REPUBBLICA ITALIANA

BOLLETTINO UFFICIALE
della Regione Puglia

REGIONE PUGLIA

ANNO LVI | BARI, 26 GIUGNO 2025 | **n. 51**



Statuto, leggi e regolamenti regionali
Deliberazioni del Consiglio regionale
Decreti e ordinanze del Presidente della Giunta regionale
Determinazioni dirigenziali aventi contenuto di interesse generale
Atti degli Enti locali e degli enti pubblici e privati
Altri atti e avvisi della Regione e di altri enti pubblici che interessano la collettività regionale
Concorsi e avvisi relativi alle procedure di reclutamento del personale

Il Bollettino Ufficiale della Regione Puglia, ai sensi della Legge regionale 15 giugno 2023, n. 18, è pubblicato con frequenza bisettimanale, attraverso edizioni ordinarie, di norma il lunedì e il giovedì, straordinarie e supplementari. Il BURP si articola in tre sezioni.

Nella prima sezione sono pubblicati gli atti della Regione Puglia, di seguito elencati per tipologia:

a) lo Statuto, le leggi e i regolamenti regionali;
b) gli atti aventi contenuto normativo a rilevanza esterna;
c) le deliberazioni del Consiglio regionale;
d) le deliberazioni della Giunta regionale;
e) i decreti e le ordinanze del Presidente della Giunta regionale;
f) i decreti del Presidente del Consiglio regionale;
g) le deliberazioni dell'Ufficio di Presidenza del Consiglio regionale;
h) le determinazioni dirigenziali aventi contenuto di interesse generale, in primis quelle che definiscono i criteri e le modalità per la concessione di sovvenzioni, contributi, sussidi, ausili e vantaggi economici di qualunque genere, oppure che specificano criteri e modalità per il rilascio di autorizzazioni, accreditamenti, licenze e provvedimenti analoghi, nonché ogni determinazione dirigenziale che la struttura regionale adottante ritenga di pubblicare;
i) gli atti dell'amministrazione regionale di cui sia disposta la pubblicazione in base all'ordinamento vigente;
j) le richieste di referendum regionali, i relativi atti d'indizione e la proclamazione dei risultati.

Nella seconda sezione sono pubblicati gli atti degli enti pubblici e privati e degli organi giurisdizionali dello Stato, di seguito elencati per tipologia:

a) le sentenze e le ordinanze della Corte costituzionale relative a leggi della Regione Puglia o a leggi statali o a conflitti di attribuzione che coinvolgono la Regione Puglia;
b) le ordinanze degli organi giurisdizionali che sollevano questioni di legittimità costituzionale relative a leggi regionali;
c) i ricorsi e le ordinanze promossi innanzi alla Corte costituzionale aventi ad oggetto questioni di legittimità costituzionale delle leggi della Regione Puglia, insieme ai provvedimenti adottati dalla Corte costituzionale per la definizione di tali giudizi;
d) gli atti di organi statali o comunitari di cui sia prescritta la pubblicazione nel bollettino ufficiale da norma di legge oppure la cui pubblicazione sia disposta dal Presidente della Giunta regionale;
e) gli atti degli enti locali e degli enti pubblici e privati, la cui pubblicazione sia richiesta dagli stessi anche in ragione di prescrizioni normative o regolamentari;
f) tutti gli altri atti di particolare interesse per la Regione Puglia, adottati da qualunque autorità o ente diverso dalla Regione, la cui pubblicazione sia disposta dal Presidente della Giunta regionale o dall'autorità giudiziaria.

Nella terza sezione sono pubblicati tutti gli atti e gli avvisi della Regione e di altri enti pubblici che interessano la collettività regionale la cui pubblicità risponda a esigenze di carattere informativo diffuso, nonché gli atti e avvisi relativi alle procedure di reclutamento del personale o alle procedure di affidamento per l'acquisizione di lavori, servizi e forniture, con particolare riferimento a:

a) provvedimenti di approvazione di bandi e avvisi in materia di contratti pubblici;
b) provvedimenti di avvio delle procedure di reclutamento del personale;
c) determinazioni dirigenziali di approvazione delle graduatorie di affidamento e/o di concorso;
d) determinazioni dirigenziali di costituzione delle commissioni di gara e/o di concorso;
e) altri atti delle procedure di affidamento e/o procedure concorsuali la cui pubblicazione sia richiesta da legge.

SOMMARIO

"Avviso per i redattori e per gli Enti:
Il Bollettino Ufficiale della Regione Puglia si attiene alle regole della Legge 150/2000 per la semplificazione del linguaggio e per la facilitazione dell'accesso dei cittadini alla comprensione degli atti della Pubblica Amministrazione. Tutti i redattori e gli Enti inserzionisti sono tenuti ad evitare sigle, acronimi, abbreviazioni, almeno nei titoli di testa dei provvedimenti".

SEZIONE PRIMA

Statuto, leggi e regolamenti regionali

LEGGE REGIONALE 20 giugno 2025, n. 10
"Legge regionale in materia di politiche giovanili e modifiche alla legge regionale 7 luglio 2020, n. 14 (Misure regionali in favore degli adolescenti)". 51321

Deliberazioni del Consiglio regionale

DELIBERAZIONE DEL CONSIGLIO REGIONALE 17 giugno 2025, n. 267
Dimissioni dell'ing. Alessandro Delli Noci dalla carica di consigliere regionale. Presa d'atto. 51331

DELIBERAZIONE DEL CONSIGLIO REGIONALE 17 giugno 2025, n. 268
Surrogazione del consigliere dimissionario Alessandro Delli Noci e convalida del consigliere Antonio Raone. 51334

Decreti e ordinanze del Presidente della Giunta regionale

DECRETO DEL PRESIDENTE DELLA GIUNTA REGIONALE 23 giugno 2025, n. 360
D.Lgs. 502/1992 - L.R. 20/2015 - Designazione componente regionale in seno al Collegio Sindacale dell'ASL BA. 51337

DECRETO DEL PRESIDENTE DELLA GIUNTA REGIONALE 23 giugno 2025, n. 361
D.Lgs. 502/1992 - L.R. 20/2015 - Designazione componente regionale in seno al Collegio Sindacale dell'IRCCS "Saverio De Bellis" di Castellana Grotte (BA). 51339

Determinazioni dirigenziali aventi contenuto di interesse generale

DETERMINAZIONE DEL DIRIGENTE SEZIONE ATTUAZIONE DEI PROGRAMMI COMUNITARI PER L'AGRICOLTURA 16 giugno 2025, n. 464
P.S.R. Puglia 2014/2022 – Sottomisura 7.6 "Sostegno per studi/investimenti relativi alla manutenzione, al restauro e alla riqualificazione del patrimonio culturale e naturale dei villaggi, del paesaggio rurale e dei siti ad alto valore naturalistico, compresi gli aspetti socioeconomici di tali attività, nonché azioni di sensibilizzazione in materia di ambiente". Avviso approvato con DAdG n. 119 del 05/08/2022 (B.U.R.P. n. 89 del 11/08/2022) e s.m.i. 15° Elenco di Concessione delle Domande di Sostegno ammesse agli aiuti. 51341

DETERMINAZIONE DEL DIRIGENTE SEZIONE ATTUAZIONE DEI PROGRAMMI COMUNITARI PER L'AGRICOLTURA 16 giugno 2025, n. 472
PSR Puglia 2014-2022 e CSR 2023-2027. Condizionalità Ex Ante: G4 (Appalti Pubblici) Adozione Check List di verifica delle procedure d'appalto AGEA aggiornate alla versione 3.2, ad integrazione delle Check List Appalti approvate con DAG. 329 del 05.06.2024, versione 3.1. 51351

DETERMINAZIONE DEL DIRIGENTE SEZIONE ATTUAZIONE DEI PROGRAMMI COMUNITARI PER L'AGRICOLTURA 17 giugno 2025, n. 475
Programma di Sviluppo Rurale 2014-2022. PSR Puglia 2014-2020 – Misura 8 - Sottomisura 8.1 "Sostegno alla forestazione/all'imboschimento" e Sottomisura 8.2 "Sostegno per l'impianto ed il mantenimento dei sistemi agro forestali"– Modalità e termini per la presentazione domande annuali a copertura dei costi di manutenzione e mancati redditi. - Annualità 2024. Seconda proroga dei termini per il rilascio delle domande e delle eventuali modifiche 51514

DETERMINAZIONE DEL DIRIGENTE SEZIONE AUTORIZZAZIONI AMBIENTALI 13 maggio 2025, n. 207
Riconoscimento della qualifica professionale di "Tecnico Competente in Acustica" di cui all'art. 2 della L. n. 447 del 26 ottobre 1995 e s.m.i. e conseguente iscrizione nell'elenco nominativo ENTECA di cui all'art. 21 c.1 del D.Lgs. n. 42/2017 e s.m.i. dell'Ing. Bernardo BOVIO. 51521

DETERMINAZIONE DEL DIRIGENTE SEZIONE AUTORIZZAZIONI AMBIENTALI 15 maggio 2025, n. 208
Art. 27 D.Lgs. n. 105/2015 "Ispezioni" - Approvazione cronoprogramma di attuazione delle "Prescrizioni" e "Raccomandazioni" di cui alla DD. n. 178 del 18.04.2025 riguardanti il Sistema di Gestione della Sicurezza per la Prevenzione degli Incidenti Rilevanti (SGS-PIR) dello stabilimento denominato "Stabilimento di S.Nicandro G.co" gestito dalla Società "GARGANOGAS S.r.l." con sede operativa/legale in Strada Monte d'Elio - Contrada Piana di Sagri - 71015 - San Nicandro Garganico (FG). 51525

DETERMINAZIONE DELLA SEZIONE AUTORIZZAZIONI AMBIENTALI 19 maggio 2025, n. 211
VAS-2293-SEM - Verifica di assoggettabilità a VAS del "Progetto di ampliamento dell'insediamento produttivo esistente destinato alla costruzione, montaggio, riparazione e trasformazione di macchinari ed attrezzature per l'industria alimentare, dell'imballaggio, dell'imbottigliamento e per attività accessorie, sito in contrada Montaltino S.P. 120", presso il Comune di Polignano a Mare (BA), Ditta COS.M.A. PACK INTERNATIONAL S.R.L (ID pratica ZES: 05375680724-28022025-2105).
PROVVEDIMENTO DI VERIFICA di assoggettabilità a VAS semplificata ai sensi degli artt. 7 e 8 della L.R. 44/2012 e ss. mm. e ii. e dell'art. 6 del Regolamento Regionale 9 ottobre 2013, n. 18 e ss. mm. e ii.. 51535

DETERMINAZIONE DELLA SEZIONE AUTORIZZAZIONI AMBIENTALI 19 maggio 2025, n. 212
VAS-2268-REG - Regolamento Regionale del 9 ottobre 2013, n. 18. Registrazione dei piani urbanistici comunali esclusi dalle procedure di VAS - Verifica di sussistenza delle pertinenti condizioni di esclusione dei piani selezionati, in applicazione della metodologia di campionamento stabilita con Determinazione del Dirigente di Servizio Ecologia n. 12 del 14/01/2014, relativa al piano denominato "DL 19/2024 – PNRR - M5C3 I2 – NEXT GENERATION EU - IL FORNO DELL'ANTIMAFIA SOCIALE. CUP: J48G22000010001 – VARIANTE URBANISTICA AL VIGENTE PRG AI SENSI DELLA L.R. PUGLIA N. 13/2001.".
Autorità procedente: Comune di Triggiano (BA).
Conclusione del procedimento. 51542

DETERMINAZIONE DEL DIRIGENTE SEZIONE AUTORIZZAZIONI AMBIENTALI 19 maggio 2025, n. 213
IDVIA 793 - Istanza ex art. 27 bis del D.Lgs. 152/06 e ss.mm.ii. - Provvedimento Autorizzativo Unico Regionale PAUR ex art. 27-bis del D.lgs.152/2006 e ss.mm.ii. per il progetto "Realizzazione di boschi misti a ciclo illimitati – PSR 2014- 2020 Regione Puglia Sottomisura 8.1 – Minervino Murge (BT)."
Proponente: Soc. Maggiulli Michele. 51547

DETERMINAZIONE DEL DIRIGENTE SEZIONE BENESSERE SOCIALE, INNOVAZIONE E SUSSIDIARIETÀ 17 giugno 2025, n. 884
PR Puglia FESR-FSE+ 2021-2027 - Priorità: 8. Welfare e Salute - O.S.RSO4.3 - Azione 8.3 "Interventi di ammodernamento o realizzazione di infrastrutture sociali e socio-assistenziali, anche sperimentali" - D.G.R. n. 1715 del 29/11/2023 – Avviso pubblico "Inte.R.SS.eca" per la selezione di proposte progettuali finalizzate al finanziamento di interventi di ristrutturazione o realizzazione di Strutture sociali e socio-assistenziali. Approvazione dei verbali della Commissione di valutazione n. 9 del 07/04/2025 e n. 10 del 30/05/2025 e degli esiti istruttori relativi alle proposte progettuali, ai sensi del paragrafo 7.4 dell'Avviso. 51622

DETERMINAZIONE DEL DIRIGENTE SEZIONE COMPETITIVITA' DELLE FILIERE AGROALIMENTARI 18 giugno 2025, n. 271
Riconoscimento e iscrizione delle superfici vitate regionali nell' "Elenco dei vigneti eroici e storici della Regione Puglia". Legge n.238/2016 art.7(3). Decreto interministeriale n.6899 del 30 giugno 2020 e D.G.R.n.166 del 20/02/2025. Disposizioni attuative. 51634

DETERMINAZIONE DEL DIRIGENTE SEZIONE COORDINAMENTO DEI SERVIZI TERRITORIALI 12 giugno 2025, n. 100
D.G.R. 53 del 05/02/2024, D.G.R. n. 1254 del 09/09/2024, D.G.R. n. 687 del 29/05/2025 "Programma di promozione dei prodotti agroalimentari pugliesi di qualità ed educazione alimentare. Triennio 2024-2026". Approvazione Avviso pubblico per la concessione di contributi per il sostegno di concorsi a premio del comparto olivicolo-oleario e vitivinicolo, lett. B4, art. 3, D.G.R. n. 687 del 29/05/2025. 51657

DETERMINAZIONE DEL DIRIGENTE SEZIONE FARMACI DISPOSITIVI MEDICI E ASSISTENZA INTEGRATIVA 19 giugno 2025, n. 57
D.Lgs. 219/2006 – Revoca dell'autorizzazione concessa con D.D. n. 74 del 9.12.2024 alla ditta "Unico la Farmacia dei Farmacisti S.p.a." e nuova autorizzazione alla distribuzione all'ingrosso di medicinali per uso umano alla ditta "Q Farma S.r.l." – Modugno (BA) 51669

DETERMINAZIONE DEL DIRIGENTE SEZIONE FORMAZIONE 18 giugno 2025, n. 992
Programma Garanzia di Occupabilità dei Lavoratori da finanziare nell'ambito del Piano Nazionale di Ripresa e Resilienza (PNRR), Missione 5 "Inclusione e coesione", Componente 1 "Politiche per il Lavoro", Riforma 1.1 "Politiche Attive del Lavoro e Formazione", finanziato dall'Unione Europea - Next Generation EU. Avviso 3 GOL/2023 "WORK IN PUGLIA" - Formazione per l'acquisizione di competenze tecnico -professionali nell'ambito del Percorso 2 - Aggiornamento (Upskilling) e del Percorso 3 - Riqualificazione (Reskilling)" (A.D. n. . 928 del 06/06/2025). Modifiche all'Atto Unilaterale d'Obbligo e alle "Indicazioni operative per l'attuazione degli interventi". 51672

DETERMINAZIONE DEL DIRIGENTE SEZIONE GESTIONE SOSTENIBILE E TUTELA DELLE RISORSE FORESTALI E NATURALI 16 giugno 2025, n. 373
Legge 353/2000 e L.R. 1/2023 - Lotta attiva agli incendi boschivi annualità 2025. Sostegno finanziario in favore degli enti locali. – Approvazione Graduatoria. 51737

DETERMINAZIONE DEL DIRIGENTE SEZIONE GESTIONE SOSTENIBILE E TUTELA DELLE RISORSE FORESTALI E NATURALI 18 giugno 2025, n. 375
Regolamento Regionale n. 9 del 31 luglio 2023 "Regolamento delle imprese forestali e degli Elenchi degli operatori e degli istruttori forestali della Regione Puglia", art. 9 "Commissione di Valutazione ". Nomina Commissione. 51744

DETERMINAZIONE DEL DIRIGENTE SEZIONE ISTRUZIONE E UNIVERSITA' 18 giugno 2025, n. 235
A.D. n. 517 del 12.12.2024 "Manifestazione di interesse per l'attivazione di una Fondazione ITS Academy

per l'Area Tecnologica n. 5 - Sistema casa e ambiente costruito". Approvazione esiti attività istruttoria e autorizzazione alla costituzione. 51748

DETERMINAZIONE DEL DIRIGENTE SEZIONE ISTRUZIONE E UNIVERSITA' 21 giugno 2025, n. 255
Approvazione della Call per la manifestazione d'interesse alla realizzazione di esperienze professionalizzanti all'estero degli studenti delle istituzioni scolastiche regionali, ex DGR n. 633 del 15 maggio 2025. Revoca e riproposizione. 51753

DETERMINAZIONE DEL DIRIGENTE SEZIONE MOBILITA' SOSTENIBILE E VIGILANZA DEL TRASPORTO PUBBLICO LOCALE 18 giugno 2025, n. 65
PR Puglia FESR-FSE+2021-2027. Asse Prioritario III - Sub - Azione 3.1.2 - Avviso per la selezione di interventi finalizzati alla realizzazione di reti di percorsi ciclabili e/o ciclopedonali in aree urbane e suburbane" adattato con D.D. n. 52 del 27/08/2024 (BURP n. 74/2024). Approvazione esiti istruttori della Commissione di valutazione. Dichiarazione di ammissibilità a finanziamento e mancata finanziabilità per insufficienza della dotazione finanziaria residua del progetto del Comune di Taranto. 51761

DETERMINAZIONE DEL DIRIGENTE SEZIONE MOBILITA' SOSTENIBILE E VIGILANZA DEL TRASPORTO PUBBLICO LOCALE 19 giugno 2025, n. 67
PR Puglia FESR-FSE+2021-2027. Asse Prioritario III - Sub - Azione 3.1.2 - Avviso per la selezione di interventi finalizzati alla realizzazione di reti di percorsi ciclabili e/o ciclopedonali in aree urbane e suburbane" adattato con D.D. n. 52 del 27/08/2024 (BURP n. 74/2024). Approvazione esiti istruttori della Commissione di valutazione. Non ammissibilità della proposta progettuale del Comune di Palagianello 51769

DETERMINAZIONE DEL DIRIGENTE SEZIONE OSSERVATORIO FITOSANITARIO 6 giugno 2025, n. 100
NORME ECO SOSTENIBILI PER LA DIFESA FITOSANITARIA E IL CONTROLLO DELLE INFESTANTI DELLE COLTURE AGRARIE 2025 – Autorizzazione in deroga all'impiego del prodotto fitosanitario denominato Closer, a base della sostanza attiva Sulfoxaflor, per la difesa di agrumi, albicocco, ciliegio, pesco, vite da tavola, vite da vino, anguria, melone e zucchino. 51778

DETERMINAZIONE DEL DIRIGENTE SEZIONE OSSERVATORIO FITOSANITARIO 13 giugno 2025, n. 103
NORME ECO SOSTENIBILI PER LA DIFESA FITOSANITARIA E IL CONTROLLO DELLE INFESTANTI DELLE COLTURE AGRARIE 2025 - Autorizzazione in deroga all'impiego del prodotto fitosanitario denominato EXIREL 2025 contenente la sostanza attiva Cyantraniliprole sulla coltura olivo contro le avversità Prays oleae e Philaenus spumarius. 51781

DETERMINAZIONE DEL DIRIGENTE SEZIONE OSSERVATORIO FITOSANITARIO 16 giugno 2025, n. 105
Reg. (UE) 2020/1201 e s.m.i.- DGR 1593 del 25/11/2024 – Misure fitosanitarie di lotta al vettore nell'ambito del piano per il contrasto ed il controllo di Xylella fastidiosa. 51784

DETERMINAZIONE DEL DIRIGENTE SEZIONE POLITICHE ABITATIVE 10 giugno 2025, n. 237
L.R. 5 luglio 2019, n. 31 – Promozione della cultura dell'abitare sociale. Manifestazione di interesse e prenotazione impegno di spesa per la presentazione di progetti pilota di coabitazione sociale e di condomini solidali ai sensi della D.G.R. n. 1960 del 29/11/2021. 51791

DETERMINAZIONE DEL DIRIGENTE SEZIONE STRATEGIE E GOVERNO DELL'OFFERTA 30 maggio 2025, n. 287
DGR 1556 del 18/11/2024 Linee di intervento M6.C2 2.1. Progetti Bando PNRR 2023:PNRR-MCNT2-2023-12378231-PI FRANCAVILLA, PNRR-MCNT2-2023- 12378344-PI COPELLI, PNRR-POC-2023-12378351-PI LOPALCO 750.000,00. - Liquidazione 1 rata. 51822

DETERMINAZIONE DEL DIRIGENTE SEZIONE STRATEGIE E GOVERNO DELL'OFFERTA 17 giugno 2025, n. 305
"Studio Radiologico Città di Trani S.r.l.", (P. IVA 04403940721). Parere di compatibilità favorevole ex art. 7, comma 3 della L.R. n. 9/2017 s.m.i. in relazione alla richiesta trasmessa dal Comune di Trani (BT) nell'arco temporale del 14° bimestre per l'ambito territoriale del DSS BT 05 – Trani dell'ASL BT a seguito dell'istanza di autorizzazione alla realizzazione di una struttura con sede operativa ubicata a Trani (BT) in Via Papa Giovanni XXIII n.6. per prestazioni di diagnostica per immagini con utilizzo di grandi macchine, di cui all'art. 5, comma 1, punto 1.6.3 della L. R. n. 9/2017 s.m.i. e del R.R. n. 9/2022 presentata dalla Società titolare per l'installazione di n. 1 TC. 51838

DETERMINAZIONE DEL DIRIGENTE SEZIONE STRATEGIE E GOVERNO DELL'OFFERTA 17 giugno 2025, n. 306
Prestazioni in regime di "day – service". Autorizzazione erogazione prestazioni in regime ambulatoriale ex DGR 1202 del 18/06/2014 e ss.mm.ii. – Presidio Ospedaliero "Casa Divina Provvidenza" Universo Salute s.r.l. sede di Bisceglie alla via G. Bovio n. 80. 51843

DETERMINAZIONE DEL DIRIGENTE SEZIONE STRATEGIE E GOVERNO DELL'OFFERTA 18 giugno 2025, n. 309
Accordo Integrativo Regionale della medicina generale 2025-2026 del 12.05.2025, in conformità all'ACN 04.04.2024 e alle DGR n. 371 del 26.03.2025 e n. 636 del 16.05.2025. Disposizioni applicative e determinazione risorse per l'annualità 2025. 51849

DETERMINAZIONE DEL DIRIGENTE SEZIONE STRATEGIE E GOVERNO DELL'OFFERTA 18 giugno 2025, n. 312
Prestazioni in regime di "day – service". Autorizzazione erogazione prestazioni in regime ambulatoriale ex DGR 1202 del 18/06/2014 e ss.mm.ii. – C.B.H. - CIittà di Bari Hospital s.p.a., con sede in Bari (BA) alla Via S. Hahnemann n. 10. 51873

DETERMINAZIONE DEL DIRIGENTE SEZIONE STRATEGIE E GOVERNO DELL'OFFERTA 18 giugno 2025, n. 313
Assistenza specialistica privata accreditata – Organizzazioni di categoria maggiormente rappresentative a livello regionale – Anno 2025. 51879

DETERMINAZIONE DEL DIRIGENTE SEZIONE STRATEGIE E GOVERNO DELL'OFFERTA 20 giugno 2025, n. 314
ASL BR – P.O. di Ostuni, sito in via Villafranca – Ostuni (BR). Autorizzazione all'esercizio per trasferimento del Servizio di Radiologia con uso delle grandi macchine – n. 1 TC - dal corpo centrale al piano terra della nuova Piastra del P.O. di Ostuni (BR) in via Villafranca con ingresso da via Luigi Miccoli, ai sensi degli artt. 3, comma 3 lett. c), 8, comma 3 e 17, comma 2 della L.R. n. 9/2017 e s.m.i.. 51886

DETERMINAZIONE DEL DIRIGENTE SEZIONE TRANSIZIONE ENERGETICA 11 marzo 2025, n. 56
Determina Dirigenziale n. 143 del 29 maggio 2024 – Autorizzazione unica ai sensi del Decreto Legislativo 29 dicembre 2003, n. 387 nell'ambito del procedimento per il rilascio del Provvedimento Autorizzatorio Unico Regionale (P.A.U.R.), di competenza provinciale, relativa alla costruzione e all'esercizio di un impianto di produzione di energia elettrica da fonte rinnovabile eolica costituito da 4 aerogeneratori di potenza nominale pari a 5,6 MW per una potenza complessiva di 22,40 MWe sito nel comune di Stornara (FG) in località "Tre Confini", e delle opere connesse di cui al codice pratica Terna: 201900303, site nei Comuni di Stornara e Cerignola (FG). Presa d'atto di cambio compagine societaria della Vis Roboris S.r.l. con sede legale in Milano (MI) Via Durini n.9, P. IVA 08335860725. 51895

DETERMINAZIONE DEL DIRIGENTE SEZIONE TRANSIZIONE ENERGETICA 3 giugno 2025, n. 143
Determinazione Dirigenziale n. 38 del 22/02/2023 - Autorizzazione Unica, ai sensi del Decreto Legislativo 29 dicembre 2003, n. 387, relativa alla costruzione ed all'esercizio di un impianto per la produzione di energia elettrica da fonte eolica della potenza elettrica pari a 47,6 MWe da realizzarsi nel Comune di San Severo (FG) - località "La Penna", e relative opere di connessione rilasciata a favore della Tozzi Green S.p.A.

di seguito volturata, con Determinazione Dirigenziale n. 126 del 31/05/2023 alla San Severo Wind S.r.l. (P. Iva 02740370396), con sede legale in Mezzano (RA), Via Brigata Ebraica n. 50.
Procedimento di modifica, ai sensi della lettera s, III capoverso dell'art. 2.2. della D.G.R. n. 3029/2010 e dell'art. 4, comma 3 della L.R. 31/2008 e ss.mm.ii. dell'ammontare della fideiussione da rilasciarsi a favore del Comune di San Severo (FG) a garanzia della dismissione a fine vita del parco eolico e, contestuale presa d'atto della proroga del termine di fine lavori, ai sensi dell'art. 10 septies del D.L. n. 21/2022 convertito con modifiche in L. n. 51/2022 e ss.mm.ii. 51899

DETERMINAZIONE DEL DIRIGENTE SEZIONE TRANSIZIONE ENERGETICA 10 giugno 2025, n. 157
Determina Dirigenziale n. 49 del 3 marzo 2025 – Autorizzazione unica ai sensi del Decreto Legislativo 29 dicembre 2003, n. 387 relativa alla costruzione ed all'esercizio di un impianto di produzione di energia elettrica da fonte rinnovabile fotovoltaica denominato "Impianto Agrovoltaico Cerignola Pozzo Marano", sito nel Comune di Cerignola (FG), località "Pozzo Marano", avente potenza di picco pari a 27,027 MWe, nonché delle opere ed infrastrutture connesse ed indispensabili ricadenti anche nei Comuni di Stornara (FG), Stornarella (FG), Orta Nova (FG.)Voltura alla società Cerignola Pozzo Marano S.r.l. con sede legale in Ravenna (RA) – frazione Mezzano alla Via Brigata Ebraica n. 50 - CAP 48123 - C.F. e P.IVA 02796330393. 51910

DETERMINAZIONE DEL DIRIGENTE SEZIONE TRANSIZIONE ENERGETICA 10 giugno 2025, n. 158
Determinazione Dirigenziale n. 27 del 22/02/2018 - Autorizzazione Unica per la costruzione ed esercizio di un impianto di produzione di energia elettrica da fonte eolica della potenza di 9,00 MWe da realizzarsi nel Comune di Cerignola (FG)- località "Santa Maria dei Manzi" e relative opere di connessione rilasciata a favore della CW1 S.R.L. con sede legale in Viale Abruzzo, 410 – 66100 Chieti (CH) – P.IVA e C.F. 03627600715. Presa d'atto della proroga del termine di inizio lavori, ai sensi dell'art. 10 septies del D.L. n. 21/2022 convertito con modifiche in L. n. 51/2022 e ss.mm.ii. 51915

DETERMINAZIONE DEL DIRIGENTE SERVIZIO SISTEMA DELL'ISTRUZIONE E DEL DIRITTO ALLO STUDIO 19 giugno 2025, n. 241
Avviso Pubblico per l'individuazione dei beneficiari delle borse di studio a.s. 2024/2025 per studentesse e studenti frequentanti le classi I e II della scuola secondaria di secondo grado (art. 9 D.Lgs n. 63/2017), a valere sul Fondo unico del welfare dello studente e per il diritto allo studio. Approvazione esiti provvisori. 51921

DETERMINAZIONE DEL DIRIGENTE SERVIZIO VIA/VINCA 7 maggio 2025, n. 205
D.Lgs. 152/2006 e ss.mm.ii., L. 241/1990. Provvedimento conclusivo del procedimento di Valutazione di Impatto Ambientale, ricompreso nel procedimento IDVIA 817 ex art. 27 bis del D.Lgs. 152/2006 e ss.mm. ii. per il progetto "Modifica sostanziale del ciclo lavorativo di distillazione e dell'impianto di depurazione reflui e rifiuti dell'industria agroalimentare, categoria ippc 5.3, della Distilleria Bartin sita in Mottola (TA)" 52290

DETERMINAZIONE SERVIZIO VIA/VINCA 9 maggio 2025, n. 206
ID 6931 - PSR 2014-2022 - M7/SM7.2 Op. B "Lavori di ammodernamento della Viabilità Comunale Secondaria esistente del Comune di Mottola – Lotto 3: tratto c.da Stingeta". Proponente: Comune di Mottola (TA). Valutazione di incidenza ambientale, ex art. 5 del DPR 357/97 e ss.mm.ii. - livello I "fase di screening". 52299

DETERMINAZIONE DEL SERVIZIO VIA/VINCA 15 maggio 2025, n. 209
ID 6934. P.S.R. Puglia 2014 - 2020. M4 SM4.1.B Impianto arboreo di Mandorlo e Pistacchio in agro di Castellaneta (TA) – Proponente Ditta LATERZA ROSSELLA. Verifica dello stato di conservazione degli habitat e degli habitat di specie ai sensi del par. 8 dell'allegato alla DGR 1362/2018 modificata dalla DGR 2319/2019. (Fasc. 108/2025) 52308

DETERMINAZIONE DEL DIRIGENTE SERVIZIO VIA/VINCA 16 maggio 2025, n. 210
IDVIA1038-Procedimento di Verifica di Assoggettabilità a VIA e a VINCA ex art. 19 del D.Lgs. n. 152/2006 e ss.mm.ii. per il "Piano industriale di investimento P.I.A. OROPAN 2020-Variante al Progetto". Proponente: OROPAN SPA 52317

DETERMINAZIONE DEL DIRIGENTE SERVIZIO VIA/VINCA 21 maggio 2025, n. 214
[ID VIP 13144] - Parco agrivoltaico denominato "89_90_LECCE", di potenza pari a 54,7 MW e delle relative opere di connessione alla RTN, da realizzarsi nei Comuni di Lecce (LE), Campi Salentina (LE), Guagnano (LE), Squinzano (LE), Surbo (LE), Trepuzzi (LE), Cellino San Marco (BR), San Donaci (BR).
Istanza per il rilascio del Provvedimento di VIA statale ex art. 23 del D.lgs. n. 152/2006 e ss.mm.ii.
Proponente: SY01 S.R.L. 52353

SEZIONE SECONDA

Atti degli Enti locali e degli enti pubblici e privati

AMMINISTRAZIONE PROVINCIALE TARANTO
Estratto decreto dirigente Settore Viabilità n. 10 del 17 giugno 2025
Decreto di svincolo delle indennità di espropriazione depositate presso le Ragionerie Territoriali dello Stato di Taranto e Bari. 52375

AMMINISTRAZIONE PROVINCIALE TARANTO
Estratto decreto dirigente Settore Viabilità n. 11 del 17 giugno 2025
Decreto di svincolo delle indennità di espropriazione depositate presso le Ragionerie Territoriali dello Stato di Taranto e Bari. 52382

COMUNE DI ALBEROBELLO
Estratto determinazione dirigenziale Area Lavori Pubblici - Paesaggio 29 maggio 2025 n. 108
Piano Urbano della Mobilità Sostenibile (P.U.M.S.) del Comune di Alberobello.
Provvedimento di verifica alla procedura di Valutazione Ambientale Strategica. 52386

COMUNE DI FASANO
Estratto determina dirigenziale 17 giugno 2025, n. 1415
Intervento di ristrutturazione ed ampliamento del RELAIS DEL CARDINALE ai sensi dell'art. 8 del D.P.R. n. 160/2020, con assorbimento del procedimento semplificato di verifica di assoggettabilità a VAS ex art. 6, p.to 6.2-bis del R.R. n. 18/2013. 52389

COMUNE DI GRAVINA IN PUGLIA
Estratto determina dirigenziale 19 giugno n. 565
Esclusione dalle procedure di VIA del progetto per la realizzazione di un "CENTRO COMMERCIALE" costituito da una media struttura di vendita in categoria "M2" e da una struttura di "Vicinato" attraverso la demolizione di un compendio edilizio esistente e la ricostruzione di una nuova struttura ai sensi dell'art.3 co.1 lett. d) DPR 380/01 e ss.mm.ii. ubicata in via Salvatore Vicino in Catasto al FG. 121 part.lle nr. 2 e parte delle particelle nrr. 83-84 subordinato all'ottemperanza delle condizioni ambientali. 52391

COMUNE DI MINERVINO MURGE
Estratto determina dirigenziale Settore VI - Ambiente 10 giugno 2025 n. 88

PROCEDURA DI VERIFICA DI ASSOGGETTABILITÀ A VAS EX L.R.44/2012 E D.LGS 152/2006 E SS.MM.II. DEL PROGETTO DI AMPLIAMENTO DELL'OPIFICIO ESISTENTE, SITO IN AGRO DI MINERVINO MURGE (BT), IN C. DA CHIANCHE, IDENTIFICATO AL CATASTO FG. 115, PT.LLE 330, 643 (OPIFICIO ESISTENTE), NCT FG. 115 P.LLA 484 (VARIANTE URBANISTICA) DA REALIZZARSI IN VARIANTE PUNTUALE ALLO STRUMENTO URBANISTICO. 52392

COMUNE DI SAN VITO DEI NORMANNI

Estratto decreto n.2 del 17 giugno 2025

DECRETO DI ACQUISIZIONE SANANTE EX ART. 42 BIS DEL D.P.R. N. 327/2001 DEL TERRENO CENSITO IN CATASTO TERRENI AL FG. 26 P.LLA N. 2191 (PARTE DELLA EX P.LLA 1828), DELLA ESTENSIONE DI COMPLESSIVI MQ. 444, DI PROPRIETÀ DI ...OMISSIS... 52395

ACQUEDOTTO PUGLIESE S.P.A.

Ordinanza 18 giugno 2025, prot.n. 42878

"P1181 – NUOVO IMPIANTO DI DEPURAZIONE A SERVIZIO DELL'AGGLOMERATO DI ASCOLI SATRIANO (FG) INCLUSI I COLLETTAMENTI DAI DEPURATORI ESISTENTI" - ORDINANZA di SVINCOLO dell'indennità DEPOSITATA Ditta Padalino Maria Arcangela. 52398

AZIENDA AGRICOLA MONTE ANTONIO

Pubblicazione ai sensi dell'articolo 6, comma 7-bis, del D. Lgs. n. 28/2011. Procedura Abilitativa Semplificata (P.A.S.), PER LA REALIZZAZIONE DI UN IMPIANTO AGRIVOLTAICO A SERVIZIO DELL'AZIENDA AGRICOLA DENOMINATA "MONTE ANTONIO" DI POTENZA DI PICCO DI CIRCA 900 KWp E CONNESSIONE DI 800 KW,UBICATO NEL COMUNE DI ALESSANO (LECCE) IN LOCALITA' CERVASONI, COMMISSIONATO DALL'IMPRESA AGRICOLA MONTE ANTONIO - Importato da SUAP/SUE numero: MNTNTN84D30D851Q-06072024-1823. 52400

BLUSOLAR BRINDISI 1 S.R.L.

Pubblicazione ai sensi dell'articolo 6, comma 7-bis, del D. Lgs. n. 28/2011. Procedura Abilitativa Semplificata (P.A.S.) per la realizzazione di un impianto fotovoltaico a terra e opere connesse "BRINDISI 1" di potenza complessiva pari a 9,994 MW ridotta a 8,614MW e successivamente a 5,926 MW sito in Contrada Formosa – Quartiere La Rosa del Comune di Brindisi (BR). 52437

COMUNITÀ ENERGETICHE S.P.A.

Pubblicazione ai sensi dell'articolo 6, comma 7-bis, del D. Lgs. n. 28/2011. Procedura Abilitativa Semplificata (P.A.S.) relativa alla costruzione e all'esercizio di un impianto fotovoltaico, e relative opere di connessione, di potenza pari a 600,00 kWac (723,80 kWp) sito nel comune di Galatone (LE), e identificato al catasto del comune di Galatone al Foglio 3, p.lle 307, 311, 315, 319, 322, 341, 345, 348, 303, 325, 329, 376, 377, 378, 379, 380, 381, 337, 352, 355, 173, 177, 372, 6, 52, 71, 155, 157, 161, 163, 165, 167, 169, 175, 179, 181, 183, 373, 374, 375, 359 sub.1 (Impianto fotovoltaico); al Foglio 3, p.lle 376, 319, 315, 311, 307, 303, 406, 298, 394, 391, 388, 386, 383, 396, 399, 402, 267, 264, al Foglio 1, p.lle 121, 120, 89 (Opere di connessione). 52475

DITTA INDIVIDUALE AMICO SIMONE

Pubblicazione ai sensi dell'art. 8, comma 9, del D. Lgs. n. 190/2024. Procedura abilitativa semplificata (PAS) per la realizzazione di un impianto fotovoltaico per la produzione di energia da fonte solare fotovoltaica, denominato "TA2501", con potenza alla generazione pari a 999,60 kWp e potenza nominale pari a 990,00 kWp, su terreno agricolo, ad est del centro abitato del Comune di Manduria (TA), individuato al Foglio 16, particelle 267, 269 e 271. Avviso di avvenuto perfezionamento del titolo abilitativo. 52538

DITTA INDIVIDUALE CIRUOLO GIOVANNI
Pubblicazione ai sensi dell'articolo 6, comma 7-bis, del D. Lgs. n. 28/2011. Procedura Abilitativa Semplificata (P.A.S.) per l'installazione di un impianto eolico della potenza complessiva in immissione richiesta di 500 KW e le relative opere di rete e connessione da realizzarsi da E-Distribuzione SPA. TICA n. 335399549 Comune di Bovino - Località: San Lorenzo...... 52539

ELIOSGEN PRESICCE S.R.L.
Pubblicazione ai sensi dell'articolo 6, comma 7-bis, del D. Lgs. n. 28/2011. Procedura Abilitativa Semplificata (P.A.S.), progetto per la realizzazione di un impianto agrivoltaico e relative opere di rete per la connessione ubicati nel comune di Presicce-Acquarica (LE) in località SPERRI, catasto terreni Foglio 1 particella 20 - 307 - Potenza nominale DC 700 kWp - potenza AC 625 kW...... 52558

ENERGY GREEN S.R.L.S.
Pubblicazione ai sensi dell'articolo 6, comma 7-bis, del D. Lgs. n. 28/2011. Procedura Abilitativa Semplificata (P.A.S.) per la realizzazione di un impianto fotovoltaico a terra in area agricola, con potenza di immissione in rete di 2400kW, sito lungo via Torre S.Susanna (SP69) nel comune di Mesagne (BR) e relative opere di connessione alla rete di distribuzione mediante posa interrata di cavo di Media Tensione...... 52587

SMART SUN S.R.L.
Pubblicazione ai sensi dell'art. 8, comma 9, del D. Lgs. n. 190/2024. Procedura abilitativa semplificata (PAS) per la realizzazione di un impianto fotovoltaico per la produzione di energia da fonte solare fotovoltaica, denominato "TA2318", con potenza alla generazione pari a 999,60 kWp e potenza nominale pari a 990,00 kWp, su terreno agricolo, a meno di 500 metri dalla zona industriale del Comune di Grottaglie (TA), individuato al Foglio 62, particelle 266 e 268. Avviso di avvenuto perfezionamento del titolo abilitativo. 52619

VIGNETI CALITRO DI LONOCE FRANCESCO
Pubblicazione ai sensi dell'art. 8, comma 9, del D. Lgs. n. 190/2024. Procedura abilitativa semplificata (PAS) per la realizzazione di un impianto fotovoltaico per la produzione di energia da fonte solare fotovoltaica, denominato "TA2502", con potenza alla generazione pari a 999,60 kWp e potenza nominale pari a 990,00 kWp, su terreno agricolo, ad est del centro abitato del Comune di Fragagnano (TA), individuato al Foglio 20, particelle 36, 138, 290 e 294. Avviso di avvenuto perfezionamento del titolo abilitativo. 52620

SEZIONE TERZA

Altri atti e avvisi della Regione e di altri enti pubblici che interessano la collettività regionale

CITTA' METROPOLITANA DI BARI
AVVISO DI ASTA PUBBLICA PER LA VENDITA DI IMMOBILI..... 52621

COMUNE DI ANDRIA
Avviso approvazione Variante Urbanistica, ai sensi dell'art. 12, comma 3, della L.R. n. 3/2005 e s.m.i.... 52643

COMUNE DI GRAVINA IN PUGLIA
Avviso pubblicazione Delibera di Giunta Comunale n. 160 del 18 giugno 2025, approvazione variante urbanistica della zona PIP con possibilità di conversione delle aree artigianali/piccola industria in direzionali e commerciali. 52644

Concorsi e avvisi relativi alle procedure di reclutamento del personale

REGIONE PUGLIA - DETERMINAZIONE DEL DIRIGENTE SEZIONE PERSONALE 19 giugno 2025, n. 236
INDIZIONE AVVISO PUBBLICO PER LA PROCEDURA DI STABILIZZAZIONE A TEMPO INDETERMINATO E PIENO PRESSO LA REGIONE PUGLIA, AI SENSI DALL'ART. 3, COMMA 5 DEL DECRETO LEGGE 22 APRILE 2023, N. 44, CONVERTITO CON MODIFICAZIONI DALLA LEGGE 21 GIUGNO 2023, N. 74, DI N. 7 UNITÀ DI PERSONALE NON DIRIGENZIALE DA INQUADRARE NELL'AREA DEI FUNZIONARI E DELL'ELEVATA QUALIFICAZIONE, PROFILO PROFESSIONALE DI "SPECIALISTA AMMINISTRATIVO", AMBITO DI RUOLO "AUDITING E CONTROLLO". 52645

REGIONE PUGLIA - DETERMINAZIONE DEL DIRIGENTE SEZIONE STRATEGIE E GOVERNO DELL'OFFERTA 17 giugno 2025, n. 308
Corso Triennale di Formazione Specifica in Medicina Generale della Regione Puglia 2021-2024. Approvazione elenco dei medici che hanno superato l'esame finale – sessione ordinaria giorni 27, 28 e 29 maggio 2025. 52667

REGIONE PUGLIA - DETERMINAZIONE DEL DIRIGENTE SEZIONE STRATEGIE E GOVERNO DELL'OFFERTA 18 giugno 2025, n. 310
Pubblicazione degli ambiti territoriali carenti di emergenza sanitaria territoriale (118) rilevati ai sensi dell'art. 63 dell'ACN 04/04/2024 dalle Aziende Sanitarie Locali con riferimento all'anno 2024 e residui anni precedenti. Incarichi a tempo indeterminato a 38 ore settimanali. Approvazione bando. 52674

REGIONE PUGLIA – DETERMINAZIONE DEL DIRIGENTE STRUTTURA SPECIALE AUDIT FSE+ 19 giugno 2025, n. 41
Approvazione degli elenchi dei componenti del Nucleo Ispettivo Regionale (N.I.R.) della Regione Puglia ai sensi dell'art. 5 del Regolamento regionale 28 marzo 2025, n.2 - Revoca e riproposizione A.D. 175/DIR/2025/00040. 52703

ARPA PUGLIA – AGENZIA REGIONALE PER LA PREVENZIONE E LA PROTEZIONE DELL'AMBIENTE
Concorso pubblico, per titoli ed esami, per il reclutamento con rapporto di lavoro subordinato a tempo pieno e indeterminato di n. 1 unità di personale in qualità di collaboratore tecnico professionale (Area dei professionisti della salute e dei funzionari, Allegato A – C.C.N.L. Sanità, 02/11/2022) indirizzo fisica ambientale. GRADUATORIA. 52710

ARPA PUGLIA – AGENZIA REGIONALE PER LA PREVENZIONE E LA PROTEZIONE DELL'AMBIENTE
Concorso pubblico, per titoli ed esami, per il reclutamento con rapporto di lavoro subordinato a tempo pieno e indeterminato di n. 1 unità di personale in qualità di collaboratore tecnico professionale (Area dei professionisti della salute e dei funzionari, Allegato A – C.C.N.L. Sanità, 02/11/2022) Geologo. GRADUATORIA. 52711

ASL BA
Avviso Pubblico, per soli titoli, per la formulazione di una graduatoria dalla quale attingere per il conferimento di incarichi a tempo determinato, anche di sostituzione a vario titolo, di Dirigente Biologo– disciplina "Patologia Clinica". 52712

ASL BA
AVVISO PUBBLICO DI MOBILITA' VOLONTARIA COMPARTIMENTALE ED INTERCOMPARTIMENTALE, AI SENSI DELL'ART. 30 DEL DLGS N.165/2001 E S.M.I.. RISERVATO ESCLUSIVAMENTE A PERSONALE DI RUOLO, APPARTENENTE ALLE CATEGORIE DI CUI ALL'ART. 1, ED ART 4 COMMA 4 DELLE LEGGE 68/1999. 52720

ASL BR
Avviso pubblico, per soli titoli, per la formazione di graduatoria utilizzabile per il conferimento di incarichi a tempo determinato e/o supplenza di Dirigente Medico Disciplina di MEDICINA E CURE PALLIATIVE.... 52728

ASL BR
Avviso Pubblico, per titoli e colloquio, per l'assegnazione di una Borsa di Studio di durata annuale per la conduzione dello studio "Qualità di vita del soggetto affetto da sclerosi multipla e del caregiver: impatto di un intervento psicoterapeutico mirato", promosso dalla UOC di Neurologia del P.O. Perrino. DIARIO PROVA D'ESAME COLLOQUIO...... 52737

ASL BR
Concorso pubblico, per titoli ed esami, per la copertura di n. 1 posto di Dirigente Medico della disciplina di Otorinolaringoiatria...... 52738

ASL BR
Concorso pubblico, per titoli ed esami, per la copertura di n. 3 posti di Dirigente Medico della disciplina di Patologia Clinica...... 52751

ASL BR
Concorso pubblico, per titoli ed esami, per la copertura di N. 3 posti di Dirigente Medico della disciplina di Psichiatria per le esigenze del Dipartimento di Salute Mentale...... 52764

ASL FG
Avviso pubblico di selezione per titoli per il conferimento di n. 6 incarichi di Collaborazione Libero Professionale per la figura di MEDIATORE LINGUISTICO CULTURALE. 52777

ASL LE
Avviso pubblico, per titoli e colloquio, ai sensi dell'art. 15-septies, comma 2, del D.Lgs. n. 502/1992 e s.m.i., per il conferimento di un incarico dirigenziale a tempo determinato e pieno nel profilo professionale di Dirigente Amministrativo da assegnare alla R.S.A. di Campi Salentina. 52783

ASL LE
PROCEDURA AD EVIDENZA PUBBLICA PER LA NOMINA DELL'AMMINISTRATORE UNICO DELLA SOCIETA' IN HOUSE SANITASERVICE ASL LE s.r.l. UNIPERSONALE. 52792

IRCCS ISTITUTO TUMORI "GIOVANNI PAOLO II" BARI
Avviso di pubblica selezione Under 40 to Hire, per titoli e colloquio, finalizzato al conferimento di n. 1 Borsa di Studio con livello di qualificazione B1 Senior, per n. 1 laureato in Chimica per lo svolgimento delle attività di ricerca scientifica relative al progetto PNRR-MCNT2-2023-12377670 – Inibition of vegfr - 1 with innovative biologics that target the tumor, tumor - associated vessels and immunosuppressive microenvironment for melanoma treatment"– Del. 643/2024 – CUP F93C24000250007 - P.I. Dott.ssa Simona Serratì. Nuova Indizione. 52797

IRCCS ISTITUTO TUMORI "GIOVANNI PAOLO II" BARI
Avviso di pubblica selezione Under 40 to Hire, per titoli e colloquio, finalizzato al conferimento di n. 1 Borsa di Studio di tipologia B con livello di qualificazione B2 Senior, per n. 1 laureato in Fisica per lo svolgimento delle attività di ricerca scientifica relative al progetto PNRR-MCNT2-2023-12377189 – "Artificial intelligence and compUtational biology for pRedicting nOvel immunotheRApeutic strategies in microsatellite stability colon cancer patients - AURORA". CUP MASTER F93C24000260006 - Responsabile Scientifico: Dott.ssa Amalia Azzariti. Nuova Indizione. 52817

POLICLINICO FOGGIA OSPEDALIERO-UNIVERSITARIO
Concorso pubblico, per titoli ed esami, per la copertura, a tempo indeterminato, di n. 1 posto di Dirigente Medico della disciplina di Tossicologia e Farmacologia Clinica. 52836

POLICLINICO FOGGIA OSPEDALIERO-UNIVERSITARIO
Avviso pubblico, per titoli e colloquio, per il conferimento di incarichi a tempo determinato di Dirigente Medico nella disciplina di Anestesia e Rianimazione. 52865

SEZIONE PRIMA

Statuto, leggi e regolamenti regionali

LEGGE REGIONALE 20 giugno 2025, n. 10

“Legge regionale in materia di politiche giovanili e modifiche alla legge regionale 7 luglio 2020, n. 14 (Misure regionali in favore degli adolescenti)”.

IL CONSIGLIO REGIONALE HA APPROVATO

IL PRESIDENTE DELLA GIUNTA REGIONALE

PROMULGA LA SEGUENTE LEGGE:

Titolo I

Capo I
Principi generali

Art. 1
Principi e finalità

1. La Regione riconosce le giovani generazioni come leva fondamentale per la crescita democratica, lo sviluppo culturale, sociale ed economico del territorio pugliese e sostiene la piena partecipazione e il protagonismo giovanile in tutti gli ambiti della vita attiva per la promozione di una comunità regionale equa, sostenibile e solidale.
2. A tale scopo, definisce le politiche giovanili come elemento essenziale dello sviluppo e della coesione sociale per sostenere e accompagnare i percorsi di crescita personale e professionale e di autonomia dei giovani e delle giovani pugliesi.
3. La Regione intende valorizzare i propri giovani consentendo loro di coltivare le proprie vocazioni professionali, sociali e culturali nel rispetto di valori quali il merito e la trasparenza.

Art. 2
Definizioni e obiettivi delle politiche giovanili

1. Le politiche giovanili puntano a favorire la transizione delle persone giovani verso l’autonomia e la piena cittadinanza, attraverso un sistema integrato di azioni e interventi a valenza pubblica che intendono offrire mezzi, opportunità, strumenti e percorsi per vivere in modo pieno e positivo il passaggio verso la vita adulta, favorendone la naturale tensione al cambiamento e alla trasformazione dei propri contesti locali.
2. Le politiche giovanili sostengono la ricerca del benessere materiale, fisico, psicologico, sociale e relazionale delle persone giovani, anche attraverso la costruzione di occasioni di attivazione e sperimentazione in contesti non giudicanti e non discriminatori, aperti alla socializzazione e alla libera espressione.
3. Le politiche giovanili sono improntate al rispetto dei principi di pari opportunità, di parità di trattamento, di uguaglianza e di non discriminazione e sono finalizzate inoltre:
   a) all’attivazione giovanile intesa come promozione del protagonismo e della piena e consapevole

partecipazione delle persone giovani alla vita pubblica;

b) a favorire l'espressione dei talenti, delle vocazioni e delle progettualità di tutte le persone giovani, incidendo sulle barriere che ostacolano la crescita individuale e contrastando ogni forma di esclusione sociale;
c) alla promozione della cittadinanza attiva e dell'impegno civico, anche in una dimensione europea e internazionale;
d) alla costruzione di comunità di cambiamento attraverso alleanze tra istituzioni, sistema della formazione, mondo imprenditoriale e associativo, per rafforzare la coesione e l'inclusione sociale e rimuovere gli squilibri di opportunità per le persone giovani tra i territori regionali;
e) a promuovere il raccordo e l'integrazione con le politiche regionali per l'istruzione, la formazione e il lavoro, le politiche per il benessere e lo sport, la cultura, il turismo, lo sviluppo economico e l'innovazione, le politiche abitative, le politiche per la mobilità, le politiche di sviluppo rurale, la rigenerazione urbana, l'ambiente e il territorio e un efficace coordinamento con le politiche europee e nazionali.

4. A tale scopo, le politiche giovanili della Regione assicurano la capillarità degli interventi, la massima accessibilità alle informazioni e alle opportunità e la piena inclusività di tutti i giovani e tutte le giovani indipendentemente dal genere, dal livello di istruzione, dal livello di reddito, dallo status occupazionale e dal bagaglio esperienziale.

Art. 3
Soggetti destinatari

1. Le politiche giovanili della Regione sono rivolte ai giovani e alle giovani nella fascia di età interessata dal percorso di transizione verso l'autonomia personale, professionale e sociale.
2. Destinatari delle politiche giovanili sono le persone giovani, anche non cittadini e cittadine italiane che risiedono o hanno stabilito la sede principale delle proprie attività e interessi nel territorio regionale.
3. Nell'ambito della sua funzione di indirizzo, la Regione può definire soglie minime o tetti massimi di età e i requisiti soggettivi per individuare i destinatari degli specifici interventi di politiche giovanili, tenendo conto degli orientamenti dell'Unione europea, delle condizioni dei diversi territori e delle trasformazioni che avvengono nei diversi ambiti della società.

Capo 2
Funzioni e strumenti per la programmazione delle politiche giovanili

Art. 4
Ruolo della Regione

1. La Regione in attuazione delle finalità di cui all'articolo 1:

a) programma e definisce le misure e gli interventi in materia di politiche giovanili regionali, in collaborazione con le agenzie strategiche regionali e le società in house, in raccordo con le università pugliesi, con le amministrazioni dello Stato e in coerenza con le strategie e la normativa europea;
b) promuove forme di partecipazione attiva della comunità giovanile nei processi di programmazione e attuazione di tutte le politiche che abbiano un impatto sulle fasce giovanili della popolazione;
c) favorisce il coinvolgimento degli enti locali e del partenariato economico e sociale nella programmazione regionale sulle politiche giovanili;
d) stipula intese o accordi con soggetti pubblici o privati per l'attuazione degli interventi previsti dalla presente legge anche in esecuzione della programmazione triennale di cui all'articolo 6;
e) promuove il riconoscimento delle competenze acquisite dai giovani nell'ambito dei processi di

attivazione e il rafforzamento delle competenze degli operatori pubblici e privati in materia di politiche giovanili;

f) assicura il raccordo e il coordinamento tra tutti gli interventi regionali in favore delle persone giovani, nell'ambito della programmazione triennale di cui all'articolo 6;
g) cura la comunicazione e favorisce la massima diffusione e informazione sulle opportunità, le risorse e gli strumenti in favore delle persone giovani;
h) sviluppa sistemi di rilevazione, studio e analisi della condizione giovanile, in particolare attraverso un'anagrafe di tutti i cittadini e le cittadine, tra i 17 e i 35 anni di età, che risultano essersi trasferiti in altre regioni o paesi;
i) adotta strumenti per il monitoraggio quali-quantitativo e per la valutazione di impatto degli interventi in materia di politiche giovanili, nonché di misurazione dell'impatto generazionale di tutte le politiche regionali;
j) svolge le funzioni previste dalla normativa nazionale in materia di servizio civile universale.

2. Il coordinamento delle azioni regionali previste dalla presente legge è attuato dalla struttura regionale competente in materia di politiche giovanili, in raccordo con le altre strutture regionali, sulla base delle rispettive competenze, al fine di favorire l'integrazione delle politiche e dei programmi regionali.

Art. 5
Ruolo dei comuni

1. I comuni pugliesi, in forma singola o associata, nell'ambito delle proprie funzioni e competenze, in linea con i principi di sussidiarietà e adeguatezza, e in coerenza con la programmazione regionale:

a) realizzano interventi e progetti a favore della popolazione giovanile sulla base delle necessità ed esigenze rilevate;
b) favoriscono la nascita e il consolidamento di luoghi di protagonismo giovanile, adottando criteri quali merito e rotazione nell'affidamento di bandi e risorse;
c) favoriscono scambi culturali e ogni forma di comunicazione e confronto con la comunità giovanile locale, anche attraverso forum, consigli comunali aperti, forme innovative di informazione, consultazione e partecipazione attiva;
d) sostengono l'associazionismo giovanile;
e) sostengono le esperienze di attivazione giovanile attraverso l'offerta di spazi, strumenti e risorse pubbliche, la comunicazione e la connessione con altri attori territoriali;
f) partecipano alle fasi di coordinamento e monitoraggio previste dal modello di governance regionale e condividono con altri enti progetti e sperimentazioni, al fine di favorire la diffusione di buone prassi e lo sviluppo di relazioni inter-istituzionali al di fuori dell'ambito locale;
g) favoriscono la partecipazione di tutti i portatori d'interesse all'attuazione del piano triennale di cui all'articolo 6.

Art. 6
Agenda giovani Puglia

1. La Regione predispone, con valenza triennale, l'Agenda giovani Puglia, attraverso forme di concertazione con gli enti locali e il partenariato socio-economico, garantendo la più ampia partecipazione della comunità giovanile regionale attraverso gli strumenti di cui all'articolo 15 e il raccordo con le altre politiche regionali.

2. L'Agenda definisce:

a) gli obiettivi e le priorità dell'azione regionale in tema di politiche giovanili nel periodo di vigenza dell'Agenda;
b) le modalità e i criteri di supporto alle iniziative, ai progetti, alle azioni integrate per i giovani, predisposte dagli enti locali e dagli altri attori delle politiche giovanili;

c) le iniziative e i progetti di diretta competenza regionale;
d) i modelli e i sistemi di monitoraggio e verifica dell'impatto;
e) le attività di assistenza tecnica e di ricerca e studio connesse alla realizzazione degli obiettivi dell'Agenda.

3. Nell'Agenda confluiscono altresì le politiche e le misure afferenti alle ulteriori politiche regionali di rilievo per la comunità giovanile pugliese, a esito del percorso partecipativo attivato per la sua redazione.

4. A tale scopo, l'assessore regionale con delega alle politiche giovanili, trasmette gli esiti del processo partecipativo ai settori regionali interessati, al fine di acquisire proposte di intervento in ordine ai fabbisogni e alle criticità manifestate dalla comunità giovanile per operare un coordinamento tra gli interventi regionali e offrire una risposta esaustiva alle istanze giovanili.

5. L'Agenda è redatta dalla struttura regionale competente in materia di politiche giovanili e approvata con delibera della Giunta regionale su proposta dell'assessore con delega alle politiche giovanili.

Art. 7
Piani locali di interventi

1. La Regione supporta, tramite contributi finanziari e attività di sostegno definiti nell'ambito della programmazione di cui all'articolo 6, interventi integrati di politiche locali per le persone giovani (piani locali di interventi) predisposti dai Comuni, nell'ambito delle proprie competenze, con il concorso del partenariato locale, coerenti con la presente legge e con gli obiettivi e le priorità indicate nell'Agenda giovani Puglia, di cui all'articolo 6.

2. In particolare, la Regione favorisce le pratiche e le sperimentazioni locali, contenute nei piani locali di interventi (PLI), che prevedono:
a) processi di partecipazione delle comunità nella loro elaborazione e attuazione;
b) il coinvolgimento diretto delle persone giovani nella ideazione e gestione delle attività;
c) l'integrazione con iniziative e programmi di competenza regionale previsti nell'Agenda giovani Puglia;
d) l'integrazione dei contributi regionali con altre fonti, iniziative o programmi di finanziamento.

3. La Regione promuove il raccordo e la messa in rete dei PLI, la loro ampia pubblicizzazione presso la cittadinanza, la valorizzazione delle buone pratiche, l'interscambio di esperienze e l'apprendimento orizzontale tra gli attuatori.

Capo 3
Interventi regionali in materia di politiche giovanili

Art. 8
Sostegno ai progetti di attivazione giovanile

1. La Regione crede nel valore delle esperienze di attivazione giovanile, con il duplice scopo di rendere le persone giovani protagoniste dei processi di sviluppo locale, sprigionandone le energie e i talenti come leva di cambiamento per i territori e offrire loro occasioni di sperimentazione pratica delle proprie abilità e di maturazione di nuove competenze attraverso l'apprendimento in situazione e l'educazione non formale.

2. A tal fine, la Regione supporta la realizzazione di progetti giovanili che siano caratterizzati da elementi di sperimentalità, creatività e innovazione e che abbiano ricadute positive sui territori in ambito sociale, culturale e imprenditoriale, ideati e sviluppati da gruppi formali e informali di giovani.

3. Al fine di favorire la più ampia partecipazione e il massimo impatto delle progettualità a livello individuale e collettivo, la Regione prevede specifici strumenti di sostegno composti da contributi finanziari e servizi di accompagnamento, anche in partenariato con gli enti locali e altri attori pubblici e privati, e favorisce la messa in trasparenza delle competenze acquisite nei percorsi di attivazione.

Art. 9
Spazi di attivazione e protagonismo giovanile

1. La Regione favorisce e sostiene la partecipazione attiva dei giovani ai processi di trasformazione, rivitalizzazione economica, sociale e culturale, rigenerazione, riuso temporaneo e transitorio di spazi, pubblici e privati, abbandonati o scarsamente utilizzati, nonché di beni confiscati alla criminalità organizzata, al fine di favorire la creazione di luoghi di comunità, ibridi, aperti, abilitanti, intergenerazionali e che stimolano l'attivazione, la partecipazione e la cura.
2. Gli spazi di attivazione e protagonismo giovanile hanno la funzione di favorire la socializzazione e la condivisione di esperienze in un contesto sicuro e non giudicante, dove poter esprimere il proprio modo di essere e sviluppare la libertà del pensiero, i valori democratici, le potenzialità inespresse e l'intelligenza creativa.
3. Tali spazi sono finalizzati a offrire alle persone giovani opportunità per promuovere attività e usi, anche spontanei, coltivare e realizzare idee, da soli o cooperando con altre persone o organizzazioni, innescando sui territori sperimentazioni che generino nuovi modi di fare cultura, nuovo valore a supporto di diverse forme di benessere, economie civiche, innovazione collaborativa, azioni di inclusione ed empowerment delle comunità di riferimento.
4. La Regione, mediante pratiche collaborative pubblico-privato-comunità basate sul riuso adattivo di spazi in un'ottica di bene comune, sostiene, attraverso contributi economici e servizi di accompagnamento:
   a) progetti diretti a stimolare l'attivazione giovanile e le capacità creative dei giovani per favorire, attraverso processi di rivitalizzazione di spazi sottoutilizzati, occasioni di apprendimento in situazione, lo sviluppo di competenze e capacità inespresse e in grado di rispondere ai bisogni delle comunità e dei territori;
   b) l'attivazione, il consolidamento e la messa in rete di spazi attrezzati polifunzionali da dedicare alle attività giovanili e in generale alla realizzazione degli obiettivi della presente legge;
   c) azioni di accompagnamento e rafforzamento delle competenze legate alla gestione degli spazi;
   d) iniziative giovanili volte a dedicare spazi degli edifici scolastici e universitari all'aggregazione giovanile culturale, ricreativa e sportiva, con particolare riferimento alle iniziative promosse da associazioni studentesche.
5. La Regione riconosce il valore pubblico generato dagli spazi di cui al presente articolo, anche ai fini della valutazione della loro sostenibilità economica e promuove forme di raccordo con le altre politiche regionali, quali ad esempio cultura, turismo, welfare e istruzione, per sostenerne lo sviluppo.
6. A tale scopo la Regione definisce, con apposita delibera di Giunta regionale e in coerenza con i migliori orientamenti nazionali ed europei, un sistema di valutazione di impatto sociale degli spazi di attivazione e protagonismo giovanile, a cui concorrono gli enti locali e le comunità giovanili interessate, con lo scopo di determinarne la qualità e il grado di rispondenza agli interessi pubblici e agli obiettivi della presente legge.
7. Con la finalità di sostenere il valore pubblico generato dagli spazi, la Regione destina specifiche risorse per assicurare un sostegno stabile agli spazi di attivazione e protagonismo giovanile che, a seguito di verifica o valutazione di impatto periodica, dimostrino di raggiungere gli standard di qualità previsti dal predetto sistema regionale di valutazione dell'impatto sociale generato.

Art. 10
Impegno civile

1. La Regione promuove e favorisce lo sviluppo e la diffusione di opportunità di impegno giovanile in ambito civile e sociale come strumento di crescita umana e personale, nonché per l'acquisizione di competenze relazionali.
2. A tal fine, e con l'obiettivo di costruire una cittadinanza consapevole e impegnata, la Regione collabora con altre istituzioni, agenzie formative ed enti del terzo settore e favorisce la partecipazione da

parte della popolazione giovanile a esperienze di volontariato, di cooperazione e in generale nelle forme di aggregazione e socializzazione negli ambiti dell'educazione e della cultura, della cura dei beni comuni, della difesa dell'ambiente, della legalità, della pace, della solidarietà, del rispetto dei diritti civili e dell'inclusione sociale.

3. Per il perseguimento degli obiettivi di cui al presente articolo, la Regione sostiene, con le modalità definite dalla programmazione di cui all'articolo 6, le organizzazioni e i movimenti giovanili e ne favorisce la partecipazione in processi di co-programmazione e co-progettazione.

Art. 11
Mobilità giovanile

1. La Regione sostiene e valorizza le opportunità di mobilità giovanile, riconoscendone l'importanza sociale, culturale e formativa e promuovendo lo scambio di esperienze e attribuisce rilevanza all'acquisizione di competenze mediante l'educazione non formale e informale, in armonia con i programmi europei che ne favoriscono la diffusione.

2. La Regione, al fine di favorire la partecipazione attiva dei giovani a programmi e bandi di mobilità, collabora con:

a) gli enti del terzo settore che operano nell'ambito della mobilità giovanile;
b) gli enti e le istituzioni nazionali preposti;
c) la Commissione europea e altri organismi competenti.

3. La Regione si impegna a promuovere l'accesso a programmi e iniziative europee e nazionali, finalizzati a:

a) rafforzare le competenze trasversali e interculturali dei partecipanti;
b) incentivare la cittadinanza attiva e la partecipazione delle nuove generazioni al progresso sociale ed economico;
c) sostenere la formazione, il tirocinio e l'occupazione dei giovani in contesti nazionali e internazionali;
d) favorire le attività del dialogo europeo strutturato con i giovani, promosse dalla normativa europea in materia.

4. Nell'attuazione delle finalità di cui al presente articolo, la Regione, nell'ambito della programmazione di cui all'articolo 6, può adottare misure di supporto finanziario e organizzativo per:

a) la diffusione delle informazioni sui programmi disponibili;
b) il superamento degli ostacoli di natura economica, geografica e sociale nell'accesso alle opportunità di mobilità;
c) l'accompagnamento dei giovani nella candidatura a tali programmi;
d) il monitoraggio, la valutazione degli esiti, la valorizzazione e lo scambio delle esperienze di mobilità.

5. La Regione sostiene misure e politiche finalizzate a favorire il rientro nel territorio regionale dei giovani che, negli ultimi anni, abbiano intrapreso percorsi professionali al di fuori della Regione stessa.

Art. 12
Servizi di informazione e accompagnamento per i giovani

1. La Regione riconosce il diritto delle persone giovani all'accesso libero e indiscriminato alle informazioni e alla conoscenza delle opportunità loro dedicate, quale strumento imprescindibile di consapevolezza e cittadinanza.

2. A tale scopo la Regione promuove e sostiene la nascita e la qualificazione di presidi territoriali pubblici dedicati all'offerta di servizi di informazione e accompagnamento rivolti alle persone giovani e per lo sviluppo di comunità giovanili locali e ne assicura il coordinamento attraverso attività di messa in rete e di rafforzamento delle competenze degli operatori.

3. I presidi territoriali, nello svolgimento delle attività di cui al comma 2, attivano forme di collaborazione con le associazioni e i movimenti giovanili, il partenariato socio-economico locale, le istituzioni scolastiche e universitarie, i presidi culturali territoriali e con tutti i soggetti operanti nei settori di interesse giovanile e promuovono specifiche forme di partecipazione giovanile per la programmazione e la gestione delle attività.
4. La rete di servizi di informazione e accompagnamento per le persone giovani è accompagnata e sostenuta da una piattaforma informatica in grado di fornire orientamento personalizzato e informazioni sulle opportunità regionali, nazionali ed europee, strumenti e servizi digitali di interesse, sviluppare azioni di networking e promuovere buone pratiche e storie di ispirazione per l'attivazione giovanile.
5. Al fine di favorire la partecipazione attiva delle persone giovani, la Regione può attivare strumenti per offrire loro la possibilità di fruire di servizi culturali, artistici e sportivi, o svolgere alcuni acquisti a prezzi agevolati.

Art. 13
Animazione socioeducativa per i giovani (youth work)

1. La Regione riconosce la figura dell'animatore socioeducativo per i giovani (*youth worker*) come punto di riferimento per le giovani generazioni che opera da volontario o da professionista, individualmente o presso organizzazioni, attraverso percorsi di facilitazione dell'apprendimento e di sviluppo personale e sociale dei giovani, in ambiente scolastico, extrascolastico, accademico e civile per accrescere l'autonomia e l'inclusione dei giovani nella società e rafforzare le organizzazioni giovanili.
2. La Regione promuove e valorizza il ruolo degli *youth worker* presso le organizzazioni pubbliche e private operanti in materia di politiche giovanili, al fine di garantire la relazione di prossimità con i giovani e di incrementare il grado di efficacia degli interventi rivolti alla popolazione giovanile.
3. A tale scopo favorisce la conoscenza dello *youth work* e degli operatori in possesso delle professionalità previste dalle normative nazionali e comunitarie, anche mediante l'istituzione, attraverso apposite delibere di Giunta regionale, di specifici albi o elenchi e sostiene percorsi di acquisizione e rafforzamento di competenze.

Art. 14
Osservatorio regionale per il benessere giovanile

1. La Regione istituisce con delibera di Giunta regionale l'Osservatorio regionale per il benessere giovanile al fine di:
   a) disporre in maniera continuativa e strutturata di informazioni sulla condizione dei giovani che vivono in Puglia, quale input per la definizione di politiche pubbliche, in linea e con l'obiettivo di definire e implementare l'indice di benessere equo e sostenibile (BES) giovani Puglia;
   b) introdurre o rafforzare la dimensione intergenerazionale nelle politiche pubbliche settoriali della Regione in coerenza con gli standard europei che prevedono anche l'adozione di processi consultativi con giovani ed esperti;
   c) disporre in maniera continuativa e strutturata di informazioni sui beneficiari delle politiche pubbliche con particolare riferimento alla componente giovanile, quale input per la valutazione d'impatto generazionale delle politiche;
   d) assicurare quadri conoscitivi per l'elaborazione degli orientamenti e delle strategie sulle questioni più rilevanti per la società e la politica che documentino l'importanza di incorporare la dimensione intergenerazionale come fattore dello sviluppo del territorio.
2. All'Osservatorio competono:
   a) la raccolta, il monitoraggio e l'analisi di dati derivanti da analisi statistiche, ricerche e studi promossi da università e centri di ricerca pubblici e privati, nonché dati amministrativi *(open data)*;
   b) l'implementazione dello strumento della valutazione di impatto generazionale, in raccordo con le strutture regionali interessate;

c) la predisposizione di indicazioni e linee guida volte a massimizzare l'impatto generazionale nelle politiche regionali;
d) il supporto nella definizione dell'Agenda giovani Puglia, di cui all'articolo 6.

3. La deliberazione di Giunta regionale che istituisce l'Osservatorio regionale per il benessere giovanile definisce le modalità di funzionamento e la composizione dell'Osservatorio presieduto dall'assessore delegato alle politiche giovanili.

4. La partecipazione ai lavori dell'Osservatorio è a titolo gratuito e non comporta alcuna indennità o forma di compenso.

5. Le attività di segreteria dell'Osservatorio sono assicurate dalla struttura amministrativa competente nell'ambito delle risorse umane, strumentali ed economiche disponibili a legislazione vigente.

Art. 15
Strumenti di partecipazione

1. Al fine di promuovere la massima partecipazione giovanile e acquisire il contributo della popolazione giovanile rispetto a tutte le tematiche di potenziale interesse, la Regione indice periodicamente un percorso di partecipazione itinerante, in presenza e online, denominato "Puglia ti vorrei", quale luogo privilegiato di incontro tra giovani, associazioni e movimenti giovanili, organismi di rappresentanza giovanile, istituzioni pubbliche ed istituzione regionale, sede di confronto, partecipazione e individuazione di proposte, anche ai fini della definizione dell'Agenda Giovani di cui all'articolo 6, nonché per fornire utili indirizzi di indagine all'Osservatorio di cui all'articolo 14.

2. La Regione, attraverso i presidi territoriali di cui all'articolo 12, promuove specifiche azioni di raccordo, scambio di buone pratiche e messa in rete delle forme di rappresentanza giovanile previste a livello locale dagli statuti comunali e ne promuove la partecipazione attiva, anche attraverso l'organizzazione di specifiche assemblee, nell'ambito dei processi partecipativi di cui al comma 1.

Capo 4
Servizio civile regionale

Art. 16
Principi e finalità del Servizio civile regionale

1. L'articolo 28 della legge regionale 30 dicembre 2011, n. 38 (Disposizioni per la formazione del bilancio di previsione 2012 e bilancio pluriennale 2012-2014 della Regione Puglia) individua nel servizio civile regionale (SCR) un'esperienza di cittadinanza attiva, volta a formare i giovani ai valori e alla pratica di una cittadinanza consapevole, partecipe, responsabile, solidale e non violenta.

2. La Regione, mediante il SCR, intende potenziare e rafforzare il protagonismo e l'attivazione giovanili, promuovere la giustizia sociale e valorizzare la dimensione di corresponsabilità tra tutti i soggetti che contribuiscono alla realizzazione della misura, quali volontari, enti e istituzioni.

3. La Giunta regionale, nel rispetto della normativa statale in materia di servizio civile, disciplina, tramite apposite linee guida, il SCR per lo sviluppo e la valorizzazione dell'impegno civile nel territorio regionale e fornisce indirizzi in merito agli obiettivi e ai settori di intervento connessi alle specifiche necessità del territorio, individuando i criteri organizzativi e operativi funzionali all'attivazione e alla gestione della misura, anche attraverso la sperimentazione di forme innovative della stessa. Compete alla struttura regionale che si occupa di politiche giovanili l'esame e l'approvazione dei progetti di servizio civile regionale, la gestione del portale, l'attività di vigilanza sulla corretta applicazione delle misure e sull'esecuzione dei progetti di servizio civile regionale, oltre alla verifica dei risultati raggiunti.

Art. 17
Funzionamento del SCR

1. La Regione esercita le funzioni di programmazione, indirizzo e vigilanza in materia di servizio civile regionale ed assume un ruolo centrale nella organizzazione ed attuazione del SCR.
2. Possono essere accreditati al SCR e presentare progetti unicamente gli enti pubblici e privati che operano senza scopo di lucro, abbiano una effettiva capacità organizzativa e la possibilità d'impiego dei volontari in rapporto al SCR, sempre che vi sia una corrispondenza tra i loro fini istituzionali e le finalità della misura.
3. La Regione adotta gli atti necessari per l'acquisizione delle candidature delle persone giovani ai progetti di SCR approvati, sulla base dei criteri di selezione preventivamente indicati dalla Giunta regionale e pubblicati e determina i volontari ammessi al SCR.
4. Il rapporto di SCR si instaura mediante la sottoscrizione di uno specifico contratto che non determina l'instaurazione di alcun rapporto di lavoro e, pertanto, non comporta la cancellazione del volontario di SCR dalle liste di collocamento o di mobilità.
5. La Regione eroga al volontario un'indennità di SCR e ne sostiene gli oneri assicurativi e accessori, ove previsti, sulla base dello stanziamento annuale dell'apposito fondo iscritto in bilancio. L'ammontare dell'indennità di servizio civile regionale è indicato nel contratto di servizio civile regionale da sottoscrivere tra la Regione e i giovani selezionati.
6. Parte integrante della misura è la previsione di percorsi formativi per operatori e volontari di SCR.
7. I volontari non possono essere impiegati in sostituzione di personale, assunto o da assumere, anche in adempimento degli obblighi di legge, ai fini del normale svolgimento delle attività istituzionali dell'organismo presso cui prestano servizio civile.
8. Per una più efficiente gestione di tali attività, la Regione istituisce un apposito portale di SCR.

Art. 18
Clausola di invarianza finanziaria

1. Dall'adozione della presente legge non derivano nuovi o maggiori oneri a carico del bilancio regionale, e i relativi interventi sono attuati con le risorse disponibili a legislazione vigente.

Titolo II

Capo I
Modifiche alla l.r. 14/2020

Art. 19
Modifiche agli artt. 1 e 7 della l.r. 14/2020

1. Alla legge regionale 7 luglio 2020, n. 14 (Misure regionali in favore degli adolescenti) sono apportate le seguenti modifiche:
   a) all'articolo 1, comma 2, le parole: "I destinatari degli interventi previsti in questa legge sono tutti i giovani compresi tra i 14 e i 19 anni" sono sostituite dalle seguenti: "I destinatari degli interventi previsti in questa legge sono tutti i giovani compresi tra i 14 e i 17 anni";
   b) all'articolo 7, comma 2, le parole: "La youth card è una tessera gratuita riservata a tutte le ragazze

e i ragazzi tra i 14 e i 19 anni" sono sostituite dalle seguenti: "La youth card è una tessera gratuita riservata a tutte le ragazze e i ragazzi tra i 14 e i 17 anni".

La presente legge è pubblicata sul Bollettino Ufficiale della Regione Puglia ai sensi e per gli effetti dell'art. 53, comma 1 della L.R. 12/05/2004, n. 7 "Statuto della Regione Puglia".

E' fatto obbligo a chiunque spetti di osservarla e farla osservare come legge della Regione Puglia.

Data a Bari, addì 20 giugno 2025

MICHELE EMILIANO

Deliberazioni del Consiglio regionale

DELIBERAZIONE DEL CONSIGLIO REGIONALE 17 giugno 2025, n. 267
Dimissioni dell'ing. Alessandro Delli Noci dalla carica di consigliere regionale. Presa d'atto.

L'anno **duemilaventicinque**, il giorno **diciassette** del mese di **giugno**, alle ore **12:00**, in Bari, nella Sala delle adunanze del Consiglio regionale, in seduta pubblica, si è riunito

IL CONSIGLIO REGIONALE

sotto la Presidenza di Loredana Capone
Vice Presidente: Giovanni De Leonardis
Consiglieri segretari: Napoleone Cera - Sergio Clemente
e con l'assistenza del Segretario generale del Consiglio Domenica Gattulli

CONSIGLIERI PRESENTI/ASSENTI

Consigliere	Presente in Aula	Assente
AMATI Fabiano	x	
BARONE Rosa	x	
BASILE Cataldo	x	
BLASI Sergio	x	
BRUNO Maurizio	x	
CAMPO Francesco Paolo	x	
CAPONE Loredana	x	
CARACCIOLO Filippo	x	
CAROLI Luigi	x	
CASILI Cristian	x	
CERA Napoleone	x	
CILIENTO Debora	x	
CLEMENTE Sergio	x	
CONSERVA Giacomo	x	
DE BLASI Gianfranco	x	
DE LEONARDIS Giannicola	x	
DELL'ERBA Paolo	x	
DI BARI Grazia	x	
DI CUIA Massimiliano	x	
DI GREGORIO Vincenzo	x	
EMILIANO Michele	x	
GALANTE Marco	x	
LA NOTTE Francesco	x	
LACATENA Stefano	x	

LARICCHIA Antonella	x	
LEO Sebastiano Giuseppe	x	
LEOCI Alessandro Antonio	x	
LOPALCO Pietro Luigi	x	
LOPANE Gianfranco	x	
MAURODINOIA Anna	x	
MAZZARANO Michele	x	
MAZZOTTA Paride	x	
MENNEA Ruggiero	x	
PAGLIARO Paolo	x	
PAOLICELLI Francesco	x	
PARCHITELLI Lucia		x
PENTASSUGLIA Donato	x	
PERRINI Renato	x	
PIEMONTESE Raffaele	x	
ROMITO Fabio Saverio	x	
SCALERA Antonio Paolo	x	
SCATIGNA Tommaso	x	
SPINA Antonia	x	
SPLENDIDO Joseph	x	
STEA Giovanni Francesco	x	
STELLATO Massimiliano	x	
TAMMACCO Saverio	x	
TUPPUTI Giuseppe		x
TUTOLO Antonio	x	
VIZZINO Mauro	x	

VISTI gli articoli 22, 26, 32, 35 e 37 dello Statuto della Regione Puglia;

VISTO il Regolamento interno del Consiglio regionale;

VISTA la nota di convocazione del Consiglio regionale n. 12655 del 12/06/2025;

VISTE le dimissioni dell'ing. Alessandro Delli Noci dalla carica di consigliere regionale di cui alla nota acquisita al protocollo n. 20250012483 dell'11/06/2025;

IL CONSIGLIO REGIONALE

all'unanimità **prende atto.**

La presente deliberazione **è** pubblicata sul Bollettino ufficiale della Regione Puglia.

LA PRESIDENTE DEL CONSIGLIO
Loredana Capone

LA SEGRETARIA GENERALE DEL CONSIGLIO
Domenica Gattulli

LA DIRIGENTE DELLA SEZIONE
ASSEMBLEA E COMMISSIONI CONSILIARI
Anna Rita Delgiudice

DELIBERAZIONE DEL CONSIGLIO REGIONALE 17 giugno 2025, n. 268

Surrogazione del consigliere dimissionario Alessandro Delli Noci e convalida del consigliere Antonio Raone.

L'anno **duemilaventicinque**, il giorno **diciassette** del mese di **giugno**, alle ore **12:00**, in Bari, nella Sala delle adunanze del Consiglio regionale, in seduta pubblica, si è riunito

IL CONSIGLIO REGIONALE

sotto la Presidenza di Loredana Capone
Vice Presidente: Giovanni De Leonardis
Consiglieri segretari: Napoleone Cera - Sergio Clemente
e con l'assistenza del Segretario generale del Consiglio Domenica Gattulli

CONSIGLIERI PRESENTI/ASSENTI

Consigliere	Presente in Aula	Assente
AMATI Fabiano	x	
BARONE Rosa	x	
BASILE Cataldo	x	
BLASI Sergio	x	
BRUNO Maurizio	x	
CAMPO Francesco Paolo	x	
CAPONE Loredana	x	
CARACCIOLO Filippo	x	
CAROLI Luigi	x	
CASILI Cristian	x	
CERA Napoleone	x	
CILIENTO Debora	x	
CLEMENTE Sergio	x	
CONSERVA Giacomo	x	
DE BLASI Gianfranco	x	
DE LEONARDIS Giannicola	x	
DELL'ERBA Paolo	x	
DI BARI Grazia	x	
DI CUIA Massimiliano	x	
DI GREGORIO Vincenzo	x	
EMILIANO Michele	x	
GALANTE Marco	x	
LA NOTTE Francesco	x	
LACATENA Stefano	x	
LARICCHIA Antonella	x	
LEO Sebastiano Giuseppe	x	
LEOCI Alessandro Antonio	x	

LOPALCO Pietro Luigi	x	
LOPANE Gianfranco	x	
MAURODINOIA Anna	x	
MAZZARANO Michele	x	
MAZZOTTA Paride	x	
MENNEA Ruggiero	x	
PAGLIARO Paolo	x	
PAOLICELLI Francesco	x	
PARCHITELLI Lucia		x
PENTASSUGLIA Donato	x	
PERRINI Renato	x	
PIEMONTESE Raffaele	x	
ROMITO Fabio Saverio	x	
SCALERA Antonio Paolo	x	
SCATIGNA Tommaso	x	
SPINA Antonia	x	
SPLENDIDO Joseph	x	
STEA Giovanni Francesco	x	
STELLATO Massimiliano	x	
TAMMACCO Saverio	x	
TUPPUTI Giuseppe		x
TUTOLO Antonio	x	
VIZZINO Mauro	x	

VISTI gli articoli 22, 26, 32, 35 e 37 dello Statuto della Regione Puglia;

VISTO il Regolamento interno del Consiglio regionale;

VISTA la nota di convocazione del Consiglio regionale n. 12655 del 12/06/2025;

VISTA la deliberazione consiliare n. 267 con cui il Consiglio ha testé preso atto delle dimissioni dalla carica di consigliere regionale dell'ing. Alessandro Delli Noci;

IL CONSIGLIO REGIONALE

a seguito delle avvenute dimissioni in data 11 giugno 2025 del consigliere regionale Alessandro Delli Noci, deve procedere alla surrogazione dello stesso e alla convalida del consigliere regionale subentrante.

A norma dell'articolo 16 della legge 17 febbraio 1968, n. 108, in ultimo modificato dall'articolo 8 della legge regionale 7/2015, la surrogazione si realizza con l'attribuzione del seggio al candidato che nella medesima lista e nella medesima circoscrizione segue immediatamente.

Dall'estratto del verbale dell'Ufficio centrale regionale e circoscrizionale, Mod. 283-AR-Puglia e Mod. 267-AR-Puglia, risulta che nella circoscrizione di Lecce, il primo dei non eletti nella lista n. 8 avente il contrassegno: "Con Emiliano" è il candidato Antonio Raone, nato a "omissis……" il "omissis ……" e residente "omissis……" alla via "omissis……".

Visti gli articoli:
- 17 della legge 17 febbraio 1968, n. 108;
- 24 della legge regionale 12 maggio 2014, n. 7 - Statuto della Regione Puglia;

Considerato che il sig. Antonio Raone ha prodotto la dichiarazione sostitutiva di certificazione e dell'atto di notorietà, resa ai sensi degli articoli 46 e 47 del decreto del Presidente della Repubblica 28 dicembre 2000, n. 445, con la quale lo stesso ha affermato l'inesistenza di cause di ineleggibilità e incompatibilità alla carica di consigliere regionale, previste dalla normativa vigente;

dato atto che si deve procedere alla convalida del predetto sig. Antonio Raone.

Con votazione palese per alzata di mano

DELIBERA

all'unanimità di convalidare l'elezione a consigliere regionale del sig. Antonio Raone, nato a "omissis……" il "omissis ……." e residente "omissis……" alla via "omissis……", in sostituzione del consigliere ing. Alessandro Delli Noci, dimissionario.

La presente deliberazione è pubblicata sul Bollettino ufficiale della Regione Puglia.

LA PRESIDENTE DEL CONSIGLIO
Loredana Capone

LA SEGRETARIA GENERALE DEL CONSIGLIO
Domenica Gattulli

LA DIRIGENTE DELLA SEZIONE
ASSEMBLEA E COMMISSIONI CONSILIARI
Anna Rita Delgiudice

Decreti e ordinanze del Presidente della Giunta regionale

DECRETO DEL PRESIDENTE DELLA GIUNTA REGIONALE 23 giugno 2025, n. 360

D.Lgs. 502/1992 - L.R. 20/2015 - Designazione componente regionale in seno al Collegio Sindacale dell'ASL BA.

IL PRESIDENTE DELLA GIUNTA REGIONALE

Visto l'art. 3-ter, co. 3 del D.Lgs n. 502/92 s.m.i. come modificato dalla L. n. 190/2014, il quale espressamente dispone che "*Il collegio sindacale dura in carica tre anni ed è composto da tre membri, di cui uno designato dal presidente della giunta regionale, uno dal Ministro dell'economia e delle finanze e uno dal Ministro della salute. I componenti del collegio sindacale sono scelti tra gli iscritti nel registro dei revisori contabili istituito presso il ministero di Grazia e giustizia, ovvero tra i funzionari del ministero del tesoro, del bilancio e della programmazione economica che abbiano esercitato per almeno tre anni le funzioni di revisori dei conti o di componenti dei collegi sindacali".*

Vista altresì la Legge Regionale n. 20 del 10/4/2015, con la quale la Regione Puglia ha recepito la riduzione del numero dei componenti dei Collegi Sindacali delle Aziende Sanitarie introdotta dalla citata L. n. 190/2014, prevedendo, all'art. 1, co. 1, che i Collegi Sindacali delle Aziende Sanitarie del SSR siano composti da tre membri, dei quali uno designato dal Presidente della Regione Puglia, uno designato dal Ministro dell'Economia e delle Finanze e uno designato dal Ministro della Salute.

Viste le modalità procedurali di nomina del Collegio Sindacale ed il trattamento economico dei relativi componenti di cui all'art. 3, comma 13, del D.Lgs. 502/92 s.m.i., in base ai quali *"il direttore generale dell'unità sanitaria locale nomina i revisori con specifico provvedimento e li convoca per la prima seduta. Il presidente del collegio viene eletto dai revisori all'atto della prima seduta (…); L'indennità annua lorda spettante ai componenti del collegio dei revisori è fissata in misura pari al 10 per cento degli emolumenti del direttore generale dell'unità sanitaria locale. Al presidente del collegio compete una maggiorazione pari al 20 per cento dell'indennità fissata per gli altri componenti"*.

Visto l'art. 23 della L.R. n. 1/2005, secondo cui i Presidenti dei Collegi Sindacali delle Aziende Sanitarie sono individuati tra i componenti di nomina regionale.

Visto l'art. 28 della L.R. n. 4/2010 s.m.i., in base al quale i componenti dei Collegi sindacali delle Aziende ed Enti del Servizio Sanitario Regionale non possono essere rinominati o nominati per più di due mandati consecutivi.

Preso atto che con deliberazione del Direttore Generale dell'ASL BA n. 559 del 31/03/2022 è stato nominato il Collegio Sindacale dell'Azienda, per la durata di tre anni dalla data di insediamento, nella seguente composizione:

- Dott. Francesco Cefarchia – designato dal Ministero della Salute;
- Dott. Fabio Caputo - designato dalla Regione Puglia;
- Dott. Biagio Giordano - designato dal Ministero dell'Economia e delle Finanze.

Vista la nota prot. n. 56907 del 06/05/2025, acquisita agli atti della Regione Puglia al prot. n. 0237099 del 06/05/2025, con la quale il Direttore Generale dell'ASL BA ha comunicato che in data 04/05/2025 il Collegio Sindacale dell'Azienda è giunto a naturale scadenza, richiedendo la designazione dei nuovi componenti di rispettiva competenza della Regione Puglia, Ministero della Salute e Ministero dell'Economia e delle Finanze.

Considerato che si rende necessario designare il componente di competenza della Regione al fine della nomina del nuovo Collegio Sindacale

D E C R E T A

Art. 1 – il dott. Fabio Caputo è designato – ai sensi dell'art. 3-ter del D.Lgs. n. 502/92 s.m.i. e dell'art. 1, co.2, della L.R. n. 20/2015 – quale componente regionale in seno al Collegio Sindacale dell'ASL BA.

Art. 2 – il dott. Fabio Caputo, designato con il presente provvedimento, risulta iscritto nel Registro dei revisori legali istituito presso il Ministero dell'Economia e delle Finanze al n. 72741;

Art. 3 Il presente decreto non comporta oneri finanziari presenti e futuri a carico del Bilancio della Regione Puglia.

Art. 4 - Il presente Decreto sarà pubblicato sul Bollettino Ufficiale della Regione Puglia ai sensi della L.R. n. 18/2023.

Bari, lì 23 giugno 2025

EMILIANO

DECRETO DEL PRESIDENTE DELLA GIUNTA REGIONALE 23 giugno 2025, n. 361

D.Lgs. 502/1992 - L.R. 20/2015 - Designazione componente regionale in seno al Collegio Sindacale dell'IRCCS "Saverio De Bellis" di Castellana Grotte (BA).

IL PRESIDENTE DELLA GIUNTA REGIONALE

Visto l'art. 10, comma 1 della L.R. 17/ 2017 s.m.i., che disciplina i Collegi Sindacali degli Istituti di Ricovero e Cura a Carattere Scientifico (IRCCS) del Servizio sanitario regionale prevedendo che Il collegio sindacale è nominato dal Direttore Generale dell'Istituto, dura in carica tre anni ed è composto da tre componenti, di cui uno designato dal Ministro dell'economia e finanze, scelto tra gli iscritti nell'elenco di cui all'articolo 10, comma 19, del decreto-legge 6 luglio 2011, n. 98 (Disposizioni urgenti per la stabilizzazione finanziaria) convertito con modificazioni dalla legge 15 luglio 2011, n. 111, uno designato dal Ministro della salute e uno designato dal Presidente della Giunta regionale, scelti tra gli iscritti nel registro dei revisori legali istituito presso il Ministero dell'Economia e delle Finanze ovvero tra i funzionari del Ministero dell'Economia e Finanze che abbiano esercitato per almeno tre anni le funzioni di revisori dei conti o di componenti di Collegi sindacali.

Visto l'art. 28 della L.R. n. 4/2010 s.m.i., in base al quale i componenti dei Collegi sindacali delle Aziende ed Enti del Servizio Sanitario Regionale non possono essere rinominati o nominati per più di due mandati consecutivi.

Visto l'art. 10, co. 5, della già citata L.R. 17/2017 s.m.i., secondo il quale ai componenti del Collegio sindacale compete, ai sensi dell'articolo 3, comma 13, del D.lgs. 502/1992, un'indennità pari al 10 per cento degli emolumenti del Direttore Generale dell'Istituto ed al Presidente del Collegio compete una maggiorazione pari al 20 per cento dell'indennità fissata per gli altri componenti, con oneri a carico del bilancio dell'Istituto.

Visto altresì l'art. 10, co. 2, della L.R. 17/2017 s.m.i., secondo il quale Il Collegio sindacale, all'atto della prima seduta convocata dal direttore generale, elegge il proprio presidente.

Considerato che con deliberazione del Direttore Generale dell'IRCCS "Saverio De Bellis" n. 174 del 05/05/2022 è stato nominato il Collegio Sindacale dell'Ente, per la durata di tre anni, nella seguente composizione:

- Dott. Luigi Martella – designato dal Ministero della Salute;
- Dott. Francesco Maria Luigi Lanera - designato dalla Regione Puglia;
- Dott. Salvatore Romanazzi - designato dal Ministero dell'Economia e delle Finanze.

Vista la nota prot. n. 5113 del 15/05/2025, acquisita agli atti della Regione Puglia al prot. n. 0256836 del 15/05/2025, con la quale il Commissario Straordinario dell'IRCCS "Saverio De Bellis" di Castellana Grotte (BA), in prossimità della scadenza del Collegio Sindacale, ha richiesto la designazione dei nuovi componenti di rispettiva competenza della Regione Puglia, Ministero della Salute e Ministero dell'Economia e Finanze.

Considerato che si rende necessario designare il componente di competenza della Regione al fine della nomina del nuovo Collegio Sindacale.

D E C R E T A

Art. 1 – il Dott. Francesco Maria Luigi Lanera è designato – ai sensi dell'art. 3- ter del D.Lgs. n. 502/92 s.m.i. e dell'art. 10, co.1, della L.R. n. 17/2017 – quale componente regionale in seno al Collegio Sindacale dell'IRCCS "Saverio De Bellis" di Castellana Grotte (BA).

Art. 2 – il Dott. Francesco Maria Luigi Lanera, designato con il presente provvedimento, risulta iscritto nel Registro dei revisori legali istituito presso il Ministero dell'Economia e delle Finanze al n. 31306;

Art. 3 Il presente decreto non comporta oneri finanziari presenti e futuri a carico del Bilancio della Regione Puglia.

Art. 4 - Il presente Decreto sarà pubblicato sul Bollettino Ufficiale della Regione Puglia ai sensi della L.R.n. 18/2023.

Bari, lì 23 giugno 2025

EMILIANO

Determinazioni dirigenziali aventi contenuto di interesse generale

DETERMINAZIONE DEL DIRIGENTE SEZIONE ATTUAZIONE DEI PROGRAMMI COMUNITARI PER L'AGRICOLTURA 16 giugno 2025, n. 464

P.S.R. Puglia 2014/2022 – Sottomisura 7.6 "Sostegno per studi/investimenti relativi alla manutenzione, al restauro e alla riqualificazione del patrimonio culturale e naturale dei villaggi, del paesaggio rurale e dei siti ad alto valore naturalistico, compresi gli aspetti socioeconomici di tali attività, nonché azioni di sensibilizzazione in materia di ambiente". Avviso approvato con DAdG n. 119 del 05/08/2022 (B.U.R.P. n. 89 del 11/08/2022) e s.m.i. 15° Elenco di Concessione delle Domande di Sostegno ammesse agli aiuti.

IL DIRIGENTE DELLA STRUTTURA PROPONENTE

VISTI gli articoli 4 e 5 della L.R. n. 7/97.

VISTA la direttiva emanata con deliberazione di Giunta Regionale n. 3261 del 28/07/1998, in attuazione della legge regionale n. 7 del 04/02/1997 e del D.Lgs. n. 29 del 03/02/1993 e ss.mm.ii., che detta le direttive per la separazione dell'attività di direzione politica da quella di gestione amministrativa.

VISTI gli artt. 4 e 16 del D. Lgs. 165/01 e ss.mm.ii..

VISTA la Legge Regionale n.15 del 20 giugno 2008 "Principi e linee guida in materia di trasparenza dell'attività amministrativa nella Regione Puglia".

VISTO il Regolamento Regionale del 29 settembre 2009, N. 20 "Regolamento attuativo della Legge Regionale n. 15 del 20 giugno 2008 "Principi e linee guida in materia di trasparenza dell'attività amministrativa nella Regione Puglia".

VISTO l'art.18 del D. Lgs. 196/03 "Codice in materia di protezione dei dati personali" in merito ai Principi applicabili ai trattamenti effettuati dai soggetti pubblici.

VISTO il Reg. (UE) n. 679/2016 in materia di protezione dei dati personali.

VISTO l'art. 32 della Legge n. 69 del 18/06/2009 che prevede l'obbligo di sostituire la pubblicazione tradizionale all'Albo ufficiale con la pubblicazione di documenti digitali sui siti informatici.

VISTO il Decreto del Presidente della Giunta Regionale n. 443 del 31/07/2015 e s.m.i..

VISTA la DGR n. 1518 del 31/07/2015 di adozione del modello organizzativo denominato "Modello ambidestro per l'innovazione della macchina amministrativa regionale – MAIA" – approvazione atto di alta organizzazione.

VISTA la DPGR n. 22 del 21/01/2021 di adozione dell'atto di Alta Organizzazione del Modello Organizzativo denominato "MAIA 2.0" e s.m.i..

VISTA la Deliberazione della Giunta Regionale della Puglia n. 1576 del 30/09/2021 con la quale è stato conferito l'incarico di Dirigente della Sezione Attuazione Programmi Comunitari per l'Agricoltura alla Dott.ssa Mariangela Lomastro.

VISTE le Deliberazioni della Giunta Regionale n. 1329 del 26/09/2024, n. 1641 del 28/11/2024 e la n. 132 del 14/02/2025 con cui sono stati prorogati gli incarichi di direzione delle Sezioni di Dipartimento della Giunta regionale in scadenza, tra cui l'incarico della dott.ssa Mariangela Lomastro, Dirigente della Sezione Attuazione Programmi Comunitari per l'Agricoltura.

VISTA la Deliberazione della Giunta Regionale della Puglia n. 247 del 04/03/2025 con la quale, tra l'altro, è stato conferito l'incarico ad interim della Sezione Attuazione Programmi Comunitari per l'Agricoltura alla dott. ssa Mariangela Lomastro, fino alla nomina del titolare effettivo.

VISTA la deliberazione della Giunta Regionale n.637 del 21/05/2025 con la quale la Giunta Regionale ha prorogato tra gli altri, al prof. Gianluca Nardone l'incarico di Direttore del Dipartimento Agricoltura, Sviluppo rurale e Ambientale, alla data del 31/12/2025.

VISTA la nota a firma del Prof. Gianluca Nardone, Direttore di Dipartimento ed Autorità di Gestione del PSR Puglia 2014/2022, Prot. n. AOO_001_PSR 14/10/2021 – 0001453 riportante "Precisazioni in merito alle funzioni di competenza dell'Autorità di Gestione del PSR Puglia e del Dirigente di Sezione Attuazione Programmi Comunitari per l'Agricoltura".

VISTA la Determinazione della Dirigente della Sezione Attuazione dei programmi comunitari per l'agricoltura n.246 del 03/05/2024 con la quale è stato conferito per la durata di due anni con decorrenza 01/05/2024, tra gli altri, al dott. agr. Vito Filippo Ripa l'incarico di Responsabile di Raccordo (RR) delle Misure Strutturali strutturali ed all'Ing. Alessandro De Risi di Responsabile dell'Intervento SRD07 - Azioni 1-3-4- 5 "Investimenti in infrastrutture per l'agricoltura" del CSR 2023/2027 per la Puglia (corrispondente alla Sottomisura 7.2 del PSR Puglia 2014/2022).

VISTO il Reg. (UE) n. 1303/2013 del Parlamento Europeo e del Consiglio del 17/12/2013.

VISTO il Reg. (UE) n.1305/2013 del 17/12/2013 sul sostegno allo sviluppo rurale da parte del Fondo Europeo Agricolo per lo Sviluppo Rurale (FEASR) che abroga il Reg. (CE) n.1698/2005 del Consiglio.

VISTO il Reg. (UE) n.1306/2013 del Parlamento e del Consiglio europeo del 17.12.2013 sul finanziamento, sulla gestione e sul monitoraggio della politica agricola comune, che abroga i regolamenti del Consiglio (CEE) n. 352/78, (CE) n. 165/94, (CE) n. 2799/98, (CE) n. 814/2000, (CE) n. 1290/2005 e (CE) n. 485/2008.

VISTO il Reg. (UE) n.640/2014 della Commissione dell'11.03.2014 che integra il Reg. (UE) n.1306/2013 del Parlamento Europeo e del Consiglio per quanto riguarda il sistema integrato di gestione e di controllo e le condizioni per il rifiuto o la revoca di pagamenti nonché le sanzioni amministrative applicabili ai pagamenti diretti, al sostegno allo sviluppo rurale e alla condizionalità.

VISTO il Reg. (UE) n.808/2014 della Commissione del 17.07.2014 recante modalità di applicazione del Reg. (UE) n.1305/2013 del Parlamento europeo e del Consiglio.

VISTO il Reg. (UE) n.809/2014 del 17.07.2014 recante modalità di applicazione del Reg. (UE) n.1306/2013 del Parlamento europeo e del Consiglio per quanto riguarda il sistema integrato di gestione e di controllo, le misure di sviluppo rurale e la condizionalità.

VISTO il Reg. (UE) 2017/2393 del Parlamento Europeo e del Consiglio del 13.12.2017 che modifica i Reg. (UE) n. 1305/2013, n. 1306/2013, n. 1307/2013, n. 1308/2013 e n. 652/2014.

VISTO il Reg. (UE) 2020/2220 del Parlamento europeo e del Consiglio: disposizioni transitorie relative al sostegno da parte del FEASR e del FEAGA negli anni 2021 e 2022 e che modifica i Regolamenti (UE) nn. 1305/2013, 1306/2013 e 1307/2013 per quanto riguarda le risorse e l'applicazione negli anni 2021 e 2022 e il Reg. (UE) n. 1308/2013 per quanto riguarda le risorse e la distribuzione di tale sostegno in relazione agli anni 2021 e 2022.

VISTO il Reg. di esecuzione (UE) 2021/73 della Commissione del 26 gennaio 2021.

VISTA la Decisione della Commissione Europea del 24 novembre 2015, C(2015) 8412 che approva il Programma di Sviluppo Rurale della Regione Puglia per il periodo di programmazione 2014-2020 ai fini della concessione di un sostegno da parte del FEASR.

VISTA la Deliberazione della Giunta Regionale n. 2424 del 30/12/2015, pubblicata nel BURP n. 3 del 19/01/2016, avente ad oggetto "Approvazione definitiva e presa d'atto della Decisione della Commissione Europea C (2015) 8412 del 24/11/2015".

VISTE le modifiche successive approvate con decisione C (2017) 499 del 25 gennaio 2017, C(2017) 3154 del 5 maggio 2017,C(2017) 5454 del 27 luglio 2017, C(2017) 7387 del 31 ottobre 2017,C(2018) 5917 del 6 settembre 2018, C(2019) 9243 del 16 dicembre 2019, C(2020) 8283 del 20 novembre 2020, C(2021) 2595 del 9 aprile 2021 e C(2021) 7246 del 30.09.2021. C (2022) 6084 del 19 agosto 2022, C (2022) 9331 del 7 dicembre 2022 che approvano la modifica del PSR della Puglia ai fini della concessione di un sostegno da parte del FEASR.

VISTO il Regolamento (UE) 2020/2220 del Parlamento Europeo e del Consiglio che ha prorogato la durata del periodo di programmazione 2014-2020 fino al 31 dicembre 2022.

VISTA la versione vigente n. 17.0 del Programma di Sviluppo Rurale 2014-2020, approvata con decisione di esecuzione della Commissione del 05/03/2025 numero C(2025) 1480.

VISTA la DAdG del 3 febbraio 2021, n. 54 PSR Puglia 2014-2020. Disposizioni generali in merito alla trasparenza e tracciabilità dei documenti giustificativi di spesa, successivamente modificata ed integrata con DAdG n.171 del 31/03/2021.

VISTA la DAdG 10 luglio 2019, n. 216 - Programma di Sviluppo Rurale 2014/2020 della Puglia – Misure non connesse alla superficie o agli animali. Adozione di check- list per il controllo delle domande di sostegno e di pagamento.

VISTA la Deliberazione della Giunta della Regione Puglia n. 409 del 27/03/2023 Aggiornamento del prezziario regionale delle Opere Pubbliche della Puglia edizione 2023 ai sensi dell'art. 13 della legge regionale n. 13 dell'11 maggio 2011, dell'art. 23, comma 7, del decreto legislativo n. 50 del 18 aprile 2016 e ss.mm.ii e delle Linee Guida per la determinazione dei prezzi regionali", approvate con decreto 13 luglio 2022 del Ministero delle Infrastrutture e dei Trasporti.

VISTA la D.G.R. 15 settembre 2021, n. 1466, Approvazione del documento strategico "Agenda di genere - Strategia Regionale per la Parità di Genere in Puglia".

VISTA la D.G.R. 26 settembre 2024, n. 1295, Valutazione di Impatto di Genere (VIG). Approvazione indirizzi metodologico-operativi e avvio fase strutturale

VISTA la DAdG n.° 78 del 06/04/2023 (B.U.R.P. N° 35 del 13/04/2023), con la quale è stato approvato l'Avviso Pubblico per la presentazione delle Domande di sostegno relative alla Sottomisura 7.2.B.

VISTA la DAdG n. 119 del 05/08/2022, pubblicata nel B.U.R.P. n. 89 del 11/08/2022, di approvazione dell'Avviso Pubblico per la presentazione delle domande di sostegno relative alla Sottomisura 7.6 "Sostegno per studi/ investimenti relativi alla manutenzione, al restauro e alla riqualificazione del patrimonio culturale e naturale dei villaggi, del paesaggio rurale e dei siti ad alto valore naturalistico, compresi gli aspetti socioeconomici di tali attività, nonché azioni di sensibilizzazione in materia di ambiente", con la relativa dotazione finanziaria pari ad euro € 15.000.000,00 (*euroquindicimilioni/00*).

VISTA la DAdG n. 155 del 08/11/2022, pubblicata nel B.U.R.P. n. 123 del 10/11/2022, con cui sono stati rinviati i termini per il rilascio delle Domande di Sostegno previsti nella DAdG n. 119 del 05/08/2022 alle ore 23:59 del 29/11/2022.

VISTA la DDS n. 28 del 17/01/2023, pubblicata nel B.U.R.P. n. 10 del 26/01/2023, di approvazione dell'elenco delle n° 254 domande di sostegno ricevibili ammesse alla fase di "*Istruttoria tecnico-amministrativa*" di cui al paragrafo 20 della DAdG n. 119 del 05/08/2022, con il relativo contributo complessivo richiesto di € 7.222.024,04.

VISTA la nota della Dirigente della Sezione di Attuazione dei Programmi Comunitari, Protocollo in USCITA numero: r_puglia/AOO_030/PROT/09/02/2023/0002290, con cui è stato nominato il gruppo di lavoro per l'istruttoria tecnico-amministrativa delle domande di sostegno.

VISTA la nota della Dirigente della Sezione di Attuazione dei Programmi Comunitari e della Dirigente della Sezione Coordinamento dei Servizi Territoriali, Protocollo in USCITA numero: r_puglia/AOO_180/ PROT/27/11/2023/0069595 con cui è stato modificato il gruppo di lavoro nominato per l'istruttoria tecnico-amministrativa delle domande di sostegno.

VISTA la nota della Dirigente della Sezione di Attuazione dei Programmi Comunitari e della Dirigente della Sezione Coordinamento dei Servizi Territoriali, Protocollo in USCITA numero: r_puglia/AOO_180/ PROT/27/11/2023/0069595 con cui è stato modificato il gruppo di lavoro nominato per l'istruttoria tecnico-amministrativa delle domande di sostegno.

VISTA la DDS n° 575 del 20/07/2023 (B.U.R.P. n° 70 del 27/07/2023) di approvazione del 1° elenco di concessione, con la quale sono state ammesse agli aiuti n° 8 DdS per un importo complessivo di € 223.538,73 (euroduecentoventitremilacinquecentotrentotto/73).

VISTA la DDS n° 760 del 04/10/2023 (B.U.R.P. n° 92 del 12/10/2023) di approvazione del 2° elenco di concessione, con la quale sono state ammesse agli aiuti n° 7 DdS per un importo complessivo di € 181.607,12 (eurocentoottantunomilaseicentosette/12).

VISTA la DDS n° 5 del 11 /01/2024 (B.U.R.P. n° 6 del 18/01/2024) di approvazione del 3° elenco di concessione, con la quale sono state ammesse agli aiuti n° 8 DdS per un importo complessivo di € 211.231,97 (euroduecentoundicimiladuecentotrentuno/97).

VISTA la DDS n° 222 del 12/04/2024 (B.U.R.P. N° 32 del 18/04/2024) di approvazione del 4° elenco di concessione, con la quale sono state ammesse agli aiuti n° 24 DdS per un importo complessivo di € 639.489,15 (euro *seicentotrentanovemilaquattrocentoottantanove/15*);

VISTA la DDS n° 379 del 13/06/2024 (B.U.R.P. N° 50 del 20/6/2024) di approvazione del 5° elenco di concessione, con la quale sono state ammesse agli aiuti n° 4 DdS per un importo complessivo di € 92.736,64 (euro *novantaduemila settecentotrentasei/64*).

VISTA la DDS n° 778 del 31/10/2024 (B.U.R.P. N° 90 del 07/11/2024) di approvazione del 6° elenco di concessione, con la quale sono state ammesse agli aiuti n° 11 DdS per un importo complessivo di € 305.758,72 (euro *trecentocinquemila settecentocinquatotto/72*).
VISTA la DDS n° 957 del 19/12/2024 (B.U.R.P. N° 104 del 27/12/2024) di approvazione del 7° elenco di concessione, con la quale sono state ammesse agli aiuti n° 13 DdS per un importo complessivo di € 347.391,64 (euro *trecentoquarantasettemila trecentonovantuno/64*).
VISTA la DDS n° 00165 del 24/02/2025 (B.U.R.P. N° 17 del 27/02/2025) di approvazione del 8° elenco di concessione, con la quale sono state ammesse agli aiuti n° 15 DdS per un importo complessivo di € 413.395,48 (euro *quattrocentotredicimila trecentonovantacinque/48*).
VISTA la DDS n° 00255 del 25/03/2025 (B.U.R.P. N° 77 del 03/04/2025) di approvazione del 9° elenco di concessione, con la quale sono state ammesse agli aiuti n° 6 DdS per un importo complessivo di € 165.862,55 (euro *centosessantacinquemila ottocentosessantadue/55*).
VISTA la DDS n° 00292 del 08/04/2025 di approvazione del 10° elenco di concessione, con la quale sono state ammesse agli aiuti n° 6 DdS, e successiva rettifica n. 00303 del 10/04/2025, per un importo complessivo di € 117.715,62 € (euro *centodiciasettemila settecentoquindici/62*).
VISTA la DDS n° 00367 del 07/05/2025 e la successiva DDS n° 00370 del 09/05/2025 di approvazione dell'11° elenco di concessione, con la quale sono state ammesse agli aiuti n° 3 DdS per un importo complessivo di € 81.972,30 (euro *ottantunomila novecentosettantadue/30*).
VISTA la DDS n° 00392 del 15/05/2025 di approvazione del 12° elenco di concessione, con la quale sono state ammesse agli aiuti n° 2 DdS per un importo complessivo di € 59.731,81 (euro *cinquantanovemila settecentotrentuno/81*).
VISTA la DDS n° 00411 del 26/05/2025 di approvazione del 13° elenco di concessione, con la quale sono state ammesse agli aiuti n° 4 DdS per un importo complessivo di € 117.860,97(euro *centodiciassettemila ottocentosessanta/97*).
VISTA la DDS n° 00441 del 05/06/2025 di approvazione del 14° elenco di concessione, con la quale sono state ammesse agli aiuti n° 4 DdS per un importo complessivo di € 76.627,67 (euro *settantaseimila seicentoventisette/67*).
Sulla base dell'istruttoria, espletata dal Responsabile del Procedimento ing. Alessandro De Risi, dalla quale emerge quanto segue.
CONSIDERATO che per i richiedenti agli aiuti della S.M.7.6 che hanno trasmesso, secondo i termini e le modalità stabilite dalla DDS n. 28 del 17/01/2023, la documentazione integrativa di cantierabilità di cui al par. 20 dell'Avviso Pubblico, i funzionari istruttori nominati hanno avviato l'istruttoria tecnico – amministrativa, secondo l'ordine di arrivo della documentazione richiesta alla PEC architetturarurale.psr@pec.rupar.puglia.it.
PRESO ATTO della conclusione e delle risultanze dell'istruttoria tecnico – amministrativa di cui al par. 20 dell'Avviso Pubblico, effettuata per le Domande di Sostegno dei richiedenti della S.M.7.6 indicati nell'Allegato A, parte integrante del presente provvedimento.
PRESO ATTO delle Check-List Istruttorie implementate sul Portale SIAN dai funzionari istruttori relative alle DdS dei richiedenti della S.M.7.6 indicati nell'Allegato A, parte integrante del presente provvedimento.
PRESO ATTO dalle Check-List *de quo* che le Domande di Sostegno dei richiedenti della S.M.7.6 indicati nell'Allegato A, parte integrante del presente provvedimento, sono state considerate ammissibili agli aiuti.
CONSIDERATO che l'Avviso Pubblico prevede l'emissione del provvedimento di concessione del sostegno per le DdS che, a conclusione delle verifiche istruttorie, risultano ammissibili agli aiuti.
VISTA la Determinazione dell'Autorità di Gestione n. 00050 del 15/10/2024 con la quale si è disposto di *procedere, fino al 31 dicembre 2024, con la chiusura della istruttoria delle domande di sostegno del PSR Puglia 2014-2022 e con la conseguente eventuale concessione condizionata dei benefici nel caso in cui, entro 5 giorni dalla richiesta inoltrata per l'ottenimento del "Casellario giudiziale" o del "Certificato dell'anagrafe delle sanzioni amministrative dipendenti da reato", non si dovesse avere risposta dalla Procura della Repubblica*;
CONSIDERATO che sono stati concessi complessivamente € 3.030.794,79 e che, rispetto alla dotazione finanziaria impegnata con l'approvazione dell'elenco delle n° 254 domande di sostegno ricevibili ammesse alla fase di "*Istruttoria tecnico- amministrativa*" (DDS n. 28 del 17/01/2023) pari ad € 7.222.024,04, risultano disponibili € 4.191.229,25.

Tutto ciò premesso e considerato si propone:

- **di ammettere** al sostegno per la Sottomisura 7.6 i n. 4 (quattro) beneficiari riportati nell'Allegato A, parte integrante del presente provvedimento;
- **di concedere** ai beneficiari di cui all'Allegato A il contributo indicato nell'allegato stesso, per un importo complessivo di € 118.565,75 € (centodiciottomila cinquecentosessantacinque/75)**;**
- **di approvare** l'ALLEGATO A, e dare atto che lo stesso si compone di n. 1 pagina, contiene n. 4 (quattro) beneficiari, primo della lista **BERGAMO MARIA** e ultimo della lista **ONOREVOLE VITTORIO,** e riporta, per ciascuno di essi, le seguenti indicazioni:
  - numero progressivo;
  - denominazione beneficiario;
  - numero della DdS;
  - Codice Unico di Progetto (CUP) assegnato dal sistema di monitoraggio degli investimenti pubblici;
  - spesa ammessa al sostegno;
  - contributo concesso;
- **di approvare** l'Allegato B, parte integrante del presente provvedimento, quale fac - simile di dichiarazione di accettazione delle condizioni stabilite nel provvedimento di concessione degli aiuti che ogni beneficiario è tenuto a presentare al Responsabile della Sottomisura 7.6, nel termine stabilito nel presente provvedimento.
- di stabilire che:
  - gli interventi ammessi al sostegno della Sottomisura 7.6 devono essere ultimati entro il 15 ottobre 2025 per consentire la chiusura delle operazioni di collaudo e rendicontazione entro il 31/12/2025;
  - la Domanda di Pagamento (DdP) dell'anticipo, qualora venga richiesta, deve essere compilata, stampata e rilasciata nel portale SIAN entro e non oltre il 30° giorno successivo dalla data di pubblicazione sul BURP del provvedimento di concessione, secondo le modalità stabilite al paragrafo 23 dell'Avviso Pubblico;
  - la Domanda di Pagamento (DdP) del saldo finale deve essere compilata, stampata e rilasciata nel portale SIAN entro e non oltre il 30° giorno successivo al termine ultimo di completamento degli interventi, così come stabilito al paragrafo 16 dell'Avviso;
  - ciascun beneficiario è tenuto a presentare le domande di pagamento di anticipo, acconto e saldo, secondo le modalità indicate al paragrafo 22 dell'Avviso e nel rispetto di quanto stabilito ai paragrafi 23, 24, 25 e 26 dell'Avviso;
  - è fatto obbligo al beneficiario di aprire un "conto corrente dedicato" intestato esclusivamente al beneficiario del sostegno da utilizzare per tutte le operazioni finanziarie attinenti alla realizzazione degli interventi (accreditamento del sostegno pubblico, versamento della quota privata e pagamenti di tutte le spese da sostenere per la realizzazione degli interventi);
  - qualora a seguito dei controlli, a qualsiasi titolo ed in qualunque momento effettuati, sia che si tratti di controllo amministrativo e/o in loco, dovessero essere rilevate infrazioni e/o irregolarità e/o anomalie e/o difformità rispetto alla normativa dell'UE, dello Stato Italiano e della Regione Puglia ovvero rispetto al PSR e/o all'Avviso pubblico della Sottomisura 7.6 saranno applicate le riduzioni o le esclusioni dal sostegno definite con apposita DGR;
  - tutti i documenti giustificativi di spesa emessi dopo il provvedimento di concessione devono riportare il Codice Unico di Progetto (CUP) assegnato dal sistema di monitoraggio degli investimenti pubblici e rispettare le Disposizioni generali in merito alla trasparenza e tracciabilità dei documenti giustificativi di spesa adottate con DAdG n. 54 del 03/02/2021, pubblicata nel BURP n. 21 del 11/02/2021, così come modificata ed integrata con DAdG n. 171 del 31/03/2021 pubblicata nel BURP n. 50 del 08/04/2021 e con DAdG n. 83 del 31/05/2022 pubblicata nel BURP n. 64 del 09/06/2022 e da eventuali disposizioni successive;

- il beneficiario dovrà rispettare gli impegni e gli obblighi riportati nelle schede della Sottomisura 7.6 e nell'Avviso Pubblico DAdG n.119 del 05/08/2022, pena l'esclusione o l'applicazione delle riduzioni dell'aiuto stabilite con apposita DGR;
- il beneficiario dovrà tramettere entro il 15° gg successivo alla pubblicazione del presente provvedimento sul BURP all'indirizzo PEC architetturarurale.psr@pec.rupar.puglia.it dichiarazione sostitutiva, redatta ai sensi dell'art. 47 del D.P.R. n°445/200, di presa visione del presente provvedimento di concessione e di accettazione delle condizioni ivi stabilite (Allegato B);
- la pubblicazione del presente provvedimento sul Bollettino Ufficiale della Regione Puglia assume valore di notifica ai richiedenti gli aiuti, ai sensi dell'art. 8 comma 3 della legge 241/90;

- **di confermare** quant'altro stabilito nell'Avviso pubblico, Allegato "A" della DAdG n. 119/2022.

VALUTAZIONE DI IMPATTO DI GENERE ai sensi della DGR del 7 agosto 2024 n.1161

Esito Valutazione di impatto di Genere: neutro

VERIFICA AI SENSI DEL REGOLAMENTO UE n. 679/2016 e del D. Lgs 196/2003, come modificato dal D.Lgs n. 101/2018 Garanzie alla riservatezza

La pubblicazione dell'atto sul BURP, nonché la pubblicazione all'Albo pretorio on-line o sul sito istituzionale, salve le garanzie previste dalla legge 241/1990 in tema di accesso ai documenti amministrativi, avviene nel rispetto della tutela della riservatezza dei cittadini secondo quanto disposto dal Regolamento UE n. 679/2016 in materia di protezione dei dati personali, nonché dal D.Lgs. 196/2003 ss.mm.ii., come modificato dal d.lgs. 101/2018 e dal vigente Regolamento regionale 5/2006 per il trattamento dei dati sensibili e giudiziari, in quanto applicabile. Ai fini della pubblicità legale, il presente provvedimento è stato redatto in modo da evitare la diffusione di dati personali identificativi non necessari ovvero il riferimento alle particolari categorie di dati previste dagli articoli 9 e 10 del Regolamento UE innanzi richiamato; qualora detti dati fossero essenziali per l'adozione dell'atto, essi sono trasferiti in documenti separati esplicitamente richiamati.

ADEMPIMENTI CONTABILI (ai sensi del D. Lgs. n. 118/2011 e s.m.i.)

Il presente provvedimento non comporta alcun mutamento qualitativo e quantitativo di entrata o di spesa né a carico del bilancio regionale né a carico degli Enti per i cui debiti i creditori potrebbero rivalersi sulla Regione, e che è escluso ogni onere aggiuntivo rispetto a quelli già autorizzati a valere sullo stanziamento previsto dal bilancio regionale.Ricorrono gli obblighi di cui agli art.26, c.2. e 27 del D.Lgs. 33/2013. Il sottoscritto attesta che il procedimento istruttorio affidatogli è stato espletato nel rispetto delle norme e che il presente schema di determinazione è conforme alle risultanze istruttorie

DETERMINA

Di prendere atto di quanto espresso in narrativa, che costituisce parte integrante e sostanziale del presente atto e che qui si intende integralmente riportato.

Di ammettere al sostegno per la Sottomisura 7.6 i n. 4 (quattro) beneficiari riportati nell'Allegato A, parte integrante del presente provvedimento.
Di concedere ai beneficiari di cui all'Allegato A il contributo indicato nell'allegato stesso, per un importo complessivo di € 118.565,75 € (centodiciottomila cinquecentosessantacinque/75)**.**
Di approvare l'ALLEGATO A, e dare atto che lo stesso si compone di n. 1 pagina, contiene n. 4 (quattro) beneficiari, primo della lista **BERGAMO MARIA** e ultimo della lista **ONOREVOLE VITTORIO,** e riporta, per ciascuno di essi, le seguenti indicazioni:

- numero progressivo;
- denominazione beneficiario;
- numero della DdS;
- Codice Unico di Progetto (CUP) assegnato dal sistema di monitoraggio degli investimenti pubblici;
- spesa ammessa al sostegno;
- contributo concesso.

Di approvare l'Allegato B, parte integrante del presente provvedimento, quale fac - simile di dichiarazione di accettazione delle condizioni stabilite nel provvedimento di concessione degli aiuti che ogni beneficiario è tenuto a presentare al Responsabile della Sottomisura 7.6, nel termine stabilito nel presente provvedimento.
Di stabilire che:

- gli interventi ammessi al sostegno della Sottomisura 7.6 devono essere ultimati entro il 15 ottobre 2025 per consentire la chiusura delle operazioni di collaudo e rendicontazione entro il 31/12/2025;
- la Domanda di Pagamento (DdP) dell'anticipo, qualora venga richiesta, deve essere compilata, stampata e rilasciata nel portale SIAN entro e non oltre il 30° giorno successivo dalla data di pubblicazione sul BURP del provvedimento di concessione, secondo le modalità stabilite al paragrafo 23 dell'Avviso Pubblico;
- la Domanda di Pagamento (DdP) del saldo finale deve essere compilata, stampata e rilasciata nel portale SIAN entro e non oltre il 30° giorno successivo al termine ultimo di completamento degli interventi, così come stabilito al paragrafo 16 dell'Avviso;
- ciascun beneficiario è tenuto a presentare le domande di pagamento di anticipo, acconto e saldo, secondo le modalità indicate al paragrafo 22 dell'Avviso e nel rispetto di quanto stabilito ai paragrafi 23, 24, 25 e 26 dell'Avviso;
- è fatto obbligo al beneficiario di aprire un "conto corrente dedicato" intestato esclusivamente al beneficiario del sostegno da utilizzare per tutte le operazioni finanziarie attinenti alla realizzazione degli interventi (accreditamento del sostegno pubblico, versamento della quota privata e pagamenti di tutte le spese da sostenere per la realizzazione degli interventi);
- qualora a seguito dei controlli, a qualsiasi titolo ed in qualunque momento effettuati, sia che si tratti di controllo amministrativo e/o in loco, dovessero essere rilevate infrazioni e/o irregolarità e/o anomalie e/o difformità rispetto alla normativa dell'UE, dello Stato Italiano e della Regione Puglia ovvero rispetto al PSR e/o all'Avviso pubblico della Sottomisura 7.6 saranno applicate le riduzioni o le esclusioni dal sostegno definite con apposita DGR;
- tutti i documenti giustificativi di spesa emessi dopo il provvedimento di concessione devono riportare il Codice Unico di Progetto (CUP) assegnato dal sistema di monitoraggio degli investimenti pubblici e rispettare le Disposizioni generali in merito alla trasparenza e tracciabilità dei documenti giustificativi di spesa adottate con DAdG n. 54 del 03/02/2021, pubblicata nel BURP n. 21 del 11/02/2021, così come modificata ed integrata con DAdG n. 171 del 31/03/2021 pubblicata nel BURP n. 50 del 08/04/2021 e con DAdG n. 83 del 31/05/2022 pubblicata nel BURP n. 64 del 09/06/2022 e da eventuali disposizioni successive;
- il beneficiario dovrà rispettare gli impegni e gli obblighi riportati nelle schede della Sottomisura 7.6 e nell'Avviso Pubblico DAdG n.119 del 05/08/2022, pena l'esclusione o l'applicazione delle riduzioni dell'aiuto stabilite con apposita DGR;
- il beneficiario dovrà trametterе entro il 15° gg successivo alla pubblicazione del presente provvedimento sul BURP all'indirizzo PEC architetturarurale.psr@pec.rupar.puglia.it dichiarazione sostitutiva, redatta ai sensi dell'art. 47 del D.P.R. n°445/200, di presa visione del presente provvedimento di concessione e di accettazione delle condizioni ivi stabilite (Allegato B);
- la pubblicazione del presente provvedimento sul Bollettino Ufficiale della Regione Puglia assume valore di notifica ai richiedenti gli aiuti, ai sensi dell'art. 8 comma 3 della legge 241/90;

Di confermare quant'altro stabilito nell'Avviso pubblico, Allegato "A" della DAdG n. 119/2022.
Di dare atto che il presente provvedimento:

- è stato elaborato attraverso la piattaforma CIFRA2, composto da pagine tutte progressivamente numerate, firmato digitalmente e adottato in unico originale comprensivo dell'Allegato A e dell'Allegato B;
- sarà conservato, ai sensi delle Linee Guida del Segretario generale della Giunta Regionale e del Segretario Generale del Presidente, prot. n. AOO_022/652 del 31.3.2020, sui sistemi informatici regionali CIFRA, Sistema Puglia e Diogene;
- sarà reso pubblico, ai sensi dell'art. 20 comma 3 del Decreto del Presidente della Giunta regionale n. 3 n. 22 del 22.01.2021, mediante affissione per 10 giorni lavorativi a decorrere dalla data della sua adozione, all'Albo delle Determinazioni Dirigenziali tramite la piattaforma regionale CIFRA, ai sensi delle Linee Guida del Segretario generale della Giunta Regionale e del Segretario Generale del Presidente, prot. n. AOO_022/652 del 31.3.2020;
- sarà pubblicizzato ai sensi degli Artt. 26, c2 e 27 del D.Lgs 33/2013 nella sezione "Amministrazione trasparente" – "Sovvenzioni, contributi, sussidi e vantaggi economici" sottosezione "atti di concessione" del sito https://www.regione.puglia.it/;
- sarà disponibile nel sito regionale: https://psr.regione.puglia.it/;
- sarà pubblicato nel Bollettino Ufficiale della Regione Puglia;
- sarà trasmesso all'A.G.E.A. – Ufficio Sviluppo Rurale.

ALLEGATI INTEGRANTI

Documento - Impronta (SHA256)
Allegato A_15° CONCESSIONE.pdf - d2f530f27a95ebda5734f74b8a42fce751faf0eebc657f17c180a7412a229842
Allegato B.pdf - dba9822c06a2f7bb23485ce4515dbf05a3d7ba5bb326ab225be0efb7e9e229df

Il presente Provvedimento è direttamente esecutivo.

Firmato digitalmente da:

Resp. SRD07 "Investimenti in infrastrutture per agricoltura - Azioni 1-3-4-5" CSR 23/27
Alessandro Oronzo De Risi

Il Dirigente della Sezione Attuazione dei Programmi Comunitari per l'Agricoltura
Mariangela Lomastro

Allegato A

REGIONE PUGLIA

DIPARTIMENTO AGRICOLTURA, SVILUPPO RURALE E AMBIENTALE
SEZIONE ATTUAZIONE PROGRAMMI COMUNITARI PER L'AGRICOLTURA

P.S.R. Puglia 2014/2022 - Sottomisura 7.6

Avviso Pubblico approvato con DAdG n. 119 del 05/08/2022 (BURP n. 89 del 11/08/2022) e s.m.i.

ELENCO BENEFICIARI 15° PROVVEDIMENTO DI CONCESSIONE

N°	Denominazione	Numero DdS	CUP	Spesa ammessa al sostegno (€)	Contributo concesso (€)
1	**BERGAMO MARIA**	**24250121951**	B37B25000280007	59.230,56 €	**29.615,28 €**
2	**DI GENNARO GIROLAMO**	**24250123411**	B57B25000190007	58.122,46 €	**29.061,23 €**
3	**DI LEO ATTILIA**	**24250123353**	B37B25000290007	60.000,00 €	**30.000,00 €**
4	**ONOREVOLE VITTORIO**	**24250120714**	B27B25000240007	59.778,48 €	**29.889,24 €**
				Importo totale concesso	**118.565,75 €**

Allegato B
Fac – Simile

PSR Puglia 2014/2022

DICHIARAZIONE SOSTITUTIVA DA PARTE DEL BENEFICIARIO SOTTOMISURA 7.6 PER ACCETTAZIONE DELLE CONDIZIONI STABILITE NEL PROVVEDIMENTO DI CONCESSIONE DEGLI AIUTI

DICHIARAZIONE SOSTITUTIVA DELL'ATTO DI NOTORIETA'
(Art. 47 D.P.R. 28 dicembre 2000 n. 445)

Il/La sottoscritto/a _____ nato/a a _____ (provincia di _____) il_____, residente a _____ (provincia di _____) in via_____ n._____ in qualità di titolare della domanda presentata ai sensi dell'Avviso pubblicato nel BURP n. 89 del 11/08/2022 – Sottomisura 7.6 " *Sostegno per studi/investimenti relativi alla manutenzione, al restauro e alla riqualificazione del patrimonio culturale e naturale dei villaggi, del paesaggio rurale e dei siti ad alto valore naturalistico, compresi gli aspetti socioeconomici di tali attività, nonché azioni di sensibilizzazione in materia di ambiente*" - e beneficiario degli aiuti previsti dallo stesso Avviso, consapevole delle sanzioni penali nel caso di dichiarazioni mendaci, di formazione o uso di atti falsi, richiamate nell'articolo 76 del D.P.R. 28 dicembre 2000, n. 445,

DICHIARA

di aver preso visione di quanto stabilito nel provvedimento di concessione degli aiuti _____ del __/__/____ e di accettare tutte le condizioni ivi stabilite e di quant'altro stabilito nell'Avviso pubblico Allegato "A" della D.A.G. n. 119/2022.

Data _____

Firma del Titolare di domanda _____

Si allega copia del documento di riconoscimento in corso di validità

DETERMINAZIONE DEL DIRIGENTE SEZIONE ATTUAZIONE DEI PROGRAMMI COMUNITARI PER L'AGRICOLTURA 16 giugno 2025, n. 472

PSR Puglia 2014-2022 e CSR 2023-2027. Condizionalità Ex Ante: G4 (Appalti Pubblici) Adozione Check List di verifica delle procedure d'appalto AGEA aggiornate alla versione 3.2, ad integrazione delle Check List Appalti approvate con DAG. 329 del 05.06.2024, versione 3.1.

IL DIRIGENTE DELLA STRUTTURA PROPONENTE

VISTI gli artt. 4 e 16 del D. Lgs. 165/01 e ss.mm.ii.;
VISTA la Legge Regionale n.15 del 20 giugno 2008 "Principi e linee guida in materia di trasparenza dell'attività amministrativa nella Regione Puglia";
VISTO il Regolamento Regionale del 29 settembre 2009, n. 20 "Regolamento attuativo della Legge Regionale n. 15 del 20 giugno 2008 "Principi e linee guida in materia di trasparenza dell'attività amministrativa nella Regione Puglia";
VISTO l'articolo 32 della Legge n. 69 del 18 giugno 2009 che prevede l'obbligo di sostituire la pubblicazione tradizionale all'Albo ufficiale con la pubblicazione di documenti digitali sui siti informatici;
VISTO l'art.18 del D.Lgs. 196/03 "Codice in materia di protezione dei dati personali"e ss.mm.ii.;
VISTO il Regolamento (UE)2016/679 in materia di tutela dei dati personali;
VISTO il D.Lgs. 7 marzo 2005, n. 82 "Codice dell'amministrazione digitale" e ss.mm.ii.;
VISTO il D.Lgs. n. 33 del 14/03/2013 e ss.mm.ii.;
VISTO il D.Lgs. n. 118/2011 e ss.mm.ii.;
VISTO il Regolamento Regionale n. 13 del 04/06/2015, pubblicato nel Bollettino Ufficiale della Regione Puglia (BURP) n. 78 del 05/06/2015, che disciplina il procedimento amministrativo;
VISTO il Decreto del Presidente della Giunta Regionale n. 443 del 31/07/2015, pubblicato nel BURP n. 109 del 03/08/2015 e s.m.i.;
VISTA la DGR n. 1974 del 07/12/2020 di adozione del modello organizzativo denominato "Modello organizzativo– MAIA 2.0" – approvazione atto di alta organizzazione;
VISTO il DPGR n. 22 del 22/01/2022 avente per oggetto "Adozione Atto di Alta Organizzazione. Modello Organizzativo MAIA 2.0" e ss.mm.ii.;
VISTA la Legge del 7 agosto 1990, n. 241 "Nuove norme in materia di Procedimento Amministrativo e Diritto di accesso ai documenti amministrativi" e ss.mm.ii.;
VISTA la D.G.R. 15 settembre 2021, n. 1466 recante l'approvazione della Strategia regionale per la parità di genere, denominata "Agenda di Genere" e la e D.G.R. 26 settembre 2024, n. 1295 "Valutazione di impatto di genere";
VISTA la Deliberazione n. 1576 del 30/09/2021 con la quale la Giunta regionale della Puglia ha conferito, tra gli altri, alla dott.ssa Mariangela Lomastro l'incarico di direzione della Sezione Attuazione dei programmi comunitari per l'agricoltura;
VISTA la deliberazione n. 247 del 04/03/2025 con la quale la Giunta Regionale ha prorogato tra gli altri, alla dott.ssa Mariangela Lomastro, l'incarico di direzione della Sezione Attuazione dei programmi comunitari per l'agricoltura, fino alla nomina del titolare effettivo;
VISTA la Deliberazione n. 1612 del dì 11/10/2021 con la quale la Giunta regionale della Puglia ha conferito al prof. Gianluca Nardone l'incarico di Autorità di Gestione (AdG) del Programma di Sviluppo Rurale (PSR) 2014/2022 della Puglia;
VISTA la Deliberazione n. 1788 del 05/12/2022 della Giunta Regionale con la quale è stato approvato il Complemento per lo Sviluppo Rurale (CSR) del Piano Strategico Nazionale della PAC 2023-2027 per la Puglia (CSR 2023-2027) e, contestualmente, è stato designato il prof. Gianluca Nardone quale Autorità di Gestione (AdG) regionale e responsabile dei compiti previsti dall'art. 123 del Reg. (UE) 2021/2115 assegnati dal PSN PAC Italia alle autorità di gestione regionali.
VISTA la Deliberazione n. n. 637 del 21 maggio 2025, con la quale la Giunta Regionale ha prorogato tra gli altri,

al prof. Gianluca Nardone l'incarico di Direttore del Dipartimento Agricoltura, Sviluppo rurale e Ambientale, alla data del 31.12.2025;
VISTA la Determinazione n. 246 del 03/05/2024 della Dirigente della Sezione Attuazione dei Programmi Comunitari per l'Agricoltura, con la quale sono stati conferiti gli incarichi equiparati ad Elevata Qualificazione dei Responsabili di raccordo e di Intervento, per la durata di due anni, con decorrenza 01/05/2024;
RILEVATO che tra i compiti del Dirigente della Sezione Attuazione dei programmi comunitari per l'agricoltura rientrano tutti gli adempimenti necessari per l'attuazione dei bandi delle Misure / Sottomisure / Operazioni del PSR 2014/2022 della Puglia emanati dall'AdG e del CSR 2023/2027 della Puglia emanati dall'AdG.

Sulla base dell'istruttoria espletata dalla dott.ssa Erika Molino, incaricata, con nota della Dirigente della Sezione Attuazione dei Programmi Comunitari per l'Agricoltura n. 12815 del 07/09/2022, referente con il compito di coordinamento, interazione, controllo e supporto nelle diverse attività afferenti la materia degli appalti pubblici, dalla quale emerge quanto segue:

VISTA la versione vigente n. 17.0 del Programma di Sviluppo Rurale 2014-2020, approvata con decisione di esecuzione della Commissione C (2025) 1480 final del 05.03.2025;
VISTA la Deliberazione n. 1788 del 05/12/2022 con la quale la Giunta Regionale ha approvato il Complemento per lo Sviluppo Rurale (CSR) del Piano Strategico Nazionale della PAC 2023-2027 per la Puglia (CSR 2023-2027) e, contestualmente, è stato designato il Direttore pro-tempore del Dipartimento Agricoltura, Sviluppo Rurale e Ambientale quale Autorità di Gestione (AdG) regionale e responsabile dei compiti previsti dall'art. 123 del Reg. (UE) 2021/2115 assegnati dal PSN PAC Italia alle Autorità di Gestione regionali;
VISTA la Deliberazione della Giunta Regionale della Puglia n. 380 del 28/03/2024 di presa d'atto della decisione C(2023)6990 del 23/10/2023 di modifica al PSP 2023- 2027 ed approvazione delle modifiche al CSR Puglia approvato con DGR n. 1788 del 5 dicembre 2022;
VISTA la Deliberazione della Giunta regionale n. 31 del 29/01/2025 di presa d'atto della decisione C(2024)8662 del 11/12/2024 di modifica al PSP 2023-2027 ed approvazione delle modifiche al CSR Puglia approvato con DGR n. 1788 del 5 dicembre 2022;

RICHIAMATI

- il Regolamento (UE) n. 2021/2015 del Parlamento europeo e del Consiglio, del 2 dicembre 2021, recante norme sul sostegno ai piani strategici che gli Stati membri devono redigere nell'ambito della politica agricola comune (piani strategici della PAC) e finanziati dal Fondo europeo agricolo di garanzia (FEAGA) e dal Fondo europeo agricolo per lo sviluppo rurale (FEASR) e che abroga i regolamenti (UE) n. 1305/2013 e (UE) n. 1307/2013.
- il Reg. (UE) n. 2116/2021 del Parlamento Europeo del 02 dicembre 2021 sul finanziamento sulla gestione e sul monitoraggio della politica agricola comune che abroga il regolamento 1306/2013.
- l'articolo 31 del Reg. UE n. 2021/2015 e l'articolo 36 del Reg. UE n. 2021/2016 i quali prevedono che nell'ambito delle misure e degli interventi FEAGA e FEASR pagati a superficie e/o a capo sulla base degli impegni di gestione assunti dai beneficiari, occorre escludere il doppio finanziamento.
- il Reg (UE) n. 2024/1468 del Parlamento Europeo del 14 maggio 2024 che modifica i regolamenti (UE) 2021/2115 e (UE) 2021/2116 per quanto riguarda le norme sulle buone condizioni agronomiche e ambientali, i regimi per il clima, l'ambiente e il benessere degli animali, la modifica dei piani strategici della PAC, la revisione dei piani strategici della PAC e le esenzioni da controlli e sanzioni.
- la Decisione della Commissione C(2013) 9527 del 19/12/2013 relativa alla determinazione delle rettifiche finanziarie da applicare alle spese finanziate dall'Unione nell'ambito della gestione condivisa, in caso di mancato rispetto delle norme in materia di appalti pubblici;
- la Direttiva 2014/24/UE del Parlamento europeo e del Consiglio, del 26 febbraio 2014, sugli appalti pubblici e che abroga la direttiva 2004/18/CE;
- il Regolamento Delegato (UE) 2023/2495 della Commissione del 15 novembre 2023 che modifica la

direttiva 2014/24/UE del Parlamento europeo e del Consiglio per quanto riguarda le soglie degli appalti pubblici di forniture, servizi e lavori e dei concorsi di progettazione;

VISTI

- il D.M. n. 10255 del 22 ottobre 2018, "Criteri generali per l'applicazione delle riduzioni ed esclusioni per mancato rispetto delle regole sugli appalti pubblici in coerenza con le linee guida contenute nell'Allegato della Decisione C (2019) 3452 final del 14 maggio 2019";
- le Linee Guida sull'Ammissibilità delle Spese per lo Sviluppo Rurale 2014-2022 aggiornate al 9 maggio 2019, emanate dal Mipaaf Direzione generale dello sviluppo rurale sulla base dell'intesa sancita in Conferenza Stato Regioni;
- Il DM n. 410727 del 4 agosto 2023 Modalità di accertamento della legittimità e regolarità delle operazioni finanziate dal FEASR per i tipi di intervento che non rientrano nel campo di applicazione del Sistema Integrato di Gestione e Controllo di cui al Titolo IV, Capitolo II del regolamento (UE) n. 2021/2116;
- la Determinazione della Dirigente della Sezione Attuazione dei programmi Comunitari n. 329 del 05/06/2024, con la quale sono state adottate le ultime versioni delle "Check-list di Autovalutazione delle procedure di appalto" e delle "Check-list di controllo delle procedure di appalto", versione 3.1, che hanno sostituito integralmente le versioni precedenti;

VISTO il Decreto legislativo 31 marzo 2023, n. 36 recante: «Codice dei contratti pubblici in attuazione dell'articolo 1 della legge 21 giugno 2022, n. 78, recante delega al Governo in materia di contratti pubblici.», corredato delle relative note, così come modificato dal D.lgs. 209 del 31 dicembre 2024 recante "Disposizioni integrative e correttive al codice dei contratti pubblici, di cui al decreto legislativo 31 marzo 2023, n. 36";

CONSIDERATO che

- l'art. 48 c. 1 del Reg. (UE) n. 809/2014 prevede che le domande di sostegno e di pagamento sono sottoposte a controlli amministrativi che riguardano tutti gli elementi che è possibile ed appropriato verificare mediante questo tipo di controlli;
- l'art.48 c. 2 del Reg. (UE) n. 809/2014 prevede che i controlli sulle domande di sostegno garantiscono la conformità dell'operazione con gli obblighi applicabili stabiliti dalla legislazione unionale o nazionale o dal programma di sviluppo rurale, compresi quelli in materia di appalti pubblici;
- l'art. 61 del Reg. (UE) n. 2116/2021, riguardante l'inosservanza delle norme sugli appalti pubblici, prevede che gli Stati Membri provvedono a che la parte dell'aiuto che non deve essere pagata o che deve essere revocata sia determinata in funzione della gravità dell'inosservanza e secondo il principio di proporzionalità;
- il Paragrafo 7.3.2.3 del PSP relativo alle norme sugli appalti pubblici, prevede che i controlli amministrativi sulle domande di sostegno garantiscono la conformità dell'operazione con gli obblighi applicabili stabiliti dalla legislazione unionale o nazionale o dal piano strategico, compresi quelli in materia di appalti pubblici;
- Lo stesso Paragrafo 7.3.2.3 prevede che per favorire l'esecuzione dei controlli ed allo scopo di ridurre le violazioni della normativa europea e nazionale in materia di contratti pubblici, è previsto l'utilizzo di checklist per valutare preventivamente della correttezza della procedura di gara adottata;
- l'art. 16 del D.lgs n. 42 del 17 marzo 2023 dispone che in caso di violazione delle regole degli appalti pubblici devono essere applicate al trasgressore sanzioni ai sensi del D.M. n. 10255 del 22 ottobre 2018;
- l'art. 3 del DM n. 410727 del 4 agosto 2023 prevede che tutte le domande di sostegno e pagamento sono sottoposte a controlli amministrativi compresi quelli in materia di appalti pubblici;

PRECISATO che l'Organismo Pagatore AGEA, a seguito dell'entrata in vigore del Decreto legislativo 31 dicembre

2024, n. 209 “Disposizioni e integrazioni e correttive al Codice dei contratti pubblici di cui al D.lgs n. 36 del 31 marzo 2023”, in data 16/04/2025 ha trasmesso le nuove CHECK LIST (versione 3.2) di autovalutazione, verifica e controllo delle procedure di gara per contratti pubblici di lavori, servizi e forniture;

RITENUTO opportuno procedere all’adozione, condividendone l’impianto generale, delle check list di verifica e controllo redatta da AGEA Pagatore versione 3.2, relative al Decreto legislativo 31 marzo 2023, n. 36 recante il Codice dei contratti pubblici, così come modificato dal D.lgs. 209 del 31 dicembre 2024, allegate alla presente determinazione a farne parte integrante e sostanziale, così da rendere omogenee le procedure per i controlli in materia di contratti pubblici, con la precisazione che tutte le integrazioni o modifiche alle stesse che si rendessero necessarie saranno recepite;

PRECISATO che restano in vigore le tabelle riportanti il Quadro Sanzionatorio con i Criteri per l’applicazione delle riduzioni ed esclusioni per mancato rispetto delle regole sugli appalti pubblici, approvate con Determina n. 329 del 5 giugno 2024, con la precisazione che eventuali integrazioni o modifiche alle stesse da parte di Agea saranno recepite;

Tutto ciò premesso, **si propone**

- di adottare le “**CHECK LIST di AUTOVALUTAZIONE e di CONTROLLO delle procedure d’appalto aggiornate alla versione 3.2 del 16/04/2025 - ALLEGATO A”**, da compilare da parte dei potenziali beneficiari degli aiuti e da parte dei controllori,
- confermare il “**QUADRO SANZIONATORIO”** approvato con Determina n. 329 del 5 giugno 2024, a disposizione dei controllori per la corretta lettura del regime sanzionatorio;
- di approvare gli atti del presente provvedimento:

ALLEGATO A - CHECK LIST DI AUTOVALUTAZIONE E DI CONTROLLO

1. **(ex A) - DATI IDENTIFICATIVI**
2. **(ex D) - DATI E ADEMPIMENTI GENERALI DELLA PROCEDURA DI AFFIDAMENTO**
3. **(ex B) – PROGRAMMAZIONE**
4. **(ex C) - PROGETTAZIONE**
5. **(ex Q) - ESECUZIONE**
6. **(F) - AFFIDAMENTO DEI CONTRATTI DI IMPORTO INFERIORE ALLE SOGLIE EUROPEE**
7. **(G) - ACQUISTI SU MERCATI ELETTRONICI**
8. **(H) - PROCEDURA APERTA**
9. **(I) - PROCEDURA RISTRETTA**
10. **(L) - PROCEDURA COMPETITIVA CON NEGOZIAZIONE**
11. **(M) - DIALOGO COMPETITIVO**
12. **(N) - PARTENARIATO PER L’INNOVAZIONE**
13. **(O) - PROCEDURA NEGOZIATA SENZA BANDO**
14. **(P) - AFFIDAMENTO IN HOUSE**
15. **(Q) - ACCORDI DI COOPERAZIONE FRA ENTI**
16. **PROCEDURA AMMINISTRAZIONE DIRETTA**

- di stabilire che:
  - le check list n. 1, 2, 3 e 4 di autovalutazione dell’ALLEGATO A dovranno essere compilate dal beneficiario, nella fase precedente l’aggiudicazione della gara, alla presentazione della Domanda di Sostegno;
  - le check list n. 1, 2, 3 e 4 di controllo dell’ALLEGATO A dovranno essere compilate dai funzionari istruttori delle Misure del PSR Puglia 2014/2022 e del CSR 2023/2027 che hanno attinenza con

la materia degli appalti pubblici, per il controllo delle procedure adottate dai beneficiari in fase di istruttoria delle Domande di Sostegno;

- le check list dell'ALLEGATO A n. 1, 2, 3, 4, 5 di autovalutazione ed una a scelta tra le check list numerate da 6 a 16 di autovalutazione, a seconda della procedura di gara, dovranno essere compilate dal beneficiario, nella fase successiva all'aggiudicazione della gara ed alla presentazione delle successive Domande di Pagamento;
- le check list dell'ALLEGATO A n. 1, 2, 3, 4, 5 di controllo ed una a scelta tra le check list numerate da 6 a 16 di controllo, a seconda della procedura di gara adottata, dovranno essere compilate dai funzionari istruttori delle Misure del PSR Puglia 2014/2022 e CSR PUGLIA 2023/2027 che hanno attinenza con la materia degli appalti pubblici, per il controllo delle procedure adottate dai beneficiari in fase di istruttoria delle Domande di Pagamento;
- le tabelle contenute nel Quadro Sanzionatorio di cui all'ALLEGATO B, già approvate con determina n° 329 del 5 giugno 2024 costituiscono uno strumento di lavoro per i funzionari istruttori che effettueranno i controlli sulle procedure di gara ai fini dell'eventuale applicazione delle sanzioni da riportare sulle check list di controllo di cui all'ALLEGATO A;
- le linee guida per l'applicazione del Quadro Sanzionatorio di cui all'ALLEGATO B, di cui al precedente punto, riportano indicazioni utili ai fini dell'applicazione del sistema sanzionatorio da parte dell'incaricato al controllo delle procedure di gara;

- di dare atto che le check list di cui all'ALLEGATO A dovranno essere compilate per l'autovalutazione da parte dei beneficiari, ed il controllo da parte dei funzionari istruttori, per tracciare la correttezza delle procedure di gara **avviate a partire dal 1 gennaio 2025, in applicazione del Decreto legislativo 31 marzo 2023 n. 36 così come modificato dal D.lgs. 209 del 31 dicembre 2024, finanziati nell'ambito dei Bandi del PSR 2014-2022 e del CSR 2023- 2027 della Regione Puglia**;
- di stabilire che per le procedure di gara in corso che vedono ancora l'applicazione del D.Lgs. n. 50/2016 continueranno ad applicarsi le "Check list versione 2.9" adottate con DAG n. 634 del 14/09/2022 nelle modalità indicate nella relativa determina di adozione;
- di stabilire che per le procedure di gara in corso che vedono l'applicazione del D.Lgs. n. 36/2023 prima dell'entrata in vigore del D.lgs. 209/2024 continueranno ad applicarsi le "Check list versione 3.1" adottate con DAG n. 329 del 31/12/2024 nelle modalità indicate nella relativa determina di adozione;
- di confermare che le Check list versione 3.2 costituiscono lo strumento da utilizzare nel sistema di controllo del PSR Puglia 2014-2022 e CSR Puglia 2023/2027 ed in particolare nell'ambito dei controlli amministrativi sulle domande di sostegno e pagamento previsti dall'art. 48, e dei controlli in loco sulle domande di pagamento previsti dall'art. 49 del Regolamento (UE) n. 809/2014, nonché per l'attività di autovalutazione da parte dei beneficiari del Programma di Sviluppo Rurale della corretta applicazione della normativa sugli appalti di cui al Decreto legislativo 31 marzo 2023, n. 36 così come modificato dal D.lgs. 209 del 31 dicembre 2024, prevista dagli avvisi pubblici.

VERIFICA AI SENSI DEL REGOLAMENTO UE n. 679/2016 e DEL D. Lgs n. 196/2003, COME MODIFICATO DAL D. Lgs. n. 101/2018

Garanzie di riservatezza

"La pubblicazione dell'atto sul BURP, nonchè la pubblicazione all'Albo pretorio on-line o sul sito istituzionale, salve le garanzie previste dalla legge 241/1990 in tema di accesso ai documenti amministrativi, avviene nel rispetto della tutela della riservatezza dei cittadini secondo quanto disposto dal Regolamento UE n. 679/2016 in materia di protezione dei dati personali, nonché dal D. Lgs. 196/2003 ss.mm.ii., come modificato dal d.lgs. 101/2018 e dal vigente Regolamento regionale 5/2006 per il trattamento dei dati sensibili e giudiziari, in quanto applicabile.

Ai fini della pubblicità legale, il presente provvedimento è stato redatto in modo da evitare la diffusione di

dati personali identificativi non necessari ovvero il riferimento alle particolari categorie di dati previste dagli articoli 9 e 10 del Regolamento UE innanzi richiamato; qualora detti dati fossero essenziali per l'adozione dell'atto, essi sono trasferiti in documenti separati esplicitamente richiamati."

VALUTAZIONE DI IMPATTO DI GENERE ai sensi della DGR del 7 agosto 2024 n.1161

Esito Valutazione di impatto di Genere: neutro

ADEMPIMENTI CONTABILI AI SENSI DEL D. Lgs. n. 118/2011 e ss.mm.ii.

Il presente provvedimento non comporta alcun mutamento qualitativo e quantitativo di entrata o di spesa né a carico del bilancio regionale né a carico di Enti per i cui debiti i creditori potrebbero rivalersi sulla Regione Puglia e che è escluso ogni onere aggiuntivo rispetto a quelli già autorizzati a valere sullo stanziamento previsto dal bilancio regionale.

LA DIRIGENTE DELLA SEZIONE
ATTUAZIONE DEI PROGRAMMI COMUNITARI PER L'AGRICOLTURA

DETERMINA

Di prendere atto di quanto espresso in narrativa, che costituisce parte integrante e sostanziale del presente atto e che qui si intende integralmente riportato.

- di adottare le "**CHECK LIST di AUTOVALUTAZIONE e di CONTROLLO delle procedure d'appalto aggiornate alla versione 3.2 del 16/04/2025 - ALLEGATO A"**, da compilare da parte dei potenziali beneficiari degli aiuti e da parte dei controllori,
- confermare il "**QUADRO SANZIONATORIO"** approvato con Determina n. 329 del 5 giugno 2024, a disposizione dei controllori per la corretta lettura del regime sanzionatorio;
- di approvare gli atti del presente provvedimento:

ALLEGATO A - CHECK LIST DI AUTOVALUTAZIONE E DI CONTROLLO

1. **(ex A) - DATI IDENTIFICATIVI**
2. **(ex D) - DATI E ADEMPIMENTI GENERALI DELLA PROCEDURA DI AFFIDAMENTO**
3. **(ex B) – PROGRAMMAZIONE**
4. **(ex C) - PROGETTAZIONE**
5. **(ex Q) - ESECUZIONE**
6. **(F) - AFFIDAMENTO DEI CONTRATTI DI IMPORTO INFERIORE ALLE SOGLIE EUROPEE**
7. **(G) - ACQUISTI SU MERCATI ELETTRONICI**
8. **(H) - PROCEDURA APERTA**
9. **(I) - PROCEDURA RISTRETTA**
10. **(L) - PROCEDURA COMPETITIVA CON NEGOZIAZIONE**
11. **(M) - DIALOGO COMPETITIVO**
12. **(N) - PARTENARIATO PER L'INNOVAZIONE**
13. **(O) - PROCEDURA NEGOZIATA SENZA BANDO**
14. **(P) - AFFIDAMENTO IN HOUSE**
15. **(Q) - ACCORDI DI COOPERAZIONE FRA ENTI**
16. **PROCEDURA AMMINISTRAZIONE DIRETTA**

- di stabilire che:
  - le check list n. 1, 2, 3 e 4 di autovalutazione dell'ALLEGATO A dovranno essere compilate

dal beneficiario, nella fase precedente l'aggiudicazione della gara, alla presentazione della Domanda di Sostegno;

- le check list n. 1, 2, 3 e 4 di controllo dell'ALLEGATO A dovranno essere compilate dai funzionari istruttori delle Misure del PSR Puglia 2014/2022 e del CSR 2023/2027 che hanno attinenza con la materia degli appalti pubblici, per il controllo delle procedure adottate dai beneficiari in fase di istruttoria delle Domande di Sostegno;
- le check list dell'ALLEGATO A n. 1, 2, 3, 4, 5 di autovalutazione ed una a scelta tra le check list numerate da 6 a 16 di autovalutazione, a seconda della procedura di gara, dovranno essere compilate dal beneficiario, nella fase successiva all'aggiudicazione della gara ed alla presentazione delle successive Domande di Pagamento;
- le check list dell'ALLEGATO A n. 1, 2, 3, 4, 5 di controllo ed una a scelta tra le check list numerate da 6 a 16 di controllo, a seconda della procedura di gara adottata, dovranno essere compilate dai funzionari istruttori delle Misure del PSR Puglia 2014/2022 e CSR PUGLIA 2023/2027 che hanno attinenza con la materia degli appalti pubblici, per il controllo delle procedure adottate dai beneficiari in fase di istruttoria delle Domande di Pagamento;
- le tabelle contenute nel Quadro Sanzionatorio di cui all'ALLEGATO B, già approvate con determina n° 329 del 5 giugno 2024 costituiscono uno strumento di lavoro per i funzionari istruttori che effettueranno i controlli sulle procedure di gara ai fini dell'eventuale applicazione delle sanzioni da riportare sulle check list di controllo di cui all'ALLEGATO A;
- le linee guida per l'applicazione del Quadro Sanzionatorio di cui all'ALLEGATO B, di cui al precedente punto, riportano indicazioni utili ai fini dell'applicazione del sistema sanzionatorio da parte dell'incaricato al controllo delle procedure di gara;
- di dare atto che le check list di cui all'ALLEGATO A dovranno essere compilate per l'autovalutazione da parte dei beneficiari, ed il controllo da parte dei funzionari istruttori, per tracciare la correttezza delle procedure di gara **avviate a partire dal 1 gennaio 2025, in applicazione del Decreto legislativo 31 marzo 2023 n. 36 così come modificato dal D.lgs. 209 del 31 dicembre 2024, finanziati nell'ambito dei Bandi del PSR 2014-2022 e del CSR 2023-2027 della Regione Puglia**;
- di stabilire che per le procedure di gara in corso che vedono ancora l'applicazione del D.Lgs. n. 50/2016 continueranno ad applicarsi le "Check list versione 2.9" adottate con DAG n. 634 del 14/09/2022 nelle modalità indicate nella relativa determina di adozione;
- di stabilire che per le procedure di gara in corso che vedono l'applicazione del D.Lgs. n. 36/2023 prima dell'entrata in vigore del D.lgs. 209/2024 continueranno ad applicarsi le "Check list versione 3.1" adottate con DAG n. 329 del 31/12/2024 nelle modalità indicate nella relativa determina di adozione;
- di confermare che le Check list versione 3.2 costituiscono lo strumento da utilizzare nel sistema di controllo del PSR Puglia 2014-2022 e CSR Puglia 2023/2027 ed in particolare nell'ambito dei controlli amministrativi sulle domande di sostegno e pagamento previsti dall'art. 48, e dei controlli in loco sulle domande di pagamento previsti dall'art. 49 del Regolamento (UE) n. 809/2014, nonché per l'attività di autovalutazione da parte dei beneficiari del Programma di Sviluppo Rurale della corretta applicazione della normativa sugli appalti di cui al Decreto legislativo 31 marzo 2023, n. 36 così come modificato dal D.lgs. 209 del 31 dicembre 2024, prevista dagli avvisi pubblici;

- di dare atto che il presente provvedimento:
  - è redatto in forma integrale nel rispetto della tutela alla riservatezza dei cittadini, secondo quanto disposto dal D.lgs. 196/2003 e dal Regolamento UE 2016/679 in materia di protezione dei dati personali e ss.mm.ii.;
  - sarà disponibile nel sito istituzionale (https://psr.regione.puglia.it) del PSR 2014/2022 e del CSR2 023/2027 della Puglia;
  - sarà pubblicato nella sezione "*Amministrazione Trasparente*", sotto sezione "*Provvedimenti*" –

"*Provvedimenti dirigenti amministrativi*" del sito www.regione.puglia.it;
- sarà trasmesso all'Assessore alle Risorse Agroalimentari;
- sarà pubblicato sul Bollettino Ufficiale della Regione Puglia;
- è adottato in originale ed è composto da n. 11 facciate e da:
  - un ALLEGATO A) composto da n. (155) facciate.

ALLEGATI INTEGRANTI

Documento - Impronta (SHA256)
ALLEGATO A.pdf - b56f8277ba8912fed5665f2dcb752f7246f006e1865ca37d730c5533b2b04913

Il presente Provvedimento è direttamente esecutivo.

Firmato digitalmente da:

Resp. SRG05 "Supporto preparatorio" - SRG06 "Az. A - Compet. SRD07-SRD03-SRD14-Cooperaz." CSR 23/27
Erika Molino

Il Dirigente della Sezione Attuazione dei Programmi Comunitari per l'Agricoltura
Mariangela Lomastro

AGEA - CHECK LIST PER LE PROCEDURE DI GARA PER APPALTI PUBBLICI DI LAVORI, SERVIZI E FORNITURE

D.Lgs. 31 marzo 2023, n. 36 e s.m.i. - Codice dei contratti pubblici in attuazione dell'articolo 1 della legge 21 giugno 2022, n. 78, recante delega al Governo in materia di contratti pubblici (Nuovo Codice dei contratti pubblici)

Fase: AUTOVALUTAZIONE vers. 3.2

1 (ex A) - DATI IDENTIFICATIVI

Programma			
Bando domanda di sostegno	-		
Intervento (Misura/Sottomisura)	???		
Ente responsabile dell'autovalutazione			
Beneficiario/Stazione appaltante	Via , n.,		
Partita IVA/Codice fiscale		CUAA	
Referente beneficiario			
Domanda di sostegno			
Domanda di sostegno	n.	data	CODICE CUP
Titolo del progetto			
Localizzazione investimento	Comune di		
Atto di concessione sostegno			
Concessione sostegno	n.	Data	Prot. n.
Spesa ammessa	€ 0,00	Sostegno concesso	€ 0,00
Tipologia investimento richiesto	Lavori ☐	Forniture ☐	Servizi ☐
Interventi spesa previsti		N° affidamenti previsti	
Domanda di pagamento	n.	del	

AGEA - CHECK LIST PER LE PROCEDURE DI GARA PER APPALTI PUBBLICI DI LAVORI, SERVIZI E FORNITURE (D.Lgs. 31 marzo 2023, n. 36 e s.m.i.)					
Fase: AUTOVALUTAZIONE					vers. 3.2
Programma		Intervento		Descrizione procedura	
Beneficiario		DdS	n. del	DdP	n. del

2 (ex D) - DATI E ADEMPIMENTI GENERALI DELLA PROCEDURA DI AFFIDAMENTO		
Codice CIG		
Oggetto dell'appalto		
Riconducibilità all'ambito di applicazione del codice	L`appalto rientra nei contratti esclusi, nei contratti attivi o nei contratti a titolo gratuito o nelle altre tipologie cui il Codice non si applica? (art. 13, commi 2 ss., art. 56) ☐ Sì ☐ No L`appalto rientra nei settori speciali? (artt. 141-152) ☐ Sì ☐ No L`appalto rientra in categorie particolari dei settori ordinari? (artt. 127-140) ☐ Sì ☐ No	
Valore dell'appalto	€ 0,00 + IVA Si ricorda che ai fini del computo del valore sono compresi opzioni e rinnovi comunque denominati. La quantificazione è operata al momento dell'invio dell'avviso di indizione di gara o del bando di gara o, nei casi in cui non sia prevista un'indizione di gara, al momento in cui la stazione appaltante o l'ente concedente avvia la procedura di affidamento del contratto (art. 14, commi 4 e ss.)	☐ Soprasoglia ☐ Sottosoglia Si ricorda che le soglie di rilevanza europea sono pari a: a) euro 5.538.000 per gli appalti pubblici di lavori e per le concessioni; b) euro 143.000 per gli appalti pubblici di forniture, di servizi e per i concorsi pubblici di progettazione aggiudicati dalle stazioni appaltanti che sono autorità governative centrali; c) euro 221.000 per gli appalti pubblici di forniture, di servizi e per i concorsi pubblici di progettazione aggiudicati da stazioni appaltanti sub-centrali. (art. 14, comma 1)
Suddivisione in lotti (Cod.irreg.UE: 2,3)	a) per garantire la effettiva partecipazione delle micro, delle piccole e delle medie imprese, anche di prossimità, l'appalto è stato suddiviso in lotti funzionali, prestazionali o quantitativi in conformità alle categorie o specializzazioni nel settore dei lavori, servizi e forniture? (art. 58, comma 1) ☐ Sì ☐ No b) in caso di mancata suddivisione dell'appalto in lotti, nel bando o nell'avviso di indizione della gara le stazioni appaltanti motivano la scelta? (art. 58, comma 2) ☐ Sì ☐ No c) è rispettato il divieto di accorpamento artificioso? (art. 58, comma 3) ☐ Sì ☐ No d) è rispettato il divieto di frazionamento artificioso? (art. 14, comma 6) ☐ Sì ☐ No	Note

Ente		Luogo e data	,	Incaricato del controllo		Pag. 1

Programma		Intervento		Descrizione procedura	
Beneficiario		DdS	n. del	DdP	n. del

2 (ex D) - DATI E ADEMPIMENTI GENERALI DELLA PROCEDURA DI AFFIDAMENTO

Tipologia di prestazione	☐ realizzazione di opere e lavori ☐ fornitura di beni ☐ prestazione di servizi ☐ contratto misto (*) (*) art. 14, comma 18: l'aggiudicazione avviene secondo le disposizioni applicabili al tipo di appalto che caratterizza l'oggetto principale del contratto. Nei contratti misti l'oggetto principale è determinato in base al valore stimato più elevato.
Categoria di prestazione	☐ FORNITURA O SERVIZIO DI IMPORTO INFERIORE A 140.000 EURO ☐ FORNITURA O SERVIZIO DI IMPORTO SUPERIORE A 140.000 EURO E INFERIORE ALLE SOGLIE DELL`ART. 14 ☐ FORNITURA O SERVIZIO DI IMPORTO SUPERIORE ALLE SOGLIE DELL`ART. 14 ☐ LAVORO DI IMPORTO INFERIORE A 150.000 EURO ☐ LAVORO DI IMPORTO PARI O SUPERIORE A 150.000 EURO E INFERIORE A 1.000.000 DI EURO ☐ LAVORO DI IMPORTO PARI O SUPERIORE A 1.000.000 DI EURO E INFERIORE ALLE SOGLIE DELL`ART. 14 ☐ LAVORO DI IMPORTO PARI O SUPERIORE ALLE SOGLIE DELL`ART. 14
Tipologia di procedura di affidamento	☐ PROCEDURA APERTA (art. 71) (rif. checklist 8-H) ☐ PROCEDURA RISTRETTA (art. 72) (rif. checklist 9-I) ☐ PROCEDURA COMPETITIVA CON NEGOZIAZIONE (art. 73) (rif. checklist 10-L) ☐ DIALOGO COMPETITIVO (art. 74) (rif. checklist 11-M) ☐ PARTENARIATO PER L'INNOVAZIONE (art. 75) (rif. checklist 12-N) ☐ PROCEDURA NEGOZIATA SENZA PREVIA PUBBLICAZIONE DI UN BANDO DI GARA (art. 76) (rif. checklist 13-O) ☐ AFFIDAMENTO DIRETTO (art. 50, comma 1, lettere a e b) (rif. checklist 6-F) ☐ PROCEDURA NEGOZIATA SENZA BANDO PER AFFIDAMENTI SOTTO SOGLIA (art. 50, comma 1, lettere c, d ed e) (rif. checklist 6-F) ☐ AFFIDAMENTO IN HOUSE (art. 7 e Allegato I.1) (rif. checklist 14-P) ☐ ACCORDO DI COOPERAZIONE TRA PI AMMINISTRAZIONI (art. 7, comma 4) (rif. checklist 15-Q) ☐ ORDINE SU CONVENZIONE QUADRO STIPULATA DA CONSIP, CENTRALE DI COMMITTENZA O ALTRO SOGGETTO AGGREGATORE (rif. check-list: in funzione della procedura seguita) ☐ RICHIESTA DI OFFERTA SU MEPA (RDO) (rif. checklist 7-G) ☐ ACQUISTO A CATALOGO (rif. checklist 7-G) ☐ TRATTATIVA DIRETTA CON UNICO OPERATORE SU MEPA (rif. checklist 7-G) ☐ ORDINE SU ALTRO MERCATO ELETTRONICO O STRUMENTO TELEMATICO (rif. checklist 7-G) ☐ SISTEMA DINAMICO DI ACQUISIZIONE (rif. checklist 9-I)

AGEA - CHECK LIST PER LE PROCEDURE DI GARA PER APPALTI PUBBLICI DI LAVORI, SERVIZI E FORNITURE (D.Lgs. 31 marzo 2023, n. 36 e s.m.i.) Fase: AUTOVALUTAZIONE vers. 3.2					
Programma		Intervento		Descrizione procedura	
Beneficiario		DdS	n. del	DdP	n. del

2 (ex D) - DATI E ADEMPIMENTI GENERALI DELLA PROCEDURA DI AFFIDAMENTO

Tipologia di stazione appaltante	☐ AMMINISTRAZIONE STATALE CENTRALE O PERIFERICA ☐ ISTITUTO O SCUOLA DI OGNI ORDINE E GRADO ☐ ISTITUZIONE EDUCATIVA O ISTITUZIONE UNIVERSITARIA ☐ REGIONE ☐ ENTE REGIONALE ☐ ENTE LOCALE DI CUI ALL`ART. 2 DEL D.LGS. 18 AGOSTO 2000, N. 267 ☐ CONSORZIO O ASSOCIAZIONE DI ENTI LOCALI ☐ CONSORZIO DI BONIFICA ☐ ENTE DEL SERVIZIO SANITARIO NAZIONALE ☐ COMUNE CAPOLUOGO DI PROVINCIA ☐ AMMINISTRAZIONE PUBBLICA INSERITA NEL CONTO ECONOMICO CONSOLIDATO ISTAT ☐ AMMINISTRAZIONE PUBBLICA DI CUI ALL`ART. 1 DEL DECRETO LEGISLATIVO 30 MARZO 2001, N. 165 ☐ ENTE PUBBLICO NON ECONOMICO ☐ ORGANISMO DI DIRITTO PUBBLICO ☐ ALTRO (specificare)
Qualificazione della stazione appaltante	☐ Nessuna qualificazione richiesta e possibilità di procedere direttamente e autonomamente per: a) acquisizione di forniture e servizi di importo fino a 140.000 euro b) affidamento di lavori d'importo pari o inferiore a 500.000 euro c) effettuazione di ordini a valere su strumenti di acquisto messi a disposizione dalle centrali di committenza qualificate e dai soggetti aggregatori ☐ Qualificazione base o di primo livello richiesta per servizi e forniture fino alla soglia di 750.000 euro e per lavori fino a 1 milione di euro ☐ Qualificazione intermedia o di secondo livello richiesta per servizi e forniture fino a 5 milioni di euro e per lavori fino alla soglia di cui all'articolo 14 ☐ Qualificazione avanzata o di terzo livello, senza limiti di importo (artt. 62-63 e Allegato II.4; cfr. elenco delle stazioni appaltanti qualificate istituite presso ANAC)

AGEA - CHECK LIST PER LE PROCEDURE DI GARA PER APPALTI PUBBLICI DI LAVORI, SERVIZI E FORNITURE (D.Lgs. 31 marzo 2023, n. 36 e s.m.i.) Fase: AUTOVALUTAZIONE vers. 3.2					
Programma		Intervento		Descrizione procedura	
Beneficiario		DdS	n. del	DdP	n. del

2 (ex D) - DATI E ADEMPIMENTI GENERALI DELLA PROCEDURA DI AFFIDAMENTO

Criterio di aggiudicazione	☐ OFFERTA ECONOMICAMENTE PIU` VANTAGGIOSA ☐ SULLA BASE DEL MINOR PREZZO Criterio possibile solo per: i) affidamenti sotto soglia ii) i servizi e le forniture con caratteristiche standardizzate o le cui condizioni sono definite dal mercato, fatta eccezione per i servizi ad alta intensit di manodopera di cui alla definizione dell'art. 2, comma 1, lettera e), dell'Allegato I.1 Si ricorda che sono aggiudicati esclusivamente con il criterio dell'offerta economicamente più vantaggiosa sulla base del miglior rapporto qualit /prezzo: a) i contratti relativi ai servizi sociali e di ristorazione ospedaliera, assistenziale e scolastica, nonché ai servizi ad alta intensit di manodopera, come definiti dall'art. 2, comma 1, lettera e), dell'Allegato I.1; b) i contratti relativi all'affidamento dei servizi di ingegneria e architettura e degli altri servizi di natura tecnica e intellettuale di importo pari o superiore a 140.000 euro; c) i contratti di servizi e le forniture di importo pari o superiore a 140.000 euro caratterizzati da notevole contenuto tecnologico o che hanno un carattere innovativo; d) gli affidamenti in caso di dialogo competitivo e di partenariato per l'innovazione; e) gli affidamenti di appalto integrato; f) i contratti relativi ai lavori caratterizzati da notevole contenuto tecnologico o con carattere innovativo (art. 108 e Allegato II.8).
Importo a base d'asta / costi manodopera / oneri sicurezza / costi sicurezza aziendale	Importo a base d'asta: € 0,00 — Costi manodopera: € 0,00 — Oneri sicurezza: € 0,00 — Costi sicurezza aziendale: € 0,00
Motivazione valutazione ragionevolezza costi	

AGEA - CHECK LIST PER LE PROCEDURE DI GARA PER APPALTI PUBBLICI DI LAVORI, SERVIZI E FORNITURE (D.Lgs. 31 marzo 2023, n. 36 e s.m.i.) Fase: AUTOVALUTAZIONE vers. 3.2					
Programma		Intervento		Descrizione procedura	
Beneficiario		DdS	n. del	DdP	n. del

2 (ex D) - DATI E ADEMPIMENTI GENERALI DELLA PROCEDURA DI AFFIDAMENTO	
Corretta indicazione e applicazione del CCNL pertinenti **(art. 11; All. 1.01)**	☐Sì ☐No
Nel caso di prestazioni di opera intellettuale, applicazione del principio dell'equo compenso **(art. 8, c o m m a 2; art. 41, commi 15-bis-15-quater; Allegato I.13)** **N.B.** **- per i contratti sopra soglia:** **a) per il 65 per cento dell'importo determinato al sensi del primo periodo, l'elemento relativo al prezzo assume la forma di un prezzo fisso, secondo quanto previsto dall'articolo 108 comma 5;** **b) il restante 35 per cento dell'importo da porre a base di gara può essere assoggettato a ribasso in sede di presentazione delle offerte. La stazione appaltante definisce il punteggio relativo all'offerta economica secondo i metodi di calcolo di cui all'articolo 2-bis dell'allegato I.13 e stabilisce un tetto massimo per il punteggio economico, entro il limite del 30 per cento;** **- per i contratti sotto soglia, i corrispettivi determinati secondo le modalit dell'allegato I.13 possono essere ridotti in percentuale non superiore al 20 per cento.**	☐Sì ☐No
Corretta previsione e applicazione delle clausole sociali **(art. 57)**	☐Sì ☐No
Se si tratta di procedura per l'aggiudicazione di accordo quadro, la decisione a contrarre indica: **(art. 59)** **a) le esigenze di programmazione sulla base di una ricognizione dei fabbisogni di ricorso al mercato per l'affidamento di lavori, servizi e forniture?** **b) le percentuali di affidamento ai diversi operatori economici al fine di assicurare condizioni di effettiva remunerativit dei singoli contratti attuativi?**	☐Sì ☐No
Nei documenti iniziali di gara sono presenti le clausole di revisione prezzi riferite alle prestazioni oggetto del contratto, nella tipologia prescritta? **(art. 60; Allegato II.2-bis)**	☐Sì ☐No
Sono stati validamente previsti e sottoscritti accordi di collaborazione? **(art. 82-bis; Allegato II.6-bis)**	☐Sì ☐No

AGEA - CHECK LIST PER LE PROCEDURE DI GARA PER APPALTI PUBBLICI DI LAVORI, SERVIZI E FORNITURE (D.Lgs. 31 marzo 2023, n. 36 e s.m.i.) Fase: AUTOVALUTAZIONE vers. 3.2					
Programma		Intervento		Descrizione procedura	
Beneficiario		DdS	n. del	DdP	n. del

2 (ex D) - DATI E ADEMPIMENTI GENERALI DELLA PROCEDURA DI AFFIDAMENTO			
Importo aggiudicato	€ 0,00	Ribasso % del	0,00 %
Informazioni ulteriori Operatori invitati Offerte pervenute Istanze di parere precontenzioso ANAC Pareri o determinazione del collegio consultivo tecnico (ove costituito) Ricorsi al TAR/CDS/giudice ordinario relativi alla fase di affidamento o esecuzione	 n. n. n. n. n.	 di cui valide esito esito esito	 Note
Soggetto aggiudicatario	Dati identificativi		
Operatori economici che hanno presentato offerte	Dati identificativi		
Nomina RUP (art. 15 e Allegato I.2)	Dati identificativi ed estremi atto nomina		
Rispetto delle norme in materia di conflitto d'interessi (art. 16) (Cod.irreg.UE: 21,22)			

AGEA - CHECK LIST PER LE PROCEDURE DI GARA PER APPALTI PUBBLICI DI LAVORI, SERVIZI E FORNITURE (D.Lgs. 31 marzo 2023, n. 36 e s.m.i.)					
Fase: AUTOVALUTAZIONE					vers. 3.2
Programma		Intervento		Descrizione procedura	
Beneficiario		DdS	n. del	DdP	n. del

3 (ex B) - PROGRAMMAZIONE

DESCRIZIONE	NORMA DI RIFERIMENTO	Reg.	Non reg.	Non pert.	Doc. Rif.	Codice irregolarità Decisione UE	NOTE
1. Programmi triennali e annuali							
1.1. In caso di lavori, l'affidamento è previsto nel programma triennale dei lavori pubblici?	Art. 37, comma 1, lett. a)						
1.2. Sempre in caso di lavori, è stato approvato altresì l'elenco annuale che indica i lavori da avviare nella prima annualità e specifica per ogni opera la fonte di finanziamento, stanziata nello stato di previsione o nel bilancio o comunque disponibile?	Art. 37, comma 1, lett. b)						
1.3. Nel caso di lavori il cui importo si stima pari o superiore a 150.000 euro, essi sono menzionati nel programma triennale dei lavori pubblici e nei relativi aggiornamenti annuali?	Art. 37, comma 2						
1.4. Nel caso di lavori di importo pari o superiore alla soglia di rilevanza europea di cui all'articolo 14, essi sono inseriti nell'elenco triennale dopo l'approvazione del documento di fattibilità delle alternative progettuali e nell'elenco annuale dopo l'approvazione del documento di indirizzo della progettazione? Nel caso di lavori di manutenzione ordinaria superiori alla soglia dell'articolo 14 essi sono inseriti nell'elenco triennale anche in assenza del documento di fattibilità delle alternative progettuali?	Art. 37, comma 2						
1.5. In caso di servizi e forniture, l'affidamento è previsto nel programma triennale degli acquisti di beni e servizi?	Art. 37, comma 1, lett. a)						
1.6. Nel caso di acquisti di beni e servizi di importo stimato pari o superiore a 140.000 euro, essi sono menzionati nel programma triennale di acquisti di beni e servizi e nei relativi aggiornamenti annuali?	Art. 37, comma 3						
1.7 Gli schemi tipo della programmazione, gli ordini di priorità degli interventi, le condizioni che consentono di modificare la programmazione e le forme di pubblicità sono conformi a quanto previsto dall'Allegato I.5?	Art. 37, comma 6 Allegato I.5						
2. Progetto di fattibilità tecnica ed economica e localizzazione dell'opera							
2.1. Ai fini dell'approvazione del progetto di fattibilità tecnica ed economica nonché della localizzazione dell'opera è stata convocata la conferenza dei servizi semplificata e seguito il procedimento di cui all'art. 38?	Art. 38						
3. Infrastrutture strategiche di preminente interesse nazionale							
3.1. Nel caso di infrastrutture strategiche la cui realizzazione riveste carattere di urgenza e di preminente interesse nazionale ai fini della modernizzazione e dello sviluppo della Nazione, sono state seguite le procedure di pianificazione, programmazione e progettazione previste dall'art. 39?	Art. 39						

AGEA - CHECK LIST PER LE PROCEDURE DI GARA PER APPALTI PUBBLICI DI LAVORI, SERVIZI E FORNITURE (D.Lgs. 31 marzo 2023, n. 36 e s.m.i.) Fase: AUTOVALUTAZIONE vers. 3.2					
Programma		Intervento		Descrizione procedura	
Beneficiario		DdS	n. del	DdP	n. del

3 (ex B) - PROGRAMMAZIONE							
DESCRIZIONE	NORMA DI RIFERIMENTO	Reg.	Non reg.	Non pert.	Doc. Rif.	Codice irregolarità Decisione UE	NOTE
4. Dibattito pubblico							
4.1. Si è svolto il dibattito pubblico, nei casi in cui questo sia obbligatorio?	Art. 40, comma 1 Allegato I.6						
4.2. Al di fuori dei casi in cui è obbligatorio, la stazione appaltante ha indetto facoltativamente il dibattito pubblico?	Art. 40, comma 1 Allegato I.6						
4.3. Il dibattito pubblico si è svolto secondo le modalità previste dall'art. 40 e dall'Allegato I.6?	Art. 40, Allegato I.6						

AGEA - CHECK LIST PER LE PROCEDURE DI GARA PER APPALTI PUBBLICI DI LAVORI, SERVIZI E FORNITURE (D.Lgs. 31 marzo 2023, n. 36 e s.m.i.) Fase: AUTOVALUTAZIONE vers. 3.2					
Programma		Intervento		Descrizione procedura	
Beneficiario		DdS	n. del	DdP	n. del

3 (ex B) - PROGRAMMAZIONE

Appendice

AGEA - CHECK LIST PER LE PROCEDURE DI GARA PER APPALTI PUBBLICI DI LAVORI, SERVIZI E FORNITURE (D.Lgs. 31 marzo 2023, n. 36 e s.m.i.)
Fase: AUTOVALUTAZIONE vers. 3.2

Programma		Intervento		Descrizione procedura	
Beneficiario		DdS	n. del	DdP	n. del

4 (ex C) - PROGETTAZIONE

DESCRIZIONE	NORMA DI RIFERIMENTO	Reg.	Non reg.	Non pert.	Doc. Rif.	Codice irregolarità Decisione UE	NOTE
1. Livelli della progettazione							
1.1In caso di lavori, è stato predisposto il progetto di fattibilit tecnico-economica?	Art. 41, commi 1 e 6 - Allegato I.7						
1.2. Sempre in caso di lavori, è stato predisposto il progetto esecutivo?	Art. 41, commi 1 e 8 - Allegato I.7						
1.3. Sempre in caso di lavori, per gli interventi di manutenzione ordinaria o straordinaria, se è stato omesso il progetto di fattibilità tecnico- economica, il progetto esecutivo ne contiene comunque tutti gli elementi previsti?	Art. 41, comma 5						
1.4. Sempre nel caso di lavori, per gli interventi di manutenzione ordinaria e straordinaria (ad eccezione degli interventi di manutenzione straordinaria che prevedono il rinnovo o la sostituzione di parti strutturali delle opere o di impianti), se è stato omesso il progetto esecutivo, ci si è avvalsi della facoltà di procedere sulla base del progetto di fattibilità tecnico-economica costituito almeno dagli elaborati di cui all'articolo 6, comma 8-bis dell'Allegato I.7?	Art. 41, comma 5-bis						
1.5. Nel caso di servizi e forniture, è stata predisposta la progettazione in unico livello mediante propri dipendenti in servizio?	Art. 41, comma 12						
1.6. In caso di affidamento esterno di entrambi i livelli di progettazione, l'avvio della progettazione esecutiva è stato condizionato alla determinazione delle stazioni appaltanti e degli enti concedenti sul progetto di fattibilit tecnico-economica?	Art. 41, comma 9						
2. Contenuti della progettazione							
2.1. I contenuti della progettazione sono conformi a quanto prescritto?	Art. 41 - Allegato I.7						
2.2. In caso di lavori, sono stati predisposti il quadro esigenziale, il documento di fattibilità delle alternative progettuali (DOCFAP) e il documento di indirizzo alla progettazione (DIP) e il capitolato informativo?	Art. 41, comma 2 Allegato I.7						
2.3. Sono inseriti nel quadro economico dell'intervento gli oneri della progettazione, delle indagini, delle ricerche e degli studi connessi, compresi quelli relativi al dibattito pubblico, nonché della direzione dei lavori, della vigilanza, dei collaudi, delle prove e dei controlli sui prodotti e materiali, della redazione dei piani di sicurezza e di coordinamento, delle prestazioni professionali e specialistiche, necessari per la redazione del progetto?	Art. 41, comma 10						
3. Verifica preventiva dell'interesse archeologico							
3.1. Nei casi in cui è prescritta, la verifica preventiva dell'interesse archeologica è stata svolta in conformità alle disposizioni che la disciplinano?	Art. 41, comma 4 Alegato I.8						

Ente		Luogo e data	,	Incaricato del controllo		Pag. 1

AGEA - CHECK LIST PER LE PROCEDURE DI GARA PER APPALTI PUBBLICI DI LAVORI, SERVIZI E FORNITURE (D.Lgs. 31 marzo 2023, n. 36 e s.m.i.)					
Fase: AUTOVALUTAZIONE					vers. 3.2
Programma		Intervento		Descrizione procedura	
Beneficiario		DdS	n. del	DdP	n. del

4 (ex C) - PROGETTAZIONE

DESCRIZIONE	NORMA DI RIFERIMENTO	Reg.	Non reg.	Non pert.	Doc. Rif.	Codice irregolarità Decisione UE	NOTE
4. Costi e corrispettivi e clausole di responsabilità							
4.1. Per i contratti relativi a lavori, servizi e forniture, il costo del lavoro e della manodopera sono determinati in conformità a quanto prescritto?	Art. 41, commi 13 e 14						
4.2. Per i contratti relativi a lavori, il costo dei prodotti, delle attrezzature e delle lavorazioni è determinato in conformità a quanto prescritto?	Art. 41, comma 13 Allegato I.14						
4.3. Per i servizi di ingegneria e architettura, le modalità di determinazione dei corrispettivi per le fasi progettuali da porre a base degli affidamenti è conforme a quanto prescritto?	Art. 41, commi 15-15-quater - Allegato I.13						
4.4. In caso di ricorso a progettista esterno, i contratti di progettazione stipulati prevedono in clausole espresse le prestazioni reintegrative a cui è tenuto, a titolo transattivo, il progettista per rimediare in forma specifica ad errori od omissioni nella progettazione emerse in fase esecutiva, tali da pregiudicare, in tutto o in parte, la realizzazione dell'opera o la sua futura utilizzazione?	Art. 41, comma 8-bis						
5. Verifica e validazione							
5.1. Sono state effettuate la verifica e la validazione del progetto a base di gara?	Art. 42 - Allegato I.7						
6. Gestione informativa digitale delle costruzioni (a decorrere dal 1° gennaio 2025)							
6.1. Sono stati adottati, e sono conformi a quanto prescritto, i metodi e strumenti di gestione informativa digitale delle costruzioni per la progettazione e la realizzazione di opere di nuova costruzione e per gli interventi su costruzioni esistenti per importo a base di gara superiore a 2 milioni di euro?	Art. 43 Allegato I.9						
7. Appalto integrato							
7.1. Negli appalti di lavori, il contratto ha per oggetto sia la progettazione esecutiva che l'esecuzione dei lavori (sulla base di un progetto di fattibilità tecnico-economica approvato)?	Art. 44, comma 1						
7.2. Nel caso di affidamento di un appalto integrato, la stazione appaltante motivato la relativa decisione con riferimento alle esigenze tecniche?	Art. 44, comma 2						
7.3. Nel caso di affidamento di un appalto integrato, gli operatori economici possiedono i requisiti prescritti per i progettisti, oppure si avvalgono di progettisti qualificati, che hanno indicato nell'offerta, o partecipano in raggruppamento con soggetti qualificati per la progettazione?	Art. 44, comma 3						
7.4. Nel caso di affidamento di un appalto integrato, l'offerta indica distintamente il corrispettivo richiesto per la progettazione e per l'esecuzione dei lavori?	Art. 44, comma 4						

Ente		Luogo e data	,	Incaricato del controllo		Pag. 2

AGEA - CHECK LIST PER LE PROCEDURE DI GARA PER APPALTI PUBBLICI DI LAVORI, SERVIZI E FORNITURE (D.Lgs. 31 marzo 2023, n. 36 e s.m.i.)					
Fase: AUTOVALUTAZIONE					vers. 3.2
Programma		Intervento		Descrizione procedura	
Beneficiario		DdS	n. del	DdP	n. del

4 (ex C) - PROGETTAZIONE							
DESCRIZIONE	NORMA DI RIFERIMENTO	Reg.	Non reg.	Non pert.	Doc. Rif.	Codice irregolarità Decisione UE	NOTE
7.5. Nel caso di affidamento di un appalto integrato, l'offerta è stata valutata con il criterio dell'offerta economicamente più vantaggiosa?	Art. 44, comma 4						
7.6. La stazione appaltante ha approvato il progetto esecutivo prima dell'inizio dei lavori?	Art. 44, comma 5						
7.7. Nei casi in cui l'operatore economico si avvalga di uno o più soggetti qualificati alla redazione del progetto, la stazione appaltante ha indicato nei documenti di gara le modalità per la corresponsione diretta al progettista degli oneri relativi alla progettazione esecutiva indicati in sede di offerta, al netto del ribasso d'asta, previa approvazione del progetto e previa presentazione dei documenti fiscali del progettista?	Art. 44, comma 6						
8. Incentivi per le funzioni tecniche							
8.1. Sono stati previsti gli incentivi per le funzioni tecniche?	Art. 45 Allegato I.10						
8.2. La determinazione e corresponsione degli incentivi per le funzioni tecniche è conforme a quanto prescritto?	Art. 45 Allegato I.10						
9. Concorsi di progettazione							
9.1. Si è svolto un concorso di progettazione?	Art. 46						
9.2. Il concorso di progettazione si è svolto in conformità a quanto prescritto?	Art. 46						

Ente		Luogo e data	,	Incaricato del controllo		Pag. 3

AGEA - CHECK LIST PER LE PROCEDURE DI GARA PER APPALTI PUBBLICI DI LAVORI, SERVIZI E FORNITURE (D.Lgs. 31 marzo 2023, n. 36 e s.m.i.)					
Fase: AUTOVALUTAZIONE					vers. 3.2
Programma		Intervento		Descrizione procedura	
Beneficiario		DdS	n. del	DdP	n. del

4 (ex C) - PROGETTAZIONE

Appendice

Ente		Luogo e data	,	Incaricato del controllo		*Appendice*

AGEA - CHECK LIST PER LE PROCEDURE DI GARA PER APPALTI PUBBLICI DI LAVORI, SERVIZI E FORNITURE (D.Lgs. 31 marzo 2023, n. 36 e s.m.i.)					
Fase: AUTOVALUTAZIONE					vers. 3.2
Programma		Intervento		Descrizione procedura	
Beneficiario		DdS	n. del	DdP	n. del

5 (ex Q) - ESECUZIONE

DESCRIZIONE	NORMA DI RIFERIMENTO	Reg.	Non reg.	Non pert.	Doc. Rif.	Codice irregolarità Decisione UE	NOTE
1. Appalti di lavori							
1.1. È stato nominato il direttore dei lavori con le modalità e secondo i requisiti prescritti?	Art. 114 commi 2 e 6, Allegato II.14						
1.2. In relazione alla complessità dell'intervento, è stato eventualmente formato un ufficio di direzione dei lavori, costituito da uno o più direttori operativi e da ispettori di cantiere, e dalle figure previste nell'allegato I.9, in possesso dei requisiti prescritti?	Art. 114 comma 2, Allegato II.14						
1.3. È stato nominato il coordinatore in materia di salute e di sicurezza durante l'esecuzione previsto dal decreto legislativo 9 aprile 2008, n. 81? (nel caso di contratti di importo non superiore a 1 milione di euro e comunque in assenza di lavori complessi e di rischi di interferenze, il direttore dei lavori, se in possesso dei requisiti richiesti dalla normativa vigente sulla sicurezza, svolge anche le funzioni di coordinatore per la sicurezza in fase di esecuzione. Se il direttore dei lavori non può svolgere tali funzioni, la stazione appaltante designa almeno un direttore operativo in possesso dei requisiti)	Art. 114 commi 1 e 4, Allegato II.14						
1.4. Le modalità con cui il direttore dei lavori effettua l'attività di direzione, controllo e contabilità dei lavori sono conformi a quanto stabilito dall'Allegato II.14?	Art. 115 commi 1 e 2, Allegato II.14						
1.5. È stato emesso il certificato di collaudo entro 6 mesi dall'ultimazione dei lavori? (il termine può essere elevato a un anno in casi di particolare complessità previsti dall'Allegato II.14, oppure ridotto nei casi di limitata complessità se previsto dalla lettera d'incarico)	Art. 116 comma 2, Allegato II.14						
1.6. Sono stati nominati da 1 a 3 collaudatori secondo le modalità e con i requisiti prescritti?	Art. 116, comma 4						
1.7. Le modalità tecniche e i tempi di svolgimento del collaudo sono conformi a quanto prescritto?	Art. 116 comma 7, Allegato II.14						
2. Appalti di servizi e forniture							
2.1. L'affidamento rientra fra i contratti di servizi e forniture di particolare importanza, per qualità o importo delle prestazioni, individuati dall'Allegato II.14, per cui il direttore dell'esecuzione deve essere diverso dal RUP?	Art. 114, comma 8, Allegato II.14 comma 1, lett. b)						
2.2. Nel caso di contratti di servizi e forniture di particolare importanza, sono stati eventualmente nominati uno o più assistenti con funzioni di direttore operativo per svolgere i compiti e coadiuvare il direttore dell'esecuzione?	Art. 114, comma 10, Allegato II.14						
2.3. Qualora le stazioni appaltanti non dispongano al loro interno delle competenze o del personale necessario ad espletare l'attività, il direttore dell'esecuzione è stato individuato con le modalità e secondo i requisiti prescritti?	Art. 114, commi 6 e 9						

Ente		Luogo e data	,	Incaricato del controllo		Pag. 1

AGEA - CHECK LIST PER LE PROCEDURE DI GARA PER APPALTI PUBBLICI DI LAVORI, SERVIZI E FORNITURE (D.Lgs. 31 marzo 2023, n. 36 e s.m.i.)					
Fase: AUTOVALUTAZIONE					vers. 3.2
Programma		Intervento		Descrizione procedura	
Beneficiario		DdS	n. del	DdP	n. del

5 (ex Q) - ESECUZIONE

DESCRIZIONE	NORMA DI RIFERIMENTO	Reg.	Non reg.	Non pert.	Doc. Rif.	Codice irregolarità Decisione UE	NOTE
2.4. Le modalità con cui il direttore dell'esecuzione effettua l'attività di direzione, controllo e contabilità dell'affidamento sono conformi a quanto stabilito dal capitolato speciale o, in mancanza, dall'Allegato II.14?	Art. 115, comma 3 Allegato II.14						
2.5. È stata effettuata la verifica di conformità entro 6 mesi dall'ultimazione della prestazione? (il termine può essere elevato a un anno in casi di particolare complessità previsti dall'Allegato II.14, oppure ridotto nei casi di limitata complessità se previsto dalla lettera d'incarico)							
2.6. Per servizi e forniture caratterizzati da elevato contenuto tecnologico oppure da elevata complessità o innovazione, le stazioni appaltanti hanno eventualmente nominato uno o più verificatori della conformità diversi dal RUP o dal direttore dell'esecuzione del contratto?	Art. 116, comma 5						
2.7. Le modalità tecniche e i tempi di svolgimento della verifica di conformità sono conformi a quanto prescritto?	Art. 116, commi 8 e 9						
3. Garanzia definitiva							
3.1. È stata prestata la garanzia definitiva nelle forme e secondo le procedure prescritte?	Artt. 117 e 118						
3.2. Sono state stipulate le polizze assicurative prescritte?	Art. 117, commi 10 e 11						
4. Subappalto							
4.1. Vi è stato subappalto? ☐ Sì ☐ No	Art. 119						
4.2. Qualora la stazione appaltante, previa adeguata motivazione, abbia indicato nei documenti di gara le prestazioni o lavorazioni oggetto del contratto da eseguire a cura dell'aggiudicatario, tale indicazione è stata rispettata?	Art. 119, comma 2						
4.3. La stazione appaltante ha autorizzato il subappalto?	Art. 119, comma 4						
4.4. Esistono tutte le condizioni prescritte per l'autorizzazione del subappalto? a) il subappaltatore sia qualificato per le lavorazioni o le prestazioni da eseguire ☐ Sì ☐ No b) non sussistano a suo carico le cause di esclusione di cui al Capo II del Titolo IV della Parte V del Libro II ☐ Sì ☐ No c) all'atto dell'offerta siano stati indicati i lavori o le parti di opere ovvero i servizi e le forniture o parti di servizi e forniture che si intende subappaltare ☐ Sì ☐ No	Art. 119, comma 4						

AGEA - CHECK LIST PER LE PROCEDURE DI GARA PER APPALTI PUBBLICI DI LAVORI, SERVIZI E FORNITURE (D.Lgs. 31 marzo 2023, n. 36 e s.m.i.) Fase: AUTOVALUTAZIONE vers. 3.2					
Programma		Intervento		Descrizione procedura	
Beneficiario		DdS	n. del	DdP	n. del

5 (ex Q) - ESECUZIONE

DESCRIZIONE	NORMA DI RIFERIMENTO	Reg.	Non reg.	Non pert.	Doc. Rif.	Codice irregolarità Decisione UE	NOTE
4.5. L'affidatario ha trasmesso il contratto di subappalto alla stazione appaltante almeno 20 giorni prima della data di effettivo inizio dell'esecuzione delle relative prestazioni?	Art. 119, comma 5						
4.6. L'affidatario ha trasmesso alla stazione appaltante almeno 20 giorni prima della data di effettivo inizio dell'esecuzione delle relative prestazioni la dichiarazione del subappaltatore attestante l'assenza delle cause di esclusione e il possesso dei requisiti?	Art. 119, comma 5						
4.7. La stazione appaltante ha verificato la dichiarazione del subappaltatore attestante l'assenza delle cause di esclusione e il possesso dei requisiti?	Art. 119, comma 5						
4.8. L'affidatario che si avvale del subappalto o del cottimo ha allegato alla copia autentica del contratto la dichiarazione circa la sussistenza o meno di eventuali forme di controllo o di collegamento a norma dell'articolo 2359 del codice civile con il titolare del subappalto o del cottimo?	Art. 119, comma 16						
4.9. Il subappaltatore, per le prestazioni affidate in subappalto, garantisce gli stessi standard qualitativi e prestazionali previsti nel contratto di appalto e riconosce ai lavoratori un trattamento economico e normativo non inferiore a quello che avrebbe garantito il contraente principale?	Art. 119, comma 12						
4.10. Qualora la stazione appaltante abbia indicato nei documenti di gara le prestazioni o lavorazioni oggetto del contratto di appalto che, pur subappaltabili, non possono formare oggetto di ulteriore subappalto (sub-subappalto), tale indicazione è stata rispettata?	Art. 119, comma 17						
4.11 I contratti di subappalto sono stati stipulati in misura non inferiore al 20% delle prestazioni subappaltabili in favore di piccole e medie imprese, salva una indicazione diversa dettata dall'oggetto e dalle caratteristiche delle prestazioni di riferimento?	Art. 119						
5. Modifica del contratto in corso di esecuzione							
5.1. Vi è stata una modificazione del contratto in corso di esecuzione senza una nuova procedura di affidamento? ☐ Sì ☐ No	Art. 120						
5.2. Indicare, fra le seguenti, l'ipotesi in cui si rientra: **a)** se le modifiche, a prescindere dal loro valore monetario, sono state previste in clausole chiare, precise e inequivocabili dei documenti di gara iniziali, che possono consistere anche in clausole di opzione; per i contratti relativi a servizi o forniture stipulati dai soggetti aggregatori restano ferme le disposizioni di cui all'articolo 1, comma 511, della legge 28 dicembre 2015, n. 208; **b)** sempreché l'eventuale aumento di prezzo non ecceda il 50 per cento del valore del contratto iniziale, per la sopravvenuta necessità di lavori, servizi o forniture supplementari, non previsti nell'appalto iniziale, ove un cambiamento del contraente nel contempo: 1) risulti impraticabile per motivi economici o tecnici; 2) comporti per la stazione appaltante notevoli disagi o un sostanziale incremento dei costi.	Art. 120 Art. 9						

Ente		Luogo e data	,	Incaricato del controllo		Pag. 3

AGEA - CHECK LIST PER LE PROCEDURE DI GARA PER APPALTI PUBBLICI DI LAVORI, SERVIZI E FORNITURE (D.Lgs. 31 marzo 2023, n. 36 e s.m.i.) Fase: AUTOVALUTAZIONE vers. 3.2					
Programma		Intervento		Descrizione procedura	
Beneficiario		DdS	n. del	DdP	n. del

5 (ex Q) - ESECUZIONE

DESCRIZIONE	NORMA DI RIFERIMENTO	Reg.	Non reg.	Non pert.	Doc. Rif.	Codice irregolarità Decisione UE	NOTE
c) sempreché l'eventuale aumento di prezzo non ecceda il 50 per cento del valore del contratto iniziale, per le varianti in corso d'opera, da intendersi come modifiche resesi necessarie in corso di esecuzione dell'appalto per effetto di circostanze imprevedibili da parte della stazione appaltante. Rientrano in tali circostanze nuove disposizioni legislative o regolamentari o provvedimenti sopravvenuti di autorit o enti preposti alla tutela di interessi rilevanti; **d)** se un nuovo contraente sostituisce l'aggiudicatario a causa di una delle seguenti circostanze: 1) le modifiche soggettive implicanti la sostituzione del contraente originario sono previste in clausole chiare, precise e inequivocabili dei documenti di gara; 2) all'aggiudicatario succede, per causa di morte o insolvenza o a seguito di ristrutturazioni societarie, che comportino successione nei rapporti pendenti, un altro operatore economico che soddisfi gli iniziali criteri di selezione, purché ciò non implichi ulteriori modifiche sostanziali al contratto e non sia finalizzato ad eludere l'applicazione del codice, fatto salvo quanto previsto dall'articolo 124; 3) nel caso in cui la stazione appaltante assume gli obblighi del contraente principale nei confronti dei suoi subappaltatori. **e)** sempreché nonostante le modifiche, la struttura del contratto o dell'accordo quadro e l'operazione economica sottesa possano ritenersi inalterate, se il valore della modifica è al di sotto di entrambi i seguenti valori: i) le soglie fissate all'articolo 14; ii) il 10 per cento del valore iniziale del contratto per i contratti di servizi e forniture; il 15 per cento del valore iniziale del contratto per i contratti di lavori. **f)** in tutti i casi in cui si tratti di modifiche non sostanziali ai sensi del Codice; **g)** nei casi in cui sia necessario preservare l'equilibrio contrattuale ai sensi dell'art. 9 del Codice e nel rispetto delle eventuali clausole di rinegoziazione all'interno del contratto; **h)** si rientra nella fattispecie del 'quinto d'obbligo'; **i)** sono previste opzioni di proroga o si rientra in ipotesi di proroga dovuta a esigenze eccezionali.							
5.3. Le modifiche e le varianti sono state autorizzate dal RUP?	Art. 120, comma 13						
5.4. Sono stati assolti gli obblighi di pubblicità e comunicazione della variante?	Art. 120, commi 14 e 15 Allegato II.16						
6. Sospensione dell`esecuzione							
6.1. Qualora sia intervenuta una sospensione dell'esecuzione, questa è avvenuta in conformità ai requisiti prescritti?	Art. 121						
7. Risoluzione del contratto							
7.1. Qualora sia intervenuta la risoluzione del contratto, questa è avvenuta in conformità ai requisiti prescritti?	Art. 122						

AGEA - CHECK LIST PER LE PROCEDURE DI GARA PER APPALTI PUBBLICI DI LAVORI, SERVIZI E FORNITURE (D.Lgs. 31 marzo 2023, n. 36 e s.m.i.) Fase: AUTOVALUTAZIONE vers. 3.2					
Programma		Intervento		Descrizione procedura	
Beneficiario		DdS	n. del	DdP	n. del

5 (ex Q) - ESECUZIONE							
DESCRIZIONE	NORMA DI RIFERIMENTO	Reg.	Non reg.	Non pert.	Doc. Rif.	Codice irregolarità Decisione UE	NOTE
8. Recesso							
8.1. Qualora sia intervenuto il recesso della stazione appaltante, questo è avvenuto in conformità ai requisiti prescritti?	Art. 123						
9. Esecuzione o completamento dei lavori, servizi o forniture nel caso di procedura di insolvenza o di impedimento alla prosecuzione dell'affidamento con l'esecutore designato							
9.1. Qualora sia intervenuta l'esecuzione o il completamento dei lavori, servizi o forniture nel caso di procedura di insolvenza o di impedimento alla prosecuzione dell'affidamento con l'esecutore designato, ciò è avvenuto in conformità ai requisiti prescritti?	Art. 124						
10. Anticipazione, modalità e termini di pagamento del corrispettivo							
10.1. Sono state rispettate le prescrizioni in materia di modalità e termini di pagamento del corrispettivo?	Art. 125						
11. Penali e premi di accelerazione							
11.1. Sono state eventualmente previste e correttamente applicate penali e premi di accelerazione?	Art. 126						
12. Clausole di revisione dei prezzi							
12.1. Sono state attivate clausole di revisione dei prezzi?	Art. 60 - Allegato II.2-bis						

AGEA - CHECK LIST PER LE PROCEDURE DI GARA PER APPALTI PUBBLICI DI LAVORI, SERVIZI E FORNITURE (D.Lgs. 31 marzo 2023, n. 36 e s.m.i.) Fase: AUTOVALUTAZIONE vers. 3.2					
Programma		Intervento		Descrizione procedura	
Beneficiario		DdS	n. del	DdP	n. del

5 (ex Q) - ESECUZIONE

Appendice

AGEA - CHECK LIST PER LE PROCEDURE DI GARA PER APPALTI PUBBLICI DI LAVORI, SERVIZI E FORNITURE (D.Lgs. 31 marzo 2023, n. 36 e s.m.i.)					
Fase: AUTOVALUTAZIONE					vers. 3.2
Programma		Intervento		Descrizione procedura	
Beneficiario		DdS	n. del	DdP	n. del

6 (ex F) - AFFIDAMENTI SOTTOSOGLIA

DESCRIZIONE	NORMA DI RIFERIMENTO	Reg.	Non reg.	Non pert.	Doc. Rif.	Codice irregolarità Decisione UE	NOTE
1. Soglie							
1.1. L'importo stimato rientra all'interno delle soglie di rilevanza europea, in base alla tipologia dell'affidamento e alla natura della stazione appaltante o dell'ente concedente?	Art.14, commi 1 e 2						
1.2. L'importo appare correttamente calcolato, anche alla luce del divieto di frazionamento artificioso?	Art. 14, commi 4 e ss.						
2. Interesse transfrontaliero							
2.1. È stato accertato un interesse transfrontaliero?	Art. 48, comma 2 (per affidamenti nei settori di cui agli artt. 146-152, vedi art. 50, comma 5)						
2.2. In caso di accertamento di un interesse transfrontaliero, sono state seguite le procedure ordinarie?	Art. 48, comma 2						
3. Rotazione							
3.1. Nel caso in cui l'affidamento sia consecutivo rispetto ad un precedente affidamento avente a oggetto una commessa rientrante nello stesso settore merceologico, oppure nella stessa categoria di opere, oppure nello stesso settore di servizi, l'aggiudicatario del nuovo affidamento è l'aggiudicatario uscente del precedente affidamento?	Art. 49, comma 2						
3.2. Nel caso in cui l'aggiudicatario del nuovo affidamento sia l'aggiudicatario uscente del precedente affidamento, ricorrono i presupposti previsti per derogare legittimamente al principio di rotazione? a) la stazione appaltante ha ripartito gli affidamenti in fasce in base al valore economico e le fasce del precedente affidamento e del nuovo affidamento sono diverse; b) la stazione appaltante ha fornito motivazione circa il reinvito o il riaffidamento diretto al contraente uscente facendo riferimento a tutti e tre i seguenti fattori: la struttura del mercato, la effettiva assenza di alternative e la accurata esecuzione del precedente contratto; c) nel caso di procedure negoziate senza bando di cui all'art. 50, comma 1, lett. c), d) ed e), la stazione appaltante ha effettuato l'indagine di mercato prevista senza porre limiti al numero di operatori economici in possesso dei requisiti richiesti da invitare alla successiva procedura negoziata; d) si tratta di affidamento diretto di importo inferiore a 5.000 euro.	Art. 49, commi 3-6						

Ente		Luogo e data	,	Incaricato del controllo		Pag. 1

AGEA - CHECK LIST PER LE PROCEDURE DI GARA PER APPALTI PUBBLICI DI LAVORI, SERVIZI E FORNITURE (D.Lgs. 31 marzo 2023, n. 36 e s.m.i.)					
Fase: AUTOVALUTAZIONE					vers. 3.2
Programma		Intervento		Descrizione procedura	
Beneficiario		DdS	n. del	DdP	n. del

6 (ex F) - AFFIDAMENTI SOTTOSOGLIA

DESCRIZIONE	NORMA DI RIFERIMENTO	Reg.	Non reg.	Non pert.	Doc. Rif.	Codice irregolarità Decisione UE	NOTE
4. Procedura							
4.1. È stata applicata una procedura fra le seguenti? a) affidamento diretto per lavori di importo inferiore a 150.000 euro, anche senza consultazione di più operatori economici, assicurando che siano scelti soggetti in possesso di documentate esperienze pregresse idonee all'esecuzione delle prestazioni contrattuali anche individuati tra gli iscritti in elenchi o albi istituiti dalla stazione appaltante; b) affidamento diretto dei servizi e forniture, ivi compresi i servizi di ingegneria e architettura e l'attività di progettazione, di importo inferiore a 140.000 euro, anche senza consultazione di più operatori economici, assicurando che siano scelti soggetti in possesso di documentate esperienze pregresse idonee all'esecuzione delle prestazioni contrattuali, anche individuati tra gli iscritti in elenchi o albi istituiti dalla stazione appaltante; c) procedura negoziata senza bando, previa consultazione di almeno cinque operatori economici, ove esistenti, individuati in base a indagini di mercato o tramite elenchi di operatori economici, per i lavori di importo pari o superiore a 150.000 euro e inferiore a 1milione di euro; d) procedura negoziata senza bando, previa consultazione di almeno dieci operatori economici, ove esistenti, individuati in base a indagini di mercato o tramite elenchi di operatori economici, per lavori di importo pari o superiore a 1milione di euro e fino alle soglie di cui all'articolo 14, salva la possibilità di ricorrere alle procedure di scelta del contraente ordinarie previste per gli affidamenti d'importo superiore alle soglie; e) procedura negoziata senza bando, previa consultazione di almeno cinque operatori economici, ove esistenti, individuati in base ad indagini di mercato o tramite elenchi di operatori economici, per l'affidamento di servizi e forniture, ivi compresi i servizi di ingegneria e architettura e l'attività di progettazione, di importo pari o superiore a 140.000 euro e fino alle soglie di cui all'articolo 14.	Art. 50, comma 1						
4.2. La tipologia di procedura applicata è conforme al valore dell'affidamento?	Art. 50, comma 1						
4.3. La tipologia di procedura applicata è conforme alla natura e all'oggetto dell'affidamento (lavori, servizi, forniture)?	Art. 50, comma 1						
4.4. Nel caso di consultazione ai sensi del comma 1, lettere c), d) ed e), è stato pubblicato sul sito internet della stazione appaltante l'avvio della consultazione?	Art. 50, comma 2-bis						
4.5. È stata effettuata la consultazione degli operatori economici?	Art. 50, comma 1						
4.6. Il numero degli operatori economici consultati è conforme a quanto prescritto per ciascuna tipologia di procedura?	Art. 50, comma 1						

Ente		Luogo e data	,	Incaricato del controllo		Pag. 2

AGEA - CHECK LIST PER LE PROCEDURE DI GARA PER APPALTI PUBBLICI DI LAVORI, SERVIZI E FORNITURE (D.Lgs. 31 marzo 2023, n. 36 e s.m.i.) Fase: AUTOVALUTAZIONE vers. 3.2					
Programma		Intervento		Descrizione procedura	
Beneficiario		DdS	n. del	DdP	n. del

6 (ex F) - AFFIDAMENTI SOTTOSOGLIA

DESCRIZIONE	NORMA DI RIFERIMENTO	Reg.	Non reg.	Non pert.	Doc. Rif.	Codice irregolarità Decisione UE	NOTE
4.7. Le modalita` di individuazione degli operatori economici sono conformi a quanto prescritto per ciascuna tipologia di procedura, con particolare riferimento: 1) alla formazione e consultazione di elenchi e albi istituiti dalla stazione appaltante; 2) allo svolgimento di indagini di mercato; 3) nel caso di affidamenti diretti, eventualmente al possesso di documentate esperienze pregresse idonee all'esecuzione delle prestazioni contrattuali; 4) nel caso di procedure negoziate, alla regola secondo cui gli inviti non possono essere effettuati sulla base di sorteggi o altri metodi di estrazione casuale dei nominativi, salvo in presenza di situazioni particolari e specificamente motivate, nei casi in cui non risulti praticabile alcun altro metodo di selezione.	Art. 50, commi 1 e 2, Allegato II.1 sulle modalità di gestione delle indagini di mercato e degli elenchi						
4.8. La stazione appaltante ha pubblicato sul proprio sito istituzionale i nominativi degli operatori eventualmente consultati nell'ambito della procedura?	Art. 50, comma 2						
5. Criterio di aggiudicazione							
5.1. Nel caso delle procedure negoziate senza bando di cui all'art. 50, comma 1, lett. c), d) ed e) la stazione appaltante ha proceduto all'aggiudicazione secondo il criterio del prezzo più basso oppure dell'offerta economicamente più vantaggiosa?	Art. 50, comma 4						

AGEA - CHECK LIST PER LE PROCEDURE DI GARA PER APPALTI PUBBLICI DI LAVORI, SERVIZI E FORNITURE (D.Lgs. 31 marzo 2023, n. 36 e s.m.i.) Fase: AUTOVALUTAZIONE vers. 3.2					
Programma		Intervento		Descrizione procedura	
Beneficiario		DdS	n. del	DdP	n. del

6 (ex F) - AFFIDAMENTI SOTTOSOGLIA

DESCRIZIONE	NORMA DI RIFERIMENTO	Reg.	Non reg.	Non pert.	Doc. Rif.	Codice irregolarità Decisione UE	NOTE
5.2. Nel caso in cui ricorra una delle seguenti ipotesi di affidamento, la stazione appaltante ha adottato il criterio dell'offerta economicamente più vantaggiosa? a) i contratti relativi ai servizi sociali e di ristorazione ospedaliera, assistenziale e scolastica, nonché ai servizi ad alta intensità di manodopera, come definiti dall'articolo 2, comma 1, lettera e), dell'allegato I.1; b) i contratti relativi all'affidamento dei servizi di ingegneria e architettura e degli altri servizi di natura tecnica e intellettuale di importo pari o superiore a 140.000 euro; c) i contratti di servizi e le forniture di importo pari o superiore a 140.000 euro caratterizzati da notevole contenuto tecnologico o che hanno un carattere innovativo; d) gli affidamenti in caso di dialogo competitivo e di partenariato per l'innovazione; e) gli affidamenti di appalto integrato; f) i contratti relativi ai lavori caratterizzati da notevole contenuto tecnologico o con carattere innovativo.	Art. 50, comma 4 Art. 108, comma 2						
5.3. Sono stati correttamente applicati i criteri e requisiti di aggiudicazione?							
6. Esecuzione anticipata							
6.1. La stazione appaltante ha proceduto all'esecuzione anticipata del contratto dopo la verifica dei requisiti dell'aggiudicatario?	Art. 50, comma 6						
7. Certificato di regolare esecuzione							
7.1. La stazione appaltante ha facoltativamente sostituito il certificato di collaudo o il certificato di verifica di conformità con il certificato di regolare esecuzione, rilasciato per i lavori dal direttore dei lavori e per le forniture e i servizi dal RUP o dal direttore dell'esecuzione, se nominato?	Art. 50, comma 7						
7.2. Nel caso in cui la stazione appaltante abbia optato per il certificato di regolare esecuzione, questo è stato emesso non oltre 3 mesi dalla data di ultimazione delle prestazioni oggetto del contratto?	Art. 50, comma 7						

AGEA - CHECK LIST PER LE PROCEDURE DI GARA PER APPALTI PUBBLICI DI LAVORI, SERVIZI E FORNITURE (D.Lgs. 31 marzo 2023, n. 36 e s.m.i.)					
Fase: AUTOVALUTAZIONE					vers. 3.2
Programma		Intervento		Descrizione procedura	
Beneficiario		DdS	n. del	DdP	n. del

6 (ex F) - AFFIDAMENTI SOTTOSOGLIA

DESCRIZIONE	NORMA DI RIFERIMENTO	Reg.	Non reg.	Non pert.	Doc. Rif.	Codice irregolarità Decisione UE	NOTE
8. Pubblicità							
8.1. Sono stati pubblicati a livello nazionale sulla Banca dati nazionale dei contratti pubblici dell'ANAC e sul sito istituzionale della stazione appaltante o dell'ente concedente, secondo quanto previsto dall'art. 85, con esclusione della trasmissione del bando di gara all'Ufficio delle pubblicazioni dell'Unione europea, i seguenti atti? 1) I bandi e gli avvisi di pre-informazione 2) L'avviso sui risultati delle procedure di affidamento 3) Nei casi di procedura negoziata senza bando di cui all'art. 50, comma 1, lett. c), d) ed e), l'indicazione dei soggetti invitati, da menzionare all'interno dell'avviso sui risultati delle procedure di affidamento di cui al punto precedente	Art.50, commi 8 e 9 Art. 85						
9. Commissione giudicatrice							
9.1. Facoltativo: nel caso di aggiudicazione con il criterio dell'offerta economicamente più vantaggiosa, alla commissione giudicatrice ha partecipare il RUP, eventualmente anche in qualità di presidente? (ipotesi consentita)	Art. 51						
9.2. I verbali della commissione sono completi e corretti?							
10. Requisiti							
10.1. La stazione appaltante ha verificato il possesso dei requisiti generali e speciali dichiarati e prescritti in capo all'operatore economico?	Art. 52, comma 1						
10.2. Nel solo caso delle procedure di affidamento diretto di cui all'art. 50, comma 1, lett. a) e b) di importo inferiore a 40.000 euro, la stazione appaltante ha verificato le dichiarazioni sostitutive di atto di notorietà almeno previa predisposizione di un sistema di sorteggio a campione individuato con modalità predeterminate ogni anno?							
10.3. In caso sia verificata l'assenza dei requisiti generali o speciali dichiarati, la stazione appaltante ha proceduto alla risoluzione del contratto, all'escussione della eventuale garanzia definitiva, alla comunicazione all'ANAC e alla sospensione dell'operatore economico dalla partecipazione alle procedure di affidamento indette dalla medesima stazione appaltante per un periodo da uno a dodici mesi decorrenti dall'adozione del provvedimento?	Art. 52, comma 2						
11. Garanzie provvisorie							
11.1. Per le sole procedure negoziate senza bando di cui all'art. 50, comma 1, lett. c), d) ed e), qualora la stazione appaltante abbia richiesto le garanzie provvisorie, la decisione di contrarre, l'avviso d'indizione o altro atto equivalente indicano le particolari esigenze che ne giustificano la richiesta, in considerazione della tipologie e specificità della singola procedura?	Art. 53, comma 1						

AGEA - CHECK LIST PER LE PROCEDURE DI GARA PER APPALTI PUBBLICI DI LAVORI, SERVIZI E FORNITURE (D.Lgs. 31 marzo 2023, n. 36 e s.m.i.) Fase: AUTOVALUTAZIONE vers. 3.2					
Programma		Intervento		Descrizione procedura	
Beneficiario		DdS	n. del	DdP	n. del

6 (ex F) - AFFIDAMENTI SOTTOSOGLIA

DESCRIZIONE	NORMA DI RIFERIMENTO	Reg.	Non reg.	Non pert.	Doc. Rif.	Codice irregolarità Decisione UE	NOTE
11.2. Qualora la stazione appaltante, nei casi di cui al punto precedente, abbia richiesto le garanzie provvisorie, il relativo ammontare è compreso entro il limite massimo dell'1% dell'importo previsto nell'avviso o nell'invito?	Art. 53, comma 2						
11.3. Qualora la stazione appaltante, nei casi di cui al punto precedente, abbia richiesto le garanzie provvisorie, esse sono costituite in forma di cauzione o di fideiussione con le modalità dell'art. 106?							
12. Garanzia definitiva							
12.1. Nei casi in cui la stazione appaltante non ha richiesto la garanzia definitiva per l'esecuzione del contratto, la scelta è stata debitamente motivata?	Art. 53, comma 4						
12.2. La garanzia definitiva, se richiesta, è pari al 5% dell'importo contrattuale?	Art. 53, comma 4						
13. Offerte anomale							
13.1. Fuori dalle ipotesi di affidamento diretto di cui all'art. 50, comma 1, lett. a) e b), le stazioni appaltanti - quando si tratta di contratti aggiudicati con il criterio del prezzo più basso, che non presentano interesse transfrontaliero certo, qualora il numero delle offerte ammesse sia pari o superiore a 5 - hanno previsto negli atti di gara l'esclusione automatica delle offerte anomale?	Art. 54, comma 1						
13.2. Nel caso di previsione di esclusione automatica delle offerte anomale di cui al punto precedente, la stazione appaltante ha selezionato il metodo per la relativa individuazione fra quelli di cui all'allegato II.2?	Art. 54, comma 3 Allegato II.2						
13.3. Il verbale è corretto e completo?	Art. 54						

AGEA - CHECK LIST PER LE PROCEDURE DI GARA PER APPALTI PUBBLICI DI LAVORI, SERVIZI E FORNITURE (D.Lgs. 31 marzo 2023, n. 36 e s.m.i.) Fase: AUTOVALUTAZIONE vers. 3.2					
Programma		Intervento		Descrizione procedura	
Beneficiario		DdS	n. del	DdP	n. del

6 (ex F) - AFFIDAMENTI SOTTOSOGLIA

DESCRIZIONE	NORMA DI RIFERIMENTO	Reg.	Non reg.	Non pert.	Doc. Rif.	Codice irregolarità Decisione UE	NOTE
14. Termini complessivi di durata della procedura							
14.1. Nel caso di procedura negoziata senza bando aggiudicata con il criterio dell'offerta economicamente più vantaggiosa, la procedura si è conclusa nel termine massimo di 4 mesi intercorrenti fra l'invito a offrire e l'aggiudicazione?	Art. 17, comma 3 Allegato I.3						
14.2. Nel caso di procedura negoziata senza bando aggiudicata con il criterio del prezzo più basso, la procedura si è conclusa nel termine massimo di 3 mesi intercorrenti fra l'invito a offrire e l'aggiudicazione?	Art. 17, comma 3 Allegato I.3						
14.3. Nel caso in cui il termine sia stato superato: i) Il superamento, di non più di 1mese, è stato dettato dalla necessità di verificare l'anomalia dell'offerta? ii) Ricorrono situazioni eccezionali o comunque ulteriori situazioni imprevedibili di oggettiva difficolt che rendono non sostenibili i tempi procedimentali sotto il profilo dell'organizzazione amministrativa e della particolare complessit della procedura, e il RUP ne ha dato conto con atto motivato?	Art. 17, comma 3 Allegato I.3						
15. Regole tecniche							
15.1. Il gestore, il titolare e la piattaforma eventualmente utilizzati sono conformi alle regole tecniche prescritte?	art. 26, commi 1 e 2 Provvedimento AGID 137/2023 (Requisiti tecnici e modalità di certificazione delle Piattaforme di approvvigionamento digitale)						
16. Affidamenti sotto soglia riservati							
16.1. Per gli affidamenti di importo inferiore alle soglie di cui all'articolo 14, a d eccezione dei casi di cui all'articolo 48, comma 2, tenuto conto dell'oggetto e delle caratteristiche delle prestazioni o del mercato di riferimento, le stazioni appaltanti e gli enti concedenti hanno usufruito della possibilità di riservare il diritto di partecipazione alle procedure di appalto e di concessione o di riservarne l'esecuzione a piccole e medie imprese?	art. 62						

Ente		Luogo e data	,	Incaricato del controllo		Pag. 7

AGEA - CHECK LIST PER LE PROCEDURE DI GARA PER APPALTI PUBBLICI DI LAVORI, SERVIZI E FORNITURE (D.Lgs. 31 marzo 2023, n. 36 e s.m.i.) Fase: AUTOVALUTAZIONE vers. 3.2					
Programma		Intervento		Descrizione procedura	
Beneficiario		DdS	n. del	DdP	n. del

6 (ex F) - AFFIDAMENTI SOTTOSOGLIA

Appendice

AGEA - CHECK LIST PER LE PROCEDURE DI GARA PER APPALTI PUBBLICI DI LAVORI, SERVIZI E FORNITURE (D.Lgs. 31 marzo 2023, n. 36 e s.m.i.)
Fase: AUTOVALUTAZIONE vers. 3.2

Programma		Intervento		Descrizione procedura	
Beneficiario		DdS	n. del	DdP	n. del

7 (ex G) - ACQUISTI SU MERCATI ELETTRONICI

DESCRIZIONE	NORMA DI RIFERIMENTO	Reg.	Non reg.	Non pert.	Doc. Rif.	Codice irregolarità Decisione UE	NOTE
1. Valore							
1.1. Il valore è pari o superiore alla soglia dei 5.000 euro e inferiore alle soglie dell'articolo 14? (obbligo di ricorrere al mercato elettronico)	art. 1, comma 450, l.n. 296/2006						
1.2. Il valore è inferiore ai 5.000 euro? (facoltà di ricorrere al mercato elettronico)	art. 1, comma 450, l.n. 296/2006						
2. Regole tecniche							
2.1. Il gestore, il titolare e la piattaforma sono conformi alle regole tecniche prescritte?	art. 26, commi 1 e 2 Provvedimento AGID 137/2023 (Requisiti tecnici e modalità di certificazione delle Piattaforme di approvvigionamento digitale)						
3. Comunicazioni e documenti							
3.1. Tutte le comunicazioni effettuate dal soggetto aggiudicatore e dal fornitore sono state effettuate utilizzando il Sistema, l'Area Comunicazioni o le altre sezioni del Sistema tramite le quali vengono fornite informazioni agli utenti?	Art. 16 Regolamento E-P						
3.2. Tutti gli atti e i documenti relativi alla procedura sono stati archiviati e conservati?	Art. 19 Regolamento E-P						
4. Abilitazione del fornitore L'acquisto non è stato effettuato in pendenza di una sospensione, oppure a seguito di annullamento o revoca	Artt. 29-31 Regolamento E-P						
5. Procedura di affidamento							
5.1. Quale procedura di affidamento è stata seguita? 1) Procedura di acquisto a catalogo ☐ Sì ☐ No 2) Richiesta di offerta (RDO) a invito o aperta ☐ Sì ☐ No 3) Trattativa diretta (TD) ☐ Sì ☐ No	Art. 38 Regolamento E-P						

Ente		Luogo e data	,	Incaricato del controllo		Pag. 1

AGEA - CHECK LIST PER LE PROCEDURE DI GARA PER APPALTI PUBBLICI DI LAVORI, SERVIZI E FORNITURE (D.Lgs. 31 marzo 2023, n. 36 e s.m.i.) Fase: AUTOVALUTAZIONE vers. 3.2					
Programma		Intervento		Descrizione procedura	
Beneficiario		DdS	n. del	DdP	n. del

7 (ex G) - ACQUISTI SU MERCATI ELETTRONICI

DESCRIZIONE	NORMA DI RIFERIMENTO	Reg.	Non reg.	Non pert.	Doc. Rif.	Codice irregolarità Decisione UE	NOTE
5.2. Nel caso di acquisto a catalogo o di trattativa diretta sono stati prima richiesti preventivi? (facoltativo)	Art. 40 Regolamento E-P						
5.3. Nel caso di affidamento di lavori d'importo pari o superiore a 1milione di euro e fino alle soglie di cui all'articolo 14 è stata svolta una RDO aperta? (obbligatorio)	Art. 38 Regolamento E-P						
5.4. Sono stati assolti gli adempimenti pubblicitari sugli esiti della procedura?	Art. 54 Regolamento E-P Art. 50						
6. Acquisto a catalogo							
6.1. Il documento di acquisto è completo, regolare e firmato digitalmente?	Art. 39 Regolamento E-P						
6.2. Il documento di acquisto è stato caricato a sistema?	Art. 39 Regolamento E-P						
6.3. Il contratto è presente nel sistema o è stato comunque fornito?	Art. 54 Regolamento E-P						
6.4. L'offerta e l'ordine sono conformi alle condizioni contenute nel Catalogo (lotto minimo di Prodotti/Servizi ordinabili, importo minimo di consegna, area di consegna, eventuale disponibilità minima garantita, insussistenza di situazioni di inadempimento nei confronti del fornitore)?	Art. 33 Regolamento E-P						
6.5. Sono stati verificati i requisiti dell'aggiudicatario? N.B. L'Operatore Economico può rispondere presentando un'offerta in qualità di mandatario di un raggruppamento temporaneo di imprese, di una aggregazione tra imprese aderenti ad un contratto di rete priva di personalità giuridica. In tal caso, tutti gli operatori per conto dei quali l'Operatore Economico ammesso agisce devono essere a loro volta già ammessi al MEPA al momento della presentazione dell'offerta da parte dell'Operatore Economico.	Art. 52						
7. RDO							
7.1. La RDO è stata aperta o a inviti? □ Aperta (solo nel caso di lavori pari o superiore a 1milione di euro e inferiori alle soglie dell`art. 14) □ A inviti Nel caso d'inviti, specificare il numero, le modalità d'individuazione degli invitati e verificare il rispetto del principio di rotazione.	Artt. 38 e 41 Regolamento E-P						

Ente		Luogo e data	,	Incaricato del controllo		Pag. 2

AGEA - CHECK LIST PER LE PROCEDURE DI GARA PER APPALTI PUBBLICI DI LAVORI, SERVIZI E FORNITURE (D.Lgs. 31 marzo 2023, n. 36 e s.m.i.) Fase: AUTOVALUTAZIONE vers. 3.2					
Programma		Intervento		Descrizione procedura	
Beneficiario		DdS	n. del	DdP	n. del

7 (ex G) - ACQUISTI SU MERCATI ELETTRONICI

DESCRIZIONE	NORMA DI RIFERIMENTO	Reg.	Non reg.	Non pert.	Doc. Rif.	Codice irregolarità Decisione UE	NOTE
7.2. Il documento di richiesta dell'offerta è regolare e conforme al contenuto prescritto?	Art. 41 Regolamento E-P						
7.3. L'offerta è tempestiva, completa e regolare?	Art. 42 Regolamento E-P						
7.4. La stazione appaltante ha validamente accettato, nei termini, l'offerta?	Art. 43 Regolamento E-P						
7.5. Il contratto è presente nel sistema o è stato comunque fornito?	Art. 54 Regolamento E-P						
7.6 Sono stati verificati i requisiti dell'aggiudicatario? N.B. L'Operatore Economico può rispondere alla RDO presentando un'offerta in qualità di mandatario di un raggruppamento temporaneo di imprese, di una aggregazione tra imprese aderenti ad un contratto di rete priva di personalità giuridica. In tal caso, tutti gli operatori per conto dei quali l'Operatore Economico ammesso agisce devono essere a loro volta già ammessi al MEPA al momento della presentazione dell'offerta da parte dell'Operatore Economico.	Art. 52						
8. Trattativa diretta							
8.1. L'invito alla trattativa diretta è regolare e conforme al contenuto prescritto? Specificare il numero e il criterio di selezione dei soggetti o del soggetto invitato, anche al fine di verificare il rispetto del principio di rotazione.	Art. 44 Regolamento E-P						
8.2. L'offerta è tempestiva, completa e regolare?	Art. 44 Regolamento E-P						
8.3. Il contratto è presente nel sistema o è stato comunque fornito?	Art. 54 Regolamento E-P						
8.4. Sono stati verificati i requisiti dell'aggiudicatario? N.B. L'Operatore Economico può rispondere alla richiesta presentando un'offerta in qualità di mandatario di un raggruppamento temporaneo di imprese, di una aggregazione tra imprese aderenti ad un contratto di rete priva di personalità giuridica. In tal caso, tutti gli operatori per conto dei quali l'Operatore Economico ammesso agisce devono essere a loro volta già ammessi al MEPA al momento della presentazione dell'offerta da parte dell'Operatore Economico.	Art. 52						

AGEA - CHECK LIST PER LE PROCEDURE DI GARA PER APPALTI PUBBLICI DI LAVORI, SERVIZI E FORNITURE (D.Lgs. 31 marzo 2023, n. 36 e s.m.i.) Fase: AUTOVALUTAZIONE vers. 3.2					
Programma		Intervento		Descrizione procedura	
Beneficiario		DdS	n. del	DdP	n. del

7 (ex G) - ACQUISTI SU MERCATI ELETTRONICI

Appendice

AGEA - CHECK LIST PER LE PROCEDURE DI GARA PER APPALTI PUBBLICI DI LAVORI, SERVIZI E FORNITURE (D.Lgs. 31 marzo 2023, n. 36 e s.m.i.) Fase: AUTOVALUTAZIONE vers. 3.2					
Programma		Intervento		Descrizione procedura	
Beneficiario		DdS	n. del	DdP	n. del

8 (ex H) - PROCEDURA APERTA

DESCRIZIONE	NORMA DI RIFERIMENTO	Reg.	Non reg.	Non pert.	Doc. Rif.	Codice irregolarità Decisione UE	NOTE
1. Consultazioni preliminari di mercato							
1.1. Sono state svolte, in modo regolare, le consultazioni preliminari di mercato? (facoltativo)	Art. 77						
1.2. Qualora siano state svolte le consultazioni preliminari di mercato, la stazione appaltante ha adottato misure adeguate per garantire la trasparenza e che la concorrenza non sia falsata dalla partecipazione alla gara del candidato o dell'offerente che ha preso parte, a monte, alla consultazione preliminare di mercato?	Art. 78						
2. Specifiche tecniche ed etichettature							
2.1. Qualora negli atti di gara siano richieste o previste specifiche tecniche o etichettature, queste sono conformi a quanto prescritto?	Artt. 79-80 Allegato II.5						
3. Avviso di pre-informazione							
3.1. Della procedura è stata data notizia nell'avviso di pre-informazione dell'anno precedente, in conformità alle norme sulla relativa pubblicazione?	Art. 81						
3.2. L'avviso di pre-informazione è conforme ai contenuti prescritti?	Art. 81 Allegato II.6, Parte I, lettera A, lettera B, sezione B.1 e sezione B.2						
3.3. L'avviso di pre-informazione è stato correttamente pubblicato?	Artt. 84-85						
4. Documenti di gara							
4.1. Sono presenti il bando o avviso di gara, il disciplinare di gara e il capitolato speciale e le condizioni contrattuali proposte?	Art. 82						
4.2. Il bando o avviso di gara contiene gli elementi necessari (ivi compresi il CIG, il termine massimo di durata della procedura e i criteri ambientali minimi) ed è conforme a quanto prescritto dal Codice, dagli allegati e dal pertinente bando-tipo?	Art. 83 Allegato II.6 Bando tipo ANAC 1/2023						
4.3. Il bando o avviso di gara è stato correttamente pubblicato?	Artt. 84 e 85 Allegato II.7						
4.4. Il disciplinare di gara presenta i contenuti prescritti?	Art. 87 Allegato II.8						
4.5. Il capitolato speciale presenta i contenuti prescritti?	Art. 87 Allegato II.8						

Ente		Luogo e data	,	Incaricato del controllo		Pag. 1

AGEA - CHECK LIST PER LE PROCEDURE DI GARA PER APPALTI PUBBLICI DI LAVORI, SERVIZI E FORNITURE (D.Lgs. 31 marzo 2023, n. 36 e s.m.i.) Fase: AUTOVALUTAZIONE vers. 3.2					
Programma		Intervento		Descrizione procedura	
Beneficiario		DdS	n. del	DdP	n. del

8 (ex H) - PROCEDURA APERTA

DESCRIZIONE	NORMA DI RIFERIMENTO	Reg.	Non reg.	Non pert.	Doc. Rif.	Codice irregolarità Decisione UE	NOTE
4.6. I documenti di gara sono stati trasmessi e resi disponibili in modalità digitale?	Art. 88						
4.7. Sono state comunicate in modo regolare e tempestivo le informazioni prescritte per candidati e offerenti?	Art. 90						
4.8. La stazione appaltante ha richiesto in modo regolare gli impegni agli offerenti?	Art. 102						
5. Domande di partecipazione e offerte							
5.1. I seguenti documenti sono stati compilati tramite la piattaforma digitale messa a disposizione dalla stazione appaltante e sono conformi ai requisiti prescritti? a) la domanda di partecipazione; b) il documento di gara unico europeo; c) l'offerta; d) ogni altro documento richiesto per la partecipazione alla procedura di gara.	Art. 91						
5.2. Il termine fissato per la ricezione delle domande e delle offerte, comprese eventuali proroghe o deroghe, è conforme a quanto prescritto? (di norma, minimo 30 giorni)	Artt. 71 e 92						
5.3. Le domande di partecipazione e le offerte sono pervenute tempestivamente?	Artt. 71 e 92						
5.4. Le domande di partecipazione e le offerte sono conformi ai contenuti prescritti?	Art. 91						
5.5. È stata correttamente svolta la verifica di ammissibilità dell'offerta?	Art. 70, comma 4						
5.6. È stata correttamente svolta la verifica sulle eventuali offerte anormalmente basse?	Art. 110						
5.7. È stata correttamente verificata l'insussistenza di cause di esclusione automatica e di cause di esclusione non automatica?	Artt. 94, 95, 97, 98						
5.8. È stato correttamente applicato, se del caso, il procedimento di esclusione?	Art. 96						
5.9. È stata operata la verifica sui requisiti di ordine generale?	Art. 99						
5.10. È stata operata la verifica sui requisiti di ordine speciale?	Art. 100						
5.11. È stato correttamente attivato, se del caso, il soccorso istruttorio?	Art. 101						
5.12. È stata verificata l'attendibilità degli eventuali impegni assunti dall'aggiudicatario nell'offerta?	Art. 102						

Ente		Luogo e data	,	Incaricato del controllo		Pag. 2

AGEA - CHECK LIST PER LE PROCEDURE DI GARA PER APPALTI PUBBLICI DI LAVORI, SERVIZI E FORNITURE (D.Lgs. 31 marzo 2023, n. 36 e s.m.i.) Fase: AUTOVALUTAZIONE vers. 3.2					
Programma		Intervento		Descrizione procedura	
Beneficiario		DdS	n. del	DdP	n. del

8 (ex H) - PROCEDURA APERTA

DESCRIZIONE	NORMA DI RIFERIMENTO	Reg.	Non reg.	Non pert.	Doc. Rif.	Codice irregolarità Decisione UE	NOTE
5.13. Le offerte sono accompagnate dalla garanzia provvisoria e questa è conforme a quanto prescritto?	Artt. 106 e 117						
5.14. Nel caso di avvalimento, è stato acquisito il relativo contratto e sono stati verificati i requisiti ed elementi prescritti?	Art. 104						
5.15. Sono state regolarmente comunicate ammissioni ed esclusioni?	Art. 90						
6. Commissione giudicatrice e seggio di gara							
6.1. Nel caso di aggiudicazione con il criterio dell'offerta economicamente più vantaggiosa, è stata costituita la commissione giudicatrice dopo la scadenza del termine di presentazione delle offerte?	Art. 93, commi 1-6						
6.2. Il numero dei componenti, le modalità di composizione e i requisiti dei commissari sono conformi a quanto prescritto, anche per quanto riguarda l'assenza di cause d'incompatibilità e di situazioni di conflitto d'interessi?	Art. 93, commi 1-6						
6.3. Nel caso di aggiudicazione con il criterio del minor prezzo, è stato costituito il seggio di gara, eventualmente anche monocratico?	Art. 93, comma 7						
6.4. Il numero dei componenti, le modalità di composizione e i requisiti dei componenti del seggio di gara sono conformi a quanto prescritto, anche per quanto riguarda l'assenza di cause d'incompatibilità e di situazioni di conflitto d'interessi?	Art. 93, comma 7						
7. Criterio di aggiudicazione							
7.1. Nel caso di utilizzo del criterio del minor prezzo, sussistono i presupposti previsti?	Art. 108 Allegato II.8						
7.2. Nel caso di utilizzo del criterio dell'offerta economicamente più vantaggiosa, i criteri sono conformi a quanto prescritto?	Art. 108 Allegato II.8						
8. Aggiudicazione e contratto							
8.1. È presente la proposta di aggiudicazione?	Art. 17, comma 5						
8.2. Il provvedimento di aggiudicazione è stato regolarmente comunicato?	Art. 18						
8.3. Il contratto è stato stipulato decorsi i termini dilatori prescritti o sussiste una causa legittima di deroga?	Art. 18, commi 3 e 4						
8.4. Il contratto è stato stipulato nelle forme, con i contenuti e nei tempi prescritti?	Art. 18						

AGEA - CHECK LIST PER LE PROCEDURE DI GARA PER APPALTI PUBBLICI DI LAVORI, SERVIZI E FORNITURE (D.Lgs. 31 marzo 2023, n. 36 e s.m.i.) Fase: AUTOVALUTAZIONE vers. 3.2					
Programma		Intervento		Descrizione procedura	
Beneficiario		DdS	n. del	DdP	n. del

8 (ex H) - PROCEDURA APERTA

DESCRIZIONE	NORMA DI RIFERIMENTO	Reg.	Non reg.	Non pert.	Doc. Rif.	Codice irregolarità Decisione UE	NOTE
9. Adempimenti finali e termine di durata complessiva							
9.1. È stato correttamente pubblicato l'avviso di aggiudicazione dell'appalto?	Artt. 84, 85 e 111						
9.2. È stata predisposta la relazione unica sulla procedura di aggiudicazione degli appalti, a conclusione della procedura?	Art. 112						
9.3. La durata complessiva della procedura è conforme al termine massimo prescritto? (9 mesi nel caso di impiego del criterio dell'offerta economicamente più vantaggiosa, 5 mesi in caso di impiego del criterio del minor prezzo, salva proroga per verifica offerta anomala o su determinazione motivata del RUP)	Art. 17, comma 3 Allegato I.3						
10. Tracciabilità							
10.1. È verificato il rispetto della normativa sulla tracciabilità (presenza CIG su documentazione di gara, contratto e strumenti di pagamento, conti correnti dedicati)?	art. 3 l. 136/2010						
11. Regole tecniche							
11.1. Il gestore, il titolare e la piattaforma utilizzati sono conformi alle regole tecniche prescritte?	art. 26, commi 1 e 2 Provvedimento AGID 137/2023 (Requisiti tecnici e modalità di certificazione delle Piattaforme di approvvigionamento digitale)						

AGEA - CHECK LIST PER LE PROCEDURE DI GARA PER APPALTI PUBBLICI DI LAVORI, SERVIZI E FORNITURE (D.Lgs. 31 marzo 2023, n. 36 e s.m.i.) Fase: AUTOVALUTAZIONE vers. 3.2					
Programma		Intervento		Descrizione procedura	
Beneficiario		DdS	n. del	DdP	n. del

8 (ex H) - PROCEDURA APERTA

Appendice

Ente		Luogo e data	,	Incaricato del controllo		*Appendice*

AGEA - CHECK LIST PER LE PROCEDURE DI GARA PER APPALTI PUBBLICI DI LAVORI, SERVIZI E FORNITURE (D.Lgs. 31 marzo 2023, n. 36 e s.m.i.) Fase: AUTOVALUTAZIONE vers. 3.2					
Programma		Intervento		Descrizione procedura	
Beneficiario		DdS	n. del	DdP	n. del

9 (ex I) - PROCEDURA RISTRETTA

DESCRIZIONE	NORMA DI RIFERIMENTO	Reg.	Non reg.	Non pert.	Doc. Rif.	Codice irregolarità Decisione UE	NOTE
1. Consultazioni preliminari di mercato							
1.1. Sono state svolte, in modo regolare, le consultazioni preliminari di mercato? (facoltativo)	Art. 77						
1.2. Qualora siano state svolte le consultazioni preliminari di mercato, la stazione appaltante ha adottato misure adeguate per garantire la trasparenza e che la concorrenza non sia falsata dalla partecipazione alla gara del candidato o dell'offerente che ha preso parte, a monte, alla consultazione preliminare di mercato?	Art. 78						
2. Specifiche tecniche ed etichettature							
2.1. Qualora negli atti di gara siano richieste o previste specifiche tecniche o etichettature, queste sono conformi a quanto prescritto?	Artt. 79-80 Allegato II.5						
3. Avviso di pre-informazione							
3.1. Della procedura è stata data notizia nell'avviso di pre- informazione dell'anno precedente, in conformità alle norme sulla relativa pubblicazione?	Art. 81						
3.2. L'avviso di pre-informazione è conforme ai contenuti prescritti?	Art. 81 Allegato II.6, Parte I, lettera A, lettera B, sezione B.1 e sezione B.2						
3.3. L'avviso di pre-informazione è stato correttamente pubblicato?	Artt. 84-85						
3.4. Nel caso in cui la gara sia stata indetta con avviso di pre-informazione, ciò è avvenuto nelle ipotesi, con i contenuti e secondo le forme di pubblicità prescritte?	Art. 81, commi 2-3 Allegato II.6, Parte I, lettera A, lettera B, sezione B.1 e sezione B.2						
4. Documenti di gara							
4.1. Sono presenti il bando o avviso di gara, il disciplinare di gara e il capitolato speciale e le condizioni contrattuali proposte?	Art. 82						
4.2. Il bando o avviso di gara contiene gli elementi necessari (ivi compresi il CIG, il termine massimo di durata della procedura e i criteri ambientali minimi) ed è conforme a quanto prescritto dal Codice, dagli allegati e dal pertinente bando-tipo?	Art. 83 Allegato II.6 Bando tipo ANAC						
4.3. Il bando o avviso di gara è stato correttamente pubblicato?	Artt. 84 e 85 Allegato II.7						

AGEA - CHECK LIST PER LE PROCEDURE DI GARA PER APPALTI PUBBLICI DI LAVORI, SERVIZI E FORNITURE (D.Lgs. 31 marzo 2023, n. 36 e s.m.i.) Fase: AUTOVALUTAZIONE vers. 3.2					
Programma		Intervento		Descrizione procedura	
Beneficiario		DdS	n. del	DdP	n. del

9 (ex I) - PROCEDURA RISTRETTA							
DESCRIZIONE	NORMA DI RIFERIMENTO	Reg.	Non reg.	Non pert.	Doc. Rif.	Codice irregolarità Decisione UE	NOTE
4.4. Il disciplinare di gara presenta i contenuti prescritti?	Art. 87 Allegato II.8						
4.5. Il capitolato speciale presenta i contenuti prescritti?	Art. 87 Allegato II.8						
4.6. I documenti di gara sono stati trasmessi e resi disponibili in modalità digitale?	Art. 88						
4.7. La stazione appaltante ha invitato simultaneamente e per iscritto, attraverso le piattaforme di approvvigionamento digitale, i candidati selezionati a presentare le rispettive offerte?	Art. 89						
4.8. Sono state comunicate in modo regolare e tempestivo le informazioni prescritte per candidati e offerenti?	Art. 90						
4.9. La stazione appaltante ha richiesto in modo regolare gli impegni agli offerenti?	Art. 102						
5. Domande di partecipazione e offerte							
5.1. I seguenti documenti sono stati compilati tramite la piattaforma digitale messa a disposizione dalla stazione appaltante e sono conformi ai requisiti prescritti? a) la domanda di partecipazione; b) il documento di gara unico europeo; c) l'offerta; d) ogni altro documento richiesto per la partecipazione alla procedura di gara.	Art. 91						
5.2. Il termine fissato per la ricezione delle domande e delle offerte, comprese eventuali proroghe o deroghe, è conforme a quanto prescritto? (di norma, minimo 30 giorni)	Artt. 72 e 92						
5.3. Le domande di partecipazione e le offerte sono pervenute tempestivamente?	Artt. 72 e 92						
5.4. Le domande di partecipazione e le offerte sono conformi ai contenuti prescritti?	Art. 91						

Ente		Luogo e data	,	Incaricato del controllo		Pag. 2

AGEA - CHECK LIST PER LE PROCEDURE DI GARA PER APPALTI PUBBLICI DI LAVORI, SERVIZI E FORNITURE (D.Lgs. 31 marzo 2023, n. 36 e s.m.i.)					
Fase: AUTOVALUTAZIONE					vers. 3.2
Programma		Intervento		Descrizione procedura	
Beneficiario		DdS	n. del	DdP	n. del

9 (ex I) - PROCEDURA RISTRETTA

DESCRIZIONE	NORMA DI RIFERIMENTO	Reg.	Non reg.	Non pert.	Doc. Rif.	Codice irregolarità Decisione UE	NOTE
5.5. In caso di limitazione del numero di candidati da invitare a presentare l'offerta, comunque non inferiore a 5, la stazione appaltante ha applicato criteri o regole obiettive e non discriminatorie indicate nel bando di gara o nell'invito a confermare l'interesse, nel rispetto del principio di concorrenza e del numero minimo di candidati da invitare indicato nel bando di gara o nell'invito a confermare l'interesse?	Art. 70, comma 6						
5.6. È stata correttamente svolta la verifica di ammissibilità dell'offerta?	Art. 70, comma 4						
5.7. È stata correttamente svolta la verifica sulle eventuali offerte anormalmente basse?	Art. 110						
5.8. È stata correttamente verificata l'insussistenza di cause di esclusione automatica e di cause di esclusione non automatica?	Artt. 94, 95, 97, 98						
5.9. È stato correttamente applicato, se del caso, il procedimento di esclusione?	Art. 96						
5.10. È stata operata la verifica sui requisiti di ordine generale?	Art. 99						
5.11. È stata operata la verifica sui requisiti di ordine speciale?	Art. 100						
5.12. È stato correttamente attivato, se del caso, il soccorso istruttorio?	Art. 101						
5.13. È stata verificata l'attendibilità degli eventuali impegni assunti dall'aggiudicatario nell'offerta?	Art. 102						
5.14. Le offerte sono accompagnate dalla garanzia provvisoria e questa è conforme a quanto prescritto?	Artt. 106 e 117						
5.15. Nel caso di avvalimento, è stato acquisito il relativo contratto e sono stati verificati i requisiti ed elementi prescritti?	Art. 104						
6. Commissione giudicatrice e seggio di gara							
6.1. Nel caso di aggiudicazione con il criterio dell'offerta economicamente più vantaggiosa, è stata costituita la commissione giudicatrice dopo la scadenza del termine di presentazione delle offerte?	Art. 93, commi 1-6						
6.2. Il numero dei componenti, le modalità di composizione e i requisiti dei commissari sono conformi a quanto prescritto, anche per quanto riguarda l'assenza di cause d'incompatibilità e di situazioni di conflitto d'interessi?	Art. 93, commi 1-6						
6.3. Nel caso di aggiudicazione con il criterio del minor prezzo, è stato costituito il seggio di gara, eventualmente anche monocratico?	Art. 93, comma 7						

AGEA - CHECK LIST PER LE PROCEDURE DI GARA PER APPALTI PUBBLICI DI LAVORI, SERVIZI E FORNITURE (D.Lgs. 31 marzo 2023, n. 36 e s.m.i.) Fase: AUTOVALUTAZIONE vers. 3.2					
Programma		Intervento		Descrizione procedura	
Beneficiario		DdS	n. del	DdP	n. del

9 (ex I) - PROCEDURA RISTRETTA

DESCRIZIONE	NORMA DI RIFERIMENTO	Reg.	Non reg.	Non pert.	Doc. Rif.	Codice irregolarità Decisione UE	NOTE
6.4. Il numero dei componenti, le modalità di composizione e i requisiti dei componenti del seggio di gara sono conformi a quanto prescritto, anche per quanto riguarda l'assenza di cause d'incompatibilità e di situazioni di conflitto d'interessi?	Art. 93, comma 7						
7. Criterio di aggiudicazione							
7.1. Nel caso di utilizzo del criterio del minor prezzo, sussistono i presupposti previsti?	Art. 108 Allegato II.8						
7.2. Nel caso di utilizzo del criterio dell'offerta economicamente più vantaggiosa, i criteri sono conformi a quanto prescritto?	Art. 108 Allegato II.8						
8. Aggiudicazione e contratto							
8.1. È presente la proposta di aggiudicazione?	Art. 17, comma 5						
8.2. Il provvedimento di aggiudicazione è stato regolarmente comunicato?	Art. 18						
8.3. Il contratto è stato stipulato decorsi i termini dilatori prescritti o sussiste una causa legittima di deroga?	Art. 18, commi 3 e 4						
8.4. Il contratto è stato stipulato nelle forme, con i contenuti e nei tempi prescritti?	Art. 18						
9. Adempimenti finali e termine di durata complessiva							
9.1. È stato correttamente pubblicato l'avviso di aggiudicazione dell'appalto?	Artt. 84, 85 e 111						
9.2. È stata predisposta la relazione unica sulla procedura di aggiudicazione degli appalti, a conclusione della procedura?	Art. 112						
9.3. La durata complessiva della procedura è conforme al termine massimo prescritto? (10 mesi nel caso di impiego del criterio dell'offerta economicamente più vantaggiosa, 6 mesi in caso di impiego del criterio del minor prezzo, salva proroga per verifica offerta anomala o su determinazione motivata del RUP)	Art. 17, comma 3 Allegato I.3						

Ente		Luogo e data	,	Incaricato del controllo		Pag. 4

AGEA - CHECK LIST PER LE PROCEDURE DI GARA PER APPALTI PUBBLICI DI LAVORI, SERVIZI E FORNITURE (D.Lgs. 31 marzo 2023, n. 36 e s.m.i.) Fase: AUTOVALUTAZIONE vers. 3.2					
Programma		Intervento		Descrizione procedura	
Beneficiario		DdS	n. del	DdP	n. del

9 (ex I) - PROCEDURA RISTRETTA							
DESCRIZIONE	NORMA DI RIFERIMENTO	Reg.	Non reg.	Non pert.	Doc. Rif.	Codice irregolarità Decisione UE	NOTE
10. Tracciabilità							
10.1. È verificato il rispetto della normativa sulla tracciabilità (presenza CIG su documentazione di gara, contratto e strumenti di pagamento, conti correnti dedicati)?	art. 3 l. 136/2010						
11. Regole tecniche							
11.1. Il gestore, il titolare e la piattaforma utilizzati sono conformi alle regole tecniche prescritte?	art.26, commi 1 e 2 Provvedimento AGID 137/2023 (Requisiti tecnici e modalità di certificazione delle Piattaforme di approvvigionamento digitale)						

AGEA - CHECK LIST PER LE PROCEDURE DI GARA PER APPALTI PUBBLICI DI LAVORI, SERVIZI E FORNITURE (D.Lgs. 31 marzo 2023, n. 36 e s.m.i.) Fase: AUTOVALUTAZIONE vers. 3.2					
Programma		Intervento		Descrizione procedura	
Beneficiario		DdS	n. del	DdP	n. del

9 (ex I) - PROCEDURA RISTRETTA

Appendice

Ente		Luogo e data	,	Incaricato del controllo		*Appendice*

AGEA - CHECK LIST PER LE PROCEDURE DI GARA PER APPALTI PUBBLICI DI LAVORI, SERVIZI E FORNITURE (D.Lgs. 31 marzo 2023, n. 36 e s.m.i.)					
Fase: AUTOVALUTAZIONE					vers. 3.2
Programma		Intervento		Descrizione procedura	
Beneficiario		DdS	n. del	DdP	n. del

10 (ex L) - PROCEDURA COMPETITIVA CON NEGOZIAZIONE

DESCRIZIONE	NORMA DI RIFERIMENTO	Reg.	Non reg.	Non pert.	Doc. Rif.	Codice irregolarità Decisione UE	NOTE
1. Presupposti							
1.1. La procedura è stata attivata in uno dei seguenti casi? (indicare la fattispecie) a) per l'aggiudicazione di contratti di lavori, forniture o servizi in presenza di una o più delle seguenti condizioni: 1) quando le esigenze della stazione appaltante perseguite con l'appalto non possono essere soddisfatte con le altre procedure; 2) quando le esigenze della stazione appaltante implicano soluzioni o progetti innovativi; 3) quando l'appalto non può essere aggiudicato senza preventive negoziazioni a causa di circostanze particolari in relazione alla natura, complessità o impostazione finanziaria e giuridica dell'oggetto dell'appalto o a causa dei rischi a esso connessi; 4) quando le specifiche tecniche non possono essere stabilite con sufficiente precisione dalla stazione appaltante con riferimento a una norma, una valutazione tecnica europea, una specifica tecnica comune o un riferimento tecnico ai sensi dei numeri da 2) a 5) della Parte I dell'allegato II.5. b) per l'aggiudicazione di contratti di lavori, forniture o servizi per i quali, in esito a una procedura aperta o ristretta, sono state presentate soltanto offerte inammissibili (N.B. in questo caso a stazione appaltante non è tenuta a pubblicare un bando di gara, se ammette alla ulteriore procedura tutti, e soltanto, gli offerenti in possesso dei requisiti di cui agli articoli da 94 a 105 che, nella procedura aperta o ristretta precedente, hanno presentato offerte conformi ai requisiti formali della procedura di appalto).	Art. 70, comma 3						
2. Consultazioni preliminari di mercato							
2.1. Sono state svolte, in modo regolare, le consultazioni preliminari di mercato? (facoltativo)	Art. 77						
2.2. Qualora siano state svolte le consultazioni preliminari di mercato, la stazione appaltante ha adottato misure adeguate per garantire la trasparenza e che la concorrenza non sia falsata dalla partecipazione alla gara del candidato o dell'offerente che ha preso parte, a monte, alla consultazione preliminare di mercato?	Art. 78						
3. Specifiche tecniche ed etichettature							
3.1. Qualora negli atti di gara siano richieste o previste specifiche tecniche o etichettature, queste sono conformi a quanto prescritto?	Artt. 79-80 Allegato II.5						
4. Avviso di pre-informazione							
4.1. Della procedura è stata data notizia nell'avviso di pre-informazione dell'anno precedente, in conformità alle norme sulla relativa pubblicazione?	Art. 81						

Ente		Luogo e data	,	Incaricato del controllo		Pag. 1

AGEA - CHECK LIST PER LE PROCEDURE DI GARA PER APPALTI PUBBLICI DI LAVORI, SERVIZI E FORNITURE (D.Lgs. 31 marzo 2023, n. 36 e s.m.i.) Fase: AUTOVALUTAZIONE vers. 3.2					
Programma		Intervento		Descrizione procedura	
Beneficiario		DdS	n. del	DdP	n. del

10 (ex L) - PROCEDURA COMPETITIVA CON NEGOZIAZIONE

DESCRIZIONE	NORMA DI RIFERIMENTO	Reg.	Non reg.	Non pert.	Doc. Rif.	Codice irregolarità Decisione UE	NOTE
4.2. L'avviso di pre-informazione è conforme ai contenuti prescritti?	Art. 81 Allegato II.6, Parte I, lettera A, lettera B, sezione B.1 e sezione B.2						
4.3. L'avviso di pre-informazione è stato correttamente pubblicato?	Artt. 84-85						
4.4. Nel caso in cui la gara sia stata indetta con avviso di pre-informazione, ciò è avvenuto nelle ipotesi, con i contenuti e secondo le forme di pubblicità prescritte?	Art. 81, commi 2-3 Allegato II.6, Parte I, lettera A, lettera B, sezione B.1 e sezione B.2						
5. Documenti di gara							
5.1. Sono presenti il bando o avviso di gara, il disciplinare di gara e il capitolato speciale e le condizioni contrattuali proposte?	Art. 82						
5.2. Il bando o avviso di gara contiene gli elementi necessari (ivi compresi il CIG, il termine massimo di durata della procedura e i criteri ambientali minimi) ed è conforme a quanto prescritto dal Codice, dagli allegati e dal pertinente bando-tipo?	Artt. 73 e 83 Allegato II.6 Bando tipo ANAC						
5.3. Il bando o avviso di gara è stato correttamente pubblicato?	Artt. 84 e 85 Allegato II.7						
5.4. Il disciplinare di gara presenta i contenuti prescritti?	Artt. 73 e 87 Allegato II.8						
5.5. Il capitolato speciale presenta i contenuti prescritti?	Artt. 73 e 87 Allegato II.8						
5.6. I documenti di gara sono stati trasmessi e resi disponibili in modalità digitale?	Art. 88						
5.7. Nel caso in cui la procedura si sia svolta per fasi successive per ridurre il numero di offerte da negoziare, ciò era previsto nel bando di gara, nell'invito a confermare l'interesse o in altro documento di gara e in applicazione del criterio di aggiudicazione ivi indicato?	Art. 73, comma 7						
5.8. Sono state comunicate in modo regolare e tempestivo le informazioni prescritte per candidati e offerenti?	Art. 90						

AGEA - CHECK LIST PER LE PROCEDURE DI GARA PER APPALTI PUBBLICI DI LAVORI, SERVIZI E FORNITURE (D.Lgs. 31 marzo 2023, n. 36 e s.m.i.) Fase: AUTOVALUTAZIONE vers. 3.2					
Programma		Intervento		Descrizione procedura	
Beneficiario		DdS	n. del	DdP	n. del

10 (ex L) - PROCEDURA COMPETITIVA CON NEGOZIAZIONE

DESCRIZIONE	NORMA DI RIFERIMENTO	Reg.	Non reg.	Non pert.	Doc. Rif.	Codice irregolarità Decisione UE	NOTE
5.9. La stazione appaltante ha richiesto in modo regolare gli impegni agli offerenti?	Art. 102						
5.10. Sono state regolarmente comunicate ammissioni ed esclusioni?	Art. 90						
6. Domande di partecipazione e offerte							
6.1. I seguenti documenti sono stati compilati tramite la piattaforma digitale messa a disposizione dalla stazione appaltante e sono conformi ai requisiti prescritti? a) la domanda di partecipazione; b) il documento di gara unico europeo; c) l'offerta; d) ogni altro documento richiesto per la partecipazione alla procedura di gara.	Art. 91						
6.2. Il termine fissato per la ricezione delle domande e delle offerte, comprese eventuali proroghe o deroghe, è conforme a quanto prescritto?	Artt. 73 e 92						
6.3. Le domande di partecipazione e le offerte sono pervenute tempestivamente?	Artt. 73 e 92						
6.4. Le domande di partecipazione e le offerte sono conformi ai contenuti prescritti?	Artt. 73 e 91						
6.5. In caso di limitazione del numero di candidati da invitare a presentare l'offerta, comunque non inferiore a 3, la stazione appaltante ha applicato criteri o regole obiettive e non discriminatorie indicate nel bando di gara o nell'invito a confermare l'interesse, nel rispetto del principio di concorrenza e del numero minimo di candidati da invitare indicato nel bando di gara o nell'invito a confermare l'interesse?	Art. 70, comma 6						
6.6. Nel caso di svolgimento della procedura per fasi successive, e comunque prima di concludere le negoziazioni, la stazione appaltante ha informato per iscritto tutti gli offerenti le cui offerte non sono state escluse delle modifiche alle specifiche tecniche o ad altri documenti di gara diversi da quelli che stabiliscono i requisiti minimi, concedendo ad essi un tempo sufficiente per modificare e ripresentare, ove opportuno, le offerte modificate?	Art. 73, commi 7 e 8						

AGEA - CHECK LIST PER LE PROCEDURE DI GARA PER APPALTI PUBBLICI DI LAVORI, SERVIZI E FORNITURE (D.Lgs. 31 marzo 2023, n. 36 e s.m.i.) Fase: AUTOVALUTAZIONE vers. 3.2					
Programma		Intervento		Descrizione procedura	
Beneficiario		DdS	n. del	DdP	n. del

10 (ex L) - PROCEDURA COMPETITIVA CON NEGOZIAZIONE

DESCRIZIONE	NORMA DI RIFERIMENTO	Reg.	Non reg.	Non pert.	Doc. Rif.	Codice irregolarità Decisione UE	NOTE
6.7. Nel corso delle negoziazioni, la stazione appaltante ha invitato a negoziare simultaneamente e per iscritto, attraverso le piattaforme di approvvigionamento digitale, tutti i partecipanti? Ha garantito la parità di trattamento, non ha fornito in maniera discriminatoria informazioni che possano avvantaggiare determinati partecipanti rispetto ad altri e non ha rivelato le soluzioni proposte o altre informazioni riservate comunicate da un candidato o da un offerente partecipante alle negoziazioni, salvo espresso consenso di quest'ultimo e in relazione alle sole informazioni specifiche espressamente indicate?	Artt. 70, comma 7, e 89						
6.8. È stata correttamente svolta la verifica di ammissibilità dell'offerta?	Art. 70, comma 4						
6.9. È stata correttamente svolta la verifica sulle eventuali offerte anormalmente basse?	Art. 110						
6.10. È stata correttamente verificata l'insussistenza di cause di esclusione automatica e di cause di esclusione non automatica?	Artt. 94, 95, 97, 98						
6.11. È stato correttamente applicato, se del caso, il procedimento di esclusione?	Art. 96						
6.12. È stata operata la verifica sui requisiti di ordine generale?	Art. 99						
6.13. È stata operata la verifica sui requisiti di ordine speciale?	Art. 100						
6.14. È stato correttamente attivato, se del caso, il soccorso istruttorio?	Art. 101						
6.15. È stata verificata l'attendibilità degli eventuali impegni assunti dall'aggiudicatario nell'offerta?	Art. 102						
6.16. Le offerte sono accompagnate dalla garanzia provvisoria e questa è conforme a quanto prescritto?	Artt. 106 e 117						
6.17. Nel caso di avvalimento, è stato acquisito il relativo contratto e sono stati verificati i requisiti ed elementi prescritti?	Art. 104						
7. Commissione giudicatrice e seggio di gara							
7.1. Nel caso di aggiudicazione con il criterio dell'offerta economicamente più vantaggiosa, è stata costituita la commissione giudicatrice dopo la scadenza del termine di presentazione delle offerte?	Art. 93, commi 1-6						
7.2. Il numero dei componenti, le modalità di composizione e i requisiti dei commissari sono conformi a quanto prescritto, anche per quanto riguarda l'assenza di cause d'incompatibilità e di situazioni di conflitto d'interessi?	Art. 93, commi 1-6						
7.3. Nel caso di aggiudicazione con il criterio del minor prezzo, è stato costituito il seggio di gara, eventualmente anche monocratico?	Art. 93, comma 7						

AGEA - CHECK LIST PER LE PROCEDURE DI GARA PER APPALTI PUBBLICI DI LAVORI, SERVIZI E FORNITURE (D.Lgs. 31 marzo 2023, n. 36 e s.m.i.) Fase: AUTOVALUTAZIONE vers. 3.2					
Programma		Intervento		Descrizione procedura	
Beneficiario		DdS	n. del	DdP	n. del

10 (ex L) - PROCEDURA COMPETITIVA CON NEGOZIAZIONE

DESCRIZIONE	NORMA DI RIFERIMENTO	Reg.	Non reg.	Non pert.	Doc. Rif.	Codice irregolarità Decisione UE	NOTE
7.4. Il numero dei componenti, le modalità di composizione e i requisiti dei componenti del seggio di gara sono conformi a quanto prescritto, anche per quanto riguarda l'assenza di cause d'incompatibilità e di situazioni di conflitto d'interessi?	Art. 93, comma 7						
8. Criterio di aggiudicazione							
8.1. Nel caso di utilizzo del criterio del minor prezzo, sussistono i presupposti previsti?	Art. 108 Allegato II.8						
8.2. Nel caso di utilizzo del criterio dell'offerta economicamente più vantaggiosa, i criteri sono conformi a quanto prescritto?	Art. 108 Allegato II.8						
9. Aggiudicazione e contratto							
9.1. È presente la proposta di aggiudicazione?	Art. 17, comma 5						
9.2. Il provvedimento di aggiudicazione è stato regolarmente comunicato?	Art. 18						
9.3. Il contratto è stato stipulato decorsi i termini dilatori prescritti o sussiste una causa legittima di deroga?	Art.18, commi 3 e 4						
9.4. Il contratto è stato stipulato nelle forme, con i contenuti e nei tempi prescritti?	Art. 18						
10. Adempimenti finali e termine di durata complessiva							
10.1. È stato correttamente pubblicato l'avviso di aggiudicazione dell'appalto?	Artt. 84, 85 e 111						
10.2. È stata predisposta la relazione unica sulla procedura di aggiudicazione degli appalti, a conclusione della procedura?	Art. 112						
10.3. La durata complessiva della procedura è conforme al termine massimo prescritto? (7 mesi nel caso di impiego del criterio dell'offerta economicamente più vantaggiosa, 4 mesi in caso di impiego del criterio del minor prezzo, salva proroga per verifica offerta anomala o su determinazione motivata del RUP)	Art. 17, comma 3 Allegato I.3						

AGEA - CHECK LIST PER LE PROCEDURE DI GARA PER APPALTI PUBBLICI DI LAVORI, SERVIZI E FORNITURE (D.Lgs. 31 marzo 2023, n. 36 e s.m.i.) Fase: AUTOVALUTAZIONE vers. 3.2					
Programma		Intervento		Descrizione procedura	
Beneficiario		DdS	n. del	DdP	n. del

10 (ex L) - PROCEDURA COMPETITIVA CON NEGOZIAZIONE

DESCRIZIONE	NORMA DI RIFERIMENTO	Reg.	Non reg.	Non pert.	Doc. Rif.	Codice irregolarità Decisione UE	NOTE
11. Tracciabilità							
11.1. È verificato il rispetto della normativa sulla tracciabilità (presenza CIG su documentazione di gara, contratto e strumenti di pagamento, conti correnti dedicati)?	art. 3 l. 136/2010						
12. Regole tecniche							
12.1. Il gestore, il titolare e la piattaforma eventualmente utilizzati sono conformi alle regole tecniche prescritte?	art. 26, commi 1 e 2 Provvedimento AGID 137/2023 (Requisiti tecnici e modalità di certificazione delle Piattaforme di approvvigionamento digitale)						

AGEA - CHECK LIST PER LE PROCEDURE DI GARA PER APPALTI PUBBLICI DI LAVORI, SERVIZI E FORNITURE (D.Lgs. 31 marzo 2023, n. 36 e s.m.i.) Fase: AUTOVALUTAZIONE vers. 3.2					
Programma		Intervento		Descrizione procedura	
Beneficiario		DdS	n. del	DdP	n. del

10 (ex L) - PROCEDURA COMPETITIVA CON NEGOZIAZIONE

Appendice

AGEA - CHECK LIST PER LE PROCEDURE DI GARA PER APPALTI PUBBLICI DI LAVORI, SERVIZI E FORNITURE (D.Lgs. 31 marzo 2023, n. 36 e s.m.i.)					
Fase: AUTOVALUTAZIONE					vers. 3.2
Programma		Intervento		Descrizione procedura	
Beneficiario		DdS	n. del	DdP	n. del

11 (ex M) - DIALOGO COMPETITIVO

DESCRIZIONE	NORMA DI RIFERIMENTO	Reg.	Non reg.	Non pert.	Doc. Rif.	Codice irregolarità Decisione UE	NOTE
1. Presupposti							
1.1. La procedura è stata attivata in uno dei seguenti casi? (indicare la fattispecie) a) per l'aggiudicazione di contratti di lavori, forniture o servizi in presenza di una o più delle seguenti condizioni: 1) quando le esigenze della stazione appaltante perseguite con l'appalto non possono essere soddisfatte con le altre procedure; 2) quando le esigenze della stazione appaltante implicano soluzioni o progetti innovativi; 3) quando l'appalto non può essere aggiudicato senza preventive negoziazioni a causa di circostanze particolari in relazione alla natura, complessità o impostazione finanziaria e giuridica dell'oggetto dell'appalto o a causa dei rischi a esso connessi; 4) quando le specifiche tecniche non possono essere stabilite con sufficiente precisione dalla stazione appaltante con riferimento a una norma, una valutazione tecnica europea, una specifica tecnica comune o un riferimento tecnico ai sensi dei numeri da 2) a 5) della Parte I dell'allegato II.5. b) per l'aggiudicazione di contratti di lavori, forniture o servizi per i quali, in esito a una procedura aperta o ristretta, sono state presentate soltanto offerte inammissibili (N.B. in questo caso la stazione appaltante non è tenuta a pubblicare un bando di gara, se ammette alla ulteriore procedura tutti, e soltanto, gli offerenti in possesso dei requisiti di cui agli articoli da 94 a 105 che, nella procedura aperta o ristretta precedente, hanno presentato offerte conformi ai requisiti formali della procedura di appalto).	Art. 70, comma 3						
2. Consultazioni preliminari di mercato							
2.1. Sono state svolte, in modo regolare, le consultazioni preliminari di mercato? (facoltativo)	Art. 77						
2.2. Qualora siano state svolte le consultazioni preliminari di mercato, la stazione appaltante ha adottato misure adeguate per garantire la trasparenza e che la concorrenza non sia falsata dalla partecipazione alla gara del candidato o dell'offerente che ha preso parte, a monte, alla consultazione preliminare di mercato?	Art. 78						
3. Specifiche tecniche ed etichettature							
3.1. Qualora negli atti di gara siano richieste o previste specifiche tecniche o etichettature, queste sono conformi a quanto prescritto?	Artt. 79-80 Allegato II.5						
4. Avviso di pre-informazione							
4.1. Della procedura è stata data notizia nell'avviso di pre-informazione dell'anno precedente, in conformità alle norme sulla relativa pubblicazione?	Art. 81						

Ente		Luogo e data	,	Incaricato del controllo		Pag. 1

AGEA - CHECK LIST PER LE PROCEDURE DI GARA PER APPALTI PUBBLICI DI LAVORI, SERVIZI E FORNITURE (D.Lgs. 31 marzo 2023, n. 36 e s.m.i.)					
Fase: AUTOVALUTAZIONE					vers. 3.2
Programma		Intervento		Descrizione procedura	
Beneficiario		DdS	n. del	DdP	n. del

11 (ex M) - DIALOGO COMPETITIVO

DESCRIZIONE	NORMA DI RIFERIMENTO	Reg.	Non reg.	Non pert.	Doc. Rif.	Codice irregolarità Decisione UE	NOTE
4.2. L'avviso di pre-informazione è conforme ai contenuti prescritti?	Art. 81 Allegato II.6, Parte I, lettera A, lettera B, sezione B.1 e sezione B.2						
4.3. L'avviso di pre-informazione è stato correttamente pubblicato?	Artt. 84-85						
5. Documenti di gara							
5.1. Sono presenti il bando o avviso di gara, il disciplinare di gara e il capitolato speciale e le condizioni contrattuali proposte, o comunque il documento descrittivo delle esigenze?	Artt. 74 e 82						
5.2. Il bando o avviso di gara contiene gli elementi necessari (ivi compresi il CIG, il termine massimo di durata della procedura e i criteri ambientali minimi) ed è conforme a quanto prescritto dal Codice, dagli allegati e dal pertinente bando-tipo?	Artt. 74 e 83 Allegato II.6 Bando tipo ANAC						
5.3. Il bando o avviso di gara è stato correttamente pubblicato?	Artt. 84 e 85 Allegato II.7						
5.4. Il disciplinare di gara presenta i contenuti prescritti?	Artt. 74 e 87 Allegato II.8						
5.5. Il capitolato speciale presenta i contenuti prescritti?	Artt. 74 e 87 Allegato II.8						
5.6. I documenti di gara sono stati trasmessi e resi disponibili in modalità digitale?	Art. 88						
5.7. Nel caso in cui la procedura si sia svolta per fasi successive per ridurre il numero di offerte da negoziare, ciò era previsto nel bando di gara, nell'invito a confermare l'interesse o in altro documento di gara e in applicazione del criterio di aggiudicazione ivi indicato?	Art. 74, comma 5						
5.8. Sono state comunicate in modo regolare e tempestivo le informazioni prescritte per candidati e offerenti?	Art. 90						
5.9. La stazione appaltante ha richiesto in modo regolare gli impegni agli offerenti?	Art. 102						
5.10. Sono state comunicate ammissioni ed esclusioni?	Art. 90						

Ente		Luogo e data	,	Incaricato del controllo		Pag. 2

AGEA - CHECK LIST PER LE PROCEDURE DI GARA PER APPALTI PUBBLICI DI LAVORI, SERVIZI E FORNITURE (D.Lgs. 31 marzo 2023, n. 36 e s.m.i.)					
Fase: AUTOVALUTAZIONE					vers. 3.2
Programma		Intervento		Descrizione procedura	
Beneficiario		DdS	n. del	DdP	n. del

11 (ex M) - DIALOGO COMPETITIVO

DESCRIZIONE	NORMA DI RIFERIMENTO	Reg.	Non reg.	Non pert.	Doc. Rif.	Codice irregolarità Decisione UE	NOTE
6. Domande di partecipazione e offerte							
6.1. I seguenti documenti sono stati compilati tramite la piattaforma digitale messa a disposizione dalla stazione appaltante e sono conformi ai requisiti prescritti? a) la domanda di partecipazione; b) il documento di gara unico europeo; c) l'offerta; d) ogni altro documento richiesto per la partecipazione alla procedura di gara.	Art. 91						
6.2. Il termine fissato per la ricezione delle domande e delle offerte, comprese eventuali proroghe o deroghe, è conforme a quanto prescritto?	Artt. 74 e 92						
6.3. Le domande di partecipazione e le offerte sono pervenute tempestivamente?	Artt. 74 e 92						
6.4. Le domande di partecipazione e le offerte sono conformi ai contenuti prescritti?	Artt. 74 e 91						
6.5. In caso di limitazione del numero di candidati da invitare a presentare l'offerta, comunque non inferiore a 3, la stazione appaltante ha applicato criteri o regole obiettive e non discriminatorie indicate nel bando di gara o nell'invito a confermare l'interesse, nel rispetto del principio di concorrenza e del numero minimo di candidati da invitare indicato nel bando di gara o nell'invito a confermare l'interesse?	Art. 70, comma 6						
6.6. Dopo la conclusione del dialogo, la stazione appaltante ha invitato ciascuno dei partecipanti rimanenti a presentare l'offerta finale sulla base della soluzione o delle soluzioni presentate e specificate nella fase del dialogo?	Art. 74, commi 5 e 7						
6.7. Nel corso del dialogo, la stazione appaltante ha invitato al dialogo simultaneamente e per iscritto, attraverso le piattaforme di approvvigionamento digitale, tutti i partecipanti? Ha garantito la parità di trattamento, non ha fornito in maniera discriminatoria informazioni che possano avvantaggiare determinati partecipanti rispetto ad altri e non ha rivelato le soluzioni proposte o altre informazioni riservate comunicate da un candidato o da un offerente partecipante al dialogo, salvo espresso consenso di quest'ultimo e in relazione alle sole informazioni specifiche espressamente indicate?	Artt. 70, comma 7, e 89						
6.8. È stata correttamente svolta la verifica di ammissibilità dell'offerta?	Art. 70, comma 4						
6.9. È stata correttamente svolta la verifica sulle eventuali offerte anormalmente basse?	Art. 110						

Ente		Luogo e data	,	Incaricato del controllo		Pag. 3

AGEA - CHECK LIST PER LE PROCEDURE DI GARA PER APPALTI PUBBLICI DI LAVORI, SERVIZI E FORNITURE (D.Lgs. 31 marzo 2023, n. 36 e s.m.i.)					
Fase: AUTOVALUTAZIONE					vers. 3.2
Programma		Intervento		Descrizione procedura	
Beneficiario		DdS	n. del	DdP	n. del

11 (ex M) - DIALOGO COMPETITIVO

DESCRIZIONE	NORMA DI RIFERIMENTO	Reg.	Non reg.	Non pert.	Doc. Rif.	Codice irregolarità Decisione UE	NOTE
6.10. È stata correttamente verificata l'insussistenza di cause di esclusione automatica e di cause di esclusione non automatica?	Artt. 94, 95, 97, 98						
6.11. È stato correttamente applicato, se del caso, il procedimento di esclusione?	Art. 96						
6.12. È stata operata la verifica sui requisiti di ordine generale?	Art. 99						
6.13. È stata operata la verifica sui requisiti di ordine speciale?	Art. 100						
6.14. È stato correttamente attivato, se del caso, il soccorso istruttorio?	Art. 101						
6.15. È stata verificata l'attendibilità degli eventuali impegni assunti dall'aggiudicatario nell'offerta?	Art. 102						
6.16. Le offerte sono accompagnate dalla garanzia provvisoria e questa è conforme a quanto prescritto?	Artt. 106 e 117						
6.17. Nel caso di avvalimento, è stato acquisito il relativo contratto e sono stati verificati i requisiti ed elementi prescritti?	Art. 104						
7. Commissione giudicatrice							
7.1. È stata costituita la commissione giudicatrice dopo la scadenza del termine di presentazione delle offerte?	Art. 93, commi 1-6						
7.2. Il numero dei componenti, le modalità di composizione e i requisiti dei commissari sono conformi a quanto prescritto, anche per quanto riguarda l'assenza di cause d'incompatibilità e di situazioni di conflitto d'interessi?	Art. 93, commi 1-6						
7.3. Il numero dei componenti, le modalità di composizione e i requisiti dei componenti del seggio di gara sono conformi a quanto prescritto, anche per quanto riguarda l'assenza di cause d'incompatibilità e di situazioni di conflitto d'interessi?	Art. 93, comma 7						

AGEA - CHECK LIST PER LE PROCEDURE DI GARA PER APPALTI PUBBLICI DI LAVORI, SERVIZI E FORNITURE (D.Lgs. 31 marzo 2023, n. 36 e s.m.i.)					
Fase: AUTOVALUTAZIONE					vers. 3.2
Programma		Intervento		Descrizione procedura	
Beneficiario		DdS	n. del	DdP	n. del

11 (ex M) - DIALOGO COMPETITIVO

DESCRIZIONE	NORMA DI RIFERIMENTO	Reg.	Non reg.	Non pert.	Doc. Rif.	Codice irregolarità Decisione UE	NOTE
8. Criterio di aggiudicazione							
8.1. È stato adottato il criterio dell'offerta economicamente più vantaggiosa (unico possibile) e i criteri sono conformi a quanto prescritto?	Artt. 74, comma 3 e 108 Allegato II.8						
9. Aggiudicazione e contratto							
9.1. È presente la proposta di aggiudicazione e sono stati correttamente applicati i criteri e requisiti di aggiudicazione?	Art. 17, comma 5						
9.2. Il provvedimento di aggiudicazione è stato regolarmente comunicato?	Art. 18						
9.3. Il contratto è stato stipulato decorsi i termini dilatori prescritti o sussiste una causa legittima di deroga?	Art. 18, commi 3 e 4						
9.4. Il contratto è stato stipulato nelle forme, con i contenuti e nei tempi prescritti?	Art. 18						
10. Adempimenti finali e termine di durata complessiva							
10.1. È stato correttamente pubblicato l'avviso di aggiudicazione dell'appalto?	Artt. 84, 85 e 111						
10.2. È stata predisposta la relazione unica sulla procedura di aggiudicazione degli appalti, a conclusione della procedura?	Art. 112						
10.3. La durata complessiva della procedura è conforme al termine massimo prescritto (7 mesi)?	Art. 17, comma 3 Allegato I.3						

AGEA - CHECK LIST PER LE PROCEDURE DI GARA PER APPALTI PUBBLICI DI LAVORI, SERVIZI E FORNITURE (D.Lgs. 31 marzo 2023, n. 36 e s.m.i.) Fase: AUTOVALUTAZIONE vers. 3.2					
Programma		Intervento		Descrizione procedura	
Beneficiario		DdS	n. del	DdP	n. del

11 (ex M) - DIALOGO COMPETITIVO							
DESCRIZIONE	NORMA DI RIFERIMENTO	Reg.	Non reg.	Non pert.	Doc. Rif.	Codice irregolarità Decisione UE	NOTE
11. Tracciabilità							
11.1. È verificato il rispetto della normativa sulla tracciabilità (presenza CIG su documentazione di gara, contratto e strumenti di pagamento, conti correnti dedicati)?	art. 3 l. 136/2010						
12. Regole tecniche							
12.1. Il gestore, il titolare e la piattaforma eventualmente utilizzati sono conformi alle regole tecniche prescritte?	art.26, commi 1 e 2 Provvedimento AGID 137/2023 (Requisiti tecnici e modalità di certificazione delle Piattaforme di approvvigionamento digitale)						

Ente		Luogo e data	,	Incaricato del controllo		Pag. 6

AGEA - CHECK LIST PER LE PROCEDURE DI GARA PER APPALTI PUBBLICI DI LAVORI, SERVIZI E FORNITURE (D.Lgs. 31 marzo 2023, n. 36 e s.m.i.) Fase: AUTOVALUTAZIONE vers. 3.2					
Programma		Intervento		Descrizione procedura	
Beneficiario		DdS	n. del	DdP	n. del

11 (ex M) - DIALOGO COMPETITIVO

Appendice

Ente		Luogo e data	,	Incaricato del controllo		*Appendice*

AGEA - CHECK LIST PER LE PROCEDURE DI GARA PER APPALTI PUBBLICI DI LAVORI, SERVIZI E FORNITURE (D.Lgs. 31 marzo 2023, n. 36 e s.m.i.)					
Fase: AUTOVALUTAZIONE					vers. 3.2
Programma		Intervento		Descrizione procedura	
Beneficiario		DdS	n. del	DdP	n. del

12 (ex N) - PARTENARIATO PER L'INNOVAZIONE

DESCRIZIONE	NORMA DI RIFERIMENTO	Reg.	Non reg.	Non pert.	Doc. Rif.	Codice irregolarità Decisione UE	NOTE
1. Presupposti							
1.1. La procedura è stata attivata in presenza di un'esigenza di sviluppare prodotti, servizi o lavori innovativi e di acquistare successivamente le forniture, i servizi o i lavori che ne risultano, che non può essere soddisfatta ricorrendo a soluzioni già disponibili sul mercato, e vi è motivazione nei documenti di gara?	Artt. 70, comma 5, e 75						
2. Consultazioni preliminari di mercato							
2.1. Sono state svolte, in modo regolare, le consultazioni preliminari di mercato? (facoltativo)	Art. 77						
2.2. Qualora siano state svolte le consultazioni preliminari di mercato, la stazione appaltante ha adottato misure adeguate per garantire la trasparenza e che la concorrenza non sia falsata dalla partecipazione alla gara del candidato o dell'offerente che ha preso parte, a monte, alla consultazione preliminare di mercato?	Art. 78						
3. Specifiche tecniche ed etichettature							
3.1. Qualora negli atti di gara siano richieste o previste specifiche tecniche o etichettature, queste sono conformi a quanto prescritto?	Artt. 79-80 Allegato II.5						
4. Avviso di pre-informazione							
4.1. Della procedura è stata data notizia nell'avviso di pre-informazione dell'anno precedente, in conformità alle norme sulla relativa pubblicazione?	Art. 81						
4.2. L'avviso di pre-informazione è conforme ai contenuti prescritti?	Art. 81 Allegato II.6, Parte I, lettera A, lettera B, sezione B.1 e sezione B.2						
4.3. L'avviso di pre-informazione è stato correttamente pubblicato?	Artt. 84-85						

Ente		Luogo e data	,	Incaricato del controllo		Pag. 1

AGEA - CHECK LIST PER LE PROCEDURE DI GARA PER APPALTI PUBBLICI DI LAVORI, SERVIZI E FORNITURE (D.Lgs. 31 marzo 2023, n. 36 e s.m.i.) Fase: AUTOVALUTAZIONE vers. 3.2					
Programma		Intervento		Descrizione procedura	
Beneficiario		DdS	n. del	DdP	n. del

12 (ex N) - PARTENARIATO PER L'INNOVAZIONE

DESCRIZIONE	NORMA DI RIFERIMENTO	Reg.	Non reg.	Non pert.	Doc. Rif.	Codice irregolarità Decisione UE	NOTE
5. Documenti di gara							
5.1. Sono presenti il bando o avviso di gara, il disciplinare di gara e il capitolato speciale e le condizioni contrattuali proposte, o comunque il documento descrittivo delle esigenze?	Artt. 75 e 82						
5.2. Il bando o avviso di gara contiene gli elementi necessari (ivi compresi il CIG, il termine massimo di durata della procedura e i criteri ambientali minimi) ed è conforme a quanto prescritto dal Codice, dagli allegati e dal pertinente bando-tipo?	Artt. 75 e 83 Allegato II.6 Bando tipo ANAC						
5.3. Il bando o avviso di gara è stato correttamente pubblicato?	Artt. 84 e 85 Allegato II.7						
5.4. Il disciplinare di gara presenta i contenuti prescritti?	Artt. 75 e 87 Allegato II.8						
5.5. Il capitolato speciale presenta i contenuti prescritti?	Artt. 75 e 87 Allegato II.8						
5.6. I documenti di gara sono stati trasmessi e resi disponibili in modalità digitale?	Art. 88						
5.7. Nel caso in cui la procedura si sia svolta per fasi successive per ridurre il numero di offerte da negoziare, ciò era previsto nel bando di gara, nell'invito a confermare l'interesse o in altro documento di gara e in applicazione del criterio di aggiudicazione ivi indicato?	Art. 75, comma 6						
5.8. Sono state comunicate in modo regolare e tempestivo le informazioni prescritte per candidati e offerenti?	Art. 90						
5.9. La stazione appaltante ha richiesto in modo regolare gli impegni agli offerenti?	Art. 102						

AGEA - CHECK LIST PER LE PROCEDURE DI GARA PER APPALTI PUBBLICI DI LAVORI, SERVIZI E FORNITURE (D.Lgs. 31 marzo 2023, n. 36 e s.m.i.) Fase: AUTOVALUTAZIONE vers. 3.2					
Programma		Intervento		Descrizione procedura	
Beneficiario		DdS	n. del	DdP	n. del

12 (ex N) - PARTENARIATO PER L'INNOVAZIONE

DESCRIZIONE	NORMA DI RIFERIMENTO	Reg.	Non reg.	Non pert.	Doc. Rif.	Codice irregolarità Decisione UE	NOTE
6. Domande di partecipazione e offerte							
6.1. I seguenti documenti sono stati compilati tramite la piattaforma digitale messa a disposizione dalla stazione appaltante e sono conformi ai requisiti prescritti? a) la domanda di partecipazione; b) il documento di gara unico europeo; c) l'offerta; d) ogni altro documento richiesto per la partecipazione alla procedura di gara.	Art. 91						
6.2. Il termine fissato per la ricezione delle domande e delle offerte, comprese eventuali proroghe o deroghe, è conforme a quanto prescritto?	Artt. 75 e 92						
6.3. Le domande di partecipazione e le offerte sono pervenute tempestivamente?	Artt. 75 e 92						
6.4. Le domande di partecipazione e le offerte sono conformi ai contenuti prescritti?	Artt. 75 e 91						
6.5. In caso di limitazione del numero di candidati da invitare a presentare l'offerta, comunque non inferiore a 3, la stazione appaltante ha applicato criteri o regole obiettive e non discriminatorie indicate nel bando di gara o nell'invito a confermare l'interesse, nel rispetto del principio di concorrenza e del numero minimo di candidati da invitare indicato nel bando di gara o nell'invito a confermare l'interesse?	Art. 70, comma 6						
6.6. Nel caso di svolgimento per fasi successive, la stazione appaltante ha informato per iscritto tutti gli offerenti le cui offerte non sono state escluse delle modifiche alle specifiche tecniche o ad altri documenti di gara diversi da quelli che stabiliscono i requisiti minimi, ha concesso agli offerenti un tempo sufficiente per modificare e ripresentare, ove opportuno, le offerte modificate?	Art. 75, comma 6						
6.7. Nel corso della negoziazione, la stazione appaltante ha invitato al confronto simultaneamente e per iscritto, attraverso le piattaforme di approvvigionamento digitale, tutti i partecipanti? Ha garantito la parità di trattamento, non ha fornito in maniera discriminatoria informazioni che possano avvantaggiare determinati partecipanti rispetto ad altri e non ha rivelato le soluzioni proposte o altre informazioni riservate comunicate da un candidato o da un offerente partecipante alla negoziazione, salvo espresso consenso di quest'ultimo e in relazione alle sole informazioni specifiche espressamente indicate?	Artt. 70, comma 7, e 89						
6.8. È stata correttamente svolta la verifica di ammissibilità dell'offerta?	Art. 70, comma 4						

AGEA - CHECK LIST PER LE PROCEDURE DI GARA PER APPALTI PUBBLICI DI LAVORI, SERVIZI E FORNITURE (D.Lgs. 31 marzo 2023, n. 36 e s.m.i.) Fase: AUTOVALUTAZIONE vers. 3.2					
Programma		Intervento		Descrizione procedura	
Beneficiario		DdS	n. del	DdP	n. del

12 (ex N) - PARTENARIATO PER L'INNOVAZIONE							
DESCRIZIONE	NORMA DI RIFERIMENTO	Reg.	Non reg.	Non pert.	Doc. Rif.	Codice irregolarità Decisione UE	NOTE
6.9. È stata correttamente svolta la verifica sulle eventuali offerte anormalmente basse?	Art. 110						
6.10. È stata correttamente verificata l'insussistenza di cause di esclusione automatica e di cause di esclusione non automatica?	Artt. 94, 95, 97, 98						
6.11. È stato correttamente applicato, se del caso, il procedimento di esclusione, anche anomale?	Art. 96						
6.12. È stata operata la verifica sui requisiti di ordine generale?	Art. 99						
6.13. È stata operata la verifica sui requisiti di ordine speciale?	Art. 100						
6.14. È stato correttamente attivato, se del caso, il soccorso istruttorio?	Art. 101						
6.15. È stata verificata l'attendibilità degli eventuali impegni assunti dall'aggiudicatario nell'offerta?	Art. 102						
6.16. Le offerte sono accompagnate dalla garanzia provvisoria e questa è conforme a quanto prescritto?	Artt. 106 e 117						
6.17. Nel caso di avvalimento, è stato acquisito il relativo contratto e sono stati verificati i requisiti ed elementi prescritti?	Art. 104						
6.18. Sono state comunicate ammissioni ed esclusioni?	Art. 90						
7. Commissione giudicatrice							
7.1. È stata costituita la commissione giudicatrice dopo la scadenza del termine di presentazione delle offerte?	Art. 93, commi 1-6						
7.2. Il numero dei componenti, le modalità di composizione e i requisiti dei commissari sono conformi a quanto prescritto, anche per quanto riguarda l'assenza di cause d'incompatibilità e di situazioni di conflitto d'interessi?	Art. 93, commi 1-6						
7.3. Il numero dei componenti, le modalità di composizione e i requisiti dei componenti del seggio di gara sono conformi a quanto prescritto, anche per quanto riguarda l'assenza di cause d'incompatibilità e di situazioni di conflitto d'interessi?	Art. 93, comma 7						

AGEA - CHECK LIST PER LE PROCEDURE DI GARA PER APPALTI PUBBLICI DI LAVORI, SERVIZI E FORNITURE (D.Lgs. 31 marzo 2023, n. 36 e s.m.i.) Fase: AUTOVALUTAZIONE vers. 3.2					
Programma		Intervento		Descrizione procedura	
Beneficiario		DdS	n. del	DdP	n. del

12 (ex N) - PARTENARIATO PER L'INNOVAZIONE							
DESCRIZIONE	NORMA DI RIFERIMENTO	Reg.	Non reg.	Non pert.	Doc. Rif.	Codice irregolarità Decisione UE	NOTE
8. Criterio di aggiudicazione							
8.1. È stato adottato il criterio dell'offerta economicamente più vantaggiosa (unico possibile) e i criteri sono conformi a quanto prescritto?	Artt. 75, comma 3, e 108 Allegato II.8						
9. Aggiudicazione e contratto							
9.1. È presente la proposta di aggiudicazione?	Art. 17, comma 5						
9.2. Il provvedimento di aggiudicazione è stato regolarmente comunicato?	Art. 18						
9.3. Il contratto è stato stipulato decorsi i termini dilatori prescritti o sussiste una causa legittima di deroga?	Art. 18, commi 3 e 4						
9.4. Il contratto è stato stipulato nelle forme, con i contenuti e nei tempi prescritti?	Art. 18						
10. Adempimenti finali e termine di durata complessiva							
10.1. È stato correttamente pubblicato l'avviso di aggiudicazione dell'appalto?	Artt. 84, 85 e 111						
10.2. È stata predisposta la relazione unica sulla procedura di aggiudicazione degli appalti, a conclusione della procedura?	Art. 112						
10.3. La durata complessiva della procedura è conforme al termine massimo prescritto (9 mesi)?	Art. 17, comma 3 Allegato I.3						

AGEA - CHECK LIST PER LE PROCEDURE DI GARA PER APPALTI PUBBLICI DI LAVORI, SERVIZI E FORNITURE (D.Lgs. 31 marzo 2023, n. 36 e s.m.i.) Fase: AUTOVALUTAZIONE vers. 3.2					
Programma		Intervento		Descrizione procedura	
Beneficiario		DdS	n. del	DdP	n. del

12 (ex N) - PARTENARIATO PER L'INNOVAZIONE

DESCRIZIONE	NORMA DI RIFERIMENTO	Reg.	Non reg.	Non pert.	Doc. Rif.	Codice irregolarità Decisione UE	NOTE
11. Tracciabilità							
11.1. È verificato il rispetto della normativa sulla tracciabilità (presenza CIG su documentazione di gara, contratto e strumenti di pagamento, conti correnti dedicati)?	art. 3 l. 136/2010						
12. Regole tecniche							
12.1. Il gestore, il titolare e la piattaforma utilizzati sono conformi alle regole tecniche prescritte?	art. 26, commi 1 e 2 Provvedimento AGID 137/2023 (Requisiti tecnici e modalità di certificazione delle Piattaforme di approvvigionamento digitale)						

AGEA - CHECK LIST PER LE PROCEDURE DI GARA PER APPALTI PUBBLICI DI LAVORI, SERVIZI E FORNITURE (D.Lgs. 31 marzo 2023, n. 36 e s.m.i.) Fase: AUTOVALUTAZIONE vers. 3.2					
Programma		Intervento		Descrizione procedura	
Beneficiario		DdS	n. del	DdP	n. del

12 (ex N) - PARTENARIATO PER L'INNOVAZIONE

Appendice

AGEA - CHECK LIST PER LE PROCEDURE DI GARA PER APPALTI PUBBLICI DI LAVORI, SERVIZI E FORNITURE (D.Lgs. 31 marzo 2023, n. 36 e s.m.i.)					
Fase: AUTOVALUTAZIONE					vers. 3.2
Programma		Intervento		Descrizione procedura	
Beneficiario		DdS	n. del	DdP	n. del

13 (ex O) - PROCEDURA NEGOZIATA SENZA BANDO

DESCRIZIONE	NORMA DI RIFERIMENTO	Reg.	Non reg.	Non pert.	Doc. Rif.	Codice irregolarità Decisione UE	NOTE
1. Presupposti							
1.1. La procedura è stata attivata in presenza di una delle fattispecie previste? (indicare la casistica) **a)** quando non sia stata presentata alcuna offerta o alcuna offerta appropriata, né alcuna domanda di partecipazione o alcuna domanda di partecipazione appropriata, in esito all'esperimento di una procedura aperta o ristretta, purché le condizioni iniziali dell'appalto non siano sostanzialmente modificate e purché sia trasmessa una relazione alla Commissione europea, su richiesta di quest'ultima; un'offerta non è ritenuta appropriata se non presenta alcuna pertinenza con l'appalto ed è, quindi, manifestamente inadeguata a rispondere alle esigenze della stazione appaltante e ai requisiti specificati nei documenti di gara, salvo modifiche sostanziali. Una domanda di partecipazione non è ritenuta 96, 97 e 98 o non soddisfa i requisiti stabiliti dalla stazione appaltante ai sensi dell'articolo 100;appropriata se l'operatore economico interessato è escluso ai sensi degli articoli 94, 95, 96, 97 e 98 o non soddisfa i requisiti stabiliti dalla stazione appaltante ai sensi dell'articolo 100; **b)** quando i lavori, le forniture o i servizi possono essere forniti unicamente da un determinato operatore economico per una delle seguenti ragioni: 1) lo scopo dell'appalto consiste nella creazione o nell'acquisizione di un'opera d'arte o rappresentazione artistica unica; 2) la concorrenza è assente per motivi tecnici (N.B. solo quando non esistono altri operatori economici o soluzioni alternative ragionevoli e l'assenza di concorrenza non è il risultato di una limitazione artificiale dei parametri dell'appalto); 3) la tutela di diritti esclusivi, inclusi i diritti di proprietà intellettuale (N.B. solo quando non esistono altri operatori economici o soluzioni alternative ragionevoli e l'assenza di concorrenza non è il risultato di una limitazione artificiale dei parametri dell'appalto); **c)** nella misura strettamente necessaria quando, per ragioni di estrema urgenza derivante da eventi imprevedibili dalla stazione appaltante, i termini per le procedure aperte o per le procedure ristrette o per le procedure competitive con negoziazione non possono essere rispettati; le circostanze invocate per giustificare l'estrema urgenza non devono essere in alcun caso imputabili alle stazioni appaltanti;	Art. 76, commi 2-6						

Ente		Luogo e data	,	Incaricato del controllo		Pag. 1

AGEA - CHECK LIST PER LE PROCEDURE DI GARA PER APPALTI PUBBLICI DI LAVORI, SERVIZI E FORNITURE (D.Lgs. 31 marzo 2023, n. 36 e s.m.i.)					
Fase: AUTOVALUTAZIONE					vers. 3.2
Programma		Intervento		Descrizione procedura	
Beneficiario		DdS	n. del	DdP	n. del

13 (ex O) - PROCEDURA NEGOZIATA SENZA BANDO

DESCRIZIONE	NORMA DI RIFERIMENTO	Reg.	Non reg.	Non pert.	Doc. Rif.	Codice irregolarità Decisione UE	NOTE
d) nel solo caso di appalti pubblici di forniture è inoltre consentita: 1) quando i prodotti oggetto dell'appalto siano fabbricati esclusivamente a scopo di ricerca, di sperimentazione, di studio o di sviluppo, salvo che si tratti di produzione in quantità volta ad accertare la redditività commerciale del prodotto o ad ammortizzare i costi di ricerca e di sviluppo; 2) nel caso di consegne complementari effettuate dal fornitore originario e destinate al rinnovo parziale di forniture o di impianti o all'ampliamento di forniture o impianti esistenti, quando il cambiamento di fornitore obblighi la stazione appaltante ad acquistare forniture con caratteristiche tecniche differenti, il cui impiego o la cui manutenzione comporterebbero incompatibilità o difficoltà tecniche sproporzionate; la durata di tali contratti e dei contratti rinnovabili non può comunque di regola superare i tre anni; 3) per forniture quotate e acquistate sul mercato delle materie prime; 4) per l'acquisto di forniture o servizi a condizioni particolarmente vantaggiose, da un fornitore che cessa definitivamente l'attività commerciale oppure dagli organi delle procedure concorsuali; **e)** nel solo caso di appalti pubblici relativi ai servizi, anche quando l'appalto faccia seguito a un concorso di progettazione e debba, in base alle norme applicabili, essere aggiudicato al vincitore o a uno dei vincitori del concorso (N.B. in quest'ultimo caso, tutti i vincitori devono essere invitati a partecipare ai negoziati); **f)** per nuovi lavori o nuovi servizi consistenti nella ripetizione di lavori o servizi analoghi, già affidati all'operatore economico aggiudicatario dell'appalto iniziale dalle medesime stazioni appaltanti, a condizione che tali lavori o servizi siano conformi al progetto a base di gara e che tale progetto sia stato oggetto di un primo appalto aggiudicato secondo una procedura aperta, ristretta, competitiva con negoziazione, dialogo competitivo o partenariato per l'innovazione (N.B.: il progetto a base di gara indica l'entità di eventuali lavori o servizi complementari e le condizioni alle quali essi verranno aggiudicati. La possibilità di avvalersi della procedura negoziata senza bando è indicata sin dall'avvio del confronto competitivo nella prima operazione e l'importo totale previsto per la prosecuzione dei lavori o della prestazione dei servizi è computato per la determinazione del valore globale dell'appalto, ai fini dell'applicazione delle soglie di cui all'articolo 14, comma 1. Il ricorso a questa procedura è limitato al triennio successivo alla stipulazione del contratto di appalto iniziale).							
1.2. La stazione appaltante, nel primo atto della procedura, ha indicato i presupposti per l'attivazione della procedura e ha motivato il ricorso ad essa in relazione alla specifica situazione di fatto e alle caratteristiche dei mercati potenzialmente interessati e delle dinamiche che li caratterizzano?	Art. 76, comma 1						

Ente		Luogo e data	,	Incaricato del controllo		Pag. 2

AGEA - CHECK LIST PER LE PROCEDURE DI GARA PER APPALTI PUBBLICI DI LAVORI, SERVIZI E FORNITURE (D.Lgs. 31 marzo 2023, n. 36 e s.m.i.)					
Fase: AUTOVALUTAZIONE					vers. 3.2
Programma		Intervento		Descrizione procedura	
Beneficiario		DdS	n. del	DdP	n. del

13 (ex O) - PROCEDURA NEGOZIATA SENZA BANDO

DESCRIZIONE	NORMA DI RIFERIMENTO	Reg.	Non reg.	Non pert.	Doc. Rif.	Codice irregolarità Decisione UE	NOTE
2. Consultazioni preliminari di mercato							
2.1 Sono state svolte, in modo regolare, le consultazioni preliminari di mercato? (facoltativo)	Art. 76, commi 1 e 7 Art. 77						
2.2. Qualora siano state svolte le consultazioni preliminari di mercato, la stazione appaltante ha adottato misure adeguate per garantire la trasparenza e che la concorrenza non sia falsata dalla partecipazione alla gara del candidato o dell'offerente che ha preso parte, a monte, alla consultazione preliminare di mercato?	Art. 76, commi 1 e 7 Art. 78						
3. Selezione degli operatori economici							
3.1. La stazione appaltante ha individuato gli operatori economici da consultare sulla base di informazioni riguardanti le caratteristiche di qualificazione economica e finanziaria e tecniche e professionali desunte dal mercato, nel rispetto dei principi di trasparenza e concorrenza?	Art. 76, comma 7						
3.2. La stazione appaltante ha selezionato almeno tre operatori economici, se sussistono in tale numero soggetti idonei?	Art. 76, comma 7						
3.3. La procedura appare nel complesso conforme ai principi del risultato, della fiducia e dell'accesso al mercato?	Art. 76, comma 1						
4. Specifiche tecniche ed etichettature							
4.1. Qualora negli atti di gara siano richieste o previste specifiche tecniche o etichettature, queste sono conformi a quanto prescritto?	Artt. 79-80 Allegato II.5						
5. Documenti di gara							
5.1. Sono presenti la lettera d'invito (o comunque l'atto di consultazione e invito a offrire dell'operatore economico), il disciplinare di gara e il capitolato speciale e le condizioni contrattuali proposte?	Art. 82						
5.2. La lettera d'invito contiene gli elementi necessari (ivi compresi il CIG, il termine massimo di durata della procedura e i criteri ambientali minimi) ed è conforme a quanto prescritto dal Codice, dagli allegati e dal pertinente bando-tipo?	Art. 83 Allegato II.6 Bando tipo ANAC						
5.3. Il disciplinare di gara presenta i contenuti prescritti?	Art. 87 Allegato II.8						
5.4. Il capitolato speciale presenta i contenuti prescritti?	Art. 87 Allegato II.8						

Ente		Luogo e data	,	Incaricato del controllo		Pag. 3

AGEA - CHECK LIST PER LE PROCEDURE DI GARA PER APPALTI PUBBLICI DI LAVORI, SERVIZI E FORNITURE (D.Lgs. 31 marzo 2023, n. 36 e s.m.i.)					
Fase: AUTOVALUTAZIONE					vers. 3.2
Programma		Intervento		Descrizione procedura	
Beneficiario		DdS	n. del	DdP	n. del

13 (ex O) - PROCEDURA NEGOZIATA SENZA BANDO

DESCRIZIONE	NORMA DI RIFERIMENTO	Reg.	Non reg.	Non pert.	Doc. Rif.	Codice irregolarità Decisione UE	NOTE
5.5. I documenti di gara sono stati trasmessi e resi disponibili in modalità digitale?	Art. 88						
5.6. La stazione appaltante ha invitato simultaneamente e per iscritto, attraverso le piattaforme di approvvigionamento	Art. 89						
5.7. Sono state comunicate in modo regolare e tempestivo le informazioni prescritte per candidati e offerenti?	Art. 90						
5.8. La stazione appaltante ha richiesto in modo regolare gli impegni agli offerenti?	Art. 102						
6. Domande di partecipazione e offerte (compatibilmente con la natura della procedura)							
6.1. I seguenti documenti sono stati compilati tramite la piattaforma digitale messa a disposizione dalla stazione appaltante e sono conformi ai requisiti prescritti? a) la domanda di partecipazione; b) il documento di gara unico europeo; c) l'offerta; d) ogni altro documento richiesto per la partecipazione alla procedura di gara.	Art. 91						
6.2. Il termine fissato per la ricezione delle domande e delle offerte, comprese eventuali proroghe o deroghe, è conforme a quanto prescritto?	Artt. 76 e 92						
6.3. Le domande di partecipazione e le offerte sono pervenute tempestivamente?	Artt. 76 e 92						
6.4. Le domande di partecipazione e le offerte sono conformi ai contenuti prescritti?	Art. 91						
6.5. È stata correttamente svolta la verifica di ammissibilità dell'offerta?	Art. 70, comma 4						
6.6. È stata correttamente svolta la verifica sulle eventuali offerte anormalmente basse?	Art. 110						
6.7. È stata correttamente verificata l'insussistenza di cause di esclusione automatica e di cause di esclusione non automatica?	Artt. 94, 95, 97, 98						
6.8. È stato correttamente applicato, se del caso, il procedimento di esclusione?	Art. 96						
6.9. È stata operata la verifica sui requisiti di ordine generale?	Art. 99						
6.10. È stata operata la verifica sui requisiti di ordine speciale?	Art. 100						

Ente		Luogo e data	,	Incaricato del controllo		Pag. 4

AGEA - CHECK LIST PER LE PROCEDURE DI GARA PER APPALTI PUBBLICI DI LAVORI, SERVIZI E FORNITURE (D.Lgs. 31 marzo 2023, n. 36 e s.m.i.)					
Fase: AUTOVALUTAZIONE					vers. 3.2
Programma		Intervento		Descrizione procedura	
Beneficiario		DdS	n. del	DdP	n. del

13 (ex O) - PROCEDURA NEGOZIATA SENZA BANDO

DESCRIZIONE	NORMA DI RIFERIMENTO	Reg.	Non reg.	Non pert.	Doc. Rif.	Codice irregolarità Decisione UE	NOTE
6.11. È stato correttamente attivato, se del caso, il soccorso istruttorio?	Art. 101						
6.12. È stata verificata l'attendibilità degli eventuali impegni assunti dall'aggiudicatario nell'offerta?	Art. 102						
6.13. Le offerte sono accompagnate dalla garanzia provvisoria e questa è conforme a quanto prescritto?	Artt. 106 e 117						
6.14. Nel caso di avvalimento, è stato acquisito il relativo contratto e sono stati verificati i requisiti ed elementi prescritti?	Art. 104						
6.15. È stata regolarmente svolta la verifica sulle offerte anomale?							
6.16. Sono state comunicate ammissioni ed esclusioni?	Art. 90						
7. Commissione giudicatrice e seggio di gara							
7.1. Nel caso di aggiudicazione con il criterio dell'offerta economicamente più vantaggiosa, è stata costituita la commissione giudicatrice dopo la scadenza del termine di presentazione delle offerte?	Art. 93, commi 1-6						
7.2. Il numero dei componenti, le modalità di composizione e i requisiti dei commissari sono conformi a quanto prescritto, anche per quanto riguarda l'assenza di cause d'incompatibilità e di situazioni di conflitto d'interessi?	Art. 93, commi 1-6						
7.3. Nel caso di aggiudicazione con il criterio del minor prezzo, è stato costituito il seggio di gara, eventualmente anche monocratico?	Art. 93, comma 7						
7.4. Il numero dei componenti, le modalità di composizione e i requisiti dei componenti del seggio di gara sono conformi a quanto prescritto, anche per quanto riguarda l'assenza di cause d'incompatibilità e di situazioni di conflitto d'interessi?	Art. 93, comma 7						
8. Criterio di aggiudicazione							
8.1. Nel caso di utilizzo del criterio del minor prezzo, sussistono i presupposti previsti?	Art. 108 Allegato II.8						
8.2. Nel caso di utilizzo del criterio dell'offerta economicamente più vantaggiosa, i criteri sono conformi a quanto prescritto?	Art. 108 Allegato II.8						

AGEA - CHECK LIST PER LE PROCEDURE DI GARA PER APPALTI PUBBLICI DI LAVORI, SERVIZI E FORNITURE (D.Lgs. 31 marzo 2023, n. 36 e s.m.i.)					
Fase: AUTOVALUTAZIONE					vers. 3.2
Programma		Intervento		Descrizione procedura	
Beneficiario		DdS	n. del	DdP	n. del

13 (ex O) - PROCEDURA NEGOZIATA SENZA BANDO

DESCRIZIONE	NORMA DI RIFERIMENTO	Reg.	Non reg.	Non pert.	Doc. Rif.	Codice irregolarità Decisione UE	NOTE
9. Aggiudicazione e contratto							
9.1. È presente la proposta di aggiudicazione e sono stati correttamente applicati i criteri e requisiti di aggiudicazione?	Art. 17, comma 5						
9.2. Il provvedimento di aggiudicazione è stato regolarmente comunicato?	Art. 18						
9.3. Il contratto è stato stipulato decorsi i termini dilatori prescritti o sussiste una causa legittima di deroga?	Art. 18, commi 3 e 4						
9.4. Il contratto è stato stipulato nelle forme, con i contenuti e nei tempi prescritti?	Art. 18						
10. Adempimenti finali e termine di durata complessiva							
10.1. È stato correttamente pubblicato l'avviso di aggiudicazione dell'appalto?	Artt. 84, 85 e 111						
10.2. È stata predisposta la relazione unica sulla procedura di aggiudicazione degli appalti, a conclusione della procedura?	Art. 112						
10.3. La durata complessiva della procedura è conforme al termine massimo prescritto? (4 mesi nel caso di impiego del criterio dell'offerta economicamente più vantaggiosa, 3 mesi in caso di impiego del criterio del minor prezzo, salva proroga per verifica offerta anomala o su determinazione motivata del RUP)	Art. 17, comma 3 Allegato I.3						
11. Tracciabilità							
11.1. È verificato il rispetto della normativa sulla tracciabilità (presenza CIG su documentazione di gara, contratto e strumenti di pagamento, conti correnti dedicati)?	art. 3 l. 136/2010						
12. Regole tecniche (in quanto compatibile)							
12.1. Il gestore, il titolare e la piattaforma eventualmente utilizzati sono conformi alle regole tecniche prescritte?	art. 26, commi 1 e 2 Provvedimento AGID 137/2023 (Requisiti tecnici e modalità di certificazione delle Piattaforme di approvvigionamento digitale)						

Ente		Luogo e data	,	Incaricato del controllo		Pag. 6

AGEA - CHECK LIST PER LE PROCEDURE DI GARA PER APPALTI PUBBLICI DI LAVORI, SERVIZI E FORNITURE (D.Lgs. 31 marzo 2023, n. 36 e s.m.i.) Fase: AUTOVALUTAZIONE vers. 3.2					
Programma		Intervento		Descrizione procedura	
Beneficiario		DdS	n. del	DdP	n. del

13 (ex O) - PROCEDURA NEGOZIATA SENZA BANDO

Appendice

Ente		Luogo e data	,	Incaricato del controllo		*Appendice*

AGEA - CHECK LIST PER LE PROCEDURE DI GARA PER APPALTI PUBBLICI DI LAVORI, SERVIZI E FORNITURE (D.Lgs. 31 marzo 2023, n. 36 e s.m.i.) Fase: AUTOVALUTAZIONE vers. 3.2					
Programma		Intervento		Descrizione procedura	
Beneficiario		DdS	n. del	DdP	n. del

14 (ex P) - AFFIDAMENTI IN HOUSE

DESCRIZIONE	NORMA DI RIFERIMENTO	Reg.	Non reg.	Non pert.	Doc. Rif.	Codice irregolarità Decisione UE	NOTE
1. Presupposti							
1.1. Ricorrono tutti i presupposti normativi per l'affidamento in house? - l'affidatario ha personalità giuridica distinta da quella della stazione appaltante; - la stazione appaltante esercita sull'affidatario il controllo analogo (eventualmente, anche in modo congiunto con altre stazioni appaltanti); - non vi è partecipazione di capitali privati nella compagine dell'affidatario, ad eccezione di quella prescritta da norme di legge e che comunque si realizza in forme che non comportino controllo o potere di veto, né l'esercizio di un'influenza determinante sull'affidatario; - oltre l'80% del fatturato dell'affidatario è effettuato nello svolgimento dei compiti a esso affidati dalla stazione appaltante.	Art. 7, comma 2, e Allegato I.1., art. 3, comma 1, lett. e) Artt. 2, comma 1, lett. o), e 16, commi 1 e 3, del d. lgs. 175/2016						
1.2. La stazione appaltante ha motivato l'affidamento, dando conto dei vantaggi per la collettivita`, delle connesse esternalita` e della congruita` economica della prestazione, anche in relazione al perseguimento di obiettivi di universalita`, socialita`, efficienza, economicita`, qualita` della prestazione, celerita` del procedimento e razionale impiego di risorse pubbliche? (N.B.: in caso di prestazioni strumentali, il provvedimento si intende sufficientemente motivato qualora dia conto dei vantaggi in termini di economicita`, di celerita` o di perseguimento di interessi strategici. I vantaggi di economicita` possono emergere anche mediante la comparazione con gli standard di riferimento della societa` Consip S.p.A. e delle altre centrali di committenza, con i parametri ufficiali elaborati da altri enti regionali nazionali o esteri oppure, in mancanza, con gli standard di mercato)	Art. 7, comma 2						
2. Informazioni							
2.1. La stazione appaltante ha assolto gli obblighi informativi relativi alle trasmissioni alla Banca dati nazionale dei contratti pubblici?	Art. 23, comma 5 Delibera ANAC 261/2023 (efficace a decorrere dal 1° gennaio 2024)						

AGEA - CHECK LIST PER LE PROCEDURE DI GARA PER APPALTI PUBBLICI DI LAVORI, SERVIZI E FORNITURE (D.Lgs. 31 marzo 2023, n. 36 e s.m.i.) Fase: AUTOVALUTAZIONE vers. 3.2					
Programma		Intervento		Descrizione procedura	
Beneficiario		DdS	n. del	DdP	n. del

14 (ex P) - AFFIDAMENTI IN HOUSE

Appendice

AGEA - CHECK LIST PER LE PROCEDURE DI GARA PER APPALTI PUBBLICI DI LAVORI, SERVIZI E FORNITURE (D.Lgs. 31 marzo 2023, n. 36 e s.m.i.) Fase: AUTOVALUTAZIONE vers. 3.2					
Programma		Intervento		Descrizione procedura	
Beneficiario		DdS	n. del	DdP	n. del

15 (ex Q) - ACCORDI DI COOPERAZIONE FRA ENTI

DESCRIZIONE	NORMA DI RIFERIMENTO	Reg.	Non reg.	Non pert.	Doc. Rif.	Codice irregolarità Decisione UE	NOTE
1. Presupposti							
1.1. L'accordo soddisfa tutti i requisiti normativi per escludere la cooperazione fra enti dall'ambito di applicazione del Codice dei contratti? a) interviene esclusivamente tra due o più stazioni appaltanti o enti concedenti, anche con competenze diverse; b) garantisce la effettiva partecipazione di tutte le parti allo svolgimento di compiti funzionali all'attività di interesse comune, in un'ottica esclusivamente collaborativa e senza alcun rapporto sinallagmatico tra prestazioni; c) determina una convergenza sinergica su attivita` di interesse comune, pur nella eventuale diversita` del fine perseguito da ciascuna amministrazione, purché l'accordo non tenda a realizzare la missione istituzionale di una sola delle amministrazioni aderenti; d) le stazioni appaltanti o gli enti concedenti partecipanti svolgono sul mercato aperto meno del 20 per cento delle attivita` interessate dalla cooperazione.	Art. 7, comma 4						

AGEA - CHECK LIST PER LE PROCEDURE DI GARA PER APPALTI PUBBLICI DI LAVORI, SERVIZI E FORNITURE (D.Lgs. 31 marzo 2023, n. 36 e s.m.i.) Fase: AUTOVALUTAZIONE vers. 3.2					
Programma		Intervento		Descrizione procedura	
Beneficiario		DdS	n. del	DdP	n. del

15 (ex Q) - ACCORDI DI COOPERAZIONE FRA ENTI

Appendice

Ente		Luogo e data	,	Incaricato del controllo		*Appendice*

AGEA - CHECK LIST PER LE PROCEDURE DI GARA PER APPALTI PUBBLICI DI LAVORI, SERVIZI E FORNITURE (D.Lgs. 31 marzo 2023, n. 36 e s.m.i.) Fase: AUTOVALUTAZIONE vers.3.2					
Programma		Intervento		Descrizione procedura	
Beneficiario		DdS	n. del	DdP	n. del

16 - PROCEDURA AMMINISTRAZIONE DIRETTA

DESCRIZIONE	NORMA DI RIFERIMENTO	Reg.	Non reg.	Non pert.	Doc. Rif.	Codice irregolarità Decisione UE	NOTE
La determina che dispone i servizi, le forniture o i lavori in amministrazione diretta individua il RUP?							
Nel caso di lavori, il quadro economico, con riferimento al costo complessivo dell'opera o dell'intervento, indica le somme a disposizione della stazione appaltante per lavori in amministrazione diretta previsti in progetto ed esclusi dall'appalto, ivi inclusi i rimborsi previa fattura, entro una soglia compresa tra il 5 e il 10 per cento dell'importo dei lavori a base di gara, comprensivo dei costi della sicurezza?	Allegato I.7 Art. 5, comma 1, lett. e), n. 1, e comma 2, e art. 17, comma 2						
In relazione alle specifiche caratteristiche dell'intervento, il computo metrico estimativo prevede le somme da accantonare per eventuali lavorazioni in amministrazione diretta, da prevedere nel contratto d'appalto o da inserire nel quadro economico tra quelle a disposizione della stazione appaltante?	Allegato I.7 Art. 31, comma 3						
Nel caso di affidamento per l'acquisizione di beni e servizi per assicurare il funzionamento e la manutenzione ordinaria delle infrastrutture in caso di esecuzione in amministrazione diretta, sono state utilizzate le procedure previste per gli affidamenti sotto-soglia di cui all'art. 50 con il criterio del minor prezzo?	Allegato II.20 Art. 8, comma 1, lett. c (N.B.: La disposizione prevede una clausola 'di regola' quindi è ammissibile deroga motivata)						

AGEA - CHECK LIST PER LE PROCEDURE DI GARA PER APPALTI PUBBLICI DI LAVORI, SERVIZI E FORNITURE (D.Lgs. 31 marzo 2023, n. 36 e s.m.i.) Fase: AUTOVALUTAZIONE vers.3.2					
Programma		Intervento		Descrizione procedura	
Beneficiario		DdS	n. del	DdP	n. del

16 - PROCEDURA AMMINISTRAZIONE DIRETTA

Appendice

AGEA - CHECK LIST PER LE PROCEDURE DI GARA PER APPALTI PUBBLICI DI LAVORI, SERVIZI E FORNITURE

D.Lgs. 31 marzo 2023, n. 36 e s.m.i. - Codice dei contratti pubblici in attuazione dell'articolo 1 della legge 21 giugno 2022, n. 78, recante delega al Governo in materia di contratti pubblici (Nuovo Codice dei contratti pubblici)

Fase: CONTROLLO vers. 3.2

1 (ex A) - DATI IDENTIFICATIVI			
Programma			
Bando domanda di sostegno	-		
Intervento (Misura/Sottomisura)	???		
Ente responsabile della verifica			
Beneficiario/Stazione appaltante	Via , n.,		
Partita IVA/Codice fiscale		CUAA	
Referente beneficiario			
Domanda di sostegno			
Domanda di sostegno	n.	data	CODICE CUP
Titolo del progetto			
Localizzazione investimento	Comune di		
Atto di concessione sostegno			
Concessione sostegno	n.	Data	Prot. n.
Spesa ammessa	€ 0,00	Sostegno concesso	€ 0,00
Tipologia investimento richiesto	Lavori ☐	Forniture ☐	Servizi ☐
Interventi spesa previsti		N° affidamenti previsti	
Domanda di pagamento	n.	del	

Ente		Luogo e data	,	Incaricato del controllo		Pag. 1

AGEA - CHECK LIST PER LE PROCEDURE DI GARA PER APPALTI PUBBLICI DI LAVORI, SERVIZI E FORNITURE (D.Lgs. 31 marzo 2023, n. 36 e s.m.i.)					
Fase: CONTROLLO					vers. 3.2
Programma		Intervento		Descrizione procedura	
Beneficiario		DdS	n. del	DdP	n. del

2 (ex D) - DATI E ADEMPIMENTI GENERALI DELLA PROCEDURA DI AFFIDAMENTO

Codice CIG		
Oggetto dell'appalto		
Riconducibilità all'ambito di applicazione del codice	L`appalto rientra nei contratti esclusi, nei contratti attivi o nei contratti a titolo gratuito o nelle altre tipologie cui il Codice non si applica? (art. 13, commi 2 ss., art. 56) ☐ Sì ☐ No L`appalto rientra nei settori speciali? (artt. 141-152) ☐ Sì ☐ No L`appalto rientra in categorie particolari dei settori ordinari? (artt. 127-140) ☐ Sì ☐ No	
Valore dell'appalto	€ 0,00 + IVA Si ricorda che ai fini del computo del valore sono compresi opzioni e rinnovi comunque denominati. La quantificazione è operata al momento dell'invio dell'avviso di indizione di gara o del bando di gara o, nei casi in cui non sia prevista un'indizione di gara, al momento in cui la stazione appaltante o l'ente concedente avvia la procedura di affidamento del contratto (art. 14, commi 4 e ss.)	☐ Soprasoglia ☐ Sottosoglia Si ricorda che le soglie di rilevanza europea sono pari a: a) euro 5.538.000 per gli appalti pubblici di lavori e per le concessioni; b) euro 143.000 per gli appalti pubblici di forniture, di servizi e per i concorsi pubblici di progettazione aggiudicati dalle stazioni appaltanti che sono autorità governative centrali; c) euro 221.000 per gli appalti pubblici di forniture, di servizi e per i concorsi pubblici di progettazione aggiudicati da stazioni appaltanti sub-centrali. (art. 14, comma 1)
Suddivisione in lotti *(vedi Appendice B.3)*	a) per garantire la effettiva partecipazione delle micro, delle piccole e delle medie imprese, anche di prossimità, l'appalto è stato suddiviso in lotti funzionali, prestazionali o quantitativi in conformità alle categorie o specializzazioni nel settore dei lavori, servizi e forniture? (art. 58, comma 1) ☐ Sì ☐ No b) in caso di mancata suddivisione dell'appalto in lotti, nel bando o nell'avviso di indizione della gara le stazioni appaltanti motivano la scelta? (art. 58, comma 2) ☐ Sì ☐ No c) è rispettato il divieto di accorpamento artificioso? (art. 58, comma 3) ☐ Sì ☐ No d) è rispettato il divieto di frazionamento artificioso? (art. 14, comma 6) ☐ Sì ☐ No	Note

Ente		Luogo e data	,	Incaricato del controllo		Pag. 1

AGEA - CHECK LIST PER LE PROCEDURE DI GARA PER APPALTI PUBBLICI DI LAVORI, SERVIZI E FORNITURE (D.Lgs. 31 marzo 2023, n. 36 e s.m.i.)					
Fase: CONTROLLO					vers. 3.2
Programma		Intervento		Descrizione procedura	
Beneficiario		DdS	n. del	DdP	n. del

2 (ex D) - DATI E ADEMPIMENTI GENERALI DELLA PROCEDURA DI AFFIDAMENTO

Tipologia di prestazione	☐ realizzazione di opere e lavori ☐ fornitura di beni ☐ prestazione di servizi ☐ contratto misto (*) (*) art. 14, comma 18: l'aggiudicazione avviene secondo le disposizioni applicabili al tipo di appalto che caratterizza l'oggetto principale del contratto. Nei contratti misti l'oggetto principale è determinato in base al valore stimato più elevato.
Categoria di prestazione	☐ FORNITURA O SERVIZIO DI IMPORTO INFERIORE A 140.000 EURO ☐ FORNITURA O SERVIZIO DI IMPORTO SUPERIORE A 140.000 EURO E INFERIORE ALLE SOGLIE DELL`ART. 14 ☐ FORNITURA O SERVIZIO DI IMPORTO SUPERIORE ALLE SOGLIE DELL`ART. 14 ☐ LAVORO DI IMPORTO INFERIORE A 150.000 EURO ☐ LAVORO DI IMPORTO PARI O SUPERIORE A 150.000 EURO E INFERIORE A 1.000.000 DI EURO ☐ LAVORO DI IMPORTO PARI O SUPERIORE A 1.000.000 DI EURO E INFERIORE ALLE SOGLIE DELL`ART. 14 ☐ LAVORO DI IMPORTO PARI O SUPERIORE ALLE SOGLIE DELL`ART. 14
Tipologia di procedura di affidamento	☐ PROCEDURA APERTA (art. 71) (rif. checklist 8-H) ☐ PROCEDURA RISTRETTA (art. 72) (rif. checklist 9-I) ☐ PROCEDURA COMPETITIVA CON NEGOZIAZIONE (art. 73) (rif. checklist 10-L) ☐ DIALOGO COMPETITIVO (art. 74) (rif. checklist 11-M) ☐ PARTENARIATO PER L'INNOVAZIONE (art. 75) (rif. checklist 12-N) ☐ PROCEDURA NEGOZIATA SENZA PREVIA PUBBLICAZIONE DI UN BANDO DI GARA (art. 76) (rif. checklist 13-O) ☐ AFFIDAMENTO DIRETTO (art. 50, comma 1, lettere a e b) (rif. checklist 6-F) ☐ PROCEDURA NEGOZIATA SENZA BANDO PER AFFIDAMENTI SOTTO SOGLIA (art. 50, comma 1, lettere c, d ed e) (rif. checklist 6-F) ☐ AFFIDAMENTO IN HOUSE (art. 7 e Allegato I.1) (rif. checklist 14-P) ☐ ACCORDO DI COOPERAZIONE TRA PI AMMINISTRAZIONI (art. 7, comma 4) (rif. checklist 15-Q) ☐ ORDINE SU CONVENZIONE QUADRO STIPULATA DA CONSIP, CENTRALE DI COMMITTENZA O ALTRO SOGGETTO AGGREGATORE (rif. check-list: in funzione della procedura seguita) ☐ RICHIESTA DI OFFERTA SU MEPA (RDO) (rif. checklist 7-G) ☐ ACQUISTO A CATALOGO (rif. checklist 7-G) ☐ TRATTATIVA DIRETTA CON UNICO OPERATORE SU MEPA (rif. checklist 7-G) ☐ ORDINE SU ALTRO MERCATO ELETTRONICO O STRUMENTO TELEMATICO (rif. checklist 7-G) ☐ SISTEMA DINAMICO DI ACQUISIZIONE (rif. checklist 9-I)

AGEA - CHECK LIST PER LE PROCEDURE DI GARA PER APPALTI PUBBLICI DI LAVORI, SERVIZI E FORNITURE (D.Lgs. 31 marzo 2023, n. 36 e s.m.i.)					
Fase: CONTROLLO					vers. 3.2
Programma		Intervento		Descrizione procedura	
Beneficiario		DdS	n. del	DdP	n. del

2 (ex D) - DATI E ADEMPIMENTI GENERALI DELLA PROCEDURA DI AFFIDAMENTO

Tipologia di stazione appaltante	☐ AMMINISTRAZIONE STATALE CENTRALE O PERIFERICA ☐ ISTITUTO O SCUOLA DI OGNI ORDINE E GRADO ☐ ISTITUZIONE EDUCATIVA O ISTITUZIONE UNIVERSITARIA ☐ REGIONE ☐ ENTE REGIONALE ☐ ENTE LOCALE DI CUI ALL`ART. 2 DEL D.LGS. 18 AGOSTO 2000, N. 267 ☐ CONSORZIO O ASSOCIAZIONE DI ENTI LOCALI ☐ CONSORZIO DI BONIFICA ☐ ENTE DEL SERVIZIO SANITARIO NAZIONALE ☐ COMUNE CAPOLUOGO DI PROVINCIA ☐ AMMINISTRAZIONE PUBBLICA INSERITA NEL CONTO ECONOMICO CONSOLIDATO ISTAT ☐ AMMINISTRAZIONE PUBBLICA DI CUI ALL`ART. 1 DEL DECRETO LEGISLATIVO 30 MARZO 2001, N. 165 ☐ ENTE PUBBLICO NON ECONOMICO ☐ ORGANISMO DI DIRITTO PUBBLICO ☐ ALTRO (specificare)
Qualificazione della stazione appaltante	☐ Nessuna qualificazione richiesta e possibilità di procedere direttamente e autonomamente per: a) acquisizione di forniture e servizi di importo fino a 140.000 euro b) affidamento di lavori d'importo pari o inferiore a 500.000 euro c) effettuazione di ordini a valere su strumenti di acquisto messi a disposizione dalle centrali di committenza qualificate e dai soggetti aggregatori ☐ Qualificazione base o di primo livello richiesta per servizi e forniture fino alla soglia di 750.000 euro e per lavori fino a 1 milione di euro ☐ Qualificazione intermedia o di secondo livello richiesta per servizi e forniture fino a 5 milioni di euro e per lavori fino alla soglia di cui all'articolo 14 ☐ Qualificazione avanzata o di terzo livello, senza limiti di importo (artt. 62-63 e Allegato II.4; cfr. elenco delle stazioni appaltanti qualificate istituite presso ANAC)

AGEA - CHECK LIST PER LE PROCEDURE DI GARA PER APPALTI PUBBLICI DI LAVORI, SERVIZI E FORNITURE (D.Lgs. 31 marzo 2023, n. 36 e s.m.i.) Fase: CONTROLLO vers. 3.2					
Programma		Intervento		Descrizione procedura	
Beneficiario		DdS	n. del	DdP	n. del

2 (ex D) - DATI E ADEMPIMENTI GENERALI DELLA PROCEDURA DI AFFIDAMENTO	
Criterio di aggiudicazione	☐ OFFERTA ECONOMICAMENTE PIU` VANTAGGIOSA ☐ SULLA BASE DEL MINOR PREZZO Criterio possibile solo per: i) affidamenti sotto soglia ii) i servizi e le forniture con caratteristiche standardizzate o le cui condizioni sono definite dal mercato, fatta eccezione per i servizi ad alta intensit di manodopera di cui alla definizione dell'art. 2, comma 1, lettera e), dell'Allegato I.1 Si ricorda che sono aggiudicati esclusivamente con il criterio dell'offerta economicamente più vantaggiosa sulla base del miglior rapporto qualit /prezzo: a) i contratti relativi ai servizi sociali e di ristorazione ospedaliera, assistenziale e scolastica, nonché ai servizi ad alta intensit di manodopera, come definiti dall'art. 2, comma 1, lettera e), dell'Allegato I.1; b) i contratti relativi all'affidamento dei servizi di ingegneria e architettura e degli altri servizi di natura tecnica e intellettuale di importo pari o superiore a 140.000 euro; c) i contratti di servizi e le forniture di importo pari o superiore a 140.000 euro caratterizzati da notevole contenuto tecnologico o che hanno un carattere innovativo; d) gli affidamenti in caso di dialogo competitivo e di partenariato per l'innovazione; e) gli affidamenti di appalto integrato; f) i contratti relativi ai lavori caratterizzati da notevole contenuto tecnologico o con carattere innovativo (art. 108 e Allegato II.8).
Importo a base d'asta / costi manodopera / oneri sicurezza / costi sicurezza aziendale	
Motivazione valutazione ragionevolezza costi	

AGEA - CHECK LIST PER LE PROCEDURE DI GARA PER APPALTI PUBBLICI DI LAVORI, SERVIZI E FORNITURE (D.Lgs. 31 marzo 2023, n. 36 e s.m.i.) Fase: CONTROLLO vers. 3.2					
Programma		Intervento		Descrizione procedura	
Beneficiario		DdS	n. del	DdP	n. del

2 (ex D) - DATI E ADEMPIMENTI GENERALI DELLA PROCEDURA DI AFFIDAMENTO	
Corretta indicazione e applicazione del CCNL pertinenti **(art. 11; All. 1.01)**	☐Sì ☐No
Nel caso di prestazioni di opera intellettuale, applicazione del principio dell'equo compenso **(art. 8, c o m m a 2; art. 41, commi 15-bis-15-quater; Allegato I.13)** **N.B.** **- per i contratti sopra soglia:** **a) per il 65 per cento dell'importo determinato al sensi del primo periodo, l'elemento relativo al prezzo assume la forma di un prezzo fisso, secondo quanto previsto dall'articolo 108 comma 5;** **b) il restante 35 per cento dell'importo da porre a base di gara può essere assoggettato a ribasso in sede di presentazione delle offerte. La stazione appaltante definisce il punteggio relativo all'offerta economica secondo i metodi di calcolo di cui all'articolo 2-bis dell'allegato I.13 e stabilisce un tetto massimo per il punteggio economico, entro il limite del 30 per cento;** **- per i contratti sotto soglia, i corrispettivi determinati secondo le modalit dell'allegato I.13 possono essere ridotti in percentuale non superiore al 20 per cento.**	☐Sì ☐No
Corretta previsione e applicazione delle clausole sociali **(art. 57)**	☐Sì ☐No
Se si tratta di procedura per l'aggiudicazione di accordo quadro, la decisione a contrarre indica: **(art. 59)** **a) le esigenze di programmazione sulla base di una ricognizione dei fabbisogni di ricorso al mercato per l'affidamento di lavori, servizi e forniture?** **b) le percentuali di affidamento ai diversi operatori economici al fine di assicurare condizioni di effettiva remunerativit dei singoli contratti attuativi?**	☐Sì ☐No
Nei documenti iniziali di gara sono presenti le clausole di revisione prezzi riferite alle prestazioni oggetto del contratto, nella tipologia prescritta? **(art. 60; Allegato II.2-bis)**	☐Sì ☐No
Sono stati validamente previsti e sottoscritti accordi di collaborazione? **(art. 82-bis; Allegato II.6-bis)**	☐Sì ☐No

AGEA - CHECK LIST PER LE PROCEDURE DI GARA PER APPALTI PUBBLICI DI LAVORI, SERVIZI E FORNITURE (D.Lgs. 31 marzo 2023, n. 36 e s.m.i.) Fase: CONTROLLO vers. 3.2					
Programma		Intervento		Descrizione procedura	
Beneficiario		DdS	n. del	DdP	n. del

2 (ex D) - DATI E ADEMPIMENTI GENERALI DELLA PROCEDURA DI AFFIDAMENTO			
Importo aggiudicato	€ 0,00	Ribasso % del	0,00 %
Informazioni ulteriori Operatori invitati Offerte pervenute Istanze di parere precontenzioso ANAC Pareri o determinazione del collegio consultivo tecnico (ove costituito) Ricorsi al TAR/CDS/giudice ordinario relativi alla fase di affidamento o esecuzione	 n. n. n. n. n.	 di cui valide esito esito esito	 Note
Soggetto aggiudicatario	Dati identificativi		
Operatori economici che hanno presentato offerte	Dati identificativi		
Nomina RUP (art. 15 e Allegato I.2)	Dati identificativi ed estremi atto nomina		
Rispetto delle norme in materia di conflitto d'interessi (art. 16) *(vedi Appendice C.6.4)*			

AGEA - CHECK LIST PER LE PROCEDURE DI GARA PER APPALTI PUBBLICI DI LAVORI, SERVIZI E FORNITURE (D.Lgs. 31 marzo 2023, n. 36 e s.m.i.) Fase: CONTROLLO vers. 3.2					
Programma		Intervento		Descrizione procedura	
Beneficiario		DdS	n. del	DdP	n. del

2 (ex D) - DATI E ADEMPIMENTI GENERALI DELLA PROCEDURA DI AFFIDAMENTO

Appendice

Ente		Luogo e data	,	Incaricato del controllo		*Appendice*

AGEA - CHECK LIST PER LE PROCEDURE DI GARA PER APPALTI PUBBLICI DI LAVORI, SERVIZI E FORNITURE (D.Lgs. 31 marzo 2023, n. 36 e s.m.i.)					
Fase: CONTROLLO					vers. 3.2
Programma		Intervento		Descrizione procedura	
Beneficiario		DdS	n. del	DdP	n. del

3 (ex B) - PROGRAMMAZIONE

DESCRIZIONE	NORMA DI RIFERIMENTO	Reg.	Non reg.	Non pert.	Doc. Rif.	NOTE	Codice rif.to irreg. Decisione UE [% riduz. applicata]		Perc. di riduzione applicabile (*)
1.1. In caso di lavori, l'affidamento è previsto nel programma triennale dei lavori pubblici?	Art. 37, comma 1, lett. a)						.		*10%...*
1.2. Sempre in caso di lavori, è stato approvato altresì l'elenco annuale che indica i lavori da avviare nella prima annualità e specifica per ogni opera la fonte di finanziamento, stanziata nello stato di previsione o nel bilancio o comunque disponibile?	Art. 37, comma 1, lett. b)						.		*5%...*
1.3. Nel caso di lavori il cui importo si stima pari o superiore a 150.000 euro, essi sono menzionati nel programma triennale dei lavori pubblici e nei relativi aggiornamenti annuali?	Art. 37, comma 2						.		*5%...*
1.4. Nel caso di lavori di importo pari o superiore alla soglia di rilevanza europea di cui all'articolo 14, essi sono inseriti nell'elenco triennale dopo l'approvazione del documento di fattibilità delle alternative progettuali e nell'elenco annuale dopo l'approvazione del documento di indirizzo della progettazione? Nel caso di lavori di manutenzione ordinaria superiori alla soglia dell'articolo 14 essi sono inseriti nell'elenco triennale anche in assenza del documento di fattibilità delle alternative progettuali?	Art. 37, comma 2						.		*5%...*
1.5. In caso di servizi e forniture, l'affidamento è previsto nel programma triennale degli acquisti di beni e servizi?	Art. 37, comma 1, lett. a)						.		*10%...*
1.6. Nel caso di acquisti di beni e servizi di importo stimato pari o superiore a 140.000 euro, essi sono menzionati nel programma triennale di acquisti di beni e servizi e nei relativi aggiornamenti annuali?	Art. 37, comma 3						.		*5%...*
1.7 Gli schemi tipo della programmazione, gli ordini di priorità degli interventi, le condizioni che consentono di modificare la programmazione e le forme di pubblicità sono conformi a quanto previsto dall'Allegato I.5?	Art. 37, comma 6 Allegato I.5						.		*5%...*
2. Progetto di fattibilità tecnica ed economica e localizzazione dell'opera									
2.1. Ai fini dell'approvazione del progetto di fattibilità tecnica ed economica nonché della localizzazione dell'opera è stata convocata la conferenza dei servizi semplificata e seguito il procedimento di cui all'art. 38?	Art. 38						.		*10%...*
3. Infrastrutture strategiche di preminente interesse nazionale									
3.1. Nel caso di infrastrutture strategiche la cui realizzazione riveste carattere di urgenza e di preminente interesse nazionale ai fini della modernizzazione e dello sviluppo della Nazione, sono state seguite le procedure di pianificazione, programmazione e progettazione previste dall'art. 39?	Art. 39						.		*10%...*

(*) Vedi Appendice per la descrizione completa della percentuale di riduzione applicabile.

AGEA - CHECK LIST PER LE PROCEDURE DI GARA PER APPALTI PUBBLICI DI LAVORI, SERVIZI E FORNITURE (D.Lgs. 31 marzo 2023, n. 36 e s.m.i.) Fase: CONTROLLO vers. 3.2					
Programma		Intervento		Descrizione procedura	
Beneficiario		DdS	n. del	DdP	n. del

3 (ex B) - PROGRAMMAZIONE

DESCRIZIONE	NORMA DI RIFERIMENTO	Reg.	Non reg.	Non pert.	Doc. Rif.	NOTE	Codice rif.to irreg. Decisione UE [% riduz. applicata]		Perc. di riduzione applicabile (*)
4. Dibattito pubblico									
4.1. Si è svolto il dibattito pubblico, nei casi in cui questo sia obbligatorio?	Art. 40, comma 1 Allegato I.6						.		*10%...*
4.2. Al di fuori dei casi in cui è obbligatorio, la stazione appaltante ha indetto facoltativamente il dibattito pubblico?	Art. 40, comma 1 Allegato I.6								...
4.3. Il dibattito pubblico si è svolto secondo le modalità previste dall'art. 40 e dall'Allegato I.6?	Art. 40, Allegato I.6						.		*10%...*

(*) Vedi Appendice per la descrizione completa della percentuale di riduzione applicabile.

AGEA - CHECK LIST PER LE PROCEDURE DI GARA PER APPALTI PUBBLICI DI LAVORI, SERVIZI E FORNITURE (D.Lgs. 31 marzo 2023, n. 36 e s.m.i.) Fase: CONTROLLO vers. 3.2					
Programma		Intervento		Descrizione procedura	
Beneficiario		DdS	n. del	DdP	n. del

3 (ex B) - PROGRAMMAZIONE

Appendice

AGEA - CHECK LIST PER LE PROCEDURE DI GARA PER APPALTI PUBBLICI DI LAVORI, SERVIZI E FORNITURE (D.Lgs. 31 marzo 2023, n. 36 e s.m.i.)
Fase: CONTROLLO vers. 3.2

Programma		Intervento		Descrizione procedura	
Beneficiario		DdS	n. del	DdP	n. del

4 (ex C) - PROGETTAZIONE

DESCRIZIONE	NORMA DI RIFERIMENTO	Reg.	Non reg.	Non pert.	Doc. Rif.	NOTE	Codice rif.to irreg. Decisione UE [% riduz. applicata]		Perc. di riduzione applicabile (*)
1. Livelli della progettazione									
1.1In caso di lavori, è stato predisposto il progetto di fattibilit tecnico-economica?							.		5%...
1.2. Sempre in caso di lavori, è stato predisposto il progetto esecutivo?	Art.41, cc. 1-8 All.I.7						.		5%...
1.3. Sempre in caso di lavori, per gli interventi di manutenzione ordinaria o straordinaria, se è stato omesso il progetto di fattibilità tecnico- economica, il progetto esecutivo ne contiene comunque tutti gli elementi previsti?	Art. 41, comma 5						.		5%...
1.4. Sempre nel caso di lavori, per gli interventi di manutenzione ordinaria e straordinaria (ad eccezione degli interventi di manutenzione straordinaria che prevedono il rinnovo o la sostituzione di parti strutturali delle opere o di impianti), se è stato omesso il progetto esecutivo, ci si è avvalsi della facoltà di procedere sulla base del progetto di fattibilità tecnico-economica costituito almeno dagli elaborati di cui all'articolo 6, comma 8-bis dell'Allegato I.7?	Art. 41, comma 5-bis								...
1.5. Nel caso di servizi e forniture, è stata predisposta la progettazione in unico livello mediante propri dipendenti in servizio?	Art. 41, comma 12						.		5%...
1.6. In caso di affidamento esterno di entrambi i livelli di progettazione, l'avvio della progettazione esecutiva è stato condizionato alla determinazione delle stazioni appaltanti e degli enti concedenti sul progetto di fattibilit tecnico-economica?	Art. 41, comma 9						.		5%...
2. Contenuti della progettazione									
2.1. I contenuti della progettazione sono conformi a quanto prescritto?	Art. 41 - Allegato I.7						.		5%...
2.2. In caso di lavori, sono stati predisposti il quadro esigenziale, il documento di fattibilità delle alternative progettuali (DOCFAP) e il documento di indirizzo alla progettazione (DIP) e il capitolato informativo?	Art. 41, comma 2 Allegato I.7						.		5%...
2.3. Sono inseriti nel quadro economico dell'intervento gli oneri della progettazione, delle indagini, delle ricerche e degli studi connessi, compresi quelli relativi al dibattito pubblico, nonché della direzione dei lavori, della vigilanza, dei collaudi, delle prove e dei controlli sui prodotti e materiali, della redazione dei piani di sicurezza e di coordinamento, delle prestazioni professionali e specialistiche, necessari per la redazione del progetto?	Art. 41, comma 10						.		5%...

(*) Vedi Appendice per la descrizione completa della percentuale di riduzione applicabile.

AGEA - CHECK LIST PER LE PROCEDURE DI GARA PER APPALTI PUBBLICI DI LAVORI, SERVIZI E FORNITURE (D.Lgs. 31 marzo 2023, n. 36 e s.m.i.) Fase: CONTROLLO vers. 3.2					
Programma		Intervento		Descrizione procedura	
Beneficiario		DdS	n. del	DdP	n. del

4 (ex C) - PROGETTAZIONE

DESCRIZIONE	NORMA DI RIFERIMENTO	Reg.	Non reg.	Non pert.	Doc. Rif.	NOTE	Codice rif.to irreg. Decisione UE [% riduz. applicata]		Perc. di riduzione applicabile (*)
3. Verifica preventiva dell'interesse archeologico									
3.1. Nei casi in cui è prescritta, la verifica preventiva dell'interesse archeologica è stata svolta in conformità alle disposizioni che la disciplinano?	Art. 41, comma 4 Alegato I.8						.		*5%...*
4. Costi e corrispettivi e clausole di responsabilità									
4.1. Per i contratti relativi a lavori, servizi e forniture, il costo del lavoro e della manodopera sono determinati in conformità a quanto prescritto?	Art. 41, commi 13 e 14						.		*5%...*
4.2. Per i contratti relativi a lavori, il costo dei prodotti, delle attrezzature e delle lavorazioni è determinato in conformità a quanto prescritto?	Art. 41, comma 13 Allegato I.14						.		*5%...*
4.3. Per i servizi di ingegneria e architettura, le modalità di determinazione dei corrispettivi per le fasi progettuali da porre a base degli affidamenti è conforme a quanto prescritto?	Art. 41, commi 15-15-quater - Allegato I.13						.		*5%...*
4.4. In caso di ricorso a progettista esterno, i contratti di progettazione stipulati prevedono in clausole espresse le prestazioni reintegrative a cui è tenuto, a titolo transattivo, il progettista per rimediare in forma specifica ad errori od omissioni nella progettazione emerse in fase esecutiva, tali da pregiudicare, in tutto o in parte, la realizzazione dell'opera o la sua futura utilizzazione?	Art. 41, comma 8-bis								*...*
5. Verifica e validazione									
5.1. Sono state effettuate la verifica e la validazione del progetto a base di gara?	Art. 42 - Allegato I.7						.		*5%...*
6. Gestione informativa digitale delle costruzioni (a decorrere dal 1° gennaio 2025)									
6.1. Sono stati adottati, e sono conformi a quanto prescritto, i metodi e strumenti di gestione informativa digitale delle costruzioni per la progettazione e la realizzazione di opere di nuova costruzione e per gli interventi su costruzioni esistenti per importo a base di gara superiore a 2 milioni di euro?	Art. 43 Allegato I.9						.		*5%...*

(*) Vedi Appendice per la descrizione completa della percentuale di riduzione applicabile.

AGEA - CHECK LIST PER LE PROCEDURE DI GARA PER APPALTI PUBBLICI DI LAVORI, SERVIZI E FORNITURE (D.Lgs. 31 marzo 2023, n. 36 e s.m.i.)
Fase: CONTROLLO vers. 3.2

Programma		Intervento		Descrizione procedura	
Beneficiario		DdS	n. del	DdP	n. del

4 (ex C) - PROGETTAZIONE

DESCRIZIONE	NORMA DI RIFERIMENTO	Reg.	Non reg.	Non pert.	Doc. Rif.	NOTE	Codice rif.to irreg. Decisione UE [% riduz. applicata]		Perc. di riduzione applicabile (*)
7. Appalto integrato									
7.1. Negli appalti di lavori, il contratto ha per oggetto sia la progettazione esecutiva che l'esecuzione dei lavori (sulla base di un progetto di fattibilità tecnico-economica approvato)?	Art. 44, comma 1						.		*10%...*
7.2. Nel caso di affidamento di un appalto integrato, la stazione appaltante motivato la relativa decisione con riferimento alle esigenze tecniche?	Art. 44, comma 2						.		*10%...*
7.3. Nel caso di affidamento di un appalto integrato, gli operatori economici possiedono i requisiti prescritti per i progettisti, oppure si avvalgono di progettisti qualificati, che hanno indicato nell'offerta, o partecipano in raggruppamento con soggetti qualificati per la progettazione?	Art. 44, comma 3						.		*100% in caso di mancanza...*
7.4. Nel caso di affidamento di un appalto integrato, l'offerta indica distintamente il corrispettivo richiesto per la progettazione e per l'esecuzione dei lavori?	Art. 44, comma 4						.		*15%...*
7.5. Nel caso di affidamento di un appalto integrato, l'offerta è stata valutata con il criterio dell'offerta economicamente più vantaggiosa?	Art. 44, comma 4						.		*25%...*
7.6. La stazione appaltante ha approvato il progetto esecutivo prima dell'inizio dei lavori?	Art. 44, comma 5						.		*5%...*
7.7. Nei casi in cui l'operatore economico si avvalga di uno o più soggetti qualificati alla redazione del progetto, la stazione appaltante ha indicato nei documenti di gara le modalità per la corresponsione diretta al progettista degli oneri relativi alla progettazione esecutiva indicati in sede di offerta, al netto del ribasso d'asta, previa approvazione del progetto e previa presentazione dei documenti fiscali del progettista?	Art. 44, comma 6						.		*5%...*
8. Incentivi per le funzioni tecniche									
8.1. Sono stati previsti gli incentivi per le funzioni tecniche?	Art. 45 Allegato I.10								...
8.2. La determinazione e corresponsione degli incentivi per le funzioni tecniche è conforme a quanto prescritto?	Art. 45 Allegato I.10						.		*5%...*
9. Concorsi di progettazione									
9.1. Si è svolto un concorso di progettazione?	Art. 46								...
9.2. Il concorso di progettazione si è svolto in conformità a quanto prescritto?	Art. 46						.		*10%...*

(*) Vedi Appendice per la descrizione completa della percentuale di riduzione applicabile.

AGEA - CHECK LIST PER LE PROCEDURE DI GARA PER APPALTI PUBBLICI DI LAVORI, SERVIZI E FORNITURE (D.Lgs. 31 marzo 2023, n. 36 e s.m.i.) Fase: CONTROLLO vers. 3.2					
Programma		Intervento		Descrizione procedura	
Beneficiario		DdS	n. del	DdP	n. del

4 (ex C) - PROGETTAZIONE

Appendice

Voce	Percentuale di riduzione applicabile	Note
1.1	5%	
1.2	5%	
1.3	5%	
1.5	5%	
1.6	5%	
2.1	5%	
2.2	5%	
2.3	5%	
3.1	5%	
4.1	5%	
4.2	5%	
4.3	5%	
5.1	5%	
6.1	5%	
7.1	10%	
7.2	10%	
7.3	100% in caso di mancanza dei requisiti 25% in caso di mancanza parziale	
7.4	15%	
7.5	25%	
7.6	5%	
7.7	5%	
8.2	5%	
9.2	10%	

AGEA - CHECK LIST PER LE PROCEDURE DI GARA PER APPALTI PUBBLICI DI LAVORI, SERVIZI E FORNITURE (D.Lgs. 31 marzo 2023, n. 36 e s.m.i.)
Fase: CONTROLLO vers. 3.2

Programma		Intervento		Descrizione procedura	
Beneficiario		DdS	n. del	DdP	n. del

5 (ex Q) - ESECUZIONE

DESCRIZIONE	NORMA DI RIFERIMENTO	Reg.	Non reg.	Non pert.	Doc. Rif.	NOTE	Codice rif.to irreg. Decisione UE [% riduz. applicata]		Perc. di riduzione applicabile (*)
1. Appalti di lavori									
1.1. È stato nominato il direttore dei lavori con le modalità e secondo i requisiti prescritti?	Art. 114 commi 2 e 6, Allegato II.14						.		*5%...*
1.2. In relazione alla complessità dell'intervento, è stato eventualmente formato un ufficio di direzione dei lavori, costituito da uno o più direttori operativi e da ispettori di cantiere, e dalle figure previste nell'allegato I.9, in possesso dei requisiti prescritti?	Art. 114 comma 2, Allegato II.14						.		*5%...*
1.3. È stato nominato il coordinatore in materia di salute e di sicurezza durante l'esecuzione previsto dal decreto legislativo 9 aprile 2008, n. 81? (nel caso di contratti di importo non superiore a 1milione di euro e comunque in assenza di lavori complessi e di rischi di interferenze, il direttore dei lavori, se in possesso dei requisiti richiesti dalla normativa vigente sulla sicurezza, svolge anche le funzioni di coordinatore per la sicurezza in fase di esecuzione. Se il direttore dei lavori non può svolgere tali funzioni, la stazione appaltante designa almeno un direttore operativo in possesso dei requisiti)	Art. 114 commi 1 e 4, Allegato II.14						.		*5%...*
1.4. Le modalità con cui il direttore dei lavori effettua l'attività di direzione, controllo e contabilità dei lavori sono conformi a quanto stabilito dall'Allegato II.14?	Art. 115 commi 1 e 2, Allegato II.14						.		*5%...*
1.5. È stato emesso il certificato di collaudo entro 6 mesi dall'ultimazione dei lavori? (il termine può essere elevato a un anno in casi di particolare complessità previsti dall'Allegato II.14, oppure ridotto nei casi di limitata complessità se previsto dalla lettera d'incarico)	Art. 116 comma 2, Allegato II.14						.		*5%...*
1.6. Sono stati nominati da 1a 3 collaudatori secondo le modalità e con i requisiti prescritti?	Art. 116, comma 4						.		*5%...*
1.7. Le modalità tecniche e i tempi di svolgimento del collaudo sono conformi a quanto prescritto?	Art. 116 comma 7, Allegato II.14						.		*5%...*
2. Appalti di servizi e forniture									
2.1. L'affidamento rientra fra i contratti di servizi e forniture di particolare importanza, per qualità o importo delle prestazioni, individuati dall'Allegato II.14, per cui il direttore dell'esecuzione deve essere diverso dal RUP?	Art. 114, comma 8, Allegato II.14 comma 1, lett. b)								...
2.2. Nel caso di contratti di servizi e forniture di particolare importanza, sono stati eventualmente nominati uno o più assistenti con funzioni di direttore operativo per svolgere i compiti e coadiuvare il direttore dell'esecuzione?	Art. 114, comma 10, Allegato II.14						.		*5%...*
2.3. Qualora le stazioni appaltanti non dispongano al loro interno delle competenze o del personale necessario ad espletare l'attività, il direttore dell'esecuzione è stato individuato con le modalità e secondo i requisiti prescritti?	Art. 114, commi 6 e 9						.		*5%...*

(*) Vedi Appendice per la descrizione completa della percentuale di riduzione applicabile.

AGEA - CHECK LIST PER LE PROCEDURE DI GARA PER APPALTI PUBBLICI DI LAVORI, SERVIZI E FORNITURE (D.Lgs. 31 marzo 2023, n. 36 e s.m.i.)					
Fase: CONTROLLO					vers. 3.2
Programma		Intervento		Descrizione procedura	
Beneficiario		DdS	n. del	DdP	n. del

5 (ex Q) - ESECUZIONE

DESCRIZIONE	NORMA DI RIFERIMENTO	Reg.	Non reg.	Non pert.	Doc. Rif.	NOTE	Codice rif.to irreg. Decisione UE [% riduz. applicata]		Perc. di riduzione applicabile (*)
2.4. Le modalità con cui il direttore dell'esecuzione effettua l'attività di direzione, controllo e contabilità dell'affidamento sono conformi a quanto stabilito dal capitolato speciale o, in mancanza, dall'Allegato II.14?	Art. 115, comma 3 Allegato II.14						.		*5%...*
2.5. È stata effettuata la verifica di conformità entro 6 mesi dall'ultimazione della prestazione? (il termine può essere elevato a un anno in casi di particolare complessità previsti dall'Allegato II.14, oppure ridotto nei casi di limitata complessità se previsto dalla lettera d'incarico)							.		*5%...*
2.6. Per servizi e forniture caratterizzati da elevato contenuto tecnologico oppure da elevata complessità o innovazione, le stazioni appaltanti hanno eventualmente nominato uno o più verificatori della conformità diversi dal RUP o dal direttore dell'esecuzione del contratto?	Art. 116, comma 5						.		*5%...*
2.7. Le modalità tecniche e i tempi di svolgimento della verifica di conformità sono conformi a quanto prescritto?	Art. 116, commi 8 e 9						.		*5%...*
3. Garanzia definitiva									
3.1. È stata prestata la garanzia definitiva nelle forme e secondo le procedure prescritte?	Artt. 117 e 118						.		*5%...*
3.2. Sono state stipulate le polizze assicurative prescritte?	Art. 117, commi 10 e 11						.		*5%...*
4. Subappalto									
4.1. Vi è stato subappalto? ☐ Sì ☐ No	Art. 119								*...*
4.2. Qualora la stazione appaltante, previa adeguata motivazione, abbia indicato nei documenti di gara le prestazioni o lavorazioni oggetto del contratto da eseguire a cura dell'aggiudicatario, tale indicazione è stata rispettata?	Art. 119, comma 2						.		*10% in caso di violazion...*
4.3. La stazione appaltante ha autorizzato il subappalto?	Art. 119, comma 4								*...*
4.4. Esistono tutte le condizioni prescritte per l'autorizzazione del subappalto? a) il subappaltatore sia qualificato per le lavorazioni o le prestazioni da eseguire ☐ Sì ☐ No b) non sussistano a suo carico le cause di esclusione di cui al Capo II del Titolo IV della Parte V del Libro II ☐ Sì ☐ No c) all'atto dell'offerta siano stati indicati i lavori o le parti di opere ovvero i servizi e le forniture o parti di servizi e forniture che si intende subappaltare ☐ Sì ☐ No	Art. 119, comma 4						.		*100% in caso di mancanza...*

(*) Vedi Appendice per la descrizione completa della percentuale di riduzione applicabile.

AGEA - CHECK LIST PER LE PROCEDURE DI GARA PER APPALTI PUBBLICI DI LAVORI, SERVIZI E FORNITURE (D.Lgs. 31 marzo 2023, n. 36 e s.m.i.)					
Fase: CONTROLLO					vers. 3.2
Programma		Intervento		Descrizione procedura	
Beneficiario		DdS	n. del	DdP	n. del

5 (ex Q) - ESECUZIONE

DESCRIZIONE	NORMA DI RIFERIMENTO	Reg.	Non reg.	Non pert.	Doc. Rif.	NOTE	Codice rif.to irreg. Decisione UE [% riduz. applicata]		Perc. di riduzione applicabile (*)
4.5. L'affidatario ha trasmesso il contratto di subappalto alla stazione appaltante almeno 20 giorni prima della data di effettivo inizio dell'esecuzione delle relative prestazioni?	Art. 119, comma 5								...
4.6. L'affidatario ha trasmesso alla stazione appaltante almeno 20 giorni prima della data di effettivo inizio dell'esecuzione delle relative prestazioni la dichiarazione del subappaltatore attestante l'assenza delle cause di esclusione e il possesso dei requisiti?	Art. 119, comma 5								...
4.7. La stazione appaltante ha verificato la dichiarazione del subappaltatore attestante l'assenza delle cause di esclusione e il possesso dei requisiti?	Art. 119, comma 5						.		*100% in caso di mancata ...*
4.8. L'affidatario che si avvale del subappalto o del cottimo ha allegato alla copia autentica del contratto la dichiarazione circa la sussistenza o meno di eventuali forme di controllo o di collegamento a norma dell'articolo 2359 del codice civile con il titolare del subappalto o del cottimo?	Art. 119, comma 16								...
4.9. Il subappaltatore, per le prestazioni affidate in subappalto, garantisce gli stessi standard qualitativi e prestazionali previsti nel contratto di appalto e riconosce ai lavoratori un trattamento economico e normativo non inferiore a quello che avrebbe garantito il contraente principale?	Art. 119, comma 12								...
4.10. Qualora la stazione appaltante abbia indicato nei documenti di gara le prestazioni o lavorazioni oggetto del contratto di appalto che, pur subappaltabili, non possono formare oggetto di ulteriore subappalto (sub-subappalto), tale indicazione è stata rispettata?	Art. 119, comma 17						**13**		*25% in caso di violazion...*
4.11. I contratti di subappalto sono stati stipulati in misura non inferiore al 20% delle prestazioni subappaltabili in favore di piccole e medie imprese, salva una indicazione diversa dettata dall'oggetto e dalle caratteristiche delle prestazioni di riferimento?	Art. 119								...
5. Modifica del contratto in corso di esecuzione									
5.1. Vi è stata una modificazione del contratto in corso di esecuzione senza una nuova procedura di affidamento? ☐ Sì ☐ No	Art. 120								...

(*) Vedi Appendice per la descrizione completa della percentuale di riduzione applicabile.

AGEA - CHECK LIST PER LE PROCEDURE DI GARA PER APPALTI PUBBLICI DI LAVORI, SERVIZI E FORNITURE (D.Lgs. 31 marzo 2023, n. 36 e s.m.i.)					
Fase: CONTROLLO					vers. 3.2
Programma		Intervento		Descrizione procedura	
Beneficiario		DdS	n. del	DdP	n. del

5 (ex Q) - ESECUZIONE

DESCRIZIONE	NORMA DI RIFERIMENTO	Reg.	Non reg.	Non pert.	Doc. Rif.	NOTE	Codice rif.to irreg. Decisione UE [% riduz. applicata]		Perc. di riduzione applicabile (*)
5.2. Indicare, fra le seguenti, l'ipotesi in cui si rientra:	Art. 120 Art. 9								
a) se le modifiche, a prescindere dal loro valore monetario, sono state previste in clausole chiare, precise e inequivocabili dei documenti di gara iniziali, che possono consistere anche in clausole di opzione; per i contratti relativi a servizi o forniture stipulati dai soggetti aggregatori restano ferme le disposizioni di cui all'articolo 1, comma 511, della legge 28 dicembre 2015, n. 208;							**23**		*25% del contratto inizia...*
b) sempreché l'eventuale aumento di prezzo non ecceda il 50 per cento del valore del contratto iniziale, per la sopravvenuta necessità di lavori, servizi o forniture supplementari, non previsti nell'appalto iniziale, ove un cambiamento del contraente nel contempo: 1) risulti impraticabile per motivi economici o tecnici; 2) comporti per la stazione appaltante notevoli disagi o un sostanziale incremento dei costi.									...
c) sempreché l'eventuale aumento di prezzo non ecceda il 50 per cento del valore del contratto iniziale, per le varianti in corso d'opera, da intendersi come modifiche resesi necessarie in corso di esecuzione dell'appalto per effetto di circostanze imprevedibili da parte della stazione appaltante. Rientrano in tali circostanze nuove disposizioni legislative o regolamentari o provvedimenti sopravvenuti di autorit o enti preposti alla tutela di interessi rilevanti;									...
d) se un nuovo contraente sostituisce l'aggiudicatario a causa di una delle seguenti circostanze: 1) le modifiche soggettive implicanti la sostituzione del contraente originario sono previste in clausole chiare, precise e inequivocabili dei documenti di gara; 2) all'aggiudicatario succede, per causa di morte o insolvenza o a seguito di ristrutturazioni societarie, che comportino successione nei rapporti pendenti, un altro operatore economico che soddisfi gli iniziali criteri di selezione, purché ciò non implichi ulteriori modifiche sostanziali al contratto e non sia finalizzato ad eludere l'applicazione del codice, fatto salvo quanto previsto dall'articolo 124; 3) nel caso in cui la stazione appaltante assume gli obblighi del contraente principale nei confronti dei suoi subappaltatori.									...
e) sempreché nonostante le modifiche, la struttura del contratto o dell'accordo quadro e l'operazione economica sottesa possano ritenersi inalterate, se il valore della modifica è al di sotto di entrambi i seguenti valori: i) le soglie fissate all'articolo 14; ii) il 10 per cento del valore iniziale del contratto per i contratti di servizi e forniture; il 15 per cento del valore iniziale del contratto per i contratti di lavori.									...
f) in tutti i casi in cui si tratti di modifiche non sostanziali ai sensi del Codice;									...
g) nei casi in cui sia necessario preservare l'equilibrio contrattuale ai sensi dell'art. 9 del Codice e nel rispetto delle eventuali clausole di rinegoziazione all'interno del contratto;									...
h) si rientra nella fattispecie del 'quinto d'obbligo';									...
i) sono previste opzioni di proroga o si rientra in ipotesi di proroga dovuta a esigenze eccezionali.									...

(*) Vedi Appendice per la descrizione completa della percentuale di riduzione applicabile.

AGEA - CHECK LIST PER LE PROCEDURE DI GARA PER APPALTI PUBBLICI DI LAVORI, SERVIZI E FORNITURE (D.Lgs. 31 marzo 2023, n. 36 e s.m.i.)					
Fase: CONTROLLO					vers. 3.2
Programma		Intervento		Descrizione procedura	
Beneficiario		DdS	n. del	DdP	n. del

5 (ex Q) - ESECUZIONE

DESCRIZIONE	NORMA DI RIFERIMENTO	Reg.	Non reg.	Non pert.	Doc. Rif.	NOTE	Codice rif.to irreg. Decisione UE [% riduz. applicata]		Perc. di riduzione applicabile (*)
5.3. Le modifiche e le varianti sono state autorizzate dal RUP?	Art. 120, comma 13						.		*10%...*
5.4. Sono stati assolti gli obblighi di pubblicità e comunicazione della variante?	Art. 120, commi 14 e 15 Allegato II.16						.		*5%...*
6. Sospensione dell`esecuzione									
6.1. Qualora sia intervenuta una sospensione dell'esecuzione, questa è avvenuta in conformità ai requisiti prescritti?	Art. 121						.		*5%...*
7. Risoluzione del contratto									
7.1. Qualora sia intervenuta la risoluzione del contratto, questa è avvenuta in conformità ai requisiti prescritti?	Art. 122						.		*5%...*
8. Recesso									
8.1. Qualora sia intervenuto il recesso della stazione appaltante, questo è avvenuto in conformità ai requisiti prescritti?	Art. 123						.		*5%...*
9. Esecuzione o completamento dei lavori, servizi o forniture nel caso di procedura di insolvenza o di impedimento alla prosecuzione dell'affidamento con l'esecutore designato									
9.1. Qualora sia intervenuta l'esecuzione o il completamento dei lavori, servizi o forniture nel caso di procedura di insolvenza o di impedimento alla prosecuzione dell'affidamento con l'esecutore designato, ciò è avvenuto in conformità ai requisiti prescritti?	Art. 124						.		*5%...*
10. Anticipazione, modalità e termini di pagamento del corrispettivo									
10.1. Sono state rispettate le prescrizioni in materia di modalità e termini di pagamento del corrispettivo?	Art. 125								...
11. Penali e premi di accelerazione									
11.1. Sono state eventualmente previste e correttamente applicate penali e premi di accelerazione?	Art. 126								...
12. Clausole di revisione dei prezzi									
12.1. Sono state attivate clausole di revisione dei prezzi?	Art. 60 - All.II.2-bis								...

(*) Vedi Appendice per la descrizione completa della percentuale di riduzione applicabile.

AGEA - CHECK LIST PER LE PROCEDURE DI GARA PER APPALTI PUBBLICI DI LAVORI, SERVIZI E FORNITURE (D.Lgs. 31 marzo 2023, n. 36 e s.m.i.) Fase: CONTROLLO vers. 3.2					
Programma		Intervento		Descrizione procedura	
Beneficiario		DdS	n. del	DdP	n. del

5 (ex Q) - ESECUZIONE

Appendice

Voce	Percentuale di riduzione applicabile	Note
1.1	5%	
1.2	5%	
1.3	5%	
1.4	5%	
1.5	5%	
1.6	5%	
1.7	5%	
2.2	5%	
2.3	5%	
2.4	5%	
2.5	5%	
2.6	5%	
2.7	5%	
3.1	5%	
3.2	5%	
4.2	10% in caso di violazione	
4.4	100% in caso di mancanza dei requisiti del subappaltatore 25% in caso di vizio non determinante	
4.7	100% in caso di mancata verifica 25% in caso di mancata verifica parziale	
4.1.0	25% in caso di violazione 5% in caso di limitazione ingiustificata del subappalto	
5.2.1	25% del contratto iniziale e gli importi relativi ai nuovi lavori/ forniture/ servizi	
5.3	10%	
5.4	5%	
6.1	5%	
7.1	5%	
8.1	5%	
9.1	5%	

AGEA - CHECK LIST PER LE PROCEDURE DI GARA PER APPALTI PUBBLICI DI LAVORI, SERVIZI E FORNITURE (D.Lgs. 31 marzo 2023, n. 36 e s.m.i.)
Fase: CONTROLLO vers. 3.2

Programma		Intervento		Descrizione procedura	
Beneficiario		DdS	n. del	DdP	n. del

6 (ex F) - AFFIDAMENTI SOTTOSOGLIA

DESCRIZIONE	NORMA DI RIFERIMENTO	Reg.	Non reg.	Non pert.	Doc. Rif.	NOTE	Codice rif.to irreg. Decisione UE [% riduz. applicata]		Perc. di riduzione applicabile (*)
1. Soglie									
1.1. L'importo stimato rientra all'interno delle soglie di rilevanza europea, in base alla tipologia dell'affidamento e alla natura della stazione appaltante o dell'ente concedente?	Art.14, commi 1 e 2						**1**		*100% in caso di affidame...*
1.2. L'importo appare correttamente calcolato, anche alla luce del divieto di frazionamento artificioso?	Art. 14, commi 4 e ss.						**2**		*100% in caso di fraziona...*
2. Interesse transfrontaliero									
2.1. È stato accertato un interesse transfrontaliero?	Art. 48, comma 2 (per affidamenti nei settori di cui agli artt. 146-152, vedi art. 50, comma 5)								...
2.2. In caso di accertamento di un interesse transfrontaliero, sono state seguite le procedure ordinarie?	Art. 48, comma 2						.		*100%...*
3. Rotazione									
3.1. Nel caso in cui l'affidamento sia consecutivo rispetto ad un precedente affidamento avente a oggetto una commessa rientrante nello stesso settore merceologico, oppure nella stessa categoria di opere, oppure nello stesso settore di servizi, l'aggiudicatario del nuovo affidamento è l'aggiudicatario uscente del precedente affidamento?	Art. 49, comma 2						.		*100% in caso di violazio...*
3.2. Nel caso in cui l'aggiudicatario del nuovo affidamento sia l'aggiudicatario uscente del precedente affidamento, ricorrono i presupposti previsti per derogare legittimamente al principio di rotazione? a) la stazione appaltante ha ripartito gli affidamenti in fasce in base al valore economico e le fasce del precedente affidamento e del nuovo affidamento sono diverse; b) la stazione appaltante ha fornito motivazione circa il reinvito o il riaffidamento diretto al contraente uscente facendo riferimento a tutti e tre i seguenti fattori: la struttura del mercato, la effettiva assenza di alternative e la accurata esecuzione del precedente contratto; c) nel caso di procedure negoziate senza bando di cui all'art. 50, comma 1, lett. c), d) ed e), la stazione appaltante ha effettuato l'indagine di mercato prevista senza porre limiti al numero di operatori economici in possesso dei requisiti richiesti da invitare alla successiva procedura negoziata; d) si tratta di affidamento diretto di importo inferiore a 5.000 euro.	Art. 49, commi 3-6								... ...

(*) Vedi Appendice per la descrizione completa della percentuale di riduzione applicabile.

AGEA - CHECK LIST PER LE PROCEDURE DI GARA PER APPALTI PUBBLICI DI LAVORI, SERVIZI E FORNITURE (D.Lgs. 31 marzo 2023, n. 36 e s.m.i.)					
Fase: CONTROLLO					vers. 3.2
Programma		Intervento		Descrizione procedura	
Beneficiario		DdS	n. del	DdP	n. del

6 (ex F) - AFFIDAMENTI SOTTOSOGLIA

DESCRIZIONE	NORMA DI RIFERIMENTO	Reg.	Non reg.	Non pert.	Doc. Rif.	NOTE	Codice rif.to irreg. Decisione UE [% riduz. applicata]		Perc. di riduzione applicabile (*)
4. Procedura									
4.1. È stata applicata una procedura fra le seguenti? a) affidamento diretto per lavori di importo inferiore a 150.000 euro, anche senza consultazione di più operatori economici, assicurando che siano scelti soggetti in possesso di documentate esperienze pregresse idonee all'esecuzione delle prestazioni contrattuali anche individuati tra gli iscritti in elenchi o albi istituiti dalla stazione appaltante; b) affidamento diretto dei servizi e forniture, ivi compresi i servizi di ingegneria e architettura e l'attività di progettazione, di importo inferiore a 140.000 euro, anche senza consultazione di più operatori economici, assicurando che siano scelti soggetti in possesso di documentate esperienze pregresse idonee all'esecuzione delle prestazioni contrattuali, anche individuati tra gli iscritti in elenchi o albi istituiti dalla stazione appaltante; c) procedura negoziata senza bando, previa consultazione di almeno cinque operatori economici, ove esistenti, individuati in base a indagini di mercato o tramite elenchi di operatori economici, per i lavori di importo pari o superiore a 150.000 euro e inferiore a 1 milione di euro; d) procedura negoziata senza bando, previa consultazione di almeno dieci operatori economici, ove esistenti, individuati in base a indagini di mercato o tramite elenchi di operatori economici, per lavori di importo pari o superiore a 1 milione di euro e fino alle soglie di cui all'articolo 14, salva la possibilità di ricorrere alle procedure di scelta del contraente ordinarie previste per gli affidamenti d'importo superiore alle soglie; e) procedura negoziata senza bando, previa consultazione di almeno cinque operatori economici, ove esistenti, individuati in base ad indagini di mercato o tramite elenchi di operatori economici, per l'affidamento di servizi e forniture, ivi compresi i servizi di ingegneria e architettura e l'attività di progettazione, di importo pari o superiore a 140.000 euro e fino alle soglie di cui all'articolo 14.	Art. 50, comma 1								... ...
4.2. La tipologia di procedura applicata è conforme al valore dell'affidamento?	Art. 50, comma 1						.		*100% in caso di violazio...*
4.3. La tipologia di procedura applicata è conforme alla natura e all'oggetto dell'affidamento (lavori, servizi, forniture)?	Art. 50, comma 1						.		*100%...*
4.4. Nel caso di consultazione ai sensi del comma 1, lettere c), d) ed e), è stato pubblicato sul sito internet della stazione appaltante l'avvio della consultazione?	Art. 50, comma 2-bis								...

(*) Vedi Appendice per la descrizione completa della percentuale di riduzione applicabile.

Programma		Intervento		Descrizione procedura	
Beneficiario		DdS	n. del	DdP	n. del

6 (ex F) - AFFIDAMENTI SOTTOSOGLIA

DESCRIZIONE	NORMA DI RIFERIMENTO	Reg.	Non reg.	Non pert.	Doc. Rif.	NOTE	Codice rif.to irreg. Decisione UE [% riduz. applicata]		Perc. di riduzione applicabile (*)
4.5. È stata effettuata la consultazione degli operatori economici?	Art. 50, comma 1						.		*100%...*
4.6. Il numero degli operatori economici consultati è conforme a quanto prescritto per ciascuna tipologia di	Art. 50, comma 1						.		*100%...*
4.7. Le modalita` di individuazione degli operatori economici sono conformi a quanto prescritto per ciascuna tipologia di procedura, con particolare riferimento: 1) alla formazione e consultazione di elenchi e albi istituiti dalla stazione appaltante; 2) allo svolgimento di indagini di mercato; 3) nel caso di affidamenti diretti, eventualmente al possesso di documentate esperienze pregresse idonee all'esecuzione delle prestazioni contrattuali; 4) nel caso di procedure negoziate, alla regola secondo cui gli inviti non possono essere effettuati sulla base di sorteggi o altri metodi di estrazione casuale dei nominativi, salvo in presenza di situazioni particolari e specificamente motivate, nei casi in cui non risulti praticabile alcun altro metodo di selezione.	Art. 50, commi 1 e 2, Allegato II.1 sulle modalità di gestione delle indagini di mercato e degli elenchi						.		*100%...*
4.8. La stazione appaltante ha pubblicato sul proprio sito istituzionale i nominativi degli operatori eventualmente consultati nell'ambito della procedura?	Art. 50, comma 2						.		*10%...*
5. Criterio di aggiudicazione									
5.1. Nel caso delle procedure negoziate senza bando di cui all'art. 50, comma 1, lett. c), d) ed e) la stazione appaltante ha proceduto all'aggiudicazione secondo il criterio del prezzo più basso oppure dell'offerta economicamente più vantaggiosa?	Art. 50, comma 4								...

(*) Vedi Appendice per la descrizione completa della percentuale di riduzione applicabile.

Bollettino Ufficiale della Regione Puglia - n. 51 del 26-6-2025 51459

AGEA - CHECK LIST PER LE PROCEDURE DI GARA PER APPALTI PUBBLICI DI LAVORI, SERVIZI E FORNITURE (D.Lgs. 31 marzo 2023, n. 36 e s.m.i.)					
Fase: CONTROLLO					vers. 3.2
Programma		Intervento		Descrizione procedura	
Beneficiario		DdS	n. del	DdP	n. del

6 (ex F) - AFFIDAMENTI SOTTOSOGLIA

DESCRIZIONE	NORMA DI RIFERIMENTO	Reg.	Non reg.	Non pert.	Doc. Rif.	NOTE	Codice rif.to irreg. Decisione UE [% riduz. applicata]		Perc. di riduzione applicabile (*)
5.2. Nel caso in cui ricorra una delle seguenti ipotesi di affidamento, la stazione appaltante ha adottato il criterio dell'offerta economicamente più vantaggiosa? a) i contratti relativi ai servizi sociali e di ristorazione ospedaliera, assistenziale e scolastica, nonché ai servizi ad alta intensità di manodopera, come definiti dall'articolo 2, comma 1, lettera e), dell'allegato I.1; b) i contratti relativi all'affidamento dei servizi di ingegneria e architettura e degli altri servizi di natura tecnica e intellettuale di importo pari o superiore a 140.000 euro; c) i contratti di servizi e le forniture di importo pari o superiore a 140.000 euro caratterizzati da notevole contenuto tecnologico o che hanno un carattere innovativo; d) gli affidamenti in caso di dialogo competitivo e di partenariato per l'innovazione; e) gli affidamenti di appalto integrato; f) i contratti relativi ai lavori caratterizzati da notevole contenuto tecnologico o con carattere innovativo.	Art. 50, comma 4 Art. 108, comma 2								... ...
5.3. Sono stati correttamente applicati i criteri e requisiti di aggiudicazione?							**10, 11**		*100% nel caso di utilizz...*
6. Esecuzione anticipata									
6.1. La stazione appaltante ha proceduto all'esecuzione anticipata del contratto dopo la verifica dei requisiti dell'aggiudicatario?	Art. 50, comma 6								...
7. Certificato di regolare esecuzione									
7.1. La stazione appaltante ha facoltativamente sostituito il certificato di collaudo o il certificato di verifica di conformità con il certificato di regolare esecuzione, rilasciato per i lavori dal direttore dei lavori e per le forniture e i servizi dal RUP o dal direttore dell'esecuzione, se nominato?	Art. 50, comma 7								...
7.2. Nel caso in cui la stazione appaltante abbia optato per il certificato di regolare esecuzione, questo è stato emesso non oltre 3 mesi dalla data di ultimazione delle prestazioni oggetto del contratto?	Art. 50, comma 7						.		*10%...*

(*) Vedi Appendice per la descrizione completa della percentuale di riduzione applicabile.

AGEA - CHECK LIST PER LE PROCEDURE DI GARA PER APPALTI PUBBLICI DI LAVORI, SERVIZI E FORNITURE (D.Lgs. 31 marzo 2023, n. 36 e s.m.i.)
Fase: CONTROLLO vers. 3.2

Programma		Intervento		Descrizione procedura	
Beneficiario		DdS	n. del	DdP	n. del

6 (ex F) - AFFIDAMENTI SOTTOSOGLIA

DESCRIZIONE	NORMA DI RIFERIMENTO	Reg.	Non reg.	Non pert.	Doc. Rif.	NOTE	Codice rif.to irreg. Decisione UE [% riduz. applicata]		Perc. di riduzione applicabile (*)
8. Pubblicità									
8.1. Sono stati pubblicati a livello nazionale sulla Banca dati nazionale dei contratti pubblici dell'ANAC e sul sito istituzionale della stazione appaltante o dell'ente concedente, secondo quanto previsto dall'art. 85, con esclusione della trasmissione del bando di gara all'Ufficio delle pubblicazioni dell'Unione europea, i seguenti atti? 1) I bandi e gli avvisi di pre-informazione 2) L'avviso sui risultati delle procedure di affidamento 3) Nei casi di procedura negoziata senza bando di cui all'art. 50, comma 1, lett. c), d) ed e), l'indicazione dei soggetti invitati, da menzionare all'interno dell'avviso sui risultati delle procedure di affidamento di cui al punto precedente	Art.50, commi 8 e 9 Art. 85						**1**		*100% nel caso di mancanz...*
9. Commissione giudicatrice									
9.1. Facoltativo: nel caso di aggiudicazione con il criterio dell'offerta economicamente più vantaggiosa, alla commissione giudicatrice ha partecipare il RUP, eventualmente anche in qualità di presidente? (ipotesi consentita)	Art. 51								...
9.2. I verbali della commissione sono completi e corretti?							**16**		*25% se il verbale e la d...*
10. Requisiti									
10.1. La stazione appaltante ha verificato il possesso dei requisiti generali e speciali dichiarati e prescritti in capo all'operatore economico?	Art. 52, comma 1						**16**		*100% in caso di mancata ...*
10.2. Nel solo caso delle procedure di affidamento diretto di cui all'art. 50, comma 1, lett. a) e b) di importo inferiore a 40.000 euro, la stazione appaltante ha verificato le dichiarazioni sostitutive di atto di notorietà almeno previa predisposizione di un sistema di sorteggio a campione individuato con modalità predeterminate ogni anno?							**16**		*100% in caso di mancata ...*
10.3. In caso sia verificata l'assenza dei requisiti generali o speciali dichiarati, la stazione appaltante ha proceduto alla risoluzione del contratto, all'escussione della eventuale garanzia definitiva, alla comunicazione all'ANAC e alla sospensione dell'operatore economico dalla partecipazione alle procedure di affidamento indette dalla medesima stazione appaltante per un periodo da uno a dodici mesi decorrenti dall'adozione del provvedimento?	Art. 52, comma 2						**16**		*100% in caso di mancata ...*
11. Garanzie provvisorie									
11.1. Per le sole procedure negoziate senza bando di cui all'art. 50, comma 1, lett. c), d) ed e), qualora la stazione appaltante abbia richiesto le garanzie provvisorie, la decisione di contrarre, l'avviso d'indizione o altro atto equivalente indicano le particolari esigenze che ne giustificano la richiesta, in considerazione della tipologie e specificità della singola procedura?	Art. 53, comma 1								...

(*) Vedi Appendice per la descrizione completa della percentuale di riduzione applicabile.

AGEA - CHECK LIST PER LE PROCEDURE DI GARA PER APPALTI PUBBLICI DI LAVORI, SERVIZI E FORNITURE (D.Lgs. 31 marzo 2023, n. 36 e s.m.i.)					
Fase: CONTROLLO					vers. 3.2
Programma		Intervento		Descrizione procedura	
Beneficiario		DdS	n. del	DdP	n. del

6 (ex F) - AFFIDAMENTI SOTTOSOGLIA

DESCRIZIONE	NORMA DI RIFERIMENTO	Reg.	Non reg.	Non pert.	Doc. Rif.	NOTE	Codice rif.to irreg. Decisione UE [% riduz. applicata]		Perc. di riduzione applicabile (*)
11.2. Qualora la stazione appaltante, nei casi di cui al punto precedente, abbia richiesto le garanzie provvisorie, il relativo ammontare è compreso entro il limite massimo dell'1% dell'importo previsto nell'avviso o nell'invito?	Art. 53, comma 2								...
11.3. Qualora la stazione appaltante, nei casi di cui al punto precedente, abbia richiesto le garanzie provvisorie, esse sono costituite in forma di cauzione o di fideiussione con le modalità dell'art. 106?							.		5%...
12. Garanzia definitiva									
12.1. Nei casi in cui la stazione appaltante non ha richiesto la garanzia definitiva per l'esecuzione del contratto, la scelta è stata debitamente motivata?	Art. 53, comma 4						.		la riduzione sarà pari a...
12.2. La garanzia definitiva, se richiesta, è pari al 5% dell'importo contrattuale?	Art. 53, comma 4						.		la riduzione sarà pari a...
13. Offerte anomale									
13.1. Fuori dalle ipotesi di affidamento diretto di cui all'art. 50, comma 1, lett. a) e b), le stazioni appaltanti - quando si tratta di contratti aggiudicati con il criterio del prezzo più basso, che non presentano interesse transfrontaliero certo, qualora il numero delle offerte ammesse sia pari o superiore a 5 - hanno previsto negli atti di gara l'esclusione automatica delle offerte anomale?	Art. 54, comma 1						**20**		25%...
13.2. Nel caso di previsione di esclusione automatica delle offerte anomale di cui al punto precedente, la stazione appaltante ha selezionato il metodo per la relativa individuazione fra quelli di cui all'allegato II.2?	Art. 54, comma 3 Allegato II.2						**20**		25%...
13.3. Il verbale è corretto e completo?	Art. 54						**20**		25% se il verbale e la d...

(*) Vedi Appendice per la descrizione completa della percentuale di riduzione applicabile.

Programma		Intervento		Descrizione procedura	
Beneficiario		DdS	n. del	DdP	n. del

6 (ex F) - AFFIDAMENTI SOTTOSOGLIA

DESCRIZIONE	NORMA DI RIFERIMENTO	Reg.	Non reg.	Non pert.	Doc. Rif.	NOTE	Codice rif.to irreg. Decisione UE [% riduz. applicata]		Perc. di riduzione applicabile (*)
14. Termini complessivi di durata della procedura									
14.1. Nel caso di procedura negoziata senza bando aggiudicata con il criterio dell'offerta economicamente più vantaggiosa, la procedura si è conclusa nel termine massimo di 4 mesi intercorrenti fra l'invito a offrire e l'aggiudicazione?	Art. 17, comma 3 Allegato I.3								...
14.2. Nel caso di procedura negoziata senza bando aggiudicata con il criterio del prezzo più basso, la procedura si è conclusa nel termine massimo di 3 mesi intercorrenti fra l'invito a offrire e l'aggiudicazione?	Art. 17, comma 3 Allegato I.3								...
14.3. Nel caso in cui il termine sia stato superato: i) Il superamento, di non più di 1 mese, è stato dettato dalla necessità di verificare l'anomalia dell'offerta? ii) Ricorrono situazioni eccezionali o comunque ulteriori situazioni imprevedibili di oggettiva difficolt che rendono non sostenibili i tempi procedimentali sotto il profilo dell'organizzazione amministrativa e della particolare complessit della procedura, e il RUP ne ha dato conto con atto motivato?	Art. 17, comma 3 Allegato I.3								... ...
15. Regole tecniche									
15.1. Il gestore, il titolare e la piattaforma eventualmente utilizzati sono conformi alle regole tecniche prescritte?	art. 26, commi 1 e 2 Provvedimento AGID 137/2023 (Requisiti tecnici e modalità di certificazione delle Piattaforme di approvvigionamento digitale)								...
16. Affidamenti sotto soglia riservati									
16.1. Per gli affidamenti di importo inferiore alle soglie di cui all'articolo 14, a d eccezione dei casi di cui all'articolo 48, comma 2, tenuto conto dell'oggetto e delle caratteristiche delle prestazioni o del mercato di riferimento, le stazioni appaltanti e gli enti concedenti hanno usufruito della possibilità di riservare il diritto di partecipazione alle procedure di appalto e di concessione o di riservarne l'esecuzione a piccole e medie imprese?	art. 62								...

(*) Vedi Appendice per la descrizione completa della percentuale di riduzione applicabile.

AGEA - CHECK LIST PER LE PROCEDURE DI GARA PER APPALTI PUBBLICI DI LAVORI, SERVIZI E FORNITURE (D.Lgs. 31 marzo 2023, n. 36 e s.m.i.) Fase: CONTROLLO vers. 3.2					
Programma		Intervento		Descrizione procedura	
Beneficiario		DdS	n. del	DdP	n. del

6 (ex F) - AFFIDAMENTI SOTTOSOGLIA

Appendice

Voce	Percentuale di riduzione applicabile	Note
1.1	100% in caso di affidamento diretto sopra-soglia	
1.2	100% in caso di frazionamento artificioso che determini l'applicazione delle procedure sopra-soglia ovvero di procedure sotto-soglia più rigorose di quella prescritta	
2.2	100%	
3.1	100% in caso di violazione	
4.2	100% in caso di violazione che abbia determinato l'applicazione di una procedura meno concorrenziale rispetto a quella prescritta per l'importo a base di gara	
4.3	100%	
4.5	100%	
4.6	100%	
4.7	100%	
4.8	10%	
5.3	100% nel caso di utilizzo di criteri che abbiano determinato un esito diverso dell'affidamento (effetto distorsivo) 10% in caso di vizio non determinante (nel caso in cui vi sia stato effetto sull'ordine della graduatoria di aggiudicazione ma non anche sull'individuazione aggiudicatario)	
7.2	10%	
8.1	100% nel caso di mancanza di pubblicità completa 25% in caso di pubblicità parziale o in forme diverse da quelle prescritte	
9.2	25% se il verbale e la documentazione non sono sufficienti a giustificare l'assegnazione del contratto	
10.1	100% in caso di mancata dimostrazione del possesso dei requisiti	
10.2	100% in caso di mancata dimostrazione del possesso dei requisiti	
10.3	100% in caso di mancata risoluzione del contratto	
11.3	5%	
12.1	la riduzione sarà pari all'importo non previsto come garanzia e comunque fino a concorrenza del 5% dell'importo contrattuale	
12.2	la riduzione sarà pari all'importo non previsto come garanzia e comunque fino a concorrenza del 5% dell'importo contrattuale	
13.1	25%	
13.2	25%	
13.3	25% se il verbale e la documentazione nella parte relativa alle offerte anomale non sono sufficienti a giustificare l'assegnazione del contratto	

AGEA - CHECK LIST PER LE PROCEDURE DI GARA PER APPALTI PUBBLICI DI LAVORI, SERVIZI E FORNITURE (D.Lgs. 31 marzo 2023, n. 36 e s.m.i.)
Fase: CONTROLLO vers. 3.2

Programma		Intervento		Descrizione procedura	
Beneficiario		DdS	n. del	DdP	n. del

7 (ex G) - ACQUISTI SU MERCATI ELETTRONICI

DESCRIZIONE	NORMA DI RIFERIMENTO	Reg.	Non reg.	Non pert.	Doc. Rif.	NOTE	Codice rif.to irreg. Decisione UE [% riduz. applicata]		Perc. di riduzione applicabile (*)
1. Valore									
1.1. Il valore è pari o superiore alla soglia dei 5.000 euro e inferiore alle soglie dell'articolo 14? (obbligo di ricorrere al mercato elettronico)	art. 1, comma 450, l.n. 296/2006						.		*100% in caso di violazio...*
1.2. Il valore è inferiore ai 5.000 euro? (facoltà di ricorrere al mercato elettronico)	art. 1, comma 450, l.n. 296/2006								*...*
2. Regole tecniche									
2.1. Il gestore, il titolare e la piattaforma sono conformi alle regole tecniche prescritte?	art. 26, commi 1 e 2 Provvedimento AGID 137/2023 (Requisiti tecnici e modalità di certificazione delle Piattaforme di approvvigionamento digitale)						**8**		*10% Se le procedure spec.. .*
3. Comunicazioni e documenti									
3.1. Tutte le comunicazioni effettuate dal soggetto aggiudicatore e dal fornitore sono state effettuate utilizzando il Sistema, l'Area Comunicazioni o le altre sezioni del Sistema tramite le quali vengono fornite informazioni agli utenti?	Art. 16 Regolamento E-P						**16**		*100% in caso di difetto ...*
3.2. Tutti gli atti e i documenti relativi alla procedura sono stati archiviati e conservati?	Art. 19 Regolamento E-P						**16**		*100% in caso di difetto ...*
4. Abilitazione del fornitore L'acquisto non è stato effettuato in pendenza di una sospensione, oppure a seguito di annullamento o revoca	Artt. 29-31 Regolamento E-P						.		*100% in caso di aggiudic...*
5. Procedura di affidamento									
5.1. Quale procedura di affidamento è stata seguita? 1) Procedura di acquisto a catalogo ☐ Sì ☐ No 2) Richiesta di offerta (RDO) a inviti o aperta ☐ Sì ☐ No 3) Trattativa diretta (TD) ☐ Sì ☐ No	Art. 38 Regolamento E-P								*...*

(*) Vedi Appendice per la descrizione completa della percentuale di riduzione applicabile.

AGEA - CHECK LIST PER LE PROCEDURE DI GARA PER APPALTI PUBBLICI DI LAVORI, SERVIZI E FORNITURE (D.Lgs. 31 marzo 2023, n. 36 e s.m.i.)					
Fase: CONTROLLO					vers. 3.2
Programma		Intervento		Descrizione procedura	
Beneficiario		DdS	n. del	DdP	n. del

7 (ex G) - ACQUISTI SU MERCATI ELETTRONICI

DESCRIZIONE	NORMA DI RIFERIMENTO	Reg.	Non reg.	Non pert.	Doc. Rif.	NOTE	Codice rif.to irreg. Decisione UE [% riduz. applicata]		Perc. di riduzione applicabile (*)
5.2. Nel caso di acquisto a catalogo o di trattativa diretta sono stati prima richiesti preventivi? (facoltativo)	Art. 40 Regolamento E-P								...
5.3. Nel caso di affidamento di lavori d'importo pari o superiore a 1milione di euro e fino alle soglie di cui all'articolo 14 è stata svolta una RDO aperta? (obbligatorio)	Art. 38 Regolamento E-P						.		*100% in caso di impiego ...*
5.4. Sono stati assolti gli adempimenti pubblicitari sugli esiti della procedura?	Art. 54 Regolamento E-P Art. 50						.		*25%...*
6. Acquisto a catalogo									
6.1. Il documento di acquisto è completo, regolare e firmato digitalmente?	Art. 39 Regolamento E-P						.		*25%...*
6.2. Il documento di acquisto è stato caricato a sistema?	Art. 39 Regolamento E-P						.		*25%...*
6.3. Il contratto è presente nel sistema o è stato comunque fornito?	Art. 54 Regolamento E-P						.		*25%...*
6.4. L'offerta e l'ordine sono conformi alle condizioni contenute nel Catalogo (lotto minimo di Prodotti/Servizi ordinabili, importo minimo di consegna, area di consegna, eventuale disponibilità minima garantita, insussistenza di situazioni di inadempimento nei confronti del fornitore)?	Art. 33 Regolamento E-P						**14, 15**		*25% se criteri di selezi...*
6.5. Sono stati verificati i requisiti dell'aggiudicatario? N.B. L'Operatore Economico può rispondere presentando un'offerta in qualità di mandatario di un raggruppamento temporaneo di imprese, di una aggregazione tra imprese aderenti ad un contratto di rete priva di personalità giuridica. In tal caso, tutti gli operatori per conto dei quali l'Operatore Economico ammesso agisce devono essere a loro volta già ammessi al MEPA al momento della presentazione dell'offerta da parte dell'Operatore Economico.	Art. 52						.		*100% in caso di mancata ...*
7. RDO									
7.1. La RDO è stata aperta o a inviti? ☐ Aperta (solo nel caso di lavori pari o superiore a 1milione di euro e inferiori alle soglie dell`art. 14) ☐ A inviti Nel caso d'inviti, specificare il numero, le modalità d'individuazione degli invitati e verificare il rispetto del principio di rotazione.	Artt. 38 e 41 Regolamento E-P								...

(*) Vedi Appendice per la descrizione completa della percentuale di riduzione applicabile.

AGEA - CHECK LIST PER LE PROCEDURE DI GARA PER APPALTI PUBBLICI DI LAVORI, SERVIZI E FORNITURE (D.Lgs. 31 marzo 2023, n. 36 e s.m.i.) Fase: CONTROLLO vers. 3.2					
Programma		Intervento		Descrizione procedura	
Beneficiario		DdS	n. del	DdP	n. del

7 (ex G) - ACQUISTI SU MERCATI ELETTRONICI

DESCRIZIONE	NORMA DI RIFERIMENTO	Reg.	Non reg.	Non pert.	Doc. Rif.	NOTE	Codice rif.to irreg. Decisione UE [% riduz. applicata]		Perc. di riduzione applicabile (*)
7.2. Il documento di richiesta dell'offerta è regolare e conforme al contenuto prescritto?	Art. 41 Regolamento E-P						**9**		*25%...*
7.3. L'offerta è tempestiva, completa e regolare?	Art. 42 Regolamento E-P						**4, 5**		*100% se la riduzione dei...*
7.4. La stazione appaltante ha validamente accettato, nei termini, l'offerta?	Art. 43 Regolamento E-P						**4, 5**		*100% se la riduzione dei...*
7.5. Il contratto è presente nel sistema o è stato comunque fornito?	Art. 54 Regolamento E-P						**16**		*25%...*
7.6 Sono stati verificati i requisiti dell'aggiudicatario? N.B. L'Operatore Economico può rispondere alla RDO presentando un'offerta in qualità di mandatario di un raggruppamento temporaneo di imprese, di una aggregazione tra imprese aderenti ad un contratto di rete priva di personalità giuridica. In tal caso, tutti gli operatori per conto dei quali l'Operatore Economico ammesso agisce devono essere a loro volta già ammessi al MEPA al momento della presentazione dell'offerta da parte	Art. 52						**.**		*100% in caso di mancata ...*
8. Trattativa diretta									
8.1. L'invito alla trattativa diretta è regolare e conforme al contenuto prescritto? Specificare il numero e il criterio di selezione dei soggetti o del soggetto invitato, anche al fine di verificare il rispetto del principio di rotazione.	Art. 44 Regolamento E-P						**9**		*25%...*
8.2. L'offerta è tempestiva, completa e regolare?	Art. 44 Regolamento E-P						**4, 5**		*100% se la riduzione dei...*
8.3. Il contratto è presente nel sistema o è stato comunque fornito?	Art. 54 Regolamento E-P						**16**		*25%...*
8.4. Sono stati verificati i requisiti dell'aggiudicatario? N.B. L'Operatore Economico può rispondere alla richiesta presentando un'offerta in qualità di mandatario di un raggruppamento temporaneo di imprese, di una aggregazione tra imprese aderenti ad un contratto di rete priva di personalità giuridica. In tal caso, tutti gli operatori per conto dei quali l'Operatore Economico ammesso agisce devono essere a loro volta già ammessi al MEPA al momento della presentazione dell'offerta da parte	Art. 52						**.**		*100% in caso di mancata ...*

(*) Vedi Appendice per la descrizione completa della percentuale di riduzione applicabile.

AGEA - CHECK LIST PER LE PROCEDURE DI GARA PER APPALTI PUBBLICI DI LAVORI, SERVIZI E FORNITURE (D.Lgs. 31 marzo 2023, n. 36 e s.m.i.) Fase: CONTROLLO vers. 3.2					
Programma		Intervento		Descrizione procedura	
Beneficiario		DdS	n. del	DdP	n. del

7 (ex G) - ACQUISTI SU MERCATI ELETTRONICI

Appendice

AGEA - CHECK LIST PER LE PROCEDURE DI GARA PER APPALTI PUBBLICI DI LAVORI, SERVIZI E FORNITURE (D.Lgs. 31 marzo 2023, n. 36 e s.m.i.)
Fase: CONTROLLO vers. 3.2

Programma		Intervento		Descrizione procedura	
Beneficiario		DdS	n. del	DdP	n. del

8 (ex H) - PROCEDURA APERTA

DESCRIZIONE	NORMA DI RIFERIMENTO	Reg.	Non reg.	Non pert.	Doc. Rif.	NOTE	Codice rif.to irreg. Decisione UE [% riduz. applicata]		Perc. di riduzione applicabile (*)
1. Consultazioni preliminari di mercato									
1.1. Sono state svolte, in modo regolare, le consultazioni preliminari di mercato? (facoltativo)	Art. 77								...
1.2. Qualora siano state svolte le consultazioni preliminari di mercato, la stazione appaltante ha adottato misure adeguate per garantire la trasparenza e che la concorrenza non sia falsata dalla partecipazione alla gara del candidato o dell'offerente che ha preso parte, a monte, alla consultazione preliminare di mercato?	Art. 78						**18**		*25%...*
2. Specifiche tecniche ed etichettature									
2.1. Qualora negli atti di gara siano richieste o previste specifiche tecniche o etichettature, queste sono conformi a quanto prescritto?	Artt. 79-80 Allegato II.5						**9, 10, 11 e 14**		*10% in caso di mancata p...*
3. Avviso di pre-informazione									
3.1. Della procedura è stata data notizia nell'avviso di pre-informazione dell'anno precedente, in conformità alle norme sulla relativa pubblicazione?	Art. 81						**1**		*100% in caso di mancanza...*
3.2. L'avviso di pre-informazione è conforme ai contenuti prescritti?	Art. 81 Allegato II.6, Parte I, lettera A, lettera B, sezione B.1 e sezione B.2						**9**		*10%...*
3.3. L'avviso di pre-informazione è stato correttamente pubblicato?	Artt. 84-85						**1**		*100% in caso di mancanza...*
4. Documenti di gara									
4.1. Sono presenti il bando o avviso di gara, il disciplinare di gara e il capitolato speciale e le condizioni contrattuali proposte?	Art. 82						**1, 9, 12**		*100% in caso di assenza ...*
4.2. Il bando o avviso di gara contiene gli elementi necessari (ivi compresi il CIG, il termine massimo di durata della procedura e i criteri ambientali minimi) ed è conforme a quanto prescritto dal Codice, dagli allegati e dal pertinente bando-tipo?	Art. 83 Allegato II.6 Bando tipo ANAC 1/2023						**1, 9, 12**		*100% in caso di assenza ...*
4.3. Il bando o avviso di gara è stato correttamente pubblicato?	Artt. 84 e 85 Allegato II.7						**1**		*100% in caso di mancata ...*
4.4. Il disciplinare di gara presenta i contenuti prescritti?	Art. 87 Allegato II.8						**9, 12**		*25% in caso di mancata p...*
4.5. Il capitolato speciale presenta i contenuti prescritti?	Art. 87 Allegato II.8						**9, 12**		*25% in caso di mancata p...*

(*) Vedi Appendice per la descrizione completa della percentuale di riduzione applicabile.

AGEA - CHECK LIST PER LE PROCEDURE DI GARA PER APPALTI PUBBLICI DI LAVORI, SERVIZI E FORNITURE (D.Lgs. 31 marzo 2023, n. 36 e s.m.i.) Fase: CONTROLLO vers. 3.2					
Programma		Intervento		Descrizione procedura	
Beneficiario		DdS	n. del	DdP	n. del

8 (ex H) - PROCEDURA APERTA

DESCRIZIONE	NORMA DI RIFERIMENTO	Reg.	Non reg.	Non pert.	Doc. Rif.	NOTE	Codice rif.to irreg. Decisione UE [% riduz. applicata]		Perc. di riduzione applicabile (*)
4.6. I documenti di gara sono stati trasmessi e resi disponibili in modalità digitale?	Art. 88						**5**		*25% qualora l'amministra...*
4.7. Sono state comunicate in modo regolare e tempestivo le informazioni prescritte per candidati e offerenti?	Art. 90						**4, 5**		*100% se la riduzione dei...*
4.8. La stazione appaltante ha richiesto in modo regolare gli impegni agli offerenti?	Art. 102								...
5. Domande di partecipazione e offerte									
5.1. I seguenti documenti sono stati compilati tramite la piattaforma digitale messa a disposizione dalla stazione appaltante e sono conformi ai requisiti prescritti? a) la domanda di partecipazione; b) il documento di gara unico europeo; c) l'offerta; d) ogni altro documento richiesto per la partecipazione alla procedura di gara.	Art. 91						**8, 16**		*25% in caso di documenta...*
5.2. Il termine fissato per la ricezione delle domande e delle offerte, comprese eventuali proroghe o deroghe, è conforme a quanto prescritto? (di norma, minimo 30 giorni)	Artt. 71 e 92						**4, 5**		*100% se la riduzione dei...*
5.3. Le domande di partecipazione e le offerte sono pervenute tempestivamente?	Artt. 71 e 92						**14**		*100% in caso di violazio...*
5.4. Le domande di partecipazione e le offerte sono conformi ai contenuti prescritti?	Art. 91								...
5.5. È stata correttamente svolta la verifica di ammissibilità dell'offerta?	Art. 70, comma 4						**14, 15, 16, 17**		*100% in caso di violazio...*
5.6. È stata correttamente svolta la verifica sulle eventuali offerte anormalmente basse?	Art. 110						**20**		*100% in caso di violazio...*
5.7. È stata correttamente verificata l'insussistenza di cause di esclusione automatica e di cause di esclusione non automatica?	Artt. 94, 95, 97, 98						**14, 15, 16 e 17**		*100% in caso di mancata ...*
5.8. È stato correttamente applicato, se del caso, il procedimento di esclusione?	Art. 96						**14, 15, 16 e 17**		*100% in caso di violazio...*
5.9. È stata operata la verifica sui requisiti di ordine generale?	Art. 99						**15**		*100% in caso di assenza ...*
5.10. È stata operata la verifica sui requisiti di ordine speciale?	Art. 100						**15**		*100% in caso di assenza ...*
5.11. È stato correttamente attivato, se del caso, il soccorso istruttorio?	Art. 101								...
5.12. È stata verificata l'attendibilità degli eventuali impegni assunti dall'aggiudicatario nell'offerta?	Art. 102						**16**		*25% la documentazione ...*

(*) Vedi Appendice per la descrizione completa della percentuale di riduzione applicabile.

AGEA - CHECK LIST PER LE PROCEDURE DI GARA PER APPALTI PUBBLICI DI LAVORI, SERVIZI E FORNITURE (D.Lgs. 31 marzo 2023, n. 36 e s.m.i.) Fase: CONTROLLO vers. 3.2					
Programma		Intervento		Descrizione procedura	
Beneficiario		DdS	n. del	DdP	n. del

8 (ex H) - PROCEDURA APERTA

DESCRIZIONE	NORMA DI RIFERIMENTO	Reg.	Non reg.	Non pert.	Doc. Rif.	NOTE	Codice rif.to irreg. Decisione UE [% riduz. applicata]		Perc. di riduzione applicabile (*)
5.13. Le offerte sono accompagnate dalla garanzia provvisoria e questa è conforme a quanto prescritto?	Artt. 106 e 117								...
5.14. Nel caso di avvalimento, è stato acquisito il relativo contratto e sono stati verificati i requisiti ed elementi	Art. 104						**15, 16**		*100% in caso di violazio...*
5.15. Sono state regolarmente comunicate ammissioni ed esclusioni?	Art. 90						**9, 16**		*5% non ne è stata fatta*
6. Commissione giudicatrice e seggio di gara									
6.1. Nel caso di aggiudicazione con il criterio dell'offerta economicamente più vantaggiosa, è stata costituita la commissione giudicatrice dopo la scadenza del termine di presentazione delle offerte?	Art. 93, commi 1-6						**16**		*100% se la commissione n...*
6.2. Il numero dei componenti, le modalità di composizione e i requisiti dei commissari sono conformi a quanto prescritto, anche per quanto riguarda l'assenza di cause d'incompatibilità e di situazioni di conflitto d'interessi?	Art. 93, commi 1-6						**16**		*100% se la commissione è...*
6.3. Nel caso di aggiudicazione con il criterio del minor prezzo, è stato costituito il seggio di gara, eventualmente anche monocratico?	Art. 93, comma 7						**16**		*100% se il seggio non è ...*
6.4. Il numero dei componenti, le modalità di composizione e i requisiti dei componenti del seggio di gara sono conformi a quanto prescritto, anche per quanto riguarda l'assenza di cause d'incompatibilità e di situazioni di conflitto d'interessi?	Art. 93, comma 7						**16**		*100% se il seggio è stat...*
7. Criterio di aggiudicazione									
7.1. Nel caso di utilizzo del criterio del minor prezzo, sussistono i presupposti previsti?	Art. 108 Allegato II.8						**14, 15**		*100% in caso di violazio...*
7.2. Nel caso di utilizzo del criterio dell'offerta economicamente più vantaggiosa, i criteri sono conformi a quanto prescritto?	Art. 108 Allegato II.8						**14, 15**		*100% in caso di violazio...*
8. Aggiudicazione e contratto									
8.1. È presente la proposta di aggiudicazione?	Art. 17, comma 5						**14,15 e 16**		*100% in caso di violazio...*
8.2. Il provvedimento di aggiudicazione è stato regolarmente comunicato?	Art. 18						**16**		*25% se la documentazione*
8.3. Il contratto è stato stipulato decorsi i termini dilatori prescritti o sussiste una causa legittima di deroga?	Art. 18, commi 3 e 4								...
8.4. Il contratto è stato stipulato nelle forme, con i contenuti e nei tempi prescritti?	Art. 18						**16**		*25% se la documentazione*

(*) Vedi Appendice per la descrizione completa della percentuale di riduzione applicabile.

AGEA - CHECK LIST PER LE PROCEDURE DI GARA PER APPALTI PUBBLICI DI LAVORI, SERVIZI E FORNITURE (D.Lgs. 31 marzo 2023, n. 36 e s.m.i.) Fase: CONTROLLO vers. 3.2					
Programma		Intervento		Descrizione procedura	
Beneficiario		DdS	n. del	DdP	n. del

8 (ex H) - PROCEDURA APERTA

DESCRIZIONE	NORMA DI RIFERIMENTO	Reg.	Non reg.	Non pert.	Doc. Rif.	NOTE	Codice rif.to irreg. Decisione UE [% riduz. applicata]		Perc. di riduzione applicabile (*)
9. Adempimenti finali e termine di durata complessiva									
9.1. È stato correttamente pubblicato l'avviso di aggiudicazione dell'appalto?	Artt. 84, 85 e 111						**16**		*25% se la documentazione*
9.2. È stata predisposta la relazione unica sulla procedura di aggiudicazione degli appalti, a conclusione della	Art. 112						**16**		*25% se la documentazione*
9.3. La durata complessiva della procedura è conforme al termine massimo prescritto? (9 mesi nel caso di impiego del criterio dell'offerta economicamente più vantaggiosa, 5 mesi in caso di impiego del criterio del minor prezzo, salva proroga per verifica offerta anomala o su determinazione motivata del RUP)	Art. 17, comma 3 Allegato I.3								...
10. Tracciabilità									
10.1. È verificato il rispetto della normativa sulla tracciabilità (presenza CIG su documentazione di gara, contratto e strumenti di pagamento, conti correnti dedicati)?	art. 3 l. 136/2010						.		*100% della spesa relativ...*
11. Regole tecniche									
11.1. Il gestore, il titolare e la piattaforma utilizzati sono conformi alle regole tecniche prescritte?	art. 26, commi 1 e 2 Provvedimento AGID 137/2023 (Requisiti tecnici e modalità di certificazione delle Piattaforme di approvvigionamento digitale)								...

(*) Vedi Appendice per la descrizione completa della percentuale di riduzione applicabile.

8 (ex H) - PROCEDURA APERTA

Appendice

AGEA - CHECK LIST PER LE PROCEDURE DI GARA PER APPALTI PUBBLICI DI LAVORI, SERVIZI E FORNITURE (D.Lgs. 31 marzo 2023, n. 36 e s.m.i.)
Fase: CONTROLLO vers. 3.2

Programma		Intervento		Descrizione procedura	
Beneficiario		DdS	n. del	DdP	n. del

9 (ex I) - PROCEDURA RISTRETTA

DESCRIZIONE	NORMA DI RIFERIMENTO	Reg.	Non reg.	Non pert.	Doc. Rif.	NOTE	Codice rif.to irreg. Decisione UE [% riduz. applicata]		Perc. di riduzione applicabile (*)
1. Consultazioni preliminari di mercato									
1.1. Sono state svolte, in modo regolare, le consultazioni preliminari di mercato? (facoltativo)	Art. 77								...
1.2. Qualora siano state svolte le consultazioni preliminari di mercato, la stazione appaltante ha adottato misure adeguate per garantire la trasparenza e che la concorrenza non sia falsata dalla partecipazione alla gara del candidato o dell'offerente che ha preso parte, a monte, alla consultazione preliminare di mercato?	Art. 78						**18**		*25%...*
2. Specifiche tecniche ed etichettature									
2.1. Qualora negli atti di gara siano richieste o previste specifiche tecniche o etichettature, queste sono conformi a quanto prescritto?	Artt. 79-80 Allegato II.5						**9, 10, 11, 14**		*10% in caso di mancata p...*
3. Avviso di pre-informazione									
3.1. Della procedura è stata data notizia nell'avviso di pre- informazione dell'anno precedente, in conformità alle norme sulla relativa pubblicazione?	Art. 81						**1**		*100% in caso di mancanza...*
3.2. L'avviso di pre-informazione è conforme ai contenuti prescritti?	Art. 81 Allegato II.6, Parte I, lettera A, lettera B, sezione B.1 e sezione B.2						**9**		*10% in caso di mancanza ...*
3.3. L'avviso di pre-informazione è stato correttamente pubblicato?	Artt. 84-85						**1**		*100% in caso di mancanza...*
3.4. Nel caso in cui la gara sia stata indetta con avviso di pre-informazione, ciò è avvenuto nelle ipotesi, con i contenuti e secondo le forme di pubblicità prescritte?	Art. 81, commi 2-3 Allegato II.6, Parte I, lettera A, lettera B, sezione B.1 e sezione B.2						**1, 9**		*100% in caso di mancanza...*
4. Documenti di gara									
4.1. Sono presenti il bando o avviso di gara, il disciplinare di gara e il capitolato speciale e le condizioni contrattuali proposte?	Art. 82						**1, 9, 12**		*100% in caso di assenza ...*
4.2. Il bando o avviso di gara contiene gli elementi necessari (ivi compresi il CIG, il termine massimo di durata della procedura e i criteri ambientali minimi) ed è conforme a quanto prescritto dal Codice, dagli allegati e dal pertinente bando-tipo?	Art. 83 Allegato II.6 Bando tipo ANAC						**1, 9, 12**		*100% in caso di assenza ...*
4.3. Il bando o avviso di gara è stato correttamente pubblicato?	Artt. 84 e 85 Allegato II.7						**1**		*100% in caso di mancata ...*

(*) Vedi Appendice per la descrizione completa della percentuale di riduzione applicabile.

AGEA - CHECK LIST PER LE PROCEDURE DI GARA PER APPALTI PUBBLICI DI LAVORI, SERVIZI E FORNITURE (D.Lgs. 31 marzo 2023, n. 36 e s.m.i.) Fase: CONTROLLO vers. 3.2					
Programma		Intervento		Descrizione procedura	
Beneficiario		DdS	n. del	DdP	n. del

9 (ex I) - PROCEDURA RISTRETTA

DESCRIZIONE	NORMA DI RIFERIMENTO	Reg.	Non reg.	Non pert.	Doc. Rif.	NOTE	Codice rif.to irreg. Decisione UE [% riduz. applicata]		Perc. di riduzione applicabile (*)
4.4. Il disciplinare di gara presenta i contenuti prescritti?	Art. 87 Allegato II.8						**9, 12**		*25% in caso di mancata p...*
4.5. Il capitolato speciale presenta i contenuti prescritti?	Art. 87 Allegato II.8						**9, 12**		*25% in caso di mancata p...*
4.6. I documenti di gara sono stati trasmessi e resi disponibili in modalità digitale?	Art. 88						**5**		*25% qualora l'amministra...*
4.7. La stazione appaltante ha invitato simultaneamente e per iscritto, attraverso le piattaforme di approvvigionamento digitale, i candidati selezionati a presentare le rispettive offerte?	Art. 89						**8**		*10% se le procedure spec...*
4.8. Sono state comunicate in modo regolare e tempestivo le informazioni prescritte per candidati e offerenti?	Art. 90						**4, 5**		*100% se la riduzione dei...*
4.9. La stazione appaltante ha richiesto in modo regolare gli impegni agli offerenti?	Art. 102						**9**		*10% - in caso di mancata...*
5. Domande di partecipazione e offerte									
5.1. I seguenti documenti sono stati compilati tramite la piattaforma digitale messa a disposizione dalla stazione appaltante e sono conformi ai requisiti prescritti? a) la domanda di partecipazione; b) il documento di gara unico europeo; c) l'offerta; d) ogni altro documento richiesto per la partecipazione alla procedura di gara.	Art. 91						**8**		*25% se la non conformità...*
5.2. Il termine fissato per la ricezione delle domande e delle offerte, comprese eventuali proroghe o deroghe, è conforme a quanto prescritto? (di norma, minimo 30 giorni)	Artt. 72 e 92						**4, 5**		*100% se la riduzione dei...*
5.3. Le domande di partecipazione e le offerte sono pervenute tempestivamente?	Artt. 72 e 92						**14**		*100% in caso di violazio...*
5.4. Le domande di partecipazione e le offerte sono conformi ai contenuti prescritti?	Art. 91						**14**		*100% in caso di violazio...*

(*) Vedi Appendice per la descrizione completa della percentuale di riduzione applicabile.

AGEA - CHECK LIST PER LE PROCEDURE DI GARA PER APPALTI PUBBLICI DI LAVORI, SERVIZI E FORNITURE (D.Lgs. 31 marzo 2023, n. 36 e s.m.i.)					
Fase: CONTROLLO					vers. 3.2
Programma		Intervento		Descrizione procedura	
Beneficiario		DdS	n. del	DdP	n. del

9 (ex I) - PROCEDURA RISTRETTA

DESCRIZIONE	NORMA DI RIFERIMENTO	Reg.	Non reg.	Non pert.	Doc. Rif.	NOTE	Codice rif.to irreg. Decisione UE [% riduz. applicata]		Perc. di riduzione applicabile (*)
5.5. In caso di limitazione del numero di candidati da invitare a presentare l'offerta, comunque non inferiore a 5, la stazione appaltante ha applicato criteri o regole obiettive e non discriminatorie indicate nel bando di gara o nell'invito a confermare l'interesse, nel rispetto del principio di concorrenza e del numero minimo di candidati da invitare indicato nel bando di gara o nell'invito a confermare l'interesse?	Art. 70, comma 6						**14, 15, 16, 17**		*100% in caso di violazio...*
5.6. È stata correttamente svolta la verifica di ammissibilità dell'offerta?	Art. 70, comma 4						**14, 15,16,**		*100% in caso di*
5.7. È stata correttamente svolta la verifica sulle eventuali offerte anormalmente basse?	Art. 110						**20**		*100% in caso di*
5.8. È stata correttamente verificata l'insussistenza di cause di esclusione automatica e di cause di esclusione non automatica?	Artt. 94, 95, 97, 98						**14, 15, 16, 17**		*100% in caso di violazio...*
5.9. È stato correttamente applicato, se del caso, il procedimento di esclusione?	Art. 96						**14, 15, 16,**		*100% in caso di*
5.10. È stata operata la verifica sui requisiti di ordine generale?	Art. 99						**15**		*100% in caso di*
5.11. È stata operata la verifica sui requisiti di ordine speciale?	Art. 100						**14, 15, 16,**		*100% in caso di*
5.12. È stato correttamente attivato, se del caso, il soccorso istruttorio?	Art. 101								*...*
5.13. È stata verificata l'attendibilità degli eventuali impegni assunti dall'aggiudicatario nell'offerta?	Art. 102						**16**		*25% la*
5.14. Le offerte sono accompagnate dalla garanzia provvisoria e questa è conforme a quanto prescritto?	Artt. 106 e 117								*...*
5.15. Nel caso di avvalimento, è stato acquisito il relativo contratto e sono stati verificati i requisiti ed elementi	Art. 104						**15, 16**		*100% in caso di*
6. Commissione giudicatrice e seggio di gara									
6.1. Nel caso di aggiudicazione con il criterio dell'offerta economicamente più vantaggiosa, è stata costituita la commissione giudicatrice dopo la scadenza del termine di presentazione delle offerte?	Art. 93, commi 1-6						**16**		*100% se la commissione n...*
6.2. Il numero dei componenti, le modalità di composizione e i requisiti dei commissari sono conformi a quanto prescritto, anche per quanto riguarda l'assenza di cause d'incompatibilità e di situazioni di conflitto d'interessi?	Art. 93, commi 1-6						**16**		*100% se la commissione è...*
6.3. Nel caso di aggiudicazione con il criterio del minor prezzo, è stato costituito il seggio di gara, eventualmente anche monocratico?	Art. 93, comma 7						**16**		*100% se la commissione n...*

(*) Vedi Appendice per la descrizione completa della percentuale di riduzione applicabile.

AGEA - CHECK LIST PER LE PROCEDURE DI GARA PER APPALTI PUBBLICI DI LAVORI, SERVIZI E FORNITURE (D.Lgs. 31 marzo 2023, n. 36 e s.m.i.)					
Fase: CONTROLLO					vers. 3.2
Programma		Intervento		Descrizione procedura	
Beneficiario		DdS	n. del	DdP	n. del

9 (ex I) - PROCEDURA RISTRETTA

DESCRIZIONE	NORMA DI RIFERIMENTO	Reg.	Non reg.	Non pert.	Doc. Rif.	NOTE	Codice rif.to irreg. Decisione UE [% riduz. applicata]		Perc. di riduzione applicabile (*)
6.4. Il numero dei componenti, le modalità di composizione e i requisiti dei componenti del seggio di gara sono conformi a quanto prescritto, anche per quanto riguarda l'assenza di cause d'incompatibilità e di situazioni di conflitto d'interessi?	Art. 93, comma 7						**16**		*100% se la commissione è...*
7. Criterio di aggiudicazione									
7.1. Nel caso di utilizzo del criterio del minor prezzo, sussistono i presupposti previsti?	Art. 108 Allegato II.8						**14,15**		*100% in caso di violazio...*
7.2. Nel caso di utilizzo del criterio dell'offerta economicamente più vantaggiosa, i criteri sono conformi a quanto prescritto?	Art. 108 Allegato II.8						**14, 15**		*100% in caso di violazio...*
8. Aggiudicazione e contratto									
8.1. È presente la proposta di aggiudicazione?	Art. 17, comma 5						**14, 15, 16**		*100% in caso di violazio...*
8.2. Il provvedimento di aggiudicazione è stato regolarmente comunicato?	Art. 18						**16**		*25% se la documentazione*
8.3. Il contratto è stato stipulato decorsi i termini dilatori prescritti o sussiste una causa legittima di deroga?	Art. 18, commi 3 e 4								*...*
8.4. Il contratto è stato stipulato nelle forme, con i contenuti e nei tempi prescritti?	Art. 18						**16**		*25% se la documentazione*
9. Adempimenti finali e termine di durata complessiva									
9.1. È stato correttamente pubblicato l'avviso di aggiudicazione dell'appalto?	Artt. 84, 85 e 111						**16**		*25% se la documentazione*
9.2. È stata predisposta la relazione unica sulla procedura di aggiudicazione degli appalti, a conclusione della	Art. 112						**16**		*25% se la documentazione*
9.3. La durata complessiva della procedura è conforme al termine massimo prescritto? (10 mesi nel caso di impiego del criterio dell'offerta economicamente più vantaggiosa, 6 mesi in caso di impiego del criterio del minor prezzo, salva proroga per verifica offerta anomala o su determinazione motivata del RUP)	Art. 17, comma 3 Allegato I.3								*...*

(*) Vedi Appendice per la descrizione completa della percentuale di riduzione applicabile.

AGEA - CHECK LIST PER LE PROCEDURE DI GARA PER APPALTI PUBBLICI DI LAVORI, SERVIZI E FORNITURE (D.Lgs. 31 marzo 2023, n. 36 e s.m.i.) Fase: CONTROLLO vers. 3.2					
Programma		Intervento		Descrizione procedura	
Beneficiario		DdS	n. del	DdP	n. del

9 (ex I) - PROCEDURA RISTRETTA

DESCRIZIONE	NORMA DI RIFERIMENTO	Reg.	Non reg.	Non pert.	Doc. Rif.	NOTE	Codice rif.to irreg. Decisione UE [% riduz. applicata]		Perc. di riduzione applicabile (*)
10. Tracciabilità									
10.1. È verificato il rispetto della normativa sulla tracciabilità (presenza CIG su documentazione di gara, contratto e strumenti di pagamento, conti correnti dedicati)?	art. 3 l. 136/2010						.		*100% della spesa relativ...*
11. Regole tecniche									
11.1. Il gestore, il titolare e la piattaforma utilizzati sono conformi alle regole tecniche prescritte?	art.26, commi 1 e 2 Provvedimento AGID 137/2023 (Requisiti tecnici e modalità di certificazione delle Piattaforme di approvvigionamento digitale)								...

(*) Vedi Appendice per la descrizione completa della percentuale di riduzione applicabile.

AGEA - CHECK LIST PER LE PROCEDURE DI GARA PER APPALTI PUBBLICI DI LAVORI, SERVIZI E FORNITURE (D.Lgs. 31 marzo 2023, n. 36 e s.m.i.) Fase: CONTROLLO vers. 3.2					
Programma		Intervento		Descrizione procedura	
Beneficiario		DdS	n. del	DdP	n. del

9 (ex I) - PROCEDURA RISTRETTA

Appendice

AGEA - CHECK LIST PER LE PROCEDURE DI GARA PER APPALTI PUBBLICI DI LAVORI, SERVIZI E FORNITURE (D.Lgs. 31 marzo 2023, n. 36 e s.m.i.)
Fase: CONTROLLO vers. 3.2

Programma		Intervento		Descrizione procedura	
Beneficiario		DdS	n. del	DdP	n. del

10 (ex L) - PROCEDURA COMPETITIVA CON NEGOZIAZIONE

DESCRIZIONE	NORMA DI RIFERIMENTO	Reg.	Non reg.	Non pert.	Doc. Rif.	NOTE	Codice rif.to irreg. Decisione UE [% riduz. applicata]		Perc. di riduzione applicabile (*)
1. Presupposti									
1.1. La procedura è stata attivata in uno dei seguenti casi? (indicare la fattispecie) a) per l'aggiudicazione di contratti di lavori, forniture o servizi in presenza di una o più delle seguenti condizioni: 1) quando le esigenze della stazione appaltante perseguite con l'appalto non possono essere soddisfatte con le altre procedure; 2) quando le esigenze della stazione appaltante implicano soluzioni o progetti innovativi; 3) quando l'appalto non può essere aggiudicato senza preventive negoziazioni a causa di circostanze particolari in relazione alla natura, complessità o impostazione finanziaria e giuridica dell'oggetto dell'appalto o a causa dei rischi a esso connessi; 4) quando le specifiche tecniche non possono essere stabilite con sufficiente precisione dalla stazione appaltante con riferimento a una norma, una valutazione tecnica europea, una specifica tecnica comune o un riferimento tecnico ai sensi dei numeri da 2) a 5) della Parte I dell'allegato II.5.	Art. 70, comma 3						**1, 7**		*100% utilizzo di una pro...*
b) per l'aggiudicazione di contratti di lavori, forniture o servizi per i quali, in esito a una procedura aperta o ristretta, sono state presentate soltanto offerte inammissibili (N.B. in questo caso a stazione appaltante non è tenuta a pubblicare un bando di gara, se ammette alla ulteriore procedura tutti, e soltanto, gli offerenti in possesso dei requisiti di cui agli articoli da 94 a 105 che, nella procedura aperta o ristretta precedente, hanno presentato offerte conformi ai requisiti formali della procedura di appalto).							**1,7**		*100% utilizzo di una pro...*
2. Consultazioni preliminari di mercato									
2.1. Sono state svolte, in modo regolare, le consultazioni preliminari di mercato? (facoltativo)	Art. 77								...
2.2. Qualora siano state svolte le consultazioni preliminari di mercato, la stazione appaltante ha adottato misure adeguate per garantire la trasparenza e che la concorrenza non sia falsata dalla partecipazione alla gara del candidato o dell'offerente che ha preso parte, a monte, alla consultazione preliminare di mercato?	Art. 78						**18**		*25%...*
3. Specifiche tecniche ed etichettature									
3.1. Qualora negli atti di gara siano richieste o previste specifiche tecniche o etichettature, queste sono conformi a quanto prescritto?	Artt. 79-80 Allegato II.5						**9, 10, 11, 14**		*10% in caso di mancata p...*
4. Avviso di pre-informazione									
4.1. Della procedura è stata data notizia nell'avviso di pre-informazione dell'anno precedente, in conformità alle norme sulla relativa pubblicazione?	Art. 81						**1**		*100% in caso di mancanza...*

(*) Vedi Appendice per la descrizione completa della percentuale di riduzione applicabile.

AGEA - CHECK LIST PER LE PROCEDURE DI GARA PER APPALTI PUBBLICI DI LAVORI, SERVIZI E FORNITURE (D.Lgs. 31 marzo 2023, n. 36 e s.m.i.)					
Fase: CONTROLLO					vers. 3.2
Programma		Intervento		Descrizione procedura	
Beneficiario		DdS	n. del	DdP	n. del

10 (ex L) - PROCEDURA COMPETITIVA CON NEGOZIAZIONE

DESCRIZIONE	NORMA DI RIFERIMENTO	Reg.	Non reg.	Non pert.	Doc. Rif.	NOTE	Codice rif.to irreg. Decisione UE [% riduz. applicata]		Perc. di riduzione applicabile (*)
4.2. L'avviso di pre-informazione è conforme ai contenuti prescritti?	Art. 81 Allegato II.6, Parte I, lettera A, lettera B, sezione B.1 e sezione B.2						**9**		*25% nel caso di mancanza...*
4.3. L'avviso di pre-informazione è stato correttamente pubblicato?	Artt. 84-85						**1**		*100% in caso di mancanza...*
4.4. Nel caso in cui la gara sia stata indetta con avviso di pre-informazione, ciò è avvenuto nelle ipotesi, con i contenuti e secondo le forme di pubblicità prescritte?	Art. 81, commi 2-3 Allegato II.6, Parte I, lettera A, lettera B, sezione B.1 e sezione B.2						**1, 9**		*100% in caso di mancanza...*
5. Documenti di gara									
5.1. Sono presenti il bando o avviso di gara, il disciplinare di gara e il capitolato speciale e le condizioni contrattuali proposte?	Art. 82						**1, 9, 12**		*100% in caso di assenza ...*
5.2. Il bando o avviso di gara contiene gli elementi necessari (ivi compresi il CIG, il termine massimo di durata della procedura e i criteri ambientali minimi) ed è conforme a quanto prescritto dal Codice, dagli allegati e dal pertinente bando-tipo?	Artt. 73 e 83 Allegato II.6 Bando tipo ANAC						**1, 9, 12**		*100% in caso di assenza ...*
5.3. Il bando o avviso di gara è stato correttamente pubblicato?	Artt. 84 e 85 Allegato II.7						**1**		*100% in caso di mancata ...*
5.4. Il disciplinare di gara presenta i contenuti prescritti?	Artt. 73 e 87 Allegato II.8						**9, 12**		*25% in caso di mancata p...*
5.5. Il capitolato speciale presenta i contenuti prescritti?	Artt. 73 e 87 Allegato II.8						**9, 12**		*25% in caso di mancata p...*
5.6. I documenti di gara sono stati trasmessi e resi disponibili in modalità digitale?	Art. 88						**5**		*25% qualora l'amministra...*
5.7. Nel caso in cui la procedura si sia svolta per fasi successive per ridurre il numero di offerte da negoziare, ciò era previsto nel bando di gara, nell'invito a confermare l'interesse o in altro documento di gara e in applicazione del criterio di aggiudicazione ivi indicato?	Art. 73, comma 7						**9, 11, 12**		*25% nel caso di mancata ...*
5.8. Sono state comunicate in modo regolare e tempestivo le informazioni prescritte per candidati e offerenti?	Art. 90						**4, 5**		*100% se la riduzione dei...*

(*) Vedi Appendice per la descrizione completa della percentuale di riduzione applicabile.

AGEA - CHECK LIST PER LE PROCEDURE DI GARA PER APPALTI PUBBLICI DI LAVORI, SERVIZI E FORNITURE (D.Lgs. 31 marzo 2023, n. 36 e s.m.i.)					
Fase: CONTROLLO					vers. 3.2
Programma		Intervento		Descrizione procedura	
Beneficiario		DdS	n. del	DdP	n. del

10 (ex L) - PROCEDURA COMPETITIVA CON NEGOZIAZIONE

DESCRIZIONE	NORMA DI RIFERIMENTO	Reg.	Non reg.	Non pert.	Doc. Rif.	NOTE	Codice rif.to irreg. Decisione UE [% riduz. applicata]		Perc. di riduzione applicabile (*)
5.9. La stazione appaltante ha richiesto in modo regolare gli impegni agli offerenti?	Art. 102								...
5.10. Sono state regolarmente comunicate ammissioni ed esclusioni?	Art. 90						**9, 16**		*5 % non ne è stata fatta*
6. Domande di partecipazione e offerte									
6.1. I seguenti documenti sono stati compilati tramite la piattaforma digitale messa a disposizione dalla stazione appaltante e sono conformi ai requisiti prescritti? a) la domanda di partecipazione; b) il documento di gara unico europeo; c) l'offerta; d) ogni altro documento richiesto per la partecipazione alla procedura di gara.	Art. 91						**8**		*25% se la non conformità...*
6.2. Il termine fissato per la ricezione delle domande e delle offerte, comprese eventuali proroghe o deroghe, è conforme a quanto prescritto?	Artt. 73 e 92						**4, 5**		*100% se la riduzione dei...*
6.3. Le domande di partecipazione e le offerte sono pervenute tempestivamente?	Artt. 73 e 92						**14**		*100% in caso di violazio...*
6.4. Le domande di partecipazione e le offerte sono conformi ai contenuti prescritti?	Artt. 73 e 91								...
6.5. In caso di limitazione del numero di candidati da invitare a presentare l'offerta, comunque non inferiore a 3, la stazione appaltante ha applicato criteri o regole obiettive e non discriminatorie indicate nel bando di gara o nell'invito a confermare l'interesse, nel rispetto del principio di concorrenza e del numero minimo di candidati da invitare indicato nel bando di gara o nell'invito a confermare l'interesse?	Art. 70, comma 6						**14, 15, 16, 17**		*100% in caso di violazio...*
6.6. Nel caso di svolgimento della procedura per fasi successive, e comunque prima di concludere le negoziazioni, la stazione appaltante ha informato per iscritto tutti gli offerenti le cui offerte non sono state escluse delle modifiche alle specifiche tecniche o ad altri documenti di gara diversi da quelli che stabiliscono i requisiti minimi, concedendo ad essi un tempo sufficiente per modificare e ripresentare, ove opportuno, le offerte modificate?	Art. 73, commi 7 e 8						**4, 5, 14, 15**		*100% se la riduzione dei...*

AGEA - CHECK LIST PER LE PROCEDURE DI GARA PER APPALTI PUBBLICI DI LAVORI, SERVIZI E FORNITURE (D.Lgs. 31 marzo 2023, n. 36 e s.m.i.) Fase: CONTROLLO vers. 3.2					
Programma		Intervento		Descrizione procedura	
Beneficiario		DdS	n. del	DdP	n. del

10 (ex L) - PROCEDURA COMPETITIVA CON NEGOZIAZIONE

DESCRIZIONE	NORMA DI RIFERIMENTO	Reg.	Non reg.	Non pert.	Doc. Rif.	NOTE	Codice rif.to irreg. Decisione UE [% riduz. applicata]		Perc. di riduzione applicabile (*)
6.7. Nel corso delle negoziazioni, la stazione appaltante ha invitato a negoziare simultaneamente e per iscritto, attraverso le piattaforme di approvvigionamento digitale, tutti i partecipanti? Ha garantito la parità di trattamento, non ha fornito in maniera discriminatoria informazioni che possano avvantaggiare determinati partecipanti rispetto ad altri e non ha rivelato le soluzioni proposte o altre informazioni riservate comunicate da un candidato o da un offerente partecipante alle negoziazioni, salvo espresso consenso di quest'ultimo e in relazione alle sole informazioni specifiche espressamente indicate?	Artt. 70, comma 7, e 89						**8**		*10% Le procedure specif...*
6.8. È stata correttamente svolta la verifica di ammissibilità dell'offerta?	Art. 70, comma 4						**14, 15,16,**		*100% in caso di*
6.9. È stata correttamente svolta la verifica sulle eventuali offerte anormalmente basse?	Art. 110						**20**		*100% in caso di*
6.10. È stata correttamente verificata l'insussistenza di cause di esclusione automatica e di cause di esclusione non automatica?	Artt. 94, 95, 97, 98						**14, 15, 16, 17**		*100% in caso di violazio...*
6.11. È stato correttamente applicato, se del caso, il procedimento di esclusione?	Art. 96						**14, 15, 16,**		*100% in caso di*
6.12. È stata operata la verifica sui requisiti di ordine generale?	Art. 99						**15**		*100% in caso di*
6.13. È stata operata la verifica sui requisiti di ordine speciale?	Art. 100						**15**		*100% in caso di*
6.14. È stato correttamente attivato, se del caso, il soccorso istruttorio?	Art. 101								*...*
6.15. È stata verificata l'attendibilità degli eventuali impegni assunti dall'aggiudicatario nell'offerta?	Art. 102						**16**		*25% la*
6.16. Le offerte sono accompagnate dalla garanzia provvisoria e questa è conforme a quanto prescritto?	Artt. 106 e 117								*...*
6.17. Nel caso di avvalimento, è stato acquisito il relativo contratto e sono stati verificati i requisiti ed elementi	Art. 104						**15, 16**		*100% in caso di*
7. Commissione giudicatrice e seggio di gara									
7.1. Nel caso di aggiudicazione con il criterio dell'offerta economicamente più vantaggiosa, è stata costituita la commissione giudicatrice dopo la scadenza del termine di presentazione delle offerte?	Art. 93, commi 1-6						**16**		*100% se la commissione n...*
7.2. Il numero dei componenti, le modalità di composizione e i requisiti dei commissari sono conformi a quanto prescritto, anche per quanto riguarda l'assenza di cause d'incompatibilità e di situazioni di conflitto d'interessi?	Art. 93, commi 1-6						**16**		*100% se la commissione è...*
7.3. Nel caso di aggiudicazione con il criterio del minor prezzo, è stato costituito il seggio di gara, eventualmente anche monocratico?	Art. 93, comma 7						**16**		*100% se il seggio non è ...*

(*) Vedi Appendice per la descrizione completa della percentuale di riduzione applicabile.

AGEA - CHECK LIST PER LE PROCEDURE DI GARA PER APPALTI PUBBLICI DI LAVORI, SERVIZI E FORNITURE (D.Lgs. 31 marzo 2023, n. 36 e s.m.i.)					
Fase: CONTROLLO					vers. 3.2
Programma		Intervento		Descrizione procedura	
Beneficiario		DdS	n. del	DdP	n. del

10 (ex L) - PROCEDURA COMPETITIVA CON NEGOZIAZIONE

DESCRIZIONE	NORMA DI RIFERIMENTO	Reg.	Non reg.	Non pert.	Doc. Rif.	NOTE	Codice rif.to irreg. Decisione UE [% riduz. applicata]		Perc. di riduzione applicabile (*)
7.4. Il numero dei componenti, le modalità di composizione e i requisiti dei componenti del seggio di gara sono conformi a quanto prescritto, anche per quanto riguarda l'assenza di cause d'incompatibilità e di situazioni di conflitto d'interessi?	Art. 93, comma 7						**16**		*100% se la commissione è...*
8. Criterio di aggiudicazione									
8.1. Nel caso di utilizzo del criterio del minor prezzo, sussistono i presupposti previsti?	Art. 108 Allegato II.8						**14, 15**		*100% in caso di violazio...*
8.2. Nel caso di utilizzo del criterio dell'offerta economicamente più vantaggiosa, i criteri sono conformi a quanto prescritto?	Art. 108 Allegato II.8						**14, 15**		*100% in caso di violazio...*
9. Aggiudicazione e contratto									
9.1. È presente la proposta di aggiudicazione?	Art. 17, comma 5						**14, 15, 16**		*100% in caso di violazio*
9.2. Il provvedimento di aggiudicazione è stato regolarmente comunicato?	Art. 18						**16**		*25% se la documentazione*
9.3. Il contratto è stato stipulato decorsi i termini dilatori prescritti o sussiste una causa legittima di deroga?	Art.18, commi 3 e 4								*...*
9.4. Il contratto è stato stipulato nelle forme, con i contenuti e nei tempi prescritti?	Art. 18						**16**		*25% se la documentazione*
10. Adempimenti finali e termine di durata complessiva									
10.1. È stato correttamente pubblicato l'avviso di aggiudicazione dell'appalto?	Artt. 84, 85 e 111						**16**		*25% se la documentazione*
10.2. È stata predisposta la relazione unica sulla procedura di aggiudicazione degli appalti, a conclusione della	Art. 112						**16**		*25% se la documentazione*
10.3. La durata complessiva della procedura è conforme al termine massimo prescritto? (7 mesi nel caso di impiego del criterio dell'offerta economicamente più vantaggiosa, 4 mesi in caso di impiego del criterio del minor prezzo, salva proroga per verifica offerta anomala o su determinazione motivata del RUP)	Art. 17, comma 3 Allegato I.3								*...*

(*) Vedi Appendice per la descrizione completa della percentuale di riduzione applicabile.

AGEA - CHECK LIST PER LE PROCEDURE DI GARA PER APPALTI PUBBLICI DI LAVORI, SERVIZI E FORNITURE (D.Lgs. 31 marzo 2023, n. 36 e s.m.i.) Fase: CONTROLLO vers. 3.2					
Programma		Intervento		Descrizione procedura	
Beneficiario		DdS	n. del	DdP	n. del

10 (ex L) - PROCEDURA COMPETITIVA CON NEGOZIAZIONE

DESCRIZIONE	NORMA DI RIFERIMENTO	Reg.	Non reg.	Non pert.	Doc. Rif.	NOTE	Codice rif.to irreg. Decisione UE [% riduz. applicata]		Perc. di riduzione applicabile (*)
11. Tracciabilità									
11.1. È verificato il rispetto della normativa sulla tracciabilità (presenza CIG su documentazione di gara, contratto e strumenti di pagamento, conti correnti dedicati)?	art. 3 l. 136/2010						.		*100% della spesa relativ...*
12. Regole tecniche									
12.1. Il gestore, il titolare e la piattaforma eventualmente utilizzati sono conformi alle regole tecniche prescritte?	art. 26, commi 1 e 2 Provvedimento AGID 137/2023 (Requisiti tecnici e modalità di certificazione delle Piattaforme di approvvigionamento digitale)								...

(*) Vedi Appendice per la descrizione completa della percentuale di riduzione applicabile.

AGEA - CHECK LIST PER LE PROCEDURE DI GARA PER APPALTI PUBBLICI DI LAVORI, SERVIZI E FORNITURE (D.Lgs. 31 marzo 2023, n. 36 e s.m.i.) Fase: CONTROLLO vers. 3.2					
Programma		Intervento		Descrizione procedura	
Beneficiario		DdS	n. del	DdP	n. del

10 (ex L) - PROCEDURA COMPETITIVA CON NEGOZIAZIONE

Appendice

AGEA - CHECK LIST PER LE PROCEDURE DI GARA PER APPALTI PUBBLICI DI LAVORI, SERVIZI E FORNITURE (D.Lgs. 31 marzo 2023, n. 36 e s.m.i.)					
Fase: CONTROLLO					vers. 3.2
Programma		Intervento		Descrizione procedura	
Beneficiario		DdS	n. del	DdP	n. del

11 (ex M) - DIALOGO COMPETITIVO

DESCRIZIONE	NORMA DI RIFERIMENTO	Reg.	Non reg.	Non pert.	Doc. Rif.	NOTE	Codice rif.to irreg. Decisione UE [% riduz. applicata]		Perc. di riduzione applicabile (*)
1. Presupposti									
1.1. La procedura è stata attivata in uno dei seguenti casi? (indicare la fattispecie)	Art. 70, comma 3								
a) per l'aggiudicazione di contratti di lavori, forniture o servizi in presenza di una o più delle seguenti condizioni:							**7**		*25% utilizzo del dialogo...*
1) quando le esigenze della stazione appaltante perseguite con l'appalto non possono essere soddisfatte con le altre procedure;									
2) quando le esigenze della stazione appaltante implicano soluzioni o progetti innovativi;									
3) quando l'appalto non può essere aggiudicato senza preventive negoziazioni a causa di circostanze particolari in relazione alla natura, complessità o impostazione finanziaria e giuridica dell'oggetto dell'appalto o a causa dei rischi a esso connessi;									
4) quando le specifiche tecniche non possono essere stabilite con sufficiente precisione dalla stazione appaltante con riferimento a una norma, una valutazione tecnica europea, una specifica tecnica comune o un riferimento tecnico ai sensi dei numeri da 2) a 5) della Parte I dell'allegato II.5.									
b) per l'aggiudicazione di contratti di lavori, forniture o servizi per i quali, in esito a una procedura aperta o ristretta, sono state presentate soltanto offerte inammissibili (N.B. in questo caso la stazione appaltante non è tenuta a pubblicare un bando di gara, se ammette alla ulteriore procedura tutti, e soltanto, gli offerenti in possesso dei requisiti di cui agli articoli da 94 a 105 che, nella procedura aperta o ristretta precedente, hanno presentato offerte conformi ai requisiti formali della procedura di appalto).							**7**		*25% utilizzo del dialogo...*
2. Consultazioni preliminari di mercato									
2.1. Sono state svolte, in modo regolare, le consultazioni preliminari di mercato? (facoltativo)	Art. 77								*...*
2.2. Qualora siano state svolte le consultazioni preliminari di mercato, la stazione appaltante ha adottato misure adeguate per garantire la trasparenza e che la concorrenza non sia falsata dalla partecipazione alla gara del candidato o dell'offerente che ha preso parte, a monte, alla consultazione preliminare di mercato?	Art. 78						**18**		*25%...*
3. Specifiche tecniche ed etichettature									
3.1. Qualora negli atti di gara siano richieste o previste specifiche tecniche o etichettature, queste sono conformi a quanto prescritto?	Artt. 79-80 Allegato II.5						**9, 10, 11, 14**		*10% in caso di mancata p...*
4. Avviso di pre-informazione									
4.1. Della procedura è stata data notizia nell'avviso di pre-informazione dell'anno precedente, in conformità alle norme sulla relativa pubblicazione?	Art. 81						**1**		*100% in caso di mancanza...*

(*) Vedi Appendice per la descrizione completa della percentuale di riduzione applicabile.

Ente	**Controllore demo_c1**	Luogo e data	**Bari (BA),**	Incaricato del controllo	**Controllore C00001**	Pag. 1

AGEA - CHECK LIST PER LE PROCEDURE DI GARA PER APPALTI PUBBLICI DI LAVORI, SERVIZI E FORNITURE (D.Lgs. 31 marzo 2023, n. 36 e s.m.i.)					
Fase: CONTROLLO					vers. 3.2
Programma		Intervento		Descrizione procedura	
Beneficiario		DdS	n. del	DdP	n. del

11 (ex M) - DIALOGO COMPETITIVO

DESCRIZIONE	NORMA DI RIFERIMENTO	Reg.	Non reg.	Non pert.	Doc. Rif.	NOTE	Codice rif.to irreg. Decisione UE [% riduz. applicata]		Perc. di riduzione applicabile (*)
4.2. L'avviso di pre-informazione è conforme ai contenuti prescritti?	Art. 81 Allegato II.6, Parte I, lettera A, lettera B, sezione B.1 e sezione B.2						**9**		*10%...*
4.3. L'avviso di pre-informazione è stato correttamente pubblicato?	Artt. 84-85						**1**		*100% in caso di mancanza...*
5. Documenti di gara									
5.1. Sono presenti il bando o avviso di gara, il disciplinare di gara e il capitolato speciale e le condizioni contrattuali proposte, o comunque il documento descrittivo delle esigenze?	Artt. 74 e 82						**1, 9, 12**		*100% in caso di assenza ...*
5.2. Il bando o avviso di gara contiene gli elementi necessari (ivi compresi il CIG, il termine massimo di durata della procedura e i criteri ambientali minimi) ed è conforme a quanto prescritto dal Codice, dagli allegati e dal pertinente bando-tipo?	Artt. 74 e 83 Allegato II.6 Bando tipo ANAC						**1, 9, 12**		*100% in caso di assenza ...*
5.3. Il bando o avviso di gara è stato correttamente pubblicato?	Artt. 84 e 85 Allegato II.7						**1**		*100% in caso di mancata ...*
5.4. Il disciplinare di gara presenta i contenuti prescritti?	Artt. 74 e 87 Allegato II.8						**9, 12**		*25% in caso di mancata p...*
5.5. Il capitolato speciale presenta i contenuti prescritti?	Artt. 74 e 87 Allegato II.8						**9, 12**		*25% in caso di mancata p...*
5.6. I documenti di gara sono stati trasmessi e resi disponibili in modalità digitale?	Art. 88						**5**		*25% qualora l'amministra...*
5.7. Nel caso in cui la procedura si sia svolta per fasi successive per ridurre il numero di offerte da negoziare, ciò era previsto nel bando di gara, nell'invito a confermare l'interesse o in altro documento di gara e in applicazione del criterio di aggiudicazione ivi indicato?	Art. 74, comma 5						**9**		*10 % mancata pubblicazio...*
5.8. Sono state comunicate in modo regolare e tempestivo le informazioni prescritte per candidati e offerenti?	Art. 90						**4, 5**		*100% se la riduzione dei...*
5.9. La stazione appaltante ha richiesto in modo regolare gli impegni agli offerenti?	Art. 102								*...*
5.10. Sono state comunicate ammissioni ed esclusioni?	Art. 90						**9**		*100% nel caso in cui la...*

(*) Vedi Appendice per la descrizione completa della percentuale di riduzione applicabile.

AGEA - CHECK LIST PER LE PROCEDURE DI GARA PER APPALTI PUBBLICI DI LAVORI, SERVIZI E FORNITURE (D.Lgs. 31 marzo 2023, n. 36 e s.m.i.)					
Fase: CONTROLLO					vers. 3.2
Programma		Intervento		Descrizione procedura	
Beneficiario		DdS	n. del	DdP	n. del

11 (ex M) - DIALOGO COMPETITIVO

DESCRIZIONE	NORMA DI RIFERIMENTO	Reg.	Non reg.	Non pert.	Doc. Rif.	NOTE	Codice rif.to irreg. Decisione UE [% riduz. applicata]		Perc. di riduzione applicabile (*)
6. Domande di partecipazione e offerte									
6.1. I seguenti documenti sono stati compilati tramite la piattaforma digitale messa a disposizione dalla stazione appaltante e sono conformi ai requisiti prescritti? a) la domanda di partecipazione; b) il documento di gara unico europeo; c) l'offerta; d) ogni altro documento richiesto per la partecipazione alla procedura di gara.	Art. 91						**8, 16**		*25% in caso di documenta...*
6.2. Il termine fissato per la ricezione delle domande e delle offerte, comprese eventuali proroghe o deroghe, è conforme a quanto prescritto?	Artt. 74 e 92						**4, 5**		*100% se la riduzione dei...*
6.3. Le domande di partecipazione e le offerte sono pervenute tempestivamente?	Artt. 74 e 92						**14**		*100% in caso di violazio...*
6.4. Le domande di partecipazione e le offerte sono conformi ai contenuti prescritti?	Artt. 74 e 91								*...*
6.5. In caso di limitazione del numero di candidati da invitare a presentare l'offerta, comunque non inferiore a 3, la stazione appaltante ha applicato criteri o regole obiettive e non discriminatorie indicate nel bando di gara o nell'invito a confermare l'interesse, nel rispetto del principio di concorrenza e del numero minimo di candidati da invitare indicato nel bando di gara o nell'invito a confermare l'interesse?	Art. 70, comma 6						**14, 15, 16, 17**		*100% in caso di violazio...*
6.6. Dopo la conclusione del dialogo, la stazione appaltante ha invitato ciascuno dei partecipanti rimanenti a presentare l'offerta finale sulla base della soluzione o delle soluzioni presentate e specificate nella fase del dialogo?	Art. 74, commi 5 e 7						**14, 15, 16, 17**		*100% in caso di violazio...*
6.7. Nel corso del dialogo, la stazione appaltante ha invitato al dialogo simultaneamente e per iscritto, attraverso le piattaforme di approvvigionamento digitale, tutti i partecipanti? Ha garantito la parità di trattamento, non ha fornito in maniera discriminatoria informazioni che possano avvantaggiare determinati partecipanti rispetto ad altri e non ha rivelato le soluzioni proposte o altre informazioni riservate comunicate da un candidato o da un offerente partecipante al dialogo, salvo espresso consenso di quest'ultimo e in relazione alle sole informazioni specifiche espressamente indicate?	Artt. 70, comma 7, e 89						**4, 5, 8, 14**		*100% se la riduzione dei...*
6.8. È stata correttamente svolta la verifica di ammissibilità dell'offerta?	Art. 70, comma 4						**14, 15**		*100% in caso di violazio...*
6.9. È stata correttamente svolta la verifica sulle eventuali offerte anormalmente basse?	Art. 110						**20**		*100% in caso di violazio...*

(*) Vedi Appendice per la descrizione completa della percentuale di riduzione applicabile.

AGEA - CHECK LIST PER LE PROCEDURE DI GARA PER APPALTI PUBBLICI DI LAVORI, SERVIZI E FORNITURE (D.Lgs. 31 marzo 2023, n. 36 e s.m.i.)					
Fase: CONTROLLO					vers. 3.2
Programma		Intervento		Descrizione procedura	
Beneficiario		DdS	n. del	DdP	n. del

11 (ex M) - DIALOGO COMPETITIVO

DESCRIZIONE	NORMA DI RIFERIMENTO	Reg.	Non reg.	Non pert.	Doc. Rif.	NOTE	Codice rif.to irreg. Decisione UE [% riduz. applicata]		Perc. di riduzione applicabile (*)
6.10. È stata correttamente verificata l'insussistenza di cause di esclusione automatica e di cause di esclusione non automatica?	Artt. 94, 95, 97, 98						**14, 15, 16, 17**		*100% in caso di violazio...*
6.11. È stato correttamente applicato, se del caso, il procedimento di esclusione?	Art. 96						**14, 15, 16, 17**		*100% in caso di violazio...*
6.12. È stata operata la verifica sui requisiti di ordine generale?	Art. 99						**15**		*100% in caso di mancata...*
6.13. È stata operata la verifica sui requisiti di ordine speciale?	Art. 100						**15**		*100% in caso di mancata...*
6.14. È stato correttamente attivato, se del caso, il soccorso istruttorio?	Art. 101								*...*
6.15. È stata verificata l'attendibilità degli eventuali impegni assunti dall'aggiudicatario nell'offerta?	Art. 102						**16**		*25% la documentazione...*
6.16. Le offerte sono accompagnate dalla garanzia provvisoria e questa è conforme a quanto prescritto?	Artt. 106 e 117								*...*
6.17. Nel caso di avvalimento, è stato acquisito il relativo contratto e sono stati verificati i requisiti ed elementi	Art. 104						**15, 16**		*100% in caso di violazio...*
7. Commissione giudicatrice									
7.1. È stata costituita la commissione giudicatrice dopo la scadenza del termine di presentazione delle offerte?	Art. 93, commi 1-6						**16**		*100% se la commissione n...*
7.2. Il numero dei componenti, le modalità di composizione e i requisiti dei commissari sono conformi a quanto prescritto, anche per quanto riguarda l'assenza di cause d'incompatibilità e di situazioni di conflitto d'interessi?	Art. 93, commi 1-6						**16**		*100% se la commissione n...*
7.3. Il numero dei componenti, le modalità di composizione e i requisiti dei componenti del seggio di gara sono conformi a quanto prescritto, anche per quanto riguarda l'assenza di cause d'incompatibilità e di situazioni di conflitto d'interessi?	Art. 93, comma 7						**16**		*100% se il seggio è stat...*

(*) Vedi Appendice per la descrizione completa della percentuale di riduzione applicabile.

AGEA - CHECK LIST PER LE PROCEDURE DI GARA PER APPALTI PUBBLICI DI LAVORI, SERVIZI E FORNITURE (D.Lgs. 31 marzo 2023, n. 36 e s.m.i.)					
Fase: CONTROLLO					vers. 3.2
Programma		Intervento		Descrizione procedura	
Beneficiario		DdS	n. del	DdP	n. del

11 (ex M) - DIALOGO COMPETITIVO

DESCRIZIONE	NORMA DI RIFERIMENTO	Reg.	Non reg.	Non pert.	Doc. Rif.	NOTE	Codice rif.to irreg. Decisione UE [% riduz. applicata]		Perc. di riduzione applicabile (*)
8. Criterio di aggiudicazione									
8.1. È stato adottato il criterio dell'offerta economicamente più vantaggiosa (unico possibile) e i criteri sono conformi a quanto prescritto?	Artt. 74, comma 3 e 108 Allegato II.8						**14, 15**		*100% in caso di violazio...*
9. Aggiudicazione e contratto									
9.1. È presente la proposta di aggiudicazione e sono stati correttamente applicati i criteri e requisiti di aggiudicazione?	Art. 17, comma 5						**14, 15, 16**		*100% in caso di violazio...*
9.2. Il provvedimento di aggiudicazione è stato regolarmente comunicato?	Art. 18						**16**		*25% se la documentazione...*
9.3. Il contratto è stato stipulato decorsi i termini dilatori prescritti o sussiste una causa legittima di deroga?	Art. 18, commi 3 e 4								...
9.4. Il contratto è stato stipulato nelle forme, con i contenuti e nei tempi prescritti?	Art. 18						**16**		*25% se la documentazione...*
10. Adempimenti finali e termine di durata complessiva									
10.1. È stato correttamente pubblicato l'avviso di aggiudicazione dell'appalto?	Artt. 84, 85 e 111						**16**		*25% se la documentazione...*
10.2. È stata predisposta la relazione unica sulla procedura di aggiudicazione degli appalti, a conclusione della	Art. 112						**16**		*25% se la documentazione...*
10.3. La durata complessiva della procedura è conforme al termine massimo prescritto (7 mesi)?	Art. 17, comma 3 Allegato I.3								...

(*) Vedi Appendice per la descrizione completa della percentuale di riduzione applicabile.

AGEA - CHECK LIST PER LE PROCEDURE DI GARA PER APPALTI PUBBLICI DI LAVORI, SERVIZI E FORNITURE (D.Lgs. 31 marzo 2023, n. 36 e s.m.i.)					
Fase: CONTROLLO					vers. 3.2
Programma		Intervento		Descrizione procedura	
Beneficiario		DdS	n. del	DdP	n. del

11 (ex M) - DIALOGO COMPETITIVO

DESCRIZIONE	NORMA DI RIFERIMENTO	Reg.	Non reg.	Non pert.	Doc. Rif.	NOTE	Codice rif.to irreg. Decisione UE [% riduz. applicata]		Perc. di riduzione applicabile (*)
11. Tracciabilità									
11.1. È verificato il rispetto della normativa sulla tracciabilità (presenza CIG su documentazione di gara, contratto e strumenti di pagamento, conti correnti dedicati)?	art. 3 l. 136/2010						.		*100% della spesa relativ...*
12. Regole tecniche									
12.1. Il gestore, il titolare e la piattaforma eventualmente utilizzati sono conformi alle regole tecniche prescritte?	art.26, commi 1 e 2 Provvedimento AGID 137/2023 (Requisiti tecnici e modalità di certificazione delle Piattaforme di approvvigionamento digitale)								...

(*) Vedi Appendice per la descrizione completa della percentuale di riduzione applicabile.

AGEA - CHECK LIST PER LE PROCEDURE DI GARA PER APPALTI PUBBLICI DI LAVORI, SERVIZI E FORNITURE (D.Lgs. 31 marzo 2023, n. 36 e s.m.i.) Fase: CONTROLLO vers. 3.2					
Programma		Intervento		Descrizione procedura	
Beneficiario		DdS	n. del	DdP	n. del

11 (ex M) - DIALOGO COMPETITIVO

Appendice

AGEA - CHECK LIST PER LE PROCEDURE DI GARA PER APPALTI PUBBLICI DI LAVORI, SERVIZI E FORNITURE (D.Lgs. 31 marzo 2023, n. 36 e s.m.i.)					
Fase: CONTROLLO					vers. 3.2
Programma		Intervento		Descrizione procedura	
Beneficiario		DdS	n. del	DdP	n. del

12 (ex N) - PARTENARIATO PER L'INNOVAZIONE

DESCRIZIONE	NORMA DI RIFERIMENTO	Reg.	Non reg.	Non pert.	Doc. Rif.	NOTE	Codice rif.to irreg. Decisione UE [% riduz. applicata]		Perc. di riduzione applicabile (*)
1. Presupposti									
1.1. La procedura è stata attivata in presenza di un'esigenza di sviluppare prodotti, servizi o lavori innovativi e di acquistare successivamente le forniture, i servizi o i lavori che ne risultano, che non può essere soddisfatta ricorrendo a soluzioni già disponibili sul mercato, e vi è motivazione nei documenti di gara?	Artt. 70, comma 5, e 75						**1**		*100% nel caso di carenza...*
2. Consultazioni preliminari di mercato									
2.1. Sono state svolte, in modo regolare, le consultazioni preliminari di mercato? (facoltativo)	Art. 77								*...*
2.2. Qualora siano state svolte le consultazioni preliminari di mercato, la stazione appaltante ha adottato misure adeguate per garantire la trasparenza e che la concorrenza non sia falsata dalla partecipazione alla gara del candidato o dell'offerente che ha preso parte, a monte, alla consultazione preliminare di mercato?	Art. 78						**18**		*25%...*
3. Specifiche tecniche ed etichettature									
3.1. Qualora negli atti di gara siano richieste o previste specifiche tecniche o etichettature, queste sono conformi a quanto prescritto?	Artt. 79-80 Allegato II.5						**9, 10, 11, 14**		*10% in caso di mancata p...*
4. Avviso di pre-informazione									
4.1. Della procedura è stata data notizia nell'avviso di pre-informazione dell'anno precedente, in conformità alle norme sulla relativa pubblicazione?	Art. 81						**1**		*100% in caso di mancanza...*
4.2. L'avviso di pre-informazione è conforme ai contenuti prescritti?	Art. 81 Allegato II.6, Parte I, lettera A, lettera B, sezione B.1 e sezione B.2						**9**		*10%...*
4.3. L'avviso di pre-informazione è stato correttamente pubblicato?	Artt. 84-85						**1**		*100% in caso di mancanza...*

(*) Vedi Appendice per la descrizione completa della percentuale di riduzione applicabile.

AGEA - CHECK LIST PER LE PROCEDURE DI GARA PER APPALTI PUBBLICI DI LAVORI, SERVIZI E FORNITURE (D.Lgs. 31 marzo 2023, n. 36 e s.m.i.)					
Fase: CONTROLLO					vers. 3.2
Programma		Intervento		Descrizione procedura	
Beneficiario		DdS	n. del	DdP	n. del

12 (ex N) - PARTENARIATO PER L'INNOVAZIONE

DESCRIZIONE	NORMA DI RIFERIMENTO	Reg.	Non reg.	Non pert.	Doc. Rif.	NOTE	Codice rif.to irreg. Decisione UE [% riduz. applicata]		Perc. di riduzione applicabile (*)
5. Documenti di gara									
5.1. Sono presenti il bando o avviso di gara, il disciplinare di gara e il capitolato speciale e le condizioni contrattuali proposte, o comunque il documento descrittivo delle esigenze?	Artt. 75 e 82						**1, 9, 12**		*100% in caso di assenza ...*
5.2. Il bando o avviso di gara contiene gli elementi necessari (ivi compresi il CIG, il termine massimo di durata della procedura e i criteri ambientali minimi) ed è conforme a quanto prescritto dal Codice, dagli allegati e dal pertinente bando-tipo?	Artt. 75 e 83 Allegato II.6 Bando tipo ANAC						**1, 9, 12**		*100% in caso di assenza ...*
5.3. Il bando o avviso di gara è stato correttamente pubblicato?	Artt. 84 e 85 Allegato II.7						**1**		*100% in caso di mancata ...*
5.4. Il disciplinare di gara presenta i contenuti prescritti?	Artt. 75 e 87 Allegato II.8						**9, 12**		*25% in caso di mancata p...*
5.5. Il capitolato speciale presenta i contenuti prescritti?	Artt. 75 e 87 Allegato II.8						**9, 12**		*25% in caso di mancata p...*
5.6. I documenti di gara sono stati trasmessi e resi disponibili in modalità digitale?	Art. 88						**5**		*25% qualora l'amministra...*
5.7. Nel caso in cui la procedura si sia svolta per fasi successive per ridurre il numero di offerte da negoziare, ciò era previsto nel bando di gara, nell'invito a confermare l'interesse o in altro documento di gara e in applicazione del criterio di aggiudicazione ivi indicato?	Art. 75, comma 6						**9, 11, 12**		*25% nel caso di mancata ...*
5.8. Sono state comunicate in modo regolare e tempestivo le informazioni prescritte per candidati e offerenti?	Art. 90						**4, 5**		*100% se la riduzione dei...*
5.9. La stazione appaltante ha richiesto in modo regolare gli impegni agli offerenti?	Art. 102								*...*

(*) Vedi Appendice per la descrizione completa della percentuale di riduzione applicabile.

AGEA - CHECK LIST PER LE PROCEDURE DI GARA PER APPALTI PUBBLICI DI LAVORI, SERVIZI E FORNITURE (D.Lgs. 31 marzo 2023, n. 36 e s.m.i.) Fase: CONTROLLO vers. 3.2					
Programma		Intervento		Descrizione procedura	
Beneficiario		DdS	n. del	DdP	n. del

12 (ex N) - PARTENARIATO PER L'INNOVAZIONE

DESCRIZIONE	NORMA DI RIFERIMENTO	Reg.	Non reg.	Non pert.	Doc. Rif.	NOTE	Codice rif.to irreg. Decisione UE [% riduz. applicata]		Perc. di riduzione applicabile (*)
6. Domande di partecipazione e offerte									
6.1. I seguenti documenti sono stati compilati tramite la piattaforma digitale messa a disposizione dalla stazione appaltante e sono conformi ai requisiti prescritti? a) la domanda di partecipazione; b) il documento di gara unico europeo; c) l'offerta; d) ogni altro documento richiesto per la partecipazione alla procedura di gara.	Art. 91						**8**		*25% se la non conformità...*
6.2. Il termine fissato per la ricezione delle domande e delle offerte, comprese eventuali proroghe o deroghe, è conforme a quanto prescritto?	Artt. 75 e 92						**4, 5**		*100% se la riduzione dei...*
6.3. Le domande di partecipazione e le offerte sono pervenute tempestivamente?	Artt. 75 e 92						**14**		*100% in caso di violazio...*
6.4. Le domande di partecipazione e le offerte sono conformi ai contenuti prescritti?	Artt. 75 e 91								*...*
6.5. In caso di limitazione del numero di candidati da invitare a presentare l'offerta, comunque non inferiore a 3, la stazione appaltante ha applicato criteri o regole obiettive e non discriminatorie indicate nel bando di gara o nell'invito a confermare l'interesse, nel rispetto del principio di concorrenza e del numero minimo di candidati da invitare indicato nel bando di gara o nell'invito a confermare l'interesse?	Art. 70, comma 6						**14, 15, 16, 17**		*100% in caso di violazio...*
6.6. Nel caso di svolgimento per fasi successive, la stazione appaltante ha informato per iscritto tutti gli offerenti le cui offerte non sono state escluse delle modifiche alle specifiche tecniche o ad altri documenti di gara diversi da quelli che stabiliscono i requisiti minimi, ha concesso agli offerenti un tempo sufficiente per modificare e ripresentare, ove opportuno, le offerte modificate?	Art. 75, comma 6						**14, 15, 16, 17**		*100% in caso di violazio...*
6.7. Nel corso della negoziazione, la stazione appaltante ha invitato al confronto simultaneamente e per iscritto, attraverso le piattaforme di approvvigionamento digitale, tutti i partecipanti? Ha garantito la parità di trattamento, non ha fornito in maniera discriminatoria informazioni che possano avvantaggiare determinati partecipanti rispetto ad altri e non ha rivelato le soluzioni proposte o altre informazioni riservate comunicate da un candidato o da un offerente partecipante alla negoziazione, salvo espresso consenso di quest'ultimo e in relazione alle sole informazioni specifiche espressamente indicate?	Artt. 70, comma 7, e 89						**4, 5, 8, 14**		*100% se la riduzione dei...*
6.8. È stata correttamente svolta la verifica di ammissibilità dell'offerta?	Art. 70, comma 4						**14, 15**		*100% in caso di violazio...*

(*) Vedi Appendice per la descrizione completa della percentuale di riduzione applicabile.

AGEA - CHECK LIST PER LE PROCEDURE DI GARA PER APPALTI PUBBLICI DI LAVORI, SERVIZI E FORNITURE (D.Lgs. 31 marzo 2023, n. 36 e s.m.i.) Fase: CONTROLLO vers. 3.2					
Programma		Intervento		Descrizione procedura	
Beneficiario		DdS	n. del	DdP	n. del

12 (ex N) - PARTENARIATO PER L'INNOVAZIONE

DESCRIZIONE	NORMA DI RIFERIMENTO	Reg.	Non reg.	Non pert.	Doc. Rif.	NOTE	Codice rif.to irreg. Decisione UE [% riduz. applicata]		Perc. di riduzione applicabile (*)
6.9. È stata correttamente svolta la verifica sulle eventuali offerte anormalmente basse?	Art. 110						**20**		*100% in caso di violazio...*
6.10. È stata correttamente verificata l'insussistenza di cause di esclusione automatica e di cause di esclusione non automatica?	Artt. 94, 95, 97, 98						**14, 15, 16, 17**		*100% in caso di violazio...*
6.11. È stato correttamente applicato, se del caso, il procedimento di esclusione, anche anomale?	Art. 96						**14, 15, 16, 17**		*100% in caso di violazio...*
6.12. È stata operata la verifica sui requisiti di ordine generale?	Art. 99						**15**		*100% in caso di mancata...*
6.13. È stata operata la verifica sui requisiti di ordine speciale?	Art. 100						**15**		*100% in caso di mancata...*
6.14. È stato correttamente attivato, se del caso, il soccorso istruttorio?	Art. 101								*...*
6.15. È stata verificata l'attendibilità degli eventuali impegni assunti dall'aggiudicatario nell'offerta?	Art. 102						**16**		*25% se la documentazione...*
6.16. Le offerte sono accompagnate dalla garanzia provvisoria e questa è conforme a quanto prescritto?	Artt. 106 e 117								*...*
6.17. Nel caso di avvalimento, è stato acquisito il relativo contratto e sono stati verificati i requisiti ed elementi	Art. 104						**15, 16**		*100% in caso di violazio...*
6.18. Sono state comunicate ammissioni ed esclusioni?	Art. 90						**9, 16**		*5 % non ne è stata fatta...*
7. Commissione giudicatrice									
7.1. È stata costituita la commissione giudicatrice dopo la scadenza del termine di presentazione delle offerte?	Art. 93, commi 1-6						**16**		*100% se la commissione n...*
7.2. Il numero dei componenti, le modalità di composizione e i requisiti dei commissari sono conformi a quanto prescritto, anche per quanto riguarda l'assenza di cause d'incompatibilità e di situazioni di conflitto d'interessi?	Art. 93, commi 1-6						**16**		*100% se la commissione n...*
7.3. Il numero dei componenti, le modalità di composizione e i requisiti dei componenti del seggio di gara sono conformi a quanto prescritto, anche per quanto riguarda l'assenza di cause d'incompatibilità e di situazioni di conflitto d'interessi?	Art. 93, comma 7						**16**		*100% se la commissione n...*

(*) Vedi Appendice per la descrizione completa della percentuale di riduzione applicabile.

AGEA - CHECK LIST PER LE PROCEDURE DI GARA PER APPALTI PUBBLICI DI LAVORI, SERVIZI E FORNITURE (D.Lgs. 31 marzo 2023, n. 36 e s.m.i.)					
Fase: CONTROLLO					vers. 3.2
Programma		Intervento		Descrizione procedura	
Beneficiario		DdS	n. del	DdP	n. del

12 (ex N) - PARTENARIATO PER L'INNOVAZIONE

DESCRIZIONE	NORMA DI RIFERIMENTO	Reg.	Non reg.	Non pert.	Doc. Rif.	NOTE	Codice rif.to irreg. Decisione UE [% riduz. applicata]		Perc. di riduzione applicabile (*)
8. Criterio di aggiudicazione									
8.1. È stato adottato il criterio dell'offerta economicamente più vantaggiosa (unico possibile) e i criteri sono conformi a quanto prescritto?	Artt. 75, comma 3, e 108 Allegato II.8						**14, 15**		*100% in caso di violazio...*
9. Aggiudicazione e contratto									
9.1. È presente la proposta di aggiudicazione?	Art. 17, comma 5						**14, 15, 16**		*100% in caso di violazio...*
9.2. Il provvedimento di aggiudicazione è stato regolarmente comunicato?	Art. 18						**16**		*25% se la documentazione...*
9.3. Il contratto è stato stipulato decorsi i termini dilatori prescritti o sussiste una causa legittima di deroga?	Art. 18, commi 3 e 4								...
9.4. Il contratto è stato stipulato nelle forme, con i contenuti e nei tempi prescritti?	Art. 18						**16**		*25% se la documentazione...*
10. Adempimenti finali e termine di durata complessiva									
10.1. È stato correttamente pubblicato l'avviso di aggiudicazione dell'appalto?	Artt. 84, 85 e 111						**16**		*25% se la documentazione...*
10.2. È stata predisposta la relazione unica sulla procedura di aggiudicazione degli appalti, a conclusione della	Art. 112						**16**		*25% se la documentazione...*
10.3. La durata complessiva della procedura è conforme al termine massimo prescritto (9 mesi)?	Art. 17, comma 3 Allegato I.3								...

(*) Vedi Appendice per la descrizione completa della percentuale di riduzione applicabile.

Programma		Intervento		Descrizione procedura	
Beneficiario		DdS	n. del	DdP	n. del

12 (ex N) - PARTENARIATO PER L'INNOVAZIONE

DESCRIZIONE	NORMA DI RIFERIMENTO	Reg.	Non reg.	Non pert.	Doc. Rif.	NOTE	Codice rif.to irreg. Decisione UE [% riduz. applicata]		Perc. di riduzione applicabile (*)
11. Tracciabilità									
11.1. È verificato il rispetto della normativa sulla tracciabilità (presenza CIG su documentazione di gara, contratto e strumenti di pagamento, conti correnti dedicati)?	art. 3 l. 136/2010						.		*100% della spesa relati...*
12. Regole tecniche									
12.1. Il gestore, il titolare e la piattaforma utilizzati sono conformi alle regole tecniche prescritte?	art. 26, commi 1 e 2 Provvedimento AGID 137/2023 (Requisiti tecnici e modalità di certificazione delle Piattaforme di approvvigionamento digitale)								...

(*) Vedi Appendice per la descrizione completa della percentuale di riduzione applicabile.

AGEA - CHECK LIST PER LE PROCEDURE DI GARA PER APPALTI PUBBLICI DI LAVORI, SERVIZI E FORNITURE (D.Lgs. 31 marzo 2023, n. 36 e s.m.i.) Fase: CONTROLLO vers. 3.2					
Programma		Intervento		Descrizione procedura	
Beneficiario		DdS	n. del	DdP	n. del

12 (ex N) - PARTENARIATO PER L'INNOVAZIONE

Appendice

AGEA - CHECK LIST PER LE PROCEDURE DI GARA PER APPALTI PUBBLICI DI LAVORI, SERVIZI E FORNITURE (D.Lgs. 31 marzo 2023, n. 36 e s.m.i.)					
Fase: CONTROLLO					vers. 3.2
Programma		Intervento		Descrizione procedura	
Beneficiario		DdS	n. del	DdP	n. del

13 (ex O) - PROCEDURA NEGOZIATA SENZA BANDO

DESCRIZIONE	NORMA DI RIFERIMENTO	Reg.	Non reg.	Non pert.	Doc. Rif.	NOTE	Codice rif.to irreg. Decisione UE [% riduz. applicata]		Perc. di riduzione applicabile (*)
1. Presupposti									
1.1. La procedura è stata attivata in presenza di una delle fattispecie previste? (indicare la casistica)	Art. 76, commi 2-6								
a) quando non sia stata presentata alcuna offerta o alcuna offerta appropriata, né alcuna domanda di partecipazione o alcuna domanda di partecipazione appropriata, in esito all'esperimento di una procedura aperta o ristretta, purché le condizioni iniziali dell'appalto non siano sostanzialmente modificate e purché sia trasmessa una relazione alla Commissione europea, su richiesta di quest'ultima; un'offerta non è ritenuta appropriata se non presenta alcuna pertinenza con l'appalto ed è, quindi, manifestamente inadeguata a rispondere alle esigenze della stazione appaltante e ai requisiti specificati nei documenti di gara, salvo modifiche sostanziali. Una domanda di partecipazione non è ritenuta 96, 97 e 98 o non soddisfa i requisiti stabiliti dalla stazione appaltante ai sensi dell'articolo 100;appropriata se l'operatore economico interessato è escluso ai sensi degli articoli 94, 95, 96, 97 e 98 o non soddisfa i requisiti stabiliti dalla stazione appaltante ai sensi dell'articolo 100;							**1,7**		*100% utilizzo di una pro...*
b) quando i lavori, le forniture o i servizi possono essere forniti unicamente da un determinato operatore economico per una delle seguenti ragioni:							**1,7**		*100% utilizzo di una pro...*
1) lo scopo dell'appalto consiste nella creazione o nell'acquisizione di un'opera d'arte o rappresentazione artistica unica;									
2) la concorrenza è assente per motivi tecnici (N.B. solo quando non esistono altri operatori economici o soluzioni alternative ragionevoli e l'assenza di concorrenza non è il risultato di una limitazione artificiale dei parametri dell'appalto);									
3) la tutela di diritti esclusivi, inclusi i diritti di proprietà intellettuale (N.B. solo quando non esistono altri operatori economici o soluzioni alternative ragionevoli e l'assenza di concorrenza non è il risultato di una limitazione artificiale dei parametri dell'appalto);							**1,7**		*100% utilizzo di una pro...*
c) nella misura strettamente necessaria quando, per ragioni di estrema urgenza derivante da eventi imprevedibili dalla stazione appaltante, i termini per le procedure aperte o per le procedure ristrette o per le procedure competitive con negoziazione non possono essere rispettati; le circostanze invocate per giustificare l'estrema urgenza non devono essere in alcun caso imputabili alle stazioni appaltanti;									

(*) Vedi Appendice per la descrizione completa della percentuale di riduzione applicabile.

Ente		Luogo e data	,	Incaricato del controllo		Pag. 1

AGEA - CHECK LIST PER LE PROCEDURE DI GARA PER APPALTI PUBBLICI DI LAVORI, SERVIZI E FORNITURE (D.Lgs. 31 marzo 2023, n. 36 e s.m.i.)					
Fase: CONTROLLO					vers. 3.2
Programma		Intervento		Descrizione procedura	
Beneficiario		DdS	n. del	DdP	n. del

13 (ex O) - PROCEDURA NEGOZIATA SENZA BANDO

DESCRIZIONE	NORMA DI RIFERIMENTO	Reg.	Non reg.	Non pert.	Doc. Rif.	NOTE	Codice rif.to irreg. Decisione UE [% riduz. applicata]		Perc. di riduzione applicabile (*)
d) nel solo caso di appalti pubblici di forniture è inoltre consentita: 1) quando i prodotti oggetto dell'appalto siano fabbricati esclusivamente a scopo di ricerca, di sperimentazione, di studio o di sviluppo, salvo che si tratti di produzione in quantità volta ad accertare la redditività commerciale del prodotto o ad ammortizzare i costi di ricerca e di sviluppo; 2) nel caso di consegne complementari effettuate dal fornitore originario e destinate al rinnovo parziale di forniture o di impianti o all'ampliamento di forniture o impianti esistenti, quando il cambiamento di fornitore obblighi la stazione appaltante ad acquistare forniture con caratteristiche tecniche differenti, il cui impiego o la cui manutenzione comporterebbero incompatibilità o difficoltà tecniche sproporzionate; la durata di tali contratti e dei contratti rinnovabili non può comunque di regola superare i tre anni; 3) per forniture quotate e acquistate sul mercato delle materie prime; 4) per l'acquisto di forniture o servizi a condizioni particolarmente vantaggiose, da un fornitore che cessa definitivamente l'attività commerciale oppure dagli organi delle procedure concorsuali;							**1,7**		*100% utilizzo di una pro...*
e) nel solo caso di appalti pubblici relativi ai servizi, anche quando l'appalto faccia seguito a un concorso di progettazione e debba, in base alle norme applicabili, essere aggiudicato al vincitore o a uno dei vincitori del concorso (N.B. in quest'ultimo caso, tutti i vincitori devono essere invitati a partecipare ai negoziati);							**1,7**		*100% utilizzo di una pro...*
f) per nuovi lavori o nuovi servizi consistenti nella ripetizione di lavori o servizi analoghi, già affidati all'operatore economico aggiudicatario dell'appalto iniziale dalle medesime stazioni appaltanti, a condizione che tali lavori o servizi siano conformi al progetto a base di gara e che tale progetto sia stato oggetto di un primo appalto aggiudicato secondo una procedura aperta, ristretta, competitiva con negoziazione, dialogo competitivo o partenariato per l'innovazione (N.B.: il progetto a base di gara indica l'entità di eventuali lavori o servizi complementari e le condizioni alle quali essi verranno aggiudicati. La possibilità di avvalersi della procedura negoziata senza bando è indicata sin dall'avvio del confronto competitivo nella prima operazione e l'importo totale previsto per la prosecuzione dei lavori o della prestazione dei servizi è computato per la determinazione del valore globale dell'appalto, ai fini dell'applicazione delle soglie di cui all'articolo 14, comma 1. Il ricorso a questa procedura è limitato al triennio successivo alla stipulazione del contratto di appalto iniziale).							**1,7**		*100% utilizzo di una pro...*
1.2. La stazione appaltante, nel primo atto della procedura, ha indicato i presupposti per l'attivazione della procedura e ha motivato il ricorso ad essa in relazione alla specifica situazione di fatto e alle caratteristiche dei mercati potenzialmente interessati e delle dinamiche che li caratterizzano?	Art. 76, comma 1						**1, 7**		*25% in caso di mancata o...*

(*) Vedi Appendice per la descrizione completa della percentuale di riduzione applicabile.

Ente		Luogo e data	,	Incaricato del controllo		Pag. 2

AGEA - CHECK LIST PER LE PROCEDURE DI GARA PER APPALTI PUBBLICI DI LAVORI, SERVIZI E FORNITURE (D.Lgs. 31 marzo 2023, n. 36 e s.m.i.)					
Fase: CONTROLLO					vers. 3.2
Programma		Intervento		Descrizione procedura	
Beneficiario		DdS	n. del	DdP	n. del

13 (ex O) - PROCEDURA NEGOZIATA SENZA BANDO

DESCRIZIONE	NORMA DI RIFERIMENTO	Reg.	Non reg.	Non pert.	Doc. Rif.	NOTE	Codice rif.to irreg. Decisione UE [% riduz. applicata]		Perc. di riduzione applicabile (*)
2. Consultazioni preliminari di mercato									
2.1Sono state svolte, in modo regolare, le consultazioni preliminari di mercato? (facoltativo)	Art. 76, commi 1 e 7 Art. 77								...
2.2. Qualora siano state svolte le consultazioni preliminari di mercato, la stazione appaltante ha adottato misure adeguate per garantire la trasparenza e che la concorrenza non sia falsata dalla partecipazione alla gara del candidato o dell'offerente che ha preso parte, a monte, alla consultazione preliminare di mercato?	Art. 76, commi 1 e 7 Art. 78						**18**		*25%...*
3. Selezione degli operatori economici									
3.1. La stazione appaltante ha individuato gli operatori economici da consultare sulla base di informazioni riguardanti le caratteristiche di qualificazione economica e finanziaria e tecniche e professionali desunte dal mercato, nel rispetto dei principi di trasparenza e concorrenza?	Art. 76, comma 7						**9, 10, 11, 14**		*10% in caso di mancata p...*
3.2. La stazione appaltante ha selezionato almeno tre operatori economici, se sussistono in tale numero soggetti	Art. 76, comma 7						**10, 11**		*100% in caso di*
3.3. La procedura appare nel complesso conforme ai principi del risultato, della fiducia e dell'accesso al mercato?	Art. 76, comma 1						**.**		*100% nel caso in*
4. Specifiche tecniche ed etichettature									
4.1. Qualora negli atti di gara siano richieste o previste specifiche tecniche o etichettature, queste sono conformi a quanto prescritto?	Artt. 79-80 Allegato II.5						**9, 10, 11, 14**		*10% in caso di mancata p...*
5. Documenti di gara									
5.1. Sono presenti la lettera d'invito (o comunque l'atto di consultazione e invito a offrire dell'operatore economico), il disciplinare di gara e il capitolato speciale e le condizioni contrattuali proposte?	Art. 82						**1, 9, 12**		*100% in caso di assenza ...*
5.2. La lettera d'invito contiene gli elementi necessari (ivi compresi il CIG, il termine massimo di durata della procedura e i criteri ambientali minimi) ed è conforme a quanto prescritto dal Codice, dagli allegati e dal pertinente bando-tipo?	Art. 83 Allegato II.6 Bando tipo ANAC						**1, 9, 12**		*100% in caso di assenza ...*
5.3. Il disciplinare di gara presenta i contenuti prescritti?	Art. 87 Allegato II.8						**9, 12**		*25% in caso di mancata p...*
5.4. Il capitolato speciale presenta i contenuti prescritti?	Art. 87 Allegato II.8						**9, 12**		*25% in caso di mancata p...*

(*) Vedi Appendice per la descrizione completa della percentuale di riduzione applicabile.

Ente		Luogo e data	,	Incaricato del controllo		Pag. 3

AGEA - CHECK LIST PER LE PROCEDURE DI GARA PER APPALTI PUBBLICI DI LAVORI, SERVIZI E FORNITURE (D.Lgs. 31 marzo 2023, n. 36 e s.m.i.)					
Fase: CONTROLLO					vers. 3.2
Programma		Intervento		Descrizione procedura	
Beneficiario		DdS	n. del	DdP	n. del

13 (ex O) - PROCEDURA NEGOZIATA SENZA BANDO

DESCRIZIONE	NORMA DI RIFERIMENTO	Reg.	Non reg.	Non pert.	Doc. Rif.	NOTE	Codice rif.to irreg. Decisione UE [% riduz. applicata]		Perc. di riduzione applicabile (*)
5.5. I documenti di gara sono stati trasmessi e resi disponibili in modalità digitale?	Art. 88						**5**		*25% qualora l'amministra...*
5.6. La stazione appaltante ha invitato simultaneamente e per iscritto, attraverso le piattaforme di	Art. 89						**8**		*10% se le procedure sono...*
5.7. Sono state comunicate in modo regolare e tempestivo le informazioni prescritte per candidati e offerenti?	Art. 90						**4, 5**		*100% se la riduzione dei...*
5.8. La stazione appaltante ha richiesto in modo regolare gli impegni agli offerenti?	Art. 102								*...*
6. Domande di partecipazione e offerte (compatibilmente con la natura della procedura)									
6.1. I seguenti documenti sono stati compilati tramite la piattaforma digitale messa a disposizione dalla stazione appaltante e sono conformi ai requisiti prescritti? a) la domanda di partecipazione; b) il documento di gara unico europeo; c) l'offerta; d) ogni altro documento richiesto per la partecipazione alla procedura di gara.	Art. 91						**8, 16**		*25% in caso di documenta...*
6.2. Il termine fissato per la ricezione delle domande e delle offerte, comprese eventuali proroghe o deroghe, è conforme a quanto prescritto?	Artt. 76 e 92						**4, 5**		*100% se la riduzione dei...*
6.3. Le domande di partecipazione e le offerte sono pervenute tempestivamente?	Artt. 76 e 92						**14**		*100% in caso di violazio...*
6.4. Le domande di partecipazione e le offerte sono conformi ai contenuti prescritti?	Art. 91								*...*
6.5. È stata correttamente svolta la verifica di ammissibilità dell'offerta?	Art. 70, comma 4						**14**		*100% in caso di violazio...*
6.6. È stata correttamente svolta la verifica sulle eventuali offerte anormalmente basse?	Art. 110						**20**		*100% in caso di violazio...*
6.7. È stata correttamente verificata l'insussistenza di cause di esclusione automatica e di cause di esclusione non automatica?	Artt. 94, 95, 97, 98						**14, 15, 16, 17**		*100% in caso di violazio...*
6.8. È stato correttamente applicato, se del caso, il procedimento di esclusione?	Art. 96						**14, 15, 16, 17**		*100% in caso di violazio...*
6.9. È stata operata la verifica sui requisiti di ordine generale?	Art. 99						**15**		*100% in caso di assenza ...*
6.10. È stata operata la verifica sui requisiti di ordine speciale?	Art. 100						**15**		*100% in caso di assenza ...*

(*) Vedi Appendice per la descrizione completa della percentuale di riduzione applicabile.

Ente		Luogo e data	,	Incaricato del controllo		Pag. 4

AGEA - CHECK LIST PER LE PROCEDURE DI GARA PER APPALTI PUBBLICI DI LAVORI, SERVIZI E FORNITURE (D.Lgs. 31 marzo 2023, n. 36 e s.m.i.) Fase: CONTROLLO vers. 3.2					
Programma		Intervento		Descrizione procedura	
Beneficiario		DdS	n. del	DdP	n. del

13 (ex O) - PROCEDURA NEGOZIATA SENZA BANDO

DESCRIZIONE	NORMA DI RIFERIMENTO	Reg.	Non reg.	Non pert.	Doc. Rif.	NOTE	Codice rif.to irreg. Decisione UE [% riduz. applicata]		Perc. di riduzione applicabile (*)
6.11. È stato correttamente attivato, se del caso, il soccorso istruttorio?	Art. 101								...
6.12. È stata verificata l'attendibilità degli eventuali impegni assunti dall'aggiudicatario nell'offerta?	Art. 102						**16**		*25% la*
6.13. Le offerte sono accompagnate dalla garanzia provvisoria e questa è conforme a quanto prescritto?	Artt. 106 e 117								...
6.14. Nel caso di avvalimento, è stato acquisito il relativo contratto e sono stati verificati i requisiti ed elementi	Art. 104						**15, 16**		*100% in caso di*
6.15. È stata regolarmente svolta la verifica sulle offerte anomale?							**14, 15, 16,**		*100% in caso di*
6.16. Sono state comunicate ammissioni ed esclusioni?	Art. 90						**9, 16**		*5 % non ne è*
7. Commissione giudicatrice e seggio di gara									
7.1. Nel caso di aggiudicazione con il criterio dell'offerta economicamente più vantaggiosa, è stata costituita la commissione giudicatrice dopo la scadenza del termine di presentazione delle offerte?	Art. 93, commi 1-6						**16**		*100% se la commissione n...*
7.2. Il numero dei componenti, le modalità di composizione e i requisiti dei commissari sono conformi a quanto prescritto, anche per quanto riguarda l'assenza di cause d'incompatibilità e di situazioni di conflitto d'interessi?	Art. 93, commi 1-6						**16**		*100% se la commissione n...*
7.3. Nel caso di aggiudicazione con il criterio del minor prezzo, è stato costituito il seggio di gara, eventualmente anche monocratico?	Art. 93, comma 7						**16**		*100% se la commissione n...*
7.4. Il numero dei componenti, le modalità di composizione e i requisiti dei componenti del seggio di gara sono conformi a quanto prescritto, anche per quanto riguarda l'assenza di cause d'incompatibilità e di situazioni di conflitto d'interessi?	Art. 93, comma 7						**16**		*100% se la commissione n...*
8. Criterio di aggiudicazione									
8.1. Nel caso di utilizzo del criterio del minor prezzo, sussistono i presupposti previsti?	Art. 108 Allegato II.8						**14, 15**		*100% in caso di violazio...*
8.2. Nel caso di utilizzo del criterio dell'offerta economicamente più vantaggiosa, i criteri sono conformi a quanto prescritto?	Art. 108 Allegato II.8						**14, 15**		*100% in caso di violazio...*

(*) Vedi Appendice per la descrizione completa della percentuale di riduzione applicabile.

Ente		Luogo e data	,	Incaricato del controllo		Pag. 5

AGEA - CHECK LIST PER LE PROCEDURE DI GARA PER APPALTI PUBBLICI DI LAVORI, SERVIZI E FORNITURE (D.Lgs. 31 marzo 2023, n. 36 e s.m.i.)					
Fase: CONTROLLO					vers. 3.2
Programma		Intervento		Descrizione procedura	
Beneficiario		DdS	n. del	DdP	n. del

13 (ex O) - PROCEDURA NEGOZIATA SENZA BANDO

DESCRIZIONE	NORMA DI RIFERIMENTO	Reg.	Non reg.	Non pert.	Doc. Rif.	NOTE	Codice rif.to irreg. Decisione UE [% riduz. applicata]		Perc. di riduzione applicabile (*)
9. Aggiudicazione e contratto									
9.1. È presente la proposta di aggiudicazione e sono stati correttamente applicati i criteri e requisiti di aggiudicazione?	Art. 17, comma 5						**14, 15, 16**		*100% in caso di violazio...*
9.2. Il provvedimento di aggiudicazione è stato regolarmente comunicato?	Art. 18						**16**		*25% se la documentazione...*
9.3. Il contratto è stato stipulato decorsi i termini dilatori prescritti o sussiste una causa legittima di deroga?	Art. 18, commi 3 e 4								...
9.4. Il contratto è stato stipulato nelle forme, con i contenuti e nei tempi prescritti?	Art. 18						**16**		*25% se la documentazione...*
10. Adempimenti finali e termine di durata complessiva									
10.1. È stato correttamente pubblicato l'avviso di aggiudicazione dell'appalto?	Artt. 84, 85 e 111						**16**		*25% se la documentazione...*
10.2. È stata predisposta la relazione unica sulla procedura di aggiudicazione degli appalti, a conclusione della	Art. 112						**16**		*25% se la documentazione...*
10.3. La durata complessiva della procedura è conforme al termine massimo prescritto? (4 mesi nel caso di impiego del criterio dell'offerta economicamente più vantaggiosa, 3 mesi in caso di impiego del criterio del minor prezzo, salva proroga per verifica offerta anomala o su determinazione motivata del RUP)	Art. 17, comma 3 Allegato I.3								...
11. Tracciabilità									
11.1. È verificato il rispetto della normativa sulla tracciabilità (presenza CIG su documentazione di gara, contratto e strumenti di pagamento, conti correnti dedicati)?	art. 3 l. 136/2010						.		*100% della spesa relativ...*
12. Regole tecniche (in quanto compatibile)									
12.1. Il gestore, il titolare e la piattaforma eventualmente utilizzati sono conformi alle regole tecniche prescritte?	art. 26, commi 1 e 2 Provvedimento AGID 137/2023 (Requisiti tecnici e modalità di certificazione delle Piattaforme di approvvigionamento digitale)								...

(*) Vedi Appendice per la descrizione completa della percentuale di riduzione applicabile.

Ente		Luogo e data	,	Incaricato del controllo		Pag. 6

AGEA - CHECK LIST PER LE PROCEDURE DI GARA PER APPALTI PUBBLICI DI LAVORI, SERVIZI E FORNITURE (D.Lgs. 31 marzo 2023, n. 36 e s.m.i.) Fase: CONTROLLO vers. 3.2					
Programma		Intervento		Descrizione procedura	
Beneficiario		DdS	n. del	DdP	n. del

13 (ex O) - PROCEDURA NEGOZIATA SENZA BANDO

Appendice

Ente		Luogo e data	,	Incaricato del controllo		*Appendice*

AGEA - CHECK LIST PER LE PROCEDURE DI GARA PER APPALTI PUBBLICI DI LAVORI, SERVIZI E FORNITURE (D.Lgs. 31 marzo 2023, n. 36 e s.m.i.)					
Fase: CONTROLLO					vers. 3.2
Programma		Intervento		Descrizione procedura	
Beneficiario		DdS	n. del	DdP	n. del

14 (ex P) - AFFIDAMENTI IN HOUSE

DESCRIZIONE	NORMA DI RIFERIMENTO	Reg.	Non reg.	Non pert.	Doc. Rif.	NOTE	Codice rif.to irreg. Decisione UE [% riduz. applicata]		Perc. di riduzione applicabile (*)
1. Presupposti									
1.1. Ricorrono tutti i presupposti normativi per l'affidamento in house? - l'affidatario ha personalità giuridica distinta da quella della stazione appaltante; - la stazione appaltante esercita sull'affidatario il controllo analogo (eventualmente, anche in modo congiunto con altre stazioni appaltanti); - non vi è partecipazione di capitali privati nella compagine dell'affidatario, ad eccezione di quella prescritta da norme di legge e che comunque si realizza in forme che non comportino controllo o potere di veto, né l'esercizio di un'influenza determinante sull'affidatario; - oltre l'80% del fatturato dell'affidatario è effettuato nello svolgimento dei compiti a esso affidati dalla stazione appaltante.	Art. 7, comma 2, e Allegato I.1., art. 3, comma 1, lett. e) Artt. 2, comma 1, lett. o), e 16, commi 1 e 3, del d.lgs. 175/2016						**1**		*100% in caso di assenza ...*
1.2. La stazione appaltante ha motivato l'affidamento, dando conto dei vantaggi per la collettivita`, delle connesse esternalita` e della congruita` economica della prestazione, anche in relazione al perseguimento di obiettivi di universalita`, socialita`, efficienza, economicita`, qualita` della prestazione, celerita` del procedimento e razionale impiego di risorse pubbliche? (N.B.: in caso di prestazioni strumentali, il provvedimento si intende sufficientemente motivato qualora dia conto dei vantaggi in termini di economicita`, di celerita` o di perseguimento di interessi strategici. I vantaggi di economicita` possono emergere anche mediante la comparazione con gli standard di riferimento della societa` Consip S.p.A. e delle altre centrali di committenza, con i parametri ufficiali elaborati da altri enti regionali nazionali o esteri oppure, in mancanza, con gli standard di mercato)	Art. 7, comma 2						**1**		*25% in caso di motivazio...*
2. Informazioni									
2.1. La stazione appaltante ha assolto gli obblighi informativi relativi alle trasmissioni alla Banca dati nazionale dei contratti pubblici?	Art. 23, comma 5 Delibera ANAC 261/2023 (efficace a decorrere dal 1° gennaio 2024)						**16**		*25%...*

(*) Vedi Appendice per la descrizione completa della percentuale di riduzione applicabile.

AGEA - CHECK LIST PER LE PROCEDURE DI GARA PER APPALTI PUBBLICI DI LAVORI, SERVIZI E FORNITURE (D.Lgs. 31 marzo 2023, n. 36 e s.m.i.) Fase: CONTROLLO vers. 3.2					
Programma		Intervento		Descrizione procedura	
Beneficiario		DdS	n. del	DdP	n. del

14 (ex P) - AFFIDAMENTI IN HOUSE

Appendice

AGEA - CHECK LIST PER LE PROCEDURE DI GARA PER APPALTI PUBBLICI DI LAVORI, SERVIZI E FORNITURE (D.Lgs. 31 marzo 2023, n. 36 e s.m.i.)					
Fase: CONTROLLO					vers. 3.2
Programma		Intervento		Descrizione procedura	
Beneficiario		DdS	n. del	DdP	n. del

15 (ex Q) - ACCORDI DI COOPERAZIONE FRA ENTI

DESCRIZIONE	NORMA DI RIFERIMENTO	Reg.	Non reg.	Non pert.	Doc. Rif.	NOTE	Codice rif.to irreg. Decisione UE [% riduz. applicata]		Perc. di riduzione applicabile (*)
1. Presupposti									
1.1. L'accordo soddisfa tutti i requisiti normativi per escludere la cooperazione fra enti dall'ambito di applicazione del Codice dei contratti? a) interviene esclusivamente tra due o più stazioni appaltanti o enti concedenti, anche con competenze diverse; b) garantisce la effettiva partecipazione di tutte le parti allo svolgimento di compiti funzionali all'attività di interesse comune, in un'ottica esclusivamente collaborativa e senza alcun rapporto sinallagmatico tra prestazioni; c) determina una convergenza sinergica su attivita` di interesse comune, pur nella eventuale diversita` del fine perseguito da ciascuna amministrazione, purché l'accordo non tenda a realizzare la missione istituzionale di una sola delle amministrazioni aderenti; d) le stazioni appaltanti o gli enti concedenti partecipanti svolgono sul mercato aperto meno del 20 per cento delle attivita` interessate dalla cooperazione.	Art. 7, comma 4						**1**		*100% in caso di difetto ...*

(*) Vedi Appendice per la descrizione completa della percentuale di riduzione applicabile.

AGEA - CHECK LIST PER LE PROCEDURE DI GARA PER APPALTI PUBBLICI DI LAVORI, SERVIZI E FORNITURE (D.Lgs. 31 marzo 2023, n. 36 e s.m.i.) Fase: CONTROLLO vers. 3.2					
Programma		Intervento		Descrizione procedura	
Beneficiario		DdS	n. del	DdP	n. del

15 (ex Q) - ACCORDI DI COOPERAZIONE FRA ENTI

Appendice

AGEA - CHECK LIST PER LE PROCEDURE DI GARA PER APPALTI PUBBLICI DI LAVORI, SERVIZI E FORNITURE (D.Lgs. 31 marzo 2023, n. 36 e s.m.i.) Fase: CONTROLLO vers. 3.2					
Programma		Intervento		Descrizione procedura	
Beneficiario		DdS	n. del	DdP	n. del

16 - PROCEDURA AMMINISTRAZIONE DIRETTA

DESCRIZIONE	NORMA DI RIFERIMENTO	Reg.	Non reg.	Non pert.	Doc. Rif.	NOTE	Codice rif.to irreg. Decisione UE [% riduz. applicata]		Perc. di riduzione applicabile (*)
La determina che dispone i servizi, le forniture o i lavori in amministrazione diretta individua il RUP?							.		*25%...*
Nel caso di lavori, il quadro economico, con riferimento al costo complessivo dell'opera o dell'intervento, indica le somme a disposizione della stazione appaltante per lavori in amministrazione diretta previsti in progetto ed esclusi dall'appalto, ivi inclusi i rimborsi previa fattura, entro una soglia compresa tra il 5 e il 10 per cento dell'importo dei lavori a base di gara, comprensivo dei costi della sicurezza?	Allegato I.7 Art. 5, comma 1, lett. e), n. 1, e comma 2, e art. 17, comma 2						.		*100% nel caso di affidam...*
In relazione alle specifiche caratteristiche dell'intervento, il computo metrico estimativo prevede le somme da accantonare per eventuali lavorazioni in amministrazione diretta, da prevedere nel contratto d'appalto o da inserire nel quadro economico tra quelle a disposizione della stazione appaltante?	Allegato I.7 Art. 31, comma 3						.		*5%...*
Nel caso di affidamento per l'acquisizione di beni e servizi per assicurare il funzionamento e la manutenzione ordinaria delle infrastrutture in caso di esecuzione in amministrazione diretta, sono state utilizzate le procedure previste per gli affidamenti sotto-soglia di cui all'art. 50 con il criterio del minor prezzo?	Allegato II.20 Art. 8, comma 1, lett. c (N.B.: La disposizione prevede una clausola 'di regola' quindi è ammissibile deroga motivata)						.		*100% in caso di violazio...*

(*) Vedi Appendice per la descrizione completa della percentuale di riduzione applicabile.

16 - PROCEDURA AMMINISTRAZIONE DIRETTA

Appendice

DETERMINAZIONE DEL DIRIGENTE SEZIONE ATTUAZIONE DEI PROGRAMMI COMUNITARI PER L'AGRICOLTURA 17 giugno 2025, n. 475

Programma di Sviluppo Rurale 2014-2022. PSR Puglia 2014-2020 – Misura 8 - Sottomisura 8.1 "Sostegno alla forestazione/all'imboschimento" e Sottomisura 8.2 "Sostegno per l'impianto ed il mantenimento dei sistemi agro forestali"– Modalità e termini per la presentazione domande annuali a copertura dei costi di manutenzione e mancati redditi. - Annualità 2024. Seconda proroga dei termini per il rilascio delle domande e delle eventuali modifiche

IL DIRIGENTE DELLA STRUTTURA PROPONENTE

VISTI gli articoli 4 e 5 della Legge Regionale (L.R.) n.7 del 04/02/1997, pubblicata nel Bollettino Ufficiale della Regione Puglia (BURP) n.19 del 07/02/1997.

VISTA la Deliberazione della Giunta Regionale (DGR) n.3261 del 28/07/1998, in attuazione della L.R. n.7/1997 e del Decreto legislativo (D.lgs.) n.29 del 03/02/1993 e successive modifiche e/o integrazioni (ss.mm.ii.), che detta le direttive per la separazione delle attività di direzione politica da quelle di gestione amministrativa.

VISTI gli articoli 4 e 16 del D.lgs. 165/2001 e ss.mm.ii..

VISTA la L.R. n.15 del 20/06/2008 "Principi e linee guida in materia di trasparenza dell'attività amministrativa nella Regione Puglia", pubblicata nel BURP n.102 del 27/06/2008.

VISTO il regolamento regionale del 29/09/2009, n. 20 "Regolamento attuativo della Legge Regionale n.15 del 20 giugno 2008 "Principi e linee guida in materia di trasparenza dell'attività amministrativa nella Regione Puglia", pubblicato nel BURP n.153 del 02/10/2009.

VISTO l'articolo 32 della Legge n. 69 del 18/06/2009 che prevede l'obbligo di sostituire la pubblicazione tradizionale all'albo ufficiale con la pubblicazione di documenti digitali sui siti informatici.

VISTO l'articolo 18 del D.lgs. 196/2003 "Codice in materia di protezione dei dati personali" in merito ai Principi applicabili ai trattamenti effettuati dai soggetti pubblici e ss.mm.ii..

VISTO il Regolamento (UE) del Parlamento europeo e del Consiglio del 27 aprile 2016, n.679 relativo alla protezione delle persone fisiche con riguardo al trattamento dei dati personali, nonché alla libera circolazione di tali dati e che abroga la direttiva 95/46/CE (regolamento generale sulla protezione dei dati).

VISTO il D.lgs. 07/03/2005, n.82 "Codice dell'amministrazione digitale" e ss.mm.ii..

VISTO il D.lgs. n.33 del 14/03/2013 e ss.mm.ii..

VISTO il regolamento regionale n.13 del 04/06/2015, pubblicato nel BURP n.78 del 05/06/2015, che disciplina il procedimento amministrativo.

VISTO il Decreto del Presidente della Giunta Regionale (DPGR) n.443 del 31/07/2015, pubblicato nel BURP n.109 del 03/08/2015 e s.m.i. .

VISTA la DGR n. 1974 del 07/12/2020 di Approvazione Atto di Alta Organizzazione. Modello Organizzativo "MAIA 2.0".

VISTO il DPGR n. 22 del 22/01/2022 avente per oggetto "Adozione Atto di Alta Organizzazione. Modello Organizzativo MAIA 2.0" e ss.mm.ii..

VISTA la Legge 7 agosto 1990, n.241 "Nuove norme in materia di Procedimento Amministrativo e Diritto di accesso ai documenti amministrativi" e ss.mm.ii.

VISTO il D.lgs. 118/2011 e ss.mm.ii..

VISTA la D.G.R. 15 settembre 2021 n. 1466 "Approvazione del documento strategico "AGENDA DI GENERE. Strategia Regionale per la Parità di Genere in Puglia".

VISTA la D.G.R. 26 settembre 2024, n. 1295 "Valutazione di Impatto di Genere (VIG). Approvazione indirizzi metodologico-operativi e avvio fase strutturale."

VISTE le Deliberazioni della Giunta Regionale n. 1329 del 26/09/2024, n. 1641 del 28/11/2024 e la n. 132 del 14/02/2025 con cui sono stati prorogati gli incarichi di direzione delle Sezioni di Dipartimento della Giunta regionale in scadenza, tra cui l'incarico della dott.ssa Mariangela Lomastro, Dirigente della Sezione Attuazione Programmi Comunitari per l'Agricoltura

VISTA la Deliberazione della Giunta Regionale della Puglia n. 247 del 04/03/2025 con la quale, tra l'altro, è stato conferito l'incarico *ad interim* della Sezione Attuazione Programmi Comunitari per l'Agricoltura alla dott. ssa Mariangela Lomastro, fino alla nomina del titolare effettivo.
VISTA la Deliberazione n.1612 del 11/10/2021 con la quale la Giunta regionale della Puglia ha conferito al prof. Gianluca Nardone l'incarico di Autorità di Gestione (AdG) del Programma di Sviluppo Rurale (PSR) 2014/2022 della Puglia, incarico prorogato - da ultimo- al 31/12/2025 giusta Deliberazione n. 637 del 21/05/2025.
VISTA la nota protocollo AOO_001/PSR–14/10/2021 n.1453 a firma del prof. Gianluca Nardone, Direttore del Dipartimento Agricoltura Sviluppo rurale ed ambientale nonché AdG del PSR 2014/2022 della Puglia, riportante "Precisazioni in merito alle funzioni di competenza dell'Autorità di Gestione del PSR Puglia e del Dirigente di Sezione Attuazione Programmi Comunitari per l'agricoltura".
RILEVATO che tra i compiti del Dirigente della Sezione Attuazione dei programmi comunitari per l'agricoltura rientrano tutti gli adempimenti necessari per l'attuazione dei bandi delle Misure/Sottomisure/Operazioni del PSR 2014/2022 della Puglia emanati dall'AdG.
VISTA la Determinazione dell'Autorità di Gestione (DAdG) n. 5 del 06/03/2024 recante "Adozione del Modello Organizzativo della struttura di gestione e attuazione del Complemento regionale per lo Sviluppo Rurale (CSR) del Piano strategico della PAC 2023-2027 della Regione Puglia" con la quale, tra l'altro, è stata adottata la struttura organizzativa per l'attuazione del CSR Puglia 2023/2027 che prevede, in continuità con le esigenze di chiusura del PSR 2014/2022, anche lo svolgimento dei relativi compiti secondo il quadro di corrispondenza degli interventi.
VISTA la Determinazione della Dirigente della Sezione Attuazione dei programmi comunitari per l'agricoltura n.246 del 03/05/2024 con la quale è stato conferito per la durata di due anni con decorrenza 01/05/2024, tra gli altri, al dott. agr. Vito Filippo Ripa l'incarico di Responsabile di Raccordo (RR) degli Interventi strutturali ed al dott. Pierfrancesco Semerari l'incarico di Responsabile degli Interventi SRA28 "Mantenimento forestazione" - SRD05 "Impianti" - SRD15 "Invest. forestali" del CSR 2023/2027 per la Puglia.

Sulla base dell'istruttoria espletata dal Responsabile dell'intervento SRA28, in qualità di Responsabile del procedimento, dalla quale emerge quanto segue

VISTO il Reg. (UE) n. 1305/2013 e s.m.i., concernente il sostegno allo sviluppo rurale da parte del Fondo Europeo Agricolo per lo Sviluppo Rurale (FEASR) che abroga il Reg. CE n. 1698/2005 del Consiglio.
VISTO il Reg. (UE) n. 1306/2013 del Parlamento europeo e del Consiglio del 17/12/2013 sul finanziamento, sulla gestione sul monitoraggio della politica agricola comune e che abroga i Regolamenti (CEE) n. 352/78, (CE)165/94, (CE) n. 2799/98, (CE) n. 814/2000, (CE) n. 1290/2005 e (CE) 485/2008.
VISTO il Reg. (UE) n. 808/2014 della Commissione del 17/07/2014 recante modalità di applicazione del Reg. (UE) n. 1305/2013 del Parlamento europeo e del Consiglio.
VISTO il Reg. (UE) n. 809/2014 del 17/07/2014 recante modalità di applicazione del Reg. (UE) n. 1306/2013 per quanto riguarda il Sistema Integrato di Gestione e di Controllo, le misure di sviluppo rurale e la condizionalità.
VISTO il Reg. (UE) n. 640/2014 della Commissione dell'11/03/2014 che integra il Reg. (UE) n. 1306/2013 per quanto riguarda il Sistema Integrato di Gestione e di Controllo e le condizioni per il rifiuto o la revoca di pagamenti nonché le sanzioni amministrative applicabili ai pagamenti diretti, al sostegno allo sviluppo rurale e alla condizionalità.
VISTO il Regolamento di Esecuzione (Ue) 2021/73 della Commissione del 26 gennaio 2021 che modifica il regolamento di Esecuzione (UE) n. 808/2014 recante modalità di applicazione del Reg. (UE) n. 1305/2013.
VISTO il Regolamento di esecuzione (UE) n. 2021/540 della Commissione del 26 marzo 2021 che "modifica il Reg. (UE) n. 809/2014 per quanto riguarda taluni obblighi di comunicazione, i controlli in loco relativi alle domande di aiuto per animale e alle domande di pagamento nell'ambito di misure di sostegno connesse agli animali, nonché la presentazione della domanda unica, delle domande di aiuto o delle domande di pagamento".
VISTO il Regolamento 2020/532 della Commissione del 16 aprile 2020 recante deroga, in relazione all'anno 2020, ai Regolamenti di esecuzione (UE) n. 809/2014, (UE) n. 180/2014, (UE) n. 181/2014, (UE) 2017/892,

(UE) 2016/1150, (UE) 2018/274, (UE) 2017/39, (UE) 2015/1368 e (UE) 2016/1240 per quanto riguarda taluni controlli amministrativi e in loco applicabili nel settore della politica agricola comune.

VISTO il Regolamento (UE) 2020/2220 del Parlamento Europeo e del Consiglio che ha prorogato la durata del periodo di programmazione 2014-2020 fino al 31 dicembre 2022

VISTO il decreto del Ministero delle Politiche Agricole Alimentari e Forestali n. 2588 del 10 marzo 2020 Disciplina del regime di condizionalità ai sensi del Reg. UE n. 1306/2013 e delle riduzioni ed esclusioni per inadempienze dei beneficiari dei pagamenti diretti e dei programmi di sviluppo rurale, vigente anche per l'anno 2022 come da nota MiPAAF DISR 03 n. 40128 del 28.01.2022.

VISTA la Deliberazione della Giunta Regionale n. 2424 del 30.12.2015 relativa all'approvazione e presa d'atto della Decisione della Commissione Europea C(2015) 8412 del 24.11.2015.

VISTE le modifiche successive approvate con decisione C(2017) 499 del 25 gennaio 2017, C(2017) 3154 del 5 maggio 2017, C(2017) 5454 del 27 luglio 2017, C(2017) 7387 del 31 ottobre 2017, C(2018) 5917 del 6 settembre 2018, C(2019) 9243 del 16 dicembre 2019, C(2020) 8283 del 20 novembre 2020, C(2021) 2595 del 9 aprile 2021, C(2021) 7246 del 30.09.2021, C(2022) 6084 del 19.08.2022 che approvano la modifica del Programma di Sviluppo Rurale della Regione Puglia (Italia) per il periodo di programmazione 2014-2020 ai fini della concessione di un sostegno da parte del Fondo europeo agricolo per lo sviluppo rurale (FEASR).

VISTA la vigente versione 17.0 del PSR 2014/2022 della Puglia così come modificata ed integrata, da ultimo, con la Decisione di esecuzione della Commissione Europea C(2025) 1480 del 05/03/2025.

VISTA la Deliberazione della Giunta regionale n. 2271 del 02.01.2020 - Misura 8 - Disciplina delle riduzioni ed esclusioni per inadempienze dei beneficiari delle misure non connesse alla superficie e agli animali. Disposizioni applicative in attuazione del Reg. (UE) n. 640/2014 e del D.M. n. 497 del 17 gennaio 2019.

VISTA la Deliberazione della Giunta regionale n. 868 del 15.06.2022 - Disciplina delle riduzioni ed esclusioni per inadempienze dei beneficiari delle misure connesse alle superfici e agli animali. Modifiche e integrazioni alla DGR n. 508 del 19/03/2019.

VISTA la Determinazione Autorità di Gestione n. 194 del 08.04.2021 - Sottomisure 8.1, 8.2, 8.3, 8.4, 8.5 e 8.6 - Disposizioni Procedurali: modalità di esecuzione degli interventi, di rendicontazione della spesa e di erogazione del sostegno.

VISTE le Istruzioni Operative n. 35.2025 Prot. Uscita n.0028924 del 07/04/202 Gestione del Fascicolo Aziendale campagna 2024.

VISTE le Istruzioni Operative dell'OP AGEA n. 35 Prot. Uscita n.0028924 del 07/04/2025 - concernenti: "*Sviluppo Rurale Campagna 2025. Istruzioni applicative generali per la presentazione ed il pagamento delle domande ai sensi del Reg. (UE) n. 1305/2013 del Consiglio del 17/12/2013 – Modalità di presentazione delle domande di sostegno e delle domande di pagamento della Programmazione PSR 2014 2022 - Misure connesse alle superfici e agli animali*".

VISTA la DAdG n. 100 del 16.06.2017, pubblicata nel BURP n. 72 del 22/06/2017, con la quale è stato approvato l'avviso pubblico per la presentazione delle domande di sostegno della sottomisura 8.1.

VISTA la DAdG n. 101 del 16.06.2017, pubblicata nel B.U.R.P. n. 72 del 22.06.2017, con la quale è stato approvato l'Avviso pubblico per la presentazione delle Domande di sostegno relative alla Sottomisura 8.2

VISTA la DAdG n. 279 del 11.12.2018, pubblicata nel B.U.R.P. n. 158 del 13.12.2018, con la quale è stato approvato il secondo Avviso pubblico per la presentazione delle Domande di sostegno relative alla Sottomisura 8.2

VISTA la DAdG PSR PUGLIA 16 ottobre 2017, n. 207 P.S.R. Puglia 2014-2020 – Misura 8 "Investimenti nello sviluppo delle aree forestali e nel miglioramento delle redditività delle foreste" - Sottomisura 8.1 "Sostegno alla forestazione/all'imboschimento" – Sottomisura 8.2 "Sostegno per l'impianto ed il mantenimento dei sistemi agroforestali". Revisione Linee Guida per la progettazione e realizzazione degli imboschimenti e dei sistemi agro-forestali già approvate con DAdG n.162 del 02/08/2017.

CONSIDERATO che l'Avviso Pubblico della sottomisura 8.1, approvato con DAdG n. 100 del 16/06/2017, ai sensi del comma 1, art.22, del Reg. UE n.1305/2013, ha previsto per le azioni 1 e 2, l'erogazione, per un periodo massimo di 12 anni, di un premio annuale ad ettaro a copertura dei costi di manutenzione e mancati redditi, relativamente ai beneficiari che abbiano concluso le operazioni di imboschimento, con la presentazione della domanda di saldo dell'investimento.

CONSIDERATO che tra gli impegni connessi alla concessione degli aiuti della Sottomisura 8.1 rientrano gli interventi di manutenzione intese come operazioni che consentono di garantire l'affrancamento dell'impianto e di potenziarne l'effettivo successo così come esplicitato nell'Allegato A parte integrante alla presente determinazione.
CONSIDERATO che i beneficiari della sottomisura 8.1, a conclusione del progetto di imboschimento, sono tenuti alla presentazione delle domande annuali per il pagamento del premio di manutenzione e/o dei mancati redditi come di seguito specificato:

a. *premio di manutenzione: la prima annualità del premio decorre dall'annualità successiva alla data di presentazione della domanda di saldo;*
b. *premio per perdita di reddito: la prima annualità del premio decorre dall'anno successivo alla richiesta di accertamento finale mentre, nel caso in cui l'accertamento finale sia stato concluso nel primo quadrimestre dell'anno, l'aiuto per il mancato reddito decorre dall'anno del predetto accertamento;*
c. *richiesta di premio di manutenzione e mancato reddito per l'intero periodo di impegno della durata massima di 12 anni.*

CONSIDERATO che tra gli impegni connessi alla concessione degli aiuti della Sottomisura 8.2 rientrano gli interventi di manutenzione intese come operazioni che consentono di garantire l'affrancamento degli impianti di sistemi agro-forestali e di potenziarne l'effettivo successo così come esplicitato nell'Allegato A parte integrante alla presente determinazione.
CONSIDERATO che i beneficiari della sottomisura 8.2, a conclusione del progetto degli investimenti di allestimento dei sistemi agro-forestali, sono tenuti alla presentazione delle domande annuali per il pagamento del premio di manutenzione come di seguito specificato:

- premio di manutenzione: la prima annualità del premio decorre dall'annualità successiva alla data di presentazione della domanda di saldo;
- richiesta di premio di manutenzione per l'intero periodo di impegno della durata massima di 5 anni.

CONSIDERATO che il paragrafo "*Tipologie di investimento e costi ammissibili*" degli Avvisi Pubblici della Sottomisura 8.2 prevede l'erogazione del Premio annuale a ettaro a copertura dei costi di manutenzione per un periodo di 5 anni, comprendente la compensazione delle voci di costo riferite a:

a. *Interventi adeguati alla tipologia del sistema agroforestale impiantato inerenti: potature, tagli, decespugliazioni, falciature e pulizie, manutenzioni, sostituzioni delle fallanze nell'anno successivo al primo e altre operazioni colturali necessarie a garantire la permanenza dell'impianto in termini qualitativi e quantitativi*;
b. *azioni adeguate alla tipologia del sistema agroforestale impiantato, di prevenzione e protezione dell'impianto necessarie a contrastare avversità abiotiche e biotiche, al fine di garantire la permanenza a lungo termine dell'impianto in termini qualitativi e quantitativi*.

CONSIDERATO che le domande annuali per il pagamento delle manutenzioni e/o dei mancati redditi saranno oggetto di controllo amministrativo, ai sensi dell'art. 48 Reg. UE n.809/2014, e controlli in loco, ai sensi dell'art.49 Reg. UE n.809/2014, e che saranno applicate le eventuali disposizioni sanzionatorie ai sensi del Decreto MiPAAF 20 marzo 2020 e ss.mm.ii. (Disciplina del regime di condizionalità ai sensi del Reg. UE n. 1306/2013 e delle riduzioni ed esclusioni per inadempienze dei beneficiari dei pagamenti diretti e dei programmi di sviluppo rurale)
CONSIDERATO che, per le precedenti annualità, sono state attivate le procedure per la presentazione delle domande annuali per il pagamento delle manutenzioni e/o dei mancati redditi, relativi alla Sottomisura 8.1, con le seguenti Determinazioni: DAdG n.285/2021, DAdG n. 43/2022, DDS n. 267/2023 e DDS n. 239/2024.
CONSIDERATO che, per le precedenti annualità 2021 e 2022, 2023 sono state attivate le procedure per la

presentazione delle domande annuali per il pagamento delle manutenzioni, relative alla Sottomisura 8.2, con le seguenti Determinazioni: DAdG n. 293/2021, DDS n. 284/2022, DDS n. 269/2023 e DDS n. 243/2024.
CONSIDERATO che in seguito all'approvazione del Regolamento di transizione dei PSR dalla programmazione 2014-2020 a quella 2021-2027 (Reg. n. 2220/2020) è previsto un periodo transitorio nel 2021-22, con risorse finanziarie dedicate aggiuntive per il biennio interessato
CONSIDERATO che il Piano Finanziario della versione vigente n. 12.1 del Programma di Sviluppo Rurale 2014-2022, riferito alla Decisione comunitaria C(2021) 7246 del 30.9.2021, prevede una dotazione per la sottomisura 8.1 pari a Euro 30.000.000,00
CONSIDERATO che il Piano Finanziario della versione vigente n. 15.0 del Programma di Sviluppo Rurale 2014-2022, riferito alla Decisione comunitaria C(2023) 5183 del 28.07.2023, prevede una dotazione per la sottomisura 8.2 pari a Euro 6.500.000,00.
CONSIDERATO che ai sensi dell'art. 75 del Reg. UE n. 1306/2013, rettificato dal Reg. UE n. 2393/2017, i pagamenti relativi alle domande riferite ad una determinata annualità devono essere effettuati entro il 30 giugno dell'anno successivo, pena la perdita delle risorse per la Regione e per i Beneficiari
RITENUTO che in conseguenza dei cambiamenti climatici in atto possa essere necessaria una diversa articolazione delle operazioni colturali nell'arco di una stagione con particolare riferimento alle irrigazioni di soccorso e che, pertanto, sia necessario dare ulteriori indicazioni relative alle compensazioni, così come riportate nell'allegato A al presente provvedimento
VISTA la nota del Direttore di Dipartimento AOO_001/PROT/09/03/2023/0000175 con la quale è stato disposto che, le prassi di verifica degli obblighi stabiliti dalla L.r. n. 28/2006 mediante istanza all'Ispettorato del Lavoro territorialmente competente, vengano sospese sia nella fase dei provvedimenti di concessione, quanto in fase di erogazione dei contributi
VISTA la Determinazione Dirigenziale della Sezione Attuazione dei Programmi Comunitari per l'Agricoltura n. 347 del 23/04/2025 " *Programma di Sviluppo Rurale 2014-2022. PSR Puglia 2014-2020 – Misura 8 - Sottomisura 8.1 "Sostegno alla forestazione/all'imboschimento" – Sottomisura 8.2 "Sostegno per l'impianto ed il mantenimento dei sistemi agro forestali" Modalità e termini per la presentazione domande annuali a copertura dei costi di manutenzione e mancati redditi. - Annualità 2025.*"
VISTO il Decreto 13 giugno 2025 n. 0268534 del Ministro dell'agricoltura, della sovranità alimentare e delle foreste recante "*Termini di presentazione delle domande di aiuto della Politica agricola comune per l'anno 2025.*"
VISTE le Circolari AGEA prot. n 48478 e n. 48491 del 16/06/2025 recante "*Domanda unificata interventi (SIGC) – proroga termini campagna 2025*"
Per quanto sopra riportato, si propone di:

- prorogare i termini, stabiliti con la Determinazione n. 347 del 23/04/2025, per la presentazione delle domande relative alla campagna 2025 secondo le seguenti scadenze:

    1. domande iniziali ai sensi dell'articolo 7 del decreto del Ministro dell'agricoltura, della sovranità alimentare e delle foreste 9 marzo 2023: **15 luglio 2025**;
    2. domande di modifica, in base a quanto disposto dall'articolo 7 del DM n. 289235 del 28 giugno 2024: **30 luglio 2025**;
    3. ai sensi dell'art. 13, par. 1 del Reg. (UE) 640/2014, le domande possono essere presentate con un ritardo di 25 giorni di calendario successivi rispetto al termine previsto del 15 luglio e, quindi, fino al 11 agosto 2025 (primo giorno lavorativo utile dopo la scadenza effettiva di sabato 9 agosto). In tal caso, l'importo al quale l'agricoltore avrebbe avuto diritto se avesse inoltrato la domanda entro la scadenza del 15 luglio 2025 è decurtato dell'1% per ogni giorno di ritardo. **Le domande iniziali e di modifica pervenute oltre il termine del 11 agosto 2025 sono irricevibili.** Nel caso di presentazione tardiva della domanda iniziale, in presenza di domanda di modifica presentata entro il termine del 30 luglio, si applica la sanzione relativa ai giorni di ritardo della domanda iniziale alla parte di domanda non modificata;

4. le domande di modifica ai sensi dell'art. 3 del Reg. (UE) 809/2014 (ritiro parziale) pervenute dopo la comunicazione al beneficiario delle inadempienze o dell'intenzione di svolgere un controllo in loco sono irricevibili;
5. il termine per la presentazione delle domande di modifica ai sensi dell'art. 3 del Reg. (UE) 809/2014 (ritiro parziale) coincide con la data di apertura sul portale SIAN dei servizi di istruttoria delle domande di pagamento e con la contestuale pubblicazione degli indicatori di possibili inadempienze riscontrate sulle domande.

- confermare le modalità e i termini di presentazione delle domande stabilite nella Determinazione dirigenziale n. 347 del 23/04/2025 della Sezione Attuazione dei Programmi Comunitari per l'Agricoltura

La pubblicazione dell'atto sul BURP, nonché la pubblicazione all'albo pretorio on-line, salve le garanzie previste dalla legge 241/1990 in tema di accesso ai documenti amministrativi, avviene nel rispetto della tutela della riservatezza dei cittadini secondo quanto disposto dal Regolamento UE n. 679/2016 in materia di protezione dei dati personali, nonché dal D. Lgs. 196/2003 ss.mm.ii., come modificato dal d.lgs. 101/2018 e dal vigente Regolamento regionale 5/2006 per il trattamento dei dati sensibili e giudiziari, in quanto applicabile. Ai fini della pubblicità legale, il presente provvedimento è stato redatto in modo da evitare la diffusione di dati personali identificativi non necessari ovvero il riferimento alle particolari categorie di dati previste dagli articoli 9 e 10 del Regolamento UE innanzi richiamato; qualora detti dati fossero essenziali per l'adozione dell'atto, essi sono trasferiti in documenti separati esplicitamente richiamati.

VALUTAZIONE DI IMPATTO DI GENERE ai sensi della DGR del 7 agosto 2024 n.1161
Esito Valutazione di impatto di Genere: neutro

Il presente provvedimento non comporta alcun mutamento qualitativo e quantitativo di entrata o di spesa né a carico del bilancio regionale né a carico degli Enti per i cui debiti i creditori potrebbero rivalersi sulla Regione e che è escluso ogni onere aggiuntivo rispetto a quelli già autorizzati a valere sullo stanziamento previsto dal bilancio regionale.

Sulla base delle risultanze istruttorie come innanzi illustrate, nonché letta la proposta formulata dal Responsabile dell'intervento SRA28 Dott. For. Pierfrancesco Semerari Vista la sottoscrizione da parte del precitato Responsabile alla proposta del presente provvedimento
Richiamato in particolare, il disposto dell'art. 6 della L. regionale n. 7 del 04.0.1997, in materia di modalità di esercizio della funzione dirigenziale
Ritenuto di dover provvedere in merito

DETERMINA

Di prendere atto di quanto espresso in narrativa, che costituisce parte integrante e sostanziale del presente atto e che qui si intende integralmente riportato.

- **di prorogare** i termini, stabiliti con la Determinazione n. 347 del 23/04/2025, per la presentazione delle domande relative alla campagna 2025 secondo le seguenti scadenze:

1. domande iniziali ai sensi dell'articolo 7 del decreto del Ministro dell'agricoltura, della sovranità alimentare e delle foreste 9 marzo 2023: **15 luglio 2025**;
2. domande di modifica, in base a quanto disposto dall'articolo 7 del DM n. 289235 del 28 giugno 2024: **30 luglio 2025**;
3. ai sensi dell'art. 13, par. 1 del Reg. (UE) 640/2014, le domande possono essere presentate con un ritardo di 25 giorni di calendario successivi rispetto al termine previsto del 15 luglio e, quindi, fino

al 11 agosto 2025 (primo giorno lavorativo utile dopo la scadenza effettiva di sabato 9 agosto). In tal caso, l'importo al quale l'agricoltore avrebbe avuto diritto se avesse inoltrato la domanda entro la scadenza del 15 luglio 2025 è decurtato dell'1% per ogni giorno di ritardo. **Le domande iniziali e di modifica pervenute oltre il termine del 11 agosto 2025 sono irricevibili.** Nel caso di presentazione tardiva della domanda iniziale, in presenza di domanda di modifica presentata entro il termine del 30 luglio, si applica la sanzione relativa ai giorni di ritardo della domanda iniziale alla parte di domanda non modificata;

4. le domande di modifica ai sensi dell'art. 3 del Reg. (UE) 809/2014 (ritiro parziale) pervenute dopo la comunicazione al beneficiario delle inadempienze o dell'intenzione di svolgere un controllo in loco sono irricevibili;
5. il termine per la presentazione delle domande di modifica ai sensi dell'art. 3 del Reg. (UE) 809/2014 (ritiro parziale) coincide con la data di apertura sul portale SIAN dei servizi di istruttoria delle domande di pagamento e con la contestuale pubblicazione degli indicatori di possibili inadempienze riscontrate sulle domande.

- **di confermare** le modalità e i termini di presentazione delle domande stabilite nella Determinazione dirigenziale n. 347 del 23/04/2025 della Sezione Attuazione dei Programmi Comunitari per l'Agricoltura
- **di dare atto** che il presente provvedimento:
  - è redatto in forma integrale nel rispetto della tutela alla riservatezza dei cittadini, secondo quanto disposto dal D.lgs. 196/03 e s.m.i. e dal Regolamento UE 2016/679 e s.m.i. in materia di protezione dei dati personali e ss.mm.ii., ed è composto da pagine tutte progressivamente numerate;
  - sarà disponibile nel sito *https://psr.regione.puglia.it/*;
  - il provvedimento sarà pubblicato ai sensi dell'art. 26 e 27, del D.Lgs 33/2013 nella Sezione "Amministrazione trasparente" – "Sovvenzioni, contributi, sussidi e vantaggi economici" sotto sezione "criteri e modalità" del sito *www.regione.puglia.it*;
  - sarà trasmesso alla Segreteria della Giunta Regionale;
  - sarà trasmesso all'Assessore alle Risorse Agroalimentari;
  - sarà pubblicato all'albo telematico della Regione Puglia;
  - sarà pubblicato nel Bollettino Ufficiale della Regione Puglia
  - sarà trasmesso all'A.G.E.A. – Ufficio Sviluppo Rurale

Ai sensi dell'art. 3 comma 4 della L. n. 241/90 e ss.mm.ii., avverso il presente provvedimento potrà essere presentato ricorso giurisdizionale all'Autorità Giudiziaria competente ovvero, in alternativa, ricorso straordinario al Presidente della Repubblica nei modi e termini di legge.

Il presente Provvedimento è direttamente esecutivo.

Firmato digitalmente da:

Resp. SRA28 "Mantenimento forestazione" - SRD05 "Impianti" - SRD15 "Invest. forestali" CSR 23/27
Pierfrancesco Semerari

Responsabile di Raccordo (RR) degli Interventi strutturali del CSR 2023/2027
Vito Filippo Ripa

Il Dirigente della Sezione Attuazione dei Programmi Comunitari per l'Agricoltura
Mariangela Lomastro

DETERMINAZIONE DEL DIRIGENTE SEZIONE AUTORIZZAZIONI AMBIENTALI 13 maggio 2025, n. 207

Riconoscimento della qualifica professionale di "Tecnico Competente in Acustica" di cui all'art. 2 della L. n. 447 del 26 ottobre 1995 e s.m.i. e conseguente iscrizione nell'elenco nominativo ENTECA di cui all'art. 21 c.1 del D.Lgs. n. 42/2017 e s.m.i. dell'Ing. Bernardo BOVIO.

IL DIRIGENTE DELLA STRUTTURA PROPONENTE

VISTA la Legge 7 agosto 1990, n. 241 e smi. "Nuove norme in materia di procedimento amministrativo e di diritto di accesso ai documenti amministrativi";
VISTA la L.R. 4 febbraio 1997 n. 7 "*Norme in materia di organizzazione della Amministrazione Regionale*" ed in particolare gli artt. 4, 5 e 6;
la D.G.R. del 28/07/1998 n.3261 avente ad oggetto "Separazione delle attività di direzione politica da quelle di gestione amministrativa. Direttiva alle strutture organizzative regionali";
VISTI gli artt. 4 e 16 del D.Lgs. 30 marzo 2001, n. 165 "*Norme generali sull'ordinamento del lavoro alle dipendenze delle amministrazioni pubbliche*";
il D.Lgs. del 07/03/2005 n.82 e ss.mm.ii. "Codice dell'amministrazione digitale" ;
VISTO l'art. 32 della legge n. 69 del 18/06/2009 che prevede l'obbligo di sostituire la pubblicazione tradizionale all'Albo ufficiale con la pubblicazione di documenti digitali sui siti informatici;
VISTI il D.Lgs. 30 giugno 2003, n. 196 e ss.mm.ii. e il Regolamento (UE) 2016/679; **VISTO** il D.Lgs. n. 33 del 14/03/2013 recante "*Riordino della disciplina riguardante gli obblighi di pubblicità, trasparenza e diffusione delle informazioni da parte delle Pubbliche Amministrazioni*";
VISTA la D.G.R. n. 1974 del 7/12/2020 e successive integrazioni e modifiche operate da ultimo con D.G.R. n. 1483 del 15 settembre 2021, recante approvazione del nuovo Modello Organizzativo regionale "MAIA 2.0", che sostituisce quello precedentemente adottato con D.G.R. n. 1518/2015 pur mantenendone i principi e criteri ispiratori, ed il conseguente Decreto del Presidente della Giunta Regionale n. 22 del 22 gennaio 2021 e successive integrazioni e modifiche, operate da ultimo con DD.PP.GG.RR. nn. 327 e 328 del 17 settembre 2021, recante adozione dell'Atto di alta organizzazione connesso al suddetto Modello organizzativo "MAIA 2.0";
VISTA la D.G.R. n. 678 del 26.04.2021 avente ad oggetto "*Atto di Alta Organizzazione. Modello Organizzativo "MAIA 2.0". Conferimento incarichi di Direttore di Dipartimento Ambiente, Paesaggio e Qualità Urbana";*
VISTA la D.G.R. n. 1466 del 15.09.2021 recante l'approvazione della *Strategia regionale per la parità di genere, denominata "Agenda di Genere";*
VISTA la L.R. del 15 giugno 2023, n. 18 ad oggetto "*Ordinamento del Bollettino Ufficiale della Regione Puglia (BURP) e disciplina delle forme e modalità di pubblicazione degli atti*";
VISTA la D.G.R. n. 1367 del 05/10/2023 avente ad oggetto "*Conferimento incarico di direzione della Sezione Autorizzazioni Ambientali afferente al Dipartimento Ambiente, Paesaggio e Qualità Urbana*" con la quale è stato conferito l'incarico di direzione della Sezione Autorizzazioni Ambientali al dott. Giuseppe Angelini;
VISTA la D.D. n. 10 del 13.05.2024 del Dipartimento Personale e Organizzazione avente ad oggetto "*Conferimento delle funzioni vicarie ad interim del Servizio AIA/RIR della Sezione Autorizzazioni Ambientali afferente al Dipartimento Ambiente, Paesaggio e Qualità Urbana.";*
VISTA la D.G.R. del 26 settembre 2024, n. 1295 "Valutazione di Impatto di Genere (VIG). Approvazione indirizzi metodologico-operativi e avvio fase strutturale".

Inoltre,

VISTO il Capo VI del D.Lgs. n. 42 del 17 febbraio 2017 *"Disposizioni di attuazione dell'art. 19, comma 2, lettera f), della legge 30 ottobre 2014, n.161"*, entrato in vigore il 19.04.2017, che ha abrogato il Decreto del Presidente del Consiglio dei Ministri del 31 marzo 1998;
VISTA la Legge 26 ottobre 1995, n. 447 *"Legge quadro sull'inquinamento acustico"* e in particolare l'articolo 2, comma 7, come modificato dall'articolo 24 del D.Lgs. 17 febbraio 2017, n. 42, il quale prevede che la

professione di tecnico competente in acustica può essere svolta previa iscrizione nell'elenco dei tecnici competenti in acustica;
VISTA la sentenza n. 191/2019 del Tribunale Amministrativo Regionale per la Puglia – Lecce – Sezione Prima sul ricorso n.rg. 836 del 2018, integrato da motivi aggiunti, proposto dalla Provincia di Lecce, riguardante la titolarità della competenza in materia di riconoscimento della professione di tecnico competente in acustica ai sensi del D.Lgs. n. 42/2017.

CONSIDERATO CHE, con PEC del 23.04.2025 e successiva integrazione PEC del 30.04.2025 (acquisite rispettivamente dalla struttura regionale competente ai prott. n. 0214293/2025 del 24.04.2025 e n. 0226064/2025 del 30.04.2025), l'Ing. Bernardo Bovio, in conformità a quanto previsto dal punto 1 dell'Allegato 1 al D.Lgs. n. 42/2017 e s.m.i., ha trasmesso l'istanza finalizzata all'iscrizione nell'elenco nominativo dei soggetti abilitati a svolgere la professione di tecnico competente in acustica (ENTECA) di cui all'art. 21 c. 1 del richiamato D.Lgs., dichiarando di essere in possesso dei requisiti di cui all'art. 22, c.1 lett. b) dello stesso D.Lgs., ed in particolare di:

- **possedere la laurea o laurea magistrale ad indirizzo tecnico o scientifico, come specificato in allegato 2 al D.Lgs. n. 42/2017.** Il titolo di studio dichiarato dal tecnico risulta essere *"Laurea Magistrale in Ingegneria della Sicurezza*", conseguito presso l'Università Telematica Pegaso, così come attestato da idonea certificazione allegata all'istanza;
- **aver superato con profitto l'esame finale di un corso in acustica per tecnici competenti svolto secondo lo schema riportato nell'allegato 2 al D.Lgs. n. 42/2017.** Nel merito del percorso formativo dichiarato dall'istante, si rileva che il corso abilitante frequentato dal tecnico è stato organizzato dalla Scuola di Alta Formazione E-Train s.r.l., riconosciuto dalla Regione Abruzzo con D.D. n. DPC025/001/24 del 03/01/2024 e conclusosi con l'esame finale in data 03.04.2025. Ad evidenza di ciò, il tecnico ha trasmesso al Servizio regionale competente la documentazione, rilasciata dall'Ente erogatore, attestante la frequenza e il superamento con profitto dell'esame finale del suddetto corso.

TENUTO CONTO CHE:

- il titolo di studio dichiarato dall'istante rientra tra quelli previsti al c.1 dell'art. 22 del D.Lgs. n. 42/2017 e s.m.i. e specificati nell'Allegato 2, parte A del citato decreto;
- l'istante ha superato con profitto l'esame finale del corso abilitante riconosciuto dalla Regione Abruzzo con D.D. n. DPC025/001/24 del 03/01/2024 ed erogato dalla Scuola di Alta Formazione E-Train s.r.l..

VERIFICA AI SENSI DEL REGOLAMENTO (UE) 2016/679
Garanzie della riservatezza

La pubblicazione dell'atto all'Albo pretorio on-line, salve le garanzie previste dalla Legge n. 241/1990 e dal D.lgs. n. 33/2013 in tema di accesso ai documenti amministrativi, avviene nel rispetto della tutela della riservatezza dei cittadini secondo quanto disposto dal Regolamento (UE) 2016/679 in materia di protezione dei dati personali, nonché dal D.lgs. n. 196/2003 e dal D.lgs. n. 101/2018 e s.m.i, e dal vigente Regolamento Regionale n. 5/2006 per il trattamento dei dati sensibili e giudiziari, per quanto applicabile.

Ai fini della pubblicità legale, il presente provvedimento è stato redatto in modo da evitare la diffusione di dati personali identificativi non necessari ovvero il riferimento alle particolari categorie di dati previste dagli articoli 9 e 10 del Regolamento (UE) innanzi richiamato; qualora tali dati fossero indispensabili per l'adozione dell'atto, essi sono trasferiti in documenti separati, esplicitamente richiamati.

VALUTAZIONE IMPATTO DI GENERE

La presente deliberazione è stata sottoposta a valutazione di impatto di genere ai sensi della DGR n. 398 del 03/07/2023 e s.s. L'impatto di genere stimato è: NEUTRO.

Copertura finanziaria ai sensi del D.Lgs. n. 118/2011 e smi. e L.R. n. 28/2001 e smi.

Il presente provvedimento non comporta implicazioni di natura finanziaria sia di entrata che di spesa e dallo stesso non deriva alcun onere a carico del bilancio regionale.

Non ricorrono gli obblighi di cui agli artt. 26 e 27 del D.Lgs. 14 marzo 2013 n. 33.

DETERMINA

Di prendere atto di quanto espresso in narrativa, che costituisce parte integrante e sostanziale del presente atto e che qui si intende integralmente riportato.

Di adottare il presente atto ai sensi del capo VI del D.Lgs. n. 42/2017 e s.m.i. e di riconoscere al tecnico sotto elencato il possesso dei requisiti di cui all'art. 22 c. 1 lett. b) del D.Lgs. n. 42/2017 e s.m.i., ai fini dell'iscrizione nell'elenco nominativo dei soggetti abilitati a svolgere la professione di tecnico competente in acustica di cui all'art. 21, c. 1 del richiamato D.Lgs.:

COGNOME: BOVIO
NOME: BERNARDO
TITOLO DI STUDIO: LAUREA MAGISTRALE IN INGEGNERIA DELLA SICUREZZA
ID ISTANZA: 0214293/2025 e 0226064/2025

Di provvedere, ai sensi di quanto previsto dall'art. 21 c.1 del D.Lgs. n. 42/2017 e sulla base delle indicazioni fornite dal Dicastero competente, all'inserimento del suddetto nominativo all'interno dell'elenco nazionale (ENTECA) pubblicato sul sito web di ISPRA.

Di notificare il presente atto all'indirizzo PEC riportato dal tecnico nella relativa istanza; sarà cura di quest'ultimo comunicare tempestivamente al Servizio regionale competente eventuali variazioni del predetto indirizzo di posta elettronica certificata.

Il presente provvedimento, creato unicamente con strumenti informatici e firmato digitalmente:

- sarà pubblicato:
  - in formato elettronico nelle pagine del sito web https://trasparenza.regione.puglia.it/ nella sotto-sezione di II livello "Provvedimenti dirigenti amministrativi";
  - in formato elettronico all'Albo Telematico, accessibile senza formalità sul sito web https://www.regione.puglia.it/pubblicita-legale nella sezione "Albo pretorio on-line", per dieci giorni lavorativi consecutivi ai sensi del comma 3 art. 20 DPGR n. 22/2021;
  - sul Bollettino Ufficiale della Regione Puglia (BURP) in versione integrale ai sensi della L.R. n.18 del 15 giugno 2023.
- ai sensi dell'art. 3 comma 4 della L. n. 241/90 e smi, avverso il provvedimento potrà essere presentato ricorso giurisdizionale al Tribunale Amministrativo Regionale entro 60 giorni (sessanta) dalla data di notifica dello stesso, ovvero ricorso straordinario al Presidente della Repubblica entro 120 (centoventi) giorni;

- tramite il sistema CIFRA:
    - sarà trasmesso al Segretariato Generale della Giunta Regionale;
    - sarà archiviato sui sistemi informatici regionali Sistema Puglia e Diogene.

Il presente Provvedimento è direttamente esecutivo.

Firmato digitalmente da:

E.Q. Supporto nelle procedure di Rischio Industriale Rilevante
Christian Botta

E.Q. Responsabile coordinamento rischio incidente rilevante
Mauro Perrone

Il Dirigente della Sezione Autorizzazioni Ambientali
Giuseppe Angelini

DETERMINAZIONE DEL DIRIGENTE SEZIONE AUTORIZZAZIONI AMBIENTALI 15 maggio 2025, n. 208

Art. 27 D.Lgs. n. 105/2015 "Ispezioni" - Approvazione cronoprogramma di attuazione delle "Prescrizioni" e "Raccomandazioni" di cui alla DD. n. 178 del 18.04.2025 riguardanti il Sistema di Gestione della Sicurezza per la Prevenzione degli Incidenti Rilevanti (SGS-PIR) dello stabilimento denominato "Stabilimento di S.Nicandro G.co" gestito dalla Società "GARGANOGAS S.r.l." con sede operativa/legale in Strada Monte d'Elio - Contrada Piana di Sagri - 71015 - San Nicandro Garganico (FG).

IL DIRIGENTE DELLA STRUTTURA PROPONENTE

VISTI:

- la Legge 7 agosto 1990, n. 241 e smi. "Nuove norme in materia di procedimento amministrativo e di diritto di accesso ai documenti amministrativi";
- la L.R. del 4/02/1997 n. 7 recante "Norme in materia di organizzazione dell'amministrazione regionale" che agli art. 4 e 5 disciplina rispettivamente la "ripartizione delle competenze" e la "funzione dirigenziale";
- la D.G.R. del 28/07/1998 n.3261 avente ad oggetto "Separazione delle attività di direzione politica da quelle di gestione amministrativa. Direttiva alle strutture organizzative regionali";
- gli artt. 4 e 16 del D.Lgs. 30 marzo 2001, n. 165 "Norme generali sull'ordinamento del lavoro alle dipendenze delle amministrazioni pubbliche";
- il D.Lgs. del 07/03/2005 n.82 e ss.mm.ii. "Codice dell'amministrazione digitale" ;
- l'art. 32 della Legge n. 69 del 18/06/2009, in forza del quale gli obblighi di pubblicazione di atti e provvedimenti amministrativi aventi effetto di pubblicità legale si intendono assolti con la pubblicazione nei propri siti informatici da parte delle amministrazioni;
- il D.lgs. 30/06/2003 n. 196 "Codice in materia di protezione dei dati personali" integrato con le modifiche introdotte dal Decreto legislativo n. 101 del 10 agosto 2018 in adeguamento alle disposizioni del Regolamento (UE) 2016/679 - GDPR;
- il D.Lgs. n. 33 del 14/03/2013 recante "Riordino della disciplina riguardante gli obblighi di pubblicità, trasparenza e diffusione delle informazioni da parte delle Pubbliche Amministrazioni";
- la D.G.R. n. 1974 del 7/12/2020 e successive integrazioni e modifiche operate da ultimo con D.G.R. n. 1483 del 15 settembre 2021, recante approvazione del nuovo Modello Organizzativo regionale "MAIA 2.0", che sostituisce quello precedentemente adottato con D.G.R. n. 1518/2015 pur mantenendone i principi e criteri ispiratori, ed il conseguente Decreto del Presidente della Giunta Regionale n. 22 del 22 gennaio 2021 e successive integrazioni e modifiche, operate da ultimo con DD.PP.GG.RR. nn. 327 e 328 del 17 settembre 2021, recante adozione dell'Atto di alta organizzazione connesso al suddetto Modello organizzativo "MAIA 2.0";
- la D.G.R. n. 678 del 26.04.2021 avente ad oggetto "Atto di Alta Organizzazione. Modello Organizzativo "MAIA 2.0". Conferimento incarichi di Direttore di Dipartimento Ambiente, Paesaggio e Qualità Urbana";
- la D.G.R. n. 1466 del 15/09/2021 recante l'approvazione della Strategia regionale per la parità di genere, denominata "Agenda di Genere";
- la L.R. del 15 giugno 2023, n. 18 ad oggetto "Ordinamento del Bollettino Ufficiale della Regione Puglia (BURP) e disciplina delle forme e modalità di pubblicazione degli atti";
- la D.G.R. n. 1367 del 05/10/2023 avente ad oggetto "Conferimento incarico di direzione della Sezione Autorizzazioni Ambientali afferente al Dipartimento Ambiente, Paesaggio e Qualità Urbana" con la quale è stato conferito l'incarico di direzione della Sezione Autorizzazioni Ambientali all'Ing. Giuseppe Angelini;
- la D.D. n. 10 del 13.05.2024 del Dipartimento Personale e Organizzazione avente ad oggetto

"Conferimento delle funzioni vicarie ad interim del Servizio AIA/RIR della Sezione Autorizzazioni Ambientali afferente al Dipartimento Ambiente, Paesaggio e Qualità Urbana.";
- la D.G.R. del 26 settembre 2024, n. 1295 "Valutazione di Impatto di Genere (VIG). Approvazione indirizzi metodologico-operativi e avvio fase strutturale".

Inoltre, VISTI:

- il D.Lgs. n. 105 del 26 giugno 2015 "Attuazione della Direttiva 2012/18/UE relativa al controllo del pericolo di incidenti rilevanti connessi con sostanze pericolose" entrato in vigore il 29.07.2015, di recepimento della direttiva 2012/18/UE (Seveso III) e con cui è stato abrogato il D.Lgs. n. 334/99 e smi. e alcuni decreti attuativi correlati ad esso;
- la D.G.R. n. 1865 del 19.10.2015 "D.Lgs. 105/2015 - art. 27 "Ispezioni" - Stabilimenti di «soglia inferiore». Precisazioni aspetti procedurali", con cui la struttura regionale competente, al fine di garantire tempestivamente la continuità dell'attività di controllo degli stabilimenti di "soglia inferiore", ha recepito le disposizioni del D.lgs 105/2015 introducendo alcune precisazioni alla procedura di svolgimento delle "Ispezioni" di competenza regionale, di cui all'art. 27 del richiamato D.Lgs.

CONSIDERATO CHE:

- con DD. n. 178 del 18.04.2025, il Gestore dello stabilimento a rischio di incidente rilevante di soglia inferiore denominato "Stabilimento di S.Nicandro G.co" gestito dalla Società "GARGANOGAS S.r.l." è stato invitato a trasmettere, entro e non oltre 15 giorni dalla data di comunicazione del predetto provvedimento, al Servizio AIA-RIR e per conoscenza al Servizio TSGE di Arpa Puglia, un cronoprogramma corredato da una relazione che esplicita le modalità e i tempi di attuazione delle azioni necessarie ad ottemperare alle "Prescrizioni" e "Raccomandazioni" di cui al §§ 11.1 del "Rapporto" prot. 18634 del 27.03.2025 di ARPA Puglia;
- con pec del 06.05.2025, il Gestore dello "Stabilimento di S.Nicandro G.co", ha trasmesso il cronoprogramma richiesto.

RITENUTO CHE, le scadenze temporali proposte dal Gestore dello "Stabilimento di S.Nicandro G.co" sono commisurate alla natura e complessità delle "Prescrizioni" e "Raccomandazioni" impartite con DD. n. 178 del 18.04.2025.

VERIFICA AI SENSI DEL REGOLAMENTO (UE) 2016/679

Garanzie della riservatezza

La pubblicazione dell'atto all'Albo pretorio on-line, salve le garanzie previste dalla Legge n. 241/1990 e dal D.lgs. n. 33/2013 in tema di accesso ai documenti amministrativi, avviene nel rispetto della tutela della riservatezza dei cittadini secondo quanto disposto dal Regolamento (UE) 2016/679 in materia di protezione dei dati personali, nonché dal D.lgs. n. 196/2003 e dal D.lgs. n. 101/2018 e s.m.i, e dal vigente Regolamento Regionale n. 5/2006 per il trattamento dei dati sensibili e giudiziari, per quanto applicabile.

Ai fini della pubblicità legale, il presente provvedimento è stato redatto in modo da evitare la diffusione di dati personali identificativi non necessari ovvero il riferimento alle particolari categorie di dati previste dagli articoli 9 e 10 del Regolamento (UE) innanzi richiamato; qualora tali dati fossero indispensabili per l'adozione dell'atto, essi sono trasferiti in documenti separati, esplicitamente richiamati.

VALUTAZIONE DI IMPATTO DI GENERE

La presente deliberazione è stata sottoposta a valutazione di impatto di genere ai sensi della DGR n. 398 del 03/07/2023. L'impatto di genere stimato è : "NEUTRO".

Copertura finanziaria ai sensi del D.Lgs. n. 118/2011 e smi. e L.R. n. 28/2001 e smi.

Il presente provvedimento non comporta implicazioni di natura finanziaria sia di entrata che di spesa e dallo stesso non deriva alcun onere a carico del bilancio regionale.

Non ricorrono gli obblighi di cui agli artt. 26 e 27 del D.Lgs. 14 marzo 2013 n. 33.

DETERMINA

Di prendere atto di quanto espresso in narrativa, che costituisce parte integrante e sostanziale del presente atto e che qui si intende integralmente riportato.

Di adottare il presente atto ai sensi del D.Lgs. n. 105/2015 e smi. e della D.G.R. Puglia n.1865/2015.

Di approvare il cronoprogramma trasmesso dal Gestore con pec del 06.05.2025, allegato al presente atto per farne parte integrante e sostanziale.

Di stabilire che, il Gestore dello "Stabilimento di S.Nicandro G.co", dovrà trasmettere al Servizio TSGE di Arpa Puglia e per conoscenza al Servizio AIA-RIR, entro la scadenza intermedia (07.07.2025) e finale (07.09.2025) stabilite nel richiamato cronoprogramma, una relazione corredata da documentazione attestante l'avvenuto puntuale adempimento alle relative prescrizioni/raccomandazioni. Detta relazione, dovrà riportare in calce la sottoscrizione del Gestore ai sensi e per gli effetti di cui al DPR n. 445 del 28.12.2000 e smi..

Di demandare ad ARPA Puglia, la verifica sull'avvenuto adempimento alle prescrizioni, previa valutazione della documentazione di cui al punto precedente, che sarà fornita dal Gestore.

Di demandare ad Arpa Puglia, in occasione della successiva visita ispettiva, il controllo sull'effettiva attuazione da parte del Gestore delle azioni conseguenti all'adempimento delle prescrizioni e raccomandazioni impartite con D.D. n. 178 del 18.04.2025.

Di richiamare, in via precauzionale e preventiva, il contenuto dell'art. 28 c.8 del D.Lgs. n.105/2015, per quanto attiene il mancato adempimento alle disposizioni impartite.

Il presente provvedimento, creato unicamente con strumenti informatici e firmato digitalmente:

- ai sensi dell'art. 3 comma 4 della L. n. 241/90 e smi, avverso il presente provvedimento potrà essere presentato ricorso giurisdizionale al Tribunale Amministrativo Regionale entro 60 giorni (sessanta) dalla data di notifica dello stesso, ovvero ricorso straordinario al Presidente della Repubblica entro 120 (centoventi) giorni;
- sarà pubblicato:
  - in formato elettronico nelle pagine del sito web https://trasparenza.regione.puglia.it/ nella sottosezione di II livello "Provvedimenti dirigenti amministrativi";
  - in formato elettronico all'Albo Telematico, accessibile sul sito web https://www.regione.puglia.it/pubblicita-legale nella sezione "Albo pretorio on-line", per dieci giorni lavorativi consecutivi ai sensi del comma 3 art. 20 DPGR n. 22/2021;
  - sul Bollettino Ufficiale della Regione Puglia (BURP) in versione integrale ai sensi della L.R. n. 18 del 15 giugno 2023.
- tramite il sistema CIFRA sarà:
  - trasmesso al Segretariato Generale della Giunta Regionale;
  - archiviato sui sistemi informatici regionali Sistema Puglia e Diogene.

- sarà notificato al Gestore dello stabilimento denominato “Stabilimento di S.Nicandro G.co” gestito dalla Società “GARGANOGAS S.r.l.” con sede operativa/legale in Strada Monte d’Elio - Contrada Piana di Sagri - 71015 - San Nicandro Garganico (FG);
- sarà trasmesso per conoscenza all’Istituto Superiore per la Protezione e la Ricerca Ambientale, al Ministero dell’Ambiente e della Sicurezza Energetica, al Comune di San Nicandro Garganico , al Servizio TSGE di Arpa Puglia, al Comitato Tecnico Regionale Seveso presso la Direzione Regionale VV.F. Puglia, alla Prefettura di Foggia, al Comando Provinciale VV.F. Foggia e alla Direzione del Servizio SPESAL dell’ASL di Foggia;
- fa salvi i diritti di terzi e le competenze di altri Enti e/o Uffici, pertanto non sostituisce altre Autorizzazioni, intese, concessioni, licenze, pareri, nulla osta e assensi dovuti a termini di legge.

ALLEGATI INTEGRANTI

Documento - Impronta (SHA256)
Allegato_Cronoprogramma Gestore.pdf - b159a6be03692d9b2aaae40367d901bfd1293c0a7d4ba5c7c03f8c871f4dc290

Il presente Provvedimento è direttamente esecutivo.

Firmato digitalmente da:

E.Q. Responsabile coordinamento rischio incidente rilevante
Mauro Perrone

Il Dirigente della Sezione Autorizzazioni Ambientali
Giuseppe Angelini

ALLEGATO

Estratto dal “Cronoprogramma” trasmesso dal Gestore con pec del 06.05.2025

Stabilimento: “Stabilimento di S.Nicandro G.co”- **Società**: “GARGANOGAS S.r.l”
Sede operativa/legale: STRADA MONTE D'ELIO CONTRADA PIANA DI SAGRI- 71015- San Nicandro Garganico (FG)



OGGETTO: Art. 27 D.Lgs. n. 105/2015 "Ispezioni" - Prescrizioni e Raccomandazioni al Sistema di Gestione della Sicurezza per la Prevenzione degli Incidenti Rilevanti (SGS-PIR) dello stabilimento denominato "Stabilimento di S.Nicandro G.co" gestito dalla Società "GARGANOGAS S.r.l." con sede operativa/legale in Strada Monte d'Elio - Contrada Piana di Sagri - 71015 - San Nicandro Garganico (FG).

ATTESO CHE

il Gestore dello "Stabilimento di S.Nicandro G.co" gestito dalla Società "GARGANOGAS S.r.l.", dovrà trasmettere al Servizio AIA-RIR e per conoscenza al Servizio TSGE di Arpa Puglia, entro 15 giorni dalla data di comunicazione del presente atto, un cronoprogramma corredato da una relazione che espliciti le modalità e i tempi di attuazione delle azioni necessarie ad ottemperare alle suddette "prescrizioni" e "raccomandazioni".

Redige il seguente cronoprogramma di attuazione, numerando le evidenze secondo l'ordine del RFI e evidenziando una scadenza temporale massima entro cui fornirà l'evidenza attesa :

Si riportano, di seguito, le raccomandazioni della Commissione riscontrate, durante l'attività ispettiva, a seguito dell'evidenza di non conformità.

1. Documento sulla Politica di Prevenzione, Struttura del SGS PIR e sua integrazione con la Gestione Aziendale

1.i Definizione della Politica di Prevenzione

01 La Commissione raccomanda il Gestore di inserire fra le norme di riferimento la norma ISO UNI 10616 "Linee guida per l'applicazione della UNI 10617". Realizzazione 7/6/2025

1.iii Contenuti del Documento di Politica

02 La Commissione raccomanda al Gestore di riportare in procedura SGS-01 "Compatibilità legislativa del SGS" le modalità di consultazione dell'archivio digitale legislativo in caso di assenza di connessione dati. **Realizzazione 7/6/2025**

2. Organizzazione e personale

2.i - Attività di informazione

04 La Commissione raccomanda al Gestore di verificare la corretta compilazione della modulistica di registrazione delle attività di Informazione/formazione/addestramento. **Realizzazione 7/6/2025**

05 La Commissione raccomanda al Gestore di verificare la completezza dei dati riportati nel modulo SGS 03-06a con riferimento anche alle firme degli operatori che hanno partecipato all'attività informativa. **Realizzazione 7/7/2025**

2.ii Attività di formazione ed addestramento

10 La Commissione raccomanda al Gestore di verificare la completezza dei dati riportati nel modulo SGS 03-06a con riferimento anche alle firme degli operatori che hanno partecipato all'attività formativa. **Realizzazione 7/7/2025**

4. Controllo operativo

2) iv Le procedure di manutenzione

22 La Commissione raccomanda al Gestore di esplicitare in maniera chiara la definizione di manutenzione "ordinaria" e "straordinaria" nei capitoli 2 e 3 della procedura SGS-03-3 *"Gestione della manutenzione"*. **Realizzazione 7/6/2025**

4.v Approvvigionamento di beni e servizi

20 La Commissione raccomanda al Gestore di identificare nel SGS PIR l'Albo fornitori inserendone il riferimento all'interno della procedura SGS-03-6 *"Criteri minimi di gestione di approvvigionamento beni e servizi Riqualificazione/Riesame della sicurezza di attrezzature dismesse"*. **Realizzazione 7/7/2025**

5. Gestione delle modifiche

3) ii Aggiornamento della documentazione

23 La Commissione raccomanda al Gestore di prevedere nel modulo SGS-04-a *"Modulo di richiesta modifica soggetta ad autorizzazione"* l'eventuale aggiornamento del PMA Calendario e del Piano di attuazione e miglioramento. **Realizzazione 7/6/2025**

6. Pianificazione di emergenza

6.i Analisi delle conseguenze, pianificazione e documentazione

24 La Commissione raccomanda al Gestore di aggiornare la rubrica indicata a pagg. 16 e 26 e la procedura per le chiamate di emergenza sono da aggiornare tenendo presente del numero unico di emergenza. **Realizzazione 7/6/2025**

25 La Commissione raccomanda al Gestore di aggiornare la procedura SGS 05 *"Piano di emergenza interno"* indicando i riferimenti corretti della società Garganogas S.r.l. (e non alla Società Liquigas S.p.A). **Realizzazione 7/6/2025**

4) iii Controlli e verifiche per la gestione delle situazioni di emergenza

28 La Commissione raccomanda al Gestore di verificare la correttezza dei dati riportati nei report dei controlli semestrali. **Realizzazione 7/7/2025**

8. Controllo e revisione

8.ii Riesame della politica di prevenzione del SGS

32 La Commissione raccomanda al Gestore di prevedere nella procedura SGS-07 *"Riesame del Sistema di Gestione della Sicurezza"* l'aggiornamento del Documento di Politica PIR in caso di valutazione negativa delle performance secondo il punto 7.i **Realizzazione 7/6/2025**

Si riportano, di seguito, le proposte di prescrizione della Commissione riscontrate, durante l'attività ispettiva, a seguito dell'evidenza di non conformità.

2. Organizzazione e personale

2.i Definizione delle responsabilità, delle risorse e della pianificazione delle attività

03 La Commissione propone di prescrivere al Gestore di identificare l'Organigramma di Stabilimento nell'ambito del SGS PIR. **Realizzazione 7/6/2025**

2.ii - Attività di informazione

07 La Commissione, ai sensi del punto 1.8 dell'Appendice 1 Allegato B al D. Lgs. n.105/2015, propone di prescrivere al Gestore di definire una modalità di controllo nella procedura SGS 03-6 in ordine all'attività di informazione alle ditte terze finalizzata alla verifica dell'adeguatezza del grado di apprendimento delle informazioni fornite dal datore di lavoro a ciascun lavoratore di ditta esterna, fornendone evidenza documentale. **Realizzazione 7/7/2025**

09 La Commissione propone di prescrivere al Gestore di specificare in procedura la periodicità con la quale viene effettuata l'attività informativa ai dipendenti delle ditte esterne (almeno trimestrale o in alternativa all'accesso se superata la periodicità prevista). **Realizzazione 7/7/2025**

08 La Commissione propone di prescrivere al Gestore di consegnare per presa visione ai visitatori l'opuscolo informativo modulo SGS-03-5-1a, così come previsto dalla procedura SGS-03-5. **Realizzazione 7/7/2025**

Vedasi 07 La Commissione propone di prescrivere al Gestore di prevedere nel modulo SGS-01-2b *"Programma di IFA: Informazione, Formazione ed Addestramento degli operatori"* le attività di informazione / formazione riferita alle ditte Terze, conformemente a quanto disposto dall'Allegato B Appendice 1 al D. Lgs. n.105/2015. **Realizzazione 7/7/2025**

2.iii Attività di formazione ed addestramento

10 La Commissione, ai sensi del punto 2.8 dell'Appendice 1 Allegato B al D. Lgs. n.105/2015, propone di prescrivere al Gestore di definire una modalità di controllo nella procedura SGS 03-6 in ordine all'attività di formazione alle ditte terze finalizzata alla verifica dell'adeguatezza del grado di apprendimento della formazione fornita dal datore di lavoro a ciascun lavoratore di ditta esterna, fornendone evidenza documentale. **Realizzazione 7/8/2025**

11 La Commissione propone di prescrivere al Gestore di definire in procedura SGS-01-2 *"Gestione dell'Informazione, Formazione e Addestramento dei lavoratori"*, al paragrafo 3.2, le modalità di controllo effettuate dal Gestore per assicurarsi che le attività formative siano state effettivamente svolte da parte del datore di lavoro della ditta appaltatrice. **Realizzazione 7/8/2025**

3. Identificazione e valutazione dei pericoli rilevanti

3.i Identificazione delle pericolosità delle sostanze e definizione di criteri e requisiti di sicurezza

13 La Commissione propone di prescrivere al Gestore di implementare nel SGS PIR di stabilimento il registro SDS e dicintegrare la procedura SGS 03 2_5 *"Gestione delle schede di sicurezza"* definendone le modalità di utilizzo. **Realizzazione 7/7/2025**

14 La Commissione propone di prescrivere al Gestore di inserire in Notifica i quantitativi delle ulteriori sostante pericolose ai sensi dell'Allegato 1 al D. Lgs. n.105/2015 presenti in stabilimento (gasolio, vernice e diluente). Realizzazione 7/9/2025

15 La Commissione propone di prescrivere al Gestore di stoccare le cisternette di Ad Blue conformemente a quanto indicato nella relativa SDS. Realizzazione 7/7/2025

16 La Commissione propone di prescrivere al Gestore di riportare in procedura SGS 03 2_2 *"Criteri minimi di gestione operativa degli impianti: quantità detenibili e controllo abbassamento temperatura"* il riferimento al programma software che fornisce il dato istantaneo dell'alto livello (max 80%) e minimo livello nei serbatoi. Realizzazione 7/6/2025

3. iii Pianificazione degli adeguamenti impiantistici e gestionali per la riduzione dei rischi ed aggiornamento

Ai sensi di quanto disposto dal comma 6 dell'art. 2 dell'O.P.C.M. 3274/03 e dalla Circolare sugli esiti delle verifiche sismiche DPC/SISM/0083283 del 04/11/2010, la Commissione propone di prescrivere al Gestore di:

17 Realizzazione 7/8/2025

a) precisare gli interventi che si intende eseguire, in funzione della vita nominale restante delle suddette unità, sulla base delle disponibilità economiche e delle esigenze di utilizzo;
b) inserire nel *Piano di attuazione e miglioramento* le risultanze delle verifiche effettuate ai sensi della normativa vigente (NTC 2018 e OPCM 3519/2006) relativamente alle due unità 8 e 9 così come individuate nella Relazione tecnica a firma dell'Ing. P. CALÀ datata 06/01/2023.

4. Controllo operativo

4.i Identificazione degli impianti e delle apparecchiature soggette ai piani di verifica

18 La Commissione propone di prescrivere al Gestore di integrare le *"Schede Macchine Critiche"* (Id7, Id8, Id9) con la specifica dei controlli biennali relativamente ai serbatoi GPL n.1, 2, 3. Realizzazione 7/6/2025

18 La Commissione propone di prescrivere al Gestore di esplicitare i controlli previsti da legge sulle tubazioni nel PMA Calendario. Realizzazione 7/6/2025

4. iv Le procedure di manutenzione

19 La Commissione propone di prescrivere al Gestore di esplicitare nella procedura SGS 03 4 *"Gestione operativa dei Permessi di Lavoro"* che i permessi di lavoro sono autorizzati unicamente per le manutenzioni effettuate da personale di ditta terza, mentre il personale interno effettua i soli controlli di sorveglianza, non avendo competenza per le manutenzioni di stabilimento. Realizzazione 7/6/2025

4.v Approvvigionamento di beni e servizi

20 La Commissione propone di prescrivere al Gestore di qualificare i fornitori conformemente a quanto indicato in procedura SGS 03 6 *"Criteri minimi di gestione di approvvigionamento beni e servizi Riqualificazione/Riesame della sicurezza di attrezzature dismesse"* aggiornando periodicamente l'Albo fornitori, anche in riferimento alla ditta ENI S.p.A. fornitrice di bombole vuote. Realizzazione 7/7/2025

6. Pianificazione di emergenza

6.ii Ruoli e responsabilità

26 La Commissione propone di prescrivere al Gestore di prevedere nel PEI che l'impianto sia operativo esclusivamente in presenza della squadra di emergenza al completo, ovvero garantendo sempre la presenza del numero minimo di operatori addetti alla gestione dell'emergenza. Realizzazione 7/7/2025

27 La Commissione propone di prescrivere al Gestore di specificare nel PEI per quali scenari incidentali è necessaria l'attivazione del PEE. Realizzazione 7/7/2025

6.iii Controlli e verifiche per la gestione delle situazioni di emergenza

29 La Commissione propone di prescrivere al Gestore di dotare il personale addetto alla gestione dell'emergenza di adeguati DPI (indumenti di taglia conforme). **Realizzazione 7/7/2025**

30 La Commissione propone di prescrivere al Gestore di impedire l'accesso in stabilimento a dipendenti di altre società che non siano state registrate secondo la procedura SGS 03 5 *"Comportamento visitatori e terzi"*. **Realizzazione 7/7/2025**

8. Controllo e revisione

8.i Verifiche ispettive

31 La Commissione propone di prescrivere al Gestore di adottare un piano di adeguamento documentato e controllato che consenta di verificare la completa chiusura delle azioni proposte dallo stesso Gestore a seguito della formulazione di raccomandazioni e prescrizioni a valle di attività ispettiva condotte ai sensi dell'art. 27 del D. Lgs. n.105/2015. **Realizzazione 7/8/2025**



DETERMINAZIONE DELLA SEZIONE AUTORIZZAZIONI AMBIENTALI 19 maggio 2025, n. 211

VAS-2293-SEM - Verifica di assoggettabilità a VAS del "Progetto di ampliamento dell'insediamento produttivo esistente destinato alla costruzione, montaggio, riparazione e trasformazione di macchinari ed attrezzature per l'industria alimentare, dell'imballaggio, dell'imbottigliamento e per attività accessorie, sito in contrada Montaltino S.P. 120", presso il Comune di Polignano a Mare (BA), Ditta COS.M.A. PACK INTERNATIONAL S.R.L (ID pratica ZES: 05375680724-28022025-2105).

PROVVEDIMENTO DI VERIFICA di assoggettabilità a VAS semplificata ai sensi degli artt. 7 e 8 della L.R. 44/2012 e ss. mm. e ii. e dell'art. 6 del Regolamento Regionale 9 ottobre 2013, n. 18 e ss. mm. e ii..

Vista la Legge Regionale 4 febbraio 1997 n. 7;

Visto l'art. 32 della Legge n. 69 del 18 giugno 2009, che prevede l'obbligo di sostituire la pubblicazione tradizionale all'Albo Ufficiale con la pubblicazione di documenti digitali sui siti informatici;

Visto il Regolamento UE n. 679/2016, relativo alla protezione delle persone fisiche con riguardo al trattamento dei dati personali, nonché alla libera circolazione di tali dati e che abroga la direttiva europea 95/46/CE (regolamento generale sulla protezione dei dati) e il successivo D. Lgs. n. 101/2018 recante "*Disposizioni per l'adeguamento della normativa nazionale alle disposizioni del regolamento (UE) 2016/679 del Parlamento europeo e del Consiglio del 27 aprile 2016*";

Visti gli artt. 14 e 16 del D. lgs. n. 165/2001 "*Norme generali sull'ordinamento del Lavoro alle dipendenze delle amministrazioni pubbliche";*

Vista la L. 241/1990 e ss. mm. ii.;

Visto il D. lgs. 152/2006 e ss. mm. ii.;

Vista la Legge Regionale 14 dicembre 2012, n. 44, "*Disciplina regionale in materia di valutazione ambientale strategica*" e ss. mm. ii.;

Visto il Regolamento Regionale del 9 ottobre 2013, n. 18, *"Regolamento di attuazione della legge regionale 14 dicembre 2012, n. 44 (Disciplina regionale in materia di valutazione ambientale strategica), concernente piani e programmi urbanistici comunali",* pubblicato sul BURP n. 134 del 15/10/2013;

Vista la D.G.R. 31 luglio 2015, n. 1518 "*Adozione del modello organizzativo denominato "Modello Ambidestro per l'Innovazione della macchina Amministrativa regionale - MAIA". Approvazione Atto di Alta Organizzazione*";

Visto il D.P.G.R. 31 luglio 2015, n. 443 con cui è stato approvato l'Atto di Alta Organizzazione relativo all'adozione del modello organizzativo denominato "*Modello Ambidestro per l'Innovazione della macchina Amministrativa regionale - MAIA*", - Dipartimenti - Sezioni - Servizi;

Vista la D.G.R del 08/04/2016 n. 458 con la quale sono state definite le Sezioni dei Dipartimenti e delle relative funzioni;

Visto il Decreto del Presidente della Giunta Regionale del 22 gennaio 2021 n. 22 avente ad oggetto *Adozione Atto di Alta Organizzazione Modello Organizzativo* "*MAIA* 2.0";

Vista la deliberazione della Giunta Regionale del 5 ottobre 2023, n. 1367 avente ad oggetto "*Conferimento incarico di direzione della Sezione Autorizzazioni Ambientali afferente al Dipartimento Ambiente, Paesaggio e Qualità Urbana*" e la successiva sottoscrizione contrattuale avvenuta il 04/12/2023 con decorrenza in pari data, con cui è stato conferito all'ing. Giuseppe Angelini l'incarico di direzione della Sezione Autorizzazione Ambientali;

Vista la Determinazione Dirigenziale n. 198 del 03/05/2024, con cui è stato assegnato l'incarico di Elevata Qualificazione denominato "*Responsabile coordinamento procedimenti VAS regionali e coordinamento amministrativo VINCA*" alla avv. Rosa Marrone, funzionario amministrativo di categoria D;

Vista la Determinazione Dirigenziale n. 666 del 31/10/2025, con cui è stato assegnato l'incarico di Elevata

Qualificazione denominato "*Supporto istruttorio alle procedure VAS*" all'ing. Angelo Bufo, specialista tecnico di policy di categoria D;

Vista la delega di funzioni dirigenziali, ai sensi dell'art. 17, comma 1-bis, del D. Lgs. n. 165/2001 e dell'art. 45 della L.R. n. 10/2007, alla avv. Rosa Marrone, titolare della EQ "Responsabile coordinamento procedimenti VAS regionali e coordinamento amministrativo VINCA", giusta D.D. n. 29 del 27/01/2025;

Vista l'assegnazione del presente procedimento al funzionario EQ, Responsabile di Procedimento, avv. Rosa Marrone, che a sua volta ha assegnato l'attività istruttoria al funzionario EQ ing. Angelo Bufo;

Vista la D.G.R. 15 settembre 2021, n. 1466 recante l'approvazione della Strategia regionale per la parità di genere, denominata "*Agenda di Genere*";

Vista la D.G.R. del 26 settembre 2024, n. 1295 "Valutazione di Impatto di Genere (VIG). Approvazione indirizzi metodologico-operativi e avvio fase strutturale";

Vista la Determinazione del Dirigente del Servizio Ecologia n. 12 del 14/01/2014, adottata di concerto con il Dirigente del Servizio Urbanistica e con la Dirigente del Servizio Assetto del Territorio, con cui è stata definita la metodologia di campionamento per la selezione dei piani urbanistici comunali per i quali è richiesta la verifica della sussistenza delle condizioni di esclusione dalle procedure di valutazione ambientale strategica (VAS), ai sensi del comma 7.3 del predetto regolamento regionale.

Vista la nota prot. unico regionale n. 0212175 del 23/04/2025, inviata alla Presidenza del Consiglio dei Ministri – Struttura di Missione ZES, con la quale questa Sezione, nell'intento di contribuire all'obiettivo di rilancio dell'economia nelle aree del Mezzogiorno del Paese, condividendo pienamente la esigenza di accelerare le procedure di permitting, che costituisce la ratio dell'art. 15 "Autorizzazione Unica (AU)" del D.L. n. 124/2023 convertito con modificazioni dalla L. n. 162/2023, ha chiarito che "*si ritiene applicabile al perimetro normativo della AU l'iter di verifica di assoggettamento a VAS semplificata, come previsto dall'art. 6 comma 1 lettera f) del succitato R.R. n. 18/2023*";

Premesso che:

- la "COS.M.A. PACK INTERNATIONAL S.R.L", C.F./P.IVA: 05375680724, con sede legale in POLIGNANO A MARE (BA), VIA contrada MONTALTINO, S.N., (Proponente) ha inoltrato allo Sportello Unico SUD ZES (Autorità Procedente), con prot. n. REP_PROV_BA/BA-SUPRO 101848/31-05-2024, istanza ai fini della richiesta di "Autorizzazione Unica", ai sensi dell'art.15 del D.L. 19 settembre 2023, convertito con modificazioni dalla L. 13 novembre 2023, n.162 (in G.U. 16.11.2023, n.268), per il "Progetto di ampliamento dell'insediamento produttivo esistente destinato alla costruzione, montaggio, riparazione e trasformazione di macchinari ed attrezzature per l'industria alimentare, dell'imballaggio, dell'imbottigliamento e per attività accessorie, sito in contrada "Montaltino" S.P. 120";
- con nota prot. REP_PROV_BA/BA-SUPRO 0175038/04-09-2024 è stata indetta Conferenza di Servizi ai sensi dell'art. 14-bis della L.241/1990;
- con nota prot. REP_PROV_BA/BA-SUPRO 0189825/24-09-2024, il Comune di Polignano a Mare ha fatto richiesta di integrazione alla società proponente;
- con nota prot. REP_PROV_BA/BA-SUPRO 0190439/25-09-2024, è stata trasmessa alla società proponente la richiesta di integrazioni da parte del Comune di Polignano a Mare;
- con nota prot. REP_PROV_BA/BA-SUPRO 0199479/04-10-2024, la società proponente ha fatto richiesta di sospensione ai sensi dell'art. 15, comma 3, del D.L. 124/2023 al fine di ottemperare alla richiesta di integrazione da parte del Comune di Polignano a Mare;
- con nota REP_PROV_BA/BA-SUPRO 0201328/06-10-2024, è stata trasmessa dal RUP, attraverso lo Sportello Unico ZES, la sospensione della conferenza dei servizi per il Progetto di che trattasi, sino al 04.11.2024.

- che nota prot. REP_PROV_BA/BA-SUPRO 0253996/04-12-2024, l'impresa proponente, per conto del tecnico incaricato, ha trasmesso sullo sportello Unico Digitale la documentazione integrativa richiesta dal Comune di Polignano a Mare con. nota del 25/9/2024 e nota del 22/10/2024 richiesta dal Comando Provinciale Vigili del Fuoco di Bari;
- di conseguenza, con nota pervenuta a mezzo PEC e acquisita da questa Sezione regionale in data 24/01/2025 al n. 38609 di protocollo unico regionale, lo SUD ZES Sportello n. 609367 - ZES Unica del Mezzogiorno - Comune di Polignano a Mare, in qualità di Autorità Procedente ha presentato la Pratica n. 05375680724-24052024-2000, disponendo la riattivazione dei termini della Conferenza dei Servizi e convocando la stessa per il giorno 08/01/2025;
- con la stessa succitata nota prot. n. 0038609/2025 e poi con successive note acquisite al prot. unico regionale n. 0038838 del 24/01/2025 e n. 0147619/2025, lo SUD ZES inviava la documentazione tecnica ed amministrativa del progetto di che trattasi, comprensiva della documentazione utile alla istruttoria del procedimento di verifica di assoggettabilità a VAS (istanza della autorità procedente e Rapporto Preliminare di Verifica), a mezzo di appositi link, contenuti nella medesima nota elettronica, associati rispettivamente a ciascun elaborato/documento;
- con nota del 28/01/2025 questa Autorità Competente riscontrava la nota dello SUD ZES invitando la Autorità Procedente a verificare i profili di applicazione delle discipline statali e regionali in materia di VIA, VAS e VIncA;
- con nota, acquisita al prot. unico regionale n. 0146911/2025 del 20/03/2025, lo SUD ZES aggiornava la convocazione della CdS per la data del 20/05/2025;
- con nota prot. n. 0193293/2025 del 11/04/2024, notificata mezzo PEC allo SUDZES, Autorità procedente, nonché ai SCMA, la scrivente Sezione, in qualità di Autorità competente, verificata la completezza della documentazione trasmessa con note prott. n. 0038609/2025, n. 0038838/2025 e n. 0147619/2025, ha inquadrato il procedimento VAS per il progetto di che trattasi come procedimento di verifica di assoggettabilità a VAS Semplificata, come per altro specificato e chiarito con la citata nota prot. n. 0212175/2025 di questa Sezione inviata alla Struttura di Missione ZES, e dato avvio alla relativa procedura, ai sensi degli artt. 8 e 17 della L.R. n. 44/2012 e ss. mm. e ii. e dell'art. 6.1 del R.R. n. 18/2013 e ss. mm. e ii., comunicando i tempi e le modalità di trasmissione dei contributi e indicando che la documentazione presentata dall'autorità procedente è consultabile al seguente link SUD ZES:
  https://suap01.impresainungiorno.gov.it/bosuap/protected/pratiche/ricercaEspansa.do?speciale=N

  rinvenibile anche attraverso il Portale Ambientale regionale al link:

  https://pugliacon.regione.puglia.it/comp_pub/dettaglioProcedure/68207dfb-70d3-4a8e-ba69-ac3c6bfbe76b/0
- con nota, acquisita al prot. unico regionale n. 0197242/2025 del 15/04/2025, lo SUD ZES, a seguito di richiesta del Comune di Polignano, sospendeva la Conferenza di Servizi;

Preso atto che nell'ambito della consultazione, il parere di competenza è stato trasmesso dai seguenti soggetti:

- ◦ ARPA Puglia - con nota inviata a mezzo PEC e acquisita in data 22/04/2025 al n. 0211006/2025 di protocollo della scrivente Sezione;
  ◦ TERNA Rete Italia - con nota inviata a mezzo PEC e acquisita in data 14/05/2025 al n. 0254857/2025 di protocollo della scrivente Sezione;
  ◦ In data 22/04/2025 il Proponente ha trasmesso a mezzo PEC ricevuta di pagamento degli oneri istruttori acquisita in data 22/04/2025 al n. 0211005/2025 di protocollo unico regionale;
  ◦ con nota acquisita al protocollo unico regionale n. 0237556 del 06/05/2025 lo SUDZES, Autorità Procedente, ha fissato nuova data di convocazione della CdS per il 19/05/2025, richiedendo alle

Amministrazioni competenti di trasmettere il parere di competenza attraverso lo Sportello Unico ZES e quindi, di fatto, chiedendo, per quanto riguarda la VAS, di procedere alla determinazione relativa all'eventuale assoggettabilità a VAS del Piano/Progetto di che trattasi;

Tutto quanto sopra premesso, dato atto che nell'ambito della presente procedura VAS

- il Proponente è la Società "COS.M.A. PACK INTERNATIONAL S.R.L." C.F/P.IVA.: 05375680724, ID. REA: BA/416393, con sede legale in POLIGNANO A MARE (BA), contrada MONTALTINO, S.N.;
- l'Autorità Procedente è lo SUD ZES Sportello n. 609367 - ZES Unica del Mezzogiorno - Comune di Polignano a Mare, ai sensi dell'art.2, comma 1, lettera f) della L.R. 44/2012 e ss.mm.ii.;
- l'Autorità Competente VAS è la Sezione Autorizzazioni Ambientali, afferente al Dipartimento regionale "Ambiente, Paesaggio e Qualità Urbana", ai sensi dell'art.4, comma 2, della L.R. 44/2012 e ss.mm.ii.;

Esaminati i pareri resi dai soggetti competenti in materia ambientale e la documentazione tecnico-amministrativa ed il Rapporto Preliminare di Verifica (di seguito RPV) trasmessi dall'Autorità procedente, è stata redatta la scheda istruttoria "Provvedimento di verifica di assoggettabilità a VAS - Scheda istruttoria", contenente le osservazioni della scrivente Sezione nel merito della disamina dei contenuti del Rapporto preliminare di verifica. La scheda è resa disponibile sul portale ambientale regionale.

Ritenuto che, sulla base della documentazione tecnica acquisita agli atti di ufficio ed esaminata, compresi i contributi resi dai Soggetti Competenti in materia Ambientale nel corso del procedimento, la fase valutativa e l'attività tecnico-istruttoria propedeutica all'espressione del provvedimento è conclusa;

Ritenuto quindi, in esito all'attività istruttoria e di verifica di cui sopra, di **escludere dalla VAS Piano/Progetto in oggetto**, denominato "Progetto di ampliamento dell'insediamento produttivo esistente destinato alla costruzione, montaggio, riparazione e trasformazione di macchinari ed attrezzature per l'industria alimentare, dell'imballaggio, dell'imbottigliamento e per attività accessorie, sito in contrada Montaltino S.P. 120", presso il Comune di Polignano a Mare (BA), ID pratica ZES: 05375680724-28022025-2105, in quanto:

● la capacità del P/P di incidere e trasformare il territorio e l'ambiente, tenendo conto degli interventi previsti dallo stesso, è da ritenersi bassa;

● il livello di sensibilità ambientale riscontrato nell'area interessata, anche alla luce delle possibili interrelazioni con il sito d'inserimento è basso;

● il grado di significatività dei possibili impatti sull'ambiente determinati dall'attuazione del progetto di ampliamento è basso;

Inoltre, in ossequio al principio di proporzionalità:

● le conoscenze e le informazioni rese dai SCMA, negli elaborati del Piano e nel rapporto preliminare, non necessitano di ulteriori approfondimenti al fine di definire gli impatti sull'ambiente derivanti dall'attuazione della variante;

● risulta possibile mettere in atto/proporre sin d'ora misure che riconducano i possibili impatti sull'ambiente entro limiti di sostenibilità;

● non è necessario sottoporre a consultazione pubblica le scelte di piano e le relative possibili alternative;

● è improbabile che possano manifestarsi ulteriori fattori di criticità nel corso dell'attuazione della Variante, tali da essere necessario predisporre fin d'ora il monitoraggio delle finalità di cui all'art. 1 co. 3 della L.R. 44/2012 e smi.

Precisato, infine, che il presente provvedimento si riferisce esclusivamente alla verifica di assoggettabilità a Valutazione Ambientale Strategica del Piano/Progetto in oggetto, denominato "Progetto di ampliamento

dell'insediamento produttivo esistente destinato alla costruzione, montaggio, riparazione e trasformazione di macchinari ed attrezzature per l'industria alimentare, dell'imballaggio, dell'imbottigliamento e per attività accessorie, sito in contrada Montaltino S.P. 120", presso il Comune di Polignano a Mare (BA), ID pratica ZES: 05375680724-28022025-2105, pertanto non esime l'autorità procedente dall'acquisizione di pareri, autorizzazioni, nulla osta, assensi comunque denominati in materia ambientale.

Tutto quanto sopra riportato costituisce il provvedimento di verifica relativo alla Verifica di assoggettabilità semplificata, ai sensi degli artt. 7 e 8 della L.R. 44/2012 e ss. mm. e ii. e dell'art. 6 del R.R. n. 18/2013 e ss. mm. e ii.. del "Progetto di ampliamento dell'insediamento produttivo esistente destinato alla costruzione, montaggio, riparazione e trasformazione di macchinari ed attrezzature per l'industria alimentare, dell'imballaggio, dell'imbottigliamento e per attività accessorie, sito in contrada Montaltino S.P. 120", presso il Comune di Polignano a Mare (BA), ID pratica ZES: 05375680724-28022025-2105.

Verifica ai sensi del D.Lgs. n. 196/2003 Garanzia della riservatezza La pubblicazione dell'atto all'albo, salve le garanzie previste dalla L. 241/90 e s.m.i. in tema di accesso ai documenti amministrativi, avviene nel rispetto della tutela della riservatezza dei cittadini, tenuto conto di quanto disposto dal D.Lgs. 196/2003 in materia di protezione dei dati personali, nonché dal vigente Regolamento Regionale n. 5/2006 per il trattamento dei dati sensibili e giudiziari. Ai fini della pubblicazione legale, l'atto destinato alla pubblicazione è redatto in modo da evitare la diffusione di dati personali identificativi non necessari, ovvero il riferimento a dati sensibili. Qualora tali dati fossero indispensabili per l'adozione dell'atto, essi sono trasferiti in documenti separati esplicitamente richiamati. Non ricorrono gli obblighi di cui agli artt. 26 e 27 del D. Lgs 14 marzo 2013 n. 33.

"COPERTURA FINANZIARIA AI SENSI DELLA L.R. 28/2001 E SS.MM.II. E D. LGS.VO 118/2011 E SMI."
IL PRESENTE PROVVEDIMENTO NON COMPORTA IMPLICAZIONI DI NATURA FINANZIARIA SIA DI ENTRATA CHE DI SPESA E DALLO STESSO NON DERIVA ALCUN ONERE A CARICO DEL BILANCIO REGIONALE.

Valutazione di impatto di genere

La presente deliberazione è stata sottoposta a valutazione di impatto di genere ai sensi della DGR n. 398 del 03/07/2023 e s.m.i. L'impatto di genere stimato risulta: neutro.

DETERMINA

Di prendere atto di quanto espresso in narrativa, che costituisce parte integrante e sostanziale del presente atto e che qui si intende integralmente riportato.

- **di dare evidenza che** sul portale ambientale regionale è disponibile la Scheda istruttoria del "Progetto di ampliamento dell'insediamento produttivo esistente destinato alla costruzione, montaggio, riparazione e trasformazione di macchinari ed attrezzature per l'industria alimentare, dell'imballaggio, dell'imbottigliamento e per attività accessorie, sito in contrada Montaltino S.P. 120", presso il Comune di Polignano a Mare (BA), ID pratica ZES: 05375680724-28022025-2105 al seguente link: https://pugliacon.regione.puglia.it/comp_pub/dettaglioProcedure/68207dfb-70d3-4a8e-ba69-ac3c6bfbe76b/1
- **di rilasciare** ai sensi dell'art.8 della L.R. 44/2012 e ss.mm.ii. **il provvedimento di verifica escludendo da VAS** del piano/progetto denominato "Progetto di ampliamento dell'insediamento produttivo esistente destinato alla costruzione, montaggio, riparazione e trasformazione di macchinari ed attrezzature per l'industria alimentare, dell'imballaggio, dell'imbottigliamento e per attività accessorie, sito in contrada Montaltino S.P. 120", presso il Comune di Polignano a Mare (BA), ID pratica ZES: 05375680724-

28022025-2105, con le seguenti osservazioni/raccomandazioni, tenuto conto anche dei contributi dei soggetti competenti in materia ambientale:

A. durante la fase di cantiere:

- siano utilizzati tutti gli accorgimenti utili a limitare le emissioni di rumori e polveri in atmosfera al fine di minimizzare l'impatto del cantiere su flora, fauna e utenti;

- sia adottato un cronoprogramma del movimento dei mezzi pesanti e di cantiere finalizzato ad evitare il sovraccarico del traffico della rete stradale di contesto ed a ridurre il disagio agli utenti abituali;

- siano adottate idonee modalità di gestione delle terre e rocce da scavo, prevedendo la minimizzazione della produzione di rifiuti e privilegiandone in ogni caso il recupero; inoltre, nel caso sia previsto il riutilizzo nel sito di produzione ai sensi dell'art. 185 del D.Lgs. 152/2006, per il rinterro degli scavi si applichino le previsioni dell'art. 24 del DPR 120/2017;

- sia valutata la possibilità di gestire il quantitativo in eccesso come sottoprodotto ai sensi del DPR 120/2017;

B. si promuova l'edilizia sostenibile secondo i criteri di cui alla lr13/2008 "norme per l'abitare sostenibile", garantendo:

- l'utilizzo di materiali, di componenti edilizi e di tecnologie costruttive che garantiscano le migliori condizioni microclimatiche degli ambienti;

- l'adozione di interventi finalizzati al risparmio energetico e all'individuazione di criteri e modalità di approvvigionamento delle risorse energetiche;

C. per le sistemazioni esterne e per i parcheggi si privilegi l'uso di pavimentazioni drenanti, a condizione che inferiormente alla finitura superficiale sia realizzato un idoneo strato filtrante opportunamente dimensionato in relazione alla natura e permeabilità del terreno che garantisca la tutela del suolo e delle falde sotterranee dalla contaminazione dovuta all'infiltrazione di agenti inquinanti;

D. ai sensi dell'art.2 comma 2 del rr26/2013 "disciplina delle acque meteoriche di dilavamento e di prima piaggia" si persegua e massimizzi il riutilizzo delle acque meteoriche di dilavamento, attraverso l'installazione di apposite vasche opportunamente dimensionate al fine del successivo utilizzo irriguo, antincendio, per il lavaggio delle aree esterne, per gli scarichi dei servizi igienici;

E. in adeguamento alle previsioni del r.r. 26/2011 l'impianto di trattamento dei reflui civili e con particolare riferimento a quanto previsto dall'allegato 3 facendo seguire al trattamento con fossa imhoff il trattamento in subirrigazione, prevedendo l'adeguato dimensionamento della trincea;

F. con riferimento alla gestione dei rifiuti prodotti, sia nella fase di cantiere che nella fase di esercizio, siano perseguiti i criteri di priorità di cui all'art.179 del d.i.gs. 152/2006 e smi;

G. si preveda la realizzazione di idonea schermatura vegetale sull'intero perimetro di intervento, al fine di garantire la minimizzazione dell'impatto visivo ed il corretto inserimento dei manufatti nel paesaggio circostante e sia garantito nelle aree verdi un elevato livello di vegetazione con un sistema di irrigazione connesso al sistema di recupero delle acque meteoriche e si garantiscano adeguati interventi di manutenzione.

H. per quanto attiene infrastrutture elettriche AT/AAT si tenga conto della presenza di tali infrastrutture sul territorio evitando qualsiasi interferenza senza preventiva autorizzazione di terna s.p.a. e si prevedano adeguate azioni di tutela delle medesime considerando che gli elettrodotti sono da ritenersi costantemente in tensione e che l'avvicinarsi ad essi a distanze inferiori a quelle previste dalle vigenti disposizioni di legge (artt. 83 e 117 del d. lgs. 9.4. 2008, n. 81) ed alle norme cei en 50110

e cei 11- 48, sia pure tramite l'impiego di attrezzi, materiali e mezzi mobili, anche in fase di cantiere, costituisce pericolo di morte.

- **di notificare** il presente provvedimento all'Autorità procedente e alle sezioni regionali Urbanistica e Tutela e Valorizzazione del Paesaggio.
- **di demandare** all'autorità procedente l'assolvimento degli obblighi stabiliti dagli artt. 13-14-15 della L.R. 44/2012, secondo quanto riportato in narrativa.

Il presente provvedimento, composto da n.11 facciate, firmato digitalmente ai sensi del Testo Unico D.P.R. 28 dicembre 2000, n. 445 e del D. Lgs. 7 marzo 2005, n. 82:

- è pubblicato all'Albo Telematico Unico Regionale delle Determinazioni Dirigenziali, nell'apposita sezione del portale istituzionale www.regione.puglia.it, ai sensi del comma 3 art. 20 DPGR n. 22/2021;
- è depositato nel sistema regionale di archiviazione Diogene, secondo le modalità di cui al documento CIFRA2_MU_Manuale_Utente_v14_20200325.docx VERSIONE V14 del 25/03/2020;
- è trasmesso, ai sensi dell'art. 6 comma quinto della L.R. n.7/97 e del Decreto del Presidente della G.R. n. 443/2015, al Segretariato Generale della Giunta Regionale;
- è trasmesso all'Ufficio del Bollettino Ufficiale della Regione Puglia, per la sua pubblicazione integrale sul BURP, ai sensi della L.R. n. 18 del 15 giugno 2023.

Avverso la presente determinazione l'interessato, ai sensi dell'art. 3 comma 4 della L. 241/90 e ss.mm.ii., può proporre nei termini di legge dalla notifica dell'atto ricorso giurisdizionale amministrativo o, in alternativa, ricorso straordinario (ex D.P.R. 1199/1971).

Il presente Provvedimento è direttamente esecutivo.

Firmato digitalmente da:

E.Q. "Supporto istruttorio alle procedure Vas "
Angelo Bufo

delegato alle funzioni dirigenziali DD 089/DIR/2025/00029 del 27.01.2025
Rosa Marrone

DETERMINAZIONE DELLA SEZIONE AUTORIZZAZIONI AMBIENTALI 19 maggio 2025, n. 212

VAS-2268-REG - Regolamento Regionale del 9 ottobre 2013, n. 18. Registrazione dei piani urbanistici comunali esclusi dalle procedure di VAS - Verifica di sussistenza delle pertinenti condizioni di esclusione dei piani selezionati, in applicazione della metodologia di campionamento stabilita con Determinazione del Dirigente di Servizio Ecologia n. 12 del 14/01/2014, relativa al piano denominato "DL 19/2024 – PNRR - M5C3 I2 – NEXT GENERATION EU - IL FORNO DELL'ANTIMAFIA SOCIALE. CUP: J48G22000010001 – VARIANTE URBANISTICA AL VIGENTE PRG AI SENSI DELLA L.R. PUGLIA N. 13/2001.".

Autorità procedente: Comune di Triggiano (BA).

Conclusione del procedimento.

Vista la Legge Regionale 4 febbraio 1997 n. 7;

Visto l'art. 32 della Legge n. 69 del 18 giugno 2009, che prevede l'obbligo di sostituire la pubblicazione tradizionale all'Albo Ufficiale con la pubblicazione di documenti digitali sui siti informatici;

Visto il Regolamento UE n. 679/2016, relativo alla protezione delle persone fisiche con riguardo al trattamento dei dati personali, nonché alla libera circolazione di tali dati e che abroga la direttiva europea 95/46/CE (regolamento generale sulla protezione dei dati) e il successivo D. Lgs. n. 101/2018 recante "*Disposizioni per l'adeguamento della normativa nazionale alle disposizioni del regolamento (UE) 2016/679 del Parlamento europeo e del Consiglio del 27 aprile 2016*";

Visti gli artt. 14 e 16 del D. lgs. n. 165/2001 "*Norme generali sull'ordinamento del Lavoro alle dipendenze delle amministrazioni pubbliche";*

Vista la L. 241/1990 e ss. mm. ii.;

Visto il D. lgs. 152/2006 e ss. mm. ii.;

Vista la Legge Regionale 14 dicembre 2012, n. 44, "*Disciplina regionale in materia di valutazione ambientale strategica*" e ss. mm. ii.;

Visto il Regolamento Regionale del 9 ottobre 2013, n. 18, *"Regolamento di attuazione della legge regionale 14 dicembre 2012, n. 44 (Disciplina regionale in materia di valutazione ambientale strategica), concernente piani e programmi urbanistici comunali",* pubblicato sul BURP n. 134 del 15/10/2013, e ss.mm.ii.;

Vista la D.G.R. 31 luglio 2015, n. 1518 "*Adozione del modello organizzativo denominato "Modello Ambidestro per l'Innovazione della macchina Amministrativa regionale - MAIA". Approvazione Atto di Alta Organizzazione*";

Visto il D.P.G.R. 31 luglio 2015, n. 443 con cui è stato approvato l'Atto di Alta Organizzazione relativo all'adozione del modello organizzativo denominato "*Modello Ambidestro per l'Innovazione della macchina Amministrativa regionale - MAIA*", - Dipartimenti - Sezioni - Servizi;

Vista la D.G.R del 08/04/2016 n. 458 con la quale sono state definite le Sezioni dei Dipartimenti e delle relative funzioni;

Vista il Decreto del Presidente della Giunta Regionale del 22 gennaio 2021 n. 22 avente ad oggetto *Adozione Atto di Alta Organizzazione Modello Organizzativo* "*MAIA* 2.0";

Vista la deliberazione della Giunta Regionale del 5 ottobre 2023, n. 1367 avente ad oggetto "*Conferimento incarico di direzione della Sezione Autorizzazioni Ambientali afferente al Dipartimento Ambiente, Paesaggio e Qualità Urbana*" e la successiva sottoscrizione contrattuale avvenuta il 04/12/2023 con decorrenza in pari data, con cui è stato conferito all'ing. Giuseppe Angelini l'incarico di direzione della Sezione Autorizzazione Ambientali;

Vista la Determinazione Dirigenziale n. 198 del 03/05/2024, con cui è stato assegnato l'incarico di Elevata Qualificazione denominato "*Responsabile coordinamento procedimenti VAS regionali e coordinamento amministrativo VINCA*" alla avv. Rosa Marrone, funzionario amministrativo di categoria D;

Vista la delega di funzioni dirigenziali, ai sensi dell'art. 17, comma 1-bis, del D. Lgs. n. 165/2001 e dell'art. 45 della L.R. n. 10/2007, alla dott.ssa Rosa Marrone, titolare della EQ "*Responsabile coordinamento procedimenti VAS regionali e coordinamento amministrativo VINCA*", giusta D.D. n. 29 del 27/01/2025;

Vista la Determinazione Dirigenziale n. 197 del 03/05/2024, con cui è stato assegnato l'incarico di Elevata Qualificazione denominato "*Supporto istruttorio alle procedure VAS e istruttoria ai fini delle "intese" per le*

autorizzazioni di opere infrastrutturali" al dott. Giacomo Sumerano, specialista tecnico di policy di categoria D;
Vista l'assegnazione del presente procedimento al funzionario EQ, Responsabile di Procedimento, avv. Rosa Marrone, che a sua volta ha assegnato l'attività istruttoria al funzionario EQ dott. Giacomo Sumerano;
Vista la D.G.R. 15 settembre 2021, n. 1466 recante l'approvazione della Strategia regionale per la parità di genere, denominata "*Agenda di Genere*";
Vista la D.G.R. del 26 settembre 2024, n. 1295 "*Valutazione di Impatto di Genere (VIG). Approvazione indirizzi metodologico-operativi e avvio fase strutturale*";
Vista la Determinazione del Dirigente del Servizio Ecologia n. 12 del 14/01/2014, adottata di concerto con il Dirigente del Servizio Urbanistica e con la Dirigente del Servizio Assetto del Territorio, con cui è stata definita la metodologia di campionamento per la selezione dei piani urbanistici comunali per i quali è richiesta la verifica della sussistenza delle condizioni di esclusione dalle procedure di valutazione ambientale strategica (VAS), ai sensi del comma 7.3 del predetto regolamento regionale.

PREMESSO CHE:

- in data 04/03/2025 il Comune di Triggiano – Settore Assetto del Territorio - avviava la procedura telematica di registrazione delle condizioni di esclusione dalla VAS di cui all'art. 7, comma 7.4 del R.R. 18/2013 e ss. mm. e ii., trasmettendo, tramite accesso alla piattaforma informatizzata del portale ambientale regionale, la seguente documentazione, in formato elettronico, inerente al piano in oggetto:
    - Attestazione relativa all'applicabilità delle condizioni di esclusione del Piano dalle procedure di VAS
        - Nota di attestazione prot. n. 4064 del 04/02/2024 del Comune di Triggiano
    - Copia dell'atto amministrativo di formalizzazione della proposta di piano urbanistico comunale
        - Deliberazione del Commissario Straordinario con i poteri del Consiglio Comunale N. 17/C de 31/01/2025
    - Elaborati della proposta di piano urbanistico comunale
        - elaborati del PFTE, aggiornato a seguito della Determinazione motivata di conclusione positiva della Conferenza di Servizi Decisoria ex art. 14, c.2, legge n. 241/1990, n. 105 del 21/01/2025, costituito dagli elaborati digitali agli atti del Settore Assetto del Territorio prot. n. 19079 del 13/06/2024, prot. n. 23629 del 29/07/2024, prot. n. 35552 del 26/11/2024
    - nell'ambito della predetta procedura telematica il Comune di Triggiano – Settore Assetto del Territorio, inquadrava la proposta in oggetto nella fattispecie di cui all'**art. 7, comma 7.2, lettera a) punto VIII** del R.R. 18/2013, attestando esclusa la proposta di piano da VAS;
    - a valle di tale adempimento procedurale, nell'ambito della piattaforma del Portale ambientale regionale a ciò dedicata, nella medesima data del 04/03/2025, in ottemperanza agli artt. 7.4 e 7.5 del R.R. 18/2013, si dava seguito alla pubblicazione della suddetta documentazione al link seguente:

    https://pugliacon.regione.puglia.it/comp_pub/dettaglioProcedure/90ce63a8-b8f1-476c-882f-a06ea7238e97/0

    - con nota prot. n. 150184 del 24/03/2025 avente ad oggetto "*Regolamento regionale 9 ottobre 2013, n. 18, art. 7, comma 3 - definizione del campione di piani urbanistici comunali, registrati secondo le modalità previste al comma 4, art. 7 del R.R. 18/2013 nel periodo - che devono essere sottoposti alle verifiche di sussistenza delle pertinenti condizioni di esclusione dalle procedure di VAS*", la Sezione Autorizzazioni Ambientali ha comunicato il campione selezionato di piani

urbanistici comunali per i quali è richiesta la verifica della sussistenza delle condizioni di esclusione dalle procedure di VAS, dando l'avvio dei procedimenti di verifica della sussistenza delle condizioni per l'applicazione delle pertinenti disposizioni del comma 7.2 del R.R. 18/2013, relativi ad ognuno dei piani urbanistici comunali elencati nella tabella 2, da concludersi con provvedimenti espressi entro trenta giorni a decorrere dal 24/03/2025.

RILEVATO, dall'esame della documentazione tecnico-amministrativa trasmessa dall'autorità procedente comunale e pubblicata sul portale ambientale regionale, che:

- l'immobile oggetto della proposta progettuale, sequestrato alla criminalità e trasferito al patrimonio indisponibile del Comune di Triggiano con Disposizione del 22.05.2008, protocollo n. 2208/15786/ ABVC, è sito nelle campagne del Comune di Triggiano alla via Le Lame, strada che dal centro abitato conduce verso le zone agricole;
- l'immobile oggetto della proposta progettuale risulta condonato nel 1999 con domanda di condono C/236/86;
- Il vigente Piano Regolatore Generale individua il bene oggetto di intervento come appartenente alla Zona omogenea E2 per attività produttive primarie, disciplinata dall'art. 81 delle Norme Tecniche di Attuazione;
- l'intervento di progetto consiste nella manutenzione straordinaria e demolizione e ricostruzione di una parte di un immobile esistente nel Comune di Triggiano, in Via Le Lame e identificato al nuovo Catasto Fabbricati con il foglio 12, particella 254, sub. 1,2,3 e al Catasto Terreni con il foglio 12 particella 255, al fine di rifunzionalizzare un edificio confiscato alle mafie, nel quale sarà svolta l'attività di "forno sociale" per la produzione e la valorizzazione del "pane di Triggiano";
- l'intervento di progetto non è perfettamente compatibile con la destinazione urbanistica della zona omogenea tipizzata E2 – AREE PER ATTIVITA' PRODUTTIVE AGRICOLE dal vigente PRG, nella quale l'edificio ricade, di talché necessita attivare una procedura di variante urbanistica semplificata ai fini della realizzazione dell'opera di pubblico interesse;
- la Legge Regionale Puglia n. 13 del 11/05/2001 reca "Norme regionali in materia di opere e lavori pubblici" e prevede, all'art. 16, commi 3, 4 e 4bis, che nel caso in cui le opere ricadano su aree che negli strumenti urbanistici approvati non sono destinate a pubblici servizi, la deliberazione del Consiglio comunale di approvazione del progetto costituisce adozione di variante degli strumenti stessi.

CONSIDERATO che questa Sezione regionale ha trasmesso al Comune di Triggiano, con nota pec prot. n. 199377 del 15/04/2025, in forma di preavviso ex art. 10 bis della L. 241/1990, una richiesta di chiarimenti in quanto, rispetto a quanto attestato, verrebbe resa edificabile un'area agricola e andrebbero adeguatamente verificati indici di fabbricabilità territoriale o di comparto o dei rapporti di copertura per accertarne la conformità rispetto alla pianificazione urbanistica vigente.

CONSIDERATO che, in risposta alla richiesta di cui sopra, il Comune di Triggiano – Settore Assetto del Territorio ha inviato via pec la nota 13831 del 18/04/2025, acquisita in pari data al protocollo unico regionale n. 207562, con la quale è stato dichiarato che:

- *"non è prevista alcuna nuova costruzione tale da aumentare il dimensionamento insediativo globale o la variazione degli indici di fabbricabilità preesistenti o il rapporto di copertura preesistente;*
- *le aree agricole ove è previsto l'intervento non vengono trasformate in aree edificabili;*
- *l'intervento di progetto non incide negativamente sulla dotazione di spazi pubblici o riservati alle attività collettive, a verde pubblico o a parcheggi, bensì determina le condizioni per incentivare le attività collettive ai fini sociali;*
- *la diversa destinazione d'uso che si intende attribuire al fabbricato oggetto di riqualificazione, dunque, comporta una variante al piano urbanistico comunale generale di tipo semplificato, attuata con le procedure di cui all'art. 16, co. 3 della L.R. Puglia n. 13/2001, poiché le opere ricadono su aree che non sono destinate a pubblici servizi."*

VERIFICATO pertanto che, in esito all'istruttoria tecnico-amministrativa svolta in base alla documentazione pubblicata sul portale ambientale regionale e quella integrativa presentata dall'autorità procedente, l'intervento di che trattasi soddisfa le condizioni di esclusione di cui all'art. 7, comma 7.2, lettera a) punto VIII del Regolamento, in quanto modifica a piano urbanistico comunale generale che non comporta incremento del dimensionamento insediativo globale, degli indici di fabbricabilità territoriale o di comparto o dei rapporti di copertura (o dei corrispondenti parametri disciplinati dal piano urbanistico comunale), non trasforma in edificabili aree a destinazione agricola (comunque definite negli strumenti urbanistici comunali), e non determina una diminuzione delle dotazioni di spazi pubblici o riservati alle attività collettive, a verde pubblico o a parcheggi.

RITENUTO, sulla base di quanto sopra rilevato, di poter dichiarare la sussistenza delle condizioni di esclusione di cui all'art. 7, comma 7.2, lettera a) punto VIII del Regolamento Regionale 9 ottobre 2013, n. 18 e, conseguentemente, dichiarare assolti gli adempimenti in materia di Valutazione Ambientale Strategica relativi alla proposta in oggetto, demandando al Comune di Triggiano, in qualità di autorità procedente, l'assolvimento degli obblighi stabiliti dall'articolo 7 del suddetto regolamento, con particolare riferimento all'obbligo di dare atto della conclusione della presente procedura nell'ambito della conclusione del procedimento relativo alla proposta in oggetto.

RITENUTO, altresì, di dover precisare che il presente provvedimento si riferisce esclusivamente alla procedura di registrazione di cui all'art. 7 del Regolamento regionale n. 18/2013 relativa alla proposta di piano denominata "DL 19/2024 – PNRR - M5C3 I2 – NEXT GENERATION EU - IL FORNO DELL'ANTIMAFIA SOCIALE. CUP: J48G22000010001 – VARIANTE URBANISTICA AL VIGENTE PRG AI SENSI DELLA L.R. PUGLIA N. 13/2001" e pertanto non esime il proponente e/o l'autorità procedente dall'acquisizione di ogni altro parere, nulla osta, autorizzazione, atto di assenso comunque denominato in materia ambientale (ove prescritto) preventivamente all'approvazione della proposta e/o alla realizzazione delle opere a farsi.

Verifica ai sensi del Regolamento UE n. 679/2016 e
del D. Lgs n. 196/2003 come modificato dal D. Lgs. n. 101/2018
Garanzia della riservatezza

Fatte salve le garanzie previste in tema di accesso ai documenti amministrativi dalla L.241/90 ss.mm.ii. la pubblicazione del presente atto, adottato in ottemperanza ad obblighi di legge, avviene nel rispetto della tutela della riservatezza dei cittadini secondo quanto disposto dal Regolamento UE n. 679/2016 in materia di protezione dei dati personali, dal D. Lgs. n. 196/2003 come modificato dal D. lgs. n. 101/2018, nonché dal vigente regolamento regionale n.5/2006 per il trattamento dei dati sensibili e giudiziari.
Ai fini della pubblicità legale, l'atto destinato alla pubblicazione è redatto in modo da evitare la diffusione di dati personali identificativi non necessari, ovvero il riferimento a dati sensibili. Qualora tali dati fossero indispensabili per l'adozione dell'atto, essi sono trasferiti in documenti separati esplicitamente richiamati.

Valutazione impatto di genere

La presente determinazione è stata sottoposta a valutazione di impatto di genere ai sensi della DGR n. 398 del 03/07/2023 e sss. mm. ii.. L'impatto di genere stimato è: NEUTRO.

Adempimenti contabili ai sensi del D. Lgs. N. 118/2011 ss.mm.ii.

Il presente provvedimento non comporta implicazioni di natura finanziaria sia di entrata che di spesa e dallo stesso non deriva alcun onere a carico del bilancio regionale.

DETERMINA

Di prendere atto di quanto espresso in narrativa, che costituisce parte integrante e sostanziale del presente atto e che qui si intende integralmente riportato.

- **di dichiarare la sussistenza** di cui all'art. 7, comma 7.2, lettera a) punto VIII del Regolamento Regionale

9 ottobre 2013, n. 18 e, conseguentemente, dichiarare assolti gli adempimenti in materia di Valutazione Ambientale Strategica relativi alla proposta di piano denominata "DL 19/2024 – PNRR - M5C3 I2 – NEXT GENERATION EU - IL FORNO DELL'ANTIMAFIA SOCIALE. CUP: J48G22000010001 – VARIANTE URBANISTICA AL VIGENTE PRG AI SENSI DELLA L.R. PUGLIA N. 13/2001" - autorità procedente Comune di Triggiano;

- **di precisare** che il presente provvedimento si riferisce esclusivamente alla procedura di registrazione di cui all'art. 7 del Regolamento regionale n. 18/2013 relativa alla proposta di che trattasi, pertanto non esime il proponente e/o l'autorità procedente dall'acquisizione di ogni altro parere, nulla osta, atto di assenso comunque denominato in materia ambientale anteriormente all'approvazione della proposta di piano e/o alla realizzazione delle opere a farsi, ove prescritti;
- **di demandare** al Comune di Triggiano, in qualità di autorità procedente, l'assolvimento degli obblighi stabiliti dall'articolo 7 del suddetto regolamento, con particolare riferimento all'obbligo di dare atto della conclusione della presente procedura nell'ambito della conclusione del procedimento relativo al piano in oggetto;
- **di notificare** il presente provvedimento a mezzo PEC all'autorità procedente – Comune di Triggiano – Settore Assetto del Territorio - ed alle sezioni regionali Urbanistica e Tutela e Valorizzazione del Paesaggio, a cura di questa Sezione;
- **di trasmettere** il presente provvedimento:
    - all'Ufficio del Bollettino Ufficiale della Regione Puglia, per la sua pubblicazione integrale sul BURP, ai sensi della L.R. n. 18 del 15 giugno 2023;
    - al Segretariato Generale della Giunta Regionale, ai sensi dell'art. 6 comma quinto della L.R. n. 7/97 e del Decreto del Presidente della G.R. n. 443/2015;
- **di pubblicare** il presente provvedimento, composto da n. 8 facciate, firmato digitalmente ai sensi del Testo Unico D.P.R. 28 dicembre 2000, n. 445 e del D. Lgs. 7 marzo 2005, n. 82:
    - sul sito istituzionale www.regione.puglia.it - Sezione Amministrazione Trasparente – Sistema Puglia - Provvedimenti dirigenti, ai sensi della L.R. n. 15/2008 e per gli effetti di cui al comma 3 art. 20 DPGR n. 443/2015 per un periodo di dieci giorni lavorativi consecutivi;
    - sul Portale Ambientale regionale, in attuazione degli obblighi di pubblicità stabilità dall'art. 7.4 del Regolamento regionale n. 18/2013 ss.mm.ii., al link seguente:

    https://pugliacon.regione.puglia.it/comp_pub/dettaglioProcedure/90ce63a8-b8f1-476c-882f-a06ea7238e97/0
- **di depositare** il presente provvedimento nel sistema regionale di archiviazione Diogene, secondo le modalità di cui al documento CIFRA2_MU_Manuale_Utente_v14_20200325.docx VERSIONE V14 del 25/03/2020.

Avverso il presente provvedimento è esperibile ricorso al Tribunale Amministrativo territorialmente competente nel termine di 60 gg. o, in alternativa, ricorso straordinario al Capo di Stato nel termine di 120 gg., entrambi decorrenti dalla data di notifica o comunicazione dell'atto o dalla piena conoscenza di esso.

Il presente Provvedimento è direttamente esecutivo.

Firmato digitalmente da:

E.Q. Supporto istruttorio alle procedure VAS e istruttoria ai fini delle "intese" per le autorizzazioni di opere infrastrutturali
Giacomo Sumerano

delegato alle funzioni dirigenziali DD 089/DIR/2025/00029 del 27.01.2025
Rosa Marrone

DETERMINAZIONE DEL DIRIGENTE SEZIONE AUTORIZZAZIONI AMBIENTALI 19 maggio 2025, n. 213

IDVIA 793 - Istanza ex art. 27 bis del D.Lgs. 152/06 e ss.mm.ii. - Provvedimento Autorizzativo Unico Regionale PAUR ex art. 27-bis del D.lgs.152/2006 e ss.mm.ii. per il progetto "Realizzazione di boschi misti a ciclo illimitati – PSR 2014- 2020 Regione Puglia Sottomisura 8.1 – Minervino Murge (BT)."

Proponente: Soc. Maggiulli Michele.

IL DIRIGENTE DELLA STRUTTURA PROPONENTE

VISTA la Legge n. 241/90 "*Nuove norme in materia di procedimento amministrativo e di diritto di accesso ai documenti amministrativi*" e ss.mm.ii.";

VISTA la L.R. 4 febbraio 1997 n.7 "*Norme in materia di organizzazione della Amministrazione Regionale*";

VISTA la DGR 28 luglio 1998 n. 3261, avente ad oggetto "*Separazione delle attività di direzione politica da quelle di gestione amministrativa. Direttiva alle strutture regionali*";

VISTI gli artt. 14 e 16 del D.Lgs. n. 165/2001 *"Norme generali sull'ordinamento del lavoro alle dipendenze delle amministrazioni pubbliche";*

VISTO l'art. 18 del D.Lgs. n. 196/2003 "Codice in materia di protezione dei dati personali" in merito ai principi applicabili ai trattamenti effettuati dai soggetti pubblici;

VISTO il D.Lgs. 3 aprile 2006 n. 152 "Norme in materia ambientale" e ss.mm.ii.;

VISTA la Legge Regionale Puglia 7 novembre 2022, n. 26 *"Organizzazione e modalità di esercizio delle funzioni amministrative in materia di valutazioni e autorizzazioni ambientali";*

VISTO l'art.32 della L. 18 giugno 2009 n.69, che prevede l'obbligo di sostituire la pubblicazione tradizionale all'Albo ufficiale con la pubblicazione sui siti informatici;

VISTO il Decreto del Presidente della Giunta Regionale del 22 gennaio 2021 n. 22 avente ad oggetto *Adozione Atto di Alta Organizzazione. Modello Organizzativo "MAIA2.0";*

VISTA la DGR 26 aprile 2021, n. 678 con cui è stato nominato Direttore del Dipartimento Ambiente, Paesaggio e Qualità urbana, l'ing. Paolo Francesco Garofoli;

VISTA la DGR 15 settembre 2021, n. 1466 recante l'approvazione della Strategia regionale per la parità di genere, denominata "Agenda di Genere";

VISTA la D.G.R. del 26 settembre 2024, n. 1295 "Valutazione di Impatto di Genere (VIG). Approvazione indirizzi metodologico-operativi e avvio fase strutturale";

VISTA la DGR 5 ottobre 2023, n. 1367 recante "Conferimento incarico di direzione della Sezione Autorizzazioni Ambientali afferente al Dipartimento Ambiente, Paesaggio e Qualità Urbana", con la quale è stato conferito all'Ing. Giuseppe Angelini l'incarico di direzione della Sezione Autorizzazioni Ambientali, e la successiva sottoscrizione contrattuale avvenuta il 4.12.2023 con decorrenza in pari data;

VISTA la Determinazione motivata di Conclusione della Conferenza di Servizi decisoria del 02.04.2025, trasmessa con nota prot. n. 0186644 del 09.04.2025;

VISTA la Determinazione Dirigenziale di Valutazione di Impatto Ambientale n. 00135 del 09.04.2025 del Servizio VIA/VIncA - Sezione Autorizzazioni Ambientali della Regione Puglia;

VISTA la Determinazione Dirigenziale di Autorizzazione Paesaggistica n. 71 del 07.05.2025 della Sezione Tutela e Valorizzazione del Paesaggio della Regione Puglia;

Richiamate le scansioni procedimentali svolte, come compendiate nella Determinazione motivata di conclusione della Conferenza di Servizi;

RILEVATO che tutta la documentazione afferente al procedimento amministrativo è conservata agli atti della Sezione Autorizzazioni Ambientali e pubblicata sul Portale Ambientale della Regione Puglia all'indirizzo http://www.sit.puglia.it/portal/VIA/Elenchi/Procedure+VIA

Richiamate le disposizioni di cui all'art.27-bis co.7 del TUA, come modificato dalla L. 108/2021:

"…(*omissis)… La determinazione motivata di conclusione della conferenza di servizi costituisce il provvedimento autorizzatorio unico regionale e comprende, recandone l'indicazione esplicita, il provvedimento di VIA e i titoli abilitativi rilasciati per la realizzazione e l'esercizio del progetto. Nel caso in cui il rilascio di titoli abilitativi settoriali sia compreso nell'ambito di un'autorizzazione unica, le amministrazioni competenti per i singoli atti*

di assenso partecipano alla conferenza e l'autorizzazione unica confluisce nel provvedimento autorizzatorio unico regionale.".

RITENUTO CHE, richiamate le disposizioni di cui all'art. 27-bis del TUA e ss.mm.ii., nonché l'art.2 della L.241/1990, **sussistano** i presupposti per procedere al rilascio del provvedimento autorizzatorio unico regionale inerente al progetto in oggetto proposto dalla soc. **Maggiulli Michele**;

VERIFICA AI SENSI DEL REGOLAMENTO UE N. 679/2016 E DEL D. LGS N. 196/2003 COME MODIFICATO DAL D. LGS. N. 101/2018.

Garanzie alla riservatezza

La pubblicazione dell'atto, salve le garanzie previste dalla legge 241/90 in tema di accesso ai documenti amministrativi, avviene nel rispetto della tutela della riservatezza dei cittadini secondo quanto disposto dal Regolamento UE n. 679/2016 in materia di protezione dei dati personali, dal D. Lgs. n. 196/2003 in materia di protezione dei dati personali come modificato dal D. Lgs. n. 101/2018, nonché dal previgente Regolamento Regionale n.5/2006 per il trattamento dei dati sensibili e giudiziari.

ADEMPIMENTI CONTABILI AI SENSI DEL D.LGS. N.118/11 E SS.MM.II.

Il presente provvedimento non comporta implicazioni di natura finanziaria sia di entrata che di spesa e dallo stesso non deriva alcun onere a carico del Bilancio regionale.

DETERMINA

Di prendere atto di quanto espresso in narrativa, che costituisce parte integrante e sostanziale del presente atto e che qui si intende integralmente riportato.

- **di rilasciare**, ai sensi e per gli effetti dell'art. 27-bis del TUA e ss.mm.ii., il Provvedimento Autorizzatorio Unico Regionale per il *progetto "Realizzazione di boschi misti a ciclo illimitati – PSR 2014-2020 Regione Puglia Sottomisura 8.1 – Minervino Murge (BT).,* proposto dalla soc. **Maggiulli Michele** di cui al procedimento IDVIA 793, come da Determinazione motivata della conferenza di Servizi assunta in data 02.04.2025;

Costituiscono parte integrante e sostanziale della presente determinazione i seguenti allegati:

1. Determinazione motivata di conclusione della Conferenza di Servizi del 02.04.2025;
2. Verbale della seduta di CdS del 02.04.2025;
3. Determinazione Dirigenziale di Valutazione di Impatto Ambientale n. 00135 del 09.04.2025 del Servizio VIA/VIncA - Sezione Autorizzazioni Ambientali della Regione Puglia;
4. Determinazione Dirigenziale di Autorizzazione Paesaggistica n. 71 del 07.05.2025 della Sezione Tutela e Valorizzazione del Paesaggio della Regione Puglia;

- **che, ai sensi e per gli effetti dell'art. 27-bis co. 9 del TUA e ss.mm.ii.,** le condizioni e le misure supplementari relative ai titoli abilitativi rilasciati e puntualmente indicati nella *Determinazione motivata di conclusione della Conferenza di Servizi* sono rinnovate e riesaminate, controllate e sanzionate con le modalità previste dalle relative disposizioni di settore da parte delle amministrazioni competenti per materia;
- che il presente provvedimento comprende esclusivamente i seguenti pareri/titoli abilitativi, come compendiati ed allegati alla Determinazione motivata di conclusione della Conferenza di Servizi o comunque acquisiti agli atti del procedimento ed allegati al presente atto:

ENTE	ASSENSO / AUTORIZZAZIONE
ENTE PARCO NAZIONALE DELL'ALTA MURGIA	Nulla osta n. 27/2024 con nota prot. n. 3352 del 18.06.2024
AUTORITÀ DI BACINO DISTR. APPENNINO MERIDIONALE Sede Puglia	Nota prot. n. 31653 del 15.10.2024
ARPA Puglia DAP BAT	Parere con nota prot. n. 79819 del 05.11.2024

MINISTERO DELLA CULTURA **SABAP per le Province di BAT e Foggia**	Parere con nota prot. n. 4480 del 02.04.2025
REGIONE PUGLIA **SEZIONE AUTORIZZAZIONI AMBIENTALI** **Servizio VIA/VIncA**	Determinazione Dirigenziale di Valutazione di Impatto Ambientale n. 00135 del 09.04.2025
REGIONE PUGLIA **SEZIONE TUTELA E VALORIZZAZIONE** **DEL PAESAGGIO**	Determinazione Dirigenziale di Autorizzazione Paesaggistica n. 71 del 07.05.2025 della Sezione Tutela e Valorizzazione del Paesaggio della Regione Puglia

pertanto non comprende, né sostituisce/fa luogo a ulteriori autorizzazioni, intese, concessioni, licenze, pareri, concerti, nulla osta e assensi, comunque denominati, necessari alla realizzazione e all'esercizio del medesimo progetto;

- **di precisare che** il presente provvedimento:
- è condizionato alla legittimità dei provvedimenti e degli atti amministrativi connessi e presupposti, di competenza di altri Enti pubblici a ciò preposti;
- fa salve, e quindi non comprende, le ulteriori prescrizioni, integrazioni o modificazioni, relative ai successivi livelli di progettazione, eventualmente introdotte dagli Enti competenti al rilascio di pareri e/o autorizzazioni per norma previsti, anche successivamente all'adozione del presente provvedimento, purché con lo stesso dichiarate compatibili dall'ente deputato al rilascio del titolo abilitativo finale;
- fa salve, e quindi non comprende, le ulteriori prescrizioni, relative alla fase di esercizio, introdotte dagli Enti competenti al rilascio di atti autorizzativi, comunque denominati, per norma previsti, anche successivamente all'adozione del presente provvedimento, purché con lo stesso dichiarate compatibili dall'ente deputato al rilascio del titolo autorizzativo;
- **Di dare atto** che la presente determinazione dirigenziale è stata sottoposta a valutazione di impatto di genere con esito "NEUTRO".
- **di notificare** il presente provvedimento a cura della Sezione Autorizzazioni Ambientali al Proponente: **Maggiulli Michele**;
- **di trasmettere** il presente provvedimento a cura della Sezione Autorizzazioni Ambientali a:
- COMUNE DI MINERVINO MURGE
- PROVINCIA DI BARLETTA – ANDRIA – TRANI
- ENTE PARCO NAZIONALE DELL'ALTA MURGIA
- REGIONE PUGLIA
  - SEZIONE TUTELA E VALORIZZAZIONE DEL PAESAGGIO
  - SERVIZIO PARCHI E TUTELA DELLA BIODIVERSITÀ
  - SEZIONE COORDINAMENTO DEI SERVIZI TERRITORIALI
    - Servizio Territoriale Bari
  - SEZIONE RISORSE IDRICHE
  - SEZIONE OPERE PUBBLICHE E INFRASTRUTTURE
    - Servizio Autorità Idraulica
  - SEZIONE GESTIONE SOSTENIBILE E TUTELA DELLE RISORSE FORESTALI E NATURALI
  - SEZIONE ATTUAZIONE DEI PROGRAMMI COMUNITARI PER L'AGRICOLTURA
- SOPRINTENDENZA ARCHEOLOGIA, BELLE ARTI E PAESAGGIO per le Province di BAT e Foggia
- AGENZIE/AUTORITÀ
  - AUTORITÀ DI BACINO DISTR. APPENNINO MERIDIONALE - SEDE PUGLIA
  - ARPA PUGLIA - DAP BAT

Il presente provvedimento, firmato digitalmente ai sensi del Testo Unico D.P.R. 28 dicembre 2000, n. 445 e del D.Lgs. 7 marzo 2005, n. 82

- è pubblicato sul sito http://www.regione.puglia.it nella Sezione Amministrazione Trasparente - Provvedimenti Dirigenti, ai sensi della L.R. n. 15/2008 e per gli effetti di cui al comma 3 art. 20 DPGR n. 22/2021 in relazione all'obbligo di pubblicazione degli atti esecutivi per un periodo pari almeno dieci giorni;
- è trasmesso, ai sensi dell'art. 6 comma quinto della L.R. n.7/97 e del Decreto del Presidente della G.R. n. 22/2021, al Segretariato Generale della Giunta Regionale;
- è pubblicato sul BURP.

Avverso la presente determinazione l'interessato, ai sensi dell'art. 3 comma 4 della L. 241/90 e ss.mm.ii., può proporre nei termini di legge dalla notifica dell'atto ricorso giurisdizionale amministrativo o, in alternativa, ricorso straordinario (ex D.P.R. 1199/1971).

ALLEGATI INTEGRANTI

Documento - Impronta (SHA256)
1. 2024.06.18_Parere_Parco Alta MURGIA.pdf - 1bd8354404ea786415c7f4ca0613e41d881dfcb2a302c3c8d2d4dd8494e73223
2. 2024.10.15_AdB_Parere_prot.n.31653.pdf - efd32692b4d9bb8e86a3a30840f477a86db3f110092e8938e0a0127db8df8f22
3. parere SABAP Soprintendenza 4480.pdf - c9e858671fbd261544b9d6dfe6f554e0cf9718d7778a0be5d258119028b35304
4. VIA 089_DIR_2025_00135_DeterminaPUB.pdf - 7600ed61947434032827fa23b119898d19a5d361eef82fb3a22880116dbe73b3
5. dd paesaggio autorizzazione prot_n_0251065_2025_Stampa copia (1).pdf - 36bbc617cb6bad9c1293e64714c2c524e8605e78dceb43f210a7c39b54fe008e
6. 2024.11.08_2024.11.05_ARPA_ParereFav_prot.n.79819.pdf - f9a1ea726fa5a5fe110cb6829e631250a1aff5453315175ea9204e16fb4990a3

Il presente Provvedimento è direttamente esecutivo.

Firmato digitalmente da:

E.Q. Supporto istruttorio VIA-PAUR e riscontri a convocazioni a conferenze di servizi
Mariangela Urgesi

E.Q. Responsabile coordinamento VIA
Gaetano Sassanelli

Il Dirigente della Sezione Autorizzazioni Ambientali
Giuseppe Angelini

parco nazionale dell'alta murgia

Reg. n. 27/2024

Oggetto: Primo imboschimento di terreni agricoli - PSR PUGLIA 2014/2020, Sottomisura 8.1" nel Comune di Minervino Murge

IL DIRETTORE F.F.

VISTO il decreto del Presidente della Repubblica 10 marzo 2004 pubblicato in Gazzetta Ufficiale del 1° luglio 2004 n. 152;

VISTA la legge 394/91, art. 13;

VISTO il Piano per il Parco approvato con D.G.R. n. 314 del 22/03/2016, pubblicata sul B.U.R.P. n. 39 del 11/04/2016 e sulla G.U.R.I. n. 95 del 23/04/2016;

VISTO il Regolamento Regionale n. 28/2008 *Modifiche e integrazioni al Regolamento Regionale 18 luglio 2008, n. 15, in recepimento dei "Criteri minimi uniformi per la definizione di misure di conservazione relative a Zone Speciali di Conservazione (ZCS) e Zone di Protezione Speciale (ZPS)" introdotti con D.M. 17 ottobre 2007;*

VISTO il Regolamento Regionale n.6/2016 *Regolamento recante Misure di Conservazione ai sensi delle Direttive Comunitarie 2009/147 e 92/43 e del DPR 357/97 per i Siti di importanza comunitaria (SIC)* e ss.mm.ii.

VISTA la richiesta formulata dal sig. Michele Maggiulli C.F. , in qualità di conduttore di fondi agricoli, acquisita al prot. 7196 del 18/12/2023 dell'Ente, relativa ad interventi di imboschimento a ciclo illimitato di terreni agricoli in agro di Minervino Murge identificati al fg 94 p.lle 123 e 169; fg 98 p.lle 22 e 24; fg 120 p.lla 34; fg 121 p.lle 89, 122, 123, 124, 166, 167; fg 130 p.lla 255 con superficie catastale di ettari 15.42.27;

VISTA l'integrazione pervenuta con nota acquisita al prot. 971 del 14/02/2024;

VISTO l'esito dell'istruttoria, effettuata dal Servizio Tecnico dell'Ente e relativa ad interventi di primo imboschimento di terreni agricoli con latifoglie autoctone per una superficie d'intervento di circa 13.84.61 ettari in agro di Minervino Murge da cui si evince che:

progetto prevede la realizzazione di cinque nuclei di boschi a ciclo illimitato non contigui, utilizzando latifoglie autoctone su terreni attualmente occupati da colture agricole permanenti (mandorlo) tranne la p.la 34 del fg 120 che è seminativo;

per la realizzazione dell'intervento è previsto l'espianto della coltura agraria presente;

dei cinque nuclei solo due ricadono all'interno della zona C del Parco Nazionale dell'Alta Murgia e precisamente il primo localizzato sui terreni identificati al fg 98 p.lle 22 e 24 avente superficie di ettari 2.76.15 ed il secondo localizzato sui terreni al fg 121 p.lle 89, 122, 123, 124, 166, 167 avente superficie d'intervento di ettari 5.34.74 per un totale di 8.10.89 ettari da imboschire nell'area protetta. Gli altri nuclei boscati sono collocati

Via Firenze n. 10 – 70024 - Gravina in Puglia (BA) - Tel: 080/3262268 - 080/3268678 – Fax: 080/3261767
e-mail: info@parcoaltamurgia.it – protocollo@pec.parcoaltamurgia.it –
sito web: www.parcoaltamurgia.it C.F. Part. IVA: 06339200724

all'interno del Sito Natura 2000 ZSC/ZPS cod. IT 9120007 e precisamente i terreni identificati al fg 94 p.lle 123 e 169 ed i terreni identificati al fg 120 p.lla 34; l'ultimo nucleo fg 130 p.lla 255 ricade al di fuori del Sito;

i terreni ricadenti nel Parco attualmente coltivati ad arboreto, risultano già in coltivazione dal 1997, i due lotti non sono adiacenti ed hanno forma irregolare, il primo di circa 2,7 ettari è localizzato in prossimità ad un esteso popolamento di conifere; il secondo di circa 5,3 ettari è localizzato in un contesto caratterizzato da seminativi nudi, da pascoli naturali e imboschimenti di resinose che tuttavia, è gravato paesaggisticamente dalla presenza di presenza di cave di pietra ormai inattive che costituiscono pesanti detrattori.

La densità di impianto prevista è di 1.600 piante ad ettaro, che saranno messe a dimora in file curvilinee distanti 4 m una dall'altra, per favorire le lavorazioni tra le file, e con distanza sulla fila di 1 metro

L'intervento determinerà il recupero paesaggistico e naturalistico di un'area fortemente gravata dalla presenza delle cave di pietra, ormai ferme, ma non rinaturalizzate, gli interventi sono di modesta dimensione e non riducono l'habitat di specie, inoltre arricchiscono il mosaico colturale già presente con l'introduzione di specie autoctone tipiche della vegetazione potenziale dell'area, in cui attualmente le aree boscate sono costituite prevalentemente da coniferete non autoctone realizzate negli anni '60-'70.

CONSIDERATO che l'intervento proposto finanziato con fondi PSR 2014-2022 Misura: 8 sottomisura: 8.1 Sostegno alla forestazione/all'imboschimento, è finalizzato ad incrementare gli ecosistemi forestali attraverso la creazione di impianti di latifoglie autoctone a ciclo illimitato;

CONSIDERATO che l'intervento proposto favorisce l'estensione della cenosi forestale autoctona, pertanto risulta conforme a quanto previsto agli artt. 8 e 12 delle NTA del Piano per il Parco e non determina impatti significativi sulle componenti naturali;

CONSIDERATO che l'intervento proposto ricade all'interno del Sito Natura 2000 cod. IT 9120007 "Murgia Alta" supera la soglia di 10.00.00 ettari pertanto deve essere sottoposto a procedimento di VIA all'interno del quale viene espletato il procedimento di valutazione d'incidenza;

CONSIDERATO che l'intervento proposto non determina incidenze significative sui sistemi naturali e sulle specie animali ad essi connesse ed è finalizzato a favorire l'ampliamento delle cenosi forestale, pertanto favorisce l'incremento della biodiversità.

Esprime parere favorevole ai fini della VIA e della valutazione d'incidenza ex art. 5c.7 DPR 357/97 ed ex L.R. n. 11/2001 e ss.mm.ii. per tutto l'intervento costituito da quattro nuclei boscati ricadenti interamente nel sito Natura 2000 cod. IT 9120007 "Murgia Alta" e da un quinto ricadente all'esterno della ZSC/ZPS

Via Firenze n. 10 – 70024 - Gravina in Puglia (BA) - Tel: 080/3262268 - 080/3268678 – Fax: 080/3261767
e-mail: info@parcoaltamurgia.it – protocollo@pec.parcoaltamurgia.it –
sito web: www.parcoaltamurgia.it C.F. Part. IVA: 06339200724

parco nazionale dell'alta murgia

e rilascia il

NULLA OSTA

Al sig. Michele Maggiulli C.F. , in qualità di conduttore di fondi agricoli, ad interventi di primo imboschimento di terreni agricoli con latifoglie autoctone costituiti da un primo nucleo localizzato sui terreni identificati al fg 98 p.lle 22 e 24 avente superficie di ettari 2.76.15 ed un secondo localizzato sui terreni al fg 121 p.lle 89, 122, 123, 124, 166, 167 avente superficie d'intervento di ettari 5.34.74 per un totale di 8.10.89 ettari ricadenti in agro di Minervino Murge inclusi in zona C del Parco Nazionale dell'Alta Murgia.

Per l'esecuzione dell'intervento verrà espiantata la coltura arborea agraria preesistente.

Il progetto verrà realizzato secondo quanto descritto e riportato negli atti e negli elaborati inoltrati a corredo dell'istanza e precisamente:

1. istanza in bollo;
2. documenti di riconoscimento del proponente e del tecnico incaricato
3. relazione tecnico illustrativa;
4. rilievo fotografico con punti di ripresa;
5. ortofoto, stralci cartografici, planimetria di progetto, cartografia tematica;
6. Studio di Impatto Ambientale;
7. Scheda screening
8. Titoli di conduzione
9. Autorizzazione dei proprietari agli interventi.

A condizione che:

- gli interventi devono essere eseguiti secondo quanto prescritto nel Regolamento Regionale n. 6/2016 e ss mm.ii.
- non deve essere rimossa la vegetazione autoctona presente eventualmente lungo i bordi degli appezzamenti lungo i bordi;
- in alcune aree si deve prevedere nei limiti imposti dalla realizzazione delle successive operazioni di manutenzione l'impianto per gruppi e la formazione di piccoli vuoti a simulazione di chiarie;
- all'interno dell'imboschimento devono essere già da ora previste fasce libere da vegetazione ampie almeno cinque metri per costituire la viabilità di servizio per eventuali operazioni antincendio boschivo;
- lungo i bordi confinanti con superfici a pascolo naturale deve essere lasciata una fascia ampia almeno 5 metri dal piede della prima fila di piante libera da vegetazione che costituirà fascia protettiva AIB e viabilità di servizio;
- oltre alle specie previste in progetto dovrà essere impiantata una percentuale, pari al 10% del totale degli impianti, di specie agrarie semi selvatiche quali fico, perastro, gelso rosso e bianco, azzeruolo, ciavardello, al fine di favorire la fauna frugivora;

Via Firenze n. 10 – 70024 - Gravina in Puglia (BA) - Tel: 080/3262268 - 080/3268678 – Fax: 080/3261767
e-mail: info@parcoaltamurgia.it – protocollo@pec.parcoaltamurgia.it –
sito web: www.parcoaltamurgia.it C.F. Part. IVA: 06339200724

parco nazionale dell'alta murgia

- devono essere osservate le prescrizioni dettate dalle altre Amministrazioni competenti intervenute nel procedimento ove non in contrasto con le presenti.

Il richiedente del presente Nulla Osta dovrà, prima dell'avvio dei lavori, trasmettere all'Ente eventuali pareri e autorizzazioni acquisite dagli altri Enti competenti per territorio e comunicare all'Ente Parco e la data di inizio e di termine dei lavori.

- Il presente provvedimento ha durata di 60 mesi a partire dalla data di emissione.

- Il presente provvedimento costituisce altresì parere ai fini della valutazione d'incidenza, ex art. 5 c.7 DPR 357/97 e ss.mm.ii. ed ex L.R. 11/2001 e ss.mm.ii.;

- Copia del presente provvedimento è inviato alla Regione Puglia Servizio VIA e VINCA ai sensi dell'art. 5 c.7 DPR 357/97 e ss.mm.ii. e L.R. 11/2001 e ss.mm.ii.;

- Copia del presente provvedimento è inviata al Sig. Sindaco del Comune di Minervino Murge, affinché ne disponga l'affissione all'Albo Pretorio municipale per quindici giorni consecutivi;

- Copia del presente provvedimento è inviato al Reparto Carabinieri del Parco, ai fini dello svolgimento delle funzioni di sorveglianza ex art. 11 del D.P.R. 10 marzo 2004.

- il presente Nulla Osta, reso ai sensi dell'articolo 13 della legge 6 dicembre 1991, n. 394, non costituisce né sostituisce in alcun modo ogni altro parere o autorizzazione necessaria alla effettiva esecuzione dei lavori di che trattasi.

- La violazione delle disposizioni contenute nel presente provvedimento sarà sanzionata ai sensi della Legge 6 dicembre 1991 n. 394 e ss.mm.ii.

Avverso il presente atto è ammesso ricorso al TAR competente entro 60 giorni dal ricevimento dello stesso, o ricorso straordinario al Presidente della Repubblica entro 120 gg.

Gravina in Puglia, 17/04/2024

Il Tecnico Istruttore
Dott.ssa Agr. Chiara Mattia

Il Responsabile del Servizio Tecnico
Arch. Mariagiovanna Dell'Aglio

Il Direttore f.f.
Avv. Vito Spano

Il documento è firmato digitalmente ai sensi del D.Lgs. 82/2005 s.m.i. e norme collegate e sostituisce il documento cartaceo e la firma autografa.

Via Firenze n. 10 – 70024 - Gravina in Puglia (BA) - Tel: 080/3262268 - 080/3268678 – Fax: 080/3261767
e-mail: info@parcoaltamurgia.it – protocollo@pec.parcoaltamurgia.it –
sito web: www.parcoaltamurgia.it C.F. Part. IVA: 06339200724

4

AUTORITA' DI BACINO DISTRETTUALE DELL'APPENNINO MERIDIONALE
Protocollo Partenza N. 31653/2024 del 15-10-2024
Doc. Principale - Class. 05.06 - Copia Documento

Autorità di Bacino Distrettuale dell'Appennino Meridionale

www.distrettoappenninomeridionale.it – PEC: protocollo@pec.distrettoappenninomeridionale.it

TITOLARIO 5.6

Alla **REGIONE PUGLIA**
Sezione Autorizzazioni Ambientali
sezioneautorizzazioniambientali@pec.rupar.puglia.it

p.c. Al **Sig. Maggiulli Michele**
c/o Dott. For. Antonio Bernardoni
a.bernardoni@epap.conafpec.it

p.c. Alla **Regione Puglia**
Autorità di Gestione PSR 2014-2020
c.a. Responsabile Sottomisura 8.1
silvicoltura.psr@pec.rupar.puglia.it

Oggetto: ***IDVIA: 793*** *– Provvedimento Autorizzatorio Unico Regionale ai sensi dell'ex-art. 27-bis del D.Lgs.152/06. Realizzazione di boschi misti a ciclo illimitati – PSR 2014-2020 Regione Puglia Sottomisura 8.1 – Minervino Murge (BT). Proponente: Maggiulli Michele. Riavvio del Procedimento, comunicazione pubblicazione avviso al pubblico ex art. 27 – bis co.4 del D. Lgs. 152/2006 e avvio decorrenza termini per consultazione del pubblico.*

Rif. pec del 19/12/2023 - prot. AdB-DAM n. 36111 del 20/12/2023. *Comunicazione per adesione al parere di compatibilità.* Tecnico incaricato Dott. For. Antonio Bernardoni.

Rif. Vs. nota prot n. 0373865/2024 del 23/07/2024 - prot. AdB-DAM n. 22908 del 24/07/2024. *Sezione Autorizzazioni Ambientali Regione Puglia.*

Rif. Vs. nota prot n. 0462212/2024 del 24/09/2024 - prot. AdB-DAM n. 28913 del 25/09/2024. *Sezione Autorizzazioni Ambientali Regione Puglia.*

Rif. Vs. nota prot n. 0490694/2024 del 09/10/2024 - prot. AdB-DAM n. 30755 del 09/10/2024. *Sezione Autorizzazioni Ambientali Regione Puglia.*

[FLV 83-2024].

Con riferimento alle note indicate in oggetto, della Sezione Autorizzazioni Ambientali della Regione Puglia, la scrivente Autorità di bacino Distrettuale rappresenta quanto segue.

Premesso che:

- con nota prot. A000_001/PSR del 21/10/2019 - 0003004, dell'Autorità di Gestione del PSR Puglia 2014/2020, acquisita agli atti con n. 12270 del 25/10/2019, con la quale si chiedeva a quest'Autorità di Bacino Distrettuale la valutazione d'urgenza della compatibilità al PAI degli interventi della Misura 8 del PSR Puglia 2014/2020;
- con nota prot. 13026 del 12/11/2019 con la quale questa Autorità, in riscontro alla precedente nota prot. n. 3004/2019 dell'Autorità di Gestione del PSR, esprime la coerenza degli interventi previsti per le sottomisure 8.1, 8.2, 8.3, 8.4, 8.5, 8.6 del PSR Puglia 2014-2020, con la Pianificazione di Bacino e di Distretto alla condizione che ciascun intervento risponda alle prescrizioni generiche riportate nella stessa nota e alle prescrizioni specifiche riportate nell'Allegato 1 - Tabella A, in relazione alla localizzazione degli interventi rispetto alle aree disciplinate dai P.A.I. e dalle relative Norme Tecniche di Attuazione (N.T.A.), così come rappresentato nell'Allegato 2 - Tabella B, specificando che qualora l'intervento non

AUTORITA' DI BACINO DISTRETTUALE DELL'APPENNINO MERIDIONALE
Protocollo Partenza N. 31653/2024 del 15-10-2024
Doc. Principale - Class. 05.06 - Copia Documento

Autorità di Bacino Distrettuale dell'Appennino Meridionale

www.distrettoappenninomeridionale.it – PEC: protocollo@pec.distrettoappenninomeridionale.it

è richiamato in quest'ultima tabella, il progetto è subordinato al procedimento autorizzativo previsto dalle vigenti N.T.A. del P.A.I.;

- con Determina Dirigenziale n. 391 del 20/11/2019 dell'Autorità di Gestione del PSR Puglia 2014-2020, pubblicata sul Bollettino Ufficiale della Regione Puglia n. 137 del 28/11/2019, con la quale è stato formalmente acquisito il parere di questa Autorità di Bacino Distrettuale.

Visti:

- la documentazione progettuale per gli interventi previsti e richiamati in oggetto, scaricati dalla piattaforma del Portale Ambientale il cui link è stato indicato nelle note di Codesta Sezione della Regione Puglia;
- il PAI vigente e le relative Norme di Attuazione che disciplinano le trasformazioni del territorio nelle aree in cui le stesse trovano applicazione;
- le mappe di pericolosità del PGRA (II ciclo) Delibera n.1 della Conferenza Istituzionale permanente del 20/12/2019 e relative Misure di Salvaguardia di cui al DS n. 540 del 13/10/2020 e il reticolo idrografico distrettuale di cui al PGRA (II ciclo) Delibera n.1 della Conferenza Istituzionale Permanente del 20/12/2019, elemento di base per gli aggiornamenti finalizzati all'individuazione della pericolosità idraulica sul territorio.

Rilevato che:

- l'intervento interessa terreni censiti nel Nuovo Catasto Terreni del Comune di Minervino Murge (BT) al Fg. 94 p.lle n. 123, 169; al Fg. 98 p.lle n. 22, 24; al Fg. 120 p.lla n. 34; al Fg. 121 p.lle n. 89, 122, 123, 124, 166, 167; al Fg. 130 p.lla n. 255;
- in rapporto all'interferenza delle particelle oggetto degli interventi, con il reticolo idrografico riportato nelle mappe del Piano di Gestione del Rischio di Alluvioni (PGRA), che rappresenta un elemento conoscitivo in continuo approfondimento, si evince che le particelle (a eccezione delle p.lle n. 123, 169 del Fg. 94) ricadono in aree classificate nel PAI vigente in *"Alveo fluviale in modellamento attivo e aree golenali"* e *"Fasce di pertinenza fluviale"*, pertanto, gli interventi sono assoggettati alle disposizioni normative generali e particolari degli artt. 4, 6 e 10 delle NTA del PAI vigente.

Considerato che:

- nel richiamato parere di quest'Autorità di Bacino Distrettuale prot. n. 13026/2019, sono già stati specificati, nella Tabella B, gli interventi consentiti/compatibili in aree classificate in *"Alveo fluviale in modellamento attivo e aree golenali"* e in *"Fasce di pertinenza fluviale"*, con le relative prescrizioni;
- gli interventi proposti in progetto rientrano tra quelli specificati nel succitato parere n. 13026/2019;
- la ditta proponente ha allegato alla documentazione progettuale, tra le istanze autorizzative, caricata sul portale in data 18.06.2024, l'adesione al parere di questa Autorità di Bacino Distrettuale emesso con nota 13026 del 12.11.2019 e acquisito con DAG n. 391/2019 dell'Autorità di Gestione, con la compilazione degli Allegati *Tabella A - Prescrizioni specifiche da applicare ad alcuni interventi*

AUTORITA' DI BACINO DISTRETTUALE DELL'APPENNINO MERIDIONALE
Protocollo Partenza N. 31653/2024 del 15-10-2024
Doc. Principale - Class. 05.06 - Copia Documento

Autorità di Bacino Distrettuale dell'Appennino Meridionale

www.distrettoappenninomeridionale.it – PEC: protocollo@pec.distrettoappenninomeridionale.it

individuati in Tabella B e *Tabella B - Quadro della compatibilità degli interventi ammissibili per la Misura 8 con le aree perimetrate dal PAI e disciplinate dalle Norme Tecniche di Attuazione*;

la scrivente Autorità di Bacino Distrettuale, per quanto innanzi esposto, conferma le prescrizioni generali e specifiche richiamate nella nota prot. n. 13026 del 12/11/2019, inoltre, precisa che le prescrizioni specifiche da inserire a cura del Responsabile del procedimento autorizzativo finale e da ottemperare a cura della ditta proponente, sono di seguito rappresentate:

- *h) la realizzazione dell'intervento non deve comportare alterazioni morfologiche o funzionali alla topografia del sito a scala di versante - (lett. h della tabella A allegata alla nota n. 13026 del 12/11/2019);*
- *g) l'intervento è consentito/compatibile salvo diversa valutazione dell'Autorità Idraulica competente ai sensi della Legge 112/1998 - (lett. g della tabella A allegata alla nota n. 13026 del 12/11/2019);*
- *x) il progetto dev'essere corredato da un adeguato studio di compatibilità idrologica ed idraulica, firmato da tecnici abilitati, che analizzi compiutamente gli effetti della realizzazione dell'intervento sulle aree a monte e a valle e che attesti l'invarianza delle condizioni di pericolosità - (lett. x della tabella A allegata alla nota n. 13026 del 12/11/2019).*

Si resta a disposizione per qualsiasi chiarimento.

Il Dirigente Tecnico
dott. geol. Gennaro Capasso

Il Segretario Generale
dott.ssa geol. Vera Corbelli

Referente:
dott. agr. Floriana La Viola

MODULARIO
B. C. - 255

MOD. 304

Ministero della cultura

Soprintendenza Archeologia, Belle Arti e Paesaggio
perle province di Barletta-Andria-Trani e Foggia

Foggia,

Alla Regione Puglia
Sezione Tutela e Valorizzazione e Paesaggio
sezione.paesaggio@pec.rupar.puglia.it

Alla Regione Puglia
Dipartimento Ambiente, Paesaggio e Qualità Urbana
Sezione Autorizzazioni Ambientali
sezioneautorizzazioniambientali@pec.rupar.puglia.it

e p.c.
Alla Commissione Regionale per il Patrimonio Culturale
c/o Segretariato Regionale MiC Puglia
sr-pug@pec.cultura.gov.it

Prot. N......
Cl. 34.43.04/28.96

Riferimenti
Rif. nota n. 2295886 del 14/06/2024
(ns/prot. n. 7039 del 17/06/2024)

Oggetto: **MINERVINO MURGE (BT)** - IDVIA 793 - Provvedimento Autorizzatorio Unico Regionale ex Art. 27bis del D.Lgs. N. 152/2006. Realizzazione di Boschi Misti a Ciclo Illimitati - PSR 2014-2020 Regione Puglia Sottomisura 8.1 - Minervino Murge (BT).
Proponente: Maggiulli Michele.
Parere vincolante ai sensi dell'ex Art. 146 del D.lgs. n. 42/2004 e ss. mm. e ii., Artt. 90 e 91 NTA del PPTR
PARERE FAVOREVOLE CON PRESCRIZIONI

In riferimento alla nota in oggetto;
VISTA la Parte Terza "Beni paesaggistici" del D.lgs. n. 42/2004, "Codice dei beni culturali e del paesaggio, ai sensi dell'art. 10 della Legge 06/07/2002, n. 137" e s.m.i.;
VISTA la Delibera n. 176 del 16 febbraio 2015 pubblicata sul B.U.R.P. n. 40 del 23/03/2015 con cui la Giunta Regionale ha approvato il Piano Paesaggistico Territoriale della Puglia (PPTR);
CONSIDERATO che l'area di intervento è interessata dalla presenza delle seguenti componenti del PPTR:
Fg. 130 p.lla 255
- Componenti dei valori percettivi: *UCP coni visuali - Minervino Murge*
Fg. 120 p.lla 34
- Componenti idrologiche: *UCP aree soggette a vincolo idrogeologico*
- Componenti delle aree protette e dei siti naturalistici: *UCP - Siti Di Rilevanza Naturalistica: ZPS: IT 9120007 - "Murgia Alta"*
- Componenti dei valori percettivi: *UCP coni visuali - Minervino Murge*

Fg. 94 p.lle 123-169
- Componenti idrologiche: *UCP aree soggette a vincolo idrogeologico*
- Componenti delle aree protette e dei siti naturalistici: *UCP - Siti Di Rilevanza Naturalistica: ZPS: IT 9120007 - "Murgia Alta"*
- Componenti culturali e insediative: *UCP area di rispetto dei siti storico culturali (100 m – 30 m) - Masseria di Palma*

Fg. 121 p.lle 89-122-123-124-166-167
- Componenti idrologiche: *UCP aree soggette a vincolo idrogeologico*
- Componenti delle aree protette e dei siti naturalistici: *BP Parchi e riserve: Parchi nazionali e Riserve Naturali Statali - Parco nazionale dell'Alta Murgia*
- Componenti delle aree protette e dei siti naturalistici: *UCP - Siti Di Rilevanza Naturalistica: ZPS: IT 9120007 - "Murgia Alta"*
- Componenti dei valori percettivi: *UCP coni visuali - Andria*

Fg. 94 p.lle 22-24
- Componenti botanico-vegetazionali: *UCP area di rispetto dei boschi (100 m)*
- Componenti delle aree protette e dei siti naturalistici: *BP Parchi e riserve: Parchi nazionali e Riserve Naturali Statali - Parco nazionale dell'Alta Murgia*
- Componenti delle aree protette e dei siti naturalistici: *UCP - Siti Di Rilevanza Naturalistica: ZPS: IT 9120007 - "Murgia Alta"*
- Componenti dei valori percettivi: *UCP coni visuali - Andria*

CONSIDERATO che la proposta progettuale prevede la realizzazione di cinque nuclei non continui, in area agricola coltivata, di boschi misti a ciclo illimitato con piante arboree ed arbustive autoctone perenni, per finalità ambientali (assorbimento CO2), protettiva (difesa idrogeologica), ecologica (aumento della biodiversità), paesaggistiche. Sono previste, in particolare, le seguenti lavorazioni:

- erpicatura del terreno per regolarizzare la superficie;
- tracciamento delle file di imboschimento;
- apertura delle buche;
- messa a dimora delle piantine in fitocella;
- esecuzione delle necessarie irrigazioni di soccorso

Nei primi anni successivi all'impianto saranno effettuati interventi manutentivi necessari quali sarchiature e rincalzature, risarcimento fallanze, irrigazioni di soccorso.
CONSIDERATO che le comunicazioni pervenute dall'amministrazione procedente e dalla parte richiedente sono sufficienti a dare in maniera compiuta il parere di competenza della Soprintendenza ABAP BAT-FG;
RITENUTO che l'intervento proposto risulta compatibile con le tutele paesaggistiche del PPTR;
PRESO ATTO della proposta di autorizzazione paesaggistica della Regione Puglia, Sezione Tutela e Valorizzazione del Paesaggio, trasmessa con prot. 163428 del 28/03/2025, e acquisita al protocollo di questo Ufficio in pari data al prot. 4384;

questa Soprintendenza, per quanto di sua stretta competenza, ritiene di condividere la proposta di accoglimento della Sezione Tutela e Valorizzazione del Paesaggio della Regione Puglia per il rilascio del provvedimento di Autorizzazione Unica Regionale, con le prescrizioni in esso riportate, ovvero:
- tutte le essenze arboree da porre a dimora per l'imboschimento siano quelle autoctone tipiche dell'area "Alta Murgia". A tutela delle risorse genetiche autoctone, così come definite dalla L.R. 39/2013, il materiale di propagazione dovrà provenire dai boschi da seme inseriti nel Registro Regionale dei boschi da seme, istituito con D.G.R. n. 2461/2008;
- siano stralciate da tutte le operazioni inerenti le attività di cantiere le porzioni di particelle catastali interessate dall'UCP "Prati e pascoli naturali". Tali aree rimangano tal quali;
- siano evitate trasformazioni e rimozioni della vegetazione arborea o arbustiva esistente nelle aree di intervento e nelle aree esterne alle stesse;
- sia evitata la demolizione o rimozione dei muretti a secco;
- i movimenti di terra siano limitati al fine di conservare la morfologia naturale dei luoghi;

- le operazioni di preparazione del terreno non devono superare i 15 cm di profondità, devono rientrare tra le normali pratiche agronomiche e le operazioni di apertura e preparazione delle buche devono essere svolte manualmente;
- al termine delle attività di rimboschimento, sia assicurato lo smantellamento delle eventuali opere provvisorie e il ripristino dello stato dei luoghi.

In aggiunta a quanto indicato sopra, questa Soprintendenza **rilascia parere favorevole nel merito della compatibilità paesaggistica delle opere proposte, con le seguenti prescrizioni**:

- L'intervento di imboschimento non dovrà compromettere gli elementi antropici e seminaturali ad alta valenza ecologica, quali i muretti a secco, le macerie, piccoli manufatti rurali, la vegetazione arboree ed arbustiva esistente lungo i margini delle aree interessate dall'intervento.
- Durante le fasi di realizzazione delle opere:
  - i movimenti di terra (sbancamenti, sterri, riporti) siano limitati a quelli strettamente necessari alla realizzazione delle opere, al fine di non modificare l'attuale assetto idro-geomorfologico delle aree limitrofe a quelle oggetto d'intervento ed evitare impatti diretti e/o indiretti sul contesto paesaggistico;
  - sia effettuato l'allontanamento e il deposito dei rifiuti prodotti e dei materiali di risulta rivenienti dalle operazioni di scavo nelle pubbliche discariche, come per norma.

Si ribadisce infine che, qualora durante tutti i lavori di realizzazione di tutte le opere in progetto dovessero aver luogo rinvenimenti di carattere archeologico, ai sensi degli artt. 28, 90 e 175 del D.Lgs. 42/04, l'Ente responsabile dell'esecuzione è tenuto a sospendere immediatamente gli stessi, dandone contestualmente comunicazione a questa Soprintendenza per i provvedimenti di competenza.

La presente nota viene trasmessa alle Amministrazioni in indirizzo anche ai sensi e per gli effetti del- l'art. 155, comma 2, del citato decreto legislativo, oltre che alla Commissione Regionale per il Patrimonio Culturale così come previsto dall'art. 47 del Regolamento di cui al D.P.C.M. del 02/12/2019 n. 169.

Si resta in attesa di acquisire copia del provvedimento autorizzatorio paesaggistico rilasciato in conformità al presente parere.

La SOPRINDENTENTE
Arch. Anita GUARNIERI
firmato digitalmente ai sensi dell'art. 24
del D.lgs. n. 82/2005

IL RESPONSABILE DEL PROCEDIMENTO
Arch. Federica Alberga

IL FUNZIONARIO ARCHEOLOGO
Dott.ssa Annalinda Iacoviello

REGIONE PUGLIA

Dipartimento Ambiente, Paesaggio e Qualità Urbana

Sezione Autorizzazioni Ambientali

Servizio VIA / VINCA

ATTO DIRIGENZIALE

Codifica adempimenti L.R. 15/08 (trasparenza)	
Ufficio istruttore	Servizio VIA / VINCA
Tipo materia	ALTRO
Materia	ALTRO
Sotto Materia	ALTRO
Riservato	NO
Pubblicazione integrale	SI
Obblighi D.Lgs 33/2013	NO
Tipologia	Nessuno
Adempimenti di inventariazione	NO

N. 00135 del 09/04/2025 del Registro delle Determinazioni della UOR 089

Codice CIFRA (Identificativo Proposta): 089/DIR/2025/00149

OGGETTO: IDVIA 793 – Provvedimento Autorizzatorio Unico Regionale ex art. 27bis del D.lgs. n. 152/2006. Realizzazione di boschi misti a ciclo illimitati – PSR 2014-2020 Regione Puglia Sottomisura 8.1 – Minervino Murge (BT).
Provvedimento di VIA

REGIONE PUGLIA

Dipartimento Ambiente, Paesaggio e Qualità Urbana

Sezione Autorizzazioni Ambientali

Servizio VIA / VINCA

Il giorno 09/04/2025,

IL DIRIGENTE DELLA STRUTTURA PROPONENTE

Il DIRIGENTE *ad interim* del Servizio VIA e VIncA

VISTA la Legge n. 241/90 "*Nuove norme in materia di procedimento amministrativo e di diritto di accesso ai documenti amministrativi*" e ss.mm.ii.";
VISTA la L.R. 4 febbraio 1997 n.7 "*Norme in materia di organizzazione della Amministrazione Regionale*";
VISTA la DGR 28 luglio 1998 n. 3261, avente ad oggetto "*Separazione delle attività di direzione politica da quelle di gestione amministrativa. Direttiva alle strutture regionali*";
VISTI gli artt. 14 e 16 del D.Lgs. n. 165/2001 *"Norme generali sull'ordinamento del lavoro alle dipendenze delle amministrazioni pubbliche";*
VISTO l'art. 18 del D.Lgs. n. 196/2003 "Codice in materia di protezione dei dati personali" in merito ai principi applicabili ai trattamenti effettuati dai soggetti pubblici;
VISTO l'art.32 della L. 18 giugno 2009 n.69, che prevede l'obbligo di sostituire la pubblicazione tradizionale all'Albo ufficiale con la pubblicazione sui siti informatici;
VISTO il Decreto del Presidente della Giunta Regionale del 22 gennaio 2021 n. 22 avente ad oggetto *Adozione Atto di Alta Organizzazione. Modello Organizzativo "MAIA2.0";*
VISTA la DGR 26 aprile 2021, n. 678 con cui è stato nominato Direttore del Dipartimento Ambiente, Paesaggio e Qualità urbana, l'ing. Paolo Francesco Garofoli;
VISTA la DGR 15 settembre 2021, n. 1466 recante l'approvazione della Strategia regionale per la parità di genere, denominata "Agenda di Genere";
VISTA la DGR 3 luglio 2023, n. 938 recante "D.G.R. n. 302/2022 Valutazione di impatto di genere. Sistema di gestione e di monitoraggio. Revisione degli allegati";
VISTA la DGR 5 ottobre 2023, n. 1367 recante "Conferimento incarico di direzione della Sezione Autorizzazioni Ambientali afferente al Dipartimento Ambiente, Paesaggio e Qualità Urbana", con la quale è stato conferito all'Ing. Giuseppe Angelini l'incarico di direzione della Sezione Autorizzazioni Ambientali, e la successiva sottoscrizione contrattuale avvenuta il 4.12.2023 con decorrenza in pari data;
VISTA la D.G.R. n. 1041 del 25.07.2022 avente ad oggetto i "Servizi Digitali per l'Ambiente ed il territorio: Sportello Ambientale. Adozione del Portale unico dei Procedimenti Amministrativi di carattere Ambientale".
VISTA la D.G.R. 15 settembre 2021, n. 1466 recante l'approvazione della Strategia regionale per la parità di genere, denominata "Agenda di Genere";
VISTA la D.G.R. del 3/7/2023, n. 938 recante "D.G.R. n. 302/2022 Valutazione di impatto di genere. Sistema di gestione e di monitoraggio. Revisione degli allegati".
VISTA la D.G.R. del 05.10.2023 n. 1367 recante "Conferimento incarico di direzione della Sezione Autorizzazioni Ambientali afferente al Dipartimento Ambiente, Paesaggio e Qualità Urbana" e la successiva sottoscrizione contrattuale avvenuta il 4.12.2023 con decorrenza in pari data.
VISTA la Determinazione n. 1 del 26/02/2024 del Dipartimento Personale e Organizzazione avente ad oggetto "Conferimento delle funzioni vicarie ad interim del Servizio VIA/VINCA della Sezione Autorizzazioni Ambientali afferente al Dipartimento

REGIONE PUGLIA

Dipartimento Ambiente, Paesaggio e Qualità Urbana

Sezione Autorizzazioni Ambientali

Servizio VIA / VINCA

Ambiente, Paesaggio e Qualità Urbana";
VISTI:

- la L. 7 agosto 1990 n.241 "Nuove norme in materia di procedimento amministrativo e di diritto di accesso ai documenti amministrativi";
- il D.Lgs. 3 aprile 2006 n.152 "Norme in materia ambientale";
- la L.R. 07 novembre 2022, n. 26 "Organizzazione e modalità di esercizio delle funzioni amministrative in materia di valutazioni e autorizzazioni ambientali";
- il R.R. 27 luglio 2022, n. 7 "Regolamento per il funzionamento della Commissione tecnica per le valutazioni ambientali".
- il D.P.R. 13 giugno 2017, n. 120 "*Regolamento recante la disciplina semplificata della gestione delle terre e rocce da scavo, ai sensi dell'articolo 8 del decreto-legge 12 settembre 2014, n. 133, convertito, con modificazioni, dalla legge 11 novembre 2014, n. 164" (G.U. n. 183 del 7 agosto 2017).*

EVIDENZIATO CHE il Servizio VIA e VIncA della Sezione Autorizzazioni Ambientali della Regione Puglia, ai sensi dell'art.4, co.8, della L.R. 26/2022 e della Determinazione Dirigenziale del 28.05.2020, n. 176, è l'articolazione regionale preposta all'adozione del provvedimento di valutazione ambientale ex art.5 co. 1 lett. o) del D.lgs. 152/2006, ricompreso nel procedimento unico regionale di cui all'art. 27bis del medesimo Decreto: "IDVIA 793".
PREMESSO CHE:

- la Società Maggiulli Michele in data 14.12.2023 presentava ai sensi dell'art. 27bis del D.lgs. n. 152/2006 istanza per il rilascio del PAUR avente oggetto "REALIZZAZIONE DI BOSCHI MISTI A CICLO ILLIMITATO – PSR 2014-2020 REGIONE PUGLIA SOTTOMISURA 8.1" nel Comune di Minervino Murge (BT), acquisita con prot. n. 22442 del 29.12.2023;
- con nota, prot. n. 90824/2024 del 20.02.2024, la Sezione Autorizzazioni Ambientali della Regione Puglia, richiamando l'art.27 bis comma 1 del D.lgs. 152/2006 e la L.R. Puglia n.26 del 7 novembre 2022, comunicava al Proponente l'improcedibilità dell'istanza, poiché mancante della documentazione minima per l'avvio del procedimento di che trattasi;
- la Società Maggiulli Michele con pec del 13.05.2024, acquisita al protocollo della Sezione Autorizzazioni Ambientali n. 234261/2024 del 16.05.2024, provvedeva a regolarizzare l'istanza, trasmettendo la documentazione mancante;
- la Sezione Autorizzazioni Ambientali, in qualità di Autorità competente al rilascio del PAUR, con nota prot. n. 295886/2024 del 14.06.2024, verificato quanto previsto dall'art. 27bis co. 2 del medesimo decreto, comunicava ai sensi dell'art. 7 della L. 241/1990 l'avvio del Procedimento Autorizzatorio Unico Regionale; contestualmente, informava ai sensi e per gli effetti delle disposizioni di cui all'art. 23 co. 4 e all'art. 27 co. 2 del D.lgs. 152/2006, gli Enti e le Amministrazioni in indirizzo dell'avvenuta pubblicazione sul Portale Ambientale della Regione Puglia della documentazione prodotta dal proponente a corredo dell'istanza di che trattasi; Ai sensi all'art. 27 - bis co. 3 del D.lgs. 152/2006, la Sezione invitava le Amministrazioni ed Enti potenzialmente interessati e competenti a esprimersi sulla realizzazione e/o sull'esercizio del progetto, a

verificare, nel termine perentorio di trenta giorni, la completezza della documentazione, e comunicare altresì alla Autorità Competente PAUR l'eventuale richiesta di integrazioni;
- la Sezione Autorizzazioni Ambientali con nota prot. n. 0196323 del 22.04.2024 della Regione Puglia, comunicava ai sensi di quanto disposto dall'art. 27bis co. 4 del D.lgs. 152/2006, la pubblicazione dell'avviso al pubblico e avviava la decorrenza dei termini per la consultazione del pubblico;

CONSIDERATO CHE:

- al termine delle consultazioni di cui all'art. 27bis, commi 4 e 5 del D.lgs. n. 152/2006 e durante la seduta di conferenza di servizi PAUR convocata dalla sezione Autorizzazioni Ambientali, cui si rimanda ai verbali delle stesse, sono stati acquisiti i seguenti pareri rilasciati dagli Enti e dalle Amministrazioni con competenza in materia ambientale, chiamati ad esprimersi anche ai fini VIA:

1. **Ente Parco Nazionale Del Gargano,** nota prot. n. 3352 del 18.06.2024.;
2. **Autorità di Bacino Distrettuale dell'Appennino Meridionale**, nota prot. n. 31653 del 15.10.2024;
3. **ARPA PUGLIA – DAP Foggia**, nota prot. n. 81182 del 08.11.2024, nota prot. n. 18721 del 27.03.2025,
4. **Sezione Tutela e Valorizzazione del Paesaggio**, nota prot. n. 163428 del 28.03.2025.
5. **Soprintendenza Archeologica, Belle Arti e Paesaggio per le Province di BAT e Foggia**, nota prot. n. 4480 del 02.04.2025.

RILEVATO CHE:

- la **Commissione VIA regionale**, nella seduta del 23.01.2025, valutata la documentazione prodotta dal Proponente, esprimeva il proprio parere di competenza prot. n. 36757 del 23.01.2025 ritendo che *"[…] gli impatti ambientali attribuibili al progetto in epigrafe possano essere considerati non significativi e negativi."*
- **l'Autorità di Bacino Distrettuale dell'Appennino Meridionale** con nota prot. n. 31653 del 15.10.2024, esprimeva il proprio **parere favorevole** e comunicava che […] *per quanto innanzi esposto, conferma le prescrizioni generali e specifiche richiamate nella nota prot. n. 13026 del 12/11/2019, inoltre, precisa che le prescrizioni specifiche da inserire a cura del Responsabile del procedimento autorizzativo finale e da ottemperare a cura della ditta proponente, sono di seguito rappresentate:*
  - *h) la realizzazione dell'intervento non deve comportare alterazioni morfologiche o funzionali alla topografia del sito a scala di versante - (lett. h della tabella A allegata alla nota n. 13026 del 12/ 11/2019);*
  - *g) l'intervento è consentito/compatibile salvo diversa valutazione dell'Autorità Idraulica competente ai sensi della Legge 112/1998 - (lett. g della tabella A allegata alla nota n. 13026 del 12/ 1112019);*
  - *x) il progetto dev'essere corredato da un adeguato studio di compatibilità*

idrologica ed idraulica, firmato da tecnici abilitati, che analizzi compiutamente gli effetti della realizzazione dell'intervento sulle aree a monte e a valle e che attesti l'invarianza delle condizioni di pericolosità - (lett. x della tabella A allegata alla nota n. 13026 del 12/ 11/2019).”

- **l’ARPA Puglia – DAP Foggia**, con nota prot. n. 81182 del 08.11.2024 e nota prot. n. 18721 del 27.03.2025 esprimeva il proprio **parere favorevole**, ritenendo che […] *L'impianto proposto avrà una serie di ricadute positive riguardanti il contenimento nel tempo dei processi erosivi superficiali del suolo, l’incremento della sostanza organica e il miglioramento della connettività ecologica.*
- **Ente Parco Nazionale del Gargano,** nota prot. n. 3352 del 18.06.2024, esprimeva parere favorevole in ordine alla valutazione di incidenza ambientale e di impatto ambientale […] a condizione che:
  - *gli interventi devono essere eseguiti secondo quanto prescritto nel Regolamento Regionale n. 6/2016 e ss mm.ii.*
  - *non deve essere rimossa la vegetazione autoctona presente eventualmente lungo i bordi degli appezzamenti lungo i bordi ;*
  - *in alcune aree si deve prevedere nei limiti imposti dalla realizzazione delle successive operazioni di manutenzione l’impianto per gruppi e la formazione di piccoli vuoti a simulazione di chiarie;*
  - *all’interno dell’imboschimento devono essere già da ora previste fasce libere da vegetazione ampie almeno cinque metri per costituire la viabilità di servizio per eventuali operazioni antincendio boschivo;*
  - *lungo i bordi confinanti con superfici a pascolo naturale deve essere lasciata una fascia ampia almeno 5 metri dal piede della prima fila di piante libera da vegetazione che costituirà fascia protettiva AIB e viabilità di servizio;*
  - *oltre alle specie previste in progetto dovrà essere impiantata una percentuale, pari al 10% del totale degli impianti, di specie agrarie semi selvatiche quali fico, perastro, gelso rosso e bianco, azzeruolo, ciavardello, al fine di favorire la fauna frugivora;*
  - *devono essere osservate le prescrizioni dettate dalle altre Amministrazioni competenti intervenute nel procedimento ove non in contrasto con le presenti.*
- la **Sezione Tutela e Valorizzazione del Paesaggio**, nota prot. n. 0514120 del 21.10.2024 trasmetteva Relazione Illustrativa e Proposta di provvedimento per le valutazioni di competenza della Soprintendenza Archeologia, Belle Arti e Paesaggio della Regione Puglia, comunicando che […] *la scrivente Sezione propone di rilasciare, alle prescrizioni di seguito riportate, il provvedimento di autorizzazione paesaggistica ai sensi dell’art. 146 del D.Lgs. 42/2004 e degli artt. 90 e 91 delle NTA del PPTR, per il progetto di “Realizzazione di boschi misti a ciclo illimitati – PSR 2014-2020 Regione Puglia Sottomisura 8.1 – Minervino Murge (BT). Proponente: MAGGIULLI MICHELE”. Tale provvedimento, previa acquisizione del parere vincolante della competente Soprintendenza, sarà compreso, ai sensi dell'art. 27 bis comma 7 del D.Lgs. n. 152/2006, nel Provvedimento Autorizzatorio Unico Regionale.*
- la **Soprintendenza Archeologia, Belle Arti e Paesaggio per le province BAT**

REGIONE PUGLIA

Dipartimento Ambiente, Paesaggio e Qualità Urbana

Sezione Autorizzazioni Ambientali

Servizio VIA / VINCA

e Foggia con nota prot. n. 4480 del 02.04.2025 trasmetteva il proprio parere favorevole ritenendo di […] *condividere la proposta di accoglimento della Sezione Tutela e Valorizzazione del Paesaggio della Regione Puglia per il rilascio del provvedimento di Autorizzazione Unica Regionale, con le prescrizioni in esso riportate, ovvero:*

- *tutte le essenze arboree da porre a dimora per l'imboschimento siano quelle autoctone tipiche dell'area "Alta Murgia". A tutela delle risorse genetiche autoctone, così come definite dalla L.R. 39/2013, il materiale di propagazione dovrà provenire dai boschi da seme inseriti nel Registro Regionale dei boschi da seme, istituito con D.G.R. n. 2461/2008;*
- *siano stralciate da tutte le operazioni inerenti le attività di cantiere le porzioni di particelle catastali interessate dall'UCP "Prati e pascoli naturali". Tali aree rimangano tal quali;*
- *siano evitate trasformazioni e rimozioni della vegetazione arborea o arbustiva esistente nelle aree di intervento e nelle aree esterne alle stesse;*
- *sia evitata la demolizione o rimozione dei muretti a secco;*
- *i movimenti di terra siano limitati al fine di conservare la morfologia naturale dei luoghi;*
- *le operazioni di preparazione del terreno non devono superare i 15 cm di profondità, devono rientrare tra le normali pratiche agronomiche e le operazioni di apertura e preparazione delle*

Alla luce di quanto su rappresentato,
DATO ATTO CHE:

- tutta la documentazione afferente al procedimento amministrativo è conservata agli atti della Sezione Autorizzazioni Ambientali;
- che ai sensi e per gli effetti dell'art. 24 comma 3 del D.lgs. n. 152/2006 e ss. mm. ii. "*Tutta la documentazione afferente al procedimento, nonché i risultati delle consultazioni svolte, le informazioni raccolte, le osservazioni e i pareri*" sono stati "*tempestivamente pubblicati*" sul Portale Ambientale della Regione Puglia dalla Sezione Autorizzazioni Ambientali in qualità di Autorità competente al rilascio del PAUR;

TENUTO CONTO:

- dello studio di impatto ambientale e delle informazioni supplementari fornite dal Proponente con la documentazione integrativa acquisita agli atti del procedimento;
- dei risultati delle consultazioni svolte, delle informazioni raccolte, delle osservazioni e dei pareri delle Amministrazioni/Enti interessate a norma dell'art.24 del D.lgs. n. 152/2006 e ss. mm. ii.;
- del parere definitivo espresso dalla Commissione VIA regionale, acquisito al prot. n. 0467937 del 26.09.2024 della Sezione Autorizzazioni Ambientali.
- degli esiti della seduta di conferenza di servizi decisoria PAUR, cui si rimanda al verbale della medesima.

REGIONE PUGLIA

Dipartimento Ambiente, Paesaggio e Qualità Urbana

Sezione Autorizzazioni Ambientali

Servizio VIA / VINCA

Richiamate le disposizioni di cui:

- all'art.11 co.1 della L.r. 26/2022: "*La Commissione tecnica regionale per le valutazioni ambientali prevista dall'articolo 10, comma 3, lettera a), è l'organo tecnico-consultivo che fornisce il supporto tecnico-scientifico all'autorità regionale competente per i procedimenti di valutazione ed autorizzazione di cui all'articolo 5. La Commissione tecnica per le valutazioni ambientali svolge, inoltre, funzioni di assistenza ai fini dell'istruttoria necessaria alla risoluzione di questioni tecniche o giuridiche che possono insorgere nel corso del procedimento*";
- all'art.3 co.1 del R.R. 27 luglio 2022, n. 7: "*La Commissione Tecnica per le valutazioni ambientali è l'organo collegiale tecnico-consultivo e fornisce il supporto tecnico-scientifico necessario all'Autorità competente per i procedimenti contemplati dalla parte seconda del decreto legislativo 3 aprile 2006, n. 152 e s.m.i., nonché dalla normativa in materia di valutazione di incidenza ambientale…..*";
- all'art.5 co.1 lett. o) del D.lgs. n. 152/2006: "*provvedimento di VIA: il provvedimento motivato, obbligatorio e vincolante, che esprime la conclusione dell'autorità competente in merito agli impatti ambientali significativi e negativi del progetto, adottato sulla base dell'istruttoria svolta, degli esiti delle consultazioni pubbliche e delle eventuali consultazioni transfrontaliere*";

RITENUTO CHE, per quanto sopra considerato, richiamate le disposizioni di cui al titolo III della Parte II del D. Lgs. 152/2006, nonché, l'art.2 della L.241/1990, sussistano i presupposti, per la conclusione del procedimento di valutazione di impatto ambientale mediante l'adozione del Provvedimento di VIA, ricompreso nel procedimento di PAUR ID VIA 793 ex art. 27 bis del TUA, *ex* art.26 co.1 del D.lgs. n. 152/2006 per il progetto denominato **"Realizzazione di boschi misti a ciclo illimitati – PSR 2014-2020 Regione Puglia Sottomisura 8.1 – Minervino Murge (BT)"**, proposto dal sig. **Michele Maggiulli.**

RITENUTO, altresì, di condividere e fare proprie le valutazioni tecniche espresse dalla Commissione VIA regionale, in qualità di organo tecnico della Regione Puglia per le istruttorie dei progetti sottoposti alle procedure di valutazione ambientale (L.R. n. 26/2022 e R.R. n. 7/20222), espressa nelle seduta del 23.01.2025, attesa di fatto l'assenza di potenziali impatti e incidenze ambientali negative e significativi derivanti dalla realizzazione dell'opera oggetto di valutazione ambientale **(**Parere prot. n. 36757 del 23.01.2025).

TENUTO CONTO, dei pareri favorevoli acquisti nell'ambito del procedimento di PAUR degli Enti con competenza in materia ambientale.

Verifica ai sensi del Regolamento 2016/679/UE e del D.lgs. 196/2003 e s.m.i. come modificato dal D.lgs. n. 101/2018

Garanzia della riservatezza

La pubblicazione dell'atto all'albo, salve le garanzie previste dalla L. 241/90 e s.m.i. in tema di accesso ai documenti amministrativi, avviene nel rispetto della tutela della riservatezza dei cittadini, secondo quanto disposto dal D.lgs. 196/2003, come modificato dal D.lgs. n. 101/2018, in materia di protezione dei dati personali, nonché dal vigente Regolamento Regionale n. 5/2006 per il trattamento dei dati sensibili e giudiziari.

Ai fini della pubblicazione legale, l'atto destinato alla pubblicazione è redatto in modo da

REGIONE PUGLIA

Dipartimento Ambiente, Paesaggio e Qualità Urbana

Sezione Autorizzazioni Ambientali

Servizio VIA / VINCA

evitare la diffusione di dati personali identificativi non necessari, ovvero il riferimento a dati sensibili. Qualora tali dati fossero indispensabili per l'adozione dell'atto, essi sono trasferiti in documenti separati esplicitamente richiamati. Non ricorrono gli obblighi di cui agli artt. 26 e 27 del D.lgs. 14 marzo 2013 n. 33
Copertura finanziaria ai sensi della L.R. 28/2001 e s.m.i. e del D.lgs. 118/2011 e s.m.i. La presente deliberazione non comporta implicazioni, dirette e/o indirette, di natura economico-finanziaria e/o patrimoniale e dalla stessa non deriva alcun onere a carico del bilancio regionale.

DETERMINA

Di prendere atto di quanto espresso in narrativa, che costituisce parte integrante e sostanziale del presente atto e che qui si intende integralmente riportato.

DETERMINA

- **Di esprimere** ai sensi del D.lgs. 3 aprile 2006 n.152 "*Norme in materia ambientale*" e dell'art.2 co.1 della L. 241/1990, sulla base dell'istruttoria svolta dal Servizio Via e VIncA della Regione Puglia e degli esiti delle consultazioni pubbliche, come dettagliate in premessa, con particolare riguardo ai pareri ed osservazioni dei soggetti competenti in materia ambientale di cui all'art. 5, co.1, lett. s) del D.lgs. 152/2006 nonché del parere di competenza ex art. 4 del R.R. 07/2022 espresso dalla Commissione tecnica regionale per le valutazioni ambientali, **giudizio positivo di compatibilità ambientale** relativo al progetto denominato **"Realizzazione di boschi misti a ciclo illimitati – PSR 2014-2020 Regione Puglia Sottomisura 8.1 – Minervino Murge (BT)",** proposto dal sig. **Michele Maggiulli;**
- **di dare atto** che il presente provvedimento di Valutazione di Impatto Ambientale è ricompreso nel procedimento di PAUR ID VIA 793 ex art. 27 bis del D.lgs. n. 152/2006, per il progetto denominato: "**Realizzazione di boschi misti a ciclo illimitati – PSR 2014-2020 Regione Puglia Sottomisura 8.1 – Minervino Murge (BT)**", proposto dal sig. Michele Maggiulli**;**
- **di dare atto** che costituisce parte integrante e sostanziale del presente provvedimento il seguente allegato:
  - Allegato 1: "Pareri acquisti"
- **di stabilire** che il presente provvedimento:
- è condizionato alla legittimità dei provvedimenti e degli atti amministrativi connessi e presupposti;

Il presente provvedimento:

a. è trasmesso alla Sezione Autorizzazioni Ambientali per gli adempimenti conseguenti il procedimento ex art. 27-bis del TUA;
b. è depositato nel sistema regionale di archiviazione, secondo le modalità di cui al punto 9 delle Linee guida per la gestione degli atti Dirigenziali come documenti originali informatici con il sistema CIFRA2;
c. è pubblicato, ai sensi del comma 3 art. 20 del DPGR n. 22/2021, all'Albo online

REGIONE PUGLIA

Dipartimento Ambiente, Paesaggio e Qualità Urbana

Sezione Autorizzazioni Ambientali

Servizio VIA / VINCA

del sito della Regione Puglia;

d. è pubblicato sul sito ufficiale della Regione Puglia, www.regione.puglia.it, Sezione Trasparenza, Provvedimenti dirigenti;
e. è pubblicato sul BURP;

Il presente provvedimento, redatto in forma integrale nel rispetto della tutela alla riservatezza dei cittadini, secondo quanto disposto dal D.lgs. 196/03 in materia di protezione dei dati personali, è emesso in forma di documento informatico ex D.lgs. 82/2005, firmato digitalmente ai sensi del testo unico D.P.R. 28 dicembre 2000, n. 445, del D.lgs. 7 marzo 2005, n. 82 e norme collegate.

Ai sensi dell'art. 3 comma 4 della L. n. 241/90 e smi, avverso il presente provvedimento potrà essere presentato ricorso giurisdizionale al Tribunale Amministrativo Regionale entro 60 giorni (sessanta) dalla data di notifica dello stesso, ovvero ricorso straordinario al Presidente della Repubblica entro 120 (centoventi) giorni.

ALLEGATI INTEGRANTI

Documento - Impronta (SHA256)
Allegato_DD.pdf - b9760a40a40aea6e4870d76cbd4a9d8d3e01fdf34f5a7f0a3af4ec8789a5355a

Il presente Provvedimento è direttamente esecutivo.

Firmato digitalmente da:

E.Q. Responsabile coordinamento VIA
Gaetano Sassanelli

E.Q. Supporto istruttorio VIA-PAUR e riscontri a convocazioni a conferenze di servizi
Mariangela Urgesi

Dirigente ad interim del Servizio Via Vinca
Giuseppe Angelini

REGIONE PUGLIA

Al Dirigente della Sezione Autorizzazioni Ambientali

SEDE

Parere espresso nella seduta del 23/01/2025 - Parere Finale.

ai sensi del R.R.07/2022, pubblicato su BRUP n. 44 dell'11.05.2022

Procedimento:	**ID VIA 793:** PAUR ex art. 27-bis del d.lgs. 152/2006 e smi VIncA: ☐ **NO** ☒ **SI** *Indicare Nome e codice Sito* Piano di Utilizzo delle terre e rocce da scavo ☒ **NO** ☐ **SI**
Oggetto:	*Riforestazione di terreni agricoli in agro di Minervino Murge - Sottomisura 8.1 "Sostegno alla forestazione/all'imboschimento"*
Tipologia:	D.Lgs. 152/2006 e ss.mm.ii- Parte II - All.III lett. ag) e r) L.R. 26/2022 e smi Elenco a lett. A.2.l)
Autorità Comp.	Regione Puglia, ex l.r. *Indicare riferimento normativo*
Proponente:	*Comune di Minervino Murge*

Elenco elaborati esaminati.

Documentazione pubblicata:



Inquadramento territoriale ed indicazione degli eventuali vincoli ambientali/paesaggistici

Gli interventi previsti ricadono nel territorio di Minervino Murge (BT) nelle aree sottese dalle seguenti particelle, localizzate secondo la cartografia riportata di seguito:

Comune	Fg	p.lle	Titolo conduzione	Sup. catastale	sup. da dedicare a bosco
Minervino Murge	94	123	AFFITTO	0,9455	0,9459
Minervino Murge	94	169	AFFITTO	1,2376	1,161
Minervino Murge	98	22	AFFITTO	0,831	0,8152
Minervino Murge	98	24	AFFITTO	1,9474	1,9463

REGIONE PUGLIA

Minervino Murge	120	34	AFFITTO	2,985	2,3500
Minervino Murge	121	89	AFFITTO	1,0225	0,6366
Minervino Murge	121	122	AFFITTO	1,0939	0,8903
Minervino Murge	121	123	AFFITTO	2,0153	1,8041
Minervino Murge	121	124	AFFITTO	0,859	0,8609
Minervino Murge	121	166	AFFITTO	0,4776	0,4135
Minervino Murge	121	167	AFFITTO	0,7397	0,7420
Minervino Murge	130	255	AFFITTO	1,2682	1,2803
TOTALE		**15,4227**		**13,8461**	

PPTR

Componenti Idrologiche (6.1.2)

UCP Vincolo Idrogeologico (art. 143, comma 1, lett. e, del Codice dei Beni Culturali e del Paesaggio)

Componenti delle aree protette (6.2.2)

BP – Parchi e Riserve (art. 142, comma 1, lett. f, del Codice).

L'area di intervento è ubicata all'interno del Parco Nazionale dell'Alta Murgia, in "Zona C".

UCP- Siti di rilevanza naturalistica" (art. 143, comma 1, lett. e, del Codice) L'area di intervento fa parte della ZSC IT9120007 Alta Murgia

Struttura antropica e storico-culturale

UCP – area di rispetto siti storico culturali (art 143 comma 1, lett. E del Codice)

PRG

La destinazione dell'area nell'ambito dello strumento urbanistico generale vigente (PRG) è la seguente: E1 – Zona produttiva agricola

PIANO DI BACINO STRALCIO ASSETTO IDROGEOLOGICO (PAI)

Per quanto riguarda il Piano di Bacino Stralcio Assetto Idrogeologico alcune particelle oggetto di intervento sono interessate dal reticolo superficiale e quindi da "Alveo fluviale in modellamento attivo ed aree golenali".

Descrizione dell'intervento


Il progetto prevede la realizzazione di cinque nuclei di boschi a ciclo illimitato non contigui, utilizzando latifoglie autoctone su terreni attualmente occupati da colture agricole permanenti (mandorlo) tranne la p.la 34 del fg 120 che è seminativo; per la realizzazione dell'intervento è previsto l'espianto della coltura agraria presente. Dei cinque nuclei solo due ricadono all'interno della zona C del Parco Nazionale dell'Alta Murgia e precisamente il primo localizzato sui terreni identificati al fg 98 p.lle 22 e 24 avente superficie di ettari 2.76.15 ed i l secondo localizzato sui terreni al fg 121 p.lle 89, 122, 123, 124, 166, 167 avente superficie d'intervento di ettari 5.34.74 per un totale

REGIONE PUGLIA

di 8.10.89 ettari da imboschire nell'area protetta. Gli altri nuclei boscati sono collocati all'interno del Sito Natura 2000 ZSC/ZPS cod. IT 9120007 e precisamente i terreni identificati al fg 94 p.lle 123 e 169 ed i terreni identificati al fg 120 p.lla 34; l'ultimo nucleo fg 130 p.lla 255 ricade al di fuori del Sito.

I terreni ricadenti nel Parco attualmente coltivati ad arboreto, risultano già in coltivazione dal 1997, i due lotti non sono adiacenti ed hanno forma irregolare, il primo di circa 2,7 ettari è localizzato in prossimità ad un esteso popolamento di conifere; il secondo di circa 5,3 ettari è localizzato in un contesto caratterizzato da seminativi nudi, da pascoli naturali e imboschimenti di resinose che tuttavia, è gravato paesaggisticamente dalla presenza di presenza di cave di pietra ormai inattive che costituiscono pesanti detrattori.

La densità di impianto prevista è di 1.600 piante ad ettaro, che saranno messe a dimora in file curvilinee distanti 4 m una dall'altra, per favorire le lavorazioni tra le file, e con distanza sulla fila di 1 metro.

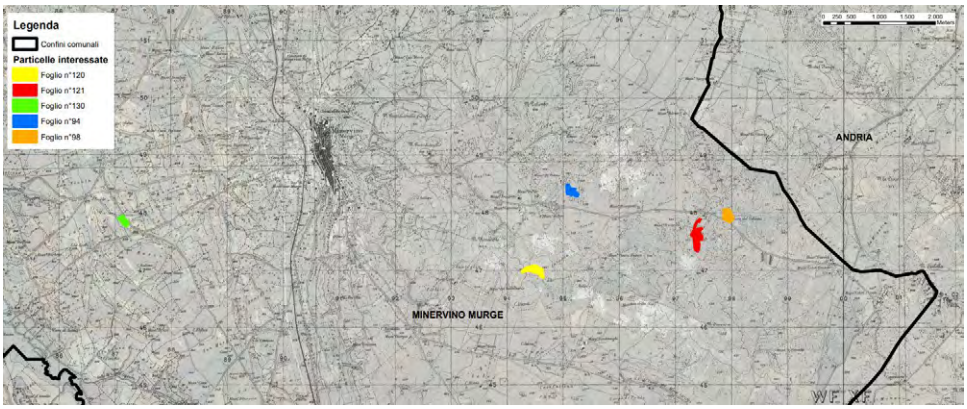

Localizzazione particelle di intervento

L'intervento previsto, attraverso la realizzazione di nuove superfici boscate, è orientato prevalentemente al raggiungimento dei seguenti obiettivi:

- incremento del sequestro di carbonio e riduzione delle emissioni in atmosfera;
- incremento della superficie forestale regionale;
- tutela delle risorse genetiche forestali autoctone in situ;
- sviluppo di produzioni legnose compatibili con le condizioni ecologiche e climatiche territoriali, in particolare con le "specie a crescita rapida";
- sviluppo di produzioni legnose compatibili con le condizioni ecologiche e climatiche territoriali, allo scopo di ottenere assortimenti legnosi e/o prodotti forestali non legnosi e/o prodotti agricoli o zootecnici;
- miglioramento delle condizioni ambientali del suolo, dell'aria, dell'acqua e mitigazione ed adattamento ai cambiamenti climatici;
- conservazione e tutela della biodiversità concorrendo alla costituzione di habitat forestali e dei relativi habitat di specie;
- promozione e miglioramento della sostenibilità, competitività ed efficienza nell'uso delle risorse agricole;

REGIONE PUGLIA

- Preservare, ripristinare e valorizzare gli ecosistemi connessi all'agricoltura e alla silvicoltura;
- Incentivare l'uso efficiente delle risorse e il passaggio a un'economia a basse emissioni di carbonio e resiliente al clima nel settore agroalimentare e forestale.

VALUTAZIONI

Valutazione di Incidenza

Esaminata la documentazione, valutati gli studi trasmessi al fine della Valutazione di Incidenza per gli interventi ivi proposti, richiamatele indicazioni di cui alla DPR 120/2017, il Comitato formula il proprio parere di competenza ritenendo che il progetto in epigrafe:

☐ non comporti incidenza significative negative dirette o indiritte sul sito, a condizione che siano rispettate le seguenti prescrizioni:
  - siano attuate le misure di mitigazione e prevenzione/accorgimenti ambientali proposti nella Relazione di Progetto "xxxxx.pdf, da pag. 35 a pag.36";

Valutazione di Impatto Ambientale

L'intervento determinerà il recupero paesaggistico e naturalistico di un'area fortemente gravata dalla presenza delle cave di pietra, ormai ferme, ma non rinaturalizzate, gli interventi sono di modesta dimensione e non riducono l'habitat di specie, inoltre arricchiscono il mosaico colturale già presente con l'introduzione di specie autoctone tipiche della vegetazione potenziale dell'area, in cui attualmente le aree boscate sono costituite prevalentemente da conifere non autoctone realizzate negli anni '60 -'70.

Esaminata la documentazione, valutati gli studi trasmessi al fine della valutazione di impatto ambientale per gli interventi ivi proposti, richiamati i criteri per la Valutazione Ambientale di cui alla Parte II del d. lgs. 152/2006, il Comitato formula il proprio parere di competenza ex art. 4 co.1 del r.r. 07/2022, ritenendo che:

☐ gli impatti ambientali attribuibili al progetto in epigrafe possano essere considerati non significativi e negativi.

parco nazionale dell'alta murgia

ST/CM
Trasmissione per posta elettronica certificata
ai sensi dell'art.47 D.lgs 82/2005.

Regione Puglia
Sezione Autorizzazioni Ambientali
Servizio VIA e VINCA
sezioneautorizzazioniambientali@pec.rupar.puglia.it

Sezione Coordinamento dei Servizi Territoriali
Servizio Territoriale BA-BAT
upa.bari@pec.rupar.puglia.it
servizio.foreste.ba@pec.rupar.puglia.it

Sig. Maggiulli Michele
michelemaggiulli@pec.it
Dott. For Antonio Bernardoni
a.bernardoni@epap.conafpec.it

PARCO NAZIONALE DELL'ALTA MURGIA U
COPIA CONFORME ALL'ORIGINALE DIGITALE
Protocollo N.0003352/2024 del 18/06/2024
Firmatario: VITO SPANO

Oggetto: IDVIA 793 – Provvedimento Autorizzatorio Unico Regionale ex art. 27bis del D.lgs. n. 152/2006. Realizzazione di boschi misti a ciclo illimitati – PSR 2014-2020 Regione Puglia Sottomisura 8.1 – Minervino Murge (BT). Proponente: Maggiulli Michele. Trasmissione Nulla Osta 27/2024

Si riscontra la nota acquisita al prot. n. 3290 del 14/06/2024 di questo Ente, trasmettendo in allegato copia del nulla osta n. 27/2024 di questo Ente relativo all'intervento in oggetto.

Cordiali saluti.

Il Direttore f.f.
Avv. Vito Spano

Via Firenze n. 10 – 70024 - Gravina in Puglia (BA) - Tel: 080/3262268 - 080/3268678 – Fax: 080/3261767 –
e-mail: info@parcoaltamurgia.it – protocollo@pec.parcoaltamurgia.it - sito web: www.parcoaltamurgia.it
C.F. Part. IVA: 06339200724

parco nazionale dell'alta murgia

Reg. n. 27/2024

Oggetto: Primo imboschimento di terreni agricoli - PSR PUGLIA 2014/2020, Sottomisura 8.1" nel Comune di Minervino Murge

IL DIRETTORE F.F.

VISTO il decreto del Presidente della Repubblica 10 marzo 2004 pubblicato in Gazzetta Ufficiale del 1° luglio 2004 n. 152;

VISTA la legge 394/91, art. 13;

VISTO il Piano per il Parco approvato con D.G.R. n. 314 del 22/03/2016, pubblicata sul B.U.R.P. n. 39 del 11/04/2016 e sulla G.U.R.I. n. 95 del 23/04/2016;

VISTO il Regolamento Regionale n. 28/2008 *Modifiche e integrazioni al Regolamento Regionale 18 luglio 2008, n. 15, in recepimento dei "Criteri minimi uniformi per la definizione di misure di conservazione relative a Zone Speciali di Conservazione (ZCS) e Zone di Protezione Speciale (ZPS)" introdotti con D.M. 17 ottobre 2007;*

VISTO il Regolamento Regionale n.6/2016 *Regolamento recante Misure di Conservazione ai sensi delle Direttive Comunitarie 2009/147 e 92/43 e del DPR 357/97 per i Siti di importanza comunitaria (SIC)* e ss.mm.ii.

VISTA la richiesta formulata dal sig. Michele Maggiulli C.F. , in qualità di conduttore di fondi agricoli, acquisita al prot. 7196 del 18/12/2023 dell'Ente, relativa ad interventi di imboschimento a ciclo illimitato di terreni agricoli in agro di Minervino Murge identificati al fg 94 p.lle 123 e 169; fg 98 p.lle 22 e 24; fg 120 p.lla 34; fg 121 p.lle 89, 122, 123, 124, 166, 167; fg 130 p.lla 255 con superficie catastale di ettari 15.42.27;

VISTA l'integrazione pervenuta con nota acquisita al prot. 971 del 14/02/2024;

VISTO l'esito dell'istruttoria, effettuata dal Servizio Tecnico dell'Ente e relativa ad interventi di primo imboschimento di terreni agricoli con latifoglie autoctone per una superficie d'intervento di circa 13.84.61 ettari in agro di Minervino Murge da cui si evince che:

progetto prevede la realizzazione di cinque nuclei di boschi a ciclo illimitato non contigui, utilizzando latifoglie autoctone su terreni attualmente occupati da colture agricole permanenti (mandorlo) tranne la p.la 34 del fg 120 che è seminativo;

per la realizzazione dell'intervento è previsto l'espianto della coltura agraria presente;

dei cinque nuclei solo due ricadono all'interno della zona C del Parco Nazionale dell'Alta Murgia e precisamente il primo localizzato sui terreni identificati al fg 98 p.lle 22 e 24 avente superficie di ettari 2.76.15 ed il secondo localizzato sui terreni al fg 121 p.lle 89, 122, 123, 124, 166, 167 avente superficie d'intervento di ettari 5.34.74 per un totale di 8.10.89 ettari da imboschire nell'area protetta. Gli altri nuclei boscati sono collocati

Via Firenze n. 10 – 70024 - Gravina in Puglia (BA) - Tel: 080/3262268 - 080/3268678 – Fax: 080/3261767
e-mail: info@parcoaltamurgia.it – protocollo@pec.parcoaltamurgia.it –
sito web: www.parcoaltamurgia.it C.F. Part. IVA: 06339200724

all'interno del Sito Natura 2000 ZSC/ZPS cod. IT 9120007 e precisamente i terreni identificati al fg 94 p.lle 123 e 169 ed i terreni identificati al fg 120 p.lla 34; l'ultimo nucleo fg 130 p.lla 255 ricade al di fuori del Sito;

i terreni ricadenti nel Parco attualmente coltivati ad arboreto, risultano già in coltivazione dal 1997, i due lotti non sono adiacenti ed hanno forma irregolare, il primo di circa 2,7 ettari è localizzato in prossimità ad un esteso popolamento di conifere; il secondo di circa 5,3 ettari è localizzato in un contesto caratterizzato da seminativi nudi, da pascoli naturali e imboschimenti di resinose che tuttavia, è gravato paesaggisticamente dalla presenza di presenza di cave di pietra ormai inattive che costituiscono pesanti detrattori.

La densità di impianto prevista è di 1.600 piante ad ettaro, che saranno messe a dimora in file curvilinee distanti 4 m una dall'altra, per favorire le lavorazioni tra le file, e con distanza sulla fila di 1 metro

L'intervento determinerà il recupero paesaggistico e naturalistico di un'area fortemente gravata dalla presenza delle cave di pietra, ormai ferme, ma non rinaturalizzate, gli interventi sono di modesta dimensione e non riducono l'habitat di specie, inoltre arricchiscono il mosaico colturale già presente con l'introduzione di specie autoctone tipiche della vegetazione potenziale dell'area, in cui attualmente le aree boscate sono costituite prevalentemente da coniferete non autoctone realizzate negli anni '60-'70.

CONSIDERATO che l'intervento proposto finanziato con fondi PSR 2014-2022 Misura: 8 sottomisura: 8.1 Sostegno alla forestazione/all'imboschimento, è finalizzato ad incrementare gli ecosistemi forestali attraverso la creazione di impianti di latifoglie autoctone a ciclo illimitato;

CONSIDERATO che l'intervento proposto favorisce l'estensione della cenosi forestale autoctona, pertanto risulta conforme a quanto previsto agli artt. 8 e 12 delle NTA del Piano per il Parco e non determina impatti significativi sulle componenti naturali;

CONSIDERATO che l'intervento proposto ricade all'interno del Sito Natura 2000 cod. IT 9120007 "Murgia Alta" supera la soglia di 10.00.00 ettari pertanto deve essere sottoposto a procedimento di VIA all'interno del quale viene espletato il procedimento di valutazione d'incidenza;

CONSIDERATO che l'intervento proposto non determina incidenze significative sui sistemi naturali e sulle specie animali ad essi connesse ed è finalizzato a favorire l'ampliamento delle cenosi forestale, pertanto favorisce l'incremento della biodiversità.

Esprime parere favorevole ai fini della VIA e della valutazione d'incidenza ex art. 5c.7 DPR 357/97 ed ex L.R. n. 11/2001 e ss.mm.ii. per tutto l'intervento costituito da quattro nuclei boscati ricadenti interamente nel sito Natura 2000 cod. IT 9120007 "Murgia Alta" e da un quinto ricadente all'esterno della ZSC/ZPS

Via Firenze n. 10 – 70024 - Gravina in Puglia (BA) - Tel: 080/3262268 - 080/3268678 – Fax: 080/3261767
e-mail: info@parcoaltamurgia.it – protocollo@pec.parcoaltamurgia.it –
sito web: www.parcoaltamurgia.it C.F. Part. IVA: 06339200724

parco nazionale dell'alta murgia

e rilascia il

NULLA OSTA

Al sig. Michele Maggiulli C.F. , in qualità di conduttore di fondi agricoli, ad interventi di primo imboschimento di terreni agricoli con latifoglie autoctone costituiti da un primo nucleo localizzato sui terreni identificati al fg 98 p.lle 22 e 24 avente superficie di ettari 2.76.15 ed un secondo localizzato sui terreni al fg 121 p.lle 89, 122, 123, 124, 166, 167 avente superficie d'intervento di ettari 5.34.74 per un totale di 8.10.89 ettari ricadenti in agro di Minervino Murge inclusi in zona C del Parco Nazionale dell'Alta Murgia.

Per l'esecuzione dell'intervento verrà espiantata la coltura arborea agraria preesistente.

Il progetto verrà realizzato secondo quanto descritto e riportato negli atti e negli elaborati inoltrati a corredo dell'istanza e precisamente:

1. istanza in bollo;
2. documenti di riconoscimento del proponente e del tecnico incaricato
3. relazione tecnico illustrativa;
4. rilievo fotografico con punti di ripresa;
5. ortofoto, stralci cartografici, planimetria di progetto, cartografia tematica;
6. Studio di Impatto Ambientale;
7. Scheda screening
8. Titoli di conduzione
9. Autorizzazione dei proprietari agli interventi.

A condizione che:

- gli interventi devono essere eseguiti secondo quanto prescritto nel Regolamento Regionale n. 6/2016 e ss mm.ii.
- non deve essere rimossa la vegetazione autoctona presente eventualmente lungo i bordi degli appezzamenti lungo i bordi;
- in alcune aree si deve prevedere nei limiti imposti dalla realizzazione delle successive operazioni di manutenzione l'impianto per gruppi e la formazione di piccoli vuoti a simulazione di chiarie;
- all'interno dell'imboschimento devono essere già da ora previste fasce libere da vegetazione ampie almeno cinque metri per costituire la viabilità di servizio per eventuali operazioni antincendio boschivo;
- lungo i bordi confinanti con superfici a pascolo naturale deve essere lasciata una fascia ampia almeno 5 metri dal piede della prima fila di piante libera da vegetazione che costituirà fascia protettiva AIB e viabilità di servizio;
- oltre alle specie previste in progetto dovrà essere impiantata una percentuale, pari al 10% del totale degli impianti, di specie agrarie semi selvatiche quali fico, perastro, gelso rosso e bianco, azzeruolo, ciavardello, al fine di favorire la fauna frugivora;

Via Firenze n. 10 – 70024 - Gravina in Puglia (BA) - Tel: 080/3262268 - 080/3268678 – Fax: 080/3261767
e-mail: info@parcoaltamurgia.it – protocollo@pec.parcoaltamurgia.it –
sito web: www.parcoaltamurgia.it C.F. Part. IVA: 06339200724

parco nazionale dell'alta murgia

- devono essere osservate le prescrizioni dettate dalle altre Amministrazioni competenti intervenute nel procedimento ove non in contrasto con le presenti.

Il richiedente del presente Nulla Osta dovrà, prima dell'avvio dei lavori, trasmettere all'Ente eventuali pareri e autorizzazioni acquisite dagli altri Enti competenti per territorio e comunicare all'Ente Parco e la data di inizio e di termine dei lavori.

- Il presente provvedimento ha durata di 60 mesi a partire dalla data di emissione.

- Il presente provvedimento costituisce altresì parere ai fini della valutazione d'incidenza, ex art. 5 c.7 DPR 357/97 e ss.mm.ii. ed ex L.R. 11/2001 e ss.mm.ii.;

- Copia del presente provvedimento è inviato alla Regione Puglia Servizio VIA e VINCA ai sensi dell'art. 5 c.7 DPR 357/97 e ss.mm.ii. e L.R. 11/2001 e ss.mm.ii.;

- Copia del presente provvedimento è inviata al Sig. Sindaco del Comune di Minervino Murge, affinché ne disponga l'affissione all'Albo Pretorio municipale per quindici giorni consecutivi;

- Copia del presente provvedimento è inviato al Reparto Carabinieri del Parco, ai fini dello svolgimento delle funzioni di sorveglianza ex art. 11 del D.P.R. 10 marzo 2004.

- il presente Nulla Osta, reso ai sensi dell'articolo 13 della legge 6 dicembre 1991, n. 394, non costituisce né sostituisce in alcun modo ogni altro parere o autorizzazione necessaria alla effettiva esecuzione dei lavori di che trattasi.

- La violazione delle disposizioni contenute nel presente provvedimento sarà sanzionata ai sensi della Legge 6 dicembre 1991 n. 394 e ss.mm.ii.

Avverso il presente atto è ammesso ricorso al TAR competente entro 60 giorni dal ricevimento dello stesso, o ricorso straordinario al Presidente della Repubblica entro 120 gg.

Gravina in Puglia, 17/04/2024

Il Tecnico Istruttore
Dott.ssa Agr. Chiara Mattia

Il Responsabile del Servizio Tecnico
Arch. Mariagiovanna Dell'Aglio

Il Direttore f.f.
Avv. Vito Spano

Il documento è firmato digitalmente ai sensi del D.Lgs. 82/2005 s.m.i. e norme collegate e sostituisce il documento cartaceo e la firma autografa.

Via Firenze n. 10 – 70024 - Gravina in Puglia (BA) - Tel: 080/3262268 - 080/3268678 – Fax: 080/3261767
e-mail: info@parcoaltamurgia.it – protocollo@pec.parcoaltamurgia.it –
sito web: www.parcoaltamurgia.it C.F. Part. IVA: 06339200724

AUTORITA' DI BACINO DISTRETTUALE DELL'APPENNINO MERIDIONALE
Protocollo Partenza N. 31653/2024 del 15-10-2024
Doc. Principale - Class. 05.06 - Copia Documento

Autorità di Bacino Distrettuale dell'Appennino Meridionale

www.distrettoappenninomeridionale.it – PEC: protocollo@pec.distrettoappenninomeridionale.it

TITOLARIO 5.6

Alla **REGIONE PUGLIA**
Sezione Autorizzazioni Ambientali
sezioneautorizzazioniambientali@pec.rupar.puglia.it

p.c. Al **Sig. Maggiulli Michele**
c/o Dott. For. Antonio Bernardoni
a.bernardoni@epap.conafpec.it

p.c. Alla **Regione Puglia**
Autorità di Gestione PSR 2014-2020
c.a. Responsabile Sottomisura 8.1
silvicoltura.psr@pec.rupar.puglia.it

Oggetto: ***IDVIA: 793*** *– Provvedimento Autorizzatorio Unico Regionale ai sensi dell'ex-art. 27-bis del D.Lgs.152/06. Realizzazione di boschi misti a ciclo illimitati – PSR 2014-2020 Regione Puglia Sottomisura 8.1 – Minervino Murge (BT). Proponente: Maggiulli Michele. Riavvio del Procedimento, comunicazione pubblicazione avviso al pubblico ex art. 27 – bis co.4 del D. Lgs. 152/2006 e avvio decorrenza termini per consultazione del pubblico.*

Rif. pec del 19/12/2023 - prot. AdB-DAM n. 36111 del 20/12/2023. *Comunicazione per adesione al parere di compatibilità.* Tecnico incaricato Dott. For. Antonio Bernardoni.

Rif. Vs. nota prot n. 0373865/2024 del 23/07/2024 - prot. AdB-DAM n. 22908 del 24/07/2024. *Sezione Autorizzazioni Ambientali Regione Puglia.*

Rif. Vs. nota prot n. 0462212/2024 del 24/09/2024 - prot. AdB-DAM n. 28913 del 25/09/2024. *Sezione Autorizzazioni Ambientali Regione Puglia.*

Rif. Vs. nota prot n. 0490694/2024 del 09/10/2024 - prot. AdB-DAM n. 30755 del 09/10/2024. *Sezione Autorizzazioni Ambientali Regione Puglia.*

[FLV 83-2024].

Con riferimento alle note indicate in oggetto, della Sezione Autorizzazioni Ambientali della Regione Puglia, la scrivente Autorità di bacino Distrettuale rappresenta quanto segue.

Premesso che:

- con nota prot. A000_001/PSR del 21/10/2019 - 0003004, dell'Autorità di Gestione del PSR Puglia 2014/2020, acquisita agli atti con n. 12270 del 25/10/2019, con la quale si chiedeva a quest'Autorità di Bacino Distrettuale la valutazione d'urgenza della compatibilità al PAI degli interventi della Misura 8 del PSR Puglia 2014/2020;
- con nota prot. 13026 del 12/11/2019 con la quale questa Autorità, in riscontro alla precedente nota prot. n. 3004/2019 dell'Autorità di Gestione del PSR, esprime la coerenza degli interventi previsti per le sottomisure 8.1, 8.2, 8.3, 8.4, 8.5, 8.6 del PSR Puglia 2014-2020, con la Pianificazione di Bacino e di Distretto alla condizione che ciascun intervento risponda alle prescrizioni generiche riportate nella stessa nota e alle prescrizioni specifiche riportate nell'Allegato 1 - Tabella A, in relazione alla localizzazione degli interventi rispetto alle aree disciplinate dai P.A.I. e dalle relative Norme Tecniche di Attuazione (N.T.A.), così come rappresentato nell'Allegato 2 - Tabella B, specificando che qualora l'intervento non

AUTORITA' DI BACINO DISTRETTUALE DELL'APPENNINO MERIDIONALE
Protocollo Partenza N. 31653/2024 del 15-10-2024
Doc. Principale - Class. 05.06 - Copia Documento

Autorità di Bacino Distrettuale dell'Appennino Meridionale

www.distrettoappenninomeridionale.it – PEC: protocollo@pec.distrettoappenninomeridionale.it

è richiamato in quest'ultima tabella, il progetto è subordinato al procedimento autorizzativo previsto dalle vigenti N.T.A. del P.A.I.;

- con Determina Dirigenziale n. 391 del 20/11/2019 dell'Autorità di Gestione del PSR Puglia 2014-2020, pubblicata sul Bollettino Ufficiale della Regione Puglia n. 137 del 28/11/2019, con la quale è stato formalmente acquisito il parere di questa Autorità di Bacino Distrettuale.

Visti:

- la documentazione progettuale per gli interventi previsti e richiamati in oggetto, scaricati dalla piattaforma del Portale Ambientale il cui link è stato indicato nelle note di Codesta Sezione della Regione Puglia;
- il PAI vigente e le relative Norme di Attuazione che disciplinano le trasformazioni del territorio nelle aree in cui le stesse trovano applicazione;
- le mappe di pericolosità del PGRA (II ciclo) Delibera n.1 della Conferenza Istituzionale permanente del 20/12/2019 e relative Misure di Salvaguardia di cui al DS n. 540 del 13/10/2020 e il reticolo idrografico distrettuale di cui al PGRA (II ciclo) Delibera n.1 della Conferenza Istituzionale Permanente del 20/12/2019, elemento di base per gli aggiornamenti finalizzati all'individuazione della pericolosità idraulica sul territorio.

Rilevato che:

- l'intervento interessa terreni censiti nel Nuovo Catasto Terreni del Comune di Minervino Murge (BT) al Fg. 94 p.lle n. 123, 169; al Fg. 98 p.lle n. 22, 24; al Fg. 120 p.lla n. 34; al Fg. 121 p.lle n. 89, 122, 123, 124, 166, 167; al Fg. 130 p.lla n. 255;
- in rapporto all'interferenza delle particelle oggetto degli interventi, con il reticolo idrografico riportato nelle mappe del Piano di Gestione del Rischio di Alluvioni (PGRA), che rappresenta un elemento conoscitivo in continuo approfondimento, si evince che le particelle (a eccezione delle p.lle n. 123, 169 del Fg. 94) ricadono in aree classificate nel PAI vigente in *"Alveo fluviale in modellamento attivo e aree golenali"* e *"Fasce di pertinenza fluviale"*, pertanto, gli interventi sono assoggettati alle disposizioni normative generali e particolari degli artt. 4, 6 e 10 delle NTA del PAI vigente.

Considerato che:

- nel richiamato parere di quest'Autorità di Bacino Distrettuale prot. n. 13026/2019, sono già stati specificati, nella Tabella B, gli interventi consentiti/compatibili in aree classificate in *"Alveo fluviale in modellamento attivo e aree golenali"* e in *"Fasce di pertinenza fluviale"*, con le relative prescrizioni;
- gli interventi proposti in progetto rientrano tra quelli specificati nel succitato parere n. 13026/2019;
- la ditta proponente ha allegato alla documentazione progettuale, tra le istanze autorizzative, caricata sul portale in data 18.06.2024, l'adesione al parere di questa Autorità di Bacino Distrettuale emesso con nota 13026 del 12.11.2019 e acquisito con DAG n. 391/2019 dell'Autorità di Gestione, con la compilazione degli Allegati *Tabella A - Prescrizioni specifiche da applicare ad alcuni interventi*

AUTORITA' DI BACINO DISTRETTUALE DELL'APPENNINO MERIDIONALE
Protocollo Partenza N. 31653/2024 del 15-10-2024
Doc. Principale - Class. 05.06 - Copia Documento

Autorità di Bacino Distrettuale dell'Appennino Meridionale

www.distrettoappenninomeridionale.it – PEC: protocollo@pec.distrettoappenninomeridionale.it

individuati in Tabella B e Tabella B - Quadro della compatibilità degli interventi ammissibili per la Misura 8 con le aree perimetrate dal PAI e disciplinate dalle Norme Tecniche di Attuazione;

la scrivente Autorità di Bacino Distrettuale, per quanto innanzi esposto, conferma le prescrizioni generali e specifiche richiamate nella nota prot. n. 13026 del 12/11/2019, inoltre, precisa che le prescrizioni specifiche da inserire a cura del Responsabile del procedimento autorizzativo finale e da ottemperare a cura della ditta proponente, sono di seguito rappresentate:

- *h) la realizzazione dell'intervento non deve comportare alterazioni morfologiche o funzionali alla topografia del sito a scala di versante - (lett. h della tabella A allegata alla nota n. 13026 del 12/11/2019);*
- *g) l'intervento è consentito/compatibile salvo diversa valutazione dell'Autorità Idraulica competente ai sensi della Legge 112/1998 - (lett. g della tabella A allegata alla nota n. 13026 del 12/11/2019);*
- *x) il progetto dev'essere corredato da un adeguato studio di compatibilità idrologica ed idraulica, firmato da tecnici abilitati, che analizzi compiutamente gli effetti della realizzazione dell'intervento sulle aree a monte e a valle e che attesti l'invarianza delle condizioni di pericolosità - (lett. x della tabella A allegata alla nota n. 13026 del 12/11/2019).*

Si resta a disposizione per qualsiasi chiarimento.

Il Dirigente Tecnico
dott. geol. Mario Capasso

Il Segretario Generale
dott.ssa geol. Vera Corbelli

Referente:
dott. agr. Floriana La Viola

ARPA PUGLIA U
COPIA CONFORME ALL'ORIGINALE DIGITALE
Protocollo N.0018721/2025 del 27/03/2025
Firmatario: Ersilia D'Ambrosio, Rosaria Petruzzelli

ARPA PUGLIA

Sistema Nazionale per la Protezione dell'Ambiente

Cod.Tit.: 2.2.3
Fasc.: IDVIA 793 – Minervino Murge (BT)
Cat.Prest: PAUR_002
Cat.:Pareri

Alla **REGIONE PUGLIA**
DIPARTIMENTO AMBIENTE, PAESAGGIO E QUALITA' URBANA
SEZIONE AUTORIZZAZIONI AMBIENTALI
PEC: sezioneautorizzazioniambientali@pec.rupar.puglia.it

p.c. **ARPA PUGLIA**
Direzione Scientifica - UOC Ambienti Naturali

Oggetto: **IDVIA 793** - Proponente: **MAGGIULLI MICHELE** - Provvedimento Autorizzatorio Unico Regionale ex art. 27bis del D.lgs. n. 152/2006. Realizzazione di boschi misti a ciclo illimitati – PSR 2014-2020 Regione Puglia Sottomisura 8.1 – Minervino Murge (BT). **– Conferma parere ARPA prot. n. 81182 del 08/11/2024**

Rif.: *Regione Puglia prot. n. 139095 del 17/03/2025 (ARPA prot. n. 16261 del 17/03/2025)*

In esito alla nota della Regione Puglia - Dipartimento Ambiente, Paesaggio e Qualità Urbana - Sezione Autorizzazioni Ambientali di cui in oggetto (Rif.) - con cui "*si comunica che la Conferenza di Servizi decisoria indetta per il giorno 25.03.2025 è rinviata al 31.03.2025*" - e preso atto che dalla consultazione del portale http://www.sit.puglia.it/portal/VIA/Elenchi/Procedure+VIA non risulterebbe depositata ulteriore documentazione da parte del proponente a seguito della nota della scrivente Agenzia prot. ARPA n. 81182 del 08/11/2024, si rimanda al parere prot. n. 79819 del 05/11/2024 dell'U.O.C. Ambienti Naturali di ARPA Puglia, trasmesso con la predetta nota e già agli atti del procedimento.

Distinti saluti.

LA DIRIGENTE RESPONSABILE
UOS "PARERI, AUTORIZZAZIONI, ISPEZIONI E SUPPORTO AI SERVIZI TERRITORIALI"
Ing. Ersilia D'AMBROSIO

LA DIRETTRICE DIPARTIMENTO BAT E SERVIZI TERRITORIALI BAT
Dott.ssa Rosaria PETRUZZELLI

REGIONE PUGLIA

DIPARTIMENTO AMBIENTE, PAESAGGIO E QUALITÀ URBANA

SEZIONE TUTELA E VALORIZZAZIONE DEL PAESAGGIO

SERVIZIO OSSERVATORIO E PIANIFICAZIONE PAESAGGISTICA

Soprintendenza Archeologia, Belle Arti e Paesaggio
per le Province di Barletta-Andria-Trani e Foggia
sabap-fg@pec.cultura.gov.it

Sezione Autorizzazioni Ambientali
sezioneautorizzazioniambientali@pec.rupar.puglia.it

PROPONENTE
MAGGIULLI MICHELE
michelemaggiulli@pec.it

TECNICO INCARICATO
DOTT. FOR. ANTONIO BERNARDONI
a.bernardoni@epap.conafpec.it

U
REGIONE PUGLIA
COPIA CONFORME ALL'ORIGINALE DIGITALE
Protocollo N.0163428/2025 del 28/03/2025
AOO_RP - Class: 12.12
Firmatario: Vincenzo Lasorella, Grazia Maggio

Oggetto: IDVIA 793 – Provvedimento Autorizzatorio Unico Regionale ex art. 27bis del D.lgs. n. 152/2006. Realizzazione di boschi misti a ciclo illimitati – PSR 2014-2020 Regione Puglia Sottomisura 8.1 – Minervino Murge (BT). Proponente: MAGGIULLI MICHELE

TRASMISSIONE RELAZIONE TECNICA ILLUSTRATIVA E PROPOSTA DI ACCOGLIMENTO DELLA DOMANDA (L.n. 241/90 e art. 146 D.Lgs. 42/2004).

Con nota prot. n. 0295886/2024 del 14/06/2024 la Sezione Autorizzazioni Ambientali ha comunicato, per il procedimento in oggetto, l'avvenuta pubblicazione del progetto sul sito web dell'Autorità Competente e ha richiesto la verifica della completezza della documentazione presentata.

Con nota prot. n. 0362485/2024 del 17/07/2024 la scrivente Sezione ha richiesto le integrazioni progettuali in materia di paesaggio.

Con nota prot. n. 0139095/2025 del 17/03/2025 la Sezione Autorizzazioni Ambientali ha trasmesso le integrazioni di merito prodotte dal proponente e ha convocato per il procedimento in oggetto la prima seduta della Conferenza di Servizi decisoria in modalità sincrona da svolgersi ai sensi dell'art. 14-ter (conferenza simultanea) della L.N. 241/90 per il giorno 31/03/2025.

(DESCRIZIONE DELL'INTERVENTO E DEL CONTESTO IN CUI SI COLLOCA)

La documentazione progettuale disponibile al seguente link: http://www.sit.puglia.it/portal/VIA/Elenchi/Procedure+VIA, è costituita dai seguenti elaborati (per ciascuno dei quali è riportata la relativa impronta informatica secondo l'algoritmo MD5):

REGIONE PUGLIA

DIPARTIMENTO AMBIENTE, PAESAGGIO E QUALITÀ URBANA

SEZIONE TUTELA E VALORIZZAZIONE DEL PAESAGGIO

SERVIZIO OSSERVATORIO E PIANIFICAZIONE PAESAGGISTICA

Nome del File	**MD5**
AVVISO PUBBLICO+ altre autorizzazioni.pdf	60a051bcd49b27c989573656f9f99496
Istanza firmato.pdf	fc393b6f3c0e7d64f75f00ce09ea943c
maggiulli shp file.zip	a360644c22319dfae0b05e0a5792c8d1
Relazione tecnica Maggiulli e documentazione fotografica.pdf	c37260b061811bfb6ff76d23e0b21b02
SINTESI NON TECNICA.pdf	18c4e952aaa065ec4b58e977fc0be853
STUDIO IMPATTO AMBIENTALE MAGGIULLI.pdf	f8cea32bf7491c5e393d51a84c116a18
LETTERA TRASMISSIONE.pdf	25538b5eaa39d636314317f9d89840c8
pagamento oneri paesaggistica.pdf	c4999008c9014b0476b139d0124fb352
RELAZIONE PAESAGGISTICA.pdf	90ef8a31840fef09a2f1e8ab8a10e648
Adesione parere di compatibilità PAI Maggiulli.pdf	b4b592b0e7784b96d304ec65c9e296bc
ALLEGATO B DAdG recepimento parere AdB 15.11.2019 MAGGIULLI MICHELE.pdf	054e59ef2c34540a91068d52c2428d9c
MAGGIULLI FORMAT SCREENING DI VINCA_DGR 1515_2021.pdf	4f04e9ba72a9091a5e7291d42bab027b
MAGGIULLI semplificata_dpr 31_17__DD_149_2017 BAT.pdf	de1fd6fdb5f108ffdc05bdacd361ce0e
MAGGIULLI_modello_istanza_nulla_osta (2).pdf	e03de79e593eb59f2884afabe90c7ad5
richiesta parere ADB Maggiulli.pdf	26aceec74b538fe4334b3476d2c0fb32
corografia.pdf	a6c13106d265c1c40f3b69ce567aa1c5
inquadramento aree protette.pdf	147dd19efd0a71e373f0b22dfbeede8d
inquadramento botanico vegetazionali.pdf	2ae76d3d7383c856ad1f2baa7c0eb75f
Planimetria 130.pdf	b14de7c44a5f82717c49ff7fbad1ebed
Planimetria 94 120.pdf	fb2f03e01ce4dde1395a21ed51f93d79
Planimetria 98 121.pdf	a7372e65ef7e1486257cc7985a475258
reticolo idrogeomorfologico.pdf	3df0933ee7f65753a2e1ecd970ea0c7a

Dall'analisi della documentazione progettuale si evince quanto di seguito esposto.
L'intervento, come descritto negli elaborati progettuali, cui si rimanda per il dettaglio, riguarda la realizzazione di cinque nuclei di boschi a ciclo illimitato non contigui in agro di Minervino Murge riguardanti una superficie di 13,85 ettari. Il progetto prevede l'utilizzo di latifoglie autoctone su terreni attualmente occupati da colture agricole permanenti (mandorlo) tranne la p.lla 34 del fg 120 che è seminativo; per la realizzazione dell'intervento è previsto l'espianto della coltura

Via Gentile, 52 - 70126 Bari , 080 5404333
pec: sezione.paesaggio@pec.rupar.puglia.it

REGIONE PUGLIA

DIPARTIMENTO AMBIENTE, PAESAGGIO E QUALITÀ URBANA

SEZIONE TUTELA E VALORIZZAZIONE DEL PAESAGGIO

SERVIZIO OSSERVATORIO E PIANIFICAZIONE PAESAGGISTICA

agraria presente. Dei cinque nuclei solo due ricadono all'interno della zona C del Parco Nazionale dell'Alta Murgia e precisamente il primo localizzato sui terreni identificati al fg 98 p.lle 22 e 24 avente superficie di ettari 2.76.15 ed il secondo localizzato sui terreni al fg 121 p.lle 89, 122, 123, 124, 166, 167 avente superficie d'intervento di ettari 5.34.74 per un totale di 8.10.89 ettari da imboschire nell'area protetta. Gli altri nuclei boscati sono collocati all'interno del Sito Natura 2000 ZSC/ZPS cod. IT 9120007 e precisamente i terreni identificati al fg 94 p.lle 123 e 169 ed i terreni identificati al fg 120 p.lla 34; l'ultimo nucleo fg 130 p.lla 255 ricade al di fuori del Sito. I terreni ricadenti nel Parco attualmente coltivati ad arboreto, risultano già in coltivazione dal 1997, i due lotti non sono adiacenti ed hanno forma irregolare, il primo di circa 2,7 ettari è localizzato in prossimità di un esteso popolamento di conifere; il secondo di circa 5,3 ettari è localizzato in un contesto caratterizzato da seminativi nudi, da pascoli naturali e imboschimenti di resinose che tuttavia, è gravato paesaggisticamente dalla presenza di presenza di cave di pietra ormai inattive che costituiscono pesanti detrattori.

Preliminarmente all'impianto è prevista l'individuazione dei confini delle particelle di intervento a cui seguirà una lavorazione andante del terreno tramite erpicatura per regolarizzare la superficie e renderla adeguata alla realizzazione dell'impianto.

Saranno quindi effettuate le operazioni di tracciamento delle file di imboschimento, successiva realizzazione delle buche, a cui seguirà la messa a dimora delle piantine in fitocella. La densità di impianto prevista è di 1.600 piante ad ettaro, che saranno messe a dimora in file curvilinee distanti 4 m una dall'altra, per favorire le lavorazioni tra le file, e con distanza sulla fila di 1 metro. Appena realizzata la messa a dimora saranno effettuate le necessarie irrigazioni di soccorso.

L'obiettivo è quello di creare nuclei boscati permanenti in un'area povera di boschi a favore dell'aumento della biodiversità floristica e faunistica del territorio.


Via Gentile, 52 - 70126 Bari , 080 5404333
pec: sezione.paesaggio@pec.rupar.puglia.it

REGIONE PUGLIA


DIPARTIMENTO AMBIENTE, PAESAGGIO E QUALITÀ URBANA

SEZIONE TUTELA E VALORIZZAZIONE DEL PAESAGGIO

SERVIZIO OSSERVATORIO E PIANIFICAZIONE PAESAGGISTICA

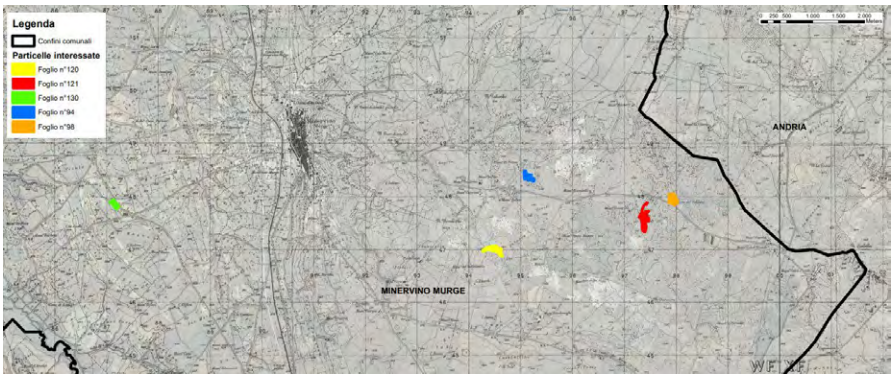

Localizzazione particelle di intervento

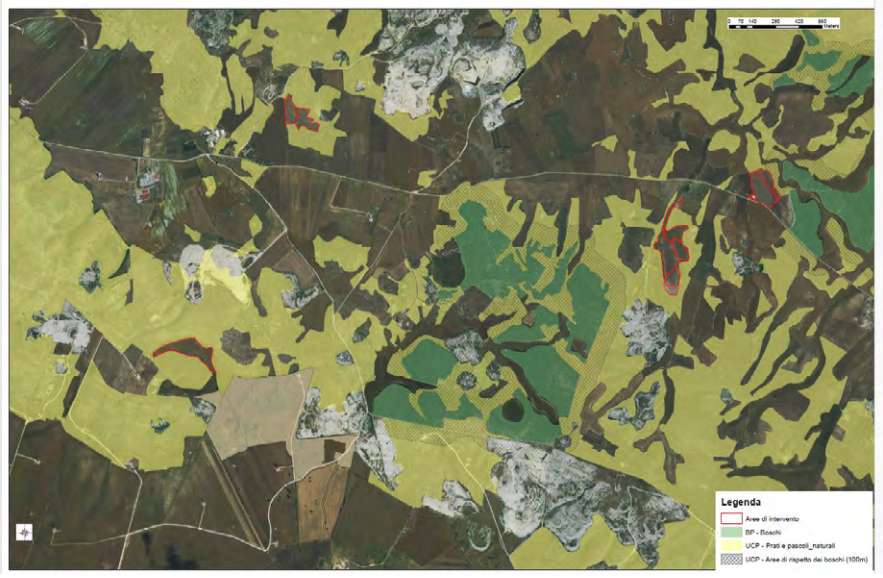

Particelle di intervento e componenti botanico-vegetazionali del PPTR

(ISTRUTTORIA PAESAGGISTICA - VINCOLI MINISTERIALI)

Gli interventi ricadono anche nelle seguenti aree tutelate ai sensi dell'art. 142 del D. Lgs. 42/2004:

REGIONE PUGLIA

DIPARTIMENTO AMBIENTE, PAESAGGIO E QUALITÀ URBANA

SEZIONE TUTELA E VALORIZZAZIONE DEL PAESAGGIO

SERVIZIO OSSERVATORIO E PIANIFICAZIONE PAESAGGISTICA

- lett. f) *I Parchi e le riserve nazionali o regionali, nonché i territori di protezione esterna dei parchi.*

(ISTRUTTORIA PAESAGGISTICA - TUTELE PPTR)

Sulla base della documentazione trasmessa e del vigente Piano Paesaggistico Territoriale Regionale (PPTR approvato con DGR n. 176 del 16.02.2015) e in particolare per quanto attiene alle interpretazioni identitarie e statutarie del paesaggio regionale espresse nell'Atlante del Patrimonio Ambientale, Territoriale e Paesaggistico del PPTR, si rappresenta che l'intervento ricade nell'ambito territoriale della "**Alta Murgia**" ed in particolare nella Figura Territoriale denominata "**l'Altopiano Murgiano**".

Il territorio si presenta pianeggiante, pressoché omogeneo e caratterizzato da un accentuato sfruttamento agricolo al quale sono sfuggiti alcuni lembi residui di vegetazione erbacea spontanea (pseudosteppa) e ristretti appezzamenti della vegetazione arborea originaria caratterizzata da boschi a Quercus sp. Segno tangibile dell'intervento umano sul territorio in esame è la presenza dominante di colture agrarie suddivise in seminativi cerealicoli, foraggere, colture ortive stagionali, ed in misura minore in oliveti, oliveti misti a mandorleti, vigneti. L'uso del suolo agrario evidenzia che l'articolazione delle diverse colture agrarie sul territorio corrisponde in prevalenza alla natura chimico-fisica del suolo e alla geomorfologia del territorio. Il paesaggio risulta, pertanto, caratterizzato quasi esclusivamente da coltivi alternati a zone a pscolo. Le zone ascrivibili alla pseudosteppa, a ridosso dell'area d'intervento, risultano alquanto limitate in estensione e localizzate. Il paesaggio agrario coltivato ad oliveto si alterna a quello con coltivi erbacei, evidenziando una frammentazione tipica delle tradizioni agronomiche locali. La figura dell'altopiano murgiano è caratterizzata da fenomeni carsici di grande rilievo e variamente articolati, sia in superficie (vallecole, depressioni, conche, campi solcati, dossi, lame e rocce affioranti), sia in profondità (doline a contorno sub circolare, pozzi, inghiottitoi, gravi, voragini, grotte). È pressoché inesistente la circolazione superficiale delle acque, convogliate nella falda freatica. Tale struttura morfologica, dal gradino pedemurgiano alla fossa bradanica secondo un gradiente nord-est/sud-ovest, determina l'estensione della figura territoriale. I grandi centri interpretano i condizionamenti della geomorfologia e dell'idrografia del territorio collocandosi a corona della figura territoriale, generalmente su aree tufacee in relazione alla captazione delle acque e lungo le infrastrutture viarie principali, che sono di attraversamento, parallele al mare e tangenti all'altopiano a Nord e a Sud. È presente una viabilità secondaria di collegamento, che conduce verso il sistema

Via Gentile, 52 - 70126 Bari , 080 5404333
pec: sezione.paesaggio@pec.rupar.puglia.it

costiero barese e verso il tarantino; una rete di viabilità minore si dispone spesso a raggiera attorno ai centri di distribuzione nelle campagne. Caratteristica della figura appare la maglia larga del tessuto insediativo urbano e i caratteri di spazialità non puntuale, che tuttavia non hanno comportato una desertificazione del paesaggio agrario, ma piuttosto un'estrema complessità dei segni antropici spesso in rapporto sistemico gli uni con gli altri, ove un singolo manufatto risulta incomprensibile se studiato separatamente dal sistema complesso al quale appartiene. Le figure organizzative della maglia agraria sono definite da frequenti muretti a secco che ricamano il territorio e si dispongono, in relazione alla morfologia, all'uso del suolo e alle lame. C'è comunque una prevalenza di unità proprietarie molto estese con scarsa parcellizzazione e caratterizzata da grandi spazi aperti. I materiali da costruzione prevalenti sono il tufo, nelle sue varie articolazioni e qualità, e la pietra calcarea. Il tufo, sempre in conci squadrati, è impiegato soprattutto nella fascia meridionale in strutture voltate semplici e complesse. La pietra calcarea, largamente usata in tutto il territorio per la costruzione di manufatti a secco e trulli, diventa materiale preferito da costruzione nella fascia a Nord dell'altopiano. L'equilibrio tra la valorizzazione agricola del territorio e la riproduzione della funzionalità ecologica è stato violentemente alterato dalle azioni di spietramento, le quali, senza ottenere risultati dal punto di vista dell'aumento della produttività dei suoli, e del miglioramento complessivo della redditività della produzione agricola, ha tuttavia profondamente impoverito la qualità ambientale della figura territoriale, alterandone le qualità percettive, sia dal punto di vista della continuità delle forme del suolo, sia dal punto di vista cromatico. Anche la fruibilità del territorio aperto è molto limitata, a partire dagli anni Sessanta del secolo scorso, dalla presenza di poligoni di tiro militari, ciò che provoca l'inaccessibilità di ampie zone dell'altopiano e che impedisce la fruizione di un paesaggio di alto valore naturale e culturale. Gli esiti morfologici dell'attività estrattiva alterano sensibilmente il carattere di continuità degli orizzonti visivi fruibili sull'altipiano. Il fenomeno della dispersione insediativa, costituito da nuovi insediamenti sia di carattere produttivo, sia di carattere residenziale, altera profondamente i caratteri d'identità degli assetti insediativi, concentrandosi intorno agli assi viari (secondo modalità completamente estranee ai caratteri di lungo periodo) o in prossimità dei centri urbani.

Si rappresenta inoltre che, dalla consultazione delle serie VI degli elaborati del PPTR, approvato con DGR n. 176 del 16.02.2015 e come successivamente aggiornato, gli interventi proposti interessano i beni e gli ulteriori contesti paesaggistici come di seguito indicato:

REGIONE PUGLIA

DIPARTIMENTO AMBIENTE, PAESAGGIO E QUALITÀ URBANA

SEZIONE TUTELA E VALORIZZAZIONE DEL PAESAGGIO

SERVIZIO OSSERVATORIO E PIANIFICAZIONE PAESAGGISTICA

Struttura idro-geo-morfologica

- *Beni paesaggistici:* l'area oggetto di intervento non è interessata da beni paesaggistici della struttura idro – geo - morfologica;
- *Ulteriori contesti (art. 143, comma 1, lett. 3 del D.Lgs. 42/04):* l'area oggetto di intervento ricade in un'**"Area soggetta a vincolo idrogeologico",** disciplinata dagli indirizzi di cui all'art. 43 e dalle direttive di cui all'art. 44 delle NTA del PPTR.

Struttura ecosistemica e ambientale

- *Beni paesaggistici*: l'area oggetto di intervento è interessata da beni paesaggistici della struttura eco sistemica e ambientale "**Parchi e riserve nazionali o regionali**" ed in particolare dal **Parco Nazionale dell'Alta Murgia** disciplinato dagli indirizzi di cui all'art. 69, dalle direttive di cui all'art. 70 e dalle prescrizioni di cui all'art. 71 delle NTA del PPTR;
- *Ulteriori contesti (art. 143, comma 1, lett. 3 del D.Lgs. 42/04):* l'area oggetto di intervento ricade in uno dei "**Siti di rilevanza naturalistica**", denominato ZSC e ZPS Murgia Alta IT9120007, disciplinato dagli indirizzi di cui all'art. 69, dalle direttive di cui all'art. 70 e dalle misure di salvaguardia e di utilizzazione di cui all'art. 73 delle NTA del PPTR.

Struttura antropica e storico - culturale

- *Beni paesaggistici*: l'area di intervento non è interessata da beni paesaggistici della struttura antropica e storico-culturale;
- *Ulteriori contesti (art. 143, comma 1, lett. 3 del D.Lgs. 42/04):* l'area oggetto di intervento è interessata dall'ulteriore contesto della struttura antropica e storico – culturale "**Area di rispetto delle componenti culturali insediative**" ed in particolare dall'Area di rispetto della Masseria di Palma disciplinata dagli indirizzi di cui all'art. 77, dalle direttive di cui all'art. 78 e dalle misure di salvaguardia e di utilizzazione di cui all'art. 82 delle NTA del PPTR.

(VALUTAZIONE DELLA COMPATIBILITÀ PAESAGGISTICA)

Nel merito della valutazione della compatibilità paesaggistica, si rappresenta che l'ambito di intervento è identificabile con l'altopiano calcareo della Murgia, che, sotto l'aspetto ambientale, si caratterizza per la presenza di un esteso mosaico di aree aperte con due principali matrici ambientali: i seminativi a cereali e i pascoli rocciosi. Questi ultimi sotto l'aspetto vegetazionale rappresentano habitat di grande interesse scientifico e soprattutto conservazionistico in quanto prioritari ai fini della conservazione sulla base della Direttiva 92/43 CE. In questo ambiente abbastanza uniforme si rilevano alcuni elementi con areale limitato e/o puntiforme di

Via Gentile, 52 - 70126 Bari , 080 5404333
pec: sezione.paesaggio@pec.rupar.puglia.it

REGIONE PUGLIA

DIPARTIMENTO AMBIENTE, PAESAGGIO E QUALITÀ URBANA

SEZIONE TUTELA E VALORIZZAZIONE DEL PAESAGGIO

SERVIZIO OSSERVATORIO E PIANIFICAZIONE PAESAGGISTICA

discontinuità ecologica, residui boschi di latifoglie, piccole raccolte d'acqua (spesso di origine antropica), ambienti rupicoli, rimboschimenti di conifere che diversificano il paesaggio soprattutto in corrispondenza dei margini. Verso sud-ovest, l'altopiano precipita con una balconata rocciosa, il costone murgiano, verso la Fossa Bradanica e traguarda visivamente i profili degli Appennini lucani. Il costone rappresenta l'elemento visivo persistente per chi attraversa la Fossa Bradanica ed è caratterizzato da profondi valloni, steppa erbacea con roccia affiorante e un suggestivo e complesso sistema rupicolo.

Nello specifico, l'area di intervento in oggetto è caratterizzata da un paesaggio rilevante caratterizzato da grandi spazi aperti con pascoli rocciosi e seminativi, senza rilevanti ostacoli visivi: è il cosiddetto "paesaggio della pseudo steppa", aspro e brullo, dalla morfologia leggermente ondulata.

Il sito di interesse in cui si prevedono gli interventi di imboschimento è localizzato all'interno di una zona prettamente agricola e naturalistica. Si riscontrano colture quali seminativi (cereali e leguminose), mentre per quanto concerne la componente naturalistica si evidenziano cespuglieti, boschi misti di conifere e latifoglie, aree a pascolo.

In merito alla ammissibilità degli interventi in oggetto rispetto alle NTA del PPTR si rileva che gli stessi non siano in contrasto con gli indirizzi, le direttive, le prescrizioni e le misure di salvaguardia e utilizzazione degli Ulteriori Contesti di Paesaggio del PPTR presenti nell'area**.**

Per quanto riguarda la compatibilità di tutti gli interventi previsti in progetto rispetto alle Norme del Parco Nazionale dell'Alta Murgia si rileva che con nota prot. n. 27/2024 del 17/02/2024 l'Ente Parco ha espresso "*parere favorevole con prescrizioni ai fini della VIA e della valutazione d'incidenza ex art. 5c.7 DPR 357/97 ed ex L.R. n. 11/2001 e ss.mm.ii. pertutto l'intervento costituito da quattro nuclei boscati ricadenti interamente nel sito Natura 2000 cod. IT 9120007 "Murgia Alta" e da un quinto ricadente all'esterno della ZSC/ZPS*"**.**

Le attività di forestazione, finalizzate a ridurre gli effetti negativi causati dall'intensificazione dell'attività agricola, sono per loro natura a basso impatto paesaggistico. Sono da considerare anche gli effetti positivi dati dalla creazione di nuovi habitat per le specie animali, in particolare per gli uccelli, soprattutto per le specie stanziali, che nidificano sugli alberi. Si ritiene che l'area, attigua al popolamento di conifere esistente, non produca una interruzione della visuale panoramica di rilevante valore paesaggistico della zona dell'Altopiano Murgiano. In questo caso un aumento della superficie boscata già esistente può costituire un risultato migliorativo, poiché aumenta la resilienza della patch di bosco esistente. A

Via Gentile, 52 - 70126 Bari , 080 5404333
pec: sezione.paesaggio@pec.rupar.puglia.it

REGIONE PUGLIA

DIPARTIMENTO AMBIENTE, PAESAGGIO E QUALITÀ URBANA

SEZIONE TUTELA E VALORIZZAZIONE DEL PAESAGGIO

SERVIZIO OSSERVATORIO E PIANIFICAZIONE PAESAGGISTICA

scala di paesaggio l'aumento di aree a bosco, laddove esiste già un nucleo boscato, potrebbe rafforzare l'area pre-esistente che potrebbe evolversi da area sink ad area sources.

Pertanto, preso atto di quanto affermato dal proponente e considerate le caratteristiche degli interventi sopra descritti, si ritiene che la realizzazione degli stessi non determini una diminuzione della qualità paesaggistica complessiva dei luoghi, non comporti pregiudizio alla conservazione dei valori paesaggistici dei luoghi, sia ammissibile rispetto alle norme di tutela del PPTR e sia compatibile con gli obiettivi di qualità di cui alla sezione C2 della Scheda d'Ambito.

(PROPOSTA DI PROVVEDIMENTO)

Ciò stante, alla luce di quanto in precedenza rappresentato, **la scrivente Sezione propone di rilasciare, alle prescrizioni di seguito riportate, il provvedimento di autorizzazione paesaggistica ai sensi dell'art. 146 del D.Lgs. 42/2004 e degli artt. 90 e 91 delle NTA del PPTR, per il progetto di "Realizzazione di boschi misti a ciclo illimitati – PSR 2014-2020 Regione Puglia Sottomisura 8.1 – Minervino Murge (BT). Proponente: MAGGIULLI MICHELE". Tale provvedimento, previa acquisizione del parere vincolante della competente Soprintendenza, sarà compreso, ai sensi dell'art. 27 bis comma 7 del D.Lgs. n. 152/2006, nel Provvedimento Autorizzatorio Unico Regionale.**

Prescrizioni:

- **tutte le essenze arboree da porre a dimora per l'imboschimento siano quelle autoctone tipiche dell'area "Alta Murgia". A tutela delle risorse genetiche autoctone, così come definite dalla L.R. 39/2013, il materiale di propagazione dovrà provenire dai boschi da seme inseriti nel Registro Regionale dei boschi da seme, istituito con D.G.R. n. 2461/2008;**
- **siano stralciate da tutte le operazioni inerenti le attività di cantiere le porzioni di particelle catastali interessate dall'UCP "Prati e pascoli naturali". Tali aree rimangano tal quali;**
- **siano evitate trasformazioni e rimozioni della vegetazione arborea o arbustiva esistente nelle aree di intervento e nelle aree esterne alle stesse;**
- **sia evitata la demolizione o rimozione dei muretti a secco;**
- **i movimenti di terra siano limitati al fine di conservare la morfologia naturale dei luoghi;**
- **le operazioni di preparazione del terreno non devono superare i 15 cm di profondità, devono rientrare tra le normali pratiche agronomiche e le**

Via Gentile, 52 - 70126 Bari , 080 5404333
pec: sezione.paesaggio@pec.rupar.puglia.it

REGIONE PUGLIA

DIPARTIMENTO AMBIENTE, PAESAGGIO E QUALITÀ URBANA

SEZIONE TUTELA E VALORIZZAZIONE DEL PAESAGGIO

SERVIZIO OSSERVATORIO E PIANIFICAZIONE PAESAGGISTICA

operazioni di apertura e preparazione delle buche devono essere svolte manualmente;

- **al termine delle attività di rimboschimento, sia assicurato lo smantellamento delle eventuali opere provvisorie e il ripristino dello stato dei luoghi.**

La Funzionaria E.Q.
Ing. Grazia Maggio

Il Dirigente della Sezione
Arch. Vincenzo Lasorella

Via Gentile, 52 - 70126 Bari , 080 5404333
pec: sezione.paesaggio@pec.rupar.puglia.it

ARPA PUGLIA - Unica AOO - 2.2.3/2.2/2 - Protocollo 0079819 - 2.2.3 - 05/11/2024 - SAN / SDBT, STBT

ARPA PUGLIA

Sistema Nazionale per la Protezione dell'Ambiente

DAP BAT
ARPA PUGLIA

c.a Dott.ssa Rosaria Petruzzelli
r.petruzzelli@arpa.puglia.it

Oggetto: IDVIA 793 - Provvedimento Autorizzatorio Unico Regionale ex art. 27bis del D.lgs. n. 152/2006. Realizzazione di boschi misti a ciclo illimitati - PSR 2014-2020 Regione Puglia Sottomisura 8.1 - Minervino Murge (BT) - **Richiesta di supporto del DAP BAT. Riscontro UOC Ambienti Naturali.**
Rif. Nota Regione Puglia prot. n. 490694 del 09/10/2024 acquisita al prot. ARPA Puglia n. 73656 del 09/10/2024

Premesso che:

- la Regione Puglia con nota prot. n. 295886 del 14/06/2024, acquisita da ARPA Puglia con prot. n. 49619 del 17/06/2024, comunicava alle amministrazioni e agli enti di cui al comma 2 dell'art. 27 bis del D.Lgs. 152/2006 e ss.mm.ii., l'avvio del procedimento autorizzatorio unico regionale in oggetto e la verifica della completezza della documentazione;
- ARPA Puglia, con prot. n. 0057223 del 17/07/2024 trasmetteva nota relativa alla verifica della completezza della documentazione presentata;
- la Regione Puglia con la nota di cui al riferimento in oggetto comunicava il riavvio del procedimento.

Facendo seguito alla richiesta di supporto pervenuta a mezzo mail in data 09/10/2024 da codesto DAP, visionata la documentazione disponibile sul portale ambientale della Regione Puglia[1], allo stato degli atti e per quanto di competenza dell'UOC Ambienti Naturali, si rappresenta quanto segue.

1

1. L'intervento in oggetto riguarda la sottomisura 8.1, Azione 1 per la realizzazione di Boschi misti a ciclo illimitato, con piante arboree ed arbustive autoctone perenni. Nello specifico le aree da sottoporre a imboschimento corrispondono a n. 5 distinti nuclei localizzati nel territorio del Comune di Minervino Murge. Tali aree attualmente sono destinate alla coltivazione di colture agricole permanenti (frutteti) ad eccezione del nucleo (fg 120 - p.lla 34) occupato da seminativi, questi ultimi utilizzati per la coltivazione del trifoglio da foraggio. La superficie d'intervento è complessivamente pari a 13,85 ha. Il progetto di imboschimento prevede una densità di impianto di n. 1.600 piante per ettaro con la messa a dimora delle piantine lungo file curvilinee, con lo scopo di evitare schemi geometrici e regolari. Le specie forestali da utilizzare saranno la Roverella 31,25 % (*Quercus pubescens* Mill.), l'Orniello 18,75 % (*Fraxinus ornus* L.), l'Acero Minore 12,5 % (*Acer monspessulanum* L.), il Fragno 12,5 % (*Quercus trojana* Webb), l'Olmo minore 12,5 % (*Ulmus minor* L.), il Biancospino 6,25 % (*Crataegus monogyna* Jacq.) e il Terebinto 6,25 % (*Pistacia terebinthus* L.). Dall'elaborato "*Relazione tecnica Maggiulli e documentazione fotografica*" si evince che le operazioni per l'impianto del bosco misto e gli interventi di cura e manutenzione seguiranno le "Linee Guida per la Progettazione e Realizzazione degli Imboschimenti e dei Sistemi Agro-Forestali" allegato all*a DAG n. 66 del 2*7/03/2023. Nel paragrafo 4.4 dello Studio d'Impatto Ambientale (SIA) sono descritte le modalità esecutive dell'intervento e si specifica che "*Tutto il materiale vivaistico da utilizzarsi per l'intervento sarà costituito da piantine in fitocella, che ai sensi della legge n° 386/03, dovranno provenire dai vivai regolarmente certificati ed autorizzati dalla Regione Puglia*".

[1] http://www.sit.puglia.it/portal/VIA/Elenchi/Procedure+VIA

Agenzia Regionale per la Prevenzione e la Protezione dell'Ambiente
Sede legale: Corso Trieste 27, 70126 Bari
Tel. 080 5460111 Fax 080 5460150
www.arpa.puglia.it
C.F. e P. IVA. 05830420724

Direzione Scientifica
U.O.C. Ambienti Naturali
Corso Trieste 27, 70126 Bari
Tel. 080 5460203 Fax 080 5460200
e-mail: *ambienti.naturali@arpa.puglia.it*

ARPA PUGLIA - Unica AOO - 2.2.3/2.2/2 - Protocollo 0079819 - 2.2.3 - 05/11/2024 - SAN / SDBT, STBT

2. Il capitolo 5 dello SIA illustra il quadro vincolistico nelle aree d'intervento con particolare riferimento al Piano Paesaggistico Territoriale Regionale (PPTR), al Piano di Bacino Stralcio Assetto Idrogeologico (PAI), al Piano Regolatore Generale (PRG). Relativamente al sistema delle aree naturali protette si evidenzia che n. 2 nuclei (fg 98 - p.lle 22 e 24; fg 121 - p.lle 89, 122, 123, 124, 166 e 167) rientrano nella zona C del Parco Nazionale dell'Alta Murgia, n. 2 nuclei (fg 94 - p.lle 123 e 169; fg 120 - p.lla 34), esterni al perimetro dell'area protetta, sono compresi nel Sito Natura 2000 ZSC/ZPS cod. IT9120007 "Murgia Alta", n. 1 nucleo (fg 130 - p.lla 255) ricade all'esterno del Sito Natura 2000 e del Parco Nazionale. Il progetto dovrà, pertanto, essere coerente con il Piano di Gestione del Parco Nazionale dell'Alta Murgia e con i Regolamenti Regionali (R.R.) n. 28/2008 "*Modifiche e integrazioni al Regolamento Regionale 18 luglio 2008, n. 15, in recepimento dei "Criteri minimi uniformi per la definizione di misure di conservazione relative a Zone Speciali di Conservazione (ZCS) e Zone di Protezione Speciale (ZPS)" introdotti con D.M. 17 ottobre 2007*"; R.R. n. 6/2016 "*Regolamento recante Misure di Conservazione ai sensi delle Direttive Comunitarie 2009/147 e 92/43 e del DPR 357/97 per i Siti di importanza comunitaria (SIC)*" modificato dal R.R. n. 12/2017, le cui misure di conservazione si applicano al sito Natura 2000 "Murgia Alta".

3. Il capitolo 7 dello SIA descrive il quadro ambientale con riferimento agli aspetti climatici, di vegetazione e fauna del territorio dell'Alta Murgia.
   Per quanto riguarda la componente biodiversità (flora, fauna, habitat), questa Agenzia segnala quanto segue.
   - Dall'esame degli strati informativi (shapefile) di cui alla D.G.R. n. 2442/18 "*Rete Natura 2000. Individuazioni di Habitat e Specie vegetali e animali di interesse comunitario nella regione Puglia*", si evince che, ad eccezione del nucleo ricadente nel fg 130 - p.lla 255, le altre 4 aree d'intervento sono localizzate parzialmente o completamente in adiacenza all'habitat 62A0 "Formazioni erbose secche della regione submediterranea orientale (*Scorzoneratalia villosae*)" e risultano collocate all'interno delle maglie di distribuzione delle specie di flora *Ruscus aculeatus* L. e *Stipa austroitalica* Martinovský.
     Per quanto riguarda la fauna, le aree d'intervento rientrano nelle seguenti maglie di distribuzione.

CLASSE	CODICE SPECIE	NOME SPECIE	NOME COMUNE
Uccelli	A022.B	*Ixobrychus minutus*	Tarabusino comune
	A073.B	*Milvus migrans*	Nibbio bruno
	A074.B	*Milvus milvus*	Nibbio reale
	A080.B	*Circaetus gallicus*	Biancone
	A095.B	*Falco naumanni*	Grillaio
	A101.B	*Falco biarmicus*	Lanario
	A103.B	*Falco peregrinus*	Falco pellegrino
	A133.B	*Burhinus oedicnemus*	Occhione comune
	A136.B	*Charadrius dubius*	Corriere piccolo
	A224.B	*Caprimulgus europaeus*	Succiacapre
	A231.B	*Coracias garrulus*	Ghiandaia marina europea
	A242.B	*Melanocorypha calandra*	Calandra comune
	A243.B	*Calandrella brachydactyla*	Calandrella
	A246.B	*Lullula arborea*	Totavilla
	A247.B	*Alauda arvensis*	Allodola

2

Agenzia Regionale per la Prevenzione e la Protezione dell'Ambiente
Sede legale: Corso Trieste 27, 70126 Bari
Tel. 080 5460111 Fax 080 5460150
www.arpa.puglia.it
C.F. e P. IVA. 05830420724

Direzione Scientifica
U.O.C. Ambienti Naturali
Corso Trieste 27, 70126 Bari
Tel. 080 5460203 Fax 080 5460200
e-mail: *ambienti.naturali@arpa.puglia.it*

ARPA PUGLIA - Unica AOO - 2.2.3/2.2/2 - Protocollo 0079819 - 2.2.3 - 05/11/2024 - SAN / SDBT, STBT

	A255.B	*Anthus campestris*	Calandro
	A276.B	*Saxicola torquata*	Saltimpalo
	A278.B	*Oenanthe hispanica*	Monachella
	A336.B	*Remiz pendulinus*	Pendolino europeo
	A338.B	*Lanius collurio*	Averla piccola
	A339.B	*Lanius minor*	Averla minore
	A341.B	*Lanius senator*	Averla capirossa
	A356.B	*Passer montanus*	Passero mattugio
	A621.B	*Passer italiae*	Passero italiano
	A898.B	*Accipiter nisus*	Sparviero euroasiatico
Anfibi	MED2361	*Bufo bufo*	Rospo comune
	MED6962	*Bufotes viridis Complex*	Rospo smeraldino
	MED6956	*Lissotriton italicus*	Tritone italiano
	MED1210	*Pelophylax kl. esculentus*	Rana ibrida dei fossi
	MED1206	*Rana italica*	Rana appenninica
Rettili	MED1220	*Emys orbicularis*	Testuggine palustre europea
	MED1217	*Testudo hermanni*	Tartaruga di terra
	MED1250	*Podarcis siculus*	Lucertola campestre
	MED1263	*Lacerta viridis*	Ramarro orientale
	MED1279	*Elaphe quatuorlineata*	Cervone
	MED1292	*Natrix tessellata*	Biscia tassellata
	MED1283	*Coronella austriaca*	Colubro liscio
	MED5369	*Zamenis lineatus*	Saettone occhirossi
	MED5670	*Hierophis viridiflavus*	Biacco
	MED6095	*Zamenis situla*	Colubro leopardino
Mammiferi	MED1352	*Canis lupus*	Lupo
	MED1355	*Lutra lutra*	Lontra europea
	MED1344	*Hystix cristata*	Istrice
	MED1331	*Nyctalus leisleri*	Nottola minore
	MED1324	*Myotis myotis*	Vespertilio maggiore
	MED1310	*Miniopterus schreibersii*	Miniottero comune
	MED1307	*Myotis blythii*	Vespertilio di Blyth
	MED1305	*Rhinolophus euryale*	Ferro di cavallo euriale
	MED1304	*Rhinolophus ferrumequinum*	Ferro di cavallo maggiore
	MED1303	*Rhinolophus hipposideros*	Ferro di cavallo minore
	MED2016	*Pipistrellus kuhlii*	Pipistrello albolimbato
	MED5365	*Hypsugo savii*	Pipistrello di Savi
Invertebrati terrestri	MED1050	*Saga pedo*	Stregona dentellata
	MED1053	*Zerynthia polyxena*	Polissena
	MED1047	*Cordulegaster trinacriae*	Guardaruscello meridionale
	MED1062	*Melanargia arge*	Galatea italica

3

Agenzia Regionale per la Prevenzione e la Protezione dell'Ambiente
Sede legale: Corso Trieste 27, 70126 Bari
Tel. 080 5460111 Fax 080 5460150
www.arpa.puglia.it
C.F. e P. IVA. 05830420724

Direzione Scientifica
U.O.C. Ambienti Naturali
Corso Trieste 27, 70126 Bari
Tel. 080 5460203 Fax 080 5460200
e-mail: *ambienti.naturali@arpa.puglia.it*

ARPA PUGLIA - Unica AOO - 2.2.3/2.2/2 - Protocollo 0079819 - 2.2.3 - 05/11/2024 - SAN / SDBT, STBT

- Esaminando gli stati informativi della "Carta delle tipologie forestali della Regione Puglia"[2], approvata con D.G.R. n. 1279/22, tre nuclei di intervento (fg 98 - p.lle 22 e 24; fg 120 - p.lla 34; fg 121 - p.lle 89, 122, 123, 124, 166 e 167) sono contigui alle aree classificate come "aree a pascolo naturale, praterie e incolti".

4. Nel capitolo 8 dello SIA il proponente individua in modo qualitativo i potenziali impatti sulle diverse componenti ambientali. La valutazione mette in evidenza che la realizzazione del PAUR in oggetto produrrà in fase di cantiere impatti negativi di bassa entità sulle componenti suolo, acque, rumore e aria e impatti nulli su habitat, flora e fauna; in fase di esercizio gli impatti saranno nulli o positivi. In considerazione di quanto esposto al punto 3, questa Agenzia ritiene che, soprattutto durante la fase di cantiere, non possano essere esclusi potenziali impatti negativi diretti e indiretti sulla componente habitat, flora e fauna. Pertanto, per mitigare i potenziali impatti durante la fase di cantiere, occorrerà individuare opportune misure di mitigazione anche per le componenti habitat e flora, oltre a quelle già previste per la fauna (rif. par. 9.9.4 dello SIA).

5. Nel capitolo 10 dello SIA è descritto in modo generico il Piano di monitoraggio (PMA) del PAUR in oggetto che riguarderà le fasi *ante-operam,* corso d'opera e *post operam*. Si evidenzia, in termini generali, che lo SIA, ai sensi dell'art.22 c.3 lettera e) del D.Lgs. n.152/2006 e s.m.i., deve contenere il progetto di monitoraggio dei potenziali impatti ambientali significativi e negativi derivanti dalla realizzazione e dall'esercizio del progetto, che include le responsabilità e le risorse necessarie per la realizzazione e la gestione del monitoraggio, anche ai sensi delle indicazioni fornite dalle Norme Tecniche per la Redazione degli Studi di Impatto Ambientale (LINEE GUIDA | SNPA 28/2020[3]), e dalle Linee Guida per la predisposizione del Progetto di Monitoraggio Ambientale (PMA) delle opere soggette a procedure di VIA (D.Lgs.152/2006 e s.m.i., D.Lgs.163/2006 e s.m.i.)[4]. Pertanto, questa Agenzia ritiene che il PMA debba contenere le azioni di monitoraggio ante operam, in operam e post operam per la componente habitat, flora e fauna.

Conclusioni

L'impianto proposto avrà una serie di ricadute positive riguardanti il contenimento nel tempo dei processi erosivi superficiali del suolo, l'incremento della sostanza organica e il miglioramento della connettività ecologica.

Valutata la documentazione progettuale, per quanto di competenza e relativamente agli aspetti che possono incidere sull'ambiente, si esprime parere favorevole alla realizzazione del progetto in oggetto, alle seguenti condizioni:

- si tenga conto delle misure di conservazione trasversali e per habitat contenute nel R.R. n. 6/2016 e ss.mm.ii., con particolare riferimento alla misura "*Favorire l'introduzione di specie da frutto semiselvatiche quali fico, gelso, azzeruolo, corbezzolo, corniolo, olivastro ecc. selezionate a seconda delle condizioni stazionali per favorire la fauna frugivora*".
- mantenere gli elementi di naturalità presenti all'interno e/o lungo i bordi delle aree d'intervento;
- siano massimizzati gli accorgimenti durante la fase di cantiere e messe in atto tutte le misure di mitigazione per minimizzare le emissioni sonore, la dispersione di polveri e l'accumulo di materiale derivante dalle operazioni previste;

[2] https://foreste.regione.puglia.it/programmazione-e-pianificazione-forestale

[3] https://www.snpambiente.it/snpa/valutazione-di-impatto-ambientale-norme-tecniche-per-la-redazione-degli-studi-di-impatto-ambientale/

[4] Linee Guida per la predisposizione del Progetto di Monitoraggio Ambientale (PMA) delle opere soggette a procedure di VIA (D.Lgs.152/2006 e s.m.i., D.Lgs.163/2006 e s.m.i.).

Agenzia Regionale per la Prevenzione e la Protezione dell'Ambiente
Sede legale: Corso Trieste 27, 70126 Bari
Tel. 080 5460111 Fax 080 5460150
www.arpa.puglia.it
C.F. e P. IVA. 05830420724

Direzione Scientifica
U.O.C. Ambienti Naturali
Corso Trieste 27, 70126 Bari
Tel. 080 5460203 Fax 080 5460200
e-mail: *ambienti.naturali@arpa.puglia.it*

ARPA PUGLIA - Unica AOO - 2.2.3/2.2/2 - Protocollo 0079819 - 2.2.3 - 05/11/2024 - SAN / SDBT, STBT

- siano messi in atto tutti gli accorgimenti tecnici atti a fronteggiare qualsiasi tipo di sversamento accidentale sul suolo di sostanze pericolose;
- sia evitata qualsiasi interferenza con l'habitat 62AO "Formazioni erbose secche della regione submediterranea orientale (*Scorzoneratalia villosae*);
- sia utilizzata la viabilità secondaria già esistente, evitando l'apertura di nuove piste che possano favorire l'innesco di fenomeni di erosione lineare;
- il PMA sia redatto secondo quanto indicato da questa Agenzia al punto 5.

Si rimette all'Autorità Competente per il prosieguo.

Distinti Saluti

Il Direttore U.O.C. Ambienti Naturali
Dott. Nicola Emanuele Unfaro

5

I funzionari istruttori

Dott. Roberto Greco
Dott.ssa Roberta Aretano
Dott.ssa Patrizia Lavarra
Dott.ssa Caterina Rotolo

Agenzia Regionale per la Prevenzione e la Protezione dell'Ambiente
Sede legale: Corso Trieste 27, 70126 Bari
Tel. 080 5460111 Fax 080 5460150
www.arpa.puglia.it
C.F. e P. IVA. 05830420724

Direzione Scientifica
U.O.C. Ambienti Naturali
Corso Trieste 27, 70126 Bari
Tel. 080 5460203 Fax 080 5460200
e-mail: *ambienti.naturali@arpa.puglia.it*

MODULARIO
B. C. - 255

MOD. 304

Ministero della cultura

Soprintendenza Archeologia, Belle Arti e Paesaggio
perle province di Barletta-Andria-Trani e Foggia

Foggia,

Alla Regione Puglia
Sezione Tutela e Valorizzazione e Paesaggio
sezione.paesaggio@pec.rupar.puglia.it

Alla Regione Puglia
Dipartimento Ambiente, Paesaggio e Qualità Urbana
Sezione Autorizzazioni Ambientali
sezioneautorizzazioniambientali@pec.rupar.puglia.it

e p.c.
Alla Commissione Regionale per il Patrimonio Culturale
c/o Segretariato Regionale MiC Puglia
sr-pug@pec.cultura.gov.it

Prot. N......
Cl. 34.43.04/28.96

Riferimenti
Rif. nota n. 2295886 del 14/06/2024
(ns/prot. n. 7039 del 17/06/2024)

Oggetto: **MINERVINO MURGE (BT)** - IDVIA 793 - Provvedimento Autorizzatorio Unico Regionale ex Art. 27bis del D.Lgs. N. 152/2006. Realizzazione di Boschi Misti a Ciclo Illimitati - PSR 2014-2020 Regione Puglia Sottomisura 8.1 - Minervino Murge (BT).
Proponente: Maggiulli Michele.
Parere vincolante ai sensi dell'ex Art. 146 del D.lgs. n. 42/2004 e ss. mm. e ii., Artt. 90 e 91 NTA del PPTR
PARERE FAVOREVOLE CON PRESCRIZIONI

In riferimento alla nota in oggetto;
VISTA la Parte Terza "Beni paesaggistici" del D.lgs. n. 42/2004, "Codice dei beni culturali e del paesaggio, ai sensi dell'art. 10 della Legge 06/07/2002, n. 137" e s.m.i.;
VISTA la Delibera n. 176 del 16 febbraio 2015 pubblicata sul B.U.R.P. n. 40 del 23/03/2015 con cui la Giunta Regionale ha approvato il Piano Paesaggistico Territoriale della Puglia (PPTR);
CONSIDERATO che l'area di intervento è interessata dalla presenza delle seguenti componenti del PPTR:
Fg. 130 p.lla 255
- Componenti dei valori percettivi: *UCP coni visuali - Minervino Murge*
Fg. 120 p.lla 34
- Componenti idrologiche: *UCP aree soggette a vincolo idrogeologico*
- Componenti delle aree protette e dei siti naturalistici: *UCP - Siti Di Rilevanza Naturalistica: ZPS: IT 9120007 - "Murgia Alta"*
- Componenti dei valori percettivi: *UCP coni visuali - Minervino Murge*

Fg. 94 p.lle 123-169
- Componenti idrologiche: *UCP aree soggette a vincolo idrogeologico*
- Componenti delle aree protette e dei siti naturalistici: *UCP - Siti Di Rilevanza Naturalistica: ZPS: IT 9120007 - "Murgia Alta"*
- Componenti culturali e insediative: *UCP area di rispetto dei siti storico culturali (100 m – 30 m) - Masseria di Palma*

Fg. 121 p.lle 89-122-123-124-166-167
- Componenti idrologiche: *UCP aree soggette a vincolo idrogeologico*
- Componenti delle aree protette e dei siti naturalistici: *BP Parchi e riserve: Parchi nazionali e Riserve Naturali Statali - Parco nazionale dell'Alta Murgia*
- Componenti delle aree protette e dei siti naturalistici: *UCP - Siti Di Rilevanza Naturalistica: ZPS: IT 9120007 - "Murgia Alta"*
- Componenti dei valori percettivi: *UCP coni visuali - Andria*

Fg. 94 p.lle 22-24
- Componenti botanico-vegetazionali: *UCP area di rispetto dei boschi (100 m)*
- Componenti delle aree protette e dei siti naturalistici: *BP Parchi e riserve: Parchi nazionali e Riserve Naturali Statali - Parco nazionale dell'Alta Murgia*
- Componenti delle aree protette e dei siti naturalistici: *UCP - Siti Di Rilevanza Naturalistica: ZPS: IT 9120007 - "Murgia Alta"*
- Componenti dei valori percettivi: *UCP coni visuali - Andria*

CONSIDERATO che la proposta progettuale prevede la realizzazione di cinque nuclei non continui, in area agricola coltivata, di boschi misti a ciclo illimitato con piante arboree ed arbustive autoctone perenni, per finalità ambientali (assorbimento CO2), protettiva (difesa idrogeologica), ecologica (aumento della biodiversità), paesaggistiche. Sono previste, in particolare, le seguenti lavorazioni:

- erpicatura del terreno per regolarizzare la superficie;
- tracciamento delle file di imboschimento;
- apertura delle buche;
- messa a dimora delle piantine in fitocella;
- esecuzione delle necessarie irrigazioni di soccorso

Nei primi anni successivi all'impianto saranno effettuati interventi manutentivi necessari quali sarchiature e rincalzature, risarcimento fallanze, irrigazioni di soccorso.
CONSIDERATO che le comunicazioni pervenute dall'amministrazione procedente e dalla parte richiedente sono sufficienti a dare in maniera compiuta il parere di competenza della Soprintendenza ABAP BAT-FG;
RITENUTO che l'intervento proposto risulta compatibile con le tutele paesaggistiche del PPTR;
PRESO ATTO della proposta di autorizzazione paesaggistica della Regione Puglia, Sezione Tutela e Valorizzazione del Paesaggio, trasmessa con prot. 163428 del 28/03/2025, e acquisita al protocollo di questo Ufficio in pari data al prot. 4384;

questa Soprintendenza, per quanto di sua stretta competenza, ritiene di condividere la proposta di accoglimento della Sezione Tutela e Valorizzazione del Paesaggio della Regione Puglia per il rilascio del provvedimento di Autorizzazione Unica Regionale, con le prescrizioni in esso riportate, ovvero:
- tutte le essenze arboree da porre a dimora per l'imboschimento siano quelle autoctone tipiche dell'area "Alta Murgia". A tutela delle risorse genetiche autoctone, così come definite dalla L.R. 39/2013, il materiale di propagazione dovrà provenire dai boschi da seme inseriti nel Registro Regionale dei boschi da seme, istituito con D.G.R. n. 2461/2008;
- siano stralciate da tutte le operazioni inerenti le attività di cantiere le porzioni di particelle catastali interessate dall'UCP "Prati e pascoli naturali". Tali aree rimangano tal quali;
- siano evitate trasformazioni e rimozioni della vegetazione arborea o arbustiva esistente nelle aree di intervento e nelle aree esterne alle stesse;
- sia evitata la demolizione o rimozione dei muretti a secco;
- i movimenti di terra siano limitati al fine di conservare la morfologia naturale dei luoghi;

- le operazioni di preparazione del terreno non devono superare i 15 cm di profondità, devono rientrare tra le normali pratiche agronomiche e le operazioni di apertura e preparazione delle buche devono essere svolte manualmente;
- al termine delle attività di rimboschimento, sia assicurato lo smantellamento delle eventuali opere provvisorie e il ripristino dello stato dei luoghi.

In aggiunta a quanto indicato sopra, questa Soprintendenza **rilascia parere favorevole nel merito della compatibilità paesaggistica delle opere proposte, con le seguenti prescrizioni**:

- L'intervento di imboschimento non dovrà compromettere gli elementi antropici e seminaturali ad alta valenza ecologica, quali i muretti a secco, le macerie, piccoli manufatti rurali, la vegetazione arboree ed arbustiva esistente lungo i margini delle aree interessate dall'intervento.
- Durante le fasi di realizzazione delle opere:
  - i movimenti di terra (sbancamenti, sterri, riporti) siano limitati a quelli strettamente necessari alla realizzazione delle opere, al fine di non modificare l'attuale assetto idro-geomorfologico delle aree limitrofe a quelle oggetto d'intervento ed evitare impatti diretti e/o indiretti sul contesto paesaggistico;
  - sia effettuato l'allontanamento e il deposito dei rifiuti prodotti e dei materiali di risulta rivenienti dalle operazioni di scavo nelle pubbliche discariche, come per norma.

Si ribadisce infine che, qualora durante tutti i lavori di realizzazione di tutte le opere in progetto dovessero aver luogo rinvenimenti di carattere archeologico, ai sensi degli artt. 28, 90 e 175 del D.Lgs. 42/04, l'Ente responsabile dell'esecuzione è tenuto a sospendere immediatamente gli stessi, dandone contestualmente comunicazione a questa Soprintendenza per i provvedimenti di competenza.

La presente nota viene trasmessa alle Amministrazioni in indirizzo anche ai sensi e per gli effetti del- l'art. 155, comma 2, del citato decreto legislativo, oltre che alla Commissione Regionale per il Patrimonio Culturale così come previsto dall'art. 47 del Regolamento di cui al D.P.C.M. del 02/12/2019 n. 169.

Si resta in attesa di acquisire copia del provvedimento autorizzatorio paesaggistico rilasciato in conformità al presente parere.

La SOPRINDENTENTE
Arch. Anita GUARNIERI
firmato digitalmente ai sensi dell'art. 24
del D.lgs. n. 82/2005

IL RESPONSABILE DEL PROCEDIMENTO
Arch. Federica Alberga

IL FUNZIONARIO ARCHEOLOGO
Dott.ssa Annalinda Iacoviello

REGIONE PUGLIA

Dipartimento Ambiente, Paesaggio e Qualità Urbana

Sezione Tutela e Valorizzazione del Paesaggio

Servizio Osservatorio e Pianificazione Paesaggistica

ATTO DIRIGENZIALE

Codifica adempimenti L.R. 15/08 (trasparenza)	
Ufficio istruttore	Servizio Osservatorio e Pianificazione Paesaggistica
Tipo materia	ALTRO
Materia	ALTRO
Sotto Materia	ALTRO
Riservato	NO
Pubblicazione integrale	NO
Obblighi D.Lgs 33/2013	art.23
Tipologia	Autorizzazione
Adempimenti di inventariazione	NO

E
REGIONE PUGLIA
COPIA CONFORME ALL'ORIGINALE DIGITALE
Protocollo N.0251065/2025 del 13/05/2025
AOO_RP - Class: 14.20
Firmatario: Vincenzo Lasorella, Grazia Maggio

N. 00071 del 07/05/2025 del Registro delle Determinazioni della UOR 145

Codice CIFRA (Identificativo Proposta): 145/DIR/2025/00071

OGGETTO: AUTORIZZAZIONE PAESAGGISTICA (art. 146 del D.Lgs. 42/2004 e art. 90 delle NTA del PPTR) nell'ambito del procedimento per il rilascio del Provvedimento Autorizzatorio Unico Regionale ex art. 27bis del D.lgs. n. 152/2006. Realizzazione di boschi misti a ciclo illimitati – PSR 2014-2020 Regione Puglia Sottomisura 8.1 – Minervino Murge (BT). - IDVIA793 -

REGIONE PUGLIA

Dipartimento Ambiente, Paesaggio e Qualità Urbana

Sezione Tutela e Valorizzazione del Paesaggio

Servizio Osservatorio e Pianificazione Paesaggistica

Il giorno 07/05/2025,

IL DIRIGENTE DELLA STRUTTURA PROPONENTE

VISTI:

- gli articoli 4 e 5 della L. R. n. 7/1997;
- gli articoli 4 e 16 del D.lgs. n. 165/2001;
- il D.lgs. n.196/2003 “Codice in materia di protezione dei dati personali” in merito ai principi applicabili ai trattamenti effettuati dai soggetti pubblici;
- il D. Lgs. 7 marzo 2005, n. 82 “Codice dell'amministrazione digitale”;
- l’art 32 della legge 18 giugno 2009, n. 69, che prevede l’obbligo di sostituire la pubblicazione tradizionale all’Albo ufficiale con la pubblicazione sui siti informatici;
- il Regolamento UE n. 679/2016, relativo alla protezione delle persone fisiche con riguardo al trattamento dei dati personali, nonché alla libera circolazione di tali dati e che abroga la direttiva europea 95/46/CE (regolamento generale sulla protezione dei dati) e il successivo D. Lgs. n.101/2018 recante “Disposizioni per l’adeguamento della normativa nazionale alle disposizioni del regolamento (UE) 2016/679 del Parlamento europeo e del Consiglio del 27 aprile 2016”;
- la DGR n.1974 del 07.12.2020 di adozione della Macrostruttura del Modello Ambidestro della macchina amministrativa regionale denominato “MAIA 2.0”;
- il DPGR n. 22 del 22.01.2021 e ss.mm.ii. di adozione dell’atto di Alta Organizzazione denominato Modello Ambidestro per l’Innovazione della macchina amministrativa regionale “MAIA 2.0”;
- le D.G.R. n. 1576 del 30.09.2021 di nomina degli incarichi di Dirigente di Sezione;
- la DGR n. 1329 del 26.09.2024 di "Proroga degli incarichi di Direzione delle Sezioni di Dipartimento della Giunta regionale in scadenza";
- la DGR n. 1641 del 28.11.2024 "Decreto del Presidente della Giunta Regionale 22 gennaio 2021, n. 22 "Modello Organizzativo Maia 2.0" e ss.mm.ii. Ulteriore proroga degli incarichi di direzione delle Sezioni di Dipartimento della Giunta Regionale in scadenza al 30 novembre 2024";
- le Linee guida per la gestione degli atti Dirigenziali come documenti originali informatici con il sistema CIFRA1, trasmesse dal Segretariato Generale della Giunta regionale con nota prot. A00_175 N. 1875 del 28.05.2020;
- la Deliberazione di Giunta Regionale n. 1466 del 15.9.2021, recante l’approvazione della Strategia regionale per la parità di genere, denominata “Agenda di Genere”;
- la D.G.R. 26 settembre 2024, n. 1295 recante "Valutazione di Impatto di Genere (VIG). Approvazione indirizzi metodologico-operativi e avvio fase strutturale".

VISTO, INOLTRE:

- la Convenzione Europea del Paesaggio, firmata a Firenze il 20 ottobre 2000;
- la Parte III del D.Lgs. 42 del 22/2004 recante “Codice dei Beni Culturali e del Paesaggio”;

REGIONE PUGLIA

Dipartimento Ambiente, Paesaggio e Qualità Urbana

Sezione Tutela e Valorizzazione del Paesaggio

Servizio Osservatorio e Pianificazione Paesaggistica

- la L.r. 07/10/2009, n. 20 “Norme per la pianificazione paesaggistica” e s.m.i.;
- il Piano Paesaggistico Territoriale Regionale approvato con DGR n. 176 del 16.02.2015 (BURP n. 40 del 23/03/2015) ed in particolare l’art. 90 delle NTA del PPTR e successivi aggiornamenti e rettifiche;
- la Deliberazione n. 1514 del 27 luglio 2015 "Prime linee interpretative per l’attuazione del Piano Paesaggistico Territoriale Regionale (PPTR) approvato con DGR 176 del 16/02/2015".

CONSIDERATO CHE:

- con nota prot. n. 0295886/2024 del 14/06/2024 la Sezione Autorizzazioni Ambientali ha comunicato, per il procedimento in oggetto, l’avvenuta pubblicazione del progetto sul sito web dell'Autorità Competente e ha richiesto la verifica della completezza della documentazione presentata;
- con nota prot. n. 0362485/2024 del 17/07/2024 la scrivente Sezione ha richiesto le integrazioni progettuali in materia di paesaggio;
- con nota prot. n. 0139095/2025 del 17/03/2025 la Sezione Autorizzazioni Ambientali ha trasmesso le integrazioni di merito prodotte dal proponente e ha convocato per il procedimento in oggetto la prima seduta della Conferenza di Servizi decisoria in modalità sincrona da svolgersi ai sensi dell’art. 14-ter (conferenza simultanea) della L.N. 241/90 per il giorno 31/03/2025;
- ai sensi dell’art.7 della L.R. 20/2009 “*la competenza a rilasciare le autorizzazioni paesaggistiche e i provvedimenti autorizzatori, comunque denominati, previsti dal capo IV del titolo I della parte III e dal capo II del titolo I della parte IV del d.lgs. 42/2004, nonché dalla vigente pianificazione paesaggistica, è in capo alla Regione per le opere sottoposte a procedimento di valutazione di impatto ambientale (VIA) di Competenza regionale. Per le opere soggette a procedimento di VIA di competenza della provincia o città metropolitana, il rilascio delle suddette autorizzazioni è in capo alla provincia o città metropolitana ove la stessa risulti delegata ai sensi del comma 5, in capo alla Regione nei restanti casi. Per i progetti soggetti a procedura di verifica di assoggettabilità a VIA all’esito della quale non sia disposto l’assoggettamento a VIA, la competenza al rilascio delle suddette autorizzazioni rimane in capo all’ente presso il quale è incardinata la procedura di verifica di assoggettabilità*”.

CONSIDERATO, INOLTRE, CHE:

- con nota prot. n. 0163428/2025 del 28.03.2025, è stata trasmessa alla competente Soprintendenza la relazione tecnica illustrativa e la proposta di accoglimento della domanda, concludendo che “*si propone di rilasciare, alle prescrizioni di seguito riportate, il provvedimento di autorizzazione paesaggistica ai sensi dell’art. 146 del D.Lgs. 42/2004 e degli artt. 90 e 91 delle NTA del PPTR, per il progetto di “Realizzazione di boschi misti a ciclo illimitati – PSR 2014-2020 Regione Puglia Sottomisura 8.1 – Minervino Murge (BT). Proponente: **...omissis...**”. Tale provvedimento, previa acquisizione del parere vincolante della competente Soprintendenza, sarà compreso, ai sensi dell'art. 27 bis comma 7 del D.Lgs. n. 152/2006, nel Provvedimento Autorizzatorio*

REGIONE PUGLIA

Dipartimento Ambiente, Paesaggio e Qualità Urbana

Sezione Tutela e Valorizzazione del Paesaggio

Servizio Osservatorio e Pianificazione Paesaggistica

Unico Regionale.
Prescrizioni:

- *tutte le essenze arboree da porre a dimora per l'imboschimento siano quelle autoctone tipiche dell'area "Alta Murgia". A tutela delle risorse genetiche autoctone, così come definite dalla L.R. 39/2013, il materiale di propagazione dovrà provenire dai boschi da seme inseriti nel Registro Regionale dei boschi da seme, istituito con D.G.R. n. 2461/2008;*
- *siano stralciate da tutte le operazioni inerenti le attività di cantiere le porzioni di particelle catastali interessate dall'UCP "Prati e pascoli naturali". Tali aree rimangano tal quali;*
- *siano evitate trasformazioni e rimozioni della vegetazione arborea o arbustiva esistente nelle aree di intervento e nelle aree esterne alle stesse;*
- *sia evitata la demolizione o rimozione dei muretti a secco;*
- *i movimenti di terra siano limitati al fine di conservare la morfologia naturale dei luoghi;*
- *le operazioni di preparazione del terreno non devono superare i 15 cm di profondità, devono rientrare tra le normali pratiche agronomiche e le operazioni di apertura e preparazione delle buche devono essere svolte manualmente;*
- *al termine delle attività di rimboschimento, sia assicurato lo smantellamento delle eventuali opere provvisorie e il ripristino dello stato dei luoghi".*

- con nota prot. n. 4480-P del 02.04.2025, allegata alla presente, la competente Soprintendenza, per quanto di sua stretta competenza, ha ritenuto "*di condividere la proposta di accoglimento della Sezione Tutela e Valorizzazione del Paesaggio della Regione Puglia per il rilascio delprovvedimento di Autorizzazione Unica Regionale, con le prescrizioni in esso riportate. In aggiunta a quanto indicato sopra, questa Soprintendenza rilascia parere favorevole nel merito della compatibilità paesaggistica delle opere proposte, con le seguenti prescrizioni:*
  - *L'intervento di imboschimento non dovrà compromettere gli elementi antropici e seminaturali ad alta valenza ecologica, quali i muretti a secco, le macerie, piccoli manufatti rurali, la vegetazione arboree ed arbustiva esistente lungo i margini delle aree interessate dall'intervento.*
  - *Durante le fasi di realizzazione delle opere:*
  - *i movimenti di terra (sbancamenti, sterri, riporti) siano limitati a quelli strettamente necessari alla realizzazione delle opere, al fine di non modificare l'attuale assetto idro-geomorfologico delle aree limitrofe a quelle oggetto d'intervento ed evitare impatti diretti e/o indiretti sul contesto paesaggistico;*
  - *sia effettuato l'allontanamento e il deposito dei rifiuti prodotti e dei materiali di risulta rivenienti dalle operazioni di scavo nelle pubbliche discariche, come per norma.*
  - *Si ribadisce infine che, qualora durante tutti i lavori di realizzazione di tutte le opere in progetto dovessero aver luogo rinvenimenti di carattere*

archeologico, ai sensi degli artt. 28, 90 e 175 del D.Lgs. 42/04, l'Ente responsabile dell'esecuzione è tenuto a sospendere immediatamente gli stessi, dandone contestualmente comunicazione a questa Soprintendenza per i provvedimenti di competenza.";

- con pec prot. n. 0186644/2025 del 09/04/2025 la Sezione Autorizzazioni Ambientali ha trasmesso la DETERMINAZIONE MOTIVATA DI CONCLUSIONE DELLA CONFERENZA DI SERVIZI DECISORIA DEL 02 APRILE 2025 per il procedimento in oggetto;

CONSIDERATO CHE

(DESCRIZIONE DELL'INTERVENTO E DEL CONTESTO IN CUI SI COLLOCA)

L'intervento, come descritto negli elaborati progettuali, cui si rimanda per il dettaglio, riguarda la realizzazione di cinque nuclei di boschi a ciclo illimitato non contigui in agro di Minervino Murge riguardanti una superficie di 13,85 ettari. Il progetto prevede l'utilizzo di latifoglie autoctone su terreni attualmente occupati da colture agricole permanenti (mandorlo) tranne la p.la 34 del fg 120 che è seminativo; per la realizzazione dell'intervento è previsto l'espianto della coltura agraria presente. Dei cinque nuclei solo due ricadono all'interno della zona C del Parco Nazionale dell'Alta Murgia e precisamente il primo localizzato sui terreni identificati al fg 98 p.lle 22 e 24 avente superficie di ettari 2.76.15 ed il secondo localizzato sui terreni al fg 121 p.lle 89, 122, 123, 124, 166, 167 avente superficie d'intervento di ettari 5.34.74 per un totale di 8.10.89 ettari da imboschire nell'area protetta. Gli altri nuclei boscati sono collocati all'interno del Sito Natura 2000 ZSC/ZPS cod. IT 9120007 e precisamente i terreni identificati al fg 94 p.lle 123 e 169 ed i terreni identificati al fg 120 p.lla 34; l'ultimo nucleo fg 130 p.lla 255 ricade al di fuori del Sito. I terreni ricadenti nel Parco attualmente coltivati ad arboreto, risultano già in coltivazione dal 1997, i due lotti non sono adiacenti ed hanno forma irregolare, il primo di circa 2,7 ettari è localizzato in prossimità di un esteso popolamento di conifere; il secondo di circa 5,3 ettari è localizzato in un contesto caratterizzato da seminativi nudi, da pascoli naturali e imboschimenti di resinose che tuttavia, è gravato paesaggisticamente dalla presenza di presenza di cave di pietra ormai inattive che costituiscono pesanti detrattori.

Preliminarmente all'impianto è prevista l'individuazione dei confini delle particelle di intervento a cui seguirà una lavorazione andante del terreno tramite erpicatura per regolarizzare la superficie e renderla adeguata alla realizzazione dell'impianto.

Saranno quindi effettuate le operazioni di tracciamento delle file di imboschimento, successiva realizzazione delle buche, a cui seguirà la messa a dimora delle piantine in fitocella. La densità di impianto prevista è di 1.600 piante ad ettaro, che saranno messe a dimora in file curvilinee distanti 4 m una dall'altra, per favorire le lavorazioni tra le file, e con distanza sulla fila di 1 metro. Appena realizzata la messa a dimora saranno effettuate le necessarie irrigazioni di soccorso.

L'obiettivo è quello di creare nuclei boscati permanenti in un'area povera di boschi a favore dell'aumento della biodiversità floristica e faunistica del territorio.

(ISTRUTTORIA PAESAGGISTICA - TUTELE PPTR)

Sulla base della documentazione trasmessa e del vigente Piano Paesaggistico Territoriale Regionale (PPTR approvato con DGR n. 176 del 16.02.2015) e in

particolare per quanto attiene alle interpretazioni identitarie e statutarie del paesaggio regionale espresse nell'Atlante del Patrimonio Ambientale, Territoriale e Paesaggistico del PPTR, si rappresenta che l'intervento ricade nell'ambito territoriale della "**Alta Murgia**" ed in particolare nella Figura Territoriale denominata "**l'Altopiano Murgiano**".

Il territorio si presenta pianeggiante, pressoché omogeneo e caratterizzato da un accentuato sfruttamento agricolo al quale sono sfuggiti alcuni lembi residui di vegetazione erbacea spontanea (pseudosteppa) e ristretti appezzamenti della vegetazione arborea originaria caratterizzata da boschi a Quercus sp. Segno tangibile dell'intervento umano sul territorio in esame è la presenza dominante di colture agrarie suddivise in seminativi cerealicoli, foraggere, colture ortive stagionali, ed in misura minore in oliveti, oliveti misti a mandorleti, vigneti. L'uso del suolo agrario evidenzia che l'articolazione delle diverse colture agrarie sul territorio corrisponde in prevalenza alla natura chimico-fisica del suolo e alla geomorfologia del territorio. Il paesaggio risulta, pertanto, caratterizzato quasi esclusivamente da coltivi alternati a zone a pscolo. Le zone ascrivibili alla pseudosteppa, a ridosso dell'area d'intervento, risultano alquanto limitate in estensione e localizzate. Il paesaggio agrario coltivato ad oliveto si alterna a quello con coltivi erbacei, evidenziando una frammentazione tipica delle tradizioni agronomiche locali. La figura dell'altopiano murgiano è caratterizzata da fenomeni carsici di grande rilievo e variamente articolati, sia in superficie (vallecole, depressioni, conche, campi solcati, dossi, lame e rocce affioranti), sia in profondità (doline a contorno sub circolare, pozzi, inghiottitoi, gravi, voragini, grotte). È pressoché inesistente la circolazione superficiale delle acque, convogliate nella falda freatica. Tale struttura morfologica, dal gradino pedemurgiano alla fossa bradanica secondo un gradiente nord-est/sud-ovest, determina l'estensione della figura territoriale. I grandi centri interpretano i condizionamenti della geomorfologia e dell'idrografia del territorio collocandosi a corona della figura territoriale, generalmente su aree tufacee in relazione alla captazione delle acque e lungo le infrastrutture viarie principali, che sono di attraversamento, parallele al mare e tangenti all'altopiano a Nord e a Sud. È presente una viabilità secondaria di collegamento, che conduce verso il sistema costiero barese e verso il tarantino; una rete di viabilità minore si dispone spesso a raggiera attorno ai centri di distribuzione nelle campagne. Caratteristica della figura appare la maglia larga del tessuto insediativo urbano e i caratteri di spazialità non puntuale, che tuttavia non hanno comportato una desertificazione del paesaggio agrario, ma piuttosto un'estrema complessità dei segni antropici spesso in rapporto sistemico gli uni con gli altri, ove un singolo manufatto risulta incomprensibile se studiato separatamente dal sistema complesso al quale appartiene. Le figure organizzative della maglia agraria sono definite da frequenti muretti a secco che ricamano il territorio e si dispongono, in relazione alla morfologia, all'uso del suolo e alle lame. C'è comunque una prevalenza di unità proprietarie molto estese con scarsa parcellizzazione e caratterizzata da grandi spazi aperti. I materiali da costruzione prevalenti sono il tufo, nelle sue varie articolazioni e qualità, e la pietra calcarea. Il tufo, sempre in conci squadrati, è impiegato soprattutto nella fascia meridionale in strutture voltate semplici e complesse. La pietra calcarea, largamente usata in tutto il territorio per la costruzione di manufatti a secco e trulli, diventa materiale preferito da costruzione nella fascia a Nord dell'altopiano. L'equilibrio tra la valorizzazione agricola del territorio e la riproduzione della funzionalità ecologica è stato violentemente alterato dalle azioni di spietramento, le quali, senza ottenere

risultati dal punto di vista dell'aumento della produttività dei suoli, e del miglioramento complessivo della redditività della produzione agricola, ha tuttavia profondamente impoverito la qualità ambientale della figura territoriale, alterandone le qualità percettive, sia dal punto di vista della continuità delle forme del suolo, sia dal punto di vista cromatico. Anche la fruibilità del territorio aperto è molto limitata, a partire dagli anni Sessanta del secolo scorso, dalla presenza di poligoni di tiro militari, ciò che provoca l'inaccessibilità di ampie zone dell'altopiano e che impedisce la fruizione di un paesaggio di alto valore naturale e culturale. Gli esiti morfologici dell'attività estrattiva alterano sensibilmente il carattere di continuità degli orizzonti visivi fruibili sull'altipiano. Il fenomeno della dispersione insediativa, costituito da nuovi insediamenti sia di carattere produttivo, sia di carattere residenziale, altera profondamente i caratteri d'identità degli assetti insediativi, concentrandosi intorno agli assi viari (secondo modalità completamente estranee ai caratteri di lungo periodo) o in prossimità dei centri urbani.

Si rappresenta inoltre che, dalla consultazione delle serie VI degli elaborati del PPTR, approvato con DGR n. 176 del 16.02.2015 e come successivamente aggiornato, gli interventi proposti interessano i beni e gli ulteriori contesti paesaggistici come di seguito indicato:

Struttura idro-geo-morfologica

- *Beni paesaggistici:* l'area oggetto di intervento non è interessata da beni paesaggistici della struttura idro – geo - morfologica;
- *Ulteriori contesti (art. 143, comma 1, lett. 3 del D.Lgs. 42/04):* l'area oggetto di intervento ricade in un'**"Area soggetta a vincolo idrogeologico",** disciplinata dagli indirizzi di cui all'art. 43 e dalle direttive di cui all'art. 44 delle NTA del PPTR.

Struttura ecosistemica e ambientale

- *Beni paesaggistici*: l'area oggetto di intervento è interessata da beni paesaggistici della struttura eco sistemica e ambientale "**Parchi e riserve nazionali o regionali**" ed in particolare dal **Parco Nazionale dell'Alta Murgia** disciplinato dagli indirizzi di cui all'art. 69, dalle direttive di cui all'art. 70 e dalle prescrizioni di cui all'art. 71 delle NTA del PPTR;
- *Ulteriori contesti (art. 143, comma 1, lett. 3 del D.Lgs. 42/04):* l'area oggetto di intervento ricade in uno dei "**Siti di rilevanza naturalistica**", denominato ZSC e ZPS Murgia Alta IT9120007, disciplinato dagli indirizzi di cui all'art. 69, dalle direttive di cui all'art. 70 e dalle misure di salvaguardia e di utilizzazione di cui all'art. 73 delle NTA del PPTR.

Struttura antropica e storico - culturale

- *Beni paesaggistici*: l'area di intervento non è interessata da beni paesaggistici della struttura antropica e storico-culturale;
- *Ulteriori contesti (art. 143, comma 1, lett. 3 del D.Lgs. 42/04):* l'area oggetto di intervento è interessata dall'ulteriore contesto della struttura antropica e storico

– culturale "**Area di rispetto delle componenti culturali insediative**" ed in particolare dall'Area di rispetto della Masseria di Palma disciplinata dagli indirizzi di cui all'art. 77, dalle direttive di cui all'art. 78 e dalle misure di salvaguardia e di utilizzazione di cui all'art. 82 delle NTA del PPTR.

(VALUTAZIONE DELLA COMPATIBILITÀ PAESAGGISTICA)

Nel merito della valutazione della compatibilità paesaggistica, si rappresenta che l'ambito di intervento è identificabile con l'altopiano calcareo della Murgia, che, sotto l'aspetto ambientale, si caratterizza per la presenza di un esteso mosaico di aree aperte con due principali matrici ambientali: i seminativi a cereali e i pascoli rocciosi. Questi ultimi sotto l'aspetto vegetazionale rappresentano habitat di grande interesse scientifico e soprattutto conservazionistico in quanto prioritari ai fini della conservazione sulla base della Direttiva 92/43 CE. In questo ambiente abbastanza uniforme si rilevano alcuni elementi con areale limitato e/o puntiforme di discontinuità ecologica, residui boschi di latifoglie, piccole raccolte d'acqua (spesso di origine antropica), ambienti rupicoli, rimboschimenti di conifere che diversificano il paesaggio soprattutto in corrispondenza dei margini. Verso sud-ovest, l'altopiano precipita con una balconata rocciosa, il costone murgiano, verso la Fossa Bradanica e traguarda visivamente i profili degli Appennini lucani. Il costone rappresenta l'elemento visivo persistente per chi attraversa la Fossa Bradanica ed è caratterizzato da profondi valloni, steppa erbacea con roccia affiorante e un suggestivo e complesso sistema rupicolo.

Nello specifico, l'area di intervento in oggetto è caratterizzata da un paesaggio rilevante caratterizzato da grandi spazi aperti con pascoli rocciosi e seminativi, senza rilevanti ostacoli visivi: è il cosiddetto "paesaggio della pseudo steppa", aspro e brullo, dalla morfologia leggermente ondulata.

Il sito di interesse in cui si prevedono gli interventi di imboschimento è localizzato all'interno di una zona prettamente agricola e naturalistica. Si riscontrano colture quali seminativi (cereali e leguminose), mentre per quanto concerne la componente naturalistica si evidenziano cespuglieti, boschi misti di conifere e latifoglie, aree a pascolo.

In merito alla ammissibilità degli interventi in oggetto rispetto alle NTA del PPTR si rileva che gli stessi non siano in contrasto con gli indirizzi, le direttive, le prescrizioni e le misure di salvaguardia e utilizzazione degli Ulteriori Contesti di Paesaggio del PPTR presenti nell'area**.**

Per quanto riguarda la compatibilità di tutti gli interventi previsti in progetto rispetto alle Norme del Parco Nazionale dell'Alta Murgia si rileva che con nota prot. n. 27/2024 del 17/02/2024 l'Ente Parco ha espresso "*parere favorevole con prescrizioni ai fini della VIA e della valutazione d'incidenza ex art. 5c.7 DPR 357/97 ed ex L.R. n. 11/2001 e ss.mm.ii. pertutto l'intervento costituito da quattro nuclei boscati ricadenti interamente nel sito Natura 2000 cod. IT 9120007 "Murgia Alta" e da un quinto ricadente all'esterno della ZSC/ZPS*"**.**

Le attività di forestazione, finalizzate a ridurre gli effetti negativi causati dall'intensificazione dell'attività agricola, sono per loro natura a basso impatto paesaggistico. Sono da considerare anche gli effetti positivi dati dalla creazione di nuovi habitat per le specie animali, in particolare per gli uccelli, soprattutto per le specie stanziali, che nidificano sugli alberi. Si ritiene che l'area, attigua al

popolamento di conifere esistente, non produca una interruzione della visuale panoramica di rilevante valore paesaggistico della zona dell'Altopiano Murgiano. In questo caso un aumento della superficie boscata già esistente può costituire un risultato migliorativo, poiché aumenta la resilienza della patch di bosco esistente. A scala di paesaggio l'aumento di aree a bosco, laddove esiste già un nucleo boscato, potrebbe rafforzare l'area pre-esistente che potrebbe evolversi da area sink ad area sources.
Pertanto, preso atto di quanto affermato dal proponente e considerate le caratteristiche degli interventi sopra descritti, si ritiene che la realizzazione degli stessi non determini una diminuzione della qualità paesaggistica complessiva dei luoghi, non comporti pregiudizio alla conservazione dei valori paesaggistici dei luoghi, sia ammissibile rispetto alle norme di tutela del PPTR e sia compatibile con gli obiettivi di qualità di cui alla sezione C2 della Scheda d'Ambito.

(CONCLUSIONI E PRESCRIZIONI)
Considerato quanto innanzi rappresentato, si ritiene **DI POTER RILASCIARE L'AUTORIZZAZIONE PAESAGGISTICA, ai sensi dell'art. 146 del D.Lgs. 42/2004 e degli artt. 90 e 91 delle NTA del PPTR**, **per il progetto di "Realizzazione di boschi misti a ciclo illimitati – PSR 2014-2020 Regione Puglia Sottomisura 8.1 – Minervino Murge (BT). Proponente: ...omissis..."**, in quanto lo stesso non comporta pregiudizio alla conservazione dei valori paesaggistici dei luoghi e non contrasta con le norme di tutela del PPTR, **alle prescrizioni di seguito riportate:**
Prescrizioni:

- **tutte le essenze arboree da porre a dimora per l'imboschimento siano quelle autoctone tipiche dell'area "Alta Murgia". A tutela delle risorse genetiche autoctone, così come definite dalla L.R. 39/2013, il materiale di propagazione dovrà provenire dai boschi da seme inseriti nel Registro Regionale dei boschi da seme, istituito con D.G.R. n. 2461/2008;**
- **siano stralciate dalle operazioni di imboschimento nonché da tutte le operazioni inerenti le attività di cantiere le porzioni di particelle catastali interessate dall'UCP "Prati e pascoli naturali". Tali aree rimangano tal quali;**
- **siano evitate trasformazioni e rimozioni della vegetazione arborea o arbustiva esistente nelle aree di intervento e nelle aree esterne alle stesse;**
- **sia evitata la demolizione o rimozione dei muretti a secco;**
- **i movimenti di terra siano limitati al fine di conservare la morfologia naturale dei luoghi;**
- **le operazioni di preparazione del terreno non devono superare i 15 cm di profondità, devono rientrare tra le normali pratiche agronomiche e le operazioni di apertura e preparazione delle buche devono essere svolte manualmente;**
- **al termine delle attività di rimboschimento, sia assicurato lo smantellamento delle eventuali opere provvisorie e il ripristino dello stato dei luoghi.**

Prescrizioni di cui alla nota prot. n. 4480-P del 02.04.2025 della Soprintendenza

REGIONE PUGLIA

Dipartimento Ambiente, Paesaggio e Qualità Urbana

Sezione Tutela e Valorizzazione del Paesaggio

Servizio Osservatorio e Pianificazione Paesaggistica

Archeologia, Belle Arti e Paesaggio per le Province di Barletta-Andria-Trani e Foggia:

- *"L'intervento di imboschimento non dovrà compromettere gli elementi antropici e seminaturali ad alta valenza ecologica, quali i muretti a secco, le macerie, piccoli manufatti rurali, la vegetazione arboree ed arbustiva esistente lungo i margini delle aree interessate dall'intervento.*
- *Durante le fasi di realizzazione delle opere:*
- *i movimenti di terra (sbancamenti, sterri, riporti) siano limitati a quelli strettamente necessari alla realizzazione delle opere, al fine di non modificare l'attuale assetto idro-geomorfologico delle aree limitrofe a quelle oggetto d'intervento ed evitare impatti diretti e/o indiretti sul contesto paesaggistico;*
- *sia effettuato l'allontanamento e il deposito dei rifiuti prodotti e dei materiali di risulta rivenienti dalle operazioni di scavo nelle pubbliche discariche, come per norma.*
- *Si ribadisce infine che, qualora durante tutti i lavori di realizzazione di tutte le opere in progetto dovessero aver luogo rinvenimenti di carattere archeologico, ai sensi degli artt. 28, 90 e 175 del D.Lgs. 42/04, l'Ente responsabile dell'esecuzione è tenuto a sospendere immediatamente gli stessi, dandone contestualmente comunicazione a questa Soprintendenza per i provvedimenti di competenza.";*

(ADEMPIMENTI NORMATIVI GENERALI)
CONSIDERATO CHE la presente Autorizzazione Paesaggistica costituisce atto autonomo e presupposto rispetto al permesso di costruire o agli altri titoli legittimanti l'intervento urbanistico-edilizio, restando nella competenza dell'Amministrazione Comunale l'accertamento della rispondenza alle norme urbanistico-edilizie vigenti e della conformità alla strumentazione urbanistica generale ed esecutiva del Comune, nonché l'accertamento dell'ammissibilità dell'intervento ai sensi delle vigenti normative nazionali e regionali.

SONO FATTI SALVI ED IMPREGIUDICATI dalla presente Autorizzazione Paesaggistica eventuali diritti di terzi; nonché l'acquisizione di tutte le ulteriori autorizzazioni e/o assensi, qualora necessari, rivenienti dalle vigenti disposizioni in materia sanitaria e/o di tutela ambientale.

RICHIAMATO l'art. 146 c. 4 del D. Lgs. 42/2004 che prevede: "*L'autorizzazione è efficace per un periodo di cinque anni, scaduto il quale l'esecuzione dei progettati lavori deve essere sottoposta a nuova autorizzazione. I lavori iniziati nel corso del quinquennio di efficacia dell'autorizzazione possono essere conclusi entro e non oltre l'anno successivo la scadenza del quinquennio medesimo. Il termine di efficacia dell'autorizzazione decorre dal giorno in cui acquista efficacia il titolo edilizio eventualmente necessario per la realizzazione dell'intervento, a meno che il ritardo in ordine al rilascio e alla conseguente efficacia di quest'ultimo non sia dipeso da circostanze imputabili all'interessato*".

Verifica ai sensi del Regolamento UE n. 679/2016
e del D. Lgs n. 196/2003 come modificato dal D. Lgs. n. 101/2018
Garanzie alla riservatezza

REGIONE PUGLIA

Dipartimento Ambiente, Paesaggio e Qualità Urbana

Sezione Tutela e Valorizzazione del Paesaggio

Servizio Osservatorio e Pianificazione Paesaggistica

La pubblicazione dell'atto, salve le garanzie previste dalla legge 241/90 in tema di accesso ai documenti amministrativi, avviene nel rispetto della tutela della riservatezza dei cittadini secondo quanto disposto dal Regolamento UE n. 679/2016 in materia di protezione dei dati personali, dal D. Lgs. n. 196/2003 come modificato dal D. lgs. n. 101/2018, nonché dal vigente regolamento regionale n.5/2006 per il trattamento dei dati sensibili e giudiziari. Ai fini della pubblicità legale, l'atto destinatoalla pubblicazione è redatto in modo da evitare la diffusione di dati personali identificativi non necessari ovvero il riferimento a dati sensibili; qualora tali dati fossero indispensabili per l'adozione dell'atto, essi sono trasferiti in documenti separati, esplicitamente richiamati.

PRESO ATTO CHE il presente provvedimento appartiene alla sfera delle competenze del Dirigente della Sezione Tutela e Valorizzazione del Paesaggio in forza di quanto disposto con D.P.G.R. n. 263 del 10.08.2021.

ADEMPIMENTI CONTABILI AI SENSI DEL D.LGS N.118/11 e ss.mm.ii.

Il presente provvedimento non comporta alcun mutamento qualitativo o quantitativo di entrata e di spesa né a carico del Bilancio regionale né a carico di enti i cui creditori potrebbero rivalersi sulla Regione ed è escluso ogni ulteriore onere aggiuntivo rispetto a quelli già autorizzati e valere sullo stanziamento previsto dal Bilancio regionale.

ACCERTATA la corresponsione degli oneri istruttori dovuti per atti amministrativi in materia di paesaggio di cui all'art. 10bis della L.R. n. 20 del 7 ottobre 2009 e s.m.i., mediante il versamento di € 100,00 – reversale di incasso n. 49595 del 29.04.25 – su Capitolo di Entrata del Bilancio Regionale E3062400.

DETERMINA

Di prendere atto di quanto espresso in narrativa, che costituisce parte integrante e sostanziale del presente atto e che qui si intende integralmente riportato.

DI RILASCIARE, per le motivazioni richiamate nelle premesse, **l'AUTORIZZAZIONE PAESAGGISTICA, ai sensi dell'art. 146 del D.Lgs. 42/2004 e degli artt. 90 e 91 delle NTA del PPTR**, **per il progetto di "Realizzazione di boschi misti a ciclo illimitati – PSR 2014-2020 Regione Puglia Sottomisura 8.1 – Minervino Murge (BT). Proponente: ...omissis..."**, in quanto lo stesso non comporta pregiudizio alla conservazione dei valori paesaggistici dei luoghi e non contrasta con le norme di tutela del PPTR, **alle prescrizioni di seguito riportate:**
Prescrizioni:

- **tutte le essenze arboree da porre a dimora per l'imboschimento siano quelle autoctone tipiche dell'area "Alta Murgia". A tutela delle risorse genetiche autoctone, così come definite dalla L.R. 39/2013, il materiale di propagazione dovrà provenire dai boschi da seme inseriti nel Registro Regionale dei boschi da seme, istituito con D.G.R. n. 2461/2008;**
- **siano stralciate dalle operazioni di imboschimento nonché da tutte le**

REGIONE PUGLIA

Dipartimento Ambiente, Paesaggio e Qualità Urbana

Sezione Tutela e Valorizzazione del Paesaggio

Servizio Osservatorio e Pianificazione Paesaggistica

operazioni inerenti le attività di cantiere le porzioni di particelle catastali interessate dall'UCP "Prati e pascoli naturali". Tali aree rimangano tal quali;

- **siano evitate trasformazioni e rimozioni della vegetazione arborea o arbustiva esistente nelle aree di intervento e nelle aree esterne alle stesse;**
- **sia evitata la demolizione o rimozione dei muretti a secco;**
- **i movimenti di terra siano limitati al fine di conservare la morfologia naturale dei luoghi;**
- **le operazioni di preparazione del terreno non devono superare i 15 cm di profondità, devono rientrare tra le normali pratiche agronomiche e le operazioni di apertura e preparazione delle buche devono essere svolte manualmente;**
- **al termine delle attività di rimboschimento, sia assicurato lo smantellamento delle eventuali opere provvisorie e il ripristino dello stato dei luoghi.**

Prescrizioni di cui alla nota prot. n. 4480-P del 02.04.2025 della Soprintendenza Archeologia, Belle Arti e Paesaggio per le Province di Barletta-Andria-Trani e Foggia:

- *"L'intervento di imboschimento non dovrà compromettere gli elementi antropici e seminaturali ad alta valenza ecologica, quali i muretti a secco, le macerie, piccoli manufatti rurali, la vegetazione arboree ed arbustiva esistente lungo i margini delle aree interessate dall'intervento.*
- *Durante le fasi di realizzazione delle opere:*
- *i movimenti di terra (sbancamenti, sterri, riporti) siano limitati a quelli strettamente necessari alla realizzazione delle opere, al fine di non modificare l'attuale assetto idro-geomorfologico delle aree limitrofe a quelle oggetto d'intervento ed evitare impatti diretti e/o indiretti sul contesto paesaggistico;*
- *sia effettuato l'allontanamento e il deposito dei rifiuti prodotti e dei materiali di risulta rivenienti dalle operazioni di scavo nelle pubbliche discariche, come per norma.*
- *Si ribadisce infine che, qualora durante tutti i lavori di realizzazione di tutte le opere in progetto dovessero aver luogo rinvenimenti di carattere archeologico, ai sensi degli artt. 28, 90 e 175 del D.Lgs. 42/04, l'Ente responsabile dell'esecuzione è tenuto a sospendere immediatamente gli stessi, dandone contestualmente comunicazione a questa Soprintendenza per i provvedimenti di competenza.";*

DI DEMANDARE alla amministrazione comunale di **Minervino Murge** il controllo della conformità dei lavori effettuati al presente parere.

DI TRASMETTERE TELEMATICAMENTE, come previsto dalla DGR 985/2015, attraverso le apposite funzionalità del Sistema Informativo Territoriale il presente provvedimento:

- alla Provincia di Barletta-Andria-Trani;

REGIONE PUGLIA

Dipartimento Ambiente, Paesaggio e Qualità Urbana

Sezione Tutela e Valorizzazione del Paesaggio

Servizio Osservatorio e Pianificazione Paesaggistica

- al Comune di Minervino Murge;
- alla Soprintendenza Archeologia, Belle Arti e Paesaggio per le Province di Barletta-Andria-Trani e Foggia;
- alla Sezione Autorizzazioni Ambientali;
- al Proponente **...omissis...**

Il presente provvedimento, firmato digitalmente ai sensi del Testo Unico D.P.R. 28 dicembre 2000, n. 445 e del D.Lgs. 7 marzo 2005, n. 82:

- è composto da n. 13 facciate e allegato di 3 facciate;
- è reso pubblico per 10 giorni lavorativi sul sito www.regione.puglia.it nella sezione Pubblicità legale - Albo pretorio on-line, ai sensi della L.R. n. 15/2008 e per gli effetti di cui al comma 3 art. 20 Decreto del Presidente della Giunta Regionale n. 22 del 22 gennaio 2021;
- è pubblicato sul sito www.regione.puglia.it nella sezione Amministrazione Trasparente, sottosezione di I livello “Provvedimenti dirigenti”, sottosezione di II livello “Provvedimenti dirigenti amministrativi”, ai sensi del D.Lgs. 33/2013;
- è trasmesso, ai sensi dell'art. 6 comma quinto della L.R. n.7/97 e del Decreto del Presidente della Giunta Regionale n. 22/2021, al Segretariato Generale della Giunta Regionale.

Il presente provvedimento può essere impugnato con ricorso al Tribunale Amministrativo Regionale (TAR) della Puglia entro 60 giorni, ovvero con ricorso straordinario al Presidente della Repubblica entro 120 giorni, dalla data della sua comunicazione.

ALLEGATI INTEGRANTI

Documento - Impronta (SHA256)
7039_IDVIA793_MINERVINO MURGE_mangiulli_mod.pdf - 5aed2b74e1db4ee1fb3006428b9f31cec8709098b1262d213d22ae17aba8447a

Il presente Provvedimento è direttamente esecutivo.

Firmato digitalmente da:

E.Q. Qualità e monitoraggio del Paesaggio
Grazia Maggio

Il Dirigente della Sezione Tutela e Valorizzazione del Paesaggio
Vincenzo Lasorella

MODULARIO
B. C. - 255

MOD. 304

Ministero della cultura

Soprintendenza Archeologia, Belle Arti e Paesaggio
perle province di Barletta-Andria-Trani e Foggia

Foggia,

Alla Regione Puglia
Sezione Tutela e Valorizzazione e Paesaggio
sezione.paesaggio@pec.rupar.puglia.it

Alla Regione Puglia
Dipartimento Ambiente, Paesaggio e Qualità Urbana
Sezione Autorizzazioni Ambientali
sezioneautorizzazioniambientali@pec.rupar.puglia.it

e p.c.
Alla Commissione Regionale per il Patrimonio Culturale
c/o Segretariato Regionale MiC Puglia
sr-pug@pec.cultura.gov.it

Prot. N......
Cl. 34.43.04/28.96

Riferimenti
Rif. nota n. 2295886 del 14/06/2024
(ns/prot. n. 7039 del 17/06/2024)

Oggetto: **MINERVINO MURGE (BT)** - IDVIA 793 - Provvedimento Autorizzatorio Unico Regionale ex Art. 27bis del D.Lgs. N. 152/2006. Realizzazione di Boschi Misti a Ciclo Illimitati - PSR 2014-2020 Regione Puglia Sottomisura 8.1 - Minervino Murge (BT).
Proponente:
Parere vincolante ai sensi dell'ex Art. 146 del D.lgs. n. 42/2004 e ss. mm. e ii., Artt. 90 e 91 NTA del PPTR
PARERE FAVOREVOLE CON PRESCRIZIONI

In riferimento alla nota in oggetto;
VISTA la Parte Terza "Beni paesaggistici" del D.lgs. n. 42/2004, "Codice dei beni culturali e del paesaggio, ai sensi dell'art. 10 della Legge 06/07/2002, n. 137" e s.m.i.;
VISTA la Delibera n. 176 del 16 febbraio 2015 pubblicata sul B.U.R.P. n. 40 del 23/03/2015 con cui la Giunta Regionale ha approvato il Piano Paesaggistico Territoriale della Puglia (PPTR);
CONSIDERATO che l'area di intervento è interessata dalla presenza delle seguenti componenti del PPTR:
Fg. 130 p.lla 255
- Componenti dei valori percettivi: *UCP coni visuali - Minervino Murge*
Fg. 120 p.lla 34
- Componenti idrologiche: *UCP aree soggette a vincolo idrogeologico*
- Componenti delle aree protette e dei siti naturalistici: *UCP - Siti Di Rilevanza Naturalistica: ZPS: IT 9120007 - "Murgia Alta"*
- Componenti dei valori percettivi: *UCP coni visuali - Minervino Murge*

Fg. 94 p.lle 123-169
- Componenti idrologiche: *UCP aree soggette a vincolo idrogeologico*
- Componenti delle aree protette e dei siti naturalistici: *UCP - Siti Di Rilevanza Naturalistica: ZPS: IT 9120007 - "Murgia Alta"*
- Componenti culturali e insediative: *UCP area di rispetto dei siti storico culturali (100 m – 30 m) - Masseria di Palma*

Fg. 121 p.lle 89-122-123-124-166-167
- Componenti idrologiche: *UCP aree soggette a vincolo idrogeologico*
- Componenti delle aree protette e dei siti naturalistici: *BP Parchi e riserve: Parchi nazionali e Riserve Naturali Statali - Parco nazionale dell'Alta Murgia*
- Componenti delle aree protette e dei siti naturalistici: *UCP - Siti Di Rilevanza Naturalistica: ZPS: IT 9120007 - "Murgia Alta"*
- Componenti dei valori percettivi: *UCP coni visuali - Andria*

Fg. 94 p.lle 22-24
- Componenti botanico-vegetazionali: *UCP area di rispetto dei boschi (100 m)*
- Componenti delle aree protette e dei siti naturalistici: *BP Parchi e riserve: Parchi nazionali e Riserve Naturali Statali - Parco nazionale dell'Alta Murgia*
- Componenti delle aree protette e dei siti naturalistici: *UCP - Siti Di Rilevanza Naturalistica: ZPS: IT 9120007 - "Murgia Alta"*
- Componenti dei valori percettivi: *UCP coni visuali - Andria*

CONSIDERATO che la proposta progettuale prevede la realizzazione di cinque nuclei non continui, in area agricola coltivata, di boschi misti a ciclo illimitato con piante arboree ed arbustive autoctone perenni, per finalità ambientali (assorbimento CO2), protettiva (difesa idrogeologica), ecologica (aumento della biodiversità), paesaggistiche. Sono previste, in particolare, le seguenti lavorazioni:

- erpicatura del terreno per regolarizzare la superficie;
- tracciamento delle file di imboschimento;
- apertura delle buche;
- messa a dimora delle piantine in fitocella;
- esecuzione delle necessarie irrigazioni di soccorso

Nei primi anni successivi all'impianto saranno effettuati interventi manutentivi necessari quali sarchiature e rincalzature, risarcimento fallanze, irrigazioni di soccorso.
CONSIDERATO che le comunicazioni pervenute dall'amministrazione procedente e dalla parte richiedente sono sufficienti a dare in maniera compiuta il parere di competenza della Soprintendenza ABAP BAT-FG;
RITENUTO che l'intervento proposto risulta compatibile con le tutele paesaggistiche del PPTR;
PRESO ATTO della proposta di autorizzazione paesaggistica della Regione Puglia, Sezione Tutela e Valorizzazione del Paesaggio, trasmessa con prot. 163428 del 28/03/2025, e acquisita al protocollo di questo Ufficio in pari data al prot. 4384;

questa Soprintendenza, per quanto di sua stretta competenza, ritiene di condividere la proposta di accoglimento della Sezione Tutela e Valorizzazione del Paesaggio della Regione Puglia per il rilascio del provvedimento di Autorizzazione Unica Regionale, con le prescrizioni in esso riportate, ovvero:
- tutte le essenze arboree da porre a dimora per l'imboschimento siano quelle autoctone tipiche dell'area "Alta Murgia". A tutela delle risorse genetiche autoctone, così come definite dalla L.R. 39/2013, il materiale di propagazione dovrà provenire dai boschi da seme inseriti nel Registro Regionale dei boschi da seme, istituito con D.G.R. n. 2461/2008;
- siano stralciate da tutte le operazioni inerenti le attività di cantiere le porzioni di particelle catastali interessate dall'UCP "Prati e pascoli naturali". Tali aree rimangano tal quali;
- siano evitate trasformazioni e rimozioni della vegetazione arborea o arbustiva esistente nelle aree di intervento e nelle aree esterne alle stesse;
- sia evitata la demolizione o rimozione dei muretti a secco;
- i movimenti di terra siano limitati al fine di conservare la morfologia naturale dei luoghi;

- le operazioni di preparazione del terreno non devono superare i 15 cm di profondità, devono rientrare tra le normali pratiche agronomiche e le operazioni di apertura e preparazione delle buche devono essere svolte manualmente;
- al termine delle attività di rimboschimento, sia assicurato lo smantellamento delle eventuali opere provvisorie e il ripristino dello stato dei luoghi.

In aggiunta a quanto indicato sopra, questa Soprintendenza **rilascia parere favorevole nel merito della compatibilità paesaggistica delle opere proposte, con le seguenti prescrizioni**:

- L'intervento di imboschimento non dovrà compromettere gli elementi antropici e seminaturali ad alta valenza ecologica, quali i muretti a secco, le macerie, piccoli manufatti rurali, la vegetazione arboree ed arbustiva esistente lungo i margini delle aree interessate dall'intervento.
- Durante le fasi di realizzazione delle opere:
  - i movimenti di terra (sbancamenti, sterri, riporti) siano limitati a quelli strettamente necessari alla realizzazione delle opere, al fine di non modificare l'attuale assetto idro-geomorfologico delle aree limitrofe a quelle oggetto d'intervento ed evitare impatti diretti e/o indiretti sul contesto paesaggistico;
  - sia effettuato l'allontanamento e il deposito dei rifiuti prodotti e dei materiali di risulta rivenienti dalle operazioni di scavo nelle pubbliche discariche, come per norma.

Si ribadisce infine che, qualora durante tutti i lavori di realizzazione di tutte le opere in progetto dovessero aver luogo rinvenimenti di carattere archeologico, ai sensi degli artt. 28, 90 e 175 del D.Lgs. 42/04, l'Ente responsabile dell'esecuzione è tenuto a sospendere immediatamente gli stessi, dandone contestualmente comunicazione a questa Soprintendenza per i provvedimenti di competenza.

La presente nota viene trasmessa alle Amministrazioni in indirizzo anche ai sensi e per gli effetti del- l'art. 155, comma 2, del citato decreto legislativo, oltre che alla Commissione Regionale per il Patrimonio Culturale così come previsto dall'art. 47 del Regolamento di cui al D.P.C.M. del 02/12/2019 n. 169.

Si resta in attesa di acquisire copia del provvedimento autorizzatorio paesaggistico rilasciato in conformità al presente parere.

La SOPRINDENTENTE
Arch. Anita GUARNIERI
firmato digitalmente ai sensi dell'art. 24
del D.lgs. n. 82/2005

IL RESPONSABILE DEL PROCEDIMENTO
Arch. Federica Alberga

IL FUNZIONARIO ARCHEOLOGO
Dott.ssa Annalinda Iacoviello

ARPA PUGLIA - Unica AOO - 2.2.3/2.2/2 - Protocollo 0079819 - 2.2.3 - 05/11/2024 - SAN / SDBT, STBT

ARPA PUGLIA

Sistema Nazionale per la Protezione dell'Ambiente

DAP BAT
ARPA PUGLIA

c.a Dott.ssa Rosaria Petruzzelli
r.petruzzelli@arpa.puglia.it

Oggetto: IDVIA 793 - Provvedimento Autorizzatorio Unico Regionale ex art. 27bis del D.lgs. n. 152/2006. Realizzazione di boschi misti a ciclo illimitati - PSR 2014-2020 Regione Puglia Sottomisura 8.1 - Minervino Murge (BT) - **Richiesta di supporto del DAP BAT. Riscontro UOC Ambienti Naturali.**
Rif. Nota Regione Puglia prot. n. 490694 del 09/10/2024 acquisita al prot. ARPA Puglia n. 73656 del 09/10/2024

Premesso che:

- la Regione Puglia con nota prot. n. 295886 del 14/06/2024, acquisita da ARPA Puglia con prot. n. 49619 del 17/06/2024, comunicava alle amministrazioni e agli enti di cui al comma 2 dell'art. 27 bis del D.Lgs. 152/2006 e ss.mm.ii., l'avvio del procedimento autorizzatorio unico regionale in oggetto e la verifica della completezza della documentazione;
- ARPA Puglia, con prot. n. 0057223 del 17/07/2024 trasmetteva nota relativa alla verifica della completezza della documentazione presentata;
- la Regione Puglia con la nota di cui al riferimento in oggetto comunicava il riavvio del procedimento.

Facendo seguito alla richiesta di supporto pervenuta a mezzo mail in data 09/10/2024 da codesto DAP, visionata la documentazione disponibile sul portale ambientale della Regione Puglia[1], allo stato degli atti e per quanto di competenza dell'UOC Ambienti Naturali, si rappresenta quanto segue.

1

1. L'intervento in oggetto riguarda la sottomisura 8.1, Azione 1 per la realizzazione di Boschi misti a ciclo illimitato, con piante arboree ed arbustive autoctone perenni. Nello specifico le aree da sottoporre a imboschimento corrispondono a n. 5 distinti nuclei localizzati nel territorio del Comune di Minervino Murge. Tali aree attualmente sono destinate alla coltivazione di colture agricole permanenti (frutteti) ad eccezione del nucleo (fg 120 - p.lla 34) occupato da seminativi, questi ultimi utilizzati per la coltivazione del trifoglio da foraggio. La superficie d'intervento è complessivamente pari a 13,85 ha. Il progetto di imboschimento prevede una densità di impianto di n. 1.600 piante per ettaro con la messa a dimora delle piantine lungo file curvilinee, con lo scopo di evitare schemi geometrici e regolari. Le specie forestali da utilizzare saranno la Roverella 31,25 % (*Quercus pubescens* Mill.), l'Orniello 18,75 % (*Fraxinus ornus* L.), l'Acero Minore 12,5 % (*Acer monspessulanum* L.), il Fragno 12,5 % (*Quercus trojana* Webb), l'Olmo minore 12,5 % (*Ulmus minor* L.), il Biancospino 6,25 % (*Crataegus monogyna* Jacq.) e il Terebinto 6,25 % (*Pistacia terebinthus* L.). Dall'elaborato "*Relazione tecnica Maggiulli e documentazione fotografica*" si evince che le operazioni per l'impianto del bosco misto e gli interventi di cura e manutenzione seguiranno le "Linee Guida per la Progettazione e Realizzazione degli Imboschimenti e dei Sistemi Agro-Forestali" allegato alla *DAG n. 66 del 2*7/03/2023. Nel paragrafo 4.4 dello Studio d'Impatto Ambientale (SIA) sono descritte le modalità esecutive dell'intervento e si specifica che "*Tutto il materiale vivaistico da utilizzarsi per l'intervento sarà costituito da piantine in fitocella, che ai sensi della legge n° 386/03, dovranno provenire dai vivai regolarmente certificati ed autorizzati dalla Regione Puglia*".

[1] http://www.sit.puglia.it/portal/VIA/Elenchi/Procedure+VIA

Agenzia Regionale per la Prevenzione e la Protezione dell'Ambiente
Sede legale: Corso Trieste 27, 70126 Bari
Tel. 080 5460111 Fax 080 5460150
www.arpa.puglia.it
C.F. e P. IVA. 05830420724

Direzione Scientifica
U.O.C. Ambienti Naturali
Corso Trieste 27, 70126 Bari
Tel. 080 5460203 Fax 080 5460200
e-mail: *ambienti.naturali@arpa.puglia.it*

ARPA PUGLIA - Unica AOO - 2.2.3/2.2/2 - Protocollo 0079819 - 2.2.3 - 05/11/2024 - SAN / SDBT, STBT

2. Il capitolo 5 dello SIA illustra il quadro vincolistico nelle aree d'intervento con particolare riferimento al Piano Paesaggistico Territoriale Regionale (PPTR), al Piano di Bacino Stralcio Assetto Idrogeologico (PAI), al Piano Regolatore Generale (PRG). Relativamente al sistema delle aree naturali protette si evidenzia che n. 2 nuclei (fg 98 - p.lle 22 e 24; fg 121 - p.lle 89, 122, 123, 124, 166 e 167) rientrano nella zona C del Parco Nazionale dell'Alta Murgia, n. 2 nuclei (fg 94 - p.lle 123 e 169; fg 120 - p.lla 34), esterni al perimetro dell'area protetta, sono compresi nel Sito Natura 2000 ZSC/ZPS cod. IT9120007 "Murgia Alta", n. 1 nucleo (fg 130 - p.lla 255) ricade all'esterno del Sito Natura 2000 e del Parco Nazionale. Il progetto dovrà, pertanto, essere coerente con il Piano di Gestione del Parco Nazionale dell'Alta Murgia e con i Regolamenti Regionali (R.R.) n. 28/2008 "*Modifiche e integrazioni al Regolamento Regionale 18 luglio 2008, n. 15, in recepimento dei "Criteri minimi uniformi per la definizione di misure di conservazione relative a Zone Speciali di Conservazione (ZCS) e Zone di Protezione Speciale (ZPS)" introdotti con D.M. 17 ottobre 2007*"; R.R. n. 6/2016 "*Regolamento recante Misure di Conservazione ai sensi delle Direttive Comunitarie 2009/147 e 92/43 e del DPR 357/97 per i Siti di importanza comunitaria (SIC)*" modificato dal R.R. n. 12/2017, le cui misure di conservazione si applicano al sito Natura 2000 "Murgia Alta".

3. Il capitolo 7 dello SIA descrive il quadro ambientale con riferimento agli aspetti climatici, di vegetazione e fauna del territorio dell'Alta Murgia.
   Per quanto riguarda la componente biodiversità (flora, fauna, habitat), questa Agenzia segnala quanto segue.
   - Dall'esame degli strati informativi (shapefile) di cui alla D.G.R. n. 2442/18 "*Rete Natura 2000. Individuazioni di Habitat e Specie vegetali e animali di interesse comunitario nella regione Puglia*", si evince che, ad eccezione del nucleo ricadente nel fg 130 - p.lla 255, le altre 4 aree d'intervento sono localizzate parzialmente o completamente in adiacenza all'habitat 62A0 "Formazioni erbose secche della regione submediterranea orientale (*Scorzoneratalia villosae*)" e risultano collocate all'interno delle maglie di distribuzione delle specie di flora *Ruscus aculeatus* L. e *Stipa austroitalica* Martinovský.
     Per quanto riguarda la fauna, le aree d'intervento rientrano nelle seguenti maglie di distribuzione.

CLASSE	CODICE SPECIE	NOME SPECIE	NOME COMUNE
Uccelli	A022.B	*Ixobrychus minutus*	Tarabusino comune
	A073.B	*Milvus migrans*	Nibbio bruno
	A074.B	*Milvus milvus*	Nibbio reale
	A080.B	*Circaetus gallicus*	Biancone
	A095.B	*Falco naumanni*	Grillaio
	A101.B	*Falco biarmicus*	Lanario
	A103.B	*Falco peregrinus*	Falco pellegrino
	A133.B	*Burhinus oedicnemus*	Occhione comune
	A136.B	*Charadrius dubius*	Corriere piccolo
	A224.B	*Caprimulgus europaeus*	Succiacapre
	A231.B	*Coracias garrulus*	Ghiandaia marina europea
	A242.B	*Melanocorypha calandra*	Calandra comune
	A243.B	*Calandrella brachydactyla*	Calandrella
	A246.B	*Lullula arborea*	Totavilla
	A247.B	*Alauda arvensis*	Allodola

2

Agenzia Regionale per la Prevenzione e la Protezione dell'Ambiente
Sede legale: Corso Trieste 27, 70126 Bari
Tel. 080 5460111 Fax 080 5460150
www.arpa.puglia.it
C.F. e P. IVA. 05830420724

Direzione Scientifica
U.O.C. Ambienti Naturali
Corso Trieste 27, 70126 Bari
Tel. 080 5460203 Fax 080 5460200
e-mail: *ambienti.naturali@arpa.puglia.it*

ARPA PUGLIA - Unica AOO - 2.2.3/2.2/2 - Protocollo 0079819 - 2.2.3 - 05/11/2024 - SAN / SDBT, STBT

	A255.B	*Anthus campestris*	Calandro
	A276.B	*Saxicola torquata*	Saltimpalo
	A278.B	*Oenanthe hispanica*	Monachella
	A336.B	*Remiz pendulinus*	Pendolino europeo
	A338.B	*Lanius collurio*	Averla piccola
	A339.B	*Lanius minor*	Averla minore
	A341.B	*Lanius senator*	Averla capirossa
	A356.B	*Passer montanus*	Passero mattugio
	A621.B	*Passer italiae*	Passero italiano
	A898.B	*Accipiter nisus*	Sparviero euroasiatico
Anfibi	MED2361	*Bufo bufo*	Rospo comune
	MED6962	*Bufotes viridis Complex*	Rospo smeraldino
	MED6956	*Lissotriton italicus*	Tritone italiano
	MED1210	*Pelophylax kl. esculentus*	Rana ibrida dei fossi
	MED1206	*Rana italica*	Rana appenninica
Rettili	MED1220	*Emys orbicularis*	Testuggine palustre europea
	MED1217	*Testudo hermanni*	Tartaruga di terra
	MED1250	*Podarcis siculus*	Lucertola campestre
	MED1263	*Lacerta viridis*	Ramarro orientale
	MED1279	*Elaphe quatuorlineata*	Cervone
	MED1292	*Natrix tessellata*	Biscia tassellata
	MED1283	*Coronella austriaca*	Colubro liscio
	MED5369	*Zamenis lineatus*	Saettone occhirossi
	MED5670	*Hierophis viridiflavus*	Biacco
	MED6095	*Zamenis situla*	Colubro leopardino
Mammiferi	MED1352	*Canis lupus*	Lupo
	MED1355	*Lutra lutra*	Lontra europea
	MED1344	*Hystix cristata*	Istrice
	MED1331	*Nyctalus leisleri*	Nottola minore
	MED1324	*Myotis myotis*	Vespertilio maggiore
	MED1310	*Miniopterus schreibersii*	Miniottero comune
	MED1307	*Myotis blythii*	Vespertilio di Blyth
	MED1305	*Rhinolophus euryale*	Ferro di cavallo euriale
	MED1304	*Rhinolophus ferrumequinum*	Ferro di cavallo maggiore
	MED1303	*Rhinolophus hipposideros*	Ferro di cavallo minore
	MED2016	*Pipistrellus kuhlii*	Pipistrello albolimbato
	MED5365	*Hypsugo savii*	Pipistrello di Savi
Invertebrati terrestri	MED1050	*Saga pedo*	Stregona dentellata
	MED1053	*Zerynthia polyxena*	Polissena
	MED1047	*Cordulegaster trinacriae*	Guardaruscello meridionale
	MED1062	*Melanargia arge*	Galatea italica

3

Agenzia Regionale per la Prevenzione e la Protezione dell'Ambiente
Sede legale: Corso Trieste 27, 70126 Bari
Tel. 080 5460111 Fax 080 5460150
www.arpa.puglia.it
C.F. e P. IVA. 05830420724

Direzione Scientifica
U.O.C. Ambienti Naturali
Corso Trieste 27, 70126 Bari
Tel. 080 5460203 Fax 080 5460200
e-mail: *ambienti.naturali@arpa.puglia.it*

ARPA PUGLIA - Unica AOO - 2.2.3/2.2/2 - Protocollo 0079819 - 2.2.3 - 05/11/2024 - SAN / SDBT, STBT

- Esaminando gli stati informativi della "Carta delle tipologie forestali della Regione Puglia"[2], approvata con D.G.R. n. 1279/22, tre nuclei di intervento (fg 98 - p.lle 22 e 24; fg 120 - p.lla 34; fg 121 - p.lle 89, 122, 123, 124, 166 e 167) sono contigui alle aree classificate come "aree a pascolo naturale, praterie e incolti".

4. Nel capitolo 8 dello SIA il proponente individua in modo qualitativo i potenziali impatti sulle diverse componenti ambientali. La valutazione mette in evidenza che la realizzazione del PAUR in oggetto produrrà in fase di cantiere impatti negativi di bassa entità sulle componenti suolo, acque, rumore e aria e impatti nulli su habitat, flora e fauna; in fase di esercizio gli impatti saranno nulli o positivi. In considerazione di quanto esposto al punto 3, questa Agenzia ritiene che, soprattutto durante la fase di cantiere, non possano essere esclusi potenziali impatti negativi diretti e indiretti sulla componente habitat, flora e fauna. Pertanto, per mitigare i potenziali impatti durante la fase di cantiere, occorrerà individuare opportune misure di mitigazione anche per le componenti habitat e flora, oltre a quelle già previste per la fauna (rif. par. 9.9.4 dello SIA).
5. Nel capitolo 10 dello SIA è descritto in modo generico il Piano di monitoraggio (PMA) del PAUR in oggetto che riguarderà le fasi *ante-operam,* corso d'opera e *post operam*. Si evidenzia, in termini generali, che lo SIA, ai sensi dell'art.22 c.3 lettera e) del D.Lgs. n.152/2006 e s.m.i., deve contenere il progetto di monitoraggio dei potenziali impatti ambientali significativi e negativi derivanti dalla realizzazione e dall'esercizio del progetto, che include le responsabilità e le risorse necessarie per la realizzazione e la gestione del monitoraggio, anche ai sensi delle indicazioni fornite dalle Norme Tecniche per la Redazione degli Studi di Impatto Ambientale (LINEE GUIDA | SNPA 28/2020[3]), e dalle Linee Guida per la predisposizione del Progetto di Monitoraggio Ambientale (PMA) delle opere soggette a procedure di VIA (D.Lgs.152/2006 e s.m.i., D.Lgs.163/2006 e s.m.i.)[4]. Pertanto, questa Agenzia ritiene che il PMA debba contenere le azioni di monitoraggio ante operam, in operam e post operam per la componente habitat, flora e fauna.

Conclusioni

L'impianto proposto avrà una serie di ricadute positive riguardanti il contenimento nel tempo dei processi erosivi superficiali del suolo, l'incremento della sostanza organica e il miglioramento della connettività ecologica.

Valutata la documentazione progettuale, per quanto di competenza e relativamente agli aspetti che possono incidere sull'ambiente, si esprime parere favorevole alla realizzazione del progetto in oggetto, alle seguenti condizioni:

- si tenga conto delle misure di conservazione trasversali e per habitat contenute nel R.R. n. 6/2016 e ss.mm.ii., con particolare riferimento alla misura "*Favorire l'introduzione di specie da frutto semiselvatiche quali fico, gelso, azzeruolo, corbezzolo, corniolo, olivastro ecc. selezionate a seconda delle condizioni stazionali per favorire la fauna frugivora*".
- mantenere gli elementi di naturalità presenti all'interno e/o lungo i bordi delle aree d'intervento;
- siano massimizzati gli accorgimenti durante la fase di cantiere e messe in atto tutte le misure di mitigazione per minimizzare le emissioni sonore, la dispersione di polveri e l'accumulo di materiale derivante dalle operazioni previste;

[2] https://foreste.regione.puglia.it/programmazione-e-pianificazione-forestale

[3] https://www.snpambiente.it/snpa/valutazione-di-impatto-ambientale-norme-tecniche-per-la-redazione-degli-studi-di-impatto-ambientale/

[4] Linee Guida per la predisposizione del Progetto di Monitoraggio Ambientale (PMA) delle opere soggette a procedure di VIA (D.Lgs.152/2006 e s.m.i., D.Lgs.163/2006 e s.m.i.).

Agenzia Regionale per la Prevenzione e la Protezione dell'Ambiente
Sede legale: Corso Trieste 27, 70126 Bari
Tel. 080 5460111 Fax 080 5460150
www.arpa.puglia.it
C.F. e P. IVA. 05830420724

Direzione Scientifica
U.O.C. Ambienti Naturali
Corso Trieste 27, 70126 Bari
Tel. 080 5460203 Fax 080 5460200
e-mail: *ambienti.naturali@arpa.puglia.it*

ARPA PUGLIA - Unica AOO - 2.2.3/2.2/2 - Protocollo 0079819 - 2.2.3 - 05/11/2024 - SAN / SDBT, STBT

- siano messi in atto tutti gli accorgimenti tecnici atti a fronteggiare qualsiasi tipo di sversamento accidentale sul suolo di sostanze pericolose;
- sia evitata qualsiasi interferenza con l'habitat 62AO “Formazioni erbose secche della regione submediterranea orientale (*Scorzoneratalia villosae*);
- sia utilizzata la viabilità secondaria già esistente, evitando l’apertura di nuove piste che possano favorire l’innesco di fenomeni di erosione lineare;
- il PMA sia redatto secondo quanto indicato da questa Agenzia al punto 5.

Si rimette all’Autorità Competente per il prosieguo.

Distinti Saluti

Il Direttore U.O.C. Ambienti Naturali
Dott. Nicola Emanuele Ungaro

5

I funzionari istruttori

Dott. Roberto Greco
Dott.ssa Roberta Aretano
Dott.ssa Patrizia Lavarra
Dott.ssa Caterina Rotolo

Agenzia Regionale per la Prevenzione e la Protezione dell’Ambiente
Sede legale: Corso Trieste 27, 70126 Bari
Tel. 080 5460111 Fax 080 5460150
www.arpa.puglia.it
C.F. e P. IVA. 05830420724

Direzione Scientifica
U.O.C. Ambienti Naturali
Corso Trieste 27, 70126 Bari
Tel. 080 5460203 Fax 080 5460200
e-mail: *ambienti.naturali@arpa.puglia.it*

DETERMINAZIONE DEL DIRIGENTE SEZIONE BENESSERE SOCIALE, INNOVAZIONE E SUSSIDIARIETÀ 17 giugno 2025, n. 884

PR Puglia FESR-FSE+ 2021-2027 - Priorità: 8. Welfare e Salute - O.S.RSO4.3 - Azione 8.3 "Interventi di ammodernamento o realizzazione di infrastrutture sociali e socio-assistenziali, anche sperimentali" - D.G.R. n. 1715 del 29/11/2023 – Avviso pubblico "Inte.R.SS.eca" per la selezione di proposte progettuali finalizzate al finanziamento di interventi di ristrutturazione o realizzazione di Strutture sociali e socio-assistenziali. Approvazione dei verbali della Commissione di valutazione n. 9 del 07/04/2025 e n. 10 del 30/05/2025 e degli esiti istruttori relativi alle proposte progettuali, ai sensi del paragrafo 7.4 dell'Avviso.

IL DIRIGENTE DELLA STRUTTURA PROPONENTE

VISTI

- gli artt. 4 e 5 della L.R. n. 7/1997;
- la DGR n. 3261 del 28/07/1998
- gli artt. 4 e 16 del D.Lgs. 165/2001;
- gli artt. 20 e 21 del Codice dell'Amministrazione Digitale (CAD), di cui al D.Lgs. n. 82/2005, come modificato dal D.lgs 13 dicembre 2017 n. 217;
- l'art. 32 della L. 18 giugno 2009, n. 69, che prevede l'obbligo di sostituire la pubblicazione tradizionale all'Albo ufficiale con la pubblicazione di documenti digitali sui siti informatici;
- il Regolamento UE n. 679/2016, relativo alla protezione delle persone fisiche con riguardo al trattamento dei dati personali, nonché alla libera circolazione di tali dati e che abroga la direttiva europea n. 95/46/CE (regolamento generale sulla protezione dei dati) e il successivo D.Lgs. n. 101/2018 recante "Disposizioni per l'adeguamento della normativa nazionale alle disposizioni del regolamento (UE) 2016/679 del Parlamento europeo e del Consiglio del 27/04/2016";
- la L. n. 328 del 08/11/2000, Legge quadro per la realizzazione del sistema integrato di interventi e servizi sociali;
- la L.R. n. 19 del 10/07/2006 "Disciplina del sistema integrato dei servizi sociali per la dignità e il benessere delle donne e degli uomini in Puglia";
- la DGR n. 353 del 14/03/2022 con cui è stato approvato il Piano Regionale delle Politiche Sociali 2022/2024;
- la DGR n.1974 del 07/12/2020, pubblicata sul BURP n. 14 del 26/01/2021 che approva l'Atto di Alta Organizzazione. Modello Organizzativo "MAIA 2.0";
- il DPGR n.22 del 22/01/2021 pubblicato sul BURP n. 15 del 28/01/2021, che adotta l'Atto di Alta Organizzazione. Modello Organizzativo "MAIA 2.0" e ss.mm.ii, prevedendo che "a far data dall'insediamento dei Direttori di Dipartimento le strutture regionali corrispondenti alle attuali Sezioni, con le loro articolazioni in Servizi, sono collocate provvisoriamente negli ambiti dei Dipartimenti così come descritti nell'allegato A-bis". In particolare con nota della Segreteria Generale della Giunta prot. n. AOO_022-602, il Direttore del Dipartimento Welfare si è insediato in data 06/05/2021;
- la DGR n.1289 del 28/07/2021 e ss.mm.ii, con cui sono state esplicitate le funzioni delle Sezioni di Dipartimento fra cui il Dipartimento al Welfare;
- il DPGR n. 263 del 10/08/2021, recante: "Attuazione modello Organizzativo MAIA 2.0 adottato con Decreto del Presidente della Giunta Regionale n. 22 del 22 gennaio 2021 e s.m.i. Definizione delle Sezioni di Dipartimento e delle relative funzioni", e s.m.i., con cui, fra le altre, sono state rinominate le due sezioni del Dipartimento al Welfare in Sezione Inclusione sociale attiva e Sezione Benessere sociale, Innovazione e sussidiarietà;
- la DGR n. 1466 del 15/09/2021, recante l'approvazione della Strategia regionale per la parità di genere, denominata "Agenda di Genere";
- la DGR n. 1295 del 26/09/2024 n. 1295, recante "Valutazione di Impatto di Genere (VIG). Approvazione

indirizzi metodologico-operativi e avvio fase strutturale";

- la DGR n. 1576 del 30/09/2021 con cui sono state attribuite funzioni di direzione della Sezione Benessere sociale, innovazione sussidiarietà alla Dr.ssa Laura Liddo, successivamente prorogate con D.G.R. 582 del 30/04/2025;
- l'AD n. 1 del 16/02/2022, con cui il dirigente della Sezione Organizzazione e Formazione ha rimodulato i Servizi afferenti ad alcune Sezioni dei Dipartimenti regionali fra cui, il Servizio RUNTS, economia sociale, terzo settore e investimenti per l'innovazione sociale, disabilità e invecchiamento attivo;
- la DGR n. 1864 del 12/12/2022, con la quale sono state attribuite funzioni di direzione ad interim del Servizio RUNTS, economia sociale, terzo settore e investimenti per l'innovazione sociale, disabilità e invecchiamento attivo della Sezione Benessere Sociale, innovazione e sussidiarietà, alla dott.ssa Silvia Visciano, successivamente prorogate con AD n. 17 del 30/04/2025;
- l'AD n. 558 del 02/05/2024 della dirigente della Sezione Benessere sociale, innovazione e sussidiarietà con cui viene attribuito l'incarico di Responsabilità equiparato a Elevata Qualificazione di tipo B) denominato Responsabile di Sub- Azione 8.3.1 all'arch. Filomena Delle Foglie;

VISTI inoltre

- il Reg. (UE) n. 1058/2021 relativo a Fondo Europeo di Sviluppo Regionale (FESR) e Fondo di coesione;
- il Reg. (UE) n. 1060/2021 recante disposizioni comuni applicabili al Fondo europeo di sviluppo regionale, al Fondo sociale europeo Plus, al Fondo di coesione, al Fondo per una transizione giusta, al Fondo europeo per gli affari marittimi, la pesca e l'acquacoltura, e le regole finanziarie applicabili a tali fondi e al Fondo Asilo, migrazione e integrazione, al Fondo Sicurezza interna e allo Strumento di sostegno finanziario per la gestione delle frontiere e la politica dei visti;
- la DGR n. 556/2022 con cui la Giunta Regionale ha inteso confermare quale Autorità di Gestione del PR Puglia FESR FSE+ 2021−2027 il Dirigente pro−tempore della Sezione programmazione Unitaria, Gabinetto del Presidente, affidandogli, ai sensi dell'art 72 del Reg. 2021/1060 la funzione contabile (art. 76), e quale Autorità di Audit il Dirigente pro−tempore del Servizio Controllo e verifica Politiche Comunitarie, Segreteria Generale della Presidenza;
- l'Accordo di Partenariato Italia 2021−2027 per l'impiego dei fondi strutturali e di investimento europei (di seguito "fondi SIE"), adottato con decisione di esecuzione della Commissione Europea C(2022) 4787 final del 15/07/2022;
- il PR Puglia FESR FSE+ 2021/2027, approvato con Decisione C(2022) 8461 del 17/11/2022 dei competenti Servizi della Commissione Europea, che costituisce lo strumento regionale di programmazione pluriennale dei Fondi Strutturali per il periodo compreso tra il 01/01/2021 e il 31/12/2027, pienamente coerente con il cambio di paradigma proposto dall'Agenda 2030 delle Nazioni Unite e con il nuovo corso delle politiche dell'Unione europea e degli indirizzi della Commissione europea volti a creare "un'Europa resiliente, sostenibile e giusta", individuando priorità, obiettivi, risultati attesi ed azioni in linea con il Regolamento generale Reg. (UE) n. 2021/1060, le norme specifiche del fondo FESR Reg. (UE) n. 2021/1058, del Fondo sociale europeo Plus (FSE+) Reg. (UE) n. 2021/1057;
- la DGR n. 1812/2022 rubricata "Programmazione FESR-FSE+2021- 2027. Presa d'atto Decisione di esecuzione C (2022) 8461 del 17/11/2022 e primi adempimenti";
- la DGR n. 603/2023 rubricata "Programma Regionale FESR−FSE+ 2021−2027. Presa d'atto della metodologia e dei criteri di selezione delle operazioni approvati in sede di Comitato di Sorveglianza ai sensi dell'art 40 (2), lett. a) del Reg. (UE) n. 1060/2021";
- la DGR n. 609/2023 rubricata "Programma Regionale FESR−FSE+ 2021−2027. Governance del Programma: approvazione delle Responsabilità di attuazione", con cui la Giunta regionale ha approvato il sistema di governance del Programma, individuando le policy del Programma con relativa attribuzione di responsabilità in capo ai Direttori di Dipartimento competenti e conseguente individuazione di Responsabilità di Azione a titolarità delle pertinenti Sezioni regionali, in considerazione della connessione tra il contenuto funzionale delle Sezioni che afferiscono al Dipartimento e il contenuto delle Azioni previste dal Programma;

- l'AD n. 177 del 31/10/2023 con cui la Sezione Programmazione Unitaria, in attuazione della DGR n. 609 del 03/05/2023, ha definito l'articolazione delle Azioni del PR Puglia FESR-FSE+ 2021/2027 in Sub-Azioni;
- l'AD n. 150 del 29/05/2024 con cui la Sezione Programmazione Unitaria ha provveduto ad adottare il testo descrittivo del Sistema di Gestione e Controllo (Si.Ge.Co.) del PR Puglia FESR-FSE+ 2021-2027 e i relativi allegati 1 "Procedure Operative Standard (POS)", 2 "Metodologia e criteri per la selezione delle operazioni" e 3 "Conflitti di interessi e antifrode";
- la Decisione di esecuzione della Commissione C(2024) 6752 del 26.9.2024, recante modifica della decisione di esecuzione C(2022) 8641 che approva il programma "Programma regionale Puglia FESR-FSE+ 2021-2027" per il sostegno a titolo del Fondo europeo di sviluppo regionale e del Fondo sociale europeo Plus nell'ambito dell'obiettivo "Investimenti a favore dell'occupazione e della crescita" per la regione Puglia in Italia";
- la DGR n. 1501 del 11/11/2024 - Programmazione Regionale FESR FSE+ 2021 – 2027 avente ad oggetto "Presa d'atto decisione di esecuzione della Commissione Europea C (2024) 6752 e conseguente adeguamento del sistema di governance del PR Puglia FESR FSE+ 2021-2027".

Sulla base dell'istruttoria espletata dalla Responsabile di Sub-Azione 8.3.1 arch. Filomena Delle Foglie, come confermata dalla Dirigente del Servizio RUNTS, Economia sociale, Terzo settore e Investimenti per l'innovazione sociale, disabilità e invecchiamento attivo, dalla quale emerge quanto segue:

PREMESSO CHE:

- il PR Puglia FESR – FSE+ 2021-2027 (CCI 2021IT16FFPR002), all'Obiettivo specifico RSO4.3 fissa le direttrici di una più ampia strategia regionale finalizzata a "Promuovere l'inclusione socioeconomica delle comunità emarginate, delle famiglie a basso reddito e dei gruppi svantaggiati, incluse le persone con bisogni speciali, mediante azioni integrate riguardanti alloggi e servizi sociali";
- in particolare l'Azione 8.3 "Interventi di ammodernamento o realizzazione di infrastrutture sociali e socio-assistenziali, anche sperimentali" prevede, in coerenza con i fabbisogni dei Comuni associati in Ambiti ai sensi dell'art. 5 della l.r. 19/2006 e in attuazione degli obiettivi di servizio fissati dalla programmazione nazionale e regionale, con riferimento al PRPS 22-24, interventi per l'adeguamento e/o la riqualificazione di strutture esistenti nonché (in via residuale) per la realizzazione di nuove strutture a valenza sociale e socio-assistenziale, secondo standard minimi di cui al R.R n. 4/2007 e ss.mm. e ii.;
- con DGR n. 1715 del 29/11/2023 la Giunta Regionale ha approvato la programmazione di Interventi di ammodernamento o realizzazione di infrastrutture sociali e socio-assistenziali, anche sperimentali, in coerenza con quanto previsto nel PR Puglia FESR-FSE+ 2021-2027 - Priorità: 8. Welfare e Salute – O.S. RSO4.3 –Sub - Azione 8.3.1, in favore di amministrazioni pubbliche, nonchè le linee di indirizzo per la selezione mediante Avviso Pubblico dei suddetti interventi, demandando l'adozione dello stesso alla Dirigente della sezione Benessere Sociale Innovazione e Sussidiarietà;
- con AD n. 2072 del 21/12/2023, pubblicata sul BURP n. 1 del 02/01/2024, è stato approvato l'Avviso pubblico "Inte.R.SS.eca" per la selezione di proposte progettuali finalizzate al finanziamento di interventi di ristrutturazione o realizzazione di Strutture sociali e socio-assistenziali, a valere sulla Priorità: 8. Welfare e Salute - O.S. RSO4.3 - Azione 8.3 del PR Puglia FESR-FSE+ 2021- 2027, nominando contestualmente il responsabile del procedimento nella persona dell'Ing. Gabriella La Sala;
- con AD n. 162 del 14/02/2024, pubblicata sul BURP n. 16 del 22/02/2024, è stato rettificato l'Avviso pubblico "Inte.R.SS.eca" e i relativi Allegati al fine di chiarire la definizione di "Ristrutturazione importante", approvandone il testo aggiornato e stabilendo che i soggetti pubblici che presentano una proposta progettuale entro la data di pubblicazione dell'atto sul BURP, possono integrare la documentazione, limitatamente alla intervenuta modifica dell'Avviso;
- con AD n. 310 del 18/03/2024 è stata nominata la Commissione di valutazione delle proposte progettuali

relative all'Avviso pubblico "Inte.R.SS.eca", in applicazione di quanto previsto all'art. 7.1 del medesimo Avviso;

- con AD n. 707 del 24/05/2024 è stato nominato il nuovo responsabile del procedimento nella persona dell'arch. Filomena Delle Foglie;
- con AD n. 811 del 13/06/2024, pubblicata sul BURP n. 50 del 20/06/2024, è stato rettificato l'Avviso pubblico "Inte.R.SS.eca" e i relativi Allegati, al solo fine di esplicitare gli obblighi normativi derivanti dall'applicazione della L.R. n. 13/2008 e s.m.i. e dagli atti ad essa connessi in tema di sostenibilità ambientale e fugare eventuali dubbi in merito, approvandone il testo aggiornato e stabilendo che i soggetti pubblici che presentano una proposta progettuale entro il giorno successivo alla data di pubblicazione dell'atto sul BURP, possono integrare la documentazione, limitatamente alla intervenuta modifica dell'Avviso;
- con AD n. 1094 del 06/08/2024 è stato nominato il sostituto del segretario verbalizzante della Commissione di valutazione delle proposte progettuali relative all'Avviso pubblico "Inte.R.SS.eca" (designata con AD n. 310 del 18/03/2024), in applicazione di quanto previsto all'art. 7.1 del medesimo Avviso;
- con AD n. 1295 del 23/09/2024 sono stati approvati i verbali della Commissione di Valutazione nn. 1 del 18/04/2024, 2 del 02/07/2024, 3 del 24/07/2024, 4 del 30/07/2024 e 5 del 13/09/2024, nonchè gli esiti istruttori relativi alle prime 12 istanze pervenute, di cui n. 6 risultate ammissibili e n. 6 risultate non ammissibili;
- con AD n. 1636 del 02/12/2024 sono stati approvati i verbali della Commissione di Valutazione nn. 6 del 10/10/2024 e 7 del 28/11/2024, nonchè gli esiti istruttori relativi alle successive 7 istanze pervenute, di cui n. 2 risultate ammissibili e n. 5 risultate non ammissibili;
- con AD n. 295 del 05/03/2025 è stato approvato il verbale della Commissione di Valutazione n. 8 del 30/01/2025 nonchè gli esiti istruttori relativi a n. 3 istanze pervenute, oggetto di richiesta di riesame a seguito della citata AD n. 1636 del 02/12/2024, di cui n. 1 risultata ammissibile e n. 2 confermate non ammissibili.

PREMESSO INOLTRE CHE:

- con Atti Dirigenziali nn. 1414, 1415, 1416, 1417, 1418, 1421, 1764 e 1765/2024 e 476/2025 è stato impegnato un importo complessivo pari a € 18.407.213,98, in favore dei Beneficiari risultati ammissibili a finanziamento a seguito dei citati Atti Dirigenziali nn. 1295 del 23/09/2024, 1636 del 02/12/2024 e 295 del 05/03/2025;
- con AD n. 1429 del 21/10/2024 e AD n. 01447 del 23/10/2024 della Sezione Benessere Sociale, Innovazione e Sussidiarietà è stata disposta la sospensione dei termini di presentazione delle domande di ammissione a finanziamento, rendendo indisponibile la procedura on line per la presentazione delle domande di candidatura, operativa sul portale Puglia Sociale alla sezione "Inte.R.SS.eca", a partire dalle ore 12.00 del 23/12/2024, nelle more di un eventuale successivo provvedimento della Giunta regionale teso a integrare la dotazione finanziaria dell'Avviso pubblico "Inte.R.SS.eca", implementando le risorse necessarie a dare una risposta ulteriore alle aspettative degli enti pubblici coinvolti (Comuni e Aziende pubbliche di servizi alla persona (ASP)), nonchè ai fabbisogni espressi dagli Ambiti Territoriali.

RILEVATO CHE:

- l'Avviso prevede al paragrafo 7.1 che *"la selezione delle operazioni ammissibili a finanziamento a valere sul presente Avviso avviene mediante procedura valutativa "a sportello", per cui si procede ad istruire e finanziare le proposte progettuali secondo l'ordine cronologico di arrivo delle stesse e sino a concorrenza delle risorse finanziarie disponibili"*;
- la selezione viene effettuata dalla Commissione di valutazione, nominata con AD n. 310 del 18/03/2024, cui compete, ai sensi del paragrafo 7.2 dell'Avviso, la *"verifica di ammissibilità sostanziale"* nonché la eventuale successiva *"valutazione sostanziale"* delle proposte progettuali che risultino formalmente ammissibili, a seguito di preventiva *"verifica di ammissibilità formale"* condotta dal Responsabile del Procedimento dell'Avviso.

- il paragrafo 7.2.2 dell'Avviso stabilisce che *"la proposta che ha superato la verifica di ammissibilità formale viene sottoposta alla verifica, da parte della Commissione, relativa al soddisfacimento di tutti i criteri di ammissibilità sostanzialedi seguito elencati:*

  - *conformità alle regole europee e nazionali in tema di appalti, nonché specifiche dei fondi SIE;*
  - *coerenza con l'obiettivo specifico e con i contenuti del PR Puglia e dello strumento di selezione;*
  - *rispetto dei principi orizzontali previsti dall'art. 9 del Reg. (UE) 2021/1060 (ove pertinente);*
  - *coerenza con la strategia regionale di riferimento (Piano Regionale Politiche Sociali e programmazione di Ambito) (specifico Azione 8.3);*
  - *coerenza con gli specifici elementi di valutazione e di mitigazione indicati nel rapporto VAS e in particolare nell'analisi DNSH. (specifico Azione 8.3);*

- il paragrafo 7.2.3 dell'Avviso stabilisce che "*la proposta progettuale che supera le verifiche di ammissibilità formale e sostanziale viene sottoposta a valutazione sostanziale secondo i criteri"* definiti nella griglia di valutazione;
- lo stesso paragrafo 7.2.3 dell'Avviso pubblico stabilisce inoltre che *"saranno considerate ammissibili a finanziamento, nei limiti della dotazione dell'Avviso e secondo le modalità di cui al precedente punto 7.2.3, le proposte che in sede di valutazione sostanziale in relazione ai criteri su indicati, avranno raggiunto un punteggio totale non inferiore a 70/100 (soglia di sbarramento)".*

CONSIDERATO CHE:

- la Commissione di Valutazione, nell'ambito delle sedute del 07/04/2025 e del 30/05/2025, come riveniente dai relativi verbali e allegati, ha completato l'iter procedimentale delle seguenti proposte progettuali:

n.	Codice Pratica	Tipologia Domanda	Ente	Denominazione Progetto	Data invio
21	VP614RTP	restauro/risanamento/ristrutturazione	Comune di Gallipoli	Recupero funzionale edificio precedentemente Inam sito in Gallipoli da destinare a polo per integrazione di persone diversamente abili - Servizio sperimentale art. 33 del RR n. 4 del 2007	19-02-2024 ore 14:28:33
22	A3WQU35B	restauro/risanamento/ristrutturazione	Comune di Melissano	Intervento di recupero funzionale alla conversione del Palazzo Santaloja a struttura socio assistenziale Centro diurno per anziani	19-02-2024 ore 14:29:15
25	C6UA2YUZ	restauro/risanamento/ristrutturazione	Comune di Cisternino	Lavori di messa in sicurezza e adeguamento a norma del piano terra dell'immobile di proprietà comunale sito in Via Fiume con opere finalizzate alla realizzazione di un Centro sociale polivalente per anziani	23-02-2024 ore 15:10:55

26	**QWNP5N3W**	**restauro/risanamento/ristrutturazione**	**Comune di Trepuzzi**	**Progetto di ristrutturazione di un fabbricato da adibire a Centro socioeducativo diurno (art. 52) e Centro socioeducativo a regime residenziale (art. 48)**	**23-02-2024 ore 15:45:14**
27	**PQXKM9SM**	**restauro/risanamento/ristrutturazione**	**Comune di Peschici**	**Ristrutturazione immobile in via Trento con cambio di destinazione d'uso a Centro sociale polivalente per diversamente abili**	**29-02-2024 ore 08:55:21**

- il paragrafo 7.4 dell'Avviso stabilisce che *"completato l'iter procedimentale relativo alla singola proposta progettuale, si procede con Atto Dirigenziale ad approvarne gli esiti rappresentando, ove ricorrente, la non ammissibilità/non finanziabilità e le relative motivazioni. Di tanto si dà notifica agli interessati. Entro quindici (15) giorni decorrenti dal giorno successivo alla notifica dell'Atto Dirigenziale relativo agli esiti istruttori, i soggetti interessati possono proporre istanza di riesame, presentando eventuali osservazioni alla Commissione di valutazione per il tramite del Responsabile del Procedimento. La Commissione di Valutazione procede all'esame delle osservazioni pervenute, comunicandone gli esiti al Responsabile del Procedimento dell'Avviso per gli adempimenti consequenziali".*

TANTO VISTO PREMESSO E CONSIDERATO, con la presente Determinazione Dirigenziale, si intende:

- dare atto della conclusione degli iter procedimentali completati nell'ambito dei suddetti verbali, afferenti alle seguenti proposte progettuali:

n.	Codice Pratica	Tipologia Domanda	Ente	Denominazione Progetto	Data invio
21	**VP614RTP**	**restauro/risanamento/ristrutturazione**	**Comune di Gallipoli**	**Recupero funzionale edificio precedentemente Inam sito in Gallipoli da destinare a polo per integrazione di persone diversamente abili - Servizio sperimentale art. 33 del RR n. 4 del 2007**	**19-02-2024 ore 14:28:33**
22	**A3WQU35B**	**restauro/risanamento/ristrutturazione**	**Comune di Melissano**	**Intervento di recupero funzionale alla conversione del Palazzo Santaloja a struttura socio assistenziale Centro diurno per anziani**	**19-02-2024 ore 14:29:15**
25	**C6UA2YUZ**	**restauro/risanamento/ristrutturazione**	**Comune di Cisternino**	**Lavori di messa in sicurezza e adeguamento**	**23-02-2024 ore 15:10:55**

				a norma del piano terra dell'immobile di proprietà comunale sito in Via Fiume con opere finalizzate alla realizzazione di un Centro sociale polivalente per anziani	
26	**QWNP5N3W**	**restauro/risanamento/ristrutturazione**	**Comune di Trepuzzi**	**Progetto di ristrutturazione di un fabbricato da adibire a Centro socioeducativo diurno (art. 52) e Centro socioeducativo a regime residenziale (art. 48)**	**23-02-2024 ore 15:45:14**
27	**PQXKM9SM**	**restauro/risanamento/ristrutturazione**	**Comune di Peschici**	**Ristrutturazione immobile in via Trento con cambio di destinazione d'uso a Centro sociale polivalente per diversamente abili**	**29-02-2024 ore 08:55:21**

- approvare i verbali nn. 9 del 07/04/2025 e 10 del 30/05/2025, nonchè i relativi contenuti e allegati, acquisiti agli atti della Sezione;
- approvare, ai sensi del paragrafo 7.4 dell'Avviso, l'esito istruttorio relativo alla proposta progettuale trasmessa dal Comune di Trepuzzi - Pratica n. QWNP5N3W – "Ristrutturazione di un fabbricato da adibire a Centro socioeducativo diurno, art. 52, e Centro socioeducativo a regime residenziale, art. 48", dichiarata "*non ammissibile, in quanto non supera la verifica di ammissibilità sostanziale ai sensi del paragrafo 7.2.2 dell'Avviso pubblico",* per le motivazioni di seguito illustrate, così come definite nel verbale n. 10 del 30/05/2025:

"La Commissione, esaminata la documentazione pervenuta dal Comune proponente, rileva la carenza degli standard minimi prescritti dal Reg. Regionale n. 4/2007 e ss.mm.ii, nell'ambito dell'art. 48 Comunità educativa.
Tale articolo dispone che la comunità educativa deve essere organizzata in appartamenti collocati in civili abitazioni, adeguatamente arredati e dimensionati in relazione ai bisogni dei minori accolti". In particolare ogni appartamento deve comprendere, tra gli altri spazi previsti:
- *zona soggiorno-pranzo, con idonei spazi per attività di gruppo e individuali*
- *cucina*

Il progetto presentato dal Comune di Trepuzzi ai sensi del citato art. 48, non risulta tuttavia dotato dei suddetti spazi obbligatori nell'ambito dello spazio destinato a Comunità educativa situato al primo piano dell'edificio oggetto dell'intervento.
Si rileva inoltre che anche la scelta di esternalizzare il servizio mensa non risulta coerente con la definizione di Comunità educativa di cui all'art. 48: struttura residenziale a carattere comunitario di tipo familiare, caratterizzata dalla convivenza di un gruppo di minori con un'equipe di operatori professionali che svolgono la funzione educativa come attività di lavoro. Inoltre tale struttura deve essere orientata al modello relazionale familiare, assicurando accoglienza e cura dei minori, costante azione educativa, assistenza e tutela, gestione della quotidianità ed organizzazione della vita alla stregua di quanto avviene nel normale clima familiare, coinvolgimento dei minori in tutte le attività di espletamento della

vita quotidiana …..". A conferma di ciò il Regolamento nell'ambito delle Prestazioni descritte per l'art. 48, non prevede la possibilità di somministrare pasti dall'esterno, come invece specificato per altri tipi di strutture.

Alla luce di quanto detto, considerato che l'Avviso pubblico prevede il finanziamento di interventi di restauro/risanamento/ristrutturazione di strutture esistenti, da adibire a servizi socio-assistenziali, nonché (in via residuale) la realizzazione di nuove strutture per l'erogazione dei suddetti servizi, secondo gli standard minimi previsti da Reg. Regionale n. 4/2007 e ss.mm.ii, il progetto "Ristrutturazione di un fabbricato da adibire a Centro socioeducativo diurno, art. 52, e Centro socioeducativo a regime residenziale, art. 48" presentato dal Comune di Trepuzzi, è considerato non ammissibile, in quanto non supera la verifica di ammissibilità sostanziale ai sensi del paragrafo 7.2.2 dell'Avviso pubblico."

- approvare inoltre, ai sensi del paragrafo 7.4 dell'Avviso, i seguenti esiti istruttori relativi alle singole proposte progettuali, così come rivenienti dalle griglie di valutazione, di cui al paragrafo 7.2.3 dell'Avviso, accluse ai verbali nn. 9 del 07/04/2025 e 10 del 30/05/2025:

n.	Codice Pratica	Tipologia Domanda	Ente	Denominazione Progetto	Punteggio valutazione sostanziale	Esito istruttoria
21	VP614RTP	restauro/risanamento/ristrutturazione	Comune di Gallipoli	Recupero funzionale edificio precedentemente Inam sito in Gallipoli da destinare a polo per integrazione di persone diversamente abili - Servizio sperimentale art. 33 del RR n. 4 del 2007	75	AMMESSA
22	A3WQU35B	restauro/risanamento/ristrutturazione	Comune di Melissano	Intervento di recupero funzionale alla conversione del Palazzo Santaloja a struttura socio assistenziale Centro diurno per anziani	31	NON AMMESSA
25	C6UA2YUZ	restauro/risanamento/ristrutturazione	Comune di Cisternino	Lavori di messa in sicurezza e adeguamento a norma del piano terradell'immobile di proprietà comunale sito in Via Fiume con opere finalizzate alla realizzazione di un Centro sociale polivalente per anziani	58	NON AMMESSA

27	**PQXKM9SM**	**restauro/risanamento/ristrutturazione**	**Comune di Peschici**	**Ristrutturazione immobile in via Trento con cambio di destinazione d'uso a Centro sociale polivalente per diversamente abili**	**71**	**AMMESSA**

Verifica ai sensi del Regolamento UE n. 679/2016 e del D.Lgs. n. 196/2003 come modificato dal D. Lgs. n. 101/2018 -Garanzie di riservatezza

La pubblicazione dell'atto all'Albo, salve le garanzie previste dalla L. n. 241/90 in tema di accesso ai documenti amministrativi, avviene nel rispetto della tutela della riservatezza dei cittadini secondo quanto disposto dal Regolamento UE n. 679/2016 in materia di protezione dei dati personali nonché dal D.Lgs. n. 196/2003 come modificato dal D.Lgs. n. 101/2018 ed ai sensi del vigente Regolamento regionale n. 5/2006 per il trattamento dei dati sensibili e giudiziari. Ai fini della pubblicità legale, l'atto destinato alla pubblicazione è redatto in modo da evitare la diffusione di dati personali identificativi non necessari ovvero il riferimento alle particolari categorie di dati previste dagli articoli 9 e 10 del Regolamento citato; qualora tali dati fossero indispensabili per l'adozione dell'atto, essi sono trasferiti in documenti separati, esplicitamente richiamati.

Valutazione di impatto di genere

Ai sensi della D.G.R. n. 1295/2024, la presente determinazione è stata sottoposta a Valutazione di Impatto di Genere con stima di impatto positivo.

ADEMPIMENTI CONTABILI AI SENSI DEL D.LGS. 118/2011 e ss.mm.ii.

Il presente provvedimento non comporta alcun mutamento qualitativo e quantitativo di entrata o di spesa, a carico del Bilancio Regionale ex D.Lgs. 118/2011 e s.m.i..

DETERMINA

Di prendere atto di quanto espresso in narrativa, che costituisce parte integrante e sostanziale del presente atto e che qui si intende integralmente riportato.

Di dare atto della conclusione degli iter procedimentali completati nell'ambito dei suddetti verbali, afferenti alle seguenti proposte progettuali:

n.	Codice Pratica	Tipologia Domanda	Ente	Denominazione Progetto	Data invio
21	**VP614RTP**	**restauro/risanamento/ristrutturazione**	**Comune di Gallipoli**	**Recupero funzionale edificio precedentemente Inam sito in Gallipoli da destinare a polo per integrazione di persone diversamente abili - Servizio sperimentale art. 33 del RR n. 4 del 2007**	**19-02-2024 ore 14:28:33**

22	**A3WQU35B**	**restauro/risanamento/ristrutturazione**	**Comune di Melissano**	**Intervento di recupero funzionale alla conversione del Palazzo Santaloja a struttura socio assistenziale Centro diurno per anziani**	**19-02-2024 ore 14:29:15**
25	**C6UA2YUZ**	**restauro/risanamento/ristrutturazione**	**Comune di Cisternino**	**Lavori di messa in sicurezza e adeguamento a norma del piano terradell'immobile di proprietà comunale sito in Via Fiume con opere finalizzate alla realizzazione di un Centro sociale polivalente per anziani**	**23-02-2024 ore 15:10:55**
26	**QWNP5N3W**	**restauro/risanamento/ristrutturazione**	**Comune di Trepuzzi**	**Progetto di ristrutturazione di un fabbricato da adibire a Centro socioeducativo diurno (art. 52) e Centro socioeducativo a regime residenziale (art. 48)**	**23-02-2024 ore 15:45:14**
27	**PQXKM9SM**	**restauro/risanamento/ristrutturazione**	**Comune di Peschici**	**Ristrutturazione immobile in via Trento con cambio di destinazione d'uso a Centro sociale polivalente per diversamente abili**	**29-02-2024 ore 08:55:21**

Di approvare i verbali nn. 9 del 07/04/2025 e 10 del 30/05/2025, nonchè i relativi contenuti e allegati, acquisiti agli atti della Sezione.

Di approvare, ai sensi del paragrafo 7.4 dell'Avviso, l'esito istruttorio relativo alla proposta progettuale trasmessa dal Comune di Trepuzzi - Pratica n. QWNP5N3W – "Ristrutturazione di un fabbricato da adibire a Centro socioeducativo diurno, art. 52, e Centro socioeducativo a regime residenziale, art. 48", dichiarata "*non ammissibile, in quanto non supera la verifica di ammissibilità sostanziale ai sensi del paragrafo 7.2.2 dell'Avviso pubblico",* per le motivazioni definite nel verbale n. 10 del 30/05/2025 e riportate in premessa.

Di approvare inoltre, ai sensi del paragrafo 7.4 dell'Avviso, i seguenti esiti istruttori relativi alle singole proposte

progettuali, così come rivenienti dalle griglie di valutazione, di cui al paragrafo 7.2.3 dell'Avviso, accluse ai verbali nn. 9 del 07/04/2025 e 10 del 30/05/2025:

n.	Codice Pratica	Tipologia Domanda	Ente	Denominazione Progetto	Punteggio valutazione sostanziale	Esito istruttoria
21	VP614RTP	restauro/risanamento/ristrutturazione	Comune di Gallipoli	Recupero funzionale edificio precedentemente Inam sito in Gallipoli da destinare a polo per integrazione di persone diversamente abili - Servizio sperimentale art. 33 del RR n. 4 del 2007	75	AMMESSA
22	A3WQU35B	restauro/risanamento/ristrutturazione	Comune di Melissano	Intervento di recupero funzionale alla conversione del Palazzo Santaloja a struttura socio assistenziale Centro diurno per anziani	31	NON AMMESSA
25	C6UA2YUZ	restauro/risanamento/ristrutturazione	Comune di Cisternino	Lavori di messa in sicurezza e adeguamento a norma del piano terradell'immobile di proprietà comunale sito in Via Fiume con opere finalizzate alla realizzazione di un Centro sociale polivalente per anziani	58	NON AMMESSA
27	PQXKM9SM	restauro/risanamento/ristrutturazione	Comune di Peschici	Ristrutturazione immobile in via Trento con cambio di destinazione d'uso a Centro sociale polivalente per diversamente abili	71	AMMESSA

Di disporre la notifica del presente provvedimento, a mezzo posta elettronica certificata, al Comune di Trepuzzi e agli enti elencati nella tabella di cui al punto precedente.

Di disporre la pubblicazione del presente provvedimento sul Bollettino Ufficiale della Regione Puglia, sul portale Puglia Sociale e sul sito PR Puglia FESR FSE+ 2021- 2027 nella sezione Notizie.

Di precisare che il presente provvedimento, firmato digitalmente ai sensi del D.P.R. 28 dicembre 2000, n. 445 e ss.mm.ii. e del D.Lgs. 7 marzo 2005, n. 82 e ss.mm.ii.:
- è stato elaborato attraverso la piattaforma CIFRA 2, composto da pagine tutte progressivamente numerate, firmato digitalmente;
- sarà depositato nel sistema regionale di archiviazione;
- è redatto nel rispetto della tutela alla riservatezza, secondo quanto disposto dal Regolamento UE n. 679/2016 e dal d.lgs. n. 196/2003 come modificato dal d.lgs. n. 101/2018;
- sarà pubblicato in forma integrale all'Albo telematico-provvisorio delle determinazioni del Dipartimento WELFARE sul portale Sistema Puglia per 10 giorni lavorativi e poi archiviato nel sistema informativo di gestione documentale della Regione Puglia, ai sensi dell'art. 20, comma 3 del DPGR n. 22/2021;
- sarà pubblicato, ai sensi degli artt. 26 e 27, D.lgs. n. 33/2013, sul sito istituzionale della Regione Puglia www.regione.puglia.it, Sezione "Amministrazione trasparente"/Sottosezione di I livello "Sovvenzioni, contributi, sussidi, vantaggi economici"/Sottosezione "Atti di Concessione";
- sarà pubblicato ai sensi del d.lgs. n. 33/2013 e ss.mm.ii. sul sito istituzionale www.regione.puglia.it nella sezione "Amministrazione Trasparente", alla voce "Provvedimenti dei Dirigenti";
- sarà trasmesso al Dipartimento Welfare.

Il presente Provvedimento è direttamente esecutivo.

Basato sulla proposta n. 192/DIR/2025/00872 dei sottoscrittori della proposta:

E.Q. Responsabile di Sub-Azione 8.3.1
Filomena Delle Foglie

Il Dirigente ad interim del Servizio RUNTS, Economia sociale, Terzo settore e Investimenti per l'innovazione sociale, disabilità e invecchiamento attivo
Silvia Visciano

Firmato digitalmente da:

Il Dirigente della Sezione Benessere Sociale, Innovazione e Sussidiarietà
Laura Liddo

DETERMINAZIONE DEL DIRIGENTE SEZIONE COMPETITIVITA' DELLE FILIERE AGROALIMENTARI 18 giugno 2025, n. 271

Riconoscimento e iscrizione delle superfici vitate regionali nell' "Elenco dei vigneti eroici e storici della Regione Puglia". Legge n.238/2016 art.7(3). Decreto interministeriale n.6899 del 30 giugno 2020 e D.G.R.n.166 del 20/02/2025. Disposizioni attuative.

IL DIRIGENTE DELLA STRUTTURA PROPONENTE

VISTI gli artt. 4, 5 e 6 della Legge Regionale n.7/1997;

VISTA la D.G.R. n. 3261 del 28 luglio 1998;

VISTI gli artt. 4 e 16 del D.Lgs. n. 165/2001 e successive modificazioni;

VISTO l'art. 32 della legge 18 giugno 2009 n. 69, che prevede l'obbligo di sostituire la pubblicazione all'Albo ufficiale con la pubblicazione di documenti digitali sui siti informatici;

VISTO il D.Lgs. n. 196/03 "Codice in materia di protezione dei dati personali" integrato con le modifiche introdotte dal D. Lgs. 101/2018 per l'adeguamento della normativa nazionale alle disposizioni del Regolamento (UE) 2016/679 (GPDR);

VISTO il Decreto legislativo 14 marzo 2013, n. 33 "Riordino della disciplina riguardante il diritto di accesso civico e gli obblighi di pubblicità, trasparenza e diffusione di informazioni da parte delle pubbliche amministrazioni";

VISTA la D.G.R. n.1974 del 07/12/2020 "Approvazione Atto di Alta Organizzazione della Presidenza e della Giunta Regionale del nuovo Modello organizzativo "MAIA 2.0" pubblicato sul Bollettino ufficiale della Regione Puglia n. 14 del 26.01.2021 recante approvazione del nuovo Modello Organizzativo regionale "MAIA 2.0", che sostituisce quello precedentemente adottato con DGR n. 1518/2015 pur mantenendone i principi e criteri ispiratori, ed il conseguente Decreto del presidente della Giunta Regionale n, 22 del 22 gennaio 2021 recante adozione dell'Atto d' A organizzazione connesso al suddetto Modello Organizzativo "MAIA 2.0";

VISTA la D.G.R. n.1576 del 30/09/2021 "Conferimento incarichi di direzione delle Sezioni di Dipartimento ai sensi dell'articolo 22, comma 2, del decreto del Presidente della Giunta regionale 22 gennaio 2021 n. 22 che conferisce al dott. Luigi Trotta l'incarico di direzione della Sezione Competitività delle Filiere Agroalimentari";

VISTE la D.G.R. n.1329 del 26/09/2024, la D.G.R. n.1641 del 28/11/2024, la D.G.R. n. 132 del 14/02/2025, la D.G.R. n. 398 del 31/03/2025 e la D.G.R. n. 582 del 30/04/2025, con le quali è stata disposta la proroga degli incarichi dei Dirigenti delle Sezioni - da ultima deliberazione sino al 30/06/2025 - e, quindi, anche dell'incarico di direzione al dott. Luigi Trotta alla Sezione Competitività delle Filiere Agroalimentari;

VISTA la D.G.R. n. 1466 del 15/09/2021 recante l'approvazione della Strategia regionale per la parità di genere, denominata "Agenda di Genere";

VISTA la D.G.R. n. 1295 del 26 settembre 2024 recante "Valutazione di Impatto di Genere (VIG). Approvazione indirizzi metodologico-operativi e avvio fase strutturale";

VISTO il Regolamento (UE) n.1308/2013, del Parlamento europeo e del Consiglio del 17 dicembre2013, recante organizzazione comune dei mercati dei prodotti agricoli ed, in particolare, l'art. 39, per quanto concerne l'uso delle risorse finanziarie assegnate dall'Unione agli Stati membri nell'ambito dei programmi quinquennali di sostegno, per il finanziamento di specifiche misure a sostegno del settore vitivinicolo;

VISTO il Regolamento (UE) 2021/2115 del Parlamento europeo e del Consiglio del 2 dicembre 2021 recante norme sul sostegno ai piani strategici che gli Stati membri devono redigere nell'ambito della politica agricola comune (piani strategici della PAC) e finanziati dal Fondo europeo agricolo di garanzia (FEAGA) e dal Fondo europeo agricolo per lo sviluppo rurale (FEASR) e che abroga i regolamenti (UE) n. 1305/2013 e (UE) n.

1307/2013 ed, in particolare, la Sezione 4 del Capo III del Titolo III concernente il settore vitivinicolo;

VISTA la legge 12 dicembre 2016, n.238, recante la Disciplina organica della coltivazione della vite e della produzione e del commercio del vino ed, in particolare, l'articolo 7, comma 3, che prevede che con decreto del Ministro delle politiche agricole alimentari e forestali, di concerto con il Ministro dei beni e delle attività culturali e del turismo e con il Ministro dell'ambiente e della tutela del territorio e del mare, si individuino e definiscano, tra l'altro, i territori e le tipologie di intervento per i vigneti eroici e storici;

VISTO il Decreto interministeriale n.6899 del 30 giugno 2020 concernente la "Salvaguardia dei vigneti eroici o storici", che attua quanto stabilito dall'articolo 7, comma 3, della suddetta Legge;

VISTA la Circolare del Ministero delle politiche agricole alimentari e forestali n. 329363 del 25 luglio 2022, che fornisce indicazioni operative sull'applicazione del suddetto decreto ai fini del riconoscimento dei vigneti eroici e storici;

VISTA la D.G.R. n. 166 del 20/02/2025 recante "Linee guida per il riconoscimento dei vigneti eroici e storici della Regione Puglia ed istituzione dell'elenco regionale. Legge 12 dicembre 2016, n.238, articolo 7,comma 3, e Decreto interministeriale n.6899 del 30 giugno 2020;

PREMESSO che,al fine di dare attuazione a quanto previsto dalla Legge e dal Decreto sopra citati, con la D.G.R n. 166/2025 suddetta è stato istituito l' "Elenco dei vigneti eroici e storici della Regione Puglia", nonché approvate le "Linee guida per il riconoscimento dei vigneti eroici e storici nella Regione Puglia ed iscrizione nell'elenco regionale", riportate nell' Allegato A alla suddetta D.G.R., con le quali sono stati definiti i criteri e le modalità per il riconoscimento dei vigneti eroici e storici nel territorio regionale e per la costituzione e tenuta del relativo elenco, stabilendo definizioni, requisiti e competenze in materia;

DATO ATTO che,secondo le disposizioni di cui all'articolo 3 dell'Allegato A alla predetta Delibera n. 166/2025, le procedure, le modalità ed i termini di presentazione delle istanze per il riconoscimento e l'iscrizione delle superfici vitate nell'elenco regionale, compresa la idonea documentazione comprovante il possesso dei requisiti previsti, nonché l'iter istruttorio cui le domande sono sottoposte, sono definiti attraverso disposizioni attuative da emanare con provvedimento del Dirigente della Sezione Competitività delle filiere agroalimentari;

DATO ATTO che, secondo quanto stabilito dalla stessa delibera, l' "Elenco dei vigneti eroici e storici della Regione Puglia" è gestito secondo le disposizioni contenute nell' Allegato A e, come stabilito all'articolo 4, è tenuto presso la Sezione Competitività delle filiere agroalimentari del Dipartimento Agricoltura, Sviluppo rurale ed Ambientale della Regione Puglia, che ne cura l'aggiornamento e la pubblicazione secondo quanto disposto nel suddetto provvedimento dirigenziale;

RITENUTO necessario ed opportuno, sulla base degli elementi sinora espressi dare seguito a quanto disposto dalla D.G.R. n. 166 del 20/02/2025, finalizzando i compiti affidati dal Decreto interministeriale n. 6899 del 30 giugno 2020 alle Regioni e, quindi, rendere così operante l' "Elenco dei vigneti eroici e storici della Regione Puglia";

Alla luce di quanto sin qui premesso e considerato, **si propone** di:

- approvare le disposizioni attuative per il riconoscimento e l'iscrizione delle superfici vitate regionali nell'Elenco dei vigneti eroici e storici della Regione Puglia, riportate nell'allegato A, quale parte integrante e sostanziale della presente Determinazione;

VERIFICA AI SENSI DEL D.Lgs 196/03 e del Reg. UE n. 16/679 come modificato dal D.lgs. N. 101/2018

GARANZIE DI RISERVATEZZA

La pubblicazione sul BURP, nonché la pubblicazione all'Albo o sul sito istituzionale, salve le garanzie previste dalla legge 241/1990 in tema di accesso ai documenti amministrativi, avviene nel rispetto della tutela della

riservatezza dei cittadini secondo quanto disposto dal Regolamento UE n.679/2016 in materia di protezione dei dati personali, nonché dal D.Lgs. 196/2003 ss.mm.ii., come modificato al d.lgs. 101/2018 e dal vigente Regolamento regionale 5/2006 per il trattamento dei dati sensibili e giudiziari, in quanto applicabile. Ai fini della pubblicità legale, il presente provvedimento è stato redatto in modo da evitare la diffusione dei dati personali identificativi non necessari ovvero il riferimento alle particolari categorie di dati previste dagli articoli 9 e 10 del succitato Regolamento UE.

VALUTAZIONE DI IMPATTO DI GENERE

Ai sensi della D.G.R. n.1295 del 26/09/2024 la presente determinazione è stata sottoposta a Valutazione di impatto di genere.
L'impatto di genere stimato è:
□ positivo
□ negativo
x neutro

COPERTURA FINANZIARIA AI SENSI DEL D.Lgs. N. 118/2011 E SS.MM.II.

Di dare atto che il presente provvedimento non comporta alcun mutamento qualitativo e quantitativo di entrata o di spesa né a carico del bilancio regionale né a carico di Enti per i cui debiti i creditori potrebbero rivalersi sulla Regione Puglia e che dallo stesso non scaturiranno oneri di natura finanziaria per la Regione Puglia, pertanto non va trasmesso alla Sezione Bilancio e Ragioneria.

DETERMINA

Di prendere atto di quanto espresso in narrativa, che costituisce parte integrante e sostanziale del presente atto e che qui si intende integralmente riportato.

Di approvare le disposizioni attuative per il riconoscimento e l'iscrizione delle superfici vitate regionali nell' "Elenco dei vigneti eroici e storici della Regione Puglia", riportate nell'allegato A, quale parte integrante e sostanziale della presente Determinazione.

Il presente provvedimento:

- è stato elaborato attraverso la piattaforma CIFRA2, composto da pagine tutte progressivamente numerate, firmato digitalmente e adottato in unico originale;
- sarà pubblicato per 10 giorni lavorativi, ai sensi dell'art. 20 comma 3 del DPGR n. 22/2021, all'Albo regionale on line e sarà conservato nel sistema informatico regionale CIFRA2;
- sarà pubblicato nella Sezione "Amministrazione trasparente" – del sito www.regione.puglia.it ai sensi dell'art. 23 del D.Lgs 33/2013;
- sarà pubblicato sul Bollettino Ufficiale della Regione Puglia.

ALLEGATI INTEGRANTI

Documento - Impronta (SHA256)
Allegato A - Determina iscrizione vigneti eroici e storici con allegati.pdf - 5302e4740b611e5abc31844283289845c8dae3f1c7af8daacff24f88c1ea5540

Il presente Provvedimento è direttamente esecutivo.

Basato sulla proposta n. 155/DIR/2025/00071 dei sottoscrittori della proposta:

E.Q. Politiche competitive per le filiere agroalimentari
Antonio Fallacara

Firmato digitalmente da:

Il Dirigente della Sezione Competitività delle Filiere Agroalimentari
Luigi Trotta

REGIONE PUGLIA

Allegato A

OGGETTO: Disposizioni attuative per il riconoscimento e l'iscrizione delle superfici vitate regionali nell' "Elenco dei vigneti eroici e storici della Regione Puglia".

1. Premessa

1. Con le disposizioni seguenti si attua quanto previsto dalla D.G.R. n.166 del 20/02/2025, in applicazione della Legge n.238/2016, articolo 7, e del Decreto interministeriale n. 6899/2020, in materia di riconoscimento dei vigneti eroici e storici nel territorio regionale per l'iscrizione delle relative superfici nell' "Elenco dei vigneti eroici e storici della Regione Puglia" (di seguito denominato come "Elenco regionale"), istituito con la medesima delibera.

2. Definizioni

1. Ai fini delle presenti disposizioni si applicano le seguenti definizioni:
   a. Ministero: il Ministero dell'agricoltura, della sovranità alimentare e delle foreste;
   b. Regione: Regione Puglia;
   c. Sezione Competente: la Sezione Competitività delle filiere agroalimentari del Dipartimento Agricoltura, Sviluppo rurale ed Ambientale della Regione Puglia;
   d. Legge: Legge 12 dicembre 2016, n. 238;
   e. Decreto interministeriale: decreto n. 6899 del 30/06/2020 del Ministro delle politiche agricole, alimentari e forestali di concerto con il Ministro per i Beni e le attività culturali e per il turismo e con il Ministro dell'Ambiente e della tutela del territorio e del mare "Legge 12 dicembre 2016, n. 238, articolo 7, comma 3, concernente la salvaguardia dei vigneti eroici o storici";
   f. Delibera: D.G.R. n. 166 del 20/02/2025 recante "Linee guida per il riconoscimento dei vigneti eroici e storici della Regione Puglia ed istituzione dell'elenco regionale. Legge 12 dicembre 2016, n.238, articolo 7, comma 3, e Decreto interministeriale n.6899 del 30 giugno 2020.
   g. Conduttore: persona fisica o giuridica identificato attraverso il Codice Unico delle Aziende Agricole (CUAA) che, a qualunque titolo, coltiva una superficie vitata registrata sul fascicolo aziendale;
   h. Fascicolo aziendale: fascicolo costituito ai sensi del Decreto del Presidente della Repubblica 1° dicembre 1999, n. 503, aggiornato secondo le modalità previste dal decreto del Ministero delle Politiche agricole alimentari e forestali del 12 gennaio 2015, n. 162 e gestito con le modalità applicative indicate da Agea Coordinamento. Il fascicolo include la dichiarazione annuale del Piano colturale grafico e costituisce il documento di riferimento ai fini della conduzione e della coltivazione dei terreni;
   i. Elenco regionale: "Elenco dei vigneti eroici e storici della Regione Puglia" istituito con la D.G.R. del 20/02/2025 n. 166;

REGIONE PUGLIA

j. Piccole isole: isole con una superficie totale massima di 250 chilometri quadrati;

k. Schedario viticolo: strumento previsto dall'articolo 145 del regolamento UE n. 1308/2013 e dall'articolo 7 del regolamento delegato UE n. 2018/273, parte integrante del SIAN nonché del Sistema integrato di gestione e controllo (SIGC) e dotato di un sistema di identificazione geografica (GIS), contenente informazioni aggiornate sul potenziale viticolo;

l. Soggetti interessati: conduttori di vigneti che risultino inscritti nello schedario viticolo di cui al regolamento UE n. 1308/2013 ed in possesso del Fascicolo aziendale agricolo di cui al Decreto del presidente della Repubblica 1° dicembre 1999, n. 503;

m. Superficie vitata: trattasi di superficie registrata nello schedario viticolo delimitata, ai sensi dell'articolo 44 del Regolamento (UE) di esecuzione n. 2016/1150, dal perimetro esterno dei ceppi di vite a cui si aggiunge una fascia cuscinetto di larghezza pari a metà della distanza tra i filari;

n. Vigneto oggetto di riconoscimento: una superficie continua coltivata a vite, omogenea per le seguenti caratteristiche: varietà di uva, forma di allevamento, sesto di coltivazione e densità di impianto, anno di impianto, eventuale presenza di irrigazione. Tali superfici vitate non devono trovarsi in stato di abbandono (superfici vitate abbandonate, così come definite all'articolo 2, paragrafo 1 lettera d) del regolamento delegato (UE) 2018/273 della Commissione dell'11 dicembre 2017);

o. Vigneto eroico: come definito all'articolo 2, comma 1, dell'Allegato A alla Delibera, il vigneto coltivato in possesso di almeno uno dei seguenti requisiti:

   a) pendenza media del terreno superiore al 30%,

   b) altitudine media superiore ai 500 metri sul livello del mare, ad esclusione dei vigneti situati su altopiani;

   c) sistemazione degli impianti viticoli su terrazze e gradoni;

   d) viticoltura delle piccole isole.;

p. Vigneto storico: come definito all'articolo 2, comma 2, dell'Allegato A alla Delibera, il vigneto coltivato la cui presenza documentata su una determinata superficie è segnalata in data antecedente al 1960, unitamente ad almeno una delle seguenti caratteristiche:

   a) utilizzo delle forme di allevamento tradizionali legate al luogo di produzione: individuata nell'alberello pugliese;
   b) presenza delle sistemazioni idraulico agrario storiche o di particolare pregio paesaggistico: individuata nel terrazzamento in pietra.

3. Condizioni di ammissibilità

1. Le seguenti condizioni di ammissibilità sono verificate in sede di istruttoria della domanda:

   - la domanda di riconoscimento di un vigneto eroico e/o storico per l'iscrizione nell'Elenco regionale è presentata dal conduttore del vigneto secondo le modalità di cui all'articolo 4;
   - la superficie vitata oggetto di riconoscimento deve risultare:

REGIONE PUGLIA

- conforme alla definizione di vigneto eroico e vigneto storico, come riportata rispettivamente all'articolo 2(1) lettere o) e lettera p);
- impiantata nel rispetto della normativa unionale, nazionale e regionale vigente;
- iscritta nello schedario vitivinicolo della Regione e privo di anomalie;
- impiantata con varietà di uve da vino classificate idonee da parte della Regione;
- regolarmente coltivata e non in stato di abbandono;

- il conduttore deve essere in possesso di un fascicolo aziendale corretto ed aggiornato, completo dei titoli di conduzione dei terreni regolarmente registrati;
- il conduttore che non sia proprietario della superficie oggetto di riconoscimento, deve ottenere apposito consenso dal proprietario per la richiesta di riconoscimento di vigneto eroico e/o storico, da fornire secondo il Mod.2 allegato. Tale procedura è da riferirsi anche ai caso di comproprietà;
- ai fini del riconoscimento di un vigneto storico, come definito all'articolo 2, lettera p), si considera storico anche il vigneto la cui presenza è segnalata in una determinata superficie in data antecedente al 1960, unitamente ad almeno uno dei due requisiti ivi indicati che, successivamente a tale data, è stato estirpato e reimpiantato sulla medesima superficie;
- si definiscono storiche anche le superfici vitate la cui presenza è segnalata in una determinata superficie in data antecedente al 1960 e che risultano:
  - appartenenti a paesaggi iscritti nel Elenco Nazionale dei paesaggi Rurali di Interesse Storico, purché la viticoltura costituisca la motivazione dell'iscrizione ed i vigneti presentino le caratteristiche principali dell'iscrizione;
  - afferenti a territori che hanno ottenuto dall'Unesco il riconoscimento di eccezionale valore universale e ove il criterio di iscrizione nella lista dei siti Unesco, si riferisca esclusivamente o in modo complementare alla viticoltura;
  - ricadenti in aree oggetto di specifiche leggi regionali o individuate dai piani paesaggistici volte alla conservazione e valorizzazione di specifici territori vitivinicoli.

  I vigneti ricadenti nelle suddette aree mantengono il carattere di storicità anche se risultano reimpianti sulla stessa superficie nel periodo successivo al 1960 e presentano le forme di allevamento tradizionali previste;
- una superficie vitata può essere riconosciuta sia come vigneto eroico che come vigneto storico, purché sia in possesso dei requisiti previsti per entrambe le tipologie come espressi nelle definizioni di cui all'articolo 2(1) lettere o) e p).

4. Presentazione della domanda

1. Il soggetto richiedente conduttore del vigneto deve essere in possesso di un indirizzo di posta elettronica certificata (PEC), attivo e aggiornato, che deve essere comunicato in fase di presentazione della domanda ed, altresì, essere riportato sul proprio fascicolo aziendale. Le comunicazioni tra Amministrazione e soggetto interessato avverranno esclusivamente attraverso l'indirizzo PEC dichiarato presente sul fascicolo.

REGIONE PUGLIA

2. La domanda di riconoscimento di vigneto eroico e/o storico per l'iscrizione nell'Elenco regionale è presentata, completa degli allegati, a pena di irricevibilità, attraverso il portale informatico elixForms, secondo le istruzioni contenute nell'Allegato 1. Il link per l'accesso al portale è il seguente:

   https://regionepuglia.elixforms.it/rwe2/module_preview.jsp?MODULE_TAG=VIG_001

3. I dati e le informazioni fornite con la domanda sono trattate secondo la normativa vigente in materia di trattamento dei dati personali, come da dettaglio in Allegato 2.

4. Tutti i dati indicati nella domanda e negli eventuali allegati costituiscono "Dichiarazione sostitutiva di certificazione" e "Dichiarazione sostitutiva dell'atto di notorietà" ai sensi degli artt. 46 e 47 del D.P.R. 445 del 28/12/2000.

5. La domanda deve essere presentata munita di marca da bollo. A tal fine, prevedendo la sola trasmissione telematica della domanda, deve essere resa con essa la "Dichiarazione di assolvimento marca da bollo", secondo il Mod.1 in allegato.

6. La domanda deve essere corredata della seguente documentazione:

   a) Relazione da parte di un tecnico professionista competente in materia agraria, firmata digitalmente, che attesti, per ognuna delle superfici vitate oggetto di richiesta di riconoscimento, lo stato dei luoghi ed il ricorrere delle specifiche condizioni per il riconoscimento del vigneto come eroico e/o storico. La relazione, pertanto, deve contenere almeno le seguenti informazioni: indicazioni catastali delle superfici vitate interessate e titolo di conduzione delle stesse (con i relativi estremi), regolarità dei vigneti rispetto alla normativa vigente in materia ed alla regolare coltivazione (riferendosi ad es. alle ultime dichiarazioni obbligatorie vendemmiali, rivendicazione DO/IG con i relativi estremi della domanda rilasciata), descrizione dettagliata dei luoghi e dell'impianto (caratteristiche geomorfologiche superficiali, sesto di impianto e densità, forma di allevamento, varietà, anno di impianto) e le condizioni specifiche possedute per eroico e/o storico. Qualora la richiesta sia per entrambe le tipologie, la relazione deve differenziare le informazioni fornite per le due fattispecie, al fine di permettere una facile identificazione e riscontro dei requisiti.

      Nel caso di vigneto ritenuto storico, la relazione deve essere completa anche dei documenti comprovanti la presenza della superficie vitata in data antecedente al 1960. All'uopo può essere fornita, ad esempio, documentazione tra le seguenti: cartografia ufficiale, atti e documenti pubblici attestanti l'esistenza del vigneto, certificato storico catastale od anche atti notarili di compravendita, documenti fotografici, foto aeree, ed ogni altro documento utile a datare la superficie a vigneto sulla superficie di interesse precedentemente il 1960.

      Qualora trattasi di vigneto localizzato in territori, aree o paesaggi di cui al precedente articolo 3, comma 5, secondo capoverso, è necessario fornire in appendice alla relazione una dichiarazione da parte del tecnico (resa ai sensi del D.P.R. 445/2000) che indichi i riferimenti normativi e la tipologia di area a cui si fa riferimento e dove ricade il vigneto.

      La relazione, inoltre, è completata da:

REGIONE PUGLIA

- visura catastale e stralcio catastale delle superfici vitate, insieme ad almeno 6 foto georefenziate e datate (4 perimetrali e 2 interne) per ognuna delle superfici di interesse, con l'indicazione dei punti di presa. Le foto devono dare evidenza, a seconda dei casi, della forma di allevamento tradizionale e/o della presenza di terrazzamenti in pietra e di altra condizione geomorfologia e di coltivazione utile alla verifica del rispetto dei requisiti previsti (la visura, lo stralcio e le foto sono da fornire come parte integrante della relazione);
- riferimenti per la geolocalizzazione dell'area oggetto di riconoscimento mediante file vettoriale shapefile nel Sistema di Riferimento regionale WGS84/ UTM zone 33 N- EPSG 32633. Lo shapefile deve contenere i campi relativi alla indicazione di vigneto eroico e/o storico ed al CUAA del soggetto richiedente, inoltre deve essere perimetrato seguendo i confini delle particelle interessate (per la perimetrazione ci si potrà avvalere del servizio WMS catastale dell'Agenzia delle Entrate). Gli shapefile (in numero di 3 con estensione rispettivamente *.shp*, *.dbf* e *.shx*) sono forniti separatamente dalla relazione;

b) Dichiarazione del proprietario o del comproprietario della superficie su cui insiste il vigneto che concede l'autorizzazione al conduttore alla presentazione della domanda di riconoscimento di vigneto eroico e/o storico per l'iscrizione nell'elenco regionale. La dichiarazione è resa ai sensi del D.P.R 45/2000 e ss.mm.ii. (da fornire, se del caso, come da Mod.2 allegato).

7. Ai fini della prima costituzione dell'Elenco regionale, le domande possono essere presentate, per il tramite del portale sopra indicato, a partire dalla data di pubblicazione del presente provvedimento sul BURP e sino al 21 settembre 2025.

   Per le successive richieste le domande potranno essere presentate nei seguenti periodi: dal 01/05 al 31/05 e dal 01/09 al 30/09 di ogni anno.

5. Istruttoria della domanda ed iscrizione nell'elenco regionale

1. L'istruttoria delle domande è effettuata dalla Sezione Coordinamento dei Servizi Territoriali per il tramite degli uffici territorialmente competenti. L'interlocuzione con i Servizi da parte dei soggetti interessati deve avvenire per il tramite delle pec indicate al comma 8.
2. L'istruttoria tecnico-amministrativa è effettuata su tutte le domande pervenute ed è completata da controlli in loco. In particolare, i controlli in loco sono svolti a campione su una percentuale non inferiore al 10% dei vigneti oggetto di richiesta di riconoscimento e devono essere comunque eseguiti in tutti quei casi dove le condizioni rilevabili dai sistemi informativi disponibili e dalla documentazione fornita non danno adeguata certezza del riscontro dei requisiti richiesti per l'iscrizione.
3. I Servizi territoriali effettuano l'istruttoria entro 60 giorni dal termine di presentazione delle domande e trasmettono alla Sezione Competente gli esiti istruttori positivi. L'attività istruttoria ed i relativi esiti devono essere documentati utilizzando un modello di verbale fornito dalla predetta Sezione.
4. Il Dirigente della Sezione Competente, con apposito provvedimento, riconosce ed iscrive le superfici ammissibili oggetto di richiesta nell' "Elenco dei vigneti eroici e storici della Regione Puglia", dandone comunicazione anche all'interessato che assume valore di notifica della conclusione del procedimento.

REGIONE PUGLIA

5. La pubblicazione dell' Elenco regionale avviene a cura della Sezione Competente sul portale tematico "Agricoltura" del sito web della Regione Puglia – Sezione "Filiere agroalimentari" .

   In coerenza con i periodi di presentazione di nuove istanze o in caso di variazioni intervenute nell'elenco esistente, è effettuato l'aggiornamento e la pubblicazione di un nuovo Elenco regionale.

6. I Servizi territoriali competenti effettuano controlli annuali ex-post per la verifica del mantenimento dei requisiti per il riconoscimento, su un campione pari ad almeno il 5% dei vigneti iscritti nell'Elenco regionale ed ubicati nel territorio di competenza, redigendo apposito verbale. Un elenco dei controlli ex-post effettuati durante l'anno è trasmessa entro il 31 dicembre di ogni anno alla Sezione Competente. La definizione del campione da parte dei Servizi territoriali avviene secondo un criterio di casualità e può escludere le superfici controllate nell'anno precedente.

7. Un vigneto che soddisfi i requisiti previsti per entrambe le tipologie, è iscritto sia nella sezione dei vigneti eroici sia in quella dei vigneti storici dell'Elenco regionale.

8. La Sezione Competente dispone la revoca del riconoscimento e la cancellazione dei vigneti iscritti nell'Elenco regionale nei casi seguenti:

   - su istanza del soggetto interessato (conduttore) da presentare in forma scritta via pec al Servizio territoriale competente per territorio utilizzando le PEC seguenti:

Servizio Territoriale di Bari:	vitivinicolo.upa.bari@pec.rupar.puglia.it;
Servizio Territoriale di Brindisi:	vitivinicolo.upa.brindisi@pec.rupar.puglia.it
Servizio Territoriale di Foggia:	vitivinicolo.upa.foggia@pec.rupar.puglia.it
Servizio Territoriale di Lecce:	vitivinicolo.upa.lecce@pec.rupar.puglia.it
Servizio Territoriale di Taranto:	upa.taranto@pec.rupar.puglia.it

     e alla Sezione Competitività delle filiere agroalimentari al seguente indirizzo PEC: sezione.filiereagroalimentari@pec.rupar.puglia.it. Per i vigneti ricadenti nella provincia di Barletta-Andria-Trani il servizio territoriale competente è quello di Bari;

   - ad esito di controlli ex-post negativi effettuati dai Servizi territoriali o altri controlli svolti a qualunque titolo dall'autorità regionale o da altra autorità pubblica o soggetti aventi titolo, anche rinvenienti da altre procedure riguardanti interventi finanziati da fondi regionali, nazionali e comunitari nel settore vitivinicolo, che impattano sul mantenimento dei requisiti previsti per il riconoscimento del vigneto, i cui esiti sono comunicati alla Sezione Competente o di cui la stessa venga ufficialmente a conoscenza;

   - ad accertata estirpazione del vigneto. A seguito dell'attivazione della procedura prevista dalla specifica normativa di settore (DDS n.202/2016 "Gestione e controllo del potenziale viticolo regionale"), il Servizio territoriale competente comunica l'avvenuto estirpo alla Sezione Competente per l'aggiornamento dell'elenco.

REGIONE PUGLIA

6. Disposizioni finali

1. L'istruttoria di cui al presente provvedimento è condotta in osservanza dei principi e delle regole procedimentali stabilite dalla legge n.241/1990 e s.m.i e del Regolamento Regionale 4 giugno 2015, n. 13 "Regolamento per la disciplina del procedimento amministrativo" e s.m.i..
2. La Regione si riserva il diritto a svolgere tutti i controlli ritenuti necessari per valutare l'ammissibilità della domanda, compreso il diritto di procedere d'ufficio a verifiche in ordine alla veridicità delle dichiarazioni rilasciate in sede di domanda e/o, comunque, nel corso della procedura, ai sensi e per gli effetti della normativa vigente. I controlli comprendono anche ispezioni in campo che possono essere effettuate, oltre che prima del riconoscimento, anche in fase ex-post.
3. Il conduttore è tenuto a comunicare al Servizio territoriale competente le variazioni che interessano il vigneto riconosciuto come eroico o storico, in coerenza ed in conformità con quanto avviene con la normativa regionale per la "Gestione e controllo del potenziale viticolo regionale in applicazione del Reg. (UE) n. 1308/2013 e s.m.i.: approvazione linee guida", recata dalla Determinazione del Dirigente della Sezione Competitività delle filiere agroalimentari n. 202/2016. Se non diversamente stabilito, la comunicazione deve avvenire entro 30 giorni dal verificarsi dell'evento.

   Tra le variazioni da segnalare si evidenziano quelle relative a: conduttore, superficie vitata, impianto e sistema di allevamento. Per le predette variazioni valgono le procedure e la modulistica già in essere prevista per le "*Comunicazioni di variazione del potenziale produttivo aziendale*" ("Modello O" in allegato alla suddetta Determinazione). Il Servizio territoriale competente valutata l'istanza di variazione comunica le modifiche intervenute alla Sezione Competente per l'aggiornamento dell'Elenco regionale, compresa l'eventuale revoca e cancellazione per perdita dei requisiti richiesti.
4. L'attribuzione di eventuali sostegni, sovvenzioni e premialità ai vigneti eroici o storici riconosciuti a norma delle presenti disposizioni, avviene secondo le specifiche disposizioni stabilite nei rispettivi regimi di aiuto e relativi provvedimenti attuativi. Qualora l'applicazione dei predetti regimi dovesse impattare sul riconoscimento ed il mantenimento dell'iscrizione del vigneto nell'Elenco regionale, possono definirsi nei rispettivi ambiti regole specifiche per il rispetto dei requisiti richiesti dalle presenti disposizioni, in conformità alla normativa nazionale e comunitaria applicabile ai vigneti eroici e storici. In particolare, nella misura di ristrutturazione e riconversione dei vigneti finanziata nell'ambito dell' intervento settoriale di cui al reg. UE 2115/2021, possono stabilirsi condizioni specifiche per l'estirpazione ed il reimpianto con la conseguente sospensione dell'iscrizione da annotare nell'Elenco regionale.
5. I provvedimenti di revoca del riconoscimento e cancellazione dell' iscrizione dei vigneti dall'Elenco regionale, nonché quelli adottati a seguito di ogni altra variazione intervenuta sugli stessi, sono notificati, se del caso, anche alle altre Sezioni del Dipartimento Agricoltura Sviluppo rurale ed Ambientale della Regione Puglia che curano procedimenti collegati alle presenti disposizioni.
6. Avverso i provvedimenti definitivi di inammissibilità dell'istanza o di revoca del riconoscimento sarà possibile presentare, nei modi e termini consentiti, ricorso amministrativo o giurisdizionale.

   Il ricorso gerarchico dovrà essere indirizzato a mezzo pec al Dipartimento Agricoltura, Sviluppo Rurale ed Ambientale – Lungomare Nazario Sauro 45/47 – 70121 Bari:

REGIONE PUGLIA

direttore.areasvilupporurale.regione@pec.rupar.puglia.it - entro e non oltre 30 giorni dalla data della comunicazione degli esiti istruttori. Il ricorso deve essere munito di marca da bollo (nel caso di trasmissione telematica, al ricorso dovrà essere allegata dichiarazione ex artt. 46 e segg. del D.P.R. 445/2000 di assolvimento dell'imposta di bollo – fac simile Mod.1).

7. Allegati

1. Allegato 1 Istruzioni per la presentazione e compilazione della domanda
2. Allegato 2 Trattamento dei dati "Informativa sulla privacy"
3. Mod.1 Dichiarazione sostitutiva atto notorio assolvimento imposta di bollo
4. Mod.2 Dichiarazione autorizzazione del proprietario/comproprietario del terreno alla presentazione della domanda

REGIONE PUGLIA

Allegato 1

Istruzioni per la presentazione e compilazione della domanda

La domanda di riconoscimento per l'iscrizione nell'Elenco regionale, comprensiva degli allegati, deve essere presentata, a pena di irricevibilità, attraverso il portale informatico elixForms entro il 21 settembre 2025 ore 23:59. Il link per raggiungere il portale è il seguente:

https://regionepuglia.elixforms.it/rwe2/module_preview.jsp?MODULE_TAG=VIG_001;
Il link è pubblicato anche sul sito web ufficiale della Regione al seguente indirizzo:
https://filiereagroalimentari.regione.puglia.it/vigneti-eroici-o-storici.

La compilazione e l'inoltro della domanda sul portale possono avvenire direttamente a cura del richiedente (conduttore del vigneto) ovvero, su delega, dal tecnico professionista che ha redatto la relazione allegata alla domanda o da un CAA (mandatario del fascicolo aziendale del richiedente).

Per effettuare tale operazione, i soggetti sopra indicati devono richiedere specifica autorizzazione all'utilizzo del portale informatico mediante l'invio di una richiesta tramite pec alla pec della Sezione Competitività delle filiere agroalimentari (sezione.filiereagroalimentari@pec.rupar.puglia.it), secondo i modelli sotto riportati (Appendice 1 e 2). **Le richieste per l'autorizzazione ad accedere al portale devono essere presentate al più tardi entro il 15/09/2025**.

Nel caso di tecnici e CAA (in quest'ultimo caso a firma del responsabile di sede), alla richiesta deve essere allegata la delega ricevuta da parte del richiedente. La PEC deve riportare nell'oggetto la seguente dicitura "RICHIESTA ABILITAZIONE PORTALE ELIXFORMS – Domanda Vigneti eroici e storici – Richiedente: Cognome e Nome ovvero Ragione sociale e CUAA e, se del caso, Delegato: codice fiscale".

Una volta autorizzato, il soggetto può accedere al portale in forma protetta e riservata, attraverso l'uso degli strumenti di cui all'articolo 64 del D.lgs. n. 82 del 7 marzo 2005, "Codice dell'amministrazione digitale" (SPID, CIE e CNS).

La compilazione della domanda da parte dei soggetti autorizzati ad operare sul portale (richiedente oppure tecnico o CAA incaricato) genera un documento (ovvero la domanda) in formato pdf, che deve essere firmato dal richiedente (conduttore dei vigneti) in forma digitale (PAdES) - e caricato sul portale. I seguenti documenti previsti in allegato alla domanda devono anch'essi essere forniti e caricati sul portale in formato .pdf: relazione tecnica (firmata digitalmente in formato PAdES dal tecnico professionista), dichiarazione assolvimento pagamento marca da bollo e dichiarazione del proprietario/comproprietario della superficie – se del caso. I file per la geolocalizzazione dell'area oggetto di riconoscimento, in formato .sph/.dbf/.spx (shapefile), vanno caricati sul portale separatamente dalla relazione.

La domanda prevede la compilazione delle seguenti sezioni:

1) Informativa sul trattamento dei dati personali
2) Anagrafica delegato/richiedente e titolo di conduzione
3) Richiesta
4) Dati vigneto
5) Proprietà superficie (se del caso, completa della dichiarazione del proprietario/comproprietario della superficie che autorizza l'inoltro della domanda come da Mod.2)
6) Allegati: fornitura documentale prevista all'articolo 4(6) del presente provvedimento (ovvero: relazione tecnica + file per geolocalizzazione shapefile in numero di 3 con estensione .shp, .dbf, .shx e dichiarazione assolvimento imposta di bollo come da Mod.1)
7) Dichiarazione impegni e obblighi
8) Assolvimento marca da bollo (indicazione numero identificativo marca)

Il modulo predisposto sul portale elixForms per la presentazione delle domande non permetterà la compilazione delle stesse oltre i termini disposti, salvo eventuali proroghe autorizzate dalla Regione Puglia.

REGIONE PUGLIA

Con il completamento della procedura, la domanda è inoltrata attraverso il portale alla pec della Sezione Competitività delle filiere agroalimentari per il successivo inoltro all'ufficio vitivinicolo del Servizio territorialmente competente. Per i vigneti ricadenti nella provincia di Barletta-Andria-Trani il Servizio territoriale competente è quello di Bari. L'interlocuzione con i Servizi territoriali deve avvenire per il tramite delle seguenti pec:

Servizio Territoriale di Bari:	vitivinicolo.upa.bari@pec.rupar.puglia.it;
Servizio Territoriale di Brindisi:	vitivinicolo.upa.brindisi@pec.rupar.puglia.it
Servizio Territoriale di Foggia:	vitivinicolo.upa.foggia@pec.rupar.puglia.it
Servizio Territoriale di Lecce:	vitivinicolo.upa.lecce@pec.rupar.puglia.it
Servizio Territoriale di Taranto:	upa.taranto@pec.rupar.puglia.it

REGIONE PUGLIA

Appendice 1- Allegato 1

Alla Regione Puglia
Dipartimento Agricoltura, Sviluppo rurale e ambientale
Sezione Competitività delle filiere agroalimentari
pec: sezione.filiereagroalimentari@pec.rupar.puglia.it

OGETTO: Domanda di riconoscimento per l'iscrizione delle superfici vitate nell' "Elenco dei vigneti eroici e storici della Regione Puglia". D.G.R. n.166/2025. Richiesta Autorizzazione accesso al Portale informatico elixForms.

(Dichiarazione resa ai sensi del Art. 46 e 47 del D.P.R. 28 dicembre 2000, n. 445)

La/Il sottoscritta/o, _____ nato/a a _____ il_____

C.F. _____, residente in _____ alla via/piazza _____ n.___

prov._____ CAP_____ email_____ telefono_____

in qualità di: ☐ titolare ☐ rappresentante legale

della ditta/società/ente denominata _____ CUAA _____ con

sede legale in _____ (prov.____) alla via _____ n. ____P.IVA_____

PEC _____ conduttore a titolo di _____dei vigneti di cui alla domanda in oggetto

CHIEDE

☐ l'**AUTORIZZAZIONE** all'accesso al portale elixForms per la presentazione della "Domanda di riconoscimento per l'iscrizione delle superfici vitate nell' "Elenco dei vigneti eroici e storici della Regione Puglia""

ovvero Delega

☐ il _____ _____ C.F. _____,
tecnico incaricato/responsabile di sede CAA) (nome e cognome)

nato a _____ il _____ , residente in _____ Via _____ n._

cap. _____ email_____ pec_____

Iscritto al N° _____ dell'Albo/Collegio dei _____ Prov. _____

ovvero

Responsabile della sede operativa del CAA _____ ubicata in _____
alla Via _____ n. _____

alla compilazione ed inoltro della "Domanda di riconoscimento per l'iscrizione delle superfici vitate nell' "Elenco dei vigneti eroici e storici della Regione Puglia", attraverso il portale elixForms, autorizzandone l'accesso per gli usi consentiti e finalizzati alla presentazione della domanda.

All'uopo fa dichiarazione di responsabilità sulle funzioni svolte nella compilazione della domanda sul portale sollevando l'Amministrazione da qualsiasi responsabilità riveniente dall'uso non conforme dei dati a cui ha accesso.

Il/La sottoscritto/a autorizza il trattamento dei dati personali nel rispetto della vigente normativa sulla protezione degli stessi e, in particolare, il Reg. UE per la protezione dei dati personali 2016/679, il d.lgs. 30/06/2003 n. 196 e successive modifiche e integrazioni, come modificato da ultimo dal d.lgs. 10/08/2018 n. 101. Il/La sottoscritto/a, dichiara inoltre di essere informato/a, che i dati personali raccolti saranno trattati, anche con strumenti informatici e nell'ambito del portale elixForms, esclusivamente nell' ambito del procedimento per il quale la presente dichiarazione viene resa e di aver preso visione dell'Informativa per il trattamento dei dati personali allegata alla domanda (Allegato 2).

Luogo e data Il richiedente

_____ _____

Allega:- Fotocopia di un documento di riconoscimento in corso di validità se non firmato digitalmente

REGIONE PUGLIA

Appendice 2- Allegato 1

Alla Regione Puglia
Dipartimento Agricoltura, Sviluppo rurale e ambientale
Sezione Competitività delle filiere agroalimentari
pec: sezione.filiereagroalimentari@pec.rupar.puglia.it

OGETTO: Domanda di riconoscimento per l'iscrizione delle superfici vitate nell' "Elenco dei vigneti eroici e storici della Regione Puglia". D.G.R. n.166/2025. Richiesta Autorizzazione accesso al Portale informativo elixForms.

(Dichiarazione resa ai sensi del Art. 46 e 47 del D.P.R. 28 dicembre 2000, n. 445)

La/Il sottoscritta/o, _____ nato/a a _____ il_____

C.F. _____ , residente in _____ alla via/piazza _____ n.____

prov._____ CAP_____ PEC_____ email _____

telefono_____ in qualità di:

☐ tecnico incaricato iscritto al N° _____ dell'Albo/Collegio dei _____ Prov. _____

☐ responsabile di sede CAA _____ ubicato in _____ alla Via _____ n. _____

- *(in caso di una sola delega)* delegato dall'azienda/ditta/ente _____ CUAA _____ per la quale si fornisce in allegato relativa delega

- (*in caso di più deleghe*) delegato dalle aziende/ditte/enti di cui all'elenco allegato per le quali di forniscono anche le relative deleghe

CHIEDE

☐ l'**AUTORIZZAZIONE** all'accesso al portale elixForms per la compilazione ed inoltro della "Domanda di riconoscimento per l'iscrizione delle superfici vitate nell' "Elenco dei vigneti eroici e storici della Regione Puglia" per le ditte indicate per le quali si fornisce relativa delega.

All'uopo fa dichiarazione di responsabilità sulle funzioni svolte nella compilazione della Domanda sul portale sollevando l'Amministrazione da qualsiasi responsabilità riveniente dall'uso non conforme dei dati a cui ha accesso.

Il/La sottoscritto/a autorizza il trattamento dei dati personali nel rispetto della vigente normativa sulla protezione dei dati personali e, in particolare, il Regolamento Europeo per la protezione dei dati personali 2016/679, il d.lgs. 30/06/2003 n. 196 e successive modifiche e integrazioni, come modificato da ultimo dal d.lgs. 10/08/2018 n. 101. Il/La sottoscritto/a, dichiara inoltre di essere informato/a, che i dati personali raccolti saranno trattati, anche con strumenti informatici e nell'ambito del portale elixForms, esclusivamente nell' ambito del procedimento per il quale la presente dichiarazione viene resa e di aver preso visione dell'Informativa per il trattamento dei dati personali allegata alla domanda (Allegato 2).

Luogo e data

Il Tecnico incaricato/Responsabile CAA

_____

Allega:
- Fotocopia di un documento di riconoscimento (se non firmato digitalmente) e del codice fiscale del delegato
- Elenco imprese (*se più deleghe*)
- Deleghe n° ___ Imprese (*se più deleghe)*

REGIONE PUGLIA

Elenco delle ditte/società/enti che hanno affidato incarico per la presentazione della "Domanda di riconoscimento per l'iscrizione delle superfici vitate nell' "Elenco dei vigneti eroici e storici della Regione Puglia" per il tramite del portale elixForms

N.	**DITTE**	
	Cognome e nome/Denominazione	**CUAA del richiedente**

Il Tecnico incaricato/Responsabile CAA

_____

REGIONE PUGLIA

Allegato 2

Informativa resa ai sensi degli articoli 13-14 del GDPR 2016/679
(General Data Protection Regulation)

1. TITOLARE DEL TRATTAMENTO E RESPONSABILE DELLA PROTEZIONE DEI DATI

La Regione Puglia ed, in particolare, la Sezione Competitività delle filiere agroalimentari del Dipartimento Agricoltura Sviluppo rurale ed Ambientale (in qualità di Soggetto Attuatore, di seguito Soggetto Attuatore) si impegna ad effettuare il trattamento dei dati personali acquisiti per le finalità di cui al par. 2 nel rispetto delle disposizioni del Regolamento (UE) 2016/679 relativo alla protezione delle persone fisiche con riguardo al trattamento dei dati personali e del decreto Legislativo n. 196/03 e ss.mm.
La Regione Puglia ha nominato il proprio Responsabile della protezione dei dati (RPD) contattabile al seguente indirizzo di posta elettronica: rpd@regione.puglia.it.

2. FINALITA' E BASE GIURIDICA DEL TRATTAMENTO

Il trattamento dei dati personali è effettuato dal Soggetto Attuatore anche con strumenti informatici/elettronici, per lo svolgimento delle attività di profilazione dei dati, anche personali, trasmessi dai soggetti richiedenti con la domanda di accesso al riconoscimento e iscrizione dei vigneti eroici e storici presenti nel territorio regionale previste dalle presenti disposizioni e rinvenienti dalla Legge 12 dicembre 2016, n. 238 art. 7, comma 3, concernente la salvaguardia dei vigneti eroici o storici" e dal Decreto interministeriale n. 6899 del 30/06/2020.
In specie, il trattamento dei dati, anche personali, dei soggetti interessati è effettuato dai Titolari del trattamento nell'assolvimento degli obblighi specificati dalle disposizioni, oltre che per l'adempimento dei correlati obblighi di legge, eventualmente contabili e fiscali, compresi quelli di pubblicazione e diffusione web di cui all'art. 26 del D.L. n. 33/2013 (come modificato dall'art. 23 del d.lgs. n. 97/2016) e al Regolamento (UE) 2021/241, par. 56.
I dati forniti saranno utilizzati solo con modalità e procedure strettamente necessarie ai suddetti scopi e non saranno oggetto di comunicazione e diffusione fuori dalle finalità di cui sopra.
Qualora i Titolari del trattamento intendano trattare ulteriormente i dati personali per finalità diverse da quelle per cui essi sono stati raccolti, prima di tale ulteriore trattamento, forniscono all'interessato le informazioni in merito a tale diversa finalità.
Il suddetto trattamento trova il suo fondamento giuridico, ai sensi dell'art. 6 comma 1 del GDPR:

- nell'esecuzione di un contratto di cui l'interessato è parte o delle misure precontrattuali adottate su richiesta dello stesso interessato (lett. b);
- nell'adempimento di un obbligo legale a cui e tenuto il Soggetto Attuatore (lett. c);
- nell'esecuzione di compiti di interesse pubblico o comunque connessi all'esercizio di pubblici poteri (lett. e).

3. DATI PERSONALI TRATTATI

Il trattamento dei dati personali è effettuato dal Soggetto Attuatore per l'assolvimento degli obblighi e adempimenti derivanti dalla Legge 12 dicembre 2016, n. 238 art. 7, comma 3, concernente la salvaguardia dei vigneti eroici o storici" e dal Decreto interministeriale n. 6899 del 30/06/2020, dalla DGR n.166/2025 e dal presente provvedimento e per effettuare tutte le più opportune operazioni ausiliarie e compatibili con i suddetti obblighi. Tale trattamento ha per oggetto i seguenti dati personali:

a) dati anagrafici del soggetto interessato (nome, cognome, data di nascita, codice fiscale, indirizzo di residenza/o sede legale della società, partita IVA, CUAA) ed eventualmente di un suo delegato o di altro soggetto interessato alla procedura;

b) recapiti telefonici e/o indirizzo di posta elettronica;

e) dati catastali e cartografici, anche digitali, delle superfici oggetto di intervento;

g) elementi utili alla verifica del soddisfacimento all'obiettivo/finalità individuato dalla domanda ed eventuali altri requisiti;

h) altri dati di natura tecnico/amministrativa che consentono indirettamente l'identificazione di una persona fisica ovvero di una superficie ad essa riconducibile.

REGIONE PUGLIA

4. MODALITÀ DI TRATTAMENTO DEI DATI PERSONALI

I dati personali sono trattati nel rispetto del principio di liceità, pertinenza, trasparenza e correttezza secondo quanto previsto dal GDPR e dalla normativa nazionale di riferimento. I dati vengono trattati ed archiviati presso la sede legale del Soggetto Attuatore sita in Bari c/o Palazzo del Dipartimento Agricoltura, sviluppo rurale ed ambientale alla via Lungomare N. Sauro 45-47.

Specifiche misure di sicurezza sono adottate, tramite l'ausilio di strumenti informatici/elettronici e di banche dati, per garantire la sicurezza e la riservatezza dei dati, soprattutto al fine di ridurre i rischi di distruzione o perdita, anche accidentale, di accesso non autorizzato, o di trattamento non consentito o non conforme alle finalità della raccolta.

Ai sensi dell'art. 5, comma 1, lett. e) GDPR, i dati personali saranno conservati dal Soggetto Attuatore per un arco di tempo non superiore a quello strettamente necessario per il conseguimento delle finalità per le quali gli stessi sono trattati.
Il Soggetto Attuatore potrebbe, tuttavia, conservare alcuni dati anche dopo la cessazione del rapporto in funzione del tempo necessario per la gestione di specifici adempimenti contrattuali o di legge, per il periodo di tempo imposto da leggi e da regolamenti in vigore, nonché per i tempi necessari a far valere eventuali diritti in giudizio, per esigenze di monitoraggio, di studio e/o di analisi ed elaborazioni statistiche.
Si precisa che l'interessato e tenuto a garantire la correttezza dei dati personali forniti, impegnandosi, in caso di modifica dei suddetti dati, a richiederne la variazione affinché questi siano mantenuti costantemente aggiornati.
Nessun addebito potrà essere imputato al Soggetto Attuatore nel caso in cui il soggetto interessato non abbia provveduto a notificare eventuali variazioni/aggiornamenti dei dati stessi.

5. COMUNICAZIONE E DIFFUSIONE DEI DATI

I dati personali, oggetto di trattamento, potranno essere condivisi direttamente dal Soggetto Attuatore con soggetti delegati e/o incaricati dal titolare (a titolo esemplificativo: dipendenti e collaboratori, società o studi professionali che prestano attività di assistenza e consulenza, nonché consulenti fiscali e legali e/o soggetti che forniscono servizi per la gestione del sistema informatico), ovvero con i soggetti nei confronti dei quali la comunicazione e/o l'eventuale diffusione sia prevista da disposizione di leggi, da regolamenti o dalla normativa comunitaria, quali Ministeri, Commissione Europea ed altri Enti e/o Autorità con finalità ispettive, contabili-amministrative e di verifica (es. Istituti di credito, ANAC, GdF, OLAF, Corte dei Conti europea- CA, Procura europea-EPPO ecc.
Il trattamento in esame non prevede il trasferimento di dati personali in Paesi Extra UE.

6. CONFERIMENTO DEI DATI ED EVENTUALI CONSEGUENZE IN CASO DI RIFIUTO DI COMUNICAZIONE

Il Soggetto Attuatore non potrà dar seguito al trattamento descritto, qualora non vengano forniti i dati personali necessari da parte dei soggetti interessati. Va da se che l'eventuale revoca del consenso al trattamento, assentita dal Soggetto Attuatore comporterà il venir meno del trattamento medesimo.

7. DIRITTI DELL'INTERESSATO

Ai Soggetti interessati cui si riferiscono i dati personali trattati in tale ambito si riconoscono i diritti di cui agli artt. 15 – 22 del GDPR, fatte salve le valutazioni sul caso in cui gli stessi diritti sono esercitati. Ai sensi dei predetti articoli l'interessato può esercitare i seguenti diritti:

- Diritto d'accesso: l'interessato ha il diritto di ottenere la conferma che sia o meno in corso un trattamento di dati personali che lo riguardano e, in tal caso, di ottenere l'accesso ai dati personali e alle informazioni specificate nell'art. 15 GDPR;
- Diritto di rettifica: l'interessato ha il diritto di ottenere, senza ingiustificato ritardo, la rettifica dei dati personali inesatti che lo riguardano e l'integrazione dei dati personali incompleti, anche fornendo una dichiarazione integrativa;
- Diritto alla cancellazione: l'interessato ha il diritto di ottenere, senza ingiustificato ritardo, la cancellazione dei dati personali che lo riguardano, qualora sussistano i motivi specificati nell'art. 17 GDPR;
- Diritto di limitazione di trattamento: l'interessato ha il diritto di ottenere la limitazione del trattamento quando ricorre una delle ipotesi previste dall'art. 18 GDPR;
- Diritto alla portabilità dei dati: l'interessato ha il diritto di ricevere in un formato strutturato, di uso comune e leggibile da dispositivo automatico i dati personali che lo riguardano ed ha il diritto di trasmettere tali dati ad un altro titolare del trattamento, senza impedimenti da parte del titolare del trattamento cui li ha forniti, qualora ricorrano i presupposti previsti dall'art. 20 del GDPR;

REGIONE PUGLIA

- Diritto di opposizione: l'interessato ha il diritto di opporsi in qualsiasi momento, per motivi connessi alla sua situazione particolare, al trattamento dei dati personali che lo riguardano nei casi e con le modalità previste dall'art. 21 del GDPR.

I diritti di cui sopra sono fatti valere presentando apposita istanza al Titolare del trattamento, attraverso i seguenti contatti:

a) per il Soggetto Attuatore, al designato al trattamento ex DGR 145/2019 responsabile per la protezione dei dati personali alla pec: sezione.filiereagroalimentari@pec.rupar.puglia.it, o in alternativa contattando il Responsabile della Protezione dei dati al punto di contatto come innanzi indicato: rpd@regione.puglia.it.

b) proporre un reclamo al Garante per la protezione dei dati personali in caso di accertata violazione dei dati personali, seguendo le procedure e le indicazioni pubblicate sul sito web ufficiale dell'Autorità: www.garanteprivacy.it.

A tal proposito, si informano i soggetti interessati che le richieste mediante le quali sono esercitati i diritti di cui sopra, saranno esaminate dal Soggetto Attuatore, ai fini del loro accoglimento o meno, tenendo conto del necessario bilanciamento tra i diritti degli stessi interessati ed un legittimo ed opposto pubblico interesse (ad esempio: l'esercizio o la difesa di un diritto in sede giudiziaria, l'adempimento di un obbligo legale, la tutela di diritti di terzi, il perseguimento di finalità statistiche).

8. INFORMATIVA SULLA PRIVACY

Il Soggetto Attuatore cura il costante aggiornamento dell'informativa sulla privacy per adeguarla alle modifiche della normativa in materia, dandone idonea comunicazione - se necessario - e si adegua alle migliori pratiche di settore per la sicurezza dei dati sia dal punto di vista organizzativo che informatico.

REGIONE PUGLIA

Mod.1

OGGETTO: DICHIARAZIONE SOSTITUTIVA DI ATTO DI NOTORIETA' ASSOLVIMENTO IMPOSTA DI BOLLO EX ARTT. 38 e 47 D.P.R. 2000 n. 445.

Il/la sottoscritto/a _____nato/a _____

(___), il____/_____/____ e residente in _____, alla via _____

_____, n.____ ;

in qualità di titolare/legale rappresentante dell'impresa con ragione sociale

_____ e CUAA _____

consapevole delle sanzioni penali di cui all'art. 76 del D.P.R. N.445/2000 per la falsità degli atti e dichiarazioni mendaci,

DICHIARA

di aver assolto al pagamento dell'imposta di bollo (a comprova indico il codice identificativo della marca da bollo acquistata e sotto apposta) _____, e che la stessa verrà utilizzata esclusivamente per l'istanza in via di trasmissione cui la dichiarazione è allegata (Vigneti eroici e storici DM 6899/2020 e D.G.R. n.166/2025).

_____,____/____/_____

(Luogo) (Data)

Firma del richiedente

_____

Marca da bollo

(inserire ed apporre segno di annullamento)

Se non firmato digitalmente:

Allegare copia di un documento di riconoscimento in corso di validità per ogni dichiarante (art.38 D.P.R. 445/200)

REGIONE PUGLIA

Mod. 2

Oggetto: Dichiarazione della proprietà delle superfici per l'autorizzazione alla presentazione della domanda per il riconoscimento di vigneti eroici e storici della Regione Puglia ed iscrizione nell'elenco regionale (DM 6899/2020 e D.G.R. n.166/2025).

(Dichiarazione resa ai sensi del D.P.R 445/2000 art. 46 e 47)

Il/la sottoscritto/a* _____ C.F. _____

nato/a_____prov._____il_____ residente in _____

prov._____ CAP_____ via/piazza _____ n. ____

PEC_____ email_____ telefono_____

(*compilare se del caso*) ☐ titolare ☐ rappresentante legale

della ditta/società/ente _____ CUAA _____

con sede legale in _____ (prov.__) alla via _____ n. __

P.IVA_____

con riferimento alla domanda di riconoscimento di vigneto _____

presentata da (richiedente conduttore)

Cognome _____Nome_____CUAA_____

consapevole delle conseguenze amministrative, civili e penali in caso di dichiarazioni mendaci (art.76 del D.P.R. n.445/2000)

DICHIARA

- di essere proprietario/comproprietario (cerchiare la scelta) dei terreni sotto indicati oggetto della domanda di vigneto eroico/storico;

REGIONE PUGLIA

- di avere concesso i terreni oggetto di domanda al sopra indicato richiedente con contratto/atto di_____ (esempio: affitto, comodato..) n._____

  del_____ registrato presso _____in data_____;

- di autorizzare la richiesta relativa alla domanda di cui all'oggetto relativamente alle superficie contrassegnate di seguito:

Comune	Prov.	Sezione	Foglio	Particella	Superficie totale (mq)	Superfice vitata (mq)

Il /I dichiarante/i, ai sensi e per gli effetti del D.P.R. 445/2000, nonché delle vigenti disposizioni comunitarie e nazionali, autorizza/no la richiesta sul vigneto di cui alla presente dichiarazione, come sopra indicato. Autorizza/no ai sensi del D. lgs. 30 giugno 2003 n. 196, l'acquisizione ed il trattamento informatico dei dati contenuti nel presente modello e negli eventuali allegati anche ai fini dei controlli da parte degli Organismi comunitari e nazionali. Dichiarano, altresì di aver preso visione dell'informativa sulla privacy di cui Allegato 2.

Luogo e data_____

Il dichiarante(*)

_____

* in caso di più proprietari compilare la parte anagrafica per ognuno di essi
** in caso di più proprietari apporre le ulteriori firme.

Se non firmato digitalmente:
Allegare copia di un documento di riconoscimento in corso di validità per ogni dichiarante (art.38 D.P.R. 445/200).

DETERMINAZIONE DEL DIRIGENTE SEZIONE COORDINAMENTO DEI SERVIZI TERRITORIALI 12 giugno 2025, n. 100

D.G.R. 53 del 05/02/2024, D.G.R. n. 1254 del 09/09/2024, D.G.R. n. 687 del 29/05/2025 "Programma di promozione dei prodotti agroalimentari pugliesi di qualità ed educazione alimentare. Triennio 2024-2026". Approvazione Avviso pubblico per la concessione di contributi per il sostegno di concorsi a premio del comparto olivicolo-oleario e vitivinicolo, lett. B4, art. 3, D.G.R. n. 687 del 29/05/2025.

IL DIRIGENTE DELLA STRUTTURA PROPONENTE

Visti gli articoli 4 e 5 della L.R. 07/1997;

Vista la D.G.R. 3261/1998;

Visti gli articoli 4 e 16 del D.Lgs 165/2001;

Visto l'art. 4 del D.Lgs. 101/2018;

Visto l'art. 32 della Legge 69/2009;

Vista la D.G.R. n. 1974 del 07/12/2020 recante nuovo Modello Organizzativo regionale "MAIA 2.0", che sostituisce quello precedente adottato con D.G.R. n. 443 del 31/07/2015 pur mantenendone i principi e i criteri ispiratori, ed il conseguente Decreto del Presidente della Giunta Regionale n. 22 del 22/01/2021 recante adozione dell'Atto di alta organizzazione MAIA 2.0";

Viste
- la D.G.R. n. 1576 del 30/09/2021 di conferimento incarichi di direzione delle Sezioni di Dipartimento ai sensi dell'art.22, comma 2, del Decreto del Presidente della Giunta Regionale n. 22 del 22/01/2021;
- la D.G.R. n. 1329 del 26/09/2024 avente ad oggetto "Decreto del Presidente della Giunta regionale 22 gennaio 2021, n. 22 "Modello Organizzativo Maia 2.0"e ss.mm.ii.. Proroga degli incarichi di direzione delle Sezioni di Dipartimento della Giunta regionale in scadenza.";
- la D.G.R. n. 1641 del 28/11/2024 avente ad oggetto "Decreto del Presidente della Giunta regionale 22 gennaio 2021, n. 22 "Modello Organizzativo Maia 2.0"e ss.mm.ii.. Ulteriore Proroga degli incarichi di direzione delle Sezioni di Dipartimento della Giunta regionale in scadenza al 30 novembre 2024.";
- la D.G.R. n. 132 del 14/02/2025 avente ad oggetto "Decreto del Presidente della Giunta regionale 22 gennaio 2021, n. 22 "Modello Organizzativo Maia 2.0"e ss.mm.ii.. Proroga degli incarichi di direzione delle Sezioni di Dipartimento della Giunta regionale." in scadenza al 31 marzo 2025;
- la D.G.R. n. 398 del 31/03/2025 avente ad oggetto "Decreto del Presidente della Giunta regionale 22 gennaio 2021, n. 22 "Modello Organizzativo Maia 2.0"e ss.mm.ii.. Proroga degli incarichi di direzione delle Sezioni di Dipartimento della Giunta regionale in scadenza.", in scadenza al 30 aprile 2025;
- la D.G.R. n. 582 del 30/04/2025 avente ad oggetto "Decreto del Presidente della Giunta regionale 22 gennaio 2021, n. 22 "Modello Organizzativo Maia 2.0"e ss.mm.ii.. Proroga degli incarichi di direzione delle Sezioni di Dipartimento della Giunta regionale in scadenza.", in scadenza al 30 giugno 2025;

Richiamata la D.D.S. 70 del 06/05/2025 di nomina del Responsabile E.Q. "Attività di promozione e valorizzazione dei prodotti agroalimentari pugliesi" Dott. Vincenzo Piragina;

Richiamata la D.G.R. 15 settembre 2021, n. 1466 recante l'approvazione della Strategia regionale per la parità di genere, denominata "Agenda di Genere";
Richiamata la D.G.R. 26 settembre 2024, n. 1295 recante "Valutazione di Impatto di Genere (VIG). Approvazione indirizzi metodologico-operativi e avvio fase strutturale"; Considerato che, come definito dalla Nota prot. n. 0167500/2025 del 31/03/2025 della Sezione Attuazione Politiche di Genere, il presente atto è associato alla macroarea di riferimento dipartimentale di cui alla colonna C tabellare "Programma di promozione dei prodotti

agroalimentari" e alla colonna D "valorizzare e promuovere i prodotti agroalimentari regionali di qualità e a km zero, l'enogastronomia regionale; promuovere la corretta e sana alimentazione; promuovere tematiche riguardanti parità di genere, sicurezza e salute degli operatori del comparto attraverso: partecipazione fiere, manifestazione ed eventi; progetti e iniziative di valorizzazione e promozione del territorio; selezione e sostegno di Sagre, fiere, manifestazioni ed eventi nella Regione Puglia; selezione e sostegno di progetti di educazione alimentare; azioni di comunicazione", stima di impatto: positiva;

Viste le D.G.R. n. 53 del 05/02/2024**,** D.G.R. n. 1254 del 09/09/2024, D.G.R. n. 687 del 29/05/2025, che hanno approvato l'Allegato 1 Programma di promozione dei prodotti agroalimentari pugliesi di qualità ed educazione alimentare - Triennio 2024- 2026, con cui si intendono perseguire le finalità di pubblico interesse, di seguito riportate:
"a) valorizzare e promuovere in ambito regionale, nazionale ed internazionale, attraverso azioni di comunicazione, anche in modalità on line, i prodotti agroalimentari regionali di qualità, con priorità di quelli aderenti al Marchio collettivo "Prodotti di Qualità" e comunque aderenti ad un sistema di qualità DOCG, DOP, IGP, IGT, DOC, biologici, tradizionali;
b) promuovere la partecipazione dei produttori ai sistemi di qualità alimentare, con particolare riferimento al Marchio collettivo "Prodotti di Qualità – Qualità Garantita dalla Regione Puglia", la cui concessione è disciplinata dal regolamento d'uso del Marchio, approvato con DGR n. 1076 del 05/06/2012, successivamente modificato e integrato con DDS n. 186/2020;
c) promuovere il messaggio della corretta e sana alimentazione, nonché il consumo di prodotti regionali, "a Km zero", in attuazione della Legge Regionale n. 16/2018, mediante interventi di marketing territoriale e/o diffusione e comunicazione in modalità digitale, fisica ed ibrida, attraverso l'adozione di un approccio partecipativo con gli stakeholder del territorio (es. consumatori, insegnanti, studenti, operatori del settore sanitario ecc.), avvalendosi anche della rete delle Masserie Didattiche di Puglia, quali luoghi naturali di apprendimento e divulgazione della cultura enogastronomica del territorio e di una sana e corretta alimentazione, come disciplinato dal Legge Regionale n. 2/2008;
d) promuovere il territorio regionale attraverso una comunicazione unitaria, efficace, interattiva anche con l'adozione di tecnologie immersive e di mapping 3d e/o il sostegno ad attività di sensibilizzazione/ promozione svolte in ambito regionale, nazionale e internazionale, con particolare attenzione a quelle che hanno una ricaduta sul settore agroalimentare, come, a titolo esemplificativo, il turismo enogastronomico, la valorizzazione del Made in Italy, ecc.;
e) promuovere l'enogastronomia regionale nell'ambito delle piattaforme di ecommerce e/o social commerce, prevedendo anche azioni di alfabetizzazione degli stakeholder regionali, all'utilizzo delle nuove tecnologie e linguaggi di comunicazione e/o vendita;
f) consolidare la brand identity Puglia, in particolare nella sua declinazione enogastronomica, attraverso interventi di co-branding, azioni di partnership o cooperazione bilaterale con partner nazionali ed internazionali;
g) promuovere tematiche riguardanti la parità di genere, la sicurezza e la salute degli operatori del comparto agricolo e delle produzioni agroalimentari di qualità.";

Vista la lett. B4, art. 3 dell'Allegato 1 alla sopracitata D.G.R. n. 687 del 29/05/2025, con la quale si definisce il sostegno per la realizzazione dei concorsi a premio dedicati al comparto olivicolo, comparto vitivinicolo, comparto ortofrutticolo e tutti i comparti dell'agroalimentare pugliese, con particolare riferimento ai prodotti regionali di qualità, con priorità di quelli aderenti al Regime di Qualità regionale "Prodotti di Qualità – Qualità garantita della Regione Puglia" e comunque aderenti ad un regime di qualità DOP, IGP, al sistema di certificazione del biologico;

Visto l'Accordo Regione Puglia/UnionCamere Puglia (art. 15 L. 241/90), approvato con D.G.R. n. 177 del 26/02/2024, sottoscritto in data 29/02/2024 e repertoriato al numero 025671 del 29/05/2024, che disciplina il rapporto di collaborazione tecnico-amministrativa tra la Regione Puglia – Sezione Coordinamento Servizi Territoriali, e l'Unione Regionale delle Camere di Commercio di Puglia, riguardante l'esecuzione delle attività

volte a realizzare il Programma di Promozione dei Prodotti Agroalimentari Regionali di Qualità ed Educazione Alimentare;

Considerato che l'obiettivo di questo Dipartimento è quello di contribuire alla realizzazione di eventi di valorizzazione e promozione dei prodotti pugliesi di qualità, oltre che di promozione del territorio e dell'ambiente;

Ritenuto di procedere all'approvazione dell'Avviso pubblico afferente la concessione di contributi per il sostegno di concorsi a premio comparto olivicolo – oleario e comparto vitivinicolo, allegato al presente provvedimento e parte integrante e sostanziale dello stesso, e che il budget a disposizione è pari a 200.000,00 €;

Ritenuto di nominare Responsabile del Procedimento Dott. Vincenzo Piragina, ex art.5, Legge n.241/1990;

Preso atto, sulla base delle indicazioni del funzionario Responsabile E.Q.:
- di approvare l'Avviso pubblico per la concessione di contributi per il sostegno di concorsi a premio comparto olivicolo – oleario e comparto vitivinicolo, lett. B4, art. 3, Allegato 1, D.G.R. n. 687 del 29/05/2025, allegato al presente atto e parte sostanziale dello stesso;
- di assolvere agli obblighi di pubblicità legale attraverso la pubblicazione del presente atto nel "Albo Pretorio della Regione Puglia" sul sito istituzionale;
- di disporre la pubblicazione del presente provvedimento sul sito istituzionale *www.regione.puglia.it/web/agricoltura/comunicazione-e-promozione* e che la stessa si intende quale avvio della procedura;
- di trasmettere a Unione Regionale delle Camere di Commercio copia del presente provvedimento per la pubblicazione sul sito istituzionale, ai sensi dell'art. 11 dell'Allegato 1 alla D.G.R. n. 53 del 05/02/2024;
- di disporre la pubblicazione del presente provvedimento sul Bollettino Ufficiale della Regione Puglia;
- di assolvere agli obblighi di pubblicazione dei dati richiesti ai sensi degli artt. 26 e 27, D. Lgs. n. 33/2013, attraverso la pubblicazione della presente determina sul sito internet dell'ente, sezione Amministrazione Trasparente, nel rispetto dei principi applicabili al trattamento dei dati personali di cui all'art. 5 del Reg. UE 2016/676.

Garanzie di riservatezza D.Lgs. 196/2003

La pubblicazione dell'atto sul BURP, nonché la pubblicazione all'Albo pretorio on-line o sul sito istituzionale, salve le garanzie previste dalla legge 241/1990 in tema di accesso ai documenti amministrativi, avviene nel rispetto della tutela della riservatezza dei cittadini secondo quanto disposto dal Regolamento UE n. 679/2016 in materia di protezione dei dati personali, nonché dal D. Lgs. 196/2003 ss.mm.ii., come modificato dal d.lgs. 101/2018 e dal vigente Regolamento regionale 5/2006 per il trattamento dei dati sensibili e giudiziari, in quanto applicabile.
Ai fini della pubblicità legale, il presente provvedimento è stato redatto in modo da evitare la diffusione di dati personali identificativi non necessari ovvero il riferimento alle particolari categorie di dati previste dagli articoli 9 e 10 del Regolamento UE innanzi richiamato; qualora detti dati fossero essenziali per l'adozione dell'atto, essi sono trasferiti in documenti separati esplicitamente richiamati.

Esiti valutazione di impatto di genere: positivo.

Adempimenti contabili D.Lgs. 118/2011

Il presente provvedimento non comporta alcun mutamento qualitativo o quantitativo di entrata o di spesa né a carico del bilancio regionale né a carico degli enti per i cui debiti i creditori potrebbero rivalersi sulla Regione ed è escluso ogni ulteriore onere aggiuntivo rispetto a quelli già autorizzati a valere sullo stanziamento previsto dal bilancio regionale.

Attestato che il procedimento istruttorio affidato al funzionario è stato espletato nel rispetto della vigente normativa regionale, nazionale e comunitaria;

Ritenuto, a seguito di istruttoria e valutazione del progetto e dei costi di previsione per la realizzazione dello stesso, dover provvedere in merito;

DETERMINA

Di prendere atto di quanto espresso in narrativa, che costituisce parte integrante e sostanziale del presente atto e che qui si intende integralmente riportato.

- di approvare l'Avviso pubblico per la concessione di contributi per il sostegno di concorsi a premio comparto olivicolo – oleario e comparto vitivinicolo, lett. B4, art. 3, Allegato 1, D.G.R. n. 687 del 29/05/2025, allegato al presente atto e parte sostanziale dello stesso;
- di assolvere agli obblighi di pubblicità legale attraverso la pubblicazione del presente atto nel "Albo Pretorio della Regione Puglia" sul sito istituzionale;
- di disporre la pubblicazione del presente provvedimento sul sito istituzionale *www.regione.puglia.it/web/agricoltura/comunicazione-e-promozione* e che la stessa si intende quale avvio della procedura;
- di trasmettere a Unione Regionale delle Camere di Commercio copia del presente provvedimento per la pubblicazione sul sito istituzionale, ai sensi dell'art. 11 dell'Allegato 1 alla D.G.R. n. 53 del 05/02/2024;
- di disporre la pubblicazione del presente provvedimento sul Bollettino Ufficiale della Regione Puglia;
- di assolvere agli obblighi di pubblicazione dei dati richiesti ai sensi degli artt. 26 e 27, D. Lgs. n. 33/2013, attraverso la pubblicazione della presente determina sul sito internet dell'ente, sezione Amministrazione Trasparente, nel rispetto dei principi applicabili al trattamento dei dati personali di cui all'art. 5 del Reg. UE 2016/676.

ALLEGATI INTEGRANTI

Documento - Impronta (SHA256)
AVVISO PUBBLICO LETT. B4.pdf - 40d3faeb2725ffb2fe79a61afb43075e6e3eb9fe2779bda483b2a20d78d1667a

Il presente Provvedimento è direttamente esecutivo.

Firmato digitalmente da:

Funzionario Amministrativo
Vincenzo Piragina

Il Dirigente della Sezione Coordinamento Servizi Territoriali
Rosella Anna Maria Giorgio

REGIONE PUGLIA

AVVISO PUBBLICO

CONCESSIONE DI CONTRIBUTI PER IL SOSTEGNO DI

CONCORSI A PREMIO

COMPARTO OLIVICOLO – OLEARIO

COMPARTO VITIVINICOLO

LETT. B4, ART. 3, ALLEGATO 1

D.G.R. n. 53 del 05/02/2024, D.G.R. n. 1254 del 09/09/2024, D.G.R. n. 687 del 29/05/2025

Programma di promozione dei prodotti agroalimentari pugliesi di qualità ed educazione alimentare. Triennio 2024-2026

CUP: B39I24000100002

Art. 1 – Oggetto

Si rende noto che il Programma di promozione dei prodotti agroalimentari pugliesi di qualità ed educazione alimentare del Dipartimento Agricoltura, Sviluppo Rurale ed Ambientale della Regione Puglia, approvato con D.G.R. n. 53 del 05/02/2024 e successive modifiche D.G.R. n. 1254 del 09/09/2024 e D.G.R. n. 687 del 29/05/2025, da realizzare in regime di Accordo Regione Puglia/UnionCamere Puglia (art. 15 L. 241/90), ha previsto, alla lettera B4), art. 3, Allegato 1, il sostegno di concorsi a premio dedicati al comparto olivicolo, comparto vitivinicolo, comparto ortofrutticolo e tutti i comparti dell'agroalimentare pugliese sono realizzati da associazioni e fondazioni. Gli interventi di cui alla lettera B4) sono attuati mediante concessione di contributi, sulla base della pubblicazione di uno o più avvisi pubblici, riguardanti uno o diversi comparti, adottati con apposito provvedimento del Dirigente della Sezione competente.
Il presente avviso pubblico ha per oggetto la concessione di contributo per il sostegno di concorsi a premio nel COMPARTO OLIVICOLO-OLEARIO e COMPARTO VITIVINICOLO, con particolare riferimento ai prodotti regionali di qualità, con priorità di quelli aderenti al Regime di Qualità regionale "Prodotti di Qualità – Qualità garantita della Regione Puglia" e comunque aderenti ad un regime di qualità DOP, IGP, al sistema di certificazione del biologico.
Per Concorso a premi si intende una iniziativa promozionale che il Soggetto, che presenta istanza, dovrà pianificare, progettare, programmare e realizzare, con lo scopo di promuovere uno o più prodotti (olio e vino), nella quale i partecipanti (aziende/produttori) possono vincere uno o più premi/riconoscimenti, in seguito a una valutazione competitiva (gestita da una giuria) opportunamente regolamentata.

Art. 2 – Finalità

Il programma di promozione dei prodotti agroalimentari regionali di qualità rappresenta un elemento fondamentale della politica regionale a sostegno del comparto produttivo agricolo.
Il programma si integra con le attività di promozione e comunicazione comprese nel Complemento di Sviluppo Rurale PUGLIA 2023 – 2027, al fine di favorire la partecipazione degli agricoltori ai sistemi di qualità alimentare, incrementare e favorire la diffusione delle azioni di informazioni presso i consumatori, con particolare attenzione alla competitività ed alla sostenibilità ambientale nel settore agricolo e forestale, il tutto a supporto delle imprese e dei territori rurali.
La misura intende valorizzare e promuovere i prodotti agroalimentari regionali di qualità, con priorità di quelli aderenti al Regime di Qualità regionale "Prodotti di Qualità – Qualità garantita della Regione Puglia" e comunque aderenti ad un regime di qualità DOP, IGP, al sistema di certificazione del biologico e i prodotti inseriti nell'Elenco nazionale dei Prodotti Agroalimentari Tradizionali (PAT). Inoltre, intende promuovere il messaggio della corretta e sana alimentazione, nonché il consumo di prodotti regionali, "a Km zero", in attuazione della Legge Regionale n. 16/2018, mediante interventi di marketing territoriale e/o diffusione e comunicazione in modalità digitale, fisica ed ibrida, attraverso l'adozione di un approccio partecipativo con gli stakeholder del territorio. Nello specifico i concorsi a premio, rappresentano uno strumento di particolare valore nell'ambito della promozione agroalimentare attraverso attività di confronto di prodotti e di costruttiva e creativa competizione tra produttori.

Art. 3 – Tipologia della procedura

La presente procedura è stata indetta con determinazione del Dirigente della Sezione Coordinamento dei Servizi Territoriali.
Per l'espletamento delle attività in argomento, questa Sezione intende avviare la procedura di **concessione di contributi per il sostegno di concorsi a premio nel COMPARTO OLIVICOLO-OLEARIO e COMPARTO VITIVINICOLO da realizzare entro il 31 dicembre 2025**.
I termini per la proposizione delle istanze si intendono a partire dalla data di pubblicazione del presente Avviso sul sito istituzionale *www.regione.puglia.it/web/agricoltura/comunicazione-e-promozione*, **con scadenza fissata alle ore 23.59 del giorno 7 luglio 2025.**
Con l'avvenuta partecipazione, si intendono pienamente accettate e riconosciute tutte le modalità, le indicazioni e le prescrizioni previste nel presente avviso e relativi allegati.

I partecipanti dovranno elaborare una proposta progettuale che sia conforme all'oggetto del presente avviso e alle finalità su riportate.

Art. 4 – Disponibilità finanziaria

Il budget a disposizione per il quadrimestre in corso, per i concorsi a premio che si realizzano entro il 31 dicembre 2025, è pari a € 200.000,00.

Art. 5 – Contributo

Per gli interventi in oggetto potrà essere concesso un contributo nella misura massima del 75% della spesa ammissibile, comunque non superiore a € 100.000,00 di spesa ammissibile, con possibilità di contributo a parziale copertura della spesa ammissibile in caso di insufficienza delle risorse. Il contributo sarà erogato sulla base della spesa rendicontata a termine dell'intervento finanziato e ritenuta ammissibile.

Il contributo non è cumulabile con altri contributi o aiuti concessi dalla Regione Puglia per lo stesso concorso a premio.
Le proposte relative al presente Avviso saranno finanziate nell'ambito della dotazione finanziaria complessiva prevista dal "Programma di Promozione dei prodotti agroalimentari pugliesi di qualità ed educazione alimentare. Triennio 2024-2026", adottato con D.G.R. n. 53 del 05/02/2024 e successive modifiche D.G.R. n. 1254 del 09/09/2024 e D.G.R. n. 687 del 29/05/2025.
L'Unione Regionale delle Camere di Commercio Puglia, in esecuzione dell'Accordo stipulato, approvato con D.G.R. n. 177 del 26/02/2024, sottoscritto in data 29/02/2024 e repertoriato al numero 025671 del 29/05/2024, è delegata alla gestione di tutti gli oneri finanziari previsti dal presente Avviso pubblico.

Si da atto che al presente avviso si applicano le disposizioni di legge art. 9 della Legge 28/2000, riguardante le disposizioni per la parità di accesso ai mezzi di informazione durante le campagne elettorali e referendarie e per la comunicazione politica.

Art. 6 – Soggetti beneficiari

Ai sensi dell'art. 4, Allegato 1 della D.G.R. n. 53 del 05/02/2024 e successive modifiche D.G.R. n. 1254 del 09/09/2024 e D.G.R. n. 687 del 29/05/2025 sono ammessi alla procedura associazioni e fondazioni, quindi organizzazioni non a scopo di lucro.
La partecipazione alla procedura implica l'accettazione senza riserva alcuna di tutte le norme contenute nel presente avviso e nella documentazione di cui si compone.

Art. 7 – Documentazione, termini e modalità di presentazione dell'istanza, Progetto.

I soggetti interessati, nella persona del LEGALE RAPPRESENTATE, dovranno inviare la propria istanza **entro e non oltre le ore 23.59 del giorno 7 luglio 2025**, compilando il form e caricando la documentazione sulla piattaforma digitale al seguente link:
https://regionepuglia.elixforms.it/rwe2/module_preview.jsp?MODULE_TAG=CONC_PREMI_2025

Nella compilazione del form, oltre ad inserire tutti i dati richiesti, si dovrà provvedere a caricare i documenti:

a) Eventuale delega (a firma del LEGALE RAPPRESENTATE) con cui si autorizza un soggetto terzo alla sola compilazione dell'istanza sulla piattaforma;
b) Documento di identità del LEGALE RAPPRESENTATE;
c) Progetto concorso a premi (non è previsto un fac-simile) – in formato PDF/A – firmato digitalmente dal LEGALE RAPPRESENTATE;

d) Eventuali allegati del Progetto concorso a premi;

Ultimata la compilazione la piattaforma genera una Istanza di partecipazione. La stessa dovrà essere firmata digitalmente dal LEGALE RAPPRESENTATE.

Le istanze e le proposte devono essere trasmesse, pena l'esclusione, almeno 10 giorni lavorativi prima dell'inizio del concorso candidato.

Inoltre, non saranno ammesse alla procedura di valutazione:

- **le istanze e le proposte relative concorsi in corso di realizzazione e/o già conclusi;**
- **le istanze e le proposte pervenute oltre i termini di scadenza su indicati. Oltre detto termine non saranno considerate le candidature, anche se sostitutive o aggiuntive a candidature precedenti.**

La Regione Puglia è esonerata dalla responsabilità di disguidi e ritardi nella consegna della istanza.

Il progetto deve essere redatta in italiano, utilizzando indicativamente un numero massimo di 20 pagine (formato A4 — carattere Calibri 12 — Interlinea 1), riportando:

- Descrizione del SOGGETTO PROPONENTE;
- Oggetto concorso a premio, data realizzazione ed eventuali numero di edizioni realizzate;
- Descrizione generale del concorso a premio (obiettivi, finalità, storicità, numero edizioni);
- Descrizione della strategia per il raggiungimento degli obiettivi;
- AZIENDE/PRODUTTORI PARTECIPANTI;
- Regolamento e modalità di partecipazione al Concorso a premi;
- Modalità di prelievo olio/vino e analisi;
- PANEL DI VALUTAZIONE***** (Giuria) e modalità di valutazione degli oli/vino (tutti i componenti devono possedere requisiti professionali oggettivi e possedere comprovata esperienza nel settore di riferimento) ***Requisito obbligatorio**
  - Il Panel di valutazione è composto da un numero dispari di componenti, in numero massimo di cinque, esperti nello specifico settore cui si riferisce l'oggetto del concorso. Non possono essere nominati commissari coloro che sono stati condannati, anche con sentenza non passata in giudicato, per i reati previsti nel Capo I del Titolo II del Libro II del codice penale, coloro che si trovano in una situazione di conflitto di interessi con uno degli operatori partecipanti al concorso;
  - Requisiti minimi: competenze oggettive nel settore desumibili dal CV.
  Allegare documentazione componenti CV/riconoscimenti;
  - Soggetto facente funzioni di Segretario/Notaio;
- QUADRO ECONOMICO***Requisito obbligatorio**
  Descrizione della sostenibilità economica, quadro economico dettagliato comprendente indicazioni su eventuali autofinanziamenti, sponsor, contributi, gestione iva, ecc.
- COMUNICAZIONE***Requisito obbligatorio**
  Descrizione (quantitativa e qualitativa) delle azioni promozionali dell'evento e di comunicazione, con indicazione puntuale degli strumenti utilizzati (social, pubblicazioni su quotidiani e riviste, servizi su emittenti televisivi);
- Categorie di premi, premi e riconoscimenti;
- Rete tra gli stakeholder del settore (Es. enti, associazioni, Consorzi di tutela, GAL, rete di imprese, ecc.) con accordi sottoscritti o protocolli di intenti (trasmessi come allegati) con la finalità di generare una sinergia utile ad un più efficace raggiungimento degli obiettivi condivisi;
- Target di riferimento;
- Location opzionata e descrizione dettagliata delle attività che s'intende realizzare;
- Cronoprogramma attività;
- Responsabili e figure professionali coinvolte;
- Risultati attesi (anche in termini numerici di coinvolgimento di pubblico e interessati);

Il progetto dovrà essere comunque predisposto al fine di consentire la valutazione dello stesso, sulla base dei criteri stabili nel presente documento; dovrà, altresì, contenere il dettaglio dei costi di progetto tale da consentire la verifica della congruità dei medesimi. Questa Amministrazione si riserva di escludere progetti che presentino costi non ritenuti congrui in relazione ai prezzi medi di mercato.

Sono ammissibili progetti che contengono più concorsi da realizzare nella stessa annualità e dallo stesso soggetto attuatore.

Sono ammissibili progetti a carattere nazionale, a condizione che ci sia una sezione dedicata esclusivamente alla valorizzazione dei vini e dei prodotti agroalimentari pugliesi.

Art. 8 – Motivi di mancato accoglimento istanza ed esclusione dalla procedura

L'istanza sarà automaticamente esclusa dalla procedura in assenza della documentazione, informazioni e degli elementi essenziali di cui all'art. 7, in particolare delle seguenti voci:

1) Istanza proponente;
2) Soggetto proponente;
3) Denominazione e descrizione del progetto;
4) Data e luogo di esecuzione del progetto;
5) Costi del progetto e specifica dell'IVA.

Il soccorso istruttorio sarà attivato in assenza di informazioni, indicazioni e documenti mancanti.

Art. 9 – Valutazione progetti ed esito finale

La valutazione delle istanze ammissibili a contributo sarà effettuata dalla Sezione Coordinamento dei Servizi Territoriali.
Tutte le istanze pervenute saranno esaminate dal personale della Sezione e approvate con apposita determinazione dirigenziale, nel rispetto delle finalità del presente programma e nei limiti delle disponibilità finanziarie.
I progetti saranno valutati sulla scorta della griglia di valutazione di seguito riportata, afferente l'assegnazione di un punteggio massimo di 40 punti. **Qualora il punteggio attribuito risulti inferiore a 15 punti, il contributo non è concedibile.**

ELEMENTI DI VALUTAZIONE	PUNTI
Attinenza con le finalità dell'Ente e completezza descrittiva del progetto con riferimento all'articolazione delle attività, tempi e dei luoghi di realizzazione (art. 7)	Da 0 a 6 punti
Aziende partecipanti: - da 10 a 20 aziende partecipanti al concorso (4 punti) - da 21 a 40 aziende partecipanti al concorso (8 punti) - oltre 40 aziende partecipanti al concorso (12 punti)	Da 0 a 12 punti
Composizione dei Panel di valutazione (allegare CV/riconoscimenti): - Docente Universitario del settore (1 punto) - Giornalista esperto di enogastronomia e oleogastronomia (1 punto) - Tecnici ed esperti iscritti in elenchi/albi nazionali/regionali (1 punto)	Da 0 a 3 punti
Rete tra gli stakeholder del settore (accordi o protocolli di intenti sottoscritti da allegare):	Da 0 a 3 punti

- da 1 a 2 stakeholder coinvolti (1 punto) - da 3 a 5 stakeholder coinvolti (2 punti) - oltre 5 stakeholder coinvolti (3 punti)	
Storicità: - da 6 a 10 edizioni (1 punti) - da 11 a 15 edizioni (2 punti) - oltre 15 edizioni (3 punti)	Da 0 a 3 punti
Impostazione e articolazione del budget dettagliato (chiarezza, a mezzo di preventivo analitico, coerenza e congruità dei costi in relazione all'iniziativa).	Da 0 a 5 punti
Pubblicità del concorso e valorizzazione dell'identità pugliese e dei prodotti agroalimentari di qualità, mediante idonei strumenti di comunicazione e di materiale promozionale, in particolare mediante: - attività su social media. Es. Facebook, Instagram, X, TikTok, ecc. (da 0 a 2 punti) - Pubblicazioni su quotidiani e/o riviste, nazionali e internazionali di settore (da 0 a 3 punti) - Servizi su emittenti televisivi locali, nazionali e internazionali (da 0 a 3 punti)	Da 0 a 8 punti

Il punteggio minimo è pari a 15. Tuttavia se non si dovesse totalizzare almeno un punto alla categoria "Attinenza con le finalità dell'Ente e completezza descrittiva del progetto con riferimento all'articolazione delle attività, tempi e dei luoghi di realizzazione" il contributo non sarà concedibile.
È ammissibile a contributo un progetto che contenga più concorsi da realizzare nella stessa annualità e dallo stesso soggetto; **in tal caso la valutazione relativa alla "storicità" sarà effettuata attribuendo il punteggio all'evento con il minor numero di edizioni.**

I funzionari preposti, a seguito della valutazione delle proposte progettuali in base alla griglia dei criteri precitati, applicheranno le seguenti percentuali di finanziamento, in funzione dei punteggi attribuiti alla singola proposta progettuale.
Di seguito si riporta la correlazione tra punteggio attribuito e percentuale di finanziamento ammissibile:
Punteggi da 15 a 19: percentuale del 60%
Punteggi da 20 a 25: percentuale del 65%
Punteggi da 26 a 32: percentuale del 70%
Punteggi da 33 a 40: percentuale del 75%

Il contributo non sarà concesso qualora, lo stesso soggetto proponente, non abbia adempiuto alla rendicontazione completa di un precedente contributo concesso nell'ambito delle attività di promozione di questo dipartimento.

La Sezione provvederà alla redazione di una graduatoria e saranno ammessi a contributi tutti i progetti fino ad esaurimento delle somme di cui all'art. 4, con possibilità di contributo a parziale copertura della spesa ammissibile in caso di insufficienza delle risorse.

Art. 10 – Spese progetto

Ai fini della concessione del contributo sono considerate ammissibili le spese generali per la corretta riuscita del concorso, come acquisizione di servizi e forniture, costo del personale esterno ai soggetti promotori e riferibile al progetto per cui viene richiesto il contributo.
Le spese sono ammesse al netto dell'IVA. Per i soggetti beneficiari per i quali l'IVA rappresenta un costo, in quanto non detraibile, la stessa sarà inclusa nelle spese.

Si precisa che le spese afferenti ad attività musicali, di animazione, spettacolo, di intrattenimento ecc. non dovranno superare il 20% del costo complessivo del progetto e che i relativi costi dovranno essere analiticamente riportati nel quadro economico del progetto.

Non sono in ogni caso ammesse a contributo:
- il costo dell'IVA ove nell'istanza di partecipazione non risulta specificato se il Soggetto Organizzatore può o meno recuperarla;
- premi in denaro, borse di studio e viaggi di studio/premio;
- acquisto di beni, strumentali e non, la cui funzione sia suscettibile di ulteriori usi e destinazioni successivi allo svolgimento dell'iniziativa (ad es. arredi, computer, stampanti, ecc.);
- quelle inerenti all'uso di immobili (ad esempio canoni di locazione, oneri condominiali ordinari e straordinari, imposte, tasse ecc.) che costituiscano sede o rappresentanze del soggetto richiedente il contributo;
- spese, compensi, retribuzioni, indennità di missione del personale interno (dipendenti/soci/ volontari/collaboratori a qualsiasi titolo);
- giustificazioni contabili non intestate al Soggetto Organizzatore;
- causali non compatibili con l'iniziativa per la quale è stato richiesto il finanziamento;
- documenti ove non vi sia congruità tra la data di emissione del documento contabile e la data dell'iniziativa;
- spese che non seguono i principi e le regole generali di trasparenza e tracciabilità dei contributi pubblici, pertanto sono escluse ad esempio quelle pagate in contanti;
- qualunque documento contabile non perfettamente leggibile o anche parzialmente non riferibile alla manifestazione;
- imposte, tasse, bolli, oneri previdenziali e altre spese di natura fiscale.

Art. 11 – Responsabilità sull'attuazione dei progetti e rendicontazione

La Regione Puglia è sollevata da qualsiasi responsabilità connessa all'organizzazione ed alla realizzazione di tutte le iniziative attuate da soggetti terzi, responsabilità che il beneficiario assume integralmente a proprio carico, in particolare quelle inerenti la sicurezza dei luoghi di lavoro, sicurezza sanitaria dei prodotti somministrati, rapporti con il personale dipendente e con terzi, nonché a danni e rischi verso persone e/o cose.

Il progetto ammesso e finanziato, con riferimento al presente avviso, pena la decadenza, dovrà apporre il logo della "Regione Puglia - Dipartimento Agricoltura, Sviluppo Rurale ed Ambientale", il logo del Marchio "Prodotto di Qualità" e l'indicazione "Progetto realizzato con il contributo della Regione Puglia – Dipartimento Agricoltura, Sviluppo Rurale ed Ambientale"

I beneficiari del contributo si impegnano a stipulare polizza assicurativa per responsabilità civile verso terzi per un massimale di € 500.000,00.

Si specifica che tutti gli eventi devono essere promossi prima della data di realizzazione, anche al fine di amplificare la comunicazione. Si segnala infatti che, al fine di una corretta ed efficace promozione, risulta necessario provvedere alla comunicazione degli appuntamenti all'ufficio competente, con congruo anticipo utile alla validazione da parte degli uffici, almeno 48 ore lavorative prima del loro svolgimento.

Entro 60 giorni dal termine del concorso il soggetto beneficiario dovrà fare richiesta del contributo, presentando apposita relazione e documentazione a consuntivo, idonea ad attestare l'effettivo svolgimento dell'evento, secondo le modalità descritte nell'apposita nota di riconoscimento contributo. Si precisa che sulla base della documentazione rendicontata sarà valutata la congruità con il progetto presentato, verificate le spese ammissibili e calcolato il reale contributo da erogare.

Si precisa che il contributo è erogato, al termine dell'evento, secondo la percentuale definita da istruttoria e approvata con determinazione dirigenziale, sulla spesa ammessa e opportunamente

rendicontata. Se la spesa rendicontata risulta inferiore rispetto alla spesa ammessa, la percentuale di contributo resta invariata, tuttavia il valore assoluto del contributo si riduce.

Si ribadisce che il contributo non è cumulabile con altri contributi o aiuti concessi dalla Regione Puglia per lo stesso evento fieristico. Le spese sono ammesse al netto dell'IVA. Per i soggetti beneficiari per i quali l'IVA rappresenta un costo, in quanto non detraibile, la stessa sarà inclusa nelle spese.

Art. 12 – Informazioni generali

Regione Puglia - Dipartimento Agricoltura, Sviluppo Rurale ed Ambientale
Sezione Coordinamento dei Servizi Territoriali
Lungomare Nazario Sauro, 47/49 – 70121 Bari

Dirigente di Sezione
Dott.ssa Rosella Anna Maria Giorgio
r.giorgio@regione.puglia.it

Responsabile del Procedimento
Dott. Vincenzo Piragina
v.piragina@regione.puglia.it
promozione.agroalimentare.regione@pec.rupar.puglia.it

Art. 13 – Informativa ai sensi dell'art. 13 del Regolamento Europeo 2016/679/UE

Ai sensi dell'art. 13 del Regolamento Europeo 2016/679/UE, i dati personali acquisiti saranno utilizzati ai soli fini del presente bando e dei rapporti ad esso connessi. Alle parti è riconosciuto il diritto di accesso ai propri dati, di richiederne la correzione, l'integrazione ed ogni altro diritto ivi contemplato.
I dati sono trattati con l'ausilio di strumenti informatici e manualmente e il trattamento è improntato ai principi di correttezza, liceità e trasparenza, tutelando la riservatezza e i diritti dell'interessato. Tutti i trattamenti avvengono sotto l'osservanza ed il rigoroso rispetto della normativa sulla tutela della privacy.
Il Titolare del Trattamento dei dati è la Regione Puglia; Il Responsabile del trattamento dei dati è il Dirigente della Sezione Coordinamento dei Servizi Territoriali, Dott.ssa Rosella Anna Maria Giorgio – tel. 080 540 5134 e-mail: r.giorgio@regione.puglia.it.
I Diritti dell'Interessato
In relazione al trattamento di dati personali l'interessato ha diritto:
1. A ricevere informazioni dal titolare del trattamento qualora i dati personali non sono stati ottenuti dall'interessato, ricevendo l'identità e i contatti del rappresentante del titolare del trattamento nonché le finalità e le tipologie del trattamento cui sono destinati i dati personali. L'ottenimento delle informazioni da parte dell'avente diritto deve avvenire al più tardi entro un mese dalla richiesta;
2. A ottenere dal titolare del trattamento la conferma che sia o meno in corso un trattamento di dati personali che lo riguardano ricevendo informazioni quali le finalità del trattamento, il periodo di conservazione dei dati. L'interessato ha il diritto di chiedere al titolare del trattamento la rettifica, la cancellazione dei dati personali o avere la facoltà di opporsi al loro trattamento. Quando i dati non sono stati ottenuti direttamente dall'interessato quest'ultimo può chiedere informazioni circa la loro origine;
3. Alla rettifica dei dati personali inesatti, operando anche con l'integrazione dei dati incompleti;
4. Alla cancellazione dei dati personali. In questo caso il titolare del trattamento ha l'obbligo di eliminarli senza ingiustificato ritardo se l'interessato revoca il consenso su cui si basa il trattamento o i dati sono stati trattati illecitamente (per finalità diverse da quelle per cui sono utilizzati da principio).

La Dirigente di Sezione
Dott.ssa Rosella Anna Maria Giorgio

DETERMINAZIONE DEL DIRIGENTE SEZIONE FARMACI DISPOSITIVI MEDICI E ASSISTENZA INTEGRATIVA 19 giugno 2025, n. 57

D.Lgs. 219/2006 – Revoca dell'autorizzazione concessa con D.D. n. 74 del 9.12.2024 alla ditta "Unico la Farmacia dei Farmacisti S.p.a." e nuova autorizzazione alla distribuzione all'ingrosso di medicinali per uso umano alla ditta "Q Farma S.r.l." – Modugno (BA)

IL DIRIGENTE DELLA STRUTTURA PROPONENTE

IL DIRIGENTE DELLA SEZIONE FARMACI, DISPOSITIVI MEDICI E ASSISTENZA INTEGRATIVA

VISTO il D.Lgs. n. 165 del 30 marzo 2001 e ss.mm.ii.; **VISTA** la L.R. n. 7 del 4 febbraio 1997 e ss.mm.ii.; **VISTA** la D.G.R. n. 1974 del 07.12.2020;
VISTO il D.P.G.R. n. 22 del 22.01.2021; **VISTA** la D.G.R. n. 1289 del 28.07.2021;
VISTA la D.G.R. n. 1576 del 30.09.2021; **VISTA** la D.G.R. n. 1734 del 28.10.2021;
VISTO l'art. 32 della L. 69/2009, che prevede l'obbligo di sostituire la pubblicazione tradizionale all'Albo ufficiale con la pubblicazione di documenti digitali sui siti informatici;
VISTO il D.Lgs. 196/2003 "Codice in materia di protezione dei dati personali" e ss.mm.ii. e il Regolamento UE 2016/679.
VISTA la D.G.R. n. 398 del 31.03.2025;
VISTA la D.G.R. n.1466 del 15.09.2021, recante l'approvazione della Strategia regionale per la parità di genere, denominata "Agenda di Genere";
VISTA la D.G.R. n. 1295 del 26.09.2024, recante "Valutazione di Impatto di Genere (VIG). Approvazione indirizzi metodologico-operativi e avvio fase Strutturale";

Sulla base dell'istruttoria espletata dalla Sezione Farmaci, Dispositivi Medici e Assistenza Integrativa, di seguito riportata

Premesso che:

- il D.Lgs. del 24.04.2006 n. 219, in armonia con la direttiva 92/25 del Consiglio della U.E. del 31.03.1992 e con quanto disposto dal D.M. del 06.07.1999, disciplinano la distribuzione all'ingrosso dei medicinali per uso umano;
- il D.Lgs. 219/2006 che all'art. 100 subordina la distribuzione all'ingrosso di medicinali al possesso di una autorizzazione rilasciata dalla Regione, il successivo art. 101 stabilisce i requisiti per l'ottenimento dell'autorizzazione e l'art. 96 definisce compiutamente i medicinali non soggetti a prescrizione;
- la ditta "Unico la Farmacia dei Farmacisti S.p.a.", avente sede legale a Lainate (MI) in via per Garbagnate n. 63 e magazzino sito a Modugno (BA) in via delle Azalee n. 24 convenzionato con il codice univoco del Ministero della Salute 10472, è stata autorizzata alla distribuzione all'ingrosso di medicinali per uso umano come previsto dagli artt. 100 e 101 e seguenti del D.Lgs. 219/2006 su tutto il territorio nazionale con D.D. n. 74 del 9.12.2024;
- con nota acquisita al protocollo n. 0313786 del'11.06.2025 il rappresentante legale della società "Q Farma S.r.l." avente sede legale a Brescia in via Achille Grandi n. 18, P.Iva 04616560985, ha comunicato la fusione per incorporazione della ditta "Unico la Farmacia dei Farmacisti S.p.a." in "Q Farma S.r.l." a far data dal 20.07.2025;
- con la stessa nota il rappresentante legale ha dichiarato che null'altro risulta modificato, in particolare permanendo il territorio di distribuzione nazionale e la persona responsabile confermata nella dottoressa Chiara Scarabaggio;

- con nota prot. n. 0333907del 19.06.2025 la Sezione Farmaci, Dispositivi Medici e Assistenza Integrativa ha chiesto alla ASL BA competente per territorio di effettuare visita ispettiva presso il magazzino della ditta in oggetto;

Preso atto che nessun'altra variazione è stata comunicata e, sulla base di quanto sopra, con il presente provvedimento si propone di:

- dare atto della fusione per incorporazione della ditta "Unico la Farmacia dei Farmacisti S.p.a." in "Q Farma S.r.l.";
- revocare a far data dal 20.07.2025 l'autorizzazione per la distribuzione all'ingrosso di medicinali per uso umano precedentemente concessa con D.D. n. 74 del 9.12.2024 alla ditta "Unico la Farmacia dei Farmacisti S.p.a.", avente sede legale a Lainate (MI) in via per Garbagnate n. 63 e magazzino sito a Modugno (BA) in Via delle Azalee n. 24;
- concedere, con decorrenza dal 20.07.2025, nuova autorizzazione per la distribuzione all'ingrosso di medicinali per uso umano ai sensi degli artt. 100 e 101 e seguenti del D.Lgs. 219/2006, su tutto il territorio nazionale., alla ditta "Q Farma S.r.l." avente sede legale a Brescia in via Achille Grandi n. 18, P.Iva 04616560985, per il magazzino sito a Modugno (BA) in Via delle Azalee n. 24.

Verifica ai sensi del D.Lgs. 196/03 e ss.mm.ii. e del Reg. UE - Garanzie alla riservatezza

La pubblicazione dell'atto all'albo, salve le garanzie previste dalla L. 241/1990 in tema di accesso ai documenti amministrativi, avviene nel rispetto della tutela alla riservatezza dei cittadini, secondo quanto disposto dalla normativa nazionale e comunitaria in materia di protezione dei dati personali, nonché dal vigente regolamento regionale n. 5/2006 per il trattamento dei dati sensibili e giudiziari.
Ai fini della pubblicità legale, l'atto destinato alla pubblicazione è redatto in modo da evitare la diffusione di dati personali identificativi non necessari ovvero il riferimento a dati sensibili; qualora tali dati fossero indispensabili per l'adozione dell'atto, essi sono trasferiti in documenti separati, esplicitamente richiamati.

Valutazione di impatto di genere

Esiti Valutazione di impatto di genere: Neutro.

ADEMPIMENTI CONTABILI AI SENSI del D.Lgs. 118/2011 e ss.mm.ii.

Si dichiara che il presente provvedimento non comporta alcun mutamento qualitativo e quantitativo di entrata o di spesa né a carico del bilancio regionale né a carico degli Enti per i cui debiti i creditori potrebbero rivalersi sulla Regione e che è escluso ogni ulteriore onere aggiuntivo rispetto a quelli già autorizzati a valere sullo stanziamento previsto dal bilancio regionale.

DETERMINA

Di prendere atto di quanto espresso in narrativa, che costituisce parte integrante e sostanziale del presente atto e che qui si intende integralmente riportato.

1. Di **dare atto** della fusione per incorporazione della ditta "Unico la Farmacia dei Farmacisti S.p.a." in "Q Farma S.r.l.";
2. Di **revocare** a far data dal 20.07.2025 l'autorizzazione per la distribuzione all'ingrosso di medicinali per uso umano precedentemente concessa con D.D. n. 74 del 9.12.2024 alla ditta "Unico la Farmacia

dei Farmacisti S.p.a.", avente sede legale a Lainate (MI) in via per Garbagnate n. 63 e magazzino sito a Modugno (BA) in via delle Azalee n. 24;

3. Di **concedere**, con decorrenza dalla stessa data, alla ditta "Q Farma S.r.l.", per il magazzino di cui al punto precedente, nuova autorizzazione alla distribuzione all'ingrosso di medicinali per uso umano ai sensi del D.Lgs. 219/2006, su tutto il territorio nazionale;
4. Di **dare atto** che il territorio di distribuzione è quello nazionale;
5. Di **dare atto** che la dottoressa Chiara Scarabaggio è confermata quale persona responsabile del magazzino di via delle Azalee n. 24 in Modugno (BA);
6. Di **dare atto** che la ditta "Q Farma S.r.l." è tenuta all'osservanza di tutto quanto disposto dal D.Lgs. 219/2006 pena la revoca dell'autorizzazione concessa col presente provvedimento;
7. Di **disporre** che la ASL BA territorialmente competente provveda a effettuare visita ispettiva presso il magazzino della ditta "Q Farma S.r.l." in via delle Azalee n. 24 a Modugno (BA) entro il 20.07.2025 ai fini dell'accertamento della sussistenza di tutti i requisiti previsti dalla normativa vigente, e che provveda successivamente a effettuare le periodiche visite ispettive di carattere ordinario;
8. Di **stabilire** che il presente atto venga notificato al Ministero della Salute, alla Ditta "Q Farma S.r.l." e alla ASL BA.

Il presente Provvedimento è direttamente esecutivo.

Firmato digitalmente da:

Istruttore Proposta
Davide Deiana

P.O. Attività Amministrativa Farmaceutica
Natalino Claudio Patanè

Il Dirigente della Sezione Farmaci, Dispositivi Medici ed Assistenza Integrativa
Paolo Stella

DETERMINAZIONE DEL DIRIGENTE SEZIONE FORMAZIONE 18 giugno 2025, n. 992

Programma Garanzia di Occupabilità dei Lavoratori da finanziare nell'ambito del Piano Nazionale di Ripresa e Resilienza (PNRR), Missione 5 "Inclusione e coesione", Componente 1 "Politiche per il Lavoro", Riforma 1.1 "Politiche Attive del Lavoro e Formazione", finanziato dall'Unione Europea - Next Generation EU. Avviso 3 GOL/2023 "WORK IN PUGLIA" - Formazione per l'acquisizione di competenze tecnico -professionali nell'ambito del Percorso 2 - Aggiornamento (Upskilling) e del Percorso 3 - Riqualificazione (Reskilling)" (A.D. n. . 928 del 06/06/2025). Modifiche all'Atto Unilaterale d'Obbligo e alle "Indicazioni operative per l'attuazione degli interventi".

IL DIRIGENTE DELLA STRUTTURA PROPONENTE

VISTI gli artt. 4, 5 e 6 della Legge Regionale n.7 del 4.02.1997;
VISTA la deliberazione della Giunta Regionale n.3261/98;
VISTI gli artt. 4 e 16 del D.lgs. n. 165 del 30.03.2001 e ss.mm.ii.;
VISTO l'art. 32 della Legge 18.06.2009, n. 69, che prevede l'obbligo di sostituire la pubblicazione tradizionale all'Albo ufficiale con la pubblicazione di documenti digitali sui siti informatici;
VISTO il D.lgs. n. 196 del 2003 - "*Codice in materia di protezione dei dati personali*" e ss. mm. ed ii.;
Visti gli artt. 20 e 21 del Codice dell'Amministrazione Digitale (CAD), di cui al D.L.gs n. 82/2005, come modificato dal D.lgs 13 dicembre 2017 n. 217;
VISTO il Regolamento (UE) 2016/679 del Parlamento europeo e del Consiglio, del 27 aprile 2016, relativo alla protezione delle persone fisiche con riguardo al trattamento dei dati personali, nonché alla libera circolazione di tali dati e che abroga la direttiva 95/46/CE (regolamento generale sulla protezione dei dati), OJ L 119, 4.5.2016;
Vista la D.G.R. n. 1576 del 30/09/2021 recante "Conferimento incarichi di direzione delle Sezioni di Dipartimento ai sensi dell'art. 22, comma 2, del decreto del Presidente della Giunta regionale 22 gennaio 2021 n. 22", con la quale è stato conferito, tra gli altri, l'incarico di dirigente della Sezione Formazione;
VISTI:

- la Raccomandazione del Parlamento Europeo e del Consiglio sull'istituzione di un sistema europeo di crediti per l'istruzione e la formazione professionale (ECVET) del 18 giugno 2009;
- la Raccomandazione del Consiglio del 20 dicembre 2012 sulla convalida dell'apprendimento non formale e informale;
- la Raccomandazione del Consiglio del 22 maggio 2017 sul quadro europeo delle qualifiche per l'apprendimento permanente, che abroga la raccomandazione del Parlamento europeo e del Consiglio, del 23 aprile 2008, sulla costituzione del quadro europeo delle qualifiche per l'apprendimento permanente;
- la DECISIONE (UE) 2018/646 DEL PARLAMENTO EUROPEO E DEL CONSIGLIO del 18 aprile 2018 relativa a un quadro comune per la fornitura di servizi migliori per le competenze e le qualifiche (Europass) e che abroga la decisione n. 2241/2004/CE;
- la Legge 28 giugno 2012, n. 92 "Disposizioni in materia di riforma del mercato del lavoro in una prospettiva di crescita";
- il D-Lgs. 16 gennaio 2013, n.13 "Definizione delle norme generali e dei livelli essenziali delle prestazioni per l'individuazione e validazione degli apprendimenti non formali e informali e degli standard minimi di servizio del sistema nazionale di certificazione delle competenze, a norma dell'articolo 4, commi 58 e 68, della legge 28 giugno 2012, n. 92.";
- il Decreto del Ministero del lavoro e delle politiche sociali di concerto con MIUR, del 30 giugno 2015 "Definizione di un quadro operativo per il riconoscimento a livello nazionale delle qualificazioni regionali e delle relative competenze, nell'ambito del Repertorio nazionale dei titoli di istruzione e formazione e delle qualificazioni professionali di cui all'articolo 8 del decreto legislativo 16 gennaio 2013, n. 13.";

- il Decreto del Ministero del LAVORO E DELLE POLITICHE SOCIALI del 8 gennaio 2018 riguardante l'istituzione del Quadro nazionale delle qualificazioni rilasciate nell'ambito del Sistema nazionale di certificazione delle competenze di cui al decreto legislativo 16 gennaio 2013, n. 13;
- il DI 5 gennaio 2021 Disposizioni per l'adozione delle linee guida per l'interoperativita' degli enti pubblici titolari del sistema nazionale di certificazione delle competenze;
- la Legge Regionale n. 15 del 7 agosto 2002 "Riforma della Formazione Professionale" pubblicata sul BURP n. 104 del 09/08/2002 e s.m.i.;
- la Deliberazione di Giunta Regionale n. 2273 del 13 novembre 2012 "Indirizzi generali per la creazione del Sistema Regionale delle Competenze e istituzione del Comitato Tecnico regionale" e la Deliberazione di Giunta Regionale N. 290 del 07/03/2022 "Modifiche ai Repertori Regionali di Figure Professionali e percorsi regolamentati per il relativo raccordo al Repertorio Nazionale dei titoli di istruzione e formazione e delle qualificazioni professionali di cui all'art. 8 del decreto legislativo 16 gennaio 2013, n. 13";
- la Deliberazione di Giunta Regionale n. 327 del 07 marzo 2013 "Istituzione del Repertorio Regionale delle Figure Professionali. Impianto descrittivo metodologico" e ss.mm.ii.;
- la Deliberazione di Giunta Regionale n. 1147 del 26/07/2016 "Linee Guida per la costruzione del Sistema di Validazione e Certificazione delle Competenze della Regione Puglia (SVCC-RP)";
- l'Atto Dirigente Servizio Formazione professionale n. 1277 del 2 Dicembre 2013 "Approvazione dei contenuti descrittivi del RRFP";
- l'Atto Dirigente Servizio Formazione professionale n. 1395 del 20 Dicembre 2013 "Approvazione degli standard formativi sperimentali";
- l'Atto Dirigente Servizio Formazione professionale n. 686 del 09/08/2016 di approvazione del "Repertorio Regionale delle Qualificazioni professionali e dei Percorsi disciplinati sulla base di specifiche Norme di settore" (RRQPN).

VISTI ALTRESI'

- il Regolamento (UE) 2020/2094 del Consiglio del 14 dicembre 2020, è stato istituito lo strumento per la ripresa, a sostegno dell'economia dopo la crisi COVID-19;
- il Regolamento (UE) 2021/241 del Parlamento europeo e del Consiglio del 12 febbraio 2021, è stato disciplinato il Dispositivo per la Ripresa e la Resilienza;
- la decisione del Consiglio ECOFIN del 13 luglio 2021, è stata approvata la valutazione del Piano per la ripresa e resilienza dell'Italia e notificata all'Italia dal Segretariato generale del Consiglio con nota LT161/21 del 14 luglio 2021;
- il Regolamento (UE) 2020/2221 del Parlamento europeo e del Consiglio del 23 dicembre 2020 ha modificato il regolamento (UE) n. 1303/2013, per quanto riguarda le risorse aggiuntive e le modalità di attuazione per fornire assistenza allo scopo di promuovere il superamento degli effetti della crisi nel contesto della pandemia di COVID-19 e delle sue conseguenze sociali e preparare una ripresa verde, digitale e resiliente dell'economia (REACT-EU).
- il decreto-legge 6 maggio 2021, n. 59, convertito in legge 1 luglio 2021 n. 101, recante misure urgenti relative al Fondo complementare al Piano di ripresa e resilienza e altre misure urgenti per gli investimenti;
- il decreto-legge 31 maggio 2021 n. 77, convertito in legge 29 luglio 2021 n. 108, concernente «Governance del Piano nazionale di rilancio e resilienza e prime misure di rafforzamento delle strutture amministrative e di accelerazione e snellimento delle procedure» ed, in particolare, l'art. 8 il quale stabilisce che ciascuna amministrazione centrale titolare di interventi previsti nel PNRR provvede al coordinamento delle relative attività di gestione, nonché al loro monitoraggio, rendicontazione e controllo;
- il decreto-legge 9 giugno 2021 n. 80, convertito in legge 6 agosto 2021 n. 113, recante «Misure per il rafforzamento della capacità amministrativa delle pubbliche amministrazioni funzionale all'attuazione del Piano nazionale di ripresa e resilienza (PNRR) e per l'efficienza della giustizia» ed, in particolare,

il secondo periodo del comma 1 dell'art. 7 che cita espressamente «Con decreto del Presidente del Consiglio dei ministri, su proposta del Ministro dell'economia e delle finanze, si provvede alla individuazione delle amministrazioni di cui all'art. 8, comma 1, del decreto-legge 31maggio 2021, n. 77»;

- il decreto del Presidente del Consiglio dei ministri 9 luglio 2021 recante l'individuazione delle amministrazioni centrali titolari di interventi previsti dal PNRR ai sensi dell'art. 8, comma 1, del decreto-legge 31 maggio 2021, n. 77;
- l'intesa, in data 21 ottobre 2021, della Conferenza permanente per i rapporti tra lo Stato, le Regioni e le Province autonome di Trento e Bolzano, di cui al decreto legislativo 28 agosto 1997, sullo schema di decreto del Ministro del lavoro e delle politiche sociali, di concerto con il Ministro dell'economia e delle finanze, di adozione del Programma Garanzia Occupabilità del Lavoratori (GOL), di riparto della prima quota di risorse del PNRR destinate all'intervento "1.1. Politiche attive del lavoro e formazione" e di attuazione dell'articolo 50bis del decreto-legge 25 maggio 2021, n. 73.

CONSIDERATO :

- che con Decreto del Ministero del Lavoro e delle Politiche Sociali del 5 novembre 2021, pubblicato in Gazzetta Ufficiale n. 306 del 27 dicembre 2021, è stato adottato il Programma nazionale per la Garanzia di Occupabilità dei Lavoratori (GOL);
- che il Programma GOL si inserisce nell'ambito della Missione 5, Componente 1, tipologia "riforma", intervento "1.1. Politiche attive del Lavoro e Formazione" del Piano Nazionale di Ripresa e Resilienza (PNRR) e rappresenta il perno dell'azione di riforma delle politiche attive del lavoro, fondata sull'integrazione con ulteriori strumenti: il "Piano Nazionale Nuove Competenze", il Piano Straordinario di Potenziamento dei centri per l'impiego ed il rafforzamento del sistema duale. l'orizzonte temporale del Programma GOL coincide con quello del PNRR, ed è rappresentato dal quinquennio 2021/2025;
- che con Decreto del Ministero del Lavoro e delle Politiche Sociali del 14 dicembre 2021 è stato adottato il "Piano Nazionale Nuove Competenze", pubblicato in G.U. n. 307 del 28 dicembre 2021;
- che in attuazione del Programma GOL, la Giunta Regionale ha adottato il Piano di Attuazione Regionale (PAR Puglia) con Deliberazione n. 261 del 28/02/2022 (pubblicata sul BURP n. 45 del 19/04/2022) e con successiva Deliberazione n. 1167 del 09/08/2022 (pubblicata sul BURP n. 103 del 19/09/2022);
- lla Determinazione del Dirigente della Sezione Politiche e Mercato del Lavoro e della Dirigente della Sezione Formazione n. 365 del 5 agosto 2022 pubblicato sul BURP n. 365 del 05 agosto 2022 che ha approvato l'Avviso pubblico n. 1/2022 GOL per l'attuazione del Programma Garanzia Occupabilità dei Lavoratori da finanziare nell'ambito del Piano Nazionale di Ripresa e Resilienza (PNRR), Missione 5 "Inclusione e coesione", Componente 1 " Politiche per il Lavoro" - Individuazione dei soggetti realizzatori delle misure e dei servizi nell'ambito del Percorso 1 - Reinserimento Lavorativo, Percorso 2 - Aggiornamento (upskilling) e Percorso 3 - Riqualificazione (reskilling);
- la Determinazione del Dirigente Sezione Politiche e Mercato del Lavoro e della Dirigente Sezione Formazione n. 386 del 8 settembre 2022 recante modifiche all'allegato A) dell'Avviso 1/2022;

DATO ATTO che:

- con Determinazione del Dirigente della Sezione Politiche e Mercato del Lavoro n. 365 del 5 agosto 2022 è stato emanato l'Avviso pubblico n. 1 GOL/2022 per l'attuazione del Programma Garanzia Occupabilità dei Lavoratori (GOL) da finanziare nell'ambito del Piano Nazionale di Ripresa e Resilienza (PNRR), Missione 5 "Inclusione e coesione", Componente 1 "Politiche per il Lavoro", Riforma 1.1 "Politiche Attive del Lavoro e Formazione", finanziato dall'Unione Europea - Next Generation EU, per Individuazione dei soggetti realizzatori delle misure e dei servizi nell'ambito del Percorso 1 - Reinserimento Lavorativo, Percorso 2 - Aggiornamento (upskilling) e Percorso 3 - Riqualificazione (reskilling);
- con A. Dirigente della Sezione Formazione n. 1255 del 25.07.2023 pubblicato nel BURP n. 70 del 27.07.2023 è stato approvato **l'Avviso Pubblico n. 2/2023** per l'attuazione del Programma Garanzia di Occupabilità dei Lavoratori da finanziare nell'ambito del Piano Nazionale di Ripresa e Resilienza (PNRR),

Missione 5 “Inclusione e coesione”, Componente 1 “Politiche per il Lavoro”, Riforma 1.1 “Politiche Attive del Lavoro e Formazione”, finanziato dall’Unione Europea - Next Generation EU;

- con Atto Dirigente Sezione Formazione n, 02589 del 21/12/2023 è stato approvato **l’Avviso 3 GOL/2023** “WORK IN PUGLIA” - Formazione per l’acquisizione di competenze tecnico -professionali nell’ambito del Percorso 2 - Aggiornamento (Upskilling) e del Percorso 3 - Riqualificazione (Reskilling)” - Programma Garanzia di Occupabilità dei Lavoratori da finanziare nell’ambito del Piano Nazionale di Ripresa e Resilienza (PNRR), Missione 5 “Inclusione e coesione”, Componente 1 “Politiche per il Lavoro”, Riforma 1.1 “Politiche Attive del Lavoro e Formazione”, finanziato dall’Unione Europea - Next Generation EU;
- con Atti Dirigente Sezione Formazione n. 607 del 04/04/2024, n. 00818 del 14/05/2024 e sucecssivo n. 01175 del 10/07/2024 si è proceduto ad approvare gli esiti dell’istruttoria svolta dal Nucleo e a adottare l’elenco deille candidature ammesse e dei relativi corsi ammessi alla pubblicazione nel catalogo dell’offerta formativa dell’Avviso 3 GOL/2023 “WORK IN PUGLIA” adottato con Atto Dirigente Sezione Formazione n, 02589 del 21/12/2023;
- con Atto Dirigente Sezione Formazione n. 00798 del 09/05/2024 è stato adottato lo schema di Atto Unilaterale d’obbligo, attualmente sottoscritto dai n. 218 organismi formativi, soggetti esecutori delle misure di Formazione nell’ambito del programma GOL;
- con Atto del Dirigente Sezione Formazione n. 197 del 14/02/2025 si procedeva ad approvare le “Indicazioni operative per l’attuazione degli interventi e Modifiche Schema di Atto Unilaterale d’Obbligo;

CONSIDERATO CHE

- con AD N. 00928 del 06/06/2025 si è proceduto ad apportare “Modifiche all’Avviso e riapertura delle candidature” all’Avviso 3 GOL/2023 “WORK IN PUGLIA” (A.D. n. . 02589 del 21/12/2023)- Formazione per l’acquisizione di competenze tecnico -professionali nell’ambito del Percorso 2 - Aggiornamento (Upskilling) e del Percorso 3 - Riqualificazione (Reskilling) - Percorso 4 - Lavoro e inclusione - Percorso 5 - Ricollocazione collettiva.
- detto provvedimento dispone il rinvio a successivo atto dirigenziale per la modifica e integrazione delle “Indicazioni operative per l’attuazione degli interventi” approvate con Atto Dirigenziale n. 197 del 14/02/2025 e ss.mm.ii., la definizione delle procedure specifiche per l’utilizzo di ulteriori sedi e dello schema di Atto unilaterale d’Obbligo adottato con A.D. n. 00798 del 09/05/2024 e ss.mm.ii. che dovrà essere sottoscritto anche dai soggetti esecutori già operanti nell’attuale Avviso 3;

si rende necessario, con il presente atto:

1. approvare l’Allegato 1 “ATTO D’OBBLIGO per l’attuazione dei corsi a valere sull’Avviso 3 GOL/2023 “Work in Puglia”, che recepisce le modifiche adottate con AD N. 00928 del 06/06/2025;
2. approvare l’Allegato 2 Indicazioni operative per l’attuazione degli interventi - Rev. Giugno 2025 – con i relativi format, che recepisce le modifiche adottate con AD N. 00928 del 06/06/2025;
3. stabilire che gli Organismi formativi, soggetti esecutori dell’Avviso 3 di GOL, sono tenuti alla sottoscrizione dell’Allegato 1 – AUO e relativo addendum , con apposizione di firma digitale e alla trasmissione dello stesso - entro il 26/06/2025 - all’indirizzo PEC avviso3.gol.regione@pec.rupar.puglia.it con comunicazione avente ad oggetto “Avvisi FORMAZIONE GOL trasmissione AUO 2025”;
4. il presente atto sarà notificato ai soggetti che hanno già sottoscritto l’Atto Unilaterale d’Obbligo di cui all’ A.D. 798 del 09/05/2024 e ss.mm.ii.
5. di disporre la pubblicazione del presente provvedimento con i relativi allegati, ai
6. sensi della L.R. n. 13/94, art. 6 nel Bollettino ufficiale e nel portale www.sistema.puglia.it;

VERIFICA AI SENSI DEL D. Lgs 196/03 e smi e del Regolamento (UE) 679/2016
“Garanzia alla riservatezza”

La pubblicazione del presente atto all’Albo pretorio on-line, salve le garanzie previste dalla legge 241/90 in tema di accesso al documenti amministrativi, avviene nel rispetto della tutela alla riservatezza dei cittadini, secondo quanto disposto dal Regolamento (UE) n. 679/2016 in materia di protezione dei dati personali,

nonché dal d.lgs. n. 196/03 come modificato del d.lgs. n. 101/2018, e dal vigente Regolamento Regionale n. 5/2006 per il trattamento dei dati sensibili e giudiziari, per quanto applicabile. Ai fini della pubblicità legale, il presente provvedimento è stato redatto in modo da evitare la diffusione di dati personali identificativi non necessari ovvero il riferimento alle particolari categorie di dati previste dagli articoli 9 a 10 del succitato Regolamento (UE) innanzi richiamato; qualora tali dati fossero indispensabili per l'adozione dell''atto, essi sono trasferiti in documenti separati, esplicitamente richiamati.

VALUTAZIONE DI IMPATTO DI GENERE

Ai sensi della D.G.R. del 7 agosto 2024, n. 1161
Esito Valutazione di impatto di genere: NEUTRO

ADEMPIMENTI CONTABILI AI SENSI DEL D.Lgs. n. 118/2011 e ss.mm.ii.

Non comporta alcun mutamento qualitativo e quantitativo di entrata o di spesa né a carico del bilancio regionale né a carico degli enti per i cui debiti i creditori potrebbero rivalersi sulla Regione e che è escluso ogni ulteriore onere aggiuntivo rispetto a quelli già autorizzati a valere sullo stanziamento dal bilancio regionale.

DETERMINA

Di prendere atto di quanto espresso in narrativa, che costituisce parte integrante e sostanziale del presente atto e che qui si intende integralmente riportato.

- Le premesse costituiscono parte integrante e sostanziale del presente dispositivo anche quale motivazione ai sensi dell'art.3 L.241/1990 ss.mm.ii.;
- di approvare l'Allegato 1 "ATTO D'OBBLIGO per l'attuazione dei corsi a valere sull'Avviso 3 GOL/2023 "Work in Puglia", con i relativi allegati, che recepisce le modifiche adottate con AD N. 00928 del 06/06/2025;
- di approvare l'Allegato 2 Indicazioni operative per l'attuazione degli interventi - Rev. Giugno 2025 – con i relativi format, che recepisce le modifiche adottate con AD N. 00928 del 06/06/2025;
- di stabilire che gli Organismi formativi, soggetti esecutori dell'Avviso 3 di GOL, sono tenuti alla sottoscrizione dell'Allegato 1 – AUO e relativo addendum , con apposizione di firma digitale e alla trasmissione dello stesso - entro il 26/06/2025 - all'indirizzo PEC avviso3.gol.regione@pec.rupar.puglia.it con comunicazione avente ad oggetto "Avvisi FORMAZIONE GOL trasmissione AUO 2025";
- di disporre che il presente atto venga notificato ai soggetti che hanno già sottoscritto l'Atto Unilaterale d'Obbligo di cui all' A.D. 798 del 09/05/2024 e ss.mm.ii.
- di disporre la pubblicazione del presente provvedimento con i relativi allegati, ai sensi della L.R. n. 13/94, art. 6 nel Bollettino ufficiale e nel portale www.sistema.puglia.it;
- di dare atto che non sussiste conflitto di interessi ai sensi degli artt. 6bis Legge n. 241/90 ss.mm.ii.

Il presente provvedimento, redatto in unico originale comprensivo dei relativi allegati:

a) è immediatamente esecutivo;
b) sarà pubblicato, sul portale www.sistema.puglia.it;
c) sarà pubblicato nel sito ufficiale della Regione Puglia: www.regione.puglia.it, nella Sezione "Amministrazione trasparente" - sottosezione "Provvedimenti dirigenti amministrativi";
d) sarà pubblicato sull'Albo Pretorio On-line della Sezione Formazione.

ALLEGATI INTEGRANTI

Documento - Impronta (SHA256)
ALLEGATO 1 Atto d'Obbligo Avviso 3-2023_18-06-2025.pdf - 360840c8ab1b790acff8bf57756440bd08c4c1761658ac04ed9651824721602d
Allegato 1.1 - addendum GOL.pdf - 5720c6050c174deedbef889e9dcee4e0be167092df49ea1e444b6233dea767e2

ALLEGATO 1.1 A (Istruzioni).pdf - 969784db57027111a4980f6eb3d388b2becceb279fea5ee7c11342c72874d241
All. 1.1.B INFORMATIVA SUL TRATTAMENTO DEI DATI PERSONALI_PUBBLICAZIONE.pdf - df32d00c2447bd48731e2fb793889828b8caa5c683bfefac0dbd03d7e7f91771
ALLEGATO 2 INDICAZIONI OPERATIVE AVVISO 3 GOL_18062025.pdf - d6b96118a6d9ca6519ec3461de1211893342cb18ec638f4bfbc2fda730b79562

Il presente Provvedimento è direttamente esecutivo.

Basato sulla proposta n. 137/DIR/2025/01097 dei sottoscrittori della proposta:

P.O. Sistema Competenze
Rossana Ercolano

Firmato digitalmente da:

Il Dirigente della Sezione Formazione
Monica Calzetta

ALLEGATO 1



Piano Nazionale di Ripresa e Resilienza (PNRR), Missione 5 "Inclusione e coesione", Componente 1 "Politiche per il Lavoro", Riforma 1.1 "Politiche Attive del Lavoro e Formazione", finanziato dall'Unione Europea - Next Generation EU

Programma "Garanzia di Occupabilità dei Lavoratori - GOL"

Piano di Attuazione Regionale -DGR n. 261 del 28/02/2022, DGR n. 1167 del 09/08/2022, DGR n. 388 del 28/03/2024, DGR n. 450 del 07/04/2025

ATTO D'OBBLIGO

per l'attuazione dei corsi a valere sull'Avviso 3 GOL/2023 "Work in Puglia"

Formazione per l'acquisizione di competenze tecnico -professionali nell'ambito del Percorso 2 - Aggiornamento (Upskilling) e del Percorso 3 - Riqualificazione (Reskilling) - Percorso 4 - Lavoro e inclusione - Percorso 5 - Ricollocazione collettiva

Determinazione del Dirigente Sezione Formazione n. del

Il/La sottoscritto/a _____, nato/a _____ il _____ e residente a _____ in Via _____ CAP _____ Codice Fiscale _____, in qualità di legale rappresentante dell'Organismo Formativo _____ con sede legale in _____, Via _____, CAP _____, C.F./P.IVA _____, Tel. _____, e-mail _____, PEC _____, iscritto nell'Albo regionale dei soggetti accreditati per la Formazione, Cod. accreditamento _____, inserito nell'elenco dei soggetti attuatori delle misure e dei servizi nell'ambito di GOL, Percorso 1, 2 e 3 - Sez. Formazione (Avviso 1 /2022 GOL).

VISTO

- il Regolamento Delegato UE 2021/2106 della Commissione del 28 settembre 2021, che integra il Regolamento UE 2021/241 del Parlamento europeo e del Consiglio, che istituisce il dispositivo per la ripresa e la resilienza, stabilendo gli indicatori comuni e gli elementi dettagliati del quadro di valutazione della ripresa e della resilienza;
- il Regolamento (UE) 12 febbraio 2021, n. 2021/241, che istituisce il dispositivo per la ripresa e la resilienza;
- il Piano Nazionale di Ripresa e Resilienza (PNRR) approvato con Decisione del Consiglio ECOFIN del 13 luglio 2021 e notificata all'Italia dal Segretariato generale del Consiglio con nota LT161/21, del 14 luglio 2021, in particolare la Missione 5 "Inclusione e coesione", Componente 1 "Politiche per il Lavoro", Riforma 1.1 "Politiche Attive del Lavoro e Formazione" del PNRR;
- il Regolamento (UE) 2018/1046 del 18 luglio 2018, che stabilisce le regole finanziarie applicabili al bilancio generale dell'Unione, che modifica i Regolamenti (UE) n. 1296/2013, n. 1301/2013, n. 1303/2013, n. 1304/2013, n. 1309/2013, n. 1316/2013, n. 223/2014, n. 283/2014 e la decisione n. 541/2014/UE e abroga il regolamento (UE, EURATOM) n. 966/2012;
- il Regolamento (UE) 2016/679 del 27 aprile 2016, relativo alla protezione delle persone fisiche con riguardo al trattamento dei dati personali, nonché alla libera circolazione di tali dati e che abroga la direttiva 95/46/CE (regolamento generale sulla protezione dei dati);

1

- il Regolamento delegato (UE) 2021/702 del 10 dicembre 2020, recante modifica del Regolamento delegato (UE) 2015/2195 che integra il Regolamento (UE) n. 1304/2013 del Parlamento europeo e del Consiglio relativo al Fondo Sociale Europeo, per quanto riguarda la definizione di tabelle standard di costi unitari e di importi forfettari per il rimborso da parte della Commissione agli Stati membri delle spese sostenute";
- il Regolamento (UE) 2020/2094 del Consiglio del 14 dicembre 2020 che istituisce uno strumento dell'Unione Europea per la ripresa, a sostegno alla ripresa dell'economia dopo la crisi COVID-19;
- il Regolamento (UE) 2020/2221 del Parlamento europeo e del Consiglio del 23 dicembre 2020 che modifica il regolamento (UE) n. 1303/2013 per quanto riguarda le risorse aggiuntive e le modalità di attuazione per fornire assistenza allo scopo di promuovere il superamento degli effetti della crisi nel contesto della pandemia di COVID-19 e delle sue conseguenze sociali e preparare una ripresa verde, digitale e resiliente dell'economia (REACT-EU); in particolare, l'articolo 17 Regolamento UE 2020/852 che definisce gli obiettivi ambientali, tra cui il principio di non arrecare un danno significativo (DNSH, "Do no significant harm"), e la Comunicazione della Commissione UE 2021/C 58/01 recante "Orientamenti tecnici sull'applicazione del principio «non arrecare un danno significativo» a norma del regolamento sul dispositivo per la ripresa e la resilienza";
- i principi trasversali previsti dal PNRR, quali, tra l'altro, il principio del contributo all'obiettivo climatico e digitale (c.d. tagging), il principio di parità di genere e l'obbligo di protezione e valorizzazione dei giovani;
- gli obblighi di assicurare il conseguimento di target e milestone e degli obiettivi finanziari stabiliti nel PNRR;
- il Decreto del Ministro del lavoro e delle politiche sociali di concerto con il Ministro dell'Economia e delle Finanze, dell'11 novembre 2021 concernente l'istituzione della struttura di missione PNRR, ai sensi dell'articolo 8 del citato Decreto-legge del 31 maggio 2021, n. 77;
- il Decreto del Ministero del Lavoro e delle Politiche Sociali del 5 novembre 2021 "Adozione del Programma nazionale per la garanzia di occupabilità dei lavoratori (GOL)", pubblicato in G.U. n. 306 del 27 dicembre 2021;
- il Decreto del Ministero del Lavoro e delle Politiche Sociali del 14 dicembre 2021 di adozione del "Piano Nazionale Nuove Competenze", pubblicato in G.U. n.307 del 28 dicembre 2021;
- il Decreto-legge del 31 maggio 2021, n. 77, convertito con modificazioni dalla legge 29 luglio 2021, n. 108, recante: «Governance del Piano nazionale di ripresa e resilienza e prime misure di rafforzamento delle strutture amministrative e di accelerazione e snellimento delle procedure»;
- il Decreto-Legge 9 giugno 2021, n. 80, convertito con modificazioni, dalla legge 6 agosto 2021, n. 113, recante: «Misure urgenti per il rafforzamento della capacità amministrativa delle pubbliche amministrazioni funzionale all'attuazione del Piano nazionale di ripresa e resilienza (PNRR) e per l'efficienza della giustizia»;
- il Decreto-Legge 6 maggio 2021, n. 59 convertito con modificazioni dalla L. 1 luglio 2021, n. 101, recante "Misure urgenti relative al Fondo complementare al Piano nazionale di ripresa e resilienza e altre misure urgenti per gli investimenti";
- il decreto del Ministro dell'economia e delle finanze del 6 agosto 2021 relativo all'assegnazione delle risorse in favore di ciascuna Amministrazione titolare degli interventi PNRR e corrispondenti milestone e target;
- l'articolo 1, comma 1042 della legge 30 dicembre 2020, n. 178, ai sensi del quale con uno o più decreti del Ministro dell'economia e delle finanze sono stabilite le procedure amministrativo-contabili per la gestione delle risorse di cui ai commi da 1037 a 1050, nonché le modalità di rendicontazione della gestione del Fondo di cui al comma 1037;
- l'articolo 1, comma 1043, secondo periodo della legge 30 dicembre 2020, n. 178, ai sensi del quale al fine di supportare le attività di gestione, di monitoraggio, di rendicontazione e di controllo delle componenti del Next Generation EU, il Ministero dell'economia e delle finanze - Dipartimento della Ragioneria generale dello Stato sviluppa e rende disponibile un apposito sistema informatico;
- le Linee guida del Ministero del Lavoro e delle Politiche Sociali, approvate con Accordo in CSR del 27.07.2022, che riportano i principi per assicurare la correttezza delle procedure di attuazione e rendicontazione, la regolarità della spesa e il conseguimento dei target e milestone e di ogni altro adempimento previsto dalla normativa europea e nazionale applicabile al PNRR, a norma dell'art. 8 punto 3 del decreto legge 77 del 31 maggio 2021, come modificato dalla legge di conversione 29 luglio 2021, n. 108;
- la Circolare Ministero dell'Economia e delle Finanze del 14 ottobre 2021, n. 21 Piano Nazionale di Ripresa e Resilienza (PNRR) - Trasmissione delle Istruzioni Tecniche per la selezione dei progetti PNRR;
- la Circolare Ministero dell'Economia e delle Finanze del 29 ottobre 2021, n. 25 Piano Nazionale di Ripresa e Resilienza (PNRR) - Rilevazione periodica avvisi, bandi e altre procedure di attivazione degli investimenti;
- la Circolare Ministero dell'Economia e delle Finanze del 31 dicembre 2021, n. 33 - Piano Nazionale di Ripresa e Resilienza (PNRR) - Nota di chiarimento sulla Circolare del 14 ottobre 2021, n. 21 - Trasmissione delle Istruzioni Tecniche per la selezione dei progetti PNRR - Addizionalità, finanziamento complementare e obbligo di assenza del c.d. doppio finanziamento;

- la Circolare Ministero dell'Economia e delle Finanze del 18 gennaio 2022, n. 4 - Piano Nazionale di Ripresa e Resilienza (PNRR) - articolo 1, comma 1 del decreto-legge n. 80 del 2021 - Indicazioni attuative;
- la Circolare del 24 gennaio 2022, n. 6 -Piano Nazionale di Ripresa e Resilienza (PNRR) - Servizi di assistenza tecnica per le Amministrazioni titolari di interventi e soggetti attuatori del PNRR;
-
- La Circolare Ministero dell'Economia e delle Finanze del 10 febbraio 2022, n. 9 - Piano Nazionale di Ripresa e Resilienza (PNRR) - Trasmissione delle Istruzioni tecniche per la redazione dei sistemi di gestione e controllo delle amministrazioni centrali titolari di interventi del PNRR;
- la Nota ANPAL prot. n. 0004217 del 29 marzo 2022 - PNRR - Missione 5, C.1., R. 1.1. - Politiche attive del lavoro e formazione professionale. Esiti della valutazione del Piano di attuazione del programma per la Garanzia di occupabilità dei lavoratori - GOL Regione Puglia;
- la Nota ANPAL prot. n. 0007872 del 16 giugno 2022 - PNRR - Missione 5, C.1., R. 1.1. - Politiche attive del lavoro e formazione professionale. Conferma approvazione del Piano di attuazione regionale del programma per la Garanzia di occupabilità dei lavoratori - GOL;
- la Circolare Ministero dell'Economia e delle Finanze del 21 giugno 2022, n. 27 - Piano Nazionale di Ripresa e Resilienza (PNRR) - Monitoraggio delle misure PNRR;
- la Circolare MEF RGS n. 28 del 4.07.2022 sul controllo di regolarità amministrativa e contabile dei rendiconti di contabilità ordinaria e di contabilità speciale;
- la Circolare MEF RGS n. 29 del 26.07.2022, "Modalità di erogazione delle risorse PNRR e principali modalità di contabilizzazione da parte degli enti territoriali soggetti attuatori";
- la Circolare RGS n. 30 dell'11 agosto 2022 "Sulle procedure di controllo e rendicontazione delle misure PNRR;
- la Circolare RGS n. 33 del 13 ottobre 2022 "Aggiornamento Guida operativa per il rispetto del principio di non arrecare danno significativo all'ambiente (cd. DNSH)";
- la Circolare RGS n. 34 del 17 ottobre 2022 recante le "Linee guida metodologiche per la rendicontazione degli indicatori comuni per il Piano nazionale di ripresa e resilienza;
- la Circolare RGS n. 1 del 2 gennaio 2023 "Controllo preventivo di regolarità amministrativa e contabile di cui al decreto legislativo 30 giugno 2011, n.123. Precisazioni relative anche al controllo degli atti di gestione delle risorse del PNRR";
- la Circolare RGS n. 10 del 13 marzo 2023 recante "Interventi PNRR. Ulteriori indicazioni operative per il controllo preventivo e il controllo dei rendiconti delle Contabilità Speciali PNRR aperte presso la Tesoreria dello Stato";
- la Circolare RGS n. 11 del 22 marzo 2023 recante il "Registro Integrato dei Controlli PNRR - Sezione controlli milestone e target";
- la Circolare RGS n. 16 del 14 aprile 2023 avente ad oggetto "Integrazione delle Linee Guida per lo svolgimento delle attività di controllo e rendicontazione delle Misure PNRR di competenza delle Amministrazioni centrali e dei Soggetti Attuatori - Rilascio in esercizio sul sistema informativo ReGiS delle Attestazioni dei controlli svolti su procedure e spese e del collegamento alla banca dati ORBIS nonché alle piattaforme antifrode ARACHNE e PIAF-IT";
- la Circolare RGS n. 19 del 27 aprile 2023, recante "l'utilizzo del sistema ReGiS per gli adempimenti PNRR e modalità di attivazione delle anticipazioni di cassa a valere sulle contabilità di tesoreria NGEU".

Ed inoltre:

- il Decreto legislativo 14 settembre 2015, n. 150 recante "Disposizioni per il riordino della normativa in materia di servizi per il lavoro e di politiche attive, ai sensi dell'art. 1, comma 3, della legge 10 dicembre 2014, n. 183";
- il Decreto del Ministro del lavoro e delle politiche sociali n. 4 dell'11 gennaio 2018, in particolare, l'Allegato B con il quale sono specificati i livelli essenziali delle prestazioni in materia di politiche attive del lavoro da erogare su tutto il territorio nazionale;
- la Deliberazione del Consiglio di amministrazione dell'ANPAL n. 43 del 20 dicembre 2018, con la quale è approvato il documento "Standard dei servizi ex art. 9 co. 1 lett. b del D.lgs. 150/2015";
- la Deliberazione del Commissario Straordinario di ANPAL n. 5 del 9 maggio 2022, di approvazione dei seguenti documenti: "Strumenti per l'attuazione dell'assessment-Profilazione quantitativa"; "Strumenti per l'attuazione dell'assessment-Profilazione qualitativa"; "Standard dei servizi di GOL e relative unità di costo standard";
- la Deliberazione del Commissario Straordinario di ANPAL n. 6 del 12 maggio 2022 di modifica al documento "*Standard dei servizi di GOL e relative unità di costo standard*", di cui all'Allegato D della deliberazione del Commissario straordinario dell'ANPAL n. 5 del 9 maggio 2022;
- la Deliberazione del Commissario Straordinario di ANPAL n. 5 del 12 aprile 2023 - Allegato B Adeguamento unità di costo standard di GOL previsti dalla delibera Anpal n. 6/2022;

3

- la Circolare ANPAL n. 1/2022 del 05.08.2022;
- la Deliberazione del Commissario Straordinario di ANPAL n. 5 del 12 aprile 2023 e n. 13 del 18 dicembre 2023;
- il D. Lgs n. 148/2015 “Disposizioni per il riordino della normativa in materia di ammortizzatori sociali in costanza di rapporto di lavoro, in attuazione della legge 10 dicembre 2014, n. 183”;
- la Legge 28 giugno 2012, n. 92 “Disposizioni in materia di riforma del mercato del lavoro in una prospettiva di crescita”;
- il D. Lgs. 16 gennaio 2013, n. 13 “Definizione delle norme generali e dei livelli essenziali delle prestazioni per l'individuazione e validazione degli apprendimenti non formali e informali e degli standard minimi di servizio del sistema nazionale di certificazione delle competenze, a norma dell'articolo 4, commi 58 e 68, della legge 28 giugno 2012, n. 92.”;
- il Decreto del Ministero del Lavoro e delle Politiche Sociali di concerto con MIUR, del 30 giugno 2015 “Definizione di un quadro operativo per il riconoscimento a livello nazionale delle qualificazioni regionali e delle relative competenze, nell'ambito del Repertorio nazionale dei titoli di istruzione e formazione e delle qualificazioni professionali di cui all'articolo 8 del decreto legislativo 16 gennaio 2013, n. 13.”;
- il Decreto del Ministero del Lavoro e delle Politiche Sociali dell’8 gennaio 2018 riguardante l'istituzione del Quadro nazionale delle qualificazioni rilasciate nell'ambito del Sistema nazionale di certificazione delle competenze di cui al decreto legislativo 16 gennaio 2013, n. 13;
- il DL 5 gennaio 2021 “Disposizioni per l'adozione delle linee guida per l'interoperatività degli enti pubblici titolari del sistema nazionale di certificazione delle competenze”;

VISTI ALTRESÌ

- la Delibera della Giunta Regionale n. 261 del 28/02/2023 - con la quale la Regione Puglia ha adottato il PAR (Piano Attuativo Regionale del Programma Nazionale) sulla base del Programma nazionale per la garanzia di occupabilità dei lavoratori (GOL) di cui al Decreto del Ministero del Lavoro e delle Politiche Sociali del 5 novembre 2021 e le successive DGR n. 1167 del 09/08/2022, DGR n. 388 del 28/03/2024, DGR n. 450 del 07/04/2025;
- la Determinazione del Dirigente della Sezione Politiche e Mercato del Lavoro n. 365 del 5 agosto 2022 con la quale è stato emanato l’Avviso pubblico n. 1 GOL/2022 per l'attuazione del Programma Garanzia Occupabilità dei Lavoratori (GOL) da finanziare nell'ambito del Piano Nazionale di Ripresa e Resilienza (PNRR), Missione 5 "Inclusione e coesione", Componente 1 “Politiche per il Lavoro”, Riforma 1.1 "Politiche Attive del Lavoro e Formazione", finanziato dall'Unione Europea - Next Generation EU, per Individuazione dei soggetti realizzatori delle misure e dei servizi nell'ambito del Percorso 1 - Reinserimento Lavorativo, Percorso 2 - Aggiornamento (upskilling) e Percorso 3 - Riqualificazione (reskilling);
- la Determinazione del Dirigente della Sezione Politiche e Mercato del Lavoro e della Dirigente Sezione Formazione n. 172 del 5 aprile 2023 di approvazione degli esiti istruttori del nucleo valutazione di cui all’Avviso Unico GOL 1/2022 Percorsi 1-2-3, relativamente al Piano Attuativo Regionale del Programma Nazionale per la garanzia di occupabilità dei lavoratori (GOL), finalizzato alla individuazione dei soggetti esecutori delle misure e dei servizi nell’ambito dei Percorsi 1, 2 e 3 di GOL;
- la Determinazione del Dirigente della Sezione Politiche e Mercato del Lavoro e della Dirigente Sezione Formazione n. 193 del 21 aprile 2023 di pubblicazione dell’Elenco dei soggetti esecutori delle misure e dei servizi per il Lavoro e la Formazione con riferimento all’Avviso GOL 1/2022 Percorsi 1-2-3, relativamente alla Sezione Servizi per il Lavoro e alla Sezione Formazione, nell’ambito del quale il soggetto esecutore in epigrafe risulta utilmente inserito nella Sezione Formazione;
- la Determinazione del Dirigente della Sezione Politiche e Mercato del Lavoro e della Dirigente Sezione Formazione N. 00002 del 09/01/2024 avente ad oggetto “Avviso Unico “GOL1/2022 Percorsi 1-2-3. Revoca DD n. 060/DIR/2024/00005 del 9/1/2024 e riproposizione. Riapertura termini presentazione candidature;
- la Determinazione del Dirigente della Sezione Politiche e Mercato del Lavoro e della Dirigente Sezione Formazione N. 00107 del 19/04/2024, avente ad oggetto “Avviso Unico “GOL1/2022 Percorsi 1-2-3. Aggiornamento dell’elenco dei soggetti esecutori delle misure e dei servizi nell’ambito del programma GOL”;
- la Determinazione della Dirigente della Sezione Formazione n. 2589 del 21 dicembre 2023, con cui è stato approvato l’Avviso 3 GOL/2023 “Work in Puglia” Formazione per l’acquisizione di competenze tecnico - professionali nell’ambito del Percorso 2 - Aggiornamento (Upskilling) e del Percorso 3 – Riqualificazione (Reskilling);
- che il soggetto esecutore identificato in epigrafe ha presentato la propria candidatura a valere sull’Avviso 3 GOL/2023 “Work in Puglia” Formazione per l’acquisizione di competenze tecnico -professionali nell’ambito del Percorso 2 - Aggiornamento (Upskilling) e del Percorso 3, presentando la propria offerta di servizi formativi;
- con Atti Dirigente Sezione Formazione n. 607 del 04/04/2024, n. 00818 del 14/05/2024 e sucecssivo n. 01175 del 10/07/2024 si è proceduto ad approvare gli esiti dell'istruttoria svolta dal Nucleo e a adottare l'elenco delle

candidature ammesse e dei relativi corsi ammessi alla pubblicazione nel catalogo dell'offerta formativa dell'Avviso 3 GOL/2023 "WORK IN PUGLIA" adottato con Atto Dirigente Sezione Formazione n, 02589 del 21/12/2023;

- l'Atto Dirigenziale della Dirigente della Sezione Formazione n. 798 del 09/05/2024 e ss.mm.ii. con cui è stato approvato lo schema di Atto d'Obbligo per l'attuazione degli interventi a valere sull'dell'Avviso Pubblico n. 2/2023 GOL "Competenze Digitali" nell'ambito del Percorso 2 - Aggiornamento (upskilling) e Percorso 3 - Riqualificazione (reskilling)", trasmesso per conoscenza all'UDM del Programma GOL del Ministero del Lavoro;
- la Determinazione del Dirigente della Sezione Politiche e Mercato del Lavoro N. 00108 del 29/04/2025 avente ad oggetto "Revoca DD n. 106 del 24/4/2025 e riproposizione. Modifica ed integrazione dell'Avviso N. 1/GOL 2022 "Individuazione di soggetti realizzatori delle misure e dei servizi nell'ambito del Percorso 1 - Reinserimento Lavorativo, Percorso 2 - Aggiornamento (upskilling) e Percorso 3 - Riqualificazione (reskilling)". Inserimento Percorso 4 "Lavoro e inclusione" e Percorso 5 "Ricollocazione collettiva";
- **[solo per nuove candidature**]
- *che il soggetto esecutore identificato in epigrafe ha presentato la propria candidatura a valere sull'Avviso 3 GOL/2023 "Work in Puglia" Formazione per l'acquisizione di competenze tecnico -professionali nell'ambito del Percorso 2 - Aggiornamento (Upskilling) e del Percorso 3, presentando la propria offerta di servizi formativi;*
- *che lo stesso risulta inserito nell'Elenco dei soggetti realizzatori delle misure e dei servizi nell'ambito del programma GOL e risulta ammesso con i relativi corsi nel catalogo dell'offerta formativa dell'Avviso 3 GOL/2023 "WORK IN PUGLIA", con A.D. n.*
-

PRESO ATTO

a) che "alla realizzazione operativa degli interventi previsti dal PNRR provvedono le Amministrazioni centrali, le Regioni, le provincie autonome di Trento e Bolzano e gli Enti locali (sulla base delle specifiche competenze istituzionali ovvero della diversa titolarità degli interventi definita nel PNRR) attraverso le proprie strutture ovvero avvalendosi di soggetti esecutori, individuati con le modalità previste dalla normativa nazionale ed europea vigente".

b) che la Regione Puglia ha provveduto all'individuazione dei soggetti esecutori delle misure e dei servizi nell'ambito di GOL attraverso l'emanazione dell'Avviso pubblico 1/2022 GOL per l'attuazione del Programma Garanzia Occupabilità dei Lavoratori da finanziare nell'ambito del Piano Nazionale di Ripresa e Resilienza (PNRR), Missione 5 "Inclusione e coesione", Componente 1 "Politiche per il Lavoro" - "Individuazione di soggetti realizzatori delle misure e dei servizi nell'ambito del Percorso 1 - Reinserimento Lavorativo, Percorso 2 - Aggiornamento (upskilling) e Percorso 3 - Riqualificazione (reskilling)". Inserimento Percorso 4 "Lavoro e inclusione" e Percorso 5 "Ricollocazione collettiva", in relazione al quale l'Organismo Formativo rappresentato ha inteso presentare la propria candidatura che, a seguito di espletamento delle procedure selettive risulta utilmente inserito nell'Elenco dei soggetti esecutori, delle misure e dei servizi per il Lavoro e la Formazione nell'ambito dei percorsi 1, 2 e 3 di GOL - Sezione Formazione;

c) che, ai fini della erogazione dei Servizi formativi nell'ambito di GOL la Regione Puglia ha emanato l'Avviso 3 GOL/2023 "Work in Puglia" Formazione per l'acquisizione di competenze tecnico -professionali - in relazione al quale l'Organismo Formativo rappresentato ha inteso presentare la propria candidatura e che i propri corsi risultano utilmente inseriti nell'offerta formativa;

d) che l'ammissibilità delle candidature avanzate dall'Organismo Formativo non comporta alcuna prenotazione o riserva di risorse a valere sulla dotazione finanziaria indicata nell'Avviso e che, dunque, questi non potrà avanzare alcuna pretesa a percepire alcun importo se non in ragione delle attività effettivamente svolte;

l) che in ogni caso, i volumi e la distribuzione delle risorse stabiliti nel Piano di attuazione regionale e nel suddetto Avviso potranno essere variati dall'Amministrazione regionale unilateralmente, previo assenso del'' UDM, senza che il soggetto esecutore possa in alcun modo avanzare qualsivoglia pretesa od obiezione a riguardo. La Regione, infatti, in funzione dei risultati delle azioni realizzate nell'ambito del PAR, si riserva di effettuare variazioni delle dotazioni finanziarie dei singoli percorsi previsti del Piano di Attuazione Regionale;

m) che la scelta del soggetto esecutore per l'attuazione dei corsi finalizzati alla acquisizione di competenze tecnico -professionali potrà derivare unicamente dalla libera manifestazione di volontà espressa dai potenziali beneficiari dei percorsi;

n) che alla data di sottoscrizione del presente atto l'Organismo Formativo rappresentato risulta accreditato ed inserito nell'elenco dei soggetti attuatori delle misure e dei servizi nell'ambito di GOL, Percorso 1, 2 e 3 - Sez. Formazione;

o) che le attvità progettuali, dovranno essere svolte esclusivamente nelle sedi accreditate/autorizzate dall'amministrazione regionale ovvero in FAD sincrona entro la percentuale massima del 50% delle ore d'aula previste per il singolo corso a Catalogo;

5

p) che la realizzazione delle attività avverrà alle condizioni stabilite nell'Avviso 3 GOL/2023 "Work in Puglia" Formazione per l'acquisizione di competenze tecnico -professionali , così come specificate nel presente atto, applicandosi quindi a tali attività l'intera disciplina prevista dal Programma medesimo, a livello comunitario, nazionale e regionale, richiamata nel già menzionato Avviso;

q) che ai fini dell'ammissibilità della spesa, l'Amministrazione regionale effettuerà: 1) verifiche desk, sia di conformità formale, sia di carattere amministrativo, se del caso su base campionaria, volte ad accertare la regolare realizzazione delle attività, nonché la conformità della domanda di rimborso a quanto previsto dall'Avviso e dalla normativa di riferimento e sulla base della documentazione giustificativa presentata a supporto; 2) controlli in itinere di regolare esecuzione; 3) verifiche in loco, se del caso su base campionaria, sia in fase di realizzazione, sia a conclusione delle attività, mirate a verificare rispettivamente l'effettiva e congrua erogazione e fruizione del servizio nonché la documentazione amministrativo-contabile di riferimento;

r) che i soggetti coinvolti nell'attuazione delle misure sono tenuti a consentire lo svolgimento delle verifiche in loco che gli organi di controllo comunitari, nazionali e regionali potranno effettuare, anche senza preavviso, in ogni fase dell'attività, nonché ad attività concluse;

s) che le modalità di verifica della regolarità delle attività realizzate e della rendicontazione delle azioni realizzate saranno oggetto di ulteriori successivi provvedimenti, anche in ragione di quanto previsto Circolare RGS n.27 del 21/06/2022 - Piano Nazionale di Ripresa e Resilienza (PNRR) - Monitoraggio delle misure PNRR. Linee Guida per lo svolgimento delle attività connesse al monitoraggio del PNRR (All.1), del "Si.Ge.Co", "Manuale dei controlli dell'UDM" e "Manuale operativo del soggetto attuatore" del Programma GOL.;

t) che l'Avviso Pubblico 3 GOL/2023 "Work in Puglia" Formazione per l'acquisizione di competenze tecnico - professionali ed il presente Atto d'Obbligo sottoscritto disciplinano gli obblighi e le sanzioni ai quali si fa espresso rinvio, noti e accettati dall'Organismo Formativo rappresentato;

u) che con la sottoscrizione del presente Atto, l'Organismo Formativo rappresentato conferma la veridicità delle dichiarazioni allegate a corredo della candidatura, nonché la persistenza di tutti i presupposti e le condizioni prescritte dall'Avviso, come pure conferma l'assenza di condizioni ostative alla stipula del presente Atto ed all'assunzione dei connessi obblighi;

Tutto ciò premesso e ritenuto,

CONSIDERATA

la necessità di perfezionare l'Atto d'Obbligo per l'assegnazione delle risorse a valere sull'Avviso, nei confronti del soggetto esecutore, ai sensi di quanto previsto alle sezioni 5 "Soggetto esecutori ammissibili", 12 "Obblighi del Soggetto Attuatore" e SEZIONE 19 – "Meccanismi sanzionatori" dell'Avviso 3 GOL/2023 "Work in Puglia" Formazione per l'acquisizione di competenze tecnico -professionali , il sottoscritto

DICHIARA SOTTO LA PROPRIA RESPONSABILITÀ

ART. 1 - Oggetto

- di aver preso visione dell'Atto della Dirigente Sezione Formazione che ha approvato gli esiti dell'istruttoria sulle istanze pervenute relativamente all'Avviso 3 GOL/2023 "Work in Puglia" Formazione per l'acquisizione di competenze tecnico -professionali e di accettare espressamente ed integralmente tutti i termini, gli obblighi e le condizioni previste dall'avviso di riferimento;
- di accettare, in qualità di soggetto esecutore, le modalità di finanziamento degli interventi realizzati a valere sull'Avviso 3 GOL/2023 "Work in Puglia" Formazione per l'acquisizione di competenze tecnico -professionali ;
- di impegnarsi a garantire il regolare svolgimento delle attività, osservando la normativa comunitaria, statale e regionale che disciplina l'erogazione dei sevizi formativi, espressamente richiamata nell'Avviso, nel presente Atto e in tutti quelli di successiva emanazione finalizzati a disciplinare modalità di gestione e rendicontazione degli interventi a valere sull'Avviso 3 GOL/2023 "Work in Puglia" Formazione per l'acquisizione di competenze tecnico -professionali ;
- di impegnarsi a svolgere le attività assegnate nei tempi e nei modi indicati nel presente Atto e a rispettare, fino al termine delle stesse, le disposizioni attuative e procedurali previste dal presente Atto e in tutti quelli di successiva emanazione finalizzati a disciplinare modalità di gestione e rendicontazione degli interventi a valere sull'Avviso 3 GOL/2023 "Work in Puglia" Formazione per l'acquisizione di competenze tecnico - professionali ;
- di essere dotato di personale docente adeguato ed in possesso dei requisiti minimi di cui alla Fascia B descritti nella Circolare del Ministero del lavoro, della Salute e delle Politiche Sociali n. 2 del 02 Febbraio 2009, con riferimento ai paramentri di costo indicati nella Sezione 9 – Spese ammissibili, dell'Avviso e afferenti alle UCS

stabilite con la Deliberazione del Commissario straordinario ANPAL N. 5 del 12 aprile 2023 e ss.mm.ii.,;

Art. 2 - Termini di attuazione degli interventi e durata

Il soggetto esecutore dichiara di essere a conoscenza che:

1) ai fini dell'attuazione degli interventi, il legale rappresentante del soggetto esecutore dovrà procedere alla compilazione dell'Atto d'Obbligo in ogni sua parte, compresi gli allegati, nonché alla sottoscrizione con firma digitale e alla trasmissione dello stesso a mezzo PEC all'indirizzo: avviso3.gol.regione@pec.rupar.puglia.it
In caso di trasmissione con modalità diverse da quelle sopra indicate, l'Atto d'Obbligo non sarà considerato validamente sottoscritto e le attività non potranno avere inizio.

2) Gli interventi previsti nell'ambito dell'Avviso 3 GOL/2023 "Work in Puglia" Formazione per l'acquisizione di competenze tecnico -professionali dovranno essere realizzati e completati (compresa la rendicontazione finale e il caricamento delle attestazioni in piattaforma) entro il **5/12/2025**, salvo eventuali proroghe e fatta salva ogni diversa disposizione da parte dell'Amministrazione Regionale.

ART. 3 - Obblighi del soggetto esecutore

Il soggetto esecutore dichiara di obbligarsi a:

1) assicurare il rispetto di tutte le disposizioni previste dalla normativa comunitaria e nazionale, con particolare riferimento a quanto previsto dal Reg. (UE) 2021/241 e dal decreto-legge n. 77 del 31/05/2021, come modificato dalla legge 29 luglio 2021, n. 108;
2) garantire, anche attraverso la trasmissione di relazioni periodiche sullo stato di avanzamento degli interventi, che la Regione Puglia riceva tutte le informazioni necessarie per l'elaborazione delle relazioni annuali di cui all'articolo 31 del Regolamento (UE) n. 2021/241, nonché qualsiasi altra informazione eventualmente richiesta;
3) assicurare l'adozione di misure adeguate volte a rispettare il principio di sana gestione finanziaria secondo quanto disciplinato nel Regolamento finanziario (UE, Euratom) 2018/1046 e nell'art.22 del Regolamento (UE) 2021/241, in particolare in materia di prevenzione dei conflitti di interessi, delle frodi, della corruzione e di recupero e restituzione dei fondi che sono stati indebitamente assegnati;
4) rispettare le indicazioni in relazione ai principi orizzontali di cui all'art. 5 del Reg. (UE) 2021/241 ossia il principio di non arrecare un danno significativo agli obiettivi ambientali, ai sensi dell'articolo 17 del Reg. (UE) 2020/852 e garantire la coerenza con il PNRR approvato dalla Commissione Europea;
5) adottare proprie procedure interne, assicurando la conformità ai regolamenti comunitari e a quanto indicato dalla Regione Puglia nell'ambito dell'Avviso 3 GOL/2023 "Work in Puglia" Formazione per l'acquisizione di competenze tecnico -professionali e nel presente Atto;
6) assicurare, sotto la propria responsabilità, il rispetto della normativa in materia fiscale, previdenziale, assicurativa e di sicurezza dei lavoratori;
7) assicurare e garantire il rispetto delle norme vigenti in materia di idoneità di strutture, impianti ed attrezzature utilizzate per l'attuazione delle singole azioni;
8) garantire l'erogazione dei percorsi a favore di tutti i beneficiari che lo hanno selezionato;
9) rispettare quanto previsto dal Decreto Legislativo n. 231 del 8 giugno 2001 "Disciplina della responsabilità amministrativa delle persone giuridiche, delle società e delle associazioni anche prive di personalità giuridica, a norma dell'articolo 11 della legge 29 settembre 2000, n. 300";
10) comunicare tempestivamente le eventuali variazioni dei dati anagrafici (ragione sociale, sede legale, legale rappresentante, ecc.) risultanti da deliberazioni (straordinarie) degli organi sociali;
11) dare piena attuazione agli interventi, secondo le modalità previste dall'Avviso 3 GOL/2023 "Work in Puglia" Formazione per l'acquisizione di competenze tecnico -professionali e dal presente Atto, con particolare riferimento all'Allegato A che ne costituisce parte integrante e sostanziale;
12) rispettare le disposizioni che regolano l'utilizzo delle opzioni di costo semplificato di cui alle deliberazioni del Commissario straordinario di ANPAL n. 5/2022, con particolare riferimento alla approvazione dell'allegato C) "Standard dei servizi di GOL e relative Unità di Costo Standard", n. 6 del 16/05/2022 di parziale modificazione del documento "Standard dei servizi di GOL e relative Unità di Costo Standard", n. 5 del 12 aprile 2023, che aggiorna gli standard di costi unitari del Programma GOL, n. 13 del 18 dicembre 2023, nonché di eventuali e successive modifiche ed integrazioni;
13) adottare il sistema informatico dall'Amministrazione regionale finalizzato a raccogliere, registrare e archiviare in formato elettronico i dati per ciascuna operazione necessari per la sorveglianza, la valutazione, la gestione finanziaria, la verifica e l'audit, secondo quanto previsto dall'art. 22.2 lettera d) del Regolamento (UE) 2021/241 e tenendo conto delle indicazioni che verranno fornite dalla Regione Puglia, anche relative

alla fase transitoria, nelle more della piena implementazione del Sistema informativo;

14) garantire la correttezza, l'affidabilità e la congruenza dei dati di monitoraggio finanziario, fisico e procedurale, e di quelli che comprovano il conseguimento degli obiettivi dell'intervento quantificati in base agli stessi indicatori adottati per milestone e target ed assicurarne l'inserimento nel sistema informativo e gestionale che sarà adottato dalla Regione Puglia;

15) documentare e tracciare le attività realizzate utilizzando esclusivamente la modulistica e le modalità indicate dalla Regione Puglia, probante la partecipazione del beneficiario a ciascun attività riportando i riferimenti relativi all'intervento;

16) riportare su tutti gli atti e documenti amministrativo/contabili e gestionali e nelle comunicazioni con la Regione Puglia la codifica del singolo intervento come assegnata dall'amministrazione;

17) fornire tutte le informazioni richieste relativamente alle procedure e alle verifiche in relazione alle spese rendicontate conformemente alle procedure e agli strumenti che saranno adottati dalla Regione Puglia, anche successivamente alla sottoscrizione del presente atto;

18) garantire la conservazione della documentazione progettuale in fascicoli cartacei o informatici per assicurare la completa tracciabilità delle operazioni - nel rispetto di quanto previsto all'art. 9 punto 4 del decreto legge 77 del 31 maggio 2021, convertito con legge n. 108/2021 - che, nelle diverse fasi di controllo e verifica previste dal sistema di gestione e controllo del PNRR, dovranno essere messi prontamente a disposizione su richiesta dell'Amministrazione centrale titolare di intervento PNRR, del Servizio centrale per il PNRR, dell'Unità di Audit, della Commissione Europea, dell'OLAF, della Corte dei Conti europea (ECA), della Procura europea (EPPO) e delle competenti Autorità giudiziarie nazionali e autorizzare la Commissione, l'OLAF, la Corte dei conti e l'EPPO a esercitare i diritti di cui all'articolo 129, paragrafo 1, del regolamento finanziario;

19) facilitare le verifiche dell'ufficio competente per i controlli della Regione Puglia, dell'Unità di Audit, della Commissione Europea e di altri organismi autorizzati, che verranno effettuate anche attraverso controlli in loco presso i Soggetti attuatori pubblici delle azioni e pertanto a essere disponibile ed accettare l'attività di vigilanza espletata dalle amministrazioni competenti: Regione Puglia, Ministero del Lavoro e delle Politiche Sociali attraverso i propri uffici periferici, UE e altri organi di controllo competenti;

20) garantire la disponibilità dei documenti giustificativi relativi alle spese sostenute e ai target realizzati così come previsto ai sensi dell'articolo 9 punto 4 del decreto-legge n. 77 del 31/05/2021, convertito con legge n. 108/2021;

21) garantire la presenza e l'utilizzo di un conto corrente dedicato per l'erogazione dei pagamenti e l'adozione di un'apposita codificazione contabile e informatizzata per tutte le transazioni relative al progetto ai fini della tracciabilità dei flussi finanziari afferenti al contributo concesso, secondo quanto disposto dall'art. 3 della Legge 13 agosto 2010 n. 136, nonché la comunicazione delle generalità ed il codice fiscale delle persone delegate a operare su tale conto e ogni eventuale variazione ai suindicati dati per assicurare la completa tracciabilità dell'utilizzo delle risorse del PNRR;

22) inoltrare la richiesta di pagamento alla Regione Puglia con allegata la documentazione relativa ai costi esposti maturati e dei valori realizzati in riferimento agli indicatori associati alle Operazioni nel periodo di riferimento per il contributo al perseguimento dei target associati alla misura PNRR di riferimento e i documenti giustificativi appropriati secondo le modalità e le tempistiche che saranno successivamente riportate nei dispositivi attuativi approvati dalla Regione Puglia, come meglio specificato all'Allegato A del presente Atto ed in successivi atti che la Regione Puglia riterrà di emanare;

23) partecipare, ove richiesto, alle riunioni convocate dalla Regione Puglia per la verifica delle stato di avanzamento delle attività;

24) contribuire al raggiungimento dei milestone e target associati agli interventi e fornire, su richiesta dalla Regione Puglia, le informazioni necessarie per la predisposizione delle dichiarazioni sul conseguimento dei target e milestone e delle relazioni e documenti sull'attuazione degli interventi;

25) garantire il rispetto degli obblighi in materia di comunicazione e informazione previsti dall'art. 34 del Regolamento (UE) 2021/241 indicando nella documentazione progettuale che il progetto è finanziato nell'ambito del PNRR, con esplicito riferimento al finanziamento da parte dell'Unione Europea e all'iniziativa Next Generation EU (ad es. utilizzando la frase "Finanziato dall'Unione Europea - Next Generation EU"), riportando nella documentazione progettuale l'emblema dell'Unione Europea e fornire un'adeguata diffusione e promozione del progetto, anche online, sia web che social, in linea con quanto previsto dalla Strategia di Comunicazione del PNRR;

26) fornire, ai sensi dell'art. 9, comma 4, del Dlgs n. 77 del 31 maggio 2021, i documenti e le informazioni necessarie secondo le tempistiche previste e le scadenze stabilite dai Regolamenti comunitari e dalla Regione Puglia per tutta la durata degli interventi;

27) garantire una tempestiva diretta informazione agli organi preposti, tenendo informata la Regione Puglia sull'avvio e l'andamento di eventuali procedimenti di carattere giudiziario, civile, penale o amministrativo che dovessero interessare le operazioni oggetto del progetto e comunicare le irregolarità o le frodi riscontrate a seguito delle verifiche di competenza e adottare le misure necessarie, nel rispetto delle procedure adottate dalla stessa Regione Puglia in linea con quanto indicato dall'art. 22 del Regolamento (UE) 2021/2041.

28) prendere atto che l'avvio e la prosecuzione delle attività sono in ogni caso subordinate al mantenimento dei requisiti di accreditamento previsti dalla vigente disciplina regionale in materia;

29) prendere atto dell'obbligo di avere, presso ciascuna sede di svolgimento dell'attività, tutta la documentazione afferente l'attuazione degli interventi svolti in tale sede, così da garantire la possibilità di effettuare controlli sulla regolare esecuzione;

30) documentare, in sede di verifica ispettiva, l'avvenuta comunicazione (a mezzo PEC) alla Regione Puglia rispetto ad eventuali variazioni del personale indicato nella procedura;

31) non delegare ad altri soggetti ed in alcun modo, parzialmente o totalmente, la realizzazione delle attività affidate, né ricorrere ad apporti specialistici di qualunque natura;

32) accettare i controlli della Regione e/o dello Stato italiano e/o dell'Unione Europea ed agevolare l'effettuazione degli stessi;

33) fornire tempestivamente i dati funzionali al monitoraggio dell'avanzamento procedurale, fisico e finanziario degli interventi di competenza, garantendo l'alimentazione del sistema informativo di raccolta e gestione dei dati utilizzato dalla Regione Puglia e dall'Amministrazione centrale (Sistema REGIS);

34) garantire il rispetto, nell'ambito delle attività di competenza del principio DNSH (principio di non arrecare un danno significativo agli obiettivi ambientali, ai sensi dell'articolo 17 del Reg. (UE) 2020/852) e tagging climatico e ambientale, nonché la coerenza con il PNRR approvato dalla Commissione europea;

35) rispettare le indicazioni procedurali riportate nell'Allegato A della presente Atto.

ART. 4 - Procedura di rendicontazione della spesa e dell'avanzamento verso milestone e target del PNRR

Il soggetto esecutore, secondo le indicazioni che saranno fornite dalla Regione Puglia, dovrà registrare i dati di avanzamento finanziario degli interventi e rendere disponibile la documentazione specifica relativa a ciascuna operazione e a ciascun atto giustificativo di spesa e di pagamento, al fine di consentire l'espletamento dei controlli amministrativo-contabili a norma dell'art. 22 del Reg. (UE) 2021/241.

In particolare, il soggetto esecutore si impegna a:

- garantire, qualora richiesta dall'Amministrazione Regionale, la rendicontazione delle spese sostenute e tutti i dati finanziari, fisici e procedurali relativi alle attività realizzate, attraverso il Sistema Informativo Regionale messo a disposizione dalla Regione Puglia, affinché il Responsabile del procedimento possa provvedere alla "notifica" telematica del/i progetto/i, oggetto di certificazione. La rendicontazione delle spese sostenute ed il monitoraggio dei dati finanziari, fisici e procedurali, dovranno essere effettuati dal soggetto esecutore con flusso continuo, secondo le istruzioni impartite dalla Regione Puglia;
- a dichiarare che l'attività si è svolta in conformità ai contenuti previsti dall'Avviso, che le spese rendicontate sono riferibili a spese ammissibili e che i relativi titoli originali di spesa sono conservati agli atti del soggetto esecutore;
- a conservare i documenti relativi alla rendicontazione delle spese sostenute per almeno cinque anni, decorrenti dal momento della chiusura delle attività.

ART. 5 - Criteri di affidamento del Budget

Il soggetto esecutore dichiara di essere a conoscenza che,

- i corsi saranno dichiarati "finanziabili" esclusivamente al raggiungimento del numero minimo di iscritti previsti per l'avvio di ciascun corso;
- a ciascun soggetto esecutore sarà autorizzata l'erogazione di attività per un importo pari al massimale corrispondente a 5 corsi da 200 ore per una classe composta in media da 10 partecipanti, come di seguito quantificato:

PARAMETRI DI COSTO	***Importo***
CORSO DI FORMAZIONE COMPETENZE TP) Collettivo (10 beneficiari X Classe)	*€ 131,63 (a processo) X 200 ore = 26.326,00*

9

Tariffa oraria per studente che partecipa alla formazione	*€ 0,90 x 10 partecipanti x 200 ore = € 1.800,00*
Indennità di frequenza A conseguimento dell'attestazione	*€ 3,50 x 10 partecipanti x 200 ore = €7.000,00*
TOTALE 1 corso	*€ 35.126,00*
BUDGET MASSIMO per Soggetto esecutore	***€ 35.126,00 x 5 corsi = € 175.630***

- Pertanto, il Soggetto Attuatore è autorizzato allo svolgimento di attività che comportino un costo complessivamente non superiore ad € 175.630.
- al fine di garantire la piena e coerente attuazione delle risorse finanziarie allocate sulle Misure sopra individuate e di rispettare i target di spesa fissati dall'UdM, le eventuali quote di budget assegnate a ciascun operatore nella prima fase di attuazione e non utilizzate alla data del 31/12/2025 , come le altre ulteriori risorse che saranno assegnate, rientreranno nella disponibilità dell'Amministrazione regionale, intendendosi per 'impegnato' il volume delle proiezioni di spesa risultanti dall'apposita sezione del sistema informativo;
- i soggetti esecutori, che abbiano esaurito il budget a disposizione, potranno avanzare richiesta di ulteriore budget (per la medesima somma) a condizione che, alla data dell'istanza, abbiano AVVIATO corsi per una spesa impegnata complessiva di almeno l'80% della dotazione finanziaria già in disponibilità; nella procedura a sistema sarà disponibile apposita funzione "Richiesta aumento budget";
- ciascuno slot di dotazione finanziaria sarà autorizzato dalla amministrazione regionale, per il medesimo importo iniziale, entro 30 gg dalla richiesta. Nelle more dell'autorizzazione il soggetto esecutore dovrà procedere a calendarizzare e avviare i corsi, come da AUO, in caso di raggiungimento del numero previsto di pre/iscrizioni;
- le assegnazioni di budget disposte, così come la riassegnazione di quote di budget in capo alla Regione, saranno da considerare ex se modificative della dotazione finanziaria assegnata a ciascun soggetto esecutore;
- la procedura telematica consentirà al soggetto esecutore di monitorare l'avanzamento delle risorse impegnate a fronte della dotazione iniziale , segnalando, in fase comunicazione avvio attività l'eventuale necessità di procedere con urgenza a richiesta di ulteriore budget;
- i servizi resi in eccedenza rispetto agli importi suindicati, senza specifica autorizzazione della Regione, non potranno essere rendicontati e per gli stessi non verrà riconosciuto alcun contributo, senza che possa essere avanzata alcuna pretesa nemmeno relativa alla mancata conoscenza del costo totale determinato dalle azioni già previste ed avviate in relazione ai soggetti presi in carico e fermo restando che resta in carico al soggetto esecutore l'impegno a non erogare alcuna azione che determini un costo eccedente rispetto a quello autorizzato;
- con specifico provvedimento l'Amministrazione comunicherà la sospensione dell'opzione di incremento budget, in ragione delle risorse disponibili;
- il budget assegnato per l'erogazione delle attività non costituisce in ogni caso un credito o un riconoscimento di debito per tale importo in favore del soggetto esecutore, ma semplicemente il limite massimo delle risorse da questo impiegabili ai fini dell'attuazione dei corsi (limite comunque sempre condizionato dalle rimodulazioni all'allocazione delle risorse del PAR che la Regione è abilitata ad assumere in ragione di quanto espressamente stabilito alla Sezione 4 dell'Avviso);
- A seguito di rendicontazione, le risorse saranno erogate ai soggetti esecutori in forma di rimborso a costo standard (cfr. Deliberazione ANPAL n. 5 e n. 6/2023 come modificate dalla Deliberazione n. 5/2023), degli interventi da essi realizzati, come precisato nell'Allegato A del presente Atto.

ART. 6 - Procedura di pagamento al soggetto esecutore

Ciascun Soggetto Attuatore ha la facoltà di presentare formale richiesta di anticipazione delle somme, corredata dei dati di monitoraggio dello stato di avanzamento delle attività resi attraverso la dichiarazione prodotta ai sensi del DPR 445/2000. L'Amministrazione Regionale, alla luce degli esiti del monitoraggio sullo stato di avanzamento delle attività presentato da ciascuna Soggetto esecutore, provvederà a liquidare a ciascun soggetto attuatore, quale anticipazione, l'importo richiesto, sino ad un massimo del 80% del valore delle attività concluse al momento della richiesta. A copertura dell'importo delle suddette anticipazioni, il soggetto esecutore dovrà presentare a corredo dell'istanza, apposita polizza fidejussoria bancaria o assicurativa, con validità fino a 24 mesi successivi alla chiusura delle attività intesa come data di presentazione del rendiconto finale.

Le modalità di riconoscimento dei costi degli interventi realizzati dal soggetto esecutore sono definite nell'Allegato A

10

del presente Atto ed eventualmente integrate da successivi provvedimenti.

Nell'ambito dell'Allegato A sono dettagliate modalità e tempistica di:

- rendicontazione delle spese sostenute da parte del soggetto esecutore;
- inoltro della domanda di pagamento delle spese rendicontate da parte del soggetto esecutore;
- liquidazione delle spese, in esito alle verifiche di competenza dell'Amministrazione regionale, in funzione dei servizi effettivamente erogati, a fronte dell'invio della documentazione di rendicontazione.

Le verifiche condotte dall'amministrazione regionale ai fini della liquidazione a saldo delle spese sostenute dal soggetto esecutore mireranno a verificare che:

- le attività incluse nella domanda di pagamento siano state erogate nel periodo intercorrente tra la notifica al soggetto esecutore della scelta effettuata dal beneficiario e la conclusione del percorso;
- gli interventi inclusi nella domanda di pagamento siano previsti dal percorso GOL del beneficiario registrato nei sistemi gestionali;
- i costi associati a ciascun intervento rispettino le Unità di Costo Standard richiamate nel presente Atto, salvo eventuali successive variazioni disposte a livello nazionale;
- la documentazione relativa alle attività erogate sia stata redatta in conformità con le disposizioni regionali.

Le spese sostenute dal soggetto esecutore oltre il termine ultimo di conclusione delle attività (**5/12/2025** compresa la rendicontazione e il caricamento delle attestazioni) o in contrasto con la regolamentazione della gestione del budget assegnato restano a carico del soggetto esecutore stesso.

In caso di chiusura del corso per intervenute rinunce o abbandoni di tutti gli iscritti, il corso sar

ART. 7 - Disimpegno delle risorse

L'eventuale disimpegno delle risorse, previsto dall'articolo 24 del Reg. 2021/241 e dall'articolo 8 della legge n. 77 del 31/05/2021, come modificato dalla legge di conversione 29 luglio 2021, n. 108, comporta la riduzione o revoca delle risorse relative alle operazioni che non hanno raggiunto gli obiettivi previsti, nel rispetto dei Criteri di assegnazione del Budget degli interventi, precisati nell'Allegato A del seguente Atto.

ART. 8 - Rettifiche finanziarie

Ogni difformità rilevata nella regolarità della spesa, prima o dopo l'erogazione del contributo pubblico in favore del soggetto esecutore, dovrà essere immediatamente rettificata e gli importi eventualmente corrisposti dovranno essere recuperati secondo quanto previsto dall'articolo 22 del Regolamento (UE) n. 2021/241.

A tal fine il soggetto esecutore si impegna, conformemente a quanto verrà disposto dall'Amministrazione regionale, a consentire il recupero delle somme indebitamente corrisposte.

Il soggetto esecutore è obbligato a fornire tempestivamente ogni informazione in merito ad errori o omissioni che possano dar luogo a riduzione o revoca del contributo.

ART. 9 - Risoluzione di controversie

Il presente Atto è regolato dalla legge italiana. Il soggetto esecutore accetta che qualsiasi controversia, in merito all'interpretazione, esecuzione, validità o efficacia, è di competenza esclusiva del Foro di Bari.

ART. 10 - Comunicazioni e scambio di informazioni

Tutte le comunicazioni con la Regione Puglia, che non prevedono l'utilizzo del sistema informativo regionale predisposto per la gestione degli interventi a valere sull'Avviso 3 GOL/2023 "Work in Puglia" Formazione per l'acquisizione di competenze tecnico-professionali, dovranno pervenire via PEC al seguente indirizzo: ***avviso3.gol.regione@pec.rupar.puglia.it***.

Tutti i dati personali di cui l'Amministrazione venga in possesso in occasione dell'espletamento del presente procedimento saranno trattati nel rispetto del D.lgs. 196/2003 e s.m.i., nonché ai sensi della disciplina del Regolamento UE 2016/679 (G.D.P.R.) e s.m.i. I dati personali saranno trattati secondo le disposizioni contenute nell'art. 22 del Regolamento UE 2021/241.

ART. 11 - Efficacia

L'efficacia del presente Atto, debitamente sottoscritto dal soggetto esecutore, decorre dalla data di acquisizione da parte dell'Amministrazione responsabile di copia sottoscritta digitalmente dal Legale rappresentante del soggetto esecutore.

Il soggetto esecutore, ai sensi e per gli effetti degli artt. 1341-1342 c.c., dichiara di approvare specificatamente le clausole del presente Atto d'Obbligo, artt. da 1 a 11 e del correlato Allegato A, costituente parte integrante e sostanziale dell'Atto.

Il soggetto esecutore dichiara, inoltre, di essere informato che:

- i dati e la documentazione raccolta saranno trattati, anche con strumenti informatici, esclusivamente nell'ambito del presente procedimento, ai sensi del D.lgs. 196/2003 e s.m.i., nonché del Regolamento Europeo n. 679/2016 "Regolamento generale sulla protezione dei dati, nel rispetto di quanto disposto dai Regolamenti Comunitari in materia di scambio elettronico dei dati";
- non devono essere trasmessi alla PA dati sensibili e giudiziari in quanto tale tipologia di dati non è strettamente necessaria e pertinente alla finalità di controllo della PA. Eventuali dati sensibili e giudiziari, qualora non richiesti, contenuti nei documenti inviati alla PA, saranno immediatamente cancellati e non trattati in alcun modo;

Il soggetto esecutore si impegna altresì a rispettare gli obblighi di cui all'art. 1, commi da 125 e 128 della Legge 124 del 2017, ss.mm. in relazione agli adempimenti ivi contemplati riguardanti la necessità che i beneficiari di sovvenzioni, contributi, incarichi retribuiti e comunque vantaggi economici pubblici provvedano agli obblighi di pubblicazione previsti dalle stesse disposizioni.

Il presente Atto d'Obbligo, esente da ogni tipo di imposta o tassa, avrà validità **fino al 30/06/2026.**

Firma digitale del Legale rappresentante

CLAUSOLA DI ESONERO DI RESPONSABILITÀ

Il soggetto esecutore solleva la Regione da qualsiasi responsabilità civile derivante dall'esecuzione delle attività assegnate, oggetto del contributo concesso nei confronti dei terzi e per eventuali conseguenti richieste di danni nei confronti della Regione. La responsabilità relativa ai rapporti di lavoro del personale impegnato e ai contratti a qualunque titolo stipulati tra il soggetto esecutore ed i soggetti da questo incaricati fanno capo in modo esclusivo al soggetto esecutore, che esonera pertanto espressamente la Regione da ogni controversia, domanda, chiamata in causa, ragione e pretesa dovesse insorgere.

Il soggetto esecutore si impegna altresì a risarcire la Regione da qualsivoglia danno causato dalla mancata osservanza degli obblighi assunti e derivanti in conseguenza del presente Atto.

Per espressa accettazione
Firma digitale del Legale rappresentante

ALLEGATO A

(costituente parte integrante e sostanziale dell'Atto d'Obbligo)

Il Soggetto esecutore, sottoscrittore dell'Atto d'Obbligo per la realizzazione dei servizi formativi di cui all'Avviso 3 GOL/2023 "Work in Puglia" Formazione per l'acquisizione di competenze tecnico -professionali nell'ambito del Percorso 2 - Aggiornamento (Upskilling) e del Percorso 3 – Riqualificazione (Reskilling)

SI IMPEGNA INOLTRE A

1. fornire puntuali indicazioni sull'avvio delle attività, al fine di dare piena attuazione agli interventi garantendone l'avvio tempestivo per non incorrere in ritardi attuativi e concludere le attività nella forma, nei modi e nei tempi previsti;
2. dare attuazione agli interventi corsuali approvati, nel rispetto di quanto previsto dall'Avviso 3 GOL/2023 "Work in Puglia" Formazione per l'acquisizione di competenze tecnico -professionali e dall'Atto d'Obbligo, di cui il presente allegato costituisce parte integrante e sostanziale e, nel dettaglio:
3. a realizzare le attività formative garantendo il regolare svolgimento delle stesse ed il rispetto delle prescrizioni contenute all'articolo 3 dell'Atto d'Obbligo "Obblighi del soggetto esecutore";
4. in relazione a quanto riportato alla Sezione 6 dell'Avviso "*Interventi finanziabili e beneficiari*" (sub sezione 6.3 *Struttura degli interventi formativi*):

    a) a realizzare le attività formative in piena conformità con il dettaglio delle singole Schede Corso – presenti sul portale www.sistema.puglia.it e come approvate con Atto Dirigenziale n. 928 del 06/06/2025 , che costituiscono riferimento univoco per la realizzazione degli interventi;

    b) a garantire, nell'ambito delle attività formative, l'impiego di docenti in possesso di idonea professionalità ed esperienza in relazione alle materie oggetto di insegnamento, in coerenza con i requisiti indicati nell'avviso (**Fascia B - UCS € 131,63**). In caso di assenza dei suddetti requisiti non sarà riconosciuta l'UCS ora per fascia B e le ore svolte saranno contabilizzate al costo corrispondente alla UCS di fascia A (€ 82,27).

5. organizzare le attività legate all'erogazione delle attività formative a valere sull'Avviso 3 GOL/2023 "Work in Puglia" Formazione per l'acquisizione di competenze tecnico -professionali , esclusivamente attraverso l'impiego della piattaforma telematica dedicata, disponibile sul portale **www.sistema.puglia.it** alla sezione "*Avviso 3 gol/2023*" della pagina relativa al programma GOL, ed in particolare, successivamente alla sottoscrizione e trasmissione dell'Atto d'Obbligo:

    a) **entro 5 giorni dal raggiungimento del numero minimo di 6 preiscrizioni,** provvedere all'alimentazione del "**Calendario corso**" mediante l'utilizzo della apposita piattaforma, fino alla concorrenza del monte ore complessivo stabilito per ciascun corso (cfr. Avviso 3 GOL/2023 "Work in Puglia" Formazione per l'acquisizione di competenze tecnico -professionali - Allegato E – Elenco corsi), avendo cura di indicare, con riferimento a ciascun corso la data inizio/data fine. Dovrà inoltre essere indicato il monte ore giornaliero ripartito in ore d'aula (T/P); La data ultima di conclusione delle attività formative non potrà superare il **30/11/2025.**

    b) inserire in piattaforma, nell'apposita sezione **"Risorse umane"**, le anagrafiche (nome, cognome, codice fiscale, data e luogo di nascita) e le esperienze professionali e/o didattiche dei docenti e Tutor che saranno impiegati negli interventi, con il relativo curriculum vitae (redatti secondo il formato europeo, sottoscritti e completi dell'autorizzazione al trattamento dei dati personali), nonché l'anagrafica del Direttore corso/didattico, che potrà ricoprire anche il ruolo di docente;

    c) ad avviare ciascun corso approvato esclusivamente sulla base delle iscrizioni confermate e registrate dalla piattaforma informatica nel numero **minimo di 7 iscritti e massimo di 20 iscritti**, secondo il calendario previsto, consapevole che la Regione Puglia non procederà alla corresponsione di alcun contributo per la realizzazione del corso avviato in violazione alla predetta disposizione. Laddove il corso non venga avviato per numero insufficiente di iscrizioni, il sistema consentirà una nuova calendarizzazione dell'intervento alle condizioni predette, nel rispetto dei limiti temporali di inizio attività indicati nell'Atto d'Obbligo. Le iscrizioni al corso saranno annullate e dovranno essere effettuate ex novo sulla base della visualizzazione del nuovo calendario.

13

d) raggiunto il numero utile di iscrizioni previsto per l'avvio del singolo corso calendarizzato, provvedere all'invio all'Amministrazione regionale (attraverso la piattaforma telematica), della **"Comunicazione di Avvio Attività**". Detta Comunicazione dovrà essere inviata entro le ore 23.59 del giorno precedente l'avvio di ciascun corso utilizzando la modulistica generata dal sistema telematico, firmata digitalmente dal Legale Rappresentante. Decorso inutilmente il predetto termine, il corso calendarizzato non potrà essere avviato in assenza di specifica autorizzazione da parte della Regione Puglia rilasciata a seguito di inoltro, via PEC, di comunicazione attestante le motivazioni del mancato avvio; Con la comunicazione di avvio si chiudono le iscrizioni al corso;

e) verificare con congruo anticipo rispetto alla comunicazione di avvio la correttezza dei dati presenti in procedura rispetto ai soggetti firmatari e all'organismo formativo, effettuando i dovuti riscontri con la procedura di accreditamento e segnalando eventuali anomalie all'indirizzo pec ***avviso3.gol.regione@pec.rupar.puglia.it*** ;

f) effettuare eventuali variazioni al calendario didattico solo successivamente alla trasmissione della comunicazione di avvio delle attività didattiche, utilizzando esclusivamente la procedura telematica accessibile dalla "Scrivania Ente", entro l'ora antecedente l'avvio dell'attività prevista da calendario pubblicato e comunque per tutte le attività per le quali non è stato ancora generato il registro. Eventuali richieste di variazione delle data/orario di calendario oltre il vincolo temporale e procedurale indicato dovranno essere inviate tramite PEC avente oggetto: "Variazione calendario" e debitamente autorizzate dalla Regione Puglia;

g) prima di ogni singola attività giornaliera , effettuare l'indicazione del docente (fino a un massimo di 3 – tra quelli precedentemente anagrafati) e del tutor e, successivamente, il download del foglio registro presenze reso disponibile in piattaforma a partire dalle 24 ore precedenti l'orario di avvio delle attività d'aula previsto;

h) erogare la formazione anche in FAD sincrona entro la percentuale massima del 50% delle ore d'aula previste per il singolo corso a Catalogo. In fase di calendarizzazione dovrà essere specificato il monte ore giornaliero ripartito in ore d'aula (T/P), eventuali ore di FAD sincrona nei limiti consentiti dall'avviso. NON sono previste ore di stage.

i) scansionare ed inserire in piattaforma, entro e non oltre le 23:59 del giorno di svolgimento dell'attività giornaliera, per le **attività d'aula/FAD/laboratorio** (pena il non riconoscimento dei costi relativi alle ore giornaliere erogate), il foglio registro presenze firmato digitalmente dal Direttore del corso/didattico (se munito di firma digitale) e contenente:

- le firme e gli orari di entrata e di uscita degli allievi;
- le firme e gli orari di entrata e di uscita dei docenti;
- la firma dei tutor;
- l'indicazione degli argomenti delle materie oggetto di insegnamento, in relazione ai contenuti previsti dalla scheda corso (cfr. Avviso 3 GOL/2023 "Work in Puglia" Formazione per l'acquisizione di competenze tecnico -professionali - Catalogo Schede corso).

Eccezionalmente, in caso di mancato caricamento della documentazione entro il termine previsto, il soggetto esecutore non incorrerà nella sanzione della decurtazione finanziaria della giornata laddove, entro le 24 ore successive al termine della lezione, sia prodotto ed inserito in piattaforma, nella sezione "*documentazione integrativa*", il registro firmato digitalmente, indicando le ragioni del ritardo debitamente documentate;

j) concludere obbligatoriamente ciascun corso (completamento della totalità del monte ore previsto) anche in presenza di un solo partecipante, **pena** il mancato riconoscimento dell'intero contributo pubblico, ivi compresa l'indennità di frequenza, che sarà riconosciuta solo a conclusione del percorso ed attestazione conseguita;

k) acquisire dai partecipanti la documentazione attestante eventuali rinunce o abbandoni e garantirne la conservazione;

l) in caso di intervenute rinunce o abbandoni di tutti gli iscritti, opportunamente documentati, darne comunicazione a mezzo pec all'indirizzo ***avviso3.gol.regione@pec.rupar.puglia.it***; il corso sarà chiuso e

14

si procederà alla riparametrazione dei costi secondo le disposizioni di cui agli artt. 5 e 6 del presente AUO e al successivo paragrafo "*Criteri di Affidamento del budget e di rendicontazione dei costi*";

m) garantire a ciascun allievo che abbia raggiunto la frequenza minima del 75% del monte ore previsto per il corso e solo in caso di superamento delle Verifiche Finali degli apprendimenti (secondo le indicazioni riportate nell'Avviso 3 GOL/2023 "Work in Puglia"), il conseguimento di una "Dichiarazione degli apprendimenti" ai sensi delle disposizioni regionali vigenti in materia di attestazione delle competenze (DGR n. 622/2015), avente valore di attestazione di parte seconda, rilasciato dall'Organismo formativo, riportante i riferimenti utili alla tracciabilità degli apprendimenti conseguiti e delle competenze acquisite, correlate alla Figura professionale di riferimento, secondo il format rilasciato dalla Regione. In caso di interruzione del percorso ovvero mancato superamento delle verifiche finali, l'Organismo formativo rilascia al partecipante al minimo una "*Attestazione di messa in trasparenza delle competenze*" secondo il format rilasciato dalla Regione;

a) caricare (upload) le attestazioni medesime in formato pdf/A sulla piattaforma dedicata alla gestione delle attività formative nell'ambito di GOL **entro 5 giorni dalla chiusura del corso** e, a seguito di approvazioone da parte dell'amministrazione, registrare l'avvenuta consegna delle stesse ai rispettivi destinatari;

b) nell'ambito dell'ultimo semestre di attuazione del Programma GOL (**1° luglio – 31 dicembre 2025**), disciplinato dalla Nota Definitoria allegata al Manuale GOL, sarà necessario procedere alla messa in trasparenza delle competenze acquisite in relazione ai moduli e alle unità didattiche effettivamente frequentate fino al 31 dicembre 2025; pertanto, i soggetti esecutori sono tenuti a programmare ed erogare prioritariamente unità formative complete per consentire ai beneficiari l'acquisizione di una prima attestazione di messa in trasparenza e a caricare tale documentazione sul sistema informativo secondo le disposizioni che saranno successivamente fornite dall'Amministrazione regionale. **In particolare, dovrà essere data priorità ai contenuti riferiti a competenze digitali, laddove siano presenti nel corso.**

c) con riferimento a ciascun corso approvato, inoltrare richiesta di rimborso dei costi calcolata secondo quanto previsto al successivo paragrafo "*Criteri di Affidamento del budget e di rendicontazione dei costi*";

2. a rispettare l'obbligo di segnalare tempestivamente tramite la procedura telematica (funzione gestione interruzioni) alla Regione Puglia la manifesta volontà dell'allievo ad interrompere la partecipazione al corso;
3. a rispettare le disposizioni comunitarie, nazionali e regionali in tema di informazione e pubblicità, riportando su tutti i documenti connessi alla promozione, attuazione e rendicontazione degli interventi il riferimento alla fonte di Finanziamento PNRR ed i loghi di riferimento del finanziamento, così come predisposti dalla Regione Puglia e resi disponibili in apposito spazio dedicato al Programma GOL su Sistema Puglia;
4. in caso di variazione dei dati forniti in procedura di accreditamento nel corso della realizzazione degli interventi a valere sull'Avviso 3 GOL/2023 "Work in Puglia" Formazione per l'acquisizione di competenze tecnico - professionali, realizzate mediante l'utilizzo del portale **www.sistema.puglia.it** alla pagina "**Accreditamento Organismi Formativi**", a dare evidenza dell'esito positivo dell'istruttoria, con relativo atto (comunicazione di convalida in caso di variazione R.L. o atto dirigenziale in caso di variazioni logistiche e/o anagrafiche) a mezzo PEC all'indirizzo ***avviso3.gol.regione@pec.rupar.puglia.it*** consapevole che la revoca dell'accreditamento degli Organismi formativi determina la fuoriuscita del soggetto esecutore dall'Elenco dei Soggetti erogatori delle misure e dei servizi nell'ambito di GOL e sarà gestito secondo quanto previsto dalla D.G.R. n. 1474 del 2 agosto 2018 e s.m.i.;

DICHIARA INOLTRE di essere a conoscenza:

1. dei seguenti Criteri di Affidamento del budget e di rendicontazione dei costi

Come indicato dall'art. 5 del presente Atto d'Obbligo, il soggetto esecutore dichiara di essere a conoscenza che, ai fini della realizzazione degli interventi a valere sull'Avviso 3 GOL/2023 "Work in Puglia" Formazione per l'acquisizione di competenze tecnico -professionali , non sono previsti affidamenti di risorse in forma di anticipazione a favore dei soggetti esecutori. A seguito di rendicontazione, le risorse saranno erogate ai soggetti esecutori in forma di rimborso, a costo standard (cfr. Deliberazione ANPAL n. 5 e n. 6/2022 come modificate dalla Deliberazione n. 5/2023 e 13/2023), dei servizi da essi realizzati, con riferimento ai seguenti parametri di costo:

15

PERCORSO 2 e PERCORSO 3	UCS/h	Modalità di riconoscimento dei costi
CORSO DI FORMAZIONE COMPETENZE TP Collettivo (x classe)	€ 131,63	A processo
Tariffa oraria per studente che partecipa alla formazione (x beneficiario)	€ 0,90	A processo
Indennità di frequenza (x beneficiario)	€ 3,50	Solo a conseguimento della "dichiarazione degli apprendimenti"

Il budget di ciascun intervento realizzato (indipendentemente dal numero di corsi) sarà oggetto di impegno di spesa determinato con specifico Atto della Dirigente della Sezione Formazione a seguito di comunicazione di avvio dell'attività, stabilito secondo i seguenti criteri:

dati a preventivo, desunti dalla trasmissione della comunicazione di avvio attività

Calcolo del preventivo della sovvenzione massima concedibile (sulla base dei dati trasmessi all'atto della "richiesta di conferma attivazione/comunicazione di avvio" dell'attività formativa)	
TOTALE SOVVENZIONE CORSO	= [N. ore corso x € 131,63 (UCS Fascia B)] + [N. ore corso x N. allievi previsti x € 0,90] + [N. ore previste x N. allievi previsti x € 3,50]

Potranno essere erogati e rimborsati esclusivamente i corsi realizzati nel rispetto di quanto previsto dall'Atto d'Obbligo e dal presente Allegato, nel rispetto dei seguenti criteri:

- per la remunerazione dei costi di attuazione del corso, un importo pari al numero delle ore del corso per le Unità di Costo Standard, previste per le fasce B dall'allegato VI del Regolamento Delegato (UE) n. 2017/90, punto 1, operazione 3, per il numero dei partecipanti così come attualizzate nell'ambito della Deliberazione del Commissario Straordinario ANPAL n. 5 del 23 Aprile 2023 e ss.mm.ii.;
- per la remunerazione dell'indennità di frequenza, un importo pari ad € 3,50, al lordo delle imposte di legge, a ciascun allievo, per ogni ora effettivamente frequentata e solo in caso di conseguimento della attestazione finale e si riferirà alle ore effettivamente frequentate. L'indennità di frequenza, come descritta, sarà riconosciuta esclusivamente ai beneficiari non soggetti a condizionalità derivante dalla percezione di misure di sostegno al reddito.

Di seguito lo schema riassuntivo del metodo di calcolo per determinare l'ammontare della richiesta di rimborso:

dati a consuntivo, desunti dalla comunicazione finale trasmessa ai fini della richiesta di rimborso

Calcolo del consuntivo della sovvenzione massima concedibile (sulla base dei dati trasmessi a conclusione della attività formative)	
TOTALE SOVVENZIONE CORSO	= [N. ore realizzate x € 131,63 (UCS Fascia B)] + [Sommatoria del N. ore realizzate da ciascun allievo x € 0,90] + [Sommatoria del N. ore realizzate da ciascun allievo avente diritto, con frequenza ≥ 75% e attestazione finale conseguita x € 3,50]

2. che il contributo pubblico, a consuntivo, è suscettibile di decurtazioni finanziarie nei casi di irregolarità rilevate dall'Amministrazione Regionale in sede di controllo;

3. che la **domanda di rimborso del contributo**, per ciascun corso, dovrà essere trasmessa alla Regione Puglia **entro e non oltre 5 giorni dalla conclusione del corso stesso**. La domanda (da inviarsi tramite piattaforma informatizzata) andrà sottoscritta digitalmente dal Legale Rappresentante del soggetto esecutore, dovrà essere corredata dal prospetto generato automaticamente dalla procedura telematica contenente i dati relativi al singolo corso (codice, titolo, data di inizio e data di fine, durata, indirizzo della sede di svolgimento), l'importo complessivamente richiesto a rimborso, comprensivo di una tabella riepilogativa che indichi, per ciascun allievo, nome, cognome, codice fiscale, numero ore frequentate, % ore frequentate su totale ore corso previste, l'importo dell'indennità di frequenza eventualmente spettante (per i beneficiari aventi diritto e solo in caso di completamento del percorso e conseguimento dell'attestazione finale).

Suddetta richiesta dovrà essere accompagnata dalle seguenti dichiarazioni:

- dichiarazione sostitutiva di atto notorio ex art. 47 D.P.R. n. 445/2000, attestante l'assenza di provvedimenti esecutivi e/o pignoramenti nei quali Regione Puglia risulta essere terzo debitore pignorato;

16

- dichiarazione sostitutiva di atto notorio ex art. 47 D.P.R. n. 445/2000, attestante la veridicità e la completezza dei dati comunicati;
- dichiarazione sostitutiva di atto notorio ex art. 47 D.P.R. n. 445/2000, attestante la rispondenza della docenza ai requisiti previsti dall'incarico e dalla fascia di riferimento (Fascia B);
- dichiarazione sostitutiva di atto notorio ex art. 47 D.P.R. n. 445/2000, attestante l'assenza di conflitto di interessi, l'assenza di doppio finanziamento, il rispetto del principio del DNSH;
- per ciascun frequentante un'autocertificazione attestante l'eventuale condizione di percettore di forme di sostegno al reddito, secondo il modello disponibile sul portale Sistema Puglia nella sezione relativa al programma GOL- Avviso 3 in "modulistica";
- verbale delle verifiche finali, necessario ai fini dell'istruttoria per le attestazioni;

Con riferimento alle modalità di quantificazione del rimborso si precisa che l'importo deve essere calcolato sulla base della formula indicata al precedente punto *sub b*, con la precisazione che:

i. con riferimento all'importo relativo alla tariffa oraria per studente che partecipa alla formazione, lo stesso sarà riconosciuto e liquidato interamente solo nel caso in cui l'allievo abbia frequentato il 100% delle ore dell'intero percorso formativo. Qualora queste risultino inferiori al 100%, detto importo sarà riparametrato e liquidato sulla base delle ore effettivamente frequentate da ciascun allievo;

ii. con riferimento all'indennità di frequenza, da liquidarsi all'ente attuatore ma di spettanza diretta dell'allievo, l'importo pari ad € 3,50 (al lordo delle imposte di legge) sarà riconosciuto e liquidato solo ed esclusivamente al conseguimento dell'attestazione finale (superamento della verifica finale) e commisurato all'effettiva partecipazione alle attività formative nel caso in cui l'allievo abbia frequentato meno del 100% delle ore di formazione previste e solo nel caso di beneficiario avente diritto.
Detto importo, una volta liquidato dalla Regione Puglia, dovrà essere trasferito al discente **entro 5 giorni** lavorativi, effettuando le prescritte ritenute come per legge;

4. successivamente alla richiesta di rimborso, la Regione Puglia provvederà ad effettuare i controlli previsti ai fini della verifica della congruenza degli importi richiesti ed alla verifica del *quantum* da corrispondere a ciascun allievo. Eventuali controdeduzioni che si dovessero rendere necessarie saranno gestite unicamente tramite piattaforma informatizzata;

5. il soggetto esecutore, in esito ai controlli effettuati dall'Amministrazione Regionale, sarà autorizzato a presentare domanda di liquidazione (da inviarsi tramite piattaforma informatizzata) relativa al totale degli importi riconosciuti, compreso il quantum da corrispondere a ciascun allievo come indennità di frequenza;

6. l'autorizzazione alla liquidazione degli importi di spettanza è comunque condizionata all'esito positivo delle ordinarie verifiche di legge e regolamentari in materia di sovvenzioni pubbliche, comprese quelle attinenti alla regolarità contributiva dei soggetti esecutori in fase di liquidazione;

7. successivamente alla liquidazione del contributo, l'Amministrazione Regionale si riserva la facoltà di effettuare controlli a campione ed adottare i provvedimenti conseguenti nei confronti del dichiarante con riferimento ai requisiti di cui all'Avviso;

8. in tutti i casi in cui l'Amministrazione Regionale dovesse rilevare l'inosservanza di uno o più obblighi posti a carico del soggetto esecutore dei percorsi formativi, si procederà alla sospensione dei rimborsi e, nei casi in cui i rilievi dovessero riguardare attività già liquidate, al recupero degli importi percepiti;

9. ciascun Soggetto Attuatore ha la facoltà di presentare formale richiesta di anticipazione corredata dei dati di monitoraggio dello stato di avanzamento delle attività resi attraverso la dichiarazione prodotta ai sensi del DPR 445/2000 . L'Amministrazione Regionale, alla luce degli esiti del monitoraggio sullo stato di avanzamento delle attività presentato, provvederà a liquidare a ciascun soggetto attuatore, quale anticipazione, l'importo richiesto, sino ad un massimo del 80% del valore delle attività concluse al momento della richiesta.

10. A copertura dell'importo delle suddette anticipazioni, il soggetto attuatore dovrà presentare a corredo dell'istanza, apposita polizza fidejussoria bancaria o assicurativa, con validità fino a 24 mesi successivi alla chiusura delle attività intesa come data di presentazione del rendiconto finale.

Firma digitale del Legale rappresentante





ALLEGATO 1.1

PIANO NAZIONALE DI RIPRESA E RESILIENZA (PNRR), Missione 5 "Inclusione e coesione", Componente 1 "Politiche per il Lavoro", Riforma 1.1 "Politiche Attive del Lavoro e Formazione", finanziato dall'Unione Europea - Next Generation EU - Programma "Garanzia di Occupabilità dei Lavoratori - GOL"

Piano di Attuazione Regionale -DGR n. 261 del 28/02/2022, DGR n. 1167 del 09/08/2022, DGR n. 388 del 28/03/2024, DGR n. 450 del 07/04/2025

ADDENDUM

all'Atto Unilaterale d'Obbligo, per l'attuazione dei corsi a valere sull'Avviso 3 GOL/2023 "Work in Puglia" - Programma "Garanzia di Occupabilità dei Lavoratori - GOL"

per l'attuazione dei corsi a valere

Adeguamento al REG (UE) 2016/679 e al D.Lgs 196/2003 e smi.

TRA

La Sezione Formazione della Regione Puglia, P.IVA 80017210727, con sede in Bari al C.so S. Sonnino 176 , in persona della Dirigente pro tempore, Avv. MONICA CALZETTA, domiciliata per la carica presso la sede della Sezione Formazione della Regione Puglia, di seguito denominata "Amministrazione";

E

il l'organismo formativo XXXXXXXXXXXXXXXXXXXXXXXXXXX , con sede legale in XXXXXX alla via XXXXXXX, P.IVA e C.F. XXXXXXXXXXXXXXX, accreditato con A.D. n. XXXXX del XX/XX/XXXX in persona del legale rappresentante / procuratore pro tempore XXXXXXXXXXXXXXXXXXx, di seguito denominato "Soggetto esecutore";

di seguito congiuntamente "Parti".

PREMESSO CHE:

- Con DGR n. 2063 del 21.12.2016 "Adempimenti ai sensi del D. Lgs. n. 196/2003 "Codice in materia di protezione dei dati personali":
  - il "Titolare del trattamento" è stato individuato nella Giunta regionale,
  - sono stati designati i Responsabili del Trattamento di dati personali in base al modello organizzativo MAIA;
- Con DGR n. 794 del 15.5.2018:
  - è stata istituita la figura del Responsabile della Protezione dei Dati (RPD o DPO) della Regione Puglia designando come RPD l'avv. Silvia Piemonte, Dirigente della Sezione Affari istituzionali e giuridici;
- Con DGR n. 909 del 29.05.2018:
  - è stata confermata la nomina dei Responsabili del Trattamento dei dati, anche ai sensi dell'art.28 del RGPD, di cui alla DGR n. 2063 del 21.12.2016
  - Sono stati confermati i compiti affidati Responsabili del Trattamento dei dati, di cui all'allegato A) intitolato "Compiti del Responsabile del Trattamento di dati personali", approvato sempre con DGR n. 2063 del 21.12.2016;
  - è stato istituito il Registro delle attività di trattamento della Regione Puglia, in attuazione dell'art. 30 del RGPD la cui compilazione ricade sia sul Titolare che sui Responsabili del trattamento.
- con DGR 145 del 31.01.2019:



- sono stati indicati i Designati del trattamento di dati personali, in luogo dei Responsabili (secondo la precedente disciplina), per le strutture regionali della Giunta regionale, tra cui i Dirigenti di Sezione, ciascuno nei limiti delle competenze e delle funzioni ad essi assegnati in base al modello di organizzazione MAIA;
- sono stati individuati i compiti e delle funzioni di trattamento ad essi assegnati, di cui all'allegato A) intitolato "Compiti del Designato del Trattamento di dati personali";
- è data facoltà ai Designati di stipulare accordi, convenzioni o contratti con i Responsabili esterni del trattamento.

VISTI :

- la Delibera della Giunta Regionale n. 261 del 28/02/2023 - con la quale la Regione Puglia ha adottato il PAR (Piano Attuativo Regionale del Programma Nazionale) sulla base del Programma nazionale per la garanzia di occupabilità dei lavoratori (GOL) di cui al Decreto del Ministero del Lavoro e delle Politiche Sociali del 5 novembre 2021;
- la Determinazione del Dirigente della Sezione Politiche e Mercato del Lavoro n. 365 del 5 agosto 2022 con la quale è stato emanato l'Avviso pubblico n. 1 GOL/2022 per l'attuazione del Programma Garanzia Occupabilità dei Lavoratori (GOL) da finanziare nell'ambito del Piano Nazionale di Ripresa e Resilienza (PNRR), Missione 5 "Inclusione e coesione", Componente 1 "Politiche per il Lavoro", Riforma 1.1 "Politiche Attive del Lavoro e Formazione", finanziato dall'Unione Europea - Next Generation EU, per Individuazione dei soggetti realizzatori delle misure e dei servizi nell'ambito del Percorso 1 - Reinserimento Lavorativo, Percorso 2 - Aggiornamento (upskilling) e Percorso 3 - Riqualificazione (reskilling);
- l' A. Dirigente della Sezione Formazione n. 1255 del 25.07.2023 pubblicato nel BURP n. 70 del 27.07.2023 con cui è stato approvato l'Avviso Pubblico n. 2/2023 per l'attuazione del Programma Garanzia di Occupabilità dei Lavoratori da finanziare nell'ambito del Piano Nazionale di Ripresa e Resilienza (PNRR), Missione 5 "Inclusione e coesione", Componente 1 "Politiche per il Lavoro", Riforma 1.1 "Politiche Attive del Lavoro e Formazione", finanziato dall'Unione Europea - Next Generation EU;
- la Determinazione della Dirigente della Sezione Formazione n. 2589 del 21 dicembre 2023, con cui è stato approvato l'Avviso 3 GOL/2023 "Work in Puglia" Formazione per l'acquisizione di competenze tecnico - professionali nell'ambito del Percorso 2 - Aggiornamento (Upskilling) e del Percorso 3 – Riqualificazione (Reskilling);
- l'Atto Dirigenziale della Dirigente della Sezione Formazione N. 02007 del 08/11/2023 con cui è stato approvato lo schema di Atto d'Obbligo per l'attuazione degli interventi a valere sull'dell'Avviso Pubblico n. 2/2023 GOL "Competenze Digitali" nell'ambito del Percorso 2 - Aggiornamento (upskilling) e Percorso 3 - Riqualificazione (reskilling)", trasmesso per conoscenza all'UDM del Programma GOL del Ministero del Lavoro;
- l'Atto Dirigenziale della Dirigente della Sezione Formazione n. 798 del 09/05/2024 con cui è stato approvato lo schema di Atto d'Obbligo per l'attuazione degli interventi a valere sull'dell'Avviso Pubblico l'Avviso 3 GOL/2023 "Work in Puglia" Formazione per l'acquisizione di competenze tecnico -professionali nell'ambito del Percorso 2 - Aggiornamento (Upskilling) e del Percorso 3 – Riqualificazione (Reskilling);
- l'Atto Dirigenziale della Dirigente della Sezione Formazione n. n. 1279 del 29/08/2024, è stata approvata la Riapertura Avviso Pubblico n. 2/GOL per la realizzazione di percorsi formativi per l'acquisizione di competenze digitali nell'ambito del Percorso 1;
- l'art 11 dello schema di AUO stabilisce che "Il soggetto esecutore dichiara, inoltre, di essere informato che i dati e la documentazione raccolta saranno trattati, anche con strumenti informatici, esclusivamente nell'ambito del presente procedimento, ai sensi del D.lgs. 196/2003 e s.m.i., nonché del Regolamento Europeo n. 679/2016 "Regolamento generale sulla protezione dei dati, nel rispetto di quanto disposto dai Regolamenti Comunitari in materia di scambio elettronico dei dati";
- le Parti hanno definito che l'esecuzione dei Servizi di formazione rende necessario il trattamento di dati personali in titolarità della Regione (di seguito "Dati Personali" o "Dati") da parte del Soggetto Esecutore, e che lo stesso Soggetto Esecutore dovrà effettuare le operazioni di trattamento per conto della Regione e quindi in qualità di Responsabile esterno come previsto dall'articolo 28, GDPR;





- le attività di trattamento dei Dati Personali dovranno avvenire nel rispetto dei termini, delle condizioni e dalle istruzioni previste nel presente atto;
- è intenzione della Regione consentire il trattamento dei dati sia al Responsabile che alle persone autorizzate al trattamento per i soli dati personali la cui conoscenza è necessaria all'adempimento degli obblighi previsti dall' Atto Unilaterale succitato.

TUTTO CIO' PREMESSO:

L'Avv. MONICA CALZETTA in qualità di Dirigente della Sezione Formazione della Regione Puglia e Designato del trattamento dei dati, **nomina** l'organismo formativo XXXXXXXXXXXXXXXXXXXXX s (CF e PIVA) **Responsabile (esterno) del trattamento dei dati** di seguito individuati e di quelli che in futuro saranno affidati, disciplinando il rapporto di "responsabilità" di cui all'art. 28 del GDPR secondo le condizioni e le istruzioni di seguito riportate.

SI CONVIENE QUANTO SEGUE:

ALLEGATI
Si allegano al presente atto[1]:

A. le istruzioni documentate fornite dall'Amministrazione (Art. 28, par. 3 del RGPD);
B. lo schema di informativa (Art. 13 del RGPD), da adeguare in funzione della singola attività svolta, da fornire ai destinatari dei trattamenti effettuati dal Soggetto esecutore per conto dell'Amministrazione

Gli allegati forniti costituiscono parte integrante del presente atto.

ACCETTAZIONE
Con l'apposizione della firma sul presente atto, i sottoscritti dichiarano, infine, di avere integralmente letto e approvato il suo contenuto.

Lì....., data .....

I RESPONSABILI DEL TRATTAMENTO

_____
Rappresentante legale XXXXXXXXXXXXXXXXXX
firmato digitalmente ai sensi dell'art. 21 del D.Lgs n. 82/2005

IL DESIGNATO DEL TRATTAMENTO

_____
Dirigente della Sezione Formazione della Regione Puglia
firmato digitalmente ai sensi dell'art. 21 del D.Lgs n. 82/2005

A. [1] L'informativa (Art. 13 del RGPD) per il trattamento dei dati del Soggetto esecutore da parte dell'Amministrazione è già presente nella documentazione di candidatura agli avvisi (Allegato D degli Avvisi GOL);





ALLEGATO 1.A

ISTRUZIONI DOCUMENTATE AI RESPONSABILI ESTERNI
(Art. 28, paragrafo 3 del RGPD)
all'Atto Unilaterale d'Obbligo, per l'attuazione dei corsi di formazione a valere sull'Avviso 3 GOL/2023 "Work in Puglia"
Programma "Garanzia di Occupabilità dei Lavoratori - GOL"
Piano di Attuazione Regionale - DGR n. 261 del 28/02/2022, DGR n. 1167 del 09/08/2022, DGR n. 388 del 28/03/2024, DGR n. 450 del 07/04/2025

1. **DEFINIZIONI**

Ai sensi dell'art.4 del Reg. (UE) 2016/679 (RGPD) si intende:

- per «*responsabile del trattamento*» la persona fisica o giuridica, l'autorità pubblica, il servizio o altro organismo che tratta dati personali per conto del Titolare del trattamento;
- per «*trattamento*» "qualsiasi operazione o insieme di operazioni, compiute con o senza l'ausilio di processi automatizzati e applicate a dati personali o insiemi di dati personali, come la raccolta, la registrazione, l'organizzazione, la strutturazione, la conservazione, l'adattamento o la modifica, l'estrazione, la consultazione, l'uso, la comunicazione mediante trasmissione, diffusione o qualsiasi altra forma di messa a disposizione, il raffronto o l'interconnessione, la limitazione, la cancellazione o la distruzione".

2. **TRATTAMENTI DEI DATI PERSONALI**

Ai sensi dell'art.5 del RGPD, i dati personali devono essere:

- trattati in modo lecito, corretto e trasparente nei confronti dell'interessato, pertanto, sarà cura del Responsabile veicolare agli interessati l'informativa relativa al trattamento dei dati ai sensi dell'art. 13 del RGPD e assicurarsi e poter dimostrare che i relativi contenuti siano stati compresi;
- raccolti esclusivamente per le finalità esplicitate nel presente atto e trattati coerentemente con tali finalità; un ulteriore trattamento dei dati personali a fini di archiviazione nel pubblico interesse, di ricerca scientifica o storica o a fini statistici non è considerato incompatibile con le finalità iniziali;
- adeguati, pertinenti e limitati a quanto necessario rispetto alle finalità per le quali sono trattati;
- esatti e aggiornati; devono essere adottate tutte le misure ragionevoli per cancellare o rettificare tempestivamente i dati inesatti rispetto alle finalità per le quali sono trattati;
- conservati in una forma che consenta l'identificazione degli interessati per un arco di tempo non superiore al conseguimento delle finalità per le quali sono trattati (ai sensi dell'art.5 (GDPR), comma1 lett.e) i dati possono essere conservati anche per periodi più lunghi rispetto a quelli strettamente necessari per il conseguimento delle finalità a condizione che siano trattati esclusivamente ai fini di archiviazione nel pubblico interesse, di ricerca scientifica o storica o a fini statistici);
- trattati in maniera da garantire un'adeguata sicurezza dei dati personali, compresa la protezione, mediante misure tecniche e organizzative adeguate, da trattamenti non autorizzati o illeciti e dalla perdita, dalla distruzione o dal danno accidentali.

3. **NATURA E FINALITÀ DEI TRATTAMENTI**

I trattamenti dei dati personali a titolarità della Giunta regionale e del Presidente della Giunta Regionale ai sensi delle D.G.R. 30 gennaio 2019, n. 145 e 29 maggio 2018, n. 909, che hanno nella figura del designato, il Dirigente pro-tempore della Sezione Formazione Professionale ed a cui i Responsabili esterni sono autorizzati ad accedere sono i seguenti: raccolta, registrazione, organizzazione, conservazione, eventuale aggiornamento, estrazione, elaborazione statistica e consultazione.

I trattamenti dei dati personali sono finalizzati all'erogazione del contratto in oggetto e all'espletamento delle funzioni istituzionali definite in particolare dalle seguenti norme:

- nei Regolamenti (UE) n. 1303/2013 e n. 1304/2013 del Parlamento Europeo e del Consiglio del 17 dicembre 2013 e ss.mm.ii;
- nel D.Lgs. 13/13 e nel Decreto interministeriale 30 giugno 2015.

Ogni trattamento potrà essere effettuato solamente per le finalità di adempimento a quanto previsto dal contratto in oggetto e dalle presenti istruzioni.

4. **OGGETTO DEI TRATTAMENTI**

4.1 Tipo di dati personali

I dati oggetto di trattamento possono essere messi a disposizione Designato del Titolare o raccolti direttamente presso l'interessato; tali dati personali sono i seguenti*:*

- dati anagrafici (nome cognome, genere, dati di nascita, codice fiscale);
- dati relativi ad esperienze di lavoro, formative, extraprofessionali utili l'attivazione di politiche attive e formazione;
- dati anagrafici, comportamentali e di localizzazione provenienti dagli strumenti chat e/o di social networking dell'amministrazione.

4.2 Categorie di interessati

I soggetti interessati dal trattamento dei dati personali sono le persone coinvolte (*beneficiari*) **nelle attività di formazione nell'ambito del Programma GOL.**

In caso di danni derivanti dal trattamento, il Responsabile ne risponderà qualora non abbia adempiuto agli obblighi della normativa pro tempore vigente in materia o abbia agito in modo difforme o contrario rispetto alle legittime istruzioni documentate contenute nel presente documento.

5. **DURATA DEI TRATTAMENTI**

Ogni trattamento dei suddetti dati personali, da effettuarsi esclusivamente in conformità alle finalità sopra riportate, dovrà essere limitato al tempo necessario a dare esecuzione del contratto in oggetto.

Al termine delle operazioni di trattamento affidate, nonché all'atto della cessazione per qualsiasi causa del trattamento da parte del Responsabile, quest'ultimo sarà tenuto a restituire al Designato del Titolare i dati personali oggetto del trattamento, **salvo i casi in cui la conservazione dei dati sia richiesta da norme di legge od altri fini (quali a titolo di esempio, contabili, fiscali, di conservazione delle attestazioni e delle attestazioni rilasciate in esito a percorsi formativi, dimostrare l'effettiva e corretta esecuzione dei servizi, nonché per esercitare ove del caso il proprio diritto di difesa in giudizio, ecc.).**

6. **FUNZIONI E OBBLIGHI DEL RESPONSABILE ESTERNO**

Nello svolgimento delle attività previste nell'ambito del contratto in oggetto, il trattamento dei dati personali dovrà avvenire da parte del Responsabile (esterno), che dovrà dare scrupolosa applicazione alle disposizioni previste dal Reg. (UE) 679/2016, in particolare:

- adottare le misure organizzative, tecniche, procedurali e logistiche sulla sicurezza nei trattamenti, con particolare riferimento a quanto specificato nell'art. 32 del RGDP. Il Responsabile (esterno), tenendo conto dello stato dell'arte e dei costi di attuazione, nonché della natura, dell'oggetto, del contesto e delle finalità del trattamento, come anche del rischio di varia probabilità e gravità per i diritti e le libertà delle persone fisiche, deve assicurarsi che le misure di sicurezza predisposte e adottate siano adeguate a garantire un livello di sicurezza adeguato al rischio, in particolare contro:

α) distruzione, perdita, modifica, divulgazione non autorizzata o accesso, in modo accidentale o illegale, a dati personali trasmessi, conservati o comunque trattati;
β) trattamento dei dati non consentito o non conforme alle finalità delle operazioni di trattamento;

- individuare, verificare e, se del caso, aggiornare i nominativi delle persone fisiche incaricate a trattare i dati in relazione a ciascuna area di trattamento;
- nominare, ove applicabile, i soggetti che svolgono le funzioni di "amministratore di sistema", ai sensi dei provvedimenti del Garante italiano per la protezione dei dati personali del 27/11/2008 e del 25/6/2009, conservando i relativi estremi identificativi, definendo gli ambiti di operatività ai medesimi consentiti e comunicandone al titolare l'elenco nominativo con i relativi ambiti di operatività;
- vigilare - anche secondo le prassi istituite e in accordo con Designato del Titolare - che gli incaricati al trattamento dei dati personali del Responsabile esterno si attengano alle procedure di volta in volta indicate specificatamente, sia oralmente che per iscritto, in relazione ai diversi trattamenti;
- se del caso, assistere Designato del Titolare nel garantire il rispetto degli obblighi relativi alla valutazione d'impatto sulla protezione dei dati nonché alla eventuale consultazione preventiva all'Autorità di Controllo di cui agli artt. 35-36 del RGPD;
- se richiesto, assistere Designato del Titolare con misure tecniche e organizzative adeguate, nella misura in cui ciò sia possibile, al fine di soddisfare le eventuali richieste per l'esercizio dei diritti dell'interessato di cui agli artt. 13 – 22 del RGDP;
- qualora gli interessati esercitino i diritti di cui agli artt. 13 – 22 del RGDP presso il Responsabile, quest'ultimo è tenuto ad inoltrare tempestivamente e comunque nel più breve tempo possibile, le istanze al Designato del Titolare, supportando quest'ultimo al fine di fornire adeguato riscontro agli interessati nei tempi prescritti;
- se richiesto, assistere Designato del Titolare nel garantire il rispetto degli obblighi di cui agli artt. da 32 a 36 del RGDP, tenendo conto della natura del trattamento e delle informazioni a disposizione del Responsabile del trattamento;
- informare tempestivamente e, in ogni caso senza ingiustificato ritardo dall'avvenuta conoscenza, il Designato del Titolare di ogni violazione di dati personali (cd. Data breach); tale notifica va accompagnata da ogni documentazione utile, ai sensi degli artt. 33 e 34 del Regolamento UE, per permettere al Titolare del trattamento, ove ritenuto necessario, di notificare questa violazione all'Autorità Garante per la protezione dei dati personali, entro il termine di 72 ore da quanto il Titolare ne viene a conoscenza; nel caso in cui il Titolare debba fornire informazioni aggiuntive all'Autorità di controllo, il Responsabile supporterà il Titolare nella misura in cui le informazioni richieste e/o necessarie per l'Autorità di controllo siano esclusivamente in possesso del Responsabile e/o di suoi sub-Responsabili;
- ove si rendesse necessario ai fini dell'esecuzione del Contratto e/o per finalità di conservazione dei Dati Personali, il Responsabile potrà effettuare trasferimenti di Dati personali verso Paesi posti al di fuori dell'Unione Europea, purché sulla base delle condizioni di legittimità e nel rispetto delle modalità previste negli articoli 44 e seguenti, GDPR.

7. **OBBLIGO DI RISERVATEZZA**

Il Responsabile (esterno) si impegna a osservare e fare osservare ai propri dipendenti, incaricati e collaboratori, la riservatezza nei confronti di chiunque, per quanto riguarda fatti, informazioni, dati e atti di cui vengano a conoscenza nell'attuazione del contratto in oggetto. A tal fine, il Responsabile (esterno) si impegna a non cedere, non consegnare, non copiare, non riprodurre, non comunicare, non divulgare, non rendere disponibili in qualsiasi modo o a qualsiasi titolo a terzi, le informazioni acquisite nella realizzazione degli interventi e/o nell'erogazione dei servizi, fermo restando quanto previsto al paragrafo 10.

8. **GARANZIE PRESTATE DAL RESPONSABILE ESTERNO**

Il Responsabile (esterno) si impegna a comunicare tempestivamente il cambiamento sopravvenuto dei requisiti di idoneità professionale manifestati al Designato del Titolare al momento del perfezionamento della nomina.
Il Responsabile (esterno) garantisce che i dati saranno custoditi e controllati in modo da ridurre al minimo, mediante l'adozione di idonee e preventive misure di sicurezza, i rischi di loro distruzione o perdita, anche accidentale, di accesso non autorizzato o di trattamento non consentito o non conforme alle finalità del provvedimento di approvazione e/o autorizzazione delle attività o del contratto di affidamento di servizi.
Se tale garanzia è fornita anche per il tramite di fornitori di Servizi informatici di cui si avvale (*hosting provider*, prestatori di servizi *Cloud* ecc), il Responsabile (esterno) si impegna a comunicare tempestivamente ogni mutamento di tali fornitori.
I dati oggetto del presente provvedimento dovranno essere trattati o comunque utilizzati dal Responsabile (esterno) esclusivamente al fine di adempiere alle obbligazioni che gli derivano dalle attività nell'ambito del contratto in oggetto. Conseguentemente, i dati non saranno:
1) utilizzati in proprio e comunque per finalità diverse;
2) oggetto di cessione o di concessione d'uso a terzi, totale o parziale, a qualsiasi titolo;
3) duplicati o riprodotti, in proprio, per finalità diverse.

9. **REGISTRO DELLE ATTIVITÀ DI TRATTAMENTO**

Il Responsabile (esterno) si impegna, nei casi previsti dall'art. 30 par. 5 del RGPD, a redigere, conservare ed eventualmente esibire al Designato del Titolare un registro di tutte le categorie di attività relative al trattamento svolte per suo conto, evidenziando:
α) il nome e i dati di contatto del Responsabile o dei Responsabili del trattamento, del Titolare del trattamento per conto del quale agisce il Responsabile del trattamento, del rappresentante del Titolare del trattamento o del Responsabile del trattamento e, ove applicabile, del Responsabile della protezione dei dati;
β) le categorie dei trattamenti effettuati per conto del Titolare del trattamento;
χ) ove applicabile, i trasferimenti di dati personali verso un paese terzo o un'organizzazione internazionale, compresa l'identificazione del paese terzo o dell'organizzazione internazionale e, per i trasferimenti di cui al secondo paragrafo dell'art. 49, la documentazione delle garanzie adeguate;
δ) ove possibile, una descrizione generale delle misure di sicurezza tecniche e organizzative di cui all'art. 32, paragrafo 1 del RGPD.

10. **SUB-RESPONSABILI. MANLEVA.**

Con il presente provvedimento, il Designato del Titolare conferisce autorizzazione scritta generale al Responsabile (esterno) a poter ricorrere a eventuali ulteriori responsabili del trattamento, fermo restando l'obbligo di comunicare preventivamente il nome del Sub-Responsabile (art.28, par. 4 del RGPD). Nel caso in cui il Responsabile faccia effettivo ricorso a Sub-Responsabili, egli si impegna a selezionare Sub-Responsabili tra soggetti che per esperienza, capacità e affidabilità forniscano garanzie sufficienti in merito a trattamenti effettuati in applicazione della normativa pro tempore vigente e che garantiscano la tutela dei diritti degli interessati.
Il Responsabile (esterno) si impegna altresì a stipulare specifici contratti, o altri atti giuridici, con i Sub-Responsabili a mezzo dei quali il Responsabile descriva analiticamente i loro compiti e imponga a tali soggetti di rispettare i medesimi obblighi, con particolare riferimento alla disciplina sulla protezione dei dati personali.
Il Responsabile (esterno), nei confronti del Designato del Titolare, mantiene la responsabilità degli adempimenti agli obblighi in materia di protezione dei dati personali dei Sub-Responsabili coinvolti e si impegna a manlevare e tenere indenne il Titolare da qualsiasi danno, pretesa, risarcimento, e/o sanzione che possa derivare al Designato del Titolare dalla mancata osservanza di tali obblighi e più in generale dalla violazione della normativa sulla tutela dei dati personali.

Il Responsabile (esterno) informa il Designato del Titolare di eventuali modifiche previste riguardanti l'aggiunta o la sostituzione di altri responsabili del trattamento: il Designato del Titolare del trattamento può opporsi a tali modifiche.
L'accettazione delle presenti istruzioni avviene tramite sottoscrizione del presente atto.

11. **OBBLIGHI DI COLLABORAZIONE**

Il Responsabile (esterno) mette a disposizione del Designato del Titolare tutte le informazioni necessarie per dimostrare il rispetto degli obblighi di cui al presente provvedimento e della normativa vigente, consentendo e contribuendo alle attività di revisione, comprese le ispezioni, realizzate dal Titolare o da un altro soggetto da questi incaricato. A tale scopo il Responsabile (esterno) riconosce al Designato del Titolare, e agli incaricati dal medesimo, il diritto di accedere ai locali di sua pertinenza ove hanno svolgimento le operazioni di trattamento o dove sono custoditi dati o documentazione relativa al presente atto allegato all'Atto unilaterale d'Obbligo. In ogni caso il Designato del Titolare si impegna per sé e per i terzi incaricati da quest'ultimo, ad utilizzare le informazioni raccolte durante le operazioni di verifica solo per le finalità di cui sopra. Il Responsabile sarà, inoltre, tenuto a comunicare tempestivamente al Designato del Titolare istanze degli interessati, contestazioni, ispezioni o richieste dell'Autorità di Controllo e dalle Autorità Giudiziarie, ed ogni altra notizia rilevante in relazione al trattamento dei dati personali.
Al fine di consentire l'esercizio del potere di controllo in ordine all'ottemperanza alle istruzioni ricevute, tutte le attività di revisione ed ispezione da parte del Titolare, verranno eseguite nel rispetto delle seguenti condizioni:

a) Il Titolare invierà preventivamente una richiesta scritta al Responsabile esterno ove viene indicata l'intenzione di avvalersi della facoltà di verifica e ispezione prevista nell'art. 28, par. 3, lett. (h), GDPR,
b) qualora il Titolare decida di ricorrere a un terzo per l'esecuzione delle verifiche, lo stesso non potrà essere un soggetto qualificabile come concorrente (diretto o indiretto) del Responsabile esterno,
c) il Titolare chiederà al Responsabile solo le informazioni e i documenti tramite i quali lo stesso Responsabile possa ragionevolmente dimostrare la propria conformità alle obbligazioni contenute nel presente atto di nomina in relazione all'esecuzione dei Servizi previsti nel contratto,
d) ogni informazione o documento acquisito dal Titolare verrà trattato in maniera confidenziale,
e) il Responsabile esterno sarà tenuto a fornire le informazioni richieste solo se e nella misura in cui non sia contrario alle norme di legge, a standard professionali, ovvero ad obblighi di confidenzialità nei confronti della propria clientela o di terzi e, in ogni caso, con modalità e tempistiche tali da non interferire con la normale esecuzione della propria attività professionale.

12. **FORO COMPETENTE**

Qualsiasi controversia relativa all'esecuzione del contratto di cui all'art. 28 del Reg. (UE) 679/2016 sarà devoluta alla competenza del Foro di Bari ad esclusione di ogni altro foro anche concorrente.

Allegato 1.B



INFORMATIVA SUL TRATTAMENTO DEI DATI PERSONALI
(Informativa da fornire ai Destinatari)
ai sensi dell'art. 13 del Regolamento UE 2016/679 (GDPR)

Gentile Utente,

La informiamo che i dati personali da Lei forniti alla Sezione Formazione della Regione Puglia saranno trattati secondo quanto previsto dal "Regolamento UE 2016/679 relativo alla protezione delle persone fisiche con riguardo al trattamento dei dati personali, nonché alla libera circolazione di tali dati e che abroga la direttiva 95/46/CE (Regolamento Generale sulla Protezione dei Dati, di seguito GDPR)".

La informiamo, inoltre, che:

- I dati personali a Lei riferiti verranno raccolti e trattati nel rispetto dei principi di correttezza, liceità e tutela della riservatezza, con strumenti *cartacei e/o informatici]*ed esclusivamente per finalità di trattamento dei dati personali dichiarati ai fini dell'erogazione dell'attività di formazione nell'ambito del programma GOL (PIANO NAZIONALE DI RIPRESA E RESILIENZA (PNRR), Missione 5 "Inclusione e coesione", Componente 1 "Politiche per il Lavoro", Riforma 1.1 "Politiche Attive del Lavoro e Formazione", finanziato dall'Unione Europea - Next Generation EU) comunicati a *alla Sezione Formazione della Regione Puglia*. Il trattamento è finalizzato all'espletamento delle funzioni istituzionali definite (Regolamento UE 2016/679, DGR n. 2063 del 21.12.2016, DGR n. 794 del 15.5.2018, DGR n. 909 del 29.05.2018, DGR 145 del 31.01.2019;

- I dati acquisiti a seguito della presente informativa saranno utilizzati esclusivamente per le finalità relative all' erogazione dell'attività *di formazione nell'ambito del programma GOL (PIANO NAZIONALE DI RIPRESA E RESILIENZA (PNRR), Missione 5 "Inclusione e coesione", Componente 1 "Politiche per il Lavoro", Riforma 1.1 "Politiche Attive del Lavoro e Formazione", finanziato dall'Unione Europea - Next Generation EU)* per il quale vengono comunicati;
- L'acquisizione dei Suoi dati ed il relativo trattamento sono obbligatori in relazione alle finalità sopradescritte; ne consegue che l'eventuale rifiuto a fornirli potrà determinare l'impossibilità da parte della *Sezione Formazione della Regione Puglia*, designata al trattamento dei dati personali ai sensi delle D.G.R. 30 gennaio 2019, n. 145 e 29 maggio 2018, n. 909, all'erogazione dell'attività *formative* ;

- I dati di contatto del Responsabile della protezione dati (DPO) sono: rpd@regione.puglia.it;
- Il Titolare del trattamento dei dati personali, ai sensi delle D.G.R. 30 gennaio 2019, n. 145 e 29 maggio 2018, n. 909, è la Giunta regionale unitamente al Presidente della Giunta Regionale; il Designato al trattamento dei dati è il/la Dirigente di Settore pro-tempore della Sezione Formazione della Regione Puglia;
- Il **Responsabile (esterno) del trattamento** è/sono il/gli *Organismo/i formativo/i, Soggetto esecutore delle Misure di formazione GOL, che ha/nno preso in carico la sua richiesta di preiscrizione al corso.* I suoi dati personali saranno trattati esclusivamente da soggetti incaricati e Responsabili (esterni) individuati dal Designato del Titolare o da soggetti incaricati individuati dal Responsabile (esterno), autorizzati ed istruiti in tal senso, adottando tutte quelle misure tecniche ed organizzative adeguate per tutelare i diritti, le libertà e i legittimi interessi che Le sono riconosciuti per legge in qualità di Interessato;
- I Suoi dati, resi anonimi, potranno essere utilizzati anche per finalità statistiche (D.Lgs. 281/1999 e s.m.i.);
- i Suoi dati personali sono conservati per il periodo di anni 5 a partire dalla chiusura delle attività connesse con programma GOL (PIANO NAZIONALE DI RIPRESA E RESILIENZA (PNRR), Missione 5 "Inclusione e coesione", Componente 1 "Politiche per il Lavoro", Riforma 1.1 "Politiche Attive del Lavoro e Formazione", finanziato dall'Unione Europea - Next Generation EU) (*i dati possono essere conservati anche per periodi più lunghi rispetto a quelli indicati, esclusivamente ai fini di archiviazione nel pubblico interesse, di ricerca scientifica, storica o a fini statistici*);

- i Suoi dati personali non saranno in alcun modo oggetto di trasferimento in un Paese terzo extraeuropeo, né di comunicazione a terzi fuori dai casi previsti dalla normativa in vigore, né di processi decisionali automatizzati compresa la profilazione;
- I Suoi dati personali potranno essere comunicati ai seguenti soggetti:

- ✓ *Commissione Europea*
- ✓ *Ministero del Lavoro e delle Politiche Sociali*
- ✓ *Unità di Missione*
- ✓ *Sviluppo Lavoro Italia*
- ✓ *Agenzia regionale per il Lavoro*
- ✓ *Agenzia Regionale Politiche attive per il Lavoro*
- ✓ *Agenzia regionale per le tecnologie e l'Innovazione*
- ✓ *Autorità di Gestione, di Audit e di Certificazione del POR FSE + 2021-2027 della Regione Puglia;*
- ✓ *Autorità con finalità ispettive o di vigilanza o Autorità giudiziaria nei casi previsti dalla legge;*
- ✓ *Soggetti pubblici, in attuazione delle proprie funzioni previste per legge (ad es. in adempimento degli obblighi di certificazione o in attuazione del principio di leale cooperazione istituzionale, ai sensi dell'art. 22, c. 5 della L. 241/1990);*
- ✓ *Altre Direzioni/Settori della Regione per gli adempimenti di legge o per lo svolgimento delle attività istituzionali di competenza.*

Ogni Interessato potrà esercitare i diritti previsti dagli artt. da 15 a 22 del Regolamento (UE) 2016/679, quali: la conferma dell'esistenza o meno dei suoi dati personali e la loro messa a disposizione in forma intellegibile; avere la conoscenza delle finalità su cui si basa il trattamento; ottenere la cancellazione, la trasformazione in forma anonima, la limitazione o il blocco dei dati trattati in violazione di legge, nonché l'aggiornamento, la rettifica o, se vi è interesse, l'integrazione dei dati; opporsi, per motivi legittimi, al trattamento stesso, rivolgendosi al Titolare, al Responsabile della protezione dati (DPO) o al Responsabile del trattamento, tramite i contatti di cui sopra o il diritto di proporre reclamo all'Autorità di controllo competente.

ALLEGATO 2



PIANO NAZIONALE DI RIPRESA E RESILIENZA (PNRR)

Programma "Garanzia di Occupabilità dei Lavoratori - GOL"

Programma Garanzia di Occupabilità dei Lavoratori da finanziare nell'ambito del Piano Nazionale di Ripresa e Resilienza (PNRR), Missione 5 "Inclusione e coesione", Componente 1 "Politiche per il Lavoro", Riforma 1.1 "Politiche Attive del Lavoro e Formazione", finanziato dall'Unione Europea - Next Generation EU

Avviso 3 GOL/2023 "*Work in Puglia*"

Formazione per l'acquisizione di competenze tecnico -professionali nell'ambito del Percorso 2 - Aggiornamento (Upskilling) e del Percorso 3 - Riqualificazione (Reskilling) - Percorso 4 - Lavoro e inclusione - Percorso 5 - Ricollocazione collettiva

Indicazioni operative per l'attuazione degli interventi

- Rev. Giugno 2025 -

Sommario

1. FINALITÀ E AMBITO DI APPLICAZIONE DEL DOCUMENTO....4
2. SISTEMA INFORMATIVO DI SUPPORTO ALLA GESTIONE DELL'AVVISO....5
3. GLI INTERVENTI FORMATIVI PREVISTI A VALERE SULL'AVVISO GOL 3/2023....5
3.1. I percorsi formativi di "Upskilling" e "Reskilling"....6
4. RUOLI E FUNZIONI NELL'AMBITO DEI PERCORSI DI UPSKILLING E RESKILLING....7
5. DESCRIZIONE DEGLI INTERVENTI PROPEDEUTICI ALL'ATTUAZIONE DEI PERCORSI 2 E 3....7
5.1. Realizzazione del colloquio e alimentazione della SGA (Skill Gap Analysis)....8
5.2. Individuazione del corso nell'ambito del Catalogo Corsi....8
5.3. Correlazione dei risultati della SGA con l'offerta Formativa TP del Catalogo Regionale....8
6. PREISCRIZIONE AGLI INTERVENTI....9
7. REALIZZAZIONE DEGLI INTERVENTI FORMATIVI....9
7.1. Pianificazione degli interventi....9
7.2. Autorizzazioni sedi....9
1.1. Calendarizzazione....10
1.2. Iscrizione del beneficiario....11
1.3. Obblighi del beneficiario: casi di mancata pre/iscrizione....11
1.4. Avvio Attività....12
1.5. Gestione degli interventi....12
1.6. FAD....13
1.7. Attestazione finale....14
1.8. Meccanismi di condizionalità....14
1.9. Conclusione delle attività formative e rendicontazione degli interventi....14
1.10. Corresponsione dell'indennità di frequenza....15
1.11. Tempistica di realizzazione degli interventi....15
2. SPESE AMMISSIBILI....15
3. OBBLIGHI DEL SOGGETTO ESECUTORE....15
4. RENDICONTAZIONE DELLE SPESE....15
5. GESTIONE DEL BUDGET....17
6. REQUISITI PER IL RICONOSCIMENTO DEI COSTI DELL'INTERVENTO....17
7. ASSENZA DEL DOPPIO FINANZIAMENTO....17
8. CONTROLLI....17
9. SANZIONI....18
10. Allegati....20
ALLEGATO 1 - Verbale di estrazione del campione....20
ALLEGATO 2 - Verbale verifica di regolare esecuzione operazioni....20
ALLEGATO 3 - Richiesta di utilizzo di sede già accreditata....20
ALLEGATO 4 - Richiesta di utilizzo di sede TEMPORANEA....20
ALLEGATO 5 - Richiesta di utilizzo METODOLOGIA FAD....20
ALLEGATO 1 - Verbale di estrazione del campione....21

ALLEGATO 2 - Verbale verifica di regolare esecuzione operazioni.....22
ALLEGATO 3 - Richiesta di utilizzo di sede già accreditata.....26
ALLEGATO 4 - Richiesta di utilizzo di sede TEMPORANEA.....28
ALLEGATO 5 - utilizzo METODOLOGIA FAD.....30

1. FINALITÀ E AMBITO DI APPLICAZIONE DEL DOCUMENTO

Il presente documento disciplina, a conclusione della fase transitoria di gestione [1], le modalità di avvio a formazione dei beneficiari e di gestione degli interventi formativi afferenti l'avviso regionale 3 GOL – WORK in Puglia, relativo alla formazione tecnico professionale prevista nel **Percorso 2 - Aggiornamento (Upskilling) e del Percorso 3 - Riqualificazione (Reskilling) - Percorso 4 - Lavoro e inclusione - Percorso 5 - Ricollocazione collettiva**, al fine di garantirne l'attuazione.

Il documento sostituisce la precedente versione approvata con Determinazione della Dirigente della Sezione Formazione N. 00197 del 14/02/2025 e integra e modifica, laddove necessario, le indicazioni operative già fornite nell'ambito dei seguenti atti regionali, e degli iter procedurali per l'uso delle procedure informatizzate, ai quali si rimanda per quanto non esplicitamente qui richiamato:

- Determinazione del Dirigente Sezione Politiche e Mercato del Lavoro e della Dirigente della Sezione Formazione n. 365 del 5/08/2022 BURP n. 365 del 05/08/2022 che ha approvato l'Avviso 1/2022 GOL - Individuazione soggetti esecutori delle misure e dei servizi per il Lavoro e la Formazione nell'ambito del Piano di attuazione regionale di GOL" Percorso 1 - Reinserimento Lavorativo, Percorso 2 - Aggiornamento (upskilling) e Percorso 3 - Riqualificazione (reskilling),
- Determinazione del Dirigente della Sezione Politiche e Mercato del Lavoro n. 414 del 03/08/2023 che ha approvato l'Atto Unilaterale d'Obbligo per l'attuazione dell'Avviso 1/2022 GOL - Individuazione soggetti esecutori delle misure e dei servizi per il Lavoro e la Formazione nell'ambito del Piano di attuazione regionale di GOL" Percorso 1 - Reinserimento Lavorativo, Percorso 2 - Aggiornamento (upskilling) e Percorso 3 - Riqualificazione (reskilling),
- Atto Dirigente Sezione Formazione n. 02589 del 21/12/2023 è stato approvato l'Avviso 3 GOL/2023 "WORK IN PUGLIA" - Formazione per l'acquisizione di competenze tecnico -professionali nell'ambito del Percorso 2 - Aggiornamento (Upskilling) e del Percorso 3 - Riqualificazione (Reskilling)" - Programma Garanzia di Occupabilità dei Lavoratori da finanziare nell'ambito del Piano Nazionale di Ripresa e Resilienza (PNRR), Missione 5 "Inclusione e coesione", Componente 1 "Politiche per il Lavoro", Riforma 1.1 "Politiche Attive del Lavoro e Formazione", finanziato dall'Unione Europea - Next Generation EU;
- Determinazione della Dirigente della Sezione Formazione N. 00798 del 09/05/2024 "Programma Garanzia di Occupabilità dei Lavoratori da finanziare nell'ambito del Piano Nazionale di Ripresa e Resilienza (PNRR), Missione 5 "Inclusione e coesione", Componente 1 "Politiche per il Lavoro", Riforma 1.1 "Politiche Attive del Lavoro e Formazione", finanziato dall'Unione Europea - Next Generation EU. Approvazione Avviso 3 GOL/2023 "WORK IN PUGLIA" - Formazione per l'acquisizione di competenze tecnico -professionali nell'ambito del Percorso 2 - Aggiornamento (Upskilling) e del Percorso 3 - Riqualificazione (Reskilling)" (A.D. n. 02589 del 21/12/2023). Approvazione dello Schema di Atto Unilaterale d'Obbligo".
- Determinazione del Dirigente della Sezione Politiche e Mercato del Lavoro N. 00109 del 19/04/2024 "Piano Attuativo Regionale del Programma Nazionale per la garanzia di occupabilità dei lavoratori (GOL). Avviso Unico "GOL1/2022 Percorsi 1-2-3. Avvio del servizio di Orientamento specialistico (LEP E) nell'ambito del Percorso 2 – "Aggiornamento" e del Percorso 3 – "Riqualificazione" presso i CPI. Definizione dei processi operativi in fase transitoria"
- Determinazione della Dirigente della Sezione Formazione N. 01211 del 18/07/2024 del Avviso 3 GOL/2023 "WORK IN PUGLIA" - Formazione per l'acquisizione di competenze tecnico -professionali nell'ambito del Percorso 2 - Aggiornamento (Upskilling) e del Percorso 3 - Riqualificazione (Reskilling)" (A.D. n. . 02589 del 21/12/2023). Modifiche Schema di Atto Unilaterale d'Obbligo e approvazione dei format di attestazione.
- Determinazione della Dirigente della Sezione Formazione N. 01415 del 24/09/2024 Approvazione Schema di "Addendum all'Atto Unilaterale d'Obbligo per Adeguamento al REG (UE) 2016/679 e al D.Lgs 196/2003 e smi. - Avvisi Sezione Formazione nell'ambito del Percorso 1 - Reinserimento lavorativo, Percorso 2 - Aggiornamento (Upskilling) e Percorso 3 - Riqualificazione (Reskilling)
- Determinazione della Dirigente della Sezione Formazione N. 01757 del 18/11/2024 "Programma Garanzia di Occupabilità dei Lavoratori da finanziare nell'ambito del Piano Nazionale di Ripresa e Resilienza (PNRR), Missione 5 "Inclusione e coesione", Componente 1 "Politiche per il Lavoro", Riforma 1.1 "Politiche Attive del Lavoro e Formazione", finanziato dall'Unione Europea - Next Generation EU. Avviso 3 GOL/2023 "WORK IN PUGLIA" - Formazione per l'acquisizione di competenze tecnico -professionali nell'ambito del Percorso 2 - Aggiornamento (Upskilling) e del Percorso 3 - Riqualificazione (Reskilling)" (A.D. n. . 02589 del 21/12/2023). Modifiche Schema di Atto Unilaterale d'Obbligo e approvazione Addendum.
- Determinazione della Dirigente della Sezione Formazione N. 00197 del 14/02/2025 Programma Garanzia di Occupabilità dei Lavoratori da finanziare nell'ambito del Piano Nazionale di Ripresa e Resilienza (PNRR), Missione

1 Determinazione del Dirigente della Sezione Politiche e Mercato del Lavoro N. 00109 del 19/04/2024

5 “Inclusione e coesione”, Componente 1 “Politiche per il Lavoro”, Riforma 1.1 “Politiche Attive del Lavoro e Formazione”, finanziato dall’Unione Europea - Next Generation EU. Avviso 3 GOL/2023 "WORK IN PUGLIA" - Formazione per l’acquisizione di competenze tecnico -professionali nell’ambito del Percorso 2 - Aggiornamento (Upskilling) e del Percorso 3 - Riqualificazione (Reskilling)" (A.D. n. 02589 del 21/12/2023). Indicazioni operative per l’attuazione degli interventi e Modifiche Schema di Atto Unilaterale d'Obbligo.

- Determinazione della Dirigente della Sezione Formazione N. 00449 del 26/03/2025 Programma Garanzia di Occupabilità dei Lavoratori nell’ambito del PNRR, Missione 5, Componente 1, Riforma 1.1, finanziato dall’Unione Europea - Next Generation EU. Avviso 3 GOL/2023 "WORK IN PUGLIA" (A.D. n. 02589 del 21/12/2023). Modifiche e Integrazioni alle "Indicazioni operative per l’attuazione degli interventi" approvate con Atto Dirigenziale n. 197 del 14/02/2025 – paragrafo 14 CONTROLLI e contestuale approvazione della Check List di regolare esecuzione per i percorsi 2 e 3;
- Determinazione della Dirigente della Sezione Formazione N. 00613 del 17/04/2025 OGGETTO: Programma Garanzia di Occupabilità dei Lavoratori da finanziare nell’ambito del Piano Nazionale di Ripresa e Resilienza (PNRR), Missione 5 “Inclusione e coesione”, Componente 1 “Politiche per il Lavoro”, Riforma 1.1 “Politiche Attive del Lavoro e Formazione”, finanziato dall’Unione Europea - Next Generation EU. Avviso 3 GOL/2023 "WORK IN PUGLIA" - Formazione per l’acquisizione di competenze tecnico -professionali nell’ambito del Percorso 2 - Aggiornamento (Upskilling) e del Percorso 3 - Riqualificazione (Reskilling)" (A.D. n. 02589 del 21/12/2023). Disposizioni per l'utilizzo sedi accreditate.

Di ogni eventuale deroga alle modalità operative indicate nei citati documenti sarà data adeguata evidenza nell’ambito del presente documento.

Ai fine della trasparenza delle operazioni e del consolidamento di prassi operative omogenee nella attuazione degli interventi a valere sul programma GOL, il documento descrive sia le attività in esito all’Orientamento Specialistico, sia quelle di Formazione, erogate dai soggetti accreditati alla Formazione professionale, inseriti nell’elenco dei Soggetti Esecutori nell’ambito delle misure e dei Servizi di GOL – Sez. Formazione.

2. SISTEMA INFORMATIVO DI SUPPORTO ALLA GESTIONE DELL’AVVISO

Il sistema informativo di supporto alla attuazione degli interventi a valere sull’avviso 3 GOL 2023 – Work in Puglia, di recente implementazione, è il Sistema Informativo GOL, accessibile sul Potale regionale Sistema Puglia alla pagina dedicata al programma.

Per il dettaglio della modalità procedurali di presa in carico dei beneficiari e di gestione degli interventi connessi alla attuazione dei corsi si rimanda per quanto non esplicitamente qui richiamato, ai documenti tecnici disponibili sul Portale.

3. GLI INTERVENTI FORMATIVI PREVISTI A VALERE SULL’AVVISO GOL 3/2023

Nell’ambito del programma GOL la Formazione assume particolare rilievo nell’ambito del Percorso 2 “Aggiornamento” e del Percorso 3 “Riqualificazione” ed è finalizzata a colmare il *gap* di Competenze rilevato presso i beneficiari in fase di **“Orientamento Specialistico” (LEP E)**, rafforzandone, così, le chance di inserimento/reinserimento lavorativo.

L’Orientamento Specialistico è il servizio chiave per l’accesso alle opportunità formative previste dall’avviso GOL 3/2023. Propedeutico alla realizzazione degli interventi formativi, esso si configura nel Programma GOL quale Livello Essenziale di Prestazione (cfr. “LEP E” nell’ambito della Deliberazione ANPAL n° 5/2022 e s.m.i.) ed assume nel PAR regionale caratteristiche di durata peculiari in relazione ai singoli percorsi.

Nell’ambito del servizio di Orientamento Specialistico, a supporto degli operatori dei CPI e delle APL, in fase di colloquio con il lavoratore e di registrazione degli esiti, è previsto l’utilizzo dello strumento di SKILL GAP ANALISYS (SGA), rilasciato dal ANPAL nella versione definitiva nel mese di ottobre u.s. e accessibile mediante il portale myanpal (https://www.myanpal.anpal.gov.it).

Suddetto strumento, si pone a valle degli esiti della precedente attività di assessment (che ha permesso l’identificazione delle esperienze professionali maturate e delle aspettative del beneficiario) e consente la identificazione del gap di competenze rispetto alle opportunità offerte dal MdL, identificando il Settore economico-professionale il/i processo/i e le Aree di attività su cui intervenire in termini formativi.

L’iter procedurale per la realizzazione degli interventi è disponibile, al seguente indirizzo:

https://anpal.gov.it/docs/manuale_sga_cpi/index.html

manuale utente: https://anpal.gov.it/docs/manuale_sga_cittadino visualizzazione-di-una-skill-gap-analysis.html

3.1. I percorsi formativi di "Upskilling" e "Reskilling"

Nell'ambito dei percorsi 2 e 3, Le attività di formazione e finanziate a valere sull'avviso GOL 3/2023, si configurano quali livelli essenziali delle prestazioni, e saranno pertanto garantite a tutti i beneficiari di suddetti percorsi. Si riportano di seguito le schede descrittive degli interventi formativi per l'Upskilling ed il Reskilling, aggiornate rispetto a quanto riportato nelle Linee guida per l'attuazione degli interventi a valere sull'avviso 1/GOL 2022, con riferimento a durata e caratteristiche, rinvenienti dal successivo avviso GOL 3/2023.

Scheda "Formazione per l'upskilling"

<table>
<tr><th colspan="2">Formazione per l'aggiornamento</th></tr>
<tr><td>Descrizione delle attività</td><td>L'offerta formativa relativa alla specifica finalità di "aggiornamento delle competenze" è proposta nell'ambito del Catalogo regionale GOL (cfr. allegato E – Elenco Corsi dell'Avviso 3 GOL – Work in Puglia)
L'allegato riporta l'elenco completo dei corsi di breve durata attualmente disponibili nella piattaforma sul portale www.sistema.puglia.it, consultabile da parte degli Organismi formativi al fine di selezionare, tra corsi presenti, l'offerta alla cui realizzazione intende candidarsi.</td></tr>
<tr><td>Soggetti che possono erogare il servizio</td><td>Operatori accreditati alla Formazione, inseriti nell'elenco dei Soggetti esecutori delle misure e dei Servizi di GOL – Sezione Formazione i cui corsi risultano inseriti nell'Istituendo Catalogo Regionale GOL</td></tr>
<tr><td>Soggetti ammessi a fruire del servizio</td><td>Destinatari GOL indirizzati verso il Percorso 2 e Percorso 4</td></tr>
<tr><td>Durata del servizio</td><td>I corsi del catalogo riferiti al "Aggiornamento" hanno durata massima pari a 150 ore.</td></tr>
<tr><td>Modalità di erogazione</td><td>In presenza</td></tr>
<tr><td>Attestazione rilasciata</td><td>L'attestazione in esito a tale formazione è l'attestato di frequenza con profitto (attestazione di parte seconda).
In assenza del completamento del corso sarà rilasciata una attestazione di messa in trasparenza delle competenze acquisite.</td></tr>
<tr><td>Costo standard e modalità di riconoscimento</td><td>
<table>
<tr><th>Tipologia costo</th><th>UCS</th><th>Modalità riconoscimento</th></tr>
<tr><td>Costo orario Percorso Formativo</td><td>131,63 € (Fascia B)</td><td>A processo</td></tr>
<tr><td>Tariffa oraria per studente che partecipa alla formazione</td><td>0,90 €</td><td>A processo</td></tr>
<tr><td>Indennità oraria di frequenza</td><td>3,50 €</td><td>Riconosciuta solo a completamento del percorso, per le ore effettivamente frequentate in assenza di percezione di forme di sostegno al reddito</td></tr>
</table>
</td></tr>
</table>

Scheda "Formazione per il reskilling"

<table>
<tr><th colspan="2">Formazione per la Riqualificazione</th></tr>
<tr><td>Descrizione delle attività</td><td>L'offerta formativa relativa alla specifica finalità di "riqualificazione delle competenze" è proposta nell'ambito del Catalogo regionale GOL (cfr. allegato E – Elenco Corsi dell'Avviso 3 GOL – Work in Puglia).
L'allegato riporta l'elenco completo dei corsi di breve durata attualmente disponibili nella piattaforma sul portale www.sistema.puglia.it, consultabile da parte degli Organismi formativi al fine di selezionare, tra corsi presenti, l'offerta alla cui realizzazione intende candidarsi.</td></tr>
<tr><td>Soggetti che possono erogare il servizio</td><td>Operatori accreditati alla Formazione, inseriti nell'elenco dei Soggetti esecutori delle misure e dei Servizi di GOL – Sezione Formazione Sezione Formazione i cui corsi risultano inseriti nell'Istituendo Catalogo Regionale GOL</td></tr>
<tr><td>Soggetti ammessi a fruire del ser-</td><td>Destinatari GOL indirizzati verso il Percorso 3 "Riqualificazione" e Percorso 4</td></tr>
</table>

<table>
<tr><td>vizio</td><td></td></tr>
<tr><td>Durata del servizio</td><td>I corsi del catalogo riferiti alla “Riqualificazione” hanno durata massima, pari a 200 ore.</td></tr>
<tr><td>Modalità di erogazione</td><td>In presenza</td></tr>
<tr><td>Attestazione rilasciata</td><td>L’attestazione in esito a tale formazione è l’attestato di frequenza con profitto (attestazione di parte seconda).
In assenza del completamento del corso sarà rilasciata una attestazione di messa in trasparenza delle competenze acquisite.</td></tr>
<tr><td>Costo standard e modalità di riconoscimento</td><td>
<table>
<tr><th>Tipologia costo</th><th>UCS</th><th>Modalità riconoscimento</th></tr>
<tr><td>Costo orario Percorso Formativo</td><td>131,63 €
(Fascia B)</td><td>A processo</td></tr>
<tr><td>Tariffa oraria per studente che partecipa alla formazione</td><td>0,90 €</td><td>A processo</td></tr>
<tr><td>Indennità oraria di frequenza</td><td>3,50 €</td><td>Riconosciuta solo a completamento del percorso, per le ore effettivamente frequentate in assenza di percezione di forme di sostegno al reddito</td></tr>
</table>
</td></tr>
</table>

In esito alla valutazione delle candidature a valere sull’avviso L’avviso GOL 3/2023 la Regione Puglia ha reso disponibile un primo catalogo dell’offerta formativa di carattere Tecnico professionale accessibile sul portale www.sistema.puglia.it che si affianca alla Sezione del catalogo riferita alla Formazione Digitale, reso disponibile in esito all’avviso 2 GOL e completa l’offerta formativa regionale in ambito GOL.

Come già richiamato nell’avviso 3/2023 GOL, i corsi approvati in esito alle procedure selettive, costituiscono solo la prima implementazione del “Catalogo regionale delle misure e dei servizi nell’ambito di GOL – Sezione Formazione - Competenze Tecnico Professionali per l’Upskilling ed il Reskilling”. Le successive implementazioni avverranno a seguito della disponibilità dei dati relativi alle attività di SGA condotte sui beneficiari GOL che permetteranno di ritarare/incrementare l’offerta regionale, rendendola più prossima alle esigenze di Upskilling/Reskilling dei beneficiari.

Il Catalogo è caratterizzato dalla presenza di corsi correlati alle specifiche figure del repertorio regionale, nonché associati a una o più Aree di Attività nell’ambito delle sequenze di processo caratterizzanti i “Settori economico - professionali (SEP)” dell’Atlante Nazionale del Lavoro e delle qualificazioni.

Tali caratteristiche garantiscono l’agevole correlazione tra i risultati della SKILL GAP ANALYSIS e la selezione dei corsi Presenti nel Catalogo, in coerenza con le esigenze di professionalizzazione dei beneficiari.

4. RUOLI E FUNZIONI NELL’AMBITO DEI PERCORSI DI UPSKILLING E RESKILLING

– Sono esecutori delle attività di Orientamento specialistico (LEP E), i CPI della Regione Puglia e le APL accreditate.

– Sono esecutori delle attività formative di cui all’Avviso 3/2023 GOL, i soggetti inseriti nell’elenco dei Soggetti esecutori delle misure e dei servizi per il Lavoro e la Formazione con riferimento all’Avviso GOL1/2022 Percorsi 1-2-3 – Sezione Formazione (cfr. D.D. n. 193 del 21/04/2023 e s.m.i.) che hanno presentato una offerta formativa tecnico professionale, a valere sull’avviso GOL 3/2023 dichiarata ammissibile in esito alle procedure di selezione ed inserita nell’ambito dell’Istituito catalogo dell’Avviso GOL 3/2023.

5. DESCRIZIONE DEGLI INTERVENTI PROPEDEUTICI ALL’ATTUAZIONE DEI PERCORSI 2 E 3

Le attività descritte nell’ambito del presente capitolo, si riferiscono agli interventi propedeutici e preparatori alla realizzazione degli interventi formativi a valere sull’avviso GOL 3/2023 – Work in Puglia. Suddette attività saranno tracciate sul “Sistema informativo “GOL” – accessibile su Sistema Puglia alla pagina dedicata al Programma, secondo quanto riportato nell’ documento “**Iter Procedurale”** e sugli eventuali successivi documenti emanati dalla Regione Puglia.

5.1. Realizzazione del colloquio e alimentazione della SGA (Skill Gap Analysis)

In fase di colloquio, l'operatore del CPI/APL verificata la permanenza dello status di beneficiario (il beneficiario deve risultare disoccupato ai sensi del combinato disposto D.lgs. 150/2015 e del D.L. 4/2019, cfr. Circolare Anpal 1/2019 Regole relative allo stato di disoccupazione alla luce del D.L n. 4/2019, convertito con modificazioni dalla l. n. 26/2019), procederà alla somministrazione della Skill Gap Analysis.

La skill gap analysis è l'attività finalizzata a misurare la distanza fra le competenze dell'utente e quelle richieste dal MdL per lo svolgimento di una determinata professione/attività e si fonda su una serie di informazioni raccolte sia in fase di assessment, sia durante la fase di orientamento specialistico. Tra gli strumenti di raccolta delle informazioni, il servizio skill gap analysis permetterà all'operatore di rilevare il grado di esperienza su specifiche attività afferenti a una o più tipologie di professioni (fino a tre).

Le professioni da indagare saranno selezionate non solo sulla base delle esperienze maturate dall'utente ma anche in relazione alla sua motivazione/disponibilità ed alla reale spendibilità della professione nel MdL.

5.2. Individuazione del corso nell'ambito del Catalogo Corsi

Nell'ambito del presente paragrafo, sono descritte le modalità di correlazione tra i risultati della SGA ed il catalogo Corsi, in relazione ai contenuti ed alle finalità di quelli individuati come coerenti ai fini del superamento del GAP individuato e l'avvio a formazione dei beneficiari.

Come previsto nell'Avviso 3 GOL/2023, ciascun beneficiario GOL potrà accedere ad un unico corso professionalizzante. Nell'ambito dei percorsi finalizzati all'upskilling avranno accesso ai corsi esclusivamente i beneficiari che non abbiano già fruito della formazione finalizzata all'acquisizione di competenze digitali (Avviso 2).

5.3. Correlazione dei risultati della SGA con l'offerta Formativa TP del Catalogo Regionale

Come previsto nell'Avviso 3 GOL/2023, sulla base del percorso di riferimento (Percorso 2, 3, 4, 5) la partecipazione ad uno dei percorsi formativi costituenti il "Catalogo", sarà determinata in esito alle attività di Skill Gap Analysis, da realizzarsi nell'ambito dell'"Orientamento Specialistico" (LEP E), in relazione alle indicazioni emerse in tale fase.

Rilevato il fabbisogno di competenze durante la SGA, l'operatore supporterà il beneficiario nella individuazione, nell'ambito del catalogo regionale, del/dei percorsi formativi maggiormente adeguato a rispondere ai bisogni formativi rilevati.

La selezione dei corsi visualizzati, nell'ambito del catalogo, avverrà in maniera automatica, senza alcuna discrezionalità dell'operatore mostrando, prioritariamente, i corsi maggiormente vocati a colmare il gap di competenze sulla base della percentuale di presidio della singola AdA indagata nella SGA. Si evidenzia che ogni corso presente nel Catalogo afferisce a una o più AdA.

L'individuazione dei corsi da mostrare tramite il sistema avviene sulla base di criteri strettamente legati alla percentuale del presidio ADA inserita nella fase 1, relativamente a tutte le professioni indagate (max 3).

I corsi visualizzati pertanto, sono presentati secondo la seguente scala di priorità:

a) Corsi correlati al percorso GOL (2 o 3) del beneficiario che facciano riferimento alle ADA inserite aventi una percentuale Presidio ADA tra 0 e 60% (fascia 1).
b) Corsi correlati al percorso GOL del beneficiario che facciano riferimento alle ADA inserite aventi una percentuale Presidio ADA tra 60.1 e 75% (fascia 2).
c) Corsi correlati al percorso GOL del beneficiario che facciano riferimento alle ADA inserite aventi una percentuale Presidio ADA tra 75.1 e 100% (fascia 3).

Si fa presente, inoltre, che, ai fini della applicazione di criteri di trasparenza, l'operatore del CPI /APL visualizzerà nell'ambito dell'elenco corsi, il soggetto esecutore degli interventi e la sede di svolgimento del corso.

Inoltre, il sistema filtrerà i corsi ulteriormente in base a:

- Percorso GOL del beneficiario: Se il beneficiario è assegnato al percorso 2 il sistema mostrerà soltanto i corsi dello stesso percorso del beneficiario;
- Durata massima del periodo di formazione: Se il beneficiario ha effettuato già la formazione con uno dei corsi dell'Avviso 2/2023 (competenze digitali), il sistema mostrerà soltanto quei corsi la cui durata, sommata alla formazione già effettuata, non superi il limite previsto dall'avviso 3 GOL/2023 (work in Puglia)3 ovvero:
  - ✓ upskilling: durata massima 150 ore
  - ✓ reskilling: durata massima 240 ore

Gli esiti della fase di orientamento specialistico vengono registrati nel PAI.

6. PREISCRIZIONE AGLI INTERVENTI

Nell'ambito di tale selezione, il beneficiario, supportato dall'operatore, dovrà effettuare la preiscrizione ad un intervento formativo sulla base delle valutazioni sopra indicate e della prossimità territoriale.

Se il beneficiario, successivamente al rilascio del PAI, per motivazioni e secondo le tempistiche illustrate al par. 7, non risulti iscritto ad alcun corso, le preiscrizioni decadono e il beneficiario dovrà autonomamente procedere alla **preiscrizione ad uno** degli **interventi formativi**[2] elencati nel PAI in esito alla SGA sulla base delle valutazioni sopra indicate e della prossimità territoriale. La procedura viene effettuata tramite il sistema informativo sul portale WWW.SISTEMA.PUGLIA.IT, entrando con SPID nella propria area riservata.
In questa e nella fase successiva, il beneficiario potrà usufruire del supporto fornito dai TUTOR DIGITALI dell'ARPAL.

Gli organismi formativi, nella propria area riservata, avranno la possibilità di monitorare costantemente l'andamento delle preiscrizioni.

7. REALIZZAZIONE DEGLI INTERVENTI FORMATIVI

7.1. Pianificazione degli interventi

I soggetti esecutori, a seguito di sottoscrizione dell'atto unilaterale d'obbligo, potranno accedere alla piattaforma per la gestione delle attività formative secondo le seguenti procedure.

7.2. Autorizzazioni sedi

Con riferimento alla dotazione di sedi del soggetto esecutore saranno prese in considerazione esclusivamente le sedi accreditate/autorizzate dall'amministrazione regionale, nella disponibilità dello stesso.
Relativamente alla erogazione di corsi che prevedono ore di attività pratica, sarà necessario l'impiego di specifico laboratorio tecnico, così come codificato dalla procedura di accreditamento.
A valere sul presente Avviso, potranno essere utilizzati sedi/laboratori:
a) accreditati, nella disponibilità del soggetto esecutore[3];
b) accreditati - esclusivamente di tipologia "ampliamento definitivo" e/o laboratori specifici interni all'ampliamento - di altri organismi formativi, anche non presenti nell'elenco dei soggetti erogatori delle misure di formazione GOL, previa dimostrazione della disponibilità d'uso degli stessi come previsto con Deliberazione di Giunta regionale N. 624 del 12/05/2025[4];
c) temporanei, da autorizzare secondo le procedure descritte nelle disposizioni di cui alla DGR 358/2019 "Nuove linee guida per l'accreditamento degli Organismi Formativi".

2 Tale nuova procedura deroga alle modalità di preiscrizione precedentemente vigenti.

3 Atto Dirigente Sezione Formazione N. 00613 del 17/04/2025 avente ad oggetto "Programma Garanzia di Occupabilità dei Lavoratori da finanziare nell'ambito del Piano Nazionale di Ripresa e Resilienza (PNRR), Missione 5 "Inclusione e coesione", Componente 1 "Politiche per il Lavoro", Riforma 1.1 "Politiche Attive del Lavoro e Formazione", finanziato dall'Unione Europea - Next Generation EU. Avviso 3 GOL/2023 "WORK IN PUGLIA" - Formazione per l'acquisizione di competenze tecnico -professionali nell'ambito del Percorso 2 - Aggiornamento (Upskilling) e del Percorso 3 - Riqualificazione (Reskilling)" (A.D. n. . 02589 del 21/12/2023). **Disposizioni per l'utilizzo sedi accreditate.**"

4 D.G.R. n. 624 del 12/05/2025 "Programma Garanzia di Occupabilità dei Lavoratori da finanziare nell'ambito del Piano Nazionale di Ripresa e Resilienza(PNRR), Missione 5 "Inclusione e coesione", Comp.1 "Politiche per il Lavoro", Riforma 1.1 "Politiche Attive del Lavoro e Formazione", finanziato dall'Unione Europea - Next Generation EU. **Deroga alle disposizioni di cui alla D.G.R.n.358/2019 concernente l'ACCREDITAMENTO, par.7.1.1."**

Con riferimento alla lettera b) occorrerà dimostrare la disponibilità attraverso la presentazione di convenzione o scrittura privata che copra tutta la durata dell'intervento formativo e che garantisca la non sovrapponibilità di altre attività nelle stesse sedi durante l'erogazione dello stesso.

Con riferimento alla lettera c) si riportano di seguito i documenti necessari in relazione a tale richiesta:

1. Copia titolo di disponibilità dei locali, valevole per tutta la durata del progetto.
2. Perizia tecnica redatta sottoscritta ed asseverata con giuramento da un tecnico abilitato che attesti:
   i. la rispondenza e adeguatezza dei locali dal punto di vista statico, igienico sanitario e antincendio ai fini didattico-formativi
   ii. gli adempimenti relativi alla eliminazione delle barriere architettoniche (L. 118/71, DPR 384/78, L. 13/89, L. 104/92, DM 236/89, D. Lgs 42/2004)
   iii. la conformità degli impianti tecnologici (idrico/termico/elettrico) ai sensi del DM n. 37 del 22/01/2008 e degli impianti di sollevamento (ascensori)
   iv. la redazione del documento sulla sicurezza ai sensi del D. Lgs 81/2008 contenente la relazione sulla valutazione dei rischi con la individuazione delle misure di prevenzione e protezione e delle procedure di sicurezza;

   Tale perizia deve essere corredata da planimetria generale in scala 1:100 contenente l'indicazione dello stato dei luoghi esterni alla struttura e della destinazione dei vani e planimetrie di ogni singolo ambiente in scala 1:50 con l'indicazione di tutti gli arredi e attrezzature presenti.

Le richieste relative all'utilizzo di sedi di cui al punto b) e punto c), dovranno essere trasmesse a mezzo PEC all'indirizzo autorizzazionisediGOL.regione@pec.rupar.puglia.it

A seguito di istruttoria con esito positivo reso noto a mezzo PEC, la Sezione Formazione procederà all'autorizzazione all'utilizzo della sede, e al caricamento della stessa nella piattaforma di gestione GOL, nella quale gli organismi formativi potranno agganciare i corsi del proprio catalogo.

Successivamente alla fase di candidatura, il soggetto erogatore avrà la possibilità di integrare e/o sostituire le sedi/laboratori, previa formale istanza di autorizzazione da inoltrare sempre a mezzo PEC all'indirizzo autorizzazionisediGOL.regione@pec.rupar.puglia.it.

1.1. Calendarizzazione

Al raggiungimento del numero minimo **di 6 preiscrizioni**, entro 5 giorni, il soggetto esecutore dovrà provvedere all'alimentazione del "Calendario corso" (eventualmente anche più edizioni laddove il numero di preiscrizioni lo richieda) mediante l'utilizzo della apposita piattaforma, per il monte ore complessivo stabilito per ciascun corso (cfr. Avviso 3 GOL/2023 "Work in Puglia" Formazione per l'acquisizione di competenze tecnico -professionali - Allegato E – Elenco corsi), avendo cura di indicare, con riferimento a ciascun corso la data inizio e data di fine.

Potrà essere prevista la FAD sincrona entro la percentuale massima del 50% delle ore d'aula previste per il singolo corso a Catalogo. In fase di calendarizzazione dovrà essere specificato il monte ore giornaliero ripartito in ore d'aula (T/P), eventuali ore di FAD sincrona nei limiti consentiti dall'avviso. NON sono previste ore di stage.

In caso di programmazione di corsi in FAD sarà necessario trasmettere a mezzo pec all'indirizzo apposita dichiarazione come da Allegato 5 al presente documento.

La data ultima di conclusione delle attività formative non potrà superare il 30/11/2025.

- effettuare eventuali variazioni al calendario didattico solo successivamente alla trasmissione della comunicazione di avvio delle attività didattiche, utilizzando esclusivamente la procedura telematica accessibile dalla "Scrivania Ente", entro l'ora antecedente l'avvio dell'attività prevista da calendario pubblicato e comunque per tutte le attività per le quali non è stato ancora generato il registro. Eventuali richieste di variazione delle data/orario di calendario oltre il vincolo temporale e procedurale indicato dovranno essere inviate tramite PEC avente oggetto: "Variazione calendario" e debitamente autorizzate dalla Regione Puglia;

- prima di ogni singola attività giornaliera , effettuare l'indicazione del docente (fino a un massimo di 3 – tra quelli precedentemente anagrafati) e del tutor e, successivamente, il download del foglio registro presenze

reso disponibile in piattaforma a partire dalle 24 ore precedenti l'orario di avvio delle attività d'aula previsto;

Nell'articolazione del calendario didattico, l'organismo formativo dovrà consentire la continuità didattica evitando di inserire pause temporali eccessivamente lunghe tra una lezione e la successiva. L'Amministrazione vigilerà affinché sia applicata questa disposizione. Eventuali problematiche derivanti dalla gestione delle aule didattiche accreditate per l'Avviso 3 dovranno essere tempestivamente segnalate al RdP a mezzo PEC.

Dovrà, inoltre, inserire in piattaforma, nell'apposita sezione **"Risorse umane"**, le anagrafiche (nome, cognome, codice fiscale, data e luogo di nascita) e le esperienze professionali e/o didattiche dei docenti e Tutor che saranno impiegati negli interventi, con il relativo curriculum vitae (redatti secondo il formato europeo, sottoscritti e completi dell'autorizzazione al trattamento dei dati personali), nonché l'anagrafica del Direttore corso/didattico, che potrà ricoprire anche il ruolo di docente.

1.2. Iscrizione del beneficiario

ENTRO 5 GIORNI dalla ricevuta comunicazione - via mail e tramite l'APP IO dell'avvenuta pubblicazione del calendario relativo al corso selezionato in fase di preiscrizione, il beneficiario, è obbligato ad iscriversi e comunque **entro la data di trasmissione della comunicazione di avvio attività da parte dell'organismo formativo.**

N.B. L'iscrizione completata non può essere modificata.

1.3. Obblighi del beneficiario:[5] casi di mancata pre/iscrizione

Si configurano le seguenti casistiche con i relativi effetti:

A) in caso di mancata iscrizione entro 5 giorni dalla data di pubblicazione del calendario, e comunque entro la data di avvio del corso, viene data la possibilità di effettuare una nuova preiscrizione, annullando in automatico la preiscrizione precedente. Il beneficiario, che potrà usufruire di massimo 3 preiscrizioni totali, sarà avvisato via mail e dovrà procedere entro 5 giorni dall'annullamento ad effettuare una nuova scelta; nel caso di prima segnalazione, se non si preiscrive entro 5 giorni, verrà inviata una nuova notifica invitando il beneficiario a procedere, entro i successivi 5 giorni, con la terza e ultima preiscrizione, pena la segnalazione al CPI come INADEMPIENTE;

B) in caso di mancato avvio del corso preselezionato, la pre/iscrizione decade e il beneficiario può farne un'altra, entro 5 giorni dall'annullamento del corso (potrà effettuare una nuova preiscrizione senza intaccare il bonus delle 3). Se non procede rientra nel caso e), con l'attivazione del bonus.

C) in caso di mancata calendarizzazione del corso entro 15 gg dalla preiscrizione, la preiscrizione decade e il beneficiario può farne un'altra, entro 5 giorni dall'annullamento (potrà effettuare una nuova preiscrizione senza intaccare il bonus delle 3). Se non procede rientra nel caso e), con l'attivazione del bonus.

D) in caso di chiusura delle iscrizioni al corso (da parte dell'Organismo formativo) prima del perfezionamento dell'iscrizione da parte del beneficiario, la preiscrizione decade e il beneficiario può farne un'altra, entro 5 giorni dalla notifica dell'annullamento del corso (potrà effettuare una nuova preiscrizione senza intaccare il bonus delle 3). Se non procede rientra nel caso e), con l'attivazione del bonus.

In caso di mancato rispetto della tempistica per la preiscrizione nonché delle tempistiche di cui ai punti a), b), c), il beneficiaro potrà trovarsi in una delle seguenti condizioni:

I. se trattasi di persona soggetta condizionalità (beneficiario di forme di sostegno al reddito/assistenza): viene fatta segnalazione di inadempienza al CPI (automaticamente da sistema), che segue l'iter normativo per verificare la permanenza del diritto;

II. se trattasi di disoccupato non soggetto a condizionalità: la persona resta nel PROGRAMMA GOL, ma viene fatta segnalazione di inadempienza al CPI;

In entrambi i casi, il rientro nella formazione è condizionato a specifica approvazione da parte del CPI che, a seguito delle opportune verifiche, andrà a "sbloccare" il beneficiario con conseguente annullamento delle preiscrizioni effettuate. In questo modo il beneficiario, nella sua scrivania, potrà preiscriversi autonomamente ad un corso con la nuova procedura, scegliendo nell'elenco dei corsi che risultano in esito alla SGA.

5 Il presente documento introduce delle nuove procedure che consentono di tracciare l'inattività e l'eventuale inadempienza dei beneficiari nell'adesione al corso di formazione.

1.4. Avvio Attività

Come esplicitato nell'atto d'obbligo e ss.mm.ii., Il soggetto esecutore, sulla base delle iscrizioni confermate e registrate dalla piattaforma informatica, raggiunto il **numero minimo di n° 7 iscritti** (minimo 7 iscritti e massimo di 20 iscritti) dovrà, obbligatoriamente, avviare l'intervento corsuale secondo il calendario previsto, consapevole che la Regione Puglia non procederà alla corresponsione di alcun contributo per la realizzazione del corso avviato in violazione di tale disposizione.

Laddove il corso non venga avviato per numero insufficiente di iscrizioni, il sistema consentirà una nuova calendarizzazione dell'intervento alle condizioni predette, nel rispetto dei limiti temporali di inizio attività indicati nell'Atto d'Obbligo. Le iscrizioni al corso saranno annullate e dovranno essere effettuate ex novo sulla base della visualizzazione del nuovo calendario.

Raggiunto il numero utile di iscrizioni previsto per l'avvio del singolo corso calendarizzato, il soggetto esecutore provvederà a formalizzare l'avvio del corso tramite l'invio all'Amministrazione regionale (attraverso la piattaforma telematica), della **"Comunicazione di Avvio Attività"**, entro le ore 23.59 del giorno precedente l'avvio di ciascun corso utilizzando la modulistica generata dal sistema telematico, firmata digitalmente dal Legale Rappresentante. Decorso inutilmente il già menzionato termine, il corso calendarizzato non potrà essere avviato in assenza di specifica autorizzazione da parte della Regione Puglia rilasciata a seguito di inoltro, via PEC, di comunicazione attestante le motivazioni del mancato avvio.

1.5. Gestione degli interventi

Gli interventi corsuali saranno realizzati, in presenza e, eventualmente, in FAD, sulla base del calendario predisposto ed inserito nel sistema Gestionale GOL, accessibile su Sistema Puglia alla pagina dedicata al Programma.

Eventuali variazioni al calendario didattico saranno possibili solo successivamente alla trasmissione della comunicazione di avvio delle attività didattiche, utilizzando esclusivamente la procedura telematica accessibile dalla "Scrivania Ente". Queste dovranno essere inserite entro l'ora antecedente l'avvio dell'attività calendarizzata e comunque esclusivamente per le attività per le quali non è stato ancora generato il foglio di registro. Eventuali richieste di variazione delle data/orario di calendario, oltre il vincolo temporale e procedurale indicato, dovranno essere inviate tramite PEC avente oggetto: "Variazione calendario" e debitamente autorizzate dalla Regione Puglia.

Prima dell'avvio della attività giornaliera, dovrà essere effettuata l'indicazione del docente (fino a un massimo di 3 – tra quelli precedentemente anagrafati) e del tutor e, successivamente, il download del foglio registro presenze reso disponibile in piattaforma a partire dalle 24 ore precedenti l'orario di avvio delle attività d'aula previsto.

Entro e non oltre le 23:59 del giorno di svolgimento dell'attività giornaliera, per le attività d'aula/FAD/laboratorio (pena il non riconoscimento dei costi relativi alle ore giornaliere erogate), il foglio registro presenze dovrà essere scansionato ed inserito in piattaforma, insieme alla griglia utenti per oggetto didattico estratta dalla piattaforma FAD e riportante i log di sistema confermativi dell'accesso degli utenti e dell'indirizzo IP degli stessi (in formato excel), firmati digitalmente dal L.R. o Direttore del corso e contenente :

- le firme e gli orari di entrata e di uscita degli allievi;
- le firme e gli orari di entrata e di uscita dei docenti;
- la firma dei tutor;
- l'indicazione degli argomenti delle materie oggetto di insegnamento, in relazione ai contenuti previsti dalla scheda corso (cfr. Avviso 3 GOL/2023 "Work in Puglia" Formazione per l'acquisizione di competenze tecnico -professionali - Catalogo Schede corso).

Registro e ai dati di log devono essere caricati ogni giorno in un unico file zip, a fine giornata nella sezione Registri.

Eccezionalmente, in caso di mancato caricamento della documentazione entro il termine previsto, il soggetto esecutore non incorrerà nella sanzione della decurtazione finanziaria della giornata laddove, entro le 24 ore successive al termine della lezione, sia prodotto ed inserito in piattaforma, nella sezione "*documentazione integrativa*", il registro firmato digitalmente, indicando le ragioni del ritardo debitamente documentate;

Ciascun corso (completamento della totalità del monte ore previsto) dovrà essere concluso obbligatoriamente anche in presenza di un solo partecipante, pena il mancato riconoscimento dell'intero contributo pubblico, ivi compresa l'indennità di frequenza, che sarà riconosciuta solo a conclusione del percorso ed attestazione conseguita.

L'organismo formativo è tenuto ad acquisire dai partecipanti la documentazione attestante eventuali rinunce o abbandoni e garantirne la conservazione. In caso di intervenute rinunce o abbandoni di tutti gli iscritti, opportunamente documentati, dovrà darne comunicazione a mezzo pec all'indirizzo avviso3.gol.regione@pec.rupar.puglia.it ; il corso sarà chiuso e si procederà alla riparametrazione dei costi secondo le disposizioni di cui agli artt. 5 e 6 dell'AUO e relativo paragrafo "Criteri di Affidamento del budget e di rendicontazione dei costi".

1.6. FAD

Fermo restando quanto previsto sopra relativamente all'erogazione delle attività in presenza, laddove per l'erogazione delle predette attività venga adottata la metodologia FAD si applicheranno altresì le previsioni di seguito esposte.

Il ricorso alla formazione a distanza è ammesso unicamente in modalità sincrona entro la percentuale massima del 50% delle ore d'aula previste per il singolo corso a Catalogo ed per i percorsi formativi che non prevedono la realizzazione di attività laboratoriali.

Il soggetto beneficiario che intenda realizzare l'attività formativa in FAD sincrona deve:

- garantire la disponibilità di un sistema di gestione della formazione e-learning (LMS – Learning Management System) o altro sistema equivalente in grado di monitorare e di certificare l'attività realizzata. In particolare, ogni attività formativa dovrà essere realizzata in conformità a standard idonei a garantire la tracciabilità, nell'ambito della piattaforma utilizzata, dello svolgimento e del completamento delle attività didattiche di ciascun utente, della partecipazione attiva del discente, del tutor e del docente, dell'attività svolta durante il collegamento al sistema e della durata, della regolarità e progressività di utilizzo del sistema da parte dell'utente, delle modalità e del superamento delle valutazioni di apprendimento intermedie e finali realizzabili in modalità elearning;

- garantire, mediante idonee soluzioni tecniche, la profilazione dell'utente nel rispetto della normativa sul trattamento dei dati personali e della privacy e un'interfaccia di comunicazione con l'utente per fornire, in modo continuo nel corso dell'erogazione dell'attività formativa, assistenza, interazione, usabilità e accessibilità;

- inviare una comunicazione recante l'indicazione della piattaforma che si intende utilizzare, dando atto dell'adeguatezza del supporto tecnologico e contenutistico con riferimento a: tutoraggio on-line, assistenza informatica, presenza di validi meccanismi di tracciabilità delle frequenze degli allievi e delle attività svolte da docenti e tutor nonché disponibilità dei riepiloghi degli accessi di tutti i soggetti coinvolti, integrità dei dati di log, conservazione dei dati di log, indicazione nominativa dei soggetti individuati per l'accesso ai dati di log, modalità di tracciamento dell'accesso ai dati di log e relativa protezione, esplicitazione delle modalità di controllo sulle presenze degli allievi e sui livelli di frequenza finale, illustrazione di criteri e metodi di verifica dei risultati di apprendimento conseguiti dagli allievi;

- garantire l'utilizzazione esclusiva di piattaforme che assicurino, tra l'altro: (i) l'integrità dei dati di log relativi agli accessi degli allievi, dei docenti e dei tutor; (ii) la conservazione, ex art. 140 del Regolamento (UE) n. 1303/2013, dei dati di log sino alla data del 31/12/2027;

- - assicurare che l'Amministrazione regionale, per l'esercizio delle proprie funzioni di controllo possa accedere alla piattaforma FAD e possa consultare i riepiloghi dettagliati relativi agli accessi degli allievi, dei docenti e dei tutor; a tal fine, per l'effettuazione delle verifiche di regolare esecuzione da parte dell'Amministrazione, in sede di comunicazione di ricorso alla FAD, l'indicazione del web link o delle credenziali per poter accedere da remoto alla classe virtuale.

La FAD sincrona deve essere documentata sia dal registro didattico generato da Sistema Puglia, sia dai dati di log, aventi le caratteristiche sopra esposte, che consentano di accertare gli orari di fruizione della piattaforma FAD. In particolare, con riferimento a questi ultimi, la frequenza degli allievi verrà comprovata dalla produzione, in formato Excel, per ogni giornata formativa svolta, della griglia utenti per oggetto didattico estratta dalla piattaforma FAD e riportante i log di sistema confermativi dell'accesso degli utenti e dell'indirizzo IP degli stessi. Tale documentazione dovrà essere caricata su Sistema Puglia insieme al registro al termine dell'attività giornaliera.

In caso di ricorso alla FAD, la documentazione minima ulteriore oggetto di verifica in sede di controlli sul corso è la seguente:

- avvenuta comunicazione di opzione del ricorso alla FAD, recante l'indicazione della piattaforma che si intende utilizzare e contenente le specifiche sopra indicate;

- Registro didattico generato da Sistema Puglia sottoscritto secondo le modalità sopra esposte;

- Dati di log, aventi le caratteristiche sopra esposte, che consentano di accertare gli orari di fruizione della piattaforma FAD da parte di allievi, docenti e tutor.

1.7. Attestazione finale

Per ciascun allievo che abbia raggiunto la frequenza minima del 75% del monte ore previsto per il corso e solo in caso di superamento delle Verifiche Finali degli apprendimenti (secondo le indicazioni riportate nell'Avviso 3 GOL/2023 "Work in Puglia"), è previsto il conseguimento di una "Dichiarazione degli apprendimenti" ai sensi delle disposizioni regionali vigenti in materia di attestazione delle competenze (DGR n. 622/2015), avente valore di attestazione di parte seconda, rilasciata dall'Organismo formativo, riportante i riferimenti utili alla tracciabilità degli apprendimenti conseguiti e delle competenze acquisite, correlate alla Figura professionale di riferimento, secondo il format rilasciato dalla Regione.

La circolare ANPAL n. 1/2022 recita "In caso di interruzione del percorso o di non superamento della valutazione finale per cause di forza maggiore (maternità, infortunio, malattia di lunga durata superiore a 30 giorni) ovvero in caso di instaurazione di un rapporto di lavoro, ai fini del computo della persona formata nell'ambito di GOL appare comunque necessaria una attestazione di messa in trasparenza delle competenze acquisite in relazione ai moduli e alle unità didattiche effettivamente frequentate, rilasciata dal soggetto responsabile dell'erogazione della formazione, anche ai fini della riconoscibilità e della spendibilità di sistema degli eventuali crediti formativi maturati o, comunque, utile ai fini della validazione delle competenze ai sensi del Decreto legislativo 13/2013."
Pertanto, in linea con quanto sopra e con il Sistema Regionale delle competenze, ai beneficiari che non hanno frequentato interamente/concluso positivamente il corso, ma che comunque hanno concluso almeno una Unità formativa, dovrà essere rilasciata una attestazione di messa in trasparenza prevista dall'Avviso 3 anche ai fini della capitalizzazione delle competenze maturate.

1.8. Meccanismi di condizionalità

I beneficiari GOL percettori di NASPI, DIS-COLL, SFL e ADI sono soggetti a regime di condizionalità nella fruizione degli interventi di politica attiva del lavoro previste dal Programma GOL ed è pertanto sanzionabile, la loro mancata partecipazione alle misure, nelle modalità previste dalla Circolare 1/2022 GOL.

1.9. Conclusione delle attività formative e rendicontazione degli interventi

Potranno essere erogati e rimborsati esclusivamente i corsi realizzati nel rispetto di quanto previsto dall'Atto d'Obbligo e dal relativo Allegato, nel rispetto dei criteri ivi previsti. La domanda di rimborso del contributo, per ciascun corso, dovrà essere trasmessa alla Regione Puglia entro e non oltre 5 giorni dalla conclusione del corso stesso, secondo le modalità previste dall' AUO.

Successivamente alla richiesta di rimborso, la Regione Puglia provvederà ad effettuare i controlli previsti ai fini della verifica della congruenza degli importi richiesti ed alla verifica del quantum da corrispondere a ciascun allievo. Eventuali controdeduzioni che si dovessero rendere necessarie saranno gestite unicamente tramite piattaforma informatizzata.

1.10. Corresponsione dell'indennità di frequenza

Come previsto dall'Avviso 3 GOL/2023[6], l'indennità di frequenza sarà riconosciuta esclusivamente ai beneficiari non soggetti a condizionalità derivante dalla percezione di misure di sostegno al reddito (SFL, NASPI, ADI, RED regionale) e solo al completamento del corso (rilascio dell'attestazione delle competenze acquisite a seguito di verifica finale), e si riferirà esclusivamente alle ore effettivamente frequentate.

L'indennità di frequenza di importo pari ad € 3,50 (al lordo delle imposte di legge), da liquidarsi all'ente attuatore ma di spettanza diretta dell'allievo, sarà riconosciuta e liquidata solo ed esclusivamente al conseguimento dell'attestazione finale "Dichiarazione degli apprendimenti" (a seguito di superamento della verifica finale) e commisurato all'effettiva partecipazione alle attività formative nel caso in cui l'allievo abbia frequentato meno del 100% delle ore di formazione previste e solo nel caso di beneficiario avente diritto.

Detto importo, una volta liquidato dalla Regione Puglia, dovrà essere trasferito al discente **entro 5 giorni** lavorativi, effettuando le prescritte ritenute come per legge.

1.11. Tempistica di realizzazione degli interventi

Ciascun intervento formativo dovrà realizzarsi secondo la tempistica prevista dal calendario didattico.

2. SPESE AMMISSIBILI

Con riferimento alle spese ammissibili si rimanda all'Atto Unilaterale d'Obbligo per l'attuazione degli interventi formativi a valere sull'avviso 3/GOL 2023.

3. OBBLIGHI DEL SOGGETTO ESECUTORE

Il Soggetto esecutore degli interventi formativi dovrà assicurare la conformità delle azioni condotte ai criteri di attuazione del PNRR e a quanto indicato dalla Regione Puglia nell'ambito dell'Avviso 3 GOL/2023 "Work in Puglia" Formazione per l'acquisizione di competenze tecnico -professionali e nel presente Atto. Con riferimento al dettaglio degli obblighi del Soggetto esecutore si rimanda all'articolo 3 dell'Atto Unilaterale d'Obbligo sottoscritto per l'attuazione degli interventi formativi a valere sull'avviso 3/GOL 2023.

4. RENDICONTAZIONE DELLE SPESE

Con riferimento alle modalità di rendicontazione delle spese si rimanda all'articolo 4 dell'Atto Unilaterale d'Obbligo sottoscritto per l'attuazione degli interventi formativi a valere sull'avviso 3/GOL 2023.ed ai successivi Atti che la Regione intenda emanare. Il termine ultimo per la rendicontazione è stabilito al 30/11/2025.[7]

Come specificato nell'Allegato A dell'Atto Unilaterale d'Obbligo, saranno rimborsati esclusivamente i costi relativi ai corsi realizzati; il contributo pubblico, a consuntivo, è suscettibile di decurtazioni finanziarie nei casi di irregolarità rilevate dall'Amministrazione Regionale in sede di controllo.

La **domanda di rimborso del contributo**, per ciascun corso, dovrà essere trasmessa tramite la procedura alla Regione Puglia **entro 5 giorni dalla conclusione del corso stesso,** tramite piattaforma informatizzata e:

- dovrà essere sottoscritta digitalmente dal Legale Rappresentante del soggetto esecutore;

---

6 Le fonti normative di riferimento sono l'articolo 21 del D.lgs. 150/2015 (NASPI e DIS-COLL) e l'articolo 12 del D.L. 48/2023 Vi sono inoltre ulteriori fonti regolative, tra cui la circolare 1/2022 dell'ANPAL che riguarda il ruolo dei soggetti accreditati nella gestione della condizionalità.

Il beneficiario ha l'obbligo di frequentare il corso così come pianificato, salvo assenza a fronte di comprovato giustificato motivo (DM n. 42 del 10/4/18 art. 8 e Circ. Min. n. 39/16 punto Q7) rientrante nelle seguenti casistiche:

- Documento stato di malattia o infortunio;
- Servizio civile/Leva;
- Stato di gravidanza, per i periodi di astensione previsti dalla Legge;
- Citazioni in tribunale, dietro esibizione dell'ordine di comparire;
- Gravi motivi familiari documentati;
- Casi di limitazione legale della mobilità personale;
- Ogni altro comprovato impedito oggettivo e/o causa di forza maggiore.

7 La nuova data di chiusura della rendicontazione dei corsi, qui riportata, deroga alle disposizioni precedentemente vigenti in merito e riportate nell'AUO.

- dovrà essere corredata dal prospetto generato automaticamente dalla procedura telematica contenente i dati relativi al singolo corso (codice, titolo, data di inizio e data di fine, durata, indirizzo della sede di svolgimento), l'importo complessivamente richiesto a rimborso, comprensivo di una tabella riepilogativa che indichi, per ciascun allievo, nome, cognome, codice fiscale, numero ore frequentate, % ore frequentate su totale ore corso previste, l'importo dell'indennità di frequenza eventualmente spettante (per i beneficiari aventi diritto e solo in caso di completamento del percorso e conseguimento dell'attestazione finale);

- dovrà essere accompagnata dalle seguenti dichiarazioni/allegati:
  - dichiarazione sostitutiva di atto notorio ex art. 47 D.P.R. n. 445/2000, attestante l'assenza di provvedimenti esecutivi e/o pignoramenti nei quali Regione Puglia risulta essere terzo debitore pignorato;
  - dichiarazione sostitutiva di atto notorio ex art. 47 D.P.R. n. 445/2000, attestante la veridicità e la completezza dei dati comunicati;
  - dichiarazione sostitutiva di atto notorio ex art. 47 D.P.R. n. 445/2000, attestante la rispondenza della docenza ai requisiti previsti dall'incarico e dalla fascia di riferimento (Fascia B);
  - dichiarazione sostitutiva di atto notorio ex art. 47 D.P.R. n. 445/2000, attestante l'assenza di conflitto di interessi, l'assenza di doppio finanziamento, il rispetto del principio del DNSH;
  - per ciascun frequentante un'autocertificazione attestante l'eventuale condizione di percettore di forme di sostegno al reddito, secondo il modello disponibile sul portale Sistema Puglia nella sezione relativa al programma GOL- Avviso 3 in "modulistica";
  - verbale delle verifiche finali, necessario ai fini dell'istruttoria per le attestazioni;

L'importo del rimborso viene calcolato:

i. con riferimento all'importo relativo alla tariffa oraria per studente che partecipa alla formazione, lo stesso sarà riconosciuto e liquidato interamente solo nel caso in cui l'allievo abbia frequentato il 100% delle ore dell'intero percorso formativo. Qualora queste risultino inferiori al 100%, detto importo sarà riparametrato e liquidato sulla base delle ore effettivamente frequentate da ciascun allievo;
ii. con riferimento all'indennità di frequenza, da liquidarsi all'ente attuatore ma di spettanza diretta dell'allievo, l'importo pari ad € 3,50 (al lordo delle imposte di legge) sarà riconosciuto e liquidato solo ed esclusivamente al conseguimento dell'attestazione finale (superamento della verifica finale) e commisurato all'effettiva partecipazione alle attività formative nel caso in cui l'allievo abbia frequentato meno del 100% delle ore di formazione previste e solo nel caso di beneficiario avente diritto. A tal proposito sarà obbligatorio allegare per ciascun frequentante un'autocertificazione attestante l'eventuale condizione di percettore di forme di sostegno al reddito, secondo il modello e disponibile sul portale Sistema Puglia nella sezione relativa al programma GOL- Avviso 3 in "modulistica".

Si precisa, infatti, che l'indennità di frequenza sarà riconosciuta (entro i limiti sopra precisati) esclusivamente ai beneficiari non soggetti a condizionalità derivante dalla percezione di misure di sostegno al reddito e secondo quanto dichiarato dal beneficiario.

Successivamente alla richiesta di rimborso, la Regione Puglia provvederà ad effettuare i controlli previsti ai fini della verifica della congruenza degli importi richiesti in relazione alle ore svolte da docenti, tutor e allievi ed alla verifica del quantum da corrispondere a ciascun allievo. Eventuali controdeduzioni che si dovessero rendere necessarie saranno gestite unicamente tramite piattaforma informatizzata.

A seguito dell'inserimento della domanda di rimborso [8], l'organismo formativo dovrà caricare a sistema entro 5 giorni dalla chiusura del corso, **per ogni partecipante il file .pdf dell'attestazione prevista e rilasciata,** sulla base delle ore di frequenza dichiarate, specificando se trattasi di beneficiario che ha conseguito dichiarazione degli apprendimenti, ovvero attestazione di messa in trasparenza oppure non avente diritto ad alcuna attestazione.

A seguito di approvazione delle attestazioni da parte dell'amministrazione, dovrà registrare l'avvenuta consegna delle stesse ai rispettivi destinatari.

A chiusura completa dell'istruttoria di rimborso, del caricamento delle attestazioni finali e relativa verifica da parte dell'Amministrazione, l'Organismo potrà avanzare richiesta di liquidazione (da inviarsi tramite piattaforma informatiz-

8 La presente disposizione introduce una nuova procedura e tempistica per il caricamento delle attestazioni finali.

zata) relativa al totale degli importi riconosciuti, compreso il quantum da corrispondere a ciascun allievo come indennità di frequenza.

Detto importo, una volta liquidato dalla Regione Puglia, dovrà essere trasferito al discente entro 5 giorni lavorativi.

Nell'ambito dell'ultimo semestre di attuazione del Programma GOL (1° luglio – 31 dicembre 2025), disciplinato dalla Nota Definitoria allegata al Manuale GOL, sarà necessario procedere alla messa in trasparenza delle competenze acquisite in relazione ai moduli e alle unità didattiche effettivamente frequentate fino al 31 dicembre 2025; pertanto, i soggetti esecutori sono tenuti a programmare ed erogare prioritariamente unità formative complete per consentire ai beneficiari l'acquisizione di una prima attestazione di messa in trasparenza e a caricare tale documentazione sul sistema informativo secondo le disposizioni che saranno successivamente fornite dall'Amministrazione regionale. In particolare, **dovrà essere data priorità ai contenuti riferiti a competenze digitali, laddove siano presenti nel corso.**

5. GESTIONE DEL BUDGET

Con riferimento alle modalità di gestione del Budget si rimanda agli articoli 5, 6 e 7 e 8 dell'Atto Unilaterale d'Obbligo sottoscritto per l'attuazione degli interventi formativi a valere sull'avviso 3/GOL 2023 ed ai successivi Atti che la Regione intenda emanare.

I soggetti esecutori, che abbiano esaurito il budget a disposizione, potranno avanzare richiesta di ulteriore budget (per € 175.630,00) a condizione che, alla data dell'istanza, abbiano AVVIATO (comunicazione avvio) corsi per una spesa impegnata complessiva di almeno l'80% della dotazione finanziaria già in disponibilità; nella procedura a sistema sarà disponibile apposita funzione "Richiesta aumento budget". Ciascuno slot di dotazione finanziaria sarà autorizzato dall'amministrazione regionale, entro 30 gg dalla richiesta. Nelle more dell'autorizzazione il soggetto esecutore dovrà procedere a calendarizzare e avviare i corsi, come da AUO, in caso di raggiungimento del numero minimo di pre/iscrizioni.

Con specifico provvedimento l'Amministrazione comunicherà la sospensione dell'opzione di incremento budget, in ragione delle risorse disponibili.

6. REQUISITI PER IL RICONOSCIMENTO DEI COSTI DELL'INTERVENTO

Con riferimento alle modalità di riconoscimento dei costi degli interventi si rimanda a quanto disposto nell'Atto Unilaterale d'Obbligo sottoscritto per l'attuazione degli interventi formativi a valere sull'avviso 3/GOL 2023.

7. ASSENZA DEL DOPPIO FINANZIAMENTO

Nell'ambito delle operazioni realizzate a valere sull'avviso GOL 3/2023, deve essere garantita l'assenza del doppio finanziamento, ai sensi dell'art. 9 del Regolamento (UE) 2021/241, ossia non deve configurarsi alcuna duplicazione del finanziamento degli stessi interventi previsti del dispositivo, né nell'ambito dello stesso programma, né nell'ambito di altri programmi dell'Unione, nonché nell'ambito di risorse ordinarie da bilancio statale/regionale o di natura privata.

La richiesta di rimborso sarà pertanto accompagnata da dichiarazione di insussistenza del c.d. doppio finanziamento riferita a tutti i costi di cui si richiede riconoscimento, resa dal Legale rappresentante del soggetto esecutore.

A mero titolo esemplificativo:

- Costi a processo: il costo orario dell'intervento realizzato nell'ambito delle azioni formative del programma non potrà essere rendicontato in nessun altro intervento qualora ricorrano le seguenti, contestuali condizioni (medesimo soggetto esecutore, medesimo titolo dell'intervento, medesimo calendario dell'intervento, medesimi beneficiari dell'intervento).

8. CONTROLLI

Al fine di verificare il corretto svolgimento dell'azione finanziata e la corretta tenuta della documentazione inerente i percorsi formativi, l'Amministrazione effettuerà:

1. verifiche amministrativo-contabili on desk sul 100% delle operazioni rendicontate, allo scopo di validare gli importi rendicontati evincibili dal registro e la sua corretta compilazione, a cura della Sezione Formazione

2. verifiche sul posto, a campione, di regolare esecuzione, sulle attività in corso di svolgimento svolte a cura, del Servizio Responsabile Fondo Sociale Europeo, incardinato nella Sezione Programmazione Unitaria in analogia con quanto previsto dal Sistema di Gestione e Controllo del PR Puglia FESR-FSE+ 2021/2027 ed al fine di assicurare la separatezza delle funzioni;

Con riferimento alle verifiche sul posto, di regolarità di esecuzione, l'universo di riferimento dei corsi da selezionare per il campione deve essere limitato ai corsi che, alla data di estrazione dello stesso dal Sistema informativo, sono in corso di esecuzione e presentano un livello di attuazione avanzata. Il campionamento verrà effettuato su base bimestrale adottando idonei accorgimenti volti a non reiterare la verifica sul medesimo corso Le verifiche devono tener conto dell'analisi del rischio: in particolare, la frequenza, la portata e la copertura delle stesse deve tener presente il numero, la tipologia, la portata e il contenuto delle operazioni attuate nonché la tipologia dei soggetti esecutori e, ove disponibile, il livello di rischio individuato da precedenti verifiche. A tal fine verrà applicata, in via analogica e nei limiti della compatibilità, la Procedura Operativa Standard D.3.b relativa alle verifiche di regolare esecuzione di operazioni finanziate nell'ambito del PR Puglia FESR-FSE+ 2021/2027. La percentuale di verifiche da effettuare potrà essere pari al 10%, 20% o 30% dell'universo di riferimento (quale valorizzazione finanziaria dello stesso sulla base dei dati evincibili dal Sistema Informativo di riferimento in termini di ore corso, allievi iscritti, etc.) tenendo in considerazione l'analisi del rischio citata. In caso di individuazione durante le verifiche in loco di regolare esecuzione di irregolarità che hanno un impatto sulla spesa, verrà effettuata una valutazione quantitativa e qualitativa delle irregolarità riscontrate, al fine di valutare il rischio che esistano irregolarità anche nelle operazioni non campionate. Pertanto, si prenderanno in considerazione le necessarie misure correttive per rafforzare le verifiche. Al termine della sessione dei controlli, gli esiti vengono riepilogati allo scopo di accertare se le soglie di copertura sopra dette debbano o meno essere riviste. Le attività svolte in sede di campionamento e nel corso della verifica in loco saranno oggetto di verbalizzazione e formalizzazione secondo la modulistica allegata al presente documento.

9. SANZIONI

Il presente documento definisce le procedure che la Regione si impegna ad attuare al fine di prevenire, correggere e sanzionare eventuali irregolarità, frodi, indebito utilizzo delle risorse, conflitti di interesse e doppio finanziamento pubblico degli interventi, nel rispetto dell'art. 8 punto 3 del decreto-legge n. 77 del 31 maggio 2021, come modificato dalla legge di conversione 29 luglio 2021, n. 108 e dalla Circolare RGS n.27 del 21/06/2022 - Piano Nazionale di Ripresa e Resilienza (PNRR) - Monitoraggio delle misure PNRR. Linee Guida per lo svolgimento delle attività connesse al monitoraggio del PNRR (All.1), del "Si.Ge.Co", "Manuale dei controlli dell'UDM" e "Manuale operativo del soggetto attuatore" del Programma GOL.

Nello stesso atto dirigenziale sono approvati i meccanismi sanzionatori, in applicazione di quanto previsto dall'art. 8 comma 5 del decreto-legge 31 maggio 2021, n. 77, convertito con legge n. 108/2021, in caso di mancato raggiungimento nei tempi assegnati degli obiettivi previsti e pertanto le clausole di riduzione o revoca dei contributi e ogni altra iniziativa che sarà intrapresa al fine di salvaguardare il raggiungimento di milestone intermedi e finali.

Tali disposizioni e meccanismi sono definiti al fine di garantire i principi del Programma GOL e del PAR GOL e pertanto si riferirscono a:

- meccanismi sanzionatori in caso di mancato raggiungimento dei target assegnati prevedendo meccanismi comportanti l'eventuale rideterminazione delle risorse assegnate a fronte di scostamenti di lieve entità o revoca del finanziamento in caso di accertamento di irregolarità nella esecuzione e gestione delle attività;
- eventuale sospensione oppure revoca del finanziamento nel caso di accertamento della violazione dei principi generali previsti dal PNRR in ragione della gravità della violazione stessa;
- disposizioni e procedure volte a prevenire, correggere e sanzionare eventuali irregolarità, frodi, indebiti utilizzi delle risorse, conflitti di interesse e doppio finanziamento pubblico degli interventi (art. 8, comma 4 del decreto-legge 31 maggio 2021, n. 77 convertito con legge n. 108/2021).

Ciascun corso (completamento della totalità del monte ore previsto) dovrà essere concluso obbligatoriamente anche in presenza di un solo partecipante, pena il mancato riconoscimento dell'intero contributo pubblico, ivi compresa l'indennità di frequenza, che sarà riconosciuta solo a conclusione del percorso ed attestazione conseguita.

In presenza di tale evento, la riserva di budget allocata presso il soggetto esecutore al netto delle risorse destinate al completamento degli ulteriori corsi avviati e non ancora completati rientrerà nella disponibilità della Regione Puglia.

Il contributo pubblico, a consuntivo, è suscettibile di decurtazioni finanziarie in caso di irregolarità rilevate dall'Amministrazione Regionale in sede di controllo di qualsiasi natura (desk, in loco, sulle dichiarazioni, sui requisiti, ecc), come nella tabella di seguito specificati:

Inadempimento	Riduzioni/Sanzioni
Mancato avvio del percorso formativo alla data di avvio prevista dal calendario	Sospensione dell'offerta formativa di cui al presente Avviso per un periodo di 3 mesi, fatte salve le attività in corso o per le quali siano già presenti iscrizioni
Svolgimento dell'attività presso una sede diversa da quella approvata	Mancato riconoscimento di UCS e tariffa oraria per studenti, fermo restando l'obbligo di pagamento dell'indennità ai partecipanti.
Mancata generazione della Comunicazione di avvio attività nei tempi previsti e in assenza di specifica autorizzazione regionale	Mancato riconoscimento di UCS e tariffa oraria per studenti, fermo restando l'obbligo di pagamento dell'indennità ai partecipanti.
Assenza del piè di pagina generato dal sistema nel registro con le firme olografe o modifiche al formato generato dal sistema in assenza di preventiva comunicazione PEC all'amministrazione	Mancato riconoscimento dell'intera giornata formativa
Mancato aggiornamento quotidiano delle presenze/assenze di ciascun allievo sul registro	Riduzione del contributo pubblico pari al valore delle ore di attività previste per l'adempimento non rispettato
Mancato caricamento del registro giornaliero entro l'orario stabilito e in assenza di preventiva comunicazione PEC all'amministrazione	Mancato riconoscimento dell'intera giornata formativa
Docente con CV non corrispondente al minimo alla fascia B	Mancato riconoscimento dell'UCS ora per fascia B e abbassamento al costo corrispondente alla UCS di fascia A € 82,27
Assenza della firma e dell'indicazione dell'orario di entrata e di uscita del docente	Mancato riconoscimento dell'intera giornata per le ore di docenza previste
Chiusura del percorso formativo per un numero di ore inferiore a quelle approvate	Mancato riconoscimento dell'intero contributo pubblico relative al corso, ivi compresa l'indennità di frequenza
Falsificazione dei registri obbligatori	Decadenza dell'offerta formative di cui al presente Avviso e mancato riconoscimento dell'intero corso.

Inadempimento	Riduzioni/Sanzioni
Mancata realizzazione dell'attività finanziata accertata dall'Amministrazione regionale;	Sospensione dell'offerta formativa di cui al presente Avviso per un periodo di 3 mesi, fatte salve le attività in corso o per le quali siano già presenti iscrizioni
Mancato svolgimento della giornata formativa acclarato nel corso di verifiche svolte dall'Amministrazione regionale, in contrasto con quanto previsto dal calendario o da successive comunicazioni;	Mancato riconoscimento dell'intero percorso formativo. Sospensione dell'offerta formativa di cui al presente Avviso per un periodo di 3 mesi, fatte salve le attività in corso o per le quali siano già presenti iscrizioni.
Superamento della percentuale massima consentita di FAD	Mancato riconoscimento dell'intero contributo pubblico relative al corso, ivi compresa l'indennità di frequenza
Rifiuto di sottoporsi ai controlli della Regione Puglia;	Restituzione delle somme erogate riferite a tutti i percorsi formativi
Mancata conclusione delle attività formative nei termini previsti dall'atto unilaterale	Mancato riconoscimento del percorso formativo.
Mancato rispetto della normativa in materia di informazione e pubblicità	Restituzione delle somme erogate riferite a tutti i percorsi formativi
Mancato caricamento delle attestazioni finali del corso	Mancato riconoscimento dell'intero contributo pubblico relative al corso

10. Allegati

ALLEGATO 1 - VERBALE DI ESTRAZIONE DEL CAMPIONE
ALLEGATO 2 - VERBALE VERIFICA DI REGOLARE ESECUZIONE OPERAZIONI
ALLEGATO 3 - RICHIESTA DI UTILIZZO DI SEDE GIÀ ACCREDITATA
ALLEGATO 4 - RICHIESTA DI UTILIZZO DI SEDE TEMPORANEA
ALLEGATO 5 - RICHIESTA DI UTILIZZO METODOLOGIA FAD

ALLEGATO 1 - VERBALE DI ESTRAZIONE DEL CAMPIONE

Verbale di estrazione del campione dei progetti finanziati nell'ambito del Programma "Garanzia di Occupabilità dei Lavoratori – GOL" , finanziato dall'Unione Europea - Next Generation EU - per il trimestre _____

Il giorno _____, presso l'Ufficio _____, sito in _____, n. _____, si è proceduto alla definizione del campione dei progetti finanziati nell'ambito del Programma "Garanzia di Occupabilità dei Lavoratori – GOL", per il periodo _____.

Alla presenza dei sig.ri _____, dipendenti del predetto Ufficio, si procede, in adempimento di quanto disposto dalle indicazioni operative per l'attuazione degli interventi, all'esecuzione delle seguenti operazioni:

1) estrazione della base dati aggiornata alla data odierna, mediante estrapolazione dei dati dal database del Sistema Informativo, di tutti i progetti finanziati nell'ambito del summenzionato Programma;
1) applicazione dell'analisi di rischio ai progetti dell'universo;
2) definizione della percentuale delle operazioni da controllare;
3) estrazione casuale dei progetti;

Bari, _____

Nome e cognome del funzionario responsabile	Firma del funzionario responsabile

ALLEGATO 2 - VERBALE VERIFICA DI REGOLARE ESECUZIONE OPERAZIONI



Verbale verifica di regolare esecuzione operazioni

RESPONSABILE DEL PROGRAMMA……
Funzionario incaricato del controllo:……
Soggetto esterno controllore (se presente): ……
Data del controllo: ……
Luogo svolgimento del controllo: ……
Referenti per il soggetto attuatore:……
Data richiesta integrazioni:……
Data ricezione integrazioni:……

DATI RIEPILOGATIVI DELL'INTERVENTO OGGETTO DEL CONTROLLO

MISSIONE/COMPONENTE/RIFORMA	
TITOLO DELL'INTERVENTO/PROGETTO	
SOGGETTO ESECUTORE	
CUP	
CODICE CORSO	
CONVENZIONE/ATTO DI UNILATERALE	
PERIODO SVOLGIMENTO (DA CALENDARIO)	
STATO DELL'INTERVENTO	□ IN CORSO □ CONCLUSO
ESITO CONTROLLO (V.SEZIONE 1) RISULTANZE CONTROLLO)	□ REGOLARE □ IRREGOLARE □ PARZIALMENTE REGOLARE

SEZIONE 1) RISULTANZE DEL CONTROLLO

In questa sezione sono riportati i rilievi riscontrati in seguito alle verifiche effettuate sulla documentazione originale acquisita presso il soggetto esecutore (Vedi Sezione 2 - Check-list di controllo), relativa all'attività in corso di svolgimento.
E' stata verificata, attraverso un'analisi della documentazione ed interviste al soggetto attuatore, la pertinenza, l'ammissibilità, la congruità, la legittimità, l'effettività dell'attività svolta in termini

A seguito delle verifiche effettuate è stato riscontrato quanto appresso riportato:

SINTESI DEI RISULTATI DELLA VERIFICA

SINTESI DELLE EVENTUALI CRITICITÀ EMERSE

DATA E FIRMA DEL SOGGETTO ESTERNO CONTROLLORE (SE PRESENTE)

……

DATA E FIRMA DEL FUNZIONARIO INCARICATO DEL CONTROLLO

……

DATA E FIRMA DEL SOGGETTO ESECUTORE DELL'ATTIVITA' (PER PRESA VISIONE)

……

SEZIONE 2) CHECK LIST DI CONTROLLO

REGIONE PUGLIA
CHECK-LIST VERIFICA DI REGOLARE ESECUZIONE OPERAZIONI

INDICAZIONI PER LA COMPILAZIONE: Indicare con una "X" per ogni punto di controllo se l'esito della verifica è positivo o negativo. Nel caso in cui un punto di controllo non sia applicabile, occorre indicare sempre la motivazione nel campo "Note".

Nr.	Attività di controllo	Documenti oggetto del controllo (elenco indicativo)	SI	NO	N/A	Note
1	La sede didattica coincide con quella comunicata?	- Accreditamento - Istanza di candidatura - Sistema informativo				
2	E' presente presso la sede didattica copia della perizia giurata di idoneità dei locali e delle attrezzature?	- Perizia giurata/Documentazione attestante la idoneità dei locali				
3	Il registro didattico è presente presso la sede ispezionata momento della verifica?	- Registro attività				
4	Il registro didattico del corso è correttamente generato dal sistema, compilato e numerato?	- Registro attività				
5	Con riferimento al giorno della verifica gli allievi, gli uditori, i docenti, e i tutor presenti in aula hanno firmato il registro didattico?	- Registro attività				
6	Con riferimento al giorno della verifica i docenti, e i tutor presenti in aula, i moduli trattati e gli orari coincidono con quelli previsti nel calendario in possesso dell'Amministrazione?	- Registro attività - Sistema informativo				
7	In caso di assenza in aula durante la verifica di allievi o uditori, compare sul registro didattico la dicitura "assente" o "ritirato" o è riportata l'uscita anticipata?	- Registro attività				
8	Nel registro didattico del corso sono riportati i moduli svolti e gli argomenti trattati?	- Registro attività - Sistema informativo				
9	Nel registro didattico del corso sono riportati i moduli svolti e gli argomenti trattati?	- Registro attività				
10	Sono riportati i materiali didattici in uso in aula e le attrezzature utilizzate?	- Materiali didattici e attrezzature in uso				

DATA E FIRMA DEL SOGGETTO ESTERNO CONTROLLORE (SE PRESENTE)

.....

DATA E FIRMA DEL FUNZIONARIO INCARICATO DEL CONTROLLO

.....

DICHIARAZIONE DI ASSENZA DI CONFLITTO DI INTERESSI

Il/La sottoscritto/a ..... nato/a a ..... il .../.../....., ai sensi e per gli effetti degli artt. 46 e 47 del D.P.R. n. 445/2000 e ss.mm.ii., con la sottoscrizione del presente verbale DICHIARA sotto la propria responsabilità che non sussistono situazioni, anche potenziali, di conflitto di interessi di cui all'art. 61 del Reg. (UE, EURATOM) n. 1046/2018, all'art. 53 del D.Lgs. n. 165/2001 ss.mm.ii. e al Codice di comportamento dei dipendenti della Regione Puglia approvato con Deliberazione di Giunta Regionale n. 1423 del 4/7/2014 (a cui anche il personale esterno alla Regione, sottoscrivendo la presente dichiarazione, con particolare riferimento alle disposizioni relative al conflitto di interessi, dichiara di attenersi)".

Firma

.....

ALLEGATO 3 - RICHIESTA DI UTILIZZO DI SEDE GIÀ ACCREDITATA

Avviso 3 GOL/2023 "Work in Puglia"
Formazione per l'acquisizione di competenze tecnico -professionali nell'ambito del Percorso 2 - Aggiornamento (Upskilling) e del Percorso 3 - Riqualificazione (Reskilling)
Percorso 4 - Lavoro e inclusione - Percorso 5 - Ricollocazione collettiva

Spett.le REGIONE PUGLIA
Dipartimento Politiche del Lavoro, istruzione e formazione
Sezione Formazione

Avviso 3 GOL/2023 - Richiesta di utilizzo di sede già accreditata
ai sensi della Deliberazione di Giunta Regionale N. 624 del 12/05/2025

Il/la sottoscritto/a _____nato/a a _____prov. (___) il _____C.F. _____in qualità di legale rappresentante dell'organismo formativo _____codice di accreditamento _____, sede legale in_____via/piazza_____, P.Iva _____

- ai sensi e per gli effetti degli articoli 46 e 47 del D.P.R. 445/2000, consapevole delle conseguenze amministrative e delle responsabilità penali previste in caso di dichiarazioni mendaci e/o formazione od uso di atti falsi, nonché in caso di esibizione di atti contenenti dati non più corrispondenti a verità, previste dagli articoli 75 e 76 del medesimo Decreto

- ai sensi di quanto previsto dalla DGR N. 624 del 12/05/2025" *Programma Garanzia di Occupabilità dei Lavoratori da finanziare nell'ambito del Piano Nazionale di Ripresa e Resilienza(PNRR), Missione 5 "Inclusione e coesione", Comp.1 "Politiche per il Lavoro", Riforma 1.1 "Politiche Attive del Lavoro e Formazione", finanziato dall'Unione Europea - Next Generation EU. Deroga alle disposizioni di cui alla D.G.R.n.358/2019 concernente l'ACCREDITAMENTO, par.7.1.1.""*

CHIEDE

per l'attività formativa autorizzata a valere sull'Avviso in oggetto l'utilizzo della sede ubicata in _____ (___) in via/piazza_____ n.__, attualmente sede accreditata dell'organismo formativo _____codice di accreditamento _____ come

- ☐ ampliamento definitivo
- ☐ laboratorio specifico interno all'ampliamento definitivo

(barrare una delle due opzioni)

DICHIARA

Che la sede sopra indicata non è attualmente utilizzata per altre attività formative da parte di altri soggetti

accreditati.

ALLEGATI
Sono da considerarsi allegati alla presente richiesta i seguenti documenti:

- Copia del titolo di disponibilità della sede per la durata dell'attività formativa sopra citata, conforme all'originale in nostro possesso conservato presso la nostra sede legale
- dichiarazione di compatibilità con lo svolgimento di eventuali altre attività autorizzate/riconosciute/finanziate, da presentare a cura dell'ente ospitante e copia di un documento di identità in corso di validità del Legale Rappresentante
- Copia di un documento di identità in corso di validità del Legale Rappresentante

Il/la sottoscritto/a dichiara, inoltre, di essere informato/a, ai sensi del Regolamento UE 2016/679 e s.m.i., che i dati raccolti saranno trattati, anche con strumenti informatici, esclusivamente nell'ambito del procedimento per il quale la presente dichiarazione viene resa.

Luogo e data _____

(Firma digitale valida del Legale rappresentante)

ALLEGATO 4 - RICHIESTA DI UTILIZZO DI SEDE TEMPORANEA

Avviso 3 GOL/2023 "Work in Puglia"
Formazione per l'acquisizione di competenze tecnico -professionali nell'ambito del Percorso 2 - Aggiornamento (Upskilling) e del Percorso 3 - Riqualificazione (Reskilling)
Percorso 4 - Lavoro e inclusione - Percorso 5 - Ricollocazione collettiva

Spett.le REGIONE PUGLIA
Dipartimento Politiche del Lavoro, istruzione e formazione
Servizio Programmazione della Formazione Professionale

Avviso 3 GOL/2023 - Richiesta di utilizzo di sede temporanea
ai sensi della D.G.R.1474 del 02/08/2018 e s.m.i.

Il/la sottoscritto/a _____nato/a a _____prov. (___) il _____C.F. _____in qualità di legale rappresentante dell'organismo formativo _____codice di accreditamento _____, sede legale in_____via/piazza_____, P.Iva _____

- ai sensi e per gli effetti degli articoli 46 e 47 del D.P.R. 445/2000, consapevole delle conseguenze amministrative e delle responsabilità penali previste in caso di dichiarazioni mendaci e/o formazione od uso di atti falsi, nonché in caso di esibizione di atti contenenti dati non più corrispondenti a verità, previste dagli articoli 75 e 76 del medesimo Decreto;
- considerato che la D.G.R.1474 del 2/08/2018 e s.m.i. "Nuove Linee Guida per l'Accreditamento degli Organismi Formativi", al punto 7.1.1 prevede la possibilità per gli organismi formativi accreditati di dotarsi di ulteriori locali ad uso didattico a completamento temporaneo del set minimo;

CHIEDE

per l'attività formativa autorizzata a valere sull'Avviso in oggetto l'utilizzo della sede ubicata in _____ (___) in via/piazza_____ n.__

DICHIARA

Che, ai sensi di quanto indicato al punto 7.1.1 della D.G.R.1474 del 2/08/2018 e s.m.i. la sede sopra indicata possiede le caratteristiche che il dispositivo sull'accreditamento prevede in termini di sicurezza, agibilità e accessibilità.

ALLEGATI

Sono da considerarsi allegati alla presente richiesta i seguenti documenti:

- Copia titolo di disponibilità dei locali, valevole per tutta la durata dell'Avviso 3;
- Perizia tecnica redatta sottoscritta ed asseverata con giuramento da un tecnico abilitato che attesta:
  - o la rispondenza ed adeguatezza dei locali dal punto di vista statico, igienico sanitario e antincendio ai fini didattico-formativi;
  - o gli adempimenti relativi alla eliminazione delle barriere architettoniche (L. 118/71, DPR 384/78, L. 13/89, L. 104/92, DM 236/89, D. Lgs 42/2004)
  - o la conformità degli impianti tecnologici (idrico/termico/elettrico) ai sensi del DM n. 37 del 22/01/2008 e degli impianti di sollevamento (ascensori/servoscala)
  - o la redazione del documento sulla sicurezza ai sensi del D. Lgs 81/2008 contenente la relazione sulla valutazione dei rischi con la individuazione delle misure di prevenzione e protezione e delle procedure di sicurezza;

  Tale perizia deve essere corredata da planimetria generale in scala 1:100 contenente l'indicazione dello stato dei luoghi esterni alla struttura e della destinazione dei vani e planimetrie di ogni singolo ambiente in scala 1:50 con l'indicazione di tutti gli arredi e attrezzature presenti.
- Copia di un documento di identità in corso di validità del Legale Rappresentante

Il/la sottoscritto/a dichiara, inoltre, di essere informato/a, ai sensi del Regolamento UE 2016/679 e s.m.i., che i dati raccolti saranno trattati, anche con strumenti informatici, esclusivamente nell'ambito del procedimento per il quale la presente dichiarazione viene resa.

Luogo e data

_____

(Firma digitale valida del Legale rappresentante)

ALLEGATO 5 - UTILIZZO METODOLOGIA FAD

Avviso 3 GOL/2023 "Work in Puglia"
Formazione per l'acquisizione di competenze tecnico -professionali nell'ambito del Percorso 2 - Aggiornamento (Upskilling) e del Percorso 3 - Riqualificazione (Reskilling)
Percorso 4 - Lavoro e inclusione - Percorso 5 - Ricollocazione collettiva

Spett.le REGIONE PUGLIA
Dipartimento Politiche del Lavoro, istruzione e formazione
Sezione Formazione

Oggetto: Avviso 3 GOL/2023 Dichiarazione attestante modalità e percentuali di utilizzo della FAD.

Il/la sottoscritto/a _____nato/a a _____prov. (___) il _____C.F. _____in qualità di legale rappresentante dell'organismo formativo _____codice di accreditamento _____, sede legale in_____via/piazza_____, P.Iva _____

- ai sensi e per gli effetti degli articoli 46 e 47 del D.P.R. 445/2000, consapevole delle conseguenze amministrative e delle responsabilità penali previste in caso di dichiarazioni mendaci e/o formazione od uso di atti falsi, nonché in caso di esibizione di atti contenenti dati non più corrispondenti a verità, previste dagli articoli 75 e 76 del medesimo Decreto;
- considerato che l' *Avviso 3 GOL/2023 "Work in Puglia" Formazione per l'acquisizione di competenze tecnico -professionali nell'ambito del Percorso 2 - Aggiornamento (Upskilling) e del Percorso 3 - Riqualificazione (Reskil-ling) - Percorso 4 - Lavoro e inclusione - Percorso 5 - Ricollocazione collettiva*, adottato con A.D. n. del e il relativo Atto Unilaterale d'Obbligo prevedono la possibilità di realizzare i corsi in modalità FAD sincrona entro la percentuale massima del 50% delle ore d'aula previste per il singolo corso a Catalogo;

DICHIARA

Per i corsi avviati nella piattaforma di gestione dell'Avviso 3, per i quali sono state calendarizzate ore di FAD:

- Che la percentuale di utilizzo della FAD non supererà il 50% del monte ore d'aula e che tale 50 % sarà erogato in modalità **FAD sincrona**, mentre il restante monte ore d'aula e la formazione pratica laboratoriale si svolgeranno in presenza e nel territorio della Regione Puglia;

- che le attività svolte in FAD saranno documentate attraverso registri e/o report automatici prodotti dal sistema informativo utilizzato e conservati presso la sede dell'Organismo ;

- di garantire la disponibilità di un sistema di gestione della formazione e-learning (LMS – Learning Management System) o altro sistema equivalente in grado di monitorare e di certificare l'attività realizzata. In particolare, ogni attività formativa sarà realizzata in conformità a standard idonei a garantire la tracciabilità, nell'ambito della piattaforma utilizzata, dello svolgimento e del completamento delle attività didattiche di ciascun utente, della partecipazione attiva del discente, del tutor e del docente, dell'attività svolta durante il collegamento al sistema e della durata, della regolarità e progressività di utilizzo del sistema da parte dell'utente, delle modalità e del superamento delle valutazioni di apprendimento intermedie e finali realizzabili in modalità elearning;

- di garantire mediante idonee soluzioni tecniche, la profilazione dell'utente nel rispetto della normativa sul trattamento dei dati personali e della privacy e un'interfaccia di comunicazione con l'utente per fornire, in modo continuo nel corso dell'erogazione dell'attività formativa, assistenza, interazione, usabilità e accessibilità;

- che nello svolgimento dell'attività didattica secondo il calendario trasmesso sarà garantita la presenza del tutor multimediale, nella persona di: _____;

- che per l'attuazione della formazione a distanza/e learning saranno utilizzati i seguenti strumenti/piattaforme: _____;

- che detti strumenti garantiscono: tutoraggio on-line, assistenza informatica, presenza di validi meccanismi di tracciabilità delle frequenze degli allievi e delle attività svolte da docenti e tutor nonché disponibilità dei riepiloghi degli accessi di tutti i soggetti coinvolti, integrità dei dati di log, conservazione dei dati di log, indicazione nominativa dei soggetti individuati per l'accesso ai dati di log, modalità di tracciamento dell'accesso ai dati di log e relativa protezione, esplicitazione delle modalità di controllo sulle presenze degli allievi e sui livelli di frequenza finale, illustrazione di criteri e metodi di verifica dei risultati di apprendimento conseguiti dagli allievi;

- di garantire l'utilizzazione esclusiva di piattaforme che assicurino, tra l'altro: (i) l'integrità dei dati di log relativi agli accessi degli allievi, dei docenti e dei tutor; (ii) la conservazione, ex art. 140 del Regolamento (UE) n. 1303/2013, dei dati di log sino alla data del 31/12/2027;

- che per la valutazione dell'apprendimento, relativamente alla parte FDA/elearning, sono previste le seguenti modalità_____;

- di assicurare che l'Amministrazione regionale, per l'esercizio delle proprie funzioni di controllo potrà accedere alla piattaforma FAD e consultare i riepiloghi dettagliati relativi agli accessi degli allievi, dei docenti e dei tutor; a tal fine, per l'effettuazione delle verifiche di regolare esecuzione da parte dell'Amministrazione, si indica **il seguente web link e credenziali per l'accesso diretto da remoto** alla classe virtuale _____;

- di garantire che la frequenza degli allievi verrà comprovata dalla produzione, in formato Excel, per ogni giornata formativa svolta, della griglia utenti per oggetto didattico estratta dalla piattaforma FAD e riportante i log di sistema confermativi dell'accesso degli utenti e dell'indirizzo IP degli stessi. Tale documentazione dovrà essere caricata su Sistema Puglia contestualmente al caricamento dei registri d'aula di ogni giornata.

Il/la sottoscritto/a dichiara, inoltre, di essere informato/a, ai sensi del Regolamento UE 2016/679 e s.m.i., che i dati raccolti saranno trattati, anche con strumenti informatici, esclusivamente nell'ambito del procedimento per il quale la presente dichiarazione viene resa.

Luogo e data _____

(Firma digitale valida del Legale rappresentante)

DETERMINAZIONE DEL DIRIGENTE SEZIONE GESTIONE SOSTENIBILE E TUTELA DELLE RISORSE FORESTALI E NATURALI 16 giugno 2025, n. 373

Legge 353/2000 e L.R. 1/2023 - Lotta attiva agli incendi boschivi annualità 2025. Sostegno finanziario in favore degli enti locali. – Approvazione Graduatoria.

IL DIRIGENTE DELLA STRUTTURA PROPONENTE

VISTI:

- la L.R. n. 7/97 agli articoli 4 e 5;
- la Deliberazione di Giunta Regionale (DGR) n. 3261 del 28.07.1998;
- il D. Lgs. 165/01 agli articoli 4 e 16;
- la Legge 69/09, il cui art. 32 prevede l'obbligo di sostituire la pubblicazione tradizionale all'Albo ufficiale con la pubblicazione di documenti digitali sui siti informatici;
- il Regolamento (UE) 2016/679 del Parlamento europeo e del Consiglio del 27.04.2016, nonché del D.Lgs.196/03 relativa alla protezione delle persone fisiche con riguardo al trattamento dei dati personali ed alla libera circolazione di tali dati;
- il Decreto legislativo del 14/03/2013, n. 33 e ss.mm.ii.;
- il Regolamento Regionale del 04/06/2015, n. 13;
- il Decreto Legislativo n. 118 del 23.06.2011 e ss.mm.ii.;
- la Legge Regionale del 31 dicembre 2024, n. 42: "Disposizioni per la formazione del Bilancio di previsione 2025 e Bilancio pluriennale 2025-2027 della Regione Puglia (legge di stabilità regionale 2025)";
- la Legge Regionale del 31 dicembre 2024, n. 43: "Bilancio di previsione della Regione Puglia per l'esercizio finanziario 2025 e pluriennale 2025-2027";
- la DGR n. 26 del 20/01/2025: "Bilancio di previsione per l'esercizio finanziario 2025 e pluriennale 2025-2027. Articolo 39, comma 10, del decreto legislativo 23 giugno 2011, n. 118. Documento tecnico di accompagnamento e Bilancio Finanziario Gestionale. Approvazione";
- la Deliberazione di Giunta regionale (DGR) n. 1974 del 7/12/2020, con la quale è stato adottato l'Atto di Alta Organizzazione del modello organizzativo denominato "MAIA 2.0";
- il Decreto del Presidente della Giunta regionale (DPGR) n. 22 del 22/01/2021, pubblicato sul BURP n. 15 del 28 gennaio 2021, di adozione del succitato Atto di Alta Organizzazione;
- il Decreto del Presidente della Giunta regionale (D.P.G.R.) n. 45 del 10 febbraio 2021 con cui sono state adottate integrazioni e modifiche al Modello Organizzativo "MAIA 2.0";
- la Deliberazione di Giunta regionale (D.G.R.) n. 1204 del 22 luglio 2021 con la quale sono state approvate, tra l'altro, ulteriori modifiche all'Atto di Alta Organizzazione MAIA 2.0;
- il Decreto del Presidente della Giunta regionale (D.P.G.R.) n. 262 del 10 agosto 2021 con cui sono state adottate ulteriori integrazioni e modifiche al Modello Organizzativo "MAIA 2.0";
- la Deliberazione di Giunta regionale (D.G.R.) n. 742 del 29 maggio 2025 con la quale la Giunta regionale ha approvato, tra l'altro, le modifiche alla struttura organizzativa del Dipartimento Agricoltura, Sviluppo Rurale e Ambientale;
- il Decreto del Presidente della Giunta regionale (D.P.G.R.) n. 331 del 10 giugno 2025 con cui sono state adottate ulteriori integrazioni e modifiche al Modello Organizzativo "MAIA 2.0";
- la DGR 15 settembre 2021, n. 1466 recante l'approvazione della Strategia regionale per la parità di genere, denominata "Agenda di Genere";
- la DGR 26 settembre 2024, n. 1295 recante "Valutazione di Impatto di Genere (VIG). Approvazione indirizzi metodologico-operativi e avvio fase strutturale";
- la DGR n. 1576 del 30/09/2021 di conferimento dell'incarico di direzione della Sezione Gestione Sostenibile e Tutela delle Risorse Forestali e Naturali al dott. Domenico Campanile, prorogato al 30/06/2025 con DGR n. 582 del 30/04/2025;
- la Determinazione del Direttore del Dipartimento Personale e Organizzazione n. 21 del 14/07/2023

di conferimento di direzione ad interim al dott. Domenico Campanile del Servizio Risorse Forestali della Sezione Gestione Sostenibile e Tutela delle Risorse Forestali e Naturali afferente al Dipartimento Agricoltura, Sviluppo Rurale e Ambientale;
- la Determinazione Dirigenziale della Sezione Gestione Sostenibile e Tutela delle Risorse Forestali e Naturali n. 292 del 05/05/2025 di conferimento incarico di EQ "Attuazione politiche forestali regionali" alla dott.ssa Rosabella Milano;
- l'istruttoria espletata dalla responsibile di E.Q. dott.ssa Rosabella Milano, in collaborazione con l'istruttore Antonella Gatti, da cui riceve la seguente relazione.

VISTI:

- la legge quadro n. 353/2000 "Legge-quadro in materia di incendi boschivi" e ss.mm.ii. ;
- la L.R. 12 dicembre 2016, n. 38 "Norme in materia di contrasto agli incendi boschivi e di interfaccia";
- il D. Lgs. 34/2018 "Testo unico in materia di foreste e filiere forestali";
- la L.R. 1/2023 "Legge in materia di foreste e filiere forestali e disposizioni diverse";
- la DGR del 29 maggio 2023, n. 758: "Legge n° 353/2000 - L.R. n° 18/2000 - L.R. n.° 53/2019: "Piano regionale di previsione, prevenzione e lotta attiva contro gli incendi boschivi 2023-2025" – Approvazione".
- il Decreto del Presidente della Giunta Regionale n. 334 del 10/06/2025 "Dichiarazione dello stato di grave pericolosità per gli incendi boschivi nell'anno 2025, ai sensi della L. 353/2000, della L.r. 38/2016 e della L.r. 53/2019.".

CONSIDERATO CHE:

- con determinazione del Dirigente della Sezione Gestione Sostenibile e Tutela delle Risorse Forestali e Naturali n. 257 del 17/04/2025 è stato approvato l'avviso pubblico, con i i criteri di valutazione/ selezione, rivolto ai Comuni per il sostegno finanziario per la lotta attiva agli incendi boschivi per l'anno 2025 (BURP n. 36 del 05/05/2025);
- a chiusura dell'Avviso Pubblico, sono pervenute, nei termini e nei modi definiti dall'avviso pubblico di cui alla suddetta DDS 257/2025, da parte dei Comuni, n. 28 istanze di partecipazione affferenti l'Avviso Pubblico per la "Lotta attiva agli incendi boschivi - anno 2025. Sostegno finanziario in favore degli enti locali";
- a seguito di istruttoria:
    - n. 25 istanze di partecipazione sono state ritenute ricevibili e ammesse alla successiva fase di valutazione;
    - n. 3 istanze sono state ritenute non ricevibili e non ammissibili alla successiva fase di valutazione, per le motivazioni riportate nell'Allegato B) alla presente, parte integrante e sostanziale del presente atto.

TENUTO CONTO che:

- in data 30/05/2025, sono state inviate n. 3 note di preavviso di rigetto ai Comuni di Carlantino, Santeramo in Colle e Sogliano Cavour, per irricevibilità delle istanze e inammissibilità alla successiva fase di valutazione, per le motivazioni riportate nel precitato Allegato B);
- i suddetti tre Comuni hanno controdedotto alle Note regionali di preavviso di rigetto, rispettivamente in data 31/05/2025 - prot. n. 0302506/2025, 04/06/2025 - prot. n. 0302515/2025 e 05/06/2025 - prot. n. 0302527/2025;
- in data 11/06/2025, con note di rigetto definitivo prot. n.0312552/2025 e prot. n.0312607/2025 è stata confermata l'irricevibilità delle istanze e l'inammissibilità alla successiva fase di valutazione rispettivamente per i Comuni di Carlantino e Sogliano Cavour;
- per il Comune di Santeramo in Colle la controdeduzione alla nota di rigetto è stata accolta e l'istanza è stata dunque ritenuta ricevibile e ammissibile alla successiva fase di valutazione;

- a seguito della valutazione delle controdeduzioni trasmesse dei comuni:
  - n. 26 istanze di partecipazione sono state ritenute ricevibili e ammesse alla successiva fase di valutazione;
  - n. 2 istanze sono state ritenute non ricevibili e non ammissibili alla successiva fase di valutazione, per le motivazioni riportate nell'Allegato B), parte integrante e sostanziale del presente atto.

SPECIFICATO che:

- è stata effettuata istruttoria di ammissibilità al contributo, ai sensi degli artt. 11 e 12 dell'Avviso pubblico, sulla base dei criteri indicati all'art.7, delle n. 26 istanze ricevibili;
- è state elaborata la graduatoria dei Comuni mediante attribuzione dei punteggi indicati nell'art.7 dell'avviso pubblico, di cui alla DDS 257/2025, Criteri 7.1, 7.2 e 7.3;
- l'art. 7 co.2 dell'avviso pubblico recita che "In caso ulteriore parità si terrà conto dell'ordine cronologico di arrivo delle istanze";
- il suddetto criterio cronologico è stato applicato per elaborare la posizione in graduatoria di cui all'Allegato A) dei comuni di Copertino, Andrano e Castrignano dei Greci, con superficie boscata ai sensi dell'art. 7 dell'Avviso, criterio 7.3, pari a zero;
- la graduatoria dei Comuni ammissibili al contributo, in esito all'istruttoria, acquisita agli atti della Sezione con Protocollo N. 0322843/2025 e svolta tenendo conto della dotazione finanziaria disponibile, risulta articolata come segue:
  - n. 15 istanze di partecipazione finanziabili: dalla posizione 1 (Comune di Monte Sant'Angelo - FG) alla posizione 15 (Comune di Biccari - FG) della graduatoria;
  - n. 11 istanze di partecipazione non finanziabili: dalla posizione 16 (Comune di Volturino - FG) alla posizione 26 (Comune di Veglie - LE) della graduatoria;

RITENUTO:

- di procedere all'approvazione della graduatoria, di cui all'allegato A, parte integrante e sostanziale della presente determinazione, formulata a seguito di istruttoria di ammissibilità al finanziamento, tenendo conto dei criteri di valutazione riportati nella determinazione dirigenziale n. 257/2025, relativa a n. 26 Comuni di cui n. 15 ammessi a finanziamento;
- di rimandare a successivo provvedimento l'impegno di spesa per n. 15 istanze ammesse al finanziamento, sul capitolo U0531045 e.f. 2025;
- di approvare l'elenco, di cui all'Allegato B), parte integrante e sostanziale del presente atto, contenente le istanze pervenute e i n.2 Comuni non ammessi alla successiva fase di valutazione, per le motivazioni in esso riportate.

Tanto premesso si PROPONE:

- di approvare la graduatoria, riportata nell'Allegato A), parte integrante e sostanziale del presente atto, formulata a seguito di istruttoria, tenendo conto dei criteri di valutazione riportati nella determinazione dirigenziale n. 257/2025;
- di rimandare a successivo provvedimento l'impegno di spesa per n. 15 istanze ammesse al finanziamento, sul capitolo U0531045 e.f. 2025;
- di approvare l'elenco, di cui all'Allegato B), parte integrante e sostanziale del presente atto, contenente i n.2 Comuni non ammessi alla successiva fase di valutazione, per le motivazioni in esso riportate;
- di stabilire che i Comuni collocati dalla posizione 1 alla posizione 15 della suddetta graduatoria (Comune di Monte Sant'Angelo (FG) – 1° e Comune di Biccari (FG) - 15°) sono ammissibili al finanziamento previsto dall'avviso pubblico approvato con determinazione dirigenziale n. 257/2025, fermo restando possibili modifiche a seguito di rendicontazione delle spese sostenute e istanza di erogazione del contributo, come da art. 13 dell'Avviso pubblico approvato con D.D. n. 268/2023, da inviarsi entro e non oltre il **30 ottobre 2025**;

- di stabilire che i Comuni collocati dalla posizione n. 16 alla posizione n. 26 della graduatoria definitiva (Comune di Volturino (FG) – 16° e Comune di Veglie (LE) - 26°) potranno beneficiare di contributi solo e soltanto se si verificassero economie a seguito della rendicontazione da parte dei comuni collocati in posizione utile in graduatoria, a scorrimento della graduatoria e limitatamente alle risorse resesi disponibili;
- di stabilire che la pubblicazione nel BURP del presente provvedimento avrà valore di notifica per i Comuni che hanno presentato istanza di partecipazione;

VERIFICA AI SENSI DEL REG. (U.E.) N.2016/679 E DEL D.LGS. 196/03
Garanzie alla riservatezza

La pubblicazione dell'atto sul B.U.R.P., nonché la pubblicazione all'Albo o sul sito istituzionale, salve le garanzie previste dalla legge 241/90 in tema di accesso ai documenti amministrativi, avviene nel rispetto della tutela alla riservatezza dei cittadini secondo quanto disposto dal Regolamento (U.E.) n.679/2016 in materia di protezione dei dati personali, nonché dal D.Lgs. 196/03 ss.mm.ii.come modificato dal d.lgs. 101/2018 e dal vigente Regolamento regionale 5/2006 per il trattamento dei dati sensibili e giudiziari, in quanto applicabile. Ai fini della pubblicità legale, il presente atto è stato redatto in modo da evitare la diffusione di dati personali identificativi non necessari ovvero il riferimento alle particolari categorie di dati previste agli articoli 9 e 10 del succitato Regolamento U.E; qualora detti dati fossero essenziali per l'adozione dell'atto, essi sono trasferiti in documenti separati esplicitamente richiamati.

VALUTAZIONE IMPATTO DI GENERE

Esiti Valutazione di Impatto di Genere: NEUTRO

Adempimenti contabili
ai sensi del D.Lgs. n. 118/2011 e ss.mm.ii.

Il presente atto non comporta alcun mutamento qualitativo e quantitativo di entrata o di spesa a carico del bilancio regionale né a carico degli enti per i cui debiti i creditori potrebbero rivalersi sulla Regione; è escluso ogni ulteriore onere aggiuntivo rispetto a quelli autorizzati a valere sullo stanziamento previsto dal bilancio regionale.

DETERMINA

Di prendere atto di quanto espresso in narrativa, che costituisce parte integrante e sostanziale del presente atto e che qui si intende integralmente riportato.

- di approvare la graduatoria, riportata nell'Allegato A), parte integrante e sostanziale del presente atto, formulata a seguito di istruttoria, tenendo conto dei criteri di valutazione riportati nella determinazione dirigenziale n. 257/2025;
- di rimandare a successivo provvedimento l'impegno di spesa per n. 15 istanze ammesse al finanziamento, sul capitolo U0531045 e.f. 2025;
- di approvare l'elenco, di cui all'Allegato B), parte integrante e sostanziale del presente atto, contenente i n.2 Comuni non ammessi alla successiva fase di valutazione, per le motivazioni in esso riportate;
- di stabilire che i Comuni collocati dalla posizione 1 alla posizione 15 della suddetta graduatoria (Comune di Monte Sant'Angelo (FG) – 1° e Comune di Biccari (FG) - 15°) sono ammissibili al finanziamento previsto dall'avviso pubblico approvato con determinazione dirigenziale n. 257/2025, fermo restando possibili modifiche a seguito di rendicontazione delle spese sostenute e istanza di erogazione del contributo, come da art. 13 dell'Avviso pubblico approvato con D.D. n. 268/2023, da inviarsi entro e non oltre il **30 ottobre 2025**;
- di stabilire che i Comuni collocati dalla posizione n. 16 alla posizione n. 26 della graduatoria definitiva (Comune di Volturino (FG) – 16° e Comune di Veglie (LE) - 26°) potranno beneficiare di contributi solo e soltanto se si verificassero economie a seguito della rendicontazione da parte dei comuni collocati in posizione utile in graduatoria, a scorrimento della graduatoria e limitatamente alle risorse resesi disponibili;

- di stabilire che la pubblicazione nel BURP del presente provvedimento avrà valore di notifica per i Comuni che hanno presentato istanza di partecipazione;

Il presente atto:

- è stato elaborato attraverso la piattaforma CIFRA2, composto da pagine tutte progressivamente numerate e dagli allegati A) e B), composti da n.1 pagina ciascuno, firmato digitalmente e adottato in unico originale;
- sarà pubblicato, per 10 giorni lavorativi a decorrere dalla data della sua adozione, all'Albo telematico regionale, ai sensi del comma 3, art. 20 del DPGR n. 22/2021 e sarà archiviato, nei sistemi informativi regionali CIFRA, Sistema Puglia;
- sarà pubblicato, ai sensi dell'art. 23 del D. Lgs. 33/2013, nella sezione Amministrazione Trasparente", sottosezione "Provvedimenti amministrativi" del sito istituzionale della Regione Puglia www.regione.puglia.it;
- sarà pubblicato, ai sensi dell'art. 26 e 27 del D.Lgs. 33/2013, nella sezione "Amministrazione trasparente", sotto sezione "Sovvenzioni, contributi, sussidi, vantaggi economici" del sito www.regione.puglia.it;
- sarà conservato e custodito presso la Sezione Gestione Sostenibile e Tutela delle Risorse Forestali e Naturali;
- sarà pubblicato sul sito della Sezione Gestione Sostenibile e Tutela delle Risorse Forestali e Naturali foreste.regione.puglia.it;
- sarà pubblicato sul B.U.R.P.;
- sarà trasmesso tramite piattaforma CIFRA2 al Segretariato della Giunta Regionale.

ALLEGATI INTEGRANTI

Documento - Impronta (SHA256)
ALLEGATO A AIB 2025_GRADUATORIA.pdf - 423234018afcdad5f09a0dbb88dab16b8867b3546ffb2933c24092d079667b8d
ALLEGATO B AIB 2025_ISTANZE NON RICEVIBILI.pdf - 7d532905ed4d82250b7cf5fd7ee3245033f9aee4b2965a7ea8d820893b6b9439

Il presente Provvedimento è direttamente esecutivo.

Firmato digitalmente da:

Istruttore Proposta
Antonella Gatti

Attuazione Politiche Forestali Regionali
Rosabella Milano

Il Dirigente della Sezione Gestione Sostenibile e Tutela delle Risorse Forestali e Naturali
Domenico Campanile

ALLEGATO A)

GRADUATORIA

AVVISO PUBBLICO LOTTA ATTIVA AGLI INCENDI BOSCHIVI - ANNO 2025 - DDS N.257/2025

POSIZIONE	COMUNE	PROVINCIA	DATA INVIO PEC	ORA INVIO PEC	PUNTEGGIO TOTALE (art.7.1+art.7.2)	IMPORTO RICHIESTO	FINANZIABILE	TOTALE DOTAZIONE FINANZIARA
1	**MONTE SANT'ANGELO**	**FG**	**21/05/2025**	**16.31.37**	**50**	**5.000,00 €**	**SÌ**	
2	**GRAVINA IN PUGLIA**	**BA**	**22/05/2025**	**17.47.11**	**50**	**5.000,00 €**	**SÌ**	
3	**SAN GIOVANNI ROTONDO**	**FG**	**23/05/2025**	**12.47.36****	**50**	**5.000,00 €**	**SÌ**	
4	**VICO DEL GARGANO**	**FG**	**16/05/2025**	**13.18.22**	**50**	**5.000,00 €**	**SÌ**	
5	**ORSARA DI PUGLIA**	**FG**	**23/05/2025**	**12.51.57**	**50**	**5.000,00 €**	**SÌ**	
6	**MINERVINO MURGE**	**BT**	**23/05/2025**	**09.20.58**	**50**	**5.000,00 €**	**SÌ**	
7	**PUTIGNANO**	**BA**	**19/05/2025**	**09.53.58**	**50**	**5.000,00 €**	**SÌ**	
8	**ISCHITELLA**	**FG**	**15/05/2025**	**17.04.52****	**50**	**5.000,00 €**	**SÌ**	
9	**LESINA**	**FG**	**22/05/2025**	**13.42.23**	**30**	**5.000,00 €**	**SÌ**	
10	**CASSANO DELLE MURGE**	**BA**	**23/05/2025**	**19.28.30**	**30**	**5.000,00 €**	**SÌ**	
11	**UGENTO**	**LE**	**22/05/2025**	**18.56.11**	**30**	**4.994,51 €**	**SÌ**	
12	**COLLEPASSO**	**LE**	**19/05/2025**	**13.32.47**	**30**	**5.000,00 €**	**SÌ**	
13	**VIESTE**	**FG**	**23/05/2025**	**14.35.04**	**20**	**5.000,00 €**	**SÌ**	
14	**PIETRAMONTECORVINO**	**FG**	**26/05/2025**	**13.22.35**	**20**	**5.000,00 €**	**SÌ**	
15	**BICCARI**	**FG**	**23/05/2025**	**13.58.40**	**20**	**5.000,00 €**	**SÌ**	**74.994,51 €**
16	VOLTURINO	FG	26/05/2025	16.54.14	20	5.000,00 €	NO	
17	SPINAZZOLA	BT	21/05/2025	13.32.33	20	4.998,31 €	NO	
18	FAGGIANO	TA	21/05/2025	12.04.16	20	5.000,00 €	NO	
19	SANTERAMO IN COLLE	BA	23/05/2025	13.07.20	20	5.000,00 €	NO	
20	GALATONE	LE	13/05/2025	14.02.03	20	5.000,00 €	NO	
21	TUGLIE	LE	22/05/2025	18.50.02	20	5.000,00 €	NO	
22	COPERTINO	LE	23/05/2025	14.16.23	20	5.000,00 €	NO	
23	ANDRANO	LE	23/05/2025	16.12.26	20	5.000,00 €	NO	
24	CASTRIGNANO DEI GRECI	LE	26/05/2025	14.12.30	20	5.000,00 €	NO	
25	SUPERSANO	LE	26/05/2025	13.42.05	0	5.000,00 €	NO	
26	VEGLIE	LE	23/05/2025	13.08.47	0	5.000,00 €	NO	

* Si considera la superficie boscata di proprietà comunale (non in comodato d'uso o altre forme di gestione), vincolata tra i beni paesaggistici "Boschi" dal Piano Paesaggistico Territoriale della Puglia (PPTR), aggiornato alla DGR 782/2024, ai sensi degli studi preliminari ai Piani di Gestione, ai sensi della DDS 808/2022

** Invio multiplo istanza medesimo Comune

ALLEGATO B)

ISTANZE IRRICEVIBILI

AVVISO PUBBLICO LOTTA ATTIVA AGLI INCENDI BOSCHIVI - ANNO 2025 - DDS N.257/2025

N. PEC RICEVUTE	DATA INVIO PEC	ORA INVIO PEC	COMUNE	PROVINCIA	RICEVIBILITÀ	MOTIVAZIONI IRRICEVIBILITÀ
30	26/05/2025	17.13.56	CARLANTINO	FG	NO	Mancata compilazione del Modello istanza di contributo (Allegato A.1) e mancata presentazione di valide giustificazioni o integrazioni nei termini prescritti.
31	26/05/2025	19.27.32	SOGLIANO CAVOUR	LE	NO	Mancato rispetto dei requisiti dell'Avviso Pubblico Art.5 co.2 e mancata presentazione di valide giustificazioni a supporto dell'integrazione

DETERMINAZIONE DEL DIRIGENTE SEZIONE GESTIONE SOSTENIBILE E TUTELA DELLE RISORSE FORESTALI E NATURALI 18 giugno 2025, n. 375

Regolamento Regionale n. 9 del 31 luglio 2023 "Regolamento delle imprese forestali e degli Elenchi degli operatori e degli istruttori forestali della Regione Puglia", art. 9 "Commissione di Valutazione ". Nomina Commissione.

IL DIRIGENTE DELLA STRUTTURA PROPONENTE

VISTA

- la normativa del D. Lgs. 165/01 agli articoli 4 e 16;
- la Legge 69/09, il cui art. 32 prevede l'obbligo di sostituire la pubblicazione tradizionale all'Albo ufficiale con la pubblicazione di documenti digitali sui siti informatici;
- la normativa del Regolamento (UE) 2016/679 del Parlamento europeo e del Consiglio del 27/04/2016, nonché del D.Lgs.196/03 relativa alla protezione delle persone fisiche con riguardo al trattamento dei dati personali ed alla libera circolazione di tali dati;
- la normativa del Decreto legislativo del 14/03/2013, n. 33 e ss.mm.ii.;
- la normativa del Regolamento Regionale del 04/06/2015, n. 13;
- la L.R. n. 59/2017;
- il Decreto Legislativo n. 118 del 23/06/2011 e ss.mm.ii.;
- la D.G.R. 15 settembre 2021, n. 1466 recante l'approvazione della Strategia regionale per la parità di genere, denominata "Agenda di Genere";
- la D.G.R. 26/09/2024, n. 1295 recante: "Valutazione di Impatto di Genere (VIG). Approvazione indirizzi metodologico-operativi e avvio fase strutturale";
- la Deliberazione di Giunta regionale (D.G.R.) n. 1974 del 7/12/2020, con la quale è stato adottato l'Atto di Alta Organizzazione del modello organizzativo denominato "MAIA 2.0";
- il Decreto del Presidente della Giunta regionale (D.P.G.R.) n. 22 del 22/01/2021, pubblicato sul BURP n. 15 del 28 gennaio 2021, di adozione del su citato Atto di Alta Organizzazione;
- il Decreto del Presidente della Giunta regionale (D.P.G.R.) n. 45 del 10/02/2021 con cui sono state adottate integrazioni e modifiche al Modello Organizzativo "MAIA 2.0";
- la Deliberazione di Giunta regionale (D.G.R.) n. 1204 del 22/07/2021 con la quale sono state approvate, tra l'altro, ulteriori modifiche all'Atto di Alta Organizzazione MAIA 2.0;
- il Decreto del Presidente della Giunta regionale (D.P.G.R.) n. 262 del 10/08/2021 con cui sono state adottate ulteriori integrazioni e modifiche al Modello Organizzativo "MAIA 2.0";
- la D.G.R. n. 742 del 29/05/2025 con la quale, la Giunta regionale ha approvato, tra l'altro, modifiche alla struttura organizzativa del Dipartimento Agricoltura, sviluppo rurale ed ambientale;
- il Decreto del Presidente della Giunta regionale (D.P.G.R.) n. 331 del 10/06/2025 con cui sono state adottate ulteriori integrazioni e modifiche al Modello Organizzativo "MAIA 2.0";
- la D.G.R. n. 1576 del 30/09/2021 di conferimento dell'incarico di direzione della Sezione "Gestione Sostenibile e Tutela delle Risorse Forestali e Naturali" al dott. Domenico Campanile, prorogato al 30 giugno 2025 con D.G.R. 582 del 30/04/2025;
- la Determinazione del Dirigente della Sezione Gestione Sostenibile e Tutela delle Risorse Forestali e Naturali n. 292 del 05/05/2025 con la quale è stata conferita la titolarità della E.Q. "Vivaistica e tutela alberi monumentali" alla dott.ssa Sonia Vivacqua;
- l'istruttoria espletata dalla responsabile di E.Q. dott.ssa Sonia Vivacqua, dalla quale riceve la seguente relazione;

VISTI:

- la Legge Regionale n. 1 del 21 marzo 2023, pubblicata sul Bollettino Ufficiale della Regione Puglia n. 28 del 24/03/2023, che, in attuazione della L. n. 34 del 3 aprile 2018, rinnova l'impianto normativo su cui

si basa l'Albo regionale delle imprese boschive abilitate ad effettuare lavori, opere e servizi in ambito forestale, ambientale e delle sistemazioni idraulico-forestali;
- il Regolamento regionale n. 9 del 31 luglio 2023 con il quale vengono stabilite le modalità e i requisiti per l'iscrizione delle imprese all'Albo Regionale delle Imprese Boschive, e per l'aggiornamento dell'Albo medesimo, in particolare l'art. 9 "Commissione di valutazione" che al co. 1 statuisce "Presso il competente Servizio opera una Commissione di valutazione, nominata dal Dirigente di Servizio, costituita da 5 funzionari, uno per ciascuna Sezione provinciale del Servizio, e dal funzionario responsabile della gestione dell'Albo, il quale svolge la funzione di segretario verbalizzante";

PRESO ATTO

- che con DD 036/DIR/2025/00356 del 10/06/2025 il dott. Manuel ROPPO è stato nominato titolare della EQ "Imprese boschive e controlli su attività forestali", che ha nella mission la gestione dell'Albo imprese forestali della Regione Puglia, a far data dal 1/07/2025;
- che con DDS n. 180/DIR/2025/00070 del 6/05/2025, l'ing. Raffaele Gigante è stato nominato titolare di EQ "Attuazione politiche forestali" presso il Servizio Territoriale di Brindisi;
- che con DDS n. 180/DIR/2025/00070, la dott.ssa Tiziana Grazia Mancini è stata nominata titolare di EQ "Tutela biodiversità e tagli boschivi" presso il Servizio Territoriale di Taranto;
- che con DDS n. 180/DIR/2025/00083 del 28/05/2025, il dott. Paolo Antonio Manghisi è stato nominato titolare di EQ "Attuazione politiche forestali" presso il Servizio Territoriale di Bari-BAT;
- che con DDS n. 180/DIR/2025/00091 del 10/06/2025, il dott. Luigi Melissano è stato nominato titolare di EQ "Tutela biodiversità e tagli boschivi" presso il Servizio Territoriale di Lecce;
- che con DDS n. 180/DIR/2024/00229 del 19/12/2024, la dott.ssa Anna Moreno è stata nominata titolare di EQ "Tutela biodiversità forestale e tagli boschivi" presso il Servizio Territoriale di Foggia;
- che i succitati funzionari hanno rilasciato dichiarazione di inesistenza di posizione di conflitto di interesse tra il proprio incarico presso il rispettivo Servizio Territoriale e la nomina a componente della Commissione di valutazione;

RITENUTO

- che bisogna assicurare continuità all'azione amministrativa, in ottemperanza a quanto disposto dal Regolamento in oggetto;
- che si deve procedere alla nomina della nuova Commissione di valutazione in applicazione di quanto previsto dall'art. 9 del R.R. n. 9/2023;

Tutto ciò premesso, si propone:

- di nominare, in applicazione di quanto previsto dall'art. 9 del R.R. n. 9/2023, la Commissione di valutazione per l'Albo delle Imprese Forestali, composta dai seguenti dipendenti regionali:
- ing. Raffaele Gigante del Servizio Territoriale di Brindisi: *Componente;*
- dott.ssa Tiziana Grazia Mancini del Servizio Territoriale di Taranto: *Componente;*
- dott. Paolo Antonio Manghisi del Servizio Territoriale di Bari-BAT: *Componente;*
- dott. Luigi Melissano del Servizio Territoriale di Lecce: *Componente;*
- dott.ssa Anna Moreno del Servizio Territoriale di Foggia: *Componente;*
- dott. Manuel Roppo della Sezione Gestione Sostenibile e Tutela delle Risorse Forestali e Ambientali: *Segretario.*
- di notificare il presente atto alla Dirigente della Sezione "Coordinamento dei Servizi Territoriali", ai Dirigenti dei Servizi Territoriali e ai funzionari interessati;
- di pubblicare il presente atto sul B.U.R.P.

Verificata, con riferimento all'oggetto del presente atto, l'inesistenza di posizioni di conflitto di interesse, ai sensi del vigente Piano Triennale per la prevenzione della Corruzione e la Trasparenza, e non sussistendo, in conseguenza, alcun obbligo di astensione;

VERIFICA AI SENSI DEL REGOLAMENTO UE N. 679/2016 E DEL D.LGS. N. 196/2003, COME MODIFICATO DALD.LGS. N. 101/2018 - GARANZIE ALLA RISERVATEZZA

La pubblicazione dell'atto all'albo, salve le garanzie previste dalla legge n. 241/1990 in tema di accesso ai documenti amministrativi, avviene nel rispetto della tutela alla riservatezza dei cittadini, secondo quanto disposto dal D.lgs. n. 196/2003 in materia di protezione dei dati personali, come integrato e modificato dal D.lgs. 10 agosto 2018, n. 101, recante "Disposizioni per l'adeguamento della normativa nazionale alle disposizioni del regolamento (UE) 2016/679 del Parlamento Europeo e del Consiglio del 27 aprile 2016 relativo alla protezione delle persone fisiche con riguardo al trattamento dei dati personali" nonché dal vigente regolamento regionale n. 5/2006 per il trattamento dei dati sensibili e giudiziari. Ai fini della pubblicità legale, l'atto destinato alla pubblicazione è redatto in modo da evitare la diffusione di dati personali identificativi non necessari sia "comuni" che "sensibili" e/o giudiziari; qualora tali dati fossero indispensabili per l'adozione dell'atto, essi sono trasferiti in documenti separati, esplicitamente richiamati.

Valutazione di impatto di genere

Vista la D.G.R. 15 settembre 2021, n. 1466 recante l'approvazione della Strategia regionale per la parità di genere, denominata "Agenda di Genere";

Vista la D.G.R. 26 settembre 2024, n. 1295 recante "Valutazione di Impatto di Genere (VIG). Approvazione indirizzi metodologico-operativi e avvio fase strutturale".

Esiti valutazione di impatto di genere: neutro

Adempimenti contabili ai sensi del D.Lgs. n. 118/2011 e ss.mm.ii.

Il presente atto non comporta alcun mutamento qualitativo e quantitativo di entrata o di spesa a carico del bilancio regionale né a carico degli enti per i cui debiti i creditori potrebbero rivalersi sulla Regione; è escluso ogni ulteriore onere aggiuntivo rispetto a quelli autorizzati a valere sullo stanziamento previsto dal bilancio regionale.

DETERMINA

Di prendere atto di quanto espresso in narrativa, che costituisce parte integrante e sostanziale del presente atto e che qui si intende integralmente riportato.

- di nominare, in applicazione di quanto previsto dall'art. 9 del R.R. 9/2023, la Commissione Regionale per l'Albo delle Imprese Boschive, composta dai seguenti dipendenti regionali:
- ing. Raffaele Gigante del Servizio Territoriale di Brindisi: *Componente;*
- dott.ssa Tiziana Grazia Mancini del Servizio Territoriale di Taranto: *Componente;*
- dott. Paolo Antonio Manghisi del Servizio Territoriale di Bari-BAT: *Componente;*
- dott. Luigi Melissano del Servizio Territoriale di Lecce: *Componente;*
- dott.ssa Anna Moreno del Servizio Territoriale di Foggia: *Componente;*
- dott. Manuel Roppo Sezione Gestione Sostenibile e Tutela delle Risorse Forestali e Ambientali: *Segretario*.
- di notificare il presente atto alla Dirigente della Sezione "Coordinamento dei Servizi Territoriali", ai Dirigenti dei Servizi Territoriali e ai funzionari interessati;
- di pubblicare il presente atto sul B.U.R.P.

Il presente atto, elaborato attraverso la piattaforma CIFRA2, composto da pagine tutte progressivamente numerate, firmato digitalmente e adottato in unico originale:

- sarà pubblicato, per 10 giorni lavorativi a decorrere dalla data della sua adozione, all'Albo telematico regionale, ai sensi del comma 3, art. 20 del DPGR n. 22/2021 e all'Albo telematico regionale, ai sensi del

comma 3, art. 20 del DPGR n. 22/2021 e sarà archiviato, nei sistemi informativi regionali CIFRA, Sistema Puglia;
- sarà pubblicato, ai sensi dell'art. 23 del D. Lgs. 33/2013, nella sezione Amministrazione Trasparente", sottosezione "Provvedimenti amministrativi" del sito istituzionale della Regione Puglia www.regione.puglia.it;
- sarà conservato e custodito presso la Sezione Gestione Sostenibile e Tutela delle Risorse Forestali e Naturali;
- sarà pubblicato sul BURP;
- sarà trasmesso tramite piattaforma CIFRA2 al Segretariato della Giunta Regionale.

Il presente Provvedimento è direttamente esecutivo.

Firmato digitalmente da:

Vivaistica e tutela degli alberi monumentali
Sonia Vivacqua

Il Dirigente della Sezione Gestione Sostenibile e Tutela delle Risorse Forestali e Naturali
Domenico Campanile

DETERMINAZIONE DEL DIRIGENTE SEZIONE ISTRUZIONE E UNIVERSITA' 18 giugno 2025, n. 235

A.D. n. 517 del 12.12.2024 "Manifestazione di interesse per l'attivazione di una Fondazione ITS Academy per l'Area Tecnologica n. 5 - Sistema casa e ambiente costruito". Approvazione esiti attività istruttoria e autorizzazione alla costituzione.

IL DIRIGENTE DELLA STRUTTURA PROPONENTE

La Dirigente della Sezione Istruzione e Università

visti gli articoli 4, 5 e 6 della L.R. n. 7/1997;
vista la Deliberazione G.R. n. 3261/1998;
visti gli artt. 4 e 16 del D.lgs. n. 165 del 30.03.2001 e ss.mm.ii.;
visto l'art. 32 della Legge 18.06.2009, n. 69, che prevede l'obbligo di sostituire la pubblicazione tradizionale all'Albo ufficiale con la pubblicazione di documenti digitali sui siti informatici;
visto il D.Lgs. 196 del 2003 "*Codice in materia di protezione dei dati personali*" e ss. mm. ed ii.;
vista la L. n. 241/1990 "*Nuove norme in materia di procedimento amministrativo e di diritto di accesso ai documenti amministrativi*" e ss.mm.ii.
visti gli artt. 20 e 21 del Codice dell'Amministrazione Digitale (CAD), di cui al D.L.gs n. 82/2005, come modificato dal D.lgs 13 dicembre 2017 n. 217;
vista la D.G.R. n. 1974 del 07/12/2020, ratificata con D.P.G.R. del 22 gennaio 2021, n. 22 e modificata e integrata con D.G.R. n. 215 del 8 febbraio 2021, ratificata con D.P.G.R. 10 febbraio 2021, n. 45, con cui è stato approvato l'Atto di Alta Organizzazione del modello organizzativo "MAIA 2.0" e ss.mm.ii;
visto il DPGR n. 263 del 10 agosto 2021 di definizione delle Sezioni di Dipartimento e delle relative funzioni, con cui vengono ri-attribuite le funzioni, ponendo in capo alla Sezione Istruzione e Università la *programmazione ed attuazione degli interventi in materia di riforma, innovazione e qualificazione: del sistema dell'istruzione professionalizzante e formazione terziaria (ITS, PTP)*;
vista la DGR n. 1576 del 30 settembre 2021 con la quale si è provveduto al conferimento degli incarichi di direzione delle Sezioni di Dipartimento in applicazione dell'art. 22, comma 2, del DPGR n. 22/2021, a partire dalla cui approvazione ha assunto efficacia la nuova attribuzione di funzioni alle Sezioni;
visto l'A.D. n. 144 del 02.05.2024, con cui è stata attribuita al Dott. Gabriele Valerio la Responsabilità delle Sub-azioni 6.3.8 - 6.2.3 - 6.2.5 del PR FESR-FSE+ Puglia 2021- 2027 equiparata ad EQ.

Visti inoltre:

- la Legge 15 luglio 2022, n. 99 "*Istituzione del Sistema terziario di istruzione tecnologica superiore*";
- il D.M. 17 maggio 2023, n. 89 che definisce lo schema di statuto delle Fondazioni ITS Academy;
- il D.M. 04 ottobre 2023, n. 191 - *"Definizione dei requisiti e degli standard minimi per il riconoscimento e l'accreditamento degli Istituti Tecnologici Superiori (ITS Academy), nonché dei presupposti e delle modalità per la sospensione e la revoca dell'accreditamento"*;
- il D.M. 20 ottobre 2023, n. 203 - *"Disposizioni concernenti le aree tecnologiche, le figure professionali nazionali di riferimento degli ITS Academy e gli standard minimi delle competenze tecnologiche e tecnico-professionali"*;
- il D.M. 06 dicembre 2023, n. 237 - *"Disposizioni in merito alla definizione del programma triennale di utilizzazione delle risorse del Fondo per l'istruzione tecnologica superiore di cui all'articolo 11, comma 1, della legge 15 luglio 2022, n. 99."*;
- la Deliberazione di Giunta Regionale n. 589 del 06 maggio 2024 "*Legge 15 luglio 2022, n. 99 - "Istituzione del Sistema terziario di istruzione tecnologica superiore" e successivi decreti attuativi. Recepimento delle disposizioni in materia di accreditamento degli ITS Academy."*;
- la Deliberazione di Giunta Regionale n. 1070 del 31 luglio 2024 "*Legge 15 luglio 2022, n. 99 "Istituzione del Sistema terziario di istruzione tecnologica superiore". Piano triennale territoriale degli interventi 2024/2026 di Istruzione Tecnologica Superiore - ITS Academy"*.

Sulla base dell'istruttoria espletata dal funzionario istruttore, emerge quanto segue:

il D.M. 04 ottobre 2023, n. 191 *"Definizione dei requisiti e degli standard minimi per il riconoscimento e l'accreditamento degli Istituti Tecnologici Superiori (ITS Academy), nonché dei presupposti e delle modalità per la sospensione e la revoca dell'accreditamento"*, in attuazione dell'art. 7 della Legge 15 luglio 2022, n. 99 - "*Istituzione del Sistema terziario di istruzione tecnologica superiore*", stabilisce qual è l'iter costitutivo degli Istituti Tecnologici Superiori (*ITS Academy*), ne individua i requisiti e gli *standard* minimi per il riconoscimento e l'accreditamento quale condizione per l'accesso al sistema terziario di istruzione tecnologica superiore, nonché i presupposti e le modalità di sospensione e di revoca dell'accreditamento e dispone che le regioni, nell'ambito dei rispettivi sistemi di accreditamento e programmazione, recepiscano i requisiti e gli *standard* minimi di accreditamento, stabilendo eventuali criteri aggiuntivi, definendo altresì le procedure per il riconoscimento, l'accreditamento e per la sua eventuale sospensione e/o revoca.

Con la D.G.R. n. 589/2024, l'amministrazione regionale ha recepito tali disposizioni disponendo che "Ai sensi del D.M. 17 maggio 2023, n. 89 e del D.M. 04 ottobre 2023, n. 191, l'accreditamento di nuovi *ITS Academy* avviene in osservanza del seguente iter:

a. la Regione, nell'esercizio della propria competenza esclusiva in materia di programmazione dell'offerta formativa, in considerazione delle evidenze rivenienti da monitoraggio, prevede, in sede di approvazione dei *Piani Territoriali Triennali di Intervento*, la costituzione di nuovi *ITS Academy* con riferimento alle Aree Tecnologiche stabilite a livello nazionale dal D.M. 20 ottobre 2023, n. 203, individuando le province/città metropolitana in cui gli stessi sono possono stabilire la propria sede e quelle in cui possono operare, nel rispetto di quanto stabilito ai commi 3 e 4 dell'art. 2 del D.M. 20 ottobre 2023, n. 203, al comma 2 dell'art. 2 del D.M. 15 novembre 2023, n. 217, nonché dei principi e degli obiettivi di cui al comma 1 dell'art 3 del D.M. 06 dicembre 2023, n. 237;
b. sulla base della programmazione triennale di cui al punto precedente, l'amministrazione regionale predispone specifica manifestazione di interesse con procedure e criteri da essa definiti per la costituzione delle nuove Fondazioni *ITS Academy*;
c. l'amministrazione regionale procede quindi alla selezione delle candidature secondo le procedure e i criteri definiti nella manifestazione di interesse;
d. le nuove Fondazioni, ottenuto il riconoscimento della personalità giuridica, possono richiedere alla Regione l'accreditamento ad operare in qualità di Fondazioni *ITS Academy* nella specifica area tecnologica di riferimento, ai sensi del D.M. 04 ottobre 2023, n. 191, come disciplinato al precedente punto 1."

Con Deliberazione di Giunta Regionale n. 1070 del 31 luglio 2024, è stato adottato il *Piano triennale territoriale degli interventi 2024/2026 di Istruzione Tecnologica Superiore - ITS Academy*, ex *Legge 15 luglio 2022, n. 99 "Istituzione del Sistema terziario di istruzione tecnologica superiore"* con cui, tra l'altro, l'Amministrazione Regionale si è impegnata a sostenere l'attivazione di una Fondazione ITS *Academy* per l'Area Tecnologica n. 5 - *Sistema casa e ambiente costruito*.
Con A.D. n. 517 del 12.12.2024 è stata approvata la "*Manifestazione di interesse per l'attivazione di una Fondazione ITS Academy per l'Area Tecnologica n. 5 - Sistema casa e ambiente costruito*".

Alla data del 06.03.2025, termine ultimo per l'invio delle istanze stabilito al par. F) *Modalità e termini per la presentazione delle istanze*, sono pervenute n. 3 candidature.

Con A.D. n. 178 del 19.05.2025 è stato istituito il Nucleo di Valutazione di Ammissibilità e Merito, così come stabilito al par. G) *Procedure e criteri di valutazione.*

Con nota prot. n. 0298866 del 04.06.2025, la presidente del Nucleo di Valutazione ha trasmesso alla Dirigente

della Sezione Istruzione e Università i verbali delle riunioni del Nucleo di Valutazione svoltesi nelle date 22.05.2025, 29.05.2025 e 04.06.2025.

Dalla lettura di detti verbali si evince che tutte le candidature pervenute sono risultate ammissibili e che in sede di valutazione di merito sono stati attribuiti ad ognuna i seguenti punteggi:

N.	Data e ora di arrivo	Denominazione mittente	Città	Protocollo ingresso	Punteggio
1	06/03/2025 alle ore 11:53	I.I.S.S. "Don Tonino Bello - Nino Della Notte"	Tricase	0127055/2025 del 11/03/2025	**96,00**
2	06/03/2025 alle ore 10:59	I.I.S.S. "GALILEI-COSTA-SCARAMBONE"	Lecce	0127060/2025 del 11/03/2025	**87,50**
3	06/03/2025 alle ore 15:22	I.P. "Santarella De Lilla"	Bari	0127049/2025 del 11/03/2025	**73,50**

Il dettaglio dei punteggi attribuiti a ciascun criterio previsto dal par. G) *Procedure e criteri di valutazione*, è riportato nell'Allegato A, parte integrante e sostanziale del presente provvedimento.

Tanto premesso, con il presente atto di approvano le risultanze istruttorie delle attività del Nucleo di Valutazione istituito con A.D. n. 178 del 19.05.2025, così come dettagliate nell'Allegato A, parte integrante e sostanziale del presente provvedimento e si autorizza la costituzione della Fondazione ITS *Academy* proposta dall'I.I.S.S. "Don Tonino Bello - Nino Della Notte" di Tricase che ha ottenuto il maggiore punteggio.

Verifica al sensi del Dlgs n. 196/03 e s.m.i. e del Regolamento (UE) 679/2016
Garanzie alla riservatezza

La pubblicazione del presente atto all'Albo pretorio on-line, salve le garanzie previste dalla legge 241/90 in tema di accesso al documenti amministrativi, avviene nel rispetto della tutela alla riservatezza dei cittadini, secondo quanto disposto dal Regolamento (UE) n. 679/2016 in materia di protezione dei dati personali, nonché dal d.lgs. n. 196/03 come modificato del d.lgs. n. 101/2018, e dal vigente Regolamento Regionale n. 5/2006 per il trattamento dei dati sensibili e giudiziari, per quanto applicabile. Ai fini della pubblicità legale, il presente provvedimento è stato redatto in modo da evitare la diffusione di dati personali identificativi non necessari ovvero il riferimento alle particolari categorie di dati previste dagli articoli 9 a 10 del succitato Regolamento (UE) innanzi richiamato; qualora tali dati fossero indispensabili per l'adozione dell''atto, essi sono trasferiti in documenti separati, esplicitamente richiamati.

Adempimenti contabili ai sensi della L.R. n. 28/2001 e ss.mm.ii. e del D.Lgs. n. 118/2011 e ss.mm.ii.

Il presente provvedimento non comporta alcun mutamento qualitativo e quantitativo di entrata o di spesa né a carico del bilancio regionale, né a carico degli enti per i cui debiti i creditori potrebbero rivalersi sulla Regione e che è escluso ogni ulteriore onere aggiuntivo rispetto a quelli già autorizzati a valere sullo stanziamento dal bilancio regionale.

DETERMINA

Di prendere atto di quanto espresso in narrativa, che costituisce parte integrante e sostanziale del presente atto e che qui si intende integralmente riportato.

Di approvare le risultanze istruttorie delle attività del Nucleo di Valutazione istituito con A.D. n. 178 del 19.05.2025, così come dettagliate nell'Allegato A, parte integrante e sostanziale del presente provvedimento.

Di autorizzare la costituzione della Fondazione ITS *Academy* proposta dall'I.I.S.S. "Don Tonino Bello - Nino Della Notte" di Tricase.

Di disporre la pubblicazione sul Bollettino Ufficiale della Regione Puglia del presente provvedimento, con il relativo allegato, a cura della Sezione Istruzione e Università, ai sensi dell'art.6, della L.R. n.13/94.

ALLEGATI INTEGRANTI

Documento - Impronta (SHA256)
All. A.pdf - ca2e37abee7ba2ba10581704d039903949e9e0473f004db74282fe1681bc78c6

Il presente Provvedimento è direttamente esecutivo.

Firmato digitalmente da:

E.Q. Responsabile sub-azioni 6.3.8 - 6.2.3 - 6.2.5
Gabriele Valerio

Il Dirigente della Sezione Istruzione e Università
Maria Raffaella Lamacchia

Manifestazione di interesse per l'attivazione di una
Fondazione ITS Academy per l'Area Tecnologica n. 5 - Sistema casa e ambiente costruito

Allegato A

N.	Data e ora di arrivo	Denominazione mittente	Città	Protocollo ingresso	COERENZA (max 10 pt)	KNOW-HOW (max 10 pt)	RISORSE (max 10 pt)	SVILUPPO ECONOMICO TERRITORIALE (max 20 pt)	PERCORSO FORMATIVO (max 10 pt)	PARTNERSHIP (max 25 pt)	INTEGRAZIONE (max 5 pt)	ECONOMICITA' (max 10 pt)	TOT
1	06/03/2025 alle ore 11:53	I.I.S.S. "Don Tonino Bello - Nino Della Notte"	Tricase	0127055/2025 del 11/03/2025	0,9	1,0	1,0	0,9	0,9	1,0	1,0	1,0	**96,0**
2	06/03/2025 alle ore 10:59	I.I.S.S. "GALILEI-COSTA-SCARAMBONE"	Lecce	0127060/2025 del 11/03/2025	0,8	0,9	0,9	0,8	0,8	1,0	0,9	0,8	**87,5**
3	06/03/2025 alle ore 15:22	I.P. "Santarella-De Lilla"	Bari	0127049/2025 del 11/03/2025	0,7	0,7	0,8	0,7	0,7	0,8	0,7	0,7	**73,5**

DETERMINAZIONE DEL DIRIGENTE SEZIONE ISTRUZIONE E UNIVERSITA' 21 giugno 2025, n. 255

Approvazione della Call per la manifestazione d'interesse alla realizzazione di esperienze professionalizzanti all'estero degli studenti delle istituzioni scolastiche regionali, ex DGR n. 633 del 15 maggio 2025. Revoca e riproposizione.

IL DIRIGENTE DELLA STRUTTURA PROPONENTE

Visti:

- gli artt. 4 – 16 e 17 del decreto legislativo 165/01 e ss.mm.ii.;
- gli artt. 4, 5 e 6 della legge regionale n. 7/1997;
- il decreto legislativo n. 196/2003 "*Codice in materia di protezione dei dati personali*" in merito ai Principi applicabili ai trattamenti effettuati dai soggetti pubblici come modificato dal GDPR (Regolamento UE 2016/679) relativo alla protezione delle persone fisiche con riguardo al trattamento dei dati personali;
- l'articolo 32 della legge n. 69 del 18/06/2009, che prevede l'obbligo di sostituire la pubblicazione tradizionale all'Albo ufficiale con la pubblicazione di documenti digitali sui siti informatici;
- la legge n. 241/1990 "*Nuove norme in materia di procedimento amministrativo e di diritto di accesso ai documenti amministrativi*" e ss.mm.ii.;
- gli articoli 20 e 21 del Codice dell'Amministrazione Digitale (CAD), di cui al D.Lgs n. 82/2005, come modificato dal D.Lgs n. 217/2017;
- il DPGR n. 22/2021 "Adozione del Modello organizzativo MAIA 2.0";
- il DPGR n. 263/2021 "Attuazione modello Organizzativo "MAIA 2.0" Attuazione modello Organizzativo "MAIA 2.0" adottato con Decreto n. 22/2021 e s.m.i. Definizione delle Sezioni di Dipartimento e delle relative funzioni;
- il decreto legislativo n. 97 del 25/05/2016 riguardante la revisione e semplificazione delle disposizioni in materia di prevenzione della corruzione, pubblicità e trasparenza nella pubblica amministrazione, che modifica il D.Lgs. n. 33/2013 in materia di trasparenza della pubblica amministrazione.

Richiamata la deliberazione di Giunta regionale n. 1576 del 30/09/2021 "Conferimento incarichi di direzione delle Sezioni di Dipartimento ai sensi dell'art. 22, comma 2, del Decreto del Presidente della Giunta Regionale 22 gennaio 2021 n. 22".

Visti inoltre:

- gli artt. 117 e 118 della Costituzione, come modificata dalla Legge Costituzionale n. 3 del 17 ottobre 2001, recante "Modifiche al Titolo V della parte seconda della Costituzione", che assegnano alle Regioni competenze esclusive in materia di istruzione e formazione professionale, nel rispetto delle norme generali dello Stato sull'Istruzione;
- la legge quadro in materia di formazione professionale n. 845 del 21 dicembre1978;
- la legge n. 53 del 28 marzo 2003, recante "Delega al Governo per la definizione delle norme generali sull'istruzione e dei livelli essenziali delle prestazioni in materia di istruzione e formazione professionale";
- il decreto legislativo n. 226/2005 "Norme generali e livelli essenziali delle prestazioni relativi al secondo ciclo del sistema educativo di istruzione e formazione, a norma dell'articolo 2 della legge 28 marzo 2003, n. 53";
- il decreto legge n. 112 del 25 giugno 2008, convertito nella Legge n. 133 del 6 agosto 2008 che, all'art. 64, comma 4-bis modifica l'art. 1 comma 622 della Legge n. 296/2006, prevedendo che l'obbligo di istruzione è assolto anche nei percorsi di istruzione e formazione professionale di cui al Capo III del decreto legislativo n. 226/2005 e, sino alla completa messa a regime delle disposizioni ivi contenute,

anche nei percorsi sperimentali di istruzione e formazione professionale;

- la deliberazione n. 297 del 7 marzo 2017, rettificata con deliberazione n. 1244 del 28 luglio 2017, con la quale la Giunta Regionale ha confermato per l'a.s. 2017/2018 (dopo le DGR 52/2013 e 219/2013 per l'a.s. 2013/14, 77/2014 e 550/2014 per l'a.s. 2014/15, 222/2015 per l'a.s. 2015/16, 133/2016 e 446/2016 per l'a.s. 2016/2017), che l'offerta formativa di IeFP fosse erogata dalle Istituzioni scolastiche statali nelle quali sono attivi indirizzi di IP in regime di sussidiarietà integrativa, approvando l'elenco delle Istituzioni scolastiche che hanno dichiarato di voler erogare i percorsi di IeFP;
- l'art. 2, comma 1, lettere a) e b) del Decreto legislativo n. 61 del 13 aprile 2017 "Revisione dei percorsi dell'istruzione professionale nel rispetto dell'art. 117 della Costituzione, nonché raccordo con i percorsi dell'istruzione e formazione professionale, a norma dell'art. 1, co. 180 e 181, lettera d), della L. 107 del 13 luglio 2015", il quale prevede che gli studenti in possesso del titolo conclusivo del primo ciclo d'istruzione possano scegliere di iscriversi, presso un istituto professionale statale, ad un percorso di istruzione professionale per il conseguimento del diploma quinquennale o ad un percorso di istruzione e formazione professionale per il conseguimento di una qualifica triennale o di un diploma professionale quadriennale; a condizione che, in quest'ultimo caso, l'istituto professionale statale abbia provveduto ad accreditarsi secondo le modalità ivi previste;
- il decreto interministeriale dell'08 gennaio 2018 di "Istituzione del Quadro nazionale delle qualificazioni
- rilasciate nell'ambito del Sistema nazionale di certificazione delle competenze" di cui al decreto legislativo n. 13/2013;
- il decreto ministeriale n. 92 del 24 maggio 2018 con il quale è regolamentata la disciplina dei profili di uscita degli indirizzi di studio dei percorsi di istruzione professionale, ex art. 3, comma 3, del Decreto legislativo n. 61/2017, la revisione dei percorsi dell'istruzione professionale, nel rispetto dell'art. 117 della Costituzione, e il raccordo con i percorsi dell'istruzione e formazione professionale, a norma dell'art. 1, commi 180 e 181, lettera d), della Legge n. 107/2015;
- il decreto ministeriale 17 maggio 2018 con il quale sono definiti, ai sensi dell'art. 7, comma 1, del Decreto legislativo n. 61/2017, i criteri generali per favorire il raccordo tra il sistema dell'istruzione professionale e il sistema di istruzione e formazione professionale e per la realizzazione, in via sussidiaria, di percorsi di istruzione e formazione;
- il decreto ministeriale n. 427 del 22 maggio 2018 con il quale è recepito l'Accordo sancito nella seduta della Conferenza Stato-Regioni del 10 maggio 2018, rep. atti n. 100/csr, riguardante la definizione delle fasi dei passaggi tra i percorsi di istruzione professionale e i percorsi di istruzione e formazione professionale compresi nel repertorio nazionale dell'offerta di istruzione e formazione professionale, e viceversa, in attuazione dell'art. 8, comma 2, del Decreto legislativo n. 61/2017;
- l'Accordo tra il MIUR, il MLPS, le Regioni e le Province Autonome del 2 agosto 2019 riguardante l'integrazione e modifica del Repertorio nazionale delle figure nazionali di riferimento per le qualifiche e i diplomi professionali di cui all'Accordo in Conferenza Stato-Regioni del 27 luglio 2011;
- la regolamentazione regionale ex deliberazione di Giunta regionale n. 499 del 17 aprile 2023, "Standard formativi regionali per la realizzazione dei percorsi di istruzione e formazione professionale nelle istituzioni scolastiche regionali, in attuazione del Decreto legislativo n. 61/2017";
- le "Linee guida per gli esami di qualifica e diploma professionale nelle istituzioni scolastiche regionali", allegate al precedente documento;
- l'"Accordo sulla realizzazione dei percorsi di istruzione e formazione professionale nelle istituzioni scolastiche regionali, ai sensi del D.Lgs n. 61 del 13 aprile 2017", sottoscritto dalla Regione e dall'Ufficio scolastico regionale per la Puglia in data 28 aprile 2023, e, in allegato, "Linee guida per il passaggio tra i sistemi di istruzione e di istruzione e formazione professionale, in attuazione del D.M. n. 11 del 07 gennaio 2021".

Considerato che l'art. 1, comma 2, del Decreto legislativo 61/2017 prevede che "*le istituzioni scolastiche che offrono percorsi di istruzione professionale sono scuole territoriali dell'innovazione, aperte e concepite come laboratori di ricerca, sperimentazione ed innovazione didattica*" e, pertanto, all'art. 4, comma, 4, prevede

che "*al fine di realizzare l'integrazione, l'ampliamento e la differenziazione dei percorsi e degli interventi in rapporto alle esigenze e specificità territoriali, le istituzioni scolastiche che offrono percorsi di istruzione professionale possono attivare, in via sussidiaria, previo accreditamento regionale secondo modalità da definirsi con gli accordi di cui all'articolo 7, comma 2, percorsi di istruzione e formazione professionale per il rilascio della qualifica e del diploma professionale […]. Tali percorsi sono realizzati nel rispetto degli standard formativi definiti da ciascuna regione e secondo i criteri e le modalità definiti*" con i suddetti accordi, i quali prevedono anche lo specifico sostegno regionale alla realizzazione dei percorsi di IeFP in sussidiarietà da parte delle istituzioni scolastiche regionali accreditate.
In conformità con quanto previsto dal decreto legislativo 61/2017, al fine di rendere le istituzioni scolastiche regionali di istruzione professionale, accreditate e autorizzate dalla Regione ad erogare percorsi di istruzione professionale, e di sviluppare scuole territoriali dell'innovazione – aperte e concepite come laboratori di ricerca, sperimentazione e innovazione didattica, con l'obiettivo di favorire l'interazione con il territorio – la Regione, con **deliberazione di Giunta regionale n. 633 del 15 maggio 2025**, ha assegnato un contributo straordinario per qualificare il sistema.

In particolare, è stato stabilito di avviare, presso le istituzioni scolastiche di istruzione professionale che erogano percorsi di istruzione e formazione professionale, un'iniziativa finalizzata alla promozione di esperienze professionalizzanti all'estero.
rappresentano Questa è un'importante opportunità per arricchire il percorso formativo degli studenti, favorendo lo sviluppo di competenze pratiche, interculturali e linguistiche, fondamentali per la crescita personale e per l'inserimento nel mercato del lavoro a livello internazionale. La realizzazione di progetti di questa natura contribuisce, inoltre, a rafforzare la competitività delle scuole, promuovendo un'offerta formativa più efficace e attrattiva, in linea con le esigenze di un'economia sempre più globalizzata.
La Comunità Europea considera la mobilità transnazionale — sia in ambito formativo/educativo sia in ambito professionale — uno strumento fondamentale per il raggiungimento degli obiettivi di costituzione di un autentico spazio europeo per l'apprendimento permanente, di promozione dell'occupazione, di riduzione della povertà e di promozione di una cittadinanza attiva europea. Infatti, attraverso la Strategia Europea 2020, uno degli obiettivi principali stabiliti dalla Commissione Europea agli Stati membri è quello di favorire la mobilità geografica e lavorativa dei cittadini europei, con particolare attenzione alla popolazione giovanile.

La medesima delibera ha, inoltre, dato mandato alla Sezione Istruzione e Università di raccogliere la manifestazione di interesse per la realizzazione delle suddette attività, da parte delle istituzioni scolastiche accreditate e autorizzate all'erogazione dei percorsi di Istruzione e formazione professionale – IeFP, richiedendo un contributo. Il contributo massimo previsto è di 20.000,00 euro per progetto. Le risorse devono essere impiegate esclusivamente per le finalità sopra indicate e al progetto è destinato un importo complessivo di 103.800,00 euro con prenotazione n. 3525001326.

Ritenuto di raccogliere la manifestazione d'interesse delle istituzioni scolastiche interessate, con la finalità di:

- migliorare l'occupabilità dei giovani pugliesi con azioni di orientamento ed accompagnamento attraverso tirocini focalizzati prioritariamente sull'acquisizione di competenze specialistiche e qualificanti (trasmissibili prevalentemente *on the job*) da svolgere presso aziende situate in altri Stati europei ed extraeuropei;
- favorire l'inserimento lavorativo dei tirocinanti all'interno di aziende operanti in uno specifico settore/ comparto produttivo d'interesse regionale.

Considerato che con AD n.162/DIR/2025/00231 è stato approvato l'avviso per la manifestazione d'interesse, al fine di offrire agli studenti iscritti presso le istituzioni scolastiche regionali, presso le quali sono attivi percorsi di istruzione tecnica o professionale, la possibilità di effettuare tirocini formativi, coerenti con il proprio indirizzo di studi, presso aziende ubicate in un altro Paese europeo o extraeuropeo, presso le quali migliorare le competenze tecnichee linguistiche, facilitandone anche il successivo inserimento nel mondo del lavoro.

L'esperienza professionalizzante dovrà contribuire a superare il *mismatch* fra formazione scolastica e richiesta di competenze e abilità proveniente dal mondo del lavoro. Le esperienze potranno, inoltre, promuovere la capacità di progettualità del giovane sul proprio futuro: la motivazione all'impegno allo studio ulteriore oppure la capacità di orientarsi e attivarsi per un inserimento lavorativo adeguato alle proprie competenze e inclinazioni.

Sono finanziabili le azioni di raccordo scuola-lavoro attraverso lo svolgimento di un'esperienza professionalizzante coerente con l'indirizzo di studi con gli obiettivi generali della presente iniziativa, presso aziende ubicate in un altro Paese europeo o extraeuropeo.

Potranno presentare la manifestazione d'interesse le istituzioni scolastiche regionali del secondo ciclo presso le quali sono attivi percorsi di istruzione tecnica o professionale. Ogni proposta dovrà coinvolgere un numero minimo di 15 allievi. Il numero totale deve essere rappresentativo della composizione dell'universo maschile e femminile presente all'interno dell'istituzione scolastica.

Ritenuto di dover revocare e riproporre l'avviso approvato con AD n.162/DIR/2025/00231, al fine di emendare degli errori materiali e stabilire un termine per la conclusione della procedura a sportello ivi prevista.

Verifica ai sensi del Reg. UE n.679/2016 e del D. Lgs. n. 196/2003, come modificato dal D.Lgs n. 101/2018. Garanzie alla riservatezza.

La pubblicazione del presente atto all'Albo pretorio on-line, salve le garanzie previste dalla legge 241/90 in tema di accesso ai documenti amministrativi, avviene nel rispetto della tutela della riservatezza dei cittadini, secondo quanto disposto dal regolamento (UE) n. 2016/679 in materia di protezione dei dati personali, nonché dal D.Lgs n. 196/2003 come modificato dal D.lgs. n. 101/2018, e dal vigente Regolamento Regionale n. 5/2006 per il trattamento dei dati sensibili e giudiziari, per quanto applicabile. Ai fini della pubblicità legale, il presente provvedimento è stato redatto in modo da evitare la diffusione dei dati personali identificativi non necessari ovvero il riferimento alle particolari categorie di dati previste dagli articoli n. 9 e 10 del regolamento (UE) innanzi richiamato; qualora tali dati fossero indispensabili per l'adozione dell'atto, essi sono trasferiti in documenti separati, esplicitamente richiamati.

Esiti Valutazione di impatto di genere:	neutro

ADEMPIMENTI CONTABILI DI CUI AL D. LGS. 118/2011 E ss.mm.ii.

Si dichiara che il presente provvedimento non comporta alcun mutamento qualitativo e quantitativo di entrata o di spesa né a carico degli enti per i cui debiti i creditori potrebbero rivalersi sulla Regione e che è escluso ogni ulteriore onere aggiuntivo rispetto a quelli già autorizzati a valere sullo stanziamento previsto dal bilancio regionale.

DETERMINA

Di prendere atto di quanto espresso in narrativa, che costituisce parte integrante e sostanziale del presente atto e che qui si intende integralmente riportato.

Di approvare la C*all per la manifestazione d'interesse alla realizzazione di esperienze professionalizzanti all'estero degli studenti delle istituzioni scolastiche regionali, ex DGR n. 633 del 15 maggio 2025*, allegato alla presente (Allegato A) a costituirne parte integrante e sostanziale.

Il presente provvedimento è pubblicato sul BURP della Regione Puglia.

ALLEGATI INTEGRANTI

Documento - Impronta (SHA256)
Call per la manifestazione d'interesse IeFP estero rev10.pdf - 7ce82d2ef09ca7a2779147cd884a081fcda38839a7293e9dd0947826da21d82d

Il presente Provvedimento è direttamente esecutivo.

Firmato digitalmente da:

E.Q. Governo del Sistema dell'Istruzione
Rocco Pastore

Il Dirigente del Servizio Sistema dell'Istruzione e del Diritto allo studio
Barbara Loconsole

Il Dirigente della Sezione Istruzione e Università
Maria Raffaella Lamacchia

Call per la manifestazione d'interesse alla realizzazione di esperienze professionalizzanti all'estero degli studenti delle istituzioni scolastiche regionali, ex DGR n. 633 del 15 maggio 2025.

1. Obiettivi

L'articolo 1, comma 2, del decreto legislativo 61/2017 prevede che "*le istituzioni scolastiche che offrono percorsi di istruzione professionale sono scuole territoriali dell'innovazione, aperte e concepite come laboratori di ricerca, sperimentazione ed innovazione didattica*". In conformità con quanto previsto dal suddetto decreto, al fine di rendere le istituzioni scolastiche regionali di istruzione professionale, accreditate e autorizzate dalla Regione ad erogare percorsi di istruzione professionale, e di sviluppare scuole territoriali dell'innovazione – aperte e concepite come laboratori di ricerca, sperimentazione e innovazione didattica, con l'obiettivo di favorire l'interazione con il territorio – la Regione, con deliberazione di Giunta regionale n. 633 del 15 maggio 2025, ha assegnato un contributo straordinario per qualificare il sistema.

In particolare, è stato stabilito di avviare, presso le istituzioni scolastiche di istruzione professionale e tecnica un'iniziativa finalizzata alla promozione di esperienze professionalizzanti all'estero. rappresentano Questa è un'importante opportunità per arricchire il percorso formativo degli studenti, favorendo lo sviluppo di competenze pratiche, interculturali e linguistiche, fondamentali per la crescita personale e per l'inserimento nel mercato del lavoro a livello internazionale. La realizzazione di progetti di questa natura contribuisce, inoltre, a rafforzare la competitività delle scuole, promuovendo un'offerta formativa più efficace e attrattiva, in linea con le esigenze di un'economia sempre più globalizzata.

La Comunità Europea considera la mobilità transnazionale — sia in ambito formativo/educativo sia in ambito professionale — uno strumento fondamentale per il raggiungimento degli obiettivi di costituzione di un autentico spazio europeo per l'apprendimento permanente, di promozione dell'occupazione, di riduzione della povertà e di promozione di una cittadinanza attiva europea. Infatti, attraverso la Strategia Europea 2020, uno degli obiettivi principali stabiliti dalla Commissione Europea agli Stati membri è quello di favorire la mobilità geografica e lavorativa dei cittadini europei, con particolare attenzione alla popolazione giovanile.

La medesima delibera ha, inoltre, dato mandato alla Sezione Istruzione e Università di raccogliere la manifestazione di interesse per la realizzazione delle suddette attività, da parte delle istituzioni scolastiche di istruzione tecnica e professionale, richiedendo un contributo massimo di 20.000,00 euro per progetto. Le risorse devono essere impiegate esclusivamente per le finalità sopra indicate.

La presente iniziativa ha la finalità di:

- migliorare l'occupabilità dei giovani pugliesi con azioni di orientamento ed accompagnamento attraverso esperienze professionalizzanti focalizzati prioritariamente sull'acquisizione di competenze specialistiche e qualificanti (trasmissibili prevalentemente *on the job*) da svolgere presso aziende situate in altri Stati europei ed extraeuropei;
- favorire l'inserimento lavorativo dei tirocinanti all'interno di aziende operanti in uno specifico settore/comparto produttivo d'interesse regionale.

Si offre agli studenti iscritti presso le istituzioni scolastiche regionali, presso le quali sono attivi percorsi di istruzione tecnica o professionale, la possibilità di effettuare esperienze professionalizzanti e formative, coerenti con il proprio indirizzo di studi, presso aziende ubicate in un altro Paese europeo o extraeuropeo, con l'obiettivo di migliorare le competenze tecniche, oltre che linguistiche degli stessi, facilitandone anche il successivo inserimento nel mondo del lavoro. L'esperienza dovrà contribuire a superare il *mismatch* fra formazione scolastica e richiesta di competenze e abilità proveniente dal mondo del lavoro. Le esperienze professionalizzanti potranno, inoltre, promuovere la capacità di progettualità del giovane sul proprio futuro: la motivazione all'impegno allo studio ulteriore oppure la capacità di orientarsi e attivarsi per un inserimento lavorativo adeguato alle proprie competenze e inclinazioni.

2. Azioni finanziabili e spese ammissibili

Sono finanziabili le azioni di raccordo scuola-lavoro attraverso lo svolgimento di un'esperienza professionalizzante coerente con l'indirizzo di studi con gli obiettivi generali della presente iniziativa, presso aziende ubicate in un altro Paese europeo o extraeuropeo.

Sono ammissibili le spese per allievi e tutor/accompagnatori, i costi di viaggio, soggiorno e vitto, trasferimenti vari, realizzazione dell'esperienza professionalizzante e assicurazione, i compensi per il tutoraggio interno dell'azienda ospitante e per i tutor accompagnatori, nonché le attività di coordinamento, progettazione, selezione e gestione amministrativa.

La dotazione finanziaria complessiva è pari a € 100.000,00, a valere sulle risorse del Bilancio autonomo regionale.

Il contributo massimo concedibile è pari a € 20.000,00 euro per progetto.

3. Procedura

Possono presentare la manifestazione d'interesse le istituzioni scolastiche regionali del secondo ciclo presso le quali sono attivi percorsi di istruzione tecnica o professionale. Ogni proposta dovrà coinvolgere un numero minimo di 15 allievi. Il numero totale deve essere rappresentativo della composizione dell'universo maschile e femminile presente all'interno dell'istituzione scolastica.

I proponenti dovranno inviare un'istanza di contributo e un progetto, in formato *.pdf*, sottoscritti digitalmente e trasmessi, **a pena di esclusione**, **a partire dalle ore 12:00 del giorno 26/06/2025 e fino al 26/08/2025,** tramite PEC all'indirizzo *programmazione.istruzione@pec.rupar.puglia.it*. La PEC dovrà riportare il seguente oggetto: "*Manifestazione d'interesse per la promozione di esperienze professionalizzanti all'estero degli studenti delle istituzioni scolastiche regionali, ex DGR n. 633 del 15 maggio 2025"*.

Le proposte saranno selezionate con procedura "a sportello", per cui si procederà ad istruire e finanziare secondo l'ordine cronologico d'arrivo prioritariamente una proposta progettuale **per provincia/Città metropolitana** sino a concorrenza delle risorse finanziarie disponibili.

Per assistenza scrivere a programmazione.istruzione@regione.puglia.it.

4. Valutazione, esiti e erogazione del contributo

La valutazione delle proposte progettuali sarà effettuata da un nucleo di valutazione composto da dirigenti e/o funzionari della Regione Puglia.

Le proposte progettuali saranno ammesse alla valutazione di merito se rispettano quanto previsto al punto 6. Saranno, invece, considerate comunque non ammissibili (e la relativa documentazione non integrabile) le candidature pervenute oltre i termini indicati o presentate da soggetti diversi da quelli indicati al punto 4.

Il nucleo di valutazione procederà all'esame di merito dei progetti, applicando i criteri e attribuendo i punteggi di seguito indicati.

1. Coerenza con gli obiettivi generali e specifici definiti nella presente Call: max 20 punti
2. Coerenza e qualità complessiva della struttura progettuale max 30 punti
3. Rispondenza dei progetti alle priorità indicate nella presente Call max 10 punti

La valutazione di merito attribuirà un punteggio max di 60 punti; saranno in ogni caso finanziabili solo i progetti che avranno raggiunto un **punteggio minimo di 35 punti**.

Sulla base dei punteggi assegnati nella valutazione di merito effettuata, la Dirigente della Sezione Istruzione e Università, con propria determinazione, approverà l'elenco delle proposte progettuali ammesse a finanziamento, fino alla concorrenza delle risorse disponibili, che saranno pubblicati sul Bollettino Ufficiale della Regione Puglia. Tale pubblicazione costituirà unica modalità di notifica a tutti gli interessati.

Il finanziamento sarà erogato a esito dell'approvazione della graduatoria. Resta fermo l'eventuale recupero delle somme non impiegate correttamente, in base a quanto previsto dalla presente iniziativa, a seguito di verifiche sulla documentazione.

5. Obblighi dei soggetti proponenti nella realizzazione dei progetti

I progetti degli interventi dovranno concludersi con l'acquisizione della documentazione probatoria delle spese sostenute entro il 30 giugno 2026. Se il numero di allievi coinvolti dovesse essere inferiore a quello previsto nella proposta progettuale approvata, il finanziamento potrà essere conseguentemente ridimensionato, in misura proporzionale al numero effettivo di partecipanti, fatta eccezione per le spese che rimangono invariate rispetto al numero di partecipanti.

Prima dell'avvio delle attività, l'istituzione scolastica dovrà presentare:

1) Dichiarazione di non trovarsi in stato di fallimento, liquidazione coatta, concordato preventivo o liquidazione volontaria e di non aver commesso violazioni gravi alle norme in materia di contributi previdenziali e assistenziali;
2) estremi del codice IBAN;
3) calendario di realizzazione delle attività, con le indicazioni della data di inizio e di termine.

Per ogni esperienza dovrà essere prevista una registrazione delle presenze, a cura dell'istituzione scolastica.

Il progetto, approvato dalla Regione Puglia, deve essere rispettato; eventuali modifiche devono essere motivate e approvate. L'istituzione scolastica si impegna a comunicare tempestivamente eventuali rinunce al beneficio, qualora emergano motivi ostativi alla realizzazione delle attività progettuali.

Al termine del progetto, ogni istituzione scolastica dovrà redigere e inviare al Responsabile del procedimento un rapporto di monitoraggio dettagliato, che specifichi, per ciascun allievo coinvolto, il livello di competenze possedute all'ingresso e quelle acquisite al termine del percorso. Si ritiene importante che allo studente sia rilasciato un attestato delle competenze linguistiche acquisite, come EUROPASS.

Tutte le attività svolte dal dirigente scolastico devono essere preventivamente autorizzate dall'Ufficio scolastico regionale.

6. Altre informazioni

Ai sensi della Legge n. 241/1990 e s.m.i., l'unità organizzativa cui è attribuito il procedimento è:
REGIONE PUGLIA - Sezione Istruzione e Università
Corso Sonnino 177 - 70121 - Bari
Dirigente Responsabile: arch. Maria Raffaella Lamacchia
Responsabile del procedimento: *arch. Rocco Pastore*

I dati personali conferiti ai fini della partecipazione alla Call dai soggetti proponenti saranno raccolti e trattati nell'ambito del procedimento e dell'eventuale stipula e gestione della convenzione di incarico secondo le modalità di cui al D. Lgs. 30/06/2003, n. 196 e il Reg. (UE) n. 679/2016 (c.d. GDPR).

Per eventuali controversie si dichiara competente il Foro di Bari.

DETERMINAZIONE DEL DIRIGENTE SEZIONE MOBILITA' SOSTENIBILE E VIGILANZA DEL TRASPORTO PUBBLICO LOCALE 18 giugno 2025, n. 65

PR Puglia FESR-FSE+2021-2027. Asse Prioritario III - Sub - Azione 3.1.2 - Avviso per la selezione di interventi finalizzati alla realizzazione di reti di percorsi ciclabili e/o ciclopedonali in aree urbane e suburbane" adattato con D.D. n. 52 del 27/08/2024 (BURP n. 74/2024). Approvazione esiti istruttori della Commissione di valutazione. Dichiarazione di ammissibilità a finanziamento e mancata finanziabilità per insufficienza della dotazione finanziaria residua del progetto del Comune di Taranto.

IL DIRIGENTE DELLA STRUTTURA PROPONENTE

VISTA la L.R. del 4/02/1997 n. 7 recante "Norme in materia di organizzazione dell'amministrazione regionale" che agli art. 4 e 5 disciplina rispettivamente la "ripartizione delle competenze" e la "funzione dirigenziale";
VISTA la D.G.R. del 28.07.1998 n.3261 avente ad oggetto "Separazione delle attività di direzione politica da quelle di gestione amministrativa. Direttiva alle strutture organizzative regionali";
VISTO il D.Lgs. 165/01 recante "Norme generali sull'ordinamento del lavoro alle dipendenze delle amministrazioni pubbliche" che all'art 4 disciplina l'"Indirizzo politico- amministrativo. Funzioni e responsabilità" e all'art 17 le " Funzioni dei dirigenti";
VISTO il D.Lgs. del 07/03/2005 n.82 "Codice dell'amministrazione digitale" e ss.mm.ii.;
VISTO l'art. 32 della Legge n.69 del 18/06/2009, in forza del quale gli obblighi di pubblicazione di atti e provvedimenti amministrativi aventi effetto di pubblicità legale si intendono assolti con la pubblicazione nei propri siti informatici da parte delle amministrazioni;
VISTO il D.Lgs. n. 196 del 30/06/2003 "Codice in materia di protezione dei dati personali" integrato con le modifiche introdotte dal Decreto legislativo n. 101 del 10 agosto 2018 in adeguamento alle disposizioni del Regolamento (UE) 2016/679 - GDPR;
VISTE le linee guida per la gestione degli atti Dirigenziali come documenti originali informatici con il sistema CIFRA2, reperibili sulla piattaforma CIFRA2 a link https://cifra2.rsr.rupar.puglia.it/
VISTA la D.G.R. n.1518/2015 e il D.P.G.R. n.443/2015 di adozione e approvazione del "Modello Ambidestro per l'Innovazione della macchina Amministrativa regionale MAIA";
VISTA la D.G.R. del 07/12/2020 n. 1974, recante "*Approvazione Atto di Alta Organizzazione. Modello Organizzativo 'MAIA 2.0*'", con cui è stato adottato il nuovo modello organizzativo delle strutture della Giunta Regionale e della Presidenza;
VISTO il D.P.G.R del 22/01/2021 n.22 avente ad oggetto: "Adozione Atto di Alta Organizzazione. Modello Organizzativo MAIA 2.0";
VISTA la D.G.R. 15 settembre 2021, n. 1466 recante l'approvazione della Strategia regionale per la parità di genere, denominata "Agenda di Genere";
VISTA la D.G.R. n. 938 del 03/07/2023, recante "D.G.R. n. 302/2022 Valutazione di impatto di genere. Sistema di gestione e di monitoraggio. Revisione degli allegati;
VISTA la L.R. del 15 giugno 2023, n.18 recante norme sull' "Ordinamento del Bollettino Ufficiale della Regione Puglia (BURP) e disciplina delle forme e modalità di pubblicazione degli atti";
VISTA la D.G.R. n. 1813 del 07/12/2022 con la quale è stato conferito l'incarico di direzione della Sezione Mobilità Sostenibile e Vigilanza del Trasporto Pubblico Locale;
VISTA la D.D. n. 34 del 02/05/2024 di conferimento dell' incarico di Responsabilità equiparata ad Elevata Qualificazione (EQ) di tipologia A denominata Responsabilità delle Sub-Azioni 3.2.1 e 3.2.2 dell'azione 3.2. "Interventi infrastrutturali e tecnologici di gestione del traffico e per l'integrazione tariffaria" e supporto alla Sub Azione 3.1.2. PR Puglia FESR FSE+ 2021 - 2027 a seguito dell'Avviso indetto con Determinazione Dirigenziale n. 29 del 11/04/2024 della Sezione Mobilità Sostenibile e Vigilanza del TPL.;
VISTO il Regolamento (UE) n. 2021/1060 del Parlamento Europeo e del Consiglio del 24 giugno 2021, recante le disposizioni comuni applicabili al Fondo europeo di sviluppo regionale, al Fondo sociale europeo Plus, al Fondo di coesione, al Fondo per una transizione giusta, al Fondo europeo per gli affari marittimi, la pesca e

l'acquacoltura, e le regole finanziarie applicabili a tali fondi e al Fondo Asilo, migrazione e integrazione, al Fondo Sicurezza interna e allo Strumento di sostegno finanziario per la gestione delle frontiere e la politica dei visti;

VISTO il Regolamento (UE) 2021/1058 del Parlamento Europeo e del Consiglio, relativo al Fondo europeo di sviluppo regionale e al Fondo di coesione;

VISTO il Regolamento (UE) n. 2016/679 del Parlamento Europeo e del Consiglio del 27 aprile 2016, relativo alla protezione delle persone fisiche con riguardo al trattamento dei dati personali, nonché alla libera circolazione di tali dati e che abroga la direttiva 95/46/CE;

VISTA la Decisione di esecuzione della Commissione C(2022) 8461 finale del 17.11.2022, che approva il programma "Programma Regionale Puglia FESR- FSE+ 2021-2027" (CCI 2021IT16FFPR002) per il sostegno a titolo del Fondo europeo di sviluppo regionale e del Fondo **sociale europeo Plus nell'ambito dell'obiettivo "Investimenti a favore dell'occupazione e della** crescita" per la Regione Puglia in Italia;

VISTA la D.G.R. n. 1812 del 07.12.2022 avente ad oggetto "Programmazione FESR- FSE+2021- 2027. Presa d'atto Decisione di esecuzione C (2022) 8461 del 17/11/2022 e primi adempimenti";

VISTA la D.G.R. n. 556 del 20.04.2022, con la quale il Dirigente pro-tempore della Sezione Programmazione Unitaria, Gabinetto del Presidente è stato individuato quale Autorità di Gestione del PR Puglia FESR - FSE 2021-2027**;**

VISTA la Deliberazione di Giunta Regionale n. 130 del 16 febbraio 2023, con la quale la Regione ha istituito il Comitato di Sorveglianza del Programma;

VISTA la Deliberazione di Giunta Regionale del 03 maggio 2023, n. 603 avente ad oggetto "Programma Regionale FESR-FSE+ 2021-2027 - presa d'atto della metodologia e dei criteri di selezione delle operazioni approvati in sede di Comitato di Sorveglianza ai sensi dell'art 40 (2), lett. a) del Reg. (UE) n. 1060/2021";

VISTA la Deliberazione di Giunta Regionale del 03 maggio 2023, n. 609 con la quale la Giunta regionale ha approvato il sistema di governance del Programma, individuando le policy del Programma con relativa attribuzione di responsabilità in capo ai Direttori di Dipartimento competenti e conseguente individuazione di Responsabilità di Azione a titolarità delle pertinenti Sezioni regionali, in considerazione della connessione tra il contenuto funzionale delle Sezioni che afferiscono al Dipartimento e il contenuto delle Azioni previste dal Programma;

VISTA la Deliberazione della Giunta Regionale del 3 luglio 2023, n. 938 recante "D.G.R. n. 302/2022 Valutazione di impatto di genere. Sistema di gestione e di monitoraggio. Revisione degli allegati";

VISTA la Determinazione Dirigenziale del 31 ottobre 2023 n. 177 del Dirigente della Sezione Programmazione Unitaria con la quale sono state istituite le Sub-azioni del PR FESR FSE+ 2021-2027;

VISTA la Deliberazione della Giunta Regionale del 27 novembre 2023 n. 1661 con cui la Giunta Regionale ha approvato la proposta di organizzazione delle funzioni dei Soggetti responsabili della gestione del Programma Regionale FESR-FSE+ 2021- 2027;

VISTA la Deliberazione della Giunta Regionale del 27 novembre 2023, n. 1670 di "Approvazione della Strategia Regionale di Sviluppo Sostenibile (SRSvS) della Puglia (art. 34 della D.Lgs. 152/2006 e ss.mm.ii.);

VISTA la Deliberazione della Giunta Regionale del 1 dicembre 2023 n. 554 di "Adozione Atto di organizzazione per l'attuazione del Programma Operativo FESR- FSE 2021-2027".

VISTA la Determinazione del Dirigente della Sezione Trasporto Pubblico Locale e Intermodalità n. 223 del 21/12/2023 con la quale è stato disposto, il conferimento di delega, ai sensi del comma 4 e 5 dell'art. 7 del DPGR n. 554/2023, al Dirigente della Sezione Mobilità Sostenibile e Vigilanza del TPL, delle funzioni di cui al comma 1 dell'art. 7 del medesimo Atto di Organizzazione per l'attuazione del Programma Operativo FESR-FSE 2021-2027, dell'Azione 3.1 del PR Puglia FESR 2021-2027, ad esclusione della sottoscrizione della dichiarazione di spesa di cui alla lettera h), comma 1 del citato art. 7;

VISTA la Deliberazione della Giunta Regionale del 17/06/2024 n. 812 avente ad oggetto "Programmazione Regionale FESR-FSE+ 2021-2027. Adesione alla Piattaforma per le Tecnologie strategiche per l9Europa (STEP). Riprogrammazione del PR FESR FSE+ 2021-2027. Indirizzi";

VISTA la Deliberazione della Giunta Regionale del 17/06/2024 n. 813 avente per oggetto "Programma Regionale FESR-FSE+ 2021-2027. Governance del Programma. Modifiche alla Deliberazione di Giunta Regionale n.609/2023";

VISTA la Determinazione Dirigenziale del 29/5/2024 n. 150 del Dirigente della Sezione Programmazione Unitaria avente per oggetto "PR Puglia FESR-FSE+ 2021- 2027 (CCI 2021IT16FFPR002). Art. 69 del Regolamento (UE) 2021/1060 - Adozione del testo descrittivo del Sistema di Gestione e Controllo (Si.Ge.Co.) e dei relativi allegati".
VISTO il D.Lgs 118/2011, recante "Disposizioni in materia di armonizzazione dei sistemi contabili e degli schemi di bilancio della Regione, degli enti locali e dei loro organismi, a norma degli artt. 1 e 2 della L. 42/2009", come integrato dal D.lgs. 126/2014 e ss.mm.ii;
VISTA la L.R. n. 42 del 31/12/2024, recante "Disposizioni per la formazione del bilancio di previsione per l'esercizio finanziario 2025 e bilancio pluriennale 2025-2027 della Regione Puglia (legge di stabilità regionale 2025)";
VISTA la L.R. n. 43 del 31/12/2024, recante "Bilancio di previsione della Regione Puglia per l'esercizio finanziario 2025 e pluriennale 2025-2027";
VISTA la Deliberazione della Giunta Regionale n. 26 del 20/01/2025 recante "Bilancio di previsione per l'esercizio finanziario 2025 e pluriennale 2025-2027. Art. 39, comma 10, del decreto legislativo 23 giugno 2011, n.118. Documento tecnico di accompagnamento e Bilancio Finanziario Gestionale. Approvazione".
VISTA la Deliberazione della Giunta Regionale 29 gennaio 2025, n. 36 con cui la Giunta Regionale ha determinato il risultato di amministrazione presunto dell'esercizio finanziario 2024 sulla base dei dati contabili preconsuntivi;

Sulla base dell'istruttoria espletata dal funzionario, responsabile del presente procedimento amministrativo, titolare di E.Q. "Responsabilità delle Sub-Azioni 3.2.1 - 3.2.2 del PR Puglia FESR FSE+ 2021 – 2027" dalla quale emerge quanto segue:

Premesso che:

- il PR Puglia FESR – FSE+ 2021-2027 (CCI 2021IT16FFPR002), approvato con Decisione C(2022) 8461 del 17 novembre 2022, all'Obiettino specifico RSO2.8, fissa le direttrici di una più ampia strategia regionale finalizzata a "Promuovere la mobilità urbana multimodale sostenibile quale parte della transizione verso un'economia a zero emissioni nette di carbonio;
- nell'ambito dell'Asse Prioritario III "Mobilità urbana sostenibile", è individuata l'Azione 3.1"Interventi per la promozione della mobilità urbana multimodale sostenibile";
- la succitata Azione prevede la Sub Azione 3.1.2 "Promuovere le infrastrutture ed i servizi di mobilità dolce ciclopedonale a scala urbana e suburbana", con le finalità di:

- attuare una serie di interventi volti alla creazione di percorsi ciclo-pedonali e di percorsi (o reti) ciclabili finalizzate all'incremento diffuso della mobilità pedonale e ciclistica, soprattutto in ambito urbano, suburbano (periferie) e nelle aree urbane contigue (limitato ai soli Comuni limitrofi);
- alleggerire il traffico veicolare mediante la creazione di appositi percorsi casa- lavoro e casa-scuola per tutte quelle categorie di utenti che si muovono nell'ambito della città o delle sue periferie;

- il PR Puglia FESR – FSE+ 2021-2027, nell'ambito della Sub Azione 3.1.2, sosterrà in particolare, l'estensione ed il completamento delle ciclovie di interesse regionale/nazionale ricadenti in ambito urbano, suburbano e aree urbane contigue (come sopra definiti), nonché dei percorsi ciclabili e/o ciclopedonali di collegamento dalle o verso le stazioni ferroviarie o punti di interesse (ad esempio ospedali, università, scuole, mercati pubblici ecc.;
- tra i destinatari degli interventi volti a promuovere la mobilità urbana multimodale sostenibile, correlati all'Obiettino specifico RSO2.8 del PR Puglia FESR – FSE+ 2021-2027, figurano gli enti locali e le unioni di comuni.
- con Determinazione del Direttore del Dipartimento Mobilità n. 5 del 01/12/2023 è stata attribuita al Dirigente della Sezione Mobilità Sostenibile e Vigilanza del TPL, la responsabilità della Sub azione 3.1.2 "Promuovere le infrastrutture ed i servizi di mobilità dolce ciclopedonale a scala urbana e suburbana",

nell'ambito dell'Azione 3.1 "Interventi per la promozione della mobilità urbana multimodale sostenibile", a titolarità della Sezione TPL e Intermodalità;

- con Determinazione del Dirigente della Sezione Trasporto Pubblico Locale e Intermodalità n. 223 del 21/12/2023 è stata conferita la delega, ai sensi del comma 4 e 5 dell'art. 7 del DPGR n. 554/2023, al Dirigente della Sezione Mobilità Sostenibile e Vigilanza del TPL, delle funzioni di cui al comma 1 dell'art. 7 del medesimo Atto di Organizzazione per l'attuazione del Programma Operativo FESR-FSE 2021-2027, dell'Azione 3.1 del PR Puglia FESR 2021- 2027, tranne la sottoscrizione della dichiarazione di spesa di cui alla lettera h), comma 1 del citato art. 7;

Visto che la Sezione Mobilità Sostenibile e Vigilanza del TPL :

- con determinazione dirigenziale n. 52 del 27/08/2024 ha proceduto:
  - all'adozione dell'Avviso per la selezione di proposte progettuali finalizzate alla realizzazione di reti di percorsi ciclabili e/o ciclopedonali in aree urbane e suburbane;
  - all'approvazione dello schema di Disciplinare regolante i rapporti tra la Regione Puglia e i Soggetti Beneficiari individuati nell'ambito della summenzionata procedura selettiva;
  - a dare atto che il finanziamento complessivo destinato all'Avviso è pari a € 15.620.000,00 a valere sulle risorse della sub azione 3.1.2 dell'Azione 3.1, Asse Prioritario III "Mobilità urbana sostenibile" del PR Puglia FESR 2021-2027;
  - alla registrazione di obbligazione giuridicamente non perfezionata di parte entrata e di parte spesa, giusta DGR n. 982 del 08/07/2024, necessaria alla copertura dell'Avviso per la selezione di proposte progettuali finalizzate alla realizzazione di reti di percorsi ciclabili e/o ciclopedonali in aree urbane e suburbane.
- con determinazione dirigenziale n. 55 del 18/09/2024 ha proceduto:
  - alla nomina dei componenti della Commissione di valutazione, interna al Dipartimento Mobilità, per la selezione delle proposte progettuali a valere sull'"Avviso per la selezione di proposte progettuali finalizzate alla realizzazione di reti di percorsi ciclabili e/o ciclopedonali in aree urbane e suburbane " adottato con d.d. n. 52 del 27/08/2024 e pubblicato sul BURP n. 74 del 12/09/2024, come di seguito riportato:
    1. Ing. Francesco Cardaropoli, funzionario incardinato presso la Sezione Mobilità Sostenibile e Vigilanza del TPL , in qualità di Presidente;
    2. Ing. Fabrizio Fanizza funzionario incardinato presso la Sezione Trasporto pubblico locale e intermodalità, titolare dell'E.Q. "monitoraggio e controllo operativo dei contratti ferroviari e dell'offerta di trasporto" , in qualità di componente;
    3. Arch. Davide Bertugno funzionario incardinata presso la Sezione Infrastrutture per la Mobilità, in qualità di componente;
    4. Dott.ssa Francesca Pellicoro funzionario incardinato presso la Sezione Mobilità Sostenibile e Vigilanza del TPL, in qualità di segretario verbalizzante non componente.
- con determinazione dirigenziale n. 13 del 13/02/2025 ha proceduto:
  - alla nomina, in sostituzione dell'arch. Davide Bertugno, della Dott.ssa Francesca Pellicoro funzionario incardinato presso la Sezione Mobilità Sostenibile e Vigilanza del TPL, in qualità di componente e segretario verbalizzante della Commissione di valutazione, interna al Dipartimento Mobilità, per la selezione delle proposte progettuali a valere sull'"Avviso per la selezione di proposte progettuali finalizzate alla realizzazione di reti di percorsi ciclabili e/o ciclopedonali in aree urbane e suburbane " adottato con d.d. n. 52 del 27/08/2024 e pubblicato sul BURP n. 74 del 12/09/2024, limitatamente all'attività di valutazione, di cui all'art. 7.2 dell'Avviso, della proposta progettuale trasmessa dal Comune di Acquaviva delle Fonti in data 21/01/2025 mediante l'invio di n. 6 note pec prot. nn. 2187 – 2193 – 2196 - 2201 – 2214 – 2217, asseverate in pari data rispettivamente ai prot. nn. 32428/ 32429/ 32430/ 32431/ 32436/ 32437 ;

- a stabilire che, limitatamente all'attività di valutazione, di cui all'art. 7.2 dell'Avviso, della proposta progettuale trasmessa dal Comune di Acquaviva delle Fonti in data 21/01/2025, rimane ferma la composizione della Commissione di valutazione interna al Dipartimento Mobilità, nominata giusta determinazione dirigenziale n. 55 del 18/09/2024;
- con determinazione dirigenziale n. 44 del 10/04/2025 ha proceduto:
- alla nomina, in sostituzione della Dott.ssa Francesca Pellicoro, del funzionario Ing. Maurizio Ranieri titolare della Responsabilità Equiparata A E.Q. - Cyros - Project Manager - Programma Interreg Vi-A Italia - Croazia 2021 - 2027, della Sezione Mobilità Sostenibile e Vigilanza del TPL, in qualità di componente e segretario verbalizzante della Commissione di valutazione, interna al Dipartimento Mobilità, per la selezione delle proposte progettuali a valere sull'"Avviso per la selezione di proposte progettuali finalizzate alla realizzazione di reti di percorsi ciclabili e/o ciclopedonali in aree urbane e suburbane " adottato con d.d. n. 52 del 27/08/2024 e pubblicato sul BURP n. 74 del 12/09/2024.

- con determinazione dirigenziale n. 62 del 28/05/2025 ha proceduto:

- alla ricostituzione della Commissione di valutazione interna al Dipartimento Mobilità, per la selezione delle proposte progettuali a valere sull' Avviso adottato con d.d. n. 52 del 27/08/2024, nella sua composizione originaria, giusta d.d. n. 55 del 18/09/2024, al fine di ripristinare l'ordinaria ripartizione delle attività all'interno della Sezione
- alla nomina, in sostituzione del funzionario Ing. Maurizio Ranieri, della Dott.ssa Francesca Pellicoro in qualità di segretario verbalizzante della Commissione di valutazione, interna al Dipartimento Mobilità, per la selezione delle proposte progettuali a valere sull' Avviso adottato con d.d. n. 52 del 27/08/2024, che risulta pertanto così composta:
- ing. Francesco Cardaropoli, funzionario incardinato presso la Sezione Mobilità Sostenibile e Vigilanza del TPL , in qualità di Presidente;
- Arch. Davide Bertugno funzionario incardinata presso la Sezione Infrastrutture per la Mobilità, in qualità di componente;
- Ing. Fabrizio Fanizza funzionario incardinato presso la Sezione Trasporto pubblico locale e intermodalità, titolare dell'E.Q. "monitoraggio e controllo operativo dei contratti ferroviari e dell'offerta di trasporto" , in qualità di componente;
- Dott.ssa Francesca Pellicoro funzionario incardinato presso la Sezione Mobilità Sostenibile e Vigilanza del TPL, in qualità di segretario verbalizzante non componente.

Visto, altresì, che:

- l'Avviso innanzi citato all'art. 7.4 prevede che:

  "Completato l'iter procedimentale relativo alla singola proposta progettuale, si procederà con Atto Dirigenziale ad approvarne gli esiti rappresentando, ove ricorrente, la non ammissibilità/non finanziabilità e le relative motivazioni. L'Atto Dirigenziale, in caso di ammissibilità e finanziabilità della proposta progettuale, conterrà, altresì, l'impegno di spesa. Entro 15 (quindici) giorni decorrenti dal giorno successivo alla comunicazione a mezzo PEC dell'Atto Dirigenziale relativo agli esiti istruttori, i Soggetti interessati potranno proporre istanza di riesame, presentando eventuali osservazioni alla Commissione di valutazione per il tramite del Responsabile del Procedimento.
  La Commissione di valutazione procederà all'esame delle osservazioni pervenute, comunicandone gli esiti al Responsabile del Procedimento per gli adempimenti consequenziali."

- con nota prot. n. 0324120 del 17/06/2025 la Commissione di valutazione ha notificato al responsabile del procedimento il verbale n.29 del 04/06/2025.
- il Responsabile del Procedimento, con nota prot.n. 0240483 del 07/05/2025, ha richiesto al Comune di Taranto (Ta) di trasmettere la seguente documentazione:

- chiarimenti in merito all' attraversamento del percorso ciclabile di Via Nazario Sauro in prosecuzione della Via Ammiraglio Pacoret de Saint Bon, e sulla natura del percorso ciclabile e sulla corrispondente

soluzione tecnica adottata lungo Via Nazario Sauro nel tratto compreso tra i due attraversamenti in corrispondenza della biforcazione di Via Ammiraglio Pacoret de Saint Bon;
- con riferimento al tratto lungo il Corso dei Due Mari chiarimenti in merito alla tipologia di pista ciclabile prevista nella direzione veicolare.

giusta verbale n. 25, assegnando a tal fine un termine pari a 15 giorni lavorativi, così come previsto al punto 7.3 dell'Avviso pubblico;

- il Comune di Taranto (Ta), con nota prot.n. 113282 del 16/05/2025, registrata al protocollo regionale n. 0265197 in pari data, ha trasmesso la succitata documentazione a titolo di integrazione entro i termini previsti.

Preso atto, che:

- la Commissione di valutazione, si è riunita in data 04/06/2025, come da verbale n. 29 agli atti della Sezione, notificato con nota prot. n. 0324120 del 17/06/2025;
- la Commissione di valutazione nel corso della riunione ha proceduto:
  - all'esame, ai sensi del punto 7.1 "Procedura di selezione" dell'Avviso in oggetto delle integrazioni pervenute dal Comune di Taranto (Ta);
  - alla fase di verifica dell'ammissibilità sostanziale ed in ossequio al punto 7.2.2 dell'Avviso, dichiarando **superata la verifica relativa al soddisfacimento dei criteri di ammissibilità sostanziale dell'istanza pervenuta dal Comune di Taranto** (Ta).
  - alla valutazione sostanziale della proposta progettuale, in ossequio al punto 7.2.3 dell'Avviso in oggetto, sulla base della check-list n.3, di cui al verbale n.1 del 24/09/2024, ed alla luce delle risultanze istruttorie**, ha dichiarato superata la suddetta valutazione con il punteggio di 43/70 (quarantatre/settanta).**

Considerato che:

- ai sensi e per gli è effetti dell'art. 7.4. dell'Avviso, adottato con determinazione dirigenziale n. 52 del 27/08/2024, è possibile procedere ad approvare gli esiti istruttori della Commissione di valutazione, riportati nel verbale n. 29 del 04/06/2025, agli atti della Sezione;
- la dotazione finanziaria residua a valere sul presente Avviso, assegnata alla provincia della TARANTO non risulta sufficiente a finanziare la proposta candidata dal Comune di Taranto (TA) il cui importo è pari ad € 750.000,00;
- la proposta candidata dal Comune di Taranto (TA il cui importo è pari ad € 750.000,00 risulta ammissibile, ma non finanziabile per insufficienza della dotazione finanziaria residua assegnata alla provincia Taranto a valere sull' Avviso adottato con d.d. n. 52 del 27/08/2024.

Tanto premesso, visto e considerato con il presente provvedimento si procede:

- ad approvare, ai sensi dell'art. 7.4. dell'Avviso, gli esiti istruttori della Commissione di valutazione, riportati nel verbale n.29 del 04/06/2025 agli atti della Sezione, in base ai quali la proposta candidata dal Comune di Taranto (TA) **risulta ammissibile, con il punteggio di 43/70 (quarantatre/settanta);**
- per l'effetto, **a dichiarare ammissibile, ma non finanziabile** la proposta progettuale del Comune di Taranto (TA) pervenuta in data 11/02/2025 mediante l'invio delle seguenti n. 14 PEC prot. n. 35507 asseverate ai prot. nn. 74679- 74683-74693-74696 - 74703 - 74704- 74705- 74714- 74715- 74724- 74725- 74726- 74727 – 74733 della Sezione, il cui importo è pari ad € 750.000,00, **per insufficienza della dotazione finanziaria residua assegnata alla provincia Taranto a valere sull' Avviso adottato con d.d. n. 52 del 27/08/2024.**

Verifica ai sensi del Regolamento UE n. 679/2016 e del D.Lgs. n. 196/2003, come modificato dal D.lgs. n. 101/2018.
Garanzie alla riservatezza

La pubblicazione dell'atto all'albo, salve le garanzie previste dalla Legge 241/90 e dal D.lgs. n. 33/2013 in tema di accesso ai documenti amministrativi, avviene nel rispetto della tutela alla riservatezza dei cittadini, secondo quanto disposto dal D.Lgs. 196/2003 ss.mm.ii, come modificato dal D.Lgs. n. 101/2018 in materia di protezione dei dati personali, nonché dal vigente Regolamento regionale n. 5/2006 per il trattamento dei dati sensibili e giudiziari. Ai fini della pubblicità legale, l'atto destinato alla pubblicazione è redatto in modo da evitare la diffusione dei dati personali identificativi, ovvero il riferimento di dati sensibili; qualora tali dati fossero indispensabili per l'adozione dell'atto, essi sono trasferiti in documenti separati, esplicitamente richiamati.

Il presente provvedimento non comporta alcun mutamento qualitativo o quantitativo di entrata o di spesa né a carico del Bilancio regionale, né a carico di Enti i cui creditori potrebbero rivalersi sulla Regione ed è escluso ogni ulteriore onere aggiuntivo rispetto a quelli già autorizzati a valere sullo stanziamento previsto dal Bilancio regionale.

Il Dirigente della Sezione
Dott.ssa Francesca Arbore

DETERMINA

Di prendere atto di quanto espresso in narrativa, che costituisce parte integrante e sostanziale del presente atto e che qui si intende integralmente riportato.

Di approvare, ai sensi dell'art. 7.4. dell'Avviso, gli esiti istruttori della Commissione di valutazione, riportati nel verbale n. 29 del 04/06/2025 agli atti della Sezione, in base ai quali la proposta candidata dal Comune di Taranto (TA) **risulta ammissibile, con il punteggio di 43/70 (quarantatre/settanta);**

Di dichiarare, per l'effetto, **ammissibile, ma non finanziabile** la proposta progettuale della proposta progettuale del Comune di Taranto (TA) pervenuta in data 11/02/2025 mediante l'invio delle seguenti n. 14 PEC prot. n. 35507 asseverate ai prot. nn. 74679- 74683-74693-74696 - 74703 - 74704- 74705- 74714- 74715- 74724- 74725- 74726- 74727 – 74733 della Sezione, il cui importo è pari ad € 750.000,00 **per insufficienza della dotazione finanziaria residua assegnata alla provincia Taranto a valere sull' Avviso adottato con d.d. n. 52 del 27/08/2024.**

Di pubblicare il presente provvedimento sul Bollettino Ufficiale della Regione Puglia ai sensi della L.R. del 15 giugno 2023, n.18 art.3 comma 4;

Di disporre che il Responsabile del Procedimento notifichi il presente provvedimento al Comune di Taranto.

Il presente provvedimento, firmato digitalmente ai sensi del Testo Unico D.P.R. 28 dicembre 2000, n. 445 e del D.lgs. 7 marzo 2005, n. 82:

- è direttamente esecutivo;
- è stato elaborato attraverso la piattaforma CIFRA2, composto da pagine tutte progressivamente numerate, firmato digitalmente;
- è pubblicato, in modalità telematica ai sensi dell'art.20 comma 3 del Decreto del Presidente della Giunta Regionale n. 22 del 22 gennaio 2021, per un periodo pari a 10 giorni lavorativi sull'Albo pretorio on-line della Regione Puglia;
- non ricorrono gli obblighi di cui agli articoli 26 e 27 del D.lgs. 14 marzo 2013 n. 33;
- è pubblicato, ai sensi dell'art. 23 D.lgs. n. 33/2013, sul sito istituzionale della Regione Puglia www.regione.puglia.it, Sezione "Amministrazione trasparente"/ sottosezione di I livello Provvedimenti – sottosezione di II livello Provvedimenti dei Dirigenti Amministrativi – Giunta Regionale;
- è pubblicato sul Bollettino Ufficiale della Regione Puglia ai sensi della L.R. del 15 giugno 2023, n.18 art.

3 comma 4;
- è conservato nel sistema regionale di archiviazione regionale;
- è conservato nell'archivio CIFRA2;
- è redatto nel rispetto della tutela alla riservatezza, secondo quanto disposto dal Regolamento UE n. 679/2016 e dal D.Lgs n. 196/2003 come modificato dal D. Lgs. n. 101/2018;

Il Dirigente della Sezione
(Dott.ssa Francesca Arbore)

Si attesta che il procedimento istruttorio è stato espletato nel rispetto della vigente normativa regionale, nazionale e comunitaria e che il presente schema di provvedimento è conforme alle risultanze istruttorie.

Il Funzionario istruttore

Dott.ssa Giulia Di Leo

Il presente Provvedimento è direttamente esecutivo.

Basato sulla proposta n. 184/DIR/2025/00074 dei sottoscrittori della proposta:

E.Q. Responsabile delle sub Azioni 3.2.1 e 3.2.2 dell'Azione 3.2 e Supporto Sub Azione 3.1.2
Giulia Di Leo

Firmato digitalmente da:

Il Dirigente della Sezione Mobilità Sostenibile e Vigilanza del Trasporto Pubblico Locale
Francesca Arbore

DETERMINAZIONE DEL DIRIGENTE SEZIONE MOBILITA' SOSTENIBILE E VIGILANZA DEL TRASPORTO PUBBLICO LOCALE 19 giugno 2025, n. 67

PR Puglia FESR-FSE+2021-2027. Asse Prioritario III - Sub - Azione 3.1.2 - Avviso per la selezione di interventi finalizzati alla realizzazione di reti di percorsi ciclabili e/o ciclopedonali in aree urbane e suburbane" adattato con D.D. n. 52 del 27/08/2024 (BURP n. 74/2024). Approvazione esiti istruttori della Commissione di valutazione. Non ammissibilità della proposta progettuale del Comune di Palagianello

IL DIRIGENTE DELLA STRUTTURA PROPONENTE

VISTA la L.R. del 4/02/1997 n. 7 recante "Norme in materia di organizzazione dell'amministrazione regionale" che agli art. 4 e 5 disciplina rispettivamente la "ripartizione delle competenze" e la "funzione dirigenziale";
VISTA la D.G.R. del 28.07.1998 n.3261 avente ad oggetto "Separazione delle attività di direzione politica da quelle di gestione amministrativa. Direttiva alle strutture organizzative regionali";
VISTO il D.Lgs. 165/01 recante "Norme generali sull'ordinamento del lavoro alle dipendenze delle amministrazioni pubbliche" che all'art 4 disciplina l'"Indirizzo politico- amministrativo. Funzioni e responsabilità" e all'art 17 le " Funzioni dei dirigenti";
VISTO il D.Lgs. del 07/03/2005 n.82 "Codice dell'amministrazione digitale" e ss.mm.ii.;
VISTO l'art. 32 della Legge n.69 del 18/06/2009, in forza del quale gli obblighi di pubblicazione di atti e provvedimenti amministrativi aventi effetto di pubblicità legale si intendono assolti con la pubblicazione nei propri siti informatici da parte delle amministrazioni;
VISTO il D.Lgs. n. 196 del 30/06/2003 "Codice in materia di protezione dei dati personali" integrato con le modifiche introdotte dal Decreto legislativo n. 101 del 10 agosto 2018 in adeguamento alle disposizioni del Regolamento (UE) 2016/679 - GDPR;
VISTE le linee guida per la gestione degli atti Dirigenziali come documenti originali informatici con il sistema CIFRA2, reperibili sulla piattaforma CIFRA2 a link https://cifra2.rsr.rupar.puglia.it/
VISTA la D.G.R. n.1518/2015 e il D.P.G.R. n.443/2015 di adozione e approvazione del "Modello Ambidestro per l'Innovazione della macchina Amministrativa regionale MAIA";
VISTA la D.G.R. del 07/12/2020 n. 1974, recante "*Approvazione Atto di Alta Organizzazione. Modello Organizzativo 'MAIA 2.0*'", con cui è stato adottato il nuovo modello organizzativo delle strutture della Giunta Regionale e della Presidenza;
VISTO il D.P.G.R del 22/01/2021 n.22 avente ad oggetto: "Adozione Atto di Alta Organizzazione. Modello Organizzativo MAIA 2.0";
VISTA la D.G.R. 15 settembre 2021, n. 1466 recante l'approvazione della Strategia regionale per la parità di genere, denominata "Agenda di Genere";
VISTA la D.G.R. n. 938 del 03/07/2023, recante "D.G.R. n. 302/2022 Valutazione di impatto di genere. Sistema di gestione e di monitoraggio. Revisione degli allegati;
VISTA la L.R. del 15 giugno 2023, n.18 recante norme sull' "Ordinamento del Bollettino Ufficiale della Regione Puglia (BURP) e disciplina delle forme e modalità di pubblicazione degli atti";
VISTA la D.G.R. n. 1813 del 07/12/2022 con la quale è stato conferito l'incarico di direzione della Sezione Mobilità Sostenibile e Vigilanza del Trasporto Pubblico Locale;
VISTA la D.D. n. 34 del 02/05/2024 di conferimento dell' incarico di Responsabilità equiparata ad Elevata Qualificazione (EQ) di tipologia A denominata Responsabilità delle Sub-Azioni 3.2.1 e 3.2.2 dell'azione 3.2. "Interventi infrastrutturali e tecnologici di gestione del traffico e per l'integrazione tariffaria" e supporto alla Sub Azione 3.1.2. PR Puglia FESR FSE+ 2021 - 2027 a seguito dell'Avviso indetto con Determinazione Dirigenziale n. 29 del 11/04/2024 della Sezione Mobilità Sostenibile e Vigilanza del TPL.;
VISTO il Regolamento (UE) n. 2021/1060 del Parlamento Europeo e del Consiglio del 24 giugno 2021, recante le disposizioni comuni applicabili al Fondo europeo di sviluppo regionale, al Fondo sociale europeo Plus, al Fondo di coesione, al Fondo per una transizione giusta, al Fondo europeo per gli affari marittimi, la pesca e l'acquacoltura, e le regole finanziarie applicabili a tali fondi e al Fondo Asilo, migrazione e integrazione, al

Fondo Sicurezza interna e allo Strumento di sostegno finanziario per la gestione delle frontiere e la politica dei visti;

VISTO il Regolamento (UE) 2021/1058 del Parlamento Europeo e del Consiglio, relativo al Fondo europeo di sviluppo regionale e al Fondo di coesione;

VISTO il Regolamento (UE) n. 2016/679 del Parlamento Europeo e del Consiglio del 27 aprile 2016, relativo alla protezione delle persone fisiche con riguardo al trattamento dei dati personali, nonché alla libera circolazione di tali dati e che abroga la direttiva 95/46/CE;

VISTA la Decisione di esecuzione della Commissione C(2022) 8461 finale del 17.11.2022, che approva il programma "Programma Regionale Puglia FESR- FSE+ 2021-2027" (CCI 2021IT16FFPR002) per il sostegno a titolo del Fondo europeo di sviluppo regionale e del Fondo **sociale europeo Plus nell'ambito dell'obiettivo "Investimenti a favore dell'occupazione e della** crescita" per la Regione Puglia in Italia;

VISTA la D.G.R. n. 1812 del 07.12.2022 avente ad oggetto "Programmazione FESR- FSE+2021- 2027. Presa d'atto Decisione di esecuzione C (2022) 8461 del 17/11/2022 e primi adempimenti";

VISTA la D.G.R. n. 556 del 20.04.2022, con la quale il Dirigente pro-tempore della Sezione Programmazione Unitaria, Gabinetto del Presidente è stato individuato quale Autorità di Gestione del PR Puglia FESR - FSE 2021-2027**;**

VISTA la Deliberazione di Giunta Regionale n. 130 del 16 febbraio 2023, con la quale la Regione ha istituito il Comitato di Sorveglianza del Programma;

VISTA la Deliberazione di Giunta Regionale del 03 maggio 2023, n. 603 avente ad oggetto "Programma Regionale FESR-FSE+ 2021-2027 - presa d'atto della metodologia e dei criteri di selezione delle operazioni approvati in sede di Comitato di Sorveglianza ai sensi dell'art 40 (2), lett. a) del Reg. (UE) n. 1060/2021";

VISTA la Deliberazione di Giunta Regionale del 03 maggio 2023, n. 609 con la quale la Giunta regionale ha approvato il sistema di governance del Programma, individuando le policy del Programma con relativa attribuzione di responsabilità in capo ai Direttori di Dipartimento competenti e conseguente individuazione di Responsabilità di Azione a titolarità delle pertinenti Sezioni regionali, in considerazione della connessione tra il contenuto funzionale delle Sezioni che afferiscono al Dipartimento e il contenuto delle Azioni previste dal Programma;

VISTA la Deliberazione della Giunta Regionale del 3 luglio 2023, n. 938 recante "D.G.R. n. 302/2022 Valutazione di impatto di genere. Sistema di gestione e di monitoraggio. Revisione degli allegati";

VISTA la Determinazione Dirigenziale del 31 ottobre 2023 n. 177 del Dirigente della Sezione Programmazione Unitaria con la quale sono state istituite le Sub-azioni del PR FESR FSE+ 2021-2027;

VISTA la Deliberazione della Giunta Regionale del 27 novembre 2023 n. 1661 con cui la Giunta Regionale ha approvato la proposta di organizzazione delle funzioni dei Soggetti responsabili della gestione del Programma Regionale FESR-FSE+ 2021- 2027;

VISTA la Deliberazione della Giunta Regionale del 27 novembre 2023, n. 1670 di "Approvazione della Strategia Regionale di Sviluppo Sostenibile (SRSvS) della Puglia (art. 34 della D.Lgs. 152/2006 e ss.mm.ii.);

VISTA la Deliberazione della Giunta Regionale del 1 dicembre 2023 n. 554 di "Adozione Atto di organizzazione per l'attuazione del Programma Operativo FESR- FSE 2021-2027".

VISTA la Determinazione del Dirigente della Sezione Trasporto Pubblico Locale e Intermodalità n. 223 del 21/12/2023 con la quale è stato disposto, il conferimento di delega, ai sensi del comma 4 e 5 dell'art. 7 del DPGR n. 554/2023, al Dirigente della Sezione Mobilità Sostenibile e Vigilanza del TPL, delle funzioni di cui al comma 1 dell'art. 7 del medesimo Atto di Organizzazione per l'attuazione del Programma Operativo FESR-FSE 2021-2027, dell'Azione 3.1 del PR Puglia FESR 2021-2027, ad esclusione della sottoscrizione della dichiarazione di spesa di cui alla lettera h), comma 1 del citato art. 7;

VISTA la Deliberazione della Giunta Regionale del 17/06/2024 n. 812 avente ad oggetto "Programmazione Regionale FESR-FSE+ 2021-2027. Adesione alla Piattaforma per le Tecnologie strategiche per l9Europa (STEP). Riprogrammazione del PR FESR FSE+ 2021-2027. Indirizzi";

VISTA la Deliberazione della Giunta Regionale del 17/06/2024 n. 813 avente per oggetto "Programma Regionale FESR-FSE+ 2021-2027. Governance del Programma. Modifiche alla Deliberazione di Giunta Regionale n.609/2023";

VISTA la Determinazione Dirigenziale del 29/5/2024 n. 150 del Dirigente della Sezione Programmazione Unitaria avente per oggetto "PR Puglia FESR-FSE+ 2021- 2027 (CCI 2021IT16FFPR002). Art. 69 del Regolamento (UE) 2021/1060 - Adozione del testo descrittivo del Sistema di Gestione e Controllo (Si.Ge.Co.) e dei relativi allegati".
VISTO il D.Lgs 118/2011, recante "Disposizioni in materia di armonizzazione dei sistemi contabili e degli schemi di bilancio della Regione, degli enti locali e dei loro organismi, a norma degli artt. 1 e 2 della L. 42/2009", come integrato dal D.lgs. 126/2014 e ss.mm.ii;
VISTA la L.R. n. 42 del 31/12/2024, recante "Disposizioni per la formazione del bilancio di previsione per l'esercizio finanziario 2025 e bilancio pluriennale 2025-2027 della Regione Puglia (legge di stabilità regionale 2025)";
VISTA la L.R. n. 43 del 31/12/2024, recante "Bilancio di previsione della Regione Puglia per l'esercizio finanziario 2025 e pluriennale 2025-2027";
VISTA la Deliberazione della Giunta Regionale n. 26 del 20/01/2025 recante "Bilancio di previsione per l'esercizio finanziario 2025 e pluriennale 2025-2027. Art. 39, comma 10, del decreto legislativo 23 giugno 2011, n.118. Documento tecnico di accompagnamento e Bilancio Finanziario Gestionale. Approvazione".
VISTA la Deliberazione della Giunta Regionale 29 gennaio 2025, n. 36 con cui la Giunta Regionale ha determinato il risultato di amministrazione presunto dell'esercizio finanziario 2024 sulla base dei dati contabili preconsuntivi;

Sulla base dell'istruttoria espletata dal funzionario, responsabile del presente procedimento amministrativo, titolare di E.Q. "Responsabilità delle Sub-Azioni 3.2.1 - 3.2.2 del PR Puglia FESR FSE+ 2021 – 2027" dalla quale emerge quanto segue:

Premesso che:

- il PR Puglia FESR – FSE+ 2021-2027 (CCI 2021IT16FFPR002), approvato con Decisione C(2022) 8461 del 17 novembre 2022, all'Obiettino specifico RSO2.8, fissa le direttrici di una più ampia strategia regionale finalizzata a "Promuovere la mobilità urbana multimodale sostenibile quale parte della transizione verso un'economia a zero emissioni nette di carbonio;
- nell'ambito dell'Asse Prioritario III "Mobilità urbana sostenibile", è individuata l'Azione 3.1"Interventi per la promozione della mobilità urbana multimodale sostenibile";
- la succitata Azione prevede la Sub Azione 3.1.2 "Promuovere le infrastrutture ed i servizi di mobilità dolce ciclopedonale a scala urbana e suburbana", con le finalità di:
- attuare una serie di interventi volti alla creazione di percorsi ciclo-pedonali e di percorsi (o reti) ciclabili finalizzate all'incremento diffuso della mobilità pedonale e ciclistica, soprattutto in ambito urbano, suburbano (periferie) e nelle aree urbane contigue (limitato ai soli Comuni limitrofi);
- alleggerire il traffico veicolare mediante la creazione di appositi percorsi casa- lavoro e casa-scuola per tutte quelle categorie di utenti che si muovono nell'ambito della città o delle sue periferie;
- il PR Puglia FESR – FSE+ 2021-2027, nell'ambito della Sub Azione 3.1.2, sosterrà in particolare, l'estensione ed il completamento delle ciclovie di interesse regionale/nazionale ricadenti in ambito urbano, suburbano e aree urbane contigue (come sopra definiti), nonché dei percorsi ciclabili e/o ciclopedonali di collegamento dalle o verso le stazioni ferroviarie o punti di interesse (ad esempio ospedali, università, scuole, mercati pubblici ecc.;
- tra i destinatari degli interventi volti a promuovere la mobilità urbana multimodale sostenibile, correlati all'Obiettino specifico RSO2.8 del PR Puglia FESR – FSE+ 2021-2027, figurano gli enti locali e le unioni di comuni.
- con Determinazione del Direttore del Dipartimento Mobilità n. 5 del 01/12/2023 è stata attribuita al Dirigente della Sezione Mobilità Sostenibile e Vigilanza del TPL, la responsabilità della Sub azione 3.1.2 «Promuovere le infrastrutture ed i servizi di mobilità dolce ciclopedonale a scala urbana e suburbana»,

nell'ambito dell'Azione 3.1 «Interventi per la promozione della mobilità urbana multimodale sostenibile», a titolarità della Sezione TPL e Intermodalità;

- con Determinazione del Dirigente della Sezione Trasporto Pubblico Locale e Intermodalità n. 223 del 21/12/2023 è stata conferita la delega, ai sensi del comma 4 e 5 dell'art. 7 del DPGR n. 554/2023, al Dirigente della Sezione Mobilità Sostenibile e Vigilanza del TPL, delle funzioni di cui al comma 1 dell'art. 7 del medesimo Atto di Organizzazione per l'attuazione del Programma Operativo FESR-FSE 2021-2027, dell'Azione 3.1 del PR Puglia FESR 2021- 2027, tranne la sottoscrizione della dichiarazione di spesa di cui alla lettera h), comma 1 del citato art. 7;

Visto che la Sezione Mobilità Sostenibile e Vigilanza del TPL :

- con determinazione dirigenziale n. 52 del 27/08/2024 ha proceduto:
- all'adozione dell'Avviso per la selezione di proposte progettuali finalizzate alla realizzazione di reti di percorsi ciclabili e/o ciclopedonali in aree urbane e suburbane;
- all'approvazione dello schema di Disciplinare regolante i rapporti tra la Regione Puglia e i Soggetti Beneficiari individuati nell'ambito della summenzionata procedura selettiva;
- a dare atto che il finanziamento complessivo destinato all'Avviso è pari a € 15.620.000,00 a valere sulle risorse della sub azione 3.1.2 dell'Azione 3.1, Asse Prioritario III "Mobilità urbana sostenibile" del PR Puglia FESR 2021-2027;
- alla registrazione di obbligazione giuridicamente non perfezionata di parte entrata e di parte spesa, giusta DGR n. 982 del 08/07/2024, necessaria alla copertura dell'Avviso per la selezione di proposte progettuali finalizzate alla realizzazione di reti di percorsi ciclabili e/o ciclopedonali in aree urbane e suburbane.
- con determinazione dirigenziale n. 55 del 18/09/2024 ha proceduto:
- alla nomina dei componenti della Commissione di valutazione, interna al Dipartimento Mobilità, per la selezione delle proposte progettuali a valere sull'"Avviso per la selezione di proposte progettuali finalizzate alla realizzazione di reti di percorsi ciclabili e/o ciclopedonali in aree urbane e suburbane " adottato con d.d. n. 52 del 27/08/2024 e pubblicato sul BURP n. 74 del 12/09/2024, come di seguito riportato:

1. Ing. Francesco Cardaropoli, funzionario incardinato presso la Sezione Mobilità Sostenibile e Vigilanza del TPL , in qualità di Presidente;
2. Ing. Fabrizio Fanizza funzionario incardinato presso la Sezione Trasporto pubblico locale e intermodalità, titolare dell'E.Q. "monitoraggio e controllo operativo dei contratti ferroviari e dell'offerta di trasporto", in qualità di componente;
3. Arch. Davide Bertugno funzionario incardinata presso la Sezione Infrastrutture per la Mobilità, in qualità di componente;
4. Dott.ssa Francesca Pellicoro funzionario incardinato presso la Sezione Mobilità Sostenibile e Vigilanza del TPL, in qualità di segretario verbalizzante non componente.

- con determinazione dirigenziale n. 13 del 13/02/2025 ha proceduto:
- alla nomina, in sostituzione dell' arch. Davide Bertugno, della Dott.ssa Francesca Pellicoro funzionario incardinato presso la Sezione Mobilità Sostenibile e Vigilanza del TPL, in qualità di componente e segretario verbalizzante della Commissione di valutazione, interna al Dipartimento Mobilità, per la selezione delle proposte progettuali a valere sull'"Avviso per la selezione di proposte progettuali finalizzate alla realizzazione di reti di percorsi ciclabili e/o ciclopedonali in aree urbane e suburbane " adottato con d.d. n. 52 del 27/08/2024 e pubblicato sul BURP n. 74 del 12/09/2024, limitatamente all'attività di valutazione, di cui all'art. 7.2 dell'Avviso, della proposta progettuale trasmessa dal Comune di Acquaviva delle Fonti in data 21/01/2025 mediante l'invio di n. 6 note pec prot. nn. 2187 – 2193 –

2196 - 2201 – 2214 – 2217, asseverate in pari data rispettivamente ai prot. nn. 32428/ 32429/ 32430/ 32431/ 32436/ 32437 , che risulta pertanto così composta:

1. ing. Francesco Cardaropoli, funzionario incardinato presso la Sezione Mobilità Sostenibile e Vigilanza del TPL , in qualità di Presidente;
2. Ing. Fabrizio Fanizza funzionario incardinato presso la Sezione Trasporto pubblico locale e intermodalità, titolare dell'E.Q. "monitoraggio e controllo operativo dei contratti ferroviari e dell'offerta di trasporto" , in qualità di componente;
3. Dott.ssa Francesca Pellicoro funzionario incardinato presso la Sezione Mobilità Sostenibile e Vigilanza del TPL, in qualità di componente e segretario verbalizzante

- a stabilire che, limitatamente all'attività di valutazione, di cui all'art. 7.2 dell'Avviso, della proposta progettuale trasmessa dal Comune di Acquaviva delle Fonti in data 21/01/2025 mediante l'invio di n. 6 note pec prot. nn. 2187 – 2193 – 2196 - 2201 – 2214 – 2217, asseverate in pari data rispettivamente ai prot. nn. 32428/ 32429/ 32430/ 32431/ 32436/ 32437, rimane ferma la composizione della Commissione di valutazione interna al Dipartimento Mobilità, nominata giusta determinazione dirigenziale n. 55 del 18/09/2024.

- con determinazione dirigenziale n. 44 del 10/04/2025 ha proceduto:

- alla nomina, in sostituzione della Dott.ssa Francesca Pellicoro, del funzionario Ing. Maurizio Ranieri titolare della Responsabilità Equiparata A E.Q. - Cyros - Project Manager - Programma Interreg VI-A Italia – Croazia 2021 - 2027, della Sezione Mobilità Sostenibile e Vigilanza del TPL , in qualità di:

- componente e segretario verbalizzante della Commissione di valutazione, interna al Dipartimento Mobilità, per la selezione delle proposte progettuali a valere sull'"Avviso per la selezione di proposte progettuali finalizzate alla realizzazione di reti di percorsi ciclabili e/o ciclopedonali in aree urbane e suburbane " adottato con d.d. n. 52 del 27/08/2024 e pubblicato sul BURP n. 74 del 12/09/2024, limitatamente alla attività di valutazione di cui all'art. 7.2 dell'Avviso, in merito alla proposta progettuale trasmessa dal Comune di Acquaviva della Fonti in data 21/01/2025;
- segretario verbalizzante della Commissione di valutazione interna al Dipartimento Mobilità, per la selezione delle proposte progettuali a valere sull'"Avviso per la selezione di proposte progettuali finalizzate alla realizzazione di reti di percorsi ciclabili e/o ciclopedonali in aree urbane e suburbane" adottato con d.d. n. 52 del 27/08/2024, che risulta pertanto così composta:

1. ing. Francesco Cardaropoli, funzionario incardinato presso la Sezione Mobilità Sostenibile e Vigilanza del TPL, in qualità di Presidente;
2. Arch. Davide Bertugno funzionario incardinata presso la Sezione Infrastrutture per la Mobilità, in qualità di componente;
3. Ing. Fabrizio Fanizza funzionario incardinato presso la Sezione Trasporto pubblico locale e intermodalità, titolare dell'E.Q. "monitoraggio e controllo operativo dei contratti ferroviari e dell'offerta di trasporto", in qualità di componente;
4. Ing. Maurizio Ranieri titolare della Responsabilità Equiparata A E.Q. - Cyros - Project Manager - Programma Interreg Vi-A Italia - Croazia 2021 - 2027, della Sezione Mobilità Sostenibile e Vigilanza del TPL in qualità di segretario verbalizzante non componente.

- con determinazione dirigenziale n. 62 del 28/05/2025 ha proceduto:

- alla ricostituzione della Commissione di valutazione interna al Dipartimento Mobilità, per la selezione delle proposte progettuali a valere sull' Avviso adottato con d.d. n. 52 del 27/08/2024, nella sua composizione originaria, giusta d.d. n. 55 del 18/09/2024, al fine di ripristinare l'ordinaria ripartizione delle attività all'interno della Sezione

- alla nomina, in sostituzione del funzionario Ing. Maurizio Ranieri, della Dott.ssa Francesca Pellicoro in qualità di segretario verbalizzante della Commissione di valutazione, interna al Dipartimento Mobilità,

per la selezione delle proposte progettuali a valere sull' Avviso adottato con d.d. n. 52 del 27/08/2024, che risulta pertanto così composta:

1. ing. Francesco Cardaropoli, funzionario incardinato presso la Sezione Mobilità Sostenibile e Vigilanza del TPL , in qualità di Presidente;
2. Arch. Davide Bertugno funzionario incardinata presso la Sezione Infrastrutture per la Mobilità, in qualità di componente;
3. Ing. Fabrizio Fanizza funzionario incardinato presso la Sezione Trasporto pubblico locale e intermodalità, titolare dell'E.Q. "monitoraggio e controllo operativo dei contratti ferroviari e dell'offerta di trasporto" , in qualità di componente;
4. Dott.ssa Francesca Pellicoro funzionario incardinato presso la Sezione Mobilità Sostenibile e Vigilanza del TPL, in qualità di segretario verbalizzante non componente.

Visto, altresì, che:

- l'Avviso innanzi citato all'art. 7.4 prevede che:
  "*Completato l'iter procedimentale relativo alla singola proposta progettuale, si procederà con Atto Dirigenziale ad approvarne gli esiti rappresentando, ove ricorrente, la non ammissibilità/non finanziabilità e le relative motivazioni. L'Atto Dirigenziale, in caso di ammissibilità e finanziabilità della proposta progettuale, conterrà, altresì, l'impegno di spesa. Entro 15 (quindici) giorni decorrenti dal giorno successivo alla comunicazione a mezzo PEC dell'Atto Dirigenziale relativo agli esiti istruttori, i Soggetti interessati potranno proporre istanza di riesame, presentando eventuali osservazioni alla Commissione* di *valutazione per il tramite del Responsabile del Procedimento. La Commissione di valutazione procederà all'esame delle osservazioni pervenute, comunicandone gli esiti al Responsabile del Procedimento per gli adempimenti consequenziali."*

- con nota prot. n. 0324120 del 17/06/2025 la Commissione di valutazione ha notificato al responsabile del procedimento il verbale n.29 del 04/06/2025.

Preso atto che:

- il Comune di Palagianello ha presentato in data 13/02/2025 l'istanza di partecipazione prot. n. 0001069 mediante l'invio di tre PEC asseverate in pari data ai seguenti prot. nn. 79949/79991/80092 della Sezione;

- la Commissione di valutazione si è riunita in data 04/06/2025, giusta verbale n.29 agli atti della Sezione, ed all'atto della verifica dell'ammissibilità formale, **ha rilevato le seguenti cause di inammissibilità formale:**

- **assenza della "Relazione Generale", ai sensi dell'art. 6 co. 7, lett. a) dell'Allegato I.7 del D.Lgs. 36/2023;**
- **assenza della "Relazione di verifica preventiva dell'interesse archeologico", ai sensi dell'art. 6, co. 7, lett. c) dell'Allegato I.7 del D.Lgs. 36/2023;**
- **assenza della "Relazione di sostenibilità dell'opera", ai sensi dell'art. 6, co. 7, lett. e) dell'Allegato I.7 del D.Lgs. 36/2023;**

- la Commissione di valutazione ha inoltre rilevato le seguenti carenze documentali, non a pena di inammissibilità:

- nell'Allegato A1:

1. l'errata indicazione degli estremi del provvedimento di nomina del Sindaco pro tempore;
2. non è stata scelta l'opzione tra "non prevede aree da espropriare" ovvero "prevede aree da espropriare";

- la tipologia di intervento indicata nell'Allegato A2 non è coerente con quanto indicato nell'Allegato A1,

Considerato che:

- ai sensi e per gli è effetti dell'art. 7.4. dell'Avviso, adottato con determinazione dirigenziale n. 52 del 27/08/2024, è possibile procedere ad approvare gli esiti istruttori della Commissione di valutazione, riportati nel verbale n. 29 del 04/06/2025, agli atti della Sezione.

Tanto premesso, visto e considerato con il presente provvedimento si procede:

- ad approvare, ai sensi dell'art. 7.4. dell'Avviso, gli esiti istruttori della Commissione di valutazione, riportati nel verbale n. 29 del 04/06/2025, agli atti della Sezione, in base ai quali **risulta non superata la verifica di ammissibilità formale della proposta progettuale del Comune di Palagianello per le seguenti motivazioni:**
- ***"assenza della "Relazione Generale", ai sensi dell'art. 6 co. 7, lett. a) dell'Allegato I.7 del D.Lgs. 36/2023;***
- ***assenza della "Relazione di verifica preventiva dell'interesse archeologico", ai sensi dell'art. 6, co. 7, lett. c) dell'Allegato I.7 del D.Lgs. 36/2023;***
- ***assenza della "Relazione di sostenibilità dell'opera", ai sensi dell'art. 6, co. 7, lett. e) dell'Allegato I.7 del D.Lgs. 36/2023";***
- per l'effetto, **a dichiarare non ammissibile a finanziamento** a valere sull'Avviso per la selezione di proposte progettuali finalizzate alla realizzazione di reti di percorsi ciclabili e/o ciclopedonali in aree urbane e suburbane" adottato con d.d. n. 52 del 27/08/2024 (BURP n. 74 del 12.09.2024), la proposta progettuale del Comune di Palagianello presentata in data 13/02/2025 con la nota prot. n. 0001069 mediante l'invio di tre PEC asseverate in pari data ai seguenti prot. nn. 79949/79991/80092 della Sezione.

Verifica ai sensi del Regolamento UE n. 679/2016 e del D.lgs. n. 196/2003, come modificato dal D.lgs. n. 101/2018. Garanzie alla riservatezza

La pubblicazione dell'atto all'albo, salve le garanzie previste dalla Legge 241/90 e dal D.lgs. n. 33/2013 in tema di accesso ai documenti amministrativi, avviene nel rispetto della tutela alla riservatezza dei cittadini, secondo quanto disposto dal D.Lgs. 196/2003 ss.mm.ii, come modificato dal D.Lgs. n. 101/2018 in materia di protezione dei dati personali, nonché dal vigente Regolamento regionale n. 5/2006 per il trattamento dei dati sensibili e giudiziari. Ai fini della pubblicità legale, l'atto destinato alla pubblicazione è redatto in modo da evitare la diffusione dei dati personali identificativi, ovvero il riferimento di dati sensibili; qualora tali dati fossero indispensabili per l'adozione dell'atto, essi sono trasferiti in documenti separati, esplicitamente richiamati.

ADEMPIMENTI CONTABILI AI SENSI D.LGS. N. 118/2011 E SS.MM.II.

Il presente provvedimento non comporta alcun mutamento qualitativo o quantitativo di entrata o di spesa né a carico del Bilancio regionale, né a carico di Enti i cui creditori potrebbero rivalersi sulla Regione ed è escluso ogni ulteriore onere aggiuntivo rispetto a quelli già autorizzati a valere sullo stanziamento previsto dal Bilancio regionale.

Il Dirigente della Sezione
Dott.ssa Francesca Arbore

DETERMINA

Di prendere atto di quanto espresso in narrativa, che costituisce parte integrante e sostanziale del presente atto e che qui si intende integralmente riportato.

DI approvare, ai sensi dell'art. 7.4. dell'Avviso, gli esiti istruttori della Commissione di valutazione, riportati nel verbale n. 29 del 04/06/2025 agli atti della Sezione, in base ai quali si ritiene **non superata la verifica di ammissibilità formale della proposta progettuale del Comune di Palagianello presentata in data 13/02/2025 con la nota prot. n. 0001069 mediante l'invio di tre PEC asseverate in pari data ai seguenti prot. nn. 79949/79991/80092 della Sezione**, **per le seguenti motivazioni**:

- ***"assenza della "Relazione Generale", ai sensi dell'art. 6 co. 7, lett. a) dell'Allegato I.7 del D.Lgs. 36/2023;***
- ***assenza della "Relazione di verifica preventiva dell'interesse archeologico", ai sensi dell'art. 6, co. 7, lett. c) dell'Allegato I.7 del D.Lgs. 36/2023;***
- ***assenza della "Relazione di sostenibilità dell'opera", ai sensi dell'art. 6, co. 7, lett. e) dell'Allegato I.7 del D.Lgs. 36/2023";***

Di dichiarare, per l'effetto, **non ammissibile a finanziamento** a valere sull'Avviso per la selezione di proposte progettuali finalizzate alla realizzazione di reti di percorsi ciclabili e/o ciclopedonali in aree urbane e suburbane" adottato con d.d. n. 52 del 27/08/2024 (BURP n. 74 del 12.09.2024), **la proposta progettuale del Comune di Palagianello presentata in data 13/02/2025 con la nota prot. n. 0001069 mediante l'invio di tre PEC asseverate in pari data ai seguenti prot. nn. 79949/79991/80092 della Sezione.**

Di pubblicare il presente provvedimento sul Bollettino Ufficiale della Regione Puglia ai sensi della L.R. del 15 giugno 2023, n.18 art.3 comma 4;

Di disporre che il Responsabile del Procedimento notifichi il presente provvedimento al Comune di Palagianello.

Il presente provvedimento, firmato digitalmente ai sensi del Testo Unico D.P.R. 28 dicembre 2000, n. 445 e del D.lgs. 7 marzo 2005, n. 82:

- è direttamente esecutivo;
- è stato elaborato attraverso la piattaforma CIFRA2, composto da pagine tutte progressivamente numerate, firmato digitalmente;
- è pubblicato, in modalità telematica ai sensi dell'art.20 comma 3 del Decreto del Presidente della Giunta Regionale n. 22 del 22 gennaio 2021, per un periodo pari a 10 giorni lavorativi sull'Albo pretorio on-line della Regione Puglia;
- non ricorrono gli obblighi di cui agli articoli 26 e 27 del D.lgs. 14 marzo 2013 n. 33;
- è pubblicato, ai sensi dell'art. 23 D.lgs. n. 33/2013, sul sito istituzionale della Regione Puglia www.regione.puglia.it, Sezione "Amministrazione trasparente"/ sottosezione di I livello Provvedimenti – sottosezione di II livello Provvedimenti dei Dirigenti Amministrativi – Giunta Regionale;
- è pubblicato sul Bollettino Ufficiale della Regione Puglia ai sensi della L.R. del 15 giugno 2023, n.18 art.3 comma 4;
- è conservato nel sistema regionale di archiviazione regionale;
- è conservato nell'archivio CIFRA2;
- è redatto nel rispetto della tutela alla riservatezza, secondo quanto disposto dal Regolamento UE n. 679/2016 e dal D.Lgs n. 196/2003 come modificato dal D. Lgs. n. 101/2018;

Il Dirigente della Sezione
(Dott.ssa Francesca Arbore)

Si attesta che il procedimento istruttorio è stato espletato nel rispetto della vigente normativa regionale, nazionale e comunitaria e che il presente schema di provvedimento è conforme alle risultanze istruttorie.

Il Funzionario istruttore
Dott.ssa Giulia Di Leo

Il presente Provvedimento è direttamente esecutivo.

Basato sulla proposta n. 184/DIR/2025/00075 dei sottoscrittori della proposta:

E.Q. Responsabile delle sub Azioni 3.2.1 e 3.2.2 dell'Azione 3.2 e Supporto Sub Azione 3.1.2
Giulia Di Leo

Firmato digitalmente da:

Il Dirigente della Sezione Mobilità Sostenibile e Vigilanza del Trasporto Pubblico Locale
Francesca Arbore

DETERMINAZIONE DEL DIRIGENTE SEZIONE OSSERVATORIO FITOSANITARIO 6 giugno 2025, n. 100

NORME ECO SOSTENIBILI PER LA DIFESA FITOSANITARIA E IL CONTROLLO DELLE INFESTANTI DELLE COLTURE AGRARIE 2025 – Autorizzazione in deroga all'impiego del prodotto fitosanitario denominato Closer, a base della sostanza attiva Sulfoxaflor, per la difesa di agrumi, albicocco, ciliegio, pesco, vite da tavola, vite da vino, anguria, melone e zucchino.

IL DIRIGENTE DELLA STRUTTURA PROPONENTE

VISTI

- La legge 7 agosto 1990, n. 241 'Nuove norme in materia di procedimento amministrativo e di diritto di accesso ai documenti amministrativi';
- Il D.lgs. 30 marzo 2001, n. 165 'Norme generali sull'ordinamento del lavoro alle dipendenze delle amministrazioni pubbliche';
- Il D.lgs. 7 marzo 2005, n. 82 'Codice dell'amministrazione digitale';
- il Decreto del Presidente della Giunta regionale n. 22 del 22/01/2021 recante adozione dell'atto di alta amministrazione MAIA 2.0;
- la deliberazione di Giunta regionale n. 712 del 03/05/2021 avente ad oggetto 'Conferimento incarico della Sezione 'Osservatorio Fitosanitario' del Dipartimento Agricoltura, Sviluppo Rurale ed Ambientale';
- la deliberazione di Giunta regionale n. 788 del 11/06/2024 avente ad oggetto 'Proroga incarico di direzione della Sezione Osservatorio Fitosanitario afferente al Dipartimento Agricoltura Sviluppo Rurale ed Ambientale';
- la DDS n. 50 del 03/05/2023 di conferimento degli incarichi di Elevata Qualificazione presso la Sezione Osservatorio fitosanitario a valere sul bilancio autonomo regionale;
- la DDS n. 71 del 24/04/2024 di rinnovo degli incarichi di Elevata Qualificazione presso la Sezione Osservatorio fitosanitario conferiti con determinazione dirigenziale n. 50 del 03/05/2024;
- la D.G.R. 15/09/2021, n. 1466 recante l'approvazione della Strategia regionale per la parità di genere, denominata "Agenda di Genere";
- la D.G.R. 26 settembre 2024, n. 1295 recante "Valutazione di Impatto di Genere (VIG). Approvazione indirizzi metodologico-operativi e avvio fase strutturale";

RICHIAMATO:

- la Determinazione Dirigenziale n. 48 del 28/03/2025, relativa all'approvazione e adozione delle norme eco-sostenibili Regionali per la difesa fitosanitaria e il controllo delle infestanti delle colture agrarie 2025;
- l'Allegato A alla citata Determinazione Dirigenziale, con specifico riguardo alle schede tecniche di coltura relative alla difesa integrata di agrumi, albicocco, ciliegio, pesco, vite da tavola, vite da vino, anguria, melone, zucchino;

PRESO ATTO:

- del Decreto del Ministero della Salute del 9 aprile 2025 che autorizza ai sensi dell'art. 53 del regolamento (CE) n. 1107/2009 l'uso eccezionale del prodotto fitosanitario "Closer", a base della sostanza attiva Sulfoxaflor, su melo, pero, ciliegie, noce, pesche, nettarino e albicocco e su pomodoro (in pieno campo) contro afidi, su susino (in pieno campo) contro afidi e cocciniglie, su cucurbitacee (in pieno campo) contro afidi e aleurodidi per un periodo di 120 giorni dal 9 aprile 2025 al 6 agosto 2025 e su agrumi (in pieno campo) contro afidi e cocciniglie e su vite da vino e da tavola (in pieno campo) contro cocciniglie e cicaline per un periodo di 120 giorni dal 1 maggio 2025 al 28 agosto 2025;
- della richiesta pervenuta a questa Sezione (Prot. 225219 del 30/04/2025), da parte della O.P. Giuliano s.r.l., relativamente alla possibilità di impiegare il prodotto fitosanitario denominato "Closer",

contenente la sostanza attiva Sulfoxaflor, per la difesa di ciliegio, pesco, nettarino e albicocco da afidi, nonché agrumi da afidi e cocciniglie e vite ad uva da tavola da cicaline e cocciniglie nell'ambito delle citate norme eco-sostenibili Regionali;

- della richiesta pervenuta a questa Sezione (Prot. 297117 del 04/06/2025), da parte della O.P. Athena soc. cons. arl per conto di produttori nella Regione Puglia, relativamente alla possibilità di impiegare il prodotto fitosanitario denominato "Closer", contenente la sostanza attiva Sulfoxaflor, per la difesa di anguria, melone, zucca e zucchino (in pieno campo) contro afidi e aleurodidi nell'ambito delle citate norme eco-sostenibili Regionali;

CONSIDERATO CHE:

- nelle citate norme eco-sostenibili Regionali, la sostanza attiva sulfoxaflor è già prevista per altre colture o impieghi;
- la sostanza attiva sulfoxaflor non è soggetta a restrizioni all'impiego, secondo i criteri definiti nell'ambito delle Linee Guida Nazionali;

VALUTATO CHE:

- la presenza delle cicaline nei vigneti pugliesi è in aumento grazie a condizioni climatiche più favorevoli;
- la recente limitazione dei limiti massimi residuali per la sostanza attiva acetamiprid ha determinato la restrizione al numero di applicazioni dei prodotti a base della suddetta sostanza attiva;
- la sostanza attiva spirotetramat, purché utilizzabile fino al 30/10/2025, non può essere commercializzata dal 30/10/2024;
- la sostanza attiva sulfoxaflor è dotata di un meccanismo di azione diverso rispetto ad altre sostanze attive presenti nelle schede tecniche di difesa contro la citata avversità;
- l'impiego di sostanze attive dotate di diverso meccanismo di azione permetterebbe una più agevole gestione della difesa, in particolar modo nella prevenzione dell'insorgenza di resistenza;
- l'impiego della sostanza attiva sulfoxaflor, data la scarsità di sostanze attive disponibili per il controllo di afidi, aleurodidi, cocciniglie e cicaline, permetterebbe un più efficace controllo di tali avversità;

RITENUTO

di dover provvedere in merito con l'adozione del presente provvedimento.

VERIFICA AI SENSI DEL REG (UE) n. 2016/679 E DEL D. Lgs. 196/2003

Garanzie alla riservatezza

La pubblicazione dell'atto sul BURP, nonché la pubblicazione all'Albo pretorio on-line o sul sito istituzionale, salve le garanzie previste dalla legge 241/1990 in tema di accesso ai documenti amministrativi, avviene nel rispetto della tutela della riservatezza dei cittadini secondo quanto disposto dal Regolamento UE n. 2016/679 in materia di protezione dei dati personali, nonché dal D. Lgs. 196/2003 ss.mm.ii., come modificato dal D. Lgs. 101/2018 e dal vigente regolamento regionale 5/2006 per il trattamento dei dati sensibili e giudiziari, in quanto applicabile. Ai fini della pubblicità legale, il presente provvedimento è stato redatto in modo da evitare la diffusione di dati personali identificativi non necessari ovvero il riferimento alle particolari categorie di dati previste dagli articoli 9 e 10 del Regolamento UE innanzi richiamato; qualora detti dati fossero essenziali per l'adozione dell'atto, essi sono trasferiti in documenti separati esplicitamente richiamati.

ADEMPIMENTI CONTABILI

di cui alla l.r. n. 28/2001 e s.m.i. e d.lgs. 118/2011 e s.m.i.

Il presente provvedimento non comporta alcun mutamento qualitativo o quantitativo di entrata o di spesa né a carico del bilancio regionale né a carico degli enti per cui debiti i creditori potrebbero rivalersi sulla Regione ed è escluso ogni ulteriore onere aggiuntivo rispetto a quelli già autorizzati a valere sullo stanziamento previsto dal bilancio regionale.

DETERMINA

Di prendere atto di quanto espresso in narrativa, che costituisce parte integrante e sostanziale del presente

atto e che qui si intende integralmente riportato.

Di ammettere l'impiego, in deroga, del prodotto fitosanitario denominato "Closer", contenente la sostanza attiva sulfoxaflor, per la difesa di ciliegio, pesco e albicocco contro afidi, anguria, melone e zucchino (in pieno campo) contro afidi e aleurodidi esclusivamente per il periodo compreso fra la data di esecutività dal presente provvedimento al 6 agosto 2025 e per la difesa di agrumi (in pieno campo) contro afidi e cocciniglie e per la difesa di vite da vino e da tavola (in pieno campo) contro cocciniglie e cicaline esclusivamente per il periodo compreso fra la data di esecutività del presente provvedimento al 28 agosto 2025 e rigorosamente secondo le prescrizioni di etichetta.
Il presente provvedimento, elaborato attraverso la piattaforma CIFRA2, composto da pagine tutte progressivamente numerate, firmato digitalmente e adottato in unico originale:

- sarà trasmesso, tramite piattaforma CIFRA2, al Segretariato della Giunta Regionale e sarà pubblicato nella sezione "Amministrazione Trasparente" sul sito istituzionale della Regione Puglia, per le finalità di cui al D.Lgs. n. 33/2013 e ss.mm.ii.;
- sarà pubblicato sul Bollettino Ufficiale della Regione Puglia (BURP);
- sarà pubblicato per 10 giorni lavorativi, ai sensi dell'art. 20 comma 3 del DPGR n. 22/2021, all'Albo regionale on line e sarà conservato nei sistemi informatici regionali CIFRA2 e Sistema Puglia.

Il presente Provvedimento è direttamente esecutivo.

Basato sulla proposta n. 181/DIR/2025/00105 dei sottoscrittori della proposta:

E.Q."Disciplinari di difesa e di diserbo"
Francesco Scirpoli

Firmato digitalmente da:

Il Dirigente della Sezione Osservatorio Fitosanitario
Salvatore Infantino

DETERMINAZIONE DEL DIRIGENTE SEZIONE OSSERVATORIO FITOSANITARIO 13 giugno 2025, n. 103

NORME ECO SOSTENIBILI PER LA DIFESA FITOSANITARIA E IL CONTROLLO DELLE INFESTANTI DELLE COLTURE AGRARIE 2025 - Autorizzazione in deroga all'impiego del prodotto fitosanitario denominato EXIREL 2025 contenente la sostanza attiva Cyantraniliprole sulla coltura olivo contro le avversità Prays oleae e Philaenus spumarius.

IL DIRIGENTE DELLA STRUTTURA PROPONENTE

VISTI

- La legge 7 agosto 1990, n. 241 'Nuove norme in materia di procedimento amministrativo e di diritto di accesso ai documenti amministrativi';
- Il D.lgs. 30 marzo 2001, n. 165 'Norme generali sull'ordinamento del lavoro alle dipendenze delle amministrazioni pubbliche';
- Il D.lgs. 7 marzo 2005, n. 82 'Codice dell'amministrazione digitale';
- il Decreto del Presidente della Giunta regionale n. 22 del 22/01/2021 recante adozione dell'atto di alta amministrazione MAIA 2.0;
- la deliberazione di Giunta regionale n. 712 del 03/05/2021 avente ad oggetto 'Conferimento incarico di direzione della Sezione Osservatorio Fitosanitario del Dipartimento Agricoltura, Sviluppo Rurale ed Ambientale';
- la deliberazione di Giunta regionale n. 788 dell'11/06/2024 avete a oggetto "Proroga incarico di direzione della Sezione Osservatorio Fitosanitario del Dipartimento Agricoltura, Sviluppo Rurale ed Ambientale";
- la D.D. n. 50 del 03/05/2024 "Conferimento incarichi di Elevata Qualificazione presso la Sezione Osservatorio fitosanitario a valere sul bilancio autonomo regionale;
- la DDS n. 71 del 24/04/2024 di rinnovo degli incarichi di Elevata Qualificazione presso la Sezione Osservatorio fitosanitario conferiti con determinazione dirigenziale n. 50 del 03/05/2024;
- la D.G.R. n. 1466 del 15/09/2021 recante l'approvazione della Strategia regionale per la parità di genere, denominata "Agenda di Genere";
- la Deliberazione della Giunta Regionale 26 settembre 2024, n. 1295 recante "Valutazione di impatto di genere (VIG). Approvazione indirizzi metodologico-operativi e avvio fase strutturale.";

RICHIAMATO:

- la Determinazione Dirigenziale n. 48 del 28 marzo 2025, relativa all'approvazione e adozione delle norme eco-sostenibili Regionali per la difesa fitosanitaria e il controllo delle infestanti delle colture agrarie 2025;
- l'Allegato A della suddetta Determinazione Dirigenziale, con specifico riguardo alla scheda tecnica di coltura relativa alla difesa integrata dell'olivo;

VISTO, ALTRESÍ:

il Decreto del Ministero della Salute del 7 aprile 2025, con cui è stato autorizzato l'uso eccezionale del prodotto "EXIREL", contenente la sostanza attiva cyantraniliprole, per il controllo di *Prays oleae* e *Philaenus spumarius* su olivo, dal 7 aprile al 4 agosto 2025 ai sensi dell'art. 53 del Regolamento (CE) 1107/2009;

PRESO ATTO:

della richiesta pervenuta a questa Sezione (Prot. N. 0286340/2025 del 28/05/2025), da parte dell'O.P. "PugliaOlive Soc. Cooperativa" operante nel territorio della Regione Puglia, relativamente alla possibilità di impiegare il prodotto fitosanitario EXIREL 2025 a base della sostanza attiva cyantraniliprole, entro il termine fissato dal citato comunicato del Ministero della Salute;

CONSIDERATA:

- l'assoluta necessità del controllo di *Philaenus spumarius*, vettore di Xylella fastidiosa subspecie pauca ST53 al fine di salvaguardare gli impianti olivicoli pugliesi;
- la presenza di aree a forte infestazione da parte della tignola dell'olivo (*Prays oleae*) con una conseguente cascola importante di prodotto;
- l'opportunità di ampliare la strategia di difesa dell'olivo mediante la sostanza attiva cyantraniliprole, presente nell'Exirel 2025, con un diverso meccanismo di azione rispetto alle sostanze attive previste dalle norme eco-sostenibili Regionali;
- la bassa tossicità acuta e cronica dell'Exirel oltre alla comprovata selettività nei confronti di insetti predatori;

RITENUTO
di dover provvedere in merito con l'adozione del presente provvedimento.

Garanzie alla riservatezza

La pubblicazione dell'atto sul BURP, nonché la pubblicazione all'Albo pretorio on-line o sul sito istituzionale, salve le garanzie previste dalla legge 241/1990 in tema di accesso ai documenti amministrativi, avviene nel rispetto della tutela della riservatezza dei cittadini secondo quanto disposto dal Regolamento UE n. 679/2016 in materia di protezione dei dati personali, nonché dal D. Lgs. 196/2003 ss.mm.ii., come modificato dal d.lgs. 101/2018 e dal vigente Regolamento regionale 5/2006 per il trattamento dei dati sensibili e giudiziari, in quanto applicabile.
Ai fini della pubblicità legale, il presente provvedimento è stato redatto in modo da evitare la diffusione di dati personali identificativi non necessari ovvero il riferimento alle particolari categorie di dati previste dagli articoli 9 e 10 del Regolamento UE innanzi richiamato; qualora detti dati fossero essenziali per l'adozione dell'atto, essi sono trasferiti in documenti separati esplicitamente richiamati."

Esito Valutazione di impatto di genere: neutro

ADEMPIMENTI CONTABILI
di cui alla l.r. n. 28/2001 e s.m.i. e d.lgs. 118/2011 e s.m.i.

Il presente provvedimento non comporta alcun mutamento qualitativo o quantitativo di entrata o di spesa né a carico del bilancio regionale né a carico degli enti per cui debiti i creditori potrebbero rivalersi sulla Regione ed è escluso ogni ulteriore onere aggiuntivo rispetto a quelli già autorizzati a valere sullo stanziamento previsto dal bilancio regionale.

DETERMINA

Di prendere atto di quanto espresso in narrativa, che costituisce parte integrante e sostanziale del presente atto e che qui si intende integralmente riportato.

Di autorizzare l'impiego in deroga del prodotto fitosanitario denominato EXIREL 2025 contenente la sostanza attiva cyantraniliprole, per il controllo di *Prays oleae* e *Philaenus spumarius* su olivo per il periodo compreso fra la data di esecutività del presente provvedimento al 4 agosto 2025 e rigorosamente secondo le prescrizioni di etichetta.

- Il presente provvedimento, elaborato attraverso la piattaforma CIFRA2, composto da pagine tutte progressivamente numerate, firmato digitalmente e adottato in unico originale:
- sarà trasmesso, tramite piattaforma CIFRA2, al Segretariato della Giunta Regionale e sarà pubblicato nella sezione "Amministrazione Trasparente" sul sito istituzionale della Regione Puglia, per le finalità di cui al D.Lgs. n. 33/2013 e ss.mm.ii.;
- sarà pubblicato sul Bollettino Ufficiale della Regione Puglia (BURP)
- sarà pubblicato per 10 giorni lavorativi, ai sensi dell'art. 20 comma 3 del DPGR n. 22/2021, all'Albo

regionale on line e sarà conservato nei sistemi informatici sarà disponibile nel sito ufficiale della Regione Puglia www.regione.puglia.it - Sezione Amministrazione Trasparente.

Il presente Provvedimento è direttamente esecutivo.

Basato sulla proposta n. 181/DIR/2025/00108 dei sottoscrittori della proposta:

EQ Unità operativa complessa di Bari BAT
Loredana Lanzellotti

Firmato digitalmente da:

Il Dirigente della Sezione Osservatorio Fitosanitario
Salvatore Infantino

DETERMINAZIONE DEL DIRIGENTE SEZIONE OSSERVATORIO FITOSANITARIO 16 giugno 2025, n. 105

Reg. (UE) 2020/1201 e s.m.i.- DGR 1593 del 25/11/2024 – Misure fitosanitarie di lotta al vettore nell'ambito del piano per il contrasto ed il controllo di Xylella fastidiosa.

IL DIRIGENTE DELLA STRUTTURA PROPONENTE

VISTI

- La legge 7 agosto 1990, n. 241 "Nuove norme in materia di procedimento amministrativo e di diritto di accesso ai documenti amministrativi";
- Il D.lgs. 30 marzo 2001, n. 165 "Norme generali sull'ordinamento del lavoro alle dipendenze delle amministrazioni pubbliche";
- Il D.lgs. 7 marzo 2005, n. 82 "Codice dell'amministrazione digitale";
- La D.G.R. n. 1974 del 7 dicembre 2020 avente ad oggetto: "Approvazione Atto di Alta Organizzazione. Modello Organizzativo "MAIA 2.0"";
- Il Decreto del Presidente della Giunta regionale n. 22 del 22/01/2021 recante l'adozione dell'atto di alta amministrazione MAIA 2.0;
- La D.G.R. n. 712 del 03/05/2021 avente ad oggetto "Conferimento incarico della Sezione 'Osservatorio Fitosanitario' del Dipartimento Agricoltura, Sviluppo Rurale ed Ambientale";
- La D.G.R. n. 788 del 11/06/2024 avente ad oggetto "Proroga incarico di direzione della Sezione Osservatorio Fitosanitario afferente al Dipartimento Agricoltura Sviluppo Rurale ed Ambientale";
- La D.G.R. n. 1466 del 15 settembre 2021 recante l'approvazione della Strategia regionale per la parità di genere, denominata "Agenda di Genere";
- La D.G.R. 26 settembre 2024, n. 1295 recante <Valutazione di Impatto di Genere (VIG). Approvazione indirizzi metodologico-operativi e avvio fase strutturale>;
- La DDS n. 51 del 03/05/2024 di conferimento degli incarichi delle Elevata Qualificazione ai dipendenti dalla Sezione Osservatorio fitosanitario, rettificata dalla determina n. 124 del 03/10/2024.

VISTI ALTRESI'

- il Reg. (UE) 2016/2031 del Parlamento Europeo e del Consiglio del 26 ottobre 2016, relativo alle misure di protezione contro gli organismi nocivi per le piante;
- il Reg. (UE) 2017/625 del Parlamento europeo e del Consiglio, del 15 marzo 2017, relativo ai controlli ufficiali e alle altre attività ufficiali effettuati per garantire l'applicazione della legislazione sugli alimenti e sui mangimi, delle norme sulla salute e sul benessere degli animali, sulla sanità delle piante nonché sui prodotti fitosanitari;
- Il Reg. (UE) 2019/1702 che integra il regolamento (UE) 2016/2031 del Parlamento europeo e del Consiglio stabilendo l'elenco degli organismi nocivi prioritari, tra i quali la *Xylella fastidiosa;*
- Il Reg. di esecuzione (UE) n. 2020/1201 e s.m.i. della Commissione del 14/08/2020 relativo alle misure per prevenire l'introduzione e la diffusione nell'Unione della *Xylella fastidiosa*.
- Il Decreto Legislativo 2 febbraio 2021, n. 19 "Norme per la protezione delle piante dagli organismi nocivi in attuazione dell'articolo 11 della legge 4 ottobre 2019, n. 117, per l'adeguamento della normativa nazionale alle disposizioni del regolamento (UE) 2016/2031 e del regolamento (UE) 2017/625".
- Il Decreto del Ministero delle Politiche agricole, alimentari e forestali del 24/01/2022 "Adozione del Piano di emergenza nazionale per il contrasto di *Xylella fastidiosa* (Well et al.)".
- Il Reg. di esecuzione (UE) 2024/2507 del 26/09/2024 che modifica l'art. 8 del regolamento di esecuzione (UE) 2020/1201 relativo alle misure contro i vettori della Xylella fastidiosa (Wells et al.).
- La DGR n° 1593 del 25/11/2024 di approvazione del "Piano d'azione per contrastare la diffusione di Xylella fastidiosa (Well et al.) in Puglia 2024-2026", modifica e integrazione dello schema di convenzione con l'Agenzia per le attività irrigue e forestali.".

PREMESSO CHE

- *Xylella fastidiosa* (Wells *et al.*) è un organismo nocivo da quarantena rilevante per l'Unione Europea inserito nell'elenco degli organismi nocivi prioritari di cui all'articolo 6, paragrafo 2, del Reg. (UE) 2016/2031.
- Il Reg. di esecuzione (UE) 2020/1201 della Commissione del 14 agosto 2020 relativo alle misure per prevenire l'introduzione e la diffusione nell'Unione della *Xylella fastidiosa* prevede che l'Autorità competente definisca le aree delimitate nelle quali applicare misure di eradicazione delle piante e le aree delimitate nelle quali applicare, se del caso, misure di contenimento.
- L'Osservatorio fitosanitario della Regione Puglia è l'Autorità fitosanitaria competente ai sensi dell'art. 6 del Decreto legislativo 2 febbraio 2021, n. 19 in materia di controlli ufficiali e delle altre attività ufficiali definite dal Regolamento (UE) 2017/625 del Parlamento Europeo e del Consiglio del 15 marzo 2017.
- In Puglia sono state individuate piante infette a tre sottospecie di *Xylella fastidiosa* e precisamente *X. f. fastidiosa ST1- X. f. pauca ST53- X. f. multiplex ST26* e sono state istituite le rispettive aree delimitate.

PRESO ATTO CHE

- Il comma 2 dell'art. 8 del Reg. (UE) 2024/2507 prevede che l'Autorità competente applichi pratiche agricole per il controllo della popolazione dei vettori di *Xylella fastidiosa* in tutti i suoi stadi nelle aree indenni, nelle aree delimitate e almeno nelle zone infette delle aree non agricole. Le pratiche agricole comprendono trattamenti chimici, biologici o meccanici efficaci contro i vettori, a seconda dei casi, in funzione delle condizioni locali.
- Il Piano di azione, approvato con deliberazione della Giunta regionale della Regione Puglia n. 1593/2024, prevede che:
  - l'Osservatorio definisca una strategia di controllo dei vettori sulla base dei risultati del monitoraggio vettori di *Xylella fastidiosa*;
  - l'applicazione delle misure di lotta allo stadio adulto del vettore, così come previsto nel richiamato Piano d'azione, è obbligatoria nell'intero agro comunale dei comuni ricadenti nelle aree delimitate in cui si applicano misure di eradicazione o misure di contenimento e nei comuni ricadenti nella Piana degli olivi secolari;
  - l'applicazione delle misure di lotta allo stadio adulto del vettore, così come previsto nel richiamato Piano d'azione, è fortemente consigliata nell' area indenne e nell'area infetta "*Xylella fastidiosa* sottospecie *pauca* ST53".
- Il monitoraggio è effettuato su siti ubicati sia nelle aree delimitate che nell'area indenne;
- Il numero e il periodo dell'esecuzione dell'intervento dipendono dall'andamento della popolazione adulta dell'insetto che a sua volta è influenzato dall'andamento climatico e dall'altimetria della zona;
- I trattamenti fitosanitari devono essere effettuati con gli insetticidi autorizzati sulla specie e per il controllo dei vettori di *Xylella fastidiosa* avendo cura di rispettare quanto prescritto in etichetta.

CONSIDERATO CHE

Dai dati del monitoraggio è stata rilevata, la presenza degli stadi adulti del vettore di *Xylella fastidiosa,* sulle colture ospiti principali, nei seguenti comuni delle aree delimitate:
Acquaviva delle Fonti, Bari, Cassano delle Murge, Gioia del Colle, Martina Franca, Massafra, Minervino Murge, Mola di Bari, Mottola, Noicattaro, Santeramo in Colle, Triggiano, Turi, Valenzano.

DATO ATTO CHE

Il controllo del territorio finalizzato alla verifica della corretta esecuzione delle misure fitosanitarie è effettuato dall'Osservatorio avvalendosi dei Carabinieri Forestali, anche con l'ausilio di rilievi aerofotogrammetrici effettuati nei periodi di esecuzione delle misure fitosanitarie obbligatorie.

RITENUTO NECESSARIO

- Di dover applicare obbligatoriamente le misure di lotta allo stadio adulto del vettore nei seguenti comuni

delle aree delimitate in cui è stata accertata la presenza: Acquaviva delle Fonti, Bari, Cassano delle Murge, Gioia del Colle, Martina Franca, Massafra, Minervino Murge, Mola di Bari, Mottola, Noicattaro, Santeramo in Colle, Triggiano, Turi e Valenzano con la tempistica e le modalità riportate in allegato A del presente provvedimento di cui ne forma parte integrante e sostanziale;

- Di dover raccomandare, l'applicazione delle misure di lotta allo stadio adulto del vettore, nella restante parte del territorio regionale con la tempistica e le modalità riportate in allegato A del presente provvedimento di cui ne forma parte integrante e sostanziale.

VERIFICA AI SENSI DEI D. Lgs 196/03 e del Reg. (UE) n. 679/2016
Garanzie alla riservatezza

La pubblicazione dell'atto all'albo, salve le garanzie previste dalla legge 241/90 in tema di accesso ai documenti amministrativi, avviene nel rispetto della tutela alla riservatezza dei cittadini, secondo quanto disposto dal Regolamento (UE) 2016/679 relativo alla protezione delle persone fisiche con riguardo al trattamento dei dati personali, nonché alla libera circolazione di tali dati, dal D. lgs. 196/03 in materia di protezione di dati personali nonché dal vigente regolamento regionale n. 5/2006 per il trattamento dei dati sensibili e giudiziari. Ai fini della pubblicità legale, l'atto destinato alla pubblicazione è redatto in modo da evitare la diffusione di dati personali identificativi non necessari ovvero il riferimento a dati sensibili.

VALUTAZIONE IMPATTO DI GENERE

Il presente atto è stato sottoposto a Valutazione di Impatto di Genere (cfr. DGR n. 1161 del 7/8/2024 concernente "Approvazione modifiche ed integrazioni alle, adottate con D.G.R. n. 2100 del 2019" e l'impatto di genere stimato risulta neutro.

ADEMPIMENTI CONTABILI
di cui alla l.r. n. 28/2001 e s.m.i. e d.lgs. 118/2011 e s.m.i.

Il presente provvedimento non comporta alcun mutamento qualitativo o quantitativo di entrata o di spesa né a carico del bilancio regionale né a carico degli enti per i cui debiti i creditori potrebbero rivalersi sulla Regione ed è escluso ogni ulteriore onere aggiuntivo rispetto a quelli già autorizzati a valere sullo stanziamento previsto dal bilancio regionale.

DETERMINA

Di prendere atto di quanto espresso in narrativa, che costituisce parte integrante e sostanziale del presente atto e che qui si intende integralmente riportato.

- Di prendere atto di quanto espresso in narrativa, che costituisce parte integrante e sostanziale del presente atto e che qui si intende integralmente riportato;
- Di approvare l'allegato A del presente provvedimento di cui forma parte integrante e sostanziale;
- Di applicare obbligatoriamente le misure di lotta allo stadio adulto del vettore nei seguenti comuni delle aree delimitate in cui è stata accertata la presenza: Acquaviva delle Fonti, Bari, Cassano delle Murge, Gioia del Colle, Martina Franca, Massafra, Minervino Murge, Mola di Bari, Mottola, Noicattaro, Santeramo in Colle, Triggiano, Turi e Valenzano con la tempistica e modalità riportate in allegato A del presente provvedimento di cui ne forma parte integrante e sostanziale;
- Di raccomandare, l'applicazione delle misure di lotta allo stadio adulto del vettore, nella restante parte del territorio regionale con la tempistica e le modalità riportate in allegato A del presente provvedimento di cui ne forma parte integrante e sostanziale.
- Di pubblicare il presente atto sui portali istituzionali della Regione Puglia www. regione.puglia.it e sul sito istituzionale www.emergenzaxylella.it;
- Di trasmettere copia del presente provvedimento ai comuni interessati, al Comando Regionale Carabinieri Forestali e all'ANCI Puglia.

Il presente atto, redatto unicamente con mezzi informatici e firmato digitalmente:

- è composto da pagine progressivamente numerate e sarà conservato e custodito, ai sensi delle Linee Guida del Segretario generale della Giunta Regionale e del Segretario Generale del Presidente, prot. n. AOO_022/652 del 31.3.2020, nei sistemi di archiviazione digitale dell'Amministrazione Regionale;
- sarà reso pubblico, ai sensi dell'art. 20 comma 3 del Decreto del Presidente della Giunta regionale n. 22/2021, mediante affissione per 10 giorni lavorativi a decorrere dalla data della sua adozione, all'Albo telematico della Regione Puglia;
- sarà disponibile nel sito ufficiale della Regione Puglia www.regione.puglia.it – Sezione Amministrazione Trasparente;
- sarà inviato telematicamente ed in formato digitale al Segretario Generale della Giunta Regionale, all'Assessore all'Agricoltura e alla Sezione Bilancio e Ragioneria per i successivi adempimenti.

ALLEGATI INTEGRANTI

Documento - Impronta (SHA256)
Allegato A.docx - 061ca32f665adb929ef107f84241ab2f438ec6aadf10e125475455c19e2d88c4

Il presente Provvedimento è direttamente esecutivo.

Basato sulla proposta n. 181/DIR/2025/00111 dei sottoscrittori della proposta:

Il Funzionario Istruttore
Gianvito Ragone

E.Q. "Gestione dell'emergenza fitosanitaria Xylella fastidiosa pauca"
Francesco Palmisano

Firmato digitalmente da:

Il Dirigente della Sezione Osservatorio Fitosanitario
Salvatore Infantino

REGIONE PUGLIA

DIPARTIMENTO AGRICOLTURA SVILUPPO RURALE E AMBIENTALE
SEZIONE OSSERVATORIO FITOSANITARIO

ALLEGATO A

Il Piano d'azione per contrastare la diffusione di *Xylella fastidiosa* (Well *et al.*) in Puglia, approvato con Deliberazione della Giunta Regionale n. 1593/2024, prevede tra le misure fitosanitarie obbligatorie finalizzate alla riduzione della popolazione adulta del vettore (*Philaenus spumarius) di Xylella fastidiosa*, l'esecuzione di specifici trattamenti fitosanitari.
Dai dati del monitoraggio è stata rilevata, la presenza degli stadi adulti del vettore di *Xylella fastidiosa,* sulle colture ospiti principali, nei seguenti comuni delle aree delimitate:
Acquaviva delle Fonti, Bari, Cassano delle Murge, Gioia del Colle, Martina Franca, Massafra, Minervino Murge, Mola di Bari, Mottola, Noicattaro, Santeramo in Colle, Triggiano, Turi, Valenzano.
Pertanto, si comunica che è fatto **obbligo di eseguire il trattamento insetticida sulle colture:**

- **olivo e mandorlo** nei comuni di seguito elencati:

Acquaviva delle Fonti	Minervino Murge
Cassano delle Murge	Mola di Bari
Gioia del Colle	Mottola
Martina Franca	Santeramo in Colle
Massafra	Turi

- **olivo, mandorlo e vite** nei comuni di seguito elencati:

Bari
Noicattaro
Triggiano
Valenzano

Inoltre, si raccomanda l'esecuzione del trattamento insetticida nella restante parte del territorio regionale.
Non vige l'obbligo di intervento insetticida su altre colture in quanto non sono presenti prodotti autorizzati.

Il trattamento dovrà essere eseguito entro e non oltre il 30 giugno 2025.

Di seguito si riportano le sostanze attive impiegabili nel 2025 contro *Philaenus spumarius* distinte per coltura.

OLIVO

Sostanza attiva	Note
Acetamiprid	
Silicato di alluminio/caolino	Impiegabile anche in regime di agricoltura biologica, sia come prodotto autorizzato ai sensi del Reg. 1107/2009 (immissione sul mercato dei prodotti fitosanitari), sia come corroborante, ai sensi dell'Allegato 1 del DPR 55 del 28/02/2012 e dell'Allegato 2 del DM 6793 del 18/07/2018
Cyantraniliprole	Impiegabile dal 7 aprile al 4 agosto 2025 (autorizzazione eccezionale)
Deltametrina	

REGIONE PUGLIA

DIPARTIMENTO AGRICOLTURA SVILUPPO RURALE E AMBIENTALE
SEZIONE OSSERVATORIO FITOSANITARIO

Flupyradifurone	
Piretrine	Impiegabili anche in regime di agricoltura biologica
Spinetoram	Impiegabile sino al 30 dicembre 2025

VITE

Sostanza attiva	Note
Deltametrina	
Silicato di alluminio/caolino	Impiegabile anche in regime di agricoltura biologica, **esclusivamente** come corroborante, ai sensi dell'Allegato 1 del DPR 55 del 28/02/2012 e dell'Allegato 2 del DM 6793 del 18/07/2018

MANDORLO

Sostanza attiva	Note
Deltametrina	
Silicato di alluminio/caolino	Impiegabile anche in regime di agricoltura biologica, **esclusivamente** come corroborante, ai sensi dell'Allegato 1 del DPR 55 del 28/02/2012 e dell'Allegato 2 del DM 6793 del 18/07/2018

È indispensabile che i prodotti commerciali contenenti le sostanze attive elencate, riportino in etichetta l'uso specifico contro *Philaenus spumarius*, sulla coltura d'interesse.

Per i vigneti prossimi alla raccolta, qualora non fosse possibile il rispetto del periodo di carenza, per i prodotti fitosanitari impiegabili, l'obbligo d'intervento sarà ritenuto assolto.
Nei mandorleti e vigneti condotti in regime di agricoltura biologica ricadenti nei comuni sopra elencati, tenuto conto dell'indisponibilità di prodotti fitosanitari autorizzati contro *Philaenus spumarius*, l'obbligo del trattamento si ritiene assolto con l'utilizzo di polveri di pietra di roccia, impiegati come corroboranti (ad es. silicato di alluminio/caolino), che esplicano azione repellente nei confronti dell'insetto (Allegato 2 del DM 6793 del 18/07/2018).

Come specificato nella parte generale delle "Norme eco-sostenibili per la difesa fitosanitaria e il controllo delle infestanti delle colture agrarie" (Determine Dirigenziali n. 48 del 28/03/2025 e n. 94 del 26/05/2025), "*In caso di emergenze fitosanitarie definite dal Reg. (UE) 2016/2031 e dal Reg. (UE) 2019/2072, i provvedimenti adottati dalle Autorità competenti (Servizio Fitosanitario Nazionale e Regionale) hanno effetto immediato anche sull'applicazione delle Norme tecniche regionali, senza l'esigenza di ulteriori deroghe*".
Pertanto, con il presente provvedimento, sono ammessi i seguenti impieghi, nell'ambito delle norme tecniche di difesa integrata della Regione Puglia 2025:

Coltura	Avversità	Sostanza attiva
Mandorlo	*Philaenus spumarius*	Deltametrina
Olivo	*Philaenus spumarius*	Cyantraniliprole (impiegabile dal 7/4/2025 al 4/8/2025)
Olivo	*Philaenus spumarius*	Silicato di alluminio/caolino

REGIONE PUGLIA

DIPARTIMENTO AGRICOLTURA SVILUPPO RURALE E AMBIENTALE
SEZIONE OSSERVATORIO FITOSANITARIO

Vite	*Philaenus spumarius*	Deltametrina

Il trattamento fitosanitario deve essere eseguito dai soggetti abilitati di cui al D.lgs. 14 agosto 2012, n. 150. Il titolare di una azienda (con abilitazione all'acquisto ed utilizzo) può utilizzare il prodotto fitosanitario acquistato da altri, per conto degli stessi. L'utilizzo è normato dall'art. 2139 del codice civile "scambio di manodopera", il quale prevede testualmente che "tra piccoli imprenditori agricoli è ammesso lo scambio di manodopera o di servizi secondo gli usi.
I trattamenti non vanno eseguiti:

- su piante di olivo/mandorlo/vite completamente secche;
- in aree verdi (parchi, giardini);
- in aree urbane;
- nella macchia mediterranea;
- in boschi e pinete.
- aree protette definite ai sensi della legge 394/91

I dati e le informazioni relative al monitoraggio dei vettori sono pubblicate sul sito istituzionale www.emergenzaxylella.it.

DETERMINAZIONE DEL DIRIGENTE SEZIONE POLITICHE ABITATIVE 10 giugno 2025, n. 237

L.R. 5 luglio 2019, n. 31 – Promozione della cultura dell'abitare sociale. Manifestazione di interesse e prenotazione impegno di spesa per la presentazione di progetti pilota di coabitazione sociale e di condomini solidali ai sensi della D.G.R. n. 1960 del 29/11/2021.

IL DIRIGENTE DELLA STRUTTURA PROPONENTE

Vista la legge 7 agosto 1990 n. 241 e s.m.i;
Visti gli artt. 4, 5 e 6 della L. R. n. 7/97;
Vista la Deliberazione di G.R. n. 3261 del 28 luglio 1998;
Visti gli artt. 4 e 16 del D.Lgs. n. 165/2001 e s.m.i;
Visti il D.lgs. n. 196/03 e ss.mm.ii. e il Regolamento (UE) 2016/679;
Visto l'art. 32 della legge 18 giugno 2009, n. 69;
Visto il D.Lgs. n. 33 del 14/03/2013 e s.m.i;
Visto il D.Lgs. 23 giugno 2011, n. 118 come integrato dal D.Lgs. 10 agosto 2014, n. 126 "Disposizioni integrative e correttive del D.Lgs. n. 118/2011 recante disposizioni in materia di armonizzazione dei sistemi contabili e degli schemi di bilancio delle Regioni, degli enti locali e dei loro organismi, a norma degli artt. 1 e 2 della L. n. 42/2009";
Richiamato il principio contabile applicato concernente la contabilità finanziaria, di cui all'allegato n. 4/2 al D.Lgs. n. 118/2011 e ss.mm.ii. e in particolare il punto 2 relativo all'imputazione dell'entrata e della spesa in base alla scadenza dell'obbligazione giuridica;
Vista la nota della Sezione Bilancio e Ragioneria n. 3292 del 10/03/2016;
Visti la Deliberazione di G.R. n. 1974 del 07/12/2020 e il D.P.G.R. n. 22 del 22/01/2021;
Vista la Deliberazione di Giunta Regionale n. 1466 del 15/09/2021 recante l'approvazione della strategia regionale per la parità di genere, denominata "Agenda di Genere";
Vista la Deliberazione di Giunta Regionale n. 428 del 08/04/2024 di attribuzione delle funzioni vicarie ad interim della Sezione Politiche Abitative afferente al Dipartimento Ambiente, Paesaggio e Qualità Urbana, ai sensi dell'articolo 24, comma 5 del Decreto del Presidente della Giunta Regionale 22 gennaio 2021, n. 22;
Vista la Deliberazione di Giunta Regionale n. 1295 del 26/09/2024 recante "Valutazione di Impatto di Genere (VIG). Approvazione indirizzi metodologico- operativi e avvio fase strutturale";
Vista la L.R. 31 dicembre 2024, n. 42 "Disposizioni per la formazione del bilancio di previsione 2025 e Bilancio pluriennale 2025-2027 della Regione Puglia (legge di stabilità regionale 2025)";
Vista la L.R. 31 dicembre 2024, n. 43 "Bilancio di previsione della Regione Puglia per l'esercizio finanziario 2025 e pluriennale 2025-2027";
Vista la D.G.R. n. 26 del 20/01/2025 "Bilancio di previsione per l'esercizio finanziario 2025 e pluriennale 2025-2027. Articolo 39, comma 10, del decreto legislativo 23 giugno 2011, n. 118. Documento tecnico di accompagnamento e Bilancio Finanziario Gestionale. Approvazione;
Vista la Deliberazione di Giunta Regionale n. 582 del 30/04/2025 avente per oggetto *"Decreto del Presidente della Giunta regionale 22 gennaio 2021, n. 22 "Modello Organizzativo Maia 2.0" e ss.mm.ii. Proroga degli incarichi di direzione delle Sezioni di Dipartimento della Giunta regionale".*
Vista la Deliberazione di Giunta Regionale n. 742 del 29/05/2025 avente per oggetto "Modifiche alla deliberazione di Giunta Regionale 7 dicembre 2020 n. 1974 e s.m.i. – Ridefinizione assetto strutture dipartimentali - Aggiornamento Allegati A-bis e B)".

Rilevato che è stata espletata l'istruttoria amministrativa da parte della Sezione.

Premesso che:

- negli ultimi anni si è sempre più affermata la necessità di promuovere politiche familiari diversificate rispetto al classico sistema socio-assistenziale, passando così dai servizi destinati alla persona a quelli

operanti sulla comunità locale nel suo complesso;

- dall'analisi della condizione economica-finanziaria del territorio sono emerse nuove problematiche, tra cui l'impoverimento del ceto medio, dovuto a eventi che minano gli equilibri familiari, con il conseguente aumento di persone in condizione di fragilità, quali:
  - coppie di anziani soli che vivono sempre più esperienze di esclusione sociale;
  - nuclei familiari con persone con disabilità che se aiutati e sostenuti potrebbero esprimere le proprie potenzialità ed evitare fenomeni di marginalità sociale;
  - nuclei monogenitoriali con bambini, sempre più in crescita, per i quali è maggiore il rischio di cadere in povertà;
  - persone singole in età avanzata;
  - nuclei di immigrati regolarmente presenti sul territorio nazionale, ai quali sono associati molto spesso fenomeni di isolamento sociale;
- per la promozione della cultura dell'abitare sociale in Puglia ai sensi della L. R. n. 31/2019 è assegnata una dotazione finanziaria sul capitolo di spesa U1206002.

Considerato che l'art. 3 della L. R. n. 31/2019 stabilisce che:

- al fine di favorire l'attivazione di percorsi specifici, volti a sostenere la cultura dell'abitare solidale:
  a. le Agenzie regionali per la casa e l'abitare (ARCA) privilegiano nella realizzazione di nuove strutture e nella ristrutturazione del patrimonio immobiliare di proprietà, modelli innovativi di condominio solidale;
  b. gli Enti locali sostengono, attraverso specifiche forme di facilitazione e agevolazione urbanistico-edilizia, la realizzazione di condomini solidali da parte di privati;
  c. gli enti locali e gli enti del terzo settore inquadrabili nell'ambito delle cooperative sociali regolarmente iscritte all'Albo regionale della Puglia sperimentano progetti pilota di coabitazione sociale rivolti a soggetti in condizioni di vita di maggiore fragilità, quali famiglie con persone con disabilità, coppie di anziani soli, nuclei monogenitoriali con bambini, persone singole in età avanzata, nuclei di immigrati regolarmente presenti sul territorio nazionale.

Visto che:

- con Deliberazione n. 2235 del 28/11/2019 la Giunta Regionale ha stabilito di finanziare, in fase di prima attuazione, i comuni capoluogo di provincia, responsabili pertanto della individuazione dei progetti pilota promossi dagli stessi enti locali e da enti del terzo settore inquadrabili nell'ambito delle cooperative sociali regolarmente iscritte all'Albo regionale della Puglia, secondo un criterio di riparto proporzionale alla popolazione residente (fonte ISTAT al 1° Gennaio 2019);
- con Deliberazione n. 1960 del 29/11/2021 la Giunta Regionale ha definito i criteri e le modalità di assegnazione delle risorse regionali per progetti pilota per la "Promozione della cultura dell'abitare sociale". In particolare la Giunta regionale ha deliberato quanto segue:
  - i Comuni, anche in accordo con gli enti del terzo settore inquadrabili nell'ambito delle cooperative sociali regolarmente iscritte all'Albo regionale della Puglia, possono presentare progetti pilota di coabitazione sociale per la "Promozione della cultura dell'abitare sociale" nel limite del 50% dei fondi disponibili per l'annualità 2022 ritenendo premiali i progetti finalizzati all'autonomia abitativa e al contrasto all'isolamento per le donne vittime di violenza;
  - i Comuni, anche in accordo con gli enti del terzo settore inquadrabili nell'ambito delle cooperative sociali regolarmente iscritte all'Albo regionale della Puglia, possono presentare progetti pilota di condomini solidali per la "Promozione della cultura dell'abitare sociale" nel limite del 50% dei fondi disponibili per l'annualità 2022, ritenendo premiali i progetti presentati in accordo con le ARCA;
  - la Sezione Politiche Abitative è responsabile dell'approvazione dell'Avviso Pubblico e della graduatoria dei Comuni beneficiari del contributo e del monitoraggio dell'avvio e della gestione

della sperimentazione;

- a seguito di specifici incontri, gli Assessorati all'Ambiente e Territorio e al Welfare hanno convenuto di avviare la sperimentazione di progetti ai sensi della L.R. n. 31/2019 mediante l'integrazione sinergica delle proprie competenze al fine di massimizzare la partecipazione dei soggetti coinvolti, quali Comuni e ARCA da una parte e Enti del terzo settore dall'altra. Nell'ambito di un'indagine promossa dalla Sezione Inclusione Sociale Attiva è emersa la necessità di aggiungere agli Enti del Terzo Settore altri enti mutualistici e senza fini di lucro, tra i quali le Cooperative di comunità di cui alla L.R. n. 23/2014.

CONSIDERATO altresì che:

- con D.G.R. n. 26 del 20/01/2025 "Bilancio di previsione per l'esercizio finanziario 2025 e pluriennale 2025-2027. Articolo 39, comma 10, del decreto legislativo 23 giugno 2011, n. 118. Documento tecnico di accompagnamento e Bilancio Finanziario Gestionale. Approvazione" è assegnata la dotazione finanziaria nell'ambito della missione 12, programma 6, titolo 1 del bilancio autonomo, capitolo di spesa U1206002, in termini di competenza e cassa per l'esercizio finanziario 2025 di € 200.000,00 e dotazione pari ad € 100.000,00, in termini di competenza, per gli esercizi finanziari 2026 e 2027.

Tutto ciò premesso, visto e considerato occorre:

a. **procedere:**
   - alla prenotazione di spesa pari a € 200.000,00 quale obbligazione giuridicamente non perfezionata, ai fini dell'espletamento della procedura di assegnazione di contributi finanziari per la promozione dell'abitare sociale, dando atto che in esito alla stessa si provvederà, entro il 31/12/2025, all'assunzione del relativo impegno di spesa quale obbligazione giuridicamente perfezionata
   - all'approvazione dei Principi generali per la stesura del progetto secondo l'Allegato 1 al presente provvedimento;
   - all'approvazione della Manifestazione di interesse nell'ambito del "Programma di promozione della cultura dell'abitare sociale" per progetti pilota di coabitazione sociale secondo l'Allegato A al presente provvedimento;
   - all'approvazione del modello di domanda destinato ai Comuni pugliesi per l'invio di progetti pilota di coabitazione sociale di cui all'Allegato A.1, la scheda tecnica intervento di cui all'Allegato A.2, il quadro economico di intervento di cui all'Allegato A.3 e il documento di autovalutazione di cui all'Allegato A.4, parti integranti del presente provvedimento;
   - all'approvazione della Manifestazione di interesse nell'ambito del "Programma di promozione della cultura dell'abitare sociale" per progetti pilota di condomini solidali secondo l'Allegato B al presente provvedimento;
   - all'approvazione del modello di domanda destinato ai Comuni pugliesi per l'invio di progetti pilota di condomini solidali di cui all'Allegato B.1, la scheda tecnica intervento di cui all'Allegato B.2, il quadro economico di intervento di cui all'Allegato B.3 e il documento di autovalutazione di cui all'Allegato B.2, parti integranti del presente provvedimento;

b. **stabilire che:**
   - il termine perentorio per la presentazione delle richieste di contributo sia il 30/09/2025 alle ore 12:00;
   - nel caso in cui non pervengano istanze alla manifestazione di interesse approvata con il presente provvedimento, di distribuire i fondi previsti per l'annualità 2025 ai Comuni capoluogo secondo un criterio di riparto proporzionale alla popolazione residente (fonte ISTAT al 1° Gennaio 2025);

c. **disporre** la pubblicazione integrale del presente provvedimento sul BURP- Sezione Prima e sul sito internet https://trasparenza.regione.puglia.it/ nella sotto-sezione di II livello "Criteri e Modalità", nonché sui portali tematici http://www.regione.puglia.it/web/orca e https://www.regione.puglia.it/web/welfare-diritti-e-cittadinanza.

VERIFICA AI SENSI DEL REGOLAMENTO (UE) 2016/679
Garanzie della riservatezza

La pubblicazione dell'atto all'Albo pretorio on-line, salve le garanzie previste dalla Legge n. 241/1990 e dal D.Lgs. n. 33/2013 in tema di accesso ai documenti amministrativi, avviene nel rispetto della tutela della riservatezza dei cittadini secondo quanto disposto dal Regolamento (UE) 2016/679 in materia di protezione dei dati personali, nonché dal D.lgs. n. 196/2003 e dal D.lgs. n. 101/2018, e dal vigente Regolamento Regionale n. 5/2006 per il trattamento dei dati sensibili e giudiziari, per quanto applicabile.

Ai fini della pubblicità legale, il presente provvedimento è stato redatto in modo da evitare la diffusione di dati personali identificativi non necessari ovvero il riferimento alle particolari categorie di dati previste dagli articoli 9 e 10 del Regolamento (UE) innanzi richiamato; qualora tali dati fossero indispensabili per l'adozione dell'atto, essi sono trasferiti in documenti separati, esplicitamente richiamati.

Esiti Valutazione di impatto di genere:	**Positivo**

ADEMPIMENTI CONTABILI

ai sensi del D. lgs. n.118/2011 e successive modificazioni ed integrazioni

11 - Dipartimento Ambiente, Paesaggio e Qualità Urbana
6 - Sezione Politiche Abitative

- Bilancio: **autonomo**
- Esercizio finanziario **2025**
- Missione: **8**
- **Missione: 12**
- **Programma**: **6**
- **Titolo**: **1**
- **Capitolo di spesa U1206002** – "Promozione della cultura dell'abitare sociale art. 5 L.R. n. 31/2019"
- **Codice del piano dei conti finanziario** ai sensi del D.Lgs. n. 118/2011: **U.1.04.01.02.003**
- Codice di transazione UE: **8**
- **Importo prenotazione impegno: € 200.000,00** sul Capitolo di spesa **U1206002** esercizio finanziario 2025;
- **Causale di prenotazione impegno**: Contributi per il finanziamento di progetti pilota di coabitazione sociale e condomini solidali. L. R. 5 luglio 2019, n. 31 – Promozione della cultura dell'abitare sociale.

Si attesta/dichiara che:

1. la presente prenotazione corrisponde ad obbligazione non giuridicamente perfezionata ed entro il 31/12/2025 si provvederà all'assunzione di impegno di spesa relativamente alla somma prenotata con il presente atto, sulla base di obbligazione giuridicamente perfezionata;
2. l'operazione contabile proposta assicura il rispetto dei vincoli di finanza pubblica vigente gli equilibri di Bilancio di cui al D.Lgs. n. 118/2011;
3. esiste disponibilità finanziaria sul capitolo di spesa indicato;

Si attesta l'adempimento degli obblighi di cui all'art. 26 comma 1 del D.lgs. 14 marzo 2013 n. 33.

DETERMINA

Di prendere atto di quanto espresso in narrativa, che costituisce parte integrante e sostanziale del presente atto e che qui si intende integralmente riportato.

Di prendere atto delle dichiarazioni e attestazioni riportate nella sezione "Adempimenti contabili", che costituiscono parte integrante e sostanziale del presente atto e che qui si intendono integralmente riportate.

Di prenotare l'obbligazione giuridicamente non perfezionata della somma di **€ 200.000,00** sul capitolo **U1206002** esercizio finanziario 2025 del bilancio autonomo secondo quanto riportato nella parte degli adempimenti contabili del presente atto.

Di dare atto che in esito alla procedura di assegnazione del finanziamento, con successivo provvedimento da adottarsi entro il 31/12/2025, si provvederà all'impegno di spesa della relativa obbligazione giuridicamente vincolante.

Di approvare:

- i Principi generali per la stesura del progetto secondo l'Allegato 1 parte integrante al presente provvedimento;
- la Manifestazione di interesse nell'ambito del "Programma di promozione della cultura dell'abitare sociale" per progetti pilota di **coabitazione sociale** secondo l'Allegato A, parte integrante al presente provvedimento;
- il modello di domanda destinato ai Comuni pugliesi per l'invio di progetti pilota di **coabitazione sociale** di cui all'Allegato A.1, la scheda tecnica intervento di cui all'Allegato A.2, il quadro economico di intervento di cui all'Allegato A.3 e il documento di autovalutazione di cui all'Allegato A.2, parti integranti del presente provvedimento;
- la Manifestazione di interesse nell'ambito del "Programma di promozione della cultura dell'abitare sociale" per progetti pilota di **condomini solidali** secondo l'Allegato B, parte integrante al presente provvedimento;
- il modello di domanda destinato ai Comuni pugliesi per l'invio di progetti pilota di condomini solidali di cui all'Allegato B.1, la scheda tecnica intervento di cui all'Allegato B.2, il quadro economico di intervento di cui all'Allegato B.3 e il documento di autovalutazione di cui all'Allegato B.2, parti integranti del presente provvedimento.

Di stabilire che:

- il termine perentorio per la presentazione delle richieste di contributo sia il **30/09/2025** alle ore 12:00.
- la distribuzione dei fondi previsti per l'annualità 2025 ai Comuni capoluogo secondo un criterio di riparto proporzionale alla popolazione residente (fonte ISTAT al 1° Gennaio 2025), nel caso in cui non pervengano istanze alla manifestazione di interesse approvata con il presente provvedimento.

Di disporre la pubblicazione integrale del presente provvedimento sul B.U.R.P.- sezione prima e sul sito internet https://trasparenza.regione.puglia.it/ nella sotto- sezione di II livello "Criteri e Modalità", nonché sui portali tematici http://www.regione.puglia.it/web/orca e https://www.regione.puglia.it/web/welfare-diritti-e-cittadinanza.

Il presente provvedimento:

- sarà pubblicato:
  - in formato elettronico nelle pagine del sito web https://trasparenza.regione.puglia.it/ nella sotto-sezione di II livello "Provvedimenti dirigenti amministrativi";
  - in formato elettronico all'Albo Telematico, accessibile senza formalità sul sito internet https://www.regione.puglia.it/pubblicita-legale nella sezione "Albo Pretorio on-line", per dieci giorni lavorativi consecutivi ai sensi del comma 3 art. 20 DPGR n. 22/2021;
  - in formato elettronico sul sito web https://trasparenza.regione.puglia.it/ nella sotto-sezione di II livello "Criteri e Modalità";

- sul BURP – Sezione Prima;

- tramite il sistema CIFRA 2:
  - sarà trasmesso al Segretariato Generale della Giunta Regionale;
  - sarà archiviato sul sistema informatico regionale Sistema Puglia.

ALLEGATI INTEGRANTI

Documento - Impronta (SHA256)
Allegato 1.pdf - 09e28c7cb7a2013c6da0d4a21f9bd84cd23b8ce99791205f34208ee073216979
Allegato A.pdf - 8a3776fdc37881374345db027cff428e8a2ddbec8a9a8bb90d045137728af1f3
Allegati B.pdf - 5bc7b236d8ce539ab6e78603eaebddb807025c100943988fd4a42cd6a132d30e

Si autorizza la Sezione Bilancio e Ragioneria a procedere alla registrazione delle scritture dettagliatamente riportate nella sezione “Adempimenti Contabili”.

Il presente Provvedimento diviene esecutivo con l’apposizione del Visto di Regolarità Contabile da parte della Sezione Bilancio e Ragioneria.

Firmato digitalmente da:

E.Q. “COORDINAMENTO, ATTUAZIONE E MONITORAGGIO PROGR. ERP E DI PROMOZIONE DELL’ABIT. SOCIALE E SOSTENIBILE”
Addolorata Doronzo

E.Q.”Responsabilità Gestione e Programmazione Finanziaria di Programmi ERP Ambientalmente Sostenibili”
Rosanna Palazzi

Il Dirigente ad interim della Sezione Politiche Abitative
Vincenzo Lasorella

REGIONE PUGLIA

DIPARTIMENTO AMBIENTE, PAESAGGIO E QUALITÀ URBANA

SEZIONE POLITICHE ABITATIVE

ALLEGATO 1

Principi generali per la stesura del progetto

Premessa

La Regione Puglia con la L. R. n. 31 del 2019 intende promuovere la cultura dell'abitare sociale, finanziando iniziative sperimentali volte alla coabitazione sociale, non inquadrabile nell'ambito del Regolamento regionale n. 4/2007, e per la formazione di condomini solidali.

Questi nuovi modelli consentono di ottimizzare spazi, tempo di vita, denaro pubblico e soprattutto sono utili per potenziare relazioni sociali positive, capaci di tradursi in principi di condivisione delle moderne community e in opportunità di welfare generativo basato sul coinvolgimento diretto delle persone.

Gli attori principali per l'attuazione di questi nuovi progetti sono i Comuni, le ARCA, le Agenzie sociali per la casa e gli Enti del Terzo settore che consentono l'avvio di un nuovo processo fatto di condivisione e collaborazione.

Mediante l'implementazione di questi nuovi modelli si vuole rispondere alle esigenze, talvolta solo temporanee, di quella parte di popolazione, oggi ancora più ampia vista la crisi pandemica prima e l'odierno conflitto internazionale che sta impattando significativamente sull'economia italiana, caratterizzata tra l'altro da fragilità che possono indurre a fenomeni di marginalità sociale.

I soggetti coinvolti sono le persone che perdono il lavoro in età adulta e/o le famiglie monogenitoriali in presenza di minori, per i quali si ha la necessità di supporti esterni al nucleo familiare non sempre accessibili. Sono inclusi anche gli anziani, che a differenza delle precedenti generazioni contano sempre meno sul supporto dei figli, sempre più impegnati sul fronte lavorativo o non presenti sullo stesso territorio e che sono sempre più esposti a problemi di malessere psicofisico dovuti al sentimento sperimentato di inutilità sociale; gli immigrati regolarmente presenti sul territorio, la cui integrazione nel tessuto sociale è necessaria per il compimento di una completa interazione tra culture di persone di origine diversa; le famiglie con persone con disabilità, primo ambito dove generalmente si manifesta una situazione di bisogno e per le quali relazionalità e mutualità comportano la crescita di autostima e del senso di autoefficacia. A queste categorie sociali si aggiungono anche le donne vittime di violenza, costrette ad abbandonare la propria abitazione, che necessitano accoglienza, sostegno e soprattutto percorsi per l'autonomia.

In ognuno dei casi su esposti è alto il rischio di scivolamento della persona verso l'emarginazione, causata da una perdita di ruolo all'interno del tessuto comunitario e da inadeguate soluzioni abitative, con conseguente impoverimento della sua vita culturale e sociale.

Diventa così fondamentale attivare azioni che facilitino la coabitazione e la collaborazione tra persone, garantendo l'integrazione delle risorse e l'uso sinergico delle capacità di ognuno, attraverso la condivisione del proprio tempo e delle proprie attitudini, con il fine ulteriore di ritrovare empatia verso l'altro contro l'isolamento individuale dilagante nell'attuale sistema civile, oltre che favorire modelli di welfare generativo capaci di produrre un impatto sociale apprezzabile con ricadute positive anche sul costo assistenziale e sanitario a carico dei servizi pubblici comunali e delle aziende sanitarie.
Pertanto con la L.R. n. 31/2019, si promuove la sperimentazione di soluzioni abitative in cui la casa/edificio costituisce il punto di partenza per raggiungere obiettivi più ampi, come la solidarietà reciproca, l'inclusione sociale e l'emancipazione di soggetti fragili.

Obiettivi

Gli aspetti innovativi che si vogliono implementare attraverso la condivisione di spazi di vita e di beni e servizi riguardano:

- la definizione di un modello in grado di produrre nuove risorse in termini generativi a valere sia su beni materiali (immobili), sia sullo sviluppo di capitale sociale (i volontari delle associazioni, i cittadini dei gruppi informali) attraverso la costruzione di relazioni sociali nella comunità (concetto di capitale sociale ed empowered di comunità);
- la sperimentazione di un modello di welfare comunitario dove le persone in stato di bisogno abitativo siano prese in carico in maniera collettiva da una rete di soggetti pubblici e privati capaci di operare ciascuno secondo le proprie professionalità e le proprie attitudini, a vari livelli ed in maniera complementare;
- la sperimentazione e lo sviluppo di nuove pratiche, replicabili e scalabili, di gestione sociale e di community management che permettano di coniugare la risposta al bisogno abitativo con servizi volti alla promozione della integrazione e della coesione sociale, garantendo supporto e assistenza alle persone destinatarie degli interventi al fine di permettere loro di perseguire un percorso di progressiva autonomia, ovvero di vita dignitosa pienamente integrati nel proprio contesto di vita.

Secondo la L.R. n. 31/2019 i progetti pilota sperimentali devono essere rivolti a soggetti in condizioni di vita di maggiore fragilità economica-sociale, quali:

- famiglie con persone con disabilità;
- coppie/singoli anziani;
- nuclei monogenitoriali;
- persone singole in età lavorativa;
- nuclei di immigrati regolari.

REGIONE PUGLIA

DIPARTIMENTO AMBIENTE, PAESAGGIO E QUALITÀ URBANA

SEZIONE POLITICHE ABITATIVE

Coabitazione sociale

Il progetto di **coabitazione sociale** mira attraverso un intervento sociale in grado di dare risposte concrete, anche se temporanee, al bisogno di un alloggio dignitoso, a sviluppare, mediante il principio del mutuo aiuto, sistemi innovativi di welfare di comunità fondati sui valori della reciprocità e della cittadinanza attiva, ottimizzando altresì il patrimonio abitativo esistente. La coabitazione avviene mediante l'elaborazione di un patto di reciproca solidarietà tra le parti, che vincola i coabitanti al vicendevole rispetto delle esigenze di vita e a un mutuo scambio di servizi e di aiuto. Il buon andamento del rapporto di collaborazione è costantemente monitorato. I soggetti, da individuare anche mediante i Servizi Sociali del Comune di riferimento, sono singoli o piccoli nuclei familiari che si trovano in condizioni di povertà temporanea e vulnerabilità abitativa.

All'interno del progetto ognuno avrà un proprio ruolo che lo renderà partecipe della vita di quella comunità e, in senso più generale, dei valori di una città che ha scelto i principi della solidarietà e della condivisione come elementi distintivi su cui basare la crescita. La coabitazione così definita andrà ad incrementare il concetto di mixitè sociale e di diversificazione dell'offerta abitativa e dei relativi servizi, nonché rigenerare il tessuto socio-economico, oltre a incrementare l'accessibilità, la sicurezza dei luoghi e la rifunzionalizzazione di spazi e immobili pubblici, anche migliorando la coesione sociale e la qualità della vita dei cittadini, in un'ottica di sostenibilità e densificazione, senza consumo di nuovo suolo e secondo i principi e gli indirizzi adottati dall'Unione europea, secondo il modello urbano della città intelligente, inclusiva e sostenibile (Smart City).

Il progetto sarà curato e monitorato da idonee figure professionali in grado di instaurare una rete di sostegno attraverso il quale il concetto di casa si dematerializza divenendo così servizio abitativo in grado di relazionarsi con il sistema dei servizi territoriali (ad esempio supporto nella ricerca del lavoro, nella gestione dei figli, nell'espletamento di pratiche burocratiche, nella riduzione del digital divide, nella creazione di identità digitali, nel processo di autonomia individuale, ecc).

Condominio solidale

Il progetto di **Condominio Solidale** intende rispondere in modo innovativo ai bisogni abitativi dei cittadini che vi abiteranno e definirsi quale nuovo modello di convivenza replicabile in altri contesti, affrontando con un nuovo approccio sia la risposta al disagio abitativo, sia i rapporti di prossimità e vicinato, valorizzando la promozione della solidarietà tra generazioni mediante il sostegno reciproco e la partecipazione ad attività di socializzazione.

Il Condominio così definito diventa strumento per consentire di "*incrementare legami di vicinato e inclusione sociale, secondo il modello urbano della città intelligente, inclusiva e sostenibile".*

Ai fini del conseguimento degli obiettivi sarà quindi indispensabile la collaborazione tra gli enti interessati, quali ARCA, enti locali, Agenzie sociali per la casa e enti del terzo settore,

con l'intento di individuare in modo efficiente i soggetti interessati. Le attività di mutuo aiuto e di sostegno alle famiglie più fragili, possono essere messe in atto da gestori sociali mediante l'utilizzo di strumenti quali: **banca del tempo, spesa condivisa e gruppi di acquisto, animazione, laboratori, mostre, formazione ed eventi info-formativi di contrasto alla fragilità, orti urbani, sensibilizzazione alle tematiche di sostenibilità ambientale e alla promozione di stili di vita sostenibili, comunità energetiche o gruppi di autoconsumo, ecc.**

Un condominio solidale può altresì diventare l'innesco di ulteriori processi di coesione sociale. Attraverso una figura professionale, quale ad esempio un community manager, si sollecita l'attivazione di una comunità più estesa che possa pertanto generare un meccanismo di accompagnamento sociale finalizzato a:

- creazione di mixitè sociale;
- rafforzamento delle reti di vicinato;
- creazione di occasioni di progettualità locale, scambio o coesione con il quartiere;
- relazioni positive tra residenti, con il gestore e con il quartiere;
- gestione condivisa e servizi collaborativi;
- aumento della consapevolezza e cura del proprio ambiente di vita da parte degli abitanti.

Conclusioni

Il fulcro dei progetti pilota è quello di creare una rete solidale che possa mettere in campo azioni socio-educative di sostegno e accompagnamento verso il pieno conseguimento dell'autonomia dei soggetti ospiti e crei le fondamenta per la costruzione di un sistema etico-valoriale e di partecipazione attiva oltre che creare e valorizzare reti di vicinato volte alla cura dei beni comuni, alla razionalizzazione dei costi e degli sprechi ed alla condivisione di competenze e saperi.

Per facilitare iniziative come questa è necessario abilitare le persone e i gruppi alla costruzione del proprio vicinato mettendo a loro disposizione strumenti per agevolare l'organizzazione e la comunicazione fra gli inquilini, un percorso strutturato, risorse e conoscenze che accelerino il processo di formazione del gruppo e le modalità d'uso e di gestione dello spazio comune.

REGIONE PUGLIA

DIPARTIMENTO AMBIENTE, PAESAGGIO E QUALITÀ URBANA

SEZIONE POLITICHE ABITATIVE

ALLEGATO A

Avviso esplorativo per manifestazione di interesse per la gestione di progetti pilota di coabitazione sociale per la "Promozione della cultura dell'abitare sociale"

Oggetto dell'avviso

Promozione di progetti pilota di coabitazione sociale, non inquadrabili negli ambiti di cui al Regolamento Regionale n. 4/2007.

Soggetti beneficiari

I soggetti beneficiari dell'Avviso Pubblico sono i Comuni del territorio pugliese.
I Comuni avviano la sperimentazione con il supporto degli Enti del terzo settore inquadrabili nell'ambito delle cooperative sociali regolarmente iscritte all'Albo regionale della Puglia, nonché altri enti mutualistici e senza fini di lucro, tra i quali le Cooperative di comunità di cui alla L.R. n. 23/2014 e le Associazioni del terzo settore, e sono responsabili del monitoraggio dei progetti pilota.

Contesto

La Regione Puglia intende proporre ai Comuni pugliesi la manifestazione di interesse alla presentazione e gestione di progetti pilota di coabitazione sociale attraverso gli Enti del terzo settore inquadrabili nell'ambito delle cooperative sociali regolarmente iscritte all'Albo regionale della Puglia, nonché altri enti mutualistici e senza fini di lucro, tra i quali le Cooperative di comunità di cui alla L.R. n. 23/2014 e le Associazioni del terzo settore, che hanno esperienza nell'ambito delle attività oggetto dell'Avviso e che valorizzino la facilitazione dello scambio tra gli abitanti e la cura condivisa degli spazi comuni.

La Coabitazione Sociale è un servizio pensato per migliorare gli interventi di inclusione sociale delle persone in condizioni di vita di maggiore fragilità economica-sociale quali:

- **famiglie con persone con disabilità;**
- **coppie/singoli anziani;**
- **nuclei monogenitoriali;**
- **persone singole in età lavorativa;**
- **nuclei di immigrati regolari.**

L'iniziativa consiste nella messa a disposizione di appartamenti, anche mediante il supporto delle **ARCA e delle Agenzie sociali per l'affitto, laddove istituite,** per l'accoglienza temporanea rivolta a nuclei in carico ai **Servizi Sociali e/o segnalati da associazioni portatrici di interesse o da enti del terzo settore,** i quali avvieranno un progetto di coabitazione. Il progetto sarà gestito dal **Comune,** per il tramite di **enti del terzo settore** inquadrabili nell'ambito delle cooperative sociali regolarmente iscritte all'Albo regionale della Puglia, nonché altri enti mutualistici e senza fini di

lucro, tra i quali le Cooperative di comunità di cui alla L.R. n. 23/2014 e le Associazioni del terzo settore, che hanno esperienza nell'ambito delle attività previste dall'avviso. Le azioni che il gestore dovrà attuare sono:

1) **percorsi di mediazione alloggiativa prima dell'assegnazione degli alloggi;**
2) **eventuale sostegno economico ai nuclei coinvolti;**
3) **realizzazione del percorso di accoglienza e accompagnamento svolto al raggiungimento progressivo di una stabilità nella gestione indipendente e autonoma dell'abitazione;**
4) **creazione di una rete di mutuo-aiuto tra i coabitanti anche mediante ausili di natura immateriale;**
5) **monitoraggio e verifica degli interventi e dei progetti di accoglienza.**

Con cadenza semestrale dall'avvio dei progetti pilota ammessi a finanziamento i Comuni relazionano sullo stato di avanzamento della sperimentazione. Il mancato rispetto delle suddette tempistiche determina la revoca dei finanziamenti regionali concessi ai comuni e il recupero delle somme eventualmente versate a titolo di acconto.

Modalità di presentazione delle domande

I progetti così individuati, elaborati nel rispetto dei principi generali di cui all'allegato 1, dovranno pervenire entro e non oltre le ore 12:00 del 30 settembre 2025, esclusivamente tramite posta certificata al seguente indirizzo: sezione.politicheabitative@pec.rupar.puglia.it riportando in oggetto la dicitura "Progetto di coabitazione sociale per la promozione della cultura dell'abitare sociale L. R. n. 31/2019", attraverso il modello di cui all'Allegato A.1 sottoscritto digitalmente in formato PAdES (firma grafica) dal Legale Rappresentante, o suo delegato. La difformità nella modalità di presentazione della domanda costituisce motivo di esclusione.

Dotazione finanziaria

Le risorse a disposizione per l'esercizio finanziario anno 2025 sono pari ad € 100.000,00, disponibili sul capitolo U1206002 nell'ambito della Missione 12 Programma 6 Titolo 1.

Il contributo massimo erogabile per ciascuno dei progetti pilota di coabitazione sociale è di € 25.000,00.

Qualora una quota del finanziamento destinata alla coabitazione sociale non venga utilizzata, la stessa sarà resa disponibile per progetti pilota di condomini solidali di cui all'Allegato B.

Per gli anni successivi, agli oneri derivanti dall'attuazione della L. R. n. 31/2019 si farà fronte nell'ambito delle autorizzazioni di spesa annualmente disposte da legge di bilancio.

REGIONE PUGLIA

DIPARTIMENTO AMBIENTE, PAESAGGIO E QUALITÀ URBANA

SEZIONE POLITICHE ABITATIVE

Il contributo finanziario concesso è cumulabile con le risorse relative ai programmi operativi della programmazione comunitaria, finanziati dai fondi strutturali europei, previa verifica della coerenza con le linee di intervento in essi previste.

Criteri di valutazione dei progetti

Condizione necessaria per la partecipazione del progetto al presente avviso pubblico è **la disponibilità immediata delle strutture residenziali**.

Caratteristiche gestionali del progetto
- Progetto destinato a nuclei in appartamento appartenenti a diverse categorie in condizioni di fragilità…… punti 15 - Intervento di aiuto alla famiglia per superamento di una situazione economica ed abitativa critica …….. punti 15 - Modalità di attuazione del lavoro di rete con ARCA e/o altri soggetti del terzo settore e/o enti pubblici …….. punti 10 - Individuazione del gestore sociale …….. punti 10 - Progetto innovativo nel territorio di competenza…….. punti 10 - Alloggio ubicato in un condominio solidale…….. punti 10 - Programma finalizzato all'autonomia abitativa e al contrasto all'isolamento per le donne vittime di violenza …… punti 25 - Completamento di progetti pilota già approvati con stato di sperimentazione superiore a sei mesi……..punti 05

I progetti di coabitazione sociale saranno ritenuti ammissibili al raggiungimento di un punteggio superiore o uguale a **40/100**.

La graduatoria dei progetti ammissibili resterà in vigore per il triennio 2025-2027.

Assegnazione del contributo finanziario

I contributi saranno assegnati ai Comuni beneficiari con determinazione di concessione del finanziamento del Dirigente della Sezione Politiche Abitative.

Erogazione del contributo

I contributi assegnati saranno erogati con le seguenti modalità e previa ricezione della documentazione indicata:

- **80%** ad avvio della sperimentazione del progetto pilota previa ricezione del quadro economico complessivo, del C.U.P., qualora non ricorrano le condizioni di cui all'art. 11 della legge n. 3/2003 e dell'accordo con il soggetto gestore dell'intervento;
- **20%** a conclusione dell'intervento previa ricezione della rendicontazione di spesa sostenuta e dei relativi atti approvativi.

REGIONE PUGLIA

DIPARTIMENTO AMBIENTE, PAESAGGIO E QUALITÀ URBANA

SEZIONE POLITICHE ABITATIVE

Informazioni Generali

Copia integrale dell'Avviso, è pubblicato su B.U.R.P.-Sezione Prima, sul sito istituzionale della Regione Puglia e sul portale tematico ORCA http://www.regione.puglia.it/web/orca.

Ai sensi della legge n. 241/1990, l'unità organizzativa cui è attribuito il procedimento è:

Regione Puglia – Sezione Politiche Abitative – Via Gentile, 52 70126
Dirigente Responsabile: Arch. Vincenzo Lasorella
e-mail: *sezione.politicheabitative@regione.puglia.it*
PEC: *sezione.politicheabitative@pec.rupar.puglia.it*

Responsabile del Procedimento: Ing. Doronzo Addolorata
Telefono: 0805402054
e-mail: *a.doronzo@regione.puglia.it*

Allegati:

- Allegato A.1: modello di trasmissione progetti pilota;
- Allegato A.2: scheda tecnica intervento;
- Allegato A.3: quadro economico intervento;
- Allegato A.4: autovalutazione della domanda.

L'assenza della suddetta documentazione costituisce motivo di esclusione.

REGIONE PUGLIA

DIPARTIMENTO AMBIENTE, PAESAGGIO E QUALITÀ URBANA

SEZIONE POLITICHE ABITATIVE

ALLEGATO A.1

MODELLO DI TRASMISSIONE

Alla Sezione Politiche Abitative sezione.politicheabitative@pec.rupar.puglia.it

OGGETTO: Programma di promozione della cultura dell'abitare sociale

Il/La sottoscritto/a ……in qualità di legale rappresentante, o suo delegato, del comune di …… CF:……..con sede legale nel Comune di ……. (prov ……) in via/corso/piazza ……., n. ……
Telefono:…… ….e-mail:……
posta elettronica certificata:……

preso atto della L.R. n. 31/2019 pubblicata sulla G.U. n. 76 del 08/07/2019 e della deliberazione della Giunta Regionale n. 1960 del 19/12/2021 consapevole che in caso di dichiarazione mendaci, falsità in atto o uso di atti falsi, oltre alle sanzioni penali previste ai sensi di legge, l'Amministrazione regionale provvederà all'esclusione della domanda presentata dall'elenco dei beneficiari e alla revoca dei contributi eventualmente concessi,

DICHIARA

la propria manifestazione di interesse per l'avvio dei progetti di **coabitazione sociale** e all'uopo

RICHIEDE

un importo pari a €……., per la sperimentazione del progetto di coabitazione sociale, come descritto nel quadro economico di intervento allegato alla presente.

Allegati

- Documento attestante la disponibilità dell'alloggio;
- Scheda tecnica di intervento del progetto pilota di cui all'Allegato A.2, munito di idoneo Atto approvativo;
- Quadro economico dell'intervento di cui all'Allegato A.3, munito di idoneo Atto approvativo;
- Autovalutazione della domanda di cui all'Allegato A.4;
- Cronoprogramma di sperimentazione.

Firmato digitalmente dal Legale Rappresentante

REGIONE PUGLIA

DIPARTIMENTO AMBIENTE, PAESAGGIO E QUALITÀ URBANA

SEZIONE POLITICHE ABITATIVE

Informativa Privacy ai sensi dell'art. 13 del Reg. (UE) 2016/679
Da firmare solo e soltanto se la domanda è sottoscritta da persona delegata dal Legale Rappresentante

Ai sensi dell'art. 13 del Regolamento UE n. 2016/679 (di seguito "GDPR 2016/679"), recante disposizioni a tutela delle persone e di altri soggetti rispetto al trattamento dei dati personali, desideriamo informarLa che i dati personali da Lei forniti formeranno oggetto di trattamento nel rispetto della normativa sopra richiamata e degli obblighi di riservatezza cui è tenuta la Regione Puglia.

Finalità: I dati richiesti sono raccolti e trattati esclusivamente per le finalità inerenti il campo di applicazione della L. R. n. 31/2019.

Base giuridica: Il trattamento dei dati per la finalità sopra descritta viene effettuato in applicazione della disciplina contenuta nella L. R. n. 31/2019 e nella deliberazione della Giunta Regionale n. 1960 del 19/12/2021.
La base giuridica è quindi obbligo legale per il quale il trattamento è necessario per l'esecuzione di un compito di interesse pubblico.

Titolare dei dati: "Regione Puglia" Lungomare N. Sauro, 33 70100 – Bari, nella persona della Dirigente della Sezione Politiche Abitative in qualità di Designato al trattamento ex DGR n. 145/2019, con i seguenti dati di contatto sezione.politicheabitative@regione.puglia.it.

Responsabile della protezione dei dati: Il punto di contatto con il RPD è il seguente: rpd@regione.puglia.it.

Soggetti/Categorie di soggetti ai quali i dati possono essere comunicati o che possono venirne a conoscenza: i dati trattati saranno accessibili esclusivamente ai dipendenti della Regione Puglia autorizzati al trattamento ex art. 29 GDPR.

Trasferimento dei dati personali: I suoi dati non saranno trasferiti né in Stati membri dell'Unione Europea né in Paesi terzi non appartenenti all'Unione Europea.

Presenza di processi decisionali automatizzati: il trattamento non comporta processi decisionali automatizzati (compresa la profilazione).

Modalità del trattamento: Il trattamento dei dati avviene di regola con strumenti digitali e segnatamente, attraverso documenti informatici nel rispetto dei principi di liceità, correttezza, trasparenza, esattezza, pertinenza e non eccedenza, adottando misure di sicurezza organizzative, tecniche ed informatiche adeguate.

Conferimento dei dati: L'acquisizione dei dati ed il relativo trattamento sono obbligatori in relazione alle finalità sopradescritte. Ne consegue che l'eventuale rifiuto a fornirli potrà determinare l'impossibilità del Titolare del trattamento ad erogare il servizio richiesto.

Periodo di conservazione: I dati saranno trattati e conservati per il periodo di tempo necessario per il conseguimento delle finalità per le quali sono raccolti e trattati.

Diritti degli interessati: Ai sensi degli artt. 15 e seguenti del Regolamento UE 2016/679 l'interessato può esercitare i seguenti diritti, presentando apposita istanza al Titolare del trattamento, attraverso i dati di contatto del Designato al trattamento ex DGR n. 145/2019 come innanzi indicato, o in alternativa

contattando il Responsabile della Protezione dei dati al punto di contatto come innanzi indicato:

- Diritto d'accesso: l'interessato ha il diritto di ottenere la conferma che sia o meno in corso un trattamento di dati personali che lo riguardano e, in tal caso, di ottenere l'accesso ai dati personali e alle informazioni specificate nell'art. 15 GDPR;
- Diritto di rettifica: l'interessato ha il diritto di ottenere, senza ingiustificato ritardo, la rettifica dei dati personali inesatti che lo riguardano e l'integrazione dei dati personali incompleti, anche fornendo una dichiarazione integrativa;
- Diritto alla cancellazione: l'interessato ha il diritto di ottenere, senza ingiustificato ritardo, la cancellazione dei dati personali che lo riguardano, qualora sussistano i motivi specificati nell'art. 17 GDPR;
- Diritto di limitazione di trattamento: l'interessato ha il diritto di ottenere la limitazione del trattamento quando ricorre una delle ipotesi previste dall'art. 18 GDPR;
- Diritto alla portabilità dei dati: l'interessato ha il diritto di ricevere in un formato strutturato, di uso comune e leggibile da dispositivo automatico i dati personali che lo riguardano ed ha il diritto di trasmettere tali dati ad un altro titolare del trattamento, senza impedimenti da parte del titolare del trattamento cui li ha forniti, qualora ricorrano i presupposti previsti dall'art. 20 del GDPR;
- Diritto di opposizione: l'interessato ha il diritto di opporsi in qualsiasi momento, per motivi connessi alla sua situazione particolare, al trattamento dei dati personali che lo riguardano nei casi e con le modalità previste dall'art. 21 del GDPR.

Diritto di reclamo: Gli interessati che ritengono che il presente trattamento dei dati personali avvenga in violazione di quanto previsto dal GDPR hanno il diritto di proporre reclamo al Garante per la Protezione dei dati personali come previsto dall'art. 77 del Regolamento stesso, al seguente recapito: Piazza Venezia, 11, c.a.p. 00187 - Roma - protocollo@gpdp.it.

Firmato digitalmente

REGIONE PUGLIA

DIPARTIMENTO AMBIENTE, PAESAGGIO E QUALITÀ URBANA

SEZIONE POLITICHE ABITATIVE

ALLEGATO A.2
SCHEDA TECNICA INTERVENTO

Titolo del progetto_____

1. Descrizione del contesto urbano di intervento (indicativamente 500 battute)

2. Descrizione del contesto urbano di intervento (indicativamente 500 battute)

3. Descrizione delle finalità del progetto (indicativamente 1000 battute)

4. Descrizione dell'idea progettuale e innovatività dei servizi/attività proposti (indicativamente 1000 battute)

5. Tipologia di destinatari oggetto della proposta progettuale

SI/NO	*Tipologia di destinatari diretti*
	famiglie con persone con disabilità
	Coppie/singoli di anziani
	nuclei mono genitoriali
	donne vittime di violenza
	persone singole in età lavorativa
	nuclei di immigrati regolari

6. Descrizione del modello di governance

Indicare le modalità e le procedure con le quali si intende gestire il progetto, in modo da assicurarne la tempestiva e corretta realizzazione secondo quanto previsto nel relativo cronoprogramma (chi fa cosa; specificare figure e/o enti coinvolti) (indicativamente 2000 battute)

7. Descrizione degli spazi e degli strumenti di cui si prevede l'impiego ai fini dello svolgimento del progetto (indicativamente 1000 battute)

REGIONE PUGLIA

DIPARTIMENTO AMBIENTE, PAESAGGIO E QUALITÀ URBANA

SEZIONE POLITICHE ABITATIVE

8. Descrizione della capacità del progetto di attivare processi partecipativi e di valorizzare il protagonismo della società civile (indicativamente 1000 battute)

9. Descrizione delle potenzialità di crescita e consolidamento nel tempo del progetto al fine di consentire di preservarne le attività anche successivamente all'esaurimento delle agevolazioni concesse (indicativamente 1000 battute)

10. Eventuali autorizzazioni necessarie previste per la realizzazione delle attività (indicativamente 1000 battute)

REGIONE PUGLIA

DIPARTIMENTO AMBIENTE, PAESAGGIO E QUALITÀ URBANA

SEZIONE POLITICHE ABITATIVE

ALLEGATO A.3
QUADRO ECONOMICO INTERVENTO

	Macrovoce	Progressivo	Tipologia spesa	Descrizione di massima	Importo €
A	Contributo per realizzazione attività di carattere strutturale o infrastrutturale	A.1			
		A.2			
		A.3			
		.....			
B	Contributo per sostegno economico	B.1			
		B.2			
		B.3			
		.....			
C	Contributo per gestione progetto (attività di carattere immateriale	C.1			
		C.2			
		C.3			
		.....			
D	Spese generali (nel limite del 15% del contributo)				
				Totale	

REGIONE PUGLIA

DIPARTIMENTO AMBIENTE, PAESAGGIO E QUALITÀ URBANA

SEZIONE POLITICHE ABITATIVE

ALLEGATO A.4
AUTOVALUTAZIONE DELLA DOMANDA

Comune di:_____ Prov.:_____

Ad ogni istanza risultata ammissibile viene assegnato un punteggio massimo di 100, così determinato:

	1) **Caratteristiche gestionali del progetto**	punteggio
☐	Progetto destinato a nuclei in appartamento appartenenti a diverse categorie in condizioni di fragilità	15 punti
☐	Intervento di aiuto alla famiglia per superamento di una situazione economica ed abitativa critica	15 punti
☐	Modalità di attuazione del lavoro di rete con ARCA e/o altri soggetti del terzo settore e/o enti pubblici	10 punti
☐	Individuazione di un gestore sociale	10 punti
☐	Progetto innovativo nel territorio di competenza	10 punti
☐	Alloggio ubicato in un condominio solidale	10 punti
☐	Programma finalizzato all'autonomia abitativa e al contrasto all'isolamento per le donne vittime di violenza	25 punti
☐	Completamento di progetti pilota già approvati con stato di sperimentazione superiore a sei mesi	05 punti
	TOTALE PUNTEGGIO	…. punti

Firmato digitalmente del Rappresentante legale

Allegati:

Allegare la documentazione tecnico amministrativa di supporto all'attribuzione dei punteggi premiali e relativo atto approvativo. In assenza di documentazione non verrà attribuito alcun punteggio. In caso di completamento di progetti pilota già approvati, trasmettere relativo report di sperimentazione.

REGIONE PUGLIA

DIPARTIMENTO AMBIENTE, PAESAGGIO E QUALITÀ URBANA

SEZIONE POLITICHE ABITATIVE

ALLEGATO B

Avviso esplorativo per manifestazione di interesse per la gestione di progetti pilota di condomini solidali per la "Promozione della cultura dell'abitare sociale"

Oggetto dell'avviso

Promozione di progetti pilota di condomini solidali.

Soggetti beneficiari

I soggetti beneficiari dell'Avviso Pubblico sono i Comuni del territorio pugliese. I Comuni, anche in accordo con le ARCA, avviano la sperimentazione con il supporto degli Enti del terzo settore inquadrabili nell'ambito delle cooperative sociali regolarmente iscritte all'Albo regionale della Puglia, nonché altri enti mutualistici e senza fini di lucro, tra i quali le Cooperative di comunità di cui alla L.R. n. 23/2014 e le Associazioni del terzo settore, e sono responsabili del monitoraggio dei progetti pilota.

Contesto

La Regione Puglia intende richiedere ai Comuni pugliesi la manifestazione di interesse per la gestione di progetti pilota di condomini solidali.
Il Condominio Solidale è un servizio finalizzato al miglioramento degli interventi di inclusione sociale delle persone in condizioni di vita di maggiore fragilità economica-sociale.
Il progetto consiste nell'attuazione di iniziative di carattere strutturale e/o sostegno economico e/o di ausilio immateriale su condomini esistenti di ERP o su nuovi condomini. Il progetto sarà seguito dal Comune anche avvalendosi delle ARCA e degli Enti del terzo settore inquadrabili nell'ambito delle cooperative sociali regolarmente iscritte all'Albo regionale della Puglia, nonché altri enti mutualistici e senza fini di lucro, tra i quali le Cooperative di comunità di cui alla L.R. n. 23/2014 e le Associazioni del terzo settore, che hanno esperienza nell'ambito delle attività oggetto del presente avviso. Le azioni che il gestore dovrà attuare sono:

1) percorsi di mediazione tra i condomini per l'illustrazione del progetto e per l'avvio di azioni di mutuo aiuto;
2) supporto nella fase di avvio delle iniziative individuate nel progetto;
3) monitoraggio e verifica degli interventi e dei progetti pilota.

Con cadenza semestrale dall'avvio dei progetti pilota finanziati, i Comuni relazionano sullo stato di avanzamento della sperimentazione. Il mancato rispetto delle suddette tempistiche determina la revoca dei finanziamenti regionali concessi.

Modalità di presentazione delle domande

I progetti così individuati, elaborati nel rispetto dei principi generali di cui all'allegato 1, dovranno pervenire entro e non oltre le ore 12:00 del 30 settembre 2025, tramite posta certificata al seguente indirizzo: sezione.politicheabitative@pec.rupar.puglia.it riportando in oggetto la dicitura

REGIONE PUGLIA

DIPARTIMENTO AMBIENTE, PAESAGGIO E QUALITÀ URBANA

SEZIONE POLITICHE ABITATIVE

"Progetto di condominio solidale per la promozione della cultura dell'abitare sociale L. R. n. 31/2019", attraverso il modello di cui all'Allegato B.1 sottoscritto digitalmente in formato PAdES (firma grafica) dal Legale Rappresentante, o suo delegato. La difformità nella modalità di presentazione della domanda costituisce motivo di esclusione.

Dotazione finanziaria

Le risorse a disposizione per l'esercizio finanziario anno 2025 sono pari ad € 100.000,00, disponibili sul capitolo U1206002 nell'ambito della Missione 12 Programma 6 Titolo 1.

Il contributo massimo erogabile per ciascuno dei progetti pilota di condominio solidale è di € 25.000,00

Qualora una quota del finanziamento destinata ai condomini solidali non venga utilizzata, la stessa sarà resa disponibile per progetti pilota di coabitazione sociale di cui all'Allegato A.

Per gli anni successivi, agli oneri derivanti dall'attuazione della L. R. n. 31/2019 si farà fronte nell'ambito delle autorizzazioni di spesa annualmente disposte dalla legge di approvazione del bilancio.

Il finanziamento in oggetto è cumulabile con le risorse relative ai programmi operativi della programmazione comunitaria, finanziati dai fondi strutturali europei, previa verifica della coerenza con le linee di intervento in essi previste.

Criteri di valutazione dei progetti

Condizioni necessarie per la partecipazione del progetto sono:

- disponibilità immediata delle strutture residenziali;
- progetto applicato alla struttura residenziale che si utilizzerà.

Caratteristiche gestionali del progetto
- Cogestione nella organizzazione della struttura, nelle attività e nell'amministrazione……punti 15 - Cogestione degli spazi di uso comune (indicare numero e uso) ……punti 15 - Supporto economico alle famiglie (da parte del soggetto gestore o del Comune, ad esempio riduzione tassa TARI)……punti 15 - Predisposizione di criteri e modalità attuative di interazione tra condomini ……punti 20 - Modalità di attuazione del lavoro di rete con ARCA e/o altri soggetti del terzo settore e/o enti pubblici …….. punti 10 - Progetto innovativo nel territorio di competenza…….. punti 10 - Completamento di progetti pilota già approvati con stato di sperimentazione superiore a sei mesi ……punti 05

REGIONE PUGLIA

DIPARTIMENTO AMBIENTE, PAESAGGIO E QUALITÀ URBANA

SEZIONE POLITICHE ABITATIVE

I progetti di condomini solidali saranno ritenuti ammissibili al raggiungimento di un punteggio superiore o uguale a **40/100**.

La graduatoria dei progetti ammissibili resterà in vigore per il triennio 2025-2027.

Assegnazione del contributo finanziario

I contributi saranno assegnati ai Comuni beneficiari con determinazione di concessione del finanziamento del Dirigente della Sezione Politiche Abitative.

Erogazione del contributo

I contributi assegnati saranno erogati con le seguenti modalità e previa ricezione della documentazione indicata:

- **80%** ad avvio della sperimentazione del progetto pilota previa ricezione del quadro economico complessivo, del C.U.P., qualora non ricorrano le condizioni di cui all'art. 11 della legge n. 3/2003, e dell'accordo con il soggetto gestore dell'intervento;
- **20%** a conclusione dell'intervento previa ricezione della rendicontazione di spesa sostenuta e dei relativi atti approvativi.

Informazioni Generali

Copia integrale dell'Avviso, è pubblicato su B.U.R.P.-Sezione Prima, sul sito istituzionale della Regione Puglia e sul portale tematico ORCA http://www.regione.puglia.it/web/orca.

Ai sensi della legge n. 241/1990, l'unità organizzativa cui è attribuito il procedimento è:

Regione Puglia – Sezione Politiche Abitative – Via Gentile, 52 70126
Dirigente Responsabile: Arch. Vincenzo Lasorella
e-mail: *sezione.politicheabitative@regione.puglia.it*
PEC: *sezione.politicheabitative@pec.rupar.puglia.it*

Responsabile del Procedimento: Ing. Doronzo Addolorata
Telefono: 0805402054
e-mail: *a.doronzo@regione.puglia.it*

Allegati:

- Allegato B.1: modello di trasmissione progetti pilota;
- Allegato B.2: scheda tecnica intervento;
- Allegato B.3: quadro economico intervento;
- Allegato B.4: autovalutazione della domanda.

L'assenza della suddetta documentazione costituisce motivo di esclusione.

REGIONE PUGLIA

DIPARTIMENTO AMBIENTE, PAESAGGIO E QUALITÀ URBANA

SEZIONE POLITICHE ABITATIVE

ALLEGATO B.1

MODELLO DI TRASMISSIONE

Alla Sezione Politiche Abitative
sezione.politicheabitative@pec.rupar.puglia.it

OGGETTO: Programma di promozione della cultura dell'abitare sociale

Il/La sottoscritto/a ……in qualità di legale rappresentante, o suo delegato, del comune di …… CF:……..con sede legale nel Comune di …… (prov ……) in via/corso/piazza ……., n. ……
Telefono:…… ….e-mail:……
posta elettronica certificata:……

preso atto della L.R. 31/2019 pubblicata sulla G.U. n. 76 del 08/07/2019 e della deliberazione della Giunta Regionale n. 1960 del 29/11/2021, consapevole che in caso di dichiarazione mendaci, falsità in atto o uso di atti falsi, oltre alle sanzioni penali previste ai sensi di legge, l'Amministrazione regionale provvederà all'esclusione della domanda presentata dall'elenco dei beneficiari e alla revoca dei contributi eventualmente concessi,

DICHIARA

Manifestazione di interesse per l'avvio dei progetti di **condomini solidali** e all'uopo

RICHIEDE

Un importo pari a €……., per la sperimentazione del progetto di condominio solidale, come descritto nel quadro economico di intervento allegato alla presente.

Allegati

- Documentazione attestante la disponibilità dell'immobile;
- Scheda tecnica di intervento del progetto pilota di cui all'Allegato B.2, munito di idoneo Atto approvativo;
- Quadro economico dell'intervento di cui all'Allegato B.3, munito di idoneo Atto approvativo;
- Autovalutazione della domanda di cui all'Allegato B.4;
- Cronoprogramma di sperimentazione.

Firmato digitalmente dal Legale Rappresentante

REGIONE PUGLIA

DIPARTIMENTO AMBIENTE, PAESAGGIO E QUALITÀ URBANA

SEZIONE POLITICHE ABITATIVE

Informativa Privacy ai sensi dell'art. 13 del Reg. (UE) 2016/679
Da firmare solo e soltanto se la domanda è sottoscritta da persona delegata dal Legale Rappresentante

Ai sensi dell'art. 13 del Regolamento UE n. 2016/679 (di seguito "GDPR 2016/679"), recante disposizioni a tutela delle persone e di altri soggetti rispetto al trattamento dei dati personali, desideriamo informarLa che i dati personali da Lei forniti formeranno oggetto di trattamento nel rispetto della normativa sopra richiamata e degli obblighi di riservatezza cui è tenuta la Regione Puglia.
Finalità: I dati richiesti sono raccolti e trattati esclusivamente per le finalità inerenti il campo di applicazione della L. R. n. 31/2019.
Base giuridica: Il trattamento dei dati per la finalità sopra descritta viene effettuato in applicazione della disciplina contenuta nella L. R. n. 31/2019 e nella deliberazione della Giunta Regionale 1960 del 19/12/2021.
La base giuridica è quindi obbligo legale per il quale il trattamento è necessario per l'esecuzione di un compito di interesse pubblico.
Titolare dei dati: "Regione Puglia" Lungomare N. Sauro, 33 70100 – Bari, nella persona della Dirigente della Sezione Politiche Abitative in qualità di Designato al trattamento ex DGR 145/2019, con i seguenti dati di contatto sezione.politicheabitative@regione.puglia.it.
Responsabile della protezione dei dati: Il punto di contatto con il RPD è il seguente: rpd@regione.puglia.it.
Soggetti/Categorie di soggetti ai quali i dati possono essere comunicati o che possono venirne a conoscenza: i dati trattati saranno accessibili esclusivamente ai dipendenti della Regione Puglia autorizzati al trattamento ex art. 29 GDPR.
Trasferimento dei dati personali: I suoi dati non saranno trasferiti né in Stati membri dell'Unione Europea né in Paesi terzi non appartenenti all'Unione Europea.
Presenza di processi decisionali automatizzati: il trattamento non comporta processi decisionali automatizzati (compresa la profilazione).
Modalità del trattamento: Il trattamento dei dati avviene di regola con strumenti digitali e segnatamente, attraverso documenti informatici nel rispetto dei principi di liceità, correttezza, trasparenza, esattezza, pertinenza e non eccedenza, adottando misure di sicurezza organizzative, tecniche ed informatiche adeguate.
Conferimento dei dati: L'acquisizione dei dati ed il relativo trattamento sono obbligatori in relazione alle finalità sopradescritte. Ne consegue che l'eventuale rifiuto a fornirli potrà determinare l'impossibilità del Titolare del trattamento ad erogare il servizio richiesto.
Periodo di conservazione: I dati saranno trattati e conservati per il periodo di tempo necessario per il conseguimento delle finalità per le quali sono raccolti e trattati.
Diritti degli interessati: Ai sensi degli artt. 15 e seguenti del Regolamento UE 2016/679 l'interessato può esercitare i seguenti diritti, presentando apposita istanza al Titolare del trattamento, attraverso i dati di contatto del Designato al

trattamento ex DGR 145/2019 come innanzi indicato, o in alternativa contattando il Responsabile della Protezione dei dati al punto di contatto come innanzi indicato:

- Diritto d'accesso: l'interessato ha il diritto di ottenere la conferma che sia o meno in corso un trattamento di dati personali che lo riguardano e, in tal caso, di ottenere l'accesso ai dati personali e alle informazioni specificate nell'art. 15 GDPR;
- Diritto di rettifica: l'interessato ha il diritto di ottenere, senza ingiustificato ritardo, la rettifica dei dati personali inesatti che lo riguardano e l'integrazione dei dati personali incompleti, anche fornendo una dichiarazione integrativa;
- Diritto alla cancellazione: l'interessato ha il diritto di ottenere, senza ingiustificato ritardo, la cancellazione dei dati personali che lo riguardano, qualora sussistano i motivi specificati nell'art. 17 GDPR;
- Diritto di limitazione di trattamento: l'interessato ha il diritto di ottenere la limitazione del trattamento quando ricorre una delle ipotesi previste dall'art. 18 GDPR;
- Diritto alla portabilità dei dati: l'interessato ha il diritto di ricevere in un formato strutturato, di uso comune e leggibile da dispositivo automatico i dati personali che lo riguardano ed ha il diritto di trasmettere tali dati ad un altro titolare del trattamento, senza impedimenti da parte del titolare del trattamento cui li ha forniti, qualora ricorrano i presupposti previsti dall'art. 20 del GDPR;
- Diritto di opposizione: l'interessato ha il diritto di opporsi in qualsiasi momento, per motivi connessi alla sua situazione particolare, al trattamento dei dati personali che lo riguardano nei casi e con le modalità previste dall'art. 21 del GDPR.

Diritto di reclamo: Gli interessati che ritengono che il presente trattamento dei dati personali avvenga in violazione di quanto previsto dal GDPR hanno il diritto di proporre reclamo al Garante per la Protezione dei dati personali come previsto dall'art. 77 del Regolamento stesso, al seguente recapito: Piazza Venezia, 11, c.a.p. 00187 - Roma - protocollo@gpdp.it.

Firmato digitalmente

REGIONE PUGLIA

DIPARTIMENTO AMBIENTE, PAESAGGIO E QUALITÀ URBANA

SEZIONE POLITICHE ABITATIVE

ALLEGATO B.2
SCHEDA TECNICA INTERVENTO

Titolo del progetto_____

1. Descrizione del contesto urbano di intervento (indicativamente 500 battute)

2. Descrizione delle finalità del progetto (indicativamente 1000 battute)

3. Descrizione dell'idea progettuale e innovatività dei servizi/attività proposti (indicativamente 1000 battute)

Tipologia servizi/attività	Descrizione	Innovatività sul territorio
Attività di natura strutturale/infrastrutturale:		
Servizi di natura economica offerti:		
Servizi di carattere gestionale:		
……..		

4. Descrizione del modello di governance

Indicare le modalità e le procedure con le quali si intende gestire il progetto, in modo da assicurarne la tempestiva e corretta realizzazione secondo quanto previsto nel relativo cronoprogramma (chi fa cosa; specificare figure e/o enti coinvolti) (indicativamente 2000 battute)

5. Descrizione e numero degli spazi e degli strumenti di cui si prevede l'impiego ai fini dello svolgimento del progetto (indicativamente 1000 battute)

6. Descrizione della capacità del progetto di attivare processi partecipativi e di valorizzare il protagonismo della società civile (indicativamente 1000 battute)

7. Descrizione delle potenzialità di crescita e consolidamento nel tempo del progetto al fine di consentire di preservarne le attività anche successivamente all'esaurimento delle agevolazioni concesse (indicativamente 1000 battute)

REGIONE PUGLIA

DIPARTIMENTO AMBIENTE, PAESAGGIO E QUALITÀ URBANA

SEZIONE POLITICHE ABITATIVE

8. Eventuali autorizzazioni necessarie previste per la realizzazione delle attività (indicativamente 1000 battute)

REGIONE PUGLIA

DIPARTIMENTO AMBIENTE, PAESAGGIO E QUALITÀ URBANA

SEZIONE POLITICHE ABITATIVE

ALLEGATO B.3
QUADRO ECONOMICO INTERVENTO

	Macrovoce	Progressivo	Tipologia spesa	Descrizione di massima	Importo €
A	Contributo per realizzazione attività di carattere strutturale o infrastrutturale	A.1			
		A.2			
		A.3			
		.....			
B	Contributo per sostegno economico	B.1			
		B.2			
		B.3			
		.....			
C	Contributo per gestione progetto (attività di carattere immateriale	C.1			
		C.2			
		C.3			
		.....			
D	Spese generali (nel limite del 15% del contributo)				
				Totale	

REGIONE PUGLIA

DIPARTIMENTO AMBIENTE, PAESAGGIO E QUALITÀ URBANA

SEZIONE POLITICHE ABITATIVE

ALLEGATO B.4
AUTOVALUTAZIONE DELLA DOMANDA

Comune di:_____ Prov.:_____

Ad ogni istanza risultata ammissibile viene assegnato un punteggio massimo di 100, così determinato:

	1) **Caratteristiche gestionali del progetto**	punteggio
☐	Cogestione nella organizzazione della struttura, nelle attività e nell'amministrazione	15 punti
☐	Cogestione degli spazi di uso comune (indicare numero e uso)	Max 15 punti
☐	Supporto economico alle famiglie	15 punti
☐	Predisposizione di criteri e modalità attuative di interazione tra condomini	20 punti
☐	Modalità di attuazione del lavoro di rete con ARCA e altri del terzo settore e enti pubblici	10 punti
☐	Progetto innovativo nel territorio di competenza	10 punti
☐	Completamento di progetti pilota già approvati con stato di sperimentazione superiore a sei mesi	05 punti
	TOTALE PUNTEGGIO	…. punti

Firmato digitalmente del Rappresentante legale

Allegati:

Allegare la documentazione tecnico amministrativa di supporto all'attribuzione dei punteggi premiali e relativo atto approvativo. In caso di completamento di progetti pilota già approvati, trasmettere relativo report di sperimentazione.

DETERMINAZIONE DEL DIRIGENTE SEZIONE STRATEGIE E GOVERNO DELL'OFFERTA 30 maggio 2025, n. 287

DGR 1556 del 18/11/2024 Linee di intervento M6.C2 2.1. Progetti Bando PNRR 2023:PNRR-MCNT2-2023-12378231-PI FRANCAVILLA, PNRR-MCNT2-2023- 12378344-PI COPELLI, PNRR-POC-2023-12378351-PI LOPALCO 750.000,00. - Liquidazione 1 rata.

IL DIRIGENTE DELLA STRUTTURA PROPONENTE

Gli articoli 4, 5 e 6 della L.R. n. 7/1997;
Gli articoli 4 e 16 del D.Lgs. 165/2001 e s.m.i.;
L'articolo 32 della Legge 18 giugno 2009, n. 69 che prevede l'obbligo di sostituire la pubblicazione tradizionale all'Albo Ufficiale con la pubblicazione di documenti digitali sui siti informatici;
Il D.Lgs 196/2003 e s.m.i. "Codice in materia di protezione dei dati personali" in merito ai Principi applicabili ai trattamenti effettuati da soggetti pubblici;
Il D.P.G.R. n. 443 del 31 luglio 2015 di adozione del modello organizzativo denominato "Modello Ambidestro per l'Innovazione della macchina Amministrativa regionale – MAIA";
Il D.P.G.R. n. 22/2021 relativo all'adozione del modello organizzativo denominato "Modello Ambidestro per l'Innovazione della macchina Amministrativa regionale – MAIA 2.0";
L'articolo 14 del R.R. n.13/2015 "Regolamento per la disciplina del Procedimento Amministrativo";
La Determina del Dirigente Strategie e Governo dell'Offerta n. 139 del 1 agosto 2019 "Modifica della denominazione e delle competenze attribuite ai Servizi afferenti alla Sezione Strategie e Governo dell'Offerta";
La D.G.R. n. 1466 del 15 settembre 2021 recante l'approvazione della Strategia regionale per la parità di genere, denominata "Agenda di Genere";
La D.G.R. n. 1295 del 26/09/2024 recante "Valutazione di Impatto di Genere (VIG). Approvazione indirizzi metodologico-operativi e avvio fase strutturali";
La D.G.R. n. 322 del 7 marzo 2022 di conferimento delle funzioni di Direzione della Sezione Strategia e Governo dell'Offerta del Dipartimento Promozione della Salute e del Benessere Animale;
La D.G.R. n. 522 del 30 aprile 2025 di Proroga degli incarichi di direzione delle Sezioni di Dipartimento della Giunta regionale.
La Determinazione del Direttore del Dipartimento Personale e Organizzazione n. 22 del 29/08/2022 con cui è stato conferito l'incarico di Direzione del Servizio Strategie e Governo dell'Assistenza territoriale - Rapporti istituzionali e Capitale umano S.S.R.; Legge regionale n. 42 del 31/12/2024 "Disposizioni per la formazione del bilancio di previsione 2025 e bilancio pluriennale 2025-2027 della Regione Puglia (legge di stabilità regionale 2025);
Legge regionale n. 43 del 31/12/2024 "Bilancio di previsione della Regione Puglia per l'esercizio finanziario 2025 e bilancio pluriennale 2025-2027";
Deliberazione di Giunta regionale n. 26 del 20/01/2025 "Bilancio di previsione per l'esercizio finanziario 2025 e pluriennale 2025-2027. Art. 39, comma 10, del decreto legislativo 23 giugno 2011, n.118. Documento tecnico di accompagnamento e Bilancio Finanziario Gestionale. Approvazione.
La Deliberazione di Giunta Regionale n. 322 del 07/03/2022 di conferimento dell'incarico di direzione della Sezione Strategie e Governo dell'Offerta e successiva D.G.R. n. 582 del 30/04/2025 di proroga degli incarichi di Direzione delle Sezioni dei Dipartimento della Giunta regionale al 30/06/2025;
La Determinazione Dirigenziale n. 013/DIR/2025/00019 del 23/05/2025 di proroga degli incarichi di Direzione dei Servizi delle Strutture della Giunta regionale al 31/07/2025, in attuazione della D.G.R. n. 582 del 30/04/2025;

- il decreto del Ministro della salute 1° aprile 2022 che nella relativa tabella ha previsto ai punti 2.1.1 - Proof of concept, 2.1.2 – tumori e malattie rare e 2.1.3 – malattie altamente invalidanti, la ripartizione degli interventi di investimento della Missione 6, Componente 2, Investimento 2.1 - del Piano Nazionale di Ripresa e Resilienza relativo all'innovazione, alla ricerca e alla digitalizzazione del Servizio sanitario

nazionale e al potenziamento del sistema della ricerca biomedica;

- il secondo avviso pubblico PNRR del 14 aprile 2023, registrato dall'ufficio centrale di bilancio presso questo Dicastero il 5 maggio 2023, al n. 541, per la presentazione e selezione di progetti di ricerca da finanziare nell'ambito del PNRR, Missione 6, Componente 2, Investimento 2.1, sulle tematiche: 1. Proof of concept (PoC) 2. Tumori Rari (TR) 3. Malattie Rare (MR) 4. Malattie Croniche non Trasmissibili (MCnT2) ad alto impatto sui sistemi sanitari e socioassistenziali: a. Innovazione in campo diagnostico; b. Innovazione in campo terapeutico; 5. Malattie Croniche non Trasmissibili (MCnT1) ad alto impatto sui sistemi sanitari e socioassistenziali: a. Fattori di rischio e prevenzione; b. Eziopatogenesi e meccanismi di malattia;
- il decreto del Ministro della salute del 28 dicembre 2023 n.136, registrato dall'Ufficio centrale di bilancio presso il Ministero della salute in data 19 gennaio 2024 con n.62 e dalla Corte dei conti in data 5 febbraio 2024 con n.263 con il quale, a seguito delle risultanze della graduatoria dei progetti di ricerca afferenti al primo avviso pubblico PNRR, approvata con decreto direttoriale n.27 del 2 novembre 2022, è modificata l'allocazione delle risorse finanziarie indicate nell'allegato 1 del sopracitato decreto ministeriale 1° aprile 2022 assegnate al secondo avviso pubblico PNRR per i progetti di ricerca sulle seguenti tematiche progettuali: Proof of Concept, Malattie rare, Malattie croniche non trasmissibili, ad alto impatto sui sistemi sanitari e socioassistenziali (tematiche: Fattori di rischio e prevenzione; Eziopatogenesi e meccanismi di malattia);
- il decreto n.5 del 29 marzo 2024 del Capo ad interim del Dipartimento della prevenzione, della ricerca e delle emergenze sanitarie del Ministero della salute, registrato dall'ufficio centrale di bilancio presso questo Ministero in data 4 aprile 2024 al n.225, con il quale, in osservanza alle disposizioni del Comitato tecnico sanitario, sezione c) espresse all'unanimità nella riunione del 26 marzo 2024, è stata approvata la graduatoria dei progetti di ricerca del secondo avviso pubblico PNRR - Missione 6 - Componente 2 - Investimento 2.1, afferenti alle tematiche progettuali Proof of Concept, Tumori Rari, Malattie Rare, Malattie Croniche non Trasmissibili, ad alto impatto sui sistemi sanitari e socio-assistenziali (tematiche: Innovazione in campo diagnostico; Innovazione in campo terapeutico), Malattie Croniche non Trasmissibili, ad alto impatto sui sistemi sanitari e socio-assistenziali (tematiche: Fattori di rischio e prevenzione; Eziopatogenesi e meccanismi di malattia), e sono stati individuati i Destinatari istituzionali e i Principal Investigator;
- il decreto del Ministro della Salute del 3 gennaio 2024, recante la disciplina transitoria dell'assetto organizzativo del Ministero della Salute previsto dal D.P.C.M. 30 ottobre 2023, n. 196;
- il decreto del Presidente della Repubblica del 21 febbraio 2024 registrato alla Corte dei conti il 29 febbraio 2024 al n. 433 con il quale il dott. Giovanni Leonardi è stato nominato Capo ad interim del Dipartimento della prevenzione, della ricerca e delle emergenze sanitarie del Ministero della salute; tenuto conto che la ex Direzione generale della Ricerca e dell'innovazione in sanità risultava priva di titolare;
- il decreto direttoriale del 22 febbraio 2022, registrato dalla Corte dei Conti in data 23 marzo 2022 al numero 670, con il quale ai sensi dell'art. 19, comma 5, del D. Lgs. n. 165/2001, è stato conferito, alla Dr.ssa Maria Teresa Camera D'Afflitto, Direttore dell'Ufficio 4 della Ex Direzione generale della ricerca e dell'Innovazione in sanità, l'incarico dirigenziale non generale di durata triennale, a decorre dal 1° marzo 2022 fino al 28 febbraio 2025;
- il messaggio trasmesso da questa amministrazione per il tramite della piattaforma Workflow della ricerca in data 8 aprile 2024 con il quale è stato comunicato al Soggetto attuatore-beneficiario che la valutazione delle proposte progettuali hanno avuto esito positivo e che, pertanto, le stesse sono state ammesse a finanziamento;
- La Convenzione attuativa tra la Ex Direzione generale della ricerca ed innovazione in sanità, Dipartimento della prevenzione, della ricerca e delle emergenze sanitarie del Ministero della salute, il Soggetto attuatore- beneficiario REGIONE PUGLIA e il Principal Investigator della ricerca RUGGIERO FRANCAVILLA, per la regolamentazione dello svolgimento del progetto della sezione Malattie Croniche non Trasmissibili (MCnT2) ad alto impatto sui sistemi sanitari e socio-assistenziali con codice WFR

PNRR- MCNT2-2023-12378231, dal titolo *"Circulating miRNAs as innovative non- invasive biomarkers of pediatric intestinal failure-associated liver disease (IFALD)"* afferente al secondo avviso pubblico PNRR.

- CUP: B93C24000290006 Importo: € 227.000,00 UO Capofila AOU POLICLINICO BARI
- CUP: E83C24001090006 Importo: € 594.000,00 UO2 OSPEDALE PED. BAMBIN GESÙ
- CUP: E63C24001120006 Importo: € 179.000,00 UO3 UNINA FEDERICO II AOU
  Importo complessivo € 1.000.000,00 risorse PNRR

- La Convenzione attuativa tra la Ex Direzione generale della ricerca ed innovazione in sanità, Dipartimento della prevenzione, della ricerca e delle emergenze sanitarie del Ministero della salute, il Soggetto attuatore- beneficiario REGIONE PUGLIA e il Principal Investigator della ricerca CHIARA COPELLI, per la regolamentazione dello svolgimento del progetto della sezione Malattie Croniche non Trasmissibili (MCnT2) ad alto impatto sui sistemi sanitari e socio-assistenziali con codice WFR PNRR-MCNT2-2023-12378344, dal titolo *"Patient-derived tumor organoids as in vitro cancer models for head and neck squamous cell carcinoma and glioblastoma. A pilot multicenter study"* afferente al secondo avviso pubblico PNRR
- CUP Capofila: Importo: € 300.000,00 B93C24000300006 AOU POLICLINICO BARI
- CUP 2: I43C24000200006 Importo: € 400.000,00 AOU SANTA MARIA TERNI
- CUP 3: C63C2400070006 Importo: € 50.000,00 UNINA FEDERICO II AOU
- CUP 4:E33C24000230006 Importo: € 50.000,00 USL BOLOGNA OSPEDALE BELLARIA
- Importo complessivo € 800.000,00 risorse PNRR

- La Convenzione attuativa tra la Ex Direzione generale della ricerca ed innovazione in sanità, Dipartimento della prevenzione, della ricerca e delle emergenze sanitarie del Ministero della salute, il Soggetto attuatore- beneficiario REGIONE PUGLIA e il Principal Investigator della ricerca GIUSEPPE LOPALCO, per la regolamentazione dello svolgimento del progetto della sezione Proof of concept con codice WFR PNRR-POC-2023- 12378351, dal titolo *"Bicycle peptide inhibitors of Urokinase Plasminogen Activators (uPA) for the treatment of chronic arthritis"* afferente al secondo avviso pubblico PNRR.
- CUP Capofila: B93C24000450006 Importo: € 330.000,00 UO AOU POLICLINICO BARI
- CUP 2: Importo: C93C24001890006 € 420.000,00 UO2 UNIPD MEDICINA
- Importo complessivo € 750.000,00 risorse PNRR

- L'Art. 10 delle suddette Convenzioni "Procedura di pagamento al Soggetto beneficiario" che disciplina le procedure di erogazione dei fondi su richiesta del Soggetto attuatore/beneficiario a titolo di anticipazione e a titolo di rimborso all'Unità di missione del Ministero della salute secondo le specifiche modalità in conformità con quanto indicato nell'Avviso e di seguito riportate:
  - massimo 40% al momento della comunicazione, da parte del Soggetto beneficiario, dell'inizio dell'attività di ricerca, a titolo di anticipazione;
  - quota a rimborso per un ulteriore per massimo un complessivo pari all'80% dopo l'invio, al 12° mese dall'inizio delle attività progettuali, da parte del Soggetto attuatore/beneficiario della relazione scientifica intermedia e dopo la sua approvazione, sulla base della presentazione delle richieste di pagamento a titolo di rimborso per le spese effettivamente sostenute dal Soggetto beneficiario, come risultanti dal sistema informatico di cui all'articolo 1, comma 1043, della legge 30 dicembre 2020, n, 178;
  - quota a rimborso residuale a saldo, a conclusione della ricerca, dopo l'invio da parte del Soggetto attuatore/beneficiario della relazione scientifica finale e della rendicontazione economica, sulla base della presentazione della richiesta di pagamento finale attestante la conclusione del progetto, in coerenza con le risultanze del sistema di monitoraggio di cui all'articolo 1, comma 1043, della legge 30 dicembre 2020, n. 178.
- Considerato che:
  - con messaggio del 03/03/2023 ID 2023003981 il Ministero della Salute ha comunicato l'avvenuta

registrazione da parte dell' Ufficio Centrale di bilancio e dalla Corte dei Conti della convenzione stipulata con codesto Istituto relativamente al progetto "PNRR-MAD-2022- 12376656 - Development of an ensemble learning-based, multi-dimensional sensory impairment score to predict cognitive impairment in an elderly cohort of Southern Italy";

- la data di avvio delle attività di ricerca del Progetto WFR PNRR-MCNT2- 2023-12378231, dal titolo "Circulating miRNAs as innovative non-invasive biomarkers of pediatric intestinal failure-associated liver disease (IFALD) è il 31/08/2024 in linea con le disposizioni di cui all'articolo 4 comma 2 della convenzione fra il Ministero della Salute, il Soggetto attuatore/beneficiario del progetto rappresentato dal Dott. Vito Montanaro e dal Principal Investigator, Dott. Ruggiero Francavilla;
- la data di avvio delle attività di ricerca del Progetto della sezione Malattie Croniche non Trasmissibili (MCnT2) ad alto impatto sui sistemi sanitari e socio- assistenziali con codice WFR PNRR-MCNT2-2023-12378344, dal titolo "Patient-derived tumor organoids as in vitro cancer models for head and neck squamous cell carcinoma and glioblastoma. A pilot multicenter study" è il 31/08/2024 in linea con le disposizioni di cui all'articolo 4 comma 2 della convenzione fra il Ministero della Salute, il Soggetto attuatore/beneficiario del progetto rappresentato dal Dott. Vito Montanaro e dal Principal Investigator Prof. Copelli Chiara;
- la data di avvio delle attività di ricerca del Progetto della sezione Proof of concept con codice WFR PNRR-POC-2023-12378351, dal titolo "Bicycle peptide inhibitors of Urokinase Plasminogen Activators (uPA) for the treatment of chronic arthritis è il 31/08/2024 in linea con le disposizioni di cui all'articolo 4 comma 2 della convenzione fra il Ministero della Salute, il Soggetto attuatore/beneficiario del progetto rappresentato dal Dott. Vito Montanaro e dal Principal Investigator, Dott. Giuseppe Lopalco.

- le risorse assegnate all'investimento PNRR-MCNT2-2023-12378231 sono le seguenti:

Importo: € 1.000.000,00:

- CUP Capofila B93C24000430006 Importo: € 227.000,00
- CUP 2: E83C24001090006 Importo: € 594.000,00
- CUP 3: E63C24001120006 Importo: € 179.000,00

- le risorse assegnate all'investimento PNRR-MCNT2-2023-12378344 sono le seguenti:

Importo: € 800.000,00

- CUP Capofila: B93C24000440006 Importo: € 300.000,00
- CUP 2: I43C24000200006 Importo: € 400.000,00
- CUP 3: C63C2400070006 Importo: € 50.000,00
- CUP 4:E33C24000230006 Importo: € 50.000,00

- le risorse assegnate all'investimento PNRR-POC-2023-12378351 sono le seguenti:

Importo: € 750.000,00

- CUP Capofila: B93C24000450006 Importo: € 330.000,00
- CUP 2: Importo: C93C24001890006 € 420.000,00

La DGR 1556 del 18/11/2024 Ratifica Progetti Bando PNRR 2023 dei Progetti- PNRR-MCNT2-2023-12378231 -PI FRANCAVILLA, PNRR-MCNT2-2023- 12378344- PI COPELLI, PNRR-POC-2023-12378351 -PI LOPALCO, Variazione al bilancio di previsione 2024-2026 ai sensi del D.Lgs. 118/2011 e modalità attuative linee di intervento M6.C2 2.1

La Convenzione attuativa del 13/05/2025 (Progetto Francavilla) tra la UO capofila le UU.OO. secondarie operative e la Regione Puglia

La Convenzione attuativa del 04/03/2025 (Progetto Copelli) tra la UO capofila le UU.OO. secondarie operative e la Regione Puglia

La Convenzione attuativa del 04/03/2025 (Progetto Lopalco) tra la UO capofila le UU.OO. secondarie operative e la Regione Puglia

ADEMPIMENTI CONTABILI

ai sensi del D. lgs. n.118/2011 e successive modificazioni ed integrazioni

DISPOSIZIONE N. 1 (Liquidazione e Pagamento)	
Tipo Bilancio	Bilancio Vincolato
Esercizio finanziario	2025
Tipo di Gestione	Gestione Sanitaria
Capitolo	U1305032 “PNRR - M6.C2 - INT. 2 - INVESTIMENTO 2.1 “VALORIZZAZIONE E POTENZIAMENTO DELLA RICERCA BIOMEDICA DEL SSN” - CONTRIBUTI AGLI INVESTIMENTI AD AMMINISTRAZIONI LOCALI PNRR-MC-NT2-2023-12378231”
Codice Struttura Regionale	15 - DIPARTIMENTO PROMOZIONE DELLA SALUTE E DEL BENESSERE ANIMALE 02 - SEZIONE STRATEGIA E GOVERNO DELL’OFFERTA
Classificazione della spesa ex D.Lgs. n. 118/2011	Missione: 13 Tutela della salute - Programma: 05 Servizio sanitario regionale - investimenti sanitari - Titolo: 2 Spese in conto capitale - Macroaggregato: 03 Contributi agli investimenti
Piano dei conti finanziario ex D.Lgs. n. 118/2011	U.2.03.01.02.013
Codice identificativo della spesa	Spesa ricorrente
Origine	
Codice Transazione UE	8 - Spese non correlate ai finanziamenti dell’Unione europea
Obiettivo	
Tracciabilità dei flussi finanziari ex art. 3 Legge n. 136/2010	- CUP: B93C24000290006
Codice MIR	
Codice Impegno	3024053902/002
Codice Prenotazione Impegno	

Somme da Liquidare e Pagare con la Disposizione	Totale Importi da Liquidare: € 90.800,00 Totale Importi da Pagare: € 90.800,00
Creditore	AZIENDA OSPEDALIERA CONSORZIALE POLICLINICO PIAZZA G. CESARE, 11 - 70124 BARI (BA) C.F. 04846410720 P.I. 04846410720 PEC: DIREZIONE.GENERALE.POLICLINICO.BARI@PEC.RUPAR.PUGLIA.IT
Modalità del Pagamento	SEPA Credit Transfer - IBAN: omissis
Causale del pagamento	Liquidazione 1 rata PNRR
DISPOSIZIONE N. 2 (Liquidazione e Pagamento)	
Tipo Bilancio	Bilancio Vincolato
Esercizio finanziario	2025
Tipo di Gestione	Gestione Sanitaria
Capitolo	U1305032 “PNRR - M6.C2 - INT. 2 - INVESTIMENTO 2.1 “VALORIZZAZIONE E POTENZIAMENTO DELLA RICERCA BIOMEDICA DEL SSN” - CONTRIBUTI AGLI INVESTIMENTI AD AMMINISTRAZIONI LOCALI PNRR-MC-NT2-2023-12378231”
Codice Struttura Regionale	15 - DIPARTIMENTO PROMOZIONE DELLA SALUTE E DEL BENESSERE ANIMALE 02 - SEZIONE STRATEGIA E GOVERNO DELL’OFFERTA
Classificazione della spesa ex D.Lgs. n. 118/2011	Missione: 13 Tutela della salute - Programma: 05 Servizio sanitario regionale - investimenti sanitari - Titolo: 2 Spese in conto capitale - Macroaggregato: 03 Contributi agli investimenti
Piano dei conti finanziario ex D.Lgs. n. 118/2011	U.2.03.01.02.013 Livello V: 013-Contributi agli investimenti a policlinici
Codice identificativo della spesa	Spesa ricorrente
Origine	
Codice Transazione UE	8 - Spese non correlate ai finanziamenti dell’Unione europea
Obiettivo	
Tracciabilità dei flussi finanziari ex art. 3 Legge n. 136/2010	- CUP: E83C24001090006

Codice MIR	
Codice Impegno	3024053902/003
Codice Prenotazione Impegno	
Somme da Liquidare e Pagare con la Disposizione	Totale Importi da Liquidare: € 237.600,00 Totale Importi da Pagare: € 237.600,00
Creditore	AZIENDA OSPEDALIERA CONSORZIALE POLICLINICO PIAZZA G. CESARE, 11 - 70124 BARI (BA) C.F. 04846410720 P.I. 04846410720 PEC: DIREZIONE.GENERALE.POLICLINICO.BARI@PEC.RUPAR.PUGLIA.IT

Modalità del Pagamento	SEPA Credit Transfer - IBAN: omissis
Causale del pagamento	Liquidazione 1 rata PNRR

DISPOSIZIONE N. 3 (Liquidazione e Pagamento)	
Tipo Bilancio	Bilancio Vincolato
Esercizio finanziario	2025
Tipo di Gestione	Gestione Sanitaria
Capitolo	U1305032 “PNRR - M6.C2 - INT. 2 - INVESTIMENTO 2.1 “VALORIZZAZIONE E POTENZIAMENTO DELLA RICERCA BIOMEDICA DEL SSN” - CONTRIBUTI AGLI INVESTIMENTI AD AMMINISTRAZIONI LOCALI PNRR-MCNT2-2023-12378231”
Codice Struttura Regionale	15 - DIPARTIMENTO PROMOZIONE DELLA SALUTE E DEL BENESSERE ANIMALE 02 - SEZIONE STRATEGIA E GOVERNO DELL’OFFERTA
Classificazione della spesa ex D.Lgs. n. 118/2011	Missione: 13 Tutela della salute - Programma: 05 Servizio sanitario regionale - investimenti sanitari - Titolo: 2 Spese in conto capitale - Macroaggregato: 03 Contributi agli investimenti
Piano dei conti finanziario ex D.Lgs. n. 118/2011	U.2.03.01.02.013 Livello V: 013-Contributi agli investimenti a policlinici
Codice identificativo della spesa	Spesa ricorrente
Origine	
Codice Transazione UE	8 - Spese non correlate ai finanziamenti dell’Unione europea

Obiettivo	
Tracciabilità dei flussi finanziari ex art. 3 Legge n. 136/2010	- CUP: E63C24001120006

Codice MIR	

Codice Impegno	3024053902/004
Codice Prenotazione Impegno	
Somme da Liquidare e Pagare con la Disposizione	Totale Importi da Liquidare: € 71.600,00 Totale Importi da Pagare: € 71.600,00
Creditore	AZIENDA OSPEDALIERA CONSORZIALE POLICLINICO PIAZZA G. CESARE, 11 - 70124 BARI (BA) C.F. 04846410720 P.I. 04846410720 PEC: DIREZIONE.GENERALE.POLICLINICO.BARI@PEC.RUPAR.PUGLIA.IT
Modalità del Pagamento	SEPA Credit Transfer - IBAN: omissis
Causale del pagamento	Liquidazione 1 rata PNRR

DISPOSIZIONE N. 4 (Liquidazione e Pagamento)	
Tipo Bilancio	Bilancio Vincolato
Esercizio finanziario	2025
Tipo di Gestione	Gestione Sanitaria
Capitolo	U1305033 “PNRR - M6.C2 - INT. 2 - INVESTIMENTO 2.1 “VALORIZZAZIONE E POTENZIAMENTO DELLA RICERCA BIOMEDICA DEL SSN” - CONTRIBUTI AGLI INVESTIMENTI AD AMMINISTRAZIONI LOCALI PNRR-MCNT2-2023-12378344”
Codice Struttura Regionale	15 - DIPARTIMENTO PROMOZIONE DELLA SALUTE E DEL BENESSERE ANIMALE 02 - SEZIONE STRATEGIA E GOVERNO DELL’OFFERTA
Classificazione della spesa ex D.Lgs. n. 118/2011	Missione: 13 Tutela della salute - Programma: 05 Servizio sanitario regionale - investimenti sanitari - Titolo: 2 Spese in conto capitale - Macroaggregato: 03 Contributi agli investimenti
Piano dei conti finanziario ex D.Lgs. n. 118/2011	U.2.03.01.02.013 Livello V: 013-Contributi agli investimenti a policlinici

Codice identificativo della spesa	Spesa ricorrente
Origine	
Codice Transazione UE	8 - Spese non correlate ai finanziamenti dell'Unione europea
Obiettivo	
Tracciabilità dei flussi finanziari ex art. 3 Legge n. 136/2010	- CUP: B93C24000300006
Codice MIR	
Codice Impegno	3024053913/002
Codice Prenotazione Impegno	
Somme da Liquidare e Pagare con la Disposizione	Totale Importi da Liquidare: € 120.000,00 Totale Importi da Pagare: € 120.000,00
Creditore	AZIENDA OSPEDALIERA CONSORZIALE POLICLINICO PIAZZA G. CESARE, 11 - 70124 BARI (BA) C.F. 04846410720 P.I. 04846410720 PEC: DIREZIONE.GENERALE.POLICLINICO.BARI@PEC.RUPAR.PUGLIA.IT
Modalità del Pagamento	SEPA Credit Transfer - IBAN: omissis
Causale del pagamento	Liquidazione 1 rata PNRR
DISPOSIZIONE N. 5 (Liquidazione e Pagamento)	
Tipo Bilancio	Bilancio Vincolato
Esercizio finanziario	2025
Tipo di Gestione	Gestione Sanitaria
Capitolo	U1305033 "PNRR - M6.C2 - INT. 2 - INVESTIMENTO 2.1 "VALORIZZAZIONE E POTENZIAMENTO DELLA RICERCA BIOMEDICA DEL SSN" - CONTRIBUTI AGLI INVESTIMENTI AD AMMINISTRAZIONI LOCALI PNRR-MCNT2-2023-12378344"
Codice Struttura Regionale	15 - DIPARTIMENTO PROMOZIONE DELLA SALUTE E DEL BENESSERE ANIMALE 02 - SEZIONE STRATEGIA E GOVERNO DELL'OFFERTA
Classificazione della spesa ex D.Lgs. n. 118/2011	Missione: 13 Tutela della salute - Programma: 05 Servizio sanitario regionale - investimenti sanitari - Titolo: 2 Spese in conto capitale - Macroaggregato: 03 Contributi agli investimenti

Piano dei conti finanziario ex D.Lgs. n. 118/2011	U.2.03.01.02.013 Livello V: 013-Contributi agli investimenti a policlinici
Codice identificativo della spesa	Spesa ricorrente
Origine	
Codice Transazione UE	8 - Spese non correlate ai finanziamenti dell'Unione europea
Obiettivo	
Tracciabilità dei flussi finanziari ex art. 3 Legge n. 136/2010	- CUP: I43C24000200006
Codice MIR	
Codice Impegno	3024053913/003
Codice Prenotazione Impegno	
Somme da Liquidare e	Totale Importi da Liquidare: € 160.000,00 Totale Importi da
Pagare con la Disposizione	Pagare: € 160.000,00
Creditore	AZIENDA OSPEDALIERA CONSORZIALE POLICLINICO PIAZZA G. CESARE, 11 - 70124 BARI (BA) C.F. 04846410720 P.I. 04846410720 PEC: DIREZIONE.GENERALE.POLICLINICO.BARI@PEC.RUPAR.PUGLIA.IT
Modalità del Pagamento	SEPA Credit Transfer - IBAN: omissis
Causale del pagamento	Liquidazione 1 rata PNRR
DISPOSIZIONE N. 6 (Liquidazione e Pagamento)	
Tipo Bilancio	Bilancio Vincolato
Esercizio finanziario	2025
Tipo di Gestione	Gestione Sanitaria
Capitolo	U1305033 "PNRR - M6.C2 - INT. 2 - INVESTIMENTO 2.1 "VALORIZZAZIONE E POTENZIAMENTO DELLA RICERCA BIOMEDICA DEL SSN" - CONTRIBUTI AGLI INVESTIMENTI AD AMMINISTRAZIONI LOCALI PNRR-MCNT2-2023-12378344"

Codice Struttura Regionale	15 - DIPARTIMENTO PROMOZIONE DELLA SALUTE E DEL BENESSERE ANIMALE 02 - SEZIONE STRATEGIA E GOVERNO DELL'OFFERTA
Classificazione della spesa ex D.Lgs. n. 118/2011	Missione: 13 Tutela della salute - Programma: 05 Servizio sanitario regionale - investimenti sanitari - Titolo: 2 Spese in conto capitale - Macroaggregato: 03 Contributi agli investimenti
Piano dei conti finanziario ex D.Lgs. n. 118/2011	U.2.03.01.02.013 Livello V: 013-Contributi agli investimenti a policlinici
Codice identificativo della spesa	Spesa ricorrente
Origine	
Codice Transazione UE	8 - Spese non correlate ai finanziamenti dell'Unione europea

Obiettivo	
Tracciabilità dei flussi finanziari ex art. 3 Legge n. 136/2010	- CUP: C63C24000700006
Codice MIR	
Codice Impegno	3024053913/004
Codice Prenotazione Impegno	
Somme da Liquidare e Pagare con la Disposizione	Totale Importi da Liquidare: € 20.000,00 Totale Importi da Pagare: € 20.000,00
Creditore	AZIENDA OSPEDALIERA CONSORZIALE POLICLINICO PIAZZA G. CESARE, 11 - 70124 BARI (BA) C.F. 04846410720 P.I. 04846410720 PEC: DIREZIONE.GENERALE.POLICLINICO.BARI@PEC.RUPAR.PUGLIA.IT
Modalità del Pagamento	SEPA Credit Transfer - IBAN: omissis
Causale del pagamento	Liquidazione 1 rata PNRR
DISPOSIZIONE N. 7 (Liquidazione e Pagamento)	
Tipo Bilancio	Bilancio Vincolato

Esercizio finanziario	2025
Tipo di Gestione	Gestione Sanitaria
Capitolo	U1305033 “PNRR - M6.C2 - INT. 2 - INVESTIMENTO 2.1 “VALORIZZAZIONE E POTENZIAMENTO DELLA RICERCA BIOMEDICA DEL SSN” - CONTRIBUTI AGLI INVESTIMENTI AD AMMINISTRAZIONI LOCALI PNRR-MCNT2-2023-12378344”
Codice Struttura Regionale	15 - DIPARTIMENTO PROMOZIONE DELLA SALUTE E DEL BENESSERE ANIMALE 02 - SEZIONE STRATEGIA E GOVERNO DELL’OFFERTA

Classificazione della spesa ex D.Lgs. n. 118/2011	Missione: 13 Tutela della salute - Programma: 05 Servizio sanitario regionale - investimenti sanitari - Titolo: 2 Spese in conto capitale - Macroaggregato: 03 Contributi agli investimenti
Piano dei conti finanziario ex D.Lgs. n. 118/2011	U.2.03.01.02.013 Livello V: 013-Contributi agli investimenti a policlinici
Codice identificativo della spesa	Spesa ricorrente
Origine	
Codice Transazione UE	8 - Spese non correlate ai finanziamenti dell’Unione europea
Obiettivo	
Tracciabilità dei flussi finanziari ex art. 3 Legge n. 136/2010	- CUP: E33C24000230006
Codice MIR	
Codice Impegno	3024053913/005
Codice Prenotazione Impegno	
Somme da Liquidare e Pagare con la Disposizione	Totale Importi da Liquidare: € 20.000,00 Totale Importi da Pagare: € 20.000,00
Creditore	AZIENDA OSPEDALIERA CONSORZIALE POLICLINICO PIAZZA G. CESARE, 11 - 70124 BARI (BA) C.F. 04846410720 P.I. 04846410720 PEC: DIREZIONE.GENERALE.POLICLINICO.BARI@PEC.RUPAR.PUGLIA.IT

Modalità del Pagamento	SEPA Credit Transfer - IBAN: omissis
Causale del pagamento	Liquidazione 1 rata PNRR
DISPOSIZIONE N. 8 (Liquidazione e Pagamento)	
Tipo Bilancio	Bilancio Vincolato
Esercizio finanziario	2025
Tipo di Gestione	Gestione Sanitaria
Capitolo	U1305034 “PNRR - M6.C2 - INT. 2 - INVESTIMENTO 2.1 “VALORIZZAZIONE E POTENZIAMENTO DELLA RICERCA BIOMEDICA DEL SSN” - CONTRIBUTI AGLI INVESTIMENTI AD AMMINISTRAZIONI LOCALI PNRR-POC-2023-12378351”
Codice Struttura Regionale	15 - DIPARTIMENTO PROMOZIONE DELLA SALUTE E DEL BENESSERE ANIMALE 02 - SEZIONE STRATEGIA E GOVERNO DELL’OFFERTA
Classificazione della spesa ex D.Lgs. n. 118/2011	Missione: 13 Tutela della salute - Programma: 05 Servizio sanitario regionale - investimenti sanitari - Titolo: 2 Spese in conto capitale - Macroaggregato: 03 Contributi agli investimenti
Piano dei conti finanziario ex D.Lgs. n. 118/2011	U.2.03.01.02.013 Livello V: 013-Contributi agli investimenti a policlinici
Codice identificativo della spesa	Spesa ricorrente
Origine	
Codice Transazione UE	8 - Spese non correlate ai finanziamenti dell’Unione europea
Obiettivo	
Tracciabilità dei flussi finanziari ex art. 3 Legge n. 136/2010	- CUP: C93C24001890006
Codice MIR	
Codice Impegno	3024053903/001
Codice Prenotazione Impegno	
Somme da Liquidare e	Totale Importi da Liquidare: € 168.000,00 Totale Importi da Pagare: € 168.000,00

Pagare con la Disposizione	
Creditore	AZIENDA OSPEDALIERA CONSORZIALE POLICLINICO PIAZZA G. CESARE, 11 - 70124 BARI (BA) C.F. 04846410720 P.I. 04846410720 PEC: DIREZIONE.GENERALE.POLICLINICO.BARI@PEC.RUPAR.PUGLIA.IT
Modalità del Pagamento	SEPA Credit Transfer - IBAN: omissis
Causale del pagamento	Liquidazione 1 rata PNRR
DISPOSIZIONE N. 9 (Liquidazione e Pagamento)	
Tipo Bilancio	Bilancio Vincolato
Esercizio finanziario	2025
Tipo di Gestione	Gestione Sanitaria
Capitolo	U1305034 “PNRR - M6.C2 - INT. 2 - INVESTIMENTO 2.1 “VALORIZZAZIONE E POTENZIAMENTO DELLA RICERCA BIOMEDICA DEL SSN” - CONTRIBUTI AGLI INVESTIMENTI AD AMMINISTRAZIONI LOCALI PNRR-POC-2023-12378351”
Codice Struttura Regionale	15 - DIPARTIMENTO PROMOZIONE DELLA SALUTE E DEL BENESSERE ANIMALE 02 - SEZIONE STRATEGIA E GOVERNO DELL’OFFERTA
Classificazione della spesa ex D.Lgs. n. 118/2011	Missione: 13 Tutela della salute - Programma: 05 Servizio sanitario regionale - investimenti sanitari - Titolo: 2 Spese in conto capitale - Macroaggregato: 03 Contributi agli investimenti
Piano dei conti finanziario ex D.Lgs. n. 118/2011	U.2.03.01.02.013
Codice identificativo della spesa	Spesa ricorrente
Origine	
Codice Transazione UE	8 - Spese non correlate ai finanziamenti dell’Unione europea
Obiettivo	
Tracciabilità dei flussi finanziari ex art. 3 Legge n. 136/2010	- CUP: B93C24000450006
Codice MIR	

Codice Impegno	3024053903/002
Codice Prenotazione Impegno	
Somme da Liquidare e Pagare con la Disposizione	Totale Importi da Liquidare: € 132.000,00 Totale Importi da Pagare: € 132.000,00
Creditore	AZIENDA OSPEDALIERA CONSORZIALE POLICLINICO PIAZZA G. CESARE, 11 - 70124 BARI (BA) C.F. 04846410720 P.I. 04846410720 PEC: DIREZIONE.GENERALE.POLICLINICO.BARI@PEC.RUPAR.PUGLIA.IT
Modalità del Pagamento	SEPA Credit Transfer - IBAN: omissis
Causale del pagamento	Liquidazione 1 rata PNRR

Si attesta che, ai sensi della normativa vigente, per la liquidazione di cui al presente provvedimento, non sussiste l'obbligo di verifica della regolarità contributiva (DURC).

DETERMINA

Di prendere atto di quanto espresso in narrativa, che costituisce parte integrante e sostanziale del presente atto e che qui si intende integralmente riportato.

Di prendere atto delle dichiarazioni e attestazioni riportate nella sezione "Adempimenti contabili", che costituiscono parte integrante e sostanziale del presente atto e che qui si intendono integralmente riportate.

Di autorizzare la Sezione della Ragioneria Regionale, nelle forme e nei modi specificati nella Sezione "Adempimenti Contabili", a provvedere al pagamento della somma complessiva di € 1.020.000,00 Euro.
Di demandare all'AOU Policlinico di Bari ogni controllo sulla documentazione di spesa

Di prendere atto che il presente provvedimento è assunto nel rispetto dei vincoli di finanza pubblica, garantendo il pareggio di bilancio e il rispetto dei limiti di cui alla Del. G.R. n. 357/2018;

Di pubblicare sul BURP il presente provvedimento;

Di notificare all' AOU Policlinico di Bari il presente provvedimento;

Si autorizza la Sezione Bilancio e Ragioneria a procedere alla registrazione delle scritture dettagliatamente riportate nella sezione "Adempimenti Contabili".

Il presente Provvedimento è direttamente esecutivo.

Firmato digitalmente da:

Il Funzionario Istruttore
Roberto Carella

Il Dirigente del Servizio Strategie e Governo dell'Assistenza Ospedaliera-Gestione Rapporti Convenzionali
Antonella Caroli

Il Dirigente della Sezione Strategie e Governo dell'Offerta
Mauro Nicastro

DETERMINAZIONE DEL DIRIGENTE SEZIONE STRATEGIE E GOVERNO DELL'OFFERTA 17 giugno 2025, n. 305

"Studio Radiologico Città di Trani S.r.l.", (P. IVA 04403940721). Parere di compatibilità favorevole ex art. 7, comma 3 della L.R. n. 9/2017 s.m.i. in relazione alla richiesta trasmessa dal Comune di Trani (BT) nell'arco temporale del 14° bimestre per l'ambito territoriale del DSS BT 05 – Trani dell'ASL BT a seguito dell'istanza di autorizzazione alla realizzazione di una struttura con sede operativa ubicata a Trani (BT) in Via Papa Giovanni XXIII n.6. per prestazioni di diagnostica per immagini con utilizzo di grandi macchine, di cui all'art. 5, comma 1, punto 1.6.3 della L. R. n. 9/2017 s.m.i. e del R.R. n. 9/2022 presentata dalla Società titolare per l'installazione di n. 1 TC.

IL DIRIGENTE DELLA STRUTTURA PROPONENTE

Vista la Legge regionale 4 febbraio 1997, n. 7 – Norme di Organizzazione dell'Amministrazione Regionale;
Vista la Deliberazione di Giunta Regionale n. 3261 del 28/7/98 e s.m.i.;
Visti gli artt. 4 e 16 del D. Lgs. 165/01 e s.m.i.;
Vista la Deliberazione di Giunta Regionale n. 1426 del 4/10/2005;
Visto il Decreto del Presidente della Giunta Regionale 22 febbraio 2008 n. 161;
Vista la Deliberazione di Giunta Regionale n. 1444 del 30 luglio 2008;
Vista la Determinazione del Direttore dell'Area Organizzazione e Riforma dell'Amministrazione n. 9 del 20/04/2015, ad oggetto "*riassetto organizzativo dell'Area Politiche per la promozione della salute, delle persone e delle pari opportunità*";
Visto il Decreto del Presidente della Giunta Regionale 22 Gennaio 2021, n. 22 "*Adozione Atto di Alta Organizzazione. Modello Organizzativo MAIA 2.0*" pubblicato sul Bollettino Ufficiale della Regione Puglia n. 15 del 28/01/2021, successivamente modificato ed integrato con Decreto del Presidente della Giunta regionale 10 Febbraio 2021, n. 45;
Vista la Deliberazione di Giunta Regionale 15 settembre 2021, n. 1466 recante l'approvazione della Strategia regionale per la parità di genere, denominata "Agenda di Genere";
Vista la Determinazione del Direttore del Dipartimento Personale e Organizzazione n. 9 del 04/03/2022, di conferimento *ad interim* dell'incarico di Direzione del Servizio Accreditamento e Qualità;
Vista la Deliberazione di Giunta Regionale n. 322 del 07/03/2022 di conferimento dell'incarico di Direzione della Sezione Strategie e Governo dell'Offerta;
Vista la Determinazione del Dirigente della Sezione Strategie e Governo dell'Offerta n. 212 del 30/04/2024 di conferimento dell'incarico di Elevata Qualificazione "*Autorizzazione ed Accreditamento Strutture di Specialistica Ambulatoriale*";
Viste le LL.RR. del 29/12/2023 nn. 37 e 38 e la Deliberazione di Giunta Regionale n. 18 del 22/01/2024;
Vista la Deliberazione di Giunta Regionale 26 settembre 2024, n. 1295 recante "Valutazione di Impatto di Genere (VIG). Approvazione indirizzi metodologico- operativi e avvio fase strutturale".

In Bari presso la Sezione Strategie e Governo dell'Offerta, sulla base dell'istruttoria espletata dal Funzionario incaricato e dalla Responsabile E.Q. "*Autorizzazione ed Accreditamento Strutture di Specialistica Ambulatoriale*", del Servizio Accreditamento e Qualità e confermata dalla Dirigente del medesimo Servizio e dal Dirigente della Sezione Strategie e Governo dell'Offerta, riceve la seguente relazione.
L'art. 8-*ter*, comma 3 del D. Lgs. n. 502/92 ("*Riordino della disciplina in materia sanitaria, a norma dell'articolo 1 della legge 23 ottobre 1992, n. 421*") prevede che: "*Per la realizzazione di strutture sanitarie e sociosanitarie il comune acquisisce, nell'esercizio delle proprie competenze in materia di autorizzazioni e concessioni di cui all'art. 4 del decreto legge 5 ottobre 1993, n. 398, convertito, con modificazioni, dalla legge 4 dicembre 1993, n. 493 e successive modificazioni, la verifica di compatibilità del progetto da parte della regione. Tale verifica è effettuata in rapporto al fabbisogno complessivo e alla localizzazione territoriale delle strutture presenti in ambito regionale, anche al fine di meglio garantire l'accessibilità ai servizi e valorizzare le aree di insediamento prioritario di nuove strutture.*".

La L. R. 2 maggio 2017, n. 9 ("*Nuova disciplina in materia di autorizzazione alla realizzazione e all'esercizio, all'accreditamento istituzionale e accordi contrattuali delle strutture sanitarie e socio-sanitarie pubbliche e private*") e s.m.i. stabilisce:

- all'art. 3 ("*Compiti della Regione*") co. 3 che "*Con determinazione il dirigente della sezione regionale competente, in conformità alle disposizioni della legge 7 agosto 1990, n. 241 (Nuove norme sul procedimento amministrativo):*

a) rilascia il parere favorevole di compatibilità ex articolo 8-ter del d.lgs. 502/1992, ai fini del rilascio dell'autorizzazione alla realizzazione di cui all'articolo 7;…(omissis)";

- all'art. 5 ("*Autorizzazioni*"), co. 1 che "*Sono soggetti all'autorizzazione alla realizzazione (omissis) 1.6. strutture che erogano le seguenti prestazioni di assistenza specialistica in regime ambulatoriale: (omissis) 1.6.3. strutture per la diagnostica per immagini con utilizzo delle grandi macchine (omissis)*";
- all'art. 7 ("*Procedimento per il rilascio dell'autorizzazione alla realizzazione di strutture sanitarie e socio-sanitarie*") che:

"*1. I soggetti pubblici e privati di cui all'articolo 5, comma 1, inoltrano al comune competente per territorio istanza di autorizzazione alla realizzazione della struttura*
…(omissis).
2. Il comune, …(omissis), entro, e non oltre, trenta giorni dalla data di ricevimento dell'istanza, richiede alla Regione la verifica di compatibilità di cui all'articolo 3, comma 3, lettera a) …(omissis).
3. Il parere di compatibilità regionale è rilasciato entro sessanta giorni dalla data di ricevimento della richiesta di cui al comma 2, sentita l'azienda sanitaria locale interessata in relazione alla localizzazione territoriale delle strutture sanitarie e socio- sanitarie della tipologia di attività richiesta già presenti in ambito provinciale, che si esprime entro e non oltre trenta giorni.
4. Il parere di compatibilità di cui al comma 3 ha validità biennale a decorrere dalla data di rilascio dell'autorizzazione alla realizzazione…(omissis). Scaduto il termine di validità del parere di compatibilità, qualora il soggetto interessato non abbia richiesto l'autorizzazione all'esercizio alla Regione, il dirigente della sezione regionale competente ne dichiara, con apposita determinazione, la decadenza.
5. Il comune inderogabilmente, entro centoventi giorni dal ricevimento del parere favorevole di compatibilità, rilascia l'autorizzazione alla realizzazione. (omissis)".
Il R.R. 12 agosto 2022, n. 9 ("*Fabbisogno prestazioni per il rilascio della verifica di compatibilità e per il rilascio dell'accreditamento istituzionale per strutture che erogano prestazioni di specialistica in regime ambulatoriale TC e RMN. Abrogazione dell'art. 1, comma 1, C., lett. c) del R.R. n. 3/2006*") stabilisce all'art. 3 ("*Verifica di compatibilità e autorizzazione all'esercizio*"):
"*Il fabbisogno di RMN grandi macchine e di TC per la erogazione di prestazioni di specialistica in regime ambulatoriale, per il rilascio del parere favorevole di compatibilità ai fini dell'autorizzazione alla realizzazione e conseguentemente all'autorizzazione all'esercizio, è stabilito come segue:*

a. *(omissis);*
b. *1 TC ogni 25 mila abitanti e frazione superiore a 12.500 abitanti con riferimento al territorio del Distretto socio-sanitario, escluse quelle delle Aziende Ospedaliere, degli Ospedali classificati di I e di II livello e ospedali di base ai sensi del DM 70/2015 e degli IRCCS.*".

Per l'ambito territoriale del **DSS BT 05 - Trani** dell'ASL BT, nell'arco temporale maturato, ai sensi della D.G.R. n.. 1825/2022, **dall'11° al 14° bimestre** (dal 16/02/2024 al 15/12/2024) rispetto alla data di entrata in vigore del R.R. n. 9/2022 **risulta pervenuta** la richiesta di verifica di compatibilità dal Comune di Trani (BT) con *pec* del 14/11/2024, a seguito di istanza della società **"Studio Radiologico Città di Trani S.r.l.",** P. IVA **04403940721**, per l'autorizzazione alla realizzazione di "*strutture per la diagnostica per immagini con utilizzo delle grandi macchine*" di cui all'art. 5, co. 1, punto 1.6.3 della L.R. n. 9/2017 e s.m.i., per l'installazione di **n. 1 TC** nella sede operativa ubicata a **Trani (BT) in Via Papa Giovanni XXIII n.6**. La struttura è già accreditata istituzionalmente

per l'attività di diagnostica per immagini senza utilizzo di grandi macchine;

Per quanto sopra, considerato che:

- il R.R. n. 9/2022 stabilisce all'art. 3 ("*Verifica di compatibilità e autorizzazione all'esercizio*") co. 1 che "*II fabbisogno di RMN grandi macchine e di TC per la erogazione di prestazioni di specialistica in regime ambulatoriale, per il rilascio del parere favorevole di compatibilità ai fini dell'autorizzazione alla realizzazione e conseguentemente all'autorizzazione all'esercizio, è stabilito come segue:*

a. *(omissis);*
b. *1 TC ogni 25 mila abitanti e frazione superiore a 12.500 abitanti con riferimento al territorio del Distretto socio-sanitario, escluse quelle delle Aziende Ospedaliere, degli Ospedali classificati di I e di II livello e ospedali di base ai sensi del DM 70/2015 e degli IRCCS.*";

- la popolazione residente nell'ambito territoriale del DSS BT 05 – Trani dell'ASL BT al 1° gennaio 2024 (fonte ISTAT – popolazione residente) è pari a 108.474 residenti per cui, ai fini del rilascio del parere favorevole di compatibilità, il **fabbisogno regolamentare** vigente è pari a **n. 4 (quattro)** apparecchiature **TC;**
- nel distretto sociosanitario in questione risultano complessivamente **autorizzate n. 2 (due) TC** conteggiate secondo i criteri regolamentari, di cui:
    - n. 1 TC presso STRUTTURA PUBBLICA "*escluse quelle delle Aziende Ospedaliere, degli Ospedali classificati di I e di II livello e ospedali di base ai sensi del DM 70/2015 e degli IRCCS*": Presidio Territoriale di Assistenza (P.T.A.) di Trani;
- n. 1 TC presso la STRUTTURA PRIVATA "Sanitas S.r.l." di Bisceglie.

Inoltre, risulta già destinataria di parere di compatibilità favorevole per n. 1 TC la STRUTTURA PRIVATA "Centro Radiologico S.r.l." di Bisceglie;

Pertanto, ai sensi del R.R. n. 9/2022, il fabbisogno numerico nel distretto sociosanitario non risulta soddisfatto;

si propone di rilasciare, ai sensi dell'art. 7 co. 3 della L.R. n. 9/2017 e s.m.i., parere di compatibilità favorevole nell'ambito territoriale del **DSS BT 05 – Trani dell'Asl BT** con riferimento all'arco temporale **del 14° bimestre** per la tipologia di struttura di specialistica ambulatoriale per la diagnostica per immagini con utilizzo delle grandi macchine di cui all'art. 5, co. 1 punto 1.6.3 della medesima L.R. n. 9/2017 e s.m.i. alla richiesta trasmessa dal Comune di Trani (BT), a seguito di istanza di autorizzazione alla realizzazione della società **"Studio Radiologico Città di Trani S.r.l.",** P. IVA **04403940721,** con sede operativa ubicata a **Trani (BT) in Via Papa Giovanni XXIII n.6** per l'installazione di **n. 1 TC**;
con le seguenti precisazioni:

- il presente parere favorevole di compatibilità, ai sensi del sopra riportato art. 7, comma 4 della L.R. n. 9/2017 e s.m.i., ha validità biennale a decorrere dalla data di rilascio dell'autorizzazione alla realizzazione e, in caso di mancato rilascio nei termini stabiliti, a decorrere dal giorno successivo alla scadenza del termine di centoventi giorni dal ricevimento del parere favorevole di compatibilità, assegnato al Comune dal comma 5 del medesimo art. 7 per il rilascio della conseguente autorizzazione alla realizzazione; pertanto, scaduto tale termine, qualora il soggetto interessato non abbia richiesto l'autorizzazione all'esercizio alla Regione, questa Sezione ne dichiarerà con apposita determinazione la decadenza, salvo la concessione di proroga, su istanza proposta prima della scadenza del predetto termine, in caso di eventi oggettivi non imputabili alla volontà del soggetto interessato tali da impedire la realizzazione dell'attività nel termine di cui al comma 4, previa verifica della documentazione e valutata la compatibilità con la programmazione sanitaria;
- il legale rappresentante della Società destinataria del presente provvedimento dovrà trasmettere per l'apparecchiatura TC, la notifica di pratica ai sensi dell'art. 46, comma 2 del D. L.gs. 31 luglio 2020, n. 101, agli Enti ivi previsti.

DETERMINA

Di prendere atto di quanto espresso in narrativa, che costituisce parte integrante e sostanziale del presente atto e che qui si intende integralmente riportato.

di rilasciare, ai sensi dell'art. 7 co. 3 della L.R. n. 9/2017 e s.m.i., parere di compatibilità favorevole nell'ambito territoriale del **DSS BT 05 – Trani dell'Asl BT** con riferimento all'arco temporale **del 14° bimestre** per la tipologia di struttura di specialistica ambulatoriale per la diagnostica per immagini con utilizzo delle grandi macchine di cui all'art. 5, co. 1 punto 1.6.3 della medesima L.R. n. 9/2017 e s.m.i. alla richiesta trasmessa dal Comune di Trani (BT), a seguito di istanza di autorizzazione alla realizzazione della società **"Studio Radiologico Città di Trani S.r.l.",** P. IVA **04403940721,** con sede operativa ubicata a **Trani (BT) in Via Papa Giovanni XXIII n.6**. per l'installazione di **n. 1 TC**;

con le seguenti precisazioni:

- il presente parere favorevole di compatibilità, ai sensi del sopra riportato art. 7, comma 4 della L.R. n. 9/2017 e s.m.i., ha validità biennale a decorrere dalla data di rilascio dell'autorizzazione alla realizzazione e, in caso di mancato rilascio nei termini stabiliti, a decorrere dal giorno successivo alla scadenza del termine di centoventi giorni dal ricevimento del parere favorevole di compatibilità, assegnato al Comune dal comma 5 del medesimo art. 7 per il rilascio della conseguente autorizzazione alla realizzazione; pertanto, scaduto tale termine, qualora il soggetto interessato non abbia richiesto l'autorizzazione all'esercizio alla Regione, questa Sezione ne dichiarerà con apposita determinazione la decadenza, salvo la concessione di proroga, su istanza proposta prima della scadenza del predetto termine, in caso di eventi oggettivi non imputabili alla volontà del soggetto interessato tali da impedire la realizzazione dell'attività nel termine di cui al comma 4, previa verifica della documentazione e valutata la compatibilità con la programmazione sanitaria;
- il legale rappresentante della Società destinataria del presente provvedimento dovrà trasmettere per l'apparecchiatura TC, la notifica di pratica ai sensi dell'art. 46, comma 2 del D.L.gs. 31 luglio 2020, n. 101, agli Enti ivi previsti.

Di notificare il presente provvedimento:

- al Comune di Trani (BT) (pec: *protocollo@cert.comune.trani.bt.it*);
- al legale rappresentante di "*Studio Radiologico Città di Trani S.r.l.*" (pec: *centrodiagosticatrani@pec.it*);
- al Direttore Generale dell'ASL BT (pec: *direzione.generale.aslbat@pec.rupar.puglia.it*);
- al Dipartimento di prevenzione dell'ASL BT (pec: *dip.prevenzione.aslbat@pec.rupar.puglia.it*);
- al DSS BT 05 Trani dell'ASL BT (pec: *dss5.aslbat@pec.rupar.puglia.it*).

Il presente provvedimento:

- è stato elaborato attraverso la piattaforma "*Cifra2*", composto da pagine progressivamente numerate, firmato digitalmente e adottato in unico originale;
- sarà pubblicato sul Bollettino Ufficiale della Regione Puglia ai sensi della Legge Regionale 15 giugno 2023, n. 18;
- sarà pubblicato all'Albo della Sezione Strategie e Governo dell'Offerta/Albo Telematico (ove disponibile);
- sarà disponibile nel sito ufficiale della Regione Puglia (ove disponibile l'albo telematico);
- viene redatto in forma integrale.

Il presente Provvedimento è direttamente esecutivo.

Firmato digitalmente da:

E.Q. Autorizzazione e Accreditamento Strutture di Specialistica Ambulatoriale
Irene Vogiatzis

Il Dirigente ad interim del Servizio Accreditamento e Qualità
Elena Memeo

Il Dirigente della Sezione Strategie e Governo dell'Offerta
Mauro Nicastro

DETERMINAZIONE DEL DIRIGENTE SEZIONE STRATEGIE E GOVERNO DELL'OFFERTA 17 giugno 2025, n. 306

Prestazioni in regime di "day – service". Autorizzazione erogazione prestazioni in regime ambulatoriale ex DGR 1202 del 18/06/2014 e ss.mm.ii. – Presidio Ospedaliero "Casa Divina Provvidenza" Universo Salute s.r.l. sede di Bisceglie alla via G. Bovio n. 80.

IL DIRIGENTE DELLA STRUTTURA PROPONENTE

VISTA la legge Regionale 24 marzo 1974, n.18;
VISTA la Legge n. 241/1990 recante "Nuove norme in materia di procedimento amministrativo e di diritto di accesso ai documenti amministrativi" e ss.mm.ii.;
VISTO il D.Lgs. 502/1992 e ss.mm.ii. che all'art. 2, co. 1 attribuisce alle Regioni l'esercizio delle funzioni legislative ed amministrative in materia di assistenza sanitaria ed ospedaliera, nel rispetto dei principi stabiliti dalle leggi nazionali;
VISTO il D.Lgs. 3 marzo 1993, n.29;
VISTO l'art. 18 del D. Lgs. 196/03 "Codice in materia di protezione dei dati personali" in merito ai Principi applicabili ai trattamenti effettuati dai soggetti pubblici;
VISTA la Legge Regionale 28 dicembre 1994, n. 36 "Norme e principi per il riordino del Servizio sanitario regionale in attuazione del decreto legislativo 30 dicembre 1992, n. 502 ;Riordino della disciplina in materia sanitaria, a norma dell' articolo 1 della legge 23 ottobre 1992, n. 421";
VISTA la legge Regionale del 4 marzo 1997, n.7;
VISTO il D.Lgs. 31 marzo 1998, n.80;
VISTI gli articoli 4 e 16 del D.Lgs. 165/01;
VISTO il Decreto Ministeriale 29 marzo 2001 - "Definizione delle figure professionali di cui all'art. 6, comma 3, del decreto legislativo 30 dicembre 1992, n. 502, e successive modificazioni";
VISTA la Legge Regionale 3 agosto 2006, n. 25 "Principi e organizzazione del Servizio sanitario regionale;
VISTO l'art.32 della Legge n.69 del 18 giugno 2009, che prevede l'obbligo di sostituire la pubblicazione tradizionale all'albo ufficiale con la pubblicazione di documenti digitali sui siti informatici;
VISTA la legge Regionale n. 20 del 31 dicembre 2010;
VISTA la legge Regionale n. 2 del 9 marzo 2011;
VISTO il Decreto Ministeriale 2 aprile 2015 n. 70 "Regolamento recante definizione degli standard qualitativi, strutturali, tecnologici e quantitativi relativi all'assistenza ospedaliera";
VISTO il decreto del Presidente del Consiglio dei ministri 12 gennaio 2017, recante «Definizione e aggiornamento dei livelli essenziali di assistenza, di cui all'articolo 1, comma 7, del decreto legislativo 30 dicembre 1992, n. 502»;
VISTO il Decreto Ministeriale 12 marzo 2019 "Nuovo sistema di garanzia per il monitoraggio dell'assistenza sanitaria"; RICHIAMATA la Deliberazione di Giunta Regionale del 7 dicembre 2020, n. 1974, pubblicata sul BURP n. 14 del 26 gennaio 2021 che approva l'Atto di Alta Organizzazione. Modello Organizzativo "MAIA 2.0";
VISTI i Regolamenti regionali n. 23/2019 ad oggetto "Riordino ospedaliero della Regione Puglia ai sensi del D.M. n° 70/2015 e delle Leggi di Stabilità 2016-2017" e n. 14/2020 ad oggetto "Potenziamento della rete ospedaliera, ai sensi dell'art. 2 del decreto-legge 19 maggio 2020, n. 34. Modifica e integrazione del Regolamento regionale n. 23/2019";
VISTO il Regolamento regionale n. 08/2024 ad oggetto "Modifica e integrazione del Regolamento regionale n. 23/2019 e del R.R. n. 14/2020";
VISTA la deliberazione di Giunta regionale 15 settembre 2021, n. 1466 recante l'approvazione della Strategia regionale per la parità di genere, denominata "Agenda di Genere";
VISTA la Deliberazione di Giunta Regionale n. 684 del 26 aprile 2021 recante la nomina del Direttore del Dipartimento Promozione della Salute e del Benessere Animale del Dott. Vito Montanaro;
RICHIAMATO il D.P.G.R. del 22 gennaio 2021, n. 22, pubblicato sul BURP n. 15 del 28-1-2021, che adotta l'Atto di Alta Organizzazione. Modello Organizzativo "MAIA 2.0";

VISTA la Deliberazione della Giunta regionale 22 dicembre 2021, n. 2198 recante «Intesa Stato Regione n. 131 del 06.08.2020. rep. Atti 127/CSR concernente il Piano nazionale per la prevenzione (PNP) 2020-2025. Approvazione del documento programmatico "Piano Regionale della Prevenzione 2021-2025"»;
VISTA la deliberazione di Giunta regionale del 7 marzo 2022 n. 302 recante "Valutazione di impatto di Genere. Sistema di gestione e di monitoraggio";
VISTA la Deliberazione di Giunta Regionale n. 322 del 07/03/2022 di conferimento dell'incarico di Dirigente della Sezione Strategie e Governo dell'Offerta;
VISTA la Determinazione del Direttore del Dipartimento Personale e Organizzazione n. 22 del 29/08/2022 con cui è stato conferito l'incarico di Direzione del Servizio Strategie e Governo dell'Assistenza territoriale - Rapporti istituzionali e Capitale umano S.S.R.;
VISTA la D.G.R. del 03/07/2023 n. 938 del Registro delle Deliberazioni recante D.G.R. n. 302/2022 "Valutazione di impatto di genere. Sistema di gestione e di monitoraggio". Revisione degli allegati;
VISTA la deliberazione di Giunta regionale n. 901 del 26/06/2023 avente ad oggetto "Approvazione pacchetti di Day-service. Modifica tariffario regionale. Integrazione deliberazione di Giunta regionale n. 1015 del 07/07/2016";
VISTA la Determinazione Dirigenziale n. 380 del 30/11/2023 recante "Rettifica ed integrazione Deliberazione della Giunta Regionale n. 901 del 26/06/2023 "Approvazione pacchetti di Day-service. Modifica tariffario regionale. Integrazione deliberazione di Giunta regionale n. 1015 del 07/07/2016".
VISTA la deliberazione di Giunta regionale n. 1295 del 26/09/2024 recante "Valutazione di Impatto di Genere (VIG). Approvazione indirizzi metodologicooperativi e avvio fase strutturale".
VISTA la deliberazione di Giunta regionale n. 1384 del 03/10/2024 avente ad oggetto "Approvazione definitiva Regolamento Regionale "Aggiornamento della Rete ospedaliera ai sensi del D.M. n. 70/2015– Approvazione Schema di Regolamento avente ad oggetto "Modifica e integrazione del Regolamento regionale n. 23/2019 e del R.R. n. 14/2020"". Modifica ed integrazione deliberazione di Giunta regionale n. 1119 del 31/07/2024".
VISTO il Regolamento Regionale 31 ottobre 2024, n. 8 recante "Modifica e integrazione del Regolamento regionale n. 23/2019 e del R.R. n. 14/2020".
VISTA la deliberazione di Giunta Regionale n. 1863 del 23/12/2024 recante "Recepimento D.M. 23 giugno 2023 – avente ad oggetto: "Definizione delle tariffe dell'assistenza specialistica ambulatoriale e protesica", ai sensi dell'Accordo Stato – Regioni CSR Rep. n. 204 del 14/11/2024 - Modifica ed integrazione della DGR n. 403 del 15 marzo 2021. Revoca della deliberazione di Giunta regionale n. 1963 del 28 dicembre 2023".
VISTA la Deliberazione di Giunta Regionale n. 582 del 30/04/2025 di proroga degli incarichi di Direzione delle Sezioni dei Dipartimento della Giunta regionale al 30/06/2025;
VISTA la la Determinazione Dirigenziale n. 013/DIR/2025/00019 del 23/05/2025 di proroga degli incarichi di Direzione dei Servizi delle Strutture della Giunta regionale al 31/07/2025, in attuazione della D.G.R. n. 582 del 30/04/2025;
VISTA la deliberazione di Giunta Regionale n. 319 del 17/03/2025 recante "Approvazione pacchetti di day–service. Modifica tariffario regionale ex D.G.R. n. 1863 23/12/2024".

Premesso che:

- la Regione Puglia, con provvedimenti di programmazione ed indirizzo in materia di qualificazione e razionalizzazione della spesa sanitaria, con Legge Regionale del 19 settembre 2008 , n. 23 "Piano della salute 2008/2010", ha inteso approvare un nuovo modello organizzativo per la erogazione di prestazioni sanitarie, che seppur complesse ed integrate, non richiedono, per tutta la durata del singolo accesso, sorveglianza ed osservazione medica ed infermieristica protratta, e per le quali, il ricovero risulti inappropriato, ma possono essere erogate in regime di day service;
- nell'ambito della suddetta attività assistenziale, sono state individuate due differenti tipologie di prestazioni , atteso che lo sviluppo della pratica medica e della organizzazione ospedaliera, consentono di erogare dette prestazioni in regime ambulatoriale in piena sicurezza per pazienti ed operatori, fatta salvacomunque la possibilità di continuare ad erogarle in regime di ricovero, in presenza di complicanze cliniche , conclamate, per il paziente:

1. la prima riguarda prestazioni di tipo prevalentemente chirurgico o afferenti a discipline chirurgiche, denominate Prestazioni di Chirurgia Ambulatoriale (PCA) e non ancora inserite nel nomenclatore tariffario regionale della specialistica ambulatoriale;
2. la seconda tipologia denominata " Pacchetti Ambulatoriali Complessi e Coordinati del day service (PACC), che è composta da gruppi di prestazioni, ciascuna delle quali inserita nel nomenclatore tariffario regionale della specialistica ambulatoriale, definiti a priori a livello Regionale , sulla basa delle problematiche cliniche prevalenti nella popolazione regionale;

- con delibera di Giunta Regionale del 10/3/2011 n. 433 sono stati individuati ed approvati, ivi comprese le relative tariffe, alcuni percorsi assistenziali per le due differenti tipologie di day service, e più precisamente :

1.1 - Prestazioni di Chirurgia Ambulatoriale (PCA);
1.2 - Pacchetti Ambulatoriali Complessi e Coordinati del day service (PACC);

- con la deliberazione di Giunta Regionale del 20/12/2011 n. 2863 sono state individuate le modalità autorizzative per gli erogatori;
- con delibera di Giunta Regionale n. 951 del 13/05/2013 e ss.mm.ii., in attuazione del Decreto Ministeriale 18 ottobre 2012, è stato approvato il nuovo tariffario regionale relativo alla remunerazione delle prestazioni di assistenza ospedaliera, di riabilitazione, di lungodegenza e di assistenza specialistica ambulatoriale, erogabili dal SSR della Puglia, con decorrenza dal 01/06/2013;
- con le deliberazioni n. 1202 del 18/06/2014 e n. 2774 del 22/12/2014 e ss.mm.ii., la Giunta regionale ha provveduto a trasferire in regime di day service i 108 DRG ad alto rischio di inappropriatezza, di cui al Patto della Salute 2010 – 2012, stabilendo altresì nell'Allegato A: codice identificativo, tariffe e soglie di ammissibilità; nell'Allegato B le discipline richieste per l'attivazione del day service, nonché ad approvare nuovi pacchetti di prestazioni, in regime assistenziale "day service";
- all'art. 13) della sopraccitata D.G.R. 1202/2014 è stata prevista la possibilità che vengano proposti nuovi pacchetti di prestazione in regime di day-service;
- con deliberazione di Giunta Regionale n. 2134 del 22 dicembre 2020, recante "Modifica ed integrazione DGR 951/21/13 del 13/5/2013, avente ad oggetto: "Approvazione del nuovo tariffario regionale — remunerazione delle prestazioni di assistenza Ospedaliera, di riabilitazione, di lungodegenza e di assistenza specialistica ambulatoriale erogabili dal SSR". Presa d'atto sentenze TAR PUGLIA: n. 108/2020, n. 134/2020; n. 213/2020; n. 272/2020 e n. 274/2020", la Giunta ha approvato il nuovo tariffario regionale;
- con deliberazione di Giunta regional n. 403 del 15/03/2021 recante " Rettifica della deliberazione di Giunta Regione Puglia n. 2111 del 22/12/2020. Istituzione codice di esenzione P01 "Tutela della salute collettiva disposta a livello locale in caso di situazioni epidemiche". Precisazioni piano liste d'attesa" è stato approvato il nuovo tariffario regionale relativo alla remunerazione delle prestazioni di assistenza ospedaliera, di riabilitazione, di lungodegenza e di assistenza specialistica ambulatoriale, erogabili dal SSR della Puglia;
- con deliberazione di Giunta regionale n. 901 del 26/06/2023 recante " Approvazione pacchetti di day-service. Modifica tariffario regionale. Integrazione deliberazione di Giunta regionale n. 1015 del 07/07/2016" sono stati approvati i pacchetti di day service valutati positivamente nella riunione del Tavolo tecnico regionale nella riunione del 06 aprile 2023;
- con Determina Dirigenziale n. 380 del 30/11/2023 avente ad oggetto "Rettifica ed integrazione Deliberazione della Giunta Regionale n. 901 del 26/06/2023 "Approvazione pacchetti di Day-service. Modifica tariffario regionale. Integrazione deliberazione di Giunta regionale n. 1015 del 07/07/2016" è stato rettificato, tra l'altro, l'allegato della deliberazione di Giunta regionale n. 901 del 26/06/2023;
- con deliberazione di Giunta Regionale n. 1863 del 23/12/2024 recante "Recepimento D.M. 23 giugno 2023 – avente ad oggetto: "Definizione delle tariffe dell'assistenza specialistica ambulatoriale e protesica", ai sensi dell'Accordo Stato – Regioni CSR Rep. n. 204 del 14/11/2024 - Modifica ed integrazione della DGR n. 403 del 15 marzo 2021. Revoca della deliberazione di Giunta regionale n. 1963 del 28 dicembre

2023" è stato recepito il nuovo nomenclatore tariffario della specialistica ambulatoriale e protesica;
- con deliberazione di Giunta Regionale n. 319 del 17/03/2025 recante "Approvazione pacchetti di day–service. Modifica tariffario regionale ex D.G.R. n. 1863 23/12/2024" sono stati approvati nuovi pacchetti di day service e modicato il nomenclatore tariffario regionale;

Rilevato che:

- con determina dirigenziale n. 361 del 28/12/2020 recante " Presidio Ospedaliero "Casa Divina Provvidenza - Universo Salute s.r.l." sito in Bisceglie alla via Bovio n. 78 - Attuazione pre intese approvate con D.G.R. n. 53 del 23/01/2018 ed in conformità del R.R. n. 23/2019 - autorizzazione all' esercizio e di accreditamento istituzionale con unico procedimento ex art 25, comma 1, L.R. n. 9 /2017, il Dirigente del Servizio Accreditamento e Programmazione Sanitaria ha rilasciato l' autorizzazione all' esercizio e l'accreditamento istiruzionale per n. 30 posti letto di medicina generale (cod. 26);
- con nota protocollo n. 0003964/2025, acquisita al protocollo regionale n. 0177955 del 04/04/2025, l' Amministratore Delegato della Universo Salute s.r.l.- Opera Don Uva, con sede legale in Foggia alla via Lucera n. 110, ha presentato istanza di autorizzazione all'erogazione, presso il Presidio Ospedaliero "Casa Divina Provvidenza" della UniversoSalute s.r.l. – sede di Bisceglie alla via G. Bovio n. 80, di prestazioni in regime di day service riconducibili alla disciplina ospedaliera di MedicinaGenerale (cod. 26) già accreditata in regime ordinario e precisamente:
  - PAC 96 - SCOMPENSO CARDIACO;
  - PAC 58 - PAC DIAGNOSTICO CON SEGNI DI SANGUINAMENTO INTESTINALE.
- con nota avente protocollo n. 0261986/2025 recante "Erogazione prestazioni sanitarie in regime di day service", sono stati forniti chiarimenti circa l' erogazione delle prestazioni in regime di day service da parte delle Strutture Private Accreditate per quelle discipline/branche non previste dal nomenclatore della specialistica ambulatoriale, di cui al Decreto Ministeriale 23 giugno 2023, recepito con la deliberazione di Giunta regionale n. 1863/2024;
- fermo restando la possibilità di continuare ad erogare prestazioni day- service già autorizzate in coerenza con i provvedimenti autorizzativi, ai fini del flusso ministeriale, le prestazioni non ricomprese nelle branche del vigente nomenclatore della specialistica ambulatoriale dovranno essere ricondotti alla branca "altro".

Pertanto, nell'ambito dei volumi di tipologie di prestazioni contrattualizzate da parte della ASL committente, la Casa Divina Provvidenza" della UniversoSalute s.r.l. – sede di Bisceglie alla via G. Bovio n. 80, può erogare, a far tempo dalla data di notifica del presente provvedimento, le prestazioni in regime di day service, riferite alla sopraccitata disciplina per la quale ha presentato la relativa istanza.

VERIFICA AI SENSI DEL D.Lgs. 196/03 Garanzie alla riservatezza

La pubblicazione sul BURP, nonché la pubblicazione all'Albo o sul sito istituzionale, salve le garanzie previste dalla legge 241/90 in tema di accesso ai documenti amministrativi, avviene nel rispetto della tutela alla riservatezza dei cittadini, secondo quanto disposto dal Regolamento UE n. 679/2016 in materia di protezione dei dati personali nonché dal D.Lgs 196/2003 ss.mm.ii. ed ai sensi del vigente regolamento regionale 5/2006 per il trattamento dei dati sensibili e giudiziari, in quanto applicabile. Ai fini della pubblicità legale, il presente provvedimento è stato redatto in modo da evitare la diffusione di dati personali identificativi non necessari ovvero il riferimento alle particolari categorie di dati previste dagli articoli 9 e 10 del succitato Regolamento UE".

La presente Determinazione è stata sottoposta a Valutazione di impatto di genere ai sensi della D.G.R. n. 1295 del 26 settembre 2024.

L'impatto di genere stimato è:

□ diretto
□ indiretto
X neutro
□ non rilevato

ADEMPIMENTI CONTABILI DI CUI AL D.LGS. N. 118/2011 E SS.MM.II.

Il presente provvedimento non comporta implicazioni, dirette/indirette, di natura economico-finanziaria e/o patrimoniale e dalla stessa non deriva alcun onere a carico del bilancio regionale.

DETERMINA

Di prendere atto di quanto espresso in narrativa, che costituisce parte integrante e sostanziale del presente atto e che qui si intende integralmente riportato.

1. di prendere atto che con determina dirigenziale n. 361 del 28/12/2020 recante " Presidio Ospedaliero "Casa Divina Provvidenza - Universo Salute s.r.l." sito in Bisceglie alla via Bovio n. 78 - Attuazione pre intese approvate con D.G.R. n. 53 del 23/01/2018 ed in conformità del R.R. n. 23/2019 - autorizzazione all'esercizio e di accreditamento istituzionale con unico procedimento ex art 25, comma 1, L.R. n. 9/2017, il Dirigente del Servizio Accreditamento e Programmazione Sanitaria ha rilasciato l' autorizzazione all'esercizio e l'accreditamento istiruzionale per n. 30 posti letto di medicina generale (cod. 26);
2. di prendere atto che con nota protocollo n. 0003964/2025, acquisita al protocollo regionale n. 0177955 del 04/04/2025, l' Amministratore Delegato della Universo Salute s.r.l.- Opera Don Uva, con sede legale in Foggia alla via Lucera n. 110, ha presentato istanza di autorizzazione all'erogazione, presso il Presidio Ospedaliero "Casa Divina Provvidenza" della UniversoSalute s.r.l. – sede di Bisceglie alla via G. Bovio n. 80, di prestazioni in regime di day service riconducibili alla disciplina ospedaliera di MedicinaGenerale (cod. 26) già accreditata in regime ordinario e precisamente:
    - PAC 96 - SCOMPENSO CARDIACO;
    - PAC 58 - PAC DIAGNOSTICO CON SEGNI DI SANGUINAMENTO INTESTINALE.
3. di stabilire che l'autorizzazione si intende riconosciuta per i pacchetti, riconducibili alla disciplina di medicina generale codice 26;
4. autorizzare, nell'ambito dei volumi di tipologie di prestazioni contrattualizzate da parte della ASL committente, la Casa Divina Provvidenza" della Universo Salute s.r.l. – sede di Bisceglie alla via G. Bovio n. 80, ad erogare, a far tempo dalla data di notifica del presente provvedimento, le prestazioni afferenti i pacchetti in regime di day service di cui al punto 2;
5. di stabilire che le prestazioni erogate in regime di day - service devono essere remunerate secondo le tariffe previste dalla deliberazione di Giunta regionale n. 403 del 15/03/2021, nei limiti del tetto di spesa assegnato all'erogatore dalla ASL committente, nel rispetto dei volumi e delle tipologie di prestazioni, del fondo unico di remunerazione correlato al fabbisogno aziendale;
6. di stabilire che dal presente provvedimento non derivano oneri ulteriori a carico del SSR;
7. di stabilire che, ai fini del flusso ministeriale, le prestazioni non ricomprese nelle branche del vigente nomenclatore della specialistica ambulatoriale dovranno essere ricondotti alla branca "altro", secondo quanto precisato dalla nota circolare avente protocollo 261986/2025:
8. di precisare che la suddetta autorizzazione non comporta alcun riconoscimento implicito di accreditamento istituzionale di attività specialistica, ma trattasi soltanto di una autorizzazione finalizzata ad erogare prestazioni ad alto rischio di inappropriatezza, che si intendono trasferite da un regime di ricovero ad un regime ambulatoriale. L'autorizzazione in parola potrà essere revocata, nel caso di una diversa pianificazione e riorganizzazione dell'intera rete ospedaliera regionale sia pubblica che privata;
9. di prendere atto che la presente autorizzazione è subordinata alla persistenza delle discipline accreditate, di cui alla legge regionale n. 9/2017;
10. di confermare l'obbligo dei controlli del 100% dei ricoveri riconducibili ai 108 DRG ad alto rischio di inappropriatezza da parte delle UVARP aziendali, seppur erogati nel rispetto delle soglie di ammissibilità di cui all'Allegato A della DGR n. 1202/2014 e successivi atti dirigenziali;

Il presente provvedimento:

- sarà pubblicato all'albo on line nelle pagine del sito www.regione.puglia.it;
- sarà pubblicato sul BURP ai sensi della Legge Regionale 15 giugno 2023, n. 18;

- sarà trasmesso in copia conforme all'originale alla Segreteria della Giunta Regionale;
- sarà disponibile nel sito ufficiale della Regione Puglia: www.regione.puglia.it;
- sarà trasmesso in copia al legale rappresentante della Universo Salute s.r.l.- Opera Don Uva, con sede legale in Foggia alla via Lucera n. 110;
- sarà trasmesso in copia al Direttore Generale della ASL BT;
- sarà trasmesso in copia al Responsabile UVARP ASL BT;
- sarà trasmesso in copia al Dirigente della Sezione "Risorse Strumentali e Tecnologiche Sanitarie";
- sarà trasmesso in copia al Dirigente del Servizio "Accreditamenti e Qualità";
- sarà trasmesso in copia alla Exprivia Healthcare IT;
- è composto da n° 08 facciate ed è adottato in originale.
- è composto da n° 08 facciate ed è adottato in originale.

Il presente Provvedimento è direttamente esecutivo

Il presente Provvedimento è direttamente esecutivo.

Basato sulla proposta n. 183/DIR/2025/00236 dei sottoscrittori della proposta:

EQ Nuovo Sistema di Garanzia ed attività di monitoraggio
Nicola Girardi

Il Dirigente del Servizio Strategie e Governo dell'Assistenza Ospedaliera-Gestione Rapporti Convenzionali
Antonella Caroli

Firmato digitalmente da:

Il Dirigente della Sezione Strategie e Governo dell'Offerta
Mauro Nicastro

DETERMINAZIONE DEL DIRIGENTE SEZIONE STRATEGIE E GOVERNO DELL'OFFERTA 18 giugno 2025, n. 309

Accordo Integrativo Regionale della medicina generale 2025-2026 del 12.05.2025, in conformità all'ACN 04.04.2024 e alle DGR n. 371 del 26.03.2025 e n. 636 del 16.05.2025. Disposizioni applicative e determinazione risorse per l'annualità 2025.

IL DIRIGENTE DELLA STRUTTURA PROPONENTE

- Visti gli articoli 4 e 5 della L.R. n. 7/97
- Visti gli artt. 4 e 16 del D. Lgs. 165/01;
- Visto l'art. 32 della legge 18 giugno 2009, n. 69 che prevede l'obbligo di sostituire la pubblicazione tradizionale all'Albo Ufficiale con la pubblicazione di documenti digitali sui siti informatici;
- Visto l'art.18 del D.Lgs 196/03 *"Codice in materia di protezione dei dati personali"*;
- Viste le Determinazioni del Direttore dell'Area Politiche per la promozione della Salute delle Persone e delle Pari Opportunità n. 3 del 9/9/2009 e n. 4 dell'11/9/2009;
- Vista la D.G.R. n. 2271 del 31.10.2014 di Organizzazione dei Servizi dell'Area Politiche per la promozione della Salute delle Persone e delle pari Opportunità e la conseguente ratifica con D.P.G.R. n.743 del 12.11.2014 di Organizzazione dei Servizi dell'Area Politiche per la promozione della Salute delle Persone e delle pari Opportunità

- Vista la D.D. n. 9 del 20.04.2015 del Direttore dell'Area Organizzazione e Riforma dell'Amministrazione di Riassetto organizzativo dell'Area Politiche per la promozione della Salute delle Persone e delle pari Opportunità;
- Visto il DPGR 31 luglio 2015 n. 443 di adozione del modello organizzativo denominato *"Modello Ambidestro per l'Innovazione della macchina Amministrativa regionale – MAIA"*;
- Visto il D.P.G.R. n. 22/2021 relativo all'adozione del modello organizzativo denominato *"Modello Ambidestro per l'Innovazione della macchina Amministrativa regionale – MAIA 2.0"*;
- Vista la Deliberazione di Giunta Regionale n. 322 del 07/03/2022 di conferimento dell'incarico di direzione della Sezione Strategie e Governo dell'Offerta e successiva D.G.R. n. 582 del 30/04/2025 di proroga degli incarichi di Direzione delle Sezioni dei Dipartimento della Giunta regionale al 30/06/2025;
- Vista la Determinazione Dirigenziale n. 013/DIR/2025/00019 del 23/05/2025 di proroga degli incarichi di Direzione dei Servizi delle Strutture della Giunta regionale al 31/07/2025, in attuazione della D.G.R. n. 582 del 30/04/2025;
- Vista la Determinazione del Dirigente della Sezione Strategie e Governo dell'Offerta n. 228 del 29/04/2025 di conferimento dell'incarico di Elevata Qualificazione *"Gestione e Monitoraggio degli Accordi Contrattuali rivenienti dal D.Lgs. n. 502/1992 e s.m.i."*;
- Vista la Determinazione Dirigenziale n. 34 del 18/11/2024 di conferimento dell'incarico di direzione ad interim del Servizio Strategie e Governo dell'Assistenza Ospedaliera – Gestione rapporti Convenzionali della Sezione Strategie e Governo dell'Offerta afferente al Dipartimento Promozione della Salute e del Benessere Animale;
- Vista la D.G.R. 15 settembre 2021, n. 1466 recante l'approvazione della Strategia regionale per la parità, denominata *"Agenda di Genere"*;
- Vista la D.G.R. n. 1295 del 26/09/2024 recante *"Valutazione di Impatto di Genere (VIG). Approvazione indirizzi metodologico-operativi e avvio fase strutturali"*;
- Visto l'Accordo Collettivo Nazionale 2024 per la disciplina dei rapporti con i medici di medicina generale ai sensi dell'art.8 del D.lgs n. 502 del 1992 e successive modificazioni ed integrazioni reso esecutivo con Atto di intesa Rep. atti n. 51/CSR del 4 aprile 2024 dalla Conferenza Permanente per i Rapporti tra lo Stato, le Regioni e le Province autonome di Trento e di Bolzano;
- Vista la DGR n. 371 del 26.03.2025, recante *"Accordo Integrativo Regionale Medicina Generale in attuazione dell'Accordo Collettivo Nazionale del 04.04.2024. Linee di indirizzo e programmazione anno 2025"*;

- Vista la DGR n. 636 del 16.05.2025, recante *"Accordo Integrativo Regionale (AIR) della Medicina Generale 2025-2026 in conformità all'ACN 04.04.2024 e alla DGR n. 371 del 26.03.2025.Recepimento"*;

Sulla base dell'istruttoria espletata dal Responsabile E.Q e confermata dalla Dirigente ad interim del Servizio "Strategie e Governo dell'Assistenza Ospedaliera – Gestione rapporti Convenzionali", riceve la seguente relazione.

Premesso che:

- l'art. 2 della Legge 23 dicembre 2009, n. 191, con riferimento alla Regione sottoposta al piano di rientro, dispone, al comma 80, che *"[…] Gli interventi individuati dal piano sono vincolanti per la regione, che è obbligata a rimuovere i provvedimenti, anche legislativi, e a non adottarne di nuovi che siano di ostacolo alla piena attuazione del piano di rientro. A tale scopo, qualora, in corso di attuazione del piano o dei programmi operativi di cui al comma 88, gli ordinari organi di attuazione del piano o il commissario ad acta rinvengano ostacoli derivanti da provvedimenti legislativi regionali, li trasmettono al Consiglio regionale, indicandone puntualmente i motivi di contrasto con il Piano di rientro o con i programmi operativi. Il Consiglio regionale, entro i successivi sessanta giorni, apporta le necessarie modifiche alle leggi regionali in contrasto, o le sospende, o le abroga. Qualora il Consiglio regionale non provveda ad apportare le necessarie modifiche legislative entro i termini indicati, ovvero vi provveda in modo parziale o comunque tale da non rimuovere gli ostacoli all'attuazione del piano o dei programmi operativi, il Consiglio dei Ministri adotta, ai sensi dell'articolo 120 della Costituzione, le necessarie misure, anche normative, per il superamento dei predetti ostacoli". Al comma 81, che "la verifica dell'attuazione del piano di rientro avviene con periodicità trimestrale e annuale, ferma restando la possibilità di procedere a verifiche ulteriori previste dal piano stesso o straordinarie ove ritenute necessarie da una delle parti. I provvedimenti regionali di spesa e programmazione sanitaria, e comunque tutti i provvedimenti aventi impatto sul servizio sanitario regionale indicati nel piano in apposito paragrafo dello stesso, sono trasmessi alla piattaforma informatica del Ministero della salute, a cui possono accedere tutti i componenti degli organismi di cui all'articolo 3 della citata intesa Stato-regioni in materia sanitaria per il triennio 2010-2012. Il Ministero della salute, di concerto con il Ministero dell'economia e delle finanze, nell'ambito dell'attività di affiancamento di propria competenza nei confronti delle regioni sottoposte al piano di rientro dai disavanzi, esprime un parere preventivo esclusivamente sui provvedimenti indicati nel piano di rientro"*;
- con l'art. 1 della legge regionale 9 febbraio 2011 n. 2 è stato approvato l'Accordo sottoscritto il 29 novembre 2010 tra il Ministro della salute, il Ministro dell'Economia e delle Finanze e il Presidente della Giunta regionale, con l'allegato "Piano di rientro e di riqualificazione del Sistema sanitario regionale 2010-2012".

Preso atto che:

- con deliberazione n. 371 del 26.03.2025, recante *"Accordo Integrativo Regionale Medicina Generale in attuazione dell'Accordo Collettivo Nazionale del 04.04.2024. Linee di indirizzo e programmazione anno 2025"*, la Giunta regionale ha previsto:

◦ *"di stabilire che, con riferimento all'anno 2025, con decorrenza 1° giugno 2025, esclusivamente nel caso in cui sia recepito l'A.I.R., in attuazione del vigente A.C.N. 04.04.2024, con deliberazione di Giunta regionale, sia garantita la copertura finanziaria, per un importo complessivo pari ad € 83.260.588,35, quale limite massimo di spesa, attraverso l'utilizzo di:*

a) stanziamento da bilancio autonomo, per un importo pari ad € 26.591.810,10, come da stanziamenti ex Legge regionale n. 43/2024, oltre ad eventuali residui;
b) stanziamento nell'ambito del PNRR e riconducibili al sub-investimento M6 C1-1.2.1 "Casa come primo luogo di cura (ADI)";
c) stanziamento, in coerenza con l'impostazione del nuovo A.C.N. 04.04.2024 e delle norme nazionali

da esso richiamate, di quota parte delle risorse messe a disposizione dall'art. 1, comma 274, della Legge 30 dicembre 2021, n. 234, ripartite dal D.M. Salute 23 dicembre 2022 e dal D.M. Salute 25 settembre 2024, da utilizzare, ai sensi dell'art. 47 comma 3 lett. c) del citato A.C.N., al fine di remunerare un impegno orario dei medici del ruolo unico di assistenza primaria per le attività previste dal PNRR e dal D.M. 23 maggio 2022, n. 77 all'interno delle Case della Comunità hub e spoke, ovvero, nelle more della effettiva operatività di queste ultime, all'interno dei Presidi Territoriali Assistenziali (P.T.A.) o comunque all'interno delle sedi di riferimento delle A.F.T, in sostituzione delle indennità fisse corrisposte per la partecipazione al nuovo modello organizzativo";

- *"di stabilire un tetto di spesa per le prestazioni relative alle cure domiciliari, nei limiti della spesa sostenuta nell'anno 2024, pari ad € 12.000.000,00 da finanziare con le risorse PNRR e riconducibili al sub-investimento M6 C1-1.2.1 "Casa come primo luogo di cura (ADI)", salvo ulteriori disposizioni in materia da condividere al Tavolo della delegazione trattante per l'aggiornamento dell'A.IR. al contenuto dell'A.C.N. 04.04.2024"*;

Preso atto, altresì, che:

- con deliberazione n. 636 del 16.05.2025, notificata alle Direzioni Generali delle AA.SS.LL. e ai Rappresentanti delle Organizzazioni Sindacali di settore con nota prot. n. 270962 del 21.05.2025, la Giunta regionale ha provveduto al recepimento dell'Accordo Integrativo Regionale (di seguito AIR) della Medicina Generale 2025-2026, sottoscritto in data 12.05.2025 in conformità alla ACN del 04.04.2024 e della DGR n. 371 del 26.03.2025;
- in ordine poi all'applicazione dei singoli articoli e istituti dell'accordo, ivi compresi quelli che presuppongono la presentazione di istanze e domande, nonché l'individuazione delle risorse disponibili, la citata deliberazione di Giunta regionale ha stabilito che *"occorre demandare alle disposizioni da impartirsi da parte della competente Sezione Strategie e Governo dell'Offerta, anche per quanto concerne le tempistiche della presentazione delle istanze, al fine di garantire certezza giuridica e par condicio tra gli istanti"*.

Tenuto conto che:

- occorre dare atto della ricognizione effettuata sulla spesa complessiva della medicina generale (assistenza primaria a ciclo di scelta, assistenza primaria ad attività oraria, emergenza sanitaria territoriale e medicina dei servizi) nell'annualità 2024, come risultante dall'analisi dei dati presenti nel Sistema Informativo Edotto, approvando l'allegato A, quale parte integrante e sostanziale del presente provvedimento, recante i prospetti dettagliati per ogni settore di riferimento;
- la spesa sanitaria riferita al settore dell'Assistenza Primaria a ciclo di scelta, Assistenza Primaria ad attività oraria, Emergenza Sanitaria Territoriale e Medicina dei Servizi, al 31/12/2024, risulta una spesa totale di € 472.997.009,35;
- per quanto concerne l'assistenza primaria a ciclo di scelta, la quota riferita alla spesa da bilancio autonomo (anno 2024) si compone, al lordo di oneri, di una quota fissa, pari ad € 35.955.304,54 e di una quota variabile (prestazioni domiciliari) pari ad € 11.568.614,41.

Pertanto, tenuto conto:

- dell'impatto della spesa complessivamente sostenuta nell'anno 2024, si ritiene che lo stanziamento, di cui alle deliberazioni di Giunta regionale n. 371 del 26.03.2025 e n. 636 del 16.05.2025 sia da intendersi quale limite di spesa invalicabile, come da ripartizione per ciascuna Azienda Sanitaria Locale in relazione a tutte le voci di costo rinvenienti dall'AIR sottoscritto in data 12.05.2025, come dettagliatamente esplicitato nei prospetti di cui all'Allegato A, parte integrante e sostanziale del presente provvedimento;
- della necessità di monitorare costantemente l'andamento della spesa negli anni 2025 e 2026 e di verificare, per il tramite dei Distretti Socio-Sanitari di competenza, l'attuazione delle previsioni dell'AIR, con particolare riferimento al rispetto degli orari di apertura degli studi medici in conformità al nuovo

modello organizzativo;
- della responsabilità dei Direttori dei Distretti Socio-Sanitari del caricamento dei dati nel Sistema Informativo Edotto, rispetto ai quali si determinano oneri a carico del Servizio Sanitario Regionale, con particolare riferimento alle prestazioni domiciliari. A tal proposito è necessario che il Direttore del Distretto Socio Sanitario attesti la regolarità delle prestazioni domiciliari rese nonché l'apertura degli studi nelle AFT e comunque dei modelli erogativi secondo le previsioni dell'Accordo Integrativo Regionale (AIR), al fine di garantire la copertura assistenziale h12, unitamente alla fascia oraria 8:00-11:00 del sabato e dei giorni prefestivi.

Atteso che:

- l'art. 32 dell'AIR sottoscritto il 12.05.2025, sancisce che: *"L'applicazione del presente Accordo è subordinata alla sussistenza della copertura finanziaria di cui al presente articolo"*;
- la norma finale dell'AIR, al comma 6, stabilisce che: *"Il presente accordo resterà in vigore, in regime di prorogatio legis, fino all'entrata in vigore del nuovo Accordo Regionale per l'attuazione del prossimo ACN per la disciplina dei rapporti con i Medici di Medicina Generale, ferma restando la garanzia e la sussistenza della copertura finanziaria di cui all'art. 32"*;
- la DGR n. 636 del 16.06.2025 ha stabilito *"che la copertura finanziaria come individuata dal presente provvedimento costituisca il limite massimo di spesa per ciascuna delle annualità 2025 e 2026. Con apposito atto dirigenziale della competente Sezione si definisce il tetto di spesa massimo per ciascuna azienda sanitaria locale e si impartiscono ulteriori disposizioni in materia"*;
- occorre quindi prendere atto che l'applicazione dell'AIR sottoscritto in data 12.05.2025 è subordinata alla sussistenza della copertura finanziaria prevista dall'art. 32 dell'accordo medesimo, in conformità a quanto stabilito con la DGR n. 371/2025.

Considerato che:

- al fine di assicurare una corretta e legittima attuazione dell'accordo su tutto il territorio regionale, nonché garantire certezza giuridica nei destinatari, si rende necessario impartire le opportune disposizioni in ordine all'applicazione dei singoli articoli e istituti, in conformità a quanto previsto dalla citata DGR n. 636 del 16.05.2025, ove si legge che *"occorre demandare alle disposizioni da impartirsi da parte della competente Sezione Strategie e Governo dell'Offerta, anche per quanto concerne le tempistiche dela presentazione delle istanze, al fine di garantire certezza giuridica e par condicio tra gli istanti"* ;
- occorre altresì, in ottemperanza a quanto stabilito nell'AIR, definire le risorse a disposizione di ciascuna ASL, per l'annualità 2025, per l'applicazione di quanto previsto dall'accordo medesimo, mediante l'approvazione dell'allegato B, parte integrante e sostanziale del presente provvedimento;
- le risorse a disposizione di ciascuna ASL, inclusive di oneri, sono state definite in relazione alla spesa consolidata al 31.12.2024, nonché al numero degli assistiti in carico ai medici di medicina generale a ciclo di scelta alla data del 30.04.2025;
- occorre stabilire che le assegnazioni sono da considerarsi quale limite massimo di spesa per l'annualità 2025.

Appurato che:

- l'Accordo Integrativo Regionale 2025 delinea, agli artt. 1 e 2, un nuovo modello organizzativo, volto a garantire l'assistenza primaria h12 all'interno delle singole AFT, nonché dalle 8:00 alle 11:00 del sabato e prefestivi, per tutti i pazienti afferenti a queste ultime. In particolare viene previsto che, ferma restando la relazione fiduciaria medico-paziente, il medico debba garantire l'assistenza primaria, nell'ambito dei modelli erogativi previsti, a tutti i pazienti ricadenti nell'AFT di appartenenza;
- quanto sopra illustrato rientra nell'attività convenzionale, e non già nell'attività libero-professionale del medico, tenuto a partecipare al nuovo modello assistenziale della AFT e a farsi parte attiva *"della continuità dell'assistenza per gli assistiti nell'ambito dell'organizzazione prevista dalla Regione"* (cfr. art 43, comma 1, lett. b) dell'ACN 04.04.2024);
- con riferimento al modello organizzativo sancito dall'art. 1 dell'AIR, le decadute forme associative

confluiscono nei modelli mS1, mS2 e mS3, come di seguito riportato, con ogni conseguenza in punto di disciplina, nonché in ordine al percepimento dei compensi di cui all'art. 8.

Pertanto:

- i medici che alla data di pubblicazione dell'accordo risultavano associati nelle forme "medicina in associazione", "medicina in rete" e "super rete" sono tenuti a mantenere e garantire lo standard erogativo, strutturale, organizzativo e strumentale esistente alla predetta data di pubblicazione, nonché a condividere la partecipazione al nuovo assetto assistenziale in integrazione con gli altri medici. Tanto ai sensi di quanto disposto dall'art. 47, comma 2, lett. D, punto III) dell'ACN del 04.04.2024, quale condizione per mantenere il diritto al percepimento dei compensi erogati per l'appartenenza alla forma associativa, per la funzione informativo-informatica, per l'impiego di collaboratore di studio e di personale infermieristico o altro professionista sanitario;
- la forma associativa "medicina di gruppo" confluisce nel modello mS1;
- la forma associativa "super gruppo" confluisce nel modello mS2;
- la forma associativa "CPT" confluisce nel modello mS3;

- l'art. 8 dell'AIR, in uno con la DGR n. 636/2025, demanda alla programmazione regionale la definizione del fabbisogno relativo ai modelli erogativi mS2 e mS3, ivi compresa l'adesione dei medici a quelli già esistenti, sulla base delle risorse eventualmente disponibili individuate con apposito provvedimento. La successiva procedura di ricezione, valutazione delle istanze e autorizzazione resta di competenza della ASL, nei limiti della spesa programmata. Viceversa, non si ravvisano limitazioni all'adesione o all'aggregazione relativamente al modello mS1, considerata l'invarianza delle risorse finanziarie all'uopo necessarie, fermo restando l'obbligo di comunicazione alla ASL e il rispetto di quanto previsto dagli artt. 1 e 2 dell'accordo;
- l'art. 8 comma 7 dell'AIR afferma che: *"In presenza di risorse eventualmente disponibili individuate con apposito provvedimento regionale in coerenza con l'art. 32 del presente accordo e allo stanziamento dallo stesso previsto, la programmazione aziendale per la costituzione di nuovi mS2 dovrà garantire la presenza di almeno 1 (uno) mS2 all'interno di ogni AFT. Tale limite è derogabile qualora all'interno della AFT sia già presente un mS3"*;
- l'art. 8 comma 8 dell'AIR afferma che: *"In presenza di risorse eventualmente disponibili individuate con apposito provvedimento regionale in coerenza con l'art. 32 del presente accordo e allo stanziamento dallo stesso previsto, la programmazione aziendale per la costituzione di un ms3 dovrà tenere conto di quanto segue:*

- *un mS3 per distretto con l'eccezione per i capoluoghi di provincia di Bari, Brindisi, Foggia, Taranto, Lecce, dove si applica mediamente il rapporto di 1 mS3/100.000 residenti. Ulteriori mS3 nei capoluoghi di provincia saranno consentiti per multipli di 100.000 residenti, ovvero per frazioni superiori all'80% rispetto all'unità di misura di 100.000 residenti;*
- *il limite di cui alla precedente lettera a) è superabile nel caso di disponibilità di risorse individuate con apposito provvedimento regionale in coerenza con l'art. 32 del presente accordo e allo stanziamento dallo stesso previsto;*
- *fatto salvo quanto previsto alla precedente lett. a), il riconoscimento dei mS3 dovrà realizzarsi secondo il criterio cronologico dell'invio delle domande, che rimane comunque vincolato alla programmazione Regionale";*

- Pertanto, occorre disporre che:

- la costituzione o l'adesione ai modelli mS1 non soggiace ad alcuna limitazione, fermi restando l'obbligo di comunicazione alla ASL e il rispetto di quanto previsto dagli artt. 1 e 2 dell'accordo;
- la costituzione o l'adesione ai modelli mS2 e mS3, ai sensi dell'art. 8 dell'AIR, è condizionata alla sussistenza delle risorse aziendali come quantificate dal presente e da successivi provvedimenti;

- sulla base dei dati rinvenienti dal sistema informativo Edotto e riferiti alla data del 30.04.2025, è stata effettuata la ricognizione, in termini numerici, delle precedenti forme associative, decadute in

conseguenza della pubblicazione della DGR n. 636/2025;

- dalle risultanze del sistema informativo Edotto, considerato quanto disposto dal presente provvedimento in merito alla confluenza delle vecchie forme associative nei nuovi modelli erogativi, è emersa, alla data del 30.04.2025, un'eccedenza di modelli mS2 (n. 184) rispetto al numero di AFT come definito dalla DGR n. 1678/2024 (n. 128). Tanto in considerazione del citato disposto dell'art. 8 comma 7 dell'AIR, che prevede, in presenza di risorse, la sussistenza di almeno un mS2 per AFT;
- il nuovo modello assistenziale definito dall'AIR 2025 implica lo sviluppo e la preferenza per la creazione di modelli organizzativi complessi, volti a garantire la copertura assistenziale h12 all'interno della AFT, anche nelle more dell'operatività delle Case di Comunità sul territorio regionale;
- sussiste pertanto, quale necessario presupposto per una successiva ed eventuale autorizzazione all'adesione e alla nuova costituzione dei modelli mS2, l'esigenza di effettuare un preventivo monitoraggio sull'effettivo funzionamento e distribuzione territoriale dei citati modelli ad oggi esistenti, considerata l'attuale eccedenza, in termini numerici, rispetto al numero delle AFT. Rispetto a tale esigenza, occorre riservarsi per ulteriori valutazioni, nel pieno rispetto delle risorse disponibili;
- considerate le risorse a disposizione nell'ambito della copertura di cui alla DGR n. 636/2025, nonché i ricordati principi fondanti dell'AIR, volti a garantire la copertura assistenziale h12, considerata altresì l'attuale esistenza di n. 9 modelli mS3 su n. 45 distretti socio sanitari, appare opportuno privilegiare la costituzione di nuovi mS3. Tanto al fine di pervenire gradualmente, nel rispetto delle risorse disponibili, allo standard erogativo previsto dall'AIR 2025 (un mS3 per distretto), nonché in coerenza con il modello organizzativo di cui all'art. 2 e a quanto stabilito dall'art. 8 comma 8 dell'AIR medesimo, in vista dell'evoluzione organizzativa di cui al DM n. 77/2022;
- il riparto aziendale di risorse per lo sviluppo dei modelli ms3, per l'annualità 2025, è stato quantificato nei prospetti di cui all'Allegato B, parte integrante e sostanziale del presente provvedimento. Le risorse sono state quantificate per la creazione di ulteriori 16 (sedici) mS3 rispetto a quelli attualmente esistenti, da distribuirsi in proporzione rispetto al numero di distretti socio-sanitari esistenti in ciascuna ASL, con indicazione per queste ultime di considerare i distretti ove non siano attualmente presenti mS3, nonché di privilegiare territori nei quali non insistono strutture sanitarie o ospedaliere di riferimento, in ottemperanza al principio di prossimità dell'assistenza;
- appare opportuno, al riguardo, al fine di garantire la massima trasparenza ed equità, che le Aziende approvino un avviso pubblico per la costituzione di nuovi modelli mS3, nel quale siano espressamente individuate le sedi disponibili, con adeguata motivazione circa le ragioni della scelta aziendale, nonché la data da cui far partire le istanze, al fine di garantire certezza giuridica e *par condicio* tra gli istanti medesimi, in ottemperanza del punto 4 della DGR n. 636/2025;
- appare altresì opportuno prevedere, in conformità all'art. 8 dell'AIR, che le istanze siano graduate dalla ASL in ordine cronologico di invio della pec (giorno, data, ora, minuti, secondi);

- occorre stabilire che le Aziende sanitarie locali siano tenute a garantire la protocollazione di tutte le domande pervenute ai sensi dei precedenti punti precedenti, nonché la massima trasparenza delle procedure attraverso la pubblicazione sui propri portali istituzionali delle relative graduatorie, che dovranno indicare il numero di protocollo delle singole istanze, assicurando il rispetto della normativa privacy;
- occorre altresì stabilire che il diritto ai compensi di cui all'art. 8 dell'AIR spetti dal giorno successivo all'emanazione del provvedimento autorizzativo da parte della ASL.

Considerato che:

- l'art. 5, comma 1, dell'AIR (Collaboratore di studio), prevede che: *"Tutti i MAPs operanti all'interno delle AFT che alla data di pubblicazione del presente accordo non percepiscono alcuna indennità di collaboratore di studio hanno l'obbligo, entro sei mesi dalla data di pubblicazione del presente accordo, di garantire la presenza di un collaboratore di studio secondo il relativo contratto di lavoro per un numero di ore settimanali, anche nei modi di cui all'art. 29, comma 5 dell'ACN, corrispondente ad un*

costo omnicomprensivo annuo (inclusi emolumenti stipendiali, oneri sociali, retribuzione differita, TFR, consulente del lavoro e ogni altro onere) non inferiore a € 8.316,00. Tale obbligo deve essere garantito entro 3 mesi dalla data di iscrizione nell'elenco dei medici di medicina generale, anche da coloro i quali acquisiscono l'incarico dopo la pubblicazione del presente accordo";

- sulla base dei dati rinvenienti dal sistema informativo Edotto e riferiti alla data del 30.04.2025, sono stati quantificate le risorse per garantire a ogni MMG la presenza del collaboratore di studio, nei limiti della copertura di cui all'art. 32 dell'AIR, in considerazione del numero dei medici che, al 30.04.2025, ne risultano sprovvisti;
- con la presente determinazione occorre pertanto definire le risorse aziendali per l'applicazione dell'art. 5 comma 1, come dettagliatamente quantificato nei prospetti di cui all'Allegato B, parte integrante e sostanziale del presente provvedimento;
- per l'addebito del costo, è necessario che le Aziende Sanitarie Locali acquisiscano documentazione attestante gli oneri effettivamente sostenuti;
- con riferimento all'applicazione dell'art. 5, commi 3, 5, 6, la relativa applicazione è subordinata all'individuazione delle risorse eventualmente disponibili. Tanto anche in considerazione di quanto disposto dall'art. 32, ove si stabilisce che *"L'applicazione del presente Accordo è subordinata alla sussistenza della copertura finanziaria di cui al presente articolo"*;
- l'art. 5, comma 7, dell'AIR 2025, stabilisce che: *"I MAPs che alla data di pubblicazione del presente accordo hanno un'indennità di collaboratore di studio totale inferiore a quella di cui al precedente comma 2 possono rimodulare secondo la nuova modalità di finanziamento di cui al presente articolo con contestuale rinuncia alle quote già percepite, garantendo il servizio con le modalità di cui al comma 1)"*;
- con riferimento alla concreta applicazione dei commi 1 e 7, considerato che, ai sensi del comma 1, l'assunzione di collaboratore di studio costituisce un obbligo per i medici che ne sono privi, considerate altresì le risorse disponibili specificamente destinate all'applicazione dell'art. 5 e contingentate dall'art. 32 dell'AIR e dalla DGR n. 636/2025, considerato altresì che ai sensi dell'art. 32 dell'AIR l'applicazione dell'accordo è subordinato alla copertura finanziaria recata dal medesimo articolo, si rende opportuno stabilire che le Aziende sanitarie locali procedano ad espletare le procedure di cui all'art. 5 comma 1 e, in subordine, nel solo caso di sussistenza di risorse certificate dalla ASL nei limiti dello stanziamento di cui alla relativa tabella di cui all'allegato B, quelle di cui all'art. 5 comma 7, con decorrenza delle procedure medesime a far data dal 1° luglio 2025;
- la procedura di ricezione, valutazione e autorizzazione delle istanze di cui all'art. 5, commi 1 e 7, resta di competenza della ASL, nei limiti della spesa massima programmata di cui al relativo prospetto inserito nell'allegato B, parte integrante e sostanziale del presente provvedimento;
- pertanto, occorre stabilire che:
  - le AA.SS.LL., alla data di esecutività della presente determinazione, possono procedere ad espletare le procedure con esclusivo riferimento ai commi 1 e 7 dell'art. 5, nei limiti delle risorse individuate dal presente provvedimento, stabilendo che la procedura di cui al comma 7 sia subordinata al preventivo espletamento di quella di cui al comma 1, al fine di adempiere all'obbligo di garantire il collaboratore di studio ai medici che ne sono privi;
  - l'applicazione dei commi 3, 4, 5 e 6 resta subordinata alla successiva ed eventuale disponibilità di risorse;
- occorre stabilire che le Aziende sanitarie locali siano tenute a garantire la protocollazione di tutte le domande pervenute ai sensi dei precedenti punti precedenti, nonché la massima trasparenza delle procedure attraverso la pubblicazione sui propri portali istituzionali delle relative graduatorie, che dovranno indicare il numero di protocollo delle singole istanze, assicurando il rispetto della normativa privacy;
- il diritto ai compensi di cui all'art. 5, comma 2 dell'AIR spetta dal giorno successivo all'emanazione del provvedimento autorizzativo da parte della ASL.

Considerato che:

- l'art. 6 dell'AIR (Personale infermieristico e sanitario), comma 1, prevede che: *"Considerata la necessità di potenziare l'assistenza al domicilio del paziente, con il presente accordo si intende prevedere, qualora disponibile apposito finanziamento, un numero minimo di ore per medico, pari a 4 ore/settimana"*;
- le risorse disponibili per l'attuazione di quanto sopra sono state individuate dal comma 10 del medesimo art. 6, sulla base dei dati raccolti dal sistema informativo Edotto relativamente ai medici senza personale infermieristico al 30.04.2025;
- con il presente provvedimento, pertanto, occorre definire le risorse aziendali come dettagliatamente quantificato nei prospetti di cui all'Allegato B, parte integrante e sostanziale del presente provvedimento;
- per l'addebito del costo, è necessario che le Aziende Sanitarie Locali acquisiscano documentazione attestante i costi effettivamente sostenuti;
- per quanto concerne l'art. 8, comma 1, secondo periodo, e commi 2, 3, 4, 5, 6 e 8, la relativa applicazione è subordinata a formale copertura finanziaria regionale e preventiva autorizzazione per singola azienda:
- la procedura di ricezione, valutazione e autorizzazione delle istanze di cui all'art. 6 resta di competenza della ASL, con attuazione a far data dal 1 luglio 2025, nei limiti della spesa programmata;

Pertanto:

- il riconoscimento delle n.4 ore settimanali di cui al comma 1, primo periodo, è garantito dalle risorse di cui al comma 10. Ne consegue che le Aziende sono possono esperire le procedure con esclusivo riferimento al citato comma 1, primo periodo (n.4 ore settimanali), al fine di garantire personale infermieristico/sanitario ai medici che ne sono privi;
- l'applicazione dei commi 1, secondo periodo, 2, 3, 4, 5, 6 e 8 resta subordinata alla successiva ed eventuale disponibilità di risorse, da individuarsi con apposito provvedimento;

- le Aziende sono tenute a garantire la protocollazione di tutte le domande pervenute, nei limiti di cui sopra, ai sensi degli artt. 5, 6 e 8, nonché la massima trasparenza delle procedure attraverso la pubblicazione sui propri portali istituzionali delle relative graduatorie, che dovranno indicare il numero di protocollo delle singole istanze, assicurando il rispetto della normativa privacy;
- il diritto ai compensi di cui all'art. 6 dell'AIR spetta dal giorno successivo all'emanazione del provvedimento autorizzativo da parte della ASL.

Preso atto che:

- ai sensi dell'art. 26 (Zone disagiate e disagiatissime) dell'AIR, rimangono confermati i territori individuati come zona disagiata e disagiatissima alla data di pubblicazione dell'accordo (afferenti al Subappenino Dauno, al Gargano, alle Isole Tremiti). Per quanto concerne l'applicazione dei commi 2 e 3, la stessa è subordinata ad autorizzazione regionale, previo parere non vincolante della delegazione trattante regionale, in presenza di risorse eventualmente disponibili (cfr. art. 26, comma 4 dell'AIR);
- l'allegato B, parte integrante del al presente provvedimento, individua le risorse per il riconoscimento dei relativi compensi, quantificate sulla spesa consolidata al 31.12.2024.

Preso atto altresì che:

- l'allegato B, parte integrante del al presente provvedimento, individua le risorse per il riconoscimento dei compensi per garantire l'indennità di complessità, quantificate sulla spesa consolidata al 31.12.2024.

Considerato altresì che:

- per quanto attiene l'attività di assistenza domiciliare disciplinata dagli artt. 19, 20, 21, 22 dell'AIR, nonché le prestazioni aggiuntive di cui all'Allegato 1 dell'accordo, l'art. 32 dell'AIR e la DGR n. 636/2025, in conformità all'art. n. 371/2025, prevedono un limite di spesa programmata di € 12.000.000,00, a livello regionale, da finanziarsi con le risorse PNRR e riconducibili al sub- investimento M6 C1-1.2.1 "Casa come primo luogo di cura (ADI)", salve ulteriori disposizioni in materia da condividere al Tavolo della delegazione trattante per l'aggiornamento;

- occorre prevedere, in conformità a quanto sopra, un limite di spesa aziendale, come dettagliatamente quantificato nei prospetti di cui all'Allegato B, parte integrante e sostanziale del presente provvedimento, sulla base del numero di assistiti in carico in ciascuna ASL al 30.04.2025;
- occorre che il Direttore del Distretto Socio-Sanitario di riferimento sia responsabile del corretto svolgimento della prestazione domiciliare e disponga della documentazione attestante la effettiva erogazione dell'attività, ai fini del relativo addebito a carico del Servizio Sanitario Regionale;
- con specifico riferimento all'art. 22 comma 3 (ADPec), occorre differire il termine del 31 maggio, in fase di prima applicazione, al 15 luglio 2025.

Valutato che:

- la DGR n. 636/2025 ha stabilito *"che la Regione Puglia, in quanto in Piano Operativo per il recupero del disavanzo sanitario, avvii un'attività di monitoraggio della spesa sanitaria complessiva riferita alla medicina generale"*;
- le Aziende sanitarie locali sono chiamate a svolgere una costante e responsabile opera di controllo sul rispetto, da parte del medico di medicina generale, degli obblighi derivanti dal nuovo modello organizzativo, atteso che quest'ultimo rappresenta la direttrice principale e il principio guida su cui si fonda l'Accordo Integrativo Regionale;
- la citata DGR n. 636/2025, anche considerato quanto previsto dall'art. 31 dell'AIR, ha stabilito che *"le AA.SS.LL. trasmettano entro il giorno 15 del mese successivo a ogni trimestre (da intendersi gennaio-marzo, aprile-giugno, luglio- settembre, ottobre-dicembre), alla Sezione Strategie e Governo dell'Offerta, a mezzo pec, una relazione dettagliata sull'andamento della spesa e sulle attività rese, con la conseguente possibilità, in capo alla citata Sezione regionale, di richiedere ulteriori chiarimenti e adottare i provvedimenti di competenza. La relazione dovrà contenere, tra l'altro, una dettagliata descrizione per ciascun modello organizzativo insistente nel proprio territorio di competenza, rispetto al quale occorre che siano verificato il rispetto degli orari di apertura e la garanzia delle modalità assistenziali così come dettagliatamente riportati nell'accordo integrativo, considerati i maggiori oneri che tale assetto determina"*;
- considerata l'avvenuta pubblicazione dell'accordo, si individua come primo termine per l'invio della relazione il giorno 15 ottobre 2025;
- ai sensi della punto 5 della prefata deliberazione, inoltre, *"le Aziende Sanitare devono istituire, entro dieci giorni dalla notifica del presente provvedimento, un tavolo permanente aziendale, composto dai Direttori di distretto, Responsabili ufficio convenzioni ed altre figure che si rendano necessarie per verificare la corretta applicazione delle previsioni di cui all'ACN e AIR, nonché per il monitoraggio della spesa sanitaria. Il provvedimento di costituzione del predetto tavolo deve essere trasmesso al Dipartimento Promozione della Salute e del Benessere Animale"*. A tal fine, considerate le tempistiche della fase di prima applicazione, appare opportuno disporre che il citato provvedimento di costituzione dovrà essere trasmesso alla scrivente Sezione, a mezzo pec, qualora non sia stato già inviato, entro e non oltre il 30 giugno 2025.

Valutato, altresì, che:

- la medesima DGR n. 636/2025 ha sancito l'obbligo di rivedere i Regolamenti di AFT approvati dalle singole Aziende e non omologati dalla competente Sezione regionale, al fine di renderli rispondenti agli accordi sopravvenuti sia a livello nazionale che a livello regionale. A tal fine, occorre disporre che con apposita determinazione dirigenziale si provvederà ad approvare uno schema di regolamento che potrà essere oggetto di modificazione da parte delle AA.SS.LL. in relazione alla specificità dei singoli contesti territoriali, fermo restando il rispetto di principi fondamentali che saranno dettate con il provvedimento regionale di cui sopra;
- occorre quindi prendere atto che i Regolamenti di AFT già approvati dalle Aziende, per effetto della citata DGR n. 636/2025, debbano essere soggetti a revisione, in quanto non omologati e adottati sulla base di una normativa, di rango superiore, non più attuale.

Preso atto che:

- la DGR n. 636/2025 ha stabilito *"che il sistema informativo Edotto debba essere implementato, per il tramite della competente Sezione Risorse Strumentali e Tecnologiche Sanitarie, in coerenza a quanto previsto dall'Accordo Integrativo Regionale, con specifico riferimento, altresì, ad una trasparente e chiara identificazione delle voci stipendiali*";
- la medesima deliberazione ha inoltre stabilito *"che l'utilizzo della quota da finanziarsi con risorse di cui all'art. 47, comma 3 lett. c) dell'ACN 04.04.2024, pari a € 10.028.997,15, è subordinata al rispetto di quanto disposto dalla medesima disposizione, in coerenza con la DGR n. 371 del 26.03.2025, secondo le modalità da definirsi con determinazione del Dirigente della Sezione Strategie e Governo dell'Offerta"*;
- appare opportuno istituire un tavolo tecnico con la Società Expriva al fine di assicurare l'implementazione del sistema informativo Edotto in conformità alle disposizioni giuntali.

Considerato, altresì, che:

- la DGR n. 371/2025 e la DGR n. 636/2025 sono state trasmesse ai Ministeri affiancanti (Ministero della Salute e Ministero dell'Economia e delle Finanze) per il tramite della piattaforma SIVEAS, in ottemperanza ai vincoli del Piano di Rientro cui è sottoposta la Regione Puglia;
- occorre prendere atto che l'assegnazione delle risorse, e conseguentemente la concreta operatività degli istituti presenti dell'AIR, sono suscettibili di variazioni in conseguenza delle valutazioni eventualmente effettuate dai Ministeri affiancanti, nonché all'esito dell'esame delle relazioni trimestrali delle AA.SS. LL., con particolare riferimento al monitoraggio e all'andamento della spesa.

Alla luce di tutto quanto illustrato, si propone, con il presente provvedimento:

- di dare atto della ricognizione effettuata sulla spesa complessiva della medicina generale (assistenza primaria a ciclo di scelta, assistenza primaria ad attività oraria, emergenza sanitaria territoriale e medicina dei servizi) nell'annualità 2024, come risultante dall'analisi dei dati presenti nel Sistema Informativo Edotto, e, per l'effetto, di approvare l'Allegato A, quale parte integrante e sostanziale del presente provvedimento, recante i prospetti dettagliati per ogni settore di riferimento;
- di dare atto che l'applicazione dell'AIR sottoscritto in data 12.05.2025 è subordinata alla sussistenza della copertura finanziaria prevista dall'art. 32 dell'accordo medesimo, in conformità a quanto stabilito con la DGR n. 371/2025;
- di approvare l'allegato B, quale parte integrante e sostanziale del presente provvedimento, recante le risorse aziendali a disposizione, che costituiscono limite massimo di spesa, per l'annualità 2025, per l'applicazione degli istituti previsti dall'AIR;
- di stabilire che le Aziende Sanitarie debbano garantire un attento monitoraggio dell'attività effettivamente resa, anche attraverso i Distretti Socio – Sanitari. In particolare, il Direttore del Distretto Socio Sanitario di riferimento è responsabile del corretto svolgimento della prestazione domiciliare e deve disporre della documentazione attestante la effettiva erogazione dell'attività, ai fini del relativo addebito a carico del Servizio Sanitario Regionale;
- di stabilire che le Aziende Sanitarie Locali diano adeguata comunicazione agli utenti degli orari di apertura degli studi insistenti nelle singole AFT, attraverso il sito istituzionale nonché attraverso una specifica campagna di comunicazione che dia conto dell'assistenza h12 e nella fascia 8:00-11:00 del sabato e prefestivi;
- di stabilire che i Direttori di Distretto Socio Sanitario siano responsabili del rispetto degli orari di apertura degli studi all'interno della AFT, per i quali è necessario avere apposita evidenza documentale;
- di stabilire, con riferimento al modello organizzativo sancito dall'art. 1 dell'AIR, che le decadute forme associative confluiscono nei modelli mS1, mS2 e mS3, come di seguito riportato, con ogni conseguenza in punto di disciplina, nonché in ordine al percepimento dei compensi di cui all'art. 8:
  - i medici che alla data di pubblicazione dell'accordo risultavano associati nelle forme "medicina in

associazione", "medicina di rete" e "super rete" sono tenuti a mantenere e garantire lo standard erogativo, strutturale, organizzativo e strumentale esistente alla predetta data di pubblicazione, nonché a condividere la partecipazione al nuovo assetto assistenziale in integrazione con gli altri MAPs. Tanto, ai sensi di quanto disposto dall'art. 47, comma 2, lett. D, punto III) dell'ACN del 04.04.2024, quale condizione per mantenere il diritto al percepimento dei compensi erogati per l'appartenenza alla forma associativa, per la funzione informativo-informatica, per l'impiego di collaboratore di studio e di personale infermieristico o altro professionista sanitario;

- la forma associativa "medicina di gruppo" confluisce nel modello mS1;
- la forma associativa "super gruppo" confluisce nel modello mS2;
- la forma associativa "CPT" confluisce nel modello mS3;

- di stabilire che la costituzione o l'adesione ai modelli mS1 non soggiace ad alcuna limitazione, fermi restando l'obbligo di comunicazione alla ASL e il rispetto di quanto previsto dagli artt. 1 e 2 dell'AIR;
- di prendere atto che la costituzione o l'adesione ai modelli mS2 e mS3, ai sensi dell'art. 8 dell'AIR, è condizionata alla sussistenza delle risorse aziendali come quantificate dal presente e da successivi provvedimenti;
- di stabilire, quale necessario presupposto per una successiva ed eventuale autorizzazione all'adesione e alla nuova costituzione dei modelli mS2, che venga effettuato un preventivo monitoraggio sull'effettivo funzionamento e distribuzione territoriale dei corrispondenti modelli ad oggi esistenti, in considerazione dell'attuale eccedenza degli stessi rispetto al numero di AFT;
- di stabilire che l'adesione o la nuova costituzione di modelli mS3, ai sensi dell'art. 8 dell'AIR, debba avvenire nei limiti delle risorse aziendali come quantificate, con decorrenza 1° luglio 2025, dal relativo prospetto di cui all'allegato B, parte integrante e sostanziale del presente provvedimento;
- di stabilire che le Aziende sanitarie locali approvino un avviso pubblico per la costituzione di nuovi modelli mS3, recante espressamente le sedi per la costituzione degli stessi, nonché la data da cui far partire le istanze, al fine di garantire certezza giuridica e *par condicio* tra gli istanti medesimi, in ottemperanza del punto 4 della DGR n. 636/2025;
- di stabilire che le Aziende sanitarie locali prevedano la costituzione di nuovi mS3, nei limiti di cui all'allegato B, considerando i distretti ove tali modelli assistenziali non siano attualmente presenti, nonché privilegiando territori nei quali non insistono strutture sanitarie o ospedaliere di riferimento, in ottemperanza al principio di prossimità dell'assistenza;
- di stabilire che l'avviso pubblico per la costituzione di nuovi modelli mS3 debba recare specifica motivazione circa l'individuazione delle sedi disponibili;
- di dare atto, stante il disposto dell'art. 8 dell'AIR, che, per le sedi disponibili, le istanze vengano graduate dalla ASL in ordine cronologico di invio della pec (giorno, data, ora, minuti, secondi);
- di stabilire che, con riferimento alla concreta applicazione dei commi 1 e 7 dell'art. 5, considerato che, ai sensi del comma 1, l'assunzione di collaboratore di studio costituisce un obbligo per i medici che ne sono privi, considerate altresì le risorse disponibili specificamente destinate all'applicazione dell'art. 5 e contingentate dall'art. 32 dell'AIR e dalla DGR n. 636/2025, considerato altresì che ai sensi dell'art. 32 dell'AIR l'applicazione dell'accordo è subordinato alla copertura finanziaria recata dal medesimo articolo, che le Aziende sanitarie locali procedano preventivamente ad espletare le procedure di cui all'art. 5 comma 1 e, in subordine, nel solo caso di sussistenza di risorse certificate dalla ASL nei limiti dello stanziamento di cui alla relativa tabella di cui all'allegato B, quelle di cui all'art. 5 comma 7, con decorrenza delle procedure medesime a far data dal 1° luglio 2025;
- di stabilire che la procedura di ricezione, valutazione e autorizzazione delle istanze di cui all'art. 5, commi 1 e 7, resta di competenza della ASL;
- di stabilire che l'applicazione dell'art. 5 commi 1 e 7 debba avvenire nei limiti delle risorse di cui relativo prospetto di cui all'allegato B, parte integrante e sostanziale del presente provvedimento. Per l'addebito del costo, è necessario che le Aziende Sanitarie Locali acquisiscano documentazione attestante gli oneri effettivamente sostenuti;

- di stabilire, in ottemperanza a quanto disposto dall'AIR, che l'applicazione dei commi 3, 4, 5, e 6 dell'art. 5 resta subordinata alla successiva ed eventuale disponibilità di risorse, da individuarsi con apposito provvedimento regionale;

- di stabilire che le Aziende sono possano esperire, a far data dal 1 luglio 2025, le procedure con esclusivo riferimento all'art. 6, comma 1, primo periodo (n.4 ore settimanali), al fine di garantire personale infermieristico/sanitario ai medici che ne sono privi, nei limiti della spesa programmata di cui all'allegato B, parte integrante del presente provvedimento. Per l'addebito del costo, è necessario che le Aziende Sanitarie Locali acquisiscano documentazione attestante gli oneri effettivamente sostenuti;
- di stabilire, in ottemperanza a quanto disposto dall'AIR, che l'applicazione dell'art. 6, comma 1, secondo periodo, e commi 2, 3, 4, 5, 6 e 8 resta subordinata alla successiva ed eventuale disponibilità di risorse, da individuarsi con apposito provvedimento regionale;

- di stabilire che le Aziende sanitarie locali siano tenute a garantire la protocollazione di tutte le domande pervenute, nei limiti stabiliti, ai sensi dei precedenti punti precedenti (artt. 5, 6 e 8 dell'AIR), nonché la massima trasparenza delle procedure attraverso la pubblicazione sui propri portali istituzionali delle relative graduatorie, che dovranno indicare il numero di protocollo delle singole istanze, assicurando il rispetto della normativa privacy;
- di stabilire che il diritto ai compensi di cui agli artt. 5, 6 e 8 dell'AIR spetti dal giorno successivo all'emanazione del provvedimento autorizzativo da parte della ASL;
- di dare atto che, ai sensi dell'art. 26 (Zone disagiate e disagiatissime) dell'AIR, rimangono confermati i territori individuati come zona disagiata e disagiatissima alla data di pubblicazione dell'accordo (afferenti al Subappenino Dauno, al Gargano, alle Isole Tremiti);
- di dare atto che, per quanto concerne l'applicazione dell'art. 26, commi 2 e 3, la stessa è subordinata ad autorizzazione regionale, previo parere non vincolante della delegazione trattante regionale, in presenza di risorse eventualmente disponibili (cfr. art. 26, comma 4 dell'AIR);
- di stabilire che l'attività di assistenza domiciliare disciplinata dagli artt. 19, 20, 21 e 22 dell'AIR, nonché le prestazioni aggiuntive di cui all'Allegato 1 dell'AIR, potranno essere espletate nei limiti delle risorse a ciò destinate, come da relativo prospetto di cui all'allegato B, parte integrante e sostanziale del presente provvedimento;
- di stabilire, con specifico riferimento all'art. 22 comma 3 (ADPec), di differire, in fase di prima applicazione, il termine del 31 maggio al 15 luglio 2025;
- di stabilire che la prima relazione aziendale di cui al punto 7 della DGR n. 636/2025 dovrà essere trasmessa alla Sezione Strategie e Governo dell'Offerta entro il 15 ottobre 2025;
- di stabilire che il provvedimento di costituzione del tavolo tecnico di cui al punto 5 della DGR n. 636/2025 dovrà essere trasmesso alla Sezione Strategie e Governo dell'Offerta, qualora non sia stato già inviato, entro il 30 giugno 2025;
- di dare atto che i Regolamenti di AFT già approvati dalle Aziende, per effetto della DGR n. 636/2025, debbano essere soggetti a revisione, in quanto non omologati e adottati sulla base di una normativa, di rango superiore, non più attuale;
- di dare atto della necessità di implementare nel sistema informativo Edotto, in ottemperanza ai punti 8 e 11 della DGR n. 636/2025, le previsioni dell'AIR, per il tramite della Sezione Risorse Strumentali e Tecnologiche Sanitarie;
- di dare atto che l'assegnazione delle risorse, e conseguentemente la concreta operatività degli istituti presenti dell'AIR, sono suscettibili di variazioni in conseguenza delle valutazioni eventualmente effettuate dai Ministeri affiancanti, nonché all'esito dell'esame delle relazioni trimestrali delle AA.SS. LL., con particolare riferimento al monitoraggio e all'andamento della spesa;
- di riservare ogni altra disposizione e/o chiarimento applicativo a successivo provvedimento regionale;
- di notificare il presente provvedimento alle Direzioni Generali delle Aziende Sanitarie Locali, alla Sezione Risorse Strumentali e Tecnologiche Sanitarie, alla Sezione Bilancio della Sanità e dello Sport, nonché alle Organizzazioni Sindacali firmatarie dell'AIR.

Verifica ai sensi del D.Lgs. 196/03

Garanzie alla riservatezza

La pubblicazione dell'atto all'albo, salve le garanzie previste dalla legge 241/90 in tema di accesso ai documenti amministrativi, avviene nel rispetto della tutela della riservatezza dei cittadini, secondo quanto disposto dal D.lgs. 196/03 in materia di protezione dei dati personali, nonché del vigente regolamento regionale n.5/2006 per il trattamento dei dati sensibili e giudiziari.

Ai fini della pubblicità legale, l'atto destinato alla pubblicazione è redatto in modo da evitare diffusione di dati personali identificativi non necessari ovvero il riferimento a dati sensibili; qualora tali dati fossero indispensabili per l'adozione dell'atto, essi sono trasferiti in documenti separati, esplicitamente richiamati.

Valutazione di impatto di genere
La presente determinazione è stata sottoposta a Valutazione di impatto di genere ai sensi della D.G.R. n. 1295 del 26/09/2024. L'impatto di genere stimato è: ❏ *diretto* ❏ *indiretto* X *neutro* ❏ *non rilevato*

ADEMPIMENTI CONTABILI

ai sensi del D. lgs. n.118/2011 e successive modificazioni ed integrazioni

Il presente provvedimento non comporta alcun mutamento qualitativo o quantitativo di entrata o di spesa a carico del bilancio regionale, né a carico degli Enti per i cui debiti i creditori potrebbero rivalersi sulla Regione e che è escluso ogni ulteriore onere aggiuntivo rispetto a quelli autorizzati, a valere sullo stanziamento previsto dal bilancio regionale.

DETERMINA

Di prendere atto di quanto espresso in narrativa, che costituisce parte integrante e sostanziale del presente atto e che qui si intende integralmente riportato.

Di dare atto della ricognizione effettuata sulla spesa complessiva della medicina generale (assistenza primaria a ciclo di scelta, assistenza primaria ad attività oraria, emergenza sanitaria territoriale e medicina dei servizi) nell'annualità 2024, come risultante dall'analisi dei dati presenti nel Sistema Informativo Edotto, e, per l'effetto, di approvare l'Allegato A, quale parte integrante e sostanziale del presente provvedimento, recante i prospetti dettagliati per ogni settore di riferimento.

Di dare atto che l'applicazione dell'AIR sottoscritto in data 12.05.2025 è subordinata alla sussistenza della copertura finanziaria prevista dall'art. 32 dell'accordo medesimo, in conformità a quanto stabilito con la DGR n. 371/2025.

Di approvare l'allegato B, quale parte integrante e sostanziale del presente provvedimento, recante le risorse aziendali a disposizione, che costituiscono limite massimo di spesa, per l'annualità 2025, per l'applicazione degli istituti previsti dall'AIR.

Di stabilire che le Aziende Sanitarie debbano garantire un attento monitoraggio dell'attività effettivamente resa, anche attraverso i Distretti Socio – Sanitari. In particolare, il Direttore del Distretto Socio Sanitario di riferimento è responsabile del corretto svolgimento della prestazione domiciliare e deve disporre della documentazione attestante la effettiva erogazione dell'attività, ai fini del relativo addebito a carico del Servizio Sanitario Regionale.

Di stabilire che le Aziende Sanitarie Locali diano adeguata comunicazione agli utenti degli orari di apertura degli studi insistenti nelle singole AFT, attraverso il sito istituzionale nonché attraverso una specifica campagna di comunicazione che dia conto dell'assistenza h12 e nella fascia 8:00-11:00 del sabato e prefestivi.

Di stabilire che i Direttori di Distretto Socio Sanitario siano responsabili del rispetto degli orari di apertura degli studi all'interno della AFT, per i quali è necessario avere apposita evidenza documentale.

Di stabilire, con riferimento al modello organizzativo sancito dall'art. 1 dell'AIR, che le decadute forme associative confluiscono nei modelli mS1, mS2 e mS3, come di seguito riportato, con ogni conseguenza in punto di disciplina, nonché in ordine al percepimento dei compensi di cui all'art. 8:

- i medici che alla data di pubblicazione dell'accordo risultavano associati nelle forme "medicina in associazione", "medicina di rete" e "super rete" sono tenuti a mantenere e garantire lo standard erogativo, strutturale, organizzativo e strumentale esistente alla predetta data di pubblicazione, nonché a condividere la partecipazione al nuovo assetto assistenziale in integrazione con gli altri MAPs. Tanto, ai sensi di quanto disposto dall'art. 47, comma 2, lett. D, punto III) dell'ACN del 04.04.2024, quale condizione per mantenere il diritto al percepimento dei compensi erogati per l'appartenenza alla forma associativa, per la funzione informativo-informatica, per l'impiego di collaboratore di studio e di personale infermieristico o altro professionista sanitario;
- la forma associativa "medicina di gruppo" confluisce nel modello mS1;
- la forma associativa "super gruppo" confluisce nel modello mS2;
- la forma associativa "CPT" confluisce nel modello mS3.

Di stabilire che la costituzione o l'adesione ai modelli mS1 non soggiace ad alcuna limitazione, fermi restando l'obbligo di comunicazione alla ASL e il rispetto di quanto previsto dagli artt. 1 e 2 dell'AIR.

Di dare atto che la costituzione o l'adesione ai modelli mS2 e mS3, ai sensi dell'art. 8 dell'AIR, è condizionata alla sussistenza delle risorse aziendali come quantificate dal presente e da successivi provvedimenti.

Di stabilire, quale necessario presupposto per una successiva ed eventuale autorizzazione all'adesione e alla nuova costituzione dei modelli mS2, che venga effettuato un preventivo monitoraggio sull'effettivo funzionamento e distribuzione territoriale dei corrispondenti modelli ad oggi esistenti, in considerazione dell'attuale eccedenza degli stessi rispetto al numero di AFT.

Di stabilire che l'adesione o la nuova costituzione di modelli mS3, ai sensi dell'art. 8 dell'AIR, debba avvenire nei limiti delle risorse aziendali come quantificate, con decorrenza 1° luglio 2025, dal relativo prospetto di cui all'allegato B, parte integrante e sostanziale del presente provvedimento.

Di stabilire che le Aziende sanitarie locali approvino un avviso pubblico per la costituzione di nuovi modelli mS3, recante espressamente le sedi per la costituzione degli stessi, nonché la data da cui far partire le istanze, al fine di garantire certezza giuridica e par condicio tra gli istanti medesimi, in ottemperanza del punto 4 della DGR n. 636/2025.

Di stabilire che le Aziende sanitarie locali prevedano la costituzione di nuovi mS3, nei limiti di cui all'allegato B, considerando i distretti ove tali modelli assistenziali non siano attualmente presenti, nonché privilegiando territori nei quali non insistono strutture sanitarie o ospedaliere di riferimento, in ottemperanza al principio di prossimità dell'assistenza.

Di stabilire che l'avviso pubblico per la costituzione di nuovi modelli mS3 debba recare specifica motivazione circa l'individuazione delle sedi disponibili.

Di dare atto, stante il disposto dell'art. 8 dell'AIR, che, per le sedi disponibili, le istanze vengano graduate dalla ASL in ordine cronologico di invio della pec (giorno, data, ora, minuti, secondi).

Di stabilire che, con riferimento alla concreta applicazione dei commi 1 e 7 dell'art. 5, considerato che, ai sensi del comma 1, l'assunzione di collaboratore di studio costituisce un obbligo per i medici che ne sono privi, considerate altresì le risorse disponibili specificamente destinate all'applicazione dell'art. 5 e contingentate dall'art. 32 dell'AIR e dalla DGR n. 636/2025, considerato altresì che ai sensi dell'art. 32 dell'AIR l'applicazione

dell'accordo è subordinato alla copertura finanziaria recata dal medesimo articolo, che le Aziende sanitarie locali procedano ad espletare preventivamente le procedure di cui all'art. 5 comma 1 e, in subordine, nel solo caso di sussistenza di risorse certificate dalla ASL nei limiti dello stanziamento di cui alla relativa tabella di cui all'allegato B, quelle di cui all'art. 5 comma 7, con decorrenza delle procedure medesime a far data dal 1° luglio 2025.

Di stabilire che la procedura di ricezione, valutazione e autorizzazione delle istanze di cui all'art. 5, commi 1 e 7, resta di competenza della ASL.

Di stabilire che l'applicazione dell'art. 5 commi 1 e 7 debba avvenire nei limiti delle risorse di cui relativo prospetto di cui all'allegato B, parte integrante e sostanziale del presente provvedimento. Per l'addebito del costo, è necessario che le Aziende Sanitarie Locali acquisiscano documentazione attestante gli oneri effettivamente sostenuti.

Di stabilire, in ottemperanza a quanto disposto dall'AIR, che l'applicazione dei commi 3, 4, 5, e 6 dell'art. 5 resta subordinata alla successiva ed eventuale disponibilità di risorse, da individuarsi con apposito provvedimento regionale.

Di stabilire che le Aziende sono possano esperire, a far data dal 1 luglio 2025, le procedure con esclusivo riferimento all'art. 6, comma 1, primo periodo (n.4 ore settimanali), al fine di garantire personale infermieristico/sanitario ai medici che ne sono privi, nei limiti della spesa programmata di cui all'allegato B, parte integrante del presente provvedimento. Per l'addebito del costo, è necessario che le Aziende Sanitarie Locali acquisiscano documentazione attestante gli oneri effettivamente sostenuti.

Di stabilire, in ottemperanza a quanto disposto dall'AIR, che l'applicazione dell'art. 6, comma 1, secondo periodo, e commi 2, 3, 4, 5, 6 e 8 resta subordinata alla successiva ed eventuale disponibilità di risorse, da individuarsi con apposito provvedimento regionale.

Di stabilire che le Aziende sanitarie locali siano tenute a garantire la protocollazione di tutte le domande pervenute, nei limiti stabiliti, ai sensi dei precedenti punti precedenti (artt. 5, 6 e 8 dell'AIR), nonché la massima trasparenza delle procedure attraverso la pubblicazione sui propri portali istituzionali delle relative graduatorie, che dovranno indicare il numero di protocollo delle singole istanze, assicurando il rispetto della normativa privacy.

Di stabilire che il diritto ai compensi di cui agli artt. 5, 6 e 8 dell'AIR spetti dal giorno successivo all'emanazione del provvedimento autorizzativo da parte della ASL.

Di dare atto che, ai sensi dell'art. 26 (Zone disagiate e disagiatissime) dell'AIR, rimangono confermati i territori individuati come zona disagiata e disagiatissima alla data di pubblicazione dell'accordo (afferenti al Subappenino Dauno, al Gargano, alle Isole Tremiti).

Di dare atto che, per quanto concerne l'applicazione dell'art. 26, commi 2 e 3, la stessa è subordinata ad autorizzazione regionale, previo parere non vincolante della delegazione trattante regionale, in presenza di risorse eventualmente disponibili (cfr. art. 26, comma 4 dell'AIR).

Di stabilire che l'attività di assistenza domiciliare disciplinata dagli artt. 19, 20, 21 e 22 dell'AIR, nonché le prestazioni aggiuntive di cui all'Allegato 1 dell'AIR, potranno essere espletate nei limiti delle risorse a ciò destinate, come da relativo prospetto di cui all'allegato B, parte integrante e sostanziale del presente provvedimento.

Di stabilire, con specifico riferimento all'art. 22 comma 3 (ADPec), di differire, in fase di prima applicazione, il

termine del 31 maggio al 15 luglio 2025.

Di stabilire che la prima relazione aziendale di cui al punto 7 della DGR n. 636/2025 dovrà essere trasmessa alla Sezione Strategie e Governo dell'Offerta entro il 15 ottobre 2025.

Di stabilire che il provvedimento di costituzione del tavolo tecnico di cui al punto 5 della DGR n. 636/2025 dovrà essere trasmesso alla Sezione Strategie e Governo dell'Offerta, qualora non sia stato già inviato, entro il 30 giugno 2025.

Di dare atto che i Regolamenti di AFT già approvati dalle Aziende, per effetto della DGR n. 636/2025, debbano essere soggetti a revisione, in quanto non omologati e adottati sulla base di una normativa, di rango superiore, non più attuale.

Di dare atto della necessità di implementare nel sistema informativo Edotto, in ottemperanza ai punti 8 e 11 della DGR n. 636/2025, le previsioni dell'AIR, per il tramite della Sezione Risorse Strumentali e Tecnologiche Sanitarie.

Di dare atto che l'assegnazione delle risorse, e conseguentemente la concreta operatività degli istituti presenti dell'AIR, sono suscettibili di variazioni in conseguenza delle valutazioni eventualmente effettuate dai Ministeri affiancanti, nonché all'esito dell'esame delle relazioni trimestrali delle AA.SS.LL., con particolare riferimento al monitoraggio e all'andamento della spesa.

Di riservare ogni altra disposizione e/o chiarimento applicativo a successivo provvedimento regionale.

Di notificare il presente provvedimento alle Direzioni Generali delle Aziende Sanitarie Locali, alla Sezione Risorse Strumentali e Tecnologiche Sanitarie, alla Sezione Bilancio della Sanità e dello Sport, nonché alle Organizzazioni Sindacali firmatarie dell'AIR.

Il presente provvedimento:

a. è unicamente formato con mezzi informatici e firmato digitalmente;
b. è stato elaborato attraverso la piattaforma CIFRA2, composto da pagine tutte progressivamente numerate, firmato digitalmente e adottato in unico originale;
c. sarà pubblicato nella sezione "Amministrazione Trasparente", sottosezione "Provvedimenti dirigenti" del sito www.regione.puglia.it;

sarà pubblicato sul BURP, ai sensi della Legge Regionale 15 giugno 2023, n.18.

ALLEGATI INTEGRANTI

Documento - Impronta (SHA256)
ALLEGATO A.pdf - 50a976a4f71d03170b73d950a512e0c2438ae0a86f6155b06d875691ee5b7636
ALLEGATO B.pdf - 3b8c50b9154951e99e3894460488db1ea05f182858cecfc59ac7825c87c34058

Il presente Provvedimento è direttamente esecutivo.

Firmato digitalmente da:

EQ Gestione e Monitoraggio degli Accordi Collettivi Nazionali (AA.CC.NN.) rivenienti dall'art.8 del D.Lgs. n. 502/1992 e s.m.i.
Emanuele Carbonara

Il Dirigente del Servizio Strategie e Governo dell'Assistenza Ospedaliera-Gestione Rapporti Convenzionali
Antonella Caroli

Il Dirigente della Sezione Strategie e Governo dell'Offerta
Mauro Nicastro

ALLEGATO A

SPESA MEDICINA GENERALE 2024
(fonte EDOTTO)

SPESA ANNO 2024 - MEDICINA GENERALE (RISULTANZE EDOTTO)							
ASL	BA	BT	BR	FG	LE	TA	TOTALE
A.P. A CICLO DI SCELTA	117.172.153,34 €	36.109.470,14 €	33.712.677,26 €	55.129.126,30 €	74.625.360,08 €	57.534.541,03 €	**374.283.328,15 €**
A.P. AD ATTIVITA' ORARIA	15.352.794,64 €	4.214.182,60 €	6.305.161,31 €	16.131.398,94 €	16.838.922,77 €	7.894.949,65 €	**66.737.409,91 €**
MEDICINA DEI SERVIZI	329.437,72 €	51.577,76 €	641,29 €	448.965,82 €	692.549,65 €	375.185,94 €	**1.898.358,18 €**
EMERGENZA SANITARIA TERRITORIALE	9.637.760,40 €	2.330.919,18 €	3.624.275,47 €	8.970.883,67 €	3.120.564,97 €	2.393.509,42 €	**30.077.913,11 €**
TOTALE REGIONALE	**142.492.146,10 €**	**42.706.149,68 €**	**43.642.755,33 €**	**80.680.374,73 €**	**95.277.397,47 €**	**68.198.186,04 €**	**472.997.009,35 €**

SPESA ANNO 2024 - ASSISTENZA PRIMARIA A CICLO DI SCELTA					
ASL	NUMERO MEDICI RETRIBUITI NELL'ANNO	NETTO	FONDO ASSICURATIVO	ENPAM	TOTALE
BA	1361	105.810.753,35 €	394.826,48 €	10.966.573,51 €	117.172.153,34 €
BT	397	32.608.983,39 €	120.310,67 €	3.380.176,08 €	36.109.470,14 €
BR	430	30.445.371,67 €	119.842,54 €	3.147.463,05 €	33.712.677,26 €
FG	687	49.786.518,73 €	184.197,64 €	5.158.409,93 €	55.129.126,30 €
LE	881	67.392.987,32 €	243.883,96 €	6.988.488,80 €	74.625.360,08 €
TA	622	51.969.498,76 €	177.504,21 €	5.387.538,06 €	57.534.541,03 €
TOTALE REGIONALE	4378	338.014.113,22 €	1.240.565,50 €	35.028.649,43 €	374.283.328,15 €

Dettaglio ciclo di scelta 2024 (quote a carico FSN + quote a carico bilancio autonomo):

SPESA EFFETTIVA CALCOLATA DA BUSTA PAGA ANNO 2024		
SPESA EFFETTIVAMENTE SOSTENUTA MEDICINA GENERALE 2024 REGIONE PUGLIA - FONTE DATI EDOTTO	QUOTA PARTE SPESA DA FSN	QUOTA PARTE SPESA 2024 DA BILANCIO AUTONOMO AIR 2007 (GIA' SOSTENUTA)
374.283.328,15	332.809.728,15	41.473.600,00

SPESA ANNO 2024 - ASSISTENZA PRIMARIA AD ATTIVITA' ORARIA					
ASL	NETTO	CONTRIBUTI PREVIDENZIALI	CONTRIBUTI ASSICURATIVI	IRAP	TOTALE
BA	13.249.809,67 €	1.294.540,96 €	70.479,10 €	737.964,91 €	15.352.794,64 €
BT	3.687.400,84 €	361.325,79 €	19.897,25 €	145.558,72 €	4.214.182,60 €
BR	5.538.163,81 €	544.625,53 €	27.842,89 €	194.529,08 €	6.305.161,31 €
FG	14.025.627,13 €	1.382.407,82 €	76.353,63 €	647.010,36 €	16.131.398,94 €
LE	14.682.116,09 €	1.443.230,74 €	79.439,97 €	634.135,97 €	16.838.922,77 €
TA	6.958.199,85 €	705.223,19 €	39.140,68 €	192.385,93 €	7.894.949,65 €
TOTALE REGIONALE	58.141.317,39	5.731.354,03	313.153,52	2.551.584,97	66.737.409,91

SPESA ANNO 2024 - SETTORE EMERGENZA SANITARIA TERRITORIALE					
ASL	NETTO	CONTRIBUTI PREVIDENZIALI	CONTRIBUTI ASSICURATIVI	IRAP	TOTALE
BA	8.096.313,80 €	839.992,48 €	29.610,71 €	671.843,41 €	9.637.760,40 €
BT	2.003.012,55 €	207.922,52 €	8.652,19 €	111.331,92 €	2.330.919,18 €
BR	3.104.854,01 €	322.152,16 €	12.562,22 €	184.707,08 €	3.624.275,47 €
FG	7.539.434,02 €	782.216,41 €	22.870,78 €	626.362,46 €	8.970.883,67 €
LE	2.620.550,37 €	269.991,72 €	11.470,94 €	218.551,94 €	3.120.564,97 €
TA	2.014.371,89 €	208.991,09 €	5.994,88 €	164.151,56 €	2.393.509,42 €
TOTALE REGIONALE	25.378.536,64 €	2.631.266,38 €	91.161,72 €	1.976.948,37 €	30.077.913,11 €

SPESA ANNO 2024 - SETTORE MEDICINA DEI SERVIZI TERRITORIALI				
ASL	NETTO	CONTRIBUTI PREVIDENZIALI	IRAP	TOTALE
BA	271.208,37 €	35.940,27 €	22.289,08 €	329.437,72 €
BT	42.222,10 €	5.766,82 €	3.588,84 €	51.577,76 €
BR	522,84 €	74,02 €	44,43 €	641,29 €
FG	368.386,64 €	49.824,35 €	30.754,83 €	448.965,82 €
LE	570.148,93 €	75.589,88 €	46.810,84 €	692.549,65 €
TA	307.931,13 €	41.567,46 €	25.687,35 €	375.185,94 €
TOTALE REGIONALE	1.560.420,01 €	208.762,80 €	129.175,37 €	1.898.358,18 €

DETTAGLIO QUOTA VARIABILE - QUOTE DA FSN + QUOTE DA BILANCIO AUTONOMO							
descrizione	ASL BA	ASL BR	ASL BT	ASL FG	ASL LE	ASL TA	Totale regionale
ADP	3.175.961,74 €	325.717,39 €	1.294.478,55 €	1.609.414,87 €	2.570.790,83 €	2.493.440,93 €	11.469.804,31 €
A.D.I.	1.006.592,00 €	516.362,31 €	481.431,24 €	725.458,20 €	1.652.141,76 €	1.129.901,59 €	5.511.887,10 €
PRESTAZIONI AGGIUNTIVE	3.768.766,49 €	751.155,13 €	1.059.832,39 €	1.577.317,41 €	3.068.349,01 €	4.192.745,06 €	14.418.165,49 €
VISITE DOMICILIARI	3.220,00 €	1.610,00 €	1.586,06 €	8.610,00 €	9.765,00 €	1.190,00 €	25.981,06 €
R.S.A.	155.673,78 €	60.029,10 €	110.444,04 €	136.665,90 €	97.160,98 €	41.330,52 €	601.304,32 €
ASSISTENZA ADT	19.723,44 €	4.829,64 €	433,80 €	- €	34.385,88 €	5.003,16 €	64.375,92 €
ADI FESTIVI	81.305,00 €	57.330,00 €	50.890,00 €	139.825,00 €	161.923,28 €	135.555,00 €	626.828,28 €
SLA	59.848,73 €	36.700,00 €	11.120,62 €	5.100,00 €	1.900,00 €	25.300,00 €	139.969,35 €
ADI SLA FERIALI	26.800,00 €	8.120,00 €	4.239,38 €	1.280,00 €	3.360,00 €	17.760,00 €	61.559,38 €
ADI SLA FESTITIVI E PREFESTIVI	3.350,00 €	2.450,00 €	1.300,00 €	- €	50,00 €	3.550,00 €	10.700,00 €
U.D.T.	- €	- €	- €	25.607,25 €	6.911,88 €	- €	32.519,13 €
ATTIVAZIONE PIANO ASSISTENZIALE ADI	184.068,72 €	285.089,60 €	101.620,88 €	151.298,91 €	156.159,89 €	91.130,54 €	969.368,54 €
ATTIVAZIONE PIANO ASSISTENZIALE ADT	3.759,60 €	2.197,92 €	86,76 €	115,68 €	4.511,52 €	173,52 €	10.845,00 €
TOTALE	**8.489.069,50 €**	**2.051.591,09 €**	**3.117.463,72 €**	**4.380.693,22 €**	**7.767.410,03 €**	**8.137.080,32 €**	**33.943.307,88 €**

DETTAGLIO QUOTA VARIABILE - QUOTE DA FSN + QUOTE DA BILANCIO AUTONOMO			
descrizione	Totale regionale	subtotale quota FSN	subtotale quota bilancio autonomo
ADP	11.469.804,31 €	8.192.717,36 €	3.277.086,95 €
A.D.I.	5.511.887,10 €	3.602.166,88 €	1.909.720,22 €
PRESTAZIONI AGGIUNTIVE	14.418.165,49 €	10.840.129,95 €	3.578.035,54 €
VISITE DOMICILIARI	25.981,06 €	25.981,06 €	
R.S.A.	601.304,32 €	429.503,09 €	171.801,23 €
ASSISTENZA ADT	64.375,92 €	- €	64.375,92 €
ADI FESTIVI	626.828,28 €	338.487,27 €	288.341,01 €
SLA	139.969,35 €	- €	139.969,35 €
ADI SLA FERIALI	61.559,38 €	29.086,81 €	32.472,57 €
ADI SLA FESTITIVI E PREFESTIVI	10.700,00 €	4.044,60 €	6.655,40 €
U.D.T.	32.519,13 €	- €	32.519,13 €
ATTIVAZIONE PIANO ASSISTENZIALE ADI	969.368,54 €	- €	969.368,54 €
ATTIVAZIONE PIANO ASSISTENZIALE ADT	10.845,00 €	- €	10.845,00 €
TOTALE	**33.943.307,88 €**		**10.481.190,86 €**

DETTAGLIO QUOTA VARIABILE - AL NETTO DI QUOTE FSN			
descrizione	subtotale al netto quota FSN	oneri	Totale al lordo oneri
ADP	3.277.086,95 €	339.997,77 €	3.617.084,72 €
ADI	1.909.720,22 €	198.133,47 €	2.107.853,69 €
PRESTAZIONI AGGIUNTIVE DOMICILIARI	3.578.035,54 €	371.221,19 €	3.949.256,73 €
RSA	171.801,23 €	17.824,38 €	189.625,61 €
ASSISTENZA ADI	64.375,92 €	6.679,00 €	71.054,92 €
ADI FESTIVI	288.341,01 €	29.915,38 €	318.256,39 €
SLA	139.969,35 €	14.521,82 €	154.491,17 €
ADI SLA FERIALI	32.472,57 €	3.369,03 €	35.841,60 €
ADI SLA FERIALI E PREFESTIVI	6.655,40 €	690,50 €	7.345,90 €
UDT	32.519,13 €	3.373,86 €	35.892,99 €
ATTIVAZIONE PIANO ASSISTENZIALE ADI	969.368,54 €	100.571,99 €	1.069.940,53 €
ATTIVAZIONE PIANO ASSISTENZIALE ADT	10.845,00 €	1.125,17 €	11.970,17 €
TOTALE	**10.481.190,86 €**	**1.087.423,55 €**	**11.568.614,41 €**

ALLEGATO B

AIR MEDICINA GENERALE 12.05.2025
DGR n. 636/2025
LIMITI DI SPESA 2025

ASL	art. 8 comma 1 AIR 2025 (comprensivo della spesa consolidata sulle decadute forme associative)	
	assistiti al 30 aprile 2025	LIMITE DI SPESA 2025
BARI	766.006	7.586.291,19 €
BRINDISI	271.777	2.691.584,23 €
BT	208.085	2.099.114,74 €
FOGGIA	318.605	3.074.948,40 €
LECCE	439.811	4.220.389,94 €
TARANTO	413.554	2.489.071,31 €
TOTALI	**2.417.838**	**22.161.399,81 €**

ASL	mS2 (comprensivo della spesa consolidata sulla decaduta medicina di super gruppo)	
	assistiti al 30 aprile 2025	LIMITE DI SPESA 2025
BARI	282.090	4.795.933,15 €
BRINDISI	45.643	775.996,23 €
BT	101.256	1.721.496,71 €
FOGGIA	173.131	2.943.474,43 €
LECCE	197.557	3.358.751,34 €
TARANTO	108.200	1.839.554,64 €
TOTALI	**907.877**	**15.435.206,51 €**

ASL	mS3 (comprensivo della spesa consolidata sulla decaduta forma CPT)	
	assistiti al 30 aprile 2025	LIMITE DI SPESA 2025
BARI	29.073	629.378,60 €
BRINDISI	7.513	162.643,05 €
BT	14.745	319.202,95 €
FOGGIA	13.216	286.102,83 €
LECCE	22.198	480.547,11 €
TARANTO	10.655	230.661,75 €
TOTALI	**97.400**	**2.108.536,30 €**

ASL	INCREMENTO mS3				
	mS3 attuali	n. distretti socio-sanitari	Incidenza % distretti	fabbisogno ulteriori mS3	LIMITE DI SPESA 2025 per l'ulteriore sviluppo modelli mS3 (decorrenza 1°luglio)
BARI	2	12	27%	4	**383.363,28 €**
BRINDISI	1	4	9%	1	**111.814,29 €**
BT	1	5	11%	2	**223.628,58 €**
FOGGIA	1	8	18%	3	**335.442,87 €**
LECCE	3	10	22%	4	**447.257,16 €**
TARANTO	1	6	13%	2	**223.628,58 €**
TOTALI	**9**	**45**	**100%**	**16**	**1.725.134,76 €**

COLLABORATORE DI STUDIO FORME COMPLESSE vecchia indennità = € 5,633 assistito/anno	
ASL	**LIMITE DI SPESA 2025**
BA	**3.023.775,52 €**
BR	**789.081,28 €**
BT	**625.780,38 €**
FG	**1.159.585,06 €**
LE	**1.458.652,00 €**
TA	**1.171.033,62 €**
TOTALI	**8.227.907,86 €**

art. 5 AIR 2025 - COLLABORATORE DI STUDIO commi 1 e 7 (comma 7 in subordine a comma 1 e solo in caso di risorse disponibili e certificate dalla ASL)		
ASL	**Medici attivi al 30/04/2025**	**LIMITE DI SPESA 2025 (decorrenza 1°luglio)**
BA	778	919.215,22 €
BR	235	540.973,55 €
BT	237	453.010,37 €
FG	375	862.039,15 €
LE	485	989.585,76 €
TA	349	584.955,14 €
TOTALI	**2459**	**4.349.779,20 €**

PERSONALE INFERMIERISTICO FORME COMPLESSE vecchia indennità = € 12,73 assistito/anno	
ASL	**LIMITE DI SPESA 2025**
BA	2.154.974,25 €
BR	68.017,15 €
BT	583.669,67 €
FG	915.205,05 €
LE	2.331.532,42 €
TA	1.725.071,58 €
TOTALI	**7.778.470,11 €**

art. 6 AIR 2025 - PERSONALE INFERMIERISTICO E SANITARIO comma 1, primo periodo (n.4 ore settimanali)		
ASL	**Medici attivi al 30/04/2025**	**LIMITE DI SPESA 2025 (decorrenza 1° luglio)**
BA	778	**1.106.332,45 €**
BR	235	**426.649,08 €**
BT	237	**328.759,89 €**
FG	375	**539.313,98 €**
LE	485	**642.744,06 €**
TA	349	**456.200,53 €**
TOTALI	**2459**	**3.500.000,00 €**

art. 7 AIR 2025 - INNOVAZIONE DIGITALE	
ASL	**LIMITE DI SPESA 2025**
BA	2.163.941,99 €
BR	610.058,25 €
BT	663.127,67 €
FG	1.046.784,88 €
LE	1.364.551,32 €
TA	969.609,69 €
TOTALI	**6.818.073,81 €**

TABELLA 7 - INDENNITA' DI COMPLESSITA'	
ASL	LIMITE DI SPESA 2025
BA	796.345,97 €
BR	17.880,75 €
BT	107.558,01 €
FG	153.681,00 €
LE	339.055,20 €
TA	257.434,90 €
TOTALI	1.671.955,82 €

art. 26, comma 1 ZONE DISAGIATE E DISAGIATISSIME	
ASL	LIMITE DI SPESA 2025
FG	838.868,26 €

VARIE AIR (es. PARTECIPAZIONE A COMITATO - DELEGAZIONE TRATTANTE - UFFICI AZIENDALI E DISTRETTUALI) esclusi compensi Referenti AFT	
ASL	LIMITE DI SPESA 2025
BA	178.063,82 €
BR	85.773,85 €
BT	20.700,83 €
FG	100.246,08 €
LE	160.395,45 €
TA	64.981,58 €
TOTALI	610.161,61 €

art. 10 comma 3 - COMPENSI REFERENTI AFT art. 47, comma 2, lett. B), punto II dell'ACN 04.04.2024 - a carico FSN	
ASL	LIMITE DI SPESA 2025 (decorrenza 17 maggio)
BA	211.920,00 €
BR	79.470,00 €
BT	42.384,00 €
FG	111.258,00 €
LE	132.450,00 €
TA	100.662,00 €
TOTALI	678.144,00 €

ASSISTENZA DOMICILIARE - artt. 19-20-21-22 + ALLEGATO 1			
	ASSISTITI al 30.04.2025	incidenza % [B]	LIMITE DI SPESA 2025
ASL BARI	1.077.169	31,47%	3.776.101,01 €
ASL BRINDISI	324.933	9,49%	1.139.078,30 €
ASL BT	324.086	9,47%	1.136.109,07 €
ASL FOGGIA	504.952	14,75%	1.770.149,12 €
ASL LECCE	659.566	19,27%	2.312.160,71 €
ASL TARANTO	532.409	15,55%	1.866.401,80 €
TOTALE	3.423.115	100,00%	12.000.000,00 €

DETERMINAZIONE DEL DIRIGENTE SEZIONE STRATEGIE E GOVERNO DELL'OFFERTA 18 giugno 2025, n. 312

Prestazioni in regime di "day – service". Autorizzazione erogazione prestazioni in regime ambulatoriale ex DGR 1202 del 18/06/2014 e ss.mm.ii. – C.B.H. - CIittà di Bari Hospital s.p.a., con sede in Bari (BA) alla Via S. Hahnemann n. 10.

IL DIRIGENTE DELLA STRUTTURA PROPONENTE

VISTA la legge Regionale 24 marzo 1974, n.18;
VISTA la Legge n. 241/1990 recante "Nuove norme in materia di procedimento amministrativo e di diritto di accesso ai documenti amministrativi" e ss.mm.ii.;
VISTO il D.Lgs. 502/1992 e ss.mm.ii. che all'art. 2, co. 1 attribuisce alle Regioni l'esercizio delle funzioni legislative ed amministrative in materia di assistenza sanitaria ed ospedaliera, nel rispetto dei principi stabiliti dalle leggi nazionali;
VISTO il D.Lgs. 3 marzo 1993, n.29;
VISTO l'art. 18 del D. Lgs. 196/03 "Codice in materia di protezione dei dati personali" in merito ai Principi applicabili ai trattamenti effettuati dai soggetti pubblici;
VISTA la Legge Regionale 28 dicembre 1994, n. 36 "Norme e principi per il riordino del Servizio sanitario regionale in attuazione del decreto legislativo 30 dicembre 1992, n. 502 ;Riordino della disciplina in materia sanitaria, a norma dell' articolo 1 della legge 23 ottobre 1992, n. 421";
VISTA la legge Regionale del 4 marzo 1997, n.7;
VISTO il D.Lgs. 31 marzo 1998, n.80;
VISTI gli articoli 4 e 16 del D.Lgs. 165/01;
VISTO il Decreto Ministeriale 29 marzo 2001 - "Definizione delle figure professionali di cui all'art. 6, comma 3, del decreto legislativo 30 dicembre 1992, n. 502, e successive modificazioni";
VISTA la Legge Regionale 3 agosto 2006, n. 25 "Principi e organizzazione del Servizio sanitario regionale;
VISTO l'art.32 della Legge n.69 del 18 giugno 2009, che prevede l'obbligo di sostituire la pubblicazione tradizionale all'albo ufficiale con la pubblicazione di documenti digitali sui siti informatici;
VISTA la legge Regionale n. 20 del 31 dicembre 2010;
VISTA la legge Regionale n. 2 del 9 marzo 2011;
VISTO il Decreto Ministeriale 2 aprile 2015 n. 70 "Regolamento recante definizione degli standard qualitativi, strutturali, tecnologici e quantitativi relativi all'assistenza ospedaliera";
VISTO il decreto del Presidente del Consiglio dei ministri 12 gennaio 2017, recante «Definizione e aggiornamento dei livelli essenziali di assistenza, di cui all'articolo 1, comma 7, del decreto legislativo 30 dicembre 1992, n. 502»;
VISTO il Decreto Ministeriale 12 marzo 2019 "Nuovo sistema di garanzia per il monitoraggio dell'assistenza sanitaria"; RICHIAMATA la Deliberazione di Giunta Regionale del 7 dicembre 2020, n. 1974, pubblicata sul BURP n. 14 del 26 gennaio 2021 che approva l'Atto di Alta Organizzazione. Modello Organizzativo "MAIA 2.0";
VISTI i Regolamenti regionali n. 23/2019 ad oggetto "Riordino ospedaliero della Regione Puglia ai sensi del D.M. n° 70/2015 e delle Leggi di Stabilità 2016-2017" e n. 14/2020 ad oggetto "Potenziamento della rete ospedaliera, ai sensi dell'art. 2 del decreto-legge 19 maggio 2020, n. 34. Modifica e integrazione del Regolamento regionale n. 23/2019";
VISTO il Regolamento regionale n. 08/2024 ad oggetto "Modifica e integrazione del Regolamento regionale n. 23/2019 e del R.R. n. 14/2020";
VISTA la deliberazione di Giunta regionale 15 settembre 2021, n. 1466 recante l'approvazione della Strategia regionale per la parità di genere, denominata "Agenda di Genere";
VISTA la Deliberazione di Giunta Regionale n. 684 del 26 aprile 2021 recante la nomina del Direttore del Dipartimento Promozione della Salute e del Benessere Animale del Dott. Vito Montanaro;
RICHIAMATO il D.P.G.R. del 22 gennaio 2021, n. 22, pubblicato sul BURP n. 15 del 28-1-2021, che adotta l'Atto di Alta Organizzazione. Modello Organizzativo "MAIA 2.0";

VISTA la Deliberazione della Giunta regionale 22 dicembre 2021, n. 2198 recante «Intesa Stato Regione n. 131 del 06.08.2020. rep. Atti 127/CSR concernente il Piano nazionale per la prevenzione (PNP) 2020-2025. Approvazione del documento programmatico "Piano Regionale della Prevenzione 2021-2025"»;
VISTA la deliberazione di Giunta regionale del 7 marzo 2022 n. 302 recante "Valutazione di impatto di Genere. Sistema di gestione e di monitoraggio";
VISTA la Deliberazione di Giunta Regionale n. 322 del 07/03/2022 di conferimento dell'incarico di Dirigente della Sezione Strategie e Governo dell'Offerta;
VISTA la Determinazione del Direttore del Dipartimento Personale e Organizzazione n. 22 del 29/08/2022 con cui è stato conferito l'incarico di Direzione del Servizio Strategie e Governo dell'Assistenza territoriale - Rapporti istituzionali e Capitale umano S.S.R.;
VISTA la D.G.R. del 03/07/2023 n. 938 del Registro delle Deliberazioni recante D.G.R. n. 302/2022 "Valutazione di impatto di genere. Sistema di gestione e di monitoraggio". Revisione degli allegati;
VISTA la deliberazione di Giunta regionale n. 901 del 26/06/2023 avente ad oggetto "Approvazione pacchetti di Day-service. Modifica tariffario regionale. Integrazione deliberazione di Giunta regionale n. 1015 del 07/07/2016";
VISTA la Determinazione Dirigenziale n. 380 del 30/11/2023 recante "Rettifica ed integrazione Deliberazione della Giunta Regionale n. 901 del 26/06/2023 "Approvazione pacchetti di Day-service. Modifica tariffario regionale. Integrazione deliberazione di Giunta regionale n. 1015 del 07/07/2016".
VISTA la deliberazione di Giunta regionale n. 1295 del 26/09/2024 recante "Valutazione di Impatto di Genere (VIG). Approvazione indirizzi metodologicooperativi e avvio fase strutturale".
VISTA la deliberazione di Giunta regionale n. 1384 del 03/10/2024 avente ad oggetto "Approvazione definitiva Regolamento Regionale "Aggiornamento della Rete ospedaliera ai sensi del D.M. n. 70/2015– Approvazione Schema di Regolamento avente ad oggetto "Modifica e integrazione del Regolamento regionale n. 23/2019 e del R.R. n. 14/2020"". Modifica ed integrazione deliberazione di Giunta regionale n. 1119 del 31/07/2024".
VISTO il Regolamento Regionale 31 ottobre 2024, n. 8 recante "Modifica e integrazione del Regolamento regionale n. 23/2019 e del R.R. n. 14/2020".
VISTA la deliberazione di Giunta Regionale n. 1863 del 23/12/2024 recante "Recepimento D.M. 23 giugno 2023 – avente ad oggetto: "Definizione delle tariffe dell'assistenza specialistica ambulatoriale e protesica", ai sensi dell'Accordo Stato – Regioni CSR Rep. n. 204 del 14/11/2024 - Modifica ed integrazione della DGR n. 403 del 15 marzo 2021. Revoca della deliberazione di Giunta regionale n. 1963 del 28 dicembre 2023".
VISTA la Deliberazione di Giunta Regionale n. 582 del 30/04/2025 di proroga degli incarichi di Direzione delle Sezioni dei Dipartimento della Giunta regionale al 30/06/2025;
VISTA la la Determinazione Dirigenziale n. 013/DIR/2025/00019 del 23/05/2025 di proroga degli incarichi di Direzione dei Servizi delle Strutture della Giunta regionale al 31/07/2025, in attuazione della D.G.R. n. 582 del 30/04/2025;
VISTA la deliberazione di Giunta Regionale n. 319 del 17/03/2025 recante "Approvazione pacchetti di day–service. Modifica tariffario regionale ex D.G.R. n. 1863 23/12/2024".

Premesso che:

- la Regione Puglia, con provvedimenti di programmazione ed indirizzo in materia di qualificazione e razionalizzazione della spesa sanitaria, con Legge Regionale del 19 settembre 2008 , n. 23 "Piano della salute 2008/2010", ha inteso approvare un nuovo modello organizzativo per la erogazione di prestazioni sanitarie, che seppur complesse ed integrate, non richiedono, per tutta la durata del singolo accesso, sorveglianza ed osservazione medica ed infermieristica protratta, e per le quali, il ricovero risulti inappropriato, ma possono essere erogate in regime di day service;
- nell'ambito della suddetta attività assistenziale, sono state individuate due differenti tipologie di prestazioni , atteso che lo sviluppo della pratica medica e della organizzazione ospedaliera, consentono di erogare dette prestazioni in regime ambulatoriale in piena sicurezza per pazienti ed operatori, fatta salvacomunque la possibilità di continuare ad erogarle in regime di ricovero, in presenza di complicanze cliniche , conclamate, per il paziente:

1. la prima riguarda prestazioni di tipo prevalentemente chirurgico o afferenti a discipline chirurgiche , denominate Prestazioni di Chirurgia Ambulatoriale (PCA) e non ancora inserite nel nomenclatore tariffario regionale della specialistica ambulatoriale;
2. la seconda tipologia denominata " Pacchetti Ambulatoriali Complessi e Coordinati del day service (PACC), che è composta da gruppi di prestazioni, ciascuna delle quali inserita nel nomenclatore tariffario regionale della specialistica ambulatoriale, definiti a priori a livello Regionale , sulla basa delle problematiche cliniche prevalenti nella popolazione regionale;

- con delibera di Giunta Regionale del 10/3/2011 n. 433 sono stati individuati ed approvati, ivi comprese le relative tariffe, alcuni percorsi assistenziali per le due differenti tipologie di day service, e più precisamente :

1.1 - Prestazioni di Chirurgia Ambulatoriale (PCA);
1.2 - Pacchetti Ambulatoriali Complessi e Coordinati del day service (PACC);

- con la deliberazione di Giunta Regionale del 20/12/2011 n. 2863 sono state individuate le modalità autorizzative per gli erogatori;
- con delibera di Giunta Regionale n. 951 del 13/05/2013 e ss.mm.ii., in attuazione del Decreto Ministeriale 18 ottobre 2012, è stato approvato il nuovo tariffario regionale relativo alla remunerazione delle prestazioni di assistenza ospedaliera, di riabilitazione, di lungodegenza e di assistenza specialistica ambulatoriale, erogabili dal SSR della Puglia, con decorrenza dal 01/06/2013;
- con le deliberazioni n. 1202 del 18/06/2014 e n. 2774 del 22/12/2014 e ss.mm.ii., la Giunta regionale ha provveduto a trasferire in regime di day service i 108 DRG ad alto rischio di inappropriatezza, di cui al Patto della Salute 2010 – 2012, stabilendo altresì nell'Allegato A: codice identificativo, tariffe e soglie di ammissibilità; nell'Allegato B le discipline richieste per l'attivazione del day service, nonché ad approvare nuovi pacchetti di prestazioni, in regime assistenziale "day service";
- all'art. 13) della sopraccitata D.G.R. 1202/2014 è stata prevista la possibilità che vengano proposti nuovi pacchetti di prestazione in regime di day-service;
- con deliberazione di Giunta Regionale n. 2134 del 22 dicembre 2020, recante "Modifica ed integrazione DGR 951/21/13 del 13/5/2013, avente ad oggetto: "Approvazione del nuovo tariffario regionale — remunerazione delle prestazioni di assistenza Ospedaliera, di riabilitazione, di lungodegenza e di assistenza specialistica ambulatoriale erogabili dal SSR". Presa d'atto sentenze TAR PUGLIA: n. 108/2020, n. 134/2020; n. 213/2020; n. 272/2020 e n. 274/2020", la Giunta ha approvato il nuovo tariffario regionale;
- con deliberazione di Giunta regional n. 403 del 15/03/2021 recante " Rettifica della deliberazione di Giunta Regione Puglia n. 2111 del 22/12/2020. Istituzione codice di esenzione P01 "Tutela della salute collettiva disposta a livello locale in caso di situazioni epidemiche". Precisazioni piano liste d'attesa" è stato approvato il nuovo tariffario regionale relativo alla remunerazione delle prestazioni di assistenza ospedaliera, di riabilitazione, di lungodegenza e di assistenza specialistica ambulatoriale, erogabili dal SSR della Puglia;
- con deliberazione di Giunta regionale n. 901 del 26/06/2023 recante " Approvazione pacchetti di day-service. Modifica tariffario regionale. Integrazione deliberazione di Giunta regionale n. 1015 del 07/07/2016" sono stati approvati i pacchetti di day service valutati positivamente nella riunione del Tavolo tecnico regionale nella riunione del 06 aprile 2023;
- con Determina Dirigenziale n. 380 del 30/11/2023 avente ad oggetto "Rettifica ed integrazione Deliberazione della Giunta Regionale n. 901 del 26/06/2023 "Approvazione pacchetti di Day-service. Modifica tariffario regionale. Integrazione deliberazione di Giunta regionale n. 1015 del 07/07/2016" è stato rettificato, tra l'altro, l'allegato della deliberazione di Giunta regionale n. 901 del 26/06/2023;
- con deliberazione di Giunta Regionale n. 1863 del 23/12/2024 recante "Recepimento D.M. 23 giugno 2023 – avente ad oggetto: "Definizione delle tariffe dell'assistenza specialistica ambulatoriale e protesica", ai sensi dell'Accordo Stato – Regioni CSR Rep. n. 204 del 14/11/2024 - Modifica ed integrazione della DGR n. 403 del 15 marzo 2021. Revoca della deliberazione di Giunta regionale n. 1963 del 28 dicembre

2023" è stato recepito il nuovo nomenclatore tariffario della specialistica ambulatoriale e protesica;
- con deliberazione di Giunta Regionale n. 319 del 17/03/2025 recante "Approvazione pacchetti di day–service. Modifica tariffario regionale ex D.G.R. n. 1863 23/12/2024" sono stati approvati nuovi pacchetti di day service e modicato il nomenclatore tariffario regionale;

Rilevato che:

- con determina dirigenziale n. 74 del 24/03/2014 e ss.mm.ii recante " Casa di Cura Mater Dei Hospital sita nel comune di Bari alla via Hahnemann n. 10 - Attuazione pre-intese di cui alla deliberazione di Giunta regionale n. 3007 del 27/12/2012 - Autorizzazione all' eservizio e Accreditamento istituzionale per complessivi 449 posti letto, ai sensi degli articoli 5, 8 e 24 comma 3, L.R. n. 8 del 28 maggio 2014, il Dirigente del Servizio Accreditamento e Programmazione Sanitaria ha rilasciato l' autorizzazione all' esercizio e l' accreditamento istiruzionale per i posti letto di cardiologia (cod. 08), chirurgia toracica (cod. 13), medicina interna (cod. 26) e nefrologia (cod. 29);
- con nota protocollo DG/153 del 14/04/2025, acquisita al protocollo regionale n. 0203480/2025, il Legale Rappresentante della C.B.H. - CIittà di Bari Hospital s.p.a con sede in Bari (BA) alla Via S. Hahnemann n. 10, ha presentato istanza di autorizzazione all'erogazione di prestazioni in regime di day service riconducibili alla disciplina ospedaliera di cardiologia (cod. 08), chirurgia toracica (cod. 13), medicina interna (cod. 26) e nefrologia (cod. 29) già accreditata in regime ordinario e precisamente:
  - PAC 0O - Day service per impianto di dispositivo LOOP– Recorder;
  - PAC 94 - Day service per espianto di dispositivo LOOP– Recorder;
  - PAC 0M - Ipertensoine arteriosa di I livello;
  - PAC 96 - Day service per scompenso cardiaco;
  - PAC 97 - Day service per sostituzione pacemaker;
  - PAC 98 - Day service per sostituzione di defibrillatore
- con nota avente protocollo n. 0261986/2025 recante "Erogazione prestazioni sanitarie in regime di day service", sono stati forniti chiarimenti circa l' erogazione delle prestazioni in regime di day service da parte delle Strutture Private Accreditate per quelle discipline/branche non previste dal nomenclatore della specialistica ambulatoriale, di cui al Decreto Ministeriale 23 giugno 2023, recepito con la deliberazione di Giunta regionale n. 1863/2024;
- fermo restando la possibilità di continuare ad erogare prestazioni day- service già autorizzate in coerenza con i provvedimenti autorizzativi, ai fini del flusso ministeriale, le prestazioni non ricomprese nelle branche del vigente nomenclatore della specialistica ambulatoriale dovranno essere ricondotti alla branca "altro".

Pertanto, nell'ambito dei volumi di tipologie di prestazioni contrattualizzate da parte della ASL committente, la C.B.H. - CIittà di Bari Hospital s.p.a con sede in Bari (BA) alla Via S. Hahnemann n. 10,, può erogare, a far tempo dalla data di notifica del presente provvedimento, le prestazioni in regime di day service, riferite alla sopraccitata disciplina per la quale ha presentato la relativa istanza.

VERIFICA AI SENSI DEL D.Lgs. 196/03 Garanzie alla riservatezza

La pubblicazione sul BURP, nonché la pubblicazione all'Albo o sul sito istituzionale, salve le garanzie previste dalla legge 241/90 in tema di accesso ai documenti amministrativi, avviene nel rispetto della tutela alla riservatezza dei cittadini, secondo quanto disposto dal Regolamento UE n. 679/2016 in materia di protezione dei dati personali nonché dal D.Lgs 196/2003 ss.mm.ii. ed ai sensi del vigente regolamento regionale 5/2006 per il trattamento dei dati sensibili e giudiziari, in quanto applicabile. Ai fini della pubblicità legale, il presente provvedimento è stato redatto in modo da evitare la diffusione di dati personali identificativi non necessari ovvero il riferimento alle particolari categorie di dati previste dagli articoli 9 e 10 del succitato Regolamento UE".

La presente Determinazione è stata sottoposta a Valutazione di impatto di genere ai sensi della D.G.R. n. 1295 del 26 settembre 2024.

L'impatto di genere stimato è:
❑ diretto
❑ indiretto
X neutro
❑ non rilevato

DETERMINA

Di prendere atto di quanto espresso in narrativa, che costituisce parte integrante e sostanziale del presente atto e che qui si intende integralmente riportato.

1. di prendere atto che con determina dirigenziale n. 74 del 24/03/2014 e ss.mm.ii recante " Casa di Cura Mater Dei Hospital sita nel comune di Bari alla via Hahnemann n. 10 - Attuazione pre-intese di cui alla deliberazione di Giunta regionale n. 3007 del 27/12/2012 - Autorizzazione all' eservizio e Accreditamento istituzionale per complessivi 449 posti letto, ai sensi degli articoli 5, 8 e 24 comma 3, L.R. n. 8 del 28 maggio 2014, il Dirigente del Servizio Accreditamento e Programmazione Sanitaria ha rilasciato l' autorizzazione all' esercizio e l' accreditamento istiruzionale per i posti letto di cardiologia (cod. 08), chirurgia toracica (cod. 13), medicina interna (cod. 26) e nefrologia (cod. 29);
2. di prendere atto che con nota protocollo DG/153 del 14/04/2025, acquisita al protocollo regionale n. 0203480/2025, il Legale Rappresentante della C.B.H. - CIittà di Bari Hospital s.p.a con sede in Bari (BA) alla Via S. Hahnemann n. 10, ha presentato istanza di autorizzazione all'erogazione di prestazioni in regime di day service riconducibili alla disciplina ospedaliera di cardiologia (cod. 08), chirurgia toracica (cod. 13), medicina interna (cod. 26) e nefrologia (cod. 29) già accreditata in regime ordinario e precisamente:
   - PAC 0O - Day service per impianto di dispositivo LOOP– Recorder;
   - PAC 94 - Day service per espianto di dispositivo LOOP– Recorder;
   - PAC 0M - Ipertensoine arteriosa di I livello;
   - PAC 96 - Day service per scompenso cardiaco;
   - PAC 97 - Day service per sostituzione pacemaker;
   - PAC 98 - Day service per sostituzione di defibrillatore
3. di stabilire che l'autorizzazione si intende riconosciuta per i pacchetti, riconducibili alla disciplina di di cardiologia (cod. 08), chirurgia toracica (cod. 13), medicina interna (cod. 26) e nefrologia (cod. 29);
4. autorizzare, nell'ambito dei volumi di tipologie di prestazioni contrattualizzate da parte della ASL committente, la C.B.H. - CIittà di Bari Hospital s.p.a con sede in Bari (BA) alla Via S. Hahnemann n. 10, ad erogare, a far tempo dalla data di notifica del presente provvedimento, le prestazioni afferenti i pacchetti in regime di day service di cui al punto 2. Resta inteso che rendendosi necessario il trasferimento in day - service di prestazioni un tempo erogate in regime di ricovero, al fine di un corretto utilizzo dei posti letto, potranno essere riconosciute le prestazioni di cui al presente provvedimento, anche se erogate in data antecedente, qualora ritenute appropriate dall'UVARP e nei limiti del tetto di spesa assegnato;
   di stabilire che le prestazioni erogate in regime di day - service devono essere remunerate secondo le tariffe previste dalla deliberazione di Giunta regionale n. 403 del 15/03/2021, nei limiti del tetto di spesa assegnato all'erogatore dalla ASL committente, nel rispetto dei volumi e delle tipologie di prestazioni, del fondo unico di remunerazione correlato al fabbisogno aziendale;
5. di stabilire che dal presente provvedimento non derivano oneri ulteriori a carico del SSR;
6. di stabilire che, ai fini del flusso ministeriale, le prestazioni non ricomprese nelle branche del vigente nomenclatore della specialistica ambulatoriale dovranno essere ricondotti alla branca "altro", secondo quanto precisato dalla nota circolare avente protocollo 261986/2025:
7. di precisare che la suddetta autorizzazione non comporta alcun riconoscimento implicito di accreditamento istituzionale di attività specialistica, ma trattasi soltanto di una autorizzazione finalizzata ad erogare prestazioni ad alto rischio di inappropriatezza, che si intendono trasferite da un regime di ricovero ad un regime ambulatoriale. L'autorizzazione in parola potrà essere revocata, nel caso di una diversa pianificazione e riorganizzazione dell'intera rete ospedaliera regionale sia pubblica che privata;

8. di prendere atto che la presente autorizzazione è subordinata alla persistenza delle discipline accreditate, di cui alla legge regionale n. 9/2017;
9. di confermare l'obbligo dei controlli del 100% dei ricoveri riconducibili ai 108 DRG ad alto rischio di inappropriatezza da parte delle UVARP aziendali, seppur erogati nel rispetto delle soglie di ammissibilità di cui all'Allegato A della DGR n. 1202/2014 e successivi atti dirigenziali;

Il presente provvedimento:

- sarà pubblicato all'albo on line nelle pagine del sito www.regione.puglia.it;
- sarà pubblicato sul BURP ai sensi della Legge Regionale 15 giugno 2023, n. 18;
- sarà trasmesso in copia conforme all'originale alla Segreteria della Giunta Regionale;
- sarà disponibile nel sito ufficiale della Regione Puglia: www.regione.puglia.it;
- sarà trasmesso in copia al legale rappresentante della C.B.H. - CIittà di Bari Hospital s.p.a con sede in Bari (BA) alla Via S. Hahnemann n. 10;
- sarà trasmesso in copia al Direttore Generale della ASL BA;
- sarà trasmesso in copia al Responsabile UVARP ASL BA;
- sarà trasmesso in copia al Dirigente della Sezione "Risorse Strumentali e Tecnologiche Sanitarie";
- sarà trasmesso in copia al Dirigente del Servizio "Accreditamenti e Qualità";
- sarà trasmesso in copia alla Exprivia Healthcare IT;
- è composto da n° 09 facciate ed è adottato in originale.

Il presente Provvedimento è direttamente esecutivo

Il presente Provvedimento è direttamente esecutivo.

Basato sulla proposta n. 183/DIR/2025/00339 dei sottoscrittori della proposta:

EQ Nuovo Sistema di Garanzia ed attività di monitoraggio
Nicola Girardi

Il Dirigente del Servizio Strategie e Governo dell'Assistenza Ospedaliera-Gestione Rapporti Convenzionali
Antonella Caroli

Firmato digitalmente da:

Il Dirigente della Sezione Strategie e Governo dell'Offerta
Mauro Nicastro

DETERMINAZIONE DEL DIRIGENTE SEZIONE STRATEGIE E GOVERNO DELL'OFFERTA 18 giugno 2025, n. 313
Assistenza specialistica privata accreditata – Organizzazioni di categoria maggiormente rappresentative a livello regionale – Anno 2025.

IL DIRIGENTE DELLA STRUTTURA PROPONENTE

Il Dirigente della Sezione Strategie e Governo dell'Offerta

- Visti gli articoli 4 e 5 della L.R. n. 7/97;
- Visti gli artt. 4 e 16 del D. Lgs. 165/01;
- Visto l'art. 32 della legge 18 giugno 2009, n. 69 che prevede l'obbligo di sostituire la pubblicazione tradizionale all'Albo Ufficiale con la pubblicazione di documenti digitali sui siti informatici;
- Visto l'art.18 del D.Lgs 196/03 "Codice in materia di protezione dei dati personali";
- Viste le Determinazioni del Direttore dell'Area Politiche per la promozione della Salute delle Persone e delle Pari Opportunità n. 3 del 9/9/2009 e n. 4 dell'11/9/2009
- Vista la D.G.R. n. 2271 del 31.10.2014 di Organizzazione dei Servizi dell'Area Politiche per la promozione della Salute delle Persone e delle pari Opportunità e la conseguente ratifica con D.P.G.R. n.743 del 12.11.2014 di Organizzazione dei Servizi dell'Area Politiche per la promozione della Salute delle Persone e delle pari Opportunità;
- Vista la D.D. n. 9 del 20.04.2015 del Direttore dell'Area Organizzazione e Riforma dell'Amministrazione di Riassetto organizzativo dell'Area Politiche per la promozione della Salute delle Persone e delle pari Opportunità;
- Visto il DPGR 31 luglio 2015 n. 443 di adozione del modello organizzativo denominato "Modello Ambidestro per l'Innovazione della macchina Amministrativa regionale – MAIA";
- Visto il D.P.G.R. n. 22/2021 relativo all'adozione del modello organizzativo denominato "Modello Ambidestro per l'Innovazione della macchina Amministrativa regionale – MAIA 2.0";
- Vista la Deliberazione di Giunta Regionale n. 322 del 07/03/2022, di conferimento delle funzioni di Direzione della Sezione Strategia e Governo dell'Offerta del Dipartimento Promozione della Salute e del Benessere Animale;
- Vista Vista la Deliberazione di Giunta Regionale n. 582 del 30/04/2025, di proroga degli incarichi di direzione delle Sezioni di Dipartimento della Giunta regionale;
- Vista la Determinazione Dirigenziale n. 34 del 18/11/2024 di conferimento dell'incarico di direzione ad interim del Servizio "Strategie e Governo dell'Assistenza Ospedaliera – Gestione rapporti Convenzionali" della Sezione Strategie e Governo dell'Offerta afferente al Dipartimento Promozione della Salute e del Benessere Animale ;
- Vista la D.G.R. 15 settembre 2021, n.1466 recante l'approvazione della Strategia regionale per la parità, denominata "Agenda di Genere";
- Vista la D.G.R. n. 1295 del 26/09/2024 recante "Valutazione di Impatto di Genere (VIG). Approvazione indirizzi metodologico-operativi e avvio fase strutturali".
- Sulla base dell'istruttoria espletata dall'Istruttore e confermata dal Dirigente del Servizio Strategie e Governo dell'Assistenza Ospedaliera, riceve la seguente relazione :

Premesso che:
L'art.8 quinquies – Accordi contrattuali – del D.Lgs n.502/1992 e s.m.i., ripreso dall'art.21, comma 3, lett.B della legge regionale n.9/2017, in relazione ai rapporti tra soggetti accreditati
ed ente pubblico dispone che "*la Regione e le Aziende USL definiscono accordi con le Aziende sanitarie e stipulano contratti con le strutture private e i professionisti anche mediante intese con le relative organizzazioni rappresentative a livello regionale*".

Con deliberazione n.1025 del 12.07.2006, la Giunta Regionale ha stabilito i criteri per il riconoscimento

delle *Organizzazioni (Organizzazioni sindacali e Associazioni di categoria) rappresentative a livello regionale* nell'ambito dell'area di Assistenza di medicina Specialistica ambulatoriale accreditata.

Il citato provvedimento ha disposto che, per essere *rappresentative a livello regionale,* le suindicate Organizzazioni devono avere un numero di iscritti non inferiore al 10% del numero dei soggetti accreditati per ciascuna delle seguenti aree:

- Branche a visita;
- Diagnostica per immagini;
- Medicina fisica e riabilitativa;
- Medicina di laboratorio.

Con determinazione dirigenziale n. 24 del 15.02.2008 e s.m.i, sono state individuate le Organizzazioni (Sindacati ed Associazioni) maggiormente rappresentative a livello regionale.

In data 20.01.2020 si è tenuto, presso la sede del Servizio Strategie e Governo dell'Assistenza Ospedaliera, un incontro con le OO.SS. e Associazioni di categoria riconosciute "*maggiormente rappresentative*" a livello regionale al fine di procedere all'aggiornamento dell'elenco di tali Organizzazioni.

In tale incontro, le citate Organizzazioni hanno concordato quanto segue:

• *La rappresentatività a livello regionale delle Organizzazioni si acquisisce al superamento di un numero di iscritti a ciascun Sindacato/Associazione non inferiore al 10% dei soggetti accreditati per ciascuna area: Branche a visita, Diagnostica per immagini, Medicina fisica e riabilitativa e Medicina di laboratorio, così come previsto dalla DGR n.1025 del 12.07.2006.*

• *Considerato che si è rilevato che alcuni soggetti risultano iscritti a più Sindacati/Associazioni, sarebbe auspicabile acquisire una "delega esclusiva" da parte dei soggetti iscritti. Qualora ciò non fosse possibile, in caso di delega doppia, tripla, etc., il soggetto iscritto sarà considerato al 50%, 33%, etc., nel conteggio per raggiungere il quorum del 10%. Ogni Sindacato/Associazione che avrà superato lo sbarramento del 10% avrà pari peso nelle votazioni.*

• *La rilevazione degli iscritti sarà effettuata annualmente con riferimento agli iscritti al 31 gennaio di ciascun anno. A tal fine i Rappresentanti regionali delle Organizzazioni presenti sul territorio regionale dovranno inviare ai competenti uffici regionali una autocertificazione ai sensi del d.p.r. 28 dicembre 2000 n. 445, contenente l'elenco dei propri iscritti, anche in formato excel.*

• *Una volta costituito il tavolo delle Organizzazioni maggiormente rappresentative, le decisioni della parte sindacale/accreditativa saranno ritenute valide con una maggioranza qualificata di 2/3 delle Organizzazioni dell'area.*

• *La richiesta di convocazione del tavolo deve essere effettuata da almeno il 50% delle Organizzazioni riconosciute come rappresentative nell'ambito di ciascuna area."*

Sulla base di tali indicazioni, con determinazione dirigenziale n. 282 del 03.11.2020, si è proceduto a dichiarare le Organizzazioni sindacali e le Associazioni di categoria maggiormente rappresentative a livello regionale.

Con nota prot. n. 40974/2025 del 27.01.2025 stato richiesto alle Organizzazioni di categoria di inviare, entro il 14 febbraio 2025, gli elenchi dei propri iscritti/associati alla data del 31 gennaio 2025 al fine di procedere alla nuova rilevazione valevole per l'anno 2025.

Dagli elenchi inviati alla Sezione SGO dalle diverse Associazioni/Sindacati di categoria, sotto forma di autocertificazione ex DPR n.445/2000, si rilevano le seguenti deleghe conferite dagli iscritti:

AREA BRANCHE A VISITA-totale accreditati n.125 - Quorum n.12	Dichiarati	Accertati al netto di iscrizioni multiple	Iscrizioni Esclusive	Doppie iscrizioni	Triple iscrizioni	TOTALE Punteggio
ANSOC	2	2	0	2	0	1
AOSA	18	18	17	1	0	17,5
ARSOTA	4	3	2	1	0	2,5
CONFINDUSTRIA	5	5	4	1	0	4,5
SBV	35	34	33	1	0	33,5

AREA DIAGNOSTICA PER IMMAGINI - totale accreditati n.90 - Quorum n.9	Dichiarati	Accertati al netto di iscrizioni multiple	Iscrizioni Esclusive	Doppie iscrizioni	Triple Iscrizioni	TOTALE Punteggio
ANDIAR	18	18	14	4	0	16
ARSOTA	6	6	5	1	0	5,5
CONFINDUSTRIA	16	14	9	5	0	11,5
CORSA Federlab	8	8	5	3	0	6.5
LAICA	13	13	8	5	0	10,5

AREA MEDICINA FISICA E RIABILITATIVA - totale accreditati n.79 - Quorum n.8	Dichiarati	Accertati al netto di iscrizioni multiple	Iscrizioni Esclusive	Doppie iscrizioni	Triple Iscrizioni	TOTALE Punteggio
ANISAP	12	11	8	3	0	9,5

ARSOTA	**5**	**5**	**4**	**1**	**0**	**4,5**
CONFINDUSTRIA	**16**	**11**	**7**	**4**	**0**	**11**
CORSA Federlab	**7**	**7**	**6**	**1**	**0**	**6,5**
LAICA	**9**	**9**	**6**	**3**	**0**	**7,5**
SIREF	**11**	**11**	**7**	**4**	**0**	**9**

AREA MEDICINA DI LABORATORIO - totale accreditati n.259 - Quorum n.26	**Dichiarati**	**Accertati al netto di iscrizioni multiple**	**Iscrizioni Esclusive**	**Doppie scrizioni**	**Triple Iscrizioni**	**Quadruple iscrizioni**	**TOTALE Punteggio**
ANISAP	**59**	**58**	**30**	**24**	**2**	**2**	**43,18**
ARSOTA	**6**	**6**	**4**	**2**	**0**		**5**
ASSOLAB	**39**	**37**	**18**	**15**	**2**	**2**	**26,68**
CONFCOMMERCIO	**65**	**63**	**33**	**25**	**3**	**2**	**47,02**
CONFINDUSTRIA	**17**	**17**	**8**	**7**	**2**		**12,18**
LAICA	**12**	**12**	**3**	**6**	**3**		**7,02**
LANAP	**34**	**34**	**15**	**16**	**3**		**24,02**
SNABILP Federbiologi	**58**	**56**	**18**	**33**	**3**	**2**	**36,02**

Dalla verifica dei dati inviati dalle OO.SS. ed Organizzazioni di categoria si è rilevato che in alcuni casi è stata dichiarata, per il medesimo soggetto iscritto, "l'*esclusività*" da parte di due diverse Organizzazioni/OO.SS.. In

questi casi è stato comunque attribuito il punteggio con le riduzioni previste per la contestuale iscrizione a 2 o più Sindacati/organizzazioni.
Dai dati contenuti nel sistema informativo regionale "Edotto", comunicati da Exprivia Spa con email del 14.04.2025, è stato rilevato il numero delle strutture private accreditate alla data del 31.12.2024, che di seguito si riporta:

- Branche a visita: n. 125
- Diagnostica per immagini: n. 90
- Medicina fisica e riabilitativa: n. 79
- Medicina di laboratorio: n. 259

Ne consegue che per essere "*rappresentative a livello regionale*" le Organizzazioni di categoria devono avere il seguente numero minimo di iscritti:

- Branche a visita: min. n. 12
- Diagnostica per immagini: min. n. 9
- Medicina fisica e riabilitativa: min. n. 8
- Medicina di laboratorio: min. n. 26

Considerato il numero minimo di iscritti che ciascuna Organizzazione deve possedere in ragione del disposto della DGR n.1025/2006, si ritiene che possono essere dichiarate "*rappresentative a livello regionale*, anche in considerazione degli arrotondamenti effettuati, le seguenti Organizzazioni per l'Area indicata:

AREA SPECIALISTICA	**Sind./Ass. maggiormen. rappresent.**	**Sind./Ass. maggiormen. rappresent**	**Sind./Ass. maggiormen. rappresent.**	**Sind./Ass. maggiorm. rappresent**	**Sind./Ass. maggiorm. rappresent**
Branche a Visita	**SBV**	**AOSA**	**======**	**======**	**======**
Diagnostica per immagini	**ANDIAR**	**CONFINDUSTRIA**	**LAICA**	**=====**	**=====**
Medicina fisica e riabilitativa	**ANISAP**	**CONFINDUSTRIA**	**SIREF**	**=====**	**=====**
Medicina di laboratorio	**ANISAP**	**CONFCOMMERCIO**	**SNABILP**	**ASSOLAB**	**=====**

Ritenuto di dover provvedere alla variazione dell'elenco delle OO.SS. e Associazioni di categoria maggiormente rappresentative a livello regionale di cui alla determinazione dirigenziale n. 282 del 03.11.2020,

VERIFICA AI SENSI DEL D.Lgs 196/03
Garanzia alla riservatezza

La pubblicazione sul BURP, nonché la pubblicazione all'Albo o sul sito istituzionale, salve le garanzie previste dalla legge 241/90 in tema di accesso ai documenti amministrativi, avviene nel rispetto della tutela alla riservatezza dei cittadini secondo quanto disposto dal Regolamento UE n.679/2016 in materia di protezione dei dati personali, nonché dal D.lgs. 196/03 ss.mm.ii. ed ai sensi del vigente Regolamento regionale n. 5/2006 per il trattamento dei dati sensibili e giudiziari in quanto applicabile. Ai fini della pubblicità legale, il presente provvedimento è stato redatto in modo da evitare la diffusione di dati personali identificativi non necessari ovvero il riferimento alle particolari categorie di dati previste dagli articoli 9 e 10 del succitato regolamento UE".

Valutazione di impatto di genere
La presente determinazione è stata sottoposta a Valutazione di impatto di genere ai sensi della D.G.R. n. 1295 del 26/09/2024. L'impatto di genere stimato è: ❏ *diretto* ❏ *indiretto* X *neutro* ❏ *non rilevato*

ADEMPIMENTI CONTABILI
ai sensi del D. lgs. n.118/2011 e successive modificazioni ed integrazioni

Il presente provvedimento non comporta alcun mutamento qualitativo o quantitativo di entrata o di spesa a carico del bilancio regionale, né a carico degli Enti per i cui debiti i creditori potrebbero rivalersi sulla Regione e che è escluso ogni ulteriore onere aggiuntivo rispetto a quelli autorizzati, a valere sullo stanziamento previsto dal bilancio regionale.

DETERMINA

Di prendere atto di quanto espresso in narrativa, che costituisce parte integrante e sostanziale del presente atto e che qui si intende integralmente riportato.

- Per tutto quanto in premessa esposto, di dichiarare, "*maggiormente rappresentative a livello regionale* "le seguenti Organizzazioni (Sindacati e Associazioni) per ciascuna area indicata:

AREA SPECIALISTICA	Sind./Ass. maggiormen. rappresent.	Sind./Ass. maggiormen. rappresent	Sind./Ass. maggiormen. rappresent.	Sind./Ass. maggiorm. rappresent	Sind./Ass. maggiorm. rappresent
Branche a Visita	SBV	AOSA	======	======	======
Diagnostica per immagini	ANDIAR	CONFINDUSTRIA	LAICA	=====	=====
Medicina fisica e riabilitativa	ANISAP	CONFINDUSTRIA	SIREF	=====	=====
Medicina di laboratorio	ANISAP	CONFCOMMERCIO	SNABILP	ASSOLAB	=====

Il provvedimento viene redatto in forma integrale nel rispetto della tutela alla riservatezza dei cittadini, secondo quanto disposto dal D.lgs. 196/03 s.m.i. in materia di protezione dei dati personali.

Il presente provvedimento:

a. sarà pubblicato all'albo on line nelle pagine del sito www.regione.puglia.it;
b. sarà pubblicato sul Bollettino Ufficiale della Regione Puglia ai sensi della Legge Regionale 15 giugno 2023 n.18;
c. sarà trasmesso in copia conforme all'originale alla Segreteria della Giunta Regionale;
d. sarà disponibile nel sito ufficiale della Regione Puglia: www.regione.puglia.it;

e. sarà trasmesso in copia all'Assessore alle Politiche della Salute;
f. Il presente atto, composto da n° 10 facciate, è adottato in originale. Il presente Provvedimento è direttamente esecutivo.

Basato sulla proposta n. 183/DIR/2025/00289 dei sottoscrittori della proposta:

Istruttore Proposta
Bartolomeo Cozzoli

EQ Gestione e Monitoraggio degli Accordi Collettivi Nazionali (AA.CC.NN.) rivenienti dall'art.8 del D.Lgs. n. 502/1992 e s.m.i.
Emanuele Carbonara

Il Dirigente del Servizio Strategie e Governo dell'Assistenza Ospedaliera-Gestione Rapporti Convenzionali
Antonella Caroli

Firmato digitalmente da:

Il Dirigente della Sezione Strategie e Governo dell'Offerta
Mauro Nicastro

DETERMINAZIONE DEL DIRIGENTE SEZIONE STRATEGIE E GOVERNO DELL'OFFERTA 20 giugno 2025, n. 314

ASL BR – P.O. di Ostuni, sito in via Villafranca – Ostuni (BR). Autorizzazione all'esercizio per trasferimento del Servizio di Radiologia con uso delle grandi macchine – n. 1 TC - dal corpo centrale al piano terra della nuova Piastra del P.O. di Ostuni (BR) in via Villafranca con ingresso da via Luigi Miccoli, ai sensi degli artt. 3, comma 3 lett. c), 8, comma 3 e 17, comma 2 della L.R. n. 9/2017 e s.m.i..

IL DIRIGENTE DELLA STRUTTURA PROPONENTE

Vista la Legge regionale 4 febbraio 1997, n. 7 – Norme di Organizzazione dell'Amministrazione Regionale;
Vista la Deliberazione G.R. n. 3261 del 28/7/98 e s.m.i.;
Visti gli artt. 4 e 16 del D. Lgs. 165/01 e s.m.i.;
Vista la Deliberazione di Giunta Regionale n. 1426 del 4/10/2005;
Visto il Decreto del Presidente della Giunta Regionale 22 febbraio 2008 n. 161;
Vista la Deliberazione di Giunta Regionale n. 1444 del 30 luglio 2008;
Vista la Determinazione del Direttore dell'Area Organizzazione e Riforma dell'Amministrazione n. 9 del 20/04/2015, ad oggetto "*riassetto organizzativo dell'Area Politiche per la promozione della salute, delle persone e delle pari opportunità*";
Visto il Decreto del Presidente della Giunta Regionale 22 Gennaio 2021, n. 22 "*Adozione Atto di Alta Organizzazione. Modello Organizzativo MAIA 2.0*" pubblicato sul Bollettino Ufficiale della Regione Puglia n. 15 del 28/01/2021, successivamente modificato ed integrato con Decreto del Presidente della Giunta regionale 10 Febbraio 2021, n. 45;
Vista la D.G.R. n. 1466 del 15 settembre 2021 recante l'approvazione della Strategia regionale per la parità di genere, denominata "*Agenda di Genere*";
Vista la Legge Regionale 15 giugno 2023, n. 18 "*Ordinamento del Bollettino Ufficiale della Regione Puglia (BURP) e disciplina delle forme e modalità di pubblicazione degli atti*".
Vista la D.G.R. n. 1295 del 26/09/2024 recante "*Valutazione di Impatto di Genere (VIG). Approvazione indirizzi metodologico-operativi e avvio fase strutturali*";
Vista la Determinazione Dirigenziale n. 013/DIR/2025/00019 del 23/05/2025 di proroga degli incarichi di Direzione dei Servizi delle Strutture della Giunta regionale al 31/07/2025, in attuazione della D.G.R. n. 582 del 30/04/2025;
Vista la Deliberazione di Giunta Regionale n. 322 del 07/03/2022 di conferimento dell'incarico di direzione della Sezione Strategie e Governo dell'Offerta e successiva D.G.R. n. 582 del 30/04/2025 di proroga degli incarichi di Direzione delle Sezioni dei Dipartimento della Giunta regionale al 30/06/2025;

in Bari la Sezione Strategie e Governo dell'Offerta, sulla base dell'istruttoria espletata dal Funzionario Istruttore e confermata dal Dirigente del Servizio Accreditamento e Qualità, riceve la seguente relazione.

La L.R. 2 maggio 2017, n. 9 ("*Nuova disciplina in materia di autorizzazione alla realizzazione e all'esercizio, all'accreditamento istituzionale e accordi contrattuali delle strutture sanitarie e socio-sanitarie pubbliche e private*") e s.m.i. prevede:

- all'art. 3 ("*Compiti della Regione*"), comma 3, lett. c) che "*Con determinazione il dirigente della sezione regionale competente, in conformità alle disposizioni della legge 7 agosto 1990, n. 241 (Nuove norme sul procedimento amministrativo): (…) c) rilascia e revoca i provvedimenti di autorizzazione all'esercizio per le strutture sanitarie e socio-sanitarie di propria competenza e i provvedimenti di accreditamento. (…)*";
- all'art. 8 (*"Procedimento per il rilascio dell'autorizzazione all'esercizio delle attività sanitarie e socio-sanitarie"*), al comma 3, che: "*Alla Regione compete il rilascio dell'autorizzazione all'esercizio per le strutture sanitarie e socio-sanitarie di cui all'art. 5, comma 1, nonché per i servizi di assistenza territoriale*

in regime domiciliare e per le attività di assistenza territoriale in regime domiciliare svolte dalle strutture che erogano prestazioni di assistenza territoriale residenziale, semiresidenziale e ambulatoriale.".

- all'art. 17 ("*Trasferimento definitivo delle strutture autorizzate all'esercizio*"), comma 2, che: "*Il trasferimento definitivo della sede di strutture sanitarie e socio-sanitarie già autorizzate all'esercizio è consentito, ai sensi dell'articolo 8, mediante apposita autorizzazione all'esercizio per trasferimento nell'ambito della stessa azienda sanitaria locale.*".

Con *Pec* del 14/03/2025, acquisita con prot. n. 137528 del 17/03/2025, il Direttore Generale dell'ASL BR ha trasmesso alla scrivente copia dell'istanza di autorizzazione alla realizzazione "*(…) per trasferimento della Radiologia con utilizzo delle grandi macchine del P.O. di Ostuni (BR), (…) dal corpo centrale al piano terra della nuova Piastra del medesimo P.O. con ingresso da via Luigi Miccoli.*".

Con *Pec* dell'11/04/2025, acquisita con prot. n. 194331 di pari data, il Dirigente dei settori Urbanistica Edilizia – SUAP – Demanio Marittimo del comune di Ostuni ha trasmesso alla scrivente copia dell'autorizzazione alla realizzazione con prot. n. 25343 dell'11/04/2025 "*per trasferimento della "Radiologia con utilizzo delle grandi macchine" del P.O. di Ostuni (Br) dal corpo centrale al piano terra della nuova Piastra del medesimo P.O. con ingresso da via Luigi Miccoli.*".

Con *Pec* del 13/06/2025, acquisita dalla scrivente Sezione con prot. n. 319772 di pari data, il Direttore Generale dell'ASL BR ha richiesto *"(…) ai sensi dell'art. 17 in combinato disposto con l'art. 8 della L.R. 9/2017 e s.m.i., il rilascio dell'autorizzazione all'esercizio per trasferimento relativamente alla U.O.S. Radiodiagnostica dal corpo centrale al piano terra della nuova Piastra del P.O. di Ostuni (BR) in via Villafranca con ingresso da via Luigi Miccoli. La U.O.S. Radiodiagnostica del P.O. di Ostuni afferisce alla U.O.C. Radiodiagnostica del P.O. di Francavilla Fontana.*

A tale scopo consapevole della responsabilità penale in caso di dichiarazioni mendaci, ai sensi del DPR 445/2000, dichiara che:

- *la struttura è stata realizzata in conformità al progetto;*
- *la struttura rispetta la vigente normativa in materia igienico-sanitaria e di sicurezza sul lavoro;*
- *la struttura è in possesso dei requisiti minimi ed ulteriori in conformità a quanto richiesto dal R.R. 3/2010 e s.m.i.;*
- *Responsabile Sanitario – Direttore Medico P.O. Ostuni: Dr. Dott. Lisena Francesco Paolo nato* ***...omissis...*** *il 04.06.1969* ***...omissis...****, iscritto all'Albo Provinciale dei Medici Chirurghi di Bari al nr. 13173 dal 06.04.2006 – Specializzazione Igiene e Medicina Preventiva.*

Il personale che sarà impiegato nella struttura, suddiviso per qualifica, è il seguente:

- *N. 1 Direttore di Unità Operativa Complessa/Semplice – Medico Radiologo;*
- *N. 1 Dirigente Medico Radiologo;*
- *N. 2 Medico Radiologo in regime di convenzione;*
- *N. 1 Tecnico Sanitario di Radiologia con incarico di Funzione;*
- *N. 10 Tecnici Sanitari di Radiologia Medica;*
- *N. 5 Infermieri;*
- *N. 1 OSS;*

(…)", allegando:
"

a. *elaborato planimetrico comprensivo di lay-out aggiornato;*
b. *relazione tecnico-descrittiva degli ambienti;*

c. *permesso di agibilità rilasciato dal Comune di Ostuni;*
d. *Autorizzazione alla realizzazione, rilasciata dal Comune di Ostuni;*
e. *copia fotostatica del documento di riconoscimento del dichiarante.".*

Con *Pec* del 19/06/2025, acquisita dalla scrivente Sezione con prot. n. 334099 di pari data, il Direttore Generale dell'ASL BR ha trasmesso, ad integrazione dell'istanza, acquisita dalla scrivente Sezione con prot. n. 319772 del 13/06/2025, la planimetria relativa agli spazi in cui sarà allocato il Servizio *de quo*, oggetto di trasferimento di sede, che per mero errore non era stata di fatto allegata.

Con *Pec* del 20/06/2025, è stata trasmessa la nota, avente ad oggetto: "*Rif. Prot. ASL BR n. 63544 del 13.06.2025 "Domanda di Autorizzazione all'esercizio per trasferimento della U.O.S. Radiodiagnostica, con utilizzo di grandi macchine di cui all'art. 5 c. 1 punto 1.6.3 della L.R. 9/2017, dal corpo centrale al piano terra della nuova Piastra del P.O. di Ostuni (BR) in via Villafranca con ingresso da via Luigi Miccoli, ai sensi dell'art. 17 in combinato disposto con l'art. 8 della L.R. 9/2017 e s.m.i." - Trasmissione parere conclusivo.*", acquisita dalla scrivente Sezione con prot. n. 338339 del 20/06/2025, con la quale il Direttore del Dipartimento di Prevenzione dell'ASL BR ha rappresentato quanto segue:

"*Con la nota, in oggetto richiamata, la Direzione Generale della ASL Brindisi trasmetteva la richiesta di autorizzazione all'esercizio per trasferimento della U.O.S. Radiodiagnostica, con utilizzo di grandi macchine del P.O. di Ostuni alla Competente Sezione Regionale ed al Dipartimento di Prevenzione della ASL Brindisi. A quest'ultimo compete, ai sensi dell'art. 8 c. 5 della L.R. n. 9/2017, così come modificato dalla L.R. n. 42/2024, la verifica dei requisiti minimi di cui al regolamento regionale o altra specifica normativa e previsione della contrattazione collettiva.*
Pertanto, ai fini del rilascio dell'autorizzazione all'esercizio per trasferimento della U.O.S. Radiodiagnostica del P.O. di Ostuni (afferente alla U.O.C. Radiodiagnostica P.O. di Francavilla F.na), dal corpo centrale al piano terra della nuova Piastra del P.O. di Ostuni (BR) in via Villafranca con ingresso da via Luigi Miccoli, il Dipartimento di Prevenzione della ASL BR ha verificato il rispetto delle disposizioni di cui sopra e la sussistenza dei requisiti stabiliti dal R.R. n. 3/2010 e s.m.i. – Sezione A, Sezione B 01.01 – B.01.03 (colonna di sinistra) e dalla L.R. n. 9/2017 e s.m.i. A conclusione dell'istruttoria,

- *Acquisito l'elenco del personale, datato 21/05/2025, a firma del Dirigente Amministrativo del P.O. Ostuni (Allegato 1);*
- *Esaminate le autodichiarazioni relative al possesso dei requisiti professionali, iscrizione all'albo/ordine e assenza di incompatibilità del personale;*
- *Vista la dichiarazione sostitutiva redatta dal Responsabile Sanitario della struttura (sotto identificato) relativa al possesso dei titoli (Allegato 2);*
- *Acquisita la Segnalazione Certificata di Agibilità dei locali, presentata al Comuni di Ostuni prot. n. 28659 del 28.04.2025;*
- *Preso atto del sopralluogo effettuato presso la struttura de quo – verbale di sopralluogo n. 48 del20/06/2025;*
- *Valutato l'elenco delle attrezzature, datato 17/06/2025, a firma del Responsabile dell'Ingegneria clinica ASL BR, Ing. Donato Accogli;*
- *Valutato l'elaborato planimetrico della struttura a firma del Direttore dell'Area Gestione Tecnica e del Direttore Generale della ASL Brindisi (Allegato 3);*
- *Esaminata la documentazione acquisita nel corso dell'istruttoria ed in fase di sopralluogo;*
- *Viste le notifiche di pratica radiologica e la "relazione tecnica di radioprotezione", a firma dell'Esperto Qualificato, redatte ai sensi degli artt. 46 e 109 del D.lgs. 101/2020 e presentate agli enti competenti nelle date del 17/03/2025 e 17/06/2025;*
- *Vista la nomina dell'esperto responsabile della sicurezza in RM e la nomina del medico responsabile della sicurezza clinica e dell'efficacia diagnostica ed acquisito il benestare all'utilizzo clinico*

dell'apparecchiatura RM – basso campo - ai sensi del D.M. 14.01.2021;

- *Letta la relazione conclusiva, con esito favorevole, a firma del Gruppo di Lavoro del Dipartimento di Prevenzione ASL BR incaricato per la verifica – prot. ASL BR n. 66356 del 20.06.2025*

SI <u>RITIENE</u> CHE

la U.O.S. Radiodiagnostica con utilizzo di grandi macchine - n. 1 TC (...) - sita presso il P.O. di Ostuni "Nuova Piastra" con ingresso da via Luigi Miccoli, ***POSSIEDA*** *i requisiti previsti dal R.R. n. 3/2010 e s.m.i. – Sezione A, Sezione B.01.01 – B.01.03 (colonna di sinistra), dalla L.R. n. 9/2017 e s.m.i., dalla normativa di settore e dalla contrattazione collettiva per il rilascio dell'autorizzazione all'esercizio per trasferimento dal corpo centrale.*

Si precisa che la grande macchina (n. 1 TC) in dotazione alla struttura è stata sostituta con un nuovo modello. I dati relativi alla sostituzione delle grandi macchine e delle apparecchiature per attività di diagnostica per immagini sono trasmessi in Regione dalla Direzione Generale dell'Asl Brindisi, ai sensi dell'art. 11 comma 2 lett. c) della L.R. n. 9/2017.

Il DM 70/2015 allegato 1 punto 2.2 prevede per i presidi ospedalieri di base, dotati di sede di Pronto Soccorso, la presenza di servizi di supporto in rete di guardia attiva e/o in regime di pronta disponibilità sulle 24 ore (h.24) di Radiologia. All'interno del P.O. di Ostuni, dotato di sede di Pronto Soccorso, la UOS Radiodiagnostica garantisce la presenza del Tecnico Sanitario di Radiologia Medica, con specifica turnazione, sulle 24 ore e la presenza dello specialista radiologo nel turno mattutino. Il servizio di refertazione, nei turni restanti, viene assicurato con la teleradiologia - "procedura operativa per la gestione in teleradiologia in condizioni di urgenza" approvata con Deliberazione del DG ASL BR n. 1091/2024; detta procedura prevede la possibilità, in assenza del medico radiologo, di inviare le immagini per la refertazione immediata ad uno specialista radiologo in altra sede aziendale, tramite apposito portale e previo consenso informato del paziente.
Le "Linee guida per le procedure inerenti le pratiche radiologiche clinicamente sperimentate" (GU n.261 del 9-11-2015) che richiamano il rapporto ISTISAN 10/14: «Linee guida per l'assicurazione in qualità in teleradiologia» (ISSN 1123-3117), ammettono il ricorso alla teleradiologia, in ambito intraospedaliero, qualora una U.O. operi in più sedi e, in ambito intraziendale, in regime di urgenza. La U.O.S. Radiodiagnostica del P.O. di Ostuni afferisce direttamente alla U.O.C. Radiodiagnostica del P.O. di Francavilla F.na. In quest'ultima sede e nella sede di Brindisi è assicurata sulle 24 ore, con specifica turnazione, la presenza dello specialista radiologo per la refertazione.
Titolarità struttura: *ASL Brindisi, Via Napoli 8, 72100 Brindisi (BR) - C.F. e P.I. 01647800745.*
Legale Rappresentante: *Dott. Maurizio De Nuccio,* ***...omissis...****in qualità di Direttore Generale della ASL BR.*
Responsabile Sanitario: *Dott. Lisena Francesco Paolo nato* ***...omissis...*** *il 04.06.1969* ***...omissis...****, iscritto all'Albo Provinciale dei Medici Chirurghi di Bari al nr. 13173 dal 06.04.2006, Specializzazione: Igiene e Medicina Preventiva – Incarico di Direttore di Struttura Complessa "DIREZIONE MEDICA P.O. di Ostuni" con Delibera ASL BR - N. DL0417/24 del 22/02/2024 (…).*
Responsabile Clinico: *Dott. Alessandro Anglani nato* ***...omissis...*** *il 30.01.1978****...omissis...****, iscritto all'Albo dei Medici Chirurghi della Provincia di Brindisi al nr. 2871 dal 20.07.2004, Specializzazione: Radiodiagnostica (…).*".

Per tutto quanto sopra riportato,

atteso che la L.R. n. 9/2017 e s.m.i., a seguito di modifiche intervenute con la L.R. n. 42 del 31/12/2024 "*Disposizioni per la formazione del bilancio di previsione 2025 e bilancio pluriennale 2025–2027 della Regione Puglia (legge di stabilità regionale 2025)*" in vigore dall'01/01/2025, all'art. 8, commi 1 e 5 prevede:
"*1. Tutti i soggetti che intendono gestire attività sanitaria o socio-sanitaria soggetta ad autorizzazione all'esercizio sono tenuti a presentare domanda alla Regione o al comune, nonché al Dipartimento di Prevenzione della ASL competente per territorio.*

5. Il Dipartimento di Prevenzione della ASL territorialmente competente, verificata la completezza della documentazione di cui al comma 2 e richieste eventuali integrazioni a tale scopo, accerta entro novanta giorni dalla presentazione della domanda l'effettivo rispetto dei requisiti minimi di cui al regolamento regionale o altra specifica normativa e previsione della contrattazione collettiva, nonché di ogni eventuale prescrizione contenuta nell'autorizzazione alla realizzazione.";

atteso che la medesima legge regionale n.9/2017 e s.m.i.:

- all'art. 8 (*"Trasferimento definitivo delle strutture accreditate"*) commi 1, 2, 4 e 5, prevede:

"*2. Alla domanda di autorizzazione all'esercizio devono essere allegati il titolo attestante l'agibilità, la dichiarazione sostitutiva di atto di notorietà concernente il possesso dei requisiti, i titoli accademici del responsabile sanitario e tutta la documentazione richiesta dall'ente competente. L'atto di notorietà deve indicare compiutamente il numero e le qualifiche del personale da impegnare nella struttura.*
3. Alla Regione compete il rilascio dell'autorizzazione all'esercizio per le strutture sanitarie e socio-sanitarie di cui all'art. 5, comma 1, nonché per i servizi di assistenza territoriale in regime domiciliare e per le attività di assistenza territoriale in regime domiciliare svolte dalle strutture che erogano prestazioni di assistenza territoriale residenziale, semiresidenziale e ambulatoriale.
5. Il Dipartimento di Prevenzione della ASL territorialmente competente, verificata la completezza della documentazione di cui al comma 2 e richieste eventuali integrazioni a tale scopo, accerta entro novanta giorni dalla presentazione della domanda l'effettivo rispetto dei requisiti minimi di cui al regolamento regionale o altra specifica normativa e previsione della contrattazione collettiva, nonché di ogni eventuale prescrizione contenuta nell'autorizzazione alla realizzazione.";

- all'art. 17 ("*Trasferimento definitivo delle strutture autorizzate all'esercizio*"), commi 1, 2 e 3 che:

  "*1. L'autorizzazione all'esercizio è conferita esclusivamente al soggetto e per la sede della struttura così come risulta dal provvedimento che la conferisce.*
  2. Il trasferimento definitivo della sede di strutture sanitarie e socio-sanitarie già autorizzate all'esercizio è consentito, ai sensi dell'articolo 8, mediante apposita autorizzazione all'esercizio per trasferimento nell'ambito della stessa azienda sanitaria locale.
  3. Le strutture sanitarie e socio-sanitarie già autorizzate all'esercizio di cui all'articolo 5, comma 1, sono autorizzate all'esercizio per trasferimento previa acquisizione dell'autorizzazione alla realizzazione per trasferimento ai sensi del combinato disposto dell'articolo 5, comma 3, punto 3.3. e dell'articolo 7. La verifica di compatibilità regionale è eseguita secondo le modalità e i contenuti previsti dall'articolo 28, comma 3.";

- all'art. 28 (*"Trasferimento definitivo delle strutture accreditate"*), comma 3 che "*Il predetto trasferimento definitivo in altro comune è autorizzato, anche con riferimento alla localizzazione territoriale delle strutture sanitarie e socio- sanitarie della medesima tipologia esistenti nel distretto socio-sanitario o nel comune di destinazione e in quello di provenienza, sentito il direttore generale della azienda sanitaria locale interessata, che si pronuncia entro e non oltre il termine di trenta giorni dalla data della richiesta. Tale verifica è effettuata ai sensi dell'articolo 8-ter del d.lgs. 502/1992 e sostituisce la verifica di compatibilità prevista dagli articoli 7 e 24 della presente legge, rispettivamente, ai fini dell'autorizzazione alla realizzazione per trasferimento e del mantenimento dell'accreditamento.*".

considerato che il R.R. n. 8/2024 "*Modifica e integrazione del Regolamento regionale n. 23/2019 e del R.R. n. 14/2020*", Tabella 1 "*Distribuzione posti letto ex D.M. n. 70/2015*", adottato con D.G.R. n. 1384 del 03/10/2024, ad oggetto "*Approvazione definitiva Regolamento Regionale "Aggiornamento della Rete ospedaliera ai sensi del D.M. n. 70/2015 – Approvazione Schema di Regolamento "Modifica e integrazione del Regolamento regionale n. 23/2019 e del R.R. n. 14/2020"". Modifica ed integrazione deliberazione di Giunta regionale n.*

1119 del 31/07/2023.", ha previsto per il presidio ospedaliero di Ostuni (BR), tra l'altro, il Servizio senza posti letto di "Radiologia";

posto che il medesimo regolamento R.R. n. 8/2024 all'art. 3, comma 1 dispone che "*La programmazione dei posti letto, di cui al presente schema di Regolamento, vale come parere di compatibilità, nei termini previsti dalla normativa vigente, che decorrono dalla data di pubblicazione del Regolamento regionale sul Bollettino Ufficiale della Regione Puglia (…).*";

posto, altresì, che nel caso di specie non deve essere sentito il Direttore Generale dell'ASL BR, trattandosi di trasferimento nell'ambito dello stesso Comune e non venendo quindi in rilievo esigenze di verifica di conformità al fabbisogno regionale anche nella sua dimensione allocativa;

ritenuta ammissibile l'istanza presentata dal Direttore Generale dell'ASL BR con *pec* del 13/06/2025, acquisita dalla scrivente Sezione con prot. n. 319772 di pari data, e senza alcuna necessità di soccorso istruttorio, ai fini del rilascio dell'autorizzazione all'esercizio per trasferimento del Servizio senza posti letto di Radiologia dal corpo centrale al piano terra della nuova Piastra del P.O. di Ostuni (BR), sito in via Villafranca con ingresso da via Luigi Miccoli;

ritenuto che la verifica dei requisiti minimi del Servizio senza posti letto di Radiologia, di competenza del Dipartimento di Prevenzione dell'ASL BR, il cui parere favorevole è stato trasmesso con *pec* del 20/06/2025, acquisito dalla scrivente Sezione con prot. n. 338339 di pari data, sia stata espletata ai sensi della normativa vigente di settore (R.R. n. 3/2010 e s.m.i. e L.R. n. 9/2017 e s.m.i.);

si propone di rilasciare all'Azienda Sanitaria Locale BR, in persona del Direttore Generale Dott. Maurizio De Nuccio, ai sensi degli artt. 3, comma 3, lettera c), 8, comma 3 e 17, comma 2 della L.R. n. 9/2017 s.m.i., l'autorizzazione all'esercizio per trasferimento del Servizio senza posti letto di Radiologia con utilizzo delle grandi macchine - n. 1 TC - per l'erogazione di prestazioni a pazienti ospedalizzati e ambulatoriali, dal corpo centrale al piano terra della nuova Piastra del P.O. di Ostuni (BR), sito in via Villafranca con ingresso da via Luigi Miccoli;
Direttore Sanitario del P.O. di Ostuni: Dott. Lisena Francesco Paolo nato il 04.06.1969, iscritto all'Albo Provinciale dei Medici Chirurghi di Bari al nr. 13173, specializzato in Igiene e Medicina Preventiva;
Responsabile clinico: Dott. Alessandro Anglani nato il 30.01.1978, iscritto all'Albo dei Medici Chirurghi della Provincia di Brindisi al nr. 2871, specializzato in Radiodiagnostica;

con la precisazione che:

- il Direttore Generale ASL BR dovrà comunicare a questa Sezione, ai sensi dell'art. 11, comma 1 della L.R. n. 9/2017 e s.m.i., ogni variazione relativa al personale sanitario operante nella struttura;
- in caso di sostituzione del Responsabile Sanitario della Struttura, il Direttore Generale ASL BR è tenuto a comunicare tempestivamente le generalità del nuovo responsabile, documentare i titoli professionali da questi posseduti e produrre dichiarazione di accettazione dell'incarico ai fini dell'aggiornamento, ai sensi dell'art. 10, comma 2 della L.R. n. 9/2017 e s.m.i., del relativo provvedimento autorizzativo;
- la presente autorizzazione all'esercizio per trasferimento si intende valida esclusivamente per i locali cui si riferisce;
- ai sensi dell'art. 16, comma 1 della L.R. n. 9/2017 e s.m.i. "*Il legale rappresentante del soggetto autorizzato ha l'obbligo di comunicare immediatamente al comune o alla Regione, secondo la competenza stabilita ai sensi dell'articolo 8, e al dipartimento di prevenzione dell'azienda sanitaria locale territorialmente competente la perdita dei suddetti requisiti minimi o l'instaurarsi di cause di decadenza dell'autorizzazione all'esercizio. Ove possibile, il dipartimento di prevenzione dell'azienda sanitaria locale prescrive specifiche azioni mirate al ripristino della rispondenza ai criteri di legge del soggetto*

autorizzato. È facoltà degli organi di vigilanza competenti la richiesta di documenti o di atti di notorietà redatti a cura del responsabile sanitario, comprovanti la permanenza del possesso dei requisiti minimi previsti dal regolamento regionale e attestanti l'assenza di cause di decadenza dell'autorizzazione all'esercizio, con cadenza quinquennale a partire dalla data di rilascio dell'autorizzazione e ogni qualvolta ciò sia, dagli stessi, ritenuto opportuno.".

VERIFICA AI SENSI DEL D. Lgs. 196/03
Garanzie alla riservatezza

La pubblicazione dell'atto all'Albo, salve le garanzie previste dalla legge 241/90 in tema di accesso ai documenti amministrativi, avviene nel rispetto della tutela alla riservatezza dei cittadini, secondo quanto disposto dal D.lgs. 196/03 in materia di protezione dei dati personali, nonché dal vigente regolamento regionale n. 5/2006 per il trattamento dei dati sensibili e giudiziari.
Ai fini della pubblicità legale, l'atto destinato alla pubblicazione è redatto in modo da evitare la diffusione di dati personali identificativi non necessari ovvero il riferimento a dati sensibili, qualora tali dati fossero indispensabili per l'adozione dell'atto, essi sono trasferiti in documenti separati, esplicitamente richiamati.

VALUTAZIONE DI IMPATTO DI GENERE

La presente Determinazione è stata sottoposta a Valutazione di impatto di genere ai sensi della D.G.R. n. 1295 del 26 settembre 2024.

L'impatto di genere stimato è:
❏ diretto
❏ indiretto
X neutro
❏ non rilevato

ADEMPIMENTI DI CUI ALLA L.R. 28/01 e successive modificazioni ed integrazioni

Il presente provvedimento non comporta alcun mutamento qualitativo o quantitativo di entrata o di spesa né a carico del Bilancio della Regione né a carico degli Enti per i cui debiti i creditori potrebbero rivalersi sulla Regione e che è escluso ogni ulteriore onere aggiuntivo rispetto a quelli già autorizzati a valere sullo stanziamento previsto dal bilancio regionale.

DETERMINA

Di prendere atto di quanto espresso in narrativa, che costituisce parte integrante e sostanziale del presente atto e che qui si intende integralmente riportato.

- di rilasciare all'Azienda Sanitaria Locale BR, in persona del Direttore Generale Dott. Maurizio De Nuccio, ai sensi degli artt. 3, comma 3, lettera c), 8, comma 3 e 17, comma 2 della L.R. n. 9/2017 s.m.i., l'autorizzazione all'esercizio per trasferimento del Servizio senza posti letto di Radiologia con utilizzo delle grandi macchine - n. 1 TC - per l'erogazione di prestazioni a pazienti ospedalizzati e ambulatoriali, dal corpo centrale al piano terra della nuova Piastra del P.O. di Ostuni (BR), sito in via Villafranca con ingresso da via Luigi Miccoli;

  Direttore Sanitario del P.O. di Ostuni: Dott. Lisena Francesco Paolo nato il 04.06.1969, iscritto all'Albo Provinciale dei Medici Chirurghi di Bari al nr. 13173, specializzato in Igiene e Medicina Preventiva;
  Responsabile clinico: Dott. Alessandro Anglani nato il 30.01.1978, iscritto all'Albo dei Medici Chirurghi della Provincia di Brindisi al nr. 2871, specializzato in Radiodiagnostica;

  con la precisazione che:

- il Direttore Generale ASL BR dovrà comunicare a questa Sezione, ai sensi dell'art. 11, comma 1 della L.R. n. 9/2017 e s.m.i., ogni variazione relativa al personale sanitario operante nella struttura;
- in caso di sostituzione del Responsabile Sanitario della Struttura, il Direttore Generale ASL BR è tenuto a comunicare tempestivamente le generalità del nuovo responsabile, documentare i titoli professionali da questi posseduti e produrre dichiarazione di accettazione dell'incarico ai fini dell'aggiornamento, ai sensi dell'art. 10, comma 2 della L.R. n. 9/2017 e s.m.i., del relativo provvedimento autorizzativo;
- la presente autorizzazione all'esercizio per trasferimento si intende valida esclusivamente per i locali cui si riferisce;
- ai sensi dell'art. 16, comma 1 della L.R. n. 9/2017 e s.m.i. "*Il legale rappresentante del soggetto autorizzato ha l'obbligo di comunicare immediatamente al comune o alla Regione, secondo la competenza stabilita ai sensi dell'articolo 8, e al dipartimento di prevenzione dell'azienda sanitaria locale territorialmente competente la perdita dei suddetti requisiti minimi o l'instaurarsi di cause di decadenza dell'autorizzazione all'esercizio. Ove possibile, il dipartimento di prevenzione dell'azienda sanitaria locale prescrive specifiche azioni mirate al ripristino della rispondenza ai criteri di legge del soggetto autorizzato. È facoltà degli organi di vigilanza competenti la richiesta di documenti o di atti di notorietà redatti a cura del responsabile sanitario, comprovanti la permanenza del possesso dei requisiti minimi previsti dal regolamento regionale e attestanti l'assenza di cause di decadenza dell'autorizzazione all'esercizio, con cadenza quinquennale a partire dalla data di rilascio dell'autorizzazione e ogni qualvolta ciò sia, dagli stessi, ritenuto opportuno.*".

- di notificare il presente provvedimento:
  - al Direttore Generale ASL BR;
  - al Direttore del Dipartimento di Prevenzione di ASL BR;
  - al Servizio Qu.O.T.A. – A.R.e.S.S.;
  - al Sindaco del Comune di Ostuni (BR).

Il presente provvedimento:

- è elaborato attraverso la piattaforma CIFRA2 ed è composto da pagine tutte progressivamente numerate, firmato digitalmente e adottato in unico originale;
- è conservato nei sistemi informatici regionali CIFRA2;
- è pubblicato per 10 giorni lavorativi, ai sensi dell'art. 20 comma 3 del DPGR n. 22/2021, nell'Albo regionale on line;
- è pubblicato nella sezione "Amministrazione trasparente", sottosezione "Provvedimenti dirigenti amministrativi" del sito www.regione.puglia.it;
- sarà pubblicato sul Bollettino Ufficiale della Regione Puglia;
- sarà pubblicato all'Albo della Sezione Strategie e Governo dell'Offerta/Albo Telematico (*ove disponibile*);
- sarà trasmesso al Dirigente del Servizio Sistemi Informativi e Tecnologie;
- sarà trasmesso al Dirigente del Servizio Strategie e Governo dell'Assistenza Territoriale Rapporti Istituzionali e Capitale Umano SSR.

Il presente Provvedimento è direttamente esecutivo.

Basato sulla proposta n. 183/DIR/2025/00344 dei sottoscrittori della proposta:

Funzionario Amministrativo
Maria De Pasquale

Il Dirigente ad interim del Servizio Accreditamento e Qualità
Elena Memeo

Firmato digitalmente da:

Il Dirigente della Sezione Strategie e Governo dell'Offerta
Mauro Nicastro

DETERMINAZIONE DEL DIRIGENTE SEZIONE TRANSIZIONE ENERGETICA 11 marzo 2025, n. 56

Determina Dirigenziale n. 143 del 29 maggio 2024 – Autorizzazione unica ai sensi del Decreto Legislativo 29 dicembre 2003, n. 387 nell'ambito del procedimento per il rilascio del Provvedimento Autorizzatorio Unico Regionale (P.A.U.R.), di competenza provinciale, relativa alla costruzione e all'esercizio di un impianto di produzione di energia elettrica da fonte rinnovabile eolica costituito da 4 aerogeneratori di potenza nominale pari a 5,6 MW per una potenza complessiva di 22,40 MWe sito nel comune di Stornara (FG) in località "Tre Confini", e delle opere connesse di cui al codice pratica Terna: 201900303, site nei Comuni di Stornara e Cerignola (FG). Presa d'atto di cambio compagine societaria della Vis Roboris S.r.l. con sede legale in Milano (MI) Via Durini n.9, P. IVA 08335860725.

IL DIRIGENTE DELLA STRUTTURA PROPONENTE

IL DIRIGENTE DELLA SEZIONE TRANSIZIONE ENERGETICA

sulla base dell'istruttoria condotta dal funzionario E.Q. Funzioni Amministrative decentrate e decarbonizzazione,

VISTI:

- gli artt. 4 e 16 del D. Lgs. 30 marzo 2001 n. 165 e ss.mm.ii.;
- gli artt. 4, 5 e 6 della L.R. 4 febbraio 1997 n. 7 e ss.mm.ii.;
- il D. Lgs 30 giugno 2003 n. 196 e ss.mm.ii.;
- l'art. 32 della L. 18 giugno 2009 n. 69 e ss.mm.ii.;
- la Legge 7 agosto 1990 n. 241 e ss.mm.ii.;
- le Linee guida pubblicate sulla G.U. n. 1/2003;
- l'art. 12 del Decreto Legislativo 29 dicembre 2003 n. 387 e ss.mm.ii.;
- la Legge 14 novembre 1995 n. 481 e ss.mm.ii.;
- la Legge Regionale 21 ottobre 2008 n. 31;
- la LR 20/2001 applicabile ratione temporis, oggi sostituita da L.R. 26 del 7.11.2022, sui procedimenti autorizzativi ambientali a norma del Codice dell'Ambiente;
- la Legge Regionale 24 settembre 2012 n. 25 e ss.mm.ii.;
- l'art. 22 della Legge Regionale 29 dicembre 2017 n. 67;
- la D.G.R. 3029 del 30 dicembre 2010, approvazione della Disciplina del procedimento unico di autorizzazione alla realizzazione ed all'esercizio di impianti di produzione di energia elettrica;
- la D.G.R. 07.12.2020 n.1974 con cui è stato approvato l'Atto di Alta Organizzazione della Presidenza e della Giunta Regionale del nuovo Modello organizzativo denominato "modello ambidestro per l'innovazione della macchina amministrativa regionale – MAIA 2.0";
- il D.P.G.R. 22.01.2021 n.22 "Adozione Atto di Alta Organizzazione. Modello Organizzativo "M0/AIA 2.0";
- il D.P.G.R. 10.02.2021 n.45 con cui sono state apportate integrazioni e modifiche al modello organizzativo "MAIA 2.0";
- la D.G.R. 22.07.2021 n.1204 "D.G.R. 1974/2020 'Approvazione Atto di Alta Organizzazione MAIA 2.0'. Ulteriori integrazioni e modifiche
- la D.G.R. n.1409/2019 'Approvazione del Programma Triennale di rotazione ordinaria del personale'. Aggiornamento Allegato B)";
- la D.G.R. 28/07/2021 n.1289 "Applicazione art.8 comma 4 del Decreto del Presidente della Giunta Regionale 22 gennaio 2021, n.22. Attuazione modello MAIA 2.0 – Funzioni delle Sezioni di Dipartimento";
- la D.G.R. 30.09.2021 n.1576 "Conferimento incarichi di direzione delle Sezioni di Dipartimento ai sensi dell'art.2, comma 2, del decreto del Presidente della Giunta regionale 22 gennaio, n.22";
- con D.G.R. n. 1944/2023 l'ing. Francesco Corvace è stato individuato Dirigente della Sezione "Transizione Energetica" nella quale è incardinato il procedimento di rilascio dell'Autorizzazione Unica ai sensi del D.Lgs. 29/12/2003, n. 387;
- la DGR del 19 dicembre 2022, n. 1901 "Procedimento di Autorizzazione Unica ai sensi dell'art. 12 del

Decreto legislativo n. 387 del 29 dicembre 2003 e ss.mm.i.. per gli impianti di produzione di energia da fonti rinnovabili - Oneri economici in capo ai proponenti e Atto Unilaterale d'Obbligo";
- la LR 28/2022 e ss.mm.ii. "norme in materia di transizione energetica";
- la D.G.R. del 3/7/2023, n. 398 recante "D.G.R. n. 302/2022 Valutazione di impatto di genere. Sistema di gestione e di monitoraggio. Revisione degli allegati;
- la D.G.R. del 26/09/2024, n. 1295 "Valutazione di Impatto di Genere (VIG). Approvazione indirizzi metodologico-operativi e avvio fase strutturale".

DATO ATTO CHE:

- con Deliberazione n. 1944/2023 l'ing. Francesco Corvace è stato individuato Dirigente della Sezione "Transizione Energetica" nella quale è incardinato il procedimento di rilascio dell'Autorizzazione Unica ai sensi del D. Lgs. 29.12.2003, n. 387;
- con Determinazione Dirigenziale n. 42 del 28/12/2023 è stato disposto il conferimento delle funzioni vicarie ad interim del Servizio Energia e Fonti Alternative Rinnovabili della Sezione Transizione Energetica, afferente al Dipartimento Sviluppo Economico, all'ing. Francesco Corvace, responsabile del presente atto;
- in capo al Responsabile del presente atto e agli altri estensori e firmatari non sussistono cause di conflitto di interesse, anche potenziale, ai sensi dell'art.6bis della Legge n.241/1990 e dell'art.1, comma 9, lettera e) della Legge 190/2012.

PREMESSO CHE:

- alla Vis Roboris S.r.l. con sede legale in Milano, Via Durini n.9, P.IVA 08335860725, è stata rilasciata, con Determinazione Dirigenziale n. 143 del 29/05/2024, l'Autorizzazione Unica relativa alla costruzione ed all'esercizio di un impianto di produzione di energia elettrica da fonte rinnovabile eolica costituito da 4 aerogeneratori di potenza nominale pari a 5,6 MW per una potenza complessiva di 22,40 MWe sito nel comune di Stornara (FG) in località "Tre Confini", e delle opere connesse di cui al codice pratica Terna: 201900303, site nei Comuni di Stornara e Cerignola (FG);
- con Determinazione Dirigenziale n. 882 del 03/06/2024, acquisita al prot. n. 262256/2024 del 03/06/2024, la Provincia di Foggia, Servizio Gestione Iniziative e Interventi per la Tutela e Valorizzazione Ambientale, ha rilasciato il Provvedimento Autorizzatorio Unico Regionale (PAUR) ex art. 27-bis del D.Lgs. n. 152/2006 e smi comprensivo dell'Autorizzazione Unica per il progetto in oggetto.

CONSIDERATO CHE:

- con nota del 04/02/2025 Prot 25_006WVR, acquisita al protocollo regionale n. 62645/2025 del 05/02/2025, la Vis Roboris S.r.l. ha comunicato che in data 19/07/2024 con atto notarile repertorio n. 37260 e raccolta n. 17884, il 35% delle quote Societarie di Vis Roboris S.r.l. appartenenti a S&W Energy S.r.l. sono state cedute alla Società VR Holding S.r.l. che conseguentemente detiene il 100% delle quote di Vis Roboris S.r.l.;
- con la suddetta nota, la Società autorizzata ha provveduto a trasmettere la visura camerale aggiornata e la ricevuta telematica di pagamento degli oneri dell'importo di € 250,00 ai sensi della Deliberazione della Giunta Regionale 19 dicembre 2022, n. 1901;
- con successiva nota del 19/02/2025, acquisita al prot. regionale n. 899005/2025 del 19/02/2025, la Vis Roboris srl ha trasmesso le dichiarazioni antimafia rese ex D. Lgs. n. 159/2011;
- con pec del 05/03/2025, acquisita al protocollo regionale n. 117386 del 2025, la Vis Roboris srl ha chiesto la formale presa d'atto del cambio societario.

RILEVATO CHE:

ai fini dell'applicazione della normativa antimafia di cui al D.Lgs. 159/2011 ed in particolare con riferimento agli artt. 67, comma 5, e 84, comma 2, la Sezione ha acquisito:

- la documentazione antimafia ai sensi dell'art. 67 del D.Lgs. n. 159/11 prodotta dai soggetti indicati dall'art. n. 85 del medesimo decreto;

- la comunicazione di informativa antimafia prot. PR_MIUTG_Ingresso_0064811_20250225 della Banca dati BDNA, fatto salvo che il presente provvedimento comprende la clausola di salvaguardia di cui all'art. 92 c. 3 del D.Lgs. 159/2011, per cui la determinazione è rilasciata sotto condizione di decadenza in caso di informativa antimafia non favorevole.

Sulla base di quanto riportato in narrativa si ritiene:

DI PRENDERE ATTO:

dell'avvenuta modifica della composizione societaria della Vis Roboris, che risulta ora controllata al 100% dalla VR Holding S.r.l. con sede legale in Milano, Via Durini 9, C.F. 11794740966.
VERIFICA AI SENSI del Reg. UE n. 679/2016 e del D. Lgs. 196/03, come modificato dal D. Lgs. n. 101/2018" - Garanzie alla riservatezza.

"La pubblicazione dell'atto all'Albo, salve le garanzie previste dalla Legge n. 241/90 in tema di accesso ai documenti amministrativi, avviene nel rispetto della tutela della riservatezza dei cittadini secondo quanto disposto dal Regolamento UE n. 679/2016 in materia di protezione dei dati personali, nonché dal D. Lgs. n. 196/2003 come modificato dal D. Lgs. n. 101/2018, ed ai sensi dal vigente Regolamento Regionale n. 5/2006 per il trattamento dei dati sensibili e giudiziari, in quanto applicabile. Ai fini della pubblicità legale, l'atto destinato alla pubblicazione è redatto in modo da evitare la diffusione di dati personali identificativi non necessari ovvero il riferimento alle particolari categorie di dati previste dagli articoli 9 e 10 del Regolamento citato; qualora tali dati fossero indispensabili per l'adozione dell'atto, essi sono trasferiti in documenti separati, esplicitamente richiamati".

ADEMPIMENTI CONTABILI AI SENSI DEL D. LGS. 118/2011 e ss.mm.ii.

Il presente provvedimento non comporta alcun mutamento qualitativo e quantitativo di entrata o di spesa, a carico del Bilancio Regionale in quanto trattasi di procedura di autorizzazione riveniente dall'art. 12 del Decreto Legislativo n. 387/2003 e ss.mm.ii.

DETERMINA

Di prendere atto di quanto espresso in narrativa, che costituisce parte integrante e sostanziale del presente atto e che qui si intende integralmente riportato.

ART. 1)

Di prendere atto, su istanza di parte, della nota del 04/02/2025 Prot 25_006WVR, acquisita agli atti della Sezione Transizione Energetica con il protocollo n. 62645/2025 del 05/02/2025, con la quale la Vis Roboris S.r.l. ha comunicato che, per intervenuto atto notarile del 19/07/2024, repertorio n. 37260, raccolta n. 17884, risulta essere controllata al 100% dalla VR Holding S.r.l. con sede legale in Milano, Via Durini 9.
Sono fatti salvi e restano esclusi ed impregiudicati dal presente provvedimento gli effetti giuridici dei provvedimenti presupposti in capo ai destinatari e beneficiari negli stessi provvedimenti individuati, anche ai fini di ogni possibile adempimento, prescrizione o effetto di qualsivoglia eventuale inadempienza.

ART. 2)

Il presente provvedimento comprende la clausola di salvaguardia di cui all'art. 92 c. 3 del D.Lgs. 159/2011, per cui la determinazione è rilasciata sotto condizione di decadenza in caso di informativa antimafia non favorevole.
Il presente provvedimento, redatto in un unico esemplare, composto da 6 facciate:

- rientra nelle funzioni dirigenziali;
- è immediatamente esecutivo;

sarà pubblicato:

- all'Albo Telematico;
- nella sezione "Amministrazione Trasparente", sottosezione "Provvedimenti" e "Provvedimenti dirigenti amministrativi" del sito ufficiale della regione Puglia: www.regione.puglia.it;
- sul Bollettino Ufficiale della Regione Puglia;

sarà trasmesso:

- alla Segreteria della Giunta Regionale;
- al Comune di Cerignola (FG);
- al Comune di Stornara (FG);
- alla Provincia di Foggia;
- al GSE Spa;
- a Terna Spa;
- A Innova Puglia Spa;
- Alla Sezione Opere Pubbliche e Infrastrutture della Regione Puglia;
- alla Società Vis Roboris S.r.l., a mezzo pec, in qualità di destinataria diretta del provvedimento.

Il presente Provvedimento è direttamente esecutivo.

Firmato digitalmente da:

E.Q. Funzioni Amministrative Decentrate e Decarbonizzazione
Anna Grazia Lanzilotto

Il Dirigente della Sezione Transizione Energetica
Francesco Corvace

DETERMINAZIONE DEL DIRIGENTE SEZIONE TRANSIZIONE ENERGETICA 3 giugno 2025, n. 143

Determinazione Dirigenziale n. 38 del 22/02/2023 - Autorizzazione Unica, ai sensi del Decreto Legislativo 29 dicembre 2003, n. 387, relativa alla costruzione ed all'esercizio di un impianto per la produzione di energia elettrica da fonte eolica della potenza elettrica pari a 47,6 MWe da realizzarsi nel Comune di San Severo (FG) - località "La Penna", e relative opere di connessione rilasciata a favore della Tozzi Green S.p.A. di seguito volturata, con Determinazione Dirigenziale n. 126 del 31/05/2023 alla San Severo Wind S.r.l. (P. Iva 02740370396), con sede legale in Mezzano (RA), Via Brigata Ebraica n. 50.
Procedimento di modifica, ai sensi della lettera s, III capoverso dell'art. 2.2. della D.G.R. n. 3029/2010 e dell'art. 4, comma 3 della L.R. 31/2008 e ss.mm.ii. dell'ammontare della fideiussione da rilasciarsi a favore del Comune di San Severo (FG) a garanzia della dismissione a fine vita del parco eolico e, contestuale presa d'atto della proroga del termine di fine lavori, ai sensi dell'art. 10 septies del D.L. n. 21/2022 convertito con modifiche in L. n. 51/2022 e ss.mm.ii.

IL DIRIGENTE DELLA STRUTTURA PROPONENTE

IL DIRIGENTE DELLA SEZIONE TRANSIZIONE ENERGETICA

sulla base dell'istruttoria condotta dai funzionari firmatari del provvedimento:

VISTI:

- gli artt. 4 e 16 del D. Lgs. 30 marzo 2001 n. 165 e ss.mm.ii.;
- gli artt. 4, 5 e 6 della L.R. 4 febbraio 1997 n. 7 e ss.mm.ii.;
- il D. Lgs. 30 giugno 2003 n. 196 e ss.mm.ii.;
- l'art. 32 della L. 18 giugno 2009 n. 69 e ss.mm.ii.;
- la Legge 7 agosto 1990 n. 241 e ss.mm.ii.;
- le Linee guida pubblicate sulla G.U. n. 1/2003;
- l'art. 12 del Decreto Legislativo 29 dicembre 2003 n. 387 e ss.mm.ii.;
- la Legge 14 novembre 1995 n. 481 e ss.mm.ii.;
- la Legge Regionale 21 ottobre 2008 n. 31;
- la L.R. 20/2001 applicabile *ratione temporis*, oggi sostituita da L.R. 26 del 7.11.2022, sui procedimenti autorizzativi ambientali a norma del Codice dell'Ambiente;
- la Legge Regionale 24 settembre 2012 n. 25 e ss.mm.ii.;
- la Legge Regionale 30 novembre 2019 n. 52;
- l'art. 10 *septies* del D.L. 21/2022 convertito con modifiche in L. 51/2022 e modificato dal D.L. 198/2022 convertito con modificazioni dalla Legge n. 14 del 24 febbraio 2023;
- l'art. 22 della Legge Regionale 29 dicembre 2017 n. 67;
- la D.G.R. del 30 dicembre 2010, n. 3029 sull'"*approvazione della Disciplina del procedimento unico di autorizzazione alla realizzazione ed all'esercizio di impianti di produzione di energia elettrica*";
- il Decreto del Ministero dello Sviluppo Economico 10 settembre 2010 sulle "*Linee guida per l'autorizzazione degli impianti alimentati da fonti rinnovabili*";
- la D.G.R. del 07.12.2020 n.1974 con cui è stato approvato l'Atto di Alta Organizzazione della Presidenza e della Giunta Regionale del nuovo Modello organizzativo denominato "*modello ambidestro per l'innovazione della macchina amministrativa regionale – MAIA 2.0*";
- il D.P.G.R. del 22.01.2021 n. 22 "*Adozione Atto di Alta Organizzazione. Modello Organizzativo "MAIA 2.0*";
- il D.P.G.R. del 10.02.2021 n. 45 con cui sono state apportate integrazioni e modifiche al modello organizzativo "MAIA 2.0";
- la D.G.R. del 22.07.2021 n. 1204 "D.G.R. 1974/2020 'Approvazione Atto di Alta Organizzazione MAIA 2.0'. Ulteriori integrazioni e modifiche – D.G.R. n.1409/2019 'Approvazione del Programma Triennale di

rotazione ordinaria del personale'. Aggiornamento Allegato B)";

- la D.G.R. del 28/07/2021 n.1289 "Applicazione art.8 comma 4 del Decreto del Presidente della Giunta Regionale 22 gennaio 2021, n.22. Attuazione modello MAIA 2.0 – Funzioni delle Sezioni di Dipartimento";
- la D.G.R. n. 1944 del 21 dicembre 2023 con la quale la Giunta Regionale ha approvato il conferimento dell'incarico di Direzione della Sezione Transizione Energetica all'Ing. Francesco Corvace, a decorrere dal 2 gennaio 2024;
- la D.G.R. del 30.09.2021 n.1576 "Conferimento incarichi di direzione delle Sezioni di Dipartimento ai sensi dell'art.2, comma 2, del decreto del Presidente della Giunta regionale 22 gennaio, n.22";
- la D.G.R. del 19 dicembre 2022, n. 1901 "P*rocedimento di Autorizzazione Unica ai sensi dell'art. 12 del Decreto legislativo n. 387 del 29 dicembre 2003 e ss.mm.ii. per gli impianti di produzione di energia da fonti rinnovabili - Oneri economici in capo ai proponenti e Atto Unilaterale d'Obbligo*";
- la L.R. del 28/2022 e ss.mm.ii. "*norme in materia di transizione energetica*";
- la D.G.R. del 15 settembre 2021, n. 1466 recante l'approvazione della Strategia regionale per la parità di genere, denominata "Agenda di Genere";
- la Legge 11/2024 di conversione del Decreto-Legge 181/2023;
- il Decreto del Ministero dell'Ambiente e della Sicurezza Energetica del 21/06/2024 sulla disciplina per l'individuazione di superfici e aree idonee per l'installazione di impianti a fonti rinnovabili;
- la D.G.R. 26 settembre 2024, n. 1295 "Valutazione di Impatto di Genere (VIG). Approvazione indirizzi metodologico-operativi e avvio fase strutturale";
- il D.lgs. n. 190 del 12/12/2024 *"Disciplina dei regimi amministrativi per la produzione di energia da fonti rinnovabili, in attuazione dell'art. 26, commi 4 e 5, lettera b) e d), della legge 5 agosto 2022, n. 118"*;
- il Decreto-Legge 27/12/2024 n. 202 "*Sulle disposizioni urgenti in materia di termini normativ*i" convertito con modificazioni dalla L. 21 febbraio 2025, n. 15;

DATO ATTO CHE:

- con la innanzi menzionata deliberazione n. 1944/2023 l'ing. Francesco Corvace è stato individuato Dirigente della Sezione "Transizione Energetica" nella quale è incardinato il procedimento di rilascio dell'Autorizzazione Unica ai sensi del D. Lgs. 29.12.2003, n. 387;[CF1] [AL2]
- con Determinazione Dirigenziale n. 42 del 28/12/2023 è stato disposto il conferimento delle funzioni vicarie *ad interim* del Servizio Energia e Fonti Alternative Rinnovabili della Sezione Transizione Energetica, afferente al Dipartimento Sviluppo Economico, all'ing. Francesco Corvace, responsabile del presente atto;
- in capo al Responsabile del presente atto e agli altri estensori e firmatari non sussistono cause di conflitto di interesse, anche potenziale, ai sensi dell'art.6- bis della Legge n. 241/1990 e dell'art.1, comma 9, lettera e) della Legge 190/2012.

CONSIDERATO CHE:

- con Determinazione Dirigenziale n. 38 del 22/02/2023, la Sezione Transizione Energetica della Regione Puglia rilasciava, alla Tozzi Green S.p.A. avente sede legale in Ravenna (RA), alla via Brigata Ebraica, n. 50 – P.Iva 02132890399, l'Autorizzazione Unica, ex D.Lgs. n. 387/2003, per la costruzione e l'esercizio di un impianto per la produzione di energia elettrica da fonte eolica della potenza elettrica di 47,6 MWe, e delle opere connesse, da realizzarsi nel Comune di San Severo (FG) località "La Penna";
- con successiva Determinazione Dirigenziale n. 126 del 31/05/2023, su istanza di parte, il predetto titolo autorizzativo veniva volturato a favore della San Severo Wind S.r.l. – P.Iva 02740370396, avente sede legale in Ravenna (RA) alla via Brigata Ebraica, n. 50;
- con Dichiarazione di Inizio Lavori Asseverata n. 029/23/SSW/AB del 17/10/2023, acquisita al protocollo del Comune di San Severo (FG) n. 42933/2023 del 19/10/2023, la San Severo Wind S.r.l. presentava variante non sostanziale, ai sensi dell'art. 6bis, comma 4, del D.Lgs. n. 28/2011, consistente nella modifica della modello dell'aerogeneratore conseguendo un aumento di potenza, rispetto a quella autorizzata, passando da 47,6 a 63 MW, nel rispetto del limite del 20% di incremento del rotore senza

modifica dell'altezza dell'aerogeneratore;

- con Determinazione Dirigenziale n. 232 del 02/10/2024, a valle dell'istanza congiunta pervenuta, la Sezione regionale volturava il titolo autorizzativo, a favore di Terna - Rete Elettrica Nazionale S.p.A., limitatamente alla parte relativa alla costruzione e all'esercizio di opere di connessione, queste ultime rappresentate dal nuovo stallo linea a 150 kV nell'attuale sezione a 150 kV della Stazione Elettrica TERNA denominata "San Severo".

PREMESSO CHE:

- con nota n. 049/24/SSW/VP-ab del 15/04/2024, acquisita, in pari data, con il prot. regionale n. 184849/2024, la San Severo Wind S.r.l., trasmetteva la documentazione prescritta dall'art. 8 della D.D. n. 38/2023:
    1. dichiarazione congiunta del proponente e del fornitore relativa alla sottoscrizione del contratto di appalto per la costruzione dell'impianto;
    2. dichiarazione congiunta del proponente e del fornitore relativa al contratto di fornitura delle componenti tecnologiche dell'impianto;
    3. la fidejussione rilasciata dalla Axa Assicurazioni S.p.A, a beneficio della Regione Puglia, a garanzia della realizzazione dell'impianto;
    4. la fidejussione rilasciata dalla Axa Assicurazioni S.p.A, a beneficio del Comune di San Severo, a garanzia della dismissione e ripristino dello stato dei luoghi a fine esercizio dell'impianto;
- nell'ambito dei propri legittimi poteri di controllo, la Sezione Transizione Energetica, con nota prot. 299536/2024 del 17/06/2024, richiedeva, alla compagnia assicurativa emittente, formale riscontro circa l'autenticità e la veridicità delle garanzie sopra citate; riscontro acquisito, con esito positivo, in data 19/06/2024, giusto prot. n. 306522/2024 e n. 306523/2024;
- a valle delle verifiche eseguite sui contratti fidejussori trasmessi, accertata la difformità alle disposizioni di settore, l'Ufficio regionale invitava, con nota prot. 299549/2024 del 17/06/2024, la Società a far pervenire idonee garanzie nei termini di legge;
- con nota prot. n. 091/24/SSW/MF-ab del 04/07/2024, assunta, in pari data, con il prot. n. 340576/2024, la San Severo Wind S.r.l. comunicava di volersi avvalere della proroga di 30 mesi del termine di fine lavori, ai sensi dell'art. 10 *septies* del D.L. 21/2022 convertito con modifiche in L. 51/2022, come modificato dal D.L. 181/2023 convertito con modificazioni dalla Legge n. 11 del 2 febbraio 2024;
- con nota prot. n. 097/24/SSW/FP-ab del 25/07/2024, assunta, in pari data, con il prot. n. 378529/2024, la Società, al fine di vedersi riconosciuto un differente importo cauzionale da prestarsi a favore del Comune, ai sensi e per gli effetti dell'art. 4 della L.R. 31/2008 come modificato dalla L.R. 25/2012 e dall'art. 20 della L.R. 52/2019, richiedeva ad ARPA Puglia – DAP Foggia, di esprimere il proprio parere di competenza sul nuovo computo metrico estimativo asseverato relativo agli interventi di dismissione dell'impianto configurato con il modello di aerogeneratore Vestas V150 da 4,5 MW e un diametro del rotore di 150 metri, oggetto di variante non sostanziale di cui alla D.I.L.A. del 17/10/2023;
- con nota prot. 405674/2024 dell'08/08/2024 la Sezione Transizione Energetica, in riscontro alla nota di cui al prot. n. 340576/2024, comunicava la non accoglibilità della proroga del termine di fine lavori "*nella misura in cui non è nota la data di inizio lavori, senza la quale non è possibile fare valutazioni in ordine alla congruità dei tempi di esecuzione dei lavori";*
- con nota prot. n. 69475 del 24/09/2024, acquisita, in pari data, con il prot. n. 460292/2024, ARPA Puglia – DAP Foggia, richiedeva, alla Società istante, di integrare la documentazione trasmessa; nelle more sospendeva la formulazione del parere di competenza;
- con prot. n. 110/24/SSW/FP-adn del 07/10/2024, acquisita, in pari data, con il prot.n. 485099/2024, la Società ottemperava alle richieste dell'Arpa – DAP Foggia, trasmettendo la relazione aggiornata del piano di dismissione e ripristino dello stato dei luoghi con relativo computo metrico ed asseverazione di conformità resa dal progettista;
- con nota n. 112/24/SSW/VP-ab del 07/10/2024, assunta, agli atti della Sezione Transizione Energetica, con il prot. n. 488444/2024 dell'08/10/2024, la San Severo Wind S.r.l. comunicava l'inizio dei lavori di

realizzazione dell'impianto per il giorno 08/10/2024;

- con nota n. 138/24/SSW/MF-ab del 05/11/2024, assunta, in pari data, con il prot. n. 542739/2024, la San Severo Wind S.r.l. comunicava di aver provveduto al deposito, sul portale telematico regionale, dell'istanza di variante dell'Autorizzazione Unica al fine di vedersi accolta la richiesta di ridefinizione dell'importo della cauzione da prestarsi a favore del Comune di San Severo (FG);
- con nota prot. n. 80839 del 07/11/2024, acquisita, in pari data, con il prot. regionale n. 548325/2024, ARPA Puglia – DAP Foggia, a valle delle integrazioni trasmesse dalla Società, comunicava il parere favorevole al nuovo piano di dismissione di cui alla variante presentata;
- con nota prot. n. 633468/2024 del 19/12/2024, la Sezione Transizione Energetica, nel comunicare l'avvio del procedimento, ai sensi e per gli effetti dell'art. 14 bis, comma 4 della legge 7 agosto 1990, n. 241 e ss.mm.ii., convocava la riunione di Conferenza di Servizi, semplificata e in forma asincrona, per l'acquisizione dei pareri/determinazioni delle Amministrazioni e degli Enti potenzialmente interessati con l'invito a far pervenire, quanto di competenza, entro la data del 13/01/2025;
- con nota prot. n. 1354 del 10/01/2025, acquisita, agli atti, con il prot. n. 16078/2025 del 13/01/2025, il Comune di San Severo (FG), Area V – Urbanistica, Rigenerazione Urbana e Territoriale, Attività Produttive - Servizio Sportello Unico per l'Edilizia e la Transizione Energetica, in qualità di Ente interessato dall'intervento, esprimeva il parere favorevole alla nuova quantificazione degli oneri dovuti per la dismissione e alla relativa garanzia ai sensi dell'art. 4, comma 4, della L.R. 31/2008, così come modificato dalla L.R. 52/2019;
- con nota prot. n. 28657/2025 del 20/01/2025, Sezione regionale, al fine di avviare l'iter amministrativo per presa d'atto della proroga di 30 mesi del termine di fine lavori di cui all'istanza acquisita con il prot. n. 340576/2024 (procedimento sospeso nelle more dell'inizio lavori di seguito comunicato con prot. n. 44088/2025), invitava la Società a trasmettere la documentazione utile ai fini dell'assolvimento degli obblighi antimafia, quietanza di pagamento degli oneri istruttori ex D.G.R. n. 1901/2022 nonché copia della convenzione, sottoscritta con il Comune di San Severo (FG), sulle misure di compensazione ambientale, formalmente, concordate;
- con nota prot n. 44088/2025 del 28/01/2025, alla luce dei pareri favorevoli acquisiti, la Sezione regionale, nel ritenere conclusa positivamente la Conferenza di Servizi per il procedimento di variante, trasmetteva il relativo verbale; con la medesima comunicazione, la Società veniva invitata alla sottoscrizione dell'Addendum all'Atto Unilaterale d'Obbligo formalizzato, in data 09/02/2023, per il rilascio della D.D. n. 38 del 22/02/2023 nonché a trasmettere la quietanza del versamento dei diritti di repertorio;
- con nota prot. n. 011/25/SSW/CC-as del 31/01/2025, acquisita con il prot. regionale n. 56063/2025 del 03/02/2025, la Società trasmetteva la documentazione richiesta con la nota di cui al prot. n. 286657/2025. In riferimento alle misure di mitigazione ambientale, la Società trasmetteva lo schema di convenzione, di prossima approvazione giuntale, definito dal Comune di San Severo, con il quale il medesimo Ente quantificava gli interventi in un importo, indennitario, complessivo di Euro € 2.649.739,00 così ripartiti:
    a. opere di riequilibrio ambientale e paesaggistico nel territorio comunale in misura pari al 70% dell'Indennizzo, per complessivi € 1.854.817,30;
    b. iniziative tese al contrasto della povertà energetica in misura pari al 30% dell'Indennizzo, per complessivi € 794.921,70";
- con nota acquisita al prot. n. 61169/2025 del 04/02/2025, la Società trametteva l'Addendum all'Atto Unilaterale d'Obbligo, debitamente sottoscritto dal rappresentante legale *pro-tempore*, in data 04/02/2025, quietanza del versamento dei diritti di segreteria nonché appendice correttiva della polizza regionale così come richiesto dalla Sezione con nota precedente e nuova fideiussione rilasciata dalla Banca Popolare di Sondrio in favore del Comune di San Severo a garanzia della dismissione e del ripristino dello stato dei luoghi di importo pari a quanto accordato in sede di conclusione positiva della conferenza di servizi , alla quale con nota prot. n. 173053 del 02/04/2025 la Sezione ha chiesto ulteriori modifiche delle clausole contrattuali;

- con nota acquisita al prot. n. 199817 del 15/04/2025 il Comune di San Severo trasmetteva copia sottoscritta per accettazione della polizza fideiussoria e relativa appendice emessa dalla Banca Popolare di Sondrio dell'importo di € 2.190.983,97, contente le clausole aggiuntive come richiesto dalla Sezione Transizione Energetica;
- la Sezione Transizione Energetica, con nota prot. n. 61959/2025 del 05/02/2025, trasmetteva il sopra richiamato Addendum all'Ufficiale Rogante della Sezione Contratti Appalti, successivamente registrato con il numero N. 026479 di Rep. del 20/02/2025.

CONSIDERATO CHE:

- la L.R. n. 52/2019, all'art. 20 statuisce che *"l'importo delle fideiussioni di cui all'articolo 4, comma 2, lettere c) e d) è rivalutato sulla base del tasso di inflazione programmata ogni cinque anni. In sede di conferenza di servizi, anche su istanza del soggetto proponente, la Regione può motivatamente stabilire differenti importi per le predette fideiussioni parametrati in ragione della tipologia di impianto e in relazione alla sua particolare localizzazione, previa acquisizione del parere favorevole dell'Agenzia regionale per la prevenzione e la protezione dell'ambiente, nonché di un computo metrico estimativo asseverato degli interventi di dismissione, delle opere di rimessa in pristino e delle misure di reinserimento o recupero ambientale"*
- non risultava necessario coinvolgere la totalità degli enti intervenuti nel procedimento di rilascio del titolo autorizzativo;
- risultava invece necessario, come sopra riportato, coinvolgere Arpa Puglia per la valutazione di congruità ai sensi della predetta norma, nonché, in ragione del potenziale interesse in quanto beneficiaria delle fideiussioni oggetto di modifica, se pur non prescritto dalla normativa, l'amministrazione comunale competente per territorio.

PRESO ATTO CHE:

1. **In riferimento alla variante di modifica dell'ammontare della fidejussione da prestarsi a favore del Comune di San Severo (FG):**

    - la San Severo Wind S.r.l., ai sensi della D.G.R. 3029/2010, ha provveduto, in data 05/11/2024, al deposito, sul portale telematico www.sistema.puglia.it, della documentazione necessaria per l'ammissibilità dell'istanza; pertanto il procedimento è stato svolto conformemente a quanto previsto dalla D.G.R. n. 3029/2010 relativamente alla modifica dell'ammontare della fideiussione da prestarsi in favore del Comune di San Severo (FG) a garanzia della dismissione a fine vita del parco eolico;
    - ai sensi dei commi 6, e 7 dell'art. 14 ter della Legge 241/90 e s.m.i., all'esito dei lavori della conferenza di servizi, la Sezione Transizione Energetica, con nota prot. n. 44088/2025 del 28/01/2025, ha comunicato la conclusione positiva del procedimento finalizzato alla modifica dell'ammontare della fideiussione da prestarsi a favore del Comune di San Severo (FG) a garanzia della dismissione a fine vita del parco eolico;
    - la San Severo Wind S.r.l., per il tramite del rappresentante legale *pro- tempore,* ha sottoscritto, in data 04/02/2025, l'Addendum all'Atto Unilaterale d'Obbligo per la modifica dell'importo della fideiussione nei confronti del Comune interessato, territorialmente, dall'intervento, ai sensi del punto 4.1 alla D.G.R. n. 3029/2010, come da quadro economico redatto sul computo metrico asseverato e approvato in sede di Conferenza di Servizi;
    - il presente provvedimento non altera in alcun modo il progetto approvato con D.D. n. 38 del 22/02/2023 che costituisce titolo ad esercire l'impianto sulla base del progetto approvato, ai sensi e per gli effetti di cui all'art. 12, comma 3, del D.Lgs. 29/12/2003 n. 387 essendo circoscritto alla sola modifica dell'importo della polizza fideiussoria nel rispetto delle disposizioni regionali;
    - con nota prot. n. 61959/2025 del 05/02/2025, l'Ufficio regionale ha trasmesso, all'Ufficiale Rogante della Sezione Contratti Appalti, l'Addendum formalizzato dalla Società, successivamente registrato con il numero 026479 di Rep. del 20/02/2025.

2. **In riferimento alla proroga del termine di fine lavori, formulata ai sensi dell'art. 10 *septies* del D.L. n. 21/2022 convertito con modifiche in L. n. 51/2022 e ss.mm.ii.:**
    - della comunicazione pervenuta dalla San Severo Wind. S.r.l. di volersi avvalere della proroga di 30 mesi del termine di fine lavori di cui al prot. n. 340576/2024;
    - della comunicazione di Inizio Lavori indicati nella data dell'08/10/2024 di cui al prot. regionale n. 488444/2024 dell'08/10/2024;
    - della dichiarazione sostitutiva di certificazione resa, ai sensi degli artt. 46 e 47 del D.P.R. n. 445/2000, dal tecnico abilitato il quale ha asseverato che "al momento della presente comunicazione, l'Autorizzazione Unica risulta coerente con gli strumenti urbanistici e paesaggistici attualmente vigenti", acquisita agli atti regionali con il prot. n. 340576/2024 di seguito temporalmente aggiornata con nota acquisita al prot. n. 238675 del 07/05/2025 ;
    - della corresponsione degli oneri istruttori dovuti ai sensi della D.G.R. n. 1901/2022 – Allegato A, punto 1.4 – di cui alla ricevuta telematica di pagamento n.IUV00000000020259342 del 21/01/2025;
    - della sussistenza dei presupposti di legge per il godimento della proroga del termine di fine lavori come, in atti, richiesta.

PRESO, ALTRESI', ATTO CHE:

- la società ha trasmesso con nota acquisita al protocollo n. 227442/2025 del 30/04/2025 ha trasmesso copia della convenzione relativa alle misure di compensazione ambientali ex D.M. 10/09/2010 sottoscritta con il Comune di San Severo;
- ai fini dell'applicazione della normativa antimafia di cui al D.Lgs. 159/2011 ed in particolare con riferimento agli artt. 67, comma 5, e 84, comma 2, la Sezione ha acquisito, con nota prot. n. 56063 del 03/02/2025:
- documentazione antimafia ai sensi dell'art. 67 del D.Lgs. n. 159/11 prodotta dai soggetti indicati dall'art. n. 85 del medesimo decreto;
- la comunicazione di informativa antimafia prot. n. PR_RAUTG_Ingresso_0008010_20250204 della Banca dati BDNA, fatto salvo che il presente provvedimento comprende la clausola di salvaguardia di cui all'art. 92 comma. 3 del D.Lgs. 159/2011, per cui la determinazione è rilasciata sotto condizione di decadenza in caso di informativa antimafia non favorevole.

Sulla base di quanto riportato in narrativa si ritiene di:

- **autorizzare** la modifica dell'ammontare della fidejussione dovuta a garanzia della dismissione, a fine vita, del parco eolico autorizzato da prestarsi a favore del Comune di San Severo (FG);
- **prendere atto** della proroga del temine a **di fine lavori di 30 (trenta) mesi**, ai sensi e per gli effetti dell'art. 10 septies del D.L. n. 21/2022, convertito con modificazioni dalla L. 20 maggio 2022, n. 51 nonché dall'art. 4-quater, comma a) della Legge 02/02/2024 n. 11 di conversione del D.L. 09/12/2023, n. 181 e del D.L. 202/2024 **convertito con modificazioni dalla L. 21 febbraio 2025, n. 15, per cui il nuovo termine di fine lavori è fissato al 08/04/2030**;
- **confermare**, l'osservanza, da parte della società, di tutti gli obblighi e di tutte le prescrizioni dettate nell'Atto d'Obbligo e successivo Addendum, nella Determinazione Dirigenziale n. 38 del 22/02/2023 e nella Determinazione Dirigenziale n. 126 del 31/05/2023.

L'adozione del presente provvedimento è effettuata sotto riserva espressa di revoca ove, all'atto delle eventuali verifiche, venissero a mancare uno o più presupposti di cui ai punti precedenti o alle dichiarazioni rese in atti, in quanto non veritiere.

VERIFICA AI SENSI del Reg. UE n. 679/2016 e del D.Lgs 196/03, come modificato dal D. Lgs. n. 101/2018". Garanzie alla riservatezza

"La pubblicazione dell'atto all'Albo, salve le garanzie previste dalla Legge n. 241/90 in tema di accesso ai documenti amministrativi, avviene nel rispetto della tutela della riservatezza dei cittadini secondo quanto disposto dal Regolamento UE n. 679/2016 in materia di protezione dei dati personali, nonché dal D. Lgs. n. 196/2003 come modificato dal D.Lgs. n. 101/2018, ed ai sensi dal vigente Regolamento Regionale n. 5/2006 per il trattamento dei dati sensibili e giudiziari, in quanto applicabile. Ai fini della pubblicità legale, l'atto destinato alla pubblicazione è redatto in modo da evitare la diffusione di dati personali identificativi non necessari ovvero il riferimento alle particolari categorie di dati previste dagli articoli 9 e 10 del Regolamento citato; qualora tali dati fossero indispensabili per l'adozione dell'atto, essi sono trasferiti in documenti separati, esplicitamente richiamati".

Esito Valutazione impatto di Genere: neutro.

ADEMPIMENTI CONTABILI AI SENSI DEL D. LGS. 118/2011 e ss.mm.ii.

Il presente provvedimento non comporta alcun mutamento qualitativo e quantitativo di entrata o di spesa, a carico del Bilancio Regionale in quanto trattasi di procedura di autorizzazione riveniente dall'art. 12 del Decreto Legislativo n. 387/2003 e ss.mm.ii, così come rivisto dal D.Lgs. 190/2024.

DETERMINA

Di prendere atto di quanto espresso in narrativa, che costituisce parte integrante e sostanziale del presente atto e che qui si intende integralmente riportato.

VISTI E RICHIAMATI:

- gli artt. 4 e 16 del D. Lgs. 30 marzo 2001 n. 165 e ss.mm.ii.;
- gli artt. 4, 5 e 6 della L.R. 4 febbraio 1997 n. 7 e ss.mm.ii.;
- il D. Lgs. 30 giugno 2003 n. 196 e ss.mm.ii.;
- l'art. 32 della L. 18 giugno 2009 n. 69 e ss.mm.ii.;
- la Legge 7 agosto 1990 n. 241 e ss.mm.ii.;
- le Linee guida pubblicate sulla G.U. n. 1/2003;
- l'art. 12 del Decreto Legislativo 29 dicembre 2003 n. 387 e ss.mm.ii.;
- la Legge 14 novembre 1995 n. 481 e ss.mm.ii.;
- la Legge Regionale 21 ottobre 2008 n. 31;
- la L.R. 20/2001 applicabile ratione temporis, oggi sostituita da L.R. 26 del 7.11.2022, sui procedimenti autorizzativi ambientali a norma del Codice dell'Ambiente;
- la Legge Regionale 24 settembre 2012 n. 25 e ss.mm.ii.;
- la Legge Regionale 30 novembre 2019 n. 52;
- l'art. 10 septies del D.L. 21/2022 convertito con modifiche in L. 51/2022 e modificato dal D.L. 198/2022 convertito con modificazioni dalla Legge n. 14 del 24 febbraio 2023;
- l'art. 22 della Legge Regionale 29 dicembre 2017 n. 67;
- la D.G.R. del 30 dicembre 2010, n. 3029 sull'"approvazione della Disciplina del procedimento unico di autorizzazione alla realizzazione ed all'esercizio di impianti di produzione di energia elettrica";
- il Decreto del Ministero dello Sviluppo Economico 10 settembre 2010 sulle "Linee guida per l'autorizzazione degli impianti alimentati da fonti rinnovabili";
- la D.G.R. del 07.12.2020 n.1974 con cui è stato approvato l'Atto di Alta Organizzazione della Presidenza e della Giunta Regionale del nuovo Modello organizzativo denominato "modello ambidestro per l'innovazione della macchina amministrativa regionale – MAIA 2.0";
- il D.P.G.R. del 22.01.2021 n. 22 "Adozione Atto di Alta Organizzazione. Modello Organizzativo "MAIA 2.0";

- il D.P.G.R. del 10.02.2021 n. 45 con cui sono state apportate integrazioni e modifiche al modello organizzativo "MAIA 2.0";
- la D.G.R. del 22.07.2021 n. 1204 "D.G.R. 1974/2020 'Approvazione Atto di Alta Organizzazione MAIA 2.0'. Ulteriori integrazioni e modifiche – D.G.R. n.1409/2019 'Approvazione del Programma Triennale di rotazione ordinaria del personale'. Aggiornamento Allegato B)";
- la D.G.R. del 28/07/2021 n.1289 "Applicazione art.8 comma 4 del Decreto del Presidente della Giunta Regionale 22 gennaio 2021, n.22. Attuazione modello MAIA 2.0 – Funzioni delle Sezioni di Dipartimento";
- la D.G.R. n. 1944 del 21 dicembre 2023 con la quale la Giunta Regionale ha approvato il conferimento dell'incarico di Direzione della Sezione Transizione Energetica all'Ing. Francesco Corvace, a decorrere dal 2 gennaio 2024;
- la D.G.R. del 30.09.2021 n.1576 "Conferimento incarichi di direzione delle Sezioni di Dipartimento ai sensi dell'art.2, comma 2, del decreto del Presidente della Giunta regionale 22 gennaio, n.22";
- la D.G.R. del 19 dicembre 2022, n. 1901 "Procedimento di Autorizzazione Unica ai sensi dell'art. 12 del Decreto legislativo n. 387 del 29 dicembre 2003 e ss.mm.ii. per gli impianti di produzione di energia da fonti rinnovabili - Oneri economici in capo ai proponenti e Atto Unilaterale d'Obbligo";
- la L.R. del 28/2022 e ss.mm.ii. "norme in materia di transizione energetica";
- la D.G.R. del 15 settembre 2021, n. 1466 recante l'approvazione della Strategia regionale per la parità di genere, denominata "Agenda di Genere";
- la D.G.R. 26 settembre 2024, n. 1295 recante Valutazione di Impatto di Genere (VIG). Approvazione indirizzi metodologico-operativi e avvio fase strutturale;
- la Legge 11/2024 di conversione del Decreto-Legge 181/2023;
- il Decreto del Ministero dell'Ambiente e della Sicurezza Energetica del 21/06/2024 sulla disciplina per l'individuazione di superfici e aree idonee per l'installazione di impianti a fonti rinnovabili;
- il D.lgs. n. 190 del 12/12/2024 "Disciplina dei regimi amministrativi per la produzione di energia da fonti rinnovabili, in attuazione dell'art. 26, commi 4 e 5, lettera b) e d), della legge 5 agosto 2022, n. 118";
- il Decreto-Legge 27/12/2024 n. 202 "Sulle disposizioni urgenti in materia di termini normativi" convertito con modificazioni dalla L. 21 febbraio 2025, n. 15;

VERIFICATO CHE sussistono le condizioni di cui all'art. 4 comma 3 della L.R. 31/2008 così come modificato dalla L.R. n. 52/2019 poiché, in particolare:

- **Comune di San Severo, nota prot.n.1354/2025 del 10/01/2025**

"[…] *rilevato che non sussistono circostanze preclusive e/o impeditive in ordine alle opere di dismissione alla quantificazione degli oneri e alla relativa fideiussione a prima richiesta a garanzia dello stato dei luoghi de quibus;*
si esprime parere favorevole ai sensi dell'art. 4 comma 4 della L.R. 31/2008 così come modificato dalla L.R. 52/2019."

- **Arpa Puglia – DAP Foggia, nota prot. n. 80839 del 07/11/2024**

"[…] Ai sensi dell'art. 4 comma 3, della L.R.31/2008, cosi come modificato dalla L.R. n.52/2019, questo Dipartimento esprime parere favorevole limitatamente ad una rivalutazione dell'importo della fideiussione che codesta autorità competente vorrà considerare sulla base del computo metrico asseverato, fornito dal tecnico della società, ritenuto congruo in relazione alle opere di rimessa in pristino e delle misure di reinserimento o recupero ambientale."

VERIFICATO, ALTRESI', CHE sussistono i presupposti di legge per il godimento della proroga del termine di fine lavori di cui all'art. 10 *septies* del D.L. n. 21/2022 convertito con modifiche in L. n. 51/2022, di seguito modificato dal D.L. n. 181/2023 convertito, con modificazioni, dalla Legge n. 11 del 2 febbraio 2024 e D.L. n. 202/2024 convertito con modificazioni dalla L. 21 febbraio 2025, n. 15, poiché, in particolare:

- il termine afferente alla fine dei lavori non risulta decorso al momento della comunicazione di volersi avvalere della proroga de qua;

- il titolo abilitativo non risulta in contrasto, al momento della suddetta comunicazione, con nuovi strumenti urbanistici approvati nonché con piani o provvedimenti di tutela dei beni culturali o del paesaggio, ai sensi del codice di cui al D.Lgsl. n. 42/2004, giusta asseverazione acquisita agli atti con il prot. n. 340579/2024 e successiva nota acquisita agli atti prot. n. 238675 del 07/05/2025 di aggiornamento temporale.

DATO ATTO CHE:

- con la innanzi menzionata deliberazione n. 1944/2023 l'ing. Francesco Corvace è stato individuato Dirigente della Sezione "Transizione Energetica" nella quale è incardinato il procedimento di rilascio dell'Autorizzazione Unica ai sensi del D. Lgs. 29.12.2003, n. 387;
- con Determinazione Dirigenziale n. 42 del 28/12/2023 è stato disposto il conferimento delle funzioni vicarie *ad interim* del Servizio Energia e Fonti Alternative Rinnovabili della Sezione Transizione Energetica, afferente al Dipartimento Sviluppo Economico, all'ing. Francesco Corvace, responsabile del presente atto;
- in capo al Responsabile del presente atto e agli altri estensori e firmatari non sussistono cause di conflitto di interesse, anche potenziale, ai sensi dell'art.6- bis della Legge n. 241/1990 e dell'art.1, comma 9, lettera e) della Legge 190/2012.

VISTO l'Addendum all'Atto Unilaterale d'Obbligo sottoscritto, dal rappresentante legale *pro-tempore*, della San Severo Wind. S.r.l. in data 04/02/2025.

FATTI SALVI gli obblighi in capo alla San Severo Wind. S.r.l.

Precisato che:

L'adozione del presente provvedimento è effettuata sotto riserva espressa di revoca ove, all'atto di eventuali verifiche, venissero a mancare uno o più presupposti di cui ai punti precedenti o alle dichiarazioni rese in atti, allorquando non veritiere.

DETERMINA

Di prendere atto di quanto espresso in narrativa, che costituisce parte integrante e sostanziale del presente atto e che qui si intende integralmente riportato.

ART. 1)

Di prendere atto di quanto riportato nella nota prot. n. 44088/2025 del 28/01/2025, con cui si è comunicata la conclusione del procedimento, come riportata nelle premesse, che costituisce parte integrante e sostanziale della presente determinazione, ivi compresa la valutazione favorevole e di congruità dell'importo della fideiussione in variante per come proposta nell'istanza della Società.

ART. 2)

di **autorizzare l**a San Severo Wind S.r.l., con sede legale in Mezzano (RA), Via Brigata Ebraica, 50, P.IVA 02740370396, **alla modifica dell'ammontare della fideiussione dell'importo quantificato in euro 2.190.983,97 (duemilionicentonovantanovecentottantatre/97)** da prestarsi in favore del Comune di San Severo (FG) a garanzia della dismissione a fine vita del parco eolico, ai sensi dell'art. 4 comma 3 della L.R. n. 31/2008 così come modificato dall'art. 20 della L.R.52/2019, in virtù del quadro economico redatto sulla scorta del computo metrico asseverato ed approvato in sede di Conferenza di Servizi.

ART. 3)

La presente variante di Autorizzazione Unica, rilasciata a seguito di un procedimento unico svolto nel rispetto dei principi di semplificazione e con le modalità stabilite dalla legge 241/90, costituisce modifica dell'Autorizzazione Unica, rilasciata con Determinazione Dirigenziale n. 38 del 22/02/2023 e del provvedimento di voltura, Determinazione Dirigenziale n. 126 del 31/05/2023, limitatamente alla fideiussione dovuta a garanzia della dismissione e ripristino dello stato dei luoghi.

La presente variante di Autorizzazione Unica non modifica il titolo a costruire ed esercire l'impianto in conformità al progetto approvato, ai sensi e per gli effetti di cui all'art. 12, comma 3, del D.Lgs. 29/12/2003 n. 387 e, ai sensi dell'art. 14 quater, comma 1 e seguenti della legge 241/90 e successive modifiche ed integrazioni né alcuna delle ulteriori condizioni e prescrizioni che ne vincolano l'efficacia riferite e riportate nelle prefate determinazioni dirigenziali.

ART. 4)

Di prendere atto che la società ha provveduto, in esito positivo della conclusione della Conferenza di Servizi, di cui ai punti precedenti, alla trasmissione della nuova polizza fideiussoria a prima richiesta rilasciata a favore del Comune di San Severo (FG) – già sottoscritta dall'Ente -, a garanzia della dismissione e ripristino dello stato dei luoghi a fine esercizio dell'impianto, emessa dalla Banca Popolare di Sondrio di importo pari alla stima dei costi di dismissione dell'impianto e di ripristino dello stato dei luoghi, in relazione alla variante alla Determinazione Dirigenziale n. 38 del 22/02/2023 e alla Determinazione Dirigenziale 126 del 31 maggio 2023, tenendo conto della diversa quantificazione determinata in sede di conferenza dei servizi, pari ad euro 2.190.983,97, come da computo metrico allegato all'istanza di variante.

ART. 5)

Di prendere atto della comunicazione acquisita agli atti al n. 340576/2024 del 04/07/2024 e delle motivazioni in essa contenute in merito alla comunicazione di proroga di 30 (mesi) del termine di fine lavori, ai sensi e per gli effetti dell'art. 10 *septies* del D.L. n. 21/2022, convertito con modificazioni dalla L. 20 maggio 2022, n. 51 nonché dall'art. 4-quater, comma a), della Legge 02/02/2024 n. 11 di conversione del D.L. 09/12/2023, n. 181, **per cui il nuovo termine di fine lavori è fissato al 08/04/2030**.

ART.6)

Di confermare l'osservanza da parte della Società di tutti gli obblighi e di tutte le prescrizioni dettate nell'Atto Unilaterale d'Obbligo e nel successivo Addendum sottoscritto il 04/02/2025, nella D.D. n. 38 del 22/02/2023 e successiva voltura D.D. n. 126 del 31/05/2023 ivi comprese le misure di compensazione ambientale.

ART. 7)

Il presente provvedimento non esclude né esonera il soggetto destinatario dalla acquisizione di ogni altro parere e/o autorizzazione per norma previsti; è relativo unicamente alla proroga dell'efficacia del provvedimento di Autorizzazione Unica per il periodo richiesto e concesso e non comporta proroga dei termini di validità delle autorizzazioni paesaggistico – ambientali (V.I.A. – Screening – Autorizzazione paesaggistica) e di ogni altro parere o nulla osta confluiti nell'autorizzazione, che restano disciplinati dalle specifiche normative di settore.

ART. 8)

La presente Determinazione è rilasciata sotto espressa clausola risolutiva per cui, in caso di non positiva acquisizione della documentazione antimafia di cui all'art. 84, comma 3 del medesimo D.Lgs. 159/2011, la Sezione Transizione Energetica provvederà all'immediata revoca del presente provvedimento.

ART. 9)

E' fatto obbligo, alla Società, ai fini dell'efficacia del presente provvedimento, porre in essere le azioni necessarie per il mantenimento della validità della polizza fideiussoria a garanzia della realizzazione dell'impianto, provvedendo, ove necessario, alla sua proroga o estensione di efficacia fornendo evidenza alla Regione Puglia, Sezione Transizione Energetica, in qualità di soggetto beneficiario e degli adempimenti fideiussori in favore del Comune beneficiario.
Il presente provvedimento, elaborato attraverso la piattaforma CIFRA2 è composto da pagine progressivamente numerate.

rientra nelle funzioni dirigenziali;

sarà pubblicato:

- all'Albo Telematico;
- nella sezione "Amministrazione Trasparente", sottosezione "Provvedimenti" e "Provvedimenti dirigenti amministrativi" del sito ufficiale della regione Puglia: www.regione.puglia.it;
- sul Bollettino Ufficiale della Regione Puglia;

sarà trasmesso:

- alla Provincia di Foggia;
- al Comune di San Severo (FG);
- ad Arpa Puglia – Dap Foggia;
- al GSE S.p.A.;
- a Terna S.p.A.;
- alla Servizio Gestione Opere Pubbliche della Regione Puglia;
- alla San Severo Wind S.r.l., in qualità di destinataria diretta del presente provvedimento.

Il presente Provvedimento è direttamente esecutivo.

Firmato digitalmente da:

E.Q. Funzioni Amministrative Decentrate e Decarbonizzazione
Anna Grazia Lanzilotto

Istruttore Proposta
Luca Domina

Il Dirigente della Sezione Transizione Energetica
Francesco Corvace

DETERMINAZIONE DEL DIRIGENTE SEZIONE TRANSIZIONE ENERGETICA 10 giugno 2025, n. 157

Determina Dirigenziale n. 49 del 3 marzo 2025 – Autorizzazione unica ai sensi del Decreto Legislativo 29 dicembre 2003, n. 387 relativa alla costruzione ed all'esercizio di un impianto di produzione di energia elettrica da fonte rinnovabile fotovoltaica denominato "Impianto Agrovoltaico Cerignola Pozzo Marano", sito nel Comune di Cerignola (FG), località "Pozzo Marano", avente potenza di picco pari a 27,027 MWe, nonché delle opere ed infrastrutture connesse ed indispensabili ricadenti anche nei Comuni di Stornara (FG), Stornarella (FG), Orta Nova (FG.)Voltura alla società Cerignola Pozzo Marano S.r.l. con sede legale in Ravenna (RA) – frazione Mezzano alla Via Brigata Ebraica n. 50 - CAP 48123 - C.F. e P.IVA 02796330393.

IL DIRIGENTE DELLA STRUTTURA PROPONENTE

IL DIRIGENTE DELLA SEZIONE TRANSIZIONE ENERGETICA

sulla base dell'istruttoria condotta dal funzionario E.Q. Funzioni Amministrative decentrate e decarbonizzazione,

VISTI:

- gli artt. 4 e 16 del D. Lgs. 30 marzo 2001 n. 165 e ss.mm.ii.;
- gli artt. 4, 5 e 6 della L.R. 4 febbraio 1997 n. 7 e ss.mm.ii.;
- il D. Lgs 30 giugno 2003 n. 196 e ss.mm.ii.;
- l'art. 32 della L. 18 giugno 2009 n. 69 e ss.mm.ii.;
- la Legge 7 agosto 1990 n. 241 e ss.mm.ii.;
- le Linee guida pubblicate sulla G.U. n. 1/2003;
- l'art. 12 del Decreto Legislativo 29 dicembre 2003 n. 387 e ss.mm.ii.;
- la Legge 14 novembre 1995 n. 481 e ss.mm.ii.;
- la Legge Regionale 21 ottobre 2008 n. 31;
- la LR 20/2001 applicabile ratione temporis, oggi sostituita da L.R. 26 del 7.11.2022, sui procedimenti autorizzativi ambientali a norma del Codice dell'Ambiente;
- la Legge Regionale 24 settembre 2012 n. 25 e ss.mm.ii.;
- l'art. 22 della Legge Regionale 29 dicembre 2017 n. 67;
- la D.G.R. 3029 del 30 dicembre 2010, approvazione della Disciplina del procedimento unico di autorizzazione alla realizzazione ed all'esercizio di impianti di produzione di energia elettrica;
- la D.G.R. 07.12.2020 n.1974 con cui è stato approvato l'Atto di Alta Organizzazione della Presidenza e della Giunta Regionale del nuovo Modello organizzativo denominato "*modello ambidestro per l'innovazione della macchina amministrativa regionale – MAIA 2.0*";
- il D.P.G.R. 22.01.2021 n.22 "*Adozione Atto di Alta Organizzazione. Modello Organizzativo "MAIA 2.0*";
- il D.P.G.R. 10.02.2021 n.45 con cui sono state apportate integrazioni e modifiche al modello organizzativo "MAIA 2.0";
- la D.G.R. 22.07.2021 n.1204 "D.G.R. 1974/2020 'Approvazione Atto di Alta Organizzazione MAIA 2.0'. Ulteriori integrazioni e modifiche – D.G.R. n.1409/2019 'Approvazione del Programma Triennale di rotazione ordinaria del personale'. Aggiornamento Allegato B)";
- la D.G.R. 28/07/2021 n.1289 "Applicazione art.8 comma 4 del Decreto del Presidente della Giunta Regionale 22 gennaio 2021, n.22. Attuazione modello MAIA 2.0 – Funzioni delle Sezioni di Dipartimento";
- la D.G.R. 30.09.2021 n.1576 "Conferimento incarichi di direzione delle Sezioni di Dipartimento ai sensi dell'art.2, comma 2, del decreto del Presidente della Giunta regionale 22 gennaio, n.22";
- la D.G.R. del 19 dicembre 2022, n. 1901 "Procedimento di Autorizzazione Unica ai sensi dell'art. 12 del Decreto legislativo n. 387 del 29 dicembre 2003 e ss.mm.i.. per gli impianti di produzione di energia da fonti rinnovabili - Oneri economici in capo ai proponenti e Atto Unilaterale d'Obbligo";
- la L.R. 28/2022 e ss.mm.ii. "norme in materia di transizione energetica";

- con D.G.R. n. 1944/2023 l'ing. Francesco Corvace è stato individuato Dirigente della Sezione "Transizione Energetica" nella quale è incardinato il procedimento di rilascio dell'Autorizzazione Unica ai sensi del D.Lgs. 29/12/2003, n. 387;
- la Legge 11/2024 di conversione del Decreto-Legge 181/2023;
- il D.M. 21/06/2024 sulla "Disciplina per l'individuazione di superfici e aree idonee per l'istallazione di impianti a fonti rinnovabili";
- la DGR n. 1295 del 26 settembre 2024 recante "Valutazione di Impatto di Genere (VIG). Approvazione indirizzi metodologico-operativi e avvio fase strutturale";
- il Decreto Legislativo del 25 novembre 2024, n. 190 sulla "Disciplina dei regimi amministrativi per la produzione di energia da fonti rinnovabili, in attuazione dell'articolo 26, commi 4 e 5, lettera b) e d) della Legge 05/08/2022, n. 118";
- la D.G.R. del 15 settembre 2021, n. 1466 recante l'approvazione della Strategia regionale per la parità di genere, denominata "Agenda di Genere";
- la D.G.R. 26 settembre 2024, n. 1295 "Valutazione di Impatto di Genere (VIG). Approvazione indirizzi metodologico-operativi e avvio fase strutturale";

DATO ATTO CHE:

- con la innanzi menzionata deliberazione n. 1944/2023 l'ing. Francesco Corvace è stato individuato Dirigente della Sezione "Transizione Energetica" nella quale è incardinato il procedimento di rilascio dell'Autorizzazione Unica ai sensi del D. Lgs. 29/12/2003, n. 387;
- con Determinazione Dirigenziale n. 42 del 28/12/2023 è stato disposto il conferimento delle funzioni vicarie ad interim del Servizio Energia e Fonti Alternative Rinnovabili della Sezione Transizione Energetica, afferente al Dipartimento Sviluppo Economico, all'ing. Francesco Corvace, responsabile del presente atto;
- in capo al Responsabile del presente atto e agli altri estensori e firmatari non sussistono cause di conflitto di interesse, anche potenziale, ai sensi dell'art.6- bis della Legge n.241/1990 e dell'art.1, comma 9, lettera e) della Legge 190/2012.

PREMESSO CHE:

- alla Tozzi Green S.p.A. con sede legale in Ravenna (RA), Via Brigata Ebraica N 50, P.IVA 02132890399 con determina dirigenziale n. 49 del 03/03/2025 veniva rilasciata l'Autorizzazione Unica, ai sensi del comma 3 di cui all'art. 12 del D.Lgs. 387 del 29/12/2003, per la costruzione e l'esercizio di un impianto di produzione di energia elettrica da fonte rinnovabile fotovoltaica denominato "Impianto Agrovoltaico Cerignola Pozzo Marano", sito nel Comune di Cerignola (FG), località "Pozzo Marano", avente potenza di picco pari a 27,027 MWe, nonché delle opere ed infrastrutture connesse ed indispensabili ricadenti anche nei Comuni di Stornara (FG), Stornarella (FG), Orta Nova (FG).

CONSIDERATO CHE:

- con Atto rep. n. 915 del 14/04/2025, raccolta n. 720, registrato a Ravenna in data 18/04/2025 n. 4200 Serie 1T, a rogito del dott. Massimiliano Lorenzi, Notaio in Ravenna, la Tozzi Green S.p.A. ha costituito la società denominata "Cerignola Pozzo Marano S.r.l." con sede in Ravenna (RA), Via Brigata Ebraica N 50, C.F. e P.IVA 02796330393 mediante conferimento di ramo d'azienda;

- con nota acquisita agli atti della Sezione Transizione Energetica prot. n. 0224486/2025 del29/04/2025, la Tozzi Green S.p.A. e la neo costituita Cerignola Pozzo Marano S.r.l. hanno inoltrato istanza congiunta di voltura dell'Autorizzazione Unica, allegando copia dell'atto notarile di costituzione della nuova società, le visure camerali storiche della società cedente e di quella subentrante, l'atto notorio di permanenza dei requisiti della società cedente e di quella subentrante, la dichiarazione di impegno alla presentazione delle polizze fidejussorie della società subentrante, la ricevuta di pagamento di

pagamento degli oneri istruttori ex D.G.R. n. 1901/2022, nonché la documentazione valida ai fini dell'assolvimento degli obblighi di legge in materia di antimafia.

RILEVATO CHE:

ai fini dell'applicazione della normativa antimafia di cui al D.Lgs. 159/2011 ed in particolare con riferimento agli artt. 67, comma 5, e 84, comma 2, la Sezione Transizione Energetica ha acquisito:

- la documentazione antimafia ai sensi dell'art. 67 del D.Lgs. n. 159/11 prodotta dai soggetti indicati dall'art. n. 85 del medesimo decreto;
- la comunicazione di informativa antimafia prot. PR_RAUTG_Ingresso_0038163_ 20250523 della Banca dati BDNA, fatto salvo che il presente provvedimento comprende la clausola di salvaguardia di cui all'art. 92 c. 3 del D.Lgs. 159/2011, per cui la determinazione è rilasciata sotto condizione di decadenza in caso di informativa antimafia non favorevole.

Sulla base di quanto riportato in narrativa si ritiene:

DI PRENDERE ATTO:

- dell'avvenuta costituzione della CERIGNOLA POZZO MARANO S.r.l. con sede in Ravenna (RA), Via Brigata Ebraica n. 50, C.F. e P.IVA 02796330393, giusto Atto Costitutivo rep. n. 915 del 14/04/2025, raccolta n. 720, registrato a Ravenna il 18/04/2025 al n. 4200 Serie 1T, a rogito Notaio Massimiliano Lorenzi di Ravenna;
- dell'istanza congiunta di voltura, in favore della CERIGNOLA POZZO MARANO S.r.l. con sede in Ravenna (RA), Via Brigata Ebraica n. 50, C.F. e P.IVA 02796330393 della Determina Dirigenziale n. 49 del 3 marzo 2025 per la costruzione e l'esercizio di un impianto di produzione di energia elettrica da fonte rinnovabile fotovoltaica denominato "Impianto Agrovoltaico Cerignola Pozzo Marano", sito nel Comune di Cerignola (FG), località "Pozzo Marano", avente potenza di picco pari a 27,027 MWe, nonché delle opere ed infrastrutture connesse ed indispensabili ricadenti anche nei Comuni di Stornara (FG), Stornarella (FG), Orta Nova (FG).

VERIFICA AI SENSI del Reg. UE n. 679/2016 e del D. Lgs. 196/03, come modificato dal D. Lgs. n. 101/2018" - Garanzie alla riservatezza.

"La pubblicazione dell'atto all'Albo, salve le garanzie previste dalla Legge n. 241/90 in tema di accesso ai documenti amministrativi, avviene nel rispetto della tutela della riservatezza dei cittadini secondo quanto disposto dal Regolamento UE n. 679/2016 in materia di protezione dei dati personali, nonché dal D. Lgs. n. 196/2003 come modificato dal D. Lgs. n. 101/2018, ed ai sensi dal vigente Regolamento Regionale n. 5/2006 per il trattamento dei dati sensibili e giudiziari, in quanto applicabile. Ai fini della pubblicità legale, l'atto destinato alla pubblicazione è redatto in modo da evitare la diffusione di dati personali identificativi non necessari ovvero il riferimento alle particolari categorie di dati previste dagli articoli 9 e 10 del Regolamento citato; qualora tali dati fossero indispensabili per l'adozione dell'atto, essi sono trasferiti in documenti separati, esplicitamente richiamati".

Esito Valutazione impatto di Genere: **neutro**

ADEMPIMENTI CONTABILI AI SENSI DEL D. LGS. 118/2011 e ss.mm.ii.:

Il presente provvedimento non comporta alcun mutamento qualitativo e quantitativo di entrata o di spesa, a carico del Bilancio Regionale in quanto trattasi di procedura di autorizzazione riveniente dall'art. 12 del Decreto Legislativo n. 387/2003 e sue ss.mm.ii.

DETERMINA

Di prendere atto di quanto espresso in narrativa, che costituisce parte integrante e sostanziale del presente atto e che qui si intende integralmente riportato.

ART. 1)

Di prendere atto dell'avvenuta costituzione della CERIGNOLA POZZO MARANO S.r.l. con sede in Ravenna (RA), Via Brigata Ebraica n. 50, C.F. e P.IVA 02796330393, giusto Atto Costitutivo rep. n. 915 del 14/04/2025, raccolta n. 720, registrato a Ravenna il 18/04/2025 al n. 4200 Serie 1T, a rogito Notaio Massimiliano Lorenzi di Ravenna.

ART. 2)

Di prendere atto dell'istanza congiunta di voltura, in favore della CERIGNOLA POZZO MARANO S.r.l. con sede in Ravenna (RA), Via Brigata Ebraica n. 50, C.F. e P.IVA 02796330393 della Determina Dirigenziale n. 49 del 3 marzo 2025 per la costruzione e l'esercizio di un impianto di produzione di energia elettrica da fonte rinnovabile fotovoltaica denominato "Impianto Agrovoltaico Cerignola Pozzo Marano", sito nel Comune di Cerignola (FG), località "Pozzo Marano", avente potenza di picco pari a 27,027 MWe, nonché delle opere ed infrastrutture connesse ed indispensabili ricadenti anche nei Comuni di Stornara (FG), Stornarella (FG), Orta Nova (FG) e, per l'effetto, di disporre la voltura della stessa.
La presente voltura della D.D. n. 49 del 03/03/2025 di Autorizzazione Unica per la costruzione e l'esercizio del suddetto impianto di produzione di energia elettrica da fonte rinnovabile fotovoltaica e degli atti del procedimento di A.U. approvati con D.D n. 49 del 03/03/2025, è effettuata nello stato di fatto e di diritto dei titoli originali a favore della società così denominata:

- **CERIGNOLA POZZO MARANO S.r.l.**
  - **Iscritta al Registro delle imprese di Ferrara e Ravenna, numero di iscrizione e codice fiscale 02796330393 e presso la C.C.I.A.A. di Ferrara e Ravenna con il numero di Repertorio Economico Amministrativo RA - 258634 Sede legale in Ravenna (RA) fraz. Mezzano CAP 48123, Via Brigata Ebraica n. 50**.

Art. 3)

La presente voltura interviene, per quanto di stretta competenza di questa Sezione, e sotto riserva espressa di revoca che, all'atto di eventuali verifiche venissero a mancare uno o più presupposti di cui ai punti precedenti. Sono fatti salvi e restano esclusi ed impregiudicati dal presente provvedimento gli effetti giuridici dei provvedimenti presupposti e non oggetto della presente voltura in capo ai destinatari e beneficiari degli stessi provvedimenti individuati, anche ai fini di ogni possibile adempimento, prescrizione o effetto di qualsivoglia eventuale inadempienza.

ART. 4)

di confermare l'onere, a carico della società, dell'osservanza di tutti gli obblighi e di tutte le prescrizioni dettate nell'atto d'obbligo sottoscritto tra le parti e la successiva D.D. n. 49 del 03/03/2025.

ART. 5)

Il presente provvedimento non esclude né esonera il soggetto destinatario dalla acquisizione di ogni altro parere e/o autorizzazione per norma previsti; è relativo unicamente all'Autorizzazione Unica oggetto di voltura.

ART. 6)

Il presente provvedimento comprende la clausola di salvaguardia di cui all'art. 92, comma 3 del D.Lgs. 159/2011, per cui la determinazione è rilasciata sotto condizione di decadenza in caso di icomunicazione antimafia non favorevole.

Il presente provvedimento, redatto in un unico esemplare, composto da 7 facciate:

- rientra nelle funzioni dirigenziali;
- è immediatamente esecutivo;

sarà pubblicato:

- all'Albo Telematico;
- nella sezione "Amministrazione Trasparente", sottosezione "Provvedimenti" e "Provvedimenti dirigenti amministrativi" del sito ufficiale della regione Puglia: www.regione.puglia.it;
- sul Bollettino Ufficiale della Regione Puglia;

sarà trasmesso:

- alla Segreteria della Giunta Regionale;
- ai Comuni di Cerignola (FG), Stornara (FG), Stornarella (FG), Orta Nova (FG);
- al GSE S.p.A.;
- a Terna S.p.A.;
- a Innova Puglia S.p.A.;
- al Settore Autorizzazioni Ambientali della Regione Puglia
- alla Società **Cerignola Pozzo Marano S.r.l.**, a mezzo pec, in qualità di destinataria diretta del provvedimento.

Il presente Provvedimento è direttamente esecutivo.

Firmato digitalmente da:

E.Q. Funzioni Amministrative Decentrate e Decarbonizzazione
Anna Grazia Lanzilotto

Il Dirigente della Sezione Transizione Energetica
Francesco Corvace

DETERMINAZIONE DEL DIRIGENTE SEZIONE TRANSIZIONE ENERGETICA 10 giugno 2025, n. 158

Determinazione Dirigenziale n. 27 del 22/02/2018 - Autorizzazione Unica per la costruzione ed esercizio di un impianto di produzione di energia elettrica da fonte eolica della potenza di 9,00 MWe da realizzarsi nel Comune di Cerignola (FG)- località "Santa Maria dei Manzi" e relative opere di connessione rilasciata a favore della CW1 S.R.L. con sede legale in Viale Abruzzo, 410 – 66100 Chieti (CH) – P.IVA e C.F. 03627600715. Presa d'atto della proroga del termine di inizio lavori, ai sensi dell'art. 10 septies del D.L. n. 21/2022 convertito con modifiche in L. n. 51/2022 e ss.mm.ii.

IL DIRIGENTE DELLA STRUTTURA PROPONENTE

IL DIRIGENTE DELLA SEZIONE TRANSIZIONE ENERGETICA

sulla base dell'istruttoria condotta dai funzionari firmatari del provvedimento:
VISTI:

- gli artt. 4 e 16 del D. Lgs. 30 marzo 2001 n. 165 e ss.mm.ii.;
- gli artt. 4, 5 e 6 della L.R. 4 febbraio 1997 n. 7 e ss.mm.ii.;
- il D. Lgs. 30 giugno 2003 n. 196 e ss.mm.ii.;
- l'art. 32 della L. 18 giugno 2009 n. 69 e ss.mm.ii.;
- la Legge 7 agosto 1990 n. 241 e ss.mm.ii.;
- le Linee guida pubblicate sulla G.U. n. 1/2003;
- l'art. 12 del Decreto Legislativo 29 dicembre 2003 n. 387 e ss.mm.ii.;
- la Legge 14 novembre 1995 n. 481 e ss.mm.ii.;
- la Legge Regionale 21 ottobre 2008 n. 31;
- la L.R. 20/2001 applicabile *ratione temporis*, oggi sostituita da L.R. 26 del 7.11.2022, sui procedimenti autorizzativi ambientali a norma del Codice dell'Ambiente;
- la Legge Regionale 24 settembre 2012 n. 25 e ss.mm.ii.;
- la Legge Regionale 30 novembre 2019 n. 52;
- l'art. 10 *septies* del D.L. 21/2022 convertito con modifiche in L. 51/2022 e modificato dal D.L. 198/2022 convertito con modificazioni dalla Legge n. 14 del 24 febbraio 2023 e ss.mm.ii.;
- l'art. 22 della Legge Regionale 29 dicembre 2017 n. 67;
- la D.G.R. del 30 dicembre 2010, n. 3029 sull'"*approvazione della Disciplina del procedimento unico di autorizzazione alla realizzazione ed all'esercizio di impianti di produzione di energia elettrica*";
- il Decreto del Ministero dello Sviluppo Economico 10 settembre 2010 sulle "*Linee guida per l'autorizzazione degli impianti alimentati da fonti rinnovabili*";
- la D.G.R. del 07.12.2020 n.1974 con cui è stato approvato l'Atto di Alta Organizzazione della Presidenza e della Giunta Regionale del nuovo Modello organizzativo denominato "*modello ambidestro per l'innovazione della macchina amministrativa regionale – MAIA 2.0*";
- il D.P.G.R. del 22.01.2021 n. 22 "*Adozione Atto di Alta Organizzazione. Modello Organizzativo "MAIA 2.0*";
- il D.P.G.R. del 10.02.2021 n. 45 con cui sono state apportate integrazioni e modifiche al modello organizzativo "MAIA 2.0";
- la D.G.R. del 22.07.2021 n. 1204 "D.G.R. 1974/2020 'Approvazione Atto di Alta Organizzazione MAIA 2.0'. Ulteriori integrazioni e modifiche – D.G.R. n.1409/2019 'Approvazione del Programma Triennale di rotazione ordinaria del personale'. Aggiornamento Allegato B)";
- la D.G.R. del 28/07/2021 n.1289 "Applicazione art.8 comma 4 del Decreto del Presidente della Giunta Regionale 22 gennaio 2021, n.22. Attuazione modello MAIA 2.0 – Funzioni delle Sezioni di Dipartimento";
- la D.G.R. n. 1944 del 21 dicembre 2023 con la quale la Giunta Regionale ha approvato il conferimento dell'incarico di Direzione della Sezione Transizione Energetica all'Ing. Francesco Corvace, a decorrere dal 2 gennaio 2024;

- la D.G.R. del 30.09.2021 n.1576 "Conferimento incarichi di direzione delle Sezioni di Dipartimento ai sensi dell'art.2, comma 2, del decreto del Presidente della Giunta regionale 22 gennaio, n.22";
- la D.G.R. del 19 dicembre 2022, n. 1901 "P*rocedimento di Autorizzazione Unica ai sensi dell'art. 12 del Decreto legislativo n. 387 del 29 dicembre 2003 e ss.mm.ii. per gli impianti di produzione di energia da fonti rinnovabili - Oneri economici in capo ai proponenti e Atto Unilaterale d'Obbligo*";
- la L.R. del 28/2022 e ss.mm.ii. "*norme in materia di transizione energetica*";
- la D.G.R. del 15 settembre 2021, n. 1466 recante l'approvazione della Strategia regionale per la parità di genere, denominata "Agenda di Genere";
- la Legge 11/2024 di conversione del Decreto-Legge 181/2023;
- il Decreto del Ministero dell'Ambiente e della Sicurezza Energetica del 21/06/2024 sulla disciplina per l'individuazione di superfici e aree idonee per l'installazione di impianti a fonti rinnovabili;
- la D.G.R. 26 settembre 2024, n. 1295 "Valutazione di Impatto di Genere (VIG). Approvazione indirizzi metodologico-operativi e avvio fase strutturale";
- il D.lgs. n. 190 del 12/12/2024 *"Disciplina dei regimi amministrativi per la produzione di energia da fonti rinnovabili, in attuazione dell'art. 26, commi 4 e 5, lettera b) e d), della legge 5 agosto 2022, n. 118"*;
- il Decreto-Legge 27/12/2024 n. 202 "*Sulle disposizioni urgenti in materia di termini normativi*" convertito con modificazioni dalla L. 21 febbraio 2025, n. 15.

DATO ATTO CHE:

- con la innanzi menzionata deliberazione n. 1944/2023 l'ing. Francesco Corvace è stato individuato Dirigente della Sezione "Transizione Energetica" nella quale è incardinato il procedimento di rilascio dell'Autorizzazione Unica ai sensi del D. Lgs. 29/12/2003, n. 387;
- con Determinazione Dirigenziale n. 42 del 28/12/2023 è stato disposto il conferimento delle funzioni vicarie *ad interim* del Servizio Energia e Fonti Alternative Rinnovabili della Sezione Transizione Energetica, afferente al Dipartimento Sviluppo Economico, all' ing. Francesco Corvace, responsabile del presente atto;
- in capo al Responsabile del presente atto e agli altri estensori e firmatari non sussistono cause di conflitto di interesse, anche potenziale, ai sensi dell'art.6- bis della Legge n. 241/1990 e dell'art.1, comma 9, lettera e) della Legge 190/2012.

PREMESSO CHE:

- con Determinazione Dirigenziale n. 27 del 22/02/2018, la Sezione Infrastrutture Energetiche e Digitali (oggi Transizione Energetica) della Regione Puglia rilasciava, alla CW1 S.r.l., avente sede legale in Chieti (CH), viale Abruzzo n. 410, l'Autorizzazione Unica per la costruzione ed esercizio di un impianto di produzione di energia elettrica da fonte eolica della potenza di 9,00 MWe da realizzarsi nel Comune di Cerignola (FG) - Località "Santa Maria dei Manzi";
- con Determinazione Dirigenziale n. 107 del 31/08/2018, su istanza di parte acquisita al prot. n. 3309 del 23/07/2018, l'Ufficio regionale concedeva la proroga, di 12 (dodici) mesi, del termine di inizio lavori, ai sensi dell'ex art. 5, comma 21, L.R. 25/2012 e ss.mm.ii., fissando così il nuovo termine al 7 settembre 2019;
- con Determinazione Dirigenziale n. 139 del 31/07/2019, su istanza di parte acquisita al prot. n. 2918 del 09/07/2019, l'Ufficio regionale concedeva la proroga, di ulteriori 12 (dodici) mesi, del termine di inizio lavori, ai sensi dell'art. 5, comma 21bis, della L.R. n. 25/2015 come dall'art. 22 lett. a) della L.R. 67/2017, fissando il nuovo termine al 7 settembre 2020;
- con Determinazione Dirigenziale n. 143 del 04/09/2020, su istanza di parte acquisita al prot. n. 5630 del 07/08/2020, la Sezione competente concedeva la proroga, di ulteriori 12 (dodici) mesi, del termine di inizio lavori, ai sensi dell'ex art. 5 comma 21 L.R. 25/2012 e ss.mm.ii., fissando il nuovo termine al 7 settembre 2021;
- con Determina Dirigenziale n. 28 del 01/03/2021, tenuto conto dell'intervenuto D.L. 7 ottobre 2020, n.

125 convertito con L. 27 novembre 2020, n. 159, l'Ufficio regionale provvedeva alla rettifica della D.D. n. 143 del 04/09/2020 nella parte inerente alla proroga del termine di inizio lavori concessa per mesi 12 (dodici), precisando che la stessa veniva confermata con efficacia e decorrenza dalla data di scadenza di 90 giorni "dalla dichiarazione di cessazione dello stato di emergenza epidemiologica da COVID-19";

- con Determinazione Dirigenziale n. 30 del 15/02/2023, l'Ufficio Regionale, a fronte dell'istanza acquisita al prot. n. 2012 dell'01/02/203, concedeva la proroga, di ulteriori 12 (dodici) mesi, del termine inizio lavori, ai sensi dell'art. 10 *septies* del D.L. 21 marzo 2022, n. 21 convertito, con modificazioni, in L. 20 maggio 2022, n. 51, fissando così il nuovo termine al 29 giugno 2024. Con il medesimo provvedimento confermava la pubblica utilità, ai sensi dei commi 3 e 4 dell'art. 1 della L. n.10 del 9/01/1991 e del comma 1 dell'art. 12 del Decreto Legislativo 29 Dicembre 2003 n. 387;
- con nota prot. n. 18 del 30/01/2024, acquisita agli atti con prot. n. 52124/2024, la CW1 S.r.l. comunicava di volersi avvalere della ulteriore proroga, di 12 (dodici) mesi, del termine di inizio e fine lavori, ai sensi dell'art. 10 *septies* del D.L. 21/2022 convertito con modificazioni nella Legge n. 51/2022 come modificato dal D.L. n. 198/2022, convertito in Legge n. 14/2023;
- con successiva nota prot. n. 23 del 21/02/2024, acquisita agli atti con prot. n. 102932/2024, la Società autorizzata chiedeva, ai sensi dell'art. 13 commi 3, 4 e 5 del D.P.R. n. 327/2001, la proroga complessiva di 4 anni, e quindi a tutto il 22/02/2027, della dichiarazione di pubblica utilità di cui all'art. 12, comma 1 del D.Lgs. 287/2003, nonché del termine per l'emanazione del decreto di esproprio;
- con nota prot. n. 190659/2024 del 18/04/2024, la Sezione Transizione Energetica, in riscontro alle istanze pervenute precisava che la proroga dei temini di inizio e fine lavori poteva intendersi, per le motivazioni ivi addotte, limitata al solo termine di inizio lavori mentre la proroga della dichiarazione di pubblica utilità non poteva ritenersi accoglibile in difetto di una proroga del titolo ambientale;
- la Provincia di Foggia, preso atto dell'istanza della CW1 S.r.l., assunta al prot. n. 44131 del 10/09/2021 con la quale aveva richiesto la proroga del provvedimento V.I.A. di cui alla D.D. n. 1788 del 14/10/2016 per un ulteriore periodo di 5 anni, con Determina del Responsabile Settore Assetto del Territorio e Ambiente n. 157 del 06/02/2024, prorogava, ai sensi e per gli effetti dell'art. 25, comma 5 del D.Lgs. n. 152/2006, i termini di efficacia del titolo ambientale fino al 22/02/2028;
- preso atto di quanto sopra, con Determinazione Dirigenziale n. 168 del 28/06/2024, la Sezione regionale concedeva la proroga, di ulteriori 12 (dodici) mesi, del termine inizio lavori, ai sensi dell'art. 10 *septies* del D.L. 21 marzo 2022, n. 21 convertito, con modificazioni, in L. 20 maggio 2022, n. 51 e ss.mm.ii., fissando così il nuovo termine al 29/06/2025 e, contestualmente, rinnovava, sulla scorta dell'istruttoria condotta, la dichiarazione di pubblica utilità e il termine di emanazione del decreto di esproprio per complessivi 4 (quattro) anni, ai sensi dell'art. 12 e ss. del D.P.R. 327/2001.

CONSIDERATO CHE:

- con nota prot. n. 16 del 07/02/2025, acquisita, in pari data, con il prot. n. 69186/2025, la CW1 S.r.l. comunicava di volersi avvalere, ai sensi e per gli effetti dell'art. 10 *septies* del D.L. n. 21/2022, convertito con modifiche in Legge n. 51/2022**,** di seguito modificato dal D.L. n. 181/2023 convertito, con modificazioni, dalla Legge n. 11 del 2 febbraio 2024, della proroga di ulteriori 6 (sei) mesi dei termini di inizio e fine dei lavori, evidenziando la ricorrenza dei presupposti legali ai fini della sua applicabilità;
- con nota prot. n. 202851/2025 del 16/04/2025, la Sezione regionale, accertata la circostanza del mancato inizio dei lavori di realizzazione dell'impianto, in riscontro alla comunicazione acquisita la prot. n. 69186/2025, rappresentava che la proroga di cui la Società intendeva avvalersi non poteva ritenersi accoglibile se non limitatamente al termine di inizio lavori non potendosi, invece, prorogare il termine di fine lavori. Al fine di dare seguito all'iter amministrativo, invitava l'istante a trasmettere la documentazione utile per il prosieguo; nelle more, i termini di evasione dell'istanza venivano considerati sospesi;

- con nota prot. CW1_2025_CH_0000063_EI del 19/05/2025, acquisita, in pari data, con il prot. regionale n. 265381/2025, la Società, considerata l'entrata in vigore della Legge n. 15/2025 con la quale i termini di cui all'art. 10-*septies* del D.L. n. 21/2022 sono stati prorogati di 36 mesi, ad integrazione dell'istanza di cui al prot. n. 69186/2025, comunicava di volersi avvalere della proroga del termine di inizio lavori di ulteriori 6 (sei) mesi e complessivi 12 (dodici) mesi. A tal fine trasmetteva la documentazione utile per l'acquisizione della documentazione antimafia e la copia dell'avvenuto pagamento degli oneri istruttori di cui alla D.G.R. n. 1901/2022 riservando ad una successiva trasmissione la produzione della Dichiarazione sostitutiva di certificazione del tecnico abilitato;
- con nota prot.CW1_2025_CH_0000071_EI del 26/05/2025, acquisita, in pari data, con il prot. regionale n.280963/2025, la CW1 S.r.l. trasmetteva, a completamento dell'istanza di cui sopra, l'asseverazione resa dal tecnico abilitato resa ai sensi del DPR 445/200, con la quale dichiarava "*che al momento della comunicazione di volersi avvalere della proroga, i titoli abilitativi dell'impianto non risultano in contrasto con nuovi strumenti urbanistici approvati, nonché con piani o provvedimenti di tutela dei beni culturali o del paesaggio, ai sensi del Codice di cui al Decreto Legislativo 22 gennaio 2004, n. 42*".

PRESO ATTO CHE:

- della comunicazione pervenuta dalla CW1 S.r.l. di volersi avvalere della, ulteriore, proroga di 6 (mesi) del termine di inizio e fine lavori di cui al prot. n. 69186/2025;
- della successiva comunicazione, integrata ed acquisita prot. n. 265381/2025, con la quale la CW1 S.r.l. ha manifestato la volontà di volersi avvalere della proroga di complessivi 12 (dodici) mesi del termine di inizio lavori stante la vigenza della L. n. 15/2025 che ha esteso a 36 mesi i termini di cui all'art. 10-septies del D.L. n. 21/2022;
- della dichiarazione sostitutiva di certificazione resa, ai sensi degli artt. 46 e 47 del D.P.R. n. 445/2000, dal tecnico abilitato il quale ha asseverato che *"al momento della comunicazione di volersi avvalere della proroga, i titoli abilitativi dell'impianto non risultano in contrasto con nuovi strumenti urbanistici approvati, nonché con piani o provvedimenti di tutela dei beni culturali o del paesaggio, ai sensi del Codice di cui al Decreto Legislativo 22 gennaio 2004, n. 42""* acquisita in atti con il prot. n. 280963/2025 del 26/05/2025;
- della corresponsione degli oneri istruttori, dovuti ai sensi della D.G.R. n. 1901/2022 - Allegato A, punto 1.4 - di cui alla ricevuta telematica di pagamento del 09/05/2025.

CONSIDERATO, ALTRESI', CHE:

- sulle pervenute richieste di presa d'atto della proroga di 12 (dodici) mesi dei termini di inizio e fine lavori, di cui in premessa, sussistono i presupposti di legge per il godimento della sola proroga di inizio lavori poiché la stessa rappresenta un mero slittamento dei termini entro il quale porne l'inizio non potendosi, sin d'ora, determinare la reale data di fine lavori e quindi una proroga della stessa;
- ai fini dell'applicazione della normativa antimafia di cui al D.Lgs. 159/2011 ed in particolare con riferimento agli artt. 67, comma 5, e 84, comma 2, la Sezione Transizione Energetica ha acquisito:
    1. la documentazione antimafia ai sensi dell'art. 67 del D.Lgs. n. 159/11 prodotta dai soggetti indicati dall'art. n. 85 del medesimo decreto;
    2. la comunicazione antimafia liberatoria, di cui al prot. PR_CHUTG_Ingresso_0049526_20250522, rilasciata ai sensi dell'art. 88, comma 1, del D. Lgs. n. 159/2011 mediante collegamento alla della Banca Dati Nazionale Unica della Documentazione Antimafia.

Sulla base di quanto riportato in narrativa si ritiene:

DI PRENDERE ATTO della richiesta di proroga del termine di inizio lavori pervenuta dalla CW1 S.R.L**.** con sede legale in Viale Abruzzo, 410 – 66100 Chieti (CH) – P.IVA e C.F. 03627600715, assunta al protocollo n. 69186/2025 del 07/02/2025 di seguito integrata con nota prot. CW1_2025_CH_0000063_EI del 19/05/2025,

acquisita, in pari data, con il prot. regionale n. 265381/2025.
DI CONCEDERE la proroga del termine di inizio lavori di 12 (dodici) mesi, ai sensi e per gli effetti dell'art. 10 *septies* del D.L. 21/2022, convertito con modificazioni dalla L. 20 maggio 2022, n. 51 nonché dall'art. 4-quater, comma a) della Legge 02/02/2024 n. 11 di conversione del D.L. 09/12/2023, n. 181 di seguito modificato dal D.L. n. 202/2024 convertito con modificazioni dalla L. 21 febbraio 2025, n. 15, per cui il nuovo termine di inizio lavori è fissato al 29/06/2026;
DI CONFERMARE l'osservanza da parte della CW1 S.r.l. di tutti gli obblighi e di tutte le prescrizioni dettate nell'atto d'obbligo sottoscritto e nella Determinazione Dirigenziale n. 27 del 22/02/2018.
L'adozione del presente provvedimento è effettuata sotto riserva espressa di revoca ove, all'atto delle eventuali verifiche, venissero a mancare uno o più presupposti di cui ai punti precedenti o alle dichiarazioni rese in atti, in quanto non veritiere.

VERIFICA AI SENSI del Reg. UE n. 679/2016 e del D. Lgs 196/03, come modificato dal D. Lgs. n. 101/2018. Garanzie alla riservatezza

"La pubblicazione dell'atto all'Albo, salve le garanzie previste dalla Legge n. 241/90 in tema di accesso ai documenti amministrativi, avviene nel rispetto della tutela della riservatezza dei cittadini secondo quanto disposto dal Regolamento UE n. 679/2016 in materia di protezione dei dati personali, nonché dal D. Lgs. n. 196/2003 come modificato dal D.Lgs. n. 101/2018, ed ai sensi dal vigente Regolamento Regionale n. 5/2006 per il trattamento dei dati sensibili e giudiziari, in quanto applicabile. Ai fini della pubblicità legale, l'atto destinato alla pubblicazione è redatto in modo da evitare la diffusione di dati personali identificativi non necessari ovvero il riferimento alle particolari categorie di dati previste dagli articoli 9 e 10 del Regolamento citato; qualora tali dati fossero indispensabili per l'adozione dell'atto, essi sono trasferiti in documenti separati, esplicitamente richiamati".

Valutazione di impatto di genere

L'impatto di genere stimato risulta: **Neutro.**

ADEMPIMENTI CONTABILI AI SENSI DEL D. LGS. 118/2011 e ss.mm.ii.

Il presente provvedimento non comporta alcun mutamento qualitativo e quantitativo di entrata o di spesa, a carico del Bilancio Regionale in quanto trattasi di procedura di autorizzazione riveniente dall'art. 12 del Decreto Legislativo n. 387/2003 e ss.mm. ii, così come rivisto dal D.Lgs. 190/2024.

DETERMINA

Di prendere atto di quanto espresso in narrativa, che costituisce parte integrante e sostanziale del presente atto e che qui si intende integralmente riportato.

ART. 1)

di prendere atto delle note, acquisite agli atti, con il prot. n. 69186/2025 del 07/02/2025 e prot. n. 265381/2025 del 19/05/2025, e delle motivazioni in esse contenute in merito alla comunicazione di proroga della **CW1 S.R.**L., avente sede legale in Viale Abruzzo, 410 – 66100 Chieti (CH) – P.IVA e C.F. 03627600715, sul termine di inizio lavori per la costruzione e all'esercizio di un impianto di produzione di energia elettrica da fonte eolica della potenza di 9,00 MWe da realizzarsi nel Comune di Cerignola (FG)- località "Santa Maria dei Manzi" e relative opere di connessione costituite da un collegamento in antenna a 150 KV su una futura S.E. 380/150 (S.E. Cerignola Nord da inserire in entra-esce alla linea 380 KV della RTN "Foggia-Palo del Colle") autorizzato con Determinazione Dirigenziale n. 27 del 22/02/2018.

ART. 2)

di concedere la proroga del termine di inizio lavori di 12 (dodici) mesi, ai sensi e per gli effetti dell'art. 10

septies del D.L. 21/2022, convertito con modificazioni dalla L. 20 maggio 2022, n. 51 nonché dall'art. 4-quater, comma a) della Legge 02/02/2024 n. 11 di conversione del D.L. 09/12/2023, n. 181 di seguito modificato dal D.L. n. 202/2024 convertito con modificazioni dalla L. 21 febbraio 2025, n. 15, per cui **il nuovo termine di inizio lavori è fissato al 29/06/2026.**

ART. 3)

di confermare l'osservanza da parte della società di tutti gli obblighi e di tutte le prescrizioni dettate nell'Atto Unilaterale d'Obbligo sottoscritto e la successiva D.D. n. 27 del 22/02/2018.

ART. 4)

Il presente provvedimento non esclude né esonera il soggetto destinatario dalla acquisizione di ogni altro parere e/o autorizzazione per norma previsti; è relativo unicamente alla proroga dell'efficacia del provvedimento di Autorizzazione Unica per il periodo richiesto e concesso e non comporta proroga dei termini di validità delle autorizzazioni paesaggistico – ambientali (V.I.A. – Screening – Autorizzazione paesaggistica) e di ogni altro parere o nulla osta confluiti nell'autorizzazione, che restano disciplinati dalle specifiche normative di settore.
Il presente provvedimento, redatto in un unico esemplare, composto da n. 9 facciate:

- rientra nelle funzioni dirigenziali;

sarà pubblicato:

- all'Albo Telematico
- nella sezione "Amministrazione Trasparente", sottosezione "Provvedimenti" e "Provvedimenti dirigenti amministrativi" del sito ufficiale della Regione Puglia: www.regione.puglia.it;
- sul Bollettino Ufficiale della Regione Puglia;

sarà trasmesso:

- alla Segreteria della Giunta Regionale;
- alla Sezione Autorizzazioni Ambientali della Regione Puglia;
- al Servizio Gestione Opere Pubbliche, Ufficio per le Espropriazioni;
- al Comune di Cerignola (FG);
- alla Provincia di Foggia;
- al GSE S.p.A.;
- a TERNA S.p.A.;
- alla CW1 S.r.l., in qualità di destinataria diretta del provvedimento.

Il presente Provvedimento è direttamente esecutivo.

Firmato digitalmente da:

E.Q. Funzioni Amministrative Decentrate e Decarbonizzazione
Anna Grazia Lanzilotto

Il Dirigente della Sezione Transizione Energetica
Francesco Corvace

DETERMINAZIONE DEL DIRIGENTE SERVIZIO SISTEMA DELL'ISTRUZIONE E DEL DIRITTO ALLO STUDIO 19 giugno 2025, n. 241

Avviso Pubblico per l'individuazione dei beneficiari delle borse di studio a.s. 2024/2025 per studentesse e studenti frequentanti le classi I e II della scuola secondaria di secondo grado (art. 9 D.Lgs n. 63/2017), a valere sul Fondo unico del welfare dello studente e per il diritto allo studio. Approvazione esiti provvisori.

Sulla base della proposta sottoscritta dalla Responsabile della sub azione 6.3.5 con incarico equiparato a E.Q.

VISTI:

- gli articoli 4 e 5 della L.R. n. 7/97;
- gli articoli 4 e 16 e 17 del D. Lgs. 165/01 e succ. modificazioni;
- la D.G.R. n. 3261 del 28.07.1998;
- la D.G.R. n. 1974 del 07.12.2020 con la quale è stata adottata la Macrostruttura del Modello Ambidestro per l'Innovazione della macchina Amministrativa regionale denominato "MAIA 2.0" ed ha approvato, in attuazione del Modello organizzativo denominato "MAIA 2.0", l'Atto di Alta Organizzazione che disciplina il sistema organizzativo della Presidenza e della Giunta Regionale;
- l'articolo 32 della Legge 18 giugno 2009, n. 69, che prevede l'obbligo di sostituire la pubblicazione tradizionale all'Albo ufficiale con la pubblicazione di documenti digitali sui siti informatici;
- il GDPR (Regolamento UE 2016/679) "Codice in materia di protezione dei dati personali" relativo alla protezione delle persone fisiche con riguardo al trattamento dei dati personali che ha modificato il D.Lgs 196/03;
- gli artt. 20 e 21 del Codice dell'Amministrazione Digitale (CAD), di cui al D.L.gs n. 82/2005, e s.m.i.;
- la D.G.R. n. 1576 del 30.09.2021 di conferimento degli incarichi di direzione delle Sezioni di Dipartimento ai sensi dell'art. 22, co. 2, del Decreto del Presidente della Giunta Regionale 22 gennaio 2021, n. 22 con cui è stato conferito l'incarico di direzione della Sezione Istruzione e Università;
- l'Atto Dirigenziale n. 162/DIR/2022/00168 con cui, ai sensi del D.Lgs n. 165/2001 e dell'art.45 della L.R. 10/2007, la dirigente della Sezione Istruzione e Università ha delegato all'Ing. Barbara Loconsole, Dirigente del Servizio, l'esercizio dei poteri di spesa e di acquisizione delle entrate, di cui agli artt.78 e seguenti della L.R. n. 28/2001 e s.m.i. e il D.Lgs 118/2011 e s.m.i. per alcune funzioni di competenza del Servizio "Sistema dell'Istruzione e del Diritto allo Studio" e in particolare quelle relative al piano regionale di riparto a favore dei Comuni per la fornitura dei libri di testo e piano regionale di riparto per l'assegnazione di borse di studio;
- la Legge n. 241/1990 "Nuove norme in materia di procedimento amministrativo e di diritto di accesso ai documenti amministrativi";
- il D.Lgs 14 marzo 2013, n. 33 in materia di trasparenza della pubblica amministrazione, come modificato dal D.Lgs. 25 maggio 2016, n. 97 riguardante la revisione e la semplificazione delle disposizioni in materia di prevenzione della corruzione, pubblicità e trasparenza nella pubblica amministrazione;
- la D.G.R. del 15.09.2021, n. 1466 recante l'approvazione della Strategia regionale per la parità di genere, denominata "Agenda di Genere";
- la D.G.R. 26 settembre 2024, n. 1295 recante Valutazione di Impatto di Genere (VIG). Approvazione indirizzi metodologico-operativi e avvio fase strutturale.

Visti, inoltre:

- la Legge 13 luglio 2015 n. 107 "Riforma del sistema nazionale di istruzione e formazione e delega per il riordino delle disposizioni legislative vigenti";
- il D.Lgs. 13 aprile 2017 n. 63 "Effettività del diritto allo studio attraverso la definizione delle prestazioni, in relazione ai servizi alla persona, con particolare riferimento alle condizioni di disagio e ai servizi strumentali, nonché potenziamento della carta dello studente, a norma dell'articolo 1, commi 180 e

181, lettera f), della legge 13 luglio 2015, n. 107".;

- la Legge 11 settembre 2020, n. 120 "Misure urgenti per la semplificazione e l'innovazione digitale" che ha convertito il Decreto-legge 16 luglio 2020, n. 76 (Decreto semplificazioni), con cui sono state disciplinate le misure di semplificazione per il sostegno e la diffusione dell'amministrazione digitale;
- la D.G.R. n. 2280 del 4.12.2018 che approva lo schema di convenzione tra la Regione Puglia - Sezione Istruzione e Università e ARTI, ente pubblico strumentale della Regione, e i successivi addenda approvati con le D.G.R. n. 2350 del 16.12.2019, D.G.R. n. 1735 del 22.10.2020, D.G.R. n. 1834 del 17.11.2021, D.G.R. n. 1688 del 29.11.2022, D.G.R. n. 1258 del 11/09/2023, D.G.R. n. 1752 del 30/11/2023 2023 e D.G.R. n. 1624 del 28/11/2024 con cui le parti hanno convenuto di istituire, integrare e proseguire il progetto di implementazione del nuovo Sistema Informativo Integrato per l'informatizzazione dei procedimenti relativi al Diritto allo studio, prevedendo l'accesso informatizzato al Sistema informativo ISEE (SII), banca dati costituita e gestita da INPS, per la verifica automatica dei requisiti di natura economica, ai sensi della circolare INPS n. 73 del 10 aprile 2015.

Visti, infine:

- il Decreto Ministeriale 25 settembre 2024, n. 189 del Ministro dell'Istruzione e del Merito, ammesso a registrazione da parte della Corte dei Conti con atto n. 3790 del 30 dicembre 2024, recante la Disciplina delle modalità di erogazione delle borse di studio per l'anno 2023, di cui all'articolo 9 comma 4, del D.Lgs 13 aprile 2017, n. 63, per l'anno scolastico 2024/2025, ai sensi dell'art. 9 del D.Lgs 13 aprile 2017 n. 63, sono stati stanziati (trentasettemilionisettecentoquindicimila/00) € 37.715.000,00 a livello nazionale sul Fondo unico per il welfare dello studente e del diritto allo studio, a valere sul bilancio del Ministero dell'Istruzione e del Merito, al fine di contrastare la dispersione scolastica finalizzati all'erogazione delle borse di studio per l'anno 2024 per l'acquisto di libri di testo, di soluzioni per la mobilità e il trasporto, per l'accesso ai beni e servizi di natura culturale;
- la dotazione finanziaria di (duemilioniseicentoottantatremilaottocentocinque/45) **€ 2.683.805,45** assegnata alla Regione Puglia dal riparto per l'anno scolastico 2024-2025 di cui alla Tabella A allegata e parte integrante del Decreto Ministeriale 189/2024, a valere sul Fondo unico del welfare dello studente e per il diritto allo studio;
- la D.G.R. n. 99 del 11/02/2025 avente ad oggetto la definizione dei criteri e delle modalità di assegnazione delle borse di studio a.s. 2024/2025 per studentesse e studenti frequentanti le classi I e II della scuola secondaria di 2^ grado, ai sensi dell'art. 9, co. 4 del D.Lgs. n. 63/2017, a valere sul Fondo unico nazionale del welfare dello studente.

Tenuto conto della D.G.R. n. 99 del 11/02/2025 che ha definito i criteri di riparto delle risorse e le modalità di assegnazione delle borse di studio a.s. 2024/2025 ai sensi dell'art. 9 del D.lgs. n. 63/2017 e del DM 189/2024, stabilendo che:

- l'assegnazione del beneficio è subordinata, in via prioritaria, allo *status* di studentessa o studente iscritta/o e frequentante una delle classi I e II di una scuola secondaria di secondo grado statale o paritaria, come censita dall'Anagrafe Nazionale dello Studente, residente nel territorio regionale e appartenente ad un nucleo familiare in possesso di un'attestazione ISEE da cui risulti un livello di reddito pari o inferiore a **€ 12.000,00, elevando tale limite a € 15.000,00 nel caso di famiglie numerose con 3 o più figli**;
- l'importo della borsa di studio è determinato nella misura forfettaria di **€ 200,00** (duecento/00 euro);
- saranno erogate un numero di borse di studio fino ad esaurimento della somma assegnata dal Ministero dell'Istruzione, prevedendo le seguenti ipotesi alternative:

A. **ipotesi in cui il budget assegnato alla Regione Puglia non sia sufficiente a soddisfare tutte le istanze valide di accesso alle borse di studio:**

si procede alla riduzione dell'importo fino ad un minimo di € 150,00 (centocinquanta/00 euro) previsto dal Decreto Ministeriale del 25 settembre 2024, n. 189 e all'assegnazione delle borse partendo dal livello di ISEE

più basso, scalando la graduatoria fino a esaurimento risorse;

B. **ipotesi in cui il budget assegnato alla Regione Puglia ecceda quello necessario a soddisfare le istanze valide di accesso alle borse di studio per l'importo di € 200,00 cad.**:

si ridistribuisce la somma eccedente aumentando l'importo della singola borsa di studio fino all'importo massimo di € 500,00 (cinquecento/00 euro) previsto dal Decreto Ministeriale del 25 settembre 2024, n. 189;

- le borse di studio possono essere erogate in via eccezionale, per un importo non eccedente il 5% del fondo stanziato a favore della Regione Puglia, a sostegno di studentesse o studenti iscritte/i e frequentanti altre classi di un'istituzione scolastica secondaria di secondo grado del sistema nazionale dell'istruzione, come censiti dall'Anagrafe Nazionale dello Studente per l'anno scolastico 2024/2025, appartenenti ad un nucleo familiare in possesso di un livello di **reddito ISEE pari o inferiore a € 12.000,00, elevando tale limite a € 15.000,00 nel caso di famiglie numerose con 3 o più figli, non già beneficiari di altre tipologie di Borse di Studio nel medesimo anno scolastico**;
- la trasmissione della domanda dovrà essere effettuata da uno dei genitori o da chi rappresenta legalmente il minore, o direttamente dalla/o studentessa/studente maggiorenne, utilizzando esclusivamente la piattaforma on-line www.studioinpuglia.regione.puglia.it.

Richiamati:

- il Decreto del Presidente del Consiglio dei Ministri n. 159 del 5.12.2013, con il quale è stato approvato il regolamento concernente la revisione delle modalità di determinazione e i campi di applicazione dell'Indicatore della Situazione Economica equivalente (ISEE);
- il Decreto del Ministero del Lavoro e de le Politiche sociali del 7 novembre 2014 (pubblicato nella Gazzetta Ufficiale n. 267 del 17.11.2014), con il quale è stato approvato il modello tipo della Dichiarazione Sostitutiva Unica a fini ISEE, dell'attestazione, nonché delle relative istruzioni per la compilazione ai sensi dell'articolo 10, comma 3, del Decreto del Presidente del Consiglio dei Ministri 5 dicembre 2013, n. 159;
- l'articolo 10 del D.Lgs. del 15 settembre 2017, n. 147 e ss.mm.ii., in materia di ISEE precompilato e aggiornamento della situazione economica e, in particolare, il comma 4, che dispone la decorrenza al 1° gennaio 2020 dei nuovi termini di validità della Dichiarazione Sostitutiva Unica (DSU) e del modificato riferimento temporale dei dati reddituali e patrimoniali da indicare nella stessa;
- l'articolo 28-bis del D.L. 30 aprile 2019, n. 34 (c.d. decreto Crescita), convertito, con modificazioni, dalla legge 28 giugno 2019, n. 58, che ha modificato il comma 5 dell'articolo 10 del D.Lgs n. 147 del 2017, in particolare estendendo il periodo di validità dell'ISEE corrente e ampliando le fattispecie in cui può essere richiesto;
- il Decreto del Ministero del Lavoro e delle Politiche sociali del 9 agosto 2019, attuativo dell'art.10, comma 2, del D.Lgs. del 15 settembre 2017, n. 147, recante "Individuazione delle modalità tecniche per consentire al cittadino di accedere alla dichiarazione ISEE precompilata resa disponibile in via telematica dall'INPS";
- il Decreto 5 luglio 2021 del Ministero del Lavoro e delle Politiche Sociali, recante la disciplina delle modalità estensive dell'ISEE corrente, e in particolare l'art. 2;
- il Decreto Direttoriale n. 407 del 13 dicembre 2023 del Ministero del Lavoro e delle Politiche sociali, di concerto con il Ministero dell'Economia e delle finanze, con il quale sono stati approvati i modelli tipo della Dichiarazione Sostitutiva Unica (DSU), con le relative istruzioni per la compilazione e calcolo dell'ISEE;
- il Decreto del Presidente del Consiglio dei Ministri del 14 gennaio 2025, n. 13 recante regolamento concernente la revisione delle modalità di determinazione e i campi di applicazione dell'Indicatore della situazione economica equivalente (ISEE).

Dato atto che

- con Atto dirigenziale n. 162/2025/134 del 17/04/2025, pubblicato sul BURP n. 33 del 24/04/2025 è

stato adottato l'Avviso pubblico per l'individuazione dei beneficiari delle borse di studio a.s. 2024/2025 per studentesse e studenti frequentanti le classi I e II della scuola secondaria di secondo grado (art. 9 D.Lgs n. 63/2017), a valere sul Fondo unico del welfare dello studente e per il diritto allo studio, i cui ulteriori requisiti sono stati specificati nel paragrafo 3. "Destinatari" dell'Avviso stesso.

- Con Atto dirigenziale n. 162/2025/180 del 20/05/2025, pubblicato sul BURP n. 41 del 22/05/2025 è stata prorogata la scadenza dell'Avviso di cui al punto precedente alle ore 12:00 del 29/05/2025.

Valutato che:

- alla scadenza del termine di cui all'Atto Dirigenziale n. 162/2025/180 del 20/05/2025 sulla piattaforma www.studioinpuglia.regione.puglia.it sono stati rilevati n. 12.173 inserimenti di cui n. 11.569 pratiche regolarmente trasmesse, n. 310 istanze revocate dagli stessi utenti e n. 294 istanze per le quali non è stata completata la procedura di regolare trasmissione.
- Le 11.569 pratiche risultate trasmesse sono state sottoposte sia al controllo ISEE che al controllo sulla frequenza scolastica.

Riguardo il requisito ISEE sono risultate:

- n. 11.210 istanze trasmesse con ISEE regolare;
- n. 3 istanze trasmesse con ISEE difforme;
- n. 352 istanze con ISEE fuori limite;
- n. 4 istanze trasmesse senza ISEE;

Riguardo la frequenza scolastica sono risultate:

- n. 117 pratiche per le quali non è stata rilevata la frequenza scolastica sul sistema informatizzato SIDI e per le quali è stata attivata una ulteriore fase di controllo presso le segreterie scolastiche e attraverso apposita comunicazione trasmessa gli utenti con cui riceveranno contenente le istruzioni per inoltrare eventuali osservazioni e/o comunicazioni, potendo l'esito negativo essere dovuto a:
    a. termine/interruzione del corso di studi, da cui deriva la perdita di condizione di studente;
    b. non aver frequentato una scuola secondaria di II grado nell'a.s. 2024/2025;
    c. errata indicazione della istituzione scolastica frequentata e quindi del codice meccanografico ad essa corrispondente;
    d. omissione o errato inserimento da parte della segreteria scolastica dei dati anagrafici dello studente nella banca dati del SIDI-Anagrafe Nazionale dello studente.

Tutto ciò premesso e considerato,

si procede all'approvazione degli elenchi riportanti gli esiti provvisori dell'ammissione al beneficio, di cui agli allegati A) Istanze regolarmente trasmesse con Isee regolare (ALL A); B) Istanze con ISEE regolare e frequenza scolastica positivamente rilevata nella banca dati del SIDI (ALL B); C) Elenco delle istanze provvisoriamente rigettate per mancato rilevamento della frequenza scolastica e per le quali è stata attivata l'ulteriore fase di verifica e controllo (ALL C); D) Istanze con Isee difforme (ALL D); E) Istanze con Isee fuori limite (ALL E); F) Istanze senza ISEE (ALL F), parti integranti e sostanziali del presente provvedimento;
si concede il termine di 15 giorni dalla pubblicazione del presente atto per la produzione di eventuali osservazioni e comunicazioni, decorso il quale si procederà all'approvazione della graduatoria definitiva, secondo le disposizioni del paragrafo 9. dell'Avviso pubblico per l'individuazione dei beneficiari delle borse di studio a.s. 2024/2025 per studentesse e studenti frequentanti le classi I e II della scuola secondaria di secondo grado (art. 9 D.Lgs n. 63/2017), a valere sul Fondo unico del welfare dello studente e per il diritto allo studio, adottato con Determina Dirigenziale n. 162/2025/134 del 17/04/2025, pubblicato sul BURP n. 33 del 24/04/2025.

Verifica ai sensi del D. Lgs. n. 196/2003
Garanzie alla riservatezza

La pubblicazione dell'atto all'albo on line, salve le garanzie previste dalla legge 241/90 e dal D. Lgs. 25 maggio 2016, n. 97 in tema di accesso ai documenti amministrativi, avviene nel rispetto della tutela alla riservatezza dei cittadini, secondo quanto disposto dal D. Lgs 196/03 in materia di protezione dei dati personali come modificato dal GDPR (Regolamento UE 2016/679 e dal vigente regolamento regionale n. 5/2006 per il trattamento dei dati sensibili e giudiziari.
Ai fini della pubblicità legale, l'atto destinato alla pubblicazione è redatto in modo da evitare la diffusione di dati personali identificativi non necessari ovvero il riferimento a dati sensibili; qualora tali dati fossero indispensabili per l'adozione dell'atto, essi sono trasferiti in documenti separati, esplicitamente richiamati.

Esiti Valutazione di impatto di genere: Neutro

Si dichiara che Il presente atto non comporta alcun mutamento qualitativo e quantitativo di entrata o di spesa né a carico del bilancio regionale né a carico degli enti per i cui debiti i creditori potrebbero rivalersi sulla Regione e che è escluso ogni ulteriore onere aggiuntivo rispetto a quelli già autorizzati a valere sullo stanziamento del bilancio regionale

DETERMINA

Di prendere atto di quanto espresso in narrativa, che costituisce parte integrante e sostanziale del presente atto e che qui si intende integralmente riportato.

Di approvare gli elenchi riportanti gli esiti provvisori dell'ammissione al beneficio, di cui ai seguenti allegati, parti integranti e sostanziali del presente atto:

- n. 11.210 istanze trasmesse con ISEE regolare (ALL A) di cui:
  - n. 11.094 con frequenza rilevata nel SIDI (ALL B);
  - n. 117 pratiche per le quali non è stata rilevata la frequenza scolastica sul sistema informatizzato SIDI e per le quali è stata attivata una ulteriore fase di controllo presso le segreterie scolastiche e attraverso apposita comunicazione trasmessa gli utenti (ALL C);
- n. 3 istanze trasmesse con ISEE difforme (ALL D);
- n. 352 istanze con ISEE fuori limite (ALL E);
- n. 4 istanze trasmesse senza ISEE (ALL F);

Di disporre la pubblicazione sul Bollettino Ufficiale della Regione Puglia del presente provvedimento, con il relativo allegato, a cura della Sezione Istruzione e Università, ai sensi dell'art. 3 della L.R. 15 giugno 2023, n. 18.

Il presente provvedimento:

- è immediatamente esecutivo;
- è riportato nel sito di Regione Puglia: www.regione.puglia.it, all'interno della Sottosezione di I livello "Provvedimenti" di "Amministrazione trasparente";
- è trasmesso, ai sensi dell'art. 6 comma quinto della L.R. n.7/97 e del Decreto del Presidente della Giunta Regionale n. 22/2021, al Segretariato Generale della Giunta Regionale;
- è stato sottoposto a valutazione di impatto di genere ai sensi della DGR 938 del 03/07/2023.

ALLEGATI INTEGRANTI

Documento - Impronta (SHA256)
BORSE-24-25-MIM_Isee_regolare_ALL_A_PUB_parte_1.pdf - 2cf06eefc145cbda3d6663690d13b714246c0a407d270dab8f6430e43ce22baf

BORSE-24-25-MIM_Isee_regolare_ALL_A_PUB_parte_2.pdf - 941dd7a49d5c1b1e00a26ee976f6ba2f9875cb31ab2d300727f72095432db85d
BORSE-24-25-MIM_Isee_e_freq_ok_PUB_ALL_B_1Parte.pdf - f5f61690eda6e5940e7211ffa280df716835cb93a5b92cd76d7cdfc1b4a525f4
BORSE-24-25-MIM_Isee_e_freq_ok_PUB_ALL_B_2_parte.pdf - fcc452326dcb2ff468951931cd5671373928d9dda9f808c71d590c85dcf9431b
BORSE-24-25-MIM_no freq_PUB_ALL_C.pdf - 5d47fd5858b0f49bef9610b2ac278e34d8b6eb1db5e0b3d2f3415163a26cd6dd
BORSE-24-25-MIM_isee difforme_PUB_ALL_D.pdf - 7ea91bc15e6869eee07d5df4811817702ee58c48578aff30c10c3bcdcaffdac1
BORSE-24-25-MIM_Isee_fuori_limite_PUB_ALL_E.pdf - 8cac8b4fa91dada61569cc3a66056597dc80fc0aa0aee8d886731b80028d9079
BORSE-24-25-MIM_no Isee_PUB_ALL_F.pdf - 0f0180ebf732ec8c855fc4facbe73254d1ec6efc338baf114effaedee11174fc

Il presente Provvedimento è direttamente esecutivo.

Basato sulla proposta n. 162/DIR/2025/00265 dei sottoscrittori della proposta:

E.Q. Responsabile sub-azioni 6.3.5 - 6.3.6
Maria Forte

Firmato digitalmente da:

Il Dirigente del Servizio Sistema dell'Istruzione e del Diritto allo studio
Barbara Loconsole

Regione Puglia
Sezione Istruzione e Università
Servizio Sistema dell'Istruzione e del Diritto allo studio

REGIONE PUGLIA — Ministero dell'Istruzione e del Merito

ALLEGATO A

Codice Pratica	Importo ISEE	Data e ora Invio	Tipo ISEE	Esito Provvisorio	Verifica frequenza scolastica	Codice fiscale studente	Cognome studente	Nome studente	Istituzione Scolastica di 2° grado	Prov	Residenza	Classe	Sezione
00cdgskr	7.461,19 €	25/04/2025 21:05	Minori	Ammessa	Ok IST				BRTH020006 - I.T.E.TCARNARO-MARCONI-FLACCO-BELLUZZI	BR	BRINDISI	II	CMAC
00doluvs	4.254,80 €	25/04/2025 21:02	Ordinario	Ammessa	Ok IST				FGPC160003 - LICEO LANZA-PERUGINI	FG	FOGGIA	I	M
00dv9z8e	8.250,18 €	07/05/2025 21:59	Ordinario	Ammessa	Ok IST				BTTD32000N - I.T.E.T. CASSANDRO FERMI NERVI	BT	BARLETTA	II	A
00hgfq96	2.061,98 €	08/05/2025 11:04	Ordinario	Ammessa	Ok IST				LETD140007 - I.T.E. A. DE VITI DE MARCO	LE	TAVIANO	II	H
00mpiqkh	6.531,38 €	28/05/2025 12:33	Ordinario	Ammessa	Ok IST				BARH069016 - IPSSEOA ANGELO CONSOLI	BA	CASTELLANA GROTTE	I	C
00ph9gfu	10.621,67 €	06/05/2025 09:53	Ordinario	Ammessa	Ok IST				LEPM050006 - LICEO G. COMI	LE	PRESICCE-ACQUARICA	I	BS
00qsgns7	13.489,63 €	08/05/2025 13:52	Ordinario	Ammessa	Ok IST				BARI14000T - I.P. DE NORA - LORUSSO	BA	ALTAMURA	II	C
00ryf9qt	8.318,75 €	05/05/2025 15:40	Ordinario	Ammessa	Ok IST				BARM05301G - ISTITUTO PROFESSIONALE LUIGI RUSSO	BA	MONOPOLI	II	A
00wt5dlg	2.594,33 €	21/05/2025 19:20	Ordinario	Ammessa	Ok IST				FGTF13000C - I.T.T. ALTAMURA-DA VINCI	FG	FOGGIA	II	CELT
011ohe27	10.955,16 €	28/05/2025 17:24	Ordinario	Ammessa	Ok IST				BARH120016 - I.P. DOMENICO MODUGNO	BA	NOICATTARO	I	C
01360ryx	10.065,61 €	16/05/2025 19:12	Ordinario	Ammessa	Ok IST				BARH069016 - IPSSEOA ANGELO CONSOLI	BA	CASTELLANA GROTTE	I	AT
014kg3ku	8.322,28 €	24/04/2025 13:46	Ordinario	Ammessa	Ok IST				BRPM010003 - LICEO E. PALUMBO	BR	BRINDISI	I	CL
01egrj2h	14.870,32 €	29/04/2025 20:57	Ordinario	Ammessa	Ok IST				BARM042015 - I.P.S.I.A.M. AMERIGO VESPUCCI	BA	MOLFETTA	I	
01ndb8li	13.104,77 €	08/05/2025 15:44	Ordinario	Ammessa	Ok IST				BAPC23000Q - LICEI SYLOS - FIORE	BA	TERLIZZI	I	B
01r6mpy1	9.203,14 €	26/04/2025 17:24	Ordinario	Ammessa	Ok IST				TAPS18000Q - LICEO D. DE RUGGIERI	TA	MASSAFRA	II	SP
021dltc6	4.650,41 €	29/05/2025 11:08	Ordinario	Ammessa	Ok IST				FGTD02000P - I.T.E.T. DANTE ALIGHIERI	FG	CERIGNOLA	I	B
024zqha0	11.651,59 €	21/05/2025 16:47	Ordinario	Ammessa	Ok IST				BATL07000T - I.T.T. NERVI-GALILEI	BA	ALTAMURA	II	C
027cx36y	4.668,70 €	26/05/2025 20:42	Ordinario	Ammessa	Ok IST				LERF049018 - IST.PROF.SERVIZI SOCIALI E COMM.	LE	ARADEO	II	AODO
02jdtmmq	2.280,83 €	24/04/2025 17:21	Ordinario	Ammessa	Ok IST				FGPC180008 - LICEO ZINGARELLI-SACRO CUORE	BT	TRANI	II	A
02k2cabj	2.475,49 €	12/05/2025 12:09	Ordinario	Ammessa	Ok IST				TAPM020008 - LICEO SCIENZE UMANE VITTORINO DA FELTRE	TA	TARANTO	I	C
02np1oau	4.325,49 €	22/05/2025 09:52	Ordinario	Ammessa	Ok IST				TAPM020008 - LICEO SCIENZE UMANE VITTORINO DA FELTRE	TA	TARANTO	II	B
02pfmlyc	9.852,64 €	20/05/2025 17:36	Ordinario	Ammessa	Ok IST				BATD220004 - I.T.E. VITALE GIORDANO	BA	BITONTO	II	A
030fhtbu	11.011,65 €	23/05/2025 17:56	Ordinario	Ammessa	Ok IST				FGPS08000E - LICEO ALBERT EINSTEIN	BT	CANOSA DI PUGLIA	I	N
031zrgup	6.669,30 €	25/04/2025 21:46	Ordinario	Ammessa	Ok IST				LETF021018 - ISTITUTO TECNICO TECNOLOGICO E.LANOCE	LE	CASARANO	I	AQ
039nbhkd	2.553,33 €	09/05/2025 10:20	Ordinario	NON Ammessa	Preavviso di rigetto				LETF00301P - ALESSANO	LE	PRESICCE-ACQUARICA	I	
03cajgku	5.032,23 €	05/05/2025 20:54	Ordinario	Ammessa	Ok IST				FGRC00801T - I.P. L.EINAUDI	FG	FOGGIA	II	B
03df98tj	4.938,22 €	12/05/2025 12:55	Ordinario	Ammessa	Ok IST				BASL06000T - LICEO DE NITTIS-PASCALI	BA	BARI	I	G
03drjp7l	7.267,56 €	05/05/2025 13:52	Ordinario	Ammessa	Ok IST				FGTD08000A - I.T.E.T. BLAISE PASCAL	FG	FOGGIA	I	IT
03rxo5nc	4.529,30 €	27/05/2025 13:13	Ordinario	Ammessa	Ok IST				TAPM020008 - LICEO SCIENZE UMANE VITTORINO DA FELTRE	TA	TARANTO	I	EU
03w5uq9u	4.851,80 €	06/05/2025 19:33	Ordinario	Ammessa	Ok IST				BATD04000G - I.T.E.T. GAETANO SALVEMINI	BA	MOLFETTA	I	A
03x41ckd	8.731,41 €	24/05/2025 12:17	Ordinario	Ammessa	Ok IST				FGPS010008 - LICEO SCIENTIFICO A. VOLTA	FG	ORTA NOVA	II	ESA
043fsfei	6.327,53 €	26/04/2025 09:38	Ordinario	Ammessa	Ok IST				BAPC05401G - ALFREDO ORIANI	BA	CORATO	II	C
045ntznk	14.713,50 €	06/05/2025 16:46	Ordinario	Ammessa	Ok IST				BTTD32000N - I.T.E.T. CASSANDRO FERMI NERVI	BT	BARLETTA	I	C AFM
04a22s0j	5.039,43 €	20/05/2025 17:16	Ordinario	Ammessa	Ok IST				LETE010002 - I.T.E.T. G. DELEDDA	LE	LIZZANELLO	I	BAFM
04iba6dh	8.356,37 €	05/05/2025 20:40	Ordinario	Ammessa	Ok IST				TAPS042015 - LICEO MARIA PIA	TA	PULSANO	II	A
04ic7yqv	5.638,46 €	07/05/2025 10:50	Ordinario	Ammessa	Ok IST				BATD013018 - VITTORIO BACHELET	BA	GRAVINA IN PUGLIA	II	B
050cn1k4	2.178,05 €	06/05/2025 17:34	Ordinario	Ammessa	Ok IST				BRRF010008 - I.P. F. L. MORVILLO FALCONE	BR	MESAGNE	I	1 AQS
05283ocf	7.488,76 €	05/05/2025 14:30	Ordinario	Ammessa	Ok IST				BARH069016 - IPSSEOA ANGELO CONSOLI	BA	SAMMICHELE DI BARI	II	D
053bd79j	3.390,36 €	14/05/2025 10:30	Ordinario	Ammessa	Ok IST				LETF00301P - ALESSANO	LE	ALESSANO	I	A
057m3me6	5.826,23 €	28/05/2025 10:49	Ordinario	Ammessa	Ok IST				BTPC02301L - LICEO S. STAFFA - TRINITAPOLI	BT	MARGHERITA DI SAVOIA	II	C
057tylib	8.352,31 €	12/05/2025 10:53	Ordinario	Ammessa	Ok IST				BATD03701R - ITET VIVANTE - ITET GORJUX	BA	BARI	II	DTI
05hy2r0s	7.290,27 €	24/04/2025 20:55	Ordinario	Ammessa	Ok IST				BATD013018 - VITTORIO BACHELET	BA	GRAVINA IN PUGLIA	I	IM
05i7u7be	8.989,62 €	13/05/2025 15:44	Minori	Ammessa	Ok IST				LETA00101A - I.I.S.S. PRESTA COLUMELLA LECCE	LE	VEGLIE	I	A
061i9ckl	10.129,59 €	22/05/2025 16:06	Ordinario	Ammessa	Ok IST				FGTF05701L - I.T.T. P.V. MARONE-CARPINO	FG	CAGNANO VARANO	II	B
064g13lt	11.567,68 €	29/04/2025 14:19	Ordinario	Ammessa	Ok IST				TAPC11000A - LICEO F. DE SANCTIS - G. GALILEI	TA	MANDURIA	I	B
064iotzq	11.853,25 €	29/05/2025 08:50	Ordinario	Ammessa	Ok IST				BATF230001 - I.T.T. PANETTI-PITAGORA	BA	BARI	I	F
067tw7d2	5.704,72 €	12/05/2025 12:31	Ordinario	Ammessa	Ok IST				BAPS24000D - LICEO E. AMALDI	BA	BITETTO	II	ASA
06qyhp13	6.724,82 €	09/05/2025 17:10	Ordinario	Ammessa	Ok IST				LETD039017 - IST.TECN.COMM.LEV.BACHELETCOPERTINO	LE	COPERTINO	I	IC
06za583c	2.817,39 €	22/05/2025 19:45	Ordinario	Ammessa	Ok IST				BTRC04651A - LEONTINE E GIUSEPPE DE NITTIS-SERALE	BT	BARLETTA	II	F
0726egpo	10.572,60 €	05/05/2025 12:35	Ordinario	Ammessa	Ok IST				FGPM10000G - LICEO E. PESTALOZZI	FG	SAN SEVERO	I	C
07336woy	10.036,57 €	30/04/2025 18:54	Ordinario	Ammessa	Ok IST				FGTF13000C - I.T.T. ALTAMURA-DA VINCI	FG	FOGGIA	II	E
077awj3s	3.312,73 €	28/04/2025 14:40	Ordinario	Ammessa	Ok IST				BRRH01000Q - I.P.E.O.A. S. PERTINI	BR	BRINDISI	II	C
077r52c7	3.652,56 €	19/05/2025 13:19	Ordinario	Ammessa	Ok IST				LETD039017 - IST.TECN.COMM.LEV.BACHELETCOPERTINO	LE	SALICE SALENTINO	II	AT
077wch5c	5.683,99 €	21/05/2025 17:59	Ordinario	Ammessa	Ok IST				BATF06701V - A. VOLTA	BA	BITONTO	I	B
07e3kexq	7.021,34 €	14/05/2025 16:46	Ordinario	Ammessa	Ok IST				BATD01601Q - NICOLA DELL'ANDRO	BA	SANTERAMO IN COLLE	II	C
07gm0ak8	4.808,82 €	19/05/2025 08:56	Ordinario	Ammessa	Ok IST				BTPC210007 - LICEO F. DE SANCTIS	BT	TRANI	II	D
07i0tkxr	10.627,48 €	07/05/2025 18:17	Ordinario	Ammessa	Ok IST				LEPC13000N - LICEO VIRGILIO-REDI	LE	MONTERONI DI LECCE	II	N
07keejt7	10.398,63 €	16/05/2025 19:28	Ordinario	Ammessa	Ok IST				CBRH010005 - I.P.S.E.O.A.-I.P.S.A.R. "F. DI SVEVIA"	FG	APRICENA	II	B
07llxl43	12.129,48 €	05/05/2025 14:24	Ordinario	Ammessa	Ok IST				BATF230001 - I.T.T. PANETTI-PITAGORA	BA	BARI	I	H
07nd8dag	8.455,61 €	07/05/2025 17:36	Ordinario	Ammessa	Ok IST				LETD140007 - I.T.E. A. DE VITI DE MARCO	LE	ALEZIO	I	I
07ov7iu7	2.740,20 €	27/05/2025 16:46	Ordinario	Ammessa	Ok IST				BATD02902V - I.I.S.S. TOMMASO FIORE - MODUGNO	BA	MODUGNO	II	C
07sl785d	9.845,29 €	07/05/2025 11:00	Ordinario	Ammessa	Ok IST				BRPS008013 - LICEO SCIENTIFICO ORIA	BR	ORIA	II	A
0840ce05	8.961,92 €	13/05/2025 18:26	Ordinario	Ammessa	Ok IST				FGTE03000R - ITET NOTARANGELO-ROSATI-GIANNONE-MASI	FG	CARAPELLE	I	L
089zu2yw	4.935,35 €	28/05/2025 20:59	Ordinario	Ammessa	Ok IST				TASL03601P - LICEO ARTISTICO LEONARDO DA VINCI	BA	LOCOROTONDO	I	C
08a14lib	7.186,14 €	29/04/2025 16:35	Ordinario	Ammessa	Ok IST				TATF09000G - I.T.T. A. PACINOTTI	TA	TARANTO	I	B

AVVISO PER L'ASSEGNAZIONE DELLE BORSE DI STUDIO A. S. 2024/2025 PER LE STUDENTESSE E STUDENTI DELLA SCUOLA SECONDARIA DI SECONDO GRADO (art. 9 D.Lgs n. 63/2017)

Istanze trasmesse con Isee regolare

Regione Puglia
Sezione Istruzione e Università
Servizio Sistema dell'Istruzione e del Diritto allo studio

REGIONE PUGLIA — Ministero dell'Istruzione e del Merito

ALLEGATO A

Codice Pratica	Importo ISEE	Data e ora Invio	Tipo ISEE	Esito Provvisorio	Verifica frequenza scolastica	Codice fiscale studente	Cognome studente	Nome studente	Istituzione Scolastica di 2° grado	Prov	Residenza	Classe	Sezione
08kr92xy	9.400,33 €	12/05/2025 18:41	Ordinario	Ammessa	Ok IST				FGRI01101A - I.P. G.PAVONCELLI	FG	CERIGNOLA	II	A
08tyc28v	8.546,47 €	27/04/2025 19:32	Ordinario	Ammessa	Ok IST				LETD00201L - MARTANO	LE	CALIMERA	II	B
091pkt9v	8.511,24 €	28/05/2025 13:31	Ordinario	Ammessa	Ok IST				BATF06301G - GUGLIELMO MARCONI	BA	MODUGNO	I	IDA
093rzj8n	11.668,36 €	26/05/2025 17:07	Ordinario	Ammessa	Ok IST				TARF044013 - I.P. F.S. CABRINI	TA	TARANTO	I	A
094w7aqz	14.383,21 €	08/05/2025 16:11	Ordinario	Ammessa	Ok IST				BTRF044013 - SERVIZI SOCIO SANITARI-COMMERCIALI PCP	BT	ANDRIA	II	C
095fulgv	6.416,23 €	20/05/2025 08:05	Ordinario	Ammessa	Ok IST				TATF03801G - I.I.S. A. RIGHI - ISTITUTO TECNICO	TA	TARANTO	II	C
099tfkab	11.662,70 €	24/04/2025 23:12	Ordinario	Ammessa	Ok IST				BATD09000L - I.T.E.T. PADRE A. M. TANNOIA	BA	CORATO	I	C
09ek2gt6	12.200,79 €	14/05/2025 17:11	Ordinario	Ammessa	Ok IST				BARI04201N - IPSIA A. BANTI - GIOVINAZZO	BA	BITONTO	II	AE
09ntd6r2	8.810,23 €	26/05/2025 14:15	Ordinario	Ammessa	Ok IST				MTIS01200R - I.I.S. " G.B. PENTASUGLIA " -MATERA	TA	LATERZA	I	
09oe67ou	1.834,47 €	11/05/2025 18:04	Ordinario	Ammessa	Ok IST				BRTF02000P - I.T.T. E. FERMI	BR	FRANCAVILLA FONTANA	II	AIT
09oqfdga	10.377,70 €	20/05/2025 12:52	Ordinario	Ammessa	Ok IST				BTTD00701N - I.I.S.S. L. EINAUDI	BT	CANOSA DI PUGLIA	II	C
09rjukmn	10.314,17 €	28/05/2025 18:05	Ordinario	Ammessa	Ok IST				BAPS01601X - LICEO SCIENTIFICO	BA	SANTERAMO IN COLLE	I	C
09y2lnkn	10.011,20 €	24/04/2025 12:08	Ordinario	Ammessa	Ok IST				TAPM020008 - LICEO SCIENZE UMANE VITTORINO DA FELTRE	TA	TARANTO	I	ESU
09yrem98	8.100,59 €	14/05/2025 10:40	Ordinario	Ammessa	Ok IST				BARM042015 - I.P.S.J.A.M. AMERIGO VESPUCCI	BA	MOLFETTA	I	1
0a812kly	3.734,46 €	06/05/2025 16:50	Ordinario	Ammessa	Ok IST				BARH01000N - I.P.E.O.A. A. PEROTTI	BA	BARI	I	D
0aag65y8	7.404,38 €	29/05/2025 09:34	Ordinario	Ammessa	Ok IST				TATD02101X - IST. TECNICO G. M. SFORZA PALAGIANO	TA	PALAGIANO	I	B
0aakv1s7	9.954,07 €	28/05/2025 18:46	Ordinario	Ammessa	Ok IST				TATF044507 - LISIDE F.S. CABRINI SERALE	TA	TARANTO	II	OT
0af7igs4	6.494,43 €	24/04/2025 18:23	Ordinario	Ammessa	Ok IST				BRTF01701X - ITI -E. MAJORANA - BRINDISI	BR	BRINDISI	II	BB
0afnwqsr	1.025,32 €	09/05/2025 10:22	Corrente	Ammessa	Ok IST				BTSL046019 - I.I.S.S. LEONTINE E GIUSEPPE DE NITTIS	BT	BARLETTA	I	C
0ahhm8zw	5.707,72 €	28/05/2025 10:39	Ordinario	Ammessa	Ok IST				LEPC120003 - LICEO GALILEO GALILEI	LE	GALATONE	I	A
0aitkpjp	7.240,33 €	12/05/2025 20:11	Ordinario	Ammessa	Ok IST				BAPM05000B - LICEO DON LORENZO MILANI	BA	SANNICANDRO DI BARI	II	BL
0ajzkk3x	7.999,97 €	23/05/2025 16:37	Ordinario	Ammessa	Ok IST				TASD02002Q - LICEO ARTISTICO V. CALO'	TA	TARANTO	I	L
0ak6qv9s	9.353,17 €	21/05/2025 17:34	Ordinario	Ammessa	Ok IST				BATF002014 - ITI GALILEO GALILEI	BA	GIOIA DEL COLLE	II	A
0amfbanx	- €	29/05/2025 11:05	Ordinario	Ammessa	Ok IST				TAPS18000Q - LICEO D. DE RUGGIERI	TA	PALAGIANO	II	R
0aoh12jj	2.817,20 €	20/05/2025 15:45	Ordinario	Ammessa	Ok IST				BATD05901N - MARCO POLO	BA	BARI	II	DL
0asdyarb	5.951,72 €	15/05/2025 17:52	Ordinario	Ammessa	Ok IST				BARC041015 - I.P.S.S.C.T.S.P. MONS. ANTONIO BELLO	BA	MOLFETTA	II	AE
0avtulzl	8.043,63 €	15/05/2025 17:54	Ordinario	Ammessa	Ok IST				FGTF17000V - I.T.E.T. LUIGI DI MAGGIO	FG	SAN GIOVANNI ROTONDO	II	D
0b8w5luj	7.874,29 €	29/04/2025 01:20	Ordinario	Ammessa	Ok IST				BAPM04000R - LICEO SAN BENEDETTO	BA	NOICATTARO	I	1ASU
0b990sa2	4.376,57 €	21/05/2025 10:34	Ordinario	Ammessa	Ok IST				TAPS19000A - LICEO GALILEO FERRARIS	TA	TARANTO	I	
0bi1bjp5	2.266,77 €	05/05/2025 12:17	Ordinario	Ammessa	Ok IST				TASD02002Q - LICEO ARTISTICO V. CALO'	TA	GINOSA	II	H
0bld9q21	6.945,55 €	28/04/2025 16:25	Ordinario	Ammessa	Ok IST				BAPM05000B - LICEO DON LORENZO MILANI	BA	SAMMICHELE DI BARI	II	A
0btk2ac9	2.294,31 €	28/05/2025 16:41	Ordinario	Ammessa	Ok IST				BRPC04000P - LICEO MARZOLLA-LEO-SIMONE-DURANO	BR	BRINDISI	II	A
0bumci5f	5.107,09 €	16/05/2025 13:29	Ordinario	Ammessa	Ok IST				BATD13000T - I.T.E. LENOCI	BA	MODUGNO	I	E
0bxbwu1e	9.766,95 €	26/05/2025 18:45	Ordinario	Ammessa	Ok IST				FGPS08000E - LICEO ALBERT EINSTEIN	FG	CERIGNOLA	II	2N
0bydae0u	11.793,17 €	07/05/2025 10:08	Ordinario	Ammessa	Ok IST				BATF06701V - A. VOLTA	BA	BITONTO	I	B
0c18po4k	8.242,03 €	07/05/2025 13:53	Ordinario	Ammessa	Ok IST				TAPS03801D - I.J.S. A. RIGHI - LICEO	TA	TARANTO	I	AL
0c9b5igz	7.418,66 €	07/05/2025 11:44	Ordinario	NON Ammessa	Preavviso di rigetto				FGPC160003 - LICEO LANZA-PERUGINI	FG	TROIA	II	M
0cc59rsh	10.629,90 €	14/05/2025 12:14	Ordinario	Ammessa	Ok IST				BARH04000D - I.P.E.O.A. DI MOLFETTA	BT	TRANI	II	B
0ccj9hva	7.994,17 €	22/05/2025 05:58	Ordinario	Ammessa	Ok IST				TAPC040009 - LICEO TITO LIVIO	TA	MARTINA FRANCA	II	A
0cdt6cr8	7.343,03 €	05/05/2025 13:32	Ordinario	Ammessa	Ok IST				BTTD32000N - I.T.E.T. CASSANDRO FERMI NERVI	BT	BARLETTA	I	A
0chdhauo	5.711,18 €	26/05/2025 18:00	Ordinario	Ammessa	Ok IST				BTRA00701B - I.J.S.S. L. EINAUDI	BT	CANOSA DI PUGLIA	I	B-E
0chouxc1	9.877,43 €	24/04/2025 17:53	Ordinario	Ammessa	Ok IST				BARC041015 - I.P.S.S.C.T.S.P. MONS. ANTONIO BELLO	BA	MOLFETTA	II	AE
0cieet25	11.707,34 €	27/05/2025 15:42	Ordinario	Ammessa	Ok IST				LETD00701Q - AMERIGO VESPUCCI	LE	GALLIPOLI	I	A
0cj690of	7.620,85 €	09/05/2025 18:17	Ordinario	Ammessa	Ok IST				TATF027026 - ISTITUTO TECNICO IND. EDOARDO AMALDI	TA	STATTE	I	F
0co53geh	4.104,06 €	29/04/2025 17:33	Ordinario	Ammessa	Ok IST				BATD071018 - ITE SANDRO PERTINI-PINTO	BA	TURI	I	C
0cozznb7	2.748,53 €	15/05/2025 12:41	Ordinario	Ammessa	Ok IST				FGRC00801T - I.P. L.EINAUDI	FG	FOGGIA	II	E
0cqeg1fr	5.710,14 €	26/05/2025 16:57	Ordinario	Ammessa	Ok IST				BRTD006017 - IST.TEC.COMM. CEGLIE M.	BR	CEGLIE MESSAPICA	II	A
0cuj0ez5	8.472,00 €	11/05/2025 20:12	Ordinario	Ammessa	Ok IST				BAPS270009 - LICEI CARTESIO	BA	TRIGGIANO	II	B
0cuwye7i	7.592,56 €	23/05/2025 17:08	Ordinario	Ammessa	Ok IST				FGPS00701D - LICEO GENEROSO DE ROGATIS	FG	SAN NICANDRO GARGANICO	I	A
0cyxbqkb	1.022,05 €	10/05/2025 10:39	Corrente	NON Ammessa	Preavviso di rigetto				TATF03801G - I.I.S. A. RIGHI - ISTITUTO TECNICO	TA	TARANTO	II	B
0d9w0ri2	7.052,03 €	23/05/2025 07:40	Ordinario	Ammessa	Ok IST				BAPM010001 - LICEO G. BIANCHI DOTTULA	BA	BARI	I	AL
0ddlp19t	8.925,17 €	19/05/2025 17:52	Ordinario	Ammessa	Ok IST				TAPS03801D - I.I.S. A. RIGHI - LICEO	TA	TARANTO	II	AL
0de9jpc5	10.418,13 €	07/05/2025 16:35	Ordinario	Ammessa	Ok IST				TATD026013 - L. EINAUDI	TA	AVETRANA	II	A
0dhy5gfz	10.838,63 €	25/04/2025 19:17	Ordinario	Ammessa	Ok IST				BATD03701R - ITET VIVANTE - ITET GORJUX	BA	BARI	I	DTI
0dmpdl96	8.203,27 €	08/05/2025 23:24	Ordinario	Ammessa	Ok IST				TAPC070005 - LICEO ARISTOSSENO	TA	GINOSA	I	H
0doq2rea	4.045,77 €	08/05/2025 17:47	Ordinario	Ammessa	Ok IST				LETE010002 - I.T.E.T. G. DELEDDA	LE	SQUINZANO	II	C AFM
0dqvlbjx	5.738,03 €	29/04/2025 16:39	Ordinario	Ammessa	Ok IST				BRTF02000P - I.T.T. E. FERMI	BR	FRANCAVILLA FONTANA	II	BMM
0e5p863w	10.687,60 €	24/04/2025 14:24	Ordinario	Ammessa	Ok IST				FGPM059017 - LICEO A. G. RONCALLI	FG	MANFREDONIA	II	B
0e85a64d	14.727,54 €	21/05/2025 09:01	Ordinario	Ammessa	Ok IST				FGTD010004 - I.T.E. A. FRACCACRETA	FG	SAN SEVERO	I	D
0ecqg583	10.050,89 €	24/05/2025 09:59	Ordinario	Ammessa	Ok IST				BAPS01601X - LICEO SCIENTIFICO	BA	SANTERAMO IN COLLE	I	C
0ekajhix	11.996,83 €	21/05/2025 19:38	Ordinario	Ammessa	Ok IST				BAPC18000X - LICEO CARMINE SYLOS	BA	PALO DEL COLLE	I	AL
0el61cxu	9.131,46 €	05/05/2025 17:53	Ordinario	Ammessa	Ok IST				TAPC070005 - LICEO ARISTOSSENO	TA	MASSAFRA	II	A
0elsad2a	5.514,31 €	07/05/2025 12:12	Ordinario	Ammessa	Ok IST				BTPS03000T - LICEO LEONARDO DA VINCI	BT	BISCEGLIE	II	AL
0en4lpv2	4.468,77 €	10/05/2025 11:06	Corrente	Ammessa	Ok IST				BARH11000E - I.P. E. MAJORANA	BA	BARI	I	H
0erj5vqg	3.369,61 €	26/05/2025 11:04	Ordinario	Ammessa	Ok IST				TATD026013 - L. EINAUDI	TA	MANDURIA	II	C

AVVISO PER L'ASSEGNAZIONE DELLE BORSE DI STUDIO A. S. 2024/2025 PER LE STUDENTESSE E STUDENTI DELLA SCUOLA SECONDARIA DI SECONDO GRADO
(art. 9 D.Lgs n. 63/2017)

Istanze trasmesse con Isee regolare

Codice Pratica	Importo ISEE	Data e ora Invio	Tipo ISEE	Esito Provvisorio	Verifica frequenza scolastica	Codice fiscale studente	Cognome studente	Nome studente	Istituzione Scolastica di 2° grado	Prov	Residenza	Classe	Sezione
0evslwdo	7.201,31 €	14/05/2025 18:31	Ordinario	Ammessa	Ok IST				BAPS12000B - LICEO GALILEO GALILEI	BA	BITONTO	II	D
0ewg7k2u	9.873,12 €	13/05/2025 16:49	Ordinario	Ammessa	Ok IST				BTRC046011 - IPSC LEONTINE E GIUSEPPE DE NITTIS	BT	BARLETTA	I	F
0f32s5nn	7.794,92 €	15/05/2025 12:06	Ordinario	Ammessa	Ok IST				TARF04101G - SAVA FALCONE	TA	MANDURIA	II	AART
0f63uubi	12.086,22 €	12/05/2025 19:20	Ordinario	Ammessa	Ok IST				BTTD32000N - I.T.E.T. CASSANDRO FERMI NERVI	BT	BARLETTA	II	C
0flx46ap	5.221,47 €	24/04/2025 13:31	Ordinario	Ammessa	Ok IST				LEPC03000R - LICEO G. PALMIERI	LE	LECCE	II	E
0fm7k8im	4.072,06 €	21/05/2025 11:46	Ordinario	Ammessa	Ok IST				BAPM010001 - LICEO G. BIANCHI DOTTULA	BA	BARI	I	BU
0fn0yb7c	6.692,48 €	28/05/2025 18:47	Ordinario	Ammessa	Ok IST				BARM053511 - ISTITUTO PROFESSIONALE L. RUSSO SERALE	BA	MONOPOLI	II	S
0g4j22jn	1.557,74 €	22/05/2025 16:40	Ordinario	Ammessa	Ok IST				LESL03000R - LICEO CIARDO - PELLEGRINO	LE	LECCE	I	
0ga0tsdr	4.332,24 €	07/05/2025 08:51	Ordinario	Ammessa	Ok IST				BRTH020006 - I.T.E.TCARNARO-MARCONI-FLACCO-BELLUZZI	LE	LEVERANO	I	
0gbe1mxb	7.274,66 €	16/05/2025 10:27	Ordinario	Ammessa	Ok IST				LEPS23000N - LICEO DON TONINO BELLO	LE	VEGLIE	I	AP
0geo06kq	9.596,86 €	26/05/2025 11:05	Ordinario	Ammessa	Ok IST				BAPC030002 - LICEO CAGNAZZI	BA	ALTAMURA	II	A
0gfk765r	9.809,43 €	15/05/2025 20:12	Ordinario	Ammessa	Ok IST				BTPS15000X - LICEO CARLO CAFIERO	BT	BARLETTA	I	G
0gjwrnan	7.293,30 €	23/05/2025 21:58	Ordinario	Ammessa	Ok IST				LERC031019 - IST.PROFESSIONALEDE PACE-LECCE	LE	CASTRI DI LECCE	II	COC
0gna7fmq	9.233,04 €	20/05/2025 21:38	Ordinario	Ammessa	Ok IST				TATD08000P - I.T.E. PITAGORA	TA	TARANTO	I	B
0gnz4235	1.995,94 €	23/05/2025 11:37	Ordinario	Ammessa	Ok IST				BRTD01000T - I.T.E. G. CALO'	BR	FRANCAVILLA FONTANA	I	A
0gzbx57c	5.665,19 €	07/05/2025 15:46	Ordinario	Ammessa	Ok IST				FGTF13000C - I.T.T. ALTAMURA-DA VINCI	FG	FOGGIA	II	EE
0h6oumk6	8.191,89 €	12/05/2025 17:13	Ordinario	Ammessa	Ok IST				BARH120005 - I.P. DOMENICO MODUGNO	BA	MOLA DI BARI	II	B
0h8yi6x0	5.861,76 €	11/05/2025 10:09	Ordinario	Ammessa	Ok IST				TATF03801G - I.I.S. A. RIGHI - ISTITUTO TECNICO	TA	TARANTO	II	A
0hdbehs7	1.511,52 €	28/04/2025 18:29	Corrente	Ammessa	Ok IST				BAPS12000B - LICEO GALILEO GALILEI	BA	BITONTO	I	BSA
0hj1zdap	4.499,11 €	07/05/2025 11:58	Ordinario	Ammessa	Ok IST				BRTD01000T - I.T.E. G. CALO'	BR	FRANCAVILLA FONTANA	I	G
0hmk141n	3.751,35 €	22/05/2025 11:46	Ordinario	Ammessa	Ok IST				LEPM01000Q - LICEO P. SICILIANI	LE	SAN PIETRO IN LAMA	I	E
0ho9sdbg	7.129,63 €	22/05/2025 19:33	Ordinario	Ammessa	Ok IST				BRTF01701X - ITI -E. MAJORANA - BRINDISI	BR	BRINDISI	I	BB
0hoqymwa	8.158,04 €	24/04/2025 15:40	Ordinario	Ammessa	Ok IST				FGRC06101P - I.P. G. TONIOLO	FG	MANFREDONIA	II	FM
0hs5ioqg	10.081,94 €	08/05/2025 14:43	Ordinario	Ammessa	Ok IST				BAPC24000A - LICEO G. GALILEI - M. CURIE	BA	MONOPOLI	II	ASU
0hsjs1hi	10.750,41 €	27/05/2025 18:31	Ordinario	Ammessa	Ok IST				FGPC160003 - LICEO LANZA-PERUGINI	FG	FOGGIA	II	B
0hygfp0b	10.977,84 €	26/04/2025 12:10	Ordinario	Ammessa	Ok IST				BRTH020006 - I.T.E.TCARNARO-MARCONI-FLACCO-BELLUZZI	LE	SURBO	II	C
0i2cx9n0	6.920,56 €	05/05/2025 12:33	Ordinario	Ammessa	Ok IST				BARC054017 - LUCIANO TANDOI	BA	CORATO	II	H
0i34hwma	11.150,30 €	09/05/2025 09:34	Ordinario	Ammessa	Ok IST				BTRC04301D - R. LOTTI - UMBERTO I PROF.SERV. COMM.LI	BT	ANDRIA	II	CT
0i4soccx	9.267,07 €	30/04/2025 13:53	Ordinario	Ammessa	Ok IST				BRTD01000T - I.T.E. G. CALO'	BR	FRANCAVILLA FONTANA	II	C
0i4zyzmf	5.828,37 €	26/05/2025 17:33	Ordinario	Ammessa	Ok IST				BTTD04301R - R. LOTTI-UMBERTO I TEC.TURISMO-AGRARIO	BT	ANDRIA	I	A
0i6xsro0	6.666,71 €	12/05/2025 11:55	Ordinario	Ammessa	Ok IST				BTPC02301L - LICEO S. STAFFA - TRINITAPOLI	BT	TRINITAPOLI	I	C
0iapxyit	3.618,00 €	25/04/2025 20:42	Ordinario	Ammessa	Ok IST				BTPC01000D - LICEO A. CASARDI	BT	CANOSA DI PUGLIA	II	C
0ibfqum4	5.746,92 €	08/05/2025 18:14	Ordinario	Ammessa	Ok IST				FGTA01101E - I.T. G. PAVONCELLI	FG	CERIGNOLA	I	A
0idj30sd	6.058,99 €	13/05/2025 20:04	Ordinario	Ammessa	Ok IST				BASD039013 - LICEO ARTISTICO FEDERICO II STUPOR MUNDI	BA	CORATO	II	B
0ikuwwym	7.439,02 €	21/05/2025 06:13	Ordinario	Ammessa	Ok IST				BTPC210007 - LICEO F. DE SANCTIS	BT	TRANI	I	C
0ixuu17j	12.857,73 €	24/05/2025 17:47	Ordinario	Ammessa	Ok IST				BTTD00701N - I.I.S.S. L. EINAUDI	BT	CANOSA DI PUGLIA	I	A
0j26pa4c	494,02 €	21/05/2025 11:27	Ordinario	Ammessa	Ok IST				LERC031019 - IST.PROFESSIONALEDE PACE-LECCE	LE	SQUINZANO	I	A OM
0j6msiog	5.492,73 €	08/05/2025 17:29	Ordinario	Ammessa	Ok IST				BTRH053019 - I.P. A. MORO	BT	MARGHERITA DI SAVOIA	II	G
0janfpt6	13.020,00 €	24/04/2025 16:50	Ordinario	Ammessa	Ok IST				FGPC160003 - LICEO LANZA-PERUGINI	FG	FOGGIA	I	C
0jcrvp9x	10.838,63 €	25/04/2025 19:15	Ordinario	Ammessa	Ok IST				BATD03701R - ITET VIVANTE - ITET GORJUX	BA	BARI	I	BTG
0jl6r8jq	11.831,67 €	12/05/2025 17:26	Ordinario	Ammessa	Ok IST				LETD039017 - IST.TECN.COMM.LEV.BACHELETCOPERTINO	LE	LEVERANO	II	C
0jonklsm	11.578,42 €	26/04/2025 07:25	Ordinario	Ammessa	Ok IST				BARI130007 - I.P. L SANTARELLA - DE LILLA	BA	BARI	II	D
0jv29y4e	3.925,89 €	30/04/2025 16:38	Ordinario	Ammessa	Ok IST				BTTD32000N - I.T.E.T. CASSANDRO FERMI NERVI	BT	BARLETTA	I	D
0jy48sd5	2.961,77 €	17/05/2025 13:17	Ordinario	Ammessa	Ok IST				TATD08000P - I.T.E. PITAGORA	TA	TARANTO	II	A
0jy88m1z	5.372,80 €	07/05/2025 12:59	Ordinario	Ammessa	Ok IST				FGPM10000G - LICEO E. PESTALOZZI	FG	APRICENA	II	LLC
0jysxey3	3.897,92 €	27/04/2025 09:36	Ordinario	Ammessa	Ok IST				BRTF01701X - ITI -E. MAJORANA - BRINDISI	BR	LATIANO	I	AB
0jz6upun	8.782,20 €	23/05/2025 12:53	Ordinario	Ammessa	Ok IST				BTTD32000N - I.T.E.T. CASSANDRO FERMI NERVI	BT	BARLETTA	II	F
0k4kve96	5.009,57 €	23/05/2025 19:34	Ordinario	Ammessa	Ok IST				BARI130018 - SC.COORD. IPSIA SANTARELLA	BA	SANNICANDRO DI BARI	I	AMB
0k4mbplq	4.571,80 €	09/05/2025 22:54	Ordinario	Ammessa	Ok IST				LETE010002 - I.T.E.T. G. DELEDDA	LE	LECCE	I	
0kf06z8y	6.598,63 €	29/04/2025 14:49	Ordinario	Ammessa	Ok IST				LETE010002 - I.T.E.T. G. DELEDDA	LE	LECCE	II	BBIO
0ki3excj	6.565,87 €	24/04/2025 21:24	Ordinario	Ammessa	Ok IST				LERI016021 - IST. PROF. IND. E ARTIGIANATO -TRICASE-	LE	TRICASE	I	APMQ
0knrwcaq	9.125,78 €	16/05/2025 16:31	Ordinario	Ammessa	Ok IST				BATF26000R - I.T.E.T. VITO SANTE LONGO	BA	MONOPOLI	I	F
0ksquw0h	10.567,65 €	14/05/2025 15:23	Ordinario	Ammessa	Ok IST				BTPC210007 - LICEO F. DE SANCTIS	BT	TRANI	I	ES
0kt35sme	9.948,37 €	05/05/2025 13:39	Ordinario	Ammessa	Ok IST				FGTE03000R - ITET NOTARANGELO-ROSATI-GIANNONE-MASI	FG	FOGGIA	II	H
0kv0h9sp	10.004,88 €	13/05/2025 17:37	Ordinario	Ammessa	Ok IST				FGTE03000R - ITET NOTARANGELO-ROSATI-GIANNONE-MASI	FG	ASCOLI SATRIANO	I	G
0kvpu651	219,86 €	13/05/2025 09:29	Corrente	Ammessa	Ok IST				TATD08000P - I.T.E. PITAGORA	TA	TARANTO	II	C
0kx08xpc	6.538,18 €	30/04/2025 11:02	Ordinario	Ammessa	Ok IST				BRRF00601N - IST.PROF.SERV.SOCIALI CEGLIE MESS.	BR	FRANCAVILLA FONTANA	I	B
0l26cm0c	3.798,13 €	22/05/2025 18:08	Ordinario	Ammessa	Ok IST				BATD220004 - I.T.E. VITALE GIORDANO	BA	BITONTO	II	AFM
0l89spzd	6.157,18 €	13/05/2025 13:58	Ordinario	Ammessa	Ok IST				BTPC01000D - LICEO A. CASARDI	BT	BARLETTA	II	B
0l8q7k9t	4.990,34 €	08/05/2025 16:53	Ordinario	Ammessa	Ok IST				BRTD006017 - IST.TEC.COMM. CEGLIE M.	BR	CEGLIE MESSAPICA	I	A
0lat5bgm	5.132,77 €	07/05/2025 22:03	Ordinario	Ammessa	Ok IST				BTRC03601A - IPSC - IPSAM COSMAI	BT	BISCEGLIE	I	DS
0ldd2p0b	7.819,56 €	22/05/2025 12:59	Ordinario	Ammessa	Ok IST				FGTD061012 - IT.E.T. G. TONIOLO	FG	ZAPPONETA	II	EM
0lggtuev	14.862,53 €	28/04/2025 05:53	Ordinario	Ammessa	Ok IST				BAPS24000D - LICEO E. AMALDI	BA	PALO DEL COLLE	I	BSU
0lifw82g	3.727,24 €	29/05/2025 11:46	Ordinario	Ammessa	Ok IST				BARC067019 - T. TRAETTA	BA	BITONTO	II	SS
0limsa9j	6.981,70 €	06/05/2025 18:47	Ordinario	Ammessa	Ok IST				TATF027015 - ISTITUTO TECNICO IND. EDOARDO AMALDI	TA	MASSAFRA	I	B

Regione Puglia
Sezione Istruzione e Università
Servizio Sistema dell'Istruzione e del Diritto allo studio

REGIONE PUGLIA — Ministero dell'Istruzione e del Merito

ALLEGATO A

Codice Pratica	Importo ISEE	Data e ora Invio	Tipo ISEE	Esito Provvisorio	Verifica frequenza scolastica	Codice fiscale studente	Cognome studente	Nome studente	Istituzione Scolastica di 2° grado	Prov	Residenza	Classe	Sezione
0ljpnygz	6.976,42 €	09/05/2025 11:12	Ordinario	Ammessa	Ok IST				BAPS028016 - L. S. E. MAJORANA	BA	MOLA DI BARI	II	G
0lswlf3n	3.945,25 €	06/05/2025 18:09	Ordinario	Ammessa	Ok IST				BAPM02000G - LICEO VITO FORNARI	BA	MOLFETTA	II	B-SU
0luxlyr6	10.084,00 €	27/05/2025 17:42	Ordinario	Ammessa	Ok IST				LERH00101P - I.I.S.S. PRESTA COLUMELLA LECCE	LE	CASTRI DI LECCE	I	C
0lxv4th6	3.791,05 €	16/05/2025 19:13	Ordinario	Ammessa	Ok IST				LEPS23000N - LICEO DON TONINO BELLO	LE	COPERTINO	I	BS
0lz5uoez	10.386,92 €	28/04/2025 17:37	Ordinario	Ammessa	Ok IST				FGRC04601L - I.P.S.C. A. OLIVETTI - ORTA NOVA	FG	ORTA NOVA	II	B
0m0gjoy2	5.442,89 €	08/05/2025 17:00	Ordinario	Ammessa	Ok IST				LEPS00201R - MARTANO	LE	CAPRARICA DI LECCE	II	B
0m1vokxy	12.855,59 €	06/05/2025 23:36	Ordinario	Ammessa	Ok IST				BRPS11000V - LICEO L.PEPE-A.CALAMO	BR	OSTUNI	II	A
0m2qv2ug	6.014,77 €	19/05/2025 16:45	Ordinario	Ammessa	Ok IST				BRRF010008 - I.P. F. L. MORVILLO FALCONE	BR	ERCHIE	I	AM
0m2wouhk	2.365,20 €	23/05/2025 12:16	Ordinario	Ammessa	Ok IST				TARC03903X - ISTITUTO PROF.LE BELLISARIO	TA	GINOSA	I	
0m6c74x8	6.638,94 €	29/04/2025 19:28	Ordinario	Ammessa	Ok IST				BARC041015 - I.P.S.S.C.T.S.P. MONS. ANTONIO BELLO	BA	MOLFETTA	II	A-C
0moaw7oz	8.698,37 €	05/05/2025 19:50	Ordinario	Ammessa	Ok IST				BRPS030007 - LICEO F. RIBEZZO	BR	VILLA CASTELLI	II	DSA
0mszofws	4.848,86 €	30/04/2025 12:40	Ordinario	Ammessa	Ok IST				FGTD02000P - I.T.E.T. DANTE ALIGHIERI	FG	CERIGNOLA	I	A
0mxeonk4	10.400,69 €	25/04/2025 10:29	Ordinario	Ammessa	Ok IST				BTTD32000N - I.T.E.T. CASSANDRO FERMI NERVI	BT	BARLETTA	I	C
0mz1bwk4	7.709,16 €	29/04/2025 10:29	Ordinario	Ammessa	Ok IST				FGPS210002 - LICEO CHECCHIA RISPOLI-TONDI	FG	SAN SEVERO	I	D
0mz237sj	9.782,68 €	29/04/2025 11:05	Ordinario	Ammessa	Ok IST				LETD140007 - I.T.E. A. DE VITI DE MARCO	LE	PRESICCE-ACQUARICA	II	C
0ne4lr93	9.029,51 €	19/05/2025 19:43	Ordinario	Ammessa	Ok IST				LEPM01000Q - LICEO P. SICILIANI	LE	LECCE	II	CL
0nje5tu1	9.935,78 €	30/04/2025 10:11	Ordinario	Ammessa	Ok IST				BTTD04301R - R. LOTTI-UMBERTO I TEC.TURISMO-AGRARIO	BT	ANDRIA	II	C/T
0njzcfck	5.729,90 €	20/05/2025 17:16	Ordinario	Ammessa	Ok IST				BAPS24000D - LICEO E. AMALDI	BA	MODUGNO	I	AL
0nnrbvf6	6.937,81 €	12/05/2025 11:49	Ordinario	Ammessa	Ok IST				LERC037018 - ISTITUTO PROFESSIONALE	LE	GALATONE	II	MIT
0nrau1ko	1.520,30 €	05/05/2025 15:02	Ordinario	Ammessa	Ok IST				FGTD02000P - I.T.E.T. DANTE ALIGHIERI	FG	CERIGNOLA	I	A
0nzckjn1	4.084,60 €	09/05/2025 10:17	Ordinario	Ammessa	Ok IST				TATF09000G - I.T.T. A. PACINOTTI	TA	TARANTO	II	B
0o0vg2vn	11.529,46 €	21/05/2025 11:29	Ordinario	Ammessa	Ok IST				BAPS07000G - LICEO G. TARANTINO	BA	GRAVINA IN PUGLIA	II	G
0o7r3qxq	12.555,66 €	12/05/2025 21:11	Ordinario	Ammessa	Ok IST				BTPC01000D - LICEO A. CASARDI	BT	BARLETTA	II	A
0o9lmhao	11.635,92 €	05/05/2025 18:28	Ordinario	Ammessa	Ok IST				BATE04950V - ITT ELENA DI SAVOIA - SERALE	BA	BARI	II	B
0oc6dtcz	13.275,06 €	09/05/2025 16:19	Ordinario	Ammessa	Ok IST				BRRF010008 - I.P. F. L. MORVILLO FALCONE	BR	TORCHIAROLO	I	1BOD
0och2nu4	11.661,25 €	22/05/2025 11:25	Ordinario	Ammessa	Ok IST				FGPM10000G - LICEO E. PESTALOZZI	FG	SAN SEVERO	II	LLC
0odt1yso	8.816,28 €	06/05/2025 18:16	Ordinario	Ammessa	Ok IST				FGRC06101P - I.P. G. TONIOLO	FG	MANFREDONIA	II	B P
0onfjqxd	8.786,08 €	27/04/2025 11:15	Ordinario	Ammessa	Ok IST				FGPC160003 - LICEO LANZA-PERUGINI	FG	ASCOLI SATRIANO	II	B
0ong2y8c	8.967,57 €	17/05/2025 15:00	Ordinario	Ammessa	Ok IST				BATE04901E - ITT E.DI SAVOIA-ITC CALAMANDREI	BA	BARI	I	C
0opl1cmb	3.552,26 €	07/05/2025 15:31	Ordinario	Ammessa	Ok IST				LEPC13001P - LICEO VIRGILIO REDI - SEDE SQUINZANO	LE	SQUINZANO	II	A
0or8099n	11.082,23 €	15/05/2025 16:09	Ordinario	Ammessa	Ok IST				LESL03000R - LICEO CIARDO - PELLEGRINO	LE	SURBO	I	A COREUTIC
0p2b76nk	5.293,00 €	07/05/2025 17:47	Ordinario	Ammessa	Ok IST				TATF027015 - ISTITUTO TECNICO IND. EDOARDO AMALDI	TA	MASSAFRA	I	
0p4v9ilp	6.410,38 €	28/04/2025 10:43	Ordinario	Ammessa	Ok IST				BATD13000T - I.T.E. LENOCI	BA	BARI	I	F
0p530hs3	3.345,57 €	30/04/2025 12:22	Ordinario	Ammessa	Ok IST				BRPM04000V - LICEO DON QUIRICO PUNZI	TA	MARTINA FRANCA	I	ALES
0pa1fg00	1.551,49 €	05/05/2025 20:25	Corrente	Ammessa	Ok IST				BAPC030002 - LICEO CAGNAZZI	BA	ALTAMURA	II	B
0pat7spv	9.301,22 €	22/05/2025 18:53	Ordinario	Ammessa	Ok IST				LESL03000R - LICEO CIARDO - PELLEGRINO	LE	CAPRARICA DI LECCE	I	A
0pcrxg7f	9.784,26 €	24/04/2025 16:49	Minori	Ammessa	Ok IST				FGPM059017 - LICEO A. G. RONCALLI	FG	MANFREDONIA	I	N
0pk6wpb2	3.624,39 €	25/04/2025 11:43	Ordinario	Ammessa	Ok IST				BTTD32000N - I.T.E.T. CASSANDRO FERMI NERVI	BT	BARLETTA	I	D
0pkkxfvk	7.922,78 €	29/05/2025 10:31	Ordinario	Ammessa	Ok IST				BAPS07000G - LICEO G. TARANTINO	BA	GRAVINA IN PUGLIA	I	L
0pn93bbd	1.766,28 €	19/05/2025 17:48	Ordinario	Ammessa	Ok IST				BTRH053019 - I.P. A. MORO	BT	ANDRIA	II	H
0q73xcns	10.337,72 €	05/05/2025 20:16	Ordinario	Ammessa	Ok IST				BAPS270009 - LICEI CARTESIO	BA	TRIGGIANO	I	E
0qi6ztw3	11.766,05 €	29/05/2025 11:16	Ordinario	Ammessa	Ok IST				FGPM10000G - LICEO E. PESTALOZZI	FG	SAN SEVERO	I	SUB
0qin7uvo	10.345,59 €	27/04/2025 09:56	Ordinario	Ammessa	Ok IST				BAPC18000X - LICEO CARMINE SYLOS	BA	BITONTO	I	
0qo12yky	917,20 €	22/05/2025 13:08	Ordinario	Ammessa	Ok IST				LERC031019 - IST.PROFESSIONALEDE PACE-LECCE	LE	TREPUZZI	II	B OC
0qqfn6jb	8.339,20 €	21/05/2025 18:24	Ordinario	Ammessa	Ok IST				BARF03301X - IISS R. LUXEMBURG-PROF. SER SOC. E COMM.	BA	CASSANO DELLE MURGE	II	ASCS
0qwh60y3	5.797,30 €	07/05/2025 10:04	Ordinario	Ammessa	Ok IST				BARI14000T - I.P. DE NORA - LORUSSO	BA	ALTAMURA	I	B
0qyuafsq	3.542,95 €	23/05/2025 20:21	Ordinario	Ammessa	Ok IST				FGRI020004 - I.P. ANTONIO PACINOTTI	FG	FOGGIA	I	A
0r6symer	- €	17/05/2025 19:35	Corrente	Ammessa	Ok IST				BTRC03601A - IPSC - IPSAM COSMAI	BT	TRANI	I	AO
0rf23pne	3.048,05 €	16/05/2025 10:29	Ordinario	Ammessa	Ok IST				BATF26000R - I.T.E.T. VITO SANTE LONGO	BA	MONOPOLI	II	A
0rf6riyp	8.183,49 €	30/04/2025 18:36	Ordinario	Ammessa	Ok IST				BTRH053019 - I.P. A. MORO	BT	MARGHERITA DI SAVOIA	I	F
0rfgvned	8.296,44 €	20/05/2025 13:20	Ordinario	Ammessa	Ok IST				BATD02902V - I.I.S.S. TOMMASO FIORE - MODUGNO	BA	MODUGNO	II	BFM
0rinbfmk	5.969,38 €	06/05/2025 19:44	Ordinario	Ammessa	Ok IST				FGTF00801B - I.T.T. L. EINAUDI	FG	FOGGIA	I	AT
0s4qmms5	11.094,97 €	13/05/2025 16:34	Ordinario	Ammessa	Ok IST				LESL03000R - LICEO CIARDO - PELLEGRINO	LE	COPERTINO	II	D
0s5lefk8	9.212,98 €	12/05/2025 12:13	Ordinario	Ammessa	Ok IST				BATF079015 - ITT LUIGI DELL'ERBA	BA	NOICATTARO	II	EI
0s7ddplx	10.337,72 €	27/04/2025 15:24	Ordinario	Ammessa	Ok IST				BRTH020006 - I.T.E.TCARNARO-MARCONI-FLACCO-BELLUZZI	BR	BRINDISI	I	BAFM
0s8g815s	4.966,01 €	23/05/2025 17:58	Ordinario	Ammessa	Ok IST				BATD013018 - VITTORIO BACHELET	BA	GRAVINA IN PUGLIA	II	F
0s8jqee3	7.635,74 €	26/05/2025 20:28	Ordinario	Ammessa	Ok IST				BARH02401L - ALBEROBELLO	BA	LOCOROTONDO	II	A
0si00ycw	10.111,79 €	28/05/2025 15:40	Ordinario	Ammessa	Ok IST				FGTE03000R - ITET NOTARANGELO-ROSATI-GIANNONE-MASI	FG	FOGGIA	II	F
0si70sdt	11.171,80 €	27/05/2025 13:39	Ordinario	Ammessa	Ok IST				BRPC04000P - LICEO MARZOLLA-LEO-SIMONE-DURANO	BR	BRINDISI	II	B
0skj4jgy	6.054,87 €	30/04/2025 09:35	Ordinario	Ammessa	Ok IST				BTPM056014 - LICEO ECONOMICO SOCIALE ETTORE CARAFA	BT	ANDRIA	II	B L
0snhbhve	5.908,49 €	23/05/2025 17:35	Ordinario	Ammessa	Ok IST				FGTD02000P - I.T.E.T. DANTE ALIGHIERI	FG	CERIGNOLA	II	A
0spzpqpf	11.220,90 €	13/05/2025 19:20	Ordinario	Ammessa	Ok IST				BAPM05000B - LICEO DON LORENZO MILANI	BA	CASSANO DELLE MURGE	II	D
0ssa9ak8	4.516,97 €	30/04/2025 10:44	Ordinario	Ammessa	Ok IST				BTRI05052Q - IPSIA ARCHIMEDE - BARLETTA SERALE	BT	TRANI	II	B
0st55be0	11.550,38 €	21/05/2025 20:26	Ordinario	Ammessa	Ok IST				BTTD32000N - I.T.E.T. CASSANDRO FERMI NERVI	BT	BARLETTA	I	E
0swlolr2	6.407,07 €	26/04/2025 22:32	Ordinario	Ammessa	Ok IST				TAPS042015 - LICEO MARIA PIA	TA	TARANTO	II	C

AVVISO PER L'ASSEGNAZIONE DELLE BORSE DI STUDIO A. S. 2024/2025 PER LE STUDENTESSE E STUDENTI DELLA SCUOLA SECONDARIA DI SECONDO GRADO
(art. 9 D.Lgs n. 63/2017)

Istanze trasmesse con Isee regolare

Regione Puglia
Sezione Istruzione e Università
Servizio Sistema dell'Istruzione e del Diritto allo studio

REGIONE PUGLIA — Ministero dell'Istruzione e del Merito

ALLEGATO A

Codice Pratica	Importo ISEE	Data e ora Invio	Tipo ISEE	Esito Provvisorio	Verifica frequenza scolastica	Codice fiscale studente	Cognome studente	Nome studente	Istituzione Scolastica di 2° grado	Prov	Residenza	Classe	Sezione
0sy4uo3c	1.589,55 €	21/05/2025 17:13	Ordinario	Ammessa	Ok IST	[redacted]	[redacted]	[redacted]	TAPC10000Q - LICEO ARCHITA	TA	TARANTO	I	M
0szvhor6	6.115,45 €	05/05/2025 19:44	Ordinario	Ammessa	Ok IST	[redacted]	[redacted]	[redacted]	BTRC03601A - IPSC - IPSAM COSMAI	BT	BISCEGLIE	II	DS
0szyi7c3	9.252,40 €	08/05/2025 10:16	Ordinario	Ammessa	Ok IST	[redacted]	[redacted]	[redacted]	BTRC04301D - R. LOTTI - UMBERTO I PROF.SERV. COMM.LI	BT	ANDRIA	II	BP
0t20php7	5.696,76 €	20/05/2025 18:36	Ordinario	Ammessa	Ok IST	[redacted]	[redacted]	[redacted]	BARC054017 - LUCIANO TANDOI	BA	RUVO DI PUGLIA	II	B
0t8u0kru	7.350,00 €	13/05/2025 19:14	Ordinario	Ammessa	Ok IST	[redacted]	[redacted]	[redacted]	BTRI023022 - I.P. S. STAFFA-TRINITAPOLI	BT	TRINITAPOLI	I	P
0t98703k	5.671,07 €	28/05/2025 10:06	Minori	Ammessa	Ok IST	[redacted]	[redacted]	[redacted]	FGPM059017 - LICEO A. G. RONCALLI	FG	MANFREDONIA	I	N
0tacfy6j	3.985,12 €	22/05/2025 07:24	Ordinario	Ammessa	Ok IST	[redacted]	[redacted]	[redacted]	FGPS210002 - LICEO CHECCHIA RISPOLI-TONDI	FG	SAN SEVERO	I	B
0tj0kz1m	8.104,23 €	30/04/2025 06:51	Ordinario	Ammessa	Ok IST	[redacted]	[redacted]	[redacted]	BARC054017 - LUCIANO TANDOI	BA	CORATO	II	H
0tleve92	9.566,07 €	12/05/2025 17:57	Ordinario	Ammessa	Ok IST	[redacted]	[redacted]	[redacted]	TATD03601N - IST. TECNICO LEONARDO DA VINCI	TA	MARTINA FRANCA	I	A
0tn8tcjj	6.522,11 €	06/05/2025 23:35	Ordinario	Ammessa	Ok IST	[redacted]	[redacted]	[redacted]	FGTD010004 - I.T.E. A. FRACCACRETA	FG	SAN SEVERO	I	C
0to1ou83	10.596,94 €	12/05/2025 16:11	Ordinario	Ammessa	Ok IST	[redacted]	[redacted]	[redacted]	BATF06301G - GUGLIELMO MARCONI	BA	BARI	I	MA
0touxa6l	4.858,04 €	19/05/2025 10:31	Ordinario	Ammessa	Ok IST	[redacted]	[redacted]	[redacted]	BASL06000T - LICEO DE NITTIS-PASCALI	BA	BARI	II	C
0trphpc0	8.955,04 €	16/05/2025 22:31	Ordinario	Ammessa	Ok IST	[redacted]	[redacted]	[redacted]	BAPS06301D - LICEO SCIENTIFICO MARGHERITA HACK	BA	BARI	I	D
0tsftsq9	5.164,03 €	07/05/2025 08:25	Ordinario	Ammessa	Ok IST	[redacted]	[redacted]	[redacted]	FGPS040004 - LICEO SCIENTIFICO G. MARCONI	FG	FOGGIA	I	C
0uljqa05	5.294,37 €	15/05/2025 17:51	Ordinario	Ammessa	Ok IST	[redacted]	[redacted]	[redacted]	BARI01301N - G. GALILEI	BA	GRAVINA IN PUGLIA	II	B
0uy51vm3	10.606,22 €	06/05/2025 10:36	Ordinario	Ammessa	Ok IST	[redacted]	[redacted]	[redacted]	BTPS15000X - LICEO CARLO CAFIERO	BT	BARLETTA	I	C
0ve0891m	6.331,55 €	14/05/2025 11:12	Ordinario	Ammessa	Ok IST	[redacted]	[redacted]	[redacted]	TATF027015 - ISTITUTO TECNICO IND. EDOARDO AMALDI	TA	MASSAFRA	I	A
0veh5ka9	8.171,95 €	28/04/2025 16:02	Ordinario	Ammessa	Ok IST	[redacted]	[redacted]	[redacted]	TATD08000P - I.T.E. PITAGORA	TA	TARANTO	II	A
0vgaranl	11.320,82 €	14/05/2025 16:52	Ordinario	Ammessa	Ok IST	[redacted]	[redacted]	[redacted]	LETD140007 - I.T.E. A. DE VITI DE MARCO	LE	MELISSANO	II	H AFM
0vibfc91	1.991,80 €	26/04/2025 11:09	Ordinario	Ammessa	Ok IST	[redacted]	[redacted]	[redacted]	BATF230001 - I.T.T. PANETTI-PITAGORA	BA	MODUGNO	I	
0vu53xqg	5.699,80 €	21/05/2025 16:44	Ordinario	Ammessa	Ok IST	[redacted]	[redacted]	[redacted]	LESL03302A - LICEO ARTISTICO E MUSICALE GIANNELLI	LE	GALLIPOLI	II	D
0w1clsap	4.437,58 €	22/05/2025 09:37	Ordinario	Ammessa	Ok IST	[redacted]	[redacted]	[redacted]	BARH04000D - I.P.E.O.A. DI MOLFETTA	BA	MOLFETTA	II	E
0w2lomn2	14.122,39 €	23/05/2025 18:20	Ordinario	Ammessa	Ok IST	[redacted]	[redacted]	[redacted]	FGPC02101L - LICEO INDRO MONTANELLI	FG	SAN MARCO IN LAMIS	I	A
0w3tvdfi	3.483,74 €	16/05/2025 20:58	Ordinario	Ammessa	Ok IST	[redacted]	[redacted]	[redacted]	BARI130007 - I.P. L. SANTARELLA - DE LILLA	BA	BARI	II	A
0w64mx5s	14.788,12 €	24/04/2025 12:26	Ordinario	Ammessa	Ok IST	[redacted]	[redacted]	[redacted]	FGTF13000C - I.T.T. ALTAMURA-DA VINCI	FG	FOGGIA	I	AT
0w6n24ij	7.162,50 €	15/05/2025 19:02	Ordinario	Ammessa	Ok IST	[redacted]	[redacted]	[redacted]	FGRI01101A - I.P. G.PAVONCELLI	FG	CERIGNOLA	II	A
0w9b0yjk	8.635,18 €	07/05/2025 17:07	Ordinario	Ammessa	Ok IST	[redacted]	[redacted]	[redacted]	FGTE03000R - ITET NOTARANGELO-ROSATI-GIANNONE-MASI	FG	FOGGIA	I	L
0w9jzkv8	7.641,49 €	29/04/2025 17:14	Ordinario	Ammessa	Ok IST	[redacted]	[redacted]	[redacted]	PERH010006 - IPSSEOA "FILIPPO DE CECCO" PESCARA	FG	SAN SEVERO	I	B
0wbaf9zd	12.734,88 €	06/05/2025 18:45	Ordinario	Ammessa	Ok IST	[redacted]	[redacted]	[redacted]	BATD02601A - I.T.E. C. COLAMONICO - ITT CHIARULLI	BA	CASSANO DELLE MURGE	II	B
0wl113uk	14.582,42 €	27/04/2025 08:45	Ordinario	Ammessa	Ok IST	[redacted]	[redacted]	[redacted]	BARI016015 - I.P.S.I.A.	BA	SANTERAMO IN COLLE	II	A MAT
0wosz79m	9.137,18 €	21/05/2025 18:56	Ordinario	Ammessa	Ok IST	[redacted]	[redacted]	[redacted]	BATD02000A - I.T.E. F. M. GENCO	BA	ALTAMURA	I	D
0wuu3srv	6.169,38 €	05/05/2025 14:08	Ordinario	Ammessa	Ok IST	[redacted]	[redacted]	[redacted]	BRPM010003 - LICEO E. PALUMBO	BR	BRINDISI	II	ASU
0wv13svq	3.757,78 €	20/05/2025 15:55	Ordinario	Ammessa	Ok IST	[redacted]	[redacted]	[redacted]	BRPS01701T - E. MAJORANA	TA	SAVA	II	BS
0wxfi5zx	7.517,90 €	29/04/2025 07:54	Ordinario	Ammessa	Ok IST	[redacted]	[redacted]	[redacted]	BARI13050L - SANTARELLA - SERALE	BA	BARI	I	BU
0x9g7w4v	13.000,05 €	17/05/2025 15:41	Ordinario	Ammessa	Ok IST	[redacted]	[redacted]	[redacted]	FGPS210002 - LICEO CHECCHIA RISPOLI-TONDI	FG	SAN SEVERO	I	A
0xbw3t79	9.100,18 €	06/05/2025 17:33	Ordinario	Ammessa	Ok IST	[redacted]	[redacted]	[redacted]	BAPM05001C - LS DA VINCI-LC PLATONE SEDE ASS.	BA	ACQUAVIVA DELLE FONTI	II	B
0xe7i3ye	4.572,13 €	12/05/2025 09:08	Ordinario	Ammessa	Ok IST	[redacted]	[redacted]	[redacted]	FGRH060003 - I.P.E.O.A. MICHELE LECCE	FG	SAN MARCO IN LAMIS	I	C
0xg9qet6	5.157,97 €	13/05/2025 10:53	Ordinario	Ammessa	Ok IST	[redacted]	[redacted]	[redacted]	FGPM059017 - LICEO A. G. RONCALLI	FG	MANFREDONIA	II	G
0xh224wy	9.076,02 €	06/05/2025 18:12	Ordinario	Ammessa	Ok IST	[redacted]	[redacted]	[redacted]	BAPS270009 - LICEI CARTESIO	BA	BARI	I	G
0xkcnvt2	11.558,51 €	24/04/2025 12:16	Ordinario	Ammessa	Ok IST	[redacted]	[redacted]	[redacted]	BATL070507 - IT NERVI - GALILEI - SERALE	BA	ALTAMURA	I	A
0xtmw3zf	3.487,26 €	24/04/2025 13:06	Ordinario	Ammessa	Ok IST	[redacted]	[redacted]	[redacted]	BATH040009 - I.T.T. EUCLIDE-CARACCIOLO	BA	MODUGNO	II	A CAT
0xzidv7d	6.543,43 €	22/05/2025 19:14	Ordinario	Ammessa	Ok IST	[redacted]	[redacted]	[redacted]	BARA06701A - G. DE GEMMIS	BA	TERLIZZI	I	AGR
0y55wzjc	11.000,36 €	19/05/2025 20:16	Ordinario	Ammessa	Ok IST	[redacted]	[redacted]	[redacted]	LEPC03000R - LICEO G. PALMIERI	LE	MELENDUGNO	II	BIOMEDICO
0ybmobpv	7.903,90 €	24/04/2025 15:57	Ordinario	Ammessa	Ok IST	[redacted]	[redacted]	[redacted]	BATF230001 - I.T.T. PANETTI-PITAGORA	BA	MODUGNO	I	H
0yc1rixa	6.838,76 €	08/05/2025 21:15	Ordinario	Ammessa	Ok IST	[redacted]	[redacted]	[redacted]	BRRI01401G - I.P. FERRARIS - DE MARCO	BR	MESAGNE	II	AMIT
0ycpi50w	7.309,61 €	23/05/2025 19:18	Ordinario	Ammessa	Ok IST	[redacted]	[redacted]	[redacted]	BATF230001 - I.T.T. PANETTI-PITAGORA	BA	BARI	I	E
0yecqe7a	- €	29/04/2025 10:27	Corrente	Ammessa	Ok IST	[redacted]	[redacted]	[redacted]	BTRH05801C - A. MORO	BT	BISCEGLIE	I	B
0yhxt1q1	10.842,34 €	12/05/2025 17:49	Ordinario	Ammessa	Ok IST	[redacted]	[redacted]	[redacted]	TATD026013 - L. EINAUDI	TA	MANDURIA	II	A
0yjb8m06	3.501,47 €	30/04/2025 11:57	Ordinario	Ammessa	Ok IST	[redacted]	[redacted]	[redacted]	BTRC03601A - IPSC - IPSAM COSMAI	BT	BISCEGLIE	I	T
0ynunehq	10.752,47 €	21/05/2025 22:19	Ordinario	Ammessa	Ok IST	[redacted]	[redacted]	[redacted]	BRTD100004 - I.T.E.T. PANTANELLI-MONNET	BR	OSTUNI	II	A
0yql421j	5.566,67 €	13/05/2025 08:16	Ordinario	Ammessa	Ok IST	[redacted]	[redacted]	[redacted]	BARI130007 - I.P. L. SANTARELLA - DE LILLA	BA	BARI	I	AP
0yqzcc9o	6.942,87 €	30/04/2025 11:53	Ordinario	Ammessa	Ok IST	[redacted]	[redacted]	[redacted]	BAPC23000Q - LICEI SYLOS - FIORE	BA	TERLIZZI	II	AES
0yuoheqf	5.942,39 €	24/04/2025 15:22	Ordinario	Ammessa	Ok IST	[redacted]	[redacted]	[redacted]	BATF26000R - I.T.E.T. VITO SANTE LONGO	BA	MOLA DI BARI	II	B
0z0qbqpm	3.623,16 €	20/05/2025 19:38	Ordinario	Ammessa	Ok IST	[redacted]	[redacted]	[redacted]	TARI024527 - ISTITUTO PROF.LE ARCHIMEDE - SERALE	TA	SAN GIORGIO IONICO	I	D
0z7qprb7	4.982,95 €	19/05/2025 18:51	Ordinario	Ammessa	Ok IST	[redacted]	[redacted]	[redacted]	FGTF04801T - I.T.T. AUGUSTO RIGHI	FG	CERIGNOLA	I	AI
0z8k0264	5.488,95 €	06/05/2025 15:36	Ordinario	Ammessa	Ok IST	[redacted]	[redacted]	[redacted]	FGRH100008 - I.P. ANNESSO CONV. BONGHI	FG	BICCARI	I	A
0zcdzj54	5.120,00 €	07/05/2025 12:30	Ordinario	Ammessa	Ok IST	[redacted]	[redacted]	[redacted]	BRTH020006 - I.T.E.TCARNARO-MARCONI-FLACCO-BELLUZZI	BR	BRINDISI	I	TLNB
0zffnua6	9.674,55 €	14/05/2025 14:36	Ordinario	Ammessa	Ok IST	[redacted]	[redacted]	[redacted]	BATD13000T - I.T.E. LENOCI	BA	BARI	I	CI
0zj5bvxz	5.448,15 €	19/05/2025 17:52	Ordinario	Ammessa	Ok IST	[redacted]	[redacted]	[redacted]	BRPS030007 - LICEO F. RIBEZZO	BR	FRANCAVILLA FONTANA	I	AT
0zjibqn2	11.010,16 €	24/05/2025 11:59	Ordinario	Ammessa	Ok IST	[redacted]	[redacted]	[redacted]	FGPM059017 - LICEO A. G. RONCALLI	FG	MANFREDONIA	I	D
0zpfrnuz	10.311,32 €	26/04/2025 13:35	Ordinario	Ammessa	Ok IST	[redacted]	[redacted]	[redacted]	BAPS370006 - LICEO SIMONE - MOREA	BA	CONVERSANO	II	G
0zrolfs6	2.630,77 €	09/05/2025 09:29	Ordinario	Ammessa	Ok IST	[redacted]	[redacted]	[redacted]	BTTD05801E - A. MORO	BT	TRANI	II	F
0zz67mw0	10.742,75 €	14/05/2025 18:23	Ordinario	Ammessa	Ok IST	[redacted]	[redacted]	[redacted]	LERC031019 - IST.PROFESSIONALE DE PACE-LECCE	LE	CARMIANO	I	C
0zzsy3gz	9.358,35 €	05/05/2025 18:06	Ordinario	Ammessa	Ok IST	[redacted]	[redacted]	[redacted]	BASL06000T - LICEO DE NITTIS-PASCALI	BA	SANNICANDRO DI BARI	I	B
107tur2q	108,17 €	30/04/2025 09:09	Corrente	Ammessa	Ok IST	[redacted]	[redacted]	[redacted]	TARF044013 - I.P. F.S. CABRINI	TA	TARANTO	I	C

AVVISO PER L'ASSEGNAZIONE DELLE BORSE DI STUDIO A. S. 2024/2025 PER LE STUDENTESSE E STUDENTI DELLA SCUOLA SECONDARIA DI SECONDO GRADO (art. 9 D.Lgs n. 63/2017)

Istanze trasmesse con Isee regolare

Regione Puglia
Sezione Istruzione e Università
Servizio Sistema dell'Istruzione e del Diritto allo studio

REGIONE PUGLIA — Ministero dell'Istruzione e del Merito

ALLEGATO A

Codice Pratica	Importo ISEE	Data e ora Invio	Tipo ISEE	Esito Provvisorio	Verifica frequenza scolastica	Codice fiscale studente	Cognome studente	Nome studente	Istituzione Scolastica di 2° grado	Prov	Residenza	Classe	Sezione
107yvoqw	14.411,80 €	10/05/2025 18:29	Ordinario	Ammessa	Ok IST				FGTE03000R - ITET NOTARANGELO-ROSATI-GIANNONE-MASI	FG	FOGGIA	II	I
109gxpor	10.048,07 €	20/05/2025 13:54	Ordinario	Ammessa	Ok IST				MTPS012017 - LSCIENT."G.B.PENTASUGLIA" -MATERA	BA	ALTAMURA	II	A
10boujnb	6.141,83 €	26/05/2025 16:51	Ordinario	Ammessa	Ok IST				FGTD08000A - I.T.E.T. BLAISE PASCAL	FG	DELICETO	II	CIT
10hbvp9x	7.164,63 €	12/05/2025 17:21	Ordinario	Ammessa	Ok IST				BARC03701D - R. GORJUX- N.TRIDENTE	BA	BARI	II	D
10tkz5m3	10.069,29 €	30/04/2025 12:18	Ordinario	Ammessa	Ok IST				TATF006014 - ISTITUTO TECNOLOGICO LENTINI	TA	PALAGIANO	II	B
10urjm5u	11.370,89 €	29/05/2025 09:58	Corrente	Ammessa	Ok IST				LETD00701Q - AMERIGO VESPUCCI	LE	GALLIPOLI	II	A
10usv14y	4.723,50 €	28/04/2025 18:03	Ordinario	Ammessa	Ok IST				FGTD22000C - I.OC. M. DEL GIUDICE	FG	ISCHITELLA	I	D
10zgbqbo	5.865,35 €	21/05/2025 09:12	Ordinario	Ammessa	Ok IST				TAPC070005 - LICEO ARISTOSSENO	TA	TARANTO	II	M
111tv6gl	12.937,22 €	19/05/2025 21:00	Ordinario	Ammessa	Ok IST				BTPS05301G - LICEO A. MORO	BT	MARGHERITA DI SAVOIA	II	B
111yfm4y	4.997,64 €	29/04/2025 08:45	Ordinario	Ammessa	Ok IST				FGRC06101P - I.P. G. TONIOLO	FG	MANFREDONIA	I	AI
115d800r	6.542,28 €	24/04/2025 22:25	Ordinario	Ammessa	Ok IST				BATF06301G - GUGLIELMO MARCONI	BA	BARI	II	ITA
11f17qai	9.453,86 €	28/05/2025 19:12	Ordinario	Ammessa	Ok IST				BAPC18000X - LICEO CARMINE SYLOS	BA	BITONTO	I	CL
11q8rho6	9.771,14 €	22/05/2025 19:36	Ordinario	Ammessa	Ok IST				BAPS370006 - LICEO SIMONE - MOREA	BA	CONVERSANO	II	F
11s7idrc	10.704,33 €	11/05/2025 13:59	Ordinario	Ammessa	Ok IST				LETF006016 - CASARANO	LE	SPECCHIA	I	CI
11sqx8dv	9.355,69 €	06/05/2025 19:22	Ordinario	Ammessa	Ok IST				FGPC15000C - LICEO BONGHI-ROSMINI	FG	LUCERA	I	A
12285wvy	11.054,09 €	29/04/2025 15:01	Ordinario	Ammessa	Ok IST				BTRH05801C - A. MORO	BT	TRANI	I	A
123nh5yu	- €	27/05/2025 12:52	Ordinario	Ammessa	Ok IST				LETF03801N - IST.TECNICO INDUSTRIALE-MAGLIE	LE	SPONGANO	I	A
129iil9x	4.566,84 €	13/05/2025 19:17	Ordinario	Ammessa	Ok IST				BTRI023022 - I.P. S. STAFFA-TRINITAPOLI	BT	TRINITAPOLI	I	P
12bsbob1	3.750,87 €	16/05/2025 10:39	Ordinario	Ammessa	Ok IST				BAPS028016 - L. S. E. MAJORANA	BA	MOLA DI BARI	II	G
12cqty8w	2.590,39 €	09/05/2025 11:57	Ordinario	Ammessa	Ok IST				BTRH05801C - A. MORO	BT	TRANI	II	C
12d3irlg	11.056,12 €	19/05/2025 18:05	Ordinario	Ammessa	Ok IST				FGPC180008 - LICEO ZINGARELLI-SACRO CUORE	FG	CERIGNOLA	II	B
12kupnq1	10.831,75 €	13/05/2025 10:46	Ordinario	Ammessa	Ok IST				TATE04201C - P.SSA MARIA PIA	TA	TARANTO	I	DSC
12luv4cb	1.570,71 €	05/05/2025 19:17	Corrente	Ammessa	Ok IST				LEPM04701B - ISTITUTO MAGISTRALE A.MORO MAGLIE	LE	POGGIARDO	II	D
12qzr7j1	11.778,53 €	06/05/2025 10:29	Ordinario	Ammessa	Ok IST				BATF06701V - A. VOLTA	BA	BITONTO	II	F
12yjra8w	2.476,58 €	25/05/2025 15:47	Ordinario	Ammessa	Ok IST				TATF09000G - I.T.T. A. PACINOTTI	TA	TARANTO	I	
13baeipn	8.559,51 €	20/05/2025 18:14	Ordinario	Ammessa	Ok IST				LERI03301N - GALLIPOLI	LE	ALLISTE	II	G
13bbvgd1	4.592,68 €	24/04/2025 12:54	Ordinario	Ammessa	Ok IST				LEPS03701Q - LICEO SCIENTIFICO O.S.A.	LE	GALATONE	II	BS
13hggye2	9.119,18 €	28/05/2025 12:09	Ordinario	Ammessa	Ok IST				TAPS070008 - LICEO G. MOSCATI	TA	GROTTAGLIE	I	A
13js7zb7	10.112,54 €	08/05/2025 23:14	Ordinario	Ammessa	Ok IST				BTRA00701B - I.I.S.S. L. EINAUDI	BT	CANOSA DI PUGLIA	II	CE
13l5t29m	2.496,89 €	30/04/2025 19:36	Ordinario	Ammessa	Ok IST				BTTD32000N - I.T.E.T. CASSANDRO FERMI NERVI	BT	BARLETTA	II	C CHI
13sjy2pr	11.628,05 €	21/05/2025 10:23	Ordinario	Ammessa	Ok IST				LEPS04000E - LICEO A. VALLONE	LE	SOGLIANO CAVOUR	II	ASA
13x8uexa	5.629,97 €	29/04/2025 10:17	Ordinario	Ammessa	Ok IST				BTSL046019 - I.I.S.S. LEONTINE E GIUSEPPE DE NITTIS	BT	BARLETTA	II	CL
140x4mfq	12.562,66 €	08/05/2025 12:13	Ordinario	Ammessa	Ok IST				FGRH010002 - I.P.E.O.A. ENRICO MATTEI	FG	ISCHITELLA	II	B
14376pu1	11.782,84 €	24/04/2025 18:31	Ordinario	Ammessa	Ok IST				TAPS19000A - LICEO GALILEO FERRARIS	TA	TARANTO	I	C
14bo55eb	10.372,17 €	13/05/2025 21:50	Ordinario	Ammessa	Ok IST				FGPS210002 - LICEO CHECCHIA RISPOLI-TONDI	FG	SAN SEVERO	II	C
14fgzoj6	7.569,68 €	15/05/2025 18:30	Ordinario	Ammessa	Ok IST				BARF03301X - IISS R. LUXEMBURG-PROF. SER SOC. E COMM.	BA	ADELFIA	II	ASCS
14gbazbg	9.821,63 €	30/04/2025 15:23	Ordinario	Ammessa	Ok IST				LETD140007 - I.T.E. A. DE VITI DE MARCO	\N	MILANO	I	H
14j2aw78	4.549,57 €	12/05/2025 12:38	Ordinario	Ammessa	Ok IST				BTTD32000N - I.T.E.T. CASSANDRO FERMI NERVI	BT	BARLETTA	II	D
14srn3yr	12.427,08 €	14/05/2025 18:02	Ordinario	Ammessa	Ok IST				BTPC210007 - LICEO F. DE SANCTIS	BT	TRANI	I	
14tjh1g4	- €	25/04/2025 20:26	Ordinario	Ammessa	Ok IST				TAPC070005 - LICEO ARISTOSSENO	TA	PULSANO	I	A
14w5ufn7	10.275,00 €	25/04/2025 15:51	Ordinario	Ammessa	Ok IST				BAPS05901T - M. POLO	BA	BARI	I	
15068uio	9.702,13 €	30/04/2025 16:46	Ordinario	Ammessa	Ok IST				TATF027015 - ISTITUTO TECNICO IND. EDOARDO AMALDI	TA	PALAGIANO	II	B
150qfyub	- €	06/05/2025 09:54	Corrente	Ammessa	Ok IST				TARF044013 - I.P. F.S. CABRINI	TA	LEPORANO	I	AG
150x6a98	4.537,81 €	11/05/2025 20:47	Ordinario	Ammessa	Ok IST				BTTD00701N - I.I.S.S. L. EINAUDI	BT	MINERVINO MURGE	I	B
152dso6b	8.431,32 €	09/05/2025 16:57	Ordinario	Ammessa	Ok IST				FGPC160003 - LICEO LANZA-PERUGINI	FG	FOGGIA	II	O
15364yjw	8.071,85 €	21/05/2025 10:23	Ordinario	Ammessa	Ok IST				LETD140007 - I.T.E. A. DE VITI DE MARCO	LE	RUFFANO	II	I
154c2s4q	7.633,81 €	05/05/2025 17:41	Ordinario	Ammessa	Ok IST				FGPM059017 - LICEO A. G. RONCALLI	FG	MANFREDONIA	I	E
155h3ttw	11.387,97 €	26/04/2025 15:59	Ordinario	Ammessa	Ok IST				TAPS006012 - LICEO SCIENTIFICO ALBERT EINSTEIN	TA	PALAGIANO	II	BSA
157p6ekm	4.771,51 €	30/04/2025 10:46	Ordinario	Ammessa	Ok IST				BTTF06000Q - I.T.T. SEN. IANNUZZI	BT	ANDRIA	II	2EI
15etu1lz	5.180,02 €	15/05/2025 18:34	Ordinario	Ammessa	Ok IST				LESD016015 - LICEO ARTISTICO NINO DELLA NOTTE	LE	CASTRIGNANO DEL CAPO	I	A
15ldjl95	11.451,87 €	16/05/2025 08:34	Ordinario	Ammessa	Ok IST				BASL06000T - LICEO DE NITTIS-PASCALI	BA	BARI	II	E
15mr6r7x	5.618,14 €	21/05/2025 09:45	Ordinario	Ammessa	Ok IST				BTTD00701N - I.I.S.S. L. EINAUDI	BT	CANOSA DI PUGLIA	II	B
15ql686x	10.060,53 €	05/05/2025 23:59	Ordinario	Ammessa	Ok IST				BTPS05301G - LICEO A. MORO	BT	MARGHERITA DI SAVOIA	II	C
167s44tf	13.455,15 €	07/05/2025 12:11	Ordinario	Ammessa	Ok IST				BARH04000D - I.P.E.O.A. DI MOLFETTA	BT	BISCEGLIE	II	I
16agb8uv	4.518,03 €	30/04/2025 12:05	Ordinario	Ammessa	Ok IST				BTTD04301R - R. LOTTI-UMBERTO I TEC.TURISMO-AGRARIO	BT	ANDRIA	I	B
16hzdn9b	8.156,40 €	20/05/2025 19:45	Ordinario	Ammessa	Ok IST				BAPC23000Q - LICEI SYLOS - FIORE	BA	TERLIZZI	II	B
16lxs5ad	11.592,79 €	06/05/2025 10:03	Ordinario	Ammessa	Ok IST				BAPS200003 - LICEO FEDERICO II DI SVEVIA	BA	ALTAMURA	II	A
16oh4mpn	9.061,97 €	08/05/2025 17:20	Ordinario	Ammessa	Ok IST				FGTD02000P - I.T.E.T. DANTE ALIGHIERI	FG	CERIGNOLA	I	A SIA
16rnsv17	7.451,90 €	28/05/2025 17:30	Ordinario	Ammessa	Ok IST				BAPS06801L - ILARIA ALPI	BA	NOICATTARO	II	D
16yjao95	4.696,57 €	28/05/2025 11:13	Ordinario	Ammessa	Ok IST				BTTD04301R - R. LOTTI-UMBERTO I TEC.TURISMO-AGRARIO	BT	ANDRIA	I	CT
1707nt8o	10.761,99 €	28/04/2025 11:55	Ordinario	Ammessa	Ok IST				BATL07101P - ITET ANELLI	BA	POLIGNANO A MARE	I	AP AFM
174jey5s	3.312,92 €	10/05/2025 20:51	Ordinario	Ammessa	Ok IST				FGPS010008 - LICEO SCIENTIFICO A. VOLTA	FG	FOGGIA	II	C
177we0e4	4.570,24 €	09/05/2025 10:41	Ordinario	Ammessa	Ok IST				FGPM03000E - LICEO CAROLINA POERIO	FG	FOGGIA	I	D
17eqk2h1	- €	12/05/2025 18:30	Ordinario	Ammessa	Ok IST				BTRH05801C - A. MORO	BT	TRANI	I	C
17fbd5ft	6.272,51 €	27/04/2025 12:56	Ordinario	Ammessa	Ok IST				BTTD32000N - I.T.E.T. CASSANDRO FERMI NERVI	BT	BARLETTA	II	E

AVVISO PER L'ASSEGNAZIONE DELLE BORSE DI STUDIO A. S. 2024/2025 PER LE STUDENTESSE E STUDENTI DELLA SCUOLA SECONDARIA DI SECONDO GRADO
(art. 9 D.Lgs n. 63/2017)

Istanze trasmesse con Isee regolare

Codice Pratica	Importo ISEE	Data e ora Invio	Tipo ISEE	Esito Provvisorio	Verifica frequenza scolastica	Codice fiscale studente	Cognome studente	Nome studente	Istituzione Scolastica di 2° grado	Prov	Residenza	Classe	Sezione
17frflq5	3.635,03 €	05/05/2025 18:41	Ordinario	Ammessa	Ok IST				BARF033508 - IPSS LUXEMBURG	BA	CASSANO DELLE MURGE	II	A SAS
17kqz1kc	1.796,29 €	12/05/2025 19:21	Ordinario	Ammessa	Ok IST				FGRH060003 - I.P.E.O.A. MICHELE LECCE	FG	SAN GIOVANNI ROTONDO	II	B
17n5gc3n	2.515,14 €	14/05/2025 17:19	Ordinario	Ammessa	Ok IST				FGRH100019 - I.P. ANNESSO CONV. BONGHI-CASA CIRCONDAR	FG	LUCERA	I	A
17oyymt1	11.237,90 €	21/05/2025 11:12	Ordinario	Ammessa	Ok IST				BAPC18000X - LICEO CARMINE SYLOS	BA	BITONTO	I	A
17q0sipc	13.279,74 €	19/05/2025 12:06	Ordinario	Ammessa	Ok IST				BASL06000T - LICEO DE NITTIS-PASCALI	BA	MODUGNO	II	A
17vhsn64	2.568,11 €	05/05/2025 18:52	Ordinario	Ammessa	Ok IST				BAPM010001 - LICEO G. BIANCHI DOTTULA	BA	BARI	I	AE
17y58bx5	10.321,65 €	16/05/2025 20:02	Ordinario	Ammessa	Ok IST				FGPM05000Q - LICEO MARIA IMMACOLATA	FG	SAN GIOVANNI ROTONDO	II	A
18ajamx5	9.544,05 €	07/05/2025 17:05	Ordinario	Ammessa	Ok IST				BTTD05701P - I.T.E. G. DELL'OLIO	BT	BISCEGLIE	II	C
18dsjs9j	5.736,55 €	22/05/2025 10:38	Ordinario	Ammessa	Ok IST				LEPC03000R - LICEO G. PALMIERI	LE	TREPUZZI	I	B
18gwvrrj	7.875,45 €	07/05/2025 18:10	Ordinario	Ammessa	Ok IST				BAPM02000G - LICEO VITO FORNARI	BA	MOLFETTA	I	1BL
18uf32xr	11.183,54 €	13/05/2025 21:14	Ordinario	Ammessa	Ok IST				BATD02601A - I.T.E. C. COLAMONICO - ITT CHIARULLI	BA	CASSANO DELLE MURGE	I	C
18v20kxi	8.363,94 €	28/04/2025 14:17	Ordinario	Ammessa	Ok IST				FGPC052018 - LICEO PUBLIO VIRGILIO MARONE	FG	ISCHITELLA	II	A
18zrh8zn	950,49 €	28/05/2025 18:04	Ordinario	Ammessa	Ok IST				TARH08000L - I.P. ELSA MORANTE	TA	SAN GIORGIO IONICO	II	C
19569epi	7.193,93 €	28/05/2025 20:03	Ordinario	Ammessa	Ok IST				FGPM05000Q - LICEO MARIA IMMACOLATA	FG	SAN GIOVANNI ROTONDO	I	
195onnlj	9.903,95 €	30/04/2025 12:15	Ordinario	Ammessa	Ok IST				FGPM059017 - LICEO A. G. RONCALLI	FG	MANFREDONIA	I	E
19diqk4h	10.113,27 €	12/05/2025 16:49	Ordinario	Ammessa	Ok IST				TAPS20000Q - LICEO G. B. VICO	TA	GINOSA	II	B
19evvrdv	8.451,93 €	24/04/2025 19:26	Ordinario	Ammessa	Ok IST				TAPC070005 - LICEO ARISTOSSENO	TA	TARANTO	I	G
19f02mhh	6.664,29 €	19/05/2025 19:13	Ordinario	Ammessa	Ok IST				BAPS270009 - LICEI CARTESIO	BA	CAPURSO	I	M
19ik4a2u	9.504,07 €	21/05/2025 11:50	Ordinario	Ammessa	Ok IST				BARI14000T - I.P. DE NORA - LORUSSO	BA	ALTAMURA	I	AE
19iw2upn	1.162,34 €	29/04/2025 18:53	Ordinario	Ammessa	Ok IST				BTRH05801C - A. MORO	BT	TRANI	II	B
19mmxez3	- €	08/05/2025 16:47	Ordinario	Ammessa	Ok IST				BATD071018 - ITE SANDRO PERTINI-PINTO	BA	TURI	I	A
1a008irn	4.097,17 €	15/05/2025 17:47	Corrente	Ammessa	Ok IST				TARH08000L - I.P. ELSA MORANTE	TA	CRISPIANO	I	E
1a333kma	8.793,50 €	07/05/2025 17:13	Ordinario	Ammessa	Ok IST				FGRI01101A - I.P. G.PAVONCELLI	FG	CERIGNOLA	I	D
1avcpnjl	3.807,35 €	13/05/2025 19:45	Ordinario	Ammessa	Ok IST				MTPS01000E - L. SCIENT."DANTE ALIGHIERI" - MATERA	BA	GRAVINA IN PUGLIA	I	A
1axa0sk0	5.223,45 €	25/04/2025 10:54	Ordinario	Ammessa	Ok IST				FGTF04801T - I.T.T. AUGUSTO RIGHI	BT	TRINITAPOLI	II	BBIO
1b51y3hb	13.624,74 €	21/05/2025 20:12	Ordinario	Ammessa	Ok IST				TAPS006012 - LICEO SCIENTIFICO ALBERT.EINSTEIN	TA	MOTTOLA	I	AL
1b9ksu95	3.880,89 €	28/05/2025 10:51	Ordinario	NON Ammessa	Preavviso di rigetto				FGTA03701P - I.T.T. DI SANGRO-MINUZIANO-ALBERTI	FG	SAN SEVERO	II	ABIO
1bj31a30	14.150,67 €	27/05/2025 15:34	Ordinario	Ammessa	Ok IST				BRTD100004 - I.T.E.T. PANTANELLI-MONNET	BR	VILLA CASTELLI	I	A
1bjbq3nr	4.411,51 €	19/05/2025 19:58	Ordinario	Ammessa	Ok IST				TAPC070005 - LICEO ARISTOSSENO	TA	TARANTO	I	D
1blsq87j	5.313,06 €	15/05/2025 16:08	Ordinario	Ammessa	Ok IST				BTPM056014 - LICEO ECONOMICO SOCIALE ETTORE CARAFA	BT	ANDRIA	II	CL
1bn8xkuc	9.761,55 €	05/05/2025 14:24	Ordinario	Ammessa	Ok IST				BTTD05601V - I.T.E.S ETTORE CARAFA	BT	ANDRIA	II	C
1boehjpj	7.046,16 €	15/05/2025 18:01	Ordinario	Ammessa	Ok IST				LERC031019 - IST.PROFESSIONALE DE PACE -LECCE	LE	LECCE	I	AOG
1c7hem3j	5.949,35 €	21/05/2025 09:37	Ordinario	Ammessa	Ok IST				BARI013502 - G. GALILEI SERALE	BA	GRAVINA IN PUGLIA	I	A
1cednac1	10.580,71 €	24/04/2025 20:21	Ordinario	Ammessa	Ok IST				BAPS200003 - LICEO FEDERICO II DI SVEVIA	BA	ALTAMURA	II	L
1ceyh7pj	7.119,10 €	05/05/2025 16:57	Ordinario	Ammessa	Ok IST				BATF079015 - ITT LUIGI DELL'ERBA	BA	MONOPOLI	I	A
1cga9b6c	9.916,76 €	27/05/2025 10:26	Ordinario	Ammessa	Ok IST				FGRI021011 - I.P. PRIMO LEVI	FG	SAN MARCO IN LAMIS	II	AM
1cj9ak99	7.769,54 €	20/05/2025 16:39	Ordinario	Ammessa	Ok IST				BATD21000D - I.T.E.T. DE VITI DE MARCO	BA	CELLAMARE	I	G BIO
1cjcammb	6.705,38 €	13/05/2025 18:22	Ordinario	Ammessa	Ok IST				BATA024029 - BASILE CARAMIA	BA	NOICATTARO	II	A
1clqqef3	3.772,55 €	06/05/2025 19:44	Ordinario	Ammessa	Ok IST				TARH08000L - I.P. ELSA MORANTE	TA	TARANTO	I	C
1cq0wdn6	11.544,39 €	07/05/2025 21:34	Ordinario	Ammessa	Ok IST				TAPS03801D - I.I.S. A. RIGHI - LICEO	TA	GINOSA	I	AL
1csp0g7k	9.656,97 €	30/04/2025 14:56	Corrente	Ammessa	Ok IST				BTPS05301G - LICEO A. MORO	BT	MARGHERITA DI SAVOIA	II	D
1da0gpi3	7.940,67 €	28/04/2025 17:49	Ordinario	Ammessa	Ok IST				BTTD05801E - A. MORO	BT	TRANI	II	A
1dgpoh70	10.648,11 €	29/04/2025 11:42	Ordinario	Ammessa	Ok IST				TAPS070008 - LICEO G. MOSCATI	TA	GROTTAGLIE	I	B
1dh2a50j	- €	08/05/2025 19:19	Ordinario	Ammessa	Ok IST				BTTD05801E - A. MORO	BT	TRANI	II	C
1dkqm7ff	9.378,66 €	30/04/2025 17:45	Ordinario	Ammessa	Ok IST				TATD02101X - IST. TECNICO G. M. SFORZA PALAGIANO	TA	CASTELLANETA	I	B
1dukrx9g	2.107,06 €	20/05/2025 18:15	Ordinario	Ammessa	Ok IST				BAPM05000B - LICEO DON LORENZO MILANI	BA	SANTERAMO IN COLLE	I	B
1e4hrwne	4.440,65 €	28/05/2025 18:21	Ordinario	Ammessa	Ok IST				BARI04201N - IPSIA A. BANTI - GIOVINAZZO	BA	BITONTO	II	A E
1e6f5et2	10.703,09 €	12/05/2025 20:33	Ordinario	Ammessa	Ok IST				FGTD08000A - I.T.E.T. BLAISE PASCAL	FG	FOGGIA	II	B
1e6oljm8	10.379,19 €	24/04/2025 14:10	Ordinario	Ammessa	Ok IST				BATD21001E - ANTONIO DE VITI DE MARCO	BA	VALENZANO	II	CV
1e7nnr7u	6.083,85 €	13/05/2025 19:18	Ordinario	Ammessa	Ok IST				BATF028018 - ITIS L.DO DA VINCI	BA	MOLA DI BARI	I	TN
1e994lo5	9.961,26 €	05/05/2025 11:58	Ordinario	Ammessa	Ok IST				BRTH020006 - I.T.E.TCARNARO-MARCONI-FLACCO-BELLUZZI	BR	CEGLIE MESSAPICA	I	TLNA
1e9lehsd	2.097,10 €	05/05/2025 15:12	Ordinario	Ammessa	Ok IST				TATE04201C - P.SSA MARIA PIA	TA	TARANTO	II	A FB
1efdqjx1	10.288,05 €	12/05/2025 20:27	Ordinario	Ammessa	Ok IST				FGTE03000R - ITET NOTARANGELO-ROSATI-GIANNONE-MASI	FG	FOGGIA	II	F
1efl3kbt	2.574,66 €	22/05/2025 12:53	Corrente	Ammessa	Ok IST				BAPM010001 - LICEO G. BIANCHI DOTTULA	BA	BARI	I	AU
1ejf0m4k	6.240,49 €	28/04/2025 19:04	Ordinario	Ammessa	Ok IST				BTPC01000D - LICEO A. CASARDI	BT	BARLETTA	I	C
1eltmv2b	6.404,21 €	29/04/2025 11:17	Ordinario	Ammessa	Ok IST				FGPC15000C - LICEO BONGHI-ROSMINI	FG	LUCERA	I	AL
1eqmo5g1	10.721,23 €	09/05/2025 17:31	Ordinario	Ammessa	Ok IST				BRPS030029 - LICEO SCIENZE UMANE	BR	LATIANO	I	B
1er6atv4	4.501,97 €	29/04/2025 09:47	Ordinario	Ammessa	Ok IST				BATF06701V - A. VOLTA	BA	BITONTO	I	EMM
1erdhl8u	4.086,42 €	30/04/2025 15:40	Ordinario	Ammessa	Ok IST				BARC067019 - T. TRAETTA	BA	BITONTO	I	C
1esnbmro	10.932,00 €	28/05/2025 19:15	Ordinario	Ammessa	Ok IST				TARC01201T - IPSC DON MILANI	BR	VILLA CASTELLI	I	ASC
1f39xoy0	5.674,15 €	09/05/2025 09:58	Ordinario	Ammessa	Ok IST				TARF044013 - I.P. F.S. CABRINI	TA	TARANTO	II	C
1f4li2o9	3.682,26 €	12/05/2025 08:00	Ordinario	Ammessa	Ok IST				BTRI050008 - I.P. ARCHIMEDE	BT	BARLETTA	II	B
1f4wzn2d	9.012,33 €	28/04/2025 11:35	Ordinario	Ammessa	Ok IST				BATF002014 - ITI GALILEO GALILEI	BA	GIOIA DEL COLLE	II	AT
1f5707s5	4.167,02 €	12/05/2025 10:24	Ordinario	Ammessa	Ok IST				FGTD02000P - I.T.E.T. DANTE ALIGHIERI	FG	CERIGNOLA	II	A
1fht3kud	2.316,05 €	28/04/2025 19:13	Ordinario	Ammessa	Ok IST				BARI14000T - I.P. DE NORA - LORUSSO	BA	GRAVINA IN PUGLIA	I	C

Regione Puglia
Sezione Istruzione e Università
Servizio Sistema dell'Istruzione e del Diritto allo studio

REGIONE PUGLIA — Ministero dell'Istruzione e del Merito

ALLEGATO A

Codice Pratica	Importo ISEE	Data e ora Invio	Tipo ISEE	Esito Provvisorio	Verifica frequenza scolastica	Codice fiscale studente	Cognome studente	Nome studente	Istituzione Scolastica di 2° grado	Prov	Residenza	Classe	Sezione
1fjtncd5	4.733,90 €	15/05/2025 23:44	Ordinario	Ammessa	Ok IST				TARI02401R - IPSIA ARCHIMEDE	TA	TARANTO	I	I
1fo95kqu	11.299,65 €	26/05/2025 23:51	Ordinario	Ammessa	Ok IST				BAPC24000A - LICEO G. GALILEI - M. CURIE	BA	POLIGNANO A MARE	II	A
1fo99gmm	11.982,03 €	28/04/2025 09:16	Ordinario	Ammessa	Ok IST				FGTD061012 - IT.E.T. G. TONIOLO	FG	MANFREDONIA	II	E(M)
1fti8n35	3.386,63 €	19/05/2025 17:25	Ordinario	Ammessa	Ok IST				LETF00301P - ALESSANO	LE	PRESICCE-ACQUARICA	I	B
1fvwo0p1	1.616,10 €	16/05/2025 17:45	Ordinario	Ammessa	Ok IST				BTSL046019 - I.I.S.S. LEONTINE E GIUSEPPE DE NITTIS	BT	BARLETTA	I	C
1fz4q14y	9.647,93 €	23/05/2025 18:06	Ordinario	Ammessa	Ok IST				TAPM020008 - LICEO SCIENZE UMANE VITTORINO DA FELTRE	TA	TARANTO	II	B
1g2vk14l	2.141,34 €	06/05/2025 07:28	Ordinario	Ammessa	Ok IST				FGPC180008 - LICEO ZINGARELLI-SACRO CUORE	BT	CANOSA DI PUGLIA	II	B
1g9oh3en	- €	06/05/2025 10:12	Ordinario	Ammessa	Ok IST				LETD08000R - I.T.E. A. OLIVETTI	LE	TREPUZZI	II	B
1ger838k	7.675,90 €	16/05/2025 18:51	Ordinario	Ammessa	Ok IST				FGPS20000B - LICEO GALILEI-MORO	FG	MANFREDONIA	II	A
1gqjwtc9	8.920,27 €	30/04/2025 21:46	Ordinario	Ammessa	Ok IST				TATF04101B - ORESTE DEL PRETE	TA	MANDURIA	I	AEEE
1gs90xeb	4.781,35 €	17/05/2025 07:33	Ordinario	Ammessa	Ok IST				BARI130007 - I.P. L SANTARELLA - DE LILLA	BA	BARI	I	AS
1guu6a98	9.750,24 €	06/05/2025 15:19	Ordinario	Ammessa	Ok IST				FGPM059017 - LICEO A. G. RONCALLI	FG	MANFREDONIA	II	G
1gxgi1nt	9.259,46 €	24/04/2025 12:08	Ordinario	Ammessa	Ok IST				BARI130007 - I.P. L SANTARELLA - DE LILLA	BA	BARI	II	A
1h27926d	125,63 €	16/05/2025 19:17	Corrente	Ammessa	Ok IST				FGTF13000C - I.T.T. ALTAMURA-DA VINCI	FG	FOGGIA	I	D
1h5xh7kv	12.578,63 €	26/04/2025 22:35	Ordinario	Ammessa	Ok IST				BAPS01000X - LICEO SCIENTIFICO A. SCACCHI	BA	BARI	I	A
1h7w9kdl	7.046,47 €	24/04/2025 15:11	Ordinario	Ammessa	Ok IST				BAPS05901T - M. POLO	BA	BARI	I	F
1hcg7m73	3.833,09 €	07/05/2025 08:35	Ordinario	Ammessa	Ok IST				FGPM059017 - LICEO A. G. RONCALLI	FG	MANFREDONIA	I	B
1hdy5xc4	6.304,46 €	09/05/2025 18:32	Ordinario	Ammessa	Ok IST				BAPM02000G - LICEO VITO FORNARI	BA	MOLFETTA	I	ESU
1hkckum5	5.980,92 €	26/04/2025 22:02	Ordinario	Ammessa	Ok IST				LEPM01000Q - LICEO P. SICILIANI	LE	LIZZANELLO	I	AUQ
1htsral8	7.722,30 €	12/05/2025 10:23	Ordinario	Ammessa	Ok IST				BATF06301G - GUGLIELMO MARCONI	BA	CAPURSO	I	ITB
1i0eh59p	11.241,07 €	25/04/2025 10:31	Ordinario	Ammessa	Ok IST				BAPS36000G - LICEO MAJORANA - LATERZA	BA	PUTIGNANO	I	C
1i1r4fuq	6.329,78 €	22/05/2025 18:07	Ordinario	Ammessa	Ok IST				BATD220004 - I.T.E. VITALE GIORDANO	BA	BITONTO	I	AAFM
1i3otlnq	8.043,00 €	21/05/2025 09:18	Ordinario	Ammessa	Ok IST				TATF027015 - ISTITUTO TECNICO IND. EDOARDO AMALDI	TA	MASSAFRA	II	C
1i72c5by	5.381,32 €	06/05/2025 13:15	Ordinario	Ammessa	Ok IST				FGTE03000R - ITET NOTARANGELO-ROSATI-GIANNONE-MASI	FG	FOGGIA	I	I
1i8g5whm	7.923,02 €	20/05/2025 18:07	Ordinario	Ammessa	Ok IST				LERH03000N - I.P. N. MOCCIA	LE	VEGLIE	II	B MAT
1ihq68uh	11.704,22 €	30/04/2025 21:29	Ordinario	Ammessa	Ok IST				FGTD02000P - I.T.E.T. DANTE ALIGHIERI	FG	STORNARELLA	II	A
1io29dit	2.334,21 €	06/05/2025 09:25	Ordinario	Ammessa	Ok IST				TATF03801G - I.I.S. A. RIGHI - ISTITUTO TECNICO	TA	TARANTO	I	BA
1j1cubr6	2.599,69 €	05/05/2025 20:18	Ordinario	Ammessa	Ok IST				FGPS040004 - LICEO SCIENTIFICO G. MARCONI	FG	FOGGIA	I	F
1j2tg1ch	10.719,43 €	15/05/2025 09:55	Ordinario	Ammessa	Ok IST				BATD220004 - I.T.E. VITALE GIORDANO	BA	BITONTO	II	B
1jcybu99	7.686,70 €	22/05/2025 20:47	Ordinario	Ammessa	Ok IST				BATD09000L - I.T.E.T. PADRE A. M. TANNOIA	BA	CORATO	II	A
1jjxnkaw	915,29 €	19/05/2025 09:11	Ordinario	Ammessa	Ok IST				BARM042015 - I.P.S.J.A.M. AMERIGO VESPUCCI	BA	MOLFETTA	I	
1jkh0q3y	5.105,90 €	08/05/2025 18:04	Ordinario	Ammessa	Ok IST				TATF04101B - ORESTE DEL PRETE	TA	LIZZANO	I	B
1jkjp8vn	9.749,17 €	05/05/2025 20:14	Ordinario	Ammessa	Ok IST				FGPC15000C - LICEO BONGHI-ROSMINI	FG	LUCERA	I	A
1jldqcq4	14.243,02 €	22/05/2025 00:46	Ordinario	Ammessa	Ok IST				LETD140007 - I.T.E. A. DE VITI DE MARCO	LE	TAURISANO	II	I AFM
1jm0fwvd	8.195,98 €	19/05/2025 17:45	Ordinario	Ammessa	Ok IST				FGPC021011 - LICEO INDRO MONTANELLI	FG	SAN MARCO IN LAMIS	II	A
1jmtnqj2	11.481,52 €	12/05/2025 22:54	Ordinario	Ammessa	Ok IST				TATF03801G - I.I.S. A. RIGHI - ISTITUTO TECNICO	TA	TARANTO	II	LM
1jp5ud0b	3.465,64 €	20/05/2025 18:05	Ordinario	Ammessa	Ok IST				LERH00101P - I.I.S.S. PRESTA COLUMELLA LECCE	LE	LECCE	I	E
1jq0hnlu	6.003,86 €	28/05/2025 16:45	Ordinario	Ammessa	Ok IST				BAPC18000X - LICEO CARMINE SYLOS	BA	BITONTO	II	BL
1jvruwvf	9.357,68 €	07/05/2025 16:04	Ordinario	Ammessa	Ok IST				BATD21000D - I.T.E.T. DE VITI DE MARCO	BA	NOICATTARO	II	H
1jvz2yvr	3.509,02 €	15/05/2025 17:44	Ordinario	Ammessa	Ok IST				FGRI020004 - I.P. ANTONIO PACINOTTI	FG	FOGGIA	I	A
1jywwktd	6.571,28 €	29/04/2025 11:39	Ordinario	Ammessa	Ok IST				BRTH020006 - I.T.E.TCARNARO-MARCONI-FLACCO-BELLUZZI	BR	SAN MICHELE SALENTINO	II	CMNC
1jznar7z	3.393,38 €	21/05/2025 15:20	Ordinario	Ammessa	Ok IST				BATF079015 - ITT LUIGI DELL'ERBA	BA	NOICATTARO	II	2DI
1k3y2gz8	1.621,79 €	26/05/2025 10:54	Ordinario	Ammessa	Ok IST				TARI02401R - IPSIA ARCHIMEDE	TA	TARANTO	I	G
1k82glhk	- €	28/04/2025 12:02	Corrente	Ammessa	Ok IST				TARI02401R - IPSIA ARCHIMEDE	TA	TARANTO	I	I
1kltl8cv	2.771,30 €	07/05/2025 12:06	Ordinario	Ammessa	Ok IST				FGTF00801B - I.T.T. L. EINAUDI	FG	FOGGIA	I	AT
1klvpvhs	6.942,11 €	07/05/2025 12:28	Ordinario	Ammessa	Ok IST				LETF01701L - ISTITUTO TECNICO TECNOLOGICOF.BOTTAZZI	LE	TAURISANO	I	C
1ktg1rxy	6.969,36 €	20/05/2025 18:49	Ordinario	Ammessa	Ok IST				BRTH020006 - I.T.E.TCARNARO-MARCONI-FLACCO-BELLUZZI	BR	BRINDISI	I	TLAA
1kza825t	13.693,71 €	20/05/2025 18:50	Ordinario	Ammessa	Ok IST				TAPS19000A - LICEO GALILEO FERRARIS	TA	TARANTO	I	CL
1l02ilox	6.614,29 €	16/05/2025 20:10	Ordinario	Ammessa	Ok IST				FGTD08000A - I.T.E.T. BLAISE PASCAL	FG	FOGGIA	I	E
1l0gydjp	8.931,48 €	06/05/2025 18:17	Ordinario	Ammessa	Ok IST				BAPS07000G - LICEO G. TARANTINO	BA	GRAVINA IN PUGLIA	I	L
1l884lci	7.111,54 €	19/05/2025 19:01	Ordinario	Ammessa	Ok IST				BARI130007 - I.P. L SANTARELLA - DE LILLA	BA	BARI	I	A
1lcjpb5n	3.239,51 €	09/05/2025 12:15	Ordinario	Ammessa	Ok IST				BTPM05701X - L.E.S. G. DELL'OLIO	BT	BISCEGLIE	I	B/L
1lgtv29s	6.291,57 €	06/05/2025 20:07	Ordinario	Ammessa	Ok IST				BARM042015 - I.P.S.J.A.M. AMERIGO VESPUCCI	BA	TERLIZZI	II	BC
1ljdgy93	7.220,56 €	13/05/2025 19:18	Ordinario	Ammessa	Ok IST				BTPC040009 - LICEO CARLO TROYA	BT	ANDRIA	I	A
1ljsopo2	11.071,06 €	06/05/2025 16:55	Ordinario	Ammessa	Ok IST				AVIS023003 - ISTITUTO ISTR SEC SUPERIORE "RUGGERO II"	FG	MONTELEONE DI PUGLIA	I	A
1lr8xiuf	9.366,45 €	09/05/2025 18:00	Ordinario	Ammessa	Ok IST				BTTD05801E - A. MORO	BT	TRANI	II	A
1lt1nrym	5.236,86 €	13/05/2025 09:29	Ordinario	Ammessa	Ok IST				TATF027015 - ISTITUTO TECNICO IND. EDOARDO AMALDI	TA	MASSAFRA	II	A
1lw2ha6d	10.011,72 €	21/05/2025 17:29	Ordinario	Ammessa	Ok IST				LERH017018 - F. BOTTAZZI- UGENTO	LE	RACALE	II	DEA
1lz1d2lz	6.392,03 €	19/05/2025 23:28	Ordinario	Ammessa	Ok IST				BRRI01401G - I.P. FERRARIS - DE MARCO	BR	BRINDISI	I	D
1m71bvtd	3.928,81 €	26/04/2025 10:25	Ordinario	Ammessa	Ok IST				LEPS07000A - LICEO GIULIETTA BANZI BAZOLI	LE	CAVALLINO	I	M
1mpr9ns4	8.047,73 €	22/05/2025 18:59	Minori	Ammessa	Ok IST				LESL03000R - LICEO CIARDO - PELLEGRINO	LE	TREPUZZI	II	F
1mqdaq22	13.215,63 €	29/04/2025 11:48	Ordinario	Ammessa	Ok IST				TATE04201C - P.SSA MARIA PIA	TA	TARANTO	I	1AAF
1mzq5dzr	7.501,78 €	28/05/2025 17:47	Ordinario	Ammessa	Ok IST				LERH017018 - F. BOTTAZZI- UGENTO	LE	UGENTO	I	CA
1n1bueei	3.078,43 €	23/05/2025 11:24	Ordinario	Ammessa	Ok IST				BARI130007 - I.P. L SANTARELLA - DE LILLA	TA	MARTINA FRANCA	I	BP
1niy4sqi	14.520,24 €	23/05/2025 17:57	Ordinario	Ammessa	Ok IST				BARI14000T - I.P. DE NORA - LORUSSO	BA	GRAVINA IN PUGLIA	I	BE

AVVISO PER L'ASSEGNAZIONE DELLE BORSE DI STUDIO A. S. 2024/2025 PER LE STUDENTESSE E STUDENTI DELLA SCUOLA SECONDARIA DI SECONDO GRADO
(art. 9 D.Lgs n. 63/2017)

Istanze trasmesse con Isee regolare

Regione Puglia
Sezione Istruzione e Università
Servizio Sistema dell'Istruzione e del Diritto allo studio

REGIONE PUGLIA — Ministero dell'Istruzione e del Merito

ALLEGATO A

Codice Pratica	Importo ISEE	Data e ora Invio	Tipo ISEE	Esito Provvisorio	Verifica frequenza scolastica	Codice fiscale studente	Cognome studente	Nome studente	Istituzione Scolastica di 2° grado	Prov	Residenza	Classe	Sezione
1nl1a5lx	4.984,77 €	10/05/2025 11:03	Ordinario	Ammessa	Ok IST				LEPM050006 - LICEO G. COMI	LE	RUFFANO	I	BS
1npj2lts	3.989,53 €	30/04/2025 21:28	Ordinario	Ammessa	Ok IST				TATF03801G - I.I.S. A. RIGHI - ISTITUTO TECNICO	TA	TARANTO	II	LM
1ngaiiij	7.444,36 €	20/05/2025 17:03	Ordinario	Ammessa	Ok IST				BRRH01000Q - I.P.E.O.A. S. PERTINI	TA	MANDURIA	II	G
1nqylop7	10.763,71 €	28/04/2025 16:56	Ordinario	Ammessa	Ok IST				BAPS24000D - LICEO E. AMALDI	BA	GRUMO APPULA	I	A
1nvp38mr	14.701,86 €	27/05/2025 22:51	Ordinario	Ammessa	Ok IST				BAPS24000D - LICEO E. AMALDI	BA	MODUGNO	I	A
1o7qatf2	10.029,41 €	30/04/2025 09:17	Ordinario	Ammessa	Ok IST				BRTF010004 - I.T.T. G. GIORGI	BR	BRINDISI	I	B
1obi5xe2	- €	15/05/2025 18:48	Ordinario	Ammessa	Ok IST				LEPM01000Q - LICEO P. SICILIANI	LE	LECCE	I	DL
1ofjtg4d	5.318,62 €	30/04/2025 18:14	Ordinario	Ammessa	Ok IST				FGPC15000C - LICEO BONGHI-ROSMINI	FG	LUCERA	I	AES
1ogmyqzs	4.543,36 €	24/04/2025 22:55	Ordinario	Ammessa	Ok IST				LEPC13001P - LICEO VIRGILIO REDI - SEDE SQUINZANO	LE	TREPUZZI	I	B
1oi1eapm	6.712,18 €	27/04/2025 00:33	Ordinario	Ammessa	Ok IST				BAPC18000X - LICEO CARMINE SYLOS	BA	PALO DEL COLLE	II	A
1ojhu7hq	11.511,24 €	28/04/2025 19:35	Ordinario	Ammessa	Ok IST				LETF03401A - ISTITUTO TECNICO INDUSTRIALE E. FERMI	LE	CALIMERA	II	A
1omq2l0n	10.067,16 €	16/05/2025 19:03	Ordinario	Ammessa	Ok IST				TATF027015 - ISTITUTO TECNICO IND. EDOARDO AMALDI	TA	MASSAFRA	I	E
1or22k80	6.947,72 €	14/05/2025 14:44	Ordinario	Ammessa	Ok IST				LEPS23000N - LICEO DON TONINO BELLO	LE	CARMIANO	II	AL
1ow5v285	7.915,51 €	08/05/2025 17:36	Ordinario	Ammessa	Ok IST				BAPC24000A - LICEO G. GALILEI - M. CURIE	BA	MONOPOLI	II	BS
1pgf2yhw	9.631,55 €	08/05/2025 20:07	Ordinario	Ammessa	Ok IST				BATL07101P - ITET ANELLI	BA	CONVERSANO	I	A CAT
1ppqvs3i	7.686,12 €	18/05/2025 07:52	Ordinario	Ammessa	Ok IST				TAPM020008 - LICEO SCIENZE UMANE VITTORINO DA FELTRE	TA	TARANTO	II	D
1pxi4h3i	5.838,65 €	09/05/2025 15:16	Ordinario	Ammessa	Ok IST				BTRF04451C - GIUSEPPE COLASANTO - SERALE	BA	BITONTO	II	D
1pxmns88	13.068,27 €	12/05/2025 15:59	Ordinario	Ammessa	Ok IST				BRPS00301X - L. DA VINCI - FASANO -	BR	FASANO	II	A
1q0d9sdd	4.392,68 €	27/04/2025 18:46	Ordinario	Ammessa	Ok IST				TATF027026 - ISTITUTO TECNICO IND. EDOARDO AMALDI	TA	STATTE	II	F
1q8haa60	10.857,85 €	25/04/2025 09:19	Ordinario	Ammessa	Ok IST				BRPS01701T - E. MAJORANA	BR	SAN PIETRO VERNOTICO	I	DB
1qakn8q0	4.115,04 €	30/04/2025 10:32	Minori	Ammessa	Ok IST				TARF044013 - I.P. F.S. CABRINI	TA	TARANTO	I	B
1qfcaz3b	10.464,12 €	16/05/2025 12:11	Ordinario	Ammessa	Ok IST				BARH120016 - I.P. DOMENICO MODUGNO	BA	NOICATTARO	II	D
1qkugzux	1.759,05 €	05/05/2025 15:01	Ordinario	Ammessa	Ok IST				BTSL046019 - I.I.S.S. LEONTINE E GIUSEPPE DE NITTIS	BT	BARLETTA	II	AL
1qmxnpdw	9.521,55 €	13/05/2025 10:17	Ordinario	Ammessa	Ok IST				LESL03000R - LICEO CIARDO - PELLEGRINO	LE	SURBO	I	E
1qmxyyud	7.597,39 €	16/05/2025 17:49	Ordinario	Ammessa	Ok IST				BARC054017 - LUCIANO TANDOI	BA	CORATO	I	D
1r4u5jrj	7.421,52 €	21/05/2025 10:51	Ordinario	Ammessa	Ok IST				TATF006014 - ISTITUTO TECNOLOGICO LENTINI	TA	MOTTOLA	II	A
1r5n5lnn	4.399,02 €	15/05/2025 10:50	Ordinario	Ammessa	Ok IST				LETD04401P - IST.TECNICO ECONOMICO F. CALASSO	LE	LECCE	I	B LES
1r84aegy	10.467,94 €	19/05/2025 17:22	Ordinario	Ammessa	Ok IST				BATD013018 - VITTORIO BACHELET	BA	GRAVINA IN PUGLIA	II	L
1regd6ze	9.212,31 €	06/05/2025 11:33	Ordinario	Ammessa	Ok IST				BTRH053019 - I.P. A. MORO	BT	MARGHERITA DI SAVOIA	II	F
1rjnqpi0	6.357,32 €	28/05/2025 17:33	Ordinario	Ammessa	Ok IST				BTRF04451C - GIUSEPPE COLASANTO - SERALE	BT	ANDRIA	II	AS
1roe62d9	734,64 €	07/05/2025 10:20	Ordinario	Ammessa	Ok IST				FGTD08000A - I.T.E.T. BLAISE PASCAL	FG	FOGGIA	I	AFM
1rt9mt4j	5.714,61 €	09/05/2025 17:03	Ordinario	Ammessa	Ok IST				LEPM01000Q - LICEO P. SICILIANI	LE	TREPUZZI	I	AS
1ruyzzkr	9.270,60 €	19/05/2025 17:17	Ordinario	Ammessa	Ok IST				BTPS11000D - LICEO SCIENTIFICO VALDEMARO VECCHI	BT	TRANI	I	BS
1s0r929c	7.311,63 €	24/04/2025 18:33	Ordinario	Ammessa	Ok IST				FGRC00801T - I.P. L.EINAUDI	FG	FOGGIA	II	G
1s1r5qme	5.706,97 €	21/05/2025 17:18	Ordinario	Ammessa	Ok IST				BTRC046011 - IPSC LEONTINE E GIUSEPPE DE NITTIS	BT	BARLETTA	II	G
1s5v7vbi	11.234,55 €	09/05/2025 18:08	Ordinario	Ammessa	Ok IST				BATD02000A - I.T.E. F. M. GENCO	BA	ALTAMURA	II	G
1sgidexq	1.063,24 €	21/05/2025 16:04	Ordinario	Ammessa	Ok IST				BTRH05801C - A. MORO	BT	TRANI	I	A
1sgn5e9q	6.492,86 €	21/05/2025 11:30	Ordinario	Ammessa	Ok IST				FGPC15000C - LICEO BONGHI-ROSMINI	FG	LUCERA	I	
1siz6yak	10.598,79 €	18/05/2025 14:10	Ordinario	Ammessa	Ok IST				TATE04201C - P.SSA MARIA PIA	TA	PULSANO	II	2BSD
1sjm3drn	14.584,94 €	30/04/2025 14:02	Ordinario	Ammessa	Ok IST				BRTD100004 - I.T.E.T. PANTANELLI-MONNET	BR	OSTUNI	I	A
1sl8dgds	9.950,32 €	18/05/2025 19:18	Ordinario	Ammessa	Ok IST				LERI016021 - IST. PROF. IND. E ARTIGIANATO -TRICASE-	LE	PRESICCE-ACQUARICA	I	APA
1sn2jcir	1.479,55 €	25/04/2025 08:54	Ordinario	Ammessa	Ok IST				TAPS070008 - LICEO G. MOSCATI	TA	GROTTAGLIE	II	B
1soh0ax5	8.906,05 €	30/04/2025 10:50	Ordinario	Ammessa	Ok IST				BTPC01000D - LICEO A. CASARDI	BT	BARLETTA	II	A
1sumt1wl	10.100,61 €	11/05/2025 19:00	Ordinario	Ammessa	Ok IST				BAPC24000A - LICEO G. GALILEI - M. CURIE	BA	MONOPOLI	II	C
1synnch3	9.302,05 €	08/05/2025 17:38	Ordinario	Ammessa	Ok IST				BTRH053019 - I.P. A. MORO	BT	TRINITAPOLI	I	G
1t2kj3zc	6.722,93 €	13/05/2025 17:49	Ordinario	Ammessa	Ok IST				FGPM03000E - LICEO CAROLINA POERIO	FG	FOGGIA	II	A
1t4bq4bv	8.145,47 €	05/05/2025 13:32	Ordinario	Ammessa	Ok IST				FGPS08000E - LICEO ALBERT EINSTEIN	FG	CERIGNOLA	II	E
1t660yvb	5.882,12 €	19/05/2025 12:31	Ordinario	Ammessa	Ok IST				BATD013018 - VITTORIO BACHELET	FG	LUCERA	II	A
1taihs8d	14.412,00 €	14/05/2025 17:14	Ordinario	Ammessa	Ok IST				BASL06000T - LICEO DE NITTIS-PASCALI	BA	PALO DEL COLLE	II	F
1ti62b6w	- €	28/04/2025 19:26	Corrente	Ammessa	Ok IST				LERH00101P - I.I.S.S. PRESTA COLUMELLA LECCE	LE	TREPUZZI	II	C
1tiinaom	11.406,70 €	28/05/2025 20:15	Ordinario	Ammessa	Ok IST				PZTD011025 - I.T.E. "C. D'ERRICO" PALAZZO SAN G.	BT	SPINAZZOLA	II	A
1tv7uu3m	6.250,80 €	26/04/2025 10:54	Ordinario	Ammessa	Ok IST				TAPC10000Q - LICEO ARCHITA	TA	LEPORANO	II	A
1tyqwqd8	12.314,49 €	12/05/2025 18:15	Ordinario	Ammessa	Ok IST				FGTD08000A - I.T.E.T. BLAISE PASCAL	FG	FOGGIA	II	C AFM
1u14gyvw	10.130,49 €	05/05/2025 17:59	Ordinario	Ammessa	Ok IST				BTPM05701X - L.E.S.S. G. DELL'OLIO	BT	BISCEGLIE	I	BL
1u7wcexs	4.219,35 €	06/05/2025 09:28	Ordinario	Ammessa	Ok IST				BARI14000T - I.P. DE NORA - LORUSSO	BA	CASSANO D'ELLE MURGE	II	D
1uhgi6cv	10.566,10 €	30/04/2025 18:04	Ordinario	Ammessa	Ok IST				FGTF008018 - I.T.T. L. EINAUDI	FG	FOGGIA	I	A
1uhzjskj	4.143,24 €	09/05/2025 10:06	Ordinario	Ammessa	Ok IST				FGPS08000E - LICEO ALBERT EINSTEIN	BT	CANOSA DI PUGLIA	I	D
1ui8c5v7	5.952,56 €	09/05/2025 11:08	Ordinario	Ammessa	Ok IST				BARC054017 - LUCIANO TANDOI	BT	ANDRIA	I	D
1uoj9c7q	3.137,59 €	06/05/2025 16:28	Ordinario	Ammessa	Ok IST				BTRH053019 - I.P. A. MORO	BT	MARGHERITA DI SAVOIA	I	I
1ut7887q	6.907,57 €	29/04/2025 10:53	Ordinario	Ammessa	Ok IST				FGPM03000E - LICEO CAROLINA POERIO	FG	FOGGIA	II	DL
1uw0a908	2.979,27 €	15/05/2025 09:43	Ordinario	Ammessa	Ok IST				BTTD05701P - I.T.E. G. DELL'OLIO	BT	BISCEGLIE	II	C
1uw5mm7u	7.604,64 €	13/05/2025 20:40	Ordinario	Ammessa	Ok IST				FGTD061012 - IT.E.T. G. TONIOLO	FG	MANFREDONIA	I	EAM
1v3th617	10.072,66 €	24/04/2025 15:11	Ordinario	Ammessa	Ok IST				FGTD060005 - I.T.E.T. VITTORIO EMANUELE III	FG	LUCERA	I	B
1var5tge	8.026,57 €	06/05/2025 13:57	Ordinario	Ammessa	Ok IST				BRPS01701T - E. MAJORANA	BR	MESAGNE	II	2BB
1vf74tyt	6.478,95 €	15/05/2025 14:17	Ordinario	Ammessa	Ok IST				PZTD011025 - I.T.E. "C. D'ERRICO" PALAZZO SAN G.	BT	SPINAZZOLA	I	B

AVVISO PER L'ASSEGNAZIONE DELLE BORSE DI STUDIO A. S. 2024/2025 PER LE STUDENTESSE E STUDENTI DELLA SCUOLA SECONDARIA DI SECONDO GRADO (art. 9 D.Lgs n. 63/2017)

Istanze trasmesse con Isee regolare

Regione Puglia
Sezione Istruzione e Università
Servizio Sistema dell'Istruzione e del Diritto allo studio

REGIONE PUGLIA — Ministero dell'Istruzione e del Merito

ALLEGATO A

Codice Pratica	Importo ISEE	Data e ora Invio	Tipo ISEE	Esito Provvisorio	Verifica frequenza scolastica	Codice fiscale studente	Cognome studente	Nome studente	Istituzione Scolastica di 2° grado	Prov	Residenza	Classe	Sezione
1vfplw7y	4.743,93 €	29/04/2025 09:11	Ordinario	Ammessa	Ok IST				BTPS11000D - LICEO SCIENTIFICO VALDEMARO VECCHI	BT	TRANI	II	CS
1vhsgjwp	5.980,92 €	26/04/2025 22:07	Ordinario	Ammessa	Ok IST				LETD08000R - I.T.E. A. OLIVETTI	LE	LIZZANELLO	II	F
1vi5tz6i	9.815,95 €	13/05/2025 19:17	Ordinario	Ammessa	Ok IST				FGTE03000R - ITET NOTARANGELO-ROSATI-GIANNONE-MASI	FG	ORTA NOVA	I	A CAT
1vj3qaha	10.473,09 €	13/05/2025 17:17	Ordinario	Ammessa	Ok IST				TATD026013 - L. EINAUDI	BR	ORIA	II	A
1vl7eggs	7.641,49 €	28/04/2025 21:39	Ordinario	Ammessa	Ok IST				FGTD010004 - I.T.E. A. FRACCACRETA	FG	SAN SEVERO	II	C
1vm81rqg	5.134,01 €	20/05/2025 16:42	Ordinario	Ammessa	Ok IST				BTSL04401N - LICEO ARTISTICO GIUSEPPE COLASANTO	BT	ANDRIA	I	B
1vmpjmxn	7.264,23 €	27/04/2025 18:35	Ordinario	Ammessa	Ok IST				BATD05901N - MARCO POLO	BA	BARI	I	GS
1vs0p9ej	3.833,36 €	20/05/2025 10:41	Ordinario	Ammessa	Ok IST				BAPS07000G - LICEO G. TARANTINO	BA	GRAVINA IN PUGLIA	I	G
1w2y1wwh	3.484,21 €	09/05/2025 09:34	Ordinario	Ammessa	Ok IST				BTTD05801E - A. MORO	BT	TRANI	II	C
1w9bbydc	4.535,38 €	20/05/2025 09:24	Ordinario	Ammessa	Ok IST				BATD03701R - ITET VIVANTE - ITET GORJUX	BA	BARI	I	CTG
1wcwsait	6.198,62 €	24/04/2025 18:37	Ordinario	Ammessa	Ok IST				TARH08000L - I.P. ELSA MORANTE	TA	TARANTO	I	A
1wi3c4nq	6.259,53 €	26/05/2025 17:23	Ordinario	Ammessa	Ok IST				LERH00701N - IPSEO AMERIGO VESPUCCI	LE	TUGLIE	II	C
1wixqv3y	5.672,35 €	22/05/2025 17:47	Ordinario	Ammessa	Ok IST				FGPC160003 - LICEO LANZA-PERUGINI	FG	MONTELEONE DI PUGLIA	I	L
1wmj9ken	4.390,82 €	26/05/2025 09:32	Ordinario	Ammessa	Ok IST				BATD02901T - I.I.S.S.T. FIORE - SEDE ASS. GRUMO A.	BA	GRUMO APPULA	II	G
1wmxbxrn	7.124,93 €	22/05/2025 22:41	Ordinario	Ammessa	Ok IST				FGRC06101P - I.P. G. TONIOLO	FG	MANFREDONIA	I	
1wnxbzrm	2.858,70 €	22/05/2025 16:30	Ordinario	Ammessa	Ok IST				BAPS09000R - LICEO O. TEDONE	BA	RUVO DI PUGLIA	II	C
1wpg8bdz	6.339,69 €	21/05/2025 17:55	Ordinario	Ammessa	Ok IST				FGRI020004 - I.P. ANTONIO PACINOTTI	FG	FOGGIA	I	A
1wr4rlcl	7.377,77 €	08/05/2025 19:10	Ordinario	Ammessa	Ok IST				BTTD04301R - R. LOTTI-UMBERTO I TEC.TURISMO-AGRARIO	BT	ANDRIA	I	
1wu2pjdu	9.257,88 €	16/05/2025 20:27	Ordinario	Ammessa	Ok IST				BAPM05001C - LS DA VINCI-LC PLATONE SEDE ASS.	BA	CASSANO DELLE MURGE	II	D
1wukqtzx	10.503,80 €	05/05/2025 12:06	Ordinario	Ammessa	Ok IST				FGPC00101B - LICEO G.T. GIORDANI	FG	MONTE SANT'ANGELO	II	A
1xd9afng	5.538,23 €	25/04/2025 08:05	Ordinario	Ammessa	Ok IST				FGTA03701P - I.T.T. DI SANGRO-MINUZIANO-ALBERTI	FG	LUCERA	I	A BIO
1xghnlhv	4.600,30 €	30/04/2025 13:58	Ordinario	Ammessa	Ok IST				BATF06401B - IST. TECN. TECNOLOGICO FERRARIS	BT	BISCEGLIE	II	A M
1xku2hxj	3.177,26 €	19/05/2025 18:17	Ordinario	Ammessa	Ok IST				TATF03801G - I.I.S. A. RIGHI - ISTITUTO TECNICO	TA	TARANTO	II	B
1xoc7i9g	8.450,49 €	06/05/2025 09:35	Ordinario	Ammessa	Ok IST				BRTD01000T - I.T.E. G. CALO'	BR	FRANCAVILLA FONTANA	I	D
1xqgkg96	8.288,62 €	05/05/2025 19:04	Ordinario	Ammessa	Ok IST				TARI02401R - IPSIA ARCHIMEDE	TA	TARANTO	I	I
1y0ysu11	10.214,71 €	29/05/2025 09:37	Ordinario	Ammessa	Ok IST				BRPC00801X - V. LILLA - FRANCAVILLA FONTANA	BR	ORIA	I	A
1y3eoizi	7.004,41 €	13/05/2025 15:58	Ordinario	Ammessa	Ok IST				FGTE03000R - ITET NOTARANGELO-ROSATI-GIANNONE-MASI	FG	FOGGIA	I	A
1y3u7lvx	8.155,73 €	25/04/2025 22:27	Ordinario	Ammessa	Ok IST				LETF006016 - CASARANO	LE	ALEZIO	II	AG
1yaxr1fw	6.704,45 €	28/05/2025 11:39	Ordinario	Ammessa	Ok IST				TAPC070005 - LICEO ARISTOSSENO	TA	LIZZANO	I	F
1yc5i0la	5.630,70 €	28/05/2025 18:29	Ordinario	Ammessa	Ok IST				BASL06000T - LICEO DE NITTIS-PASCALI	BA	BARI	II	G
1yep4qzc	7.686,54 €	07/05/2025 20:04	Ordinario	Ammessa	Ok IST				BATL07000T - I.T.T. NERVI-GALILEI	BA	GRAVINA IN PUGLIA	I	C
1yfnu8ey	688,51 €	07/05/2025 19:28	Corrente	Ammessa	Ok IST				FGRC04601L - I.P.S.C. A. OLIVETTI - ORTA NOVA	FG	ORTA NOVA	I	C
1yig8hox	9.934,51 €	28/04/2025 16:45	Ordinario	Ammessa	Ok IST				BATD21000D - I.T.E.T. DE VITI DE MARCO	BA	TRIGGIANO	I	E
1yjrphs8	6.957,35 €	28/04/2025 10:07	Ordinario	Ammessa	Ok IST				TATF006014 - ISTITUTO TECNOLOGICO LENTINI	TA	MOTTOLA	I	GC
1yjrqyhr	11.064,39 €	19/05/2025 11:41	Ordinario	Ammessa	Ok IST				FGRH100008 - I.P. ANNESSO CONV. BONGHI	FG	LUCERA	II	D
1yl5rn0a	9.829,86 €	05/05/2025 23:51	Minori	Ammessa	Ok IST				BRRF010008 - I.P. F. L. MORVILLO FALCONE	BR	MESAGNE	I	
1ym0r7jy	7.076,96 €	23/05/2025 19:15	Ordinario	Ammessa	Ok IST				BTPC040009 - LICEO CARLO TROYA	BT	ANDRIA	II	AL
1yrt12ma	11.211,22 €	26/05/2025 18:50	Ordinario	Ammessa	Ok IST				BATD04000G - I.T.E.T. GAETANO SALVEMINI	BA	MOLFETTA	I	A
1z0pi8x4	9.519,02 €	21/05/2025 17:28	Ordinario	Ammessa	Ok IST				BTTD04301R - R. LOTTI-UMBERTO I TEC.TURISMO-AGRARIO	BA	CORATO	I	BA
1zkjb8b5	9.394,55 €	16/05/2025 18:01	Ordinario	Ammessa	Ok IST				BTTD00701N - I.I.S.S. L. EINAUDI	BT	CANOSA DI PUGLIA	I	A
1zss20mb	11.871,42 €	16/05/2025 10:39	Ordinario	Ammessa	Ok IST				TARC03901T - ISTITUTO PROF.LE PERRONE	TA	MOTTOLA	I	F
1zybj474	7.517,64 €	30/04/2025 12:31	Ordinario	Ammessa	Ok IST				BTPC040009 - LICEO CARLO TROYA	BT	ANDRIA	II	B
1zyxmhlc	10.184,11 €	20/05/2025 10:15	Ordinario	Ammessa	Ok IST				BTRI023022 - I.P. S. STAFFA-TRINITAPOLI	BT	TRINITAPOLI	II	P
20626etv	9.345,13 €	08/05/2025 13:48	Ordinario	Ammessa	Ok IST				TARH08000L - I.P. ELSA MORANTE	TA	TARANTO	I	D
20nh6w95	4.754,89 €	14/05/2025 18:06	Ordinario	Ammessa	Ok IST				BTRI036013 - I.P. COSMAI - SEDE ASSOCIATA	BT	TRANI	I	AV
20sqrxas	4.922,77 €	12/05/2025 17:10	Ordinario	Ammessa	Ok IST				LEPC120003 - LICEO GALILEO GALILEI	LE	NARDO'	I	A
20xqmcgj	10.641,38 €	29/04/2025 15:44	Ordinario	Ammessa	Ok IST				LETD03101L - ISTITUTO TECNICO ECONOMICO A. DE PACE	LE	LECCE	II	A
20y8cho5	9.402,18 €	22/05/2025 13:18	Ordinario	Ammessa	Ok IST				BATF06301G - GUGLIELMO MARCONI	BA	BARI	I	ITE
21157v0i	7.398,39 €	29/05/2025 08:08	Ordinario	Ammessa	Ok IST				BRPM04000V - LICEO DON QUIRICO PUNZI	BR	CEGLIE MESSAPICA	I	A
212fxftf	4.133,66 €	26/05/2025 08:53	Ordinario	Ammessa	Ok IST				LEPM050006 - LICEO G. COMI	LE	TRICASE	II	AL
215wss0o	8.394,94 €	21/05/2025 17:17	Ordinario	Ammessa	Ok IST				LEPS04000E - LICEO A. VALLONE	LE	SOGLIANO CAVOUR	I	A
215x9i4f	11.062,09 €	10/05/2025 13:43	Ordinario	Ammessa	Ok IST				TARH08000L - I.P. ELSA MORANTE	TA	MONTEIASI	I	C
21d96jtp	9.916,43 €	25/04/2025 11:49	Ordinario	Ammessa	Ok IST				BRRI01401G - I.P. FERRARIS - DE MARCO	BR	SAN PANCRAZIO SALENTINO	II	2A MIT
21zz3pdn	5.451,22 €	06/05/2025 18:55	Ordinario	Ammessa	Ok IST				TAPC070005 - LICEO ARISTOSSENO	TA	TARANTO	I	A
223b1fip	755,41 €	28/05/2025 20:59	Ordinario	Ammessa	Ok IST				BAPS05000A - LICEO SCIENTIFICO E. FERMI	BA	BARI	I	F
228g2f2v	7.624,91 €	06/05/2025 17:44	Ordinario	Ammessa	Ok IST				FGTA03701P - I.T.T. DI SANGRO-MINUZIANO-ALBERTI	FG	SAN SEVERO	I	1 BIO
228xb7vw	14.421,52 €	12/05/2025 09:30	Ordinario	Ammessa	Ok IST				BARH04000D - I.P.E.O.A. DI MOLFETTA	BA	TERLIZZI	II	G
229tzjvh	8.536,91 €	05/05/2025 16:07	Ordinario	Ammessa	Ok IST				BTSL046019 - I.I.S.S. LEONTINE E GIUSEPPE DE NITTIS	BT	BARLETTA	II	D
22c5o7nd	12.355,15 €	12/05/2025 18:31	Ordinario	Ammessa	Ok IST				CBIS02700B - ISTITUTO TECNICO G. MARCONI L. PILLA	FG	CARLANTINO	I	E
22cqcodl	12.748,65 €	14/05/2025 11:15	Ordinario	Ammessa	Ok IST				LETF006016 - CASARANO	LE	SANNICOLA	II	AE
22ecjnho	6.710,19 €	16/05/2025 16:53	Ordinario	Ammessa	Ok IST				FGTF17000V - I.T.E.T. LUIGI DI MAGGIO	FG	SAN GIOVANNI ROTONDO	I	A/E
22n22woz	5.328,48 €	28/04/2025 14:29	Ordinario	Ammessa	Ok IST				FGPS200008 - LICEO GALILEI-MORO	FG	MANFREDONIA	II	B
22pi79uq	10.481,22 €	24/04/2025 15:54	Ordinario	Ammessa	Ok IST				LERH00701N - IPSEO AMERIGO VESPUCCI	LE	TAVIANO	I	
22sv1jrk	12.033,08 €	26/04/2025 10:40	Ordinario	Ammessa	Ok IST				LEPS04000E - LICEO A. VALLONE	LE	SOGLIANO CAVOUR	I	A QT
22wpil91	1.369,02 €	08/05/2025 15:22	Ordinario	Ammessa	Ok IST				BARI02601Q - I.P.I.A. N. CHIARULLI	BA	CASSANO DELLE MURGE	I	A

AVVISO PER L'ASSEGNAZIONE DELLE BORSE DI STUDIO A. S. 2024/2025 PER LE STUDENTESSE E STUDENTI DELLA SCUOLA SECONDARIA DI SECONDO GRADO (art. 9 D.Lgs n. 63/2017)

Istanze trasmesse con Isee regolare

Regione Puglia
Sezione Istruzione e Università
Servizio Sistema dell'Istruzione e del Diritto allo studio

REGIONE PUGLIA — Ministero dell'Istruzione e del Merito

ALLEGATO A

Codice Pratica	Importo ISEE	Data e ora Invio	Tipo ISEE	Esito Provvisorio	Verifica frequenza scolastica	Codice fiscale studente	Cognome studente	Nome studente	Istituzione Scolastica di 2° grado	Prov	Residenza	Classe	Sezione
233u6ccd	1.179,94 €	19/05/2025 16:39	Ordinario	Ammessa	Ok IST				BATH040009 - I.T.T. EUCLIDE-CARACCIOLO	BA	CASSANO DELLE MURGE	II	C
237mf6z1	4.521,64 €	13/05/2025 10:49	Ordinario	Ammessa	Ok IST				BRTD100004 - I.T.E.T. PANTANELLI-MONNET	BR	CAROVIGNO	I	AT
237nrylp	6.568,81 €	24/04/2025 12:04	Ordinario	Ammessa	Ok IST				BAPS060001 - LICEO SCIENTIFICO G. SALVEMINI	BA	CASAMASSIMA	II	C
23bi0dww	7.837,05 €	29/05/2025 11:51	Ordinario	Ammessa	Ok IST				FGRH01051C - I.P.E.O.A. ENRICO MATTEI SERALE	FG	MANFREDONIA	II	A
23gwl623	8.295,21 €	13/05/2025 10:11	Ordinario	Ammessa	Ok IST				LEPS23000N - LICEO DON TONINO BELLO	LE	COPERTINO	II	CM
23hdgc9f	5.696,76 €	20/05/2025 18:33	Ordinario	Ammessa	Ok IST				BARC054017 - LUCIANO TANDOI	BA	RUVO DI PUGLIA	I	D
23imz2as	8.817,05 €	26/04/2025 23:12	Ordinario	Ammessa	Ok IST				TAPS19000A - LICEO GALILEO FERRARIS	TA	TARANTO	I	
23kjn86f	4.462,50 €	28/05/2025 19:01	Ordinario	Ammessa	Ok IST				BATF26000R - I.T.E.T. VITO SANTE LONGO	BR	FASANO	I	A/ECO
23lpgrom	12.765,25 €	24/04/2025 19:27	Ordinario	Ammessa	Ok IST				BAPS07000G - LICEO G. TARANTINO	BA	GRAVINA IN PUGLIA	II	L
23z11zhl	12.817,79 €	09/05/2025 19:16	Ordinario	Ammessa	Ok IST				BAPS01601X - LICEO SCIENTIFICO	BA	SANTERAMO IN COLLE	I	A
23z13628	5.246,46 €	28/04/2025 12:06	Ordinario	Ammessa	Ok IST				BTPS04000C - LICEO ENRICO FERMI	BT	CANOSA DI PUGLIA	I	C
24162iww	9.871,96 €	13/05/2025 15:59	Ordinario	Ammessa	Ok IST				LEPS01000P - LICEO SCIENTIFICO COSIMO DE GIORGI	LE	LECUILE	II	A
241e605d	3.866,16 €	15/05/2025 18:21	Ordinario	NON Ammessa	Preavviso di rigetto				BARC041015 - I.P.S.S.C.T.S.P. MONS. ANTONIO BELLO	BA	MOLFETTA	II	AE
2425wu4o	6.470,54 €	16/05/2025 17:40	Ordinario	Ammessa	Ok IST				TARA02601R - IPA	TA	MANDURIA	I	
242n7br7	8.866,39 €	27/04/2025 11:00	Ordinario	Ammessa	Ok IST				BARI052018 - IPSIA AGOSTINO AGHERBINO	BA	PUTIGNANO	II	D
24wuyi7j	7.602,41 €	22/05/2025 10:22	Ordinario	Ammessa	Ok IST				TARC01201T - IPSC DON MILANI	TA	CAROSINO	II	SSA
256xoxmm	3.761,42 €	28/04/2025 17:21	Ordinario	Ammessa	Ok IST				LETF03801N - IST.TECNICO INDUSTRIALE-MAGLIE	LE	MAGLIE	II	G
259ksyqb	6.754,95 €	09/05/2025 20:06	Ordinario	Ammessa	Ok IST				BTTD05701P - I.T.E. G. DELL'OLIO	BT	BISCEGLIE	I	A
259tcvxm	7.069,83 €	06/05/2025 22:09	Ordinario	Ammessa	Ok IST				BARC067019 - T. TRAETTA	BA	BITONTO	I	CSS
25cz1r4a	2.150,10 €	29/04/2025 11:38	Ordinario	Ammessa	Ok IST				BATD02601A - I.T.E. C. COLAMONICO - ITT CHIARULLI	BA	CASAMASSIMA	I	INF C
25imawme	6.989,72 €	30/04/2025 17:12	Ordinario	Ammessa	Ok IST				LEPS07000A - LICEO GIULIETTA BANZI BAZOLI	LE	TREPUZZI	II	I
25k6ffnu	5.233,42 €	14/05/2025 18:24	Ordinario	Ammessa	Ok IST				FGTD22000C - I.O.C. M. DEL GIUDICE	FG	CAGNANO VARANO	II	D
25lycck9	8.134,11 €	21/05/2025 17:31	Ordinario	Ammessa	Ok IST				TAPS19000A - LICEO GALILEO FERRARIS	TA	TARANTO	I	C
25wyb9qm	8.580,76 €	09/05/2025 11:19	Minori	Ammessa	Ok IST				TATF09000G - I.T.T. A. PACINOTTI	TA	TARANTO	II	D I
25zoh41u	3.340,61 €	22/05/2025 17:13	Ordinario	Ammessa	Ok IST				FGRI020004 - I.P. ANTONIO PACINOTTI	FG	FOGGIA	I	A
26575fop	10.237,82 €	09/05/2025 19:32	Ordinario	Ammessa	Ok IST				TATF03701Q - MAJORANA	BR	VILLA CASTELLI	I	A I
265d588x	9.214,04 €	26/05/2025 10:51	Ordinario	Ammessa	Ok IST				LERH017018 - F. BOTTAZZI- UGENTO	LE	UGENTO	II	AEA
265m5ph1	5.324,64 €	07/05/2025 17:14	Ordinario	Ammessa	Ok IST				LERC03901X - I.P.S.C.T. ILARIA ALPI COPERTINO	LE	VEGLIE	I	A
26ezjoro	7.174,12 €	21/05/2025 19:05	Ordinario	Ammessa	Ok IST				BARF03301X - IISS R. LUXEMBURG-PROF. SER SOC. E COMM.	BA	ADELFIA	II	C
26f71vot	2.043,61 €	24/04/2025 18:20	Ordinario	Ammessa	Ok IST				BARH01003R - IP PEROTTI - SEDE ASSOCIATA DI TRIGGIANO	BA	TRIGGIANO	II	2ASS
26nskapm	- €	16/05/2025 09:53	Ordinario	Ammessa	Ok IST				BATF06701V - A. VOLTA	BA	BITONTO	I	D
26ubbtvg	917,20 €	22/05/2025 13:05	Ordinario	Ammessa	Ok IST				LERC031019 - IST.PROFESSIONALEDE PACE -LECCE	LE	TREPUZZI	I	A OC
26ulvpy6	4.000,92 €	19/05/2025 16:53	Ordinario	Ammessa	Ok IST				FGRI01101A - I.P. G.PAVONCELLI	FG	CERIGNOLA	I	A
26vtpgfo	2.869,10 €	15/05/2025 10:16	Ordinario	Ammessa	Ok IST				BRTH020006 - I.T.E.TCARNARO-MARCONI-FLACCO-BELLUZZI	BR	SAN MICHELE SALENTINO	II	TLAA
270thmi5	12.982,03 €	06/05/2025 10:28	Ordinario	Ammessa	Ok IST				BAPC05401G - ALFREDO ORIANI	BA	CORATO	II	A
277jlzzu	11.484,32 €	20/05/2025 22:06	Ordinario	Ammessa	Ok IST				LEPM01000Q - LICEO P. SICILIANI	LE	SALICE SALENTINO	II	EU
279pa8wo	6.156,70 €	05/05/2025 14:03	Ordinario	Ammessa	Ok IST				BTRC04301D - R. LOTTI - UMBERTO I PROF.SERV. COMM.LI	BT	ANDRIA	II	AP
27iucz7b	449,51 €	22/05/2025 17:22	Ordinario	Ammessa	Ok IST				FGRI02050D - I.P.ANTONIO PACINOTTI SERALE	FG	FOGGIA	II	A
27j7jvb6	7.303,09 €	27/05/2025 16:24	Ordinario	Ammessa	Ok IST				BTTD05601V - I.T.E.S ETTORE CARAFA	BT	ANDRIA	II	G
27t2pgiy	9.126,55 €	07/05/2025 12:26	Ordinario	Ammessa	Ok IST				BAPC24000A - LICEO G. GALILEI - M. CURIE	BA	POLIGNANO A MARE	II	A
27vgnfpb	28,80 €	14/05/2025 17:37	Corrente	Ammessa	Ok IST				BARI130018 - SC.COORD. IPSIA SANTARELLA	BA	SANNICANDRO DI BARI	I	AMB
27woqsus	5.378,70 €	14/05/2025 16:42	Ordinario	Ammessa	Ok IST				BATD21000D - I.T.E.T. DE VITI DE MARCO	BA	NOICATTARO	I	A
281xgeob	2.487,72 €	28/05/2025 17:18	Ordinario	Ammessa	Ok IST				FGTD044018 - I.T.E. LECCISOTTI - SERRACAPRIOLA	FG	SERRACAPRIOLA	II	AS
287fp8t1	2.528,64 €	21/05/2025 18:05	Ordinario	Ammessa	Ok IST				BATD02901T - I.I.S.S.T. FIORE - SEDE ASS. GRUMO A.	BA	TORITTO	II	G
288u1kyw	5.283,94 €	17/05/2025 15:31	Ordinario	Ammessa	Ok IST				LETD03101L - ISTITUTO TECNICO ECONOMICO A. DE PACE	LE	LECCE	II	A
288x592t	4.018,38 €	12/05/2025 17:22	Ordinario	Ammessa	Ok IST				FGTD061012 - IT.E.T. G. TONIOLO	FG	MANFREDONIA	II	MF
28cakl71	9.465,85 €	24/04/2025 21:37	Ordinario	Ammessa	Ok IST				FGTD08000A - I.T.E.T. BLAISE PASCAL	FG	FOGGIA	I	A
28lcu6he	11.690,00 €	06/05/2025 09:47	Ordinario	Ammessa	Ok IST				BAPS24000D - LICEO E. AMALDI	BA	TORITTO	II	CSA
28mfh0em	3.307,89 €	08/05/2025 16:31	Ordinario	Ammessa	Ok IST				LETE010002 - I.T.E.T. G. DELEDDA	LE	LECCE	I	D
28rgqc8e	8.269,40 €	26/04/2025 10:17	Ordinario	Ammessa	Ok IST				BATH040009 - I.T.T. EUCLIDE-CARACCIOLO	BA	BARI	I	
28rn3ncd	11.051,40 €	07/05/2025 10:30	Ordinario	Ammessa	Ok IST				TATF03801G - I.I.S. A. RIGHI - ISTITUTO TECNICO	TA	TARANTO	II	B
28sz55d8	10.130,37 €	19/05/2025 10:29	Ordinario	Ammessa	Ok IST				FGRC00801T - I.P. L.EINAUDI	FG	FOGGIA	I	
28t6o4o5	8.961,71 €	08/05/2025 17:25	Ordinario	Ammessa	Ok IST				BATD02601A - I.T.E. C. COLAMONICO - ITT CHIARULLI	BA	ACQUAVIVA DELLE FONTI	I	1TCM
2921xbns	8.083,85 €	14/05/2025 09:41	Ordinario	Ammessa	Ok IST				FGPM10000G - LICEO E. PESTALOZZI	FG	SAN SEVERO	I	SUA
292h3gaa	7.670,43 €	23/05/2025 12:44	Ordinario	Ammessa	Ok IST				LEPM050006 - LICEO G. COMI	LE	SPECCHIA	I	A
29ipfj91	12.990,01 €	28/05/2025 21:29	Ordinario	NON Ammessa	Preavviso di rigetto				LETD04401P - IST.TECNICO ECONOMICO F. CALASSO	LE	CAMPI SALENTINA	II	COC
29j76v19	7.853,69 €	26/05/2025 18:17	Ordinario	Ammessa	Ok IST				LERI03301N - GALLIPOLI	LE	GALLIPOLI	II	H
29j9155g	10.500,81 €	12/05/2025 19:18	Ordinario	Ammessa	Ok IST				BATF06301G - GUGLIELMO MARCONI	BA	BARI	II	ITE
29jdckgn	6.749,23 €	29/04/2025 18:39	Ordinario	Ammessa	Ok IST				MTTF012019 - I.TEC. IND. " G.B. PENTASUGLIA " -MATERA	TA	LATERZA	II	C
29n8r67l	4.202,70 €	19/05/2025 20:53	Ordinario	Ammessa	Ok IST				BARA06701A - G. DE GEMMIS	BA	TERLIZZI	I	A
29qg86h3	3.620,47 €	06/05/2025 19:26	Ordinario	Ammessa	Ok IST				TATF03701Q - MAJORANA	TA	CRISPIANO	II	2AE
29tldc3y	6.849,02 €	16/05/2025 09:59	Ordinario	Ammessa	Ok IST				TARH08000L - I.P. ELSA MORANTE	TA	MASSAFRA	II	C
29u4e7yv	3.909,96 €	19/05/2025 10:28	Ordinario	Ammessa	Ok IST				TARC01201T - IPSC DON MILANI	TA	SAN MARZANO DI SAN GIUSEPPE	II	B
29zghco8	8.808,01 €	05/05/2025 14:27	Ordinario	Ammessa	Ok IST				FGRH010002 - I.P.E.O.A. ENRICO MATTEI	FG	SAN NICANDRO GARGANICO	I	B
2a2508ey	8.365,58 €	13/05/2025 19:48	Ordinario	Ammessa	Ok IST				LEPS03000X - LICEO G. C. VANINI	LE	SUPERSANO	I	CS

AVVISO PER L'ASSEGNAZIONE DELLE BORSE DI STUDIO A. S. 2024/2025 PER LE STUDENTESSE E STUDENTI DELLA SCUOLA SECONDARIA DI SECONDO GRADO (art. 9 D.Lgs n. 63/2017)

Istanze trasmesse con Isee regolare

Regione Puglia
Sezione Istruzione e Università
Servizio Sistema dell'Istruzione e del Diritto allo studio

REGIONE PUGLIA

Ministero dell'Istruzione e del Merito

ALLEGATO A

Codice Pratica	Importo ISEE	Data e ora Invio	Tipo ISEE	Esito Provvisorio	Verifica frequenza scolastica	Codice fiscale studente	Cognome studente	Nome studente	Istituzione Scolastica di 2° grado	Prov	Residenza	Classe	Sezione
2a8t2k0w	10.786,85 €	09/05/2025 19:23	Ordinario	Ammessa	Ok IST				BTTD05701P - I.T.E. G. DELL'OLIO	BT	BISCEGLIE	I	M
2alg900u	4.231,30 €	25/04/2025 20:15	Ordinario	Ammessa	Ok IST				FGRH060014 - I.P.E.O.A. M. LECCE - MANFREDONIA	FG	MANFREDONIA	II	BM
2apeph0a	9.839,77 €	07/05/2025 19:57	Ordinario	Ammessa	Ok IST				FGPC046022 - LICEO A. OLIVETTI - CARAPELLE	FG	CARAPELLE	I	D
2ase9f5c	12.388,35 €	06/05/2025 23:45	Ordinario	Ammessa	Ok IST				TAPC10000Q - LICEO ARCHITA	TA	TARANTO	I	B
2awhxx8q	11.845,99 €	28/04/2025 11:03	Ordinario	Ammessa	Ok IST				TAPS18000Q - LICEO D. DE RUGGIERI	TA	MASSAFRA	I	L
2b1u8ron	7.993,24 €	13/05/2025 12:03	Ordinario	Ammessa	Ok IST				BAPS07000G - LICEO G. TARANTINO	BA	GRAVINA IN PUGLIA	I	F
2b4i18mo	1.197,10 €	29/04/2025 16:01	Ordinario	Ammessa	Ok IST				BATF06701V - A. VOLTA	BA	BITONTO	II	AMM
2b6eqr5w	415,18 €	13/05/2025 17:48	Ordinario	Ammessa	Ok IST				BARH120005 - I.P. DOMENICO MODUGNO	BA	MOLA DI BARI	I	B
2b8sf9r8	7.537,44 €	07/05/2025 16:32	Ordinario	Ammessa	Ok IST				FGTE03000R - ITET NOTARANGELO-ROSATI-GIANNONE-MASI	FG	FOGGIA	I	E
2bivdp1t	7.682,71 €	25/04/2025 16:57	Ordinario	Ammessa	Ok IST				TATF04101B - ORESTE DEL PRETE	TA	SAVA	I	A
2by7uk4u	12.169,66 €	16/05/2025 19:48	Ordinario	Ammessa	Ok IST				BTTD05601V - I.T.E.S ETTORE CARAFA	BT	ANDRIA	II	E
2bzmabym	6.251,30 €	13/05/2025 22:43	Ordinario	Ammessa	Ok IST				LEPC13000N - LICEO VIRGILIO-REDI	LE	ARNESANO	I	N
2c0zto2k	8.368,46 €	15/05/2025 18:21	Ordinario	Ammessa	Ok IST				LETD039017 - IST.TECN.COMM.LEV.BACHELETCOPERTINO	LE	LEVERANO	I	1E
2c283047	3.525,06 €	23/05/2025 11:29	Ordinario	Ammessa	Ok IST				BATD220004 - I.T.E. VITALE GIORDANO	BA	BITONTO	II	A T L
2c7mq7fm	3.969,43 €	25/04/2025 17:40	Ordinario	Ammessa	Ok IST				FGPC044019 - LICEO FIANI	FG	TORREMAGGIORE	II	E
2c99o9o7	5.865,35 €	21/05/2025 09:15	Ordinario	Ammessa	Ok IST				TATF09000G - I.T.T. A. PACINOTTI	TA	TARANTO	II	B
2cdye2pr	14.515,84 €	15/05/2025 12:16	Ordinario	Ammessa	Ok IST				BRTF01701X - ITI -E. MAJORANA - BRINDISI	BR	BRINDISI	II	BB
2ce38942	8.958,70 €	29/04/2025 18:58	Ordinario	Ammessa	Ok IST				BAPS270009 - LICEI CARTESIO	BA	NOICATTARO	I	E
2cef80bh	10.226,32 €	24/04/2025 17:36	Ordinario	Ammessa	Ok IST				FGTF13000C - I.T.T. ALTAMURA-DA VINCI	FG	FOGGIA	I	B
2chujrl7	8.839,71 €	07/05/2025 18:25	Ordinario	Ammessa	Ok IST				MTIS01400C - I.I.S. "A. TURI - I. MORRA" MATERA	BA	SANTERAMO IN COLLE	I	A
2ck3as6a	6.153,77 €	22/05/2025 19:27	Ordinario	Ammessa	Ok IST				LERI04201C - I.S.I.S.S.-L. SCARAMBONE-LECCE	LE	LECCE	I	AOTT
2ckhz88b	7.476,17 €	20/05/2025 20:14	Ordinario	Ammessa	Ok IST				LETF006016 - CASARANO	LE	TAURISANO	I	AM
2cld3j2i	78,25 €	25/04/2025 18:56	Ordinario	Ammessa	Ok IST				BTTD00701N - I.I.S.S. L. EINAUDI	BT	CANOSA DI PUGLIA	II	C
2cpng5ih	10.071,22 €	23/05/2025 17:51	Ordinario	Ammessa	Ok IST				BARI052029 - IPSIA AGOSTINO AGHERBINO	BA	NOCI	I	H
2crabkgw	5.809,31 €	16/05/2025 19:55	Ordinario	Ammessa	Ok IST				FGPC15000C - LICEO BONGHI-ROSMINI	FG	LUCERA	II	A
2csas4gp	8.906,20 €	20/05/2025 15:17	Ordinario	Ammessa	Ok IST				TATD08000P - I.T.E. PITAGORA	TA	TARANTO	I	D
2cxpud2e	8.203,50 €	28/04/2025 21:31	Ordinario	Ammessa	Ok IST				BTRI023022 - I.P. S. STAFFA-TRINITAPOLI	BT	TRINITAPOLI	I	H
2cy6x6zb	8.286,68 €	13/05/2025 12:15	Ordinario	Ammessa	Ok IST				FGPS08000E - LICEO ALBERT EINSTEIN	FG	CERIGNOLA	II	G
2cyfbhge	4.766,62 €	13/05/2025 11:21	Ordinario	Ammessa	Ok IST				LESL03000R - LICEO CIARDO - PELLEGRINO	LE	LIZZANELLO	II	A
2czd95eq	5.198,13 €	11/05/2025 18:14	Ordinario	Ammessa	Ok IST				BRPS130004 - SCUOLA EUROPEA DI BRINDISI	BR	BRINDISI	I	
2d2hatwz	4.776,47 €	19/05/2025 12:33	Ordinario	Ammessa	Ok IST				LETF00301P - ALESSANO	LE	PRESICCE-ACQUARICA	I	
2d34maod	5.291,05 €	24/04/2025 20:47	Ordinario	Ammessa	Ok IST				CBIS023004 - "E. MAJORANA"	FG	SAN PAOLO DI CIVITATE	I	FIT
2d6pr7ae	2.322,80 €	15/05/2025 17:09	Ordinario	Ammessa	Ok IST				BARI14000T - I.P. DE NORA - LORUSSO	BA	TORITTO	II	2BE
2d6w1iyc	3.680,20 €	20/05/2025 16:35	Ordinario	Ammessa	Ok IST				BRTH020006 - I.T.E.TCARNARO-MARCONI-FLACCO-BELLUZZI	BR	BRINDISI	I	
2d9wut25	8.355,69 €	28/04/2025 09:40	Ordinario	Ammessa	Ok IST				FGRH100008 - I.P. ANNESSO CONV. BONGHI	FG	BICCARI	II	B
2dbkg8md	9.298,43 €	05/05/2025 17:59	Ordinario	Ammessa	Ok IST				LERH03000N - I.P. N. MOCCIA	LE	VEGLIE	II	B EOA
2df4iyge	6.474,96 €	15/05/2025 19:10	Ordinario	Ammessa	Ok IST				BTPS03000T - LICEO LEONARDO DA VINCI	BT	BISCEGLIE	II	B/L
2dk3jjfj	- €	05/05/2025 17:01	Ordinario	Ammessa	Ok IST				BTRH05801C - A. MORO	BT	TRANI	I	
2dorgsn2	6.544,90 €	25/04/2025 09:38	Ordinario	Ammessa	Ok IST				BAPC23000Q - LICEI SYLOS - FIORE	BA	RUVO DI PUGLIA	I	BL
2dp7c7im	11.382,14 €	12/05/2025 11:42	Ordinario	Ammessa	Ok IST				BARH069016 - IPSSEOA ANGELO CONSOLI	BA	PUTIGNANO	I	E
2dqiwf5w	7.537,00 €	08/05/2025 19:50	Ordinario	Ammessa	Ok IST				BARH120016 - I.P. DOMENICO MODUGNO	BA	RUTIGLIANO	I	C
2dwzakyk	11.193,25 €	15/05/2025 17:39	Ordinario	Ammessa	Ok IST				TAPC10000Q - LICEO ARCHITA	TA	TARANTO	II	E
2e4b0xey	11.226,42 €	13/05/2025 20:35	Ordinario	Ammessa	Ok IST				TARF044013 - I.P. F.S. CABRINI	TA	TARANTO	II	C/SCP
2e5qzvzd	5.269,93 €	28/04/2025 10:18	Ordinario	Ammessa	Ok IST				FGTA03701P - I.T.T. DI SANGRO-MINUZIANO-ALBERTI	FG	SAN SEVERO	I	AINFO
2e7eddp4	3.806,70 €	22/05/2025 11:35	Ordinario	Ammessa	Ok IST				BTTD32000N - I.T.E.T. CASSANDRO FERMI NERVI	BT	BARLETTA	I	E
2e7jkwk8	13.183,13 €	24/04/2025 21:54	Ordinario	Ammessa	Ok IST				BATD013018 - VITTORIO BACHELET	BA	GRAVINA IN PUGLIA	II	A
2e7yn7bx	- €	13/05/2025 18:56	Ordinario	Ammessa	Ok IST				TARC03901T - ISTITUTO PROF.LE PERRONE	TA	PALAGIANO	I	M
2ec7re8u	8.991,43 €	24/04/2025 20:10	Ordinario	NON Ammessa	Preavviso di rigetto				LEPS23000N - LICEO DON TONINO BELLO	LE	COPERTINO	I	
2egjy8s1	4,75 €	13/05/2025 09:50	Ordinario	Ammessa	Ok IST				BRPS130004 - SCUOLA EUROPEA DI BRINDISI	BR	LATIANO	I	CO
2ehe88xq	6.912,18 €	05/05/2025 20:00	Ordinario	Ammessa	Ok IST				TATD08000P - I.T.E. PITAGORA	TA	TARANTO	I	E
2ejo53sn	4.273,78 €	21/05/2025 10:24	Ordinario	Ammessa	Ok IST				FGPC003013 - LICEO FEDERICO II	FG	LESINA	II	E
2euf084y	6.494,97 €	06/05/2025 18:26	Ordinario	Ammessa	Ok IST				BRRF00601N - IST.PROF.SERV.SOCIALI CEGLIE MESS.	BR	VILLA CASTELLI	II	C
2ewt1gwa	11.536,74 €	15/05/2025 09:38	Ordinario	Ammessa	Ok IST				FGRI020004 - I.P. ANTONIO PACINOTTI	FG	FOGGIA	I	A
2f75g101	10.202,34 €	21/05/2025 22:58	Corrente	Ammessa	Ok IST				BRTF01701X - ITI -E. MAJORANA - BRINDISI	BR	BRINDISI	II	CB
2f883526	8.600,75 €	05/05/2025 16:45	Ordinario	Ammessa	Ok IST				BTPS11000D - LICEO SCIENTIFICO VALDEMARO VECCHI	BT	TRANI	I	B
2f9ja4am	8.938,57 €	22/05/2025 22:48	Ordinario	Ammessa	Ok IST				LEPM01000Q - LICEO P. SICILIANI	LE	VERNOLE	II	AS
2f9s39z0	6.377,52 €	13/05/2025 22:41	Ordinario	Ammessa	Ok IST				TATF044507 - LISIDE F.S. CABRINI SERALE	TA	SAN GIORGIO IONICO	II	BS
2fhzxkjd	10.896,57 €	28/04/2025 18:53	Ordinario	Ammessa	Ok IST				LETD026015 - IST. TECN. COMM.LE NARDO'	LE	NARDO'	I	B
2figakdc	14.383,21 €	08/05/2025 16:37	Ordinario	Ammessa	Ok IST				BTRF044013 - SERVIZI SOCIO SANITARI-COMMERCIALI PCP	BT	ANDRIA	I	D
2fs5tiyt	5.366,15 €	16/05/2025 09:34	Ordinario	Ammessa	Ok IST				BAPS05901T - M. POLO	BA	BARI	II	AL
2fteg3f9	8.764,45 €	29/04/2025 20:42	Ordinario	Ammessa	Ok IST				BATD05901N - MARCO POLO	BA	BITRITTO	II	F
2fufhxqe	3.732,84 €	26/05/2025 11:49	Ordinario	Ammessa	Ok IST				BARC041015 - I.P.S.S.C.T.S.P. MONS. ANTONIO BELLO	BA	GIOVINAZZO	I	AC
2futs6ww	6.067,26 €	19/05/2025 19:58	Ordinario	Ammessa	Ok IST				BATD013018 - VITTORIO BACHELET	BA	GRAVINA IN PUGLIA	I	H
2fw6cu7q	6.731,20 €	28/05/2025 19:24	Ordinario	Ammessa	Ok IST				LETD04901T - IST.TECNICO COMM.LE MICHELE LAPORTA	LE	ARADEO	II	AFM
2g47rijt	10.105,97 €	21/05/2025 12:03	Ordinario	Ammessa	Ok IST				LETF00301P - ALESSANO	LE	SPECCHIA	II	D

AVVISO PER L'ASSEGNAZIONE DELLE BORSE DI STUDIO A. S. 2024/2025 PER LE STUDENTESSE E STUDENTI DELLA SCUOLA SECONDARIA DI SECONDO GRADO
(art. 9 D.Lgs n. 63/2017)

Istanze trasmesse con Isee regolare

Regione Puglia
Sezione Istruzione e Università
Servizio Sistema dell'Istruzione e del Diritto allo studio

REGIONE PUGLIA — Ministero dell'Istruzione e del Merito

ALLEGATO A

Codice Pratica	Importo ISEE	Data e ora Invio	Tipo ISEE	Esito Provvisorio	Verifica frequenza scolastica	Codice fiscale studente	Cognome studente	Nome studente	Istituzione Scolastica di 2° grado	Prov	Residenza	Classe	Sezione
2g4bo8qm	11.399,09 €	09/05/2025 18:30	Ordinario	Ammessa	Ok IST				BRRF01003B - ISTITUTO PROFESSIONALE SERVIZI SOCIALI	BR	SAN VITO DEI NORMANNI	II	A
2g8g8206	5.415,92 €	14/05/2025 10:59	Ordinario	Ammessa	Ok IST				BATD03701R - ITET VIVANTE - ITET GORJUX	BA	BARI	I	C
2gb1pms9	11.885,50 €	29/04/2025 13:45	Ordinario	Ammessa	Ok IST				FGRC008506 - I.P. L. EINAUDI SERALE	FG	FOGGIA	II	F
2gi4c2cl	4.135,74 €	08/05/2025 12:17	Ordinario	Ammessa	Ok IST				BARM042015 - I.P.S.I.A.M. AMERIGO VESPUCCI	BA	MOLFETTA	II	BM
2gk3mu2i	3.706,10 €	19/05/2025 17:17	Ordinario	Ammessa	Ok IST				BARH01000N - I.P.E.O.A. A. PEROTTI	BA	BARI	I	C
2gsjo3k8	10.579,65 €	20/05/2025 10:29	Ordinario	Ammessa	Ok IST				BATD09000L - I.T.E.T. PADRE A. M. TANNOIA	BA	CORATO	I	
2gwvwkvw	9.942,29 €	05/05/2025 23:22	Ordinario	Ammessa	Ok IST				BTTD32000N - I.T.E.T. CASSANDRO FERMI NERVI	BT	BARLETTA	II	B
2gzmad1n	6.077,10 €	08/05/2025 17:26	Ordinario	Ammessa	Ok IST				LEPS01000P - LICEO SCIENTIFICO COSIMO DE GIORGI	LE	CAVALLINO	I	A
2h2utnv4	1.318,75 €	15/05/2025 17:09	Ordinario	Ammessa	Ok IST				FGRI03701E - I.P. A. MINUZIANO	FG	SAN SEVERO	I	IAMI
2h3kxvfv	6.364,01 €	08/05/2025 18:37	Ordinario	Ammessa	Ok IST				BTTD05801E - A. MORO	BT	TRANI	I	C
2h6a9f2l	10.686,67 €	15/05/2025 18:12	Ordinario	Ammessa	Ok IST				BRTF01701X - ITI -E. MAJORANA - BRINDISI	BR	TORRE SANTA SUSANNA	I	BB
2heauaz1	10.948,54 €	06/05/2025 21:32	Ordinario	Ammessa	Ok IST				BTTF06000Q - I.T.T. SEN. IANNUZZI	BT	ANDRIA	II	BE
2hh9a5oo	9.284,25 €	07/05/2025 19:02	Minori	Ammessa	Ok IST				BRRF00601N - IST.PROF.SERV.SOCIALI CEGLIE MESS.	BR	VILLA CASTELLI	II	AM
2hizxmkd	12.539,04 €	10/05/2025 12:38	Ordinario	Ammessa	Ok IST				BRPS01101V - LICEO SCIENTIFICO COREUTICO E.FERDINANDO	BR	MESAGNE	I	D
2hnh2pgk	7.683,95 €	24/04/2025 19:54	Ordinario	Ammessa	Ok IST				BAPM02000G - LICEO VITO FORNARI	BA	BARI	II	CSU
2i1xs8jo	8.434,84 €	30/04/2025 18:44	Ordinario	Ammessa	Ok IST				BATD09000L - I.T.E.T. PADRE A. M. TANNOIA	BA	CORATO	I	1 CAT
2i4vl02k	6.491,73 €	24/05/2025 20:24	Ordinario	Ammessa	Ok IST				FGPM10000G - LICEO E. PESTALOZZI	FG	SAN SEVERO	II	B
2i7mxn4c	7.550,67 €	20/05/2025 10:52	Ordinario	Ammessa	Ok IST				BRPS030029 - LICEO SCIENZE UMANE	BR	FRANCAVILLA FONTANA	I	B
2i9zzcnt	6.813,90 €	28/05/2025 17:23	Minori	Ammessa	Ok IST				BRRF00601N - IST.PROF.SERV.SOCIALI CEGLIE MESS.	BR	CEGLIE MESSAPICA	I	B
2ie3624t	2.083,49 €	19/05/2025 15:32	Ordinario	Ammessa	Ok IST				BARH120005 - I.P. DOMENICO MODUGNO	BA	MOLA DI BARI	II	B
2iebwol0	2.276,47 €	06/05/2025 16:48	Ordinario	Ammessa	Ok IST				BRPC04000P - LICEO MARZOLLA-LEO-SIMONE-DURANO	BR	BRINDISI	I	D
2ih53psx	12.630,12 €	06/05/2025 16:54	Ordinario	Ammessa	Ok IST				BTPM05701X - L.E.S. G. DELL'OLIO	BT	BISCEGLIE	II	BL
2ijm5709	5.064,39 €	12/05/2025 16:29	Ordinario	Ammessa	Ok IST				BTPS05301G - LICEO A. MORO	FG	ZAPPONETA	I	P
2il657v5	1.717,07 €	21/05/2025 10:11	Corrente	Ammessa	Ok IST				TARI024527 - ISTITUTO PROF.LE ARCHIMEDE - SERALE	TA	TARANTO	I	M
2iqdkb5a	5.585,37 €	05/05/2025 16:48	Minori	Ammessa	Ok IST				FGRI020004 - I.P. ANTONIO PACINOTTI	FG	FOGGIA	I	AT
2iswkwta	6.040,69 €	27/05/2025 14:04	Ordinario	Ammessa	Ok IST				BRPC04001Q - MARZOLLA - SAN VITO NORMANNI	BR	CAROVIGNO	II	C
2it7cmoi	2.323,44 €	26/04/2025 19:59	Ordinario	Ammessa	Ok IST				BAPM010001 - LICEO G. BIANCHI DOTTULA	BA	BARI	II	CU
2ix9gpfm	7.580,79 €	20/05/2025 09:48	Ordinario	Ammessa	Ok IST				BRPM010003 - LICEO E. PALUMBO	BR	MESAGNE	II	2ASU
2iz8o5jl	3.705,42 €	25/04/2025 19:05	Ordinario	Ammessa	Ok IST				LEPM050006 - LICEO G. COMI	LE	TRICASE	II	A
2izwcijx	9.621,14 €	24/04/2025 12:09	Ordinario	Ammessa	Ok IST				BAPS09000R - LICEO O. TEDONE	BA	CORATO	I	L
2j285oie	1.269,69 €	20/05/2025 11:06	Ordinario	Ammessa	Ok IST				BATF002014 - ITI GALILEO GALILEI	BA	CASAMASSIMA	I	BM
2j5eavlx	6.092,88 €	30/04/2025 18:40	Ordinario	Ammessa	Ok IST				LEPS03000X - LICEO G. C. VANINI	LE	RUFFANO	I	BS
2j6rgn55	4.377,35 €	16/05/2025 18:53	Ordinario	Ammessa	Ok IST				FGTA03701P - I.T.T. DI SANGRO-MINUZIANO-ALBERTI	FG	SAN SEVERO	II	A BIO
2j7otx7w	10.505,29 €	30/04/2025 21:31	Ordinario	Ammessa	Ok IST				FGTE03000R - ITET NOTARANGELO-ROSATI-GIANNONE-MASI	FG	FOGGIA	I	F
2jayi5vj	5.273,90 €	27/05/2025 18:44	Ordinario	Ammessa	Ok IST				BTTD02301G - I.T.E. M. DELL'AQUILA-SAN FERD.	BT	TRINITAPOLI	I	A
2jbfzcqy	9.714,80 €	20/05/2025 16:27	Ordinario	Ammessa	Ok IST				FGTE03000R - ITET NOTARANGELO-ROSATI-GIANNONE-MASI	FG	FOGGIA	II	A CAT
2jsnn1vd	621,18 €	21/05/2025 14:01	Ordinario	Ammessa	Ok IST				FGTE03000R - ITET NOTARANGELO-ROSATI-GIANNONE-MASI	FG	FOGGIA	I	T
2jx5lt59	6.747,94 €	25/05/2025 23:45	Ordinario	Ammessa	Ok IST				TAPC021011 - QUINTO ORAZIO FLACCO	TA	CASTELLANETA	I	1 L
2jx614kg	537,58 €	23/05/2025 22:34	Corrente	Ammessa	Ok IST				TAPS19000A - LICEO GALILEO FERRARIS	TA	TARANTO	I	AL
2jyyzd9	3.695,04 €	06/05/2025 18:08	Ordinario	Ammessa	Ok IST				BAPS064019 - LICEO SCIENT. OSA LEVI-MONTALCINI	BA	GIOVINAZZO	II	DL
2k1uhz9t	11.345,49 €	09/05/2025 16:35	Ordinario	Ammessa	Ok IST				TARI02401R - IPSIA ARCHIMEDE	TA	TARANTO	I	P
2kaac3as	3.234,43 €	26/05/2025 09:14	Ordinario	Ammessa	Ok IST				BARH120005 - I.P. DOMENICO MODUGNO	BA	MONOPOLI	II	C
2km79tjf	3.390,36 €	14/05/2025 10:32	Ordinario	Ammessa	Ok IST				LETF003017 - ALESSANO	LE	ALESSANO	I	A
2kmawivd	4.106,77 €	23/05/2025 18:48	Ordinario	NON Ammessa	Preavviso di rigetto				TARI02401R - IPSIA ARCHIMEDE	TA	TARANTO	II	N
2kq2klfk	9.352,03 €	19/05/2025 14:33	Ordinario	Ammessa	Ok IST				BATL07000T - I.T.T. NERVI-GALILEI	BA	ALTAMURA	II	B
2kqf0igw	3.532,39 €	15/05/2025 10:32	Ordinario	Ammessa	Ok IST				BARA06701A - G. DE GEMMIS	BA	TERLIZZI	I	A
2ktqko17	11.638,25 €	28/05/2025 08:43	Ordinario	NON Ammessa	Preavviso di rigetto				BARH04000D - I.P.E.O.A. DI MOLFETTA	BT	ANDRIA	I	
2ku0k89a	3.706,47 €	29/04/2025 18:21	Ordinario	Ammessa	Ok IST				TATE04201C - P.SSA MARIA PIA	TA	SAN GIORGIO IONICO	II	C
2l1d3krj	11.565,94 €	28/04/2025 17:27	Ordinario	Ammessa	Ok IST				BAPS200003 - LICEO FEDERICO II DI SVEVIA	BA	ALTAMURA	I	M
2l3hoimr	1.834,97 €	08/05/2025 15:10	Ordinario	Ammessa	Ok IST				TAPC10000Q - LICEO ARCHITA	TA	TARANTO	II	E
2l4tcu9r	3.920,22 €	06/05/2025 11:19	Ordinario	Ammessa	Ok IST				BARC03701D - R. GORJUX- N.TRIDENTE	BA	BARI	I	D
2l4tlqky	- €	06/05/2025 10:17	Corrente	Ammessa	Ok IST				BAPM05001C - LS DA VINCI-LC PLATONE SEDE ASS.	BA	CASSANO DELLE MURGE	I	E
2l6a21jy	11.910,49 €	22/05/2025 19:25	Ordinario	Ammessa	Ok IST				LETE010002 - I.T.E.T. G. DELEDDA	LE	CAVALLINO	II	D
2l8mdylj	10.835,56 €	24/04/2025 14:24	Ordinario	Ammessa	Ok IST				BTPS08000V - LICEO SCIENTIFICO RICCARDO NUZZI	BT	ANDRIA	I	A
2l93yd0x	10.511,01 €	06/05/2025 21:00	Ordinario	Ammessa	Ok IST				BRPS030007 - LICEO F. RIBEZZO	BR	FRANCAVILLA FONTANA	II	DSA
2lhjy9v2	6.023,15 €	09/05/2025 10:27	Ordinario	Ammessa	Ok IST				TAPS18000Q - LICEO D. DE RUGGIERI	TA	MASSAFRA	II	L
2ljsdwxq	5.075,04 €	12/05/2025 12:20	Ordinario	Ammessa	Ok IST				LETD08000R - I.T.E. A. OLIVETTI	LE	CARMIANO	I	
2lpwuws5	6.838,98 €	24/04/2025 15:51	Ordinario	Ammessa	Ok IST				FGPM059017 - LICEO A. G. RONCALLI	FG	MANFREDONIA	II	B
2lxliywa	7.154,45 €	29/05/2025 08:52	Ordinario	Ammessa	Ok IST				LEPC03000R - LICEO G. PALMIERI	LE	PORTO CESAREO	I	C
2m1fu7kk	3.746,10 €	30/04/2025 10:10	Ordinario	Ammessa	Ok IST				TATF09000G - I.T.T. A. PACINOTTI	TA	TARANTO	I	A
2m6rki1y	9.058,47 €	12/05/2025 19:24	Ordinario	Ammessa	Ok IST				LEPS23000N - LICEO DON TONINO BELLO	LE	COPERTINO	II	A
2mclubzp	11.373,04 €	19/05/2025 18:35	Ordinario	Ammessa	Ok IST				LESD090002 - LICEO P. COLONNA	LE	GALATINA	I	C
2mebfe9g	12.185,77 €	20/05/2025 10:00	Ordinario	Ammessa	Ok IST				BATD06801C - ISTITUTO TECNOLOGICO E. MONTALE	BA	MOLA DI BARI	I	F
2meej8gc	7.282,74 €	22/05/2025 20:39	Ordinario	Ammessa	Ok IST				FGPS00701D - LICEO GENEROSO DE ROGATIS	FG	SAN NICANDRO GARGANICO	I	A
2mj1wk04	8.615,52 €	11/05/2025 15:59	Ordinario	Ammessa	Ok IST				BTTD04301R - R. LOTTI-UMBERTO I TEC.TURISMO-AGRARIO	BT	ANDRIA	I	CT

AVVISO PER L'ASSEGNAZIONE DELLE BORSE DI STUDIO A. S. 2024/2025 PER LE STUDENTESSE E STUDENTI DELLA SCUOLA SECONDARIA DI SECONDO GRADO
(art. 9 D.Lgs n. 63/2017)

Istanze trasmesse con Isee regolare

Regione Puglia
Sezione Istruzione e Università
Servizio Sistema dell'Istruzione e del Diritto allo studio

REGIONE PUGLIA — Ministero dell'Istruzione e del Merito

ALLEGATO A

Codice Pratica	Importo ISEE	Data e ora Invio	Tipo ISEE	Esito Provvisorio	Verifica frequenza scolastica	Codice fiscale studente	Cognome studente	Nome studente	Istituzione Scolastica di 2° grado	Prov	Residenza	Classe	Sezione
2mm4z5ie	11.348,04 €	14/05/2025 17:21	Ordinario	Ammessa	Ok IST				LEPC120003 - LICEO GALILEO GALILEI	LE	NARDO'	I	B
2mu545pt	6.497,39 €	26/04/2025 16:19	Ordinario	Ammessa	Ok IST				LEPS01000P - LICEO SCIENTIFICO COSIMO DE GIORGI	LE	LECCE	I	L
2mw3sagu	5.879,54 €	29/04/2025 16:47	Ordinario	Ammessa	Ok IST				TATD08000P - I.T.E. PITAGORA	TA	TARANTO	I	F
2mz46ncc	11.212,26 €	08/05/2025 10:21	Ordinario	Ammessa	Ok IST				BATF06401B - IST. TECN. TECNOLOGICO FERRARIS	BA	MOLFETTA	I	A
2n2z5rl5	10.504,04 €	24/04/2025 16:38	Ordinario	Ammessa	Ok IST				BRTD01000T - I.T.E. G. CALO'	BR	TORRE SANTA SUSANNA	I	C
2n7tw3jp	3.434,23 €	21/05/2025 17:25	Ordinario	Ammessa	Ok IST				LESL03000R - LICEO CIARDO - PELLEGRINO	LE	TREPUZZI	I	D
2nb5ui0k	11.561,80 €	26/05/2025 20:36	Ordinario	Ammessa	Ok IST				BAPC23000Q - LICEI SYLOS - FIORE	BA	TERLIZZI	II	ASC
2nbh8kpr	7.222,64 €	07/05/2025 08:31	Ordinario	Ammessa	Ok IST				BASL03301E - IISS R. LUXEMBURG-LIC. ART. GRAF. AUDIOV	BA	GIOIA DEL COLLE	I	C
2nccgtgp	5.145,27 €	26/05/2025 10:48	Ordinario	Ammessa	Ok IST				LETD140007 - I.T.E. A. DE VITI DE MARCO	LE	CASARANO	II	H
2nfoyree	8.713,85 €	30/04/2025 18:20	Ordinario	Ammessa	Ok IST				FGRI01101A - I.P. G.PAVONCELLI	FG	CERIGNOLA	I	A
2nipvf55	9.587,37 €	06/05/2025 22:16	Ordinario	Ammessa	Ok IST				BTTD00701N - I.I.S.S. L. EINAUDI	BT	CANOSA DI PUGLIA	II	C
2njeqx1x	11.615,85 €	28/05/2025 11:59	Ordinario	Ammessa	Ok IST				BRPS030007 - LICEO F. RIBEZZO	BR	ERCHIE	II	AT
2nlpn51r	5.109,65 €	17/05/2025 11:36	Ordinario	Ammessa	Ok IST				BTPM05701X - L.E.S. G. DELL'OLIO	BT	BISCEGLIE	II	BL
2nnk4ep6	8.080,68 €	19/05/2025 15:14	Ordinario	Ammessa	Ok IST				BRTD01101P - IST. TECNICO ECONOMICO E.FERDINANDO	BR	MESAGNE	II	C
2norhh3x	1.058,58 €	14/05/2025 17:52	Ordinario	Ammessa	Ok IST				BTPC040009 - LICEO CARLO TROYA	BT	ANDRIA	II	CL
2nuoej6r	3.415,98 €	21/05/2025 09:07	Ordinario	Ammessa	Ok IST				FGPS040004 - LICEO SCIENTIFICO G. MARCONI	FG	FOGGIA	I	Q
2o2f4zci	6.513,20 €	15/05/2025 18:55	Ordinario	Ammessa	Ok IST				FGRI021011 - I.P. PRIMO LEVI	FG	SAN MARCO IN LAMIS	I	AM
2oa64s1c	10.129,71 €	15/05/2025 17:52	Ordinario	Ammessa	Ok IST				TAPS042015 - LICEO MARIA PIA	TA	LIZZANO	II	B
2oay3ds7	10.773,57 €	28/05/2025 17:28	Ordinario	Ammessa	Ok IST				BTTD05701P - I.T.E. G. DELL'OLIO	BT	BISCEGLIE	I	AC
2omi6dt5	11.026,52 €	24/05/2025 20:45	Ordinario	Ammessa	Ok IST				BASD039013 - LICEO ARTISTICO FEDERICO II STUPOR MUNDI	BT	BISCEGLIE	II	C
2owh40y7	4.756,64 €	27/05/2025 19:12	Ordinario	Ammessa	Ok IST				BAPM02000G - LICEO VITO FORNARI	BA	MOLFETTA	I	QUES
2ox5pu61	9.074,74 €	12/05/2025 18:11	Ordinario	Ammessa	Ok IST				FGTD020504 - I.T.E. DANTE ALIGHIERI SERALE	FG	CERIGNOLA	I	A
2oyt9kws	- €	22/05/2025 15:58	Ordinario	Ammessa	Ok IST				BAPM010001 - LICEO G. BIANCHI DOTTULA	BA	BARI	I	1BE
2oz55ocd	9.123,75 €	27/04/2025 15:32	Minori	Ammessa	Ok IST				FGRI03701E - I.P. A. MINUZIANO	FG	SAN SEVERO	II	IAMI
2p9q167d	4.999,02 €	13/05/2025 09:47	Ordinario	Ammessa	Ok IST				FGPC044019 - LICEO FIANI	FG	TORREMAGGIORE	I	M
2pb7i8zt	11.054,47 €	19/05/2025 18:13	Ordinario	Ammessa	Ok IST				BATD06801C - ISTITUTO TECNOLOGICO E. MONTALE	BA	NOICATTARO	I	F
2pshk1u6	9.341,07 €	08/05/2025 17:34	Ordinario	Ammessa	Ok IST				BTTD00701N - I.I.S.S. L. EINAUDI	BT	CANOSA DI PUGLIA	I	C
2q21d758	4.395,18 €	11/05/2025 17:22	Ordinario	Ammessa	Ok IST				BTRI050008 - I.P. ARCHIMEDE	BT	ANDRIA	I	C
2q2phy3e	8.737,99 €	27/04/2025 19:14	Ordinario	Ammessa	Ok IST				FGTE03000R - ITET NOTARANGELO-ROSATI-GIANNONE-MASI	FG	FOGGIA	II	A
2q4oz6ya	4.824,92 €	22/05/2025 16:06	Ordinario	Ammessa	Ok IST				BATD06801C - ISTITUTO TECNOLOGICO E. MONTALE	BA	RUTIGLIANO	I	H
2q76hsg9	5.335,49 €	19/05/2025 16:18	Ordinario	Ammessa	Ok IST				BASD039013 - LICEO ARTISTICO FEDERICO II STUPOR MUNDI	BA	CORATO	I	D
2qkpdnir	5.509,12 €	30/04/2025 19:27	Ordinario	Ammessa	Ok IST				LERH00101P - I.I.S.S. PRESTA COLUMELLA LECCE	LE	CARMIANO	I	
2qo4etnt	9.426,46 €	06/05/2025 17:51	Ordinario	Ammessa	Ok IST				FGPM03000E - LICEO CAROLINA POERIO	FG	FOGGIA	I	CS
2qo6ghco	5.874,88 €	05/05/2025 17:22	Ordinario	Ammessa	Ok IST				BTRC03601A - IPSC - IPSAM COSMAI	BT	BISCEGLIE	I	CS
2qr0e9j7	10.632,46 €	23/05/2025 19:15	Ordinario	Ammessa	Ok IST				BTTF06000Q - I.T.T. SEN. IANNUZZI	BA	CORATO	II	A M
2r04026g	8.379,32 €	07/05/2025 09:24	Ordinario	Ammessa	Ok IST				BTPC210007 - LICEO F. DE SANCTIS	BT	TRANI	I	E
2r06jces	5.566,77 €	21/05/2025 12:26	Ordinario	Ammessa	Ok IST				TATF09000G - I.T.T. A. PACINOTTI	TA	MONTEIASI	I	ACAT
2rcf3lfz	- €	13/05/2025 15:47	Corrente	Ammessa	Ok IST				FGRC04601L - I.P.S.C. A. OLIVETTI - ORTA NOVA	FG	ORTA NOVA	I	C
2rgqyk7w	8.819,11 €	19/05/2025 20:00	Ordinario	Ammessa	Ok IST				BATF06401B - IST. TECN. TECNOLOGICO FERRARIS	BT	BISCEGLIE	I	A E
2rzaect4	11.701,19 €	07/05/2025 19:53	Ordinario	Ammessa	Ok IST				LETD039017 - IST.TECN.COMM.LEV.BACHELETCOPERTINO	LE	VEGLIE	II	A SAN
2rzrr7kw	2.369,15 €	23/05/2025 11:00	Corrente	Ammessa	Ok IST				BRPS030029 - LICEO SCIENZE UMANE	BR	FRANCAVILLA FONTANA	II	D
2sdf9b76	5.562,60 €	06/05/2025 12:25	Ordinario	Ammessa	Ok IST				FGTD010004 - I.T.E. A. FRACCACRETA	FG	SAN SEVERO	I	A
2sdgzd9p	10.093,88 €	24/04/2025 19:48	Ordinario	Ammessa	Ok IST				FGPC044019 - LICEO FIANI	FG	TORREMAGGIORE	II	E
2slxhn02	10.206,54 €	28/04/2025 22:37	Ordinario	Ammessa	Ok IST				LETD08000R - I.T.E. A. OLIVETTI	LE	LECCE	II	F
2sta8f40	11.360,56 €	28/04/2025 17:00	Ordinario	Ammessa	Ok IST				BATD02000A - I.T.E. F. M. GENCO	BA	ALTAMURA	I	E
2swg60lx	10.202,85 €	27/05/2025 21:01	Ordinario	Ammessa	Ok IST				FGPS040004 - LICEO SCIENTIFICO G. MARCONI	FG	FOGGIA	II	H
2swsrsef	9.483,50 €	29/05/2025 11:58	Ordinario	Ammessa	Ok IST				BARH04000D - I.P.E.O.A. DI MOLFETTA	BT	BISCEGLIE	II	G
2t2blgml	8.695,05 €	26/04/2025 00:09	Corrente	Ammessa	Ok IST				LEPM01000Q - LICEO P. SICILIANI	LE	SQUINZANO	I	BU
2t2q37fr	6.080,56 €	28/05/2025 11:16	Ordinario	Ammessa	Ok IST				BRPS030007 - LICEO F. RIBEZZO	TA	SAVA	II	CT
2tf1eacw	10.764,16 €	14/05/2025 17:53	Ordinario	Ammessa	Ok IST				BARI01301N - G. GALILEI	BA	GRAVINA IN PUGLIA	II	E
2th2qprp	7.705,09 €	09/05/2025 10:39	Ordinario	Ammessa	Ok IST				LEPM050006 - LICEO G. COMI	LE	PRESICCE-ACQUARICA	I	AE
2ticbx0a	9.610,43 €	06/05/2025 07:28	Ordinario	Ammessa	Ok IST				BATF230001 - I.T.T. PANETTI-PITAGORA	BA	MODUGNO	II	E
2tk9zg0t	5.578,57 €	19/05/2025 14:26	Ordinario	Ammessa	Ok IST				TASD02002Q - LICEO ARTISTICO V. CALO'	TA	TARANTO	II	L
2tupslj3	4.392,36 €	05/05/2025 12:11	Ordinario	Ammessa	Ok IST				FGRC044011 - I.P.S.C. LECCISOTTI	FG	TORREMAGGIORE	II	AP
2tvk6zte	3.658,76 €	22/05/2025 10:47	Ordinario	Ammessa	Ok IST				LEPS23000N - LICEO DON TONINO BELLO	LE	COPERTINO	II	2BP
2txxio6r	9.884,68 €	25/04/2025 19:25	Ordinario	Ammessa	Ok IST				LEPS03000X - LICEO G. C. VANINI	LE	LECCE	I	CS
2ug0d3bl	3.544,31 €	15/05/2025 17:04	Ordinario	Ammessa	Ok IST				BATD013018 - VITTORIO BACHELET	BA	GRAVINA IN PUGLIA	II	A
2uk1bfut	5.370,20 €	18/05/2025 08:17	Ordinario	Ammessa	Ok IST				LETF006016 - CASARANO	LE	TAVIANO	II	AI
2ukdr8u6	4.266,26 €	21/05/2025 13:50	Ordinario	Ammessa	Ok IST				TAPS03801D - I.I.S. A. RIGHI - LICEO	TA	TARANTO	I	I
2ukzqsdl	4.366,96 €	20/05/2025 18:56	Ordinario	Ammessa	Ok IST				FGPC15000C - LICEO BONGHI-ROSMINI	FG	LUCERA	II	B
2ul1fvzf	6.960,00 €	21/05/2025 11:20	Ordinario	Ammessa	Ok IST				BAPC24000A - LICEO G. GALILEI - M. CURIE	BA	MONOPOLI	I	A
2upqnvu9	- €	17/05/2025 11:41	Ordinario	Ammessa	Ok IST				TATF03701Q - MAJORANA	TA	CRISPIANO	II	E
2usqci8u	10.423,08 €	21/05/2025 15:31	Ordinario	Ammessa	Ok IST				BAPS270009 - LICEI CARTESIO	BA	TRIGGIANO	II	C
2uza2e1w	7.443,14 €	06/05/2025 12:08	Ordinario	Ammessa	Ok IST				BARI01301N - G. GALILEI	BA	GRAVINA IN PUGLIA	I	DP
2v3ubtdu	7.960,96 €	23/05/2025 11:07	Ordinario	Ammessa	Ok IST				BTRC03601A - IPSC - IPSAM COSMAI	BT	BISCEGLIE	I	TO

AVVISO PER L'ASSEGNAZIONE DELLE BORSE DI STUDIO A. S. 2024/2025 PER LE STUDENTESSE E STUDENTI DELLA SCUOLA SECONDARIA DI SECONDO GRADO (art. 9 D.Lgs n. 63/2017)

Istanze trasmesse con Isee regolare

Regione Puglia
Sezione Istruzione e Università
Servizio Sistema dell'Istruzione e del Diritto allo studio

REGIONE PUGLIA — Ministero dell'Istruzione e del Merito

ALLEGATO A

Codice Pratica	Importo ISEE	Data e ora Invio	Tipo ISEE	Esito Provvisorio	Verifica frequenza scolastica	Codice fiscale studente	Cognome studente	Nome studente	Istituzione Scolastica di 2° grado	Prov	Residenza	Classe	Sezione
2v4vylud	8.946,56 €	24/04/2025 20:00	Ordinario	Ammessa	Ok IST				TAPM020008 - LICEO SCIENZE UMANE VITTORINO DA FELTRE	TA	TARANTO	II	A
2v5wbs78	7.736,72 €	25/04/2025 13:19	Ordinario	Ammessa	Ok IST				FGRI021011 - I.P. PRIMO LEVI	FG	SAN MARCO IN LAMIS	II	A
2v9fdujs	11.203,25 €	07/05/2025 17:11	Ordinario	Ammessa	Ok IST				BTPS15000X - LICEO CARLO CAFIERO	BT	BARLETTA	I	G
2va00gdk	10.007,44 €	27/04/2025 10:51	Ordinario	Ammessa	Ok IST				FGPS20000B - LICEO GALILEI-MORO	FG	MANFREDONIA	II	C
2veyubts	10.819,02 €	12/05/2025 17:37	Ordinario	Ammessa	Ok IST				BRTD01000T - I.T.E. G. CALO'	BR	FRANCAVILLA FONTANA	I	G
2vg733ll	6.502,30 €	22/05/2025 19:17	Ordinario	Ammessa	Ok IST				BTPS08000V - LICEO SCIENTIFICO RICCARDO NUZZI	BT	ANDRIA	II	D
2vha52v2	4.796,77 €	06/05/2025 11:51	Corrente	Ammessa	Ok IST				TAPM020008 - LICEO SCIENZE UMANE VITTORINO DA FELTRE	TA	TARANTO	II	AES
2vw55feh	7.043,42 €	09/05/2025 13:05	Ordinario	Ammessa	Ok IST				BRPM010003 - LICEO E. PALUMBO	BR	SAN DONACI	I	A
2w07hk22	5.985,61 €	08/05/2025 14:39	Ordinario	Ammessa	Ok IST				FGTF04801T - I.T.T. AUGUSTO RIGHI	FG	CERIGNOLA	II	CBIO
2w30cdcu	7.483,62 €	16/05/2025 12:50	Ordinario	Ammessa	Ok IST				BATL07000T - I.T.T. NERVI-GALILEI	BA	ALTAMURA	I	L
2w7czxzr	4.297,36 €	21/05/2025 16:10	Ordinario	Ammessa	Ok IST				LETD140007 - I.T.E. A. DE VITI DE MARCO	LE	MATINO	I	A
2wb2231g	3.114,10 €	07/05/2025 19:28	Ordinario	Ammessa	Ok IST				BTRI050008 - I.P. ARCHIMEDE	BT	TRANI	II	A
2whextkt	11.481,35 €	28/05/2025 10:13	Corrente	Ammessa	Ok IST				LEPS03000X - LICEO G. C. VANINI	LE	TAURISANO	I	DL
2wjmmxss	11.603,43 €	27/04/2025 09:29	Ordinario	Ammessa	Ok IST				BAPC042019 - LICEO CLASSICO SPINELLI	BA	GIOVINAZZO	I	B
2wjtinu0	6.221,01 €	08/05/2025 17:53	Ordinario	Ammessa	Ok IST				FGPC15000C - LICEO BONGHI-ROSMINI	FG	LUCERA	I	B
2wopwaiy	11.063,09 €	28/04/2025 18:13	Ordinario	Ammessa	Ok IST				BATD04000G - I.T.E.T. GAETANO SALVEMINI	BA	MOLFETTA	II	A
2wznamud	3.843,53 €	12/05/2025 11:14	Ordinario	Ammessa	Ok IST				BTPM05701X - L.E.S.G. DELL'OLIO	BT	BISCEGLIE	I	B/L
2x4pfjz7	3.512,72 €	07/05/2025 11:51	Ordinario	Ammessa	Ok IST				BATD02000A - I.T.E. F. M. GENCO	BA	ALTAMURA	I	G
2x93dj3k	10.489,31 €	28/04/2025 17:59	Ordinario	Ammessa	Ok IST				LERC031019 - IST.PROFESSIONALEDE PACE-LECCE	LE	LIZZANELLO	II	2AOG
2x940yg7	11.093,57 €	08/05/2025 13:05	Ordinario	Ammessa	Ok IST				BTPC02301L - LICEO S. STAFFA - TRINITAPOLI	BT	SAN FERDINANDO DI PUGLIA	I	A
2xbcs338	4.756,53 €	24/04/2025 13:06	Ordinario	Ammessa	Ok IST				BRRF010008 - I.P. F. L. MORVILLO FALCONE	BR	CAROVIGNO	II	BOD
2xfmvn52	9.760,91 €	24/04/2025 18:29	Ordinario	Ammessa	Ok IST				TAPS20000Q - LICEO G. B. VICO	TA	GINOSA	I	D
2xg5rysf	10.741,30 €	15/05/2025 16:44	Ordinario	Ammessa	Ok IST				BASL06000T - LICEO DE NITTIS-PASCALI	BA	PALO DEL COLLE	I	E
2xgkinxr	11.022,37 €	17/05/2025 09:53	Ordinario	Ammessa	Ok IST				TARF044013 - I.P. F.S. CABRINI	TA	TARANTO	II	B
2xh5plm5	3.449,23 €	25/04/2025 08:36	Ordinario	Ammessa	Ok IST				TATF04401V - ISTITUTO TECNICO INDUSTRIALE	TA	TARANTO	II	AT
2xlneg36	9.044,11 €	12/05/2025 12:10	Ordinario	Ammessa	Ok IST				FGPC15000C - LICEO BONGHI-ROSMINI	FG	CASTELLUCCIO VALMAGGIORE	I	
2xmrdfc9	3.177,92 €	26/04/2025 21:18	Ordinario	Ammessa	Ok IST				LEPS07000A - LICEO GIULIETTA BANZI BAZOLI	LE	CALIMERA	II	E
2xp93acy	6.479,30 €	22/05/2025 20:25	Ordinario	Ammessa	Ok IST				LEPS00201R - MARTANO	LE	CORIGLIANO D'OTRANTO	I	D
2xsn4f1b	6.947,88 €	24/04/2025 23:16	Ordinario	Ammessa	Ok IST				LERH00101P - I.I.S.S. PRESTA COLUMELLA LECCE	LE	SURBO	II	A
2yO6tgen	10.751,36 €	22/05/2025 17:55	Ordinario	Ammessa	Ok IST				BTRC046011 - IPSC LEONTINE E GIUSEPPE DE NITTIS	BT	BARLETTA	I	E
2y3cutne	9.810,62 €	28/04/2025 09:30	Ordinario	Ammessa	Ok IST				BAPS07000G - LICEO G. TARANTINO	BA	GRAVINA IN PUGLIA	I	L
2yb2ks4l	7.996,09 €	27/05/2025 18:29	Ordinario	Ammessa	Ok IST				LESL03000R - LICEO CIARDO - PELLEGRINO	LE	SQUINZANO	II	A
2yc96jax	8.602,46 €	21/05/2025 09:35	Ordinario	Ammessa	Ok IST				TASD02002Q - LICEO ARTISTICO V. CALO'	TA	TARANTO	I	M
2ydtg6ts	2.253,85 €	24/04/2025 12:46	Ordinario	Ammessa	Ok IST				TAPM020008 - LICEO SCIENZE UMANE VITTORINO DA FELTRE	TA	TORRICELLA	II	CSU
2yg954id	9.592,11 €	26/04/2025 05:57	Ordinario	Ammessa	Ok IST				BASL06000T - LICEO DE NITTIS-PASCALI	BA	MODUGNO	II	D
2yo579jx	5.477,87 €	30/04/2025 14:50	Ordinario	Ammessa	Ok IST				TATF03801G - I.J.S. A. RIGHI - ISTITUTO TECNICO	TA	TARANTO	I	AA
2yp6xtua	11.215,27 €	08/05/2025 18:06	Ordinario	Ammessa	Ok IST				BATF079015 - ITT LUIGI DELL'ERBA	BA	CASTELLANA GROTTE	I	C I
2z0ti137	5.944,61 €	05/05/2025 18:43	Ordinario	Ammessa	Ok IST				LEPM01000Q - LICEO P. SICILIANI	LE	LECCE	II	EU
2z5mumye	9.389,29 €	22/05/2025 16:34	Ordinario	Ammessa	Ok IST				BAPS06101T - L. L. GIULIO CESARE	BA	BARI	II	DL
2z9wu51i	6.395,85 €	11/05/2025 11:07	Ordinario	Ammessa	Ok IST				LEPM01000Q - LICEO P. SICILIANI	LE	LECCE	I	DL
2zabt897	5.400,35 €	24/05/2025 02:10	Ordinario	Ammessa	Ok IST				FGTD010004 - I.T.E. A. FRACCACRETA	FG	SAN SEVERO	II	AFM
2zj1zus6	14.592,14 €	21/05/2025 21:53	Ordinario	Ammessa	Ok IST				LEPS03000X - LICEO G. C. VANINI	LE	UGENTO	II	CC
2zloqfd4	8.847,44 €	23/05/2025 10:17	Ordinario	Ammessa	Ok IST				FGRH100008 - I.P. ANNESSO CONV. BONGHI	FG	BICCARI	II	C
2zp4520x	11.051,58 €	30/04/2025 18:55	Ordinario	Ammessa	Ok IST				BAPS12000B - LICEO GALILEO GALILEI	BA	PALO DEL COLLE	II	A
2zrh7q14	9.048,01 €	26/04/2025 18:24	Ordinario	Ammessa	Ok IST				BTPM05701X - L.E.S.G. DELL'OLIO	BT	BISCEGLIE	I	B
2zrzxyqd	11.176,44 €	07/05/2025 18:22	Ordinario	Ammessa	Ok IST				BTTD05601V - I.T.E.SETTORE CARAFA	BT	ANDRIA	II	E
2zsxp5jr	10.719,93 €	13/05/2025 12:01	Ordinario	Ammessa	Ok IST				BTPS15000X - LICEO CARLO CAFIERO	BT	BARLETTA	II	G
2zzhu2n4	11.482,68 €	23/05/2025 19:29	Corrente	Ammessa	Ok IST				TATD08000P - I.T.E. PITAGORA	TA	TARANTO	II	A
3035a5k1	10.852,65 €	22/05/2025 19:33	Ordinario	Ammessa	Ok IST				BATD09000L - I.T.E.T. PADRE A. M. TANNOIA	BA	CORATO	II	C
303qcj0v	6.366,14 €	28/05/2025 17:58	Ordinario	Ammessa	Ok IST				BARC067019 - T. TRAETTA	BA	BITONTO	I	BSS
304eewts	6.730,83 €	12/05/2025 20:07	Ordinario	Ammessa	Ok IST				LEPS03000X - LICEO G. C. VANINI	LE	RACALE	I	A/S
30djjfzu	8.476,09 €	07/05/2025 19:33	Ordinario	Ammessa	Ok IST				BTPS08000V - LICEO SCIENTIFICO RICCARDO NUZZI	BT	ANDRIA	I	ESA
30elsd6f	7.832,68 €	21/05/2025 15:53	Ordinario	Ammessa	Ok IST				BATF230001 - I.T.T. PANETTI-PITAGORA	BA	BARI	I	F
30fbtlb3	5.035,88 €	12/05/2025 16:59	Ordinario	Ammessa	Ok IST				BATF26000R - I.T.E.T. VITO SANTE LONGO	BA	MOLA DI BARI	I	F
30lq3o8n	8.554,20 €	24/04/2025 18:07	Ordinario	Ammessa	Ok IST				TARF036014 - IST. PROFESSIONALE LEONARDO DA VINCI	TA	MARTINA FRANCA	II	O
30qfoc8j	8.202,95 €	09/05/2025 20:06	Ordinario	Ammessa	Ok IST				BTPS05301G - LICEO A. MORO	BT	SAN FERDINANDO DI PUGLIA	II	D
30zmgqes	4.287,05 €	06/05/2025 12:13	Ordinario	Ammessa	Ok IST				BARH11000E - I.P. E. MAJORANA	BA	MODUGNO	II	OTTICO
311iyf5g	4.101,04 €	06/05/2025 18:31	Ordinario	NON Ammessa	Preavviso di rigetto				FGRI01101A - I.P. G.PAVONCELLI	FG	CERIGNOLA	II	A
312f3vzy	153,42 €	06/05/2025 17:55	Ordinario	Ammessa	Ok IST				BRTF02000P - I.T.T. E. FERMI	BR	FRANCAVILLA FONTANA	I	BEE
3199zkhu	13.638,04 €	27/05/2025 20:30	Ordinario	Ammessa	Ok IST				BAPC05401G - ALFREDO ORIANI	BA	CORATO	II	BSU
31b08876	983,05 €	19/05/2025 08:49	Ordinario	Ammessa	Ok IST				TAPC070005 - LICEO ARISTOSSENO	TA	TARANTO	I	A
31er9lrh	3.410,84 €	25/04/2025 11:05	Corrente	Ammessa	Ok IST				RMTD11801C - TECNICO - LUIGI EINAUDI	TA	TARANTO	II	P
31f0tohf	6.124,80 €	16/05/2025 15:11	Ordinario	Ammessa	Ok IST				BAPS36000G - LICEO MAJORANA - LATERZA	BA	ALBEROBELLO	I	DL
31jx4w05	311,75 €	25/04/2025 10:33	Corrente	Ammessa	Ok IST				FGRH010002 - I.P.E.O.A. ENRICO MATTEI	FG	VIESTE	I	D
31pc9fq4	1.732,85 €	06/05/2025 11:16	Ordinario	Ammessa	Ok IST				FGTE03000R - ITET NOTARANGELO-ROSATI-GIANNONE-MASI	FG	FOGGIA	I	A

AVVISO PER L'ASSEGNAZIONE DELLE BORSE DI STUDIO A. S. 2024/2025 PER LE STUDENTESSE E STUDENTI DELLA SCUOLA SECONDARIA DI SECONDO GRADO (art. 9 D.Lgs n. 63/2017)

Istanze trasmesse con Isee regolare

Regione Puglia
Sezione Istruzione e Università
Servizio Sistema dell'Istruzione e del Diritto allo studio

REGIONE PUGLIA — Ministero dell'Istruzione e del Merito

ALLEGATO A

Codice Pratica	Importo ISEE	Data e ora Invio	Tipo ISEE	Esito Provvisorio	Verifica frequenza scolastica	Codice fiscale studente	Cognome studente	Nome studente	Istituzione Scolastica di 2° grado	Prov	Residenza	Classe	Sezione
31vz8gae	11.601,75 €	22/05/2025 13:01	Ordinario	Ammessa	Ok IST				BAPS06801L - ILARIA ALPI	BA	NOICATTARO	I	L
320vfnvd	11.932,70 €	16/05/2025 19:21	Ordinario	Ammessa	Ok IST				TATF04101B - ORESTE DEL PRETE	TA	FRAGAGNANO	I	
3210w94m	12.815,23 €	22/05/2025 18:18	Ordinario	Ammessa	Ok IST				LETF00301P - ALESSANO	LE	GAGLIANO DEL CAPO	II	AI
32f5sc2c	1.874,39 €	17/05/2025 19:11	Ordinario	Ammessa	Ok IST				FGTF13000C - I.T.T. ALTAMURA-DA VINCI	FG	FOGGIA	II	B
32sjn7fo	11.273,06 €	17/05/2025 16:34	Ordinario	Ammessa	Ok IST				FGRI020004 - I.P. ANTONIO PACINOTTI	FG	FOGGIA	I	B
32togtj5	6.685,11 €	09/05/2025 16:53	Ordinario	Ammessa	Ok IST				FGPS08000E - LICEO ALBERT EINSTEIN	FG	CERIGNOLA	I	G
32x97vfj	9.261,53 €	28/04/2025 21:19	Ordinario	Ammessa	Ok IST				BATH040009 - I.T.T. EUCLIDE-CARACCIOLO	BA	BARI	II	C
32ybzjp8	7.550,98 €	08/05/2025 22:08	Minori	Ammessa	Ok IST				LETD047016 - IST.TECNICO COMM.LE CEZZI-MAGLIE	LE	MAGLIE	I	A
333wz5oy	2.976,88 €	05/05/2025 17:40	Ordinario	Ammessa	Ok IST				BTRC03601A - IPSC - IPSAM COSMAI	BT	TRANI	II	AO
337juchf	7.731,82 €	28/04/2025 10:42	Ordinario	Ammessa	Ok IST				BAPS01000X - LICEO SCIENTIFICO A. SCACCHI	BA	BARI	II	E
342bhrzu	5.538,02 €	06/05/2025 17:27	Ordinario	Ammessa	Ok IST				BASL06000T - LICEO DE NITTIS-PASCALI	BA	BARI	I	F
342jypr2	7.716,56 €	15/05/2025 11:31	Ordinario	Ammessa	Ok IST				LEPS04000E - LICEO A. VALLONE	LE	GALATONE	I	CL
3491arz3	1.279,94 €	27/04/2025 14:29	Ordinario	Ammessa	Ok IST				BTPC210007 - LICEO F. DE SANCTIS	BT	TRANI	II	AC
34av4wer	2.486,31 €	05/05/2025 19:04	Ordinario	Ammessa	Ok IST				BATD02902V - I.I.S.S. TOMMASO FIORE - MODUGNO	BA	MODUGNO	I	A
34eujy5c	4.283,70 €	29/04/2025 09:56	Ordinario	Ammessa	Ok IST				BRRF01003B - ISTITUTO PROFESSIONALE SERVIZI SOCIALI	BR	CAROVIGNO	I	A
34iltvuz	7.018,49 €	19/05/2025 17:47	Ordinario	Ammessa	Ok IST				FGTF17000V - I.T.E.T. LUIGI DI MAGGIO	FG	CAGNANO VARANO	II	B
34nt4n1g	9.130,69 €	22/05/2025 17:15	Ordinario	Ammessa	Ok IST				FGRI021011 - I.P. PRIMO LEVI	FG	SAN MARCO IN LAMIS	I	
34sawp2g	8.730,51 €	20/05/2025 17:57	Ordinario	Ammessa	Ok IST				BATD01601Q - NICOLA DELL'ANDRO	BA	SANTERAMO IN COLLE	II	BITE
3522neqt	7.761,28 €	24/04/2025 15:14	Minori	Ammessa	Ok IST				TATF09000G - I.T.T. A. PACINOTTI	TA	TARANTO	I	E
35ctc1y5	10.182,56 €	20/05/2025 13:56	Ordinario	Ammessa	Ok IST				FGTF13000C - I.T.T. ALTAMURA-DA VINCI	FG	FOGGIA	II	AT
35nnvymq	11.638,35 €	16/05/2025 17:34	Ordinario	Ammessa	Ok IST				BAPS06101T - L. L. GIULIO CESARE	BA	BARI	I	D LINGUIST
35nvfweb	9.497,61 €	07/05/2025 17:49	Ordinario	Ammessa	Ok IST				BATD05901N - MARCO POLO	BA	BARI	I	B
35qfh3su	10.353,74 €	05/05/2025 19:04	Ordinario	Ammessa	Ok IST				BAPC24000A - LICEO G. GALILEI - M. CURIE	BA	MONOPOLI	I	B
35r5hjjr	11.534,51 €	24/04/2025 18:07	Ordinario	Ammessa	Ok IST				BTPC01000D - LICEO A. CASARDI	BT	BARLETTA	I	C
360jb2di	3.375,16 €	30/04/2025 20:37	Ordinario	Ammessa	Ok IST				LETD00701Q - AMERIGO VESPUCCI	LE	GALLIPOLI	I	A ITE
36133rpo	10.882,36 €	05/05/2025 18:11	Ordinario	Ammessa	Ok IST				BTPC210007 - LICEO F. DE SANCTIS	BT	TRANI	I	DS
368kaldc	2.058,70 €	13/05/2025 09:59	Ordinario	Ammessa	Ok IST				BARC054017 - LUCIANO TANDOI	BA	CORATO	II	B
36bobljt	4.641,70 €	30/04/2025 11:04	Ordinario	Ammessa	Ok IST				BARH029504 - IPSSEOA - GRUMO - CORSO SERALE	BA	BITETTO	I	O
36ffe5or	8.008,44 €	26/04/2025 20:24	Ordinario	Ammessa	Ok IST				FGTD061012 - IT.E.T. G. TONIOLO	FG	MANFREDONIA	I	CI
36hddqji	10.472,11 €	22/05/2025 18:04	Ordinario	Ammessa	Ok IST				BATF26000R - I.T.E.T. VITO SANTE LONGO	BA	POLIGNANO A MARE	II	F
36oapvwm	3.859,24 €	16/05/2025 19:56	Ordinario	Ammessa	Ok IST				BRRI014511 - I.P. FERRARIS - DE MARCO SERALE	BR	SAN VITO DEI NORMANNI	I	F
36tovgok	11.184,31 €	29/04/2025 12:13	Ordinario	Ammessa	Ok IST				TATF02402P - I.T.I. FALANTO	TA	TARANTO	II	A
3767gsod	5.248,22 €	23/05/2025 20:27	Ordinario	Ammessa	Ok IST				BTPC02301L - LICEO S. STAFFA - TRINITAPOLI	BT	TRINITAPOLI	II	L
379qal0j	4.063,42 €	15/05/2025 18:56	Ordinario	Ammessa	Ok IST				LETD042013 - IST.TECNICO ECONOMICO COSTA-LECCE	LE	LECCE	II	AAFM
37awz5jz	10.217,67 €	25/04/2025 16:43	Ordinario	Ammessa	Ok IST				FGPC044019 - LICEO FIANI	FG	SAN PAOLO DI CIVITATE	II	L
37bqnb4j	5.669,18 €	10/05/2025 16:13	Ordinario	Ammessa	Ok IST				LERI02101B - I.P.S.I.A EGIDIO LANOCE	LE	CURSI	II	CA
37ls7a1y	11.277,72 €	05/05/2025 17:46	Ordinario	Ammessa	Ok IST				FGTD02000P - I.T.E.T. DANTE ALIGHIERI	FG	STORNARA	I	A
37pry9hs	6.822,41 €	07/05/2025 06:13	Ordinario	Ammessa	Ok IST				BAPS270009 - LICEI CARTESIO	BA	VALENZANO	II	L
37uu2ugq	4.678,71 €	20/05/2025 18:16	Ordinario	Ammessa	Ok IST				LERI016021 - IST. PROF. IND. E ARTIGIANATO -TRICASE-	LE	TAURISANO	I	AOT
37val4f4	11.796,59 €	23/05/2025 13:59	Ordinario	Ammessa	Ok IST				BRPM010003 - LICEO E. PALUMBO	BR	CAROVIGNO	II	B
37vjczgx	14.435,94 €	25/05/2025 12:18	Ordinario	Ammessa	Ok IST				BAPS02000E - LS. E LC. ANNESSA CONV. CIRILLO	BA	TRIGGIANO	II	A
37yve38w	2.252,45 €	07/05/2025 11:50	Ordinario	Ammessa	Ok IST				TATF09000G - I.T.T. A. PACINOTTI	TA	TARANTO	II	E
37zk9val	8.866,59 €	07/05/2025 17:56	Ordinario	Ammessa	Ok IST				BTPC040009 - LICEO CARLO TROYA	BT	ANDRIA	I	AL
380hlspr	3.626,59 €	30/04/2025 12:40	Ordinario	Ammessa	Ok IST				BRRH01000Q - I.P.E.O.A. S. PERTINI	BR	SAN PIETRO VERNOTICO	II	A
384407di	9.610,70 €	09/05/2025 19:38	Ordinario	Ammessa	Ok IST				BATD02000A - I.T.E. F. M. GENCO	BA	ALTAMURA	I	E
389jtxal	6.849,54 €	06/05/2025 23:50	Ordinario	Ammessa	Ok IST				LERH00701N - IPSEO AMERIGO VESPUCCI	LE	GALLIPOLI	II	A
38ahcjyo	10.763,27 €	07/05/2025 21:46	Ordinario	Ammessa	Ok IST				BARC041015 - I.P.S.S.C.T.S.P. MONS. ANTONIO BELLO	BA	MOLFETTA	I	
38pup2dr	9.282,44 €	05/05/2025 19:19	Ordinario	Ammessa	Ok IST				FGPS08000E - LICEO ALBERT EINSTEIN	FG	CERIGNOLA	II	N
38tgl669	7.603,33 €	06/05/2025 09:31	Ordinario	Ammessa	Ok IST				BAPC24000A - LICEO G. GALILEI - M. CURIE	BA	POLIGNANO A MARE	I	A
38y3is3z	10.063,84 €	28/05/2025 18:54	Minori	Ammessa	Ok IST				TAPS18000Q - LICEO D. DE RUGGIERI	TA	MASSAFRA	II	B
3909s9b6	3.685,81 €	23/05/2025 09:40	Ordinario	Ammessa	Ok IST				BARH120005 - I.P. DOMENICO MODUGNO	BA	POLIGNANO A MARE	I	AS
391a2g7z	10.673,61 €	09/05/2025 17:12	Ordinario	Ammessa	Ok IST				BAPS36000G - LICEO MAIORANA - LATERZA	BA	ALBEROBELLO	II	C
392o5bst	3.397,74 €	29/04/2025 12:10	Ordinario	Ammessa	Ok IST				BARI016015 - I.P.S.I.A.	BA	SANTERAMO IN COLLE	II	AMAT
39450k03	9.624,84 €	07/05/2025 18:18	Ordinario	Ammessa	Ok IST				FGTF04801T - I.T.T. AUGUSTO RIGHI	FG	STORNARA	II	C
395ebseu	10.152,79 €	21/05/2025 19:26	Ordinario	Ammessa	Ok IST				FGPS00701D - LICEO GENEROSO DE ROGATIS	FG	SAN NICANDRO GARGANICO	I	A
395hxd75	8.083,78 €	22/05/2025 08:15	Ordinario	Ammessa	Ok IST				BTSL046019 - I.I.S.S. LEONTINE E GIUSEPPE DE NITTIS	BT	BARLETTA	I	B L
397z3em1	2.937,80 €	27/04/2025 17:08	Ordinario	Ammessa	Ok IST				BASL06000T - LICEO DE NITTIS-PASCALI	BA	BARI	I	
39829hw7	2.434,25 €	05/05/2025 14:48	Ordinario	Ammessa	Ok IST				TARF044013 - I.P. F.S. CABRINI	TA	TARANTO	I	BCS
39gnjiun	4.618,70 €	24/04/2025 22:00	Ordinario	Ammessa	Ok IST				BRTD014016 - I.T.E.T. N. VALZANI S.PIETRO V.CO	BR	SAN PIETRO VERNOTICO	II	AEC
39h32hp4	7.960,41 €	25/04/2025 19:16	Ordinario	Ammessa	Ok IST				FGTF17000V - I.T.E.T. LUIGI DI MAGGIO	FG	SAN GIOVANNI ROTONDO	II	B I
39l2oiti	2.993,68 €	08/05/2025 16:29	Ordinario	Ammessa	Ok IST				FGRH060003 - I.P.E.O.A. MICHELE LECCE	FG	SAN GIOVANNI ROTONDO	I	C
39melaju	9.539,43 €	13/05/2025 19:53	Ordinario	Ammessa	Ok IST				BATD21000D - I.T.E.T. DE VITI DE MARCO	BA	NOICATTARO	II	C
39zn3iko	10.203,57 €	27/05/2025 19:28	Ordinario	Ammessa	Ok IST				BRTF02000P - I.T.T. E. FERMI	BR	FRANCAVILLA FONTANA	I	ATL
3aaton67	362,93 €	12/05/2025 17:36	Corrente	Ammessa	Ok IST				FGRI01101A - I.P. G.PAVONCELLI	FG	CERIGNOLA	II	A
3ac3j0ux	12.190,57 €	23/05/2025 20:15	Ordinario	Ammessa	Ok IST				BTPC01000D - LICEO A. CASARDI	BT	BARLETTA	II	B

AVVISO PER L'ASSEGNAZIONE DELLE BORSE DI STUDIO A. S. 2024/2025 PER LE STUDENTESSE E STUDENTI DELLA SCUOLA SECONDARIA DI SECONDO GRADO
(art. 9 D.Lgs n. 63/2017)

Istanze trasmesse con Isee regolare

Codice Pratica	Importo ISEE	Data e ora Invio	Tipo ISEE	Esito Provvisorio	Verifica frequenza scolastica	Codice fiscale studente	Cognome studente	Nome studente	Istituzione Scolastica di 2° grado	Prov	Residenza	Classe	Sezione
3af09pxr	5.623,53 €	21/05/2025 09:20	Ordinario	Ammessa	Ok IST				TATF027015 - ISTITUTO TECNICO IND. EDOARDO AMALDI	TA	MASSAFRA	I	B
3af2mh05	6.056,85 €	06/05/2025 18:16	Ordinario	Ammessa	Ok IST				BARI016015 - I.P.S.I.A.	BA	SANTERAMO IN COLLE	II	B
3aqboaku	8.095,39 €	08/05/2025 10:31	Ordinario	Ammessa	Ok IST				FGPS08000E - LICEO ALBERT EINSTEIN	FG	STORNARA	II	N
3ateridw	10.495,26 €	21/05/2025 15:13	Ordinario	Ammessa	Ok IST				LEPS07000A - LICEO GIULIETTA BANZI BAZOLI	LE	SAN CESARIO DI LECCE	I	G
3auu8wfv	8.491,80 €	12/05/2025 18:51	Ordinario	Ammessa	Ok IST				TATF027015 - ISTITUTO TECNICO IND. EDOARDO AMALDI	TA	PALAGIANELLO	I	C
3ay9713v	8.827,46 €	13/05/2025 15:43	Ordinario	Ammessa	Ok IST				LESD03302X - LICEO ARTISTICO E COREUTICO GIANNELLI	LE	COLLEPASSO	II	I
3b7birfk	11.874,59 €	08/05/2025 10:23	Ordinario	Ammessa	Ok IST				FGTD08000A - I.T.E.T. BLAISE PASCAL	FG	ORTA NOVA	I	A
3b8sk2ky	3.269,67 €	19/05/2025 19:36	Ordinario	Ammessa	Ok IST				BTPC023011 - LICEO S. STAFFA - TRINITAPOLI	BT	TRINITAPOLI	II	L
3bm4briw	3.452,85 €	27/05/2025 18:26	Ordinario	Ammessa	Ok IST				BARH04000D - I.P.E.O.A. DI MOLFETTA	BT	BISCEGLIE	II	B
3btfi29k	5.343,02 €	19/05/2025 12:45	Ordinario	Ammessa	Ok IST				LETF03301E - ISTITUTO TECNICO TECNOLOGICO	LE	GALLIPOLI	I	H
3bv5w4l7	4.427,44 €	29/04/2025 22:30	Ordinario	Ammessa	Ok IST				BRTF01701X - ITI -E. MAJORANA - BRINDISI	BR	BRINDISI	II	EB
3bws5v1f	1.531,42 €	28/04/2025 17:52	Ordinario	Ammessa	Ok IST				FGTD060005 - I.T.E.T. VITTORIO EMANUELE III	FG	BICCARI	I	A
3c35m5jc	5.672,70 €	21/05/2025 09:18	Ordinario	Ammessa	Ok IST				FGTD061012 - IT.E.T. G. TONIOLO	FG	MANFREDONIA	I	CI
3c4n25t4	10.291,76 €	12/05/2025 16:11	Ordinario	Ammessa	Ok IST				LESD090002 - LICEO P. COLONNA	LE	GALATINA	II	A
3c5j3utt	6.380,09 €	28/05/2025 18:16	Ordinario	Ammessa	Ok IST				BRRF00601N - IST.PROF.SERV.SOCIALI CEGLIE MESS.	BR	VILLA CASTELLI	II	C
3c6wzeux	3.614,80 €	08/05/2025 12:45	Ordinario	Ammessa	Ok IST				LEPC13000N - LICEO VIRGILIO-REDI	LE	VEGLIE	II	M
3c70aikj	10.191,82 €	28/05/2025 19:16	Ordinario	Ammessa	Ok IST				TARC03901T - ISTITUTO PROF.LE PERRONE	TA	GINOSA	II	M
3cbj7ulk	10.394,27 €	28/04/2025 19:34	Ordinario	Ammessa	Ok IST				BAPS060001 - LICEO SCIENTIFICO G. SALVEMINI	BA	BARI	I	A
3ciyss7e	3.824,51 €	12/05/2025 20:52	Ordinario	Ammessa	Ok IST				FGTE03000R - ITET NOTARANGELO-ROSATI-GIANNONE-MASI	FG	FOGGIA	I	B
3cl5v3dj	4.245,19 €	06/05/2025 11:17	Ordinario	Ammessa	Ok IST				BTRC04301D - R. LOTTI - UMBERTO I PROF.SERV. COMM.LI	BT	ANDRIA	II	AP
3cmruz1u	10.774,83 €	13/05/2025 18:39	Ordinario	Ammessa	Ok IST				BTPC210007 - LICEO F. DE SANCTIS	BT	TRANI	I	DS
3crfjy8z	3.524,86 €	12/05/2025 11:52	Ordinario	Ammessa	Ok IST				BATD02601A - I.T.E. C. COLAMONICO - ITT CHIARULLI	BA	GIOIA DEL COLLE	I	AFM SPORTI
3d49v0lc	4.698,80 €	12/05/2025 11:19	Ordinario	Ammessa	Ok IST				BTPC210007 - LICEO F. DE SANCTIS	BT	TRANI	II	AL
3d5rchko	13.080,47 €	29/04/2025 08:26	Ordinario	Ammessa	Ok IST				BRTD100004 - I.T.E.T. PANTANELLI-MONNET	BR	OSTUNI	II	A
3d7964g6	14.788,12 €	24/04/2025 12:04	Ordinario	Ammessa	Ok IST				FGRH100008 - I.P. ANNESSO CONV. BONGHI	FG	FOGGIA	I	A
3d9fntmr	3.496,90 €	14/05/2025 12:38	Ordinario	Ammessa	Ok IST				BATD09000L - I.T.E.T. PADRE A. M. TANNOIA	BA	CORATO	I	B
3d9z80um	4.070,27 €	06/05/2025 21:59	Ordinario	Ammessa	Ok IST				BAPS05901T - M. POLO	BA	CASAMASSIMA	I	E
3da1pc4k	5.481,43 €	05/05/2025 15:24	Ordinario	Ammessa	Ok IST				BAPS01000X - LICEO SCIENTIFICO A. SCACCHI	BA	BARI	II	F
3dm4agxc	8.794,20 €	16/05/2025 17:06	Ordinario	Ammessa	Ok IST				FGTD22000C - I.OC. M. DEL GIUDICE	FG	ISCHITELLA	II	A
3dmqeeld	9.186,42 €	27/05/2025 19:36	Ordinario	Ammessa	Ok IST				FGPM059017 - LICEO A. G. RONCALLI	FG	MANFREDONIA	II	B
3dvjxrmf	5.735,15 €	24/04/2025 12:19	Ordinario	Ammessa	Ok IST				LEPS04401V - LICEO SCIENTIFICO	LE	LECCE	II	L LISS
3ea15hit	11.145,23 €	06/05/2025 17:22	Ordinario	Ammessa	Ok IST				FGTF17000V - I.T.E.T. LUIGI DI MAGGIO	FG	MANFREDONIA	I	CB
3ea3vh01	5.440,18 €	09/05/2025 10:50	Ordinario	Ammessa	Ok IST				BARH02901Q - IPSSEOA - SEDE ASSOCIATA FIORE MODUGNO	BA	PALO DEL COLLE	I	O
3ea4zeci	1.328,00 €	06/05/2025 18:04	Ordinario	Ammessa	Ok IST				FGTE03000R - ITET NOTARANGELO-ROSATI-GIANNONE-MASI	FG	FOGGIA	I	E
3egme5vo	10.061,69 €	09/05/2025 19:35	Ordinario	Ammessa	Ok IST				BRTF02000P - I.T.T. E. FERMI	BR	ERCHIE	II	BIT
3ehqooq5	9.504,59 €	29/04/2025 11:34	Ordinario	Ammessa	Ok IST				BTPC01000D - LICEO A. CASARDI	BT	BARLETTA	II	B
3ek58ggo	2.869,10 €	15/05/2025 10:18	Ordinario	Ammessa	Ok IST				BRTH020006 - I.T.E.TCARNARO-MARCONI-FLACCO-BELLUZZI	BR	SAN MICHELE SALENTINO	II	TLAA
3ew09nht	11.359,06 €	29/04/2025 12:59	Ordinario	Ammessa	Ok IST				LESD03302X - LICEO ARTISTICO E COREUTICO GIANNELLI	LE	TAURISANO	II	A
3f4lxb1z	7.807,15 €	30/04/2025 13:36	Ordinario	Ammessa	Ok IST				LEPM04701B - ISTITUTO MAGISTRALE A.MORO MAGLIE	LE	OTRANTO	I	B
3f60liz3	11.585,29 €	06/05/2025 18:45	Ordinario	Ammessa	Ok IST				FGPM059017 - LICEO A. G. RONCALLI	FG	MANFREDONIA	I	G
3f866mcx	7.865,50 €	19/05/2025 12:15	Ordinario	Ammessa	Ok IST				TATA02701C - C. MONDELLI	TA	MASSAFRA	I	B
3ffpib9g	8.298,19 €	05/05/2025 17:50	Ordinario	Ammessa	Ok IST				BARI14000T - I.P. DE NORA - LORUSSO	BA	TORITTO	II	BE
3fiuhs53	6.049,08 €	30/04/2025 14:41	Ordinario	Ammessa	Ok IST				BRPC00801X - V. LILLA - FRANCAVILLA FONTANA	BR	FRANCAVILLA FONTANA	II	B
3flbyyyi	9.334,02 €	27/05/2025 11:08	Ordinario	Ammessa	Ok IST				BTPS11000D - LICEO SCIENTIFICO VALDEMARO VECCHI	BT	TRANI	II	B
3fmh4ox6	12.038,25 €	20/05/2025 16:25	Ordinario	Ammessa	Ok IST				FGPC160003 - LICEO LANZA-PERUGINI	FG	FOGGIA	I	L
3ftvo6ds	3.192,50 €	08/05/2025 18:38	Ordinario	Ammessa	Ok IST				TATD012015 - SANDRO PERTINI	TA	GROTTAGLIE	I	AAFM
3ghc02m6	6.081,30 €	05/05/2025 14:02	Corrente	Ammessa	Ok IST				BATD02601A - I.T.E. C. COLAMONICO - ITT CHIARULLI	BA	CASSANO DELLE MURGE	II	INF C
3gn24e3v	8.280,08 €	16/05/2025 11:27	Ordinario	Ammessa	Ok IST				BARM042015 - I.P.S.I.A.M. AMERIGO VESPUCCI	BA	MOLFETTA	I	BC
3gnqa3ir	12.732,59 €	05/05/2025 19:47	Ordinario	Ammessa	Ok IST				BRTD01000T - I.T.E. G. CALO'	BR	FRANCAVILLA FONTANA	II	C
3gpqz7mv	4.783,09 €	07/05/2025 18:06	Ordinario	Ammessa	Ok IST				BAPM05001C - LS DA VINCI-LC PLATONE SEDE ASS.	BA	CASSANO DELLE MURGE	I	
3gr35hz8	7.205,90 €	16/05/2025 18:39	Ordinario	Ammessa	Ok IST				LESL03000R - LICEO CIARDO - PELLEGRINO	LE	VEGLIE	II	G
3gsgv766	9.494,14 €	20/05/2025 22:05	Ordinario	Ammessa	Ok IST				LESL03000R - LICEO CIARDO - PELLEGRINO	LE	CAMPI SALENTINA	II	A
3gwr68un	8.908,43 €	13/05/2025 11:00	Ordinario	Ammessa	Ok IST				BRPC00801X - V. LILLA - FRANCAVILLA FONTANA	BR	VILLA CASTELLI	II	A
3gykmspl	9.820,87 €	07/05/2025 17:16	Ordinario	Ammessa	Ok IST				BAPC030002 - LICEO CAGNAZZI	BA	ALTAMURA	I	B
3h1xif9z	10.059,27 €	28/04/2025 11:32	Ordinario	Ammessa	Ok IST				TATF09000G - I.T.T. A. PACINOTTI	TA	TARANTO	II	E
3haonqm2	3.004,29 €	30/04/2025 13:46	Ordinario	Ammessa	Ok IST				BRPM010003 - LICEO E. PALUMBO	BR	SAN PANCRAZIO SALENTINO	II	B
3hbpx4kt	6.050,60 €	20/05/2025 17:57	Ordinario	Ammessa	Ok IST				TAPS03701N - LICEO SCIENTIFICO MAJORANA	TA	MARTINA FRANCA	I	
3hjjycaa	10.447,27 €	05/05/2025 14:25	Ordinario	Ammessa	Ok IST				BRTF011011 - IST. TECNICO TECNOLOGICO E.FERDINANDO	BR	SAN PANCRAZIO SALENTINO	II	A
3hjqbpf9	11.821,04 €	16/05/2025 20:08	Ordinario	Ammessa	Ok IST				BAPS270009 - LICEI CARTESIO	BA	NOICATTARO	I	E
3hnl0akd	1.089,76 €	05/05/2025 12:15	Ordinario	Ammessa	Ok IST				BATF06701V - A. VOLTA	BA	BITONTO	I	DTC
3hrjmqfx	11.511,07 €	28/04/2025 17:40	Ordinario	Ammessa	Ok IST				BTTD32000N - I.T.E.T. CASSANDRO FERMI NERVI	BT	ANDRIA	I	1A CAT
3hrn624x	11.729,46 €	13/05/2025 09:25	Ordinario	Ammessa	Ok IST				TAPC11000A - LICEO F. DE SANCTIS - G. GALILEI	TA	FRAGAGNANO	II	A
3i1ecq3l	6.623,09 €	15/05/2025 16:33	Ordinario	Ammessa	Ok IST				FGPS210002 - LICEO CHECCHIA RISPOLI-TONDI	FG	SAN SEVERO	I	C
3i2lta79	6.209,08 €	29/04/2025 13:02	Ordinario	Ammessa	Ok IST				BTRI050008 - I.P. ARCHIMEDE	BT	BARLETTA	I	B
3i8v9r0c	10.625,11 €	24/04/2025 18:17	Ordinario	Ammessa	Ok IST				BATD02902V - I.I.S.S. TOMMASO FIORE - MODUGNO	BA	MODUGNO	I	C

AVVISO PER L'ASSEGNAZIONE DELLE BORSE DI STUDIO A. S. 2024/2025 PER LE STUDENTESSE E STUDENTI DELLA SCUOLA SECONDARIA DI SECONDO GRADO (art. 9 D.Lgs n. 63/2017)

Istanze trasmesse con Isee regolare

Regione Puglia
Sezione Istruzione e Università
Servizio Sistema dell'Istruzione e del Diritto allo studio

REGIONE PUGLIA — Ministero dell'Istruzione e del Merito

ALLEGATO A

Codice Pratica	Importo ISEE	Data e ora Invio	Tipo ISEE	Esito Provvisorio	Verifica frequenza scolastica	Codice fiscale studente	Cognome studente	Nome studente	Istituzione Scolastica di 2° grado	Prov	Residenza	Classe	Sezione
3icpktlp	5.094,22 €	24/04/2025 20:18	Ordinario	Ammessa	Ok IST				BAPM010001 - LICEO G. BIANCHI DOTTULA	BA	BARI	I	C U
3ifyhv2v	8.615,52 €	11/05/2025 15:51	Ordinario	Ammessa	Ok IST				BTTD04301R - R. LOTTI-UMBERTO I TEC.TURISMO-AGRARIO	BT	ANDRIA	I	CT
3ikqibm6	14.665,23 €	26/05/2025 18:31	Ordinario	Ammessa	Ok IST				LETE010002 - I.T.E.T. G. DELEDDA	LE	LECCE	I	A. BIO
3iljcio5	8.584,15 €	24/04/2025 22:42	Ordinario	Ammessa	Ok IST				BTRF044013 - SERVIZI SOCIO SANITARI-COMMERCIALI PCP	BT	ANDRIA	II	A
3is0kati	8.858,82 €	08/05/2025 11:16	Ordinario	Ammessa	Ok IST				BTTD32000N - I.T.E.T. CASSANDRO FERMI NERVI	BT	BARLETTA	II	C
3itajx1k	11.195,04 €	19/05/2025 21:04	Ordinario	Ammessa	Ok IST				LEPC03000R - LICEO G. PALMIERI	LE	SAN CESARIO DI LECCE	II	D
3iv46htm	13.921,64 €	10/05/2025 19:23	Ordinario	Ammessa	Ok IST				BATF06701V - A. VOLTA	BA	BITONTO	II	B
3ipx90s	5.776,50 €	07/05/2025 19:04	Ordinario	Ammessa	Ok IST				BASL06000T - LICEO DE NITTIS-PASCALI	BA	MODUGNO	I	C
3ja477re	10.927,67 €	06/05/2025 19:39	Ordinario	Ammessa	Ok IST				BATD02601A - I.T.E. C. COLAMONICO - ITT CHIARULLI	BA	SANTERAMO IN COLLE	I	A/MEC
3jc72bo0	7.145,11 €	29/04/2025 17:54	Ordinario	Ammessa	Ok IST				BTRH05801C - A. MORO	BT	TRANI	I	
3jjzwcg1	14.554,19 €	22/05/2025 18:05	Ordinario	Ammessa	Ok IST				BARH02401L - ALBEROBELLO	BA	ALBEROBELLO	II	A
3jk5yo8g	5.476,23 €	15/05/2025 17:06	Ordinario	Ammessa	Ok IST				TATF03801G - I.I.S. A. RIGHI - ISTITUTO TECNICO	TA	TARANTO	I	GI
3jnjft84	11.326,52 €	21/05/2025 11:03	Ordinario	Ammessa	Ok IST				TATF027015 - ISTITUTO TECNICO IND. EDOARDO AMALDI	TA	MASSAFRA	I	E
3jo0r17e	4.666,20 €	08/05/2025 09:48	Ordinario	Ammessa	Ok IST				BATL07000T - I.T.T. NERVI-GALILEI	BA	ALTAMURA	II	B GRAFICA
3jp2sisb	6.714,96 €	16/05/2025 19:44	Ordinario	Ammessa	Ok IST				FGRC00801T - I.P. L.EINAUDI	FG	CARAPELLE	I	F
3jryufux	5.244,64 €	23/05/2025 11:53	Ordinario	Ammessa	Ok IST				BAPS36000G - LICEO MAIORANA - LATERZA	BA	PUTIGNANO	I	BC
3jvq89gc	4.905,69 €	30/04/2025 18:25	Ordinario	Ammessa	Ok IST				BTPM05701X - L.E.S. G. DELL'OLIO	BT	BISCEGLIE	I	BL
3jzhcmgq	13.326,08 €	15/05/2025 11:43	Ordinario	Ammessa	Ok IST				TARH08000L - I.P. ELSA MORANTE	TA	STATTE	I	E
3jzq99u1	3.558,33 €	07/05/2025 10:33	Ordinario	Ammessa	Ok IST				FGRI020004 - I.P. ANTONIO PACINOTTI	FG	FOGGIA	I	AD
3k43iv51	3.478,72 €	20/05/2025 20:39	Ordinario	Ammessa	Ok IST				BTPC01000D - LICEO A. CASARDI	BT	BARLETTA	I	B
3kd3bth9	6.931,98 €	14/05/2025 17:10	Ordinario	Ammessa	Ok IST				BTRC03601A - IPSC - IPSAM COSMAI	BT	BISCEGLIE	I	CS
3kmlmcbg	5.489,02 €	24/04/2025 15:29	Ordinario	Ammessa	Ok IST				BAPM02000G - LICEO VITO FORNARI	BA	MOLFETTA	II	A
3kof1xpp	6.581,24 €	19/05/2025 20:49	Ordinario	Ammessa	Ok IST				FGPM059017 - LICEO A. G. RONCALLI	FG	MANFREDONIA	I	C
3krqivq0	3.367,86 €	29/04/2025 16:36	Ordinario	Ammessa	Ok IST				TATF09000G - I.T.T. A. PACINOTTI	TA	TARANTO	I	A CAT
3kt8rpyq	3.540,17 €	26/05/2025 12:27	Ordinario	Ammessa	Ok IST				TARC03903X - ISTITUTO PROF.LE BELLISARIO	TA	LATERZA	II	F
3kumkkop	6.123,32 €	06/05/2025 10:23	Ordinario	Ammessa	Ok IST				BTRH05801C - A. MORO	BT	BARLETTA	II	D
3ky5ta96	7.507,53 €	28/05/2025 11:21	Ordinario	Ammessa	Ok IST				FGPC160003 - LICEO LANZA-PERUGINI	FG	FOGGIA	I	N
3l64y0vz	9.654,54 €	16/05/2025 17:11	Ordinario	Ammessa	Ok IST				BRTF02000P - I.T.T. E. FERMI	TA	GROTTAGLIE	I	D
3lbaxh5b	13.176,68 €	27/05/2025 10:33	Ordinario	Ammessa	Ok IST				LESD090002 - LICEO P. COLONNA	LE	GALATINA	II	B
3lfre896	7.956,42 €	07/05/2025 18:32	Ordinario	Ammessa	Ok IST				BTPC01000D - LICEO A. CASARDI	BT	BARLETTA	II	D
3ltxwvkh	6.416,23 €	20/05/2025 07:43	Ordinario	Ammessa	Ok IST				TATF044507 - LISIDE F.S. CABRINI SERALE	TA	TARANTO	II	OTTICA
3lxwij2a	2.352,03 €	16/05/2025 18:38	Ordinario	Ammessa	Ok IST				FGRC06101P - I.P. G. TONIOLO	FG	MANFREDONIA	II	BP
3lyo4cm7	10.796,02 €	08/05/2025 18:42	Ordinario	Ammessa	Ok IST				BTPC210007 - LICEO F. DE SANCTIS	BT	TRANI	II	B
3lzyfulj	560,49 €	30/04/2025 18:44	Ordinario	Ammessa	Ok IST				FGPC160003 - LICEO LANZA-PERUGINI	FG	FOGGIA	II	M
3m1r38bm	8.513,26 €	05/05/2025 17:44	Ordinario	Ammessa	Ok IST				BRPM010003 - LICEO E. PALUMBO	BR	MESAGNE	I	B
3m7mryxe	2.999,62 €	28/05/2025 12:44	Ordinario	Ammessa	Ok IST				BAPC030002 - LICEO CAGNAZZI	BA	ALTAMURA	I	CSC
3mc2gog2	3.897,75 €	05/05/2025 17:26	Ordinario	Ammessa	Ok IST				LETD026015 - IST. TECN. COMM.LE NARDO'	LE	NARDO'	I	B
3mdzrf9l	11.341,24 €	28/05/2025 20:28	Ordinario	Ammessa	Ok IST				FGRA052011 - I.P. PUBLIO VIRGILIO MARONE	FG	VICO DEL GARGANO	II	A
3mfmdblz	11.763,24 €	30/04/2025 19:40	Ordinario	Ammessa	Ok IST				LESD090002 - LICEO P. COLONNA	LE	GALATINA	I	B
3mi21atv	11.327,20 €	26/05/2025 09:33	Ordinario	Ammessa	Ok IST				BAPM04000R - LICEO SAN BENEDETTO	BA	TRIGGIANO	II	CSU
3mj86m1d	4.351,50 €	06/05/2025 21:01	Ordinario	Ammessa	Ok IST				FGPM059017 - LICEO A. G. RONCALLI	FG	MANFREDONIA	I	D
3mn81jgz	10.190,89 €	18/05/2025 18:00	Ordinario	Ammessa	Ok IST				LETD04901T - IST.TECNICO COMM.LE MICHELE LAPORTA	LE	GALATINA	II	A
3mzf5zeg	6.864,78 €	30/04/2025 14:51	Ordinario	Ammessa	Ok IST				BATE04901E - ITT E.DI SAVOIA-ITC CALAMANDREI	BA	BARI	II	B
3n2636z2	10.396,06 €	27/05/2025 16:13	Ordinario	Ammessa	Ok IST				LERI04201C - I.S.I.S.S.-L. SCARAMBONE-LECCE	LE	TREPUZZI	I	B MAT
3n6mgkfz	2.405,93 €	06/05/2025 11:52	Ordinario	Ammessa	Ok IST				BTPS08000V - LICEO SCIENTIFICO RICCARDO NUZZI	BT	ANDRIA	II	C
3n7xc450	9.830,11 €	16/05/2025 21:22	Ordinario	Ammessa	Ok IST				BTTD02301G - I.T.E. M. DELL'AQUILA-SAN FERD.	BT	SAN FERDINANDO DI PUGLIA	II	A
3naymgig	11.731,75 €	28/05/2025 16:47	Minori	Ammessa	Ok IST				LERC031019 - IST.PROFESSIONALE DE PACE-LECCE	LE	LIZZANELLO	II	2 COC
3nqiaxdz	4.637,48 €	29/04/2025 11:56	Ordinario	Ammessa	Ok IST				FGPS08000E - LICEO ALBERT EINSTEIN	BT	SAN FERDINANDO DI PUGLIA	I	E
3nrkkgvd	5.942,62 €	05/05/2025 20:18	Ordinario	Ammessa	Ok IST				FGRH100008 - I.P. ANNESSO CONV. BONGHI	FG	LUCERA	I	B
3ns3o21f	10.500,00 €	24/04/2025 21:22	Ordinario	Ammessa	Ok IST				TATF09000G - I.T.T. A. PACINOTTI	TA	TARANTO	I	F
3ntrp77r	10.618,30 €	26/04/2025 10:05	Ordinario	Ammessa	Ok IST				FGPM03000E - LICEO CAROLINA POERIO	FG	FOGGIA	II	C
3nv1tpt9	3.597,25 €	29/04/2025 13:53	Ordinario	Ammessa	Ok IST				BARH01000N - I.P.E.O.A. A. PEROTTI	BA	BARI	I	C
3nv2j23b	14.512,09 €	28/04/2025 21:25	Ordinario	Ammessa	Ok IST				BARC041015 - I.P.S.S.C.T.S.P. MONS. ANTONIO BELLO	BA	MOLFETTA	I	
3nw05ek7	10.236,00 €	06/05/2025 17:10	Ordinario	Ammessa	Ok IST				BATF26000R - I.T.E.T. VITO SANTE LONGO	BA	MONOPOLI	I	
3o4ucd0v	5.454,68 €	05/05/2025 12:21	Ordinario	Ammessa	Ok IST				BAPS028016 - L. S. E. MAJORANA	BA	MOLA DI BARI	II	D
3o4xic92	10.778,33 €	29/05/2025 10:33	Ordinario	Ammessa	Ok IST				FGRI020004 - I.P. ANTONIO PACINOTTI	FG	FOGGIA	II	B
3oqvycin	12.066,13 €	06/05/2025 10:12	Ordinario	Ammessa	Ok IST				MTIS01300L - I.I.S. "DUNI - LEVI" - MATERA	BA	ALTAMURA	I	C
3os9ezbg	6.243,84 €	21/05/2025 10:10	Ordinario	Ammessa	Ok IST				BAPM010001 - LICEO G. BIANCHI DOTTULA	BA	BARI	I	C E
3ow8gegb	4.445,20 €	25/04/2025 09:48	Ordinario	Ammessa	Ok IST				BRPS00301X - L. DA VINCI - FASANO -	BR	FASANO	I	A
3p2sn8h2	5.169,92 €	26/04/2025 19:21	Ordinario	Ammessa	Ok IST				FGTD044029 - I.T.E. LECCISOTTI - TORREMAGGIORE	FG	SAN PAOLO DI CIVITATE	I	
3p31x8b6	3.927,65 €	25/05/2025 19:30	Ordinario	Ammessa	Ok IST				BARH04000D - I.P.E.O.A. DI MOLFETTA	BA	BITONTO	II	2C
3pa5z4td	12.644,13 €	29/04/2025 06:54	Ordinario	Ammessa	Ok IST				BTSL046019 - I.I.S.S. LEONTINE E GIUSEPPE DE NITTIS	BT	BARLETTA	I	CL
3pcax0yh	8.283,51 €	08/05/2025 23:46	Ordinario	Ammessa	Ok IST				FGTF13000C - I.T.T. ALTAMURA-DA VINCI	FG	FOGGIA	I	B
3pe1lkcu	4.330,89 €	07/05/2025 19:15	Ordinario	Ammessa	Ok IST				BTTD05601V - I.T.E.S ETTORE CARAFA	BT	ANDRIA	II	E
3peb23cw	- €	12/05/2025 18:21	Ordinario	Ammessa	Ok IST				BAPM02000G - LICEO VITO FORNARI	BT	BISCEGLIE	II	CL

AVVISO PER L'ASSEGNAZIONE DELLE BORSE DI STUDIO A. S. 2024/2025 PER LE STUDENTESSE E STUDENTI DELLA SCUOLA SECONDARIA DI SECONDO GRADO (art. 9 D.Lgs n. 63/2017)

Istanze trasmesse con Isee regolare

Codice Pratica	Importo ISEE	Data e ora Invio	Tipo ISEE	Esito Provvisorio	Verifica frequenza scolastica	Codice fiscale studente	Cognome studente	Nome studente	Istituzione Scolastica di 2° grado	Prov	Residenza	Classe	Sezione
3pjjeqwh	9.235,05 €	25/04/2025 09:45	Ordinario	Ammessa	Ok IST				BAPC13000V - LICEO CLASSICO Q. ORAZIO FLACCO	BA	BARI	I	A
3pm3ndwo	10.072,96 €	29/04/2025 16:24	Ordinario	Ammessa	Ok IST				FGTD08000A - I.T.E.T. BLAISE PASCAL	FG	FOGGIA	II	D IT
3povfgfl	9.167,22 €	24/04/2025 17:36	Ordinario	Ammessa	Ok IST				BATF06301G - GUGLIELMO MARCONI	BA	MODUGNO	II	MC
3pvajr9rt	3.997,28 €	29/04/2025 16:32	Ordinario	Ammessa	Ok IST				LEPS23000N - LICEO DON TONINO BELLO	LE	COPERTINO	II	BM
3pztcbq7	4.953,49 €	07/05/2025 09:55	Ordinario	Ammessa	Ok IST				BAPC18000X - LICEO CARMINE SYLOS	BA	PALO DEL COLLE	I	BL
3pzxy843	6.852,65 €	13/05/2025 19:51	Ordinario	Ammessa	Ok IST				BTPC01000D - LICEO A. CASARDI	BT	BARLETTA	II	AM
3q3d153l	2.507,15 €	28/04/2025 16:26	Corrente	Ammessa	Ok IST				LERC031019 - IST.PROFESSIONALE DE PACE -LECCE	LE	SURBO	I	AOC
3q3x1m7c	4.753,41 €	19/05/2025 10:01	Ordinario	Ammessa	Ok IST				BTRC03601A - IPSC - IPSAM COSMAI	BT	BISCEGLIE	I	CS
3q57he9b	9.293,38 €	15/05/2025 17:50	Ordinario	Ammessa	Ok IST				BRPC006018 - SEZ.CLASSICA DELL'IST.SUP.DI CEGLIE M.	BR	CEGLIE MESSAPICA	I	A
3qi5cckj	4.347,55 €	25/04/2025 17:54	Ordinario	Ammessa	Ok IST				TATF021016 - QUINTO ORAZIO FLACCO	TA	LATERZA	I	BT
3qkx36hu	6.991,41 €	15/05/2025 10:49	Ordinario	Ammessa	Ok IST				FGTE03000R - ITET NOTARANGELO-ROSATI-GIANNONE-MASI	FG	FOGGIA	I	G
3qmhk1ig	6.502,91 €	20/05/2025 10:23	Ordinario	Ammessa	Ok IST				BATD09000L - I.T.E.T. PADRE A. M. TANNOIA	BA	CORATO	II	CAT
3qsiwz22	2.723,43 €	29/04/2025 12:41	Ordinario	Ammessa	Ok IST				LERI02101B - I.P.S.I.A EGIDIO LANOCE	LE	CUTROFIANO	I	BM
3quafp2y	4.393,71 €	08/05/2025 11:18	Ordinario	Ammessa	Ok IST				BAPS029012 - I.I.S.S. T. FIORE LICEO SCIENTIFICO	BA	BITRITTO	II	D
3r120w61	5.664,29 €	11/05/2025 16:03	Ordinario	Ammessa	Ok IST				BATD220004 - I.T.E. VITALE GIORDANO	BA	BARI	I	ATU
3r1leg5z	4.950,30 €	12/05/2025 09:22	Ordinario	Ammessa	Ok IST				BRTF010004 - I.T.T. G. GIORGI	BR	MESAGNE	I	
3r1lgh5c	8.818,28 €	24/04/2025 18:08	Ordinario	Ammessa	Ok IST				TAPC070005 - LICEO ARISTOSSENO	TA	TARANTO	I	L
3rf890dn	2.671,34 €	25/04/2025 17:40	Ordinario	Ammessa	Ok IST				BATF06301G - GUGLIELMO MARCONI	BA	MODUGNO	I	1 ITD
3rou2otx	2.733,82 €	07/05/2025 17:04	Ordinario	Ammessa	Ok IST				FGTD02000P - I.T.E.T. DANTE ALIGHIERI	FG	CERIGNOLA	II	AFMS
3rpytbhc	6.978,24 €	12/05/2025 10:01	Ordinario	Ammessa	Ok IST				LESL030000R - LICEO CIARDO - PELLEGRINO	LE	LEQUILE	II	A COR
3rrdvo90	- €	28/04/2025 18:41	Ordinario	Ammessa	Ok IST				BARI016015 - I.P.S.I.A.	BA	SANTERAMO IN COLLE	II	A
3rtl0mpb	4.885,01 €	08/05/2025 09:02	Ordinario	Ammessa	Ok IST				LETF00301P - ALESSANO	LE	SPECCHIA	II	B
3rw5gpb6	13.164,31 €	14/05/2025 16:29	Ordinario	Ammessa	Ok IST				LEPM04701B - ISTITUTO MAGISTRALE A.MORO MAGLIE	LE	GIURDIGNANO	II	CSU
3s20bxm7	1.999,02 €	09/05/2025 19:13	Ordinario	Ammessa	Ok IST				BTPC210007 - LICEO F. DE SANCTIS	BT	TRANI	I	BS
3s3wo1nm	2.350,49 €	06/05/2025 11:18	Ordinario	Ammessa	Ok IST				FGRC06101P - I.P. G. TONIOLO	FG	MANFREDONIA	I	BP
3s7eh689	7.994,54 €	15/05/2025 19:18	Ordinario	Ammessa	Ok IST				BTTD32000N - I.T.E.T. CASSANDRO FERMI NERVI	BT	BARLETTA	I	A
3s8xz8ds	3.608,94 €	21/05/2025 10:29	Ordinario	Ammessa	Ok IST				BATA024029 - BASILE CARAMIA	BR	FRANCAVILLA FONTANA	I	A
3sggtt47	10.523,01 €	07/05/2025 12:14	Ordinario	Ammessa	Ok IST				TAPC10000Q - LICEO ARCHITA	TA	STATTE	I	C
3sjcexxl	14.262,39 €	24/04/2025 12:14	Ordinario	Ammessa	Ok IST				LETF03401A - ISTITUTO TECNICO INDUSTRIALE E. FERMI	LE	TAURISANO	I	F
3snbo4u0	5.213,65 €	11/05/2025 19:53	Ordinario	Ammessa	Ok IST				BRPM010003 - LICEO E. PALUMBO	BR	BRINDISI	I	
3snkduuh	7.297,22 €	21/05/2025 17:40	Ordinario	Ammessa	Ok IST				LEPC120003 - LICEO GALILEO GALILEI	LE	NARDO'	I	B
3st759r5	11.139,05 €	10/05/2025 14:41	Ordinario	Ammessa	Ok IST				LETD026015 - IST. TECN. COMM.LE NARDO'	LE	GALATONE	II	D CAT
3sv2z4ya	11.346,54 €	12/05/2025 20:13	Ordinario	Ammessa	Ok IST				BAPS060001 - LICEO SCIENTIFICO G. SALVEMINI	BA	ADELFIA	II	I
3sxzrqyj	7.707,54 €	08/05/2025 17:56	Ordinario	Ammessa	Ok IST				LETD026015 - IST. TECN. COMM.LE NARDO'	LE	NARDO'	II	A
3sz54ic0	6.370,13 €	13/05/2025 19:16	Ordinario	Ammessa	Ok IST				BATD21000D - I.T.E.T. DE VITI DE MARCO	BA	TRIGGIANO	II	C
3sztqvtn	11.146,62 €	28/04/2025 15:35	Ordinario	Ammessa	Ok IST				FGTD060005 - I.T.E.T. VITTORIO EMANUELE III	FG	LUCERA	II	AFM
3t0f530r	5.233,42 €	16/05/2025 19:45	Ordinario	Ammessa	Ok IST				FGTF057011 - I.T.T. P.V. MARONE-CARPINO	FG	CAGNANO VARANO	I	B
3t35x430	10.268,56 €	22/05/2025 21:26	Ordinario	Ammessa	Ok IST				BRRH01000Q - I.P.E.O.A. S. PERTINI	BR	SAN PIETRO VERNOTICO	II	F
3tbrwthe	3.930,16 €	24/04/2025 16:23	Ordinario	Ammessa	Ok IST				FGTE03000R - ITET NOTARANGELO-ROSATI-GIANNONE-MASI	FG	CARAPELLE	II	E
3th9ghf1	822,33 €	21/05/2025 18:46	Corrente	Ammessa	Ok IST				BARC054017 - LUCIANO TANDOI	BA	CORATO	I	B
3u038caf	4.091,45 €	16/05/2025 11:36	Ordinario	Ammessa	Ok IST				FGRC001013 - I.P. G.T. GIORDANI	FG	MONTE SANT'ANGELO	I	A
3u3gtzgn	5.272,61 €	28/05/2025 22:28	Ordinario	Ammessa	Ok IST				LERI01701Q - F. BOTTAZZI - CASARANO	LE	UGENTO	I	
3u6r6fuo	9.017,37 €	28/05/2025 17:34	Ordinario	Ammessa	Ok IST				BTTD05601V - I.T.E.SETTORE CARAFA	BT	ANDRIA	I	C
3u6xlht4	3.374,72 €	07/05/2025 21:41	Ordinario	Ammessa	Ok IST				BTPS15000X - LICEO CARLO CAFIERO	BT	BARLETTA	II	H
3u887gv6	13.850,26 €	13/05/2025 09:44	Ordinario	Ammessa	Ok IST				TAPC11000A - LICEO F. DE SANCTIS - G. GALILEI	TA	AVETRANA	II	A
3ubt09m0	4.837,71 €	20/05/2025 17:59	Ordinario	Ammessa	Ok IST				FGTF17000V - I.T.E.T. LUIGI DI MAGGIO	FG	SAN GIOVANNI ROTONDO	I	CB
3uckgcdp	4.662,52 €	22/05/2025 17:44	Ordinario	Ammessa	Ok IST				BTTD05801E - A. MORO	BT	TRANI	II	C
3uczp08e	3.916,52 €	06/05/2025 12:32	Ordinario	Ammessa	Ok IST				BATD04000G - I.T.E.T. GAETANO SALVEMINI	BA	MOLFETTA	I	C
3ujcqdi0	981,77 €	07/05/2025 18:22	Ordinario	Ammessa	Ok IST				FGPC044019 - LICEO FIANI	FG	TORREMAGGIORE	I	D
3ulbfmso	8.961,92 €	13/05/2025 18:28	Ordinario	Ammessa	Ok IST				BTRH053019 - I.P. A. MORO	FG	CARAPELLE	II	G
3uobai8a	2.892,86 €	12/05/2025 17:06	Minori	Ammessa	Ok IST				FGPC160003 - LICEO LANZA-PERUGINI	FG	FOGGIA	I	L
3upopuei	8.637,41 €	08/05/2025 10:37	Ordinario	Ammessa	Ok IST				BTRC03601A - IPSC - IPSAM COSMAI	BT	BISCEGLIE	I	BT
3uuw68b8	7.969,64 €	21/05/2025 16:40	Ordinario	Ammessa	Ok IST				BARH11000E - I.P. E. MAJORANA	BA	BARI	I	
3uztlvf8	8.792,29 €	29/04/2025 14:09	Ordinario	Ammessa	Ok IST				BTRH05801C - A. MORO	BT	TRANI	II	B
3vfdptsv	8.222,17 €	27/05/2025 23:02	Ordinario	Ammessa	Ok IST				LERH00101P - I.I.S.S. PRESTA COLUMELLA LECCE	LE	CASTRI DI LECCE	II	C
3vlo1ls4	1.828,69 €	30/04/2025 17:45	Ordinario	Ammessa	Ok IST				BRRH00901L - IPSEOA/IPSIA G. SALVEMINI	BR	FASANO	II	A
3w21aul9	7.561,02 €	15/05/2025 18:42	Ordinario	Ammessa	Ok IST				FGPS210002 - LICEO CHECCHIA RISPOLI-TONDI	FG	SAN SEVERO	II	A
3w2nk0sn	10.700,36 €	29/04/2025 18:27	Ordinario	Ammessa	Ok IST				BARI130007 - I.P. L. SANTARELLA - DE LILLA	BA	SANNICANDRO DI BARI	II	C
3w3vb400	2.994,31 €	23/05/2025 14:41	Ordinario	Ammessa	Ok IST				LEPS21000C - LICEO QUINTO ENNIO	LE	GALLIPOLI	II	C
3w8loduw	5.043,95 €	28/05/2025 12:02	Ordinario	Ammessa	Ok IST				BTRC03601A - IPSC - IPSAM COSMAI	BT	BISCEGLIE	II	AT
3wczkm4t	8.260,72 €	06/05/2025 19:36	Ordinario	Ammessa	Ok IST				BATF06301G - GUGLIELMO MARCONI	BA	MODUGNO	II	C
3wi6x45q	13.067,73 €	16/05/2025 18:47	Ordinario	Ammessa	Ok IST				LEPC03000R - LICEO G. PALMIERI	LE	VEGLIE	I	C
3wishkdw	2.603,62 €	06/05/2025 09:51	Ordinario	Ammessa	Ok IST				FGPC044019 - LICEO FIANI	FG	TORREMAGGIORE	II	L
3wohgfsm	10.281,10 €	25/04/2025 14:59	Ordinario	Ammessa	Ok IST				BATD013018 - VITTORIO BACHELET	BA	GRAVINA IN PUGLIA	I	E
3wq8epww	5.428,02 €	30/04/2025 19:01	Ordinario	Ammessa	Ok IST				BATF26000R - I.T.E.T. VITO SANTE LONGO	BA	MONOPOLI	II	A

Regione Puglia
Sezione Istruzione e Università
Servizio Sistema dell'Istruzione e del Diritto allo studio

REGIONE PUGLIA — Ministero dell'Istruzione e del Merito

ALLEGATO A

Codice Pratica	Importo ISEE	Data e ora Invio	Tipo ISEE	Esito Provvisorio	Verifica frequenza scolastica	Codice fiscale studente	Cognome studente	Nome studente	Istituzione Scolastica di 2° grado	Prov	Residenza	Classe	Sezione
3wvku6ld	5.183,79 €	06/05/2025 17:26	Ordinario	Ammessa	Ok IST				BAPM05000B - LICEO DON LORENZO MILANI	BA	GIOIA DEL COLLE	II	AL
3x0u6her	6.414,58 €	27/04/2025 08:39	Ordinario	Ammessa	Ok IST				BRRF00601N - IST.PROF.SERV.SOCIALI CEGLIE MESS.	TA	GROTTAGLIE	II	C
3x8fzjm8	6.721,09 €	24/04/2025 12:19	Ordinario	Ammessa	Ok IST				TASD02002Q - LICEO ARTISTICO V. CALO'	TA	TARANTO	I	H
3x9t1b7p	8.559,09 €	27/04/2025 17:25	Ordinario	Ammessa	Ok IST				BATD04000G - I.T.E.T. GAETANO SALVEMINI	BA	MOLFETTA	II	B AFM
3y03ixh4	2.627,61 €	28/04/2025 10:35	Ordinario	Ammessa	Ok IST				TAPC11000A - LICEO F. DE SANCTIS - G. GALILEI	TA	SAVA	II	A
3y1ds0a7	12.630,65 €	25/04/2025 10:10	Ordinario	Ammessa	Ok IST				BTTD32000N - I.T.E.T. CASSANDRO FERMI NERVI	BT	BARLETTA	II	F
3y2s77u5	5.577,65 €	08/05/2025 09:47	Ordinario	Ammessa	Ok IST				BTRH05801C - A. MORO	BT	TRANI	I	
3y5fh1r1	9.621,69 €	16/05/2025 11:31	Ordinario	Ammessa	Ok IST				FGPC160003 - LICEO LANZA-PERUGINI	FG	FOGGIA	II	N
3y7ebzsx	4.145,86 €	17/05/2025 19:40	Ordinario	Ammessa	Ok IST				TAPS03801D - I.I.S. A. RIGHI - LICEO	TA	TARANTO	I	
3ybw7jlu	6.708,52 €	16/05/2025 11:22	Ordinario	Ammessa	Ok IST				LEPC13001P - LICEO VIRGILIO REDI - SEDE SQUINZANO	LE	TREPUZZI	I	B
3yf05wf4	11.161,30 €	21/05/2025 12:02	Ordinario	Ammessa	Ok IST				LETD03101L - ISTITUTO TECNICO ECONOMICO A. DE PACE	LE	TREPUZZI	I	
3yo73j4q	5.373,13 €	21/05/2025 19:18	Ordinario	Ammessa	Ok IST				BAPM02000G - LICEO VITO FORNARI	BA	MOLFETTA	I	Q
3yqzolpk	1.354,66 €	30/04/2025 18:29	Corrente	Ammessa	Ok IST				BATD03701R - ITET VIVANTE - ITET GORJUX	BA	BARI	I	ATE
3yrbnwp4	5.716,46 €	20/05/2025 17:56	Ordinario	Ammessa	Ok IST				FGRI01101A - I.P. G.PAVONCELLI	FG	CERIGNOLA	II	A
3ysgnpsn	7.908,54 €	22/05/2025 18:39	Ordinario	Ammessa	Ok IST				TAPC11000A - LICEO F. DE SANCTIS - G. GALILEI	TA	FRAGAGNANO	I	A
3ysmfgge	6.270,95 €	21/05/2025 18:23	Ordinario	Ammessa	Ok IST				TATA02701C - C. MONDELLI	TA	TARANTO	II	B
3yyaium0	8.964,02 €	07/05/2025 12:46	Ordinario	Ammessa	Ok IST				BRTH020006 - I.T.E.TCARNARO-MARCONI-FLACCO-BELLUZZI	BR	SAN VITO DEI NORMANNI	I	TNLB
3yytn22w	9.906,98 €	21/05/2025 18:00	Ordinario	Ammessa	Ok IST				BATH040009 - I.T.T. EUCLIDE-CARACCIOLO	BA	NOICATTARO	I	A
3z1af2p7	10.966,43 €	29/04/2025 10:12	Ordinario	Ammessa	Ok IST				BRTF02000P - I.T.T. E. FERMI	BR	FRANCAVILLA FONTANA	I	1AEE
3z3j6xp0	11.825,94 €	28/05/2025 13:09	Ordinario	Ammessa	Ok IST				FGTE03000R - ITET NOTARANGELO-ROSATI-GIANNONE-MASI	FG	FOGGIA	II	C
3zd12d7y	3.607,95 €	19/05/2025 16:12	Ordinario	Ammessa	Ok IST				FGRH100019 - I.P. ANNESSO CONV. BONGHI-CASA CIRCONDAR	FG	LUCERA	I	A
3zna5nj5	8.628,73 €	16/05/2025 15:36	Ordinario	Ammessa	Ok IST				LETD140007 - I.T.E. A. DE VITI DE MARCO	LE	SUPERSANO	II	E
3zxdybh8	3.638,03 €	23/05/2025 11:38	Ordinario	Ammessa	Ok IST				LETE010002 - I.T.E.T. G. DELEDDA	LE	LECCE	I	
3zz19m4o	4.361,90 €	06/05/2025 18:19	Corrente	Ammessa	Ok IST				FGRI01101A - I.P. G.PAVONCELLI	FG	CERIGNOLA	II	B
40by7sk5	6.502,85 €	29/04/2025 18:44	Ordinario	Ammessa	Ok IST				FGPS08000E - LICEO ALBERT EINSTEIN	FG	CERIGNOLA	II	F
40kqi5sc	7.067,19 €	28/04/2025 09:49	Ordinario	Ammessa	Ok IST				LETL04201D - I.T.G. G. GALILEI LECCE	LE	LIZZANELLO	I	B
40ptdvws	4.370,34 €	15/05/2025 16:45	Ordinario	Ammessa	Ok IST				BAPS06201N - LICEO LINGUISTICO D. ROMANAZZI	BA	BARI	II	AL
40r58eju	9.341,87 €	21/05/2025 20:01	Ordinario	Ammessa	Ok IST				FGTF04801T - I.T.T. AUGUSTO RIGHI	FG	CERIGNOLA	II	A
40xpuw5n	12.664,75 €	24/05/2025 11:02	Ordinario	Ammessa	Ok IST				BATF06401B - IST. TECN. TECNOLOGICO FERRARIS	BA	MOLFETTA	II	A
41395ahl	10.181,96 €	06/05/2025 22:04	Ordinario	Ammessa	Ok IST				TARF044013 - I.P. F.S. CABRINI	TA	TARANTO	II	2ACS
41bjpmk5	9.828,62 €	07/05/2025 15:41	Ordinario	Ammessa	Ok IST				LETD04401P - IST.TECNICO ECONOMICO F. CALASSO	LE	LECCE	I	C
41h1eax7	10.242,04 €	14/05/2025 10:53	Ordinario	Ammessa	Ok IST				BTRC03601A - IPSC - IPSAM COSMAI	BT	TRANI	II	DS
41iv07dh	1.960,52 €	13/05/2025 16:41	Ordinario	Ammessa	Ok IST				BAPS24000D - LICEO E. AMALDI	BA	PALO DEL COLLE	II	ASU
41jc03vb	6.861,61 €	06/05/2025 07:40	Ordinario	Ammessa	Ok IST				TATF09000G - I.T.T. A. PACINOTTI	TA	PULSANO	II	B
41jvus5v	9.881,32 €	20/05/2025 11:23	Ordinario	Ammessa	Ok IST				BATD06801C - ISTITUTO TECNOLOGICO E. MONTALE	BA	MOLA DI BARI	I	F
41vu28k5	- €	15/05/2025 12:12	Ordinario	Ammessa	Ok IST				FGTD061012 - IT.E.T. G. TONIOLO	FG	MANFREDONIA	II	F
41xrt99k	7.858,87 €	14/05/2025 09:58	Ordinario	Ammessa	Ok IST				FGPM03000E - LICEO CAROLINA POERIO	FG	FOGGIA	I	AS
4239kivt	12.550,71 €	05/05/2025 17:46	Ordinario	Ammessa	Ok IST				BATD02000A - I.T.E. F. M. GENCO	BA	ALTAMURA	I	G
42947f5g	14.192,13 €	24/04/2025 17:19	Ordinario	Ammessa	Ok IST				BRPS01701T - E. MAJORANA	BR	TORRE SANTA SUSANNA	II	ASQ
42fr0iul	3.723,47 €	28/04/2025 14:57	Ordinario	Ammessa	Ok IST				BATL07000T - I.T.T. NERVI-GALILEI	BA	GRAVINA IN PUGLIA	II	A
42uxtf3p	7.126,69 €	29/05/2025 10:30	Ordinario	Ammessa	Ok IST				BTPS03000T - LICEO LEONARDO DA VINCI	BT	TRANI	II	BL
430i36ki	3.953,65 €	08/05/2025 18:06	Ordinario	Ammessa	Ok IST				BRRF010008 - I.P. F. L. MORVILLO FALCONE	BR	BRINDISI	II	SC
43a5oy2n	5.537,04 €	20/05/2025 10:21	Ordinario	Ammessa	Ok IST				BRTF01701X - ITI -E. MAJORANA - BRINDISI	BR	SAN PANCRAZIO SALENTINO	II	A B
43fottqb	11.066,67 €	16/05/2025 08:40	Ordinario	Ammessa	Ok IST				BTPC210007 - LICEO F. DE SANCTIS	BT	TRANI	II	B
43ns9fei	9.771,40 €	13/05/2025 17:13	Ordinario	Ammessa	Ok IST				BTRF04451C - GIUSEPPE COLASANTO - SERALE	BT	ANDRIA	II	D
43r5kli1	7.954,20 €	15/05/2025 12:24	Ordinario	Ammessa	Ok IST				FGTE03000R - ITET NOTARANGELO-ROSATI-GIANNONE-MASI	FG	FOGGIA	I	T
43uq3394	6.984,07 €	24/04/2025 13:49	Ordinario	Ammessa	Ok IST				BRTD014016 - I.T.E.T. N. VALZANI S.PIETRO V.CO	BR	CELLINO SAN MARCO	I	B GRAFICA
43w1bzey	10.467,75 €	05/05/2025 18:32	Ordinario	Ammessa	Ok IST				BATE04950V - ITT ELENA DI SAVOIA - SERALE	BA	BARI	II	B
43wc4prv	7.849,61 €	25/04/2025 19:19	Ordinario	Ammessa	Ok IST				FGTD060005 - I.T.E.T. VITTORIO EMANUELE III	FG	LUCERA	I	
43xjwfa1	10.100,61 €	11/05/2025 19:02	Ordinario	Ammessa	Ok IST				BAPC24000A - LICEO G. GALILEI - M. CURIE	BA	MONOPOLI	II	B
43ytip1a	6.290,33 €	07/05/2025 15:10	Ordinario	Ammessa	Ok IST				BRPC04000P - LICEO MARZOLLA-LEO-SIMONE-DURANO	BR	BRINDISI	II	A
44gngkus	3.502,76 €	24/04/2025 19:25	Ordinario	Ammessa	Ok IST				LETD140007 - I.T.E. A. DE VITI DE MARCO	LE	PRESICCE-ACQUARICA	II	H
44jk8eha	160,57 €	16/05/2025 16:49	Ordinario	Ammessa	Ok IST				BRTH020006 - I.T.E.TCARNARO-MARCONI-FLACCO-BELLUZZI	BR	SAN MICHELE SALENTINO	I	TLAB
44qgletf	6.858,99 €	26/04/2025 10:05	Ordinario	Ammessa	Ok IST				BASL06000T - LICEO DE NITTIS-PASCALI	BA	BARI	I	A
44t4zmam	5.060,37 €	30/04/2025 08:58	Ordinario	Ammessa	Ok IST				BAPS370006 - LICEO SIMONE - MOREA	BA	CASAMASSIMA	I	B
44tbzqgg	1.669,80 €	15/05/2025 09:36	Ordinario	Ammessa	Ok IST				TATD026013 - L. EINAUDI	TA	SAVA	I	C
44xl0dnh	8.159,34 €	21/05/2025 13:43	Ordinario	Ammessa	Ok IST				LESL03000R - LICEO CIARDO - PELLEGRINO	LE	LEVERANO	I	
44zkg7tt	13.621,46 €	20/05/2025 19:21	Ordinario	Ammessa	Ok IST				FGRC00801T - I.P. L.EINAUDI	FG	FOGGIA	I	E
453kc9t2	5.640,20 €	12/05/2025 19:57	Ordinario	Ammessa	Ok IST				BATD06101N - I.T.E. GIULIO CESARE	BA	BARI	II	2/D
45czvupc	8.907,49 €	26/04/2025 12:38	Ordinario	Ammessa	Ok IST				FGPS040004 - LICEO SCIENTIFICO G. MARCONI	FG	FOGGIA	I	F
45fgtbyx	10.217,81 €	24/05/2025 20:21	Ordinario	Ammessa	Ok IST				LETF03401A - ISTITUTO TECNICO INDUSTRIALE E. FERMI	LE	LEVERANO	I	D
45x7c872	4.609,84 €	13/05/2025 19:11	Ordinario	Ammessa	Ok IST				LEPS01000P - LICEO SCIENTIFICO COSIMO DE GIORGI	LE	LECCE	II	I
45yd9pm0	4.323,33 €	07/05/2025 17:55	Ordinario	Ammessa	Ok IST				BATD03701R - ITET VIVANTE - ITET GORJUX	BA	BARI	I	ATE
4602nca3	10.558,40 €	08/05/2025 09:44	Ordinario	Ammessa	Ok IST				BAPC24000A - LICEO G. GALILEI - M. CURIE	BA	POLIGNANO A MARE	II	SUA
4683k7zr	9.916,43 €	25/04/2025 12:06	Ordinario	Ammessa	Ok IST				BRTH020006 - I.T.E.TCARNARO-MARCONI-FLACCO-BELLUZZI	BR	SAN PANCRAZIO SALENTINO	I	1A FM

AVVISO PER L'ASSEGNAZIONE DELLE BORSE DI STUDIO A. S. 2024/2025 PER LE STUDENTESSE E STUDENTI DELLA SCUOLA SECONDARIA DI SECONDO GRADO
(art. 9 D.Lgs n. 63/2017)

Istanze trasmesse con Isee regolare

Codice Pratica	Importo ISEE	Data e ora Invio	Tipo ISEE	Esito Provvisorio	Verifica frequenza scolastica	Codice fiscale studente	Cognome studente	Nome studente	Istituzione Scolastica di 2° grado	Prov	Residenza	Classe	Sezione
46az619g	7.375,29 €	20/05/2025 18:58	Ordinario	Ammessa	Ok IST				LETD039017 - IST.TECN.COMM.LEV.BACHELETCOPERTINO	LE	COPERTINO	II	D
46czv1bl	7.155,79 €	05/05/2025 18:43	Ordinario	Ammessa	Ok IST				FGTD22000C - I.OC. M. DEL GIUDICE	FG	PESCHICI	II	A
46i9wwiy	8.858,59 €	20/05/2025 11:19	Ordinario	Ammessa	Ok IST				BATD02601A - I.T.E. C. COLAMONICO - ITT CHIARULLI	BA	SANNICANDRO DI BARI	I	A
46ifbows	14.334,51 €	06/05/2025 18:46	Ordinario	Ammessa	Ok IST				LEPS03000X - LICEO G. C. VANINI	LE	MATINO	II	DS
46otw6w2	6.887,26 €	05/05/2025 16:42	Ordinario	Ammessa	Ok IST				BTTD32000N - I.T.E.T. CASSANDRO FERMI NERVI	BT	MARGHERITA DI SAVOIA	II	D
46uemujl	4.570,98 €	24/04/2025 16:45	Ordinario	Ammessa	Ok IST				BAPC13000V - LICEO CLASSICO Q. ORAZIO FLACCO	BA	BARI	II	F
46uuq58o	11.813,25 €	29/04/2025 10:42	Ordinario	Ammessa	Ok IST				FGTD061012 - IT.E.T. G. TONIOLO	FG	MANFREDONIA	I	D
46va3pgt	6.494,43 €	24/04/2025 18:26	Ordinario	Ammessa	Ok IST				BRTF01701X - ITI -E. MAJORANA - BRINDISI	BR	BRINDISI	I	EB
46wk4a5l	5.525,37 €	27/05/2025 10:53	Ordinario	Ammessa	Ok IST				MTIS01400C - I.I.S. "A. TURI - I. MORRA" MATERA	TA	LATERZA	II	A
46ya4rwh	2.874,23 €	23/05/2025 09:56	Ordinario	Ammessa	Ok IST				FGTD02000P - I.T.E.T. DANTE ALIGHIERI	FG	CERIGNOLA	II	AFM
473nvtn0	6.172,44 €	13/05/2025 12:45	Ordinario	Ammessa	Ok IST				BTTD04301R - R. LOTTI-UMBERTO I TEC.TURISMO-AGRARIO	BT	ANDRIA	I	C
47556b8j	8.381,76 €	15/05/2025 19:15	Ordinario	Ammessa	Ok IST				LESL03000R - LICEO CIARDO - PELLEGRINO	LE	SALICE SALENTINO	II	I
47cdyse5	10.974,17 €	29/05/2025 11:55	Ordinario	Ammessa	Ok IST				BATF06301G - GUGLIELMO MARCONI	BA	BARI	II	B
47ffu0w1	4.117,97 €	13/05/2025 18:07	Ordinario	Ammessa	Ok IST				TATF006014 - ISTITUTO TECNOLOGICO LENTINI	TA	PALAGIANO	I	A
47h421e6	3.772,62 €	28/04/2025 21:52	Ordinario	Ammessa	Ok IST				TAPM020008 - LICEO SCIENZE UMANE VITTORINO DA FELTRE	TA	TARANTO	II	FSU
47mp5vfk	5.935,12 €	21/05/2025 11:24	Ordinario	Ammessa	Ok IST				BARH02901Q - IPSSEOA - SEDE ASSOCIATA FIORE MODUGNO	BA	TORITTO	II	M
47nnr6uh	8.939,23 €	25/05/2025 15:10	Ordinario	Ammessa	Ok IST				TARH07050B - MEDITERRANEO SERALE - PULSANO	TA	TARANTO	I	A
47pegwtg	7.267,93 €	28/05/2025 18:32	Ordinario	Ammessa	Ok IST				LETF03801N - IST.TECNICO INDUSTRIALE-MAGLIE	LE	BAGNOLO DEL SALENTO	I	I
47s0lcoc	7.101,08 €	06/05/2025 11:03	Minori	Ammessa	Ok IST				BTPC210007 - LICEO F. DE SANCTIS	BT	BISCEGLIE	I	AS
47utb5jo	6.727,01 €	08/05/2025 19:11	Ordinario	Ammessa	Ok IST				FGPM10000G - LICEO E. PESTALOZZI	FG	SAN SEVERO	II	B
47wyfx0o	8.137,26 €	12/05/2025 11:57	Ordinario	Ammessa	Ok IST				BTRC03601A - IPSC - IPSAM COSMAI	BT	BISCEGLIE	II	CS
47x6q1h1	6.230,14 €	07/05/2025 11:34	Ordinario	Ammessa	Ok IST				FGPS08000E - LICEO ALBERT EINSTEIN	FG	CERIGNOLA	I	B
480t4ydm	5.055,87 €	29/04/2025 08:54	Ordinario	Ammessa	Ok IST				BTPS390004 - I.OC. MAZZINI-DE CESARE-FERMI-LICEO FE	BT	SPINAZZOLA	I	A
480wrnpl	10.590,76 €	13/05/2025 19:19	Ordinario	Ammessa	Ok IST				BAPC030002 - LICEO CAGNAZZI	BA	ALTAMURA	II	B
4810h4do	7.490,27 €	28/04/2025 14:09	Ordinario	Ammessa	Ok IST				TAPS19000A - LICEO GALILEO FERRARIS	TA	TARANTO	I	BL
48235n4d	8.548,23 €	21/05/2025 19:20	Ordinario	Ammessa	Ok IST				BARH029504 - IPSSEOA - GIRUMO - CORSO SERALE	BA	PALO DEL COLLE	I	
485xrcvd	5.110,47 €	12/05/2025 12:25	Ordinario	Ammessa	Ok IST				BATD21000D - I.T.E.T. DE VITI DE MARCO	BA	TRIGGIANO	I	B
486bf97w	8.507,15 €	16/05/2025 11:04	Ordinario	Ammessa	Ok IST				TAPS18000Q - LICEO D. DE RUGGIERI	TA	MASSAFRA	I	
4870rteb	6.655,17 €	21/05/2025 19:32	Ordinario	Ammessa	Ok IST				BTRC04301D - R. LOTTI - UMBERTO I PROF.SERV. COMM.LI	BT	ANDRIA	I	CP
48d2tcv8	3.844,54 €	27/04/2025 22:13	Ordinario	Ammessa	Ok IST				BAPM010001 - LICEO G. BIANCHI DOTTULA	BA	BARI	I	
48e00bvy	10.594,63 €	05/05/2025 12:08	Ordinario	Ammessa	Ok IST				LEPS03000X - LICEO G. C. VANINI	LE	CASARANO	II	B
48itqe9w	2.166,75 €	24/04/2025 16:48	Ordinario	Ammessa	Ok IST				BATD21000D - I.T.E.T. DE VITI DE MARCO	BA	TRIGGIANO	II	G
48tnfw81	5.032,78 €	28/04/2025 21:04	Ordinario	Ammessa	Ok IST				BTTD32000N - I.T.E.T. CASSANDRO FERMI NERVI	BT	BARLETTA	I	C
4983or8d	12.120,26 €	22/05/2025 18:14	Ordinario	Ammessa	Ok IST				FGTD08000A - I.T.E.T. BLAISE PASCAL	FG	ORTA NOVA	I	D
49adt3py	9.376,80 €	19/05/2025 10:49	Ordinario	Ammessa	Ok IST				TARF006018 - ISTITUTO PROFESSIONALE MICHELE LENTINI	TA	MOTTOLA	II	B
49bdojhd	2.237,48 €	28/04/2025 16:54	Ordinario	Ammessa	Ok IST				LETD026015 - IST. TECN. COMM.LE NARDO'	LE	NARDO'	I	B
49ugyk5b	8.530,42 €	14/05/2025 16:05	Ordinario	Ammessa	Ok IST				BATD013018 - VITTORIO BACHELET	BA	GRAVINA IN PUGLIA	I	B
49v0w5uy	4.281,37 €	20/05/2025 19:05	Ordinario	Ammessa	Ok IST				FGTD08000A - I.T.E.T. BLAISE PASCAL	FG	FOGGIA	I	B
49wdw6lz	9.447,15 €	24/05/2025 19:44	Ordinario	Ammessa	Ok IST				LETF00301P - ALESSANO	LE	CORSANO	II	A
49zbmcvo	13.980,71 €	28/05/2025 11:32	Ordinario	Ammessa	Ok IST				BRTD100004 - I.T.E.T. PANTANELLI-MONNET	BR	OSTUNI	I	A
49zl1729	1.682,84 €	28/05/2025 19:45	Corrente	Ammessa	Ok IST				BATD06202E - I.T.E. D. ROMANAZZI	BA	BARI	I	C
4a1x129n	10.513,44 €	19/05/2025 18:01	Ordinario	Ammessa	Ok IST				BRTF02000P - I.T.T. E. FERMI	BR	VILLA CASTELLI	II	B EE
4a32zm79	8.217,63 €	05/05/2025 23:31	Ordinario	Ammessa	Ok IST				LERF049018 - IST.PROF.SERVIZI SOCIALI E COMM.	LE	ARADEO	I	
4abt8ryg	5.433,24 €	06/05/2025 16:38	Ordinario	Ammessa	Ok IST				FGRC001013 - I.P. G.T. GIORDANI	FG	MONTE SANT'ANGELO	I	A
4abvlaww	8.962,34 €	20/05/2025 20:18	Ordinario	Ammessa	Ok IST				BARC03701D - R. GORJUX - N.TRIDENTE	BA	PALO DEL COLLE	I	
4aecfwse	7.379,68 €	06/05/2025 18:18	Ordinario	Ammessa	Ok IST				BRPS030007 - LICEO F. RIBEZZO	BR	FRANCAVILLA FONTANA	II	AT
4aefg37f	4.222,76 €	27/04/2025 09:00	Ordinario	Ammessa	Ok IST				LEPC03000R - LICEO G. PALMIERI	LE	SALICE SALENTINO	I	D
4aeiwljc	10.635,45 €	21/05/2025 10:32	Ordinario	Ammessa	Ok IST				LEPS21000C - LICEO QUINTO ENNIO	LE	GALLIPOLI	II	D
4aj5lvfo	8.496,25 €	07/05/2025 17:18	Ordinario	Ammessa	Ok IST				TATF027015 - ISTITUTO TECNICO IND. EDOARDO AMALDI	TA	MASSAFRA	I	E
4akco8ns	9.639,90 €	28/04/2025 20:46	Ordinario	Ammessa	Ok IST				BTPC01000D - LICEO A. CASARDI	BT	BARLETTA	I	C
4akwyaei	7.084,74 €	09/05/2025 17:18	Ordinario	Ammessa	Ok IST				BTRH05801C - A. MORO	BA	ADELFIA	II	D
4apmyjyi	8.485,77 €	28/04/2025 15:20	Ordinario	Ammessa	Ok IST				BAPM05000B - LICEO DON LORENZO MILANI	BA	GIOIA DEL COLLE	I	BES
4awke2yj	11.438,54 €	24/04/2025 13:43	Ordinario	Ammessa	Ok IST				BAPS07000G - LICEO G. TARANTINO	BA	GRAVINA IN PUGLIA	II	A
4aylfv7o	3.180,74 €	09/05/2025 17:53	Ordinario	Ammessa	Ok IST				TARI02401R - IPSIA ARCHIMEDE	TA	TARANTO	I	G
4b25w5wg	3.737,75 €	16/05/2025 18:33	Ordinario	Ammessa	Ok IST				TARF044013 - I.P. F.S. CABRINI	TA	TARANTO	II	ODO
4b6v1un0	6.571,19 €	22/05/2025 18:40	Ordinario	Ammessa	Ok IST				FGRA00801V - I.P. AGRIC. R. GRIECO	FG	FOGGIA	I	A
4b7thjbp	3.442,88 €	09/05/2025 12:59	Ordinario	Ammessa	Ok IST				BATF028018 - ITIS L.DO DA VINCI	BA	MOLA DI BARI	II	TNM
4bn26mmd	13.514,70 €	08/05/2025 12:41	Ordinario	Ammessa	Ok IST				BRRF003016 - FASANO(SC.AGGR-LIC. S. FASANO)	BR	FASANO	II	A
4bp80qde	2.231,05 €	19/05/2025 12:28	Ordinario	Ammessa	Ok IST				BARH069016 - IPSSEOA ANGELO CONSOLI	BA	PUTIGNANO	I	A
4bucysih	8.360,90 €	12/05/2025 08:14	Ordinario	Ammessa	Ok IST				BAPS270009 - LICEI CARTESIO	BA	CELLAMARE	II	A
4bx1mahr	7.400,46 €	24/04/2025 18:40	Ordinario	Ammessa	Ok IST				BAPC24000A - LICEO G. GALILEI - M. CURIE	BA	CASTELLANA GROTTE	II	A
4c0p9oye	8.038,69 €	08/05/2025 22:48	Ordinario	Ammessa	Ok IST				LEPS01000P - LICEO SCIENTIFICO COSIMO DE GIORGI	LE	CAPRARICA DI LECCE	I	E
4c1dutuf	11.189,05 €	21/05/2025 18:53	Ordinario	Ammessa	Ok IST				FGPS210002 - LICEO CHECCHIA RISPOLI-TONDI	FG	SAN PAOLO DI CIVITATE	II	D
4c4iz31k	6.856,19 €	20/05/2025 20:33	Ordinario	Ammessa	Ok IST				BAPC23000Q - LICEI SYLOS - FIORE	BA	TERLIZZI	I	ASU
4cbjtfk1	8.747,87 €	22/05/2025 19:13	Ordinario	Ammessa	Ok IST				FGRI01101A - I.P. G.PAVONCELLI	FG	CERIGNOLA	I	D

AVVISO PER L'ASSEGNAZIONE DELLE BORSE DI STUDIO A. S. 2024/2025 PER LE STUDENTESSE E STUDENTI DELLA SCUOLA SECONDARIA DI SECONDO GRADO (art. 9 D.Lgs n. 63/2017)

Istanze trasmesse con Isee regolare

Regione Puglia
Sezione Istruzione e Università
Servizio Sistema dell'Istruzione e del Diritto allo studio

REGIONE PUGLIA — Ministero dell'Istruzione e del Merito

ALLEGATO A

Codice Pratica	Importo ISEE	Data e ora Invio	Tipo ISEE	Esito Provvisorio	Verifica frequenza scolastica	Codice fiscale studente	Cognome studente	Nome studente	Istituzione Scolastica di 2° grado	Prov	Residenza	Classe	Sezione
4ciywkjg	6.596,00 €	28/04/2025 18:10	Ordinario	Ammessa	Ok IST				BTTD02301G - I.T.E. M. DE LL'AQUILA-SAN FERD.	BT	SAN FERDINANDO DI PUGLIA	I	A
4clfjipd	7.067,41 €	29/05/2025 11:26	Ordinario	NON Ammessa	Preavviso di rigetto				BARH01000N - I.P.E.O.A. A. PEROTTI	BA	BARI	I	
4clsa6yb	7.457,16 €	25/04/2025 14:13	Ordinario	Ammessa	Ok IST				FGPS20000B - LICEO GALILEI-MORO	FG	MANFREDONIA	I	A
4crs3pnd	9.640,51 €	28/05/2025 19:33	Ordinario	Ammessa	Ok IST				LETF03801N - IST.TECNICO INDUSTRIALE-MAGLIE	LE	SCORRANO	I	A
4d434nnp	508,21 €	26/05/2025 19:17	Ordinario	Ammessa	Ok IST				FGRI01101A - I.P. G.PAVONCELLI	FG	CERIGNOLA	II	C
4djuc9x2	9.291,02 €	26/05/2025 09:29	Ordinario	Ammessa	Ok IST				BATF230001 - I.T.T. PANETTI-PITAGORA	BA	MOLA DI BARI	II	B
4dq6ogzk	703,03 €	15/05/2025 19:17	Corrente	Ammessa	Ok IST				FGTE03000R - ITET NOTARANGELO-ROSATI-GIANNONE-MASI	FG	ORDONA	I	C
4e3ic3ys	7.328,32 €	24/04/2025 17:07	Ordinario	Ammessa	Ok IST				BAPM010001 - LICEO G. BIANCHI DOTTULA	BA	BARI	I	
4e887j6a	7.837,64 €	25/05/2025 20:16	Ordinario	Ammessa	Ok IST				BATF06301G - GUGLIELMO MARCONI	BA	BARI	I	1ITD
4ef0av1o	10.700,36 €	29/04/2025 18:29	Ordinario	Ammessa	Ok IST				BATD02601A - I.T.E. C. COLAMONICO - ITT CHIARULLI	BA	SANNICANDRO DI BARI	II	B
4elg1xnl	5.094,05 €	21/05/2025 12:29	Ordinario	Ammessa	Ok IST				BRRI01401G - I.P. FERRARIS - DE MARCO	TA	TARANTO	I	D
4eoio161	10.642,52 €	14/05/2025 17:49	Ordinario	Ammessa	Ok IST				BAPS36000G - LICEO MAIORANA - LATERZA	BA	PUTIGNANO	II	B/S
4eu863vq	7.759,11 €	15/05/2025 20:18	Ordinario	Ammessa	Ok IST				FGTD22000C - I.OC. M. DEL GIUDICE	FG	PESCHICI	I	D
4exo0wdh	11.123,81 €	16/05/2025 12:24	Ordinario	Ammessa	Ok IST				BAPS06101T - L. L. GIULIO CESARE	BA	ADELFIA	I	A
4ez419mh	5.626,20 €	12/05/2025 18:14	Ordinario	Ammessa	Ok IST				BARI140507 - MICHELE DE NORA SERALE	BA	ALTAMURA	I	D E
4fbqn9pu	6.151,67 €	21/05/2025 19:56	Ordinario	Ammessa	Ok IST				LEPC01000G - LICEO FRANCESCA CAPECE	LE	MONTESANO SALENTINO	I	C
4ferzx7k	8.026,55 €	12/05/2025 17:35	Ordinario	Ammessa	Ok IST				BATD071018 - ITE SANDRO PERTINI-PINTO	BA	TURI	I	C
4ff3s2qd	6.147,63 €	29/05/2025 10:59	Ordinario	Ammessa	Ok IST				LEPS23000N - LICEO DON TONINO BELLO	LE	VEGLIE	I	A
4fow3aca	1.898,99 €	15/05/2025 14:02	Ordinario	Ammessa	Ok IST				TARF044013 - I.P. F.S. CABRINI	TA	TARANTO	II	CS
4fr9g7b9	12.593,08 €	13/05/2025 17:41	Ordinario	Ammessa	Ok IST				FGRI021011 - I.P. PRIMO LEVI	FG	SAN MARCO IN LAMIS	II	A
4g0poc3t	7.665,10 €	14/05/2025 11:05	Corrente	Ammessa	Ok IST				TARH070002 - I.P.S.E.O.A. MEDITERRANEO	TA	SAN GIORGIO IONICO	I	B
4g2f2t6n	9.102,22 €	13/05/2025 18:33	Ordinario	Ammessa	Ok IST				BTTD05801E - A. MORO	BT	TRANI	I	C
4g2y0nki	8.783,82 €	27/04/2025 22:42	Minori	Ammessa	Ok IST				BASL06000T - LICEO DE NITTIS-PASCALI	BA	BARI	II	G
4g799fle	7.738,03 €	19/05/2025 17:46	Ordinario	Ammessa	Ok IST				FGPS08000E - LICEO ALBERT EINSTEIN	FG	CERIGNOLA	II	G
4g83ceca	11.043,89 €	28/04/2025 12:00	Ordinario	Ammessa	Ok IST				BTTF06000Q - I.T.T. SEN. IANNUZZI	BA	CORATO	I	BM
4gb89s7l	11.444,01 €	24/04/2025 21:56	Ordinario	Ammessa	Ok IST				LESL03000R - LICEO CIARDO - PELLEGRINO	LE	TREPUZZI	I	A
4gbkdjcr	3.990,69 €	24/05/2025 11:54	Minori	Ammessa	Ok IST				BATD03701R - ITET VIVANTE - ITET GORJUX	BA	BARI	II	ATE
4gg2y15t	11.584,07 €	06/05/2025 09:18	Ordinario	Ammessa	Ok IST				LESD090002 - LICEO P. COLONNA	LE	CUTROFIANO	II	B
4ggmgro4	5.554,82 €	14/05/2025 17:09	Ordinario	Ammessa	Ok IST				FGTF04801T - I.T.T. AUGUSTO RIGHI	FG	CERIGNOLA	I	B BIO
4ggva9if	3.902,68 €	07/05/2025 19:26	Ordinario	Ammessa	Ok IST				BATD013018 - VITTORIO BACHELET	BA	GRAVINA IN PUGLIA	II	F
4gkszhaf	6.628,05 €	23/05/2025 15:52	Ordinario	Ammessa	Ok IST				LERH017018 - F. BOTTAZZI- UGENTO	LE	GAGLIANO DEL CAPO	I	CEA
4gl64okt	7.790,69 €	26/04/2025 23:23	Ordinario	Ammessa	Ok IST				FGPC02101L - LICEO INDRO MONTANELLI	FG	SAN MARCO IN LAMIS	I	ACL
4gnvhgt5	9.231,71 €	07/05/2025 21:13	Ordinario	Ammessa	Ok IST				BRTF011011 - IST. TECNICO TECNOLOGICO E.FERDINANDO	BR	SAN PANCRAZIO SALENTINO	II	AMM
4gxv7hpa	11.559,80 €	24/04/2025 16:06	Ordinario	Ammessa	Ok IST				BTPS15000X - LICEO CARLO CAFIERO	BT	SAN FERDINANDO DI PUGLIA	I	A
4h3d7dht	6.252,77 €	09/05/2025 19:12	Ordinario	Ammessa	Ok IST				LETF03401A - ISTITUTO TECNICO INDUSTRIALE E. FERMI	LE	COPERTINO	II	ATL
4h55md5k	2.377,07 €	23/05/2025 18:11	Ordinario	Ammessa	Ok IST				BTRI036013 - I.P. COSMAI - SEDE ASSOCIATA	BT	TRANI	I	AV
4h6171xl	4.811,77 €	25/04/2025 17:51	Corrente	Ammessa	Ok IST				LEPS21000C - LICEO QUINTO ENNIO	LE	GALLIPOLI	I	
4h66ofkm	6.710,86 €	25/04/2025 02:08	Ordinario	Ammessa	Ok IST				BATD02902V - I.I.S.S. TOMMASO FIORE - MODUGNO	BA	MODUGNO	I	B
4harghxo	5.632,23 €	22/05/2025 12:27	Ordinario	Ammessa	Ok IST				BAPM05000B - LICEO DON LORENZO MILANI	BA	GIOIA DEL COLLE	II	A
4hg1ajci	11.044,36 €	13/05/2025 15:29	Ordinario	Ammessa	Ok IST				FGPC044019 - LICEO FIANI	FG	SERRACAPRIOLA	II	E
4hlv6qoj	10.854,70 €	27/05/2025 17:01	Ordinario	Ammessa	Ok IST				BATD02601A - I.T.E. C. COLAMONICO - ITT CHIARULLI	BA	SANTERAMO IN COLLE	I	A
4hs08ilg	12.118,80 €	21/05/2025 15:58	Ordinario	Ammessa	Ok IST				LEPC13000N - LICEO VIRGILIO-REDI	LE	VEGLIE	II	P
4hswsyp8	4.997,17 €	28/05/2025 19:30	Ordinario	Ammessa	Ok IST				FGPM05000Q - LICEO MARIA IMMACOLATA	FG	SAN GIOVANNI ROTONDO	I	A
4hzp3o5b	11.402,15 €	28/05/2025 20:13	Ordinario	Ammessa	Ok IST				FGPC05701B - LICEO P.V. MARONE-CARPINO	FG	CARPINO	I	
4hzyctkp	5.373,53 €	27/05/2025 11:24	Ordinario	Ammessa	Ok IST				BTRI023022 - I.P. S. STAFFA-TRINITAPOLI	BT	TRINITAPOLI	II	H
4i1c5m9o	8.137,80 €	29/05/2025 10:48	Ordinario	Ammessa	Ok IST				BRRF010008 - I.P. F. L. MORVILLO FALCONE	BR	MESAGNE	II	ASS
4i2qpyb1	3.814,47 €	28/04/2025 14:51	Ordinario	Ammessa	Ok IST				LEPS23000N - LICEO DON TONINO BELLO	LE	COPERTINO	II	A
4ianeudf	10.901,24 €	21/05/2025 17:39	Ordinario	Ammessa	Ok IST				BATA024018 - GIGANTE	BA	CASTELLANA GROTTE	II	A
4ic0jba2	4.685,94 €	07/05/2025 11:39	Ordinario	Ammessa	Ok IST				LETE010002 - I.T.E.T. G. DELEDDA	LE	CARMIANO	II	A
4ioflkxdz	7.552,46 €	19/05/2025 22:40	Ordinario	Ammessa	Ok IST				FGTD061012 - IT.E.T. G. TONIOLO	FG	MANFREDONIA	I	DM
4ip41u8b	9.825,71 €	28/05/2025 19:43	Ordinario	Ammessa	Ok IST				BTRH053019 - I.P. A. MORO	BT	SAN FERDINANDO DI PUGLIA	II	F
4is63w12	7.614,68 €	19/05/2025 19:00	Ordinario	Ammessa	Ok IST				BATD02000A - I.T.E. F. M. GENCO	BA	ALTAMURA	II	C
4it6sw48	13.498,84 €	14/05/2025 18:28	Ordinario	Ammessa	Ok IST				BTPS04000C - LICEO ENRICO FERMI	BT	CANOSA DI PUGLIA	I	G
4ivlxm05	6.072,20 €	06/05/2025 18:53	Ordinario	Ammessa	Ok IST				FGRH06051D - I.P.E.O.A. M. LECCE SERALE - MANFR.	FG	MANFREDONIA	I	A/M
4ixww12a	11.012,48 €	15/05/2025 18:26	Ordinario	Ammessa	Ok IST				BARI016015 - I.P.S.I.A.	BA	SANTERAMO IN COLLE	I	A/MAT
4iyhdieo	1.698,03 €	19/05/2025 16:33	Ordinario	Ammessa	Ok IST				BTRC03651Q - I. P. SERVIZI COMM. G. BOVIO SERALE	BT	BISCEGLIE	I	DS
4iyygwlf	3.902,84 €	10/05/2025 12:21	Ordinario	Ammessa	Ok IST				FGTF17000V - I.T.E.T. LUIGI DI MAGGIO	FG	SAN GIOVANNI ROTONDO	II	DB
4j2zo5fu	10.887,32 €	20/05/2025 18:34	Ordinario	Ammessa	Ok IST				BATF06701V - A. VOLTA	BA	BITONTO	I	AMM
4j3zobhs	4.737,32 €	12/05/2025 16:34	Ordinario	Ammessa	Ok IST				BAPS079013 - LICEO SCIENTIFICO DELL'ERBA CASTELLANA G	BA	TURI	I	AL
4j7ut4ht	10.443,41 €	29/04/2025 16:19	Ordinario	Ammessa	Ok IST				BATF002014 - ITI GALILEO GALILEI	BA	CASAMASSIMA	I	BM
4jji3ccl	4.922,58 €	05/05/2025 19:16	Corrente	NON Ammessa	Preavviso di rigetto				FGTD02000P - I.T.E.T. DANTE ALIGHIERI	FG	CERIGNOLA	II	A BIO
4jxdek6l	3.708,37 €	24/04/2025 18:13	Ordinario	Ammessa	Ok IST				LERI03301N - GALLIPOLI	LE	ALEZIO	I	H
4jyzsqsf	3.382,99 €	14/05/2025 11:25	Ordinario	Ammessa	Ok IST				LEPS220003 - LICEO G. STAMPACCHIA	LE	ANDRANO	I	E
4k0nppy1	12.134,90 €	15/05/2025 16:02	Ordinario	Ammessa	Ok IST				LETF03701T - ISTITUTO TECNICO TECNOLOGICO - GALATONE	LE	NEVIANO	II	E
4kfvj3vo	4.541,34 €	06/05/2025 17:53	Ordinario	Ammessa	Ok IST				BAPS06301D - LICEO SCIENTIFICO MARGHERITA HACK	BA	BARI	I	SA

AVVISO PER L'ASSEGNAZIONE DELLE BORSE DI STUDIO A. S. 2024/2025 PER LE STUDENTESSE E STUDENTI DELLA SCUOLA SECONDARIA DI SECONDO GRADO
(art. 9 D.Lgs n. 63/2017)

Istanze trasmesse con Isee regolare

Codice Pratica	Importo ISEE	Data e ora Invio	Tipo ISEE	Esito Provvisorio	Verifica frequenza scolastica	Codice fiscale studente	Cognome studente	Nome studente	Istituzione Scolastica di 2° grado	Prov	Residenza	Classe	Sezione
4konv1vd	4.069,21 €	08/05/2025 13:26	Ordinario	Ammessa	Ok IST				FGPC044019 - LICEO FIANI	FG	TORREMAGGIORE	II	L
4kr1072r	6.604,51 €	23/05/2025 11:32	Ordinario	Ammessa	Ok IST				BRPM010003 - LICEO E. PALUMBO	BR	MESAGNE	I	
4kvcdpe6	6.492,21 €	05/05/2025 14:19	Ordinario	Ammessa	Ok IST				FGRI020004 - I.P. ANTONIO PACINOTTI	FG	FOGGIA	II	A
4l5rxsia	9.790,35 €	05/05/2025 14:09	Ordinario	Ammessa	Ok IST				TAPM020008 - LICEO SCIENZE UMANE VITTORINO DA FELTRE	TA	STATTE	I	A
4lb6q2a4	3.071,08 €	19/05/2025 17:40	Ordinario	Ammessa	Ok IST				BAPM05000B - LICEO DON LORENZO MILANI	BA	SANTERAMO IN COLLE	I	B
4lbs8zrr	10.082,15 €	12/05/2025 17:46	Ordinario	Ammessa	Ok IST				BATD013018 - VITTORIO BACHELET	BA	GRAVINA IN PUGLIA	II	E
4legfnlc	6.361,25 €	25/05/2025 21:28	Ordinario	Ammessa	Ok IST				BRPS008013 - LICEO SCIENTIFICO ORIA	BR	ERCHIE	I	C
4lga07e1	11.888,30 €	20/05/2025 12:38	Ordinario	Ammessa	Ok IST				BRTF010004 - I.T.T. G. GIORGI	BR	BRINDISI	I	
4lk357ll	4.160,66 €	17/05/2025 10:38	Ordinario	Ammessa	Ok IST				TATF03801G - I.I.S. A. RIGHI - ISTITUTO TECNICO	TA	TARANTO	I	1B
4lnbx6md	11.797,18 €	28/04/2025 21:03	Ordinario	Ammessa	Ok IST				BARI14000T - I.P. DE NORA - LORUSSO	BA	ALTAMURA	I	ASS
4lvutbyr	9.678,80 €	28/05/2025 16:54	Ordinario	Ammessa	Ok IST				TAPS20000Q - LICEO G. B. VICO	TA	CASTELLANETA	II	F
4lw9thp5	511,43 €	27/04/2025 14:17	Ordinario	Ammessa	Ok IST				TARF04101G - SAVA FALCONE	TA	SAVA	I	A
4lxgo98n	4.701,82 €	07/05/2025 19:24	Ordinario	Ammessa	Ok IST				FGTF17000V - I.T.E.T. LUIGI DI MAGGIO	FG	SAN MARCO IN LAMIS	II	A
4lzzd79b	6.490,69 €	07/05/2025 18:39	Ordinario	Ammessa	Ok IST				FGRC06101P - I.P. G. TONIOLO	FG	MANFREDONIA	II	BP
4m5m2f3o	2.809,80 €	25/04/2025 20:42	Ordinario	Ammessa	Ok IST				TATF044507 - LISIDE F.S. CABRINI SERALE	TA	TARANTO	I	
4m5otzce	7.711,36 €	05/05/2025 19:28	Ordinario	Ammessa	Ok IST				BTPC02301L - LICEO S. STAFFA - TRINITAPOLI	BT	MARGHERITA DI SAVOIA	I	B
4m7txk8r	1.770,81 €	19/05/2025 18:17	Ordinario	Ammessa	Ok IST				BTRC03601A - IPSC - IPSAM COSMAI	BT	BISCEGLIE	I	AT
4m94vv9x	10.963,46 €	06/05/2025 17:59	Ordinario	Ammessa	Ok IST				LETF006016 - CASARANO	LE	TAURISANO	I	AG
4mbccngi	2.508,76 €	08/05/2025 14:58	Ordinario	NON Ammessa	Preavviso di rigetto				LERI03301N - GALLIPOLI	LE	GALLIPOLI	I	
4mc988yt	4.264,31 €	20/05/2025 17:16	Ordinario	Ammessa	Ok IST				TATF02402P - I.T.I. FALANTO	TA	TARANTO	I	D
4mew4861	11.332,88 €	24/04/2025 12:11	Ordinario	Ammessa	Ok IST				BAPS05000A - LICEO SCIENTIFICO E. FERMI	BA	MODUGNO	II	G
4mf2irvn	4.903,38 €	22/05/2025 10:51	Ordinario	Ammessa	Ok IST				FGRC06101P - I.P. G. TONIOLO	FG	MANFREDONIA	I	
4mu8kv55	4.390,54 €	08/05/2025 15:52	Ordinario	Ammessa	Ok IST				BTPC210007 - LICEO F. DE SANCTIS	BT	TRANI	I	E
4n9664pe	9.857,75 €	29/04/2025 10:23	Ordinario	Ammessa	Ok IST				BATD013018 - VITTORIO BACHELET	BA	GRAVINA IN PUGLIA	I	E
4nbk2va5	7.079,71 €	14/05/2025 17:28	Ordinario	Ammessa	Ok IST				FGPS20000B - LICEO GALILEI-MORO	FG	MANFREDONIA	II	AB
4nhd145u	10.992,94 €	05/05/2025 13:37	Ordinario	Ammessa	Ok IST				BTSL046019 - LI.S.S. LEONTINE E GIUSEPPE DE NITTIS	BT	BARLETTA	II	C
4njvxqb	5.894,87 €	28/04/2025 13:03	Ordinario	Ammessa	Ok IST				LEPM150003 - LICEO 'R. LEVI MONTALCINI'	LE	RACALE	I	B
4nlzllqo	3.172,00 €	05/05/2025 19:00	Corrente	Ammessa	Ok IST				LERH00701N - IPSEO AMERIGO VESPUCCI	LE	GALLIPOLI	I	
4nmvfn1s	11.614,12 €	13/05/2025 12:52	Ordinario	Ammessa	Ok IST				BTTF06000Q - I.T.T. SEN. IANNUZZI	BT	MINERVINO MURGE	II	AI
4nqt3g57	7.985,40 €	07/05/2025 12:10	Ordinario	Ammessa	Ok IST				FGTD020504 - I.T.E. DANTE ALIGHIERI SERALE	FG	CERIGNOLA	II	A
4ntetl2l	9.732,07 €	13/05/2025 11:39	Ordinario	Ammessa	Ok IST				TARH08000L - I.P. ELSA MORANTE	TA	CRISPIANO	I	B
4nxw6rw9	14.425,14 €	07/05/2025 10:11	Ordinario	Ammessa	Ok IST				BAPC030002 - LICEO CAGNAZZI	BA	ALTAMURA	II	B
4o0fqcrb	3.341,18 €	27/05/2025 17:59	Ordinario	Ammessa	Ok IST				BATF26000R - I.T.E.T. VITO SANTE LONGO	BA	MONOPOLI	II	AE
4o3ugvqp	8.920,39 €	30/04/2025 10:13	Ordinario	Ammessa	Ok IST				FGRC06101P - I.P. G. TONIOLO	FG	MANFREDONIA	I	GM
4o79unzs	7.573,43 €	19/05/2025 12:43	Ordinario	Ammessa	Ok IST				LETD08000R - I.T.E. A. OLIVETTI	LE	LIZZANELLO	I	B
4ob9ltlk	3.161,28 €	23/05/2025 11:44	Ordinario	Ammessa	Ok IST				BTTD32000N - I.T.E.T. CASSANDRO FERMI NERVI	BT	BARLETTA	I	T
4obihqm3	13.266,72 €	25/04/2025 00:12	Minori	Ammessa	Ok IST				BRPS01701T - E. MAJORANA	BR	SAN DONACI	I	AS
4og0sxx2	11.569,68 €	07/05/2025 16:32	Ordinario	Ammessa	Ok IST				LETD026015 - IST. TECN. COMM.LE NARDO'	LE	NARDO'	I	B
4oj199qy	7.350,00 €	13/05/2025 19:13	Ordinario	Ammessa	Ok IST				BTRI023022 - I.P. S. STAFFA-TRINITAPOLI	BT	TRINITAPOLI	I	P
4orgqbg0	12.184,91 €	08/05/2025 11:53	Ordinario	Ammessa	Ok IST				BAPC05401G - ALFREDO ORIANI	BA	CORATO	II	A
4p1ddimy	7.267,57 €	19/05/2025 17:44	Ordinario	Ammessa	Ok IST				LEPC01000G - LICEO FRANCESCA CAPECE	LE	PRESICCE-ACQUARICA	I	A
4p3ym10v	9.028,92 €	09/05/2025 15:12	Ordinario	Ammessa	Ok IST				LEPM150003 - LICEO 'R. LEVI MONTALCINI'	LE	PARABITA	II	C
4p9ikp46	7.773,50 €	26/04/2025 19:24	Ordinario	Ammessa	Ok IST				FGRH100008 - I.P. ANNESSO CONV. BONGHI	FG	LUCERA	I	D
4pguevfc	8.076,59 €	28/04/2025 12:23	Ordinario	Ammessa	Ok IST				FGRH100019 - I.P. ANNESSO CONV. BONGHI-CASA CIRCONDAR	FG	BICCARI	I	A
4pjelli4	11.288,59 €	19/05/2025 11:04	Ordinario	Ammessa	Ok IST				BARM053511 - ISTITUTO PROFESSIONALE L. RUSSO SERALE	BA	MONOPOLI	I	SA
4pozz06h	8.941,89 €	08/05/2025 11:31	Ordinario	Ammessa	Ok IST				TATD026013 - L. EINAUDI	TA	MANDURIA	II	C
4pzbdsyh	8.583,43 €	07/05/2025 12:32	Ordinario	Ammessa	Ok IST				BRPC04000P - LICEO MARZOLLA-LEO-SIMONE-DURANO	BR	BRINDISI	II	C
4q43gah5	13.371,27 €	20/05/2025 19:31	Ordinario	Ammessa	Ok IST				FGPM05000Q - LICEO MARIA IMMACOLATA	FG	SAN GIOVANNI ROTONDO	I	A
4q8j89ks	6.531,90 €	14/05/2025 11:18	Ordinario	Ammessa	Ok IST				BARH12051G - I.P. D. MODUGNO (SERALE CONVERSANO)	BA	CONVERSANO	II	A
4qczgqo8	6.920,97 €	19/05/2025 18:20	Ordinario	Ammessa	Ok IST				BTPS05301G - LICEO A. MORO	BT	TRINITAPOLI	II	D
4qolhsn6	4.772,79 €	24/04/2025 18:32	Ordinario	Ammessa	Ok IST				LEPC13000N - LICEO VIRGILIO-REDI	LE	SQUINZANO	I	P
4qynk8fs	4.500,63 €	15/05/2025 11:50	Ordinario	Ammessa	Ok IST				FGRH060003 - I.P.E.O.A. MICHELE LECCE	FG	SAN MARCO IN LAMIS	II	B
4qzq0pa0	2.202,45 €	14/05/2025 12:57	Ordinario	Ammessa	Ok IST				FGRI020004 - I.P. ANTONIO PACINOTTI	FG	FOGGIA	II	T
4r91ivpy	7.562,16 €	12/05/2025 20:01	Ordinario	Ammessa	Ok IST				BATD06801C - ISTITUTO TECNOLOGICO E. MONTALE	BA	RUTIGLIANO	I	I
4re6ohio	13.112,28 €	28/05/2025 18:49	Ordinario	Ammessa	Ok IST				TAPS021014 - LICEO SCIENTIFICO SEZ.INDIRIZZO SPORTIVO	TA	PALAGIANELLO	I	A
4rhd8y0e	7.892,41 €	05/05/2025 17:32	Ordinario	Ammessa	Ok IST				FGRI00701P - I.P. DOMENICO FIORITTO	FG	SAN NICANDRO GARGANICO	I	A
4rj7s2k8	8.721,99 €	29/04/2025 09:38	Ordinario	Ammessa	Ok IST				FGPM03000E - LICEO CAROLINA POERIO	FG	CERIGNOLA	II	AM
4rjis2fv	8.289,84 €	09/05/2025 12:45	Ordinario	Ammessa	Ok IST				BATD06801C - ISTITUTO TECNOLOGICO E. MONTALE	BA	NOICATTARO	II	H
4rqbskdu	8.881,97 €	11/05/2025 09:37	Minori	Ammessa	Ok IST				BRTH020006 - I.T.E.TCARNARO-MARCONI-FLACCO-BELLUZZI	BR	BRINDISI	I	1BFM
4rqs2sfr	12.668,28 €	19/05/2025 12:31	Ordinario	Ammessa	Ok IST				BATD071018 - ITE SANDRO PERTINI-PINTO	BA	PUTIGNANO	I	B
4rsmf5pp	4.765,93 €	12/05/2025 11:50	Ordinario	Ammessa	Ok IST				TAPS041019 - LICEO DEL PRETE	TA	SAVA	I	A
4rw518ba	8.716,43 €	05/05/2025 12:59	Ordinario	Ammessa	Ok IST				TAPS18000Q - LICEO D. DE RUGGIERI	TA	STATTE	I	D
4ryeulhb	5.727,64 €	07/05/2025 12:38	Ordinario	Ammessa	Ok IST				TATF03801G - I.I.S. A. RIGHI - ISTITUTO TECNICO	TA	TARANTO	II	M
4rzazbz1	3.477,30 €	26/04/2025 15:17	Ordinario	Ammessa	Ok IST				BTRI036013 - I.P. COSMAI - SEDE ASSOCIATA	BT	TRANI	I	AV
4rzzvg6m	6.176,69 €	19/05/2025 10:44	Ordinario	Ammessa	Ok IST				BTTD05601V - I.T.E.SETTORE CARAFA	BT	ANDRIA	I	A

Regione Puglia
Sezione Istruzione e Università
Servizio Sistema dell'Istruzione e del Diritto allo studio

REGIONE PUGLIA — Ministero dell'Istruzione e del Merito

ALLEGATO A

Codice Pratica	Importo ISEE	Data e ora Invio	Tipo ISEE	Esito Provvisorio	Verifica frequenza scolastica	Codice fiscale studente	Cognome studente	Nome studente	Istituzione Scolastica di 2° grado	Prov	Residenza	Classe	Sezione
4s0bpopr	9.557,43 €	09/05/2025 09:54	Ordinario	Ammessa	Ok IST				FGPC044019 - LICEO FIANI	FG	TORREMAGGIORE	II	F
4s8watm0	9.778,54 €	29/04/2025 13:16	Ordinario	Ammessa	Ok IST				BAPM05000B - LICEO DON LORENZO MILANI	BA	SANTERAMO IN COLLE	II	A
4s9j1ugt	4.385,34 €	15/05/2025 13:10	Ordinario	Ammessa	Ok IST				LETD08000R - I.T.E. A. OLIVETTI	LE	LEQUILE	II	CAFM
4sn49m6y	6.771,04 €	20/05/2025 22:08	Ordinario	Ammessa	Ok IST				BATD21000D - I.T.E.T. DE VITI DE MARCO	BA	TRIGGIANO	I	C
4snyre47	4.366,50 €	29/04/2025 12:12	Ordinario	Ammessa	Ok IST				BTTF06000Q - I.T.T. SEN. IANNUZZI	BT	TRANI	I	MECCANICA
4sr4szgv	11.558,49 €	07/05/2025 17:31	Ordinario	Ammessa	Ok IST				BATD06801C - ISTITUTO TECNOLOGICO E. MONTALE	BA	RUTIGLIANO	I	F
4t081ps7	9.545,02 €	24/04/2025 18:55	Ordinario	Ammessa	Ok IST				BRPS01101V - LICEO SCIENTIFICO COREUTICO E.FERDINANDO	BR	MESAGNE	II	A
4t20t7i1	9.927,06 €	16/05/2025 22:55	Ordinario	Ammessa	Ok IST				BAPS12000B - LICEO GALILEO GALILEI	BA	BITONTO	II	ASA
4t30mqc2	5.674,03 €	22/05/2025 12:02	Ordinario	Ammessa	Ok IST				BTRC03601A - IPSC - IPSAM COSMAI	BT	BISCEGLIE	I	CS
4t72sfvn	8.390,00 €	14/05/2025 16:45	Ordinario	Ammessa	Ok IST				BATL071514 - ITET ANELLI-PINTO SERALE	BA	CONVERSANO	I	A CAT
4tdf5tis	4.316,62 €	16/05/2025 17:57	Ordinario	Ammessa	Ok IST				TAPC11000A - LICEO F. DE SANCTIS - G. GALILEI	TA	MANDURIA	I	DS
4tovs12x	10.575,86 €	05/05/2025 20:02	Ordinario	Ammessa	Ok IST				TAPS18000Q - LICEO D. DE RUGGIERI	TA	MASSAFRA	I	M
4tsghudp	5.688,49 €	19/05/2025 18:14	Ordinario	Ammessa	Ok IST				FGRI01101A - I.P. G.PAVONCELLI	FG	CERIGNOLA	II	A
4twt5f0n	11.281,05 €	27/04/2025 12:40	Ordinario	Ammessa	Ok IST				BTPC02301L - LICEO S. STAFFA - TRINITAPOLI	BT	TRINITAPOLI	II	D
4tz7x2ko	10.108,66 €	23/05/2025 19:36	Ordinario	Ammessa	Ok IST				LEPM04701B - ISTITUTO MAGISTRALE A.MORO MAGLIE	LE	ARADEO	II	D
4tzti53n	8.589,10 €	11/05/2025 17:17	Ordinario	Ammessa	Ok IST				LETF03401A - ISTITUTO TECNICO INDUSTRIALE E. FERMI	LE	MONTERONI DI LECCE	I	C
4u04hwvc	8.592,65 €	19/05/2025 17:42	Ordinario	Ammessa	Ok IST				BRRF010008 - I.P. F. L. MORVILLO FALCONE	BR	BRINDISI	I	AOD
4u3amrt0	10.339,65 €	28/05/2025 17:56	Ordinario	Ammessa	Ok IST				LEPS23000N - LICEO DON TONINO BELLO	LE	COPERTINO	I	A
4u7b4sfc	6.281,86 €	25/04/2025 09:47	Ordinario	Ammessa	Ok IST				LETF03401A - ISTITUTO TECNICO INDUSTRIALE E. FERMI	LE	SAN CESARIO DI LECCE	I	F I
4uaymg3r	4.227,21 €	05/05/2025 18:10	Ordinario	Ammessa	Ok IST				FGTD00101A - I.T.E. G.T. GIORDANI	FG	MONTE SANT'ANGELO	I	A
4uho8am9	2.537,54 €	06/05/2025 11:22	Ordinario	Ammessa	Ok IST				TARF04101G - SAVA FALCONE	TA	FRAGAGNANO	II	A
4uwhluo5	5.703,24 €	28/04/2025 10:51	Ordinario	Ammessa	Ok IST				BAPS01601X - LICEO SCIENTIFICO	BA	SANTERAMO IN COLLE	II	C
4v3bwn1l	11.519,14 €	12/05/2025 13:42	Ordinario	Ammessa	Ok IST				LETD00701Q - AMERIGO VESPUCCI	LE	CASTRIGNANO DEL CAPO	II	BTL
4v489vno	740,60 €	07/05/2025 19:14	Ordinario	Ammessa	Ok IST				BARC067019 - T. TRAETTA	BA	PALO DEL COLLE	II	D
4v8nvzx5	11.236,82 €	24/04/2025 13:09	Ordinario	Ammessa	Ok IST				LEPM01000Q - LICEO P. SICILIANI	LE	LEQUILE	I	CL
4v999z0c	10.649,66 €	23/05/2025 12:00	Ordinario	Ammessa	Ok IST				LERI03301N - GALLIPOLI	LE	GALLIPOLI	I	
4vdqxoxo	7.619,88 €	05/05/2025 21:49	Ordinario	Ammessa	Ok IST				LEPM01000Q - LICEO P. SICILIANI	LE	SQUINZANO	II	AS
4vf74xij	4.630,29 €	24/04/2025 16:55	Ordinario	Ammessa	Ok IST				BATD13000T - I.T.E. LENOCI	BA	BARI	II	D
4vqi8syy	7.674,63 €	15/05/2025 09:44	Ordinario	Ammessa	Ok IST				LEPS05201T - LICEO L. DA VINCI	LE	SOGLIANO CAVOUR	I	
4vye3ukq	11.213,44 €	29/05/2025 11:19	Ordinario	Ammessa	Ok IST				LEPS07000A - LICEO GIULIETTA BANZI BAZOLI	LE	LECCE	I	A
4w0npk16	13.947,67 €	16/05/2025 22:46	Ordinario	Ammessa	Ok IST				TAPS03000T - LICEO SCIENTIFICO G. BATTAGLINI	TA	CRISPIANO	I	G
4w504okr	3.957,06 €	06/05/2025 09:53	Ordinario	Ammessa	Ok IST				LEPM050006 - LICEO G. COMI	LE	TRICASE	I	BS
4w7r4xmf	10.364,49 €	13/05/2025 19:18	Ordinario	Ammessa	Ok IST				BATD013018 - VITTORIO BACHELET	BA	GRAVINA IN PUGLIA	II	L
4w836jq9	14.849,08 €	26/05/2025 13:16	Ordinario	Ammessa	Ok IST				TATF09000G - I.T.T. A. PACINOTTI	TA	TARANTO	I	C
4w8mzn9b	0,98 €	07/05/2025 08:30	Ordinario	Ammessa	Ok IST				TARF044013 - I.P. F.S. CABRINI	TA	TARANTO	I	A
4w9kvme6	8.924,72 €	29/04/2025 10:02	Ordinario	Ammessa	Ok IST				BTPC01000D - LICEO A. CASARDI	BT	BARLETTA	I	DSU
4wmqcdde	6.674,47 €	12/05/2025 19:24	Ordinario	Ammessa	Ok IST				FGTD08000A - I.T.E.T. BLAISE PASCAL	FG	CARAPELLE	I	C
4wrx5k1e	12.967,75 €	23/05/2025 20:05	Ordinario	Ammessa	Ok IST				FGPM10000G - LICEO E. PESTALOZZI	FG	SAN NICANDRO GARGANICO	I	SAB
4wt5ttbc	7.198,64 €	15/05/2025 18:19	Ordinario	Ammessa	Ok IST				BTRH05801C - A. MORO	BT	TRANI	I	A
4wthxskf	11.138,76 €	17/05/2025 14:42	Ordinario	Ammessa	Ok IST				BATD06801C - ISTITUTO TECNOLOGICO E. MONTALE	BA	RUTIGLIANO	I	I
4wunx0tt	5.199,55 €	24/04/2025 21:57	Ordinario	Ammessa	Ok IST				BARH02401L - ALBEROBELLO	BA	PUTIGNANO	II	A
4x0uhb5m	6.925,88 €	09/05/2025 14:04	Ordinario	Ammessa	Ok IST				BARI02601Q - I.P.I.A. N. CHIARULLI	BA	ADELFIA	II	A
4x6sugh3	8.951,21 €	08/05/2025 15:01	Ordinario	Ammessa	Ok IST				LEPS01000P - LICEO SCIENTIFICO COSIMO DE GIORGI	FG	SAN GIOVANNI ROTONDO	I	C
4xe0mhz5	10.824,19 €	15/05/2025 17:07	Ordinario	Ammessa	Ok IST				BRRI01401G - I.P. FERRARIS - DE MARCO	BR	CAROVIGNO	I	1E
4xnre4nj	13.691,31 €	20/05/2025 18:24	Ordinario	Ammessa	Ok IST				LERC031019 - IST.PROFESSIONALEDE PACE-LECCE	LE	SURBO	I	A
4y0kic8d	5.754,29 €	13/05/2025 12:05	Ordinario	Ammessa	Ok IST				TARF04101G - SAVA FALCONE	TA	AVETRANA	II	A
4y7rp1e4	4.405,07 €	27/04/2025 14:08	Ordinario	Ammessa	Ok IST				FGTD01050D - I.T.E. A. FRACCACRETA SERALE	FG	SAN SEVERO	I	C
4yajqun0	2.572,06 €	09/05/2025 12:35	Ordinario	Ammessa	Ok IST				BARC03701D - R. GORJUX- N.TRIDENTE	BA	BARI	II	D
4yf5lbm0	6.305,81 €	05/05/2025 18:25	Ordinario	Ammessa	Ok IST				FGPC160003 - LICEO LANZA-PERUGINI	FG	FOGGIA	I	N
4yhh3ueu	8.755,63 €	22/05/2025 18:20	Minori	Ammessa	Ok IST				FGPS200008 - LICEO GALILEI-MORO	FG	MANFREDONIA	I	B
4yilq4ym	4.942,38 €	29/05/2025 08:45	Ordinario	Ammessa	Ok IST				BTTD02301G - I.T.E. M. DELL'AQUILA-SAN FERD.	BT	SAN FERDINANDO DI PUGLIA	I	B
4yu1rsk7	4.806,98 €	07/05/2025 15:01	Ordinario	Ammessa	Ok IST				BRTF010004 - I.T.T. G. GIORGI	BR	BRINDISI	II	AM
4yuvw3yo	1.840,95 €	16/05/2025 09:54	Ordinario	Ammessa	Ok IST				BTRH05801C - A. MORO	BT	TRANI	I	C
4yxt6sq8	14.694,49 €	01/05/2025 09:07	Ordinario	Ammessa	Ok IST				FGPS010008 - LICEO SCIENTIFICO A. VOLTA	FG	ASCOLI SATRIANO	I	ASA
4yygboao	9.785,61 €	09/05/2025 19:56	Ordinario	Ammessa	Ok IST				LESL03302A - LICEO ARTISTICO E MUSICALE GIANNELLI	LE	GALATONE	I	D
4z1wicjp	3.694,17 €	06/05/2025 19:23	Ordinario	Ammessa	Ok IST				BARC041015 - I.P.S.S.C.T.S.P. MONS. ANTONIO BELLO	BA	TERLIZZI	II	A
4z8ecjk1	2.777,17 €	19/05/2025 10:34	Ordinario	Ammessa	Ok IST				FGTF04801T - I.T.T. AUGUSTO RIGHI	FG	CERIGNOLA	II	B BIO
4zg5sk3q	9.022,22 €	23/05/2025 17:59	Ordinario	Ammessa	Ok IST				BARH04000D - I.P.E.O.A. DI MOLFETTA	BA	TERLIZZI	I	D
4zh797l7	8.579,10 €	30/04/2025 02:17	Ordinario	Ammessa	Ok IST				BRRF010008 - I.P. F. L. MORVILLO FALCONE	BR	BRINDISI	I	A
4zoufrs4	6.501,93 €	05/05/2025 14:58	Ordinario	Ammessa	Ok IST				BARH11000E - I.P. E. MAJORANA	BA	BARI	II	AUDIOVISIV
50156crq	5.386,28 €	16/05/2025 12:34	Ordinario	Ammessa	Ok IST				FGTE03000R - ITET NOTARANGELO-ROSATI-GIANNONE-MASI	FG	FOGGIA	II	B
509ysr9t	11.359,55 €	29/04/2025 10:11	Ordinario	Ammessa	Ok IST				TATF03701Q - MAJORANA	TA	MONTEMESOLA	I	ABTS
50hz2txo	10.267,04 €	22/05/2025 12:23	Ordinario	Ammessa	Ok IST				LETF03401A - ISTITUTO TECNICO INDUSTRIALE E. FERMI	LE	SAN DONATO DI LECCE	II	AEE
50m63wg7	4.230,08 €	06/05/2025 12:12	Ordinario	Ammessa	Ok IST				BATD220004 - I.T.E. VITALE GIORDANO	BA	BITONTO	II	B
50qnt961	5.865,82 €	25/04/2025 22:10	Ordinario	Ammessa	Ok IST				FGTF13000C - I.T.T. ALTAMURA-DA VINCI	FG	FOGGIA	I	E

AVVISO PER L'ASSEGNAZIONE DELLE BORSE DI STUDIO A. S. 2024/2025 PER LE STUDENTESSE E STUDENTI DELLA SCUOLA SECONDARIA DI SECONDO GRADO (art. 9 D.Lgs n. 63/2017)

Istanze trasmesse con Isee regolare

Regione Puglia
Sezione Istruzione e Università
Servizio Sistema dell'Istruzione e del Diritto allo studio

REGIONE PUGLIA — Ministero dell'Istruzione e del Merito

ALLEGATO A

Codice Pratica	Importo ISEE	Data e ora Invio	Tipo ISEE	Esito Provvisorio	Verifica frequenza scolastica	Codice fiscale studente	Cognome studente	Nome studente	Istituzione Scolastica di 2° grado	Prov	Residenza	Classe	Sezione
50rcr8a1	10.335,87 €	26/04/2025 22:22	Ordinario	Ammessa	Ok IST				TAPS070008 - LICEO G. MOSCATI	TA	GROTTAGLIE	II	B
517r7hxn	295,88 €	24/04/2025 23:15	Corrente	Ammessa	Ok IST				TARF044013 - I.P. F.S. CABRINI	TA	TARANTO	II	B MI
51ofqdae	7.855,53 €	25/05/2025 20:07	Ordinario	Ammessa	Ok IST				BATD04000G - I.T.E.T. GAETANO SALVEMINI	BA	GIOVINAZZO	I	C
51ofqleb	7.061,31 €	21/05/2025 20:06	Ordinario	Ammessa	Ok IST				LETD08000R - I.T.E. A. OLIVETTI	LE	LECCE	II	A AFM
51p50whg	9.617,90 €	29/04/2025 09:53	Ordinario	Ammessa	Ok IST				BAPS200003 - LICEO FEDERICO II DI SVEVIA	BA	ALTAMURA	II	L
51qekaul	9.154,82 €	13/05/2025 09:27	Ordinario	Ammessa	Ok IST				BAPC042019 - LICEO CLASSICO SPINELLI	BA	GIOVINAZZO	I	AC
5212eukz	14.581,81 €	28/04/2025 16:22	Ordinario	Ammessa	Ok IST				BTPS15000X - LICEO CARLO CAFIERO	BT	BARLETTA	I	
522zfegg	9.586,77 €	21/05/2025 18:50	Ordinario	Ammessa	Ok IST				TATA02701C - C. MONDELLI	TA	CRISPIANO	II	A
5283dtc0	8.878,54 €	29/04/2025 11:14	Ordinario	Ammessa	Ok IST				FGPC160003 - LICEO LANZA-PERUGINI	FG	FOGGIA	II	B
528j7tj0	10.723,08 €	19/05/2025 20:08	Ordinario	Ammessa	Ok IST				LERH00101P - I.I.S.S. PRESTA COLUMELLA LECCE	LE	CARMIANO	I	
529gxvsq	9.394,76 €	29/04/2025 13:17	Ordinario	Ammessa	Ok IST				TAPS19000A - LICEO GALILEO FERRARIS	TA	PULSANO	II	FS
52b2ppkk	13.224,31 €	22/05/2025 19:14	Ordinario	Ammessa	Ok IST				BATL07101P - ITET ANELLI	BA	CASTELLANA GROTTE	II	A CAT
52jjg17f	7.524,93 €	25/04/2025 21:09	Ordinario	Ammessa	Ok IST				BRRH01000Q - I.P.E.O.A. S. PERTINI	BR	BRINDISI	II	D
52jw4kf2	3.204,92 €	27/04/2025 19:18	Ordinario	Ammessa	Ok IST				FGTD061012 - IT.E.T. G. TONIOLO	FG	MANFREDONIA	II	C-I
52pix1ue	11.902,76 €	07/05/2025 17:05	Ordinario	Ammessa	Ok IST				FGRH100008 - I.P. ANNESSO CONV. BONGHI	FG	LUCERA	I	A
52re251b	3.244,63 €	14/05/2025 09:43	Ordinario	Ammessa	Ok IST				TARF04101G - SAVA FALCONE	TA	SAVA	I	A SSA
52tmbl3w	11.837,71 €	19/05/2025 09:16	Ordinario	Ammessa	Ok IST				BAPM02000G - LICEO VITO FORNARI	BA	MOLFETTA	II	B SU
53b05lyi	3.105,97 €	13/05/2025 11:01	Ordinario	Ammessa	Ok IST				BRRI01401G - I.P. FERRARIS - DE MARCO	BR	BRINDISI	II	B
53gccunk	4.349,73 €	26/04/2025 13:04	Ordinario	Ammessa	Ok IST				FGTD22000C - I.OC. M. DEL GIUDICE	FG	VICO DEL GARGANO	I	A
53hrqkxo	9.477,46 €	09/05/2025 18:28	Ordinario	Ammessa	Ok IST				BAPM04000R - LICEO SAN BENEDETTO	BA	CONVERSANO	II	B
53i3ncp0	8.852,85 €	07/05/2025 19:03	Ordinario	Ammessa	Ok IST				BARH120016 - I.P. DOMENICO MODUGNO	BA	NOICATTARO	I	D
53rasl38	12.254,34 €	19/05/2025 10:42	Ordinario	Ammessa	Ok IST				BRTD01000T - I.T.E. G. CALO'	BR	VILLA CASTELLI	II	D
53sfrjs1	8.563,92 €	14/05/2025 12:02	Ordinario	Ammessa	Ok IST				TAPC11000A - LICEO F. DE SANCTIS - G. GALILEI	TA	MANDURIA	II	B
54aupw4z	8.101,61 €	22/05/2025 16:57	Ordinario	Ammessa	Ok IST				BRTH020006 - I.T.E.TCARNARO-MARCONI-FLACCO-BELLUZZI	LE	TREPUZZI	II	CMNB
54b1c5l5	6.888,06 €	30/04/2025 17:25	Ordinario	Ammessa	Ok IST				BRTD01000T - I.T.E. G. CALO'	BR	ORIA	II	F
54dz578y	13.308,59 €	19/05/2025 18:29	Ordinario	Ammessa	Ok IST				BARH04000D - I.P.E.O.A. DI MOLFETTA	BT	ANDRIA	II	I
54khy74c	10.847,90 €	24/04/2025 14:42	Ordinario	Ammessa	Ok IST				TAPM020008 - LICEO SCIENZE UMANE VITTORINO DA FELTRE	TA	TARANTO	II	F
54mdbc7q	5.888,24 €	30/04/2025 08:22	Ordinario	Ammessa	Ok IST				TARI02401R - IPSIA ARCHIMEDE	TA	TARANTO	I	D
54pvs48z	11.169,14 €	27/04/2025 11:34	Ordinario	Ammessa	Ok IST				BATF230001 - I.T.T. PANETTI-PITAGORA	BA	BARI	I	C
54qovvxx	1.796,59 €	29/04/2025 16:41	Corrente	Ammessa	Ok IST				LESD03302X - LICEO ARTISTICO E COREUTICO GIANNELLI	LE	GALLIPOLI	II	B
5501rofa	8.440,28 €	14/05/2025 09:09	Ordinario	Ammessa	Ok IST				BRRF01050N - I.P.S.S. MORVILLO BRINDISI CORSO SERALE	BR	BRINDISI	I	AQM
552rhv5f	4.730,21 €	28/04/2025 23:57	Ordinario	Ammessa	Ok IST				FGRC06101P - I.P. G. TONIOLO	FG	MANFREDONIA	II	D
55a4d7gx	8.647,72 €	13/05/2025 18:57	Ordinario	Ammessa	Ok IST				TATD012015 - SANDRO PERTINI	TA	ROCCAFORZATA	I	ATUR
55ectuz8	11.753,35 €	26/05/2025 17:39	Ordinario	Ammessa	Ok IST				LETF003019 - ALESSANO	LE	PRESICCE-ACQUARICA	I	AE
55eh526i	8.637,32 €	27/05/2025 18:25	Ordinario	Ammessa	Ok IST				BARI016015 - I.P.S.I.A.	BA	SANTERAMO IN COLLE	II	B
55kn4ieu	10.413,12 €	30/04/2025 18:21	Ordinario	Ammessa	Ok IST				TATA02701C - C. MONDELLI	TA	PALAGIANO	II	A
55sep574	13.207,64 €	24/04/2025 18:12	Ordinario	Ammessa	Ok IST				LEPC13000N - LICEO VIRGILIO-REDI	LE	VERNOLE	II	M
55v9k9j6	5.269,68 €	26/04/2025 10:34	Ordinario	Ammessa	Ok IST				TAPS03000T - LICEO SCIENTIFICO G. BATTAGLINI	TA	SAVA	I	M
55zf7s19	5.446,88 €	29/05/2025 09:43	Ordinario	Ammessa	Ok IST				BRTD01000T - I.T.E. G. CALO'	BR	FRANCAVILLA FONTANA	I	F
562no3ep	10.497,46 €	05/05/2025 17:59	Ordinario	Ammessa	Ok IST				MTRF014015 - I.P. PER SERV.SOC."I. MORRA" - MATERA	BA	GRAVINA IN PUGLIA	II	2 B
567c9sgj	11.529,46 €	21/05/2025 11:27	Ordinario	Ammessa	Ok IST				BAPS07000G - LICEO G. TARANTINO	BA	GRAVINA IN PUGLIA	I	L
568o8vb6	11.037,81 €	24/04/2025 15:15	Ordinario	Ammessa	Ok IST				TAPM020008 - LICEO SCIENZE UMANE VITTORINO DA FELTRE	TA	TARANTO	II	BSU
56gsepp4	11.580,89 €	25/05/2025 19:47	Ordinario	Ammessa	Ok IST				BATF230001 - I.T.T. PANETTI-PITAGORA	BA	BARI	II	C
56gyf4k5	5.706,67 €	24/04/2025 16:26	Ordinario	Ammessa	Ok IST				TATF03701Q - MAJORANA	TA	MARTINA FRANCA	II	BE
56kase8b	4.405,09 €	19/05/2025 12:04	Ordinario	Ammessa	Ok IST				BATD09000L - I.T.E.T. PADRE A. M. TANNOIA	BA	CORATO	I	A
56mfg7hm	10.116,46 €	08/05/2025 18:18	Ordinario	Ammessa	Ok IST				BTTD32000N - I.T.E.T. CASSANDRO FERMI NERVI	BT	BARLETTA	II	B
56pk6jy4	6.289,51 €	07/05/2025 17:54	Ordinario	Ammessa	Ok IST				BARH04000D - I.P.E.O.A. DI MOLFETTA	BA	TERLIZZI	I	B
56twbtpt	4.824,80 €	07/05/2025 18:07	Ordinario	Ammessa	Ok IST				BTPS03000T - LICEO LEONARDO DA VINCI	BT	BISCEGLIE	II	D
56wuz832	6.025,56 €	27/05/2025 09:13	Ordinario	Ammessa	Ok IST				BRPC04000P - LICEO MARZOLLA-LEO-SIMONE-DURANO	BR	MESAGNE	I	B
56y91367	8.586,65 €	08/05/2025 20:13	Ordinario	Ammessa	Ok IST				LEPC120003 - LICEO GALILEO GALILEI	LE	NARDO'	I	A
574kdozv	4.180,27 €	20/05/2025 11:03	Ordinario	Ammessa	Ok IST				BARH04000D - I.P.E.O.A. DI MOLFETTA	BT	BISCEGLIE	II	B
5784n0au	7.539,26 €	26/04/2025 17:16	Ordinario	Ammessa	Ok IST				TAPC070005 - LICEO ARISTOSSENO	TA	TARANTO	II	I
578evcs6	5.745,87 €	13/05/2025 20:30	Ordinario	Ammessa	Ok IST				LEPS006014 - LICEO SCIENTIFICO	LE	CASARANO	II	AS
57bsaitf	5.945,12 €	14/05/2025 13:58	Ordinario	Ammessa	Ok IST				BRPS030007 - LICEO F. RIBEZZO	BR	FRANCAVILLA FONTANA	I	DSA
57bz6p2i	4.662,95 €	16/05/2025 12:12	Ordinario	Ammessa	Ok IST				LERF01701R - F. BOTTAZZI - TAURISANO	LE	UGENTO	I	A
57iitlfi	9.133,91 €	06/05/2025 18:36	Ordinario	Ammessa	Ok IST				BATF06701V - A. VOLTA	BA	BITONTO	I	
57mqkwns	4.059,66 €	27/05/2025 19:43	Ordinario	Ammessa	Ok IST				BASD039013 - LICEO ARTISTICO FEDERICO II STUPOR MUNDI	BA	CORATO	I	C
57nhs34a	8.083,78 €	22/05/2025 08:13	Ordinario	Ammessa	Ok IST				BTPC01000D - LICEO A. CASARDI	BT	BARLETTA	II	C
57p287s4	5.559,21 €	17/05/2025 18:22	Minori	Ammessa	Ok IST				BARI04201N - IPSIA A. BANTI - GIOVINAZZO	BA	BITONTO	II	A
57vfsqbp	1.472,40 €	24/04/2025 22:47	Ordinario	Ammessa	Ok IST				BTTD32000N - I.T.E.T. CASSANDRO FERMI NERVI	BT	BARLETTA	II	B
58162eep	11.330,84 €	08/05/2025 11:21	Ordinario	Ammessa	Ok IST				BTSL046019 - I.I.S.S. LEONTINE E GIUSEPPE DE NITTIS	BT	BARLETTA	I	B
582fv39y	4.553,66 €	08/05/2025 17:25	Ordinario	Ammessa	Ok IST				FGTD010004 - I.T.E. A. FRACCACRETA	FG	SAN SEVERO	II	E
58brl3if	4.644,30 €	22/05/2025 10:54	Ordinario	Ammessa	Ok IST				LEPS04000E - LICEO A. VALLONE	LE	GALATINA	I	L
58cbx89i	4.290,69 €	25/04/2025 22:25	Ordinario	Ammessa	Ok IST				BAPS02000E - L.S. E L.C. ANNESSA CONV. CIRILLO	BA	BARI	II	2AC
58cz2y8o	8.797,81 €	24/04/2025 14:23	Ordinario	Ammessa	Ok IST				BATL07000T - I.T.T. NERVI-GALILEI	BA	TORITTO	I	E

AVVISO PER L'ASSEGNAZIONE DELLE BORSE DI STUDIO A. S. 2024/2025 PER LE STUDENTESSE E STUDENTI DELLA SCUOLA SECONDARIA DI SECONDO GRADO
(art. 9 D.Lgs n. 63/2017)

Istanze trasmesse con Isee regolare

Regione Puglia
Sezione Istruzione e Università
Servizio Sistema dell'Istruzione e del Diritto allo studio

REGIONE PUGLIA — Ministero dell'Istruzione e del Merito

ALLEGATO A

Codice Pratica	Importo ISEE	Data e ora Invio	Tipo ISEE	Esito Provvisorio	Verifica frequenza scolastica	Codice fiscale studente	Cognome studente	Nome studente	Istituzione Scolastica di 2° grado	Prov	Residenza	Classe	Sezione
58m4h21q	6.061,86 €	07/05/2025 10:20	Ordinario	Ammessa	Ok IST				BARH02401L - ALBEROBELLO	TA	MARTINA FRANCA	I	A
58q572jk	8.123,08 €	08/05/2025 09:56	Ordinario	Ammessa	Ok IST				FGPC044019 - LICEO FIANI	FG	TORREMAGGIORE	I	AC
58q6e1d2	7.127,87 €	28/04/2025 08:38	Ordinario	Ammessa	Ok IST				BTTD32000N - I.T.E.T. CASSANDRO FERMI NERVI	BT	BARLETTA	II	D
58tk21ok	11.740,89 €	24/04/2025 19:01	Ordinario	Ammessa	Ok IST				BTPS15000X - LICEO CARLO CAFIERO	BT	TRANI	I	O
58y9drc8	5.904,92 €	25/04/2025 18:26	Corrente	Ammessa	Ok IST				BARH11050X - MAIORANA BARI SERALE	BA	BARI	II	A
590n5bem	10.180,29 €	06/05/2025 15:41	Ordinario	Ammessa	Ok IST				LETD140007 - I.T.E. A. DE VITI DE MARCO	LE	PARABITA	II	G
597qoiuo	5.758,09 €	08/05/2025 18:43	Ordinario	Ammessa	Ok IST				FGTF17000V - I.T.E.T. LUIGI DI MAGGIO	FG	MONTE SANT'ANGELO	II	A
59cyso9x	5.015,49 €	07/05/2025 17:09	Ordinario	Ammessa	Ok IST				FGPM03000E - LICEO CAROLINA POERIO	FG	FOGGIA	I	D
59gnxusn	7.316,20 €	19/05/2025 19:10	Ordinario	Ammessa	Ok IST				BASD039013 - LICEO ARTISTICO FEDERICO II STUPOR MUNDI	BA	CORATO	II	D
59lwewju	2.786,77 €	29/04/2025 09:56	Ordinario	Ammessa	Ok IST				BRRF00601N - IST.PROF.SERV.SOCIALI CEGLIE MESS.	BR	CEGLIE MESSAPICA	I	B
59sn9or8	4.090,00 €	08/05/2025 19:11	Ordinario	Ammessa	Ok IST				BARH04000D - I.P.E.O.A. DI MOLFETTA	BA	MOLFETTA	II	C
59zusvz2	3.967,65 €	12/05/2025 11:35	Ordinario	Ammessa	Ok IST				BARH11000E - I.P. E. MAJORANA	BA	BARI	I	D
5a1fpmoo	8.759,78 €	30/04/2025 18:09	Ordinario	Ammessa	Ok IST				LEPC120003 - LICEO GALILEO GALILEI	LE	NARDO'	I	B
5a1gdoc4	9.281,24 €	05/05/2025 19:03	Ordinario	Ammessa	Ok IST				LEPS034018 - LICEO SCIENTIFICO FERMI	LE	TREPUZZI	II	BLS
5a28tski	8.797,96 €	13/05/2025 16:30	Ordinario	Ammessa	Ok IST				BTRI023011 - I.P.I.A. M. DELL'AQUILA - SAN FERD.	BT	MARGHERITA DI SAVOIA	I	A
5a5wu7c2	1.012,63 €	08/05/2025 15:57	Ordinario	Ammessa	Ok IST				FGTF13000C - I.T.T. ALTAMURA-DA VINCI	FG	FOGGIA	II	C
5a69h3r7	3.281,13 €	05/05/2025 12:21	Ordinario	Ammessa	Ok IST				TATF03701Q - MAJORANA	TA	MARTINA FRANCA	II	D
5ad0ckdd	5.365,54 €	16/05/2025 12:32	Ordinario	Ammessa	Ok IST				FGTD060005 - I.T.E.T. VITTORIO EMANUELE III	FG	LUCERA	I	1 CAT
5ad4h4cq	5.380,45 €	15/05/2025 20:42	Ordinario	Ammessa	Ok IST				BRRF010008 - I.P. F. L. MORVILLO FALCONE	BR	BRINDISI	II	B M
5aehq5gw	9.293,09 €	24/04/2025 14:04	Ordinario	Ammessa	Ok IST				FGPM03000E - LICEO CAROLINA POERIO	FG	FOGGIA	II	AS
5aew0kqd	5.096,09 €	07/05/2025 20:26	Ordinario	Ammessa	Ok IST				TATF02402P - I.T.I. FALANTO	TA	TARANTO	I	A
5aun8b1o	7.552,45 €	11/05/2025 20:35	Ordinario	Ammessa	Ok IST				BRPS008013 - LICEO SCIENTIFICO ORIA	BR	ORIA	I	C
5av2irrt	9.193,84 €	13/05/2025 17:53	Ordinario	Ammessa	Ok IST				FGRC06101P - I.P. G. TONIOLO	FG	MANFREDONIA	I	1BM
5aw8649y	4.176,36 €	24/04/2025 22:16	Ordinario	Ammessa	Ok IST				BRPM010003 - LICEO E. PALUMBO	BR	SAN PIETRO VERNOTICO	I	CSU
5b0vn9oj	7.796,25 €	22/05/2025 18:13	Ordinario	Ammessa	Ok IST				LEPM150003 - LICEO 'R. LEVI MONTALCINI'	LE	TUGLIE	II	B
5b9jr80z	4.789,47 €	24/04/2025 20:13	Ordinario	Ammessa	Ok IST				BTTF06000Q - I.T.T. SEN. IANNUZZI	BT	ANDRIA	II	BE
5bco8m5a	3.939,84 €	13/05/2025 09:56	Ordinario	Ammessa	Ok IST				BARH120016 - I.P. DOMENICO MODUGNO	BA	NOICATTARO	I	B
5bm3dlz5	7.885,78 €	24/04/2025 18:49	Ordinario	Ammessa	Ok IST				BATD013018 - VITTORIO BACHELET	BA	GRAVINA IN PUGLIA	II	A
5bnidllk	5.854,43 €	17/05/2025 01:37	Ordinario	Ammessa	Ok IST				BARC054017 - LUCIANO TANDOI	BA	CORATO	I	H
5bs7qy1q	7.695,12 €	21/05/2025 17:57	Ordinario	Ammessa	Ok IST				BATD02601A - I.T.E. C. COLAMONICO - ITT CHIARULLI	BA	ACQUAVIVA DELLE FONTI	II	B
5budney0	8.256,62 €	29/04/2025 10:12	Ordinario	Ammessa	Ok IST				BAPS002012 - LS CANUDO - LC MARONE	BA	GIOIA DEL COLLE	II	B
5c6y144l	11.389,49 €	26/04/2025 15:16	Ordinario	Ammessa	Ok IST				BAPS270009 - LICEI CARTESIO	BA	VALENZANO	I	E
5c9z1jp5	13.948,27 €	24/04/2025 14:03	Ordinario	Ammessa	Ok IST				TATF02402P - I.T.I. FALANTO	TA	TARANTO	II	A
5ccetcru	- €	05/05/2025 21:20	Corrente	Ammessa	Ok IST				TATD08000P - I.T.E. PITAGORA	TA	TARANTO	II	2B
5ccvkr5c	9.600,61 €	28/05/2025 10:53	Ordinario	Ammessa	Ok IST				BRTF02000P - I.T.T. E. FERMI	BR	FRANCAVILLA FONTANA	I	A
5ce8cbt0	5.002,94 €	25/04/2025 08:18	Ordinario	Ammessa	Ok IST				BARM042015 - I.P.S.I.A.M. AMERIGO VESPUCCI	BA	MOLFETTA	I	1B N
5coxrexn	- €	28/05/2025 10:45	Corrente	Ammessa	Ok IST				FGPM10000G - LICEO E. PESTALOZZI	FG	SAN SEVERO	II	B
5cq18pma	8.498,78 €	14/05/2025 11:12	Ordinario	Ammessa	Ok IST				FGTE03000R - ITET NOTARANGELO-ROSATI-GIANNONE-MASI	FG	FOGGIA	I	L
5crz6jml	5.958,66 €	12/05/2025 12:57	Ordinario	Ammessa	Ok IST				BARH120027 - I.P. DOMENICO MODUGNO	BA	CONVERSANO	II	A
5csnfyua	4.982,11 €	15/05/2025 18:34	Ordinario	Ammessa	Ok IST				BATD05901N - MARCO POLO	BA	BARI	I	C(ITSIA)
5d4kg286	- €	16/05/2025 22:21	Corrente	Ammessa	Ok IST				FGTF13000C - I.T.T. ALTAMURA-DA VINCI	FG	FOGGIA	I	BT
5d4yoyr4	5.917,46 €	20/05/2025 19:14	Ordinario	Ammessa	Ok IST				LERI04201C - I.S.I.S.S.-L. SCARAMBONE-LECCE	LE	SURBO	II	A
5d60wh95	9.083,28 €	06/05/2025 19:36	Ordinario	Ammessa	Ok IST				FGRI020004 - I.P. ANTONIO PACINOTTI	FG	FOGGIA	II	B
5d6zycou	9.468,21 €	07/05/2025 11:13	Ordinario	Ammessa	Ok IST				BTTF06000Q - I.T.T. SEN. IANNUZZI	BT	ANDRIA	I	DI
5danr7sr	9.379,39 €	25/04/2025 16:58	Ordinario	Ammessa	Ok IST				BAPS24000D - LICEO E. AMALDI	BA	PALO DEL COLLE	I	CL
5db1vu91	4.419,02 €	26/05/2025 11:22	Ordinario	Ammessa	Ok IST				TAPM020008 - LICEO SCIENZE UMANE VITTORINO DA FELTRE	TA	TARANTO	II	F
5dbqpf8e	2.284,18 €	12/05/2025 19:16	Corrente	Ammessa	Ok IST				FGRH060003 - I.P.E.O.A. MICHELE LECCE	FG	CAGNANO VARANO	II	E
5dlvuwu5	5.410,17 €	22/05/2025 17:44	Ordinario	Ammessa	Ok IST				TAPS03801D - I.I.S. A. RIGHI - LICEO	TA	TARANTO	I	A
5dpfl8y3	5.100,73 €	30/04/2025 15:39	Ordinario	Ammessa	Ok IST				BRRF01003B - ISTITUTO PROFESSIONALE SERVIZI SOCIALI	BR	SAN MICHELE SALENTINO	I	ASSSV
5drfu36b	9.550,36 €	21/05/2025 17:53	Ordinario	Ammessa	Ok IST				FGTF059018 - I.T.T. FERMI-ROTUNDI-EUCLIDE	FG	MANFREDONIA	II	C
5dw3hppv	11.706,67 €	29/04/2025 08:31	Ordinario	Ammessa	Ok IST				TATE04201C - P.SSA MARIA PIA	TA	TARANTO	I	AFA
5dypitys	8.223,80 €	06/05/2025 11:44	Ordinario	Ammessa	Ok IST				FGRH100008 - I.P. ANNESSO CONV. BONGHI	FG	LUCERA	II	A
5e3004ob	11.921,63 €	19/05/2025 17:17	Ordinario	Ammessa	Ok IST				TAPC11000A - LICEO F. DE SANCTIS - G. GALILEI	TA	FRAGAGNANO	I	A
5e9672ja	9.586,65 €	29/04/2025 11:03	Ordinario	Ammessa	Ok IST				BAPS24000D - LICEO E. AMALDI	BA	BITETTO	I	BL
5ebmur1y	6.455,16 €	16/05/2025 10:24	Ordinario	Ammessa	Ok IST				FGRI01101A - I.P. G.PAVONCELLI	FG	CERIGNOLA	I	D
5edh7egt	9.845,62 €	24/04/2025 21:32	Ordinario	Ammessa	Ok IST				BAPS38000R - LICEI A. EINSTEIN - L. DA VINCI	BA	MOLFETTA	I	A
5eenmge9	9.592,26 €	21/05/2025 18:43	Ordinario	Ammessa	Ok IST				BAPS24000D - LICEO E. AMALDI	BA	PALO DEL COLLE	II	C
5elycnbz	10.022,36 €	19/05/2025 11:44	Ordinario	Ammessa	Ok IST				BTRF044013 - SERVIZI SOCIO SANITARI-COMMERCIALI PCP	BT	ANDRIA	I	D
5er9qty6	9.973,90 €	26/05/2025 14:26	Ordinario	Ammessa	Ok IST				LEPS07000A - LICEO GIULIETTA BANZI BAZOLI	LE	SAN DONATO DI LECCE	II	N
5evordrf	3.654,55 €	26/05/2025 17:29	Ordinario	Ammessa	Ok IST				BATF067071V - A. VOLTA	BA	BITONTO	I	AMM
5ewxpht9	10.120,48 €	12/05/2025 16:23	Ordinario	Ammessa	Ok IST				FGPM03000E - LICEO CAROLINA POERIO	FG	FOGGIA	II	DS
5f0k2hsg	14.702,90 €	12/05/2025 20:03	Ordinario	Ammessa	Ok IST				LEPC03000R - LICEO G. PALMIERI	LE	CARMIANO	II	L
5f4b8jmb	4.970,00 €	19/05/2025 18:47	Ordinario	Ammessa	Ok IST				BRRF010008 - I.P. F. L. MORVILLO FALCONE	BR	CAROVIGNO	I	B
5fako81m	7.628,42 €	06/05/2025 19:28	Ordinario	Ammessa	Ok IST				LEPS04000E - LICEO A. VALLONE	LE	GALATINA	II	BSA
5fe3snjf	11.345,09 €	19/05/2025 12:20	Ordinario	Ammessa	Ok IST				TATD026013 - L. EINAUDI	TA	SAVA	I	C

AVVISO PER L'ASSEGNAZIONE DELLE BORSE DI STUDIO A. S. 2024/2025 PER LE STUDENTESSE E STUDENTI DELLA SCUOLA SECONDARIA DI SECONDO GRADO (art. 9 D.Lgs n. 63/2017)

Istanze trasmesse con Isee regolare

Codice Pratica	Importo ISEE	Data e ora Invio	Tipo ISEE	Esito Provvisorio	Verifica frequenza scolastica	Codice fiscale studente	Cognome studente	Nome studente	Istituzione Scolastica di 2° grado	Prov	Residenza	Classe	Sezione
5fmix34g	4.996,42 €	23/05/2025 19:45	Ordinario	Ammessa	Ok IST				FGTF17000V - I.T.E.T. LUIGI DI MAGGIO	FG	SAN GIOVANNI ROTONDO	II	D
5fqbkgsk	11.695,86 €	26/04/2025 12:22	Ordinario	Ammessa	Ok IST				BTRC03601A - IPSC - IPSAM COSMAI	BT	BISCEGLIE	II	C S
5fqwmybd	3.856,27 €	16/05/2025 10:52	Ordinario	Ammessa	Ok IST				BRPM010003 - LICEO E. PALUMBO	BR	FRANCAVILLA FONTANA	I	BL
5fse9pv1	5.950,49 €	05/05/2025 16:24	Ordinario	Ammessa	Ok IST				BARH120005 - I.P. DOMENICO MODUGNO	BA	MOLA DI BARI	II	C
5fudxfuv	2.597,14 €	05/05/2025 12:11	Ordinario	Ammessa	Ok IST				LEPS01000P - LICEO SCIENTIFICO COSIMO DE GIORGI	LE	LECCE	I	E
5fuin21m	8.805,76 €	29/04/2025 18:07	Ordinario	Ammessa	Ok IST				BARI14000T - I.P. DE NORA - LORUSSO	BA	GRAVINA IN PUGLIA	II	AE
5g0qml7b	9.620,89 €	08/05/2025 12:21	Ordinario	Ammessa	Ok IST				BTSL046019 - I.I.S.S. LEONTINE E GIUSEPPE DE NITTIS	BT	BARLETTA	I	B
5g9afulb	7.136,18 €	19/05/2025 18:04	Ordinario	Ammessa	Ok IST				FGPM059017 - LICEO A. G. RONCALLI	FG	MATTINATA	I	E
5gaawmp2	6.790,14 €	07/05/2025 12:05	Ordinario	Ammessa	Ok IST				BTSL046019 - I.I.S.S. LEONTINE E GIUSEPPE DE NITTIS	BT	BARLETTA	II	D
5ghcusi1	8.657,96 €	06/05/2025 09:44	Ordinario	Ammessa	Ok IST				LEPC13001P - LICEO VIRGILIO REDI - SEDE SQUINZANO	LE	TREPUZZI	II	B
5gicgbgk	3.420,19 €	07/05/2025 12:22	Corrente	Ammessa	Ok IST				LETF03401A - ISTITUTO TECNICO INDUSTRIALE E. FERMI	LE	LECCE	II	BMM
5gm8g3gv	9.422,18 €	28/04/2025 09:49	Ordinario	Ammessa	Ok IST				BRPM04000V - LICEO DON QUIRICO PUNZI	BR	CEGLIE MESSAPICA	II	A
5gofy8b1	745,86 €	28/04/2025 12:09	Ordinario	Ammessa	Ok IST				BTRH053019 - I.P. A. MORO	BT	SAN FERDINANDO DI PUGLIA	II	H
5gww1kt3	6.039,51 €	07/05/2025 18:43	Ordinario	Ammessa	Ok IST				LEPS03000X - LICEO G. C. VANINI	LE	RUFFANO	II	AS
5gykq3b2	11.433,98 €	30/04/2025 09:36	Ordinario	Ammessa	Ok IST				BTPM05701X - L.E.S. G. DELL'OLIO	BT	BISCEGLIE	I	AL
5gz20iwl	3.920,90 €	22/05/2025 19:01	Ordinario	Ammessa	Ok IST				LESD090002 - LICEO P. COLONNA	LE	SOLETO	I	A
5h3onrtk	10.257,82 €	12/05/2025 18:22	Ordinario	Ammessa	Ok IST				BRPS00301X - L. DA VINCI - FASANO -	BR	FASANO	II	E
5h4kw426	5.866,18 €	25/04/2025 20:10	Ordinario	Ammessa	Ok IST				BRTF010004 - I.T.T. G. GIORGI	BR	MESAGNE	II	DM
5h8d5z6i	7.905,35 €	07/05/2025 18:14	Ordinario	Ammessa	Ok IST				BRTD100004 - I.T.E.T. PANTANELLI-MONNET	BR	OSTUNI	I	A
5h9y6ptv	7.533,66 €	08/05/2025 10:13	Ordinario	Ammessa	Ok IST				BATD06202E - I.T.E. D. ROMANAZZI	BA	BARI	I	
5hcm7apc	4.048,53 €	16/05/2025 18:41	Ordinario	Ammessa	Ok IST				LETD08000R - I.T.E. A. OLIVETTI	LE	LECCE	II	FAFM
5hd0gzm1	12.534,50 €	23/05/2025 11:39	Ordinario	Ammessa	Ok IST				FGPM05000Q - LICEO MARIA IMMACOLATA	FG	SAN GIOVANNI ROTONDO	II	A
5hgro3yj	4.419,02 €	26/05/2025 17:06	Ordinario	Ammessa	Ok IST				LETF00301P - ALESSANO	LE	CORSANO	II	T
5hjao7dp	3.557,22 €	30/04/2025 10:19	Ordinario	Ammessa	Ok IST				BRRI01401G - I.P. FERRARIS - DE MARCO	BR	SAN PIETRO VERNOTICO	II	E
5hm6e8p2	4.769,92 €	29/04/2025 18:14	Ordinario	Ammessa	Ok IST				BRPS130004 - SCUOLA EUROPEA DI BRINDISI	BR	BRINDISI	I	DS
5hoqrlzr	3.437,56 €	20/05/2025 17:28	Ordinario	Ammessa	Ok IST				BATD06202E - I.T.E. D. ROMANAZZI	BA	GIOIA DEL COLLE	II	C
5hvvisqz	3.205,38 €	21/05/2025 16:37	Ordinario	Ammessa	Ok IST				BAPS028016 - L. S. E. MAJORANA	BA	MOLA DI BARI	I	C
5i1wjqhe	10.642,20 €	27/05/2025 23:29	Ordinario	Ammessa	Ok IST				LEPS034018 - LICEO SCIENTIFICO FERMI	LE	LIZZANELLO	II	ALS
5i7aomxl	6.309,03 €	06/05/2025 17:32	Ordinario	Ammessa	Ok IST				BTTD32000N - I.T.E.T. CASSANDRO FERMI NERVI	BT	BARLETTA	I	B
5i9x18qw	3.186,02 €	05/05/2025 17:31	Ordinario	Ammessa	Ok IST				LETD026015 - IST. TECN. COMM.LE NARDO'	LE	NARDO'	I	B
5ibqbxro	307,04 €	13/05/2025 18:08	Ordinario	Ammessa	Ok IST				LETD140007 - I.T.E. A. DE VITI DE MARCO	LE	TAURISANO	II	H
5igvo6sb	9.965,82 €	28/04/2025 09:42	Ordinario	Ammessa	Ok IST				BARH11000E - I.P. E. MAJORANA	BA	BARI	I	BP
5ijqwrn5	8.868,85 €	07/05/2025 17:47	Ordinario	Ammessa	Ok IST				BTPC210007 - LICEO F. DE SANCTIS	BT	TRANI	II	BS
5ikkbelo	10.680,46 €	06/05/2025 10:28	Ordinario	Ammessa	Ok IST				FGPM10000G - LICEO E. PESTALOZZI	FG	SAN SEVERO	I	SUA
5ilrfuu5	11.352,48 €	07/05/2025 12:16	Ordinario	Ammessa	Ok IST				FGTE03000R - ITET NOTARANGELO-ROSATI-GIANNONE-MASI	FG	SAN SEVERO	I	L
5imnz4db	4.491,96 €	09/05/2025 18:49	Ordinario	Ammessa	Ok IST				BATD013018 - VITTORIO BACHELET	BA	GRAVINA IN PUGLIA	I	A
5iq9lxnq	10.654,41 €	21/05/2025 17:18	Ordinario	Ammessa	Ok IST				BATF079015 - ITT LUIGI DELL'ERBA	BA	NOICATTARO	II	DC
5iv57epi	2.796,67 €	07/05/2025 19:53	Ordinario	Ammessa	Ok IST				BAPC030002 - LICEO CAGNAZZI	BA	ALTAMURA	I	C
5j00esxq	5.303,98 €	06/05/2025 10:57	Ordinario	Ammessa	Ok IST				BTPS11000D - LICEO SCIENTIFICO VALDEMARO VECCHI	BT	TRANI	I	AS
5j0w6l5j	10.814,30 €	20/05/2025 18:26	Ordinario	Ammessa	Ok IST				BASL06000T - LICEO DE NITTIS-PASCALI	BA	BARI	I	D
5j3yxz8b	5.589,52 €	19/05/2025 23:13	Ordinario	Ammessa	Ok IST				FGPC02101L - LICEO INDRO MONTANELLI	FG	SAN MARCO IN LAMIS	II	ASA
5j4l6vat	14.815,80 €	24/04/2025 16:24	Ordinario	Ammessa	Ok IST				FGRH100008 - I.P. ANNESSO CONV. BONGHI	FG	BICCARI	II	B
5j5pc5lx	6.896,23 €	21/05/2025 17:43	Ordinario	Ammessa	Ok IST				BAPS060001 - LICEO SCIENTIFICO G. SALVEMINI	BA	NOICATTARO	I	O
5j61ogwe	5.839,02 €	23/05/2025 18:28	Ordinario	Ammessa	Ok IST				BARH01000N - I.P.E.O.A. A. PEROTTI	BA	BARI	I	A
5jghi4nh	9.598,98 €	27/05/2025 16:55	Ordinario	Ammessa	Ok IST				TATE04201C - P.SSA MARIA PIA	TA	TARANTO	I	B
5jkrws2u	9.312,87 €	11/05/2025 17:02	Ordinario	Ammessa	Ok IST				TATF03801G - I.I.S. A. RIGHI - ISTITUTO TECNICO	TA	TARANTO	II	C
5jqe4tll	3.451,66 €	05/05/2025 15:30	Corrente	Ammessa	Ok IST				TARI02401R - IPSIA ARCHIMEDE	TA	TARANTO	I	M
5jus45dj	8.431,32 €	09/05/2025 16:59	Ordinario	Ammessa	Ok IST				FGPC160003 - LICEO LANZA-PERUGINI	FG	FOGGIA	II	A
5jw4ezxg	7.401,35 €	23/05/2025 11:12	Ordinario	Ammessa	Ok IST				TATF027026 - ISTITUTO TECNICO IND. EDOARDO AMALDI	TA	STATTE	I	F
5k03jage	3.188,39 €	05/05/2025 20:18	Ordinario	Ammessa	Ok IST				FGRH060014 - I.P.E.O.A. M. LECCE - MANFREDONIA	FG	MANFREDONIA	II	2:00 AM
5k49yqhq	11.824,96 €	28/04/2025 12:17	Ordinario	Ammessa	Ok IST				FGTD02000P - I.T.E.T. DANTE ALIGHIERI	FG	CERIGNOLA	II	AFM
5kf217ue	11.115,34 €	30/04/2025 12:03	Ordinario	Ammessa	Ok IST				BTTD32000N - I.T.E.T. CASSANDRO FERMI NERVI	BT	BARLETTA	II	B
5kk8srpw	- €	07/05/2025 10:14	Ordinario	Ammessa	Ok IST				LERC042515 - I.S.I.S.S. L. SCARAMBONE CORSO SERALE	LE	CARMIANO	I	B MAT
5kkfloe0	6.346,03 €	30/04/2025 17:48	Ordinario	Ammessa	Ok IST				LETD026015 - IST. TECN. COMM.LE NARDO'	LE	LEVERANO	I	C
5l382ki5	5.776,67 €	19/05/2025 19:04	Ordinario	Ammessa	Ok IST				FGPC180008 - LICEO ZINGARELLI-SACRO CUORE	BT	SAN FERDINANDO DI PUGLIA	II	AB
5l5q8has	11.797,89 €	20/05/2025 18:33	Ordinario	Ammessa	Ok IST				LEPM050006 - LICEO G. COMI	LE	PRESICCE-ACQUARICA	II	A
5l6xcpfb	5.757,48 €	16/05/2025 09:08	Ordinario	Ammessa	Ok IST				BAPM04000R - LICEO SAN BENEDETTO	BA	POLIGNANO A MARE	II	C L
5ld1elyi	7.411,43 €	28/04/2025 14:42	Ordinario	Ammessa	Ok IST				FGTD08000A - I.T.E.T. BLAISE PASCAL	FG	ORDONA	I	D IT
5llpgzjf	13.853,07 €	05/05/2025 18:08	Ordinario	Ammessa	Ok IST				TAPC040009 - LICEO TITO LIVIO	TA	CRISPIANO	II	A ARTICOL
5lmmoqxw	4.327,72 €	24/04/2025 14:21	Corrente	Ammessa	Ok IST				LERI03301N - GALLIPOLI	LE	GALLIPOLI	II	H
5lro5gcc	6.390,23 €	05/05/2025 19:52	Ordinario	Ammessa	Ok IST				TARF036014 - IST. PROFESSIONALE LEONARDO DA VINCI	TA	MARTINA FRANCA	I	O
5lrtfulk	7.538,66 €	28/04/2025 17:50	Ordinario	Ammessa	Ok IST				TAPS18000Q - LICEO D. DE RUGGIERI	TA	MASSAFRA	I	G
5lvjyf1s	6.918,69 €	24/04/2025 12:48	Ordinario	Ammessa	Ok IST				BATF06301G - GUGLIELMO MARCONI	BA	BARI	II	M/A
5m2ibwi5	8.823,02 €	29/04/2025 21:50	Ordinario	Ammessa	Ok IST				BATL07101P - ITET ANELLI	BA	PUTIGNANO	I	AP
5m477qju	3.533,07 €	27/05/2025 19:35	Ordinario	Ammessa	Ok IST				BATF06701V - A. VOLTA	BA	GRUMO APPULA	II	BMM

AVVISO PER L'ASSEGNAZIONE DELLE BORSE DI STUDIO A. S. 2024/2025 PER LE STUDENTESSE E STUDENTI DELLA SCUOLA SECONDARIA DI SECONDO GRADO (art. 9 D.Lgs n. 63/2017)

Istanze trasmesse con Isee regolare

Regione Puglia
Sezione Istruzione e Università
Servizio Sistema dell'Istruzione e del Diritto allo studio

REGIONE PUGLIA — Ministero dell'Istruzione e del Merito

ALLEGATO A

Codice Pratica	Importo ISEE	Data e ora Invio	Tipo ISEE	Esito Provvisorio	Verifica frequenza scolastica	Codice fiscale studente	Cognome studente	Nome studente	Istituzione Scolastica di 2° grado	Prov	Residenza	Classe	Sezione
5mhqqiq4	1.809,57 €	12/05/2025 11:51	Ordinario	Ammessa	Ok IST				BAPS028016 - L. S. E. MAJORANA	BA	MOLA DI BARI	I	D
5mmsd4zq	5.644,93 €	07/05/2025 10:03	Ordinario	Ammessa	Ok IST				BARM053016 - ISTITUTO PROFESSIONALE LUIGI RUSSO	BA	MONOPOLI	II	B
5mtdyrmi	1.780,87 €	05/05/2025 18:40	Ordinario	Ammessa	Ok IST				TATF02402P - I.T.I. FALANTO	TA	TARANTO	II	E
5n22pr4p	6.608,49 €	21/05/2025 16:01	Ordinario	Ammessa	Ok IST				BARI052029 - IPSIA AGOSTINO AGHERBINO	BA	NOCI	II	H
5n340zzv	11.477,67 €	28/05/2025 22:07	Ordinario	Ammessa	Ok IST				LEPS03000X - LICEO G. C. VANINI	LE	UGENTO	II	BL
5n44j2q7	9.452,31 €	19/05/2025 18:49	Ordinario	Ammessa	Ok IST				BATD01500V - NOBEL	BA	BARI	I	A
5na4fox9	4.909,12 €	16/05/2025 18:53	Ordinario	Ammessa	Ok IST				LERH00101P - I.I.S.S. PRESTA COLUMELLA LECCE	LE	LECCE	II	E
5niaywoe	11.008,59 €	24/04/2025 16:03	Ordinario	Ammessa	Ok IST				FGPS010008 - LICEO SCIENTIFICO A. VOLTA	FG	ASCOLI SATRIANO	I	ASA
5noercmj	3.178,46 €	12/05/2025 10:02	Ordinario	Ammessa	Ok IST				BTTD05801E - A. MORO	BT	TRANI	I	A
5noh81lo	10.757,71 €	05/05/2025 12:16	Ordinario	Ammessa	Ok IST				BTPS15000X - LICEO CARLO CAFIERO	BT	BARLETTA	II	E
5nrbgv4r	5.862,30 €	27/05/2025 19:27	Ordinario	Ammessa	Ok IST				FGTF17000V - I.T.E.T. LUIGI DI MAGGIO	FG	SAN GIOVANNI ROTONDO	II	B
5nrhempm	9.038,35 €	16/05/2025 17:56	Ordinario	Ammessa	Ok IST				BAPM02000G - LICEO VITO FORNARI	BA	MOLFETTA	II	E/SU
5nsz4dpc	3.789,74 €	26/05/2025 11:00	Ordinario	Ammessa	Ok IST				TARI02401R - IPSIA ARCHIMEDE	TA	TARANTO	I	O
5nxthzhw	9.318,77 €	09/05/2025 18:05	Ordinario	Ammessa	Ok IST				BATD05901N - MARCO POLO	BA	MODUGNO	I	B
5o4vy1z9	4.669,55 €	28/05/2025 16:04	Ordinario	Ammessa	Ok IST				LETF03401A - ISTITUTO TECNICO INDUSTRIALE E. FERMI	LE	LIZZANELLO	I	BTL
5o5iboc9	6.605,64 €	13/05/2025 09:32	Ordinario	Ammessa	Ok IST				FGRI020004 - I.P. ANTONIO PACINOTTI	FG	FOGGIA	I	
5oaht373	10.374,67 €	19/05/2025 18:32	Ordinario	Ammessa	Ok IST				FGPC180008 - LICEO ZINGARELLI-SACRO CUORE	FG	CERIGNOLA	II	A B
5obrmge4	9.445,51 €	16/05/2025 12:13	Ordinario	Ammessa	Ok IST				FGTE03000R - ITET NOTARANGELO-ROSATI-GIANNONE-MASI	FG	CARAPELLE	II	B
5oi6uhs0	11.799,02 €	24/04/2025 21:12	Ordinario	Ammessa	Ok IST				FGTD044029 - I.T.E. LECCISOTTI - TORREMAGGIORE	FG	SAN PAOLO DI CIVITATE	I	AA
5otxl7yo	4.182,47 €	06/05/2025 18:50	Corrente	Ammessa	Ok IST				BAPC150004 - LICEO CLASSICO SOCRATE	BA	BARI	I	E
5owu15tw	4.684,96 €	19/05/2025 19:35	Ordinario	Ammessa	Ok IST				BARI016015 - I.P.S.I.A.	BA	SANTERAMO IN COLLE	II	A/IMI
5p0e1aoq	5.493,00 €	07/05/2025 11:28	Ordinario	Ammessa	Ok IST				FGTF04801T - I.T.T. AUGUSTO RIGHI	FG	CERIGNOLA	II	C
5p521pf9	8.516,98 €	30/04/2025 16:46	Ordinario	Ammessa	Ok IST				BATL07000T - I.T.T. NERVI-GALILEI	BA	ALTAMURA	II	B
5p9c8n41	321,88 €	07/05/2025 17:56	Ordinario	Ammessa	Ok IST				LETF006016 - CASARANO	LE	TUGLIE	I	BM
5p9j4zg1	10.925,33 €	26/04/2025 17:50	Ordinario	Ammessa	Ok IST				BATD21000D - I.T.E.T. DE VITI DE MARCO	BA	TRIGGIANO	II	G
5pbp2iuz	12.689,12 €	12/05/2025 22:28	Ordinario	Ammessa	Ok IST				FGPM03000E - LICEO CAROLINA POERIO	FG	FOGGIA	I	C
5peld65v	10.657,55 €	24/04/2025 13:41	Ordinario	Ammessa	Ok IST				LEPS01000P - LICEO SCIENTIFICO COSIMO DE GIORGI	LE	CARMIANO	I	C
5pfft36p	7.173,31 €	28/05/2025 11:28	Ordinario	Ammessa	Ok IST				BARH04000D - I.P.E.O.A. DI MOLFETTA	BA	BITONTO	I	B
5pg1g6p1	5.236,46 €	13/05/2025 10:54	Ordinario	Ammessa	Ok IST				BARM042015 - I.P.S.I.A.M. AMERIGO VESPUCCI	BA	MOLFETTA	I	BC
5pp2af3j	9.308,38 €	28/04/2025 18:05	Ordinario	Ammessa	Ok IST				BATF06401B - IST. TECN. TECNOLOGICO FERRARIS	BA	MOLFETTA	II	B
5pqnn7l4	8.864,31 €	19/05/2025 18:48	Ordinario	Ammessa	Ok IST				BAPS38000R - LICEI A. EINSTEIN - L. DA VINCI	BT	BISCEGLIE	I	B
5pxxaho1	3.361,24 €	20/05/2025 09:25	Ordinario	Ammessa	Ok IST				BAPS060001 - LICEO SCIENTIFICO G. SALVEMINI	BA	BARI	I	P
5pyu12qx	9.408,54 €	08/05/2025 12:09	Ordinario	Ammessa	Ok IST				BTPS04000C - LICEO ENRICO FERMI	BT	CANOSA DI PUGLIA	I	G
5pzzcrlq	9.153,64 €	28/04/2025 14:53	Ordinario	Ammessa	Ok IST				FGTD22000C - I.OC. M. DEL GIUDICE	FG	ISCHITELLA	I	D
5q4kasux	10.590,63 €	07/05/2025 11:41	Ordinario	Ammessa	Ok IST				LEPS23000N - LICEO DON TONINO BELLO	LE	COPERTINO	I	CP
5q6huu6j	3.707,15 €	29/04/2025 11:20	Ordinario	Ammessa	Ok IST				BTPC040009 - LICEO CARLO TROYA	BT	ANDRIA	II	A
5q96n4hc	4.242,21 €	07/05/2025 09:38	Ordinario	NON Ammessa	Preavviso di rigetto				FGTE03000R - ITET NOTARANGELO-ROSATI-GIANNONE-MASI	FG	FOGGIA	II	H
5qa78cqo	13.484,63 €	19/05/2025 19:04	Ordinario	Ammessa	Ok IST				BATD013018 - VITTORIO BACHELET	BA	GRAVINA IN PUGLIA	I	A
5qjtzfdg	12.111,51 €	19/05/2025 10:41	Ordinario	Ammessa	Ok IST				FGPS04801Q - LICEO SCIENT. OP. SC. APPL. A. RIGHI	BT	SAN FERDINANDO DI PUGLIA	II	B Q
5qn2f8i1	5.781,76 €	24/04/2025 16:10	Ordinario	Ammessa	Ok IST				TARF044013 - I.P. F.S. CABRINI	TA	TARANTO	I	1 C SPC
5qnqq0db	10.995,19 €	24/04/2025 14:15	Ordinario	Ammessa	Ok IST				TAPC10000Q - LICEO ARCHITA	TA	TARANTO	II	DSU
5qtby0fe	10.223,41 €	26/04/2025 16:21	Ordinario	Ammessa	Ok IST				BAPS12000B - LICEO GALILEO GALILEI	BA	BITONTO	II	BSA
5rczw5nn	10.206,56 €	24/04/2025 17:21	Ordinario	Ammessa	Ok IST				TATF044507 - LISIDE F.S. CABRINI SERALE	TA	TARANTO	II	AS
5rfulpag	5.188,39 €	22/05/2025 16:41	Ordinario	Ammessa	Ok IST				BATF26000R - I.T.E.T. VITO SANTE LONGO	BA	MONOPOLI	II	F
5rg9xwv1	4.034,49 €	22/05/2025 18:17	Ordinario	Ammessa	Ok IST				FGTF13000C - I.T.T. ALTAMURA-DA VINCI	FG	FOGGIA	I	
5rjwi8dx	10.934,58 €	30/04/2025 19:36	Ordinario	Ammessa	Ok IST				BTTD32000N - I.T.E.T. CASSANDRO FERMI NERVI	BT	BARLETTA	I	ACAT
5rljulk0	8.410,33 €	28/05/2025 11:55	Ordinario	Ammessa	Ok IST				TARF006018 - ISTITUTO PROFESSIONALE MICHELE LENTINI	TA	MASSAFRA	I	
5rqm4va6	1.490,41 €	29/04/2025 12:05	Corrente	Ammessa	Ok IST				TATF03801G - I.I.S. A. RIGHI - ISTITUTO TECNICO	TA	TARANTO	I	C
5rsdzzb6	3.263,14 €	22/05/2025 11:51	Ordinario	Ammessa	Ok IST				BAPS02000E - L.S. E L.C. ANNESSA CONV. CIRILLO	BA	BARI	I	A
5rt9c5yv	3.854,41 €	29/04/2025 12:15	Ordinario	Ammessa	Ok IST				LESD090002 - LICEO P. COLONNA	LE	LEVERANO	II	C
5s58oa2d	13.474,34 €	30/04/2025 18:02	Ordinario	Ammessa	Ok IST				FGPC00101B - LICEO G.T. GIORDANI	FG	MONTE SANT'ANGELO	I	A
5s5g7tn3	10.511,63 €	09/05/2025 18:58	Ordinario	Ammessa	Ok IST				BTRC03601A - IPSC - IPSAM COSMAI	BT	BISCEGLIE	I	CS
5s6cos1z	13.842,64 €	05/05/2025 16:58	Ordinario	Ammessa	Ok IST				BATD013018 - VITTORIO BACHELET	BA	GRAVINA IN PUGLIA	I	A
5s9tmpig	4.629,72 €	22/05/2025 19:59	Ordinario	Ammessa	Ok IST				BASL04101D - LICEO ARTISTICO MONS. ANTONIO BELLO	BA	MOLFETTA	I	AL
5se0v3ko	11.658,05 €	27/05/2025 17:30	Ordinario	Ammessa	Ok IST				FGRI170002 - I.OC. P. GIANNONE	FG	VICO DEL GARGANO	II	AP
5sfc64ru	5.949,28 €	15/05/2025 17:20	Ordinario	Ammessa	Ok IST				TARF044013 - I.P. F.S. CABRINI	TA	TARANTO	I	B
5sgbcwl1	12.879,66 €	05/05/2025 17:33	Ordinario	Ammessa	Ok IST				LETD140007 - I.T.E. A. DE VITI DE MARCO	LE	CASARANO	I	AFM
5sifdwsh	13.000,79 €	27/04/2025 08:18	Ordinario	Ammessa	Ok IST				TAPM020008 - LICEO SCIENZE UMANE VITTORINO DA FELTRE	TA	LEPORANO	II	D
5sl4ku6o	5.184,12 €	05/05/2025 18:09	Ordinario	Ammessa	Ok IST				BTTD04301R - R. LOTTI-UMBERTO I TEC.TURISMO-AGRARIO	BT	ANDRIA	II	A T
5smcpu4o	9.888,56 €	29/04/2025 18:03	Ordinario	Ammessa	Ok IST				BTSL04401N - LICEO ARTISTICO GIUSEPPE COLASANTO	BT	ANDRIA	II	B
5su4u4fr	4.741,02 €	08/05/2025 19:31	Ordinario	Ammessa	Ok IST				BATD09000L - I.T.E.T. PADRE A. M. TANNOIA	BA	CORATO	I	C
5sww5oyv	7.360,37 €	21/05/2025 18:21	Ordinario	Ammessa	Ok IST				BTRC04301D - R. LOTTI -UMBERTO I PROF.SERV. COMM.LI	BT	ANDRIA	I	AP
5sy3oc2w	5.942,98 €	20/05/2025 21:42	Ordinario	Ammessa	Ok IST				TATF03801G - I.I.S. A. RIGHI - ISTITUTO TECNICO	TA	FAGGIANO	II	C
5t0ga c0b	4.382,96 €	05/05/2025 18:44	Ordinario	Ammessa	Ok IST				BTTD32000N - I.T.E.T. CASSANDRO FERMI NERVI	BT	BARLETTA	II	C
5t6n7ci4	6.176,01 €	13/05/2025 17:42	Ordinario	Ammessa	Ok IST				FGTE03000R - ITET NOTARANGELO-ROSATI-GIANNONE-MASI	FG	FOGGIA	I	E

AVVISO PER L'ASSEGNAZIONE DELLE BORSE DI STUDIO A. S. 2024/2025 PER LE STUDENTESSE E STUDENTI DELLA SCUOLA SECONDARIA DI SECONDO GRADO
(art. 9 D.Lgs n. 63/2017)

Istanze trasmesse con Isee regolare

Codice Pratica	Importo ISEE	Data e ora Invio	Tipo ISEE	Esito Provvisorio	Verifica frequenza scolastica	Codice fiscale studente	Cognome studente	Nome studente	Istituzione Scolastica di 2° grado	Prov	Residenza	Classe	Sezione
5taji3ty	3.813,33 €	12/05/2025 12:05	Corrente	Ammessa	Ok IST				TATF03801G - I.I.S. A. RIGHI - ISTITUTO TECNICO	TA	TARANTO	I	C
5tb5epya	10.914,15 €	16/05/2025 10:40	Ordinario	Ammessa	Ok IST				BATL07101P - ITET ANELLI	BA	POLIGNANO A MARE	II	A
5td7m2cd	4.853,92 €	07/05/2025 17:26	Ordinario	Ammessa	Ok IST				BAPS12000B - LICEO GALILEO GALILEI	BA	BITONTO	II	ALA
5te0i4ar	7.067,35 €	12/05/2025 13:05	Ordinario	Ammessa	Ok IST				TATF04101B - ORESTE DEL PRETE	TA	AVETRANA	I	B
5tlgdgyc	8.888,53 €	20/05/2025 20:02	Ordinario	Ammessa	Ok IST				BTRH053019 - I.P. A. MORO	BT	BARLETTA	I	H
5tr9e2za	5.703,24 €	28/04/2025 10:54	Ordinario	Ammessa	Ok IST				BAPM05000B - LICEO DON LORENZO MILANI	BA	SANTERAMO IN COLLE	I	AM
5trq4as5	7.595,86 €	29/04/2025 11:38	Ordinario	Ammessa	Ok IST				BATD13000T - I.T.E. LENOCI	BA	BARI	II	F
5ttub9vq	11.793,65 €	26/04/2025 07:42	Ordinario	Ammessa	Ok IST				BATH040009 - I.T.T. EUCLIDE-CARACCIOLO	BA	RUVO DI PUGLIA	I	CTL
5twqs04p	8.233,86 €	30/04/2025 10:02	Ordinario	Ammessa	Ok IST				TATF03801G - I.I.S. A. RIGHI - ISTITUTO TECNICO	TA	TARANTO	II	H
5u5p709m	3.938,73 €	12/05/2025 18:19	Ordinario	Ammessa	Ok IST				BRTD00901P - ITET G. SALVEMINI	BR	FASANO	I	Q
5u8erwff	9.759,93 €	05/05/2025 17:33	Ordinario	Ammessa	Ok IST				BAPS06301D - LICEO SCIENTIFICO MARGHERITA HACK	BA	BARI	I	SA
5uagcdqo	14.985,57 €	28/05/2025 21:37	Ordinario	Ammessa	Ok IST				BAPC030002 - LICEO CAGNAZZI	BA	ALTAMURA	I	B
5uc3dvn6	8.008,45 €	13/05/2025 22:39	Ordinario	Ammessa	Ok IST				BARC054017 - LUCIANO TANDOI	BA	CORATO	II	2 B
5ufught4	7.752,86 €	05/05/2025 17:50	Ordinario	Ammessa	Ok IST				BAPC18000X - LICEO CARMINE SYLOS	BA	BITONTO	I	AL
5ugt1p62	9.107,28 €	13/05/2025 10:32	Ordinario	Ammessa	Ok IST				TAPC070005 - LICEO ARISTOSSENO	TA	TARANTO	II	N
5uhhtb72	4.153,44 €	09/05/2025 12:46	Ordinario	Ammessa	Ok IST				BTSL04401N - LICEO ARTISTICO GIUSEPPE COLASANTO	BT	ANDRIA	I	A L A
5ujoq5pw	5.912,58 €	06/05/2025 09:40	Ordinario	Ammessa	Ok IST				BTTD02301G - I.T.E. M. DELL'AQUILA-SAN FERD.	BT	SAN FERDINANDO DI PUGLIA	II	B
5ulps62z	3.495,55 €	30/04/2025 11:01	Ordinario	Ammessa	Ok IST				LEPS23000N - LICEO DON TONINO BELLO	LE	CARMIANO	II	SP
5ummtogf	4.705,73 €	16/05/2025 15:16	Ordinario	Ammessa	Ok IST				FGPS010008 - LICEO SCIENTIFICO A. VOLTA	FG	CARAPELLE	II	ASA
5un7xaiv	14.421,95 €	15/05/2025 12:46	Ordinario	Ammessa	Ok IST				BRPC04000P - LICEO MARZOLLA-LEO-SIMONE-DURANO	BR	SAN PANCRAZIO SALENTINO	II	A
5uuyniko	1.750,76 €	19/05/2025 13:15	Ordinario	Ammessa	Ok IST				TATD08000P - I.T.E. PITAGORA	TA	PULSANO	II	D
5uw1hhyn	1.887,91 €	09/05/2025 08:54	Ordinario	Ammessa	Ok IST				BARC041015 - I.P.S.S.C.T.S.P. MONS. ANTONIO BELLO	BA	MOLFETTA	II	AS
5uwztmxg	9.190,33 €	19/05/2025 10:45	Ordinario	Ammessa	Ok IST				FGRA052011 - I.P. PUBLIO VIRGILIO MARONE	FG	VICO DEL GARGANO	II	A
5uxby0df	8.225,47 €	26/04/2025 18:03	Ordinario	Ammessa	Ok IST				TARF044013 - I.P. F.S. CABRINI	TA	TARANTO	I	B CS
5vfxhxur	3.269,09 €	16/05/2025 17:28	Ordinario	Ammessa	Ok IST				BATD013018 - VITTORIO BACHELET	BA	GRAVINA IN PUGLIA	I	IM
5vj4k0vy	4.334,31 €	19/05/2025 17:27	Ordinario	Ammessa	Ok IST				TATF09000G - I.T.T. A. PACINOTTI	TA	TARANTO	II	F
5vsjbm80	2.759,79 €	07/05/2025 10:48	Corrente	Ammessa	Ok IST				TATD012015 - SANDRO PERTINI	TA	SAN GIORGIO IONICO	II	A
5vuwimbu	4.034,32 €	22/05/2025 20:00	Ordinario	Ammessa	Ok IST				CBRH010005 - I.P.S.E.O.A.-I.P.S.A.R. "F. DI SVEVIA"	FG	SAN NICANDRO GARGANICO	II	B
5w34swn6	10.409,67 €	26/04/2025 16:52	Ordinario	Ammessa	Ok IST				TAPS19000A - LICEO GALILEO FERRARIS	TA	TARANTO	I	BL
5wggn4tb	4.975,59 €	09/05/2025 08:19	Ordinario	Ammessa	Ok IST				LEPM01000Q - LICEO P. SICILIANI	LE	LECCE	I	EU
5wlyniup	3.705,19 €	20/05/2025 18:14	Ordinario	Ammessa	Ok IST				LETF03401A - ISTITUTO TECNICO INDUSTRIALE E. FERMI	LE	LECCE	II	ATL
5x0j66dq	13.989,59 €	12/05/2025 11:53	Ordinario	Ammessa	Ok IST				BAPS01601X - LICEO SCIENTIFICO	BA	SANTERAMO IN COLLE	I	A
5x17shue	9.328,71 €	07/05/2025 19:20	Ordinario	Ammessa	Ok IST				BARH04000D - I.P.E.O.A. DI MOLFETTA	BA	MOLFETTA	II	F
5x91ik5c	9.034,43 €	05/05/2025 19:12	Ordinario	Ammessa	Ok IST				BARI016015 - I.P.S.I.A.	BA	SANTERAMO IN COLLE	I	A/IM
5xb0tjz7	9.724,59 €	15/05/2025 18:47	Ordinario	Ammessa	Ok IST				FGTF04801T - I.T.T. AUGUSTO RIGHI	FG	CERIGNOLA	I	B
5xbyh30q	6.521,14 €	26/05/2025 19:52	Ordinario	Ammessa	Ok IST				LETF006016 - CASARANO	LE	PARABITA	I	AI
5xg8qbtr	3.902,91 €	30/04/2025 11:55	Ordinario	Ammessa	Ok IST				FGTF048517 - I.T.T. AUGUSTO RIGHI SERALE	FG	CERIGNOLA	II	2 AI
5xo0aie6	10.016,26 €	28/04/2025 11:18	Ordinario	Ammessa	Ok IST				BRTD01000T - I.T.E. G. CALO'	BR	ORIA	I	B
5xuhuacs	3.004,71 €	14/05/2025 09:52	Ordinario	Ammessa	Ok IST				BTPS11000D - LICEO SCIENTIFICO VALDEMARO VECCHI	BT	TRANI	II	LIQ
5xv5oc4b	11.535,33 €	25/04/2025 20:18	Ordinario	Ammessa	Ok IST				FGPM10000G - LICEO E. PESTALOZZI	FG	SAN SEVERO	II	SAA
5xws0vxn	5.666,96 €	20/05/2025 18:42	Ordinario	Ammessa	Ok IST				BAPC13000V - LICEO CLASSICO Q. ORAZIO FLACCO	BA	BARI	II	A
5y5839z0	13.415,17 €	16/05/2025 20:45	Ordinario	Ammessa	Ok IST				FGTD060005 - I.T.E.T. VITTORIO EMANUELE III	FG	LUCERA	I	A
5y7ypc55	10.104,76 €	19/05/2025 19:11	Ordinario	Ammessa	Ok IST				BRTF01701X - ITI -E. MAJORANA - BRINDISI	BR	CAROVIGNO	I	FB
5ybv3vas	10.793,96 €	06/05/2025 19:35	Ordinario	Ammessa	Ok IST				BTPS15000X - LICEO CARLO CAFIERO	BT	BARLETTA	II	L
5yd3ddfd	14.460,48 €	24/04/2025 18:29	Ordinario	Ammessa	Ok IST				FGRH010002 - I.P.E.O.A. ENRICO MATTEI	BT	ANDRIA	I	A
5yhti13y	3.943,90 €	17/05/2025 08:07	Ordinario	Ammessa	Ok IST				BRPC04000P - LICEO MARZOLLA-LEO-SIMONE-DURANO	BR	TORRE SANTA SUSANNA	II	C
5yj1fpj9	14.066,95 €	13/05/2025 19:12	Ordinario	Ammessa	Ok IST				FGTD08000A - I.T.E.T. BLAISE PASCAL	FG	FOGGIA	II	A
5ymid0nw	4.861,50 €	08/05/2025 18:43	Ordinario	Ammessa	Ok IST				LERH00701N - IPSEO AMERIGO VESPUCCI	LE	GALLIPOLI	II	A
5ypkcj8f	6.655,17 €	21/05/2025 19:26	Ordinario	Ammessa	Ok IST				BTRF04451C - GIUSEPPE COLASANTO - SERALE	BT	ANDRIA	II	A
5ywhqhgz	9.481,06 €	30/04/2025 12:52	Ordinario	Ammessa	Ok IST				FGRI01101A - I.P. G.PAVONCELLI	FG	CERIGNOLA	I	
5yx04ka2	9.198,13 €	06/05/2025 17:25	Ordinario	Ammessa	Ok IST				BAPS028016 - L. S. E. MAJORANA	BA	MOLA DI BARI	II	A
5yybm8p5	6.594,71 €	16/05/2025 16:15	Ordinario	Ammessa	Ok IST				TARH08000L - I.P. ELSA MORANTE	TA	CRISPIANO	I	D
5yzdy5bs	3.964,63 €	08/05/2025 13:54	Ordinario	Ammessa	Ok IST				LEPS04401V - LICEO SCIENTIFICO	LE	LECCE	I	D
5z2q76ya	8.766,78 €	23/05/2025 10:17	Ordinario	Ammessa	Ok IST				LERC031019 - IST.PROFESSIONALE DE PACE -LECCE	LE	CAVALLINO	I	BOA
5z43azj4	10.863,81 €	29/04/2025 15:13	Minori	Ammessa	Ok IST				BRRF010008 - I.P. F. L. MORVILLO FALCONE	BR	BRINDISI	I	QM
5z9wy0f1	6.151,46 €	22/05/2025 10:31	Ordinario	Ammessa	Ok IST				FGTD061012 - IT.E.T. G. TONIOLO	FG	MANFREDONIA	II	AT
5zbke5ex	9.274,15 €	24/04/2025 18:29	Ordinario	Ammessa	Ok IST				LEPC13001P - LICEO VIRGILIO REDI - SEDE SQUINZANO	LE	SALICE SALENTINO	II	B
5zedsm8j	14.907,29 €	17/05/2025 11:22	Ordinario	Ammessa	Ok IST				TAPS03000T - LICEO SCIENTIFICO G. BATTAGLINI	TA	TARANTO	II	H
5zldt8cc	11.601,08 €	14/05/2025 18:26	Ordinario	Ammessa	Ok IST				BTPC01000D - LICEO A. CASARDI	BT	BARLETTA	II	A
5zps9452	5.463,91 €	18/05/2025 18:38	Ordinario	Ammessa	Ok IST				BRRH01000Q - I.P.E.O.A. S. PERTINI	BR	LATIANO	II	B
5zpwq66i	9.322,35 €	24/04/2025 21:10	Ordinario	Ammessa	Ok IST				BRRI01401G - I.P. FERRARIS - DE MARCO	BR	CELLINO SAN MARCO	I	E
5zvzpw7o	7.148,35 €	05/05/2025 14:35	Ordinario	Ammessa	Ok IST				BTTD05701P - I.T.E. G. DELL'OLIO	BT	BISCEGLIE	I	A
6057p13i	11.288,94 €	16/05/2025 11:33	Ordinario	Ammessa	Ok IST				BATF028018 - ITIS LDO DA VINCI	BA	RUTIGLIANO	I	T N
609png7h	5.236,46 €	13/05/2025 10:57	Ordinario	Ammessa	Ok IST				BATH042012 - ISTITUTO TECNICO NAUTICO MOLFETTA	BA	MOLFETTA	I	AN
60eqjbih	7.189,32 €	29/04/2025 16:39	Ordinario	Ammessa	Ok IST				FGPC15000C - LICEO BONGHI-ROSMINI	FG	LUCERA	II	B

Regione Puglia
Sezione Istruzione e Università
Servizio Sistema dell'Istruzione e del Diritto allo studio

REGIONE PUGLIA — Ministero dell'Istruzione e del Merito

ALLEGATO A

Codice Pratica	Importo ISEE	Data e ora Invio	Tipo ISEE	Esito Provvisorio	Verifica frequenza scolastica	Codice fiscale studente	Cognome studente	Nome studente	Istituzione Scolastica di 2° grado	Prov	Residenza	Classe	Sezione
60lgkbd8	10.307,48 €	29/04/2025 17:31	Ordinario	Ammessa	Ok IST				BTPC210007 - LICEO F. DE SANCTIS	BT	TRANI	II	AS
60ml3qiw	12.841,17 €	24/04/2025 17:07	Ordinario	Ammessa	Ok IST				TAPM020008 - LICEO SCIENZE UMANE VITTORINO DA FELTRE	TA	TARANTO	I	B ES
60nvy3nb	2.625,64 €	29/04/2025 19:39	Ordinario	Ammessa	Ok IST				BRPM04000V - LICEO DON QUIRICO PUNZI	BR	OSTUNI	I	
60yzk2bi	2.588,31 €	24/04/2025 19:28	Ordinario	NON Ammessa	Preavviso di rigetto				BTRC03601A - IPSC - IPSAM COSMAI	BT	BISCEGLIE	II	C-S
61332rlp	5.780,26 €	25/04/2025 17:04	Ordinario	Ammessa	Ok IST				BARI130007 - I.P. L. SANTARELLA - DE LILLA	BA	BARI	II	A
613cxdfc	7.446,67 €	06/05/2025 16:57	Ordinario	Ammessa	Ok IST				BATF06401B - IST. TECN. TECNOLOGICO FERRARIS	BT	BISCEGLIE	I	BI
61ap6cwv	7.571,15 €	24/04/2025 16:59	Ordinario	Ammessa	Ok IST				FGTD02000P - I.T.E.T. DANTE ALIGHIERI	FG	CERIGNOLA	I	A
61bkp4ri	9.883,73 €	10/05/2025 13:27	Ordinario	Ammessa	Ok IST				LERC031019 - IST.PROFESSIONALEDE PACE-LECCE	LE	MONTERONI DI LECCE	I	1AOA
61dlnhcp	10.893,06 €	06/05/2025 07:22	Ordinario	Ammessa	Ok IST				BTSL046019 - I.I.S.S. LEONTINE E GIUSEPPE DE NITTIS	BT	BARLETTA	I	A L
61h872iu	7.366,72 €	23/05/2025 19:10	Ordinario	Ammessa	Ok IST				FGTD061012 - IT.E.T. G. TONIOLO	FG	MANFREDONIA	I	GM
61kyz3k3	7.585,11 €	15/05/2025 16:39	Ordinario	Ammessa	Ok IST				BAPS01000X - LICEO SCIENTIFICO A. SCACCHI	BA	BARI	II	G
61lef0xi	10.584,96 €	26/04/2025 01:26	Ordinario	Ammessa	Ok IST				TATF09000G - I.T.T. A. PACINOTTI	TA	LEPORANO	II	F
61mcqdik	4.011,58 €	23/05/2025 11:36	Ordinario	Ammessa	Ok IST				BATD06202E - I.T.E. D. ROMANAZZI	BA	BARI	I	D
61o78jlo	7.325,34 €	24/04/2025 13:38	Ordinario	Ammessa	Ok IST				TAPC10000Q - LICEO ARCHITA	TA	TARANTO	II	E
61rlw97y	8.583,89 €	16/05/2025 11:58	Ordinario	NON Ammessa	Preavviso di rigetto				LETF00301P - ALESSANO	LE	TRICASE	I	
61xy6567	11.347,73 €	28/05/2025 10:06	Ordinario	Ammessa	Ok IST				BRRH01002T - I.P.E.O.A.S. PERTINI -S.ASS.CAROVIGNO	BR	CAROVIGNO	II	A
61zynvpm	8.103,25 €	22/05/2025 18:28	Ordinario	Ammessa	Ok IST				BTRI036013 - I.P. COSMAI - SEDE ASSOCIATA	BT	TRANI	II	AM
625malsg	9.940,80 €	20/05/2025 19:19	Ordinario	Ammessa	Ok IST				BRTF02000P - I.T.T. E. FERMI	TA	GROTTAGLIE	I	1ATL
626awn47	10.476,59 €	07/05/2025 12:23	Ordinario	Ammessa	Ok IST				BTRI05052Q - IPSIA ARCHIMEDE - BARLETTA SERALE	BT	BARLETTA	I	B
62aefkic	10.357,90 €	19/05/2025 16:48	Ordinario	Ammessa	Ok IST				BATD02601A - I.T.E. C. COLAMONICO - ITT CHIARULLI	BA	ACQUAVIVA DELLE FONTI	I	IFA
62m9hdub	7.541,14 €	08/05/2025 12:52	Ordinario	Ammessa	Ok IST				BTRH05801C - A. MORO	BT	TRANI	I	A
62rngvo6	6.781,56 €	28/05/2025 14:54	Ordinario	Ammessa	Ok IST				LEPS01000P - LICEO SCIENTIFICO COSIMO DE GIORGI	LE	CAVALLINO	II	D
62sl1vhi	10.714,51 €	26/05/2025 08:57	Ordinario	Ammessa	Ok IST				TATD03601N - IST. TECNICO LEONARDO DA VINCI	TA	MARTINA FRANCA	II	C
62wie91j	5.580,34 €	30/04/2025 18:15	Ordinario	Ammessa	Ok IST				BTPC040009 - LICEO CARLO TROYA	BT	ANDRIA	II	B
62xh44o1	3.731,91 €	26/05/2025 11:58	Ordinario	Ammessa	Ok IST				BTRC046011 - IPSC LEONTINE E GIUSEPPE DE NITTIS	BT	BARLETTA	I	CL
6311195wc	4.155,45 €	13/05/2025 11:50	Corrente	Ammessa	Ok IST				BRRF010008 - I.P. F. L. MORVILLO FALCONE	BR	BRINDISI	I	A
6377dcf6	11.448,34 €	24/04/2025 16:06	Ordinario	Ammessa	Ok IST				BARC03701D - R. GORJUX- N.TRIDENTE	BA	BARI	II	DTI
637gau78	6.986,35 €	07/05/2025 18:57	Ordinario	Ammessa	Ok IST				BTTD00701N - I.I.S.S. L. EINAUDI	BT	CANOSA DI PUGLIA	II	B
63bii8ka	6.485,69 €	24/04/2025 13:25	Ordinario	Ammessa	Ok IST				TASD02002Q - LICEO ARTISTICO V. CALO'	TA	TARANTO	II	H
63bjcnaq	2.423,53 €	05/05/2025 12:43	Ordinario	Ammessa	Ok IST				TARI02401R - IPSIA ARCHIMEDE	TA	TARANTO	I	E
63j6uex5	7.806,70 €	28/04/2025 17:00	Ordinario	Ammessa	Ok IST				AVIS01600X - ISTITUTO D'ISTRUZ. SUP. "G. DE GRUTTOLA"	FG	ACCADIA	II	A
63tyv5fc	4.572,86 €	29/04/2025 21:17	Ordinario	Ammessa	Ok IST				BATF26000R - I.T.E.T. VITO SANTE LONGO	BA	MONOPOLI	I	E
63uljcx1	7.183,82 €	07/05/2025 18:36	Ordinario	Ammessa	Ok IST				FGTE03000R - ITET NOTARANGELO-ROSATI-GIANNONE-MASI	FG	FOGGIA	II	G.A.T.
63wgxol2	5.426,15 €	07/05/2025 17:47	Ordinario	Ammessa	Ok IST				BATD013018 - VITTORIO BACHELET	BA	GRAVINA IN PUGLIA	I	B
642pg4wt	7.737,27 €	17/05/2025 10:33	Ordinario	Ammessa	Ok IST				FGPS040004 - LICEO SCIENTIFICO G. MARCONI	FG	FOGGIA	I	A
647yuoti	10.135,29 €	05/05/2025 16:54	Ordinario	Ammessa	Ok IST				BARI02601Q - I.P.I.A. N. CHIARULLI	BA	SANNICANDRO DI BARI	II	MAT A
64d6yi2v	4.892,06 €	23/05/2025 11:40	Ordinario	Ammessa	Ok IST				FGPC02101L - LICEO INDRO MONTANELLI	FG	SAN MARCO IN LAMIS	II	A
64ukjeib	1.961,91 €	27/04/2025 15:15	Ordinario	Ammessa	Ok IST				TARI02401R - IPSIA ARCHIMEDE	TA	TARANTO	II	G
64wep0ie	2.625,98 €	16/05/2025 14:25	Ordinario	Ammessa	Ok IST				FGTD061012 - IT.E.T. G. TONIOLO	FG	MANFREDONIA	II	AI
64wfszvu	5.980,40 €	14/05/2025 18:13	Ordinario	Ammessa	Ok IST				BAPS06801L - ILARIA ALPI	BA	RUTIGLIANO	I	B
6525qm4n	5.932,61 €	14/05/2025 16:26	Ordinario	Ammessa	Ok IST				LERH05101Q - ISTITUTO PROFESSIONALE A. MORO	LE	SOGLIANO CAVOUR	II	G
652kwgm8	5.041,08 €	07/05/2025 10:25	Corrente	Ammessa	Ok IST				TARI02401R - IPSIA ARCHIMEDE	TA	STATTE	I	P
657ho64r	5.711,63 €	05/05/2025 16:01	Ordinario	Ammessa	Ok IST				FGPM03000E - LICEO CAROLINA POERIO	FG	FOGGIA	II	AS
65dwpc6s	5.176,55 €	06/05/2025 12:40	Ordinario	Ammessa	Ok IST				BARH120005 - I.P. DOMENICO MODUGNO	BA	CONVERSANO	I	A
65j35ijw	12.055,41 €	28/05/2025 17:04	Ordinario	Ammessa	Ok IST				LETF00301P - ALESSANO	LE	TIGGIANO	I	B
65mjxj57	6.568,56 €	22/05/2025 00:43	Ordinario	Ammessa	Ok IST				BAPM010001 - LICEO G. BIANCHI DOTTULA	BA	BARI	I	
65ty4mlp	7.712,07 €	05/05/2025 18:55	Ordinario	Ammessa	Ok IST				BATD06101N - I.T.E. GIULIO CESARE	BA	ADELFIA	II	DAFM
66585ze7	8.618,05 €	26/04/2025 10:24	Ordinario	Ammessa	Ok IST				BTTD05601V - I.T.E.SETTORE CARAFA	BT	ANDRIA	I	A
6699luex	9.745,95 €	13/05/2025 20:45	Ordinario	Ammessa	Ok IST				LETD04901T - IST.TECNICO COMM.LE MICHELE LAPORTA	LE	NEVIANO	I	ATI
669l204h	2.585,29 €	16/05/2025 19:37	Ordinario	Ammessa	Ok IST				BARM04251E - I.P.S.I.A.M. A. VESPUCCI-CORSO SERALE	BA	GIOVINAZZO	I	AA
66b24u0e	8.842,78 €	13/05/2025 19:39	Ordinario	Ammessa	Ok IST				BAPC05401G - ALFREDO ORIANI	BA	CORATO	II	B
66dphxi9	4.667,72 €	23/05/2025 12:24	Corrente	Ammessa	Ok IST				BARH04000D - I.P.E.O.A. DI MOLFETTA	BA	MOLFETTA	II	C
66fry46k	12.471,57 €	14/05/2025 09:06	Ordinario	Ammessa	Ok IST				LERH00101P - I.I.S.S. PRESTA COLUMELLA LECCE	LE	SURBO	I	A
66nvtvoo	8.935,16 €	13/05/2025 08:57	Ordinario	Ammessa	Ok IST				BAPM05000B - LICEO DON LORENZO MILANI	BA	SANTERAMO IN COLLE	II	AL
66vqt7xf	8.368,42 €	24/04/2025 21:51	Ordinario	Ammessa	Ok IST				BAPM010001 - LICEO G. BIANCHI DOTTULA	BA	BARI	II	CU
672jbx8z	3.037,26 €	19/05/2025 11:24	Ordinario	Ammessa	Ok IST				BARC067019 - T. TRAETTA	BA	BITONTO	I	
67fz50na	12.540,92 €	05/05/2025 16:18	Ordinario	Ammessa	Ok IST				FGPS08000E - LICEO ALBERT EINSTEIN	FG	STORNARA	I	A
67i3rrdx	8.386,62 €	26/05/2025 20:01	Ordinario	Ammessa	Ok IST				LETE010002 - I.T.E.T. G. DELEDDA	LE	LEQUILE	I	
67okgmd8	- €	07/05/2025 11:14	Corrente	Ammessa	Ok IST				BATD09000L - I.T.E.T. PADRE A. M. TANNOIA	BA	CORATO	I	
67thoptl	5.537,04 €	20/05/2025 10:10	Ordinario	Ammessa	Ok IST				BRPM010003 - LICEO E. PALUMBO	BR	SAN PANCRAZIO SALENTINO	I	A
67vjhvc4	13.570,07 €	12/05/2025 20:51	Ordinario	Ammessa	Ok IST				FGTE03000R - ITET NOTARANGELO-ROSATI-GIANNONE-MASI	FG	FOGGIA	II	A
67zkvzie	6.409,49 €	08/05/2025 09:34	Ordinario	Ammessa	Ok IST				BTTF06000Q - I.T.T. SEN. IANNUZZI	BT	ANDRIA	I	C
67zmrk96	10.156,50 €	21/05/2025 20:18	Ordinario	Ammessa	Ok IST				BAPS05000A - LICEO SCIENTIFICO E. FERMI	BA	SANNICANDRO DI BARI	I	B
67zo1kjq	5.870,88 €	23/05/2025 20:22	Ordinario	Ammessa	Ok IST				BATD09000L - I.T.E.T. PADRE A. M. TANNOIA	BA	CORATO	II	AAFM
680ojna1	4.272,79 €	08/05/2025 15:51	Ordinario	Ammessa	Ok IST				BARH04000D - I.P.E.O.A. DI MOLFETTA	BT	BISCEGLIE	I	D

AVVISO PER L'ASSEGNAZIONE DELLE BORSE DI STUDIO A. S. 2024/2025 PER LE STUDENTESSE E STUDENTI DELLA SCUOLA SECONDARIA DI SECONDO GRADO
(art. 9 D.Lgs n. 63/2017)

Istanze trasmesse con Isee regolare

Codice Pratica	Importo ISEE	Data e ora Invio	Tipo ISEE	Esito Provvisorio	Verifica frequenza scolastica	Codice fiscale studente	Cognome studente	Nome studente	Istituzione Scolastica di 2° grado	Prov	Residenza	Classe	Sezione
683hxtyq	9.719,14 €	30/04/2025 11:42	Ordinario	Ammessa	Ok IST				BRPM010003 - LICEO E. PALUMBO	BR	SAN MICHELE SALENTINO	I	CL
686hqyjw	11.822,41 €	16/05/2025 19:39	Ordinario	Ammessa	Ok IST				BTPM05701X - L.E.S. G. DELL'OLIO	BT	BISCEGLIE	I	BL
68d0g2ji	4.619,61 €	24/04/2025 17:15	Ordinario	Ammessa	Ok IST				FGRH100008 - I.P. ANNESSO CONV. BONGHI	FG	LUCERA	I	
68e1ndhw	11.442,52 €	06/05/2025 11:40	Ordinario	Ammessa	Ok IST				BAPS05000A - LICEO SCIENTIFICO E. FERMI	BA	MODUGNO	II	D
68hzhrsa	14.875,75 €	08/05/2025 16:38	Ordinario	Ammessa	Ok IST				FGTD061012 - IT.E.T. G. TONIOLO	FG	MANFREDONIA	I	F
68pjiitx	4.306,75 €	20/05/2025 18:09	Ordinario	Ammessa	Ok IST				BAPM02000G - LICEO VITO FORNARI	BA	MOLFETTA	I	
68r36jvl	14.234,08 €	12/05/2025 08:17	Ordinario	Ammessa	Ok IST				FGPC02101L - LICEO INDRO MONTANELLI	FG	SAN MARCO IN LAMIS	I	A
68rxi8uq	938,09 €	09/05/2025 11:52	Ordinario	Ammessa	Ok IST				BAPC05401G - ALFREDO ORIANI	BA	CORATO	I	B
68tue8ix	10.723,08 €	29/04/2025 20:59	Ordinario	Ammessa	Ok IST				TATF09000G - I.T.T. A. PACINOTTI	TA	TARANTO	I	B
690fummc	6.377,26 €	19/05/2025 15:47	Ordinario	Ammessa	Ok IST				BRPS030007 - LICEO F. RIBEZZO	BR	FRANCAVILLA FONTANA	II	CSA
693bgdv2	12.816,26 €	21/05/2025 17:21	Ordinario	Ammessa	Ok IST				LETF00301P - ALESSANO	LE	PATÃ™	I	
696n3v1b	11.103,26 €	28/04/2025 17:33	Ordinario	Ammessa	Ok IST				BTPS11000D - LICEO SCIENTIFICO VALDEMARO VECCHI	BT	TRANI	I	C
698oq790	13.904,31 €	24/04/2025 15:11	Ordinario	Ammessa	Ok IST				BARH04000D - I.P.E.O.A. DI MOLFETTA	BT	ANDRIA	II	B
69br2dyk	6.399,84 €	24/04/2025 12:34	Ordinario	Ammessa	Ok IST				BRTH020006 - I.T.E.TCARNARO-MARCONI-FLACCO-BELLUZZI	BR	SAN VITO DEI NORMANNI	I	AAFM
69d55zw5	3.996,06 €	21/05/2025 17:36	Ordinario	Ammessa	Ok IST				BTTD05801E - A. MORO	BT	TRANI	II	C
69eayasq	4.838,62 €	20/05/2025 11:16	Ordinario	Ammessa	Ok IST				TATE04201C - P.SSA MARIA PIA	TA	TARANTO	I	DBS
69fmiac3	4.770,43 €	06/05/2025 13:50	Ordinario	Ammessa	Ok IST				BTTD05801E - A. MORO	BT	TRANI	I	B
69qo3lt3	10.554,68 €	20/05/2025 18:05	Ordinario	Ammessa	Ok IST				LERI016021 - IST. PROF. IND. E ARTIGIANATO -TRICASE-	LE	TAURISANO	I	APA
69rifoz5	9.914,79 €	23/05/2025 20:08	Ordinario	Ammessa	Ok IST				TAPC040009 - LICEO TITO LIVIO	TA	MARTINA FRANCA	II	A
69w5com2	7.831,80 €	24/04/2025 12:25	Ordinario	Ammessa	Ok IST				TAPC10000Q - LICEO ARCHITA	TA	TARANTO	I	A
6a1m8z81	4.213,73 €	28/05/2025 10:44	Ordinario	Ammessa	Ok IST				LETE010002 - I.T.E.T. G. DELEDDA	LE	LECCE	I	D
6a31a7g2	11.529,47 €	08/05/2025 11:37	Ordinario	Ammessa	Ok IST				LETD140007 - I.T.E. A. DE VITI DE MARCO	LE	MATINO	II	L
6a6p3qvr	6.515,83 €	20/05/2025 11:56	Ordinario	Ammessa	Ok IST				BAPC05401G - ALFREDO ORIANI	BA	CORATO	II	ASU
6afweq26	9.874,49 €	25/04/2025 10:10	Ordinario	Ammessa	Ok IST				BRTF010004 - I.T.T. G. GIORGI	BR	MESAGNE	II	DI
6ak5x3un	4.850,13 €	16/05/2025 10:12	Ordinario	Ammessa	Ok IST				BARI14000T - I.P. DE NORA - LORUSSO	BA	ALTAMURA	II	A
6aniu32m	8.584,96 €	07/05/2025 06:56	Ordinario	Ammessa	Ok IST				BAPM010001 - LICEO G. BIANCHI DOTTULA	BA	BARI	II	CU
6aqnjd0g	9.540,41 €	05/05/2025 17:29	Ordinario	Ammessa	Ok IST				BTRI05052Q - IPSIA ARCHIMEDE - BARLETTA SERALE	BT	ANDRIA	I	B
6atl2bsf	1.829,65 €	15/05/2025 17:35	Ordinario	Ammessa	Ok IST				BATD05901N - MARCO POLO	BA	BARI	II	C
6b1iffl8	2.489,81 €	07/05/2025 18:23	Ordinario	Ammessa	Ok IST				BTPC01000D - LICEO A. CASARDI	BT	BARLETTA	II	A
6b4a61em	3.695,19 €	08/05/2025 15:35	Ordinario	Ammessa	Ok IST				LETD140007 - I.T.E. A. DE VITI DE MARCO	LE	UGENTO	II	B
6b82w4dv	2.764,25 €	05/05/2025 18:27	Ordinario	Ammessa	Ok IST				FGPC044019 - LICEO FIANI	FG	SAN PAOLO DI CIVITATE	II	H
6b8bagvx	12.374,62 €	29/04/2025 17:26	Minori	Ammessa	Ok IST				LETE010002 - I.T.E.T. G. DELEDDA	LE	TREPUZZI	II	C AFM
6bes1mzi	6.634,83 €	29/05/2025 01:22	Ordinario	Ammessa	Ok IST				LES090002 - LICEO P. COLONNA	LE	GALATONE	I	B
6bhn4p62	4.710,69 €	07/05/2025 10:36	Ordinario	Ammessa	Ok IST				BATH042012 - ISTITUTO TECNICO NAUTICO MOLFETTA	BT	BISCEGLIE	I	AN1
6bijgf1m	- €	26/05/2025 10:45	Corrente	Ammessa	Ok IST				FGPS00701D - LICEO GENEROSO DE ROGATIS	FG	SAN NICANDRO GARGANICO	II	A
6bnh5eoo	7.228,92 €	25/04/2025 09:49	Ordinario	Ammessa	Ok IST				LETF03401A - ISTITUTO TECNICO INDUSTRIALE E. FERMI	LE	SURBO	II	B
6bqtqo8c	4.786,42 €	24/04/2025 13:56	Ordinario	Ammessa	Ok IST				BATD21000D - I.T.E.T. DE VITI DE MARCO	BA	BARI	II	E
6btbr2cp	6.764,59 €	23/05/2025 20:09	Ordinario	Ammessa	Ok IST				BTRF044013 - SERVIZI SOCIO SANITARI-COMMERCIALI PCP	BT	ANDRIA	II	A
6buj1lj9	9.051,30 €	07/05/2025 20:41	Ordinario	Ammessa	Ok IST				FGRC00801T - I.P. L.EINAUDI	FG	FOGGIA	II	D
6bx83ii1	11.111,34 €	13/05/2025 17:39	Minori	Ammessa	Ok IST				BTTF06000Q - I.T.T. SEN. IANNUZZI	BT	TRANI	II	AM
6bxyhgsp	10.537,88 €	25/04/2025 18:30	Ordinario	Ammessa	Ok IST				LETL04201D - I.T.G. G. GALILEI LECCE	LE	LECCE	I	B
6by3lw5s	10.511,34 €	06/05/2025 12:03	Ordinario	Ammessa	Ok IST				BARH02901Q - IPSSEOA - SEDE ASSOCIATA FIORE MODUGNO	BA	PALO DEL COLLE	II	M
6c4yrjhj	9.075,19 €	24/04/2025 22:34	Ordinario	Ammessa	Ok IST				BRRH01000Q - I.P.E.O.A. S. PERTINI	BR	LATIANO	II	B
6cb4k2d2	- €	15/05/2025 19:21	Corrente	Ammessa	Ok IST				TAPC10000Q - LICEO ARCHITA	TA	LEPORANO	II	CC
6cec2d96	1.205,41 €	24/04/2025 15:21	Ordinario	Ammessa	Ok IST				BTTD05601V - I.T.E.S ETTORE CARAFA	BT	MINERVINO MURGE	I	D
6cep0xbn	9.743,41 €	13/05/2025 11:10	Ordinario	Ammessa	Ok IST				TAPC040009 - LICEO TITO LIVIO	TA	CRISPIANO	II	C
6cnllxha	3.779,53 €	14/05/2025 12:52	Ordinario	Ammessa	Ok IST				BARH01000N - I.P.E.O.A. A. PEROTTI	BA	BARI	I	D
6cr6fkmv	4.158,93 €	14/05/2025 18:31	Ordinario	Ammessa	Ok IST				TATF04101B - ORESTE DEL PRETE	TA	SAVA	II	A
6d45um4g	5.026,23 €	19/05/2025 09:43	Ordinario	Ammessa	Ok IST				BATF06301G - GUGLIELMO MARCONI	BA	MODUGNO	I	MA
6d9j6cfs	6.998,70 €	19/05/2025 09:53	Ordinario	Ammessa	Ok IST				BTTF06000Q - I.T.T. SEN. IANNUZZI	BT	ANDRIA	I	AI
6dkahgj2	5.580,57 €	07/05/2025 18:30	Ordinario	Ammessa	Ok IST				LEPS07000A - LICEO GIULIETTA BANZI BAZOLI	LE	LECCE	II	N
6dnna7pc	8.784,62 €	12/05/2025 16:38	Ordinario	Ammessa	Ok IST				BRPS130004 - SCUOLA EUROPEA DI BRINDISI	BR	BRINDISI	II	2 CS
6dt99z7p	4.898,37 €	23/05/2025 08:26	Ordinario	Ammessa	Ok IST				BATH040009 - I.T.T. EUCLIDE-CARACCIOLO	BA	BARI	I	ATL
6dtzslrx	13.220,02 €	29/04/2025 13:21	Ordinario	Ammessa	Ok IST				BTPS05301G - LICEO A. MORO	BT	TRINITAPOLI	I	E
6dtzz6yu	8.861,44 €	28/05/2025 18:48	Ordinario	Ammessa	Ok IST				LEPS23000N - LICEO DON TONINO BELLO	LE	COPERTINO	II	A
6e1pxhhf	10.229,11 €	09/05/2025 20:39	Ordinario	Ammessa	Ok IST				BAPM04000R - LICEO SAN BENEDETTO	BA	RUTIGLIANO	I	BL
6e3olm8h	1.708,42 €	07/05/2025 17:55	Ordinario	Ammessa	Ok IST				BTPS15000X - LICEO CARLO CAFIERO	BT	BARLETTA	I	I
6e96usj3	3.631,29 €	05/05/2025 16:26	Ordinario	Ammessa	Ok IST				BAPC030002 - LICEO CAGNAZZI	BA	ALTAMURA	II	C
6eca2kjq	9.048,05 €	28/04/2025 17:24	Ordinario	Ammessa	Ok IST				TATD08000P - I.T.E. PITAGORA	TA	TARANTO	I	E
6ehc4sdf	5.748,92 €	07/05/2025 16:45	Ordinario	Ammessa	Ok IST				BTPS05301G - LICEO A. MORO	FG	ZAPPONETA	II	B
6ejxdz34	11.389,40 €	16/05/2025 20:06	Ordinario	Ammessa	Ok IST				LETE010002 - I.T.E.T. G. DELEDDA	LE	LECCE	II	E BIO
6en8hiln	3.265,45 €	06/05/2025 17:12	Corrente	Ammessa	Ok IST				FGTD010004 - I.T.E. A. FRACCACRETA	FG	SAN SEVERO	I	C
6ex1128y	7.439,02 €	21/05/2025 06:14	Ordinario	Ammessa	Ok IST				BTPC210007 - LICEO F. DE SANCTIS	BT	TRANI	I	C
6f6hcqre	2.631,86 €	29/04/2025 11:18	Ordinario	Ammessa	Ok IST				TARF044013 - I.P. F.S. CABRINI	TA	TARANTO	I	D
6f6tonuz	5.036,93 €	20/05/2025 16:23	Ordinario	Ammessa	Ok IST				BRPM04000V - LICEO DON QUIRICO PUNZI	BR	OSTUNI	II	ALES

AVVISO PER L'ASSEGNAZIONE DELLE BORSE DI STUDIO A. S. 2024/2025 PER LE STUDENTESSE E STUDENTI DELLA SCUOLA SECONDARIA DI SECONDO GRADO (art. 9 D.Lgs n. 63/2017)

Istanze trasmesse con Isee regolare

Regione Puglia
Sezione Istruzione e Università
Servizio Sistema dell'Istruzione e del Diritto allo studio

REGIONE PUGLIA — Ministero dell'Istruzione e del Merito

ALLEGATO A

Codice Pratica	Importo ISEE	Data e ora Invio	Tipo ISEE	Esito Provvisorio	Verifica frequenza scolastica	Codice fiscale studente	Cognome studente	Nome studente	Istituzione Scolastica di 2° grado	Prov	Residenza	Classe	Sezione
6fatkbnd	6.571,46 €	19/05/2025 19:13	Ordinario	Ammessa	Ok IST	[redacted]	[redacted]	[redacted]	BAPC23000Q - LICEI SYLOS - FIORE	BA	TERLIZZI	I	A
6fis6b72	2.698,39 €	13/05/2025 12:41	Ordinario	Ammessa	Ok IST	[redacted]	[redacted]	[redacted]	BTRI023022 - I.P. S. STAFFA-TRINITAPOLI	BT	TRINITAPOLI	II	P
6fj7hkay	4.552,97 €	24/04/2025 23:41	Ordinario	Ammessa	Ok IST	[redacted]	[redacted]	[redacted]	TARI02401R - IPSIA ARCHIMEDE	TA	TARANTO	I	D
6fm70hyb	4.852,63 €	28/04/2025 19:37	Ordinario	Ammessa	Ok IST	[redacted]	[redacted]	[redacted]	BTRH05801C - A. MORO	BT	TRANI	I	A
6fppgbiu	7.858,87 €	14/05/2025 09:56	Ordinario	Ammessa	Ok IST	[redacted]	[redacted]	[redacted]	FGPM03000E - LICEO CAROLINA POERIO	FG	FOGGIA	I	AS
6g167hhf	2.492,76 €	26/04/2025 19:01	Ordinario	Ammessa	Ok IST	[redacted]	[redacted]	[redacted]	LEPS23000N - LICEO DON TONINO BELLO	LE	LEVERANO	I	
6g24c6uk	7.948,28 €	12/05/2025 17:48	Ordinario	Ammessa	Ok IST	[redacted]	[redacted]	[redacted]	BTTD32000N - I.T.E.T. CASSANDRO FERMI NERVI	BT	BARLETTA	II	A
6g5mwoom	7.070,38 €	25/04/2025 09:40	Ordinario	Ammessa	Ok IST	[redacted]	[redacted]	[redacted]	BAPS05901T - M. POLO	BA	BARI	II	I
6g76fh6x	10.995,62 €	26/05/2025 19:25	Ordinario	Ammessa	Ok IST	[redacted]	[redacted]	[redacted]	LETF01601R - IST. TECNICO TECNOLOGICO DON T. BELLO	LE	TRICASE	II	APA>
6g973sxa	5.223,90 €	15/05/2025 18:32	Ordinario	Ammessa	Ok IST	[redacted]	[redacted]	[redacted]	BRTD01000T - I.T.E. G. CALO'	BR	TORRE SANTA SUSANNA	II	F
6gaxvlwl	6.650,24 €	16/05/2025 17:42	Ordinario	Ammessa	Ok IST	[redacted]	[redacted]	[redacted]	LEPC120003 - LICEO GALILEO GALILEI	LE	NARDO'	II	A
6gga6wke	4.520,10 €	27/05/2025 18:50	Ordinario	Ammessa	Ok IST	[redacted]	[redacted]	[redacted]	FGRI020004 - I.P. ANTONIO PACINOTTI	FG	FOGGIA	II	A
6ggmv9p2	4.265,63 €	28/04/2025 19:16	Ordinario	Ammessa	Ok IST	[redacted]	[redacted]	[redacted]	FGTE03000R - ITET NOTARANGELO-ROSATI-GIANNONE-MASI	FG	FOGGIA	II	C
6gl0g2fk	4.850,73 €	27/05/2025 12:27	Ordinario	Ammessa	Ok IST	[redacted]	[redacted]	[redacted]	BAPS05901T - M. POLO	BA	BARI	I	HL
6glrzz22	3.787,77 €	21/05/2025 18:41	Ordinario	Ammessa	Ok IST	[redacted]	[redacted]	[redacted]	BARH049011 - P. CALAMANDREI	BA	BARI	I	H
6gnkjatf	8.918,86 €	17/05/2025 12:15	Ordinario	NON Ammessa	Preavviso di rigetto	[redacted]	[redacted]	[redacted]	LETF03801N - IST.TECNICO INDUSTRIALE-MAGLIE	LE	SPONGANO	II	CA
6gtdw6sj	11.519,67 €	27/04/2025 21:20	Ordinario	Ammessa	Ok IST	[redacted]	[redacted]	[redacted]	BATD013018 - VITTORIO BACHELET	BA	GRAVINA IN PUGLIA	I	IM
6h15x9jn	4.423,72 €	29/04/2025 17:48	Ordinario	Ammessa	Ok IST	[redacted]	[redacted]	[redacted]	LETF03401A - ISTITUTO TECNICO INDUSTRIALE E. FERMI	LE	LECCE	II	B
6h57nln2	7.434,37 €	21/05/2025 18:13	Ordinario	Ammessa	Ok IST	[redacted]	[redacted]	[redacted]	BATL07000T - I.T.T. NERVI-GALILEI	BA	ALTAMURA	I	F
6ha509b0	11.934,88 €	30/04/2025 14:19	Ordinario	Ammessa	Ok IST	[redacted]	[redacted]	[redacted]	TASD02000N - LICEO ARTISTICO V. CALO'	TA	SAN GIORGIO IONICO	I	A
6hfiu6fn	169,69 €	06/05/2025 19:53	Ordinario	Ammessa	Ok IST	[redacted]	[redacted]	[redacted]	BTPS05301G - LICEO A. MORO	BT	MARGHERITA DI SAVOIA	I	D
6ho96lrs	6.670,73 €	24/04/2025 15:16	Ordinario	Ammessa	Ok IST	[redacted]	[redacted]	[redacted]	BATD13000T - I.T.E. LENOCI	BA	CAPURSO	I	D
6holxycj	9.378,78 €	29/04/2025 11:26	Ordinario	Ammessa	Ok IST	[redacted]	[redacted]	[redacted]	BAPS05901T - M. POLO	BA	BARI	II	F
6hy9bny7	10.825,89 €	15/05/2025 09:50	Ordinario	Ammessa	Ok IST	[redacted]	[redacted]	[redacted]	MTIS01400C - I.I.S. "A. TURI - I. MORRA" MATERA	BA	GRAVINA IN PUGLIA	II	B
6hz685w8	10.036,57 €	30/04/2025 18:58	Ordinario	Ammessa	Ok IST	[redacted]	[redacted]	[redacted]	FGTF13000C - I.T.T. ALTAMURA-DA VINCI	FG	FOGGIA	II	E
6i6adg1c	6.921,49 €	10/05/2025 15:00	Ordinario	Ammessa	Ok IST	[redacted]	[redacted]	[redacted]	FGPM10000G - LICEO E. PESTALOZZI	FG	APRICENA	II	LLA
6i6yhkop	12.307,14 €	13/05/2025 19:44	Ordinario	Ammessa	Ok IST	[redacted]	[redacted]	[redacted]	LEPS04000E - LICEO A. VALLONE	LE	GALATINA	I	AS
6iaegh66	8.816,28 €	06/05/2025 18:11	Ordinario	Ammessa	Ok IST	[redacted]	[redacted]	[redacted]	FGTF059018 - I.T.T. FERMI-ROTUNDI-EUCLIDE	FG	MANFREDONIA	II	C
6iato2i7	11.038,50 €	21/05/2025 18:04	Ordinario	Ammessa	Ok IST	[redacted]	[redacted]	[redacted]	LEPS07000A - LICEO GIULIETTA BANZI BAZOLI	LE	TREPUZZI	I	O
6ic7y5kr	8.952,41 €	24/04/2025 18:07	Ordinario	Ammessa	Ok IST	[redacted]	[redacted]	[redacted]	LEPS07000A - LICEO GIULIETTA BANZI BAZOLI	LE	CASTRI DI LECCE	I	G
6id4qjj2	2.873,85 €	26/05/2025 09:55	Ordinario	Ammessa	Ok IST	[redacted]	[redacted]	[redacted]	BAPC23000Q - LICEI SYLOS - FIORE	BA	TERLIZZI	II	A
6idcsm2z	6.556,70 €	06/05/2025 20:13	Ordinario	Ammessa	Ok IST	[redacted]	[redacted]	[redacted]	FGRI01101A - I.P. G.PAVONCELLI	FG	CERIGNOLA	II	A
6iirp5xh	10.648,21 €	06/05/2025 10:02	Ordinario	Ammessa	Ok IST	[redacted]	[redacted]	[redacted]	TATF021016 - QUINTO ORAZIO FLACCO	TA	LATERZA	I	BT
6io395cu	9.234,28 €	23/05/2025 09:42	Ordinario	Ammessa	Ok IST	[redacted]	[redacted]	[redacted]	LETD04401P - IST.TECNICO ECONOMICO F. CALASSO	LE	VEGLIE	II	B
6is5a2kx	9.766,77 €	24/04/2025 17:35	Ordinario	Ammessa	Ok IST	[redacted]	[redacted]	[redacted]	TAPS03000T - LICEO SCIENTIFICO G. BATTAGLINI	TA	LEPORANO	II	A
6ix2zqjs	3.366,38 €	29/04/2025 22:01	Ordinario	Ammessa	Ok IST	[redacted]	[redacted]	[redacted]	BAPS06801L - ILARIA ALPI	BA	CAPURSO	I	A
6ixb73o1	- €	22/05/2025 16:40	Corrente	Ammessa	Ok IST	[redacted]	[redacted]	[redacted]	FGRC008017 - I.P. L.EINAUDI	FG	FOGGIA	I	C
6iy9gf9q	6.566,03 €	27/05/2025 10:13	Ordinario	Ammessa	Ok IST	[redacted]	[redacted]	[redacted]	LERH00101P - I.I.S.S. PRESTA COLUMELLA LECCE	LE	TREPUZZI	I	B
6j0i8wkc	3.198,99 €	07/05/2025 09:32	Ordinario	Ammessa	Ok IST	[redacted]	[redacted]	[redacted]	LERC03151P - CORSO SERALE I.P.S.C.DE PACE LECCE	LE	LECCE	I	A
6jagj6dq	8.930,12 €	06/05/2025 17:58	Ordinario	Ammessa	Ok IST	[redacted]	[redacted]	[redacted]	FGPM10000G - LICEO E. PESTALOZZI	FG	SAN SEVERO	II	SUA
6jc6cmpu	9.348,27 €	06/05/2025 19:18	Ordinario	Ammessa	Ok IST	[redacted]	[redacted]	[redacted]	BAPC24000A - LICEO G. GALILEI - M. CURIE	BA	CONVERSANO	I	A L
6jddbg82	5.252,54 €	29/05/2025 09:35	Ordinario	Ammessa	Ok IST	[redacted]	[redacted]	[redacted]	BARH02901Q - IPSSEOA - SEDE ASSOCIATA FIORE MODUGNO	BA	MODUGNO	II	Q
6je5a3zx	10.559,54 €	23/05/2025 15:53	Ordinario	Ammessa	Ok IST	[redacted]	[redacted]	[redacted]	LETF00301P - ALESSANO	LE	CORSANO	II	AE
6jerdxm0	4.454,27 €	26/04/2025 17:40	Ordinario	Ammessa	Ok IST	[redacted]	[redacted]	[redacted]	BRRF010008 - I.P. F. L. MORVILLO FALCONE	BR	BRINDISI	I	BSS
6jgzxsqb	4.000,92 €	19/05/2025 16:51	Ordinario	Ammessa	Ok IST	[redacted]	[redacted]	[redacted]	FGRI01101A - I.P. G.PAVONCELLI	FG	CERIGNOLA	I	A
6jlazpfd	4.332,43 €	05/05/2025 14:57	Ordinario	Ammessa	Ok IST	[redacted]	[redacted]	[redacted]	LEPM01000Q - LICEO P. SICILIANI	LE	LECCE	I	CL
6jnb0js3	5.939,67 €	06/05/2025 11:07	Ordinario	Ammessa	Ok IST	[redacted]	[redacted]	[redacted]	FGPC160003 - LICEO LANZA-PERUGINI	FG	FOGGIA	II	M
6jsgvpys	13.444,85 €	27/05/2025 12:01	Ordinario	Ammessa	Ok IST	[redacted]	[redacted]	[redacted]	BTPC01000D - LICEO A. CASARDI	BT	BARLETTA	I	C
6k1inopp	11.937,06 €	05/05/2025 19:24	Ordinario	Ammessa	Ok IST	[redacted]	[redacted]	[redacted]	TAPM020008 - LICEO SCIENZE UMANE VITTORINO DA FELTRE	TA	TARANTO	II	BSU
6k83pxyk	403,72 €	28/04/2025 10:01	Ordinario	Ammessa	Ok IST	[redacted]	[redacted]	[redacted]	BRPS030029 - LICEO SCIENZE UMANE	BR	ERCHIE	I	ASU
6ke4wcc9	8.125,26 €	08/05/2025 18:01	Ordinario	Ammessa	Ok IST	[redacted]	[redacted]	[redacted]	BRTF02000P - I.T.T. E. FERMI	BR	ERCHIE	I	A
6kfm82jd	7.384,62 €	14/05/2025 17:26	Ordinario	Ammessa	Ok IST	[redacted]	[redacted]	[redacted]	LETD03101L - ISTITUTO TECNICO ECONOMICO A. DE PACE	LE	LECCE	II	A
6krqjtoh	4.562,08 €	25/05/2025 18:08	Ordinario	Ammessa	Ok IST	[redacted]	[redacted]	[redacted]	BAPM04000R - LICEO SAN BENEDETTO	BA	POLIGNANO A MARE	I	
6l0m4qcf	8.644,10 €	08/05/2025 10:03	Ordinario	Ammessa	Ok IST	[redacted]	[redacted]	[redacted]	BATD01601Q - NICOLA DELL'ANDRO	BA	SANTERAMO IN COLLE	I	A/ITE
6l1lw455	7.690,85 €	21/05/2025 09:23	Minori	Ammessa	Ok IST	[redacted]	[redacted]	[redacted]	BAPC24000A - LICEO G. GALILEI - M. CURIE	BA	MONOPOLI	II	A
6lck63sm	2.243,95 €	13/05/2025 11:34	Ordinario	Ammessa	Ok IST	[redacted]	[redacted]	[redacted]	BTTD32000N - I.T.E.T. CASSANDRO FERMI NERVI	BT	BARLETTA	II	D
6ldsbu3d	5.069,90 €	26/05/2025 19:10	Ordinario	Ammessa	Ok IST	[redacted]	[redacted]	[redacted]	FGTD22000C - I.OC. M. DEL GIUDICE	FG	CAGNANO VARANO	I	B
6ljc74jq	8.282,90 €	24/04/2025 15:43	Ordinario	Ammessa	Ok IST	[redacted]	[redacted]	[redacted]	FGTD060005 - I.T.E.T. VITTORIO EMANUELE III	FG	LUCERA	II	B
6lkfhdtl	3.738,96 €	06/05/2025 17:22	Ordinario	Ammessa	Ok IST	[redacted]	[redacted]	[redacted]	TARH08000L - I.P. ELSA MORANTE	TA	CRISPIANO	II	B
6lkncp3m	11.310,63 €	13/05/2025 16:54	Ordinario	Ammessa	Ok IST	[redacted]	[redacted]	[redacted]	FGPM10000G - LICEO E. PESTALOZZI	FG	SAN SEVERO	I	SAA
6lmwvl6y	- €	22/05/2025 12:03	Ordinario	Ammessa	Ok IST	[redacted]	[redacted]	[redacted]	TARI02401R - IPSIA ARCHIMEDE	TA	TARANTO	II	G
6lpjbmo6	8.944,96 €	08/05/2025 21:50	Ordinario	Ammessa	Ok IST	[redacted]	[redacted]	[redacted]	LETD026015 - IST. TECN. COMM.LE NARDO'	LE	NARDO'	II	C
6m7xr7y0	6.830,46 €	15/05/2025 12:26	Ordinario	Ammessa	Ok IST	[redacted]	[redacted]	[redacted]	TATD08000P - I.T.E. PITAGORA	TA	TARANTO	II	E
6mjyblhm	9.243,66 €	20/05/2025 23:01	Ordinario	Ammessa	Ok IST	[redacted]	[redacted]	[redacted]	TATF006014 - ISTITUTO TECNOLOGICO LENTINI	TA	MASSAFRA	II	ACMB
6mkgex32	- €	30/04/2025 09:50	Corrente	Ammessa	Ok IST	[redacted]	[redacted]	[redacted]	FGTF13000C - I.T.T. ALTAMURA-DA VINCI	FG	FOGGIA	I	D

AVVISO PER L'ASSEGNAZIONE DELLE BORSE DI STUDIO A. S. 2024/2025 PER LE STUDENTESSE E STUDENTI DELLA SCUOLA SECONDARIA DI SECONDO GRADO
(art. 9 D.Lgs n. 63/2017)

Istanze trasmesse con Isee regolare

Codice Pratica	Importo ISEE	Data e ora Invio	Tipo ISEE	Esito Provvisorio	Verifica frequenza scolastica	Codice fiscale studente	Cognome studente	Nome studente	Istituzione Scolastica di 2° grado	Prov	Residenza	Classe	Sezione
6mwn4lv6	4.893,70 €	13/05/2025 19:16	Ordinario	Ammessa	Ok IST				TATD026013 - L. EINAUDI	TA	AVETRANA	I	TUR
6n1754vw	6.312,60 €	09/05/2025 17:29	Ordinario	Ammessa	Ok IST				BTPS15000X - LICEO CARLO CAFIERO	BT	BARLETTA	I	S
6n28ev0j	4.169,61 €	28/04/2025 10:51	Ordinario	Ammessa	Ok IST				BATD02902V - I.I.S.S. TOMMASO FIORE - MODUGNO	BA	BITRITTO	II	E
6n5k1rwz	8.072,20 €	22/05/2025 18:26	Ordinario	Ammessa	Ok IST				LETF00301P - ALESSANO	LE	CORSANO	I	DM
6n5ku9q1	11.365,14 €	27/04/2025 21:07	Ordinario	Ammessa	Ok IST				FGPM059017 - LICEO A. G. RONCALLI	FG	MANFREDONIA	II	G
6n7wggap	11.414,47 €	28/05/2025 17:42	Ordinario	Ammessa	Ok IST				BATF26000R - I.T.E.T. VITO SANTE LONGO	BA	POLIGNANO A MARE	II	A
6ncts3gz	4.861,86 €	28/04/2025 18:45	Ordinario	Ammessa	Ok IST				BTPS11000D - LICEO SCIENTIFICO VALDEMARO VECCHI	BT	TRANI	I	
6nedfscq	6.409,79 €	08/05/2025 09:12	Ordinario	Ammessa	Ok IST				TASD02000N - LICEO ARTISTICO V. CALO'	BR	FRANCAVILLA FONTANA	I	A
6ng2djbs	7.445,93 €	15/05/2025 12:06	Ordinario	Ammessa	Ok IST				BAPM05000B - LICEO DON LORENZO MILANI	BA	SANTERAMO IN COLLE	I	C
6nrsr55l	9.307,06 €	09/05/2025 09:44	Ordinario	Ammessa	Ok IST				FGPM059017 - LICEO A. G. RONCALLI	FG	MANFREDONIA	II	C
6ns8vebc	11.352,26 €	12/05/2025 21:03	Ordinario	Ammessa	Ok IST				BAPS06801L - ILARIA ALPI	BA	RUTIGLIANO	I	A
6nzwmwnp	10.622,27 €	20/05/2025 20:48	Ordinario	Ammessa	Ok IST				BTPS11000D - LICEO SCIENTIFICO VALDEMARO VECCHI	BT	TRANI	I	BS
6o1sfb5a	10.147,71 €	30/04/2025 14:12	Ordinario	Ammessa	Ok IST				BARM05301G - ISTITUTO PROFESSIONALE LUIGI RUSSO	BA	CASTELLANA GROTTE	II	A
6o750ai1	13.226,21 €	07/05/2025 15:34	Ordinario	Ammessa	Ok IST				BAPS06301D - LICEO SCIENTIFICO MARGHERITA HACK	BA	BARI	I	SE
6o7oiksi	9.898,37 €	15/05/2025 11:19	Ordinario	Ammessa	Ok IST				BATF06301G - GUGLIELMO MARCONI	BA	BARI	II	ITE
6o828c1f	9.274,39 €	30/04/2025 12:01	Ordinario	Ammessa	Ok IST				FGRH100008 - I.P. ANNESSO CONV. BONGHI	FG	LUCERA	II	B
6o8omema	8.486,70 €	05/05/2025 15:20	Ordinario	Ammessa	Ok IST				FGTF04801T - I.T.T. AUGUSTO RIGHI	FG	CERIGNOLA	II	D
6o8x82o1	8.735,78 €	29/04/2025 10:17	Ordinario	Ammessa	Ok IST				BARM042015 - I.P.S.I.A.M. AMERIGO VESPUCCI	BT	BISCEGLIE	II	AA
6oang63k	10.123,31 €	27/05/2025 10:34	Ordinario	Ammessa	Ok IST				BAPS06101T - L. L. GIULIO CESARE	BA	BARI	II	H
6oatnkce	8.580,36 €	07/05/2025 18:43	Ordinario	Ammessa	Ok IST				FGPM059017 - LICEO A. G. RONCALLI	FG	MANFREDONIA	II	D
6p3410j4	8.128,27 €	15/05/2025 18:34	Ordinario	Ammessa	Ok IST				BTSL04401N - LICEO ARTISTICO GIUSEPPE COLASANTO	BT	ANDRIA	II	B
6p7ig3y4	2.942,26 €	09/05/2025 19:17	Ordinario	Ammessa	Ok IST				BRTF01701X - ITI -E. MAJORANA - BRINDISI	LE	VEGLIE	I	BB
6pjwucqd	6.357,32 €	28/05/2025 17:37	Ordinario	Ammessa	Ok IST				BTTF06000Q - I.T.T. SEN. IANNUZZI	BT	ANDRIA	II	EI
6ps1u3lx	6.389,84 €	22/05/2025 18:44	Ordinario	Ammessa	Ok IST				BTTD32000N - I.T.E.T. CASSANDRO FERMI NERVI	BT	BARLETTA	I	B AFN
6pwxsixm	13.831,02 €	24/04/2025 16:28	Ordinario	Ammessa	Ok IST				FGPS010008 - LICEO SCIENTIFICO A. VOLTA	FG	ORTA NOVA	I	BSA
6pyms6u3	11.494,31 €	23/05/2025 18:08	Ordinario	Ammessa	Ok IST				BAPS38000R - LICEI A. EINSTEIN - L. DA VINCI	BA	MOLFETTA	I	B
6q2lrr2j	8.853,90 €	19/05/2025 17:26	Ordinario	Ammessa	Ok IST				FGRI020004 - I.P. ANTONIO PACINOTTI	FG	TROIA	II	B
6q8eq1z7	5.182,03 €	26/05/2025 11:08	Ordinario	Ammessa	Ok IST				BRTF02000P - I.T.T. E. FERMI	BR	FRANCAVILLA FONTANA	II	AIT
6qlzvqp0	11.969,17 €	23/05/2025 20:39	Ordinario	Ammessa	Ok IST				BTTD32000N - I.T.E.T. CASSANDRO FERMI NERVI	BT	BARLETTA	II	T TUR
6qmtp2ry	5.942,85 €	05/05/2025 16:42	Ordinario	Ammessa	Ok IST				BRTD014016 - I.T.E.T. N. VALZANI S.PIETRO V.CO	LE	TREPUZZI	II	AEC
6qtvea8q	4.985,78 €	27/05/2025 12:47	Ordinario	Ammessa	Ok IST				TARI04101E - FALCONE	TA	SAN MARZANO DI SAN GIUSEPPE	I	A
6quhbajy	6.871,29 €	05/05/2025 15:31	Ordinario	Ammessa	Ok IST				TATF044507 - LISIDE F.S. CABRINI SERALE	TA	TARANTO	I	
6qwf9ks3	7.105,77 €	12/05/2025 13:04	Ordinario	Ammessa	Ok IST				LEPS21000C - LICEO QUINTO ENNIO	LE	TAVIANO	I	C
6rb8ncxw	- €	23/05/2025 13:19	Ordinario	Ammessa	Ok IST				BAPM010001 - LICEO G. BIANCHI DOTTULA	BA	BARI	I	B
6rhtntbc	3.552,44 €	15/05/2025 11:01	Ordinario	Ammessa	Ok IST				FGTD02000P - I.T.E.T. DANTE ALIGHIERI	FG	CERIGNOLA	I	A SIA
6rj5ox5c	8.475,50 €	29/05/2025 11:02	Ordinario	Ammessa	Ok IST				BARH03301B - IPSSEOA CASAMASSIMA	BA	ADELFIA	I	A
6rub1ubr	- €	22/05/2025 13:51	Ordinario	Ammessa	Ok IST				BAPS24000D - LICEO E. AMALDI	BA	MODUGNO	I	A S U
6rznc4hu	10.826,03 €	08/05/2025 18:09	Ordinario	Ammessa	Ok IST				LEPS006014 - LICEO SCIENTIFICO	LE	TAVIANO	I	BS
6s1a41rd	9.375,94 €	05/05/2025 23:40	Ordinario	Ammessa	Ok IST				LEPM150003 - LICEO "R. LEVI MONTALCINI"	LE	RACALE	I	F
6s2k0wna	10.269,97 €	22/05/2025 12:29	Ordinario	Ammessa	Ok IST				FGTF13000C - I.T.T. ALTAMURA-DA VINCI	FG	FOGGIA	II	B MECC
6s7ip7ea	11.530,53 €	16/05/2025 12:06	Ordinario	Ammessa	Ok IST				BAPC18000X - LICEO CARMINE SYLOS	BA	BITONTO	I	C
6sa1p2pi	2.821,41 €	28/05/2025 10:20	Corrente	Ammessa	Ok IST				BATD220004 - I.T.E. VITALE GIORDANO	BA	BITONTO	I	B
6saa9ydi	2.958,27 €	12/05/2025 18:28	Ordinario	Ammessa	Ok IST				BTRI036013 - I.P. COSMAI - SEDE ASSOCIATA	BT	TRANI	II	AV
6sdswd4z	2.542,59 €	30/04/2025 23:45	Ordinario	Ammessa	Ok IST				BARI130007 - I.P. L. SANTARELLA - DE LILLA	BA	BARI	I	A
6skjs3w2	14.005,55 €	30/04/2025 13:10	Ordinario	Ammessa	Ok IST				BTPM05701X - L.E.S. G. DELL'OLIO	BT	BISCEGLIE	I	B L
6swa74ee	4.907,35 €	07/05/2025 20:06	Ordinario	Ammessa	Ok IST				LEPS23000N - LICEO DON TONINO BELLO	LE	VEGLIE	I	AP
6swbe37w	11.901,25 €	28/04/2025 08:41	Ordinario	Ammessa	Ok IST				BRTF010004 - I.T.T. G. GIORGI	BR	BRINDISI	I	A
6tnctfcs	6.798,70 €	13/05/2025 17:25	Ordinario	Ammessa	Ok IST				BRPM04000V - LICEO DON QUIRICO PUNZI	BR	FASANO	II	A
6towyqs0	10.567,60 €	08/05/2025 18:57	Ordinario	Ammessa	Ok IST				BATD13000T - I.T.E. LENOCI	BA	BARI	I	AI
6tpg8ew6	4.203,37 €	06/05/2025 12:00	Ordinario	Ammessa	Ok IST				BTRC03601A - IPSC - IPSAM COSMAI	BT	BISCEGLIE	II	AO
6tppj950	1.541,64 €	12/05/2025 11:58	Corrente	Ammessa	Ok IST				BARC067019 - T. TRAETTA	BA	BARI	II	ASS
6tq9tizo	368,07 €	22/05/2025 09:46	Ordinario	Ammessa	Ok IST				LEPS04000E - LICEO A. VALLONE	LE	SOLETO	II	BL
6twb93th	10.733,99 €	20/05/2025 17:58	Ordinario	Ammessa	Ok IST				TATF09000G - I.T.T. A. PACINOTTI	TA	TARANTO	I	A
6txm1w6e	7.083,24 €	15/05/2025 10:05	Ordinario	Ammessa	Ok IST				BRPM010003 - LICEO E. PALUMBO	BR	SAN PANCRAZIO SALENTINO	I	A
6tyqqhuf	3.387,96 €	09/05/2025 11:30	Ordinario	Ammessa	Ok IST				LEPM01000Q - LICEO P. SICILIANI	LE	MONTERONI DI LECCE	I	EU
6tzaet20	13.799,10 €	16/05/2025 18:33	Ordinario	Ammessa	Ok IST				FGTD060005 - I.T.E.T. VITTORIO EMANUELE III	FG	CASALNUOVO MONTEROTARO	I	B
6u4holrs	2.507,91 €	29/04/2025 18:14	Ordinario	Ammessa	Ok IST				BATF06301G - GUGLIELMO MARCONI	BA	VALENZANO	I	MC
6u5c5b6d	1.851,09 €	15/05/2025 16:17	Corrente	Ammessa	Ok IST				LESL03000R - LICEO CIARDO - PELLEGRINO	LE	LECCE	I	F
6u8n7i1b	5.416,79 €	19/05/2025 18:32	Ordinario	Ammessa	Ok IST				BTTD00701N - I.I.S.S. L. EINAUDI	BT	CANOSA DI PUGLIA	II	B
6u97t9gd	6.690,00 €	14/05/2025 09:59	Ordinario	Ammessa	Ok IST				BTRH05801C - A. MORO	BT	TRANI	I	A
6ucgjrrm	5.834,88 €	07/05/2025 19:13	Ordinario	Ammessa	Ok IST				BTRC03601A - IPSC - IPSAM COSMAI	BT	TRANI	I	BT
6uf3eid8	9.365,01 €	28/05/2025 12:45	Ordinario	Ammessa	Ok IST				BTPS390004 - I.OC. MAZZINI-DE CESARE-FERMI-LICEO FE	BT	SPINAZZOLA	II	A
6ugfgyus	11.866,52 €	05/05/2025 17:13	Ordinario	Ammessa	Ok IST				BRTF020009 - I.T.T. E. FERMI	BR	ERCHIE	II	BMM
6uhcird5	7.447,56 €	06/05/2025 09:39	Ordinario	Ammessa	Ok IST				BTPC040009 - LICEO CARLO TROYA	BT	ANDRIA	II	B
6uk24q1m	4.132,51 €	09/05/2025 11:59	Ordinario	Ammessa	Ok IST				LEPM050006 - LICEO G. COMI	LE	TRICASE	II	BA

AVVISO PER L'ASSEGNAZIONE DELLE BORSE DI STUDIO A. S. 2024/2025 PER LE STUDENTESSE E STUDENTI DELLA SCUOLA SECONDARIA DI SECONDO GRADO
(art. 9 D.Lgs n. 63/2017)

Istanze trasmesse con Isee regolare

Regione Puglia
Sezione Istruzione e Università
Servizio Sistema dell'Istruzione e del Diritto allo studio

REGIONE PUGLIA — Ministero dell'Istruzione e del Merito

ALLEGATO A

Codice Pratica	Importo ISEE	Data e ora Invio	Tipo ISEE	Esito Provvisorio	Verifica frequenza scolastica	Codice fiscale studente	Cognome studente	Nome studente	Istituzione Scolastica di 2° grado	Prov	Residenza	Classe	Sezione
6ulla633	11.756,20 €	24/04/2025 15:15	Ordinario	Ammessa	Ok IST				BATF06301G - GUGLIELMO MARCONI	BA	BARI	II	MB
6urilxab	10.735,61 €	12/05/2025 18:09	Ordinario	Ammessa	Ok IST				BATD02902V - I.I.S.S. TOMMASO FIORE - MODUGNO	BA	PALO DEL COLLE	II	E
6uu78itw	5.558,15 €	22/05/2025 17:55	Ordinario	Ammessa	Ok IST				TATF04101B - ORESTE DEL PRETE	TA	SAN MARZANO DI SAN GIUSEPPE	II	B
6uuvt1f4	3.021,40 €	28/04/2025 19:51	Ordinario	Ammessa	Ok IST				BASL06000T - LICEO DE NITTIS-PASCALI	BA	CASAMASSIMA	II	E
6uwg7d7i	6.815,21 €	29/04/2025 18:44	Ordinario	Ammessa	Ok IST				TATE04201C - P.SSA MARIA PIA	TA	SAN GIORGIO IONICO	II	C
6ux21k5m	5.302,14 €	06/05/2025 09:34	Ordinario	Ammessa	Ok IST				FGTD02000P - I.T.E.T. DANTE ALIGHIERI	FG	CERIGNOLA	I	A BIO
6uy7nq34	9.134,29 €	20/05/2025 11:23	Ordinario	Ammessa	Ok IST				TASD02002Q - LICEO ARTISTICO V. CALO'	TA	TARANTO	I	
6uz5hsal	2.395,61 €	25/04/2025 08:46	Ordinario	Ammessa	Ok IST				FGPM059017 - LICEO A. G. RONCALLI	FG	MANFREDONIA	I	
6v36kt3c	3.967,54 €	28/04/2025 13:05	Ordinario	Ammessa	Ok IST				TATD012015 - SANDRO PERTINI	TA	SAN MARZANO DI SAN GIUSEPPE	II	A
6v3jmwvp	8.156,66 €	06/05/2025 20:02	Ordinario	Ammessa	Ok IST				TATF027015 - ISTITUTO TECNICO IND. EDOARDO AMALDI	TA	MASSAFRA	I	E
6v5ktpk9	5.924,00 €	14/05/2025 09:08	Ordinario	Ammessa	Ok IST				BRRH01000Q - I.P.E.O.A. S. PERTINI	BR	BRINDISI	II	F
6v6y4dgy	8.169,34 €	16/05/2025 19:13	Ordinario	Ammessa	Ok IST				BASD039013 - LICEO ARTISTICO FEDERICO II STUPOR MUNDI	BT	TRANI	I	C
6v8dn46h	3.529,27 €	09/05/2025 11:19	Ordinario	Ammessa	Ok IST				BATF06701V - A. VOLTA	BA	BITONTO	I	CMM
6vajbh5b	5.805,72 €	27/05/2025 09:52	Ordinario	Ammessa	Ok IST				LEPS05201T - LICEO L. DA VINCI	LE	MINERVINO DI LECCE	II	B
6vc7ef71	3.379,33 €	19/05/2025 14:22	Corrente	Ammessa	Ok IST				FGRI020004 - I.P. ANTONIO PACINOTTI	FG	FOGGIA	II	AM
6vfaosgv	9.604,19 €	24/04/2025 17:15	Ordinario	Ammessa	Ok IST				BAPS270009 - LICEI CARTESIO	BA	TRIGGIANO	I	I
6vkcmo6x	12.061,05 €	12/05/2025 12:05	Ordinario	Ammessa	Ok IST				BAPS09000R - LICEO O. TEDONE	BA	CORATO	II	H
6vlndvsb	14.633,85 €	15/05/2025 20:16	Ordinario	Ammessa	Ok IST				FGTD061012 - IT.E.T. G. TONIOLO	FG	MANFREDONIA	II	FM
6vw1j8bd	6.629,59 €	16/05/2025 12:23	Ordinario	Ammessa	Ok IST				BATF028018 - ITIS L.DO DA VINCI	BA	CONVERSANO	II	AM
6vyp9oa1	6.269,16 €	20/05/2025 19:45	Ordinario	Ammessa	Ok IST				BTRH053019 - I.P. A. MORO	BT	BARLETTA	I	
6vza7hjb	9.896,39 €	06/05/2025 18:45	Ordinario	Ammessa	Ok IST				BAPM02000G - LICEO VITO FORNARI	BT	BISCEGLIE	I	ESU
6w27z0gl	5.123,40 €	29/04/2025 10:48	Ordinario	Ammessa	Ok IST				BASL06000T - LICEO DE NITTIS-PASCALI	BA	CASAMASSIMA	II	G
6w47iaau	5.538,23 €	25/04/2025 08:02	Ordinario	Ammessa	Ok IST				FGTA03701P - I.T.T. DI SANGRO-MINUZIANO-ALBERTI	FG	LUCERA	I	MM
6wem7mil	7.053,39 €	06/05/2025 16:10	Ordinario	Ammessa	Ok IST				BAPS09000R - LICEO O. TEDONE	BA	CORATO	II	B
6wgkagyb	11.747,15 €	10/05/2025 22:21	Ordinario	Ammessa	Ok IST				BTPS05301G - LICEO A. MORO	FG	ZAPPONETA	I	C
6wovncux	65,04 €	16/05/2025 18:16	Corrente	Ammessa	Ok IST				TATF03801G - I.I.S. A. RIGHI - ISTITUTO TECNICO	TA	TARANTO	II	L
6wx9n4qp	5.983,66 €	28/04/2025 16:58	Ordinario	Ammessa	Ok IST				TAPC040009 - LICEO TITO LIVIO	BR	VILLA CASTELLI	II	AA
6x3ot558	5.896,51 €	25/04/2025 10:38	Ordinario	Ammessa	Ok IST				TAPM020008 - LICEO SCIENZE UMANE VITTORINO DA FELTRE	TA	TARANTO	I	
6x4814fx	9.137,19 €	14/05/2025 11:37	Ordinario	Ammessa	Ok IST				BATD02000A - I.T.E. F. M. GENCO	BA	ALTAMURA	I	AFM
6x9dr867	5.789,29 €	15/05/2025 12:21	Ordinario	Ammessa	Ok IST				BTPC040009 - LICEO CARLO TROYA	BT	ANDRIA	II	B L
6xd0zzjf	8.607,65 €	28/04/2025 22:13	Ordinario	Ammessa	Ok IST				FGPC044019 - LICEO FIANI	FG	SAN PAOLO DI CIVITATE	II	F
6xiodvc1	9.159,95 €	12/05/2025 11:44	Ordinario	Ammessa	Ok IST				LEPM01000Q - LICEO P. SICILIANI	LE	LECCE	I	D
6xm9yxs0	9.558,97 €	08/05/2025 18:01	Ordinario	Ammessa	Ok IST				LEPS03000X - LICEO G. C. VANINI	LE	UGENTO	II	AL
6xmjma2x	8.722,68 €	20/05/2025 11:47	Ordinario	Ammessa	Ok IST				BASD039013 - LICEO ARTISTICO FEDERICO II STUPOR MUNDI	BT	ANDRIA	I	A
6xxhrtks	7.143,87 €	13/05/2025 18:46	Ordinario	Ammessa	Ok IST				BATF028018 - ITIS L.DO DA VINCI	BA	NOICATTARO	II	B
6xxm8zo6	11.837,54 €	06/05/2025 16:26	Ordinario	Ammessa	Ok IST				TAPC10000Q - LICEO ARCHITA	TA	TARANTO	II	CSU
6xy9kumf	8.106,12 €	26/05/2025 11:45	Ordinario	Ammessa	Ok IST				TATF09000G - I.T.T. A. PACINOTTI	TA	TARANTO	II	F
6y3vxwkm	12.962,21 €	17/05/2025 07:21	Ordinario	Ammessa	Ok IST				BATD21000D - I.T.E.T. DE VITI DE MARCO	BA	TRIGGIANO	II	E
6y64j4ci	9.617,19 €	05/05/2025 17:48	Ordinario	Ammessa	Ok IST				LESL03000R - LICEO CIARDO - PELLEGRINO	LE	TREPUZZI	I	D
6ykws2q5	10.761,99 €	28/04/2025 11:58	Ordinario	Ammessa	Ok IST				BASD053019 - LICEO ARTISTICO E MUSICALE LUIGI RUSSO	BA	POLIGNANO A MARE	II	D
6ylr24wt	9.283,42 €	07/05/2025 19:55	Ordinario	Ammessa	Ok IST				BARI02601Q - I.P.I.A. N. CHIARULLI	BA	CASAMASSIMA	I	MEC A
6ym82pqf	6.039,37 €	06/05/2025 20:16	Ordinario	Ammessa	Ok IST				TATD02101X - IST. TECNICO G. M. SFORZA PALAGIANO	TA	PALAGIANO	II	AFM
6yqgz6ws	10.616,13 €	23/05/2025 19:22	Ordinario	Ammessa	Ok IST				LERF049018 - IST.PROF.SERVIZI SOCIALI E COMM.	LE	ARADEO	II	ASCO
6yrw95d3	2.608,94 €	20/05/2025 10:35	Ordinario	Ammessa	Ok IST				TATF021016 - QUINTO ORAZIO FLACCO	TA	PALAGIANO	I	A
6yv9qwnj	€	30/04/2025 13:13	Corrente	Ammessa	Ok IST				TARF044013 - I.P. F.S. CABRINI	TA	TARANTO	II	C/S
6yvxwq4d	9.491,67 €	28/04/2025 12:58	Ordinario	Ammessa	Ok IST				BARC03701D - R. GORJUX- N.TRIDENTE	BA	BARI	II	BTG
6yzc83rj	- €	22/05/2025 19:04	Ordinario	Ammessa	Ok IST				BARC067019 - T. TRAETTA	BA	BITONTO	II	M
6z0ormiq	7.571,98 €	21/05/2025 17:28	Ordinario	Ammessa	Ok IST				TAPS18000Q - LICEO D. DE RUGGIERI	TA	MASSAFRA	I	G
6z68p20f	5.228,43 €	13/05/2025 09:04	Ordinario	Ammessa	Ok IST				BTPC210007 - LICEO F. DE SANCTIS	BT	TRANI	I	CLES
6z9j0lyq	7.396,90 €	05/05/2025 16:46	Ordinario	Ammessa	Ok IST				BTTD05801E - A. MORO	BT	TRANI	I	
6zeu6kli	5.662,96 €	24/04/2025 21:21	Ordinario	Ammessa	Ok IST				BRRH01002T - I.P.E.O.A. S. PERTINI -S.ASS.CAROVIGNO	BR	OSTUNI	I	A
6zoo3e4c	9.767,46 €	13/05/2025 10:17	Ordinario	NON Ammessa	Preavviso di rigetto				FGRI021011 - I.P. PRIMO LEVI	FG	SAN MARCO IN LAMIS	I	AM
6zp2anus	8.104,93 €	07/05/2025 16:15	Ordinario	Ammessa	Ok IST				LERC031019 - IST.PROFESSIONALE DE PACE -LECCE	LE	SQUINZANO	I	AOM
6zsmaono	9.484,07 €	12/05/2025 11:28	Ordinario	Ammessa	Ok IST				LETD08000R - I.T.E. A. OLIVETTI	LE	SALICE SALENTINO	I	F
6zvekxzw	6.310,83 €	07/05/2025 12:50	Ordinario	Ammessa	Ok IST				FGPS05801A - LICEO SCIENTIFICO G. LIBETTA	FG	PESCHICI	I	A
702snf7u	11.616,74 €	29/04/2025 19:35	Ordinario	Ammessa	Ok IST				BAPM02000G - LICEO VITO FORNARI	BA	MOLFETTA	II	A L
70iofrag	6.665,77 €	20/05/2025 17:44	Ordinario	Ammessa	Ok IST				LETL04201D - I.T.G. G. GALILEI LECCE	LE	TREPUZZI	I	A
70jojv96	6.350,22 €	07/05/2025 20:45	Ordinario	Ammessa	Ok IST				BATF04101P - MOLFETTA	BT	BISCEGLIE	II	ATEC
70khd1tg	3.715,91 €	17/05/2025 16:29	Ordinario	Ammessa	Ok IST				BRTD01000T - I.T.E. G. CALO'	BR	TORRE SANTA SUSANNA	II	F
70ld7zk9	7.904,73 €	09/05/2025 09:41	Ordinario	Ammessa	Ok IST				BARH120016 - I.P. DOMENICO MODUGNO	BA	RUTIGLIANO	I	C
70ofcmm7	6.471,45 €	13/05/2025 20:28	Ordinario	Ammessa	Ok IST				TATD08000P - I.T.E. PITAGORA	TA	TARANTO	I	F
70ooq457	9.216,59 €	20/05/2025 20:54	Ordinario	Ammessa	Ok IST				FGRC00801T - I.P. L.EINAUDI	FG	FOGGIA	I	C
70rjvrkz	101,18 €	24/04/2025 16:07	Corrente	Ammessa	Ok IST				TARF044013 - I.P. F.S. CABRINI	TA	TARANTO	II	A CS
70s7ynmq	11.853,66 €	29/04/2025 21:02	Ordinario	Ammessa	Ok IST				BATF064018 - IST. TECN. TECNOLOGICO FERRARIS	BA	TERLIZZI	I	BM
70xcotya	9.431,96 €	15/05/2025 10:42	Ordinario	Ammessa	Ok IST				BARC041015 - I.P.S.S.C.T.S.P. MONS. ANTONIO BELLO	BT	BISCEGLIE	I	A-TEC

AVVISO PER L'ASSEGNAZIONE DELLE BORSE DI STUDIO A. S. 2024/2025 PER LE STUDENTESSE E STUDENTI DELLA SCUOLA SECONDARIA DI SECONDO GRADO
(art. 9 D.Lgs n. 63/2017)

Istanze trasmesse con Isee regolare

Codice Pratica	Importo ISEE	Data e ora Invio	Tipo ISEE	Esito Provvisorio	Verifica frequenza scolastica	Codice fiscale studente	Cognome studente	Nome studente	Istituzione Scolastica di 2° grado	Prov	Residenza	Classe	Sezione
7123qpqg	11.228,71 €	23/05/2025 19:34	Ordinario	Ammessa	Ok IST	[redacted]	[redacted]	[redacted]	BATD02000A - I.T.E. F. M. GENCO	BA	ALTAMURA	II	B
71803y7i	5.641,46 €	05/05/2025 18:30	Ordinario	Ammessa	Ok IST	[redacted]	[redacted]	[redacted]	TATF09000G - I.T.T. A. PACINOTTI	TA	TARANTO	I	D
7189aidp	10.615,22 €	29/04/2025 20:13	Ordinario	Ammessa	Ok IST	[redacted]	[redacted]	[redacted]	BARI130007 - I.P. L. SANTARELLA - DE LILLA	BA	NOICATTARO	I	D
719mjhgx	3.936,89 €	29/05/2025 10:55	Ordinario	Ammessa	Ok IST	[redacted]	[redacted]	[redacted]	LEPM01000Q - LICEO P. SICILIANI	LE	NEVIANO	I	AL
71a6r83d	7.378,13 €	16/05/2025 08:30	Ordinario	Ammessa	Ok IST	[redacted]	[redacted]	[redacted]	BRRI01401G - I.P. FERRARIS - DE MARCO	BR	BRINDISI	I	D
71a9814h	3.749,65 €	23/05/2025 16:58	Ordinario	Ammessa	Ok IST	[redacted]	[redacted]	[redacted]	FGTA01101E - I.T. G. PAVONCELLI	FG	CERIGNOLA	II	A
71aycjef	9.853,05 €	15/05/2025 19:41	Ordinario	Ammessa	Ok IST	[redacted]	[redacted]	[redacted]	BTTD32000N - I.T.E.T. CASSANDRO FERMI NERVI	BT	TRANI	II	C
71c94dam	- €	13/05/2025 00:13	Corrente	Ammessa	Ok IST	[redacted]	[redacted]	[redacted]	TAPC10000Q - LICEO ARCHITA	TA	TARANTO	I	A
71n2yhhb	7.981,16 €	24/04/2025 12:38	Ordinario	Ammessa	Ok IST	[redacted]	[redacted]	[redacted]	TAPS19000A - LICEO GALILEO FERRARIS	TA	GROTTAGLIE	I	
71s1h3h3	9.953,21 €	25/04/2025 07:57	Ordinario	Ammessa	Ok IST	[redacted]	[redacted]	[redacted]	BAPC18000X - LICEO CARMINE SYLOS	BA	BARI	II	BSU
71uup35p	12.430,70 €	09/05/2025 09:53	Ordinario	Ammessa	Ok IST	[redacted]	[redacted]	[redacted]	TAPS18000Q - LICEO D. DE RUGGIERI	TA	MASSAFRA	I	E
71wxgxhd	9.684,29 €	29/04/2025 10:39	Ordinario	Ammessa	Ok IST	[redacted]	[redacted]	[redacted]	LEPC13000N - LICEO VIRGILIO-REDI	LE	LIZZANELLO	I	M
71yh52kz	8.957,77 €	23/05/2025 17:18	Ordinario	Ammessa	Ok IST	[redacted]	[redacted]	[redacted]	BTTD02301G - I.T.E. M. DE LL'AQUILA-SAN FERD.	BT	SAN FERDINANDO DI PUGLIA	II	B
72001oc8	3.480,85 €	14/05/2025 11:10	Ordinario	Ammessa	Ok IST	[redacted]	[redacted]	[redacted]	FGRH060014 - I.P.E.O.A. M. LECCE - MANFREDONIA	FG	MANFREDONIA	I	BM
7230fp1u	12.809,65 €	19/05/2025 18:23	Ordinario	Ammessa	Ok IST	[redacted]	[redacted]	[redacted]	BARC054017 - LUCIANO TANDOI	BA	CORATO	II	D
725ir4iq	9.065,57 €	28/04/2025 21:57	Ordinario	Ammessa	Ok IST	[redacted]	[redacted]	[redacted]	BARH049011 - P. CALAMANDREI	BA	VALENZANO	II	N
729evwyg	10.721,89 €	29/05/2025 09:19	Ordinario	Ammessa	Ok IST	[redacted]	[redacted]	[redacted]	BATA024029 - BASILE CARAMIA	TA	SAVA	I	C
72efkeor	4.564,37 €	30/04/2025 10:46	Ordinario	Ammessa	Ok IST	[redacted]	[redacted]	[redacted]	BRTF02000P - I.T.T. E. FERMI	BR	SAN MICHELE SALENTINO	II	A
72eoa2o9	3.439,84 €	14/05/2025 10:29	Ordinario	Ammessa	Ok IST	[redacted]	[redacted]	[redacted]	BTTD05801E - A. MORO	BT	TRANI	I	C
72gjmpit	6.485,31 €	06/05/2025 19:11	Ordinario	Ammessa	Ok IST	[redacted]	[redacted]	[redacted]	LERI016021 - IST. PROF. IND. E ARTIGIANATO -TRICASE-	LE	CORSANO	II	APA
72oatxtb	4.200,20 €	16/05/2025 17:37	Ordinario	Ammessa	Ok IST	[redacted]	[redacted]	[redacted]	LERH00101P - I.I.S.S. PRESTA COLUMELLA LECCE	LE	VEGLIE	II	F
72p0p92u	12.261,03 €	22/05/2025 13:15	Ordinario	Ammessa	Ok IST	[redacted]	[redacted]	[redacted]	TARF044013 - I.P. F.S. CABRINI	TA	TARANTO	I	
72p48gpv	5.484,88 €	13/05/2025 17:37	Ordinario	Ammessa	Ok IST	[redacted]	[redacted]	[redacted]	BATF06401B - IST. TECN. TECNOLOGICO FERRARIS	BA	MOLFETTA	I	B
72ulkauz	9.557,35 €	21/05/2025 11:25	Ordinario	Ammessa	Ok IST	[redacted]	[redacted]	[redacted]	BTPL54500L - SALESIANO SACRI CUORI	BT	BARLETTA	II	L
72x1nff3	2.731,10 €	09/05/2025 12:22	Ordinario	Ammessa	Ok IST	[redacted]	[redacted]	[redacted]	BARA06701A - G. DE GEMMIS	BA	TERLIZZI	I	AAGRO
733jp632	4.110,49 €	12/05/2025 00:50	Ordinario	Ammessa	Ok IST	[redacted]	[redacted]	[redacted]	FGRH100008 - I.P. ANNESSO CONV. BONGHI	FG	TROIA	I	C
7347rlwy	9.903,79 €	06/05/2025 18:26	Ordinario	Ammessa	Ok IST	[redacted]	[redacted]	[redacted]	LETF00301P - ALESSANO	LE	TAURISANO	I	A
736pe5bo	7.291,52 €	25/04/2025 12:57	Ordinario	Ammessa	Ok IST	[redacted]	[redacted]	[redacted]	TAPM020008 - LICEO SCIENZE UMANE VITTORINO DA FELTRE	TA	TARANTO	II	D
738jnj5k	9.724,13 €	16/05/2025 17:12	Ordinario	Ammessa	Ok IST	[redacted]	[redacted]	[redacted]	FGRI01101A - I.P. G.PAVONCELLI	FG	CERIGNOLA	I	A
73c1b51y	1.230,57 €	15/05/2025 11:50	Ordinario	Ammessa	Ok IST	[redacted]	[redacted]	[redacted]	BTRI023022 - I.P. S. STAFFA-TRINITAPOLI	FG	CERIGNOLA	I	I
73i304ft	6.494,66 €	15/05/2025 17:45	Ordinario	Ammessa	Ok IST	[redacted]	[redacted]	[redacted]	FGPS08000E - LICEO ALBERT EINSTEIN	FG	CERIGNOLA	I	C
73k5v6bg	4.650,81 €	30/04/2025 16:03	Ordinario	Ammessa	Ok IST	[redacted]	[redacted]	[redacted]	BATD06202E - I.T.E. D. ROMANAZZI	BA	BARI	I	C
73n1z2cg	4.380,49 €	07/05/2025 19:20	Ordinario	Ammessa	Ok IST	[redacted]	[redacted]	[redacted]	BAPC030002 - LICEO CAGNAZZI	BA	ALTAMURA	I	A
73q4naw8	4.217,66 €	05/05/2025 19:03	Ordinario	Ammessa	Ok IST	[redacted]	[redacted]	[redacted]	FGTD061012 - IT.E.T. G. TONIOLO	FG	MANFREDONIA	I	
73savdev	11.944,80 €	28/04/2025 17:43	Ordinario	Ammessa	Ok IST	[redacted]	[redacted]	[redacted]	FGTF13000C - I.T.T. ALTAMURA-DA VINCI	FG	FOGGIA	II	A
73tb66mh	5.196,18 €	26/05/2025 10:23	Ordinario	Ammessa	Ok IST	[redacted]	[redacted]	[redacted]	TAPC10000Q - LICEO ARCHITA	TA	TARANTO	II	A
7429poxy	7.140,60 €	25/05/2025 14:50	Ordinario	Ammessa	Ok IST	[redacted]	[redacted]	[redacted]	TAPS042015 - LICEO MARIA PIA	TA	TARANTO	I	LSB
742sr31p	13.232,26 €	12/05/2025 18:47	Ordinario	Ammessa	Ok IST	[redacted]	[redacted]	[redacted]	BATF079015 - ITT LUIGI DELL'ERBA	BA	RUTIGLIANO	II	A
746jubig	10.573,93 €	21/05/2025 09:51	Ordinario	Ammessa	Ok IST	[redacted]	[redacted]	[redacted]	MTPM01000G - LICEO "T. STIGLIANI" -MATERA	TA	GINOSA	I	G
74a1abq8	8.302,76 €	06/05/2025 10:09	Ordinario	Ammessa	Ok IST	[redacted]	[redacted]	[redacted]	BRTF02000P - I.T.T. E. FERMI	BR	ERCHIE	I	ATL
74g4xn6z	6.071,54 €	29/05/2025 09:52	Ordinario	Ammessa	Ok IST	[redacted]	[redacted]	[redacted]	BARH120016 - I.P. DOMENICO MODUGNO	BA	NOICATTARO	I	C
74hz3134	7.336,59 €	30/04/2025 21:56	Ordinario	Ammessa	Ok IST	[redacted]	[redacted]	[redacted]	FGPM059017 - LICEO A. G. RONCALLI	FG	MANFREDONIA	II	G
74iv1mls	5.777,72 €	16/05/2025 09:14	Ordinario	Ammessa	Ok IST	[redacted]	[redacted]	[redacted]	TATD026013 - L. EINAUDI	TA	MANDURIA	II	B
74m9knyj	11.303,38 €	26/04/2025 21:24	Ordinario	Ammessa	Ok IST	[redacted]	[redacted]	[redacted]	BARH110008 - I.P. E. MAJORANA	BA	BARI	II	G
74nerslr	7.640,71 €	22/05/2025 11:37	Ordinario	Ammessa	Ok IST	[redacted]	[redacted]	[redacted]	FGPS210002 - LICEO CHECCHIA RISPOLI-TONDI	FG	SAN SEVERO	I	C
74ti1rlq	1.468,29 €	23/05/2025 18:57	Ordinario	Ammessa	Ok IST	[redacted]	[redacted]	[redacted]	FGTD02000P - I.T.E.T. DANTE ALIGHIERI	FG	STORNARELLA	I	B
74ysogwj	10.344,90 €	24/04/2025 23:04	Ordinario	Ammessa	Ok IST	[redacted]	[redacted]	[redacted]	LETF03401A - ISTITUTO TECNICO INDUSTRIALE E. FERMI	LE	TREPUZZI	II	ATL
751a8n60	6.364,19 €	28/04/2025 19:38	Ordinario	Ammessa	Ok IST	[redacted]	[redacted]	[redacted]	BTPC01000D - LICEO A. CASARDI	BT	BARLETTA	I	C
753kxtr1	1.703,21 €	28/04/2025 17:42	Ordinario	Ammessa	Ok IST	[redacted]	[redacted]	[redacted]	LETD08000R - I.T.E. A. OLIVETTI	LE	LECCE	II	C
753n0dvm	4.988,92 €	08/05/2025 19:59	Ordinario	Ammessa	Ok IST	[redacted]	[redacted]	[redacted]	FGPS08000E - LICEO ALBERT EINSTEIN	BT	SAN FERDINANDO DI PUGLIA	II	G
75a2or6e	7.291,08 €	14/05/2025 09:51	Ordinario	Ammessa	Ok IST	[redacted]	[redacted]	[redacted]	FGRI03701E - I.P. A. MINUZIANO	FG	SAN SEVERO	II	IAMI
75atn5dn	13.099,21 €	15/05/2025 17:31	Ordinario	Ammessa	Ok IST	[redacted]	[redacted]	[redacted]	BATL07000T - I.T.T. NERVI-GALILEI	BA	ALTAMURA	I	G
75h8377c	10.344,31 €	28/04/2025 19:15	Ordinario	Ammessa	Ok IST	[redacted]	[redacted]	[redacted]	BRTD00901P - ITET G. SALVEMINI	BR	FASANO	I	G
75iasyjm	4.055,59 €	28/05/2025 23:38	Ordinario	Ammessa	Ok IST	[redacted]	[redacted]	[redacted]	BARI052018 - IPSIA AGOSTINO AGHERBINO	BA	CONVERSANO	II	D
75l8zou4	4.788,79 €	13/05/2025 19:23	Ordinario	Ammessa	Ok IST	[redacted]	[redacted]	[redacted]	BARM042015 - I.P.S.I.A.M. AMERIGO VESPUCCI	BA	GIOVINAZZO	I	A
75lg1bqh	8.874,80 €	05/05/2025 17:45	Ordinario	Ammessa	Ok IST	[redacted]	[redacted]	[redacted]	LETF006016 - CASARANO	LE	RACALE	I	BI
75nhsa6p	4.839,37 €	13/05/2025 18:52	Ordinario	Ammessa	Ok IST	[redacted]	[redacted]	[redacted]	BATF06301G - GUGLIELMO MARCONI	BA	BARI	I	ITB
75udjhyp	2.371,80 €	06/05/2025 11:40	Ordinario	Ammessa	Ok IST	[redacted]	[redacted]	[redacted]	BTPS15000X - LICEO CARLO CAFIERO	BT	BARLETTA	II	I
762m05d0	5.399,11 €	20/05/2025 21:07	Ordinario	Ammessa	Ok IST	[redacted]	[redacted]	[redacted]	BAPC23000Q - LICEI SYLOS - FIORE	BA	TERLIZZI	I	BS
765f244j	4.601,22 €	24/04/2025 15:20	Ordinario	Ammessa	Ok IST	[redacted]	[redacted]	[redacted]	BARI04201N - IPSIA A. BANTI - GIOVINAZZO	BA	BITONTO	II	AE
766um3fo	10.354,96 €	24/04/2025 15:01	Ordinario	Ammessa	Ok IST	[redacted]	[redacted]	[redacted]	BTRC04301D - R. LOTTI - UMBERTO I PROF.SERV. COMM.LI	BT	ANDRIA	II	A
766yo46t	11.108,82 €	08/05/2025 11:32	Ordinario	Ammessa	Ok IST	[redacted]	[redacted]	[redacted]	BATE04901E - ITT E.DI SAVOIA-ITC CALAMANDREI	BA	BARI	II	C
76hca1az	4.578,76 €	21/05/2025 12:06	Ordinario	Ammessa	Ok IST	[redacted]	[redacted]	[redacted]	BTRF044013 - SERVIZI SOCIO SANITARI-COMMERCIALI PCP	BT	ANDRIA	II	A
76vnb3ba	4.338,99 €	06/05/2025 11:40	Ordinario	Ammessa	Ok IST	[redacted]	[redacted]	[redacted]	TATF044507 - LISIDE F.S. CABRINI SERALE	TA	TARANTO	II	2BSCT
771cf79c	5.118,05 €	16/05/2025 10:33	Ordinario	Ammessa	Ok IST	[redacted]	[redacted]	[redacted]	BTTD05801E - A. MORO	BT	TRANI	I	C

Regione Puglia
Sezione Istruzione e Università
Servizio Sistema dell'Istruzione e del Diritto allo studio

REGIONE PUGLIA — Ministero dell'Istruzione e del Merito

ALLEGATO A

Codice Pratica	Importo ISEE	Data e ora Invio	Tipo ISEE	Esito Provvisorio	Verifica frequenza scolastica	Codice fiscale studente	Cognome studente	Nome studente	Istituzione Scolastica di 2° grado	Prov	Residenza	Classe	Sezione
772d7gxh	4.648,36 €	06/05/2025 17:11	Ordinario	Ammessa	Ok IST				FGPS040004 - LICEO SCIENTIFICO G. MARCONI	FG	FOGGIA	I	F
7750qjbg	9.046,91 €	26/04/2025 21:10	Ordinario	Ammessa	Ok IST				LEPS04000E - LICEO A. VALLONE	LE	CUTROFIANO	II	AL
775xrznx	2.139,46 €	12/05/2025 18:26	Ordinario	Ammessa	Ok IST				LEPC13000N - LICEO VIRGILIO-REDI	LE	LECCE	II	P
776d17sg	7.250,49 €	16/05/2025 18:42	Ordinario	Ammessa	Ok IST				BARH04000D - I.P.E.O.A. DI MOLFETTA	BA	MOLFETTA	I	C
77fdrqe4	4.963,58 €	09/05/2025 12:06	Ordinario	Ammessa	Ok IST				BARH04000D - I.P.E.O.A. DI MOLFETTA	BA	MOLFETTA	II	SECONDA I
77h9gvar	5.636,67 €	13/05/2025 17:26	Ordinario	Ammessa	Ok IST				TARH070002 - I.P.S.E.O.A. MEDITERRANEO	TA	LIZZANO	I	C
77hc8dil	2.952,60 €	05/05/2025 17:23	Ordinario	Ammessa	Ok IST				BTRI036013 - I.P. COSMAI - SEDE ASSOCIATA	BT	TRANI	I	
77q89byf	12.927,78 €	28/05/2025 18:03	Ordinario	Ammessa	Ok IST				BAPM02000G - LICEO VITO FORNARI	BA	MOLFETTA	II	ESU
77xq9drw	2.037,90 €	24/04/2025 23:10	Ordinario	Ammessa	Ok IST				LETF00301P - ALESSANO	LE	ALESSANO	I	
77ymp7n5	8.188,77 €	14/05/2025 12:01	Ordinario	Ammessa	Ok IST				BARH120027 - I.P. DOMENICO MODUGNO	BA	MOLA DI BARI	II	A
78ax2402	4.999,02 €	19/05/2025 12:23	Ordinario	Ammessa	Ok IST				TARI02401R - IPSIA ARCHIMEDE	TA	TARANTO	I	I
78bqne6i	8.096,08 €	08/05/2025 17:35	Ordinario	Ammessa	Ok IST				BTTD32000N - I.T.E.T. CASSANDRO FERMI NERVI	BT	BARLETTA	II	C
78fq3uln	11.211,05 €	07/05/2025 17:14	Ordinario	Ammessa	Ok IST				BRPM010003 - LICEO E. PALUMBO	BR	MESAGNE	II	DL
78uwkevm	10.384,53 €	28/04/2025 19:50	Ordinario	Ammessa	Ok IST				FGRA052011 - I.P. PUBLIO VIRGILIO MARONE	FG	VICO DEL GARGANO	I	
78vwgx5p	10.677,89 €	29/04/2025 12:51	Ordinario	Ammessa	Ok IST				FGTF04801T - I.T.T. AUGUSTO RIGHI	FG	CERIGNOLA	II	C
794mird7	3.632,26 €	29/04/2025 16:50	Ordinario	Ammessa	Ok IST				TARF044013 - I.P. F.S. CABRINI	TA	TARANTO	I	D
798vldim	4.191,18 €	07/05/2025 19:43	Ordinario	Ammessa	Ok IST				LETF006016 - CASARANO	LE	MELISSANO	I	AM
79dqa4po	11.162,28 €	24/04/2025 13:48	Ordinario	Ammessa	Ok IST				BTPC040009 - LICEO CARLO TROYA	BT	ANDRIA	I	BL
79khxmx2	2.336,16 €	25/04/2025 21:43	Ordinario	Ammessa	Ok IST				BARH049011 - P. CALAMANDREI	BA	BARI	I	L
79p0q0jn	7.325,40 €	24/04/2025 16:21	Ordinario	Ammessa	Ok IST				BATA024029 - BASILE CARAMIA	TA	MARTINA FRANCA	II	D
79pu2ojt	5.579,02 €	28/04/2025 16:19	Ordinario	Ammessa	Ok IST				LEPS07000A - LICEO GIULIETTA BANZI BAZOLI	LE	SURBO	I	G
79sljrr6	10.046,57 €	22/05/2025 10:16	Ordinario	Ammessa	Ok IST				FGPS20000B - LICEO GALILEI-MORO	FG	MANFREDONIA	II	E
79tcgzdt	4.992,77 €	19/05/2025 18:27	Ordinario	Ammessa	Ok IST				TAPM020008 - LICEO SCIENZE UMANE VITTORINO DA FELTRE	TA	TARANTO	I	AES
79trdnfa	9.817,59 €	26/05/2025 05:43	Ordinario	Ammessa	Ok IST				BTTD32000N - I.T.E.T. CASSANDRO FERMI NERVI	BT	BARLETTA	II	E INF.
79y16ode	5.307,55 €	06/05/2025 18:18	Ordinario	Ammessa	Ok IST				TATF027015 - ISTITUTO TECNICO IND. EDOARDO AMALDI	TA	MASSAFRA	II	C
7a4zoo0d	3.516,67 €	28/05/2025 16:30	Ordinario	Ammessa	Ok IST				TASD02002Q - LICEO ARTISTICO V. CALO'	TA	TARANTO	I	H
7a5h4i87	9.771,88 €	13/05/2025 18:54	Ordinario	Ammessa	Ok IST				FGPM03000E - LICEO CAROLINA POERIO	FG	ORDONA	II	CS
7a5vr7fs	7.476,62 €	23/05/2025 17:43	Ordinario	Ammessa	Ok IST				BATD21001E - ANTONIO DE VITI DE MARCO	BA	VALENZANO	II	A V
7a9dsq2t	6.440,05 €	24/04/2025 20:06	Ordinario	Ammessa	Ok IST				BRTD014016 - I.T.E.T. N. VALZANI S.PIETRO V.CO	BR	SAN PIETRO VERNOTICO	II	AEC
7aa9rzxa	3.731,08 €	14/05/2025 17:39	Ordinario	Ammessa	Ok IST				MTIS01200R - I.I.S. " G.B. PENTASUGLIA " -MATERA	BA	SANTERAMO IN COLLE	I	
7abnwial	9.270,63 €	21/05/2025 22:12	Ordinario	Ammessa	Ok IST				TATF021016 - QUINTO ORAZIO FLACCO	TA	GINOSA	I	A
7abwqwkl	11.045,12 €	30/04/2025 09:11	Ordinario	Ammessa	Ok IST				FGTE03000R - ITET NOTARANGELO-ROSATI-GIANNONE-MASI	FG	FOGGIA	II	H
7aibv22p	14.402,38 €	06/05/2025 10:03	Ordinario	Ammessa	Ok IST				BARI130007 - I.P. L. SANTARELLA - DE LILLA	BA	ADELFIA	I	AUD
7akaiggy	2.548,61 €	29/04/2025 16:55	Ordinario	Ammessa	Ok IST				BRTF01701X - ITI -E. MAJORANA - BRINDISI	BR	BRINDISI	II	AB
7ap74zh4	6.641,61 €	29/04/2025 19:31	Ordinario	Ammessa	Ok IST				FGTD020504 - I.T.E. DANTE ALIGHIERI SERALE	FG	CERIGNOLA	I	A
7axnsxyp	11.783,17 €	29/05/2025 00:47	Minori	Ammessa	Ok IST				LETL04201D - I.T.G. G. GALILEI LECCE	LE	LECCE	I	A
7b5ymaef	4.622,80 €	13/05/2025 19:31	Ordinario	Ammessa	Ok IST				LETF01601R - IST. TECNICO TECNOLOGICO DON T. BELLO	LE	TAURISANO	I	ACM
7b6vioah	6.686,33 €	06/05/2025 18:04	Ordinario	Ammessa	Ok IST				BARI14000T - I.P. DE NORA - LORUSSO	BA	CASSANO DELLE MURGE	I	DE
7b9yfz8f	10.208,39 €	27/04/2025 10:13	Ordinario	Ammessa	Ok IST				BARF03301X - IISS R. LUXEMBURG-PROF. SER SOC. E COMM.	BA	CASSANO DELLE MURGE	II	B SAS
7bgg9y4t	5.449,35 €	21/05/2025 11:23	Ordinario	Ammessa	Ok IST				TAPM020008 - LICEO SCIENZE UMANE VITTORINO DA FELTRE	TA	TARANTO	II	BSU
7bnany29	3.774,69 €	23/05/2025 09:52	Ordinario	Ammessa	Ok IST				FGRI02050D - I.P.ANTONIO PACINOTTI SERALE	FG	FOGGIA	II	A
7boktzea	1.004,06 €	15/05/2025 12:34	Ordinario	Ammessa	Ok IST				FGPM10000G - LICEO E. PESTALOZZI	FG	APRICENA	II	LLC
7bp5aia0	11.074,78 €	29/04/2025 09:56	Ordinario	Ammessa	Ok IST				BTPC040009 - LICEO CARLO TROYA	BT	ANDRIA	I	A
7bs1j4li	6.443,88 €	20/05/2025 12:20	Ordinario	Ammessa	Ok IST				BTTD05601V - I.T.E.SETTORE CARAFA	BT	ANDRIA	I	B
7btwdahv	9.264,47 €	29/04/2025 10:46	Ordinario	Ammessa	Ok IST				BTPS08000V - LICEO SCIENTIFICO RICCARDO NUZZI	BT	ANDRIA	II	B
7c1qx79g	3.336,28 €	26/04/2025 14:27	Ordinario	Ammessa	Ok IST				BRRF010008 - I.P. F. L. MORVILLO FALCONE	BR	FRANCAVILLA FONTANA	II	2BM
7c4b6gpc	2.766,99 €	29/04/2025 18:44	Ordinario	Ammessa	Ok IST				LERC04201Q - I.S.I.S.S. L. SCARAMBONE - LECCE -	LE	SURBO	I	A
7c7ql7a8	- €	12/05/2025 11:56	Ordinario	NON Ammessa	Preavviso di rigetto				BATF06401B - IST. TECN. TECNOLOGICO FERRARIS	BA	MOLFETTA	I	
7ckpuql	5.510,49 €	07/05/2025 11:36	Corrente	Ammessa	Ok IST				BAPC150004 - LICEO CLASSICO SOCRATE	BA	BARI	II	F
7cd8fa9l	7.018,54 €	24/04/2025 12:15	Ordinario	Ammessa	Ok IST				BTPC210007 - LICEO F. DE SANCTIS	BT	TRANI	I	BS
7cq465po	8.411,47 €	29/04/2025 20:04	Ordinario	Ammessa	Ok IST				BRTD01000T - I.T.E. G. CALO'	BR	FRANCAVILLA FONTANA	I	
7cq8pz38	4.220,00 €	30/04/2025 12:01	Ordinario	Ammessa	Ok IST				BTSL04401N - LICEO ARTISTICO GIUSEPPE COLASANTO	BT	ANDRIA	I	B
7cvsl1fo	6.029,51 €	28/04/2025 13:23	Ordinario	Ammessa	Ok IST				BARH01003R - IP PEROTTI - SEDE ASSOCIATA DI TRIGGIANO	BA	TRIGGIANO	I	
7cw3then	1.916,34 €	14/05/2025 09:44	Ordinario	Ammessa	Ok IST				FGRH100008 - I.P. ANNESSO CONV. BONGHI	FG	SAN SEVERO	II	A IPSAR
7cwc0qgx	10.345,61 €	21/05/2025 10:50	Ordinario	Ammessa	Ok IST				BTTF06000Q - I.T.T. SEN. IANNUZZI	BT	BARLETTA	II	C
7czliy7h	2.471,42 €	23/05/2025 18:34	Ordinario	Ammessa	Ok IST				BRRF010008 - I.P. F. L. MORVILLO FALCONE	BR	SAN MICHELE SALENTINO	I	A
7czy26ur	9.641,14 €	17/05/2025 09:24	Ordinario	Ammessa	Ok IST				BATD220004 - I.T.E. VITALE GIORDANO	BA	BITONTO	II	TL
7d4w27ud	11.871,46 €	20/05/2025 21:17	Ordinario	Ammessa	Ok IST				BRTF010004 - I.T.T. G. GIORGI	BR	TORRE SANTA SUSANNA	I	1BI
7d8wl8ye	9.728,43 €	25/04/2025 13:18	Ordinario	Ammessa	Ok IST				BARC041015 - I.P.S.S.C.T.S.P. MONS. ANTONIO BELLO	BA	MOLFETTA	I	AS
7dayddz8	10.836,84 €	13/05/2025 16:34	Ordinario	Ammessa	Ok IST				FGTF17000V - I.T.E.T. LUIGI DI MAGGIO	FG	SAN GIOVANNI ROTONDO	I	BB
7dcjpi51	10.846,75 €	23/05/2025 16:38	Ordinario	Ammessa	Ok IST				BARM042015 - I.P.S.I.A.M. AMERIGO VESPUCCI	BA	MOLFETTA	II	BM
7dmo6pze	5.505,69 €	21/05/2025 16:19	Ordinario	Ammessa	Ok IST				FGTF17000V - I.T.E.T. LUIGI DI MAGGIO	FG	SAN GIOVANNI ROTONDO	I	AFM
7dn4onrv	8.715,04 €	26/05/2025 10:12	Ordinario	Ammessa	Ok IST				BARM05301G - ISTITUTO PROFESSIONALE LUIGI RUSSO	BA	MONOPOLI	II	B
7dn71iw8	3.709,14 €	07/05/2025 10:12	Ordinario	Ammessa	Ok IST				BARM042015 - I.P.S.I.A.M. AMERIGO VESPUCCI	BA	MOLFETTA	II	A/A
7dvvy96m	7.581,30 €	08/05/2025 21:13	Ordinario	Ammessa	Ok IST				LEPS23000N - LICEO DON TONINO BELLO	LE	COPERTINO	II	B

AVVISO PER L'ASSEGNAZIONE DELLE BORSE DI STUDIO A. S. 2024/2025 PER LE STUDENTESSE E STUDENTI DELLA SCUOLA SECONDARIA DI SECONDO GRADO
(art. 9 D.Lgs n. 63/2017)

Istanze trasmesse con Isee regolare

Regione Puglia
Sezione Istruzione e Università
Servizio Sistema dell'Istruzione e del Diritto allo studio

REGIONE PUGLIA — Ministero dell'Istruzione e del Merito

ALLEGATO A

Codice Pratica	Importo ISEE	Data e ora Invio	Tipo ISEE	Esito Provvisorio	Verifica frequenza scolastica	Codice fiscale studente	Cognome studente	Nome studente	Istituzione Scolastica di 2° grado	Prov	Residenza	Classe	Sezione
7e7vyr3g	7.743,57 €	26/05/2025 17:26	Ordinario	Ammessa	Ok IST				FGPC044019 - LICEO FIANI	FG	SAN PAOLO DI CIVITATE	I	D
7e9mbeqj	2.213,56 €	12/05/2025 11:35	Ordinario	NON Ammessa	Preavviso di rigetto				FGTD003012 - I.T.E.T. FEDERICO II	FG	SAN NICANDRO GARGANICO	I	BTS
7ed9807l	3.528,42 €	29/04/2025 19:31	Ordinario	Ammessa	Ok IST				BTPC210007 - LICEO F. DE SANCTIS	BT	TRANI	I	DS
7edh9okm	8.846,46 €	07/05/2025 14:31	Ordinario	Ammessa	Ok IST				BRRF010008 - I.P. F. L. MORVILLO FALCONE	BR	BRINDISI	II	QS
7ef84t5w	3.665,25 €	25/04/2025 21:09	Ordinario	Ammessa	Ok IST				BATF079015 - ITT LUIGI DELL'ERBA	BA	CASTELLANA GROTTE	II	CI
7eopd5i2	3.838,22 €	29/05/2025 09:46	Ordinario	Ammessa	Ok IST				LERC03151P - CORSO SERALE I.P.S.C.DE PACE LECCE	LE	LIZZANELLO	II	AOM
7ewpew4j	9.322,35 €	29/04/2025 12:41	Ordinario	Ammessa	Ok IST				LESL03000R - LICEO CIARDO - PELLEGRINO	BR	BRINDISI	I	A
7ex2r0rr	6.594,92 €	21/05/2025 18:49	Ordinario	Ammessa	Ok IST				FGRH100008 - I.P. ANNESSO CONV. BONGHI	FG	SAN SEVERO	II	C
7exi4r2v	14.464,57 €	22/05/2025 18:24	Ordinario	Ammessa	Ok IST				BATF06301G - GUGLIELMO MARCONI	BA	CAPURSO	I	MC
7exwi1qe	10.102,70 €	17/05/2025 18:42	Ordinario	Ammessa	Ok IST				FGTE03000R - ITET NOTARANGELO-ROSATI-GIANNONE-MASI	FG	FOGGIA	I	E
7ezdgtnl	3.616,07 €	07/05/2025 13:59	Ordinario	Ammessa	Ok IST				FGPM10000G - LICEO E. PESTALOZZI	FG	SAN SEVERO	I	ARA
7f1xxagb	10.043,06 €	21/05/2025 17:44	Ordinario	Ammessa	Ok IST				BRRF00601N - IST.PROF.SERV.SOCIALI CEGLIE MESS.	BR	VILLA CASTELLI	II	A M
7f8yi4cr	7.913,17 €	05/05/2025 12:05	Ordinario	Ammessa	Ok IST				BTPM056014 - LICEO ECONOMICO SOCIALE ETTORE CARAFA	BT	ANDRIA	II	C
7fkamvom	10.478,49 €	28/04/2025 19:21	Ordinario	Ammessa	Ok IST				FGTE03000R - ITET NOTARANGELO-ROSATI-GIANNONE-MASI	FG	FOGGIA	I	G
7fkb4626	5.851,28 €	30/04/2025 19:04	Ordinario	Ammessa	Ok IST				BRPS030007 - LICEO F. RIBEZZO	BR	VILLA CASTELLI	II	DSA
7fnjnx3j	7.167,07 €	12/05/2025 09:56	Ordinario	Ammessa	Ok IST				BATD02902V - I.I.S.S. TOMMASO FIORE - MODUGNO	BA	MODUGNO	II	E
7fo85g8p	7.873,86 €	29/04/2025 14:41	Ordinario	Ammessa	Ok IST				BTPS08000V - LICEO SCIENTIFICO RICCARDO NUZZI	BT	ANDRIA	I	CSA
7fprq7pd	11.430,95 €	24/04/2025 14:01	Ordinario	Ammessa	Ok IST				TAPS19000A - LICEO GALILEO FERRARIS	TA	TARANTO	I	BL
7fr4ax17	5.361,18 €	29/04/2025 16:03	Ordinario	Ammessa	Ok IST				FGRA052011 - I.P. PUBLIO VIRGILIO MARONE	FG	VICO DEL GARGANO	I	A
7fwkqnmd	11.762,41 €	29/04/2025 17:43	Ordinario	Ammessa	Ok IST				BRTF01701X - ITI -E. MAJORANA - BRINDISI	BR	BRINDISI	I	AB
7gg3c5i4	1.772,07 €	07/05/2025 10:20	Corrente	Ammessa	Ok IST				BRTF02000P - I.T.T. E. FERMI	BR	FRANCAVILLA FONTANA	I	DEE
7gj9kycj	3.009,04 €	05/05/2025 17:24	Ordinario	Ammessa	Ok IST				BTPS11000D - LICEO SCIENTIFICO VALDEMARO VECCHI	BT	TRANI	I	BS
7gla0ryk	12.369,97 €	25/04/2025 17:27	Ordinario	Ammessa	Ok IST				BATF028018 - ITIS L.DO DA VINCI	BA	CONVERSANO	I	A
7gnk9uqn	12.423,69 €	29/05/2025 11:14	Ordinario	Ammessa	Ok IST				BTPS05301G - LICEO A. MORO	BT	TRINITAPOLI	I	A
7gnq0x2m	3.965,38 €	19/05/2025 14:03	Ordinario	Ammessa	Ok IST				FGTE03000R - ITET NOTARANGELO-ROSATI-GIANNONE-MASI	FG	FOGGIA	II	F
7go1injp	9.874,02 €	19/05/2025 19:20	Ordinario	Ammessa	Ok IST				TATF021016 - QUINTO ORAZIO FLACCO	TA	GINOSA	II	AT
7gpknxi8	14.353,58 €	07/05/2025 17:35	Minori	Ammessa	Ok IST				TARH08000L - I.P. ELSA MORANTE	TA	TARANTO	II	B
7gtw1w1h	8.106,01 €	30/04/2025 19:13	Ordinario	Ammessa	Ok IST				BTPC040009 - LICEO CARLO TROYA	BT	ANDRIA	II	C
7h3zlbih	9.072,70 €	13/05/2025 08:41	Ordinario	Ammessa	Ok IST				LERC031019 - IST.PROFESSIONALEDE PACE-LECCE	LE	LEQUILE	I	AOG
7hbbwq68	6.167,48 €	16/05/2025 14:49	Ordinario	Ammessa	Ok IST				FGPM059017 - LICEO A. G. RONCALLI	FG	MANFREDONIA	II	G
7hnrx767	10.174,63 €	05/05/2025 20:22	Ordinario	Ammessa	Ok IST				FGPM059017 - LICEO A. G. RONCALLI	FG	MANFREDONIA	I	C
7hvbv6vp	6.039,37 €	06/05/2025 20:17	Ordinario	Ammessa	Ok IST				TATD02101X - IST. TECNICO G. M. SFORZA PALAGIANO	TA	PALAGIANO	I	B
7i3sml18	8.313,42 €	19/05/2025 12:37	Ordinario	Ammessa	Ok IST				FGRC06101P - I.P. G. TONIOLO	FG	MANFREDONIA	II	E M
7i4fglc2	3.949,27 €	30/04/2025 11:07	Ordinario	Ammessa	Ok IST				TARI02401R - IPSIA ARCHIMEDE	TA	TARANTO	II	P
7i5gjo8t	9.958,43 €	07/05/2025 08:52	Ordinario	Ammessa	Ok IST				FGRC00801T - I.P. L.EINAUDI	FG	CANDELA	II	F
7i7vif8m	12.130,05 €	21/05/2025 18:51	Ordinario	Ammessa	Ok IST				BTTD32000N - I.T.E.T. CASSANDRO FERMI NERVI	BT	BARLETTA	I	E
7iaouiwy	10.818,84 €	12/05/2025 18:39	Ordinario	Ammessa	Ok IST				BAPC030002 - LICEO CAGNAZZI	BA	ALTAMURA	II	CSU
7idzsrv5	- €	12/05/2025 11:12	Corrente	Ammessa	Ok IST				TATF03801G - I.I.S. A. RIGHI - ISTITUTO TECNICO	TA	TARANTO	II	D/M
7ijgqtbk	- €	30/04/2025 22:08	Ordinario	Ammessa	Ok IST				LERH03000N - I.P. N. MOCCIA	LE	NARDO'	II	A
7ipbxp9x	8.346,65 €	20/05/2025 16:57	Ordinario	Ammessa	Ok IST				BTPS15000X - LICEO CARLO CAFIERO	BT	BARLETTA	II	F
7ixpibth	8.160,47 €	14/05/2025 12:11	Ordinario	Ammessa	Ok IST				FGTD061012 - IT.E.T. G. TONIOLO	FG	MATTINATA	II	EM
7ixzz0c6	9.604,33 €	27/04/2025 21:06	Ordinario	Ammessa	Ok IST				BAPM04000R - LICEO SAN BENEDETTO	BA	CONVERSANO	II	B
7izet54g	5.921,73 €	20/05/2025 18:35	Ordinario	Ammessa	Ok IST				BTPC210007 - LICEO F. DE SANCTIS	BT	TRANI	I	BS
7j11zjee	10.857,18 €	25/04/2025 11:52	Ordinario	Ammessa	Ok IST				FGRC00801T - I.P. L.EINAUDI	FG	CASTELLUCCIO DEI SAURI	I	G
7j3ce8wq	11.912,28 €	18/05/2025 23:32	Ordinario	Ammessa	Ok IST				LETD00701Q - AMERIGO VESPUCCI	LE	ALEZIO	II	A TUR
7j7f4oht	8.918,62 €	24/04/2025 15:42	Ordinario	Ammessa	Ok IST				BATL07000T - I.T.T. NERVI-GALILEI	BA	ALTAMURA	I	
7ja2stc8	9.869,12 €	19/05/2025 17:26	Ordinario	Ammessa	Ok IST				TARH07051C - IPSSEOA MEDITERRANEO MARUGGIO SERALE	TA	SAVA	II	G
7jcmqaxw	7.784,43 €	30/04/2025 14:18	Ordinario	Ammessa	Ok IST				BARI02601Q - I.P.I.A. N. CHIARULLI	BA	GIOIA DEL COLLE	II	MILA
7jdxues9	12.165,97 €	28/05/2025 16:20	Ordinario	Ammessa	Ok IST				BTTD32000N - I.T.E.T. CASSANDRO FERMI NERVI	BT	BARLETTA	II	E
7jf11eh5	9.782,68 €	09/05/2025 10:29	Ordinario	Ammessa	Ok IST				BARH06951G - IPSSEOA SERALE A. CONSOLI	BA	NOICATTARO	II	D
7jk0azjf	10.737,56 €	24/05/2025 09:28	Ordinario	Ammessa	Ok IST				FGPS08000E - LICEO ALBERT EINSTEIN	BT	SAN FERDINANDO DI PUGLIA	II	F
7jmmx3yr	9.381,63 €	07/05/2025 19:19	Ordinario	Ammessa	Ok IST				FGRI021011 - I.P. PRIMO LEVI	FG	SAN MARCO IN LAMIS	II	AE
7jr9d9fz	4.467,97 €	19/05/2025 17:17	Ordinario	Ammessa	Ok IST				FGTF13000C - I.T.T. ALTAMURA-DA VINCI	FG	FOGGIA	II	BMEC
7js4f74w	6.378,25 €	08/05/2025 10:36	Corrente	Ammessa	Ok IST				FGPM10000G - LICEO E. PESTALOZZI	FG	SAN SEVERO	II	LLB
7jst66v2	8.825,20 €	26/05/2025 17:05	Ordinario	Ammessa	Ok IST				BTRC03601A - IPSC - IPSAM COSMAI	BT	TRANI	II	AO
7jw2s0ch	11.164,34 €	25/05/2025 08:57	Ordinario	Ammessa	Ok IST				LEPC13001P - LICEO VIRGILIO REDI - SEDE SQUINZANO	LE	TREPUZZI	I	A
7jw6c4f8	7.353,31 €	07/05/2025 18:52	Ordinario	Ammessa	Ok IST				BATD02601A - I.T.E. C. COLAMONICO - ITT CHIARULLI	BA	SANNICANDRO DI BARI	II	IC
7k4x7kzf	3.404,90 €	12/05/2025 10:15	Ordinario	Ammessa	Ok IST				TARH08000L - I.P. ELSA MORANTE	TA	MASSAFRA	I	D
7k5fhrwq	8.139,44 €	22/05/2025 11:55	Ordinario	Ammessa	Ok IST				TARH08000L - I.P. ELSA MORANTE	TA	TARANTO	I	B
7kn76sjm	10.880,29 €	07/05/2025 19:25	Ordinario	Ammessa	Ok IST				LETF006016 - CASARANO	LE	RACALE	II	C
7knkucq8	10.568,85 €	24/04/2025 18:54	Ordinario	Ammessa	Ok IST				BRPM010003 - LICEO E. PALUMBO	BR	BRINDISI	II	DL
7koaesq6	6.357,30 €	09/05/2025 09:33	Ordinario	Ammessa	Ok IST				BAPS12000B - LICEO GALILEO GALILEI	BA	BITONTO	I	ALA
7kodbjha	6.422,05 €	30/04/2025 22:17	Ordinario	Ammessa	Ok IST				LEPS07000A - LICEO GIULIETTA BANZI BAZOLI	LE	VEGLIE	II	L
7ksqocca	5.495,59 €	21/05/2025 11:16	Ordinario	Ammessa	Ok IST				BTTD32000N - I.T.E.T. CASSANDRO FERMI NERVI	BT	BARLETTA	I	E
7ku3vch4	12.399,01 €	19/05/2025 19:23	Ordinario	Ammessa	Ok IST				FGRC04601L - I.P.S.C. A. OLIVETTI - ORTA NOVA	FG	ORTA NOVA	I	C

AVVISO PER L'ASSEGNAZIONE DELLE BORSE DI STUDIO A. S. 2024/2025 PER LE STUDENTESSE E STUDENTI DELLA SCUOLA SECONDARIA DI SECONDO GRADO
(art. 9 D.Lgs n. 63/2017)

Istanze trasmesse con Isee regolare

Regione Puglia
Sezione Istruzione e Università
Servizio Sistema dell'Istruzione e del Diritto allo studio

REGIONE PUGLIA

Ministero dell'Istruzione e del Merito

ALLEGATO A

Codice Pratica	Importo ISEE	Data e ora Invio	Tipo ISEE	Esito Provvisorio	Verifica frequenza scolastica	Codice fiscale studente	Cognome studente	Nome studente	Istituzione Scolastica di 2° grado	Prov	Residenza	Classe	Sezione
7kw2wrnz	7.505,29 €	13/05/2025 19:14	Ordinario	Ammessa	Ok IST				TAPS20000Q - LICEO G. B. VICO	TA	LATERZA	II	L
7l8vec9x	3.283,85 €	09/05/2025 12:56	Ordinario	NON Ammessa	Preavviso di rigetto				TAPC070005 - LICEO ARISTOSSENO	TA	TARANTO	I	L
7lahi7vz	5.520,71 €	06/05/2025 10:48	Ordinario	Ammessa	Ok IST				BRRF010008 - I.P. F. L. MORVILLO FALCONE	BR	BRINDISI	I	ASS
7lgxmx3m	2.924,29 €	15/05/2025 19:20	Ordinario	Ammessa	Ok IST				FGRI170002 - I.OC. P. GIANNONE	FG	ISCHITELLA	II	AP
7lp71v46	12.792,53 €	07/05/2025 12:33	Ordinario	Ammessa	Ok IST				FGRI01101A - I.P. G.PAVONCELLI	FG	CERIGNOLA	I	A
7lsqh1tl	14.572,55 €	20/05/2025 22:44	Ordinario	Ammessa	Ok IST				LEPS03000X - LICEO G. C. VANINI	LE	CASARANO	II	B
7lwojw7b	8.667,34 €	28/04/2025 19:15	Ordinario	Ammessa	Ok IST				FGTD061012 - IT.E.T. G. TONIOLO	FG	MANFREDONIA	I	GM
7m0a6hdt	5.820,89 €	08/05/2025 17:34	Ordinario	Ammessa	Ok IST				BRTF02000P - I.T.T. E. FERMI	BR	CEGLIE MESSAPICA	I	M M B
7m47whjk	7.988,14 €	22/05/2025 21:31	Ordinario	Ammessa	Ok IST				CBRH01050E - I.P.S.E.O.A.-I.P.S.A.R. "F. DI SVEVIA"	FG	SAN PAOLO DI CIVITATE	I	D
7mdwu48o	3.506,48 €	06/05/2025 23:37	Ordinario	Ammessa	Ok IST				CBRH010005 - I.P.S.E.O.A.-I.P.S.A.R. "F. DI SVEVIA"	FG	SAN SEVERO	II	E
7mf6a0wx	3.278,92 €	19/05/2025 12:42	Corrente	Ammessa	Ok IST				TATD08000P - I.T.E. PITAGORA	TA	TARANTO	I	C
7mf74hoc	6.328,92 €	08/05/2025 16:09	Ordinario	Ammessa	Ok IST				TATF027026 - ISTITUTO TECNICO IND. EDOARDO AMALDI	TA	STATTE	I	F
7mgk9v0p	7.235,74 €	25/04/2025 16:31	Ordinario	Ammessa	Ok IST				LETF03701T - ISTITUTO TECNICO TECNOLOGICO - GALATONE	LE	GALATONE	II	E
7mo3rmvb	4.235,71 €	15/05/2025 16:20	Ordinario	Ammessa	Ok IST				BRRF010008 - I.P. F. L. MORVILLO FALCONE	BR	OSTUNI	I	AM
7mpglajb	6.329,47 €	13/05/2025 18:56	Ordinario	Ammessa	Ok IST				LERH00701N - IPSEO AMERIGO VESPUCCI	LE	GALLIPOLI	II	BEOA
7n536602	5.180,27 €	19/05/2025 21:59	Ordinario	Ammessa	Ok IST				TATF027026 - ISTITUTO TECNICO IND. EDOARDO AMALDI	TA	STATTE	I	F
7n83cey3	4.875,93 €	12/05/2025 21:51	Ordinario	Ammessa	Ok IST				BRTH020006 - I.T.E.TCARNARO-MARCONI-FLACCO-BELLUZZI	BR	BRINDISI	I	BAFM
7naoxznw	7.873,05 €	12/05/2025 14:25	Ordinario	Ammessa	Ok IST				BAPC18000X - LICEO CARMINE SYLOS	BA	BITONTO	I	BSU
7nb0tgsn	8.891,70 €	21/05/2025 16:56	Ordinario	Ammessa	Ok IST				BASD039013 - LICEO ARTISTICO FEDERICO II STUPOR MUNDI	BT	ANDRIA	I	A
7ncd26b9	7.318,03 €	20/05/2025 18:38	Ordinario	Ammessa	Ok IST				BTTD32000N - I.T.E.T. CASSANDRO FERMI NERVI	BT	BARLETTA	I	A
7njt18rn	6.305,43 €	13/05/2025 17:54	Ordinario	Ammessa	Ok IST				BTRC046011 - IPSC LEONTINE E GIUSEPPE DE NITTIS	BT	BARLETTA	I	G
7nn1uab3	11.178,79 €	07/05/2025 10:01	Ordinario	Ammessa	Ok IST				LEPM01000Q - LICEO P. SICILIANI	LE	VERNOLE	II	AL
7nnpbu0k	3.857,06 €	30/04/2025 12:26	Ordinario	Ammessa	Ok IST				FGRH100008 - I.P. ANNESSO CONV. BONGHI	FG	LUCERA	I	C
7nt8cdkl	5.174,49 €	15/05/2025 18:02	Ordinario	Ammessa	Ok IST				BAPS270009 - LICEI CARTESIO	BA	TRIGGIANO	I	I
7o23vba5	8.393,10 €	06/05/2025 21:42	Ordinario	Ammessa	Ok IST				FGTE03000R - ITET NOTARANGELO-ROSATI-GIANNONE-MASI	FG	FOGGIA	I	F
7o62tv0x	6.626,84 €	28/05/2025 17:59	Ordinario	Ammessa	Ok IST				BRRF010008 - I.P. F. L. MORVILLO FALCONE	BR	TORRE SANTA SUSANNA	II	AOD
7o8ejref	86,49 €	09/05/2025 06:29	Corrente	Ammessa	Ok IST				BARC054017 - LUCIANO TANDOI	BA	CORATO	II	B
7o9dced1	10.407,02 €	10/05/2025 08:19	Ordinario	Ammessa	Ok IST				BAPM02000G - LICEO VITO FORNARI	BT	BISCEGLIE	I	C L
7oc4eib5	8.206,28 €	30/04/2025 20:45	Ordinario	Ammessa	Ok IST				TATF041018 - ORESTE DEL PRETE	BR	ORIA	I	A CMB
7og3hg6i	4.769,64 €	24/04/2025 21:53	Ordinario	Ammessa	Ok IST				BARM042015 - I.P.S.I.A.M. AMERIGO VESPUCCI	BA	MOLFETTA	II	AA
7ozu8yix	4.587,40 €	21/05/2025 16:42	Ordinario	Ammessa	Ok IST				BTRC03601A - IPSC - IPSAM COSMAI	BT	TRANI	II	C
7p1ahvx9	1.147,75 €	15/05/2025 10:18	Ordinario	Ammessa	Ok IST				FGRC06101P - I.P. G. TONIOLO	FG	ZAPPONETA	I	BP
7p1iuvrq	11.289,31 €	14/05/2025 09:43	Ordinario	Ammessa	Ok IST				FGRI021011 - I.P. PRIMO LEVI	FG	SAN MARCO IN LAMIS	II	A
7p6g3vnt	6.190,89 €	23/05/2025 12:15	Ordinario	Ammessa	Ok IST				FGPM050000Q - LICEO MARIA IMMACOLATA	FG	SAN GIOVANNI ROTONDO	I	A
7pg4lmnw	11.881,73 €	19/05/2025 08:08	Corrente	Ammessa	Ok IST				BRPC04000P - LICEO MARZOLLA-LEO-SIMONE-DURANO	BR	CELLINO SAN MARCO	II	B
7plfdok1	3.284,59 €	28/05/2025 20:41	Ordinario	NON Ammessa	Preavviso di rigetto				BRTD006017 - IST.TEC,COMM, CEGLIE M.	BR	CEGLIE MESSAPICA	II	A
7plqclx0	4.998,69 €	25/04/2025 08:04	Ordinario	Ammessa	Ok IST				FGPC003013 - LICEO FEDERICO II	FG	LESINA	I	E
7prfmuu6	6.320,63 €	09/05/2025 17:18	Ordinario	Ammessa	Ok IST				BARI013502 - G. GALILEI SERALE	BA	GRAVINA IN PUGLIA	II	A
7prjkhgo	4.222,75 €	12/05/2025 08:49	Ordinario	Ammessa	Ok IST				BRTD01000T - I.T.E. G. CALO'	BR	FRANCAVILLA FONTANA	I	F
7ptq2it6	2.214,19 €	29/05/2025 10:56	Ordinario	Ammessa	Ok IST				FGTF059018 - I.T.T. FERMI-ROTUNDI-EUCLIDE	FG	MANFREDONIA	II	A
7q4wvf6a	4.804,20 €	14/05/2025 12:36	Ordinario	Ammessa	Ok IST				FGPM03000E - LICEO CAROLINA POERIO	FG	FOGGIA	I	B
7qbhah6g	10.756,48 €	08/05/2025 22:02	Ordinario	Ammessa	Ok IST				BAPS370006 - LICEO SIMONE - MOREA	BA	CONVERSANO	II	DS
7qc92twa	5.307,55 €	06/05/2025 18:29	Ordinario	Ammessa	Ok IST				TAPS18000Q - LICEO D. DE RUGGIERI	TA	MASSAFRA	I	R
7qi3viz4	3.282,84 €	21/05/2025 09:52	Ordinario	Ammessa	Ok IST				BTRC03601A - IPSC - IPSAM COSMAI	BT	BISCEGLIE	II	T/A
7qiqzm5s	9.311,95 €	14/05/2025 10:23	Ordinario	Ammessa	Ok IST				TARF04101G - SAVA FALCONE	TA	MANDURIA	II	A ODT
7qjw6mr2	9.659,80 €	20/05/2025 10:31	Minori	Ammessa	Ok IST				TATF041018 - ORESTE DEL PRETE	TA	SAVA	II	B
7qmsayzx	12.916,50 €	09/05/2025 20:29	Ordinario	Ammessa	Ok IST				BARC054017 - LUCIANO TANDOI	BA	CORATO	II	B
7qnak1dl	7.692,17 €	22/05/2025 11:12	Ordinario	Ammessa	Ok IST				LEPS23000N - LICEO DON TONINO BELLO	LE	COPERTINO	I	ASP
7r0znisu	4.789,18 €	29/04/2025 16:02	Ordinario	Ammessa	Ok IST				BRTF01701X - ITI -E. MAJORANA - BRINDISI	BR	SAN MICHELE SALENTINO	I	
7r1csm1a	9.782,48 €	16/05/2025 10:47	Ordinario	Ammessa	Ok IST				BTPC210007 - LICEO F. DE SANCTIS	BT	TRANI	I	
7r8cghz3	556,78 €	21/05/2025 12:11	Corrente	Ammessa	Ok IST				TAPC10000Q - LICEO ARCHITA	TA	TARANTO	II	CC
7rbb0ipe	10.088,72 €	30/04/2025 19:14	Ordinario	Ammessa	Ok IST				FGTE03000R - ITET NOTARANGELO-ROSATI-GIANNONE-MASI	FG	FOGGIA	II	H
7rbjzzfu	9.257,05 €	21/05/2025 11:01	Ordinario	Ammessa	Ok IST				BATF26000R - I.T.E.T. VITO SANTE LONGO	BA	MOLA DI BARI	I	A
7rira07j	12.985,53 €	05/05/2025 19:43	Ordinario	Ammessa	Ok IST				BATL07000T - I.T.T. NERVI-GALILEI	BA	ALTAMURA	I	L
7rl93j03	1.393,57 €	23/05/2025 18:24	Ordinario	Ammessa	Ok IST				BRRH01002T - I.P.E.O.A. S. PERTINI -S.ASS.CAROVIGNO	BR	CAROVIGNO	II	A
7rlx6n5r	6.368,11 €	16/05/2025 21:29	Ordinario	Ammessa	Ok IST				BAPM010001 - LICEO G. BIANCHI DOTTULA	BA	BARI	II	AL
7rmsxp0s	9.622,76 €	16/05/2025 17:32	Ordinario	Ammessa	Ok IST				TARH08000L - I.P. ELSA MORANTE	TA	CRISPIANO	I	1^D
7rncj6v8	3.128,54 €	25/04/2025 10:15	Ordinario	Ammessa	Ok IST				BATD220004 - I.T.E. VITALE GIORDANO	BA	BITONTO	I	D
7rs3ehgh	4.247,32 €	30/04/2025 22:41	Ordinario	Ammessa	Ok IST				LETE010002 - I.T.E.T. G. DELEDDA	LE	LECCE	I	C AFM
7rt0ohy8	4.252,44 €	12/05/2025 18:46	Ordinario	Ammessa	Ok IST				BRRF00601N - IST.PROF.SERV.SOCIALI CEGLIE MESS.	BR	OSTUNI	I	B
7ru6nk4p	5.162,52 €	21/05/2025 13:58	Ordinario	Ammessa	Ok IST				TATE04201C - P.SSA MARIA PIA	TA	TARANTO	II	2BSD
7rymhg5q	5.744,52 €	28/04/2025 10:35	Ordinario	Ammessa	Ok IST				BTPS11000D - LICEO SCIENTIFICO VALDEMARO VECCHI	BT	TRANI	II	C
7s4hw9ym	10.296,06 €	06/05/2025 16:31	Ordinario	Ammessa	Ok IST				BRTH020006 - I.T.E.TCARNARO-MARCONI-FLACCO-BELLUZZI	BR	SAN MICHELE SALENTINO	II	CMNC
7s8xqq9g	5.155,90 €	19/05/2025 11:20	Ordinario	Ammessa	Ok IST				TARI024527 - ISTITUTO PROF.LE ARCHIMEDE - SERALE	TA	TARANTO	I	D
7saqmy9s	3.834,43 €	29/04/2025 08:56	Ordinario	Ammessa	Ok IST				BTPS15000X - LICEO CARLO CAFIERO	BT	BARLETTA	II	P

AVVISO PER L'ASSEGNAZIONE DELLE BORSE DI STUDIO A. S. 2024/2025 PER LE STUDENTESSE E STUDENTI DELLA SCUOLA SECONDARIA DI SECONDO GRADO (art. 9 D.Lgs n. 63/2017)

Istanze trasmesse con Isee regolare

Regione Puglia
Sezione Istruzione e Università
Servizio Sistema dell'Istruzione e del Diritto allo studio

REGIONE PUGLIA — Ministero dell'Istruzione e del Merito

ALLEGATO A

Codice Pratica	Importo ISEE	Data e ora Invio	Tipo ISEE	Esito Provvisorio	Verifica frequenza scolastica	Codice fiscale studente	Cognome studente	Nome studente	Istituzione Scolastica di 2° grado	Prov	Residenza	Classe	Sezione
7smi0rn7	8.827,46 €	12/05/2025 16:58	Ordinario	Ammessa	Ok IST				LEPM050006 - LICEO G. COMI	LE	GAGLIANO DEL CAPO	II	AU
7szskncw	10.290,38 €	25/04/2025 10:13	Ordinario	Ammessa	Ok IST				FGTE03000R - ITET NOTARANGELO-ROSATI-GIANNONE-MASI	FG	FOGGIA	I	T
7t1rjhal	9.421,10 €	26/05/2025 20:03	Ordinario	Ammessa	Ok IST				TARC01201T - IPSC DON MILANI	BR	VILLA CASTELLI	I	A
7tekbgy8	12.216,59 €	24/04/2025 17:36	Ordinario	Ammessa	Ok IST				LEPC01000G - LICEO FRANCESCA CAPECE	LE	MARTANO	I	A
7tfhi1s3	9.744,11 €	27/04/2025 08:40	Ordinario	Ammessa	Ok IST				BTTD05801E - A. MORO	BT	TRANI	II	A
7tlbkq93	4.486,90 €	21/05/2025 02:06	Ordinario	Ammessa	Ok IST				LEPM01000Q - LICEO P. SICILIANI	LE	CARMIANO	II	BL
7tltlcje	9.526,91 €	24/04/2025 19:15	Ordinario	Ammessa	Ok IST				TATF03801G - I.I.S. A. RIGHI - ISTITUTO TECNICO	TA	SAN GIORGIO IONICO	II	D
7tot1gtm	8.045,59 €	23/05/2025 19:16	Ordinario	Ammessa	Ok IST				TAPS20000Q - LICEO G. B. VICO	TA	LATERZA	II	G
7ttl12y7	2.890,41 €	12/05/2025 19:31	Ordinario	NON Ammessa	Preavviso di rigetto				BATL07000T - I.T.T. NERVI-GALILEI	BA	ALTAMURA	I	C
7tv8ykcn	8.576,63 €	07/05/2025 09:18	Ordinario	Ammessa	Ok IST				BTPC210007 - LICEO F. DE SANCTIS	BT	TRANI	II	DLES
7txs5n5m	11.884,42 €	30/04/2025 09:19	Ordinario	Ammessa	Ok IST				BRPM010003 - LICEO E. PALUMBO	BR	BRINDISI	II	CL
7tzksmou	5.661,58 €	07/05/2025 17:26	Ordinario	Ammessa	Ok IST				BRTH020006 - I.T.E.TCARNARO-MARCONI-FLACCO-BELLUZZI	BR	BRINDISI	I	B
7u1bsdio	8.857,19 €	12/05/2025 21:14	Ordinario	Ammessa	Ok IST				LEPS01000P - LICEO SCIENTIFICO COSIMO DE GIORGI	LE	LEQUILE	I	H
7u5q1s6g	7.622,31 €	13/05/2025 19:35	Ordinario	Ammessa	Ok IST				LETA00101A - I.I.S.S. PRESTA COLUMELLA LECCE	LE	NOVOLI	II	D
7u5uibz1	9.349,19 €	08/05/2025 18:49	Ordinario	Ammessa	Ok IST				BTPC01000D - LICEO A. CASARDI	BT	BARLETTA	II	C
7ufmxpln	7.910,63 €	29/04/2025 09:54	Ordinario	Ammessa	Ok IST				BTPC210007 - LICEO F. DE SANCTIS	BT	TRANI	I	E
7ukixbhz	11.417,00 €	29/05/2025 11:37	Ordinario	Ammessa	Ok IST				FGPC044019 - LICEO FIANI	FG	SAN PAOLO DI CIVITATE	I	M
7unwiacf	11.911,79 €	08/05/2025 10:17	Ordinario	Ammessa	Ok IST				TATD03601N - IST. TECNICO LEONARDO DA VINCI	TA	MARTINA FRANCA	I	A
7uodcm51	11.733,36 €	07/05/2025 15:42	Ordinario	Ammessa	Ok IST				BRRI01401G - I.P. FERRARIS - DE MARCO	BR	BRINDISI	II	F
7uu4yztr	10.732,38 €	15/05/2025 11:31	Ordinario	Ammessa	Ok IST				BAPC030002 - LICEO CAGNAZZI	BA	ALTAMURA	I	B
7vdew4cl	6.325,88 €	19/05/2025 19:03	Ordinario	Ammessa	Ok IST				BRPS01101V - LICEO SCIENTIFICO COREUTICO E.FERDINANDO	BR	MESAGNE	I	D
7vh6qdwu	5.947,76 €	07/05/2025 18:42	Ordinario	Ammessa	Ok IST				BTRC046011 - IPSC LEONTINE E GIUSEPPE DE NITTIS	BT	BARLETTA	I	G
7vhxjhjr	4.303,19 €	07/05/2025 17:13	Ordinario	Ammessa	Ok IST				LERH00701N - IPSEO AMERIGO VESPUCCI	LE	GALLIPOLI	I	A
7vk37ofn	9.530,28 €	19/05/2025 22:41	Ordinario	Ammessa	Ok IST				BRTF02000P - I.T.T. E. FERMI	TA	GROTTAGLIE	I	DEE
7vka9fdy	56,14 €	24/04/2025 21:39	Corrente	Ammessa	Ok IST				TATF044507 - LISIDE F.S. CABRINI SERALE	TA	TARANTO	I	OT
7vqfbjgr	11.940,41 €	28/04/2025 10:42	Ordinario	Ammessa	Ok IST				BTRC04651A - LEONTINE E GIUSEPPE DE NITTIS-SERALE	BT	BARLETTA	II	F
7vqun0ok	2.345,49 €	22/05/2025 18:08	Ordinario	Ammessa	Ok IST				BTTF06000Q - I.T.T. SEN. IANNUZZI	BT	ANDRIA	I	BE
7vs6okqf	10.383,33 €	27/04/2025 10:22	Ordinario	Ammessa	Ok IST				BATD13000T - I.T.E. LENOCI	BA	MODUGNO	II	D
7w0yao78	- €	25/04/2025 00:18	Ordinario	Ammessa	Ok IST				LETD03101L - ISTITUTO TECNICO ECONOMICO A. DE PACE	LE	LECCE	I	
7w25qhy4	4.368,75 €	21/05/2025 10:16	Ordinario	Ammessa	Ok IST				TASD02002Q - LICEO ARTISTICO V. CALO'	TA	TARANTO	I	M
7w2hr7m8	2.408,79 €	28/04/2025 13:27	Ordinario	Ammessa	Ok IST				TATF04401V - ISTITUTO TECNICO INDUSTRIALE	TA	TARANTO	I	AT
7w7wbhil	3.643,70 €	23/05/2025 10:17	Ordinario	Ammessa	Ok IST				TATE04201C - P.SSA MARIA PIA	TA	TARANTO	II	B
7w9x6unq	1.042,68 €	23/05/2025 11:59	Ordinario	Ammessa	Ok IST				FGPM10000G - LICEO E. PESTALOZZI	FG	TORREMAGGIORE	I	ARA
7wd1jokh	5.384,26 €	30/04/2025 06:23	Ordinario	Ammessa	Ok IST				BARC041015 - I.P.S.S.C.T.S.P. MONS. ANTONIO BELLO	BA	MOLFETTA	I	AC
7wene3li	9.444,56 €	20/05/2025 16:59	Ordinario	Ammessa	Ok IST				BRPM04000V - LICEO DON QUIRICO PUNZI	BR	CAROVIGNO	I	ASU
7wf3wfkv	4.949,53 €	12/05/2025 16:57	Ordinario	Ammessa	Ok IST				FGRH060003 - I.P.E.O.A. MICHELE LECCE	FG	SAN GIOVANNI ROTONDO	II	A
7wfdqh4o	9.800,00 €	05/05/2025 17:38	Ordinario	Ammessa	Ok IST				BAPS12000B - LICEO GALILEO GALILEI	BA	BITONTO	II	C
7wgiqkd4	5.522,60 €	09/05/2025 18:21	Ordinario	Ammessa	Ok IST				BTRC03601A - IPSC - IPSAM COSMAI	BT	BISCEGLIE	II	AT
7wgtly08	6.627,97 €	20/05/2025 09:31	Ordinario	Ammessa	Ok IST				TAPS18000Q - LICEO D. DE RUGGIERI	TA	MASSAFRA	I	C
7wjo672p	4.571,89 €	24/04/2025 15:50	Ordinario	Ammessa	Ok IST				LEPS21000C - LICEO QUINTO ENNIO	LE	GALLIPOLI	I	B
7wmpozjh	4.382,59 €	06/05/2025 17:15	Ordinario	Ammessa	Ok IST				BASD039013 - LICEO ARTISTICO FEDERICO II STUPOR MUNDI	BT	TRANI	I	
7wtb9npl	8.033,11 €	25/04/2025 09:57	Ordinario	Ammessa	Ok IST				BAPS270009 - LICEI CARTESIO	BA	ADELFIA	II	C
7wxqjm2v	8.498,78 €	14/05/2025 11:18	Ordinario	Ammessa	Ok IST				FGTE03000R - ITET NOTARANGELO-ROSATI-GIANNONE-MASI	FG	FOGGIA	I	F
7wy8xovy	8.623,04 €	09/05/2025 09:44	Ordinario	Ammessa	Ok IST				LEPS04401V - LICEO SCIENTIFICO	LE	SALICE SALENTINO	I	D
7wyc2nmh	3.785,56 €	09/05/2025 12:14	Ordinario	Ammessa	Ok IST				LERF00250B - PROF.LE SERVIZI SOCIALI - CORSO SERALE	LE	CAPRARICA DI LECCE	I	A
7wyk2h33	8.238,84 €	24/04/2025 12:45	Ordinario	Ammessa	Ok IST				TATD08000P - I.T.E. PITAGORA	TA	LEPORANO	I	C
7x5ofx6n	7.725,34 €	19/05/2025 21:17	Ordinario	Ammessa	Ok IST				BTTD32000N - I.T.E.T. CASSANDRO FERMI NERVI	BT	BARLETTA	I	C
7xadfp22	10.949,78 €	09/05/2025 09:10	Ordinario	Ammessa	Ok IST				BARC041015 - I.P.S.S.C.T.S.P. MONS. ANTONIO BELLO	BT	BISCEGLIE	II	AC
7xc8pcgk	4.563,87 €	28/04/2025 17:25	Ordinario	Ammessa	Ok IST				BRTD01000T - I.T.E. G. CALO'	BR	FRANCAVILLA FONTANA	II	B
7xd5cdtk	6.278,38 €	09/05/2025 12:33	Ordinario	Ammessa	Ok IST				LETF03301E - ISTITUTO TECNICO TECNOLOGICO	LE	GALLIPOLI	I	H
7xesdnm4	5.776,14 €	09/05/2025 11:38	Ordinario	Ammessa	Ok IST				FGRI021011 - I.P. PRIMO LEVI	FG	SAN MARCO IN LAMIS	II	AM
7xhkmwgo	4.130,26 €	05/05/2025 21:06	Ordinario	Ammessa	Ok IST				BARH03301B - IPSSEOA CASAMASSIMA	BA	TURI	I	
7xj5x5q1	5.413,46 €	08/05/2025 14:09	Ordinario	Ammessa	Ok IST				LETD04401P - IST.TECNICO ECONOMICO F. CALASSO	LE	LECCE	II	C
7xjij3oh	9.497,91 €	25/05/2025 15:22	Ordinario	Ammessa	Ok IST				BATD02601A - I.T.E. C. COLAMONICO - ITT CHIARULLI	BA	CASSANO DELLE MURGE	II	A
7xnu45ni	3.881,82 €	14/05/2025 09:00	Ordinario	Ammessa	Ok IST				TATF027026 - ISTITUTO TECNICO IND. EDOARDO AMALDI	TA	STATTE	II	F
7xppnzzt	11.030,55 €	12/05/2025 09:47	Ordinario	Ammessa	Ok IST				LEPM150003 - LICEO 'R. LEVI MONTALCINI'	LE	TAVIANO	I	B
7y4kp6xy	10.037,14 €	22/05/2025 11:35	Ordinario	Ammessa	Ok IST				BATD13000T - I.T.E. LENOCI	BA	BARI	I	IT
7y67bxp3	5.174,75 €	22/05/2025 12:02	Corrente	Ammessa	Ok IST				BATE04901E - ITT E.DI SAVOIA-ITC CALAMANDREI	BA	BARI	I	C
7yapa6q5	1.616,90 €	17/05/2025 17:31	Corrente	Ammessa	Ok IST				LEPM01000Q - LICEO P. SICILIANI	LE	MONTERONI DI LECCE	I	FU
7ylx19oi	5.069,47 €	29/04/2025 22:37	Ordinario	Ammessa	Ok IST				TATF044507 - LISIDE F.S. CABRINI SERALE	TA	TARANTO	II	ODO
7yproq8z	11.423,09 €	08/05/2025 17:35	Ordinario	Ammessa	Ok IST				FGTD22000C - I.OC. M. DEL GIUDICE	FG	RODI GARGANICO	I	AMF
7yr1qdge	8.057,69 €	07/05/2025 17:50	Ordinario	Ammessa	Ok IST				TAPM020008 - LICEO SCIENZE UMANE VITTORINO DA FELTRE	TA	TARANTO	I	C SU
7yrpkh8x	10.531,64 €	29/04/2025 11:13	Ordinario	Ammessa	Ok IST				TAPC11000A - LICEO F. DE SANCTIS - G. GALILEI	TA	MARUGGIO	II	B
7yvwy5vh	9.189,43 €	30/04/2025 18:16	Ordinario	Ammessa	Ok IST				FGPM03000E - LICEO CAROLINA POERIO	FG	CERIGNOLA	I	
7yzxj3ww	8.808,21 €	05/05/2025 17:29	Ordinario	Ammessa	Ok IST				TATD03601N - IST. TECNICO LEONARDO DA VINCI	TA	MARTINA FRANCA	II	F

AVVISO PER L'ASSEGNAZIONE DELLE BORSE DI STUDIO A. S. 2024/2025 PER LE STUDENTESSE E STUDENTI DELLA SCUOLA SECONDARIA DI SECONDO GRADO (art. 9 D.Lgs n. 63/2017)

Istanze trasmesse con Isee regolare

Regione Puglia
Sezione Istruzione e Università
Servizio Sistema dell'Istruzione e del Diritto allo studio

REGIONE PUGLIA — Ministero dell'Istruzione e del Merito

ALLEGATO A

Codice Pratica	Importo ISEE	Data e ora Invio	Tipo ISEE	Esito Provvisorio	Verifica frequenza scolastica	Codice fiscale studente	Cognome studente	Nome studente	Istituzione Scolastica di 2° grado	Prov	Residenza	Classe	Sezione
7z54n9wg	3.707,82 €	28/04/2025 11:53	Ordinario	Ammessa	Ok IST				BRTF010004 - I.T.T. G. GIORGI	BR	ERCHIE	I	CI
7z8iepvv	6.772,46 €	20/05/2025 19:42	Ordinario	Ammessa	Ok IST				BATF06701V - A. VOLTA	BA	BITONTO	I	
7z9l1rx0	6.894,16 €	09/05/2025 18:48	Ordinario	Ammessa	Ok IST				BTPC02301L - LICEO S. STAFFA - TRINITAPOLI	BT	TRINITAPOLI	II	C
7z9lmhyi	8.467,05 €	29/04/2025 16:46	Ordinario	Ammessa	Ok IST				BTTD32000N - I.T.E.T. CASSANDRO FERMI NERVI	BT	BARLETTA	II	TUR
7zcz53np	4.054,07 €	20/05/2025 10:28	Ordinario	Ammessa	Ok IST				FGRC00801T - I.P. L.EINAUDI	FG	FOGGIA	I	E
7zfsc0tn	11.082,82 €	13/05/2025 11:35	Ordinario	Ammessa	Ok IST				BARI130007 - I.P. L SANTARELLA - DE LILLA	BA	BARI	II	D
7zhtlqxb	11.685,55 €	21/05/2025 19:10	Ordinario	Ammessa	Ok IST				TAPM020008 - LICEO SCIENZE UMANE VITTORINO DA FELTRE	TA	PULSANO	II	AES
7zjh6k6q	14.856,75 €	07/05/2025 21:28	Ordinario	Ammessa	Ok IST				FGRC06101P - I.P. G. TONIOLO	FG	MANFREDONIA	I	1DM
7ztfpuda	10.602,71 €	24/04/2025 19:44	Ordinario	Ammessa	Ok IST				LEPS05201T - LICEO L. DA VINCI	LE	RUFFANO	II	C
7zvj0nvz	9.216,69 €	05/05/2025 17:53	Ordinario	Ammessa	Ok IST				BARF033508 - IPSS LUXEMBURG	BA	CASSANO DELLE MURGE	II	A
806azvno	2.160,13 €	12/05/2025 17:59	Ordinario	Ammessa	Ok IST				BAPM05000B - LICEO DON LORENZO MILANI	BA	CASSANO DELLE MURGE	I	BES
80ejzmb0	10.279,26 €	20/05/2025 20:44	Ordinario	Ammessa	Ok IST				LESD090002 - LICEO P. COLONNA	LE	SECLÀCE	II	A
80gev4uy	1.577,72 €	29/04/2025 11:59	Ordinario	Ammessa	Ok IST				FGPC021011 - LICEO INDRO MONTANELLI	FG	SAN GIOVANNI ROTONDO	II	2ASC
80knry77	1.796,29 €	12/05/2025 19:19	Ordinario	Ammessa	Ok IST				FGRH060003 - I.P.E.O.A. MICHELE LECCE	FG	SAN GIOVANNI ROTONDO	II	B
80m92bii	11.654,29 €	09/05/2025 10:45	Ordinario	Ammessa	Ok IST				FGPM05000Q - LICEO MARIA IMMACOLATA	FG	SAN GIOVANNI ROTONDO	II	A
80umvk8d	8.895,12 €	08/05/2025 12:30	Ordinario	Ammessa	Ok IST				FGTF13000C - I.T.T. ALTAMURA-DA VINCI	FG	FOGGIA	II	AT
80xnc466	11.138,83 €	16/05/2025 17:56	Ordinario	Ammessa	Ok IST				BARH120016 - I.P. DOMENICO MODUGNO	BA	NOICATTARO	I	C
80zmyjjf	9.910,96 €	29/04/2025 12:00	Ordinario	Ammessa	Ok IST				BAPS06101T - L. L. GIULIO CESARE	BA	BARI	II	C
8102zva4	11.970,17 €	09/05/2025 20:42	Ordinario	Ammessa	Ok IST				BAPS06801L - ILARIA ALPI	BA	RUTIGLIANO	I	L
81a45vcx	6.147,74 €	26/04/2025 00:21	Ordinario	Ammessa	Ok IST				TAPS19000A - LICEO GALILEO FERRARIS	TA	TARANTO	II	AS
81bl9lok	3.386,15 €	06/05/2025 12:00	Ordinario	Ammessa	Ok IST				TARF044013 - I.P. F.S. CABRINI	TA	TARANTO	II	A
81cloguw	11.436,16 €	22/05/2025 10:59	Ordinario	Ammessa	Ok IST				BARI052018 - IPSIA AGOSTINO AGHERBINO	BA	PUTIGNANO	I	F
82255hur	8.611,26 €	26/04/2025 10:19	Ordinario	Ammessa	Ok IST				BATD03701R - ITET VIVANTE - ITET GORJUX	BA	BARI	II	2
82661lao	10.761,84 €	16/05/2025 11:52	Ordinario	Ammessa	Ok IST				BATD06801C - ISTITUTO TECNOLOGICO E. MONTALE	BA	RUTIGLIANO	I	I
82g2qd94	8.255,25 €	05/05/2025 18:51	Ordinario	Ammessa	Ok IST				TAPM020008 - LICEO SCIENZE UMANE VITTORINO DA FELTRE	TA	PALAGIANO	I	BSU
82v0dbmu	14.306,59 €	19/05/2025 11:56	Ordinario	Ammessa	Ok IST				BATL07000T - I.T.T. NERVI-GALILEI	BA	ALTAMURA	I	F
82zv7zp1	3.586,10 €	12/05/2025 17:12	Ordinario	Ammessa	Ok IST				BAPC05401G - ALFREDO ORIANI	BA	CORATO	II	C
83eejqfj	9.336,18 €	21/05/2025 12:47	Ordinario	Ammessa	Ok IST				TAPC040009 - LICEO TITO LIVIO	TA	MARTINA FRANCA	II	BU
83hl2g2u	9.575,46 €	16/05/2025 12:50	Ordinario	Ammessa	Ok IST				BARI01301N - G. GALILEI	BA	GRAVINA IN PUGLIA	II	E
83lu8du8	9.985,71 €	14/05/2025 10:05	Minori	Ammessa	Ok IST				BAPC18000X - LICEO CARMINE SYLOS	BA	BITONTO	I	B
83mmf7ki	10.978,25 €	05/05/2025 12:05	Ordinario	Ammessa	Ok IST				BATF028018 - ITIS L.DO DA VINCI	BA	CONVERSANO	II	ABIO
83tqfd89	10.929,20 €	25/05/2025 21:03	Ordinario	Ammessa	Ok IST				FGTD020504 - I.T.E. DANTE ALIGHIERI SERALE	FG	CERIGNOLA	I	B
8406s4cd	11.958,04 €	24/04/2025 19:53	Ordinario	Ammessa	Ok IST				FGTD060005 - I.T.E.T. VITTORIO EMANUELE III	FG	LUCERA	I	A
840nsl40	6.523,68 €	13/05/2025 09:53	Ordinario	Ammessa	Ok IST				BRTD01000T - I.T.E. G. CALO'	BR	FRANCAVILLA FONTANA	I	B
841n59sc	5.975,43 €	05/05/2025 15:51	Ordinario	Ammessa	Ok IST				BATD04000G - I.T.E.T. GAETANO SALVEMINI	BA	MOLFETTA	I	B AFM
849cmdzb	9.830,73 €	24/04/2025 14:25	Ordinario	Ammessa	Ok IST				BTPM056014 - LICEO ECONOMICO SOCIALE ETTORE CARAFA	BT	ANDRIA	II	C/L
849ticke	8.099,68 €	05/05/2025 18:04	Ordinario	Ammessa	Ok IST				BRPS030007 - LICEO F. RIBEZZO	BR	FRANCAVILLA FONTANA	I	C F A
84eu3uun	7.391,22 €	07/05/2025 14:14	Ordinario	Ammessa	Ok IST				BTTD05801E - A. MORO	BT	TRANI	I	F
84ftwh8y	7.098,21 €	28/05/2025 18:51	Ordinario	Ammessa	Ok IST				BTRC03601A - IPSC - IPSAM COSMAI	BT	TRANI	II	A O
84saha3j	5.721,38 €	09/05/2025 16:56	Minori	Ammessa	Ok IST				BARH049011 - P. CALAMANDREI	BA	BARI	I	H
855yv95t	9.590,82 €	06/05/2025 11:19	Ordinario	Ammessa	Ok IST				TAPM020008 - LICEO SCIENZE UMANE VITTORINO DA FELTRE	TA	TARANTO	II	BES
85f45p70	4.680,60 €	22/05/2025 12:09	Ordinario	Ammessa	Ok IST				TARI02401R - IPSIA ARCHIMEDE	TA	TARANTO	II	M
85gnw5ew	9.665,73 €	05/05/2025 16:39	Ordinario	Ammessa	Ok IST				BATD06801C - ISTITUTO TECNOLOGICO E. MONTALE	BA	CONVERSANO	I	G
85odq7vt	9.594,15 €	06/05/2025 16:17	Ordinario	Ammessa	Ok IST				FGPM10000G - LICEO E. PESTALOZZI	FG	SAN SEVERO	II	SAB
85qmvxla	11.634,44 €	30/04/2025 14:58	Ordinario	Ammessa	Ok IST				BRPS11000V - LICEO L.PEPE-A.CALAMO	BR	OSTUNI	I	A
85rru1vc	3.472,59 €	28/04/2025 19:42	Ordinario	Ammessa	Ok IST				FGTF04801T - I.T.T. AUGUSTO RIGHI	FG	CERIGNOLA	I	B BIO
85vgnosp	10.556,74 €	27/05/2025 11:51	Ordinario	Ammessa	Ok IST				BTTD05601V - I.T.E.S ETTORE CARAFA	BT	ANDRIA	II	A
86173rzp	4.968,57 €	22/05/2025 10:39	Ordinario	Ammessa	Ok IST				BRRH01000Q - I.P.E.O.A. S. PERTINI	BR	SAN PIETRO VERNOTICO	II	F
86bd781s	5.672,35 €	22/05/2025 17:40	Ordinario	Ammessa	Ok IST				FGRI16000B - I.O.C. MARTIN LUTHER KING	FG	ACCADIA	I	A
86bhid82	5.858,24 €	15/05/2025 18:40	Ordinario	Ammessa	Ok IST				FGTD010026 - I.T.E. A.FRACCACRETACASA CIRCOND.	FG	SAN SEVERO	II	D
86dhc451	4.589,26 €	24/04/2025 18:52	Ordinario	Ammessa	Ok IST				FGTF13000C - I.T.T. ALTAMURA-DA VINCI	FG	FOGGIA	I	EE
86i9qbc1	3.545,49 €	15/05/2025 11:44	Ordinario	Ammessa	Ok IST				TATE04201C - P.SSA MARIA PIA	TA	TARANTO	II	BSB
86t4o0pa	9.275,08 €	08/05/2025 12:17	Ordinario	Ammessa	Ok IST				BTTF06000Q - I.T.T. SEN. IANNUZZI	BT	ANDRIA	I	A
86vpldop	1.917,85 €	07/05/2025 11:24	Ordinario	Ammessa	Ok IST				BARH11050X - MAIORANA BARI SERALE	BA	BARI	II	I
86w5kgc3	9.204,98 €	11/05/2025 17:56	Ordinario	Ammessa	Ok IST				BAPS06801L - ILARIA ALPI	BA	RUTIGLIANO	I	A
86yjmpl3	14.500,38 €	28/05/2025 09:53	Ordinario	Ammessa	Ok IST				BATD05901N - MARCO POLO	BA	MODUGNO	I	B S
873omuqj	6.807,22 €	09/05/2025 17:32	Ordinario	Ammessa	Ok IST				FGPC00101B - LICEO G.T. GIORDANI	FG	MONTE SANT'ANGELO	I	A
876lkvd2	4.626,96 €	15/05/2025 19:17	Ordinario	Ammessa	Ok IST				FGPM059017 - LICEO A. G. RONCALLI	FG	MANFREDONIA	I	E
877paq71	12.663,67 €	15/05/2025 21:18	Ordinario	Ammessa	Ok IST				BAPC24000A - LICEO G. GALILEI - M. CURIE	BA	MONOPOLI	II	B
87c730by	4.564,71 €	24/04/2025 16:43	Ordinario	Ammessa	Ok IST				TAPM020008 - LICEO SCIENZE UMANE VITTORINO DA FELTRE	TA	TARANTO	II	AES
87c9dga2	9.838,16 €	10/05/2025 17:28	Ordinario	Ammessa	Ok IST				FGTD08000A - I.T.E.T. BLAISE PASCAL	FG	FOGGIA	II	B
87dnohtb	9.162,30 €	06/05/2025 17:25	Ordinario	Ammessa	Ok IST				TASD02000N - LICEO ARTISTICO V. CALO'	BR	FRANCAVILLA FONTANA	II	A
87fdlpz9	9.431,46 €	19/05/2025 06:55	Ordinario	Ammessa	Ok IST				TARF04101G - SAVA FALCONE	TA	SAVA	II	B
87l0pkx0	8.717,82 €	28/04/2025 11:09	Ordinario	Ammessa	Ok IST				BARI130007 - I.P. L SANTARELLA - DE LILLA	BA	BARI	II	AM
87s0yn46	8.860,15 €	24/05/2025 06:17	Ordinario	Ammessa	Ok IST				BAPS09000R - LICEO O. TEDONE	BA	CORATO	II	E

AVVISO PER L'ASSEGNAZIONE DELLE BORSE DI STUDIO A. S. 2024/2025 PER LE STUDENTESSE E STUDENTI DELLA SCUOLA SECONDARIA DI SECONDO GRADO (art. 9 D.Lgs n. 63/2017)

Istanze trasmesse con Isee regolare

Regione Puglia
Sezione Istruzione e Università
Servizio Sistema dell'Istruzione e del Diritto allo studio

REGIONE PUGLIA — Ministero dell'Istruzione e del Merito

ALLEGATO A

Codice Pratica	Importo ISEE	Data e ora Invio	Tipo ISEE	Esito Provvisorio	Verifica frequenza scolastica	Codice fiscale studente	Cognome studente	Nome studente	Istituzione Scolastica di 2° grado	Prov	Residenza	Classe	Sezione
87wnprwx	13.892,26 €	09/05/2025 18:59	Ordinario	Ammessa	Ok IST				LETF03401A - ISTITUTO TECNICO INDUSTRIALE E. FERMI	LE	SALICE SALENTINO	I	EI
884fda3a	5.985,72 €	08/05/2025 18:54	Ordinario	Ammessa	Ok IST				FGPC160014 - LICEO LANZA-PERUGINI- ASCOLI SATRIANO	FG	ASCOLI SATRIANO	I	G
884neygb	7.236,08 €	21/05/2025 08:29	Ordinario	Ammessa	Ok IST				TAPC040009 - LICEO TITO LIVIO	TA	MARTINA FRANCA	I	
88oei2f3	6.830,61 €	16/05/2025 11:43	Ordinario	Ammessa	Ok IST				LEPS00201R - MARTANO	LE	CALIMERA	II	BSA
88pnrs3b	9.650,68 €	09/05/2025 17:53	Ordinario	Ammessa	Ok IST				BRTF02000P - I.T.T. E. FERMI	BR	FRANCAVILLA FONTANA	II	AIT
88yni14d	5.053,24 €	28/04/2025 13:37	Ordinario	Ammessa	Ok IST				BRPS030007 - LICEO F. RIBEZZO	BR	VILLA CASTELLI	II	AT
88yubk39	3.843,31 €	16/05/2025 11:45	Corrente	Ammessa	Ok IST				TATF027015 - ISTITUTO TECNICO IND. EDOARDO AMALDI	TA	MASSAFRA	II	D
895pgd0a	8.265,92 €	19/05/2025 09:38	Minori	Ammessa	Ok IST				TATF09000G - I.T.T. A. PACINOTTI	TA	TARANTO	I	C
89dkemqc	3.681,76 €	23/05/2025 18:47	Ordinario	Ammessa	Ok IST				BATD013018 - VITTORIO BACHELET	BA	GRAVINA IN PUGLIA	II	A
89k0h0tp	6.864,31 €	24/04/2025 12:29	Ordinario	Ammessa	Ok IST				BTPC02301L - LICEO S. STAFFA - TRINITAPOLI	BT	SAN FERDINANDO DI PUGLIA	II	B
8a5w6le7	10.350,45 €	27/05/2025 10:05	Ordinario	Ammessa	Ok IST				BRTF02000P - I.T.T. E. FERMI	BR	FRANCAVILLA FONTANA	II	CMM
8agawpzq	8.205,59 €	19/05/2025 18:48	Ordinario	Ammessa	Ok IST				BTSL04401N - LICEO ARTISTICO GIUSEPPE COLASANTO	BT	MINERVINO MURGE	II	A
8ail16ja	10.815,25 €	09/05/2025 19:28	Ordinario	Ammessa	Ok IST				BATF06401B - IST. TECN. TECNOLOGICO FERRARIS	BT	BISCEGLIE	II	A/M
8akieooy	10.242,04 €	14/05/2025 10:54	Ordinario	Ammessa	Ok IST				BTRC03601A - IPSC - IPSAM COSMAI	BT	TRANI	II	AO
8amm3gz9	3.404,75 €	09/05/2025 17:45	Ordinario	Ammessa	Ok IST				BTRH05801C - A. MORO	BT	TRANI	I	A
8armmo58	9.088,59 €	06/05/2025 20:08	Ordinario	Ammessa	Ok IST				BAPS12000B - LICEO GALILEO GALILEI	BA	PALO DEL COLLE	II	C S A
8b2zb92u	1.504,46 €	29/04/2025 19:16	Ordinario	Ammessa	Ok IST				FGPM03000E - LICEO CAROLINA POERIO	FG	TROIA	II	BS
8b4y5ap0	9.052,66 €	07/05/2025 12:36	Ordinario	Ammessa	Ok IST				BAPM02000G - LICEO VITO FORNARI	BA	MOLFETTA	I	CL
8b6iwyy8	2.301,12 €	26/05/2025 20:07	Ordinario	Ammessa	Ok IST				FGTF059018 - I.T.T. FERMI-ROTUNDI-EUCLIDE	FG	MANFREDONIA	II	E
8b6nzrit	8.840,28 €	05/05/2025 11:57	Ordinario	Ammessa	Ok IST				BATF06401B - IST. TECN. TECNOLOGICO FERRARIS	BT	BISCEGLIE	II	AM
8b8elpnz	11.955,98 €	29/04/2025 18:10	Ordinario	Ammessa	Ok IST				BATD02902V - I.I.S.S. TOMMASO FIORE - MODUGNO	BA	MODUGNO	I	E
8bc1hux5	7.853,98 €	15/05/2025 19:11	Ordinario	Ammessa	Ok IST				BTTD32000N - I.T.E.T. CASSANDRO FERMI NERVI	BT	BARLETTA	II	C
8beuih14	10.869,51 €	28/05/2025 17:53	Ordinario	Ammessa	Ok IST				TATD039026 - IST. TECNICO BELLISARIO	TA	GINOSA	II	A
8bmicwsi	9.094,16 €	19/05/2025 19:48	Ordinario	Ammessa	Ok IST				LEPS23000N - LICEO DON TONINO BELLO	LE	LEVERANO	I	AS
8bo0osia	11.087,87 €	30/04/2025 12:03	Ordinario	Ammessa	Ok IST				FGTF04801T - I.T.T. AUGUSTO RIGHI	FG	CERIGNOLA	I	
8buf2tcm	11.298,98 €	20/05/2025 12:23	Ordinario	Ammessa	Ok IST				BAPC030002 - LICEO CAGNAZZI	BA	GRAVINA IN PUGLIA	I	A
8bwbbxxy	8.477,77 €	27/05/2025 11:56	Ordinario	Ammessa	Ok IST				FGPS210002 - LICEO CHECCHIA RISPOLI-TONDI	FG	SAN SEVERO	II	C
8byg2omc	9.763,74 €	21/05/2025 18:22	Ordinario	Ammessa	Ok IST				FGTD044029 - I.T.E. LECCISOTTI - TORREMAGGIORE	FG	TORREMAGGIORE	II	A
8c1ixeb3	6.994,93 €	16/05/2025 19:19	Ordinario	Ammessa	Ok IST				FGPS040004 - LICEO SCIENTIFICO G. MARCONI	FG	FOGGIA	I	E
8c1pkm7y	7.993,30 €	14/05/2025 16:56	Ordinario	Ammessa	Ok IST				BTPC210007 - LICEO F. DE SANCTIS	BT	TRANI	I	AC
8c2m07za	4.538,92 €	29/05/2025 11:03	Ordinario	Ammessa	Ok IST				BARH02401L - ALBEROBELLO	BA	NOCI	II	A
8c5p3drd	4.184,29 €	28/04/2025 10:37	Ordinario	Ammessa	Ok IST				FGRI020004 - I.P. ANTONIO PACINOTTI	FG	FOGGIA	I	B
8c6l5aw0	8.261,97 €	09/05/2025 09:59	Ordinario	Ammessa	Ok IST				BATL07000T - I.T.T. NERVI-GALILEI	BA	ALTAMURA	I	C
8c7g9ps5	7.484,85 €	20/05/2025 15:53	Ordinario	Ammessa	Ok IST				BAPS05000A - LICEO SCIENTIFICO E. FERMI	BA	BARI	II	B
8cf4egjb	5.380,45 €	15/05/2025 20:56	Ordinario	Ammessa	Ok IST				BRTF010004 - I.T.T. G. GIORGI	BR	BRINDISI	I	B E
8cmj3go7	3.043,31 €	12/05/2025 11:21	Ordinario	Ammessa	Ok IST				BATD09001N - I.T.E.T. PADRE A. M. TANNOIA	BA	TERLIZZI	II	AFM
8cnfscxl	2.368,73 €	09/05/2025 10:55	Ordinario	Ammessa	Ok IST				TARH070013 - MEDITERRANEO SEDE ASSOCIATA MARUGGIO	TA	SAVA	II	E
8co6655b	3.605,39 €	20/05/2025 17:50	Ordinario	Ammessa	Ok IST				BTPS15000X - LICEO CARLO CAFIERO	BT	BARLETTA	I	H
8cuhf9a3	4.075,85 €	05/05/2025 14:38	Ordinario	Ammessa	Ok IST				FGRH010002 - I.P.E.O.A. ENRICO MATTEI	FG	SAN GIOVANNI ROTONDO	I	B
8cyavz5z	9.624,20 €	19/05/2025 19:22	Ordinario	Ammessa	Ok IST				BTRA00701B - I.I.S.S. L. EINAUDI	BT	CANOSA DI PUGLIA	II	AE
8d6k8bxd	10.227,40 €	20/05/2025 20:05	Ordinario	Ammessa	Ok IST				FGPM03000E - LICEO CAROLINA POERIO	FG	ORTA NOVA	I	A
8d7k9qkx	5.558,85 €	28/04/2025 19:52	Ordinario	Ammessa	Ok IST				TAPS18000Q - LICEO D. DE RUGGIERI	TA	MASSAFRA	II	S
8d9bmjqn	4.283,73 €	12/05/2025 17:34	Ordinario	Ammessa	Ok IST				BRTF01701X - ITI -E. MAJORANA - BRINDISI	BR	BRINDISI	I	AB
8d9zm67f	8.783,33 €	23/05/2025 18:17	Ordinario	Ammessa	Ok IST				FGPC003013 - LICEO FEDERICO II	FG	APRICENA	II	E
8daigx3a	1.725,96 €	23/05/2025 10:13	Ordinario	Ammessa	Ok IST				BAPS270009 - LICEI CARTESIO	BA	BARI	I	A
8ddc1etz	3.681,42 €	29/04/2025 23:21	Ordinario	Ammessa	Ok IST				BATF230001 - I.T.T. PANETTI-PITAGORA	BA	BARI	I	D
8ddcmayf	5.944,96 €	12/05/2025 16:03	Ordinario	Ammessa	Ok IST				BRTD100004 - I.T.E.T. PANTANELLI-MONNET	BR	OSTUNI	II	C
8dk2rz2p	14.620,94 €	25/04/2025 18:00	Ordinario	Ammessa	Ok IST				TAPS19000A - LICEO GALILEO FERRARIS	TA	TARANTO	I	DS
8dkgvv67	8.715,17 €	05/05/2025 16:34	Ordinario	Ammessa	Ok IST				BAPS05901T - M. POLO	BA	BITETTO	II	BL
8dl95c6o	8.669,44 €	30/04/2025 19:20	Ordinario	Ammessa	Ok IST				FGRH010002 - I.P.E.O.A. ENRICO MATTEI	FG	CASALNUOVO MONTEROTARO	I	1A
8dmk93v4	11.532,26 €	28/05/2025 18:02	Ordinario	Ammessa	Ok IST				LETF01701L - ISTITUTO TECNICO TECNOLOGICOF.BOTTAZZI	LE	MATINO	II	CMM
8drgxfqp	11.461,20 €	07/05/2025 10:30	Ordinario	Ammessa	Ok IST				BATF028018 - ITIS L.DO DA VINCI	BA	RUTIGLIANO	I	AM
8dt0hivl	4.562,06 €	16/05/2025 12:09	Ordinario	Ammessa	Ok IST				BARI14000T - I.P. DE NORA - LORUSSO	BA	ALTAMURA	I	A
8dx2ii4o	2.596,10 €	26/05/2025 19:22	Ordinario	Ammessa	Ok IST				TARI021019 - QUINTO ORAZIO FLACCO	TA	GINOSA	II	E
8dygcjf9	11.386,75 €	30/04/2025 13:23	Ordinario	Ammessa	Ok IST				BARI01301N - G. GALILEI	BA	GRAVINA IN PUGLIA	I	A
8e354rn2	5.135,81 €	08/05/2025 13:58	Ordinario	Ammessa	Ok IST				BTTD05601V - I.T.E.SETTORE CARAFA	BT	ANDRIA	II	C
8e3eh8oe	4.989,02 €	29/04/2025 19:13	Ordinario	Ammessa	Ok IST				BTRA00701B - I.I.S.S. L. EINAUDI	BT	MINERVINO MURGE	II	B/E
8ebi39gk	11.778,46 €	29/04/2025 13:59	Ordinario	Ammessa	Ok IST				FGTE03000R - ITET NOTARANGELO-ROSATI-GIANNONE-MASI	FG	FOGGIA	II	F
8ec0i4ne	11.634,92 €	12/05/2025 17:52	Ordinario	Ammessa	Ok IST				TAPS006012 - LICEO SCIENTIFICO ALBERT EINSTEIN	TA	MOTTOLA	I	A
8eiqb6nn	10.376,45 €	14/05/2025 17:25	Ordinario	Ammessa	Ok IST				LEPS03000X - LICEO G. C. VANINI	LE	TAVIANO	I	A
8el859q0	6.690,73 €	25/04/2025 09:01	Ordinario	Ammessa	Ok IST				BATD06801C - ISTITUTO TECNOLOGICO E. MONTALE	BA	MOLA DI BARI	II	F
8en29l3h	10.754,88 €	06/05/2025 11:05	Ordinario	Ammessa	Ok IST				BATF06701V - A. VOLTA	BA	BITONTO	I	FIA
8eo3ntep	4.060,09 €	24/04/2025 12:35	Ordinario	Ammessa	Ok IST				BATD071018 - ITE SANDRO PERTINI-PINTO	BA	PUTIGNANO	II	B
8eo7zx1o	8.172,44 €	09/05/2025 18:30	Ordinario	Ammessa	Ok IST				BTRC046022 - IPSC LEONTINE E GIUSEPPE DE NITTIS	BT	CANOSA DI PUGLIA	II	A
8et6ih0g	8.992,23 €	06/05/2025 10:03	Ordinario	Ammessa	Ok IST				BATF26000R - I.T.E.T. VITO SANTE LONGO	BA	MONOPOLI	II	F

AVVISO PER L'ASSEGNAZIONE DELLE BORSE DI STUDIO A. S. 2024/2025 PER LE STUDENTESSE E STUDENTI DELLA SCUOLA SECONDARIA DI SECONDO GRADO
(art. 9 D.Lgs n. 63/2017)

Istanze trasmesse con Isee regolare

Regione Puglia
Sezione Istruzione e Università
Servizio Sistema dell'Istruzione e del Diritto allo studio

REGIONE PUGLIA — Ministero dell'Istruzione e del Merito

ALLEGATO A

Codice Pratica	Importo ISEE	Data e ora Invio	Tipo ISEE	Esito Provvisorio	Verifica frequenza scolastica	Codice fiscale studente	Cognome studente	Nome studente	Istituzione Scolastica di 2° grado	Prov	Residenza	Classe	Sezione
8eum5pwl	8.882,49 €	05/05/2025 16:43	Ordinario	Ammessa	Ok IST				TATF03801G - I.I.S. A. RIGHI - ISTITUTO TECNICO	TA	TARANTO	I	E
8f1od46n	7.489,02 €	22/05/2025 20:18	Ordinario	Ammessa	Ok IST				BARH069016 - IPSSEOA ANGELO CONSOLI	BA	MOLA DI BARI	II	B
8f50pni1	8.201,91 €	24/04/2025 13:17	Ordinario	Ammessa	Ok PLE				BRRI014511 - I.P. FERRARIS - DE MARCO SERALE	BR	CELLINO SAN MARCO	II	BS
8f7c8cdt	4.946,68 €	05/05/2025 12:58	Ordinario	Ammessa	Ok IST				BRRH01000Q - I.P.E.O.A. S. PERTINI	BR	BRINDISI	I	A
8f7zr8qu	8.932,11 €	07/05/2025 08:35	Ordinario	Ammessa	Ok IST				TAPS03701N - LICEO SCIENTIFICO MAJORANA	TA	CRISPIANO	I	AL
8f9ck414	3.428,43 €	28/04/2025 17:23	Ordinario	Ammessa	Ok IST				LETD04401P - IST.TECNICO ECONOMICO F. CALASSO	LE	CAVALLINO	I	B
8fc3zcc3	8.131,36 €	24/04/2025 12:44	Ordinario	Ammessa	Ok IST				LEPS04401V - LICEO SCIENTIFICO	LE	MONTERONI DI LECCE	II	L
8fj9h1y0	- €	25/05/2025 17:47	Corrente	Ammessa	Ok IST				BATF26000R - I.T.E.T. VITO SANTE LONGO	BA	POLIGNANO A MARE	II	C
8fkb6rtm	7.597,69 €	24/05/2025 09:53	Ordinario	Ammessa	Ok IST				BATD02000A - I.T.E. F. M. GENCO	BA	ALTAMURA	II	C AFM
8fyf7hk6	9.255,15 €	08/05/2025 15:24	Ordinario	Ammessa	Ok IST				LEPS04401V - LICEO SCIENTIFICO	LE	MONTERONI DI LECCE	I	N
8g050rtc	- €	27/05/2025 19:29	Ordinario	Ammessa	Ok IST				BATD03701R - ITET VIVANTE - ITET GORJUX	BA	ADELFIA	II	DTI
8g23zjq1	- €	15/05/2025 17:08	Ordinario	Ammessa	Ok IST				BATD01601Q - NICOLA DELL'ANDRO	BA	SANTERAMO IN COLLE	II	C
8g8iqox8	10.313,19 €	07/05/2025 16:50	Ordinario	Ammessa	Ok IST				BATD02000A - I.T.E. F. M. GENCO	BA	ALTAMURA	I	F AFM
8giqqg2v	6.340,47 €	05/05/2025 19:45	Ordinario	Ammessa	Ok IST				BARH120016 - I.P. DOMENICO MODUGNO	BA	NOICATTARO	II	D
8gityibe	9.670,56 €	06/05/2025 10:40	Ordinario	Ammessa	Ok IST				BTPC01000D - LICEO A. CASARDI	BT	BARLETTA	II	A
8gw4ogz7	2.849,19 €	16/05/2025 19:14	Ordinario	Ammessa	Ok IST				TAPS18000Q - LICEO D. DE RUGGIERI	TA	MASSAFRA	I	R
8h3n6rmy	6.102,18 €	30/04/2025 16:14	Ordinario	Ammessa	Ok IST				BTSL046019 - LI.S.S. LEONTINE E GIUSEPPE DE NITTIS	BT	BARLETTA	I	1 BL
8h5yv59y	5.853,41 €	24/05/2025 20:23	Ordinario	Ammessa	Ok IST				TAPM020008 - LICEO SCIENZE UMANE VITTORINO DA FELTRE	TA	TARANTO	I	C
8h60e1vp	9.061,71 €	28/04/2025 18:28	Ordinario	Ammessa	Ok IST				FGTD02000P - I.T.E.T. DANTE ALIGHIERI	FG	CERIGNOLA	II	2AG
8hqnnxbk	5.300,49 €	30/04/2025 18:34	Ordinario	Ammessa	Ok IST				BTTD02301G - I.T.E. M. DELL'AQUILA-SAN FERD.	BT	SAN FERDINANDO DI PUGLIA	I	B
8hskod5c	4.415,20 €	24/04/2025 12:07	Ordinario	Ammessa	Ok IST				BRPM010003 - LICEO E. PALUMBO	BR	BRINDISI	II	ASU
8hwa0r5t	3.588,25 €	14/05/2025 10:09	Ordinario	Ammessa	Ok IST				TASD02002Q - LICEO ARTISTICO V. CALO'	TA	TARANTO	II	L
8i7mhkbv	- €	25/04/2025 13:07	Corrente	Ammessa	Ok IST				TARH070002 - I.P.S.E.O.A. MEDITERRANEO	TA	TARANTO	I	
8i92lb7t	10.563,25 €	09/05/2025 11:36	Ordinario	Ammessa	Ok IST				BATF06701V - A. VOLTA	BA	BITONTO	I	FIA
8i9538sk	10.051,34 €	05/05/2025 17:24	Ordinario	Ammessa	Ok IST				BATF26000R - I.T.E.T. VITO SANTE LONGO	BA	POLIGNANO A MARE	I	E
8ife6b3v	4.434,72 €	26/05/2025 19:00	Ordinario	Ammessa	Ok IST				FGTF17000V - I.T.E.T. LUIGI DI MAGGIO	FG	SAN GIOVANNI ROTONDO	I	AE
8iw4v694	11.657,50 €	10/05/2025 22:25	Ordinario	Ammessa	Ok IST				BRPM010003 - LICEO E. PALUMBO	BR	SAN DONACI	I	ASU
8iz2864y	11.998,63 €	12/05/2025 14:31	Ordinario	Ammessa	Ok IST				BRPC04000P - LICEO MARZOLLA-LEO-SIMONE-DURANO	BR	MESAGNE	I	M
8j0em88v	3.499,28 €	06/05/2025 17:28	Ordinario	Ammessa	Ok IST				BTTD04301R - R. LOTTI-UMBERTO I TEC.TURISMO-AGRARIO	BT	ANDRIA	I	BT
8j5e0pom	4.239,96 €	07/05/2025 17:03	Ordinario	Ammessa	Ok IST				BATD09000L - I.T.E.T. PADRE A. M. TANNOIA	BA	CORATO	I	B
8j9skri2	4.860,76 €	29/04/2025 14:32	Ordinario	Ammessa	Ok IST				BAPS060001 - LICEO SCIENTIFICO G. SALVEMINI	BA	BARI	I	O
8jasc39s	11.505,86 €	20/05/2025 17:01	Ordinario	Ammessa	Ok IST				LETD026015 - IST. TECN. COMM.LE NARDO'	LE	NARDO'	II	B
8jihn2hp	5.681,37 €	14/05/2025 17:50	Ordinario	Ammessa	Ok IST				TATD08000P - I.T.E. PITAGORA	TA	TARANTO	I	F
8jmyd01n	10.539,84 €	07/05/2025 17:38	Ordinario	Ammessa	Ok IST				BATD013018 - VITTORIO BACHELET	BA	GRAVINA IN PUGLIA	II	F
8jv7oym5	9.095,08 €	19/05/2025 16:57	Ordinario	Ammessa	Ok IST				BRRF010008 - I.P. F. L. MORVILLO FALCONE	BR	BRINDISI	II	A
8k2lrrzz	8.169,92 €	21/05/2025 18:01	Ordinario	Ammessa	Ok IST				TARH08000L - I.P. ELSA MORANTE	TA	STATTE	II	D
8kbs96up	6.997,14 €	05/05/2025 19:31	Ordinario	Ammessa	Ok IST				BTPS15000X - LICEO CARLO CAFIERO	BT	BARLETTA	I	D
8khdurhi	10.698,78 €	29/04/2025 10:51	Ordinario	Ammessa	Ok IST				BTTD05701P - I.T.E. G. DELL'OLIO	BT	BISCEGLIE	I	B
8kpzn1a7	5.803,07 €	09/05/2025 10:24	Ordinario	Ammessa	Ok IST				BARH04000D - I.P.E.O.A. DI MOLFETTA	BA	MOLFETTA	II	H
8kq67ftz	9.173,68 €	16/05/2025 11:00	Ordinario	Ammessa	Ok IST				FGTF04801T - I.T.T. AUGUSTO RIGHI	FG	CERIGNOLA	I	C
8l4oc5pz	5.942,59 €	06/05/2025 19:30	Minori	Ammessa	Ok IST				FGPM059017 - LICEO A. G. RONCALLI	FG	MANFREDONIA	II	D
8l6ox7vd	498,35 €	23/05/2025 16:22	Ordinario	Ammessa	Ok IST				FGPC180019 - LICEO ZINGARELLI-S.CUORE-STORNARELLA	FG	ASCOLI SATRIANO	II	A
8lbnlcje	7.572,68 €	23/05/2025 11:38	Ordinario	Ammessa	Ok IST				BATA024029 - BASILE CARAMIA	BA	LOCOROTONDO	I	B
8llown9k	8.146,48 €	20/05/2025 21:03	Ordinario	Ammessa	Ok IST				LERH03000N - I.P. N. MOCCIA	LE	COPERTINO	II	B
8lxdsn16	11.691,60 €	26/05/2025 18:21	Ordinario	Ammessa	Ok IST				BATF06401B - IST. TECN. TECNOLOGICO FERRARIS	BT	BISCEGLIE	I	ABIO
8ly01t8k	14.043,28 €	29/05/2025 00:20	Ordinario	Ammessa	Ok IST				BAPS24000D - LICEO E. AMALDI	BA	GRUMO APPULA	II	C
8m42ac3a	8.578,12 €	24/04/2025 21:16	Ordinario	Ammessa	Ok IST				BTPC210007 - LICEO F. DE SANCTIS	BT	TRANI	II	A
8m8b2p9y	7.555,16 €	07/05/2025 18:41	Ordinario	Ammessa	Ok IST				BTTD05701P - I.T.E. G. DELL'OLIO	BT	BISCEGLIE	II	A
8mbrjulo	3.272,77 €	21/05/2025 19:27	Ordinario	Ammessa	Ok IST				FGPS04801Q - LICEO SCIENT. OP. SC. APPL. A. RIGHI	FG	CERIGNOLA	II	BQ
8mjdxaoq	6.336,84 €	15/05/2025 10:40	Ordinario	Ammessa	Ok IST				BATF06301G - GUGLIELMO MARCONI	BA	MODUGNO	I	MA
8mnv33xp	4.335,47 €	09/05/2025 17:20	Ordinario	Ammessa	Ok IST				LESL03000R - LICEO CIARDO - PELLEGRINO	LE	NARDO'	II	I
8mrlobo3	2.911,05 €	21/05/2025 17:44	Ordinario	Ammessa	Ok IST				BTRC03601A - IPSC - IPSAM COSMAI	BT	TRANI	I	
8ms0dbzy	6.563,68 €	19/05/2025 17:19	Ordinario	Ammessa	Ok IST				BARH03301B - IPSSEOA CASAMASSIMA	BA	GIOIA DEL COLLE	II	D
8mtn80lm	9.569,80 €	19/05/2025 10:49	Ordinario	Ammessa	Ok IST				TATD08000P - I.T.E. PITAGORA	TA	TARANTO	II	E
8mxp1i81	6.443,76 €	12/05/2025 19:27	Ordinario	Ammessa	Ok IST				LETD08000R - I.T.E. A. OLIVETTI	LE	SAN CESARIO DI LECCE	II	E
8myrbs27	11.835,98 €	05/05/2025 20:20	Ordinario	Ammessa	Ok IST				BARC054017 - LUCIANO TANDOI	BA	RUVO DI PUGLIA	I	C
8n19p0ej	4.069,86 €	28/04/2025 09:55	Ordinario	Ammessa	Ok IST				BARH03301B - IPSSEOA CASAMASSIMA	BA	ADELFIA	I	A
8n5ko3qh	7.419,28 €	29/04/2025 15:33	Ordinario	Ammessa	Ok IST				BRTD00901P - ITET G. SALVEMINI	BR	FASANO	I	Q
8n5z22pt	8.640,16 €	30/04/2025 11:58	Ordinario	Ammessa	Ok IST				BRPM010003 - LICEO E. PALUMBO	BR	BRINDISI	I	CL
8n7oi8m3	3.352,74 €	28/04/2025 14:29	Ordinario	Ammessa	Ok IST				BAPS36000G - LICEO MAJORANA - LATERZA	BA	GIOIA DEL COLLE	I	D
8nbl3x8i	2.657,72 €	15/05/2025 18:11	Ordinario	Ammessa	Ok IST				FGRI01101A - I.P. G.PAVONCELLI	FG	CERIGNOLA	I	C
8nbx3ofx	8.403,97 €	15/05/2025 17:42	Ordinario	Ammessa	Ok IST				BTPC01000D - LICEO A. CASARDI	BT	BARLETTA	I	A
8ndhjgxu	6.235,98 €	15/05/2025 10:43	Ordinario	Ammessa	Ok IST				FGTD010004 - I.T.E. A. FRACCACRETA	FG	SAN SEVERO	II	A
8nheqs1h	11.238,04 €	30/04/2025 12:11	Ordinario	Ammessa	Ok IST				BRPC006018 - SEZ.CLASSICA DELL'IST.SUP.DI CEGLIE M.	BR	CEGLIE MESSAPICA	I	A
8njwd7e8	6.929,51 €	23/05/2025 19:33	Ordinario	Ammessa	Ok IST				FGRH060003 - I.P.E.O.A. MICHELE LECCE	FG	SAN MARCO IN LAMIS	II	A

AVVISO PER L'ASSEGNAZIONE DELLE BORSE DI STUDIO A. S. 2024/2025 PER LE STUDENTESSE E STUDENTI DELLA SCUOLA SECONDARIA DI SECONDO GRADO
(art. 9 D.Lgs n. 63/2017)

Istanze trasmesse con Isee regolare

Regione Puglia
Sezione Istruzione e Università
Servizio Sistema dell'Istruzione e del Diritto allo studio

REGIONE PUGLIA — Ministero dell'Istruzione e del Merito

ALLEGATO A

Codice Pratica	Importo ISEE	Data e ora Invio	Tipo ISEE	Esito Provvisorio	Verifica frequenza scolastica	Codice fiscale studente	Cognome studente	Nome studente	Istituzione Scolastica di 2° grado	Prov	Residenza	Classe	Sezione
8nm9l1ws	4.986,82 €	16/05/2025 14:39	Ordinario	Ammessa	Ok IST				BTSL046019 - I.I.S.S. LEONTINE E GIUSEPPE DE NITTIS	BT	CANOSA DI PUGLIA	I	B
8nmevqax	8.710,14 €	20/05/2025 11:27	Ordinario	Ammessa	Ok IST				BTTD043018 - R. LOTTI-UMBERTO I TEC.TURISMO-AGRARIO	BT	ANDRIA	II	CT
8nsir5p4	9.926,67 €	30/04/2025 16:16	Ordinario	Ammessa	Ok IST				BATD013018 - VITTORIO BACHELET	BA	GRAVINA IN PUGLIA	II	F
8nva8h0g	7.052,03 €	23/05/2025 07:45	Ordinario	Ammessa	Ok IST				BATF06301G - GUGLIELMO MARCONI	BA	BARI	I	ITA
8o04aj7m	10.871,57 €	15/05/2025 17:34	Ordinario	Ammessa	Ok IST				TAPS041019 - LICEO DEL PRETE	TA	TORRICELLA	I	1A LSA
8o38jd6n	- €	21/05/2025 17:23	Ordinario	Ammessa	Ok IST				FGPC046022 - LICEO A. OLIVETTI - CARAPELLE	FG	ORTA NOVA	I	DLL
8o4ygvhh	5.073,11 €	15/05/2025 19:51	Ordinario	Ammessa	Ok IST				LEPS01000P - LICEO SCIENTIFICO COSIMO DE GIORGI	LE	LECCE	I	G
8oe3pko7	5.358,25 €	05/05/2025 17:32	Ordinario	Ammessa	Ok IST				BAPS24000D - LICEO E. AMALDI	BA	SANNICANDRO DI BARI	I	
8ohln9gg	8.380,65 €	28/05/2025 16:57	Ordinario	Ammessa	Ok IST				BARH04000D - I.P.E.O.A. DI MOLFETTA	BA	MODUGNO	II	H
8olpc7rp	11.359,80 €	23/05/2025 22:20	Ordinario	Ammessa	Ok IST				TARI02401R - IPSIA ARCHIMEDE	TA	TARANTO	I	D
8oltaeo1	4.668,65 €	19/05/2025 17:34	Ordinario	Ammessa	Ok IST				BTPS11000D - LICEO SCIENTIFICO VALDEMARO VECCHI	BT	BISCEGLIE	II	BS
8ordrhok	3.761,24 €	26/05/2025 11:39	Ordinario	Ammessa	Ok IST				TATF02402P - I.T.I. FALANTO	TA	TARANTO	II	A
8orga3l4	7.703,85 €	14/05/2025 10:58	Ordinario	Ammessa	Ok IST				LEPS23000N - LICEO DON TONINO BELLO	LE	CARMIANO	I	A
8oruo8ne	9.243,77 €	30/04/2025 09:50	Ordinario	Ammessa	Ok IST				FGPM03000E - LICEO CAROLINA POERIO	FG	FOGGIA	II	CS
8otszn8f	11.384,46 €	26/04/2025 08:46	Ordinario	Ammessa	Ok IST				FGPS00701D - LICEO GENEROSO DE ROGATIS	FG	SAN NICANDRO GARGANICO	I	A
8oz69mpb	9.358,29 €	26/04/2025 12:20	Ordinario	Ammessa	Ok IST				LEPC120003 - LICEO GALILEO GALILEI	LE	GALATONE	II	A
8ozh3xtq	1.404,89 €	22/05/2025 15:29	Ordinario	Ammessa	Ok IST				TAPS19000A - LICEO GALILEO FERRARIS	TA	TARANTO	I	BS
8oztym0f	4.397,68 €	08/05/2025 11:28	Ordinario	Ammessa	Ok IST				TATF021016 - QUINTO ORAZIO FLACCO	TA	PALAGIANO	I	CT
8pdur7hg	8.730,57 €	11/05/2025 16:49	Ordinario	Ammessa	Ok IST				BRTH020006 - I.T.E.TCARNARO-MARCONI-FLACCO-BELLUZZI	LE	LECCE	II	CMNA
8pgh4xuf	11.671,12 €	16/05/2025 15:35	Ordinario	Ammessa	Ok IST				BAPS36000G - LICEO MAJORANA - LATERZA	TA	MARTINA FRANCA	II	CS
8pgsgrgc	9.761,48 €	15/05/2025 14:55	Ordinario	Ammessa	Ok IST				TAPS070008 - LICEO G. MOSCATI	TA	GROTTAGLIE	II	A
8pmya8sk	8.870,21 €	29/04/2025 10:40	Ordinario	Ammessa	Ok IST				TARF04101G - SAVA FALCONE	TA	SAVA	I	A
8psdjap5	10.843,87 €	19/05/2025 09:25	Ordinario	Ammessa	Ok IST				LERH02101X - IST. PROF.LE ALBERGHIERO-OTRANTO	LE	CAVALLINO	II	A
8puis86t	5.100,00 €	15/05/2025 17:50	Ordinario	Ammessa	Ok IST				BTPC02301L - LICEO S. STAFFA - TRINITAPOLI	BT	TRINITAPOLI	II	D
8pupkon1	3.484,31 €	20/05/2025 19:27	Ordinario	Ammessa	Ok IST				BTPS04001D - E. FERMI-MINERVINO SEZ. ASS. L.S. CANOSA	BT	SPINAZZOLA	II	A
8pv1mz2n	4.512,09 €	27/05/2025 16:07	Ordinario	Ammessa	Ok IST				BATD071018 - ITE SANDRO PERTINI-PINTO	BA	CAPURSO	II	A
8pvhxb6i	11.667,35 €	17/05/2025 17:46	Ordinario	Ammessa	Ok IST				TAPS18000Q - LICEO D. DE RUGGIERI	TA	CRISPIANO	II	S
8pyqlgch	14.069,65 €	06/05/2025 13:25	Ordinario	Ammessa	Ok IST				FGPS010008 - LICEO SCIENTIFICO A. VOLTA	FG	FOGGIA	I	B
8q0862ut	7.068,16 €	30/04/2025 23:35	Ordinario	Ammessa	Ok IST				BRRF010008 - I.P. F. L. MORVILLO FALCONE	BR	MESAGNE	I	
8q42zkde	9.958,86 €	21/05/2025 09:32	Ordinario	Ammessa	Ok IST				BTPC01000D - LICEO A. CASARDI	BT	BARLETTA	II	A
8qa70aby	14.944,12 €	07/05/2025 09:37	Ordinario	Ammessa	Ok IST				BARH069016 - IPSSEOA ANGELO CONSOLI	BA	MONOPOLI	I	B
8qargn4p	11.312,78 €	29/05/2025 08:29	Ordinario	Ammessa	Ok IST				TAPS20000Q - LICEO G. B. VICO	TA	GINOSA	I	
8qb4t7zs	3.415,04 €	29/04/2025 10:23	Ordinario	Ammessa	Ok IST				BATA024029 - BASILE CARAMIA	BA	CASSANO DELLE MURGE	I	D
8qdwlsrk	4.051,25 €	20/05/2025 14:13	Ordinario	Ammessa	Ok IST				FGRH060014 - I.P.E.O.A. M. LECCE - MANFREDONIA	FG	MANFREDONIA	I	AM
8qj538nm	10.201,23 €	22/05/2025 10:06	Minori	Ammessa	Ok IST				BAPS200003 - LICEO FEDERICO II DI SVEVIA	BA	GRAVINA IN PUGLIA	I	I
8qk28x0r	4.352,41 €	24/04/2025 14:05	Corrente	Ammessa	Ok IST				TASD02002Q - LICEO ARTISTICO V. CALO'	TA	TARANTO	II	H
8qo4khej	1.878,72 €	13/05/2025 09:31	Ordinario	Ammessa	Ok IST				TAPS18000Q - LICEO D. DE RUGGIERI	TA	STATTE	II	P
8quxqy8n	9.256,64 €	13/05/2025 18:14	Ordinario	Ammessa	Ok IST				TARF036014 - IST. PROFESSIONALE LEONARDO DA VINCI	BA	LOCOROTONDO	I	D
8qxbsf3w	11.803,74 €	07/05/2025 18:55	Ordinario	Ammessa	Ok IST				TATF04101B - ORESTE DEL PRETE	TA	AVETRANA	II	B
8qyk8gef	10.875,80 €	05/05/2025 16:40	Ordinario	Ammessa	Ok IST				LEPC120003 - LICEO GALILEO GALILEI	LE	NEVIANO	II	A
8r1c6jug	11.652,26 €	29/04/2025 16:52	Ordinario	Ammessa	Ok IST				BATD02000A - I.T.E. F. M. GENCO	BA	ALTAMURA	I	
8ridohij	8.805,85 €	07/05/2025 09:59	Ordinario	Ammessa	Ok IST				BATL07000T - I.T.T. NERVI-GALILEI	BA	ALTAMURA	II	BG
8ro4k48n	12.530,58 €	22/05/2025 13:08	Ordinario	NON Ammessa	Preavviso di rigetto				LESD016015 - LICEO ARTISTICO NINO DELLA NOTTE	LE	ORTELLE	I	
8rub75wk	376,84 €	13/05/2025 10:33	Ordinario	Ammessa	Ok IST				BRPS01101V - LICEO SCIENTIFICO COREUTICO E.FERDINANDO	TA	TARANTO	I	1DSA
8s38fhcv	6.023,74 €	22/05/2025 11:13	Ordinario	Ammessa	Ok IST				BATH040009 - I.T.T. EUCLIDE-CARACCIOLO	BA	BARI	II	C
8s3a04t3	4.106,77 €	23/05/2025 18:50	Ordinario	Ammessa	Ok IST				TAPM020008 - LICEO SCIENZE UMANE VITTORINO DA FELTRE	TA	TARANTO	I	C
8s3ed2ut	9.416,54 €	30/04/2025 18:07	Ordinario	Ammessa	Ok IST				BRPS00301X - L. DA VINCI - FASANO -	BR	FASANO	I	E
8s9lfdwy	6.332,93 €	20/05/2025 10:46	Ordinario	Ammessa	Ok IST				BTTD05601V - I.T.E.S SETTORE CARAFA	BT	ANDRIA	II	F
8sajohep	3.105,78 €	21/05/2025 11:23	Ordinario	Ammessa	Ok IST				BTPS15000X - LICEO CARLO CAFIERO	BT	BARLETTA	II	G
8sb7qt6m	5.311,48 €	29/04/2025 10:12	Ordinario	Ammessa	Ok IST				BAPM02000G - LICEO VITO FORNARI	BA	MOLFETTA	I	B/L
8sm5w8mj	2.613,73 €	29/04/2025 10:05	Corrente	Ammessa	Ok IST				FGRI020004 - I.P. ANTONIO PACINOTTI	FG	FOGGIA	II	A T
8snf24fy	6.621,13 €	24/04/2025 12:26	Ordinario	Ammessa	Ok IST				BTTF06000Q - I.T.T. SEN. IANNUZZI	BT	ANDRIA	I	E
8sr7gxyq	11.834,55 €	25/05/2025 19:24	Ordinario	Ammessa	Ok IST				FGPS210002 - LICEO CHECCHIA RISPOLI-TONDI	FG	SAN SEVERO	II	A
8t02rtru	12.242,35 €	13/05/2025 17:31	Ordinario	Ammessa	Ok IST				LERH05101Q - ISTITUTO PROFESSIONALE A. MORO	LE	SPECCHIA	II	E
8t1clp7p	2.346,89 €	06/05/2025 20:42	Ordinario	Ammessa	Ok IST				BAPM010001 - LICEO G. BIANCHI DOTTULA	BA	BARI	II	B E
8t6n02h5	6.787,01 €	16/05/2025 13:03	Ordinario	Ammessa	Ok IST				BAPS270009 - LICEI CARTESIO	BA	CAPURSO	I	I
8tb63tm6	9.706,68 €	29/04/2025 16:37	Ordinario	Ammessa	Ok IST				BAPS035008 - SAN GIOVANNI BATTISTA DE LA SALLE	BA	SANTERAMO IN COLLE	II	A
8tdrrrh8	11.616,02 €	07/05/2025 20:56	Ordinario	Ammessa	Ok IST				BRTH020006 - I.T.E.TCARNARO-MARCONI-FLACCO-BELLUZZI	BR	BRINDISI	I	BAFM
8tg0t741	14.043,08 €	13/05/2025 16:47	Ordinario	Ammessa	Ok IST				TATD026013 - L. EINAUDI	TA	SAVA	I	
8tguckd3	5.256,01 €	30/04/2025 18:13	Ordinario	Ammessa	Ok IST				FGPS08000E - LICEO ALBERT EINSTEIN	FG	CERIGNOLA	I	D
8tins7sb	10.623,99 €	01/05/2025 00:54	Ordinario	Ammessa	Ok IST				MTIS01300L - I.I.S. "DUNI - LEVI" - MATERA	BA	ALTAMURA	II	A
8tom8aiv	14.164,72 €	16/05/2025 16:43	Ordinario	Ammessa	Ok IST				BAPS01000X - LICEO SCIENTIFICO A. SCACCHI	BA	BARI	II	E
8tp1tojk	6.392,57 €	09/05/2025 11:47	Ordinario	Ammessa	Ok IST				BAPS028016 - L. S. E. MAJORANA	BA	MOLA DI BARI	I	D
8twoi805	8.222,68 €	20/05/2025 10:05	Ordinario	Ammessa	Ok IST				BTTD05601V - I.T.E.S SETTORE CARAFA	BT	ANDRIA	II	B
8tyb33uv	7.008,62 €	07/05/2025 09:39	Ordinario	Ammessa	Ok IST				BATF079015 - ITT LUIGI DELL'ERBA	BA	MONOPOLI	I	AI

AVVISO PER L'ASSEGNAZIONE DELLE BORSE DI STUDIO A. S. 2024/2025 PER LE STUDENTESSE E STUDENTI DELLA SCUOLA SECONDARIA DI SECONDO GRADO
(art. 9 D.Lgs n. 63/2017)

Istanze trasmesse con Isee regolare

Regione Puglia
Sezione Istruzione e Università
Servizio Sistema dell'Istruzione e del Diritto allo studio

REGIONE PUGLIA — Ministero dell'Istruzione e del Merito

ALLEGATO A

Codice Pratica	Importo ISEE	Data e ora Invio	Tipo ISEE	Esito Provvisorio	Verifica frequenza scolastica	Codice fiscale studente	Cognome studente	Nome studente	Istituzione Scolastica di 2° grado	Prov	Residenza	Classe	Sezione
8ucb20y7	9.823,21 €	25/04/2025 17:11	Ordinario	Ammessa	Ok IST				FGRC008017 - I.P. L.EINAUDI	FG	FOGGIA	I	F
8umcb0h3	4.553,92 €	16/05/2025 08:06	Ordinario	Ammessa	Ok IST				LETF03801N - IST.TECNICO INDUSTRIALE-MAGLIE	LE	CORIGLIANO D'OTRANTO	I	E
8uo8drzf	9.227,89 €	12/05/2025 19:56	Ordinario	Ammessa	Ok IST				LESL03000R - LICEO CIARDO - PELLEGRINO	LE	LEQUILE	I	ACOR
8us3z0ya	3.185,71 €	24/04/2025 20:40	Ordinario	Ammessa	Ok IST				TARH070002 - I.P.S.E.O.A. MEDITERRANEO	TA	TARANTO	II	C
8uucjkee	7.321,10 €	07/05/2025 18:03	Ordinario	Ammessa	Ok IST				FGRA052011 - I.P. PUBLIO VIRGILIO MARONE	FG	VICO DEL GARGANO	II	A
8uw7fvc3	7.085,64 €	30/04/2025 20:11	Ordinario	Ammessa	Ok IST				FGTF04801T - I.T.T. AUGUSTO RIGHI	FG	CERIGNOLA	II	ABIO
8v6rss6x	6.074,44 €	23/05/2025 18:59	Ordinario	Ammessa	Ok IST				BARH120027 - I.P. DOMENICO MODUGNO	BA	RUTIGLIANO	II	A SCS
8v8xro9f	4.343,71 €	09/05/2025 12:32	Ordinario	Ammessa	Ok IST				BARH02901Q - IPSSEOA - SEDE ASSOCIATA FIORE MODUGNO	BA	BINETTO	II	P
8vbmo0iy	10.232,61 €	29/04/2025 21:48	Ordinario	Ammessa	Ok IST				BRPS130004 - SCUOLA EUROPEA DI BRINDISI	BR	BRINDISI	II	BS
8vduuf4h	8.984,53 €	06/05/2025 18:01	Ordinario	Ammessa	Ok IST				TAPC10000Q - LICEO ARCHITA	TA	GINOSA	I	C
8veamcb5	6.212,81 €	07/05/2025 18:18	Ordinario	Ammessa	Ok IST				FGPS00701D - LICEO GENEROSO DE ROGATIS	FG	SAN NICANDRO GARGANICO	II	A
8vfnd4l2	3.219,37 €	07/05/2025 09:36	Ordinario	Ammessa	Ok IST				BAPS060001 - LICEO SCIENTIFICO G. SALVEMINI	BA	MODUGNO	I	D
8vhsye1v	10.747,91 €	08/05/2025 16:12	Ordinario	Ammessa	Ok IST				FGRH060014 - I.P.E.O.A. M. LECCE - MANFREDONIA	FG	MANFREDONIA	I	B M
8vkii1m1	8.311,33 €	16/05/2025 09:41	Ordinario	Ammessa	Ok IST				LETF006016 - CASARANO	LE	MIGGIANO	II	II BI
8vlhmmcx	8.100,59 €	14/05/2025 10:38	Ordinario	Ammessa	Ok IST				BATH042012 - ISTITUTO TECNICO NAUTICO MOLFETTA	BA	MOLFETTA	II	D
8vlmoqlq	5.801,08 €	21/05/2025 18:52	Ordinario	Ammessa	Ok IST				FGTF17000V - I.T.E.T. LUIGI DI MAGGIO	FG	SAN MARCO IN LAMIS	II	DB
8vm73glz	14.380,52 €	28/04/2025 16:46	Ordinario	Ammessa	Ok IST				LEPM050006 - LICEO G. COMI	LE	CORSANO	II	BU
8vq88aa6	3.574,24 €	26/05/2025 12:21	Ordinario	Ammessa	Ok IST				TATF03801G - I.I.S. A. RIGHI - ISTITUTO TECNICO	TA	TARANTO	II	A
8vqaiwb8	4.740,00 €	20/05/2025 18:49	Ordinario	Ammessa	Ok IST				FGPC05701B - LICEO P.V. MARONE-CARPINO	FG	CAGNANO VARANO	I	LD
8vqgkxyr	7.677,97 €	26/05/2025 09:17	Ordinario	Ammessa	Ok IST				BAPC18000X - LICEO CARMINE SYLOS	BA	BITONTO	II	B
8vr7mdn1	12.489,24 €	05/05/2025 20:19	Ordinario	Ammessa	Ok IST				LESL03000R - LICEO CIARDO - PELLEGRINO	LE	SALICE SALENTINO	II	I
8vtfputi	8.855,06 €	09/05/2025 18:25	Ordinario	Ammessa	Ok IST				BATA024018 - GIGANTE	BA	MONOPOLI	II	A
8vv18e3a	6.316,68 €	08/05/2025 14:38	Ordinario	Ammessa	Ok IST				BRPM010003 - LICEO E. PALUMBO	BR	BRINDISI	II	BSU
8w5u0bry	11.066,39 €	24/04/2025 16:09	Ordinario	Ammessa	Ok IST				FGPS210002 - LICEO CHECCHIA RISPOLI-TONDI	FG	SAN SEVERO	II	B
8w9g1w7q	11.955,18 €	23/05/2025 18:07	Ordinario	Ammessa	Ok IST				BAPC05401G - ALFREDO ORIANI	BA	CORATO	I	BSU
8wcsmbcn	6.921,06 €	28/04/2025 18:25	Ordinario	Ammessa	Ok IST				BTTD05801E - A. MORO	BT	TRANI	I	F
8we5kl98	5.964,23 €	26/05/2025 16:53	Ordinario	Ammessa	Ok IST				BATL07000T - I.T.T. NERVI-GALILEI	BA	POGGIORSINI	I	I
8whdm9j9	10.133,39 €	08/05/2025 12:19	Ordinario	Ammessa	Ok IST				LESL03302A - LICEO ARTISTICO E MUSICALE GIANNELLI	LE	GAGLIANO DEL CAPO	II	D
8whfnh09	6.194,43 €	07/05/2025 17:04	Ordinario	Ammessa	Ok IST				BATF230001 - I.T.T. PANETTI-PITAGORA	BA	MODUGNO	II	A
8wpjxvls	2.241,52 €	15/05/2025 17:04	Ordinario	Ammessa	Ok IST				TAPS070008 - LICEO G. MOSCATI	TA	GROTTAGLIE	I	A
8wrt09pa	4.472,85 €	28/05/2025 12:10	Ordinario	Ammessa	Ok IST				BRTD01000T - I.T.E. G. CALO'	BR	FRANCAVILLA FONTANA	I	D
8wsunido	9.566,34 €	29/04/2025 15:32	Ordinario	Ammessa	Ok IST				TAPM020008 - LICEO SCIENZE UMANE VITTORINO DA FELTRE	TA	PULSANO	II	AES
8x59q918	3.177,30 €	24/04/2025 12:12	Ordinario	Ammessa	Ok IST				LETF03801N - IST.TECNICO INDUSTRIALE-MAGLIE	LE	STERNATIA	II	I
8xe4vi44	11.361,24 €	08/05/2025 17:09	Ordinario	Ammessa	Ok IST				LEPS01000P - LICEO SCIENTIFICO COSIMO DE GIORGI	LE	COPERTINO	II	M
8xl2lsbs	6.478,31 €	20/05/2025 16:51	Ordinario	Ammessa	Ok IST				LETE010002 - I.T.E.T. G. DELEDDA	LE	SURBO	I	C BIO
8xqwrg8u	2.550,59 €	22/05/2025 12:25	Ordinario	NON Ammessa	Preavviso di rigetto				BARH120016 - I.P. DOMENICO MODUGNO	BA	NOICATTARO	II	IGNOTA
8xu6vklh	4.736,28 €	15/05/2025 17:42	Ordinario	Ammessa	Ok IST				BRRF010008 - I.P. F. L. MORVILLO FALCONE	BR	BRINDISI	I	AQS
8xunblgk	7.039,75 €	12/05/2025 18:16	Ordinario	Ammessa	Ok IST				FGTD061012 - IT.E.T. G. TONIOLO	FG	MANFREDONIA	II	B M
8xwhw2ny	4.230,67 €	20/05/2025 20:30	Ordinario	NON Ammessa	Preavviso di rigetto				TATF044507 - LISIDE F.S. CABRINI SERALE	TA	TARANTO	II	A
8y2kjyyu	5.873,01 €	07/05/2025 11:43	Ordinario	Ammessa	Ok IST				FGTF13000C - I.T.T. ALTAMURA-DA VINCI	FG	FOGGIA	I	B
8y658pqz	9.417,50 €	24/05/2025 11:18	Ordinario	Ammessa	Ok IST				TAPS042015 - LICEO MARIA PIA	TA	TARANTO	I	LSC
8y6ktjhu	1.790,55 €	21/05/2025 11:02	Ordinario	Ammessa	Ok IST				BAPM020006 - LICEO VITO FORNARI	BA	BARI	II	C SU
8y98n91h	6.520,88 €	23/05/2025 17:37	Ordinario	Ammessa	Ok IST				FGTA03701P - I.T.T. DI SANGRO-MINUZIANO-ALBERTI	FG	SAN SEVERO	II	BIO
8ygb50ca	11.866,84 €	29/05/2025 10:25	Ordinario	Ammessa	Ok IST				BTTD32000N - I.T.E.T. CASSANDRO FERMI NERVI	BT	BARLETTA	I	C
8ytlrb88	10.296,53 €	26/04/2025 09:33	Ordinario	Ammessa	Ok IST				BATD071018 - ITE SANDRO PERTINI-PINTO	BA	PUTIGNANO	I	B
8yvahehp	1.489,10 €	30/04/2025 19:11	Ordinario	Ammessa	Ok IST				BTRI036013 - I.P. COSMAI - SEDE ASSOCIATA	BT	TRANI	I	
8yvar15p	9.395,75 €	18/05/2025 14:57	Ordinario	Ammessa	Ok IST				FGPS04801Q - LICEO SCIENT. OP. SC. APPL. A. RIGHI	FG	CERIGNOLA	I	
8yzec3l5	8.980,97 €	30/04/2025 10:29	Ordinario	Ammessa	Ok IST				BAPS07000G - LICEO G. TARANTINO	BA	GRAVINA IN PUGLIA	II	G
8z36spze	5.192,99 €	21/05/2025 11:03	Ordinario	Ammessa	Ok IST				BTTD04301R - R. LOTTI-UMBERTO I TEC.TURISMO-AGRARIO	BT	ANDRIA	I	B T
8zamwyy6	10.809,67 €	05/05/2025 16:36	Ordinario	Ammessa	Ok IST				BRTF01701X - ITI -E. MAJORANA - BRINDISI	BR	BRINDISI	I	DB
8zbjtev7	8.093,98 €	14/05/2025 10:06	Ordinario	Ammessa	Ok IST				BRPS01101V - LICEO SCIENTIFICO COREUTICO E.FERDINANDO	BR	FRANCAVILLA FONTANA	II	A
8zkvtdxj	11.414,65 €	25/04/2025 16:24	Ordinario	Scartata					FGPC180008 - LICEO ZINGARELLI-SACRO CUORE	BT	CANOSA DI PUGLIA	II	B
8zmpkx41	9.279,02 €	27/05/2025 22:58	Ordinario	Ammessa	Ok IST				BRPS030007 - LICEO F. RIBEZZO	BR	SAN MICHELE SALENTINO	II	CT
8zv5bjg3	5.776,91 €	26/05/2025 19:16	Ordinario	Ammessa	Ok IST				BATL07000T - I.T.T. NERVI-GALILEI	BA	ALTAMURA	II	AI
8zyhec1j	10.674,55 €	25/04/2025 23:27	Ordinario	Ammessa	Ok IST				FGPS08000E - LICEO ALBERT EINSTEIN	FG	CERIGNOLA	II	A
8zypc4is	7.578,50 €	29/04/2025 10:23	Ordinario	Ammessa	Ok IST				FGTD061012 - IT.E.T. G. TONIOLO	FG	MANFREDONIA	I	1GM
909mz30i	9.094,85 €	21/05/2025 12:04	Ordinario	Ammessa	Ok IST				BTTD02301G - I.T.E. M. DELL'AQUILA-SAN FERD.	BT	SAN FERDINANDO DI PUGLIA	II	B
90h6xgww	10.947,16 €	17/05/2025 10:39	Ordinario	Ammessa	Ok IST				FGTD22000C - I.O.C. M. DEL GIUDICE	FG	RODI GARGANICO	II	B
90kezb9v	1.343,50 €	22/05/2025 10:54	Ordinario	Ammessa	Ok IST				BATD06202E - I.T.E. D. ROMANAZZI	BA	BARI	II	D
90ro0ajt	7.772,97 €	27/05/2025 17:39	Ordinario	Ammessa	Ok IST				FGTE03000R - ITET NOTARANGELO-ROSATI-GIANNONE-MASI	FG	FOGGIA	II	I
90s33xz3	1.259,32 €	27/05/2025 17:24	Ordinario	Ammessa	Ok IST				FGRC008017 - I.P. L.EINAUDI	FG	FOGGIA	II	I
90uf2klv	8.611,16 €	25/04/2025 18:15	Ordinario	Ammessa	Ok IST				TAPS18000Q - LICEO D. DE RUGGIERI	TA	PALAGIANO	I	G
90xt9g1f	5.032,99 €	13/05/2025 10:09	Ordinario	Ammessa	Ok IST				BARH02401L - ALBEROBELLO	TA	MARTINA FRANCA	I	A
912nantv	9.625,18 €	12/05/2025 10:46	Ordinario	Ammessa	Ok IST				BARI130007 - I.P. L. SANTARELLA - DE LILLA	BA	BARI	II	AU
9176ojvp	4.944,72 €	29/04/2025 16:39	Ordinario	Ammessa	Ok IST				BAPC030002 - LICEO CAGNAZZI	BA	ALTAMURA	I	A

AVVISO PER L'ASSEGNAZIONE DELLE BORSE DI STUDIO A. S. 2024/2025 PER LE STUDENTESSE E STUDENTI DELLA SCUOLA SECONDARIA DI SECONDO GRADO
(art. 9 D.Lgs n. 63/2017)

Istanze trasmesse con Isee regolare

Regione Puglia
Sezione Istruzione e Università
Servizio Sistema dell'Istruzione e del Diritto allo studio

REGIONE PUGLIA — Ministero dell'Istruzione e del Merito

ALLEGATO A

Codice Pratica	Importo ISEE	Data e ora Invio	Tipo ISEE	Esito Provvisorio	Verifica frequenza scolastica	Codice fiscale studente	Cognome studente	Nome studente	Istituzione Scolastica di 2° grado	Prov	Residenza	Classe	Sezione
91ayb1oe	13.421,10 €	19/05/2025 22:08	Ordinario	Ammessa	Ok IST				FGPS010008 - LICEO SCIENTIFICO A. VOLTA	FG	TROIA	II	ESA
91j5pysk	2.256,96 €	09/05/2025 10:22	Ordinario	Ammessa	Ok IST				BRTF010004 - I.T.T. G. GIORGI	BR	BRINDISI	II	C
91j9mz4a	7.259,77 €	09/05/2025 18:07	Ordinario	Ammessa	Ok IST				TATF006014 - ISTITUTO TECNOLOGICO LENTINI	TA	MOTTOLA	I	AGC
91jzh7v5	11.812,35 €	16/05/2025 19:57	Ordinario	Ammessa	Ok IST				BTTD32000N - I.T.E.T. CASSANDRO FERMI NERVI	BT	ANDRIA	II	D
91vuyww4	6.984,25 €	26/04/2025 08:29	Ordinario	Ammessa	Ok IST				BAPM05001C - LS DA VINCI-LC PLATONE SEDE ASS.	BA	SANNICANDRO DI BARI	I	D
91wb98zz	8.010,14 €	20/05/2025 11:32	Ordinario	Ammessa	Ok IST				TAPS18000Q - LICEO D. DE RUGGIERI	TA	MASSAFRA	II	P
91wg18bz	4.358,27 €	13/05/2025 10:54	Ordinario	Ammessa	Ok IST				LESD090002 - LICEO P. COLONNA	LE	ARADEO	II	C
924pdp5b	9.012,28 €	27/05/2025 12:08	Ordinario	Ammessa	Ok IST				BARH120027 - I.P. DOMENICO MODUGNO	BA	NOICATTARO	II	A
925te11z	5.742,26 €	29/04/2025 19:15	Ordinario	Ammessa	Ok IST				BATF002014 - ITI GALILEO GALILEI	BA	ADELFIA	I	AI
929up3r7	1.397,83 €	13/05/2025 08:39	Ordinario	Ammessa	Ok IST				TARH08000L - I.P. ELSA MORANTE	TA	TARANTO	II	B
92bv84x8	4.056,34 €	20/05/2025 12:15	Ordinario	Ammessa	Ok IST				BTPC210007 - LICEO F. DE SANCTIS	BT	BISCEGLIE	II	AS
92m5lzst	9.229,84 €	24/04/2025 16:18	Ordinario	Ammessa	Ok IST				BTRC03601A - IPSC - IPSAM COSMAI	BT	BISCEGLIE	II	AO
92mmqqn5	6.342,18 €	26/04/2025 09:54	Ordinario	Ammessa	Ok IST				BARI130007 - I.P. L. SANTARELLA - DE LILLA	BA	BARI	II	A
92o69h4g	4.739,71 €	05/05/2025 13:22	Ordinario	Ammessa	Ok IST				FGPM03000E - LICEO CAROLINA POERIO	FG	FOGGIA	I	A
92s3m0rf	12.946,88 €	12/05/2025 15:19	Ordinario	Ammessa	Ok IST				FGTF04801T - I.T.T. AUGUSTO RIGHI	FG	CERIGNOLA	II	B
92wuvwf3	9.454,92 €	26/05/2025 19:22	Ordinario	Ammessa	Ok IST				LEPS03000X - LICEO G. C. VANINI	LE	UGENTO	II	DS
9319vfqn	14.186,69 €	08/05/2025 10:40	Ordinario	Ammessa	Ok IST				FGTF13000C - I.T.T. ALTAMURA-DA VINCI	FG	ORTA NOVA	I	D
931u3uow	240,76 €	29/04/2025 09:57	Ordinario	Ammessa	Ok IST				BTTD05801E - A. MORO	BT	TRANI	I	A
939r6174	4.665,25 €	05/05/2025 22:43	Ordinario	Ammessa	Ok IST				BTTF06000Q - I.T.T. SEN. IANNUZZI	BT	ANDRIA	II	A I
93eh3xlu	11.804,03 €	21/05/2025 12:18	Ordinario	Ammessa	Ok IST				LETD140007 - I.T.E. A. DE VITI DE MARCO	LE	TAURISANO	I	B
93eqvm0e	4.644,91 €	07/05/2025 18:48	Ordinario	Ammessa	Ok IST				BTTD05701P - I.T.E. G. DELL'OLIO	BT	BISCEGLIE	II	C
93f7m1x7	734,64 €	07/05/2025 10:17	Ordinario	Ammessa	Ok IST				FGTD08000A - I.T.E.T. BLAISE PASCAL	FG	FOGGIA	II	IT
93igj5fd	11.880,69 €	05/05/2025 15:48	Ordinario	Ammessa	Ok IST				BATF06701V - A. VOLTA	BA	PALO DEL COLLE	I	B MM
93p198s2	11.064,23 €	08/05/2025 18:34	Ordinario	Ammessa	Ok IST				FGRC04603P - I.P. OTTICO A. OLIVETTI - STORNARA	FG	STORNARA	I	A
93p5a2yk	6.957,82 €	23/05/2025 18:36	Ordinario	Ammessa	Ok IST				BTPS11000D - LICEO SCIENTIFICO VALDEMARO VECCHI	BT	ANDRIA	II	C
93sicmvt	4.171,26 €	09/05/2025 10:00	Ordinario	Ammessa	Ok IST				TATF027015 - ISTITUTO TECNICO IND. EDOARDO AMALDI	TA	MASSAFRA	I	F
93xh1btn	11.414,96 €	05/05/2025 16:07	Ordinario	Ammessa	Ok IST				TAPM020008 - LICEO SCIENZE UMANE VITTORINO DA FELTRE	TA	TARANTO	I	FSU
93zpkek8	7.042,95 €	14/05/2025 12:30	Ordinario	Ammessa	Ok IST				BTRC04301D - R. LOTTI - UMBERTO I PROF.SERV. COMM.LI	BT	ANDRIA	II	B P
948gp3li	8.160,29 €	30/04/2025 11:32	Ordinario	Ammessa	Ok IST				BTTD04301R - R. LOTTI-UMBERTO I TEC.TURISMO-AGRARIO	BT	ANDRIA	I	A T
94fz0mzd	14.406,03 €	24/04/2025 19:13	Ordinario	Ammessa	Ok IST				BATD02601A - I.T.E. C. COLAMONICO - ITT CHIARULLI	BA	ACQUAVIVA DELLE FONTI	I	A SPORTIVO
94gx24sj	7.736,07 €	14/05/2025 09:19	Ordinario	Ammessa	Ok IST				BARH04000D - I.P.E.O.A. DI MOLFETTA	BT	BISCEGLIE	II	A
94kh5xf8	6.819,19 €	23/05/2025 16:54	Ordinario	Ammessa	Ok IST				BTTD05701P - I.T.E. G. DELL'OLIO	BT	BISCEGLIE	II	B
94o74qan	9.460,22 €	09/05/2025 10:17	Ordinario	Ammessa	Ok IST				LERI016021 - IST. PROF. IND. E ARTIGIANATO -TRICASE-	LE	TRICASE	II	A
94vy0h0g	5.103,25 €	24/04/2025 12:20	Ordinario	Ammessa	Ok IST				BASL03301E - IISS R. LUXEMBURG-LIC. ART. GRAF. AUDIOV	BA	ACQUAVIVA DELLE FONTI	I	B
94zdyzbb	6.247,52 €	08/05/2025 20:39	Ordinario	Ammessa	Ok IST				FGPM059017 - LICEO A. G. RONCALLI	FG	MANFREDONIA	II	2D
94ztbx8o	4.433,54 €	12/05/2025 20:09	Ordinario	Ammessa	Ok IST				FGRH100008 - I.P. ANNESSO CONV. BONGHI	FG	LUCERA	I	C
95dy5z70	5.628,29 €	06/05/2025 19:55	Ordinario	Ammessa	Ok IST				BATF04101P - MOLFETTA	BA	MOLFETTA	II	A TEC
95fypwsr	6.160,89 €	20/05/2025 19:41	Ordinario	Ammessa	Ok IST				BTRC04651A - LEONTINE E GIUSEPPE DE NITTIS-SERALE	BT	BARLETTA	I	E
95gbiq31	5.932,98 €	07/05/2025 12:21	Ordinario	Ammessa	Ok IST				BARH11000E - I.P. E. MAJORANA	BA	BITONTO	II	H
95j624qs	4.686,40 €	12/05/2025 16:37	Ordinario	Ammessa	Ok IST				BRTF02000P - I.T.T. E. FERMI	BR	FRANCAVILLA FONTANA	I	BEE
95n9lics	812,76 €	13/05/2025 10:58	Ordinario	Ammessa	Ok IST				LERC031019 - IST.PROFESSIONALEDE PACE -LECCE	LE	NOVOLI	II	B
95swot0g	4.372,79 €	27/05/2025 11:54	Ordinario	Ammessa	Ok IST				FGRA052011 - I.P. PUBLIO VIRGILIO MARONE	FG	ISCHITELLA	II	A
95t0epwo	13.532,79 €	17/05/2025 20:14	Ordinario	Ammessa	Ok IST				BTSL04401N - LICEO ARTISTICO GIUSEPPE COLASANTO	BT	ANDRIA	II	B
95xqfvwc	5.656,48 €	15/05/2025 17:46	Ordinario	Ammessa	Ok IST				MTPM01000G - LICEO "T. STIGLIANI" -MATERA	TA	GINOSA	I	H
95yiihkz	- €	05/05/2025 20:19	Ordinario	NON Ammessa	Preavviso di rigetto				LETF03801N - IST.TECNICO INDUSTRIALE-MAGLIE	LE	POGGIARDO	I	C
965437s2	10.020,83 €	05/05/2025 18:21	Ordinario	Ammessa	Ok IST				LEPC120003 - LICEO GALILEO GALILEI	LE	NARDO'	II	B
966jj33h	6.458,12 €	20/05/2025 18:30	Ordinario	Ammessa	Ok IST				FGTD061012 - IT.E.T. G. TONIOLO	FG	MANFREDONIA	I	CI
96irbssc	4.333,11 €	20/05/2025 17:51	Ordinario	Ammessa	Ok IST				BAPM05001C - LS DA VINCI-LC PLATONE SEDE ASS.	BA	CASSANO DELLE MURGE	II	A
96kl4kkf	1.691,33 €	22/05/2025 10:40	Ordinario	Ammessa	Ok IST				FGPS20000B - LICEO GALILEI-MORO	FG	MANFREDONIA	II	E
96mnx37v	9.417,71 €	26/05/2025 11:26	Ordinario	Ammessa	Ok IST				FGPC160003 - LICEO LANZA-PERUGINI	FG	FOGGIA	I	1 L
96q7bjkj	4.721,87 €	06/05/2025 09:46	Ordinario	Ammessa	Ok IST				FGPM059017 - LICEO A. G. RONCALLI	FG	MANFREDONIA	I	
96qctvo8	14.930,75 €	10/05/2025 15:19	Ordinario	Ammessa	Ok IST				FGTF17000V - I.T.E.T. LUIGI DI MAGGIO	FG	SAN GIOVANNI ROTONDO	II	B
96wmmsif	4.474,47 €	28/04/2025 12:07	Ordinario	Ammessa	Ok IST				FGPC15000C - LICEO BONGHI-ROSMINI	FG	LUCERA	I	A
9704ncoq	4.328,05 €	12/05/2025 17:59	Ordinario	Ammessa	Ok IST				LEPM047018 - ISTITUTO MAGISTRALE A.MORO MAGLIE	LE	CURSI	I	C
970k7ybo	4.245,18 €	06/05/2025 19:56	Ordinario	Ammessa	Ok IST				BARH03301B - IPSSEOA CASAMASSIMA	BA	NOICATTARO	II	A
973jzk6b	7.810,96 €	29/04/2025 19:10	Ordinario	Ammessa	Ok IST				FGTD061012 - IT.E.T. G. TONIOLO	FG	MANFREDONIA	II	BI
974f7uy8	9.888,14 €	12/05/2025 18:16	Ordinario	NON Ammessa	Preavviso di rigetto				TAPS18000Q - LICEO D. DE RUGGIERI	TA	MASSAFRA	I	C
979fc2ux	4.863,73 €	26/04/2025 14:02	Corrente	Ammessa	Ok IST				FGPS08000E - LICEO ALBERT EINSTEIN	FG	CERIGNOLA	II	F
97lq4otv	6.298,53 €	22/05/2025 19:31	Ordinario	Ammessa	Ok IST				BAPC18000X - LICEO CARMINE SYLOS	BA	BITONTO	II	A
97myix8y	10.079,64 €	25/04/2025 15:02	Ordinario	Ammessa	Ok IST				BAPS064019 - LICEO SCIENT. OSA LEVI-MONTALCINI	BA	MOLFETTA	I	E
97sr9if2	9.787,16 €	29/05/2025 09:28	Ordinario	Ammessa	Ok IST				LEPS23000N - LICEO DON TONINO BELLO	LE	LEVERANO	I	AL
97vurvkd	10.666,15 €	21/05/2025 10:05	Ordinario	Ammessa	Ok IST				BAPC030002 - LICEO CAGNAZZI	BA	ALTAMURA	I	A
97wz99qp	6.499,02 €	23/05/2025 11:48	Ordinario	Ammessa	Ok IST				FGRC00801T - I.P. L.EINAUDI	FG	FOGGIA	I	C
98351yp5	6.753,42 €	22/05/2025 18:50	Ordinario	Ammessa	Ok IST				BATD21000D - I.T.E.T. DE VITI DE MARCO	BA	CASAMASSIMA	I	
984b2zu0	3.702,86 €	29/04/2025 22:04	Ordinario	Ammessa	Ok IST				FGRH060014 - I.P.E.O.A. M. LECCE - MANFREDONIA	FG	MANFREDONIA	I	B

AVVISO PER L'ASSEGNAZIONE DELLE BORSE DI STUDIO A. S. 2024/2025 PER LE STUDENTESSE E STUDENTI DELLA SCUOLA SECONDARIA DI SECONDO GRADO
(art. 9 D.Lgs n. 63/2017)

Istanze trasmesse con Isee regolare

Regione Puglia
Sezione Istruzione e Università
Servizio Sistema dell'Istruzione e del Diritto allo studio

REGIONE PUGLIA — Ministero dell'Istruzione e del Merito

ALLEGATO A

Codice Pratica	Importo ISEE	Data e ora Invio	Tipo ISEE	Esito Provvisorio	Verifica frequenza scolastica	Codice fiscale studente	Cognome studente	Nome studente	Istituzione Scolastica di 2° grado	Prov	Residenza	Classe	Sezione
9874dots	11.607,72 €	12/05/2025 17:59	Ordinario	Ammessa	Ok IST				BTRH05801C - A. MORO	BT	TRANI	I	
98cu3vgx	7.425,25 €	07/05/2025 10:25	Ordinario	Ammessa	Ok IST				TATF03801G - I.I.S. A. RIGHI - ISTITUTO TECNICO	TA	TARANTO	I	
98kweh9z	- €	27/05/2025 20:23	Ordinario	Ammessa	Ok IST				BTTD04301R - R. LOTTI-UMBERTO I TEC.TURISMO-AGRARIO	BT	ANDRIA	I	C T
98qllqr2	4.824,44 €	10/05/2025 15:13	Ordinario	Ammessa	Ok IST				FGRH100008 - I.P. ANNESSO CONV. BONGHI	FG	BICCARI	I	C
999f3cno	12.837,67 €	08/05/2025 12:00	Ordinario	Ammessa	Ok IST				LEPS23000N - LICEO DON TONINO BELLO	LE	CARMIANO	II	ASP
99tb7gbm	13.341,38 €	11/05/2025 10:45	Ordinario	Ammessa	Ok IST				BASL06000T - LICEO DE NITTIS-PASCALI	BA	BARI	II	B
9a6i2fn2	7.201,96 €	08/05/2025 10:56	Ordinario	Ammessa	Ok IST				BATD220004 - I.T.E. VITALE GIORDANO	BA	BITONTO	I	A
9a7va22o	9.802,41 €	09/05/2025 19:18	Ordinario	Ammessa	Ok IST				FGPM030006 - LICEO CAROLINA POERIO	FG	CARAPELLE	II	CE
9a8ltr5k	8.161,07 €	16/05/2025 19:41	Ordinario	Ammessa	Ok IST				BRTF01701X - ITI -E. MAJORANA - BRINDISI	LE	VEGLIE	I	BB
9agv3wum	8.861,14 €	22/05/2025 19:58	Ordinario	Ammessa	Ok IST				LEPM050006 - LICEO G. COMI	LE	MONTESANO SALENTINO	II	AE
9aonuo1n	2.077,75 €	11/05/2025 20:30	Ordinario	Ammessa	Ok IST				BTPS04000C - LICEO ENRICO FERMI	BT	CANOSA DI PUGLIA	II	A
9arak63x	- €	07/05/2025 18:29	Ordinario	Ammessa	Ok IST				BATL07000T - I.T.T. NERVI-GALILEI	BA	ALTAMURA	I	G
9asu4tin	9.586,99 €	28/04/2025 18:21	Ordinario	Ammessa	Ok IST				TAPC10000Q - LICEO ARCHITA	TA	MASSAFRA	I	A M
9atlpaey	9.544,27 €	07/05/2025 18:40	Ordinario	Ammessa	Ok IST				BTTD04301R - R. LOTTI-UMBERTO I TEC.TURISMO-AGRARIO	BT	ANDRIA	II	D
9auuhhln	8.475,78 €	05/05/2025 17:02	Ordinario	Ammessa	Ok IST				TARF044013 - I.P. F.S. CABRINI	TA	TARANTO	II	B ST
9b6kxmnn	3.528,02 €	28/04/2025 11:19	Ordinario	Ammessa	Ok IST				BARI14000T - I.P. DE NORA - LORUSSO	BA	ALTAMURA	I	E
9bdzzp4f	11.249,51 €	16/05/2025 10:43	Ordinario	Ammessa	Ok IST				LETD08000R - I.T.E. A. OLIVETTI	LE	SURBO	I	C
9bsi67vv	10.670,38 €	13/05/2025 12:10	Ordinario	Ammessa	Ok IST				FGPC160003 - LICEO LANZA-PERUGINI	FG	FOGGIA	II	F
9bxymamx	8.098,25 €	24/04/2025 19:34	Ordinario	Ammessa	Ok IST				TATF03801G - I.I.S. A. RIGHI - ISTITUTO TECNICO	TA	TARANTO	I	B
9c15q8kk	6.888,47 €	29/04/2025 17:55	Ordinario	Ammessa	Ok IST				LESD090002 - LICEO P. COLONNA	LE	GALATINA	II	B
9c1dh5pz	8.567,89 €	21/05/2025 11:49	Ordinario	Ammessa	Ok IST				LESD090002 - LICEO P. COLONNA	LE	MATINO	I	C
9c212d7a	7.439,19 €	05/05/2025 18:37	Ordinario	Ammessa	Ok IST				BATD05901N - MARCO POLO	BA	PALO DEL COLLE	I	E INT.
9c2ollq7	8.541,01 €	22/05/2025 17:01	Minori	Ammessa	Ok IST				TARF044013 - I.P. F.S. CABRINI	TA	TARANTO	II	ODO
9c71vh65	3.200,85 €	20/05/2025 18:25	Ordinario	Ammessa	Ok IST				BTPC210007 - LICEO F. DE SANCTIS	BT	TRANI	I	DS
9c92ozev	6.611,69 €	20/05/2025 09:22	Ordinario	Ammessa	Ok IST				TAPC10000Q - LICEO ARCHITA	TA	STATTE	II	A
9cbw6ruf	5.389,19 €	09/05/2025 07:56	Ordinario	Ammessa	Ok IST				FGRI01101A - I.P. G.PAVONCELLI	FG	CERIGNOLA	II	B
9ccr6ih1	4.144,41 €	16/05/2025 08:52	Ordinario	Ammessa	Ok IST				LERC031019 - IST.PROFESSIONALE DE PACE -LECCE	LE	LECCE	II	AOG
9cfgpdnh	11.101,32 €	05/05/2025 13:08	Ordinario	Ammessa	Ok IST				LESD090002 - LICEO P. COLONNA	LE	TUGLIE	II	A
9coblib8	6.470,41 €	29/04/2025 09:52	Ordinario	Ammessa	Ok IST				BATD013018 - VITTORIO BACHELET	BA	GRAVINA IN PUGLIA	II	E
9cswpcdl	9.401,83 €	30/04/2025 10:48	Ordinario	Ammessa	Ok IST				BTPS11000D - LICEO SCIENTIFICO VALDEMARO VECCHI	BT	TRANI	I	
9cvocwpy	5.437,60 €	29/04/2025 18:13	Ordinario	Ammessa	Ok IST				TAPS18000Q - LICEO D. DE RUGGIERI	TA	MASSAFRA	I	M
9cyi1yo8	7.389,59 €	12/05/2025 18:41	Ordinario	Ammessa	Ok IST				FGTA01101E - I.T. G. PAVONCELLI	FG	CERIGNOLA	II	B
9czka3h2	3.639,66 €	25/04/2025 18:01	Ordinario	Ammessa	Ok IST				FGTD060005 - I.T.E.T. VITTORIO EMANUELE III	FG	LUCERA	II	C
9d2g1rkw	7.547,82 €	30/04/2025 17:58	Ordinario	Ammessa	Ok IST				BRPS00301X - L. DA VINCI - FASANO -	BR	FASANO	II	B
9d68l7w6	9.076,15 €	08/05/2025 14:37	Ordinario	Ammessa	Ok IST				BAPS24000D - LICEO E. AMALDI	BA	BITETTO	I	BL
9dgbfut0	1.051,64 €	09/05/2025 11:03	Corrente	Ammessa	Ok IST				BAPS09000R - LICEO O. TEDONE	BA	CORATO	I	
9dj34bl2	9.383,73 €	25/04/2025 12:42	Ordinario	Ammessa	Ok IST				BAPS079013 - LICEO SCIENTIFICO DELL'ERBA CASTELLANA G	BA	CASTELLANA GROTTE	I	BL
9djzasx9	6.275,38 €	20/05/2025 10:21	Ordinario	Ammessa	Ok IST				FGTA03701P - I.T.T. DI SANGRO-MINUZIANO-ALBERTI	FG	SAN SEVERO	II	MM
9dnt40v7	9.987,50 €	29/05/2025 09:05	Ordinario	Ammessa	Ok IST				LEPS23000N - LICEO DON TONINO BELLO	LE	PORTO CESAREO	II	CP
9dwslnpz	11.045,23 €	21/05/2025 12:14	Ordinario	Ammessa	Ok IST				BARI052018 - IPSIA AGOSTINO AGHERBINO	BA	PUTIGNANO	I	D
9e1yk9kl	10.399,84 €	29/04/2025 10:54	Ordinario	Ammessa	Ok IST				FGPM05000Q - LICEO MARIA IMMACOLATA	FG	SAN MARCO IN LAMIS	I	A
9e7cxo53	8.020,75 €	23/05/2025 18:50	Ordinario	Ammessa	Ok IST				BAPS01000X - LICEO SCIENTIFICO A. SCACCHI	BA	CAPURSO	I	L
9eandydx	8.807,66 €	25/05/2025 12:04	Ordinario	Ammessa	Ok IST				BATF26000R - I.T.E.T. VITO SANTE LONGO	BA	POLIGNANO A MARE	II	B
9ej31rcv	7.379,41 €	12/05/2025 11:40	Ordinario	Ammessa	Ok IST				BARI052029 - IPSIA AGOSTINO AGHERBINO	BA	PUTIGNANO	II	2LH
9ejv2a15	5.643,43 €	29/04/2025 17:40	Ordinario	Ammessa	Ok IST				BRPM010003 - LICEO E. PALUMBO	BR	BRINDISI	II	CES
9en53izp	10.575,86 €	28/05/2025 20:55	Ordinario	Ammessa	Ok IST				TAPS18000Q - LICEO D. DE RUGGIERI	TA	PALAGIANO	II	S
9etxnevx	- €	20/05/2025 14:34	Ordinario	Ammessa	Ok IST				TAPC070005 - LICEO ARISTOSSENO	TA	TARANTO	I	C
9euefvs3	9.069,43 €	22/05/2025 23:42	Ordinario	Ammessa	Ok IST				BATF06701V - A. VOLTA	BA	PALO DEL COLLE	I	HIA
9ey4582h	6.193,96 €	29/04/2025 17:52	Ordinario	Ammessa	Ok IST				BARM05301G - ISTITUTO PROFESSIONALE LUIGI RUSSO	BA	MONOPOLI	I	SA
9f1t5oap	11.047,74 €	15/05/2025 18:12	Ordinario	Ammessa	Ok IST				BARM042015 - I.P.S.J.A.M. AMERIGO VESPUCCI	BA	MOLFETTA	I	B C
9f28l1ea	8.567,39 €	12/05/2025 18:12	Ordinario	Ammessa	Ok IST				BATD06801C - ISTITUTO TECNOLOGICO E. MONTALE	BA	RUTIGLIANO	II	G
9fd15nj9	4.152,59 €	12/05/2025 19:44	Ordinario	Ammessa	Ok IST				BATH040009 - I.T.T. EUCLIDE-CARACCIOLO	BT	TRANI	I	
9fjn3i38	6.654,10 €	13/05/2025 11:45	Ordinario	Ammessa	Ok IST				TARF044013 - I.P. F.S. CABRINI	TA	TARANTO	I	BMI
9flmhhd5	8.288,13 €	19/05/2025 20:44	Ordinario	Ammessa	Ok IST				TATF027026 - ISTITUTO TECNICO IND. EDOARDO AMALDI	TA	STATTE	I	G
9fp8c2f4	3.469,14 €	22/05/2025 18:35	Ordinario	Ammessa	Ok IST				LEPC01000G - LICEO FRANCESCA CAPECE	LE	MAGLIE	II	B
9fsdm2eg	7.902,99 €	23/05/2025 10:19	Minori	Ammessa	Ok IST				BTPS11000D - LICEO SCIENTIFICO VALDEMARO VECCHI	BT	TRANI	I	BS
9fvc9sxm	4.693,80 €	28/05/2025 16:49	Ordinario	Ammessa	Ok IST				TARC03901T - ISTITUTO PROF.LE PERRONE	TA	PALAGIANELLO	I	L
9fzrkvuj	6.984,20 €	22/05/2025 18:30	Ordinario	Ammessa	Ok IST				BARH120005 - I.P. DOMENICO MODUGNO	BA	MONOPOLI	I	B
9g8cv0uy	11.750,41 €	15/05/2025 19:48	Ordinario	Ammessa	Ok IST				BTRC04651A - LEONTINE E GIUSEPPE DE NITTIS-SERALE	BT	BARLETTA	I	G
9ggmh6d8	1.774,69 €	22/05/2025 11:41	Corrente	Ammessa	Ok IST				LEPS003011 - LICEO SCIENTIFICO	LE	SPECCHIA	I	A
9ggrnelr	5.408,79 €	28/04/2025 15:19	Ordinario	Ammessa	Ok IST				BTTD05601V - I.T.E.SETTORE CARAFA	BT	ANDRIA	I	D
9ghr2igb	10.419,55 €	08/05/2025 18:23	Ordinario	Ammessa	Ok IST				FGTD02101G - I.T.E. P. GIANNONE	FG	SAN MARCO IN LAMIS	I	
9ghz1hi7	9.342,77 €	11/05/2025 18:08	Ordinario	Ammessa	Ok IST				TATF044507 - LISIDE F.S. CABRINI SERALE	TA	TARANTO	I	A
9gibw1mx	8.622,70 €	23/05/2025 10:34	Ordinario	NON Ammessa	Preavviso di rigetto				FGTD02101G - I.T.E. P. GIANNONE	FG	SAN MARCO IN LAMIS	I	AFM
9gjaizuc	7.903,20 €	13/05/2025 17:05	Ordinario	Ammessa	Ok IST				LEPM150003 - LICEO "R. LEVI MONTALCINI"	LE	RUFFANO	II	F

AVVISO PER L'ASSEGNAZIONE DELLE BORSE DI STUDIO A. S. 2024/2025 PER LE STUDENTESSE E STUDENTI DELLA SCUOLA SECONDARIA DI SECONDO GRADO
(art. 9 D.Lgs n. 63/2017)

Istanze trasmesse con Isee regolare

ALLEGATO A

Codice Pratica	Importo ISEE	Data e ora Invio	Tipo ISEE	Esito Provvisorio	Verifica frequenza scolastica	Codice fiscale studente	Cognome studente	Nome studente	Istituzione Scolastica di 2° grado	Prov	Residenza	Classe	Sezione
9grxuaar	4.816,53 €	26/04/2025 03:36	Ordinario	Ammessa	Ok IST				BAPS270009 - LICEI CARTESIO	BA	TRIGGIANO	I	F
9h0iuiia	4.809,80 €	30/04/2025 22:13	Ordinario	Ammessa	Ok IST				BRRH01000Q - I.P.E.O.A. S. PERTINI	BR	CELLINO SAN MARCO	I	A
9hb6h4e5	2.235,67 €	22/05/2025 19:44	Ordinario	Ammessa	Ok IST				FGPS210002 - LICEO CHECCHIA RISPOLI-TONDI	FG	SAN SEVERO	II	B
9hfkancw	8.152,00 €	29/05/2025 09:21	Ordinario	Ammessa	Ok IST				FGRI021011 - I.P. PRIMO LEVI	FG	SAN MARCO IN LAMIS	II	A M
9hhys604	10.841,32 €	06/05/2025 20:35	Ordinario	Ammessa	Ok IST				BATD21000D - I.T.E.T. DE VITI DE MARCO	BA	CASAMASSIMA	I	GB
9hmv87vb	5.857,01 €	19/05/2025 17:15	Ordinario	Ammessa	Ok IST				BAPS12000B - LICEO GALILEO GALILEI	BA	BITONTO	I	ALA
9hpj4cl7	6.768,82 €	28/04/2025 16:56	Ordinario	Ammessa	Ok IST				TAPC10000Q - LICEO ARCHITA	TA	TARANTO	I	C
9hua2qog	8.517,15 €	28/04/2025 07:56	Ordinario	Ammessa	Ok IST				BRRF010008 - I.P. F. L. MORVILLO FALCONE	BR	MESAGNE	II	A.S
9i4cq4mi	8.309,90 €	26/05/2025 20:50	Ordinario	Ammessa	Ok IST				BRTF010004 - I.T.T. G. GIORGI	BR	BRINDISI	II	C
9i84nlqq	7.651,73 €	12/05/2025 15:40	Ordinario	Ammessa	Ok IST				FGTF13000C - I.T.T. ALTAMURA-DA VINCI	FG	FOGGIA	II	AT
9i8ok4xp	5.245,71 €	20/05/2025 19:11	Ordinario	Ammessa	Ok IST				BARH04000D - I.P.E.O.A. DI MOLFETTA	BA	MOLFETTA	II	AE
9ibfgwah	2,26 €	11/05/2025 17:57	Ordinario	Ammessa	Ok IST				BATD02601A - I.T.E. C. COLAMONICO - ITT CHIARULLI	BA	CASAMASSIMA	II	TCMA
9ifjnh57	7.398,65 €	27/04/2025 17:34	Ordinario	Ammessa	Ok IST				LEPS23000N - LICEO DON TONINO BELLO	LE	CARMIANO	II	ASP
9ilqjd3c	14.897,76 €	12/05/2025 12:24	Ordinario	Ammessa	Ok IST				FGTD08000A - I.T.E.T. BLAISE PASCAL	FG	FOGGIA	II	B
9iqvubhd	3.066,54 €	29/04/2025 09:13	Ordinario	Ammessa	Ok IST				TAPM020008 - LICEO SCIENZE UMANE VITTORINO DA FELTRE	TA	TARANTO	I	AES
9ir0slve	12.649,48 €	25/05/2025 08:45	Ordinario	Ammessa	Ok IST				TAPM020008 - LICEO SCIENZE UMANE VITTORINO DA FELTRE	TA	TARANTO	II	A
9iswjhmh	6.072,74 €	07/05/2025 16:24	Ordinario	Ammessa	Ok PLE				BARH06951G - IPSSEOA SERALE A. CONSOLI	BA	CASTELLANA GROTTE	II	B
9j3fs4yy	5.034,29 €	24/04/2025 15:27	Ordinario	Ammessa	Ok IST				BTRH05801C - A. MORO	BT	TRANI	II	B
9j5nkksw	10.197,55 €	28/04/2025 16:56	Ordinario	Ammessa	Ok IST				BATD02000A - I.T.E. F. M. GENCO	BA	ALTAMURA	II	D
9jal7jgl	3.632,26 €	29/04/2025 16:48	Ordinario	Ammessa	Ok IST				TARF044013 - I.P. F.S. CABRINI	TA	TARANTO	I	C
9jbhfto7	5.740,24 €	27/05/2025 16:11	Ordinario	Ammessa	Ok IST				LERC031019 - IST.PROFESSIONALE DE PACE -LECCE	LE	LEVERANO	II	A
9jbs60sx	1.027,48 €	15/05/2025 19:14	Ordinario	Ammessa	Ok IST				BRTD100004 - I.T.E.T. PANTANELLI-MONNET	BR	OSTUNI	I	AT
9jcy82fg	2.883,88 €	16/05/2025 09:20	Ordinario	Ammessa	Ok IST				FGTE03000R - ITET NOTARANGELO-ROSATI-GIANNONE-MASI	FG	FOGGIA	I	I
9jhhmqv1	6.426,67 €	06/05/2025 13:37	Ordinario	Ammessa	Ok IST				BRPC006018 - SEZ.CLASSICA DELL'IST.SUP.DI CEGLIE M.	BR	CEGLIE MESSAPICA	II	A
9jp16ttx	5.740,57 €	22/05/2025 16:17	Ordinario	Ammessa	Ok IST				FGTA03701P - I.T.T. DI SANGRO-MINUZIANO-ALBERTI	FG	TORREMAGGIORE	I	B
9jpuu4zr	14.777,90 €	20/05/2025 17:21	Ordinario	Ammessa	Ok IST				FGTE03000R - ITET NOTARANGELO-ROSATI-GIANNONE-MASI	FG	FOGGIA	II	I
9jwvmoms	3.369,95 €	22/05/2025 17:33	Ordinario	Ammessa	Ok IST				FGTD061012 - IT.E.T. G. TONIOLO	FG	MANFREDONIA	I	EM
9jzansru	4.543,48 €	28/04/2025 18:16	Ordinario	Ammessa	Ok IST				BAPS07000G - LICEO G. TARANTINO	BA	GRAVINA IN PUGLIA	II	L
9k1f2rqx	241,31 €	12/05/2025 11:21	Ordinario	NON Ammessa	Preavviso di rigetto				TASD02002Q - LICEO ARTISTICO V. CALO'	TA	TARANTO	II	A
9k1tufcz	5.242,16 €	22/05/2025 13:23	Ordinario	Ammessa	Ok IST				BARH120027 - I.P. DOMENICO MODUGNO	BA	CASAMASSIMA	II	A
9k3wp73p	8.132,65 €	26/04/2025 14:34	Ordinario	Ammessa	Ok IST				BTTD00701N - I.I.S.S. L. EINAUDI	BT	CANOSA DI PUGLIA	II	B
9k454m4e	2.661,27 €	06/05/2025 11:39	Ordinario	Ammessa	Ok IST				BATF06401B - IST. TECN. TECNOLOGICO FERRARIS	BT	BISCEGLIE	I	AM
9k6r5c6g	2.143,87 €	28/05/2025 22:44	Ordinario	Ammessa	Ok IST				LERI01701Q - F. BOTTAZZI - CASARANO	LE	MATINO	II	2AME
9k7j71fd	7.329,97 €	28/04/2025 19:32	Ordinario	Ammessa	Ok IST				BTPC01000D - LICEO A. CASARDI	BT	BARLETTA	I	A
9kcvv295	3.802,03 €	28/05/2025 18:34	Ordinario	Ammessa	Ok IST				BTRC03601A - IPSC - IPSAM COSMAI	BT	BISCEGLIE	II	DS
9keepcw5	5.564,42 €	12/05/2025 18:53	Ordinario	Ammessa	Ok IST				BRTF02000P - I.T.T. E. FERMI	BR	FRANCAVILLA FONTANA	II	AMM
9kpdz1ue	7.668,57 €	15/05/2025 18:39	Ordinario	Ammessa	Ok IST				FGTD010004 - I.T.E. A. FRACCACRETA	FG	SAN SEVERO	I	B
9kq17d2r	9.186,82 €	30/04/2025 17:23	Ordinario	Ammessa	Ok IST				LEPS23000N - LICEO DON TONINO BELLO	LE	VEGLIE	II	A
9ktsjdsr	10.748,47 €	24/04/2025 16:56	Ordinario	Ammessa	Ok IST				BATF26000R - I.T.E.T. VITO SANTE LONGO	BR	FASANO	II	F
9kz2q7ej	3.164,60 €	14/05/2025 16:52	Ordinario	Ammessa	Ok IST				BTSL046019 - I.I.S.S. LEONTINE E GIUSEPPE DE NITTIS	BT	BARLETTA	I	C
9l1leh3f	- €	08/05/2025 17:36	Ordinario	Ammessa	Ok IST				BAPS06801L - ILARIA ALPI	BA	NOICATTARO	II	L
9l6ylzd3	8.535,16 €	15/05/2025 21:36	Ordinario	Ammessa	Ok IST				FGTE03000R - ITET NOTARANGELO-ROSATI-GIANNONE-MASI	FG	FOGGIA	I	B
9l8y7ugj	4.718,48 €	21/05/2025 09:36	Ordinario	Ammessa	Ok IST				BRTF010004 - I.T.T. G. GIORGI	BR	BRINDISI	I	
9lf3mekg	7.638,85 €	29/04/2025 15:36	Ordinario	Ammessa	Ok IST				BRTF010004 - I.T.T. G. GIORGI	BR	BRINDISI	I	E
9lwvw16v	4.652,29 €	27/05/2025 19:37	Ordinario	Ammessa	Ok IST				BARH120016 - I.P. DOMENICO MODUGNO	BA	NOICATTARO	II	D
9ly8vlq1	13.629,20 €	08/05/2025 12:31	Ordinario	Ammessa	Ok IST				TARH08000L - I.P. ELSA MORANTE	TA	TARANTO	I	C
9m9vg12w	4.159,48 €	30/04/2025 09:59	Ordinario	Ammessa	Ok IST				TATF03701Q - MAJORANA	TA	MASSAFRA	I	ABTS
9maykdhm	6.504,62 €	25/04/2025 09:08	Ordinario	Ammessa	Ok IST				TAPS19000A - LICEO GALILEO FERRARIS	TA	TARANTO	II	A
9mcrym8a	11.395,45 €	05/05/2025 17:54	Ordinario	Ammessa	Ok IST				BARC03701D - R. GORJUX- N.TRIDENTE	BA	BARI	I	D
9miy53ve	5.945,94 €	11/05/2025 15:33	Ordinario	Ammessa	Ok IST				BRRF010008 - I.P. F. L. MORVILLO FALCONE	BR	BRINDISI	II	BS
9mk8iwz0	9.102,94 €	29/04/2025 11:23	Ordinario	Ammessa	Ok IST				BATF06701V - A. VOLTA	BA	BITONTO	II	D
9mmr8pef	8.355,49 €	14/05/2025 18:21	Ordinario	Ammessa	Ok IST				TATF09000G - I.T.T. A. PACINOTTI	TA	SAN GIORGIO IONICO	II	D
9mpzoeh1	2.498,03 €	30/04/2025 11:30	Ordinario	Ammessa	Ok IST				BTSL046019 - I.I.S.S. LEONTINE E GIUSEPPE DE NITTIS	BT	BARLETTA	I	B
9mqkhvmo	5.537,89 €	22/05/2025 17:44	Ordinario	Ammessa	Ok IST				BTPC01000D - LICEO A. CASARDI	BT	BARLETTA	I	A
9mzhatmt	10.647,86 €	28/04/2025 09:22	Ordinario	Ammessa	Ok IST				BTTD05601V - I.T.E.S ETTORE CARAFA	BT	TRANI	I	E
9n1yo2jg	8.736,82 €	06/05/2025 09:39	Ordinario	Ammessa	Ok IST				LERC031019 - IST.PROFESSIONALE DE PACE -LECCE	LE	SAN CESARIO DI LECCE	I	AOA
9n3ura9o	4.575,39 €	27/04/2025 08:20	Ordinario	Ammessa	Ok IST				BARF03301X - IISS R. LUXEMBURG-PROF. SER SOC. E COMM.	BA	ACQUAVIVA DELLE FONTI	I	A
9nduossg	10.408,20 €	08/05/2025 19:36	Ordinario	Ammessa	Ok IST				BATD13000T - I.T.E. LENOCI	BA	MODUGNO	I	
9nfb9hw2	8.425,93 €	25/04/2025 13:39	Ordinario	Ammessa	Ok IST				TAPC070005 - LICEO ARISTOSSENO	TA	TARANTO	I	L
9nh79o58	6.636,99 €	25/04/2025 07:59	Ordinario	Ammessa	Ok IST				TATD026013 - L. EINAUDI	BR	ERCHIE	I	CAFM
9njefr56	9.648,98 €	20/05/2025 12:23	Ordinario	Ammessa	Ok IST				BARI016015 - I.P.S.I.A.	BA	SANTERAMO IN COLLE	II	B
9nl618i6	6.282,81 €	30/04/2025 19:11	Ordinario	Ammessa	Ok IST				BATE04950V - ITT ELENA DI SAVOIA - SERALE	BA	GRUMO APPULA	II	D
9nu30po9	5.103,25 €	08/05/2025 19:12	Ordinario	Ammessa	Ok IST				LETD04401P - IST.TECNICO ECONOMICO F. CALASSO	LE	SALICE SALENTINO	I	CAFM
9nwrz2x5	4.409,12 €	07/05/2025 19:41	Ordinario	Ammessa	Ok IST				BATF230001 - I.T.T. PANETTI-PITAGORA	BA	MODUGNO	II	C
9nxpqfth	8.000,30 €	15/05/2025 15:51	Ordinario	Ammessa	Ok IST				BAPS370006 - LICEO SIMONE - MOREA	BA	POLIGNANO A MARE	II	A C

AVVISO PER L'ASSEGNAZIONE DELLE BORSE DI STUDIO A. S. 2024/2025 PER LE STUDENTESSE E STUDENTI DELLA SCUOLA SECONDARIA DI SECONDO GRADO (art. 9 D.Lgs n. 63/2017)

Istanze trasmesse con Isee regolare

Regione Puglia
Sezione Istruzione e Università
Servizio Sistema dell'Istruzione e del Diritto allo studio

REGIONE PUGLIA — Ministero dell'Istruzione e del Merito

ALLEGATO A

Codice Pratica	Importo ISEE	Data e ora Invio	Tipo ISEE	Esito Provvisorio	Verifica frequenza scolastica	Codice fiscale studente	Cognome studente	Nome studente	Istituzione Scolastica di 2° grado	Prov	Residenza	Classe	Sezione
9nxtdjca	9.020,92 €	07/05/2025 19:50	Ordinario	Ammessa	Ok IST				MTIS01200R - I.I.S. " G.B. PENTASUGLIA " -MATERA	BA	GRAVINA IN PUGLIA	II	D
9o2or4kk	8.526,30 €	26/04/2025 11:36	Ordinario	Ammessa	Ok IST				LESL03000R - LICEO CIARDO - PELLEGRINO	LE	SALICE SALENTINO	I	D
9o5kgbh6	9.501,79 €	27/05/2025 12:13	Ordinario	Ammessa	Ok IST				BATD13000T - I.T.E. LENOCI	BA	BARI	II	BI
9o61hwsh	6.746,20 €	06/05/2025 10:38	Ordinario	Ammessa	Ok IST				BRTF02000P - I.T.T. E. FERMI	BR	FRANCAVILLA FONTANA	I	AEE
9ody41ir	4.706,91 €	29/04/2025 18:28	Ordinario	Ammessa	Ok IST				BATD220004 - I.T.E. VITALE GIORDANO	BA	BITONTO	I	B
9ofdm3wi	8.366,91 €	16/05/2025 11:01	Ordinario	Ammessa	Ok IST				TARF00650L - ISTITUTO PROFESSIONALE LENTINI-SERALE	TA	MASSAFRA	II	A
9ogbq6yt	10.904,97 €	15/05/2025 11:48	Ordinario	Ammessa	Ok IST				BATL07101P - ITET ANELLI	BA	PUTIGNANO	I	BP
9ogc3bbp	11.034,80 €	26/05/2025 12:18	Ordinario	Ammessa	Ok IST				BAPS200003 - LICEO FEDERICO II DI SVEVIA	BA	ALTAMURA	I	D
9oi3znya	9.586,46 €	05/05/2025 12:15	Ordinario	Ammessa	Ok IST				LEPS003011 - LICEO SCIENTIFICO	LE	ALESSANO	II	A
9ol7zrp1	5.028,78 €	07/05/2025 17:21	Ordinario	Ammessa	Ok IST				FGRC04603P - I.P. OTTICO A. OLIVETTI - STORNARA	FG	STORNARA	I	
9oyv9951	4.326,96 €	13/05/2025 09:50	Ordinario	Ammessa	Ok IST				FGTA03701P - I.T.T. DI SANGRO-MINUZIANO-ALBERTI	FG	SAN SEVERO	I	MM
9prf5rk1	11.834,56 €	26/04/2025 13:22	Ordinario	Ammessa	Ok IST				BRTF01701X - ITI -E. MAJORANA - BRINDISI	BR	BRINDISI	II	EB
9pv2ofq5	8.492,20 €	05/05/2025 17:04	Ordinario	Ammessa	Ok IST				BTPS05301G - LICEO A. MORO	BT	MARGHERITA DI SAVOIA	II	C
9pxz5a12	5.138,98 €	26/04/2025 12:05	Ordinario	Ammessa	Ok IST				BRPM010003 - LICEO E. PALUMBO	BR	MESAGNE	I	C
9pywmbxn	2.074,47 €	06/05/2025 10:15	Ordinario	Ammessa	Ok IST				TAPS20000Q - LICEO G. B. VICO	TA	LATERZA	II	L
9q18pyyt	4.843,48 €	12/05/2025 09:49	Ordinario	Ammessa	Ok IST				TAPC10000Q - LICEO ARCHITA	TA	TARANTO	II	C
9q1h9q36	2.609,91 €	22/05/2025 18:19	Ordinario	Ammessa	Ok IST				TARH08000L - I.P. ELSA MORANTE	TA	MASSAFRA	I	D
9q32921z	7.276,18 €	05/05/2025 15:18	Ordinario	Ammessa	Ok IST				FGRC06101P - I.P. G. TONIOLO	FG	MANFREDONIA	I	AP
9q747q6s	8.654,19 €	05/05/2025 14:58	Ordinario	Ammessa	Ok IST				TAPC10000Q - LICEO ARCHITA	TA	TARANTO	I	AC
9qa6ewgx	8.778,75 €	23/05/2025 14:23	Ordinario	Ammessa	Ok IST				FGRC00801T - I.P. L.EINAUDI	FG	FOGGIA	II	E
9qe5huca	7.773,12 €	06/05/2025 11:30	Ordinario	Ammessa	Ok IST				BATD02000A - I.T.E. F. M. GENCO	BA	ALTAMURA	II	A
9qfsn00n	7.488,67 €	05/05/2025 22:49	Ordinario	Ammessa	Ok IST				FGRC06101P - I.P. G. TONIOLO	FG	MANFREDONIA	II	AP
9qj68xbs	10.686,28 €	30/04/2025 11:06	Ordinario	Ammessa	Ok IST				BRPM010003 - LICEO E. PALUMBO	BR	SAN DONACI	I	1DSU
9qqg0zq8	7.954,62 €	20/05/2025 18:26	Ordinario	Ammessa	Ok IST				BRTD01000T - I.T.E. G. CALO'	BR	SAN MICHELE SALENTINO	II	G
9qunfirj	3.795,41 €	30/04/2025 10:26	Ordinario	Ammessa	Ok IST				FGPC15000C - LICEO BONGHI-ROSMINI	FG	LUCERA	II	B
9r0l0ulr	1.815,20 €	19/05/2025 11:21	Ordinario	Ammessa	Ok IST				BTTD04301R - R. LOTTI-UMBERTO I TEC.TURISMO-AGRARIO	BT	ANDRIA	II	D
9r2gurtv	6.873,97 €	16/05/2025 11:24	Ordinario	Ammessa	Ok IST				BRPS130004 - SCUOLA EUROPEA DI BRINDISI	BR	BRINDISI	II	CS
9raw4dxa	10.021,35 €	24/04/2025 20:37	Ordinario	Ammessa	Ok IST				TASD02000N - LICEO ARTISTICO V. CALO'	TA	LIZZANO	I	B
9rc1nidr	3.549,40 €	16/05/2025 19:57	Ordinario	Ammessa	Ok IST				LETF03401A - ISTITUTO TECNICO INDUSTRIALE E. FERMI	LE	LECCE	II	A
9rdlav3m	7.830,35 €	05/05/2025 12:11	Ordinario	Ammessa	Ok IST				BTTD05801E - A. MORO	BT	TRANI	I	A
9relqoqn	4.162,57 €	09/05/2025 09:48	Ordinario	Ammessa	Ok IST				BATD06801C - ISTITUTO TECNOLOGICO E. MONTALE	BA	RUTIGLIANO	II	H
9rp3lo0p	7.267,62 €	30/04/2025 17:58	Ordinario	Ammessa	Ok IST				TAPS18000Q - LICEO D. DE RUGGIERI	TA	MASSAFRA	II	B
9rs93y0g	11.585,71 €	29/05/2025 06:22	Ordinario	Ammessa	Ok IST				BRTF010004 - I.T.T. G. GIORGI	BR	BRINDISI	II	AE
9se1umsi	7.346,00 €	07/05/2025 18:17	Ordinario	Ammessa	Ok IST				TAPC040009 - LICEO TITO LIVIO	TA	MARTINA FRANCA	I	D
9t3ignvp	5.691,63 €	08/05/2025 11:16	Ordinario	Ammessa	Ok IST				BTRI05052Q - IPSIA ARCHIMEDE - BARLETTA SERALE	BT	BARLETTA	II	MB
9t5qboyu	421,86 €	29/04/2025 11:11	Corrente	Ammessa	Ok IST				FGTA01101E - I.T. G. PAVONCELLI	FG	CERIGNOLA	I	B
9t8ihubc	8.493,90 €	18/05/2025 15:33	Ordinario	Ammessa	Ok IST				BATH040009 - I.T.T. EUCLIDE-CARACCIOLO	BA	CAPURSO	I	A
9tg5158k	170,85 €	08/05/2025 16:52	Ordinario	Ammessa	Ok IST				BAPM04000R - LICEO SAN BENEDETTO	BA	POLIGNANO A MARE	II	CL
9ti90gmk	4.865,37 €	13/05/2025 11:45	Ordinario	Ammessa	Ok IST				BTPC210007 - LICEO F. DE SANCTIS	BT	TRANI	I	D
9tjjgcqi	3.729,62 €	15/05/2025 18:56	Ordinario	Ammessa	Ok IST				FGPM059017 - LICEO A. G. RONCALLI	FG	MANFREDONIA	I	C
9tpz7jee	4.930,08 €	27/05/2025 13:02	Ordinario	Ammessa	Ok IST				TATF03801G - I.I.S. A. RIGHI - ISTITUTO TECNICO	TA	TARANTO	II	G
9tu5oi68	4.274,46 €	08/05/2025 17:03	Ordinario	Ammessa	Ok IST				BRTH020006 - I.T.E.TCARNARO-MARCONI-FLACCO-BELLUZZI	BR	BRINDISI	I	AAFM
9tuaewqp	2.776,96 €	07/05/2025 09:39	Ordinario	Ammessa	Ok IST				BARM042015 - I.P.S.I.A.M. AMERIGO VESPUCCI	BA	MOLFETTA	II	B/M
9tuco647	7.855,16 €	29/04/2025 10:18	Ordinario	Ammessa	Ok IST				BARM042015 - I.P.S.I.A.M. AMERIGO VESPUCCI	BA	GIOVINAZZO	I	A
9tx2uclb	5.836,18 €	29/04/2025 12:09	Ordinario	Ammessa	Ok IST				BARI01301N - G. GALILEI	BA	GRAVINA IN PUGLIA	II	A
9tzytwio	1.914,93 €	06/05/2025 11:49	Ordinario	Ammessa	Ok IST				TATF03801G - I.I.S. A. RIGHI - ISTITUTO TECNICO	TA	TARANTO	II	A
9u4h2qoe	4.011,47 €	09/05/2025 18:14	Ordinario	Ammessa	Ok IST				BATF06301G - GUGLIELMO MARCONI	BA	BARI	I	MA
9u9gpk5j	6.158,33 €	06/05/2025 17:07	Ordinario	Ammessa	Ok IST				BRTD100004 - I.T.E.T. PANTANELLI-MONNET	BR	OSTUNI	II	AT
9uaajiij9	2.830,00 €	08/05/2025 17:53	Ordinario	Ammessa	Ok IST				BASD053019 - LICEO ARTISTICO E MUSICALE LUIGI RUSSO	BA	MONOPOLI	II	C
9uachoj8	6.035,01 €	25/05/2025 17:14	Ordinario	Ammessa	Ok IST				BARH11000E - I.P. E. MAJORANA	BA	BARI	II	B
9upe6hl5	9.208,67 €	24/04/2025 16:50	Ordinario	Ammessa	Ok IST				BARH11000E - I.P. E. MAJORANA	BA	BARI	II	B
9uwh9xe5	10.383,82 €	24/04/2025 18:58	Ordinario	Ammessa	Ok IST				LESD03302X - LICEO ARTISTICO E COREUTICO GIANNELLI	LE	SANNICOLA	I	C
9v6gpf6l	8.423,29 €	12/05/2025 18:06	Ordinario	Ammessa	Ok IST				FGPC00101B - LICEO G.T. GIORDANI	FG	MONTE SANT'ANGELO	II	A
9v9mone0	- €	21/05/2025 19:50	Corrente	Ammessa	Ok IST				FGTF059018 - I.T.T. FERMI-ROTUNDI-EUCLIDE	FG	MANFREDONIA	I	A
9vejncab	10.357,90 €	19/05/2025 16:50	Ordinario	Ammessa	Ok IST				BATD02601A - I.T.E. C. COLAMONICO - ITT CHIARULLI	BA	ACQUAVIVA DELLE FONTI	II	INFA
9vjenv6p	8.034,31 €	05/05/2025 22:59	Ordinario	Ammessa	Ok IST				BAPS05901T - M. POLO	BA	PALO DEL COLLE	II	B
9vkoyou8	8.204,62 €	24/04/2025 19:56	Ordinario	Ammessa	Ok IST				BTPC210007 - LICEO F. DE SANCTIS	BT	TRANI	II	AS
9vq84t3i	11.145,64 €	05/05/2025 18:54	Ordinario	Ammessa	Ok IST				BRPS130004 - SCUOLA EUROPEA DI BRINDISI	BR	SAN DONACI	II	ASC
9vtx1vos	6.847,16 €	15/05/2025 18:13	Ordinario	Ammessa	Ok IST				LETF03401A - ISTITUTO TECNICO INDUSTRIALE E. FERMI	LE	NOVOLI	I	CI
9vwt3gli	6.666,71 €	12/05/2025 11:53	Ordinario	Ammessa	Ok IST				BTPC02301L - LICEO S. STAFFA - TRINITAPOLI	BT	TRINITAPOLI	II	A
9w3i8x66	2.282,32 €	28/04/2025 11:13	Ordinario	Ammessa	Ok IST				FGTD02000P - I.T.E.T. DANTE ALIGHIERI	FG	CERIGNOLA	II	A
9wdkeiht	9.666,71 €	25/04/2025 10:33	Ordinario	Ammessa	Ok IST				BATF064018 - IST. TECN. TECNOLOGICO FERRARIS	BA	RUVO DI PUGLIA	II	AM
9wpijtuq	7.952,23 €	29/04/2025 18:29	Ordinario	Ammessa	Ok IST				LERH00101P - I.I.S.S. PRESTA COLUMELLA LECCE	LE	SURBO	II	F
9wtol72h	7.030,61 €	05/05/2025 17:52	Ordinario	Ammessa	Ok IST				BAPC18000X - LICEO CARMINE SYLOS	BA	BITONTO	I	A
9wtzude8	4.187,18 €	21/05/2025 09:20	Ordinario	Ammessa	Ok IST				LERH017018 - F. BOTTAZZI- UGENTO	LE	TAURISANO	I	C

AVVISO PER L'ASSEGNAZIONE DELLE BORSE DI STUDIO A. S. 2024/2025 PER LE STUDENTESSE E STUDENTI DELLA SCUOLA SECONDARIA DI SECONDO GRADO
(art. 9 D.Lgs n. 63/2017)

Istanze trasmesse con Isee regolare

Regione Puglia
Sezione Istruzione e Università
Servizio Sistema dell'Istruzione e del Diritto allo studio

REGIONE PUGLIA — Ministero dell'Istruzione e del Merito

ALLEGATO A

Codice Pratica	Importo ISEE	Data e ora Invio	Tipo ISEE	Esito Provvisorio	Verifica frequenza scolastica	Codice fiscale studente	Cognome studente	Nome studente	Istituzione Scolastica di 2° grado	Prov	Residenza	Classe	Sezione
9wukuvyo	- €	12/05/2025 13:47	Corrente	Ammessa	Ok IST				TARI02401R - IPSIA ARCHIMEDE	TA	TARANTO	I	
9wz8q25u	9.042,83 €	08/05/2025 11:21	Ordinario	Ammessa	Ok IST				FGTF04801T - I.T.T. AUGUSTO RIGHI	FG	CERIGNOLA	I	C BIO
9x086ssw	10.389,47 €	28/04/2025 11:59	Ordinario	Ammessa	Ok IST				LEPM01000Q - LICEO P. SICILIANI	LE	CAMPI SALENTINA	II	DU
9x2j1bz9	7.887,24 €	21/05/2025 17:35	Ordinario	Ammessa	Ok IST				BATD09000L - I.T.E.T. PADRE A. M. TANNOIA	BA	RUVO DI PUGLIA	II	AGRO
9x533hug	10.857,66 €	12/05/2025 19:25	Ordinario	Ammessa	Ok IST				BTPC040009 - LICEO CARLO TROYA	BT	ANDRIA	I	BL
9x6qdbsc	4.169,31 €	06/05/2025 21:41	Ordinario	Ammessa	Ok IST				BTTD05601V - I.T.E.SETTORE CARAFA	BT	ANDRIA	II	F
9xb2abjm	10.207,08 €	19/05/2025 15:17	Ordinario	Ammessa	Ok IST				BATD05901N - MARCO POLO	BA	BARI	II	C
9xg78jrn	3.497,56 €	30/04/2025 17:57	Corrente	Ammessa	Ok IST				BAPS06101T - L. L. GIULIO CESARE	BA	BARI	II	DL
9xghzh95	11.018,46 €	05/05/2025 12:39	Ordinario	Ammessa	Ok IST				BARH049011 - P. CALAMANDREI	BA	BARI	I	H
9xhs60u1	9.293,38 €	15/05/2025 17:53	Ordinario	Ammessa	Ok IST				BRRF00601N - IST.PROF.SERV.SOCIALI CEGLIE MESS.	BR	CEGLIE MESSAPICA	I	C
9xk7rmwn	5.094,39 €	08/05/2025 18:59	Ordinario	Ammessa	Ok IST				BTPS15000X - LICEO CARLO CAFIERO	BT	BARLETTA	II	F
9xqqooqs	9.069,26 €	06/05/2025 19:13	Ordinario	Ammessa	Ok IST				BATD02902V - I.I.S.S. TOMMASO FIORE - MODUGNO	BA	MODUGNO	I	A
9xs1y77f	3.562,78 €	29/04/2025 10:33	Ordinario	Ammessa	Ok IST				BRTD100004 - I.T.E.T. PANTANELLI-MONNET	BR	OSTUNI	II	A
9xu0sgxj	10.932,70 €	06/05/2025 13:54	Ordinario	Ammessa	Ok IST				FGPS210002 - LICEO CHECCHIA RISPOLI-TONDI	FG	SERRACAPRIOLA	I	D
9xy9w5lm	10.749,05 €	15/05/2025 14:56	Ordinario	Ammessa	Ok IST				BATD21000D - I.T.E.T. DE VITI DE MARCO	BA	VALENZANO	II	E
9y2a24dr	7.514,71 €	25/04/2025 17:48	Ordinario	Ammessa	Ok IST				TATA02701C - C. MONDELLI	TA	MASSAFRA	I	B
9y6z6kiq	5.173,31 €	16/05/2025 17:59	Ordinario	Ammessa	Ok IST				FGTD02000P - I.T.E.T. DANTE ALIGHIERI	FG	CERIGNOLA	II	A
9ydcnpfd	9.955,18 €	08/05/2025 18:28	Ordinario	Ammessa	Ok IST				LERH03000N - I.P. N. MOCCIA	LE	NARDO'	II	A SAS
9ygg49p9	9.584,72 €	06/05/2025 12:38	Ordinario	Ammessa	Ok IST				TARH08000L - I.P. ELSA MORANTE	TA	TARANTO	II	D
9yp1v4te	2.217,99 €	09/05/2025 15:54	Ordinario	Ammessa	Ok IST				BATF079015 - ITT LUIGI DELL'ERBA	BA	PUTIGNANO	I	CC
9yug0nke	4.211,52 €	30/04/2025 18:41	Ordinario	Ammessa	Ok IST				LEPM01000Q - LICEO P. SICILIANI	LE	LIZZANELLO	I	E U
9yvr8tdh	10.431,18 €	25/05/2025 10:53	Ordinario	Ammessa	Ok IST				BAPS24000D - LICEO E. AMALDI	BA	GRUMO APPULA	I	DSA
9yxymu7x	8.757,03 €	15/05/2025 10:16	Ordinario	Ammessa	Ok IST				LEPS220003 - LICEO G. STAMPACCHIA	LE	MIGGIANO	I	D
9z1ibbff	4.938,72 €	15/05/2025 23:51	Corrente	Ammessa	Ok IST				BARI130007 - I.P. L. SANTARELLA - DE LILLA	BA	BARI	II	CP
9z6zm94t	4.687,87 €	06/05/2025 16:35	Ordinario	Ammessa	Ok IST				FGTD02101G - I.T.E. P. GIANNONE	FG	SAN MARCO IN LAMIS	II	A
9zb80jhv	3.091,82 €	19/05/2025 17:20	Ordinario	Ammessa	Ok IST				BATD06801C - ISTITUTO TECNOLOGICO E. MONTALE	BA	RUTIGLIANO	I	G
9ze60sne	2.535,78 €	21/05/2025 17:28	Ordinario	Ammessa	Ok IST				LESD03302X - LICEO ARTISTICO E COREUTICO GIANNELLI	LE	MATINO	I	E
9zp3kvr0	8.692,29 €	08/05/2025 21:01	Ordinario	Ammessa	Ok IST				BAPS24000D - LICEO E. AMALDI	BA	PALO DEL COLLE	I	C
9zvseoob	9.315,11 €	24/04/2025 12:20	Ordinario	Ammessa	Ok IST				BAPM05000B - LICEO DON LORENZO MILANI	BA	CASAMASSIMA	II	C
9zwv6n2x	9.194,41 €	07/05/2025 18:11	Ordinario	Ammessa	Ok IST				BTPC210007 - LICEO F. DE SANCTIS	BT	TRANI	I	CS
a0791up6	7.233,25 €	07/05/2025 19:36	Ordinario	Ammessa	Ok IST				BTRI050019 - IPSIA ARCHIMEDE- SEDE ASS.TA DI ANDRIA	BT	ANDRIA	I	MAD
a0ahmi68	6.034,21 €	09/05/2025 12:21	Ordinario	Ammessa	Ok IST				BAPS200003 - LICEO FEDERICO II DI SVEVIA	BA	ALTAMURA	I	H
a0f7ld1n	8.020,30 €	26/05/2025 10:54	Ordinario	Ammessa	Ok IST				TARI02401R - IPSIA ARCHIMEDE	TA	TARANTO	II	G
a0r7k651	4.760,05 €	22/05/2025 19:01	Ordinario	Ammessa	Ok IST				FGPM05000Q - LICEO MARIA IMMACOLATA	FG	SAN GIOVANNI ROTONDO	I	AE
a0s4vtfa	7.780,23 €	20/05/2025 17:37	Ordinario	Ammessa	Ok IST				BATF26000R - I.T.E.T. VITO SANTE LONGO	BA	MONOPOLI	I	C
a0y37s65	7.237,92 €	19/05/2025 22:41	Ordinario	Ammessa	Ok IST				LEPM150003 - LICEO 'R. LEVI MONTALCINI'	LE	MATINO	I	B
a1l4sp49	9.259,59 €	08/05/2025 10:48	Ordinario	Ammessa	Ok IST				FGTF13000C - I.T.T. ALTAMURA-DA VINCI	FG	FOGGIA	II	A
a1n0i66s	11.787,81 €	19/05/2025 17:54	Ordinario	Ammessa	Ok IST				BTTD32000N - I.T.E.T. CASSANDRO FERMI NERVI	BT	BARLETTA	II	D
a1nurk1o	- €	20/05/2025 17:28	Corrente	Ammessa	Ok IST				TAPM020008 - LICEO SCIENZE UMANE VITTORINO DA FELTRE	TA	LEPORANO	I	BSU
a212h67i	9.121,26 €	05/05/2025 17:59	Ordinario	Ammessa	Ok IST				FGPS20000B - LICEO GALILEI-MORO	FG	MANFREDONIA	I	A
a22ingbn	3.661,10 €	25/04/2025 16:16	Ordinario	Ammessa	Ok IST				LEPS21000C - LICEO QUINTO ENNIO	LE	GALLIPOLI	I	A
a27qtuu7	8.561,15 €	15/05/2025 17:53	Ordinario	Ammessa	Ok IST				BATF067518 - A. VOLTA - SERALE	BA	RUVO DI PUGLIA	II	BMM
a2al4zhj	- €	28/05/2025 12:44	Ordinario	Ammessa	Ok IST				FGRH010002 - I.P.E.O.A. ENRICO MATTEI	FG	FOGGIA	II	A
a2bp1lld	2.270,83 €	08/05/2025 20:49	Ordinario	Ammessa	Ok IST				LETE010002 - I.T.E.T. G. DELEDDA	LE	MELENDUGNO	I	
a2ju7lhy	9.460,17 €	26/05/2025 19:01	Ordinario	Ammessa	Ok IST				BAPS07000G - LICEO G. TARANTINO	BA	GRAVINA IN PUGLIA	I	C
a2kaedvy	9.914,06 €	24/04/2025 18:37	Ordinario	Ammessa	Ok IST				BATD02601A - I.T.E. C. COLAMONICO - ITT CHIARULLI	BA	ACQUAVIVA DELLE FONTI	II	TCM
a2mrvkpc	8.037,77 €	09/05/2025 18:36	Ordinario	Ammessa	Ok IST				LEPS04401V - LICEO SCIENTIFICO	LE	VERNOLE	II	L
a2s3ylcq	3.832,64 €	06/05/2025 12:06	Ordinario	Ammessa	Ok IST				FGRI021011 - I.P. PRIMO LEVI	FG	SAN MARCO IN LAMIS	I	AM
a2u2n08o	12.379,78 €	23/05/2025 12:37	Ordinario	Ammessa	Ok IST				FGRI021011 - I.P. PRIMO LEVI	FG	SAN MARCO IN LAMIS	I	
a2v69pjm	8.878,13 €	08/05/2025 09:09	Ordinario	Ammessa	Ok IST				LERC037018 - ISTITUTO PROFESSIONALE	LE	NEVIANO	I	MIT
a2ysy10a	7.311,63 €	24/04/2025 18:27	Ordinario	Ammessa	Ok IST				FGTE030008 - ITET NOTARANGELO-ROSATI-GIANNONE-MASI	FG	FOGGIA	II	A
a2zc09ir	4.975,54 €	07/05/2025 11:52	Ordinario	Ammessa	Ok IST				BTPC02301L - LICEO S. STAFFA - TRINITAPOLI	BT	SAN FERDINANDO DI PUGLIA	I	C
a2zyms6z	9.919,89 €	09/05/2025 09:23	Ordinario	Ammessa	Ok IST				TARH070002 - I.P.S.E.O.A. MEDITERRANEO	TA	TARANTO	II	B
a31ase7j	14.214,40 €	29/04/2025 16:29	Ordinario	Ammessa	Ok IST				FGRI020004 - I.P. ANTONIO PACINOTTI	FG	TROIA	I	A
a33ptkdl	5.119,08 €	19/05/2025 09:27	Ordinario	Ammessa	Ok IST				BRRF01003B - ISTITUTO PROFESSIONALE SERVIZI SOCIALI	BR	SAN MICHELE SALENTINO	I	AS
a3451w2e	4.436,46 €	05/05/2025 11:59	Ordinario	Ammessa	Ok IST				FGTF057011 - I.T.T. P.V. MARONE-CARPINO	FG	CARPINO	II	B
a35zvrtu	9.941,63 €	05/05/2025 18:11	Ordinario	Ammessa	Ok IST				LETF00301P - ALESSANO	LE	SALVE	I	AT
a39h96sf	4.838,22 €	21/05/2025 12:57	Ordinario	Ammessa	Ok IST				BARI130007 - I.P. L. SANTARELLA - DE LILLA	BA	BARI	I	BMD
a3gvk43q	8.265,82 €	28/04/2025 13:25	Ordinario	Ammessa	Ok IST				FGPC15000C - LICEO BONGHI-ROSMINI	FG	VOLTURINO	II	A
a3n3b763	13.341,77 €	29/04/2025 17:41	Ordinario	Ammessa	Ok IST				TAPS19000A - LICEO GALILEO FERRARIS	TA	TARANTO	II	FS
a3pmdttg	9.086,18 €	14/05/2025 18:34	Ordinario	Ammessa	Ok IST				BARI14000T - I.P. DE NORA - LORUSSO	BA	ALTAMURA	II	E
a3qqk4m9	4.638,24 €	14/05/2025 13:00	Ordinario	Ammessa	Ok IST				TARF044013 - I.P. F.S. CABRINI	TA	STATTE	I	1 CMI
a3r15jfh	4.245,07 €	28/04/2025 19:02	Ordinario	Ammessa	Ok IST				FGPS08000E - LICEO ALBERT EINSTEIN	FG	CERIGNOLA	II	G
a3rd0kcd	10.015,70 €	24/04/2025 21:15	Ordinario	Ammessa	Ok IST				LETD140007 - I.T.E. A. DE VITI DE MARCO	LE	TUGLIE	I	E
a3siuo4e	4.322,03 €	07/05/2025 16:55	Ordinario	Ammessa	Ok IST				BARH02401L - ALBEROBELLO	BA	ALBEROBELLO	I	B

AVVISO PER L'ASSEGNAZIONE DELLE BORSE DI STUDIO A. S. 2024/2025 PER LE STUDENTESSE E STUDENTI DELLA SCUOLA SECONDARIA DI SECONDO GRADO (art. 9 D.Lgs n. 63/2017)

Istanze trasmesse con Isee regolare

Regione Puglia
Sezione Istruzione e Università
Servizio Sistema dell'Istruzione e del Diritto allo studio

REGIONE PUGLIA — Ministero dell'Istruzione e del Merito

ALLEGATO A

Codice Pratica	Importo ISEE	Data e ora Invio	Tipo ISEE	Esito Provvisorio	Verifica frequenza scolastica	Codice fiscale studente	Cognome studente	Nome studente	Istituzione Scolastica di 2° grado	Prov	Residenza	Classe	Sezione
a3zyzpgx	3.190,40 €	05/05/2025 21:42	Ordinario	Ammessa	Ok IST				TARC03901T - ISTITUTO PROF.LE PERRONE	BA	GIOIA DEL COLLE	II	F
a40ztu1g	9.424,15 €	22/05/2025 18:26	Minori	Ammessa	Ok IST				BAPC24000A - LICEO G. GALILEI - M. CURIE	BA	MONOPOLI	I	B
a4apu1fg	10.611,82 €	13/05/2025 09:03	Ordinario	Ammessa	Ok IST				BAPC24000A - LICEO G. GALILEI - M. CURIE	BA	MONOPOLI	I	B
a4c66cgp	6.172,82 €	22/05/2025 11:52	Ordinario	Ammessa	Ok IST				BATD02000A - I.T.E. F. M. GENCO	BA	ALTAMURA	I	F
a4fzczgr	3.807,17 €	14/05/2025 14:57	Ordinario	Ammessa	Ok IST				BAPS24000D - LICEO E. AMALDI	BA	SANNICANDRO DI BARI	II	ASU
a4h51wqe	6.237,38 €	26/05/2025 18:04	Ordinario	Ammessa	Ok IST				FGRI021011 - I.P. PRIMO LEVI	FG	SAN MARCO IN LAMIS	II	AE
a4ldsczn	7.962,19 €	28/04/2025 17:47	Ordinario	Ammessa	Ok IST				BAPS200003 - LICEO FEDERICO II DI SVEVIA	BA	ALTAMURA	II	E
a4nrob6n	4.842,37 €	05/05/2025 14:49	Ordinario	Ammessa	Ok IST				TAPS19000A - LICEO GALILEO FERRARIS	TA	TARANTO	II	BL
a4ofodva	4.892,06 €	23/05/2025 11:43	Ordinario	Ammessa	Ok IST				FGTD02101G - I.T.E. P. GIANNONE	FG	SAN MARCO IN LAMIS	I	A
a4w8myuv	6.757,32 €	09/05/2025 18:41	Ordinario	Ammessa	Ok IST				BAPS064019 - LICEO SCIENT. OSA LEVI-MONTALCINI	BT	BISCEGLIE	II	BL
a55q7l57	7.244,85 €	24/04/2025 17:03	Ordinario	Ammessa	Ok IST				BTRC03601A - IPSC - IPSAM COSMAI	BT	BISCEGLIE	II	CS
a597z0we	7.446,12 €	13/05/2025 15:59	Ordinario	Ammessa	Ok IST				BATD05901N - MARCO POLO	BA	BITRITTO	I	G
a59dkml3	12.612,26 €	21/05/2025 17:25	Ordinario	Ammessa	Ok IST				BTSL04401N - LICEO ARTISTICO GIUSEPPE COLASANTO	BT	ANDRIA	I	A
a5db03n5	9.664,43 €	22/05/2025 22:01	Ordinario	Ammessa	Ok IST				FGTA03701P - I.T.T. DI SANGRO-MINUZIANO-ALBERTI	FG	SAN PAOLO DI CIVITATE	II	B
a5denf9w	10.248,30 €	15/05/2025 11:33	Ordinario	Ammessa	Ok IST				BRPS130004 - SCUOLA EUROPEA DI BRINDISI	BR	BRINDISI	I	ES
a6b3lfhw	11.817,23 €	06/05/2025 10:43	Ordinario	Ammessa	Ok IST				BATD21000D - I.T.E.T. DE VITI DE MARCO	BA	NOICATTARO	I	B
a6fpi9m6	4.467,74 €	13/05/2025 18:54	Ordinario	Ammessa	Ok IST				BTTD05801E - A. MORO	BT	TRANI	I	B
a6nidizs	7.707,46 €	07/05/2025 11:14	Ordinario	Ammessa	Ok IST				BAPS06801L - ILARIA ALPI	BA	RUTIGLIANO	II	C
a6p9ewm4	271,24 €	28/04/2025 20:39	Corrente	Ammessa	Ok IST				LERH03000N - I.P. N. MOCCIA	LE	NARDO'	I	A EOA
a6qa1rnx	11.020,23 €	15/05/2025 19:27	Ordinario	Ammessa	Ok IST				LETD140007 - I.T.E. A. DE VITI DE MARCO	LE	TAURISANO	II	BAFM
a6r0gqga	6.850,29 €	08/05/2025 10:32	Ordinario	Ammessa	Ok IST				BRTD01000T - I.T.E. G. CALO'	BR	SAN MICHELE SALENTINO	I	E
a6ryk35u	3.394,22 €	16/05/2025 10:50	Ordinario	Ammessa	Ok IST				LERC031019 - IST.PROFESSIONALE DE PACE -LECCE	LE	CAMPI SALENTINA	I	1AOC
a6tu60ih	7.901,40 €	24/04/2025 16:49	Ordinario	Ammessa	Ok IST				BATD02902V - I.I.S.S. TOMMASO FIORE - MODUGNO	BA	MODUGNO	II	E
a6w9d3jo	10.211,84 €	23/05/2025 11:23	Ordinario	Ammessa	Ok IST				TAPS19000A - LICEO GALILEO FERRARIS	TA	TARANTO	I	AS
a6zyug3i	1.194,19 €	29/04/2025 11:16	Ordinario	Ammessa	Ok IST				LERF002013 - MARTANO	LE	CASTRIGNANO DE GRECI	I	A
a7ayi3oh	9.611,73 €	28/04/2025 09:36	Ordinario	Ammessa	Ok IST				FGPC044019 - LICEO FIANI	FG	TORREMAGGIORE	II	H
a7gqf8kt	3.212,01 €	26/05/2025 17:06	Ordinario	Ammessa	Ok IST				TARF04101G - SAVA FALCONE	TA	SAVA	I	A
a7jvso82	3.186,59 €	27/04/2025 14:57	Ordinario	Ammessa	Ok IST				BTPS15000X - LICEO CARLO CAFIERO	BT	BARLETTA	I	S
a7nxd7ib	12.103,93 €	06/05/2025 18:59	Ordinario	Ammessa	Ok IST				BTSL04401N - LICEO ARTISTICO GIUSEPPE COLASANTO	BT	ANDRIA	II	A
a7qhs5ki	11.292,06 €	19/05/2025 16:07	Ordinario	Ammessa	Ok IST				BTTD32000N - I.T.E.T. CASSANDRO FERMI NERVI	BT	BARLETTA	I	A
a7rxidwp	11.860,22 €	19/05/2025 20:27	Ordinario	Ammessa	Ok IST				BRTF02000P - I.T.T. E. FERMI	BR	CEGLIE MESSAPICA	II	AIT
a7ujube8	6.700,76 €	25/04/2025 12:14	Ordinario	Ammessa	Ok IST				BATD013018 - VITTORIO BACHELET	BA	GRAVINA IN PUGLIA	II	B
a7vku0o0	9.683,65 €	28/05/2025 13:00	Ordinario	Ammessa	Ok IST				BAPS06301D - LICEO SCIENTIFICO MARGHERITA HACK	BA	VALENZANO	II	A
a84v6r0y	9.947,71 €	22/05/2025 19:25	Ordinario	Ammessa	Ok IST				BATD09000L - I.T.E.T. PADRE A. M. TANNOIA	BA	CORATO	II	B
a8dh8vlk	8.152,00 €	29/05/2025 09:18	Ordinario	Ammessa	Ok IST				FGRI021011 - I.P. PRIMO LEVI	FG	SAN MARCO IN LAMIS	II	AM
a8l3n00f	6.667,40 €	29/05/2025 10:14	Ordinario	Ammessa	Ok IST				LERF049018 - IST.PROF.SERVIZI SOCIALI E COMM.	LE	ARADEO	I	
a8mas4ko	5.119,03 €	08/05/2025 14:58	Ordinario	Ammessa	Ok IST				BRTD100004 - I.T.E.T. PANTANELLI-MONNET	BR	OSTUNI	II	B
a8o9uyg3	9.400,20 €	25/04/2025 16:42	Ordinario	Ammessa	Ok IST				FGPC044019 - LICEO FIANI	FG	TORREMAGGIORE	I	A
a8uez7k8	8.632,81 €	12/05/2025 11:43	Ordinario	Ammessa	Ok IST				TAPS03000T - LICEO SCIENTIFICO G. BATTAGLINI	TA	TARANTO	I	F
a8uhas1z	3.236,49 €	24/04/2025 22:09	Ordinario	Ammessa	Ok IST				FGRI03701E - I.P. A. MINUZIANO	FG	SAN SEVERO	I	
a8whufit	8.765,36 €	27/04/2025 20:55	Ordinario	Ammessa	Ok IST				FGTA01101E - I.T. G. PAVONCELLI	FG	CERIGNOLA	I	
a9dafruk	3.284,23 €	24/04/2025 15:30	Ordinario	Ammessa	Ok IST				LETD140007 - I.T.E. A. DE VITI DE MARCO	LE	MATINO	I	G
a9eeat6w	4.847,02 €	08/05/2025 09:47	Ordinario	Ammessa	Ok IST				BAPS12000B - LICEO GALILEO GALILEI	BA	BARI	II	CSA
a9ikdf08	10.384,55 €	19/05/2025 10:35	Ordinario	Ammessa	Ok IST				BTRI050008 - I.P. ARCHIMEDE	BT	BARLETTA	II	B
a9ocdldm	4.931,99 €	05/05/2025 19:25	Ordinario	Ammessa	Ok IST				LETE010002 - I.T.E.T. G. DELEDDA	LE	NOVOLI	II	B AFM
a9pe28ql	3.896,75 €	05/05/2025 17:56	Ordinario	Ammessa	Ok IST				LESD090002 - LICEO P. COLONNA	LE	GALATONE	I	A
a9pr73v3	3.157,41 €	20/05/2025 10:03	Corrente	Ammessa	Ok IST				BARM042015 - I.P.S.I.A.M. AMERIGO VESPUCCI	BT	BISCEGLIE	I	AN
aaa54kal	10.633,33 €	10/05/2025 11:23	Ordinario	Ammessa	Ok IST				BATF06301G - GUGLIELMO MARCONI	BA	BARI	I	MC
aaehx3bz	3.929,90 €	21/05/2025 11:17	Ordinario	Ammessa	Ok IST				TARF044013 - I.P. F.S. CABRINI	TA	TARANTO	II	CF
aaeop5lc	3.691,35 €	15/05/2025 20:18	Ordinario	Ammessa	Ok IST				FGPM10000G - LICEO E. PESTALOZZI	FG	SAN SEVERO	I	PRIMA
aaj7369f	11.966,88 €	26/04/2025 11:40	Ordinario	Ammessa	Ok IST				TATF03701Q - MAJORANA	TA	MONTEMESOLA	I	CI
aaxrhfnu	3.009,04 €	24/04/2025 14:31	Ordinario	Ammessa	Ok IST				BATL07101P - ITET ANELLI	BA	CONVERSANO	II	AP
aay3rhv0	4.196,14 €	24/04/2025 22:28	Ordinario	Ammessa	Ok IST				BRRF010008 - I.P. F. L. MORVILLO FALCONE	BR	BRINDISI	I	A
ab3zq7an	3.897,76 €	08/05/2025 18:11	Ordinario	Ammessa	Ok IST				TAPC10000Q - LICEO ARCHITA	TA	TARANTO	II	2A
ab550zpq	6.312,52 €	29/04/2025 19:38	Ordinario	Ammessa	Ok IST				TARI02401R - IPSIA ARCHIMEDE	TA	TARANTO	II	E
ab87gq56	8.877,23 €	15/05/2025 19:47	Ordinario	Ammessa	Ok IST				FGPM050000Q - LICEO MARIA IMMACOLATA	FG	SAN GIOVANNI ROTONDO	I	B
abe5bagi	11.248,86 €	29/04/2025 09:04	Ordinario	Ammessa	Ok IST				BAPS05901T - M. POLO	BA	CASAMASSIMA	I	GL
abgap4bm	5.180,27 €	19/05/2025 22:03	Ordinario	Ammessa	Ok IST				TATF027026 - ISTITUTO TECNICO IND. EDOARDO AMALDI	TA	STATTE	II	G
abgjyjvx	2.564,16 €	16/05/2025 09:11	Ordinario	Ammessa	Ok IST				BARI130007 - I.P. L. SANTARELLA - DE LILLA	BA	BARI	II	BP
abgxqoa4	3.721,95 €	22/05/2025 20:04	Ordinario	Ammessa	Ok IST				BAPM05000B - LICEO DON LORENZO MILANI	BA	GRUMO APPULA	I	ASU
abi9mroo	3.815,49 €	07/05/2025 12:26	Ordinario	Ammessa	Ok IST				BAPS028016 - L. S. E. MAJORANA	BA	MOLA DI BARI	II	D
abjs2vg4	3.721,95 €	22/05/2025 20:07	Ordinario	Ammessa	Ok IST				BARH02901Q - IPSSEOA - SEDE ASSOCIATA FIORE MODUGNO	BA	GRUMO APPULA	II	Q
abktdw7c	4.414,22 €	08/05/2025 08:51	Ordinario	Ammessa	Ok IST				BAPC18000X - LICEO CARMINE SYLOS	BA	BITONTO	I	LES
abo0l5qx	14.359,46 €	16/05/2025 19:23	Ordinario	Ammessa	Ok IST				BTRC046022 - IPSC LEONTINE E GIUSEPPE DE NITTIS	BT	CANOSA DI PUGLIA	II	BC
abowaaok	6.390,11 €	28/04/2025 17:30	Ordinario	Ammessa	Ok IST				BRRH01000Q - I.P.E.O.A. S. PERTINI	BR	CELLINO SAN MARCO	II	E

AVVISO PER L'ASSEGNAZIONE DELLE BORSE DI STUDIO A. S. 2024/2025 PER LE STUDENTESSE E STUDENTI DELLA SCUOLA SECONDARIA DI SECONDO GRADO
(art. 9 D.Lgs n. 63/2017)

Istanze trasmesse con Isee regolare

Codice Pratica	Importo ISEE	Data e ora Invio	Tipo ISEE	Esito Provvisorio	Verifica frequenza scolastica	Codice fiscale studente	Cognome studente	Nome studente	Istituzione Scolastica di 2° grado	Prov	Residenza	Classe	Sezione
abr5ba3i	11.589,18 €	20/05/2025 23:20	Ordinario	Ammessa	Ok IST				FGPC02101L - LICEO INDRO MONTANELLI	FG	SAN MARCO IN LAMIS	I	A
abtxis3l	4.854,80 €	24/04/2025 12:20	Ordinario	Ammessa	Ok IST				BTRH05801C - A. MORO	BT	TRANI	II	C
abuxubnz	10.728,07 €	08/05/2025 18:16	Ordinario	Ammessa	Ok IST				BTSL046019 - I.I.S.S. LEONTINE E GIUSEPPE DE NITTIS	BT	BARLETTA	II	BL
acgi1pjj	55,94 €	05/05/2025 16:50	Ordinario	Ammessa	Ok IST				FGRI01101A - I.P. G.PAVONCELLI	FG	CERIGNOLA	I	C
aciin5vt	2.613,66 €	19/05/2025 18:08	Ordinario	Ammessa	Ok IST				BATD13000T - I.T.E. LENOCI	BA	BARI	I	AI
ackjnpjc	5.031,96 €	26/04/2025 16:25	Ordinario	Ammessa	Ok IST				TAPC10000Q - LICEO ARCHITA	TA	TARANTO	II	AS
acmmpqss	4.101,81 €	23/05/2025 11:12	Minori	Ammessa	Ok IST				FGPM10000G - LICEO E. PESTALOZZI	FG	SAN SEVERO	I	SUA
acqk0dic	4.917,37 €	22/05/2025 11:29	Ordinario	Ammessa	Ok IST				BRPM010003 - LICEO E. PALUMBO	BR	SAN MICHELE SALENTINO	I	CSU
acvi58uf	- €	30/04/2025 12:17	Ordinario	Ammessa	Ok IST				TATF027015 - ISTITUTO TECNICO IND. EDOARDO AMALDI	TA	MASSAFRA	I	D
acwsssnz	5.604,00 €	30/04/2025 16:25	Ordinario	Ammessa	Ok IST				FGRH060014 - I.P.E.O.A. M. LECCE - MANFREDONIA	FG	MATTINATA	I	BM
ad0btca0	7.637,10 €	29/04/2025 13:21	Ordinario	Ammessa	Ok IST				BAPS01000X - LICEO SCIENTIFICO A. SCACCHI	BA	BARI	I	D
ad984rsn	4.485,52 €	26/05/2025 18:12	Ordinario	Ammessa	Ok IST				BARC067019 - T. TRAETTA	BA	BITONTO	I	B SSC
adcsr9hh	9.813,82 €	07/05/2025 23:12	Ordinario	Ammessa	Ok IST				BARH11000E - I.P. E. MAJORANA	BA	BARI	I	B
adcwbhm7	7.940,37 €	14/05/2025 10:03	Ordinario	Ammessa	Ok IST				TAPS006012 - LICEO SCIENTIFICO ALBERT EINSTEIN	TA	MOTTOLA	I	A
adm1k6sy	8.022,68 €	09/05/2025 12:26	Ordinario	Ammessa	Ok IST				FGRI02050D - I.P.ANTONIO PACINOTTI SERALE	FG	FOGGIA	II	B
adp7dq95	6.058,65 €	27/04/2025 08:26	Ordinario	Ammessa	Ok IST				BAPS24000D - LICEO E. AMALDI	BA	PALO DEL COLLE	I	BSU
adpdbhu0	7.087,40 €	25/04/2025 08:51	Ordinario	Ammessa	Ok IST				BAPC23000Q - LICEI SYLOS - FIORE	BA	BITONTO	II	A
adxr7pzx	2.481,25 €	06/05/2025 21:35	Ordinario	Ammessa	Ok IST				BRPM010003 - LICEO E. PALUMBO	BR	BRINDISI	I	CES
adz51d3n	7.808,11 €	24/04/2025 20:55	Ordinario	Ammessa	Ok IST				BATF06701V - A. VOLTA	BA	PALO DEL COLLE	II	A/MM
ae06cw3p	8.756,50 €	26/04/2025 14:37	Ordinario	Ammessa	Ok IST				TAPS19000A - LICEO GALILEO FERRARIS	TA	TARANTO	II	BL
ae4jyxft	1.794,94 €	15/05/2025 19:45	Ordinario	Ammessa	Ok IST				LERC031019 - IST.PROFESSIONALEDE PACE -LECCE	LE	LECCE	I	COC
aedhk343	6.910,00 €	25/04/2025 10:03	Ordinario	Ammessa	Ok IST				FGPM05000Q - LICEO MARIA IMMACOLATA	FG	SAN GIOVANNI ROTONDO	I	A
aegg871px	13.638,04 €	27/05/2025 20:24	Ordinario	Ammessa	Ok IST				BTTF06000Q - I.T.T. SEN. IANNUZZI	BA	CORATO	II	AI
aehmnhvh	8.593,39 €	10/05/2025 11:24	Ordinario	Ammessa	Ok IST				LES D03302X - LICEO ARTISTICO E COREUTICO GIANNELLI	LE	ALLISTE	I	B
aejynp8r	8.074,89 €	24/04/2025 19:12	Ordinario	Ammessa	Ok IST				BATF06401B - IST. TECN. TECNOLOGICO FERRARIS	BT	BISCEGLIE	I	AM
aekp8z35	5.286,67 €	28/04/2025 18:31	Ordinario	Ammessa	Ok IST				LEPS23000N - LICEO DON TONINO BELLO	LE	LEVERANO	I	CSP
aerz3akv	11.267,15 €	28/04/2025 18:48	Ordinario	Ammessa	Ok IST				BARM04251E - I.P.S.I.A.M. A. VESPUCCI-CORSO SERALE	BA	TERLIZZI	I	DA
aeu6o0o8	7.141,77 €	25/04/2025 14:25	Ordinario	Ammessa	Ok IST				BRPS130004 - SCUOLA EUROPEA DI BRINDISI	BR	BRINDISI	II	BS
aeuxzh7d	3.780,56 €	05/05/2025 18:30	Ordinario	Ammessa	Ok IST				BTRF044013 - SERVIZI SOCIO SANITARI-COMMERCIALI PCP	BT	ANDRIA	II	D
aevrq604	7.523,67 €	26/05/2025 18:11	Ordinario	Ammessa	Ok IST				BTTD32000N - I.T.E.T. CASSANDRO FERMI NERVI	BT	CANOSA DI PUGLIA	I	E
aex2hprf	5.032,07 €	14/05/2025 15:33	Ordinario	Ammessa	Ok IST				BTPC01000D - LICEO A. CASARDI	BT	BARLETTA	I	
aexy9o26	5.207,83 €	30/04/2025 11:00	Ordinario	Ammessa	Ok IST				BARH120005 - I.P. DOMENICO MODUGNO	BA	MOLA DI BARI	I	B
aey3g6fl	5.245,14 €	23/05/2025 19:37	Ordinario	Ammessa	Ok IST				TARC03903X - ISTITUTO PROF.LE BELLISARIO	TA	LATERZA	II	E
af1xeiuy	2.352,63 €	28/04/2025 11:01	Corrente	Ammessa	Ok IST				TATF09000G - I.T.T. A. PACINOTTI	TA	TARANTO	I	G/I
af26n61h	3.424,51 €	23/05/2025 17:43	Ordinario	Ammessa	Ok IST				FGPM05000Q - LICEO MARIA IMMACOLATA	FG	SAN GIOVANNI ROTONDO	II	A
afchliun	1.375,61 €	21/05/2025 19:45	Ordinario	Ammessa	Ok IST				LETF006016 - CASARANO	LE	COLLEPASSO	I	
afei5gge	1.025,99 €	26/05/2025 09:39	Ordinario	Ammessa	Ok IST				FGTF17000V - I.T.E.T. LUIGI DI MAGGIO	FG	SAN GIOVANNI ROTONDO	I	A/E
afpsjfcy	8.000,59 €	22/05/2025 19:41	Ordinario	Ammessa	Ok IST				FGPM03000E - LICEO CAROLINA POERIO	FG	CARAPELLE	II	CE
afzmz61u	7.616,00 €	23/05/2025 17:56	Ordinario	Ammessa	Ok IST				BTTD056019 - I.T.E.S SETTORE CARAFA	BT	ANDRIA	II	A
ag82m0k3	7.554,51 €	11/05/2025 18:49	Ordinario	Ammessa	Ok IST				BAPM05000B - LICEO DON LORENZO MILANI	BA	CASAMASSIMA	II	C
aggp0d1v	9.231,40 €	28/05/2025 19:37	Ordinario	Ammessa	Ok IST				FGTD061012 - IT.E.T. G. TONIOLO	FG	MANFREDONIA	I	BI
agkiznxw	8.359,71 €	06/05/2025 15:34	Ordinario	Ammessa	Ok IST				BATF06301G - GUGLIELMO MARCONI	BA	BARI	I	MA
agovdlwv	1.552,94 €	05/05/2025 19:03	Ordinario	Ammessa	Ok IST				BTPC01000D - LICEO A. CASARDI	BT	BARLETTA	I	C
agswpt5q	4.211,99 €	06/05/2025 09:23	Ordinario	Ammessa	Ok IST				BARI013502 - G. GALILEI SERALE	BA	GRAVINA IN PUGLIA	II	A
agu2yw71	1.249,19 €	13/05/2025 10:14	Ordinario	Ammessa	Ok IST				FGRI01101A - I.P. G.PAVONCELLI	FG	CERIGNOLA	II	A
agxfonxa	9.610,65 €	07/05/2025 17:24	Ordinario	Ammessa	Ok IST				BRRF00601N - IST.PROF.SERV.SOCIALI CEGLIE MESS.	BR	CEGLIE MESSAPICA	I	AM
ahjt66kt	6.862,68 €	28/05/2025 20:12	Ordinario	Ammessa	Ok IST				LETF03701T - ISTITUTO TECNICO TECNOLOGICO - GALATONE	LE	GALATONE	I	E
ahjug6vd	4.736,67 €	19/05/2025 20:45	Ordinario	Ammessa	Ok IST				TAPC10000Q - LICEO ARCHITA	TA	GROTTAGLIE	I	AM
ahkw1yu8	10.405,37 €	05/05/2025 20:03	Ordinario	Ammessa	Ok IST				FGTE03000R - ITET NOTARANGELO-ROSATI-GIANNONE-MASI	FG	FOGGIA	I	F
ahvdah8d	8.986,77 €	22/05/2025 17:18	Ordinario	Ammessa	Ok IST				BAPM05000B - LICEO DON LORENZO MILANI	BA	CASSANO DELLE MURGE	II	BL
ahxv7zyn	13.506,36 €	27/04/2025 18:23	Ordinario	Ammessa	Ok IST				BAPS24000D - LICEO E. AMALDI	BA	PALO DEL COLLE	II	2AL
ahzzf975	9.731,71 €	29/04/2025 17:14	Ordinario	Ammessa	Ok IST				BATF06701V - A. VOLTA	BA	PALO DEL COLLE	II	AMM
ai02xebi	6.783,04 €	12/05/2025 18:03	Ordinario	Ammessa	Ok IST				LETD039017 - IST.TECN.COMM.LEV.BACHELETCOPERTINO	LE	PORTO CESAREO	I	N 1D
ai0ganie	7.207,91 €	09/05/2025 10:45	Ordinario	Ammessa	Ok IST				BARM053511 - ISTITUTO PROFESSIONALE L. RUSSO SERALE	BA	MONOPOLI	II	S
ai5seuqe	7.868,29 €	06/05/2025 20:08	Ordinario	Ammessa	Ok IST				BRTH020006 - I.T.E.TCARNARO-MARCONI-FLACCO-BELLUZZI	LE	LECCE	I	TLNB
ai65dcrw	6.802,41 €	28/05/2025 16:08	Ordinario	Ammessa	Ok IST				BTSL04401N - LICEO ARTISTICO GIUSEPPE COLASANTO	BT	ANDRIA	II	B LA
ai6ghio8	6.179,30 €	13/05/2025 11:00	Ordinario	Ammessa	Ok IST				BTTD056019 - I.T.E.S SETTORE CARAFA	BT	ANDRIA	I	E
ai85cc88	10.060,39 €	07/05/2025 12:40	Ordinario	Ammessa	Ok IST				BTTD056019 - I.T.E.S SETTORE CARAFA	BT	ANDRIA	I	A
aiao3th3	5.602,77 €	07/05/2025 18:19	Ordinario	Ammessa	Ok IST				BTTD056019 - I.T.E.S SETTORE CARAFA	BT	MINERVINO MURGE	I	D
aidjlsvz	6.550,10 €	11/05/2025 12:09	Ordinario	Ammessa	Ok IST				BRRF010008 - I.P. F. L. MORVILLO FALCONE	BR	BRINDISI	II	2CSS
ailh7cs4	11.346,40 €	30/04/2025 20:51	Ordinario	Ammessa	Ok IST				TATD08000P - I.T.E. PITAGORA	TA	TARANTO	I	B
ailwk2lj	11.615,20 €	22/05/2025 19:33	Ordinario	Ammessa	Ok IST				LERI04201C - I.S.I.S.S.-L. SCARAMBONE-LECCE	LE	VEGLIE	II	AMAT
aimkzkrc	9.137,40 €	25/04/2025 12:39	Ordinario	Ammessa	Ok IST				LEPM01000Q - LICEO P. SICILIANI	LE	TREPUZZI	I	AL
aiwda20i	11.111,39 €	29/05/2025 10:51	Ordinario	Ammessa	Ok IST				LESL03000R - LICEO CIARDO - PELLEGRINO	LE	LEQUILE	I	E
aj2cgzrm	4.090,38 €	07/05/2025 18:09	Ordinario	Ammessa	Ok IST				BAPM04000R - LICEO SAN BENEDETTO	BA	NOICATTARO	II	AL

Regione Puglia
Sezione Istruzione e Università
Servizio Sistema dell'Istruzione e del Diritto allo studio

REGIONE PUGLIA — Ministero dell'Istruzione e del Merito

ALLEGATO A

Codice Pratica	Importo ISEE	Data e ora Invio	Tipo ISEE	Esito Provvisorio	Verifica frequenza scolastica	Codice fiscale studente	Cognome studente	Nome studente	Istituzione Scolastica di 2° grado	Prov	Residenza	Classe	Sezione
aj2clm06	3.356,75 €	09/05/2025 10:52	Ordinario	Ammessa	Ok IST				FGRI01101A - I.P. G.PAVONCELLI	FG	CERIGNOLA	I	A
aje0otwu	2.938,83 €	14/05/2025 18:07	Ordinario	Ammessa	Ok IST				TAPS006012 - LICEO SCIENTIFICO ALBERT EINSTEIN	TA	MOTTOLA	II	AL
aje82oqc	10.631,79 €	08/05/2025 10:28	Ordinario	Ammessa	Ok IST				BARH02901Q - IPSSEOA - SEDE ASSOCIATA FIORE MODUGNO	BA	GRUMO APPULA	II	Q
ajia447a	10.387,81 €	23/05/2025 13:15	Ordinario	Ammessa	Ok IST				BAPS060001 - LICEO SCIENTIFICO G. SALVEMINI	BA	BARI	I	D
ajkeqeq2	9.509,30 €	13/05/2025 12:50	Ordinario	Ammessa	Ok IST				BTPS04001D - E. FERMI-MINERVINO SEZ. ASS. L.S. CANOSA	BT	MINERVINO MURGE	I	A
ajlhxcdy	3.958,80 €	26/05/2025 17:34	Ordinario	Ammessa	Ok IST				BATF26000R - I.T.E.T. VITO SANTE LONGO	BA	MONOPOLI	I	B
ajn5tr9r	10.354,39 €	07/05/2025 12:16	Ordinario	Ammessa	Ok IST				BATL07000T - I.T.T. NERVI-GALILEI	BA	ALTAMURA	I	D
ajrgh2wd	4.674,71 €	07/05/2025 16:48	Ordinario	Ammessa	Ok IST				TATF09000G - I.T.T. A. PACINOTTI	TA	SAN GIORGIO IONICO	II	AE
ajs2f9s8	3.773,25 €	05/05/2025 22:06	Ordinario	Ammessa	Ok IST				FGTE03000R - ITET NOTARANGELO-ROSATI-GIANNONE-MASI	FG	FOGGIA	II	A
ajzhjf9c	3.560,00 €	21/05/2025 18:14	Ordinario	Ammessa	Ok IST				BTRC046011 - IPSC LEONTINE E GIUSEPPE DE NITTIS	BT	BARLETTA	I	G
ajzjifo1	3.878,36 €	07/05/2025 12:41	Ordinario	Ammessa	Ok IST				BRPS130004 - SCUOLA EUROPEA DI BRINDISI	BR	BRINDISI	I	ES
ak0dugt3	3.109,06 €	25/05/2025 10:16	Ordinario	Ammessa	Ok IST				BRPS01701T - E. MAJORANA	BR	BRINDISI	I	1 EB
ak19purr	2.002,78 €	12/05/2025 11:29	Corrente	Ammessa	Ok IST				BARC054017 - LUCIANO TANDOI	BA	CORATO	I	B
ak3pz6by	9.761,33 €	08/05/2025 17:50	Ordinario	Ammessa	Ok IST				FGPC180008 - LICEO ZINGARELLI-SACRO CUORE	BT	SAN FERDINANDO DI PUGLIA	II	A
ak7y2rid	11.829,55 €	24/04/2025 19:13	Ordinario	Ammessa	Ok IST				BAPS38000R - LICEI A. EINSTEIN - L. DA VINCI	BT	BISCEGLIE	II	A
ak8j5l72	7.194,48 €	20/05/2025 19:29	Ordinario	Ammessa	Ok IST				FGRH060014 - I.P.E.O.A. M. LECCE - MANFREDONIA	FG	MANFREDONIA	II	2CM
ak9xguu9	7.758,50 €	05/05/2025 12:32	Ordinario	Ammessa	Ok IST				BATF079015 - ITT LUIGI DELL'ERBA	BA	PUTIGNANO	I	BC
akdf3g8z	9.187,54 €	06/05/2025 13:37	Ordinario	Ammessa	Ok IST				LEPC01000G - LICEO FRANCESCA CAPECE	LE	SOLETO	II	B
akelesdk	7.452,55 €	07/05/2025 09:19	Ordinario	Ammessa	Ok IST				BAPC030002 - LICEO CAGNAZZI	BA	GRAVINA IN PUGLIA	I	A
akfwzc6r	6.667,41 €	21/05/2025 18:36	Ordinario	Ammessa	Ok IST				FGTF04801T - I.T.T. AUGUSTO RIGHI	FG	STORNARA	I	C
akodwr9d	11.079,02 €	25/05/2025 11:54	Ordinario	Ammessa	Ok IST				BATF079015 - ITT LUIGI DELL'ERBA	BA	POLIGNANO A MARE	I	
al4y3cw7	10.961,96 €	29/05/2025 09:13	Ordinario	Ammessa	Ok IST				BARH04000D - I.P.E.O.A. DI MOLFETTA	BA	GIOVINAZZO	II	I
ala7q2rb	9.181,56 €	29/04/2025 16:07	Ordinario	Ammessa	Ok IST				BARH01000N - I.P.E.O.A. A. PEROTTI	BA	MODUGNO	II	E
all9z9st	7.876,69 €	29/04/2025 09:57	Ordinario	Ammessa	Ok IST				BAPS060001 - LICEO SCIENTIFICO G. SALVEMINI	BA	MODUGNO	II	G
alqa4k85	10.736,47 €	24/04/2025 12:07	Ordinario	Ammessa	Ok IST				BATD09000L - I.T.E.T. PADRE A. M. TANNOIA	BA	CORATO	II	A AFM
alrhgo67	13.650,98 €	27/05/2025 10:05	Ordinario	Ammessa	Ok IST				BRPC04000P - LICEO MARZOLLA-LEO-SIMONE-DURANO	BR	BRINDISI	II	A
alsehyfq	10.414,03 €	22/05/2025 13:25	Ordinario	Ammessa	Ok IST				BTPC01000D - LICEO A. CASARDI	BT	BARLETTA	I	AM
alu3zeym	8.000,99 €	29/04/2025 17:53	Ordinario	Ammessa	Ok IST				BATD01601Q - NICOLA DELL'ANDRO	BA	SANTERAMO IN COLLE	II	C
alxe6cod	10.423,86 €	15/05/2025 18:56	Ordinario	Ammessa	Ok IST				BARM04251E - I.P.S.I.A.M. A. VESPUCCI-CORSO SERALE	BA	MOLFETTA	II	BC
am3053p1	12.281,61 €	19/05/2025 18:05	Ordinario	Ammessa	Ok IST				BATF06401B - IST. TECN. TECNOLOGICO FERRARIS	BT	BISCEGLIE	II	B I
amdytc91	6.806,29 €	13/05/2025 17:34	Ordinario	Ammessa	Ok IST				BTRH053019 - I.P. A. MORO	BT	BARLETTA	I	G
amf5l0aj	8.136,19 €	08/05/2025 10:05	Ordinario	Ammessa	Ok IST				LETD08000R - I.T.E. A. OLIVETTI	LE	LIZZANELLO	II	A FM
amj7nia4	7.905,35 €	07/05/2025 18:10	Ordinario	Ammessa	Ok IST				BRTD100004 - I.T.E.T. PANTANELLI-MONNET	BR	OSTUNI	II	A
amp45ayr	7.144,10 €	30/04/2025 19:19	Ordinario	Ammessa	Ok IST				LEPS01000P - LICEO SCIENTIFICO COSIMO DE GIORGI	LE	SURBO	II	L
amw7f3ur	5.430,53 €	27/05/2025 16:38	Ordinario	Ammessa	Ok IST				BRPC04000P - LICEO MARZOLLA-LEO-SIMONE-DURANO	BR	BRINDISI	II	A
amwlbmdl	6.235,98 €	15/05/2025 10:40	Ordinario	Ammessa	Ok IST				FGTD010004 - I.T.E. A. FRACCACRETA	FG	SAN SEVERO	II	A
an4q0m1i	4.804,55 €	21/05/2025 12:51	Ordinario	NON Ammessa	Preavviso di rigetto				TARF044013 - I.P. F.S. CABRINI	TA	TARANTO	II	A
an7wf3n5	8.521,17 €	12/05/2025 13:22	Ordinario	Ammessa	Ok IST				TASD02000N - LICEO ARTISTICO V. CALO'	TA	SAN GIORGIO IONICO	II	B
anfchjqh	11.171,59 €	12/05/2025 17:05	Ordinario	Ammessa	Ok IST				TAPS18000Q - LICEO D. DE RUGGIERI	TA	PALAGIANO	II	S
anpo8ukj	6.723,39 €	06/05/2025 19:42	Ordinario	Ammessa	Ok IST				BTPC210007 - LICEO F. DE SANCTIS	BT	TRANI	I	C
anq5wqou	7.216,26 €	20/05/2025 17:40	Ordinario	Ammessa	Ok IST				TAPS19000A - LICEO GALILEO FERRARIS	TA	TARANTO	II	A
anwdhal9	4.371,47 €	28/05/2025 17:20	Ordinario	Ammessa	Ok IST				BATD03701R - ITET VIVANTE - ITET GORJUX	BA	MODUGNO	II	DTI
any3g7kn	4.903,89 €	20/05/2025 11:07	Ordinario	Ammessa	Ok IST				BRRH01000Q - I.P.E.O.A. S. PERTINI	BR	ERCHIE	I	
ao57i63t	3.552,26 €	07/05/2025 15:36	Ordinario	Ammessa	Ok IST				LETE010002 - I.T.E.T. G. DELEDDA	LE	SQUINZANO	II	A BIO
ao9g8029	9.336,92 €	07/05/2025 06:27	Ordinario	Ammessa	Ok IST				TARH08000L - I.P. ELSA MORANTE	TA	TARANTO	II	ASCS
aojtkaif	8.951,10 €	12/05/2025 11:51	Ordinario	Ammessa	Ok IST				BTPS05301G - LICEO A. MORO	BT	MARGHERITA DI SAVOIA	II	E
aosvx1bt	9.194,21 €	06/05/2025 11:09	Ordinario	Ammessa	Ok IST				FGTF13000C - I.T.T. ALTAMURA-DA VINCI	FG	CARAPELLE	II	B
aotcs7j5	8.387,12 €	08/05/2025 06:28	Ordinario	Ammessa	Ok IST				TAPC070005 - LICEO ARISTOSSENO	TA	GINOSA	I	H
aoumyn22	3.534,97 €	28/04/2025 18:05	Ordinario	Ammessa	Ok IST				BATD01601Q - NICOLA DELL'ANDRO	BA	SANTERAMO IN COLLE	II	B/ITE
ap5bmgz9	4.292,08 €	14/05/2025 09:58	Ordinario	Ammessa	Ok IST				TARF044013 - I.P. F.S. CABRINI	TA	SAN GIORGIO IONICO	I	A
ap6qn2wh	7.803,21 €	27/04/2025 12:20	Ordinario	Ammessa	Ok IST				FGPM03000E - LICEO CAROLINA POERIO	FG	FOGGIA	I	
ap7nbp0z	5.367,41 €	22/05/2025 10:22	Ordinario	Ammessa	Ok IST				BRTD100004 - I.T.E.T. PANTANELLI-MONNET	BR	OSTUNI	I	A
ap7qts4d	4.549,44 €	22/05/2025 11:13	Ordinario	Ammessa	Ok IST				BTPS04000C - LICEO ENRICO FERMI	BT	CANOSA DI PUGLIA	II	D
apdr0td6	11.639,16 €	28/05/2025 19:55	Ordinario	Ammessa	Ok IST				LETE010002 - I.T.E.T. G. DELEDDA	LE	LECCE	I	AAFM
apgjekea	6.402,62 €	30/04/2025 09:47	Ordinario	Ammessa	Ok IST				FGTD061012 - IT.E.T. G. TONIOLO	FG	MANFREDONIA	II	CM
aplrqhl3	10.090,16 €	09/05/2025 11:31	Ordinario	Ammessa	Ok IST				FGPS08000E - LICEO ALBERT EINSTEIN	FG	CERIGNOLA	I	G
apy1pzg7	5.309,87 €	06/05/2025 07:48	Ordinario	Ammessa	Ok IST				LESD090002 - LICEO P. COLONNA	LE	SOGLIANO CAVOUR	I	A
aq15w233	1.024,55 €	26/05/2025 17:42	Ordinario	Ammessa	Ok IST				BTTD05601V - I.T.E.S ETTORE CARAFA	BT	ANDRIA	II	B
aq7lesnm	9.236,97 €	19/05/2025 19:45	Ordinario	Ammessa	Ok IST				FGTD02101G - I.T.E. P. GIANNONE	FG	SAN MARCO IN LAMIS	I	A
aql7fgdo	11.021,77 €	13/05/2025 13:30	Ordinario	Ammessa	Ok IST				BTTD32000N - I.T.E.T. CASSANDRO FERMI NERVI	BT	BARLETTA	I	E
aqu4ftzh	7.787,46 €	21/05/2025 12:25	Ordinario	Ammessa	Ok IST				BARI14000T - I.P. DE NORA - LORUSSO	BA	GRAVINA IN PUGLIA	I	ASS
ar1vc70d	4.276,08 €	29/04/2025 12:48	Ordinario	Ammessa	Ok IST				BATF06301G - GUGLIELMO MARCONI	BA	BARI	II	BM
ar2xd8dg	9.067,07 €	12/05/2025 09:48	Ordinario	Ammessa	Ok IST				FGTD02000P - I.T.E.T. DANTE ALIGHIERI	FG	CERIGNOLA	II	B
ar4dzi8k	4.775,68 €	06/05/2025 16:52	Ordinario	Ammessa	Ok IST				LERC031019 - IST.PROFESSIONALE DE PACE -LECCE	LE	VEGLIE	II	AOM
ari7qiu8	8.704,98 €	26/05/2025 19:48	Ordinario	Ammessa	Ok IST				FGPC00101B - LICEO G.T. GIORDANI	FG	MONTE SANT'ANGELO	II	A

AVVISO PER L'ASSEGNAZIONE DELLE BORSE DI STUDIO A. S. 2024/2025 PER LE STUDENTESSE E STUDENTI DELLA SCUOLA SECONDARIA DI SECONDO GRADO
(art. 9 D.Lgs n. 63/2017)

Istanze trasmesse con Isee regolare

Regione Puglia
Sezione Istruzione e Università
Servizio Sistema dell'Istruzione e del Diritto allo studio

REGIONE PUGLIA — Ministero dell'Istruzione e del Merito

ALLEGATO A

Codice Pratica	Importo ISEE	Data e ora Invio	Tipo ISEE	Esito Provvisorio	Verifica frequenza scolastica	Codice fiscale studente	Cognome studente	Nome studente	Istituzione Scolastica di 2° grado	Prov	Residenza	Classe	Sezione
arph12r5	9.890,95 €	19/05/2025 11:40	Ordinario	Ammessa	Ok IST				BRPM010003 - LICEO E. PALUMBO	BR	BRINDISI	I	CL
art33zui	2.158,66 €	06/05/2025 17:17	Ordinario	Ammessa	Ok IST				BRRF01050N - I.P.S.S. MORVILLO BRINDISI CORSO SERALE	BR	BRINDISI	II	BS
arwael02	6.296,02 €	28/04/2025 12:11	Ordinario	Ammessa	Ok IST				LEPS07000A - LICEO GIULIETTA BANZI BAZOLI	LE	LECCE	I	C
arwjt93p	9.438,05 €	28/05/2025 11:44	Ordinario	Ammessa	Ok IST				FGTD010004 - I.T.E. A. FRACCACRETA	FG	SAN SEVERO	II	G
as7g6tln	5.100,68 €	08/05/2025 16:12	Ordinario	Ammessa	Ok IST				LERI04201C - I.S.I.S.S.-L. SCARAMBONE-LECCE	LE	LECCE	I	A OTTICA
as8xv3vu	4.582,09 €	28/04/2025 15:32	Ordinario	Ammessa	Ok IST				BATD013018 - VITTORIO BACHELET	BA	GRAVINA IN PUGLIA	II	E
as93g39q	13.997,65 €	24/04/2025 19:04	Ordinario	Ammessa	Ok IST				FGPM050000Q - LICEO MARIA IMMACOLATA	FG	SAN GIOVANNI ROTONDO	II	A
asdp6434	2.249,66 €	20/05/2025 17:09	Ordinario	Ammessa	Ok IST				BTPC01000D - LICEO A. CASARDI	BT	TRANI	I	A
ashdr6v6	7.465,31 €	16/05/2025 11:36	Ordinario	Ammessa	Ok IST				BTRC03601A - IPSC - IPSAM COSMAI	BT	TRANI	I	AO
aso4wg8a	7.962,94 €	28/05/2025 16:41	Ordinario	Ammessa	Ok IST				TAPM020008 - LICEO SCIENZE UMANE VITTORINO DA FELTRE	TA	MONTEIASI	I	C
aso5mmx2	7.627,85 €	21/05/2025 09:41	Ordinario	Ammessa	Ok IST				FGTE03000R - ITET NOTARANGELO-ROSATI-GIANNONE-MASI	FG	TROIA	I	D
at75eaco	3.159,22 €	09/05/2025 12:16	Ordinario	Ammessa	Ok IST				BARH120027 - I.P. DOMENICO MODUGNO	BA	TURI	I	A
at9eluyk	4.446,28 €	26/05/2025 20:28	Ordinario	Ammessa	Ok IST				LETF03701T - ISTITUTO TECNICO TECNOLOGICO - GALATONE	LE	GALATONE	II	B
atf39evt	6.420,61 €	28/05/2025 15:41	Ordinario	Ammessa	Ok IST				BARH01000N - I.P.E.O.A. A. PEROTTI	BA	BARI	I	A
atlp3dk0	6.309,67 €	17/05/2025 13:02	Ordinario	Ammessa	Ok IST				LETE010002 - I.T.E.T. G. DELEDDA	LE	LECCE	II	C
atojtvni	11.120,49 €	07/05/2025 12:30	Ordinario	Ammessa	Ok IST				BRPS030029 - LICEO SCIENZE UMANE	BR	LATIANO	I	
att34yc8	3.781,31 €	13/05/2025 17:49	Minori	Ammessa	Ok IST				BATD09000L - I.T.E.T. PADRE A. M. TANNOIA	BA	CORATO	II	A AFM
att94cpl	8.664,89 €	19/05/2025 17:51	Ordinario	Ammessa	Ok IST				BTRF044013 - SERVIZI SOCIO SANITARI-COMMERCIALI PCP	BT	ANDRIA	II	A
attcutvc	3.747,89 €	28/05/2025 15:43	Ordinario	Ammessa	Ok IST				BARH11000E - I.P. E. MAJORANA	BA	BARI	I	B
atv1z82c	6.494,03 €	14/05/2025 12:07	Ordinario	Ammessa	Ok IST				FGTA01101E - I.T. G. PAVONCELLI	FG	CERIGNOLA	II	A
atxz1ouh	5.706,24 €	24/04/2025 18:40	Ordinario	Ammessa	Ok IST				BTTD05801E - A. MORO	BT	TRANI	II	A
au1twr4k	2.296,76 €	11/05/2025 18:03	Ordinario	Ammessa	Ok IST				FGPC160003 - LICEO LANZA-PERUGINI	FG	FOGGIA	II	F
au2xbci2	6.025,90 €	05/05/2025 18:56	Ordinario	Ammessa	Ok IST				TARI02401R - IPSIA ARCHIMEDE	TA	TARANTO	I	E
au4t2kf1	11.536,74 €	15/05/2025 09:43	Ordinario	Ammessa	Ok IST				FGTF13000C - I.T.T. ALTAMURA-DA VINCI	FG	FOGGIA	I	BT
au7rm8zh	4.543,50 €	19/05/2025 18:06	Ordinario	Ammessa	Ok IST				TAPC10000Q - LICEO ARCHITA	TA	TARANTO	II	D
aujulims	8.546,57 €	22/05/2025 17:35	Minori	Ammessa	Ok IST				BATH040009 - I.T.T. EUCLIDE-CARACCIOLO	BA	POLIGNANO A MARE	II	E
auk1yx8f	3.454,88 €	05/05/2025 12:05	Ordinario	Ammessa	Ok IST				TATF03701Q - MAJORANA	TA	MARTINA FRANCA	I	AI
auo4r3nz	8.056,10 €	25/05/2025 16:23	Ordinario	Ammessa	Ok IST				FGPC15000C - LICEO BONGHI-ROSMINI	FG	LUCERA	I	A
aur220jg	3.079,17 €	05/05/2025 17:39	Ordinario	Ammessa	Ok IST				BRTD00901P - ITET G. SALVEMINI	BR	FASANO	I	N
auu5myxz	10.367,33 €	05/05/2025 15:41	Ordinario	Ammessa	Ok IST				FGPC160003 - LICEO LANZA-PERUGINI	FG	FOGGIA	I	C
auvxhal7	12.706,09 €	24/04/2025 20:13	Ordinario	Ammessa	Ok IST				TATF09000G - I.T.T. A. PACINOTTI	TA	TARANTO	II	B
auxk0jnf	9.404,39 €	19/05/2025 19:47	Ordinario	Ammessa	Ok IST				BATD02000A - I.T.E. F. M. GENCO	BA	ALTAMURA	I	B
auzra2ba	9.991,87 €	05/05/2025 21:28	Ordinario	Ammessa	Ok IST				BAPS05901T - M. POLO	BA	CELLAMARE	II	EL
avcvnobt	11.844,79 €	30/04/2025 16:50	Minori	Ammessa	Ok IST				TAPS006012 - LICEO SCIENTIFICO ALBERT EINSTEIN	TA	MOTTOLA	II	A
avdodb67	3.786,10 €	26/04/2025 18:22	Ordinario	Ammessa	Ok IST				BATD040006 - I.T.E.T. GAETANO SALVEMINI	BA	MOLFETTA	II	2BAFM
aviu6iei	4.058,32 €	15/05/2025 17:41	Corrente	Ammessa	Ok IST				BARH120027 - I.P. DOMENICO MODUGNO	BA	MOLA DI BARI	I	B
avu8ik5g	8.230,41 €	27/05/2025 15:28	Ordinario	Ammessa	Ok IST				LEPS21000C - LICEO QUINTO ENNIO	LE	GALLIPOLI	II	B
avukdp4b	11.359,06 €	29/04/2025 13:01	Ordinario	Ammessa	Ok IST				LETF006016 - CASARANO	LE	TAURISANO	I	BE
avzcrs9b	6.868,34 €	05/05/2025 18:08	Ordinario	Ammessa	Ok IST				LEPS04000E - LICEO A. VALLONE	LE	GALATINA	I	BSA
aw337ldf	11.960,18 €	27/05/2025 19:26	Ordinario	Ammessa	Ok IST				BATF06301G - GUGLIELMO MARCONI	BA	GRUMO APPULA	II	MA
aw4097st	8.576,74 €	09/05/2025 20:06	Ordinario	Ammessa	Ok IST				FGPC02101L - LICEO INDRO MONTANELLI	FG	SAN MARCO IN LAMIS	II	A
awbxd76h	3.632,68 €	14/05/2025 18:08	Ordinario	Ammessa	Ok IST				BARH04000D - I.P.E.O.A. DI MOLFETTA	BA	TERLIZZI	II	H
awdrq6r9	14.433,86 €	12/05/2025 19:31	Ordinario	Ammessa	Ok IST				LEPS23000N - LICEO DON TONINO BELLO	LE	LEVERANO	II	BP
aweh3ped	11.010,36 €	23/05/2025 10:51	Ordinario	Ammessa	Ok IST				BTRC04301D - R. LOTTI - UMBERTO I PROF.SERV. COMM.LI	BT	ANDRIA	II	A P
awhr1ory	8.268,21 €	09/05/2025 22:26	Ordinario	Ammessa	Ok IST				BAPC24000A - LICEO G. GALILEI - M. CURIE	BA	MONOPOLI	I	D
awm0ddbl	10.170,59 €	12/05/2025 16:35	Ordinario	Ammessa	Ok IST				BTTD32000N - I.T.E.T. CASSANDRO FERMI NERVI	BT	BARLETTA	II	ECHI
aws9mklw	2.605,55 €	29/04/2025 21:05	Ordinario	Ammessa	Ok IST				TARI02401R - IPSIA ARCHIMEDE	TA	TARANTO	II	G
awsf1r6l	8.880,07 €	28/04/2025 13:39	Ordinario	Ammessa	Ok IST				BTPS11000D - LICEO SCIENTIFICO VALDEMARO VECCHI	BT	TRANI	II	A
awyxm8xn	10.260,84 €	08/05/2025 19:22	Ordinario	Ammessa	Ok IST				BARI130007 - I.P. L. SANTARELLA - DE LILLA	BA	NOICATTARO	II	A M
ax3o9bjg	6.534,61 €	19/05/2025 17:51	Ordinario	Ammessa	Ok IST				TARH070002 - I.P.S.E.O.A. MEDITERRANEO	TA	LIZZANO	I	A
ax4tndjj	7.079,11 €	06/05/2025 18:16	Ordinario	Ammessa	Ok IST				FGTA03701P - I.T.T. DI SANGRO-MINUZIANO-ALBERTI	FG	SAN SEVERO	II	A
ax7gzspl	13.266,25 €	10/05/2025 14:24	Ordinario	Ammessa	Ok IST				LEPM01000Q - LICEO P. SICILIANI	LE	LECCE	II	BU
ax8xp83q	2.251,92 €	22/05/2025 11:27	Corrente	Ammessa	Ok IST				LETD026015 - IST. TECN. COMM.LE NARDO'	LE	NARDO'	I	B
ax9kkz91	11.231,79 €	14/05/2025 11:37	Ordinario	Ammessa	Ok IST				BATL07000T - I.T.T. NERVI-GALILEI	BA	ALTAMURA	II	B/G
axacu01n	8.022,39 €	25/04/2025 20:22	Ordinario	Ammessa	Ok IST				FGPM100006 - LICEO E. PESTALOZZI	FG	SAN PAOLO DI CIVITATE	I	
axcaceks	3.831,31 €	22/05/2025 14:13	Ordinario	Ammessa	Ok IST				BAPM02000G - LICEO VITO FORNARI	BT	BISCEGLIE	II	AL
axgxqegc	11.830,42 €	24/04/2025 15:21	Ordinario	Ammessa	Ok IST				BAPM04000R - LICEO SAN BENEDETTO	BA	TURI	I	ALES
axo15u2l	10.745,34 €	19/05/2025 12:28	Ordinario	Ammessa	Ok IST				BATD02000A - I.T.E. F. M. GENCO	BA	ALTAMURA	II	A TUR
axpapwrj	8.244,87 €	21/05/2025 17:20	Ordinario	Ammessa	Ok IST				BTPC02301L - LICEO S. STAFFA - TRINITAPOLI	BT	MARGHERITA DI SAVOIA	I	A
axrg4nib	- €	19/05/2025 18:48	Corrente	Ammessa	Ok IST				TARH070013 - MEDITERRANEO SEDE ASSOCIATA MARUGGIO	TA	MANDURIA	I	E
axwvsq98	11.230,94 €	21/05/2025 19:31	Ordinario	Ammessa	Ok IST				BTPC02301L - LICEO S. STAFFA - TRINITAPOLI	BT	TRINITAPOLI	II	L
ay7ltjx1	9.671,51 €	28/04/2025 13:46	Ordinario	Ammessa	Ok IST				BRPM04000V - LICEO DON QUIRICO PUNZI	BR	CEGLIE MESSAPICA	I	BL
ay9wmoeu	9.516,24 €	08/05/2025 11:11	Ordinario	Ammessa	Ok IST				TATF03701Q - MAJORANA	BR	VILLA CASTELLI	II	A I
aybp878i	10.200,02 €	19/05/2025 14:34	Ordinario	Ammessa	Ok IST				FGPC046011 - LICEO A. OLIVETTI- ORTA NOVA	FG	STORNARELLA	I	B
ayfyws12	6.088,44 €	05/05/2025 15:58	Ordinario	Ammessa	Ok IST				FGPM03000E - LICEO CAROLINA POERIO	FG	MANFREDONIA	II	AM

AVVISO PER L'ASSEGNAZIONE DELLE BORSE DI STUDIO A. S. 2024/2025 PER LE STUDENTESSE E STUDENTI DELLA SCUOLA SECONDARIA DI SECONDO GRADO (art. 9 D.Lgs n. 63/2017)

Istanze trasmesse con Isee regolare

Regione Puglia
Sezione Istruzione e Università
Servizio Sistema dell'Istruzione e del Diritto allo studio

REGIONE PUGLIA — Ministero dell'Istruzione e del Merito

ALLEGATO A

Codice Pratica	Importo ISEE	Data e ora Invio	Tipo ISEE	Esito Provvisorio	Verifica frequenza scolastica	Codice fiscale studente	Cognome studente	Nome studente	Istituzione Scolastica di 2° grado	Prov	Residenza	Classe	Sezione
ayi4xl0y	4.930,00 €	21/05/2025 17:59	Ordinario	Ammessa	Ok IST				BARH120016 - I.P. DOMENICO MODUGNO	BA	NOICATTARO	II	E
ayl3lxux	11.273,86 €	05/05/2025 18:18	Ordinario	Ammessa	Ok IST				BASL06000T - LICEO DE NITTIS-PASCALI	BA	BARI	II	E
ayqe1bm1	12.981,00 €	09/05/2025 11:51	Ordinario	Ammessa	Ok IST				BATD01601Q - NICOLA DELL'ANDRO	BA	SANTERAMO IN COLLE	I	B/ITER
ayqgqkqi	8.738,69 €	30/04/2025 12:31	Ordinario	Ammessa	Ok IST				TARH08000L - I.P. ELSA MORANTE	TA	TARANTO	II	D
aytczf5y	- €	21/05/2025 20:09	Corrente	Ammessa	Ok IST				TATF09000G - I.T.T. A. PACINOTTI	TA	TARANTO	II	C
aywkmcam	6.513,39 €	05/05/2025 20:37	Ordinario	Ammessa	Ok IST				BAPS06801L - ILARIA ALPI	BA	RUTIGLIANO	II	B
azahpb0l	6.095,20 €	07/05/2025 18:39	Ordinario	Ammessa	Ok IST				FGPS08000E - LICEO ALBERT EINSTEIN	FG	CERIGNOLA	II	N
aze7c42s	10.272,33 €	13/05/2025 21:56	Ordinario	Ammessa	Ok IST				BTPM05701X - L.E.S.G. DELL'OLIO	BT	BISCEGLIE	I	B/L
azsf59xi	7.429,51 €	30/04/2025 14:06	Ordinario	Ammessa	Ok IST				BTRI036013 - I.P. COSMAI - SEDE ASSOCIATA	BT	TRANI	I	AM
azyw5kg8	9.060,29 €	26/05/2025 19:32	Ordinario	Ammessa	Ok IST				BRPC04000P - LICEO MARZOLLA-LEO-SIMONE-DURANO	BR	BRINDISI	I	D
azzkzdjj	7.787,18 €	05/05/2025 17:30	Ordinario	Ammessa	Ok IST				FGPC160003 - LICEO LANZA-PERUGINI	FG	DELICETO	I	1E
b04f4xfm	11.960,42 €	06/05/2025 17:36	Ordinario	Ammessa	Ok IST				BTSL046019 - I.I.S.S. LEONTINE E GIUSEPPE DE NITTIS	BT	BARLETTA	II	BL
b066e4uh	4.505,24 €	10/05/2025 02:44	Ordinario	Ammessa	Ok IST				BARH120005 - I.P. DOMENICO MODUGNO	BA	MOLA DI BARI	I	B
b0av9sq7	10.527,32 €	05/05/2025 20:03	Ordinario	Ammessa	Ok IST				BATH040009 - I.T.T. EUCLIDE-CARACCIOLO	BA	BARI	II	D
b0bq2o0y	6.855,26 €	07/05/2025 12:55	Ordinario	Ammessa	Ok IST				BRPM010003 - LICEO E. PALUMBO	BR	MESAGNE	I	BL
b0bqtn3h	6.545,54 €	24/05/2025 12:48	Ordinario	Ammessa	Ok IST				FGPS20000B - LICEO GALILEI-MORO	FG	MANFREDONIA	I	E
b0c4wqt8	10.503,16 €	10/05/2025 08:09	Ordinario	Ammessa	Ok IST				BTPC01000D - LICEO A. CASARDI	BT	BISCEGLIE	I	A
b0dn39xp	6.951,79 €	25/04/2025 17:30	Corrente	Ammessa	Ok IST				BAPS12000B - LICEO GALILEO GALILEI	BA	BITONTO	II	C
b0n45lcr	8.788,43 €	27/04/2025 17:58	Ordinario	Ammessa	Ok IST				BATF06401B - IST. TECN. TECNOLOGICO FERRARIS	BA	RUVO DI PUGLIA	I	AE
b0vw23vb	14.180,16 €	25/04/2025 08:29	Ordinario	Ammessa	Ok IST				BASD053019 - LICEO ARTISTICO E MUSICALE LUIGI RUSSO	BA	CONVERSANO	I	F
b1eluf6s	2.864,90 €	29/04/2025 11:09	Ordinario	Ammessa	Ok IST				BATD04000G - I.T.E.T. GAETANO SALVEMINI	BA	MOLFETTA	II	B AFM
b1m9va26	5.530,49 €	12/05/2025 18:54	Ordinario	Ammessa	Ok IST				FGTD02101G - I.T.E. P. GIANNONE	FG	SAN MARCO IN LAMIS	I	A
b1q2fwe5	3.145,10 €	26/04/2025 07:47	Ordinario	Ammessa	Ok IST				LEPC13000N - LICEO VIRGILIO-REDI	LE	LECCE	I	
b1r4r0n1	3.159,72 €	09/05/2025 17:22	Ordinario	Ammessa	Ok IST				LEPS034018 - LICEO SCIENTIFICO FERMI	LE	TREPUZZI	II	B LS
b1spz2u3	12.238,93 €	16/05/2025 11:49	Ordinario	Ammessa	Ok IST				FGTF04801T - I.T.T. AUGUSTO RIGHI	FG	CERIGNOLA	II	C
b1ycym7	3.343,70 €	14/05/2025 09:34	Ordinario	Ammessa	Ok IST				LESD03302X - LICEO ARTISTICO E COREUTICO GIANNELLI	LE	COLLEPASSO	I	A
b1zco8mh	11.838,41 €	21/05/2025 16:53	Ordinario	Ammessa	Ok IST				LEPM150003 - LICEO 'R. LEVI MONTALCINI'	LE	TAURISANO	II	F
b22rhiy0	9.491,16 €	28/04/2025 16:46	Ordinario	Ammessa	Ok IST				MTPS01000E - L. SCIENT."DANTE ALIGHIERI" - MATERA	BA	GRAVINA IN PUGLIA	I	BSP
b256pqiu	11.781,46 €	25/05/2025 16:21	Ordinario	Ammessa	Ok IST				BTPS04000C - LICEO ENRICO FERMI	BT	CANOSA DI PUGLIA	II	D
b27jni5k	11.145,23 €	06/05/2025 17:19	Ordinario	Ammessa	Ok IST				FGTD061012 - IT.E.T. G. TONIOLO	FG	MANFREDONIA	I	FM
b29dspyr	14.302,58 €	24/04/2025 15:14	Ordinario	Ammessa	Ok IST				LETD08000R - I.T.E. A. OLIVETTI	LE	LECCE	II	C
b2c4djja	5.281,15 €	13/05/2025 23:09	Ordinario	Ammessa	Ok IST				BRTH020006 - I.T.E.TCARNARO-MARCONI-FLACCO-BELLUZZI	BR	BRINDISI	II	CMAC
b2dij4f9	10.352,79 €	25/04/2025 13:36	Ordinario	Ammessa	Ok IST				FGTN058014 - I.T.E. TURISTICO G. LIBETTA	FG	PESCHICI	I	
b2dxnud7	6.361,71 €	27/04/2025 18:29	Ordinario	Ammessa	Ok IST				BAPM010001 - LICEO G. BIANCHI DOTTULA	BA	BARI	I	AU
b2eoax30	7.601,25 €	09/05/2025 17:06	Ordinario	Ammessa	Ok IST				FGPC180008 - LICEO ZINGARELLI-SACRO CUORE	FG	CERIGNOLA	I	B
b2hxommy	11.876,02 €	21/05/2025 15:49	Ordinario	Ammessa	Ok IST				BAPC24000A - LICEO G. GALILEI - M. CURIE	BA	POLIGNANO A MARE	II	B
b2iwvol1	5.788,99 €	28/04/2025 19:51	Ordinario	Ammessa	Ok IST				BATF04101P - MOLFETTA	BT	BISCEGLIE	I	1ATEC
b2jbtvd0	9.895,69 €	14/05/2025 15:42	Ordinario	Ammessa	Ok IST				BARC067019 - T. TRAETTA	BA	BITONTO	II	MODA
b2k70vic	7.124,59 €	08/05/2025 22:28	Ordinario	Ammessa	Ok IST				BRTD00901P - ITET G. SALVEMINI	BR	FASANO	II	F
b2v7vi1q	8.624,80 €	24/05/2025 10:07	Ordinario	Ammessa	Ok IST				BATD09000L - I.T.E.T. PADRE A. M. TANNOIA	BA	CORATO	II	T
b30ppp32	9.067,85 €	22/05/2025 08:06	Ordinario	Ammessa	Ok IST				BATF06301G - GUGLIELMO MARCONI	BA	MODUGNO	II	MD
b33zoz38	7.029,07 €	07/05/2025 17:45	Ordinario	Ammessa	Ok IST				BAPC18000X - LICEO CARMINE SYLOS	BA	BITONTO	II	ALES
b391cvzf	11.221,81 €	30/04/2025 09:17	Ordinario	NON Ammessa	Preavviso di rigetto				BTRF044013 - SERVIZI SOCIO SANITARI-COMMERCIALI PCP	BT	ANDRIA	II	BP
b39t2ba6	- €	27/05/2025 18:42	Corrente	Ammessa	Ok IST				FGTD02101G - I.T.E. P. GIANNONE	FG	SAN MARCO IN LAMIS	II	AFM
b3fkzc4k	2.982,83 €	14/05/2025 12:13	Ordinario	Ammessa	Ok IST				BATD02000A - I.T.E. F. M. GENCO	\N		II	D AFM
b3lxsxml	8.734,71 €	15/05/2025 13:07	Ordinario	Ammessa	Ok IST				TAPC11000A - LICEO F. D E SANCTIS - G. GALILEI	TA	MANDURIA	II	C
b412m557	6.848,46 €	27/05/2025 15:02	Ordinario	Ammessa	Ok IST				BTTD05701P - I.T.E. G. DELL'OLIO	BT	BISCEGLIE	I	C
b42ebb6y	5.282,64 €	30/04/2025 11:14	Ordinario	Ammessa	Ok IST				LETD039017 - IST.TECN.COMM.LEV.BACHELETCOPERTINO	LE	LEVERANO	I	
b4b1fyfg	8.070,88 €	24/04/2025 17:22	Ordinario	Ammessa	Ok IST				BAPS200003 - LICEO FEDERICO II DI SVEVIA	BA	ALTAMURA	II	E
b4fcf5tc	5.122,49 €	28/05/2025 16:43	Ordinario	Ammessa	Ok IST				BTSL046019 - I.I.S.S. LEONTINE E GIUSEPPE DE NITTIS	BT	BARLETTA	I	AL
b4n64pvg	10.896,68 €	23/05/2025 19:14	Ordinario	Ammessa	Ok IST				BRTH020006 - I.T.E.TCARNARO-MARCONI-FLACCO-BELLUZZI	BR	SAN MICHELE SALENTINO	I	BAFM
b4xqgyei	6.193,09 €	19/05/2025 11:38	Corrente	Ammessa	Ok IST				BATD09000L - I.T.E.T. PADRE A. M. TANNOIA	BA	CORATO	I	
b5130t9m	2.697,56 €	24/04/2025 17:37	Ordinario	Ammessa	Ok IST				FGTF13000C - I.T.T. ALTAMURA-DA VINCI	FG	FOGGIA	II	D
b56ekag4	7.463,78 €	12/05/2025 20:42	Ordinario	Ammessa	Ok IST				BRPC04000P - LICEO MARZOLLA-LEO-SIMONE-DURANO	BR	ERCHIE	II	M
b57a23u2	6.664,71 €	29/04/2025 09:41	Ordinario	Ammessa	Ok IST				BATL07000T - I.T.T. NERVI-GALILEI	BA	GRAVINA IN PUGLIA	I	F
b58q35eu	5.727,55 €	15/05/2025 10:03	Ordinario	Ammessa	Ok IST				LETD140007 - I.T.E. A. DE VITI DE MARCO	LE	MATINO	II	A
b5bclfzd	13.782,76 €	22/05/2025 19:53	Ordinario	Ammessa	Ok IST				BAPC05401G - ALFREDO ORIANI	BA	CORATO	I	A
b5bg9dwy	1.603,94 €	14/05/2025 18:03	Ordinario	Ammessa	Ok IST				BTTD32000N - I.T.E.T. CASSANDRO FERMI NERVI	BT	BARLETTA	II	B
b5fc7f2s	2.352,38 €	11/05/2025 21:23	Ordinario	Ammessa	Ok IST				LEPM01000Q - LICEO P. SICILIANI	LE	SAN PIETRO IN LAMA	II	EU
b5gilgij	6.124,51 €	24/04/2025 14:18	Ordinario	Ammessa	Ok IST				LESD090002 - LICEO P. COLONNA	LE	NEVIANO	II	B
b5n0yqrv	2.568,24 €	22/05/2025 21:49	Ordinario	NON Ammessa	Preavviso di rigetto				TATF044507 - USIDE F.S. CABRINI SERALE	TA	TARANTO	I	1B S
b5piyilg	11.509,35 €	14/05/2025 12:42	Ordinario	Ammessa	Ok IST				FGTF17000V - I.T.E.T. LUIGI DI MAGGIO	FG	SAN GIOVANNI ROTONDO	I	C
b5qd69nu	10.357,63 €	22/05/2025 12:42	Ordinario	Ammessa	Ok IST				BAPS07000G - LICEO G. TARANTINO	BA	GRAVINA IN PUGLIA	II	G
b63r2hor	7.007,04 €	06/05/2025 18:06	Ordinario	Ammessa	Ok IST				BAPC030002 - LICEO CAGNAZZI	BA	ALTAMURA	I	B
b6hx8ct3	826,67 €	15/05/2025 19:46	Corrente	Ammessa	Ok IST				BAPC23000Q - LICEI SYLOS - FIORE	BA	TERLIZZI	I	ASU

AVVISO PER L'ASSEGNAZIONE DELLE BORSE DI STUDIO A. S. 2024/2025 PER LE STUDENTESSE E STUDENTI DELLA SCUOLA SECONDARIA DI SECONDO GRADO
(art. 9 D.Lgs n. 63/2017)

Istanze trasmesse con Isee regolare

Regione Puglia
Sezione Istruzione e Università
Servizio Sistema dell'Istruzione e del Diritto allo studio

REGIONE PUGLIA — Ministero dell'Istruzione e del Merito

ALLEGATO A

Codice Pratica	Importo ISEE	Data e ora Invio	Tipo ISEE	Esito Provvisorio	Verifica frequenza scolastica	Codice fiscale studente	Cognome studente	Nome studente	Istituzione Scolastica di 2° grado	Prov	Residenza	Classe	Sezione
b6iag3bo	9.253,66 €	01/05/2025 08:39	Ordinario	Ammessa	Ok IST				BTPC210007 - LICEO F. DE SANCTIS	BT	TRANI	I	BC
b6l8l0qq	7.625,97 €	29/04/2025 18:42	Ordinario	Ammessa	Ok IST				BATD04000G - I.T.E.T. GAETANO SALVEMINI	BA	MOLFETTA	II	B
b6m56xk3	10.577,08 €	06/05/2025 10:45	Ordinario	Ammessa	Ok IST				BTRA00701B - I.I.S.S. L. EINAUDI	BT	CANOSA DI PUGLIA	II	AE
b6qdsjgv	10.507,08 €	13/05/2025 12:28	Ordinario	Ammessa	Ok IST				TAPS070008 - LICEO G. MOSCATI	TA	SAN GIORGIO IONICO	II	AT
b6zdbp25	4.448,14 €	05/05/2025 19:02	Ordinario	Ammessa	Ok IST				FGTD061012 - IT.E.T. G. TONIOLO	FG	ZAPPONETA	I	AT
b718i8ym	8.394,18 €	30/04/2025 07:44	Ordinario	Ammessa	Ok IST				BRRF00601N - IST.PROF.SERV.SOCIALI CEGLIE MESS.	BR	VILLA CASTELLI	II	B
b79rqqa5	13.214,24 €	06/05/2025 16:41	Ordinario	Ammessa	Ok IST				FGTE03000R - ITET NOTARANGELO-ROSATI-GIANNONE-MASI	FG	FOGGIA	I	A
b7ea994u	7.910,12 €	29/05/2025 08:15	Ordinario	Ammessa	Ok IST				BAPM04000R - LICEO SAN BENEDETTO	BA	CONVERSANO	I	ALES
b7fjakqo	12.135,78 €	05/05/2025 20:50	Ordinario	Ammessa	Ok IST				FGTF17000V - I.T.E.T. LUIGI DI MAGGIO	FG	MANFREDONIA	I	ABIO
b7jihehu	5.671,91 €	12/05/2025 13:13	Ordinario	Ammessa	Ok IST				TARI021019 - QUINTO ORAZIO FLACCO	TA	MASSAFRA	I	E
b7lwsk22	9.684,42 €	20/05/2025 18:33	Ordinario	Ammessa	Ok IST				BRRF010008 - I.P. F. L. MORVILLO FALCONE	BR	FRANCAVILLA FONTANA	I	AQS
b7rwd0cx	4.060,92 €	28/04/2025 11:54	Ordinario	Ammessa	Ok IST				TAPM020008 - LICEO SCIENZE UMANE VITTORINO DA FELTRE	TA	TARANTO	II	E
b89gpmvv	6.439,23 €	29/04/2025 11:15	Ordinario	Ammessa	Ok IST				FGPS04801Q - LICEO SCIENT. OP. SC. APPL. A. RIGHI	FG	CERIGNOLA	I	A
b89tddpq	4.237,68 €	25/04/2025 22:17	Ordinario	Ammessa	Ok IST				BRTD100004 - I.T.E.T. PANTANELLI-MONNET	BR	OSTUNI	II	B.I.
b8awaimq	2.827,59 €	24/04/2025 16:00	Ordinario	Ammessa	Ok IST				FGTD060005 - I.T.E.T. VITTORIO EMANUELE III	FG	LUCERA	I	B
b8b34hth	4.348,31 €	24/04/2025 15:26	Ordinario	Ammessa	Ok IST				BRTF010004 - I.T.T. G. GIORGI	BR	BRINDISI	II	BM
b8c7yybo	11.890,68 €	08/05/2025 17:57	Ordinario	Ammessa	Ok IST				BTTD05801E - A. MORO	BT	TRANI	II	A
b8eihxwo	5.788,60 €	19/05/2025 13:23	Ordinario	Ammessa	Ok IST				LETF00301P - ALESSANO	LE	CORSANO	II	A
b8fe3d1h	10.755,52 €	21/05/2025 09:13	Ordinario	Ammessa	Ok IST				LESL03000R - LICEO CIARDO - PELLEGRINO	LE	LECCE	I	E
b8fen0ka	10.994,44 €	29/04/2025 18:51	Ordinario	Ammessa	Ok IST				LETD140007 - I.T.E. A. DE VITI DE MARCO	LE	CASARANO	I	B
b8jmydia	10.685,57 €	23/05/2025 20:23	Ordinario	Ammessa	Ok IST				BAPS200003 - LICEO FEDERICO II DI SVEVIA	BA	ALTAMURA	I	A
b8nj3s8t	10.804,58 €	24/04/2025 18:19	Ordinario	Ammessa	Ok IST				BATL07101P - ITET ANELLI	BA	CASTELLANA GROTTE	I	B
b8qwqw4l	9.466,42 €	20/05/2025 17:06	Ordinario	Ammessa	Ok IST				BRTF02000P - I.T.T. E. FERMI	BR	FRANCAVILLA FONTANA	II	B
b8u77up7	4.778,21 €	26/05/2025 07:09	Ordinario	Ammessa	Ok IST				BTTD32000N - I.T.E.T. CASSANDRO FERMI NERVI	BT	BARLETTA	II	D
b8zctmbu	5.461,20 €	07/05/2025 19:55	Ordinario	Ammessa	Ok IST				TATF006014 - ISTITUTO TECNOLOGICO LENTINI	TA	MOTTOLA	I	B
b9348282	3.787,01 €	07/05/2025 11:22	Ordinario	Ammessa	Ok IST				TARF044013 - I.P. F.S. CABRINI	TA	TARANTO	I	D SP
b94u28wx	4.793,99 €	23/05/2025 17:42	Ordinario	Ammessa	Ok IST				LEPS23000N - LICEO DON TONINO BELLO	LE	VEGLIE	I	DM
b98e3yja	6.173,88 €	23/05/2025 18:33	Ordinario	Ammessa	Ok IST				BRRH09011L - IPSEOA/IPSIA G. SALVEMINI	BR	FASANO	I	A
b99htj8c	5.624,51 €	25/05/2025 11:38	Ordinario	Ammessa	Ok IST				BAPM04000R - LICEO SAN BENEDETTO	BA	POLIGNANO A MARE	I	A
b9fd4zea	6.676,34 €	28/04/2025 10:25	Ordinario	Ammessa	Ok IST				BARH04000D - I.P.E.O.A. DI MOLFETTA	BT	ANDRIA	II	E
b9n5gvdz	9.569,89 €	26/05/2025 19:15	Ordinario	Ammessa	Ok IST				BARH01000N - I.P.E.O.A. A. PEROTTI	BA	BARI	I	CQ
b9nhwkbe	8.206,24 €	30/04/2025 15:20	Ordinario	Ammessa	Ok IST				FGPM03000E - LICEO CAROLINA POERIO	FG	FOGGIA	II	A
b9wbrr2q	2.673,99 €	16/05/2025 10:31	Ordinario	Ammessa	Ok IST				FGTE03000R - ITET NOTARANGELO-ROSATI-GIANNONE-MASI	FG	FOGGIA	II	C
b9y7v4vw	9.596,55 €	09/05/2025 18:12	Corrente	Ammessa	Ok IST				FGTF13000C - I.T.T. ALTAMURA-DA VINCI	FG	FOGGIA	I	AELT
bab4o4t0	5.285,11 €	13/05/2025 12:48	Ordinario	Ammessa	Ok IST				LETD08000R - I.T.E. A. OLIVETTI	LE	UZZANELLO	II	AFM
babk9aps	7.136,67 €	28/05/2025 23:23	Ordinario	Ammessa	Ok IST				BARH120027 - I.P. DOMENICO MODUGNO	BA	CONVERSANO	I	
bacz1ysi	9.478,84 €	06/05/2025 11:12	Ordinario	Ammessa	Ok IST				BAPS370006 - LICEO SIMONE - MOREA	BA	CONVERSANO	II	A
bae15pgq	11.314,75 €	11/05/2025 12:47	Ordinario	Ammessa	Ok IST				BATF06301G - GUGLIELMO MARCONI	BA	BARI	II	ID
baoxje0n	11.102,32 €	13/05/2025 18:51	Ordinario	Ammessa	Ok IST				BTTD32000N - I.T.E.T. CASSANDRO FERMI NERVI	BT	BARLETTA	II	B
bavn2514	8.789,19 €	28/04/2025 20:21	Ordinario	Ammessa	Ok IST				BATD13000T - I.T.E. LENOCI	BA	MODUGNO	II	F
bb57xet7	9.211,98 €	21/05/2025 17:41	Ordinario	Ammessa	Ok IST				BATH040009 - I.T.T. EUCLIDE-CARACCIOLO	BT	ANDRIA	II	D
bb9vngiz	4.869,35 €	24/04/2025 12:14	Corrente	Ammessa	Ok IST				BTRH05801C - A. MORO	BT	TRANI	I	
bbbueqt1	802,27 €	28/04/2025 18:36	Ordinario	Ammessa	Ok IST				BARH01000N - I.P.E.O.A. A. PEROTTI	BA	BARI	I	B
bbc92cgc	10.320,39 €	25/05/2025 16:54	Ordinario	Ammessa	Ok IST				BTSL04401N - LICEO ARTISTICO GIUSEPPE COLASANTO	BT	ANDRIA	II	B L.A.
bbev7cl1	7.243,90 €	29/04/2025 16:13	Minori	Ammessa	Ok IST				BASL06000T - LICEO DE NITTIS-PASCALI	BA	MODUGNO	II	E
bbfzy9dd	1.902,41 €	24/04/2025 22:15	Minori	Ammessa	Ok IST				TARC01201T - IPSC DON MILANI	TA	GROTTAGLIE	II	ASSS
bbn1kzmx	10.502,95 €	30/04/2025 15:51	Ordinario	Ammessa	Ok IST				TAPS03801D - I.I.S. A. RIGHI - LICEO	TA	MONTEPARANO	II	B
bbpa3ybj	10.008,14 €	16/05/2025 23:28	Ordinario	Ammessa	Ok IST				TATF09000G - I.T.T. A. PACINOTTI	TA	TARANTO	I	1B CB
bby3kw6c	3.643,66 €	23/05/2025 11:06	Ordinario	Ammessa	Ok IST				FGTD010004 - I.T.E. A. FRACCACRETA	FG	SAN SEVERO	I	D
bc1v9l1c	4.804,22 €	30/04/2025 11:59	Ordinario	Ammessa	Ok IST				LETD140007 - I.T.E. A. DE VITI DE MARCO	LE	RACALE	I	H
bcfc3646	5.224,92 €	16/05/2025 21:42	Ordinario	Ammessa	Ok IST				LETD140007 - I.T.E. A. DE VITI DE MARCO	LE	MATINO	II	F
bczc0225	4.701,91 €	24/04/2025 15:23	Ordinario	Ammessa	Ok IST				TARH08000L - I.P. ELSA MORANTE	TA	TARANTO	II	D
bd1lo8pt	10.579,24 €	25/04/2025 17:30	Ordinario	Ammessa	Ok IST				BTPS04001D - E. FERMI-MINERVINO SEZ. ASS. L.S. CANOSA	BT	MINERVINO MURGE	I	A
bd3hzykc	3.645,21 €	29/05/2025 11:43	Ordinario	Ammessa	Ok IST				TATF03801G - I.I.S. A. RIGHI - ISTITUTO TECNICO	TA	TARANTO	I	G-I
bdqetiha	3.438,42 €	05/05/2025 19:23	Ordinario	Ammessa	Ok IST				BRTD014016 - I.T.E.T. N. VALZANI S.PIETRO V.CO	BR	SAN PIETRO VERNOTICO	I	BGR
bdv9zq4v	3.505,07 €	27/05/2025 16:18	Corrente	Ammessa	Ok IST				TARI02401R - IPSIA ARCHIMEDE	TA	TARANTO	I	
be4vse3g	11.015,30 €	05/05/2025 15:26	Ordinario	Ammessa	Ok IST				BATF06301G - GUGLIELMO MARCONI	BA	BARI	II	ITE
bebd3jvr	4.166,48 €	29/04/2025 16:34	Ordinario	Ammessa	Ok IST				AVRH016014 - I.P.S.S.A.R. ARIANO IRPINO	FG	MONTELEONE DI PUGLIA	II	A
begwsh94	3.477,78 €	06/05/2025 20:24	Ordinario	Ammessa	Ok IST				TATF044507 - LISIDE F.S. CABRINI SERALE	TA	TARANTO	II	BS
bekg0ggt	10.578,67 €	09/05/2025 00:44	Ordinario	Ammessa	Ok IST				TAPS070008 - LICEO G. MOSCATI	TA	GROTTAGLIE	II	B
bekxo8j5	5.173,29 €	24/04/2025 19:25	Ordinario	Ammessa	Ok IST				LEPC13001P - LICEO VIRGILIO REDI - SEDE SQUINZANO	LE	CAMPI SALENTINA	II	AS
beu6bf2f	2.007,68 €	05/05/2025 17:07	Ordinario	Ammessa	Ok IST				BARI016015 - I.P.S.I.A.	BA	SANTERAMO IN COLLE	II	A/IMI
bf9qoy32	12.329,88 €	29/04/2025 21:27	Ordinario	Ammessa	Ok IST				FGRC00801T - I.P. L.EINAUDI	FG	FOGGIA	II	I
bff2j6h8	3.045,98 €	13/05/2025 19:02	Corrente	Ammessa	Ok IST				FGTD02101G - I.T.E. P. GIANNONE	FG	SAN MARCO IN LAMIS	II	FM
bfgc2uza	8.115,85 €	28/05/2025 10:14	Ordinario	Ammessa	Ok IST				TAPC070005 - LICEO ARISTOSSENO	TA	TARANTO	I	L

AVVISO PER L'ASSEGNAZIONE DELLE BORSE DI STUDIO A. S. 2024/2025 PER LE STUDENTESSE E STUDENTI DELLA SCUOLA SECONDARIA DI SECONDO GRADO
(art. 9 D.Lgs n. 63/2017)

Istanze trasmesse con Isee regolare

Regione Puglia
Sezione Istruzione e Università
Servizio Sistema dell'Istruzione e del Diritto allo studio

REGIONE PUGLIA — Ministero dell'Istruzione e del Merito

ALLEGATO A

Codice Pratica	Importo ISEE	Data e ora Invio	Tipo ISEE	Esito Provvisorio	Verifica frequenza scolastica	Codice fiscale studente	Cognome studente	Nome studente	Istituzione Scolastica di 2° grado	Prov	Residenza	Classe	Sezione
bfndlxgz	7.601,13 €	25/05/2025 21:46	Ordinario	Ammessa	Ok IST				BTPS03000T - LICEO LEONARDO DA VINCI	BT	BISCEGLIE	I	
bfo80dsa	9.901,58 €	19/05/2025 16:11	Ordinario	Ammessa	Ok IST				BTRC046022 - IPSC LEONTINE E GIUSEPPE DE NITTIS	BT	CANOSA DI PUGLIA	II	BC
bfocym5b	11.862,60 €	20/05/2025 18:06	Ordinario	Ammessa	Ok IST				BATE04901E - ITT E.DI SAVOIA-ITC CALAMANDREI	BA	CAPURSO	II	A
bfs0sxyr	1.900,78 €	12/05/2025 10:46	Ordinario	Ammessa	Ok IST				BTRF044013 - SERVIZI SOCIO SANITARI-COMMERCIALI PCP	BT	ANDRIA	I	B
bfsax2ef	4.931,48 €	29/04/2025 10:31	Ordinario	Ammessa	Ok IST				BARI02601Q - I.P.I.A. N. CHIARULLI	BA	ACQUAVIVA DELLE FONTI	I	
bfu72h6x	27,56 €	26/05/2025 12:07	Ordinario	Ammessa	Ok IST				FGTD02101G - I.T.E. P. GIANNONE	FG	SAN MARCO IN LAMIS	I	A
bfvdqdel	11.073,89 €	08/05/2025 18:09	Ordinario	Ammessa	Ok IST				BARI14000T - I.P. DE NORA - LORUSSO	BA	GRAVINA IN PUGLIA	II	BE
bg0vowjk	2.015,08 €	11/05/2025 10:56	Ordinario	Ammessa	Ok IST				BATE04950V - ITT ELENA DI SAVOIA - SERALE	BA	BARI	I	C
bg59xuzh	3.335,95 €	13/05/2025 10:46	Ordinario	Ammessa	Ok IST				BTTD04301R - R. LOTTI-UMBERTO I TEC.TURISMO-AGRARIO	BT	ANDRIA	I	C T
bgmkohv2	9.535,22 €	28/05/2025 09:37	Ordinario	Ammessa	Ok IST				BATD13000T - I.T.E. LENOCI	BA	NOICATTARO	II	C
bgpbiy3j	5.513,52 €	16/05/2025 17:03	Ordinario	Ammessa	Ok IST				FGRH010002 - I.P.E.O.A. ENRICO MATTEI	FG	MATTINATA	II	B
bh1i3qi7	6.044,73 €	26/05/2025 11:47	Ordinario	Ammessa	Ok IST				TAPS18000Q - LICEO D. DE RUGGIERI	TA	PALAGIANO	I	C
bh4uk9rc	10.001,59 €	25/04/2025 19:28	Ordinario	Ammessa	Ok IST				BARH11000E - I.P. E. MAJORANA	BA	BARI	I	B
bh5j2te6	10.850,01 €	09/05/2025 21:54	Ordinario	Ammessa	Ok IST				FGPS20000B - LICEO GALILEI-MORO	FG	MANFREDONIA	II	B
bh6bju2a	2.492,96 €	23/05/2025 09:48	Ordinario	Ammessa	Ok IST				BTRA00701B - I.I.S.S. L. EINAUDI	BT	CANOSA DI PUGLIA	I	AA
bhly8les	5.497,45 €	30/04/2025 10:39	Corrente	Ammessa	Ok IST				FGPM10000G - LICEO E. PESTALOZZI	FG	SAN SEVERO	II	SUA
bhphelo3	10.443,11 €	16/05/2025 17:09	Ordinario	Ammessa	Ok IST				BRPS00301X - L. DA VINCI - FASANO -	BR	FASANO	I	A
bhqflm5i	1.476,75 €	26/04/2025 09:51	Ordinario	Ammessa	Ok IST				LEPS23000N - LICEO DON TONINO BELLO	LE	VEGLIE	I	DM
bhx3rnk9	7.519,93 €	12/05/2025 17:24	Ordinario	Ammessa	Ok IST				LETE010002 - I.T.E.T. G. DELEDDA	LE	CAVALLINO	II	A
bi2pha5t	4.060,30 €	24/04/2025 22:25	Ordinario	Ammessa	Ok IST				BRTD100004 - I.T.E.T. PANTANELLI-MONNET	BR	OSTUNI	II	C
bi3l3lqb	9.548,56 €	05/05/2025 17:56	Ordinario	Ammessa	Ok IST				LERC04201Q - I.S.I.S.S. L. SCARAMBONE - LECCE -	LE	LIZZANELLO	II	A ODO
biau86r5	4.668,47 €	07/05/2025 11:22	Ordinario	Ammessa	Ok IST				BTRC03601A - IPSC - IPSAM COSMAI	BT	BISCEGLIE	I	DS
biedpoku	8.597,56 €	17/05/2025 20:00	Ordinario	Ammessa	Ok IST				LEPS04000E - LICEO A. VALLONE	LE	PORTO CESAREO	I	
biu9srv3	7.255,40 €	16/05/2025 12:30	Ordinario	Ammessa	Ok IST				LERH05101Q - ISTITUTO PROFESSIONALE A. MORO	LE	CALIMERA	I	
bivfebhs	12.261,03 €	22/05/2025 13:10	Ordinario	Ammessa	Ok IST				TATD08000P - I.T.E. PITAGORA	TA	TARANTO	I	B
bj3mh0ot	3.966,18 €	26/04/2025 08:29	Ordinario	Ammessa	Ok IST				TATF044507 - LISIDE F.S. CABRINI SERALE	TA	TARANTO	II	ODO
bj8pcmr9	5.341,41 €	29/05/2025 11:47	Ordinario	Ammessa	Ok IST				BARH02401L - ALBEROBELLO	BA	LOCOROTONDO	I	A
bjdepl0k	2.831,86 €	13/05/2025 12:37	Ordinario	Ammessa	Ok IST				BARC054017 - LUCIANO TANDOI	BA	CORATO	II	D
bjeyr0k0	11.518,70 €	06/05/2025 18:54	Ordinario	Ammessa	Ok IST				BTRH05801C - A. MORO	BT	TRANI	II	B
bjfyv0gr	7.395,39 €	09/05/2025 16:56	Ordinario	Ammessa	Ok IST				BARI016015 - I.P.S.I.A.	BA	SANTERAMO IN COLLE	II	A/IMI
bjjwe7bn	9.249,85 €	08/05/2025 16:56	Ordinario	Ammessa	Ok IST				BARH04000D - I.P.E.O.A. DI MOLFETTA	FG	CERIGNOLA	I	B
bjo0cm7x	8.191,80 €	28/04/2025 09:47	Ordinario	Ammessa	Ok IST				TARI02402T - IST. PROF.ARCHIMEDE CASA CIRCONDARIALE	TA	TARANTO	I	D
bjrse39w	10.784,89 €	13/05/2025 12:05	Ordinario	Ammessa	Ok IST				LESL03000R - LICEO CIARDO - PELLEGRINO	LE	MELENDUGNO	II	A
bjrxzt0k	9.192,58 €	29/04/2025 10:19	Ordinario	Ammessa	Ok IST				BAPS200003 - LICEO FEDERICO II DI SVEVIA	BA	ALTAMURA	II	C
bjtye5x1	9.652,87 €	30/04/2025 10:36	Ordinario	Ammessa	Ok IST				LETF006016 - CASARANO	LE	TUGLIE	I	C
bjydf1w6	432,49 €	06/05/2025 18:15	Ordinario	Ammessa	Ok IST				BTTD05801E - A. MORO	BT	TRANI	I	A
bk2hblw1	3.702,64 €	13/05/2025 20:30	Ordinario	Ammessa	Ok IST				FGPM059017 - LICEO A. G. RONCALLI	FG	SAN MARCO IN LAMIS	I	A
bk4laf17	5.366,08 €	14/05/2025 17:04	Ordinario	Ammessa	Ok IST				BRTF01701X - ITI -E. MAJORANA - BRINDISI	BR	BRINDISI	II	GB
bkewu67m	9.772,90 €	28/05/2025 19:45	Ordinario	Ammessa	Ok IST				TAPC070005 - LICEO ARISTOSSENO	TA	SAN GIORGIO IONICO	I	B
bkfjfsg4	10.499,57 €	05/05/2025 18:57	Ordinario	Ammessa	Ok IST				LEPS07000A - LICEO GIULIETTA BANZI BAZOLI	LE	LECCE	I	H
bkkowhmc	1.365,25 €	21/05/2025 10:48	Ordinario	Ammessa	Ok IST				BTPS15000X - LICEO CARLO CAFIERO	BT	BARLETTA	II	E
bknkdspg	10.367,21 €	24/04/2025 12:10	Ordinario	Ammessa	Ok IST				LEPS04401V - LICEO SCIENTIFICO	LE	ARNESANO	II	L
bkp7yq0u	7.992,18 €	10/05/2025 12:53	Ordinario	NON Ammessa	Preavviso di rigetto				FGRH060003 - I.P.E.O.A. MICHELE LECCE	FG	SAN GIOVANNI ROTONDO	II	D
bkyw7ywm	12.911,89 €	24/04/2025 22:45	Ordinario	Ammessa	Ok IST				BTTD05801E - A. MORO	BT	TRANI	I	C
bl20c6n2	7.746,37 €	27/05/2025 17:21	Ordinario	Ammessa	Ok IST				LEPS04000E - LICEO A. VALLONE	LE	GALATINA	I	1 DSA
bl24yb4w	7.390,81 €	29/04/2025 15:26	Ordinario	Ammessa	Ok IST				FGPC160003 - LICEO LANZA-PERUGINI	FG	FOGGIA	II	I
bl2k1ui7	4.244,12 €	07/05/2025 20:37	Ordinario	Ammessa	Ok IST				BARI130007 - I.P. L SANTARELLA - DE LILLA	BA	BARI	II	BP
bl5zb2jq	7.244,71 €	30/04/2025 19:15	Ordinario	Ammessa	Ok IST				BTTD05601V - I.T.E.SETTORE CARAFA	BT	ANDRIA	I	
bl6q0gdt	3.186,77 €	29/05/2025 12:00	Corrente	Ammessa	Ok IST				BTTD32000N - I.T.E.T. CASSANDRO FERMI NERVI	BT	BARLETTA	II	T
bl7i6tw9	10.668,94 €	20/05/2025 19:38	Ordinario	Ammessa	Ok IST				BAPC23000Q - LICEI SYLOS - FIORE	BA	CORATO	I	AE
blbe4x32	4.216,10 €	15/05/2025 18:55	Ordinario	Ammessa	Ok IST				BRTD100004 - I.T.E.T. PANTANELLI-MONNET	BR	OSTUNI	II	AE
bld8c7wm	7.241,31 €	13/05/2025 16:38	Ordinario	Ammessa	Ok IST				BATD02902V - I.I.S.S. TOMMASO FIORE - MODUGNO	BA	MODUGNO	I	E
bldxep77	2.351,01 €	25/04/2025 14:54	Minori	Ammessa	Ok IST				FGPM059017 - LICEO A. G. RONCALLI	FG	MANFREDONIA	I	N
blevawg0	10.426,06 €	28/05/2025 20:55	Ordinario	Ammessa	Ok IST				BATD013018 - VITTORIO BACHELET	BA	GRAVINA IN PUGLIA	II	B
blilyd9o	7.517,50 €	17/05/2025 21:11	Ordinario	Ammessa	Ok IST				FGPM059017 - LICEO A. G. RONCALLI	FG	MANFREDONIA	II	A
blmacakz	11.106,91 €	21/05/2025 20:40	Ordinario	Ammessa	Ok IST				LEPS04000E - LICEO A. VALLONE	LE	SOLETO	I	1DSA
blwuxpk5	11.875,27 €	22/05/2025 14:55	Ordinario	Ammessa	Ok IST				BAPM05000B - LICEO DON LORENZO MILANI	BA	SANTERAMO IN COLLE	I	DL
bm0fach2	3.701,99 €	28/05/2025 23:40	Ordinario	Ammessa	Ok IST				BATF26000R - I.T.E.T. VITO SANTE LONGO	BA	MONOPOLI	II	E
bm6k0qvk	8.831,17 €	05/05/2025 12:01	Ordinario	Ammessa	Ok IST				LETE010002 - I.T.E.T. G. DELEDDA	LE	SURBO	I	
bm7p5ogh	6.287,74 €	21/05/2025 19:59	Ordinario	Ammessa	Ok IST				TARH070002 - I.P.S.E.O.A. MEDITERRANEO	TA	GROTTAGLIE	II	C
bm7yoonr	8.784,95 €	14/05/2025 16:15	Ordinario	Ammessa	Ok IST				FGTD060005 - I.T.E.T. VITTORIO EMANUELE III	FG	LUCERA	II	B
bmc91j7o	8.760,68 €	08/05/2025 11:34	Ordinario	Ammessa	Ok IST				FGTF13000C - I.T.T. ALTAMURA-DA VINCI	FG	FOGGIA	I	
bmfv214s	3.368,21 €	25/04/2025 08:50	Ordinario	Ammessa	Ok IST				FGTD060005 - I.T.E.T. VITTORIO EMANUELE III	FG	LUCERA	II	C
bmjv4205	4.664,59 €	19/05/2025 20:16	Corrente	Ammessa	Ok IST				FGTF04801T - I.T.T. AUGUSTO RIGHI	FG	CERIGNOLA	II	BBIO
bmui7ytw	7.807,15 €	30/04/2025 13:32	Ordinario	Ammessa	Ok IST				LEPM04701B - ISTITUTO MAGISTRALE A.MORO MAGLIE	LE	OTRANTO	II	Ã€

AVVISO PER L'ASSEGNAZIONE DELLE BORSE DI STUDIO A. S. 2024/2025 PER LE STUDENTESSE E STUDENTI DELLA SCUOLA SECONDARIA DI SECONDO GRADO (art. 9 D.Lgs n. 63/2017)

Istanze trasmesse con Isee regolare

Regione Puglia
Sezione Istruzione e Università
Servizio Sistema dell'Istruzione e del Diritto allo studio

REGIONE PUGLIA — Ministero dell'Istruzione e del Merito

ALLEGATO A

Codice Pratica	Importo ISEE	Data e ora Invio	Tipo ISEE	Esito Provvisorio	Verifica frequenza scolastica	Codice fiscale studente	Cognome studente	Nome studente	Istituzione Scolastica di 2° grado	Prov	Residenza	Classe	Sezione
bmuyux1t	5.027,97 €	08/05/2025 12:03	Ordinario	Ammessa	Ok IST				LERI03301N - GALLIPOLI	LE	GALLIPOLI	II	G
bmwo562y	8.961,17 €	20/05/2025 18:03	Ordinario	Ammessa	Ok IST				BAPC030002 - LICEO CAGNAZZI	BA	ALTAMURA	I	A
bmxl1u3w	5.784,33 €	23/05/2025 17:38	Ordinario	Ammessa	Ok IST				BRTF010004 - I.T.T. G. GIORGI	BR	MESAGNE	I	BE
bmzl7ap7	8.843,62 €	29/04/2025 11:06	Ordinario	Ammessa	Ok IST				TATE04201C - P.SSA MARIA PIA	TA	TARANTO	I	AFC
bn74mjbm	8.412,53 €	24/05/2025 09:23	Ordinario	Ammessa	Ok IST				TATE04201C - P.SSA MARIA PIA	TA	TARANTO	II	A
bn9iunes	8.054,96 €	16/05/2025 19:12	Ordinario	Ammessa	Ok IST				BRTD01000T - I.T.E. G. CALO'	BR	ERCHIE	II	B
bncu3ljm	11.809,55 €	24/04/2025 20:48	Ordinario	Ammessa	Ok IST				BAPS060001 - LICEO SCIENTIFICO G. SALVEMINI	BA	PALO DEL COLLE	I	H
bnie46kb	3.794,92 €	20/05/2025 17:51	Ordinario	Ammessa	Ok IST				BATD220004 - I.T.E. VITALE GIORDANO	BA	BITONTO	II	B
bnuwrrnf	10.965,74 €	09/05/2025 09:00	Ordinario	Ammessa	Ok IST				LETE010002 - I.T.E.T. G. DELEDDA	LE	LECCE	I	B
bnxyj6ai	4.285,67 €	13/05/2025 17:19	Ordinario	Ammessa	Ok IST				MTRH01401L - IP.SERV.ALB. E RIST. "A.TURI" - MATERA	TA	GINOSA	II	D
bnysaphz	11.899,33 €	18/05/2025 16:14	Ordinario	Ammessa	Ok IST				BTPC210007 - LICEO F. DE SANCTIS	BT	TRANI	II	BS
bo0nwgro	5.822,40 €	21/05/2025 20:53	Ordinario	Ammessa	Ok IST				FGPS00701D - LICEO GENEROSO DE ROGATIS	FG	SAN NICANDRO GARGANICO	II	A
boa4txua	6.568,81 €	24/04/2025 12:06	Ordinario	Ammessa	Ok IST				BAPS060001 - LICEO SCIENTIFICO G. SALVEMINI	BA	CASAMASSIMA	II	H
boecdrfx	6.290,25 €	06/05/2025 17:46	Ordinario	Ammessa	Ok IST				BTRI050019 - IPSIA ARCHIMEDE- SEDE ASS.TA DI ANDRIA	BT	ANDRIA	I	D
boimfknb	5.641,46 €	15/05/2025 19:01	Ordinario	Ammessa	Ok IST				FGPM05000Q - LICEO MARIA IMMACOLATA	FG	SAN GIOVANNI ROTONDO	II	A
bomklcg3	10.009,52 €	15/05/2025 17:20	Ordinario	Ammessa	Ok IST				TAPS19000A - LICEO GALILEO FERRARIS	TA	TARANTO	I	A
bomxfgcz	4.618,70 €	05/05/2025 19:18	Ordinario	Ammessa	Ok IST				TATF044507 - LISIDE F.S. CABRINI SERALE	TA	TARANTO	I	BS
bon1sacq	3.399,58 €	18/05/2025 20:37	Ordinario	Ammessa	Ok IST				LETF006016 - CASARANO	LE	TAVIANO	I	AM
booib6kw	5.213,82 €	07/05/2025 17:26	Ordinario	Ammessa	Ok IST				FGRC008017 - I.P. L.EINAUDI	FG	FOGGIA	II	C
bopdmz1q	13.440,69 €	28/05/2025 17:35	Ordinario	Ammessa	Ok IST				BATD013018 - VITTORIO BACHELET	BA	GRAVINA IN PUGLIA	I	L
bort2g5a	9.147,33 €	27/05/2025 20:45	Ordinario	Ammessa	Ok IST				BAPM04000R - LICEO SAN BENEDETTO	BA	CONVERSANO	I	AL
bozkda6n	12.887,23 €	21/05/2025 19:26	Ordinario	Ammessa	Ok IST				BAPC24000A - LICEO G. GALILEI - M. CURIE	BA	MONOPOLI	I	B
bp1be9m2	10.874,79 €	26/05/2025 21:09	Ordinario	Ammessa	Ok IST				FGTA03701P - I.T.T. DI SANGRO-MINUZIANO-ALBERTI	FG	SAN SEVERO	I	
bpd36y6t	5.993,35 €	05/05/2025 17:14	Ordinario	Ammessa	Ok IST				FGRI01101A - I.P. G.PAVONCELLI	FG	CERIGNOLA	II	C
bpheehm3	3.101,15 €	29/05/2025 10:57	Ordinario	Ammessa	Ok IST				FGTF17000V - I.T.E.T. LUIGI DI MAGGIO	FG	SAN GIOVANNI ROTONDO	II	A
bplkh3fg	5.119,27 €	19/05/2025 19:14	Ordinario	Ammessa	Ok IST				BAPS24000D - LICEO E. AMALDI	BA	SANNICANDRO DI BARI	II	BL
bprhmtpk	6.023,15 €	09/05/2025 10:35	Ordinario	Ammessa	Ok IST				TAPS18000Q - LICEO D. DE RUGGIERI	TA	MASSAFRA	II	S
bpu2lw2d	8.268,25 €	20/05/2025 16:20	Ordinario	Ammessa	Ok IST				FGRC06101P - I.P. G. TONIOLO	FG	MANFREDONIA	I	B P
bq18nis3	8.102,10 €	26/04/2025 18:19	Ordinario	Ammessa	Ok IST				FGTF13000C - I.T.T. ALTAMURA-DA VINCI	FG	FOGGIA	I	E
bq4iquqz	4.043,09 €	06/05/2025 18:00	Ordinario	Ammessa	Ok IST				BRTH020006 - I.T.E.TCARNARO-MARCONI-FLACCO-BELLUZZI	BR	BRINDISI	I	BAFM
bq5ll07x	1.439,21 €	15/05/2025 15:40	Ordinario	Ammessa	Ok IST				FGPM059017 - LICEO A. G. RONCALLI	FG	MANFREDONIA	II	N
bqb6q4vw	8.983,33 €	12/05/2025 19:50	Ordinario	Ammessa	Ok IST				BTTD32000N - I.T.E.T. CASSANDRO FERMI NERVI	BT	BARLETTA	II	C
bqdrapob	10.760,73 €	13/05/2025 18:13	Ordinario	Ammessa	Ok IST				LETF00301P - ALESSANO	LE	CORSANO	II	A
bqhsntcw	8.430,58 €	17/05/2025 10:39	Ordinario	Ammessa	Ok IST				TARF2M500U - IST.PROF.LE IND.SOCIO SANITARI "PLATEJA"	TA	TARANTO	II	IPSS
bqjinco3	10.324,29 €	27/05/2025 17:31	Ordinario	Ammessa	Ok IST				BTPC023011 - LICEO S. STAFFA - TRINITAPOLI	BT	SAN FERDINANDO DI PUGLIA	I	B
bql7k13i	5.303,50 €	07/05/2025 11:56	Ordinario	Ammessa	Ok IST				LEPC01000G - LICEO FRANCESCA CAPECE	LE	SPONGANO	I	A
bqvkghvn	3.290,34 €	25/05/2025 15:57	Ordinario	Ammessa	Ok IST				BAPS060001 - LICEO SCIENTIFICO G. SALVEMINI	BA	BARI	II	E
bqyl8nfs	6.248,42 €	14/05/2025 11:31	Ordinario	Ammessa	Ok IST				BRTD01451G - I.T.E.T. VALZANI SERA S.PIETRO V.CO	BR	SAN PIETRO VERNOTICO	II	AFM
br0gjtkt	11.962,48 €	07/05/2025 17:07	Ordinario	Ammessa	Ok IST				LETF03401A - ISTITUTO TECNICO INDUSTRIALE E. FERMI	LE	SALICE SALENTINO	I	CI
br27zk5m	10.820,80 €	19/05/2025 17:27	Ordinario	Ammessa	Ok IST				FGPC00101B - LICEO G.T. GIORDANI	FG	MONTE SANT'ANGELO	II	B
br35ks2v	9.284,15 €	28/04/2025 17:18	Ordinario	Ammessa	Ok IST				BRRF010008 - I.P. F. L. MORVILLO FALCONE	BR	ERCHIE	II	AOD
br9a661y	5.311,96 €	19/05/2025 09:53	Ordinario	Ammessa	Ok IST				FGTD02000P - I.T.E.T. DANTE ALIGHIERI	FG	CERIGNOLA	I	A
brlcicii	3.986,78 €	23/05/2025 18:21	Ordinario	Ammessa	Ok IST				FGRC04601L - I.P.S.C. A. OLIVETTI - ORTA NOVA	FG	ORTA NOVA	I	C
brn105rl	1.113,57 €	09/05/2025 16:48	Ordinario	Ammessa	Ok IST				BTPC01000D - LICEO A. CASARDI	BT	CANOSA DI PUGLIA	I	A
brp7abak	6.167,46 €	30/04/2025 19:12	Ordinario	Ammessa	Ok IST				BTPC040009 - LICEO CARLO TROYA	BT	ANDRIA	I	A
brstw3j0	8.644,10 €	08/05/2025 10:02	Ordinario	Ammessa	Ok IST				BATD01601Q - NICOLA DELL'ANDRO	BA	SANTERAMO IN COLLE	II	A
brz6k6cr	2.723,43 €	29/04/2025 12:45	Ordinario	Ammessa	Ok IST				LERI02101B - I.P.S.I.A EGIDIO LANOCE	LE	CUTROFIANO	I	BM
bs3dcck3	7.184,00 €	12/05/2025 10:51	Ordinario	Ammessa	Ok IST				BARI14000T - I.P. DE NORA - LORUSSO	BA	ALTAMURA	II	D E
bsel2l2p	3.497,15 €	07/05/2025 10:07	Ordinario	Ammessa	Ok IST				BATF06701V - A. VOLTA	BA	BITONTO	I	AMM
bsk66b24	4.930,08 €	27/05/2025 13:06	Ordinario	Ammessa	Ok IST				TATF03801G - I.I.S. A. RIGHI - ISTITUTO TECNICO	TA	TARANTO	I	H
bsp2oy6i	9.038,59 €	10/05/2025 10:35	Ordinario	Ammessa	Ok IST				FGPM059017 - LICEO A. G. RONCALLI	FG	MANFREDONIA	I	N
bsrexhl5	10.774,41 €	22/05/2025 11:39	Ordinario	Ammessa	Ok IST				FGTD060005 - I.T.E.T. VITTORIO EMANUELE III	FG	LUCERA	I	B
bt6jexeg	10.442,50 €	24/04/2025 15:23	Ordinario	Ammessa	Ok IST				BRPC04000P - LICEO MARZOLLA-LEO-SIMONE-DURANO	BR	MESAGNE	I	B
bt820ju6	1.858,20 €	12/05/2025 18:43	Ordinario	Ammessa	Ok IST				BRRF003016 - FASANO(SC.AGGR-LIC. S. FASANO)	BR	FASANO	II	A
btbpznz4	8.095,10 €	30/04/2025 22:02	Ordinario	Ammessa	Ok IST				TAPC040009 - LICEO TITO LIVIO	BA	LOCOROTONDO	I	A
btc4cmgr	72,99 €	14/05/2025 17:47	Ordinario	Ammessa	Ok IST				LETF03701T - ISTITUTO TECNICO TECNOLOGICO - GALATONE	LE	GALATONE	II	MIT
btcwyjib	7.551,91 €	19/05/2025 18:53	Ordinario	Ammessa	Ok IST				BAPS07000G - LICEO G. TARANTINO	BA	GRAVINA IN PUGLIA	II	G
bthfwhu5	2.393,60 €	06/05/2025 09:56	Ordinario	Ammessa	Ok IST				FGPM10000G - LICEO E. PESTALOZZI	FG	SAN SEVERO	II	SAB
btmy93sp	- €	15/05/2025 20:03	Ordinario	Ammessa	Ok IST				FGTD061012 - IT.E.T. G. TONIOLO	FG	MANFREDONIA	I	1EM
btsdl76b	9.724,11 €	28/04/2025 22:15	Ordinario	Ammessa	Ok IST				BRRF010008 - I.P. F. L. MORVILLO FALCONE	BR	BRINDISI	I	
btt7yau1	4.746,75 €	28/04/2025 12:58	Ordinario	Ammessa	Ok IST				BAPS200003 - LICEO FEDERICO II DI SVEVIA	BA	ALTAMURA	II	M
btv3qvel	9.072,80 €	05/05/2025 15:52	Ordinario	Ammessa	Ok IST				BTTF06000Q - I.T.T. SEN. IANNUZZI	BT	ANDRIA	II	BM
btvulbp3	10.846,14 €	28/05/2025 18:41	Ordinario	Ammessa	Ok IST				BATF230001 - I.T.T. PANETTI-PITAGORA	LE	COPERTINO	I	
btz23gi9	12.981,00 €	09/05/2025 11:56	Ordinario	Ammessa	Ok IST				BATD01601Q - NICOLA DELL'ANDRO	BA	SANTERAMO IN COLLE	I	B/ITE
bu41j0go	9.522,73 €	13/05/2025 19:46	Ordinario	Ammessa	Ok IST				LERH017018 - F. BOTTAZZI- UGENTO	LE	TAURISANO	I	AEA

AVVISO PER L'ASSEGNAZIONE DELLE BORSE DI STUDIO A. S. 2024/2025 PER LE STUDENTESSE E STUDENTI DELLA SCUOLA SECONDARIA DI SECONDO GRADO
(art. 9 D.Lgs n. 63/2017)

Istanze trasmesse con Isee regolare

Regione Puglia
Sezione Istruzione e Università
Servizio Sistema dell'Istruzione e del Diritto allo studio

REGIONE PUGLIA — Ministero dell'Istruzione e del Merito

ALLEGATO A

Codice Pratica	Importo ISEE	Data e ora Invio	Tipo ISEE	Esito Provvisorio	Verifica frequenza scolastica	Codice fiscale studente	Cognome studente	Nome studente	Istituzione Scolastica di 2° grado	Prov	Residenza	Classe	Sezione
buayy17v	4.325,48 €	05/05/2025 13:27	Ordinario	Ammessa	Ok IST				TARF044013 - I.P. F.S. CABRINI	TA	TARANTO	I	C
bufyoumr	5.653,72 €	27/05/2025 17:24	Ordinario	Ammessa	Ok IST				BATF064018 - IST. TECN. TECNOLOGICO FERRARIS	BA	RUVO DI PUGLIA	I	BM
buhzz0y9	3.348,69 €	19/05/2025 22:05	Ordinario	Ammessa	Ok IST				BASD039013 - LICEO ARTISTICO FEDERICO II STUPOR MUNDI	BA	CORATO	I	B
bula8nz6	6.383,85 €	16/05/2025 17:45	Ordinario	Ammessa	Ok IST				BAPM04000R - LICEO SAN BENEDETTO	BA	CONVERSANO	I	BL
bupvp45l	4.117,20 €	05/05/2025 20:22	Ordinario	Ammessa	Ok IST				FGPM059017 - LICEO A. G. RONCALLI	FG	MANFREDONIA	II	G
buqffa9k	8.777,77 €	29/04/2025 18:04	Ordinario	Ammessa	Ok IST				BARI14000T - I.P. DE NORA - LORUSSO	BA	ALTAMURA	I	CE
buqvwtv6	5.955,45 €	09/05/2025 18:57	Ordinario	Ammessa	Ok IST				BTTD32000N - I.T.E.T. CASSANDRO FERMI NERVI	BT	BARLETTA	II	E
burw9m16	2.248,46 €	12/05/2025 09:20	Ordinario	Ammessa	Ok IST				FGRH060003 - I.P.E.O.A. MICHELE LECCE	FG	SAN GIOVANNI ROTONDO	II	E
buta7h6k	14.804,50 €	24/04/2025 17:11	Ordinario	Ammessa	Ok IST				BRPS030007 - LICEO F. RIBEZZO	TA	GROTTAGLIE	I	ESA
buto41qc	4.725,45 €	30/04/2025 13:05	Ordinario	Ammessa	Ok IST				BAPM05001C - LS DA VINCI-LC PLATONE SEDE ASS.	BA	CASSANO DELLE MURGE	II	E
buvx6lwt	3.409,46 €	30/04/2025 16:19	Ordinario	Ammessa	Ok IST				BRRH01000Q - I.P.E.O.A. S. PERTINI	BR	BRINDISI	II	B
buwxe1hg	2.645,07 €	20/05/2025 18:10	Ordinario	Ammessa	Ok IST				BARH120005 - I.P. DOMENICO MODUGNO	BA	POLIGNANO A MARE	II	A
bv8ay1n7	10.376,16 €	19/05/2025 18:32	Ordinario	Ammessa	Ok IST				BAPC24000A - LICEO G. GALILEI - M. CURIE	BA	MONOPOLI	II	AL
bvb1p48r	10.505,29 €	25/04/2025 10:23	Ordinario	Ammessa	Ok IST				BRTF010004 - I.T.T. G. GIORGI	BR	CAROVIGNO	II	DM
bvkbyr3o	4.675,10 €	08/05/2025 23:41	Ordinario	Ammessa	Ok IST				BATF06701V - A. VOLTA	BA	BITONTO	I	
bvkegure	4.129,50 €	13/05/2025 18:34	Ordinario	Ammessa	Ok IST				TASD02001P - LICEO ARTISTICO V. CALO'	BA	MOLFETTA	II	E
bvkizlma	6.782,09 €	28/05/2025 16:46	Ordinario	Ammessa	Ok IST				BTSL04401N - LICEO ARTISTICO GIUSEPPE COLASANTO	BT	ANDRIA	I	B
bvrlogcv	10.000,64 €	07/05/2025 07:07	Ordinario	Ammessa	Ok IST				FGPM03000E - LICEO CAROLINA POERIO	FG	CARAPELLE	II	AM
bw4otqwa	8.750,64 €	07/05/2025 20:40	Ordinario	Ammessa	Ok IST				FGRI021011 - I.P. PRIMO LEVI	FG	SAN MARCO IN LAMIS	II	A
bwbn29y8	11.868,07 €	19/05/2025 19:21	Ordinario	Ammessa	Ok IST				FGPS20000B - LICEO GALILEI-MORO	FG	MANFREDONIA	I	A
bweesztl	9.248,85 €	24/04/2025 13:14	Ordinario	Ammessa	Ok IST				FGTD22000C - I.OC. M. DEL GIUDICE	FG	CAGNANO VARANO	II	D
bwef4dc0	6.426,18 €	06/05/2025 09:37	Ordinario	Ammessa	Ok IST				FGTD02000P - I.T.E.T. DANTE ALIGHIERI	FG	ORTA NOVA	I	A
bwq8u7f1	9.285,34 €	13/05/2025 13:25	Ordinario	Ammessa	Ok IST				BATD02601A - I.T.E. C. COLAMONICO - ITT CHIARULLI	BA	TORITTO	I	
bwu2duq0	7.675,00 €	07/05/2025 18:16	Ordinario	Ammessa	Ok IST				BAPS38000R - LICEI A. EINSTEIN - L. DA VINCI	BA	MOLFETTA	II	C
bx2h32xt	1.879,66 €	14/05/2025 12:25	Ordinario	Ammessa	Ok IST				BTPS08000V - LICEO SCIENTIFICO RICCARDO NUZZI	BT	ANDRIA	II	BSA
bx9g64s5	8.091,03 €	16/05/2025 11:29	Ordinario	Ammessa	Ok IST				BTTF06000Q - I.T.T. SEN. IANNUZZI	BT	ANDRIA	I	EI
bxd3ey6d	8.309,17 €	30/04/2025 10:46	Ordinario	Ammessa	Ok IST				FGTE03000R - ITET NOTARANGELO-ROSATI-GIANNONE-MASI	FG	FOGGIA	II	E
bxew2bwh	13.496,20 €	23/05/2025 15:44	Ordinario	Ammessa	Ok IST				BAPC18000X - LICEO CARMINE SYLOS	BA	BITONTO	I	CL
bxfvwn49	9.504,59 €	29/04/2025 11:36	Ordinario	Ammessa	Ok IST				BTTD32000N - I.T.E.T. CASSANDRO FERMI NERVI	BT	BARLETTA	II	F
bxu6gmux	4.557,13 €	24/04/2025 16:14	Ordinario	Ammessa	Ok IST				BAPS07000G - LICEO G. TARANTINO	BA	GRAVINA IN PUGLIA	I	F
bxzsqd75	8.095,37 €	26/05/2025 20:01	Ordinario	Ammessa	Ok IST				MTRH01401L - IP SERV.ALB. E RIST. "A.TURI" - MATERA	TA	GINOSA	I	B
by73w9qx	11.324,96 €	30/04/2025 20:47	Ordinario	Ammessa	Ok IST				BRTF01701X - ITI -E. MAJORANA - BRINDISI	BR	BRINDISI	I	CB
by8tgtru	5.932,33 €	23/05/2025 13:46	Ordinario	Ammessa	Ok IST				FGRI01101A - I.P. G.PAVONCELLI	FG	CERIGNOLA	I	C
by9r63nt	7.045,25 €	28/05/2025 19:00	Ordinario	Ammessa	Ok IST				BATD013018 - VITTORIO BACHELET	BA	GRAVINA IN PUGLIA	I	A
bybcwqv1	8.705,07 €	20/05/2025 17:07	Ordinario	Ammessa	Ok IST				BARM05301G - ISTITUTO PROFESSIONALE LUIGI RUSSO	BA	MONOPOLI	II	SS
bybrqtnb	9.203,50 €	07/05/2025 16:38	Ordinario	Ammessa	Ok IST				BAPC23000Q - LICEI SYLOS - FIORE	BA	TERLIZZI	I	BSU
byecx4yw	630,55 €	24/04/2025 17:29	Ordinario	Ammessa	Ok IST				BRRH00901L - IPSEOA/IPSIA G. SALVEMINI	BR	FASANO	I	A
byf28ikp	4.962,37 €	24/04/2025 14:30	Ordinario	Ammessa	Ok IST				FGPC180008 - LICEO ZINGARELLI-SACRO CUORE	FG	CERIGNOLA	II	B
byt48j33	3.648,36 €	26/04/2025 16:00	Ordinario	Ammessa	Ok IST				BAPS24000D - LICEO E. AMALDI	BA	SANNICANDRO DI BARI	II	CSU
byw9a502	8.360,92 €	14/05/2025 18:03	Ordinario	Ammessa	Ok IST				BATD02901T - I.I.S.S T. FIORE - SEDE ASS. GRUMO A.	BA	GRUMO APPULA	II	G
byxj9h37	- €	22/05/2025 12:03	Ordinario	Ammessa	Ok IST				LEPC13000N - LICEO VIRGILIO-REDI	LE	LECCE	I	P
bz6seses	3.930,74 €	29/04/2025 10:59	Ordinario	Ammessa	Ok IST				BTRC03601A - IPSC - IPSAM COSMAI	BT	BISCEGLIE	I	AT
bz74etr4	5.988,92 €	22/05/2025 14:11	Ordinario	Ammessa	Ok IST				BAPS12000B - LICEO GALILEO GALILEI	BA	BITONTO	I	A
bzcs8xem	11.897,96 €	23/05/2025 18:49	Ordinario	Ammessa	Ok IST				BTTD32000N - I.T.E.T. CASSANDRO FERMI NERVI	BT	BARLETTA	II	C
bzi3d14z	4.757,32 €	06/05/2025 19:23	Ordinario	Ammessa	Ok IST				LETD039017 - IST.TECN.COMM.LEV.BACHELETCOPERTINO	LE	VEGLIE	I	A
bzjcgnv3	1.126,34 €	28/05/2025 17:41	Ordinario	Ammessa	Ok IST				BTRH05801C - A. MORO	BT	TRANI	I	B
bzl70yzj	3.021,90 €	05/05/2025 13:47	Ordinario	Ammessa	Ok IST				BARH01003R - IP PEROTTI - SEDE ASSOCIATA DI TRIGGIANO	BA	ADELFIA	II	B
bzpfeizu	4.406,80 €	12/05/2025 09:28	Ordinario	Ammessa	Ok IST				BTTD05601V - I.T.E.SETTORE CARAFA	BT	ANDRIA	II	D
bzrvxxfv	4.387,05 €	13/05/2025 12:07	Ordinario	Ammessa	Ok IST				LEPS23000N - LICEO DON TONINO BELLO	LE	COPERTINO	I	BP
bzwxy6b6	2.498,42 €	23/05/2025 11:44	Ordinario	Ammessa	Ok IST				FGTD02101G - I.T.E. P. GIANNONE	FG	SAN MARCO IN LAMIS	I	AFM
bzx7l8h6	3.856,86 €	06/05/2025 11:36	Ordinario	Ammessa	Ok IST				FGPM05000Q - LICEO MARIA IMMACOLATA	FG	SAN GIOVANNI ROTONDO	II	B
c0du0pam	7.748,51 €	12/05/2025 09:57	Ordinario	Ammessa	Ok IST				BAPS200003 - LICEO FEDERICO II DI SVEVIA	BA	ALTAMURA	II	A
c0h7ekpa	7.344,02 €	25/04/2025 08:49	Ordinario	Ammessa	Ok IST				BRPS00301X - L. DA VINCI - FASANO -	BR	OSTUNI	II	F
c0wkb5ee	4.575,59 €	24/04/2025 15:02	Ordinario	Ammessa	Ok IST				BRTF02000P - I.T.T. E. FERMI	BR	FRANCAVILLA FONTANA	I	
c0x97nsu	7.856,39 €	19/05/2025 17:58	Ordinario	Ammessa	Ok IST				BARI052018 - IPSIA AGOSTINO AGHERBINO	BA	ALBEROBELLO	II	F
c0xrygrx	8.640,83 €	19/05/2025 18:43	Ordinario	NON Ammessa	Preavviso di rigetto				FGTD095004 - PALAZZO DEGLI STUDI PADRE PIO	FG	ORTA NOVA	I	
c11lpjok	4.680,79 €	28/05/2025 18:19	Ordinario	Ammessa	Ok IST				FGPC15000C - LICEO BONGHI-ROSMINI	FG	LUCERA	I	ASU
c156jaw4	8.606,81 €	12/05/2025 18:22	Ordinario	Ammessa	Ok IST				FGTF13000C - I.T.T. ALTAMURA-DA VINCI	FG	FOGGIA	I	D ELT
c18ctkg2	6.847,24 €	13/05/2025 18:57	Ordinario	Ammessa	Ok IST				BRRF010008 - I.P. F. L. MORVILLO FALCONE	BR	TORCHIAROLO	I	AOD
c1xvqbm9	8.758,27 €	22/05/2025 19:03	Ordinario	Ammessa	Ok IST				BARI02601Q - I.P.I.A. N. CHIARULLI	BA	CASSANO DELLE MURGE	II	MII
c21fywkg	9.726,60 €	07/05/2025 16:14	Ordinario	Ammessa	Ok IST				BAPS24000D - LICEO E. AMALDI	BA	PALO DEL COLLE	II	ASU
c2at5ugb	11.881,55 €	09/05/2025 20:00	Ordinario	Ammessa	Ok IST				BTPC040009 - LICEO CARLO TROYA	BT	ANDRIA	I	A
c2b0o7ge	8.411,22 €	15/05/2025 17:19	Ordinario	Ammessa	Ok IST				BTTD32000N - I.T.E.T. CASSANDRO FERMI NERVI	BT	BARLETTA	II	C
c2bfkpex	1.986,91 €	13/05/2025 11:31	Ordinario	Ammessa	Ok IST				LERC031019 - IST.PROFESSIONALEDE PACE -LECCE	LE	TREPUZZI	II	A
c2d5d59c	2.599,44 €	24/04/2025 16:33	Ordinario	Ammessa	Ok IST				BRPC04000P - LICEO MARZOLLA-LEO-SIMONE-DURANO	BR	BRINDISI	II	A

AVVISO PER L'ASSEGNAZIONE DELLE BORSE DI STUDIO A. S. 2024/2025 PER LE STUDENTESSE E STUDENTI DELLA SCUOLA SECONDARIA DI SECONDO GRADO
(art. 9 D.Lgs n. 63/2017)

Istanze trasmesse con Isee regolare

Regione Puglia
Sezione Istruzione e Università
Servizio Sistema dell'Istruzione e del Diritto allo studio

REGIONE PUGLIA — Ministero dell'Istruzione e del Merito

ALLEGATO A

Codice Pratica	Importo ISEE	Data e ora Invio	Tipo ISEE	Esito Provvisorio	Verifica frequenza scolastica	Codice fiscale studente	Cognome studente	Nome studente	Istituzione Scolastica di 2° grado	Prov	Residenza	Classe	Sezione
c2hhsfvw	9.048,69 €	05/05/2025 13:19	Ordinario	Ammessa	Ok IST				FGTF13000C - I.T.T. ALTAMURA-DA VINCI	FG	CARAPELLE	I	D
c2ksv91n	7.417,07 €	13/05/2025 18:31	Ordinario	Ammessa	Ok IST				BAPC18000X - LICEO CARMINE SYLOS	BA	BITONTO	II	B SU
c2ok1exg	10.729,03 €	23/05/2025 16:55	Ordinario	Ammessa	Ok IST				FGPM10000G - LICEO E. PESTALOZZI	FG	SAN SEVERO	I	SUC
c2r9x2av	4.170,34 €	15/05/2025 17:56	Ordinario	Ammessa	Ok IST				FGPC003013 - LICEO FEDERICO II	FG	APRICENA	II	E
c2vqudfj	12.495,82 €	29/04/2025 13:48	Ordinario	Ammessa	Ok IST				BRPM010003 - LICEO E. PALUMBO	BR	BRINDISI	II	B/L
c2vtydpd	11.415,44 €	26/04/2025 18:13	Ordinario	Ammessa	Ok IST				LEPC01000G - LICEO FRANCESCA CAPECE	LE	MARTANO	II	A
c2w9may9	3.762,52 €	10/05/2025 01:05	Ordinario	Ammessa	Ok IST				BTRA00701B - I.I.S.S. L. EINAUDI	BT	CANOSA DI PUGLIA	I	BE
c2xjkeft	10.606,78 €	12/05/2025 10:09	Ordinario	Ammessa	Ok IST				BTTD00701N - I.I.S.S. L. EINAUDI	BT	CANOSA DI PUGLIA	I	B
c3bwpd8a	5.987,65 €	25/04/2025 15:38	Ordinario	Ammessa	Ok IST				BTTD04301R - R. LOTTI-UMBERTO I TEC.TURISMO-AGRARIO	BT	BISCEGLIE	II	2C
c3dr6mvo	9.122,18 €	19/05/2025 12:24	Ordinario	Ammessa	Ok IST				BATF26000R - I.T.E.T. VITO SANTE LONGO	BA	MONOPOLI	II	C
c3rlqpk7	5.283,68 €	27/04/2025 15:17	Ordinario	Ammessa	Ok IST				BAPM02000G - LICEO VITO FORNARI	BA	BARI	I	
c41ux5eg	6.317,16 €	28/04/2025 10:54	Ordinario	Ammessa	Ok IST				CBRH01050E - I.P.S.E.O.A.-I.P.S.A.R. "F. DI SVEVIA"	FG	SAN SEVERO	I	A
c43wv9bf	1.535,34 €	07/05/2025 18:34	Ordinario	Ammessa	Ok IST				TAPS03000T - LICEO SCIENTIFICO G. BATTAGLINI	TA	TARANTO	II	H
c46utdfm	10.863,12 €	26/05/2025 10:08	Ordinario	Ammessa	Ok IST				LESL03302A - LICEO ARTISTICO E MUSICALE GIANNELLI	LE	UGENTO	II	E
c4a8l9mw	2.508,76 €	08/05/2025 15:00	Ordinario	NON Ammessa	Preavviso di rigetto				LERI03301N - GALLIPOLI	LE	GALLIPOLI	I	
c4bwdkiz	9.109,93 €	16/05/2025 18:40	Ordinario	Ammessa	Ok IST				LEPM04701B - ISTITUTO MAGISTRALE A.MORO MAGLIE	LE	SPONGANO	I	C
c4ma7xqh	6.857,75 €	24/04/2025 17:22	Ordinario	Ammessa	Ok IST				BATF028018 - ITIS L.D.O DA VINCI	BA	MOLA DI BARI	I	A BIO
c4mx6g7x	3.615,63 €	14/05/2025 11:20	Ordinario	Ammessa	Ok IST				LERI016021 - IST. PROF. IND. E ARTIGIANATO -TRICASE-	LE	TRICASE	II	AOT
c4qpjgva	7.043,30 €	06/05/2025 11:11	Ordinario	Ammessa	Ok IST				FGRH100008 - I.P. ANNESSO CONV. BONGHI	FG	LUCERA	II	C
c4rfh7b1	9.832,83 €	30/04/2025 09:16	Ordinario	Ammessa	Ok IST				BTTF06000Q - I.T.T. SEN. IANNUZZI	BT	TRANI	I	D
c4veiqhv	8.775,41 €	16/05/2025 16:43	Ordinario	Ammessa	Ok IST				BTPC210007 - LICEO F. DE SANCTIS	BT	BISCEGLIE	II	AS
c52zd1v8	3.534,46 €	13/05/2025 08:29	Ordinario	Ammessa	Ok IST				LERC031019 - IST.PROFESSIONALE DE PACE-LECCE	LE	MONTERONI DI LECCE	II	COC
c53focft	5.742,57 €	08/05/2025 07:44	Ordinario	Ammessa	Ok IST				BATD09000L - I.T.E.T. PADRE A. M. TANNOIA	BA	CORATO	I	B
c5aepzll	8.845,33 €	26/05/2025 19:02	Ordinario	Ammessa	Ok IST				BRRH00901L - IPSEOA/IPSIA G. SALVEMINI	BR	FASANO	II	C
c5azig9j	6.632,39 €	29/04/2025 10:23	Ordinario	Ammessa	Ok IST				BTPS05301G - LICEO A. MORO	BT	TRINITAPOLI	I	B
c5br81n9	1.197,72 €	29/04/2025 20:23	Ordinario	Ammessa	Ok IST				TATF03801G - I.I.S. A. RIGHI - ISTITUTO TECNICO	TA	TARANTO	II	A
c5njuoql	3.216,71 €	17/05/2025 14:09	Ordinario	Ammessa	Ok IST				BTPS08000V - LICEO SCIENTIFICO RICCARDO NUZZI	BT	ANDRIA	II	B
c5oxh4ck	10.358,37 €	10/05/2025 15:37	Ordinario	Ammessa	Ok IST				BTPS05301G - LICEO A. MORO	BT	SAN FERDINANDO DI PUGLIA	I	P
c5ys3a5g	3.820,84 €	24/04/2025 23:17	Ordinario	Ammessa	Ok IST				BAPS01000X - LICEO SCIENTIFICO A. SCACCHI	BA	BARI	II	B
c68jol7i	6.631,37 €	24/04/2025 21:19	Ordinario	Ammessa	Ok IST				BRPM010003 - LICEO E. PALUMBO	BR	BRINDISI	I	B
c69srlmt	9.881,37 €	21/05/2025 09:53	Ordinario	Ammessa	Ok IST				BAPM02000G - LICEO VITO FORNARI	BA	MOLFETTA	II	C
c6e6yazf	595,88 €	22/05/2025 15:11	Ordinario	Ammessa	Ok IST				BATD220004 - I.T.E. VITALE GIORDANO	BA	BARI	II	C
c6hjs0mf	1.839,65 €	15/05/2025 10:25	Ordinario	Ammessa	Ok IST				LETF03801N - IST.TECNICO INDUSTRIALE-MAGLIE	LE	CUTROFIANO	I	B
c6ou2q20	3.849,14 €	23/05/2025 10:15	Ordinario	Ammessa	Ok IST				FGTF04801T - I.T.T. AUGUSTO RIGHI	FG	CERIGNOLA	I	A
c6roxob4	14.069,07 €	28/04/2025 18:09	Ordinario	Ammessa	Ok IST				BTSL04401N - LICEO ARTISTICO GIUSEPPE COLASANTO	BT	ANDRIA	I	A
c6u3gtqu	8.568,80 €	27/04/2025 21:24	Ordinario	Ammessa	Ok IST				BTTD04301R - R. LOTTI-UMBERTO I TEC.TURISMO-AGRARIO	BT	ANDRIA	II	DT
c6uy21c0	7.327,45 €	22/05/2025 11:18	Ordinario	Ammessa	Ok IST				BAPC24000A - LICEO G. GALILEI - M. CURIE	BA	MONOPOLI	II	C
c6xncig3	10.184,11 €	20/05/2025 10:13	Ordinario	Ammessa	Ok IST				BTRI023022 - I.P. S. STAFFA-TRINITAPOLI	BT	TRINITAPOLI	II	P
c73qihia	7.193,13 €	14/05/2025 16:18	Ordinario	Ammessa	Ok IST				BAPC18000X - LICEO CARMINE SYLOS	BA	BITONTO	I	B SU
c7ai2u6n	8.865,85 €	23/05/2025 19:29	Ordinario	Ammessa	Ok IST				FGTD061012 - IT.E.T. G. TONIOLO	FG	MANFREDONIA	II	FM
c7bhn2im	11.652,22 €	13/05/2025 18:39	Ordinario	Ammessa	Ok IST				BAPS200003 - LICEO FEDERICO II DI SVEVIA	BA	ALTAMURA	II	H
c7cpxazy	8.154,56 €	14/05/2025 17:33	Ordinario	Ammessa	Ok IST				BTTD04301R - R. LOTTI-UMBERTO I TEC.TURISMO-AGRARIO	BT	ANDRIA	I	BT
c7is0pd9	7.924,43 €	24/04/2025 12:06	Ordinario	Ammessa	Ok IST				BAPS05000A - LICEO SCIENTIFICO E. FERMI	BA	MODUGNO	I	N
c7iu94c0	13.016,57 €	05/05/2025 19:36	Ordinario	Ammessa	Ok IST				FGRC001013 - I.P. G.T. GIORDANI	FG	MONTE SANT'ANGELO	I	
c7mrt1jo	6.483,06 €	07/05/2025 11:46	Ordinario	Ammessa	Ok IST				BTTD32000N - I.T.E.T. CASSANDRO FERMI NERVI	BT	BARLETTA	I	D
c7mvwz88	6.365,77 €	28/04/2025 18:32	Ordinario	Ammessa	Ok IST				BAPC18000X - LICEO CARMINE SYLOS	BA	BITONTO	I	A - LES
c7zv3ilh	7.689,47 €	07/05/2025 07:09	Ordinario	Ammessa	Ok IST				BARI01301N - G. GALILEI	BA	GRAVINA IN PUGLIA	I	H
c8473rxq	4.856,46 €	27/04/2025 15:31	Ordinario	Ammessa	Ok IST				LEPS03000X - LICEO G. C. VANINI	LE	TAURISANO	I	CL
c84s1n7z	5.949,33 €	23/05/2025 11:21	Ordinario	Ammessa	Ok IST				TARF044013 - I.P. F.S. CABRINI	TA	TARANTO	I	C
c899xl4r	8.071,51 €	28/05/2025 15:02	Ordinario	Ammessa	Ok IST				MTTD06000B - I.T.COMM.GEOM."LOPERFIDO - OLIVETTI"-MT	TA	LATERZA	I	E
c8i3r74l	2.552,96 €	08/05/2025 15:19	Ordinario	Ammessa	Ok IST				BATD21001E - ANTONIO DE VITI DE MARCO	BA	ADELFIA	I	C
c8le3rkl	3.384,93 €	14/05/2025 09:33	Ordinario	Ammessa	Ok IST				BTPC01000D - LICEO A. CASARDI	BT	BARLETTA	II	B
c8w77x6f	6.962,54 €	13/05/2025 17:34	Ordinario	Ammessa	Ok IST				BATF06301G - GUGLIELMO MARCONI	BA	BARI	II	IF
c91e43ai	11.988,14 €	06/05/2025 20:36	Ordinario	Ammessa	Ok IST				BTPC02301L - LICEO S. STAFFA - TRINITAPOLI	BT	SAN FERDINANDO DI PUGLIA	I	D
c96tj227	9.970,00 €	07/05/2025 11:09	Ordinario	Ammessa	Ok IST				BTTD05601V - I.T.E.S ETTORE CARAFA	BT	ANDRIA	II	G
c99lvwnm	4.383,33 €	19/05/2025 18:23	Ordinario	Ammessa	Ok IST				BRRH00901L - IPSEOA/IPSIA G. SALVEMINI	BA	MONOPOLI	II	G
c9brp3yx	14.089,81 €	25/04/2025 10:38	Ordinario	Ammessa	Ok IST				LESL03000R - LICEO CIARDO - PELLEGRINO	LE	LEQUILE	I	E
c9dkcpsy	6.319,49 €	09/05/2025 12:08	Ordinario	Ammessa	Ok IST				LERC031019 - IST.PROFESSIONALE DE PACE-LECCE	LE	CARMIANO	II	COC
c9e29g7h	7.237,44 €	25/05/2025 19:48	Ordinario	Ammessa	Ok IST				LEPM150003 - LICEO "R. LEVI MONTALCINI"	LE	MELISSANO	I	B
c9f8ib4v	1.954,31 €	23/05/2025 11:12	Ordinario	Ammessa	Ok IST				FGPS08000E - LICEO ALBERT EINSTEIN	FG	CERIGNOLA	II	N
c9nxe70i	11.853,51 €	26/05/2025 17:42	Ordinario	Ammessa	Ok IST				LETD039017 - IST.TECN.COMM.LEV.BACHELETCOPERTINO	LE	COPERTINO	II	A
c9p4k80h	1.238,59 €	20/05/2025 12:20	Ordinario	Ammessa	Ok IST				BATD06101N - I.T.E. GIULIO CESARE	BA	BARI	I	C
c9x93x43	9.325,01 €	26/05/2025 14:33	Ordinario	Ammessa	Ok IST				BAPS270009 - LICEI CARTESIO	BA	CAPURSO	I	G
ca2qu89m	8.575,19 €	28/04/2025 20:40	Ordinario	Ammessa	Ok IST				BTRH05801C - A. MORO	BT	TRANI	II	B
ca6oebk8	8.364,10 €	22/05/2025 00:11	Ordinario	Ammessa	Ok IST				TAPM020008 - LICEO SCIENZE UMANE VITTORINO DA FELTRE	TA	TARANTO	II	C

AVVISO PER L'ASSEGNAZIONE DELLE BORSE DI STUDIO A. S. 2024/2025 PER LE STUDENTESSE E STUDENTI DELLA SCUOLA SECONDARIA DI SECONDO GRADO (art. 9 D.Lgs n. 63/2017)

Istanze trasmesse con Isee regolare

Regione Puglia
Sezione Istruzione e Università
Servizio Sistema dell'Istruzione e del Diritto allo studio

REGIONE PUGLIA — Ministero dell'Istruzione e del Merito

ALLEGATO A

Codice Pratica	Importo ISEE	Data e ora Invio	Tipo ISEE	Esito Provvisorio	Verifica frequenza scolastica	Codice fiscale studente	Cognome studente	Nome studente	Istituzione Scolastica di 2° grado	Prov	Residenza	Classe	Sezione
ca7yfcgv	10.741,79 €	08/05/2025 15:15	Ordinario	Ammessa	Ok IST				BATF06701V - A. VOLTA	BA	BITONTO	I	CMM
caan2od7	10.644,48 €	23/05/2025 12:34	Ordinario	Ammessa	Ok IST				LETF021018 - ISTITUTO TECNICO TECNOLOGICO E.LANOCE	LE	TRICASE	II	TA
cahl8k4y	4.751,79 €	15/05/2025 18:55	Ordinario	Ammessa	Ok IST				BATF06401B - IST. TECN. TECNOLOGICO FERRARIS	BA	RUVO DI PUGLIA	I	BM
cak0krnj	7.666,27 €	15/05/2025 12:30	Ordinario	Ammessa	Ok IST				FGRH100008 - I.P. ANNESSO CONV. BONGHI	FG	FOGGIA	I	A
cakgbc6m	7.165,63 €	05/05/2025 15:21	Ordinario	Ammessa	Ok IST				FGTD061012 - IT.E.T. G. TONIOLO	FG	MANFREDONIA	I	EM
caljm7ra	8.188,77 €	14/05/2025 12:04	Ordinario	Ammessa	Ok IST				BASD053019 - LICEO ARTISTICO E MUSICALE LUIGI RUSSO	BA	MOLA DI BARI	II	D
cavoyinw	5.746,50 €	06/05/2025 11:06	Ordinario	Ammessa	Ok IST				LETD08000R - I.T.E. A. OLIVETTI	LE	NOVOLI	II	A
cb4t2k5e	4.541,09 €	26/04/2025 07:32	Ordinario	Ammessa	Ok IST				TARH070013 - MEDITERRANEO SEDE ASSOCIATA MARUGGIO	TA	AVETRANA	II	E
cb98k68a	5.829,02 €	08/05/2025 13:58	Ordinario	Ammessa	Ok IST				FGTE03000R - ITET NOTARANGELO-ROSATI-GIANNONE-MASI	FG	FOGGIA	I	D
cbi8y6rw	10.157,56 €	06/05/2025 08:23	Ordinario	Ammessa	Ok IST				BTRC04301D - R. LOTTI - UMBERTO I PROF.SERV. COMM.LI	BT	ANDRIA	II	AP
cbig43qw	7.860,49 €	15/05/2025 16:42	Ordinario	Ammessa	Ok IST				TARI03701V - IST.PROF.LE ASSOCIATO IISS MAJORANA	TA	MARTINA FRANCA	I	A
cbirkhke	9.460,39 €	19/05/2025 11:56	Ordinario	Ammessa	Ok IST				BAPC18000X - LICEO CARMINE SYLOS	BA	BITONTO	II	B
cblny8da	7.775,90 €	28/04/2025 12:12	Ordinario	Ammessa	Ok IST				BARH029010 - IPSSEOA - SEDE ASSOCIATA FIORE MODUGNO	BA	BITETTO	II	O
cblogveg	9.340,71 €	21/05/2025 07:50	Ordinario	Ammessa	Ok IST				BAPC05401G - ALFREDO ORIANI	BA	CORATO	II	A
cbno2wku	7.855,16 €	29/04/2025 10:22	Ordinario	Ammessa	Ok IST				BARC067019 - T. TRAETTA	BA	GIOVINAZZO	II	AA
cbp4enc9	10.333,02 €	28/04/2025 12:40	Ordinario	Ammessa	Ok IST				TARI03701V - IST.PROF.LE ASSOCIATO IISS MAJORANA	TA	GROTTAGLIE	I	A
cbv62m8f	10.441,50 €	16/05/2025 18:56	Ordinario	Ammessa	Ok IST				TATD039026 - IST. TECNICO BELLISARIO	TA	GINOSA	I	B
cc3ucpjx	6.901,64 €	24/04/2025 18:32	Ordinario	Ammessa	Ok IST				BAPC030002 - LICEO CAGNAZZI	BA	ALTAMURA	II	C
cc56mrq3	10.740,00 €	20/05/2025 17:34	Ordinario	Ammessa	Ok IST				BAPS07000G - LICEO G. TARANTINO	BA	ALTAMURA	I	
cc6xxjwg	7.618,80 €	07/05/2025 11:32	Ordinario	Ammessa	Ok IST				BAPM04000R - LICEO SAN BENEDETTO	BA	CASAMASSIMA	II	CSU
cc8nvcc7	7.624,91 €	06/05/2025 17:49	Ordinario	Ammessa	Ok IST				FGTA03701P - I.T.T. DI SANGRO-MINUZIANO-ALBERTI	FG	SAN SEVERO	II	2 MM
ccfho1yc	5.583,52 €	29/05/2025 08:32	Ordinario	Ammessa	Ok IST				BTPC02301L - LICEO S. STAFFA - TRINITAPOLI	BT	TRINITAPOLI	I	C
ccjnmfq0	4.910,45 €	12/05/2025 10:01	Ordinario	Ammessa	Ok IST				BTPS04000C - LICEO ENRICO FERMI	BT	CANOSA DI PUGLIA	II	A
ccq3ofmh	9.307,93 €	26/05/2025 17:04	Ordinario	Ammessa	Ok IST				BAPS01601X - LICEO SCIENTIFICO	BA	SANTERAMO IN COLLE	I	A
ccr8mnyi	7.350,36 €	21/05/2025 18:52	Ordinario	Ammessa	Ok IST				BTPS04001D - E. FERMI-MINERVINO SEZ. ASS. L.S. CANOSA	BT	SPINAZZOLA	I	
ccxkb1hi	10.332,79 €	07/05/2025 16:21	Ordinario	Ammessa	Ok IST				FGRI02050D - I.P.ANTONIO PACINOTTI SERALE	FG	FOGGIA	II	A
cd3o4o0a	11.125,70 €	20/05/2025 09:34	Ordinario	Ammessa	Ok IST				BTTD05601V - I.T.E.S ETTORE CARAFA	BT	ANDRIA	I	B
cd3vaewc	4.993,68 €	25/04/2025 01:16	Ordinario	Ammessa	Ok IST				TAPC070005 - LICEO ARISTOSSENO	TA	TARANTO	II	F
cd5claoq	3.675,68 €	24/04/2025 21:24	Ordinario	Ammessa	Ok IST				TATF09000G - I.T.T. A. PACINOTTI	TA	TARANTO	I	F
cds4jjnq	9.202,43 €	07/05/2025 10:21	Ordinario	Ammessa	Ok IST				BARH04000D - I.P.E.O.A. DI MOLFETTA	BA	BITONTO	II	B
cdvwju53	3.815,37 €	06/05/2025 08:30	Corrente	Ammessa	Ok IST				LETF01701L - ISTITUTO TECNICO TECNOLOGICOF.BOTTAZZI	LE	TUGLIE	II	2A
cdwg1g3r	10.892,92 €	28/05/2025 18:27	Ordinario	Ammessa	Ok IST				BTPS05301G - LICEO A. MORO	FG	ZAPPONETA	I	
ce9f0w18	5.489,00 €	07/05/2025 18:37	Ordinario	Ammessa	Ok IST				BARH01003R - IP PEROTTI - SEDE ASSOCIATA DI TRIGGIANO	BA	TRIGGIANO	II	A
ceamr4tu	2.929,94 €	30/04/2025 11:48	Ordinario	Ammessa	Ok IST				BATD05901N - MARCO POLO	BA	MODUGNO	II	D SIA
cecd5hae	4.287,90 €	19/05/2025 10:44	Ordinario	Ammessa	Ok IST				BTTD05601V - I.T.E.S ETTORE CARAFA	BT	ANDRIA	I	B
cefxs526	7.592,97 €	19/05/2025 13:18	Ordinario	Ammessa	Ok IST				TATF02402P - I.T.I. FALANTO	TA	TARANTO	II	D
ceg4esp8	10.474,48 €	30/04/2025 11:58	Ordinario	Ammessa	Ok IST				BRPS030029 - LICEO SCIENZE UMANE	BR	FRANCAVILLA FONTANA	II	B
celycwyn	10.625,81 €	07/05/2025 15:35	Ordinario	Ammessa	Ok IST				BRPS130004 - SCUOLA EUROPEA DI BRINDISI	BR	MESAGNE	I	B
cemq454u	8.156,40 €	20/05/2025 19:48	Ordinario	Ammessa	Ok IST				BATF06401B - IST. TECN. TECNOLOGICO FERRARIS	BA	TERLIZZI	I	BM
cenrztwl	6.217,44 €	05/05/2025 19:02	Ordinario	Ammessa	Ok IST				FGPC044019 - LICEO FIANI	FG	TORREMAGGIORE	I	
cenubigb	5.416,12 €	20/05/2025 15:56	Ordinario	Ammessa	Ok IST				BARC03701D - R. GORJUX- N.TRIDENTE	BA	BARI	I	ATG
cex8ihsu	3.098,31 €	24/04/2025 12:13	Ordinario	Ammessa	Ok IST				BRTF01701X - ITI -E. MAJORANA - BRINDISI	BR	SAN DONACI	I	CB
cexzrr9o	11.768,82 €	24/04/2025 18:11	Ordinario	Ammessa	Ok IST				BTPC210007 - LICEO F. DE SANCTIS	BT	TRANI	II	D LES
cfao9m8r	10.710,76 €	05/05/2025 17:43	Ordinario	Ammessa	Ok IST				FGTF13000C - I.T.T. ALTAMURA-DA VINCI	FG	FOGGIA	II	B MEC
cfb4kaii	6.039,51 €	07/05/2025 18:44	Ordinario	Ammessa	Ok IST				LEPS03000X - LICEO G. C. VANINI	LE	RUFFANO	I	CL
cfm6kpar	10.950,51 €	07/05/2025 21:29	Ordinario	Ammessa	Ok IST				TATF027026 - ISTITUTO TECNICO IND. EDOARDO AMALDI	TA	STATTE	I	F
cfsk3x7r	12.376,70 €	20/05/2025 18:44	Ordinario	Ammessa	Ok IST				BATH040009 - I.T.T. EUCLIDE-CARACCIOLO	BA	NOICATTARO	II	C
cfxhk6mk	11.838,50 €	08/05/2025 17:42	Ordinario	Ammessa	Ok IST				BTRF04451C - GIUSEPPE COLASANTO - SERALE	BT	ANDRIA	I	A
cg8tdukw	9.868,70 €	06/05/2025 17:02	Ordinario	Ammessa	Ok IST				LETF03801N - IST.TECNICO INDUSTRIALE-MAGLIE	LE	MARTIGNANO	I	I
cggovblx	2.905,16 €	09/05/2025 18:39	Ordinario	Ammessa	Ok IST				FGPS04801Q - LICEO SCIENT. OP. SC. APPL. A. RIGHI	BT	MARGHERITA DI SAVOIA	I	AL
cglny7fc	9.141,51 €	22/05/2025 16:41	Ordinario	Ammessa	Ok IST				FGPC160003 - LICEO LANZA-PERUGINI	FG	FOGGIA	II	O
cgrfp9dl	6.658,56 €	24/05/2025 22:43	Ordinario	Ammessa	Ok IST				BASD039013 - LICEO ARTISTICO FEDERICO II STUPOR MUNDI	BT	TRANI	II	F
cgyke53k	1.610,24 €	25/04/2025 18:35	Corrente	Ammessa	Ok IST				BARH11050X - MAIORANA BARI SERALE	BA	BARI	I	B
cgwluac6	8.017,64 €	29/04/2025 18:07	Ordinario	Ammessa	Ok IST				BAPM050008 - LICEO DON LORENZO MILANI	BA	ADELFIA	II	A
cgwu1phe	6.051,46 €	20/05/2025 17:41	Ordinario	Ammessa	Ok IST				TAPC10000Q - LICEO ARCHITA	TA	TARANTO	I	
cgx8u1f8	1.654,71 €	28/04/2025 12:18	Ordinario	Ammessa	Ok IST				BATF064018 - IST. TECN. TECNOLOGICO FERRARIS	BA	MOLFETTA	II	AI
cgz8t6yi	12.017,86 €	29/04/2025 19:57	Ordinario	Ammessa	Ok IST				LESL03302A - LICEO ARTISTICO E MUSICALE GIANNELLI	LE	TAURISANO	II	E
ch4gn1dz	2.251,92 €	22/05/2025 11:23	Corrente	Ammessa	Ok IST				LERH03000N - I.P. N. MOCCIA	LE	NARDO'	I	C
ch6ieq6z	3.125,00 €	26/05/2025 12:28	Ordinario	Ammessa	Ok IST				TATF03801G - I.I.S. A. RIGHI - ISTITUTO TECNICO	TA	TARANTO	I	G
ch8ovr1t	1.445,34 €	15/05/2025 11:35	Ordinario	Ammessa	Ok IST				BARM042015 - I.P.S.I.A.M. AMERIGO VESPUCCI	BA	MOLFETTA	II	AA
chal8tjx	6.041,26 €	16/05/2025 10:08	Ordinario	Ammessa	Ok IST				TASD02000N - LICEO ARTISTICO V. CALO'	TA	LIZZANO	I	B
chb28o0s	3.985,11 €	07/05/2025 08:34	Ordinario	Ammessa	Ok IST				TAPC11000A - LICEO F. DE SANCTIS - G. GALILEI	TA	MANDURIA	II	AL
chc6zkt4	11.259,45 €	29/04/2025 21:51	Ordinario	Ammessa	Ok IST				BTRH053019 - I.P. A. MORO	BT	BARLETTA	II	I
chg10ypi	11.348,82 €	28/05/2025 19:44	Ordinario	Ammessa	Ok IST				LERH030503 - I.P. - CORSO SERALE	TA	AVETRANA	I	A
chgy7to9	4.383,53 €	20/05/2025 19:35	Ordinario	Ammessa	Ok IST				TATF006014 - ISTITUTO TECNOLOGICO LENTINI	TA	MOTTOLA	I	B

AVVISO PER L'ASSEGNAZIONE DELLE BORSE DI STUDIO A. S. 2024/2025 PER LE STUDENTESSE E STUDENTI DELLA SCUOLA SECONDARIA DI SECONDO GRADO
(art. 9 D.Lgs n. 63/2017)

Istanze trasmesse con Isee regolare

Codice Pratica	Importo ISEE	Data e ora Invio	Tipo ISEE	Esito Provvisorio	Verifica frequenza scolastica	Codice fiscale studente	Cognome studente	Nome studente	Istituzione Scolastica di 2° grado	Prov	Residenza	Classe	Sezione
chz124r5	2.292,36 €	22/05/2025 18:48	Ordinario	Ammessa	Ok IST				BTPC210007 - LICEO F. DE SANCTIS	BT	TRANI	I	DS
ci3q504l	8.147,16 €	28/05/2025 20:12	Ordinario	Ammessa	Ok IST				FGRH010002 - I.P.E.O.A. ENRICO MATTEI	FG	VICO DEL GARGANO	II	A
ci8wbtym	2.264,14 €	23/05/2025 19:52	Ordinario	Ammessa	Ok IST				BAPS06801L - ILARIA ALPI	BA	NOICATTARO	I	L
cifv8am1	4.938,85 €	19/05/2025 12:18	Ordinario	Ammessa	Ok IST				BAPC23000Q - LICEI SYLOS - FIORE	BA	TERLIZZI	I	ASC
cik2toz6	10.676,70 €	22/05/2025 17:03	Ordinario	Ammessa	Ok IST				LETF00301P - ALESSANO	LE	SALVE	II	A
cinz9eph	12.927,88 €	25/05/2025 21:22	Ordinario	Ammessa	Ok IST				LEPM150003 - LICEO 'R. LEVI MONTALCINI'	LE	TAVIANO	I	C
cirt4llt	6.669,24 €	05/05/2025 19:54	Ordinario	Ammessa	Ok IST				BARH069016 - IPSSEOA ANGELO CONSOLI	BA	RUTIGLIANO	I	C
cj0865sr	5.970,87 €	14/05/2025 17:33	Ordinario	Ammessa	Ok IST				FGTF04801T - I.T.T. AUGUSTO RIGHI	FG	CERIGNOLA	II	B
cj2hh62j	448,25 €	06/05/2025 14:53	Ordinario	Ammessa	Ok IST				BRRI01401G - I.P. FERRARIS - DE MARCO	BR	BRINDISI	II	B
cj4298im	5.657,17 €	09/05/2025 18:07	Ordinario	Ammessa	Ok IST				FGTD02000P - I.T.E.T. DANTE ALIGHIERI	FG	CERIGNOLA	I	A
cj52r141	7.453,01 €	29/04/2025 18:31	Minori	Ammessa	Ok IST				CBRH010005 - I.P.S.E.O.A.-I.P.S.A.R. "F. DI SVEVIA"	FG	SAN PAOLO DI CIVITATE	I	A
cj65xwqy	11.024,02 €	24/04/2025 17:19	Ordinario	Ammessa	Ok IST				BATF079015 - ITT LUIGI DELL'ERBA	BA	RUTIGLIANO	I	1DI
cjmpja3f	4.910,57 €	09/05/2025 07:45	Ordinario	Ammessa	Ok IST				BTPS04000C - LICEO ENRICO FERMI	BT	CANOSA DI PUGLIA	I	A
cjwb6vlm	3.815,74 €	06/05/2025 16:33	Ordinario	Ammessa	Ok IST				BARH03301B - IPSSEOA CASAMASSIMA	BA	CASAMASSIMA	II	D
cjx4flp0	6.770,16 €	27/05/2025 09:29	Ordinario	Ammessa	Ok IST				BAPM010001 - LICEO G. BIANCHI DOTTULA	BA	BARI	I	B U
cjy1odl6	2.978,70 €	29/04/2025 17:29	Ordinario	Ammessa	Ok IST				LETA001014 - I.I.S.S. PRESTA COLUMELLA LECCE	LE	LECCE	II	F
ck14f7e5	9.573,19 €	28/04/2025 18:09	Ordinario	Ammessa	Ok IST				FGTD060005 - I.T.E.T. VITTORIO EMANUELE III	FG	LUCERA	II	A
ck99bmnq	4.030,44 €	23/05/2025 09:06	Ordinario	Ammessa	Ok IST				TARI02401R - IPSIA ARCHIMEDE	TA	TARANTO	I	I
ck99lddo	5.118,87 €	22/05/2025 12:24	Ordinario	Ammessa	Ok IST				FGTD060005 - I.T.E.T. VITTORIO EMANUELE III	FG	LUCERA	II	B
ckgfua61	7.821,64 €	15/05/2025 17:10	Ordinario	Ammessa	Ok IST				FGRC06101P - I.P. G. TONIOLO	FG	MANFREDONIA	II	AP
ckjiq8ge	9.470,73 €	27/05/2025 18:27	Ordinario	Ammessa	Ok IST				BTRA00701B - I.I.S.S. L. EINAUDI	BT	CANOSA DI PUGLIA	I	BE
ckjuynv3	11.386,05 €	25/04/2025 17:12	Ordinario	Ammessa	Ok IST				BATF06301G - GUGLIELMO MARCONI	BA	BARI	II	ITF
ckjvqfbd	7.402,29 €	14/05/2025 15:25	Ordinario	Ammessa	Ok IST				BTPS05301G - LICEO A. MORO	BT	MARGHERITA DI SAVOIA	II	C
ckso9swq	5.247,54 €	20/05/2025 17:39	Ordinario	Ammessa	Ok IST				BAPS028016 - L. S. E. MAJORANA	BA	MOLA DI BARI	II	G
ckwhb1ah	7.817,58 €	28/04/2025 09:51	Ordinario	Ammessa	Ok IST				BATD04000G - I.T.E.T. GAETANO SALVEMINI	BA	MOLFETTA	I	A
ckxv2b8y	5.719,79 €	21/05/2025 17:07	Minori	Ammessa	Ok IST				FGRH100019 - I.P. ANNESSO CONV. BONGHI-CASA CIRCONDAR	FG	SAN SEVERO	I	D
cl78tn0e	9.826,66 €	23/05/2025 18:21	Ordinario	Ammessa	Ok IST				LETF03401A - ISTITUTO TECNICO INDUSTRIALE E. FERMI	LE	SALICE SALENTINO	I	E I
clbo711l	6.840,68 €	06/05/2025 17:36	Ordinario	Ammessa	Ok IST				BRTD01451G - I.T.E.T. VALZANI SERA S.PIETRO V.CO	LE	SQUINZANO	II	AEC
clby2961	2.108,97 €	07/05/2025 19:02	Ordinario	Ammessa	Ok IST				FGTF04801T - I.T.T. AUGUSTO RIGHI	FG	CERIGNOLA	I	B I
cljq4v4	2.461,14 €	15/05/2025 17:37	Ordinario	Ammessa	Ok IST				BATF06701V - A. VOLTA	BA	BITONTO	I	
clqeibo4	4.948,53 €	06/05/2025 10:46	Ordinario	Ammessa	Ok IST				TARF044013 - I.P. F.S. CABRINI	TA	TARANTO	II	B
clvdw8u1	9.036,11 €	14/05/2025 16:05	Ordinario	Ammessa	Ok IST				FGRI01101A - I.P. G.PAVONCELLI	FG	CERIGNOLA	I	B
cm403y3w	5.321,69 €	07/05/2025 18:00	Ordinario	Ammessa	Ok IST				BARI130007 - I.P.. L. SANTARELLA - DE LILLA	BA	MODUGNO	I	C
cm67flt4	10.700,95 €	30/04/2025 18:21	Ordinario	Ammessa	Ok IST				MTTF012019 - I.TEC. IND. " G.B. PENTASUGLIA " -MATERA	TA	LATERZA	I	AIIA
cmckxxae	9.862,68 €	08/05/2025 13:03	Ordinario	Ammessa	Ok IST				BATF06701V - A. VOLTA	BA	BITONTO	I	HIA
cmdzt2kb	8.097,18 €	21/05/2025 19:03	Ordinario	Ammessa	Ok IST				FGPS08000E - LICEO ALBERT EINSTEIN	FG	STORNARA	I	I
cmeicu4m	- €	27/05/2025 20:23	Ordinario	Ammessa	Ok IST				BTRI05052Q - IPSIA ARCHIMEDE - BARLETTA SERALE	BT	BARLETTA	I	A
cmer0vbm	5.796,53 €	08/05/2025 10:36	Ordinario	Ammessa	Ok IST				LERI016021 - IST. PROF. IND. E ARTIGIANATO -TRICASE-	LE	TAURISANO	I	APA
cmg88dh2	6.123,63 €	07/05/2025 08:54	Ordinario	Ammessa	Ok IST				TARC01201T - IPSC DON MILANI	TA	GROTTAGLIE	I	AFM
cmjn0pbw	10.454,94 €	29/04/2025 15:42	Ordinario	Ammessa	Ok IST				TAPS19000A - LICEO GALILEO FERRARIS	TA	TARANTO	I	AC
cmqud59v	6.721,82 €	19/05/2025 10:33	Ordinario	Ammessa	Ok IST				FGPC00101B - LICEO G.T. GIORDANI	FG	MONTE SANT'ANGELO	I	A
cmsuvwaz	2.597,69 €	23/05/2025 11:41	Ordinario	Ammessa	Ok IST				TATF044507 - LISIDE F.S. CABRINI SERALE	TA	TARANTO	II	G
cmuc3olc	10.308,09 €	19/05/2025 10:08	Ordinario	Ammessa	Ok IST				TATF027015 - ISTITUTO TECNICO IND. EDOARDO AMALDI	TA	MASSAFRA	I	
cmutvyu9	2.681,96 €	21/05/2025 13:03	Ordinario	Ammessa	Ok IST				BATD06101N - I.T.E. GIULIO CESARE	BA	BARI	I	D AFM
cmxujo8t	4.806,89 €	29/04/2025 14:18	Ordinario	Ammessa	Ok IST				BATF06701V - A. VOLTA	BA	BITONTO	I	D
cmz3e0gu	7.645,87 €	24/04/2025 15:38	Ordinario	Ammessa	Ok IST				BRPM010003 - LICEO E. PALUMBO	BR	SAN VITO DEI NORMANNI	I	A
cn1t38qa	5.594,45 €	08/05/2025 19:45	Ordinario	Ammessa	Ok IST				FGTD060005 - I.T.E.T. VITTORIO EMANUELE III	FG	LUCERA	II	A
cn1vos1w	6.988,05 €	25/04/2025 18:40	Ordinario	Ammessa	Ok IST				FGPC180008 - LICEO ZINGARELLI-SACRO CUORE	BT	SAN FERDINANDO DI PUGLIA	I	
cnat2q8f	11.428,43 €	20/05/2025 11:14	Ordinario	Ammessa	Ok IST				TAPS18000Q - LICEO D. DE RUGGIERI	TA	MASSAFRA	I	R
cnf1o20a	6.665,45 €	25/04/2025 08:34	Ordinario	Ammessa	Ok IST				FGTD060005 - I.T.E.T. VITTORIO EMANUELE III	FG	LUCERA	II	B
cnui5l6w	10.284,26 €	18/05/2025 23:02	Ordinario	Ammessa	Ok IST				BRPS11000V - LICEO L.PEPE-A.CALAMO	BR	OSTUNI	I	A
cnunctx3	4,75 €	13/05/2025 09:45	Ordinario	Ammessa	Ok IST				BRRH01000Q - I.P.E.O.A. S. PERTINI	BR	LATIANO	II	G
cnxp50xy	9.094,92 €	19/05/2025 16:56	Ordinario	Ammessa	Ok IST				TAPS070008 - LICEO G. MOSCATI	BR	VILLA CASTELLI	I	CLASSICO
cny6qnyy	9.829,01 €	07/05/2025 21:10	Ordinario	Ammessa	Ok IST				BRTH020006 - I.T.E.TCARNARO-MARCONI-FLACCO-BELLUZZI	BR	BRINDISI	I	1TLAA
coe92wcl	13.321,82 €	29/04/2025 11:10	Ordinario	Ammessa	Ok IST				BAPM05000B - LICEO DON LORENZO MILANI	BA	SANTERAMO IN COLLE	II	AM
conmz4hf	13.294,54 €	06/05/2025 08:49	Ordinario	Ammessa	Ok IST				BATF06701V - A. VOLTA	BA	BITONTO	I	A.M.M
coqtv6li	1.157,45 €	06/05/2025 09:29	Ordinario	Ammessa	Ok IST				BAPC24000A - LICEO G. GALILEI - M. CURIE	BA	POLIGNANO A MARE	II	A
cowkh2lp	5.683,59 €	07/05/2025 11:15	Ordinario	Ammessa	Ok IST				FGPM03000E - LICEO CAROLINA POERIO	FG	ORDONA	II	EL
coxzykpm	9.762,38 €	29/05/2025 09:18	Ordinario	Ammessa	Ok IST				FGTF13000C - I.T.T. ALTAMURA-DA VINCI	FG	FOGGIA	II	D
cp0j11a1	10.256,67 €	05/05/2025 20:13	Ordinario	Ammessa	Ok IST				BTPC040009 - LICEO CARLO TROYA	BT	ANDRIA	I	C
cp5xc0ob	2.354,34 €	30/04/2025 15:18	Ordinario	Ammessa	Ok IST				BAPM010001 - LICEO G. BIANCHI DOTTULA	BA	BARI	I	CE
cp6n8yqb	11.024,43 €	24/04/2025 17:30	Ordinario	Ammessa	Ok IST				BATF079015 - ITT LUIGI DELL'ERBA	BA	TURI	II	EI
cpe488qd	6.643,65 €	19/05/2025 10:18	Ordinario	Ammessa	Ok IST				FGTD02000P - I.T.E.T. DANTE ALIGHIERI	FG	CERIGNOLA	I	A
cpeaqk9s	8.108,18 €	12/05/2025 18:23	Ordinario	Ammessa	Ok IST				BAPS12000B - LICEO GALILEO GALILEI	BA	BITONTO	II	2BSA
cphe893b	5.976,64 €	16/05/2025 09:49	Ordinario	Ammessa	Ok IST				BTRH053019 - I.P. A. MORO	BT	TRINITAPOLI	II	G

Regione Puglia
Sezione Istruzione e Università
Servizio Sistema dell'Istruzione e del Diritto allo studio

REGIONE PUGLIA — Ministero dell'Istruzione e del Merito

ALLEGATO A

Codice Pratica	Importo ISEE	Data e ora Invio	Tipo ISEE	Esito Provvisorio	Verifica frequenza scolastica	Codice fiscale studente	Cognome studente	Nome studente	Istituzione Scolastica di 2° grado	Prov	Residenza	Classe	Sezione
cphtcowb	11.849,48 €	05/05/2025 19:00	Ordinario	Ammessa	Ok IST				BAPM05000B - LICEO DON LORENZO MILANI	BA	CASAMASSIMA	II	DL
cpw3rk5l	13.474,34 €	30/04/2025 18:04	Ordinario	Ammessa	Ok IST				FGPC001018 - LICEO G.T. GIORDANI	FG	MONTE SANT'ANGELO	I	B
cpypxsvx	6.947,55 €	29/04/2025 16:30	Ordinario	Ammessa	Ok IST				BATF079015 - ITT LUIGI DELL'ERBA	BA	PUTIGNANO	II	BI
cq02ui0z	4.225,00 €	24/04/2025 12:32	Ordinario	Ammessa	Ok IST				BRRF01000B - I.P. F. L. MORVILLO FALCONE	BR	BRINDISI	I	BOD
cq3sswpj	7.560,81 €	28/04/2025 11:40	Ordinario	Ammessa	Ok IST				BTPS05301G - LICEO A. MORO	FG	ZAPPONETA	II	E
cq8gu9ws	7.353,66 €	30/04/2025 10:03	Ordinario	Ammessa	Ok IST				BARH04000D - I.P.E.O.A. DI MOLFETTA	BA	MOLFETTA	II	L
cqa3pcpa	11.966,59 €	12/05/2025 16:15	Ordinario	Ammessa	Ok IST				BRPM010003 - LICEO E. PALUMBO	BR	SAN PIETRO VERNOTICO	I	C
cqaearii	10.512,95 €	28/04/2025 22:38	Ordinario	Ammessa	Ok IST				BATD06801C - ISTITUTO TECNOLOGICO E. MONTALE	BA	NOICATTARO	I	G
cqj3id2i	10.440,73 €	24/04/2025 15:53	Ordinario	Ammessa	Ok IST				LEPS23000N - LICEO DON TONINO BELLO	LE	LEVERANO	I	C SP
cqkj3r27	10.187,16 €	13/05/2025 18:04	Ordinario	Ammessa	Ok IST				BATD220004 - I.T.E. VITALE GIORDANO	BA	PALO DEL COLLE	I	B
cqm8t1dm	5.308,93 €	06/05/2025 18:05	Ordinario	Ammessa	Ok IST				FGTD060005 - I.T.E.T. VITTORIO EMANUELE III	FG	LUCERA	I	BF
cqpdavps	10.486,36 €	16/05/2025 10:09	Ordinario	Ammessa	Ok IST				CBTF023011 - I.T. INDUSTRIALE - E. MAIORANA	FG	SERRACAPRIOLA	II	C
cqsltk8h	1.283,28 €	06/05/2025 10:52	Ordinario	Ammessa	Ok IST				LEPS04000E - LICEO A. VALLONE	LE	GALATONE	I	
cr2ozn8n	9.093,50 €	25/04/2025 15:54	Ordinario	Ammessa	Ok IST				FGPS04801Q - LICEO SCIENT. OP. SC. APPL. A. RIGHI	FG	CERIGNOLA	II	A BIO
cr5qkqtq	2.687,50 €	21/05/2025 11:47	Ordinario	Ammessa	Ok IST				TAPM020008 - LICEO SCIENZE UMANE VITTORINO DA FELTRE	TA	TARANTO	I	DSU
cr9kmix0	8.295,10 €	24/04/2025 21:28	Ordinario	Ammessa	Ok IST				FGPM03000E - LICEO CAROLINA POERIO	FG	FOGGIA	I	AE
crculsx6	6.031,30 €	25/04/2025 12:13	Minori	Ammessa	Ok IST				LEPS07000A - LICEO GIULIETTA BANZI BAZOLI	LE	LECCE	I	A
crs2o360	7.729,84 €	26/05/2025 19:17	Ordinario	Ammessa	Ok IST				TAPS03000T - LICEO SCIENTIFICO G. BATTAGLINI	TA	PALAGIANO	II	F
cruc18h4	4.819,76 €	30/04/2025 23:43	Ordinario	Ammessa	Ok IST				LERI03301N - GALLIPOLI	LE	UGENTO	II	H
cruzyy0i	9.289,09 €	12/05/2025 17:34	Ordinario	Ammessa	Ok IST				BASD039013 - LICEO ARTISTICO FEDERICO II STUPOR MUNDI	BT	TRANI	II	F
crw7qlhp	10.781,63 €	09/05/2025 19:54	Ordinario	Ammessa	Ok IST				LESL03000R - LICEO CIARDO - PELLEGRINO	LE	TREPUZZI	II	C
crxyslet	4.477,84 €	06/05/2025 16:58	Ordinario	Ammessa	Ok IST				BAPS270009 - LICEI CARTESIO	BA	CAPURSO	II	D
cryvd5kl	8.927,20 €	05/05/2025 12:25	Ordinario	Ammessa	Ok IST				LETF03801N - IST.TECNICO INDUSTRIALE-MAGLIE	LE	CURSI	I	
cs2x2zf6	8.590,00 €	12/05/2025 20:07	Ordinario	Ammessa	Ok IST				LERH03000N - I.P. N. MOCCIA	TA	AVETRANA	I	A
cs34yku4	12.428,59 €	08/05/2025 19:01	Ordinario	Ammessa	Ok IST				FGPS08000E - LICEO ALBERT EINSTEIN	FG	CERIGNOLA	II	G
cs3xqgrs	6.872,91 €	28/05/2025 17:57	Ordinario	Ammessa	Ok IST				TAPS070008 - LICEO G. MOSCATI	TA	GROTTAGLIE	II	B
cs490nl8	6.084,53 €	13/05/2025 10:38	Ordinario	Ammessa	Ok IST				BATL07000T - I.T.T. NERVI-GALILEI	BA	ALTAMURA	I	
cs4c6irh	7.977,15 €	20/05/2025 09:04	Ordinario	Ammessa	Ok IST				LEPS21000C - LICEO QUINTO ENNIO	LE	SANNICOLA	I	
cs4yeuk5	9.665,04 €	16/05/2025 14:34	Ordinario	Ammessa	Ok IST				BTPS03000T - LICEO LEONARDO DA VINCI	BT	BISCEGLIE	I	AL
cs5tx45x	8.605,49 €	21/05/2025 16:53	Ordinario	Ammessa	Ok IST				BARH120005 - I.P. DOMENICO MODUGNO	BA	POLIGNANO A MARE	II	A
cs83ihgh	10.664,10 €	28/04/2025 16:49	Ordinario	Ammessa	Ok IST				BRTH020006 - I.T.E.TCARNARO-MARCONI-FLACCO-BELLUZZI	BR	SAN PIETRO VERNOTICO	I	TLAA
cs8ytnmh	8.590,54 €	25/04/2025 16:01	Ordinario	Ammessa	Ok IST				FGTA03701P - I.T.T. DI SANGRO-MINUZIANO-ALBERTI	FG	SAN SEVERO	I	B
csdonk3g	2.189,45 €	16/05/2025 19:54	Ordinario	Ammessa	Ok IST				BARH11000E - I.P. E. MAJORANA	BA	BARI	I	A
cse02f6f	3.760,20 €	06/05/2025 19:03	Ordinario	Ammessa	Ok IST				BRPC04001Q - MARZOLLA - SAN VITO NORMANNI	BR	SAN VITO DEI NORMANNI	I	B
csglux92	2.109,95 €	29/04/2025 20:31	Ordinario	Ammessa	Ok IST				LETF006016 - CASARANO	LE	SANNICOLA	II	BM
csiaqvcp	10.277,51 €	06/05/2025 14:19	Ordinario	Ammessa	Ok IST				BATD09000L - I.T.E.T. PADRE A. M. TANNOIA	BA	CORATO	II	B
csp7d87w	4.754,64 €	24/04/2025 22:05	Ordinario	Ammessa	Ok IST				BTPC02301L - LICEO S. STAFFA - TRINITAPOLI	BT	TRINITAPOLI	II	L
csqecq1x	10.155,20 €	07/05/2025 07:05	Ordinario	Ammessa	Ok IST				TATF03801G - I.I.S. A. RIGHI - ISTITUTO TECNICO	TA	TARANTO	II	H
csvpzszb	10.793,58 €	05/05/2025 18:22	Ordinario	Ammessa	Ok IST				BRRF01003B - ISTITUTO PROFESSIONALE SERVIZI SOCIALI	BR	CAROVIGNO	I	AS/SV
ctcywq0j	11.529,84 €	13/05/2025 18:46	Ordinario	Ammessa	Ok IST				BAPS07000G - LICEO G. TARANTINO	BA	GRAVINA IN PUGLIA	II	M
cti1qn9j	11.775,15 €	21/05/2025 12:17	Ordinario	Ammessa	Ok IST				LEPM01000Q - LICEO P. SICILIANI	LE	LEVERANO	II	C
ctofmzje	7.785,83 €	21/05/2025 17:59	Ordinario	Ammessa	Ok IST				BTRA00701B - I.I.S.S. L. EINAUDI	BT	CANOSA DI PUGLIA	I	AE
ctq2pw4g	10.414,59 €	21/05/2025 18:29	Ordinario	Ammessa	Ok IST				FGPS210002 - LICEO CHECCHIA RISPOLI-TONDI	FG	SAN PAOLO DI CIVITATE	II	A
ctqs8l9y	- €	30/04/2025 17:26	Corrente	Ammessa	Ok IST				LETD039017 - IST.TECN.COMM.LEV.BACHELETCOPERTINO	LE	PORTO CESAREO	I	A T
cts7e1jn	12.352,10 €	22/05/2025 16:57	Ordinario	Ammessa	Ok IST				BATD069029 - ITE CASTELLANA GROTTE	BA	MOLA DI BARI	II	AT
cu4g3n66	10.445,97 €	05/05/2025 18:03	Ordinario	Ammessa	Ok IST				TAPC070005 - LICEO ARISTOSSENO	TA	STATTE	I	H
cu4uwpgr	9.658,98 €	27/05/2025 19:18	Ordinario	Ammessa	Ok IST				BTRC03601A - IPSC - IPSAM COSMAI	BT	BISCEGLIE	I	AT
cu8lndug	4.628,75 €	15/05/2025 18:40	Ordinario	Ammessa	Ok IST				BTTD32000N - I.T.E.T. CASSANDRO FERMI NERVI	BT	BARLETTA	I	A
cu8v3ssj	10.882,31 €	07/05/2025 11:41	Ordinario	Ammessa	Ok IST				LEPS01000P - LICEO SCIENTIFICO COSIMO DE GIORGI	LE	LECCE	II	L
cu9kwgrw	9.134,46 €	27/05/2025 16:49	Ordinario	Ammessa	Ok IST				BASL06000T - LICEO DE NITTIS-PASCALI	BA	BARI	II	C
cug913i4	11.133,60 €	28/04/2025 11:12	Ordinario	Ammessa	Ok IST				TATF09000G - I.T.T. A. PACINOTTI	TA	TARANTO	II	F
cuh6vjwg	3.183,54 €	28/04/2025 18:02	Ordinario	Ammessa	Ok IST				FGTF04801T - I.T.T. AUGUSTO RIGHI	FG	CERIGNOLA	II	AE
cupqcvi8	3.100,70 €	24/04/2025 19:20	Ordinario	Ammessa	Ok IST				FGTA03701P - I.T.T. DI SANGRO-MINUZIANO-ALBERTI	FG	SAN PAOLO DI CIVITATE	II	B
cuwff0gw	4.070,65 €	25/04/2025 15:32	Ordinario	Ammessa	Ok IST				FGTD08000A - I.T.E.T. BLAISE PASCAL	FG	FOGGIA	II	C
cuya5wsa	3.897,75 €	05/05/2025 17:23	Ordinario	Ammessa	Ok PLE				LETD026015 - IST. TECN. COMM.LE NARDO'	LE	NARDO'	II	B
cv240jet	9.075,89 €	15/05/2025 16:50	Ordinario	Ammessa	Ok IST				BATF002014 - ITI GALILEO GALILEI	BA	CASAMASSIMA	II	AI
cvhhmiey	748,63 €	09/05/2025 18:10	Ordinario	Ammessa	Ok IST				BAPS38000R - LICEI A. EINSTEIN - L. DA VINCI	BT	BISCEGLIE	II	B
cvkyqsye	6.689,38 €	20/05/2025 10:51	Ordinario	Ammessa	Ok IST				FGTF048517 - I.T.T. AUGUSTO RIGHI SERALE	FG	CERIGNOLA	I	B
cvsrmqnt	3.616,06 €	15/05/2025 12:21	Ordinario	Ammessa	Ok IST				BTPS08000V - LICEO SCIENTIFICO RICCARDO NUZZI	BT	ANDRIA	II	C
cvyxlikd	8.924,03 €	23/05/2025 18:47	Ordinario	Ammessa	Ok IST				FGRC001013 - I.P. G.T. GIORDANI	FG	MONTE SANT'ANGELO	II	A
cvzcsbin	10.340,76 €	23/05/2025 23:00	Ordinario	Ammessa	Ok IST				FGTD061012 - IT.E.T. G. TONIOLO	FG	MANFREDONIA	II	AI
cvzf2thr	5.678,05 €	05/05/2025 17:26	Ordinario	Ammessa	Ok IST				BARI130007 - I.P. L SANTARELLA - DE LILLA	BA	BARI	II	C
cw01ti6n	10.331,27 €	30/04/2025 09:17	Ordinario	Ammessa	Ok IST				BTSL04401N - LICEO ARTISTICO GIUSEPPE COLASANTO	BT	ANDRIA	II	A
cw0t2hik	8.696,72 €	28/04/2025 09:52	Ordinario	Ammessa	Ok IST				BTRH05801C - A. MORO	BT	TRANI	II	C
cw3fwdpg	4.467,74 €	13/05/2025 18:51	Ordinario	Ammessa	Ok IST				BTTD05801E - A. MORO	BT	TRANI	II	C

AVVISO PER L'ASSEGNAZIONE DELLE BORSE DI STUDIO A. S. 2024/2025 PER LE STUDENTESSE E STUDENTI DELLA SCUOLA SECONDARIA DI SECONDO GRADO
(art. 9 D.Lgs n. 63/2017)

Istanze trasmesse con Isee regolare

Regione Puglia
Sezione Istruzione e Università
Servizio Sistema dell'Istruzione e del Diritto allo studio

REGIONE PUGLIA — Ministero dell'Istruzione e del Merito

ALLEGATO A

Codice Pratica	Importo ISEE	Data e ora Invio	Tipo ISEE	Esito Provvisorio	Verifica frequenza scolastica	Codice fiscale studente	Cognome studente	Nome studente	Istituzione Scolastica di 2° grado	Prov	Residenza	Classe	Sezione
cw3s4r36	2.945,22 €	13/05/2025 17:22	Ordinario	Ammessa	Ok IST				BRPS030007 - LICEO F. RIBEZZO	BR	FRANCAVILLA FONTANA	I	BSA
cw46wou4	9.874,58 €	05/05/2025 12:14	Ordinario	Ammessa	Ok IST				BRTD100004 - I.T.E.T. PANTANELLI-MONNET	BR	CAROVIGNO	II	BI
cw4mpeei	1.738,18 €	30/04/2025 16:42	Corrente	Ammessa	Ok IST				TATF03801G - I.I.S. A. RIGHI - ISTITUTO TECNICO	TA	TARANTO	II	B
cw6bwduo	13.172,18 €	18/05/2025 18:23	Ordinario	Ammessa	Ok IST				TATD026013 - L. EINAUDI	TA	SAVA	II	A CAT
cw86ijvk	7.874,48 €	08/05/2025 19:41	Ordinario	Ammessa	Ok IST				FGPS08000E - LICEO ALBERT EINSTEIN	FG	CERIGNOLA	I	G
cwcozhyq	8.413,71 €	13/05/2025 16:51	Ordinario	Ammessa	Ok IST				BARH049011 - P. CALAMANDREI	BA	BARI	II	M
cwf9jcee	11.250,84 €	09/05/2025 17:03	Ordinario	Ammessa	Ok IST				BRPS01701T - E. MAJORANA	BR	BRINDISI	II	GB
cx1nuvli	7.750,21 €	06/05/2025 16:19	Ordinario	Ammessa	Ok IST				LEPC120003 - LICEO GALILEO GALILEI	LE	GALATONE	II	A
cx2symls	10.306,35 €	28/05/2025 18:35	Ordinario	Ammessa	Ok IST				LEPS04401V - LICEO SCIENTIFICO	LE	NOVOLI	II	M
cxboqmpj	8.173,13 €	08/05/2025 17:49	Ordinario	Ammessa	Ok IST				LEPS23000N - LICEO DON TONINO BELLO	LE	LEVERANO	I	
cxlae66q	6.550,10 €	11/05/2025 12:04	Ordinario	Ammessa	Ok IST				BRRF010008 - I.P. F. L. MORVILLO FALCONE	BR	BRINDISI	I	1ASS
cxn9kdp2	7.329,59 €	22/05/2025 10:18	Ordinario	Ammessa	Ok IST				BARH01000N - I.P.E.O.A. A. PEROTTI	BA	BARI	I	A
cxqvodb3	11.841,06 €	06/05/2025 09:05	Ordinario	Ammessa	Ok IST				BASD053019 - LICEO ARTISTICO E MUSICALE LUIGI RUSSO	BA	MONOPOLI	I	B
cxtsdrrc	9.522,71 €	12/05/2025 18:00	Ordinario	Ammessa	Ok IST				BAPM05000B - LICEO DON LORENZO MILANI	BA	ADELFIA	II	BES
cxud9s56	8.325,50 €	15/05/2025 13:12	Ordinario	Ammessa	Ok IST				BATL07000T - I.T.T. NERVI-GALILEI	BA	ALTAMURA	II	BI
cy4trxrl	5.118,24 €	28/04/2025 15:19	Ordinario	Ammessa	Ok IST				BRPS130004 - SCUOLA EUROPEA DI BRINDISI	BR	BRINDISI	II	BS
cy9ho6hg	2.635,29 €	26/05/2025 12:29	Ordinario	Ammessa	Ok IST				LEPS03000X - LICEO G. C. VANINI	LE	MATINO	I	CC
cycybgs8	4.873,41 €	07/05/2025 18:52	Ordinario	NON Ammessa	Preavviso di rigetto				BTRC04651A - LEONTINE E GIUSEPPE DE NITTIS-SERALE	BT	BARLETTA	I	G
cyeknmep	3.034,02 €	05/05/2025 16:26	Ordinario	Ammessa	Ok IST				BTRC03601A - IPSC - IPSAM COSMAI	BT	BISCEGLIE	I	CS
cyf617b1	6.490,04 €	07/05/2025 19:03	Ordinario	Ammessa	Ok IST				BTPS08000V - LICEO SCIENTIFICO RICCARDO NUZZI	BT	ANDRIA	I	DSA
cyljrajv	4.941,71 €	20/05/2025 21:11	Ordinario	Ammessa	Ok IST				FGPM10000G - LICEO E. PESTALOZZI	FG	SAN PAOLO DI CIVITATE	II	SAA
cywxhlrm	8.742,89 €	23/05/2025 10:43	Ordinario	Ammessa	Ok IST				BARH04000D - I.P.E.O.A. DI MOLFETTA	BT	TRANI	II	L
cywzzpfc	5.997,97 €	13/05/2025 21:56	Ordinario	Ammessa	Ok IST				BATD05901N - MARCO POLO	BA	BARI	I	1D SIA
cyxnytna	1.988,85 €	15/05/2025 19:19	Ordinario	Ammessa	Ok IST				BATF06701V - A. VOLTA	BA	RUVO DI PUGLIA	I	AMM
cyyg5b7o	6.870,47 €	29/04/2025 17:53	Ordinario	Ammessa	Ok IST				BAPM05001C - LS DA VINCI-LC PLATONE SEDE ASS.	BA	ACQUAVIVA DELLE FONTI	I	D
cz150evl	4.390,82 €	26/05/2025 09:12	Ordinario	Ammessa	Ok IST				BAPM05000B - LICEO DON LORENZO MILANI	BA	GRUMO APPULA	I	AM
cz17zswu	4.648,78 €	07/05/2025 17:20	Ordinario	Ammessa	Ok IST				BTRI050008 - I.P. ARCHIMEDE	BT	BARLETTA	II	A
cza1azzh	11.523,31 €	12/05/2025 18:17	Ordinario	Ammessa	Ok IST				FGPC003013 - LICEO FEDERICO II	FG	POGGIO IMPERIALE	II	C
cza5o654	10.979,43 €	10/05/2025 08:21	Ordinario	Ammessa	Ok IST				BARH01000N - I.P.E.O.A. A. PEROTTI	BA	BARI	II	D
czbdxi6r	11.281,19 €	06/05/2025 09:36	Ordinario	Ammessa	Ok IST				FGPM03000E - LICEO CAROLINA POERIO	FG	CANDELA	II	AE
czitnygv	4.504,48 €	06/05/2025 10:20	Ordinario	Ammessa	Ok IST				FGPM10000G - LICEO E. PESTALOZZI	FG	TORREMAGGIORE	II	LLC
czsmhav3	7.691,18 €	14/05/2025 17:43	Ordinario	Ammessa	Ok IST				BTTD05601V - I.T.E.S SETTORE CARAFA	BT	ANDRIA	II	B
d00g6mta	12.896,41 €	30/04/2025 17:09	Ordinario	Ammessa	Ok IST				LESD02601Q - LICEO ARTISTICO - NARDO	LE	NARDO'	II	A
d00soktz	6.760,70 €	24/04/2025 12:45	Ordinario	Ammessa	Ok IST				TAPC070005 - LICEO ARISTOSSENO	TA	CRISPIANO	I	D
d01ekcjk	3.427,35 €	09/05/2025 10:35	Ordinario	Ammessa	Ok IST				FGTF17000V - I.T.E.T. LUIGI DI MAGGIO	FG	SAN GIOVANNI ROTONDO	II	A
d09vwksj	10.698,48 €	29/05/2025 09:12	Ordinario	Ammessa	Ok IST				BARC054017 - LUCIANO TANDOI	BA	TERLIZZI	II	B
d0a1vp0z	- €	20/05/2025 09:39	Corrente	Ammessa	Ok IST				TATF044507 - LISIDE F.S. CABRINI SERALE	TA	TARANTO	I	B/S
d0bikg3b	9.414,60 €	21/05/2025 19:31	Minori	Ammessa	Ok IST				TAPS18000Q - LICEO D. DE RUGGIERI	TA	MASSAFRA	I	G
d0jpz11m	5.710,73 €	13/05/2025 09:27	Ordinario	NON Ammessa	Preavviso di rigetto				TARC03901T - ISTITUTO PROF.LE PERRONE	TA	CASTELLANETA	I	H
d0nnyfre	8.556,79 €	15/05/2025 17:40	Ordinario	Ammessa	Ok IST				BTTD32000N - I.T.E.T. CASSANDRO FERMI NERVI	BT	BARLETTA	I	C
d0useb17	3.700,44 €	28/04/2025 13:20	Ordinario	Ammessa	Ok IST				BATD06101N - I.T.E. GIULIO CESARE	BA	CASAMASSIMA	I	E
d0vlnvjc	11.423,47 €	29/04/2025 15:22	Ordinario	Ammessa	Ok IST				BRRF010008 - I.P. F. L. MORVILLO FALCONE	BR	BRINDISI	I	QM
d0w1bss8	6.156,14 €	12/05/2025 22:46	Ordinario	Ammessa	Ok IST				FGTE03000R - ITET NOTARANGELO-ROSATI-GIANNONE-MASI	FG	FOGGIA	II	T
d15ufyf2	2.773,75 €	29/05/2025 11:15	Ordinario	NON Ammessa	Preavviso di rigetto				BAPS06801L - ILARIA ALPI	BA	NOICATTARO	I	L
d1c4rqeb	4.589,43 €	27/05/2025 17:49	Ordinario	Ammessa	Ok IST				BTPC02301L - LICEO S. STAFFA - TRINITAPOLI	BT	TRINITAPOLI	I	L
d1jwsr4g	3.850,45 €	15/05/2025 19:18	Ordinario	Ammessa	Ok IST				LERI01701Q - F. BOTTAZZI - CASARANO	LE	TAURISANO	II	AME
d1m7qpyq	7.256,48 €	07/05/2025 18:26	Ordinario	Ammessa	Ok IST				BATF002014 - ITI GALILEO GALILEI	TA	MOTTOLA	I	AT
d1pkeiql	5.207,90 €	22/05/2025 16:48	Ordinario	Ammessa	Ok IST				BTPS04000C - LICEO ENRICO FERMI	BT	CANOSA DI PUGLIA	I	D
d1qc9amo	11.007,81 €	24/04/2025 19:24	Ordinario	Ammessa	Ok IST				BATF230001 - I.T.T. PANETTI-PITAGORA	BA	BARI	II	I
d20hbcki	496,22 €	09/05/2025 09:50	Corrente	Ammessa	Ok IST				LEPC03000R - LICEO G. PALMIERI	LE	PORTO CESAREO	I	H
d2335zog	1.990,77 €	23/05/2025 16:59	Ordinario	Ammessa	Ok IST				TARI02401R - IPSIA ARCHIMEDE	TA	TARANTO	I	M
d28lc8k0	11.808,84 €	28/04/2025 11:21	Ordinario	Ammessa	Ok IST				TAPS19000A - LICEO GALILEO FERRARIS	TA	TARANTO	I	C
d28tx061	1.675,25 €	09/05/2025 16:17	Ordinario	Ammessa	Ok IST				FGPM03000E - LICEO CAROLINA POERIO	FG	FOGGIA	II	EL
d29y0rqm	1.410,24 €	15/05/2025 18:12	Ordinario	Ammessa	Ok IST				BTTD05801E - A. MORO	BT	TRANI	II	A
d2lovdt2	5.851,29 €	12/05/2025 12:14	Ordinario	Ammessa	Ok IST				BARH11000E - I.P. E. MAJORANA	BA	BARI	I	
d2srguwq	6.823,98 €	28/04/2025 19:01	Ordinario	Ammessa	Ok IST				BATD06202E - I.T.E. D. ROMANAZZI	BA	BARI	I	B
d33r3800	10.931,23 €	08/05/2025 17:01	Ordinario	Ammessa	Ok IST				BTPS08000V - LICEO SCIENTIFICO RICCARDO NUZZI	BT	ANDRIA	I	ESA
d3ayuj5a	9.871,96 €	13/05/2025 15:55	Ordinario	Ammessa	Ok IST				LESL03000R - LICEO CIARDO - PELLEGRINO	LE	LEQUILE	II	D
d3b2486c	9.464,74 €	30/04/2025 11:01	Ordinario	Ammessa	Ok IST				BTPS11000D - LICEO SCIENTIFICO VALDEMARO VECCHI	BT	TRANI	II	B
d3be5c1b	4.840,71 €	05/05/2025 13:02	Ordinario	Ammessa	Ok IST				FGRC00801T - I.P. L.EINAUDI	FG	FOGGIA	II	B
d3e1wa8t	12.301,69 €	05/05/2025 22:11	Ordinario	Ammessa	Ok IST				BARH120016 - I.P. DOMENICO MODUGNO	BA	BARI	II	E
d3jovx4x	9.264,26 €	05/05/2025 18:52	Ordinario	Ammessa	Ok IST				FGRI02050D - I.P.ANTONIO PACINOTTI SERALE	FG	FOGGIA	II	A
d3ufzhkj	4.436,34 €	25/04/2025 12:37	Ordinario	Ammessa	Ok IST				FGTE03000R - ITET NOTARANGELO-ROSATI-GIANNONE-MASI	FG	FOGGIA	I	H
d3uwak16	10.145,49 €	06/05/2025 16:55	Ordinario	Ammessa	Ok IST				BATD02000A - I.T.E. F. M. GENCO	BA	ALTAMURA	I	G
d3vjftsi	8.354,03 €	08/05/2025 10:00	Ordinario	Ammessa	Ok IST				TAPS070008 - LICEO G. MOSCATI	TA	GROTTAGLIE	I	1BS

AVVISO PER L'ASSEGNAZIONE DELLE BORSE DI STUDIO A. S. 2024/2025 PER LE STUDENTESSE E STUDENTI DELLA SCUOLA SECONDARIA DI SECONDO GRADO (art. 9 D.Lgs n. 63/2017)

Istanze trasmesse con Isee regolare

Regione Puglia
Sezione Istruzione e Università
Servizio Sistema dell'Istruzione e del Diritto allo studio

REGIONE PUGLIA — Ministero dell'Istruzione e del Merito

ALLEGATO A

Codice Pratica	Importo ISEE	Data e ora Invio	Tipo ISEE	Esito Provvisorio	Verifica frequenza scolastica	Codice fiscale studente	Cognome studente	Nome studente	Istituzione Scolastica di 2° grado	Prov	Residenza	Classe	Sezione
d3vq8gbo	9.250,84 €	28/04/2025 10:15	Ordinario	Ammessa	Ok IST				FGTF17000V - I.T.E.T. LUIGI DI MAGGIO	FG	SAN GIOVANNI ROTONDO	I	A
d44s6fzp	5.122,49 €	28/05/2025 16:40	Ordinario	Ammessa	Ok IST				BARH04000D - I.P.E.O.A. DI MOLFETTA	BT	BARLETTA	II	H
d45ofci4	5.059,80 €	09/05/2025 17:55	Ordinario	Ammessa	Ok IST				LERH00101P - I.I.S.S. PRESTA COLUMELLA LECCE	LE	VEGLIE	II	F
d462zggj	9.903,95 €	30/04/2025 12:12	Ordinario	Ammessa	Ok IST				FGTD061012 - IT.E.T. G. TONIOLO	FG	MANFREDONIA	II	DM
d4adfysa	9.608,43 €	19/05/2025 09:11	Ordinario	Ammessa	Ok IST				TAPS021014 - LICEO SCIENTIFICO SEZ.INDIRIZZO SPORTIVO	TA	PALAGIANELLO	II	A
d4bwnbr6	12.502,19 €	24/04/2025 17:06	Ordinario	Ammessa	Ok IST				FGTF13000C - I.T.T. ALTAMURA-DA VINCI	FG	CASTELLUCCIO DEI SAURI	I	AMEC
d4cgq3z6	13.949,84 €	19/05/2025 09:26	Ordinario	Ammessa	Ok IST				BARI013502 - G. GALILEI SERALE	BA	GRAVINA IN PUGLIA	II	AP
d4oga3w7	10.342,91 €	07/05/2025 11:10	Ordinario	Ammessa	Ok IST				BTTD05801E - A. MORO	BT	TRANI	II	F
d4suu1no	10.596,49 €	13/05/2025 11:24	Ordinario	Ammessa	Ok IST				TAPS03801D - I.I.S. A. RIGHI - LICEO	TA	SAN GIORGIO IONICO	II	AL
d4uvc6dz	4.643,01 €	20/05/2025 18:25	Ordinario	Ammessa	Ok IST				FGRC044011 - I.P.S.C. LECCISOTTI	FG	SAN PAOLO DI CIVITATE	II	AP
d4v4c9f7	11.399,38 €	29/04/2025 18:11	Ordinario	Ammessa	Ok IST				LEPS01000P - LICEO SCIENTIFICO COSIMO DE GIORGI	LE	NOVOLI	I	
d4wfuwaz	3.967,73 €	06/05/2025 14:41	Ordinario	Ammessa	Ok IST				FGPM10000G - LICEO E. PESTALOZZI	FG	SAN PAOLO DI CIVITATE	I	SAB
d4xef788	7.661,49 €	20/05/2025 16:31	Ordinario	Ammessa	Ok IST				LETF03401A - ISTITUTO TECNICO INDUSTRIALE E. FERMI	LE	SURBO	I	FI
d52dznk4	3.972,48 €	09/05/2025 09:55	Ordinario	Ammessa	Ok IST				BTPC210007 - LICEO F. DE SANCTIS	BT	TRANI	II	CLES
d52k31v7	6.410,63 €	15/05/2025 19:24	Ordinario	Ammessa	Ok IST				BTRI023011 - I.P.I.A. M. DELL'AQUILA - SAN FERD.	BT	SAN FERDINANDO DI PUGLIA	II	AM
d5741w2g	11.386,26 €	21/05/2025 12:01	Ordinario	Ammessa	Ok IST				FGRC00801T - I.P. L.EINAUDI	FG	FOGGIA	I	H
d5930jx7	1.736,60 €	26/04/2025 02:53	Ordinario	Ammessa	Ok IST				FGRC00801T - I.P. L.EINAUDI	FG	FOGGIA	II	B
d5cxrsch	5.572,24 €	05/05/2025 16:46	Ordinario	Ammessa	Ok IST				BAPS028016 - L. S. E. MAJORANA	BA	MOLA DI BARI	II	G
d5fbq1nq	5.327,62 €	08/05/2025 11:35	Corrente	Ammessa	Ok IST				FGTA03701P - I.T.T. DI SANGRO-MINUZIANO-ALBERTI	FG	SAN SEVERO	II	BIO
d5lq80et	4.334,59 €	24/04/2025 15:51	Ordinario	Ammessa	Ok IST				BRTD100004 - I.T.E.T. PANTANELLI-MONNET	BR	CAROVIGNO	I	1AE
d5rgigvl	2.196,59 €	22/05/2025 12:04	Ordinario	Ammessa	Ok IST				BARI14000T - I.P. DE NORA - LORUSSO	BA	ALTAMURA	I	D
d60bn3no	8.350,95 €	05/05/2025 17:03	Ordinario	Ammessa	Ok IST				BTPS11000D - LICEO SCIENTIFICO VALDEMARO VECCHI	BT	TRANI	II	AS
d61dhy0o	11.233,68 €	16/05/2025 15:49	Ordinario	Ammessa	Ok IST				BTPS08000V - LICEO SCIENTIFICO RICCARDO NUZZI	BT	ANDRIA	II	B
d61ho6ti	13.635,56 €	26/04/2025 09:56	Ordinario	Ammessa	Ok IST				TATE04201C - P.SSA MARIA PIA	TA	TARANTO	II	2 BSA
d6ci7y3a	4.863,29 €	18/05/2025 20:52	Ordinario	Ammessa	Ok IST				LERC03151P - CORSO SERALE I.P.S.C.DE PACE LECCE	LE	CAVALLINO	II	2AOG
d6gx9ym2	890,21 €	27/05/2025 18:16	Ordinario	Ammessa	Ok IST				TATD02101X - IST. TECNICO G. M. SFORZA PALAGIANO	TA	MASSAFRA	II	B
d6kr97h5	5.058,82 €	23/05/2025 10:48	Ordinario	Scartata					TARF044013 - I.P. F.S. CABRINI	TA	TARANTO	I	C
d6m49uiz	8.337,62 €	23/05/2025 09:57	Ordinario	Ammessa	Ok IST				BTPM056014 - LICEO ECONOMICO SOCIALE ETTORE CARAFA	BT	ANDRIA	II	C L
d6oodr8n	12.285,01 €	11/05/2025 17:31	Ordinario	Ammessa	Ok IST				LETD08000R - I.T.E. A. OLIVETTI	LE	SURBO	II	G
d6osp4iu	3.966,18 €	29/04/2025 15:49	Ordinario	Ammessa	Ok IST				BARM05301G - ISTITUTO PROFESSIONALE LUIGI RUSSO	BA	MOLA DI BARI	II	A
d6qon3pp	6.840,00 €	16/05/2025 18:54	Ordinario	Ammessa	Ok IST				LERI04201C - I.S.I.S.S.-L. SCARAMBONE-LECCE	LE	LECCE	II	AMAT
d6qzfs1n	5.436,49 €	22/05/2025 10:43	Ordinario	Ammessa	Ok IST				FGTF17000V - I.T.E.T. LUIGI DI MAGGIO	FG	SAN GIOVANNI ROTONDO	I	C
d6r4nn2n	7.382,52 €	08/05/2025 19:13	Ordinario	Ammessa	Ok IST				BARI140507 - MICHELE DE NORA SERALE	BA	ALTAMURA	II	B
d6t5eby9	3.892,57 €	28/05/2025 18:42	Ordinario	Ammessa	Ok IST				LETD04901T - IST.TECNICO COMM.LE MICHELE LAPORTA	LE	ARADEO	I	B
d6tddxay	2.831,37 €	28/05/2025 20:14	Ordinario	Ammessa	Ok IST				TATF027015 - ISTITUTO TECNICO IND. EDOARDO AMALDI	TA	MASSAFRA	II	A
d6w5g8so	8.374,96 €	12/05/2025 14:57	Ordinario	Ammessa	Ok IST				BARI130007 - I.P. L. SANTARELLA - DE LILLA	BA	CAPURSO	II	D
d6x2xit5	9.178,05 €	22/05/2025 17:33	Ordinario	Ammessa	Ok IST				BARI04201N - IPSIA A. BANTI - GIOVINAZZO	BA	MOLFETTA	I	A/E
d6xkny5n	6.783,76 €	27/04/2025 16:37	Minori	Ammessa	Ok IST				FGTF13000C - I.T.T. ALTAMURA-DA VINCI	FG	FOGGIA	II	D MECCANIC
d726hmqx	6.552,91 €	23/05/2025 17:34	Ordinario	Ammessa	Ok IST				FGTF13000C - I.T.T. ALTAMURA-DA VINCI	FG	FOGGIA	II	A
d76pshbp	5.345,69 €	24/04/2025 17:20	Ordinario	Ammessa	Ok IST				BTTF06000Q - I.T.T. SEN. IANNUZZI	BT	ANDRIA	I	D
d7ixr1uq	8.793,51 €	05/05/2025 14:03	Ordinario	Ammessa	Ok IST				LESD090002 - LICEO P. COLONNA	LE	ARADEO	I	B
d7l9j9ci	11.313,09 €	08/05/2025 16:12	Ordinario	Ammessa	Ok IST				BAPS07000G - LICEO G. TARANTINO	BA	GRAVINA IN PUGLIA	II	E
d7qdgrs2	10.592,55 €	06/05/2025 09:59	Ordinario	Ammessa	Ok IST				TATF03801G - I.I.S. A. RIGHI - ISTITUTO TECNICO	TA	TARANTO	I	EE
d7w7vi39	3.607,95 €	19/05/2025 16:16	Ordinario	Ammessa	Ok IST				FGRH100008 - I.P. ANNESSO CONV. BONGHI	FG	LUCERA	I	A
d84ttkp5	11.094,59 €	14/05/2025 17:46	Ordinario	Ammessa	Ok IST				BAPC030002 - LICEO CAGNAZZI	BA	ALTAMURA	I	B
d85qwrw2	12.098,06 €	14/05/2025 11:37	Ordinario	Ammessa	Ok IST				BAPM02000G - LICEO VITO FORNARI	BA	MOLFETTA	I	ESU
d85z8n6w	4.775,68 €	06/05/2025 16:57	Ordinario	Ammessa	Ok IST				LETD08000R - I.T.E. A. OLIVETTI	LE	VEGLIE	I	AFM
d89ldh7n	5.716,61 €	17/05/2025 21:25	Ordinario	Ammessa	Ok IST				LEPC03000R - LICEO G. PALMIERI	LE	SAN PIETRO IN LAMA	II	B
d8gl1xfa	12.154,89 €	12/05/2025 19:23	Ordinario	Ammessa	Ok IST				BTTD04301R - R. LOTTI-UMBERTO I TEC.TURISMO-AGRARIO	BT	ANDRIA	II	CT
d8gohtgd	13.322,89 €	28/04/2025 10:49	Ordinario	Ammessa	Ok IST				MTIS01400C - I.I.S. "A. TURI - I. MORRA" MATERA	BA	ALTAMURA	I	AIAM
d8mrbuqc	10.537,06 €	28/05/2025 23:11	Ordinario	Ammessa	Ok IST				LEPM01000Q - LICEO P. SICILIANI	LE	LECCE	II	DU
d8ojcrkh	7.194,95 €	13/05/2025 11:48	Ordinario	Ammessa	Ok IST				FGPC160003 - LICEO LANZA-PERUGINI	FG	FOGGIA	II	C
d8sdyneg	8.692,70 €	08/05/2025 09:57	Ordinario	Ammessa	Ok IST				BATD013018 - VITTORIO BACHELET	BA	GRAVINA IN PUGLIA	II	E
d8ubo3cd	14.142,58 €	12/05/2025 18:14	Ordinario	Ammessa	Ok IST				BATD220004 - I.T.E. VITALE GIORDANO	BA	BITONTO	II	A
d8wn5jmj	6.475,56 €	26/04/2025 21:36	Ordinario	Ammessa	Ok IST				TATD08000P - I.T.E. PITAGORA	TA	TARANTO	I	F
d91c0d3j	11.465,26 €	07/05/2025 12:34	Ordinario	Ammessa	Ok IST				BAPS09000R - LICEO O. TEDONE	BA	RUVO DI PUGLIA	I	E
d941jaay	9.639,08 €	06/05/2025 09:12	Ordinario	Ammessa	Ok IST				FGPS040004 - LICEO SCIENTIFICO G. MARCONI	FG	FOGGIA	I	E
d943kvyu	3.433,90 €	28/05/2025 12:31	Ordinario	Ammessa	Ok IST				BAPC18000X - LICEO CARMINE SYLOS	BA	BITONTO	I	BL
d9c53scl	9.467,01 €	09/05/2025 20:41	Ordinario	Ammessa	Ok IST				LEPC01000G - LICEO FRANCESCA CAPECE	LE	GIURDIGNANO	I	A
d9ob1lmg	4.480,91 €	19/05/2025 18:20	Ordinario	Ammessa	Ok IST				BTRC046011 - IPSC LEONTINE E GIUSEPPE DE NITTIS	BT	BARLETTA	I	E
da08cueu	9.664,67 €	22/05/2025 18:31	Ordinario	Ammessa	Ok IST				BARH11000E - I.P. E. MAJORANA	BA	MOLA DI BARI	I	
da19uylu	3.552,69 €	28/04/2025 22:54	Ordinario	Ammessa	Ok IST				BTRF044013 - SERVIZI SOCIO SANITARI-COMMERCIALI PCP	BT	ANDRIA	I	A
da6cesz0	8.437,32 €	28/04/2025 08:09	Ordinario	Ammessa	Ok IST				BASL03301E - IISS R. LUXEMBURG-LIC. ART. GRAF. AUDIOV	TA	PALAGIANELLO	II	B
dayxorcg	2.663,47 €	22/05/2025 21:22	Ordinario	Ammessa	Ok IST				BAPC030002 - LICEO CAGNAZZI	BA	ALTAMURA	I	A
db0xf6nh	7.518,51 €	24/05/2025 10:18	Ordinario	Ammessa	Ok IST				TAPC070005 - LICEO ARISTOSSENO	TA	MASSAFRA	II	G

AVVISO PER L'ASSEGNAZIONE DELLE BORSE DI STUDIO A. S. 2024/2025 PER LE STUDENTESSE E STUDENTI DELLA SCUOLA SECONDARIA DI SECONDO GRADO
(art. 9 D.Lgs n. 63/2017)

Istanze trasmesse con Isee regolare

Regione Puglia
Sezione Istruzione e Università
Servizio Sistema dell'Istruzione e del Diritto allo studio

REGIONE PUGLIA — Ministero dell'Istruzione e del Merito

ALLEGATO A

Codice Pratica	Importo ISEE	Data e ora Invio	Tipo ISEE	Esito Provvisorio	Verifica frequenza scolastica	Codice fiscale studente	Cognome studente	Nome studente	Istituzione Scolastica di 2° grado	Prov	Residenza	Classe	Sezione
db48ocw8	11.742,52 €	07/05/2025 11:39	Ordinario	Ammessa	Ok IST				BTPS11000D - LICEO SCIENTIFICO VALDEMARO VECCHI	BT	TRANI	I	D
db4j30fk	11.133,50 €	14/05/2025 10:48	Ordinario	Ammessa	Ok IST				LETF00301P - ALESSANO	LE	CORSANO	I	
db4ttzy1	5.922,62 €	15/05/2025 22:06	Ordinario	Ammessa	Ok IST				FGTD061012 - IT.E.T. G. TONIOLO	FG	MANFREDONIA	II	FM
db5alebj	9.496,06 €	25/04/2025 09:01	Ordinario	Ammessa	Ok IST				BTPC01000D - LICEO A. CASARDI	BT	BARLETTA	II	B
dbamctck	9.101,88 €	21/05/2025 18:25	Ordinario	Ammessa	Ok IST				FGTD010004 - I.T.E. A. FRACCACRETA	FG	SAN SEVERO	I	A
dbc47eos	7.379,19 €	24/04/2025 14:21	Ordinario	Ammessa	Ok IST				FGTD01050D - I.T.E. A. FRACCACRETA SERALE	FG	SAN SEVERO	II	F
dbjp8ldz	4.280,76 €	11/05/2025 18:37	Ordinario	Ammessa	Ok IST				FGPS04801Q - LICEO SCIENT. OP. SC. APPL. A. RIGHI	FG	CERIGNOLA	I	AL
dbpmpzbg	10.865,59 €	10/05/2025 10:45	Ordinario	Ammessa	Ok IST				LETF00301P - ALESSANO	LE	TIGGIANO	II	B
dbptbecw	7.654,72 €	06/05/2025 19:01	Ordinario	Ammessa	Ok IST				TAPS19000A - LICEO GALILEO FERRARIS	TA	TARANTO	I	ES
dbqh6yuy	6.093,62 €	24/05/2025 10:59	Ordinario	Ammessa	Ok IST				TATF044507 - LISIDE F.S. CABRINI SERALE	TA	STATTE	I	OTTICA
dbsl57q9	7.287,12 €	27/05/2025 19:51	Ordinario	Ammessa	Ok IST				TAPS03801D - I.I.S. A. RIGHI - LICEO	TA	TARANTO	I	AL
dc23xb2y	11.927,24 €	08/05/2025 13:13	Ordinario	Ammessa	Ok IST				TATF021016 - QUINTO ORAZIO FLACCO	TA	GINOSA	II	2 C
dc3gi2fr	5.305,25 €	30/04/2025 10:45	Ordinario	Ammessa	Ok IST				BTRC046011 - IPSC LEONTINE E GIUSEPPE DE NITTIS	BT	BARLETTA	II	E
dc3jh2a6	5.877,19 €	20/05/2025 12:02	Ordinario	Ammessa	Ok IST				TATF006014 - ISTITUTO TECNOLOGICO LENTINI	TA	MOTTOLA	II	A
dc4qvb9k	7.457,32 €	28/04/2025 13:41	Ordinario	Ammessa	Ok IST				BAPS060001 - LICEO SCIENTIFICO G. SALVEMINI	BA	MODUGNO	II	A
dc6f4yk6	11.072,35 €	24/04/2025 23:10	Ordinario	Ammessa	Ok IST				TAPS19000A - LICEO GALILEO FERRARIS	TA	LEPORANO	I	B
dcctsu6f	3.228,86 €	28/04/2025 22:30	Corrente	Ammessa	Ok IST				BAPS02000E - L.S. E L.C. ANNESSA CONV. CIRILLO	BA	BARI	I	AM
dcd24ri8	8.304,38 €	07/05/2025 17:54	Ordinario	Ammessa	Ok IST				TAPM020008 - LICEO SCIENZE UMANE VITTORINO DA FELTRE	TA	TARANTO	II	FSU
dcj934nl	9.824,92 €	07/05/2025 17:08	Ordinario	Ammessa	Ok IST				BATD013018 - VITTORIO BACHELET	BA	GRAVINA IN PUGLIA	II	E
dco3erhs	3.937,58 €	07/05/2025 22:49	Ordinario	Ammessa	Ok IST				FGTD061012 - IT.E.T. G. TONIOLO	FG	MANFREDONIA	I	1DM
dd0vcmjw	7.055,88 €	15/05/2025 14:09	Ordinario	Ammessa	Ok IST				BARH11050X - MAIORANA BARI SERALE	BA	GRUMO APPULA	II	ART
dd4fgj8k	5.392,41 €	22/05/2025 19:04	Ordinario	Ammessa	Ok IST				FGTF057011 - I.T.T. P.V. MARONE-CARPINO	FG	CAGNANO VARANO	II	A
dd516k5z	6.017,20 €	20/05/2025 17:34	Ordinario	Ammessa	Ok IST				FGPM059017 - LICEO A. G. RONCALLI	FG	ZAPPONETA	I	G
dd6l6v5r	14.008,51 €	19/05/2025 20:37	Ordinario	Ammessa	Ok IST				BAPS200003 - LICEO FEDERICO II DI SVEVIA	BA	ALTAMURA	I	M
dd9ccgsr	5.391,67 €	07/05/2025 09:40	Ordinario	Ammessa	Ok IST				TARI02401R - IPSIA ARCHIMEDE	TA	TARANTO	II	M
dd9f95iv	6.921,62 €	06/05/2025 18:28	Ordinario	Ammessa	Ok IST				LEPM050006 - LICEO G. COMI	LE	CORSANO	I	AL
dddieof8	2.571,21 €	20/05/2025 17:27	Ordinario	Ammessa	Ok IST				FGRI01101A - I.P. G.PAVONCELLI	FG	CERIGNOLA	II	B
ddqxc6lf	46,63 €	30/04/2025 11:21	Ordinario	Ammessa	Ok IST				LETD04401P - IST.TECNICO ECONOMICO F. CALASSO	LE	CARMIANO	I	
ddrms6cr	9.840,65 €	22/05/2025 08:59	Ordinario	Ammessa	Ok IST				TAPS03000T - LICEO SCIENTIFICO G. BATTAGLINI	TA	TARANTO	II	F
ddvhqm9s	8.407,48 €	27/05/2025 11:45	Ordinario	Ammessa	Ok IST				TATF09000G - I.T.T. A. PACINOTTI	TA	FAGGIANO	I	A
de1mrntx	7.540,77 €	05/05/2025 12:45	Ordinario	Ammessa	Ok IST				LETA00101A - I.I.S.S. PRESTA COLUMELLA LECCE	LE	CARPIGNANO SALENTINO	II	A
de3ynv9g	14.814,01 €	07/05/2025 08:59	Ordinario	Ammessa	Ok IST				BATF06301G - GUGLIELMO MARCONI	BA	BARI	I	MA
de4ftmlg	10.996,61 €	26/04/2025 23:20	Ordinario	Ammessa	Ok IST				BTPM056014 - LICEO ECONOMICO SOCIALE ETTORE CARAFA	BT	ANDRIA	II	CL
de4r3zhu	9.610,33 €	13/05/2025 19:29	Ordinario	Ammessa	Ok IST				FGPC00101B - LICEO G.T. GIORDANI	FG	MONTE SANT'ANGELO	I	A
dec17ddq	5.760,92 €	23/05/2025 11:23	Ordinario	Ammessa	Ok IST				BTTD05601V - I.T.E.S ETTORE CARAFA	BT	ANDRIA	II	G
deolalhl	8.487,30 €	15/05/2025 18:29	Ordinario	Ammessa	Ok IST				LEPM150003 - LICEO 'R. LEVI MONTALCINI'	LE	MATINO	I	C
deqktj5y	9.274,80 €	30/04/2025 11:03	Ordinario	Ammessa	Ok IST				TATF02402P - I.T.I. FALANTO	TA	LEPORANO	I	A
dex1eocf	4.252,76 €	30/04/2025 09:57	Ordinario	Ammessa	Ok IST				FGTD02000P - I.T.E.T. DANTE ALIGHIERI	FG	CERIGNOLA	II	A
dez7jd84	11.058,46 €	07/05/2025 22:45	Ordinario	Ammessa	Ok IST				LEPC01000G - LICEO FRANCESCA CAPECE	LE	SANTA CESAREA TERME	I	
df5wuijz	10.488,28 €	28/05/2025 16:01	Ordinario	Ammessa	Ok IST				BTTD32000N - I.T.E.T. CASSANDRO FERMI NERVI	BT	BARLETTA	I	D
df7vv5d3	7.389,35 €	25/04/2025 09:51	Ordinario	Ammessa	Ok IST				BARI130007 - I.P. L. SANTARELLA - DE LILLA	BA	BARI	I	C
dfaswppi	8.453,14 €	22/05/2025 10:51	Ordinario	Ammessa	Ok IST				LESL03000R - LICEO CIARDO - PELLEGRINO	LE	LECCE	I	D
dflde6rx	6.585,93 €	14/05/2025 11:36	Ordinario	Ammessa	Ok IST				BARC054017 - LUCIANO TANDOI	BA	CORATO	II	C
dflxcsz9	11.919,84 €	06/05/2025 14:36	Ordinario	Ammessa	Ok IST				BRTF010004 - I.T.T. G. GIORGI	BR	BRINDISI	II	C
dfntmlwe	3.744,93 €	19/05/2025 10:12	Corrente	Ammessa	Ok IST				FGTD08000A - I.T.E.T. BLAISE PASCAL	FG	FOGGIA	II	E
dfswe604	10.566,72 €	30/04/2025 09:26	Ordinario	Ammessa	Ok IST				BTPS11000D - LICEO SCIENTIFICO VALDEMARO VECCHI	BT	TRANI	I	AS
dfulrafd	4.339,49 €	09/05/2025 08:52	Ordinario	Ammessa	Ok IST				BAPS002012 - LS CANUDO - LC MARONE	BA	GIOIA DEL COLLE	I	A
dfw5dsqh	8.826,60 €	30/04/2025 18:44	Ordinario	Ammessa	Ok IST				FGRA052011 - I.P. PUBLIO VIRGILIO MARONE	FG	CAGNANO VARANO	I	A
dfw5wpwk	405,36 €	20/05/2025 11:17	Ordinario	Ammessa	Ok IST				FGRC00801T - I.P. L.EINAUDI	FG	FOGGIA	II	I
dg0f6vpm	8.678,86 €	06/05/2025 10:29	Ordinario	Ammessa	Ok IST				TATD08000P - I.T.E. PITAGORA	TA	SAN GIORGIO IONICO	I	D
dg0o66d3	5.226,56 €	05/05/2025 12:12	Corrente	Ammessa	Ok IST				BATD13000T - I.T.E. LENOCI	BA	BARI	II	GT
dgd6y5ks	5.097,72 €	28/04/2025 12:34	Ordinario	Ammessa	Ok IST				BTRC03601A - IPSC - IPSAM COSMAI	BT	BISCEGLIE	I	AO
dgjb1esk	8.626,46 €	08/05/2025 11:46	Ordinario	Ammessa	Ok IST				BRPC04001Q - MARZOLLA - SAN VITO NORMANNI	BR	CEGLIE MESSAPICA	I	C
dgkx4fyv	1.936,07 €	11/05/2025 08:13	Ordinario	Ammessa	Ok IST				TAPC11000A - LICEO F. DE SANCTIS - G. GALILEI	TA	FRAGAGNANO	I	B
dgl9phhm	10.956,84 €	08/05/2025 20:00	Ordinario	Ammessa	Ok IST				BRTH020006 - I.T.E.TCARNARO-MARCONI-FLACCO-BELLUZZI	LE	SALICE SALENTINO	II	C MNB
dgvsevl5	3.968,75 €	06/05/2025 16:17	Ordinario	Ammessa	Ok IST				FGRH100008 - I.P. ANNESSO CONV. BONGHI	FG	LUCERA	I	B
dgxzvtro	4.507,35 €	06/05/2025 12:59	Ordinario	Ammessa	Ok IST				FGRC04603P - I.P. OTTICO A. OLIVETTI - STORNARA	FG	STORNARA	I	A
dh1qf4ko	10.017,51 €	09/05/2025 11:01	Ordinario	Ammessa	Ok IST				TATF03801G - I.I.S. A. RIGHI - ISTITUTO TECNICO	TA	TARANTO	II	BA
dh86xkfz	11.981,96 €	08/05/2025 22:44	Ordinario	Ammessa	Ok IST				TATF03701Q - MAJORANA	TA	MARTINA FRANCA	II	D
dhh00jj7	3.086,01 €	21/05/2025 10:11	Ordinario	Ammessa	Ok IST				LERH00101P - I.I.S.S. PRESTA COLUMELLA LECCE	LE	TREPUZZI	I	A
dhnj0ktd	4.758,70 €	29/05/2025 09:36	Ordinario	Ammessa	Ok IST				TARF044013 - I.P. F.S. CABRINI	TA	SAN GIORGIO IONICO	I	A ODO
dhsmsehq	- €	28/04/2025 11:19	Corrente	Ammessa	Ok IST				BATD071018 - ITE SANDRO PERTINI-PINTO	BA	TURI	I	B
dhv7wgq1	1.981,27 €	13/05/2025 11:41	Ordinario	Ammessa	Ok IST				BTTD05801E - A. MORO	BT	TRANI	I	B
dhz8iziy	10.292,99 €	07/05/2025 10:51	Ordinario	Ammessa	Ok IST				FGTF13000C - I.T.T. ALTAMURA-DA VINCI	FG	FOGGIA	I	E
di0r5ecf	11.275,53 €	08/05/2025 10:46	Ordinario	Ammessa	Ok IST				FGTD08000A - I.T.E.T. BLAISE PASCAL	FG	FOGGIA	I	A

AVVISO PER L'ASSEGNAZIONE DELLE BORSE DI STUDIO A. S. 2024/2025 PER LE STUDENTESSE E STUDENTI DELLA SCUOLA SECONDARIA DI SECONDO GRADO
(art. 9 D.Lgs n. 63/2017)

Istanze trasmesse con Isee regolare

Regione Puglia
Sezione Istruzione e Università
Servizio Sistema dell'Istruzione e del Diritto allo studio

REGIONE PUGLIA — Ministero dell'Istruzione e del Merito

ALLEGATO A

Codice Pratica	Importo ISEE	Data e ora Invio	Tipo ISEE	Esito Provvisorio	Verifica frequenza scolastica	Codice fiscale studente	Cognome studente	Nome studente	Istituzione Scolastica di 2° grado	Prov	Residenza	Classe	Sezione
di54b7tm	5.850,59 €	23/05/2025 12:15	Ordinario	Ammessa	Ok IST				TAPS006012 - LICEO SCIENTIFICO ALBERT EINSTEIN	TA	MOTTOLA	II	A
di9vt5dr	4.102,55 €	09/05/2025 12:16	Ordinario	Ammessa	Ok IST				FGTD061012 - IT.E.T. G. TONIOLO	FG	MANFREDONIA	I	AI
dipie4wf	6.909,92 €	09/05/2025 09:56	Ordinario	Ammessa	Ok IST				LETF00301P - ALESSANO	LE	TRICASE	II	AN
dis7mcx7	3.815,04 €	20/05/2025 12:45	Ordinario	Ammessa	Ok IST				BRTD006017 - IST.TEC,COMM, CEGLIE M.	BR	CEGLIE MESSAPICA	II	A
diuyricc	8.387,74 €	20/05/2025 20:04	Ordinario	Ammessa	Ok IST				TASD02002Q - LICEO ARTISTICO V. CALO'	LE	LECCE	II	L
dixpjngk	1.145,10 €	28/05/2025 09:02	Ordinario	Ammessa	Ok IST				BAPC23000Q - LICEI SYLOS - FIORE	BA	TERLIZZI	I	BL
diy6w20h	11.086,79 €	20/05/2025 18:58	Ordinario	Ammessa	Ok IST				CBIS023004 - "E. MAJORANA"	FG	SAN PAOLO DI CIVITATE	II	C
dj76rjkw	5.740,59 €	21/05/2025 16:14	Ordinario	Ammessa	Ok IST				TATF027015 - ISTITUTO TECNICO IND. EDOARDO AMALDI	TA	MASSAFRA	II	D
djdw9g6n	5.648,47 €	16/05/2025 16:18	Ordinario	Ammessa	Ok IST				TAPS18000Q - LICEO D. DE RUGGIERI	TA	MASSAFRA	I	R
djfjgktd	3.133,75 €	21/05/2025 17:50	Corrente	Ammessa	Ok IST				TATF03801G - I.I.S. A. RIGHI - ISTITUTO TECNICO	TA	TARANTO	I	1DM
djoppbgs	8.241,92 €	22/05/2025 15:22	Minori	Ammessa	Ok IST				BRRF00601N - IST.PROF.SERV.SOCIALI CEGLIE MESS.	BR	CEGLIE MESSAPICA	II	A
djqcdcui	11.387,56 €	11/05/2025 19:18	Ordinario	Ammessa	Ok IST				BATD05901N - MARCO POLO	BA	BARI	II	A
dju601mj	6.874,59 €	28/05/2025 15:31	Ordinario	Ammessa	Ok IST				BATD02902V - I.I.S.S. TOMMASO FIORE - MODUGNO	BA	MODUGNO	II	E
dk26k139	8.209,30 €	27/04/2025 14:43	Ordinario	Ammessa	Ok IST				TAPS19000A - LICEO GALILEO FERRARIS	TA	TARANTO	I	BL
dkff3zyj	10.171,07 €	05/05/2025 12:27	Ordinario	Ammessa	Ok IST				LETD08000R - I.T.E. A. OLIVETTI	LE	SURBO	I	
dkfjbnfx	6.840,92 €	19/05/2025 10:49	Ordinario	Ammessa	Ok IST				FGPS00701D - LICEO GENEROSO DE ROGATIS	FG	SAN NICANDRO GARGANICO	II	B
dkitrxor	11.646,23 €	11/05/2025 20:44	Ordinario	Ammessa	Ok IST				BATD02601A - I.T.E. C. COLAMONICO - ITT CHIARULLI	BA	CASAMASSIMA	I	MEC A
dkrtq6lb	8.005,99 €	23/05/2025 21:41	Ordinario	Ammessa	Ok IST				BARH02901Q - IPSSEOA - SEDE ASSOCIATA FIORE MODUGNO	BA	GRUMO APPULA	I	1Q
dl3mmcan	10.073,73 €	08/05/2025 17:54	Ordinario	Ammessa	Ok IST				BTRF04451C - GIUSEPPE COLASANTO - SERALE	BT	ANDRIA	I	B
dl4x0fj6	8.405,60 €	20/05/2025 16:55	Minori	Ammessa	Ok IST				LEPC13000N - LICEO VIRGILIO-REDI	LE	VEGLIE	II	L
dl5ny7fm	6.957,07 €	28/04/2025 17:11	Ordinario	Ammessa	Ok IST				TASD02000N - LICEO ARTISTICO V. CALO'	TA	SAN GIORGIO IONICO	II	D
dl6yld2a	7.976,00 €	09/05/2025 17:35	Ordinario	Ammessa	Ok IST				BATD03701R - ITET VIVANTE - ITET GORJUX	BA	BARI	II	E
dl7k5d2l	14.702,84 €	15/05/2025 17:00	Ordinario	Ammessa	Ok IST				LEPS01000P - LICEO SCIENTIFICO COSIMO DE GIORGI	LE	NOVOLI	I	B
dlde0bt0	4.393,17 €	28/05/2025 17:57	Ordinario	Ammessa	Ok IST				LETF006016 - CASARANO	LE	RUFFANO	II	AE
dlg4d7j1	2.930,89 €	13/05/2025 12:41	Ordinario	Ammessa	Ok IST				BAPS06301D - LICEO SCIENTIFICO MARGHERITA HACK	BA	BARI	II	SE
dlgqhlex	9.677,32 €	22/05/2025 13:01	Ordinario	Ammessa	Ok IST				LERC031019 - IST.PROFESSIONALEDE PACE -LECCE	LE	LIZZANELLO	II	A O G
dlhwd1ui	4.087,24 €	30/04/2025 20:23	Ordinario	Ammessa	Ok IST				BAPC18000X - LICEO CARMINE SYLOS	BA	BITONTO	I	A
dlnclat1	11.550,38 €	21/05/2025 20:23	Ordinario	Ammessa	Ok IST				BTTD32000N - I.T.E.T. CASSANDRO FERMI NERVI	BT	BARLETTA	I	E
dlnl1yfd	14.237,31 €	20/05/2025 08:48	Ordinario	Ammessa	Ok IST				BARI14000T - I.P. DE NORA - LORUSSO	BA	ALTAMURA	I	D
dlyvfb14	10.953,13 €	23/05/2025 19:15	Ordinario	Ammessa	Ok IST				LESL03000R - LICEO CIARDO - PELLEGRINO	LE	VEGLIE	I	D
dm63cj1j	10.236,61 €	20/05/2025 23:34	Ordinario	Ammessa	Ok IST				BTPC02301L - LICEO S. STAFFA - TRINITAPOLI	BT	BARLETTA	II	C
dm6ipt4s	6.499,59 €	13/05/2025 18:09	Ordinario	Ammessa	Ok IST				TAPM020008 - LICEO SCIENZE UMANE VITTORINO DA FELTRE	TA	TARANTO	II	C
dm8492rb	10.209,94 €	14/05/2025 17:28	Ordinario	Ammessa	Ok IST				FGTD010004 - I.T.E. A. FRACCACRETA	FG	SAN SEVERO	I	A
dm8hkf0s	5.015,39 €	06/05/2025 18:49	Ordinario	Ammessa	Ok IST				BTPS15000X - LICEO CARLO CAFIERO	BT	CANOSA DI PUGLIA	I	H
dm9k3r94	10.508,79 €	23/05/2025 18:42	Ordinario	Ammessa	Ok IST				FGTD010004 - I.T.E. A. FRACCACRETA	FG	SAN SEVERO	II	B
dmb2djyj	5.678,86 €	11/05/2025 10:34	Ordinario	Ammessa	Ok IST				FGRC04603P - I.P. OTTICO A. OLIVETTI - STORNARA	FG	STORNARELLA	I	A
dmhx85xr	4.382,22 €	25/05/2025 17:15	Ordinario	Ammessa	Ok IST				BAPS002012 - LS CANUDO - IC MARONE	TA	CASTELLANETA	II	F
dml04ukv	12.695,37 €	25/05/2025 17:24	Ordinario	Ammessa	Ok IST				FGTA03701P - I.T.T. DI SANGRO-MINUZIANO-ALBERTI	FG	SAN SEVERO	I	A INF
dmmjmyre	5.950,49 €	05/05/2025 16:26	Ordinario	Ammessa	Ok IST				BARH120005 - I.P. DOMENICO MODUGNO	BA	MOLA DI BARI	II	C
dmofclwv	8.588,42 €	27/05/2025 21:34	Ordinario	Ammessa	Ok IST				FGPS010008 - LICEO SCIENTIFICO A. VOLTA	FG	FOGGIA	II	D
dmri8uc4	8.341,46 €	24/04/2025 14:24	Ordinario	Ammessa	Ok IST				BRPM010003 - LICEO E. PALUMBO	BR	BRINDISI	I	ASU
dms8wthn	4.944,88 €	24/04/2025 12:26	Ordinario	Ammessa	Ok IST				TATF044507 - LISIDE F.S. CABRINI SERALE	TA	TARANTO	II	BS
dmvf5od1	2.442,31 €	28/04/2025 14:44	Ordinario	Ammessa	Ok IST				BTPC040009 - LICEO CARLO TROYA	BT	ANDRIA	I	H
dmvx8ptl	1.603,40 €	07/05/2025 11:50	Ordinario	Ammessa	Ok IST				LEPS23000N - LICEO DON TONINO BELLO	LE	COPERTINO	II	CM
dmz2vhzw	1.877,40 €	13/05/2025 19:36	Ordinario	Ammessa	Ok IST				BATF06301G - GUGLIELMO MARCONI	BA	ADELFIA	II	MC
dn237ls3	5.932,43 €	15/05/2025 19:01	Minori	Ammessa	Ok IST				BATD21000D - I.T.E.T. DE VITI DE MARCO	BA	MOLA DI BARI	II	H
dn7duzep	10.276,09 €	06/05/2025 18:56	Ordinario	Ammessa	Ok IST				BTPS05301G - LICEO A. MORO	BT	MARGHERITA DI SAVOIA	II	B
dnaipnyu	1.736,60 €	26/04/2025 02:58	Ordinario	NON Ammessa	Preavviso di rigetto				FGPS040004 - LICEO SCIENTIFICO G. MARCONI	FG	FOGGIA	I	Q
dnb8iq53	1.010,89 €	28/04/2025 11:05	Corrente	Ammessa	Ok IST				FGPS08000E - LICEO ALBERT EINSTEIN	FG	CERIGNOLA	II	E
dnjpplsq	7.491,75 €	07/05/2025 09:28	Ordinario	Ammessa	Ok IST				LEPM01000Q - LICEO P. SICILIANI	LE	SALICE SALENTINO	II	EU
dnlocq23	9.992,89 €	05/05/2025 15:40	Ordinario	Ammessa	Ok IST				BATF06301G - GUGLIELMO MARCONI	BA	BARI	II	IB
dnmkj5da	8.751,30 €	06/05/2025 19:59	Ordinario	NON Ammessa	Preavviso di rigetto				BARI130007 - I.P. L. SANTARELLA - DE LILLA	BA	BARI	I	
dnonxqps	9.044,07 €	01/05/2025 07:45	Ordinario	Ammessa	Ok IST				BRPM010003 - LICEO E. PALUMBO	BR	BRINDISI	I	DSU
dnqfvfzy	11.966,93 €	28/04/2025 19:27	Ordinario	Ammessa	Ok IST				BARH04000D - I.P.E.O.A. DI MOLFETTA	BA	PALO DEL COLLE	I	E
dnrz6gqo	9.291,87 €	27/05/2025 09:33	Ordinario	Ammessa	Ok IST				BARH049011 - P. CALAMANDREI	BA	BARI	II	M
dnwyar8n	5.675,79 €	13/05/2025 09:10	Ordinario	Ammessa	Ok IST				LETD140007 - I.T.E. A. DE VITI DE MARCO	LE	TUGLIE	I	I
do1se63e	7.583,02 €	13/05/2025 12:11	Ordinario	Ammessa	Ok IST				BAPM010001 - LICEO G. BIANCHI DOTTULA	BA	BARI	I	BU
do2ezo9x	11.812,19 €	25/04/2025 19:51	Ordinario	Ammessa	Ok IST				BAPC23000Q - LICEI SYLOS - FIORE	BA	RUVO DI PUGLIA	I	
do46j0lm	6.710,14 €	22/05/2025 19:17	Ordinario	Ammessa	Ok IST				BTRI036013 - I.P. COSMAI - SEDE ASSOCIATA	BT	TRANI	I	A
doce5bah	4.594,67 €	26/04/2025 12:43	Ordinario	Ammessa	Ok IST				LERH00101P - I.I.S.S. PRESTA COLUMELLA LECCE	LE	LECCE	I	C
dof1gjvw	1.869,29 €	06/05/2025 09:17	Ordinario	Ammessa	Ok IST				BTTF06000Q - I.T.T. SEN. IANNUZZI	BT	TRANI	II	B
dohuqiix	6.558,76 €	05/05/2025 14:15	Ordinario	Ammessa	Ok IST				LEPC13001P - LICEO VIRGILIO REDI - SEDE SQUINZANO	LE	TREPUZZI	I	C
doru0rs0	11.634,07 €	05/05/2025 12:48	Ordinario	Ammessa	Ok IST				BAPS060001 - LICEO SCIENTIFICO G. SALVEMINI	BA	BARI	II	A
dosq4dq3	12.069,10 €	12/05/2025 17:13	Ordinario	Ammessa	Ok IST				TARF044013 - I.P. F.S. CABRINI	TA	LEPORANO	II	OTTICA
dp1654yz	10.046,65 €	09/05/2025 10:38	Ordinario	Ammessa	Ok IST				BAPS07000G - LICEO G. TARANTINO	BA	GRAVINA IN PUGLIA	II	G

AVVISO PER L'ASSEGNAZIONE DELLE BORSE DI STUDIO A. S. 2024/2025 PER LE STUDENTESSE E STUDENTI DELLA SCUOLA SECONDARIA DI SECONDO GRADO
(art. 9 D.Lgs n. 63/2017)

Istanze trasmesse con Isee regolare

Codice Pratica	Importo ISEE	Data e ora Invio	Tipo ISEE	Esito Provvisorio	Verifica frequenza scolastica	Codice fiscale studente	Cognome studente	Nome studente	Istituzione Scolastica di 2° grado	Prov	Residenza	Classe	Sezione
dp2jw6ti	1.305,65 €	06/05/2025 09:41	Ordinario	Ammessa	Ok IST				BTPC01000D - LICEO A. CASARDI	BT	TRANI	I	A
dp8rw672	2.796,18 €	29/04/2025 10:06	Ordinario	Ammessa	Ok IST				LERC031019 - IST.PROFESSIONALE DE PACE -LECCE	LE	LECCE	I	B
dpdwstnl	4.389,10 €	13/05/2025 10:07	Ordinario	Ammessa	Ok IST				FGPC180008 - LICEO ZINGARELLI-SACRO CUORE	FG	ORTA NOVA	I	A
dpego8ax	11.573,80 €	16/05/2025 22:35	Ordinario	Ammessa	Ok IST				LEPS03000X - LICEO G. C. VANINI	LE	MATINO	II	DS
dpikmn77	10.406,37 €	05/05/2025 17:33	Ordinario	Ammessa	Ok IST				BTTD05701P - I.T.E. G. DELL'OLIO	BT	BISCEGLIE	I	C
dpiosry2	7.593,01 €	12/05/2025 17:19	Ordinario	Ammessa	Ok IST				FGPS08000E - LICEO ALBERT EINSTEIN	FG	STORNARELLA	II	H
dpk9x8e8	6.514,71 €	29/04/2025 09:11	Ordinario	Ammessa	Ok IST				BATD02902V - I.I.S.S. TOMMASO FIORE - MODUGNO	BA	MODUGNO	I	L
dpkhbrjj	2.233,71 €	28/04/2025 12:42	Ordinario	Ammessa	Ok IST				FGPC00101B - LICEO G.T. GIORDANI	FG	MONTE SANT'ANGELO	II	A
dpq4ey5i	8.943,44 €	06/05/2025 20:34	Ordinario	Ammessa	Ok IST				FGRI01101A - I.P. G.PAVONCELLI	FG	CERIGNOLA	I	A
dpscrjr3	2.198,11 €	28/04/2025 10:08	Corrente	Ammessa	Ok IST				BAPS05000A - LICEO SCIENTIFICO E. FERMI	BA	MODUGNO	II	B
dq09h879	2.230,36 €	06/05/2025 17:28	Ordinario	Ammessa	Ok IST				TARH08000L - I.P. ELSA MORANTE	TA	TARANTO	I	D
dq0hw704	1.939,43 €	08/05/2025 18:20	Ordinario	Ammessa	Ok IST				BARI04201N - IPSIA A. BANTI - GIOVINAZZO	BA	BITONTO	I	
dqipdcxl	3.573,01 €	05/05/2025 19:57	Ordinario	Ammessa	Ok IST				FGPC15000C - LICEO BONGHI-ROSMINI	FG	BICCARI	II	B
dqtqi2ct	3.003,87 €	16/05/2025 17:27	Ordinario	Ammessa	Ok IST				BTRH053019 - I.P. A. MORO	BT	SAN FERDINANDO DI PUGLIA	I	F
dqui5qt4	7.576,84 €	07/05/2025 19:22	Ordinario	Ammessa	Ok IST				BARH01000N - I.P.E.O.A. A. PEROTTI	BA	MODUGNO	II	B
dquzxku7	9.557,40 €	19/05/2025 11:02	Ordinario	Ammessa	Ok IST				BTRH05801C - A. MORO	BT	TRANI	II	D
dr3uii2g	7.924,73 €	20/05/2025 09:09	Ordinario	Ammessa	Ok IST				BRTD01000T - I.T.E. G. CALO'	BR	FRANCAVILLA FONTANA	I	E
dr8azjb8	11.960,42 €	06/05/2025 17:38	Ordinario	Ammessa	Ok IST				BTPS15000X - LICEO CARLO CAFIERO	BT	BARLETTA	II	B
dreu5hgj	4.104,06 €	29/04/2025 17:35	Ordinario	Ammessa	Ok IST				BATD071018 - ITE SANDRO PERTINI-PINTO	BA	TURI	II	C
drftjktf	8.624,31 €	24/04/2025 13:27	Corrente	Ammessa	Ok IST				BRTH020006 - I.T.E.TCARNARO-MARCONI-FLACCO-BELLUZZI	BR	CELLINO SAN MARCO	II	CMNC
drhj40sd	10.407,44 €	05/05/2025 17:18	Ordinario	Ammessa	Ok IST				BAPC24000A - LICEO G. GALILEI - M. CURIE	BA	POLIGNANO A MARE	II	A SU
drmb0vks	11.243,28 €	12/05/2025 20:43	Ordinario	Ammessa	Ok IST				BATA024018 - GIGANTE	BA	RUTIGLIANO	II	A
drtt7il7	8.406,39 €	28/04/2025 08:49	Ordinario	Ammessa	Ok IST				BATD03701R - ITET VIVANTE - ITET GORJUX	BA	BARI	I	1 ATE
drvyofyd	7.455,20 €	25/04/2025 07:24	Ordinario	Ammessa	Ok IST				BAPS24000D - LICEO E. AMALDI	BA	MODUGNO	I	1ASU
drwpyrxv	5.592,12 €	26/04/2025 17:20	Ordinario	Ammessa	Ok IST				LEPS04000E - LICEO A. VALLONE	LE	ARADEO	I	BSA
drymp2uu	7.895,85 €	14/05/2025 11:54	Ordinario	Ammessa	Ok IST				BATF26000R - I.T.E.T. VITO SANTE LONGO	BA	MONOPOLI	II	AECO
ds1s879b	3.899,85 €	27/04/2025 00:15	Ordinario	Ammessa	Ok IST				LEPS01000P - LICEO SCIENTIFICO COSIMO DE GIORGI	LE	VEGLIE	II	I
ds61gi5y	4.057,78 €	27/05/2025 12:58	Ordinario	Ammessa	Ok IST				BARI130007 - I.P. L. SANTARELLA - DE LILLA	BA	TRIGGIANO	II	C
dtd78rwk	13.668,47 €	05/05/2025 18:33	Ordinario	Ammessa	Ok IST				BAPC23000Q - LICEI SYLOS - FIORE	BA	TERLIZZI	I	BSU
dtisons5	4.290,69 €	19/05/2025 18:32	Ordinario	Ammessa	Ok IST				BARM042015 - I.P.S.I.A.M. AMERIGO VESPUCCI	BT	BISCEGLIE	I	DA
dtltljmt	3.168,84 €	14/05/2025 11:20	Ordinario	NON Ammessa	Preavviso di rigetto				BARM04251E - I.P.S.I.A.M. A. VESPUCCI-CORSO SERALE	BA	MOLFETTA	II	A S
dtq01nzx	3.804,71 €	28/04/2025 11:01	Ordinario	Ammessa	Ok IST				LERC031019 - IST.PROFESSIONALE DE PACE -LECCE	LE	CAMPI SALENTINA	II	AOA
dtsx08wa	10.579,65 €	20/05/2025 10:31	Ordinario	Ammessa	Ok IST				BATD09000L - I.T.E.T. PADRE A. M. TANNOIA	BA	CORATO	I	
dttow9dz	12.530,80 €	19/05/2025 18:44	Ordinario	Ammessa	Ok IST				FGPC160003 - LICEO LANZA-PERUGINI	FG	FOGGIA	II	O
dtvqnhz4	3.400,63 €	20/05/2025 12:11	Ordinario	Ammessa	Ok IST				FGTF059018 - I.T.T. FERMI-ROTUNDI-EUCLIDE	FG	MANFREDONIA	I	C
dtz9d29l	10.769,56 €	05/05/2025 12:57	Ordinario	Ammessa	Ok IST				FGTD02000P - I.T.E.T. DANTE ALIGHIERI	FG	CERIGNOLA	II	A
du1o4jqp	6.420,28 €	07/05/2025 22:26	Ordinario	Ammessa	Ok IST				TARI02401R - IPSIA ARCHIMEDE	TA	TARANTO	II	M
du6924s1	8.521,88 €	25/04/2025 08:46	Ordinario	Ammessa	Ok IST				LETD140007 - I.T.E. A. DE VITI DE MARCO	LE	CASARANO	II	I
du9nvxce	7.962,14 €	28/04/2025 16:47	Ordinario	Ammessa	Ok IST				BATD21000D - I.T.E.T. DE VITI DE MARCO	BA	CASAMASSIMA	II	E
duavf2p9	11.927,86 €	22/05/2025 16:27	Ordinario	Ammessa	Ok IST				BATD13000T - I.T.E. LENOCI	BA	ADELFIA	II	D
dudn22rs	6.512,20 €	20/05/2025 21:14	Ordinario	Ammessa	Ok IST				BATD02601A - I.T.E. C. COLAMONICO - ITT CHIARULLI	BA	ACQUAVIVA DELLE FONTI	II	A SPORT
duf4elcn	7.481,31 €	23/05/2025 18:42	Ordinario	Ammessa	Ok IST				BARI14000T - I.P. DE NORA - LORUSSO	BA	ALTAMURA	I	A
dug4tqnw	4.316,02 €	13/05/2025 18:02	Ordinario	Ammessa	Ok IST				BTPS03000T - LICEO LEONARDO DA VINCI	BT	BISCEGLIE	II	BL
duv28v92	5.806,67 €	29/04/2025 08:24	Ordinario	Ammessa	Ok IST				BATF06301G - GUGLIELMO MARCONI	BA	BARI	II	ITC
duwiygq5	4.395,18 €	11/05/2025 17:27	Ordinario	Ammessa	Ok IST				BTRI050008 - I.P. ARCHIMEDE	BT	ANDRIA	I	C
dv4153qk	4.514,66 €	28/04/2025 18:07	Ordinario	Ammessa	Ok IST				BARH049011 - P. CALAMANDREI	BA	VALENZANO	II	N
dv4ujws1	754,15 €	06/05/2025 15:23	Ordinario	Ammessa	Ok IST				BARI130018 - SC.COORD. IPSIA SANTARELLA	BA	SANNICANDRO DI BARI	I	AM
dvc8o2tg	7.125,00 €	22/05/2025 10:05	Ordinario	Ammessa	Ok IST				FGPS210002 - LICEO CHECCHIA RISPOLI-TONDI	FG	SAN SEVERO	II	A
dvcb7f2r	10.110,53 €	28/04/2025 10:04	Ordinario	Ammessa	Ok IST				BATF06401B - IST. TECN. TECNOLOGICO FERRARIS	BA	TERLIZZI	II	CI
dvhkmvf6	10.067,00 €	24/04/2025 20:08	Ordinario	Ammessa	Ok IST				BARI016015 - I.P.S.I.A.	BA	CASSANO DELLE MURGE	I	A
dw2d1684	14.168,85 €	05/05/2025 13:44	Ordinario	Ammessa	Ok IST				BTSL046019 - I.I.S.S. LEONTINE E GIUSEPPE DE NITTIS	BT	BARLETTA	I	1 BL
dw2tvbxr	2.822,15 €	19/05/2025 11:48	Ordinario	Ammessa	Ok IST				TATF09000G - I.T.T. A. PACINOTTI	TA	TARANTO	II	A
dw3p7cii	4.719,02 €	06/05/2025 18:26	Ordinario	Ammessa	Ok IST				BARI016015 - I.P.S.I.A.	BA	SANTERAMO IN COLLE	II	A/IMI
dw7ssexz	3.960,85 €	28/04/2025 09:37	Ordinario	Ammessa	Ok IST				FGTF04801T - I.T.T. AUGUSTO RIGHI	FG	CERIGNOLA	I	A
dwj7rnxn	6.551,07 €	27/04/2025 13:06	Ordinario	Ammessa	Ok IST				LESL030008 - LICEO CIARDO - PELLEGRINO	BR	SAN PIETRO VERNOTICO	II	A
dwjg20hy	4.757,17 €	08/05/2025 13:05	Ordinario	Ammessa	Ok IST				BARH02901Q - IPSSEOA - SEDE ASSOCIATA FIORE MODUGNO	BA	TORITTO	II	P
dwl8nxii	8.887,66 €	19/05/2025 12:31	Ordinario	Ammessa	Ok IST				BTPS11000D - LICEO SCIENTIFICO VALDEMARO VECCHI	BT	TRANI	II	A
dwlb0cf0	9.144,19 €	27/05/2025 21:01	Ordinario	Ammessa	Ok IST				BATH040009 - I.T.T. EUCLIDE-CARACCIOLO	BA	BARI	II	BTL
dwlbqt8p	7.363,08 €	24/04/2025 13:04	Ordinario	Ammessa	Ok IST				TATF03701Q - MAJORANA	TA	CRISPIANO	I	A
dwmnphwf	9.714,42 €	28/05/2025 09:46	Ordinario	Ammessa	Ok IST				TAPS021014 - LICEO SCIENTIFICO SEZ.INDIRIZZO SPORTIVO	TA	PALAGIANO	II	A
dwohlnbh	9.666,28 €	24/04/2025 20:00	Ordinario	Ammessa	Ok IST				TATD08000P - I.T.E. PITAGORA	TA	TARANTO	I	F
dwrxw7ga	8.555,12 €	25/04/2025 15:48	Ordinario	Ammessa	Ok IST				LEPS23000N - LICEO DON TONINO BELLO	LE	LEVERANO	II	B
dwu9nqm9	6.104,37 €	20/05/2025 09:07	Ordinario	Ammessa	Ok IST				TATF09000G - I.T.T. A. PACINOTTI	TA	TARANTO	I	A
dwvvlb6b	7.257,77 €	28/04/2025 11:41	Minori	Ammessa	Ok IST				TATF03801G - I.I.S. A. RIGHI - ISTITUTO TECNICO	TA	TARANTO	I	C
dx4eexai	9.757,09 €	07/05/2025 17:59	Minori	Ammessa	Ok IST				BATD02601A - I.T.E. C. COLAMONICO - ITT CHIARULLI	BA	ACQUAVIVA DELLE FONTI	I	B

Regione Puglia
Sezione Istruzione e Università
Servizio Sistema dell'Istruzione e del Diritto allo studio

REGIONE PUGLIA — Ministero dell'Istruzione e del Merito

ALLEGATO A

Codice Pratica	Importo ISEE	Data e ora Invio	Tipo ISEE	Esito Provvisorio	Verifica frequenza scolastica	Codice fiscale studente	Cognome studente	Nome studente	Istituzione Scolastica di 2° grado	Prov	Residenza	Classe	Sezione
dx7e6908	6.560,89 €	22/05/2025 12:33	Ordinario	Ammessa	Ok IST				FGRC001013 - I.P. G.T. GIORDANI	FG	MONTE SANT'ANGELO	II	A
dx85qdqo	2.788,81 €	24/04/2025 13:10	Ordinario	Ammessa	Ok IST				FGPM059017 - LICEO A. G. RONCALLI	FG	MANFREDONIA	II	C
dxasfxtx	8.201,79 €	29/05/2025 08:08	Ordinario	Ammessa	Ok IST				LETD04901T - IST.TECNICO COMM.LE MICHELE LAPORTA	LE	GALATONE	I	
dxb1zib0	8.671,10 €	20/05/2025 12:19	Ordinario	Ammessa	Ok IST				BATD13000T - I.T.E. LENOCI	BA	BARI	II	E
dxiao9nt	10.466,96 €	07/05/2025 10:25	Ordinario	Ammessa	Ok IST				FGRI021011 - I.P. PRIMO LEVI	FG	SAN MARCO IN LAMIS	II	A/M
dxoca1hn	6.573,56 €	24/04/2025 20:33	Ordinario	Ammessa	Ok IST				LETD039017 - IST.TECN.COMM.LEV.BACHELETCOPERTINO	LE	VEGLIE	I	A
dxwtj68l	5.328,23 €	26/05/2025 16:17	Corrente	Ammessa	Ok IST				TATF09000G - I.T.T. A. PACINOTTI	TA	TARANTO	I	A
dxx5blwb	7.104,91 €	05/05/2025 19:37	Ordinario	Ammessa	Ok IST				BTPS04000C - LICEO ENRICO FERMI	BT	CANOSA DI PUGLIA	I	A
dy23qo66	2.814,65 €	10/05/2025 18:27	Ordinario	Ammessa	Ok IST				TAPC070005 - LICEO ARISTOSSENO	TA	TARANTO	II	C
dy331q21	901,14 €	28/04/2025 10:09	Ordinario	Ammessa	Ok IST				BATD01601Q - NICOLA DELL'ANDRO	BA	SANTERAMO IN COLLE	I	A/ITE
dy68kodj	10.930,91 €	26/04/2025 16:55	Ordinario	Ammessa	Ok IST				BRPS01701T - E. MAJORANA	BR	SAN PANCRAZIO SALENTINO	II	BS
dy9k3nd8	11.510,31 €	28/04/2025 19:22	Ordinario	Ammessa	Ok IST				MTPM01000G - LICEO "T. STIGLIANI" -MATERA	BA	GRAVINA IN PUGLIA	II	A
dy9nbfgv	8.898,38 €	22/05/2025 11:11	Ordinario	Ammessa	Ok IST				BRPS130004 - SCUOLA EUROPEA DI BRINDISI	BR	BRINDISI	II	DS
dydhrggo	10.032,37 €	29/05/2025 10:39	Ordinario	Ammessa	Ok IST				BTTD05601V - I.T.E.S.SETTORE CARAFA	BT	ANDRIA	I	
dyicu4ed	6.167,28 €	06/05/2025 10:53	Ordinario	Ammessa	Ok IST				BTSL046019 - I.I.S.S. LEONTINE E GIUSEPPE DE NITTIS	BT	BARLETTA	II	D
dylqz2xj	4.748,04 €	05/05/2025 15:45	Ordinario	Ammessa	Ok IST				BARC067019 - T. TRAETTA	BA	BITONTO	I	B S S
dyn5tftp	10.332,13 €	07/05/2025 12:50	Ordinario	Ammessa	Ok IST				BATD06101N - I.T.E. GIULIO CESARE	BA	BARI	II	E
dynx1suu	2.883,58 €	21/05/2025 16:40	Ordinario	Ammessa	Ok IST				TAPC11000A - LICEO F. DE SANCTIS - G. GALILEI	TA	MANDURIA	I	C
dyonvgrk	3.276,47 €	29/04/2025 10:58	Ordinario	Ammessa	Ok IST				BTTD05801E - A. MORO	BT	TRANI	II	A
dytk30if	- €	07/05/2025 21:37	Corrente	Ammessa	Ok IST				BTPS15000X - LICEO CARLO CAFIERO	BT	BARLETTA	II	G
dz2l1v5h	3.862,01 €	28/05/2025 09:49	Ordinario	Ammessa	Ok IST				BATF26000R - I.T.E.T. VITO SANTE LONGO	BA	MONOPOLI	II	D
dz8m6kpp	7.252,84 €	07/05/2025 11:27	Ordinario	Ammessa	Ok IST				FGRH100008 - I.P. ANNESSO CONV. BONGHI	FG	SAN SEVERO	I	D
dz9ao1tv	10.108,45 €	25/04/2025 16:55	Ordinario	Ammessa	Ok IST				BAPM05000B - LICEO DON LORENZO MILANI	BA	SAMMICHELE DI BARI	I	1 CSU
dzaqe015	8.886,02 €	29/04/2025 13:24	Ordinario	Ammessa	Ok IST				FGPS20000B - LICEO GALILEI-MORO	FG	MANFREDONIA	II	D
dzewojp0	2.538,57 €	28/04/2025 15:45	Ordinario	Ammessa	Ok IST				BAPM010001 - LICEO G. BIANCHI DOTTULA	BA	BARI	I	CU
dzj7pdvd	8.854,12 €	19/05/2025 18:29	Ordinario	Ammessa	Ok IST				LESL03000R - LICEO CIARDO - PELLEGRINO	LE	VEGLIE	I	A
dzjwu499	11.303,51 €	06/05/2025 10:08	Ordinario	Ammessa	Ok IST				BRTF02000P - I.T.T. E. FERMI	BR	FRANCAVILLA FONTANA	I	AIT
dzks7jik	5.934,69 €	06/05/2025 11:10	Ordinario	Ammessa	Ok IST				FGRI01101A - I.P. G.PAVONCELLI	FG	CERIGNOLA	I	B
e01y73hv	4.170,16 €	05/05/2025 19:38	Ordinario	Ammessa	Ok IST				BAPM010001 - LICEO G. BIANCHI DOTTULA	BA	BARI	I	A
e06fx6kh	9.179,73 €	12/05/2025 18:21	Ordinario	Ammessa	Ok IST				BATD06202E - I.T.E. D. ROMANAZZI	BA	BARI	I	BT
e0jpc2f2	3.904,88 €	08/05/2025 11:21	Ordinario	Ammessa	Ok IST				FGTD010004 - I.T.E. A. FRACCACRETA	FG	SAN SEVERO	I	C
e0r6kkw7	9.284,39 €	26/04/2025 14:17	Ordinario	Ammessa	Ok IST				LEPM01000Q - LICEO P. SICILIANI	LE	SQUINZANO	I	FU
e0th17bx	4.432,85 €	12/05/2025 17:08	Ordinario	Ammessa	Ok IST				FGRH060003 - I.P.E.O.A. MICHELE LECCE	FG	SAN GIOVANNI ROTONDO	I	A
e0wvvycz	8.557,24 €	07/05/2025 10:34	Ordinario	Ammessa	Ok IST				BTTD32000N - I.T.E.T. CASSANDRO FERMI NERVI	BT	BARLETTA	I	T-TUR
e11uqs9x	6.948,56 €	25/04/2025 08:55	Ordinario	Ammessa	Ok IST				BAPS05000A - LICEO SCIENTIFICO E. FERMI	BA	BARI	I	H
e13gg0sl	9.279,99 €	26/05/2025 19:01	Ordinario	NON Ammessa	Preavviso di rigetto				BARH120027 - I.P. DOMENICO MODUGNO	BA	MOLA DI BARI	II	B
e1tlghix	5.716,46 €	20/05/2025 17:59	Ordinario	Ammessa	Ok IST				FGRI01101A - I.P. G.PAVONCELLI	FG	CERIGNOLA	I	A
e1xvjtgt	4.437,97 €	29/04/2025 16:37	Ordinario	Ammessa	Ok IST				TATF09000G - I.T.T. A. PACINOTTI	TA	TARANTO	I	B
e1z4y3cl	2.918,11 €	29/04/2025 20:53	Ordinario	Ammessa	Ok IST				BAPM010001 - LICEO G. BIANCHI DOTTULA	BA	BARI	I	AE
e2f6t3dj	12.937,59 €	30/04/2025 23:21	Ordinario	Ammessa	Ok IST				BRTD100004 - I.T.E.T. PANTANELLI-MONNET	BR	OSTUNI	I	
e2gc39ht	9.193,60 €	17/05/2025 08:14	Ordinario	Ammessa	Ok IST				LEPS220003 - LICEO G. STAMPACCHIA	LE	SALVE	II	A
e2k473p2	2.501,86 €	25/04/2025 17:16	Ordinario	Ammessa	Ok IST				FGTE03000R - ITET NOTARANGELO-ROSATI-GIANNONE-MASI	FG	FOGGIA	I	A
e2o0u0x3	12.865,34 €	29/04/2025 15:26	Ordinario	Ammessa	Ok IST				BRTD100004 - I.T.E.T. PANTANELLI-MONNET	BR	CEGLIE MESSAPICA	I	A
e2qeuhao	6.133,09 €	05/05/2025 20:51	Ordinario	Ammessa	Ok IST				BRPS11000V - LICEO L.PEPE-A.CALAMO	BR	CEGLIE MESSAPICA	II	B
e30iwbov	4.358,27 €	13/05/2025 10:59	Ordinario	Ammessa	Ok IST				LESD090002 - LICEO P. COLONNA	LE	ARADEO	I	C
e35mn4vj	2.715,31 €	09/05/2025 10:55	Ordinario	Ammessa	Ok IST				BRRC00801G - IPSC DE MARCO FRANCAVILLA F.NA	BR	FRANCAVILLA FONTANA	I	A
e3jhf7fj	10.066,47 €	13/05/2025 17:33	Ordinario	Ammessa	Ok IST				BAPM04000R - LICEO SAN BENEDETTO	BA	BARI	II	CSU
e3jhuszn	7.020,33 €	20/05/2025 16:18	Ordinario	Ammessa	Ok IST				LERI04201C - I.S.I.S.S.-L. SCARAMBONE-LECCE	LE	ARNESANO	II	A OTT
e3ne4tyq	6.231,37 €	05/05/2025 22:21	Ordinario	Ammessa	Ok IST				BTRF06000X - I.OC. MAZZINI-DE CESARE-FERMI	BT	SPINAZZOLA	I	A
e3qdnbe8	9.929,83 €	29/04/2025 20:53	Ordinario	Ammessa	Ok IST				BATD09001N - I.T.E.T. PADRE A. M. TANNOIA	BA	RUVO DI PUGLIA	II	A
e3shstsa	8.630,22 €	20/05/2025 22:50	Ordinario	Ammessa	Ok IST				BTRC03601A - IPSC - IPSAM COSMAI	BT	BISCEGLIE	II	I
e3uk6j9d	8.971,57 €	29/04/2025 18:03	Ordinario	Ammessa	Ok IST				BRTD01000T - I.T.E. G. CALO'	BR	FRANCAVILLA FONTANA	II	E
e49wljfz	8.257,72 €	24/04/2025 21:57	Ordinario	Ammessa	Ok IST				TAPM020008 - LICEO SCIENZE UMANE VITTORINO DA FELTRE	TA	TARANTO	I	F
e4as6icx	2.266,77 €	05/05/2025 12:15	Ordinario	Ammessa	Ok IST				TASD02002Q - LICEO ARTISTICO V. CALO'	TA	GINOSA	II	II H
e4eo5fyh	11.399,35 €	16/05/2025 10:55	Ordinario	Ammessa	Ok IST				BAPS12000B - LICEO GALILEO GALILEI	BA	BITONTO	II	B
e4ew3gjn	4.638,22 €	22/05/2025 18:22	Ordinario	Ammessa	Ok IST				TASD02001P - LICEO ARTISTICO V. CALO'	TA	MANDURIA	II	E
e4gg3fdk	7.807,00 €	09/05/2025 08:11	Ordinario	Ammessa	Ok IST				BTPC210007 - LICEO F. DE SANCTIS	BT	TRANI	I	AL
e4nxu0m0	4.859,17 €	28/04/2025 19:59	Ordinario	Ammessa	Ok IST				BATD13000T - I.T.E. LENOCI	BA	TRIGGIANO	I	LT
e4ofir52	4.151,93 €	06/05/2025 10:22	Ordinario	Ammessa	Ok IST				LESD016015 - LICEO ARTISTICO NINO DELLA NOTTE	LE	SPONGANO	II	A
e4ppenka	7.533,50 €	29/04/2025 09:18	Ordinario	Ammessa	Ok IST				LEPM01000Q - LICEO P. SICILIANI	LE	TREPUZZI	I	BU
e4pxfhil	7.372,12 €	15/05/2025 18:24	Ordinario	Ammessa	Ok IST				FGTD061012 - IT.E.T. G. TONIOLO	FG	MANFREDONIA	I	A T
e4sde5x4	9.512,61 €	15/05/2025 17:15	Ordinario	Ammessa	Ok IST				BTPC040009 - LICEO CARLO TROYA	BT	ANDRIA	I	DL
e4sfgjyr	- €	22/05/2025 13:45	Ordinario	Ammessa	Ok IST				BARH024011 - ALBEROBELLO	BA	MODUGNO	I	B A
e50g70kf	7.745,37 €	19/05/2025 17:11	Ordinario	Ammessa	Ok IST				LETF03401A - ISTITUTO TECNICO INDUSTRIALE E. FERMI	LE	VERNOLE	II	B
e53xm8eg	5.194,21 €	28/05/2025 12:38	Ordinario	Ammessa	Ok IST				FGTD010004 - I.T.E. A. FRACCACRETA	FG	SAN SEVERO	I	C

AVVISO PER L'ASSEGNAZIONE DELLE BORSE DI STUDIO A. S. 2024/2025 PER LE STUDENTESSE E STUDENTI DELLA SCUOLA SECONDARIA DI SECONDO GRADO
(art. 9 D.Lgs n. 63/2017)

Istanze trasmesse con Isee regolare

Codice Pratica	Importo ISEE	Data e ora Invio	Tipo ISEE	Esito Provvisorio	Verifica frequenza scolastica	Codice fiscale studente	Cognome studente	Nome studente	Istituzione Scolastica di 2° grado	Prov	Residenza	Classe	Sezione
e54n4148	535,27 €	30/04/2025 08:36	Ordinario	Ammessa	Ok IST				BRPC00801X - V. LILLA - FRANCAVILLA FONTANA	BR	FRANCAVILLA FONTANA	I	B
e54ray8u	3.497,92 €	07/05/2025 17:07	Ordinario	Ammessa	Ok IST				BTRI050008 - I.P. ARCHIMEDE	BT	BARLETTA	II	A
e57lcwg2	6.456,80 €	24/04/2025 17:07	Minori	Ammessa	Ok IST				BRRI01401G - I.P. FERRARIS - DE MARCO	BR	BRINDISI	I	F
e5cj6gap	- €	29/04/2025 17:15	Corrente	Ammessa	Ok IST				FGTF13000C - I.T.T. ALTAMURA-DA VINCI	FG	FOGGIA	I	D
e5pi1i3k	9.239,18 €	25/05/2025 20:11	Ordinario	Ammessa	Ok IST				FGTF13000C - I.T.T. ALTAMURA-DA VINCI	FG	FOGGIA	II	DMEC
e5t64c1c	9.081,83 €	07/05/2025 18:42	Ordinario	Ammessa	Ok IST				BARH04000D - I.P.E.O.A. DI MOLFETTA	BA	BITONTO	II	F
e5v0cb6o	9.672,27 €	13/05/2025 17:07	Ordinario	Ammessa	Ok IST				LEPM01000Q - LICEO P. SICILIANI	LE	CAVALLINO	II	BS
e5v6dkgg	484,88 €	29/04/2025 19:40	Ordinario	Ammessa	Ok IST				FGTD061012 - IT.E.T. G. TONIOLO	FG	MANFREDONIA	I	GM
e66rsnsa	5.531,81 €	22/05/2025 12:18	Ordinario	Ammessa	Ok IST				BATD21000D - I.T.E.T. DE VITI DE MARCO	BA	CASAMASSIMA	II	D
e66swv9n	4.719,26 €	06/05/2025 09:56	Ordinario	Ammessa	Ok IST				BTPC210007 - LICEO F. DE SANCTIS	BT	TRANI	II	B S
e67akja1	11.652,22 €	13/05/2025 18:41	Ordinario	Ammessa	Ok IST				BAPS200003 - LICEO FEDERICO II DI SVEVIA	BA	ALTAMURA	I	E
e6btk2dd	10.471,73 €	25/04/2025 11:59	Ordinario	Ammessa	Ok IST				TARF036014 - IST. PROFESSIONALE LEONARDO DA VINCI	TA	CRISPIANO	I	O
e6cohpzn	1.708,00 €	08/05/2025 01:11	Ordinario	Ammessa	Ok IST				BATF230001 - I.T.T. PANETTI-PITAGORA	BA	BARI	I	C
e6p5rx59	11.055,57 €	29/04/2025 18:55	Ordinario	Ammessa	Ok IST				TATF03701Q - MAJORANA	BA	LOCOROTONDO	I	AI
e6xyhhqn	9.484,28 €	17/05/2025 18:31	Ordinario	Ammessa	Ok IST				BTPC040009 - LICEO CARLO TROYA	BT	ANDRIA	I	BL
e6zadva4	5.793,17 €	06/05/2025 09:57	Ordinario	Ammessa	Ok IST				BARF03301X - IISS R. LUXEMBURG-PROF. SER SOC. E COMM.	BA	ACQUAVIVA DELLE FONTI	II	B
e704n532	6.925,61 €	06/05/2025 18:29	Ordinario	Ammessa	Ok IST				BATF06401B - IST. TECN. TECNOLOGICO FERRARIS	BA	MOLFETTA	II	B
e70sgegu	7.882,10 €	27/04/2025 20:13	Ordinario	Ammessa	Ok IST				BRPC04000P - LICEO MARZOLLA-LEO-SIMONE-DURANO	BR	BRINDISI	II	A
e79cvee0	2.155,95 €	09/05/2025 18:09	Ordinario	Ammessa	Ok IST				BATD02000A - I.T.E. F. M. GENCO	BA	ALTAMURA	II	A FM
e7bsv7c7	6.072,39 €	28/04/2025 22:32	Ordinario	Ammessa	Ok IST				LERC031019 - IST.PROFESSIONALEDE PACE-LECCE	LE	CAPRARICA DI LECCE	I	AOA
e7ccjupn	10.831,90 €	27/04/2025 11:28	Ordinario	Ammessa	Ok IST				BARH049011 - P. CALAMANDREI	BA	BARI	I	H
e7jjt96k	7.012,37 €	09/05/2025 09:19	Ordinario	Ammessa	Ok IST				BARI130007 - I.P. L. SANTARELLA - DE LILLA	BA	VALENZANO	II	B
e7kkevmr	8.692,12 €	19/05/2025 21:23	Ordinario	Ammessa	Ok IST				TATF027026 - ISTITUTO TECNICO IND. EDOARDO AMALDI	TA	STATTE	II	G
e7mpf4x5	2.832,35 €	06/05/2025 14:03	Ordinario	Ammessa	Ok IST				LERH00101P - I.I.S.S. PRESTA COLUMELLA LECCE	LE	LECCE	I	D
e7qxzue7	3.627,19 €	26/04/2025 13:57	Ordinario	Ammessa	Ok IST				FGTD061012 - IT.E.T. G. TONIOLO	FG	MANFREDONIA	II	DM
e7sc3gbs	7.696,63 €	21/05/2025 17:04	Ordinario	Ammessa	Ok IST				TASD02002Q - LICEO ARTISTICO V. CALO'	TA	TARANTO	I	N
e7to9ei9	12.109,91 €	19/05/2025 21:42	Ordinario	Ammessa	Ok IST				BATL07000T - I.T.T. NERVI-GALILEI	BA	ALTAMURA	I	I
e824x0ty	3.620,75 €	15/05/2025 18:34	Ordinario	Ammessa	Ok IST				FGRI021011 - I.P. PRIMO LEVI	FG	SAN MARCO IN LAMIS	II	A
e828ssk2	7.931,55 €	30/04/2025 16:54	Ordinario	Ammessa	Ok IST				BRPM010003 - LICEO E. PALUMBO	BR	BRINDISI	II	CL
e83iyvx3	10.527,24 €	28/04/2025 19:32	Ordinario	Ammessa	Ok IST				BATF06401B - IST. TECN. TECNOLOGICO FERRARIS	BA	RUVO DI PUGLIA	I	C
e84ya70y	7.013,86 €	05/05/2025 12:49	Ordinario	Ammessa	Ok IST				TATD026013 - L. EINAUDI	TA	AVETRANA	I	A
e880nia6	8.390,94 €	28/05/2025 09:31	Ordinario	Ammessa	Ok IST				BARI052018 - IPSIA AGOSTINO AGHERBINO	BA	NOCI	II	F
e8axilhm	1.669,23 €	08/05/2025 16:02	Ordinario	Ammessa	Ok IST				BRRF010008 - I.P. F. L. MORVILLO FALCONE	BR	BRINDISI	I	AQM
e8bz8hg7	9.831,26 €	30/04/2025 11:27	Ordinario	Ammessa	Ok IST				BATL07000T - I.T.T. NERVI-GALILEI	BA	ALTAMURA	I	I
e8gjy0l2	2.893,64 €	14/05/2025 12:27	Ordinario	Ammessa	Ok IST				BATD02601A - I.T.E. C. COLAMONICO - ITT CHIARULLI	BA	ACQUAVIVA DELLE FONTI	I	A
e8kdp1gq	4.100,45 €	30/04/2025 11:52	Ordinario	Ammessa	Ok IST				BAPC030002 - LICEO CAGNAZZI	BA	ALTAMURA	I	
e8siyn46	9.463,80 €	09/05/2025 09:31	Ordinario	Ammessa	Ok IST				BARH120005 - I.P. DOMENICO MODUGNO	BA	POLIGNANO A MARE	II	C
e8yv4vak	10.017,86 €	19/05/2025 19:24	Ordinario	Ammessa	Ok IST				LETD04901T - IST.TECNICO COMM.LE MICHELE LAPORTA	LE	GALATINA	II	ATI
e97hzbl9	13.906,40 €	23/05/2025 11:20	Ordinario	Ammessa	Ok IST				FGRC04603P - I.P. OTTICO A. OLIVETTI - STORNARA	FG	STORNARA	I	A
e98s5t56	7.289,27 €	13/05/2025 16:52	Ordinario	Ammessa	Ok IST				BATL07000T - I.T.T. NERVI-GALILEI	BA	ALTAMURA	II	B
e990iz2l	6.010,20 €	07/05/2025 10:17	Ordinario	Ammessa	Ok IST				BAPS09000R - LICEO O. TEDONE	BA	CORATO	I	G
e9aqege2	10.008,71 €	06/05/2025 17:13	Ordinario	Ammessa	Ok IST				LEPM01000Q - LICEO P. SICILIANI	LE	LECCE	I	AL
e9h3hun1	10.618,29 €	28/05/2025 18:37	Ordinario	Ammessa	Ok IST				FGRC04601L - I.P.S.C. A. OLIVETTI - ORTA NOVA	FG	CARAPELLE	II	B
e9j483as	2.317,07 €	21/05/2025 10:41	Ordinario	Ammessa	Ok IST				TARI024527 - ISTITUTO PROF.LE ARCHIMEDE - SERALE	TA	TARANTO	I	M
e9jh612h	9.914,61 €	18/05/2025 19:21	Ordinario	Ammessa	Ok IST				FGPM03000E - LICEO CAROLINA POERIO	FG	FOGGIA	II	D
e9mzo5ra	5.322,82 €	28/04/2025 21:55	Ordinario	Ammessa	Ok IST				FGRH100008 - I.P. ANNESSO CONV. BONGHI	FG	SAN SEVERO	II	C
e9rshmch	12.483,69 €	14/05/2025 10:24	Ordinario	Ammessa	Ok IST				FGRC00801T - I.P. L.EINAUDI	FG	FOGGIA	I	B
e9wytknw	7.009,91 €	08/05/2025 11:34	Ordinario	Ammessa	Ok IST				FGTF13000C - I.T.T. ALTAMURA-DA VINCI	FG	FOGGIA	II	ACHI
eam5kpsj	11.778,47 €	23/05/2025 09:41	Ordinario	Ammessa	Ok IST				TAPC10000Q - LICEO ARCHITA	TA	MONTEIASI	I	A
eao9cxqr	4.626,17 €	22/05/2025 19:19	Ordinario	Ammessa	Ok IST				LEPM050006 - LICEO G. COMI	LE	ALESSANO	I	
eaqc8lx7	11.847,79 €	15/05/2025 18:05	Ordinario	Ammessa	Ok IST				BAPS200003 - LICEO FEDERICO II DI SVEVIA	BA	ALTAMURA	II	L
ease00la	4.276,56 €	19/05/2025 10:22	Ordinario	Ammessa	Ok IST				BRRF010008 - I.P. F. L. MORVILLO FALCONE	BR	BRINDISI	I	A OD
eatdu1o6	9.742,91 €	21/05/2025 21:14	Ordinario	Ammessa	Ok IST				LETF03401A - ISTITUTO TECNICO INDUSTRIALE E. FERMI	LE	SQUINZANO	II	AEE
eauog2r6	6.201,92 €	06/05/2025 11:01	Ordinario	Ammessa	Ok IST				FGRI01101A - I.P. G.PAVONCELLI	FG	CERIGNOLA	I	
eayl0skt	10.131,68 €	30/04/2025 17:48	Ordinario	Ammessa	Ok IST				BASD039013 - LICEO ARTISTICO FEDERICO II STUPOR MUNDI	BA	RUVO DI PUGLIA	I	D
ebaarpqt	5.564,23 €	08/05/2025 21:06	Ordinario	Ammessa	Ok IST				FGTE03000R - ITET NOTARANGELO-ROSATI-GIANNONE-MASI	FG	FOGGIA	II	A
ebdrkost	5.418,57 €	24/04/2025 16:47	Ordinario	Ammessa	Ok IST				MTIS01300L - I.I.S. "DUNI - LEVI" - MATERA	BA	SANTERAMO IN COLLE	I	D
eben97fn	3.483,57 €	29/04/2025 11:54	Ordinario	Ammessa	Ok IST				FGRI020004 - I.P. ANTONIO PACINOTTI	FG	FOGGIA	II	A
ebohs7pi	1.269,69 €	28/05/2025 09:23	Ordinario	Ammessa	Ok IST				TARI024527 - ISTITUTO PROF.LE ARCHIMEDE - SERALE	TA	TARANTO	I	G
eboohcjs	10.768,21 €	09/05/2025 18:02	Ordinario	Ammessa	Ok IST				FGRH060014 - I.P.E.O.A. M. LECCE - MANFREDONIA	FG	MANFREDONIA	II	CM
ebrhw3ib	10.473,36 €	21/05/2025 12:02	Ordinario	Ammessa	Ok IST				TAPC11000A - LICEO F. DE SANCTIS - G. GALILEI	TA	SAVA	II	CS
ebyc6pst	10.200,02 €	19/05/2025 14:36	Ordinario	Ammessa	Ok IST				FGTF04801T - I.T.T. AUGUSTO RIGHI	FG	STORNARELLA	I	AE
ec1kpa9j	6.997,29 €	13/05/2025 18:08	Ordinario	Ammessa	Ok IST				FGPC160003 - LICEO LANZA-PERUGINI	FG	FOGGIA	I	N
ecetedm7	4.210,10 €	29/04/2025 10:02	Ordinario	Ammessa	Ok IST				TAPC070005 - LICEO ARISTOSSENO	TA	TARANTO	I	I
ecl3vyem	8.171,18 €	09/05/2025 17:12	Ordinario	Ammessa	Ok IST				BAPS01601X - LICEO SCIENTIFICO	BA	SANTERAMO IN COLLE	II	D

Regione Puglia
Sezione Istruzione e Università
Servizio Sistema dell'Istruzione e del Diritto allo studio

REGIONE PUGLIA — Ministero dell'Istruzione e del Merito

ALLEGATO A

Codice Pratica	Importo ISEE	Data e ora Invio	Tipo ISEE	Esito Provvisorio	Verifica frequenza scolastica	Codice fiscale studente	Cognome studente	Nome studente	Istituzione Scolastica di 2° grado	Prov	Residenza	Classe	Sezione
ecsr5q5j	3.203,04 €	14/05/2025 09:30	Ordinario	Ammessa	Ok IST				FGTA03701P - I.T.T. DI SANGRO-MINUZIANO-ALBERTI	FG	SAN SEVERO	II	A
ectprdqc	1.780,78 €	24/04/2025 16:39	Ordinario	Ammessa	Ok IST				LETD00701Q - AMERIGO VESPUCCI	LE	GALLIPOLI	I	A ITE
ecum2138	11.102,06 €	14/05/2025 09:25	Ordinario	Ammessa	Ok IST				BATF06301G - GUGLIELMO MARCONI	BA	BARI	II	MB
ed1j7l9e	2.344,80 €	07/05/2025 09:52	Ordinario	Ammessa	Ok IST				LEPM01000Q - LICEO P. SICILIANI	LE	LECCE	II	DL
ed3t3vui	8.659,12 €	05/05/2025 18:34	Ordinario	Ammessa	Ok IST				LEPS23000N - LICEO DON TONINO BELLO	LE	LEVERANO	II	AL
ed7yc6zd	8.462,87 €	16/05/2025 09:41	Ordinario	Ammessa	Ok IST				BAPM020006 - LICEO VITO FORNARI	BA	MOLFETTA	I	A
edievl7e	11.438,29 €	06/05/2025 10:02	Ordinario	Ammessa	Ok IST				BAPS07000G - LICEO G. TARANTINO	BA	GRAVINA IN PUGLIA	I	A
edmxn6g8	2.512,93 €	23/05/2025 17:45	Ordinario	Ammessa	Ok IST				LEPM01000Q - LICEO P. SICILIANI	LE	CASTRI DI LECCE	I	AS
ednibzcb	9.069,41 €	12/05/2025 18:49	Minori	Ammessa	Ok IST				BARC03701D - R. GORJUX- N.TRIDENTE	BA	BARI	I	BTG
edxf4xbg	9.380,85 €	28/05/2025 20:28	Ordinario	NON Ammessa	Preavviso di rigetto				BARC03701D - R. GORJUX- N.TRIDENTE	BA	BARI	I	D
edzqrq6y	5.285,77 €	23/05/2025 12:59	Ordinario	Ammessa	Ok IST				BTPC040009 - LICEO CARLO TROYA	BT	ANDRIA	II	B
ee77x143	10.521,79 €	29/04/2025 09:44	Ordinario	Ammessa	Ok IST				LETD04401P - IST.TECNICO ECONOMICO F. CALASSO	LE	CARMIANO	I	M
eeh34d6b	12.511,15 €	27/04/2025 11:52	Ordinario	Ammessa	Ok IST				TATF09000G - I.T.T. A. PACINOTTI	TA	TARANTO	II	B
eehjmx9l	6.483,78 €	06/05/2025 16:44	Ordinario	Ammessa	Ok IST				TARI02401R - IPSIA ARCHIMEDE	TA	TARANTO	I	O
eeiu5qsm	7.788,88 €	25/04/2025 08:36	Ordinario	Ammessa	Ok IST				BARH03301B - IPSSEOA CASAMASSIMA	BA	CASAMASSIMA	II	B
eel8p8e8	9.012,19 €	23/05/2025 09:19	Ordinario	Ammessa	Ok IST				BAPS06801L - ILARIA ALPI	BA	NOICATTARO	II	L
eelb1zgm	4.240,20 €	09/05/2025 18:41	Ordinario	Ammessa	Ok IST				LETD02650D - CORSO SERALE I.T.C. VANONI NARDO'	LE	LEVERANO	I	C
eem2z6ix	6.430,20 €	14/05/2025 18:05	Ordinario	Ammessa	Ok IST				FGTF05701L - I.T.T. P.V. MARONE-CARPINO	FG	VICO DEL GARGANO	II	A
eetyr2lp	7.264,20 €	12/05/2025 10:23	Ordinario	Ammessa	Ok IST				BATF230001 - I.T.T. PANETTI-PITAGORA	BA	TRIGGIANO	II	G
ef23efh5	7.878,46 €	13/05/2025 11:21	Ordinario	Ammessa	Ok IST				BATD03701R - ITET VIVANTE - ITET GORJUX	BA	BARI	I	CTG
ef30rbd0	4.807,90 €	13/05/2025 18:28	Ordinario	Ammessa	Ok IST				BTPC01000D - LICEO A. CASARDI	BT	BARLETTA	I	B
ef3803q4	6.564,55 €	05/05/2025 12:20	Ordinario	Ammessa	Ok IST				FGRH060014 - I.P.E.O.A. M. LECCE - MANFREDONIA	FG	MANFREDONIA	II	AM
ef9b5egj	8.813,44 €	29/04/2025 19:21	Ordinario	Ammessa	Ok IST				BTPS04000C - LICEO ENRICO FERMI	BT	SPINAZZOLA	I	A
ef9ro4ms	4.868,69 €	16/05/2025 19:17	Ordinario	Ammessa	Ok IST				BRPS01701T - E. MAJORANA	BR	CELLINO SAN MARCO	II	CS
efe65n80	1.025,32 €	09/05/2025 10:19	Corrente	Ammessa	Ok IST				BTTD32000N - I.T.E.T. CASSANDRO FERMI NERVI	BT	BARLETTA	II	B
efegldx	4.844,02 €	29/05/2025 10:55	Ordinario	Ammessa	Ok IST				BAPC05401G - ALFREDO ORIANI	BA	CORATO	I	A
efkd9t6j	11.389,56 €	16/05/2025 09:50	Ordinario	Ammessa	Ok IST				LERC03901X - I.P.S.C.T. ILARIA ALPI COPERTINO	LE	COPERTINO	I	A COM
eflar790	3.676,79 €	26/05/2025 20:23	Ordinario	Ammessa	Ok IST				FGRH060003 - I.P.E.O.A. MICHELE LECCE	FG	SAN MARCO IN LAMIS	II	E
efmqv47w	8.379,71 €	15/05/2025 17:52	Ordinario	Ammessa	Ok IST				FGPM059017 - LICEO A. G. RONCALLI	FG	MANFREDONIA	I	C
efmyxgwp	11.309,23 €	12/05/2025 14:13	Ordinario	Ammessa	Ok IST				BRTD01000T - I.T.E. G. CALO'	BR	TORRE SANTA SUSANNA	II	B
efonm5hm	6.912,64 €	25/04/2025 10:15	Ordinario	Ammessa	Ok IST				BAPS09000R - LICEO O. TEDONE	BA	RUVO DI PUGLIA	I	B
efp00jsf	6.919,12 €	11/05/2025 18:07	Ordinario	Ammessa	Ok IST				BARH069016 - IPSSEOA ANGELO CONSOLI	BA	RUTIGLIANO	I	C
efp1va4h	1.579,43 €	28/05/2025 18:51	Corrente	Ammessa	Ok IST				LEPC13000N - LICEO VIRGILIO-REDI	LE	VEGLIE	II	P
efruc4nm	8.749,70 €	21/05/2025 10:02	Ordinario	Ammessa	Ok IST				BTTD32000N - I.T.E.T. CASSANDRO FERMI NERVI	BT	BARLETTA	II	AFM
efsaav55	3.824,29 €	06/05/2025 09:00	Ordinario	Ammessa	Ok IST				TARF044013 - I.P. F.S. CABRINI	TA	TARANTO	II	AG
eft9axpf	- €	05/05/2025 13:05	Ordinario	Ammessa	Ok IST				TAPS18000Q - LICEO D. DE RUGGIERI	TA	MASSAFRA	I	L
efvxc4vp	11.958,27 €	09/05/2025 17:10	Ordinario	Ammessa	Ok IST				BTPS08000V - LICEO SCIENTIFICO RICCARDO NUZZI	BT	ANDRIA	I	C
efxbec4q	6.770,06 €	28/04/2025 19:13	Ordinario	Ammessa	Ok IST				FGTD22000C - I.O.C. M. DEL GIUDICE	FG	CAGNANO VARANO	II	B
eg1jbyf1	4.096,50 €	22/05/2025 18:28	Ordinario	Ammessa	Ok IST				FGTD08000A - I.T.E.T. BLAISE PASCAL	FG	FOGGIA	I	A
eg658ecg	6.750,47 €	15/05/2025 18:31	Ordinario	Ammessa	Ok IST				FGTD02000P - I.T.E.T. DANTE ALIGHIERI	FG	CERIGNOLA	II	A
eg9d5271	3.368,76 €	20/05/2025 20:55	Ordinario	Ammessa	Ok IST				BATD09001N - I.T.E.T. PADRE A. M. TANNOIA	BA	TERLIZZI	I	AFM
eg9wcpbu	7.469,41 €	29/04/2025 11:35	Ordinario	Ammessa	Ok IST				TAPM020008 - LICEO SCIENZE UMANE VITTORINO DA FELTRE	TA	TARANTO	II	A
egoznihj	5.614,88 €	21/05/2025 11:55	Ordinario	Ammessa	Ok IST				BTTD02301G - I.T.E. M. DELL'AQUILA-SAN FERD.	BT	SAN FERDINANDO DI PUGLIA	I	B
egph30jh	11.261,77 €	28/04/2025 22:16	Ordinario	Ammessa	Ok IST				BATD06101N - I.T.E. GIULIO CESARE	BA	BARI	I	AFM
egvsa9ru	7.970,28 €	20/05/2025 11:58	Ordinario	Ammessa	Ok IST				LETE010002 - I.T.E.T. G. DELEDDA	LE	LIZZANELLO	I	B BIO
egxlwqhx	8.005,49 €	30/04/2025 12:16	Ordinario	Ammessa	Ok IST				BTRA00701B - I.I.S.S. L. EINAUDI	BT	MINERVINO MURGE	I	B/E
egy7w3ye	1.534,59 €	12/05/2025 10:20	Ordinario	Ammessa	Ok IST				BRTD00901P - ITET G. SALVEMINI	BR	FASANO	I	Q
egyy1i3r	9.241,43 €	21/05/2025 09:59	Ordinario	Ammessa	Ok IST				BTTF06000Q - I.T.T. SEN. IANNUZZI	BA	CORATO	II	CM
egyydlyy	9.779,43 €	14/05/2025 17:29	Ordinario	Ammessa	Ok IST				BAPC18000X - LICEO CARMINE SYLOS	BA	BITONTO	II	A ES
eh0qodl0	6.364,19 €	15/05/2025 18:50	Ordinario	Ammessa	Ok IST				BTPC01000D - LICEO A. CASARDI	BT	BARLETTA	II	B
eh1t5yyv	5.656,08 €	12/05/2025 19:53	Ordinario	Ammessa	Ok IST				BATD220004 - I.T.E. VITALE GIORDANO	BA	PALO DEL COLLE	I	BAFM
eh423gox	12.702,45 €	26/05/2025 22:44	Ordinario	Ammessa	Ok IST				FGPM03000E - LICEO CAROLINA POERIO	FG	FOGGIA	I	D
eh6ainjp	8.550,81 €	24/04/2025 14:39	Ordinario	Ammessa	Ok IST				BTTD05801E - A. MORO	BT	TRANI	I	B
ehcp5qs6	2.043,31 €	20/05/2025 12:36	Corrente	Ammessa	Ok IST				LEPS21000C - LICEO QUINTO ENNIO	LE	SANNICOLA	II	B
ehder37u	10.360,81 €	07/05/2025 16:33	Ordinario	Ammessa	Ok IST				TATF09000G - I.T.T. A. PACINOTTI	TA	TARANTO	II	B
ehdzxelf	5.215,63 €	17/05/2025 11:21	Ordinario	Ammessa	Ok IST				BAPM020006 - LICEO VITO FORNARI	BA	MOLFETTA	I	QUES
ehh49ubb	1.341,26 €	24/04/2025 20:31	Ordinario	Ammessa	Ok IST				FGPM10000G - LICEO E. PESTALOZZI	FG	SAN SEVERO	II	SAB
ehj0aqx8	8.261,97 €	09/05/2025 09:56	Ordinario	Ammessa	Ok IST				BAPS200003 - LICEO FEDERICO II DI SVEVIA	BA	ALTAMURA	I	A
ehlo1h0t	6.157,37 €	28/04/2025 16:33	Ordinario	Ammessa	Ok IST				FGTD08000A - I.T.E.T. BLAISE PASCAL	FG	TROIA	I	
ehqbm02c	9.384,27 €	29/04/2025 11:29	Ordinario	Ammessa	Ok IST				BATF06301G - GUGLIELMO MARCONI	BA	MODUGNO	I	MB
ehr5bugd	7.133,33 €	23/05/2025 20:21	Ordinario	Ammessa	Ok IST				LERH00101P - I.I.S.S. PRESTA COLUMELLA LECCE	LE	MELENDUGNO	II	A
ehw4f2fo	498,35 €	23/05/2025 16:21	Ordinario	Ammessa	Ok IST				FGPC180019 - LICEO ZINGARELLI-S.CUORE-STORNARELLA	FG	ASCOLI SATRIANO	II	A
ei3r7bp2	9.359,92 €	05/05/2025 20:08	Ordinario	Ammessa	Ok IST				LERH03000N - I.P. N. MOCCIA	LE	VEGLIE	II	B
ei6h9mae	6.319,93 €	28/05/2025 22:43	Ordinario	Ammessa	Ok IST				BRPS130004 - SCUOLA EUROPEA DI BRINDISI	BR	MESAGNE	I	AO
eic981tc	8.760,64 €	20/05/2025 16:29	Ordinario	Ammessa	Ok IST				BARI14000T - I.P. DE NORA - LORUSSO	BA	ALTAMURA	II	ASS

AVVISO PER L'ASSEGNAZIONE DELLE BORSE DI STUDIO A. S. 2024/2025 PER LE STUDENTESSE E STUDENTI DELLA SCUOLA SECONDARIA DI SECONDO GRADO
(art. 9 D.Lgs n. 63/2017)

Istanze trasmesse con Isee regolare

Regione Puglia
Sezione Istruzione e Università
Servizio Sistema dell'Istruzione e del Diritto allo studio

REGIONE PUGLIA — Ministero dell'Istruzione e del Merito

ALLEGATO A

Codice Pratica	Importo ISEE	Data e ora Invio	Tipo ISEE	Esito Provvisorio	Verifica frequenza scolastica	Codice fiscale studente	Cognome studente	Nome studente	Istituzione Scolastica di 2° grado	Prov	Residenza	Classe	Sezione
eim8cwg4	9.293,85 €	16/05/2025 20:39	Ordinario	Ammessa	Ok IST				BAPS079013 - LICEO SCIENTIFICO DELL'ERBA CASTELLANA G	BA	CONVERSANO	I	B
eiobnftw	5.167,59 €	15/05/2025 17:17	Ordinario	NON Ammessa	Preavviso di rigetto				LESL030000R - LICEO CIARDO - PELLEGRINO	LE	SQUINZANO	II	E
eirc75ap	9.926,03 €	07/05/2025 21:03	Ordinario	Ammessa	Ok IST				BRTH020006 - I.T.E.TCARNARO-MARCONI-FLACCO-BELLUZZI	BR	BRINDISI	I	1BAFM
eium0ifq	11.715,73 €	24/04/2025 18:48	Ordinario	Ammessa	Ok IST				FGRI020004 - I.P. ANTONIO PACINOTTI	FG	FOGGIA	II	SC
eixfpeb2	11.225,09 €	28/05/2025 11:56	Ordinario	Ammessa	Ok IST				LETD140007 - I.T.E. A. DE VITI DE MARCO	LE	CASARANO	I	I
ej5ho4cv	1.867,19 €	22/05/2025 12:38	Corrente	Ammessa	Ok IST				BTRH053019 - I.P. A. MORO	BT	BARLETTA	I	I
ej9lhsym	4.504,47 €	21/05/2025 10:16	Ordinario	Ammessa	Ok IST				FGRC00801T - I.P. L.EINAUDI	FG	FOGGIA	II	C
ejcshiuk	9.242,64 €	05/05/2025 15:11	Ordinario	Ammessa	Ok IST				LETF006016 - CASARANO	LE	ALLISTE	I	A
ejdrp52h	14.580,66 €	08/05/2025 18:17	Ordinario	Ammessa	Ok IST				FGRI01101A - I.P. G.PAVONCELLI	FG	CERIGNOLA	II	B
ejmmjaru	8.423,23 €	13/05/2025 14:44	Ordinario	Ammessa	Ok IST				FGTE03000R - ITET NOTARANGELO-ROSATI-GIANNONE-MASI	FG	FOGGIA	I	F
ejso2zld	4.693,24 €	27/04/2025 20:42	Ordinario	Ammessa	Ok IST				BRPC04000P - LICEO MARZOLLA-LEO-SIMONE-DURANO	BR	BRINDISI	II	M
ejv7e6e1	6.452,15 €	16/05/2025 20:15	Ordinario	Ammessa	Ok IST				PERH010006 - IPSSEOA "FILIPPO DE CECCO" PESCARA	BT	SAN FERDINANDO DI PUGLIA	II	B
ejwdci7q	- €	30/04/2025 11:15	Corrente	Ammessa	Ok IST				TAPS20000Q - LICEO G. B. VICO	TA	LATERZA	I	F
ejx389p4	4.801,83 €	12/05/2025 12:42	Ordinario	Ammessa	Ok IST				BARI14000T - I.P. DE NORA - LORUSSO	BA	SANTERAMO IN COLLE	I	B
ejxeimli	- €	15/05/2025 16:44	Ordinario	Ammessa	Ok IST				TATF02402P - I.T.I. FALANTO	TA	TARANTO	II	E
ek4nnvy3	9.195,17 €	30/04/2025 18:45	Ordinario	Ammessa	Ok IST				BTPM056014 - LICEO ECONOMICO SOCIALE ETTORE CARAFA	BT	ANDRIA	II	BL
ekb4dxi1	11.182,48 €	07/05/2025 19:50	Ordinario	Ammessa	Ok IST				BTRA00750Q - L. EINAUDI I.I.S.S. SERALE	BT	CANOSA DI PUGLIA	II	CE
ekglwgw1	4.076,61 €	20/05/2025 11:55	Ordinario	Ammessa	Ok IST				BASL03301E - IISS R. LUXEMBURG-LIC. ART. GRAF. AUDIOV	BA	GIOIA DEL COLLE	II	B
ekhtubd9	7.366,70 €	27/04/2025 23:17	Ordinario	Ammessa	Ok IST				TATF09000G - I.T.T. A. PACINOTTI	TA	LEPORANO	II	C
ekn8kq8o	7.830,15 €	30/04/2025 12:47	Ordinario	Ammessa	Ok IST				BRPS130004 - SCUOLA EUROPEA DI BRINDISI	BR	BRINDISI	I	ALS
el74rh6s	8.162,28 €	14/05/2025 10:09	Ordinario	Ammessa	Ok IST				BTTD05801E - A. MORO	BT	TRANI	I	F
el7pbvy9	4.367,80 €	09/05/2025 21:23	Ordinario	Ammessa	Ok IST				FGTD061012 - IT.E.T. G. TONIOLO	FG	MANFREDONIA	I	EM
el8awc6f	7.967,67 €	24/04/2025 18:32	Ordinario	Ammessa	Ok IST				BATD02902V - I.I.S.S. TOMMASO FIORE - MODUGNO	BA	MODUGNO	II	E
el8noxcs	6.802,83 €	30/04/2025 09:15	Ordinario	Ammessa	Ok IST				BTSL04401N - LICEO ARTISTICO GIUSEPPE COLASANTO	BT	ANDRIA	I	A
elbpt88t	8.567,39 €	12/05/2025 18:10	Ordinario	Ammessa	Ok IST				BATF230001 - I.T.T. PANETTI-PITAGORA	BA	RUTIGLIANO	II	B
elhmcbk2	9.803,25 €	22/05/2025 19:03	Ordinario	Ammessa	Ok IST				LEPC13000N - LICEO VIRGILIO-REDI	LE	SALICE SALENTINO	I	A
elkvcon6	4.197,72 €	07/05/2025 14:21	Ordinario	Ammessa	Ok IST				FGTD010004 - I.T.E. A. FRACCACRETA	FG	SAN SEVERO	II	A
elm2jk1w	12.003,61 €	22/05/2025 10:00	Ordinario	Ammessa	Ok IST				BRPS030007 - LICEO F. RIBEZZO	BR	ERCHIE	I	C SA
elmluqwk	5.557,52 €	29/04/2025 12:12	Ordinario	Ammessa	Ok IST				BTPC01000D - LICEO A. CASARDI	BT	BARLETTA	II	C
elttzonl	6.921,40 €	28/04/2025 19:50	Ordinario	Ammessa	Ok IST				BTTD05601V - I.T.E.SETTORE CARAFA	BT	ANDRIA	II	G
elu0gvnc	7.319,60 €	23/05/2025 12:12	Ordinario	Ammessa	Ok IST				BRPC006018 - SEZ.CLASSICA DELL'IST.SUP.DI CEGLIE M.	BR	CEGLIE MESSAPICA	I	A
elxdq6ug	6.317,16 €	28/04/2025 10:48	Ordinario	Ammessa	Ok IST				FGTD010026 - I.T.E. A.FRACCACRETACASA CIRCOND.	FG	SAN SEVERO	II	B
elz35mdy	6.661,50 €	27/05/2025 16:24	Ordinario	Ammessa	Ok IST				BATH040009 - I.T.T. EUCLIDE-CARACCIOLO	BA	SANTERAMO IN COLLE	II	B
em7nbhw0	9.762,61 €	21/05/2025 19:25	Ordinario	Ammessa	Ok IST				BARF03301X - IISS R. LUXEMBURG-PROF. SER SOC. E COMM.	BA	CASSANO DELLE MURGE	II	A
em97gd3d	7.782,93 €	05/05/2025 17:29	Ordinario	Ammessa	Ok IST				BTTF06000Q - I.T.T. SEN. IANNUZZI	BT	ANDRIA	I	AM
emg5jfi0	10.284,02 €	24/04/2025 15:27	Ordinario	Ammessa	Ok IST				BRPM010003 - LICEO E. PALUMBO	BR	BRINDISI	I	B
emhxxeo2	7.415,71 €	09/05/2025 12:34	Ordinario	Ammessa	Ok IST				FGTD02000P - I.T.E.T. DANTE ALIGHIERI	FG	CERIGNOLA	I	AFM
emnniszq	10.271,48 €	28/04/2025 07:35	Ordinario	Ammessa	Ok IST				BATH040009 - I.T.T. EUCLIDE-CARACCIOLO	BA	TRIGGIANO	I	C
emxes8ai	10.170,32 €	12/05/2025 19:28	Ordinario	Ammessa	Ok IST				BATD02000A - I.T.E. F. M. GENCO	BA	ALTAMURA	II	B
en10vllq	11.304,55 €	28/04/2025 18:57	Ordinario	Ammessa	Ok IST				BASD039013 - LICEO ARTISTICO FEDERICO II STUPOR MUNDI	BA	BITONTO	I	D
en2kkf14	3.989,71 €	28/05/2025 12:12	Ordinario	Ammessa	Ok IST				TATD039026 - IST. TECNICO BELLISARIO	TA	GINOSA	II	F
en80qx57	6.882,00 €	22/05/2025 18:38	Ordinario	Ammessa	Ok IST				BTPC02301L - LICEO S. STAFFA - TRINITAPOLI	BT	MARGHERITA DI SAVOIA	II	B
endfj2v3	12.227,52 €	06/05/2025 19:12	Ordinario	Ammessa	Ok IST				TATF03801G - I.I.S. A. RIGHI - ISTITUTO TECNICO	TA	TARANTO	I	B
endwr19e	9.024,51 €	16/05/2025 09:41	Ordinario	Ammessa	Ok IST				FGPM10000G - LICEO E. PESTALOZZI	FG	SAN SEVERO	I	A
enkfbgzh	11.514,06 €	21/05/2025 00:18	Ordinario	Ammessa	Ok IST				FGPS054013 - LICEO ACCADIA	FG	ACCADIA	I	A
eo2v0sey	4.179,22 €	30/04/2025 10:04	Ordinario	Ammessa	Ok IST				BTRF044013 - SERVIZI SOCIO SANITARI-COMMERCIALI PCP	BT	ANDRIA	II	D
eo9en4i4	7.698,20 €	21/05/2025 19:10	Ordinario	Ammessa	Ok IST				LETF006016 - CASARANO	LE	UGENTO	I	BM
eoe52xl7	8.044,47 €	06/05/2025 19:03	Ordinario	Ammessa	Ok IST				BTSL046019 - I.I.S.S. LEONTINE E GIUSEPPE DE NITTIS	BT	BARLETTA	II	D
eog7bmmv	4.717,65 €	24/05/2025 10:18	Ordinario	Ammessa	Ok IST				FGPS04801Q - LICEO SCIENT. OP. SC. APPL. A. RIGHI	BT	SAN FERDINANDO DI PUGLIA	I	
eopgvx7r	10.134,50 €	27/04/2025 11:48	Ordinario	Ammessa	Ok IST				TAPC040009 - LICEO TITO LIVIO	TA	CRISPIANO	II	A
eoumyv60	- €	12/05/2025 11:49	Ordinario	Ammessa	Ok IST				BATD01601Q - NICOLA DELL'ANDRO	BA	SANTERAMO IN COLLE	II	C
eoy5k5dt	6.602,57 €	06/05/2025 19:25	Ordinario	Ammessa	Ok IST				BTRH053019 - I.P. A. MORO	BT	MARGHERITA DI SAVOIA	I	I
ep017dd1	11.270,01 €	12/05/2025 10:17	Ordinario	Ammessa	Ok IST				BAPS060001 - LICEO SCIENTIFICO G. SALVEMINI	BA	RUTIGLIANO	II	H
ep3vj6b6	4.991,72 €	09/05/2025 18:07	Ordinario	Ammessa	Ok IST				MOTD006012 - GIUSEPPE LUOSI	FG	ASCOLI SATRIANO	II	DL
ep7v8p4g	5.637,22 €	16/05/2025 11:41	Ordinario	Ammessa	Ok IST				FGTD02101G - I.T.E. P. GIANNONE	FG	SAN MARCO IN LAMIS	I	A FM
ep95n4iv	11.887,32 €	09/05/2025 17:58	Ordinario	Ammessa	Ok IST				FGTD003012 - I.T.E.T. FEDERICO II	FG	APRICENA	I	F
epbp1csm	10.848,22 €	14/05/2025 16:40	Ordinario	Ammessa	Ok IST				BTPS11000D - LICEO SCIENTIFICO VALDEMARO VECCHI	BT	TRANI	I	BS
epcig7v2	12.125,73 €	23/05/2025 13:02	Ordinario	Ammessa	Ok IST				FGPM059017 - LICEO A. G. RONCALLI	FG	MATTINATA	I	N
epe0fzpn	10.447,29 €	28/05/2025 20:38	Ordinario	Ammessa	Ok IST				BAPM05000B - LICEO DON LORENZO MILANI	BA	ACQUAVIVA DELLE FONTI	I	A
epm25f9d	9.456,80 €	09/05/2025 09:32	Ordinario	Ammessa	Ok IST				BATD01601Q - NICOLA DELL'ANDRO	BA	SANTERAMO IN COLLE	I	
epoimsq0	2.526,54 €	07/05/2025 23:37	Ordinario	Ammessa	Ok IST				LETD00701Q - AMERIGO VESPUCCI	LE	ALLISTE	II	B
eppfktek	12.083,69 €	24/04/2025 23:10	Ordinario	Ammessa	Ok IST				BRTF010004 - I.T.T. G. GIORGI	BR	SAN VITO DEI NORMANNI	II	AM
epqmzgkt	8.355,49 €	14/05/2025 18:18	Ordinario	Ammessa	Ok IST				TAPM020008 - LICEO SCIENZE UMANE VITTORINO DA FELTRE	TA	SAN GIORGIO IONICO	I	FSU
epvh5gor	7.496,46 €	28/04/2025 16:51	Ordinario	Ammessa	Ok IST				BTPS15000X - LICEO CARLO CAFIERO	BT	BARLETTA	II	I
epynxmx3	8.119,05 €	15/05/2025 19:11	Ordinario	Ammessa	Ok IST				BTPS05301G - LICEO A. MORO	BT	MARGHERITA DI SAVOIA	II	A

AVVISO PER L'ASSEGNAZIONE DELLE BORSE DI STUDIO A. S. 2024/2025 PER LE STUDENTESSE E STUDENTI DELLA SCUOLA SECONDARIA DI SECONDO GRADO
(art. 9 D.Lgs n. 63/2017)

Istanze trasmesse con Isee regolare

Regione Puglia
Sezione Istruzione e Università
Servizio Sistema dell'Istruzione e del Diritto allo studio

REGIONE PUGLIA — Ministero dell'Istruzione e del Merito

ALLEGATO A

Codice Pratica	Importo ISEE	Data e ora Invio	Tipo ISEE	Esito Provvisorio	Verifica frequenza scolastica	Codice fiscale studente	Cognome studente	Nome studente	Istituzione Scolastica di 2° grado	Prov	Residenza	Classe	Sezione
eq1llyad	10.577,55 €	20/05/2025 18:47	Minori	Ammessa	Ok IST				FGRC00801T - I.P. L.EINAUDI	FG	ORDONA	I	F
eq5edq33	13.207,21 €	06/05/2025 14:03	Ordinario	Ammessa	Ok IST				TAPS042015 - LICEO MARIA PIA	TA	SAN GIORGIO IONICO	II	LSS
eqau5p5q	7.784,13 €	30/04/2025 09:56	Ordinario	Ammessa	Ok IST				BATD02000A - I.T.E. F. M. GENCO	BA	ALTAMURA	II	A
eqcn8qgw	9.450,26 €	07/05/2025 12:56	Ordinario	Ammessa	Ok IST				LEPS21000C - LICEO QUINTO ENNIO	LE	GALLIPOLI	II	D
eqem6u1t	11.202,08 €	06/05/2025 18:03	Ordinario	Ammessa	Ok IST				FGPS040004 - LICEO SCIENTIFICO G. MARCONI	FG	FOGGIA	I	F
eqfxgsqb	- €	14/05/2025 11:34	Corrente	Ammessa	Ok IST				BAPS052013 - LEONARDO DA VINCI	BA	PUTIGNANO	II	A
eqsurzgq	6.942,13 €	29/04/2025 09:53	Ordinario	Ammessa	Ok IST				LEPC120003 - LICEO GALILEO GALILEI	LE	GALATONE	II	B
eqvlzu70	5.540,26 €	22/05/2025 21:30	Ordinario	Ammessa	Ok IST				TARH08000L - I.P. ELSA MORANTE	TA	TARANTO	I	B
eqyohdhw	11.312,97 €	30/04/2025 19:56	Ordinario	Ammessa	Ok IST				FGPS00701D - LICEO GENEROSO DE ROGATIS	FG	SAN NICANDRO GARGANICO	II	A
er7w2jm4	3.893,61 €	15/05/2025 17:09	Ordinario	Ammessa	Ok IST				BTPS04000C - LICEO ENRICO FERMI	BT	CANOSA DI PUGLIA	II	A
erdhatt3	6.490,10 €	14/05/2025 11:09	Ordinario	Ammessa	Ok IST				BARI052018 - IPSIA AGOSTINO AGHERBINO	BA	PUTIGNANO	II	D
erh0vb2u	6.397,44 €	26/05/2025 17:31	Ordinario	Ammessa	Ok IST				FGPM05000Q - LICEO MARIA IMMACOLATA	FG	SAN GIOVANNI ROTONDO	II	A
ertvanhv	8.019,76 €	10/05/2025 19:55	Ordinario	Ammessa	Ok IST				BTTD00701N - I.I.S.S. L. EINAUDI	BT	CANOSA DI PUGLIA	I	C
ertzcm81	13.224,79 €	28/04/2025 18:28	Ordinario	Ammessa	Ok IST				BTTD32000N - I.T.E.T. CASSANDRO FERMI NERVI	BT	BARLETTA	II	A
eruj9hkw	6.453,87 €	22/05/2025 18:36	Ordinario	Ammessa	Ok IST				TATF04101B - ORESTE DEL PRETE	TA	SAVA	I	A
erxs96c9	13.628,38 €	21/05/2025 18:58	Ordinario	Ammessa	Ok IST				AVIS023003 - ISTITUTO ISTR SEC SUPERIORE "RUGGERO II"	FG	MONTELEONE DI PUGLIA	II	A
es2hf78q	10.439,24 €	16/05/2025 17:19	Ordinario	Ammessa	Ok IST				BTTD05601V - I.T.E.SETTORE CARAFA	BT	ANDRIA	II	F
es50viis	7.978,87 €	19/05/2025 16:05	Ordinario	Ammessa	Ok IST				BTTD32000N - I.T.E.T. CASSANDRO FERMI NERVI	BT	BARLETTA	II	A
es5tb2hc	7.869,47 €	16/05/2025 10:55	Ordinario	Ammessa	Ok IST				FGTD010026 - I.T.E. A.FRACCACRETACASA CIRCOND.	FG	SAN SEVERO	II	AFM
es732kry	9.240,65 €	27/04/2025 04:47	Ordinario	Ammessa	Ok IST				FGPS010008 - LICEO SCIENTIFICO A. VOLTA	FG	FOGGIA	II	D
es8txjaa	5.381,71 €	06/05/2025 12:02	Ordinario	Ammessa	Ok IST				BRTD100004 - I.T.E.T. PANTANELLI-MONNET	BR	CAROVIGNO	II	AE
es8u1b44	10.548,27 €	24/05/2025 11:24	Ordinario	Ammessa	Ok IST				BRTH020006 - I.T.E.TCARNARO-MARCONI-FLACCO-BELLUZZI	BR	BRINDISI	II	CMAA
esf3l7l4	10.829,20 €	20/05/2025 09:05	Ordinario	Ammessa	Ok IST				BRPM010003 - LICEO E. PALUMBO	BR	MESAGNE	II	DL
esn1eb4w	4.997,10 €	05/05/2025 12:13	Ordinario	Ammessa	Ok IST				LEPS220003 - LICEO G. STAMPACCHIA	LE	ALESSANO	II	B
esnf02g3	5.826,12 €	24/04/2025 22:23	Ordinario	Ammessa	Ok IST				TARC01201T - IPSC DON MILANI	TA	GROTTAGLIE	II	A
eso6j4nu	- €	20/05/2025 11:19	Ordinario	Ammessa	Ok IST				BATD13000T - I.T.E. LENOCI	BA	PALO DEL COLLE	I	F
espo1bzy	6.062,53 €	08/05/2025 15:27	Ordinario	Ammessa	Ok IST				BASL06000T - LICEO DE NITTIS-PASCALI	BA	BARI	I	B
esq1l2vp	6.358,81 €	17/05/2025 22:11	Ordinario	Ammessa	Ok IST				FGTE03000R - ITET NOTARANGELO-ROSATI-GIANNONE-MASI	FG	FOGGIA	I	I
est35poz	12.303,72 €	19/05/2025 16:36	Ordinario	Ammessa	Ok IST				BTRI05052Q - IPSIA ARCHIMEDE - BARLETTA SERALE	FG	ZAPPONETA	I	MB
et35lw5a	5.507,04 €	21/05/2025 19:21	Ordinario	Ammessa	Ok IST				TAPS070008 - LICEO G. MOSCATI	TA	SAN MARZANO DI SAN GIUSEPPE	I	A
et7cp3p5	4.437,56 €	21/05/2025 17:02	Ordinario	Ammessa	Ok IST				BRRF003016 - FASANO(SC.AGGR-LIC. S. FASANO)	BR	FASANO	II	A
etgdb867	2.768,24 €	11/05/2025 21:07	Ordinario	Ammessa	Ok IST				BTTD05801E - A. MORO	BT	TRANI	I	B
etgsgsiv	8.526,28 €	15/05/2025 19:26	Ordinario	Ammessa	Ok IST				BARM042015 - I.P.S.I.A.M. AMERIGO VESPUCCI	BA	MOLFETTA	I	D A
ethjjkur	5.573,53 €	24/04/2025 17:23	Ordinario	Ammessa	Ok IST				BRTD014016 - I.T.E.T. N. VALZANI S.PIETRO V.CO	BR	SAN PIETRO VERNOTICO	I	AG
etuzl8ec	5.657,47 €	23/05/2025 12:43	Ordinario	Ammessa	Ok IST				BARI130007 - I.P. L SANTARELLA - DE LILLA	BA	BARI	I	C
eu261ang	7.537,48 €	24/04/2025 12:16	Ordinario	Ammessa	Ok IST				BATF230001 - I.T.T. PANETTI-PITAGORA	BA	BARI	I	A
eu7n9n3n	6.923,57 €	05/05/2025 19:35	Ordinario	Ammessa	Ok IST				BARI130007 - I.P. L SANTARELLA - DE LILLA	BA	BITRITTO	II	B
eu99n7eo	4.404,18 €	29/04/2025 10:02	Ordinario	Ammessa	Ok IST				FGPS200008 - LICEO GALILEI-MORO	FG	MANFREDONIA	II	D
eu9jy347	9.661,23 €	28/04/2025 18:19	Ordinario	Ammessa	Ok IST				BRPS030007 - LICEO F. RIBEZZO	BR	ERCHIE	I	ESA
eua6h43i	8.884,55 €	27/04/2025 12:19	Ordinario	Ammessa	Ok IST				BRTD01000T - I.T.E. G. CALO'	BR	FRANCAVILLA FONTANA	I	G
euathzq7	3.802,44 €	29/05/2025 01:31	Ordinario	Ammessa	Ok IST				BATH040009 - I.T.T. EUCLIDE-CARACCIOLO	BA	SANNICANDRO DI BARI	II	C
eucpxpih	11.753,50 €	26/05/2025 16:23	Ordinario	Ammessa	Ok IST				BRTD01000T - I.T.E. G. CALO'	BR	FRANCAVILLA FONTANA	I	D
euqemjuc	9.789,73 €	24/04/2025 13:12	Ordinario	NON Ammessa	Preavviso di rigetto				LERI01701Q - F. BOTTAZZI - CASARANO	LE	PRESICCE-ACQUARICA	II	AME
eur5zj40	158,04 €	15/05/2025 16:40	Corrente	NON Ammessa	Preavviso di rigetto				LERI04201C - I.S.I.S.S.-L. SCARAMBONE-LECCE	LE	SQUINZANO	I	
euxub163	3.208,54 €	05/05/2025 22:03	Corrente	Ammessa	Ok IST				TAPC070005 - LICEO ARISTOSSENO	TA	TARANTO	II	A
euyzjgfw	4.640,58 €	25/04/2025 17:48	Corrente	Ammessa	Ok IST				TATF03801G - I.I.S. A. RIGHI - ISTITUTO TECNICO	TA	TARANTO	I	
ev0a9vnk	5.573,57 €	22/05/2025 08:57	Ordinario	Ammessa	Ok IST				BAPC18000X - LICEO CARMINE SYLOS	BA	BITONTO	I	B
ev317tky	2.370,00 €	12/05/2025 19:27	Ordinario	Ammessa	Ok IST				BARH01003R - IP PEROTTI - SEDE ASSOCIATA DI TRIGGIANO	BA	TRIGGIANO	I	A
ev6lkaex	9.755,31 €	09/05/2025 18:46	Ordinario	Ammessa	Ok IST				LERI016021 - IST. PROF. IND. E ARTIGIANATO -TRICASE-	LE	MIGGIANO	II	A OT
ev86w8hr	459,85 €	24/04/2025 13:25	Corrente	Ammessa	Ok IST				BTRH05801C - A. MORO	BT	TRANI	II	A
ev8j9003	7.397,97 €	06/05/2025 18:50	Ordinario	Ammessa	Ok IST				BTTD32000N - I.T.E.T. CASSANDRO FERMI NERVI	BT	BARLETTA	I	E CHI
evazb84h	54,05 €	28/04/2025 11:47	Corrente	Ammessa	Ok IST				TATF03801G - I.I.S. A. RIGHI - ISTITUTO TECNICO	TA	TARANTO	I	B
evbgkxd9	4.546,20 €	12/05/2025 19:39	Ordinario	Ammessa	Ok IST				TATF027015 - ISTITUTO TECNICO IND. EDOARDO AMALDI	TA	MASSAFRA	I	C
evd11422	5.613,75 €	08/05/2025 19:43	Ordinario	Ammessa	Ok IST				FGPS08000E - LICEO ALBERT EINSTEIN	FG	CERIGNOLA	I	A
evd9c6z4	1.643,14 €	05/05/2025 19:25	Ordinario	Ammessa	Ok IST				TATF021016 - QUINTO ORAZIO FLACCO	TA	LATERZA	I	P
evhhlmzq	4.466,34 €	22/05/2025 09:53	Ordinario	Ammessa	Ok IST				BRRF00601N - IST.PROF.SERV.SOCIALI CEGLIE MESS.	BR	FRANCAVILLA FONTANA	II	B
evhqy830	11.782,33 €	20/05/2025 19:48	Ordinario	Ammessa	Ok IST				BATD02000A - I.T.E. F. M. GENCO	BA	ALTAMURA	I	B
evt7stpj	3.694,07 €	05/05/2025 18:56	Ordinario	Ammessa	Ok IST				BATD06101N - I.T.E. GIULIO CESARE	BA	CAPURSO	II	E
evv2m366	10.432,93 €	08/05/2025 11:38	Ordinario	Ammessa	Ok IST				BARC067019 - T. TRAETTA	BA	PALO DEL COLLE	II	A
evwamgvl	9.412,40 €	29/04/2025 10:02	Ordinario	Ammessa	Ok IST				TATF03801G - I.I.S. A. RIGHI - ISTITUTO TECNICO	TA	SAN GIORGIO IONICO	I	E
evwwkhoi	13.250,95 €	24/04/2025 22:52	Ordinario	Ammessa	Ok IST				FGPM03000E - LICEO CAROLINA POERIO	FG	FOGGIA	I	D
ew1le0iw	5.500,48 €	29/05/2025 00:02	Ordinario	Ammessa	Ok IST				BTTD04301R - R. LOTTI-UMBERTO I TEC.TURISMO-AGRARIO	BT	ANDRIA	I	B
ew79dz0l	9.529,67 €	29/05/2025 11:35	Ordinario	NON Ammessa	Preavviso di rigetto				LEPS21000C - LICEO QUINTO ENNIO	LE	ALEZIO	I	A
ew9inklt	2.151,13 €	26/05/2025 17:13	Ordinario	Ammessa	Ok IST				FGRI01101A - I.P. G.PAVONCELLI	FG	CERIGNOLA	II	A
ewfpbeni	4.387,05 €	13/05/2025 12:03	Ordinario	Ammessa	Ok IST				LETD039017 - IST.TECN.COMM.LEV.BACHELETCOPERTINO	LE	COPERTINO	II	D

AVVISO PER L'ASSEGNAZIONE DELLE BORSE DI STUDIO A. S. 2024/2025 PER LE STUDENTESSE E STUDENTI DELLA SCUOLA SECONDARIA DI SECONDO GRADO
(art. 9 D.Lgs n. 63/2017)

Istanze trasmesse con Isee regolare

Regione Puglia
Sezione Istruzione e Università
Servizio Sistema dell'Istruzione e del Diritto allo studio

REGIONE PUGLIA — Ministero dell'Istruzione e del Merito

ALLEGATO A

Codice Pratica	Importo ISEE	Data e ora Invio	Tipo ISEE	Esito Provvisorio	Verifica frequenza scolastica	Codice fiscale studente	Cognome studente	Nome studente	Istituzione Scolastica di 2° grado	Prov	Residenza	Classe	Sezione
ewjalpvu	2.990,65 €	06/05/2025 12:41	Ordinario	Ammessa	Ok IST				FGPC15000C - LICEO BONGHI-ROSMINI	FG	LUCERA	I	A
ewvccm13	4.554,03 €	11/05/2025 11:40	Minori	Ammessa	Ok IST				BATF06301G - GUGLIELMO MARCONI	BA	BARI	I	B
ewxud47f	2.338,91 €	23/05/2025 19:11	Corrente	Ammessa	Ok IST				BATD04000G - I.T.E.T. GAETANO SALVEMINI	BA	MOLFETTA	II	B/AFM
ewxvec8r	9.279,84 €	24/05/2025 01:28	Ordinario	Ammessa	Ok IST				BAPM05000B - LICEO DON LORENZO MILANI	BA	ADELFIA	II	B
ewxxnlm8	7.193,24 €	07/05/2025 11:58	Ordinario	Ammessa	Ok IST				BTRI050008 - I.P. ARCHIMEDE	BT	BARLETTA	II	C
ex1ndc3i	6.409,49 €	08/05/2025 09:31	Ordinario	Ammessa	Ok IST				BTTF06000Q - I.T.T. SEN. IANNUZZI	BT	ANDRIA	II	A
ex7dcf1u	7.393,41 €	29/04/2025 17:12	Ordinario	Ammessa	Ok IST				TATA02701C - C. MONDELLI	TA	MASSAFRA	II	A
ex9ekwjv	13.279,70 €	27/04/2025 22:14	Ordinario	Ammessa	Ok IST				FGPS010008 - LICEO SCIENTIFICO A. VOLTA	FG	FOGGIA	I	E
exa0a74j	9.576,79 €	27/05/2025 09:56	Ordinario	Ammessa	Ok IST				BATD02000A - I.T.E. F. M. GENCO	BA	ALTAMURA	I	D
exec5u88	14.086,49 €	19/05/2025 14:45	Ordinario	Ammessa	Ok IST				TAPM020008 - LICEO SCIENZE UMANE VITTORINO DA FELTRE	TA	TARANTO	I	F
exrsfjoa	- €	05/05/2025 15:17	Ordinario	Ammessa	Ok IST				BTRI036013 - I.P. COSMAI - SEDE ASSOCIATA	BT	TRANI	II	AV
exs2k09u	8.517,86 €	07/05/2025 12:34	Ordinario	Ammessa	Ok IST				LEPS07000A - LICEO GIULIETTA BANZI BAZOLI	LE	LECCE	I	A
exzoerar	7.265,09 €	15/05/2025 15:19	Ordinario	Ammessa	Ok IST				FGPS010008 - LICEO SCIENTIFICO A. VOLTA	FG	FOGGIA	I	DSA
ey05535l	4.047,75 €	21/05/2025 17:15	Ordinario	Ammessa	Ok IST				BARH11000E - I.P. E. MAJORANA	BA	BARI	I	B
ey1ngkoi	14.301,14 €	20/05/2025 17:40	Ordinario	Ammessa	Ok IST				BAPC24000A - LICEO G. GALILEI - M. CURIE	BA	MONOPOLI	II	C
ey6exxys	6.272,36 €	14/05/2025 11:23	Ordinario	Ammessa	Ok IST				BATD220004 - I.T.E. VITALE GIORDANO	BA	BITONTO	II	A
ey92bzxc	4.173,73 €	27/05/2025 13:10	Ordinario	Ammessa	Ok IST				LESL03302A - LICEO ARTISTICO E MUSICALE GIANNELLI	LE	GALLIPOLI	I	D
ey9gv3e3	9.399,46 €	21/05/2025 07:06	Ordinario	Ammessa	Ok IST				BATD13000T - I.T.E. LENOCI	BA	BARI	II	E
eylg2d53	4.350,33 €	28/05/2025 09:19	Ordinario	Ammessa	Ok IST				BTTD05601V - I.T.E.SETTORE CARAFA	BT	ANDRIA	I	A
eynv542n	5.905,43 €	29/04/2025 08:33	Ordinario	Ammessa	Ok IST				TAPM020008 - LICEO SCIENZE UMANE VITTORINO DA FELTRE	TA	TARANTO	II	D
eyvg0hyp	10.070,73 €	06/05/2025 11:12	Ordinario	Ammessa	Ok IST				TASD02002Q - LICEO ARTISTICO V. CALO'	TA	TARANTO	II	N
eyxfhipn	10.707,67 €	17/05/2025 20:12	Ordinario	Ammessa	Ok IST				TAPS006012 - LICEO SCIENTIFICO ALBERT EINSTEIN	TA	MOTTOLA	II	AL
ez6qcy4q	10.449,47 €	06/05/2025 14:16	Ordinario	Ammessa	Ok IST				BARC03701D - R. GORJUX- N.TRIDENTE	BA	BARI	II	D
ez87p2iq	4.102,45 €	06/05/2025 17:26	Ordinario	Ammessa	Ok IST				TARF044013 - I.P. F.S. CABRINI	TA	TARANTO	I	D
ezb8dg92	9.534,83 €	29/04/2025 10:02	Ordinario	Ammessa	Ok IST				BARI016015 - I.P.S.I.A.	BA	SANTERAMO IN COLLE	I	AMAT
ezkffd1c	12.104,92 €	07/05/2025 10:05	Ordinario	Ammessa	Ok IST				BATL07000T - I.T.T. NERVI-GALILEI	BA	ALTAMURA	II	BI
ezql5ksk	13.189,04 €	12/05/2025 21:50	Ordinario	Ammessa	Ok IST				LEPS03000X - LICEO G. C. VANINI	LE	MATINO	I	CS
ezvg0x6k	3.864,28 €	24/04/2025 13:17	Ordinario	Ammessa	Ok IST				BRRF00601N - IST.PROF.SERV.SOCIALI CEGLIE MESS.	BR	CISTERNINO	I	C
f05ygum2	13.917,06 €	22/05/2025 19:22	Ordinario	Ammessa	Ok IST				BTPS11000D - LICEO SCIENTIFICO VALDEMARO VECCHI	BT	TRANI	II	B
f06hlias	5.599,32 €	30/04/2025 10:17	Ordinario	Ammessa	Ok IST				BTRI050019 - IPSIA ARCHIMEDE- SEDE ASS.TA DI ANDRIA	BT	BARLETTA	I	MA D
f0a0t9ek	3.383,24 €	25/04/2025 21:02	Ordinario	NON Ammessa	Preavviso di rigetto				BATE04901E - ITT E.DI SAVOIA-ITC CALAMANDREI	BA	BARI	I	CT
f0al93yh	- €	13/05/2025 18:34	Ordinario	Ammessa	Ok IST				TATD026013 - L. EINAUDI	TA	AVETRANA	I	A TUR
f0lsqg5w	11.703,87 €	29/04/2025 17:23	Ordinario	Ammessa	Ok IST				TATD08000P - I.T.E. PITAGORA	TA	PULSANO	I	A
f0vrhybv	8.498,17 €	16/05/2025 17:03	Ordinario	Ammessa	Ok IST				BTTD320503 - I.T.E.T. CASSANDRO FERMI NERVI SERALE	BT	BARLETTA	II	C
f0w1jzr6	10.904,59 €	13/05/2025 18:23	Ordinario	Ammessa	Ok IST				BAPC030002 - LICEO CAGNAZZI	BA	ALTAMURA	I	C
f1btg9ys	6.267,37 €	14/05/2025 18:18	Minori	NON Ammessa	Preavviso di rigetto				BARH11000E - I.P. E. MAJORANA	BA	BARI	I	D
f1gwflu2	8.484,81 €	27/04/2025 17:36	Ordinario	Ammessa	Ok IST				BRPS030007 - LICEO F. RIBEZZO	BR	FRANCAVILLA FONTANA	II	D
f1js2npd	6.232,20 €	28/05/2025 19:12	Ordinario	Ammessa	Ok IST				LERC037018 - ISTITUTO PROFESSIONALE	LE	ARADEO	I	MIT
f1jzihh9	6.273,43 €	06/05/2025 17:59	Ordinario	Ammessa	Ok IST				FGTD010004 - I.T.E. A. FRACCACRETA	FG	LESINA	I	C
f1l9dliq	3.229,59 €	26/04/2025 14:53	Ordinario	Ammessa	Ok IST				TAPM020008 - LICEO SCIENZE UMANE VITTORINO DA FELTRE	TA	TARANTO	II	C
f1mis7ke	10.140,98 €	14/05/2025 08:50	Ordinario	Ammessa	Ok IST				FGPM03000E - LICEO CAROLINA POERIO	FG	CARAPELLE	I	AE
f1srhtcx	3.980,89 €	26/05/2025 10:51	Ordinario	Ammessa	Ok IST				BTPS11000D - LICEO SCIENTIFICO VALDEMARO VECCHI	BT	TRANI	II	B
f1xaa4yi	8.643,55 €	30/04/2025 19:18	Ordinario	Ammessa	Ok IST				BARF03301X - IISS R. LUXEMBURG-PROF. SER SOC. E COMM.	BA	TURI	II	A
f240wn8i	10.033,66 €	01/05/2025 08:55	Ordinario	Ammessa	Ok IST				BASL03301E - IISS R. LUXEMBURG-LIC. ART. GRAF. AUDIOV	BA	CASSANO DELLE MURGE	I	B
f26ltm11	4.683,63 €	20/05/2025 21:20	Ordinario	Ammessa	Ok IST				BTPS11000D - LICEO SCIENTIFICO VALDEMARO VECCHI	BT	TRANI	II	BS
f27ry4us	7.609,84 €	12/05/2025 12:17	Ordinario	Ammessa	Ok IST				BARH04000D - I.P.E.O.A. DI MOLFETTA	BA	BITONTO	I	
f2dmcr41	4.206,57 €	12/05/2025 18:51	Ordinario	Ammessa	Ok IST				BATD01601Q - NICOLA DELL'ANDRO	BA	SANTERAMO IN COLLE	II	B
f2izkljl	5.624,30 €	30/04/2025 09:55	Ordinario	Ammessa	Ok IST				BTTD32000N - I.T.E.T. CASSANDRO FERMI NERVI	BT	BARLETTA	II	D
f2o5ky8n	6.412,02 €	22/05/2025 20:17	Ordinario	Ammessa	Ok IST				TARF04101G - SAVA FALCONE	TA	AVETRANA	I	ASSAS
f2ot88qb	8.762,94 €	05/05/2025 18:45	Ordinario	Ammessa	Ok IST				FGRI020004 - I.P. ANTONIO PACINOTTI	FG	ASCOLI SATRIANO	II	A T
f2r3qfxj	10.932,68 €	26/05/2025 20:07	Ordinario	Ammessa	Ok IST				BRRF010008 - I.P. F. L. MORVILLO FALCONE	BR	ERCHIE	II	A
f2uhcjbm	9.789,99 €	24/04/2025 23:13	Ordinario	Ammessa	Ok IST				BRTF010004 - I.T.T. G. GIORGI	BR	BRINDISI	II	DM
f2xwgjon	4.805,11 €	07/05/2025 11:28	Ordinario	Ammessa	Ok IST				LETF00301P - ALESSANO	LE	SPECCHIA	II	A
f34kcfbr	10.203,23 €	24/04/2025 14:36	Ordinario	Ammessa	Ok IST				BAPC05401G - ALFREDO ORIANI	BA	CORATO	I	B
f35aqpsb	5.578,98 €	28/04/2025 15:51	Ordinario	Ammessa	Ok IST				FGTD02000P - I.T.E.T. DANTE ALIGHIERI	FG	CERIGNOLA	II	ABIO
f36cykg8	1.568,63 €	20/05/2025 19:19	Ordinario	Ammessa	Ok IST				LERI016021 - IST. PROF. IND. E ARTIGIANATO -TRICASE-	LE	TRICASE	I	APMQ
f36tfpuz	4.944,12 €	28/04/2025 17:19	Ordinario	Ammessa	Ok IST				TARF044013 - I.P. F.S. CABRINI	TA	TARANTO	I	
f39nz2hq	10.738,89 €	22/05/2025 12:25	Ordinario	Ammessa	Ok IST				FGTD00101A - I.T.E. G.T. GIORDANI	FG	MONTE SANT'ANGELO	II	A
f3b3ezu5	6.596,36 €	24/04/2025 17:54	Ordinario	Ammessa	Ok IST				BAPS01601X - LICEO SCIENTIFICO	BA	SANTERAMO IN COLLE	I	D
f3e7k61a	8.611,12 €	25/04/2025 19:29	Ordinario	Ammessa	Ok IST				TAPS03000T - LICEO SCIENTIFICO G. BATTAGLINI	TA	MONTEMESOLA	I	F
f3fiblqm	11.963,83 €	27/05/2025 17:50	Ordinario	Ammessa	Ok IST				TATF03801G - I.I.S. A. RIGHI - ISTITUTO TECNICO	TA	TARANTO	I	C
f3goken1	10.585,29 €	24/04/2025 19:47	Ordinario	Ammessa	Ok IST				MTIS01200R - I.I.S. " G.B. PENTASUGLIA " -MATERA	BA	ALTAMURA	I	BM
f3k6rdxc	2.037,85 €	21/05/2025 19:15	Ordinario	Ammessa	Ok IST				BAPM04000R - LICEO SAN BENEDETTO	BA	MOLA DI BARI	II	BL
f3yt1e5h	5.936,85 €	07/05/2025 10:00	Ordinario	Ammessa	Ok IST				BAPS07000G - LICEO G. TARANTINO	BA	GRAVINA IN PUGLIA	I	E
f3z1lnio	10.379,22 €	08/05/2025 19:15	Ordinario	Ammessa	Ok IST				LEPM150003 - LICEO 'R. LEVI MONTALCINI'	LE	TAURISANO	I	B

AVVISO PER L'ASSEGNAZIONE DELLE BORSE DI STUDIO A. S. 2024/2025 PER LE STUDENTESSE E STUDENTI DELLA SCUOLA SECONDARIA DI SECONDO GRADO
(art. 9 D.Lgs n. 63/2017)

Istanze trasmesse con Isee regolare

Regione Puglia
Sezione Istruzione e Università
Servizio Sistema dell'Istruzione e del Diritto allo studio

REGIONE PUGLIA — Ministero dell'Istruzione e del Merito

ALLEGATO A

Codice Pratica	Importo ISEE	Data e ora Invio	Tipo ISEE	Esito Provvisorio	Verifica frequenza scolastica	Codice fiscale studente	Cognome studente	Nome studente	Istituzione Scolastica di 2° grado	Prov	Residenza	Classe	Sezione
f44lwzr0	4.481,28 €	29/04/2025 17:56	Ordinario	Ammessa	Ok IST				BATF26000R - I.T.E.T. VITO SANTE LONGO	BA	MOLA DI BARI	I	D
f47j7gem	9.678,34 €	20/05/2025 12:43	Ordinario	Ammessa	Ok IST				BARH120027 - I.P. DOMENICO MODUGNO	BA	MOLA DI BARI	I	ASCS
f488ahz1	6.053,01 €	25/04/2025 07:14	Ordinario	Ammessa	Ok IST				BTPC040009 - LICEO CARLO TROYA	BT	ANDRIA	II	CSU
f48nk4af	8.616,16 €	15/05/2025 16:44	Ordinario	Ammessa	Ok IST				LETE010002 - I.T.E.T. G. DELEDDA	LE	LIZZANELLO	I	A BIO
f49pzmny	7.546,77 €	23/05/2025 11:51	Ordinario	Ammessa	Ok IST				BRRC00801G - IPSC DE MARCO FRANCAVILLA F.NA	BR	FRANCAVILLA FONTANA	I	
f4cluibs	4.471,55 €	06/05/2025 18:36	Minori	Ammessa	Ok IST				FGTF13000C - I.T.T. ALTAMURA-DA VINCI	FG	FOGGIA	I	C
f4j5encn	14.253,57 €	29/04/2025 15:36	Ordinario	Ammessa	Ok IST				BATD013018 - VITTORIO BACHELET	BA	GRAVINA IN PUGLIA	I	A
f4l7iy9o	11.110,24 €	16/05/2025 08:38	Ordinario	Ammessa	Ok IST				FGTD08000A - I.T.E.T. BLAISE PASCAL	FG	ORTA NOVA	II	A
f4ozu40m	9.896,39 €	27/05/2025 10:52	Ordinario	Ammessa	Ok IST				FGPC044019 - LICEO FIANI	FG	TORREMAGGIORE	I	H
f4qfu95p	7.534,74 €	23/05/2025 21:43	Ordinario	Ammessa	Ok IST				BATD05901N - MARCO POLO	BA	MODUGNO	I	A AFM
f4rflt1c	7.886,28 €	08/05/2025 16:46	Ordinario	Ammessa	Ok IST				FGRH060014 - I.P.E.O.A. M. LECCE - MANFREDONIA	FG	MANFREDONIA	II	C M
f4tlmbwc	- €	28/05/2025 12:50	Ordinario	Ammessa	Ok IST				FGTD08000A - I.T.E.T. BLAISE PASCAL	FG	FOGGIA	I	C
f4u9o1dh	3.615,18 €	23/05/2025 10:04	Ordinario	Ammessa	Ok IST				TARI024527 - ISTITUTO PROF.LE ARCHIMEDE - SERALE	TA	MONTEIASI	I	P
f4ubrlzr	11.073,18 €	28/04/2025 12:29	Ordinario	Ammessa	Ok IST				TAPS19000A - LICEO GALILEO FERRARIS	TA	TARANTO	I	DS
f4why1pw	2.899,32 €	25/05/2025 13:20	Corrente	Ammessa	Ok IST				TARH08000L - I.P. ELSA MORANTE	TA	TARANTO	II	D
f50oayj0	4.093,48 €	28/04/2025 09:16	Ordinario	Ammessa	Ok IST				LESL03000R - LICEO CIARDO - PELLEGRINO	LE	LECCE	II	C
f51mftz3	5.913,78 €	20/05/2025 20:02	Ordinario	Ammessa	Ok IST				BAPC23000Q - LICEI SYLOS - FIORE	BA	TERLIZZI	II	B
f54t9x4t	9.753,50 €	25/05/2025 17:58	Ordinario	Ammessa	Ok IST				LETF03701T - ISTITUTO TECNICO TECNOLOGICO - GALATONE	LE	GALATONE	I	
f557mxnf	3.879,46 €	28/04/2025 12:40	Ordinario	Ammessa	Ok IST				TARF044013 - I.P. F.S. CABRINI	TA	TARANTO	I	B
f5gzgsst	6.752,73 €	23/05/2025 17:22	Ordinario	Ammessa	Ok IST				BTRC04651A - LEONTINE E GIUSEPPE DE NITTIS-SERALE	BT	BARLETTA	I	
f5ky9vwa	6.062,36 €	25/05/2025 11:22	Ordinario	Ammessa	Ok IST				FGPS08000E - LICEO ALBERT EINSTEIN	FG	CERIGNOLA	II	G
f5nervnr	8.169,51 €	13/05/2025 11:59	Ordinario	Ammessa	Ok IST				BTPM05701X - L.E.S. G. DELL'OLIO	BT	BISCEGLIE	I	B/L
f5ns8oki	14.998,95 €	13/05/2025 23:03	Ordinario	Ammessa	Ok IST				TATE04201C - P.SSA MARIA PIA	TA	TARANTO	I	D
f5o07dhh	4.196,85 €	10/05/2025 20:42	Ordinario	Ammessa	Ok IST				FGRA052011 - I.P. PUBLIO VIRGILIO MARONE	FG	VICO DEL GARGANO	II	A
f5obgnv7	1.049,41 €	06/05/2025 10:53	Corrente	Ammessa	Ok IST				TATF03801G - I.I.S. A. RIGHI - ISTITUTO TECNICO	TA	TARANTO	II	A
f5ou8b90	804,80 €	07/05/2025 11:58	Minori	Ammessa	Ok IST				BAPM010001 - LICEO G. BIANCHI DOTTULA	BA	BARI	I	U
f5s23267	2.964,27 €	24/04/2025 15:29	Ordinario	Ammessa	Ok IST				BRPS130004 - SCUOLA EUROPEA DI BRINDISI	BR	TORRE SANTA SUSANNA	I	AS
f5tt9003	4.133,51 €	23/05/2025 11:35	Ordinario	Ammessa	Ok IST				BTPC210007 - LICEO F. DE SANCTIS	BT	TRANI	I	AC
f60djjto	7.811,99 €	27/04/2025 20:15	Ordinario	Ammessa	Ok IST				BRTF010004 - I.T.T. G. GIORGI	BR	BRINDISI	II	BM
f668bmlp	5.326,05 €	21/05/2025 18:02	Ordinario	Ammessa	Ok IST				LEPM01000Q - LICEO P. SICILIANI	LE	MELENDUGNO	II	AL
f66pofch	4.429,91 €	08/05/2025 19:16	Ordinario	Ammessa	Ok IST				FGPM10000G - LICEO E. PESTALOZZI	FG	SAN SEVERO	I	ARA
f66zfbda	7.130,35 €	16/05/2025 09:13	Ordinario	Ammessa	Ok IST				BRRC00801G - IPSC DE MARCO FRANCAVILLA F.NA	BR	FRANCAVILLA FONTANA	II	A
f6elt5n7	5.793,74 €	24/04/2025 21:51	Ordinario	Ammessa	Ok IST				FGPC180019 - LICEO ZINGARELLI-S.CUORE-STORNARELLA	FG	ORTA NOVA	I	A
f6gnssaq	9.544,92 €	23/05/2025 11:19	Ordinario	Ammessa	Ok IST				BAPC13000V - LICEO CLASSICO Q. ORAZIO FLACCO	BA	BARI	I	
f6kp3kv1	7.103,74 €	14/05/2025 10:35	Ordinario	Ammessa	Ok IST				TATF09000G - I.T.T. A. PACINOTTI	TA	TARANTO	I	GI
f6mz8zv9	10.579,24 €	25/04/2025 17:34	Ordinario	Ammessa	Ok IST				BTPC040009 - LICEO CARLO TROYA	BT	MINERVINO MURGE	I	C
f6vdnmye	4.386,62 €	29/04/2025 15:55	Ordinario	Ammessa	Ok IST				BRPS01701T - E. MAJORANA	BR	BRINDISI	I	
f6yaec18	3.542,68 €	06/05/2025 16:37	Ordinario	Ammessa	Ok IST				TATF02402P - I.T.I. FALANTO	TA	TARANTO	II	A
f73ous2s	5.803,28 €	16/05/2025 14:54	Ordinario	Ammessa	Ok IST				FGTE03000R - ITET NOTARANGELO-ROSATI-GIANNONE-MASI	FG	FOGGIA	I	A
f7ajvr50	4.363,23 €	29/04/2025 09:54	Ordinario	Ammessa	Ok IST				LERC031019 - IST.PROFESSIONALE DE PACE -LECCE	LE	SURBO	I	PRIMA B OM
f7ascz16	8.148,64 €	08/05/2025 10:02	Ordinario	Ammessa	Ok IST				BAPM05000B - LICEO DON LORENZO MILANI	BA	GIOIA DEL COLLE	II	BES
f7ga8gp3	6.323,01 €	19/05/2025 11:15	Ordinario	Ammessa	Ok IST				TARI02401R - IPSIA ARCHIMEDE	TA	TARANTO	I	P
f7lo4et3	6.149,31 €	27/05/2025 18:26	Ordinario	Ammessa	Ok IST				BRRH01002T - I.P.E.O.A. S. PERTINI -S.ASS.CAROVIGNO	BR	CAROVIGNO	II	A
f7md2m10	11.585,29 €	29/04/2025 18:41	Ordinario	Ammessa	Ok IST				TATD026013 - L. EINAUDI	TA	SAVA	I	A
f7mimasa	10.403,66 €	30/04/2025 09:46	Ordinario	Ammessa	Ok IST				BARC067019 - T. TRAETTA	BA	BITONTO	II	MODA
f7v6l4nc	5.668,18 €	07/05/2025 10:05	Ordinario	Ammessa	Ok IST				TARH08000L - I.P. ELSA MORANTE	TA	CRISPIANO	I	B
f7vrilqp	2.785,94 €	23/05/2025 18:21	Ordinario	Ammessa	Ok IST				TARF044013 - I.P. F.S. CABRINI	TA	TARANTO	II	A
f7x6nhql	8.370,34 €	24/05/2025 16:55	Ordinario	Ammessa	Ok IST				BARC04151E - MONS. ANTONIO BELLO - SERALE	BA	MOLFETTA	I	B
f7yndtkf	6.311,87 €	21/05/2025 18:36	Ordinario	Ammessa	Ok IST				BAPS12000B - LICEO GALILEO GALILEI	BA	BITONTO	II	ALA
f7zg4t2e	1.771,27 €	13/05/2025 18:02	Corrente	Ammessa	Ok IST				BATD02601A - I.T.E. C. COLAMONICO - ITT CHIARULLI	BA	GIOIA DEL COLLE	II	A
f86eiusl	6.920,97 €	19/05/2025 18:11	Ordinario	Ammessa	Ok IST				BTPS15000X - LICEO CARLO CAFIERO	BT	TRINITAPOLI	II	G
f89t249a	5.164,84 €	05/05/2025 18:18	Ordinario	Ammessa	Ok IST				BTPC040009 - LICEO CARLO TROYA	BT	ANDRIA	I	CL
f8bcurjh	10.677,90 €	09/05/2025 17:11	Ordinario	Ammessa	Ok IST				BTPS05301G - LICEO A. MORO	FG	ZAPPONETA	II	C
f8hsnkzu	2.868,78 €	27/04/2025 16:44	Ordinario	Ammessa	Ok IST				BRPS11000V - LICEO L.PEPE-A.CALAMO	BR	OSTUNI	II	B
f8irapa7	1.772,68 €	25/04/2025 09:15	Ordinario	Ammessa	Ok IST				TATF03701Q - MAJORANA	TA	MARTINA FRANCA	II	B
f8lxfi6u	5.326,49 €	12/05/2025 09:03	Ordinario	Ammessa	Ok IST				BARI130007 - I.P. L. SANTARELLA - DE LILLA	BA	BARI	II	D
f8o3mucp	3.700,81 €	19/05/2025 10:23	Ordinario	Ammessa	Ok IST				FGPS08000E - LICEO ALBERT EINSTEIN	FG	CERIGNOLA	I	
f8popy5b	9.047,06 €	20/05/2025 18:59	Ordinario	Ammessa	Ok IST				FGPC180008 - LICEO ZINGARELLI-SACRO CUORE	FG	CERIGNOLA	I	A
f8q2l1zl	5.071,15 €	29/04/2025 10:14	Ordinario	Ammessa	Ok IST				FGPM03000E - LICEO CAROLINA POERIO	FG	FOGGIA	I	CS
f8q8p6ng	7.849,02 €	14/05/2025 08:59	Ordinario	Ammessa	Ok IST				BAPS01601X - LICEO SCIENTIFICO	BA	SANTERAMO IN COLLE	I	D
f92bmdaf	7.234,42 €	28/04/2025 08:26	Ordinario	Ammessa	Ok IST				BARH02901Q - IPSSEOA - SEDE ASSOCIATA FIORE MODUGNO	BA	BITETTO	II	N
f9ezpj53	7.177,75 €	05/05/2025 18:58	Ordinario	Ammessa	Ok IST				BAPS12000B - LICEO GALILEO GALILEI	BA	BITONTO	II	ALA
f9g5od7m	8.436,96 €	07/05/2025 11:49	Ordinario	Ammessa	Ok IST				BTPS03000T - LICEO LEONARDO DA VINCI	BT	BISCEGLIE	I	AL
f9gwmpdw	5.154,40 €	19/05/2025 22:12	Ordinario	Ammessa	Ok IST				FGPS08000E - LICEO ALBERT EINSTEIN	FG	CERIGNOLA	I	C
f9ihyhds	6.721,95 €	28/05/2025 18:59	Ordinario	Ammessa	Ok IST				BARH02901Q - IPSSEOA - SEDE ASSOCIATA FIORE MODUGNO	BA	PALO DEL COLLE	II	N

AVVISO PER L'ASSEGNAZIONE DELLE BORSE DI STUDIO A. S. 2024/2025 PER LE STUDENTESSE E STUDENTI DELLA SCUOLA SECONDARIA DI SECONDO GRADO
(art. 9 D.Lgs n. 63/2017)

Istanze trasmesse con Isee regolare

Regione Puglia
Sezione Istruzione e Università
Servizio Sistema dell'Istruzione e del Diritto allo studio

REGIONE PUGLIA — Ministero dell'Istruzione e del Merito

ALLEGATO A

Codice Pratica	Importo ISEE	Data e ora Invio	Tipo ISEE	Esito Provvisorio	Verifica frequenza scolastica	Codice fiscale studente	Cognome studente	Nome studente	Istituzione Scolastica di 2° grado	Prov	Residenza	Classe	Sezione
f9qrehx0	9.893,04 €	19/05/2025 13:21	Ordinario	Ammessa	Ok IST				BAPS064019 - LICEO SCIENT. OSA LEVI-MONTALCINI	BT	BISCEGLIE	I	EL
f9r9n21t	11.416,70 €	25/04/2025 10:25	Ordinario	Ammessa	Ok IST				BTRH05801C - A. MORO	BT	BISCEGLIE	II	D
f9s32vkz	4.320,39 €	16/05/2025 11:20	Ordinario	Ammessa	Ok IST				BARH120016 - I.P. DOMENICO MODUGNO	BA	RUTIGLIANO	II	D
f9t17r12	13.003,99 €	24/04/2025 17:08	Ordinario	Ammessa	Ok IST				LEPS23000N - LICEO DON TONINO BELLO	LE	NARDO'	II	C
fa6hks33	3.314,15 €	23/05/2025 16:37	Ordinario	Ammessa	Ok IST				FGPM03000E - LICEO CAROLINA POERIO	FG	FOGGIA	II	C
fa6vm0wf	12.610,77 €	05/05/2025 22:44	Ordinario	Ammessa	Ok IST				BTPS15000X - LICEO CARLO CAFIERO	BT	BARLETTA	I	C
fa8z3xuw	9.027,60 €	07/05/2025 17:10	Ordinario	Ammessa	Ok IST				BTPC040009 - LICEO CARLO TROYA	BT	ANDRIA	II	B
faa56tw5	9.237,99 €	14/05/2025 15:14	Ordinario	Ammessa	Ok IST				LERC04201Q - I.S.I.S.S. L. SCARAMBONE - LECCE -	LE	CAMPI SALENTINA	I	O D I
faazzn5x	5.153,80 €	08/05/2025 17:45	Ordinario	Ammessa	Ok IST				BARC041015 - I.P.S.S.C.T.S.P. MONS. ANTONIO BELLO	BA	MOLFETTA	I	AS
fabv98kg	10.489,01 €	13/05/2025 19:52	Ordinario	Ammessa	Ok IST				FGPM059017 - LICEO A. G. RONCALLI	FG	MANFREDONIA	I	A
fac3dm8m	8.373,33 €	15/05/2025 18:12	Ordinario	Ammessa	Ok IST				BRTF02000P - I.T.T. E. FERMI	BR	TORRE SANTA SUSANNA	II	BEE
fahb6wea	9.542,28 €	07/05/2025 17:30	Ordinario	Ammessa	Ok IST				BATD13000T - I.T.E. LENOCI	BA	ADELFIA	I	H
fajvvn7e	6.765,49 €	29/04/2025 09:13	Ordinario	Ammessa	Ok IST				LEPS01000P - LICEO SCIENTIFICO COSIMO DE GIORGI	LE	LECCE	II	F
fakbk4q5	3.830,20 €	06/05/2025 18:26	Ordinario	Ammessa	Ok IST				BRRC00801G - IPSC DE MARCO FRANCAVILLA F.NA	BR	FRANCAVILLA FONTANA	II	A
fb7o077f	2.792,71 €	12/05/2025 19:13	Ordinario	Ammessa	Ok IST				LETD140007 - I.T.E. A. DE VITI DE MARCO	LE	RACALE	I	F AFM
fbb8uwvo	6.308,58 €	13/05/2025 20:19	Ordinario	Ammessa	Ok IST				BTPS390004 - I.O.C. MAZZINI-DE CESARE-FERMI-LICEO FE	BT	SPINAZZOLA	II	B
fbd9jan0	10.910,98 €	15/05/2025 18:20	Ordinario	Ammessa	Ok IST				FGTD02000P - I.T.E.T. DANTE ALIGHIERI	FG	CERIGNOLA	I	A
fbff9ega	5.065,80 €	24/04/2025 19:02	Ordinario	Ammessa	Ok IST				BTTD02301G - I.T.E. M. DELL'AQUILA-SAN FERD.	FG	SAN PAOLO DI CIVITATE	I	A
fbq5faki	4.769,13 €	21/05/2025 18:04	Ordinario	Ammessa	Ok IST				TARC039517 - I.P. PERRONE - SERALE	TA	MASSAFRA	I	H
fbrs9iya	11.613,73 €	09/05/2025 11:43	Ordinario	Ammessa	Ok IST				BTTD32000N - I.T.E.T. CASSANDRO FERMI NERVI	BT	BARLETTA	II	C
fby28oth	8.046,18 €	05/05/2025 12:11	Ordinario	Ammessa	Ok IST				FGPC044019 - LICEO FIANI	FG	TORREMAGGIORE	I	H
fcnwybva	8.821,55 €	13/05/2025 11:11	Ordinario	Ammessa	Ok IST				BARM053016 - ISTITUTO PROFESSIONALE LUIGI RUSSO	BA	MONOPOLI	I	B
fd3elb4v	8.420,24 €	25/04/2025 23:52	Ordinario	Ammessa	Ok IST				LETD08000R - I.T.E. A. OLIVETTI	LE	LECCE	II	AFM
fd7svsba	5.153,57 €	22/05/2025 18:29	Ordinario	Ammessa	Ok IST				LERH03000N - I.P. N. MOCCIA	LE	VEGLIE	II	AEOA
fd95rx6j	8.947,69 €	08/05/2025 18:20	Ordinario	Ammessa	Ok IST				LEPM050006 - LICEO G. COMI	LE	SALVE	II	A
fdd7jlxj	997,30 €	28/04/2025 11:14	Ordinario	Ammessa	Ok IST				TATD026013 - L. EINAUDI	TA	AVETRANA	I	B
fdgqc3n3	4.943,16 €	05/05/2025 17:38	Ordinario	Ammessa	Ok IST				BRRH00901L - IPSEOA/IPSIA G. SALVEMINI	BR	FASANO	I	E
fdst85qf	8.302,48 €	30/04/2025 07:05	Ordinario	Ammessa	Ok IST				BARH04000D - I.P.E.O.A. DI MOLFETTA	BA	BITONTO	II	I
fdujiuf4	11.754,11 €	13/05/2025 15:54	Ordinario	Ammessa	Ok IST				TAPM020008 - LICEO SCIENZE UMANE VITTORINO DA FELTRE	TA	TARANTO	I	F
fdxm43iu	2.072,98 €	25/05/2025 11:21	Ordinario	Ammessa	Ok IST				BATF26000R - I.T.E.T. VITO SANTE LONGO	BA	POLIGNANO A MARE	II	C
fe1kqfcf	11.954,10 €	06/05/2025 10:49	Ordinario	Ammessa	Ok IST				LEPM01000Q - LICEO P. SICILIANI	LE	CARMIANO	I	D U
fe6yt0oc	3.893,15 €	06/05/2025 19:14	Ordinario	Ammessa	Ok IST				BARH120005 - I.P. DOMENICO MODUGNO	BA	MOLA DI BARI	I	AS
fe7ltyc0	4.089,02 €	06/05/2025 17:29	Corrente	Ammessa	Ok IST				TATD08000P - I.T.E. PITAGORA	TA	TARANTO	I	D
fe9tu3wj	11.553,25 €	21/05/2025 16:57	Ordinario	Ammessa	Ok IST				BRTD01101P - IST. TECNICO ECONOMICO E.FERDINANDO	BR	MESAGNE	II	C
feaqtrdk	11.698,10 €	26/04/2025 20:24	Ordinario	Ammessa	Ok IST				LESL03000R - LICEO CIARDO - PELLEGRINO	LE	CALIMERA	II	A
fepz7tbp	10.489,73 €	12/05/2025 12:14	Ordinario	Ammessa	Ok IST				BARC054017 - LUCIANO TANDOI	BA	CORATO	I	I
ff807a0k	10.381,62 €	07/05/2025 13:21	Ordinario	Ammessa	Ok IST				BRPS130004 - SCUOLA EUROPEA DI BRINDISI	BR	BRINDISI	I	AS
ff93re2c	7.384,47 €	28/04/2025 21:30	Ordinario	Ammessa	Ok IST				FGPC15000C - LICEO BONGHI-ROSMINI	FG	LUCERA	I	BSU
ffgahb3d	12.943,66 €	28/04/2025 09:57	Ordinario	Ammessa	Ok IST				BTRH05801C - A. MORO	BT	TRANI	II	B
ffkaoad6	3.314,87 €	26/04/2025 16:49	Ordinario	Ammessa	Ok IST				BASL06000T - LICEO DE NITTIS-PASCALI	BA	BARI	I	B
ffll44g5	8.309,16 €	24/04/2025 23:21	Ordinario	Ammessa	Ok IST				BATF26000R - I.T.E.T. VITO SANTE LONGO	BA	MONOPOLI	II	A ECO
ffp2zq80	3.442,93 €	27/05/2025 08:30	Minori	Ammessa	Ok IST				FGTD061012 - IT.E.T. G. TONIOLO	FG	MANFREDONIA	II	D
ffp5k500	9.591,43 €	05/05/2025 18:47	Ordinario	Ammessa	Ok IST				LESL03000R - LICEO CIARDO - PELLEGRINO	LE	PORTO CESAREO	I	H
ffrfsrk8	3.971,37 €	07/05/2025 17:18	Ordinario	Ammessa	Ok IST				BTRI036013 - I.P. COSMAI - SEDE ASSOCIATA	BT	TRANI	I	AM
ffsqakll	4.059,13 €	28/04/2025 11:29	Ordinario	Ammessa	Ok IST				BTRI050008 - I.P. ARCHIMEDE	BT	BARLETTA	I	B
fg07d88k	10.264,71 €	05/05/2025 12:12	Ordinario	Ammessa	Ok IST				LETF00301P - ALESSANO	LE	ALESSANO	I	AFM
fg3in0s4	892,25 €	09/05/2025 23:32	Ordinario	Ammessa	Ok IST				FGRH100008 - I.P. ANNESSO CONV. BONGHI	FG	LUCERA	II	B
fg3ktowf	9.057,65 €	23/05/2025 20:00	Ordinario	Ammessa	Ok IST				BTTD007011 - I.I.S.S. L. EINAUDI	BT	CANOSA DI PUGLIA	I	C
fg6qv883	9.593,48 €	11/05/2025 11:45	Ordinario	Ammessa	Ok IST				TAPC10000Q - LICEO ARCHITA	TA	TARANTO	II	D
fg8ls9ik	9.347,02 €	10/05/2025 08:48	Ordinario	Ammessa	Ok IST				TARF04101G - SAVA FALCONE	TA	SAVA	I	A
fg9ys67m	9.877,35 €	15/05/2025 17:08	Ordinario	Ammessa	Ok IST				BRPS11000V - LICEO L.PEPE-A.CALAMO	BR	CAROVIGNO	I	C
fgaydr75	8.576,39 €	14/05/2025 11:46	Ordinario	Ammessa	Ok IST				TATF006014 - ISTITUTO TECNOLOGICO LENTINI	TA	MOTTOLA	I	A
fgayfdzn	10.063,38 €	26/05/2025 20:10	Ordinario	Ammessa	Ok IST				LERH03000N - I.P. N. MOCCIA	LE	ARADEO	I	A
fgehzr7f	3.108,35 €	30/04/2025 20:07	Ordinario	Ammessa	Ok IST				BAPS24000D - LICEO E. AMALDI	BA	MODUGNO	II	ASU
fgetscy3	7.620,03 €	20/05/2025 20:04	Ordinario	Ammessa	Ok IST				FGPS20000B - LICEO GALILEI-MORO	FG	MANFREDONIA	II	B
fghnkgde	5.214,47 €	23/05/2025 11:09	Ordinario	Ammessa	Ok IST				BTTD04301R - R. LOTTI-UMBERTO I TEC.TURISMO-AGRARIO	BT	ANDRIA	I	BT
fgkaegm9	2.154,47 €	28/04/2025 18:02	Corrente	Ammessa	Ok IST				BRTD100004 - I.T.E.T. PANTANELLI-MONNET	BR	OSTUNI	I	B
fglpx18u	1.644,33 €	22/05/2025 11:21	Ordinario	Ammessa	Ok IST				FGTD061012 - IT.E.T. G. TONIOLO	FG	MANFREDONIA	II	BM
fgodsdkz	2.970,50 €	29/04/2025 11:09	Ordinario	Ammessa	Ok IST				FGRI01101A - I.P. G.PAVONCELLI	FG	CERIGNOLA	I	C ENO
fgpch2mu	5.121,42 €	06/05/2025 09:54	Ordinario	Ammessa	Ok IST				FGPS040004 - LICEO SCIENTIFICO G. MARCONI	FG	FOGGIA	I	D
fgxiwik5	4.850,13 €	16/05/2025 10:19	Ordinario	Ammessa	Ok IST				BARI14000T - I.P. DE NORA - LORUSSO	BA	ALTAMURA	I	I
fgyfm35c	9.983,30 €	24/04/2025 22:02	Ordinario	Ammessa	Ok IST				BAPS38000R - LICEI A. EINSTEIN - L. DA VINCI	BA	GIOVINAZZO	I	B
fh5slrkh	11.005,94 €	05/05/2025 17:10	Ordinario	Ammessa	Ok IST				BAPC030002 - LICEO CAGNAZZI	BA	GRAVINA IN PUGLIA	II	D
fhb9v4ic	9.914,63 €	08/05/2025 18:53	Ordinario	Ammessa	Ok IST				BATD09000L - I.T.E.T. PADRE A. M. TANNOIA	BA	CORATO	I	A
fhg4mp2i	8.722,06 €	20/05/2025 18:06	Ordinario	Ammessa	Ok IST				BRPM010003 - LICEO E. PALUMBO	BR	SAN MICHELE SALENTINO	II	CES

AVVISO PER L'ASSEGNAZIONE DELLE BORSE DI STUDIO A. S. 2024/2025 PER LE STUDENTESSE E STUDENTI DELLA SCUOLA SECONDARIA DI SECONDO GRADO
(art. 9 D.Lgs n. 63/2017)

Istanze trasmesse con Isee regolare

Regione Puglia
Sezione Istruzione e Università
Servizio Sistema dell'Istruzione e del Diritto allo studio

REGIONE PUGLIA — Ministero dell'Istruzione e del Merito

ALLEGATO A

Codice Pratica	Importo ISEE	Data e ora Invio	Tipo ISEE	Esito Provvisorio	Verifica frequenza scolastica	Codice fiscale studente	Cognome studente	Nome studente	Istituzione Scolastica di 2° grado	Prov	Residenza	Classe	Sezione
fhhqh43j	8.637,88 €	29/05/2025 11:49	Ordinario	Ammessa	Ok IST				BTTD32000N - I.T.E.T. CASSANDRO FERMI NERVI	BT	BARLETTA	II	E
fhookio3	11.848,22 €	28/05/2025 19:40	Ordinario	Ammessa	Ok IST				LESL03000R - LICEO CIARDO - PELLEGRINO	LE	LECCE	II	F
fhpadv7g	2.954,59 €	07/05/2025 17:28	Ordinario	Ammessa	Ok IST				BTRI05052Q - IPSIA ARCHIMEDE - BARLETTA SERALE	BT	BARLETTA	II	C
fhrmewzg	9.140,32 €	19/05/2025 18:55	Ordinario	Ammessa	Ok IST				BARI140507 - MICHELE DE NORA SERALE	BA	ALTAMURA	I	
fhs4aoxa	11.128,79 €	28/04/2025 13:50	Ordinario	Ammessa	Ok IST				BARI14000T - I.P. DE NORA - LORUSSO	BA	ALTAMURA	I	ASS
fhy30mfr	9.538,62 €	19/05/2025 17:56	Ordinario	Ammessa	Ok IST				BATF06701V - A. VOLTA	BA	BITONTO	I	FIA
fhy49k7n	9.340,20 €	09/05/2025 10:45	Ordinario	Ammessa	Ok IST				BARI130007 - I.P. L. SANTARELLA - DE LILLA	BA	BITONTO	II	AS
fi4o0qnb	10.812,65 €	09/05/2025 10:32	Ordinario	Ammessa	Ok IST				FGPM030000E - LICEO CAROLINA POERIO	FG	FOGGIA	II	AS
fi6qiu90	7.898,76 €	21/05/2025 18:10	Ordinario	Ammessa	Ok IST				BARH120027 - I.P. DOMENICO MODUGNO	BA	TRIGGIANO	II	AIAMI
fid0w6zr	2.246,09 €	27/04/2025 23:05	Ordinario	Ammessa	Ok IST				BASL06000T - LICEO DE NITTIS-PASCALI	BA	BARI	II	G
fid20ml2	3.169,38 €	29/04/2025 18:16	Ordinario	Ammessa	Ok IST				LESL03000R - LICEO CIARDO - PELLEGRINO	LE	MONTERONI DI LECCE	II	B
finjfm46	9.127,07 €	30/04/2025 19:36	Ordinario	Ammessa	Ok IST				BAPS270009 - LICEI CARTESIO	BA	CELLAMARE	II	M
fiov8u4m	9.408,56 €	09/05/2025 18:21	Ordinario	Ammessa	Ok IST				LETD047016 - IST.TECNICO COMM.LE CEZZI-MAGLIE	LE	CUTROFIANO	I	C
fiquso8p	2.973,51 €	22/05/2025 16:43	Ordinario	Ammessa	Ok IST				BARI02601Q - I.P.I.A. N. CHIARULLI	BA	GRUMO APPULA	I	MIL A
fiv5276n	8.760,57 €	20/05/2025 19:15	Ordinario	Ammessa	Ok IST				TATF027015 - ISTITUTO TECNICO IND. EDOARDO AMALDI	TA	MASSAFRA	I	B
fiysvsnc	10.029,19 €	05/05/2025 13:07	Ordinario	Ammessa	Ok IST				BARI02601Q - I.P.I.A. N. CHIARULLI	BA	SANNICANDRO DI BARI	II	MIIA
fj5ezi1g	6.772,54 €	21/05/2025 16:30	Ordinario	Ammessa	Ok IST				FGPC046011 - LICEO A. OLIVETTI- ORTA NOVA	FG	ORDONA	I	C
fjgod1ag	10.329,00 €	26/04/2025 23:38	Ordinario	Ammessa	Ok IST				FGTF059018 - I.T.T. FERMI-ROTUNDI-EUCLIDE	FG	MANFREDONIA	I	A
fjhe44ib	13.871,93 €	27/04/2025 17:21	Ordinario	Ammessa	Ok IST				LEPC13001P - LICEO VIRGILIO REDI - SEDE SQUINZANO	LE	SQUINZANO	I	A
fjmff34k	8.468,17 €	11/05/2025 21:13	Ordinario	Ammessa	Ok IST				TAPC070005 - LICEO ARISTOSSENO	TA	TARANTO	II	B
fk6lvpai	8.724,04 €	29/04/2025 15:55	Ordinario	Ammessa	Ok IST				LETF03401A - ISTITUTO TECNICO INDUSTRIALE E. FERMI	LE	SQUINZANO	II	A
fk7yh703	5.721,96 €	21/05/2025 20:27	Ordinario	Ammessa	Ok IST				FGTF057011 - I.T.T. P.V. MARONE-CARPINO	FG	CAGNANO VARANO	II	A
fkagizt1	10.200,66 €	20/05/2025 17:37	Ordinario	Ammessa	Ok IST				FGRC04603P - I.P. OTTICO A. OLIVETTI - STORNARA	FG	STORNARA	I	A
fkek616v	2.969,61 €	29/04/2025 17:12	Ordinario	Ammessa	Ok IST				TASD02002Q - LICEO ARTISTICO V. CALO'	TA	PULSANO	I	H
fkll45j6	10.632,27 €	12/05/2025 20:08	Ordinario	Ammessa	Ok IST				TATD08000P - I.T.E. PITAGORA	TA	TARANTO	II	A
fkpxefq9	9.575,29 €	21/05/2025 16:43	Minori	Ammessa	Ok IST				FGPC00101B - LICEO G.T. GIORDANI	FG	MONTE SANT'ANGELO	I	B
fkrw7qzo	3.793,48 €	20/05/2025 18:14	Ordinario	Ammessa	Ok IST				BARH04000D - I.P.E.O.A. DI MOLFETTA	BT	BARLETTA	I	
fks920zi	6.028,99 €	13/05/2025 10:15	Ordinario	Ammessa	Ok IST				TAPS03000T - LICEO SCIENTIFICO G. BATTAGLINI	TA	TARANTO	I	L
fksugmdi	9.699,68 €	24/04/2025 17:20	Ordinario	Ammessa	Ok IST				BTPC01000D - LICEO A. CASARDI	BT	BARLETTA	II	D
fkszft78	7.564,23 €	07/05/2025 06:06	Ordinario	Ammessa	Ok IST				BATD05901N - MARCO POLO	BA	BARI	I	
fl2lu1m1	6.323,39 €	05/05/2025 19:14	Ordinario	Ammessa	Ok IST				LERC031019 - IST.PROFESSIONALE DE PACE -LECCE	LE	CARMIANO	I	COC
fl8eba92	10.348,92 €	20/05/2025 17:34	Ordinario	Ammessa	Ok IST				BARM05301G - ISTITUTO PROFESSIONALE LUIGI RUSSO	BA	POLIGNANO A MARE	II	B
fldcvaxe	2.867,52 €	28/04/2025 18:59	Ordinario	Ammessa	Ok IST				BARH049011 - P. CALAMANDREI	BA	BARI	II	H
fllfz4wa	6.570,20 €	28/04/2025 16:30	Ordinario	Ammessa	Ok IST				BTTD056011 - I.T.E.S ETTORE CARAFA	BT	ANDRIA	I	A
flmhkor7	3.915,70 €	08/05/2025 10:11	Ordinario	Ammessa	Ok IST				BRTF011011 - IST. TECNICO TECNOLOGICO E.FERDINANDO	BR	SAN PANCRAZIO SALENTINO	II	AMM
flrj6sry	6.406,59 €	23/05/2025 13:30	Ordinario	Ammessa	Ok IST				BRRI01401G - I.P. FERRARIS - DE MARCO	BR	TORRE SANTA SUSANNA	II	F
flw72nax	5.665,85 €	16/05/2025 15:47	Ordinario	Ammessa	Ok IST				BRTD014016 - I.T.E.T. N. VALZANI S.PIETRO V.CO	BR	SAN PIETRO VERNOTICO	II	AG
fm6uhxn3	11.056,12 €	19/05/2025 18:12	Ordinario	Ammessa	Ok IST				FGPS08000E - LICEO ALBERT EINSTEIN	FG	CERIGNOLA	II	G
fm846uoj	8.400,27 €	05/05/2025 21:58	Minori	Ammessa	Ok IST				FGTF13000C - I.T.T. ALTAMURA-DA VINCI	FG	FOGGIA	II	BT
fmaxoj24	2.233,71 €	28/04/2025 12:39	Ordinario	Ammessa	Ok IST				FGPC00101B - LICEO G.T. GIORDANI	FG	MONTE SANT'ANGELO	II	A
fmc62rh7	2.817,41 €	08/05/2025 19:10	Ordinario	Ammessa	Ok IST				FGTD060005 - I.T.E.T. VITTORIO EMANUELE III	FG	LUCERA	II	B
fmfb4pk2	5.966,17 €	27/04/2025 11:09	Ordinario	Ammessa	Ok IST				BAPC23000Q - LICEI SYLOS - FIORE	BA	BITONTO	II	B
fmfr79wd	14.266,36 €	28/05/2025 20:39	Ordinario	Ammessa	Ok IST				FGTF057011 - I.T.T. P.V. MARONE-CARPINO	FG	CAGNANO VARANO	II	A
fmiuc2gy	9.256,56 €	19/05/2025 20:35	Ordinario	Ammessa	Ok IST				BAPS24000D - LICEO E. AMALDI	BA	PALO DEL COLLE	II	BL
fmqswlb4	6.089,06 €	18/05/2025 15:21	Ordinario	Ammessa	Ok IST				LEPS04000E - LICEO A. VALLONE	LE	GALATONE	I	AL
fmrwnajt	1,07 €	16/05/2025 10:38	Corrente	Ammessa	Ok IST				FGTE03000R - ITET NOTARANGELO-ROSATI-GIANNONE-MASI	FG	CASTELLUCCIO DEI SAURI	I	G
fmtkqyyb	11.477,51 €	16/05/2025 17:38	Ordinario	Ammessa	Ok IST				BATD02601A - I.T.E. C. COLAMONICO - ITT CHIARULLI	BA	ACQUAVIVA DELLE FONTI	I	A
fneycbhn	3.061,85 €	29/04/2025 09:59	Ordinario	Ammessa	Ok IST				BTPM05701X - L.E.S. G. DELL'OLIO	BT	BISCEGLIE	II	L
fnom7ror	10.576,50 €	24/04/2025 12:10	Ordinario	Ammessa	Ok IST				FGPM059017 - LICEO A. G. RONCALLI	FG	MANFREDONIA	II	N
fnplx8k2	9.103,24 €	05/05/2025 12:49	Ordinario	Ammessa	Ok IST				FGPS210002 - LICEO CHECCHIA RISPOLI-TONDI	FG	SAN SEVERO	II	A
fnqyxdd1	5.506,16 €	28/05/2025 08:07	Ordinario	Ammessa	Ok IST				BRPC04000P - LICEO MARZOLLA-LEO-SIMONE-DURANO	BR	BRINDISI	II	A
fo0rupp0	6.279,80 €	10/05/2025 16:02	Ordinario	Ammessa	Ok IST				BTPS03000T - LICEO LEONARDO DA VINCI	BT	TRANI	II	AC
fo32rdwp	8.390,98 €	09/05/2025 10:32	Ordinario	Ammessa	Ok IST				BTRC046022 - IPSC LEONTINE E GIUSEPPE DE NITTIS	BT	CANOSA DI PUGLIA	II	C
fofvjnp9	135,59 €	19/05/2025 10:43	Ordinario	Ammessa	Ok IST				TAPC070005 - LICEO ARISTOSSENO	TA	TARANTO	I	F
fofxvkcx	9.136,57 €	20/05/2025 17:34	Ordinario	Ammessa	Ok IST				BTPC210007 - LICEO F. DE SANCTIS	BT	TRANI	II	AL
fokhtq8e	4.841,26 €	27/04/2025 16:27	Ordinario	Ammessa	Ok IST				BAPS060001 - LICEO SCIENTIFICO G. SALVEMINI	BA	BARI	I	M
for846o5	6.100,59 €	15/05/2025 11:44	Ordinario	Ammessa	Ok IST				BTPS03000T - LICEO LEONARDO DA VINCI	BT	BISCEGLIE	I	A/L
fotbmrye	3.506,90 €	14/05/2025 10:02	Corrente	Ammessa	Ok IST				FGTA037017 - I.T.T. DI SANGRO-MINUZIANO-ALBERTI	FG	SAN SEVERO	I	MM
fox8a1cb	3.280,11 €	24/04/2025 19:29	Ordinario	Ammessa	Ok IST				TAPC040009 - LICEO TITO LIVIO	BR	VILLA CASTELLI	II	BL
foyrdulb	5.519,16 €	12/05/2025 11:39	Ordinario	Ammessa	Ok IST				BARH120005 - I.P. DOMENICO MODUGNO	BA	MOLA DI BARI	II	A
fp1oimhq	9.126,56 €	05/05/2025 16:47	Ordinario	Ammessa	Ok IST				BATD04000G - I.T.E.T. GAETANO SALVEMINI	BA	MOLFETTA	I	AFM
fp4qafbp	9.704,72 €	27/05/2025 11:52	Ordinario	Ammessa	Ok IST				BAPS01601X - LICEO SCIENTIFICO	BA	SANTERAMO IN COLLE	I	D
fp4z36t8	13.383,21 €	28/05/2025 18:51	Ordinario	Ammessa	Ok IST				BATF079015 - ITT LUIGI DELL'ERBA	BA	POLIGNANO A MARE	II	D C
fp54rrxz	7.529,48 €	07/05/2025 16:30	Ordinario	Ammessa	Ok IST				BTTD32000N - I.T.E.T. CASSANDRO FERMI NERVI	BT	BARLETTA	II	T-TUR
fp7myd2e	2.919,75 €	06/05/2025 18:17	Ordinario	Ammessa	Ok IST				FGPM10000G - LICEO E. PESTALOZZI	FG	SAN SEVERO	I	1SUA

AVVISO PER L'ASSEGNAZIONE DELLE BORSE DI STUDIO A. S. 2024/2025 PER LE STUDENTESSE E STUDENTI DELLA SCUOLA SECONDARIA DI SECONDO GRADO
(art. 9 D.Lgs n. 63/2017)

Istanze trasmesse con Isee regolare

Regione Puglia
Sezione Istruzione e Università
Servizio Sistema dell'Istruzione e del Diritto allo studio

REGIONE PUGLIA — Ministero dell'Istruzione e del Merito

ALLEGATO A

Codice Pratica	Importo ISEE	Data e ora Invio	Tipo ISEE	Esito Provvisorio	Verifica frequenza scolastica	Codice fiscale studente	Cognome studente	Nome studente	Istituzione Scolastica di 2° grado	Prov	Residenza	Classe	Sezione
fpaudmhh	8.621,32 €	20/05/2025 14:13	Ordinario	Ammessa	Ok IST				TATA02701C - C. MONDELLI	BR	VILLA CASTELLI	II	B
fpdebwgw	9.899,30 €	09/05/2025 18:50	Ordinario	Ammessa	Ok IST				FGTD061012 - I.T.E.T. G. TONIOLO	FG	MANFREDONIA	I	FN
fpg033wy	5.520,07 €	23/05/2025 12:45	Ordinario	Ammessa	Ok IST				BARH02901Q - IPSSEOA - SEDE ASSOCIATA FIORE MODUGNO	BA	TORITTO	I	N
fpicxfvr	5.092,99 €	29/05/2025 09:46	Ordinario	Ammessa	Ok IST				LEPS04401V - LICEO SCIENTIFICO	LE	LECCE	II	N
fpjt90k8	1.262,02 €	05/05/2025 12:52	Ordinario	Ammessa	Ok IST				BASD039013 - LICEO ARTISTICO FEDERICO II STUPOR MUNDI	BA	TERLIZZI	II	F
fpzuvmit	9.527,16 €	28/05/2025 12:16	Ordinario	Ammessa	Ok IST				BATF06301G - GUGLIELMO MARCONI	BA	VALENZANO	I	MD
fq0424o1	9.870,60 €	13/05/2025 17:57	Ordinario	Ammessa	Ok IST				BRTD01000T - I.T.E. G. CALO'	BR	FRANCAVILLA FONTANA	I	G
fq5n3opq	10.070,97 €	24/04/2025 13:52	Ordinario	Ammessa	Ok IST				BRTF010004 - I.T.T. G. GIORGI	BR	MESAGNE	I	1BM
fqn9c85c	9.602,66 €	29/04/2025 18:33	Ordinario	Ammessa	Ok IST				BTTD02301G - I.T.E. M. DELL'AQUILA-SAN FERD.	BT	SAN FERDINANDO DI PUGLIA	II	A
fqqkk3ri	11.663,99 €	28/05/2025 18:31	Ordinario	Ammessa	Ok IST				BATD220004 - I.T.E. VITALE GIORDANO	BA	BITONTO	I	D
fqt2umsp	7.276,63 €	16/05/2025 19:48	Ordinario	Ammessa	Ok IST				FGPS04801Q - LICEO SCIENT. OP. SC. APPL. A. RIGHI	FG	CERIGNOLA	I	AL
fqx3mo9w	9.239,85 €	26/05/2025 17:12	Ordinario	Ammessa	Ok IST				FGRI020004 - I.P. ANTONIO PACINOTTI	FG	FOGGIA	I	AD
fr0akj9f	9.173,03 €	12/05/2025 19:19	Ordinario	Ammessa	Ok IST				BRTH020006 - I.T.E.TCARNARO-MARCONI-FLACCO-BELLUZZI	BR	SAN VITO DEI NORMANNI	II	CAIE
fr62u25v	4.559,89 €	06/05/2025 01:24	Ordinario	Ammessa	Ok IST				FGRC00801T - I.P. L.EINAUDI	FG	FOGGIA	I	D
frax75pl	12.125,61 €	22/05/2025 17:47	Ordinario	Ammessa	Ok IST				BTPS04001D - E. FERMI-MINERVINO SEZ. ASS. L.S. CANOSA	BT	SPINAZZOLA	I	A
fre0m78y	8.090,20 €	16/05/2025 11:02	Ordinario	Ammessa	Ok IST				BATD06202E - I.T.E. D. ROMANAZZI	BA	SANNICANDRO DI BARI	II	D
frg7vjtw	4.718,11 €	28/05/2025 09:19	Ordinario	Ammessa	Ok IST				TATF027026 - ISTITUTO TECNICO IND. EDOARDO AMALDI	TA	STATTE	I	G
frpgob2f	6.479,93 €	05/05/2025 18:11	Ordinario	Ammessa	Ok IST				BTPM056014 - LICEO ECONOMICO SOCIALE ETTORE CARAFA	BT	ANDRIA	II	CL
frzcmg48	7.384,32 €	23/05/2025 17:15	Ordinario	Ammessa	Ok IST				BARC054017 - LUCIANO TANDOI	BA	CORATO	I	
frzxreu9	1.486,50 €	23/05/2025 17:32	Ordinario	Ammessa	Ok IST				TARI02401R - IPSIA ARCHIMEDE	TA	CRISPIANO	II	I
fs0n3sxq	9.560,34 €	05/05/2025 18:36	Ordinario	Ammessa	Ok IST				LERI02101B - I.P.S.I.A EGIDIO LANOCE	LE	RUFFANO	II	A
fs0uc31z	10.633,39 €	22/05/2025 19:27	Ordinario	Ammessa	Ok IST				BTPS390004 - I.OC. MAZZINI-DE CESARE-FERMI-LICEO FE	BT	SPINAZZOLA	II	A
fs6z5z5d	9.091,46 €	20/05/2025 19:32	Ordinario	Ammessa	Ok IST				BTTD32000N - I.T.E.T. CASSANDRO FERMI NERVI	BT	BARLETTA	I	C
fs77x3ue	2.967,52 €	24/04/2025 14:42	Ordinario	Ammessa	Ok IST				FGTD060005 - I.T.E.T. VITTORIO EMANUELE III	FG	LUCERA	I	A
fsdb0ttb	0,03 €	29/04/2025 10:38	Ordinario	Ammessa	Ok IST				BRPS130004 - SCUOLA EUROPEA DI BRINDISI	BR	BRINDISI	II	ASC
fsdyf3xt	6.822,06 €	13/05/2025 12:33	Ordinario	Ammessa	Ok IST				FGRC06101P - I.P. G. TONIOLO	FG	MANFREDONIA	II	B
fsmku2qe	3.453,44 €	21/05/2025 09:52	Corrente	Ammessa	Ok IST				BATF26000R - I.T.E.T. VITO SANTE LONGO	BA	MONOPOLI	II	F
fspemc8n	7.824,16 €	06/05/2025 12:17	Corrente	Ammessa	Ok IST				BTRC046011 - IPSC LEONTINE E GIUSEPPE DE NITTIS	BT	BARLETTA	II	E
fsrxenw9	5.285,88 €	27/05/2025 18:50	Ordinario	Ammessa	Ok IST				BATD05901N - MARCO POLO	BA	BARI	I	GL
fsthctuq	7.388,42 €	16/05/2025 12:36	Ordinario	Ammessa	Ok IST				BTPS11000D - LICEO SCIENTIFICO VALDEMARO VECCHI	BT	TRANI	II	AS
fsww8vid	4.101,34 €	06/05/2025 12:10	Ordinario	Ammessa	Ok IST				BARI016015 - I.P.S.I.A.	BA	SANTERAMO IN COLLE	II	IMI
fsyri4q0	10.256,31 €	28/04/2025 16:48	Ordinario	Ammessa	Ok IST				BAPS38000R - LICEI A. EINSTEIN - L. DA VINCI	BA	BISCEGLIE	I	A
ft3nfnm0	6.508,19 €	13/05/2025 11:11	Minori	Ammessa	Ok IST				LETF03401A - ISTITUTO TECNICO INDUSTRIALE E. FERMI	LE	VEGLIE	I	BI
ft5t6lu0	4.638,29 €	21/05/2025 18:30	Ordinario	Ammessa	Ok IST				FGTD061012 - I.T.E.T. G. TONIOLO	FG	MANFREDONIA	I	BM
ft61hor3	11.881,19 €	20/05/2025 11:29	Ordinario	Ammessa	Ok IST				BATD06101N - I.T.E. GIULIO CESARE	BA	TRIGGIANO	I	E
ft6mitmb	7.315,38 €	07/05/2025 11:39	Ordinario	Ammessa	Ok IST				LES D090002 - LICEO P. COLONNA	LE	ARADEO	I	C
ft6x14xi	4.145,18 €	09/05/2025 12:12	Ordinario	Ammessa	Ok IST				BAPM04000R - LICEO SAN BENEDETTO	BA	CONVERSANO	I	1AL
ft9c1mrr	8.750,46 €	20/05/2025 18:59	Ordinario	Ammessa	Ok IST				TATF027015 - ISTITUTO TECNICO IND. EDOARDO AMALDI	TA	MASSAFRA	I	A
fthmp4dc	10.447,88 €	28/04/2025 13:51	Ordinario	Ammessa	Ok IST				TAPS03801D - I.I.S. A. RIGHI - LICEO	TA	TARANTO	I	BLS
ftkppow8	9.618,74 €	19/05/2025 14:21	Ordinario	Ammessa	Ok IST				BATD013018 - VITTORIO BACHELET	BA	GRAVINA IN PUGLIA	II	L
ftmn5qa4	3.561,65 €	28/04/2025 13:07	Ordinario	Ammessa	Ok IST				BTRC03601A - IPSC - IPSAM COSMAI	BT	BISCEGLIE	I	AT
ftszenrn	7.355,90 €	11/05/2025 18:46	Ordinario	Ammessa	Ok IST				BARH03301B - IPSSEOA CASAMASSIMA	BA	CASAMASSIMA	II	C
fttyptpg	5.446,88 €	29/05/2025 09:46	Ordinario	Ammessa	Ok IST				BRTD01000T - I.T.E. G. CALO'	BR	FRANCAVILLA FONTANA	I	F
ftvgy7qb	7.038,95 €	26/04/2025 23:06	Ordinario	Ammessa	Ok IST				BAPS200003 - LICEO FEDERICO II DI SVEVIA	BA	ALTAMURA	I	C
fu3tcnu4	4.617,65 €	29/04/2025 09:48	Ordinario	Ammessa	Ok IST				TATF03801G - I.I.S. A. RIGHI - ISTITUTO TECNICO	TA	TARANTO	II	B
fu645yev	12.156,39 €	26/04/2025 11:29	Ordinario	Ammessa	Ok IST				FGPC160014 - LICEO LANZA-PERUGINI- ASCOLI SATRIANO	FG	ASCOLI SATRIANO	I	G
fu6xeedc	5.644,88 €	20/05/2025 12:39	Ordinario	Ammessa	Ok IST				TARI03701V - IST.PROF.LE ASSOCIATO IISS MAJORANA	TA	CRISPIANO	II	A
fug6m4v6	7.347,54 €	22/05/2025 19:52	Ordinario	Ammessa	Ok IST				BRRF010008 - I.P. F. L. MORVILLO FALCONE	BR	SAN DONACI	I	A
fuknc2f5	1.378,54 €	06/05/2025 21:47	Ordinario	Ammessa	Ok IST				BATF06701V - A. VOLTA	BA	BITONTO	I	DTC
ful9gic1	4.368,75 €	21/05/2025 10:19	Ordinario	Ammessa	Ok IST				TAPS19000A - LICEO GALILEO FERRARIS	TA	TARANTO	II	A
fupwbn2j	11.812,03 €	13/05/2025 16:33	Ordinario	Ammessa	Ok IST				BATF06301G - GUGLIELMO MARCONI	BA	MODUGNO	I	MB
fv27dlkk	- €	24/04/2025 20:17	Corrente	Ammessa	Ok IST				BAPC23000Q - LICEI SYLOS - FIORE	BA	TERLIZZI	I	B
fv28wm8a	7.152,36 €	05/05/2025 18:01	Ordinario	Ammessa	Ok IST				LETD140007 - I.T.E. A. DE VITI DE MARCO	LE	ALLISTE	I	D
fv4pbunl	6.597,90 €	26/05/2025 09:56	Ordinario	Ammessa	Ok IST				LETF01601R - IST. TECNICO TECNOLOGICO DON T. BELLO	LE	TAURISANO	II	ATL
fv8gjteu	3.859,24 €	16/05/2025 19:54	Ordinario	Ammessa	Ok IST				BRRF01003B - ISTITUTO PROFESSIONALE SERVIZI SOCIALI	BR	SAN VITO DEI NORMANNI	II	AM
fvlgi48e	- €	27/05/2025 19:30	Ordinario	Ammessa	Ok IST				FGRI020004 - I.P. ANTONIO PACINOTTI	FG	FOGGIA	II	B
fvnrr8h6	5.154,20 €	29/04/2025 21:44	Corrente	Ammessa	Ok IST				TARH08000L - I.P. ELSA MORANTE	TA	CRISPIANO	II	A
fvsnghcr	6.502,67 €	21/05/2025 19:53	Ordinario	Ammessa	Ok IST				BTPC210007 - LICEO F. DE SANCTIS	BT	TRANI	II	BS
fvup37rb	8.835,54 €	27/05/2025 14:02	Ordinario	Ammessa	Ok IST				LETD026015 - IST. TECN. COMM.LE NARDO'	LE	GALATONE	I	B.AFM
fw1wwjvy	4.859,77 €	15/05/2025 19:22	Ordinario	Ammessa	Ok IST				BTTD05601V - I.T.E.SETTORE CARAFA	BT	ANDRIA	I	C
fw40i0kb	5.013,05 €	09/05/2025 19:59	Ordinario	Ammessa	Ok IST				FGPC180008 - LICEO ZINGARELLI-SACRO CUORE	BT	CANOSA DI PUGLIA	I	A
fw6bf70u	9.202,07 €	15/05/2025 16:48	Ordinario	Ammessa	Ok IST				BRTF02000P - I.T.T. E. FERMI	BR	FRANCAVILLA FONTANA	I	ATL
fwn3gflw	9.950,33 €	24/04/2025 15:00	Ordinario	Ammessa	Ok IST				TARH08000L - I.P. ELSA MORANTE	TA	TARANTO	I	C
fwo4f4e0	4.457,86 €	07/05/2025 15:29	Ordinario	Ammessa	Ok IST				BTRC03601A - IPSC - IPSAM COSMAI	BT	BISCEGLIE	II	D/S
fx27mq0p	9.979,88 €	20/05/2025 16:55	Ordinario	Ammessa	Ok IST				BTRF04451C - GIUSEPPE COLASANTO - SERALE	BT	ANDRIA	I	A

AVVISO PER L'ASSEGNAZIONE DELLE BORSE DI STUDIO A. S. 2024/2025 PER LE STUDENTESSE E STUDENTI DELLA SCUOLA SECONDARIA DI SECONDO GRADO (art. 9 D.Lgs n. 63/2017)

Istanze trasmesse con Isee regolare

Regione Puglia
Sezione Istruzione e Università
Servizio Sistema dell'Istruzione e del Diritto allo studio

REGIONE PUGLIA — Ministero dell'Istruzione e del Merito

ALLEGATO A

Codice Pratica	Importo ISEE	Data e ora Invio	Tipo ISEE	Esito Provvisorio	Verifica frequenza scolastica	Codice fiscale studente	Cognome studente	Nome studente	Istituzione Scolastica di 2° grado	Prov	Residenza	Classe	Sezione
fx32zx63	8.697,28 €	26/05/2025 17:49	Ordinario	Ammessa	Ok IST				FGRI020004 - I.P. ANTONIO PACINOTTI	FG	FOGGIA	I	
fx3i0d1d	10.544,52 €	24/04/2025 19:24	Ordinario	Ammessa	Ok IST				FGTD02000P - I.T.E.T. DANTE ALIGHIERI	BT	TRINITAPOLI	I	
fx8hs6xx	12.403,02 €	25/04/2025 09:51	Ordinario	Ammessa	Ok IST				FGPC15000C - LICEO BONGHI-ROSMINI	FG	TROIA	II	ASU
fxkf4qcw	7.498,50 €	06/05/2025 09:18	Ordinario	Ammessa	Ok IST				BATF230001 - I.T.T. PANETTI-PITAGORA	BA	BARI	I	F
fxpearpb	6.674,80 €	24/04/2025 18:16	Corrente	Ammessa	Ok IST				BATD013018 - VITTORIO BACHELET	BA	GRAVINA IN PUGLIA	II	L
fxq9mq93	7.201,23 €	24/05/2025 07:45	Ordinario	Ammessa	Ok IST				FGRA00801V - I.P. AGRIC. R. GRIECO	FG	MATTINATA	I	A
fxr3vbq8	8.277,68 €	29/04/2025 19:38	Ordinario	Ammessa	Ok IST				TAPS19000A - LICEO GALILEO FERRARIS	TA	GAROSINO	I	B
fy5nhfhh	4.534,67 €	09/05/2025 19:44	Ordinario	Ammessa	Ok IST				FGPS08000E - LICEO ALBERT EINSTEIN	FG	CERIGNOLA	II	G
fyea75ho	5.819,10 €	14/05/2025 18:28	Ordinario	Ammessa	Ok IST				BTTD04301R - R. LOTTI-UMBERTO I TEC.TURISMO-AGRARIO	BT	ANDRIA	I	CT
fyk8f29t	8.748,89 €	06/05/2025 18:24	Ordinario	Ammessa	Ok IST				LETE010002 - I.T.E.T. G. DELEDDA	LE	LECCE	I	BAFM
fylt1fyo	5.070,60 €	05/05/2025 18:17	Ordinario	Ammessa	Ok IST				BTTD05801E - A. MORO	BT	TRANI	I	F
fyme9a2s	6.269,18 €	09/05/2025 19:18	Ordinario	Ammessa	Ok IST				LEPM01000Q - LICEO P. SICILIANI	LE	VERNOLE	I	FU
fypd2ja8	13.708,85 €	07/05/2025 18:09	Ordinario	Ammessa	Ok IST				FGTF17000V - I.T.E.T. LUIGI DI MAGGIO	FG	SAN GIOVANNI ROTONDO	II	C
fz0480n9	3.131,22 €	24/04/2025 13:44	Ordinario	Ammessa	Ok IST				LETE010002 - I.T.E.T. G. DELEDDA	LE	LIZZANELLO	II	2BAFM
fz2o9uck	2.463,07 €	14/05/2025 14:00	Ordinario	Ammessa	Ok IST				LEPS03000X - LICEO G. C. VANINI	LE	PARABITA	I	A L
fz4r0e1m	8.318,23 €	07/05/2025 22:32	Ordinario	Ammessa	Ok IST				BASD039013 - LICEO ARTISTICO FEDERICO II STUPOR MUNDI	BA	CORATO	II	B
fzftv9lb	8.523,42 €	12/05/2025 09:46	Ordinario	Ammessa	Ok IST				BTSL04401N - LICEO ARTISTICO GIUSEPPE COLASANTO	BT	ANDRIA	II	A
fzxn6mhw	7.958,26 €	06/05/2025 11:54	Ordinario	Ammessa	Ok IST				FGPM05000Q - LICEO MARIA IMMACOLATA	FG	SAN GIOVANNI ROTONDO	II	A
g02rh37d	10.622,89 €	07/05/2025 17:21	Ordinario	Ammessa	Ok IST				FGPM100006 - LICEO E. PESTALOZZI	FG	SAN SEVERO	II	SUB
g0b984mp	8.988,66 €	05/05/2025 12:16	Ordinario	Ammessa	Ok IST				BARI052029 - IPSIA AGOSTINO AGHERBINO	BA	NOCI	II	L
g0fip5rl	5.007,50 €	12/05/2025 10:15	Ordinario	Ammessa	Ok IST				BTPC210007 - LICEO F. DE SANCTIS	BT	TRANI	II	AS
g0hehqc5	14.990,29 €	09/05/2025 18:57	Ordinario	Ammessa	Ok IST				TAPS18000Q - LICEO D. DE RUGGIERI	TA	MASSAFRA	I	R
g0q3eoqh	6.645,06 €	09/05/2025 16:50	Ordinario	Ammessa	Ok IST				LETD140007 - I.T.E. A. DE VITI DE MARCO	LE	ALLISTE	I	1C
g0tg4ggp	3.868,36 €	22/05/2025 13:18	Corrente	Ammessa	Ok IST				LETD04401P - IST.TECNICO ECONOMICO F. CALASSO	BR	CELLINO SAN MARCO	I	H
g0y8pexk	5.531,35 €	12/05/2025 17:27	Ordinario	Ammessa	Ok IST				TARF04101G - SAVA FALCONE	TA	TARANTO	II	A
g155m4tj	9.527,25 €	20/05/2025 11:02	Ordinario	Ammessa	Ok IST				FGPS210002 - LICEO CHECCHIA RISPOLI-TONDI	FG	SAN SEVERO	I	A
g1bs4rfy	11.768,29 €	24/04/2025 12:40	Ordinario	Ammessa	Ok IST				LETL04201D - I.T.G. G. GALILEI LECCE	LE	TREPUZZI	I	B
g1rc45m1	10.742,86 €	29/04/2025 15:20	Ordinario	Ammessa	Ok IST				BAPS200003 - LICEO FEDERICO II DI SVEVIA	BA	ALTAMURA	II	E
g1xh9d6v	5.738,03 €	29/04/2025 16:40	Ordinario	Ammessa	Ok IST				BRPC00801X - V. LILLA - FRANCAVILLA FONTANA	BR	FRANCAVILLA FONTANA	I	A
g22t64t8	7.773,84 €	30/04/2025 15:15	Ordinario	Ammessa	Ok IST				BRPM010003 - LICEO E. PALUMBO	BR	BRINDISI	II	BL
g2aijrbb	4.696,49 €	23/05/2025 19:02	Ordinario	Ammessa	Ok IST				TAPC070005 - LICEO ARISTOSSENO	TA	TARANTO	I	E
g2awav7t	1.517,40 €	29/05/2025 12:00	Ordinario	Ammessa	Ok IST				TARF044013 - I.P. F.S. CABRINI	TA	TARANTO	II	A
g2cel872	11.441,06 €	26/04/2025 19:33	Ordinario	Ammessa	Ok IST				BATF230001 - I.T.T. PANETTI-PITAGORA	BA	BARI	I	H
g2cslcgr	13.489,63 €	08/05/2025 13:55	Ordinario	Ammessa	Ok IST				BARI14000T - I.P. DE NORA - LORUSSO	BA	ALTAMURA	II	B
g2et7d2u	8.269,51 €	30/04/2025 16:31	Ordinario	Ammessa	Ok IST				BTTD05801E - A. MORO	BT	TRANI	II	F
g2snyd47	8.535,16 €	15/05/2025 21:14	Ordinario	Ammessa	Ok IST				FGTE03000R - ITET NOTARANGELO-ROSATI-GIANNONE-MASI	FG	FOGGIA	II	C
g3nv7x02	5.452,76 €	05/05/2025 13:57	Ordinario	Ammessa	Ok IST				FGTF04801T - I.T.T. AUGUSTO RIGHI	FG	CERIGNOLA	II	AI
g3p31bbp	9.407,33 €	16/05/2025 18:07	Ordinario	Ammessa	Ok IST				BAPS38000R - LICEI A. EINSTEIN - L. DA VINCI	BA	MOLFETTA	II	C
g3qgua3m	10.444,47 €	15/05/2025 12:14	Ordinario	Ammessa	Ok IST				BARC054017 - LUCIANO TANDOI	BA	CORATO	II	H
g45q47hr	12.230,94 €	27/05/2025 19:00	Ordinario	Ammessa	Ok IST				BAPS06801L - ILARIA ALPI	BA	RUTIGLIANO	II	C
g4od7bpr	1.626,36 €	07/05/2025 11:07	Corrente	Ammessa	Ok IST				FGTD010026 - I.T.E. A.FRACCACRETACASA CIRCOND.	FG	SAN SEVERO	I	A
g4qyxqs1	10.566,81 €	25/04/2025 00:25	Ordinario	Ammessa	Ok IST				BATD13000T - I.T.E. LENOCI	BA	MOLA DI BARI	I	D
g4r5rftv	9.633,80 €	20/05/2025 11:56	Ordinario	Ammessa	Ok IST				TAPC10000Q - LICEO ARCHITA	TA	GAROSINO	I	IA ES
g4x07sxl	4.729,36 €	24/04/2025 12:51	Ordinario	Ammessa	Ok IST				BAPS270009 - LICEI CARTESIO	BA	CELLAMARE	I	L
g5dbm5bp	9.314,42 €	30/04/2025 17:33	Ordinario	Ammessa	Ok IST				BAPS064019 - LICEO SCIENT. OSA LEVI-MONTALCINI	BT	BISCEGLIE	I	DL
g5ofjto8	12.552,41 €	14/05/2025 12:09	Ordinario	Ammessa	Ok IST				BATH040009 - I.T.T. EUCLIDE-CARACCIOLO	BA	MOLA DI BARI	II	D TN
g5p2j6ke	1.675,28 €	28/04/2025 10:24	Ordinario	Ammessa	Ok IST				TARI04101E - FALCONE	TA	SAVA	II	A MAT
g5r903d9	11.861,87 €	23/05/2025 20:36	Ordinario	Ammessa	Ok IST				BTRA00701B - I.I.S.S. L. EINAUDI	BT	CANOSA DI PUGLIA	I	AE
g5vfsblk	11.193,75 €	28/04/2025 18:41	Ordinario	Ammessa	Ok IST				BAPS200003 - LICEO FEDERICO II DI SVEVIA	BA	ALTAMURA	II	H
g5w6z7x5	4.495,72 €	12/05/2025 21:17	Ordinario	Ammessa	Ok IST				TATF03701Q - MAJORANA	TA	MARTINA FRANCA	I	AE
g5wlwi9e	8.562,76 €	13/05/2025 15:01	Ordinario	Ammessa	Ok IST				FGTD08000A - I.T.E.T. BLAISE PASCAL	FG	FOGGIA	I	B IT
g5y037p1	4.786,42 €	24/04/2025 13:51	Ordinario	Ammessa	Ok IST				BARH01000N - I.P.E.O.A. A. PEROTTI	BA	BARI	II	C
g622gx44	- €	20/05/2025 17:16	Ordinario	NON Ammessa	Preavviso di rigetto				BARI016015 - I.P.S.I.A.	BA	SANTERAMO IN COLLE	II	A/MAT
g626x8sr	13.562,30 €	20/05/2025 18:35	Ordinario	Ammessa	Ok IST				TAPC10000Q - LICEO ARCHITA	TA	TARANTO	II	C
g6bbwlgg	11.364,27 €	13/05/2025 09:49	Ordinario	Ammessa	Ok IST				BASD053019 - LICEO ARTISTICO E MUSICALE LUIGI RUSSO	BA	MONOPOLI	II	B
g6mrdz8e	4.684,80 €	13/05/2025 12:21	Ordinario	Ammessa	Ok IST				TASD02002Q - LICEO ARTISTICO V. CALO'	TA	TARANTO	I	L
g6pky4t7	11.788,74 €	12/05/2025 19:00	Ordinario	Ammessa	Ok IST				BASL06000T - LICEO DE NITTIS-PASCALI	BA	NOICATTARO	I	F
g6q9j3ma	2.733,76 €	20/05/2025 11:18	Ordinario	Ammessa	Ok IST				BATF079015 - ITT LUIGI DELL'ERBA	BA	PUTIGNANO	I	A
g6rwncux	11.222,07 €	19/05/2025 10:59	Ordinario	Ammessa	Ok IST				FGRI020004 - I.P. ANTONIO PACINOTTI	FG	ASCOLI SATRIANO	I	A
g715zxp8	5.259,44 €	13/05/2025 09:22	Ordinario	Ammessa	Ok IST				BRRH01000Q - I.P.E.O.A. S. PERTINI	BR	BRINDISI	II	D
g76ix0x6	4.081,26 €	08/05/2025 12:02	Ordinario	Ammessa	Ok IST				BARF033508 - IPSS LUXEMBURG	BA	SANTERAMO IN COLLE	II	B
g7fzewfo	11.867,09 €	05/05/2025 18:17	Ordinario	Ammessa	Ok IST				LETL04201D - I.T.G. G. GALILEI LECCE	LE	NOVOLI	II	BCAT
g87ay4wa	2.012,51 €	26/05/2025 13:19	Ordinario	Ammessa	Ok IST				BTTD05601V - I.T.E.S ETTORE CARAFA	BT	ANDRIA	II	F
g8c6rtxh	4.683,28 €	07/05/2025 18:46	Ordinario	Ammessa	Ok IST				TATF03801G - I.I.S. A. RIGHI - ISTITUTO TECNICO	TA	TARANTO	II	B
g8pq0b40	7.126,70 €	06/05/2025 20:07	Ordinario	Ammessa	Ok IST				BTPS03000T - LICEO LEONARDO DA VINCI	BT	BISCEGLIE	II	A

AVVISO PER L'ASSEGNAZIONE DELLE BORSE DI STUDIO A. S. 2024/2025 PER LE STUDENTESSE E STUDENTI DELLA SCUOLA SECONDARIA DI SECONDO GRADO
(art. 9 D.Lgs n. 63/2017)

Istanze trasmesse con Isee regolare

Codice Pratica	Importo ISEE	Data e ora Invio	Tipo ISEE	Esito Provvisorio	Verifica frequenza scolastica	Codice fiscale studente	Cognome studente	Nome studente	Istituzione Scolastica di 2° grado	Prov	Residenza	Classe	Sezione
g8ud4e6p	10.939,82 €	16/05/2025 17:11	Ordinario	Ammessa	Ok IST				BTPC01000D - LICEO A. CASARDI	BT	BARLETTA	I	C
g8uuihk3	8.098,21 €	18/05/2025 17:47	Ordinario	Ammessa	Ok IST				BTTD32000N - I.T.E.T. CASSANDRO FERMI NERVI	BT	BARLETTA	I	T/TUR
g8vrrzt0	8.572,70 €	20/05/2025 16:49	Ordinario	Ammessa	Ok IST				TAPS18000Q - LICEO D. DE RUGGIERI	TA	MASSAFRA	I	L
g8yfo2hx	9.558,03 €	23/05/2025 12:30	Ordinario	Ammessa	Ok IST				FGRC00801T - I.P. L.EINAUDI	FG	FOGGIA	I	H
g8z7668z	11.746,57 €	18/05/2025 07:36	Ordinario	Ammessa	Ok IST				BATF06301G - GUGLIELMO MARCONI	BA	BARI	I	MD
g93btveb	4.285,51 €	23/05/2025 06:41	Ordinario	Ammessa	Ok IST				FGTD061012 - IT.E.T. G. TONIOLO	FG	MANFREDONIA	II	I
g9547sje	5.668,35 €	06/05/2025 20:08	Ordinario	Ammessa	Ok IST				BATF26000R - I.T.E.T. VITO SANTE LONGO	BA	MONOPOLI	II	E
g9d3kezq	11.637,35 €	07/05/2025 20:16	Ordinario	Ammessa	Ok IST				BAPM02000G - LICEO VITO FORNARI	BT	BISCEGLIE	II	CL
g9eim9ik	3.438,38 €	12/05/2025 09:49	Ordinario	Ammessa	Ok IST				LETF006016 - CASARANO	LE	TAURISANO	II	BI
g9ge7afh	11.802,60 €	28/04/2025 12:38	Ordinario	Ammessa	Ok IST				BARA06701A - G. DE GEMMIS	BA	TERLIZZI	I	AGRO
g9ik5ye3	14.302,58 €	24/04/2025 15:12	Ordinario	Ammessa	Ok IST				LETD08000R - I.T.E. A. OLIVETTI	LE	LECCE	II	C
g9in9ee3	8.734,31 €	23/05/2025 19:19	Ordinario	Ammessa	Ok IST				FGRH060003 - I.P.E.O.A. MICHELE LECCE	FG	SAN MARCO IN LAMIS	I	B
g9k1o3p6	8.992,29 €	15/05/2025 16:49	Ordinario	Ammessa	Ok IST				BARF03301X - IISS R. LUXEMBURG-PROF. SER SOC. E COMM.	BA	CASSANO DELLE MURGE	I	A
g9pdr4ck	9.476,13 €	28/04/2025 10:09	Ordinario	Ammessa	Ok IST				BATD013018 - VITTORIO BACHELET	BA	GRAVINA IN PUGLIA	I	L
g9rszk1c	10.861,25 €	20/05/2025 18:48	Ordinario	Ammessa	Ok IST				FGPC003013 - LICEO FEDERICO II	FG	LESINA	II	E
g9suu07h	8.756,77 €	24/04/2025 21:01	Ordinario	Ammessa	Ok IST				TAPC070005 - LICEO ARISTOSSENO	TA	FAGGIANO	I	D
ga4hrjx8	5.970,65 €	05/05/2025 17:21	Ordinario	Ammessa	Ok IST				LETD08000R - I.T.E. A. OLIVETTI	LE	LIZZANELLO	II	G
gafmplwb	4.427,54 €	06/05/2025 18:15	Ordinario	Ammessa	Ok IST				BTTD32000N - I.T.E.T. CASSANDRO FERMI NERVI	BT	BARLETTA	II	T
gaiaohyb	8.098,21 €	22/05/2025 11:49	Ordinario	Ammessa	Ok IST				LEPS006014 - LICEO SCIENTIFICO	LE	UGENTO	II	BS
gakh2da4	11.514,15 €	21/05/2025 12:32	Ordinario	Ammessa	Ok IST				LEPS01000P - LICEO SCIENTIFICO COSIMO DE GIORGI	LE	SURBO	II	L
gao5segm	11.855,62 €	15/05/2025 11:16	Ordinario	Ammessa	Ok IST				FGRH100008 - I.P. ANNESSO CONV. BONGHI	FG	LUCERA	I	
garxqy3j	7.464,17 €	07/05/2025 18:18	Ordinario	Ammessa	Ok IST				LETF006016 - CASARANO	LE	RACALE	I	AG
gasphlzw	625,57 €	28/05/2025 12:14	Ordinario	Ammessa	Ok IST				BTRC03601A - IPSC - IPSAM COSMAI	BT	BISCEGLIE	II	AO
gb0032n4	5.118,90 €	24/04/2025 19:36	Ordinario	Ammessa	Ok IST				BATD013018 - VITTORIO BACHELET	BA	GRAVINA IN PUGLIA	II	B
gb1sfn4l	8.318,75 €	05/05/2025 15:44	Ordinario	Ammessa	Ok IST				BARM05301G - ISTITUTO PROFESSIONALE LUIGI RUSSO	BA	MONOPOLI	II	A
gb57wmxo	8.305,87 €	15/05/2025 15:18	Ordinario	Ammessa	Ok IST				FGPS040004 - LICEO SCIENTIFICO G. MARCONI	FG	FOGGIA	II	F
gbbwbair	4.809,38 €	07/05/2025 21:15	Ordinario	Ammessa	Ok IST				BARH02901Q - IPSSEOA - SEDE ASSOCIATA FIORE MODUGNO	BA	GRUMO APPULA	I	Q
gbfu94h1	6.935,63 €	23/05/2025 11:58	Ordinario	Ammessa	Ok IST				BRPS030007 - LICEO F. RIBEZZO	BR	FRANCAVILLA FONTANA	II	DSA
gbngyyk7	5.146,67 €	29/04/2025 16:13	Ordinario	Ammessa	Ok IST				BATD220004 - I.T.E. VITALE GIORDANO	BA	BITONTO	II	AFM
gbowgywz	5.704,39 €	12/05/2025 18:16	Ordinario	Ammessa	Ok IST				FGTD22000C - I.OC. M. DEL GIUDICE	FG	ISCHITELLA	II	B
gbpuwnln	7.523,12 €	28/04/2025 10:14	Ordinario	Ammessa	Ok IST				TATF09000G - I.T.T. A. PACINOTTI	TA	TARANTO	I	BCH
gbws1vlx	5.702,84 €	16/05/2025 19:00	Ordinario	Ammessa	Ok IST				BAPM02000G - LICEO VITO FORNARI	BA	MOLFETTA	I	DSU
gc4wb1lu	10.870,73 €	16/05/2025 11:22	Corrente	Ammessa	Ok IST				FGTF13000C - I.T.T. ALTAMURA-DA VINCI	FG	FOGGIA	I	D
gcb6sui6	6.040,98 €	05/05/2025 18:24	Ordinario	Ammessa	Ok IST				BTPS11000D - LICEO SCIENTIFICO VALDEMARO VECCHI	BT	TRANI	I	BS
gcckbwh8	10.616,76 €	28/05/2025 10:38	Ordinario	Ammessa	Ok IST				BTTD32000N - I.T.E.T. CASSANDRO FERMI NERVI	BT	BARLETTA	I	E
gceaivd3	9.566,07 €	12/05/2025 17:51	Ordinario	Ammessa	Ok IST				TATD03601N - IST. TECNICO LEONARDO DA VINCI	TA	MARTINA FRANCA	II	B
gckem6ku	1,34 €	05/05/2025 18:42	Corrente	Ammessa	Ok IST				FGTE03000R - ITET NOTARANGELO-ROSATI-GIANNONE-MASI	FG	FOGGIA	I	QS
gcmdmla0	7.782,56 €	28/05/2025 11:00	Ordinario	Ammessa	Ok IST				FGPC05701B - LICEO P.V. MARONE-CARPINO	FG	CARPINO	I	A
gcni5i6u	1.764,19 €	07/05/2025 18:37	Ordinario	Ammessa	Ok IST				TATD012015 - SANDRO PERTINI	TA	MONTEMESOLA	II	A
gcsez6nr	3.797,97 €	26/05/2025 12:19	Corrente	Ammessa	Ok IST				BRRI01401G - I.P. FERRARIS - DE MARCO	BR	BRINDISI	I	E
gczexpr8	8.008,44 €	26/04/2025 20:26	Ordinario	Ammessa	Ok IST				FGTD061012 - IT.E.T. G. TONIOLO	FG	MANFREDONIA	I	FM
gd1lammc	8.205,59 €	19/05/2025 18:51	Ordinario	Ammessa	Ok IST				BTRI05052Q - IPSIA ARCHIMEDE - BARLETTA SERALE	BT	MINERVINO MURGE	II	B
gd1qmdj4	4.818,68 €	08/05/2025 19:02	Ordinario	Ammessa	Ok IST				BRTD100004 - I.T.E.T. PANTANELLI-MONNET	BR	OSTUNI	II	B
gd5yw1nm	8.189,74 €	30/04/2025 10:45	Ordinario	Ammessa	Ok IST				BTRC03601A - IPSC - IPSAM COSMAI	BT	BISCEGLIE	II	DS
gdvqclz6	805,48 €	13/05/2025 16:44	Ordinario	Ammessa	Ok IST				BARH04000D - I.P.E.O.A. DI MOLFETTA	BA	MOLFETTA	I	A
gdxn55zg	9.141,06 €	27/05/2025 20:43	Ordinario	Ammessa	Ok IST				BARC054017 - LUCIANO TANDOI	BA	CORATO	I	B
gdzd0h7z	6.007,48 €	29/04/2025 20:07	Ordinario	Ammessa	Ok IST				BAPC18000X - LICEO CARMINE SYLOS	BA	BITONTO	I	B
ge0hyde3	5.148,78 €	30/04/2025 17:41	Ordinario	Ammessa	Ok IST				BARC054017 - LUCIANO TANDOI	BA	TERLIZZI	I	C
ge1eipfy	7.382,52 €	08/05/2025 19:04	Ordinario	Ammessa	Ok IST				BARI140507 - MICHELE DE NORA SERALE	BA	ALTAMURA	I	B
ge317d4h	10.331,10 €	22/05/2025 09:58	Ordinario	Ammessa	Ok IST				FGPM10000G - LICEO E. PESTALOZZI	FG	SAN NICANDRO GARGANICO	I	ARA
ge4wehar	7.412,99 €	29/05/2025 09:23	Ordinario	Ammessa	Ok IST				LETD026015 - IST. TECN. COMM.LE NARDO'	LE	COPERTINO	I	A
ge7qgtov	5.640,63 €	25/04/2025 18:44	Ordinario	Ammessa	Ok IST				BTPC02301L - LICEO S. STAFFA - TRINITAPOLI	BT	SAN FERDINANDO DI PUGLIA	II	C
gecffv7j	8.864,07 €	27/04/2025 09:04	Corrente	Ammessa	Ok IST				BATD13000T - I.T.E. LENOCI	BA	BARI	II	BI
gei5bokw	10.083,06 €	13/05/2025 09:52	Ordinario	Ammessa	Ok IST				TAPC070005 - LICEO ARISTOSSENO	TA	TARANTO	I	D
geinna6r	6.977,41 €	15/05/2025 11:34	Ordinario	Ammessa	Ok IST				TAPM020008 - LICEO SCIENZE UMANE VITTORINO DA FELTRE	TA	TARANTO	I	F
gejxaohn	7.687,07 €	07/05/2025 18:12	Ordinario	Ammessa	Ok IST				BTRC046011 - IPSC LEONTINE E GIUSEPPE DE NITTIS	BT	BARLETTA	II	F
getd1mym	7.917,12 €	09/05/2025 08:42	Ordinario	Ammessa	Ok IST				LERH00701N - IPSEO AMERIGO VESPUCCI	LE	ALEZIO	I	C
gevjqwe	8.802,67 €	29/04/2025 12:41	Ordinario	Ammessa	Ok IST				BRTD100004 - I.T.E.T. PANTANELLI-MONNET	BR	CEGLIE MESSAPICA	II	AT
gez11heb	10.819,02 €	12/05/2025 17:36	Ordinario	Ammessa	Ok IST				BRTD01000T - I.T.E. G. CALO'	BR	FRANCAVILLA FONTANA	II	E
gf48oghz	8.761,08 €	24/04/2025 17:21	Ordinario	Ammessa	Ok IST				FGRC00801T - I.P. L.EINAUDI	FG	FOGGIA	II	D
gf5knthi	8.964,10 €	05/05/2025 20:23	Ordinario	Ammessa	Ok IST				LERH03000N - I.P. N. MOCCIA	LE	NARDO'	II	A
gf7vwzr9	- €	15/05/2025 19:46	Corrente	Ammessa	Ok IST				BARI13050L - SANTARELLA -SERALE	BA	BARI	II	AP
gfb8wyfb	2.163,28 €	21/05/2025 18:06	Ordinario	Ammessa	Ok IST				BAPM04000R - LICEO SAN BENEDETTO	BA	NOICATTARO	I	B
gfbc9qyd	10.518,89 €	28/05/2025 17:57	Ordinario	Ammessa	Ok IST				BARH04000D - I.P.E.O.A. DI MOLFETTA	BA	BITONTO	II	H
gfd0c0ob	7.012,50 €	27/04/2025 15:46	Ordinario	Ammessa	Ok IST				FGTD060005 - I.T.E.T. VITTORIO EMANUELE III	FG	LUCERA	II	A

AVVISO PER L'ASSEGNAZIONE DELLE BORSE DI STUDIO A. S. 2024/2025 PER LE STUDENTESSE E STUDENTI DELLA SCUOLA SECONDARIA DI SECONDO GRADO (art. 9 D.Lgs n. 63/2017)

Istanze trasmesse con Isee regolare

Regione Puglia
Sezione Istruzione e Università
Servizio Sistema dell'Istruzione e del Diritto allo studio

REGIONE PUGLIA — Ministero dell'Istruzione e del Merito

ALLEGATO A

Codice Pratica	Importo ISEE	Data e ora Invio	Tipo ISEE	Esito Provvisorio	Verifica frequenza scolastica	Codice fiscale studente	Cognome studente	Nome studente	Istituzione Scolastica di 2° grado	Prov	Residenza	Classe	Sezione
gffq3i12	6.188,94 €	16/05/2025 18:10	Ordinario	Ammessa	Ok IST				BRPM04000V - LICEO DON QUIRICO PUNZI	BR	FASANO	I	BL
gfmfmzeb	11.278,87 €	21/05/2025 11:19	Ordinario	Ammessa	Ok IST				FGTF13000C - I.T.T. ALTAMURA-DA VINCI	FG	FAETO	II	B
gfmsp57n	11.267,89 €	24/05/2025 11:18	Ordinario	Ammessa	Ok IST				FGRC06101P - I.P. G. TONIOLO	FG	MANFREDONIA	I	BP
gfqwni2y	13.605,61 €	29/04/2025 17:57	Ordinario	Ammessa	Ok IST				BRTD00901P - ITET G. SALVEMINI	BA	LOCOROTONDO	II	G
gftw1viq	1.049,84 €	19/05/2025 16:44	Ordinario	Ammessa	Ok IST				FGTF04801T - I.T.T. AUGUSTO RIGHI	FG	CERIGNOLA	I	C
gfy2t9cb	- €	29/05/2025 09:23	Ordinario	Ammessa	Ok IST				LERH03000N - I.P. N. MOCCIA	LE	PORTO CESAREO	II	A
gfzixef4	6.943,28 €	24/04/2025 16:47	Ordinario	Ammessa	Ok IST				BATF06401B - IST. TECN. TECNOLOGICO FERRARIS	BA	MOLFETTA	I	D
gfzqu0bq	2.883,88 €	16/05/2025 09:17	Ordinario	Ammessa	Ok IST				FGTE03000R - ITET NOTARANGELO-ROSATI-GIANNONE-MASI	FG	FOGGIA	II	E
gghpti57	2.395,56 €	12/05/2025 10:00	Corrente	Ammessa	Ok IST				TATE04201C - P.SSA MARIA PIA	TA	TARANTO	I	B
ggi92jyk	11.339,74 €	21/05/2025 11:58	Ordinario	Ammessa	Ok IST				TARI02401R - IPSIA ARCHIMEDE	TA	TARANTO	II	M
ggj51jo3	7.215,38 €	21/05/2025 14:47	Ordinario	Ammessa	Ok IST				FGPM059017 - LICEO A. G. RONCALLI	FG	MANFREDONIA	I	D
ggj5tve7	7.565,32 €	28/04/2025 12:53	Ordinario	Ammessa	Ok IST				FGRC001013 - I.P. G.T. GIORDANI	FG	MONTE SANT'ANGELO	I	A
ggo2u312	6.229,90 €	05/05/2025 15:53	Ordinario	Ammessa	Ok IST				FGTD061012 - IT.E.T. G. TONIOLO	FG	MANFREDONIA	I	A
gguc8est	9.034,40 €	29/04/2025 16:53	Ordinario	Ammessa	Ok IST				LERI016021 - IST. PROF. IND. E ARTIGIANATO -TRICASE-	LE	TAURISANO	I	OT
gh401lwm	8.805,76 €	29/04/2025 18:05	Ordinario	Ammessa	Ok IST				BARI01301N - G. GALILEI	BA	GRAVINA IN PUGLIA	II	D
gh59nvnv	3.861,95 €	24/04/2025 12:34	Minori	Ammessa	Ok IST				BARH11000E - I.P. E. MAJORANA	BA	BARI	II	A
gh6pfako	10.654,72 €	27/04/2025 12:33	Ordinario	Ammessa	Ok IST				LEPC13001P - LICEO VIRGILIO REDI - SEDE SQUINZANO	LE	CAMPI SALENTINA	I	C
gh7m1dgy	10.825,60 €	19/05/2025 18:50	Ordinario	Ammessa	Ok IST				BARH04000D - I.P.E.O.A. DI MOLFETTA	BT	BARLETTA	II	D
ghbjf1nl	- €	28/05/2025 18:36	Corrente	Ammessa	Ok IST				TAPC10000Q - LICEO ARCHITA	TA	LEPORANO	I	BSU
ghebqnnd	3.561,02 €	18/05/2025 10:53	Ordinario	Ammessa	Ok IST				BATD09000L - I.T.E.T. PADRE A. M. TANNOIA	BA	CORATO	I	C
ghnfpyud	7.374,76 €	09/05/2025 09:08	Ordinario	Ammessa	Ok IST				FGPC052018 - LICEO PUBLIO VIRGILIO MARONE	FG	ISCHITELLA	I	B
gho2favp	9.556,38 €	24/04/2025 13:08	Ordinario	Ammessa	Ok IST				LETD140007 - I.T.E. A. DE VITI DE MARCO	LE	TAURISANO	II	A AFM
ghoqyqy9	10.612,81 €	07/05/2025 08:52	Ordinario	Ammessa	Ok IST				TAPC11000A - LICEO F. DE SANCTIS - G. GALILEI	TA	SAN MARZANO DI SAN GIUSEPPE	I	A
ght7cim1	4.238,64 €	07/05/2025 08:05	Ordinario	Ammessa	Ok IST				BTRH05801C - A. MORO	BT	TRANI	I	1 C
ghvpf3sq	3.966,32 €	25/04/2025 11:32	Ordinario	Ammessa	Ok IST				TAPS042015 - LICEO MARIA PIA	TA	TARANTO	I	A
ghwaogn d	10.056,30 €	19/05/2025 16:20	Ordinario	Ammessa	Ok IST				BARI14000T - I.P. DE NORA - LORUSSO	BA	ALTAMURA	II	A
gi1bd2fn	5.970,16 €	20/05/2025 18:05	Ordinario	Ammessa	Ok IST				LEPS01000P - LICEO SCIENTIFICO COSIMO DE GIORGI	LE	CAVALLINO	II	I
gi5ctpu4	10.703,63 €	06/05/2025 09:09	Ordinario	Ammessa	Ok IST				BAPS200003 - LICEO FEDERICO II DI SVEVIA	BA	ALTAMURA	I	L
gi5hp6v0	8.328,88 €	23/05/2025 18:24	Ordinario	Ammessa	Ok IST				FGTD02101G - I.T.E. P. GIANNONE	FG	SAN MARCO IN LAMIS	I	A
gi5jye7i	4.833,46 €	15/05/2025 10:43	Ordinario	Ammessa	Ok IST				FGTD02000P - I.T.E.T. DANTE ALIGHIERI	FG	CERIGNOLA	II	A F M
gi78s58u	7.825,90 €	13/05/2025 09:27	Ordinario	Ammessa	Ok IST				FGPC044019 - LICEO FIANI	FG	TORREMAGGIORE	I	F
gixwd2v	9.907,34 €	24/05/2025 18:33	Ordinario	Ammessa	Ok IST				LESL03000R - LICEO CIARDO - PELLEGRINO	LE	SURBO	II	A
gio3dmix	6.184,62 €	08/05/2025 20:15	Ordinario	Ammessa	Ok IST				BAPS052013 - LEONARDO DA VINCI	BA	NOCI	I	ALS
gisq0ja0	6.651,02 €	05/05/2025 17:15	Ordinario	Ammessa	Ok IST				FGPS08000E - LICEO ALBERT EINSTEIN	FG	CERIGNOLA	II	N
giv78ro8	11.465,23 €	29/04/2025 07:52	Ordinario	Ammessa	Ok IST				TATF044507 - LISIDE F.S. CABRINI SERALE	TA	TARANTO	I	
gj0n4utk	4.810,46 €	27/05/2025 09:44	Ordinario	Ammessa	Ok IST				LETF03701T - ISTITUTO TECNICO TECNOLOGICO - GALATONE	LE	NEVIANO	I	Q
gj482s1t	- €	26/05/2025 11:10	Corrente	Ammessa	Ok IST				FGPC044019 - LICEO FIANI	FG	TORREMAGGIORE	II	L
gj4lm67r	5.191,58 €	29/04/2025 11:25	Ordinario	Ammessa	Ok IST				TARF04101G - SAVA FALCONE	TA	SAVA	II	A
gj7chv1u	3.777,88 €	15/05/2025 09:57	Ordinario	Ammessa	Ok IST				TASD02001P - LICEO ARTISTICO V. CALO'	TA	MARUGGIO	II	E
gjajcokc	6.978,86 €	08/05/2025 00:43	Ordinario	Ammessa	Ok IST				BARC03701D - R. GORJUX- N.TRIDENTE	BA	BARI	I	D
gjaqelll	257,22 €	16/05/2025 12:52	Corrente	Ammessa	Ok IST				FGRC00801T - I.P. L.EINAUDI	FG	FOGGIA	II	G
gjf7ytu2	2.258,49 €	22/05/2025 17:20	Ordinario	Ammessa	Ok IST				BARH120027 - I.P. DOMENICO MODUGNO	BA	BARI	II	AMI
gjrotlii	3.280,74 €	22/05/2025 18:07	Ordinario	Ammessa	Ok IST				FGTA01101E - I.T. G. PAVONCELLI	FG	CERIGNOLA	I	B
gjvsaq17	11.881,31 €	27/04/2025 18:05	Ordinario	Ammessa	Ok IST				FGTF04801T - I.T.T. AUGUSTO RIGHI	FG	CERIGNOLA	II	A
gk15ly3p	11.894,89 €	28/05/2025 17:24	Ordinario	Ammessa	Ok IST				FGTA03701P - I.T.T. DI SANGRO-MINUZIANO-ALBERTI	FG	SAN SEVERO	I	A
gk4gs2vf	10.100,43 €	13/05/2025 09:18	Ordinario	Ammessa	Ok IST				BRPS01101V - LICEO SCIENTIFICO COREUTICO E.FERDINANDO	BR	MESAGNE	II	E
gkal3o3k	10.379,55 €	14/05/2025 12:45	Ordinario	Ammessa	Ok IST				TATD026013 - L. EINAUDI	TA	MANDURIA	II	B ECO
gkd9pb6f	4.564,97 €	28/05/2025 08:38	Ordinario	Ammessa	Ok IST				FGTD22000C - I.OC. M. DEL GIUDICE	FG	RODI GARGANICO	II	E
gkfd1hcp	3.094,49 €	27/04/2025 13:08	Ordinario	Ammessa	Ok IST				TATF09000G - I.T.T. A. PACINOTTI	TA	TARANTO	I	F
gkht9kb9	4.598,63 €	05/05/2025 16:52	Minori	Ammessa	Ok IST				FGTD061012 - IT.E.T. G. TONIOLO	FG	MANFREDONIA	II	EM
gkhvkcfa	3.950,41 €	28/04/2025 21:21	Ordinario	Ammessa	Ok IST				LEPS03000X - LICEO G. C. VANINI	LE	RUFFANO	I	BL
gkj6v3hj	9.710,22 €	28/05/2025 19:31	Ordinario	Ammessa	Ok IST				BRPM04000V - LICEO DON QUIRICO PUNZI	TA	MARTINA FRANCA	I	
gksws9eh	3.652,56 €	19/05/2025 13:26	Ordinario	Ammessa	Ok IST				LETD08000R - I.T.E. A. OLIVETTI	LE	SALICE SALENTINO	I	E
gl1mwcp9	3.973,44 €	07/05/2025 09:12	Ordinario	Ammessa	Ok IST				FGTD08000A - I.T.E.T. BLAISE PASCAL	FG	FOGGIA	II	B
gl6qvdvc	9.488,46 €	12/05/2025 15:36	Ordinario	Ammessa	Ok IST				LETF01601R - IST. TECNICO TECNOLOGICO DON T. BELLO	LE	SPECCHIA	I	A
gl9d35c6	4.939,46 €	11/05/2025 18:57	Ordinario	Ammessa	Ok IST				BRTF01701X - ITI -E. MAJORANA - BRINDISI	BR	BRINDISI	II	BB
gld9p22j	5.537,54 €	15/05/2025 19:26	Ordinario	Ammessa	Ok IST				FGTE03000R - ITET NOTARANGELO-ROSATI-GIANNONE-MASI	FG	FOGGIA	I	I
glevc1hw	4.654,86 €	05/05/2025 17:48	Ordinario	Ammessa	Ok IST				TAPS006012 - LICEO SCIENTIFICO ALBERT EINSTEIN	TA	MOTTOLA	II	A
glig33ea	13.844,98 €	24/05/2025 16:07	Ordinario	Ammessa	Ok IST				BTPC01000D - LICEO A. CASARDI	BT	BARLETTA	II	A
glldvcob	11.234,85 €	24/04/2025 20:36	Ordinario	Ammessa	Ok IST				BRPS01701T - E. MAJORANA	BR	SAN PANCRAZIO SALENTINO	II	2AB
glnbrhv5	13.414,89 €	28/05/2025 13:27	Ordinario	Ammessa	Ok IST				FGTF008018 - I.T.T. L. EINAUDI	FG	FOGGIA	II	A.T.
glojqv2w	2.371,80 €	09/05/2025 09:14	Ordinario	Ammessa	Ok IST				BATF002014 - ITI GALILEO GALILEI	BA	GIOIA DEL COLLE	I	AI
gltqte9z	5.194,56 €	11/05/2025 18:21	Corrente	Ammessa	Ok IST				LETE010002 - I.T.E.T. G. DELEDDA	LE	LECCE	I	A
glxxsnx2	6.182,30 €	05/05/2025 19:46	Ordinario	Ammessa	Ok IST				TATE04201C - P.SSA MARIA PIA	TA	TARANTO	II	2BAF
gmckgqys	4.521,41 €	26/04/2025 12:14	Ordinario	Ammessa	Ok IST				BAPM02000G - LICEO VITO FORNARI	BA	MOLFETTA	II	ASU

AVVISO PER L'ASSEGNAZIONE DELLE BORSE DI STUDIO A. S. 2024/2025 PER LE STUDENTESSE E STUDENTI DELLA SCUOLA SECONDARIA DI SECONDO GRADO
(art. 9 D.Lgs n. 63/2017)

Istanze trasmesse con Isee regolare

Codice Pratica	Importo ISEE	Data e ora Invio	Tipo ISEE	Esito Provvisorio	Verifica frequenza scolastica	Codice fiscale studente	Cognome studente	Nome studente	Istituzione Scolastica di 2° grado	Prov	Residenza	Classe	Sezione
gme45a99	13.232,26 €	12/05/2025 18:46	Ordinario	Ammessa	Ok IST				BAPM04000R - LICEO SAN BENEDETTO	BA	RUTIGLIANO	II	B
gmh1b2nd	7.120,98 €	16/05/2025 17:07	Ordinario	Ammessa	Ok IST				BATD013018 - VITTORIO BACHELET	BA	GRAVINA IN PUGLIA	II	IM
gmjhl0id	9.007,64 €	06/05/2025 17:51	Ordinario	Ammessa	Ok IST				LESD02601Q - LICEO ARTISTICO - NARDO	TA	AVETRANA	II	A
gmjys6ix	4.176,27 €	05/05/2025 20:42	Ordinario	Ammessa	Ok IST				TAPS20000Q - LICEO G. B. VICO	TA	LATERZA	I	E
gmpb9g2t	3.201,81 €	29/04/2025 11:21	Ordinario	Ammessa	Ok IST				FGTF04801T - I.T.T. AUGUSTO RIGHI	FG	CERIGNOLA	I	
gmu3usqk	11.553,38 €	27/05/2025 20:18	Ordinario	Ammessa	Ok IST				BARH120027 - I.P. DOMENICO MODUGNO	BA	CONVERSANO	I	B SSAS
gmv4h7kj	10.593,69 €	19/05/2025 19:24	Ordinario	Ammessa	Ok IST				BRTD100004 - I.T.E.T. PANTANELLI-MONNET	BR	SAN MICHELE SALENTINO	II	B
gmyhjdav	6.416,23 €	20/05/2025 08:02	Ordinario	Ammessa	Ok IST				TATF03801G - I.I.S. A. RIGHI - ISTITUTO TECNICO	TA	TARANTO	II	C
gn3lp9st	1.579,27 €	27/05/2025 19:44	Ordinario	Ammessa	Ok IST				BTTD32000N - I.T.E.T. CASSANDRO FERMI NERVI	BT	BARLETTA	II	B
gn7vjnei	3.714,22 €	21/05/2025 21:16	Ordinario	Ammessa	Ok IST				LETD039017 - IST.TECN.COMM.LEV.BACHELETCOPERTINO	LE	COPERTINO	I	AT
gn8cfo0k	6.724,95 €	12/05/2025 09:39	Ordinario	Ammessa	Ok IST				BTRC03601A - IPSC - IPSAM COSMAI	BT	BISCEGLIE	I	AO
gn9ys9uw	10.381,08 €	15/05/2025 19:16	Ordinario	Ammessa	Ok IST				FGTF05701L - I.T.T. P.V. MARONE-CARPINO	FG	CAGNANO VARANO	II	B
gnfnzb81	10.594,05 €	27/05/2025 23:36	Ordinario	Ammessa	Ok IST				TARF044013 - I.P. F.S. CABRINI	TA	TARANTO	I	OTTICA
gnfwl1as	5.892,65 €	05/05/2025 13:59	Ordinario	Ammessa	Ok IST				FGPS08000E - LICEO ALBERT EINSTEIN	FG	CERIGNOLA	II	B
gng4tv4k	10.897,75 €	25/05/2025 19:26	Ordinario	Ammessa	Ok IST				LEPS21000C - LICEO QUINTO ENNIO	LE	GALLIPOLI	I	B
gngmdf58	5.168,80 €	28/05/2025 20:57	Ordinario	Ammessa	Ok IST				LERC03901X - I.P.S.C.T. ILARIA ALPI COPERTINO	LE	COPERTINO	I	1ASAN
gnmz7z3y	7.486,27 €	05/05/2025 20:08	Ordinario	Ammessa	Ok IST				BAPS270009 - LICEI CARTESIO	BA	NOICATTARO	I	C
gnqkmaa1	3.255,88 €	29/04/2025 17:51	Minori	Ammessa	Ok IST				BATA024029 - BASILE CARAMIA	BR	FASANO	I	C
gnrs86z1	9.437,30 €	12/05/2025 09:19	Ordinario	Ammessa	Ok IST				BAPC13000V - LICEO CLASSICO Q. ORAZIO FLACCO	BA	BARI	II	D
gnzudsco	9.696,27 €	22/05/2025 11:50	Ordinario	Ammessa	Ok IST				BRPC006018 - SEZ.CLASSICA DELL'IST.SUP.DI CEGLIE M.	BR	CEGLIE MESSAPICA	I	B
go3qu2cs	10.455,00 €	06/05/2025 19:10	Ordinario	Ammessa	Ok IST				BTPS04000C - LICEO ENRICO FERMI	BT	CANOSA DI PUGLIA	II	B
go5h5nh7	8.248,39 €	05/05/2025 19:35	Ordinario	Ammessa	Ok IST				TATF03701Q - MAJORANA	BA	LOCOROTONDO	I	C
go8dhjdo	5.009,82 €	21/05/2025 11:33	Ordinario	Ammessa	Ok IST				BATF06701V - A. VOLTA	BA	BITETTO	I	BMM
goe2wws8	6.106,07 €	24/04/2025 12:56	Ordinario	Ammessa	Ok IST				BARH06951G - IPSSEOA SERALE A. CONSOLI	BA	GIOIA DEL COLLE	II	A
goeezfbr	11.091,55 €	25/04/2025 19:31	Ordinario	Ammessa	Ok IST				LEPS04000E - LICEO A. VALLONE	LE	GALATINA	I	AL
gofqakkw	7.446,10 €	19/05/2025 19:57	Ordinario	Ammessa	Ok IST				BTTD05601V - I.T.E.SETTORE CARAFA	BT	ANDRIA	I	E
gok0gnux	12.713,19 €	24/04/2025 18:22	Ordinario	Ammessa	Ok IST				TATF09000G - I.T.T. A. PACINOTTI	TA	TARANTO	I	A
golkuheh	2.715,25 €	25/04/2025 10:07	Corrente	Ammessa	Ok IST				TATF09000G - I.T.T. A. PACINOTTI	TA	TARANTO	II	G
gon1em89	8.182,52 €	28/04/2025 10:30	Ordinario	Ammessa	Ok IST				BTPS15000X - LICEO CARLO CAFIERO	BT	BARLETTA	I	P
gooap8c6	8.471,93 €	15/05/2025 18:38	Ordinario	Ammessa	Ok IST				BATF06401B - IST. TECN. TECNOLOGICO FERRARIS	BA	MOLFETTA	II	BM
goueuuo7	11.560,16 €	13/05/2025 18:32	Ordinario	Ammessa	Ok IST				TAPS18000Q - LICEO D. DE RUGGIERI	TA	MASSAFRA	I	M
gow77b3q	6.957,84 €	27/04/2025 12:37	Ordinario	Ammessa	Ok IST				LERH00701N - IPSEO AMERIGO VESPUCCI	LE	GALLIPOLI	I	
gowkpyvw	11.853,22 €	25/05/2025 11:18	Ordinario	Ammessa	Ok IST				BAPS06801L - ILARIA ALPI	BA	RUTIGLIANO	I	E
goy3107x	6.655,73 €	06/05/2025 14:00	Ordinario	Ammessa	Ok IST				LEPS03000X - LICEO G. C. VANINI	LE	MATINO	II	A
gozyrfr6	7.212,98 €	18/05/2025 16:56	Ordinario	Ammessa	Ok IST				TATF03801G - I.I.S. A. RIGHI - ISTITUTO TECNICO	TA	TARANTO	I	B
gp13kvrp	9.956,18 €	19/05/2025 17:11	Ordinario	Ammessa	Ok IST				TATD08000P - I.T.E. PITAGORA	TA	LIZZANO	I	F
gp3mq1n9	2.881,88 €	28/04/2025 11:33	Ordinario	Ammessa	Ok IST				FGTA03701P - I.T.T. DI SANGRO-MINUZIANO-ALBERTI	FG	SAN SEVERO	I	
gp5fl95w	9.846,81 €	22/05/2025 18:41	Ordinario	Ammessa	Ok IST				CBRH010005 - I.P.S.E.O.A.-I.P.S.A.R. "F. DI SVEVIA"	\N	PETACCIATO	II	A
gp5i6gbn	2.661,82 €	28/05/2025 18:25	Ordinario	Ammessa	Ok IST				BATF06701V - A. VOLTA	BA	BITONTO	I	HIA
gp6ul6rc	2.022,29 €	09/05/2025 12:03	Ordinario	Ammessa	Ok IST				BTRI023022 - I.P. S. STAFFA-TRINITAPOLI	BT	TRINITAPOLI	I	P
gpbqnu4q	4.368,54 €	26/04/2025 07:44	Ordinario	Ammessa	Ok IST				BATD09001N - I.T.E.T. PADRE A. M. TANNOIA	BA	RUVO DI PUGLIA	II	B
gpf1mzin	6.969,92 €	07/05/2025 17:02	Ordinario	Ammessa	Ok IST				BATD220004 - I.T.E. VITALE GIORDANO	BA	BITONTO	I	A
gpf2ieqs	2.051,79 €	30/04/2025 16:46	Ordinario	Ammessa	Ok IST				BTPS11000D - LICEO SCIENTIFICO VALDEMARO VECCHI	BT	TRANI	II	CS
gphi2w9r	6.608,49 €	21/05/2025 15:57	Ordinario	Ammessa	Ok IST				BARI052029 - IPSIA AGOSTINO AGHERBINO	BA	NOCI	I	H
gpmfzrqd	8.152,41 €	26/04/2025 12:35	Ordinario	Ammessa	Ok IST				LEPC01000G - LICEO FRANCESCA CAPECE	LE	CALIMERA	II	A
gpobpatv	13.457,15 €	23/05/2025 19:12	Ordinario	Ammessa	Ok IST				BARI14000T - I.P. DE NORA - LORUSSO	BA	GRAVINA IN PUGLIA	I	
gpte6u2r	10.389,62 €	29/04/2025 19:27	Ordinario	Ammessa	Ok IST				BTRF04451C - GIUSEPPE COLASANTO - SERALE	BT	ANDRIA	I	B
gpxspnak	8.652,43 €	12/05/2025 10:08	Ordinario	Ammessa	Ok IST				LEPM01000Q - LICEO P. SICILIANI	LE	CASTRI DI LECCE	II	D L
gqb8fh3v	5.685,46 €	06/05/2025 09:31	Ordinario	Ammessa	Ok IST				TATE04201C - P.SSA MARIA PIA	TA	TARANTO	I	ABS
gqem1umv	8.672,14 €	21/05/2025 12:14	Ordinario	Ammessa	Ok IST				TASD02001P - LICEO ARTISTICO V. CALO'	BR	TORRE SANTA SUSANNA	II	A
gqmswu3b	7.454,74 €	22/05/2025 12:11	Ordinario	Ammessa	Ok IST				BATD21000D - I.T.E.T. DE VITI DE MARCO	BA	CELLAMARE	I	E
gqmxoncc	8.884,55 €	27/04/2025 12:17	Ordinario	Ammessa	Ok IST				BRTD01000T - I.T.E. G. CALO'	BR	FRANCAVILLA FONTANA	I	G
gqx8zg6l	2.182,40 €	29/04/2025 18:10	Ordinario	Ammessa	Ok IST				BTTD02301G - I.T.E. M. DELL'AQUILA-SAN FERD.	BT	SAN FERDINANDO DI PUGLIA	I	T
gqzps12q	8.360,78 €	21/05/2025 09:44	Ordinario	Ammessa	Ok IST				BTRC04651A - LEONTINE E GIUSEPPE DE NITTIS-SERALE	BT	BARLETTA	II	G
gr183yth	9.151,46 €	16/05/2025 19:12	Ordinario	Ammessa	Ok IST				LETF00301P - ALESSANO	LE	UGENTO	II	AE
gr2pf8sr	8.451,06 €	01/05/2025 09:25	Ordinario	Ammessa	Ok IST				BTPS03000T - LICEO LEONARDO DA VINCI	BT	BISCEGLIE	I	BL
greya2ym	4.343,71 €	09/05/2025 12:28	Ordinario	Ammessa	Ok IST				BARH02901Q - IPSSEOA - SEDE ASSOCIATA FIORE MODUGNO	BA	BINETTO	I	O
grhdle1i	12.785,89 €	28/04/2025 09:17	Ordinario	Ammessa	Ok IST				LEPS23000N - LICEO DON TONINO BELLO	LE	COPERTINO	I	AM
grhxno0o	6.621,47 €	21/05/2025 14:32	Ordinario	Ammessa	Ok IST				TAPS03000T - LICEO SCIENTIFICO G. BATTAGLINI	TA	TARANTO	II	L
grlhaifp	4.822,48 €	30/04/2025 19:32	Ordinario	Ammessa	Ok IST				BATD13000T - I.T.E. LENOCI	BA	BARI	II	E
grlr01sx	1.542,16 €	05/05/2025 16:36	Ordinario	Ammessa	Ok IST				LEPS21000C - LICEO QUINTO ENNIO	LE	ALEZIO	II	D
grmzgtg7	7.690,30 €	09/05/2025 11:17	Ordinario	Ammessa	Ok IST				BAPS01601X - LICEO SCIENTIFICO	BA	SANTERAMO IN COLLE	I	ITE
grpiskip	2.016,49 €	19/05/2025 19:03	Ordinario	Ammessa	Ok IST				FGPS010008 - LICEO SCIENTIFICO A. VOLTA	FG	FOGGIA	I	C
gs250y0d	8.209,51 €	12/05/2025 11:28	Ordinario	Ammessa	Ok IST				TATE04201C - P.SSA MARIA PIA	TA	TARANTO	I	BSA
gs27l0mg	6.061,77 €	16/05/2025 09:38	Ordinario	Ammessa	Ok IST				FGTD061012 - IT.E.T. G. TONIOLO	FG	MANFREDONIA	II	F

AVVISO PER L'ASSEGNAZIONE DELLE BORSE DI STUDIO A. S. 2024/2025 PER LE STUDENTESSE E STUDENTI DELLA SCUOLA SECONDARIA DI SECONDO GRADO (art. 9 D.Lgs n. 63/2017)

Istanze trasmesse con Isee regolare

Regione Puglia
Sezione Istruzione e Università
Servizio Sistema dell'Istruzione e del Diritto allo studio

REGIONE PUGLIA — Ministero dell'Istruzione e del Merito

ALLEGATO A

Codice Pratica	Importo ISEE	Data e ora Invio	Tipo ISEE	Esito Provvisorio	Verifica frequenza scolastica	Codice fiscale studente	Cognome studente	Nome studente	Istituzione Scolastica di 2° grado	Prov	Residenza	Classe	Sezione
gs2qlmcg	4.817,37 €	20/05/2025 11:24	Ordinario	Ammessa	Ok IST				BTTD05601V - I.T.E.S.SETTORE CARAFA	BT	ANDRIA	II	D
gs5kqdws	14.496,70 €	16/05/2025 10:08	Ordinario	Ammessa	Ok IST				FGTE03000R - ITET NOTARANGELO-ROSATI-GIANNONE-MASI	FG	FOGGIA	II	B
gs5uushc	9.569,76 €	06/05/2025 17:57	Ordinario	Ammessa	Ok IST				TARF044013 - I.P. F.S. CABRINI	TA	TARANTO	I	D
gs7bgo5l	9.482,14 €	29/04/2025 11:55	Ordinario	Ammessa	Ok IST				BATD03701R - ITET VIVANTE - ITET GORJUX	BA	BARI	I	CQT
gs8kfei8	- €	05/05/2025 13:47	Ordinario	Ammessa	Ok IST				FGTF13000C - I.T.T. ALTAMURA-DA VINCI	FG	FOGGIA	I	A ELT
gsk10vpm	10.772,43 €	30/04/2025 10:16	Ordinario	Ammessa	Ok IST				BRPS11000V - LICEO L.PEPE-A.CALAMO	BR	OSTUNI	I	B
gskkkkom	5.050,61 €	26/05/2025 18:07	Ordinario	Ammessa	Ok IST				FGRI00701P - I.P. DOMENICO FIORITTO	FG	SAN NICANDRO GARGANICO	I	A
gsoogrcg	7.077,42 €	28/05/2025 11:34	Ordinario	Ammessa	Ok IST				TATF044507 - LISIDE F.S. CABRINI SERALE	TA	TARANTO	II	A
gspyfugu	5.391,18 €	23/05/2025 08:57	Ordinario	Ammessa	Ok IST				BARH120016 - I.P. DOMENICO MODUGNO	BA	NOICATTARO	II	D
gsr155l9	- €	07/05/2025 12:14	Ordinario	Ammessa	Ok IST				BRRI01401G - I.P. FERRARIS - DE MARCO	BR	BRINDISI	I	B
gstj2g7m	8.310,89 €	24/04/2025 16:10	Ordinario	Ammessa	Ok IST				BAPS200003 - LICEO FEDERICO II DI SVEVIA	BA	ALTAMURA	I	D
gszw9qcd	5.099,16 €	19/05/2025 20:02	Ordinario	Ammessa	Ok IST				BRTF010004 - I.T.T. G. GIORGI	BR	BRINDISI	I	CM
gt0auyuf	10.953,73 €	05/05/2025 12:11	Ordinario	Ammessa	Ok IST				BRRH01000Q - I.P.E.O.A. S. PERTINI	BR	MESAGNE	I	A
gt3yw1xq	6.318,38 €	22/05/2025 10:38	Ordinario	Ammessa	Ok IST				TARC01201T - IPSC DON MILANI	TA	SAN GIORGIO IONICO	II	BSS
gt4811cf	6.822,14 €	23/05/2025 16:37	Ordinario	Ammessa	Ok IST				BARI14000T - I.P. DE NORA - LORUSSO	BA	ALTAMURA	I	M
gt4dmcw7	10.270,63 €	09/05/2025 18:19	Ordinario	Ammessa	Ok IST				BTTD32000N - I.T.E.T. CASSANDRO FERMI NERVI	BT	CANOSA DI PUGLIA	II	C
gt7exrsb	9.083,84 €	13/05/2025 23:35	Ordinario	Ammessa	Ok IST				LESD03302X - LICEO ARTISTICO E COREUTICO GIANNELLI	LE	PARABITA	II	I
gta03ox1	9.976,47 €	25/04/2025 18:19	Ordinario	NON Ammessa	Preavviso di rigetto				FGTA03701P - I.T.T. DI SANGRO-MINUZIANO-ALBERTI	FG	SAN SEVERO	I	BINF
gtmir1w7	6.225,09 €	09/05/2025 18:11	Ordinario	Ammessa	Ok IST				FGPC003013 - LICEO FEDERICO II	FG	APRICENA	I	C
gtp7b05m	5.540,82 €	27/05/2025 10:20	Ordinario	Ammessa	Ok IST				TAPM020008 - LICEO SCIENZE UMANE VITTORINO DA FELTRE	TA	TARANTO	II	F
gtq86xll	8.967,42 €	24/05/2025 15:13	Ordinario	Ammessa	Ok IST				FGPS040004 - LICEO SCIENTIFICO G. MARCONI	FG	ORDONA	II	C
gttkikh9	8.336,09 €	08/05/2025 12:24	Ordinario	Ammessa	Ok IST				FGPS08000E - LICEO ALBERT EINSTEIN	FG	CERIGNOLA	II	H
gtuahtnj	4.900,98 €	06/05/2025 17:36	Ordinario	Ammessa	Ok IST				BARI016015 - I.P.S.I.A.	BA	SANTERAMO IN COLLE	II	A/IMI
gtv995zk	5.192,55 €	22/05/2025 17:49	Ordinario	Ammessa	Ok IST				LETE010002 - I.T.E.T. G. DELEDDA	LE	SAN DONATO DI LECCE	I	DBIO
gu0uqikp	9.378,57 €	27/04/2025 23:18	Ordinario	Ammessa	Ok IST				BASL06000T - LICEO DE NITTIS-PASCALI	BA	BARI	II	E
gu249yyu	- €	08/05/2025 10:32	Ordinario	Ammessa	Ok IST				BAPC23000Q - LICEI SYLOS - FIORE	BA	TERLIZZI	I	
gu61o9ga	8.569,66 €	07/05/2025 13:12	Ordinario	Ammessa	Ok IST				TATD012015 - SANDRO PERTINI	TA	SAN GIORGIO IONICO	II	A TUR
gu6i8eb2	5.001,18 €	23/05/2025 09:56	Ordinario	Ammessa	Ok IST				BTSL046019 - I.I.S.S. LEONTINE E GIUSEPPE DE NITTIS	BT	BARLETTA	II	D
guedw6e4	8.210,81 €	16/05/2025 09:13	Ordinario	Ammessa	Ok IST				BAPM02000G - LICEO VITO FORNARI	BA	MOLFETTA	I	C/L
guo26tyg	14.450,84 €	24/04/2025 20:46	Ordinario	Ammessa	Ok IST				LERH00701N - IPSEO AMERIGO VESPUCCI	LE	GALATONE	II	A
gug3uitp	8.981,11 €	20/05/2025 18:34	Ordinario	Ammessa	Ok IST				FGRC04603P - I.P. OTTICO A. OLIVETTI - STORNARA	FG	STORNARA	I	A
gusxjep1	2.339,02 €	25/04/2025 19:33	Ordinario	Ammessa	Ok IST				BARH120016 - I.P. DOMENICO MODUGNO	BA	TRIGGIANO	II	D
guw6v18m	3.884,48 €	19/05/2025 11:52	Ordinario	Ammessa	Ok IST				BTRH05801C - A. MORO	BT	TRANI	II	D
gv1616n0	7.223,29 €	09/05/2025 18:48	Ordinario	Ammessa	Ok IST				BATD04000G - I.T.E.T. GAETANO SALVEMINI	BA	TERLIZZI	II	A
gv62jbij	4.883,26 €	16/05/2025 11:06	Ordinario	Ammessa	Ok IST				BTRI050008 - I.P. ARCHIMEDE	BT	BARLETTA	I	B
gvctqfs1	4.267,48 €	05/05/2025 16:42	Ordinario	Ammessa	Ok IST				TATF02402P - I.T.I. FALANTO	TA	STATTE	II	E
gvldu47s	7.010,73 €	08/05/2025 20:08	Ordinario	Ammessa	Ok IST				FGTF04801T - I.T.T. AUGUSTO RIGHI	FG	CERIGNOLA	I	AI
gvq86jfp	8.055,78 €	23/05/2025 18:29	Ordinario	Ammessa	Ok IST				TARF00650L - ISTITUTO PROFESSIONALE LENTINI-SERALE	TA	MOTTOLA	II	B
gvqg24un	6.640,20 €	13/05/2025 17:56	Ordinario	Ammessa	Ok IST				FGRC00801T - I.P. L.EINAUDI	FG	FOGGIA	II	D
gvrc8k5v	5.605,83 €	12/05/2025 19:42	Ordinario	Ammessa	Ok IST				PZRA029013 - I.P.S.A.S.R. "G.FORTUNATO" GENZANO DI L.	BT	SPINAZZOLA	I	A
gvzljsdl	6.852,46 €	26/05/2025 13:33	Ordinario	Ammessa	Ok IST				BARC041015 - I.P.S.S.C.T.S.P. MONS. ANTONIO BELLO	BA	MOLFETTA	II	AL
gw1266ao	10.112,74 €	16/05/2025 09:37	Ordinario	Ammessa	Ok IST				BARH120016 - I.P. DOMENICO MODUGNO	BA	NOICATTARO	I	D
gw3v2iby	7.659,04 €	11/05/2025 18:40	Ordinario	Ammessa	Ok IST				BTTD05801E - A. MORO	BT	TRANI	I	A
gw62ys0o	7.889,84 €	23/05/2025 18:18	Ordinario	Ammessa	Ok IST				BRRI01401G - I.P. FERRARIS - DE MARCO	BR	BRINDISI	I	E
gwb3p2mf	4.805,57 €	08/05/2025 15:36	Ordinario	Ammessa	Ok IST				LETE010002 - I.T.E.T. G. DELEDDA	LE	LECCE	II	B
gwiubszc	3.484,07 €	14/05/2025 08:41	Corrente	Ammessa	Ok IST				TATF03801G - I.I.S. A. RIGHI - ISTITUTO TECNICO	TA	TARANTO	I	AA
gwwketmg	6.667,40 €	29/05/2025 10:19	Ordinario	Ammessa	Ok IST				LETD026015 - IST. TECN. COMM.LE NARDO'	LE	ARADEO	I	
gx1gqhd0	9.425,05 €	16/05/2025 14:26	Ordinario	Ammessa	Ok IST				BATD09000L - I.T.E.T. PADRE A. M. TANNOIA	BA	CORATO	I	B
gx1llq9z	6.319,26 €	08/05/2025 20:25	Ordinario	Ammessa	Ok IST				TATF09000G - I.T.T. A. PACINOTTI	TA	TARANTO	II	B ELT
gx4f6c2n	- €	18/05/2025 15:23	Corrente	Ammessa	Ok IST				TATF03801G - I.I.S. A. RIGHI - ISTITUTO TECNICO	TA	TARANTO	II	APS
gxaj06pd	9.019,68 €	30/04/2025 18:27	Ordinario	Ammessa	Ok IST				BATF06301G - GUGLIELMO MARCONI	BA	PALO DEL COLLE	I	
gxccxorz	5.417,94 €	26/05/2025 17:05	Ordinario	Ammessa	Ok IST				FGPC15000C - LICEO BONGHI-ROSMINI	FG	LUCERA	II	A
gxee38ux	8.210,98 €	11/05/2025 11:16	Ordinario	Ammessa	Ok IST				LEPS21000C - LICEO QUINTO ENNIO	LE	ALEZIO	II	C
gxl23tmf	8.315,11 €	16/05/2025 13:43	Ordinario	Ammessa	Ok IST				BRPS01101V - LICEO SCIENTIFICO COREUTICO E.FERDINANDO	BR	MESAGNE	I	C
gxpx5j3e	10.152,68 €	28/04/2025 18:20	Ordinario	Ammessa	Ok IST				BRTD100004 - I.T.E.T. PANTANELLI-MONNET	BR	OSTUNI	II	A I
gxt0wukx	7.925,36 €	30/04/2025 16:55	Ordinario	Ammessa	Ok IST				BAPC030002 - LICEO CAGNAZZI	BA	ALTAMURA	II	AES
gxyu5mka	8.738,15 €	24/04/2025 23:48	Ordinario	Ammessa	Ok IST				BARH04000D - I.P.E.O.A. DI MOLFETTA	BT	ANDRIA	II	D
gy0nuyoh	9.856,97 €	14/05/2025 13:26	Ordinario	Ammessa	Ok IST				BTTD05701P - I.T.E. G. DELL'OLIO	BT	BISCEGLIE	II	A
gy7f33fo	1.512,77 €	23/05/2025 17:21	Ordinario	NON Ammessa	Preavviso di rigetto				FGTD22000C - I.OC. M. DEL GIUDICE	FG	CAGNANO VARANO	II	B
gy7rpfl0	8.372,94 €	28/04/2025 16:33	Ordinario	Ammessa	Ok IST				LETL04201D - I.T.G. G. GALILEI LECCE	LE	LECCE	I	
gy908uig	8.665,59 €	28/04/2025 14:55	Ordinario	Ammessa	Ok IST				TAPS18000Q - LICEO D. DE RUGGIERI	TA	MASSAFRA	I	D
gyapvtpl	9.134,47 €	12/05/2025 18:50	Ordinario	Ammessa	Ok IST				LEPC120003 - LICEO GALILEO GALILEI	LE	NARDO'	I	B
gybh3ab0	10.784,15 €	05/05/2025 21:20	Ordinario	Ammessa	Ok IST				FGPM03000E - LICEO CAROLINA POERIO	FG	FOGGIA	II	AS
gybrylx4	2.396,43 €	27/05/2025 17:02	Ordinario	Ammessa	Ok IST				TAPS19000A - LICEO GALILEO FERRARIS	TA	TARANTO	II	B
gyig9jpc	8.543,17 €	28/04/2025 17:18	Ordinario	Ammessa	Ok IST				BAPS24000D - LICEO E. AMALDI	BA	MODUGNO	II	A

AVVISO PER L'ASSEGNAZIONE DELLE BORSE DI STUDIO A. S. 2024/2025 PER LE STUDENTESSE E STUDENTI DELLA SCUOLA SECONDARIA DI SECONDO GRADO
(art. 9 D.Lgs n. 63/2017)

Istanze trasmesse con Isee regolare

Codice Pratica	Importo ISEE	Data e ora Invio	Tipo ISEE	Esito Provvisorio	Verifica frequenza scolastica	Codice fiscale studente	Cognome studente	Nome studente	Istituzione Scolastica di 2° grado	Prov	Residenza	Classe	Sezione
gyjnwev1	1.519,07 €	29/05/2025 11:36	Ordinario	Ammessa	Ok IST				TAPC11000A - LICEO F. DE SANCTIS - G. GALILEI	TA	SAVA	I	A C
gynmaos5	8.860,49 €	08/05/2025 17:52	Ordinario	Ammessa	Ok IST				MTIS01300L - I.I.S. "DUNI - LEVI" - MATERA	BA	ALTAMURA	I	B
gynyfmhy	8.508,73 €	25/04/2025 17:34	Ordinario	Ammessa	Ok IST				BRPM010003 - LICEO E. PALUMBO	BR	BRINDISI	I	A
gyqz4ok2	11.276,04 €	16/05/2025 17:26	Ordinario	Ammessa	Ok IST				BATL07000T - I.T.T. NERVI-GALILEI	BA	ALTAMURA	II	A
gyr3vb8h	9.639,41 €	07/05/2025 22:22	Ordinario	Ammessa	Ok IST				LEPM01000Q - LICEO P. SICILIANI	LE	MONTERONI DI LECCE	I	FU
gyr81y86	6.572,60 €	09/05/2025 15:24	Ordinario	Ammessa	Ok IST				BRRH01000Q - I.P.E.O.A. S. PERTINI	BR	BRINDISI	II	D
gywqei5q	4.266,96 €	28/05/2025 08:40	Ordinario	Ammessa	Ok IST				BATH040009 - I.T.T. EUCLIDE-CARACCIOLO	BT	ANDRIA	I	B
gyy3ghv5	11.356,63 €	07/05/2025 20:38	Ordinario	Ammessa	Ok IST				BTRH053019 - I.P. A. MORO	BT	SAN FERDINANDO DI PUGLIA	I	F
gyz6lqpk	7.833,80 €	16/05/2025 17:29	Minori	Ammessa	Ok IST				FGRC00801T - I.P. L.EINAUDI	FG	FOGGIA	I	B
gz8ebr69	5.088,42 €	29/04/2025 16:55	Ordinario	Ammessa	Ok IST				TARF00650L - ISTITUTO PROFESSIONALE LENTINI-SERALE	TA	MASSAFRA	II	A
gzfzfvak	2.101,37 €	12/05/2025 18:52	Ordinario	Ammessa	Ok IST				BTTD32000N - I.T.E.T. CASSANDRO FERMI NERVI	BT	BARLETTA	I	C/CHI
gzgqmxp3	7.280,38 €	25/04/2025 08:58	Ordinario	Ammessa	Ok IST				MTIS01200R - I.I.S. " G.B. PENTASUGLIA" -MATERA	BA	ALTAMURA	I	B
gzrkiahe	9.974,60 €	14/05/2025 13:34	Ordinario	Ammessa	Ok IST				LETE010002 - I.T.E.T. G. DELEDDA	LE	LEQUILE	I	C
gzs8a35m	7.371,55 €	08/05/2025 18:41	Ordinario	Ammessa	Ok IST				FGTA037017 - I.T.T. DI SANGRO-MINUZIANO-ALBERTI	FG	SAN SEVERO	II	AMM
gzv5zzaf	4.433,54 €	12/05/2025 20:13	Ordinario	Ammessa	Ok IST				FGRH100008 - I.P. ANNESSO CONV. BONGHI	FG	LUCERA	I	A
gzx6qu8z	11.719,67 €	23/05/2025 19:53	Ordinario	Ammessa	Ok IST				BATD06801C - ISTITUTO TECNOLOGICO E. MONTALE	BA	RUTIGLIANO	I	G
h01s23x1	4.742,31 €	28/05/2025 10:12	Ordinario	Ammessa	Ok IST				LERF049018 - IST.PROF.SERVIZI SOCIALI E COMM.	LE	ARADEO	II	ODO
h03k2sn9	5.781,95 €	26/04/2025 12:58	Ordinario	Ammessa	Ok IST				TATF09000G - I.T.T. A. PACINOTTI	TA	TARANTO	I	AELE
h0crlzt3	10.844,41 €	13/05/2025 18:04	Ordinario	Ammessa	Ok IST				BATH040009 - I.T.T. EUCLIDE-CARACCIOLO	BA	NOICATTARO	II	CTL
h0eoizyy	10.529,01 €	23/05/2025 22:14	Ordinario	Ammessa	Ok IST				LEPS23000N - LICEO DON TONINO BELLO	LE	LEVERANO	I	
h0yyq5bn	11.518,84 €	27/05/2025 18:30	Ordinario	Ammessa	Ok IST				FGPC180008 - LICEO ZINGARELLI-SACRO CUORE	BT	TRINITAPOLI	II	AB
h11doo7j	3.897,36 €	28/05/2025 19:01	Ordinario	Ammessa	Ok IST				TAPS021014 - LICEO SCIENTIFICO SEZ.INDIRIZZO SPORTIVO	TA	PALAGIANO	II	C
h1bxmxyy	8.545,99 €	19/05/2025 10:55	Ordinario	Ammessa	Ok IST				TATF02402P - I.T.I. FALANTO	TA	STATTE	II	E
h1h76qf0	3.774,76 €	15/05/2025 18:04	Ordinario	Ammessa	Ok IST				BRTF02000P - I.T.T. E. FERMI	BR	FRANCAVILLA FONTANA	I	AIT
h1iv39cr	9.150,91 €	14/05/2025 16:56	Ordinario	Ammessa	Ok IST				LEPS04000E - LICEO A. VALLONE	LE	SOGLIANO CAVOUR	I	CSA
h1ref6c7	4.149,74 €	29/05/2025 10:11	Ordinario	Ammessa	Ok IST				LERH00701N - IPSEO AMERIGO VESPUCCI	LE	GALLIPOLI	I	B
h1rutwkp	4.874,59 €	24/04/2025 16:34	Ordinario	Ammessa	Ok IST				BAPC150004 - LICEO CLASSICO SOCRATE	BA	TORITTO	II	A
h1tfpkrn	1.210,13 €	06/05/2025 16:09	Corrente	Ammessa	Ok IST				BRTD01000T - I.T.E. G. CALO'	BR	FRANCAVILLA FONTANA	II	E
h1v7r7yk	3.927,63 €	27/04/2025 18:04	Ordinario	Ammessa	Ok IST				TASL03601P - LICEO ARTISTICO LEONARDO DA VINCI	TA	MARTINA FRANCA	II	C
h1yipixq	4.357,06 €	05/05/2025 16:58	Ordinario	Ammessa	Ok IST				BARH120005 - I.P. DOMENICO MODUGNO	BA	MOLA DI BARI	II	C
h20ifi0w	10.587,86 €	16/05/2025 09:48	Ordinario	Ammessa	Ok IST				BTRH053019 - I.P. A. MORO	BT	BARLETTA	II	I
h228s8k6	5.051,63 €	14/05/2025 12:31	Ordinario	Ammessa	Ok IST				BTRI05052Q - IPSIA ARCHIMEDE - BARLETTA SERALE	BT	BARLETTA	I	MB
h22egios	10.199,64 €	05/05/2025 18:26	Ordinario	Ammessa	Ok IST				TATF04101B - ORESTE DEL PRETE	TA	SAVA	I	B
h22i46hg	6.592,23 €	13/05/2025 18:52	Ordinario	Ammessa	Ok IST				TAPS18000Q - LICEO D. DE RUGGIERI	TA	MASSAFRA	II	P
h24n941d	9.010,49 €	27/04/2025 22:13	Ordinario	Ammessa	Ok IST				BTPS11000D - LICEO SCIENTIFICO VALDEMARO VECCHI	BT	TRANI	I	B
h25it4hm	640,08 €	20/05/2025 20:11	Ordinario	Ammessa	Ok IST				BTPS05301G - LICEO A. MORO	BT	TRINITAPOLI	II	C
h2ids0dh	8.360,73 €	29/04/2025 14:55	Ordinario	Ammessa	Ok IST				FGTF13000C - I.T.T. ALTAMURA-DA VINCI	FG	FOGGIA	II	BIT
h2uonrvg	7.488,54 €	06/05/2025 18:35	Ordinario	Ammessa	Ok IST				TAPS18000Q - LICEO D. DE RUGGIERI	TA	MOTTOLA	I	F
h2v2r9s3	8.850,83 €	28/04/2025 23:01	Ordinario	Ammessa	Ok IST				BATD02902V - I.I.S.S. TOMMASO FIORE - MODUGNO	BA	PALO DEL COLLE	I	E
h31vycx0	8.120,88 €	14/05/2025 11:33	Ordinario	Ammessa	Ok IST				LERH03000N - I.P. N. MOCCIA	LE	VEGLIE	I	A
h325qnmd	7.896,06 €	14/05/2025 09:36	Ordinario	Ammessa	Ok IST				BARM05301G - ISTITUTO PROFESSIONALE LUIGI RUSSO	BA	TURI	I	A
h34vh8jd	9.179,95 €	29/05/2025 10:38	Ordinario	Ammessa	Ok IST				FGRH100008 - I.P. ANNESSO CONV. BONGHI	FG	LUCERA	I	
h3apcjfp	3.957,08 €	29/04/2025 21:05	Ordinario	Ammessa	Ok IST				BATD06202E - I.T.E. D. ROMANAZZI	BA	BARI	I	B TECNICO
h3gj08ne	2.359,09 €	25/04/2025 21:43	Ordinario	Ammessa	Ok IST				FGPM10000G - LICEO E. PESTALOZZI	FG	SAN SEVERO	II	SAA
h3jrg5ty	9.208,53 €	07/05/2025 20:12	Ordinario	Ammessa	Ok IST				FGRI021011 - I.P. PRIMO LEVI	FG	SAN MARCO IN LAMIS	II	AM
h3tj885v	10.378,33 €	20/05/2025 20:43	Ordinario	Ammessa	Ok IST				LETF03401A - ISTITUTO TECNICO INDUSTRIALE E. FERMI	LE	MONTERONI DI LECCE	I	C MM
h3w0xv2n	8.196,53 €	24/04/2025 12:47	Ordinario	Ammessa	Ok IST				TATF044507 - LISIDE F.S. CABRINI SERALE	TA	TARANTO	I	A
h3yk0fp1	3.841,98 €	24/04/2025 16:45	Corrente	Ammessa	Ok IST				TATF09000G - I.T.T. A. PACINOTTI	TA	TARANTO	II	D
h3yv2klz	3.309,82 €	14/05/2025 17:54	Ordinario	Ammessa	Ok IST				BTPC01000D - LICEO A. CASARDI	BT	BARLETTA	II	C
h41z1fr4	13.172,71 €	24/04/2025 22:16	Ordinario	Ammessa	Ok IST				TAPC10000Q - LICEO ARCHITA	TA	MASSAFRA	II	AM
h45c1un1	1.919,43 €	09/05/2025 09:53	Ordinario	Ammessa	Ok IST				LEPM050006 - LICEO G. COMI	LE	PRESICCE-ACQUARICA	I	B
h46gxxa	7.487,14 €	15/05/2025 17:24	Ordinario	Ammessa	Ok IST				FGRC00801T - I.P. L.EINAUDI	FG	FOGGIA	I	B
h47bxeff	7.934,87 €	19/05/2025 09:37	Ordinario	Ammessa	Ok IST				FGTD060005 - I.T.E.T. VITTORIO EMANUELE III	FG	FOGGIA	II	A
h48zri6y	13.631,08 €	24/04/2025 16:39	Ordinario	Ammessa	Ok IST				FGPC15000C - LICEO BONGHI-ROSMINI	FG	LUCERA	II	B
h4bscyyn	10.111,57 €	12/05/2025 21:43	Ordinario	Ammessa	Ok IST				BATF079015 - ITT LUIGI DELL'ERBA	BA	RUTIGLIANO	II	E
h4k60p08	7.770,46 €	12/05/2025 18:21	Ordinario	Ammessa	Ok IST				BATD09000L - I.T.E.T. PADRE A. M. TANNOIA	BA	BITONTO	II	A
h4pgg6tb	6.919,45 €	19/05/2025 17:36	Ordinario	Ammessa	Ok IST				BTPC02301L - LICEO S. STAFFA - TRINITAPOLI	BT	MARGHERITA DI SAVOIA	I	C
h4rjeyhs	10.557,24 €	13/05/2025 17:53	Ordinario	Ammessa	Ok IST				FGRC04603P - I.P. OTTICO A. OLIVETTI - STORNARA	FG	STORNARA	I	A
h4zncivb	7.771,22 €	05/05/2025 18:55	Ordinario	Ammessa	Ok IST				TARF04101G - SAVA FALCONE	TA	MANDURIA	I	A
h55994uo	3.193,98 €	28/04/2025 18:37	Ordinario	Ammessa	Ok IST				LEPS23000N - LICEO DON TONINO BELLO	LE	LEVERANO	II	CM
h5aeozm5	6.596,36 €	24/04/2025 17:53	Ordinario	Ammessa	Ok IST				BAPS01601X - LICEO SCIENTIFICO	BA	SANTERAMO IN COLLE	I	A
h5gmbce0	5.602,56 €	24/04/2025 12:13	Ordinario	Ammessa	Ok IST				BAPS07000G - LICEO G. TARANTINO	BA	GRAVINA IN PUGLIA	II	M
h5icuxdw	5.262,26 €	08/05/2025 19:35	Ordinario	Ammessa	Ok IST				BARF033508 - IPSS LUXEMBURG	BA	CASSANO DELLE MURGE	II	A
h5tsme1p	7.078,53 €	05/05/2025 22:53	Ordinario	Ammessa	Ok IST				FGPM100006 - LICEO E. PESTALOZZI	FG	CASALVECCHIO DI PUGLIA	II	LLB
h5wdu20v	4.637,48 €	29/04/2025 11:59	Ordinario	Ammessa	Ok IST				FGPC180008 - LICEO ZINGARELLI-SACRO CUORE	BT	SAN FERDINANDO DI PUGLIA	II	A

Regione Puglia
Sezione Istruzione e Università
Servizio Sistema dell'Istruzione e del Diritto allo studio

REGIONE PUGLIA — Ministero dell'Istruzione e del Merito

ALLEGATO A

Codice Pratica	Importo ISEE	Data e ora Invio	Tipo ISEE	Esito Provvisorio	Verifica frequenza scolastica	Codice fiscale studente	Cognome studente	Nome studente	Istituzione Scolastica di 2° grado	Prov	Residenza	Classe	Sezione
h5xmbu5u	10.263,27 €	19/05/2025 17:32	Ordinario	Ammessa	Ok IST				LESL03000R - LICEO CIARDO - PELLEGRINO	LE	VEGLIE	I	D
h5y4p6m5	9.393,30 €	13/05/2025 18:05	Ordinario	Ammessa	Ok IST				BTPS08000V - LICEO SCIENTIFICO RICCARDO NUZZI	BT	ANDRIA	II	C
h64jlqfn	9.522,32 €	05/05/2025 17:12	Ordinario	Ammessa	Ok IST				BTPC210007 - LICEO F. DE SANCTIS	BT	TRANI	I	
h67rh5on	5.747,75 €	29/04/2025 21:41	Ordinario	Ammessa	Ok IST				BATD09000L - I.T.E.T. PADRE A. M. TANNOIA	BA	CORATO	II	A
h68bsq5w	1.714,29 €	08/05/2025 17:59	Ordinario	NON Ammessa	Preavviso di rigetto				BARH04000D - I.P.E.O.A. DI MOLFETTA	BT	TRANI	II	B
h6cyqqai	13.836,00 €	08/05/2025 17:09	Ordinario	Ammessa	Ok IST				BTPS15000X - LICEO CARLO CAFIERO	BT	BARLETTA	II	H
h6iphak8	7.782,94 €	19/05/2025 19:13	Ordinario	Ammessa	Ok IST				LETD039017 - IST.TECN.COMM.LEV.BACHELETCOPERTINO	LE	LEVERANO	II	IT
h6jw9mxh	3.836,96 €	23/05/2025 11:27	Ordinario	Ammessa	Ok IST				BRRF010008 - I.P. F. L. MORVILLO FALCONE	BR	BRINDISI	I	
h6mgh5e0	13.349,90 €	19/05/2025 22:36	Ordinario	Ammessa	Ok IST				BRPC00801X - V. LILLA - FRANCAVILLA FONTANA	BR	FRANCAVILLA FONTANA	II	A
h6miv311	7.861,63 €	27/05/2025 14:14	Ordinario	Ammessa	Ok IST				BAPS07000G - LICEO G. TARANTINO	BA	GRAVINA IN PUGLIA	II	L
h6p0at4w	7.228,41 €	07/05/2025 09:31	Ordinario	Ammessa	Ok IST				BAPC23000Q - LICEI SYLOS - FIORE	BA	TERLIZZI	I	ASU
h6ryc8v2	9.896,39 €	06/05/2025 18:39	Ordinario	Ammessa	Ok IST				BTRC03601A - IPSC - IPSAM COSMAI	BT	BISCEGLIE	I	CS
h6s9zy89	11.124,06 €	28/04/2025 20:33	Ordinario	Ammessa	Ok IST				TATF09000G - I.T.T. A. PACINOTTI	TA	TARANTO	I	G
h75e2t15	6.778,87 €	28/04/2025 17:54	Ordinario	Ammessa	Ok IST				LEPM150003 - LICEO 'R. LEVI MONTALCINI'	LE	SUPERSANO	II	F
h75fptml	12.110,12 €	25/04/2025 08:47	Ordinario	Ammessa	Ok IST				TAPS03000T - LICEO SCIENTIFICO G. BATTAGLINI	TA	SAN GIORGIO IONICO	II	A
h79q70a5	5.204,87 €	11/05/2025 19:11	Ordinario	Ammessa	Ok IST				BARH03301B - IPSSEOA CASAMASSIMA	BA	CASAMASSIMA	II	B
h7kgqp31	11.214,80 €	09/05/2025 09:35	Ordinario	Ammessa	Ok IST				LEPS21000C - LICEO QUINTO ENNIO	LE	GALLIPOLI	I	C
h7t91af5	6.055,80 €	29/04/2025 09:41	Ordinario	Ammessa	Ok IST				BARF03301X - IISS R. LUXEMBURG-PROF. SER SOC. E COMM.	BA	GRUMO APPULA	I	A
h7wnkbrw	4.372,42 €	29/04/2025 18:02	Ordinario	NON Ammessa	Preavviso di rigetto				BATF06301G - GUGLIELMO MARCONI	BA	MODUGNO	I	MA
h832w70l	9.891,14 €	19/05/2025 19:04	Ordinario	Ammessa	Ok IST				LETF03401A - ISTITUTO TECNICO INDUSTRIALE E. FERMI	LE	SALICE SALENTINO	II	C MM
h86ogazu	6.693,23 €	22/05/2025 16:49	Ordinario	Ammessa	Ok IST				FGRC06101P - I.P. G. TONIOLO	FG	MANFREDONIA	II	A P
h8793p7e	2.510,24 €	06/05/2025 23:12	Ordinario	Ammessa	Ok IST				TATF02402P - I.T.I. FALANTO	TA	TARANTO	I	B
h8g3u53x	9.300,13 €	14/05/2025 11:00	Ordinario	Ammessa	Ok IST				TAPS18000Q - LICEO D. DE RUGGIERI	TA	CASTELLANETA	I	G
h8jlqrdh	8.991,14 €	19/05/2025 11:15	Ordinario	Ammessa	Ok IST				TAPC070005 - LICEO ARISTOSSENO	TA	TARANTO	II	F
h8lvfqew	13.465,96 €	07/05/2025 16:56	Ordinario	Ammessa	Ok IST				BTPS15000X - LICEO CARLO CAFIERO	BT	BARLETTA	I	B
h8ms8on0	11.694,15 €	30/04/2025 17:54	Ordinario	Ammessa	Ok IST				LETD04401P - IST.TECNICO ECONOMICO F. CALASSO	LE	SURBO	I	C
h8qxxvyl	6.793,92 €	27/05/2025 13:43	Ordinario	Ammessa	Ok IST				LESD03302X - LICEO ARTISTICO E COREUTICO GIANNELLI	LE	GALLIPOLI	II	C
h8ur7iep	5.850,49 €	13/05/2025 17:28	Ordinario	Ammessa	Ok IST				BARM05301G - ISTITUTO PROFESSIONALE LUIGI RUSSO	BA	CASTELLANA GROTTE	II	A
h8x0aovy	4.489,71 €	23/05/2025 19:46	Ordinario	Ammessa	Ok IST				TARI024527 - ISTITUTO PROF.LE ARCHIMEDE - SERALE	TA	TARANTO	II	M
h92en0xs	3.451,85 €	25/04/2025 07:34	Ordinario	Ammessa	Ok IST				BTRA00701B - I.I.S.S. L. EINAUDI	BT	CANOSA DI PUGLIA	I	AE
h9de9u8y	8.289,84 €	06/05/2025 15:52	Ordinario	Ammessa	Ok IST				BARH11050X - MAIORANA BARI SERALE	BA	BARI	I	B
h9g2wtze	7.793,24 €	30/04/2025 06:40	Ordinario	Ammessa	Ok IST				BATD220004 - I.T.E. VITALE GIORDANO	BA	BITONTO	II	C
h9phf8vc	5.450,16 €	29/05/2025 11:53	Ordinario	Ammessa	Ok IST				FGTD02000P - I.T.E.T. DANTE ALIGHIERI	FG	CERIGNOLA	I	B SIA
h9sy03zw	5.538,90 €	05/05/2025 13:49	Ordinario	Ammessa	Ok IST				FGPC160003 - LICEO LANZA-PERUGINI	FG	FOGGIA	I	C
h9umtz36	14.643,57 €	05/05/2025 23:48	Ordinario	Ammessa	Ok IST				BRTF01701X - ITI -E. MAJORANA - BRINDISI	BR	BRINDISI	II	GB
h9wy28x8	13.389,31 €	14/05/2025 11:29	Ordinario	Ammessa	Ok IST				FGTD08000A - I.T.E.T. BLAISE PASCAL	FG	FOGGIA	II	AFM
ha8bdszm	4.655,36 €	15/05/2025 18:37	Ordinario	Ammessa	Ok IST				FGPM100006 - LICEO E. PESTALOZZI	FG	SAN SEVERO	II	SUB
ha8ikui9	3.406,22 €	13/05/2025 21:44	Ordinario	Ammessa	Ok IST				LESD03302X - LICEO ARTISTICO E COREUTICO GIANNELLI	LE	TAVIANO	I	B
habdg4xa	10.471,55 €	24/04/2025 20:32	Ordinario	Ammessa	Ok IST				BRPM010003 - LICEO E. PALUMBO	BR	SAN PIETRO VERNOTICO	II	AL
hajhs6ba	6.486,97 €	21/05/2025 09:09	Ordinario	Ammessa	Ok IST				FGRC06101P - I.P. G. TONIOLO	FG	MANFREDONIA	I	AP
haqp2rct	3.773,67 €	18/05/2025 00:51	Ordinario	Ammessa	Ok IST				BRRF010008 - I.P. F. L. MORVILLO FALCONE	BR	FRANCAVILLA FONTANA	I	A
hb0b5we4	11.002,03 €	24/05/2025 21:36	Ordinario	Ammessa	Ok IST				TATD08000P - I.T.E. PITAGORA	TA	PULSANO	I	A
hb4oif47	57,36 €	09/05/2025 18:43	Ordinario	Ammessa	Ok IST				FGPC02101L - LICEO INDRO MONTANELLI	FG	SAN MARCO IN LAMIS	I	A
hbd1558e	7.988,95 €	09/05/2025 14:55	Ordinario	Ammessa	Ok IST				FGTF04801T - I.T.T. AUGUSTO RIGHI	FG	CERIGNOLA	I	AI
hbd8ra2b	10.072,26 €	20/05/2025 10:24	Ordinario	Ammessa	Ok IST				BATD02601A - I.T.E. C. COLAMONICO - ITT CHIARULLI	BA	CASSANO DELLE MURGE	II	B
hbfxlrfe	7.353,93 €	19/05/2025 18:29	Ordinario	Ammessa	Ok IST				LETD140007 - I.T.E. A. DE VITI DE MARCO	LE	PRESICCE-ACQUARICA	II	A
hbglm070	3.626,46 €	23/05/2025 17:31	Ordinario	Ammessa	Ok IST				LETF03401A - ISTITUTO TECNICO INDUSTRIALE E. FERMI	LE	SALICE SALENTINO	I	
hblml52y	7.488,77 €	13/05/2025 10:21	Ordinario	Ammessa	Ok IST				BAPS064019 - LICEO SCIENT. OSA LEVI-MONTALCINI	BA	MOLFETTA	II	B/L
hbr1vpq2	8.631,34 €	16/05/2025 18:36	Ordinario	Ammessa	Ok IST				BATD220004 - I.T.E. VITALE GIORDANO	BA	BITONTO	I	B
hbtmjs7e	14.411,80 €	10/05/2025 18:31	Ordinario	Ammessa	Ok IST				FGPC160003 - LICEO LANZA-PERUGINI	FG	FOGGIA	II	M
hbxrpw9y	8.987,15 €	16/05/2025 10:31	Ordinario	Ammessa	Ok IST				FGPS08000E - LICEO ALBERT EINSTEIN	FG	CERIGNOLA	I	B
hc0giuwi	14.822,74 €	05/05/2025 17:25	Ordinario	Ammessa	Ok IST				BAPS24000D - LICEO E. AMALDI	BA	MODUGNO	II	D
hce5khfd	2.851,59 €	12/05/2025 17:21	Ordinario	Ammessa	Ok IST				BARC041015 - I.P.S.S.C.T.S.P. MONS. ANTONIO BELLO	BA	MOLFETTA	II	D
hcf2ei66	10.224,77 €	13/05/2025 20:39	Ordinario	Ammessa	Ok IST				BATF079015 - ITT LUIGI DELL'ERBA	BA	NOICATTARO	II	D I
hch6qhp6	9.690,30 €	28/04/2025 11:43	Ordinario	Ammessa	Ok IST				BTTF06000Q - I.T.T. SEN. IANNUZZI	BT	ANDRIA	II	E
hcsunmnr	2.276,22 €	15/05/2025 23:13	Ordinario	Ammessa	Ok IST				BTTD00701N - I.I.S.S. L. EINAUDI	BT	CANOSA DI PUGLIA	II	B
hcvos227	6.142,76 €	07/05/2025 12:08	Ordinario	Ammessa	Ok IST				BATD220004 - I.T.E. VITALE GIORDANO	BA	BITONTO	II	A
hcvxrovk	10.603,92 €	06/05/2025 12:07	Ordinario	Ammessa	Ok IST				BRTH020006 - I.T.E.TCARNARO-MARCONI-FLACCO-BELLUZZI	BR	BRINDISI	II	AAFM
hcxedsnq	5.827,36 €	23/05/2025 09:05	Ordinario	Ammessa	Ok IST				TASD02002Q - LICEO ARTISTICO V. CALO'	TA	TARANTO	I	I
hd1pjb3m	11.166,31 €	17/05/2025 18:58	Ordinario	Ammessa	Ok IST				BRTH020006 - I.T.E.TCARNARO-MARCONI-FLACCO-BELLUZZI	BR	CAROVIGNO	II	AAFM
hd9ziatw	4.066,94 €	27/04/2025 17:11	Ordinario	Ammessa	Ok IST				FGTF059018 - I.T.T. FERMI-ROTUNDI-EUCLIDE	FG	MANFREDONIA	II	2A
hdg8b46e	4.873,01 €	19/05/2025 17:57	Ordinario	Ammessa	Ok IST				TAPS070008 - LICEO G. MOSCATI	BR	VILLA CASTELLI	I	A
hdj210ke	10.606,99 €	25/04/2025 11:28	Ordinario	Ammessa	Ok IST				LEPS07000A - LICEO GIULIETTA BANZI BAZOLI	LE	LECCE	I	D
hdtc5etz	5.468,48 €	13/05/2025 14:51	Ordinario	Ammessa	Ok IST				BTTD00701N - I.I.S.S. L. EINAUDI	BT	CANOSA DI PUGLIA	I	A
heapvhrt	7.892,96 €	20/05/2025 12:38	Ordinario	Ammessa	Ok IST				BAPM02000G - LICEO VITO FORNARI	BA	GIOVINAZZO	I	QUES

AVVISO PER L'ASSEGNAZIONE DELLE BORSE DI STUDIO A. S. 2024/2025 PER LE STUDENTESSE E STUDENTI DELLA SCUOLA SECONDARIA DI SECONDO GRADO (art. 9 D.Lgs n. 63/2017)

Istanze trasmesse con Isee regolare

Codice Pratica	Importo ISEE	Data e ora Invio	Tipo ISEE	Esito Provvisorio	Verifica frequenza scolastica	Codice fiscale studente	Cognome studente	Nome studente	Istituzione Scolastica di 2° grado	Prov	Residenza	Classe	Sezione
hebq66xg	3.059,31 €	06/05/2025 18:08	Ordinario	Ammessa	Ok IST				FGPM10000G - LICEO E. PESTALOZZI	FG	SAN SEVERO	II	LLB
hegmmz5e	3.566,46 €	07/05/2025 14:45	Ordinario	Ammessa	Ok IST				BATF26000R - I.T.E.T. VITO SANTE LONGO	BA	MONOPOLI	I	E
hehqeisu	4.745,12 €	23/05/2025 17:30	Ordinario	Ammessa	Ok IST				BATL07000T - I.T.T. NERVI-GALILEI	BA	ALTAMURA	I	D
hejozu6r	4.274,62 €	14/05/2025 10:07	Ordinario	Ammessa	Ok IST				LEPM050006 - LICEO G. COMI	LE	TRICASE	I	
henc6ijn	9.865,46 €	24/04/2025 18:36	Ordinario	Ammessa	Ok IST				BRRF010008 - I.P. F. L. MORVILLO FALCONE	BR	BRINDISI	I	AM
heowxyow	10.788,74 €	14/05/2025 10:26	Ordinario	Ammessa	Ok IST				FGPC044019 - LICEO FIANI	FG	CASALNUOVO MONTEROTARO	II	A
hesqojcp	8.967,15 €	27/05/2025 11:27	Ordinario	Ammessa	Ok IST				BATD04000G - I.T.E.T. GAETANO SALVEMINI	BA	MOLFETTA	I	AFM
hevkhh6r	8.370,69 €	09/05/2025 14:38	Ordinario	Ammessa	Ok IST				LESD090002 - LICEO P. COLONNA	LE	GALATINA	II	A
hf1d92uj	11.266,49 €	15/05/2025 20:36	Ordinario	Ammessa	Ok IST				FGTA03701P - I.T.T. DI SANGRO-MINUZIANO-ALBERTI	FG	SAN SEVERO	II	A
hf6efh97	7.803,21 €	27/04/2025 12:15	Ordinario	Ammessa	Ok IST				FGTE03000R - ITET NOTARANGELO-ROSATI-GIANNONE-MASI	FG	FOGGIA	II	A CAT
hfaba68s	8.931,63 €	15/05/2025 19:35	Ordinario	Ammessa	Ok IST				BTRI036013 - I.P. COSMAI - SEDE ASSOCIATA	BT	TRANI	I	AV
hfbmj4fm	9.724,96 €	26/05/2025 10:23	Ordinario	Ammessa	Ok IST				TAPS18000Q - LICEO D. DE RUGGIERI	TA	MASSAFRA	II	F
hfboy6ma	2.959,28 €	14/05/2025 10:51	Ordinario	Ammessa	Ok IST				BRPS01101V - LICEO SCIENTIFICO COREUTICO E.FERDINANDO	BR	SAN PANCRAZIO SALENTINO	I	C
hfgsjtak	8.909,24 €	26/04/2025 18:17	Ordinario	Ammessa	Ok IST				BAPS01601X - LICEO SCIENTIFICO	BA	SANTERAMO IN COLLE	II	C
hfhvheff	1.663,60 €	09/05/2025 14:28	Ordinario	Ammessa	Ok IST				FGTA03701P - I.T.T. DI SANGRO-MINUZIANO-ALBERTI	FG	SAN SEVERO	I	A
hfia0u21	11.114,25 €	13/05/2025 20:33	Ordinario	Ammessa	Ok IST				BTTD32000N - I.T.E.T. CASSANDRO FERMI NERVI	BT	BARLETTA	I	CCHI
hfl8k0dm	72,98 €	30/04/2025 17:44	Corrente	Ammessa	Ok IST				LETD08000R - I.T.E. A. OLIVETTI	LE	LECCE	II	A
hflqjua6	14.040,92 €	28/05/2025 10:41	Ordinario	Ammessa	Ok IST				FGPM10000G - LICEO E. PESTALOZZI	FG	SAN SEVERO	II	SUB
hflx21rm	0,01 €	05/05/2025 19:56	Corrente	Ammessa	Ok IST				TATF044507 - LISIDE F.S. CABRINI SERALE	TA	TARANTO	II	A
hfnl4bhl	6.517,18 €	29/04/2025 19:22	Ordinario	Ammessa	Ok IST				BARM042015 - I.P.S.I.A.M. AMERIGO VESPUCCI	BA	TERLIZZI	I	BC
hfseqfyr	1.442,50 €	12/05/2025 22:34	Ordinario	Ammessa	Ok IST				BAPC18000X - LICEO CARMINE SYLOS	BA	PALO DEL COLLE	I	A.L.
hfwfk06h	7.968,54 €	16/05/2025 19:10	Ordinario	Ammessa	Ok IST				BTTD043031R - R. LOTTI-UMBERTO I TEC.TURISMO-AGRARIO	BT	ANDRIA	I	C
hfx2uki5	6.469,47 €	20/05/2025 17:27	Ordinario	Ammessa	Ok IST				BTTD32000N - I.T.E.T. CASSANDRO FERMI NERVI	BT	BARLETTA	I	E
hg2igmpm	3.824,68 €	28/04/2025 12:16	Ordinario	Ammessa	Ok IST				LETF00301P - ALESSANO	LE	ALESSANO	II	A/FM
hg5mb5r4	4.563,87 €	28/04/2025 17:16	Ordinario	Ammessa	Ok IST				BRTF02000P - I.T.T. E. FERMI	BR	ORIA	I	QTL
hga0oe9p	5.686,59 €	13/05/2025 16:40	Ordinario	Ammessa	Ok IST				BAPS12000B - LICEO GALILEO GALILEI	BA	BARI	II	ALA
hgem8scv	4.259,41 €	13/05/2025 16:39	Ordinario	Ammessa	Ok IST				BTRH053019 - I.P. A. MORO	BT	MARGHERITA DI SAVOIA	II	I
hgux7j6x	6.961,35 €	27/05/2025 21:16	Ordinario	Ammessa	Ok IST				FGRI021011 - I.P. PRIMO LEVI	FG	SAN MARCO IN LAMIS	II	A
hh2lbxs7	6.294,43 €	07/05/2025 12:19	Ordinario	Ammessa	Ok IST				BATF079015 - ITT LUIGI DELL'ERBA	BA	RUTIGLIANO	II	A
hh3hlusb	11.645,44 €	12/05/2025 19:35	Ordinario	Ammessa	Ok IST				LEPS01000P - LICEO SCIENTIFICO COSIMO DE GIORGI	LE	VEGLIE	I	F
hh8ufqg9	4.405,09 €	19/05/2025 12:06	Ordinario	Ammessa	Ok IST				BATD09000L - I.T.E.T. PADRE A. M. TANNOIA	BA	CORATO	I	C
hh9hfpn8	6.697,38 €	20/05/2025 12:02	Ordinario	Ammessa	Ok IST				TAPS18000Q - LICEO D. DE RUGGIERI	TA	MASSAFRA	I	C
hhd9syei	10.934,37 €	24/04/2025 12:19	Ordinario	Ammessa	Ok IST				BTPS11000D - LICEO SCIENTIFICO VALDEMARO VECCHI	BT	TRANI	I	D
hhdkjvw0	7.490,63 €	12/05/2025 10:28	Ordinario	Ammessa	Ok IST				FGTF13000C - I.T.T. ALTAMURA-DA VINCI	FG	FOGGIA	I	B
hhe8Sjl6	7.856,03 €	16/05/2025 10:34	Ordinario	Ammessa	Ok IST				LETF00301P - ALESSANO	LE	GAGLIANO DEL CAPO	II	DM
hhjfze0o	6.031,75 €	20/05/2025 10:02	Ordinario	Ammessa	Ok IST				BTRC03601A - IPSC - IPSAM COSMAI	BT	BISCEGLIE	I	BT
hhkyc037	- €	28/05/2025 19:50	Ordinario	Ammessa	Ok IST				BATD09001N - I.T.E.T. PADRE A. M. TANNOIA	BA	RUVO DI PUGLIA	II	A
hhlm1tt2	5.302,77 €	23/05/2025 19:49	Corrente	Ammessa	Ok IST				BARC067019 - T. TRAETTA	BA	BITONTO	II	A
hhx73qr2	7.314,69 €	09/05/2025 10:34	Ordinario	Ammessa	Ok IST				BTPS08000V - LICEO SCIENTIFICO RICCARDO NUZZI	BT	ANDRIA	II	D
hi1x0ytz	5.470,38 €	15/05/2025 17:24	Ordinario	Ammessa	Ok IST				FGRH060003 - I.P.E.O.A. MICHELE LECCE	FG	SAN GIOVANNI ROTONDO	II	B
hi8drimr	10.647,85 €	30/04/2025 16:56	Ordinario	Ammessa	Ok IST				LEPS23000N - LICEO DON TONINO BELLO	LE	COPERTINO	II	BM
hiayymc4	139,87 €	27/05/2025 12:12	Corrente	Ammessa	Ok IST				TAPM020008 - LICEO SCIENZE UMANE VITTORINO DA FELTRE	TA	TARANTO	II	E
hibkrwui	8.001,17 €	13/05/2025 11:00	Ordinario	Ammessa	Ok IST				BTSL04401N - LICEO ARTISTICO GIUSEPPE COLASANTO	BT	ANDRIA	I	C
hih2rypz	13.131,64 €	29/05/2025 07:43	Ordinario	Ammessa	Ok IST				BTTD02301G - I.T.E. M. DELL'AQUILA-SAN FERD.	BT	SAN FERDINANDO DI PUGLIA	I	T
hiky38uy	13.106,23 €	08/05/2025 16:29	Ordinario	Ammessa	Ok IST				FGPS010008 - LICEO SCIENTIFICO A. VOLTA	FG	FOGGIA	II	A
hiwauxam	5.834,88 €	07/05/2025 19:16	Ordinario	Ammessa	Ok IST				BTRH05801C - A. MORO	BT	TRANI	II	A
hix3697i	13.157,44 €	10/05/2025 16:58	Ordinario	Ammessa	Ok IST				BATD220004 - I.T.E. VITALE GIORDANO	BA	BITONTO	I	A
hj10i6jo	3.798,92 €	30/04/2025 18:23	Ordinario	Ammessa	Ok IST				PZTD011025 - I.T.E. "C. D'ERRICO" PALAZZO SAN G.	BT	SPINAZZOLA	II	A
hj11ii59	8.366,39 €	15/05/2025 18:28	Ordinario	Ammessa	Ok IST				BTPC040009 - LICEO CARLO TROYA	BT	ANDRIA	II	B SU
hj30r2sv	4.873,62 €	07/05/2025 16:00	Ordinario	Ammessa	Ok IST				BATF079015 - ITT LUIGI DELL'ERBA	BA	CASTELLANA GROTTE	II	B
hj476mz5	7.809,03 €	29/04/2025 14:32	Ordinario	Ammessa	Ok IST				BTPS05301G - LICEO A. MORO	BT	SAN FERDINANDO DI PUGLIA	I	P
hj6eyso6	2.643,10 €	13/05/2025 11:18	Corrente	Ammessa	Ok IST				BARC054017 - LUCIANO TANDOI	BA	CORATO	I	I
hj6l0ryn	977,57 €	20/05/2025 21:30	Ordinario	Ammessa	Ok IST				BRRF010008 - I.P. F. L. MORVILLO FALCONE	BR	MESAGNE	II	ASS
hj8l1cij	2.593,17 €	11/05/2025 21:49	Ordinario	Ammessa	Ok IST				TATF044507 - LISIDE F.S. CABRINI SERALE	TA	TARANTO	I	AS
hjq17i4q	9.450,08 €	05/05/2025 12:58	Ordinario	Ammessa	Ok IST				FGTA03701P - I.T.T. DI SANGRO-MINUZIANO-ALBERTI	FG	SAN SEVERO	I	A
hjtnxieu	0,01 €	05/05/2025 19:55	Corrente	Ammessa	Ok IST				TATF03801G - I.I.S. A. RIGHI - ISTITUTO TECNICO	TA	TARANTO	I	EE
hjv3us5s	6.274,15 €	06/05/2025 20:15	Ordinario	Ammessa	Ok IST				BARC054017 - LUCIANO TANDOI	BA	TERLIZZI	I	D
hjwe4tfl	8.228,65 €	25/04/2025 07:00	Ordinario	Ammessa	Ok IST				BARF033508 - IPSS LUXEMBURG	BA	ACQUAVIVA DELLE FONTI	II	SAS A
hjwormxd	638,25 €	29/04/2025 11:12	Corrente	Ammessa	Ok IST				TATF03801G - I.I.S. A. RIGHI - ISTITUTO TECNICO	TA	TARANTO	I	H
hjzbv5s8	11.799,51 €	06/05/2025 14:46	Ordinario	Ammessa	Ok IST				BTTD32000N - I.T.E.T. CASSANDRO FERMI NERVI	BT	BARLETTA	I	1 A CAT
hk1hqa0x	10.594,46 €	12/05/2025 16:59	Ordinario	Ammessa	Ok IST				BTRH05801C - A. MORO	BT	TRANI	II	B
hka7sqj8	9.880,54 €	15/05/2025 18:06	Ordinario	Ammessa	Ok IST				TARF044013 - I.P. F.S. CABRINI	TA	CAROSINO	I	AODO
hkb0izof	9.847,32 €	05/05/2025 21:00	Ordinario	Ammessa	Ok IST				FGPM03000E - LICEO CAROLINA POERIO	FG	FOGGIA	I	AE
hkbh4j7r	7.443,85 €	30/04/2025 16:11	Ordinario	Ammessa	Ok IST				LEPS23000N - LICEO DON TONINO BELLO	LE	COPERTINO	I	
hkgas4ei	8.777,09 €	25/04/2025 14:32	Ordinario	Ammessa	Ok IST				FGPC00101B - LICEO G.T. GIORDANI	FG	MONTE SANT'ANGELO	II	A

AVVISO PER L'ASSEGNAZIONE DELLE BORSE DI STUDIO A. S. 2024/2025 PER LE STUDENTESSE E STUDENTI DELLA SCUOLA SECONDARIA DI SECONDO GRADO (art. 9 D.Lgs n. 63/2017)

Istanze trasmesse con Isee regolare

Regione Puglia
Sezione Istruzione e Università
Servizio Sistema dell'Istruzione e del Diritto allo studio

REGIONE PUGLIA — Ministero dell'Istruzione e del Merito

ALLEGATO A

Codice Pratica	Importo ISEE	Data e ora Invio	Tipo ISEE	Esito Provvisorio	Verifica frequenza scolastica	Codice fiscale studente	Cognome studente	Nome studente	Istituzione Scolastica di 2° grado	Prov	Residenza	Classe	Sezione
hkh69xsf	9.400,20 €	08/05/2025 13:56	Ordinario	Ammessa	Ok IST				LEPS04401V - LICEO SCIENTIFICO	LE	CAVALLINO	II	N
hkhv34kx	4.357,35 €	16/05/2025 18:54	Ordinario	Ammessa	Ok IST				FGTF059018 - I.T.T. FERMI-ROTUNDI-EUCLIDE	FG	MANFREDONIA	II	A
hkmarw4k	12.661,05 €	08/05/2025 19:48	Ordinario	Ammessa	Ok IST				LETD08000R - I.T.E. A. OLIVETTI	LE	MONTERONI DI LECCE	I	D
hko8crux	- €	05/05/2025 15:34	Corrente	Ammessa	Ok IST				FGTA03701P - I.T.T. DI SANGRO-MINUZIANO-ALBERTI	FG	LESINA	I	B
hks3bnzt	799,61 €	12/05/2025 18:56	Ordinario	Ammessa	Ok IST				BATD06801C - ISTITUTO TECNOLOGICO E. MONTALE	BA	RUTIGLIANO	I	H
hku8sb82	9.028,97 €	28/04/2025 17:08	Ordinario	Ammessa	Ok IST				BATD05901N - MARCO POLO	BA	BARI	I	CT
hl14wtfv	7.390,95 €	28/04/2025 21:29	Ordinario	NON Ammessa	Preavviso di rigetto				TATF09000G - I.T.T. A. PACINOTTI	TA	TARANTO	II	A
hl1c72ii	10.983,76 €	09/05/2025 10:39	Ordinario	Ammessa	Ok IST				FGPM10000G - LICEO E. PESTALOZZI	FG	SAN SEVERO	II	SUA
hl39kko6	7.231,28 €	05/05/2025 15:44	Corrente	Ammessa	Ok IST				BATD220004 - I.T.E. VITALE GIORDANO	BA	BITONTO	II	BFM
hl98phfy	2.986,47 €	08/05/2025 23:33	Ordinario	Ammessa	Ok IST				BAPC24000A - LICEO G. GALILEI - M. CURIE	BA	MONOPOLI	II	A
hlo89b71	14.801,66 €	25/04/2025 06:25	Ordinario	Ammessa	Ok IST				BAPM04000R - LICEO SAN BENEDETTO	BA	TURI	II	2ALES
hlp17qao	2.391,11 €	26/04/2025 09:44	Ordinario	Ammessa	Ok IST				BARI130007 - I.P. L. SANTARELLA - DE LILLA	BA	BARI	II	AS
hlteof1g	8.601,79 €	29/04/2025 10:37	Ordinario	Ammessa	Ok IST				BAPS200003 - LICEO FEDERICO II DI SVEVIA	BA	ALTAMURA	I	C
hm14dt8u	9.929,57 €	06/05/2025 18:51	Ordinario	Ammessa	Ok IST				BATD21000D - I.T.E.T. DE VITI DE MARCO	BA	TRIGGIANO	II	H
hm2sf6j2	3.436,71 €	28/04/2025 17:56	Minori	Ammessa	Ok IST				FGRH060003 - I.P.E.O.A. MICHELE LECCE	FG	SAN MARCO IN LAMIS	I	C
hm9s4xda	4.473,23 €	28/05/2025 23:28	Ordinario	Ammessa	Ok IST				LETE010002 - I.T.E.T. G. DELEDDA	LE	SURBO	II	CBIO
hma0nbu2	7.451,25 €	20/05/2025 17:42	Ordinario	Ammessa	Ok IST				FGTF04801T - I.T.T. AUGUSTO RIGHI	FG	CERIGNOLA	II	A
hmih8p2h	2.268,42 €	12/05/2025 09:48	Ordinario	Ammessa	Ok IST				BTTD32000N - I.T.E.T. CASSANDRO FERMI NERVI	BT	MARGHERITA DI SAVOIA	II	B
hmp8xbth	8.917,89 €	28/04/2025 11:34	Ordinario	Ammessa	Ok IST				BARI01301N - G. GALILEI	BA	GRAVINA IN PUGLIA	I	D
hmq83viq	14.675,28 €	07/05/2025 08:11	Ordinario	Ammessa	Ok IST				TAPS19000A - LICEO GALILEO FERRARIS	TA	TARANTO	II	BL
hmy7sty7	3.054,01 €	19/05/2025 19:03	Ordinario	Ammessa	Ok IST				LEPC03000R - LICEO G. PALMIERI	LE	LECCE	II	D
hn6267ju	3.142,77 €	07/05/2025 10:56	Ordinario	Ammessa	Ok IST				TAPS20000Q - LICEO G. B. VICO	TA	LATERZA	I	E
hnav5av9	12.271,25 €	26/04/2025 18:02	Ordinario	Ammessa	Ok IST				LEPS04000E - LICEO A. VALLONE	LE	CUTROFIANO	II	AL
hnc9tovc	862,11 €	05/05/2025 19:59	Corrente	Ammessa	Ok IST				TATF044507 - LISIDE F.S. CABRINI SERALE	TA	TARANTO	II	BS
hnmzxs43	8.600,85 €	22/05/2025 10:40	Ordinario	Ammessa	Ok IST				TATF02402P - I.T.I. FALANTO	TA	TARANTO	I	B
hntp684t	4.520,09 €	29/04/2025 10:51	Corrente	Ammessa	Ok IST				BTPC210007 - LICEO F. DE SANCTIS	BT	TRANI	I	
hnx98dz1	6.880,22 €	21/05/2025 16:26	Ordinario	Ammessa	Ok IST				TATF006014 - ISTITUTO TECNOLOGICO LENTINI	TA	MOTTOLA	II	A
hnxu1cvt	9.981,82 €	15/05/2025 11:44	Ordinario	Ammessa	Ok IST				LETD047016 - IST.TECNICO COMM.LE CEZZI-MAGLIE	LE	POGGIARDO	I	B AFM
ho1gcw5h	- €	26/05/2025 19:49	Ordinario	Ammessa	Ok IST				FGPS08000E - LICEO ALBERT EINSTEIN	FG	CERIGNOLA	II	N
hofkvike	7.703,71 €	22/05/2025 10:56	Ordinario	Ammessa	Ok IST				FGRC00801T - I.P. L.EINAUDI	FG	FOGGIA	I	F
hois8as9	5.207,93 €	19/05/2025 18:28	Ordinario	Ammessa	Ok IST				BATD13000T - I.T.E. LENOCI	BA	PALO DEL COLLE	I	CI
hoqu1i5s	8.995,37 €	13/05/2025 18:42	Ordinario	Ammessa	Ok IST				FGTD02101G - I.T.E. P. GIANNONE	FG	SAN MARCO IN LAMIS	I	AFM
houxpq49	8.939,02 €	07/05/2025 18:20	Ordinario	Ammessa	Ok IST				BTRC03601A - IPSC - IPSAM COSMAI	BT	BISCEGLIE	I	CS
hovde3l0	2.550,85 €	27/05/2025 15:32	Ordinario	Ammessa	Ok IST				LETD00701Q - AMERIGO VESPUCCI	LE	GALLIPOLI	II	B
hoziemyb	9.339,92 €	09/05/2025 09:45	Ordinario	Ammessa	Ok IST				BTRC04301D - R. LOTTI -UMBERTO I PROF.SERV. COMM.LI	BT	ANDRIA	II	B P
hp2oyh59	10.399,46 €	13/05/2025 09:57	Ordinario	Ammessa	Ok IST				FGTD061012 - IT.E.T. G. TONIOLO	FG	MANFREDONIA	I	A
hper6jm4	11.939,11 €	16/05/2025 21:25	Ordinario	Ammessa	Ok IST				BRTH020006 - I.T.E.TCARNARO-MARCONI-FLACCO-BELLUZZI	LE	GUAGNANO	II	CMNB
hpxhfj0c	3.189,27 €	15/05/2025 14:07	Ordinario	Ammessa	Ok IST				BAPS052013 - LEONARDO DA VINCI	BA	PUTIGNANO	I	LSU
hpxk8jym	10.818,64 €	07/05/2025 06:59	Ordinario	Ammessa	Ok IST				BATD05901N - MARCO POLO	BA	BITRITTO	II	G
hq7l491o	9.035,67 €	13/05/2025 18:56	Ordinario	Ammessa	Ok IST				BTTF06000Q - I.T.T. SEN. IANNUZZI	BT	TRANI	II	CI
hqgvsz7v	1.384,37 €	19/05/2025 09:55	Ordinario	Ammessa	Ok IST				TARF044013 - I.P. F.S. CABRINI	TA	TARANTO	II	B
hqpca8gj	8.577,72 €	13/05/2025 19:13	Ordinario	Ammessa	Ok IST				LEPS01000P - LICEO SCIENTIFICO COSIMO DE GIORGI	LE	LECCE	I	H
hqqu1sbp	8.707,43 €	13/05/2025 18:06	Ordinario	Ammessa	Ok IST				LESL03000R - LICEO CIARDO - PELLEGRINO	LE	SQUINZANO	II	D
hqrjm6an	10.560,74 €	24/04/2025 16:11	Ordinario	Ammessa	Ok IST				BARC054017 - LUCIANO TANDOI	BA	CORATO	I	C
hqsgxbc3	4.075,45 €	29/04/2025 09:54	Ordinario	Ammessa	Ok IST				BAPS05901T - M. POLO	BA	NOICATTARO	II	GL
hqwpnbdh	7.993,24 €	13/05/2025 12:00	Ordinario	Ammessa	Ok IST				BATD013018 - VITTORIO BACHELET	BA	GRAVINA IN PUGLIA	II	E
hr2ap6gh	2.387,63 €	11/05/2025 16:28	Ordinario	Ammessa	Ok IST				LEPM050006 - LICEO G. COMI	LE	GAGLIANO DEL CAPO	II	AS
hr9hh0ew	10.173,76 €	20/05/2025 21:59	Ordinario	Ammessa	Ok IST				BRPS01701T - E. MAJORANA	BR	BRINDISI	I	AS
hrgiua3f	5.168,85 €	09/05/2025 18:35	Ordinario	Ammessa	Ok IST				FGTF04801T - I.T.T. AUGUSTO RIGHI	FG	CERIGNOLA	II	C BIO
hrlgbdwz	- €	24/05/2025 18:34	Corrente	Ammessa	Ok IST				TATF03801G - I.I.S. A. RIGHI - ISTITUTO TECNICO	TA	TARANTO	II	B
hro1f1ye	8.390,94 €	28/05/2025 09:29	Ordinario	Ammessa	Ok IST				BAPS36000G - LICEO MAIORANA - LATERZA	BA	NOCI	I	CL
hrovu4ki	8.702,26 €	08/05/2025 09:25	Ordinario	Ammessa	Ok IST				BRTF02000P - I.T.T. E. FERMI	BR	FRANCAVILLA FONTANA	II	ATL
hrrl160n	4.381,37 €	25/04/2025 11:16	Ordinario	Ammessa	Ok IST				LERH00701N - IPSEO AMERIGO VESPUCCI	LE	ALEZIO	II	B
hrtnrnoq	8.038,77 €	05/05/2025 18:29	Ordinario	Ammessa	Ok IST				BARA06701A - G. DE GEMMIS	BA	TERLIZZI	II	AGRO
hruo0s2v	8.761,34 €	12/05/2025 12:27	Ordinario	Ammessa	Ok IST				BRTD100004 - I.T.E.T. PANTANELLI-MONNET	BR	OSTUNI	II	AT
hrxlrwt9	4.528,57 €	28/05/2025 21:30	Ordinario	Ammessa	Ok IST				BATF26000R - I.T.E.T. VITO SANTE LONGO	BR	FASANO	II	D
hs3ypg82	11.275,56 €	25/04/2025 10:51	Ordinario	Ammessa	Ok IST				BARI052018 - IPSIA AGOSTINO AGHERBINO	BA	PUTIGNANO	I	D-F
hs5gxu8x	14.078,39 €	07/05/2025 19:11	Ordinario	Ammessa	Ok IST				BTTD05601V - I.T.E.S ETTORE CARAFA	BT	ANDRIA	II	F
hs6jfhnr	10.435,25 €	05/05/2025 22:24	Ordinario	Ammessa	Ok IST				BATF079015 - ITT LUIGI DELL'ERBA	BA	CONVERSANO	I	1BC
hs9gn2xb	5.238,85 €	06/05/2025 20:38	Ordinario	Ammessa	Ok IST				LERH03000N - I.P. N. MOCCIA	LE	LEVERANO	I	C
hsb1ofvg	1.913,57 €	08/05/2025 07:12	Corrente	Ammessa	Ok IST				LEPM050006 - LICEO G. COMI	LE	PRESICCE-ACQUARICA	I	AE
hsd17noq	5.996,14 €	12/05/2025 18:27	Ordinario	Ammessa	Ok IST				BARM042015 - I.P.S.I.A.M. AMERIGO VESPUCCI	BA	BITONTO	I	A-A
hshlogic	6.823,53 €	26/05/2025 19:01	Ordinario	Ammessa	Ok IST				FGRI021011 - I.P. PRIMO LEVI	FG	SAN MARCO IN LAMIS	I	AM
hsqh2w4c	7.055,41 €	09/05/2025 16:54	Ordinario	Ammessa	Ok IST				BARI14000T - I.P. DE NORA - LORUSSO	BA	ALTAMURA	I	AMT
hsrnp3ij	6.400,00 €	28/05/2025 09:58	Ordinario	Ammessa	Ok IST				BATD02601A - I.T.E. C. COLAMONICO - ITT CHIARULLI	BA	CASSANO DELLE MURGE	II	INF/B

AVVISO PER L'ASSEGNAZIONE DELLE BORSE DI STUDIO A. S. 2024/2025 PER LE STUDENTESSE E STUDENTI DELLA SCUOLA SECONDARIA DI SECONDO GRADO
(art. 9 D.Lgs n. 63/2017)

Istanze trasmesse con Isee regolare

Codice Pratica	Importo ISEE	Data e ora Invio	Tipo ISEE	Esito Provvisorio	Verifica frequenza scolastica	Codice fiscale studente	Cognome studente	Nome studente	Istituzione Scolastica di 2° grado	Prov	Residenza	Classe	Sezione
hsxupdlb	8.145,77 €	08/05/2025 18:23	Ordinario	Ammessa	Ok IST				FGTF13000C - I.T.T. ALTAMURA-DA VINCI	FG	FOGGIA	II	A
ht37vf5g	6.834,06 €	16/05/2025 11:13	Ordinario	Ammessa	Ok IST				FGTE03000R - ITET NOTARANGELO-ROSATI-GIANNONE-MASI	FG	CARAPELLE	I	A
ht6e7rpq	9.191,67 €	14/05/2025 12:14	Ordinario	Ammessa	Ok IST				BARH120027 - I.P. DOMENICO MODUGNO	BA	POLIGNANO A MARE	II	ASC
htbwymks	6.577,78 €	30/04/2025 10:13	Ordinario	Ammessa	Ok IST				LESD090002 - LICEO P. COLONNA	LE	NEVIANO	I	B
htjvnvph	7.000,25 €	28/04/2025 17:18	Ordinario	Ammessa	Ok IST				FGTF13000C - I.T.T. ALTAMURA-DA VINCI	FG	FOGGIA	I	A
htkoz722	13.000,79 €	27/04/2025 08:27	Ordinario	Ammessa	Ok IST				TATF09000G - I.T.T. A. PACINOTTI	TA	LEPORANO	II	B
htl88x77	12.568,62 €	06/05/2025 12:28	Ordinario	Ammessa	Ok IST				BATF26000R - I.T.E.T. VITO SANTE LONGO	BA	MONOPOLI	I	BT
htmfgkzn	2.564,71 €	09/05/2025 17:34	Ordinario	Ammessa	Ok IST				BRPM010003 - LICEO E. PALUMBO	BR	BRINDISI	II	A
hto4fcge	7.354,10 €	21/05/2025 10:25	Ordinario	Ammessa	Ok IST				BAPC18000X - LICEO CARMINE SYLOS	BA	BITETTO	I	A
htsdjleb	6.727,92 €	29/04/2025 15:58	Ordinario	Ammessa	Ok IST				BAPS06801L - ILARIA ALPI	BA	NOICATTARO	II	D
htt01ryw	512,99 €	29/04/2025 20:24	Ordinario	Ammessa	Ok IST				FGTF13000C - I.T.T. ALTAMURA-DA VINCI	FG	FOGGIA	I	DMEC
htv3wzd6	9.793,63 €	19/05/2025 17:14	Ordinario	Ammessa	Ok IST				LETF00301P - ALESSANO	LE	CASTRIGNANO DEL CAPO	I	A
hty086xv	8.300,49 €	14/05/2025 09:49	Ordinario	Ammessa	Ok IST				BARC041015 - I.P.S.S.C.T.S.P. MONS. ANTONIO BELLO	BA	MOLFETTA	II	A/C
hu5px6ye	10.716,23 €	14/05/2025 14:43	Ordinario	Ammessa	Ok IST				BATD05901N - MARCO POLO	BA	SANNICANDRO DI BARI	II	C/SIA
hu6l32k2	11.426,02 €	15/05/2025 10:21	Ordinario	Ammessa	Ok IST				BTPS15000X - LICEO CARLO CAFIERO	BT	BARLETTA	I	C
huapjm8n	10.753,68 €	26/05/2025 14:34	Ordinario	Ammessa	Ok IST				LEPS23000N - LICEO DON TONINO BELLO	LE	MONTERONI DI LECCE	I	AM
huccxyd4	10.308,09 €	15/05/2025 09:43	Ordinario	Ammessa	Ok IST				FGTA03701P - I.T.T. DI SANGRO-MINUZIANO-ALBERTI	FG	SAN SEVERO	II	MM
hufailyk	4.052,87 €	27/05/2025 11:16	Ordinario	Ammessa	Ok IST				TATF03801G - I.I.S. A. RIGHI - ISTITUTO TECNICO	TA	TARANTO	I	C
huh3ytnl	10.989,02 €	18/05/2025 19:51	Ordinario	Ammessa	Ok IST				BARI130007 - I.P. L. SANTARELLA - DE LILLA	BA	BARI	II	B
huiricag	889,15 €	23/05/2025 06:51	Ordinario	Ammessa	Ok IST				BATF06301G - GUGLIELMO MARCONI	BA	MOLA DI BARI	I	IT A
hul0lmto	7.918,42 €	27/05/2025 22:18	Ordinario	Ammessa	Ok IST				LETD026015 - IST. TECN. COMM.LE NARDO'	LE	NARDO'	I	D
hupd4pa0	13.883,10 €	13/05/2025 09:14	Ordinario	Ammessa	Ok IST				BAPC030002 - LICEO CAGNAZZI	BA	GRAVINA IN PUGLIA	I	CSU
huuob86l	6.289,51 €	07/05/2025 17:56	Ordinario	Ammessa	Ok IST				BARA06701A - G. DE GEMMIS	BA	TERLIZZI	II	A
hv19htj4	9.785,44 €	22/05/2025 10:59	Ordinario	Ammessa	Ok IST				MTPS012017 - L.SCIENT."G.B.PENTASUGLIA" -MATERA	BA	ALTAMURA	II	BI
hv7172lx	8.277,15 €	09/05/2025 16:42	Ordinario	Ammessa	Ok IST				FGPM03000E - LICEO CAROLINA POERIO	FG	FOGGIA	I	B
hv7yoalg	7.041,44 €	29/04/2025 18:01	Ordinario	Ammessa	Ok IST				CBSL02301B - L.ARTISTICO "B.JACOVITTI"	FG	SAN PAOLO DI CIVITATE	II	A
hvg8uf5g	11.588,51 €	22/05/2025 18:49	Ordinario	Ammessa	Ok IST				TATF09000G - I.T.T. A. PACINOTTI	TA	TARANTO	II	A
hvj5xx2a	7.776,59 €	26/04/2025 14:00	Ordinario	Ammessa	Ok IST				BAPM02000G - LICEO VITO FORNARI	BA	GIOVINAZZO	I	QS
hvlerz4e	4.417,40 €	28/04/2025 17:54	Ordinario	Ammessa	Ok IST				BARI01301N - G. GALILEI	BA	GRAVINA IN PUGLIA	II	A P
hvpdzl9b	11.749,32 €	28/04/2025 12:10	Ordinario	Ammessa	Ok IST				BRPC04000P - LICEO MARZOLLA-LEO-SIMONE-DURANO	BR	SAN PIETRO VERNOTICO	II	C
hvrn84bw	- €	12/05/2025 17:58	Ordinario	Ammessa	Ok PLE				LETF00301P - ALESSANO	LE	PRESICCE-ACQUARICA	II	A
hvyh8rsi	14.472,23 €	22/05/2025 22:13	Ordinario	Ammessa	Ok IST				FGPS004012 - LICEO FAZZINI	FG	VIESTE	II	B
hvyr9oo6	5.871,73 €	07/05/2025 09:22	Ordinario	Ammessa	Ok IST				LETD00701Q - AMERIGO VESPUCCI	LE	ALEZIO	I	B
hw03pbjl	9.264,53 €	16/05/2025 17:37	Ordinario	Ammessa	Ok IST				TATF021016 - QUINTO ORAZIO FLACCO	TA	GINOSA	II	A
hwknjg0	3.308,35 €	26/05/2025 19:38	Ordinario	Ammessa	Ok IST				LERI01701Q - F. BOTTAZZI - CASARANO	LE	CASARANO	II	2AMM
hwo9n8jf	392,66 €	08/05/2025 09:45	Ordinario	Ammessa	Ok IST				BATD06202E - I.T.E. D. ROMANAZZI	BA	BITRITTO	II	B
hwoze3nc	5.080,00 €	23/05/2025 17:27	Ordinario	NON Ammessa	Preavviso di rigetto				LETL04201D - I.T.G. G. GALILEI LECCE	BR	SAN DONACI	I	
hwpuwne2	3.215,12 €	29/05/2025 09:25	Corrente	Ammessa	Ok IST				BTTD04301R - R. LOTTI-UMBERTO I TEC.TURISMO-AGRARIO	BT	ANDRIA	II	A/T
hwqhk4iy	6.675,32 €	20/05/2025 21:10	Ordinario	Ammessa	Ok IST				BTPM05701X - L.E.S. G. DELL'OLIO	BT	BISCEGLIE	I	AL
hwqs1lff	10.516,46 €	29/04/2025 22:24	Ordinario	Ammessa	Ok IST				TARI02401R - IPSIA ARCHIMEDE	TA	SAN GIORGIO IONICO	I	M
hwt84pzj	4.710,82 €	24/04/2025 14:25	Ordinario	Ammessa	Ok IST				BATD21000D - I.T.E.T. DE VITI DE MARCO	BA	TRIGGIANO	I	DQ
hwzcvy8u	11.466,83 €	16/05/2025 12:04	Ordinario	Ammessa	Ok IST				MTSL01301X - L.ART. "DUNI-LEVI" - MATERA	BA	ALTAMURA	I	A
hxln2nvm	5.175,26 €	30/04/2025 17:34	Ordinario	Ammessa	Ok IST				FGTD060005 - I.T.E.T. VITTORIO EMANUELE III	FG	LUCERA	I	B
hxo4rsjj	10.499,43 €	20/05/2025 17:18	Ordinario	Ammessa	Ok IST				BARH120005 - I.P. DOMENICO MODUGNO	BA	MOLA DI BARI	II	B
hxoworhx	11.160,54 €	24/04/2025 12:04	Ordinario	Ammessa	Ok IST				BATD02000A - I.T.E. F. M. GENCO	BA	ALTAMURA	II	F
hxqvk9tn	10.273,24 €	10/05/2025 13:57	Ordinario	Ammessa	Ok IST				TATF027026 - ISTITUTO TECNICO IND. EDOARDO AMALDI	TA	STATTE	I	G
hxu9w5pm	5.534,03 €	07/05/2025 17:52	Ordinario	Ammessa	Ok IST				LEPS034018 - LICEO SCIENTIFICO FERMI	LE	ARNESANO	I	MM
hxuq9pdh	4.604,07 €	27/05/2025 19:41	Ordinario	Ammessa	Ok IST				FGPC044019 - LICEO FIANI	FG	CASALNUOVO MONTEROTARO	I	
hy4iau3l	12.500,62 €	25/04/2025 10:07	Ordinario	Ammessa	Ok IST				BARH024011 - ALBEROBELLO	TA	MARTINA FRANCA	I	B
hy51uzag	7.940,25 €	08/05/2025 15:53	Ordinario	Ammessa	Ok IST				BATF26000R - I.T.E.T. VITO SANTE LONGO	BA	MONOPOLI	II	D
hy73dlpa	13.198,52 €	09/05/2025 17:09	Ordinario	Ammessa	Ok IST				FGTA03701P - I.T.T. DI SANGRO-MINUZIANO-ALBERTI	FG	SAN SEVERO	I	A
hy965o4v	6.781,89 €	29/04/2025 16:28	Ordinario	Ammessa	Ok IST				BRTF02000P - I.T.T. E. FERMI	BR	FRANCAVILLA FONTANA	I	C
hyejjxof	- €	27/05/2025 19:20	Corrente	Ammessa	Ok IST				BTTD05601V - I.T.E.SETTORE CARAFA	BT	ANDRIA	I	A
hyszswqp	9.243,77 €	30/04/2025 10:13	Ordinario	Ammessa	Ok IST				FGTF13000C - I.T.T. ALTAMURA-DA VINCI	FG	FOGGIA	I	D MEC
hyvv7snk	8.336,77 €	12/05/2025 10:14	Ordinario	Ammessa	Ok IST				BTPC02301L - LICEO S. STAFFA - TRINITAPOLI	BT	SAN FERDINANDO DI PUGLIA	I	C
hyz8d7yw	3.907,40 €	14/05/2025 15:50	Ordinario	Ammessa	Ok IST				BTTF06000Q - I.T.T. SEN. IANNUZZI	BT	ANDRIA	I	E
hzhhtwjw	2.178,27 €	07/05/2025 17:59	Ordinario	Ammessa	Ok IST				BATD220004 - I.T.E. VITALE GIORDANO	BA	BITONTO	II	A
hzmnx2m3	7.256,82 €	29/05/2025 11:08	Ordinario	Ammessa	Ok IST				BTRC03601A - IPSC - IPSAM COSMAI	BT	BISCEGLIE	II	T
hzn9gc9m	4.835,12 €	19/05/2025 11:45	Ordinario	Ammessa	Ok IST				LETF00301P - ALESSANO	LE	GAGLIANO DEL CAPO	I	
hzoy6fj3	6.243,46 €	06/05/2025 15:55	Ordinario	Ammessa	Ok IST				LETF00301P - ALESSANO	LE	TRICASE	I	B
hzualk1o	1.000,08 €	30/04/2025 18:54	Corrente	Ammessa	Ok IST				LETE010002 - I.T.E.T. G. DELEDDA	LE	TREPUZZI	II	F
hzxdr2z0	7.709,97 €	19/05/2025 18:42	Ordinario	Ammessa	Ok IST				FGPC180008 - LICEO ZINGARELLI-SACRO CUORE	FG	CERIGNOLA	II	B
i000fmkl	9.953,76 €	13/05/2025 10:13	Ordinario	Ammessa	Ok IST				BARI14000T - I.P. DE NORA - LORUSSO	BA	ALTAMURA	II	ASS
i05spbjz	8.117,64 €	29/04/2025 15:36	Ordinario	Ammessa	Ok IST				BTTF06000Q - I.T.T. SEN. IANNUZZI	BT	ANDRIA	II	A
i05xlmzm	14.082,71 €	28/05/2025 17:46	Ordinario	Ammessa	Ok IST				TATD08000P - I.T.E. PITAGORA	TA	TARANTO	II	E

AVVISO PER L'ASSEGNAZIONE DELLE BORSE DI STUDIO A. S. 2024/2025 PER LE STUDENTESSE E STUDENTI DELLA SCUOLA SECONDARIA DI SECONDO GRADO (art. 9 D.Lgs n. 63/2017)

Istanze trasmesse con Isee regolare

Regione Puglia
Sezione Istruzione e Università
Servizio Sistema dell'Istruzione e del Diritto allo studio

REGIONE PUGLIA — Ministero dell'Istruzione e del Merito

ALLEGATO A

Codice Pratica	Importo ISEE	Data e ora Invio	Tipo ISEE	Esito Provvisorio	Verifica frequenza scolastica	Codice fiscale studente	Cognome studente	Nome studente	Istituzione Scolastica di 2° grado	Prov	Residenza	Classe	Sezione
i08vqogn	5.611,95 €	22/05/2025 19:27	Ordinario	Ammessa	Ok IST				LETF00301P - ALESSANO	LE	SALVE	I	B
i0nuzct8	9.779,90 €	15/05/2025 17:52	Ordinario	Ammessa	Ok IST				TAPC040009 - LICEO TITO LIVIO	BR	VILLA CASTELLI	I	D
i0nwv7ox	5.305,09 €	19/05/2025 18:07	Ordinario	Ammessa	Ok IST				FGTD044018 - I.T.E. LECCISOTTI - SERRACAPRIOLA	FG	SERRACAPRIOLA	II	A
i0u9g91n	4.452,45 €	30/04/2025 19:25	Ordinario	Ammessa	Ok IST				TARI02401R - IPSIA ARCHIMEDE	TA	TARANTO	II	I
i1447rfu	8.960,49 €	09/05/2025 11:01	Ordinario	Ammessa	Ok IST				FGTD22000C - I.OC. M. DEL GIUDICE	FG	RODI GARGANICO	II	A
i154ty5v	7.675,50 €	07/05/2025 09:23	Ordinario	Ammessa	Ok IST				LEPS03000X - LICEO G. C. VANINI	LE	TAVIANO	II	CC
i15f9wbt	11.600,46 €	06/05/2025 17:21	Ordinario	Ammessa	Ok IST				BARI14000T - I.P. DE NORA - LORUSSO	BA	ALTAMURA	II	AM
i1ai8w17	7.551,26 €	22/05/2025 18:59	Ordinario	Ammessa	Ok IST				LERC031019 - IST.PROFESSIONALE DE PACE -LECCE	LE	VEGLIE	II	AOC
i1my2zy6	6.325,46 €	19/05/2025 09:58	Ordinario	Ammessa	Ok IST				FGTE03000R - ITET NOTARANGELO-ROSATI-GIANNONE-MASI	FG	ORDONA	I	C
i1wj2dpy	1.541,87 €	07/05/2025 09:41	Ordinario	Ammessa	Ok IST				FGTD061012 - IT.E.T. G. TONIOLO	FG	MANFREDONIA	I	AI
i1zzv8q0	2.155,25 €	22/05/2025 17:32	Ordinario	Ammessa	Ok IST				BTRH053019 - I.P. A. MORO	BT	BARLETTA	II	I
i20yn9dt	8.011,95 €	28/05/2025 17:33	Ordinario	Ammessa	Ok IST				LESL03000R - LICEO CIARDO - PELLEGRINO	LE	GUAGNANO	II	E
i236rv3x	2.929,55 €	13/05/2025 15:16	Ordinario	Ammessa	Ok IST				BARH049011 - P. CALAMANDREI	BA	BARI	II	L
i24qhkz1	6.008,42 €	08/05/2025 10:40	Ordinario	Ammessa	Ok IST				BAPC24000A - LICEO G. GALILEI - M. CURIE	BA	MONOPOLI	I	C
i27fcgj0	3.877,84 €	20/05/2025 18:59	Ordinario	Ammessa	Ok IST				BAPM02000G - LICEO VITO FORNARI	BA	MOLFETTA	II	A
i28hdfv3	9.875,00 €	09/05/2025 18:07	Ordinario	Ammessa	Ok IST				BATF06301G - GUGLIELMO MARCONI	BA	BARI	II	ITE
i2bj1oz6	4.768,29 €	28/05/2025 08:22	Ordinario	Ammessa	Ok IST				TAPM020008 - LICEO SCIENZE UMANE VITTORINO DA FELTRE	TA	TARANTO	II	D
i2exs7yk	11.786,67 €	16/05/2025 12:50	Ordinario	Ammessa	Ok IST				TAPS070008 - LICEO G. MOSCATI	TA	SAN GIORGIO IONICO	II	AES
i2hxbtxp	7.899,59 €	22/05/2025 10:51	Ordinario	Ammessa	Ok IST				BTPS08000V - LICEO SCIENTIFICO RICCARDO NUZZI	BT	ANDRIA	II	D
i2oyp1l9	7.184,82 €	25/04/2025 07:21	Ordinario	Ammessa	Ok IST				FGTE03000R - ITET NOTARANGELO-ROSATI-GIANNONE-MASI	FG	FOGGIA	I	E
i2pfix5z	7.570,59 €	21/05/2025 10:57	Ordinario	Ammessa	Ok IST				BATD06202E - I.T.E. D. ROMANAZZI	BA	MODUGNO	II	D
i2ppatoh	4.495,09 €	26/05/2025 20:21	Ordinario	Ammessa	Ok IST				TARC01201T - IPSC DON MILANI	TA	GROTTAGLIE	I	B
i2ue33x9	3.839,22 €	28/04/2025 15:19	Ordinario	Ammessa	Ok IST				TATF021016 - QUINTO ORAZIO FLACCO	TA	PALAGIANO	I	A
i2zrthc0	333,43 €	13/05/2025 16:36	Ordinario	Ammessa	Ok IST				FGTD08000A - I.T.E.T. BLAISE PASCAL	FG	FOGGIA	II	D
i320qz21	7.591,01 €	21/05/2025 17:50	Ordinario	Ammessa	Ok IST				BTPS15000X - LICEO CARLO CAFIERO	BT	BARLETTA	I	G
i349rka4	13.531,55 €	05/05/2025 12:37	Ordinario	Ammessa	Ok IST				FGPS010008 - LICEO SCIENTIFICO A. VOLTA	FG	FOGGIA	II	B SA
i39ieapj	4.226,67 €	14/05/2025 18:34	Ordinario	Ammessa	Ok IST				FGPM05000Q - LICEO MARIA IMMACOLATA	FG	SAN GIOVANNI ROTONDO	I	A
i3ht89g2	7.535,09 €	24/04/2025 17:30	Ordinario	Ammessa	Ok IST				CBRH010005 - I.P.S.E.O.A.-I.P.S.A.R. "F. DI SVEVIA"	FG	POGGIO IMPERIALE	II	A
i3j3yikr	3.690,75 €	21/05/2025 17:09	Ordinario	Ammessa	Ok IST				BTRH053019 - I.P. A. MORO	BT	MARGHERITA DI SAVOIA	I	G
i3jpp7ty	3.505,87 €	27/04/2025 18:45	Ordinario	Ammessa	Ok IST				LEPS00301L - LICEO SCIENTIFICO	LE	TRICASE	I	AL
i3mr7s6t	9.384,50 €	14/05/2025 15:40	Ordinario	Ammessa	Ok IST				LEPS03000X - LICEO G. C. VANINI	LE	SUPERSANO	I	CS
i3n25av8	7.920,91 €	05/05/2025 16:16	Ordinario	Ammessa	Ok IST				BASD053019 - LICEO ARTISTICO E MUSICALE LUIGI RUSSO	BA	CASTELLANA GROTTE	II	M
i3owl5u3	8.809,23 €	13/05/2025 20:29	Ordinario	Ammessa	Ok IST				TAPC040009 - LICEO TITO LIVIO	BR	VILLA CASTELLI	I	A
i3ph01xb	3.715,59 €	23/05/2025 18:33	Ordinario	Ammessa	Ok IST				BARC054017 - LUCIANO TANDOI	BA	CORATO	II	B
i3upuwa6	1.734,01 €	30/04/2025 20:15	Ordinario	Ammessa	Ok IST				BTTD05701P - I.T.E. G. DELL'OLIO	BT	BISCEGLIE	I	A
i3vin4dr	2.643,62 €	27/04/2025 17:37	Ordinario	Ammessa	Ok IST				BAPC030002 - LICEO CAGNAZZI	BA	GRAVINA IN PUGLIA	II	C
i3xoa8qz	1.181,06 €	17/05/2025 17:06	Ordinario	Ammessa	Ok IST				FGPM03000E - LICEO CAROLINA POERIO	FG	FOGGIA	I	CS
i3yfuroa	7.922,39 €	22/05/2025 08:40	Ordinario	Ammessa	Ok IST				TATD026013 - L. EINAUDI	TA	AVETRANA	II	A
i448fs54	4.296,06 €	28/04/2025 12:24	Ordinario	Ammessa	Ok IST				BARH02901Q - IPSSEOA - SEDE ASSOCIATA FIORE MODUGNO	BA	TORITTO	II	P
i44n0qi9	10.134,80 €	28/04/2025 18:15	Ordinario	Ammessa	Ok IST				BTPS05301G - LICEO A. MORO	FG	ZAPPONETA	I	P
i46hsd6f	5.763,20 €	15/05/2025 17:16	Ordinario	Ammessa	Ok IST				BAPS200003 - LICEO FEDERICO II DI SVEVIA	BA	ALTAMURA	I	E
i49sfks2	8.763,42 €	20/05/2025 19:58	Ordinario	Ammessa	Ok IST				BTRI036013 - I.P. COSMAI - SEDE ASSOCIATA	BT	TRANI	I	A
i4euucot	7.329,97 €	28/04/2025 19:35	Ordinario	Ammessa	Ok IST				BTTD32000N - I.T.E.T. CASSANDRO FERMI NERVI	BT	BARLETTA	I	B
i4gnodmu	1.339,71 €	08/05/2025 18:21	Ordinario	Ammessa	Ok IST				BATL07000T - I.T.T. NERVI-GALILEI	BA	ALTAMURA	I	I
i4i9mwnl	4.302,15 €	28/04/2025 10:55	Ordinario	Ammessa	Ok IST				BAPS38000R - LICEI A. EINSTEIN - L. DA VINCI	BA	MOLFETTA	I	B
i4n6y3lz	9.089,83 €	06/05/2025 10:15	Ordinario	Ammessa	Ok IST				BTTD32000N - I.T.E.T. CASSANDRO FERMI NERVI	BT	BARLETTA	I	T
i4nc7hdi	- €	28/05/2025 21:50	Ordinario	Ammessa	Ok IST				BAPS24000D - LICEO E. AMALDI	BA	PALO DEL COLLE	II	D
i4ppdl1m	890,20 €	29/04/2025 10:52	Ordinario	Ammessa	Ok IST				TAPS19000A - LICEO GALILEO FERRARIS	TA	TARANTO	II	A
i50rtrgx	3.796,22 €	06/05/2025 18:27	Ordinario	Ammessa	Ok IST				FGTF04801T - I.T.T. AUGUSTO RIGHI	FG	CERIGNOLA	I	B BIO
i51a5j5q	11.047,14 €	22/05/2025 10:12	Ordinario	Ammessa	Ok IST				BAPM02000G - LICEO VITO FORNARI	BA	MOLFETTA	I	D
i546dvcc	8.278,90 €	24/04/2025 20:48	Ordinario	Ammessa	Ok IST				FGTD061012 - IT.E.T. G. TONIOLO	FG	MANFREDONIA	I	AT
i582537b	9.433,63 €	20/05/2025 17:56	Ordinario	Ammessa	Ok IST				TAPS18000Q - LICEO D. DE RUGGIERI	TA	MASSAFRA	I	F
i588ike9	10.967,16 €	08/05/2025 09:53	Ordinario	Ammessa	Ok IST				BRTF02000P - I.T.T. E. FERMI	BR	ORIA	II	2AEE
i5dzke4f	10.712,93 €	12/05/2025 15:29	Ordinario	Ammessa	Ok IST				LETE010002 - I.T.E.T. G. DELEDDA	LE	LIZZANELLO	II	C
i5m8nwll	7.475,12 €	07/05/2025 18:20	Ordinario	Ammessa	Ok IST				BTTD04301R - R. LOTTI-UMBERTO I TEC.TURISMO-AGRARIO	BT	ANDRIA	I	AA
i5tupcve	5.159,24 €	28/04/2025 11:15	Ordinario	Ammessa	Ok IST				TATF027015 - ISTITUTO TECNICO IND. EDOARDO AMALDI	TA	MASSAFRA	I	B
i5v4f2al	9.776,51 €	21/05/2025 12:28	Ordinario	Ammessa	Ok IST				LEPS01000P - LICEO SCIENTIFICO COSIMO DE GIORGI	LE	SURBO	I	C
i5vtr8a4	2.751,89 €	08/05/2025 11:37	Ordinario	Ammessa	Ok IST				BARC054017 - LUCIANO TANDOI	BA	CORATO	I	B
i646n4uf	10.712,32 €	05/05/2025 12:50	Ordinario	Ammessa	Ok IST				FGPC160003 - LICEO LANZA-PERUGINI	FG	FOGGIA	I	B
i6g50o6t	1.370,68 €	12/05/2025 10:37	Ordinario	Ammessa	Ok IST				FGTE03000R - ITET NOTARANGELO-ROSATI-GIANNONE-MASI	FG	FOGGIA	I	
i6gugy61	5.057,89 €	29/05/2025 10:04	Ordinario	NON Ammessa	Preavviso di rigetto				TATF09000G - I.T.T. A. PACINOTTI	TA	TARANTO	II	E
i6hbu53p	8.593,84 €	19/05/2025 18:15	Ordinario	Ammessa	Ok IST				TAPS18000Q - LICEO D. DE RUGGIERI	TA	MASSAFRA	I	L
i6mc85rb	10.230,73 €	25/05/2025 22:30	Ordinario	Ammessa	Ok IST				BTSL046019 - I.I.S.S. LEONTINE E GIUSEPPE DE NITTIS	BT	CANOSA DI PUGLIA	I	CL
i6utc81u	7.161,41 €	08/05/2025 22:04	Ordinario	Ammessa	Ok IST				FGTE03000R - ITET NOTARANGELO-ROSATI-GIANNONE-MASI	FG	FOGGIA	I	A
i6zpi0y8	4.948,05 €	06/05/2025 09:00	Ordinario	Ammessa	Ok IST				TARH08000L - I.P. ELSA MORANTE	TA	TARANTO	I	C

AVVISO PER L'ASSEGNAZIONE DELLE BORSE DI STUDIO A. S. 2024/2025 PER LE STUDENTESSE E STUDENTI DELLA SCUOLA SECONDARIA DI SECONDO GRADO
(art. 9 D.Lgs n. 63/2017)

Istanze trasmesse con Isee regolare

Regione Puglia
Sezione Istruzione e Università
Servizio Sistema dell'Istruzione e del Diritto allo studio

REGIONE PUGLIA — Ministero dell'Istruzione e del Merito

ALLEGATO A

Codice Pratica	Importo ISEE	Data e ora Invio	Tipo ISEE	Esito Provvisorio	Verifica frequenza scolastica	Codice fiscale studente	Cognome studente	Nome studente	Istituzione Scolastica di 2° grado	Prov	Residenza	Classe	Sezione
i74pz74u	8.190,34 €	07/05/2025 17:57	Ordinario	Ammessa	Ok IST				TATF027026 - ISTITUTO TECNICO IND. EDOARDO AMALDI	TA	STATTE	I	G
i7aj459f	5.987,26 €	24/04/2025 21:51	Ordinario	Ammessa	Ok IST				FGPS007010 - LICEO GENEROSO DE ROGATIS	FG	SAN NICANDRO GARGANICO	I	1B
i7juxh3v	3.304,92 €	16/05/2025 15:35	Ordinario	Ammessa	Ok IST				BATL07000T - I.T.T. NERVI-GALILEI	BA	ALTAMURA	II	A AGRARIA
i7k6uv60	6.093,57 €	30/04/2025 09:13	Ordinario	Ammessa	Ok IST				BRTF02000P - I.T.T. E. FERMI	BR	FRANCAVILLA FONTANA	II	ATTL
i7pw4lub	6.039,72 €	19/05/2025 10:24	Ordinario	Ammessa	Ok IST				FGRI021011 - I.P. PRIMO LEVI	FG	SAN MARCO IN LAMIS	I	AM
i7q940bj	11.563,17 €	07/05/2025 20:25	Ordinario	Ammessa	Ok IST				BTTD05601V - I.T.E.SETTORE CARAFA	BT	ANDRIA	I	D
i86jp8lt	- €	23/05/2025 18:34	Ordinario	Ammessa	Ok IST				LETE010002 - I.T.E.T. G. DELEDDA	LE	LECCE	I	BIOO
i89x1j8z	2.803,97 €	19/05/2025 19:00	Ordinario	Ammessa	Ok IST				BARH04000D - I.P.E.O.A. DI MOLFETTA	BT	ANDRIA	II	B
i8a59gn2	8.562,76 €	07/05/2025 17:21	Ordinario	Ammessa	Ok IST				BTRH053019 - I.P. A. MORO	FG	ZAPPONETA	II	F
i8c7n854	7.418,20 €	23/05/2025 17:03	Ordinario	Ammessa	Ok IST				BAPC150004 - LICEO CLASSICO SOCRATE	BA	VALENZANO	II	H
i8j5emwf	5.752,78 €	12/05/2025 16:35	Ordinario	Ammessa	Ok IST				LEPC01000G - LICEO FRANCESCA CAPECE	LE	RUFFANO	I	A
i8p8qapu	- €	24/04/2025 12:56	Ordinario	Ammessa	Ok IST				BATF230001 - I.T.T. PANETTI-PITAGORA	BA	BARI	I	A
i8ufsxyv	1.542,71 €	26/04/2025 20:39	Ordinario	Ammessa	Ok IST				TAPC10000Q - LICEO ARCHITA	TA	TARANTO	II	C
i92bpib6	4.136,57 €	06/05/2025 18:12	Ordinario	Ammessa	Ok IST				LERH017018 - F. BOTTAZZI- UGENTO	LE	TAURISANO	II	AEO
i92vpf53	- €	07/05/2025 11:12	Corrente	Ammessa	Ok IST				BARC054017 - LUCIANO TANDOI	BA	CORATO	I	
i97jeqi4	10.473,80 €	13/05/2025 17:07	Ordinario	Ammessa	Ok IST				FGTE03000R - ITET NOTARANGELO-ROSATI-GIANNONE-MASI	FG	FOGGIA	II	A
i98yre9k	9.770,90 €	27/04/2025 13:28	Ordinario	Ammessa	Ok IST				TATF09000G - I.T.T. A. PACINOTTI	TA	PULSANO	I	BELE
i9aomvl1	14.899,73 €	06/05/2025 10:53	Ordinario	Ammessa	Ok IST				BTPC01000D - LICEO A. CASARDI	BT	BARLETTA	II	A
i9d5qdrr	3.286,61 €	21/05/2025 10:15	Ordinario	Ammessa	Ok IST				FGRI020004 - I.P. ANTONIO PACINOTTI	FG	FOGGIA	II	B
i9o6j3dq	3.497,22 €	22/05/2025 10:40	Ordinario	Ammessa	Ok IST				TATF02402P - I.T.I. FALANTO	TA	TARANTO	I	B
i9rp6glw	- €	27/05/2025 19:21	Corrente	Ammessa	Ok IST				BTTD05601V - I.T.E.SETTORE CARAFA	BT	ANDRIA	II	A
i9vtx999	6.103,74 €	07/05/2025 17:31	Ordinario	Ammessa	Ok IST				BTPM056014 - LICEO ECONOMICO SOCIALE ETTORE CARAFA	BT	ANDRIA	I	BL
i9whzt54	11.140,68 €	29/05/2025 08:03	Ordinario	Ammessa	Ok IST				TAPS19000A - LICEO GALILEO FERRARIS	TA	TARANTO	I	B
i9zs9qay	4.226,99 €	22/05/2025 12:37	Ordinario	Ammessa	Ok IST				BRRF010008 - I.P. F. L. MORVILLO FALCONE	BR	BRINDISI	II	BS
ia1a7zf0	7.242,72 €	07/05/2025 11:25	Ordinario	Ammessa	Ok IST				LEPS21000C - LICEO QUINTO ENNIO	LE	GALLIPOLI	I	D
ia99btm3	11.011,60 €	28/04/2025 10:36	Ordinario	Ammessa	Ok IST				BARI016015 - I.P.S.I.A.	BA	SANTERAMO IN COLLE	I	A/IMI
iabbqtps	12.471,57 €	14/05/2025 09:11	Ordinario	Ammessa	Ok IST				LERH00101P - I.I.S.S. PRESTA COLUMELLA LECCE	LE	SURBO	I	A
iabt0z6e	10.969,72 €	16/05/2025 11:39	Ordinario	Ammessa	Ok IST				FGTD02000P - I.T.E.T. DANTE ALIGHIERI	FG	STORNARELLA	II	A
iacdwhbe	7.238,95 €	20/05/2025 11:01	Ordinario	Ammessa	Ok IST				BATE04901E - ITT E.DI SAVOIA-ITC CALAMANDREI	BA	ADELFIA	II	A
iadvver8	6.570,49 €	15/05/2025 09:52	Ordinario	Ammessa	Ok IST				LERI01701Q - F. BOTTAZZI - CASARANO	LE	RUFFANO	I	CMM
iafnnxj1	11.118,17 €	22/05/2025 11:58	Ordinario	Ammessa	Ok IST				TAPS19000A - LICEO GALILEO FERRARIS	TA	TARANTO	II	D
iagikgln	1.501,14 €	19/05/2025 12:10	Ordinario	Ammessa	Ok IST				BTPS11000D - LICEO SCIENTIFICO VALDEMARO VECCHI	BT	TRANI	II	B
iajjj3ar	9.178,69 €	09/05/2025 18:23	Ordinario	Ammessa	Ok IST				LETF03401A - ISTITUTO TECNICO INDUSTRIALE E. FERMI	LE	LEVERANO	I	BI
iaqottiv	5.046,21 €	14/05/2025 10:16	Ordinario	Ammessa	Ok IST				BTPS15000X - LICEO CARLO CAFIERO	BT	BARLETTA	II	B
iaqwinnx	2.592,36 €	22/05/2025 10:52	Ordinario	Ammessa	Ok IST				LEPM01000Q - LICEO P. SICILIANI	LE	LECCE	I	D
ib44brin	8.944,91 €	29/04/2025 12:56	Ordinario	Ammessa	Ok IST				LERI03301N - GALLIPOLI	LE	GALLIPOLI	I	
ib855htb	9.040,54 €	09/05/2025 18:25	Ordinario	Ammessa	Ok IST				TARF006018 - ISTITUTO PROFESSIONALE MICHELE LENTINI	TA	MOTTOLA	II	B
ibaicy50	4.730,24 €	05/05/2025 18:48	Ordinario	Ammessa	Ok IST				TATF09000G - I.T.T. A. PACINOTTI	TA	TARANTO	I	A
ibcsnlom	4.523,68 €	26/04/2025 09:33	Ordinario	Ammessa	Ok IST				BATD02601A - I.T.E. C. COLAMONICO - ITT CHIARULLI	BA	ACQUAVIVA DELLE FONTI	I	A
ibesf3ia	8.542,33 €	12/05/2025 20:43	Minori	Ammessa	Ok IST				FGRI01101A - I.P. G.PAVONCELLI	FG	CERIGNOLA	II	B
ibfn0l8d	6.366,58 €	24/04/2025 18:13	Ordinario	Ammessa	Ok IST				FGTA03701P - I.T.T. DI SANGRO-MINUZIANO-ALBERTI	FG	SAN SEVERO	II	A
ibo6nvq8	12.012,58 €	30/04/2025 08:43	Ordinario	Ammessa	Ok IST				BARC041015 - I.P.S.S.C.T.S.P. MONS. ANTONIO BELLO	BT	BISCEGLIE	I	AS
ibpbxrpm	2.571,21 €	20/05/2025 17:25	Ordinario	Ammessa	Ok IST				FGRI01101A - I.P. G.PAVONCELLI	FG	CERIGNOLA	I	D
ibqrejgr	2.129,68 €	28/04/2025 19:18	Corrente	Ammessa	Ok IST				LETE010002 - I.T.E.T. G. DELEDDA	LE	CARMIANO	I	EBIO
iby0cd7p	1.522,98 €	30/04/2025 09:43	Ordinario	Ammessa	Ok IST				BARI13050L - SANTARELLA - SERALE	BA	BARI	II	B U
ibyf19hl	11.569,06 €	25/04/2025 18:34	Ordinario	Ammessa	Ok IST				BAPM02000G - LICEO VITO FORNARI	BA	GIOVINAZZO	II	ASU
ic18t0r0	7.713,60 €	25/04/2025 14:51	Ordinario	Ammessa	Ok IST				BTPS08000V - LICEO SCIENTIFICO RICCARDO NUZZI	BT	ANDRIA	I	D
ic2qibiv	5.320,20 €	16/05/2025 16:43	Ordinario	Ammessa	Ok IST				BTRF06000X - I.OC. MAZZINI- DE CESARE-FERMI	BT	SPINAZZOLA	I	AP
icb5p286	2.668,29 €	26/05/2025 11:31	Corrente	Ammessa	Ok IST				FGRC00801T - I.P. L.EINAUDI	FG	FOGGIA	I	
ich61u96	6.128,59 €	19/05/2025 11:29	Ordinario	Ammessa	Ok IST				BTPC01000D - LICEO A. CASARDI	BT	TRINITAPOLI	II	A
icqnsnjk	13.938,43 €	27/05/2025 21:17	Ordinario	Ammessa	Ok IST				BATD09000L - I.T.E.T. PADRE A. M. TANNOIA	BA	CORATO	I	D
iczjecla	3.418,08 €	09/05/2025 11:17	Ordinario	Ammessa	Ok IST				LETE010002 - I.T.E.T. G. DELEDDA	LE	LECCE	II	BBIO
id3ugtk5	3.853,12 €	29/05/2025 11:32	Ordinario	Ammessa	Ok IST				TAPS006012 - LICEO SCIENTIFICO ALBERT EINSTEIN	TA	PALAGIANELLO	I	A
id4mj32v	4.036,34 €	05/05/2025 12:37	Ordinario	Ammessa	Ok IST				TATF09000G - I.T.T. A. PACINOTTI	TA	TARANTO	I	C
ider4iyx	8.622,20 €	30/04/2025 22:35	Ordinario	Ammessa	Ok IST				FGPS010008 - LICEO SCIENTIFICO A. VOLTA	FG	FOGGIA	II	D
idgxsh6k	6.317,99 €	25/04/2025 08:57	Ordinario	Ammessa	Ok IST				LERH00701N - IPSEO AMERIGO VESPUCCI	LE	TUGLIE	II	C
idj4i26p	9.818,94 €	10/05/2025 21:04	Ordinario	Ammessa	Ok IST				BTPS03000T - LICEO LEONARDO DA VINCI	BT	BISCEGLIE	II	BL
idmk29jr	10.089,29 €	28/04/2025 16:09	Ordinario	Ammessa	Ok IST				FGTF17000V - I.T.E.T. LUIGI DI MAGGIO	FG	MATTINATA	I	CB
idtraxnw	5.182,38 €	27/05/2025 11:17	Ordinario	Ammessa	Ok IST				FGPM10000G - LICEO E. PESTALOZZI	FG	SAN SEVERO	I	ARA
idwhqwvy	13.862,67 €	19/05/2025 15:14	Ordinario	Ammessa	Ok IST				TAPC070005 - LICEO ARISTOSSENO	TA	TARANTO	II	C
idzicnc4	2.881,58 €	19/05/2025 18:51	Ordinario	Ammessa	Ok IST				BRPS11000V - LICEO L.PEPE-A. CALAMO	BR	CAROVIGNO	I	B
ie3pvumy	11.073,82 €	28/05/2025 17:12	Ordinario	Ammessa	Ok IST				BAPM04000R - LICEO SAN BENEDETTO	BA	RUTIGLIANO	II	CL
ie45eneg	- €	28/04/2025 10:06	Ordinario	Ammessa	Ok IST				FGTA01101E - I.T. G. PAVONCELLI	FG	CERIGNOLA	I	D
ie9uw9wa	4.675,82 €	09/05/2025 19:13	Ordinario	Ammessa	Ok IST				BARI14000T - I.P. DE NORA - LORUSSO	BA	CASSANO DELLE MURGE	I	BE
iefxyh4o	5.484,48 €	19/05/2025 10:48	Ordinario	NON Ammessa	Preavviso di rigetto				FGRI01101A - I.P. G.PAVONCELLI	FG	CERIGNOLA	I	A

AVVISO PER L'ASSEGNAZIONE DELLE BORSE DI STUDIO A. S. 2024/2025 PER LE STUDENTESSE E STUDENTI DELLA SCUOLA SECONDARIA DI SECONDO GRADO (art. 9 D.Lgs n. 63/2017)

Istanze trasmesse con Isee regolare

Regione Puglia
Sezione Istruzione e Università
Servizio Sistema dell'Istruzione e del Diritto allo studio

REGIONE PUGLIA — Ministero dell'Istruzione e del Merito

ALLEGATO A

Codice Pratica	Importo ISEE	Data e ora Invio	Tipo ISEE	Esito Provvisorio	Verifica frequenza scolastica	Codice fiscale studente	Cognome studente	Nome studente	Istituzione Scolastica di 2° grado	Prov	Residenza	Classe	Sezione
iehabotv	11.510,60 €	24/04/2025 16:44	Ordinario	Ammessa	Ok IST				BTRH05801C - A. MORO	BT	TRANI	II	C
ieij50k7	12.127,32 €	28/05/2025 18:14	Ordinario	Ammessa	Ok IST				FGPC02101L - LICEO INDRO MONTANELLI	FG	SAN GIOVANNI ROTONDO	II	A
ieju41y5	6.574,39 €	19/05/2025 19:17	Ordinario	Ammessa	Ok IST				BTPS03000T - LICEO LEONARDO DA VINCI	BT	TRANI	I	AC
iey08ujt	4.693,50 €	13/05/2025 19:30	Minori	Ammessa	Ok IST				FGTF13000C - I.T.T. ALTAMURA-DA VINCI	FG	FOGGIA	II	D
ieycu25h	5.759,08 €	16/05/2025 11:41	Ordinario	Ammessa	Ok IST				BTTD32000N - I.T.E.T. CASSANDRO FERMI NERVI	BT	TRANI	I	E
if2jm29v	1.145,90 €	20/05/2025 17:38	Ordinario	Ammessa	Ok IST				BTTD00701N - I.I.S.S. L. EINAUDI	BT	CANOSA DI PUGLIA	I	A
if3tlwlv	11.751,73 €	26/04/2025 08:30	Ordinario	Ammessa	Ok IST				BTTD05801E - A. MORO	BT	TRANI	II	A
if4g7gtd	6.040,00 €	05/05/2025 15:36	Ordinario	Ammessa	Ok IST				BATD220004 - I.T.E. VITALE GIORDANO	BA	BITONTO	I	A F M
ifdr4gzy	10.817,71 €	19/05/2025 18:12	Ordinario	Ammessa	Ok IST				BTTD32000N - I.T.E.T. CASSANDRO FERMI NERVI	BT	BARLETTA	I	A
ifiowq7z	11.806,37 €	12/05/2025 17:18	Ordinario	Ammessa	Ok IST				TATF006014 - ISTITUTO TECNOLOGICO LENTINI	TA	MOTTOLA	II	B
iflp5sj5	5.668,95 €	16/05/2025 16:37	Ordinario	Ammessa	Ok IST				LEPS03000X - LICEO G. C. VANINI	LE	MATINO	I	CL
ifn9epp8	8.187,80 €	06/05/2025 18:25	Ordinario	Ammessa	Ok IST				BTPC040009 - LICEO CARLO TROYA	BT	ANDRIA	II	C
ifnk0end	4.802,47 €	29/04/2025 18:28	Minori	Ammessa	Ok IST				TARH08000L - I.P. ELSA MORANTE	TA	MONTEMESOLA	II	A
ifq4gd78	5.957,71 €	30/04/2025 11:25	Ordinario	Ammessa	Ok IST				BAPS24000D - LICEO E. AMALDI	BA	MODUGNO	I	A
ifqf099y	9.761,20 €	24/04/2025 15:23	Ordinario	Ammessa	Ok IST				LERH00101P - I.I.S.S. PRESTA COLUMELLA LECCE	LE	LECCE	I	E
ifrp0pwq	8.226,98 €	30/04/2025 10:31	Ordinario	Ammessa	Ok IST				BRRH01000Q - I.P.E.O.A. S. PERTINI	LE	SALICE SALENTINO	II	D
ig6ls92b	7.833,33 €	28/05/2025 22:51	Ordinario	Ammessa	Ok IST				BATD05901N - MARCO POLO	BA	BARI	I	E
ig7h2uyi	4.266,47 €	16/05/2025 11:22	Ordinario	Ammessa	Ok IST				BARI130007 - I.P. L. SANTARELLA - DE LILLA	BA	BARI	I	1-AMR
igg00h0g	9.648,12 €	06/05/2025 17:31	Ordinario	Ammessa	Ok IST				BATD21000D - I.T.E.T. DE VITI DE MARCO	BA	NOICATTARO	II	A
igkfh0ko	2.036,24 €	21/05/2025 01:42	Ordinario	Ammessa	Ok IST				BTPS11000D - LICEO SCIENTIFICO VALDEMARO VECCHI	BT	TRANI	I	C
igq2d7su	4.534,67 €	09/05/2025 19:42	Ordinario	Ammessa	Ok IST				FGTD02000P - I.T.E.T. DANTE ALIGHIERI	FG	CERIGNOLA	I	B
igxj0m1m	12.963,09 €	23/05/2025 20:11	Ordinario	Ammessa	Ok IST				FGPS08000E - LICEO ALBERT EINSTEIN	FG	CERIGNOLA	I	N
ih2oi7nk	6.976,86 €	08/05/2025 09:46	Ordinario	Ammessa	Ok IST				FGPS08000E - LICEO ALBERT EINSTEIN	FG	CERIGNOLA	II	B
ih98ayuq	2.339,56 €	28/04/2025 10:34	Ordinario	Ammessa	Ok IST				TATD08000P - I.T.E. PITAGORA	TA	TARANTO	II	C
ih9mdqel	8.178,20 €	19/05/2025 12:17	Ordinario	Ammessa	Ok IST				FGPM05000Q - LICEO MARIA IMMACOLATA	FG	SAN GIOVANNI ROTONDO	I	A
ihb369aq	6.917,62 €	24/04/2025 12:04	Ordinario	Ammessa	Ok IST				LEPM01000Q - LICEO P. SICILIANI	LE	TREPUZZI	II	CU
ihr78zyn	6.560,81 €	09/05/2025 19:43	Ordinario	Ammessa	Ok IST				TARH07050B - MEDITERRANEO SERALE - PULSANO	TA	SAN GIORGIO IONICO	II	B
ii18rg2k	11.976,97 €	07/05/2025 20:18	Ordinario	Ammessa	Ok IST				BATL07101P - ITET ANELLI	BA	POLIGNANO A MARE	I	AP
ii278fdu	- €	06/05/2025 18:00	Corrente	Ammessa	Ok IST				TATF027015 - ISTITUTO TECNICO IND. EDOARDO AMALDI	TA	MASSAFRA	II	B
ii6l8jji	4.710,82 €	24/04/2025 14:22	Ordinario	Ammessa	Ok IST				BATD21000D - I.T.E.T. DE VITI DE MARCO	BA	TRIGGIANO	I	DQ
iicaaoj7	8.882,84 €	07/05/2025 16:29	Ordinario	Ammessa	Ok IST				CBIS023004 - "E. MAJORANA"	FG	SAN PAOLO DI CIVITATE	I	C
iie9glwn	4.167,28 €	29/04/2025 16:36	Ordinario	Ammessa	Ok IST				BARH12050E - I.P. DOMENICO MODUGNO (SERALE)	BA	POLIGNANO A MARE	I	A
iihq2lkv	5.710,99 €	05/05/2025 12:26	Ordinario	Ammessa	Ok IST				FGTE03000R - ITET NOTARANGELO-ROSATI-GIANNONE-MASI	FG	FOGGIA	II	I
iii88ule	8.619,39 €	28/04/2025 17:42	Ordinario	Ammessa	Ok IST				BTTD05801E - A. MORO	BT	TRANI	I	C
iitgush	7.191,06 €	06/05/2025 12:02	Ordinario	Ammessa	Ok IST				FGPC15000C - LICEO BONGHI-ROSMINI	FG	LUCERA	II	B
iijtn5th	4.370,10 €	12/05/2025 19:35	Ordinario	Ammessa	Ok IST				TARI02401R - IPSIA ARCHIMEDE	TA	TARANTO	I	N
iisvj4i5	6.772,16 €	22/05/2025 10:13	Ordinario	Ammessa	Ok IST				LETF00301P - ALESSANO	LE	TRICASE	II	AE
iiyjeqw7	6.507,14 €	24/04/2025 15:03	Ordinario	Ammessa	Ok IST				BASD039013 - LICEO ARTISTICO FEDERICO II STUPOR MUNDI	BT	TRANI	II	D
ij2bnbdy	3.566,27 €	05/05/2025 14:42	Ordinario	Ammessa	Ok IST				BAPS06801L - ILARIA ALPI	BA	RUTIGLIANO	II	D
ij3npjrk	14.443,50 €	25/04/2025 12:51	Ordinario	Ammessa	Ok IST				TATF03801G - I.I.S. A. RIGHI - ISTITUTO TECNICO	TA	TARANTO	I	E
ij5pvhh3	7.449,08 €	28/04/2025 18:41	Ordinario	Ammessa	Ok IST				FGPC15000C - LICEO BONGHI-ROSMINI	FG	LUCERA	I	A
ij64yahn	5.002,13 €	20/05/2025 13:05	Ordinario	Ammessa	Ok IST				LESL03000R - LICEO CIARDO - PELLEGRINO	LE	LECCE	II	A
ij8atisb	7.044,58 €	05/05/2025 21:30	Ordinario	Ammessa	Ok IST				BTTF06000Q - I.T.T. SEN. IANNUZZI	BT	ANDRIA	I	A
ije580zl	8.932,05 €	09/05/2025 20:05	Ordinario	Ammessa	Ok IST				FGPC15000C - LICEO BONGHI-ROSMINI	FG	LUCERA	I	B
ijfhzno8	9.271,26 €	30/04/2025 14:37	Ordinario	Ammessa	Ok IST				BAPC030002 - LICEO CAGNAZZI	BA	ALTAMURA	II	C
ijgdz5mm	9.481,31 €	09/05/2025 16:58	Ordinario	Ammessa	Ok IST				BATD13000T - I.T.E. LENOCI	BA	MODUGNO	I	F
ijrpkfik	3.248,85 €	06/05/2025 10:59	Ordinario	Ammessa	Ok IST				BTPC210007 - LICEO F. DE SANCTIS	BT	BARLETTA	II	B L
ik15px0y	8.080,53 €	09/05/2025 09:54	Ordinario	Ammessa	Ok IST				LEPM01000Q - LICEO P. SICILIANI	LE	CALIMERA	I	
ik6mb6ae	9.663,03 €	29/04/2025 11:46	Ordinario	Ammessa	Ok IST				LEPM050006 - LICEO G. COMI	LE	PRESICCE-ACQUARICA	II	BE
ikukgfad	8.721,98 €	19/05/2025 17:16	Ordinario	Ammessa	Ok IST				BARI01301N - G. GALILEI	BA	GRAVINA IN PUGLIA	II	BD
ikx6skvu	144,36 €	30/04/2025 17:36	Ordinario	Ammessa	Ok IST				BRPS01101V - LICEO SCIENTIFICO COREUTICO E.FERDINANDO	TA	TARANTO	II	A
ikylq5c0	3.983,92 €	05/05/2025 15:18	Ordinario	Ammessa	Ok IST				LETD140007 - I.T.E. A. DE VITI DE MARCO	LE	GALLIPOLI	II	A
ikystr6q	9.217,24 €	24/04/2025 12:26	Ordinario	Ammessa	Ok IST				BAPC18000X - LICEO CARMINE SYLOS	BA	BITONTO	I	ALES
il3vxh6n	7.486,91 €	29/04/2025 10:00	Ordinario	Ammessa	Ok IST				FGPM03000E - LICEO CAROLINA POERIO	FG	FOGGIA	I	D
il8nxvoz	6.104,06 €	24/04/2025 14:50	Ordinario	Ammessa	Ok IST				BRPS01101V - LICEO SCIENTIFICO COREUTICO E.FERDINANDO	BR	MESAGNE	I	A
ilbrsz0a	7.301,71 €	26/04/2025 14:33	Ordinario	Ammessa	Ok IST				FGPM10000G - LICEO E. PESTALOZZI	FG	TORREMAGGIORE	II	ARA
iljc4jak	8.401,77 €	19/05/2025 18:57	Ordinario	Ammessa	Ok IST				BARH02401L - ALBEROBELLO	BA	LOCOROTONDO	I	B
ilmk7e57	13.927,41 €	21/05/2025 20:04	Ordinario	Ammessa	Ok IST				TATF021016 - QUINTO ORAZIO FLACCO	TA	CASTELLANETA	II	AT
ilp6wbxn	10.272,87 €	07/05/2025 19:34	Ordinario	Ammessa	Ok IST				BATD06202E - I.T.E. D. ROMANAZZI	BA	BITRITTO	II	BT
ilvjh98f	9.524,25 €	23/05/2025 18:49	Corrente	Ammessa	Ok IST				FGTD02000P - I.T.E.T. DANTE ALIGHIERI	FG	CERIGNOLA	I	B
ilxxxb63	5.175,28 €	08/05/2025 09:30	Ordinario	Ammessa	Ok IST				BTTD04301R - R. LOTTI-UMBERTO I TEC.TURISMO-AGRARIO	BT	ANDRIA	I	C
im3yangx	3.386,05 €	24/04/2025 16:09	Ordinario	Ammessa	Ok IST				FGTD010004 - I.T.E. A. FRACCACRETA	FG	POGGIO IMPERIALE	II	F
impn39el	11.051,28 €	30/04/2025 18:41	Ordinario	Ammessa	Ok IST				BRTD01000T - I.T.E. G. CALO'	BR	VILLA CASTELLI	II	A
imrms3y3	5.731,88 €	28/04/2025 10:34	Ordinario	Ammessa	Ok IST				BARM053016 - ISTITUTO PROFESSIONALE LUIGI RUSSO	BA	MONOPOLI	I	S
ims54s2m	1.453,54 €	20/05/2025 13:52	Corrente	Ammessa	Ok IST				BATD02601A - I.T.E. C. COLAMONICO - ITT CHIARULLI	BA	ACQUAVIVA DELLE FONTI	I	MEC/A

AVVISO PER L'ASSEGNAZIONE DELLE BORSE DI STUDIO A. S. 2024/2025 PER LE STUDENTESSE E STUDENTI DELLA SCUOLA SECONDARIA DI SECONDO GRADO
(art. 9 D.Lgs n. 63/2017)

Istanze trasmesse con Isee regolare





ALLEGATO A

Codice Pratica	Importo ISEE	Data e ora Invio	Tipo ISEE	Esito Provvisorio	Verifica frequenza scolastica	Codice fiscale studente	Cognome studente	Nome studente	Istituzione Scolastica di 2° grado	Prov	Residenza	Classe	Sezione
ims6u3sd	6.435,64 €	19/05/2025 12:46	Ordinario	Ammessa	Ok IST				TARC03903X - ISTITUTO PROF.LE BELLISARIO	TA	GINOSA	I	E
imte17b0	11.325,61 €	28/05/2025 19:46	Ordinario	Ammessa	Ok IST				BATD220004 - I.T.E. VITALE GIORDANO	BA	BITONTO	I	ATU
imvmxwna	71,43 €	14/05/2025 09:05	Corrente	Ammessa	Ok IST				FGTF04801T - I.T.T. AUGUSTO RIGHI	FG	CERIGNOLA	I	C
in3ht2vc	7.514,21 €	15/05/2025 19:03	Ordinario	Ammessa	Ok IST				TARF036014 - IST. PROFESSIONALE LEONARDO DA VINCI	TA	MARTINA FRANCA	II	C
in4ow8h7	5.885,29 €	20/05/2025 12:37	Ordinario	Ammessa	Ok IST				LERC04201Q - I.S.I.S.S. L. SCARAMBONE - LECCE -	LE	LECCE	I	AODO
in4z0cwu	11.764,80 €	30/04/2025 11:40	Ordinario	Ammessa	Ok IST				LESD090002 - LICEO P. COLONNA	LE	GALATONE	II	B
in72d5dx	9.360,68 €	18/05/2025 18:13	Ordinario	Ammessa	Ok IST				FGPM059017 - LICEO A. G. RONCALLI	FG	ZAPPONETA	I	C
in7vdvlt	2.732,37 €	08/05/2025 17:28	Ordinario	Ammessa	Ok IST				FGPS040004 - LICEO SCIENTIFICO G. MARCONI	FG	FOGGIA	I	
in8yl7gm	4.592,81 €	22/05/2025 17:49	Ordinario	Ammessa	Ok IST				FGTA03701P - I.T.T. DI SANGRO-MINUZIANO-ALBERTI	FG	SAN SEVERO	I	A
inmsbjqh	3.402,37 €	07/05/2025 18:30	Ordinario	Ammessa	Ok IST				FGPC180008 - LICEO ZINGARELLI-SACRO CUORE	FG	CERIGNOLA	II	A
innggqrl	9.575,14 €	28/04/2025 10:53	Ordinario	Ammessa	Ok IST				BATL07000T - I.T.T. NERVI-GALILEI	BA	ALTAMURA	I	C
inoyfe7f	4.650,81 €	30/04/2025 15:55	Ordinario	Ammessa	Ok IST				BAPS06201N - LICEO LINGUISTICO D. ROMANAZZI	BA	BARI	II	AL
insmys60	5.318,94 €	28/04/2025 18:57	Ordinario	Ammessa	Ok IST				BRPC04001Q - MARZOLLA - SAN VITO NORMANNI	BR	SAN VITO DEI NORMANNI	I	D
inuay0ex	6.164,96 €	30/04/2025 09:18	Ordinario	Ammessa	Ok IST				TAPS18000Q - LICEO D. DE RUGGIERI	TA	MASSAFRA	II	F
invtcngt	4.263,39 €	19/05/2025 00:02	Ordinario	Ammessa	Ok IST				FGRC00801T - I.P. L.EINAUDI	FG	FOGGIA	II	D
inxz4q8h	2.710,22 €	16/05/2025 19:36	Ordinario	Ammessa	Ok IST				FGRH100008 - I.P. ANNESSO CONV. BONGHI	FG	LUCERA	I	C
io0v233j	10.434,36 €	16/05/2025 10:55	Ordinario	Ammessa	Ok IST				BATD02000A - I.T.E. F. M. GENCO	BA	ALTAMURA	I	B
io2mbyu6	1.696,08 €	05/05/2025 15:48	Corrente	Ammessa	Ok IST				BAPC18000X - LICEO CARMINE SYLOS	BA	BITONTO	I	ASU
io42etae	9.792,79 €	30/04/2025 10:17	Ordinario	Ammessa	Ok IST				BTRC046011 - IPSC LEONTINE E GIUSEPPE DE NITTIS	BT	BARLETTA	I	E
io5fzy9s	2.854,32 €	15/05/2025 12:48	Ordinario	Ammessa	Ok IST				BASD053019 - LICEO ARTISTICO E MUSICALE LUIGI RUSSO	BA	PUTIGNANO	II	C
io8510tt	7.816,50 €	27/05/2025 18:21	Ordinario	Ammessa	Ok IST				BARI140507 - MICHELE DE NORA SERALE	BA	ALTAMURA	II	BE
io8ja1ep	1.187,30 €	13/05/2025 10:47	Ordinario	Ammessa	Ok IST				LEPS07000A - LICEO GIULIETTA BANZI BAZOLI	LE	LECCE	II	I
iobunpu1	2.816,07 €	19/05/2025 08:49	Ordinario	Ammessa	Ok IST				BARC054017 - LUCIANO TANDOI	BA	CORATO	I	C
ioiryqni	5.094,80 €	07/05/2025 12:47	Ordinario	Ammessa	Ok IST				FGPM10000G - LICEO E. PESTALOZZI	FG	SAN SEVERO	II	ARA
iolgshnu	7.723,61 €	25/04/2025 10:42	Ordinario	Ammessa	Ok IST				FGPS00701D - LICEO GENEROSO DE ROGATIS	FG	SAN NICANDRO GARGANICO	I	B
iom1r19v	11.920,00 €	19/05/2025 18:54	Ordinario	Ammessa	Ok IST				BTRI023022 - I.P. S. STAFFA-TRINITAPOLI	BT	TRINITAPOLI	II	H
ionbi9fk	1.961,55 €	22/05/2025 17:58	Ordinario	Ammessa	Ok IST				BATD13000T - I.T.E. LENOCI	BA	MODUGNO	I	C
iooghmb8	5.912,58 €	06/05/2025 09:39	Ordinario	Ammessa	Ok IST				BTRI023011 - I.P.I.A. M. DELL'AQUILA - SAN FERD.	BT	SAN FERDINANDO DI PUGLIA	II	M
iou9qc9n	4.142,60 €	25/04/2025 21:24	Ordinario	Ammessa	Ok IST				BRRH01000Q - I.P.E.O.A. S. PERTINI	BR	BRINDISI	I	A
iouj1mqc	10.074,50 €	12/05/2025 11:29	Ordinario	Ammessa	Ok IST				BAPM010001 - LICEO G. BIANCHI DOTTULA	BA	BARI	I	AL
iov1nfa0	5.657,14 €	16/05/2025 16:46	Ordinario	Ammessa	Ok IST				BTTD05701P - I.T.E. G. DELL'OLIO	BT	BISCEGLIE	I	A
iow0vdnt	11.287,71 €	29/04/2025 21:25	Ordinario	Ammessa	Ok IST				TATE04201C - P.SSA MARIA PIA	TA	SAN GIORGIO IONICO	I	BSC
ip4wztsn	5.041,64 €	30/04/2025 20:36	Ordinario	Ammessa	Ok IST				TATF044507 - LISIDE F.S. CABRINI SERALE	TA	TARANTO	I	AT
ipb0mkzl	6.541,67 €	27/05/2025 20:27	Ordinario	Ammessa	Ok IST				BARC054017 - LUCIANO TANDOI	BA	CORATO	II	E
ipdv2fxf	7.155,32 €	24/04/2025 13:26	Ordinario	Ammessa	Ok IST				BTTD05601V - I.T.E.SETTORE CARAFA	BT	ANDRIA	II	E
ipfghzr4	11.475,97 €	28/04/2025 22:24	Ordinario	Ammessa	Ok IST				LETE010002 - I.T.E.T. G. DELEDDA	LE	CAVALLINO	II	D AFM
ipmpyuq3	7.636,16 €	24/04/2025 20:52	Ordinario	Ammessa	Ok IST				BAPS06101T - L. L. GIULIO CESARE	BA	BARI	I	BL
ipouvkal	2.422,40 €	20/05/2025 11:37	Ordinario	Ammessa	Ok IST				BTRC046011 - IPSC LEONTINE E GIUSEPPE DE NITTIS	BT	BARLETTA	I	
ipowe0oh	9.375,49 €	16/05/2025 11:01	Ordinario	Ammessa	Ok IST				TATD026013 - L. EINAUDI	TA	MANDURIA	II	AFM
ipoxy7wu	10.575,11 €	28/04/2025 19:05	Ordinario	Ammessa	Ok IST				BRPS030007 - LICEO F. RIBEZZO	BR	FRANCAVILLA FONTANA	I	
ipvpkvph	14.297,64 €	19/05/2025 13:19	Ordinario	Ammessa	Ok IST				BRTD100004 - I.T.E.T. PANTANELLI-MONNET	BR	CEGLIE MESSAPICA	II	A
iq4dqmxc	1.081,07 €	05/05/2025 13:56	Ordinario	Ammessa	Ok IST				BAPC030002 - LICEO CAGNAZZI	BA	ALTAMURA	I	ASU
iq8leggq	7.742,67 €	30/04/2025 16:45	Ordinario	Ammessa	Ok IST				BARM053511 - ISTITUTO PROFESSIONALE L. RUSSO SERALE	BA	MONOPOLI	I	SB
iq8vvra8	1.243,66 €	29/04/2025 19:24	Ordinario	Ammessa	Ok IST				BATD05901N - MARCO POLO	BA	BARI	II	E RIM
iqus1lqm	4.803,66 €	29/04/2025 10:54	Ordinario	Ammessa	Ok IST				BRRF010008 - I.P. F. L. MORVILLO FALCONE	BR	BRINDISI	II	AOD
iqwnr0s6	6.407,02 €	24/04/2025 14:46	Ordinario	Ammessa	Ok IST				FGRH060003 - I.P.E.O.A. MICHELE LECCE	FG	CAGNANO VARANO	I	A
ireitseu	10.092,22 €	21/05/2025 19:18	Ordinario	Ammessa	Ok IST				BTTF06000Q - I.T.T. SEN. IANNUZZI	BT	ANDRIA	I	B I
irqcak3p	7.757,59 €	19/05/2025 11:10	Ordinario	Ammessa	Ok IST				BATF06301G - GUGLIELMO MARCONI	BA	MODUGNO	II	MB
irr895md	11.911,95 €	30/04/2025 18:44	Ordinario	Ammessa	Ok IST				TAPS18000Q - LICEO D. DE RUGGIERI	TA	MASSAFRA	I	A
is4n7g3b	10.456,65 €	19/05/2025 18:00	Ordinario	Ammessa	Ok IST				BATF26000R - I.T.E.T. VITO SANTE LONGO	BA	MONOPOLI	II	A ECO
is9j8kq7	6.642,68 €	27/04/2025 08:06	Ordinario	Ammessa	Ok IST				FGRC06101P - I.P. G. TONIOLO	FG	MANFREDONIA	I	CI
isdzeilf	2.683,37 €	27/04/2025 11:24	Ordinario	Ammessa	Ok IST				BAPS24000D - LICEO E. AMALDI	BA	MODUGNO	I	
isjwh5dj	9.416,34 €	22/05/2025 18:32	Ordinario	Ammessa	Ok IST				BATF064018 - IST. TECN. TECNOLOGICO FERRARIS	BA	RUVO DI PUGLIA	II	BM
iso27zhk	5.227,23 €	06/05/2025 11:05	Ordinario	Ammessa	Ok IST				TATF035003 - I.T.I."MASTERFORM"	TA	TARANTO	II	A
isyl3ok4	2.621,13 €	07/05/2025 20:54	Ordinario	Ammessa	Ok IST				BRTD014016 - I.T.E.T. N. VALZANI S.PIETRO V.CO	BR	SAN PIETRO VERNOTICO	I	G
it24hgkz	1.807,53 €	20/05/2025 10:17	Ordinario	Ammessa	Ok IST				BTPC01000D - LICEO A. CASARDI	BT	BARLETTA	I	D
it62c0yb	10.266,52 €	15/05/2025 11:25	Ordinario	Ammessa	Ok IST				LETF006016 - CASARANO	LE	GALLIPOLI	I	
itlaj1ho	12.395,75 €	29/04/2025 23:33	Ordinario	Ammessa	Ok IST				TAPS070008 - LICEO G. MOSCATI	TA	SAN GIORGIO IONICO	II	A
itoy3afa	7.214,53 €	25/04/2025 02:36	Ordinario	Ammessa	Ok IST				BTRA00701B - I.I.S.S. L. EINAUDI	BT	CANOSA DI PUGLIA	II	AE
itpx78vc	8.000,18 €	16/05/2025 13:24	Ordinario	Ammessa	Ok IST				BAPM010001 - LICEO G. BIANCHI DOTTULA	BA	BARI	I	BE
itzeps5c	8.728,41 €	19/05/2025 18:06	Ordinario	Ammessa	Ok IST				BTPC01000D - LICEO A. CASARDI	BT	TRANI	II	A
iu25inmb	6.146,16 €	12/05/2025 17:58	Ordinario	Ammessa	Ok IST				FGRI16000B - I.OC. MARTIN LUTHER KING	FG	CANDELA	I	A
iuhbybgk	5.479,51 €	12/05/2025 17:31	Ordinario	Ammessa	Ok IST				LETE010002 - I.T.E.T. G. DELEDDA	LE	TREPUZZI	I	D
iuhup6gm	8.470,51 €	13/05/2025 19:19	Ordinario	Ammessa	Ok IST				BATF230001 - I.T.T. PANETTI-PITAGORA	BA	NOICATTARO	II	A
iujc8gbe	6.628,65 €	10/05/2025 14:56	Ordinario	Ammessa	Ok IST				BRTH020006 - I.T.E.TCARNARO-MARCONI-FLACCO-BELLUZZI	BR	BRINDISI	I	1TLNA

Regione Puglia
Sezione Istruzione e Università
Servizio Sistema dell'Istruzione e del Diritto allo studio

REGIONE PUGLIA — Ministero dell'Istruzione e del Merito

ALLEGATO A

Codice Pratica	Importo ISEE	Data e ora Invio	Tipo ISEE	Esito Provvisorio	Verifica frequenza scolastica	Codice fiscale studente	Cognome studente	Nome studente	Istituzione Scolastica di 2° grado	Prov	Residenza	Classe	Sezione
iujou02y	2.211,16 €	19/05/2025 10:38	Ordinario	Ammessa	Ok IST				BTPM056014 - LICEO ECONOMICO SOCIALE ETTORE CARAFA	BT	ANDRIA	II	BL
iuq5t830	10.582,49 €	20/05/2025 18:21	Ordinario	Ammessa	Ok IST				BAPC18000X - LICEO CARMINE SYLOS	BA	BITONTO	I	AL
iutee3o0	12.329,88 €	29/04/2025 21:30	Ordinario	Ammessa	Ok IST				FGRC00801T - I.P. L.EINAUDI	FG	FOGGIA	II	I
iux6uu47	2.812,04 €	20/05/2025 17:21	Ordinario	Ammessa	Ok IST				BRRF010008 - I.P. F. L. MORVILLO FALCONE	BR	LATIANO	I	
iuy5p1ub	5.739,51 €	08/05/2025 20:02	Ordinario	Ammessa	Ok IST				BARH120016 - I.P. DOMENICO MODUGNO	BA	NOICATTARO	I	D
iv95bz7f	- €	24/04/2025 16:11	Ordinario	Ammessa	Ok IST				BAPS05901T - M. POLO	BA	BITRITTO	II	HL
ivbfn91t	5.676,09 €	28/05/2025 22:35	Ordinario	Ammessa	Ok IST				TATF04401V - ISTITUTO TECNICO INDUSTRIALE	TA	TARANTO	I	AG
ivx9jm0t	7.698,31 €	08/05/2025 21:49	Ordinario	Ammessa	Ok IST				LEPS04401V - LICEO SCIENTIFICO	LE	CAVALLINO	I	M
ivy2f1od	12.642,95 €	10/05/2025 09:09	Ordinario	Ammessa	Ok IST				TAPS03801D - I.J.S. A. RIGHI - LICEO	TA	TARANTO	II	A L
ivyzhuof	4.658,11 €	13/05/2025 17:54	Ordinario	Ammessa	Ok IST				BTTD04301R - R. LOTTI-UMBERTO I TEC.TURISMO-AGRARIO	BT	ANDRIA	I	C
iw2jx8xh	9.984,57 €	19/05/2025 09:07	Ordinario	Ammessa	Ok IST				BTTD32000N - I.T.E.T. CASSANDRO FERMI NERVI	BT	ANDRIA	II	E
iw4fj285	11.981,38 €	28/05/2025 19:47	Ordinario	Ammessa	Ok IST				BRPM04000V - LICEO DON QUIRICO PUNZI	BR	CEGLIE MESSAPICA	I	
iwik0q6d	8.482,49 €	23/05/2025 11:33	Ordinario	Ammessa	Ok IST				BARH04000D - I.P.E.O.A. DI MOLFETTA	BA	MOLFETTA	II	E
iwj0bii3	9.632,84 €	06/05/2025 10:27	Ordinario	Ammessa	Ok IST				LESD03302X - LICEO ARTISTICO E COREUTICO GIANNELLI	LE	ALEZIO	II	B
iwkzpxzv	- €	09/05/2025 19:56	Ordinario	Ammessa	Ok IST				BARH04000D - I.P.E.O.A. DI MOLFETTA	BA	BITONTO	II	I
iwrfok9f	9.308,61 €	05/05/2025 18:36	Ordinario	Ammessa	Ok IST				TAPC040009 - LICEO TITO LIVIO	TA	CRISPIANO	I	
iwtoj8mc	11.174,08 €	24/04/2025 15:01	Ordinario	Ammessa	Ok IST				FGPC15000C - LICEO BONGHI-ROSMINI	FG	LUCERA	II	A
ixevltee	1.037,72 €	24/04/2025 16:44	Corrente	Ammessa	Ok IST				BARI130007 - I.P. L. SANTARELLA - DE LILLA	BA	BARI	I	D
ixf2begj	14.481,11 €	16/05/2025 08:15	Ordinario	Ammessa	Ok IST				TARF006018 - ISTITUTO PROFESSIONALE MICHELE LENTINI	TA	MOTTOLA	I	A
ixi0fliu	3.894,27 €	12/05/2025 09:41	Ordinario	Ammessa	Ok IST				TARF044013 - I.P. F.S. CABRINI	TA	TARANTO	II	B
ixjmusmc	8.986,03 €	21/05/2025 11:01	Ordinario	Ammessa	Ok IST				BAPS200003 - LICEO FEDERICO II DI SVEVIA	BA	ALTAMURA	I	L
ixjuzqkc	12.685,78 €	08/05/2025 17:02	Ordinario	Ammessa	Ok IST				BTTD05701P - I.T.E. G. DELL'OLIO	BT	BISCEGLIE	II	B
ixufl5ji	2.661,42 €	25/05/2025 11:49	Ordinario	Ammessa	Ok IST				BATD05901N - MARCO POLO	BA	BITRITTO	I	
ixwbtjs3	7.832,95 €	29/04/2025 19:51	Ordinario	Ammessa	Ok IST				FGPS08000E - LICEO ALBERT EINSTEIN	FG	CERIGNOLA	I	F
iy27fz9k	8.542,68 €	20/05/2025 09:29	Ordinario	Ammessa	Ok IST				FGPC044019 - LICEO FIANI	FG	TORREMAGGIORE	II	H
iy3u4eu6	14.163,00 €	06/05/2025 18:33	Ordinario	Ammessa	Ok IST				FGRC00801T - I.P. L.EINAUDI	FG	FOGGIA	I	F
iy66qcqm	10.588,02 €	21/05/2025 10:22	Ordinario	Ammessa	Ok IST				BTTF06000Q - I.T.T. SEN. IANNUZZI	BT	TRANI	II	C I
iy8r12r5	11.093,39 €	07/05/2025 21:27	Ordinario	Ammessa	Ok IST				TAPS070008 - LICEO G. MOSCATI	TA	GROTTAGLIE	I	B
iy9ifqua	2.746,42 €	07/05/2025 12:09	Ordinario	Ammessa	Ok IST				TATD08000P - I.T.E. PITAGORA	TA	TARANTO	II	D
iy9ppnr1	5.382,11 €	29/05/2025 09:34	Ordinario	Ammessa	Ok IST				BTTD05601V - I.T.E.S ETTORE CARAFA	BT	ANDRIA	I	D
iybocbsj	7.757,84 €	09/05/2025 10:50	Ordinario	Ammessa	Ok IST				TARC03901T - ISTITUTO PROF.LE PERRONE	TA	GINOSA	II	A
iyqutqh8	5.198,23 €	06/05/2025 00:21	Ordinario	Ammessa	Ok IST				BAPS05901T - M. POLO	BA	BARI	II	HL
iyrsf0fg	8.013,36 €	07/05/2025 09:22	Ordinario	Ammessa	Ok IST				TAPS18000Q - LICEO D. DE RUGGIERI	TA	MASSAFRA	II	M
iz6zp724	8.120,89 €	26/04/2025 09:23	Ordinario	Ammessa	Ok IST				LETD04901T - IST.TECNICO COMM.LE MICHELE LAPORTA	LE	GALATINA	I	A
iz755o9f	8.656,32 €	29/04/2025 09:40	Ordinario	Ammessa	Ok IST				BAPS064019 - LICEO SCIENT. OSA LEVI-MONTALCINI	BT	BISCEGLIE	I	DL
iz9cfn55	7.390,79 €	22/05/2025 12:24	Minori	Ammessa	Ok IST				FGTF13000C - I.T.T. ALTAMURA-DA VINCI	FG	FOGGIA	II	AT
iz9loedn	11.220,70 €	21/05/2025 08:38	Ordinario	Ammessa	Ok IST				LERI016021 - IST. PROF. IND. E ARTIGIANATO -TRICASE-	LE	GAGLIANO DEL CAPO	I	B
izd7in9r	6.676,07 €	16/05/2025 18:42	Ordinario	Ammessa	Ok IST				BATL07000T - I.T.T. NERVI-GALILEI	BA	ALTAMURA	II	AM
izk3yn1y	4.736,92 €	06/05/2025 10:18	Ordinario	Ammessa	Ok IST				TARI021019 - QUINTO ORAZIO FLACCO	TA	LATERZA	I	
izuxgpef	8.929,06 €	17/05/2025 10:04	Ordinario	Ammessa	Ok IST				LETE010002 - I.T.E.T. G. DELEDDA	LE	LECCE	II	F
izxdj5mr	538,11 €	12/05/2025 18:00	Corrente	Ammessa	Ok IST				TAPM020008 - LICEO SCIENZE UMANE VITTORINO DA FELTRE	TA	TARANTO	I	B
j055z7n5	4.590,59 €	26/05/2025 18:16	Ordinario	Ammessa	Ok IST				LETF006016 - CASARANO	LE	ARADEO	I	CI
j06amakp	10.098,45 €	28/05/2025 17:34	Ordinario	Ammessa	Ok IST				BATD21000D - I.T.E.T. DE VITI DE MARCO	BA	NOICATTARO	I	F
j06eolgq	9.400,33 €	12/05/2025 18:39	Ordinario	Ammessa	Ok IST				FGRI01101A - I.P. G.PAVONCELLI	FG	CERIGNOLA	II	A
j0dkc1uu	7.431,61 €	23/05/2025 20:34	Ordinario	Ammessa	Ok IST				BTTD32000N - I.T.E.T. CASSANDRO FERMI NERVI	BT	BARLETTA	II	B
j0ee5k0q	13.387,30 €	13/05/2025 16:15	Ordinario	NON Ammessa	Preavviso di rigetto				FGRI020004 - I.P. ANTONIO PACINOTTI	FG	FOGGIA	II	B
j0jugkbd	2.248,44 €	05/05/2025 11:59	Ordinario	Ammessa	Ok IST				BATE04950V - ITT ELENA DI SAVOIA - SERALE	BA	BARI	II	A
j0ojqp7k	3.330,69 €	28/05/2025 10:19	Ordinario	Ammessa	Ok IST				BTRI023022 - I.P. S. STAFFA-TRINITAPOLI	BT	TRINITAPOLI	II	H
j0q6hy5a	3.849,55 €	16/05/2025 14:44	Ordinario	Ammessa	Ok IST				LERF049018 - IST.PROF.SERVIZI SOCIALI E COMM.	LE	ARADEO	I	SCO
j0xirbto	4.478,04 €	27/05/2025 08:49	Ordinario	Ammessa	Ok IST				BRTD01000T - I.T.E. G. CALO'	BR	FRANCAVILLA FONTANA	II	G
j0zfnvro	10.594,70 €	07/05/2025 18:59	Ordinario	Ammessa	Ok IST				FGTE03000R - ITET NOTARANGELO-ROSATI-GIANNONE-MASI	FG	FOGGIA	I	QS
j12ul81x	5.732,11 €	05/05/2025 20:23	Ordinario	Ammessa	Ok IST				BRPS01701T - E. MAJORANA	BR	LATIANO	I	1BS
j146hlle	2.821,43 €	15/05/2025 19:22	Ordinario	Ammessa	Ok IST				LETD042013 - IST.TECNICO ECONOMICO COSTA-LECCE	LE	CARMIANO	I	
j16xg9vk	7.629,87 €	19/05/2025 01:47	Ordinario	Ammessa	Ok IST				FGPM03000E - LICEO CAROLINA POERIO	FG	LUCERA	I	
j1871l64	3.625,92 €	28/05/2025 21:25	Ordinario	Ammessa	Ok IST				BTSL046019 - I.I.S.S. LEONTINE E GIUSEPPE DE NITTIS	BT	BARLETTA	II	B
j191986j	6.558,96 €	06/05/2025 10:25	Ordinario	Ammessa	Ok IST				TARI02401R - IPSIA ARCHIMEDE	TA	TARANTO	II	L
j1bbtqi2	11.032,63 €	19/05/2025 12:22	Ordinario	Ammessa	Ok IST				BTTD32000N - I.T.E.T. CASSANDRO FERMI NERVI	BT	BARLETTA	I	D
j1dt6p9s	13.168,77 €	13/05/2025 11:35	Ordinario	Ammessa	Ok IST				BTPS05301G - LICEO A. MORO	FG	ZAPPONETA	II	C
j1flajj1	6.574,91 €	30/04/2025 22:39	Ordinario	Ammessa	Ok IST				TATF09000G - I.T.T. A. PACINOTTI	TA	TARANTO	II	B
j1ljs2z4	8.405,91 €	05/05/2025 18:37	Ordinario	Ammessa	Ok IST				LETD08000R - I.T.E. A. OLIVETTI	LE	CARMIANO	II	E
j1q15s1n	9.287,64 €	19/05/2025 21:53	Ordinario	Ammessa	Ok IST				BATD21000D - I.T.E.T. DE VITI DE MARCO	BA	ADELFIA	II	F
j208ddk4	6.671,19 €	14/05/2025 08:28	Ordinario	Ammessa	Ok IST				FGPS040004 - LICEO SCIENTIFICO G. MARCONI	FG	FOGGIA	I	L
j29flb9h	3.493,05 €	24/04/2025 15:28	Ordinario	Ammessa	Ok IST				BRPC04000P - LICEO MARZOLLA-LEO-SIMONE-DURANO	BR	BRINDISI	II	D
j2bm95f6	6.400,91 €	08/05/2025 17:54	Ordinario	Ammessa	Ok IST				BTRC046011 - IPSC LEONTINE E GIUSEPPE DE NITTIS	BT	BARLETTA	I	C
j2boeasx	5.367,31 €	22/05/2025 19:31	Ordinario	Ammessa	Ok IST				BTRC04651A - LEONTINE E GIUSEPPE DE NITTIS-SERALE	BT	BARLETTA	I	E

AVVISO PER L'ASSEGNAZIONE DELLE BORSE DI STUDIO A. S. 2024/2025 PER LE STUDENTESSE E STUDENTI DELLA SCUOLA SECONDARIA DI SECONDO GRADO
(art. 9 D.Lgs n. 63/2017)

Istanze trasmesse con Isee regolare

Regione Puglia
Sezione Istruzione e Università
Servizio Sistema dell'Istruzione e del Diritto allo studio

REGIONE PUGLIA — Ministero dell'Istruzione e del Merito

ALLEGATO A

Codice Pratica	Importo ISEE	Data e ora Invio	Tipo ISEE	Esito Provvisorio	Verifica frequenza scolastica	Codice fiscale studente	Cognome studente	Nome studente	Istituzione Scolastica di 2° grado	Prov	Residenza	Classe	Sezione
j2fll68n	6.748,54 €	21/05/2025 10:25	Ordinario	Ammessa	Ok IST				BATF06401B - IST. TECN. TECNOLOGICO FERRARIS	BA	MOLFETTA	I	AE
j2h4tl69	9.516,67 €	14/05/2025 17:24	Ordinario	Ammessa	Ok IST				TATF03801G - I.I.S. A. RIGHI - ISTITUTO TECNICO	TA	TARANTO	II	LM
j2qzkzih	5.470,32 €	30/04/2025 11:22	Ordinario	Ammessa	Ok IST				BARH06951G - IPSSEOA SERALE A. CONSOLI	BA	CASAMASSIMA	II	B
j2w4j7qi	6.343,63 €	12/05/2025 18:02	Ordinario	Ammessa	Ok IST				TAPS20000Q - LICEO G. B. VICO	TA	GINOSA	II	E
j380uxb2	12.361,67 €	06/05/2025 18:10	Ordinario	Ammessa	Ok IST				BATD06801C - ISTITUTO TECNOLOGICO E. MONTALE	BA	RUTIGLIANO	II	G
j3je50nx	11.115,29 €	13/05/2025 19:12	Ordinario	Ammessa	Ok IST				LEPM050006 - LICEO G. COMI	LE	TAURISANO	I	BS
j3n6xerg	12.907,28 €	20/05/2025 10:29	Ordinario	Ammessa	Ok IST				FGTF17000V - I.T.E.T. LUIGI DI MAGGIO	FG	MANFREDONIA	I	C.I
j3rffn1a	3.860,25 €	07/05/2025 15:44	Ordinario	Ammessa	Ok IST				FGRH060014 - I.P.E.O.A. M. LECCE - MANFREDONIA	FG	MANFREDONIA	II	AM
j3vh7dt9	5.089,59 €	15/05/2025 19:55	Ordinario	Ammessa	Ok IST				BRRF010008 - I.P. F. L. MORVILLO FALCONE	BR	TORRE SANTA SUSANNA	II	AOD
j4053gg5	5.645,94 €	20/05/2025 17:54	Ordinario	Ammessa	Ok IST				TAPS18000Q - LICEO D. DE RUGGIERI	TA	MASSAFRA	II	F
j4163hvu	8.847,44 €	23/05/2025 10:35	Ordinario	Ammessa	Ok IST				FGPC15000C - LICEO BONGHI-ROSMINI	FG	BICCARI	II	A
j41ixtwn	10.275,08 €	19/05/2025 18:05	Ordinario	Ammessa	Ok IST				BARH120016 - I.P. DOMENICO MODUGNO	BA	NOICATTARO	II	E
j431zs98	2.183,23 €	21/05/2025 12:12	Ordinario	Ammessa	Ok IST				LERC031019 - IST.PROFESSIONALE DE PACE-LECCE	LE	LECCE	I	AOC
j4c345kk	10.915,08 €	07/05/2025 20:03	Ordinario	Ammessa	Ok IST				FGRC00801T - I.P. L.EINAUDI	FG	FOGGIA	I	
j4c5e9cr	14.692,22 €	07/05/2025 16:20	Ordinario	Ammessa	Ok IST				BAPM04000R - LICEO SAN BENEDETTO	BA	NOICATTARO	II	C
j4gn1za4	8.016,49 €	28/04/2025 17:42	Ordinario	Ammessa	Ok IST				TAPS18000Q - LICEO D. DE RUGGIERI	TA	MASSAFRA	I	M
j4ivkxyq	7.503,52 €	30/04/2025 18:58	Ordinario	Ammessa	Ok IST				BTPC210007 - LICEO F. DE SANCTIS	BT	TRANI	I	E
j4ppfwo5	2.935,64 €	08/05/2025 17:01	Ordinario	Ammessa	Ok IST				LEPS01000P - LICEO SCIENTIFICO COSIMO DE GIORGI	LE	LECCE	II	D
j4rfcyr4	4.369,18 €	09/05/2025 09:04	Ordinario	Ammessa	Ok IST				BAPS002012 - LS CANUDO - LC MARONE	BA	GIOIA DEL COLLE	I	A
j4ux9cwr	4.059,59 €	28/04/2025 09:49	Ordinario	Ammessa	Ok IST				BRTF02000P - I.T.T. E. FERMI	BR	FRANCAVILLA FONTANA	II	CMM
j4vb4ksz	5.201,91 €	05/05/2025 17:48	Ordinario	Ammessa	Ok IST				BTRI023022 - I.P. S. STAFFA-TRINITAPOLI	BT	TRINITAPOLI	I	H
j4yekyzx	9.823,84 €	28/04/2025 18:32	Ordinario	Ammessa	Ok IST				BAPC18000X - LICEO CARMINE SYLOS	BA	BITONTO	I	BL
j58vdlp1	4.481,84 €	16/05/2025 17:16	Ordinario	Ammessa	Ok IST				BRPC04000P - LICEO MARZOLLA-LEO-SIMONE-DURANO	BR	BRINDISI	II	B
j5b6u3ii	5.510,40 €	30/04/2025 17:32	Ordinario	Ammessa	Ok IST				FGTF17000V - I.T.E.T. LUIGI DI MAGGIO	FG	SAN MARCO IN LAMIS	II	AI
j5meso2i	5.252,94 €	13/05/2025 11:42	Ordinario	Ammessa	Ok IST				BATF26000R - I.T.E.T. VITO SANTE LONGO	BA	MONOPOLI	II	A ECO
j5pgn04o	13.595,82 €	24/04/2025 21:36	Ordinario	Ammessa	Ok IST				LETF03801N - IST.TECNICO INDUSTRIALE-MAGLIE	LE	MURO LECCESE	II	B
j60bf0qp	3.200,25 €	26/04/2025 23:06	Ordinario	Ammessa	Ok IST				BRTH020006 - I.T.E.TCARNARO-MARCONI-FLACCO-BELLUZZI	BR	BRINDISI	I	BAFM
j62hsy3i	8.994,93 €	16/05/2025 14:19	Ordinario	Ammessa	Ok IST				BTRI05052Q - IPSIA ARCHIMEDE - BARLETTA SERALE	BT	BARLETTA	II	C
j68ws157	9.831,26 €	30/04/2025 11:31	Ordinario	Ammessa	Ok IST				BATL07000T - I.T.T. NERVI-GALILEI	BA	ALTAMURA	I	I
j6ezkzwi	463,24 €	20/05/2025 15:19	Corrente	Ammessa	Ok IST				LETD00701Q - AMERIGO VESPUCCI	LE	GALLIPOLI	I	
j6ihrn0x	7.350,64 €	15/05/2025 22:25	Ordinario	Ammessa	Ok IST				LEPS23000N - LICEO DON TONINO BELLO	LE	CARMIANO	I	BM
j6pg4o9f	9.489,64 €	06/05/2025 09:13	Minori	Ammessa	Ok IST				BATH042012 - ISTITUTO TECNICO NAUTICO MOLFETTA	BA	MOLFETTA	I	A N
j6vfsm98	7.218,40 €	24/04/2025 14:33	Ordinario	Ammessa	Ok IST				FGRH100008 - I.P. ANNESSO CONV. BONGHI	FG	LUCERA	I	A
j6ycaf0u	14.973,00 €	06/05/2025 12:43	Ordinario	Ammessa	Ok IST				LESD090002 - LICEO P. COLONNA	LE	SOLETO	II	A
j73ey9br	6.951,10 €	15/05/2025 17:46	Minori	Ammessa	Ok IST				BRTH020006 - I.T.E.TCARNARO-MARCONI-FLACCO-BELLUZZI	BR	SAN PIETRO VERNOTICO	I	A
j778vvec	9.207,84 €	08/05/2025 17:22	Ordinario	Ammessa	Ok IST				BRTD01000T - I.T.E. G. CALO'	BR	FRANCAVILLA FONTANA	I	F
j77mih49	10.737,82 €	28/04/2025 19:41	Ordinario	Ammessa	Ok IST				BARI016015 - I.P.S.I.A.	BA	SANTERAMO IN COLLE	II	A/MAT
j78iqrbw	9.141,77 €	24/04/2025 13:09	Ordinario	Ammessa	Ok IST				BAPC042019 - LICEO CLASSICO SPINELLI	BA	GIOVINAZZO	II	BS
j7a6qryk	11.244,03 €	26/04/2025 15:20	Ordinario	Ammessa	Ok IST				TATF027015 - ISTITUTO TECNICO IND. EDOARDO AMALDI	TA	MASSAFRA	II	D
j7bdxd8c	6.733,11 €	24/04/2025 12:16	Ordinario	Ammessa	Ok IST				BTRC04301D - R. LOTTI - UMBERTO I PROF.SERV. COMM.LI	BT	ANDRIA	I	AP
j7cn83e8	8.156,52 €	22/05/2025 18:24	Ordinario	Ammessa	Ok IST				FGTF04801T - I.T.T. AUGUSTO RIGHI	FG	CERIGNOLA	I	AI
j7fcvgr9	6.006,67 €	06/05/2025 08:39	Ordinario	Ammessa	Ok IST				TARH08000L - I.P. ELSA MORANTE	TA	TARANTO	II	D
j7uxbx6z	6.791,21 €	24/04/2025 13:58	Ordinario	Ammessa	Ok IST				BTPC210007 - LICEO F. DE SANCTIS	BT	TRANI	II	AC
j7vkqnjb	5.515,00 €	30/04/2025 11:04	Ordinario	Ammessa	Ok IST				LERI04201C - I.S.I.S.S.-L. SCARAMBONE-LECCE	LE	SURBO	II	A
j7xud5di	10.863,12 €	26/05/2025 10:05	Ordinario	Ammessa	Ok IST				LETF006016 - CASARANO	LE	UGENTO	II	E
j8a6jjgu	3.497,48 €	06/05/2025 17:51	Ordinario	Ammessa	Ok IST				BRRF010008 - I.P. F. L. MORVILLO FALCONE	BR	BRINDISI	I	
j8bxj47p	10.128,20 €	25/04/2025 21:14	Ordinario	Ammessa	Ok IST				LEPS220003 - LICEO G. STAMPACCHIA	LE	TIGGIANO	I	
j8clvqzf	7.855,16 €	29/04/2025 10:24	Ordinario	Ammessa	Ok IST				BARC067019 - T. TRAETTA	BA	GIOVINAZZO	II	AA
j8f5yb1i	9.181,30 €	29/04/2025 19:10	Ordinario	Ammessa	Ok IST				FGPM03000E - LICEO CAROLINA POERIO	FG	ORDONA	I	D
j8kbpzja	6.698,28 €	16/05/2025 11:30	Ordinario	Ammessa	Ok IST				BTPC040009 - LICEO CARLO TROYA	BT	ANDRIA	I	B
j8oshnxp	9.395,91 €	22/05/2025 16:44	Ordinario	Ammessa	Ok IST				TAPS070008 - LICEO G. MOSCATI	TA	GROTTAGLIE	II	C S.A.
j8zqki4f	4.822,04 €	12/05/2025 18:54	Ordinario	Ammessa	Ok IST				LEPM01000Q - LICEO P. SICILIANI	LE	MELENDUGNO	I	CU
j91lsuwc	2.258,04 €	16/05/2025 20:16	Ordinario	Ammessa	Ok IST				LEPC03000R - LICEO G. PALMIERI	LE	LECCE	II	C
j92y09sc	8.227,06 €	28/05/2025 19:37	Ordinario	Ammessa	Ok IST				LERC037018 - ISTITUTO PROFESSIONALE	LE	NEVIANO	II	MIT
j9fe94uo	4.217,89 €	21/05/2025 19:25	Minori	Ammessa	Ok IST				LEPS23000N - LICEO DON TONINO BELLO	LE	COPERTINO	I	AM
j9h29fm8	12.770,14 €	14/05/2025 17:37	Ordinario	Ammessa	Ok IST				FGRH01051C - I.P.E.O.A. ENRICO MATTEI SERALE	FG	VIESTE	II	A
j9i0wdtn	10.397,29 €	20/05/2025 09:04	Ordinario	Ammessa	Ok IST				FGRI020004 - I.P. ANTONIO PACINOTTI	FG	FOGGIA	I	A OD
j9idrsd4	9.848,45 €	22/05/2025 11:42	Ordinario	Ammessa	Ok IST				BARH069016 - IPSSEOA ANGELO CONSOLI	BA	TURI	II	A
j9lun2je	10.594,56 €	05/05/2025 17:56	Ordinario	Ammessa	Ok IST				BATE04901E - ITT E.DI SAVOIA-ITC CALAMANDREI	BA	BARI	I	D
j9sqv4h3	1.392,16 €	08/05/2025 10:25	Ordinario	Ammessa	Ok IST				BATF06701V - A. VOLTA	BA	BITONTO	II	D TC
j9tzhx1h	12.564,76 €	06/05/2025 14:48	Ordinario	Ammessa	Ok IST				BARC037010 - R. GORJUX- N.TRIDENTE	BA	SANNICANDRO DI BARI	II	D
ja280vk3	5.459,57 €	27/04/2025 12:01	Ordinario	Ammessa	Ok IST				CBIS022008 - IISS ALFANO DA TERMOLI	FG	LESINA	II	F
ja598opc	4.047,56 €	29/04/2025 08:45	Ordinario	Ammessa	Ok IST				TARF04101G - SAVA FALCONE	TA	MONTEPARANO	II	B
ja94y1nw	7.006,41 €	07/05/2025 13:55	Ordinario	Ammessa	Ok IST				TATD06500L - ISTITUTO TECNICO ECONOMICO A.F.M. PLATEJA	TA	TARANTO	II	A
jab529nk	356,85 €	25/05/2025 17:42	Corrente	Ammessa	Ok IST				BATD071018 - ITE SANDRO PERTINI-PINTO	BA	CASAMASSIMA	II	B

AVVISO PER L'ASSEGNAZIONE DELLE BORSE DI STUDIO A. S. 2024/2025 PER LE STUDENTESSE E STUDENTI DELLA SCUOLA SECONDARIA DI SECONDO GRADO (art. 9 D.Lgs n. 63/2017)

Istanze trasmesse con Isee regolare

Regione Puglia
Sezione Istruzione e Università
Servizio Sistema dell'Istruzione e del Diritto allo studio

REGIONE PUGLIA — Ministero dell'Istruzione e del Merito

ALLEGATO A

Codice Pratica	Importo ISEE	Data e ora Invio	Tipo ISEE	Esito Provvisorio	Verifica frequenza scolastica	Codice fiscale studente	Cognome studente	Nome studente	Istituzione Scolastica di 2° grado	Prov	Residenza	Classe	Sezione
jacy9x7b	7.787,05 €	13/05/2025 12:17	Ordinario	Ammessa	Ok IST				TATF027015 - ISTITUTO TECNICO IND. EDOARDO AMALDI	TA	PALAGIANO	II	B
jaddo7s8	9.374,63 €	05/05/2025 12:39	Ordinario	Ammessa	Ok IST				TARF006018 - ISTITUTO PROFESSIONALE MICHELE LENTINI	TA	MASSAFRA	II	A
javo11y5	11.432,87 €	08/05/2025 18:14	Ordinario	Ammessa	Ok IST				BARI052018 - IPSIA AGOSTINO AGHERBINO	BA	TURI	II	F
jb3z4xhl	4.670,10 €	29/04/2025 11:40	Ordinario	Ammessa	Ok IST				TAPC070005 - LICEO ARISTOSSENO	TA	TARANTO	I	G
jb7g8vv5	5.815,69 €	08/05/2025 09:24	Ordinario	Ammessa	Ok IST				BASD053019 - LICEO ARTISTICO E MUSICALE LUIGI RUSSO	BA	MONOPOLI	I	D
jb977i5b	6.972,60 €	13/05/2025 10:13	Ordinario	Ammessa	Ok IST				BTPS15000X - LICEO CARLO CAFIERO	BT	BARLETTA	II	F
jbgqbpf7	7.925,94 €	05/05/2025 21:55	Ordinario	Ammessa	Ok IST				BTPC210007 - LICEO F. DE SANCTIS	BT	TRANI	I	CS
jbimcy71	6.277,46 €	30/04/2025 17:52	Ordinario	Ammessa	Ok IST				LESD02601Q - LICEO ARTISTICO - NARDO	LE	NARDO'	I	A
jbs98eyf	5.268,85 €	28/04/2025 19:02	Ordinario	Ammessa	Ok IST				FGTF13000C - I.T.T. ALTAMURA-DA VINCI	FG	FOGGIA	I	
jbvge1pj	1.456,42 €	06/05/2025 11:30	Ordinario	Ammessa	Ok IST				BTPS15000X - LICEO CARLO CAFIERO	BT	BARLETTA	I	H
jbyxvqqs	5.023,16 €	06/05/2025 18:08	Ordinario	Ammessa	Ok IST				FGRI021011 - I.P. PRIMO LEVI	FG	SAN MARCO IN LAMIS	II	AM
jc4beslt	9.452,51 €	28/04/2025 18:06	Ordinario	Ammessa	Ok IST				LETD04401P - IST.TECNICO ECONOMICO F. CALASSO	LE	TREPUZZI	I	C AFM
jc5bauo2	6.739,64 €	07/05/2025 20:04	Ordinario	Ammessa	Ok IST				LESL03302A - LICEO ARTISTICO E MUSICALE GIANNELLI	LE	COLLEPASSO	II	E
jcb54wyr	8.975,00 €	21/05/2025 16:12	Ordinario	Ammessa	Ok IST				BATD09000L - I.T.E.T. PADRE A. M. TANNOIA	BA	CORATO	II	A
jcdikh7w	1.700,20 €	07/05/2025 09:39	Ordinario	Ammessa	Ok IST				BRTF011011 - IST. TECNICO TECNOLOGICO E.FERDINANDO	BR	SAN PANCRAZIO SALENTINO	I	AMM
jcjzwxms	4.633,33 €	09/05/2025 08:59	Ordinario	Ammessa	Ok IST				BAPC13000V - LICEO CLASSICO Q. ORAZIO FLACCO	BA	MOLA DI BARI	II	G
jcoz1i9o	9.625,18 €	12/05/2025 10:48	Ordinario	Ammessa	Ok IST				BARI130007 - I.P. L. SANTARELLA - DE LILLA	BA	BARI	II	AU
jcuc8whd	8.555,79 €	12/05/2025 18:58	Ordinario	Ammessa	Ok IST				FGTD02000P - I.T.E.T. DANTE ALIGHIERI	FG	CERIGNOLA	II	AGRAFICA
jd5tomc8	3.857,18 €	29/04/2025 18:52	Ordinario	Ammessa	Ok IST				LETE010002 - I.T.E.T. G. DELEDDA	LE	MONTERONI DI LECCE	II	D BIO
jd5wt6vw	7.251,63 €	24/04/2025 15:29	Ordinario	Ammessa	Ok IST				BAPS200003 - LICEO FEDERICO II DI SVEVIA	BA	ALTAMURA	II	A
jday7zcy	8.132,47 €	09/05/2025 10:05	Ordinario	Ammessa	Ok IST				FGTE03000R - ITET NOTARANGELO-ROSATI-GIANNONE-MASI	FG	FOGGIA	I	A
jdyy7ce5	9.724,61 €	06/05/2025 18:31	Ordinario	Ammessa	Ok IST				BATH042012 - ISTITUTO TECNICO NAUTICO MOLFETTA	BT	BISCEGLIE	I	AN
je3anrkb	10.565,47 €	20/05/2025 18:38	Ordinario	Ammessa	Ok IST				FGPS010008 - LICEO SCIENTIFICO A. VOLTA	FG	FOGGIA	II	ESA
je3uk2nd	7.687,07 €	07/05/2025 18:14	Ordinario	Ammessa	Ok IST				BTTD32000N - I.T.E.T. CASSANDRO FERMI NERVI	BT	BARLETTA	II	D
jes1guj9	9.449,73 €	27/04/2025 19:30	Corrente	Ammessa	Ok IST				BTPS03000T - LICEO LEONARDO DA VINCI	BT	TRANI	II	Q
jesjm80g	9.031,30 €	09/05/2025 18:05	Ordinario	Ammessa	Ok IST				LETE010002 - I.T.E.T. G. DELEDDA	LE	LIZZANELLO	I	C
jf0trjxc	7.375,19 €	24/04/2025 19:54	Ordinario	Ammessa	Ok IST				TARH08000L - I.P. ELSA MORANTE	TA	TARANTO	I	
jf9psqh6	3.427,45 €	14/05/2025 09:14	Ordinario	Ammessa	Ok IST				TATD039026 - IST. TECNICO BELLISARIO	TA	GINOSA	I	B
jfatqvbk	3.115,88 €	24/04/2025 12:24	Corrente	Ammessa	Ok IST				FGRC00801T - I.P. L.EINAUDI	FG	FOGGIA	I	F
jfelq199	881,82 €	10/05/2025 07:51	Corrente	Ammessa	Ok IST				TAPC070005 - LICEO ARISTOSSENO	TA	TARANTO	I	F
jff329q8	10.295,00 €	28/04/2025 20:41	Ordinario	Ammessa	Ok IST				TATF006014 - ISTITUTO TECNOLOGICO LENTINI	TA	MASSAFRA	I	A
jfkmbbek	4.832,77 €	20/05/2025 19:19	Ordinario	Ammessa	Ok IST				BATD04000G - I.T.E.T. GAETANO SALVEMINI	BA	TERLIZZI	II	B AFM
jfsx4nub	5.626,28 €	19/05/2025 19:24	Ordinario	Ammessa	Ok IST				FGPM059017 - LICEO A. G. RONCALLI	FG	VIESTE	I	D
jftiuclt	4.546,87 €	08/05/2025 12:31	Ordinario	Ammessa	Ok IST				BATD01601Q - NICOLA DELL'ANDRO	BA	SANTERAMO IN COLLE	II	B
jfz4qyl6	5.122,40 €	09/05/2025 17:00	Ordinario	Ammessa	Ok IST				BTTF06000Q - I.T.T. SEN. IANNUZZI	BT	ANDRIA	I	E I
jg4bemkw	5.527,37 €	19/05/2025 18:58	Ordinario	Ammessa	Ok IST				BTRH05801C - A. MORO	BT	TRANI	I	B
jg66m2x3	3.761,42 €	28/04/2025 14:25	Ordinario	Ammessa	Ok IST				BTPC210007 - LICEO F. DE SANCTIS	BT	TRANI	II	BS
jga0nkvg	13.014,65 €	06/05/2025 12:12	Ordinario	Ammessa	Ok IST				FGTF04801T - I.T.T. AUGUSTO RIGHI	FG	CERIGNOLA	I	
jglo8m1t	3.474,76 €	27/05/2025 19:31	Ordinario	Ammessa	Ok IST				LERC03901X - I.P.S.C.T. ILARIA ALPI COPERTINO	LE	COPERTINO	II	ASAN
jgjm2wd8	9.720,73 €	18/05/2025 18:14	Ordinario	Ammessa	Ok IST				FGTD02000P - I.T.E.T. DANTE ALIGHIERI	FG	CERIGNOLA	I	A
jgjt55kd	4.423,50 €	27/05/2025 07:37	Ordinario	Ammessa	Ok IST				LETF03401A - ISTITUTO TECNICO INDUSTRIALE E. FERMI	LE	CAMPI SALENTINA	I	BMM
jgoxmtrm	6.664,29 €	30/04/2025 19:13	Ordinario	Ammessa	Ok IST				BTPC01000D - LICEO A. CASARDI	BT	BARLETTA	II	A
jgsugwge	3.601,11 €	29/05/2025 11:04	Ordinario	Ammessa	Ok IST				BRPC04000P - LICEO MARZOLLA-LEO-SIMONE-DURANO	BR	BRINDISI	II	A
jgvw1rxj	10.466,18 €	13/05/2025 10:39	Ordinario	Ammessa	Ok IST				BATD220004 - I.T.E. VITALE GIORDANO	BA	PALO DEL COLLE	I	B AFM
jh0oui5y	9.520,81 €	22/05/2025 13:22	Ordinario	Ammessa	Ok IST				BRRF010008 - I.P. F. L. MORVILLO FALCONE	BR	MESAGNE	I	B
jh4vz2dd	2.890,13 €	15/05/2025 18:36	Ordinario	Ammessa	Ok IST				BAPM04000R - LICEO SAN BENEDETTO	BA	CONVERSANO	II	CL
jh565bud	5.627,91 €	24/04/2025 20:38	Ordinario	Ammessa	Ok IST				TARF044013 - I.P. F.S. CABRINI	TA	PULSANO	II	ODO
jhat0klt	7.107,23 €	25/04/2025 07:23	Ordinario	Ammessa	Ok IST				LEPS05201T - LICEO L. DA VINCI	LE	CORIGLIANO D'OTRANTO	I	EQ
jhfalpa0	4.591,34 €	20/05/2025 18:37	Ordinario	Ammessa	Ok IST				BATD02601A - I.T.E. C. COLAMONICO - ITT CHIARULLI	BA	ACQUAVIVA DELLE FONTI	I	A
jhftw7sw	8.571,11 €	26/04/2025 15:29	Ordinario	Ammessa	Ok IST				BAPS270009 - LICEI CARTESIO	BA	TRIGGIANO	II	F
jhgjisu5	8.030,83 €	19/05/2025 19:11	Ordinario	Ammessa	Ok IST				TATF027015 - ISTITUTO TECNICO IND. EDOARDO AMALDI	TA	PALAGIANO	I	C
jhnsr3nt	9.050,54 €	28/04/2025 18:00	Ordinario	Ammessa	Ok IST				TATD026013 - L. EINAUDI	TA	SAVA	I	C
ji0xhy35	7.253,48 €	08/05/2025 15:16	Ordinario	Ammessa	Ok IST				BATF064018 - IST. TECN. TECNOLOGICO FERRARIS	BA	MOLFETTA	I	DI
ji4es7iq	6.077,43 €	29/05/2025 11:41	Ordinario	Ammessa	Ok IST				FGTF13000C - I.T.T. ALTAMURA-DA VINCI	FG	FOGGIA	I	E
ji4nf044	6.296,05 €	22/05/2025 18:58	Ordinario	Ammessa	Ok IST				BASL03301E - IISS R. LUXEMBURG-LIC. ART. GRAF. AUDIOV	BA	CASSANO D'ELLE MURGE	I	B
jic2dx1w	6.453,24 €	20/05/2025 18:48	Ordinario	Ammessa	Ok IST				TAPC11000A - LICEO F. DE SANCTIS - G. GALILEI	TA	SAVA	I	A
jid7i292	6.004,39 €	05/05/2025 16:27	Ordinario	Ammessa	Ok IST				FGTD22000C - I.OC. M. DEL GIUDICE	FG	CAGNANO VARANO	I	B
jiga129h	11.030,83 €	24/04/2025 18:28	Ordinario	Ammessa	Ok IST				FGPS210002 - LICEO CHECCHIA RISPOLI-TONDI	FG	SAN SEVERO	I	
jigny524	4.153,78 €	07/05/2025 16:51	Ordinario	Ammessa	Ok IST				BAPM05000B - LICEO DON LORENZO MILANI	BA	SANTERAMO IN COLLE	II	AL
jiofpb0c	14.406,03 €	24/04/2025 19:25	Ordinario	Ammessa	Ok IST				BASL03301E - IISS R. LUXEMBURG-LIC. ART. GRAF. AUDIOV	BA	ACQUAVIVA DELLE FONTI	II	A
jiqvgy03	11.907,84 €	15/05/2025 22:57	Ordinario	Ammessa	Ok IST				BTTF06000Q - I.T.T. SEN. IANNUZZI	BT	TRANI	II	B
jiwxq56l	4.105,71 €	05/05/2025 17:23	Ordinario	Ammessa	Ok IST				LEPS23000N - LICEO DON TONINO BELLO	LE	VEGLIE	I	DM
jj0d8jo8	2.178,27 €	07/05/2025 18:00	Ordinario	Ammessa	Ok IST				BATD220004 - I.T.E. VITALE GIORDANO	BA	BITONTO	I	A
jj0ywno8	8.416,34 €	30/04/2025 11:27	Ordinario	Ammessa	Ok IST				TAPC040009 - LICEO TITO LIVIO	TA	MARTINA FRANCA	I	AL
jj38o1vv	10.699,02 €	29/04/2025 18:07	Ordinario	Ammessa	Ok IST				TAPS19000A - LICEO GALILEO FERRARIS	TA	LIZZANO	II	BC

AVVISO PER L'ASSEGNAZIONE DELLE BORSE DI STUDIO A. S. 2024/2025 PER LE STUDENTESSE E STUDENTI DELLA SCUOLA SECONDARIA DI SECONDO GRADO
(art. 9 D.Lgs n. 63/2017)

Istanze trasmesse con Isee regolare

Codice Pratica	Importo ISEE	Data e ora Invio	Tipo ISEE	Esito Provvisorio	Verifica frequenza scolastica	Codice fiscale studente	Cognome studente	Nome studente	Istituzione Scolastica di 2° grado	Prov	Residenza	Classe	Sezione
jjg6rmdd	6.256,82 €	28/04/2025 18:22	Ordinario	Ammessa	Ok IST				LETD002011 - MARTANO	LE	CALIMERA	II	B
jjjdq9qn	10.345,76 €	20/05/2025 16:30	Ordinario	Ammessa	Ok IST				BASD039013 - LICEO ARTISTICO FEDERICO II STUPOR MUNDI	BT	TRANI	II	E
jjmqmoot	6.217,64 €	08/05/2025 16:20	Ordinario	Ammessa	Ok IST				BRTD01000T - I.T.E. G. CALO'	BR	FRANCAVILLA FONTANA	II	G
jjnp2jgg	5.616,46 €	12/05/2025 12:42	Ordinario	Ammessa	Ok IST				BTRI050008 - I.P. ARCHIMEDE	BT	BARLETTA	I	B
jjpqt6t	5.419,51 €	24/04/2025 13:17	Ordinario	Ammessa	Ok IST				BTPS11000D - LICEO SCIENTIFICO VALDEMARO VECCHI	BT	TRANI	II	CS
jjrft1r6	11.528,72 €	19/05/2025 08:29	Ordinario	Ammessa	Ok IST				BAPM010001 - LICEO G. BIANCHI DOTTULA	BA	BARI	II	AU
jjriz30d	2.920,96 €	25/05/2025 12:49	Corrente	Ammessa	Ok IST				TATF044507 - LISIDE F.S. CABRINI SERALE	TA	TARANTO	II	B
jjrqgtpn	3.780,33 €	08/05/2025 13:36	Ordinario	Ammessa	Ok IST				TAPC070005 - LICEO ARISTOSSENO	TA	TARANTO	II	M
jjt2jsg2	- €	05/05/2025 17:53	Ordinario	Ammessa	Ok IST				BAPM02000G - LICEO VITO FORNARI	BT	BISCEGLIE	II	CL
jk1djs3p	11.943,11 €	07/05/2025 02:45	Ordinario	Ammessa	Ok IST				BAPS38000R - LICEI A. EINSTEIN - L. DA VINCI	BA	MOLFETTA	II	B
jk7sw3k9	11.987,14 €	19/05/2025 17:40	Ordinario	Ammessa	Ok IST				BRRF01050N - I.P.S.S. MORVILLO BRINDISI CORSO SERALE	BR	FRANCAVILLA FONTANA	I	A
jkd1ebt3	10.069,75 €	22/05/2025 18:38	Ordinario	Ammessa	Ok IST				BARM05301G - ISTITUTO PROFESSIONALE LUIGI RUSSO	BA	MONOPOLI	I	B
jkejpxdx	4.520,78 €	29/04/2025 17:38	Ordinario	Ammessa	Ok IST				FGRI01101A - I.P. G.PAVONCELLI	FG	CERIGNOLA	I	
jkeqp332	8.934,15 €	21/05/2025 23:48	Ordinario	Ammessa	Ok IST				FGPC160003 - LICEO LANZA-PERUGINI	FG	DELICETO	I	M
jkhdd8hr	8.248,09 €	08/05/2025 20:14	Ordinario	Ammessa	Ok IST				BATF028018 - ITIS L.DO DA VINCI	BA	RUTIGLIANO	I	
jkk52tth	5.226,49 €	09/05/2025 09:37	Ordinario	Ammessa	Ok IST				BTTD05601V - I.T.E.SETTORE CARAFA	BT	ANDRIA	I	D
jklr6rgi	11.072,33 €	27/04/2025 12:52	Ordinario	Ammessa	Ok IST				BASL06000T - LICEO DE NITTIS-PASCALI	BA	MODUGNO	II	E
jkp5x8ex	8.628,11 €	05/05/2025 17:06	Ordinario	Ammessa	Ok IST				BAPM02000G - LICEO VITO FORNARI	BA	MOLFETTA	II	C/L
jkuzmwl0	11.854,38 €	15/05/2025 20:33	Ordinario	Ammessa	Ok IST				BTPM05701X - L.E.S. G. DELL'OLIO	BT	BISCEGLIE	I	AL
jl1sxbbv	2.543,80 €	19/05/2025 21:43	Ordinario	Ammessa	Ok IST				TATF09000G - I.T.T. A. PACINOTTI	TA	TARANTO	II	F
jl3v9k3f	5.455,18 €	19/05/2025 11:07	Ordinario	Ammessa	Ok IST				BTRC04651A - LEONTINE E GIUSEPPE DE NITTIS-SERALE	BT	BARLETTA	I	F
jlcth6nn	3.114,43 €	26/05/2025 12:37	Ordinario	Ammessa	Ok IST				BAPC23000Q - LICEI SYLOS - FIORE	BA	TERLIZZI	II	AES
jlvsxoor	6.208,14 €	05/05/2025 16:23	Ordinario	Ammessa	Ok IST				BRPS130004 - SCUOLA EUROPEA DI BRINDISI	BR	SAN PIETRO VERNOTICO	I	1DS
jm47ar0d	7.309,12 €	22/05/2025 18:14	Ordinario	Ammessa	Ok IST				BARI14000T - I.P. DE NORA - LORUSSO	BA	ALTAMURA	II	A
jm57dc8k	10.440,32 €	24/04/2025 19:10	Ordinario	Ammessa	Ok IST				BATD06202E - I.T.E. D. ROMANAZZI	BA	BARI	I	B
jm8hx25b	7.493,92 €	06/05/2025 18:31	Ordinario	Ammessa	Ok IST				TAPS18000Q - LICEO D. DE RUGGIERI	TA	MASSAFRA	I	F
jmd8d5db	14.612,34 €	27/05/2025 17:12	Ordinario	Ammessa	Ok IST				TATE04201C - P.SSA MARIA PIA	TA	TARANTO	II	A
jmh3srly	5.792,32 €	28/05/2025 18:24	Ordinario	Ammessa	Ok IST				LEPS006014 - LICEO SCIENTIFICO	LE	ALEZIO	II	BE
jmsa0rul	5.484,48 €	23/05/2025 18:33	Ordinario	Ammessa	Ok IST				FGRI01101A - I.P. G.PAVONCELLI	FG	CERIGNOLA	I	
jmuvjn99	10.542,28 €	28/04/2025 20:34	Ordinario	Ammessa	Ok IST				LEPC120003 - LICEO GALILEO GALILEI	LE	NARDO'	II	A
jmzyg9te	- €	15/05/2025 17:44	Corrente	Ammessa	Ok IST				BTPC210007 - LICEO F. DE SANCTIS	BT	TRINITAPOLI	I	BC
jn2boqms	11.920,00 €	19/05/2025 18:56	Ordinario	Ammessa	Ok IST				BTTD02301G - I.T.E. M. DELL'AQUILA-SAN FERD.	BT	TRINITAPOLI	II	A
jn9aj8bt	6.113,24 €	22/05/2025 17:13	Ordinario	Ammessa	Ok IST				FGPC02101L - LICEO INDRO MONTANELLI	FG	SAN MARCO IN LAMIS	II	ASA
jnb78gq4	6.803,72 €	06/05/2025 15:56	Ordinario	Ammessa	Ok IST				TATF03801G - I.I.S. A. RIGHI - ISTITUTO TECNICO	TA	TARANTO	I	G
jncev1qv	12.187,26 €	30/04/2025 17:04	Ordinario	Ammessa	Ok IST				AVIS01600X - ISTITUTO D'ISTRUZ. SUP. "G. DE GRUTTOLA"	FG	MONTELEONE DI PUGLIA	II	A
jnh8rxfp	5.678,60 €	20/05/2025 17:04	Ordinario	Ammessa	Ok IST				TAPC10000Q - LICEO ARCHITA	TA	TARANTO	I	B
jnlcd3x4	13.209,81 €	13/05/2025 17:26	Ordinario	Ammessa	Ok IST				BARH120027 - I.P. DOMENICO MODUGNO	BA	POLIGNANO A MARE	I	A IAMI
jns5gzi1	13.487,27 €	25/05/2025 13:47	Ordinario	Ammessa	Ok IST				TATF03801G - I.I.S. A. RIGHI - ISTITUTO TECNICO	TA	TARANTO	I	C
jnuf6ku9	4.993,68 €	25/04/2025 01:18	Ordinario	Ammessa	Ok IST				TATF09000G - I.T.T. A. PACINOTTI	TA	TARANTO	II	C
jnw418bb	- €	29/04/2025 13:41	Corrente	Ammessa	Ok IST				TARH070002 - I.P.S.E.O.A. MEDITERRANEO	TA	PULSANO	I	C
jo0hby5y	9.724,64 €	05/05/2025 19:27	Ordinario	NON Ammessa	Preavviso di rigetto				FGPS04801Q - LICEO SCIENT. OP. SC. APPL. A. RIGHI	FG	CERIGNOLA	II	H
jo6fhrxr	11.218,85 €	07/05/2025 09:50	Ordinario	Ammessa	Ok IST				BATF26000R - I.T.E.T. VITO SANTE LONGO	BA	MONOPOLI	I	BT
jo7zwnzy	8.669,21 €	28/04/2025 19:49	Ordinario	Ammessa	Ok IST				LETD04401P - IST.TECNICO ECONOMICO F. CALASSO	LE	CARMIANO	I	B
joajkp0m	8.010,62 €	25/04/2025 16:38	Ordinario	Ammessa	Ok IST				LEPS002018 - MARTANO	LE	MARTANO	I	B
jogjcz41	3.832,68 €	20/05/2025 18:48	Ordinario	Ammessa	Ok IST				BATF002014 - ITI GALILEO GALILEI	BA	GIOIA DEL COLLE	II	AM
johi6ghe	3.860,05 €	22/05/2025 19:58	Ordinario	Ammessa	Ok IST				BTSL04401N - LICEO ARTISTICO GIUSEPPE COLASANTO	BT	ANDRIA	II	A
joi3ts3n	9.243,15 €	19/05/2025 12:01	Ordinario	Ammessa	Ok IST				FGPC044019 - LICEO FIANI	FG	TORREMAGGIORE	II	H
joqqepsc	2.501,58 €	27/05/2025 12:46	Ordinario	Ammessa	Ok IST				LERH00101P - I.I.S.S. PRESTA COLUMELLA LECCE	LE	MONTERONI DI LECCE	II	A
jp4urtj0	2.317,00 €	16/05/2025 14:22	Ordinario	Ammessa	Ok IST				BTTF06000Q - I.T.T. SEN. IANNUZZI	BT	ANDRIA	II	B M
jp7b6jpi	9.753,69 €	21/05/2025 10:43	Ordinario	Ammessa	Ok IST				TATF03701Q - MAJORANA	TA	MARTINA FRANCA	II	A
jp8a5fp5	4.991,87 €	26/05/2025 18:54	Ordinario	Ammessa	Ok IST				FGRI170002 - I.OC. P. GIANNONE	FG	ISCHITELLA	II	AP
jp9bexpv	10.754,46 €	07/05/2025 23:36	Ordinario	Ammessa	Ok IST				FGPS08000E - LICEO ALBERT EINSTEIN	FG	CERIGNOLA	II	G
jpc9aahx	4.593,77 €	13/05/2025 09:41	Ordinario	Ammessa	Ok IST				FGTE03000R - ITET NOTARANGELO-ROSATI-GIANNONE-MASI	FG	FOGGIA	II	B
jpcmceab	8.359,71 €	06/05/2025 15:31	Ordinario	Ammessa	Ok IST				BARC03701D - R. GORJUX- N.TRIDENTE	BA	BARI	I	D
jpe3urpc	4.066,73 €	14/05/2025 18:22	Ordinario	Ammessa	Ok IST				BASD039013 - LICEO ARTISTICO FEDERICO II STUPOR MUNDI	BA	TERLIZZI	I	A
jpsqb71g	6.729,54 €	06/05/2025 21:45	Ordinario	Ammessa	Ok IST				TAPS03000T - LICEO SCIENTIFICO G. BATTAGLINI	TA	TARANTO	II	H
jpvtgftw	9.088,09 €	23/05/2025 19:15	Ordinario	Ammessa	Ok IST				FGPS010008 - LICEO SCIENTIFICO A. VOLTA	FG	FOGGIA	I	CSA
jpxhxgp8	10.443,93 €	09/05/2025 18:33	Ordinario	Ammessa	Ok IST				BRTH020006 - I.T.E.TCARNARO-MARCONI-FLACCO-BELLUZZI	BR	TORRE SANTA SUSANNA	II	CMAA
jq4axsk9	10.365,57 €	20/05/2025 20:35	Ordinario	Ammessa	Ok IST				BTPC02301L - LICEO S. STAFFA - TRINITAPOLI	BT	TRINITAPOLI	II	H
jq58r4ey	4.374,24 €	18/05/2025 18:17	Ordinario	Ammessa	Ok IST				BTRH05801C - A. MORO	BT	TRANI	II	C
jq6284ir	6.644,92 €	07/05/2025 17:38	Ordinario	Ammessa	Ok IST				BATF230001 - I.T.T. PANETTI-PITAGORA	BA	BARI	II	A
jq9imwp8	10.756,91 €	26/04/2025 15:17	Ordinario	Ammessa	Ok IST				FGPM10000G - LICEO E. PESTALOZZI	FG	SAN SEVERO	II	SAB
jqchi2u2	11.143,09 €	29/04/2025 13:58	Ordinario	Ammessa	Ok IST				TATF03801G - I.I.S. A. RIGHI - ISTITUTO TECNICO	TA	TARANTO	II	L
jqstswyz	4.332,48 €	27/05/2025 18:09	Ordinario	Ammessa	Ok IST				BARC067019 - T. TRAETTA	BA	BITONTO	I	
jqu0f4d6	6.798,70 €	14/05/2025 10:54	Ordinario	Ammessa	Ok IST				BRTD100004 - I.T.E.T. PANTANELLI-MONNET	BR	OSTUNI	I	A

AVVISO PER L'ASSEGNAZIONE DELLE BORSE DI STUDIO A. S. 2024/2025 PER LE STUDENTESSE E STUDENTI DELLA SCUOLA SECONDARIA DI SECONDO GRADO
(art. 9 D.Lgs n. 63/2017)

Istanze trasmesse con Isee regolare

Regione Puglia
Sezione Istruzione e Università
Servizio Sistema dell'Istruzione e del Diritto allo studio

REGIONE PUGLIA — Ministero dell'Istruzione e del Merito

ALLEGATO A

Codice Pratica	Importo ISEE	Data e ora Invio	Tipo ISEE	Esito Provvisorio	Verifica frequenza scolastica	Codice fiscale studente	Cognome studente	Nome studente	Istituzione Scolastica di 2° grado	Prov	Residenza	Classe	Sezione
jr005tp3	4.762,11 €	16/05/2025 19:55	Ordinario	Ammessa	Ok IST				BATF06401B - IST. TECN. TECNOLOGICO FERRARIS	BT	BISCEGLIE	II	AE
jrcj4ubm	3.388,10 €	28/04/2025 19:26	Ordinario	Ammessa	Ok IST				BAPC030002 - LICEO CAGNAZZI	BA	GRAVINA IN PUGLIA	II	C
jrj2h1hz	4.506,45 €	12/05/2025 10:32	Ordinario	Ammessa	Ok IST				BARI016015 - I.P.S.I.A.	BA	SANTERAMO IN COLLE	II	A/MAT
jrj9r4ho	11.804,80 €	05/05/2025 12:28	Ordinario	Ammessa	Ok IST				BARM042015 - I.P.S.I.A.M. AMERIGO VESPUCCI	BA	TERLIZZI	II	BM
js0cp1ce	9.781,35 €	12/05/2025 18:08	Ordinario	Ammessa	Ok IST				LEPC120003 - LICEO GALILEO GALILEI	LE	NARDO'	II	B
jsfrg28n	11.079,28 €	05/05/2025 17:16	Ordinario	Ammessa	Ok IST				FGRI170002 - I.OC. P. GIANNONE	FG	ISCHITELLA	II	AP
jsl4z43p	9.667,42 €	08/05/2025 08:13	Ordinario	Ammessa	Ok IST				BRRF010008 - I.P. F. L. MORVILLO FALCONE	BR	BRINDISI	I	AOT
jspawvkk	7.127,58 €	27/05/2025 16:11	Ordinario	Ammessa	Ok IST				BASD053019 - LICEO ARTISTICO E MUSICALE LUIGI RUSSO	BA	MONOPOLI	II	M
jspvx821	10.228,54 €	10/05/2025 13:55	Ordinario	Ammessa	Ok IST				TARC01201T - IPSC DON MILANI	TA	GROTTAGLIE	I	B
jsrdnrfi	10.538,86 €	30/04/2025 09:35	Ordinario	Ammessa	Ok IST				BTRI050019 - IPSIA ARCHIMEDE- SEDE ASS.TA DI ANDRIA	BT	ANDRIA	II	D
jstjr3nm	4.146,57 €	26/04/2025 12:15	Ordinario	Ammessa	Ok IST				BAPM05001C - LS DA VINCI-LC PLATONE SEDE ASS.	BA	SANNICANDRO DI BARI	I	
jstxatzg	75,06 €	14/05/2025 09:38	Corrente	Ammessa	Ok IST				BATD09000L - I.T.E.T. PADRE A. M. TANNOIA	BA	CORATO	I	C
jsu4lf80	4.851,80 €	06/05/2025 19:32	Ordinario	Ammessa	Ok IST				BATD04000G - I.T.E.T. GAETANO SALVEMINI	BA	MOLFETTA	II	A
jsxlfqxl	6.716,22 €	13/05/2025 12:08	Ordinario	Ammessa	Ok IST				FGRH060014 - I.P.E.O.A. M. LECCE - MANFREDONIA	FG	MANFREDONIA	I	A
jt3t7uhm	1.027,14 €	07/05/2025 08:41	Ordinario	Ammessa	Ok IST				BASD053019 - LICEO ARTISTICO E MUSICALE LUIGI RUSSO	BA	CONVERSANO	II	C
jt6c4mau	1.187,73 €	06/05/2025 09:38	Ordinario	Ammessa	Ok IST				BRRH01000Q - I.P.E.O.A. S. PERTINI	BR	BRINDISI	I	D
jtc79f8u	4.721,96 €	12/05/2025 21:41	Ordinario	Ammessa	Ok IST				BARI130007 - I.P. L. SANTARELLA - DE LILLA	BA	BARI	II	A
jtccx3xw	4.110,54 €	23/05/2025 16:58	Ordinario	Ammessa	Ok IST				LETD140007 - I.T.E. A. DE VITI DE MARCO	LE	PRESICCE-ACQUARICA	II	BT
jtfxx04i	11.106,01 €	29/05/2025 09:03	Corrente	Ammessa	Ok IST				BARH120027 - I.P. DOMENICO MODUGNO	BA	TURI	I	C
jtgto40i	9.978,12 €	07/05/2025 17:16	Ordinario	Ammessa	Ok IST				BATD06801C - ISTITUTO TECNOLOGICO E. MONTALE	BA	RUTIGLIANO	I	H
jthnha0i	13.099,21 €	15/05/2025 17:33	Ordinario	Ammessa	Ok IST				BARI14000T - I.P. DE NORA - LORUSSO	BA	ALTAMURA	I	AE
jthnvat3	5.515,41 €	19/05/2025 17:15	Ordinario	Ammessa	Ok IST				LEPS23000N - LICEO DON TONINO BELLO	LE	VEGLIE	II	BS
jtiv2gcp	4.420,70 €	20/05/2025 19:43	Ordinario	Ammessa	Ok IST				TARI03701V - IST.PROF.LE ASSOCIATO IISS MAJORANA	TA	MARTINA FRANCA	II	AM
jtxx9obu	8.719,57 €	05/05/2025 15:25	Ordinario	Ammessa	Ok IST				BAPM05000B - LICEO DON LORENZO MILANI	BA	CASSANO DELLE MURGE	I	C
ju8bcdkp	9.717,31 €	11/05/2025 18:36	Ordinario	Ammessa	Ok IST				BTPC01000D - LICEO A. CASARDI	BT	BARLETTA	I	D
jufq9vtw	12.333,21 €	18/05/2025 10:47	Ordinario	Ammessa	Ok IST				BTPS05301G - LICEO A. MORO	BT	TRINITAPOLI	I	C
junoc3st	9.649,51 €	30/04/2025 18:26	Ordinario	Ammessa	Ok IST				BTRC03651Q - I. P. SERVIZI COMM. G. BOVIO SERALE	BT	BISCEGLIE	II	DS
juslbcyz	6.664,30 €	27/05/2025 18:22	Ordinario	Ammessa	Ok IST				FGTD060005 - I.T.E.T. VITTORIO EMANUELE III	FG	LUCERA	II	A
jutka6xn	10.463,17 €	28/05/2025 19:34	Ordinario	Ammessa	Ok IST				BTTD04301R - R. LOTTI-UMBERTO I TEC.TURISMO-AGRARIO	BT	ANDRIA	II	C/T
juvk2705	10.267,72 €	11/05/2025 18:01	Ordinario	Ammessa	Ok IST				BATD06801C - ISTITUTO TECNOLOGICO E. MONTALE	BA	RUTIGLIANO	II	G
jv1lkxcz	5.583,48 €	20/05/2025 19:22	Ordinario	Ammessa	Ok IST				BTRH053019 - I.P. A. MORO	BT	BARLETTA	II	I
jv75ax90	3.832,68 €	20/05/2025 19:16	Ordinario	Ammessa	Ok IST				BATF002014 - ITI GALILEO GALILEI	BA	GIOIA DEL COLLE	I	BM
jv79c7nd	5.961,22 €	05/05/2025 13:46	Corrente	Ammessa	Ok IST				TAPC040009 - LICEO TITO LIVIO	TA	MARTINA FRANCA	I	C SU
jvkzhngq	7.455,49 €	25/05/2025 20:25	Ordinario	Ammessa	Ok IST				LETF006016 - CASARANO	LE	ALLISTE	I	
jvv0gq6p	134,74 €	08/05/2025 18:45	Corrente	Ammessa	Ok IST				BRPS01101V - LICEO SCIENTIFICO COREUTICO E.FERDINANDO	TA	TARANTO	I	AC
jvvhxcsa	2.130,00 €	22/05/2025 10:15	Ordinario	Ammessa	Ok IST				BTTD05801E - A. MORO	BT	TRANI	II	B
jw4n51hd	13.112,28 €	28/05/2025 18:47	Ordinario	Ammessa	Ok IST				TAPS006012 - LICEO SCIENTIFICO ALBERT EINSTEIN	TA	PALAGIANELLO	I	A
jw63t26x	6.056,85 €	06/05/2025 18:17	Ordinario	Ammessa	Ok IST				BARI016015 - I.P.S.I.A.	BA	SANTERAMO IN COLLE	I	A/MAT
jwap8w2j	7.687,72 €	09/05/2025 13:08	Ordinario	Ammessa	Ok IST				BARC054017 - LUCIANO TANDOI	BA	CORATO	II	1D
jwelt81d	11.897,56 €	24/04/2025 12:51	Ordinario	Ammessa	Ok IST				BAPS270009 - LICEI CARTESIO	BA	CAPURSO	I	F
jwim8fal	1.534,61 €	21/05/2025 19:25	Ordinario	Ammessa	Ok IST				LEPC13000N - LICEO VIRGILIO-REDI	LE	SQUINZANO	II	L
jwmz5gik	6.144,73 €	24/05/2025 12:07	Ordinario	Ammessa	Ok IST				BARC054017 - LUCIANO TANDOI	BA	CORATO	II	D
jwsv9ehj	8.642,43 €	09/05/2025 15:01	Ordinario	Ammessa	Ok IST				BATF06401B - IST. TECN. TECNOLOGICO FERRARIS	BA	MOLFETTA	II	C
jx4fceii	3.985,63 €	17/05/2025 09:03	Ordinario	Ammessa	Ok IST				BTRI036013 - I.P. COSMAI - SEDE ASSOCIATA	BT	TRANI	I	AV
jx8pja6a	8.969,12 €	29/04/2025 18:32	Ordinario	Ammessa	Ok IST				BRRF01003B - ISTITUTO PROFESSIONALE SERVIZI SOCIALI	BR	CAROVIGNO	I	
jxbi6bph	4.138,13 €	15/05/2025 20:50	Ordinario	Ammessa	Ok IST				LEPS23000N - LICEO DON TONINO BELLO	LE	VEGLIE	I	
jxhrv0hz	7.127,40 €	25/04/2025 16:53	Ordinario	Ammessa	Ok IST				FGPM059017 - LICEO A. G. RONCALLI	FG	MANFREDONIA	II	C
jxnar1vf	9.238,96 €	06/05/2025 11:43	Ordinario	Ammessa	Ok IST				BARH11000E - I.P. E. MAJORANA	BA	BARI	II	OTTICA
jxnf3zx5	8.750,98 €	24/04/2025 16:29	Ordinario	Ammessa	Ok IST				BTPS15000X - LICEO CARLO CAFIERO	BT	BARLETTA	II	B
jya3mp0x	2.512,06 €	27/05/2025 11:27	Ordinario	Ammessa	Ok IST				BARM04251E - I.P.S.I.A.M. A. VESPUCCI-CORSO SERALE	BA	GIOVINAZZO	I	A/A
jyluxp18	9.139,94 €	26/04/2025 19:26	Ordinario	Ammessa	Ok IST				FGTD061012 - IT.E.T. G. TONIOLO	FG	MANFREDONIA	I	EM
jyn855dx	1.519,71 €	05/05/2025 17:02	Ordinario	Ammessa	Ok IST				BTRI036013 - I.P. COSMAI - SEDE ASSOCIATA	BA	CORATO	II	AV
jyrumbct	9.407,33 €	30/04/2025 18:49	Ordinario	Ammessa	Ok IST				BAPS06101T - L. L. GIULIO CESARE	BA	ADELFIA	I	CL
jyulqsg5	5.154,20 €	09/05/2025 18:10	Ordinario	Ammessa	Ok IST				BAPC030002 - LICEO CAGNAZZI	BA	GRAVINA IN PUGLIA	I	B
jyvm1noq	9.365,01 €	28/05/2025 12:47	Ordinario	Ammessa	Ok IST				PZIS02100C - I.I.S. "FLACCO-BATTAGLINI" VENOSA	BT	SPINAZZOLA	II	A
jyw1jw6f	8.931,94 €	13/05/2025 09:45	Ordinario	Ammessa	Ok IST				TARF036014 - IST. PROFESSIONALE LEONARDO DA VINCI	TA	STATTE	II	Q
jyznk1xo	9.575,67 €	09/05/2025 10:03	Ordinario	Ammessa	Ok IST				BARM05301G - ISTITUTO PROFESSIONALE LUIGI RUSSO	BA	POLIGNANO A MARE	I	SB
jz1inic3	5.968,66 €	15/05/2025 13:45	Ordinario	Ammessa	Ok IST				FGPS20000B - LICEO GALILEI-MORO	FG	MANFREDONIA	I	D
jz3ti3jg	9.322,26 €	28/04/2025 18:38	Ordinario	Ammessa	Ok IST				BTPM05701X - L.E.S. G. DELL'OLIO	BT	BISCEGLIE	II	BL
jzkslb6q	6.059,55 €	16/05/2025 10:18	Ordinario	Ammessa	Ok IST				TATD026013 - L. EINAUDI	BR	ERCHIE	II	C
jzkuzr2l	8.117,18 €	05/05/2025 19:26	Ordinario	Ammessa	Ok IST				BATD02000A - I.T.E. F. M. GENCO	BA	ALTAMURA	I	D
jzlb7buc	3.038,18 €	10/05/2025 09:51	Ordinario	Ammessa	Ok IST				BTPS03000T - LICEO LEONARDO DA VINCI	BT	BISCEGLIE	I	AL
jznms5rf	10.616,35 €	12/05/2025 15:40	Ordinario	Ammessa	Ok IST				LETE010002 - I.T.E.T. G. DELEDDA	LE	LEQUILE	I	1B BIO
jzns3sm9	2.971,75 €	26/04/2025 14:49	Ordinario	Ammessa	Ok IST				BATF002014 - ITI GALILEO GALILEI	BA	PUTIGNANO	II	2AM
jzq5srff	14.577,92 €	14/05/2025 15:57	Ordinario	Ammessa	Ok IST				BARH120005 - I.P. DOMENICO MODUGNO	BA	MOLA DI BARI	I	

AVVISO PER L'ASSEGNAZIONE DELLE BORSE DI STUDIO A. S. 2024/2025 PER LE STUDENTESSE E STUDENTI DELLA SCUOLA SECONDARIA DI SECONDO GRADO
(art. 9 D.Lgs n. 63/2017)

Istanze trasmesse con Isee regolare

Regione Puglia
Sezione Istruzione e Università
Servizio Sistema dell'Istruzione e del Diritto allo studio

REGIONE PUGLIA — Ministero dell'Istruzione e del Merito

ALLEGATO A

Codice Pratica	Importo ISEE	Data e ora Invio	Tipo ISEE	Esito Provvisorio	Verifica frequenza scolastica	Codice fiscale studente	Cognome studente	Nome studente	Istituzione Scolastica di 2° grado	Prov	Residenza	Classe	Sezione
jzr6nmcq	11.535,86 €	08/05/2025 20:53	Ordinario	Ammessa	Ok IST				BATF06401B - IST. TECN. TECNOLOGICO FERRARIS	BT	BISCEGLIE	I	AM
jzr3gg7	9.813,63 €	06/05/2025 10:53	Ordinario	Ammessa	Ok IST				BRTF010004 - I.T.T. G. GIORGI	BR	BRINDISI	II	2AI
jzv7j1gv	2.856,07 €	06/05/2025 16:50	Ordinario	Ammessa	Ok IST				LEPS23000N - LICEO DON TONINO BELLO	LE	VEGLIE	I	DM
k0fpgps4	7.402,12 €	30/04/2025 16:56	Ordinario	Ammessa	Ok IST				LETD08000R - I.T.E. A. OLIVETTI	LE	SALICE SALENTINO	II	B
k0vps0tk	7.786,06 €	29/04/2025 10:02	Ordinario	Ammessa	Ok IST				TARF044013 - I.P. F.S. CABRINI	TA	TARANTO	I	
k0vttxiq	2.040,89 €	24/04/2025 18:37	Ordinario	Ammessa	Ok IST				TARF036014 - IST. PROFESSIONALE LEONARDO DA VINCI	TA	MARTINA FRANCA	II	V
k0w6uonj	11.079,52 €	30/04/2025 10:30	Ordinario	Ammessa	Ok IST				FGTF04801T - I.T.T. AUGUSTO RIGHI	FG	CERIGNOLA	I	
k10fydbm	11.259,51 €	09/05/2025 20:02	Ordinario	Ammessa	Ok IST				TARF036014 - IST. PROFESSIONALE LEONARDO DA VINCI	TA	CRISPIANO	II	O
k124nk5d	4.251,52 €	30/04/2025 17:46	Ordinario	Ammessa	Ok IST				LESD03302X - LICEO ARTISTICO E COREUTICO GIANNELLI	LE	MATINO	II	I
k13c4wms	10.813,80 €	17/05/2025 13:02	Ordinario	Ammessa	Ok IST				BAPS09000R - LICEO O. TEDONE	BA	RUVO DI PUGLIA	I	D
k161jzzf	14.229,11 €	18/05/2025 15:22	Ordinario	Ammessa	Ok IST				LEPS04401V - LICEO SCIENTIFICO	LE	COPERTINO	I	N
k1auwlul	5.362,03 €	08/05/2025 18:18	Ordinario	Ammessa	Ok IST				BTSL04401N - LICEO ARTISTICO GIUSEPPE COLASANTO	BT	ANDRIA	II	A LA
k1mu5mg2	8.517,11 €	23/05/2025 13:03	Ordinario	Ammessa	Ok IST				BAPC24000A - LICEO G. GALILEI - M. CURIE	BA	MONOPOLI	II	A
k1pvq9ta	5.760,98 €	15/05/2025 18:46	Ordinario	Ammessa	Ok IST				BTSL046019 - I.I.S.S. LEONTINE E GIUSEPPE DE NITTIS	BT	BARLETTA	I	BL
k1qthajp	6.979,57 €	12/05/2025 18:35	Corrente	Ammessa	Ok IST				LETD140007 - I.T.E. A. DE VITI DE MARCO	LE	TAVIANO	I	C
k21r093o	10.121,97 €	06/05/2025 09:01	Ordinario	Ammessa	Ok IST				TARI04101E - FALCONE	TA	SAN MARZANO DI SAN GIUSEPPE	II	2A
k23pk7u0	6.405,63 €	08/05/2025 17:47	Ordinario	Ammessa	Ok IST				BTPC040009 - LICEO CARLO TROYA	BT	ANDRIA	I	BL
k2fkwygk	3.858,54 €	13/05/2025 16:20	Ordinario	Ammessa	Ok IST				BAPS07000G - LICEO G. TARANTINO	BA	GRAVINA IN PUGLIA	I	B
k2g2v9ml	7.664,41 €	05/05/2025 17:34	Ordinario	Ammessa	Ok IST				BATD06801C - ISTITUTO TECNOLOGICO E. MONTALE	BA	RUTIGLIANO	I	I
k2w8lr8q	12.000,35 €	25/04/2025 13:49	Ordinario	Ammessa	Ok IST				FGTD060005 - I.T.E.T. VITTORIO EMANUELE III	FG	LUCERA	I	C
k39dg9fx	4.507,32 €	12/05/2025 09:24	Ordinario	Ammessa	Ok IST				BRPS030029 - LICEO SCIENZE UMANE	BR	LATIANO	I	B
k3ik4jmh	10.328,70 €	24/04/2025 17:25	Ordinario	Ammessa	Ok IST				BATD013018 - VITTORIO BACHELET	BA	GRAVINA IN PUGLIA	II	B
k3io0ddk	- €	06/05/2025 18:07	Ordinario	Ammessa	Ok IST				FGTD061012 - IT.E.T. G. TONIOLO	FG	MANFREDONIA	I	AI
k3m6s4qc	14.421,25 €	24/04/2025 12:19	Ordinario	Ammessa	Ok IST				BAPC030002 - LICEO CAGNAZZI	BA	ALTAMURA	II	2ASU
k3ss5jdq	9.089,09 €	01/05/2025 08:31	Ordinario	Ammessa	Ok IST				FGTE03000R - ITET NOTARANGELO-ROSATI-GIANNONE-MASI	FG	FOGGIA	I	H
k3yngrfq	6.103,01 €	22/05/2025 10:03	Ordinario	Ammessa	Ok IST				FGPC00101B - LICEO G.T. GIORDANI	FG	MONTE SANT'ANGELO	I	B
k41lgicf	10.577,08 €	06/05/2025 10:48	Ordinario	Ammessa	Ok IST				BTRC046022 - IPSC LEONTINE E GIUSEPPE DE NITTIS	BT	CANOSA DI PUGLIA	II	AC
k45ugpbm	7.860,49 €	30/04/2025 17:44	Ordinario	Ammessa	Ok IST				LETD026015 - IST. TECN. COMM.LE NARDO'	LE	NARDO'	I	B
k4ax81bf	4.572,46 €	13/05/2025 12:02	Ordinario	Ammessa	Ok IST				BTSL046019 - I.I.S.S. LEONTINE E GIUSEPPE DE NITTIS	BT	BARLETTA	II	AL
k4k4k93g	4.626,97 €	27/05/2025 18:54	Ordinario	Ammessa	Ok IST				TASD02002Q - LICEO ARTISTICO V. CALO'	TA	TARANTO	I	I
k4oy5xcs	4.750,90 €	28/04/2025 14:43	Ordinario	Ammessa	Ok IST				BAPM05000B - LICEO DON LORENZO MILANI	BA	CASSANO DELLE MURGE	I	AM
k4qsa2nb	14.592,14 €	21/05/2025 21:59	Ordinario	Ammessa	Ok IST				LEPS03000X - LICEO G. C. VANINI	LE	UGENTO	I	BS
k4vklgh6	4.633,53 €	29/05/2025 09:30	Ordinario	Ammessa	Ok IST				BASL06000T - LICEO DE NITTIS-PASCALI	BA	SANNICANDRO DI BARI	II	C
k5269qe5	5.145,88 €	27/04/2025 10:24	Ordinario	Ammessa	Ok IST				BTPS390004 - I.OC. MAZZINI-DE CESARE-FERMI-LICEO FE	BT	SPINAZZOLA	I	A
k52nykz5	11.229,68 €	19/05/2025 12:26	Ordinario	Ammessa	Ok IST				TATF027015 - ISTITUTO TECNICO IND. EDOARDO AMALDI	TA	MASSAFRA	I	E
k5ic7tow	11.540,49 €	13/05/2025 19:32	Ordinario	Ammessa	Ok IST				BTPS03000T - LICEO LEONARDO DA VINCI	BT	TRANI	II	AL
k5kpw88a	5.956,49 €	07/05/2025 10:56	Ordinario	Ammessa	Ok IST				BATD04000G - I.T.E.T. GAETANO SALVEMINI	BA	GIOVINAZZO	I	AFM
k5ld3kzx	8.126,65 €	28/04/2025 09:14	Ordinario	Ammessa	Ok IST				BATF079015 - ITT LUIGI DELL'ERBA	BA	TURI	II	B/C
k5se8oq1	3.372,36 €	05/05/2025 20:23	Ordinario	Ammessa	Ok IST				FGPS20000B - LICEO GALILEI-MORO	FG	MANFREDONIA	I	C
k5wr6c8s	14.187,16 €	23/05/2025 17:30	Ordinario	Ammessa	Ok IST				BTRA00701B - I.I.S.S. L. EINAUDI	BT	CANOSA DI PUGLIA	II	A-E
k6o582jz	11.962,08 €	06/05/2025 17:20	Ordinario	Ammessa	Ok IST				TASD02002Q - LICEO ARTISTICO V. CALO'	TA	TARANTO	I	N
k6rarp7a	8.723,92 €	27/05/2025 12:29	Ordinario	Ammessa	Ok IST				TAPS18000Q - LICEO D. DE RUGGIERI	TA	PALAGIANO	I	B
k6s7qg8l	10.898,54 €	24/04/2025 18:08	Ordinario	Ammessa	Ok IST				BRRF01050N - I.P.S.S. MORVILLO BRINDISI CORSO SERALE	BR	BRINDISI	I	AM
k6s8vs9m	6.263,42 €	21/05/2025 15:46	Ordinario	Ammessa	Ok IST				FGPC160003 - LICEO LANZA-PERUGINI	FG	ORDONA	II	L
k7476ygq	6.736,61 €	07/05/2025 08:53	Ordinario	Ammessa	Ok IST				BATD05901N - MARCO POLO	BA	BARI	II	HL
k7abay09	10.782,47 €	28/05/2025 09:59	Ordinario	Ammessa	Ok IST				FGRH060003 - I.P.E.O.A. MICHELE LECCE	FG	SAN GIOVANNI ROTONDO	II	A
k7dcgk36	4.495,49 €	15/05/2025 16:25	Ordinario	Ammessa	Ok IST				BRPS030007 - LICEO F. RIBEZZO	BR	ERCHIE	II	DSA
k7h023ne	3.923,08 €	14/05/2025 09:09	Ordinario	Ammessa	Ok IST				BARM042015 - I.P.S.I.A.M. AMERIGO VESPUCCI	BA	MOLFETTA	I	DA
k7u9i83k	12.737,42 €	23/05/2025 08:53	Ordinario	Ammessa	Ok IST				MTPM01000G - LICEO "T. STIGLIANI" -MATERA	TA	LATERZA	II	C
k7yplclp	9.549,77 €	06/05/2025 11:05	Ordinario	Ammessa	Ok IST				BTPC01000D - LICEO A. CASARDI	BT	BARLETTA	II	D
k86ubmw8	4.127,85 €	06/05/2025 09:31	Ordinario	Ammessa	Ok IST				LETF006016 - CASARANO	LE	MATINO	I	1CI
k8lt1k5p	9.460,17 €	26/05/2025 18:55	Ordinario	Ammessa	Ok IST				BATD013018 - VITTORIO BACHELET	BA	GRAVINA IN PUGLIA	II	B
k8m3bxme	3.629,82 €	06/05/2025 12:58	Ordinario	Ammessa	Ok IST				LETD140007 - I.T.E. A. DE VITI DE MARCO	LE	TAVIANO	I	H
k8nez6qq	9.510,66 €	26/04/2025 23:20	Ordinario	Ammessa	Ok IST				BTRI050008 - I.P. ARCHIMEDE	BT	ANDRIA	I	C
k8ni0dnf	5.186,98 €	05/05/2025 20:11	Ordinario	Ammessa	Ok IST				LEPS03000X - LICEO G. C. VANINI	LE	RUFFANO	II	DL
k8oog7ym	7.498,90 €	29/05/2025 11:51	Ordinario	Ammessa	Ok IST				BARI016015 - I.P.S.I.A.	BA	SANTERAMO IN COLLE	II	B MAT
k8plt9xg	3.706,50 €	15/05/2025 09:57	Ordinario	Ammessa	Ok IST				BTTD05801E - A. MORO	BT	TRANI	I	F
k8prdkzj	9.239,73 €	09/05/2025 18:09	Ordinario	Ammessa	Ok IST				BTTD05701P - I.T.E. G. DELL'OLIO	BT	BISCEGLIE	I	A
k8s3xfvn	7.821,86 €	30/04/2025 09:53	Ordinario	Ammessa	Ok IST				BTPS11000D - LICEO SCIENTIFICO VALDEMARO VECCHI	BT	TRANI	II	LIQ
k8sg3k61	9.028,97 €	28/04/2025 17:05	Ordinario	Ammessa	Ok IST				BATD05901N - MARCO POLO	BA	BARI	I	CT
k8xuqb9m	14.794,19 €	21/05/2025 18:56	Ordinario	Ammessa	Ok IST				BTTD02301G - I.T.E. M. DELL'AQUILA-SAN FERD.	BT	SAN FERDINANDO DI PUGLIA	I	B
k95v4dv7	8.563,50 €	29/04/2025 15:30	Ordinario	Ammessa	Ok IST				FGPS20000B - LICEO GALILEI-MORO	FG	MANFREDONIA	I	D
k964ccpy	9.950,32 €	18/05/2025 19:22	Ordinario	Ammessa	Ok IST				LEPM050006 - LICEO G. COMI	LE	PRESICCE-ACQUARICA	I	BL
k9esq1sb	5.736,07 €	23/05/2025 20:03	Ordinario	Ammessa	Ok IST				TATF027026 - ISTITUTO TECNICO IND. EDOARDO AMALDI	TA	STATTE	II	F
k9kk20fb	4.836,38 €	06/05/2025 18:55	Ordinario	Ammessa	Ok IST				BRRF00601N - IST.PROF.SERV.SOCIALI CEGLIE MESS.	BR	CEGLIE MESSAPICA	I	A

AVVISO PER L'ASSEGNAZIONE DELLE BORSE DI STUDIO A. S. 2024/2025 PER LE STUDENTESSE E STUDENTI DELLA SCUOLA SECONDARIA DI SECONDO GRADO (art. 9 D.Lgs n. 63/2017)

Istanze trasmesse con Isee regolare

Regione Puglia
Sezione Istruzione e Università
Servizio Sistema dell'Istruzione e del Diritto allo studio

REGIONE PUGLIA — Ministero dell'Istruzione e del Merito

ALLEGATO A

Codice Pratica	Importo ISEE	Data e ora Invio	Tipo ISEE	Esito Provvisorio	Verifica frequenza scolastica	Codice fiscale studente	Cognome studente	Nome studente	Istituzione Scolastica di 2° grado	Prov	Residenza	Classe	Sezione
k9l0o27l	10.500,90 €	23/05/2025 22:14	Ordinario	Ammessa	Ok IST				BATF230001 - I.T.T. PANETTI-PITAGORA	BA	MODUGNO	I	G
k9pdn4eu	8.245,26 €	28/04/2025 10:32	Ordinario	Ammessa	Ok IST				BRPM04000V - LICEO DON QUIRICO PUNZI	BR	CEGLIE MESSAPICA	II	C
k9qemhiq	14.450,84 €	24/04/2025 20:49	Ordinario	Ammessa	Ok IST				LERC037018 - ISTITUTO PROFESSIONALE	LE	GALATONE	II	B
k9wwi58l	8.984,24 €	08/05/2025 18:58	Ordinario	Ammessa	Ok IST				BTTD05601V - I.T.E.S ETTORE CARAFA	BT	ANDRIA	II	F
k9z3nhvr	9.196,07 €	17/05/2025 13:27	Ordinario	Ammessa	Ok IST				LEPC01000G - LICEO FRANCESCA CAPECE	LE	COLLEPASSO	I	
ka6prbau	2.783,74 €	27/05/2025 11:35	Ordinario	Ammessa	Ok IST				TAPS03000T - LICEO SCIENTIFICO G. BATTAGLINI	TA	TARANTO	I	L
ka6qa8gw	2.507,01 €	11/05/2025 19:25	Ordinario	Ammessa	Ok IST				BATF063511 - GUGLIELMO MARCONI - SERALE	BA	BARI	I	IA
kagqsx91	8.864,15 €	13/05/2025 18:30	Ordinario	Ammessa	Ok IST				LERF00250B - PROF.LE SERVIZI SOCIALI - CORSO SERALE	LE	VERNOLE	II	A
kajt6qr3	4.102,45 €	19/05/2025 11:42	Ordinario	Ammessa	Ok IST				FGPC180008 - LICEO ZINGARELLI-SACRO CUORE	FG	CERIGNOLA	II	CS
kavozf3m	4.546,34 €	13/05/2025 18:01	Ordinario	Ammessa	Ok IST				BTPC210007 - LICEO F. DE SANCTIS	BT	TRANI	I	BS
kb02s9ql	3.230,73 €	26/04/2025 09:37	Ordinario	Ammessa	Ok IST				BATF230001 - I.T.T. PANETTI-PITAGORA	BA	BARI	II	B
kb0sreuw	6.277,38 €	07/05/2025 17:10	Ordinario	Ammessa	Ok IST				FGRI03701E - I.P. A. MINUZIANO	FG	CASALVECCHIO DI PUGLIA	I	A
kb5pq7t7	9.969,77 €	28/05/2025 17:53	Ordinario	Ammessa	Ok IST				BATD21000D - I.T.E.T. DE VITI DE MARCO	BA	NOICATTARO	I	
kbfk0u0p	8.062,73 €	28/04/2025 15:27	Ordinario	Ammessa	Ok IST				FGPS040004 - LICEO SCIENTIFICO G. MARCONI	FG	FOGGIA	II	B
kbm0jy7t	14.963,43 €	24/04/2025 12:03	Ordinario	Ammessa	Ok IST				LETE010002 - I.T.E.T. G. DELEDDA	LE	LECCE	II	CBIO
kbtjxs5o	9.996,34 €	25/04/2025 11:20	Ordinario	Ammessa	Ok IST				BASL06000T - LICEO DE NITTIS-PASCALI	BA	BARI	II	D
kbw4gdzp	10.296,79 €	24/04/2025 21:43	Ordinario	Ammessa	Ok IST				FGRA052011 - I.P. PUBLIO VIRGILIO MARONE	FG	ISCHITELLA	II	A
kby7bhwc	3.757,80 €	20/05/2025 10:19	Ordinario	Ammessa	Ok IST				FGPC180008 - LICEO ZINGARELLI-SACRO CUORE	FG	CERIGNOLA	II	B
kbyfrb3x	6.767,48 €	12/05/2025 18:46	Ordinario	Ammessa	Ok IST				FGRH100008 - I.P. ANNESSO CONV. BONGHI	FG	SAN SEVERO	II	D
kc5yayf9	9.490,90 €	06/05/2025 19:23	Ordinario	Ammessa	Ok IST				LEPS21000C - LICEO QUINTO ENNIO	LE	UGENTO	I	A
kc6q1mbm	12.480,25 €	06/05/2025 18:40	Ordinario	Ammessa	Ok IST				BTTF06000Q - I.T.T. SEN. IANNUZZI	BT	TRANI	I	BE
kc8osqiq	11.107,55 €	10/05/2025 12:46	Ordinario	Ammessa	Ok IST				BAPS36000G - LICEO MAIORANA - LATERZA	BA	PUTIGNANO	II	BS
kcazeddv	8.156,10 €	21/05/2025 13:37	Ordinario	Ammessa	Ok IST				BATF06701V - A. VOLTA	BA	PALO DEL COLLE	I	FIA
kccpsjrh	7.996,47 €	23/05/2025 16:21	Ordinario	Ammessa	Ok IST				BRPS030029 - LICEO SCIENZE UMANE	BR	FRANCAVILLA FONTANA	II	A
kcfzsg2g	7.038,54 €	29/04/2025 17:55	Ordinario	Ammessa	Ok IST				BAPS36000G - LICEO MAIORANA - LATERZA	BA	PUTIGNANO	I	DL
kcjdtgov	6.476,18 €	16/05/2025 17:32	Ordinario	Ammessa	Ok IST				BTRC03601A - IPSC - IPSAM COSMAI	BT	BISCEGLIE	I	AO
kcpi55yy	4.197,55 €	26/05/2025 18:34	Ordinario	Ammessa	Ok IST				BTRH05801C - A. MORO	BT	TRANI	II	A
kcv0fv03	6.603,08 €	30/04/2025 12:24	Ordinario	Ammessa	Ok IST				TARI02401R - IPSIA ARCHIMEDE	TA	TARANTO	I	O
kd75tegb	4.051,06 €	08/05/2025 17:25	Ordinario	Ammessa	Ok IST				BTPM056014 - LICEO ECONOMICO SOCIALE ETTORE CARAFA	BT	ANDRIA	II	AL
kdatskm9	11.215,48 €	29/05/2025 10:39	Ordinario	Ammessa	Ok IST				BAPC18000X - LICEO CARMINE SYLOS	BA	BITONTO	II	B L
kdc2aaq8	834,90 €	16/05/2025 11:52	Ordinario	Ammessa	Ok IST				FGPM10000G - LICEO E. PESTALOZZI	FG	SAN SEVERO	II	ARA
kde7zo6r	6.028,27 €	25/04/2025 17:51	Ordinario	Ammessa	Ok IST				BATF06401B - IST. TECN. TECNOLOGICO FERRARIS	BA	MOLFETTA	I	B
kdjcftng	10.591,47 €	25/04/2025 11:02	Ordinario	Ammessa	Ok IST				LERC031019 - IST.PROFESSIONALE DE PACE -LECCE	LE	LEVERANO	II	2AOG
kdjliu3r	6.245,94 €	29/04/2025 08:55	Ordinario	Ammessa	Ok IST				FGTF04801T - I.T.T. AUGUSTO RIGHI	FG	CERIGNOLA	I	C BIO
kdjs0jcd	9.548,62 €	05/05/2025 18:31	Minori	Ammessa	Ok IST				BRTD01000T - I.T.E. G. CALO'	BR	VILLA CASTELLI	II	D
kdtvjgki	9.866,55 €	15/05/2025 18:33	Ordinario	Ammessa	Ok IST				TARC03903X - ISTITUTO PROF.LE BELLISARIO	TA	GINOSA	II	E
kdzlkok6	5.880,98 €	27/05/2025 11:32	Ordinario	Ammessa	Ok IST				TARI02401R - IPSIA ARCHIMEDE	TA	TARANTO	I	P
ke10ftu4	4.253,25 €	09/05/2025 10:28	Ordinario	Ammessa	Ok IST				BATD03701R - ITET VIVANTE - ITET GORJUX	BA	CAPURSO	I	ATE
ke4f24ru	4.560,58 €	14/05/2025 07:03	Ordinario	Ammessa	Ok IST				TATF03801G - I.I.S. A. RIGHI - ISTITUTO TECNICO	TA	TARANTO	I	D
keobe6aa	11.969,44 €	08/05/2025 09:47	Ordinario	Ammessa	Ok IST				BAPS05000A - LICEO SCIENTIFICO E. FERMI	BA	BARI	I	B
keqppw4b	8.328,13 €	24/05/2025 13:58	Ordinario	Ammessa	Ok IST				FGTF13000C - I.T.T. ALTAMURA-DA VINCI	FG	FOGGIA	II	A
ket1959x	13.961,20 €	12/05/2025 08:29	Ordinario	Ammessa	Ok IST				BATF26000R - I.T.E.T. VITO SANTE LONGO	BA	MONOPOLI	II	E
kez3r0np	3.296,34 €	25/05/2025 14:52	Ordinario	Ammessa	Ok IST				BRTD00901P - ITET G. SALVEMINI	BR	FASANO	I	G
kf4hewv8	11.171,79 €	20/05/2025 21:09	Ordinario	Ammessa	Ok IST				BAPS24000D - LICEO E. AMALDI	BA	PALO DEL COLLE	I	
kf52ix4j	9.162,42 €	05/05/2025 13:38	Ordinario	Ammessa	Ok IST				LERI02101B - I.P.S.I.A EGIDIO LANOCE	LE	MAGLIE	I	BM
kf8rg3rs	4.325,80 €	09/05/2025 09:18	Ordinario	Ammessa	Ok IST				BAPC24000A - LICEO G. GALILEI - M. CURIE	BA	MONOPOLI	II	B
kf9a0dkx	6.849,96 €	21/05/2025 19:24	Ordinario	Ammessa	Ok IST				BTPS05301G - LICEO A. MORO	BT	TRINITAPOLI	I	C
kfknnlao	3.654,75 €	17/05/2025 19:35	Ordinario	Ammessa	Ok IST				BRTF02000P - I.T.T. E. FERMI	BR	FRANCAVILLA FONTANA	II	BIT
kfl0q7bv	8.946,60 €	19/05/2025 20:08	Ordinario	Ammessa	Ok IST				FGTD061012 - IT.E.T. G. TONIOLO	FG	MANFREDONIA	I	BM
kfnvisfq	9.456,04 €	05/05/2025 18:56	Ordinario	Ammessa	Ok IST				BARH120027 - I.P. DOMENICO MODUGNO	BA	NOICATTARO	I	B
kftri466	5.590,49 €	24/04/2025 20:43	Ordinario	Ammessa	Ok IST				BTPC02301L - LICEO S. STAFFA - TRINITAPOLI	BT	TRINITAPOLI	II	L
kfz8ts8b	11.262,07 €	16/05/2025 18:59	Ordinario	Ammessa	Ok IST				BASD039013 - LICEO ARTISTICO FEDERICO II STUPOR MUNDI	BA	RUVO DI PUGLIA	I	F
kg63m758	11.360,56 €	28/04/2025 17:07	Ordinario	Ammessa	Ok IST				BAPC030002 - LICEO CAGNAZZI	BA	ALTAMURA	II	B
kgj6cw4yc	10.072,76 €	28/04/2025 20:56	Ordinario	Ammessa	Ok IST				BAPS060001 - LICEO SCIENTIFICO G. SALVEMINI	BA	BARI	I	1M
kgct8w2g	8.551,02 €	28/05/2025 11:55	Ordinario	Ammessa	Ok IST				TARF044013 - I.P. F.S. CABRINI	TA	TARANTO	I	B C S
kgic8j6r	7.031,19 €	13/05/2025 17:28	Ordinario	Ammessa	Ok IST				BAPS028016 - L. S. E. MAJORANA	BA	MOLA DI BARI	II	D
kgn38s6f	1.482,02 €	05/05/2025 16:35	Ordinario	Ammessa	Ok IST				TARH08000L - I.P. ELSA MORANTE	TA	CRISPIANO	II	A SCS
kgn6c44h	3.954,51 €	09/05/2025 17:11	Ordinario	Ammessa	Ok IST				LESD090002 - LICEO P. COLONNA	LE	PARABITA	II	A
kh4jw238	9.733,21 €	28/05/2025 18:42	Ordinario	Ammessa	Ok IST				LETF01601R - IST. TECNICO TECNOLOGICO DON T. BELLO	LE	PALMARIGGI	I	
kh4z0dua	487,08 €	24/04/2025 12:49	Corrente	Ammessa	Ok IST				BATD13000T - I.T.E. LENOCI	BA	BARI	II	E
kh529sqf	2.845,44 €	06/05/2025 16:57	Minori	Ammessa	Ok IST				BARI130007 - I.P. L. SANTARELLA - DE LILLA	BA	BARI	II	C
kh5912m1	10.741,73 €	28/05/2025 19:26	Ordinario	Ammessa	Ok IST				BTRF06000X - I.OC. MAZZINI-DE CESARE-FERMI	BT	SPINAZZOLA	I	AP
kh8gvxl7	10.036,28 €	13/05/2025 14:40	Ordinario	Ammessa	Ok IST				BAPS07000G - LICEO G. TARANTINO	BA	GRAVINA IN PUGLIA	I	D
kh8xl6xd	3.535,29 €	25/04/2025 06:44	Ordinario	Ammessa	Ok IST				LEPS21000C - LICEO QUINTO ENNIO	LE	ALEZIO	I	C
kh9rm2nx	4.089,25 €	05/05/2025 18:45	Ordinario	Ammessa	Ok IST				TATD08000P - I.T.E. PITAGORA	TA	TARANTO	II	C

AVVISO PER L'ASSEGNAZIONE DELLE BORSE DI STUDIO A. S. 2024/2025 PER LE STUDENTESSE E STUDENTI DELLA SCUOLA SECONDARIA DI SECONDO GRADO
(art. 9 D.Lgs n. 63/2017)

Istanze trasmesse con Isee regolare

Codice Pratica	Importo ISEE	Data e ora Invio	Tipo ISEE	Esito Provvisorio	Verifica frequenza scolastica	Codice fiscale studente	Cognome studente	Nome studente	Istituzione Scolastica di 2° grado	Prov	Residenza	Classe	Sezione
khkpm1gk	7.155,10 €	08/05/2025 13:39	Ordinario	Ammessa	Ok IST				LEPS01000P - LICEO SCIENTIFICO COSIMO DE GIORGI	LE	LEQUILE	II	F
khtq3nr1	8.925,73 €	09/05/2025 18:51	Ordinario	Ammessa	Ok IST				BRTH020006 - I.T.E.TCARNARO-MARCONI-FLACCO-BELLUZZI	LE	TREPUZZI	II	CMNB
khvt92ne	8.255,72 €	07/05/2025 22:09	Minori	Ammessa	Ok IST				LEPS03000X - LICEO G. C. VANINI	LE	RACALE	I	DL
khy0hmul	6.205,90 €	07/05/2025 10:20	Ordinario	Ammessa	Ok IST				FGRI021011 - I.P. PRIMO LEVI	FG	SAN MARCO IN LAMIS	I	A
ki1ox2we	7.456,98 €	06/05/2025 17:36	Ordinario	Ammessa	Ok IST				BATF028018 - ITIS L.DO DA VINCI	BA	MOLA DI BARI	II	B
ki24gs3m	8.825,19 €	14/05/2025 17:05	Ordinario	Ammessa	Ok IST				LETD00201L - MARTANO	LE	VERNOLE	I	B
ki3jho5r	6.001,76 €	30/04/2025 16:24	Ordinario	Ammessa	Ok IST				BARM042015 - I.P.S.I.A.M. AMERIGO VESPUCCI	BA	MOLFETTA	I	
ki8po9vv	11.522,78 €	24/04/2025 22:09	Ordinario	Ammessa	Ok IST				FGTD060005 - I.T.E.T. VITTORIO EMANUELE III	FG	LUCERA	II	B AFM
ki9936jd	14.674,60 €	29/05/2025 11:21	Ordinario	Ammessa	Ok IST				TARC03901T - ISTITUTO PROF.LE PERRONE	TA	PALAGIANELLO	II	N
kid0jb92	2.057,74 €	28/04/2025 19:42	Ordinario	Ammessa	Ok IST				TAPS03801D - I.I.S. A. RIGHI - LICEO	TA	TARANTO	I	AL
kidmc7kk	8.934,34 €	05/05/2025 19:27	Ordinario	Ammessa	Ok IST				BRPS00301X - L. DA VINCI - FASANO -	BR	FASANO	I	B
kie3ke2t	13.077,01 €	22/05/2025 16:59	Ordinario	Ammessa	Ok IST				FGPC15000C - LICEO BONGHI-ROSMINI	FG	LUCERA	II	2 BSU
kigl4md9	8.299,34 €	09/05/2025 09:58	Ordinario	Ammessa	Ok IST				BRPM04000V - LICEO DON QUIRICO PUNZI	BR	CEGLIE MESSAPICA	II	ASU
kii8mweh	9.499,06 €	07/05/2025 14:44	Ordinario	Ammessa	Ok IST				TATF027015 - ISTITUTO TECNICO IND. EDOARDO AMALDI	TA	MOTTOLA	I	C
kiobphtr	3.831,76 €	07/05/2025 15:14	Ordinario	Ammessa	Ok IST				TARI02401R - IPSIA ARCHIMEDE	TA	TARANTO	I	O
kight25t	3.658,78 €	09/05/2025 21:53	Ordinario	Ammessa	Ok IST				TATD08000P - I.T.E. PITAGORA	TA	LIZZANO	I	F
kiv1ja6r	10.452,09 €	05/05/2025 18:59	Ordinario	Ammessa	Ok IST				BTTF06000Q - I.T.T. SEN. IANNUZZI	BA	CORATO	I	BM
kiw4qq3i	77,65 €	24/04/2025 12:07	Ordinario	Ammessa	Ok IST				BRRF010008 - I.P. F. L. MORVILLO FALCONE	BR	BRINDISI	I	B (OD)
kiybof13	- €	09/05/2025 10:13	Corrente	Ammessa	Ok IST				TATF03801G - I.I.S. A. RIGHI - ISTITUTO TECNICO	TA	TARANTO	I	APS
kiyidpyb	11.603,53 €	29/04/2025 16:58	Ordinario	Ammessa	Ok IST				BRTF01701X - ITI -E. MAJORANA - BRINDISI	BR	BRINDISI	II	DB
kiyj1hgu	8.582,34 €	29/04/2025 14:37	Ordinario	Ammessa	Ok IST				BRPS01701T - E. MAJORANA	BR	BRINDISI	II	GB
kj8n6zmw	6.278,09 €	08/05/2025 09:17	Minori	Ammessa	Ok IST				BTTD32000N - I.T.E.T. CASSANDRO FERMI NERVI	BT	BARLETTA	I	E
kj9j5p7j	7.146,99 €	09/05/2025 16:19	Ordinario	Ammessa	Ok IST				FGTE03000R - ITET NOTARANGELO-ROSATI-GIANNONE-MASI	FG	FOGGIA	II	H
kjdsyq5o	3.444,09 €	14/05/2025 13:33	Ordinario	Ammessa	Ok IST				BTPM056014 - LICEO ECONOMICO SOCIALE ETTORE CARAFA	BT	MINERVINO MURGE	II	G
kjp0ownb	1.093,79 €	06/05/2025 10:11	Ordinario	Ammessa	Ok IST				BATD013018 - VITTORIO BACHELET	BA	GRAVINA IN PUGLIA	I	IM
kjs0q97w	7.890,18 €	15/05/2025 13:56	Ordinario	Ammessa	Ok IST				BAPC24000A - LICEO G. GALILEI - M. CURIE	BA	MONOPOLI	II	B
kjznq24x	6.363,17 €	12/05/2025 11:32	Ordinario	Ammessa	Ok IST				BTRF04451C - GIUSEPPE COLASANTO - SERALE	BT	ANDRIA	II	A
kk41rcv8	4.385,90 €	27/05/2025 23:06	Ordinario	Ammessa	Ok IST				BTRI036013 - I.P. COSMAI - SEDE ASSOCIATA	BT	TRANI	I	AV
kk48hwe2	10.858,30 €	24/04/2025 22:10	Ordinario	Ammessa	Ok IST				BAPC150004 - LICEO CLASSICO SOCRATE	BA	CAPURSO	II	A
kk8o6w1n	6.420,24 €	10/05/2025 00:03	Ordinario	Ammessa	Ok IST				BTRH053019 - I.P. A. MORO	BT	BARLETTA	I	F
kkh5dvr9	10.316,04 €	25/04/2025 10:04	Ordinario	Ammessa	Ok IST				BARC054017 - LUCIANO TANDOI	BA	RUVO DI PUGLIA	I	D
kkijbisp	5.272,99 €	30/04/2025 10:48	Ordinario	Ammessa	Ok IST				BRRH01000Q - I.P.E.O.A. S. PERTINI	BR	BRINDISI	II	G
kkioqvgd	4.290,95 €	07/05/2025 17:09	Ordinario	Ammessa	Ok IST				BARF03301X - IISS R. LUXEMBURG-PROF. SER SOC. E COMM.	BA	ADELFIA	II	A
kkjvbq6z	11.351,05 €	28/05/2025 20:06	Ordinario	NON Ammessa	Preavviso di rigetto				FGPS08000E - LICEO ALBERT EINSTEIN	FG	CERIGNOLA	I	
kkn89bpr	6.994,03 €	06/05/2025 18:02	Ordinario	Ammessa	Ok IST				FGRI01101A - I.P. G.PAVONCELLI	FG	CERIGNOLA	I	C
kkrxyq05	8.553,66 €	23/05/2025 16:38	Ordinario	Ammessa	Ok IST				MTPM01000G - LICEO "T. STIGLIANI" -MATERA	TA	GINOSA	II	I
kl0nsa78	11.937,06 €	07/05/2025 18:00	Ordinario	Ammessa	Ok IST				TARI02401R - IPSIA ARCHIMEDE	TA	TARANTO	I	E
kl13k5cw	537,54 €	06/05/2025 20:41	Corrente	Ammessa	Ok IST				FGRC008017 - I.P. L.EINAUDI	FG	FOGGIA	I	G
kl355v9r	12.230,69 €	10/05/2025 21:47	Ordinario	Ammessa	Ok IST				BATD220004 - I.T.E. VITALE GIORDANO	BA	BITONTO	I	B
klds70rd	399,10 €	15/05/2025 09:43	Corrente	Ammessa	Ok IST				FGRI020004 - I.P. ANTONIO PACINOTTI	FG	FOGGIA	II	ODONTOTEC
klme9bey	3.977,71 €	14/05/2025 17:59	Ordinario	Ammessa	Ok IST				FGRI01101A - I.P. G.PAVONCELLI	FG	CERIGNOLA	I	C ENO
klnrz4nv	11.020,34 €	28/04/2025 20:02	Ordinario	Ammessa	Ok IST				BRPM04000V - LICEO DON QUIRICO PUNZI	BR	CEGLIE MESSAPICA	I	C
klumsm3f	510,69 €	07/05/2025 15:03	Corrente	Ammessa	Ok IST				BATF06701V - A. VOLTA	BA	BITONTO	II	BMM
klwzfqki	8.924,92 €	09/05/2025 09:55	Ordinario	Ammessa	Ok IST				BARH033018 - IPSSEOA CASAMASSIMA	BA	GIOIA DEL COLLE	I	C EOA
km0mgq66	5.820,59 €	30/04/2025 08:31	Ordinario	Ammessa	Ok IST				TATF03801G - I.I.S. A. RIGHI - ISTITUTO TECNICO	TA	TARANTO	II	H
km788nuz	10.511,63 €	09/05/2025 18:55	Ordinario	Ammessa	Ok IST				BTRC03601A - IPSC - IPSAM COSMAI	BT	BISCEGLIE	II	CS
kmcr30ey	9.469,31 €	11/05/2025 20:28	Ordinario	Ammessa	Ok IST				BAPC030002 - LICEO CAGNAZZI	BA	ALTAMURA	II	B
kmht05s8	2.351,05 €	25/04/2025 17:35	Ordinario	Ammessa	Ok IST				BRTH020006 - I.T.E.TCARNARO-MARCONI-FLACCO-BELLUZZI	BR	BRINDISI	II	CMNA
kmi3tskv	7.743,29 €	08/05/2025 20:03	Ordinario	Ammessa	Ok IST				BARC054017 - LUCIANO TANDOI	BA	CORATO	II	H
kmneygpy	8.652,43 €	12/05/2025 10:13	Ordinario	Ammessa	Ok IST				LEPM01000Q - LICEO P. SICILIANI	LE	CASTRI DI LECCE	I	B U
kmu2liss	11.817,59 €	09/05/2025 16:52	Ordinario	Ammessa	Ok IST				BRPM010003 - LICEO E. PALUMBO	BR	FRANCAVILLA FONTANA	I	D
knat0tb1	9.980,90 €	09/05/2025 10:37	Ordinario	Ammessa	Ok IST				BTTD05601V - I.T.E.SETTORE CARAFA	BT	ANDRIA	II	E
kni74l5l	- €	28/04/2025 19:46	Corrente	Ammessa	Ok IST				BAPM02000G - LICEO VITO FORNARI	BA	MOLFETTA	II	CSU
knpuz90x	8.413,17 €	28/04/2025 12:18	Ordinario	Ammessa	Ok IST				TATF03801G - I.I.S. A. RIGHI - ISTITUTO TECNICO	TA	MONTEIASI	I	1AA
knu2j2mk	4.933,07 €	05/05/2025 12:08	Ordinario	Ammessa	Ok IST				TARF036014 - IST. PROFESSIONALE LEONARDO DA VINCI	TA	CRISPIANO	II	Q
ko3kx35n	7.450,55 €	24/04/2025 12:35	Ordinario	Ammessa	Ok IST				TASD02002Q - LICEO ARTISTICO V. CALO'	TA	TARANTO	II	H
ko5u5c3b	12.496,54 €	28/04/2025 09:23	Ordinario	Ammessa	Ok IST				BAPS05901T - M. POLO	BA	BARI	I	A
koamu0d0	1.255,88 €	06/05/2025 16:48	Ordinario	Ammessa	Ok IST				LERH03000N - I.P. N. MOCCIA	LE	VEGLIE	I	
kob4quti	10.997,34 €	07/05/2025 17:33	Ordinario	Ammessa	Ok IST				FGPC02101L - LICEO INDRO MONTANELLI	FG	SAN MARCO IN LAMIS	I	B
kon614wz	11.512,92 €	09/05/2025 17:02	Ordinario	Ammessa	Ok IST				TARI024527 - ISTITUTO PROF.LE ARCHIMEDE - SERALE	TA	TARANTO	II	O
kova6p60	6.927,83 €	16/05/2025 19:21	Ordinario	Ammessa	Ok IST				LERH017018 - F. BOTTAZZI- UGENTO	LE	TAURISANO	II	AEA
kp0my9po	11.506,78 €	08/05/2025 08:13	Ordinario	Ammessa	Ok IST				BRTF010004 - I.T.T. G. GIORGI	BR	BRINDISI	I	CI
kp6c9t9f	11.345,61 €	28/04/2025 21:10	Ordinario	Ammessa	Ok IST				TAPS19000A - LICEO GALILEO FERRARIS	TA	TARANTO	II	2AL
kpc4b46g	4.473,76 €	05/05/2025 12:30	Ordinario	Ammessa	Ok IST				BAPC24000A - LICEO G. GALILEI - M. CURIE	BA	MONOPOLI	II	C
kpcq5f6j	11.409,19 €	27/04/2025 09:48	Ordinario	Ammessa	Ok IST				BAPS002012 - LS CANUDO - LC MARONE	BA	SAMMICHELE DI BARI	I	

AVVISO PER L'ASSEGNAZIONE DELLE BORSE DI STUDIO A. S. 2024/2025 PER LE STUDENTESSE E STUDENTI DELLA SCUOLA SECONDARIA DI SECONDO GRADO (art. 9 D.Lgs n. 63/2017)

Istanze trasmesse con Isee regolare

Regione Puglia
Sezione Istruzione e Università
Servizio Sistema dell'Istruzione e del Diritto allo studio

REGIONE PUGLIA — Ministero dell'Istruzione e del Merito

ALLEGATO A

Codice Pratica	Importo ISEE	Data e ora Invio	Tipo ISEE	Esito Provvisorio	Verifica frequenza scolastica	Codice fiscale studente	Cognome studente	Nome studente	Istituzione Scolastica di 2° grado	Prov	Residenza	Classe	Sezione
kpmgonsj	8.623,42 €	22/05/2025 17:59	Ordinario	Ammessa	Ok IST				TARC03901T - ISTITUTO PROF.LE PERRONE	TA	PALAGIANELLO	II	M
kpo9oxrl	4.334,31 €	21/05/2025 10:32	Ordinario	Ammessa	Ok IST				TASD02000N - LICEO ARTISTICO V. CALO'	TA	LIZZANO	II	B
kppjaxdx	6.599,11 €	27/04/2025 01:41	Ordinario	Ammessa	Ok IST				BTTD32000N - I.T.E.T. CASSANDRO FERMI NERVI	BT	BARLETTA	I	D
kpx6wiv4	7.135,80 €	12/05/2025 18:25	Ordinario	Ammessa	Ok IST				BAPS38000R - LICEI A. EINSTEIN - L. DA VINCI	BA	MOLFETTA	I	E
kq2e3scp	7.034,50 €	28/04/2025 20:24	Ordinario	Ammessa	Ok IST				BRTF02000P - I.T.T. E. FERMI	BR	FRANCAVILLA FONTANA	I	AMM
kq2uqgkm	13.635,56 €	26/04/2025 09:59	Ordinario	Ammessa	Ok IST				TATE04201C - P.SSA MARIA PIA	TA	TARANTO	II	AFA
kq5xntem	3.420,54 €	01/05/2025 00:40	Ordinario	Ammessa	Ok IST				FGPS08000E - LICEO ALBERT EINSTEIN	FG	CERIGNOLA	I	A
kq6jl2dp	8.485,31 €	15/05/2025 10:36	Ordinario	Ammessa	Ok IST				BRTD01000T - I.T.E. G. CALO'	BR	FRANCAVILLA FONTANA	II	G
kqapq8wa	9.248,46 €	07/05/2025 12:56	Ordinario	Ammessa	Ok IST				LEPS21000C - LICEO QUINTO ENNIO	LE	ALEZIO	II	C
kqe2kcq6	- €	20/05/2025 18:34	Ordinario	Ammessa	Ok IST				BARH03350Q - IPSSEOA CASAMASSIMA SERALE	BA	ADELFIA	II	C
kqkl5ovz	11.133,60 €	28/04/2025 11:18	Ordinario	Ammessa	Ok IST				TAPC10000Q - LICEO ARCHITA	TA	TARANTO	I	C
kqpi314q	12.074,32 €	20/05/2025 12:09	Ordinario	Ammessa	Ok IST				BTPM056014 - LICEO ECONOMICO SOCIALE ETTORE CARAFA	BT	ANDRIA	I	BL
kqul14ef	11.272,74 €	12/05/2025 12:07	Ordinario	Ammessa	Ok IST				BTPM05701X - L.E.S. G. DELL'OLIO	BT	BISCEGLIE	I	AL
kqvbe48e	6.745,77 €	28/04/2025 17:47	Ordinario	Ammessa	Ok IST				BARI140507 - MICHELE DE NORA SERALE	BA	ALTAMURA	II	BE
kqxikzm3	9.518,03 €	05/05/2025 15:15	Ordinario	Ammessa	Ok IST				FGPM03000E - LICEO CAROLINA POERIO	FG	FOGGIA	I	1ÂªBS
kr1v087n	1.257,96 €	20/05/2025 10:28	Ordinario	Ammessa	Ok IST				FGPS010008 - LICEO SCIENTIFICO A. VOLTA	FG	FOGGIA	II	B
kr5c0qxa	2.725,11 €	21/05/2025 10:55	Ordinario	Ammessa	Ok IST				BTTD04301R - R. LOTTI-UMBERTO I TEC.TURISMO-AGRARIO	BT	ANDRIA	II	DT
kr5u40hr	7.238,04 €	24/04/2025 13:58	Ordinario	Ammessa	Ok IST				LEPS01000P - LICEO SCIENTIFICO COSIMO DE GIORGI	LE	CARMIANO	II	G
kr7709ey	9.564,69 €	29/05/2025 07:39	Ordinario	Ammessa	Ok IST				LEPS07000A - LICEO GIULIETTA BANZI BAZOLI	LE	LECCE	II	A
kr7nwe2z	10.399,05 €	06/05/2025 09:26	Ordinario	Ammessa	Ok IST				BAPC18000X - LICEO CARMINE SYLOS	BA	BITONTO	I	AL
kr815f86	6.027,54 €	08/05/2025 10:38	Ordinario	Ammessa	Ok IST				BTRI023022 - I.P. S. STAFFA-TRINITAPOLI	BT	TRINITAPOLI	I	C
krbda0p2	1.544,39 €	21/05/2025 18:22	Corrente	Ammessa	Ok IST				BTPC040009 - LICEO CARLO TROYA	BT	ANDRIA	II	A
krdo07rs	9.616,50 €	13/05/2025 17:59	Ordinario	Ammessa	Ok IST				BRPS030007 - LICEO F. RIBEZZO	BR	FRANCAVILLA FONTANA	I	
krn1xwm8	2.593,80 €	19/05/2025 11:25	Ordinario	Ammessa	Ok IST				BATH040009 - I.T.T. EUCLIDE-CARACCIOLO	BA	NOICATTARO	I	ACAT
kro0qhjv	3.598,95 €	21/05/2025 10:59	Ordinario	Ammessa	Ok IST				BTPS15000X - LICEO CARLO CAFIERO	BT	BARLETTA	II	G
krydrijk	3.719,69 €	13/05/2025 18:51	Ordinario	Ammessa	Ok IST				BATD02601A - I.T.E. C. COLAMONICO - ITT CHIARULLI	BA	GIOIA DEL COLLE	II	C
ksdb2p7z	3.904,93 €	15/05/2025 17:50	Ordinario	Ammessa	Ok IST				LERH03000N - I.P. N. MOCCIA	LE	VEGLIE	II	BEOA
kseyllk0	8.079,63 €	16/05/2025 20:10	Ordinario	Ammessa	Ok IST				MTPC01301X - L. CLAS. "DUNI-LEVI" - MATERA	TA	GINOSA	I	B
ksqifb2w	- €	07/05/2025 19:16	Corrente	Ammessa	Ok IST				BARC054017 - LUCIANO TANDOI	BA	CORATO	II	B
ksrfkpc4	9.998,95 €	19/05/2025 19:26	Ordinario	Ammessa	Ok IST				FGPC052018 - LICEO PUBLIO VIRGILIO MARONE	FG	ISCHITELLA	II	A
ksyl8s10	7.803,22 €	12/05/2025 17:36	Ordinario	NON Ammessa	Preavviso di rigetto				LETF006016 - CASARANO	LE	ALLISTE	I	AME
ksylozvx	3.877,45 €	09/05/2025 20:48	Ordinario	Ammessa	Ok IST				BATD02902V - I.I.S.S. TOMMASO FIORE - MODUGNO	BA	MODUGNO	II	C
kt34six0	8.667,46 €	21/05/2025 16:04	Ordinario	Ammessa	Ok IST				LEPS01000P - LICEO SCIENTIFICO COSIMO DE GIORGI	LE	LECCE	II	B
kte51z71	13.216,73 €	12/05/2025 09:50	Ordinario	Ammessa	Ok IST				BTTD04301R - R. LOTTI-UMBERTO I TEC.TURISMO-AGRARIO	BT	ANDRIA	II	B T
ktnzg33g	11.086,89 €	13/05/2025 12:41	Ordinario	Ammessa	Ok IST				BATF06301G - GUGLIELMO MARCONI	BA	BARI	II	MA
ktqsqm0a	1.868,65 €	05/05/2025 13:12	Ordinario	Ammessa	Ok IST				FGTF04801T - I.T.T. AUGUSTO RIGHI	FG	CERIGNOLA	II	C BIO
ku368r8m	1.198,60 €	16/05/2025 18:50	Corrente	Ammessa	Ok IST				TAPC10000Q - LICEO ARCHITA	TA	TARANTO	II	C
ku5g3t84	5.184,00 €	26/04/2025 09:26	Ordinario	Ammessa	Ok IST				BATF06401B - IST. TECN. TECNOLOGICO FERRARIS	BA	GIOVINAZZO	I	BM
ku8j2kvl	11.614,40 €	08/05/2025 20:28	Minori	Ammessa	Ok IST				TAPC10000Q - LICEO ARCHITA	TA	SAN GIORGIO IONICO	II	BES
ku9tap7z	2.629,90 €	29/04/2025 23:18	Ordinario	Ammessa	Ok IST				FGPM03000E - LICEO CAROLINA POERIO	FG	FOGGIA	II	AE
kucn51ql	5.389,86 €	01/05/2025 08:03	Ordinario	Ammessa	Ok IST				BTTD05801E - A. MORO	BT	TRANI	I	B
kuf75wz7	11.157,40 €	05/05/2025 17:45	Ordinario	Ammessa	Ok IST				BATL07000T - I.T.T. NERVI-GALILEI	BA	ALTAMURA	I	D
kunvx0jd	4.688,21 €	19/05/2025 11:35	Ordinario	Ammessa	Ok IST				BTRH05801C - A. MORO	BT	TRANI	II	B
kusyx2rf	9.036,83 €	14/05/2025 10:45	Ordinario	Ammessa	Ok IST				BTPC210007 - LICEO F. DE SANCTIS	BT	TRANI	II	A
kuvvjltl	6,10 €	06/05/2025 11:14	Corrente	Ammessa	Ok IST				TARH08000L - I.P. ELSA MORANTE	TA	TARANTO	II	D
kuxrqb8p	2.172,77 €	15/05/2025 16:17	Ordinario	Ammessa	Ok IST				BTPS11000D - LICEO SCIENTIFICO VALDEMARO VECCHI	BT	TRANI	II	C
kv4bpxrp	11.428,26 €	21/05/2025 20:13	Ordinario	Ammessa	Ok IST				FGPM059017 - LICEO A. G. RONCALLI	FG	MATTINATA	I	E
kv78cx1p	9.383,88 €	25/05/2025 08:29	Ordinario	Ammessa	Ok IST				BRPS130004 - SCUOLA EUROPEA DI BRINDISI	BR	BRINDISI	I	FS
kv99cmai	7.539,09 €	08/05/2025 10:10	Ordinario	Ammessa	Ok IST				BTTD32000N - I.T.E.T. CASSANDRO FERMI NERVI	BT	MARGHERITA DI SAVOIA	II	D
kv9l2eo1	11.970,00 €	06/05/2025 08:52	Ordinario	Ammessa	Ok IST				LETF01701L - ISTITUTO TECNICO TECNOLOGICOF.BOTTAZZI	LE	ALEZIO	I	C
kvamgz55	5.796,59 €	23/05/2025 11:06	Ordinario	Ammessa	Ok IST				FGTD044029 - I.T.E. LECCISOTTI - TORREMAGGIORE	FG	TORREMAGGIORE	I	B
kveeoj58	11.688,24 €	24/05/2025 18:14	Ordinario	Ammessa	Ok IST				LERF002508 - PROF.LE SERVIZI SOCIALI - CORSO SERALE	LE	VERNOLE	I	
kvg0nylo	14.449,29 €	30/04/2025 12:52	Ordinario	Ammessa	Ok IST				BTTD05601V - I.T.E.SETTORE CARAFA	BT	ANDRIA	I	B
kvqok96i	10.654,43 €	05/05/2025 21:26	Ordinario	Ammessa	Ok IST				BAPS370006 - LICEO SIMONE - MOREA	BA	CONVERSANO	II	G
kw1gfaxi	10.152,18 €	29/05/2025 08:39	Ordinario	Ammessa	Ok IST				FGPM00701E - LICEO MARIA IMMACOLATA - CAGNANO V.	FG	CAGNANO VARANO	II	A
kwb1navl	6.393,61 €	12/05/2025 15:49	Ordinario	Ammessa	Ok IST				BATF06701V - A. VOLTA	BA	PALO DEL COLLE	I	H A
kwkli0y5	10.435,35 €	30/04/2025 10:09	Ordinario	Ammessa	Ok IST				BAPC042019 - LICEO CLASSICO SPINELLI	BA	GIOVINAZZO	I	DSA
kwmeoq16	12.047,53 €	29/04/2025 15:03	Ordinario	Ammessa	Ok IST				BRPS030029 - LICEO SCIENZE UMANE	BR	FRANCAVILLA FONTANA	I	C
kwni8q0z	11.001,39 €	25/04/2025 20:39	Ordinario	NON Ammessa	Preavviso di rigetto				BATD05901N - MARCO POLO	BA	BARI	I	C
kwobnt7d	10.188,54 €	18/05/2025 20:25	Ordinario	Ammessa	Ok IST				FGPC00101B - LICEO G.T. GIORDANI	FG	MONTE SANT'ANGELO	I	B
kwxw18c2	11.367,86 €	25/04/2025 00:15	Ordinario	Ammessa	Ok IST				LEPS03701Q - LICEO SCIENTIFICO O.S.A.	LE	GALATONE	I	C
kwxxtki	5.646,52 €	20/05/2025 14:49	Ordinario	Ammessa	Ok IST				BASD039013 - LICEO ARTISTICO FEDERICO II STUPOR MUNDI	BA	CORATO	II	D
kx1mfcmo	9.871,83 €	30/04/2025 20:08	Ordinario	Ammessa	Ok IST				TARI024527 - ISTITUTO PROF.LE ARCHIMEDE - SERALE	TA	TARANTO	I	
kx9qo0dq	10.443,11 €	16/05/2025 17:08	Ordinario	Ammessa	Ok IST				BRPS00301X - L. DA VINCI - FASANO -	BR	FASANO	I	A
kxaa1icp	4.829,55 €	25/05/2025 18:14	Ordinario	Ammessa	Ok IST				BATF26000R - I.T.E.T. VITO SANTE LONGO	BA	MONOPOLI	I	

AVVISO PER L'ASSEGNAZIONE DELLE BORSE DI STUDIO A. S. 2024/2025 PER LE STUDENTESSE E STUDENTI DELLA SCUOLA SECONDARIA DI SECONDO GRADO
(art. 9 D.Lgs n. 63/2017)

Istanze trasmesse con Isee regolare

Regione Puglia
Sezione Istruzione e Università
Servizio Sistema dell'Istruzione e del Diritto allo studio

REGIONE PUGLIA — Ministero dell'Istruzione e del Merito

ALLEGATO A

Codice Pratica	Importo ISEE	Data e ora Invio	Tipo ISEE	Esito Provvisorio	Verifica frequenza scolastica	Codice fiscale studente	Cognome studente	Nome studente	Istituzione Scolastica di 2° grado	Prov	Residenza	Classe	Sezione
kxbef8r5	9.708,85 €	15/05/2025 13:52	Ordinario	Ammessa	Ok IST				FGPM03000E - LICEO CAROLINA POERIO	FG	FOGGIA	II	C
kxhx156s	6.236,80 €	22/05/2025 19:49	Ordinario	Ammessa	Ok IST				FGTD060005 - I.T.E.T. VITTORIO EMANUELE III	FG	LUCERA	II	A
kxikkhro	6.301,55 €	16/05/2025 09:37	Ordinario	Ammessa	Ok IST				TAPM020008 - LICEO SCIENZE UMANE VITTORINO DA FELTRE	TA	TARANTO	I	
kxnfrpwy	7.887,54 €	05/05/2025 15:47	Ordinario	Ammessa	Ok IST				BRPS030029 - LICEO SCIENZE UMANE	BR	FRANCAVILLA FONTANA	II	C
kxrferj0	8.758,65 €	09/05/2025 09:50	Ordinario	Ammessa	Ok IST				BARM053511 - ISTITUTO PROFESSIONALE L. RUSSO SERALE	BA	MONOPOLI	II	S
kxrpnk87	13.831,02 €	24/04/2025 16:25	Ordinario	Ammessa	Ok IST				FGPS010008 - LICEO SCIENTIFICO A. VOLTA	FG	ORTA NOVA	II	BSA
kxt06ht7	8.085,95 €	07/05/2025 12:53	Ordinario	Ammessa	Ok IST				FGTF13000C - I.T.T. ALTAMURA-DA VINCI	FG	FOGGIA	I	
kxuxrxtd	9.455,13 €	28/05/2025 16:47	Ordinario	Ammessa	Ok IST				BARH04000D - I.P.E.O.A. DI MOLFETTA	BA	BITONTO	II	H
kxvujzls	8.277,15 €	22/05/2025 18:04	Ordinario	Ammessa	Ok IST				BARM042015 - I.P.S.I.A.M. AMERIGO VESPUCCI	BA	MOLFETTA	II	BC
kxzwg2he	5.337,67 €	05/05/2025 17:32	Ordinario	NON Ammessa	Preavviso di rigetto				BTTD00701N - I.I.S.S. L. EINAUDI	BT	CANOSA DI PUGLIA	II	A
ky077qbo	8.641,08 €	22/05/2025 17:10	Ordinario	Ammessa	Ok IST				BTRH05801C - A. MORO	BT	TRANI	II	D
ky7edl2o	7.316,86 €	12/05/2025 18:40	Ordinario	Ammessa	Ok IST				BTRH05801C - A. MORO	BT	TRANI	II	C
kya1o3bd	6.772,86 €	27/05/2025 10:54	Ordinario	Ammessa	Ok IST				MTTD06000B - I.T.COMM.GEOM."LOPERFIDO - OLIVETTI"-MT	BA	GRAVINA IN PUGLIA	I	C
kybl0svk	7.381,90 €	23/05/2025 19:30	Ordinario	Ammessa	Ok IST				LESD03302X - LICEO ARTISTICO E COREUTICO GIANNELLI	LE	RUFFANO	II	L
kybqk3fz	12.489,24 €	09/05/2025 20:27	Ordinario	Ammessa	Ok IST				LEPM01000Q - LICEO P. SICILIANI	LE	SALICE SALENTINO	I	C U
kyctq8q4	6.140,16 €	07/05/2025 15:03	Ordinario	Ammessa	Ok IST				BRPS030007 - LICEO F. RIBEZZO	BR	FRANCAVILLA FONTANA	I	CSA
kyd33e39	8.634,11 €	07/05/2025 15:25	Ordinario	Ammessa	Ok IST				BARH01000N - I.P.E.O.A. A. PEROTTI	BA	BITRITTO	I	A
kyewjvx7	9.137,19 €	13/05/2025 15:25	Ordinario	Ammessa	Ok IST				BARI14000T - I.P. DE NORA - LORUSSO	BA	ALTAMURA	I	E
kyg8hya5	797,06 €	09/05/2025 17:37	Ordinario	Ammessa	Ok IST				TATD026013 - L. EINAUDI	TA	AVETRANA	I	A
kynsmn8k	732,52 €	26/05/2025 13:14	Ordinario	Ammessa	Ok IST				BATD13000T - I.T.E. LENOCI	BA	BARI	II	GT
kyo0927e	12.109,48 €	28/04/2025 16:11	Ordinario	Ammessa	Ok IST				BATD01601Q - NICOLA DELL'ANDRO	BA	SANTERAMO IN COLLE	II	B
kypcg8zg	78,74 €	06/05/2025 10:40	Corrente	Ammessa	Ok IST				BATD02902V - I.I.S.S. TOMMASO FIORE - MODUGNO	BA	MODUGNO	I	G
kys02ati	10.610,79 €	20/05/2025 18:01	Ordinario	Ammessa	Ok IST				BTTD32000N - I.T.E.T. CASSANDRO FERMI NERVI	BT	BARLETTA	II	B
kys2l6uz	9.401,97 €	24/04/2025 12:23	Ordinario	Ammessa	Ok IST				FGTF17000V - I.T.E.T. LUIGI DI MAGGIO	FG	SAN GIOVANNI ROTONDO	II	A
kyvby834	3,80 €	11/05/2025 16:42	Corrente	Ammessa	Ok IST				LETD039017 - IST.TECN.COMM.LEV.BACHELETCOPERTINO	LE	COPERTINO	I	C
kz8akbjt	5.545,52 €	21/05/2025 17:04	Ordinario	Ammessa	Ok IST				FGTD010004 - I.T.E. A. FRACCACRETA	FG	SAN SEVERO	I	C
kzlstrrc	9.670,86 €	30/04/2025 10:00	Ordinario	Ammessa	Ok IST				BAPS06801L - ILARIA ALPI	BA	NOICATTARO	I	A
kzsq7fuy	9.608,17 €	06/05/2025 19:25	Ordinario	Ammessa	Ok IST				BARC067019 - T. TRAETTA	BA	BITONTO	I	MODA
l034jdkx	6.466,22 €	12/05/2025 12:39	Ordinario	Ammessa	Ok IST				BAPS24000D - LICEO E. AMALDI	BA	TORITTO	II	BSA
l0ahskm3	9.737,78 €	06/05/2025 10:11	Ordinario	Ammessa	Ok IST				BARH033018 - IPSSEOA CASAMASSIMA	BA	CASAMASSIMA	I	C
l0ij3d2e	14.521,20 €	29/04/2025 19:19	Ordinario	Ammessa	Ok IST				BATL07000T - I.T.T. NERVI-GALILEI	BA	GRAVINA IN PUGLIA	I	D
l0oukd0o	7.287,63 €	29/04/2025 19:56	Ordinario	Ammessa	Ok IST				LETD08000R - I.T.E. A. OLIVETTI	LE	SALICE SALENTINO	II	B
l0qu2gab	7.069,59 €	05/05/2025 21:29	Ordinario	Ammessa	Ok IST				FGRC06101P - I.P. G. TONIOLO	FG	ZAPPONETA	II	AT
l0wqnijx	10.473,77 €	05/05/2025 16:58	Ordinario	Ammessa	Ok IST				BATL07000T - I.T.T. NERVI-GALILEI	BA	ALTAMURA	II	B CAT
l108ao8g	8.760,76 €	16/05/2025 19:04	Ordinario	Ammessa	Ok IST				BAPS06801L - ILARIA ALPI	BA	NOICATTARO	II	E
l196kdt0	10.473,25 €	28/05/2025 19:14	Ordinario	Ammessa	Ok IST				LETF006016 - CASARANO	LE	TUGLIE	I	
l1gqtcu3	6.336,84 €	15/05/2025 10:42	Ordinario	Ammessa	Ok IST				BAPS24000D - LICEO E. AMALDI	BA	MODUGNO	I	CSU
l1nnkbxu	100,54 €	05/05/2025 18:39	Ordinario	Ammessa	Ok IST				BAPS270009 - LICEI CARTESIO	BA	CAPURSO	I	M
l1pso903	7.507,24 €	19/05/2025 17:58	Ordinario	Ammessa	Ok IST				BATD21000D - I.T.E.T. DE VITI DE MARCO	BA	CAPURSO	II	H
l2dnttv	8.179,72 €	15/05/2025 12:44	Ordinario	Ammessa	Ok IST				BARH02901Q - IPSSEOA - SEDE ASSOCIATA FIORE MODUGNO	BA	GRUMO APPULA	II	O
l2h0ztf0	4.325,53 €	22/05/2025 18:35	Ordinario	Ammessa	Ok IST				FGRI01101A - I.P. G.PAVONCELLI	FG	CERIGNOLA	I	C
l2l0yqvc	4.846,33 €	19/05/2025 10:54	Ordinario	Ammessa	Ok IST				LERI04201C - I.S.I.S.S.-L. SCARAMBONE-LECCE	LE	LIZZANELLO	II	A
l2p18lg9	5.371,84 €	13/05/2025 18:30	Ordinario	Ammessa	Ok IST				BARH120027 - I.P. DOMENICO MODUGNO	BA	MOLA DI BARI	I	BSS
l2qx4dkt	9.081,32 €	19/05/2025 18:56	Ordinario	Ammessa	Ok IST				BTTD05801E - A. MORO	BT	TRANI	I	A
l312znog	7.102,96 €	09/05/2025 18:03	Ordinario	Ammessa	Ok IST				BATD02902V - I.I.S.S. TOMMASO FIORE - MODUGNO	BA	MODUGNO	I	C
l360qqbv	4.107,64 €	05/05/2025 19:41	Ordinario	Ammessa	Ok IST				BARH04000D - I.P.E.O.A. DI MOLFETTA	BT	BISCEGLIE	II	D
l38kss54	13.105,01 €	22/05/2025 16:18	Ordinario	Ammessa	Ok IST				LERC04201Q - I.S.I.S.S. L. SCARAMBONE - LECCE -	LE	GUAGNANO	I	
l3a6mv09	9.229,01 €	26/04/2025 19:17	Ordinario	Ammessa	Ok IST				LETD00701Q - AMERIGO VESPUCCI	LE	GALLIPOLI	II	A
l3g53y8i	9.421,14 €	30/04/2025 18:12	Ordinario	Ammessa	Ok IST				TATF03701Q - MAJORANA	TA	MARTINA FRANCA	II	C
l3mcpekm	13.906,16 €	13/05/2025 09:40	Ordinario	Ammessa	Ok IST				BAPC13000V - LICEO CLASSICO Q. ORAZIO FLACCO	BA	BARI	I	A
l3oii9q1	5.816,41 €	29/04/2025 15:23	Ordinario	Ammessa	Ok IST				BRPS01101V - LICEO SCIENTIFICO COREUTICO E.FERDINANDO	BR	MESAGNE	I	C
l3ro0blu	14.844,38 €	09/05/2025 18:35	Ordinario	Ammessa	Ok IST				LETF01601R - IST. TECNICO TECNOLOGICO DON T. BELLO	LE	TRICASE	I	
l3u19eq0	9.685,53 €	20/05/2025 17:52	Ordinario	Ammessa	Ok IST				BAPS002012 - LS CANUDO - LC MARONE	BA	GIOIA DEL COLLE	II	A
l3vdnv0t	10.079,37 €	28/05/2025 16:35	Ordinario	Ammessa	Ok IST				BARH120027 - I.P. DOMENICO MODUGNO	BA	POLIGNANO A MARE	II	A IAMI
l404lwy6	9.359,83 €	24/04/2025 18:54	Ordinario	Ammessa	Ok IST				TARF044013 - I.P. F.S. CABRINI	TA	LEPORANO	I	C
l43hd9fx	8.463,62 €	23/05/2025 11:10	Ordinario	Ammessa	Ok IST				TAPM020008 - LICEO SCIENZE UMANE VITTORINO DA FELTRE	TA	TARANTO	I	
l45oct9x	8.424,78 €	15/05/2025 17:02	Ordinario	Ammessa	Ok IST				BARI04201N - IPSIA A. BANTI - GIOVINAZZO	BA	BITONTO	II	AE
l48682ww	7.487,44 €	27/05/2025 00:53	Ordinario	Ammessa	Ok IST				BARI130007 - I.P. L. SANTARELLA - DE LILLA	BA	BARI	I	BM
l48qlmcj	7.186,00 €	28/05/2025 18:11	Ordinario	Ammessa	Ok IST				BTPS04000C - LICEO ENRICO FERMI	BT	CANOSA DI PUGLIA	II	G
l49fonwy	5.092,74 €	19/05/2025 19:58	Ordinario	Ammessa	Ok IST				FGTF04801T - I.T.T. AUGUSTO RIGHI	FG	CERIGNOLA	I	C
l4bv5ttz	6.389,11 €	29/04/2025 10:18	Ordinario	Ammessa	Ok IST				BATF079015 - ITT LUIGI DELL'ERBA	BA	MONOPOLI	II	DI
l4egvupd	6.171,04 €	22/05/2025 18:31	Ordinario	Ammessa	Ok IST				BAPC23000Q - LICEI SYLOS - FIORE	BA	TERLIZZI	II	AES
l4fg4dd0	5.442,52 €	12/05/2025 19:36	Ordinario	Ammessa	Ok IST				FGRI01101A - I.P. G.PAVONCELLI	FG	CERIGNOLA	I	A
l4k27cgd	4.630,70 €	09/05/2025 11:54	Ordinario	Ammessa	Ok IST				TARH08000L - I.P. ELSA MORANTE	TA	TARANTO	II	F
l4kr6g40	1.424,90 €	22/05/2025 06:07	Corrente	Ammessa	Ok IST				BATD220004 - I.T.E. VITALE GIORDANO	BA	BITONTO	II	B

AVVISO PER L'ASSEGNAZIONE DELLE BORSE DI STUDIO A. S. 2024/2025 PER LE STUDENTESSE E STUDENTI DELLA SCUOLA SECONDARIA DI SECONDO GRADO (art. 9 D.Lgs n. 63/2017)

Istanze trasmesse con Isee regolare

Regione Puglia
Sezione Istruzione e Università
Servizio Sistema dell'Istruzione e del Diritto allo studio

REGIONE PUGLIA — Ministero dell'Istruzione e del Merito

ALLEGATO A

Codice Pratica	Importo ISEE	Data e ora Invio	Tipo ISEE	Esito Provvisorio	Verifica frequenza scolastica	Codice fiscale studente	Cognome studente	Nome studente	Istituzione Scolastica di 2° grado	Prov	Residenza	Classe	Sezione
l4l87vcd	11.514,67 €	26/05/2025 11:47	Ordinario	Ammessa	Ok IST				BRPS11000V - LICEO L.PEPE-A.CALAMO	BR	OSTUNI	I	A
l4r4zsxt	5.874,32 €	06/05/2025 16:58	Ordinario	Ammessa	Ok IST				BATD03701R - ITET VIVANTE - ITET GORJUX	BA	BARI	I	ATE
l4vpn92c	7.431,47 €	19/05/2025 21:17	Ordinario	Ammessa	Ok IST				BATD06101N - I.T.E. GIULIO CESARE	BA	BARI	II	B FM
l4z96puf	9.348,82 €	25/04/2025 18:31	Ordinario	Ammessa	Ok IST				BATF06301G - GUGLIELMO MARCONI	BA	BARI	II	ITC
l57qnqev	7.038,47 €	14/05/2025 17:07	Ordinario	Ammessa	Ok IST				FGPC052018 - LICEO PUBLIO VIRGILIO MARONE	FG	VICO DEL GARGANO	II	A
l584k8xp	4.834,19 €	07/05/2025 12:48	Ordinario	Ammessa	Ok IST				BARC054017 - LUCIANO TANDOI	BT	ANDRIA	II	C
l5a9vdho	8.895,52 €	29/04/2025 19:41	Ordinario	Ammessa	Ok IST				TAPC070005 - LICEO ARISTOSSENO	TA	TARANTO	I	A
l5atdtv2	156,50 €	13/05/2025 11:23	Ordinario	Ammessa	Ok IST				TARF044013 - I.P. F.S. CABRINI	TA	TARANTO	I	BODO
l5bszz4f	8.461,23 €	26/05/2025 19:18	Ordinario	Ammessa	Ok IST				FGTF059018 - I.T.T. FERMI-ROTUNDI-EUCLIDE	FG	MANFREDONIA	II	C
l5efm9mp	6.242,44 €	05/05/2025 19:55	Ordinario	Ammessa	Ok IST				TAPS18000Q - LICEO D. DE RUGGIERI	TA	MASSAFRA	II	E
l5f7f0jf	10.281,71 €	07/05/2025 23:33	Ordinario	Ammessa	Ok IST				FGPC052018 - LICEO PUBLIO VIRGILIO MARONE	FG	VICO DEL GARGANO	I	A
l5id3jk7	8.009,18 €	28/04/2025 19:53	Ordinario	Ammessa	Ok IST				BARI130018 - SC.COORD. IPSIA SANTARELLA	BA	TORITTO	I	AMB
l5shb2pm	7.196,71 €	17/05/2025 01:16	Ordinario	Ammessa	Ok IST				TASD02002Q - LICEO ARTISTICO V. CALO'	TA	TARANTO	I	L
l5v8yl0z	5.892,94 €	07/05/2025 18:45	Ordinario	Ammessa	Ok IST				BRTD100004 - I.T.E.T. PANTANELLI-MONNET	BR	CEGLIE MESSAPICA	II	C
l5wvf8u1	4.218,78 €	09/05/2025 11:03	Ordinario	Ammessa	Ok IST				FGRI01150P - I.P. G. PAVONCELLI SERALE	FG	CERIGNOLA	I	A
l65pwmce	10.668,53 €	20/05/2025 17:02	Ordinario	Ammessa	Ok IST				BTTD05701P - I.T.E. G. DELL'OLIO	BT	BISCEGLIE	I	B
l6ah2ya6	3.915,38 €	12/05/2025 17:08	Ordinario	Ammessa	Ok IST				FGTA03701P - I.T.T. DI SANGRO-MINUZIANO-ALBERTI	FG	SAN SEVERO	I	B
l6cke80p	8.229,27 €	27/04/2025 10:39	Ordinario	Ammessa	Ok IST				BRPM010003 - LICEO E. PALUMBO	BR	SAN VITO DEI NORMANNI	II	B
l6fq7jcz	10.636,81 €	06/05/2025 18:05	Ordinario	Ammessa	Ok IST				BATD013018 - VITTORIO BACHELET	BA	GRAVINA IN PUGLIA	II	H
l6jko0kn	7.926,32 €	29/04/2025 17:53	Ordinario	Ammessa	Ok IST				FGTD02000P - I.T.E.T. DANTE ALIGHIERI	FG	CERIGNOLA	II	AFM
l6nsxqq5	3.830,42 €	29/04/2025 18:10	Ordinario	Ammessa	Ok IST				BATD04000G - I.T.E.T. GAETANO SALVEMINI	BA	MOLFETTA	II	A
l6ot5ojn	5.998,43 €	05/05/2025 12:06	Ordinario	Ammessa	Ok IST				BARC04151E - MONS. ANTONIO BELLO - SERALE	BA	MOLFETTA	I	1BS
l6si4bwf	9.393,41 €	12/05/2025 09:51	Ordinario	Ammessa	Ok IST				BAPM010001 - LICEO G. BIANCHI DOTTULA	BA	BARI	I	AU
l6w3shuf	5.328,81 €	28/04/2025 11:41	Ordinario	Ammessa	Ok IST				FGTD010004 - I.T.E. A. FRACCACRETA	FG	SAN SEVERO	II	B
l6xvgcco	3.511,41 €	22/05/2025 16:40	Ordinario	Ammessa	Ok IST				TAPC070005 - LICEO ARISTOSSENO	TA	TARANTO	II	C
l715p2xw	8.178,24 €	25/04/2025 22:14	Ordinario	Ammessa	Ok IST				LERC031019 - IST.PROFESSIONALE DE PACE -LECCE	LE	SALICE SALENTINO	II	AOC
l73xvmha	8.371,73 €	05/05/2025 17:18	Ordinario	Ammessa	Ok IST				LETF00301P - ALESSANO	LE	PRESICCE-ACQUARICA	II	D
l7npd7gi	9.629,77 €	14/05/2025 10:25	Ordinario	Ammessa	Ok IST				BATD013018 - VITTORIO BACHELET	BA	GRAVINA IN PUGLIA	I	E
l7r05dgm	7.813,50 €	22/05/2025 12:16	Ordinario	Ammessa	Ok IST				BRTD01000T - I.T.E. G. CALO'	BR	VILLA CASTELLI	I	B
l7rgrjar	6.928,10 €	19/05/2025 19:53	Ordinario	Ammessa	Ok IST				BTTD04301R - R. LOTTI-UMBERTO I TEC.TURISMO-AGRARIO	BT	ANDRIA	I	BT
l7vlw8or	4.883,29 €	29/04/2025 11:34	Corrente	Ammessa	Ok IST				TATD08000P - I.T.E. PITAGORA	TA	TARANTO	I	D
l83sbqn2	6.402,01 €	09/05/2025 11:26	Ordinario	Ammessa	Ok IST				BATD09001N - I.T.E.T. PADRE A. M. TANNOIA	BA	TERLIZZI	II	AFM
l8gbyqw1	4.566,91 €	26/04/2025 18:18	Ordinario	Ammessa	Ok IST				LETD00701Q - AMERIGO VESPUCCI	LE	GALLIPOLI	I	
l8osrfo5	1.022,05 €	10/05/2025 10:43	Corrente	Ammessa	Ok IST				TARI02401R - IPSIA ARCHIMEDE	TA	TARANTO	I	P
l95er0sj	11.914,78 €	19/05/2025 09:04	Ordinario	Ammessa	Ok IST				BTPC210007 - LICEO F. DE SANCTIS	BT	TRANI	I	A S
l97if2q2	7.696,63 €	21/05/2025 17:00	Ordinario	Ammessa	Ok IST				TASD02002Q - LICEO ARTISTICO V. CALO'	TA	TARANTO	II	N
l99hhohk	6.445,20 €	29/04/2025 19:01	Ordinario	Ammessa	Ok IST				BTTD32000N - I.T.E.T. CASSANDRO FERMI NERVI	BT	TRANI	I	B
l9mysjxy	13.747,48 €	28/05/2025 20:13	Ordinario	Ammessa	Ok IST				FGRH010002 - I.P.E.O.A. ENRICO MATTEI	FG	CASALNUOVO MONTEROTARO	I	A
l9p1gylo	8.423,75 €	27/04/2025 12:03	Ordinario	Ammessa	Ok IST				TAPM020008 - LICEO SCIENZE UMANE VITTORINO DA FELTRE	TA	MONTEIASI	II	D
l9pw97ln	9.815,69 €	19/05/2025 09:43	Ordinario	Ammessa	Ok IST				FGRC06101P - I.P. G. TONIOLO	FG	MANFREDONIA	II	P
l9rjzhid	8.018,89 €	12/05/2025 09:37	Ordinario	Ammessa	Ok IST				FGRH060003 - I.P.E.O.A. MICHELE LECCE	FG	SAN MARCO IN LAMIS	II	D
l9sgs9nj	9.485,02 €	15/05/2025 13:12	Ordinario	Ammessa	Ok IST				BATF06301G - GUGLIELMO MARCONI	BA	BARI	I	MB
l9sw8f4w	8.998,82 €	11/05/2025 21:15	Ordinario	Ammessa	Ok IST				BAPS36000G - LICEO MAJORANA - LATERZA	BA	NOCI	I	A
la1phzf1	4.290,95 €	07/05/2025 17:12	Ordinario	Ammessa	Ok IST				BARF03301X - IISS R. LUXEMBURG-PROF. SER SOC. E COMM.	BA	ADELFIA	II	A
la3io279	8.149,91 €	28/04/2025 22:35	Ordinario	Ammessa	Ok IST				LETE010002 - I.T.E.T. G. DELEDDA	LE	LECCE	I	B
la8eehnh	14.279,95 €	28/04/2025 22:46	Ordinario	Ammessa	Ok IST				LEPS23000N - LICEO DON TONINO BELLO	LE	COPERTINO	II	A
laez0j1g	4.512,28 €	22/05/2025 19:40	Ordinario	Ammessa	Ok IST				LERC031019 - IST.PROFESSIONALE DE PACE -LECCE	LE	LIZZANELLO	I	
lah08mcm	11.137,52 €	16/05/2025 15:46	Ordinario	Ammessa	Ok IST				BAPC23000Q - LICEI SYLOS - FIORE	BA	CORATO	I	BSU
lal61niy	4.121,58 €	27/05/2025 13:02	Ordinario	Ammessa	Ok IST				TATF027015 - ISTITUTO TECNICO IND. EDOARDO AMALDI	TA	MOTTOLA	II	C
lamj5a0u	14.827,42 €	05/05/2025 22:14	Ordinario	Ammessa	Ok IST				BATD06101N - I.T.E. GIULIO CESARE	BA	BARI	I	EAFM
laqewlxt	11.377,64 €	28/04/2025 19:12	Ordinario	Ammessa	Ok IST				BTRF04451C - GIUSEPPE COLASANTO - SERALE	BT	ANDRIA	II	B S.S.A.S
laraud1q	3.473,79 €	14/05/2025 18:14	Ordinario	Ammessa	Ok IST				BAPS01000X - LICEO SCIENTIFICO A. SCACCHI	BA	BARI	II	B
latkv3sg	3.915,42 €	19/05/2025 09:48	Ordinario	Ammessa	Ok IST				LERH00101P - I.I.S.S. PRESTA COLUMELLA LECCE	LE	SQUINZANO	II	E
lato88he	4.431,30 €	24/04/2025 12:28	Ordinario	Ammessa	Ok IST				BRRI01401G - I.P. FERRARIS - DE MARCO	BR	BRINDISI	II	D
lb2h7pvp	10.214,71 €	29/05/2025 09:45	Ordinario	Ammessa	Ok IST				BRPC00801X - V. LILLA - FRANCAVILLA FONTANA	BR	ORIA	I	A
lb514p8j	8.508,72 €	18/05/2025 10:43	Ordinario	Ammessa	Ok IST				BAPM05000B - LICEO DON LORENZO MILANI	BA	ACQUAVIVA DELLE FONTI	II	D
lbbsy4b2	5.975,96 €	05/05/2025 22:50	Ordinario	Ammessa	Ok IST				BATD09001N - I.T.E.T. PADRE A. M. TANNOIA	BA	TERLIZZI	II	A
lbdk1x3m	6.662,68 €	12/05/2025 10:08	Ordinario	Ammessa	Ok IST				TAPC070005 - LICEO ARISTOSSENO	TA	TARANTO	I	C
lbi0g918	9.651,01 €	25/04/2025 10:48	Minori	Ammessa	Ok IST				BATD06202E - I.T.E. D. ROMANAZZI	BA	BARI	II	C
lbnbzu9p	5.687,90 €	09/05/2025 07:34	Ordinario	Ammessa	Ok IST				BAPC24000A - LICEO G. GALILEI - M. CURIE	BA	MONOPOLI	II	C
lc0xhsxn	14.412,00 €	14/05/2025 17:16	Ordinario	Ammessa	Ok IST				BAPC13000V - LICEO CLASSICO Q. ORAZIO FLACCO	BA	PALO DEL COLLE	II	G
lc1xz9d6	4.938,21 €	20/05/2025 20:49	Ordinario	Ammessa	Ok IST				TARF044013 - I.P. F.S. CABRINI	TA	TARANTO	I	C
lc282159	9.996,34 €	25/04/2025 11:23	Ordinario	Ammessa	Ok IST				BASL06000T - LICEO DE NITTIS-PASCALI	BA	BARI	II	D
lc4i8st2	13.580,63 €	30/04/2025 10:10	Ordinario	Ammessa	Ok IST				BATD013018 - VITTORIO BACHELET	BA	GRAVINA IN PUGLIA	II	F
lc9vhlpc	11.655,17 €	12/05/2025 20:03	Ordinario	Ammessa	Ok IST				BATD071018 - ITE SANDRO PERTINI-PINTO	BA	TURI	I	C

AVVISO PER L'ASSEGNAZIONE DELLE BORSE DI STUDIO A. S. 2024/2025 PER LE STUDENTESSE E STUDENTI DELLA SCUOLA SECONDARIA DI SECONDO GRADO
(art. 9 D.Lgs n. 63/2017)

Istanze trasmesse con Isee regolare

Codice Pratica	Importo ISEE	Data e ora Invio	Tipo ISEE	Esito Provvisorio	Verifica frequenza scolastica	Codice fiscale studente	Cognome studente	Nome studente	Istituzione Scolastica di 2° grado	Prov	Residenza	Classe	Sezione
lcajeqyw	10.846,63 €	20/05/2025 12:47	Ordinario	Ammessa	Ok IST	[redacted]	[redacted]	[redacted]	BATD220004 - I.T.E. VITALE GIORDANO	BA	BITONTO	I	A
lcdyoja8	10.806,80 €	26/05/2025 18:05	Ordinario	Ammessa	Ok IST	[redacted]	[redacted]	[redacted]	BATD220004 - I.T.E. VITALE GIORDANO	BA	BITONTO	I	A TU
lchdgv52	2.461,87 €	24/04/2025 15:23	Corrente	Ammessa	Ok IST	[redacted]	[redacted]	[redacted]	BASD039013 - LICEO ARTISTICO FEDERICO II STUPOR MUNDI	BT	MINERVINO MURGE	II	C
lchgj0ih	4.425,00 €	24/04/2025 21:15	Ordinario	Ammessa	Ok IST	[redacted]	[redacted]	[redacted]	LEPS034018 - LICEO SCIENTIFICO FERMI	LE	VEGLIE	I	CLS
lcjzzpzf	9.638,39 €	12/05/2025 06:31	Ordinario	Ammessa	Ok IST	[redacted]	[redacted]	[redacted]	TAPS03000T - LICEO SCIENTIFICO G. BATTAGLINI	TA	TARANTO	I	F
lclfz2qq	11.863,41 €	08/05/2025 19:23	Ordinario	Ammessa	Ok IST	[redacted]	[redacted]	[redacted]	FGRI01101A - I.P. G.PAVONCELLI	FG	CERIGNOLA	I	A
lcmr2wg6	8.770,96 €	27/05/2025 08:55	Ordinario	Ammessa	Ok IST	[redacted]	[redacted]	[redacted]	FGPC00101B - LICEO G.T. GIORDANI	FG	MONTE SANT'ANGELO	II	A
lcp9c8wq	3.034,02 €	05/05/2025 16:26	Ordinario	Ammessa	Ok IST	[redacted]	[redacted]	[redacted]	BTTD05701P - I.T.E. G. DELL'OLIO	BT	BISCEGLIE	I	B
lcu59prr	7.311,38 €	15/05/2025 09:39	Ordinario	Ammessa	Ok IST	[redacted]	[redacted]	[redacted]	LESD090002 - LICEO P. COLONNA	LE	GALATINA	I	A
ld3ov3b8	10.829,84 €	17/05/2025 11:52	Ordinario	Ammessa	Ok IST	[redacted]	[redacted]	[redacted]	TAPC10000Q - LICEO ARCHITA	TA	TARANTO	I	B
ld6m2ypo	3.198,05 €	28/04/2025 13:25	Corrente	Ammessa	Ok IST	[redacted]	[redacted]	[redacted]	BRRI01401G - I.P. FERRARIS - DE MARCO	BR	SAN PIETRO VERNOTICO	II	F
ldei7kyg	3.710,19 €	29/05/2025 10:30	Ordinario	Ammessa	Ok IST	[redacted]	[redacted]	[redacted]	BAPS12000B - LICEO GALILEO GALILEI	BA	BITONTO	II	C
ldhubi3k	10.540,49 €	28/04/2025 17:23	Ordinario	Ammessa	Ok IST	[redacted]	[redacted]	[redacted]	BATD05901N - MARCO POLO	BA	BARI	I	BT
ldkupku5	11.063,58 €	23/05/2025 17:45	Ordinario	Ammessa	Ok IST	[redacted]	[redacted]	[redacted]	FGTF04801T - I.T.T. AUGUSTO RIGHI	FG	CERIGNOLA	II	B
ldocb9t4	8.923,99 €	07/05/2025 17:49	Ordinario	Ammessa	Ok IST	[redacted]	[redacted]	[redacted]	BAPS09000R - LICEO O. TEDONE	BA	TERLIZZI	II	E
ldoxd933	8.701,63 €	22/05/2025 17:34	Ordinario	Ammessa	Ok IST	[redacted]	[redacted]	[redacted]	BAPC030002 - LICEO CAGNAZZI	BA	SANTERAMO IN COLLE	II	A
ldsmwmhd	864,25 €	21/05/2025 10:55	Minori	Ammessa	Ok IST	[redacted]	[redacted]	[redacted]	BRRF003016 - FASANO(SC.AGGR-LIC. S. FASANO)	BR	FASANO	I	A
ldtpq5nh	11.589,18 €	20/05/2025 23:17	Ordinario	Ammessa	Ok IST	[redacted]	[redacted]	[redacted]	FGPC02101L - LICEO INDRO MONTANELLI	FG	SAN MARCO IN LAMIS	II	A
ldz3xf8x	9.533,51 €	19/05/2025 17:06	Ordinario	Ammessa	Ok IST	[redacted]	[redacted]	[redacted]	TARH07051C - IPSSEOA MEDITERRANEO MARUGGIO SERALE	TA	SAVA	II	G
ldzmzxwc	13.585,85 €	19/05/2025 14:40	Ordinario	Ammessa	Ok IST	[redacted]	[redacted]	[redacted]	FGTD02000P - I.T.E.T. DANTE ALIGHIERI	FG	CERIGNOLA	II	B
le0e21wf	10.570,38 €	28/04/2025 09:51	Ordinario	Ammessa	Ok IST	[redacted]	[redacted]	[redacted]	FGTD003012 - I.T.E.T. FEDERICO II	FG	LESINA	I	
le6285d6	7.471,49 €	28/05/2025 19:27	Ordinario	Ammessa	Ok IST	[redacted]	[redacted]	[redacted]	FGRC04601L - I.P.S.C. A. OLIVETTI - ORTA NOVA	FG	ORTA NOVA	II	C
le7040g3	9.036,77 €	16/05/2025 18:09	Ordinario	Ammessa	Ok IST	[redacted]	[redacted]	[redacted]	LEPM150003 - LICEO 'R. LEVI MONTALCINI'	LE	UGENTO	II	C
lebaocmn	8.427,80 €	25/04/2025 20:36	Ordinario	Ammessa	Ok IST	[redacted]	[redacted]	[redacted]	FGTE03000R - ITET NOTARANGELO-ROSATI-GIANNONE-MASI	FG	FOGGIA	II	T
ledfqoxd	11.130,17 €	08/05/2025 15:43	Ordinario	Ammessa	Ok IST	[redacted]	[redacted]	[redacted]	TAPM020008 - LICEO SCIENZE UMANE VITTORINO DA FELTRE	TA	TARANTO	II	C
leeyore6	5.851,29 €	12/05/2025 12:16	Ordinario	Ammessa	Ok IST	[redacted]	[redacted]	[redacted]	BARH11000E - I.P. E. MAJORANA	BA	BARI	I	
lefs1pj9	7.535,08 €	24/04/2025 12:27	Ordinario	Ammessa	Ok IST	[redacted]	[redacted]	[redacted]	BATH040009 - I.T.T. EUCLIDE-CARACCIOLO	BA	BARI	II	DTL
lehq8bss	10.297,99 €	30/04/2025 10:23	Ordinario	Ammessa	Ok IST	[redacted]	[redacted]	[redacted]	BATD13000T - I.T.E. LENOCI	BA	MODUGNO	I	F
leszyzeo	3.587,99 €	24/04/2025 20:24	Ordinario	Ammessa	Ok IST	[redacted]	[redacted]	[redacted]	BRTF010004 - I.T.T. G. GIORGI	BR	MESAGNE	II	DM
lexzv3dw	6.418,33 €	09/05/2025 19:20	Minori	Ammessa	Ok IST	[redacted]	[redacted]	[redacted]	BARC041015 - I.P.S.S.C.T.S.P. MONS. ANTONIO BELLO	BA	TERLIZZI	II	E
lezwy2fv	2.845,44 €	06/05/2025 16:58	Minori	Ammessa	Ok IST	[redacted]	[redacted]	[redacted]	BARI130007 - I.P. L. SANTARELLA - DE LILLA	BA	BARI	I	C
lf376my4	8.116,85 €	28/04/2025 17:50	Ordinario	Ammessa	Ok IST	[redacted]	[redacted]	[redacted]	LESL03000R - LICEO CIARDO - PELLEGRINO	LE	TREPUZZI	II	F
lf85epu7	986,98 €	07/05/2025 19:44	Ordinario	Ammessa	Ok IST	[redacted]	[redacted]	[redacted]	TARF044013 - I.P. F.S. CABRINI	TA	TARANTO	II	C
lfaciptt	10.550,10 €	07/05/2025 21:51	Ordinario	Ammessa	Ok IST	[redacted]	[redacted]	[redacted]	FGTD003012 - I.T.E.T. FEDERICO II	FG	LESINA	I	F
lfbjyhjp	9.953,41 €	06/05/2025 13:52	Ordinario	Ammessa	Ok IST	[redacted]	[redacted]	[redacted]	LETD04401P - IST.TECNICO ECONOMICO F. CALASSO	LE	CAVALLINO	II	C
lfcrx6fo	9.721,87 €	29/04/2025 16:53	Ordinario	Ammessa	Ok IST	[redacted]	[redacted]	[redacted]	LESL03000R - LICEO CIARDO - PELLEGRINO	LE	SURBO	I	A
lfdxzg65	1.087,11 €	28/05/2025 17:00	Ordinario	Ammessa	Ok IST	[redacted]	[redacted]	[redacted]	BAPC05401G - ALFREDO ORIANI	BA	CORATO	I	
lfj9ef62	2.965,92 €	19/05/2025 20:34	Ordinario	Ammessa	Ok IST	[redacted]	[redacted]	[redacted]	BATD21000D - I.T.E.T. DE VITI DE MARCO	BA	BARI	II	E
lft6ngy5	9.582,64 €	07/05/2025 12:08	Ordinario	Ammessa	Ok IST	[redacted]	[redacted]	[redacted]	LEPS21000C - LICEO QUINTO ENNIO	LE	ALEZIO	II	D
lg0ukhyr	8.049,59 €	23/05/2025 18:36	Ordinario	Ammessa	Ok IST	[redacted]	[redacted]	[redacted]	BRTD01000T - I.T.E. G. CALO'	BR	FRANCAVILLA FONTANA	I	
lgl8uage	1.343,70 €	28/04/2025 12:00	Ordinario	Ammessa	Ok IST	[redacted]	[redacted]	[redacted]	BATD02902V - I.I.S.S. TOMMASO FIORE - MODUGNO	BA	MODUGNO	II	C
lgwcdlrf	1.782,64 €	30/04/2025 12:45	Corrente	Ammessa	Ok IST	[redacted]	[redacted]	[redacted]	FGRC00801T - I.P. L.EINAUDI	FG	FOGGIA	II	D
lgydggo4	8.924,24 €	05/05/2025 12:32	Ordinario	Ammessa	Ok IST	[redacted]	[redacted]	[redacted]	BTSL04401N - LICEO ARTISTICO GIUSEPPE COLASANTO	BT	ANDRIA	I	B
lh46cc9n	3.860,25 €	07/05/2025 15:49	Ordinario	Ammessa	Ok IST	[redacted]	[redacted]	[redacted]	FGRH060014 - I.P.E.O.A. M. LECCE - MANFREDONIA	FG	MANFREDONIA	I	CM
lh47yuma	6.591,05 €	28/04/2025 17:11	Ordinario	Ammessa	Ok IST	[redacted]	[redacted]	[redacted]	BTRH05801C - A. MORO	BT	BISCEGLIE	I	C
lh5qc50m	4.039,71 €	08/05/2025 10:46	Ordinario	Ammessa	Ok IST	[redacted]	[redacted]	[redacted]	BATD09000L - I.T.E.T. PADRE A. M. TANNOIA	BA	CORATO	I	
lh5t99yl	7.803,29 €	06/05/2025 20:46	Ordinario	Ammessa	Ok IST	[redacted]	[redacted]	[redacted]	BATF028018 - ITIS L.DO DA VINCI	BA	RUTIGLIANO	II	AM
lh8hnvmo	1.104,28 €	22/05/2025 17:46	Corrente	Ammessa	Ok IST	[redacted]	[redacted]	[redacted]	TAPC10000Q - LICEO ARCHITA	TA	TARANTO	I	C
lhmup4mb	10.918,70 €	06/05/2025 17:36	Ordinario	Ammessa	Ok IST	[redacted]	[redacted]	[redacted]	BAPC18000X - LICEO CARMINE SYLOS	BA	BITONTO	II	A
lhp649s7	4.229,93 €	15/05/2025 10:41	Ordinario	Ammessa	Ok IST	[redacted]	[redacted]	[redacted]	FGRC06101P - I.P. G. TONIOLO	FG	MANFREDONIA	II	A
lhrk6j17	6.776,18 €	25/04/2025 20:00	Ordinario	Ammessa	Ok IST	[redacted]	[redacted]	[redacted]	FGTE03000R - ITET NOTARANGELO-ROSATI-GIANNONE-MASI	FG	FOGGIA	II	B
lht6hu8x	10.833,43 €	14/05/2025 18:31	Ordinario	Ammessa	Ok IST	[redacted]	[redacted]	[redacted]	BATF26000R - I.T.E.T. VITO SANTE LONGO	BR	FASANO	II	E
li0bqlin	3.704,88 €	09/05/2025 19:11	Ordinario	Ammessa	Ok IST	[redacted]	[redacted]	[redacted]	FGTD061012 - IT.E.T. G. TONIOLO	FG	MANFREDONIA	I	1BI
li5v07gu	5.250,00 €	26/04/2025 19:24	Ordinario	Ammessa	Ok IST	[redacted]	[redacted]	[redacted]	BAPS05000A - LICEO SCIENTIFICO E. FERMI	BA	BARI	II	A
ligrboyg	9.061,53 €	20/05/2025 10:30	Ordinario	Ammessa	Ok IST	[redacted]	[redacted]	[redacted]	FGTD02000P - I.T.E.T. DANTE ALIGHIERI	FG	CERIGNOLA	I	A SIA
livo02l0	9.049,48 €	06/05/2025 22:12	Ordinario	Ammessa	Ok IST	[redacted]	[redacted]	[redacted]	BAPM020006 - LICEO VITO FORNARI	BA	MOLFETTA	II	C SU
ly151ph	7.212,18 €	09/05/2025 17:49	Ordinario	Ammessa	Ok IST	[redacted]	[redacted]	[redacted]	LEPS04401V - LICEO SCIENTIFICO	LE	SURBO	II	L
lj5wpa2n	12.769,22 €	06/05/2025 19:02	Ordinario	Ammessa	Ok IST	[redacted]	[redacted]	[redacted]	BTRH053019 - I.P. A. MORO	BT	BARLETTA	II	G
lj9bsh72	12.165,91 €	05/05/2025 14:51	Ordinario	Ammessa	Ok IST	[redacted]	[redacted]	[redacted]	FGPC160003 - LICEO LANZA-PERUGINI	FG	FOGGIA	I	F
ljaour1e	2.108,97 €	07/05/2025 19:03	Ordinario	Ammessa	Ok IST	[redacted]	[redacted]	[redacted]	FGTF04801T - I.T.T. AUGUSTO RIGHI	FG	CERIGNOLA	I	B BIO
ljji458l	3.500,71 €	24/04/2025 16:27	Ordinario	Ammessa	Ok IST	[redacted]	[redacted]	[redacted]	FGRH100008 - I.P. ANNESSO CONV. BONGHI	FG	LUCERA	II	B
ljmk231m	10.646,67 €	09/05/2025 19:20	Ordinario	Ammessa	Ok IST	[redacted]	[redacted]	[redacted]	LEPS23000N - LICEO DON TONINO BELLO	LE	LEVERANO	II	BS
ljqlwd1t	5.107,48 €	20/05/2025 17:50	Ordinario	Ammessa	Ok IST	[redacted]	[redacted]	[redacted]	BAPM020006 - LICEO VITO FORNARI	BA	MOLFETTA	I	A/L
ljuzwnaf	404,50 €	12/05/2025 10:50	Corrente	Ammessa	Ok IST	[redacted]	[redacted]	[redacted]	TARH070002 - I.P.S.E.O.A. MEDITERRANEO	TA	SAN GIORGIO IONICO	II	B
ljyf4yw8	3.555,47 €	30/04/2025 14:27	Ordinario	Ammessa	Ok IST	[redacted]	[redacted]	[redacted]	BATF26000R - I.T.E.T. VITO SANTE LONGO	BA	MONOPOLI	II	F

Regione Puglia
Sezione Istruzione e Università
Servizio Sistema dell'Istruzione e del Diritto allo studio

REGIONE PUGLIA — Ministero dell'Istruzione e del Merito

ALLEGATO A

Codice Pratica	Importo ISEE	Data e ora Invio	Tipo ISEE	Esito Provvisorio	Verifica frequenza scolastica	Codice fiscale studente	Cognome studente	Nome studente	Istituzione Scolastica di 2° grado	Prov	Residenza	Classe	Sezione
lk0ogfdw	7.632,19 €	06/05/2025 09:47	Ordinario	Ammessa	Ok IST				BAPM02000G - LICEO VITO FORNARI	BA	MOLFETTA	I	BL
lkadug0u	4.079,41 €	06/05/2025 10:07	Ordinario	Ammessa	Ok IST				TAPM020008 - LICEO SCIENZE UMANE VITTORINO DA FELTRE	TA	TARANTO	I	C SU
lkduiqtc	1.927,06 €	08/05/2025 17:35	Ordinario	Ammessa	Ok IST				LETF03801N - IST.TECNICO INDUSTRIALE-MAGLIE	LE	MURO LECCESE	I	I
lkgjt7xe	- €	13/05/2025 20:26	Ordinario	Ammessa	Ok IST				TAPC040009 - LICEO TITO LIVIO	TA	MARTINA FRANCA	I	C
lkmopn90	4.834,82 €	20/05/2025 18:10	Ordinario	Ammessa	Ok IST				BATD21000D - I.T.E.T. DE VITI DE MARCO	BA	ADELFIA	II	B
lkplznos	7.992,56 €	06/05/2025 10:24	Ordinario	Ammessa	Ok IST				TARH08000L - I.P. ELSA MORANTE	TA	CRISPIANO	II	B
lkvw9krl	9.448,27 €	27/05/2025 21:53	Ordinario	Ammessa	Ok IST				BRTF011011 - IST. TECNICO TECNOLOGICO E.FERDINANDO	BR	SAN PANCRAZIO SALENTINO	I	1AMM
lkwzyf3w	9.888,56 €	29/04/2025 18:06	Ordinario	Ammessa	Ok IST				BTTD05601V - I.T.E.SETTORE CARAFA	BT	ANDRIA	II	E
lkynjol6	9.966,90 €	27/05/2025 19:52	Ordinario	Ammessa	Ok IST				BAPS370006 - LICEO SIMONE - MOREA	BA	NOICATTARO	I	B C
ll1jxvly	8.354,13 €	13/05/2025 11:24	Ordinario	Ammessa	Ok IST				BARC04151E - MONS. ANTONIO BELLO - SERALE	BA	BARI	I	
ll559tms	9.854,06 €	22/05/2025 18:15	Ordinario	Ammessa	Ok IST				FGTF04801T - I.T.T. AUGUSTO RIGHI	FG	CERIGNOLA	II	A
ll5j7uw4	3.777,44 €	21/05/2025 09:39	Ordinario	Ammessa	Ok IST				BAPS064019 - LICEO SCIENT. OSA LEVI-MONTALCINI	BA	MOLFETTA	II	D
llb8rwk6	4.215,88 €	12/05/2025 17:47	Ordinario	Ammessa	Ok IST				BTTD05801E - A. MORO	BT	TRANI	II	A
llgc0gwl	9.559,92 €	06/05/2025 22:36	Corrente	Ammessa	Ok IST				BATD05901N - MARCO POLO	BA	BITRITTO	II	BS
llkqvw8f	6.272,45 €	05/05/2025 16:39	Ordinario	Ammessa	Ok IST				LETD00701Q - AMERIGO VESPUCCI	LE	TAVIANO	I	A
lllb3cpz	8.903,25 €	28/05/2025 13:24	Ordinario	Ammessa	Ok IST				FGPM10000G - LICEO E. PESTALOZZI	FG	SAN SEVERO	II	LLB
llxacphc	3.088,14 €	21/05/2025 17:30	Ordinario	Ammessa	Ok IST				LETF03801N - IST.TECNICO INDUSTRIALE-MAGLIE	LE	PRESICCE-ACQUARICA	II	I
lm8905nl	4.760,78 €	06/05/2025 11:10	Ordinario	Ammessa	Ok IST				LERC031019 - IST.PROFESSIONALEDE PACE-LECCE	LE	SURBO	II	A
lmas4j5f	8.851,50 €	29/04/2025 22:13	Ordinario	Ammessa	Ok IST				TAPC10000Q - LICEO ARCHITA	TA	TARANTO	I	B
lmbx7txv	4.448,11 €	27/05/2025 19:17	Ordinario	Ammessa	Ok IST				LEPS03000X - LICEO G. C. VANINI	LE	CASARANO	I	BL
lmo1p5s7	9.206,28 €	29/04/2025 15:02	Ordinario	Ammessa	Ok IST				TAPM020008 - LICEO SCIENZE UMANE VITTORINO DA FELTRE	TA	LIZZANO	II	E
lmp44u8n	10.097,36 €	26/04/2025 12:10	Ordinario	Ammessa	Ok IST				TAPS19000A - LICEO GALILEO FERRARIS	TA	TARANTO	I	1CL
lmvtpsbg	5.836,76 €	15/05/2025 12:37	Ordinario	Ammessa	Ok IST				LESL03000R - LICEO CIARDO - PELLEGRINO	LE	LECCE	I	E
lmxvvjy0	6.518,81 €	20/05/2025 08:23	Ordinario	Ammessa	Ok IST				BTRH053019 - I.P. A. MORO	BT	BARLETTA	II	H
lmy20eyo	7.516,94 €	24/04/2025 17:27	Ordinario	Ammessa	Ok IST				BTTD00701N - I.I.S.S. L. EINAUDI	BT	CANOSA DI PUGLIA	II	C
ln21cre3	14.421,25 €	24/04/2025 12:17	Ordinario	Ammessa	Ok IST				BATL07000T - I.T.T. NERVI-GALILEI	BA	ALTAMURA	II	2AC
ln3pf560	9.227,40 €	17/05/2025 14:08	Ordinario	Ammessa	Ok IST				FGTF17000V - I.T.E.T. LUIGI DI MAGGIO	FG	SAN GIOVANNI ROTONDO	II	C
ln4l8i5b	11.711,57 €	26/05/2025 16:52	Ordinario	Ammessa	Ok IST				FGTD22000C - I.O.C. M. DEL GIUDICE	FG	CAGNANO VARANO	II	D
lne5rk08	7.314,29 €	14/05/2025 18:08	Ordinario	Ammessa	Ok IST				FGTD02101G - I.T.E. P. GIANNONE	FG	SAN MARCO IN LAMIS	I	AFM
lng21p39	11.599,55 €	12/05/2025 18:36	Ordinario	Ammessa	Ok IST				BATD21000D - I.T.E.T. DE VITI DE MARCO	BA	NOICATTARO	I	A
lnhznh9c	7.064,60 €	20/05/2025 14:57	Ordinario	Ammessa	Ok IST				FGTD061012 - IT.E.T. G. TONIOLO	FG	MANFREDONIA	I	C
lnjjh936	13.233,93 €	24/04/2025 22:04	Ordinario	Ammessa	Ok IST				TATF03801G - I.I.S. A. RIGHI - ISTITUTO TECNICO	TA	TARANTO	II	BA
lnlkcwd9	3.231,86 €	08/05/2025 09:21	Ordinario	Ammessa	Ok IST				BATD02601A - I.T.E. C. COLAMONICO - ITT CHIARULLI	BA	ADELFIA	II	ITCM
lnr3j4oh	72,98 €	30/04/2025 17:48	Corrente	Ammessa	Ok IST				LERC03151P - CORSO SERALE I.P.S.C.DE PACE LECCE	LE	LECCE	I	A
lnzk0w60	9.812,28 €	13/05/2025 14:51	Ordinario	Ammessa	Ok IST				FGPC003013 - LICEO FEDERICO II	FG	APRICENA	II	E
lo1v583a	4.089,02 €	12/05/2025 16:48	Ordinario	Ammessa	Ok IST				BAPM05000B - LICEO DON LORENZO MILANI	BA	SANTERAMO IN COLLE	I	IDL
lo2x5zbg	8.527,24 €	06/05/2025 09:58	Ordinario	Ammessa	Ok IST				BAPM02000G - LICEO VITO FORNARI	BA	MOLFETTA	I	B
lo9d1w9u	4.052,90 €	10/05/2025 09:22	Ordinario	Ammessa	Ok IST				LETD08000R - I.T.E. A. OLIVETTI	LE	CARMIANO	II	A
lo9gli3r	10.475,89 €	19/05/2025 17:47	Ordinario	Ammessa	Ok IST				BTRC03601A - IPSC - IPSAM COSMAI	BT	TRANI	II	CS
loqor5xk	5.082,57 €	27/05/2025 09:09	Ordinario	Ammessa	Ok IST				BTPC02301L - LICEO S. STAFFA - TRINITAPOLI	BT	SAN FERDINANDO DI PUGLIA	I	
lotk67xc	14.572,55 €	20/05/2025 22:54	Ordinario	Ammessa	Ok IST				LETD140007 - I.T.E. A. DE VITI DE MARCO	LE	CASARANO	II	D
lozd21mt	7.852,95 €	05/05/2025 17:56	Ordinario	Ammessa	Ok IST				BTTD04301R - R. LOTTI-UMBERTO I TEC.TURISMO-AGRARIO	BT	ANDRIA	II	DA
lp45zq9o	7.152,74 €	22/05/2025 19:43	Ordinario	Ammessa	Ok IST				BAPS052013 - LEONARDO DA VINCI	BA	NOCI	II	B
lp4p8jz3	6.762,71 €	24/05/2025 16:33	Ordinario	Ammessa	Ok IST				BTPM056014 - LICEO ECONOMICO SOCIALE ETTORE CARAFA	BT	ANDRIA	I	B
lp70y88o	11.949,35 €	05/05/2025 17:16	Ordinario	Ammessa	Ok IST				FGPC160003 - LICEO LANZA-PERUGINI	FG	FOGGIA	II	N
lpi01g1z	10.913,51 €	26/04/2025 23:01	Ordinario	Ammessa	Ok IST				BAPS270009 - LICEI CARTESIO	BA	TRIGGIANO	I	I
lpjqcmzi	3.449,55 €	22/05/2025 17:15	Ordinario	Ammessa	Ok IST				BTRA00701B - I.I.S.S. L. EINAUDI	BT	CANOSA DI PUGLIA	II	AE
lpkdrhdt	6.808,96 €	21/05/2025 09:28	Ordinario	NON Ammessa	Preavviso di rigetto				TATD08000P - I.T.E. PITAGORA	TA	TARANTO	I	B
lpky1r8h	4.817,63 €	26/04/2025 11:07	Ordinario	Ammessa	Ok IST				BATD013018 - VITTORIO BACHELET	BA	GRAVINA IN PUGLIA	I	F
lpnkbhnp	4.194,02 €	26/05/2025 08:31	Ordinario	Ammessa	Ok IST				BARC054017 - LUCIANO TANDOI	BA	CORATO	II	B
lpp4ryhf	8.473,98 €	19/05/2025 10:46	Ordinario	Ammessa	Ok IST				BRRF010008 - I.P. F. L. MORVILLO FALCONE	BR	BRINDISI	II	A
lq0c446g	5.193,82 €	11/05/2025 12:52	Ordinario	Ammessa	Ok IST				BRTD100004 - I.T.E.T. PANTANELLI-MONNET	BR	OSTUNI	II	2AAFM
lqa6ec73	9.283,10 €	29/04/2025 15:11	Ordinario	Ammessa	Ok IST				BRTF01701X - ITI -E. MAJORANA - BRINDISI	BR	BRINDISI	I	FB
lqeixalh	7.674,80 €	30/04/2025 17:56	Ordinario	Ammessa	Ok IST				LEPC120003 - LICEO GALILEO GALILEI	LE	NARDO'	I	B
lqha69ve	7.385,94 €	13/05/2025 19:23	Ordinario	Ammessa	Ok IST				BATD06801C - ISTITUTO TECNOLOGICO E. MONTALE	BA	RUTIGLIANO	II	F
lqkghhw1	8.547,37 €	07/05/2025 19:10	Ordinario	Ammessa	Ok IST				BTRI050008 - I.P. ARCHIMEDE	BT	TRINITAPOLI	II	B
lqlxs1ij	3.878,52 €	09/05/2025 10:54	Ordinario	Ammessa	Ok IST				BARH120016 - I.P. DOMENICO MODUGNO	BA	NOICATTARO	I	C
lqr5mwfp	4.405,47 €	16/05/2025 11:28	Ordinario	Ammessa	Ok IST				LETF03801N - IST.TECNICO INDUSTRIALE-MAGLIE	LE	SANTA CESAREA TERME	II	B
lqt6e9n4	10.819,49 €	16/05/2025 19:04	Ordinario	Ammessa	Ok IST				BARH02401L - ALBEROBELLO	BA	ALBEROBELLO	I	B
lqvmecq7	4.834,71 €	27/04/2025 10:59	Ordinario	Ammessa	Ok IST				BAPS05901T - M. POLO	BA	BARI	I	C
lqyddxg3	4.669,77 €	20/05/2025 09:25	Ordinario	Ammessa	Ok IST				BRTF02000P - I.T.T. E. FERMI	BR	FRANCAVILLA FONTANA	I	AIT
lqz923x0	9.241,92 €	15/05/2025 11:04	Ordinario	Ammessa	Ok IST				BATD09000L - I.T.E.T. PADRE A. M. TANNOIA	BA	CORATO	II	A
lr33ut1u	4.611,87 €	07/05/2025 09:32	Ordinario	Ammessa	Ok IST				LETD140007 - I.T.E. A. DE VITI DE MARCO	LE	NEVIANO	I	F
lr823sdm	3.873,07 €	28/04/2025 09:24	Ordinario	Ammessa	Ok IST				LESL03000R - LICEO CIARDO - PELLEGRINO	LE	LEVERANO	II	I
lr9fi844	7.802,21 €	08/05/2025 18:48	Ordinario	Ammessa	Ok IST				BAPM05000B - LICEO DON LORENZO MILANI	BA	SANTERAMO IN COLLE	I	D

AVVISO PER L'ASSEGNAZIONE DELLE BORSE DI STUDIO A. S. 2024/2025 PER LE STUDENTESSE E STUDENTI DELLA SCUOLA SECONDARIA DI SECONDO GRADO
(art. 9 D.Lgs n. 63/2017)

Istanze trasmesse con Isee regolare

Codice Pratica	Importo ISEE	Data e ora Invio	Tipo ISEE	Esito Provvisorio	Verifica frequenza scolastica	Codice fiscale studente	Cognome studente	Nome studente	Istituzione Scolastica di 2° grado	Prov	Residenza	Classe	Sezione
lrm82i17	3.574,67 €	14/05/2025 09:25	Ordinario	Ammessa	Ok IST				LETE010002 - I.T.E.T. G. DELEDDA	LE	LECCE	II	ABIO
lrqn46e3	8.361,06 €	13/05/2025 09:36	Ordinario	Ammessa	Ok IST				TAPC11000A - LICEO F. DE SANCTIS - G. GALILEI	TA	AVETRANA	I	A
lryaw4ya	3.822,80 €	12/05/2025 11:38	Ordinario	Ammessa	Ok IST				LERH00101P - I.I.S.S. PRESTA COLUMELLA LECCE	LE	LECCE	II	C
lryfjs6n	9.142,18 €	28/05/2025 18:07	Ordinario	Ammessa	Ok IST				BATD220004 - I.T.E. VITALE GIORDANO	BA	BITONTO	I	BTU
ls0xaxtx	2.666,59 €	28/04/2025 17:58	Corrente	Ammessa	Ok IST				BTPC210007 - LICEO F. DE SANCTIS	BT	TRANI	II	A
ls6flit3	5.038,81 €	24/04/2025 14:45	Ordinario	Ammessa	Ok IST				BARI14000T - I.P. DE NORA - LORUSSO	BA	ALTAMURA	II	C
ls8bl2rg	2.672,24 €	23/05/2025 12:32	Ordinario	Ammessa	Ok IST				LETD00201L - MARTANO	LE	CALIMERA	II	B A F M
ls8igwum	6.830,62 €	13/05/2025 21:40	Ordinario	Ammessa	Ok IST				LEPC13000N - LICEO VIRGILIO-REDI	LE	LECCE	I	P
lsep6lsq	4.963,84 €	13/05/2025 07:40	Ordinario	Ammessa	Ok IST				BATD05901N - MARCO POLO	BA	BARI	I	
lsw6k8h9	11.812,45 €	25/04/2025 22:05	Ordinario	Ammessa	Ok IST				LERH00701N - IPSEO AMERIGO VESPUCCI	LE	ALEZIO	II	2BEOA
lt32qrof	2.806,99 €	24/04/2025 12:56	Ordinario	Ammessa	Ok IST				BAPS01000X - LICEO SCIENTIFICO A. SCACCHI	BA	BARI	II	I
lt5f91t0	2.885,88 €	05/05/2025 16:22	Ordinario	Ammessa	Ok IST				FGPM03000E - LICEO CAROLINA POERIO	FG	FOGGIA	I	DL
lthno4bu	11.364,73 €	15/05/2025 19:03	Ordinario	Ammessa	Ok IST				BTTD05601V - I.T.E.S SETTORE CARAFA	BT	ANDRIA	II	A
ltj2tikk	11.307,22 €	05/05/2025 18:01	Ordinario	Ammessa	Ok IST				FGTD061012 - IT.E.T. G. TONIOLO	FG	ZAPPONETA	II	F
ltj908hm	10.715,00 €	21/05/2025 18:29	Ordinario	Ammessa	Ok IST				BAPM04000R - LICEO SAN BENEDETTO	BA	CONVERSANO	I	1BL
ltpom4l6	9.113,90 €	26/05/2025 11:44	Ordinario	Ammessa	Ok IST				TARI02401R - IPSIA ARCHIMEDE	TA	LIZZANO	I	I
ltzwbam4	9.402,85 €	12/05/2025 17:43	Ordinario	Ammessa	Ok IST				BAPM04000R - LICEO SAN BENEDETTO	BA	CASTELLANA GROTTE	II	A
lu54lp2f	9.455,39 €	26/05/2025 19:23	Ordinario	Ammessa	Ok IST				FGTD060005 - I.T.E.T. VITTORIO EMANUELE III	FG	CASTELNUOVO DELLA DAUNIA	I	F
lu8angi1	2.702,02 €	23/05/2025 20:15	Ordinario	Ammessa	Ok IST				FGTD22000C - I.O.C. M. DEL GIUDICE	FG	CAGNANO VARANO	I	
lu8wq1ii	4.622,03 €	05/05/2025 19:46	Ordinario	Ammessa	Ok IST				BTSL046019 - I.I.S.S. LEONTINE E GIUSEPPE DE NITTIS	BT	BARLETTA	I	
lua8zlfu	5.442,74 €	13/05/2025 18:58	Ordinario	Ammessa	Ok IST				BATD04000G - I.T.E.T. GAETANO SALVEMINI	BA	MOLFETTA	II	AFM
ludcvj5w	10.490,26 €	23/05/2025 20:04	Ordinario	Ammessa	Ok IST				BAPS36000G - LICEO MAJORANA - LATERZA	BA	LOCOROTONDO	I	BS
luf1rxhd	13.502,12 €	22/05/2025 08:26	Ordinario	Ammessa	Ok IST				FGPS04801Q - LICEO SCIENT. OP. SC. APPL. A. RIGHI	BT	TRINITAPOLI	II	A
lufppv4p	10.818,29 €	28/05/2025 12:45	Ordinario	Ammessa	Ok IST				TARF044013 - I.P. F.S. CABRINI	TA	TARANTO	II	BS
lug0rnvr	4.396,64 €	13/05/2025 20:04	Ordinario	Ammessa	Ok IST				TATF03801G - I.I.S. A. RIGHI - ISTITUTO TECNICO	TA	TARANTO	I	HI
luhx8scm	7.037,18 €	07/05/2025 17:02	Ordinario	Ammessa	Ok IST				TATF044507 - LISIDE F.S. CABRINI SERALE	TA	STATTE	I	AODO
lun1cjt7	5.842,85 €	14/05/2025 17:45	Ordinario	Ammessa	Ok IST				FGPC180008 - LICEO ZINGARELLI-SACRO CUORE	BT	CANOSA DI PUGLIA	II	A
lun1lwca	2.993,83 €	30/04/2025 15:11	Ordinario	Ammessa	Ok IST				LESL03000R - LICEO CIARDO - PELLEGRINO	LE	LECCE	I	G
lurgszbh	5.628,35 €	05/05/2025 12:14	Minori	Ammessa	Ok IST				BTTF06000Q - I.T.T. SEN. IANNUZZI	BT	TRANI	I	CI
lusvtb3s	1.472,68 €	12/05/2025 16:32	Corrente	Ammessa	Ok IST				BASD039013 - LICEO ARTISTICO FEDERICO II STUPOR MUNDI	BT	TRANI	I	D
lv03u4v3	3.685,30 €	15/05/2025 10:05	Ordinario	Ammessa	Ok IST				LEPS21000C - LICEO QUINTO ENNIO	LE	ALEZIO	II	D
lv4e6pa3	9.534,45 €	06/05/2025 10:40	Ordinario	Ammessa	Ok IST				LESD090002 - LICEO P. COLONNA	LE	SOLETO	II	A
lvdre5er	3.163,85 €	19/05/2025 13:07	Ordinario	Ammessa	Ok IST				FGRC001013 - I.P. G.T. GIORDANI	FG	MONTE SANT'ANGELO	II	A
lvfx832u	209,84 €	29/04/2025 12:15	Corrente	Ammessa	Ok IST				BTTD32000N - I.T.E.T. CASSANDRO FERMI NERVI	BT	BARLETTA	I	A
lvi1w8i1	4.555,37 €	27/05/2025 13:59	Ordinario	Ammessa	Ok IST				BRPC04000P - LICEO MARZOLLA-LEO-SIMONE-DURANO	BR	BRINDISI	I	C
lvwrij0e	2.933,43 €	30/04/2025 11:47	Corrente	Ammessa	Ok IST				FGPC160003 - LICEO LANZA-PERUGINI	FG	FOGGIA	I	L
lvx8afmr	7.740,45 €	13/05/2025 13:16	Ordinario	Ammessa	Ok IST				LEPM01000Q - LICEO P. SICILIANI	LE	SAN PIETRO IN LAMA	I	E
lvzyy2kd	8.664,48 €	23/05/2025 20:00	Ordinario	Ammessa	Ok IST				BRTF010004 - I.T.T. G. GIORGI	BR	TORCHIAROLO	II	EI
lw27n053	10.296,82 €	10/05/2025 09:13	Ordinario	Ammessa	Ok IST				LETF03401A - ISTITUTO TECNICO INDUSTRIALE E. FERMI	LE	LECCE	II	A
lwfyuqif	5.051,37 €	24/04/2025 15:17	Ordinario	Ammessa	Ok IST				BRTF010004 - I.T.T. G. GIORGI	BR	MESAGNE	I	B I
lwh0zhob	12.081,25 €	13/05/2025 19:30	Ordinario	Ammessa	Ok IST				BTPC02301L - LICEO S. STAFFA - TRINITAPOLI	BT	TRINITAPOLI	I	B
lwj61nw4	5.199,84 €	27/05/2025 18:13	Ordinario	Ammessa	Ok IST				BAPC18000X - LICEO CARMINE SYLOS	BA	BITONTO	I	1BSU
lwr48u9h	5.764,39 €	14/05/2025 09:28	Ordinario	Ammessa	Ok IST				BRPM04000V - LICEO DON QUIRICO PUNZI	BR	CISTERNINO	I	B
lwwkb6cu	4.026,38 €	13/05/2025 17:39	Ordinario	Ammessa	Ok IST				TATF027015 - ISTITUTO TECNICO IND. EDOARDO AMALDI	TA	MASSAFRA	I	D
lx0ow880	7.643,47 €	26/04/2025 15:37	Ordinario	Ammessa	Ok IST				FGPS040004 - LICEO SCIENTIFICO G. MARCONI	FG	FOGGIA	II	A
lx9zun35	5.432,68 €	30/04/2025 18:51	Ordinario	Ammessa	Ok IST				BTRI036013 - I.P. COSMAI - SEDE ASSOCIATA	BT	TRANI	II	AM
lxgjddfh	2.996,33 €	16/05/2025 09:57	Corrente	Ammessa	Ok IST				BARC054017 - LUCIANO TANDOI	BA	CORATO	I	
lxiul0yp	11.345,49 €	09/05/2025 16:30	Ordinario	Ammessa	Ok IST				TASD02002Q - LICEO ARTISTICO V. CALO'	TA	TARANTO	II	L
lxje1sin	2.370,44 €	22/05/2025 10:50	Ordinario	Ammessa	Ok IST				BATD04000G - I.T.E.T. GAETANO SALVEMINI	BA	MOLFETTA	II	A TUR
lxu9l4d3	5.585,92 €	13/05/2025 19:52	Ordinario	Ammessa	Ok IST				BARC067019 - T. TRAETTA	BA	BITONTO	II	A
lxwhjd07	4.719,26 €	06/05/2025 09:53	Ordinario	Ammessa	Ok IST				BTRI036013 - I.P. COSMAI - SEDE ASSOCIATA	BT	TRANI	II	A V
lxxwbsz0	11.129,64 €	09/05/2025 16:52	Ordinario	Ammessa	Ok IST				FGRC04601L - I.P.S.C. A. OLIVETTI - ORTA NOVA	FG	ORTA NOVA	II	B
lxymfc7y	2.412,93 €	19/05/2025 11:55	Ordinario	Ammessa	Ok IST				TAPS03801D - I.I.S. A. RIGHI - LICEO	TA	TARANTO	I	BLS
ly4km8ie	7.805,17 €	19/05/2025 21:23	Ordinario	Ammessa	Ok IST				BAPS028016 - L. S. E. MAJORANA	BA	MOLA DI BARI	II	D
ly7918dc	14.862,30 €	19/05/2025 11:11	Ordinario	Ammessa	Ok IST				BAPM02000G - LICEO VITO FORNARI	BA	GIOVINAZZO	I	C SU
lya94lxa	3.703,28 €	23/05/2025 14:27	Ordinario	Ammessa	Ok IST				TATF03801G - I.I.S. A. RIGHI - ISTITUTO TECNICO	TA	TARANTO	II	E
lyfnqim4	5.290,98 €	12/05/2025 11:10	Ordinario	Ammessa	Ok IST				LESL03000R - LICEO CIARDO - PELLEGRINO	LE	SURBO	II	F
lyggcvvj	6.926,84 €	14/05/2025 17:57	Ordinario	Ammessa	Ok IST				LETE010002 - I.T.E.T. G. DELEDDA	LE	LECCE	II	A
lyjnohir	9.194,72 €	25/05/2025 12:42	Ordinario	Ammessa	Ok IST				FGPM03000E - LICEO CAROLINA POERIO	FG	FOGGIA	II	CE
lylueamu	10.952,68 €	05/05/2025 17:39	Ordinario	Ammessa	Ok IST				BRPM04000V - LICEO DON QUIRICO PUNZI	BR	FASANO	II	ASA
lyn1tm4v	9.785,37 €	24/04/2025 19:25	Ordinario	Ammessa	Ok IST				BATF230001 - I.T.T. PANETTI-PITAGORA	BA	BITRITTO	I	E
lyp4w9p4	4.706,62 €	09/05/2025 18:48	Ordinario	Ammessa	Ok IST				BRPM010003 - LICEO E. PALUMBO	BR	BRINDISI	II	CSU
lysfozz2	9.071,19 €	11/05/2025 08:06	Ordinario	Ammessa	Ok IST				LETD04401P - IST.TECNICO ECONOMICO F. CALASSO	LE	TREPUZZI	I	C
lyshz1qa	13.906,16 €	13/05/2025 09:37	Ordinario	Ammessa	Ok IST				BAPC13000V - LICEO CLASSICO Q. ORAZIO FLACCO	BA	BARI	I	A
lywtbhj0	10.732,95 €	09/05/2025 10:20	Ordinario	Ammessa	Ok IST				FGPS08000E - LICEO ALBERT EINSTEIN	FG	CERIGNOLA	II	N

Regione Puglia
Sezione Istruzione e Università
Servizio Sistema dell'Istruzione e del Diritto allo studio

REGIONE PUGLIA — Ministero dell'Istruzione e del Merito

ALLEGATO A

Codice Pratica	Importo ISEE	Data e ora Invio	Tipo ISEE	Esito Provvisorio	Verifica frequenza scolastica	Codice fiscale studente	Cognome studente	Nome studente	Istituzione Scolastica di 2° grado	Prov	Residenza	Classe	Sezione
lyzdujkx	7.059,87 €	25/04/2025 11:26	Ordinario	Ammessa	Ok IST				LEPS23000N - LICEO DON TONINO BELLO	LE	LEVERANO	I	BP
lz6v3set	8.318,90 €	24/04/2025 12:10	Ordinario	Ammessa	Ok IST				BTRH05801C - A. MORO	BT	BISCEGLIE	II	C
lz7zhz15	3.954,91 €	07/05/2025 11:16	Corrente	Ammessa	Ok IST				BARI14000T - I.P. DE NORA - LORUSSO	BA	ALTAMURA	I	C/E
lz87uaju	4.095,81 €	13/05/2025 18:04	Ordinario	Ammessa	Ok IST				FGTF04801T - I.T.T. AUGUSTO RIGHI	FG	CERIGNOLA	I	C
lzb0vewm	6.980,57 €	09/05/2025 09:45	Ordinario	Ammessa	Ok IST				LEPS04401V - LICEO SCIENTIFICO	LE	LECCE	I	O
lzd44pos	5.445,36 €	07/05/2025 09:26	Ordinario	Ammessa	Ok IST				TAPS19000A - LICEO GALILEO FERRARIS	TA	SAN GIORGIO IONICO	I	A
lzoujm56	13.212,72 €	25/04/2025 12:20	Ordinario	Ammessa	Ok IST				LETD140007 - I.T.E. A. DE VITI DE MARCO	LE	MATINO	I	I
lzrf6i1v	8.647,90 €	28/05/2025 19:59	Ordinario	Ammessa	Ok IST				BATF230001 - I.T.T. PANETTI-PITAGORA	BA	MODUGNO	II	A
lzuzmkmp	6.205,94 €	25/04/2025 20:14	Ordinario	Ammessa	Ok IST				LEPS21000C - LICEO QUINTO ENNIO	LE	GALLIPOLI	II	B
lzvcx0gg	3.256,39 €	23/05/2025 10:24	Ordinario	Ammessa	Ok IST				BTSL046019 - I.I.S.S. LEONTINE E GIUSEPPE DE NITTIS	BT	BARLETTA	II	A
lzzjt6lj	9.410,62 €	28/05/2025 22:54	Ordinario	Ammessa	Ok IST				BAPS12000B - LICEO GALILEO GALILEI	BA	BITONTO	I	BSA
m03b59ch	2.461,79 €	07/05/2025 00:02	Ordinario	Ammessa	Ok IST				LERH00701N - IPSEO AMERIGO VESPUCCI	LE	GALLIPOLI	II	A
m08z2ij0	2.697,05 €	09/05/2025 16:41	Ordinario	Ammessa	Ok IST				BARI016015 - I.P.S.I.A.	BA	SANTERAMO IN COLLE	I	A
m0g2g7as	2.623,67 €	28/04/2025 10:24	Ordinario	Ammessa	Ok IST				LEPS07000A - LICEO GIULIETTA BANZI BAZOLI	LE	LIZZANELLO	II	N
m0h5qgkn	8.925,60 €	05/05/2025 17:11	Ordinario	Ammessa	Ok IST				BARH033018 - IPSSEOA CASAMASSIMA	BA	ADELFIA	I	A
m0n22wnz	4.099,81 €	23/05/2025 10:48	Ordinario	Ammessa	Ok IST				BATF26000R - I.T.E.T. VITO SANTE LONGO	BA	MONOPOLI	I	E
m0nxzb4b	7.907,10 €	28/04/2025 16:06	Ordinario	Ammessa	Ok IST				BRTD100004 - I.T.E.T. PANTANELLI-MONNET	BR	OSTUNI	I	AT
m0spkqdc	7.619,18 €	21/05/2025 19:14	Ordinario	Ammessa	Ok IST				FGTD044018 - I.T.E. LECCISOTTI - SERRACAPRIOLA	FG	SAN PAOLO DI CIVITATE	I	
m0u4nldv	6.217,43 €	25/04/2025 07:39	Ordinario	Ammessa	Ok IST				BATE04901E - ITT E.DI SAVOIA-ITC CALAMANDREI	BA	BARI	II	A
m10uv8gj	7.635,49 €	06/05/2025 12:22	Minori	Ammessa	Ok IST				BATD03701R - ITET VIVANTE - ITET GORJUX	BA	BARI	I	CQT
m164wph0	10.876,58 €	28/04/2025 13:17	Ordinario	Ammessa	Ok IST				TAPS19000A - LICEO GALILEO FERRARIS	TA	TARANTO	I	BS
m17sp6g1	11.180,14 €	16/05/2025 18:47	Ordinario	Ammessa	Ok IST				BTRF044013 - SERVIZI SOCIO SANITARI-COMMERCIALI PCP	BT	ANDRIA	II	B
m188wazx	4.065,54 €	27/04/2025 09:51	Ordinario	Ammessa	Ok IST				TAPS070008 - LICEO G. MOSCATI	TA	GROTTAGLIE	II	C
m1bwuqt2	6.355,07 €	26/04/2025 19:13	Ordinario	Ammessa	Ok IST				BRTF01701X - ITI -E. MAJORANA - BRINDISI	BR	SAN PIETRO VERNOTICO	I	
m1gdwyb6	6.124,65 €	29/04/2025 16:22	Ordinario	Ammessa	Ok IST				TATF09000G - I.T.T. A. PACINOTTI	TA	TARANTO	I	B
m1qjnwb7	5.646,84 €	19/05/2025 09:51	Ordinario	Ammessa	Ok IST				BATD04000G - I.T.E.T. GAETANO SALVEMINI	BA	MOLFETTA	II	A-CAT
m1rx0l78	4.302,03 €	24/05/2025 11:48	Ordinario	Ammessa	Ok IST				FGRC06101P - I.P. G. TONIOLO	FG	MANFREDONIA	II	BP
m2ciy16b	7.069,35 €	29/04/2025 17:59	Ordinario	Ammessa	Ok IST				TAPM020008 - LICEO SCIENZE UMANE VITTORINO DA FELTRE	TA	TARANTO	I	B
m2dt9f3p	12.913,44 €	24/04/2025 18:08	Ordinario	Ammessa	Ok IST				BATD04000G - I.T.E.T. GAETANO SALVEMINI	BA	TERLIZZI	II	A
m2h20nrp	8.698,65 €	16/05/2025 10:08	Ordinario	Ammessa	Ok IST				FGPC044019 - LICEO FIANI	FG	TORREMAGGIORE	I	M
m2il0zbs	5.173,31 €	16/05/2025 17:54	Ordinario	Ammessa	Ok IST				FGTD02000P - I.T.E.T. DANTE ALIGHIERI	FG	CERIGNOLA	II	A
m2jmgqdj	11.128,58 €	21/05/2025 18:06	Ordinario	Ammessa	Ok IST				FGRH060003 - I.P.E.O.A. MICHELE LECCE	FG	SAN GIOVANNI ROTONDO	II	D
m2p9y7x0	7.650,75 €	05/05/2025 17:08	Ordinario	Ammessa	Ok IST				BATD02000A - I.T.E. F. M. GENCO	BA	ALTAMURA	I	C
m3b57mnl	8.092,12 €	21/05/2025 16:24	Ordinario	Ammessa	Ok IST				BAPM020006 - LICEO VITO FORNARI	BA	MOLFETTA	I	ESU
m3rhyklh	14.032,94 €	05/05/2025 19:20	Ordinario	Ammessa	Ok IST				FGRH100008 - I.P. ANNESSO CONV. BONGHI	FG	LUCERA	II	B
m3v07iu5	14.607,94 €	22/05/2025 19:15	Ordinario	Ammessa	Ok IST				TARF006018 - ISTITUTO PROFESSIONALE MICHELE LENTINI	TA	MOTTOLA	I	A
m3vp8bb9	2.964,29 €	15/05/2025 12:47	Corrente	Ammessa	Ok IST				LERC042016 - I.S.I.S.S. L. SCARAMBONE - LECCE -	LE	SALICE SALENTINO	II	A
m418z1k2	5.639,02 €	05/05/2025 19:47	Ordinario	Ammessa	Ok IST				TARF044013 - I.P. F.S. CABRINI	TA	TARANTO	I	B CS
m47f4wwe	6.708,92 €	07/05/2025 17:46	Ordinario	Ammessa	Ok IST				BTPM05701X - L.E.S. G. DELL'OLIO	BT	BISCEGLIE	I	BL
m47phvm9	6.218,35 €	15/05/2025 12:38	Ordinario	Ammessa	Ok IST				TATF03701Q - MAJORANA	TA	CRISPIANO	II	A
m4gekour	4.393,14 €	16/05/2025 04:54	Ordinario	Ammessa	Ok IST				TARF044013 - I.P. F.S. CABRINI	TA	TARANTO	II	F
m4leutmk	10.930,76 €	05/05/2025 19:25	Ordinario	Ammessa	Ok IST				BARC067019 - T. TRAETTA	BA	BARI	I	A
m4sm8818	4.371,08 €	15/05/2025 12:43	Ordinario	Ammessa	Ok IST				TAPC10000Q - LICEO ARCHITA	TA	TARANTO	II	B
m4spw7zr	6.913,18 €	26/04/2025 10:02	Ordinario	Ammessa	Ok IST				BATD21000D - I.T.E.T. DE VITI DE MARCO	BA	TRIGGIANO	I	
m4yb5uuc	5.121,88 €	29/04/2025 15:35	Ordinario	Ammessa	Ok IST				TASD02000N - LICEO ARTISTICO V. CALO'	TA	GROTTAGLIE	I	A
m571tjmy	4.544,46 €	20/05/2025 08:58	Ordinario	Ammessa	Ok IST				TAPS19000A - LICEO GALILEO FERRARIS	TA	TARANTO	II	B
m57vd4zx	3.635,23 €	06/05/2025 18:35	Corrente	Ammessa	Ok IST				FGTE03000R - ITET NOTARANGELO-ROSATI-GIANNONE-MASI	FG	FOGGIA	I	B
m5kbo53l	8.603,21 €	16/05/2025 12:19	Ordinario	Ammessa	Ok IST				FGPS08000E - LICEO ALBERT EINSTEIN	FG	CERIGNOLA	I	E
m5p2jnsr	5.064,39 €	12/05/2025 16:27	Ordinario	Ammessa	Ok IST				BTPS05301G - LICEO A. MORO	FG	ZAPPONETA	II	C
m5p50kvt	9.157,71 €	28/04/2025 11:15	Ordinario	Ammessa	Ok IST				LEPM150003 - LICEO "R. LEVI MONTALCINI"	LE	CASARANO	II	A
m5pctcxn	3.033,33 €	26/05/2025 12:39	Ordinario	Ammessa	Ok IST				LERH017018 - F. BOTTAZZI- UGENTO	LE	PRESICCE-ACQUARICA	II	BEA
m5qs16cm	7.035,37 €	05/05/2025 16:23	Ordinario	Ammessa	Ok IST				FGRC00801T - I.P. L.EINAUDI	FG	FOGGIA	II	B
m5r4gh35	3.874,37 €	28/04/2025 17:48	Corrente	Ammessa	Ok IST				FGTD02000P - I.T.E.T. DANTE ALIGHIERI	FG	CERIGNOLA	II	A
m5u7hw0s	11.293,10 €	09/05/2025 18:29	Ordinario	Ammessa	Ok IST				FGRH06051D - I.P.E.O.A. M. LECCE SERALE - MANFR.	FG	MATTINATA	II	CM
m5w3eon0	9.471,71 €	05/05/2025 17:56	Ordinario	Ammessa	Ok IST				BATE04950V - ITT ELENA DI SAVOIA - SERALE	BA	BARI	I	B
m62hc3fj	11.276,69 €	07/05/2025 18:53	Ordinario	Ammessa	Ok IST				LERI01701Q - F. BOTTAZZI - CASARANO	LE	RUFFANO	II	CMM
m65rzj54	5.136,99 €	24/04/2025 21:25	Ordinario	Ammessa	Ok IST				FGPC044019 - LICEO FIANI	FG	SAN PAOLO DI CIVITATE	I	A
m6791sr8	- €	13/05/2025 19:24	Ordinario	Ammessa	Ok IST				LEPS00301L - LICEO SCIENTIFICO	LE	TIGGIANO	I	
m6896awt	9.567,73 €	26/05/2025 11:54	Minori	Ammessa	Ok IST				LEPS04401V - LICEO SCIENTIFICO	LE	NARDO'	II	N
m6akzv26	- €	05/05/2025 13:09	Corrente	Ammessa	Ok IST				BAPM010001 - LICEO G. BIANCHI DOTTULA	BA	BARI	I	B
m6ni8mmc	7.874,02 €	15/05/2025 20:01	Ordinario	Ammessa	Ok IST				FGPS08000E - LICEO ALBERT EINSTEIN	FG	CERIGNOLA	I	B
m6rnly6m	7.682,30 €	22/05/2025 12:29	Minori	Ammessa	Ok IST				TATD03601N - IST. TECNICO LEONARDO DA VINCI	TA	MARTINA FRANCA	II	F
m6yi4sgj	12.242,35 €	13/05/2025 17:54	Ordinario	Ammessa	Ok IST				LEPM050006 - LICEO G. COMI	LE	SPECCHIA	II	A
m6z40wc1	11.962,08 €	15/05/2025 11:22	Ordinario	Ammessa	Ok IST				BATF064018 - IST. TECN. TECNOLOGICO FERRARIS	BT	BISCEGLIE	II	AM
m70i2vh5	10.692,48 €	26/04/2025 08:27	Ordinario	Ammessa	Ok IST				BATD05901N - MARCO POLO	BA	BARI	II	F/L

AVVISO PER L'ASSEGNAZIONE DELLE BORSE DI STUDIO A. S. 2024/2025 PER LE STUDENTESSE E STUDENTI DELLA SCUOLA SECONDARIA DI SECONDO GRADO
(art. 9 D.Lgs n. 63/2017)

Istanze trasmesse con Isee regolare

Regione Puglia
Sezione Istruzione e Università
Servizio Sistema dell'Istruzione e del Diritto allo studio

REGIONE PUGLIA

Ministero dell'Istruzione e del Merito

ALLEGATO A

Codice Pratica	Importo ISEE	Data e ora Invio	Tipo ISEE	Esito Provvisorio	Verifica frequenza scolastica	Codice fiscale studente	Cognome studente	Nome studente	Istituzione Scolastica di 2° grado	Prov	Residenza	Classe	Sezione
m710ah59	5.148,16 €	29/04/2025 21:41	Corrente	Ammessa	Ok IST				FGPM03000E - LICEO CAROLINA POERIO	FG	FOGGIA	I	BS
m721tdq0	3.669,94 €	22/05/2025 20:19	Ordinario	Ammessa	Ok IST				BTRF04451C - GIUSEPPE COLASANTO - SERALE	BT	ANDRIA	II	B
m781mqc3	10.664,66 €	24/04/2025 16:16	Ordinario	Ammessa	Ok IST				BTPC210007 - LICEO F. DE SANCTIS	BT	TRANI	II	D LES
m79we8ya	11.271,64 €	16/05/2025 11:39	Ordinario	Ammessa	Ok IST				LEPS01000P - LICEO SCIENTIFICO COSIMO DE GIORGI	LE	LECCE	I	G
m7kf4lfi	5.187,06 €	30/04/2025 22:01	Ordinario	Ammessa	Ok IST				FGRC04601L - I.P.S.C. A. OLIVETTI - ORTA NOVA	FG	ORTA NOVA	I	B
m7mvt6dx	4.255,14 €	30/04/2025 11:57	Ordinario	Ammessa	Ok IST				TAPS20000Q - LICEO G. B. VICO	TA	LATERZA	I	A
m7o22bg7	- €	08/05/2025 17:07	Corrente	Ammessa	Ok IST				TATF03801G - I.I.S. A. RIGHI - ISTITUTO TECNICO	TA	TARANTO	I	
m7ofcd33	12.207,47 €	24/04/2025 16:10	Ordinario	Ammessa	Ok IST				BAPS24000D - LICEO E. AMALDI	BA	GRUMO APPULA	II	C
m7ovh4hp	7.671,25 €	22/05/2025 23:04	Ordinario	Ammessa	Ok IST				LEPS21000C - LICEO QUINTO ENNIO	LE	GALLIPOLI	I	A
m7q9uj67	7.163,67 €	08/05/2025 16:10	Ordinario	Ammessa	Ok IST				LERH00701N - IPSEO AMERIGO VESPUCCI	LE	GALLIPOLI	II	C
m7rdvvkk	10.465,69 €	29/04/2025 18:51	Ordinario	Ammessa	Ok IST				FGPS20000B - LICEO GALILEI-MORO	FG	MANFREDONIA	II	C
m7urdgs2	4.795,09 €	13/05/2025 10:46	Ordinario	Ammessa	Ok IST				TARC01201T - IPSC DON MILANI	TA	GROTTAGLIE	I	ASC
m7x7a478	10.096,58 €	19/05/2025 16:45	Ordinario	Ammessa	Ok IST				BAPS028016 - L. S. E. MAJORANA	BA	MOLA DI BARI	II	G
m7z5q2zu	10.654,99 €	29/04/2025 17:59	Ordinario	Ammessa	Ok IST				BAPS12000B - LICEO GALILEO GALILEI	BA	BITONTO	II	ALA
m7zwfiuw	5.037,74 €	10/05/2025 15:59	Ordinario	Ammessa	Ok IST				BTPS15000X - LICEO CARLO CAFIERO	BT	CANOSA DI PUGLIA	I	H
m86jsi6s	4.618,95 €	22/05/2025 17:19	Ordinario	Ammessa	Ok IST				TATF021016 - QUINTO ORAZIO FLACCO	TA	PALAGIANO	I	AP
m86qevox	3.190,98 €	09/05/2025 08:14	Ordinario	Ammessa	Ok IST				FGPM059017 - LICEO A. G. RONCALLI	FG	MANFREDONIA	I	G
m887em2t	8.078,05 €	22/05/2025 15:50	Ordinario	Ammessa	Ok IST				FGTF17000V - I.T.E.T. LUIGI DI MAGGIO	FG	SAN GIOVANNI ROTONDO	I	AB
m88v544h	29,08 €	21/05/2025 12:43	Corrente	Ammessa	Ok IST				TARH070002 - I.P.S.E.O.A. MEDITERRANEO	TA	TARANTO	I	B
m8akeiqv	12.719,45 €	05/05/2025 18:00	Ordinario	Ammessa	Ok IST				BAPC030002 - LICEO CAGNAZZI	BA	ALTAMURA	II	C
m8b778f5	6.706,10 €	16/05/2025 09:17	Ordinario	Ammessa	Ok IST				BAPS05901T - M. POLO	BA	BARI	II	BL
m8c2gzwl	12.132,66 €	17/05/2025 11:05	Ordinario	Ammessa	Ok IST				LESL03000R - LICEO CIARDO - PELLEGRINO	LE	CAVALLINO	I	F
m8gx33ti	4.793,25 €	24/04/2025 13:03	Ordinario	Ammessa	Ok IST				FGPC160003 - LICEO LANZA-PERUGINI	FG	FOGGIA	II	L
m8hfy2t9	- €	22/05/2025 16:01	Corrente	Ammessa	Ok IST				BATL07101P - ITET ANELLI	BA	CONVERSANO	I	A CAT
m8i6fktu	2.252,45 €	26/05/2025 17:17	Ordinario	NON Ammessa	Preavviso di rigetto				FGTD02000P - I.T.E.T. DANTE ALIGHIERI	FG	CERIGNOLA	II	B
m8k7wed8	5.032,84 €	19/05/2025 18:35	Ordinario	Ammessa	Ok IST				TASD02000N - LICEO ARTISTICO V. CALO'	TA	CRISPIANO	I	
m8lpqffm	3.028,92 €	27/04/2025 13:37	Ordinario	Ammessa	Ok IST				TAPM020008 - LICEO SCIENZE UMANE VITTORINO DA FELTRE	TA	TARANTO	II	C
m8n5ykg6	7.404,46 €	15/05/2025 11:54	Ordinario	Ammessa	Ok IST				TARF044013 - I.P. F.S. CABRINI	TA	TARANTO	I	D
m8r9qwed	11.435,47 €	22/05/2025 09:21	Ordinario	Ammessa	Ok IST				TARI02401R - IPSIA ARCHIMEDE	TA	TARANTO	II	I
m911rx2h	10.078,88 €	15/05/2025 21:07	Ordinario	Ammessa	Ok IST				FGRI03701E - I.P. A. MINUZIANO	FG	SAN SEVERO	II	IAMI
m93o6hu6	10.879,16 €	20/05/2025 18:52	Ordinario	Ammessa	Ok IST				BAPM04000R - LICEO SAN BENEDETTO	BA	CONVERSANO	I	C
m95ndls9	8.102,07 €	29/04/2025 20:07	Ordinario	Ammessa	Ok IST				BTTF06000Q - I.T.T. SEN. IANNUZZI	BT	TRANI	I	C
m9762bq0	10.404,26 €	24/04/2025 15:26	Ordinario	Ammessa	Ok IST				BAPM010001 - LICEO G. BIANCHI DOTTULA	BA	MODUGNO	I	CU
m97u97pi	7.825,01 €	15/05/2025 18:28	Ordinario	Ammessa	Ok IST				FGRI021011 - I.P. PRIMO LEVI	FG	SAN MARCO IN LAMIS	II	AM
m99wcs9r	2.253,85 €	24/04/2025 12:43	Ordinario	Ammessa	Ok IST				TARF04101G - SAVA FALCONE	TA	TORRICELLA	II	A
m9a4gbj7	5.182,38 €	27/05/2025 11:20	Ordinario	Ammessa	Ok IST				FGRH100019 - I.P. ANNESSO CONV. BONGHI-CASA CIRCONDAR	FG	SAN SEVERO	I	ARA
m9i8hxvh	12.232,72 €	28/04/2025 11:48	Ordinario	Ammessa	Ok IST				BTRH05801C - A. MORO	BT	TRANI	I	A
m9m35olv	9.930,26 €	19/05/2025 18:53	Ordinario	Ammessa	Ok IST				BATD220004 - I.T.E. VITALE GIORDANO	BA	BITONTO	II	A
m9rg2how	12.578,63 €	26/04/2025 22:38	Ordinario	Ammessa	Ok IST				BAPS01000X - LICEO SCIENTIFICO A. SCACCHI	BA	BARI	I	A
m9rn21kw	11.897,14 €	29/04/2025 12:53	Ordinario	Ammessa	Ok IST				BTRC046011 - IPSC LEONTINE E GIUSEPPE DE NITTIS	BT	BARLETTA	II	G
m9u1i3ik	11.394,81 €	09/05/2025 18:04	Ordinario	Ammessa	Ok IST				TATD026013 - L. EINAUDI	BR	ERCHIE	II	ACAT
m9w3xdr6	9.154,72 €	05/05/2025 20:16	Ordinario	Ammessa	Ok IST				BARI02601Q - I.P.I.A. N. CHIARULLI	BA	GRUMO APPULA	I	MI
m9zsds9o	5.084,16 €	08/05/2025 16:51	Ordinario	Ammessa	Ok IST				BARM042015 - I.P.S.I.A.M. AMERIGO VESPUCCI	BT	TRANI	II	BC
ma0eyq6d	3.751,72 €	19/05/2025 18:46	Ordinario	Ammessa	Ok IST				BTTD32000N - I.T.E.T. CASSANDRO FERMI NERVI	BT	BARLETTA	I	T
ma2t13hd	13.084,48 €	11/05/2025 20:47	Ordinario	Ammessa	Ok IST				BAPS270009 - LICEI CARTESIO	BA	CASAMASSIMA	II	C
mah8t4bz	6.918,94 €	22/05/2025 20:34	Ordinario	Ammessa	Ok IST				BARC054017 - LUCIANO TANDOI	BA	CORATO	I	H
majhx36z	1.591,28 €	26/05/2025 14:28	Ordinario	Ammessa	Ok IST				LETD039017 - IST.TECN.COMM.LEV.BACHELETCOPERTINO	LE	COPERTINO	II	ET
marnj8xi	7.632,48 €	25/04/2025 12:10	Ordinario	Ammessa	Ok IST				BAPC13000V - LICEO CLASSICO Q. ORAZIO FLACCO	BA	BARI	II	CC
mavgxrr2	6.072,94 €	27/04/2025 19:29	Ordinario	Ammessa	Ok IST				TARI024527 - ISTITUTO PROF.LE ARCHIMEDE - SERALE	TA	PULSANO	II	E
mb4g2gbx	9.991,96 €	29/04/2025 21:42	Ordinario	Ammessa	Ok IST				TARH08000L - I.P. ELSA MORANTE	TA	STATTE	II	ASCS
mb4s61e4	9.892,44 €	25/04/2025 18:02	Ordinario	Ammessa	Ok IST				LEPS23000N - LICEO DON TONINO BELLO	LE	CARMIANO	I	
mb5s3uat	7.769,71 €	29/04/2025 16:37	Ordinario	Ammessa	Ok IST				BAPC030002 - LICEO CAGNAZZI	BA	ALTAMURA	I	B
mb5z86ib	2.711,71 €	19/05/2025 16:21	Ordinario	Ammessa	Ok IST				FGRC00801T - I.P. L.EINAUDI	FG	FOGGIA	I	C
mb7cst8v	10.736,30 €	19/05/2025 18:25	Ordinario	Ammessa	Ok IST				BTRC04301D - R. LOTTI - UMBERTO I PROF.SERV. COMM.LI	BT	ANDRIA	II	AP
mb7ohazt	3.986,78 €	23/05/2025 18:23	Ordinario	Ammessa	Ok IST				FGPC046011 - LICEO A. OLIVETTI- ORTA NOVA	FG	ORTA NOVA	I	D
mbb3ks94	9.419,89 €	14/05/2025 12:13	Ordinario	Ammessa	Ok IST				BATD02000A - I.T.E. F. M. GENCO	BA	ALTAMURA	II	A
mbbm0y2k	5.409,19 €	26/05/2025 19:56	Ordinario	Ammessa	Ok IST				BARI13050L - SANTARELLA -SERALE	BA	BARI	II	B
mbdpukpc	5.352,06 €	15/05/2025 20:44	Ordinario	Ammessa	Ok IST				BATD06801C - ISTITUTO TECNOLOGICO E. MONTALE	BA	MOLA DI BARI	I	
mbfax484	4.977,89 €	14/05/2025 10:43	Ordinario	Ammessa	Ok IST				BARH04000D - I.P.E.O.A. DI MOLFETTA	BA	MOLFETTA	I	A
mbgxyg1o	2.187,91 €	30/04/2025 11:43	Ordinario	Ammessa	Ok IST				BATF00251D - GALILEO GALILEI SERALE	BA	GIOIA DEL COLLE	II	B/I
mbz2njhk	7.455,75 €	05/05/2025 13:53	Ordinario	Ammessa	Ok IST				FGTD08000A - I.T.E.T. BLAISE PASCAL	FG	FOGGIA	I	A
mc5b34f8	11.806,81 €	06/05/2025 12:10	Ordinario	Ammessa	Ok IST				TARF04101G - SAVA FALCONE	TA	SAVA	II	A
mccmmhhs	10.434,47 €	25/04/2025 21:18	Ordinario	Ammessa	Ok IST				TATA02701C - C. MONDELLI	TA	MASSAFRA	I	B
mcesn6fr	7.699,84 €	01/05/2025 08:36	Ordinario	Ammessa	Ok IST				BARI02601Q - I.P.I.A. N. CHIARULLI	BA	GIOIA DEL COLLE	II	MI/A
mchwsmrt	9.946,86 €	30/04/2025 11:54	Ordinario	Ammessa	Ok IST				FGRC06101P - I.P. G. TONIOLO	FG	MANFREDONIA	II	BP

AVVISO PER L'ASSEGNAZIONE DELLE BORSE DI STUDIO A. S. 2024/2025 PER LE STUDENTESSE E STUDENTI DELLA SCUOLA SECONDARIA DI SECONDO GRADO
(art. 9 D.Lgs n. 63/2017)

Istanze trasmesse con Isee regolare

Regione Puglia
Sezione Istruzione e Università
Servizio Sistema dell'Istruzione e del Diritto allo studio

REGIONE PUGLIA — Ministero dell'Istruzione e del Merito

ALLEGATO A

Codice Pratica	Importo ISEE	Data e ora Invio	Tipo ISEE	Esito Provvisorio	Verifica frequenza scolastica	Codice fiscale studente	Cognome studente	Nome studente	Istituzione Scolastica di 2° grado	Prov	Residenza	Classe	Sezione
mcnff5j8	9.153,51 €	13/05/2025 14:07	Ordinario	Ammessa	Ok IST				FGRC008017 - I.P. L.EINAUDI	FG	FOGGIA	I	C
mctwj1st	3.203,07 €	28/04/2025 11:26	Ordinario	Ammessa	Ok IST				BTSL04401N - LICEO ARTISTICO GIUSEPPE COLASANTO	BT	ANDRIA	II	B
md314rus	7.111,68 €	19/05/2025 10:58	Ordinario	Ammessa	Ok IST				BAPS36000G - LICEO MAJORANA - LATERZA	BA	ALBEROBELLO	II	A S
md9nl5dx	4.634,36 €	05/05/2025 12:11	Corrente	Ammessa	Ok IST				FGPS010008 - LICEO SCIENTIFICO A. VOLTA	FG	FOGGIA	II	E
mdas2fi9	14.835,30 €	16/05/2025 17:02	Ordinario	Ammessa	Ok IST				LEPM150003 - LICEO 'R. LEVI MONTALCINI'	LE	TAURISANO	I	C
mdkltwfs	11.713,74 €	13/05/2025 21:19	Ordinario	Ammessa	Ok IST				LEPC03000R - LICEO G. PALMIERI	LE	LEQUILE	I	AM
mdl6dmvh	13.805,77 €	13/05/2025 18:22	Minori	Ammessa	Ok IST				TASL03601P - LICEO ARTISTICO LEONARDO DA VINCI	TA	MARTINA FRANCA	I	C
mdr50myv	11.136,74 €	22/05/2025 13:13	Ordinario	Ammessa	Ok IST				LERH05101Q - ISTITUTO PROFESSIONALE A. MORO	LE	CASTRIGNANO DEL CAPO	I	G
mdugoa82	9.811,32 €	05/05/2025 16:19	Ordinario	Ammessa	Ok IST				BRTF010004 - I.T.T. G. GIORGI	BR	BRINDISI	II	AI
mechmqf9	6.269,35 €	27/05/2025 08:06	Ordinario	NON Ammessa	Preavviso di rigetto				BARH11000E - I.P. E. MAJORANA	BA	BARI	II	C
medu9ani	4.663,93 €	24/04/2025 19:52	Ordinario	Ammessa	Ok IST				BTTD32000N - I.T.E.T. CASSANDRO FERMI NERVI	BT	BARLETTA	II	B
meez49ek	9.656,38 €	25/04/2025 12:03	Ordinario	Ammessa	Ok IST				FGPM059017 - LICEO A. G. RONCALLI	FG	MANFREDONIA	I	E
meffgkgt	3.502,16 €	22/05/2025 19:30	Ordinario	Ammessa	Ok IST				BTPS390004 - I.OC. MAZZINI-DE CESARE-FERMI-LICEO FE	BT	SPINAZZOLA	II	A
meq5nxak	10.714,15 €	08/05/2025 19:50	Ordinario	Ammessa	Ok IST				TAPS18000Q - LICEO D. DE RUGGIERI	TA	MASSAFRA	II	D
meqipiu3	4.863,69 €	28/04/2025 10:52	Ordinario	Ammessa	Ok IST				BATF230001 - I.T.T. PANETTI-PITAGORA	BA	ADELFIA	I	I
merpm7az	10.034,61 €	05/05/2025 12:15	Ordinario	Ammessa	Ok IST				BTPC01000D - LICEO A. CASARDI	BT	BARLETTA	I	B
mez0fzzk	11.120,55 €	08/05/2025 12:23	Ordinario	Ammessa	Ok IST				TARI02402T - IST. PROF.ARCHIMEDE CASA CIRCONDARIALE	TA	TARANTO	I	E
mf0xucjz	5.947,54 €	25/04/2025 19:33	Ordinario	Ammessa	Ok IST				BATD13000T - I.T.E. LENOCI	BA	BARI	II	F
mf5yis9b	6.870,78 €	17/05/2025 15:36	Ordinario	Ammessa	Ok IST				LEPM04701B - ISTITUTO MAGISTRALE A.MORO MAGLIE	LE	MONTESANO SALENTINO	II	CSU
mf6hx8oy	5.480,23 €	05/05/2025 17:44	Ordinario	Ammessa	Ok IST				TAPC10000Q - LICEO ARCHITA	TA	TARANTO	II	A
mf7519uo	10.958,05 €	23/05/2025 22:13	Ordinario	Ammessa	Ok IST				LEPS23000N - LICEO DON TONINO BELLO	LE	LEVERANO	I	C
mfbwo9v7	9.516,75 €	25/04/2025 17:48	Ordinario	Ammessa	Ok IST				BTTD32000N - I.T.E.T. CASSANDRO FERMI NERVI	BT	BARLETTA	I	T
mfd407qb	8.832,94 €	20/05/2025 11:22	Ordinario	Ammessa	Ok IST				BRPS030029 - LICEO SCIENZE UMANE	BR	FRANCAVILLA FONTANA	II	B
mfecbgpc	6.804,77 €	23/05/2025 09:43	Minori	Ammessa	Ok IST				FGPM03000E - LICEO CAROLINA POERIO	FG	FOGGIA	I	DS
mfmlycke	7.592,51 €	22/05/2025 11:08	Ordinario	Ammessa	Ok IST				TAPM020008 - LICEO SCIENZE UMANE VITTORINO DA FELTRE	TA	SAN GIORGIO IONICO	II	B
mfp1xf5t	7.530,22 €	24/04/2025 17:37	Ordinario	Ammessa	Ok IST				BRTD100004 - I.T.E.T. PANTANELLI-MONNET	BR	SAN VITO DEI NORMANNI	II	A AFM
mfxhkjsy	9.269,72 €	16/05/2025 16:17	Ordinario	Ammessa	Ok IST				LEPS03701Q - LICEO SCIENTIFICO O.S.A.	LE	GALATONE	I	AS
mg1vywv6	11.819,16 €	16/05/2025 11:18	Ordinario	Ammessa	Ok IST				BTSL046019 - I.I.S.S. LEONTINE E GIUSEPPE DE NITTIS	BT	BARLETTA	II	C
mg7w91lz	7.493,73 €	19/05/2025 17:22	Ordinario	Ammessa	Ok IST				BATE04901E - ITT E.DI SAVOIA-ITC CALAMANDREI	BA	VALENZANO	II	D
mgc985ua	13.473,77 €	28/04/2025 14:31	Ordinario	Ammessa	Ok IST				BTTF06000Q - I.T.T. SEN. IANNUZZI	BT	ANDRIA	II	BM
mgjp5ff9	8.540,81 €	29/04/2025 12:56	Ordinario	Ammessa	Ok IST				TAPS03000T - LICEO SCIENTIFICO G. BATTAGLINI	TA	TARANTO	I	F
mgy0gg9g	9.859,69 €	28/04/2025 14:14	Ordinario	Ammessa	Ok IST				BATD05901N - MARCO POLO	BA	BARI	II	D
mh8t2j3y	5.836,57 €	09/05/2025 19:37	Ordinario	Ammessa	Ok IST				BATF06401B - IST. TECN. TECNOLOGICO FERRARIS	BA	MOLFETTA	II	C
mh8walci	3.102,94 €	29/04/2025 20:23	Ordinario	Ammessa	Ok IST				BRPM010003 - LICEO E. PALUMBO	BR	BRINDISI	I	AL
mhfb89pn	8.768,24 €	15/05/2025 10:29	Ordinario	Ammessa	Ok IST				FGTF04801T - I.T.T. AUGUSTO RIGHI	FG	CERIGNOLA	I	A
mhsecrvc	12.809,71 €	16/05/2025 23:12	Ordinario	Ammessa	Ok IST				TATF03701Q - MAJORANA	TA	MARTINA FRANCA	I	A
mi0oo5lp	6.967,07 €	21/05/2025 11:39	Ordinario	Ammessa	Ok IST				BATD013018 - VITTORIO BACHELET	BA	GRAVINA IN PUGLIA	I	IM
mi23kzp4	8.458,62 €	19/05/2025 10:31	Ordinario	Ammessa	Ok IST				FGRC008017 - I.P. L.EINAUDI	FG	ASCOLI SATRIANO	I	E
mi6am8al	10.507,28 €	27/05/2025 18:17	Ordinario	Ammessa	Ok IST				TARA02601R - IPA	TA	LIZZANO	I	A
mieoq044	6.172,70 €	05/05/2025 18:41	Ordinario	Ammessa	Ok IST				BTRF010004 - I.T.T. G. GIORGI	BR	CAROVIGNO	I	
miit951w	8.506,03 €	28/04/2025 18:10	Ordinario	Ammessa	Ok IST				BTRC03601A - IPSC - IPSAM COSMAI	BT	BISCEGLIE	II	AT
minn2j1t	6.205,90 €	07/05/2025 10:08	Ordinario	NON Ammessa	Preavviso di rigetto				FGRI021011 - I.P. PRIMO LEVI	FG	SAN MARCO IN LAMIS	I	A
mip19glc	10.021,35 €	24/04/2025 20:35	Ordinario	Ammessa	Ok IST				TAPC10000Q - LICEO ARCHITA	TA	LIZZANO	II	C
mir7yzki	6.160,12 €	20/05/2025 19:36	Ordinario	Ammessa	Ok IST				BAPC23000Q - LICEI SYLOS - FIORE	BA	TERLIZZI	I	B
mj7yf4hh	2.623,67 €	28/04/2025 10:31	Ordinario	Ammessa	Ok IST				LETD08000R - I.T.E. A. OLIVETTI	LE	LIZZANELLO	II	D
mjer95ai	3.522,14 €	30/04/2025 11:59	Ordinario	Ammessa	Ok IST				BRRF00601N - IST.PROF.SERV.SOCIALI CEGLIE MESS.	BR	CEGLIE MESSAPICA	I	A
mji7clzj	9.710,89 €	13/05/2025 11:06	Corrente	Ammessa	Ok IST				FGRH100008 - I.P. ANNESSO CONV. BONGHI	FG	FOGGIA	I	C
mjkpxo4f	9.504,31 €	29/04/2025 12:02	Ordinario	Ammessa	Ok IST				LETD140007 - I.T.E. A. DE VITI DE MARCO	LE	TAURISANO	I	A T
mjkqq1vi	13.993,33 €	28/05/2025 17:52	Ordinario	Ammessa	Ok IST				FGRI021011 - I.P. PRIMO LEVI	FG	SAN MARCO IN LAMIS	II	AE
mjm9oup2	6.551,37 €	16/05/2025 15:11	Ordinario	Ammessa	Ok IST				LEPC01000G - LICEO FRANCESCA CAPECE	LE	MAGLIE	II	A
mjof2efa	1.816,74 €	22/05/2025 17:11	Ordinario	Ammessa	Ok IST				TARF044013 - I.P. F.S. CABRINI	TA	TARANTO	I	
mk2js8by	8.384,63 €	19/05/2025 12:05	Ordinario	Ammessa	Ok IST				FGPC044019 - LICEO FIANI	FG	TORREMAGGIORE	II	F
mk36a6sl	11.614,95 €	07/05/2025 22:22	Ordinario	Ammessa	Ok IST				LEPM050006 - LICEO G. COMI	LE	TRICASE	II	A L
mk3aumgy	11.655,98 €	17/05/2025 19:13	Ordinario	Ammessa	Ok IST				FGPC160014 - LICEO LANZA-PERUGINI- ASCOLI SATRIANO	FG	ASCOLI SATRIANO	II	G
mk98cwu5	12.088,21 €	11/05/2025 18:09	Ordinario	Ammessa	Ok IST				FGPS08000E - LICEO ALBERT EINSTEIN	FG	CERIGNOLA	I	A
mkiiksul	8.125,77 €	29/04/2025 17:18	Ordinario	Ammessa	Ok IST				FGTD02101G - I.T.E. P. GIANNONE	FG	SAN MARCO IN LAMIS	I	AFM
mklqou9w	11.413,96 €	06/05/2025 17:27	Ordinario	Ammessa	Ok IST				BATD13000T - I.T.E. LENOCI	BA	BARI	I	G
mkuhsx0d	7.728,04 €	24/04/2025 15:31	Ordinario	Ammessa	Ok IST				FGTF17000V - I.T.E.T. LUIGI DI MAGGIO	FG	CAGNANO VARANO	I	1AI
mkujxo79	13.591,74 €	15/05/2025 13:22	Ordinario	Ammessa	Ok IST				LEPM04701B - ISTITUTO MAGISTRALE A.MORO MAGLIE	LE	SPECCHIA	I	A
mkv38x2x	9.926,24 €	25/04/2025 05:18	Ordinario	Ammessa	Ok IST				BASL06000T - LICEO DE NITTIS-PASCALI	BA	BARI	I	EP
mkyvdlow	1.718,05 €	30/04/2025 18:18	Ordinario	Ammessa	Ok IST				TAPC070005 - LICEO ARISTOSSENO	TA	TARANTO	II	F
ml4hf83o	8.786,77 €	12/05/2025 18:07	Ordinario	Ammessa	Ok IST				BASL06000T - LICEO DE NITTIS-PASCALI	BA	BITONTO	II	B
ml98ds9v	13.371,27 €	20/05/2025 19:23	Ordinario	Ammessa	Ok IST				FGTF17000V - I.T.E.T. LUIGI DI MAGGIO	FG	SAN GIOVANNI ROTONDO	I	A
ml9vyzr6	1.314,92 €	09/05/2025 09:44	Ordinario	Ammessa	Ok IST				BAPS12000B - LICEO GALILEO GALILEI	BA	BITONTO	II	CSA
mlcmzt2o	2.022,94 €	22/05/2025 12:05	Ordinario	Ammessa	Ok IST				FGPC02101L - LICEO INDRO MONTANELLI	FG	SAN MARCO IN LAMIS	I	B

AVVISO PER L'ASSEGNAZIONE DELLE BORSE DI STUDIO A. S. 2024/2025 PER LE STUDENTESSE E STUDENTI DELLA SCUOLA SECONDARIA DI SECONDO GRADO
(art. 9 D.Lgs n. 63/2017)

Istanze trasmesse con Isee regolare

Regione Puglia
Sezione Istruzione e Università
Servizio Sistema dell'Istruzione e del Diritto allo studio

REGIONE PUGLIA — Ministero dell'Istruzione e del Merito

ALLEGATO A

Codice Pratica	Importo ISEE	Data e ora Invio	Tipo ISEE	Esito Provvisorio	Verifica frequenza scolastica	Codice fiscale studente	Cognome studente	Nome studente	Istituzione Scolastica di 2° grado	Prov	Residenza	Classe	Sezione
mlffn0ou	6.285,85 €	08/05/2025 11:40	Ordinario	Ammessa	Ok IST				FGRC00801T - I.P. L.EINAUDI	FG	FOGGIA	II	F
mlgm6ksu	2.156,13 €	08/05/2025 15:22	Ordinario	Ammessa	Ok IST				BRTF010004 - I.T.T. G. GIORGI	BR	BRINDISI	II	B
mlnjwv0i	4.152,03 €	24/04/2025 13:08	Ordinario	Ammessa	Ok IST				TARH08000L - I.P. ELSA MORANTE	TA	TARANTO	II	C
mlz64i6e	9.243,99 €	05/05/2025 12:44	Ordinario	Ammessa	Ok IST				BATF063511 - GUGLIELMO MARCONI - SERALE	BA	MODUGNO	II	MA
mm1xouyr	10.125,42 €	20/05/2025 19:41	Ordinario	Ammessa	Ok IST				FGTD02000P - I.T.E.T. DANTE ALIGHIERI	FG	CERIGNOLA	I	B SIA
mm1yxurm	7.059,15 €	06/05/2025 17:03	Ordinario	Ammessa	Ok IST				TAPM020008 - LICEO SCIENZE UMANE VITTORINO DA FELTRE	TA	TARANTO	I	D
mm2ae0h7	9.288,45 €	25/04/2025 19:36	Ordinario	Ammessa	Ok IST				TATF03801G - I.I.S. A. RIGHI - ISTITUTO TECNICO	TA	TARANTO	I	EE
mm2ljr51	2.058,82 €	27/05/2025 18:44	Corrente	Ammessa	Ok IST				TATF09000G - I.T.T. A. PACINOTTI	TA	LEPORANO	II	B
mm5ex5fy	9.069,41 €	12/05/2025 18:52	Minori	Ammessa	Ok IST				BARC03701D - R. GORJUX- N.TRIDENTE	BA	BARI	I	BTG
mm6ob56t	4.446,88 €	07/05/2025 17:39	Ordinario	Ammessa	Ok IST				BTRH05801C - A. MORO	BT	TRANI	I	B
mmcfirq6	8.003,31 €	24/04/2025 12:22	Ordinario	Ammessa	Ok IST				LERI04201C - I.S.I.S.S.-L. SCARAMBONE-LECCE	LE	SURBO	II	A
mmlpalyo	4.494,89 €	13/05/2025 17:30	Ordinario	Ammessa	Ok IST				LERC031019 - IST.PROFESSIONALE DE PACE -LECCE	LE	VEGLIE	II	AOM
mmmiilpb	8.849,93 €	27/04/2025 10:57	Ordinario	Ammessa	Ok IST				FGPC15000C - LICEO BONGHI-ROSMINI	FG	LUCERA	II	A
mmnqqza8	4.127,89 €	24/04/2025 12:10	Ordinario	Ammessa	Ok IST				BTPS08000V - LICEO SCIENTIFICO RICCARDO NUZZI	BT	ANDRIA	II	2CSA
mmns2wi6	8.407,86 €	07/05/2025 12:21	Ordinario	Ammessa	Ok IST				FGPM03000E - LICEO CAROLINA POERIO	FG	FOGGIA	I	DS
mmrruqfr	2.840,11 €	07/05/2025 12:13	Ordinario	Ammessa	Ok IST				BATF06701V - A. VOLTA	BA	BITONTO	I	A
mmud1s44	1.662,90 €	23/05/2025 19:52	Ordinario	Ammessa	Ok IST				TATF02402P - I.T.I. FALANTO	TA	TARANTO	I	
mn4nwtbb	2.888,06 €	08/05/2025 16:21	Ordinario	Ammessa	Ok IST				BRRI01401G - I.P. FERRARIS - DE MARCO	BR	BRINDISI	II	E
mneuea60	5.161,79 €	29/04/2025 10:56	Corrente	Ammessa	Ok IST				BTTD05701P - I.T.E. G. DELL'OLIO	BT	BISCEGLIE	I	A
mnm407ld	9.113,93 €	20/05/2025 18:01	Ordinario	Ammessa	Ok IST				TARF036014 - IST. PROFESSIONALE LEONARDO DA VINCI	TA	MARTINA FRANCA	II	P
mnu5qlls	3.101,15 €	29/05/2025 10:59	Ordinario	Ammessa	Ok IST				FGTF17000V - I.T.E.T. LUIGI DI MAGGIO	FG	SAN GIOVANNI ROTONDO	II	B
mo1fn45t	7.815,89 €	28/05/2025 11:03	Ordinario	Ammessa	Ok IST				BTPS04000C - LICEO ENRICO FERMI	BT	CANOSA DI PUGLIA	II	D
mo52jzrr	3.020,87 €	22/05/2025 17:39	Ordinario	Ammessa	Ok IST				FGRH060014 - I.P.E.O.A. M. LECCE - MANFREDONIA	FG	MANFREDONIA	I	A M
mo6pbcrg	2.053,45 €	13/05/2025 17:19	Ordinario	Ammessa	Ok IST				LETD08000R - I.T.E. A. OLIVETTI	LE	SALICE SALENTINO	I	A FM
mo8yymze	6.262,84 €	07/05/2025 11:53	Ordinario	Ammessa	Ok IST				BARM05301G - ISTITUTO PROFESSIONALE LUIGI RUSSO	BA	MONOPOLI	I	SA
moaextnr	2.416,69 €	27/04/2025 21:16	Ordinario	Ammessa	Ok IST				LETL04201D - I.T.G. G. GALILEI LECCE	LE	NOVOLI	II	B CAT
moiw3wxn	11.347,10 €	13/05/2025 10:38	Ordinario	Ammessa	Ok IST				TATF03701Q - MAJORANA	TA	STATTE	I	AE
mok94q2f	9.660,53 €	29/04/2025 13:20	Ordinario	Ammessa	Ok IST				BAPM02000G - LICEO VITO FORNARI	BA	MOLFETTA	I	CSU
mokdqsja	4.633,97 €	14/05/2025 10:38	Ordinario	Ammessa	Ok IST				BARH04000D - I.P.E.O.A. DI MOLFETTA	BT	BISCEGLIE	II	A
monebypm	7.918,14 €	29/04/2025 18:44	Ordinario	Ammessa	Ok IST				BARI130007 - I.P. L. SANTARELLA - DE LILLA	BA	BARI	I	C
moqxj7kk	7.563,79 €	24/04/2025 21:02	Ordinario	Ammessa	Ok IST				FGRH060014 - I.P.E.O.A. M. LECCE - MANFREDONIA	FG	MONTE SANT'ANGELO	I	CM
mor7jg4f	10.022,54 €	28/04/2025 17:36	Minori	Ammessa	Ok IST				LEPC01000G - LICEO FRANCESCA CAPECE	LE	MAGLIE	II	A
morgajjg	8.484,31 €	23/05/2025 19:23	Ordinario	Ammessa	Ok IST				BRTF01701X - ITI -E. MAJORANA - BRINDISI	BR	BRINDISI	I	BB
mp24h2c3	8.145,95 €	07/05/2025 07:53	Ordinario	Ammessa	Ok IST				BARC03701D - R. GORJUX- N.TRIDENTE	BA	BARI	II	D
mp8fk1hs	14.958,46 €	06/05/2025 21:56	Ordinario	Ammessa	Ok IST				BAPS200003 - LICEO FEDERICO II DI SVEVIA	BA	GRAVINA IN PUGLIA	I	G
mpchujcw	7.484,59 €	21/05/2025 18:02	Ordinario	Ammessa	Ok IST				BTRC046022 - IPSC LEONTINE E GIUSEPPE DE NITTIS	BT	CANOSA DI PUGLIA	I	A
mpf39mxq	6.347,08 €	20/05/2025 09:44	Ordinario	Ammessa	Ok IST				TATF09000G - I.T.T. A. PACINOTTI	TA	TARANTO	I	1G
mpp8l7hk	- €	12/05/2025 18:23	Ordinario	Ammessa	Ok IST				BATD013018 - VITTORIO BACHELET	BA	GRAVINA IN PUGLIA	I	D
mpq14h8y	1.642,55 €	09/05/2025 17:20	Ordinario	Ammessa	Ok IST				FGPS210002 - LICEO CHECCHIA RISPOLI-TONDI	FG	SAN SEVERO	II	B
mpvo4mdw	3.808,94 €	15/05/2025 16:54	Ordinario	Ammessa	Ok IST				FGTF17000V - I.T.E.T. LUIGI DI MAGGIO	FG	MANFREDONIA	I	A B
mpvoqey1	7.000,98 €	12/05/2025 17:38	Ordinario	Ammessa	Ok IST				LESD090002 - LICEO P. COLONNA	LE	ARADEO	I	C
mpy96pnt	10.049,02 €	24/04/2025 18:10	Ordinario	Ammessa	Ok IST				FGTE03000R - ITET NOTARANGELO-ROSATI-GIANNONE-MASI	FG	FOGGIA	II	A
mq0ro1zv	4.177,10 €	23/05/2025 21:11	Ordinario	Ammessa	Ok IST				BRTF010004 - I.T.T. G. GIORGI	BR	MESAGNE	II	EI
mq763hir	7.910,64 €	22/05/2025 19:02	Ordinario	Ammessa	Ok IST				BAPM05001C - LS DA VINCI-LC PLATONE SEDE ASS.	BA	CASSANO D'ELLE MURGE	II	D
mq9l9g0a	11.039,87 €	27/04/2025 18:31	Ordinario	Ammessa	Ok IST				TARF044013 - I.P. F.S. CABRINI	TA	TARANTO	I	B
mqcz122n	10.179,80 €	05/05/2025 19:57	Ordinario	Ammessa	Ok IST				LEPS04401V - LICEO SCIENTIFICO	LE	TREPUZZI	II	2L LISS
mqjz76uq	9.522,08 €	15/05/2025 17:57	Ordinario	Ammessa	Ok IST				BTRI050008 - I.P. ARCHIMEDE	BT	BARLETTA	I	MB
mqklpji8	1.928,24 €	09/05/2025 18:29	Ordinario	Ammessa	Ok IST				BTPS11000D - LICEO SCIENTIFICO VALDEMARO VECCHI	BT	TRANI	II	BS
mqoye8ot	4.520,65 €	14/05/2025 16:39	Ordinario	Ammessa	Ok IST				BATF26000R - I.T.E.T. VITO SANTE LONGO	BA	POLIGNANO A MARE	I	G
mqtau1k7	3.732,43 €	27/05/2025 16:55	Ordinario	Ammessa	Ok IST				LESD03302X - LICEO ARTISTICO E COREUTICO GIANNELLI	LE	GALLIPOLI	I	G
mr03mnon	8.475,63 €	19/05/2025 17:43	Ordinario	Ammessa	Ok IST				TATF04101B - ORESTE DEL PRETE	TA	SAVA	II	A
mrb4g5oe	8.100,76 €	05/05/2025 19:14	Ordinario	Ammessa	Ok IST				LETE010002 - I.T.E.T. G. DELEDDA	LE	SALICE SALENTINO	II	DBO
mrfxnawa	8.654,29 €	22/05/2025 11:31	Ordinario	Ammessa	Ok IST				TAPC11000A - LICEO F. DE SANCTIS - G. GALILEI	TA	MANDURIA	I	B
mrmp1gkl	10.288,18 €	07/05/2025 17:10	Ordinario	Ammessa	Ok IST				LEPS03000X - LICEO G. C. VANINI	LE	TAVIANO	I	EL
mrnu0zj7	6.419,02 €	09/05/2025 20:01	Ordinario	Ammessa	Ok IST				BTRC03601A - IPSC - IPSAM COSMAI	BT	BISCEGLIE	I	D/S
mrv2zzus	8.289,65 €	23/05/2025 11:55	Ordinario	Ammessa	Ok IST				BTTF06000Q - I.T.T. SEN. IANNUZZI	BT	CANOSA DI PUGLIA	II	DI
ms034s19	6.672,07 €	29/04/2025 11:23	Ordinario	Ammessa	Ok IST				TAPC10000Q - LICEO ARCHITA	TA	TARANTO	I	A
msfycwb9	6.222,30 €	14/05/2025 10:22	Ordinario	Ammessa	Ok IST				BATL07101P - ITET ANELLI	BA	PUTIGNANO	I	B CAT
msgcqp7n	4.600,38 €	28/04/2025 20:51	Corrente	Ammessa	Ok IST				BRTF02000P - I.T.T. E. FERMI	BR	FRANCAVILLA FONTANA	I	
mslay3rx	3.715,91 €	17/05/2025 16:26	Ordinario	Ammessa	Ok IST				BRTD01000T - I.T.E. G. CALO'	BR	TORRE SANTA SUSANNA	II	C
msrqnbhf	2.371,14 €	24/04/2025 12:15	Corrente	Ammessa	Ok IST				LETD140007 - I.T.E. A. DE VITI DE MARCO	LE	MATINO	I	
msw4des9	11.125,89 €	08/05/2025 14:27	Ordinario	Ammessa	Ok IST				LEPS01000P - LICEO SCIENTIFICO COSIMO DE GIORGI	LE	VEGLIE	I	H
mt54gi1a	12.579,33 €	06/05/2025 13:24	Ordinario	Ammessa	Ok IST				BAPM04000R - LICEO SAN BENEDETTO	BA	RUTIGLIANO	II	ASU
mtek67wn	7.490,03 €	20/05/2025 21:57	Ordinario	Ammessa	Ok IST				FGPC044019 - LICEO FIANI	FG	SAN PAOLO DI CIVITATE	II	H
mtgnzujf	7.355,69 €	17/05/2025 17:24	Ordinario	Ammessa	Ok IST				LERC031019 - IST.PROFESSIONALE DE PACE -LECCE	LE	MARTANO	II	A

AVVISO PER L'ASSEGNAZIONE DELLE BORSE DI STUDIO A. S. 2024/2025 PER LE STUDENTESSE E STUDENTI DELLA SCUOLA SECONDARIA DI SECONDO GRADO (art. 9 D.Lgs n. 63/2017)

Istanze trasmesse con Isee regolare

Regione Puglia
Sezione Istruzione e Università
Servizio Sistema dell'Istruzione e del Diritto allo studio

REGIONE PUGLIA — Ministero dell'Istruzione e del Merito

ALLEGATO A

Codice Pratica	Importo ISEE	Data e ora Invio	Tipo ISEE	Esito Provvisorio	Verifica frequenza scolastica	Codice fiscale studente	Cognome studente	Nome studente	Istituzione Scolastica di 2° grado	Prov	Residenza	Classe	Sezione
mtpmho1f	11.279,27 €	21/05/2025 19:30	Ordinario	Ammessa	Ok IST				BTTD04301R - R. LOTTI-UMBERTO I TEC.TURISMO-AGRARIO	BT	TRANI	I	
mtsojzz3	8.225,97 €	12/05/2025 20:02	Ordinario	Ammessa	Ok IST				LERC031019 - IST.PROFESSIONALEDE PACE-LECCE	LE	VERNOLE	II	BOM
mtt0tq0d	2.786,77 €	29/04/2025 09:54	Ordinario	Ammessa	Ok IST				BRRF00601N - IST.PROF.SERV.SOCIALI CEGLIE MESS.	BR	CEGLIE MESSAPICA	II	B
mtyg2pvy	2.197,65 €	23/05/2025 11:23	Corrente	Ammessa	Ok IST				BARH049011 - P. CALAMANDREI	BA	BARI	II	M
mu1t4nid	7.957,60 €	28/04/2025 19:30	Ordinario	Ammessa	Ok IST				BRTF02000P - I.T.T. E. FERMI	BR	FRANCAVILLA FONTANA	II	BMM
muet30cw	5.294,69 €	13/05/2025 16:24	Ordinario	Ammessa	Ok IST				TATF04401V - ISTITUTO TECNICO INDUSTRIALE	TA	TARANTO	I	AT
muga6kll	10.636,14 €	28/05/2025 10:43	Ordinario	Ammessa	Ok IST				TARI02401R - IPSIA ARCHIMEDE	TA	TARANTO	I	P
mujs9lz4	10.452,34 €	26/05/2025 19:57	Ordinario	Ammessa	Ok IST				BATD013018 - VITTORIO BACHELET	BA	GRAVINA IN PUGLIA	I	A
mukk89r0	4.203,43 €	30/04/2025 09:56	Ordinario	Ammessa	Ok IST				FGTD010004 - I.T.E. A. FRACCACRETA	FG	SAN SEVERO	II	C
mum1huws	11.840,07 €	19/05/2025 17:06	Ordinario	Ammessa	Ok IST				BATD06801C - ISTITUTO TECNOLOGICO E. MONTALE	BA	RUTIGLIANO	I	G
mupum8tk	10.784,15 €	05/05/2025 22:06	Ordinario	Ammessa	Ok IST				FGTE03000R - ITET NOTARANGELO-ROSATI-GIANNONE-MASI	FG	FOGGIA	II	CAT
muqltrfy	7.236,06 €	15/05/2025 18:51	Ordinario	Ammessa	Ok IST				BRRH01002T - I.P.E.O.A. S. PERTINI -S.ASS.CAROVIGNO	BR	CAROVIGNO	I	A
muvnkxx3	5.672,56 €	24/05/2025 07:39	Ordinario	Ammessa	Ok IST				LETD08001T - CAV. ING. ADRIANO OLIVETTI LECCE	LE	LIZZANELLO	I	B
muw85yze	3.982,60 €	05/05/2025 19:44	Ordinario	Ammessa	Ok IST				FGTF05701L - I.T.T. P.V. MARONE-CARPINO	FG	CAGNANO VARANO	I	B
muypxsyg	5.003,78 €	16/05/2025 12:11	Ordinario	Ammessa	Ok IST				FGRI021011 - I.P. PRIMO LEVI	FG	SAN MARCO IN LAMIS	II	A
mvg8py44	9.388,31 €	05/05/2025 13:55	Ordinario	Ammessa	Ok IST				BAPS270009 - LICEI CARTESIO	BA	CAPURSO	I	
mvl481iy	4.912,28 €	26/04/2025 21:18	Ordinario	Ammessa	Ok IST				BRPS030007 - LICEO F. RIBEZZO	BR	ERCHIE	I	E
mvnolt0j	1.059,71 €	30/04/2025 10:29	Ordinario	Ammessa	Ok IST				BTRH05801C - A. MORO	BT	TRANI	II	D
mvsjs8s1	7.117,75 €	16/05/2025 12:15	Ordinario	Ammessa	Ok IST				BTTD32000N - I.T.E.T. CASSANDRO FERMI NERVI	BT	BARLETTA	I	E
mvzgskev	807,17 €	30/04/2025 14:04	Ordinario	Ammessa	Ok IST				BAPS060001 - LICEO SCIENTIFICO G. SALVEMINI	BA	BARI	II	D
mwgk18h8	4.467,27 €	19/05/2025 19:21	Ordinario	Ammessa	Ok IST				BAPS064019 - LICEO SCIENT. OSA LEVI-MONTALCINI	BA	MOLFETTA	II	BL
mwjjq50p	3.589,83 €	05/05/2025 20:11	Ordinario	Ammessa	Ok IST				FGTF059018 - I.T.T. FERMI-ROTUNDI-EUCLIDE	FG	MATTINATA	I	AIT
mws5j148	10.099,52 €	09/05/2025 16:54	Ordinario	Ammessa	Ok IST				BARH120027 - I.P. DOMENICO MODUGNO	BA	CONVERSANO	II	A
mwuabmp0	4.324,55 €	05/05/2025 12:00	Ordinario	Ammessa	Ok IST				BTRI05052Q - IPSIA ARCHIMEDE - BARLETTA SERALE	BT	BARLETTA	I	B
mwv6op84	4.540,20 €	29/04/2025 17:16	Ordinario	Ammessa	Ok IST				FGTD02000P - I.T.E.T. DANTE ALIGHIERI	FG	CERIGNOLA	II	A
mx60ixgs	7.485,25 €	09/05/2025 10:36	Ordinario	Ammessa	Ok IST				FGTA03701P - I.T.T. DI SANGRO-MINUZIANO-ALBERTI	FG	SAN SEVERO	I	B
mxa1f0wp	7.731,43 €	20/05/2025 18:52	Ordinario	Ammessa	Ok IST				LERH00701N - IPSEO AMERIGO VESPUCCI	LE	GALLIPOLI	II	EOA
my0mnqqk	5.710,99 €	05/05/2025 12:28	Ordinario	Ammessa	Ok IST				FGTE03000R - ITET NOTARANGELO-ROSATI-GIANNONE-MASI	FG	FOGGIA	II	I
my5vtsiw	4.823,99 €	23/05/2025 16:22	Ordinario	Ammessa	Ok IST				LERF049018 - IST.PROF.SERVIZI SOCIALI E COMM.	LE	ARADEO	I	ODO
myaxogoz	10.584,04 €	27/04/2025 17:30	Ordinario	Ammessa	Ok IST				FGPS05801A - LICEO SCIENTIFICO G. LIBETTA	FG	PESCHICI	II	A
myf59ct9	14.750,45 €	24/04/2025 16:18	Ordinario	Ammessa	Ok IST				LETD00701Q - AMERIGO VESPUCCI	LE	MATINO	II	A
myglxfjt	11.174,08 €	24/04/2025 14:59	Ordinario	Ammessa	Ok IST				FGRH100008 - I.P. ANNESSO CONV. BONGHI	FG	LUCERA	II	C
myimtl2q	4.170,34 €	29/04/2025 10:35	Ordinario	Ammessa	Ok IST				BRTF02000P - I.T.T. E. FERMI	BR	FRANCAVILLA FONTANA	II	BEE
myiztfrs	11.049,33 €	25/05/2025 11:41	Ordinario	Ammessa	Ok IST				BARH120027 - I.P. DOMENICO MODUGNO	BA	POLIGNANO A MARE	II	A
mypjb1kg	8.961,77 €	28/04/2025 18:50	Ordinario	Ammessa	Ok IST				BAPS01000X - LICEO SCIENTIFICO A. SCACCHI	BA	BARI	I	L
myth3v3c	10.098,97 €	20/05/2025 13:38	Ordinario	Ammessa	Ok IST				BTTD05601V - I.T.E.S ETTORE CARAFA	BT	ANDRIA	II	C
mz1ow4ob	10.674,31 €	05/05/2025 17:26	Ordinario	Ammessa	Ok IST				BTPC210007 - LICEO F. DE SANCTIS	BT	TRANI	II	DLES
mz692so4	7.984,96 €	07/05/2025 17:27	Ordinario	Ammessa	Ok IST				BAPM05000B - LICEO DON LORENZO MILANI	BA	SANTERAMO IN COLLE	II	BSU
mzcbjpl6	1.332,93 €	07/05/2025 20:13	Ordinario	Ammessa	Ok IST				LEPC13000N - LICEO VIRGILIO-REDI	LE	LECCE	I	O
mzekg6tj	5.097,19 €	23/05/2025 10:18	Ordinario	Ammessa	Ok IST				FGTF04801T - I.T.T. AUGUSTO RIGHI	FG	CERIGNOLA	I	A E
mzfzd0wy	2.292,36 €	22/05/2025 18:43	Ordinario	Ammessa	Ok IST				BTRI036013 - I.P. COSMAI - SEDE ASSOCIATA	BT	TRANI	I	A
mzh43plc	5.579,61 €	15/05/2025 16:25	Ordinario	Ammessa	Ok IST				FGTF17000V - I.T.E.T. LUIGI DI MAGGIO	FG	MONTE SANT'ANGELO	II	B
mzll16sy	13.965,79 €	05/05/2025 19:17	Ordinario	Ammessa	Ok IST				BRRF01050N - I.P.S.S. MORVILLO BRINDISI CORSO SERALE	BR	ERCHIE	I	BM
mzo1qm63	6.198,37 €	21/05/2025 19:22	Ordinario	Ammessa	Ok IST				FGRI03701E - I.P. A. MINUZIANO	FG	SAN SEVERO	II	B
mzonjokj	9.109,81 €	09/05/2025 18:54	Ordinario	Ammessa	Ok IST				BATD02000A - I.T.E. F. M. GENCO	BA	ALTAMURA	I	B
mzsy4exz	5.358,93 €	12/05/2025 12:38	Ordinario	Ammessa	Ok IST				TAPS19000A - LICEO GALILEO FERRARIS	TA	TARANTO	I	B
mzw3cfyx	10.564,34 €	07/05/2025 11:53	Ordinario	Ammessa	Ok IST				LETD00701Q - AMERIGO VESPUCCI	LE	UGENTO	II	BTL
mzxnf85x	3.572,04 €	29/04/2025 17:12	Ordinario	Ammessa	Ok IST				BARH049011 - P. CALAMANDREI	BA	BARI	II	H
n01jhfcg	3.400,31 €	20/05/2025 18:22	Ordinario	Ammessa	Ok IST				BTRF044013 - SERVIZI SOCIO SANITARI-COMMERCIALI PCP	BT	ANDRIA	II	A
n0448vgq	5.552,50 €	25/04/2025 10:26	Ordinario	Ammessa	Ok IST				FGTA01101E - I.T. G. PAVONCELLI	FG	CERIGNOLA	II	B
n04m0bax	4.443,47 €	07/05/2025 09:55	Ordinario	Ammessa	Ok IST				BRPS01101V - LICEO SCIENTIFICO COREUTICO E.FERDINANDO	BR	MESAGNE	I	C
n0fjbi3c	6.702,56 €	05/05/2025 19:31	Ordinario	Ammessa	Ok IST				TARI03701V - IST.PROF.LE ASSOCIATO IISS MAJORANA	BA	LOCOROTONDO	I	A/MECCANIC
n0hvm2hc	8.530,78 €	22/05/2025 21:24	Ordinario	Ammessa	Ok IST				TATF044507 - LISIDE F.S. CABRINI SERALE	TA	TARANTO	I	A/S
n0k9pe91	4.668,91 €	28/05/2025 12:20	Ordinario	Ammessa	Ok IST				TARH070013 - MEDITERRANEO SEDE ASSOCIATA MARUGGIO	TA	SAVA	II	E
n0omf5y9	7.331,58 €	30/04/2025 14:49	Ordinario	Ammessa	Ok IST				FGPM059017 - LICEO A. G. RONCALLI	FG	MANFREDONIA	II	E
n0tuil0r	11.864,18 €	13/05/2025 22:47	Ordinario	Ammessa	Ok IST				LEPS21000C - LICEO QUINTO ENNIO	LE	GALLIPOLI	I	B
n0zuqena	9.651,76 €	16/05/2025 14:42	Ordinario	Ammessa	Ok IST				BTPS08000V - LICEO SCIENTIFICO RICCARDO NUZZI	BT	ANDRIA	II	ASA
n137mlhi	9.022,22 €	23/05/2025 17:56	Ordinario	Ammessa	Ok IST				BARH04000D - I.P.E.O.A. DI MOLFETTA	BA	TERLIZZI	II	L
n167bby2	2.260,37 €	30/04/2025 11:45	Ordinario	Ammessa	Ok IST				BAPS05901T - M. POLO	BA	BARI	I	F - L
n17zt90v	2.160,01 €	05/05/2025 20:02	Ordinario	NON Ammessa	Preavviso di rigetto				BTRC04301D - R. LOTTI - UMBERTO I PROF.SERV. COMM.LI	BT	ANDRIA	I	
n1dohtft	4.825,49 €	08/05/2025 10:47	Corrente	Ammessa	Ok IST				BATD06202E - I.T.E. D. ROMANAZZI	BA	BARI	II	D
n1eriu8l	3.813,33 €	20/05/2025 17:56	Ordinario	Ammessa	Ok IST				BRRH01000Q - I.P.E.O.A. S. PERTINI	BR	BRINDISI	II	B
n1kj7n3j	8.497,38 €	18/05/2025 14:50	Ordinario	Ammessa	Ok IST				TATE04201C - P.SSA MARIA PIA	TA	SAN GIORGIO IONICO	I	A
n1obwdf8	4.043,01 €	14/05/2025 15:37	Ordinario	Ammessa	Ok IST				LESL03000R - LICEO CIARDO - PELLEGRINO	LE	LECCE	II	E
n1owqiwn	7.445,51 €	12/05/2025 12:22	Ordinario	Ammessa	Ok IST				BTRF044013 - SERVIZI SOCIO SANITARI-COMMERCIALI PCP	BT	ANDRIA	I	C

AVVISO PER L'ASSEGNAZIONE DELLE BORSE DI STUDIO A. S. 2024/2025 PER LE STUDENTESSE E STUDENTI DELLA SCUOLA SECONDARIA DI SECONDO GRADO
(art. 9 D.Lgs n. 63/2017)

Istanze trasmesse con Isee regolare

Codice Pratica	Importo ISEE	Data e ora Invio	Tipo ISEE	Esito Provvisorio	Verifica frequenza scolastica	Codice fiscale studente	Cognome studente	Nome studente	Istituzione Scolastica di 2° grado	Prov	Residenza	Classe	Sezione
n1ptde6p	975,59 €	25/04/2025 09:57	Ordinario	Ammessa	Ok IST				BTSL046019 - I.I.S.S. LEONTINE E GIUSEPPE DE NITTIS	BT	BARLETTA	II	BL
n1t8bx1k	11.895,06 €	28/04/2025 16:51	Ordinario	Ammessa	Ok IST				BRTF010004 - I.T.T. G. GIORGI	LE	SQUINZANO	II	C I
n1ts863n	6.604,14 €	24/04/2025 12:25	Ordinario	Ammessa	Ok IST				FGPC180008 - LICEO ZINGARELLI-SACRO CUORE	BT	SAN FERDINANDO DI PUGLIA	II	AB
n1vgenv9	10.483,33 €	07/05/2025 18:10	Ordinario	Ammessa	Ok IST				BATD21001E - ANTONIO DE VITI DE MARCO	BA	VALENZANO	II	AV
n1xyejqt	100,37 €	23/05/2025 11:48	Corrente	Ammessa	Ok IST				LEPS04000E - LICEO A. VALLONE	LE	GALATINA	I	BS
n1yqttkg	2.418,14 €	22/05/2025 20:52	Corrente	Ammessa	Ok IST				BATF06701V - A. VOLTA	BA	BITONTO	II	2 GIA
n1zz4a5q	9.027,54 €	19/05/2025 10:24	Ordinario	Ammessa	Ok IST				BTPM056014 - LICEO ECONOMICO SOCIALE ETTORE CARAFA	BT	ANDRIA	I	F
n20r5xdn	- €	12/05/2025 10:22	Corrente	Ammessa	Ok IST				TATF03801G - I.I.S. A. RIGHI - ISTITUTO TECNICO	TA	TARANTO	II	A
n2e8gip4	6.304,47 €	15/05/2025 18:56	Ordinario	Ammessa	Ok IST				FGPM10000G - LICEO E. PESTALOZZI	FG	SAN SEVERO	I	ARA
n2eg2bd5	3.477,86 €	27/04/2025 08:20	Ordinario	Ammessa	Ok IST				FGRC00801T - I.P. L.EINAUDI	FG	DELICETO	II	C
n2grep6w	2.803,38 €	29/04/2025 19:15	Ordinario	Ammessa	Ok IST				BRRF010008 - I.P. F. L. MORVILLO FALCONE	BR	BRINDISI	I	AQM
n2l6yof1	6.222,32 €	22/05/2025 12:19	Ordinario	Ammessa	Ok IST				BAPC030002 - LICEO CAGNAZZI	BA	ALTAMURA	I	
n2mduki7	2.603,42 €	19/05/2025 11:13	Ordinario	Ammessa	Ok IST				TATD039015 - ISTITUTO TECNICO PERRONE	TA	LATERZA	II	A
n2mfdr8v	8.704,61 €	24/04/2025 14:31	Ordinario	Ammessa	Ok IST				BASL06000T - LICEO DE NITTIS-PASCALI	BA	BARI	I	C
n2qacpeq	10.770,27 €	21/05/2025 10:29	Ordinario	Ammessa	Ok IST				FGTD061012 - IT.E.T. G. TONIOLO	FG	MANFREDONIA	I	C
n32und49	6.813,09 €	12/05/2025 16:55	Ordinario	Ammessa	Ok IST				BTRI050008 - I.P. ARCHIMEDE	BT	BARLETTA	II	B
n3328rle	10.794,36 €	29/05/2025 03:33	Ordinario	Ammessa	Ok IST				TARF044013 - I.P. F.S. CABRINI	TA	TARANTO	II	B
n346r8ad	4.378,42 €	26/05/2025 14:05	Ordinario	Ammessa	Ok IST				LEPS23000N - LICEO DON TONINO BELLO	LE	COPERTINO	I	CP
n348mmy7	9.598,37 €	18/05/2025 19:59	Ordinario	Ammessa	Ok IST				BRTF010004 - I.T.T. G. GIORGI	LE	SQUINZANO	II	AM
n3dk3gqk	7.293,77 €	29/04/2025 09:59	Ordinario	Ammessa	Ok IST				BTPS15000X - LICEO CARLO CAFIERO	BT	BARLETTA	I	P
n3ma4chc	4.416,44 €	13/05/2025 18:09	Ordinario	Ammessa	Ok IST				BATF06401B - IST. TECN. TECNOLOGICO FERRARIS	BA	MOLFETTA	I	A
n3mq03is	3.145,15 €	16/05/2025 12:45	Ordinario	Ammessa	Ok IST				LEPM050006 - LICEO G. COMI	LE	SPECCHIA	II	AS
n3y2lt2b	7.726,18 €	19/05/2025 09:58	Ordinario	Ammessa	Ok IST				LEPS23000N - LICEO DON TONINO BELLO	LE	LEVERANO	II	AL
n49laam4	- €	16/05/2025 18:34	Corrente	Ammessa	Ok IST				BTRC03601A - IPSC - IPSAM COSMAI	BT	BISCEGLIE	II	CS
n4a5d8x3	8.236,30 €	24/04/2025 15:20	Ordinario	Ammessa	Ok IST				TATF044507 - LISIDE F.S. CABRINI SERALE	TA	TARANTO	I	
n4a8c6qi	8.180,47 €	30/04/2025 11:32	Ordinario	Ammessa	Ok IST				FGRH100008 - I.P. ANNESSO CONV. BONGHI	FG	LUCERA	II	C
n4e123mt	9.496,99 €	27/05/2025 11:46	Ordinario	Ammessa	Ok IST				FGTD010004 - I.T.E. A. FRACCACRETA	FG	SAN SEVERO	I	
n4o47yj2	5.405,94 €	15/05/2025 17:54	Ordinario	Ammessa	Ok IST				BAPS05901T - M. POLO	BA	BARI	I	F
n4wnzh2m	10.370,33 €	05/05/2025 17:44	Ordinario	Ammessa	Ok IST				BATD09000L - I.T.E.T. PADRE A. M. TANNOIA	BA	CORATO	II	A
n4xcazao	2.732,77 €	20/05/2025 10:44	Ordinario	Ammessa	Ok IST				TAPC10000Q - LICEO ARCHITA	TA	STATTE	II	ESU
n4ys5lrg	3.612,15 €	29/04/2025 16:16	Ordinario	Ammessa	Ok IST				FGTF13000C - I.T.T. ALTAMURA-DA VINCI	FG	FOGGIA	I	AIT
n50tub4e	4.034,36 €	24/04/2025 14:14	Ordinario	Ammessa	Ok IST				BRTF01701X - ITI -E. MAJORANA - BRINDISI	BR	BRINDISI	I	
n55w8sw8	4.392,03 €	28/05/2025 18:17	Ordinario	Ammessa	Ok IST				BATD02601A - I.T.E. C. COLAMONICO - ITT CHIARULLI	TA	MARTINA FRANCA	II	A
n5gar1o8	7.262,78 €	06/05/2025 12:12	Ordinario	Ammessa	Ok IST				LEPS07000A - LICEO GIULIETTA BANZI BAZOLI	LE	SURBO	I	G
n5ojn6kp	9.255,28 €	19/05/2025 10:04	Ordinario	Ammessa	Ok IST				FGPC052018 - LICEO PUBLIO VIRGILIO MARONE	FG	VICO DEL GARGANO	II	A
n66f5pue	9.700,24 €	26/04/2025 12:34	Ordinario	Ammessa	Ok IST				BTRH05801C - A. MORO	BT	MINERVINO MURGE	I	A
n66ugwxb	4.551,63 €	21/05/2025 09:53	Ordinario	Ammessa	Ok IST				BARM042015 - I.P.S.I.A.M. AMERIGO VESPUCCI	BA	MOLFETTA	I	DA
n68xp98s	5.733,41 €	22/05/2025 11:04	Ordinario	Ammessa	Ok IST				TAPC11000A - LICEO F. DE SANCTIS - G. GALILEI	TA	TORRICELLA	I	AL
n6f3ldv5	4.816,16 €	09/05/2025 10:30	Ordinario	Ammessa	Ok IST				BATD02000A - I.T.E. F. M. GENCO	BA	ALTAMURA	II	D
n6i7pjkm	8.190,58 €	28/04/2025 12:08	Ordinario	Ammessa	Ok IST				MTIS01300L - I.I.S. "DUNI - LEVI" - MATERA	BA	GRAVINA IN PUGLIA	I	A
n6ietno7	5.231,07 €	05/05/2025 17:48	Ordinario	Ammessa	Ok IST				BTTD04301R - R. LOTTI-UMBERTO I TEC.TURISMO-AGRARIO	BT	ANDRIA	II	D T
n6mi9jla	11.685,37 €	11/05/2025 17:45	Ordinario	Ammessa	Ok IST				BATD06801C - ISTITUTO TECNOLOGICO E. MONTALE	BA	RUTIGLIANO	I	I
n6tmoyn8	3.946,57 €	19/05/2025 13:25	Ordinario	Ammessa	Ok IST				BAPC24000A - LICEO G. GALILEI - M. CURIE	BA	MONOPOLI	II	C SU
n6ze5plq	11.505,35 €	13/05/2025 10:58	Ordinario	Ammessa	Ok IST				FGTF04801T - I.T.T. AUGUSTO RIGHI	FG	CERIGNOLA	II	B BIO
n6ztf75	5.750,56 €	29/05/2025 08:37	Ordinario	Ammessa	Ok IST				BARH120005 - I.P. DOMENICO MODUGNO	BA	CONVERSANO	I	
n6zynv9w	4.008,20 €	23/05/2025 18:02	Ordinario	Ammessa	Ok IST				LEPC13000N - LICEO VIRGILIO-REDI	LE	LECCE	II	O
n79ck3et	10.793,71 €	09/05/2025 20:22	Ordinario	Ammessa	Ok IST				LESL03000R - LICEO CIARDO - PELLEGRINO	LE	LECCE	II	G
n7a1zr39	9.012,41 €	09/05/2025 12:46	Ordinario	Ammessa	Ok IST				BTTD02301G - I.T.E. M. DELL'AQUILA-SAN FERD.	BT	SAN FERDINANDO DI PUGLIA	I	A
n7fo4cy3	5.416,79 €	19/05/2025 18:29	Ordinario	Ammessa	Ok IST				BTPS04000C - LICEO ENRICO FERMI	BT	CANOSA DI PUGLIA	I	C
n7jreg20	4.172,18 €	26/05/2025 20:16	Ordinario	Ammessa	Ok IST				BTPM056014 - LICEO ECONOMICO SOCIALE ETTORE CARAFA	BT	ANDRIA	II	AL
n7mr4ra2	6.272,36 €	14/05/2025 11:27	Ordinario	Ammessa	Ok IST				BATD220004 - I.T.E. VITALE GIORDANO	BA	BITONTO	I	D
n7z57cey	6.648,18 €	23/05/2025 09:55	Ordinario	Ammessa	Ok IST				LESD03302X - LICEO ARTISTICO E COREUTICO GIANNELLI	LE	MATINO	II	A
n81dhv08	10.486,13 €	28/04/2025 11:47	Ordinario	Ammessa	Ok IST				BAPS01601X - LICEO SCIENTIFICO	BA	SANTERAMO IN COLLE	I	C
n85gm9cx	7.150,88 €	17/05/2025 21:00	Ordinario	Ammessa	Ok IST				BATD220004 - I.T.E. VITALE GIORDANO	BA	PALO DEL COLLE	I	C
n87nq5ak	7.635,39 €	16/05/2025 10:42	Ordinario	Ammessa	Ok IST				LERH017018 - F. BOTTAZZI- UGENTO	LE	TAURISANO	I	BAE
n8aj3qkt	3.264,29 €	29/04/2025 08:46	Ordinario	NON Ammessa	Preavviso di rigetto				FGPM059017 - LICEO A. G. RONCALLI	FG	MATTINATA	I	A
n8biuq6n	9.043,82 €	28/04/2025 09:49	Ordinario	Ammessa	Ok IST				LERC031019 - IST.PROFESSIONALE DE PACE -LECCE	LE	CARMIANO	II	COC
n8egok87	7.354,51 €	22/05/2025 17:06	Ordinario	Ammessa	Ok IST				BTPS04000C - LICEO ENRICO FERMI	BT	CANOSA DI PUGLIA	II	C
n8fv3bka	13.365,51 €	05/05/2025 11:57	Ordinario	Ammessa	Ok IST				TATD08000P - I.T.E. PITAGORA	TA	TARANTO	I	B
n8ij61h3	7.757,03 €	27/04/2025 13:35	Ordinario	Ammessa	Ok IST				BTPS04000C - LICEO ENRICO FERMI	BT	CANOSA DI PUGLIA	I	D
n8n7uw1y	9.842,28 €	05/05/2025 19:33	Ordinario	Ammessa	Ok IST				FGTA01101E - I.T. G. PAVONCELLI	FG	CERIGNOLA	I	A
n8paoxfx	6.892,36 €	07/05/2025 10:19	Ordinario	NON Ammessa	Preavviso di rigetto				TATF03801G - I.I.S. A. RIGHI - ISTITUTO TECNICO	TA	TARANTO	I	A
n8u4cglo	7.724,12 €	07/05/2025 17:46	Ordinario	Ammessa	Ok IST				TARA02601R - IPA	TA	MANDURIA	II	2 A ASR
n8uxb1s9	4.118,30 €	24/04/2025 19:44	Ordinario	Ammessa	Ok IST				TATF04101B - ORESTE DEL PRETE	TA	SAVA	I	B
n8zcwvwt	5.921,73 €	20/05/2025 18:33	Ordinario	Ammessa	Ok IST				BTPC210007 - LICEO F. DE SANCTIS	BT	TRANI	II	AC

Regione Puglia
Sezione Istruzione e Università
Servizio Sistema dell'Istruzione e del Diritto allo studio

REGIONE PUGLIA — Ministero dell'Istruzione e del Merito

ALLEGATO A

Codice Pratica	Importo ISEE	Data e ora Invio	Tipo ISEE	Esito Provvisorio	Verifica frequenza scolastica	Codice fiscale studente	Cognome studente	Nome studente	Istituzione Scolastica di 2° grado	Prov	Residenza	Classe	Sezione
n92fv7cf	10.350,87 €	05/05/2025 21:16	Ordinario	Ammessa	Ok IST				FGRH100008 - I.P. ANNESSO CONV. BONGHI	FG	LUCERA	II	A
n962i86h	9.327,60 €	05/05/2025 17:19	Ordinario	Ammessa	Ok IST				BRPM010003 - LICEO E. PALUMBO	BR	BRINDISI	I	BL
n97qpqfs	9.980,91 €	26/04/2025 23:50	Ordinario	Ammessa	Ok IST				BAPC150004 - LICEO CLASSICO SOCRATE	BA	ADELFIA	I	E
n9izo8ei	3.478,82 €	08/05/2025 16:33	Ordinario	Ammessa	Ok IST				LESD090002 - LICEO P. COLONNA	LE	NEVIANO	I	B
n9ofdg50	2.872,93 €	05/05/2025 17:43	Ordinario	Ammessa	Ok IST				BRTH020006 - I.T.E.TCARNARO-MARCONI-FLACCO-BELLUZZI	BR	ORIA	II	CMAA
n9pkgmvh	11.148,80 €	19/05/2025 12:53	Ordinario	Ammessa	Ok IST				BRTD006017 - IST.TEC,COMM, CEGLIE M.	BR	CEGLIE MESSAPICA	I	A
n9s593hf	10.331,09 €	24/04/2025 14:17	Ordinario	Ammessa	Ok IST				BATD02901T - I.I.S.S.T. FIORE - SEDE ASS. GRUMO A.	BA	GRUMO APPULA	II	G
na21lrko	3.468,43 €	24/04/2025 14:17	Ordinario	Ammessa	Ok IST				BRTD100004 - I.T.E.T. PANTANELLI-MONNET	BR	CAROVIGNO	I	1AE
na21s6on	4.299,43 €	05/05/2025 17:06	Ordinario	Ammessa	Ok IST				TARI021019 - QUINTO ORAZIO FLACCO	TA	CASTELLANETA	II	E
na4fljmg	8.597,38 €	06/05/2025 09:19	Ordinario	Ammessa	Ok IST				FGTD22000C - I.OC. M. DEL GIUDICE	FG	ISCHITELLA	II	D
na4sotzg	11.325,61 €	28/05/2025 19:49	Ordinario	Ammessa	Ok IST				BATD220004 - I.T.E. VITALE GIORDANO	BA	BITONTO	I	ATU
na5ibx9k	13.672,28 €	12/05/2025 10:23	Ordinario	Ammessa	Ok IST				FGTD061012 - IT.E.T. G. TONIOLO	FG	MANFREDONIA	II	B
nadbon3q	9.361,28 €	21/05/2025 12:21	Ordinario	Ammessa	Ok IST				FGTD08000A - I.T.E.T. BLAISE PASCAL	FG	ACCADIA	I	C
nah3raqb	6.588,27 €	09/05/2025 09:14	Ordinario	Ammessa	Ok IST				BTSL046019 - I.I.S.S. LEONTINE E GIUSEPPE DE NITTIS	BT	BARLETTA	II	AL
naj4n43c	9.857,35 €	27/04/2025 16:05	Ordinario	Ammessa	Ok IST				BATD05901N - MARCO POLO	BA	BARI	I	ER
nano6owe	10.810,90 €	29/04/2025 18:42	Ordinario	Ammessa	Ok IST				BTRC03601A - IPSC - IPSAM COSMAI	BT	ANDRIA	II	AO
nao70jci	8.194,02 €	28/05/2025 10:06	Ordinario	Ammessa	Ok IST				CBRH01050E - I.P.S.E.O.A.-I.P.S.A.R. "F. DI SVEVIA"	FG	SAN SEVERO	II	B
nau9k9mp	6.708,92 €	07/05/2025 17:51	Ordinario	Ammessa	Ok IST				BTRC03651Q - I. P. SERVIZI COMM. G. BOVIO SERALE	BT	BISCEGLIE	II	DS
naudy445	3.323,73 €	29/05/2025 11:31	Ordinario	Ammessa	Ok IST				FGRI020004 - I.P. ANTONIO PACINOTTI	FG	FOGGIA	II	A
naxpkswn	10.913,89 €	24/04/2025 19:50	Ordinario	Ammessa	Ok IST				BAPS270009 - LICEI CARTESIO	BA	CAPURSO	II	F
nazb970k	10.074,72 €	22/05/2025 19:00	Ordinario	Ammessa	Ok IST				BARM05301G - ISTITUTO PROFESSIONALE LUIGI RUSSO	BA	MONOPOLI	I	S A
nbf80u74	5.356,75 €	10/05/2025 06:47	Corrente	Ammessa	Ok IST				TATF044507 - LISIDE F.S. CABRINI SERALE	TA	TARANTO	II	AS
nbgfd065	6.277,27 €	15/05/2025 13:07	Ordinario	Ammessa	Ok IST				LEPS01000P - LICEO SCIENTIFICO COSIMO DE GIORGI	LE	SQUINZANO	II	B
nbj39x9s	10.677,07 €	07/05/2025 19:30	Ordinario	Ammessa	Ok IST				BATD013018 - VITTORIO BACHELET	BA	GRAVINA IN PUGLIA	II	B
nbmcgnfx	12.438,40 €	28/04/2025 10:52	Ordinario	Ammessa	Ok IST				BATD013018 - VITTORIO BACHELET	BA	GRAVINA IN PUGLIA	II	L
nbr8rmup	10.695,96 €	16/05/2025 10:43	Ordinario	Ammessa	Ok IST				BATD220004 - I.T.E. VITALE GIORDANO	BA	BITONTO	II	D
nbyur465	4.444,22 €	16/05/2025 11:36	Ordinario	Ammessa	Ok IST				LESL03000R - LICEO CIARDO - PELLEGRINO	LE	TREPUZZI	I	D
nbyydb99	5.663,73 €	21/05/2025 17:26	Ordinario	Ammessa	Ok IST				FGRH060014 - I.P.E.O.A. M. LECCE - MANFREDONIA	FG	MANFREDONIA	I	
nc1pdwgt	10.979,40 €	07/05/2025 19:12	Ordinario	Ammessa	Ok IST				BAPC18000X - LICEO CARMINE SYLOS	BA	BITONTO	I	ASU
nc69ahks	10.024,39 €	29/04/2025 20:16	Ordinario	Ammessa	Ok IST				TATD026013 - L. EINAUDI	TA	MANDURIA	I	B
nc7lbdau	8.597,45 €	28/04/2025 20:09	Ordinario	Ammessa	Ok IST				BAPS270009 - LICEI CARTESIO	BA	CELLAMARE	II	C
ncc6bzt8	7.173,60 €	22/05/2025 14:15	Ordinario	Ammessa	Ok IST				LETF03401A - ISTITUTO TECNICO INDUSTRIALE E. FERMI	LE	MONTERONI DI LECCE	II	D
ncgyuj3u	4.006,08 €	24/04/2025 13:53	Ordinario	Ammessa	Ok IST				FGPC160003 - LICEO LANZA-PERUGINI	FG	FOGGIA	I	C
nci0byz2	5.537,04 €	20/05/2025 10:14	Ordinario	Ammessa	Ok IST				BRTF010004 - I.T.T. G. GIORGI	BR	SAN PANCRAZIO SALENTINO	II	C M
nci5v3gj	4.369,11 €	24/04/2025 19:14	Ordinario	Ammessa	Ok IST				TARH08000L - I.P. ELSA MORANTE	TA	TARANTO	I	E
ncjop1xm	9.643,91 €	07/05/2025 19:16	Ordinario	Ammessa	Ok IST				TATF02402P - I.T.I. FALANTO	TA	TARANTO	II	A
ncnoo5dx	5.302,30 €	14/05/2025 08:39	Ordinario	Ammessa	Ok IST				LETD026015 - IST. TECN. COMM.LE NARDO'	LE	NARDO'	II	B
ncrsc16i	3.447,74 €	30/04/2025 17:07	Ordinario	Ammessa	Ok IST				BRPM010003 - LICEO E. PALUMBO	BR	MESAGNE	I	B
nctalnsz	2.213,16 €	25/04/2025 11:22	Corrente	Ammessa	Ok IST				BRRF010008 - I.P. F. L. MORVILLO FALCONE	BR	BRINDISI	I	AOT
ncvczviw	2.523,23 €	30/04/2025 09:54	Ordinario	Ammessa	Ok IST				BAPC24000A - LICEO G. GALILEI - M. CURIE	BA	MONOPOLI	II	B
nczvuqcp	5.808,08 €	14/05/2025 09:33	Ordinario	Ammessa	Ok IST				TARF044013 - I.P. F.S. CABRINI	TA	TARANTO	I	D
nd5nwben	9.534,88 €	24/04/2025 21:47	Ordinario	Ammessa	Ok IST				FGPC044019 - LICEO FIANI	FG	SAN PAOLO DI CIVITATE	I	E
nd7sw2g7	10.687,67 €	13/05/2025 17:53	Ordinario	Ammessa	Ok IST				BAPM02000G - LICEO VITO FORNARI	BA	MOLFETTA	I	CL
nd9ds0s2	4.441,53 €	27/04/2025 19:37	Ordinario	Ammessa	Ok IST				BAPS09000R - LICEO O. TEDONE	BA	CORATO	I	C
ndajwnns	24,71 €	14/05/2025 10:56	Corrente	Ammessa	Ok IST				BASD039013 - LICEO ARTISTICO FEDERICO II STUPOR MUNDI	BA	CORATO	I	
ndceny61	13.921,64 €	10/05/2025 19:22	Ordinario	Ammessa	Ok IST				BATF06701V - A. VOLTA	BA	BITONTO	II	B
ndeqcfuz	10.002,90 €	22/05/2025 11:39	Ordinario	Ammessa	Ok IST				TATF041018 - ORESTE DEL PRETE	TA	SAVA	II	A EEE
ndfrtdhd	11.161,80 €	27/05/2025 20:27	Ordinario	Ammessa	Ok IST				LEPC120003 - LICEO GALILEO GALILEI	LE	NARDO'	II	B SCIENZE
ndobl86t	11.756,44 €	28/04/2025 18:13	Ordinario	Ammessa	Ok IST				BRPS01101V - LICEO SCIENTIFICO COREUTICO E.FERDINANDO	TA	SAN GIORGIO IONICO	I	A
ndxghpge	4.851,52 €	29/04/2025 11:08	Ordinario	Ammessa	Ok IST				SARHZG500U - INTELLIGENTIA IST. PROF. SETT. SERV. IND. ENO. E OSP. ALBERG	FG	FOGGIA	II	A
ne9yjhzc	9.208,72 €	19/05/2025 10:30	Ordinario	Ammessa	Ok IST				TAPM020008 - LICEO SCIENZE UMANE VITTORINO DA FELTRE	TA	TARANTO	II	CES
neaja3qv	5.022,06 €	12/05/2025 19:04	Ordinario	Ammessa	Ok IST				BRRF010008 - I.P. F. L. MORVILLO FALCONE	BR	ERCHIE	II	A OD
nec4us1y	8.472,06 €	28/04/2025 10:06	Ordinario	Ammessa	Ok IST				FGRH100008 - I.P. ANNESSO CONV. BONGHI	FG	TROIA	I	
nedbllop	8.540,63 €	08/05/2025 19:37	Ordinario	Ammessa	Ok IST				LETD00701Q - AMERIGO VESPUCCI	LE	GALLIPOLI	II	A
nefaxbvb	10.210,04 €	15/05/2025 16:25	Ordinario	Ammessa	Ok IST				BAPS07000G - LICEO G. TARANTINO	BA	GRAVINA IN PUGLIA	II	D
neu7j27q	2.313,37 €	24/04/2025 16:36	Corrente	Ammessa	Ok IST				BTRC046022 - IPSC LEONTINE E GIUSEPPE DE NITTIS	BT	CANOSA DI PUGLIA	II	A
nf0zuo3j	781,18 €	29/04/2025 16:50	Corrente	Ammessa	Ok IST				BATD13000T - I.T.E. LENOCI	BA	BITONTO	I	G
nf3nzaxq	10.328,45 €	26/05/2025 12:02	Ordinario	Ammessa	Ok IST				FGTF17000V - I.T.E.T. LUIGI DI MAGGIO	FG	SAN GIOVANNI ROTONDO	II	CB
nf575jcz	10.947,77 €	20/05/2025 11:50	Ordinario	Ammessa	Ok IST				TAPS006012 - LICEO SCIENTIFICO ALBERT EINSTEIN	TA	MOTTOLA	I	BL
nfdswuoz	6.871,29 €	05/05/2025 15:29	Ordinario	Ammessa	Ok IST				TAPC10000Q - LICEO ARCHITA	TA	TARANTO	I	
nfnfqonw	11.218,07 €	19/05/2025 15:15	Ordinario	Ammessa	Ok IST				TAPS03000T - LICEO SCIENTIFICO G. BATTAGLINI	TA	MONTEPARANO	I	L
nfrc8znd	10.261,33 €	28/04/2025 23:26	Ordinario	Ammessa	Ok IST				LEPS07000A - LICEO GIULIETTA BANZI BAZOLI	LE	NOVOLI	I	O
ng00l3y8	5.049,46 €	08/05/2025 18:16	Ordinario	Ammessa	Ok IST				TATF09000G - I.T.T. A. PACINOTTI	TA	TARANTO	II	A
ng00ono4	11.224,51 €	22/05/2025 18:07	Ordinario	Ammessa	Ok IST				BRTF01701X - ITI -E. MAJORANA - BRINDISI	BR	SAN PANCRAZIO SALENTINO	II	AB
ng1l71f8	9.152,48 €	28/04/2025 16:18	Ordinario	Ammessa	Ok IST				FGPC044019 - LICEO FIANI	FG	TORREMAGGIORE	II	C

AVVISO PER L'ASSEGNAZIONE DELLE BORSE DI STUDIO A. S. 2024/2025 PER LE STUDENTESSE E STUDENTI DELLA SCUOLA SECONDARIA DI SECONDO GRADO
(art. 9 D.Lgs n. 63/2017)

Istanze trasmesse con Isee regolare

Codice Pratica	Importo ISEE	Data e ora Invio	Tipo ISEE	Esito Provvisorio	Verifica frequenza scolastica	Codice fiscale studente	Cognome studente	Nome studente	Istituzione Scolastica di 2° grado	Prov	Residenza	Classe	Sezione
ng1nvg4y	9.312,87 €	11/05/2025 17:04	Ordinario	Ammessa	Ok IST				TATF03801G - I.I.S. A. RIGHI - ISTITUTO TECNICO	TA	TARANTO	II	D
ng3heb46	10.846,75 €	27/05/2025 21:30	Ordinario	Ammessa	Ok IST				BARH11000E - I.P. E. MAJORANA	BA	BARI	I	A
ng6iv2ll	7.222,89 €	21/05/2025 11:28	Ordinario	Ammessa	Ok IST				LETF00301P - ALESSANO	LE	CORSANO	I	AAFM
nga5qzqu	2.779,64 €	08/05/2025 11:48	Ordinario	Ammessa	Ok IST				BATD01601Q - NICOLA DELL'ANDRO	BA	SANTERAMO IN COLLE	II	C/ITE
ngds0s62	7.458,89 €	06/05/2025 18:40	Ordinario	Ammessa	Ok IST				BTTD32000N - I.T.E.T. CASSANDRO FERMI NERVI	BT	BARLETTA	I	C
ngjdfzpv	4.443,33 €	14/05/2025 17:33	Ordinario	Ammessa	Ok IST				BTTD32000N - I.T.E.T. CASSANDRO FERMI NERVI	BT	BARLETTA	II	F
ngnr7xx4	8.404,47 €	25/04/2025 19:14	Ordinario	Ammessa	Ok IST				BAPC030002 - LICEO CAGNAZZI	BA	ALTAMURA	II	B
ngsz9o64	6.750,59 €	27/04/2025 15:11	Ordinario	Ammessa	Ok IST				BATD05901N - MARCO POLO	BA	VALENZANO	I	E
ngzop7mm	7.666,00 €	07/05/2025 11:37	Ordinario	Ammessa	Ok IST				BTPC01000D - LICEO A. CASARDI	BT	BARLETTA	I	C
nh1gpubv	9.361,65 €	12/05/2025 17:13	Ordinario	Ammessa	Ok IST				FGRC00801T - I.P. L.EINAUDI	FG	FOGGIA	I	B
nhapvw07	7.809,27 €	19/05/2025 09:41	Ordinario	Ammessa	Ok IST				FGPS08000E - LICEO ALBERT EINSTEIN	FG	CERIGNOLA	II	I
nharaqn8	4.520,33 €	15/05/2025 09:59	Ordinario	Ammessa	Ok IST				TARH070002 - I.P.S.E.O.A. MEDITERRANEO	TA	TARANTO	I	A
nhdb5p0p	10.543,37 €	25/05/2025 01:03	Ordinario	Ammessa	Ok IST				BTPM056014 - LICEO ECONOMICO SOCIALE ETTORE CARAFA	BT	ANDRIA	II	B
nhh6zwbr	8.440,71 €	24/04/2025 19:04	Ordinario	Ammessa	Ok IST				BAPS09000R - LICEO O. TEDONE	BA	CORATO	II	I
nhjek04b	11.935,11 €	19/05/2025 17:56	Ordinario	Ammessa	Ok IST				BTPC210007 - LICEO F. DE SANCTIS	BT	TRANI	I	BS
nhogeudb	6.148,25 €	07/05/2025 19:44	Ordinario	Ammessa	Ok IST				TATF04101B - ORESTE DEL PRETE	TA	MANDURIA	II	A
nhq4vght	3.826,29 €	08/05/2025 19:14	Ordinario	Ammessa	Ok IST				BARH120005 - I.P. DOMENICO MODUGNO	BA	MOLA DI BARI	II	C
nhqutloe	10.299,59 €	06/05/2025 12:48	Ordinario	Ammessa	Ok IST				LEPS03000X - LICEO G. C. VANINI	LE	COLLEPASSO	II	CL
nhstxe0l	11.713,84 €	16/05/2025 16:56	Minori	Ammessa	Ok IST				LETD08000R - I.T.E. A. OLIVETTI	LE	LECCE	I	C
nhuh6trj	4.918,24 €	26/04/2025 08:15	Ordinario	Ammessa	Ok IST				BTTF06000Q - I.T.T. SEN. IANNUZZI	BT	MARGHERITA DI SAVOIA	II	BI
nhy39msx	1.430,82 €	09/05/2025 11:20	Corrente	Ammessa	Ok IST				BTTD32000N - I.T.E.T. CASSANDRO FERMI NERVI	BT	TRANI	I	E
ni2ub8g6	14.936,07 €	24/04/2025 12:09	Ordinario	Ammessa	Ok IST				FGPC180008 - LICEO ZINGARELLI-SACRO CUORE	FG	CERIGNOLA	II	B
ni5e1on2	7.628,81 €	07/05/2025 09:26	Ordinario	NON Ammessa	Preavviso di rigetto				LEPS006014 - LICEO SCIENTIFICO	LE	TAURISANO	I	CS
ni5w7nip	5.518,69 €	27/05/2025 15:34	Ordinario	Ammessa	Ok IST				LEPC13000N - LICEO VIRGILIO-REDI	LE	SQUINZANO	I	L
nigqujnc	8.515,20 €	28/05/2025 20:01	Ordinario	Ammessa	Ok IST				BATD06101N - I.T.E. GIULIO CESARE	BA	BARI	I	D
niiuaprc	12.272,62 €	06/05/2025 19:14	Ordinario	Ammessa	Ok IST				BTSL04401N - LICEO ARTISTICO GIUSEPPE COLASANTO	BT	ANDRIA	II	B
niq7e1yb	11.440,63 €	20/05/2025 10:08	Ordinario	Ammessa	Ok IST				LETF00301P - ALESSANO	LE	GAGLIANO DEL CAPO	II	A
niqosrmi	11.912,17 €	05/05/2025 14:47	Ordinario	Ammessa	Ok IST				BAPS05901T - M. POLO	BA	MODUGNO	II	EL
nircmf76	7.984,78 €	28/04/2025 11:42	Ordinario	Ammessa	Ok IST				TATF09000G - I.T.T. A. PACINOTTI	TA	TARANTO	I	B
niuephhl	889,15 €	23/05/2025 06:49	Ordinario	Ammessa	Ok IST				BATF06301G - GUGLIELMO MARCONI	BA	MOLA DI BARI	I	IT D
niv7wcok	5.635,43 €	29/04/2025 17:50	Minori	Ammessa	Ok IST				FGTE03000R - ITET NOTARANGELO-ROSATI-GIANNONE-MASI	FG	FOGGIA	I	B
nj0c882m	9.301,15 €	22/05/2025 16:59	Ordinario	Ammessa	Ok IST				BAPS370006 - LICEO SIMONE - MOREA	BA	CASAMASSIMA	II	C
nj4u9ono	3.182,91 €	28/04/2025 10:53	Ordinario	Ammessa	Ok IST				BRPM010003 - LICEO E. PALUMBO	BR	FRANCAVILLA FONTANA	I	1B
nj7ndwih	9.761,69 €	13/05/2025 17:19	Ordinario	Ammessa	Ok IST				BATD02000A - I.T.E. F. M. GENCO	BA	ALTAMURA	II	D
njby51zw	8.594,51 €	07/05/2025 09:25	Ordinario	Ammessa	Ok IST				BAPC23000Q - LICEI SYLOS - FIORE	BA	TERLIZZI	I	ASU
njc471mg	11.484,89 €	22/05/2025 19:02	Ordinario	Ammessa	Ok IST				BAPM05000B - LICEO DON LORENZO MILANI	BA	CASAMASSIMA	I	AES
njlj26oe	8.831,81 €	16/05/2025 20:04	Ordinario	Ammessa	Ok IST				BARI13050L - SANTARELLA -SERALE	BA	BARI	I	A
njoo9zle	5.055,19 €	30/04/2025 18:34	Ordinario	Ammessa	Ok IST				LEPS01000P - LICEO SCIENTIFICO COSIMO DE GIORGI	LE	SAN DONATO DI LECCE	I	L
njq6xaul	5.944,96 €	12/05/2025 16:06	Ordinario	Ammessa	Ok IST				BRTD100004 - I.T.E.T. PANTANELLI-MONNET	BR	OSTUNI	II	AT
njsptcb1	9.628,43 €	30/04/2025 08:24	Ordinario	Ammessa	Ok IST				LETD04901T - IST.TECNICO COMM.LE MICHELE LAPORTA	LE	SOGLIANO CAVOUR	I	AFM
njwt14ao	6.111,93 €	29/04/2025 09:29	Ordinario	Ammessa	Ok IST				BRTD01000T - I.T.E. G. CALO'	BR	ERCHIE	II	B
nk6fj2ib	3.787,01 €	27/04/2025 18:32	Ordinario	Ammessa	Ok IST				FGTF17000V - I.T.E.T. LUIGI DI MAGGIO	FG	SAN GIOVANNI ROTONDO	II	CI
nk7781l8	10.567,08 €	24/04/2025 19:48	Ordinario	Ammessa	Ok IST				BRTF010004 - I.T.T. G. GIORGI	BR	CELLINO SAN MARCO	I	AE
nkjvck3h	9.496,20 €	24/04/2025 16:42	Ordinario	Ammessa	Ok IST				FGTE03000R - ITET NOTARANGELO-ROSATI-GIANNONE-MASI	FG	FOGGIA	I	E
nkodxg3f	3.940,59 €	09/05/2025 09:55	Ordinario	Ammessa	Ok IST				FGRH100008 - I.P. ANNESSO CONV. BONGHI	FG	ALBERONA	II	C
nladbx26	2.921,19 €	09/05/2025 10:37	Corrente	Ammessa	Ok IST				FGRI01101A - I.P. G.PAVONCELLI	FG	CERIGNOLA	I	A
nlestn71	4.773,12 €	25/04/2025 08:05	Ordinario	Ammessa	Ok IST				LEPC01000G - LICEO FRANCESCA CAPECE	LE	MAGLIE	I	B
nlf8xo8v	9.035,61 €	12/05/2025 11:00	Ordinario	Ammessa	Ok IST				TATF09000G - I.T.T. A. PACINOTTI	TA	TARANTO	II	A
nlh1y4av	8.594,43 €	21/05/2025 17:40	Ordinario	Ammessa	Ok IST				FGTA01101E - I.T. G. PAVONCELLI	FG	STORNARELLA	II	C
nlns322d	8.676,88 €	20/05/2025 15:44	Ordinario	Ammessa	Ok IST				TAPC10000Q - LICEO ARCHITA	TA	STATTE	II	E
nlqae3cf	3.924,27 €	13/05/2025 12:20	Ordinario	Ammessa	Ok IST				FGTD010004 - I.T.E. A. FRACCACRETA	FG	SAN SEVERO	II	A
nlwsun6q	3.811,28 €	23/05/2025 19:13	Ordinario	Ammessa	Ok IST				LESL03000R - LICEO CIARDO - PELLEGRINO	LE	MELENDUGNO	II	C
nlxh1b2a	7.143,24 €	28/05/2025 09:47	Ordinario	Ammessa	Ok IST				BTSL046019 - I.I.S.S. LEONTINE E GIUSEPPE DE NITTIS	BT	BARLETTA	I	BL
nmbgtast	3.479,19 €	05/05/2025 17:29	Ordinario	Ammessa	Ok IST				BTSL046019 - I.I.S.S. LEONTINE E GIUSEPPE DE NITTIS	BT	BARLETTA	II	CL
nmitfip6	8.529,91 €	21/05/2025 09:49	Ordinario	Ammessa	Ok IST				FGPS20000B - LICEO GALILEI-MORO	FG	MANFREDONIA	I	A
nmqgjb29	10.256,31 €	28/04/2025 16:59	Ordinario	Ammessa	Ok IST				BAPS38000R - LICEI A. EINSTEIN - L. DA VINCI	BT	BISCEGLIE	II	B
nmvxfo6w	10.492,66 €	05/05/2025 22:26	Ordinario	Ammessa	Ok IST				BTTD056013 - I.T.E.S SETTORE CARAFA	BT	ANDRIA	II	B
nn6tt0kx	10.055,52 €	30/04/2025 18:33	Ordinario	Ammessa	Ok IST				BAPM04000R - LICEO SAN BENEDETTO	BA	CONVERSANO	I	A LES
nnao4zm0	10.999,17 €	25/04/2025 16:32	Ordinario	Ammessa	Ok IST				TATF044507 - LISIDE F.S. CABRINI SERALE	TA	TARANTO	I	AS
nncguqhd	10.360,81 €	07/05/2025 16:10	Ordinario	Ammessa	Ok IST				TATF09000G - I.T.T. A. PACINOTTI	TA	TARANTO	II	B
nndkg76p	2.320,68 €	28/05/2025 20:10	Ordinario	Ammessa	Ok IST				BATD01601Q - NICOLA DELL'ANDRO	BA	SANTERAMO IN COLLE	II	B
nnn6f25c	3.510,49 €	21/05/2025 09:45	Ordinario	Ammessa	Ok IST				LETF021018 - ISTITUTO TECNICO TECNOLOGICO E.LANOCE	LE	SPONGANO	I	1AMQ
nnrqho6f	9.282,99 €	23/05/2025 17:44	Minori	Ammessa	Ok IST				BTPC01000D - LICEO A. CASARDI	BT	BARLETTA	II	A
nntfbrdm	4.129,50 €	13/05/2025 18:32	Ordinario	Ammessa	Ok IST				TASD02001P - LICEO ARTISTICO V. CALO'	BA	MOLFETTA	II	E
nntxt9un	3.450,00 €	09/05/2025 19:20	Ordinario	Ammessa	Ok IST				LETD02650D - CORSO SERALE I.T.C. VANONI NARDO'	LE	VEGLIE	II	B

Regione Puglia
Sezione Istruzione e Università
Servizio Sistema dell'Istruzione e del Diritto allo studio

REGIONE PUGLIA — Ministero dell'Istruzione e del Merito

ALLEGATO A

Codice Pratica	Importo ISEE	Data e ora Invio	Tipo ISEE	Esito Provvisorio	Verifica frequenza scolastica	Codice fiscale studente	Cognome studente	Nome studente	Istituzione Scolastica di 2° grado	Prov	Residenza	Classe	Sezione
nnzshksu	6.195,94 €	05/05/2025 16:37	Ordinario	Ammessa	Ok IST				BTPM056014 - LICEO ECONOMICO SOCIALE ETTORE CARAFA	BT	ANDRIA	II	CL
noapmys2	5.111,14 €	15/05/2025 16:18	Ordinario	Ammessa	Ok IST				BATD069029 - ITE CASTELLANA GROTTE	BA	CASTELLANA GROTTE	I	AT
nob33zsq	- €	16/05/2025 22:58	Ordinario	Ammessa	Ok IST				BTRI050019 - IPSIA ARCHIMEDE- SEDE ASS.TA DI ANDRIA	BT	TRANI	II	D
nocic1bn	2.403,77 €	24/04/2025 17:29	Corrente	Ammessa	Ok IST				BATD01601Q - NICOLA DELL'ANDRO	BA	SANTERAMO IN COLLE	II	B
nodagjxn	10.637,29 €	23/05/2025 06:11	Ordinario	Ammessa	Ok IST				BTPS11000D - LICEO SCIENTIFICO VALDEMARO VECCHI	BT	TRANI	II	AS
nogsslod	8.129,52 €	16/05/2025 10:15	Ordinario	Ammessa	Ok IST				FGRC04601L - I.P.S.C. A. OLIVETTI - ORTA NOVA	FG	CARAPELLE	I	C
nouz121w	9.317,23 €	25/04/2025 14:06	Ordinario	Ammessa	Ok IST				LETD04401P - IST.TECNICO ECONOMICO F. CALASSO	LE	SURBO	II	C
noxixp8u	10.486,39 €	26/05/2025 16:27	Ordinario	Ammessa	Ok IST				LEPS04401V - LICEO SCIENTIFICO	LE	TREPUZZI	II	D
np4uqz4a	3.309,85 €	07/05/2025 18:47	Ordinario	Ammessa	Ok IST				FGPC15000C - LICEO BONGHI-ROSMINI	FG	LUCERA	II	A
npblypol	7.442,63 €	13/05/2025 17:58	Ordinario	Ammessa	Ok IST				FGTD02000P - I.T.E.T. DANTE ALIGHIERI	FG	CERIGNOLA	II	D BIO
nph7enl6	5.030,42 €	06/05/2025 17:14	Ordinario	Ammessa	Ok IST				BTTD04301R - R. LOTTI-UMBERTO I TEC.TURISMO-AGRARIO	BT	ANDRIA	I	B
npil325j	11.666,44 €	10/05/2025 11:30	Ordinario	Ammessa	Ok IST				BARC054017 - LUCIANO TANDOI	BA	CORATO	II	C
npl3j9xy	13.175,53 €	09/05/2025 07:08	Ordinario	Ammessa	Ok IST				FGTF13000C - I.T.T. ALTAMURA-DA VINCI	FG	FOGGIA	II	BELT
npt2uvwm	10.237,97 €	24/04/2025 21:20	Ordinario	Ammessa	Ok IST				BATD04000G - I.T.E.T. GAETANO SALVEMINI	BA	TERLIZZI	II	A
npv6lr79	2.108,45 €	05/05/2025 18:07	Ordinario	Ammessa	Ok IST				BATD220004 - I.T.E. VITALE GIORDANO	BA	BITONTO	II	A
npzx09nr	4.640,96 €	05/05/2025 17:34	Ordinario	Ammessa	Ok IST				BTRC03601A - IPSC - IPSAM COSMAI	BT	BISCEGLIE	I	BT
nq2yph8j	10.721,58 €	16/05/2025 12:13	Ordinario	Ammessa	Ok IST				BARI140507 - MICHELE DE NORA SERALE	BA	ALTAMURA	I	DE
nqnuzjrl	10.809,62 €	16/05/2025 18:20	Ordinario	Ammessa	Ok IST				BATD02902V - I.I.S.S. TOMMASO FIORE - MODUGNO	BA	BITETTO	II	A F M
nr2njlir	9.272,42 €	08/05/2025 18:40	Ordinario	Ammessa	Ok IST				BTPC210007 - LICEO F. DE SANCTIS	BT	TRANI	I	
nr551clz	3.919,66 €	08/05/2025 18:31	Corrente	Ammessa	Ok IST				FGTF13000C - I.T.T. ALTAMURA-DA VINCI	FG	FOGGIA	I	C
nr5nrvg5	5.050,41 €	27/05/2025 11:24	Ordinario	Ammessa	Ok IST				BRTD01000T - I.T.E. G. CALO'	BR	FRANCAVILLA FONTANA	II	G
nr9jfpo7	9.682,76 €	30/04/2025 15:28	Ordinario	Ammessa	Ok IST				BAPM010001 - LICEO G. BIANCHI DOTTULA	BA	BARI	II	CU
nrc6fot6	2.556,79 €	07/05/2025 13:15	Ordinario	Ammessa	Ok IST				LEPC13000N - LICEO VIRGILIO-REDI	LE	LECCE	I	O
nrc7ifl0	12.300,46 €	05/05/2025 15:31	Ordinario	Ammessa	Ok IST				FGRI020004 - I.P. ANTONIO PACINOTTI	FG	FOGGIA	II	A
nrgdn2dq	10.125,34 €	21/05/2025 18:43	Ordinario	Ammessa	Ok IST				BARI052018 - IPSIA AGOSTINO AGHERBINO	BA	TURI	II	D
nrhqla9b	10.091,46 €	05/05/2025 19:48	Ordinario	Ammessa	Ok IST				FGRI021011 - I.P. PRIMO LEVI	FG	SAN MARCO IN LAMIS	II	AM
nrjnj8vv	3.732,71 €	14/05/2025 10:19	Ordinario	Ammessa	Ok IST				LERF049018 - IST.PROF.SERVIZI SOCIALI E COMM.	LE	ARADEO	I	A
nrjvrift	5.987,65 €	07/05/2025 12:49	Ordinario	Ammessa	Ok IST				BTPC040009 - LICEO CARLO TROYA	BT	ANDRIA	I	C L
nrljs7ea	13.410,05 €	29/04/2025 17:22	Ordinario	Ammessa	Ok IST				BTPS15000X - LICEO CARLO CAFIERO	BT	BARLETTA	I	D
nrm077ro	5.068,98 €	15/05/2025 16:52	Ordinario	Ammessa	Ok IST				BATD02601A - I.T.E. C. COLAMONICO - ITT CHIARULLI	BA	GIOIA DEL COLLE	II	AFM B
nrnwwc40	3.783,43 €	29/04/2025 12:43	Ordinario	Ammessa	Ok IST				TAPM020008 - LICEO SCIENZE UMANE VITTORINO DA FELTRE	TA	TARANTO	II	F
nrvoahrb	5.968,04 €	22/05/2025 18:13	Ordinario	Ammessa	Ok IST				FGPS210002 - LICEO CHECCHIA RISPOLI-TONDI	FG	LESINA	I	A
nrvqhq5f	7.438,39 €	11/05/2025 19:02	Ordinario	Ammessa	Ok IST				BRPM010003 - LICEO E. PALUMBO	BR	BRINDISI	II	A
ns8z39s8	10.645,37 €	05/05/2025 12:47	Ordinario	Ammessa	Ok IST				LETF006016 - CASARANO	LE	CASARANO	I	
nscgph02	2.973,71 €	23/05/2025 16:43	Ordinario	Ammessa	Ok IST				BTRC03601A - IPSC - IPSAM COSMAI	BT	BISCEGLIE	I	DS
nscz8m9j	5.268,75 €	09/05/2025 21:40	Ordinario	Ammessa	Ok IST				LEPM01000Q - LICEO P. SICILIANI	LE	LECCE	II	DL
nsdm6yo1	6.139,49 €	20/05/2025 12:03	Ordinario	Ammessa	Ok IST				TATF03801G - I.I.S. A. RIGHI - ISTITUTO TECNICO	TA	TARANTO	II	E E
nsdvuf0x	11.099,75 €	29/05/2025 11:11	Ordinario	Ammessa	Ok IST				TATD03601N - IST. TECNICO LEONARDO DA VINCI	TA	MARTINA FRANCA	II	O
nshlfd6p	4.851,88 €	22/05/2025 13:04	Ordinario	Ammessa	Ok IST				FGRC00801T - I.P. L.EINAUDI	FG	FOGGIA	I	G
nsig44hr	6.143,23 €	28/05/2025 18:18	Ordinario	Ammessa	Ok IST				LEPS23000N - LICEO DON TONINO BELLO	LE	LEVERANO	I	BP
nslemifl	9.681,40 €	08/05/2025 14:36	Ordinario	Ammessa	Ok IST				BTPS11000D - LICEO SCIENTIFICO VALDEMARO VECCHI	BT	TRANI	II	AS
nswvklr0	4.557,08 €	14/05/2025 10:26	Corrente	Ammessa	Ok IST				BARC054017 - LUCIANO TANDOI	BA	CORATO	II	E
nt33y1nc	5.653,04 €	20/05/2025 19:57	Ordinario	Ammessa	Ok IST				BAPC18000X - LICEO CARMINE SYLOS	BA	BITONTO	I	LES
nt51tege	5.268,75 €	09/05/2025 21:34	Ordinario	Ammessa	Ok IST				LETD042013 - IST.TECNICO ECONOMICO COSTA-LECCE	LE	LECCE	II	B AFM
nt5t9527	10.803,15 €	28/05/2025 18:21	Ordinario	Ammessa	Ok IST				LES D090002 - LICEO P. COLONNA	LE	GALATINA	II	A
nt5xrtw4	10.460,20 €	28/04/2025 11:36	Ordinario	Ammessa	Ok IST				FGTD061012 - IT.E.T. G. TONIOLO	FG	MANFREDONIA	I	C
nte e3gel	5.018,31 €	28/04/2025 18:18	Ordinario	Ammessa	Ok IST				TARC01201T - IPSC DON MILANI	TA	TARANTO	II	B SSS
ntfqz100	4.249,30 €	28/05/2025 17:45	Ordinario	Ammessa	Ok IST				BRRH01000Q - I.P.E.O.A. S. PERTINI	BR	MESAGNE	I	C
ntopf7pj	10.513,12 €	07/05/2025 17:59	Ordinario	Ammessa	Ok IST				TAPM020008 - LICEO SCIENZE UMANE VITTORINO DA FELTRE	TA	TARANTO	II	B
ntrgsr71	8.308,93 €	06/05/2025 18:37	Ordinario	Ammessa	Ok IST				BAPC24000A - LICEO G. GALILEI - M. CURIE	BA	MONOPOLI	II	A
ntux8lw6	12.439,32 €	21/05/2025 10:21	Ordinario	Ammessa	Ok IST				FGTD02101G - I.T.E. P. GIANNONE	FG	SAN MARCO IN LAMIS	II	F M
nu09wgn0	4.088,98 €	26/05/2025 19:43	Ordinario	Ammessa	Ok IST				FGRC06101P - I.P. G. TONIOLO	FG	MANFREDONIA	II	AP
nu1d7ugi	4.078,45 €	19/05/2025 19:31	Ordinario	Ammessa	Ok IST				FGTD061012 - IT.E.T. G. TONIOLO	FG	MANFREDONIA	I	C
nu9w9ad9	9.425,03 €	06/05/2025 18:42	Ordinario	Ammessa	Ok IST				BTRH053019 - I.P. A. MORO	BT	MARGHERITA DI SAVOIA	I	I
nud0xtyc	10.377,41 €	21/05/2025 18:15	Minori	Ammessa	Ok IST				TARF006018 - ISTITUTO PROFESSIONALE MICHELE LENTINI	TA	MOTTOLA	II	A
nug6sjz5	7.000,98 €	09/05/2025 16:03	Ordinario	Ammessa	Ok IST				LEPC13000N - LICEO VIRGILIO-REDI	LE	VEGLIE	II	N
nug9ejin	- €	13/05/2025 10:47	Ordinario	Ammessa	Ok IST				CBRH010005 - I.P.S.E.O.A.-I.P.S.A.R. "F. DI SVEVIA"	FG	SAN SEVERO	II	D
nuzb8n0w	5.940,13 €	29/04/2025 09:38	Ordinario	Ammessa	Ok IST				BTRI023022 - I.P. S. STAFFA-TRINITAPOLI	BT	TRINITAPOLI	I	I
nv1954dl	5.281,85 €	24/04/2025 13:24	Minori	Ammessa	Ok IST				BRRH01000Q - I.P.E.O.A. S. PERTINI	BR	BRINDISI	I	C
nv3nrtj7	7.568,92 €	27/05/2025 20:13	Ordinario	Ammessa	Ok IST				FGRI021011 - I.P. PRIMO LEVI	FG	SAN MARCO IN LAMIS	II	A
nvitz5c2	7.943,95 €	14/05/2025 14:25	Ordinario	Ammessa	Ok IST				BATD02000A - I.T.E. F. M. GENCO	BA	ALTAMURA	II	E
nvoi5evr	4.175,49 €	13/05/2025 19:28	Ordinario	Ammessa	Ok IST				LEPM01000Q - LICEO P. SICILIANI	LE	PORTO CESAREO	II	AS
nvto63qp	4.816,67 €	24/04/2025 16:25	Ordinario	Ammessa	Ok IST				LERH00701N - IPSEO AMERIGO VESPUCCI	LE	GALLIPOLI	I	B
nvwi210u	11.708,36 €	24/04/2025 13:29	Ordinario	Ammessa	Ok IST				BRPS030029 - LICEO SCIENZE UMANE	BR	LATIANO	I	B
nw4fqc94	8.592,65 €	19/05/2025 17:40	Ordinario	Ammessa	Ok IST				BRRF010008 - I.P. F. L. MORVILLO FALCONE	BR	BRINDISI	II	BM

AVVISO PER L'ASSEGNAZIONE DELLE BORSE DI STUDIO A. S. 2024/2025 PER LE STUDENTESSE E STUDENTI DELLA SCUOLA SECONDARIA DI SECONDO GRADO
(art. 9 D.Lgs n. 63/2017)

Istanze trasmesse con Isee regolare

Codice Pratica	Importo ISEE	Data e ora Invio	Tipo ISEE	Esito Provvisorio	Verifica frequenza scolastica	Codice fiscale studente	Cognome studente	Nome studente	Istituzione Scolastica di 2° grado	Prov	Residenza	Classe	Sezione
nw8eodr1	4.451,87 €	20/05/2025 17:28	Ordinario	Ammessa	Ok IST				LERH017018 - F. BOTTAZZI- UGENTO	LE	MELISSANO	I	BA
nwa12c8x	11.085,39 €	21/05/2025 10:31	Ordinario	Ammessa	Ok IST				MTPS01000E - L. SCIENT."DANTE ALIGHIERI" - MATERA	BA	ALTAMURA	II	A
nwa3cm43	9.811,63 €	24/04/2025 14:49	Ordinario	Ammessa	Ok IST				BATA024018 - GIGANTE	BA	CONVERSANO	II	B
nwa52ybi	5.271,57 €	19/05/2025 19:34	Ordinario	Ammessa	Ok IST				LEPM01000Q - LICEO P. SICILIANI	LE	MONTERONI DI LECCE	II	BU
nwayqrq6	5.652,96 €	12/05/2025 10:04	Ordinario	Ammessa	Ok IST				BTPC040009 - LICEO CARLO TROYA	BT	ANDRIA	I	C
nwe56s2b	5.500,15 €	27/05/2025 09:04	Ordinario	Ammessa	Ok IST				BTSL04401N - LICEO ARTISTICO GIUSEPPE COLASANTO	BT	ANDRIA	I	B
nwph89t6	6.663,70 €	28/05/2025 14:49	Ordinario	Ammessa	Ok IST				LETD039017 - IST.TECN.COMM.LEV.BACHELETCOPERTINO	LE	PORTO CESAREO	II	ET
nwrj4ers	7.815,85 €	23/05/2025 10:58	Ordinario	Ammessa	Ok IST				FGRI01101A - I.P. G.PAVONCELLI	FG	CERIGNOLA	II	A
nx1tzk0y	8.473,68 €	27/05/2025 10:27	Ordinario	Ammessa	Ok IST				TATF09000G - I.T.T. A. PACINOTTI	TA	TARANTO	I	B
nxd02lv5	6.761,96 €	27/05/2025 22:53	Ordinario	Ammessa	Ok IST				TATD08000P - I.T.E. PITAGORA	TA	PULSANO	II	A
nxron00f	10.939,02 €	12/05/2025 00:21	Ordinario	Ammessa	Ok IST				FGPM059017 - LICEO A. G. RONCALLI	FG	MANFREDONIA	I	B
nxs3mtkw	6.276,04 €	08/05/2025 11:08	Ordinario	Ammessa	Ok IST				BTRC04301D - R. LOTTI - UMBERTO I PROF.SERV. COMM.LI	BT	ANDRIA	II	B
nxsdgr2r	3.820,24 €	13/05/2025 10:46	Ordinario	Ammessa	Ok IST				LETD03101L - ISTITUTO TECNICO ECONOMICO A. DE PACE	LE	CAMPI SALENTINA	II	ATT
nxunvcj4	7.001,97 €	13/05/2025 10:09	Ordinario	Ammessa	Ok IST				BRPM010003 - LICEO E. PALUMBO	BR	BRINDISI	I	AL
nydhga1o	5.025,20 €	26/05/2025 09:43	Ordinario	Ammessa	Ok IST				TAPC10000Q - LICEO ARCHITA	TA	TARANTO	I	B
nyfq3cpz	4.172,93 €	05/05/2025 12:10	Ordinario	Ammessa	Ok IST				FGTE03000R - ITET NOTARANGELO-ROSATI-GIANNONE-MASI	FG	FOGGIA	I	B
nylle0i6	9.528,05 €	19/05/2025 17:13	Ordinario	Ammessa	Ok IST				FGRI170002 - I.OC. P. GIANNONE	FG	ISCHITELLA	II	AP
nyqljj1f	9.409,02 €	13/05/2025 10:46	Ordinario	Ammessa	Ok IST				FGTF13000C - I.T.T. ALTAMURA-DA VINCI	FG	FOGGIA	II	A
nyqgc0m9	7.434,51 €	27/04/2025 15:17	Ordinario	Ammessa	Ok IST				BTRH053019 - I.P. A. MORO	BT	MARGHERITA DI SAVOIA	II	G
nz81r7e5	8.159,06 €	28/05/2025 21:58	Ordinario	Ammessa	Ok IST				TARH08000L - I.P. ELSA MORANTE	TA	TARANTO	II	D
nzcf1ezy	2.782,13 €	28/05/2025 17:55	Ordinario	Ammessa	Ok IST				LERH05101Q - ISTITUTO PROFESSIONALE A. MORO	LE	SANARICA	I	D
nzdh016s	10.179,87 €	11/05/2025 13:12	Ordinario	Ammessa	Ok IST				LETD039017 - IST.TECN.COMM.LEV.BACHELETCOPERTINO	LE	COPERTINO	II	BT
nzi7t0nq	11.670,24 €	30/04/2025 18:42	Ordinario	Ammessa	Ok IST				FGPS20000B - LICEO GALILEI-MORO	FG	MANFREDONIA	II	A
nzkzqy0u	5.524,17 €	22/05/2025 03:38	Ordinario	Ammessa	Ok IST				BATD05901N - MARCO POLO	BA	MODUGNO	II	A
nzn3nm4n	9.843,15 €	06/05/2025 10:19	Ordinario	Ammessa	Ok IST				BARH04000D - I.P.E.O.A. DI MOLFETTA	BA	RUVO DI PUGLIA	I	E
nzntzxmu	5.800,67 €	29/04/2025 16:14	Ordinario	Ammessa	Ok IST				BARH120005 - I.P. DOMENICO MODUGNO	BA	MOLA DI BARI	II	A
nzs7k21k	4.529,60 €	05/05/2025 17:27	Ordinario	Ammessa	Ok IST				TARH08000L - I.P. ELSA MORANTE	TA	MONTEMESOLA	II	A
nzsg419u	7.610,12 €	27/05/2025 10:22	Ordinario	Ammessa	Ok IST				FGPC001018 - LICEO G.T. GIORDANI	FG	MONTE SANT'ANGELO	II	A
nzsi614l	4.423,54 €	16/05/2025 17:35	Ordinario	Ammessa	Ok IST				LETF00301P - ALESSANO	LE	TRICASE	I	A
nzt3a7gv	4.099,81 €	23/05/2025 10:48	Ordinario	Ammessa	Ok IST				BATF26000R - I.T.E.T. VITO SANTE LONGO	BA	MONOPOLI	I	E
o035hzut	9.030,13 €	05/05/2025 22:36	Ordinario	Ammessa	Ok IST				BRPS01701T - E. MAJORANA	BR	BRINDISI	I	ASQ
o06206tb	9.463,91 €	29/04/2025 10:13	Ordinario	Ammessa	Ok IST				BAPS38000R - LICEI A. EINSTEIN - L. DA VINCI	BT	BISCEGLIE	II	A
o0824ar1	4.837,43 €	28/04/2025 06:09	Ordinario	Ammessa	Ok IST				FGPC052018 - LICEO PUBLIO VIRGILIO MARONE	FG	ISCHITELLA	II	A
o08hs5yy	1.774,11 €	28/05/2025 09:31	Ordinario	Ammessa	Ok IST				BASD039013 - LICEO ARTISTICO FEDERICO II STUPOR MUNDI	BA	BITONTO	I	D
o0a3ss01	2.282,12 €	21/05/2025 12:32	Ordinario	Ammessa	Ok IST				LERC03901X - I.P.S.C.T. ILARIA ALPI COPERTINO	LE	VEGLIE	II	ASAN
o0afgfc9	6.967,50 €	06/05/2025 14:31	Ordinario	Ammessa	Ok IST				BATD02000A - I.T.E. F. M. GENCO	BA	ALTAMURA	I	G
o0l4zmgl	8.168,24 €	13/05/2025 15:39	Ordinario	Ammessa	Ok IST				LEPC03000R - LICEO G. PALMIERI	LE	LEVERANO	II	H
o0mx6yeq	7.281,00 €	29/04/2025 17:08	Ordinario	Ammessa	Ok IST				BARH120027 - I.P. DOMENICO MODUGNO	BA	MOLA DI BARI	II	IAMI
o0u9dmrz	5.311,02 €	20/05/2025 20:59	Ordinario	Ammessa	Ok IST				BRPC04000P - LICEO MARZOLLA-LEO-SIMONE-DURANO	BR	BRINDISI	I	M
o13bje7k	5.607,37 €	23/05/2025 20:17	Ordinario	Ammessa	Ok IST				BTTD02301G - I.T.E. M. DE LL'AQUILA-SAN FERD.	BT	SAN FERDINANDO DI PUGLIA	II	A
o15yq0kg	- €	07/05/2025 10:21	Corrente	Ammessa	Ok IST				BRTD100004 - I.T.E.T. PANTANELLI-MONNET	BR	CAROVIGNO	II	E
o17edxsc	7.735,94 €	14/05/2025 18:03	Ordinario	Ammessa	Ok IST				BTTD32000N - I.T.E.T. CASSANDRO FERMI NERVI	BT	BARLETTA	I	A
o1qgqueo	10.685,57 €	23/05/2025 20:22	Ordinario	Ammessa	Ok IST				BATL07000T - I.T.T. NERVI-GALILEI	BA	ALTAMURA	II	BG
o1uhhrc8	4.233,33 €	16/05/2025 10:31	Corrente	Ammessa	Ok IST				FGTA03701P - I.T.T. DI SANGRO-MINUZIANO-ALBERTI	FG	SAN SEVERO	I	1BIO
o1vs9pae	794,00 €	21/05/2025 17:19	Ordinario	Ammessa	Ok IST				BAPS370006 - LICEO SIMONE - MOREA	BA	NOICATTARO	I	F
o2cw5gji	8.117,48 €	07/05/2025 17:39	Ordinario	Ammessa	Ok IST				TARF00650L - ISTITUTO PROFESSIONALE LENTINI-SERALE	TA	MASSAFRA	I	
o2g6azkq	8.599,31 €	23/05/2025 13:12	Ordinario	Ammessa	Ok IST				BTTD05601V - I.T.E.SETTORE CARAFA	BT	ANDRIA	I	F
o2hguxne	9.353,17 €	21/05/2025 17:41	Ordinario	Ammessa	Ok IST				BAPS002012 - LS CANUDO - LC MARONE	BA	GIOIA DEL COLLE	I	C
o2ik5h922	10.193,21 €	27/05/2025 19:42	Ordinario	Ammessa	Ok IST				BAPS06801L - ILARIA ALPI	BA	NOICATTARO	II	D
o2mpjgy9	9.524,00 €	14/05/2025 14:47	Ordinario	Ammessa	Ok IST				LEPS04401V - LICEO SCIENTIFICO	LE	LEQUILE	I	M
o2qpi25p	7.009,67 €	16/05/2025 17:54	Ordinario	Ammessa	Ok IST				BTRH053019 - I.P. A. MORO	BT	MARGHERITA DI SAVOIA	I	I
o2r1edp7	8.319,11 €	26/05/2025 10:35	Ordinario	Ammessa	Ok IST				CBRH01050E - I.P.S.E.O.A.-I.P.S.A.R. "F. DI SVEVIA"	FG	SAN PAOLO DI CIVITATE	I	E
o30nhamk	7.592,51 €	22/05/2025 11:09	Ordinario	Ammessa	Ok IST				TAPM020008 - LICEO SCIENZE UMANE VITTORINO DA FELTRE	TA	SAN GIORGIO IONICO	II	B
o392gbla	10.055,56 €	28/05/2025 21:16	Ordinario	Ammessa	Ok IST				MTSL01301X - L.ART. "DUNI-LEVI" - MATERA	BA	ALTAMURA	II	C
o39tcms6	1.601,32 €	29/04/2025 17:08	Ordinario	Ammessa	Ok IST				BTRH05801C - A. MORO	BT	TRANI	II	D
o3bbzdrj	5.208,20 €	22/05/2025 17:41	Ordinario	Ammessa	Ok IST				FGRH060003 - I.P.E.O.A. MICHELE LECCE	FG	SAN MARCO IN LAMIS	II	B
o3do4vp5	10.643,73 €	26/05/2025 10:36	Ordinario	Ammessa	Ok IST				TATD08000P - I.T.E. PITAGORA	TA	PULSANO	II	A
o3i9egjq	5.651,58 €	14/05/2025 10:21	Ordinario	Ammessa	Ok IST				LEPM01000Q - LICEO P. SICILIANI	BR	BRINDISI	II	B L
o3kwrq4j	4.980,89 €	25/04/2025 10:52	Ordinario	Ammessa	Ok IST				FGTD044018 - I.T.E. LECCISOTTI - SERRACAPRIOLA	FG	SERRACAPRIOLA	I	
o3plezxw	12.015,10 €	24/04/2025 12:07	Ordinario	Ammessa	Ok IST				BATD13000T - I.T.E. LENOCI	BA	BARI	I	F
o3q4r17b	3.864,69 €	14/05/2025 18:34	Ordinario	Ammessa	Ok IST				BTTF06000Q - I.T.T. SEN. IANNUZZI	BT	ANDRIA	I	C
o3y9qlzx	6.532,87 €	13/05/2025 20:23	Ordinario	Ammessa	Ok IST				BARI130007 - I.P. L SANTARELLA - DE LILLA	BA	BARI	I	C
o45rm5mt	1.768,77 €	05/05/2025 18:44	Ordinario	Ammessa	Ok IST				BATF002014 - ITI GALILEO GALILEI	BA	NOCI	I	AT
o462keo0	3.719,02 €	05/05/2025 12:49	Ordinario	Ammessa	Ok IST				TARI03701V - IST.PROF.LE ASSOCIATO IISS MAJORANA	TA	MARTINA FRANCA	I	A
o4bhp0ez	9.913,48 €	21/05/2025 12:36	Ordinario	Ammessa	Ok IST				FGPS040004 - LICEO SCIENTIFICO G. MARCONI	FG	FOGGIA	I	F

Regione Puglia
Sezione Istruzione e Università
Servizio Sistema dell'Istruzione e del Diritto allo studio

REGIONE PUGLIA — Ministero dell'Istruzione e del Merito

ALLEGATO A

Codice Pratica	Importo ISEE	Data e ora Invio	Tipo ISEE	Esito Provvisorio	Verifica frequenza scolastica	Codice fiscale studente	Cognome studente	Nome studente	Istituzione Scolastica di 2° grado	Prov	Residenza	Classe	Sezione
o4djxrhm	1.932,36 €	22/05/2025 11:31	Ordinario	Ammessa	Ok IST				FGPC160003 - LICEO LANZA-PERUGINI	FG	FOGGIA	II	M
o4ejh1cv	12.637,74 €	24/04/2025 22:50	Ordinario	Ammessa	Ok IST				BAPC24000A - LICEO G. GALILEI - M. CURIE	BA	POLIGNANO A MARE	II	B
o4es54kv	11.678,92 €	05/05/2025 18:26	Ordinario	Ammessa	Ok IST				BAPC030002 - LICEO CAGNAZZI	BA	ALTAMURA	I	C
o4kxcpay	3.483,24 €	21/05/2025 13:26	Minori	Ammessa	Ok IST				BATD06101N - I.T.E. GIULIO CESARE	BA	BARI	I	D
o4ljoaol	8.141,46 €	16/05/2025 10:11	Ordinario	Ammessa	Ok IST				TATE04201C - P.SSA MARIA PIA	TA	TARANTO	II	B
o4p5ebj0	11.663,04 €	16/05/2025 18:47	Ordinario	Ammessa	Ok IST				TAPS18000Q - LICEO D. DE RUGGIERI	TA	MASSAFRA	II	L
o4s2xuks	3.896,72 €	24/04/2025 22:27	Ordinario	Ammessa	Ok IST				BATD05901N - MARCO POLO	BA	BARI	II	A
o4spqudy	3.875,90 €	29/05/2025 10:04	Ordinario	Ammessa	Ok IST				BRTH020006 - I.T.E.TCARNARO-MARCONI-FLACCO-BELLUZZI	BR	BRINDISI	II	CMNB
o4t846u9	11.644,11 €	25/04/2025 21:19	Ordinario	Ammessa	Ok IST				LETF03401A - ISTITUTO TECNICO INDUSTRIALE E. FERMI	LE	SQUINZANO	II	A
o4wm9zs6	7.269,51 €	05/05/2025 19:21	Ordinario	Ammessa	Ok IST				BAPS200003 - LICEO FEDERICO II DI SVEVIA	BA	ALTAMURA	I	C
o4y8xt1z	11.935,11 €	19/05/2025 17:54	Ordinario	Ammessa	Ok IST				BTPC210007 - LICEO F. DE SANCTIS	BT	TRANI	I	BS
o58stjl7	11.478,04 €	28/05/2025 08:30	Ordinario	Ammessa	Ok IST				TAPC040009 - LICEO TITO LIVIO	TA	CRISPIANO	II	B SC
o5dqrfjh	4.286,28 €	28/05/2025 10:15	Ordinario	Ammessa	Ok IST				TARC03903X - ISTITUTO PROF.LE BELLISARIO	TA	GINOSA	II	F
o5eeyppu	9.442,35 €	25/04/2025 18:10	Ordinario	Ammessa	Ok IST				FGRC06101P - I.P. G. TONIOLO	FG	MANFREDONIA	II	BP
o5l2370f	9.757,02 €	07/05/2025 11:19	Ordinario	Ammessa	Ok IST				TAPS006012 - LICEO SCIENTIFICO ALBERT EINSTEIN	TA	TARANTO	II	B
o5l6qs4s	10.653,14 €	21/05/2025 19:42	Ordinario	Ammessa	Ok IST				BATA024029 - BASILE CARAMIA	BA	RUTIGLIANO	II	A
o5oe4mvb	7.368,05 €	23/05/2025 17:38	Ordinario	Ammessa	Ok IST				BRRH01000Q - I.P.E.O.A. S. PERTINI	BR	MESAGNE	I	B
o5yyw4sk	11.505,86 €	20/05/2025 16:59	Ordinario	Ammessa	Ok IST				LETD026015 - IST. TECN. COMM.LE NARDO'	LE	NARDO'	II	B
o5zvvk5n	13.421,84 €	22/05/2025 17:34	Ordinario	Ammessa	Ok IST				BATD09000L - I.T.E.T. PADRE A. M. TANNOIA	BA	CORATO	II	C
o61hipny	5.842,73 €	25/04/2025 23:30	Ordinario	Ammessa	Ok IST				BAPS060001 - LICEO SCIENTIFICO G. SALVEMINI	BA	BARI	II	E
o69h9r3s	4.998,18 €	15/05/2025 17:41	Ordinario	Ammessa	Ok IST				BTPC01000D - LICEO A. CASARDI	BT	BARLETTA	II	D
o6insmo0	9.534,90 €	05/05/2025 18:45	Ordinario	Ammessa	Ok IST				BATD02000A - I.T.E. F. M. GENCO	BA	ALTAMURA	I	A SIA
o6na2n65	6.728,35 €	15/05/2025 23:45	Ordinario	Ammessa	Ok IST				BAPM05000B - LICEO DON LORENZO MILANI	BA	TORITTO	II	AM
o6xqnq7n	- €	30/04/2025 08:37	Corrente	Ammessa	Ok IST				TATF02402P - I.T.I. FALANTO	TA	TARANTO	II	A
o76iak18	9.660,04 €	21/05/2025 18:10	Ordinario	Ammessa	Ok IST				BTPC040009 - LICEO CARLO TROYA	BT	ANDRIA	I	A
o7a920sn	8.103,90 €	08/05/2025 11:29	Ordinario	Ammessa	Ok IST				BTSL046019 - LI.S.S. LEONTINE E GIUSEPPE DE NITTIS	BT	BARLETTA	I	B
o7gxcca3	9.097,57 €	22/05/2025 17:25	Ordinario	Ammessa	Ok IST				FGTD060005 - I.T.E.T. VITTORIO EMANUELE III	FG	LUCERA	I	B
o7jhk8xh	5.624,17 €	23/05/2025 18:24	Ordinario	Ammessa	Ok IST				LETD140007 - I.T.E. A. DE VITI DE MARCO	LE	MATINO	I	AFM
o7qwsecc	2.624,19 €	21/05/2025 12:17	Ordinario	Ammessa	Ok IST				BATF064018 - IST. TECN. TECNOLOGICO FERRARIS	BT	BISCEGLIE	II	BI
o7qwwkd1	11.958,05 €	15/05/2025 20:01	Ordinario	Ammessa	Ok IST				TAPS19000A - LICEO GALILEO FERRARIS	TA	SAN GIORGIO IONICO	II	A
o7r0e78l	12.185,02 €	07/05/2025 09:16	Ordinario	Ammessa	Ok IST				TAPS070008 - LICEO G. MOSCATI	TA	SAN MARZANO DI SAN GIUSEPPE	II	B
o7s8et1y	9.551,30 €	05/05/2025 12:02	Ordinario	Ammessa	Ok IST				FGTF04801T - I.T.T. AUGUSTO RIGHI	FG	CERIGNOLA	I	A
o7udtrgq	10.332,35 €	30/04/2025 11:12	Ordinario	Ammessa	Ok IST				FGPS08000E - LICEO ALBERT EINSTEIN	FG	CERIGNOLA	II	F
o7zfrr8r	14.538,69 €	23/05/2025 09:49	Ordinario	Ammessa	Ok IST				LERI02101B - I.P.S.I.A EGIDIO LANOCE	LE	CASTRIGNANO DE GRECI	II	BM
o860vj85	6.704,55 €	19/05/2025 21:53	Ordinario	Ammessa	Ok IST				CBPS010008 - L.SCIENTIFICO "A. ROMITA"	FG	CELENZA VALFORTORE	I	G
o89irn8v	8.789,57 €	25/04/2025 09:20	Ordinario	Ammessa	Ok IST				BAPS200003 - LICEO FEDERICO II DI SVEVIA	BA	ALTAMURA	II	A
o8dq99s7	8.221,57 €	13/05/2025 11:51	Ordinario	Ammessa	Ok IST				TATD08000P - I.T.E. PITAGORA	TA	TARANTO	I	E
o8gzhgnv	10.193,69 €	21/05/2025 17:10	Ordinario	Ammessa	Ok IST				BARM053511 - ISTITUTO PROFESSIONALE L. RUSSO SERALE	BA	POLIGNANO A MARE	II	S
o8hcrugn	10.332,07 €	29/05/2025 09:19	Ordinario	Ammessa	Ok IST				BRPS030007 - LICEO F. RIBEZZO	BR	SAN MICHELE SALENTINO	II	C/T
o8ndlemd	4.038,73 €	12/05/2025 17:59	Ordinario	Ammessa	Ok IST				LEPM150003 - LICEO 'R. LEVI MONTALCINI'	LE	ALLISTE	I	B
o8o4vmjw	4.563,42 €	06/05/2025 11:31	Ordinario	Ammessa	Ok IST				LETD04401P - IST.TECNICO ECONOMICO F. CALASSO	LE	SALICE SALENTINO	I	D
o8o9mxk3	1.916,75 €	07/05/2025 10:18	Ordinario	Ammessa	Ok IST				TATE04201C - P.SSA MARIA PIA	TA	TARANTO	II	B
o8p77b2m	2.267,40 €	27/04/2025 20:45	Corrente	Ammessa	Ok IST				TATF044507 - LISIDE F.S. CABRINI SERALE	TA	TARANTO	I	B S
o8raw9fv	7.214,45 €	26/05/2025 15:21	Ordinario	Ammessa	Ok IST				BAPS060001 - LICEO SCIENTIFICO G. SALVEMINI	BA	VALENZANO	I	M
o8u1m5gs	9.156,96 €	26/04/2025 06:46	Ordinario	Ammessa	Ok IST				TATF09000G - I.T.T. A. PACINOTTI	TA	TARANTO	I	
o8vq29we	7.018,58 €	29/04/2025 17:04	Ordinario	Ammessa	Ok IST				TAPC11000A - LICEO F. DE SANCTIS - G. GALILEI	TA	SAVA	II	B
o8wltu09	9.248,78 €	20/05/2025 18:52	Ordinario	Ammessa	Ok IST				BARM042015 - L.P.S.I.A.M. AMERIGO VESPUCCI	BA	MOLFETTA	II	A
o902x212	8.332,56 €	29/04/2025 20:16	Ordinario	Ammessa	Ok IST				FGTD001014 - I.T.E. G.T. GIORDANI	FG	MONTE SANT'ANGELO	II	A
o962x5x1	8.834,23 €	06/05/2025 14:59	Ordinario	Ammessa	Ok IST				FGTD01050D - I.T.E. A. FRACCACRETA SERALE	FG	SAN SEVERO	II	A
o966sjg9	8.224,41 €	23/05/2025 12:01	Ordinario	Ammessa	Ok IST				BAPM010001 - LICEO G. BIANCHI DOTTULA	BA	BARI	II	CU
o96u4khg	2.678,19 €	07/05/2025 16:19	Ordinario	Ammessa	Ok IST				TAPC070005 - LICEO ARISTOSSENO	TA	TARANTO	II	F
o98ks5f4	3.349,31 €	15/05/2025 11:19	Ordinario	Ammessa	Ok IST				BARH069016 - IPSSEOA ANGELO CONSOLI	BA	PUTIGNANO	I	E
o98vimoq	6.849,84 €	06/05/2025 10:31	Ordinario	Ammessa	Ok IST				FGTD061012 - IT.E.T. G. TONIOLO	FG	MANFREDONIA	II	DM
o9d5l47w	11.912,15 €	05/05/2025 20:02	Ordinario	Ammessa	Ok IST				LESL03302A - LICEO ARTISTICO E MUSICALE GIANNELLI	LE	RUFFANO	II	D
o9jnq0ev	11.434,10 €	24/04/2025 19:14	Ordinario	Ammessa	Ok IST				TAPC070005 - LICEO ARISTOSSENO	TA	TARANTO	II	A
o9o2agf6	5.587,78 €	28/04/2025 18:27	Ordinario	Ammessa	Ok IST				BATD013018 - VITTORIO BACHELET	BA	GRAVINA IN PUGLIA	II	H
o9ufe4t1	5.870,88 €	23/05/2025 20:19	Ordinario	Ammessa	Ok IST				BATD09000L - I.T.E.T. PADRE A. M. TANNOIA	BA	CORATO	I	AAFM
o9ve4eme	3.715,49 €	05/05/2025 19:53	Ordinario	Ammessa	Ok IST				BARI013502 - G. GALILEI SERALE	BA	GRAVINA IN PUGLIA	II	A
o9zdh16q	6.375,47 €	07/05/2025 19:17	Ordinario	Ammessa	Ok IST				BARC067019 - T. TRAETTA	BA	BITONTO	II	ASS
oac0to6r	10.983,69 €	28/04/2025 21:46	Ordinario	Ammessa	Ok IST				BARH033018 - IPSSEOA CASAMASSIMA	BA	VALENZANO	II	D
oaehpmpt	10.151,39 €	17/05/2025 21:08	Ordinario	Ammessa	Ok IST				TASD02000N - LICEO ARTISTICO V. CALO'	TA	MANDURIA	II	C
oalmplqb	10.626,70 €	28/04/2025 18:42	Ordinario	Ammessa	Ok IST				LEPC120003 - LICEO GALILEO GALILEI	LE	NARDO'	II	B
oaniye5r	4.839,89 €	18/05/2025 19:32	Ordinario	Ammessa	Ok IST				LETD08000R - I.T.E. A. OLIVETTI	LE	LIZZANELLO	II	D
oarq0zet	1.996,05 €	21/05/2025 11:17	Ordinario	Ammessa	Ok IST				TATF03801G - I.I.S. A. RIGHI - ISTITUTO TECNICO	TA	TARANTO	I	D
oata109p	3.944,80 €	07/05/2025 22:40	Ordinario	Ammessa	Ok IST				BATF079015 - ITT LUIGI DELL'ERBA	BA	PUTIGNANO	I	E

AVVISO PER L'ASSEGNAZIONE DELLE BORSE DI STUDIO A. S. 2024/2025 PER LE STUDENTESSE E STUDENTI DELLA SCUOLA SECONDARIA DI SECONDO GRADO
(art. 9 D.Lgs n. 63/2017)

Istanze trasmesse con Isee regolare

Codice Pratica	Importo ISEE	Data e ora Invio	Tipo ISEE	Esito Provvisorio	Verifica frequenza scolastica	Codice fiscale studente	Cognome studente	Nome studente	Istituzione Scolastica di 2° grado	Prov	Residenza	Classe	Sezione
oaxit5cf	3.157,48 €	29/04/2025 19:14	Minori	Ammessa	Ok IST				LETF00301P - ALESSANO	LE	ALESSANO	I	
ob9mi1oi	4.567,65 €	23/05/2025 09:08	Ordinario	Ammessa	Ok IST				BRTF010004 - I.T.T. G. GIORGI	BR	MESAGNE	II	CE
obgdc3cb	1.827,26 €	13/05/2025 17:12	Ordinario	Ammessa	Ok IST				TARF044013 - I.P. F.S. CABRINI	TA	TARANTO	I	C
oblatxim	10.277,54 €	29/05/2025 11:49	Ordinario	Ammessa	Ok IST				LERH00701N - IPSEO AMERIGO VESPUCCI	LE	GALLIPOLI	I	C
obls17l5	7.302,29 €	09/05/2025 18:35	Ordinario	Ammessa	Ok IST				FGTF04801T - I.T.T. AUGUSTO RIGHI	FG	CERIGNOLA	I	A I
obmegouk	3.977,45 €	26/05/2025 18:55	Ordinario	Ammessa	Ok IST				TARI02401R - IPSIA ARCHIMEDE	TA	TARANTO	II	O
obmkh5qk	5.682,00 €	14/05/2025 11:17	Ordinario	Ammessa	Ok IST				BTPS05301G - LICEO A. MORO	BT	MARGHERITA DI SAVOIA	I	C
obrpavs0	4.556,83 €	12/05/2025 10:50	Ordinario	Ammessa	Ok IST				MTIS01200R - I.I.S. " G.B. PENTASUGLIA " -MATERA	BA	ALTAMURA	II	B/IIA
obwueyu7	7.910,63 €	29/04/2025 09:56	Ordinario	Ammessa	Ok IST				BASD039013 - LICEO ARTISTICO FEDERICO II STUPOR MUNDI	BT	TRANI	I	E
oc3wif7l	2.008,02 €	21/05/2025 11:59	Ordinario	Ammessa	Ok IST				BRTF010004 - I.T.T. G. GIORGI	BR	SAN PANCRAZIO SALENTINO	I	AI
oc6kv3y7	13.904,61 €	12/05/2025 11:20	Ordinario	Ammessa	Ok IST				MTIS01200R - I.I.S. " G.B. PENTASUGLIA " -MATERA	BA	ALTAMURA	I	A/M
oc6sd6td	9.584,83 €	21/05/2025 16:17	Ordinario	Ammessa	Ok IST				BAPS06801L - ILARIA ALPI	BA	NOICATTARO	I	B
oc787h5a	13.083,72 €	26/05/2025 17:13	Ordinario	Ammessa	Ok IST				FGTA03701P - I.T.T. DI SANGRO-MINUZIANO-ALBERTI	FG	SAN SEVERO	II	BIO
oc8yngeb	7.028,62 €	30/04/2025 18:43	Ordinario	Ammessa	Ok IST				LESD02601Q - LICEO ARTISTICO - NARDO	LE	NARDO'	I	B
oc9rybj2	4.660,42 €	05/05/2025 18:22	Ordinario	Ammessa	Ok IST				FGRC00801T - I.P. L.EINAUDI	FG	FOGGIA	I	C
ocad23og	1.533,76 €	28/04/2025 14:46	Ordinario	Ammessa	Ok IST				LEPC03000R - LICEO G. PALMIERI	LE	CAVALLINO	II	E
ocahkmfe	2.551,64 €	29/04/2025 20:01	Ordinario	Ammessa	Ok IST				LEPM01000Q - LICEO P. SICILIANI	LE	NOVOLI	I	FU
ocbgkiwr	6.410,72 €	27/04/2025 00:52	Ordinario	Ammessa	Ok IST				TATF09000G - I.T.T. A. PACINOTTI	TA	TARANTO	I	B
ocmjwyyx	6.205,47 €	28/04/2025 18:21	Ordinario	Ammessa	Ok IST				BRRH009501 - IPSEOA SERALE G. SALVEMINI	BR	FASANO	II	A
ocmvhit4	9.142,08 €	06/05/2025 06:57	Ordinario	Ammessa	Ok IST				BASD039013 - LICEO ARTISTICO FEDERICO II STUPOR MUNDI	BA	RUVO DI PUGLIA	II	E
ocodm0y7	2.475,72 €	06/05/2025 17:52	Ordinario	NON Ammessa	Preavviso di rigetto				BTTD32000N - I.T.E.T. CASSANDRO FERMI NERVI	BT	BARLETTA	I	G
ocubo4x5	9.667,78 €	26/04/2025 19:24	Ordinario	Ammessa	Ok IST				TAPC040009 - LICEO TITO LIVIO	TA	STATTE	II	BL
ocvp4fk2	3.164,79 €	21/05/2025 10:49	Ordinario	Ammessa	Ok IST				LERF049018 - IST.PROF.SERVIZI SOCIALI E COMM.	LE	SOGLIANO CAVOUR	II	A
ocwpiuij	6.105,41 €	17/05/2025 11:44	Ordinario	Ammessa	Ok IST				FGRI021011 - I.P. PRIMO LEVI	FG	SAN MARCO IN LAMIS	II	A
ocz6l5fe	5.379,19 €	05/05/2025 18:10	Minori	Ammessa	Ok IST				BTRC03601A - IPSC - IPSAM COSMAI	BT	BISCEGLIE	I	DS
ocz6xybl	81,36 €	29/04/2025 19:15	Corrente	Ammessa	Ok IST				TATF02402P - I.T.I. FALANTO	TA	PULSANO	II	A
od3uo43c	12.232,72 €	28/04/2025 11:44	Ordinario	Ammessa	Ok IST				BTPS11000D - LICEO SCIENTIFICO VALDEMARO VECCHI	BT	TRANI	II	CS
odc2k1g6	14.511,55 €	05/05/2025 11:56	Ordinario	Ammessa	Ok IST				FGPC160003 - LICEO LANZA-PERUGINI	FG	FOGGIA	I	B
odqbjnvk	1.219,36 €	29/04/2025 12:56	Ordinario	Ammessa	Ok IST				BRRF010008 - I.P. F. L. MORVILLO FALCONE	LE	PORTO CESAREO	I	
odrbanhe	9.132,73 €	30/04/2025 12:51	Ordinario	Ammessa	Ok IST				BRRF010008 - I.P. F. L. MORVILLO FALCONE	BR	BRINDISI	II	A
odruk9kk	9.277,16 €	29/04/2025 20:44	Ordinario	Ammessa	Ok IST				BRTD014016 - I.T.E.T. N. VALZANI S.PIETRO V.CO	BR	SAN PIETRO VERNOTICO	II	AG
odsnmmky	10.318,07 €	24/04/2025 19:22	Ordinario	Ammessa	Ok IST				TATE04201C - P.SSA MARIA PIA	TA	TARANTO	II	C
odtvj2dm	12.879,06 €	25/05/2025 18:02	Ordinario	Ammessa	Ok IST				BARI14000T - I.P. DE NORA - LORUSSO	BT	SPINAZZOLA	II	BE
odz64n4t	11.408,82 €	28/04/2025 15:49	Ordinario	Ammessa	Ok IST				BATF079015 - ITT LUIGI DELL'ERBA	BA	CASTELLANA GROTTE	II	BC
oe0w06h9	5.991,42 €	12/05/2025 17:00	Ordinario	Ammessa	Ok IST				BRPM010003 - LICEO E. PALUMBO	BR	ERCHIE	II	AES
oe6gd7j2	12.726,61 €	24/04/2025 23:04	Ordinario	Ammessa	Ok IST				TATD08000P - I.T.E. PITAGORA	TA	STATTE	II	B
oedr1bgf	9.715,48 €	21/05/2025 18:09	Ordinario	Ammessa	Ok IST				BTTF06000Q - I.T.T. SEN. IANNUZZI	BT	ANDRIA	II	D
oegqyk1a	2.020,19 €	29/05/2025 11:41	Ordinario	Ammessa	Ok IST				TARI03701V - IST.PROF.LE ASSOCIATO IISS MAJORANA	BA	LOCOROTONDO	I	A
oew7gtko	9.827,29 €	24/04/2025 22:33	Ordinario	Ammessa	Ok IST				FGPC180008 - LICEO ZINGARELLI-SACRO CUORE	BT	SAN FERDINANDO DI PUGLIA	II	AB
of1tgl31	7.145,54 €	05/05/2025 13:52	Ordinario	Ammessa	Ok IST				TAPC070005 - LICEO ARISTOSSENO	TA	TARANTO	I	L
of6diwz6	4.352,18 €	06/05/2025 11:47	Ordinario	Ammessa	Ok IST				BARC067019 - T. TRAETTA	BA	BITONTO	I	A
ofeas8y6	7.399,13 €	07/05/2025 18:48	Ordinario	Ammessa	Ok IST				BTPS15000X - LICEO CARLO CAFIERO	BT	BARLETTA	II	C
offaf2jb	714,65 €	09/05/2025 12:09	Ordinario	Ammessa	Ok IST				TARI024527 - ISTITUTO PROF.LE ARCHIMEDE - SERALE	TA	TARANTO	I	B
ofgo4dje	8.580,73 €	29/05/2025 11:26	Ordinario	Ammessa	Ok IST				BATE04901E - ITT E.DI SAVOIA-ITC CALAMANDREI	BA	BARI	I	G
ofljk9vx	7.252,76 €	14/05/2025 16:04	Ordinario	Ammessa	Ok IST				BAPS05901T - M. POLO	BA	BARI	II	HL
oflr3rfo	5.213,85 €	08/05/2025 16:57	Ordinario	Ammessa	Ok IST				LETD140007 - I.T.E. A. DE VITI DE MARCO	LE	SUPERSANO	II	2
ofoawcnw	9.550,42 €	26/05/2025 12:31	Ordinario	Ammessa	Ok IST				TATF044507 - LISIDE F.S. CABRINI SERALE	TA	TARANTO	II	OTTICO
ofp0nlyo	8.637,23 €	22/05/2025 09:33	Ordinario	Ammessa	Ok IST				TARF044013 - I.P. F.S. CABRINI	TA	TARANTO	I	B
og0hu1bh	9.949,82 €	12/05/2025 11:33	Ordinario	Ammessa	Ok IST				LERF01701R - F. BOTTAZZI - TAURISANO	LE	UGENTO	II	A
og0rsgzx	1.838,82 €	16/05/2025 18:37	Ordinario	Ammessa	Ok IST				TAPC070005 - LICEO ARISTOSSENO	TA	TARANTO	II	N
og409sv1	5.336,47 €	08/05/2025 19:30	Ordinario	Ammessa	Ok IST				BATD13000T - I.T.E. LENOCI	BA	CAPURSO	I	BI
og8hdr7l	9.673,05 €	26/05/2025 17:38	Ordinario	Ammessa	Ok IST				BATF06401B - IST. TECN. TECNOLOGICO FERRARIS	BA	MOLFETTA	II	BM
ogj7vt7z	4.542,68 €	28/05/2025 09:21	Ordinario	Ammessa	Ok IST				BATH040009 - I.T.T. EUCLIDE-CARACCIOLO	BA	MONOPOLI	I	D
ognww5d8	14.482,99 €	26/05/2025 15:59	Ordinario	Ammessa	Ok IST				BARH033018 - IPSSEOA CASAMASSIMA	BA	CAPURSO	I	C
oh6zjf0b	8.055,45 €	06/05/2025 08:32	Ordinario	Ammessa	Ok IST				BAPS05901T - M. POLO	BA	BARI	I	C
oh9f4z1z	10.378,39 €	27/04/2025 17:56	Ordinario	Ammessa	Ok IST				TAPS041019 - LICEO DEL PRETE	TA	MANDURIA	II	2AIET
ohjenibg	8.843,42 €	07/05/2025 18:06	Ordinario	Ammessa	Ok IST				BTPC040009 - LICEO CARLO TROYA	BT	ANDRIA	II	A
ohm16pbp	9.131,08 €	27/04/2025 08:15	Ordinario	Ammessa	Ok IST				TARF036014 - IST. PROFESSIONALE LEONARDO DA VINCI	TA	MASSAFRA	I	OV
ohmo9hvt	10.810,41 €	28/04/2025 11:55	Ordinario	Ammessa	Ok IST				TARI03701V - IST.PROF.LE ASSOCIATO IISS MAJORANA	TA	MASSAFRA	I	A
ohxy7x98	9.409,02 €	13/05/2025 10:52	Ordinario	Ammessa	Ok IST				FGTE03000R - ITET NOTARANGELO-ROSATI-GIANNONE-MASI	FG	FOGGIA	II	H
oi1nhjxl	13.510,96 €	21/05/2025 15:13	Ordinario	Ammessa	Ok IST				LETE010002 - I.T.E.T. G. DELEDDA	LE	LECCE	I	
oi2qhoam	4.321,75 €	27/05/2025 13:37	Ordinario	Ammessa	Ok IST				FGTD010026 - I.T.E. A.FRACCACRETACASA CIRCOND.	FG	SAN SEVERO	I	A
oi3rz03v	6.478,95 €	06/05/2025 19:21	Ordinario	Ammessa	Ok IST				FGTD02000P - I.T.E.T. DANTE ALIGHIERI	FG	STORNARA	II	B
oi8t83tp	904,66 €	06/05/2025 19:33	Ordinario	Ammessa	Ok IST				BRTH020006 - I.T.E.TCARNARO-MARCONI-FLACCO-BELLUZZI	BR	ORIA	I	AAFM
oic5vkfo	9.548,10 €	07/05/2025 11:51	Ordinario	Ammessa	Ok IST				BASL06000T - LICEO DE NITTIS-PASCALI	BA	BITONTO	II	E

Regione Puglia
Sezione Istruzione e Università
Servizio Sistema dell'Istruzione e del Diritto allo studio

REGIONE PUGLIA — Ministero dell'Istruzione e del Merito

ALLEGATO A

Codice Pratica	Importo ISEE	Data e ora Invio	Tipo ISEE	Esito Provvisorio	Verifica frequenza scolastica	Codice fiscale studente	Cognome studente	Nome studente	Istituzione Scolastica di 2° grado	Prov	Residenza	Classe	Sezione
oiclu2t9	3.694,72 €	20/05/2025 12:23	Ordinario	Ammessa	Ok IST				FGPS20000B - LICEO GALILEI-MORO	FG	MANFREDONIA	I	B
oljbmkjo	4.919,77 €	23/05/2025 13:40	Ordinario	Ammessa	Ok IST				LESL03000R - LICEO CIARDO - PELLEGRINO	LE	SCORRANO	I	G
oik2skfj	5.257,51 €	27/05/2025 11:16	Ordinario	Ammessa	Ok IST				FGPS08000E - LICEO ALBERT EINSTEIN	FG	CERIGNOLA	I	A
oiknu3hn	9.513,71 €	13/05/2025 16:00	Ordinario	Ammessa	Ok IST				BAPS09000R - LICEO O. TEDONE	BA	CORATO	II	H
oikonzz9	13.872,00 €	06/05/2025 18:52	Ordinario	Ammessa	Ok IST				BAPS12000B - LICEO GALILEO GALILEI	BA	BITONTO	I	D
oixqam0u	4.604,90 €	06/05/2025 11:50	Ordinario	Ammessa	Ok IST				TATF03801G - I.I.S.S. A. RIGHI - ISTITUTO TECNICO	TA	TARANTO	I	D
oizpsf5k	9.595,08 €	24/04/2025 14:40	Ordinario	Ammessa	Ok IST				TASD02002Q - LICEO ARTISTICO V. CALO'	TA	TARANTO	II	N
oj03q281	9.664,74 €	23/05/2025 15:13	Ordinario	Ammessa	Ok IST				BARH120005 - I.P. DOMENICO MODUGNO	BA	POLIGNANO A MARE	II	B
oj3aps3z	2.059,04 €	09/05/2025 11:07	Ordinario	Ammessa	Ok IST				TARC03901T - ISTITUTO PROF.LE PERRONE	TA	PALAGIANO	I	M
ojm6a065	8.893,95 €	16/05/2025 13:20	Ordinario	Ammessa	Ok IST				FGTA03701P - I.T.T. DI SANGRO-MINUZIANO-ALBERTI	FG	SAN NICANDRO GARGANICO	II	A
ojtdg732	3.655,47 €	06/05/2025 17:09	Ordinario	Ammessa	Ok IST				BARI016015 - I.P.S.I.A.	BA	SANTERAMO IN COLLE	II	A/MAT
ojv0swf2	8.866,61 €	22/05/2025 18:45	Ordinario	Ammessa	Ok IST				BTRH05801C - A. MORO	BT	TRANI	I	C
ojzcyykh	9.474,81 €	27/04/2025 10:07	Ordinario	Ammessa	Ok IST				LETF021018 - ISTITUTO TECNICO TECNOLOGICO E.LANOCE	LE	CUTROFIANO	II	TA
ok3fhea3	6.725,25 €	23/05/2025 17:41	Ordinario	Ammessa	Ok IST				FGPM059017 - LICEO A. G. RONCALLI	FG	MANFREDONIA	II	C
ok49qw6x	9.130,69 €	22/05/2025 17:14	Ordinario	Ammessa	Ok IST				FGRI021011 - I.P. PRIMO LEVI	FG	SAN MARCO IN LAMIS	II	A
ok7od74n	6.074,31 €	26/04/2025 23:40	Ordinario	Ammessa	Ok IST				TATF044507 - LISIDE F.S. CABRINI SERALE	TA	TARANTO	II	A
oknbpnyp	5.892,00 €	24/04/2025 12:30	Ordinario	Ammessa	Ok IST				BAPM02000G - LICEO VITO FORNARI	BT	BISCEGLIE	II	C
okymiu8i	10.226,69 €	13/05/2025 09:51	Ordinario	Ammessa	Ok IST				TAPS03801D - I.I.S. A. RIGHI - LICEO	TA	TARANTO	I	AL
olaf5xjp	4.945,99 €	13/05/2025 17:50	Ordinario	Ammessa	Ok IST				FGTE03000R - ITET NOTARANGELO-ROSATI-GIANNONE-MASI	FG	FOGGIA	I	
olcdsdh9	4.422,47 €	07/05/2025 09:39	Ordinario	Ammessa	Ok IST				BARH04000D - I.P.E.O.A. DI MOLFETTA	BA	TERLIZZI	I	E
olgjmtc6	6.768,09 €	15/05/2025 17:10	Ordinario	Ammessa	Ok IST				BATD03701R - ITET VIVANTE - ITET GORJUX	BA	ADELFIA	II	BTG
oln6zwq1	9.748,04 €	06/05/2025 08:29	Ordinario	Ammessa	Ok IST				TAPS19000A - LICEO GALILEO FERRARIS	TA	TARANTO	I	AL
olszz42f	6.127,29 €	05/05/2025 21:26	Ordinario	Ammessa	Ok IST				TAPC10000Q - LICEO ARCHITA	TA	PALAGIANO	II	AM
om9kjkew	4.413,83 €	29/04/2025 15:33	Ordinario	Ammessa	Ok IST				LEPS21000C - LICEO QUINTO ENNIO	LE	ALEZIO	II	D
om9yf4h0	11.068,10 €	07/05/2025 09:52	Ordinario	Ammessa	Ok IST				FGRC04603P - I.P. OTTICO A. OLIVETTI - STORNARA	FG	ORTA NOVA	II	A
omb6ahr0	4.108,82 €	12/05/2025 08:37	Ordinario	Ammessa	Ok IST				LERC03151P - CORSO SERALE I.P.S.C.DE PACE LECCE	LE	LIZZANELLO	I	1BOM
ombmchti	11.982,58 €	24/05/2025 11:15	Ordinario	Ammessa	Ok IST				BATD013018 - VITTORIO BACHELET	BA	GRAVINA IN PUGLIA	II	B
omei14ga	7.776,11 €	09/05/2025 07:30	Ordinario	Ammessa	Ok IST				FGPC160003 - LICEO LANZA-PERUGINI	FG	FOGGIA	I	I
omex5yg7	5.337,44 €	28/04/2025 17:11	Ordinario	Ammessa	Ok IST				LEPC03000R - LICEO G. PALMIERI	LE	LECCE	II	E
omi06v50	9.343,66 €	25/05/2025 11:58	Ordinario	Ammessa	Ok IST				FGTE03000R - ITET NOTARANGELO-ROSATI-GIANNONE-MASI	FG	FOGGIA	II	I
omj1a86n	7.945,12 €	06/05/2025 09:59	Ordinario	Ammessa	Ok IST				TATF027026 - ISTITUTO TECNICO IND. EDOARDO AMALDI	TA	STATTE	II	G
omjpyqpl	4.525,88 €	05/05/2025 15:24	Ordinario	Ammessa	Ok IST				BRTF02000P - I.T.T. E. FERMI	BR	TORRE SANTA SUSANNA	II	BEE
on18r815	5.828,18 €	14/05/2025 17:33	Ordinario	Ammessa	Ok IST				BASD053019 - LICEO ARTISTICO E MUSICALE LUIGI RUSSO	BA	MONOPOLI	I	C
on1e6oqs	6.642,82 €	22/05/2025 10:17	Ordinario	Ammessa	Ok IST				BRPS130004 - SCUOLA EUROPEA DI BRINDISI	BR	SAN MICHELE SALENTINO	I	BS
on609dp7	11.268,35 €	29/04/2025 09:07	Ordinario	Ammessa	Ok IST				LETF03401A - ISTITUTO TECNICO INDUSTRIALE E. FERMI	LE	LECCE	II	B I
on9mqbl6	7.936,18 €	19/05/2025 20:27	Ordinario	Ammessa	Ok IST				BTTD05801E - A. MORO	BT	TRANI	II	B
onn6gb97	12.124,22 €	23/05/2025 20:37	Minori	Ammessa	Ok IST				FGTA01101E - I.T. G. PAVONCELLI	FG	CERIGNOLA	I	B
onp95g9p	11.973,54 €	09/05/2025 10:51	Ordinario	Ammessa	Ok IST				BRTF01701X - ITI -E. MAJORANA - BRINDISI	BR	BRINDISI	I	FB
ontx1x3h	8.185,19 €	29/04/2025 09:58	Ordinario	Ammessa	Ok IST				BATD06801C - ISTITUTO TECNOLOGICO E. MONTALE	BA	RUTIGLIANO	I	F
onutoobj	10.116,99 €	20/05/2025 18:39	Ordinario	Ammessa	Ok IST				BATD04000G - I.T.E.T. GAETANO SALVEMINI	BT	BISCEGLIE	I	A CAT
onvkvim5	3.458,36 €	05/05/2025 13:33	Ordinario	Ammessa	Ok IST				FGRI020004 - I.P. ANTONIO PACINOTTI	FG	FOGGIA	II	A
oo2wb7wv	9.048,50 €	28/04/2025 15:51	Ordinario	Ammessa	Ok IST				BARC06752Q - A. VOLTA - SERALE	BA	BITONTO	II	A
oo96i5jm	7.804,00 €	27/05/2025 18:34	Ordinario	Ammessa	Ok IST				LETF006016 - CASARANO	LE	UGENTO	I	AE
oobzifho	5.151,24 €	29/04/2025 09:21	Ordinario	Ammessa	Ok IST				BRRI01401G - I.P. FERRARIS - DE MARCO	BR	BRINDISI	II	B
oodt2v8e	5.738,27 €	24/04/2025 19:46	Ordinario	Ammessa	Ok IST				LEPS07000A - LICEO GIULIETTA BANZI BAZOLI	LE	LECCE	I	G
ooe61xjq	5.764,29 €	21/05/2025 09:48	Ordinario	Ammessa	Ok IST				TAPS19000A - LICEO GALILEO FERRARIS	TA	TARANTO	II	A
oof00c32	10.540,42 €	05/05/2025 15:23	Ordinario	Ammessa	Ok IST				BATF06401B - IST. TECN. TECNOLOGICO FERRARIS	BT	BISCEGLIE	II	B
ooi4p5t1	7.229,11 €	15/05/2025 17:58	Ordinario	Ammessa	Ok IST				BAPC24000A - LICEO G. GALILEI - M. CURIE	BA	CASTELLANA GROTTE	I	BL
ooiut38v	14.897,76 €	12/05/2025 12:32	Ordinario	Ammessa	Ok IST				FGPM03000E - LICEO CAROLINA POERIO	FG	FOGGIA	II	B
ool6jfu8	11.473,98 €	25/04/2025 17:55	Ordinario	Ammessa	Ok IST				BTPS03000T - LICEO LEONARDO DA VINCI	BT	BISCEGLIE	II	BL
ooql1uu6	8.895,16 €	12/05/2025 12:34	Ordinario	Ammessa	Ok IST				LETA00101A - I.I.S.S. PRESTA COLUMELLA LECCE	LE	MONTERONI DI LECCE	II	F
oothlgm5	5.355,12 €	28/05/2025 09:42	Minori	Ammessa	Ok IST				BARI130007 - I.P. L. SANTARELLA - DE LILLA	BA	TRIGGIANO	II	AU
ootn4x4l	11.940,82 €	12/05/2025 11:48	Ordinario	Ammessa	Ok IST				TAPS006012 - LICEO SCIENTIFICO ALBERT EINSTEIN	TA	PALAGIANO	II	A
oougkiju	5.558,15 €	22/05/2025 17:56	Ordinario	Ammessa	Ok IST				TATF04101B - ORESTE DEL PRETE	TA	SAN MARZANO DI SAN GIUSEPPE	II	B
ooyttfj2	11.542,40 €	24/04/2025 15:20	Ordinario	Ammessa	Ok IST				LEPS220003 - LICEO G. STAMPACCHIA	LE	MONTESANO SALENTINO	II	B
op5b5js2	4.689,18 €	06/05/2025 18:23	Ordinario	Ammessa	Ok IST				BTRH05801C - A. MORO	BT	TRANI	I	A
opdyko3a	5.902,94 €	07/05/2025 15:50	Ordinario	Ammessa	Ok IST				BRTF01701X - ITI -E. MAJORANA - BRINDISI	BR	BRINDISI	II	EB
opjzxvru	5.820,79 €	23/05/2025 11:30	Ordinario	Ammessa	Ok IST				FGPC044019 - LICEO FIANI	FG	TORREMAGGIORE	I	M
opmzl1gv	8.430,81 €	12/05/2025 19:42	Ordinario	Ammessa	Ok IST				LEPS23000N - LICEO DON TONINO BELLO	LE	VEGLIE	II	C
opv7scc5	13.236,99 €	27/04/2025 14:50	Ordinario	Ammessa	Ok IST				LETD026015 - IST. TECN. COMM.LE NARDO'	LE	NARDO'	II	A
opyfnbd9	7.899,48 €	05/05/2025 17:17	Ordinario	Ammessa	Ok IST				BTPC01000D - LICEO A. CASARDI	BT	BARLETTA	I	D
opz31hfs	7.192,20 €	30/04/2025 18:04	Ordinario	Ammessa	Ok IST				BTSL046019 - I.I.S.S. LEONTINE E GIUSEPPE DE NITTIS	BT	BARLETTA	I	CL
oq11tu8i	8.160,89 €	08/05/2025 10:29	Ordinario	Ammessa	Ok IST				FGPC003013 - LICEO FEDERICO II	FG	LESINA	I	E
oq5nasnr	- €	08/05/2025 11:23	Corrente	Ammessa	Ok IST				BAPC23000Q - LICEI SYLOS - FIORE	BA	TERLIZZI	I	ASC
oqeewq1m	10.789,50 €	24/04/2025 14:34	Ordinario	Ammessa	Ok IST				BTPS04001D - E. FERMI-MINERVINO SEZ. ASS. L.S. CANOSA	BT	MINERVINO MURGE	I	A

AVVISO PER L'ASSEGNAZIONE DELLE BORSE DI STUDIO A. S. 2024/2025 PER LE STUDENTESSE E STUDENTI DELLA SCUOLA SECONDARIA DI SECONDO GRADO
(art. 9 D.Lgs n. 63/2017)

Istanze trasmesse con Isee regolare

Codice Pratica	Importo ISEE	Data e ora Invio	Tipo ISEE	Esito Provvisorio	Verifica frequenza scolastica	Codice fiscale studente	Cognome studente	Nome studente	Istituzione Scolastica di 2° grado	Prov	Residenza	Classe	Sezione
oqg4jvbp	10.494,88 €	12/05/2025 17:30	Ordinario	Ammessa	Ok IST				FGTD061012 - IT.E.T. G. TONIOLO	FG	ZAPPONETA	I	AT
oqgd2w3a	11.603,20 €	07/05/2025 16:42	Ordinario	Ammessa	Ok IST				FGRI020004 - I.P. ANTONIO PACINOTTI	FG	FOGGIA	II	B
oqt0l9vi	5.999,16 €	28/04/2025 09:49	Ordinario	Ammessa	Ok IST				BRPS01701T - E. MAJORANA	BR	TORRE SANTA SUSANNA	II	2BS
oqu08tte	9.390,23 €	20/05/2025 11:25	Ordinario	Ammessa	Ok IST				BATD220004 - I.T.E. VITALE GIORDANO	BA	BITONTO	II	B
or7fk8n8	14.760,74 €	09/05/2025 16:03	Ordinario	Ammessa	Ok IST				FGPC160003 - LICEO LANZA-PERUGINI	FG	FOGGIA	II	I
or838zug	9.291,02 €	26/05/2025 09:25	Ordinario	Ammessa	Ok IST				BATD06801C - ISTITUTO TECNOLOGICO E. MONTALE	BA	MOLA DI BARI	II	H
orhe9hpx	7.312,45 €	09/05/2025 17:51	Ordinario	Ammessa	Ok IST				CBIS022008 - IISS ALFANO DA TERMOLI	FG	LESINA	I	C LS
oriw8f5r	3.517,03 €	29/04/2025 09:49	Ordinario	Ammessa	Ok IST				BATD220004 - I.T.E. VITALE GIORDANO	BA	BARI	II	2AAFM
orrm21dt	6.798,70 €	14/05/2025 10:57	Ordinario	Ammessa	Ok IST				BRTD100004 - I.T.E.T. PANTANELLI-MONNET	BR	OSTUNI	I	A
ortrcppy	1.229,91 €	27/04/2025 22:55	Ordinario	Ammessa	Ok IST				LETE010002 - I.T.E.T. G. DELEDDA	LE	LECCE	I	BAFM
oruwsone	10.789,43 €	24/04/2025 16:44	Ordinario	Ammessa	Ok IST				FGPS010008 - LICEO SCIENTIFICO A. VOLTA	FG	CARAPELLE	I	
orvj8u8m	7.552,39 €	28/04/2025 17:11	Ordinario	Ammessa	Ok IST				CBTA02401Q - I. T. A E.G. - I.TEC.AGR. E GEO. LARINO	FG	CARLANTINO	II	AB
os1n3tey	2.065,97 €	06/05/2025 09:32	Ordinario	Ammessa	Ok IST				BATD06801C - ISTITUTO TECNOLOGICO E. MONTALE	BA	NOICATTARO	II	F
osbft1th	10.353,58 €	26/05/2025 12:07	Ordinario	Ammessa	Ok IST				LETD00701Q - AMERIGO VESPUCCI	LE	GALLIPOLI	I	B
osoqma29	10.209,86 €	30/04/2025 09:35	Ordinario	Ammessa	Ok IST				BATD01601Q - NICOLA DELL'ANDRO	BA	SANTERAMO IN COLLE	II	A
ost8lrox	5.126,99 €	07/05/2025 17:27	Ordinario	Ammessa	Ok IST				FGPS08000E - LICEO ALBERT EINSTEIN	FG	CERIGNOLA	II	E
osx525qz	2.809,72 €	22/05/2025 16:19	Ordinario	Ammessa	Ok IST				BRPS01101V - LICEO SCIENTIFICO COREUTICO E.FERDINANDO	BR	MESAGNE	I	D
osxrmzlq	3.893,24 €	24/04/2025 16:40	Ordinario	Ammessa	Ok IST				TAPC11000A - LICEO F. DE SANCTIS - G. GALILEI	TA	MARUGGIO	II	AS
oszc8guv	11.245,21 €	27/05/2025 16:58	Ordinario	Ammessa	Ok IST				FGPS210002 - LICEO CHECCHIA RISPOLI-TONDI	FG	SAN SEVERO	II	A
ot2wzanc	13.145,64 €	27/05/2025 09:52	Ordinario	Ammessa	Ok IST				BRPC04000P - LICEO MARZOLLA-LEO-SIMONE-DURANO	BR	BRINDISI	I	
ot2xubol	2.903,95 €	28/05/2025 20:34	Ordinario	Ammessa	Ok IST				BAPM02000G - LICEO VITO FORNARI	BA	GIOVINAZZO	II	AL
ot6hxs5e	2.931,83 €	19/05/2025 18:37	Ordinario	Ammessa	Ok IST				LEPM050006 - LICEO G. COMI	LE	ALESSANO	I	B U
ot9kap7q	12.594,58 €	29/04/2025 21:24	Ordinario	Ammessa	Ok IST				BATD06202E - I.T.E. D. ROMANAZZI	BA	BARI	I	C
otd9p47k	6.244,94 €	12/05/2025 18:47	Ordinario	Ammessa	Ok IST				LERH03000N - I.P. N. MOCCIA	TA	AVETRANA	I	A
othq6hm8	6.247,48 €	08/05/2025 11:20	Ordinario	Ammessa	Ok IST				BARH04000D - I.P.E.O.A. DI MOLFETTA	BA	MOLFETTA	II	B
otj2he74	8.970,82 €	20/05/2025 12:25	Ordinario	Ammessa	Ok IST				BAPS09000R - LICEO O. TEDONE	BA	CORATO	II	C
otj4v3q7	5.796,52 €	13/05/2025 09:43	Ordinario	Ammessa	Ok IST				FGPC00101B - LICEO G.T. GIORDANI	FG	MONTE SANT'ANGELO	I	A
otjootk2	9.544,93 €	07/05/2025 08:22	Ordinario	Ammessa	Ok IST				FGPM03000E - LICEO CAROLINA POERIO	FG	FOGGIA	II	BS
otllujy6	12.857,73 €	24/05/2025 17:41	Ordinario	Ammessa	Ok IST				BTPS04000C - LICEO ENRICO FERMI	BT	CANOSA DI PUGLIA	I	D
otlq9exa	8.833,84 €	26/05/2025 11:35	Ordinario	Ammessa	Ok IST				LESL03000R - LICEO CIARDO - PELLEGRINO	BR	SAN PIETRO VERNOTICO	II	G
ototjbz9	4.914,56 €	22/05/2025 19:23	Ordinario	Ammessa	Ok IST				FGRH060003 - I.P.E.O.A. MICHELE LECCE	FG	SAN MARCO IN LAMIS	II	B
otqebwo6	7.965,47 €	30/04/2025 16:01	Ordinario	Ammessa	Ok IST				FGPM10000G - LICEO E. PESTALOZZI	FG	SAN SEVERO	I	B
otuoum29	9.577,08 €	27/05/2025 19:30	Ordinario	Ammessa	Ok IST				BRPC04000P - LICEO MARZOLLA-LEO-SIMONE-DURANO	BR	BRINDISI	II	A
otzujxes	7.170,28 €	20/05/2025 11:17	Ordinario	Ammessa	Ok IST				FGPC15000C - LICEO BONGHI-ROSMINI	FG	LUCERA	I	
ou95uc35	14.042,36 €	15/05/2025 21:29	Ordinario	Ammessa	Ok IST				LEPS07000A - LICEO GIULIETTA BANZI BAZOLI	LE	CALIMERA	I	L
oualckju	9.937,22 €	06/05/2025 17:40	Ordinario	Ammessa	Ok IST				BAPS028016 - L. S. E. MAJORANA	BA	MOLA DI BARI	II	D
oufwzhea	1.650,28 €	22/05/2025 12:08	Ordinario	Ammessa	Ok IST				LERH05101Q - ISTITUTO PROFESSIONALE A. MORO	LE	DISO	II	B
oun5jgfk	6.671,55 €	09/05/2025 11:44	Ordinario	Ammessa	Ok IST				BTPS15000X - LICEO CARLO CAFIERO	BT	BARLETTA	II	F
ov54p7a2	7.373,43 €	11/05/2025 17:26	Ordinario	Ammessa	Ok IST				BTTD00701N - I.I.S.S. L. EINAUDI	BT	CANOSA DI PUGLIA	I	C
ovedx7wt	8.424,78 €	15/05/2025 16:59	Ordinario	Ammessa	Ok IST				FGRH060014 - I.P.E.O.A. M. LECCE - MANFREDONIA	BA	BITONTO	II	AM
ovioy864	4.156,00 €	30/04/2025 10:06	Ordinario	Ammessa	Ok IST				BTSL046019 - I.I.S.S. LEONTINE E GIUSEPPE DE NITTIS	BT	TRANI	I	B
ovl821e4	12.916,40 €	29/05/2025 11:53	Ordinario	Ammessa	Ok IST				BAPS06801L - ILARIA ALPI	BA	NOICATTARO	II	D
ovyjsxyb	5.756,07 €	06/05/2025 00:00	Ordinario	Ammessa	Ok IST				FGRC06101P - I.P. G. TONIOLO	FG	MANFREDONIA	I	1 AP
owbkkkzn	8.261,38 €	14/05/2025 18:24	Ordinario	Ammessa	Ok IST				BATD220004 - I.T.E. VITALE GIORDANO	BA	BITONTO	II	D
owhlh4lf	4.472,62 €	12/05/2025 16:13	Ordinario	Ammessa	Ok IST				BTTD02301G - I.T.E. M. DELL'AQUILA-SAN FERD.	BT	SAN FERDINANDO DI PUGLIA	II	A
owk1y9y5	571,38 €	26/05/2025 17:22	Ordinario	Ammessa	Ok IST				BAPS01000X - LICEO SCIENTIFICO A. SCACCHI	BA	BARI	I	H
owkrnkak	6.262,88 €	08/05/2025 22:46	Ordinario	Ammessa	Ok IST				LETF03401A - ISTITUTO TECNICO INDUSTRIALE E. FERMI	LE	SAN CESARIO DI LECCE	II	D
owl4agpp	8.859,61 €	05/05/2025 19:02	Ordinario	Ammessa	Ok IST				FGPC044019 - LICEO FIANI	FG	TORREMAGGIORE	II	E
owm1txsi	3.803,20 €	09/05/2025 22:05	Ordinario	Ammessa	Ok IST				LEPC03000R - LICEO G. PALMIERI	LE	MONTERONI DI LECCE	I	L
owqj70k7	5.571,40 €	25/04/2025 10:53	Ordinario	Ammessa	Ok IST				BATD04000G - I.T.E.T. GAETANO SALVEMINI	BA	MOLFETTA	II	ATUR
owthn7fq	9.569,76 €	06/05/2025 17:54	Ordinario	Ammessa	Ok IST				TAPC070005 - LICEO ARISTOSSENO	TA	TARANTO	II	C
owv14j8h	6.882,30 €	25/04/2025 21:45	Ordinario	Ammessa	Ok IST				BTPS11000D - LICEO SCIENTIFICO VALDEMARO VECCHI	BT	TRANI	I	AS
owvuwssr	11.299,65 €	26/05/2025 23:53	Ordinario	Ammessa	Ok IST				BAPC24000A - LICEO G. GALILEI - M. CURIE	BA	POLIGNANO A MARE	II	A
oww29l3l	5.493,79 €	24/04/2025 14:08	Ordinario	Ammessa	Ok IST				BTPS11000D - LICEO SCIENTIFICO VALDEMARO VECCHI	BT	TRANI	I	D
owykdkyu	6.764,80 €	19/05/2025 21:57	Ordinario	Ammessa	Ok IST				LETD00701Q - AMERIGO VESPUCCI	LE	GALLIPOLI	I	B ITE
ox4vyuzt	4.567,82 €	18/05/2025 20:02	Ordinario	Ammessa	Ok IST				LERH03000N - I.P. N. MOCCIA	LE	NEVIANO	II	C
ox73o5aq	7.593,77 €	29/04/2025 12:39	Ordinario	NON Ammessa	Preavviso di rigetto				BATD02601A - I.T.E. C. COLAMONICO - ITT CHIARULLI	BA	GRUMO APPULA	I	A TUR
ox93sti9	8.244,61 €	06/05/2025 13:08	Ordinario	Ammessa	Ok IST				TATD03601N - IST. TECNICO LEONARDO DA VINCI	TA	MARTINA FRANCA	I	
oxbia41k	5.075,77 €	08/05/2025 18:59	Ordinario	Ammessa	Ok IST				TATF03801G - I.I.S. A. RIGHI - ISTITUTO TECNICO	TA	TARANTO	II	MI
oxcynzub	9.056,62 €	20/05/2025 18:08	Ordinario	Ammessa	Ok IST				BRPS008013 - LICEO SCIENTIFICO ORIA	BR	ORIA	II	A
oxecp4ko	4.326,07 €	22/05/2025 13:16	Ordinario	Ammessa	Ok IST				BARC03701D - R. GORJUX- N.TRIDENTE	BA	CELLAMARE	I	ATG
oxl3jcl8	6.542,59 €	16/05/2025 16:08	Ordinario	Ammessa	Ok IST				FGTE03000R - ITET NOTARANGELO-ROSATI-GIANNONE-MASI	FG	ORDONA	I	D
oxoo76xn	6.267,91 €	07/05/2025 16:45	Ordinario	Ammessa	Ok IST				FGPC044019 - LICEO FIANI	FG	TORREMAGGIORE	I	AC
oxtd81bq	7.502,64 €	26/05/2025 10:03	Ordinario	Ammessa	Ok IST				BRRF010008 - I.P. F. L. MORVILLO FALCONE	BR	BRINDISI	I	QS
oy8fbji1	5.208,20 €	22/05/2025 17:43	Ordinario	Ammessa	Ok IST				FGTD02101G - I.T.E. P. GIANNONE	FG	SAN MARCO IN LAMIS	I	AFM

Regione Puglia
Sezione Istruzione e Università
Servizio Sistema dell'Istruzione e del Diritto allo studio

REGIONE PUGLIA — Ministero dell'Istruzione e del Merito

ALLEGATO A

Codice Pratica	Importo ISEE	Data e ora Invio	Tipo ISEE	Esito Provvisorio	Verifica frequenza scolastica	Codice fiscale studente	Cognome studente	Nome studente	Istituzione Scolastica di 2° grado	Prov	Residenza	Classe	Sezione
oydff32x	10.064,02 €	06/05/2025 07:02	Ordinario	Ammessa	Ok IST				LETF006016 - CASARANO	LE	ALEZIO	I	
oyl8mear	9.367,71 €	18/05/2025 10:07	Ordinario	Ammessa	Ok IST				FGPC15000C - LICEO BONGHI-ROSMINI	FG	LUCERA	I	A
oym0iqyc	8.473,45 €	21/05/2025 19:52	Ordinario	Ammessa	Ok IST				LETD08000R - I.T.E. A. OLIVETTI	LE	MELENDUGNO	I	CAFM
oymuw2q0	11.296,21 €	28/04/2025 15:15	Ordinario	Ammessa	Ok IST				FGRH010002 - I.P.E.O.A. ENRICO MATTEI	FG	ISCHITELLA	II	B
oyp63i5b	4.849,55 €	28/04/2025 17:43	Ordinario	Ammessa	Ok IST				BATD02601A - I.T.E. C. COLAMONICO - ITT CHIARULLI	BA	SAMMICHELE DI BARI	II	A
oyq963pk	1.365,71 €	08/05/2025 18:28	Ordinario	Ammessa	Ok IST				BAPS060001 - LICEO SCIENTIFICO G. SALVEMINI	BA	BARI	I	
oyqihc5a	8.830,08 €	19/05/2025 18:01	Ordinario	Ammessa	Ok IST				LETD039017 - IST.TECN.COMM.LEV.BACHELETCOPERTINO	LE	COPERTINO	I	C
oywewdhs	3.710,79 €	06/05/2025 21:27	Ordinario	Ammessa	Ok IST				BATD21000D - I.T.E.T. DE VITI DE MARCO	BA	NOICATTARO	I	A
oyx6p4ei	2.713,35 €	22/05/2025 10:46	Ordinario	Ammessa	Ok IST				BARC054017 - LUCIANO TANDOI	BA	CORATO	I	C
ozfqqnix	3.854,71 €	21/05/2025 19:42	Ordinario	Ammessa	Ok IST				FGPS00701D - LICEO GENEROSO DE ROGATIS	FG	SAN NICANDRO GARGANICO	I	A
ozi1kgci	7.763,25 €	05/05/2025 14:03	Ordinario	Ammessa	Ok IST				BARI04201N - IPSIA A. BANTI - GIOVINAZZO	BA	BITONTO	I	AE
ozl23lji	9.506,99 €	10/05/2025 17:09	Ordinario	Ammessa	Ok IST				LEPM150003 - LICEO "R. LEVI MONTALCINI"	LE	CASARANO	II	C
ozob1ddg	8.973,54 €	30/04/2025 21:40	Ordinario	Ammessa	Ok IST				BAPM010001 - LICEO G. BIANCHI DOTTULA	BA	TRIGGIANO	I	B E
ozsrhwdd	6.352,83 €	08/05/2025 09:46	Ordinario	Ammessa	Ok IST				FGPC180008 - LICEO ZINGARELLI-SACRO CUORE	FG	CERIGNOLA	I	A
ozurgflu	12.855,18 €	14/05/2025 14:07	Ordinario	Ammessa	Ok IST				LEPS23000N - LICEO DON TONINO BELLO	LE	COPERTINO	II	BP
p05ngdi2	8.366,07 €	20/05/2025 12:16	Ordinario	Ammessa	Ok IST				BATD21001E - ANTONIO DE VITI DE MARCO	BA	VALENZANO	II	A
p0nwy2kr	10.486,18 €	24/04/2025 20:32	Ordinario	Ammessa	Ok IST				FGTD060005 - I.T.E.T. VITTORIO EMANUELE III	FG	LUCERA	I	B
p0pxwvdu	26,79 €	08/05/2025 18:27	Corrente	Ammessa	Ok IST				LERH03000N - I.P. N. MOCCIA	LE	NARDO'	II	B
p0y1y7l7	4.374,15 €	28/04/2025 16:47	Ordinario	Ammessa	Ok IST				TARI02401R - IPSIA ARCHIMEDE	TA	TARANTO	II	P
p0yk0en0	3.678,31 €	05/05/2025 14:12	Ordinario	Ammessa	Ok IST				BAPM02000G - LICEO VITO FORNARI	BA	MOLFETTA	II	CL
p12jmdqf	7.969,95 €	13/05/2025 12:51	Ordinario	NON Ammessa	Preavviso di rigetto				TOIS03400P - I.I.S. CURIE - VITTORINI	LE	TAVIANO	I	M
p1b56fjp	8.385,47 €	29/04/2025 20:26	Ordinario	Ammessa	Ok IST				BATD09000L - I.T.E.T. PADRE A. M. TANNOIA	BA	CORATO	I	A
p1br8mda	936,94 €	24/04/2025 20:34	Ordinario	Ammessa	Ok IST				LETD00701Q - AMERIGO VESPUCCI	LE	GALATINA	II	ATL
p1eqdh72	6.734,53 €	08/05/2025 15:19	Ordinario	Ammessa	Ok IST				TAPS03801D - I.I.S. A. RIGHI - LICEO	TA	TARANTO	II	GI
p1eusoc3	4.093,63 €	24/04/2025 16:27	Ordinario	Ammessa	Ok IST				BTRI05052Q - IPSIA ARCHIMEDE - BARLETTA SERALE	BT	BARLETTA	II	B
p1mijgbn	7.615,79 €	16/05/2025 17:28	Ordinario	Ammessa	Ok IST				BAPC18000X - LICEO CARMINE SYLOS	BA	BITONTO	I	A
p1o9lufn	6.557,76 €	22/05/2025 17:20	Ordinario	Ammessa	Ok IST				BATL07000T - I.T.T. NERVI-GALILEI	BA	ALTAMURA	I	D
p1v6faqm	6.451,88 €	09/05/2025 12:48	Ordinario	Ammessa	Ok IST				LETF03401A - ISTITUTO TECNICO INDUSTRIALE E. FERMI	LE	CAMPI SALENTINA	II	B
p1wi5d82	9.377,78 €	06/05/2025 11:34	Ordinario	Ammessa	Ok IST				BARC054017 - LUCIANO TANDOI	BT	ANDRIA	I	D
p1xplf2w	7.834,39 €	09/05/2025 19:56	Ordinario	Ammessa	Ok IST				BARH120016 - I.P. DOMENICO MODUGNO	BA	RUTIGLIANO	I	C
p21467a3	11.063,78 €	05/05/2025 18:43	Ordinario	Ammessa	Ok IST				LESL03000R - LICEO CIARDO - PELLEGRINO	LE	CARMIANO	I	
p28uwb9y	8.400,54 €	07/05/2025 11:54	Ordinario	Ammessa	Ok IST				BATF06401B - IST. TECN. TECNOLOGICO FERRARIS	BT	BISCEGLIE	II	1 DI
p2d8d63o	9.861,25 €	14/05/2025 17:51	Ordinario	Ammessa	Ok IST				BAPS36000G - LICEO MAJORANA - LATERZA	BA	CASAMASSIMA	I	A
p2gy665x	11.795,94 €	28/05/2025 18:03	Ordinario	Ammessa	Ok IST				TATD03601N - IST. TECNICO LEONARDO DA VINCI	TA	MARTINA FRANCA	II	P
p2s7wppu	11.315,45 €	28/05/2025 10:26	Ordinario	Ammessa	Ok IST				TATE04201C - P.SSA MARIA PIA	TA	TARANTO	I	B
p31ae4sr	9.351,39 €	19/05/2025 16:24	Ordinario	Ammessa	Ok IST				BTPS05301G - LICEO A. MORO	FG	ZAPPONETA	I	D
p3561sxv	7.763,33 €	16/05/2025 11:01	Ordinario	Ammessa	Ok IST				LEPM050006 - LICEO G. COMI	LE	CASTRIGNANO DEL CAPO	II	B
p399tcib	11.840,09 €	24/04/2025 15:16	Ordinario	Ammessa	Ok IST				FGTE03000R - ITET NOTARANGELO-ROSATI-GIANNONE-MASI	FG	FOGGIA	II	I
p3bhha5n	5.496,29 €	06/05/2025 18:36	Ordinario	Ammessa	Ok IST				BARH03350Q - IPSSEOA CASAMASSIMA SERALE	BA	ADELFIA	I	B
p3fyws3l	6.130,63 €	22/05/2025 13:11	Ordinario	Ammessa	Ok IST				BATD13000T - I.T.E. LENOCI	BA	NOICATTARO	I	I
p3htfmii	6.693,41 €	06/05/2025 09:46	Ordinario	Ammessa	Ok IST				LETF01601R - IST. TECNICO TECNOLOGICO DON T. BELLO	LE	TRICASE	I	
p3mfqzo7	5.053,52 €	12/05/2025 18:33	Ordinario	Ammessa	Ok IST				BTRI05052Q - IPSIA ARCHIMEDE - BARLETTA SERALE	BT	BARLETTA	II	A
p3o04x9q	6.654,66 €	07/05/2025 17:36	Ordinario	Ammessa	Ok IST				TARC039539 - SERALE IST. PROF.LE BELLISARIO	TA	LATERZA	II	E
p3uperyz	5.342,70 €	07/05/2025 11:05	Ordinario	Ammessa	Ok IST				BAPS06801L - ILARIA ALPI	BA	RUTIGLIANO	II	D
p3vuhokk	1.134,71 €	27/04/2025 23:15	Ordinario	Ammessa	Ok IST				BARI130007 - I.P. L. SANTARELLA - DE LILLA	BA	BARI	II	CP
p3vzkra2	5.372,55 €	24/04/2025 18:53	Ordinario	Ammessa	Ok IST				TATF04101B - ORESTE DEL PRETE	TA	MANDURIA	II	A
p3w2k9da	10.834,86 €	06/05/2025 18:53	Ordinario	Ammessa	Ok IST				TAPM020008 - LICEO SCIENZE UMANE VITTORINO DA FELTRE	TA	PALAGIANO	I	
p3yh0ngv	5.567,42 €	20/05/2025 10:43	Ordinario	Ammessa	Ok IST				FGPC044019 - LICEO FIANI	FG	TORREMAGGIORE	II	F
p43479rr	2.096,14 €	15/05/2025 19:03	Ordinario	Ammessa	Ok IST				BTTD05601V - I.T.E.SETTORE CARAFA	BT	ANDRIA	II	F
p4g5jwzh	1.229,91 €	27/04/2025 23:00	Ordinario	Ammessa	Ok IST				LETE010002 - I.T.E.T. G. DELEDDA	LE	LECCE	II	AAFM
p4h4iqy6	5.484,88 €	13/05/2025 17:36	Ordinario	Ammessa	Ok IST				BATD04000G - I.T.E.T. GAETANO SALVEMINI	BA	MOLFETTA	I	A
p4i5i212	5.811,35 €	28/04/2025 09:57	Ordinario	Ammessa	Ok IST				BTPC01000D - LICEO A. CASARDI	BT	TRANI	II	A
p4onlzrc	11.346,40 €	30/04/2025 20:49	Ordinario	Ammessa	Ok IST				TATD08000P - I.T.E. PITAGORA	TA	TARANTO	II	A
p4toyf35	13.378,82 €	13/05/2025 15:11	Ordinario	Ammessa	Ok IST				LESL03000R - LICEO CIARDO - PELLEGRINO	LE	LECCE	I	
p4xx0jk1	8.721,30 €	12/05/2025 11:28	Ordinario	Ammessa	Ok IST				FGRA052011 - I.P. PUBLIO VIRGILIO MARONE	FG	VICO DEL GARGANO	II	A
p4y0zqy2	11.962,12 €	15/05/2025 13:28	Ordinario	Ammessa	Ok IST				BAPS200003 - LICEO FEDERICO II DI SVEVIA	BA	ALTAMURA	I	G
p4y7qagw	4.870,75 €	08/05/2025 19:10	Minori	Ammessa	Ok IST				FGRI020004 - I.P. ANTONIO PACINOTTI	FG	FOGGIA	I	SC
p4zkuteh	- €	22/05/2025 11:06	Ordinario	Ammessa	Ok IST				BATD06101N - I.T.E. GIULIO CESARE	BA	CAPURSO	I	DAFM
p5g3szi9	3.140,88 €	29/04/2025 21:54	Ordinario	Ammessa	Ok IST				BARH120016 - I.P. DOMENICO MODUGNO	BA	TRIGGIANO	I	D
p5gmttc7	10.903,24 €	19/05/2025 18:45	Ordinario	Ammessa	Ok IST				BAPS06801L - ILARIA ALPI	BA	RUTIGLIANO	I	D
p5ltgx24	5.660,57 €	08/05/2025 11:36	Ordinario	Ammessa	Ok IST				BARH04000D - I.P.E.O.A. DI MOLFETTA	BA	BITONTO	I	
p5nxoojg	7.045,30 €	22/05/2025 17:31	Ordinario	Ammessa	Ok IST				FGTD061012 - IT.E.T. G. TONIOLO	FG	MANFREDONIA	I	A M
p5sb82le	6.359,55 €	05/05/2025 16:34	Ordinario	Ammessa	Ok IST				FGTA03701P - I.T.T. DI SANGRO-MINUZIANO-ALBERTI	FG	SAN NICANDRO GARGANICO	I	B
p5tquf1s	1.238,04 €	05/05/2025 12:41	Ordinario	Ammessa	Ok IST				TATF044507 - LISIDE F.S. CABRINI SERALE	TA	TARANTO	I	1 B S
p672wz9b	4.472,20 €	08/05/2025 10:57	Ordinario	Ammessa	Ok IST				BRTD100004 - I.T.E.T. PANTANELLI-MONNET	BR	OSTUNI	II	AFM

AVVISO PER L'ASSEGNAZIONE DELLE BORSE DI STUDIO A. S. 2024/2025 PER LE STUDENTESSE E STUDENTI DELLA SCUOLA SECONDARIA DI SECONDO GRADO
(art. 9 D.Lgs n. 63/2017)

Istanze trasmesse con Isee regolare

Regione Puglia
Sezione Istruzione e Università
Servizio Sistema dell'Istruzione e del Diritto allo studio

REGIONE PUGLIA — Ministero dell'Istruzione e del Merito

ALLEGATO A

Codice Pratica	Importo ISEE	Data e ora Invio	Tipo ISEE	Esito Provvisorio	Verifica frequenza scolastica	Codice fiscale studente	Cognome studente	Nome studente	Istituzione Scolastica di 2° grado	Prov	Residenza	Classe	Sezione
p673c6mj	10.476,99 €	16/05/2025 17:55	Ordinario	Ammessa	Ok IST	[redacted]	[redacted]	[redacted]	LERC031019 - IST.PROFESSIONALE DE PACE -LECCE	LE	LIZZANELLO	I	A OG
p6cwtyz3	8.680,86 €	13/05/2025 08:38	Ordinario	Ammessa	Ok IST	[redacted]	[redacted]	[redacted]	LETF00301P - ALESSANO	LE	ALESSANO	I	A
p6efzaym	11.496,39 €	07/05/2025 09:05	Ordinario	Ammessa	Ok IST	[redacted]	[redacted]	[redacted]	BAPC030002 - LICEO CAGNAZZI	BA	ALTAMURA	II	B
p6elzrun	6.740,52 €	25/04/2025 12:38	Ordinario	Ammessa	Ok IST	[redacted]	[redacted]	[redacted]	TAPS19000A - LICEO GALILEO FERRARIS	TA	TARANTO	I	DL
p6fw3k3e	9.933,55 €	28/04/2025 17:56	Ordinario	Ammessa	Ok IST	[redacted]	[redacted]	[redacted]	TAPS20000Q - LICEO G. B. VICO	TA	GINOSA	II	H
p6trwsnq	9.230,72 €	27/05/2025 12:08	Ordinario	Ammessa	Ok IST	[redacted]	[redacted]	[redacted]	BAPS370006 - LICEO SIMONE - MOREA	BA	NOICATTARO	I	E
p6uyyzsx	10.524,31 €	21/05/2025 18:53	Ordinario	Ammessa	Ok IST	[redacted]	[redacted]	[redacted]	BTPS11000D - LICEO SCIENTIFICO VALDEMARO VECCHI	BT	TRANI	II	CS
p6vnsmta	7.435,84 €	22/05/2025 21:37	Ordinario	Ammessa	Ok IST	[redacted]	[redacted]	[redacted]	BTPC02301L - LICEO S. STAFFA - TRINITAPOLI	BT	TRINITAPOLI	II	D
p6ws9krq	7.625,97 €	29/04/2025 18:44	Ordinario	Ammessa	Ok IST	[redacted]	[redacted]	[redacted]	BATD04000G - I.T.E.T. GAETANO SALVEMINI	BA	MOLFETTA	I	B
p6z5d99l	9.253,12 €	29/04/2025 18:13	Ordinario	Ammessa	Ok IST	[redacted]	[redacted]	[redacted]	BARI130007 - I.P. L. SANTARELLA - DE LILLA	BA	BITRITTO	I	
p7762zij	10.093,12 €	24/04/2025 15:40	Ordinario	Ammessa	Ok IST	[redacted]	[redacted]	[redacted]	FGTF13000C - I.T.T. ALTAMURA-DA VINCI	FG	FOGGIA	I	BT
p7fvz6zr	6.475,28 €	21/05/2025 10:51	Ordinario	Ammessa	Ok IST	[redacted]	[redacted]	[redacted]	TAPM020008 - LICEO SCIENZE UMANE VITTORINO DA FELTRE	TA	TARANTO	II	C
p7g8d52q	2.471,80 €	08/05/2025 09:51	Ordinario	Ammessa	Ok IST	[redacted]	[redacted]	[redacted]	FGPM03000E - LICEO CAROLINA POERIO	FG	FOGGIA	I	AL
p7trycf9	11.870,42 €	14/05/2025 17:57	Ordinario	Ammessa	Ok IST	[redacted]	[redacted]	[redacted]	BRTF02000P - I.T.T. E. FERMI	BR	VILLA CASTELLI	II	A
p7u0gov2	6.349,83 €	14/05/2025 11:26	Ordinario	Ammessa	Ok IST	[redacted]	[redacted]	[redacted]	FGTD02000P - I.T.E.T. DANTE ALIGHIERI	FG	CERIGNOLA	I	B
p81lehxc	4.604,04 €	08/05/2025 18:24	Ordinario	Ammessa	Ok IST	[redacted]	[redacted]	[redacted]	LETD03101L - ISTITUTO TECNICO ECONOMICO A. DE PACE	LE	SALICE SALENTINO	I	AOC
p82bckiz	8.003,07 €	25/04/2025 20:41	Ordinario	Ammessa	Ok IST	[redacted]	[redacted]	[redacted]	BAPC18000X - LICEO CARMINE SYLOS	BA	BITONTO	II	ALES
p87gusfq	5.941,35 €	05/05/2025 17:30	Ordinario	Ammessa	Ok IST	[redacted]	[redacted]	[redacted]	BATD02000A - I.T.E. F. M. GENCO	BA	ALTAMURA	I	F
p8e6hxku	8.207,52 €	22/05/2025 18:38	Ordinario	Ammessa	Ok IST	[redacted]	[redacted]	[redacted]	FGPM10000G - LICEO E. PESTALOZZI	FG	SAN SEVERO	I	SUC
p8i11ugf	8.400,11 €	25/04/2025 10:23	Ordinario	Ammessa	Ok IST	[redacted]	[redacted]	[redacted]	POPC02000C - C/O CONVITTO NAZIONALE "CICOGNINI"	FG	BICCARI	I	A
p8rmuukw	9.879,91 €	15/05/2025 10:00	Ordinario	Ammessa	Ok IST	[redacted]	[redacted]	[redacted]	BTPS05301G - LICEO A. MORO	FG	ZAPPONETA	I	C
p8xvq54m	9.901,63 €	29/04/2025 23:49	Ordinario	Ammessa	Ok IST	[redacted]	[redacted]	[redacted]	BTTF06000Q - I.T.T. SEN. IANNUZZI	BT	ANDRIA	II	AM
p9epqqaa	8.508,53 €	22/05/2025 17:14	Ordinario	Ammessa	Ok IST	[redacted]	[redacted]	[redacted]	BARI02601Q - I.P.I.A. N. CHIARULLI	BA	CASSANO DELLE MURGE	II	MEC A
p9gi4zl8	8.604,13 €	27/05/2025 16:34	Ordinario	Ammessa	Ok IST	[redacted]	[redacted]	[redacted]	FGPM059017 - LICEO A. G. RONCALLI	FG	MANFREDONIA	II	D
p9iankzu	6.142,97 €	14/05/2025 10:04	Ordinario	Ammessa	Ok IST	[redacted]	[redacted]	[redacted]	LETE010002 - I.T.E.T. G. DELEDDA	LE	SALICE SALENTINO	I	CB
p9lho18k	8.485,93 €	18/05/2025 09:55	Ordinario	Ammessa	Ok IST	[redacted]	[redacted]	[redacted]	BATD09000L - I.T.E.T. PADRE A. M. TANNOIA	BA	CORATO	I	A
p9t5et84	11.235,57 €	06/05/2025 18:13	Ordinario	Ammessa	Ok IST	[redacted]	[redacted]	[redacted]	BATD06202E - I.T.E. D. ROMANAZZI	BA	BARI	II	AT
p9v0jg77	7.170,82 €	28/04/2025 16:33	Ordinario	Ammessa	Ok IST	[redacted]	[redacted]	[redacted]	BAPS200003 - LICEO FEDERICO II DI SVEVIA	BA	ALTAMURA	I	M
pa0bc8g4	- €	19/05/2025 17:17	Corrente	Ammessa	Ok IST	[redacted]	[redacted]	[redacted]	TATF03801G - I.I.S. A. RIGHI - ISTITUTO TECNICO	TA	TARANTO	II	A
pa0iexv4	11.768,87 €	08/05/2025 18:05	Ordinario	Ammessa	Ok IST	[redacted]	[redacted]	[redacted]	LESD03302X - LICEO ARTISTICO E COREUTICO GIANNELLI	LE	PARABITA	I	B
pa3d1byx	8.079,41 €	15/05/2025 18:08	Ordinario	Ammessa	Ok IST	[redacted]	[redacted]	[redacted]	FGRI03701E - I.P. A. MINUZIANO	FG	SAN SEVERO	I	B
pa3ehxge	11.389,02 €	30/04/2025 10:37	Ordinario	Ammessa	Ok IST	[redacted]	[redacted]	[redacted]	BAPC13000V - LICEO CLASSICO Q. ORAZIO FLACCO	BA	BARI	I	B
pa5g5wgk	6.621,64 €	21/05/2025 20:16	Ordinario	Ammessa	Ok IST	[redacted]	[redacted]	[redacted]	BRPS030007 - LICEO F. RIBEZZO	BR	VILLA CASTELLI	I	D
pa9dqq3y	10.821,29 €	18/05/2025 15:32	Ordinario	Ammessa	Ok IST	[redacted]	[redacted]	[redacted]	FGTF17000V - I.T.E.T. LUIGI DI MAGGIO	FG	SAN GIOVANNI ROTONDO	I	B
pab8wpql	8.968,57 €	18/05/2025 20:00	Ordinario	Ammessa	Ok IST	[redacted]	[redacted]	[redacted]	BAPM04000R - LICEO SAN BENEDETTO	BA	CONVERSANO	II	BL
pacufr97	6.886,40 €	30/04/2025 12:08	Ordinario	Ammessa	Ok IST	[redacted]	[redacted]	[redacted]	BATD220004 - I.T.E. VITALE GIORDANO	BA	BITONTO	II	BTU
pahmy8iu	4.712,68 €	09/05/2025 10:27	Ordinario	Ammessa	Ok IST	[redacted]	[redacted]	[redacted]	BAPS200003 - LICEO FEDERICO II DI SVEVIA	BA	ALTAMURA	II	C
pahz25qy	4.769,92 €	06/05/2025 08:09	Ordinario	Ammessa	Ok IST	[redacted]	[redacted]	[redacted]	FGRI020004 - I.P. ANTONIO PACINOTTI	FG	FOGGIA	II	A
pam5ik8y	8.230,73 €	24/04/2025 15:51	Ordinario	Ammessa	Ok IST	[redacted]	[redacted]	[redacted]	BAPS02000E - L.S. E L.C. ANNESSA CONV. CIRILLO	BA	BARI	I	AM
paq4knpm	10.231,81 €	13/05/2025 12:24	Ordinario	Ammessa	Ok IST	[redacted]	[redacted]	[redacted]	BRPM04000V - LICEO DON QUIRICO PUNZI	BR	CEGLIE MESSAPICA	I	C SU
patuk6xt	9.198,04 €	10/05/2025 22:17	Ordinario	Ammessa	Ok IST	[redacted]	[redacted]	[redacted]	BATD01601Q - NICOLA DELL'ANDRO	BA	SANTERAMO IN COLLE	II	C ITE
pax18vh8	8.067,73 €	13/05/2025 09:39	Ordinario	Ammessa	Ok IST	[redacted]	[redacted]	[redacted]	FGRA052011 - I.P. PUBLIO VIRGILIO MARONE	FG	ISCHITELLA	II	A
pb85cyxq	12.069,10 €	12/05/2025 17:15	Ordinario	Ammessa	Ok IST	[redacted]	[redacted]	[redacted]	TARF044013 - I.P. F.S. CABRINI	TA	LEPORANO	I	OTTICA
pb9jepyw	14.049,35 €	05/05/2025 18:35	Ordinario	Ammessa	Ok IST	[redacted]	[redacted]	[redacted]	BASL06000T - LICEO DE NITTIS-PASCALI	BA	BARI	II	C
pbbbo4xd	10.107,66 €	05/05/2025 12:45	Ordinario	Ammessa	Ok IST	[redacted]	[redacted]	[redacted]	FGTD08000A - I.T.E.T. BLAISE PASCAL	FG	FOGGIA	I	B
pbd1tp4p	6.815,68 €	24/04/2025 19:20	Ordinario	Ammessa	Ok IST	[redacted]	[redacted]	[redacted]	TATF09000G - I.T.T. A. PACINOTTI	TA	TARANTO	II	A
pbgdyosg	8.174,39 €	30/04/2025 12:29	Ordinario	Ammessa	Ok IST	[redacted]	[redacted]	[redacted]	FGTF04801T - I.T.T. AUGUSTO RIGHI	FG	CERIGNOLA	I	
pbhwgdbe	9.944,07 €	09/05/2025 09:00	Ordinario	Ammessa	Ok IST	[redacted]	[redacted]	[redacted]	BARC067019 - T. TRAETTA	BA	BITONTO	I	
pbkc8ch1	3.055,02 €	08/05/2025 10:42	Ordinario	Ammessa	Ok IST	[redacted]	[redacted]	[redacted]	FGTA03701P - I.T.T. DI SANGRO-MINUZIANO-ALBERTI	FG	SAN SEVERO	II	A
pblhdc2y	9.528,31 €	25/04/2025 09:49	Ordinario	Ammessa	Ok IST	[redacted]	[redacted]	[redacted]	BAPS064019 - LICEO SCIENT. OSA LEVI-MONTALCINI	BT	BISCEGLIE	II	BL
pbm8vlwy	14.588,72 €	23/05/2025 09:48	Ordinario	Ammessa	Ok IST	[redacted]	[redacted]	[redacted]	BTTD05801E - A. MORO	BT	TRANI	I	C
pbzwiw1m	1.049,84 €	19/05/2025 16:46	Ordinario	Ammessa	Ok IST	[redacted]	[redacted]	[redacted]	FGPC180008 - LICEO ZINGARELLI-SACRO CUORE	FG	CERIGNOLA	I	A
pc3s38kr	11.204,07 €	28/04/2025 22:20	Ordinario	Ammessa	Ok IST	[redacted]	[redacted]	[redacted]	BAPS270009 - LICEI CARTESIO	BA	CELLAMARE	I	C
pcbchm84	6.649,85 €	07/05/2025 06:51	Ordinario	Ammessa	Ok IST	[redacted]	[redacted]	[redacted]	LERH00101P - I.I.S.S. PRESTA COLUMELLA LECCE	LE	VEGLIE	I	B
pcbg9s7d	2.247,80 €	12/05/2025 10:07	Ordinario	Ammessa	Ok IST	[redacted]	[redacted]	[redacted]	BASD053019 - LICEO ARTISTICO E MUSICALE LUIGI RUSSO	BA	MONOPOLI	II	C
pcdfvxfq	14.419,41 €	24/04/2025 21:14	Ordinario	Ammessa	Ok IST	[redacted]	[redacted]	[redacted]	BARH120005 - I.P. DOMENICO MODUGNO	BA	MOLA DI BARI	I	AS
pcfdtjc3	7.833,33 €	30/04/2025 18:35	Ordinario	Ammessa	Ok IST	[redacted]	[redacted]	[redacted]	LERH00101P - I.I.S.S. PRESTA COLUMELLA LECCE	LE	CARMIANO	I	C
pcivf075	13.687,63 €	12/05/2025 09:32	Ordinario	Ammessa	Ok IST	[redacted]	[redacted]	[redacted]	BAPM05000B - LICEO DON LORENZO MILANI	BA	CASSANO DELLE MURGE	I	A
pckpa75h	2.373,90 €	15/05/2025 18:10	Ordinario	Ammessa	Ok IST	[redacted]	[redacted]	[redacted]	FGPM05000Q - LICEO MARIA IMMACOLATA	FG	SAN GIOVANNI ROTONDO	II	A
pct42etc	12.917,98 €	06/05/2025 19:48	Ordinario	Ammessa	Ok IST	[redacted]	[redacted]	[redacted]	BATD02000A - I.T.E. F. M. GENCO	BA	ALTAMURA	I	B AFM
pcvam91a	1.304,66 €	20/05/2025 17:31	Ordinario	Ammessa	Ok IST	[redacted]	[redacted]	[redacted]	LESL03000R - LICEO CIARDO - PELLEGRINO	LE	SAN DONATO DI LECCE	I	C
pd1xg3y2	7.158,67 €	20/05/2025 15:51	Ordinario	Ammessa	Ok IST	[redacted]	[redacted]	[redacted]	FGPC160003 - LICEO LANZA-PERUGINI	FG	ASCOLI SATRIANO	I	C
pdajj85h	6.959,12 €	28/05/2025 18:39	Ordinario	Ammessa	Ok IST	[redacted]	[redacted]	[redacted]	BTTF06000Q - I.T.T. SEN. IANNUZZI	BT	ANDRIA	I	A
pdgp89c3	4.218,91 €	29/04/2025 12:54	Corrente	Ammessa	Ok IST	[redacted]	[redacted]	[redacted]	BRTD01000T - I.T.E. G. CALO'	BR	FRANCAVILLA FONTANA	I	E
pdsndem3	7.314,29 €	14/05/2025 18:04	Ordinario	Ammessa	Ok IST	[redacted]	[redacted]	[redacted]	FGRH060003 - I.P.E.O.A. MICHELE LECCE	FG	SAN MARCO IN LAMIS	II	B

AVVISO PER L'ASSEGNAZIONE DELLE BORSE DI STUDIO A. S. 2024/2025 PER LE STUDENTESSE E STUDENTI DELLA SCUOLA SECONDARIA DI SECONDO GRADO (art. 9 D.Lgs n. 63/2017)

Istanze trasmesse con Isee regolare

Regione Puglia
Sezione Istruzione e Università
Servizio Sistema dell'Istruzione e del Diritto allo studio

REGIONE PUGLIA — Ministero dell'Istruzione e del Merito

ALLEGATO A

Codice Pratica	Importo ISEE	Data e ora Invio	Tipo ISEE	Esito Provvisorio	Verifica frequenza scolastica	Codice fiscale studente	Cognome studente	Nome studente	Istituzione Scolastica di 2° grado	Prov	Residenza	Classe	Sezione
pdtmouot	2.460,29 €	08/05/2025 18:08	Corrente	Ammessa	Ok IST				LERH03000N - I.P. N. MOCCIA	LE	NARDO'	I	A SAS
pdttyrlk	1.509,38 €	17/05/2025 13:40	Ordinario	Ammessa	Ok IST				BAPS06301D - LICEO SCIENTIFICO MARGHERITA HACK	BA	BARI	I	SD
peael6we	4.340,63 €	28/05/2025 09:36	Ordinario	Ammessa	Ok IST				BRPS130004 - SCUOLA EUROPEA DI BRINDISI	BR	BRINDISI	II	BS
pegpnlsa	5.437,62 €	24/04/2025 12:21	Ordinario	Ammessa	Ok IST				BTTD05801E - A. MORO	BT	TRANI	I	C
peko1dgl	11.221,83 €	24/05/2025 19:49	Minori	Ammessa	Ok IST				LEPS03000X - LICEO G. C. VANINI	LE	PARABITA	I	AS
petvpeyw	8.669,35 €	06/05/2025 09:54	Ordinario	Ammessa	Ok IST				BAPM02000G - LICEO VITO FORNARI	BA	MOLFETTA	I	CSU
peurkuyj	3.498,53 €	28/04/2025 10:23	Ordinario	Ammessa	Ok IST				FGPS20000B - LICEO GALILEI-MORO	FG	MANFREDONIA	I	F
pew4t1o0	8.249,62 €	16/05/2025 19:59	Ordinario	Ammessa	Ok IST				BAPS24000D - LICEO E. AMALDI	BA	PALO DEL COLLE	II	ASU
pezil3y8	9.414,53 €	08/05/2025 10:24	Ordinario	Ammessa	Ok IST				BARM042015 - I.P.S.I.A.M. AMERIGO VESPUCCI	BA	MOLFETTA	II	B M
pf6rhl1k	3.676,71 €	25/04/2025 09:43	Ordinario	Ammessa	Ok IST				LERC03901X - I.P.S.C.T. ILARIA ALPI COPERTINO	LE	CARMIANO	II	ACOM
pf9x6g88	2.105,13 €	07/05/2025 13:38	Ordinario	Ammessa	Ok IST				BRRH01000Q - I.P.E.O.A. S. PERTINI	LE	SQUINZANO	I	B
pfd2pmnp	10.328,72 €	29/04/2025 20:59	Ordinario	Ammessa	Ok IST				FGPM059017 - LICEO A. G. RONCALLI	FG	MATTINATA	I	N
pffqocmr	4.194,75 €	23/05/2025 18:16	Minori	Ammessa	Ok IST				BARC054017 - LUCIANO TANDOI	BA	CORATO	II	C
pfr9d09i	12.006,34 €	13/05/2025 15:46	Ordinario	Ammessa	Ok IST				BAPM02000G - LICEO VITO FORNARI	BA	MOLFETTA	II	BLIN
pfsb3mku	3.497,24 €	16/05/2025 23:45	Ordinario	Ammessa	Ok IST				BTSL04401N - LICEO ARTISTICO GIUSEPPE COLASANTO	BT	TRANI	II	B
pg1bmpkv	4.278,51 €	13/05/2025 21:05	Ordinario	Ammessa	Ok IST				TAPS19000A - LICEO GALILEO FERRARIS	TA	TARANTO	I	1DL
pg70k4a1	4.340,22 €	06/05/2025 11:55	Ordinario	Ammessa	Ok IST				BAPS028016 - L. S. E. MAJORANA	BA	MOLA DI BARI	I	B
pgcaqjoy	4.953,77 €	10/05/2025 16:24	Ordinario	Ammessa	Ok IST				LETF006016 - CASARANO	LE	TUGLIE	II	BM
pgfwkgf5	5.098,88 €	26/04/2025 09:10	Ordinario	Ammessa	Ok IST				LETD04401P - IST.TECNICO ECONOMICO F. CALASSO	LE	LECCE	I	H
pgirfuw4	6.584,21 €	29/04/2025 16:49	Ordinario	Ammessa	Ok IST				BARC06752Q - A. VOLTA - SERALE	BA	BITONTO	I	B
pgl7wi00	8.757,64 €	07/05/2025 19:58	Ordinario	Ammessa	Ok IST				TARF044013 - I.P. F.S. CABRINI	TA	TARANTO	I	BMI
pgq0x000	9.514,35 €	12/05/2025 11:24	Ordinario	Ammessa	Ok IST				FGPC021011 - LICEO INDRO MONTANELLI	FG	SAN MARCO IN LAMIS	II	A
pgu4tu4r	10.054,15 €	08/05/2025 09:30	Ordinario	Ammessa	Ok IST				FGPM10000G - LICEO E. PESTALOZZI	FG	SAN SEVERO	I	ARA
pgugomxq	4.225,54 €	24/04/2025 23:08	Ordinario	Ammessa	Ok IST				TATF04401V - ISTITUTO TECNICO INDUSTRIALE	TA	TARANTO	II	AT
pgzie0jg	310,83 €	29/05/2025 09:55	Ordinario	NON Ammessa	Preavviso di rigetto				BARH11000E - I.P. E. MAJORANA	BA	MODUGNO	I	H
ph0clnjw	8.266,39 €	09/05/2025 10:31	Ordinario	Ammessa	Ok IST				TATF044507 - LISIDE F.S. CABRINI SERALE	TA	TARANTO	I	AT
ph2srlh5	12.501,51 €	22/05/2025 17:03	Ordinario	Ammessa	Ok IST				BATD04000G - I.T.E.T. GAETANO SALVEMINI	BA	TERLIZZI	I	A TUR
ph40eqrq	14.035,22 €	16/05/2025 17:04	Ordinario	Ammessa	Ok IST				BAPS052013 - LEONARDO DA VINCI	TA	MOTTOLA	II	A
ph59r3q3	11.693,72 €	28/04/2025 15:24	Ordinario	Ammessa	Ok IST				BASL04101D - LICEO ARTISTICO MONS. ANTONIO BELLO	BT	BISCEGLIE	II	AL
ph5ncarh	5.966,99 €	07/05/2025 10:34	Ordinario	Ammessa	Ok IST				FGRI00701P - I.P. DOMENICO FIORITTO	FG	SAN NICANDRO GARGANICO	I	A
phcz3hmk	8.573,42 €	24/04/2025 16:59	Ordinario	Ammessa	Ok IST				BTPS11000D - LICEO SCIENTIFICO VALDEMARO VECCHI	BT	TRANI	II	CS
phhk7nuu	8.613,08 €	07/05/2025 09:39	Ordinario	Ammessa	Ok IST				BTPC02301L - LICEO S. STAFFA - TRINITAPOLI	BT	TRINITAPOLI	I	L
phnj1118	7.848,43 €	26/05/2025 20:01	Ordinario	Ammessa	Ok IST				FGPS20000B - LICEO GALILEI-MORO	FG	MANFREDONIA	II	B
phno1qlh	9.373,80 €	24/04/2025 20:26	Ordinario	Ammessa	Ok IST				FGPM059017 - LICEO A. G. RONCALLI	FG	MANFREDONIA	I	C
phpc39yo	6.665,73 €	22/05/2025 11:57	Ordinario	Ammessa	Ok IST				LESL03302A - LICEO ARTISTICO E MUSICALE GIANNELLI	LE	MATINO	II	D
phxkz2p8	11.482,36 €	28/04/2025 18:36	Ordinario	Ammessa	Ok IST				FGTA01101E - I.T. G. PAVONCELLI	FG	CERIGNOLA	I	
pi0b04oz	3.206,50 €	28/04/2025 11:36	Ordinario	Ammessa	Ok IST				TAPC10000Q - LICEO ARCHITA	TA	TARANTO	II	B
pi1l76ip	8.082,88 €	19/05/2025 22:12	Ordinario	Ammessa	Ok IST				LERH00101P - I.I.S.S. PRESTA COLUMELLA LECCE	LE	LECCE	I	E
pi4rwpgu	2.198,04 €	07/05/2025 10:45	Ordinario	Ammessa	Ok IST				BRTD00901P - ITET G. SALVEMINI	BR	CISTERNINO	II	D
piba5tph	10.635,70 €	16/05/2025 10:40	Ordinario	Ammessa	Ok IST				BASD039013 - LICEO ARTISTICO FEDERICO II STUPOR MUNDI	BA	CORATO	I	D
pifylbra	3.927,46 €	16/05/2025 10:06	Ordinario	Ammessa	Ok IST				BATD03701R - ITET VIVANTE - ITET GORJUX	BA	BARI	I	CTG
piiujax5	13.214,71 €	20/05/2025 19:44	Ordinario	Ammessa	Ok IST				FGTD02000P - I.T.E.T. DANTE ALIGHIERI	FG	CERIGNOLA	II	A
pilc8noz	11.973,32 €	06/05/2025 17:04	Ordinario	Ammessa	Ok IST				BRPM010003 - LICEO E. PALUMBO	BR	BRINDISI	I	A SU
pimc4pr8	11.003,22 €	16/05/2025 12:51	Ordinario	Ammessa	Ok IST				BAPM04000R - LICEO SAN BENEDETTO	BA	CONVERSANO	I	A LES
piylbhpc	187,40 €	05/05/2025 18:46	Corrente	Ammessa	Ok IST				BAPM010001 - LICEO G. BIANCHI DOTTULA	BA	BARI	I	AE
pj00z2rd	7.696,03 €	25/04/2025 09:41	Ordinario	Ammessa	Ok IST				BTRI023022 - I.P. S. STAFFA-TRINITAPOLI	BT	TRINITAPOLI	I	P
pj2pb578	8.483,35 €	24/04/2025 12:19	Ordinario	Ammessa	Ok IST				BTPC210007 - LICEO F. DE SANCTIS	BT	TRANI	I	E
pj39itsp	11.120,55 €	08/05/2025 12:30	Ordinario	Ammessa	Ok IST				TARH08000L - I.P. ELSA MORANTE	TA	TARANTO	I	D
pj8h6te1	11.846,92 €	27/04/2025 22:20	Ordinario	Ammessa	Ok IST				BASL06000T - LICEO DE NITTIS-PASCALI	BA	PALO DEL COLLE	II	G
pja5w07s	9.013,85 €	20/05/2025 19:39	Ordinario	Ammessa	Ok IST				LETD039017 - IST.TECN.COMM.LEV.BACHELETCOPERTINO	LE	VEGLIE	II	B T
pjcrtipv	1.286,28 €	08/05/2025 10:19	Ordinario	Ammessa	Ok IST				LEPS21000C - LICEO QUINTO ENNIO	LE	GALLIPOLI	II	B
pjhmkgz8	11.032,03 €	30/04/2025 12:37	Ordinario	Ammessa	Ok IST				LEPC01000G - LICEO FRANCESCA CAPECE	LE	CORIGLIANO D'OTRANTO	I	B
pjqdmyy7	10.221,14 €	13/05/2025 22:50	Ordinario	Ammessa	Ok IST				BTTD32000N - I.T.E.T. CASSANDRO FERMI NERVI	BT	BARLETTA	II	C
pjszn2pg	3.307,90 €	24/04/2025 15:02	Ordinario	Ammessa	Ok IST				BTPC01000D - LICEO A. CASARDI	BT	BARLETTA	II	C
pk3svidx	10.733,97 €	12/05/2025 23:07	Ordinario	Ammessa	Ok IST				TARH08000L - I.P. ELSA MORANTE	TA	TARANTO	I	
pk3tatt4	6.181,79 €	24/04/2025 13:00	Ordinario	Ammessa	Ok IST				BRTF010004 - I.T.T. G. GIORGI	BR	SAN DONACI	I	1FI
pkh0kwft	4.896,01 €	08/05/2025 13:16	Ordinario	Ammessa	Ok IST				TARI024527 - ISTITUTO PROF.LE ARCHIMEDE - SERALE	TA	TARANTO	I	E
pkme7k1q	8.650,00 €	28/04/2025 17:30	Ordinario	Ammessa	Ok IST				LETE010002 - I.T.E.T. G. DELEDDA	LE	SURBO	II	C
pknngfb7	14.188,41 €	15/05/2025 18:57	Ordinario	Ammessa	Ok IST				FGTD02000P - I.T.E.T. DANTE ALIGHIERI	FG	CERIGNOLA	I	A
pkprn07x	7.456,07 €	28/04/2025 17:07	Ordinario	Ammessa	Ok IST				FGTD22000C - I.OC. M. DEL GIUDICE	FG	CAGNANO VARANO	II	B
pkvy38kz	5.701,71 €	17/05/2025 11:43	Ordinario	Ammessa	Ok IST				TAPC070005 - LICEO ARISTOSSENO	TA	TARANTO	I	D
pkwh8mmh	8.664,63 €	20/05/2025 17:38	Ordinario	Ammessa	Ok IST				LETD00701Q - AMERIGO VESPUCCI	LE	SANNICOLA	I	A
pkwwatc7	10.943,63 €	15/05/2025 17:54	Ordinario	Ammessa	Ok IST				LETF03401A - ISTITUTO TECNICO INDUSTRIALE E. FERMI	LE	SAN CESARIO DI LECCE	I	1ATL
pkzpet33	3.850,21 €	08/05/2025 11:34	Corrente	Ammessa	Ok IST				BRRH01000Q - I.P.E.O.A. S. PERTINI	BR	BRINDISI	I	B
pl1lfpp1	11.801,31 €	30/04/2025 16:02	Ordinario	Ammessa	Ok IST				BTRC046011 - IPSC LEONTINE E GIUSEPPE DE NITTIS	BT	BARLETTA	I	E

AVVISO PER L'ASSEGNAZIONE DELLE BORSE DI STUDIO A. S. 2024/2025 PER LE STUDENTESSE E STUDENTI DELLA SCUOLA SECONDARIA DI SECONDO GRADO
(art. 9 D.Lgs n. 63/2017)

Istanze trasmesse con Isee regolare

Codice Pratica	Importo ISEE	Data e ora Invio	Tipo ISEE	Esito Provvisorio	Verifica frequenza scolastica	Codice fiscale studente	Cognome studente	Nome studente	Istituzione Scolastica di 2° grado	Prov	Residenza	Classe	Sezione
pl7ggro3	1.745,49 €	14/05/2025 11:08	Ordinario	Ammessa	Ok IST				LEPS04401V - LICEO SCIENTIFICO	LE	LECCE	II	D
pldvuz77	8.195,24 €	22/05/2025 22:09	Ordinario	Ammessa	Ok IST				TASD02002Q - LICEO ARTISTICO V. CALO'	TA	TARANTO	I	H
pleak3l1	13.133,12 €	06/05/2025 14:26	Ordinario	Ammessa	Ok IST				BATF06301G - GUGLIELMO MARCONI	BA	BARI	I	MD
pli62tbo	10.109,07 €	28/04/2025 10:49	Ordinario	Ammessa	Ok IST				BARM042015 - I.P.S.I.A.M. AMERIGO VESPUCCI	BA	MOLFETTA	II	A
plo14epp	11.951,50 €	09/05/2025 10:30	Ordinario	Ammessa	Ok IST				TAPM020008 - LICEO SCIENZE UMANE VITTORINO DA FELTRE	TA	PULSANO	II	A
plo8v9u4	5.548,16 €	24/04/2025 19:22	Ordinario	Ammessa	Ok IST				BAPS079013 - LICEO SCIENTIFICO DELL'ERBA CASTELLANA G	BA	CONVERSANO	I	BL
plxldhqg	9.041,53 €	24/04/2025 22:20	Ordinario	Ammessa	Ok IST				BARH02901Q - IPSSEOA - SEDE ASSOCIATA FIORE MODUGNO	BA	PALO DEL COLLE	II	N
pm2yuaii	10.838,36 €	08/05/2025 19:16	Ordinario	Ammessa	Ok IST				FGPC003013 - LICEO FEDERICO II	FG	POGGIO IMPERIALE	II	E
pm8xqaz2	3.722,13 €	06/05/2025 16:44	Ordinario	Ammessa	Ok IST				TATF027026 - ISTITUTO TECNICO IND. EDOARDO AMALDI	TA	STATTE	I	F
pmcy4rvi	11.139,38 €	17/05/2025 17:03	Ordinario	Ammessa	Ok IST				LETD00701Q - AMERIGO VESPUCCI	LE	GALLIPOLI	II	B
pmf790vf	6.567,69 €	28/05/2025 10:18	Ordinario	Ammessa	Ok IST				LETD140007 - I.T.E. A. DE VITI DE MARCO	LE	TAURISANO	II	H AFM
pmsrrykd	3.781,30 €	07/05/2025 17:23	Ordinario	Ammessa	Ok IST				BTPC210007 - LICEO F. DE SANCTIS	BT	TRANI	II	BC
pmtovu32	5.419,94 €	06/05/2025 19:28	Ordinario	Ammessa	Ok IST				BARI130007 - I.P. L. SANTARELLA - DE LILLA	BA	BARI	II	C
pmuuv6eg	14.244,00 €	13/05/2025 11:31	Ordinario	Ammessa	Ok IST				BRPS01701T - E. MAJORANA	BR	SAN DONACI	II	2DB
pmw9nuh6	10.435,58 €	08/05/2025 16:58	Ordinario	Ammessa	Ok IST				BATF06701V - A. VOLTA	BA	BITONTO	II	FIA
pn74szg3	4.968,59 €	14/05/2025 07:42	Ordinario	Ammessa	Ok IST				FGRI020004 - I.P. ANTONIO PACINOTTI	FG	FOGGIA	II	B
pn8q9bnj	7.655,31 €	06/05/2025 19:24	Ordinario	Ammessa	Ok IST				BTPS11000D - LICEO SCIENTIFICO VALDEMARO VECCHI	BT	TRANI	II	CS
pnhhr51p	8.136,99 €	08/05/2025 10:57	Ordinario	Ammessa	Ok IST				TATD026013 - L. EINAUDI	TA	MANDURIA	II	A CAT
pnm2p49w	9.252,67 €	23/05/2025 17:46	Ordinario	Ammessa	Ok IST				FGRC00801T - I.P. L.EINAUDI	FG	CARAPELLE	I	E
pnz0bqjq	14.790,55 €	29/04/2025 10:14	Ordinario	Ammessa	Ok IST				FGPS20000B - LICEO GALILEI-MORO	FG	MANFREDONIA	II	AB
po22900z	10.580,71 €	24/04/2025 20:19	Ordinario	Ammessa	Ok IST				BAPS200003 - LICEO FEDERICO II DI SVEVIA	BA	ALTAMURA	II	M
po8yhqag	3.456,57 €	20/05/2025 12:20	Ordinario	Ammessa	Ok IST				BAPM05000B - LICEO DON LORENZO MILANI	BA	ADELFIA	I	
poca0f58	10.054,77 €	12/05/2025 18:01	Ordinario	Ammessa	Ok IST				BRRF00601N - IST.PROF.SERV.SOCIALI CEGLIE MESS.	TA	MARTINA FRANCA	II	A
pocb0aiy	10.781,69 €	08/05/2025 10:27	Ordinario	Ammessa	Ok IST				BRTD01000T - I.T.E. G. CALO'	BR	TORRE SANTA SUSANNA	II	F
pon2ii1z	5.357,68 €	21/05/2025 18:06	Ordinario	Ammessa	Ok IST				BATF06701V - A. VOLTA	BA	BITONTO	I	H IA
pooim4vy	6.244,77 €	29/04/2025 12:26	Ordinario	Ammessa	Ok IST				LERI016021 - IST. PROF. IND. E ARTIGIANATO -TRICASE-	LE	TAURISANO	I	APMQ
pov64kv5	11.796,02 €	06/05/2025 12:39	Ordinario	Ammessa	Ok IST				FGTF04801T - I.T.T. AUGUSTO RIGHI	FG	CERIGNOLA	II	C
pox8xdnh	4.528,73 €	13/05/2025 09:08	Ordinario	Ammessa	Ok IST				LETF006016 - CASARANO	LE	PRESICCE-ACQUARICA	II	ABM
poxp4k8c	9.452,51 €	28/04/2025 18:05	Ordinario	Ammessa	Ok IST				LERI04201C - I.S.I.S.S.-L. SCARAMBONE-LECCE	LE	TREPUZZI	I	A MAT
poy86wst	2.182,59 €	20/05/2025 17:21	Ordinario	Ammessa	Ok IST				FGTF17000V - I.T.E.T. LUIGI DI MAGGIO	FG	MANFREDONIA	II	CB
poyvelqd	10.773,60 €	08/05/2025 10:47	Ordinario	Ammessa	Ok IST				MTPS01000E - L. SCIENT."DANTE ALIGHIERI" - MATERA	BA	GRAVINA IN PUGLIA	II	ASP
pozfeagc	7.196,16 €	11/05/2025 19:30	Ordinario	Ammessa	Ok IST				BARC054017 - LUCIANO TANDOI	BA	RUVO DI PUGLIA	I	C
pp211m0m	9.329,58 €	22/05/2025 20:04	Ordinario	Ammessa	Ok IST				BATD02601A - I.T.E. C. COLAMONICO - ITT CHIARULLI	BA	CASSANO DELLE MURGE	I	TUR A
pp3fb8vb	13.318,89 €	28/05/2025 10:30	Ordinario	Ammessa	Ok IST				BTRF04451C - GIUSEPPE COLASANTO - SERALE	BT	ANDRIA	I	B
pp69u188	11.929,90 €	07/05/2025 15:30	Ordinario	Ammessa	Ok IST				FGPM03000E - LICEO CAROLINA POERIO	FG	FOGGIA	I	
ppb548tk	6.466,94 €	05/05/2025 18:11	Ordinario	Ammessa	Ok IST				BTTF06000Q - I.T.T. SEN. IANNUZZI	BT	TRANI	II	B E
ppemr6e6	7.290,79 €	25/04/2025 09:54	Ordinario	Ammessa	Ok IST				FGPC00101B - LICEO G.T. GIORDANI	FG	MONTE SANT'ANGELO	II	A
pph914xb	2.257,05 €	29/04/2025 12:19	Ordinario	Ammessa	Ok IST				FGTD010004 - I.T.E. A. FRACCACRETA	FG	SAN SEVERO	II	B
pplmk4sd	9.445,71 €	21/05/2025 18:28	Ordinario	Ammessa	Ok IST				BTPM056014 - LICEO ECONOMICO SOCIALE ETTORE CARAFA	BT	ANDRIA	I	AL
ppxcg00q	9.116,06 €	08/05/2025 17:35	Ordinario	Ammessa	Ok IST				LEPS21000C - LICEO QUINTO ENNIO	LE	ALEZIO	I	A
pq1xavqx	10.077,65 €	30/04/2025 18:11	Ordinario	Ammessa	Ok IST				BTPC040009 - LICEO CARLO TROYA	BT	ANDRIA	I	B
pq439xwe	10.139,43 €	21/05/2025 18:27	Ordinario	Ammessa	Ok IST				TARC01201T - IPSC DON MILANI	TA	CAROSINO	II	ASSS
pq5351hx	3.666,67 €	07/05/2025 18:15	Ordinario	Ammessa	Ok IST				BTSL046019 - I.I.S.S. LEONTINE E GIUSEPPE DE NITTIS	BT	SPINAZZOLA	I	B
pq70ejpv	6.142,68 €	23/05/2025 18:55	Ordinario	Ammessa	Ok IST				FGRI01101A - I.P. G.PAVONCELLI	FG	CERIGNOLA	I	C
pqdp1rg8	7.714,43 €	14/05/2025 10:52	Ordinario	Ammessa	Ok IST				LEPS23000N - LICEO DON TONINO BELLO	LE	COPERTINO	I	A
pqgf73im	8.590,18 €	17/05/2025 21:25	Ordinario	Ammessa	Ok IST				TAPS19000A - LICEO GALILEO FERRARIS	TA	TARANTO	II	BL
pqnmtwhb	11.948,19 €	22/05/2025 16:36	Ordinario	Ammessa	Ok IST				LESD090002 - LICEO P. COLONNA	LE	SOGLIANO CAVOUR	I	B
pqwt6cxk	11.482,35 €	16/05/2025 19:45	Ordinario	Ammessa	Ok IST				BAPS200003 - LICEO FEDERICO II DI SVEVIA	BA	ALTAMURA	II	I
pr3083pw	10.982,55 €	06/05/2025 18:27	Ordinario	Ammessa	Ok IST				LERI01701Q - F. BOTTAZZI - CASARANO	LE	CASARANO	I	AME
pr3en99u	11.940,23 €	16/05/2025 10:13	Ordinario	Ammessa	Ok IST				BATD04000G - I.T.E.T. GAETANO SALVEMINI	BA	MOLFETTA	II	A
pr41od0h	10.088,53 €	21/05/2025 18:51	Ordinario	Ammessa	Ok IST				BATL07000T - I.T.T. NERVI-GALILEI	BA	ALTAMURA	I	G
pr75l34a	1.837,07 €	06/05/2025 10:48	Ordinario	Ammessa	Ok IST				BRTD100004 - I.T.E.T. PANTANELLI-MONNET	BR	OSTUNI	I	AT
prftjcpi	4.855,41 €	13/05/2025 12:00	Ordinario	Ammessa	Ok IST				BATD02902V - I.I.S.S. TOMMASO FIORE - MODUGNO	BA	MODUGNO	I	F
pri2nnqe	13.882,63 €	12/05/2025 09:45	Ordinario	Ammessa	Ok IST				BATF06401B - IST. TECN. TECNOLOGICO FERRARIS	BA	MOLFETTA	II	C
prijostu	6.340,55 €	22/05/2025 09:28	Ordinario	Ammessa	Ok IST				BTPC040009 - LICEO CARLO TROYA	BT	ANDRIA	II	C
prlcs06z	7.361,07 €	21/05/2025 19:10	Corrente	Ammessa	Ok IST				BATF028018 - ITIS L.DO DA VINCI	BA	CONVERSANO	II	AM
prmxhphs	12.786,07 €	24/04/2025 19:10	Ordinario	Ammessa	Ok IST				LETF03801N - IST.TECNICO INDUSTRIALE-MAGLIE	LE	BAGNOLO DEL SALENTO	I	C
prqhl1wm	4.707,84 €	25/04/2025 16:20	Ordinario	Ammessa	Ok IST				TARF044013 - I.P. F.S. CABRINI	TA	TARANTO	II	BCS
ps12g7lq	8.731,39 €	19/05/2025 16:34	Ordinario	Ammessa	Ok IST				TAPC10000Q - LICEO ARCHITA	TA	STATTE	I	C
ps5wdbeh	5.069,46 €	19/05/2025 19:41	Ordinario	Ammessa	Ok IST				BRRF010008 - I.P. F. L. MORVILLO FALCONE	BR	MESAGNE	I	BSS
ps6402j7	5.048,13 €	07/05/2025 19:35	Ordinario	Ammessa	Ok IST				BRPC04000P - LICEO MARZOLLA-LEO-SIMONE-DURANO	BR	TORRE SANTA SUSANNA	II	M
psa6pbjn	6.940,12 €	29/04/2025 08:40	Ordinario	Ammessa	Ok IST				BATD13000T - I.T.E. LENOCI	BA	BARI	I	I T
psass6p1	11.269,47 €	22/05/2025 20:08	Ordinario	Ammessa	Ok IST				BRPM010003 - LICEO E. PALUMBO	BR	LATIANO	II	B
psh57b6m	3.670,79 €	24/04/2025 17:24	Ordinario	Ammessa	Ok IST				LERC031019 - IST.PROFESSIONALEDE PACE -LECCE	BR	SAN PIETRO VERNOTICO	II	AOM
pstwpqrl	2.417,86 €	23/05/2025 23:17	Ordinario	Ammessa	Ok IST				LEPM050006 - LICEO G. COMI	BA	BARI	II	SP

Regione Puglia
Sezione Istruzione e Università
Servizio Sistema dell'Istruzione e del Diritto allo studio

REGIONE PUGLIA — Ministero dell'Istruzione e del Merito

ALLEGATO A

Codice Pratica	Importo ISEE	Data e ora Invio	Tipo ISEE	Esito Provvisorio	Verifica frequenza scolastica	Codice fiscale studente	Cognome studente	Nome studente	Istituzione Scolastica di 2° grado	Prov	Residenza	Classe	Sezione
psue9gv7	13.031,00 €	15/05/2025 19:04	Ordinario	Ammessa	Ok IST				BATD02601A - I.T.E. C. COLAMONICO - ITT CHIARULLI	BA	CASSANO DELLE MURGE	II	A
pszuhptp	5.879,21 €	09/05/2025 09:10	Ordinario	Ammessa	Ok IST				BAPS002012 - LS CANUDO - LC MARONE	BA	GIOIA DEL COLLE	I	A
pt51us4h	3.828,92 €	08/05/2025 09:38	Ordinario	Ammessa	Ok IST				TATF027026 - ISTITUTO TECNICO IND. EDOARDO AMALDI	TA	STATTE	II	F
pt5l2zj3	5.703,72 €	06/05/2025 17:01	Ordinario	Ammessa	Ok IST				TATF03701Q - MAJORANA	TA	MONTEMESOLA	II	BE
ptbdh8q2	11.768,13 €	25/04/2025 16:01	Ordinario	Ammessa	Ok IST				BAPC24000A - LICEO G. GALILEI - M. CURIE	BA	POLIGNANO A MARE	II	A
ptd7ravq	7.130,35 €	16/05/2025 09:12	Ordinario	Ammessa	Ok IST				BRTD01000T - I.T.E. G. CALO'	BR	FRANCAVILLA FONTANA	II	G
ptdmlxxu	12.074,32 €	20/05/2025 11:58	Ordinario	Ammessa	Ok IST				BTPM056014 - LICEO ECONOMICO SOCIALE ETTORE CARAFA	BT	ANDRIA	II	AL
ptfsqmtj	13.482,73 €	09/05/2025 10:12	Ordinario	Ammessa	Ok IST				BRPC04000P - LICEO MARZOLLA-LEO-SIMONE-DURANO	BR	TORRE SANTA SUSANNA	II	M
ptkpiab2	11.315,64 €	05/05/2025 17:20	Ordinario	Ammessa	Ok IST				BRPS01701T - E. MAJORANA	BR	BRINDISI	I	CB
ptl5wkbp	3.877,57 €	05/05/2025 17:39	Ordinario	Ammessa	Ok IST				BTRI050019 - IPSIA ARCHIMEDE- SEDE ASS.TA DI ANDRIA	BT	ANDRIA	II	MA
ptncx6od	10.100,49 €	28/04/2025 17:24	Ordinario	Ammessa	Ok IST				BTPC210007 - LICEO F. DE SANCTIS	BT	TRANI	I	BL
ptxmf63y	1.199,36 €	08/05/2025 16:56	Ordinario	Ammessa	Ok IST				BAPS06101T - L. L. GIULIO CESARE	BA	NOICATTARO	I	C/L
pu0n1v0u	5.462,27 €	13/05/2025 21:32	Ordinario	Ammessa	Ok IST				FGTD003012 - I.T.E.T. FEDERICO II	FG	SAN NICANDRO GARGANICO	II	F
pu4ochi7	10.640,94 €	08/05/2025 10:46	Ordinario	Ammessa	Ok IST				TARC01201T - IPSC DON MILANI	TA	GROTTAGLIE	II	ATL
puav7j1m	5.617,15 €	28/05/2025 19:25	Ordinario	Ammessa	Ok IST				TATF03801G - I.I.S. A. RIGHI - ISTITUTO TECNICO	TA	PALAGIANELLO	I	C
puehgp60	4.052,94 €	05/05/2025 13:30	Ordinario	Ammessa	Ok IST				FGPM10000G - LICEO E. PESTALOZZI	FG	SAN SEVERO	II	SUB
puoeleug	11.036,29 €	24/04/2025 22:43	Ordinario	Ammessa	Ok IST				FGRH100008 - I.P. ANNESSO CONV. BONGHI	FG	LUCERA	II	C
pur1crt5	10.704,46 €	21/05/2025 17:24	Ordinario	Ammessa	Ok IST				FGTF05701L - I.T.T. P.V. MARONE-CARPINO	FG	LUCERA	II	A
puty7esq	7.214,27 €	28/05/2025 10:25	Ordinario	Ammessa	Ok IST				LERH02101X - IST. PROF.LE ALBERGHIERO-OTRANTO	LE	BAGNOLO DEL SALENTO	II	B
pv8n4l4z	8.622,02 €	09/05/2025 17:54	Ordinario	Ammessa	Ok IST				BATD013018 - VITTORIO BACHELET	BA	GRAVINA IN PUGLIA	I	L
pvg7cbkg	6.105,86 €	05/05/2025 12:44	Ordinario	Ammessa	Ok IST				BAPM02000G - LICEO VITO FORNARI	BA	MOLFETTA	II	BL
pvmculh6	9.037,59 €	27/04/2025 21:31	Ordinario	Ammessa	Ok IST				BRRH00901L - IPSEOA/IPSIA G. SALVEMINI	BR	FASANO	I	B
pvne0zzv	10.662,59 €	27/04/2025 13:57	Ordinario	Ammessa	Ok IST				BRPS130004 - SCUOLA EUROPEA DI BRINDISI	BR	BRINDISI	II	AS
pvr2g1ut	11.058,87 €	26/04/2025 16:48	Ordinario	Ammessa	Ok IST				FGTD08000A - I.T.E.T. BLAISE PASCAL	FG	TROIA	I	B
pvuk062b	3.897,76 €	24/04/2025 21:25	Ordinario	Ammessa	Ok IST				LEPS03000X - LICEO G. C. VANINI	LE	PRESICCE-ACQUARICA	II	BL
pw054uif	6.551,57 €	29/04/2025 14:51	Ordinario	Ammessa	Ok IST				BRRH01000Q - I.P.E.O.A. S. PERTINI	BR	CELLINO SAN MARCO	II	E
pw27xpbq	9.979,43 €	28/05/2025 04:31	Ordinario	Ammessa	Ok IST				FGPM059017 - LICEO A. G. RONCALLI	FG	MANFREDONIA	I	D
pw28jy3r	5.842,30 €	24/04/2025 17:35	Ordinario	Ammessa	Ok IST				TAPM020008 - LICEO SCIENZE UMANE VITTORINO DA FELTRE	TA	LIZZANO	II	D
pw29flft	7.817,90 €	25/04/2025 18:30	Ordinario	Ammessa	Ok IST				BASD039013 - LICEO ARTISTICO FEDERICO II STUPOR MUNDI	BT	ANDRIA	II	C
pw9hu5ut	4.930,95 €	29/04/2025 18:06	Ordinario	Ammessa	Ok IST				LEPS01000P - LICEO SCIENTIFICO COSIMO DE GIORGI	LE	LEVERANO	I	F
pwc4kgat	6.860,31 €	24/04/2025 17:19	Ordinario	Ammessa	Ok IST				LETE010002 - I.T.E.T. G. DELEDDA	LE	LECCE	II	C
pwjw1jd7	4.192,68 €	30/04/2025 11:39	Ordinario	Ammessa	Ok IST				BAPC18000X - LICEO CARMINE SYLOS	BA	BITONTO	II	ASU
pwnc6ktq	8.436,38 €	13/05/2025 08:54	Ordinario	Ammessa	Ok IST				BATF230001 - I.T.T. PANETTI-PITAGORA	BA	BITRITTO	I	D
pwp7pmsa	7.301,14 €	29/05/2025 07:35	Ordinario	Ammessa	Ok IST				BTTD023511 - I.T.E. M. DELL'AQUILA SERALE-SAN FERD.	BT	SAN FERDINANDO DI PUGLIA	II	B
pwyihadj	5.053,71 €	24/04/2025 19:53	Ordinario	Ammessa	Ok IST				FGPS040004 - LICEO SCIENTIFICO G. MARCONI	FG	FOGGIA	I	D
pwzvqvrk	9.077,93 €	29/04/2025 12:03	Ordinario	Ammessa	Ok IST				TATF03701Q - MAJORANA	TA	MARTINA FRANCA	I	AE
px9ylpb9	11.019,80 €	13/05/2025 18:15	Ordinario	Ammessa	Ok IST				BAPS07000G - LICEO G. TARANTINO	BA	GRAVINA IN PUGLIA	I	E
pxcmege7	4.481,37 €	08/05/2025 14:49	Ordinario	Ammessa	Ok IST				TATF03801G - I.I.S. A. RIGHI - ISTITUTO TECNICO	TA	TARANTO	II	G
pxe78hso	12.857,31 €	05/05/2025 18:45	Ordinario	Ammessa	Ok IST				LEPS03000X - LICEO G. C. VANINI	LE	GALATINA	I	A
pxjhh28x	7.870,14 €	24/04/2025 21:01	Ordinario	Ammessa	Ok IST				BAPS07000G - LICEO G. TARANTINO	BA	GRAVINA IN PUGLIA	I	M
pxlr0kn1	14.094,69 €	24/05/2025 12:01	Ordinario	Ammessa	Ok IST				TATF021016 - QUINTO ORAZIO FLACCO	TA	PALAGIANELLO	II	AT
pxnmfmnu	4.632,92 €	13/05/2025 18:35	Ordinario	Ammessa	Ok IST				TARC01201T - IPSC DON MILANI	TA	CAROSINO	II	B
pxq5q75q	3.823,77 €	27/05/2025 13:45	Ordinario	Ammessa	Ok IST				BRRH01000Q - I.P.E.O.A. S. PERTINI	BR	BRINDISI	II	A
pxrk5irn	3.436,67 €	25/04/2025 18:55	Ordinario	Ammessa	Ok IST				BAPS06801L - ILARIA ALPI	BA	RUTIGLIANO	I	E
pxup0bdq	8.685,00 €	24/04/2025 22:37	Ordinario	Ammessa	Ok IST				BARC03701D - R. GORJUX - N.TRIDENTE	BA	BARI	I	BTG
pxw4jmd3	9.980,36 €	28/05/2025 17:11	Ordinario	Ammessa	Ok IST				TATF09000G - I.T.T. A. PACINOTTI	TA	TARANTO	I	D
pxzu8ccp	7.691,96 €	14/05/2025 11:25	Ordinario	Ammessa	Ok IST				BRTF010004 - I.T.T. G. GIORGI	BR	BRINDISI	I	C I
py1dbziq	9.091,26 €	13/05/2025 20:39	Ordinario	Ammessa	Ok IST				BATD09000L - I.T.E.T. PADRE A. M. TANNOIA	BA	CORATO	I	CAT
py1el5ek	7.790,70 €	30/04/2025 11:34	Ordinario	Ammessa	Ok IST				BTTD00701N - I.I.S.S. L. EINAUDI	BT	CANOSA DI PUGLIA	II	B
pydxh2j1	3.946,72 €	08/05/2025 21:05	Ordinario	Ammessa	Ok IST				BRRF01003B - ISTITUTO PROFESSIONALE SERVIZI SOCIALI	BR	SAN VITO DEI NORMANNI	I	
pygdljqg	5.471,21 €	29/04/2025 21:22	Ordinario	Ammessa	Ok IST				BAPM05000B - LICEO DON LORENZO MILANI	BA	GIOIA DEL COLLE	II	A
pykkt5f8	3.724,51 €	15/05/2025 11:30	Ordinario	Ammessa	Ok IST				LEPS04000E - LICEO A. VALLONE	LE	GALATONE	I	CL
pyln7h84	10.312,55 €	28/05/2025 18:43	Ordinario	Ammessa	Ok IST				TATD03601N - IST. TECNICO LEONARDO DA VINCI	BR	VILLA CASTELLI	I	P
pynq14f6	3.662,34 €	05/05/2025 12:28	Ordinario	Ammessa	Ok IST				BTRC046011 - IPSC LEONTINE E GIUSEPPE DE NITTIS	BT	BARLETTA	II	CL
pyo1kdms	9.267,07 €	28/05/2025 13:23	Ordinario	Ammessa	Ok IST				TATF09000G - I.T.T. A. PACINOTTI	TA	TARANTO	II	AI
pyochq89	6.834,10 €	24/04/2025 14:27	Ordinario	Ammessa	Ok IST				BATD06202E - I.T.E. D. ROMANAZZI	BA	BARI	II	B
pyou7742	5.141,11 €	13/05/2025 09:53	Ordinario	Ammessa	Ok IST				LETF00301P - ALESSANO	LE	TRICASE	I	
pyshifoi	4.562,30 €	05/05/2025 12:44	Ordinario	Ammessa	Ok IST				FGRC06101P - I.P. G. TONIOLO	FG	MANFREDONIA	II	BP
pytizpgs	7.189,83 €	30/04/2025 11:33	Corrente	Ammessa	Ok IST				MTSL01301X - L.ART. "DUNI-LEVI" -MATERA	BA	ALTAMURA	I	A
pyv5iuh1	8.256,12 €	13/05/2025 18:49	Ordinario	Ammessa	Ok IST				TARH070013 - MEDITERRANEO SEDE ASSOCIATA MARUGGIO	TA	SAVA	II	F
pyx035li	14.754,49 €	24/04/2025 17:14	Ordinario	Ammessa	Ok IST				BARH04000D - I.P.E.O.A. DI MOLFETTA	BA	GIOVINAZZO	II	I
pyyiat9l	8.246,62 €	24/04/2025 15:53	Ordinario	Ammessa	Ok IST				BTPS03000T - LICEO LEONARDO DA VINCI	BT	BISCEGLIE	II	A/L
pyzssygu	7.069,97 €	24/04/2025 18:26	Ordinario	Ammessa	Ok IST				TARH08000L - I.P. ELSA MORANTE	TA	MONTEIASI	I	C
pz0cjgqp	5.604,63 €	20/05/2025 15:57	Ordinario	Ammessa	Ok IST				BATD13000T - I.T.E. LENOCI	BA	TRIGGIANO	II	F
pz0ov9sc	4.232,92 €	25/04/2025 16:45	Ordinario	Ammessa	Ok IST				FGRC00801T - I.P. L.EINAUDI	FG	FOGGIA	II	D

AVVISO PER L'ASSEGNAZIONE DELLE BORSE DI STUDIO A. S. 2024/2025 PER LE STUDENTESSE E STUDENTI DELLA SCUOLA SECONDARIA DI SECONDO GRADO
(art. 9 D.Lgs n. 63/2017)

Istanze trasmesse con Isee regolare

Codice Pratica	Importo ISEE	Data e ora Invio	Tipo ISEE	Esito Provvisorio	Verifica frequenza scolastica	Codice fiscale studente	Cognome studente	Nome studente	Istituzione Scolastica di 2° grado	Prov	Residenza	Classe	Sezione
pz0wel94	5.547,64 €	27/04/2025 14:27	Ordinario	Ammessa	Ok IST				BARH049509 - IPSSEOA CALAMANDREI - SERALE	BA	BARI	II	M
pz0wka0c	4.949,80 €	13/05/2025 17:42	Ordinario	Ammessa	Ok IST				BATD06801C - ISTITUTO TECNOLOGICO E. MONTALE	BA	RUTIGLIANO	I	F
pz2pwnul	2.730,35 €	28/05/2025 09:36	Ordinario	Ammessa	Ok IST				BRRC00801G - IPSC DE MARCO FRANCAVILLA F.NA	BR	SAN MICHELE SALENTINO	I	A
pziwtfyh	9.497,40 €	19/05/2025 12:10	Ordinario	Ammessa	Ok IST				FGPC021011 - LICEO INDRO MONTANELLI	FG	SAN MARCO IN LAMIS	II	ASA
pzku4v3s	4.542,75 €	05/05/2025 14:36	Ordinario	Ammessa	Ok IST				FGRH100008 - I.P. ANNESSO CONV. BONGHI	FG	LUCERA	II	C
pztp2ii2	5.650,04 €	12/05/2025 19:20	Ordinario	Ammessa	Ok IST				BTPS11000D - LICEO SCIENTIFICO VALDEMARO VECCHI	BT	TRANI	II	A
pzy85re8	6.395,41 €	15/05/2025 18:59	Ordinario	Ammessa	Ok IST				BARM042015 - I.P.S.J.A.M. AMERIGO VESPUCCI	BA	TERLIZZI	II	AN
q023fqwm	5.698,63 €	29/04/2025 10:11	Ordinario	Ammessa	Ok IST				FGPS200008 - LICEO GALILEI-MORO	FG	MANFREDONIA	II	B
q02nml3d	8.193,19 €	23/05/2025 10:00	Ordinario	Ammessa	Ok IST				BTTD05601V - I.T.E.S.ETTORE CARAFA	BT	ANDRIA	I	C
q051vhkb	5.415,62 €	06/05/2025 19:12	Ordinario	Ammessa	Ok IST				BATH040009 - I.T.T. EUCLIDE-CARACCIOLO	BT	BISCEGLIE	I	B
q07cnrnd	6.058,43 €	29/04/2025 15:28	Ordinario	Ammessa	Ok IST				BAPS38000R - LICEI A. EINSTEIN - L. DA VINCI	BA	MOLFETTA	I	
q07hmwg4	3.848,24 €	16/05/2025 11:52	Ordinario	Ammessa	Ok IST				BATD06801C - ISTITUTO TECNOLOGICO E. MONTALE	BA	MOLA DI BARI	II	F
q07v3531	9.039,88 €	11/05/2025 20:21	Ordinario	Ammessa	Ok IST				TAPS070008 - LICEO G. MOSCATI	TA	GROTTAGLIE	II	B
q08rjtd1	- €	21/05/2025 19:44	Ordinario	Ammessa	Ok IST				BARH120027 - I.P. DOMENICO MODUGNO	BA	CONVERSANO	I	A
q0ex2xoh	13.713,50 €	05/05/2025 13:46	Ordinario	Ammessa	Ok IST				BAPS09000R - LICEO O. TEDONE	BA	RUVO DI PUGLIA	II	H
q0m2gh9p	4.985,78 €	27/05/2025 12:52	Ordinario	Ammessa	Ok IST				TARF04101G - SAVA FALCONE	TA	SAN MARZANO DI SAN GIUSEPPE	II	B
q0pfta5q	10.476,99 €	28/04/2025 18:39	Ordinario	Ammessa	Ok IST				TARF044013 - I.P. F.S. CABRINI	TA	PULSANO	II	B
q0uw5j1z	6.597,74 €	26/05/2025 18:42	Ordinario	Ammessa	Ok IST				BRRH00901L - IPSEOA/IPSIA G. SALVEMINI	BR	FASANO	I	A
q0xla3ax	2.876,34 €	05/05/2025 12:53	Corrente	Ammessa	Ok IST				FGTE03000R - ITET NOTARANGELO-ROSATI-GIANNONE-MASI	FG	TROIA	II	C
q0xpmv9o	3.528,74 €	28/04/2025 07:50	Ordinario	Ammessa	Ok IST				BTTD05601V - I.T.E.S.ETTORE CARAFA	BT	ANDRIA	II	E
q129juki	12.857,73 €	24/05/2025 17:37	Ordinario	Ammessa	Ok IST				BTPS04000C - LICEO ENRICO FERMI	BT	CANOSA DI PUGLIA	I	D
q12jmyih	6.449,16 €	09/05/2025 12:40	Ordinario	Ammessa	Ok IST				BASD039013 - LICEO ARTISTICO FEDERICO II STUPOR MUNDI	BA	CORATO	II	F
q16864d5	6.572,52 €	25/04/2025 10:50	Ordinario	Ammessa	Ok IST				LEPC03000R - LICEO G. PALMIERI	LE	LECCE	I	I
q1l4k0wz	373,58 €	28/04/2025 11:07	Ordinario	Ammessa	Ok IST				BTTD32000N - I.T.E.T. CASSANDRO FERMI NERVI	BT	BARLETTA	II	A
q242xy98	4.860,60 €	24/04/2025 12:49	Ordinario	Ammessa	Ok IST				BTTF06000Q - I.T.T. SEN. IANNUZZI	BT	ANDRIA	I	A
q25etriw	5.172,18 €	08/05/2025 03:53	Ordinario	Ammessa	Ok IST				BTRC03601A - IPSC - IPSAM COSMAI	BT	BISCEGLIE	II	A
q29nzl8b	10.999,27 €	11/05/2025 17:06	Ordinario	Ammessa	Ok IST				BTTD32000N - I.T.E.T. CASSANDRO FERMI NERVI	BT	BARLETTA	I	B
q2b0xx5v	3.918,08 €	08/05/2025 14:16	Ordinario	Ammessa	Ok IST				TARI02401R - IPSIA ARCHIMEDE	TA	TARANTO	I	D
q2owsujo	3.300,00 €	14/05/2025 17:55	Ordinario	Ammessa	Ok IST				TAPM020008 - LICEO SCIENZE UMANE VITTORINO DA FELTRE	TA	TARANTO	I	D
q2qv3ksx	6.920,56 €	05/05/2025 12:32	Ordinario	Ammessa	Ok IST				BATD09000L - I.T.E.T. PADRE A. M. TANNOIA	BA	CORATO	II	A
q2rbm2v8	8.394,72 €	12/05/2025 16:21	Ordinario	Ammessa	Ok IST				BATD03701R - ITET VIVANTE - ITET GORJUX	BA	BARI	I	ATE
q2u8ctz1	12.702,25 €	21/05/2025 20:48	Ordinario	Ammessa	Ok IST				BTTD05601V - I.T.E.S.ETTORE CARAFA	BT	ANDRIA	II	G
q2vb6d55	2.535,65 €	27/04/2025 19:56	Ordinario	Ammessa	Ok IST				BATF079015 - ITT LUIGI DELL'ERBA	BA	ALBEROBELLO	I	A
q33rxh5r	6.362,99 €	09/05/2025 11:18	Ordinario	Ammessa	Ok IST				BASD053019 - LICEO ARTISTICO E MUSICALE LUIGI RUSSO	BA	LOCOROTONDO	I	C
q33vetwe	10.748,00 €	14/05/2025 12:20	Ordinario	Ammessa	Ok IST				BAPS028016 - L. S. E. MAJORANA	BA	MOLA DI BARI	I	D
q394yg9h	5.976,57 €	07/05/2025 15:14	Ordinario	Ammessa	Ok IST				BTPC02301L - LICEO S. STAFFA - TRINITAPOLI	BT	TRINITAPOLI	I	L
q39ogig0	4.885,50 €	15/05/2025 16:50	Ordinario	Ammessa	Ok IST				LETD140007 - I.T.E. A. DE VITI DE MARCO	LE	TAURISANO	I	AT
q39rri3m	7.356,48 €	30/04/2025 15:17	Ordinario	Ammessa	Ok IST				FGPS200008 - LICEO GALILEI-MORO	FG	MANFREDONIA	I	F
q3dakm3z	4.607,35 €	06/05/2025 18:33	Ordinario	Ammessa	Ok IST				BTTD32000N - I.T.E.T. CASSANDRO FERMI NERVI	BT	BARLETTA	I	C
q3f515em	11.982,23 €	30/04/2025 13:32	Ordinario	Ammessa	Ok IST				TAPC040009 - LICEO TITO LIVIO	TA	STATTE	I	D
q3g650p4	9.846,26 €	24/04/2025 15:25	Ordinario	Ammessa	Ok IST				LERH00701N - IPSEO AMERIGO VESPUCCI	LE	GALLIPOLI	II	B
q3ji8bje	5.912,92 €	07/05/2025 09:23	Ordinario	Ammessa	Ok IST				BATF06401B - IST. TECN. TECNOLOGICO FERRARIS	BA	MOLFETTA	I	BM
q3oqqvy4	7.595,65 €	22/05/2025 10:01	Ordinario	Ammessa	Ok IST				BAPS05000A - LICEO SCIENTIFICO E. FERMI	BA	BARI	II	I
q3ox9hmg	8.714,13 €	24/04/2025 15:51	Ordinario	Ammessa	Ok IST				BRTF01701X - ITI -E. MAJORANA - BRINDISI	BR	BRINDISI	II	BB
q3pejt60	7.259,48 €	27/05/2025 13:53	Ordinario	Ammessa	Ok IST				BAPS24000D - LICEO E. AMALDI	BA	PALO DEL COLLE	II	BSA
q3pud518	10.915,07 €	25/04/2025 07:42	Ordinario	Ammessa	Ok IST				LEPS23000N - LICEO DON TONINO BELLO	LE	LEVERANO	I	A/S
q3q5h4um	10.486,18 €	10/05/2025 17:56	Ordinario	Ammessa	Ok IST				TATF027026 - ISTITUTO TECNICO IND. EDOARDO AMALDI	TA	STATTE	I	G
q3t7hnwu	8.333,22 €	12/05/2025 13:01	Minori	Ammessa	Ok IST				LEPM150003 - LICEO "R. LEVI MONTALCINI"	LE	PRESICCE-ACQUARICA	I	CLSU
q3v4dnl0	11.292,13 €	24/04/2025 22:51	Ordinario	Ammessa	Ok IST				BATL07000T - I.T.T. NERVI-GALILEI	BA	ALTAMURA	I	C
q3ygv7bu	10.209,94 €	14/05/2025 17:23	Ordinario	Ammessa	Ok IST				FGPM10000G - LICEO E. PESTALOZZI	FG	SAN SEVERO	II	LLA
q422hsib	4.618,95 €	22/05/2025 17:10	Ordinario	Ammessa	Ok IST				TARF006018 - ISTITUTO PROFESSIONALE MICHELE LENTINI	TA	PALAGIANO	II	A
q42dtg1b	7.117,30 €	30/04/2025 10:51	Ordinario	Ammessa	Ok IST				FGTF04801T - I.T.T. AUGUSTO RIGHI	FG	CERIGNOLA	I	
q45syw90	3.892,40 €	16/05/2025 21:07	Ordinario	Ammessa	Ok IST				FGPS200008 - LICEO GALILEI-MORO	FG	MANFREDONIA	I	B
q4cr9yj5	8.645,12 €	16/05/2025 17:32	Ordinario	Ammessa	Ok IST				BARI14000T - I.P. DE NORA - LORUSSO	BA	ALTAMURA	I	A/SS
q4ev5g2c	4.168,07 €	19/05/2025 10:36	Ordinario	Ammessa	Ok IST				BARH04000D - I.P.E.O.A. DI MOLFETTA	BA	MOLFETTA	I	E
q4p4go82	10.541,94 €	24/04/2025 12:23	Ordinario	Ammessa	Ok IST				TAPS03701N - LICEO SCIENTIFICO MAJORANA	TA	MARTINA FRANCA	I	AL
q4t9dhsj	6.387,54 €	24/04/2025 20:36	Ordinario	Ammessa	Ok IST				BAPS064019 - LICEO SCIENT. OSA LEVI-MONTALCINI	BA	MOLFETTA	II	DL
q4ui3y4s	4.272,44 €	29/04/2025 17:33	Ordinario	Ammessa	Ok IST				BTRI036013 - I.P. COSMAI - SEDE ASSOCIATA	BT	TRANI	II	AV
q4vrn2d1	8.143,39 €	27/04/2025 20:48	Ordinario	Ammessa	Ok IST				TAPS042015 - LICEO MARIA PIA	TA	TARANTO	I	1LSB
q4ytxsd2	8.877,16 €	21/05/2025 09:21	Ordinario	Ammessa	Ok IST				TARF044013 - I.P. F.S. CABRINI	TA	TARANTO	II	A
q59l0682	10.172,94 €	27/05/2025 20:15	Ordinario	Ammessa	Ok IST				BATD05901N - MARCO POLO	BA	ADELFIA	II	2FT
q5charhy	10.120,18 €	20/05/2025 10:48	Ordinario	Ammessa	Ok IST				FGPM059017 - LICEO A. G. RONCALLI	FG	MANFREDONIA	I	A
q5cpekwb	7.873,25 €	24/04/2025 15:46	Ordinario	Ammessa	Ok IST				BATE04950V - ITT ELENA DI SAVOIA - SERALE	BA	MODUGNO	I	E
q5gpg5jt	13.252,70 €	05/05/2025 12:13	Ordinario	Ammessa	Ok IST				BAPS200003 - LICEO FEDERICO II DI SVEVIA	BA	ALTAMURA	I	H
q5h3c3st	5.951,06 €	13/05/2025 10:25	Ordinario	Ammessa	Ok IST				LESL03000R - LICEO CIARDO - PELLEGRINO	LE	LECCE	II	A

Regione Puglia
Sezione Istruzione e Università
Servizio Sistema dell'Istruzione e del Diritto allo studio

REGIONE PUGLIA — Ministero dell'Istruzione e del Merito

ALLEGATO A

Codice Pratica	Importo ISEE	Data e ora Invio	Tipo ISEE	Esito Provvisorio	Verifica frequenza scolastica	Codice fiscale studente	Cognome studente	Nome studente	Istituzione Scolastica di 2° grado	Prov	Residenza	Classe	Sezione
q5ilknwm	10.340,00 €	20/05/2025 12:02	Ordinario	Ammessa	Ok IST				BRTD100004 - I.T.E.T. PANTANELLI-MONNET	BR	CAROVIGNO	II	AE
q5zvcjy4	11.108,54 €	15/05/2025 17:08	Ordinario	Ammessa	Ok IST				BTPS05301G - LICEO A. MORO	BT	TRINITAPOLI	II	B
q60xdpd5	11.471,35 €	22/05/2025 11:24	Ordinario	Ammessa	Ok IST				BARH03301B - IPSSEOA CASAMASSIMA	BA	CELLAMARE	I	
q64zczsr	3.349,74 €	15/05/2025 12:25	Ordinario	Ammessa	Ok IST				BRPS00301X - L. DA VINCI - FASANO -	BR	FASANO	I	F
q67jpuum	2.405,73 €	14/05/2025 08:28	Ordinario	Ammessa	Ok IST				BATH040009 - I.T.T. EUCLIDE-CARACCIOLO	BA	PALO DEL COLLE	II	C
q6811x8m	13.082,69 €	28/05/2025 19:23	Ordinario	Ammessa	Ok IST				FGTE03000R - ITET NOTARANGELO-ROSATI-GIANNONE-MASI	FG	CARAPELLE	I	B
q6barqnr	8.744,60 €	14/05/2025 18:14	Ordinario	Ammessa	Ok IST				BATD02902V - I.I.S.S. TOMMASO FIORE - MODUGNO	BA	MODUGNO	I	C
q6bo41dx	8.468,64 €	22/05/2025 17:57	Ordinario	Ammessa	Ok IST				LETD04401P - IST.TECNICO ECONOMICO F. CALASSO	LE	CAVALLINO	II	C
q6fz8rg3	3.183,51 €	20/05/2025 12:44	Ordinario	Ammessa	Ok IST				FGPS08000E - LICEO ALBERT EINSTEIN	FG	CERIGNOLA	II	I
q6glz812	6.693,41 €	06/05/2025 09:47	Ordinario	Ammessa	Ok IST				LEPS00301L - LICEO SCIENTIFICO	LE	TRICASE	II	B
q6o1bbco	10.296,82 €	10/05/2025 09:09	Ordinario	Ammessa	Ok IST				LETF03401A - ISTITUTO TECNICO INDUSTRIALE E. FERMI	LE	LECCE	II	A
q6qwocd4	10.945,63 €	21/05/2025 11:46	Ordinario	Ammessa	Ok IST				BRTF010004 - I.T.T. G. GIORGI	BR	SAN PANCRAZIO SALENTINO	II	CM
q6sx9agj	9.678,43 €	06/05/2025 15:58	Ordinario	Ammessa	Ok IST				BARC03701D - R. GORJUX- N.TRIDENTE	BA	BARI	II	D
q6sxaay8	7.251,69 €	05/05/2025 19:22	Ordinario	Ammessa	Ok IST				TARH08000L - I.P. ELSA MORANTE	TA	CRISPIANO	II	B
q6ykdxs2	4.410,00 €	06/05/2025 19:31	Ordinario	Ammessa	Ok IST				TARI02401R - IPSIA ARCHIMEDE	TA	TARANTO	II	P
q71wxol6	8.592,08 €	09/05/2025 16:02	Ordinario	Ammessa	Ok IST				BTTD05801E - A. MORO	BT	TRANI	I	C
q78rm5lc	1.173,99 €	14/05/2025 10:43	Corrente	Ammessa	Ok IST				FGTF13000C - I.T.T. ALTAMURA-DA VINCI	FG	FOGGIA	I	A
q7aih43o	7.748,55 €	26/05/2025 19:30	Ordinario	Ammessa	Ok IST				LERH03000N - I.P. N. MOCCIA	LE	NARDO'	I	A
q7o3qop9	1.882,28 €	13/05/2025 11:17	Ordinario	Ammessa	Ok IST				BTRC04651A - LEONTINE E GIUSEPPE DE NITTIS-SERALE	BT	BARLETTA	I	G
q7ojgcsm	4.778,10 €	22/05/2025 11:24	Ordinario	Ammessa	Ok IST				TARI02401R - IPSIA ARCHIMEDE	TA	TARANTO	II	M
q7splu02	1.476,75 €	09/05/2025 17:55	Ordinario	Ammessa	Ok IST				LEPS03000X - LICEO G. C. VANINI	LE	MELISSANO	I	DS
q85jgymf	5.116,75 €	27/04/2025 12:58	Ordinario	Ammessa	Ok IST				LETD04401P - IST.TECNICO ECONOMICO F. CALASSO	LE	SALICE SALENTINO	I	H
q88pwiqp	12.484,27 €	30/04/2025 11:48	Ordinario	Ammessa	Ok IST				FGPC044019 - LICEO FIANI	FG	SAN PAOLO DI CIVITATE	II	L
q89lee5m	6.191,95 €	14/05/2025 10:27	Ordinario	Ammessa	Ok IST				BTPC040009 - LICEO CARLO TROYA	BT	ANDRIA	I	D L
q8cb61la	9.095,08 €	19/05/2025 17:00	Ordinario	Ammessa	Ok IST				BRRF010008 - I.P. F. L. MORVILLO FALCONE	BR	BRINDISI	I	QS
q8e7ocmr	1.480,66 €	08/05/2025 10:04	Corrente	Ammessa	Ok IST				FGTD02000P - I.T.E.T. DANTE ALIGHIERI	FG	CERIGNOLA	I	A
q8ejkc0d	3.703,35 €	13/05/2025 12:08	Ordinario	Ammessa	Ok IST				FGTD00101A - I.T.E. G.T. GIORDANI	FG	MONTE SANT'ANGELO	I	A
q8jk8bhu	11.019,51 €	24/04/2025 15:14	Ordinario	Ammessa	Ok IST				FGPC15000C - LICEO BONGHI-ROSMINI	FG	LUCERA	II	A
q8rmslzu	5.646,96 €	26/05/2025 09:53	Ordinario	Ammessa	Ok IST				FGPM10000G - LICEO E. PESTALOZZI	FG	SAN SEVERO	II	SUB
q8sxq2ma	11.206,86 €	21/05/2025 10:35	Ordinario	Ammessa	Ok IST				BAPS06801L - ILARIA ALPI	BA	RUTIGLIANO	I	L
q8uizliv	- €	28/04/2025 17:04	Ordinario	Ammessa	Ok IST				BAPM02000G - LICEO VITO FORNARI	BA	MOLFETTA	II	CL
q8vn370j	1.780,24 €	10/05/2025 08:51	Ordinario	Ammessa	Ok IST				BARI130007 - I.P. L. SANTARELLA - DE LILLA	BA	ADELFIA	I	B
q8yvfee9	1.937,90 €	21/05/2025 18:27	Ordinario	Ammessa	Ok IST				FGRI01101A - I.P. G.PAVONCELLI	FG	CERIGNOLA	I	C
q8z1whc2	8.680,00 €	15/05/2025 18:49	Ordinario	Ammessa	Ok IST				FGTF13000C - I.T.T. ALTAMURA-DA VINCI	FG	FOGGIA	II	AELT
q8z3n3oe	13.429,44 €	07/05/2025 20:22	Ordinario	Ammessa	Ok IST				BRPS11000V - LICEO L.PEPE-A.CALAMO	BR	CAROVIGNO	I	C
q938b70l	6.925,94 €	23/05/2025 20:04	Ordinario	Ammessa	Ok IST				TAPM020008 - LICEO SCIENZE UMANE VITTORINO DA FELTRE	TA	TARANTO	II	C
q98hpmvb	9.489,93 €	28/05/2025 15:41	Ordinario	Ammessa	Ok IST				BATF002014 - ITI GALILEO GALILEI	TA	CASTELLANETA	I	
q98t12ad	275,67 €	22/05/2025 23:18	Ordinario	Ammessa	Ok IST				LETD039017 - IST.TECN.COMM.LEV.BACHELETCOPERTINO	LE	COPERTINO	II	D
q9a1um4n	8.378,50 €	30/04/2025 16:45	Ordinario	Ammessa	Ok IST				TARF006018 - ISTITUTO PROFESSIONALE MICHELE LENTINI	TA	PALAGIANO	I	BSSAS
q9ide176	8.222,95 €	20/05/2025 17:49	Ordinario	Ammessa	Ok IST				BTPC040009 - LICEO CARLO TROYA	BT	ANDRIA	I	
q9k5d76w	7.037,65 €	27/05/2025 10:32	Ordinario	Ammessa	Ok IST				LEPM050006 - LICEO G. COMI	LE	TRICASE	II	B
q9kfq1us	14.154,82 €	20/05/2025 17:16	Ordinario	Ammessa	Ok IST				BTRI05052Q - IPSIA ARCHIMEDE - BARLETTA SERALE	BT	ANDRIA	I	C
q9nvjpsw	2.980,12 €	19/05/2025 14:34	Ordinario	Ammessa	Ok IST				BARM042015 - I.P.S.I.A.M. AMERIGO VESPUCCI	BA	GIOVINAZZO	I	A A
q9pkefax	2.122,84 €	06/05/2025 10:25	Ordinario	Ammessa	Ok IST				BARI130007 - I.P. L. SANTARELLA - DE LILLA	BA	BARI	II	B
qa3aho1y	11.380,00 €	08/05/2025 14:30	Ordinario	Ammessa	Ok IST				LEPS04401V - LICEO SCIENTIFICO	LE	MONTERONI DI LECCE	II	M
qa4wycfb	7.446,18 €	29/05/2025 06:06	Ordinario	Ammessa	Ok IST				BARH120005 - I.P. DOMENICO MODUGNO	BA	CONVERSANO	II	A
qa4x1lfz	6.478,95 €	06/05/2025 19:16	Ordinario	Ammessa	Ok IST				FGPS08000E - LICEO ALBERT EINSTEIN	FG	STORNARA	II	C
qactru5y	7.731,43 €	21/05/2025 13:46	Ordinario	Ammessa	Ok IST				LETD00701Q - AMERIGO VESPUCCI	LE	GALLIPOLI	I	B
qafxfw2h	12.462,95 €	27/04/2025 17:28	Ordinario	Ammessa	Ok IST				BAPS01601X - LICEO SCIENTIFICO	BA	SANTERAMO IN COLLE	I	D
qall1jmo	4.356,43 €	27/05/2025 18:10	Ordinario	Ammessa	Ok IST				FGRC001013 - I.P. G.T. GIORDANI	FG	MONTE SANT'ANGELO	II	A
qao0nfu7	7.269,38 €	21/05/2025 19:15	Ordinario	Ammessa	Ok IST				BARI026011Q - I.P.I.A. N. CHIARULLI	BA	ACQUAVIVA DELLE FONTI	I	MAT
qatbrjkk	10.839,42 €	05/05/2025 17:12	Ordinario	Ammessa	Ok IST				TATD03601N - IST. TECNICO LEONARDO DA VINCI	TA	MARTINA FRANCA	I	P
qaupjhut	14.734,29 €	27/04/2025 20:45	Ordinario	Ammessa	Ok IST				LEPM01000Q - LICEO P. SICILIANI	LE	SALICE SALENTINO	II	EU
qb0c9yas	4.690,18 €	06/05/2025 10:13	Ordinario	Ammessa	Ok IST				FGTF13000C - I.T.T. ALTAMURA-DA VINCI	BT	SAN FERDINANDO DI PUGLIA	I	BELT
qb5wfxxs	3.894,07 €	28/04/2025 15:33	Ordinario	Ammessa	Ok IST				TARF04101G - SAVA FALCONE	TA	TORRICELLA	II	A
qb78i8ce	5.965,25 €	16/05/2025 16:57	Ordinario	Ammessa	Ok IST				BATD02601A - I.T.E. C. COLAMONICO - ITT CHIARULLI	BA	ACQUAVIVA DELLE FONTI	I	TCMA
qb7wnbgh	7.813,71 €	13/05/2025 10:33	Ordinario	Ammessa	Ok IST				BRRF00601N - IST.PROF.SERV.SOCIALI CEGLIE MESS.	BR	FRANCAVILLA FONTANA	II	B
qbaxzkrb	5.397,55 €	11/05/2025 21:23	Ordinario	Ammessa	Ok IST				BRRF010008 - I.P. F. L. MORVILLO FALCONE	BR	BRINDISI	II	BSS
qbbmuqi7	6.445,61 €	05/05/2025 15:50	Ordinario	Ammessa	Ok IST				BTRH05801C - A. MORO	BT	TRANI	II	A
qbc6gypf	- €	28/04/2025 21:59	Corrente	Ammessa	Ok IST				BTPS15000X - LICEO CARLO CAFIERO	BT	BARLETTA	I	C
qbcz2tpz	2.438,21 €	27/05/2025 11:19	Corrente	Ammessa	Ok IST				BARI026011Q - I.P.I.A. N. CHIARULLI	BA	CASSANO DELLE MURGE	II	A
qbdh9n0c	10.569,68 €	15/05/2025 19:13	Ordinario	Ammessa	Ok IST				BATD040009 - I.T.E.T. GAETANO SALVEMINI	BA	TERLIZZI	I	
qbfhw3ua	14.902,40 €	06/05/2025 10:21	Ordinario	Ammessa	Ok IST				BTPC210007 - LICEO F. DE SANCTIS	BT	BISCEGLIE	I	B
qbgz760qj	9.843,37 €	06/05/2025 19:41	Ordinario	Ammessa	Ok IST				BTTD32000N - I.T.E.T. CASSANDRO FERMI NERVI	BT	CASSANDRO	I	D
qbgoz3d8	13.280,65 €	25/04/2025 08:51	Ordinario	Ammessa	Ok IST				BAPC18000X - LICEO CARMINE SYLOS	BA	BITONTO	I	B/L

AVVISO PER L'ASSEGNAZIONE DELLE BORSE DI STUDIO A. S. 2024/2025 PER LE STUDENTESSE E STUDENTI DELLA SCUOLA SECONDARIA DI SECONDO GRADO
(art. 9 D.Lgs n. 63/2017)

Istanze trasmesse con Isee regolare

Regione Puglia
Sezione Istruzione e Università
Servizio Sistema dell'Istruzione e del Diritto allo studio

REGIONE PUGLIA — Ministero dell'Istruzione e del Merito

ALLEGATO A

Codice Pratica	Importo ISEE	Data e ora Invio	Tipo ISEE	Esito Provvisorio	Verifica frequenza scolastica	Codice fiscale studente	Cognome studente	Nome studente	Istituzione Scolastica di 2° grado	Prov	Residenza	Classe	Sezione
qbhr61lf	11.045,37 €	13/05/2025 18:32	Ordinario	Ammessa	Ok IST				LEPS04000E - LICEO A. VALLONE	LE	SOLETO	I	DSA
qbhsmz8t	1.475,49 €	25/04/2025 18:51	Ordinario	Ammessa	Ok IST				TARC03901T - ISTITUTO PROF.LE PERRONE	TA	PALAGIANO	I	F
qbiphqcd	6.337,42 €	13/05/2025 19:52	Ordinario	Ammessa	Ok IST				BTRF044013 - SERVIZI SOCIO SANITARI-COMMERCIALI PCP	BT	ANDRIA	I	B
qbjym7h7	3.691,57 €	14/05/2025 09:39	Ordinario	Ammessa	Ok IST				BAPC24000A - LICEO G. GALILEI - M. CURIE	BA	MONOPOLI	I	
qblm72rm	5.308,93 €	06/05/2025 17:55	Ordinario	Ammessa	Ok IST				FGTD060005 - I.T.E.T. VITTORIO EMANUELE III	FG	LUCERA	II	AG
qbn54mzl	6.592,41 €	16/05/2025 09:38	Minori	Ammessa	Ok IST				BRRF010008 - I.P. F. L. MORVILLO FALCONE	BR	BRINDISI	II	BSS
qbo6y4p1	5.573,74 €	05/05/2025 15:48	Ordinario	Ammessa	Ok IST				BRPS030007 - LICEO F. RIBEZZO	BR	FRANCAVILLA FONTANA	I	CSA
qbv4upyp	7.350,81 €	05/05/2025 20:34	Ordinario	Ammessa	Ok IST				FGRH100008 - I.P. ANNESSO CONV. BONGHI	FG	LUCERA	I	C
qc349rla	6.596,00 €	28/04/2025 18:08	Ordinario	Ammessa	Ok IST				FGPS04801Q - LICEO SCIENT. OP. SC. APPL. A. RIGHI	BT	SAN FERDINANDO DI PUGLIA	II	BQ
qc9auc20	1.345,76 €	22/05/2025 12:46	Ordinario	Ammessa	Ok IST				BAPS12000B - LICEO GALILEO GALILEI	BA	BITONTO	I	ALA
qcactgho	10.882,64 €	28/04/2025 18:42	Ordinario	Ammessa	Ok IST				TAPS042015 - LICEO MARIA PIA	TA	TARANTO	II	LS/B
qcak1oky	11.311,92 €	19/05/2025 16:47	Ordinario	Ammessa	Ok IST				BTSL04401N - LICEO ARTISTICO GIUSEPPE COLASANTO	BT	ANDRIA	I	B
qcbdls6r	13.477,12 €	06/05/2025 22:36	Ordinario	Ammessa	Ok IST				TARF006018 - ISTITUTO PROFESSIONALE MICHELE LENTINI	TA	MASSAFRA	II	B
qccnz73i	8.825,82 €	13/05/2025 17:34	Ordinario	Ammessa	Ok IST				BATF06401B - IST. TECN. TECNOLOGICO FERRARIS	BA	TERLIZZI	II	2CI
qck7xgxx	1.172,75 €	28/05/2025 18:23	Ordinario	Ammessa	Ok IST				TAPS18000Q - LICEO D. DE RUGGIERI	TA	PALAGIANO	I	F
qctcwxnk	6.633,82 €	10/05/2025 07:55	Ordinario	Ammessa	Ok IST				BATD05901N - MARCO POLO	BA	BARI	II	F
qd2du5i5	10.828,53 €	24/04/2025 12:20	Ordinario	Ammessa	Ok IST				LETD140007 - I.T.E. A. DE VITI DE MARCO	LE	PARABITA	II	G
qd8sm124	5.280,29 €	28/04/2025 18:55	Ordinario	Ammessa	Ok IST				LEPM04701B - ISTITUTO MAGISTRALE A.MORO MAGLIE	LE	CASTRIGNANO DE GRECI	II	B
qd8voilf	8.230,50 €	26/05/2025 11:14	Ordinario	Ammessa	Ok IST				BATD21000D - I.T.E.T. DE VITI DE MARCO	BA	CAPURSO	II	A
qdayfaee	14.452,80 €	26/04/2025 08:17	Ordinario	Ammessa	Ok IST				BARI01301N - G. GALILEI	BA	GRAVINA IN PUGLIA	II	BD
qdcsc877	6.525,71 €	07/05/2025 19:27	Ordinario	Ammessa	Ok IST				BRPC04000P - LICEO MARZOLLA-LEO-SIMONE-DURANO	BR	BRINDISI	II	A
qdfjxzo4	10.099,93 €	29/04/2025 18:47	Ordinario	Ammessa	Ok IST				BATD21000D - I.T.E.T. DE VITI DE MARCO	BA	TRIGGIANO	II	C
qdhyhtfl	6.099,14 €	25/04/2025 22:37	Ordinario	Ammessa	Ok IST				BAPS06301D - LICEO SCIENTIFICO MARGHERITA HACK	BA	BARI	I	SE
qdlt6cjq	10.333,25 €	08/05/2025 17:20	Ordinario	Ammessa	Ok IST				BTTD04301R - R. LOTTI-UMBERTO I TEC.TURISMO-AGRARIO	BT	ANDRIA	II	AT
qdsunk51	- €	25/04/2025 10:40	Ordinario	Ammessa	Ok IST				TAPM020008 - LICEO SCIENZE UMANE VITTORINO DA FELTRE	TA	TARANTO	I	A
qdtka77a	1.868,40 €	05/05/2025 20:43	Ordinario	Ammessa	Ok IST				BARH120016 - I.P. DOMENICO MODUGNO	BA	NOICATTARO	II	E
qeaf8kqb	7.308,90 €	08/05/2025 16:17	Ordinario	Ammessa	Ok IST				TARH070013 - MEDITERRANEO SEDE ASSOCIATA MARUGGIO	TA	SAN MARZANO DI SAN GIUSEPPE	II	F
qeneooqk	5.282,69 €	27/05/2025 17:25	Ordinario	Ammessa	Ok IST				LEPS07000A - LICEO GIULIETTA BANZI BAZOLI	LE	SAN DONATO DI LECCE	I	G
qevckfki	9.742,95 €	07/05/2025 18:19	Ordinario	Ammessa	Ok IST				TARF044013 - I.P. F.S. CABRINI	TA	TARANTO	II	CCS
qeywmpgp	3.864,97 €	26/04/2025 16:35	Ordinario	Ammessa	Ok IST				BTPS11000D - LICEO SCIENTIFICO VALDEMARO VECCHI	BT	TRANI	II	LIQ
qf22zygp	8.506,99 €	27/04/2025 20:51	Ordinario	Ammessa	Ok IST				BAPM010001 - LICEO G. BIANCHI DOTTULA	BA	BARI	II	AL
qfa5lfjc	5.220,00 €	13/05/2025 10:24	Ordinario	Ammessa	Ok IST				BTRI050008 - I.P. ARCHIMEDE	BT	TRANI	II	B
qfarublu	2.964,18 €	07/05/2025 09:25	Ordinario	Ammessa	Ok IST				BTTD32000N - I.T.E.T. CASSANDRO FERMI NERVI	BT	BARLETTA	II	ELE
qfe3cudn	5.567,07 €	13/05/2025 17:16	Ordinario	Ammessa	Ok IST				FGTF17000V - I.T.E.T. LUIGI DI MAGGIO	FG	SAN GIOVANNI ROTONDO	I	B
qfe4rt2n	7.124,96 €	15/05/2025 18:02	Ordinario	Ammessa	Ok IST				FGTF13000C - I.T.T. ALTAMURA-DA VINCI	FG	FOGGIA	I	
qfems372	8.265,99 €	22/05/2025 18:22	Ordinario	Ammessa	Ok IST				FGRC00801T - I.P. L.EINAUDI	FG	FOGGIA	I	H
qfenwcpf	13.729,65 €	19/05/2025 18:33	Ordinario	Ammessa	Ok IST				BAPM02000G - LICEO VITO FORNARI	BT	BISCEGLIE	I	E SU
qffu1br0	9.516,06 €	05/05/2025 20:02	Ordinario	Ammessa	Ok IST				BAPM010001 - LICEO G. BIANCHI DOTTULA	BA	BARI	I	BU
qfov37v4	4.139,24 €	08/05/2025 19:17	Ordinario	Ammessa	Ok IST				BTPS15000X - LICEO CARLO CAFIERO	BT	BARLETTA	I	G
qfzxuprv	1.153,29 €	14/05/2025 17:42	Ordinario	Ammessa	Ok IST				BAPC18000X - LICEO CARMINE SYLOS	BA	BITONTO	II	BSU
qg7j1vd7	11.943,95 €	22/05/2025 16:30	Ordinario	Ammessa	Ok IST				BRTF010004 - I.T.T. G. GIORGI	BR	MESAGNE	I	C
qg7sekih	12.925,74 €	06/05/2025 17:47	Ordinario	Ammessa	Ok IST				BAPS064019 - LICEO SCIENT. OSA LEVI-MONTALCINI	BT	BISCEGLIE	I	EL
qgchjoz8	3.064,66 €	26/04/2025 21:45	Ordinario	Ammessa	Ok IST				BTTD05801E - A. MORO	BT	TRANI	II	B
qges815j	3.027,23 €	22/05/2025 19:46	Ordinario	Ammessa	Ok IST				FGRH060003 - I.P.E.O.A. MICHELE LECCE	FG	SAN GIOVANNI ROTONDO	II	A
qgfgrrd0	13.735,59 €	09/05/2025 13:22	Ordinario	Ammessa	Ok IST				BAPS270009 - LICEI CARTESIO	BA	TRIGGIANO	I	I
qgg47405	- €	25/04/2025 13:11	Minori	Ammessa	Ok IST				TARH08000L - I.P. ELSA MORANTE	TA	TARANTO	II	D
qgjrq6d5	11.294,02 €	24/04/2025 21:31	Ordinario	Ammessa	Ok IST				BATF230001 - I.T.T. PANETTI-PITAGORA	BA	BARI	II	E
qgkf807i	8.577,44 €	24/04/2025 12:27	Ordinario	Ammessa	Ok IST				TATF09000G - I.T.T. A. PACINOTTI	TA	TARANTO	I	B
qgsmmf2u	1.210,70 €	27/04/2025 23:42	Ordinario	Ammessa	Ok IST				LEPC03000R - LICEO G. PALMIERI	LE	SQUINZANO	I	
qgtqla9z	5.247,27 €	14/05/2025 16:50	Ordinario	Ammessa	Ok IST				BRRH01000Q - I.P.E.O.A. S. PERTINI	BR	SAN MICHELE SALENTINO	II	B
qgvmqcwm	10.584,24 €	09/05/2025 09:36	Ordinario	Ammessa	Ok IST				BAPM02000G - LICEO VITO FORNARI	BA	GIOVINAZZO	I	
qgwt4ecd	14.908,98 €	24/04/2025 20:54	Ordinario	Ammessa	Ok IST				FGTF13000C - I.T.T. ALTAMURA-DA VINCI	FG	FOGGIA	II	B MEC
qgxxlsio	6.206,71 €	16/05/2025 16:57	Ordinario	Ammessa	Ok IST				BTPS15000X - LICEO CARLO CAFIERO	BT	CANOSA DI PUGLIA	II	G
qh1dult1	8.024,80 €	28/04/2025 19:17	Ordinario	Ammessa	Ok IST				BASD039013 - LICEO ARTISTICO FEDERICO II STUPOR MUNDI	BT	ANDRIA	II	F
qh4mvl6z	10.042,86 €	22/05/2025 17:13	Ordinario	Ammessa	Ok IST				BARI140507 - MICHELE DE NORA SERALE	BT	SPINAZZOLA	II	BE
qh7bzvaz	6.134,58 €	05/05/2025 12:49	Ordinario	Ammessa	Ok IST				TATDI4500D - ISTITUTO TECNICO INFORMATICA PLATEJA	TA	TARANTO	II	A
qhkq5bt0	9.622,32 €	13/05/2025 16:51	Ordinario	Ammessa	Ok IST				TAPS18000Q - LICEO D. DE RUGGIERI	TA	PALAGIANO	II	R
qhm9yxjw	5.688,75 €	29/04/2025 08:40	Ordinario	Ammessa	Ok IST				LETD140007 - I.T.E. A. DE VITI DE MARCO	LE	RACALE	I	H
qi3cjw4p	3.598,97 €	28/05/2025 18:38	Ordinario	Ammessa	Ok IST				LEPM01000Q - LICEO P. SICILIANI	LE	LECCE	II	D U
qia8r9qm	7.703,75 €	07/05/2025 19:49	Ordinario	Ammessa	Ok IST				BAPS06801L - ILARIA ALPI	BA	RUTIGLIANO	II	B
qibynznp	2.862,05 €	21/05/2025 12:22	Ordinario	Ammessa	Ok IST				BATD21000D - I.T.E.T. DE VITI DE MARCO	BA	CASAMASSIMA	I	E
qide1nwt	9.999,66 €	15/05/2025 18:25	Ordinario	Ammessa	Ok IST				FGPS200008 - LICEO GALILEI-MORO	FG	MANFREDONIA	I	B
qij18whi	8.571,13 €	29/04/2025 17:17	Ordinario	Ammessa	Ok IST				TASD02002Q - LICEO ARTISTICO V. CALO'	TA	LEPORANO	II	L
qil7z7uf	5.113,25 €	20/05/2025 18:23	Ordinario	Ammessa	Ok IST				BTPC01000D - LICEO A. CASARDI	BT	BARLETTA	II	C
qip2kvkg	8.293,63 €	15/05/2025 18:30	Ordinario	Ammessa	Ok IST				FGTF059018 - I.T.T. FERMI-ROTUNDI-EUCLIDE	FG	MANFREDONIA	II	C

AVVISO PER L'ASSEGNAZIONE DELLE BORSE DI STUDIO A. S. 2024/2025 PER LE STUDENTESSE E STUDENTI DELLA SCUOLA SECONDARIA DI SECONDO GRADO
(art. 9 D.Lgs n. 63/2017)

Istanze trasmesse con Isee regolare

Regione Puglia
Sezione Istruzione e Università
Servizio Sistema dell'Istruzione e del Diritto allo studio

REGIONE PUGLIA — Ministero dell'Istruzione e del Merito

ALLEGATO A

Codice Pratica	Importo ISEE	Data e ora Invio	Tipo ISEE	Esito Provvisorio	Verifica frequenza scolastica	Codice fiscale studente	Cognome studente	Nome studente	Istituzione Scolastica di 2° grado	Prov	Residenza	Classe	Sezione
qix9pfnw	- €	29/04/2025 16:13	Ordinario	Ammessa	Ok IST				BARI016015 - I.P.S.I.A.	BA	SANTERAMO IN COLLE	II	B/MAT
qixb5ctl	14.977,10 €	30/04/2025 18:24	Ordinario	Ammessa	Ok IST				BTPC040009 - LICEO CARLO TROYA	BT	ANDRIA	II	C
qj42z001	7.871,95 €	19/05/2025 17:23	Ordinario	NON Ammessa	Preavviso di rigetto				BTSL046019 - I.I.S.S. LEONTINE E GIUSEPPE DE NITTIS	BT	BARLETTA	I	A
qjdosuj8	6.936,28 €	05/05/2025 20:19	Ordinario	Ammessa	Ok IST				LEPS04000E - LICEO A. VALLONE	LE	GALATONE	I	AL
qjdrkitx	6.953,14 €	06/05/2025 11:30	Ordinario	Ammessa	Ok IST				BRTD01000T - I.T.E. G. CALO'	BR	FRANCAVILLA FONTANA	II	A
qjdweta7	658,29 €	17/05/2025 08:09	Ordinario	Ammessa	Ok IST				FGPS08000E - LICEO ALBERT EINSTEIN	FG	CERIGNOLA	II	D
qjek9fbk	11.411,35 €	23/05/2025 10:12	Ordinario	Ammessa	Ok IST				BTRH05801C - A. MORO	BT	TRANI	I	B
qjf69j4t	4.240,38 €	30/04/2025 17:33	Ordinario	Ammessa	Ok IST				BRTD00901P - ITET G. SALVEMINI	BR	FASANO	II	G
qjh0cpyn	9.809,82 €	15/05/2025 19:49	Ordinario	Ammessa	Ok IST				BATD013018 - VITTORIO BACHELET	BA	GRAVINA IN PUGLIA	I	IM
qjo1t985	14.772,22 €	29/04/2025 10:23	Ordinario	Ammessa	Ok IST				FGTF059018 - I.T.T. FERMI-ROTUNDI-EUCLIDE	FG	MANFREDONIA	II	C
qjoduxcy	3.769,55 €	21/05/2025 11:39	Ordinario	Ammessa	Ok IST				BARH120005 - I.P. DOMENICO MODUGNO	BA	MOLA DI BARI	II	B
qjvor15t	10.626,40 €	27/05/2025 18:20	Ordinario	Ammessa	Ok IST				LETF03401A - ISTITUTO TECNICO INDUSTRIALE E. FERMI	LE	LIZZANELLO	II	E
qjwrk233	10.544,34 €	24/05/2025 15:05	Ordinario	Ammessa	Ok IST				BARI14000T - I.P. DE NORA - LORUSSO	BA	ALTAMURA	II	AE
qjz009fk	13.594,06 €	23/05/2025 09:34	Ordinario	Ammessa	Ok IST				BATD220004 - I.T.E. VITALE GIORDANO	BA	BITONTO	I	A T L
qk1i3cv3	7.118,61 €	09/05/2025 06:13	Ordinario	Ammessa	Ok IST				BTPM056014 - LICEO ECONOMICO SOCIALE ETTORE CARAFA	BT	ANDRIA	I	B
qk4c50xe	9.695,34 €	12/05/2025 19:32	Ordinario	Ammessa	Ok IST				BARC037010 - R. GORJUX- N.TRIDENTE	BA	MODUGNO	I	D
qk6rml1a	6.674,88 €	15/05/2025 09:46	Ordinario	Ammessa	Ok IST				BRTF011011 - IST. TECNICO TECNOLOGICO E.FERDINANDO	BR	SAN PANCRAZIO SALENTINO	II	AMM
qkcd1ac9	11.848,94 €	08/05/2025 10:16	Ordinario	Ammessa	Ok IST				BTTD32000N - I.T.E.T. CASSANDRO FERMI NERVI	BT	BARLETTA	II	C
qki1wm13	9.903,75 €	12/05/2025 12:50	Ordinario	Ammessa	Ok IST				BAPS200003 - LICEO FEDERICO II DI SVEVIA	BA	TORITTO	II	E
qkjyagwy	12.885,07 €	08/05/2025 09:02	Ordinario	Ammessa	Ok IST				BRTF010004 - I.T.T. G. GIORGI	BR	BRINDISI	I	EI
qklyat0u	10.473,25 €	28/05/2025 19:10	Ordinario	Ammessa	Ok IST				LESD03302X - LICEO ARTISTICO E COREUTICO GIANNELLI	LE	TUGLIE	I	
qknsjsnv	14.606,17 €	24/04/2025 14:27	Ordinario	Ammessa	Ok IST				TAPS03000T - LICEO SCIENTIFICO G. BATTAGLINI	TA	MONTEPARANO	I	D
qkpdkzj2	9.410,63 €	09/05/2025 15:31	Ordinario	Ammessa	Ok IST				BAPM010001 - LICEO G. BIANCHI DOTTULA	BA	BARI	I	CE
qkyhx2x2	4.273,04 €	07/05/2025 17:57	Ordinario	Ammessa	Ok IST				BTRH053019 - I.P. A. MORO	FG	ZAPPONETA	II	F
ql1vjumx	11.313,25 €	28/04/2025 15:21	Ordinario	Ammessa	Ok IST				BTTD05701P - I.T.E. G. DELL'OLIO	BT	BISCEGLIE	I	A
ql8jwpck	10.385,99 €	24/04/2025 14:34	Ordinario	Ammessa	Ok IST				BATD04000G - I.T.E.T. GAETANO SALVEMINI	BT	BISCEGLIE	II	A CAT
ql8o306d	2.566,33 €	29/05/2025 11:05	Ordinario	Ammessa	Ok IST				LETD08000R - I.T.E. A. OLIVETTI	LE	LIZZANELLO	II	D
ql95hfpn	10.653,58 €	05/05/2025 18:03	Ordinario	Ammessa	Ok IST				BAPM04000R - LICEO SAN BENEDETTO	BA	POLIGNANO A MARE	II	BSU
qlnx13u7	8.752,39 €	28/04/2025 12:27	Ordinario	Ammessa	Ok IST				BAPS200003 - LICEO FEDERICO II DI SVEVIA	BA	ALTAMURA	I	M
qm056ps0	8.466,86 €	19/05/2025 17:05	Ordinario	Ammessa	Ok IST				BATD02902V - I.I.S.S. TOMMASO FIORE - MODUGNO	BA	PALO DEL COLLE	I	C
qm50yu1p	1.720,87 €	28/04/2025 10:29	Ordinario	Ammessa	Ok IST				BATE04950V - ITT ELENA DI SAVOIA - SERALE	BA	BARI	II	B
qm6nezlx	6.545,13 €	30/04/2025 12:07	Ordinario	Ammessa	Ok IST				BARH04000D - I.P.E.O.A. DI MOLFETTA	BA	GIOVINAZZO	I	A
qmi1x29y	1.652,16 €	21/05/2025 12:25	Ordinario	Ammessa	Ok IST				BATD05901N - MARCO POLO	BA	ADELFIA	I	ER
qmj7zc0f	9.516,22 €	07/05/2025 22:10	Ordinario	Ammessa	Ok IST				BARI140507 - MICHELE DE NORA SERALE	BA	ALTAMURA	II	CE
qmlpkann	12.458,87 €	12/05/2025 17:31	Ordinario	Ammessa	Ok IST				LEPM150003 - LICEO 'R. LEVI MONTALCINI'	LE	RUFFANO	I	C
qmmzxhgg	10.513,44 €	19/05/2025 17:59	Ordinario	Ammessa	Ok IST				BRTF02000P - I.T.T. E. FERMI	BR	VILLA CASTELLI	II	B EE
qmugsfcu	11.964,07 €	24/04/2025 19:12	Ordinario	Ammessa	Ok IST				TAPC070005 - LICEO ARISTOSSENO	TA	TARANTO	II	D
qmzj2n20	5.356,87 €	14/05/2025 16:39	Ordinario	Ammessa	Ok IST				BAPC18000X - LICEO CARMINE SYLOS	BA	BITONTO	I	A LES
qn476vnd	5.124,47 €	09/05/2025 21:24	Ordinario	Ammessa	Ok IST				BRTD01000T - I.T.E. G. CALO'	BR	TORRE SANTA SUSANNA	I	C
qn59yq00	13.690,11 €	26/04/2025 15:46	Ordinario	Ammessa	Ok IST				BAPS052013 - LEONARDO DA VINCI	BA	GIOIA DEL COLLE	II	ALES
qn5xwbhf	12.243,29 €	22/05/2025 10:05	Ordinario	Ammessa	Ok IST				LETF00301P - ALESSANO	LE	GAGLIANO DEL CAPO	II	A
qnd9n87m	205,36 €	27/04/2025 13:19	Ordinario	Ammessa	Ok IST				BRRF010008 - I.P. F. L. MORVILLO FALCONE	BR	BRINDISI	I	A
qnn92hw4	5.044,58 €	29/05/2025 08:12	Ordinario	Ammessa	Ok IST				TAPC10000Q - LICEO ARCHITA	TA	STATTE	I	A E S
qnou5pqp	11.447,51 €	15/05/2025 14:09	Ordinario	Ammessa	Ok IST				FGRC00801T - I.P. L.EINAUDI	FG	FOGGIA	I	
qnutzspk	5.206,14 €	08/05/2025 18:49	Ordinario	Ammessa	Ok IST				TARC03903X - ISTITUTO PROF.LE BELLISARIO	TA	GINOSA	II	E
qnw66xgn	7.646,72 €	19/05/2025 17:32	Ordinario	Ammessa	Ok IST				BTTF06000Q - I.T.T. SEN. IANNUZZI	BT	ANDRIA	I	FI
qo0cu17k	12.530,58 €	21/05/2025 12:07	Ordinario	Ammessa	Ok IST				LERH05101Q - ISTITUTO PROFESSIONALE A. MORO	LE	ORTELLE	II	A
qo5vq2l0	12.220,61 €	22/05/2025 17:55	Ordinario	Ammessa	Ok IST				TATF044507 - LISIDE F.S. CABRINI SERALE	TA	TARANTO	I	OTT
qogm2u12	3.111,61 €	24/04/2025 16:01	Ordinario	Ammessa	Ok IST				FGPC003013 - LICEO FEDERICO II	FG	POGGIO IMPERIALE	I	C
qoyz5zu3	10.133,03 €	24/04/2025 13:29	Ordinario	Ammessa	Ok IST				BRTH020006 - I.T.E.TCARNARO-MARCONI-FLACCO-BELLUZZI	BR	BRINDISI	II	2AAFM
qp165pr1	- €	29/04/2025 19:48	Ordinario	Ammessa	Ok IST				FGTF00801B - I.T.T. L. EINAUDI	FG	FOGGIA	II	A
qp2tl8g5	12.399,01 €	19/05/2025 19:21	Ordinario	Ammessa	Ok IST				FGRC04601L - I.P.S.C. A. OLIVETTI - ORTA NOVA	FG	ORTA NOVA	II	B
qpagjusj	13.833,99 €	05/05/2025 12:56	Corrente	Ammessa	Ok IST				BAPM010001 - LICEO G. BIANCHI DOTTULA	BA	BARI	I	CE
qpb1ruzm	3.283,85 €	09/05/2025 12:59	Ordinario	Ammessa	Ok IST				TARI02401R - IPSIA ARCHIMEDE	TA	TARANTO	I	G
qpb3nhrd	3.758,93 €	29/05/2025 00:34	Ordinario	Ammessa	Ok IST				BRTF01701X - ITI -E. MAJORANA - BRINDISI	BR	BRINDISI	I	AB
qpkndjke	4.854,91 €	15/05/2025 16:11	Ordinario	Ammessa	Ok IST				BTPM05701X - L.E.S. G. DELL'OLIO	BT	BISCEGLIE	II	BL
qplyepzn	2.408,13 €	15/05/2025 16:52	Ordinario	Ammessa	Ok IST				BAPC042019 - LICEO CLASSICO SPINELLI	BA	GIOVINAZZO	II	D
qpn99761	6.228,26 €	28/04/2025 15:39	Ordinario	Ammessa	Ok IST				TARA02601R - IPA	BR	ERCHIE	II	A
qpnyzu61	13.753,91 €	24/05/2025 09:22	Ordinario	Ammessa	Ok IST				BRTD01000T - I.T.E. G. CALO'	BR	FRANCAVILLA FONTANA	I	G
qpwcdjcr	9.658,21 €	15/05/2025 11:28	Ordinario	Ammessa	Ok IST				LEPC120003 - LICEO GALILEO GALILEI	LE	NARDO'	II	A
qpxm227b	4.297,55 €	27/05/2025 19:04	Ordinario	Ammessa	Ok IST				BATD220004 - I.T.E. VITALE GIORDANO	BA	BITONTO	I	A
qpzi9fy7	4.668,47 €	07/05/2025 11:23	Ordinario	Ammessa	Ok IST				BTTD05701P - I.T.E. G. DELL'OLIO	BT	BISCEGLIE	I	C
qq0v0675	7.204,38 €	21/05/2025 23:19	Ordinario	Ammessa	Ok IST				BARI14000T - I.P. DE NORA - LORUSSO	BA	CASSANO DELLE MURGE	II	DE
qqeer09x	11.393,81 €	16/05/2025 10:30	Ordinario	Ammessa	Ok IST				BTTD32000N - I.T.E.T. CASSANDRO FERMI NERVI	BT	BARLETTA	II	B
qqn0oytu	0,67 €	05/05/2025 17:39	Ordinario	Ammessa	Ok IST				BTRA00701B - I.I.S.S. L. EINAUDI	BT	CANOSA DI PUGLIA	I	BE

AVVISO PER L'ASSEGNAZIONE DELLE BORSE DI STUDIO A. S. 2024/2025 PER LE STUDENTESSE E STUDENTI DELLA SCUOLA SECONDARIA DI SECONDO GRADO (art. 9 D.Lgs n. 63/2017)

Istanze trasmesse con Isee regolare

Regione Puglia
Sezione Istruzione e Università
Servizio Sistema dell'Istruzione e del Diritto allo studio

REGIONE PUGLIA — Ministero dell'Istruzione e del Merito

ALLEGATO A

Codice Pratica	Importo ISEE	Data e ora Invio	Tipo ISEE	Esito Provvisorio	Verifica frequenza scolastica	Codice fiscale studente	Cognome studente	Nome studente	Istituzione Scolastica di 2° grado	Prov	Residenza	Classe	Sezione
qqn1p8eg	8.877,26 €	24/04/2025 16:32	Ordinario	Ammessa	Ok IST				BAPM04000R - LICEO SAN BENEDETTO	BA	CONVERSANO	II	A
qqp3e9xa	8.500,72 €	24/04/2025 13:52	Corrente	Ammessa	Ok IST				BATD21000D - I.T.E.T. DE VITI DE MARCO	BA	TRIGGIANO	II	DQ
qqqe1zts	9.987,59 €	12/05/2025 06:37	Ordinario	Ammessa	Ok IST				FGPC180019 - LICEO ZINGARELLI-S.CUORE-STORNARELLA	FG	STORNARELLA	I	A
qqsfw9vy	8.861,34 €	06/05/2025 09:49	Ordinario	Ammessa	Ok IST				LEPS07000A - LICEO GIULIETTA BANZI BAZOLI	LE	LECCE	II	C
qqyl5tkf	1.494,49 €	24/04/2025 18:47	Ordinario	Ammessa	Ok IST				TATF03801G - I.I.S. A. RIGHI - ISTITUTO TECNICO	TA	TARANTO	II	2LM
qr1ctjzq	2.608,13 €	06/05/2025 10:07	Ordinario	Ammessa	Ok IST				BASL04101D - LICEO ARTISTICO MONS. ANTONIO BELLO	BA	GIOVINAZZO	I	1AL
qr2wconx	4.653,33 €	27/04/2025 09:10	Ordinario	Ammessa	Ok IST				FGTD02000P - I.T.E.T. DANTE ALIGHIERI	FG	CERIGNOLA	II	A
qr5st8ty	10.988,82 €	15/05/2025 11:33	Ordinario	Ammessa	Ok IST				TAPC11000A - LICEO F. DE SANCTIS - G. GALILEI	TA	FRAGAGNANO	I	AC
qr742n8m	6.198,37 €	21/05/2025 19:25	Ordinario	Ammessa	Ok IST				FGRH100008 - I.P. ANNESSO CONV. BONGHI	FG	SAN SEVERO	I	C
qrc7fttk	10.723,60 €	05/05/2025 18:32	Ordinario	Ammessa	Ok IST				BAPC23000Q - LICEI SYLOS - FIORE	BA	TERLIZZI	I	A
qrhnvmfq	189,30 €	08/05/2025 09:20	Corrente	NON Ammessa	Preavviso di rigetto				FGTF04801T - I.T.T. AUGUSTO RIGHI	FG	CERIGNOLA	I	B
qrx4tro4	4.278,34 €	07/05/2025 09:41	Ordinario	Ammessa	Ok IST				FGPS08000E - LICEO ALBERT EINSTEIN	FG	CERIGNOLA	II	C
qrxyr5pr	3.314,88 €	30/04/2025 09:54	Ordinario	Ammessa	Ok IST				BARH024011 - ALBEROBELLO	BA	ALBEROBELLO	II	A
qryougus	6.279,18 €	24/04/2025 12:10	Ordinario	Ammessa	Ok IST				FGRI01101A - I.P. G.PAVONCELLI	FG	STORNARA	I	B
qrzra3a9	6.066,27 €	27/04/2025 14:57	Ordinario	Ammessa	Ok IST				BATD05901N - MARCO POLO	BA	BARI	I	
qs2743f9	10.442,98 €	07/05/2025 18:56	Ordinario	Ammessa	Ok IST				BTPC01000D - LICEO A. CASARDI	BT	BARLETTA	I	D
qs4u3qec	6.345,28 €	19/05/2025 18:55	Ordinario	Ammessa	Ok IST				FGRI00701P - I.P. DOMENICO FIORITTO	FG	SAN NICANDRO GARGANICO	I	A
qs8x4t53	10.667,77 €	20/05/2025 19:45	Ordinario	Ammessa	Ok IST				BATF06401B - IST. TECN. TECNOLOGICO FERRARIS	BA	TERLIZZI	II	C
qscmrm7a	8.621,32 €	20/05/2025 14:17	Ordinario	Ammessa	Ok IST				TARF036014 - IST. PROFESSIONALE LEONARDO DA VINCI	BR	VILLA CASTELLI	I	P
qsdn7hvb	9.194,24 €	29/04/2025 08:57	Ordinario	Ammessa	Ok IST				BAPC23000Q - LICEI SYLOS - FIORE	BA	TERLIZZI	I	A S U
qsf9vb54	5.221,35 €	05/05/2025 12:05	Ordinario	Ammessa	Ok IST				LEPM050006 - LICEO G. COMI	LE	PRESICCE-ACQUARICA	II	BU
qsfb4x8s	7.502,89 €	05/05/2025 12:08	Ordinario	Ammessa	Ok IST				BATD06101N - I.T.E. GIULIO CESARE	BA	SANNICANDRO DI BARI	I	D AFM
qsjtbc89	12.283,61 €	09/05/2025 20:26	Ordinario	Ammessa	Ok IST				LETE010002 - I.T.E.T. G. DELEDDA	LE	LECCE	II	F BIO
qslyy0dm	9.028,06 €	05/05/2025 12:33	Ordinario	Ammessa	Ok IST				FGRC00801T - I.P. L.EINAUDI	FG	FOGGIA	II	SECONDA
qsorn4x6	8.323,41 €	21/05/2025 18:43	Ordinario	Ammessa	Ok IST				TAPC070005 - LICEO ARISTOSSENO	TA	TARANTO	II	A
qspf5n3c	4.010,56 €	28/04/2025 15:19	Ordinario	Ammessa	Ok IST				LESL03000R - LICEO CIARDO - PELLEGRINO	BR	SAN PIETRO VERNOTICO	I	C
qsqpout9	11.058,71 €	28/05/2025 20:04	Ordinario	Ammessa	Ok IST				FGTF05701L - I.T.T. P.V. MARONE-CARPINO	FG	VICO DEL GARGANO	I	A
qsw0qvj9	2.461,87 €	24/04/2025 15:21	Corrente	Ammessa	Ok IST				BASD039013 - LICEO ARTISTICO FEDERICO II STUPOR MUNDI	BT	MINERVINO MURGE	I	A
qswx2nfs	10.353,58 €	26/05/2025 12:09	Ordinario	Ammessa	Ok IST				LERI03301N - GALLIPOLI	LE	GALLIPOLI	II	F
qsyr4lo0	12.550,29 €	13/05/2025 10:24	Ordinario	Ammessa	Ok IST				BTRH053019 - I.P. A. MORO	BT	SAN FERDINANDO DI PUGLIA	I	F
qt3chuaf	11.190,45 €	26/05/2025 20:24	Ordinario	Ammessa	Ok IST				BARH033018 - IPSSEOA CASAMASSIMA	BA	TRIGGIANO	I	C
qtczn3sr	6.515,09 €	23/05/2025 11:45	Ordinario	Ammessa	Ok IST				TATF027026 - ISTITUTO TECNICO IND. EDOARDO AMALDI	TA	STATTE	I	F
qtn8klas	2.760,71 €	07/05/2025 17:01	Ordinario	Ammessa	Ok IST				FGPC00101B - LICEO G.T. GIORDANI	FG	MONTE SANT'ANGELO	I	LES
qtq1622h	9.839,82 €	07/05/2025 17:55	Ordinario	Ammessa	Ok IST				TAPC040009 - LICEO TITO LIVIO	BR	FRANCAVILLA FONTANA	II	CSU
qtq1kn4x	9.126,55 €	07/05/2025 12:35	Ordinario	Ammessa	Ok IST				BATF26000R - I.T.E.T. VITO SANTE LONGO	BA	POLIGNANO A MARE	I	C
qtqln162	799,54 €	12/05/2025 09:21	Ordinario	Ammessa	Ok IST				FGPM059017 - LICEO A. G. RONCALLI	FG	MANFREDONIA	II	D
qtqmqyii	5.311,94 €	12/05/2025 09:31	Ordinario	Ammessa	Ok IST				BTRC046011 - IPSC LEONTINE E GIUSEPPE DE NITTIS	BT	BARLETTA	I	G
qtw07p9a	8.872,37 €	12/05/2025 12:15	Ordinario	Ammessa	Ok IST				FGPC052018 - LICEO PUBLIO VIRGILIO MARONE	LE	CUTROFIANO	II	A
qtwojbjb	9.738,06 €	28/04/2025 22:27	Ordinario	Ammessa	Ok IST				BRPM010003 - LICEO E. PALUMBO	BR	BRINDISI	I	B
qu04bwyq	6.099,96 €	05/05/2025 18:58	Ordinario	Ammessa	Ok IST				BARC067019 - T. TRAETTA	BA	BITONTO	I	C
qu0fd3f0	5.744,59 €	28/04/2025 10:20	Ordinario	Ammessa	Ok IST				LEPM050006 - LICEO G. COMI	LE	ALESSANO	I	AE
qu1nulf2	8.710,24 €	08/05/2025 18:51	Ordinario	Ammessa	Ok IST				BARM042015 - I.P.S.I.A.M. AMERIGO VESPUCCI	BT	BISCEGLIE	I	DA
qu66pqds	5.615,61 €	20/05/2025 20:04	Ordinario	Ammessa	Ok IST				BARM042015 - I.P.S.I.A.M. AMERIGO VESPUCCI	BA	TERLIZZI	II	DA
qu8r9aoj	10.934,20 €	18/05/2025 22:54	Ordinario	Ammessa	Ok IST				FGTA03701P - I.T.T. DI SANGRO-MINUZIANO-ALBERTI	FG	SAN SEVERO	II	A
qu9ntioe	153,11 €	08/05/2025 11:29	Ordinario	Ammessa	Ok IST				LEPS04401V - LICEO SCIENTIFICO	LE	LECCE	II	M
quatify2	4.782,23 €	20/05/2025 14:27	Ordinario	Ammessa	Ok IST				TASD02002Q - LICEO ARTISTICO V. CALO'	TA	TARANTO	I	H
qucef4mo	10.470,20 €	05/05/2025 20:20	Ordinario	Ammessa	Ok IST				BRRF00601N - IST.PROF.SERV.SOCIALI CEGLIE MESS.	TA	GROTTAGLIE	II	A
qudot3t8	3.506,08 €	05/05/2025 19:51	Corrente	Ammessa	Ok IST				BATD013018 - VITTORIO BACHELET	BA	GRAVINA IN PUGLIA	I	B
quoi2y6a	8.458,31 €	08/05/2025 09:24	Ordinario	Ammessa	Ok IST				LESD03302X - LICEO ARTISTICO E COREUTICO GIANNELLI	LE	MATINO	I	I
quostrlt	14.407,81 €	18/05/2025 17:28	Ordinario	Ammessa	Ok IST				FGPC15000C - LICEO BONGHI-ROSMINI	FG	LUCERA	I	E
quqdf8uy	7.861,27 €	13/05/2025 10:46	Ordinario	Ammessa	Ok IST				LEPS07000A - LICEO GIULIETTA BANZI BAZOLI	LE	TREPUZZI	I	L
qurfud1l	10.669,40 €	05/05/2025 15:15	Ordinario	Ammessa	Ok IST				LEPS07000A - LICEO GIULIETTA BANZI BAZOLI	LE	VERNOLE	I	N
qv6v8b1m	11.005,30 €	10/05/2025 10:29	Ordinario	Ammessa	Ok IST				BTPC210007 - LICEO F. DE SANCTIS	BT	TRANI	II	D
qv8yjux3	5.978,46 €	18/05/2025 09:32	Ordinario	Ammessa	Ok IST				LEPC120003 - LICEO GALILEO GALILEI	LE	NARDO'	I	C
qv936ttn	8.289,61 €	07/05/2025 11:05	Ordinario	Ammessa	Ok IST				FGRI16000B - I.O.C. MARTIN LUTHER KING	FG	ASCOLI SATRIANO	II	A
qvdz6twv	1.685,20 €	24/04/2025 12:16	Ordinario	Ammessa	Ok IST				FGPC180008 - LICEO ZINGARELLI-SACRO CUORE	FG	CERIGNOLA	I	AB
qvevay3t	9.600,51 €	26/04/2025 12:32	Ordinario	Ammessa	Ok IST				BATD071018 - ITE SANDRO PERTINI-PINTO	BA	CASAMASSIMA	II	B
qvgatamg	8.526,02 €	23/05/2025 08:17	Ordinario	Ammessa	Ok IST				FGPC021011 - LICEO INDRO MONTANELLI	FG	SAN MARCO IN LAMIS	II	A
qvhiu6kq	13.291,54 €	12/05/2025 17:45	Ordinario	Ammessa	Ok IST				FGRI01101A - I.P. G.PAVONCELLI	FG	CERIGNOLA	II	A
qvp24apr	2.150,81 €	13/05/2025 20:43	Ordinario	Ammessa	Ok IST				BTRC04301D - R. LOTTI - UMBERTO I PROF.SERV. COMM.LI	BT	ANDRIA	II	BP
qvpjaufi	4.494,60 €	15/05/2025 11:39	Ordinario	Ammessa	Ok IST				LETF00301P - ALESSANO	LE	CORSANO	I	D
qvscuxzc	4.386,88 €	24/04/2025 12:52	Ordinario	Ammessa	Ok IST				TAPS19000A - LICEO GALILEO FERRARIS	TA	FAGGIANO	I	DL
qvwzvhc5	1.246,94 €	15/05/2025 12:11	Ordinario	Ammessa	Ok IST				BARH01000N - I.P.E.O.A. A. PEROTTI	BA	BARI	I	A
qw0bkj9w	5.756,67 €	24/04/2025 17:26	Ordinario	Ammessa	Ok IST				LEPM01000Q - LICEO P. SICILIANI	LE	CARMIANO	I	CU
qw0jcp0x	6.360,86 €	15/05/2025 22:14	Ordinario	Ammessa	Ok IST				BAPS01000X - LICEO SCIENTIFICO A. SCACCHI	BA	BARI	II	B

AVVISO PER L'ASSEGNAZIONE DELLE BORSE DI STUDIO A. S. 2024/2025 PER LE STUDENTESSE E STUDENTI DELLA SCUOLA SECONDARIA DI SECONDO GRADO
(art. 9 D.Lgs n. 63/2017)

Istanze trasmesse con Isee regolare

Regione Puglia
Sezione Istruzione e Università
Servizio Sistema dell'Istruzione e del Diritto allo studio

REGIONE PUGLIA — Ministero dell'Istruzione e del Merito

ALLEGATO A

Codice Pratica	Importo ISEE	Data e ora Invio	Tipo ISEE	Esito Provvisorio	Verifica frequenza scolastica	Codice fiscale studente	Cognome studente	Nome studente	Istituzione Scolastica di 2° grado	Prov	Residenza	Classe	Sezione
qw8c8yw8	11.503,60 €	24/04/2025 15:33	Ordinario	Ammessa	Ok IST				TASD02002Q - LICEO ARTISTICO V. CALO'	TA	TARANTO	II	L
qw93b2wb	8.228,51 €	29/04/2025 12:16	Ordinario	Ammessa	Ok IST				LEPS03000X - LICEO G. C. VANINI	LE	PRESICCE-ACQUARICA	II	BS
qwbnbs1z	2.723,49 €	28/05/2025 18:50	Ordinario	Ammessa	Ok IST				LEPC13000N - LICEO VIRGILIO-REDI	LE	VEGLIE	I	
qwgwzwlo	5.121,15 €	05/05/2025 18:50	Ordinario	Ammessa	Ok IST				BATH040009 - I.T.T. EUCLIDE-CARACCIOLO	BA	CASTELLANA GROTTE	II	F
qwildvzy	4.620,62 €	16/05/2025 18:18	Ordinario	Ammessa	Ok IST				FGTF17000V - I.T.E.T. LUIGI DI MAGGIO	FG	SAN GIOVANNI ROTONDO	I	A/E
qwjey1mr	9.267,83 €	07/05/2025 16:57	Ordinario	Ammessa	Ok IST				TAPS042015 - LICEO MARIA PIA	TA	TARANTO	I	A
qwnzgviq	4.596,43 €	20/05/2025 11:47	Ordinario	Ammessa	Ok IST				BRRF010008 - I.P. F. L. MORVILLO FALCONE	BR	ERCHIE	I	AM
qwpwk4pm	7.680,57 €	08/05/2025 20:27	Ordinario	Ammessa	Ok IST				BTRH05801C - A. MORO	BT	TRANI	I	C
qx3m1ivj	9.651,28 €	30/04/2025 10:40	Minori	Ammessa	Ok IST				BRTF010004 - I.T.T. G. GIORGI	BR	BRINDISI	II	DM
qx88o5hp	1.792,32 €	26/05/2025 18:31	Ordinario	Ammessa	Ok IST				TAPC10000Q - LICEO ARCHITA	TA	TARANTO	II	E
qxdfsjl6	11.925,97 €	20/05/2025 11:50	Ordinario	Ammessa	Ok IST				FGTF13000C - I.T.T. ALTAMURA-DA VINCI	FG	FOGGIA	I	C
qxgmla3b	6.611,47 €	13/05/2025 18:03	Ordinario	Ammessa	Ok IST				LETF01701L - ISTITUTO TECNICO TECNOLOGICOF.BOTTAZZI	LE	TAURISANO	I	AME
qxh5lkub	12.555,32 €	07/05/2025 14:36	Ordinario	Ammessa	Ok IST				FGTD08000A - I.T.E.T. BLAISE PASCAL	FG	TROIA	I	E
qxh8zir4	9.812,52 €	26/04/2025 11:18	Ordinario	Ammessa	Ok IST				FGPS210002 - LICEO CHECCHIA RISPOLI-TONDI	FG	SAN SEVERO	II	A
qxjx28ny	1.642,99 €	21/05/2025 18:05	Corrente	Ammessa	Ok IST				LERH03000N - I.P. N. MOCCIA	LE	NARDO'	I	A
qxogxzd6	1.306,91 €	17/05/2025 17:16	Corrente	Ammessa	Ok IST				BTPC210007 - LICEO F. DE SANCTIS	BT	TRANI	I	
qxvwbjec	13.560,20 €	29/04/2025 20:22	Ordinario	Ammessa	Ok IST				FGRC00801T - I.P. L.EINAUDI	FG	FOGGIA	II	B
qy7jxgxf	3.582,16 €	29/04/2025 17:50	Ordinario	Ammessa	Ok IST				BAPS09000R - LICEO O. TEDONE	BA	PALO DEL COLLE	I	E
qyden6k6	10.762,18 €	24/04/2025 13:23	Ordinario	Ammessa	Ok IST				BATD05901N - MARCO POLO	BA	VALENZANO	I	FS
qyf9zb5w	480,44 €	06/05/2025 22:12	Ordinario	Ammessa	Ok IST				LERH03000N - I.P. N. MOCCIA	LE	VEGLIE	I	C
qyfbo8or	5.323,17 €	27/05/2025 12:30	Ordinario	Ammessa	Ok IST				LEPS04000E - LICEO A. VALLONE	LE	GALATINA	I	AL
qyjhmwlc	6.581,24 €	19/05/2025 20:53	Ordinario	Ammessa	Ok IST				FGPS20000B - LICEO GALILEI-MORO	FG	MANFREDONIA	I	AS
qymomoia	6.491,22 €	29/05/2025 10:17	Ordinario	Ammessa	Ok IST				LETF00301P - ALESSANO	LE	CORSANO	II	A
qynd731j	1.772,03 €	08/05/2025 11:04	Corrente	Ammessa	Ok IST				TATF044507 - LISIDE F.S. CABRINI SERALE	TA	TARANTO	II	AS
qyq0wqmg	8.973,24 €	06/05/2025 18:44	Ordinario	Ammessa	Ok IST				FGRI01101A - I.P. G.PAVONCELLI	FG	CERIGNOLA	I	C ENO
qyxzylv6	4.026,27 €	19/05/2025 09:12	Ordinario	Ammessa	Ok IST				LETD04901T - IST.TECNICO COMM.LE MICHELE LAPORTA	LE	CUTROFIANO	I	A
qyzgo19b	11.040,80 €	28/04/2025 16:31	Ordinario	Ammessa	Ok IST				BAPS09000R - LICEO O. TEDONE	BA	RUVO DI PUGLIA	I	E
qzduxnr0	2.888,51 €	05/05/2025 19:16	Ordinario	Ammessa	Ok IST				TAPC11000A - LICEO F. D E SANCTIS - G. GALILEI	TA	MANDURIA	I	BL
r01hxwfw	10.840,75 €	11/05/2025 21:50	Ordinario	Ammessa	Ok IST				BTPC210007 - LICEO F. DE SANCTIS	BT	TRANI	I	
r02nnu78	3.055,85 €	16/05/2025 19:53	Ordinario	Ammessa	Ok IST				BARH069016 - IPSSEOA ANGELO CONSOLI	BA	RUTIGLIANO	II	E
r03mttmn	10.495,85 €	28/04/2025 10:45	Ordinario	Ammessa	Ok IST				TARF044013 - I.P. F.S. CABRINI	TA	TARANTO	II	BSCT
r049b3ri	5.842,68 €	05/05/2025 12:31	Ordinario	Ammessa	Ok IST				FGPM10000G - LICEO E. PESTALOZZI	FG	SAN SEVERO	II	SUB
r08qc8qy	6.072,14 €	09/05/2025 10:21	Ordinario	Ammessa	Ok IST				BATD220004 - I.T.E. VITALE GIORDANO	BA	BITONTO	II	A/AFM
r09ujfzh	11.871,46 €	20/05/2025 21:01	Ordinario	Ammessa	Ok IST				BRTF010004 - I.T.T. G. GIORGI	BR	TORRE SANTA SUSANNA	I	1BI
r0fvnrct	3.431,71 €	26/04/2025 18:00	Ordinario	Ammessa	Ok IST				BATF230001 - I.T.T. PANETTI-PITAGORA	BA	BARI	II	I
r0k70hag	3.708,74 €	23/05/2025 19:04	Ordinario	Ammessa	Ok IST				LEPC120003 - LICEO GALILEO GALILEI	LE	NARDO'	I	B
r0qf0ywv	9.611,73 €	28/04/2025 10:03	Ordinario	Ammessa	Ok IST				FGRH100008 - I.P. ANNESSO CONV. BONGHI	FG	TORREMAGGIORE	II	C
r0r6bl1a	9.215,41 €	25/04/2025 11:35	Ordinario	Ammessa	Ok IST				FGRC00801T - I.P. L.EINAUDI	FG	CARAPELLE	II	H
r0vldbf5	4.710,82 €	24/04/2025 14:19	Ordinario	Ammessa	Ok IST				BATD21000D - I.T.E.T. DE VITI DE MARCO	BA	TRIGGIANO	II	DQ
r0xgx9tf	9.180,93 €	30/04/2025 11:56	Ordinario	Ammessa	Ok IST				BRTD01000T - I.T.E. G. CALO'	BR	FRANCAVILLA FONTANA	II	G
r156jokq	3.767,20 €	13/05/2025 09:17	Ordinario	Ammessa	Ok IST				FGRI170002 - I. OC. P. GIANNONE	FG	ISCHITELLA	II	AP
r17fspw5	10.574,84 €	19/05/2025 19:03	Ordinario	Ammessa	Ok IST				TARF00650L - ISTITUTO PROFESSIONALE LENTINI-SERALE	TA	MOTTOLA	I	A
r19fu0gr	8.205,59 €	19/05/2025 18:46	Ordinario	Ammessa	Ok IST				BTRF04451C - GIUSEPPE COLASANTO - SERALE	BT	MINERVINO MURGE	II	C
r1a63qpr	3.489,33 €	28/05/2025 13:45	Ordinario	Ammessa	Ok IST				TATF021016 - QUINTO ORAZIO FLACCO	TA	GINOSA	I	B
r1etir30	5.843,94 €	24/04/2025 15:23	Ordinario	Ammessa	Ok IST				BARC03701D - R. GORJUX - N.TRIDENTE	BA	MODUGNO	I	BTG
r1l2aw3q	10.437,84 €	25/04/2025 15:50	Ordinario	Ammessa	Ok IST				LETA00101A - I.I.S.S. PRESTA COLUMELLA LECCE	LE	SQUINZANO	II	A ITAA
r1m3nlof	9.180,59 €	28/04/2025 20:49	Ordinario	Ammessa	Ok IST				BAPS12000B - LICEO GALILEO GALILEI	BA	BITONTO	I	ASA
r1nq6onp	12.395,63 €	19/05/2025 10:49	Ordinario	Ammessa	Ok IST				BARC054017 - LUCIANO TANDOI	BA	CORATO	II	D
r1qeks2y	8.369,25 €	22/05/2025 18:11	Ordinario	Ammessa	Ok IST				BARI016015 - I.P.S.I.A.	BA	ACQUAVIVA DELLE FONTI	II	AMAT
r1sqotb0	- €	15/05/2025 19:41	Corrente	Ammessa	Ok IST				BARI13050L - SANTARELLA -SERALE	BA	BARI	II	AP
r1vrvbto	8.338,56 €	26/05/2025 12:51	Ordinario	Ammessa	Ok IST				BATH040009 - I.T.T. EUCLIDE-CARACCIOLO	BA	BITONTO	I	1 CTL
r1vxeic4	8.408,62 €	20/05/2025 09:53	Ordinario	Ammessa	Ok IST				BATD04000G - I.T.E.T. GAETANO SALVEMINI	BT	BISCEGLIE	II	A
r1y5mvw1	3.728,96 €	26/04/2025 14:18	Ordinario	Ammessa	Ok IST				FGPM059017 - LICEO A. G. RONCALLI	FG	MANFREDONIA	I	D
r1zixpvo	3.866,16 €	15/05/2025 18:24	Ordinario	Ammessa	Ok IST				BARH04000D - I.P.E.O.A. DI MOLFETTA	BA	MOLFETTA	I	
r217g5fj	10.309,44 €	06/05/2025 16:49	Ordinario	Ammessa	Ok IST				BASL03301E - IISS R. LUXEMBURG-LIC. ART. GRAF. AUDIOV	BA	CASSANO D'ELLE MURGE	I	B
r21msl42	7.689,02 €	13/05/2025 18:49	Ordinario	Ammessa	Ok IST				FGTF04801T - I.T.T. AUGUSTO RIGHI	FG	CERIGNOLA	II	AE
r2dkeh23	5.900,30 €	08/05/2025 11:55	Ordinario	Ammessa	Ok IST				FGPC15000C - LICEO BONGHI-ROSMINI	FG	LUCERA	I	A
r2eec37o	4.007,81 €	20/05/2025 21:40	Minori	Ammessa	Ok IST				TARF044013 - I.P. F.S. CABRINI	TA	TARANTO	I	A
r2en619u	1.644,94 €	06/05/2025 23:42	Ordinario	Ammessa	Ok IST				BASL06000T - LICEO DE NITTIS-PASCALI	BA	CASTELLANA GROTTE	I	E
r2frk9x5	6.335,77 €	15/05/2025 14:12	Ordinario	Ammessa	Ok IST				TATF03801G - I.I.S. A. RIGHI - ISTITUTO TECNICO	TA	MONTEIASI	II	D
r2fs1wgm	5.971,57 €	05/05/2025 20:13	Ordinario	Ammessa	Ok IST				LETF03401A - ISTITUTO TECNICO INDUSTRIALE E. FERMI	LE	SALICE SALENTINO	I	D
r2g7nahb	3.942,41 €	24/04/2025 17:08	Ordinario	Ammessa	Ok IST				TATF09000G - I.T.T. A. PACINOTTI	TA	TARANTO	II	G
r2l3ma5u	11.842,56 €	19/05/2025 20:15	Ordinario	Ammessa	Ok IST				TAPC070005 - LICEO ARISTOSSENO	TA	TARANTO	II	M
r2llj6kb	- €	23/05/2025 09:55	Corrente	Ammessa	Ok IST				BAPS060001 - LICEO SCIENTIFICO G. SALVEMINI	BA	BARI	II	F
r2lya4y7	9.466,19 €	21/05/2025 17:30	Minori	Ammessa	Ok IST				FGRI02050D - I.P.ANTONIO PACINOTTI SERALE	FG	FOGGIA	II	AP

AVVISO PER L'ASSEGNAZIONE DELLE BORSE DI STUDIO A. S. 2024/2025 PER LE STUDENTESSE E STUDENTI DELLA SCUOLA SECONDARIA DI SECONDO GRADO (art. 9 D.Lgs n. 63/2017)

Istanze trasmesse con Isee regolare

Regione Puglia
Sezione Istruzione e Università
Servizio Sistema dell'Istruzione e del Diritto allo studio

REGIONE PUGLIA — Ministero dell'Istruzione e del Merito

ALLEGATO A

Codice Pratica	Importo ISEE	Data e ora Invio	Tipo ISEE	Esito Provvisorio	Verifica frequenza scolastica	Codice fiscale studente	Cognome studente	Nome studente	Istituzione Scolastica di 2° grado	Prov	Residenza	Classe	Sezione
r2m30xpk	4.912,74 €	22/05/2025 10:49	Ordinario	Ammessa	Ok IST				TAPS20000Q - LICEO G. B. VICO	TA	GINOSA	II	G
r2mnf3fz	4.955,39 €	06/05/2025 12:56	Minori	Ammessa	Ok IST				FGPM03000E - LICEO CAROLINA POERIO	FG	FOGGIA	I	BE
r2sewot8	5.555,34 €	20/05/2025 19:53	Ordinario	Ammessa	Ok IST				LETD140007 - I.T.E. A. DE VITI DE MARCO	LE	TAURISANO	II	H AFM
r2ugv0u4	4.528,61 €	21/05/2025 09:22	Ordinario	Ammessa	Ok IST				BAPC23000Q - LICEI SYLOS - FIORE	BA	TERLIZZI	I	B
r2xmdkys	8.928,10 €	05/05/2025 18:02	Ordinario	Ammessa	Ok IST				TARI03701V - IST.PROF.LE ASSOCIATO IISS MAJORANA	BA	LOCOROTONDO	II	AMODA
r394x236	2.723,82 €	28/05/2025 17:27	Ordinario	Ammessa	Ok IST				TATD02101X - IST. TECNICO G. M. SFORZA PALAGIANO	TA	PALAGIANO	I	B
r3edcexw	6.069,25 €	25/04/2025 11:21	Ordinario	Ammessa	Ok IST				LETD039017 - IST.TECN.COMM.LEV.BACHELETCOPERTINO	LE	LEVERANO	I	A SAN
r3ffcjv8	8.749,64 €	29/04/2025 18:48	Ordinario	Ammessa	Ok IST				TATA02701C - C. MONDELLI	TA	TARANTO	II	A
r3gzomkc	7.315,19 €	28/05/2025 17:43	Ordinario	Ammessa	Ok IST				LETA00101A - I.I.S.S. PRESTA COLUMELLA LECCE	LE	LEQUILE	II	C
r3l30kko	3.928,72 €	21/05/2025 17:45	Ordinario	Ammessa	Ok IST				BTRA00701B - I.I.S.S. L. EINAUDI	BT	CANOSA DI PUGLIA	I	AE
r3m05qpy	11.564,09 €	16/05/2025 09:15	Ordinario	Ammessa	Ok IST				BATF06701V - A. VOLTA	BA	BITONTO	I	FIA
r3nsu4xr	3.317,45 €	07/05/2025 10:40	Ordinario	Ammessa	Ok IST				LERI016021 - IST. PROF. IND. E ARTIGIANATO -TRICASE-	LE	TAURISANO	I	APA
r3qyqbo4	11.150,51 €	28/04/2025 21:53	Ordinario	Ammessa	Ok IST				BATE04950V - ITT ELENA DI SAVOIA - SERALE	BA	MODUGNO	I	
r3rw1otg	8.212,73 €	24/04/2025 12:25	Ordinario	Ammessa	Ok IST				TARF044013 - I. P. F.S. CABRINI	TA	TARANTO	II	BCS
r3shuv9v	3.222,40 €	29/04/2025 22:03	Ordinario	Ammessa	Ok IST				BARH04000D - I.P.E.O.A. DI MOLFETTA	BA	BARI	II	E
r3uvj3qa	9.012,61 €	06/05/2025 00:24	Ordinario	Ammessa	Ok IST				BTPS11000D - LICEO SCIENTIFICO VALDEMARO VECCHI	BT	TRANI	I	CS
r3y3qeqk	14.249,31 €	20/05/2025 18:58	Ordinario	Ammessa	Ok IST				FGPS08000E - LICEO ALBERT EINSTEIN	FG	CERIGNOLA	I	F
r46q99ex	1.038,66 €	28/04/2025 13:49	Ordinario	Ammessa	Ok IST				BRPS030029 - LICEO SCIENZE UMANE	BR	FRANCAVILLA FONTANA	I	C
r49e7xd0	8.096,45 €	28/05/2025 17:37	Ordinario	Ammessa	Ok IST				LETD140007 - I.T.E. A. DE VITI DE MARCO	LE	TAVIANO	II	H
r4bo5wrl	4.466,09 €	07/05/2025 08:37	Ordinario	Ammessa	Ok IST				BARH033018 - IPSSEOA CASAMASSIMA	BA	VALENZANO	II	D
r4j14or0	9.243,44 €	19/05/2025 11:40	Ordinario	Ammessa	Ok IST				LESL03000R - LICEO CIARDO - PELLEGRINO	LE	ARNESANO	II	E
r4juhz1y	7.343,09 €	08/05/2025 09:52	Ordinario	Ammessa	Ok IST				LETD04401P - IST.TECNICO ECONOMICO F. CALASSO	LE	SALICE SALENTINO	I	H
r4rj50oe	11.339,98 €	24/04/2025 18:10	Ordinario	Ammessa	Ok IST				TAPM020008 - LICEO SCIENZE UMANE VITTORINO DA FELTRE	TA	TARANTO	I	SU
r4wst582	7.510,06 €	12/05/2025 10:33	Ordinario	Ammessa	Ok IST				BATD013018 - VITTORIO BACHELET	BA	GRAVINA IN PUGLIA	I	H
r53t8cea	6.762,30 €	09/05/2025 09:08	Ordinario	Ammessa	Ok IST				LETE010002 - I.T.E.T. G. DELEDDA	LE	LECCE	I	C
r54jgs0p	7.353,31 €	07/05/2025 18:57	Ordinario	Ammessa	Ok IST				BARI02601Q - I.P.I.A. N. CHIARULLI	BA	SANNICANDRO DI BARI	I	
r5cuaelc	3.766,22 €	22/05/2025 18:36	Ordinario	Ammessa	Ok IST				BTRC046011 - IPSC LEONTINE E GIUSEPPE DE NITTIS	BT	BARLETTA	II	B
r5hhixtn	3.423,58 €	09/05/2025 13:12	Ordinario	Ammessa	Ok IST				TATF027026 - ISTITUTO TECNICO IND. EDOARDO AMALDI	TA	STATTE	II	F
r5seofuu	8.995,44 €	19/05/2025 20:36	Ordinario	Ammessa	Ok IST				BTTD32000N - I.T.E.T. CASSANDRO FERMI NERVI	BT	BARLETTA	II	F
r5yn1bhc	3.939,35 €	24/05/2025 17:01	Ordinario	Ammessa	Ok IST				BASL06000T - LICEO DE NITTIS-PASCALI	BA	PALO DEL COLLE	II	C
r681937m	3.301,88 €	07/05/2025 19:39	Ordinario	NON Ammessa	Preavviso di rigetto				FGTF04801T - I.T.T. AUGUSTO RIGHI	FG	CERIGNOLA	I	B AFM
r6894qnj	- €	09/05/2025 11:09	Corrente	Ammessa	Ok IST				TAPM020008 - LICEO SCIENZE UMANE VITTORINO DA FELTRE	TA	TARANTO	I	B
r6iijwq1	12.074,32 €	20/05/2025 12:06	Ordinario	Ammessa	Ok IST				BTTD04301R - R. LOTTI-UMBERTO I TEC.TURISMO-AGRARIO	BT	ANDRIA	II	CT
r6jwcvhz	10.407,02 €	10/05/2025 08:22	Ordinario	Ammessa	Ok IST				BAPM020006 - LICEO VITO FORNARI	BT	BISCEGLIE	I	C L
r6mwnysh	14.123,76 €	12/05/2025 12:21	Ordinario	Ammessa	Ok IST				BTTD05801E - A. MORO	BT	TRANI	I	F
r6oihzmn	5,88 €	19/05/2025 19:59	Ordinario	Ammessa	Ok IST				TATD08000P - I.T.E. PITAGORA	TA	TARANTO	I	F
r6vvt1k7	9.139,31 €	12/05/2025 19:00	Ordinario	Ammessa	Ok IST				FGRH100008 - I.P. ANNESSO CONV. BONGHI	FG	LUCERA	II	A
r6vylygi	7.491,55 €	13/05/2025 11:03	Ordinario	Ammessa	Ok IST				BARH049011 - P. CALAMANDREI	BA	BARI	II	H
r796r03h	13.796,06 €	28/04/2025 12:28	Ordinario	Ammessa	Ok IST				FGPS08000E - LICEO ALBERT EINSTEIN	FG	CERIGNOLA	II	D
r7e70eij	4.063,42 €	07/05/2025 19:56	Ordinario	Ammessa	Ok IST				LEPS23000N - LICEO DON TONINO BELLO	LE	VEGLIE	II	A
r7elowlk	10.057,64 €	12/05/2025 10:44	Ordinario	Ammessa	Ok IST				FGTD22000C - I.OC. M. DEL GIUDICE	FG	ISCHITELLA	II	D
r7ih29qw	9.071,10 €	25/04/2025 16:53	Ordinario	Ammessa	Ok IST				FGTD08000A - I.T.E.T. BLAISE PASCAL	FG	FOGGIA	I	C
r7n29zp1	5.820,63 €	05/05/2025 18:44	Ordinario	Ammessa	Ok IST				BTRH053019 - I.P. A. MORO	FG	ZAPPONETA	I	H
r7pd2ly0	4.779,57 €	16/05/2025 17:57	Ordinario	Ammessa	Ok IST				FGTD044018 - I.T.E. LECCISOTTI - SERRACAPRIOLA	FG	SAN PAOLO DI CIVITATE	I	
r7wkudb5	7.402,09 €	17/05/2025 23:30	Ordinario	Ammessa	Ok IST				TATF03801G - I.I.S. A. RIGHI - ISTITUTO TECNICO	TA	TARANTO	II	A
r805woo0	2.155,14 €	08/05/2025 10:51	Ordinario	Ammessa	Ok IST				FGPS08000E - LICEO ALBERT EINSTEIN	FG	CERIGNOLA	II	H
r8a3bla9	2.338,85 €	22/05/2025 16:01	Ordinario	Ammessa	Ok IST				LETD042013 - IST.TECNICO ECONOMICO COSTA-LECCE	LE	LECCE	II	A
r8f8hd5w	8.361,89 €	15/05/2025 11:31	Ordinario	Ammessa	Ok IST				BAPC030002 - LICEO CAGNAZZI	BA	ALTAMURA	I	B
r8pwcn92	10.882,71 €	05/05/2025 12:30	Ordinario	Ammessa	Ok IST				BTTD05601V - I.T.E.S ETTORE CARAFA	BT	ANDRIA	II	A
r8qv7vgv	5.504,11 €	07/05/2025 10:07	Ordinario	Ammessa	Ok IST				FGTD010004 - I.T.E. A. FRACCACRETA	FG	SAN SEVERO	II	B
r8yv5e1n	11.270,24 €	13/05/2025 11:33	Ordinario	Ammessa	Ok IST				BTRI036013 - I.P. COSMAI - SEDE ASSOCIATA	BT	TRANI	I	A/M
r96bwm57	4.855,11 €	06/05/2025 11:51	Ordinario	Ammessa	Ok IST				BATF06401B - IST. TECN. TECNOLOGICO FERRARIS	BA	GIOVINAZZO	I	BM
r9bhfujn	14.897,76 €	12/05/2025 10:57	Ordinario	Ammessa	Ok IST				FGTD08000A - I.T.E.T. BLAISE PASCAL	FG	FOGGIA	II	B
r9f78qjx	8.965,54 €	30/04/2025 16:17	Ordinario	Ammessa	Ok IST				BRPC00801X - V. LILLA - FRANCAVILLA FONTANA	BR	FRANCAVILLA FONTANA	I	A
r9n0lif2	8.191,82 €	29/04/2025 20:28	Ordinario	NON Ammessa	Preavviso di rigetto				TARA02601R - IPA	TA	MANDURIA	I	A ASR
r9n8a0e8	11.258,72 €	30/04/2025 11:26	Ordinario	Ammessa	Ok IST				BAPS06801L - ILARIA ALPI	BA	NOICATTARO	II	C
r9q02r8y	8.119,94 €	26/04/2025 23:55	Minori	Ammessa	Ok IST				BRRF010008 - I.P. F. L. MORVILLO FALCONE	BR	BRINDISI	II	BSS
r9u4pw4g	4.330,57 €	20/05/2025 10:30	Ordinario	Ammessa	Ok IST				FGTD02000P - I.T.E.T. DANTE ALIGHIERI	FG	CERIGNOLA	I	B
r9vklp5w	5.682,03 €	19/05/2025 10:29	Ordinario	Ammessa	Ok IST				BTTD04301R - R. LOTTI-UMBERTO I TEC.TURISMO-AGRARIO	BT	ANDRIA	I	B
r9x8ia4m	171,43 €	20/05/2025 09:15	Corrente	Ammessa	Ok IST				TARH08000L - I.P. ELSA MORANTE	TA	TARANTO	II	A
ra3yoaes	6.545,54 €	25/04/2025 18:42	Ordinario	Ammessa	Ok IST				TATF044507 - LISIDE F.S. CABRINI SERALE	TA	TARANTO	I	B OD
ra76njil	479,31 €	13/05/2025 17:55	Ordinario	Ammessa	Ok IST				FGRI01101A - I.P. G.PAVONCELLI	FG	CERIGNOLA	II	B
raf0hxx6	8.069,20 €	12/05/2025 21:51	Ordinario	Ammessa	Ok IST				LETF00301P - ALESSANO	LE	SALVE	I	A
raniv21k	5.981,97 €	30/04/2025 16:41	Ordinario	Ammessa	Ok IST				BRRF010008 - I.P. F. L. MORVILLO FALCONE	BR	BRINDISI	II	AM
rapsmsf4	7.826,62 €	26/04/2025 18:11	Ordinario	Ammessa	Ok IST				BASL06000T - LICEO DE NITTIS-PASCALI	BA	BITRITTO	I	A

AVVISO PER L'ASSEGNAZIONE DELLE BORSE DI STUDIO A. S. 2024/2025 PER LE STUDENTESSE E STUDENTI DELLA SCUOLA SECONDARIA DI SECONDO GRADO (art. 9 D.Lgs n. 63/2017)

Istanze trasmesse con Isee regolare

Regione Puglia
Sezione Istruzione e Università
Servizio Sistema dell'Istruzione e del Diritto allo studio

REGIONE PUGLIA — Ministero dell'Istruzione e del Merito

ALLEGATO A

Codice Pratica	Importo ISEE	Data e ora Invio	Tipo ISEE	Esito Provvisorio	Verifica frequenza scolastica	Codice fiscale studente	Cognome studente	Nome studente	Istituzione Scolastica di 2° grado	Prov	Residenza	Classe	Sezione
ratlr08x	12.534,42 €	25/04/2025 06:57	Ordinario	Ammessa	Ok IST				BARI130007 - I.P. L. SANTARELLA - DE LILLA	BA	BARI	I	C
ravuom0x	4.336,14 €	21/05/2025 08:42	Ordinario	Ammessa	Ok IST				BTRI023022 - I.P. S. STAFFA-TRINITAPOLI	BT	TRINITAPOLI	I	P
rb0dczpr	7.018,78 €	27/05/2025 17:24	Ordinario	Ammessa	Ok IST				TAPS03801D - I.I.S. A. RIGHI - LICEO	TA	TARANTO	II	BLS
rbdk2890	8.688,70 €	06/05/2025 12:02	Ordinario	Ammessa	Ok IST				LESD03302X - LICEO ARTISTICO E COREUTICO GIANNELLI	LE	TUGLIE	I	A
rbnz1pdl	2.442,55 €	05/05/2025 20:35	Ordinario	Ammessa	Ok IST				TAPS18000Q - LICEO D. DE RUGGIERI	TA	MASSAFRA	II	P
rbt3865c	10.816,18 €	12/05/2025 20:31	Ordinario	Ammessa	Ok IST				BTRH05801C - A. MORO	BT	TRANI	II	C
rbybclpi	8.103,59 €	22/05/2025 11:59	Ordinario	Ammessa	Ok IST				BAPC18000X - LICEO CARMINE SYLOS	BA	BITONTO	I	ASU
rbyvm99d	4.195,95 €	06/05/2025 13:28	Ordinario	Ammessa	Ok IST				TATF02402P - I.T.I. FALANTO	TA	TARANTO	I	
rc3mtlot	9.663,74 €	27/04/2025 12:17	Ordinario	Ammessa	Ok IST				TARF04101G - SAVA FALCONE	TA	MANDURIA	I	B
rc5x0tkh	10.377,18 €	05/05/2025 15:57	Ordinario	Ammessa	Ok IST				FGTD02000P - I.T.E.T. DANTE ALIGHIERI	FG	CERIGNOLA	I	
rc79irk6	12.148,68 €	12/05/2025 20:56	Ordinario	Ammessa	Ok IST				BATF06301G - GUGLIELMO MARCONI	BA	BARI	II	MB
rc9acduw	5.442,23 €	26/04/2025 08:44	Ordinario	Ammessa	Ok IST				TAPS18000Q - LICEO D. DE RUGGIERI	TA	MASSAFRA	II	E
rc9fldfj	2.148,15 €	15/05/2025 22:52	Corrente	Ammessa	Ok IST				TATF044507 - LISIDE F.S. CABRINI SERALE	TA	TARANTO	II	OTTICA
rcjmh99p	5.985,88 €	29/04/2025 14:47	Ordinario	Ammessa	Ok IST				BATD21000D - I.T.E.T. DE VITI DE MARCO	BA	ADELFIA	II	C
rclgk5ym	14.670,90 €	25/04/2025 22:48	Ordinario	Ammessa	Ok IST				BAPC030002 - LICEO CAGNAZZI	BA	ALTAMURA	II	B
rcukszrm	5.258,75 €	25/04/2025 19:02	Ordinario	Ammessa	Ok IST				FGPC15000C - LICEO BONGHI-ROSMINI	FG	LUCERA	I	A
rcviwmm3	1.119,28 €	13/05/2025 11:41	Ordinario	Ammessa	Ok IST				BRTD100004 - I.T.E.T. PANTANELLI-MONNET	BR	CAROVIGNO	II	C
rcxa5fu2	9.404,62 €	07/05/2025 13:19	Ordinario	Ammessa	Ok IST				BRRI01401G - I.P. FERRARIS - DE MARCO	BR	BRINDISI	I	F
rcxhaiec	10.348,75 €	21/05/2025 00:17	Ordinario	Ammessa	Ok IST				BATH040009 - I.T.T. EUCLIDE-CARACCIOLO	BA	CASAMASSIMA	I	CTL
rcyyz8wd	10.565,44 €	29/04/2025 15:01	Ordinario	Ammessa	Ok IST				TAPS070008 - LICEO G. MOSCATI	TA	GROTTAGLIE	I	B
rczzfir9	5.919,61 €	30/04/2025 08:55	Ordinario	Ammessa	Ok IST				BTSL04401N - LICEO ARTISTICO GIUSEPPE COLASANTO	BT	ANDRIA	II	B
rdbshf8t	3.401,44 €	23/05/2025 10:36	Ordinario	Ammessa	Ok IST				BATF06701V - A. VOLTA	BA	BITONTO	I	C
rdcwoul9	4.793,25 €	24/04/2025 13:06	Ordinario	Ammessa	Ok IST				FGPM03000E - LICEO CAROLINA POERIO	FG	FOGGIA	I	EL
rddkeqc3	7.286,59 €	16/05/2025 18:34	Ordinario	NON Ammessa	Preavviso di rigetto				BTTD00701N - I.I.S.S. L. EINAUDI	BT	CANOSA DI PUGLIA	II	C
rdeg2us2	9.381,75 €	23/05/2025 09:54	Ordinario	Ammessa	Ok IST				FGPC044019 - LICEO FIANI	FG	TORREMAGGIORE	II	F
rdfi4qju	5.298,78 €	26/05/2025 21:28	Ordinario	Ammessa	Ok IST				FGRI020004 - I.P. ANTONIO PACINOTTI	FG	FOGGIA	I	A
rdg5uygl	3.707,90 €	16/05/2025 14:45	Ordinario	Ammessa	Ok IST				FGPM03000E - LICEO CAROLINA POERIO	FG	FOGGIA	I	A
rdp6s087	7.737,41 €	16/05/2025 12:02	Ordinario	NON Ammessa	Preavviso di rigetto				BTPS04000C - LICEO ENRICO FERMI	BT	CANOSA DI PUGLIA	I	D
rdpafjyw	5.029,15 €	23/05/2025 15:14	Ordinario	Ammessa	Ok IST				FGPC003013 - LICEO FEDERICO II	FG	SAN NICANDRO GARGANICO	II	E
rduie0mx	9.823,74 €	08/05/2025 15:19	Ordinario	Ammessa	Ok IST				FGTE03000R - ITET NOTARANGELO-ROSATI-GIANNONE-MASI	FG	FOGGIA	I	
re63mout	4.217,32 €	07/05/2025 18:49	Ordinario	Ammessa	Ok IST				BRRF01000B - I.P. F. L. MORVILLO FALCONE	BR	BRINDISI	I	AS
re78p9ag	3.657,33 €	21/05/2025 19:23	Ordinario	Ammessa	Ok IST				BATL07000T - I.T.T. NERVI-GALILEI	BA	ALTAMURA	II	B
re9ym38i	4.444,87 €	23/05/2025 21:24	Ordinario	Ammessa	Ok IST				TATF027026 - ISTITUTO TECNICO IND. EDOARDO AMALDI	TA	STATTE	II	F
reai20dp	2.115,11 €	30/04/2025 14:01	Corrente	Ammessa	Ok IST				BARI14000T - I.P. DE NORA - LORUSSO	BA	GRAVINA IN PUGLIA	II	A/E
reakxgi8	5.643,17 €	21/05/2025 11:08	Ordinario	Ammessa	Ok IST				FGTF04801T - I.T.T. AUGUSTO RIGHI	FG	CERIGNOLA	I	
regwtntr	4.539,29 €	28/04/2025 09:25	Ordinario	Ammessa	Ok IST				BRRH00901L - IPSEOA/IPSIA G. SALVEMINI	BR	FASANO	I	F
reo44awa	4.405,85 €	12/05/2025 10:01	Ordinario	Ammessa	Ok IST				LETD08000R - I.T.E. A. OLIVETTI	LE	SALICE SALENTINO	II	B
rerlwez9	10.071,16 €	28/05/2025 10:40	Ordinario	Ammessa	Ok IST				BRTF010004 - I.T.T. G. GIORGI	BR	MESAGNE	II	2AM
ret1h2m6	4.662,65 €	28/05/2025 12:13	Ordinario	Ammessa	Ok IST				LETF03401A - ISTITUTO TECNICO INDUSTRIALE E. FERMI	LE	CARMIANO	I	AEE
revwl9wc	- €	06/05/2025 18:38	Ordinario	Ammessa	Ok IST				BRRH01002T - I.P.E.O.A. S. PERTINI -S.ASS.CAROVIGNO	BR	OSTUNI	I	A
rf1x25d3	4.851,46 €	13/05/2025 12:27	Ordinario	Ammessa	Ok IST				LETF00301P - ALESSANO	LE	TRICASE	II	A
rf2tyzh0	- €	19/05/2025 18:44	Corrente	Ammessa	Ok IST				TARH070013 - MEDITERRANEO SEDE ASSOCIATA MARUGGIO	TA	MANDURIA	I	F
rf8xvtjs	8.963,43 €	13/05/2025 19:19	Ordinario	Ammessa	Ok IST				BRPC04000P - LICEO MARZOLLA-LEO-SIMONE-DURANO	BR	SAN VITO DEI NORMANNI	II	B
rfdl6ryb	13.054,75 €	06/05/2025 14:56	Ordinario	Ammessa	Ok IST				BAPS270009 - LICEI CARTESIO	BA	CAPURSO	II	E
rfhzy9d	6.532,32 €	06/05/2025 17:43	Ordinario	Ammessa	Ok IST				BAPS24000D - LICEO E. AMALDI	BA	PALO DEL COLLE	I	C
rfnnlrtz	5.114,10 €	05/05/2025 15:21	Ordinario	Ammessa	Ok IST				BAPC18000X - LICEO CARMINE SYLOS	BA	BITONTO	II	CL
rfus4ihv	8.204,32 €	24/05/2025 13:12	Ordinario	Ammessa	Ok IST				BAPC23000Q - LICEI SYLOS - FIORE	BA	TERLIZZI	II	ASC
rfxjee7j	10.534,35 €	08/05/2025 07:42	Ordinario	Ammessa	Ok IST				BAPS12000B - LICEO GALILEO GALILEI	BA	BITONTO	I	A
rfylhyss	7.185,97 €	23/05/2025 19:17	Ordinario	Ammessa	Ok IST				LERI02101B - I.P.S.I.A EGIDIO LANOCE	LE	TAVIANO	I	AQ
rg4xtzsc	10.258,00 €	07/05/2025 19:39	Ordinario	Ammessa	Ok IST				BTPC01000D - LICEO A. CASARDI	BT	BARLETTA	I	A
rgfg9n2y	9.412,70 €	16/05/2025 19:17	Ordinario	Ammessa	Ok IST				BTTD05701P - I.T.E. G. DELL'OLIO	BT	BISCEGLIE	I	C
rghlwhb8	5.842,68 €	05/05/2025 12:28	Ordinario	Ammessa	Ok IST				FGTD01000A - I.T.E. A. FRACCACRETA	FG	SAN SEVERO	II	G
rgldcw5u	9.084,10 €	15/05/2025 17:59	Ordinario	Ammessa	Ok IST				FGTF13000C - I.T.T. ALTAMURA-DA VINCI	FG	FOGGIA	II	BT
rgokvj7u	8.485,31 €	15/05/2025 10:38	Ordinario	Ammessa	Ok IST				BRTD01000T - I.T.E. G. CALO'	BR	FRANCAVILLA FONTANA	II	G
rgyhn8ld	8.314,49 €	24/04/2025 19:34	Ordinario	Ammessa	Ok IST				BTTD32000N - I.T.E.T. CASSANDRO FERMI NERVI	BT	MINERVINO MURGE	I	CAFM
rh1roxrs	1.585,81 €	23/05/2025 18:19	Ordinario	Ammessa	Ok IST				FGTF059018 - I.T.T. FERMI-ROTUNDI-EUCLIDE	FG	MANFREDONIA	I	A
rhgllh0p	6.305,31 €	13/05/2025 20:44	Ordinario	Ammessa	Ok IST				BTPS15000X - LICEO CARLO CAFIERO	BT	BARLETTA	I	H
rhk8blcs	6.758,99 €	07/05/2025 17:57	Ordinario	Ammessa	Ok IST				LETD140007 - I.T.E. A. DE VITI DE MARCO	LE	MATINO	I	I
rhpvtf25	4.911,25 €	14/05/2025 10:58	Ordinario	Ammessa	Ok IST				BARH049011 - P. CALAMANDREI	BA	BARI	I	M
rhul9oxe	7.422,83 €	05/05/2025 19:43	Ordinario	Ammessa	Ok IST				LEPS04000E - LICEO A. VALLONE	LE	GALATINA	II	BS
rhzvhgzw	10.189,25 €	25/04/2025 15:34	Ordinario	Ammessa	Ok IST				FGPM10000G - LICEO E. PESTALOZZI	FG	SAN SEVERO	II	ARA
rhzx20e5	11.348,23 €	26/04/2025 19:23	Ordinario	Ammessa	Ok IST				BATF06301G - GUGLIELMO MARCONI	BA	BARI	I	ITE
ri2rswoj	1.446,65 €	16/05/2025 18:17	Corrente	Ammessa	Ok IST				LEPS21000C - LICEO QUINTO ENNIO	LE	SANNICOLA	II	D
ri731qqe	10.935,37 €	28/04/2025 16:58	Ordinario	Ammessa	Ok IST				TATF021016 - QUINTO ORAZIO FLACCO	TA	PALAGIANELLO	I	
ri8gool8	11.231,84 €	22/05/2025 19:32	Ordinario	Ammessa	Ok IST				BTPC040009 - LICEO CARLO TROYA	BT	ANDRIA	I	B

AVVISO PER L'ASSEGNAZIONE DELLE BORSE DI STUDIO A. S. 2024/2025 PER LE STUDENTESSE E STUDENTI DELLA SCUOLA SECONDARIA DI SECONDO GRADO
(art. 9 D.Lgs n. 63/2017)

Istanze trasmesse con Isee regolare

Regione Puglia
Sezione Istruzione e Università
Servizio Sistema dell'Istruzione e del Diritto allo studio

REGIONE PUGLIA — Ministero dell'Istruzione e del Merito

ALLEGATO A

Codice Pratica	Importo ISEE	Data e ora Invio	Tipo ISEE	Esito Provvisorio	Verifica frequenza scolastica	Codice fiscale studente	Cognome studente	Nome studente	Istituzione Scolastica di 2° grado	Prov	Residenza	Classe	Sezione
rid59d5e	1.900,72 €	06/05/2025 18:09	Ordinario	Ammessa	Ok IST				BAPM04000R - LICEO SAN BENEDETTO	BA	CASAMASSIMA	II	BSU
rilx57c5	4.367,68 €	08/05/2025 09:26	Ordinario	Ammessa	Ok IST				BATF002014 - ITI GALILEO GALILEI	BA	CASAMASSIMA	II	AI
rinhovpv	7.637,32 €	26/05/2025 15:35	Ordinario	Ammessa	Ok IST				BAPS052013 - LEONARDO DA VINCI	BA	NOCI	II	B
rip3iuj1	12.644,13 €	29/04/2025 06:56	Ordinario	Ammessa	Ok IST				BTRC046011 - IPSC LEONTINE E GIUSEPPE DE NITTIS	BT	BARLETTA	I	G
rir1s63q	6.101,89 €	21/05/2025 17:24	Ordinario	NON Ammessa	Preavviso di rigetto				FGRH5R500L - PALAZZO DEGLI STUDI PADRE PIO	FG	ORDONA	I	OF24
rit0ze3r	10.200,61 €	19/05/2025 18:18	Ordinario	Ammessa	Ok IST				TAPS070008 - LICEO G. MOSCATI	TA	SAN MARZANO DI SAN GIUSEPPE	I	A
ritezoge	5.271,65 €	05/05/2025 17:48	Minori	Ammessa	Ok IST				TAPS006012 - LICEO SCIENTIFICO ALBERT EINSTEIN	TA	MOTTOLA	I	AL
rivf3ka6	2.654,51 €	24/04/2025 12:56	Corrente	Ammessa	Ok IST				BATF06301G - GUGLIELMO MARCONI	BA	MODUGNO	I	
rj02rgyn	10.735,28 €	29/04/2025 23:15	Ordinario	Ammessa	Ok IST				FGPS08000E - LICEO ALBERT EINSTEIN	FG	CERIGNOLA	II	F
rjx5nce1	4.284,23 €	21/05/2025 12:32	Ordinario	Ammessa	Ok IST				LERI01701Q - F. BOTTAZZI - CASARANO	LE	ALLISTE	II	AMM
rjy3zzlo	7.504,25 €	20/05/2025 19:32	Ordinario	Ammessa	Ok IST				BRTD100004 - I.T.E.T. PANTANELLI-MONNET	BR	OSTUNI	II	A
rke3cxzw	3.239,18 €	13/05/2025 17:23	Ordinario	Ammessa	Ok IST				BATF26000R - I.T.E.T. VITO SANTE LONGO	BA	MONOPOLI	I	D
rkfsgjt4	1.230,28 €	27/04/2025 09:31	Ordinario	Ammessa	Ok IST				BATF230001 - I.T.T. PANETTI-PITAGORA	BA	BARI	I	B
rkow55th	3.550,36 €	16/05/2025 10:04	Ordinario	Ammessa	Ok IST				BTRF044013 - SERVIZI SOCIO SANITARI-COMMERCIALI PCP	BT	ANDRIA	II	A
rkpjcws1	4.932,67 €	24/04/2025 13:04	Ordinario	Ammessa	Ok IST				BARI130007 - I.P. L SANTARELLA - DE LILLA	BA	BARI	II	BP
rkpyf7jq	5.427,64 €	08/05/2025 17:47	Ordinario	Ammessa	Ok IST				BRTD100004 - I.T.E.T. PANTANELLI-MONNET	BR	OSTUNI	II	A
rkuzz2h6	11.650,15 €	12/05/2025 17:21	Ordinario	Ammessa	Ok IST				LERC031019 - IST.PROFESSIONALEDE PACE-LECCE	LE	CASTRI DI LECCE	II	COC
rkz0zi0q	7.398,54 €	20/05/2025 18:26	Ordinario	Ammessa	Ok IST				TATF027015 - ISTITUTO TECNICO IND. EDOARDO AMALDI	TA	MASSAFRA	II	C
rl06zelx	7.210,81 €	20/05/2025 19:13	Ordinario	Ammessa	Ok IST				BARI01301N - G. GALILEI	BA	GRAVINA IN PUGLIA	I	D
rl68s9vk	7.926,22 €	08/05/2025 12:36	Ordinario	Ammessa	Ok IST				TAPC11000A - LICEO F. DE SANCTIS - G. GALILEI	TA	AVETRANA	I	B
rlaj6n60	9.801,96 €	14/05/2025 11:16	Ordinario	Ammessa	Ok IST				FGTF04801T - I.T.T. AUGUSTO RIGHI	FG	CERIGNOLA	II	B
rld0uve7	9.308,33 €	12/05/2025 10:51	Ordinario	Ammessa	Ok IST				TATD03601N - IST. TECNICO LEONARDO DA VINCI	BR	FASANO	I	L
rlfidr12	8.883,57 €	26/05/2025 18:23	Ordinario	Ammessa	Ok IST				LETD02650D - CORSO SERALE I.T.C. VANONI NARDO'	LE	VEGLIE	II	A
rlvxgvri	2.914,96 €	15/05/2025 21:51	Ordinario	Ammessa	Ok IST				FGTA03701P - I.T.T. DI SANGRO-MINUZIANO-ALBERTI	FG	APRICENA	I	MM
rlz4ls5u	591,38 €	05/05/2025 18:50	Ordinario	Ammessa	Ok IST				FGPM059017 - LICEO A. G. RONCALLI	FG	MANFREDONIA	I	G
rm2y7yp0	10.371,52 €	20/05/2025 12:13	Ordinario	Ammessa	Ok IST				BASD053019 - LICEO ARTISTICO E MUSICALE LUIGI RUSSO	BA	CASTELLANA GROTTE	II	B
rm39lb1g	9.685,38 €	15/05/2025 11:23	Ordinario	Ammessa	Ok IST				BAPC18000X - LICEO CARMINE SYLOS	BA	BITONTO	I	1^A/SU
rmefmdxa	10.265,32 €	09/05/2025 11:24	Ordinario	Ammessa	Ok IST				BRRC00801G - IPSC DE MARCO FRANCAVILLA F.NA	BR	TORRE SANTA SUSANNA	II	A
rmnxj63s	2.624,86 €	15/05/2025 10:49	Ordinario	Ammessa	Ok IST				BASD039013 - LICEO ARTISTICO FEDERICO II STUPOR MUNDI	BA	CORATO	II	B
rn0xj3pt	8.360,12 €	12/05/2025 09:36	Ordinario	Ammessa	Ok IST				LERI016021 - IST. PROF. IND. E ARTIGIANATO -TRICASE-	LE	ALESSANO	I	APMQ
rn3mse99	3.998,31 €	24/04/2025 20:02	Ordinario	Ammessa	Ok IST				TAPC10000Q - LICEO ARCHITA	TA	TARANTO	II	AS
rn71qmz8	3.066,49 €	29/04/2025 11:42	Ordinario	Ammessa	Ok IST				FGPC15000C - LICEO BONGHI-ROSMINI	FG	LUCERA	I	A
rn8ftmm0	10.003,75 €	27/05/2025 18:28	Ordinario	Ammessa	Ok IST				LERH03000N - I.P. N. MOCCIA	LE	GALATONE	I	B
ro5sal91	9.396,05 €	09/05/2025 16:56	Ordinario	Ammessa	Ok IST				BTPC01000D - LICEO A. CASARDI	BT	BARLETTA	I	B
ro8nzm2p	2.578,03 €	20/05/2025 12:34	Ordinario	Ammessa	Ok IST				FGRI021011 - I.P. PRIMO LEVI	FG	SAN MARCO IN LAMIS	II	AE
rofpsjcb	8.881,69 €	17/05/2025 18:05	Ordinario	Ammessa	Ok IST				FGRA052011 - I.P. PUBLIO VIRGILIO MARONE	FG	VICO DEL GARGANO	I	A
roqhfb2x	7.859,15 €	30/04/2025 15:36	Ordinario	Ammessa	Ok IST				BRRF010008 - I.P. F. L. MORVILLO FALCONE	BR	LATIANO	I	AM
roruwubf	11.797,77 €	21/05/2025 14:24	Ordinario	Ammessa	Ok IST				LERH00101P - I.I.S.S. PRESTA COLUMELLA LECCE	LE	LIZZANELLO	I	
rowvsdgj	10.442,37 €	28/04/2025 17:07	Ordinario	Ammessa	Ok IST				BTTD32000N - I.T.E.T. CASSANDRO FERMI NERVI	BT	BARLETTA	II	B AFM
roz01noe	7.940,98 €	29/05/2025 10:28	Ordinario	Ammessa	Ok IST				FGTF17000V - I.T.E.T. LUIGI DI MAGGIO	FG	SAN GIOVANNI ROTONDO	II	A
rozkqahk	8.280,10 €	09/05/2025 17:40	Ordinario	Ammessa	Ok IST				LEPS01000P - LICEO SCIENTIFICO COSIMO DE GIORGI	LE	LECCE	I	D
rp765y78	7.349,90 €	22/05/2025 11:57	Ordinario	Ammessa	Ok IST				TARF04101G - SAVA FALCONE	TA	MANDURIA	II	A
rpdia9g7	1.422,35 €	07/05/2025 23:45	Ordinario	Ammessa	Ok IST				BARI04201N - IPSIA A. BANTI - GIOVINAZZO	BA	BARI	I	AE
rpe6hrqi	- €	29/04/2025 19:58	Corrente	Ammessa	Ok IST				TATE04201C - P.SSA MARIA PIA	TA	TARANTO	I	B
rpidt79s	11.160,00 €	23/05/2025 10:15	Ordinario	Ammessa	Ok IST				FGPC00101B - LICEO G.T. GIORDANI	FG	MONTE SANT'ANGELO	I	A
rpirx5e9	10.408,45 €	29/05/2025 11:29	Ordinario	Ammessa	Ok IST				FGRI021011 - I.P. PRIMO LEVI	FG	SAN MARCO IN LAMIS	II	A
rplnfz7v	11.886,42 €	17/05/2025 15:19	Ordinario	Ammessa	Ok IST				BTTF06000Q - I.T.T. SEN. IANNUZZI	BT	ANDRIA	II	C
rpmvm9sg	6.181,74 €	29/04/2025 22:21	Ordinario	Ammessa	Ok IST				LEPS21000C - LICEO QUINTO ENNIO	LE	TUGLIE	I	A
rpnkn6bj	11.998,50 €	23/05/2025 21:28	Ordinario	Ammessa	Ok IST				BASL06000T - LICEO DE NITTIS-PASCALI	BA	CAPURSO	I	A
rpsx87p9	- €	22/05/2025 17:24	Corrente	Ammessa	Ok IST				TATF044507 - LISIDE F.S. CABRINI SERALE	TA	GROTTAGLIE	I	OT
rq0lr5bz	6.830,08 €	07/05/2025 11:52	Ordinario	Ammessa	Ok IST				BRRF010008 - I.P. F. L. MORVILLO FALCONE	BR	BRINDISI	II	B
rq3tkrpj	3.648,66 €	22/05/2025 20:17	Ordinario	Ammessa	Ok IST				BARC067019 - T. TRAETTA	BA	BITONTO	II	2A
rqcz8k7j	3.839,34 €	22/05/2025 10:43	Ordinario	Ammessa	Ok IST				LERI03301N - GALLIPOLI	LE	TAVIANO	II	F
rqhip1ik	503,16 €	05/05/2025 12:39	Ordinario	Ammessa	Ok IST				BRTF010004 - I.T.T. G. GIORGI	BR	MESAGNE	II	2DI
rql3iej8	4.710,35 €	15/05/2025 18:21	Ordinario	Ammessa	Ok IST				FGTD061012 - IT.E.T. G. TONIOLO	FG	MANFREDONIA	I	GM
rqotqs1n	2.040,56 €	06/05/2025 10:21	Corrente	Ammessa	Ok IST				BARC054017 - LUCIANO TANDOI	BA	CORATO	I	
rqqprmmm	9.405,78 €	13/05/2025 12:54	Ordinario	Ammessa	Ok IST				LERI01701Q - F. BOTTAZZI - CASARANO	LE	TAVIANO	I	CMM
rqvq82gg	9.775,02 €	07/05/2025 15:53	Ordinario	Ammessa	Ok IST				BTRC03601A - IPSC - IPSAM COSMAI	BT	BISCEGLIE	I	BT
rqx0nwjf	9.178,85 €	29/04/2025 09:34	Ordinario	Ammessa	Ok IST				FGPC00101B - LICEO G.T. GIORDANI	FG	MONTE SANT'ANGELO	II	A
rqx3bkwd	6.238,43 €	28/04/2025 09:21	Ordinario	Ammessa	Ok IST				LETD00701Q - AMERIGO VESPUCCI	LE	ALEZIO	II	AFM
rr2zuk5n	5.330,80 €	24/05/2025 15:52	Ordinario	Ammessa	Ok IST				TATD08000P - I.T.E. PITAGORA	TA	TARANTO	I	B
rr3p76d1	7.450,81 €	24/04/2025 15:38	Ordinario	Ammessa	Ok IST				FGTD22000C - I.OC. M. DEL GIUDICE	FG	VICO DEL GARGANO	II	E
rr73jmiu	3.412,13 €	07/05/2025 18:38	Ordinario	Ammessa	Ok IST				FGRH060014 - I.P.E.O.A. M. LECCE - MANFREDONIA	FG	MANFREDONIA	II	AM
rr7wppc3	9.190,07 €	27/04/2025 18:54	Ordinario	Ammessa	Ok IST				BTPS04001D - E. FERMI-MINERVINO SEZ. ASS. L.S. CANOSA	BT	MINERVINO MURGE	II	A
rrawzq3x	11.760,45 €	24/04/2025 12:10	Ordinario	Ammessa	Ok IST				TATF09000G - I.T.T. A. PACINOTTI	TA	TARANTO	II	B

AVVISO PER L'ASSEGNAZIONE DELLE BORSE DI STUDIO A. S. 2024/2025 PER LE STUDENTESSE E STUDENTI DELLA SCUOLA SECONDARIA DI SECONDO GRADO
(art. 9 D.Lgs n. 63/2017)

Istanze trasmesse con Isee regolare

Regione Puglia
Sezione Istruzione e Università
Servizio Sistema dell'Istruzione e del Diritto allo studio

REGIONE PUGLIA — Ministero dell'Istruzione e del Merito

ALLEGATO A

Codice Pratica	Importo ISEE	Data e ora Invio	Tipo ISEE	Esito Provvisorio	Verifica frequenza scolastica	Codice fiscale studente	Cognome studente	Nome studente	Istituzione Scolastica di 2° grado	Prov	Residenza	Classe	Sezione
rrazb0gs	9.135,40 €	16/05/2025 18:55	Ordinario	Ammessa	Ok IST				TATF027015 - ISTITUTO TECNICO IND. EDOARDO AMALDI	TA	MASSAFRA	II	A
rrbober0	5.437,95 €	15/05/2025 17:18	Ordinario	Ammessa	Ok IST				FGPS20000B - LICEO GALILEI-MORO	FG	MANFREDONIA	I	B
rrgqd2aw	4.534,93 €	30/04/2025 15:47	Ordinario	Ammessa	Ok IST				TAPS19000A - LICEO GALILEO FERRARIS	TA	TARANTO	II	BL
rrnwffxb	6.703,49 €	30/04/2025 12:45	Ordinario	Ammessa	Ok IST				TATE04201C - P.SSA MARIA PIA	TA	TARANTO	II	BSC
rrstduoq	7.472,77 €	11/05/2025 10:19	Ordinario	Ammessa	Ok IST				BASL06000T - LICEO DE NITTIS-PASCALI	BA	BARI	II	C
rs2xaikk	4.679,40 €	26/05/2025 10:39	Ordinario	Ammessa	Ok IST				LEPS23000N - LICEO DON TONINO BELLO	LE	LEVERANO	I	P
rs9wbvlf	9.167,22 €	10/05/2025 15:58	Ordinario	Ammessa	Ok IST				FGPS040004 - LICEO SCIENTIFICO G. MARCONI	FG	FOGGIA	II	L
rsa25xdh	11.239,70 €	28/04/2025 09:00	Ordinario	Ammessa	Ok IST				LEPS03701Q - LICEO SCIENTIFICO O.S.A.	LE	GALATONE	I	AS
rscn84pd	11.878,37 €	29/04/2025 23:41	Minori	Ammessa	Ok IST				BARH11000E - I.P. E. MAJORANA	BA	BARI	I	
rsqklok1	6.085,52 €	27/05/2025 21:34	Ordinario	Ammessa	Ok IST				BTSL046019 - I.I.S.S. LEONTINE E GIUSEPPE DE NITTIS	BT	BARLETTA	II	D
rsyn2tj1	6.602,64 €	23/05/2025 16:21	Ordinario	Ammessa	Ok IST				BARH120016 - I.P. DOMENICO MODUGNO	BA	NOICATTARO	II	E
rtf7znvm	10.912,01 €	28/04/2025 07:23	Ordinario	NON Ammessa	Preavviso di rigetto				FGPS04801Q - LICEO SCIENT. OP. SC. APPL. A. RIGHI	FG	CERIGNOLA	I	F
rtrziprd	7.847,12 €	06/05/2025 15:32	Ordinario	Ammessa	Ok IST				FGTA03701P - I.T.T. DI SANGRO-MINUZIANO-ALBERTI	FG	SAN SEVERO	II	A
rtu15yes	3.012,84 €	23/05/2025 19:12	Ordinario	Ammessa	Ok IST				TARC03901T - ISTITUTO PROF.LE PERRONE	TA	MASSAFRA	I	M
rtzlgi9c	9.032,84 €	09/05/2025 18:29	Ordinario	Ammessa	Ok IST				BTTD32000N - I.T.E.T. CASSANDRO FERMI NERVI	BT	BARLETTA	I	C
ru2ooogv	4.134,63 €	05/05/2025 15:12	Ordinario	Ammessa	Ok IST				BARI130007 - I.P. L. SANTARELLA - DE LILLA	BA	BARI	I	AS
ru3cvccg	- €	22/05/2025 11:50	Ordinario	Ammessa	Ok IST				LEPC13000N - LICEO VIRGILIO-REDI	LE	TREPUZZI	I	P
ru6hhcpb	4.749,13 €	25/04/2025 00:00	Ordinario	Ammessa	Ok IST				LETF01601R - IST. TECNICO TECNOLOGICO DON T. BELLO	LE	RUFFANO	I	ACMAQ
ru9k1f8e	5.053,21 €	22/05/2025 09:54	Minori	Ammessa	Ok IST				BTRC03601A - IPSC - IPSAM COSMAI	BT	BISCEGLIE	II	AT
rubrsohp	2.597,36 €	24/04/2025 15:43	Ordinario	Ammessa	Ok IST				BASD053019 - LICEO ARTISTICO E MUSICALE LUIGI RUSSO	BA	TURI	I	C
rudxsj0x	8.048,07 €	07/05/2025 17:34	Ordinario	Ammessa	Ok IST				FGPM03000E - LICEO CAROLINA POERIO	FG	FOGGIA	I	D
ruju0x5i	10.156,60 €	06/05/2025 09:16	Ordinario	Ammessa	Ok IST				BAPM05000B - LICEO DON LORENZO MILANI	BA	GIOIA DEL COLLE	II	BES
rujxfmly	5.643,17 €	21/05/2025 11:10	Ordinario	Ammessa	Ok IST				FGTD02000P - I.T.E.T. DANTE ALIGHIERI	FG	CERIGNOLA	II	B
ruzo0rzd	7.736,51 €	05/05/2025 22:40	Ordinario	Ammessa	Ok IST				BRTH020006 - I.T.E.TCARNARO-MARCONI-FLACCO-BELLUZZI	BR	BRINDISI	I	
rv5zv0cj	6.677,24 €	20/05/2025 16:54	Ordinario	NON Ammessa	Preavviso di rigetto				FGRH5R500L - PALAZZO DEGLI STUDI PADRE PIO	FG	ACCADIA	II	A
rvbqb9mh	4.662,88 €	30/04/2025 09:44	Ordinario	Ammessa	Ok IST				TATF03801G - I.I.S. A. RIGHI - ISTITUTO TECNICO	TA	TARANTO	II	A
rvj0jftv	4.260,84 €	07/05/2025 09:13	Ordinario	Ammessa	Ok IST				BRTF02000P - I.T.T. E. FERMI	BR	FRANCAVILLA FONTANA	I	A I T
rvlqrb4g	8.705,85 €	09/05/2025 19:17	Ordinario	Ammessa	Ok IST				BARH01003R - IP PEROTTI - SEDE ASSOCIATA DI TRIGGIANO	BA	NOICATTARO	II	A
rvn0w5vv	7.337,26 €	28/04/2025 18:14	Ordinario	Ammessa	Ok IST				BATD03701R - ITET VIVANTE - ITET GORJUX	BA	BARI	II	ATE
rvof5ejo	10.228,73 €	20/05/2025 12:32	Ordinario	Ammessa	Ok IST				TATF03701Q - MAJORANA	BA	LOCOROTONDO	II	C I
rvp0pily	55,94 €	05/05/2025 17:11	Ordinario	Ammessa	Ok IST				FGTD02000P - I.T.E.T. DANTE ALIGHIERI	FG	CERIGNOLA	I	
rvw23yv4	7.990,71 €	21/05/2025 13:27	Ordinario	Ammessa	Ok IST				BTRC04301D - R. LOTTI - UMBERTO I PROF.SERV. COMM.LI	BT	ANDRIA	II	B
rvx3avmm	4.280,11 €	28/05/2025 10:59	Ordinario	Ammessa	Ok IST				FGTD08000A - I.T.E.T. BLAISE PASCAL	FG	FOGGIA	I	E
rvzdh0zn	9.812,75 €	06/05/2025 18:25	Ordinario	Ammessa	Ok IST				TATD08000P - I.T.E. PITAGORA	TA	TARANTO	I	E
rw2e3bpn	7.715,04 €	22/05/2025 18:20	Ordinario	Ammessa	Ok IST				LETF006016 - CASARANO	LE	UGENTO	I	AE
rw3afy0w	3.348,18 €	26/05/2025 10:11	Ordinario	Ammessa	Ok IST				LERF049018 - IST.PROF.SERVIZI SOCIALI E COMM.	LE	GALATINA	I	A
rw4te2io	1.347,52 €	14/05/2025 11:45	Corrente	Ammessa	Ok IST				TARI024527 - ISTITUTO PROF.LE ARCHIMEDE - SERALE	TA	TARANTO	I	O
rwbwnxfo	9.558,03 €	23/05/2025 12:52	Ordinario	Ammessa	Ok IST				FGRA00801V - I.P. AGRIC. R. GRIECO	FG	FOGGIA	II	A
rwjata1q	10.709,21 €	05/05/2025 17:51	Ordinario	Ammessa	Ok IST				BAPS24000D - LICEO E. AMALDI	BA	MODUGNO	II	CSA
rwkzbjin	560,45 €	05/05/2025 14:34	Corrente	Ammessa	Ok IST				TARI02401R - IPSIA ARCHIMEDE	TA	TARANTO	I	
rx1kn71l	4.761,51 €	30/04/2025 12:33	Ordinario	Ammessa	Ok IST				FGRH100019 - I.P. ANNESSO CONV. BONGHI-CASA CIRCONDAR	FG	LUCERA	I	C
rx36odch	10.427,27 €	09/05/2025 18:33	Ordinario	Ammessa	Ok IST				LEPS01000P - LICEO SCIENTIFICO COSIMO DE GIORGI	LE	CARMIANO	II	L
rx7bk2db	6.764,76 €	24/04/2025 15:55	Ordinario	Ammessa	Ok IST				FGPM03000E - LICEO CAROLINA POERIO	FG	TROIA	II	A
rx9tv9ga	19,01 €	07/05/2025 16:58	Ordinario	Ammessa	Ok IST				TATF044507 - LISIDE F.S. CABRINI SERALE	TA	CRISPIANO	I	OTT
rxgregi6	6.107,33 €	24/04/2025 12:42	Ordinario	Ammessa	Ok IST				TATF021016 - QUINTO ORAZIO FLACCO	TA	PALAGIANO	II	A
rxlygzp9	7.012,85 €	19/05/2025 10:03	Ordinario	Ammessa	Ok IST				BAPC18000X - LICEO CARMINE SYLOS	BA	BITONTO	II	CL
rxng57yg	5.179,94 €	26/04/2025 16:42	Ordinario	Ammessa	Ok IST				BAPS06201N - LICEO LINGUISTICO D. ROMANAZZI	BA	BARI	II	AL
rxqzs2dh	10.018,21 €	29/05/2025 09:41	Ordinario	Ammessa	Ok IST				BTTD04301R - R. LOTTI-UMBERTO I TEC.TURISMO-AGRARIO	BT	ANDRIA	II	B T
rxuqwpir	4.513,74 €	09/05/2025 13:52	Ordinario	Ammessa	Ok IST				TASL03601P - LICEO ARTISTICO LEONARDO DA VINCI	BR	CISTERNINO	I	V O
rxuwtqqv	7.910,99 €	07/05/2025 18:39	Ordinario	Ammessa	Ok IST				BATD04000G - I.T.E.T. GAETANO SALVEMINI	BA	MOLFETTA	I	A
ry0be8r5	9.148,31 €	21/05/2025 12:25	Ordinario	Ammessa	Ok IST				TARI024527 - ISTITUTO PROF.LE ARCHIMEDE - SERALE	TA	TARANTO	II	O
ryfx1w4b	9.628,92 €	07/05/2025 11:56	Ordinario	Ammessa	Ok IST				BATF06701V - A. VOLTA	BA	BITONTO	I	DTC
ryhfa637	6.311,07 €	22/05/2025 11:53	Ordinario	Ammessa	Ok IST				BARH06951G - IPSSEOA SERALE A. CONSOLI	BA	TURI	I	
ryp0zypp	4.875,78 €	16/05/2025 11:22	Ordinario	Ammessa	Ok IST				BTPC02301L - LICEO S. STAFFA - TRINITAPOLI	BT	TRINITAPOLI	II	L
rypjxiyn	4.306,57 €	13/05/2025 09:37	Ordinario	Ammessa	Ok IST				FGPM05000Q - LICEO MARIA IMMACOLATA	FG	SAN GIOVANNI ROTONDO	II	A
ryvcse7e	8.607,32 €	06/05/2025 09:14	Ordinario	Ammessa	Ok IST				TATF044507 - LISIDE F.S. CABRINI SERALE	TA	TARANTO	I	BS
rywkks1c	1.626,36 €	07/05/2025 11:00	Corrente	Ammessa	Ok IST				FGTA03701P - I.T.T. DI SANGRO-MINUZIANO-ALBERTI	FG	SAN SEVERO	II	A
rz1cgkb4	14.372,41 €	09/05/2025 22:47	Ordinario	Ammessa	Ok IST				BRPS130004 - SCUOLA EUROPEA DI BRINDISI	BR	BRINDISI	II	AS
rz255qxn	8.129,92 €	28/05/2025 20:05	Ordinario	Ammessa	Ok IST				FGTD02101G - I.T.E. P. GIANNONE	FG	SAN MARCO IN LAMIS	I	A
rz26e2eq	3.114,91 €	25/04/2025 19:32	Ordinario	Ammessa	Ok IST				BARH11050X - MAIORANA BARI SERALE	BA	BARI	I	
rz4dziuv	8.658,66 €	13/05/2025 09:43	Ordinario	Ammessa	Ok IST				BAPS370006 - LICEO SIMONE - MOREA	BA	CONVERSANO	II	A
rz5aqych	10.275,61 €	25/04/2025 22:37	Ordinario	Ammessa	Ok IST				FGTF13000C - I.T.T. ALTAMURA-DA VINCI	FG	FOGGIA	I	EE
rzh45z6w	4.452,70 €	28/04/2025 11:10	Ordinario	Ammessa	Ok IST				LETD03101L - ISTITUTO TECNICO ECONOMICO A. DE PACE	LE	SURBO	II	A
rzruua8b	11.692,03 €	08/05/2025 18:58	Ordinario	Ammessa	Ok IST				BATD06801C - ISTITUTO TECNOLOGICO E. MONTALE	BA	RUTIGLIANO	I	G
rzxl3i3h	8.874,18 €	08/05/2025 11:15	Ordinario	Ammessa	Ok IST				LEPS01000P - LICEO SCIENTIFICO COSIMO DE GIORGI	LE	LEVERANO	II	C

AVVISO PER L'ASSEGNAZIONE DELLE BORSE DI STUDIO A. S. 2024/2025 PER LE STUDENTESSE E STUDENTI DELLA SCUOLA SECONDARIA DI SECONDO GRADO
(art. 9 D.Lgs n. 63/2017)

Istanze trasmesse con Isee regolare

Regione Puglia
Sezione Istruzione e Università
Servizio Sistema dell'Istruzione e del Diritto allo studio

REGIONE PUGLIA — Ministero dell'Istruzione e del Merito

ALLEGATO A

Codice Pratica	Importo ISEE	Data e ora Invio	Tipo ISEE	Esito Provvisorio	Verifica frequenza scolastica	Codice fiscale studente	Cognome studente	Nome studente	Istituzione Scolastica di 2° grado	Prov	Residenza	Classe	Sezione
rzyu3x9l	6.048,67 €	06/05/2025 11:32	Ordinario	Ammessa	Ok IST				TATF03701Q - MAJORANA	TA	MARTINA FRANCA	I	B/INF
s06c4351	3.450,10 €	08/05/2025 10:44	Ordinario	Ammessa	Ok IST				TASL03601P - LICEO ARTISTICO LEONARDO DA VINCI	BA	NOCI	II	C
s0ayyfhs	7.112,15 €	07/05/2025 15:42	Ordinario	Ammessa	Ok IST				LETD04901T - IST.TECNICO COMM.LE MICHELE LAPORTA	LE	GALATINA	I	A TI
s0bzqx9u	3.221,66 €	05/05/2025 13:43	Ordinario	Ammessa	Ok IST				BRTF01701X - ITI -E. MAJORANA - BRINDISI	BR	BRINDISI	II	EB
s0hzxsfp	7.616,55 €	25/04/2025 07:29	Ordinario	Ammessa	Ok IST				FGTF13000C - I.T.T. ALTAMURA-DA VINCI	FG	FOGGIA	II	AI
s0pbm3wp	2.090,42 €	25/04/2025 08:56	Ordinario	Ammessa	Ok IST				LEPC01000G - LICEO FRANCESCA CAPECE	LE	RUFFANO	I	A
s0wkxmac	6.326,63 €	05/05/2025 21:37	Ordinario	Ammessa	Ok IST				FGTD061012 - IT.E.T. G. TONIOLO	FG	MANFREDONIA	I	1AI
s0y1gkjh	3.547,29 €	20/05/2025 16:58	Ordinario	Ammessa	Ok IST				LERH03000N - I.P. N. MOCCIA	LE	NARDO'	II	B
s0za3h5u	10.151,44 €	26/04/2025 18:08	Ordinario	Ammessa	Ok IST				FGPM03000E - LICEO CAROLINA POERIO	FG	FOGGIA	II	A/L
s1609hg1	10.258,65 €	22/05/2025 14:47	Ordinario	Ammessa	Ok IST				FGTF17000V - I.T.E.T. LUIGI DI MAGGIO	FG	SAN MARCO IN LAMIS	II	A
s17neayh	11.348,66 €	05/05/2025 17:56	Ordinario	Ammessa	Ok IST				BRPS030007 - LICEO F. RIBEZZO	BR	FRANCAVILLA FONTANA	I	AT
s17s13s3	6.370,32 €	26/05/2025 18:08	Ordinario	Ammessa	Ok IST				BRRH01002T - I.P.E.O.A. S. PERTINI -S.ASS.CAROVIGNO	BR	CAROVIGNO	I	A
s18kd82q	10.512,60 €	19/05/2025 20:44	Ordinario	Ammessa	Ok IST				LESD090002 - LICEO P. COLONNA	LE	SECLÀCE	II	A
s1j7paux	6.302,94 €	28/04/2025 19:47	Ordinario	Ammessa	Ok IST				BAPM05000B - LICEO DON LORENZO MILANI	BA	GIOIA DEL COLLE	I	A
s1jaogs9	7.562,16 €	12/05/2025 20:07	Ordinario	Ammessa	Ok IST				BATD06801C - ISTITUTO TECNOLOGICO E. MONTALE	BA	RUTIGLIANO	I	I
s1sszs07	5.585,88 €	28/05/2025 18:57	Ordinario	Ammessa	Ok IST				BAPS06101T - L. L. GIULIO CESARE	BA	CAPURSO	II	C
s1u0r7dg	7.600,76 €	09/05/2025 19:24	Ordinario	Ammessa	Ok IST				LEPC13000N - LICEO. VIRGILIO-REDI	LE	SALICE SALENTINO	I	L
s1xti6sf	3.815,02 €	28/05/2025 10:26	Ordinario	Ammessa	Ok IST				BATF06701V - A. VOLTA	BA	BITONTO	I	1BMM
s1yvunow	8.698,34 €	21/05/2025 10:07	Ordinario	Ammessa	Ok IST				BTPS05301G - LICEO A. MORO	BT	TRINITAPOLI	II	E
s22q8tsa	4.642,48 €	26/05/2025 18:13	Ordinario	Ammessa	Ok IST				LETF01701L - ISTITUTO TECNICO TECNOLOGICOF.BOTTAZZI	LE	UGENTO	II	TC
s25269tf	5.516,25 €	09/05/2025 12:56	Ordinario	Ammessa	Ok IST				LETF021018 - ISTITUTO TECNICO TECNOLOGICO E.LANOCE	LE	UGENTO	II	TA
s2fkp0m1	3.768,13 €	30/04/2025 20:14	Ordinario	Ammessa	Ok IST				LERC031019 - IST.PROFESSIONALEDE PACE-LECCE	LE	VEGLIE	I	AOG
s2fmnirw	11.414,31 €	28/04/2025 23:28	Ordinario	Ammessa	Ok IST				BAPS028016 - L. S. E. MAJORANA	BA	MOLA DI BARI	II	G
s2jdt0bx	2.292,28 €	26/04/2025 07:27	Ordinario	Ammessa	Ok IST				TAPM020008 - LICEO SCIENZE UMANE VITTORINO DA FELTRE	TA	TARANTO	II	2AES
s2k7f4x4	11.616,60 €	28/05/2025 18:03	Ordinario	Ammessa	Ok IST				BAPS06801L - ILARIA ALPI	BA	RUTIGLIANO	I	B
s2kkaddn	6.552,72 €	25/04/2025 21:11	Corrente	Ammessa	Ok IST				FGPM03000E - LICEO CAROLINA POERIO	FG	FOGGIA	II	B
s2nfxjaw	7.551,61 €	14/05/2025 13:54	Ordinario	Ammessa	Ok IST				TARH08000L - I.P. ELSA MORANTE	TA	SAN GIORGIO IONICO	I	E
s2ueolc0	10.171,28 €	28/04/2025 18:52	Ordinario	Ammessa	Ok IST				BAPS060001 - LICEO SCIENTIFICO G. SALVEMINI	BA	BARI	I	I
s2wbv64v	7.586,47 €	07/05/2025 19:48	Ordinario	Ammessa	Ok IST				BAPC23000Q - LICEI SYLOS - FIORE	BA	BITONTO	II	BISU
s2xpkzds	10.938,11 €	16/05/2025 12:18	Ordinario	Ammessa	Ok IST				FGPM10000G - LICEO E. PESTALOZZI	FG	SAN SEVERO	II	SUA
s2yyjrrf	5.096,09 €	07/05/2025 20:53	Ordinario	Ammessa	Ok IST				TATF02402P - I.T.I. FALANTO	TA	TARANTO	II	A
s30vdeac	3.969,43 €	25/04/2025 17:33	Ordinario	Ammessa	Ok IST				FGPC044019 - LICEO FIANI	FG	TORREMAGGIORE	I	C
s37dp7u4	3.295,94 €	24/04/2025 12:15	Ordinario	Ammessa	Ok IST				BAPS060001 - LICEO SCIENTIFICO G. SALVEMINI	BA	VALENZANO	II	F
s381l4i2	8.690,82 €	05/05/2025 19:46	Ordinario	Ammessa	Ok IST				LETD026015 - IST. TECN. COMM.LE NARDO'	LE	NARDO'	I	B
s3esmo2c	8.902,12 €	29/04/2025 10:34	Ordinario	Ammessa	Ok IST				BAPS06101T - L. L. GIULIO CESARE	BA	CASAMASSIMA	I	BL
s3jzms36	13.442,28 €	09/05/2025 10:35	Ordinario	Ammessa	Ok IST				TAPS18000Q - LICEO D. DE RUGGIERI	TA	MASSAFRA	I	F
s3yfz4se	2.977,06 €	24/05/2025 19:20	Ordinario	Ammessa	Ok IST				BAPS06801L - ILARIA ALPI	BA	RUTIGLIANO	II	2:00 AM
s403a5ax	3.743,10 €	23/05/2025 18:11	Ordinario	Ammessa	Ok IST				BRPC04000P - LICEO MARZOLLA-LEO-SIMONE-DURANO	BR	MESAGNE	I	
s40g4vil	9.321,77 €	28/04/2025 15:55	Ordinario	Ammessa	Ok IST				BRRF010008 - I.P. F. L. MORVILLO FALCONE	BR	CELLINO SAN MARCO	II	AOD
s44dedoj	11.602,15 €	05/05/2025 18:26	Ordinario	Ammessa	Ok IST				FGPC046011 - LICEO A. OLIVETTI- ORTA NOVA	FG	ORTA NOVA	II	C
s4fose1s	5.235,51 €	23/05/2025 19:39	Ordinario	Ammessa	Ok IST				BRRF00601N - IST.PROF.SERV.SOCIALI CEGLIE MESS.	BR	CEGLIE MESSAPICA	II	A
s4oj8p1h	6.053,26 €	29/04/2025 18:12	Ordinario	Ammessa	Ok IST				TAPC070005 - LICEO ARISTOSSENO	TA	TARANTO	II	G
s4u3orkc	4.705,43 €	15/05/2025 19:46	Ordinario	Ammessa	Ok IST				BATD13000T - I.T.E. LENOCI	BA	BARI	I	AI
s59ko1cd	6.362,72 €	29/04/2025 09:37	Ordinario	Ammessa	Ok IST				TATF03801G - I.I.S. A. RIGHI - ISTITUTO TECNICO	TA	TARANTO	II	E
s5pxtmdn	8.510,12 €	05/05/2025 18:35	Ordinario	Ammessa	Ok IST				BTTF06000Q - I.T.T. SEN. IANNUZZI	BT	ANDRIA	I	AI
s5t8sjnm	11.671,25 €	05/05/2025 18:57	Minori	Ammessa	Ok IST				TATF044507 - LISIDE F.S. CABRINI SERALE	TA	TARANTO	II	ODO
s5zp3duc	3.240,50 €	16/05/2025 01:51	Ordinario	Ammessa	Ok IST				TAPC10000Q - LICEO ARCHITA	TA	TARANTO	II	B
s67bz8um	11.293,10 €	09/05/2025 18:35	Ordinario	Ammessa	Ok IST				FGPM059017 - LICEO A. G. RONCALLI	FG	MATTINATA	I	E
s67fzqv8	5.288,25 €	27/04/2025 23:17	Ordinario	Ammessa	Ok IST				BRPM04000V - LICEO DON QUIRICO PUNZI	BR	OSTUNI	II	C
s6e8jwwc	7.910,63 €	29/04/2025 09:58	Ordinario	Ammessa	Ok IST				BTPC210007 - LICEO F. DE SANCTIS	BT	TRANI	I	AL
s6f71snc	6.144,13 €	06/05/2025 13:24	Ordinario	Ammessa	Ok IST				BTRI036013 - I.P. COSMAI - SEDE ASSOCIATA	BT	TRANI	I	A
s6qn6tvv	5.471,30 €	29/04/2025 17:06	Ordinario	Ammessa	Ok IST				TATF03801G - I.I.S. A. RIGHI - ISTITUTO TECNICO	TA	TARANTO	I	AA
s6vzrt8m	9.879,76 €	23/05/2025 17:46	Ordinario	Ammessa	Ok IST				FGTD08000A - I.T.E.T. BLAISE PASCAL	FG	DELICETO	I	B
s6wwqwft	10.476,08 €	07/05/2025 15:14	Ordinario	Ammessa	Ok IST				FGPC160014 - LICEO LANZA-PERUGINI- ASCOLI SATRIANO	FG	ASCOLI SATRIANO	I	G
s6xky4l7	10.577,08 €	06/05/2025 10:47	Ordinario	Ammessa	Ok IST				BTRC046022 - IPSC LEONTINE E GIUSEPPE DE NITTIS	BT	CANOSA DI PUGLIA	I	AC
s737vie0	8.504,88 €	12/05/2025 16:40	Ordinario	Ammessa	Ok IST				FGRC00801T - I.P. L.EINAUDI	FG	FOGGIA	II	C
s76wu1ou	4.164,34 €	29/04/2025 18:42	Ordinario	Ammessa	Ok IST				TAPS070008 - LICEO G. MOSCATI	TA	MONTEMESOLA	II	A
s7lxpqmv	14.768,59 €	24/04/2025 21:14	Ordinario	Ammessa	Ok IST				BRRH01000Q - I.P.E.O.A. S. PERTINI	BR	SAN VITO DEI NORMANNI	II	G
s7nzh39z	8.748,85 €	22/05/2025 19:40	Ordinario	Ammessa	Ok IST				FGTD060005 - I.T.E.T. VITTORIO EMANUELE III	FG	LUCERA	II	C
s7pizhle	3.375,71 €	28/04/2025 19:48	Ordinario	Ammessa	Ok IST				BATL07000T - I.T.T. NERVI-GALILEI	BA	ALTAMURA	I	F
s7sg1i5o	11.214,40 €	30/04/2025 16:04	Ordinario	Ammessa	Ok IST				FGPS054013 - LICEO ACCADIA	FG	ACCADIA	I	A
s7t4s9ry	12.451,54 €	20/05/2025 09:43	Ordinario	Ammessa	Ok IST				BAPC054016 - ALFREDO ORIANI	BA	CORATO	II	A
s7u075qt	7.979,00 €	13/05/2025 10:28	Ordinario	Ammessa	Ok IST				BTPC02301L - LICEO S. STAFFA - TRINITAPOLI	BT	MARGHERITA DI SAVOIA	I	C
s839g8w7	5.538,61 €	07/05/2025 11:12	Ordinario	Ammessa	Ok IST				BATD06801C - ISTITUTO TECNOLOGICO E. MONTALE	BA	RUTIGLIANO	I	F
s86g4pbo	4.929,02 €	28/04/2025 17:42	Ordinario	Ammessa	Ok IST				LEPC120003 - LICEO GALILEO GALILEI	LE	GALATONE	II	A

AVVISO PER L'ASSEGNAZIONE DELLE BORSE DI STUDIO A. S. 2024/2025 PER LE STUDENTESSE E STUDENTI DELLA SCUOLA SECONDARIA DI SECONDO GRADO (art. 9 D.Lgs n. 63/2017)

Istanze trasmesse con Isee regolare

Regione Puglia
Sezione Istruzione e Università
Servizio Sistema dell'Istruzione e del Diritto allo studio

REGIONE PUGLIA — Ministero dell'Istruzione e del Merito

ALLEGATO A

Codice Pratica	Importo ISEE	Data e ora Invio	Tipo ISEE	Esito Provvisorio	Verifica frequenza scolastica	Codice fiscale studente	Cognome studente	Nome studente	Istituzione Scolastica di 2° grado	Prov	Residenza	Classe	Sezione
s89hr1id	364,47 €	10/05/2025 20:46	Ordinario	Ammessa	Ok IST				LETD039017 - IST.TECN.COMM.LEV.BACHELETCOPERTINO	LE	COPERTINO	I	B
s8b03rmv	7.048,36 €	09/05/2025 08:23	Ordinario	Ammessa	Ok IST				BAPS38000R - LICEI A. EINSTEIN - L. DA VINCI	BT	BISCEGLIE	II	B
s8datunm	5.470,73 €	05/05/2025 14:57	Ordinario	Ammessa	Ok IST				FGTA03701P - I.T.T. DI SANGRO-MINUZIANO-ALBERTI	FG	SAN SEVERO	II	BIO
s8p9k45z	4.422,56 €	19/05/2025 22:02	Ordinario	Ammessa	Ok IST				TAPS19000A - LICEO GALILEO FERRARIS	TA	TARANTO	I	B
s94oglpi	3.186,32 €	29/04/2025 10:24	Ordinario	Ammessa	Ok IST				BAPM020006 - LICEO VITO FORNARI	BT	BISCEGLIE	I	DSU
s98wpnj8	4.635,29 €	22/05/2025 16:34	Corrente	Ammessa	Ok IST				BTTD043018 - R. LOTTI-UMBERTO I TEC.TURISMO-AGRARIO	BT	ANDRIA	I	CT
s9i09pc0	10.423,58 €	28/04/2025 21:43	Ordinario	Ammessa	Ok IST				TAPS19000A - LICEO GALILEO FERRARIS	TA	TARANTO	I	BL
s9i1mz7j	7.577,70 €	21/05/2025 11:48	Ordinario	Ammessa	Ok IST				TATD026013 - L. EINAUDI	TA	SAVA	II	A CAT
s9kv1u80	4.627,68 €	09/05/2025 10:45	Ordinario	Ammessa	Ok IST				BARI01301N - G. GALILEI	BA	GRAVINA IN PUGLIA	I	A
s9yu0bns	9.282,57 €	24/04/2025 18:38	Ordinario	Ammessa	Ok IST				BTPM056014 - LICEO ECONOMICO SOCIALE ETTORE CARAFA	BT	ANDRIA	I	AL
sagci3sp	11.226,38 €	26/04/2025 10:44	Ordinario	Ammessa	Ok IST				BAPM010001 - LICEO G. BIANCHI DOTTULA	BA	BARI	I	1CU
sagdejij	5.983,21 €	14/05/2025 17:57	Ordinario	Ammessa	Ok IST				FGRC06101P - I.P. G. TONIOLO	FG	ZAPPONETA	II	BP
sakrp0oy	5.946,69 €	20/05/2025 17:00	Ordinario	Ammessa	Ok IST				BARH120027 - I.P. DOMENICO MODUGNO	BA	CAPURSO	II	ASCS
san2ixki	3.333,33 €	22/05/2025 15:52	Corrente	Ammessa	Ok IST				BAPM010001 - LICEO G. BIANCHI DOTTULA	BA	BARI	I	B/E
sancg2mc	4.996,39 €	26/04/2025 14:44	Ordinario	Ammessa	Ok IST				FGTD060005 - I.T.E.T. VITTORIO EMANUELE III	FG	LUCERA	I	A
sapl3lij	3.700,49 €	30/04/2025 18:57	Ordinario	Ammessa	Ok IST				TATD012015 - SANDRO PERTINI	TA	CAROSINO	II	ATL
sas5y75t	10.197,48 €	29/04/2025 16:38	Ordinario	Ammessa	Ok IST				FGPC044019 - LICEO FIANI	FG	TORREMAGGIORE	I	F
sayy94pt	10.897,71 €	21/05/2025 17:48	Ordinario	Ammessa	Ok IST				TATD08000P - I.T.E. PITAGORA	TA	SAN GIORGIO IONICO	II	C
sb47zc9u	10.147,10 €	21/05/2025 20:24	Ordinario	Ammessa	Ok IST				BRRH00901L - IPSEOA/IPSIA G. SALVEMINI	BR	FASANO	I	E
sb5lpblp	9.512,26 €	10/05/2025 15:18	Ordinario	Ammessa	Ok IST				TAPS070008 - LICEO G. MOSCATI	TA	SAN GIORGIO IONICO	II	A
sbetl8xj	10.837,51 €	15/05/2025 09:43	Ordinario	Ammessa	Ok IST				BRTD006017 - IST.TEC.COMM. CEGLIE M.	BR	CEGLIE MESSAPICA	II	A
sbfiy9bt	10.086,33 €	06/05/2025 22:35	Ordinario	Ammessa	Ok IST				BAPC24000A - LICEO G. GALILEI - M. CURIE	BA	POLIGNANO A MARE	II	B
sbg5c1rr	11.321,73 €	13/05/2025 09:58	Ordinario	Ammessa	Ok IST				FGTA01101E - I.T. G. PAVONCELLI	FG	CERIGNOLA	I	B
sbl6amdw	10.389,05 €	19/05/2025 21:02	Ordinario	Ammessa	Ok IST				BTSL046019 - I.I.S.S. LEONTINE E GIUSEPPE DE NITTIS	BT	BARLETTA	I	C
sbqcf95m	10.960,79 €	07/05/2025 10:06	Ordinario	Ammessa	Ok IST				LETD03101L - ISTITUTO TECNICO ECONOMICO A. DE PACE	LE	LECCE	I	ATT
sbtciyvg	4.767,87 €	07/05/2025 10:09	Ordinario	Ammessa	Ok IST				BTTD05801E - A. MORO	BT	TRANI	I	F
sbzixcc4	8.906,05 €	30/04/2025 10:48	Ordinario	Ammessa	Ok IST				BTPS15000X - LICEO CARLO CAFIERO	BT	BARLETTA	I	H
sc49vgag	10.510,62 €	29/04/2025 15:23	Ordinario	Ammessa	Ok IST				BRPS11000V - LICEO L.PEPE-A.CALAMO	BR	CEGLIE MESSAPICA	II	A
scbnnmim	367,52 €	07/05/2025 19:20	Ordinario	Ammessa	Ok IST				BAPM04000R - LICEO SAN BENEDETTO	BA	CONVERSANO	I	ALES
sccgh79s	13.749,12 €	08/05/2025 19:12	Ordinario	Ammessa	Ok IST				LEPM01000Q - LICEO P. SICILIANI	LE	PORTO CESAREO	II	BS
sce48ho7	8.795,19 €	14/05/2025 17:19	Ordinario	Ammessa	Ok IST				BARI01301N - G. GALILEI	BA	GRAVINA IN PUGLIA	I	E
sce6njuu	7.504,29 €	07/05/2025 14:24	Ordinario	Ammessa	Ok IST				BAPS270009 - LICEI CARTESIO	BA	CAPURSO	I	E
scf5qnw6	8.255,88 €	08/05/2025 18:17	Ordinario	Ammessa	Ok IST				BATD220004 - I.T.E. VITALE GIORDANO	BA	BITONTO	II	A
sch7wllp	11.050,33 €	24/04/2025 15:18	Ordinario	Ammessa	Ok IST				BRTF010004 - I.T.T. G. GIORGI	BR	MESAGNE	II	C I
sch9rq4m	5.046,37 €	24/04/2025 12:37	Ordinario	Ammessa	Ok IST				BRRI01401G - I.P. FERRARIS - DE MARCO	BR	BRINDISI	II	F
sck7umkb	3.694,53 €	29/04/2025 12:57	Corrente	Ammessa	Ok IST				BARH11000E - I.P. E. MAJORANA	BA	BARI	II	OTTICO
scl6v1ai	7.567,82 €	22/05/2025 18:19	Ordinario	Ammessa	Ok IST				BATD06202E - I.T.E. D. ROMANAZZI	BA	BARI	I	AT
scluqjrk	7.685,49 €	29/04/2025 20:13	Ordinario	Ammessa	Ok IST				BARH01003R - IP PEROTTI - SEDE ASSOCIATA DI TRIGGIANO	BA	TRIGGIANO	II	A
scmw0fz6	12.433,16 €	09/05/2025 19:27	Ordinario	Ammessa	Ok IST				TAPS03000T - LICEO SCIENTIFICO G. BATTAGLINI	TA	STATTE	I	
scqhj59v	4.843,57 €	28/04/2025 16:31	Ordinario	Ammessa	Ok IST				LEPC13000N - LICEO VIRGILIO-REDI	LE	GUAGNANO	I	L
scqo8417	9.357,37 €	14/05/2025 10:32	Ordinario	Ammessa	Ok IST				BAPC05401G - ALFREDO ORIANI	BA	CORATO	II	B
scxcedjw	8.118,52 €	13/05/2025 09:41	Ordinario	Ammessa	Ok IST				BTTD04301R - R. LOTTI-UMBERTO I TEC.TURISMO-AGRARIO	BT	ANDRIA	I	C
sd859ovi	3.522,55 €	24/04/2025 16:56	Ordinario	Ammessa	Ok IST				FGRC00801T - I.P. L.EINAUDI	FG	FOGGIA	I	G
sdakq6gr	4.065,31 €	06/05/2025 19:49	Ordinario	Ammessa	Ok IST				BATD06801C - ISTITUTO TECNOLOGICO E. MONTALE	BA	RUTIGLIANO	I	H
sdcn0yir	4.932,41 €	11/05/2025 21:36	Corrente	Ammessa	Ok IST				BTTD05601V - I.T.E.S SETTORE CARAFA	BT	ANDRIA	I	C
sdh5y0ev	11.545,79 €	15/05/2025 19:30	Ordinario	Ammessa	Ok IST				BARI01301N - G. GALILEI	BA	GRAVINA IN PUGLIA	II	EP
sdi9iogh	5.482,09 €	07/05/2025 09:20	Ordinario	Ammessa	Ok IST				BTSL04401N - LICEO ARTISTICO GIUSEPPE COLASANTO	BT	ANDRIA	I	A
sdj0lf1d	5.545,52 €	21/05/2025 17:05	Ordinario	Ammessa	Ok IST				FGTD010004 - I.T.E. A. FRACCACRETA	FG	SAN SEVERO	I	C
sdnjwhq3	11.534,49 €	29/04/2025 10:45	Ordinario	Ammessa	Ok IST				LEPS04000E - LICEO A. VALLONE	LE	ARADEO	I	ASA
sdp5quq4	11.671,12 €	16/05/2025 15:40	Ordinario	Ammessa	Ok IST				TATD03601N - IST. TECNICO LEONARDO DA VINCI	TA	MARTINA FRANCA	II	B
sdsp69jh	3.472,59 €	16/05/2025 18:09	Ordinario	Ammessa	Ok IST				TATF02402P - I.T.I. FALANTO	TA	TARANTO	II	A
sea7km0h	7.282,61 €	12/05/2025 17:41	Ordinario	Ammessa	Ok IST				BTPS03000T - LICEO LEONARDO DA VINCI	BT	BISCEGLIE	I	C
segj93mi7	10.134,62 €	12/05/2025 21:05	Ordinario	Ammessa	Ok IST				FGRI01101A - I.P. G.PAVONCELLI	FG	STORNARELLA	II	C
seij1iq7w	7.991,96 €	21/05/2025 19:36	Ordinario	Ammessa	Ok IST				TAPS006012 - LICEO SCIENTIFICO ALBERT EINSTEIN	TA	MOTTOLA	II	B
sek2ellw	8.054,42 €	14/05/2025 17:04	Ordinario	Ammessa	Ok IST				BTPS03000T - LICEO LEONARDO DA VINCI	BT	BISCEGLIE	I	D
seljiy8c	6.802,56 €	30/04/2025 19:26	Ordinario	Ammessa	Ok IST				BRPS130004 - SCUOLA EUROPEA DI BRINDISI	BR	SAN PIETRO VERNOTICO	II	CS
sen97ucv	8.069,37 €	16/05/2025 20:07	Ordinario	Ammessa	Ok IST				BTRC04301D - R. LOTTI - UMBERTO I PROF.SERV. COMM.LI	BA	CORATO	I	A
seodke6q	7.308,94 €	05/05/2025 11:57	Ordinario	Ammessa	Ok IST				BAPM05000B - LICEO DON LORENZO MILANI	BA	SANTERAMO IN COLLE	I	AM
sesg6fn6	6.417,48 €	10/05/2025 10:42	Ordinario	Ammessa	Ok IST				BTPC210007 - LICEO F. DE SANCTIS	BT	TRANI	I	BC
sev4fqqx	13.928,52 €	24/04/2025 16:35	Ordinario	Ammessa	Ok IST				BTPS08000V - LICEO SCIENTIFICO RICCARDO NUZZI	BT	ANDRIA	II	ASA
sevwv8oi	1.885,54 €	13/05/2025 18:44	Ordinario	Ammessa	Ok IST				FGPS08000E - LICEO ALBERT EINSTEIN	FG	CERIGNOLA	II	I
sexhyupy	3.288,54 €	28/05/2025 11:34	Ordinario	Ammessa	Ok IST				TARF044013 - I.P. F.S. CABRINI	TA	TARANTO	I	C
sf2qs6cb	4.259,08 €	05/05/2025 12:32	Ordinario	Ammessa	Ok IST				FGRC00801T - I.P. L.EINAUDI	FG	FOGGIA	II	L
sf2vuyww	9.864,00 €	28/05/2025 21:24	Ordinario	Ammessa	Ok IST				LEPS01000P - LICEO SCIENTIFICO COSIMO DE GIORGI	LE	SQUINZANO	I	E
sf4peuds	9.311,88 €	28/04/2025 18:43	Ordinario	Ammessa	Ok IST				BATF06301G - GUGLIELMO MARCONI	BA	BARI	II	MB

AVVISO PER L'ASSEGNAZIONE DELLE BORSE DI STUDIO A. S. 2024/2025 PER LE STUDENTESSE E STUDENTI DELLA SCUOLA SECONDARIA DI SECONDO GRADO
(art. 9 D.Lgs n. 63/2017)

Istanze trasmesse con Isee regolare

Regione Puglia
Sezione Istruzione e Università
Servizio Sistema dell'Istruzione e del Diritto allo studio

REGIONE PUGLIA — Ministero dell'Istruzione e del Merito

ALLEGATO A

Codice Pratica	Importo ISEE	Data e ora Invio	Tipo ISEE	Esito Provvisorio	Verifica frequenza scolastica	Codice fiscale studente	Cognome studente	Nome studente	Istituzione Scolastica di 2° grado	Prov	Residenza	Classe	Sezione
sfe9iovh	3.105,97 €	13/05/2025 11:05	Ordinario	Ammessa	Ok IST				BRRF010008 - I.P. F. L. MORVILLO FALCONE	BR	BRINDISI	I	AOD
sfhcuesw	6.872,68 €	29/04/2025 11:33	Ordinario	Ammessa	Ok IST				FGTA03701P - I.T.T. DI SANGRO-MINUZIANO-ALBERTI	FG	SAN MARCO IN LAMIS	II	AAG
sfjbckns	8.286,02 €	18/05/2025 11:17	Ordinario	Ammessa	Ok IST				FGTD08000A - I.T.E.T. BLAISE PASCAL	FG	FOGGIA	II	B IT
sftj9kha	14.274,10 €	19/05/2025 19:05	Ordinario	Ammessa	Ok IST				BAPS24000D - LICEO E. AMALDI	BA	PALO DEL COLLE	I	DSA
sg1xtk5q	5.674,69 €	21/05/2025 19:55	Corrente	Ammessa	Ok IST				BRRH01002T - I.P.E.O.A. S. PERTINI -S.ASS.CAROVIGNO	BR	CAROVIGNO	I	A
sg4egmdm	6.141,13 €	20/05/2025 12:12	Ordinario	Ammessa	Ok IST				TATD08000P - I.T.E. PITAGORA	TA	TARANTO	II	F
sg65pjnk	6.558,67 €	07/05/2025 11:40	Ordinario	Ammessa	Ok IST				BARH029504 - IPSSEOA - GRUMO - CORSO SERALE	BA	TORITTO	II	N
sg6ibxtv	7.781,17 €	28/04/2025 19:12	Ordinario	Ammessa	Ok IST				BRRF00601N - IST.PROF.SERV.SOCIALI CEGLIE MESS.	BR	CEGLIE MESSAPICA	II	C
sg8cdhv7	11.881,64 €	12/05/2025 11:36	Ordinario	Ammessa	Ok IST				FGPS010008 - LICEO SCIENTIFICO A. VOLTA	FG	FOGGIA	I	ESA
sg989c1q	10.018,90 €	13/05/2025 10:19	Ordinario	Ammessa	Ok IST				LEPC13000N - LICEO VIRGILIO-REDI	LE	CAVALLINO	II	M
sgiehedd	7.341,08 €	28/05/2025 20:04	Ordinario	Ammessa	Ok IST				FGTD02000P - I.T.E.T. DANTE ALIGHIERI	FG	CERIGNOLA	I	FM
sgokjs0s	7.025,98 €	26/04/2025 10:14	Ordinario	Ammessa	Ok IST				FGTD060005 - I.T.E.T. VITTORIO EMANUELE III	FG	LUCERA	II	A
sgscb66x	9.101,88 €	21/05/2025 18:22	Ordinario	Ammessa	Ok IST				FGTD010004 - I.T.E. A. FRACCACRETA	FG	SAN SEVERO	I	A
sgt4sx7t	10.233,78 €	06/05/2025 19:51	Ordinario	Ammessa	Ok IST				TATE04201C - P.SSA MARIA PIA	TA	TARANTO	II	D
sguav4xa	550,75 €	07/05/2025 12:04	Ordinario	Ammessa	Ok IST				BTPC01000D - LICEO A. CASARDI	BT	BARLETTA	I	B
sgun0kvw	10.958,93 €	09/05/2025 15:54	Ordinario	Ammessa	Ok IST				TASD02002Q - LICEO ARTISTICO V. CALO'	TA	TARANTO	II	H
sh1klega	8.471,62 €	07/05/2025 11:13	Ordinario	Ammessa	Ok IST				TARF036014 - IST. PROFESSIONALE LEONARDO DA VINCI	BR	VILLA CASTELLI	II	O
sh5m3sp7	8.976,81 €	21/05/2025 18:40	Ordinario	Ammessa	Ok IST				LEPS04000E - LICEO A. VALLONE	LE	GALATONE	I	BS
shcgfdge	4.951,34 €	24/04/2025 18:23	Ordinario	Ammessa	Ok IST				FGTF17000V - I.T.E.T. LUIGI DI MAGGIO	FG	SAN GIOVANNI ROTONDO	II	A
shgv2gqv	3.054,09 €	21/05/2025 09:56	Ordinario	Ammessa	Ok IST				FGRI01101A - I.P. G.PAVONCELLI	FG	CERIGNOLA	I	B
shlb7sbb	7.092,46 €	29/05/2025 09:40	Ordinario	Ammessa	Ok IST				FGRH060003 - I.P.E.O.A. MICHELE LECCE	FG	SAN GIOVANNI ROTONDO	II	B
shltpmy7	8.598,72 €	22/05/2025 20:20	Ordinario	Ammessa	Ok IST				BTPS04000C - LICEO ENRICO FERMI	BT	CANOSA DI PUGLIA	II	T
shpqh4ds	5.270,47 €	12/05/2025 11:36	Ordinario	Ammessa	Ok IST				BTRA00701B - I.I.S.S. L. EINAUDI	BT	CANOSA DI PUGLIA	I	BE
shpz76k6	2.143,87 €	28/05/2025 21:45	Ordinario	Ammessa	Ok IST				LERF01701R - F. BOTTAZZI - TAURISANO	LE	MATINO	II	ASS
shqjgw50	7.996,47 €	23/05/2025 17:16	Ordinario	Ammessa	Ok IST				BRPS030029 - LICEO SCIENZE UMANE	BR	FRANCAVILLA FONTANA	I	
shrdtdhx	11.121,74 €	07/05/2025 18:37	Ordinario	Ammessa	Ok IST				FGTD02000P - I.T.E.T. DANTE ALIGHIERI	FG	CERIGNOLA	I	A
shsfqn16	10.869,34 €	24/04/2025 12:12	Ordinario	Ammessa	Ok IST				BAPS05000A - LICEO SCIENTIFICO E. FERMI	BA	BARI	II	D
shsywjbl	10.163,37 €	28/05/2025 16:34	Ordinario	Ammessa	Ok IST				TATD08000P - I.T.E. PITAGORA	TA	LEPORANO	I	F
si3atv2o	1.789,02 €	28/04/2025 13:00	Corrente	Ammessa	Ok IST				FGTF17000V - I.T.E.T. LUIGI DI MAGGIO	FG	SAN NICANDRO GARGANICO	I	A
si9b0k5l	3.552,94 €	22/05/2025 19:19	Ordinario	Ammessa	Ok IST				FGTE03000R - ITET NOTARANGELO-ROSATI-GIANNONE-MASI	FG	FOGGIA	II	AFM
siepg9ud	4.585,78 €	21/05/2025 20:04	Ordinario	Ammessa	Ok IST				BATD21000D - I.T.E.T. DE VITI DE MARCO	BA	NOICATTARO	II	C
sils8g6x	8.960,75 €	14/05/2025 11:45	Ordinario	Ammessa	Ok IST				FGPM03000E - LICEO CAROLINA POERIO	FG	FOGGIA	II	A
siqj3aka	10.286,77 €	28/05/2025 18:12	Ordinario	Ammessa	Ok IST				TARF036014 - IST. PROFESSIONALE LEONARDO DA VINCI	TA	MARTINA FRANCA	II	V
siu33de5	7.175,25 €	20/05/2025 10:09	Ordinario	Ammessa	Ok IST				LETE010002 - I.T.E.T. G. DELEDDA	LE	TREPUZZI	I	B
sixqjme0	8.605,49 €	21/05/2025 16:55	Ordinario	Ammessa	Ok IST				BARH120005 - I.P. DOMENICO MODUGNO	BA	POLIGNANO A MARE	I	A S
siz2tih9	11.521,35 €	16/05/2025 18:37	Ordinario	Ammessa	Ok IST				BTPS03000T - LICEO LEONARDO DA VINCI	BT	TRANI	II	AC
sizznb44	8.196,95 €	15/05/2025 19:35	Ordinario	Ammessa	Ok IST				BATD220004 - I.T.E. VITALE GIORDANO	BA	BITONTO	I	A-AFM
sj0ypmro	4.812,36 €	21/05/2025 10:44	Ordinario	Ammessa	Ok IST				TAPM020008 - LICEO SCIENZE UMANE VITTORINO DA FELTRE	TA	LIZZANO	II	B
sj2w93th	8.256,91 €	22/05/2025 20:02	Ordinario	Ammessa	Ok IST				FGRC06101P - I.P. G. TONIOLO	FG	MATTINATA	I	BI
sj8n8yla	11.102,48 €	05/05/2025 18:33	Ordinario	Ammessa	Ok IST				FGTD060005 - I.T.E.T. VITTORIO EMANUELE III	FG	LUCERA	II	B
sjiankmo	9.225,84 €	26/05/2025 17:07	Ordinario	Ammessa	Ok IST				BARF033508 - IPSS LUXEMBURG	BA	SANNICANDRO DI BARI	I	A
sjjg0q70	10.575,86 €	28/05/2025 21:00	Ordinario	Ammessa	Ok IST				TATD02101X - IST. TECNICO G. M. SFORZA PALAGIANO	TA	PALAGIANO	I	B
sjqsiq1p	9.721,19 €	24/04/2025 21:52	Ordinario	Ammessa	Ok IST				BAPS270009 - LICEI CARTESIO	BA	ADELFIA	II	D
sjtadnis	6.285,52 €	24/04/2025 16:21	Ordinario	Ammessa	Ok IST				FGPC003013 - LICEO FEDERICO II	FG	POGGIO IMPERIALE	I	C
sjv6furb	10.561,35 €	20/05/2025 17:00	Ordinario	Ammessa	Ok IST				BATL07000T - I.T.T. NERVI-GALILEI	BA	ALTAMURA	I	A
sjwude6r	4.600,00 €	06/05/2025 18:07	Ordinario	Ammessa	Ok IST				MTPS01000E - L. SCIENT."DANTE ALIGHIERI" - MATERA	BA	GRAVINA IN PUGLIA	I	BSP
sjxtfbng	6.874,64 €	17/05/2025 21:46	Ordinario	Ammessa	Ok IST				FGPC052018 - LICEO PUBLIO VIRGILIO MARONE	FG	VICO DEL GARGANO	I	A
sjziffrs	7.714,20 €	12/05/2025 19:50	Ordinario	Ammessa	Ok IST				BATD013018 - VITTORIO BACHELET	BA	GRAVINA IN PUGLIA	II	E
sk4zrbxv	10.532,11 €	06/05/2025 12:47	Ordinario	Ammessa	Ok IST				TAPS070008 - LICEO G. MOSCATI	TA	GROTTAGLIE	I	A
ske0tg5w	1.621,79 €	14/05/2025 17:00	Ordinario	Ammessa	Ok IST				TATD03601N - IST. TECNICO LEONARDO DA VINCI	TA	MARTINA FRANCA	II	A
skhlx25c	8.379,32 €	23/05/2025 13:31	Ordinario	Ammessa	Ok IST				BATD02601A - I.T.E. C. COLAMONICO - ITT CHIARULLI	BA	CASAMASSIMA	I	INF C
skpjdvqz	9.633,95 €	09/05/2025 10:47	Ordinario	Ammessa	Ok IST				FGTA01101E - I.T. G. PAVONCELLI	FG	CERIGNOLA	I	A
skwgenln	5.708,25 €	28/05/2025 17:53	Ordinario	Ammessa	Ok IST				BARH04000D - I.P.E.O.A. DI MOLFETTA	BA	BITONTO	II	H
sl93a6b1	5.913,78 €	20/05/2025 20:00	Ordinario	Ammessa	Ok IST				BAPC23000Q - LICEI SYLOS - FIORE	BA	TERLIZZI	I	B
slbmxp2u	9.316,33 €	07/05/2025 19:54	Ordinario	Ammessa	Ok IST				FGPS08000E - LICEO ALBERT EINSTEIN	FG	CERIGNOLA	II	H
slgj2ijj	3.210,15 €	12/05/2025 18:39	Ordinario	Ammessa	Ok IST				FGRH060003 - I.P.E.O.A. MICHELE LECCE	FG	SAN MARCO IN LAMIS	I	C
slh5v33u	7.951,46 €	21/05/2025 09:19	Ordinario	Ammessa	Ok IST				BATD04000G - I.T.E.T. GAETANO SALVEMINI	BA	MOLFETTA	I	A CAT
sllzz8be	10.646,53 €	19/05/2025 16:33	Ordinario	Ammessa	Ok IST				TAPC11000A - LICEO F. DE SANCTIS - G. GALILEI	TA	MANDURIA	II	C
slna1tzi	3.329,90 €	20/05/2025 18:26	Corrente	Ammessa	Ok IST				TATF09000G - I.T.T. A. PACINOTTI	TA	LEPORANO	I	A
sloxt0by	11.491,55 €	29/04/2025 12:18	Ordinario	Ammessa	Ok IST				BRPS11000V - LICEO L.PEPE-A.CALAMO	BR	CAROVIGNO	I	A
slw96wr8	10.015,98 €	07/05/2025 09:08	Ordinario	Ammessa	Ok IST				BRPC04001Q - MARZOLLA - SAN VITO DEI NORMANNI	BR	SAN VITO DEI NORMANNI	II	C
slwedraj	7.187,71 €	15/05/2025 18:47	Ordinario	Ammessa	Ok IST				BTRF04451C - GIUSEPPE COLASANTO - SERALE	BT	ANDRIA	I	D
sm1spt7h	9.048,69 €	05/05/2025 13:21	Ordinario	Ammessa	Ok IST				FGPS010008 - LICEO SCIENTIFICO A. VOLTA	FG	CARAPELLE	I	ESA
sm2nesmh	10.634,47 €	13/05/2025 17:53	Ordinario	Ammessa	Ok IST				FGTE03000R - ITET NOTARANGELO-ROSATI-GIANNONE-MASI	FG	FOGGIA	II	H
sm6pwy76	5.185,49 €	21/05/2025 11:42	Ordinario	Ammessa	Ok IST				BATE04901E - ITT E.DI SAVOIA-ITC CALAMANDREI	BA	BARI	II	D

AVVISO PER L'ASSEGNAZIONE DELLE BORSE DI STUDIO A. S. 2024/2025 PER LE STUDENTESSE E STUDENTI DELLA SCUOLA SECONDARIA DI SECONDO GRADO (art. 9 D.Lgs n. 63/2017)

Istanze trasmesse con Isee regolare

Regione Puglia
Sezione Istruzione e Università
Servizio Sistema dell'Istruzione e del Diritto allo studio

REGIONE PUGLIA — Ministero dell'Istruzione e del Merito

ALLEGATO A

Codice Pratica	Importo ISEE	Data e ora Invio	Tipo ISEE	Esito Provvisorio	Verifica frequenza scolastica	Codice fiscale studente	Cognome studente	Nome studente	Istituzione Scolastica di 2° grado	Prov	Residenza	Classe	Sezione
sm8e2hi3	13.835,38 €	28/05/2025 17:41	Ordinario	Ammessa	Ok IST				BAPS07000G - LICEO G. TARANTINO	BA	GRAVINA IN PUGLIA	I	E
smar6wcq	5.816,67 €	29/04/2025 22:10	Ordinario	Ammessa	Ok IST				TAPS070008 - LICEO G. MOSCATI	BR	VILLA CASTELLI	I	B
smgpck1k	11.516,04 €	19/05/2025 17:35	Ordinario	Ammessa	Ok IST				BARH120016 - I.P. DOMENICO MODUGNO	BA	NOICATTARO	II	D
smlc9zwc	10,14 €	24/04/2025 20:46	Corrente	NON Ammessa	Preavviso di rigetto				BRRH01000Q - I.P.E.O.A. S. PERTINI	BR	BRINDISI	II	A
smmm7d14	5.552,46 €	08/05/2025 17:34	Ordinario	Ammessa	Ok IST				FGPM10000G - LICEO E. PESTALOZZI	FG	SAN SEVERO	II	LLC
smppeco0	13.889,77 €	28/04/2025 19:50	Ordinario	Ammessa	Ok IST				TAPS03000T - LICEO SCIENTIFICO G. BATTAGLINI	TA	SAN GIORGIO IONICO	II	E
smt6ks8s	4.283,93 €	28/05/2025 21:23	Corrente	Ammessa	Ok IST				LEPC13000N - LICEO VIRGILIO-REDI	LE	SALICE SALENTINO	II	L
smy2avj4	5.373,13 €	21/05/2025 19:20	Ordinario	Ammessa	Ok IST				BAPM02000G - LICEO VITO FORNARI	BA	MOLFETTA	II	B
smyur5ug	- €	05/05/2025 22:43	Corrente	Ammessa	Ok IST				LEPS07000A - LICEO GIULIETTA BANZI BAZOLI	LE	LECCE	I	A
smzmoexr	2.149,61 €	29/05/2025 11:14	Ordinario	Ammessa	Ok IST				BTRI036013 - I.P. COSMAI - SEDE ASSOCIATA	BT	TRANI	II	B
sn0x78gs	6.329,55 €	22/05/2025 19:32	Ordinario	Ammessa	Ok IST				BARI130018 - SC.COORD. IPSIA SANTARELLA	BA	PALO DEL COLLE	II	MB
sn83ste7	9.769,12 €	16/05/2025 17:42	Ordinario	Ammessa	Ok IST				FGPS00701D - LICEO GENEROSO DE ROGATIS	FG	SAN NICANDRO GARGANICO	II	A
sn9baw8d	2.467,48 €	24/04/2025 14:43	Ordinario	Ammessa	Ok IST				BRPM010003 - LICEO E. PALUMBO	BR	BRINDISI	I	C
snax5jdc	8.850,83 €	28/04/2025 22:58	Ordinario	Ammessa	Ok IST				BATD02902V - I.I.S.S. TOMMASO FIORE - MODUGNO	BA	PALO DEL COLLE	I	E
snyymsim	4.826,67 €	09/05/2025 12:40	Ordinario	Ammessa	Ok IST				TATF027015 - ISTITUTO TECNICO IND. EDOARDO AMALDI	TA	MASSAFRA	I	E
so34iey5	7.707,54 €	08/05/2025 17:53	Ordinario	Ammessa	Ok IST				LETD026015 - IST. TECN. COMM.LE NARDO'	LE	NARDO'	I	B
so58pe1q	1.025,99 €	24/04/2025 14:55	Ordinario	Ammessa	Ok IST				FGTD003012 - I.T.E.T. FEDERICO II	FG	POGGIO IMPERIALE	I	BTS
so6i8mby	9.767,97 €	30/04/2025 15:54	Ordinario	Ammessa	Ok IST				LERI04201C - I.S.I.S.S.-L. SCARAMBONE-LECCE	LE	SURBO	II	AOTT
so8bhadd	6.041,63 €	08/05/2025 20:18	Ordinario	Ammessa	Ok IST				TAPC070005 - LICEO ARISTOSSENO	TA	TARANTO	II	E
so9wuv8p	9.545,48 €	16/05/2025 08:29	Ordinario	Ammessa	Ok IST				BRPC04001Q - MARZOLLA - SAN VITO NORMANNI	BR	SAN VITO DEI NORMANNI	I	D
sog7lsk6	3.453,78 €	21/05/2025 18:00	Ordinario	Ammessa	Ok IST				LERC037018 - ISTITUTO PROFESSIONALE	LE	GALATONE	I	
sooz2lgn	4.884,31 €	30/04/2025 16:44	Corrente	Ammessa	Ok IST				BTPC210007 - LICEO F. DE SANCTIS	BT	TRANI	II	BS
sov8s4nw	267,52 €	28/05/2025 17:22	Ordinario	Ammessa	Ok IST				BAPM02000G - LICEO VITO FORNARI	BA	MOLFETTA	II	DSU
sovcgz16	4.957,52 €	06/05/2025 09:06	Ordinario	Ammessa	Ok IST				TATF09000G - I.T.T. A. PACINOTTI	TA	TARANTO	I	A
sp6yckcu	5.410,17 €	24/04/2025 16:14	Ordinario	Ammessa	Ok IST				BARI130007 - I.P. L. SANTARELLA - DE LILLA	BA	BARI	II	A
sp86odlo	9.941,09 €	24/05/2025 19:14	Ordinario	Ammessa	Ok IST				TAPS070008 - LICEO G. MOSCATI	TA	GROTTAGLIE	II	AL
sp9vlocw	6.712,24 €	27/04/2025 21:41	Ordinario	Ammessa	Ok IST				BATF04101P - MOLFETTA	BA	MOLFETTA	I	B TEC
sphli811	5.930,72 €	22/05/2025 11:42	Ordinario	Ammessa	Ok IST				BAPS370006 - LICEO SIMONE - MOREA	BA	MOLA DI BARI	II	C
spkd2wza	5.439,80 €	05/05/2025 20:08	Ordinario	Ammessa	Ok IST				MTRF014015 - I.P. PER SERV.SOC."I. MORRA" - MATERA	TA	LATERZA	I	A
spmpggtd	9.280,21 €	15/05/2025 20:06	Ordinario	Ammessa	Ok IST				BASD039013 - LICEO ARTISTICO FEDERICO II STUPOR MUNDI	BA	RUVO DI PUGLIA	II	C
spq2ua72	10.654,93 €	21/05/2025 12:12	Ordinario	Ammessa	Ok IST				FGPS08000E - LICEO ALBERT EINSTEIN	FG	CERIGNOLA	II	F
spslcn0s	9.322,26 €	28/04/2025 18:39	Ordinario	Ammessa	Ok IST				BTPM05701X - L.E.S. G. DELL'OLIO	BT	BISCEGLIE	I	AL
sq1z2bzr	4.210,76 €	12/05/2025 09:13	Ordinario	NON Ammessa	Preavviso di rigetto				BARH049011 - P. CALAMANDREI	BA	BARI	II	M
sq34dahs	22,80 €	16/05/2025 19:16	Ordinario	Ammessa	Ok IST				FGTD060005 - I.T.E.T. VITTORIO EMANUELE III	FG	LUCERA	II	B AFM
sq3vv01z	3.781,31 €	13/05/2025 17:51	Minori	Ammessa	Ok IST				BAPS09000R - LICEO O. TEDONE	BA	RUVO DI PUGLIA	I	E
sq6ja0h8	4.631,90 €	27/04/2025 10:50	Ordinario	Ammessa	Ok IST				BRTF010004 - I.T.T. G. GIORGI	BR	MESAGNE	II	DI
sqesalja	7.378,46 €	07/05/2025 13:45	Ordinario	Ammessa	Ok IST				FGPC180008 - LICEO ZINGARELLI-SACRO CUORE	FG	CERIGNOLA	II	AB
sqfx5qda	6.202,16 €	16/05/2025 20:03	Ordinario	Ammessa	Ok IST				BAPC030002 - LICEO CAGNAZZI	BA	ALTAMURA	I	A
sqnrxx5a	12.201,38 €	29/04/2025 17:29	Ordinario	Ammessa	Ok IST				FGPC160003 - LICEO LANZA-PERUGINI	FG	ASCOLI SATRIANO	II	I
sqstaomy	10.079,68 €	30/04/2025 21:54	Ordinario	Ammessa	Ok IST				BTPS11000D - LICEO SCIENTIFICO VALDEMARO VECCHI	BT	TRANI	II	A
sqvvygyw	9.800,80 €	26/04/2025 16:53	Ordinario	Ammessa	Ok IST				LEPS04401V - LICEO SCIENTIFICO	LE	TREPUZZI	I	D
sqxwjxb5	10.733,33 €	29/05/2025 10:51	Ordinario	Ammessa	Ok IST				BAPS01601X - LICEO SCIENTIFICO	BA	SANTERAMO IN COLLE	I	1:00 AM
sr11guyl	10.671,61 €	07/05/2025 19:58	Ordinario	Ammessa	Ok IST				BAPS370006 - LICEO SIMONE - MOREA	BA	MOLA DI BARI	I	CS
sr5rn3eo	2.699,74 €	15/05/2025 14:53	Ordinario	Ammessa	Ok IST				TAPS006012 - LICEO SCIENTIFICO ALBERT EINSTEIN	TA	PALAGIANELLO	I	1BSA
sr7arz6c	10.519,41 €	28/04/2025 14:08	Ordinario	Ammessa	Ok IST				BARI14000T - I.P. DE NORA - LORUSSO	BA	ALTAMURA	II	AE
sr9nf1mf	10.564,83 €	27/04/2025 20:54	Ordinario	Ammessa	Ok IST				BRPS01701T - E. MAJORANA	BR	SAN PIETRO VERNOTICO	II	CB
srh3akcy	8.249,11 €	19/05/2025 20:18	Ordinario	Ammessa	Ok IST				BTPC02301L - LICEO S. STAFFA - TRINITAPOLI	BT	TRINITAPOLI	I	C
srzc9a8m	5.954,82 €	24/04/2025 14:46	Ordinario	Ammessa	Ok IST				BATF06701V - A. VOLTA	BA	TORITTO	I	DTC
ss7kdfkv	3.867,54 €	14/05/2025 12:04	Ordinario	Ammessa	Ok IST				BTRI050008 - I.P. ARCHIMEDE	BT	TRANI	II	A
ss80denz	5.015,79 €	30/04/2025 19:53	Ordinario	Ammessa	Ok IST				FGPC15000C - LICEO BONGHI-ROSMINI	FG	LUCERA	I	AL
ssa9ctbf	12.425,18 €	29/04/2025 22:14	Ordinario	Ammessa	Ok IST				BRPS01701T - E. MAJORANA	BR	CELLINO SAN MARCO	II	ASQ
ssiuwt3q	6.627,74 €	28/04/2025 17:57	Ordinario	Ammessa	Ok IST				BTPC01000D - LICEO A. CASARDI	BT	BARLETTA	I	C
sskb6oyq	4.789,53 €	15/05/2025 17:02	Ordinario	Ammessa	Ok IST				BTSL046019 - I.I.S.S. LEONTINE E GIUSEPPE DE NITTIS	BT	BARLETTA	II	B
ssxr2fn6	11.748,85 €	23/05/2025 09:44	Ordinario	Ammessa	Ok IST				BATD02001B - ALTAMURA	BA	ALTAMURA	II	E
st51weep	3.558,39 €	09/05/2025 08:52	Ordinario	Ammessa	Ok IST				TARI02402T - IST. PROF.ARCHIMEDE CASA CIRCONDARIALE	TA	TARANTO	II	I
st5b5vzz	4.538,37 €	14/05/2025 17:03	Ordinario	Ammessa	Ok IST				BRTD100004 - I.T.E.T. PANTANELLI-MONNET	BR	OSTUNI	II	AI
st9juvjp	7.745,09 €	08/05/2025 09:46	Ordinario	Ammessa	Ok IST				BRTD01000T - I.T.E. G. CALO'	BR	FRANCAVILLA FONTANA	I	B
stb70niu	7.784,72 €	25/04/2025 11:58	Ordinario	Ammessa	Ok IST				LETD00701Q - AMERIGO VESPUCCI	LE	SANNICOLA	II	A
stcyhss8	4.328,48 €	28/04/2025 09:07	Ordinario	Ammessa	Ok IST				TATF09000G - I.T.T. A. PACINOTTI	TA	TARANTO	I	G
stfyf3e2	12.990,01 €	28/05/2025 21:30	Ordinario	Ammessa	Ok IST				LERC031019 - IST.PROFESSIONALEDE PACE -LECCE	LE	CAMPI SALENTINA	I	AOC
styk22cg	12.500,62 €	25/04/2025 10:05	Ordinario	Ammessa	Ok IST				TARI03701V - IST.PROF.LE ASSOCIATO IISS MAJORANA	TA	MARTINA FRANCA	II	A
stzxh8fp	6.103,99 €	27/05/2025 13:19	Ordinario	Ammessa	Ok IST				BRPC04000P - LICEO MARZOLLA-LEO-SIMONE-DURANO	BR	BRINDISI	I	A
su9gkrbs	5.554,71 €	12/05/2025 10:20	Ordinario	Ammessa	Ok IST				BTPC040009 - LICEO CARLO TROYA	BT	ANDRIA	I	BL
sufmjtd9	7.196,21 €	06/05/2025 11:38	Ordinario	Ammessa	Ok IST				FGTD010004 - I.T.E. A. FRACCACRETA	FG	SAN SEVERO	I	C
sul6gkj6	- €	06/05/2025 11:17	Ordinario	Ammessa	Ok IST				BAPS028016 - L. S. E. MAJORANA	BA	MOLA DI BARI	I	D

AVVISO PER L'ASSEGNAZIONE DELLE BORSE DI STUDIO A. S. 2024/2025 PER LE STUDENTESSE E STUDENTI DELLA SCUOLA SECONDARIA DI SECONDO GRADO
(art. 9 D.Lgs n. 63/2017)

Istanze trasmesse con Isee regolare

Regione Puglia
Sezione Istruzione e Università
Servizio Sistema dell'Istruzione e del Diritto allo studio

REGIONE PUGLIA — Ministero dell'Istruzione e del Merito

ALLEGATO A

Codice Pratica	Importo ISEE	Data e ora Invio	Tipo ISEE	Esito Provvisorio	Verifica frequenza scolastica	Codice fiscale studente	Cognome studente	Nome studente	Istituzione Scolastica di 2° grado	Prov	Residenza	Classe	Sezione
suqook95	- €	06/05/2025 19:02	Ordinario	Ammessa	Ok IST				TARC03901T - ISTITUTO PROF.LE PERRONE	TA	MOTTOLA	I	
susmszge	1.256,07 €	19/05/2025 12:06	Ordinario	Ammessa	Ok IST				TARC03903X - ISTITUTO PROF.LE BELLISARIO	TA	GINOSA	II	F
sutfbqyx	14.660,00 €	07/05/2025 11:51	Ordinario	Ammessa	Ok IST				BATF06401B - IST. TECN. TECNOLOGICO FERRARIS	BA	MOLFETTA	II	AI
suuir6r6	1.281,20 €	12/05/2025 17:31	Corrente	Ammessa	Ok IST				FGRH060003 - I.P.E.O.A. MICHELE LECCE	FG	SAN GIOVANNI ROTONDO	II	A
suxnt0s2	2.664,89 €	13/05/2025 18:08	Corrente	Ammessa	Ok IST				TAPS19000A - LICEO GALILEO FERRARIS	TA	TARANTO	II	BC
suzyuhb9	10.225,25 €	30/04/2025 17:30	Ordinario	Ammessa	Ok IST				LETF03401A - ISTITUTO TECNICO INDUSTRIALE E. FERMI	LE	VEGLIE	II	BMM
sv4xfgga	7.246,18 €	23/05/2025 19:27	Ordinario	Ammessa	Ok IST				BAPS07000G - LICEO G. TARANTINO	BA	GRAVINA IN PUGLIA	II	M
svas9o9m	8.235,47 €	24/04/2025 18:35	Ordinario	Ammessa	Ok IST				LEPS23000N - LICEO DON TONINO BELLO	LE	LEVERANO	I	A
svcfjc4k	4.675,45 €	29/04/2025 19:04	Ordinario	Ammessa	Ok IST				FGRH060014 - I.P.E.O.A. M. LECCE - MANFREDONIA	FG	MANFREDONIA	II	B
svk2fjaq	11.313,97 €	05/05/2025 19:04	Ordinario	Ammessa	Ok IST				BAPS24000D - LICEO E. AMALDI	BA	SANNICANDRO DI BARI	I	B
svq0wslx	9.950,33 €	24/04/2025 14:58	Ordinario	Ammessa	Ok IST				TARH08000L - I.P. ELSA MORANTE	TA	TARANTO	II	D
svqaveda	3.475,94 €	30/04/2025 17:50	Ordinario	Ammessa	Ok IST				TARF044013 - I.P. F.S. CABRINI	TA	PULSANO	I	C
svwqqx4t	4.184,69 €	07/05/2025 18:40	Ordinario	Ammessa	Ok IST				BATD220004 - I.T.E. VITALE GIORDANO	BA	BITONTO	I	B
svy6ctdd	7.011,38 €	07/05/2025 12:54	Ordinario	Ammessa	Ok IST				BATD06202E - I.T.E. D. ROMANAZZI	BA	MODUGNO	II	D
sw65mmgl	7.760,86 €	30/04/2025 11:45	Ordinario	Ammessa	Ok IST				BTTD32000N - I.T.E.T. CASSANDRO FERMI NERVI	BT	ANDRIA	II	B
swd9oiyr	5.985,95 €	15/05/2025 11:18	Ordinario	Ammessa	Ok IST				BASD039013 - LICEO ARTISTICO FEDERICO II STUPOR MUNDI	BA	CORATO	I	E
swg5cxhm	5.673,57 €	27/05/2025 20:32	Ordinario	Ammessa	Ok IST				LESL03000R - LICEO CIARDO - PELLEGRINO	LE	LECCE	II	I
swgv9rho	1.561,72 €	23/05/2025 16:42	Ordinario	Ammessa	Ok IST				TAPM020008 - LICEO SCIENZE UMANE VITTORINO DA FELTRE	TA	TARANTO	II	C
swhsk24d	8.305,98 €	13/05/2025 20:01	Ordinario	Ammessa	Ok IST				BRPS030007 - LICEO F. RIBEZZO	BR	CEGLIE MESSAPICA	I	AT
swmv9j7r	11.159,10 €	15/05/2025 21:28	Ordinario	Ammessa	Ok IST				FGTD010004 - I.T.E. A. FRACCACRETA	FG	SAN PAOLO DI CIVITATE	II	E
swujhbfz	6.205,47 €	28/04/2025 18:19	Ordinario	Ammessa	Ok IST				BRRH009501 - IPSEOA SERALE G. SALVEMINI	BR	FASANO	II	D
sx37mujw	3.831,31 €	22/05/2025 14:17	Ordinario	Ammessa	Ok IST				BARH04000D - I.P.E.O.A. DI MOLFETTA	BT	BISCEGLIE	I	D
sxdbylr0	6.066,50 €	28/04/2025 08:34	Ordinario	Ammessa	Ok IST				BARC03701D - R. GORJUX- N.TRIDENTE	BA	CELLAMARE	I	A
sxiffl8wz	9.628,24 €	09/05/2025 18:17	Ordinario	Ammessa	Ok IST				LESD02601Q - LICEO ARTISTICO - NARDO	LE	VEGLIE	II	B
sxk691yk	9.165,37 €	29/05/2025 06:59	Ordinario	Ammessa	Ok IST				FGRI01101A - I.P. G.PAVONCELLI	BT	SAN FERDINANDO DI PUGLIA	II	B
sxkm3qhc	- €	28/04/2025 19:12	Ordinario	Ammessa	Ok IST				BAPM05000B - LICEO DON LORENZO MILANI	BA	SANTERAMO IN COLLE	I	BL
sxsfksf4	11.471,14 €	28/04/2025 11:34	Ordinario	Ammessa	Ok IST				BRPS01101V - LICEO SCIENTIFICO COREUTICO E.FERDINANDO	BR	MESAGNE	II	D
sxsosj5x	10.331,21 €	28/04/2025 10:09	Ordinario	Ammessa	Ok IST				FGTF057501 - I.T.T. P.V. MARONE SERALE-CARPINO	FG	CAGNANO VARANO	II	A
sxsp46ta	8.255,14 €	06/05/2025 09:59	Minori	Ammessa	Ok IST				LESD016015 - LICEO ARTISTICO NINO DELLA NOTTE	LE	TRICASE	I	
sxu08uxg	6.238,18 €	06/05/2025 18:16	Ordinario	Ammessa	Ok IST				TAPS070008 - LICEO G. MOSCATI	TA	GROTTAGLIE	II	A
sxvdv6hg	7.450,78 €	24/04/2025 19:27	Ordinario	Ammessa	Ok IST				TATF03801G - I.I.S. A. RIGHI - ISTITUTO TECNICO	TA	STATTE	II	A
sxxwbuz	10.736,13 €	15/05/2025 11:23	Ordinario	Ammessa	Ok IST				BAPS05901T - M. POLO	BA	BARI	I	GL
sy0je0p1	10.972,06 €	27/04/2025 11:01	Ordinario	Ammessa	Ok IST				LETD140007 - I.T.E. A. DE VITI DE MARCO	LE	RACALE	II	D
sy77z9h0	5.334,46 €	29/05/2025 10:41	Ordinario	NON Ammessa	Preavviso di rigetto				LETD039017 - IST.TECN.COMM.LEV.BACHELETCOPERTINO	LE	COPERTINO	I	SSAN
sy7vhdgb	1.643,73 €	11/05/2025 21:23	Ordinario	Ammessa	Ok IST				BRPM010003 - LICEO E. PALUMBO	BR	MESAGNE	II	B
sya8y084	9.068,98 €	28/04/2025 15:28	Ordinario	Ammessa	Ok IST				BRPS030029 - LICEO SCIENZE UMANE	BR	TORRE SANTA SUSANNA	II	B
syh9o4ow	11.449,33 €	16/05/2025 10:14	Ordinario	Ammessa	Ok IST				FGRH060014 - I.P.E.O.A. M. LECCE - MANFREDONIA	FG	MANFREDONIA	II	CM
syj790f9	9.226,14 €	15/05/2025 18:23	Ordinario	Ammessa	Ok IST				BTRC04301D - R. LOTTI - UMBERTO I PROF.SERV. COMM.LI	BT	ANDRIA	II	B
synbvx6u	929,24 €	29/04/2025 15:52	Ordinario	Ammessa	Ok IST				BAPS12000B - LICEO GALILEO GALILEI	FG	CASALNUOVO MONTEROTARO	I	ALA
sz2so1i4	4.618,95 €	22/05/2025 17:17	Ordinario	Ammessa	Ok IST				TATF021016 - QUINTO ORAZIO FLACCO	TA	PALAGIANO	I	AP
sz4r2nn5	4.798,78 €	20/05/2025 18:44	Ordinario	Ammessa	Ok IST				BTTD05601V - I.T.E.SETTORE CARAFA	BT	ANDRIA	I	AL
szkau5zp	5.203,25 €	06/05/2025 20:27	Ordinario	Ammessa	Ok IST				BATD03701R - ITET VIVANTE - ITET GORJUX	BA	BARI	I	CQT
szq8bw32	4.866,92 €	24/05/2025 12:30	Ordinario	Ammessa	Ok IST				BARI14000T - I.P. DE NORA - LORUSSO	BA	SANTERAMO IN COLLE	II	DE
szw6um3s	7.384,23 €	06/05/2025 18:16	Ordinario	Ammessa	Ok IST				BATF06301G - GUGLIELMO MARCONI	BA	BARI	II	MC
t00y26n6	10.222,76 €	22/05/2025 12:58	Ordinario	Ammessa	Ok IST				BTPM05701X - L.E.S. G. DELL'OLIO	BT	BISCEGLIE	II	A/L
t0akyjua	7.480,50 €	30/04/2025 11:57	Ordinario	Ammessa	Ok IST				BAPS200003 - LICEO FEDERICO II DI SVEVIA	BA	ALTAMURA	I	L
t0fyhzw7	4.241,91 €	29/04/2025 09:24	Ordinario	Ammessa	Ok IST				LERC031019 - IST.PROFESSIONALEDE PACE-LECCE	LE	TREPUZZI	II	COC
t0lffp6q	11.242,51 €	22/05/2025 10:34	Ordinario	Ammessa	Ok IST				TAPC070005 - LICEO ARISTOSSENO	TA	TARANTO	II	F
t16lxjxa	4.229,51 €	05/05/2025 17:43	Ordinario	Ammessa	Ok IST				BATF230001 - I.T.T. PANETTI-PITAGORA	BA	MODUGNO	I	D
t171waet	5.154,26 €	28/05/2025 19:27	Ordinario	Ammessa	Ok IST				LESL03000R - LICEO CIARDO - PELLEGRINO	LE	MONTERONI DI LECCE	II	G
t17wd9yb	9.608,90 €	27/04/2025 16:58	Ordinario	Ammessa	Ok IST				BTPS11000D - LICEO SCIENTIFICO VALDEMARO VECCHI	BT	TRANI	I	C
t1k4x0qo	11.860,83 €	29/04/2025 13:39	Minori	Ammessa	Ok IST				BRPS130004 - SCUOLA EUROPEA DI BRINDISI	BR	TORRE SANTA SUSANNA	I	ES
t1lbq9jn	3.124,20 €	30/04/2025 19:57	Ordinario	Ammessa	Ok IST				BAPC18000X - LICEO CARMINE SYLOS	BA	BITONTO	I	A
t1mh5ua8	9.609,67 €	28/05/2025 18:52	Ordinario	Ammessa	Ok IST				TAPM020008 - LICEO SCIENZE UMANE VITTORINO DA FELTRE	TA	TARANTO	I	
t1nv5yix	10.927,67 €	06/05/2025 19:36	Ordinario	Ammessa	Ok IST				BATD01601Q - NICOLA DELL'ANDRO	BA	SANTERAMO IN COLLE	II	A
t1rqlsvg	13.612,81 €	29/04/2025 09:57	Ordinario	Ammessa	Ok IST				BRTD01000T - I.T.E. G. CALO'	BR	FRANCAVILLA FONTANA	I	D
t1vffjus	7.649,36 €	24/04/2025 14:15	Minori	Ammessa	Ok IST				TARH08000L - I.P. ELSA MORANTE	TA	TARANTO	II	D
t1vpksu3	6.381,14 €	29/04/2025 21:17	Ordinario	Ammessa	Ok IST				TATF03801G - I.I.S. A. RIGHI - ISTITUTO TECNICO	TA	LIZZANO	I	B
t234sk22	8.595,63 €	12/05/2025 18:52	Ordinario	Ammessa	Ok IST				BARH04000D - I.P.E.O.A. DI MOLFETTA	BA	TERLIZZI	II	F
t23lksub	4.491,47 €	20/05/2025 17:02	Ordinario	Ammessa	Ok IST				BARI130007 - I.P.. L SANTARELLA - DE LILLA	BA	BARI	I	1A
t24kise9	1.444,23 €	07/05/2025 15:26	Ordinario	Ammessa	Ok IST				BRTF010004 - I.T.T. G. GIORGI	BR	BRINDISI	II	CM
t26jqqr2	12.009,45 €	06/05/2025 10:42	Ordinario	Ammessa	Ok IST				BATD02000A - I.T.E. F. M. GENCO	BA	ALTAMURA	I	D
t2e7gmaw	4.554,66 €	24/04/2025 15:47	Ordinario	Ammessa	Ok IST				BTRC046011 - IPSC LEONTINE E GIUSEPPE DE NITTIS	BT	BARLETTA	I	F
t2fakypm	10.435,92 €	12/05/2025 09:32	Ordinario	Ammessa	Ok IST				BAPC18000X - LICEO CARMINE SYLOS	BA	BITONTO	I	A L
t2kr6s8v	2.169,49 €	05/05/2025 11:57	Corrente	Ammessa	Ok IST				LERC031019 - IST.PROFESSIONALEDE PACE-LECCE	LE	CAMPI SALENTINA	I	1AOC

AVVISO PER L'ASSEGNAZIONE DELLE BORSE DI STUDIO A. S. 2024/2025 PER LE STUDENTESSE E STUDENTI DELLA SCUOLA SECONDARIA DI SECONDO GRADO (art. 9 D.Lgs n. 63/2017)

Istanze trasmesse con Isee regolare

Regione Puglia
Sezione Istruzione e Università
Servizio Sistema dell'Istruzione e del Diritto allo studio

REGIONE PUGLIA

Ministero dell'Istruzione e del Merito

ALLEGATO A

Codice Pratica	Importo ISEE	Data e ora Invio	Tipo ISEE	Esito Provvisorio	Verifica frequenza scolastica	Codice fiscale studente	Cognome studente	Nome studente	Istituzione Scolastica di 2° grado	Prov	Residenza	Classe	Sezione
t2ot7tiy	9.128,24 €	14/05/2025 17:50	Ordinario	Ammessa	Ok IST				TAPS18000Q - LICEO D. DE RUGGIERI	TA	MASSAFRA	II	L
t2qqob4o	11.454,10 €	20/05/2025 18:04	Ordinario	Ammessa	Ok IST				TAPS18000Q - LICEO D. DE RUGGIERI	TA	MASSAFRA	I	A
t2wi5sfy	10.064,53 €	20/05/2025 19:03	Ordinario	Ammessa	Ok IST				BATD06801C - ISTITUTO TECNOLOGICO E. MONTALE	BA	RUTIGLIANO	I	G
t2ya2j9f	8.180,00 €	06/05/2025 18:40	Ordinario	Ammessa	Ok IST				LETE010002 - I.T.E.T. G. DELEDDA	LE	LECCE	I	D
t2ztdbw8	6.287,10 €	11/05/2025 21:46	Ordinario	Ammessa	Ok IST				LETE010002 - I.T.E.T. G. DELEDDA	LE	LECCE	I	A
t31l20t7	6.910,40 €	21/05/2025 10:07	Ordinario	Ammessa	Ok IST				LERI04201C - I.S.I.S.S.-L. SCARAMBONE-LECCE	LE	SQUINZANO	I	
t34capy8	3.250,32 €	06/05/2025 18:13	Ordinario	Ammessa	Ok IST				BTRI050008 - I.P. ARCHIMEDE	BT	BARLETTA	II	MB
t3512ya1	5.790,51 €	13/05/2025 09:39	Ordinario	Ammessa	Ok IST				LESD090002 - LICEO P. COLONNA	LE	SOGLIANO CAVOUR	I	A
t35gse9g	7.696,96 €	16/05/2025 11:12	Ordinario	Ammessa	Ok IST				TATF03801G - I.I.S. A. RIGHI - ISTITUTO TECNICO	TA	TARANTO	II	M
t3dn7fzw	7.630,57 €	24/04/2025 13:08	Ordinario	Ammessa	Ok IST				BRTD100004 - I.T.E.T. PANTANELLI-MONNET	BR	SAN MICHELE SALENTINO	II	C
t3eiqm1e	6.634,39 €	28/05/2025 17:40	Ordinario	Ammessa	Ok IST				BASL06000T - LICEO DE NITTIS-PASCALI	BA	BARI	II	D
t3eq6y25	11.942,12 €	18/05/2025 09:04	Ordinario	Ammessa	Ok IST				TARF04101G - SAVA FALCONE	TA	MANDURIA	II	A
t3hwym1m	4.111,34 €	29/04/2025 18:43	Ordinario	Ammessa	Ok IST				BTRH053019 - I.P. A. MORO	BT	SAN FERDINANDO DI PUGLIA	II	I
t3ijt8na	3.907,62 €	19/05/2025 18:17	Ordinario	Ammessa	Ok IST				BAPC23000Q - LICEI SYLOS - FIORE	BA	TERLIZZI	I	BES
t3kebovb	9.108,54 €	28/04/2025 08:25	Ordinario	Ammessa	Ok IST				LEPS03000X - LICEO G. C. VANINI	LE	CASARANO	I	BS
t3muqn5q	6.771,58 €	14/05/2025 12:09	Ordinario	Ammessa	Ok IST				LETF006016 - CASARANO	LE	PARABITA	I	AI
t3mvzkxm	7.657,59 €	17/05/2025 12:47	Ordinario	Ammessa	Ok IST				FGTD02101G - I.T.E. P. GIANNONE	FG	SAN MARCO IN LAMIS	I	
t3q8md7t	4.707,21 €	15/05/2025 11:30	Ordinario	Ammessa	Ok IST				FGTF13000C - I.T.T. ALTAMURA-DA VINCI	FG	FOGGIA	I	D
t3qx52xl	8.440,29 €	28/04/2025 12:44	Ordinario	Ammessa	Ok IST				BATD013018 - VITTORIO BACHELET	BA	GRAVINA IN PUGLIA	II	E
t3sx73uy	5.930,00 €	24/04/2025 21:22	Ordinario	Ammessa	Ok IST				BRPS130004 - SCUOLA EUROPEA DI BRINDISI	BR	BRINDISI	I	ES
t3v06ft9	8.400,89 €	12/05/2025 18:09	Ordinario	Ammessa	Ok IST				BRTD00901P - ITET G. SALVEMINI	BR	FASANO	II	N
t3y2iigu	2.698,39 €	13/05/2025 12:42	Ordinario	Ammessa	Ok IST				BTRI023022 - I.P. S. STAFFA-TRINITAPOLI	BT	TRINITAPOLI	I	P
t42930yk	11.021,49 €	15/05/2025 09:39	Ordinario	Ammessa	Ok IST				CBRH010005 - I.P.S.E.O.A.-I.P.S.A.R. "F. DI SVEVIA"	FG	POGGIO IMPERIALE	II	C
t48u5c8f	3.190,63 €	20/05/2025 16:45	Ordinario	Ammessa	Ok IST				BTSL04401N - LICEO ARTISTICO GIUSEPPE COLASANTO	BT	ANDRIA	I	A
t4c2265z	11.741,52 €	28/05/2025 19:54	Ordinario	Ammessa	Ok IST				LESD03302X - LICEO ARTISTICO E COREUTICO GIANNELLI	LE	NEVIANO	II	L
t4m14rph	11.905,73 €	30/04/2025 11:32	Ordinario	Ammessa	Ok IST				TAPM020008 - LICEO SCIENZE UMANE VITTORINO DA FELTRE	TA	FRAGAGNANO	II	F
t4oju3x0	5.927,33 €	09/05/2025 11:55	Ordinario	Ammessa	Ok IST				FGPC02101L - LICEO INDRO MONTANELLI	FG	SAN MARCO IN LAMIS	II	A
t4olhalf	11.039,02 €	21/05/2025 09:32	Ordinario	Ammessa	Ok IST				BTPM05701X - L.E.S. G. DELL'OLIO	BT	BISCEGLIE	I	BL
t4u8mqap	- €	24/05/2025 10:17	Ordinario	Ammessa	Ok IST				LETD08000R - I.T.E. A. OLIVETTI	LE	LECCE	I	C
t4wmg9bg	6.344,63 €	20/05/2025 16:09	Ordinario	Ammessa	Ok IST				BTRH053019 - I.P. A. MORO	BT	BARLETTA	II	F
t50q6g8b	3.466,47 €	28/04/2025 17:25	Ordinario	Ammessa	Ok IST				BTRC03601A - IPSC - IPSAM COSMAI	BT	BISCEGLIE	I	CS
t52aflib	6.976,34 €	06/05/2025 18:10	Ordinario	Ammessa	Ok IST				FGPS08000E - LICEO ALBERT EINSTEIN	FG	CERIGNOLA	I	
t53w922n	14.353,58 €	07/05/2025 17:46	Minori	Ammessa	Ok IST				TARI02401R - IPSIA ARCHIMEDE	TA	TARANTO	II	G
t57lawzf	7.223,60 €	19/05/2025 19:12	Ordinario	Ammessa	Ok IST				BAPS200003 - LICEO FEDERICO II DI SVEVIA	BA	ALTAMURA	II	C
t58oy8l7	9.570,50 €	24/04/2025 12:46	Ordinario	Ammessa	Ok IST				BRPM010003 - LICEO E. PALUMBO	BR	BRINDISI	II	BES
t5cqfyib	10.203,00 €	27/05/2025 19:59	Ordinario	Ammessa	Ok IST				MTIS01200R - I.I.S. " G.B. PENTASUGLIA " -MATERA	BA	SANTERAMO IN COLLE	I	D
t5e4e9vk	8.550,98 €	26/04/2025 15:40	Ordinario	Ammessa	Ok IST				BTPS05301G - LICEO A. MORO	BT	TRINITAPOLI	II	B
t5erwbtv	1.332,03 €	12/05/2025 19:02	Ordinario	Ammessa	Ok IST				LEPS23000N - LICEO DON TONINO BELLO	LE	VEGLIE	I	AP
t5h2q0li	7.451,80 €	22/05/2025 12:29	Ordinario	Ammessa	Ok IST				LETD140007 - I.T.E. A. DE VITI DE MARCO	LE	CASARANO	II	H
t5m2d47k	11.435,20 €	28/05/2025 21:45	Ordinario	Ammessa	Ok IST				FGTF13000C - I.T.T. ALTAMURA-DA VINCI	FG	FOGGIA	I	B ELT
t5nlqi3j	5.854,42 €	22/05/2025 21:43	Ordinario	Ammessa	Ok IST				BTPC02301L - LICEO S. STAFFA - TRINITAPOLI	BT	SAN FERDINANDO DI PUGLIA	II	A
t5pwgj3b	4.756,62 €	22/05/2025 18:56	Ordinario	Ammessa	Ok IST				FGTD08000A - I.T.E.T. BLAISE PASCAL	FG	FOGGIA	I	D
t5ycxc45	8.913,96 €	16/05/2025 11:42	Ordinario	Ammessa	Ok IST				TAPS041019 - LICEO DEL PRETE	TA	SAVA	II	A
t5z2b0u7	8.053,33 €	05/05/2025 17:01	Ordinario	Ammessa	Ok IST				BARM04251E - I.P.S.I.A.M. A. VESPUCCI-CORSO SERALE	BA	TERLIZZI	II	BC
t626kf31	1.566,12 €	16/05/2025 12:16	Ordinario	Ammessa	Ok IST				FGPS20000B - LICEO GALILEI-MORO	FG	MANFREDONIA	I	B
t64zhlj2	12.535,53 €	05/05/2025 17:13	Ordinario	Ammessa	Ok IST				LERH00101P - I.I.S.S. PRESTA COLUMELLA LECCE	LE	VEGLIE	I	1A
t66k3r40	11.618,13 €	07/05/2025 15:55	Ordinario	Ammessa	Ok IST				BRPM010003 - LICEO E. PALUMBO	BR	TORCHIAROLO	I	CSU
t68ajg84	10.509,22 €	08/05/2025 09:28	Ordinario	NON Ammessa	Preavviso di rigetto				TARI02401R - IPSIA ARCHIMEDE	TA	TARANTO	I	
t69eu97i	4.892,28 €	06/05/2025 20:09	Ordinario	Ammessa	Ok IST				FGPS08000E - LICEO ALBERT EINSTEIN	FG	CERIGNOLA	I	N
t6c8sdjx	8.190,20 €	05/05/2025 17:15	Ordinario	Ammessa	Ok IST				BARI130007 - I.P. L. SANTARELLA - DE LILLA	BA	BARI	II	B
t6dbrpj8	7.902,85 €	30/04/2025 13:05	Ordinario	Ammessa	Ok IST				FGTF04801T - I.T.T. AUGUSTO RIGHI	FG	CERIGNOLA	I	
t6djpy8c	5.779,83 €	08/05/2025 18:38	Ordinario	Ammessa	Ok IST				BTRH053019 - I.P. A. MORO	BT	BARLETTA	I	H
t6jafo3b	11.171,79 €	29/05/2025 00:30	Ordinario	Ammessa	Ok IST				FGPM059017 - LICEO A. G. RONCALLI	FG	MATTINATA	I	E
t6md9b9e	10.345,91 €	27/04/2025 14:40	Ordinario	Ammessa	Ok IST				TARH070002 - I.P.S.E.O.A. MEDITERRANEO	TA	TARANTO	II	C
t6mnhtto	5.657,29 €	12/05/2025 17:37	Ordinario	Ammessa	Ok IST				TATF02402P - I.T.I. FALANTO	TA	TARANTO	I	B
t6n5tvnd	9.154,81 €	24/04/2025 23:00	Ordinario	Ammessa	Ok IST				FGPS010008 - LICEO SCIENTIFICO A. VOLTA	FG	FOGGIA	I	B
t6ysqcug	2.588,92 €	30/04/2025 12:45	Ordinario	Ammessa	Ok IST				FGRC008017 - I.P. L.EINAUDI	FG	FOGGIA	II	F
t7g1yrg2	4.051,13 €	26/05/2025 17:41	Ordinario	Ammessa	Ok IST				FGTD044029 - I.T.E. LECCISOTTI - TORREMAGGIORE	FG	CASTELNUOVO DELLA DAUNIA	II	F
t7ipp3cs	9.017,85 €	12/05/2025 22:58	Ordinario	Ammessa	Ok IST				LEPS04401V - LICEO SCIENTIFICO	LE	SAN CESARIO DI LECCE	I	M
t7nynrkg	4.277,24 €	27/05/2025 18:13	Ordinario	Ammessa	Ok IST				TAPS20000Q - LICEO G. B. VICO	TA	LATERZA	I	H
t7qreozf	6.773,50 €	08/05/2025 09:19	Ordinario	Ammessa	Ok IST				LEPS03000X - LICEO G. C. VANINI	LE	RUFFANO	I	BL
t7r3x37z	5.992,86 €	16/05/2025 10:57	Ordinario	Ammessa	Ok IST				LEPS220003 - LICEO G. STAMPACCHIA	LE	SALVE	I	C
t7srla4d	11.334,25 €	28/04/2025 05:53	Ordinario	Ammessa	Ok IST				FGTD08000A - I.T.E.T. BLAISE PASCAL	FG	FOGGIA	II	C
t80133k0	4.626,38 €	27/05/2025 11:58	Ordinario	Ammessa	Ok IST				BATD09000L - I.T.E.T. PADRE A. M. TANNOIA	BA	CORATO	I	C
t80vum77	4.242,21 €	07/05/2025 09:37	Ordinario	Ammessa	Ok IST				FGRI020004 - I.P. ANTONIO PACINOTTI	FG	FOGGIA	II	SG

AVVISO PER L'ASSEGNAZIONE DELLE BORSE DI STUDIO A. S. 2024/2025 PER LE STUDENTESSE E STUDENTI DELLA SCUOLA SECONDARIA DI SECONDO GRADO
(art. 9 D.Lgs n. 63/2017)

Istanze trasmesse con Isee regolare

Regione Puglia
Sezione Istruzione e Università
Servizio Sistema dell'Istruzione e del Diritto allo studio

REGIONE PUGLIA — Ministero dell'Istruzione e del Merito

ALLEGATO A

Codice Pratica	Importo ISEE	Data e ora Invio	Tipo ISEE	Esito Provvisorio	Verifica frequenza scolastica	Codice fiscale studente	Cognome studente	Nome studente	Istituzione Scolastica di 2° grado	Prov	Residenza	Classe	Sezione
t85b4kki	10.090,20 €	29/04/2025 16:36	Ordinario	Ammessa	Ok IST				BTRC04651A - LEONTINE E GIUSEPPE DE NITTIS-SERALE	BT	BARLETTA	I	G
t85ozibt	3.869,41 €	14/05/2025 12:52	Ordinario	Ammessa	Ok IST				BRTH020006 - I.T.E.TCARNARO-MARCONI-FLACCO-BELLUZZI	BR	LATIANO	I	TLNB
t87eqvnl	11.952,21 €	09/05/2025 19:46	Ordinario	Ammessa	Ok IST				LEPS23000N - LICEO DON TONINO BELLO	LE	VEGLIE	I	AP
t8j2j06q	8.305,61 €	22/05/2025 13:13	Ordinario	Ammessa	Ok IST				FGPC001018 - LICEO G.T. GIORDANI	FG	MONTE SANT'ANGELO	II	A
t8ngupyr	9.182,84 €	23/05/2025 16:44	Ordinario	Ammessa	Ok IST				BAPS029012 - I.I.S.S. T. FIORE LICEO SCIENTIFICO	BA	BITRITTO	II	A
t8ozmhdj	9.443,08 €	10/05/2025 22:59	Ordinario	Ammessa	Ok IST				FGRC06101P - I.P. G. TONIOLO	FG	MANFREDONIA	II	AP
t8wqui1s	4.832,41 €	29/04/2025 22:17	Ordinario	Ammessa	Ok IST				BTPS11000D - LICEO SCIENTIFICO VALDEMARO VECCHI	BT	TRANI	II	B
t8zaix9b	14.511,87 €	21/05/2025 10:21	Ordinario	Ammessa	Ok IST				LERH03000N - I.P. N. MOCCIA	LE	GALATONE	I	A
t99s9ohp	9.086,52 €	05/05/2025 22:01	Ordinario	Ammessa	Ok IST				LEPM150003 - LICEO 'R. LEVI MONTALCINI'	LE	RACALE	I	F
t9ghwrlt	4.342,03 €	30/04/2025 18:36	Corrente	Ammessa	Ok IST				BTRI050008 - I.P. ARCHIMEDE	BT	BARLETTA	II	MB
t9h1dr9o	6.503,56 €	27/04/2025 16:25	Ordinario	Ammessa	Ok IST				FGTD044029 - I.T.E. LECCISOTTI - TORREMAGGIORE	FG	CASALVECCHIO DI PUGLIA	II	AA
t9o8gghp	3.742,68 €	28/04/2025 18:15	Ordinario	Ammessa	Ok IST				FGTF04801T - I.T.T. AUGUSTO RIGHI	FG	CERIGNOLA	II	CI
t9s01lmt	11.782,71 €	13/05/2025 18:13	Minori	Ammessa	Ok IST				BTPC210007 - LICEO F. DE SANCTIS	BT	TRANI	II	DLES
t9vcyowr	1.495,04 €	28/04/2025 11:46	Ordinario	Ammessa	Ok IST				BATF06701V - A. VOLTA	BA	BITONTO	I	HIA
t9z9p7vn	10.252,90 €	12/05/2025 10:44	Ordinario	Ammessa	Ok IST				MTSL01301X - L.ART. "DUNI-LEVI" - MATERA	BA	GRAVINA IN PUGLIA	II	B
ta08eb4d	- €	21/05/2025 19:38	Corrente	Ammessa	Ok IST				BTRH053019 - I.P. A. MORO	BT	TRINITAPOLI	I	G
ta3ut80z	8.731,19 €	20/05/2025 17:06	Ordinario	Ammessa	Ok IST				TAPC070005 - LICEO ARISTOSSENO	TA	FAGGIANO	II	D
ta4wutnv	7.987,30 €	05/05/2025 19:11	Ordinario	Ammessa	Ok IST				LEPM150003 - LICEO 'R. LEVI MONTALCINI'	LE	MATINO	II	B
taco3inv	8.556,75 €	17/05/2025 20:05	Ordinario	Ammessa	Ok IST				FGTF00801B - I.T.T. L. EINAUDI	FG	TROIA	I	AT
tae4mmzz	12.133,34 €	26/05/2025 19:14	Ordinario	Ammessa	Ok IST				TATD026013 - L. EINAUDI	TA	MANDURIA	I	B
taec1md5	5.763,16 €	20/05/2025 22:47	Ordinario	Ammessa	Ok IST				FGPM03000E - LICEO CAROLINA POERIO	FG	FOGGIA	I	E
tahautjl	11.334,84 €	09/05/2025 20:12	Ordinario	Ammessa	Ok IST				LEPM01000Q - LICEO P. SICILIANI	LE	SAN CESARIO DI LECCE	I	AS
taiqxu2r	553,17 €	15/05/2025 18:11	Ordinario	Ammessa	Ok IST				FGTD010026 - I.T.E. A.FRACCACRETACASA CIRCOND.	FG	SAN SEVERO	I	
taiy4znd	6.582,05 €	09/05/2025 09:34	Ordinario	Ammessa	Ok IST				FGTD02000P - I.T.E.T. DANTE ALIGHIERI	FG	CERIGNOLA	I	A
tat4qgfs	3.046,15 €	26/05/2025 09:40	Ordinario	Ammessa	Ok IST				BARH02401L - ALBEROBELLO	TA	MARTINA FRANCA	II	B
tavimclt	6.542,85 €	13/05/2025 10:21	Ordinario	Ammessa	Ok IST				LETF03401A - ISTITUTO TECNICO INDUSTRIALE E. FERMI	LE	MONTERONI DI LECCE	II	C
tb1g6dtf	2.652,66 €	26/05/2025 17:05	Ordinario	Ammessa	Ok IST				BTPS08000V - LICEO SCIENTIFICO RICCARDO NUZZI	BT	ANDRIA	I	C
tb2taqo3	8.011,47 €	05/05/2025 17:41	Ordinario	Ammessa	Ok IST				BTTD00701N - I.I.S.S. L. EINAUDI	BT	CANOSA DI PUGLIA	II	A
tb35govk	6.908,63 €	28/04/2025 14:57	Ordinario	Ammessa	Ok IST				FGTD08000A - I.T.E.T. BLAISE PASCAL	FG	SAN SEVERO	II	E
tb7wnj25	4.136,25 €	14/05/2025 18:29	Ordinario	Ammessa	Ok IST				BATD21000D - I.T.E.T. DE VITI DE MARCO	BA	TRIGGIANO	I	E
tbbgytbi	11.875,06 €	05/05/2025 15:44	Ordinario	Ammessa	Ok IST				BATF06301G - GUGLIELMO MARCONI	BA	MODUGNO	II	MB
tbgse0fd	6.337,68 €	06/05/2025 19:14	Ordinario	Ammessa	Ok IST				TAPS20000Q - LICEO G. B. VICO	TA	GINOSA	I	D
tbmg9swd	14.804,50 €	24/04/2025 17:13	Ordinario	Ammessa	Ok IST				BRPS030007 - LICEO F. RIBEZZO	TA	GROTTAGLIE	I	AT
tbtr9gf4	9.485,94 €	12/05/2025 18:34	Ordinario	Ammessa	Ok IST				FGPC180008 - LICEO ZINGARELLI-SACRO CUORE	FG	ORTA NOVA	I	A
tbwg94ak	11.541,18 €	16/05/2025 19:15	Ordinario	Ammessa	Ok IST				FGTD003012 - I.T.E.T. FEDERICO II	FG	SAN NICANDRO GARGANICO	I	BTS
tbzowp6q	5.820,63 €	05/05/2025 18:39	Ordinario	Ammessa	Ok IST				BTRH053019 - I.P. A. MORO	FG	ZAPPONETA	II	H
tbzp7wm7	10.112,99 €	09/05/2025 10:32	Ordinario	Ammessa	Ok IST				BAPC24000A - LICEO G. GALILEI - M. CURIE	BA	MONOPOLI	I	B
tchoy9g8	189,30 €	08/05/2025 09:06	Corrente	NON Ammessa	Preavviso di rigetto				FGTF048517 - I.T.T. AUGUSTO RIGHI SERALE	FG	CERIGNOLA	II	A
tcjqmyt6	7.445,01 €	12/05/2025 20:25	Ordinario	Ammessa	Ok IST				FGTE03000R - ITET NOTARANGELO-ROSATI-GIANNONE-MASI	FG	FOGGIA	I	E
tcnjngu5	11.546,84 €	20/05/2025 18:51	Ordinario	Ammessa	Ok IST				TARH08000L - I.P. ELSA MORANTE	TA	MASSAFRA	II	C
tcq06h3a	8.400,89 €	12/05/2025 18:10	Ordinario	Ammessa	Ok IST				BRRH00901L - IPSEOA/IPSIA G. SALVEMINI	BR	FASANO	II	C
tct094ah	7.385,37 €	14/05/2025 13:51	Ordinario	Ammessa	Ok IST				BATD05901N - MARCO POLO	BA	BARI	I	AFM
tcxuh3cs	6.719,75 €	06/05/2025 18:33	Ordinario	Ammessa	Ok IST				BATD13000T - I.T.E. LENOCI	BA	TRIGGIANO	I	F
td467s02	7.380,83 €	26/04/2025 12:37	Ordinario	Ammessa	Ok IST				LERH03000N - I.P. N. MOCCIA	LE	LEVERANO	II	A
td4hi2vg	10.019,98 €	14/05/2025 16:08	Ordinario	Ammessa	Ok IST				BRTF02000P - I.T.T. E. FERMI	TA	GROTTAGLIE	I	QTL
td7hugsk	7.452,23 €	21/05/2025 18:58	Ordinario	Ammessa	Ok IST				BATH040009 - I.T.T. EUCLIDE-CARACCIOLO	BA	PALO DEL COLLE	I	A
td9f78lh	4.621,83 €	29/05/2025 11:05	Ordinario	Ammessa	Ok IST				BARH049011 - P. CALAMANDREI	BA	ADELFIA	II	M
tda8h17j	10.042,29 €	07/05/2025 12:36	Ordinario	Ammessa	Ok IST				BRRF01050N - I.P.S.S. MORVILLO BRINDISI CORSO SERALE	BR	MESAGNE	II	AA
tdjh43ov	1.214,21 €	27/04/2025 17:26	Ordinario	Ammessa	Ok IST				BATD13000T - I.T.E. LENOCI	BA	BARI	I	B
tdkvvb21	6.208,55 €	19/05/2025 09:00	Ordinario	Ammessa	Ok IST				BRRH01000Q - I.P.E.O.A. S. PERTINI	LE	SQUINZANO	II	A
tdssjsxk	10.083,66 €	30/04/2025 17:49	Ordinario	Ammessa	Ok IST				BTTF06000Q - I.T.T. SEN. IANNUZZI	BT	ANDRIA	I	A
te7kbgxm	11.798,56 €	19/05/2025 09:56	Ordinario	Ammessa	Ok IST				TATA02701C - C. MONDELLI	TA	MASSAFRA	I	B
tej291fw	6.145,87 €	21/05/2025 17:55	Ordinario	Ammessa	Ok IST				LETD140007 - I.T.E. A. DE VITI DE MARCO	LE	PRESICCE-ACQUARICA	II	AT
tejlg8cu	4.518,69 €	30/04/2025 09:47	Ordinario	Ammessa	Ok IST				LETF006016 - CASARANO	LE	ALEZIO	II	AG
teu10pnt	5.062,15 €	20/05/2025 09:45	Ordinario	Ammessa	Ok IST				BARH01000N - I.P.E.O.A. A. PEROTTI	BA	BARI	I	A
tfdsu6eb	7.903,65 €	21/05/2025 19:31	Ordinario	Ammessa	Ok IST				TARH08000L - I.P. ELSA MORANTE	TA	TARANTO	II	D
tflmt71g	9.125,07 €	10/05/2025 11:10	Ordinario	Ammessa	Ok IST				BAPS24000D - LICEO E. AMALDI	BA	TORITTO	II	BSU
tfpc4wq5	5.723,14 €	17/05/2025 16:23	Ordinario	Ammessa	Ok IST				LERH03000N - I.P. N. MOCCIA	LE	VEGLIE	II	AMAT
tfpd1olu	6.807,05 €	05/05/2025 21:37	Ordinario	Ammessa	Ok IST				TAPM020008 - LICEO SCIENZE UMANE VITTORINO DA FELTRE	TA	TARANTO	I	
tfzcblp1	10.143,51 €	24/04/2025 17:10	Ordinario	Ammessa	Ok IST				LEPS21000C - LICEO QUINTO ENNIO	LE	GALLIPOLI	I	A
tg0nvb3i	8.973,61 €	13/05/2025 16:46	Ordinario	Ammessa	Ok IST				BTPC01000D - LICEO A. CASARDI	BT	BARLETTA	I	B
tg8gl5ut	2.148,94 €	17/05/2025 11:19	Ordinario	Ammessa	Ok IST				FGTD22000C - I.OC. M. DEL GIUDICE	FG	RODI GARGANICO	II	E
tgbh7urp	4.832,86 €	06/05/2025 01:49	Ordinario	Ammessa	Ok IST				FGPM10000G - LICEO E. PESTALOZZI	FG	SAN SEVERO	II	SUA
tgf9xfi4	11.346,42 €	25/04/2025 00:44	Ordinario	Ammessa	Ok IST				FGTD061012 - IT.E.T. G. TONIOLO	FG	MANFREDONIA	II	BM
tgh78ype	4.649,19 €	06/05/2025 17:56	Ordinario	Ammessa	Ok IST				TATF044507 - LISIDE F.S. CABRINI SERALE	TA	TARANTO	II	BS

AVVISO PER L'ASSEGNAZIONE DELLE BORSE DI STUDIO A. S. 2024/2025 PER LE STUDENTESSE E STUDENTI DELLA SCUOLA SECONDARIA DI SECONDO GRADO
(art. 9 D.Lgs n. 63/2017)

Istanze trasmesse con Isee regolare

Regione Puglia
Sezione Istruzione e Università
Servizio Sistema dell'Istruzione e del Diritto allo studio

REGIONE PUGLIA — Ministero dell'Istruzione e del Merito

ALLEGATO A

Codice Pratica	Importo ISEE	Data e ora Invio	Tipo ISEE	Esito Provvisorio	Verifica frequenza scolastica	Codice fiscale studente	Cognome studente	Nome studente	Istituzione Scolastica di 2° grado	Prov	Residenza	Classe	Sezione
tgkl48jm	8.723,98 €	24/05/2025 21:24	Ordinario	Ammessa	Ok IST				TAPS19000A - LICEO GALILEO FERRARIS	TA	TARANTO	I	1DL
tgq9o4p1	7.961,05 €	23/05/2025 17:45	Ordinario	Ammessa	Ok IST				FGTD020504 - I.T.E. DANTE ALIGHIERI SERALE	FG	CERIGNOLA	I	A
tgrtbbby	3.857,72 €	26/05/2025 09:44	Ordinario	Ammessa	Ok IST				BARH01000N - I.P.E.O.A. A. PEROTTI	BA	BARI	I	B
tgy4z4l4	10.850,51 €	23/05/2025 17:28	Ordinario	Ammessa	Ok IST				BATF079015 - ITT LUIGI DELL'ERBA	BA	NOICATTARO	I	A I
th5tzst9	8.179,72 €	15/05/2025 12:42	Ordinario	Ammessa	Ok IST				BARH02901Q - IPSSEOA - SEDE ASSOCIATA FIORE MODUGNO	BA	GRUMO APPULA	II	O
thfyrzz6	6.312,16 €	20/05/2025 12:20	Ordinario	Ammessa	Ok IST				TARH070002 - I.P.S.E.O.A. MEDITERRANEO	TA	TARANTO	II	B
thht4ld2	4.133,49 €	29/04/2025 12:09	Ordinario	Ammessa	Ok IST				BTTD04301R - R. LOTTI-UMBERTO I TEC.TURISMO-AGRARIO	BT	ANDRIA	II	C
thi7u5yr	9.257,06 €	15/05/2025 17:42	Ordinario	Ammessa	Ok IST				MTIS01300L - I.I.S. "DUNI - LEVI" - MATERA	BA	GRAVINA IN PUGLIA	I	A
thjxdxlw	3.893,79 €	20/05/2025 19:16	Ordinario	Ammessa	Ok IST				BTRH053019 - I.P. A. MORO	BT	MARGHERITA DI SAVOIA	II	F
thklqa8p	9.813,25 €	22/05/2025 10:23	Ordinario	Ammessa	Ok IST				FGRI01101A - I.P. G.PAVONCELLI	FG	CERIGNOLA	II	A ENO
thpblpg7	2.778,43 €	29/04/2025 18:34	Ordinario	Ammessa	Ok IST				BASD039013 - LICEO ARTISTICO FEDERICO II STUPOR MUNDI	BT	TRANI	II	E
thpzagne	3.616,96 €	20/05/2025 17:20	Ordinario	Ammessa	Ok IST				TATF09000G - I.T.T. A. PACINOTTI	TA	TARANTO	I	E I
thtrglyw	10.165,37 €	30/04/2025 12:47	Ordinario	Ammessa	Ok IST				BATD13000T - I.T.E. LENOCI	BA	BARI	II	D
ti0dd7x9	1.956,01 €	30/04/2025 11:51	Ordinario	Ammessa	Ok IST				BTRC03601A - IPSC - IPSAM COSMAI	BT	TRANI	I	AO
ti0desor	6.275,37 €	20/05/2025 10:00	Ordinario	Ammessa	Ok IST				BTPC02301L - LICEO S. STAFFA - TRINITAPOLI	BT	TRINITAPOLI	II	D
ti0nq0k6	10.653,25 €	14/05/2025 14:19	Ordinario	Ammessa	Ok IST				BATD03701R - ITET VIVANTE - ITET GORJUX	BA	NOICATTARO	I	CTG
ti6wne49	3.886,47 €	29/04/2025 17:49	Ordinario	Ammessa	Ok IST				TAPS19000A - LICEO GALILEO FERRARIS	TA	TARANTO	I	BC
tibec8l9	10.990,45 €	14/05/2025 15:56	Ordinario	Ammessa	Ok IST				FGTD08000A - I.T.E.T. BLAISE PASCAL	FG	CARAPELLE	II	A
tih3ungu	425,00 €	15/05/2025 09:42	Ordinario	Ammessa	Ok IST				TATD08000P - I.T.E. PITAGORA	TA	TARANTO	I	E
tiibux4b	3.007,65 €	25/04/2025 19:34	Ordinario	Ammessa	Ok IST				BAPC13000V - LICEO CLASSICO Q. ORAZIO FLACCO	BA	BARI	II	H
til0ww41	4.518,63 €	30/04/2025 12:09	Minori	Ammessa	Ok IST				BAPS01000X - LICEO SCIENTIFICO A. SCACCHI	BA	BARI	II	C
timq7hb3	11.110,97 €	21/05/2025 16:17	Ordinario	Ammessa	Ok IST				BAPS09000R - LICEO O. TEDONE	BA	RUVO DI PUGLIA	II	C
tirxe4hv	6.350,11 €	27/05/2025 20:19	Ordinario	Ammessa	Ok IST				LEPS006014 - LICEO SCIENTIFICO	LE	CASARANO	II	AS
tisf0lxl	10.305,18 €	26/05/2025 18:04	Ordinario	Ammessa	Ok IST				BAPS064019 - LICEO SCIENT. OSA LEVI-MONTALCINI	BA	MOLFETTA	II	DL
tj4l81vf	4.487,49 €	27/04/2025 13:13	Ordinario	Ammessa	Ok IST				FGPM059017 - LICEO A. G. RONCALLI	FG	MANFREDONIA	II	N
tja9px1h	7.000,83 €	17/05/2025 18:19	Ordinario	Ammessa	Ok IST				TAPS19000A - LICEO GALILEO FERRARIS	TA	TARANTO	II	AC
tjcmmg2m	9.988,07 €	12/05/2025 23:08	Ordinario	Ammessa	Ok IST				FGTD061012 - IT.E.T. G. TONIOLO	FG	MANFREDONIA	II	F
tjdxim2g	8.011,47 €	05/05/2025 17:42	Ordinario	Ammessa	Ok IST				BTPS04000C - LICEO ENRICO FERMI	BT	CANOSA DI PUGLIA	I	A
tjm2nlhd	9.942,65 €	28/04/2025 17:55	Ordinario	Ammessa	Ok IST				BAPS05901T - M. POLO	BA	BARI	I	FL
tjs5d8mp	2.794,26 €	29/04/2025 16:33	Corrente	Ammessa	Ok IST				LERC031019 - IST.PROFESSIONALE DE PACE -LECCE	LE	TREPUZZI	I	A OM
tk064hm5	7.652,43 €	11/05/2025 07:46	Ordinario	Ammessa	Ok IST				BARI130018 - SC.COORD. IPSIA SANTARELLA	BA	BITETTO	I	AM
tkctqh57	5.667,28 €	23/05/2025 13:36	Ordinario	Ammessa	Ok IST				TATD012015 - SANDRO PERTINI	TA	CAROSINO	I	1ATL
tkteu4sn	9.015,62 €	06/05/2025 11:32	Ordinario	Ammessa	Ok IST				LEPS21000C - LICEO QUINTO ENNIO	LE	SANNICOLA	I	D
tkvdhb2z	8.151,78 €	13/05/2025 10:32	Ordinario	Ammessa	Ok IST				FGTF17000V - I.T.E.T. LUIGI DI MAGGIO	FG	MONTE SANT'ANGELO	II	A
tkz822da	7.171,36 €	16/05/2025 19:46	Ordinario	Ammessa	Ok IST				BRTH020006 - I.T.E.TCARNARO-MARCONI-FLACCO-BELLUZZI	BR	SAN MICHELE SALENTINO	I	TL
tkzi47uk	11.175,50 €	29/04/2025 15:18	Ordinario	Ammessa	Ok IST				TAPS18000Q - LICEO D. DE RUGGIERI	TA	MASSAFRA	II	M
tl03vdbm	4.265,35 €	14/05/2025 13:15	Ordinario	Ammessa	Ok IST				LERC031019 - IST.PROFESSIONALE DE PACE -LECCE	LE	CARMIANO	I	COC
tl4mrao3	4.858,82 €	29/04/2025 11:36	Ordinario	Ammessa	Ok IST				BTRF044013 - SERVIZI SOCIO SANITARI-COMMERCIALI PCP	BT	ANDRIA	I	C
tlbrq12z	10.575,36 €	14/05/2025 17:50	Ordinario	NON Ammessa	Preavviso di rigetto				FGTD061012 - IT.E.T. G. TONIOLO	FG	MANFREDONIA	I	B/M
tlkvt85q	11.942,72 €	23/05/2025 12:19	Ordinario	Ammessa	Ok IST				BTTD02301G - I.T.E. M. DE'LL'AQUILA-SAN FERD.	BT	TRINITAPOLI	I	B
tlnlyud1	10.099,43 €	24/04/2025 14:59	Ordinario	Ammessa	Ok IST				BATD02601A - I.T.E. C. COLAMONICO - ITT CHIARULLI	BA	ACQUAVIVA DELLE FONTI	II	INF/B
tluf8ks4	9.489,51 €	16/05/2025 20:27	Ordinario	Ammessa	Ok IST				LETD140007 - I.T.E.A. DE VITI DE MARCO	LE	MATINO	I	AFM
tlyxxmsr	405,97 €	12/05/2025 17:57	Ordinario	Ammessa	Ok IST				BATF06401B - IST. TECN. TECNOLOGICO FERRARIS	BA	MOLFETTA	II	AI
tm0np67g	7.225,49 €	19/05/2025 09:12	Ordinario	Ammessa	Ok IST				TATF021016 - QUINTO ORAZIO FLACCO	TA	PALAGIANELLO	II	C
tm1ntyhy	5.620,65 €	27/04/2025 13:06	Ordinario	Ammessa	Ok IST				BARH120027 - I.P. DOMENICO MODUGNO	BA	CONVERSANO	I	BSSAS
tm39o5f2	6.213,75 €	09/05/2025 12:31	Corrente	Ammessa	Ok IST				BTRC04301D - R. LOTTI - UMBERTO I PROF.SERV. COMM.LI	BT	ANDRIA	II	CT
tmes67uw	10.456,40 €	21/05/2025 19:15	Ordinario	Ammessa	Ok IST				BTPC040009 - LICEO CARLO TROYA	BT	ANDRIA	I	AL
tmili7g9	7.736,72 €	25/04/2025 13:13	Ordinario	Ammessa	Ok IST				FGPC021011 - LICEO INDRO MONTANELLI	FG	SAN MARCO IN LAMIS	I	B
tmivurz9	4.012,36 €	05/05/2025 18:19	Ordinario	Ammessa	Ok IST				BTTD32000N - I.T.E.T. CASSANDRO FERMI NERVI	BT	BARLETTA	II	B
tmjmbjn2	7.334,81 €	21/05/2025 18:59	Ordinario	Ammessa	Ok IST				LEPS220003 - LICEO G. STAMPACCHIA	LE	PRESICCE-ACQUARICA	I	B
tmow25dy	5.419,94 €	06/05/2025 19:26	Ordinario	Ammessa	Ok IST				BARH11050X - MAIORANA BARI SERALE	BA	BARI	I	B
tn0zl2k3	5.007,35 €	07/05/2025 11:33	Ordinario	Ammessa	Ok IST				BRPS01101V - LICEO SCIENTIFICO COREUTICO E.FERDINANDO	BR	MESAGNE	I	
tnfca9pi	7.870,14 €	20/05/2025 19:29	Ordinario	Ammessa	Ok IST				TAPS20000Q - LICEO G. B. VICO	TA	GINOSA	I	F
tnfkmd4a	12.814,68 €	29/05/2025 11:18	Ordinario	Ammessa	Ok IST				BASL06000T - LICEO DE NITTIS-PASCALI	BA	LOCOROTONDO	II	A
tnn2086q	9.458,94 €	13/05/2025 10:25	Ordinario	Ammessa	Ok IST				TATF027015 - ISTITUTO TECNICO IND. EDOARDO AMALDI	TA	MASSAFRA	I	C
tnn6k7n8	5.707,94 €	05/05/2025 18:57	Ordinario	NON Ammessa	Preavviso di rigetto				TARF044013 - I.P. F.S. CABRINI	TA	TARANTO	II	A
tnq4q1i0	7.901,87 €	14/05/2025 18:13	Ordinario	Ammessa	Ok IST				LETF00301P - ALESSANO	LE	CORSANO	I	A
tnr2ycm0	- €	13/05/2025 19:49	Corrente	Ammessa	Ok IST				BTPC210007 - LICEO F. DE SANCTIS	BT	TRANI	I	
tnsqcgmk	- €	20/05/2025 09:43	Corrente	Ammessa	Ok IST				TATF09000G - I.T.T. A. PACINOTTI	TA	TARANTO	I	A/ELE
tntseefc	4.286,51 €	29/05/2025 10:03	Ordinario	Ammessa	Ok IST				FGRH060014 - I.P.E.O.A. M. LECCE - MANFREDONIA	FG	MANFREDONIA	I	BM
to6k09o8	11.327,28 €	28/04/2025 08:10	Ordinario	Ammessa	Ok IST				BRTF02000P - I.T.T. E. FERMI	BR	FRANCAVILLA FONTANA	II	BIT
to6w42uc	8.852,73 €	26/05/2025 18:16	Ordinario	Ammessa	Ok IST				BRPC04000P - LICEO MARZOLLA-LEO-SIMONE-DURANO	BR	BRINDISI	II	A
to80rq1p	8.004,24 €	29/04/2025 18:36	Ordinario	Ammessa	Ok IST				FGTF04801T - I.T.T. AUGUSTO RIGHI	FG	CERIGNOLA	I	AE
togtrfjx	5.458,44 €	08/05/2025 12:32	Ordinario	Ammessa	Ok IST				PZTD011025 - I.T.E. "C. D'ERRICO" PALAZZO SAN G.	BT	SPINAZZOLA	I	A
tojxez7m	7.484,63 €	09/05/2025 11:06	Ordinario	Ammessa	Ok IST				LEPS034018 - LICEO SCIENTIFICO FERMI	LE	SAN PIETRO IN LAMA	I	BLS

AVVISO PER L'ASSEGNAZIONE DELLE BORSE DI STUDIO A. S. 2024/2025 PER LE STUDENTESSE E STUDENTI DELLA SCUOLA SECONDARIA DI SECONDO GRADO
(art. 9 D.Lgs n. 63/2017)

Istanze trasmesse con Isee regolare

Regione Puglia
Sezione Istruzione e Università
Servizio Sistema dell'Istruzione e del Diritto allo studio

REGIONE PUGLIA — Ministero dell'Istruzione e del Merito

ALLEGATO A

Codice Pratica	Importo ISEE	Data e ora Invio	Tipo ISEE	Esito Provvisorio	Verifica frequenza scolastica	Codice fiscale studente	Cognome studente	Nome studente	Istituzione Scolastica di 2° grado	Prov	Residenza	Classe	Sezione
tomylrv6	11.213,13 €	24/04/2025 14:40	Ordinario	Ammessa	Ok IST				BRPS030007 - LICEO F. RIBEZZO	BR	FRANCAVILLA FONTANA	I	1AT
tot1rcqi	8.343,15 €	16/05/2025 11:41	Ordinario	Ammessa	Ok IST				TATF044507 - LISIDE F.S. CABRINI SERALE	TA	TARANTO	I	
toyfrz41	2.983,62 €	06/05/2025 18:27	Ordinario	Ammessa	Ok IST				BATD21001E - ANTONIO DE VITI DE MARCO	BA	ADELFIA	II	A
tozege0z	11.895,41 €	26/04/2025 14:33	Ordinario	Ammessa	Ok IST				BTTD05601V - I.T.E.S ETTORE CARAFA	BT	ANDRIA	II	D
tp28zyro	9.762,16 €	21/05/2025 10:48	Ordinario	Ammessa	Ok IST				BTSL04401N - LICEO ARTISTICO GIUSEPPE COLASANTO	BT	ANDRIA	I	A
tp63ir3m	9.720,68 €	24/04/2025 12:11	Ordinario	Ammessa	Ok IST				BARI130018 - SC.COORD. IPSIA SANTARELLA	BA	MODUGNO	II	AM
tp6gf64r	- €	09/05/2025 17:08	Corrente	Ammessa	Ok IST				FGTF17000V - I.T.E.T. LUIGI DI MAGGIO	FG	SAN GIOVANNI ROTONDO	I	D
tpc6g1yj	9.434,55 €	15/05/2025 16:53	Ordinario	Ammessa	Ok IST				FGRH060014 - I.P.E.O.A. M. LECCE - MANFREDONIA	FG	MANFREDONIA	I	
tpdm0vof	12.361,68 €	16/05/2025 17:59	Ordinario	Ammessa	Ok IST				BAPS028016 - L. S. E. MAJORANA	BA	MOLA DI BARI	II	D
tpikxkhr	10.190,75 €	16/05/2025 19:16	Ordinario	Ammessa	Ok IST				BTPC02301L - LICEO S. STAFFA - TRINITAPOLI	BT	TRINITAPOLI	II	D
tpq89f90	9.344,07 €	21/05/2025 20:56	Ordinario	Ammessa	Ok IST				BARI016015 - I.P.S.I.A.	BA	SANTERAMO IN COLLE	II	B
tpt2aj1i	4.112,99 €	05/05/2025 15:27	Ordinario	Ammessa	Ok IST				BARH01000N - I.P.E.O.A. A. PEROTTI	BA	MODUGNO	II	B
tq3fmldr	9.249,84 €	11/05/2025 11:23	Ordinario	Ammessa	Ok IST				TAPS03000T - LICEO SCIENTIFICO G. BATTAGLINI	TA	MASSAFRA	II	B
tq4shfme	11.952,70 €	26/04/2025 15:38	Ordinario	Ammessa	Ok IST				BAPS05901T - M. POLO	BA	PALO DEL COLLE	I	C
tq6betre	10.024,46 €	12/05/2025 18:32	Ordinario	Ammessa	Ok IST				BTPS03000T - LICEO LEONARDO DA VINCI	BT	BISCEGLIE	I	D
tq8itgwo	10.562,95 €	29/04/2025 17:50	Ordinario	Ammessa	Ok IST				BRTD01000T - I.T.E. G. CALO'	BR	VILLA CASTELLI	II	A
tq8qkwax	6.423,24 €	05/05/2025 11:58	Ordinario	Ammessa	Ok IST				FGTD010004 - I.T.E. A. FRACCACRETA	FG	SAN SEVERO	I	A
tqgykzog	9.978,82 €	20/05/2025 12:25	Ordinario	Ammessa	Ok IST				LEPM050006 - LICEO G. COMI	LE	GAGLIANO DEL CAPO	II	AE
tqluy44j	7.240,57 €	25/05/2025 10:36	Ordinario	Ammessa	Ok IST				TATF03801G - I.I.S. A. RIGHI - ISTITUTO TECNICO	TA	TARANTO	I	A
tqsx1acy	14.207,57 €	08/05/2025 14:37	Ordinario	Ammessa	Ok IST				TAPC040009 - LICEO TITO LIVIO	TA	CRISPIANO	I	A
tqwaged8	4.008,21 €	16/05/2025 10:24	Ordinario	Ammessa	Ok IST				BARH049011 - P. CALAMANDREI	BA	BARI	I	M
tqz7tga1	11.441,95 €	06/05/2025 11:39	Ordinario	Ammessa	Ok IST				BATD06801C - ISTITUTO TECNOLOGICO E. MONTALE	BA	RUTIGLIANO	I	H
tr7q32pj	8.281,57 €	29/04/2025 22:57	Ordinario	Ammessa	Ok IST				BAPC18000X - LICEO CARMINE SYLOS	BA	BITONTO	II	AL
tr9f15uh	10.215,33 €	23/05/2025 19:57	Ordinario	Ammessa	Ok IST				TASD02000N - LICEO ARTISTICO V. CALO'	BR	VILLA CASTELLI	II	A
trdzrxkz	10.330,33 €	07/05/2025 19:36	Ordinario	Ammessa	Ok IST				BRRF00601N - IST.PROF.SERV.SOCIALI CEGLIE MESS.	BR	CEGLIE MESSAPICA	I	C
treyadls	3.418,63 €	26/05/2025 09:08	Ordinario	Ammessa	Ok IST				LEPS04401V - LICEO SCIENTIFICO	LE	CARMIANO	I	N
trnvdkkp	6.593,52 €	06/05/2025 08:02	Ordinario	Ammessa	Ok IST				BAPM02000G - LICEO VITO FORNARI	BT	BISCEGLIE	II	ESU
trs9uiw3	5.340,45 €	13/05/2025 19:40	Ordinario	Ammessa	Ok IST				BTRC046011 - IPSC LEONTINE E GIUSEPPE DE NITTIS	BT	BARLETTA	I	E
tru5frwy	3.850,21 €	08/05/2025 11:35	Corrente	Ammessa	Ok IST				BRRI01401G - I.P. FERRARIS - DE MARCO	BR	BRINDISI	I	F
ts57urrn	7.262,11 €	06/05/2025 12:01	Ordinario	Ammessa	Ok IST				BTPS05301G - LICEO A. MORO	FG	ZAPPONETA	II	B
ts5cbbk8	14.897,29 €	08/05/2025 18:24	Ordinario	Ammessa	Ok IST				BARI01301N - G. GALILEI	BA	GRAVINA IN PUGLIA	II	E
tsemwbxk	7.930,08 €	21/05/2025 18:20	Ordinario	Ammessa	Ok IST				BATD06801C - ISTITUTO TECNOLOGICO E. MONTALE	BA	RUTIGLIANO	I	H
tshh0zfx	2.806,28 €	07/05/2025 06:22	Ordinario	Ammessa	Ok IST				BTPS15000X - LICEO CARLO CAFIERO	BT	BARLETTA	II	H
tshuuegq	14,73 €	27/05/2025 11:25	Corrente	Ammessa	Ok IST				FGTE03000R - ITET NOTARANGELO-ROSATI-GIANNONE-MASI	FG	CARAPELLE	I	
tt15z22w	1.809,65 €	24/04/2025 14:58	Ordinario	Ammessa	Ok IST				BAPM02000G - LICEO VITO FORNARI	BA	MOLFETTA	II	AL
tt6uy3kk	4.507,84 €	13/05/2025 12:49	Ordinario	Ammessa	Ok IST				LEPS23000N - LICEO DON TONINO BELLO	LE	LEVERANO	I	AC
tt9ujwm1	13.923,02 €	18/05/2025 10:34	Ordinario	Ammessa	Ok IST				FGPC180019 - LICEO ZINGARELLI-S.CUORE-STORNARELLA	FG	STORNARELLA	I	A
ttdkrrvm	3.860,92 €	26/05/2025 09:51	Ordinario	Ammessa	Ok IST				FGTD02000P - I.T.E.T. DANTE ALIGHIERI	FG	CERIGNOLA	II	A
tteeauzr	8.956,43 €	28/04/2025 17:29	Ordinario	Ammessa	Ok IST				FGTF13000C - I.T.T. ALTAMURA-DA VINCI	FG	FOGGIA	II	BIT
tteh2ree	8.651,63 €	25/04/2025 20:29	Ordinario	Ammessa	Ok IST				FGPM10000G - LICEO E. PESTALOZZI	FG	SAN SEVERO	II	SAB
ttli3n2t	5.367,35 €	22/05/2025 18:19	Ordinario	Ammessa	Ok IST				BRTF010004 - I.T.T. G. GIORGI	BR	CAROVIGNO	II	DI
ttu99clr	4.550,85 €	21/05/2025 11:17	Ordinario	Ammessa	Ok IST				BARH01000N - I.P.E.O.A. A. PEROTTI	BA	TRIGGIANO	I	1:00 AM
ttvoa2ky	8.125,35 €	22/05/2025 18:43	Ordinario	Ammessa	Ok IST				BATL07000T - I.T.T. NERVI-GALILEI	BT	SPINAZZOLA	II	AG
ttxe0niz	3.397,69 €	19/05/2025 17:41	Ordinario	Ammessa	Ok IST				LETD140007 - I.T.E. A. DE VITI DE MARCO	LE	RACALE	I	D
tu5l6843	5.784,20 €	16/05/2025 11:50	Ordinario	Ammessa	Ok IST				BTRF04451C - GIUSEPPE COLASANTO - SERALE	BT	ANDRIA	I	A
tu78dkur	2.413,53 €	28/04/2025 11:11	Ordinario	Ammessa	Ok IST				LERH00101P - I.I.S.S. PRESTA COLUMELLA LECCE	LE	LIZZANELLO	II	F
tubg4u21	7.996,63 €	14/05/2025 11:57	Ordinario	Ammessa	Ok IST				BARI14000T - I.P. DE NORA - LORUSSO	BA	ALTAMURA	I	BE
tuhf631y	11.141,25 €	25/04/2025 10:57	Corrente	Ammessa	Ok IST				BAPC13000V - LICEO CLASSICO Q. ORAZIO FLACCO	BA	BARI	II	D
tuj7fm2f	9.352,33 €	30/04/2025 10:29	Ordinario	Ammessa	Ok IST				BTRI036013 - I.P. COSMAI - SEDE ASSOCIATA	BT	TRANI	II	AM
tujlvo23	11.604,46 €	08/05/2025 23:14	Ordinario	Ammessa	Ok IST				BAPM04000R - LICEO SAN BENEDETTO	BA	CONVERSANO	I	B
tumnxbny	9.682,03 €	28/05/2025 11:24	Ordinario	Ammessa	Ok IST				FGTD061012 - IT.E.T. G. TONIOLO	FG	ZAPPONETA	II	2EM
tumxnda1	9.240,82 €	28/05/2025 10:10	Ordinario	NON Ammessa	Preavviso di rigetto				FGPM05000Q - LICEO MARIA IMMACOLATA	FG	SAN GIOVANNI ROTONDO	I	D
tuqkoz6i	11.253,04 €	21/05/2025 10:16	Ordinario	NON Ammessa	Preavviso di rigetto				FGTE03000R - ITET NOTARANGELO-ROSATI-GIANNONE-MASI	FG	FOGGIA	I	I
tur6b8a3	4.554,30 €	20/05/2025 10:19	Ordinario	Ammessa	Ok IST				LETD039017 - IST.TECN.COMM.LEV.BACHELETCOPERTINO	LE	COPERTINO	I	A
turjbvcx	9.523,16 €	26/04/2025 09:46	Ordinario	Ammessa	Ok IST				BAPC24000A - LICEO G. GALILEI - M. CURIE	BA	MONOPOLI	I	A
tus2xre9	4.876,00 €	24/04/2025 12:09	Ordinario	Ammessa	Ok IST				BATF06301G - GUGLIELMO MARCONI	BA	BARI	II	MC
tutyec5k	7.533,80 €	05/05/2025 17:25	Ordinario	Ammessa	Ok IST				BARI013502 - G. GALILEI SERALE	BA	GRAVINA IN PUGLIA	I	AP
tuufj71u	12.185,02 €	07/05/2025 09:17	Ordinario	Ammessa	Ok IST				BRTD01000T - I.T.E. G. CALO'	TA	SAN MARZANO DI SAN GIUSEPPE	II	D
tuv2kmyd	10.952,03 €	06/05/2025 19:39	Ordinario	Ammessa	Ok IST				LEPS23000N - LICEO DON TONINO BELLO	LE	VEGLIE	I	BSP
tuvm5qlx	5.141,56 €	23/05/2025 17:07	Ordinario	Ammessa	Ok IST				FGTF17000V - I.T.E.T. LUIGI DI MAGGIO	FG	SAN GIOVANNI ROTONDO	II	AI
tuxwcg8r	2.829,60 €	12/05/2025 17:55	Ordinario	Ammessa	Ok IST				LERH05101Q - ISTITUTO PROFESSIONALE A. MORO	LE	SPONGANO	II	F
tuzof7zc	10.749,67 €	08/05/2025 13:45	Ordinario	Ammessa	Ok IST				BATF064018 - IST. TECN. TECNOLOGICO FERRARIS	BA	GIOVINAZZO	I	BM
tv1b2n29	8.950,64 €	23/05/2025 17:46	Ordinario	Ammessa	Ok IST				BRPS11000V - LICEO L.PEPE-A.CALAMO	BR	CAROVIGNO	II	B
tv20q0ha	6.043,68 €	06/05/2025 18:19	Ordinario	Ammessa	Ok IST				TATF03801G - I.I.S. A. RIGHI - ISTITUTO TECNICO	TA	SAN GIORGIO IONICO	II	C M
tv81g4z3	9.362,30 €	24/04/2025 19:51	Ordinario	Ammessa	Ok IST				BTRH05801C - A. MORO	BT	ANDRIA	II	2 D

AVVISO PER L'ASSEGNAZIONE DELLE BORSE DI STUDIO A. S. 2024/2025 PER LE STUDENTESSE E STUDENTI DELLA SCUOLA SECONDARIA DI SECONDO GRADO (art. 9 D.Lgs n. 63/2017)

Istanze trasmesse con Isee regolare

Regione Puglia
Sezione Istruzione e Università
Servizio Sistema dell'Istruzione e del Diritto allo studio

REGIONE PUGLIA — Ministero dell'Istruzione e del Merito

ALLEGATO A

Codice Pratica	Importo ISEE	Data e ora Invio	Tipo ISEE	Esito Provvisorio	Verifica frequenza scolastica	Codice fiscale studente	Cognome studente	Nome studente	Istituzione Scolastica di 2° grado	Prov	Residenza	Classe	Sezione
tvbm0jnk	11.521,63 €	30/04/2025 10:34	Ordinario	Ammessa	Ok IST				BRPC00801X - V. LILLA - FRANCAVILLA FONTANA	BR	FRANCAVILLA FONTANA	II	B
tvchko5s	9.001,69 €	12/05/2025 18:58	Ordinario	Ammessa	Ok IST				FGTE03000R - ITET NOTARANGELO-ROSATI-GIANNONE-MASI	FG	ORDONA	II	A
tvcjsoxn	7.376,07 €	07/05/2025 16:42	Ordinario	Ammessa	Ok IST				FGTD02101G - I.T.E. P. GIANNONE	FG	SAN MARCO IN LAMIS	I	AFM
tvfg6jsi	10.106,23 €	15/05/2025 20:33	Ordinario	Ammessa	Ok IST				LEPM01000Q - LICEO P. SICILIANI	LE	TREPUZZI	II	CU
tvnblvs8	5.483,91 €	05/05/2025 13:20	Ordinario	Ammessa	Ok IST				LETF006016 - CASARANO	LE	ALLISTE	I	BI
tvofuru8	2.130,00 €	20/05/2025 19:32	Corrente	Ammessa	Ok IST				BATD037018 - ITET VIVANTE - ITET GORJUX	BA	BARI	I	CTG
tvorjdn4	10.778,92 €	19/05/2025 15:18	Ordinario	Ammessa	Ok IST				BTPS15000X - LICEO CARLO CAFIERO	BT	BARLETTA	II	F
tvorrlmj	13.021,53 €	16/05/2025 19:24	Ordinario	Ammessa	Ok IST				TARI02401R - IPSIA ARCHIMEDE	TA	TARANTO	I	O
tvpdzf6d	9.381,47 €	29/05/2025 11:49	Ordinario	Ammessa	Ok IST				BAPS24000D - LICEO E. AMALDI	BA	TORITTO	II	DF
tw2ikerk	6.317,81 €	28/04/2025 17:19	Ordinario	Ammessa	Ok IST				TAPM020008 - LICEO SCIENZE UMANE VITTORINO DA FELTRE	TA	TARANTO	I	D
twdtsc6p	3.252,03 €	06/05/2025 12:41	Corrente	Ammessa	Ok IST				BATF06701V - A. VOLTA	BA	BITONTO	I	CMM
twey85li	8.449,38 €	10/05/2025 20:27	Ordinario	Ammessa	Ok IST				FGPM059017 - LICEO A. G. RONCALLI	FG	MANFREDONIA	II	B
twjgorit	5.957,05 €	26/04/2025 09:00	Ordinario	Ammessa	Ok IST				FGTF13000C - I.T.T. ALTAMURA-DA VINCI	FG	FOGGIA	II	B
twsamjjc	7.590,55 €	27/04/2025 17:09	Ordinario	Ammessa	Ok IST				BRPM04000V - LICEO DON QUIRICO PUNZI	BR	CEGLIE MESSAPICA	I	A
twsj20l1	8.993,09 €	05/05/2025 12:02	Ordinario	Ammessa	Ok IST				BRTD01000T - I.T.E. G. CALO'	BR	FRANCAVILLA FONTANA	I	C
twxg15p8	11.165,94 €	23/05/2025 18:49	Ordinario	Ammessa	Ok IST				FGRI021011 - I.P. PRIMO LEVI	FG	SAN MARCO IN LAMIS	II	AE
tx2njwr7	4.992,86 €	25/04/2025 17:23	Ordinario	Ammessa	Ok IST				BARH04000D - I.P.E.O.A. DI MOLFETTA	BA	TERLIZZI	II	H
tx4p5yty	11.418,08 €	05/05/2025 17:57	Ordinario	Ammessa	Ok IST				BRRF00601N - IST.PROF.SERV.SOCIALI CEGLIE MESS.	BR	CEGLIE MESSAPICA	II	A
tx6uo8up	4.649,97 €	09/05/2025 18:04	Corrente	Ammessa	Ok IST				BTTD05801E - A. MORO	BT	TRANI	I	F
txsbd7gz	6.827,87 €	30/04/2025 17:12	Ordinario	Ammessa	Ok IST				BAPC030002 - LICEO CAGNAZZI	BA	ALTAMURA	II	A ES
txyun9m0	4.405,85 €	12/05/2025 09:42	Ordinario	Ammessa	Ok IST				LETF03401A - ISTITUTO TECNICO INDUSTRIALE E. FERMI	LE	SALICE SALENTINO	I	
ty0xscci	7.092,41 €	29/04/2025 09:19	Ordinario	Ammessa	Ok IST				TAPC11000A - LICEO F. DE SANCTIS - G. GALILEI	TA	FRAGAGNANO	II	A
tyduk5oz	8.275,05 €	26/05/2025 10:03	Minori	Ammessa	Ok IST				BRPS030029 - LICEO SCIENZE UMANE	BR	TORRE SANTA SUSANNA	II	B
tyeoa030	14.104,66 €	29/04/2025 15:34	Ordinario	Ammessa	Ok IST				FGPS010008 - LICEO SCIENTIFICO A. VOLTA	FG	FOGGIA	II	ASA
tywl02g1	4.379,26 €	25/04/2025 00:22	Ordinario	Ammessa	Ok IST				BTRH05801C - A. MORO	BT	TRANI	I	B
tz1hixoc	8.650,60 €	20/05/2025 11:23	Ordinario	Ammessa	Ok IST				LEPS23000N - LICEO DON TONINO BELLO	LE	COPERTINO	II	AM
tz1hnhvx	7.307,16 €	06/05/2025 16:38	Ordinario	Ammessa	Ok IST				BRTH020006 - I.T.E.TCARNARO-MARCONI-FLACCO-BELLUZZI	LE	CAVALLINO	II	CAIE
tz68jery	7.608,89 €	14/05/2025 16:29	Ordinario	Ammessa	Ok IST				BRTF01701X - ITI -E. MAJORANA - BRINDISI	BR	BRINDISI	I	FB
tz6gfwml	3.451,98 €	24/04/2025 15:11	Ordinario	Ammessa	Ok IST				LETD08000R - I.T.E. A. OLIVETTI	LE	SALICE SALENTINO	I	IATUR
tzbdgmia	9.253,41 €	23/05/2025 18:35	Ordinario	Ammessa	Ok IST				BRTD100004 - I.T.E.T. PANTANELLI-MONNET	BR	CAROVIGNO	II	A
tzcp129i	9.270,60 €	19/05/2025 17:15	Ordinario	Ammessa	Ok IST				BTTF06000Q - I.T.T. SEN. IANNUZZI	BT	TRANI	II	D
tzfvsa15	8.800,33 €	19/05/2025 10:55	Ordinario	Ammessa	Ok IST				FGPM00701E - LICEO MARIA IMMACOLATA - CAGNANO V.	FG	ISCHITELLA	I	A
tzg8gt8r	9.042,72 €	20/05/2025 15:40	Ordinario	Ammessa	Ok IST				BTTD05801E - A. MORO	BT	TRANI	II	A
tzl0ob6v	5.141,15 €	29/04/2025 09:02	Corrente	Ammessa	Ok IST				FGPC160003 - LICEO LANZA-PERUGINI	FG	MATTINATA	II	2Â°O
u0asmo4t	11.261,12 €	24/04/2025 20:38	Ordinario	Ammessa	Ok IST				BATD09000L - I.T.E.T. PADRE A. M. TANNOIA	BA	CORATO	I	BAFM
u0ljm0is	- €	26/04/2025 19:53	Ordinario	Ammessa	Ok IST				BAPS05901T - M. POLO	BA	BARI	II	BL
u0n4eran	2.707,93 €	19/05/2025 21:11	Ordinario	Ammessa	Ok IST				FGTD02101G - I.T.E. P. GIANNONE	FG	SAN MARCO IN LAMIS	II	AFM
u0orroqk	11.721,89 €	15/05/2025 19:05	Ordinario	Ammessa	Ok IST				LEPS034018 - LICEO SCIENTIFICO FERMI	LE	CAVALLINO	II	B
u0pe2hqf	7.293,30 €	23/05/2025 22:03	Ordinario	Ammessa	Ok IST				LEPM01000Q - LICEO P. SICILIANI	LE	CASTRI DI LECCE	I	FU
u0ryeylf	22,62 €	07/05/2025 10:13	Ordinario	Ammessa	Ok IST				FGPS20000B - LICEO GALILEI-MORO	FG	MANFREDONIA	II	B
u0trjqr2	2.489,02 €	24/04/2025 13:05	Ordinario	Ammessa	Ok IST				BATF06301G - GUGLIELMO MARCONI	BA	BARI	II	I.T.A.
u0zjz2go	6.973,76 €	22/05/2025 23:32	Ordinario	Ammessa	Ok IST				BATD220004 - I.T.E. VITALE GIORDANO	BA	BITONTO	II	D
u0zqh9y4	4.020,10 €	22/05/2025 19:38	Ordinario	Ammessa	Ok IST				MTRH01401L - IP SERV.ALB. E RIST. "A.TURI" - MATERA	TA	GINOSA	I	B
u1gffquz	- €	07/05/2025 17:48	Ordinario	Ammessa	Ok IST				BAPM05000B - LICEO DON LORENZO MILANI	BA	GIOIA DEL COLLE	I	ASU
u1qe81ep	8.434,31 €	06/05/2025 18:50	Ordinario	Ammessa	Ok IST				BATD04000G - I.T.E.T. GAETANO SALVEMINI	BA	MOLFETTA	II	AFM
u1veeymj	5.143,31 €	16/05/2025 12:18	Ordinario	Ammessa	Ok IST				FGTD010004 - I.T.E. A. FRACCACRETA	FG	SAN SEVERO	I	C
u1z6d63j	10.009,92 €	14/05/2025 18:19	Ordinario	Ammessa	Ok IST				BAPC13000V - LICEO CLASSICO Q. ORAZIO FLACCO	BA	PALO DEL COLLE	II	A
u211xuuk	5.184,09 €	12/05/2025 18:38	Ordinario	Ammessa	Ok IST				BAPS01000X - LICEO SCIENTIFICO A. SCACCHI	BA	BARI	I	
u22ckobc	7.389,75 €	27/04/2025 19:18	Ordinario	Ammessa	Ok IST				BAPS06801L - ILARIA ALPI	BA	NOICATTARO	II	E
u23dcvyh	7.546,19 €	13/05/2025 18:44	Ordinario	NON Ammessa	Preavviso di rigetto				BASL03301E - IISS R. LUXEMBURG-LIC. ART. GRAF. AUDIOV	BA	CASAMASSIMA	I	
u25m0r0k	9.411,32 €	12/05/2025 11:45	Ordinario	Ammessa	Ok IST				BARI14000T - I.P. DE NORA - LORUSSO	BA	CASSANO DELLE MURGE	II	D
u27ivu90	1.388,49 €	28/04/2025 10:46	Ordinario	Ammessa	Ok IST				BTRI036013 - I.P. COSMAI - SEDE ASSOCIATA	BT	TRANI	I	AV
u28c5er5	4.446,54 €	07/05/2025 15:38	Corrente	NON Ammessa	Preavviso di rigetto				FGTD02000P - I.T.E.T. DANTE ALIGHIERI	FG	CERIGNOLA	II	C
u2baw6rc	10.211,03 €	05/05/2025 15:16	Ordinario	Ammessa	Ok IST				BARI130007 - I.P. L SANTARELLA - DE LILLA	BA	BITRITTO	II	B
u2bbvy34	7.488,76 €	05/05/2025 14:29	Ordinario	Ammessa	Ok IST				BARH069016 - IPSSEOA ANGELO CONSOLI	BA	SAMMICHELE DI BARI	I	F
u2iv8zn7	9.898,87 €	29/04/2025 17:41	Ordinario	Ammessa	Ok IST				FGTD02101G - I.T.E. P. GIANNONE	FG	SAN MARCO IN LAMIS	I	
u2txeozt	5.553,07 €	24/04/2025 12:31	Ordinario	Ammessa	Ok IST				BAPS24000D - LICEO E. AMALDI	BA	BITETTO	II	B/L
u2v094ln	7.696,42 €	12/05/2025 16:41	Ordinario	Ammessa	Ok IST				FGTF04801T - I.T.T. AUGUSTO RIGHI	FG	CERIGNOLA	I	B
u2yutfo3	2.647,51 €	29/04/2025 09:44	Ordinario	Ammessa	Ok IST				TATD08000P - I.T.E. PITAGORA	TA	STATTE	II	D
u307gub3	4.890,55 €	20/05/2025 18:21	Ordinario	NON Ammessa	Preavviso di rigetto				BARC054017 - LUCIANO TANDOI	BA	RUVO DI PUGLIA	I	H
u3339x3h	114,63 €	22/05/2025 10:43	Corrente	Ammessa	Ok IST				TATF03801G - I.I.S. A. RIGHI - ISTITUTO TECNICO	TA	TARANTO	I	A
u37rl94l	6.890,58 €	08/05/2025 19:11	Ordinario	Ammessa	Ok IST				TATF041018 - ORESTE DEL PRETE	TA	LIZZANO	I	A
u399hxh5	10.302,85 €	19/05/2025 15:54	Ordinario	Ammessa	Ok IST				TATF04101B - ORESTE DEL PRETE	TA	MANDURIA	II	A
u3gq4jc5	8.348,35 €	21/05/2025 11:32	Ordinario	Ammessa	Ok IST				BAPS09000R - LICEO O. TEDONE	BA	CORATO	I	G
u3gz004t	4.602,22 €	05/05/2025 17:52	Ordinario	Ammessa	Ok IST				BRPM010003 - LICEO E. PALUMBO	BR	BRINDISI	II	C

AVVISO PER L'ASSEGNAZIONE DELLE BORSE DI STUDIO A. S. 2024/2025 PER LE STUDENTESSE E STUDENTI DELLA SCUOLA SECONDARIA DI SECONDO GRADO (art. 9 D.Lgs n. 63/2017)

Istanze trasmesse con Isee regolare

Regione Puglia
Sezione Istruzione e Università
Servizio Sistema dell'Istruzione e del Diritto allo studio

REGIONE PUGLIA — Ministero dell'Istruzione e del Merito

ALLEGATO A

Codice Pratica	Importo ISEE	Data e ora Invio	Tipo ISEE	Esito Provvisorio	Verifica frequenza scolastica	Codice fiscale studente	Cognome studente	Nome studente	Istituzione Scolastica di 2° grado	Prov	Residenza	Classe	Sezione
u3it1ub3	14.448,12 €	16/05/2025 10:26	Ordinario	Ammessa	Ok IST				FGPS004012 - LICEO FAZZINI	FG	VIESTE	II	A
u3jd1r50	4.227,06 €	14/05/2025 15:39	Ordinario	Ammessa	Ok IST				LEPS04000E - LICEO A. VALLONE	LE	GALATINA	II	BL
u3qjmlpm	14.922,71 €	13/05/2025 15:53	Ordinario	Ammessa	Ok IST				BAPS12000B - LICEO GALILEO GALILEI	BA	BITONTO	I	A
u3vkh2c2	4.233,99 €	28/05/2025 19:40	Ordinario	Ammessa	Ok IST				FGRH100008 - I.P. ANNESSO CONV. BONGHI	FG	SAN SEVERO	I	B
u3wrjpp3	10.559,40 €	28/04/2025 17:10	Ordinario	Ammessa	Ok IST				TATD03601N - IST. TECNICO LEONARDO DA VINCI	BR	FASANO	I	L
u3z7pnmb	5.135,54 €	05/05/2025 17:44	Ordinario	Ammessa	Ok IST				BRPM04000V - LICEO DON QUIRICO PUNZI	BR	OSTUNI	I	BL
u45zaehk	6.520,16 €	22/05/2025 10:55	Ordinario	Ammessa	Ok IST				LETF006016 - CASARANO	LE	CASARANO	I	B
u46jxei8	4.768,38 €	24/04/2025 16:53	Ordinario	Ammessa	Ok IST				TAPC11000A - LICEO F. DE SANCTIS - G. GALILEI	BR	ERCHIE	I	B
u4fqok2v	5.178,09 €	21/05/2025 08:55	Ordinario	Ammessa	Ok IST				TARI02401R - IPSIA ARCHIMEDE	TA	TARANTO	I	M
u4ft3c4m	6.285,68 €	23/05/2025 11:31	Corrente	Ammessa	Ok IST				BARH049509 - IPSSEOA CALAMANDREI - SERALE	BA	BARI	II	N
u4gt1h77	10.246,62 €	26/04/2025 09:54	Ordinario	Ammessa	Ok IST				BAPS07000G - LICEO G. TARANTINO	BA	GRAVINA IN PUGLIA	II	L
u4ul0ovw	5.542,37 €	14/05/2025 12:55	Ordinario	Ammessa	Ok IST				FGPC00101B - LICEO G.T. GIORDANI	FG	MONTE SANT'ANGELO	I	LES
u4v3yrdp	10.062,85 €	24/04/2025 22:33	Ordinario	Ammessa	Ok IST				TAPC10000Q - LICEO ARCHITA	TA	PALAGIANELLO	II	A M
u4vzc4m1	11.058,03 €	26/05/2025 10:43	Ordinario	Ammessa	Ok IST				BARH120016 - I.P. DOMENICO MODUGNO	BA	NOICATTARO	II	E
u4z3pisl	8.034,80 €	30/04/2025 08:03	Ordinario	Ammessa	Ok IST				BATD03701R - ITET VIVANTE - ITET GORJUX	BA	BARI	I	CTG
u57pow12	13.951,91 €	11/05/2025 14:22	Ordinario	Ammessa	Ok IST				BRTD014016 - I.T.E.T. N. VALZANI S.PIETRO V.CO	BR	CELLINO SAN MARCO	II	AG
u5bpont5	3.964,20 €	28/04/2025 19:03	Ordinario	Ammessa	Ok IST				BTRI036013 - I.P. COSMAI - SEDE ASSOCIATA	BT	TRANI	II	AM
u5dxo93u	7.898,61 €	07/05/2025 14:19	Ordinario	Ammessa	Ok IST				TARH07050B - MEDITERRANEO SERALE - PULSANO	TA	SAN GIORGIO IONICO	II	D
u5g939xr	9.237,89 €	27/04/2025 12:03	Ordinario	Ammessa	Ok IST				TAPC11000A - LICEO F. DE SANCTIS - G. GALILEI	BR	ORIA	II	A
u5qx9zub	10.954,63 €	21/05/2025 14:26	Ordinario	Ammessa	Ok IST				BTPC01000D - LICEO A. CASARDI	BT	BARLETTA	II	A
u5s741d4	4.370,59 €	13/05/2025 10:09	Ordinario	Ammessa	Ok IST				TAPM020008 - LICEO SCIENZE UMANE VITTORINO DA FELTRE	TA	STATTE	I	E SU
u5tedo3y	3.827,07 €	30/04/2025 11:51	Ordinario	Ammessa	Ok IST				BTRC03601A - IPSC - IPSAM COSMAI	BT	BISCEGLIE	II	AT
u5vm7img	10.381,62 €	07/05/2025 11:01	Ordinario	Ammessa	Ok IST				FGPC05701B - LICEO P.V. MARONE-CARPINO	FG	CARPINO	I	A
u5wx5ljp	10.566,81 €	25/04/2025 00:20	Ordinario	Ammessa	Ok IST				BATD13000T - I.T.E. LENOCI	BA	MOLA DI BARI	I	D
u65q77zb	11.543,09 €	13/05/2025 18:29	Ordinario	Ammessa	Ok IST				LETF03401A - ISTITUTO TECNICO INDUSTRIALE E. FERMI	LE	SAN PIETRO IN LAMA	I	D
u66r0a17	9.752,11 €	08/05/2025 09:20	Ordinario	Ammessa	Ok IST				BRPM010003 - LICEO E. PALUMBO	BR	MESAGNE	I	BL
u67kofir	4.086,71 €	24/05/2025 11:26	Ordinario	Ammessa	Ok IST				BRPS01701T - E. MAJORANA	BR	TORRE SANTA SUSANNA	II	AS
u696vmtr	8.403,44 €	29/04/2025 18:26	Ordinario	Ammessa	Ok IST				LETE010002 - I.T.E.T. G. DELEDDA	LE	TREPUZZI	I	C AFM
u6iodltx	4.250,96 €	06/05/2025 11:22	Ordinario	Ammessa	Ok IST				FGPM059017 - LICEO A. G. RONCALLI	FG	MANFREDONIA	I	N
u6jahfg0	7.468,79 €	15/05/2025 11:13	Ordinario	Ammessa	Ok IST				FGRC00801T - I.P. L.EINAUDI	FG	FOGGIA	I	G
u6vsf817	5.708,28 €	08/05/2025 10:51	Ordinario	Ammessa	Ok IST				BRTD01000T - I.T.E. G. CALO'	BR	FRANCAVILLA FONTANA	I	F
u746z1mp	7.030,46 €	20/05/2025 18:07	Ordinario	Ammessa	Ok IST				FGTD02101G - I.T.E. P. GIANNONE	FG	SAN MARCO IN LAMIS	II	A
u74o5ndf	934,31 €	24/04/2025 12:23	Ordinario	Ammessa	Ok IST				BATD013018 - VITTORIO BACHELET	BA	GRAVINA IN PUGLIA	I	IM
u7co40cy	5.184,38 €	07/05/2025 19:25	Ordinario	Ammessa	Ok IST				TATD02101X - IST. TECNICO G. M. SFORZA PALAGIANO	TA	PALAGIANO	II	B
u7ecl18a	4.047,57 €	26/05/2025 18:04	Ordinario	Ammessa	Ok IST				BTTD32000N - I.T.E.T. CASSANDRO FERMI NERVI	BT	MARGHERITA DI SAVOIA	I	C
u7flmp00	10.709,16 €	21/05/2025 20:01	Ordinario	Ammessa	Ok IST				BTPS04000C - LICEO ENRICO FERMI	BT	CANOSA DI PUGLIA	II	C
u7gvwm7u	14.588,72 €	23/05/2025 09:45	Ordinario	Ammessa	Ok IST				BTTD05801E - A. MORO	BT	TRANI	II	C
u7n2npuh	13.352,47 €	05/05/2025 18:39	Ordinario	Ammessa	Ok IST				BATD06801C - ISTITUTO TECNOLOGICO E. MONTALE	BA	RUTIGLIANO	I	I
u7n96zul	6.034,23 €	21/05/2025 08:56	Ordinario	Ammessa	Ok IST				TARA02601R - IPA	TA	MANDURIA	I	
u7qwg5ep	2.428,85 €	06/05/2025 06:21	Ordinario	Ammessa	Ok IST				FGPS08000E - LICEO ALBERT EINSTEIN	FG	CERIGNOLA	II	E
u7rayuoj	8.865,20 €	30/04/2025 10:18	Ordinario	Ammessa	Ok IST				BTRC03601A - IPSC - IPSAM COSMAI	BT	BISCEGLIE	II	A T
u7w6co0q	9.976,47 €	25/04/2025 18:15	Ordinario	Ammessa	Ok IST				FGTA03701P - I.T.T. DI SANGRO-MINUZIANO-ALBERTI	FG	SAN SEVERO	I	BINF
u7wu4am1	10.378,24 €	18/05/2025 20:26	Ordinario	Ammessa	Ok IST				TAPS070008 - LICEO G. MOSCATI	TA	GROTTAGLIE	II	B
u80swlbr	1.908,74 €	27/05/2025 10:08	Ordinario	Ammessa	Ok IST				TATD08000P - I.T.E. PITAGORA	TA	LIZZANO	I	F
u81tmrzj	8.015,54 €	05/05/2025 15:49	Ordinario	Ammessa	Ok IST				TATF09000G - I.T.T. A. PACINOTTI	TA	TARANTO	II	B
u86onp2s	12.083,69 €	24/04/2025 23:07	Ordinario	Ammessa	Ok IST				BRRF01003B - ISTITUTO PROFESSIONALE SERVIZI SOCIALI	BR	SAN VITO DEI NORMANNI	I	AS
u870cexn	10.436,84 €	29/04/2025 20:49	Ordinario	Ammessa	Ok IST				BATD069029 - ITE CASTELLANA GROTTE	BA	MONOPOLI	II	AT
u87n1et3	9.202,59 €	28/05/2025 10:12	Ordinario	Ammessa	Ok IST				FGTE03000R - ITET NOTARANGELO-ROSATI-GIANNONE-MASI	FG	FOGGIA	I	G
u8in508y	13.465,96 €	07/05/2025 16:51	Ordinario	Ammessa	Ok IST				BTPC01000D - LICEO A. CASARDI	BT	BARLETTA	II	B
u8kq1sz1	8.031,83 €	27/04/2025 22:44	Ordinario	Ammessa	Ok IST				TARC012017 - IPSC DON MILANI	TA	GROTTAGLIE	II	A
u8rguwfy	6.902,35 €	16/05/2025 12:25	Ordinario	Ammessa	Ok IST				FGRH060003 - I.P.E.O.A. MICHELE LECCE	FG	SAN GIOVANNI ROTONDO	II	E
u8svnadr	12.542,61 €	24/05/2025 17:57	Ordinario	Ammessa	Ok IST				BATF002014 - ITI GALILEO GALILEI	BA	TURI	I	AM
u9802d1t	5.186,98 €	05/05/2025 20:13	Ordinario	Ammessa	Ok IST				LERI016021 - IST. PROF. IND. E ARTIGIANATO -TRICASE-	LE	RUFFANO	II	APM
u98i68x3	11.002,03 €	28/04/2025 09:43	Corrente	Ammessa	Ok IST				FGTA03701P - I.T.T. DI SANGRO-MINUZIANO-ALBERTI	FG	SAN SEVERO	II	ABIO
u9fo8ihk	1.310,24 €	08/05/2025 17:36	Ordinario	Ammessa	Ok IST				BTTD32000N - I.T.E.T. CASSANDRO FERMI NERVI	BT	BARLETTA	II	F
u9g02gvs	3.510,27 €	28/05/2025 20:20	Ordinario	Ammessa	Ok IST				TARI02401R - IPSIA ARCHIMEDE	TA	TARANTO	I	P
u9qrzxt1	13.994,34 €	24/04/2025 14:10	Ordinario	Ammessa	Ok IST				BTTF06000Q - I.T.T. SEN. IANNUZZI	BT	BISCEGLIE	II	EI
u9qt4li9	6.787,08 €	19/05/2025 17:16	Ordinario	Ammessa	Ok IST				LESL03000R - LICEO CIARDO - PELLEGRINO	LE	CAVALLINO	II	A
ua0y73ny	10.109,11 €	28/05/2025 10:05	Ordinario	Ammessa	Ok IST				TATD08000P - I.T.E. PITAGORA	TA	TARANTO	I	D
ua5uhovu	5.390,42 €	07/05/2025 09:25	Ordinario	Ammessa	Ok IST				BARH033018 - IPSSEOA CASAMASSIMA	BA	CASAMASSIMA	I	A
ua7ykdws	4.194,38 €	27/05/2025 09:09	Ordinario	NON Ammessa	Preavviso di rigetto				BAPS02000E - L.S. E L.C. ANNESSA CONV. CIRILLO	BA	CAPURSO	I	
uabw5rtz	- €	29/04/2025 19:45	Ordinario	Ammessa	Ok IST				FGPM030000E - LICEO CAROLINA POERIO	FG	FOGGIA	II	C
uad3n8dc	176,07 €	05/05/2025 12:50	Corrente	Ammessa	Ok IST				TATE04201C - P.SSA MARIA PIA	TA	TARANTO	I	
uaez0pmn	5.235,77 €	28/05/2025 11:50	Ordinario	Ammessa	Ok IST				CBRH01050E - I.P.S.E.O.A.-I.P.S.A.R. "F. DI SVEVIA"	FG	POGGIO IMPERIALE	II	C
uai0hh43	7.924,73 €	20/05/2025 09:13	Ordinario	Ammessa	Ok IST				BRTD01000T - I.T.E. G. CALO'	BR	FRANCAVILLA FONTANA	I	E

AVVISO PER L'ASSEGNAZIONE DELLE BORSE DI STUDIO A. S. 2024/2025 PER LE STUDENTESSE E STUDENTI DELLA SCUOLA SECONDARIA DI SECONDO GRADO
(art. 9 D.Lgs n. 63/2017)

Istanze trasmesse con Isee regolare

Regione Puglia
Sezione Istruzione e Università
Servizio Sistema dell'Istruzione e del Diritto allo studio

REGIONE PUGLIA — Ministero dell'Istruzione e del Merito

ALLEGATO A

Codice Pratica	Importo ISEE	Data e ora Invio	Tipo ISEE	Esito Provvisorio	Verifica frequenza scolastica	Codice fiscale studente	Cognome studente	Nome studente	Istituzione Scolastica di 2° grado	Prov	Residenza	Classe	Sezione
uamk6chg	8.386,50 €	29/04/2025 12:11	Ordinario	Ammessa	Ok IST				TAPC10000Q - LICEO ARCHITA	TA	TARANTO	I	A
uaq2juxq	11.533,85 €	07/05/2025 14:26	Ordinario	Ammessa	Ok IST				TAPS19000A - LICEO GALILEO FERRARIS	TA	TARANTO	I	B
uar8zf40	4.407,32 €	08/05/2025 10:05	Ordinario	Ammessa	Ok IST				FGRH100008 - I.P. ANNESSO CONV. BONGHI	FG	SAN MARCO LA CATOLA	I	C
uasevw1a	5.413,42 €	30/04/2025 10:32	Ordinario	Ammessa	Ok IST				LETE010002 - I.T.E.T. G. DELEDDA	LE	LECCE	II	B
uatyxnqm	6.413,58 €	21/05/2025 18:06	Ordinario	Ammessa	Ok IST				FGTF13000C - I.T.T. ALTAMURA-DA VINCI	FG	CARAPELLE	II	E
uayle9fo	7.404,36 €	08/05/2025 13:02	Ordinario	Ammessa	Ok IST				BAPS370006 - LICEO SIMONE - MOREA	BA	CONVERSANO	II	B
ub44bfcr	4.408,13 €	12/05/2025 20:20	Ordinario	Ammessa	Ok IST				LETE010002 - I.T.E.T. G. DELEDDA	LE	SQUINZANO	I	C
ub7ju81a	8.146,83 €	12/05/2025 17:02	Ordinario	Ammessa	Ok IST				BTPC210007 - LICEO F. DE SANCTIS	BT	TRANI	I	C
ubal2jfd	7.395,39 €	09/05/2025 16:57	Ordinario	Ammessa	Ok IST				BARI016015 - I.P.S.I.A.	BA	SANTERAMO IN COLLE	I	A/MAT
ubbdni08	2.264,53 €	15/05/2025 22:30	Ordinario	Ammessa	Ok IST				FGRC00801T - I.P. L.EINAUDI	FG	FOGGIA	II	G
ubc1e85s	4.156,62 €	05/05/2025 11:58	Corrente	Ammessa	Ok IST				BATD04000G - I.T.E.T. GAETANO SALVEMINI	BA	TERLIZZI	I	AFM
ubcy4v9n	6.574,69 €	08/05/2025 12:35	Ordinario	Ammessa	Ok IST				BATD01601Q - NICOLA DELL'ANDRO	BA	SANTERAMO IN COLLE	I	B
ubdjfotu	14.300,96 €	25/04/2025 13:43	Ordinario	Ammessa	Ok IST				BAPS06801L - ILARIA ALPI	BA	RUTIGLIANO	II	A
ube8a47y	9.829,72 €	11/05/2025 23:14	Ordinario	Ammessa	Ok IST				BAPS36000G - LICEO MAJORANA - LATERZA	BA	TURI	I	SB
ubn4moa8	10.755,53 €	30/04/2025 10:21	Ordinario	Ammessa	Ok IST				BRPM010003 - LICEO E. PALUMBO	BR	BRINDISI	II	CL
ubos0i5v	3.047,55 €	26/04/2025 21:20	Ordinario	Ammessa	Ok IST				LERC031019 - IST.PROFESSIONALE DE PACE -LECCE	LE	LECCE	I	A
ubvlofgh	10.002,88 €	26/05/2025 18:16	Ordinario	Ammessa	Ok IST				BAPC23000Q - LICEI SYLOS - FIORE	BA	RUVO DI PUGLIA	I	BES
ubxirysa	3.336,01 €	06/05/2025 17:42	Ordinario	Ammessa	Ok IST				LES D090002 - LICEO P. COLONNA	LE	ARADEO	I	C
uc0zo7fa	2.079,61 €	06/05/2025 10:56	Ordinario	Ammessa	Ok IST				LETD140007 - I.T.E. A. DE VITI DE MARCO	LE	COPERTINO	II	BAFM
uc1660pu	9.872,00 €	21/05/2025 21:25	Ordinario	Ammessa	Ok IST				TATF02402P - I.T.I. FALANTO	TA	TARANTO	II	A
uc38vnz7	7.300,69 €	26/05/2025 11:24	Ordinario	Ammessa	Ok IST				FGRC06101P - I.P. G. TONIOLO	FG	MANFREDONIA	I	AP
uc7w6ibr	9.426,42 €	05/05/2025 18:22	Ordinario	Ammessa	Ok IST				FGRC00801T - I.P. L.EINAUDI	FG	FOGGIA	II	B
ucahj4pd	5.424,27 €	23/05/2025 09:34	Ordinario	Ammessa	Ok IST				FGRC00801T - I.P. L.EINAUDI	FG	FOGGIA	I	C
ucbawczd	8.066,38 €	07/05/2025 13:15	Ordinario	Ammessa	Ok IST				FGTD22000C - I.OC. M. DEL GIUDICE	FG	VICO DEL GARGANO	II	B
uceaubx0	10.116,99 €	20/05/2025 18:30	Ordinario	Ammessa	Ok IST				BTPC210007 - LICEO F. DE SANCTIS	BT	BISCEGLIE	I	B L
ucjfbu1a	7.609,06 €	19/05/2025 11:40	Ordinario	Ammessa	Ok IST				TAPS070008 - LICEO G. MOSCATI	BR	VILLA CASTELLI	I	B
ucubzlh1	4.762,81 €	15/05/2025 19:10	Ordinario	Ammessa	Ok IST				BATF26000R - I.T.E.T. VITO SANTE LONGO	BA	POLIGNANO A MARE	I	G
ucz92ed3	1.918,56 €	26/05/2025 16:40	Ordinario	Ammessa	Ok IST				TARC03903X - ISTITUTO PROF.LE BELLISARIO	TA	GINOSA	II	F
udawbzx1	8.299,02 €	16/05/2025 18:55	Ordinario	Ammessa	Ok IST				BATD21000D - I.T.E.T. DE VITI DE MARCO	BA	CELLAMARE	II	C
udfatmk8	4.921,55 €	30/04/2025 18:10	Ordinario	Ammessa	Ok IST				BTTD05601V - I.T.E.SETTORE CARAFA	BT	ANDRIA	I	B
udfvo26k	2.471,42 €	23/05/2025 18:33	Ordinario	Ammessa	Ok IST				BRRF010008 - I.P. F. L. MORVILLO FALCONE	BR	SAN MICHELE SALENTINO	II	A
udi37fmc	4.371,22 €	28/05/2025 14:33	Ordinario	Ammessa	Ok IST				TARF04101G - SAVA FALCONE	TA	MONTEPARANO	II	A
udsbof4k	13.666,69 €	07/05/2025 18:12	Ordinario	Ammessa	Ok IST				BRPS030029 - LICEO SCIENZE UMANE	BR	FRANCAVILLA FONTANA	II	C
udtydz8t	10.481,17 €	22/05/2025 19:59	Ordinario	Ammessa	Ok IST				TASD02001P - LICEO ARTISTICO V. CALO'	TA	MANDURIA	I	E
udvnvlun	11.288,05 €	19/05/2025 23:39	Ordinario	Ammessa	Ok IST				FGTD061012 - IT.E.T. G. TONIOLO	FG	MANFREDONIA	II	CM
ue1ka909	10,14 €	24/04/2025 20:42	Corrente	Ammessa	Ok IST				BRRI01401G - I.P. FERRARIS - DE MARCO	BR	BRINDISI	I	F
ue3a373j	8.754,84 €	19/05/2025 18:52	Ordinario	Ammessa	Ok IST				FGPC180008 - LICEO ZINGARELLI-SACRO CUORE	BT	CANOSA DI PUGLIA	II	A
ue6xs8cn	10.968,71 €	29/04/2025 21:24	Ordinario	Ammessa	Ok IST				TAPS070008 - LICEO G. MOSCATI	TA	GROTTAGLIE	I	A
ueaugwf4	- €	08/05/2025 17:49	Corrente	Ammessa	Ok IST				FGPM03000E - LICEO CAROLINA POERIO	FG	FOGGIA	I	CS
uefte9k9	- €	21/05/2025 10:37	Corrente	Ammessa	Ok IST				FGPC160003 - LICEO LANZA-PERUGINI	FG	FOGGIA	I	N
uek6tvsd	13.839,33 €	30/04/2025 17:57	Ordinario	Ammessa	Ok IST				BARH04000D - I.P.E.O.A. DI MOLFETTA	BA	MOLFETTA	I	B
uenvxxrg	6.475,28 €	21/05/2025 10:53	Ordinario	Ammessa	Ok IST				TAPM020008 - LICEO SCIENZE UMANE VITTORINO DA FELTRE	TA	TARANTO	II	C
ueplqdlw	3.135,29 €	29/04/2025 10:39	Ordinario	Ammessa	Ok IST				LERI04201C - I.S.I.S.S.-L. SCARAMBONE-LECCE	LE	MONTERONI DI LECCE	II	SEZIONE
uexal4yw	10.164,18 €	16/05/2025 11:54	Ordinario	Ammessa	Ok IST				LETD04901T - IST.TECNICO COMM.LE MICHELE LAPORTA	LE	GALATINA	II	A
uf08mqs0	5.394,33 €	30/04/2025 12:02	Ordinario	Ammessa	Ok IST				FGTA01101E - I.T. G. PAVONCELLI	FG	CERIGNOLA	II	A
uf4udjz6	6.425,20 €	28/05/2025 23:03	Ordinario	Ammessa	Ok IST				FGPM10000G - LICEO E. PESTALOZZI	FG	SAN SEVERO	I	1 SAB
uf8ncj9n	11.533,74 €	26/04/2025 16:49	Ordinario	Ammessa	Ok IST				FGPS040004 - LICEO SCIENTIFICO G. MARCONI	FG	FOGGIA	I	A
ufdanbl8	2.439,29 €	24/04/2025 21:53	Ordinario	Ammessa	Ok IST				BTTD32000N - I.T.E.T. CASSANDRO FERMI NERVI	BT	BARLETTA	I	D
ufelit9a	11.226,08 €	28/04/2025 13:49	Ordinario	Ammessa	Ok IST				BATL07101P - ITET ANELLI	BA	POLIGNANO A MARE	II	A AFM
uffrjrjg	10.001,32 €	06/05/2025 19:41	Ordinario	Ammessa	Ok IST				BATD013018 - VITTORIO BACHELET	BA	GRAVINA IN PUGLIA	I	F
ufgfe8bj	- €	05/05/2025 16:40	Ordinario	Ammessa	Ok IST				BAPM020006 - LICEO VITO FORNARI	BA	MOLFETTA	I	CL
ufi1u5rt	8.203,66 €	26/04/2025 16:05	Ordinario	Ammessa	Ok IST				TATF027026 - ISTITUTO TECNICO IND. EDOARDO AMALDI	TA	STATTE	I	A
ufoyefmo	10.206,29 €	15/05/2025 19:24	Ordinario	Ammessa	Ok IST				FGRI021011 - I.P. PRIMO LEVI	FG	SAN MARCO IN LAMIS	I	AM
ug6sk37q	11.593,30 €	09/05/2025 11:40	Ordinario	Ammessa	Ok IST				BRTF01701X - ITI -E. MAJORANA - BRINDISI	BR	BRINDISI	I	1AB
ugcm6frv	6.370,32 €	26/05/2025 18:11	Ordinario	Ammessa	Ok IST				BRRH01002T - I.P.E.O.A. S. PERTINI -S.ASS.CAROVIGNO	BR	CAROVIGNO	I	A
ugktrbs6	5.587,63 €	30/04/2025 10:58	Ordinario	Ammessa	Ok IST				TARF044013 - I.P. F.S. CABRINI	TA	TARANTO	II	AMI
ugpkzsr9	13.457,15 €	23/05/2025 19:10	Ordinario	Ammessa	Ok IST				BARI01301N - G. GALILEI	BA	GRAVINA IN PUGLIA	I	AP
ugqo0rj1	10.580,75 €	27/04/2025 10:09	Ordinario	Ammessa	Ok IST				TATD026013 - L. EINAUDI	TA	MARUGGIO	I	
ugvgk9ad	- €	07/05/2025 09:31	Ordinario	Ammessa	Ok IST				TAPC040009 - LICEO TITO LIVIO	TA	CRISPIANO	I	B
uh03tivf	10.540,77 €	20/05/2025 08:13	Ordinario	Ammessa	Ok IST				BATD220004 - I.T.E. VITALE GIORDANO	BA	BITONTO	I	
uhfi0bz0	9.478,94 €	29/05/2025 11:06	Ordinario	Ammessa	Ok IST				BRTD01000T - I.T.E. G. CALO'	BR	ORIA	II	F
uhgh8yom	3.817,17 €	20/05/2025 18:11	Ordinario	Ammessa	Ok IST				BRTD100004 - I.T.E.T. PANTANELLI-MONNET	BR	OSTUNI	I	AI
uhp33tqi	5.731,31 €	06/05/2025 11:19	Ordinario	Ammessa	Ok IST				FGTF13000C - I.T.T. ALTAMURA-DA VINCI	FG	FOGGIA	I	B
uhplc3qe	10.920,38 €	27/05/2025 18:34	Ordinario	Ammessa	Ok IST				BRPC04001Q - MARZOLLA - SAN VITO NORMANNI	BR	CAROVIGNO	I	
uhqi8hmg	2.267,01 €	05/05/2025 17:24	Ordinario	NON Ammessa	Preavviso di rigetto				BARH120016 - I.P. DOMENICO MODUGNO	BA	NOICATTARO	I	D

AVVISO PER L'ASSEGNAZIONE DELLE BORSE DI STUDIO A. S. 2024/2025 PER LE STUDENTESSE E STUDENTI DELLA SCUOLA SECONDARIA DI SECONDO GRADO
(art. 9 D.Lgs n. 63/2017)

Istanze trasmesse con Isee regolare

Codice Pratica	Importo ISEE	Data e ora Invio	Tipo ISEE	Esito Provvisorio	Verifica frequenza scolastica	Codice fiscale studente	Cognome studente	Nome studente	Istituzione Scolastica di 2° grado	Prov	Residenza	Classe	Sezione
uhtptw0l	1.957,62 €	09/05/2025 11:26	Ordinario	Ammessa	Ok IST				BTTD04301R - R. LOTTI-UMBERTO I TEC.TURISMO-AGRARIO	BT	ANDRIA	II	DT
uhuv1ozm	8.648,64 €	15/05/2025 18:29	Ordinario	Ammessa	Ok IST				BAPS06801L - ILARIA ALPI	BA	RUTIGLIANO	II	L
uhv6xkb9	8.881,55 €	28/04/2025 09:21	Ordinario	Ammessa	Ok IST				TATF04101B - ORESTE DEL PRETE	TA	SAN MARZANO DI SAN GIUSEPPE	II	A
uhwpmykr	6.437,75 €	28/04/2025 18:11	Ordinario	Ammessa	Ok IST				TARC01201T - IPSC DON MILANI	TA	CAROSINO	I	A
uhz5ns0m	6.688,21 €	08/05/2025 10:39	Ordinario	Ammessa	Ok IST				FGRH060014 - I.P.E.O.A. M. LECCE - MANFREDONIA	FG	MANFREDONIA	I	B M
uhzdxc76	3.795,22 €	30/04/2025 19:14	Ordinario	Ammessa	Ok IST				LETE010002 - I.T.E.T. G. DELEDDA	LE	TREPUZZI	II	F
ui03q48i	6.452,04 €	22/05/2025 20:30	Ordinario	Ammessa	Ok IST				BARI14000T - I.P. DE NORA - LORUSSO	BA	TRIGGIANO	II	ASS
ui5rbfms	8.330,17 €	11/05/2025 19:28	Ordinario	Ammessa	Ok IST				BARH11050X - MAIORANA BARI SERALE	BA	BARI	I	
ui5ufy5g	8.071,86 €	21/05/2025 20:37	Ordinario	Ammessa	Ok IST				BATD02902V - I.I.S.S. TOMMASO FIORE - MODUGNO	BA	MODUGNO	II	A
ui89mixs	5.541,57 €	19/05/2025 18:45	Ordinario	Ammessa	Ok IST				BARC054017 - LUCIANO TANDOI	BA	CORATO	II	C
ui9saaeu	4.285,28 €	27/05/2025 10:50	Ordinario	Ammessa	Ok IST				BRPC04000P - LICEO MARZOLLA-LEO-SIMONE-DURANO	BR	BRINDISI	II	A
uipcxwbb	- €	30/04/2025 09:37	Ordinario	Ammessa	Ok IST				LETA00101A - I.I.S.S. PRESTA COLUMELLA LECCE	LE	LECCE	I	E
uiu6lxpw	- €	15/05/2025 17:10	Ordinario	Ammessa	Ok IST				BAPM05000B - LICEO DON LORENZO MILANI	BA	SANTERAMO IN COLLE	I	B
uizhahx5	5.632,20 €	12/05/2025 10:32	Ordinario	Ammessa	Ok IST				TASD02000N - LICEO ARTISTICO V. CALO'	BR	FRANCAVILLA FONTANA	I	B
uj21khkw	10.439,94 €	23/05/2025 13:07	Ordinario	Ammessa	Ok IST				BATF26000R - I.T.E.T. VITO SANTE LONGO	BA	MONOPOLI	II	F
ujgqcher	4.290,31 €	12/05/2025 18:36	Ordinario	Ammessa	Ok IST				FGPM059017 - LICEO A. G. RONCALLI	FG	MANFREDONIA	I	C
ujihijam	5.793,33 €	29/04/2025 11:15	Ordinario	Ammessa	Ok IST				BTPC01000D - LICEO A. CASARDI	BT	BARLETTA	I	C
ujjipu90	10.369,69 €	05/05/2025 12:00	Ordinario	Ammessa	Ok IST				BAPS24000D - LICEO E. AMALDI	BA	BINETTO	I	C L
ujkd92vt	8.551,65 €	14/05/2025 15:03	Ordinario	Ammessa	Ok IST				BATD02601A - I.T.E. C. COLAMONICO - ITT CHIARULLI	BA	ACQUAVIVA DELLE FONTI	I	A
ujljy7p3	7.830,37 €	14/05/2025 18:28	Ordinario	Ammessa	Ok IST				TARF044013 - I.P. F.S. CABRINI	TA	TARANTO	I	
ujovdgvx	2.882,10 €	13/05/2025 11:42	Ordinario	Ammessa	Ok IST				BAPS06101T - L. L. GIULIO CESARE	BA	TRIGGIANO	II	C
ujtlduhv	10.831,51 €	28/04/2025 15:47	Ordinario	Ammessa	Ok IST				BATD071018 - ITE SANDRO PERTINI-PINTO	BA	SAMMICHELE DI BARI	II	A
ujtpqieo	10.965,19 €	06/05/2025 20:32	Ordinario	Ammessa	Ok IST				BATL07000T - I.T.T. NERVI-GALILEI	BA	POGGIORSINI	I	L
ujxaiksq	604,12 €	07/05/2025 19:04	Ordinario	Ammessa	Ok IST				BTPS15000X - LICEO CARLO CAFIERO	BT	BARLETTA	I	H
uk0wf8v2	4.574,22 €	15/05/2025 19:53	Ordinario	Ammessa	Ok IST				TATF04101B - ORESTE DEL PRETE	TA	MANDURIA	I	A
uk5zgnqp	11.013,78 €	28/04/2025 20:04	Ordinario	Ammessa	Ok IST				LEPS03000X - LICEO G. C. VANINI	LE	RUFFANO	I	ACS
uk7zygb4	3.475,21 €	25/04/2025 08:21	Ordinario	Ammessa	Ok IST				BRPS030029 - LICEO SCIENZE UMANE	BR	FRANCAVILLA FONTANA	II	A
ukeke4m3	9.795,86 €	21/05/2025 11:50	Ordinario	Ammessa	Ok IST				BRPC04000P - LICEO MARZOLLA-LEO-SIMONE-DURANO	BR	SAN PANCRAZIO SALENTINO	I	C
ukmbyjaf	4.854,44 €	15/05/2025 19:25	Ordinario	Ammessa	Ok IST				BTTD05801E - A. MORO	BT	TRANI	I	
ukowi9o4	5.890,25 €	23/05/2025 20:18	Ordinario	Ammessa	Ok IST				BTPM05701X - L.E.S. G. DELL'OLIO	BT	BISCEGLIE	I	BL
ukpi8eni	8.417,75 €	28/05/2025 19:36	Ordinario	Ammessa	Ok IST				BTRI050019 - IPSIA ARCHIMEDE- SEDE ASS.TA DI ANDRIA	BT	ANDRIA	II	D
ukpzoz83	3.700,81 €	19/05/2025 10:25	Ordinario	Ammessa	Ok IST				FGPS08000E - LICEO ALBERT EINSTEIN	FG	CERIGNOLA	I	
ukzdldfy	11.165,43 €	14/05/2025 17:18	Ordinario	Ammessa	Ok IST				BARI130018 - SC.COORD. IPSIA SANTARELLA	BA	MODUGNO	I	AMB
ul3zkywd	3.626,59 €	30/04/2025 12:58	Ordinario	Ammessa	Ok IST				BRRI01401G - I.P. FERRARIS - DE MARCO	BR	SAN PIETRO VERNOTICO	I	AG
ul8mar1j	7.099,48 €	11/05/2025 15:20	Ordinario	Ammessa	Ok IST				BATD09000L - I.T.E.T. PADRE A. M. TANNOIA	BA	CORATO	I	A
ulhgmlvn	9.450,90 €	05/05/2025 16:42	Ordinario	Ammessa	Ok IST				BAPM02000G - LICEO VITO FORNARI	BA	MOLFETTA	II	CL
uluiwrbv	6.716,75 €	13/05/2025 16:40	Ordinario	Ammessa	Ok IST				LEPM050006 - LICEO G. COMI	LE	SPECCHIA	II	BA
uly3btf0	11.027,86 €	19/05/2025 19:01	Ordinario	Ammessa	Ok IST				BRPS030007 - LICEO F. RIBEZZO	BR	VILLA CASTELLI	II	C
um247wuy	7.902,23 €	09/05/2025 17:03	Ordinario	Ammessa	Ok IST				BARI01301N - G. GALILEI	BA	GRAVINA IN PUGLIA	I	A
um8c3war	10.595,04 €	23/05/2025 18:26	Ordinario	Ammessa	Ok IST				TARF04101G - SAVA FALCONE	TA	SAVA	I	A
uma7vuki	7.028,42 €	27/05/2025 17:30	Ordinario	Ammessa	Ok IST				BARC041015 - I.P.S.S.C.T.S.P. MONS. ANTONIO BELLO	BA	MOLFETTA	II	AE
umf4cwxd	4.313,11 €	07/05/2025 09:25	Ordinario	Ammessa	Ok IST				FGTF13000C - I.T.T. ALTAMURA-DA VINCI	FG	FOGGIA	I	E
umj6q22n	10.736,09 €	15/05/2025 17:35	Ordinario	Ammessa	Ok IST				BATL07000T - I.T.T. NERVI-GALILEI	BA	ALTAMURA	I	D
umor6mub	7.686,12 €	18/05/2025 07:50	Ordinario	Ammessa	Ok IST				TARI02401R - IPSIA ARCHIMEDE	TA	TARANTO	I	N
umvem1cg	8.418,68 €	29/04/2025 13:16	Ordinario	Ammessa	Ok IST				BAPS02000E - L.S. E L.C. ANNESSA CONV. CIRILLO	BA	TRIGGIANO	II	M
umvu4hy2	488,29 €	08/05/2025 10:15	Corrente	Ammessa	Ok IST				BARI016015 - I.P.S.I.A.	BA	SANTERAMO IN COLLE	II	A/IMI
un0hd37c	2.465,88 €	05/05/2025 19:48	Ordinario	Ammessa	Ok IST				TARH08000L - I.P. ELSA MORANTE	TA	TARANTO	II	C
un1rg74b	5.580,40 €	16/05/2025 10:06	Ordinario	Ammessa	Ok IST				LEPC120003 - LICEO GALILEO GALILEI	LE	NARDO'	I	B
un7b10hz	12.148,28 €	25/04/2025 14:23	Ordinario	Ammessa	Ok IST				BARH120027 - I.P. DOMENICO MODUGNO	BA	CONVERSANO	I	A
un8cfcv6	5.498,82 €	29/04/2025 16:44	Ordinario	Ammessa	Ok IST				BATF002014 - ITI GALILEO GALILEI	BA	GIOIA DEL COLLE	II	B
unaclrx5	5.168,80 €	28/05/2025 20:53	Ordinario	Ammessa	Ok IST				LEPS23000N - LICEO DON TONINO BELLO	LE	COPERTINO	I	CM
unfcs2u6	11.800,11 €	20/05/2025 11:44	Ordinario	Ammessa	Ok IST				BAPS05901T - M. POLO	BA	BARI	I	E
univt2o2	2.751,89 €	08/05/2025 11:35	Ordinario	Ammessa	Ok IST				BARC054017 - LUCIANO TANDOI	BA	CORATO	I	C
unjadaof	7.809,84 €	27/04/2025 09:16	Ordinario	Ammessa	Ok IST				FGRH060003 - I.P.E.O.A. MICHELE LECCE	FG	MANFREDONIA	II	C
unw4vmji	4.394,25 €	11/05/2025 14:08	Ordinario	Ammessa	Ok IST				FGRH100008 - I.P. ANNESSO CONV. BONGHI	FG	LUCERA	II	B
unyluunk	8.808,13 €	05/05/2025 19:34	Ordinario	Ammessa	Ok IST				BAPM04000R - LICEO SAN BENEDETTO	BA	RUTIGLIANO	II	A
uo6ap3rq	3.099,32 €	30/04/2025 11:39	Ordinario	Ammessa	Ok IST				BASD039013 - LICEO ARTISTICO FEDERICO II STUPOR MUNDI	BT	TRANI	I	D
uo8jsgbx	751,96 €	05/05/2025 16:38	Ordinario	Ammessa	Ok IST				BTTF06000Q - I.T.T. SEN. IANNUZZI	BT	ANDRIA	I	EI
uogt2k00	11.000,72 €	07/05/2025 22:43	Ordinario	Ammessa	Ok IST				BATD220004 - I.T.E. VITALE GIORDANO	BA	BITONTO	I	
uokuj7eh	7.764,36 €	05/05/2025 15:48	Ordinario	Ammessa	Ok IST				BRPS030029 - LICEO SCIENZE UMANE	BR	FRANCAVILLA FONTANA	II	A
uonwwajr	10.056,50 €	19/05/2025 19:43	Ordinario	Ammessa	Ok IST				FGTF13000C - I.T.T. ALTAMURA-DA VINCI	FG	FOGGIA	I	E
up1zadvp	9.803,86 €	26/04/2025 13:00	Ordinario	Ammessa	Ok IST				BAPS07000G - LICEO G. TARANTINO	BA	GRAVINA IN PUGLIA	I	C
up2bmf19	9.960,81 €	24/04/2025 20:58	Ordinario	Ammessa	Ok IST				FGTD044029 - I.T.E. LECCISOTTI - TORREMAGGIORE	FG	CASALNUOVO MONTEROTARO	II	A
up4w0emr	7.542,30 €	19/05/2025 19:56	Ordinario	Ammessa	Ok IST				BTTD04301R - R. LOTTI-UMBERTO I TEC.TURISMO-AGRARIO	BT	ANDRIA	I	CT
up9des12	9.702,44 €	09/05/2025 18:08	Ordinario	Ammessa	Ok IST				LEPM01000Q - LICEO P. SICILIANI	LE	CARMIANO	II	BL

Regione Puglia
Sezione Istruzione e Università
Servizio Sistema dell'Istruzione e del Diritto allo studio

REGIONE PUGLIA — Ministero dell'Istruzione e del Merito

ALLEGATO A

Codice Pratica	Importo ISEE	Data e ora Invio	Tipo ISEE	Esito Provvisorio	Verifica frequenza scolastica	Codice fiscale studente	Cognome studente	Nome studente	Istituzione Scolastica di 2° grado	Prov	Residenza	Classe	Sezione
upaaurey	11.760,49 €	20/05/2025 17:52	Ordinario	Ammessa	Ok IST				FGPS010008 - LICEO SCIENTIFICO A. VOLTA	FG	FOGGIA	I	CSA
upcixwfj	2.961,77 €	07/05/2025 17:25	Ordinario	Ammessa	Ok IST				BATF06701V - A. VOLTA	BA	BITONTO	I	1 MM
upe04m78	8.264,32 €	06/05/2025 10:56	Ordinario	Ammessa	Ok IST				BTRI05052Q - IPSIA ARCHIMEDE - BARLETTA SERALE	BT	TRINITAPOLI	II	D
upgp58je	6.396,85 €	20/05/2025 18:40	Ordinario	Ammessa	Ok IST				BTTD02301G - I.T.E. M. DE LL'AQUILA-SAN FERD.	BT	SAN FERDINANDO DI PUGLIA	I	F
upgsid8c	7.567,75 €	06/05/2025 18:10	Ordinario	Ammessa	Ok IST				BTTD00701N - I.I.S.S. L. EINAUDI	BT	CANOSA DI PUGLIA	I	A
upkob7vt	2.612,50 €	27/05/2025 18:37	Ordinario	Ammessa	Ok IST				LERH00701N - IPSEO AMERIGO VESPUCCI	LE	GALLIPOLI	II	A EOA
upo1gf37	4.885,41 €	15/05/2025 17:18	Minori	Ammessa	Ok IST				BTPC210007 - LICEO F. DE SANCTIS	BT	TRANI	II	AS
uq535834	10.628,57 €	28/04/2025 13:15	Ordinario	Ammessa	Ok IST				BRPC04000P - LICEO MARZOLLA-LEO-SIMONE-DURANO	BR	SAN PANCRAZIO SALENTINO	II	C
uqhv4dru	5.678,68 €	05/05/2025 13:20	Ordinario	Ammessa	Ok IST				BAPS06201N - LICEO LINGUISTICO D. ROMANAZZI	BA	BARI	II	AL
uqi5cg48	4.420,98 €	13/05/2025 20:24	Minori	Ammessa	Ok IST				LERH00101P - I.I.S.S. PRESTA COLUMELLA LECCE	LE	LECCE	I	E
uqs3ew53	1.201,81 €	26/04/2025 23:30	Ordinario	Ammessa	Ok IST				BRTF01701X - ITI -E. MAJORANA - BRINDISI	BR	SAN PIETRO VERNOTICO	I	1BB
ur12t5cx	2.649,88 €	08/05/2025 18:28	Ordinario	Ammessa	Ok IST				BTPC01000D - LICEO A. CASARDI	BT	BARLETTA	II	BSU
ur4ryfxm	10.422,45 €	26/05/2025 20:06	Ordinario	Ammessa	Ok IST				BATD21000D - I.T.E.T. DE VITI DE MARCO	BA	NOICATTARO	I	GBIO
uraxfzhl	12.488,79 €	13/05/2025 10:51	Ordinario	Ammessa	Ok IST				FGTF17000V - I.T.E.T. LUIGI DI MAGGIO	FG	CAGNANO VARANO	I	A
urcgweum	2.683,33 €	12/05/2025 17:37	Ordinario	Ammessa	Ok IST				BTTD32000N - I.T.E.T. CASSANDRO FERMI NERVI	BT	BARLETTA	II	C
urj9je8u	9.366,45 €	09/05/2025 18:02	Ordinario	Ammessa	Ok IST				BTTD05801E - A. MORO	BT	TRANI	II	F
urje7psz	10.902,08 €	19/05/2025 17:36	Ordinario	Ammessa	Ok IST				LETF03801N - IST.TECNICO INDUSTRIALE-MAGLIE	LE	SPECCHIA	II	C
urr5zbz2	3.784,90 €	27/04/2025 17:29	Ordinario	Ammessa	Ok IST				TATD026013 - L. EINAUDI	TA	MANDURIA	I	B TUR
urs4gzm4	8.329,65 €	24/04/2025 16:28	Ordinario	Ammessa	Ok IST				LETF03401A - ISTITUTO TECNICO INDUSTRIALE E. FERMI	LE	LEVERANO	I	DI
urshuixw	6.225,61 €	22/05/2025 19:29	Ordinario	Ammessa	Ok IST				BTPS04000C - LICEO ENRICO FERMI	BT	CANOSA DI PUGLIA	I	C
urykher4	8.220,86 €	21/05/2025 23:36	Ordinario	Ammessa	Ok IST				BRRF01003B - ISTITUTO PROFESSIONALE SERVIZI SOCIALI	BR	CAROVIGNO	I	
us9sl5th	3.328,72 €	29/05/2025 01:50	Ordinario	Ammessa	Ok IST				TASD02002Q - LICEO ARTISTICO V. CALO'	TA	TARANTO	I	1 N
usbbyvvd	9.702,44 €	09/05/2025 18:05	Ordinario	Ammessa	Ok IST				LERC04201Q - I.S.I.S.S. L. SCARAMBONE - LECCE -	LE	CARMIANO	II	AODO
usbhuaaz	984,96 €	19/05/2025 10:21	Ordinario	Ammessa	Ok IST				LEPS03000X - LICEO G. C. VANINI	LE	TUGLIE	I	CL
usdqb1xa	10.676,70 €	22/05/2025 17:06	Ordinario	Ammessa	Ok IST				LESL03302A - LICEO ARTISTICO E MUSICALE GIANNELLI	LE	SALVE	I	D
usea6urh	8.840,62 €	17/05/2025 09:20	Ordinario	Ammessa	Ok IST				BATD220004 - I.T.E. VITALE GIORDANO	BA	BITONTO	II	A
ushhaag9	9.467,22 €	25/04/2025 09:29	Ordinario	Ammessa	Ok IST				FGPS210002 - LICEO CHECCHIA RISPOLI-TONDI	FG	TORREMAGGIORE	I	B
usitm9ju	8.337,64 €	24/04/2025 15:04	Ordinario	Ammessa	Ok IST				LEPS23000N - LICEO DON TONINO BELLO	LE	LEVERANO	I	C
usnxmjbj	10.988,24 €	24/05/2025 09:57	Ordinario	Ammessa	Ok IST				FGTD061012 - IT.E.T. G. TONIOLO	FG	MANFREDONIA	I	F
ussnjzie	10.461,75 €	20/05/2025 11:24	Ordinario	Ammessa	Ok IST				LETD03101L - ISTITUTO TECNICO ECONOMICO A. DE PACE	LE	LEVERANO	II	ATT
usuoic3l	1.695,14 €	06/05/2025 10:36	Corrente	Ammessa	Ok IST				TATF03801G - I.I.S. A. RIGHI - ISTITUTO TECNICO	TA	TARANTO	II	A
uszhf6bq	4.120,10 €	05/05/2025 18:29	Ordinario	Ammessa	Ok IST				BRRF010008 - I.P. F. L. MORVILLO FALCONE	BR	BRINDISI	I	A QS
utnmimk4	5.224,92 €	16/05/2025 21:39	Ordinario	Ammessa	Ok IST				LETD140007 - I.T.E. A. DE VITI DE MARCO	LE	MATINO	II	G
utnolaqo	8.980,97 €	30/04/2025 10:32	Ordinario	Ammessa	Ok IST				BATD013018 - VITTORIO BACHELET	BA	GRAVINA IN PUGLIA	II	H
uto5jkg1	8.008,44 €	26/04/2025 20:23	Ordinario	Ammessa	Ok IST				FGTD061012 - IT.E.T. G. TONIOLO	FG	MANFREDONIA	I	AI
utpqe43b	11.102,93 €	21/05/2025 18:25	Minori	Ammessa	Ok IST				BATF230001 - I.T.T. PANETTI-PITAGORA	BA	BITRITTO	I	D
utteav30	3.276,47 €	12/05/2025 13:41	Ordinario	Ammessa	Ok IST				LEPC13000N - LICEO VIRGILIO-REDI	LE	LECCE	II	L
utv2ka9q	10.439,07 €	13/05/2025 10:06	Ordinario	Ammessa	Ok IST				BRPC04001Q - MARZOLLA - SAN VITO NORMANNI	BR	SAN MICHELE SALENTINO	I	C
utv51zqj	4.718,11 €	28/05/2025 09:21	Ordinario	Ammessa	Ok IST				TATF027026 - ISTITUTO TECNICO IND. EDOARDO AMALDI	TA	STATTE	I	G
uu4z5kj9	10.209,46 €	30/04/2025 17:21	Ordinario	Ammessa	Ok IST				LEPM01000Q - LICEO P. SICILIANI	LE	CARMIANO	I	
uue9eayg	5.108,35 €	12/05/2025 16:52	Ordinario	Ammessa	Ok IST				BAPS06801L - ILARIA ALPI	BA	RUTIGLIANO	I	E
uuil0l981	- €	27/05/2025 11:27	Corrente	Ammessa	Ok IST				BARC054017 - LUCIANO TANDOI	BA	CORATO	II	E
uumpseo5	5.930,45 €	28/04/2025 11:21	Ordinario	Ammessa	Ok IST				BATD013018 - VITTORIO BACHELET	BA	GRAVINA IN PUGLIA	II	F
uuoqlosy	- €	01/05/2025 08:22	Corrente	Ammessa	Ok IST				BATF002014 - ITI GALILEO GALILEI	BA	GIOIA DEL COLLE	II	2 AT
uus494um	1.691,73 €	09/05/2025 11:50	Corrente	Ammessa	Ok IST				BATD05901N - MARCO POLO	BA	BARI	I	FT
uuuw5pk5	10.593,41 €	16/05/2025 12:55	Ordinario	Ammessa	Ok IST				MTPC01301X - L. CLAS. "DUNI-LEVI" - MATERA	BA	GRAVINA IN PUGLIA	I	A
uuzw2jw4	9.087,54 €	22/05/2025 19:20	Ordinario	Ammessa	Ok IST				FGPC052018 - LICEO PUBLIO VIRGILIO MARONE	FG	ISCHITELLA	I	A
uv1c107q	5.726,61 €	21/05/2025 00:30	Ordinario	Ammessa	Ok IST				FGRI16000B - I.OC. MARTIN LUTHER KING	FG	ACCADIA	II	A
uv6dam6e	7.010,36 €	21/05/2025 19:19	Ordinario	Ammessa	Ok IST				LETD04401P - IST.TECNICO ECONOMICO F. CALASSO	LE	TREPUZZI	II	C
uv7igyfw	8.047,11 €	26/05/2025 12:39	Ordinario	Ammessa	Ok IST				FGTA03701P - I.T.T. DI SANGRO-MINUZIANO-ALBERTI	FG	SAN SEVERO	I	MM
uvepnzrj	13.022,97 €	09/05/2025 10:46	Ordinario	Ammessa	Ok IST				LEPM01000Q - LICEO P. SICILIANI	LE	MONTERONI DI LECCE	I	EU
uvik7mi7	6.500,74 €	12/05/2025 18:15	Ordinario	Ammessa	Ok IST				BARI02601Q - I.P.I.A. N. CHIARULLI	BA	CASSANO DELLE MURGE	II	MIIA
uvlu0rjb	10.352,63 €	09/05/2025 18:11	Ordinario	Ammessa	Ok IST				BRPC04001Q - MARZOLLA - SAN VITO NORMANNI	BR	CEGLIE MESSAPICA	I	
uvm6n7ql	7.009,02 €	29/04/2025 10:43	Ordinario	Ammessa	Ok IST				BAPM05000B - LICEO DON LORENZO MILANI	BA	GRUMO APPULA	I	BES
uvmt8fs7	5.243,33 €	21/05/2025 11:02	Ordinario	Ammessa	Ok IST				TATF04101B - ORESTE DEL PRETE	TA	SAVA	I	A
uvxoou7l	7.380,00 €	23/05/2025 20:16	Ordinario	Ammessa	Ok IST				TATF03801G - I.I.S. A. RIGHI - ISTITUTO TECNICO	TA	MONTEIASI	II	C
uw07nkz6	11.752,25 €	24/05/2025 19:46	Ordinario	Ammessa	Ok IST				LEPS220003 - LICEO G. STAMPACCHIA	LE	TIGGIANO	II	A
uw1mayhk	9.830,46 €	19/05/2025 09:22	Minori	Ammessa	Ok IST				TAPS20000Q - LICEO G. B. VICO	TA	CASTELLANETA	II	G
uw3di8z0	10.142,62 €	30/04/2025 17:34	Ordinario	Ammessa	Ok IST				BARH04000D - I.P.E.O.A. DI MOLFETTA	BT	BISCEGLIE	II	E
uw9h2x5m	10.759,10 €	06/05/2025 19:12	Ordinario	Ammessa	Ok IST				BAPC18000X - LICEO CARMINE SYLOS	BA	BITONTO	II	A
uwitytox	3.230,84 €	12/05/2025 14:27	Ordinario	Ammessa	Ok IST				BTRI036013 - I.P. COSMAI - SEDE ASSOCIATA	BT	TRANI	II	AM
uwlkigot	4.837,32 €	16/05/2025 17:47	Ordinario	Ammessa	Ok IST				BTSL046019 - I.I.S.S. LEONTINE E GIUSEPPE DE NITTIS	BT	BARLETTA	I	C
uwpj92l2	11.073,12 €	06/05/2025 09:43	Ordinario	Ammessa	Ok IST				BRRF010008 - I.P. F. L. MORVILLO FALCONE	BR	BRINDISI	I	AM
uwqs2caf	10.558,27 €	07/05/2025 19:03	Ordinario	Ammessa	Ok IST				BARI130007 - I.P. L. SANTARELLA - DE LILLA	BA	NOICATTARO	I	AM
uwr39rrq	6.678,78 €	24/05/2025 11:35	Ordinario	Ammessa	Ok IST				BATD05901N - MARCO POLO	BA	BARI	I	

AVVISO PER L'ASSEGNAZIONE DELLE BORSE DI STUDIO A. S. 2024/2025 PER LE STUDENTESSE E STUDENTI DELLA SCUOLA SECONDARIA DI SECONDO GRADO (art. 9 D.Lgs n. 63/2017)

Istanze trasmesse con Isee regolare

Codice Pratica	Importo ISEE	Data e ora Invio	Tipo ISEE	Esito Provvisorio	Verifica frequenza scolastica	Codice fiscale studente	Cognome studente	Nome studente	Istituzione Scolastica di 2° grado	Prov	Residenza	Classe	Sezione
uwvsf2bf	4.394,31 €	30/04/2025 16:45	Ordinario	Ammessa	Ok IST				TARI02401R - IPSIA ARCHIMEDE	TA	TARANTO	I	E
uwyx2b9x	2.090,18 €	20/05/2025 23:41	Ordinario	Ammessa	Ok IST				BARI130007 - I.P. L SANTARELLA - DE LILLA	BA	CASAMASSIMA	I	BP
uwz8el3p	1.895,88 €	25/04/2025 14:15	Ordinario	Ammessa	Ok IST				LEPS05201T - LICEO L. DA VINCI	LE	MURO LECCESE	I	D
ux00x8ka	8.719,21 €	16/05/2025 18:31	Ordinario	Ammessa	Ok IST				BAPS09000R - LICEO O. TEDONE	BA	CORATO	II	G
ux23gcno	11.704,46 €	08/05/2025 22:47	Ordinario	Ammessa	Ok IST				LESL03000R - LICEO CIARDO - PELLEGRINO	LE	GAGLIANO DEL CAPO	I	E
ux8d17ld	10.537,74 €	29/04/2025 09:22	Ordinario	Ammessa	Ok IST				BATD013018 - VITTORIO BACHELET	BA	GRAVINA IN PUGLIA	I	L
uxgl6ji9	11.631,30 €	16/05/2025 18:22	Ordinario	Ammessa	Ok IST				LEPS01000P - LICEO SCIENTIFICO COSIMO DE GIORGI	LE	SQUINZANO	I	F
uxukgghg	4.419,88 €	27/05/2025 13:00	Ordinario	Ammessa	Ok IST				TAPS006012 - LICEO SCIENTIFICO ALBERT EINSTEIN	TA	MOTTOLA	I	AL
uxuqwevm	12.879,06 €	26/05/2025 01:28	Ordinario	Ammessa	Ok IST				BTPS390004 - I.OC. MAZZINI-DE CESARE-FERMI-LICEO FE	BT	SPINAZZOLA	I	A
uxwbpw08	5.490,08 €	30/04/2025 18:01	Ordinario	Ammessa	Ok IST				BTTD32000N - I.T.E.T. CASSANDRO FERMI NERVI	BT	BARLETTA	II	C
uxzolysi	6.628,33 €	27/05/2025 18:54	Ordinario	Ammessa	Ok IST				LEPM01000Q - LICEO P. SICILIANI	LE	SURBO	I	DL
uyad040q	2.693,92 €	06/05/2025 12:18	Ordinario	Ammessa	Ok IST				BARM042015 - I.P.S.I.A.M. AMERIGO VESPUCCI	BA	MOLFETTA	I	BC
uyc8foad	7.189,77 €	25/04/2025 23:49	Ordinario	Ammessa	Ok IST				FGTD010004 - I.T.E. A. FRACCACRETA	FG	SAN SEVERO	I	B
uyf21wvi	11.742,49 €	28/04/2025 19:37	Ordinario	Ammessa	Ok IST				TATD08000P - I.T.E. PITAGORA	TA	TARANTO	I	D
uyfxdpcc	6.200,47 €	09/05/2025 10:24	Ordinario	Ammessa	Ok IST				FGTD061012 - IT.E.T. G. TONIOLO	FG	MANFREDONIA	II	AI
uyfygo84	5.466,67 €	28/04/2025 14:07	Ordinario	Ammessa	Ok IST				BRRF00601N - IST.PROF.SERV.SOCIALI CEGLIE MESS.	BR	CEGLIE MESSAPICA	I	A
uygwxa8w	491,87 €	14/05/2025 12:58	Corrente	Ammessa	Ok IST				BRRF00601N - IST.PROF.SERV.SOCIALI CEGLIE MESS.	BR	OSTUNI	II	C
uyisrkri	5.360,37 €	15/05/2025 19:55	Ordinario	Ammessa	Ok IST				FGRI00701P - I.P. DOMENICO FIORITTO	FG	SAN NICANDRO GARGANICO	I	A
uyiylmjk	7.168,59 €	06/05/2025 17:08	Ordinario	Ammessa	Ok IST				FGTA01101E - I.T. G. PAVONCELLI	FG	CERIGNOLA	I	A
uyjfvbsb	8.691,27 €	27/04/2025 13:05	Ordinario	Ammessa	Ok IST				FGTD08000A - I.T.E.T. BLAISE PASCAL	FG	FOGGIA	I	C
uylzc3a8	1.068,53 €	09/05/2025 09:22	Ordinario	Ammessa	Ok IST				BAPM04000R - LICEO SAN BENEDETTO	BA	CONVERSANO	I	
uyna8tjw	8.130,49 €	12/05/2025 18:28	Ordinario	Ammessa	Ok IST				TASD02000N - LICEO ARTISTICO V. CALO'	BR	FRANCAVILLA FONTANA	I	C
uyqqs9zw	11.728,69 €	28/04/2025 21:35	Ordinario	Ammessa	Ok IST				TAPS070008 - LICEO G. MOSCATI	TA	SAN MARZANO DI SAN GIUSEPPE	II	A
uyshuk1y	8.137,47 €	25/04/2025 18:29	Ordinario	Ammessa	Ok IST				BAPM05000B - LICEO DON LORENZO MILANI	BA	SANTERAMO IN COLLE	I	A
uyyro36x	5.968,04 €	21/05/2025 18:48	Ordinario	Ammessa	Ok IST				FGRH100019 - I.P. ANNESSO CONV. BONGHI-CASA CIRCONDAR	FG	SAN SEVERO	I	D
uz5dxpg6	4.576,96 €	20/05/2025 11:33	Ordinario	Ammessa	Ok IST				FGTD061012 - IT.E.T. G. TONIOLO	FG	MANFREDONIA	II	EM
uze78mdw	11.915,18 €	12/05/2025 17:35	Ordinario	Ammessa	Ok IST				TAPS070008 - LICEO G. MOSCATI	TA	GROTTAGLIE	I	BT
uzgxxfw5	7.884,56 €	27/05/2025 11:47	Ordinario	Ammessa	Ok IST				TATD08000P - I.T.E. PITAGORA	TA	TARANTO	I	G
uzlxbh42	9.308,26 €	25/04/2025 16:40	Minori	Ammessa	Ok IST				BRRF01003B - ISTITUTO PROFESSIONALE SERVIZI SOCIALI	BR	CAROVIGNO	I	MODA
uzm85q7i	6.066,06 €	13/05/2025 16:13	Ordinario	Ammessa	Ok IST				BTSL046019 - I.I.S.S. LEONTINE E GIUSEPPE DE NITTIS	BT	BARLETTA	II	B
uznwyis4	8.260,50 €	08/05/2025 10:00	Ordinario	Ammessa	Ok IST				FGRH060003 - I.P.E.O.A. MICHELE LECCE	FG	SAN GIOVANNI ROTONDO	I	A
uzpo40e5	8.170,33 €	06/05/2025 08:20	Ordinario	Ammessa	Ok IST				FGRC001013 - I.P. G.T. GIORDANI	FG	MONTE SANT'ANGELO	I	
v0bx13db	7.880,33 €	15/05/2025 10:26	Ordinario	Ammessa	Ok IST				TAPC10000Q - LICEO ARCHITA	TA	STATTE	I	CU
v0e9zjbu	7.537,00 €	08/05/2025 19:51	Ordinario	Ammessa	Ok IST				BARH120016 - I.P. DOMENICO MODUGNO	BA	RUTIGLIANO	I	D
v0es3527	1.621,79 €	28/04/2025 20:45	Ordinario	Ammessa	Ok IST				TARI02401R - IPSIA ARCHIMEDE	TA	TARANTO	I	G
v0iwcf82	3.754,14 €	20/05/2025 09:23	Ordinario	Ammessa	Ok IST				FGTD02000P - I.T.E.T. DANTE ALIGHIERI	FG	CERIGNOLA	I	B
v0k4efpz	7.802,64 €	27/05/2025 18:02	Ordinario	Ammessa	Ok IST				BRTH020006 - I.T.E.TCARNARO-MARCONI-FLACCO-BELLUZZI	BR	BRINDISI	I	AAFM
v0n3c94z	4.099,81 €	23/05/2025 10:49	Ordinario	Ammessa	Ok IST				BARM053016 - ISTITUTO PROFESSIONALE LUIGI RUSSO	BA	MONOPOLI	I	SA
v0t55qpf	4.599,73 €	28/05/2025 20:19	Ordinario	Ammessa	Ok IST				LERC03901X - I.P.S.C.T. ILARIA ALPI COPERTINO	LE	VEGLIE	II	A SAN
v0xywbc7	7.088,64 €	30/04/2025 09:59	Ordinario	Ammessa	Ok IST				BAPM02000G - LICEO VITO FORNARI	BA	MOLFETTA	I	ASU
v0z1fhhl	8.055,43 €	28/04/2025 14:40	Ordinario	Ammessa	Ok IST				BRPM04000V - LICEO DON QUIRICO PUNZI	BR	CISTERNINO	II	BSDIA
v10ahbc9	3.172,59 €	26/05/2025 20:45	Ordinario	Ammessa	Ok IST				LERF049018 - IST.PROF.SERVIZI SOCIALI E COMM.	LE	ARADEO	II	A ODO
v10ndqdf	10.807,87 €	20/05/2025 19:51	Ordinario	Ammessa	Ok IST				BAPS028016 - L. S. E. MAJORANA	BA	MOLA DI BARI	II	G
v15vwoz0	9.502,66 €	13/05/2025 20:01	Ordinario	Ammessa	Ok IST				BATD02601A - I.T.E. C. COLAMONICO - ITT CHIARULLI	BA	GIOIA DEL COLLE	I	A
v16wj9vx	14.036,47 €	08/05/2025 19:16	Ordinario	Ammessa	Ok IST				BAPC13000V - LICEO CLASSICO Q. ORAZIO FLACCO	BA	PALO DEL COLLE	II	F
v19kb6k4	9.860,16 €	06/05/2025 10:47	Ordinario	NON Ammessa	Preavviso di rigetto				BTTD32000N - I.T.E.T. CASSANDRO FERMI NERVI	BT	BARLETTA	I	G
v19t3nwq	7.705,64 €	22/05/2025 19:51	Ordinario	Ammessa	Ok IST				TAPS19000A - LICEO GALILEO FERRARIS	TA	TARANTO	II	DS
v1dfgy0u	4.796,08 €	14/05/2025 11:12	Ordinario	Ammessa	Ok IST				FGRI02050D - I.P.ANTONIO PACINOTTI SERALE	FG	FOGGIA	II	A
v1sb7f82	6.289,57 €	28/05/2025 18:11	Ordinario	Ammessa	Ok IST				BTTD02301G - I.T.E. M. DELL'AQUILA-SAN FERD.	BT	SAN FERDINANDO DI PUGLIA	I	B
v2ltqrsh	6.268,89 €	24/04/2025 13:50	Ordinario	Ammessa	Ok IST				BARI02601Q - I.P.I.A. N. CHIARULLI	BA	ACQUAVIVA DELLE FONTI	II	MAT A
v2lwyhv5	6.990,73 €	13/05/2025 19:12	Ordinario	Ammessa	Ok IST				TAPC10000Q - LICEO ARCHITA	TA	SAN GIORGIO IONICO	II	BSU
v2mst3g2	6.514,97 €	19/05/2025 19:10	Ordinario	Ammessa	Ok IST				FGPC15000C - LICEO BONGHI-ROSMINI	FG	LUCERA	I	E/A
v2uxwm5f	7.350,16 €	24/05/2025 13:57	Ordinario	Ammessa	Ok IST				BTTD00701N - I.I.S.S. L. EINAUDI	BT	CANOSA DI PUGLIA	II	2A
v2vc31h5	3.940,59 €	06/05/2025 18:27	Ordinario	Ammessa	Ok IST				BAPM05000B - LICEO DON LORENZO MILANI	BA	SANTERAMO IN COLLE	II	B/SU
v2wk24jz	4.914,87 €	05/05/2025 18:36	Ordinario	Ammessa	Ok IST				TASD02000N - LICEO ARTISTICO V. CALO'	BR	FRANCAVILLA FONTANA	II	A
v3412zbj	5.964,86 €	06/05/2025 17:21	Ordinario	Ammessa	Ok IST				FGPS200008 - LICEO GALILEI-MORO	FG	MANFREDONIA	I	B
v343q3en	5.666,81 €	28/04/2025 19:28	Ordinario	Ammessa	Ok IST				BARH02401L - ALBEROBELLO	BA	LOCOROTONDO	II	A
v3d2eq7j	6.007,17 €	15/05/2025 17:07	Ordinario	Ammessa	Ok IST				BTRI050008 - I.P. ARCHIMEDE	BT	BARLETTA	II	A
v3dsookg	8.219,85 €	28/04/2025 14:25	Ordinario	Ammessa	Ok IST				FGPC052018 - LICEO PUBLIO VIRGILIO MARONE	FG	VICO DEL GARGANO	I	A
v3dtbjna	1.643,01 €	15/05/2025 17:53	Ordinario	Ammessa	Ok IST				BATD09000L - I.T.E.T. PADRE A. M. TANNOIA	BA	CORATO	I	A
v3iwqn5m	8.889,55 €	10/05/2025 11:52	Ordinario	Ammessa	Ok IST				BAPM010001 - LICEO G. BIANCHI DOTTULA	BA	BARI	I	BL
v3s3in50	- €	07/05/2025 11:45	Corrente	Ammessa	Ok IST				BARC054017 - LUCIANO TANDOI	BA	CORATO	II	C
v3vj9do0	5.543,61 €	15/05/2025 17:51	Ordinario	Ammessa	Ok IST				LEPS03000X - LICEO G. C. VANINI	LE	TUGLIE	I	DS
v41ictq9	3.991,96 €	28/04/2025 18:10	Minori	Ammessa	Ok IST				LEPC13000N - LICEO VIRGILIO-REDI	LE	VEGLIE	II	O
v42qqjwh	8.054,02 €	21/05/2025 07:56	Ordinario	Ammessa	Ok IST				BARH069016 - IPSSEOA ANGELO CONSOLI	BA	CASTELLANA GROTTE	I	E

Regione Puglia
Sezione Istruzione e Università
Servizio Sistema dell'Istruzione e del Diritto allo studio

REGIONE PUGLIA — Ministero dell'Istruzione e del Merito

ALLEGATO A

Codice Pratica	Importo ISEE	Data e ora Invio	Tipo ISEE	Esito Provvisorio	Verifica frequenza scolastica	Codice fiscale studente	Cognome studente	Nome studente	Istituzione Scolastica di 2° grado	Prov	Residenza	Classe	Sezione
v44pp5q8	9.427,06 €	23/05/2025 10:03	Ordinario	Ammessa	Ok IST				TAPS19000A - LICEO GALILEO FERRARIS	TA	PULSANO	II	FS
v4dxehv5	3.135,78 €	14/05/2025 18:26	Ordinario	NON Ammessa	Preavviso di rigetto				LETF03301E - ISTITUTO TECNICO TECNOLOGICO	LE	GALLIPOLI	I	
v4ekc5xu	7.969,95 €	13/05/2025 12:55	Ordinario	NON Ammessa	Preavviso di rigetto				TOIS03400P - I.I.S. CURIE - VITTORINI	LE	TAVIANO	I	E
v4evgfw5	9.700,57 €	28/04/2025 11:17	Ordinario	Ammessa	Ok IST				BATD04000G - I.T.E.T. GAETANO SALVEMINI	BT	BISCEGLIE	II	A CAT
v4iz6ir1	3.037,37 €	30/04/2025 12:06	Ordinario	Ammessa	Ok IST				TARH08000L - I.P. ELSA MORANTE	TA	SAN GIORGIO IONICO	II	C
v4m0djjj	6.654,66 €	07/05/2025 17:41	Ordinario	Ammessa	Ok IST				TARI021019 - QUINTO ORAZIO FLACCO	TA	LATERZA	I	AP
v4m6eelf	2.571,70 €	28/04/2025 16:16	Ordinario	Ammessa	Ok IST				LETE010002 - I.T.E.T. G. DELEDDA	LE	LECCE	II	E
v4n31dxf	7.193,14 €	07/05/2025 11:16	Minori	Ammessa	Ok IST				BATD220004 - I.T.E. VITALE GIORDANO	BA	BITONTO	II	B
v4n9bnkd	7.189,10 €	15/05/2025 11:20	Ordinario	Ammessa	Ok IST				TAPC10000Q - LICEO ARCHITA	TA	TARANTO	I	A
v4nd6x1m	11.991,92 €	16/05/2025 19:23	Ordinario	Ammessa	Ok IST				TAPS070008 - LICEO G. MOSCATI	TA	MONTEIASI	II	A
v4w2t5p0	4.638,29 €	21/05/2025 18:29	Ordinario	Ammessa	Ok IST				FGPS200008 - LICEO GALILEI-MORO	FG	MANFREDONIA	II	D
v58ounut	11.863,84 €	07/05/2025 18:13	Ordinario	Ammessa	Ok IST				TAPC10000Q - LICEO ARCHITA	TA	TARANTO	II	C
v5ai6bca	8.540,59 €	16/05/2025 20:10	Ordinario	Ammessa	Ok IST				FGPM059017 - LICEO A. G. RONCALLI	FG	MANFREDONIA	II	E
v5j5kb3v	2.370,16 €	06/05/2025 16:27	Ordinario	Ammessa	Ok IST				BTPM05701X - L.E.S. G. DELL'OLIO	BT	BISCEGLIE	II	BL
v5j6lf38	14.671,94 €	05/05/2025 17:08	Ordinario	Ammessa	Ok IST				FGTD061012 - IT.E.T. G. TONIOLO	FG	ZAPPONETA	I	CT
v5lqctqt	9.532,66 €	24/04/2025 14:03	Ordinario	Ammessa	Ok IST				TAPC040009 - LICEO TITO LIVIO	TA	MARTINA FRANCA	I	B
v5u7ump1	6.723,53 €	25/04/2025 11:38	Ordinario	Ammessa	Ok IST				BAPS06801L - ILARIA ALPI	BA	RUTIGLIANO	II	D
v61mp3h6	10.760,24 €	05/05/2025 12:08	Ordinario	Ammessa	Ok IST				LETD140007 - I.T.E. A. DE VITI DE MARCO	LE	MATINO	I	A
v63rwyg6	3.100,49 €	30/04/2025 10:55	Ordinario	Ammessa	Ok IST				BAPM02000G - LICEO VITO FORNARI	BA	MOLFETTA	II	C/L
v6cfw2g5	9.036,73 €	07/05/2025 20:25	Ordinario	Ammessa	Ok IST				FGTD010004 - I.T.E. A. FRACCACRETA	FG	SAN SEVERO	I	C
v6keqo65	11.742,22 €	14/05/2025 10:05	Ordinario	Ammessa	Ok IST				BTTD05801E - A. MORO	BT	TRANI	I	
v6l4ni66	8.276,84 €	30/04/2025 10:26	Ordinario	Ammessa	Ok IST				BRTH020006 - I.T.E.TCARNARO-MARCONI-FLACCO-BELLUZZI	BR	BRINDISI	II	AAFM
v6mafmzt	12.196,33 €	28/04/2025 14:21	Ordinario	Ammessa	Ok IST				BRPC006018 - SEZ.CLASSICA DELL'IST.SUP.DI CEGLIE M.	BR	CEGLIE MESSAPICA	II	AC
v6rgszzs	10.009,91 €	24/04/2025 16:24	Ordinario	Ammessa	Ok IST				BAPS36000G - LICEO MAJORANA - LATERZA	BA	PUTIGNANO	II	C
v6tge0oi	14.069,07 €	28/04/2025 18:05	Ordinario	Ammessa	Ok IST				BARH04000D - I.P.E.O.A. DI MOLFETTA	BT	ANDRIA	II	E
v70bh8u0	14.351,54 €	10/05/2025 09:59	Ordinario	Ammessa	Ok IST				LETD00701Q - AMERIGO VESPUCCI	LE	GAGLIANO DEL CAPO	II	A
v7g3fbx2	4.042,44 €	07/05/2025 19:20	Ordinario	Ammessa	Ok IST				LETD08000R - I.T.E. A. OLIVETTI	LE	LECCE	II	A
v7jrew9v	10.234,53 €	12/05/2025 18:10	Ordinario	Ammessa	Ok IST				BATH040009 - I.T.T. EUCLIDE-CARACCIOLO	BA	CAPURSO	I	ATL
v7otvv8x	4.432,00 €	28/04/2025 10:48	Ordinario	Ammessa	Ok IST				BATD013018 - VITTORIO BACHELET	BA	GRAVINA IN PUGLIA	II	F
v7rl0qj5	9.873,74 €	16/05/2025 18:30	Ordinario	Ammessa	Ok IST				BARC041015 - I.P.S.S.C.T.S.P. MONS. ANTONIO BELLO	BA	MOLFETTA	I	A/C
v7srepxx	11.991,16 €	16/05/2025 18:36	Ordinario	Ammessa	Ok IST				LEPS23000N - LICEO DON TONINO BELLO	LE	LEVERANO	I	BM
v7z2q77y	3.921,79 €	08/05/2025 16:55	Ordinario	Ammessa	Ok IST				BARI140507 - MICHELE DE NORA SERALE	BA	ALTAMURA	II	BE
v85694k3	11.684,39 €	29/05/2025 08:23	Ordinario	Ammessa	Ok IST				TARC03901T - ISTITUTO PROF.LE PERRONE	TA	GINOSA	II	M
v882o80l	7.596,40 €	07/05/2025 12:16	Ordinario	Ammessa	Ok IST				BAPS028016 - L. S. E. MAJORANA	BA	MOLA DI BARI	I	D
v8baq2dk	6.956,20 €	21/05/2025 10:22	Ordinario	Ammessa	Ok IST				LETD00701Q - AMERIGO VESPUCCI	LE	GALLIPOLI	II	A
v8hbsz2c	5.566,02 €	15/05/2025 20:04	Ordinario	Ammessa	Ok IST				LETF03401A - ISTITUTO TECNICO INDUSTRIALE E. FERMI	LE	LECCE	I	E
v8ivbrkn	4.079,23 €	14/05/2025 10:31	Ordinario	Ammessa	Ok IST				LETD140007 - I.T.E. A. DE VITI DE MARCO	LE	TUGLIE	I	I
v8xmnbrr	5.214,47 €	23/05/2025 11:04	Ordinario	Ammessa	Ok IST				BTTD04301R - R. LOTTI-UMBERTO I TEC.TURISMO-AGRARIO	BT	ANDRIA	II	D
v90x5p0x	2.789,53 €	05/05/2025 13:13	Ordinario	Ammessa	Ok IST				FGTE03000R - ITET NOTARANGELO-ROSATI-GIANNONE-MASI	FG	FOGGIA	II	A
v95ltf25	8.121,43 €	21/05/2025 18:44	Ordinario	Ammessa	Ok IST				FGTF04801T - I.T.T. AUGUSTO RIGHI	BT	TRINITAPOLI	II	AE
v9dm1gqm	2.261,55 €	21/05/2025 20:48	Ordinario	Ammessa	Ok IST				TARF036014 - IST. PROFESSIONALE LEONARDO DA VINCI	TA	MARTINA FRANCA	I	Q
v9g47zu2	8.181,81 €	13/05/2025 19:51	Ordinario	Ammessa	Ok IST				FGRI020004 - I.P. ANTONIO PACINOTTI	FG	FOGGIA	II	T
v9gc0zzu	10.758,13 €	17/05/2025 14:24	Ordinario	Ammessa	Ok IST				BASL06000T - LICEO DE NITTIS-PASCALI	BA	BARI	II	E
v9u1q1vb	1.286,99 €	06/05/2025 21:47	Ordinario	Ammessa	Ok IST				BRTF010004 - I.T.T. G. GIORGI	BR	BRINDISI	II	AE
v9vsdmsz	9.504,55 €	07/05/2025 16:03	Ordinario	Ammessa	Ok IST				BTPC040009 - LICEO CARLO TROYA	BT	ANDRIA	II	A
v9yb332h	4.164,80 €	14/05/2025 10:28	Ordinario	Ammessa	Ok IST				BARH04000D - I.P.E.O.A. DI MOLFETTA	BA	BARI	II	F
va1d67dw	6.428,25 €	07/05/2025 18:02	Ordinario	Ammessa	Ok IST				BRRI01401G - I.P. FERRARIS - DE MARCO	BR	BRINDISI	II	B
va6g594a	10.126,95 €	21/05/2025 11:07	Ordinario	Ammessa	Ok IST				BTPS03000T - LICEO LEONARDO DA VINCI	BT	BISCEGLIE	II	D
va7159fv	13.869,44 €	12/05/2025 18:55	Ordinario	Ammessa	Ok IST				TAPM020008 - LICEO SCIENZE UMANE VITTORINO DA FELTRE	TA	TARANTO	I	BSU
vabes98o	9.904,49 €	24/04/2025 18:52	Ordinario	Ammessa	Ok IST				BAPS06801L - ILARIA ALPI	BA	RUTIGLIANO	I	E
vajedfub	9.631,82 €	05/05/2025 12:13	Ordinario	Ammessa	Ok IST				BATF06301G - GUGLIELMO MARCONI	BA	BARI	II	IE
vark4jza	11.384,48 €	27/05/2025 18:16	Ordinario	Ammessa	Ok IST				BARI02601Q - I.P.I.A. N. CHIARULLI	BA	CASSANO DELLE MURGE	I	MIIA
vb0wyxs2	10.805,04 €	23/05/2025 10:13	Ordinario	Ammessa	Ok IST				TATF03801G - I.I.S. A. RIGHI - ISTITUTO TECNICO	TA	MONTEIASI	I	M
vbgrljmt	2.282,77 €	24/04/2025 16:05	Ordinario	Ammessa	Ok IST				BTPS04001D - E. FERMI-MINERVINO SEZ. ASS. L.S. CANOSA	BT	MINERVINO MURGE	I	A
vbhllatq	3.893,24 €	24/04/2025 16:43	Ordinario	Ammessa	Ok IST				TAPC11000A - LICEO F. DE SANCTIS - G. GALILEI	TA	MARUGGIO	I	BSU
vbnsa5d3	12.427,05 €	05/05/2025 17:34	Ordinario	Ammessa	Ok IST				TAPS041019 - LICEO DEL PRETE	TA	SAN MARZANO DI SAN GIUSEPPE	I	A
vbo041yk	8.745,20 €	07/05/2025 11:32	Ordinario	Ammessa	Ok IST				FGTF13000C - I.T.T. ALTAMURA-DA VINCI	FG	FOGGIA	II	BIT
vbp5ia1k	7.071,98 €	29/04/2025 13:39	Ordinario	Ammessa	Ok IST				BATD06801C - ISTITUTO TECNOLOGICO E. MONTALE	BA	MOLA DI BARI	I	I
vbvluv2q	2.968,63 €	15/05/2025 10:39	Ordinario	NON Ammessa	Preavviso di rigetto				LETD14050L - CORSO SERALE DE VITI DE MARCO CASARANO	LE	CASARANO	I	
vc8sm4lb	9.319,38 €	12/05/2025 18:22	Ordinario	Ammessa	Ok IST				FGTE03000R - ITET NOTARANGELO-ROSATI-GIANNONE-MASI	FG	FOGGIA	II	B
vcgkztgh	7.507,81 €	07/05/2025 10:18	Corrente	Scartata					BRTH020006 - I.T.E.TCARNARO-MARCONI-FLACCO-BELLUZZI	LE	LIZZANELLO	I	T L A A
vcic3qaz	12.222,50 €	09/05/2025 19:03	Ordinario	Ammessa	Ok IST				TATF027026 - ISTITUTO TECNICO IND. EDOARDO AMALDI	TA	STATTE	I	
vck5bw3k	3.956,18 €	15/05/2025 12:45	Ordinario	Ammessa	Ok IST				BARF033508 - IPSS LUXEMBURG	BA	GIOIA DEL COLLE	I	C
vcpihjgt	6.256,82 €	28/04/2025 18:21	Ordinario	Ammessa	Ok IST				LETD002011 - MARTANO	LE	CALIMERA	II	B
vctjh2ko	9.065,80 €	21/05/2025 12:52	Ordinario	Ammessa	Ok IST				TAPC040009 - LICEO TITO LIVIO	TA	MARTINA FRANCA	II	C

AVVISO PER L'ASSEGNAZIONE DELLE BORSE DI STUDIO A. S. 2024/2025 PER LE STUDENTESSE E STUDENTI DELLA SCUOLA SECONDARIA DI SECONDO GRADO (art. 9 D.Lgs n. 63/2017)

Istanze trasmesse con Isee regolare

Regione Puglia
Sezione Istruzione e Università
Servizio Sistema dell'Istruzione e del Diritto allo studio

REGIONE PUGLIA

Ministero dell'Istruzione e del Merito

ALLEGATO A

Codice Pratica	Importo ISEE	Data e ora Invio	Tipo ISEE	Esito Provvisorio	Verifica frequenza scolastica	Codice fiscale studente	Cognome studente	Nome studente	Istituzione Scolastica di 2° grado	Prov	Residenza	Classe	Sezione
vcxbwsj6	3.727,65 €	29/04/2025 20:12	Ordinario	Ammessa	Ok IST				FGPS08000E - LICEO ALBERT EINSTEIN	FG	CERIGNOLA	I	G
vcypwej0	6.446,79 €	25/04/2025 16:34	Ordinario	Ammessa	Ok IST				TAPM020008 - LICEO SCIENZE UMANE VITTORINO DA FELTRE	TA	SAN GIORGIO IONICO	I	AES
vd11uv1u	1.045,37 €	21/05/2025 12:23	Ordinario	Ammessa	Ok IST				TARF044013 - I.P. F.S. CABRINI	TA	TARANTO	II	C
vd1zkj4p	9.277,26 €	28/04/2025 11:52	Ordinario	Ammessa	Ok IST				BRTF02000P - I.T.T. E. FERMI	TA	GROTTAGLIE	II	C
vdcl00of	5.683,59 €	07/05/2025 11:18	Ordinario	Ammessa	Ok IST				FGTF13000C - I.T.T. ALTAMURA-DA VINCI	FG	ORDONA	I	A
vdg55e2m	4.151,32 €	13/05/2025 08:51	Ordinario	Ammessa	Ok IST				TAPM020008 - LICEO SCIENZE UMANE VITTORINO DA FELTRE	TA	TARANTO	II	CES
vdkdr62c	4.312,26 €	14/05/2025 17:18	Ordinario	Ammessa	Ok IST				BARH049011 - P. CALAMANDREI	BA	BARI	I	L
vdq6c6j6	11.795,10 €	05/05/2025 12:11	Ordinario	Ammessa	Ok IST				BRPM010003 - LICEO E. PALUMBO	BR	BRINDISI	I	ASU
vdrl0yq4	5.866,56 €	24/04/2025 18:07	Ordinario	Ammessa	Ok IST				BTPS05301G - LICEO A. MORO	BT	TRINITAPOLI	I	E
vdvwd8fw	7.416,67 €	27/04/2025 19:14	Ordinario	Ammessa	Ok IST				BAPS09000R - LICEO O. TEDONE	BA	RUVO DI PUGLIA	II	B
vdwxeyp2	2.250,00 €	09/05/2025 11:27	Ordinario	Ammessa	Ok IST				TATF044507 - LISIDE F.S. CABRINI SERALE	TA	TARANTO	I	B
ve6isxj9	3.488,46 €	28/05/2025 11:06	Corrente	Ammessa	Ok IST				BAPC05401G - ALFREDO ORIANI	BA	CORATO	I	
ve79qneq	1.248,55 €	30/04/2025 18:45	Corrente	Ammessa	Ok IST				FGTF13000C - I.T.T. ALTAMURA-DA VINCI	FG	CARAPELLE	I	D
vebw70zv	5.646,46 €	29/04/2025 19:10	Ordinario	Ammessa	Ok IST				FGRC06101P - I.P. G. TONIOLO	FG	MANFREDONIA	I	AP
vecn196f	9.248,90 €	29/04/2025 10:53	Ordinario	Ammessa	Ok IST				BTRI036013 - I.P. COSMAI - SEDE ASSOCIATA	BT	TRANI	I	M
veezk9ns	8.084,71 €	12/05/2025 17:48	Ordinario	Ammessa	Ok IST				LETF00301P - ALESSANO	LE	CORSANO	I	D
vekrck7n	4.836,38 €	06/05/2025 18:57	Ordinario	Ammessa	Ok IST				BRRF00601N - IST.PROF.SERV.SOCIALI CEGLIE MESS.	BR	CEGLIE MESSAPICA	II	A
vem41dj7	3.434,47 €	05/05/2025 16:39	Corrente	Ammessa	Ok IST				BRTD01000T - I.T.E. G. CALO'	BR	FRANCAVILLA FONTANA	I	G
veq772ih	3.664,23 €	22/05/2025 09:58	Ordinario	Ammessa	Ok IST				FGPM100006 - LICEO E. PESTALOZZI	FG	SAN SEVERO	II	SUA
veqcs7zb	5.363,79 €	20/05/2025 12:19	Ordinario	Ammessa	Ok IST				BRPS01101V - LICEO SCIENTIFICO COREUTICO E.FERDINANDO	BR	ERCHIE	I	A COREUTIC
vetwqy5m	4.726,47 €	26/05/2025 18:40	Ordinario	Ammessa	Ok IST				LEPM01000Q - LICEO P. SICILIANI	LE	VEGLIE	I	CL
veut3ccx	12.236,00 €	24/05/2025 14:03	Ordinario	Ammessa	Ok IST				FGRC00801T - I.P. L.EINAUDI	FG	FOGGIA	I	C
vevjj9lz	8.179,22 €	13/05/2025 14:17	Ordinario	Ammessa	Ok IST				FGTF13000C - I.T.T. ALTAMURA-DA VINCI	FG	FOGGIA	II	A
vez10wm9	4.566,77 €	05/05/2025 13:49	Ordinario	Ammessa	Ok IST				BTRC04301D - R. LOTTI - UMBERTO I PROF.SERV. COMM.LI	BT	ANDRIA	II	AP
vf17hlb6	10.635,00 €	05/05/2025 19:54	Corrente	Ammessa	Ok IST				LESD03302X - LICEO ARTISTICO E COREUTICO GIANNELLI	LE	TAVIANO	II	L
vf2mg273	11.967,52 €	26/05/2025 19:47	Ordinario	Ammessa	Ok IST				BAPC230000 - LICEI SYLOS - FIORE	BA	RUVO DI PUGLIA	II	ASA
vf4z9vx2	10.811,63 €	21/05/2025 09:21	Ordinario	Ammessa	Ok IST				LETE010002 - I.T.E.T. G. DELEDDA	LE	VERNOLE	I	A AFM
vfaq7rqg	5.027,34 €	16/05/2025 11:42	Ordinario	Ammessa	Ok IST				LEPC13000N - LICEO VIRGILIO-REDI	LE	LECCE	II	M
vfb61pwh	10.422,04 €	28/04/2025 11:27	Ordinario	Ammessa	Ok IST				TAPS19000A - LICEO GALILEO FERRARIS	TA	TARANTO	I	AL
vff1yqkn	7.480,33 €	15/05/2025 16:55	Ordinario	NON Ammessa	Preavviso di rigetto				BATD09001N - I.T.E.T. PADRE A. M. TANNOIA	BA	TERLIZZI	II	B
vfhqlc47	1.698,31 €	05/05/2025 17:58	Ordinario	Ammessa	Ok IST				BARI130007 - I.P. L. SANTARELLA - DE LILLA	BA	ADELFIA	I	AU
vflp3dv5	6.313,12 €	22/05/2025 10:09	Ordinario	Ammessa	Ok IST				BAPS24000D - LICEO E. AMALDI	BA	SANNICANDRO DI BARI	II	C
vfud0myo	11.932,25 €	24/04/2025 15:17	Ordinario	Ammessa	Ok IST				LEPC13001P - LICEO VIRGILIO REDI - SEDE SQUINZANO	LE	SALICE SALENTINO	II	B
vfwqug4c	3.788,19 €	26/04/2025 12:45	Ordinario	Ammessa	Ok IST				BASL06000T - LICEO DE NITTIS-PASCALI	BA	MODUGNO	II	B
vfzr8iux	3.324,53 €	21/05/2025 10:38	Ordinario	Ammessa	Ok IST				BTRC03601A - IPSC - IPSAM COSMAI	BT	BISCEGLIE	I	AT
vg23y6k7	11.330,00 €	20/05/2025 18:53	Ordinario	Ammessa	Ok IST				FGTE03000R - ITET NOTARANGELO-ROSATI-GIANNONE-MASI	FG	CARAPELLE	I	T
vg749u2j	5.228,39 €	27/05/2025 17:51	Ordinario	Ammessa	Ok IST				TARF00650L - ISTITUTO PROFESSIONALE LENTINI-SERALE	TA	PALAGIANO	I	B
vg7oki43	6.585,32 €	23/05/2025 09:48	Ordinario	Ammessa	Ok IST				FGRC00801T - I.P. L.EINAUDI	FG	FOGGIA	II	G
vg7qj8dv	2.170,27 €	24/04/2025 21:13	Ordinario	Ammessa	Ok IST				BTTF06000Q - I.T.T. SEN. IANNUZZI	BT	ANDRIA	II	A M
vgcmzkdy	4.421,18 €	05/05/2025 18:56	Ordinario	NON Ammessa	Preavviso di rigetto				FGPM10000G - LICEO E. PESTALOZZI	FG	SAN SEVERO	I	
vgidvlay	5.612,52 €	11/05/2025 23:10	Ordinario	Ammessa	Ok IST				TAPC070005 - LICEO ARISTOSSENO	TA	STATTE	II	H
vgpyk9y3	10.328,75 €	23/05/2025 19:14	Ordinario	Ammessa	Ok IST				BATD21000D - I.T.E.T. DE VITI DE MARCO	BA	RUTIGLIANO	II	B
vgrq6xvq	8.054,88 €	24/05/2025 11:27	Ordinario	Ammessa	Ok IST				BARM05301G - ISTITUTO PROFESSIONALE LUIGI RUSSO	BA	MONOPOLI	I	A
vgsnloo1	10.714,97 €	26/04/2025 15:12	Ordinario	Ammessa	Ok IST				BTPS11000D - LICEO SCIENTIFICO VALDEMARO VECCHI	BT	TRANI	I	B
vh4ws8i8	4.620,69 €	29/04/2025 10:29	Ordinario	Ammessa	Ok IST				BAPM05000B - LICEO DON LORENZO MILANI	BA	SANTERAMO IN COLLE	II	CL
vh5g3bax	5.157,35 €	29/04/2025 10:25	Ordinario	Ammessa	Ok IST				BARI14000T - I.P. DE NORA - LORUSSO	BA	GRAVINA IN PUGLIA	II	BE
vhdz82tn	7.213,01 €	25/04/2025 17:33	Ordinario	Ammessa	Ok IST				BTTD05601V - I.T.E.S.ETTORE CARAFA	BT	ANDRIA	I	C
vhlhg4im	477,03 €	14/05/2025 09:31	Corrente	Ammessa	Ok IST				BTTF06000Q - I.T.T. SEN. IANNUZZI	BA	CORATO	II	D
vhn7rpn1	11.817,95 €	30/04/2025 16:36	Ordinario	Ammessa	Ok IST				BATH042012 - ISTITUTO TECNICO NAUTICO MOLFETTA	BT	BISCEGLIE	II	AN
vhood74e	3.140,10 €	29/04/2025 09:37	Ordinario	Ammessa	Ok IST				FGTA01101E - I.T. G. PAVONCELLI	FG	CERIGNOLA	II	C
vhr0c3v2	10.962,26 €	06/05/2025 08:06	Ordinario	Ammessa	Ok IST				FGTF13000C - I.T.T. ALTAMURA-DA VINCI	FG	FOGGIA	I	
vhw2jwe0	7.279,43 €	28/05/2025 15:50	Ordinario	Ammessa	Ok IST				LEPS21000C - LICEO QUINTO ENNIO	LE	GALLIPOLI	I	B
vi3a6teo	1.958,72 €	29/05/2025 09:50	Ordinario	Ammessa	Ok IST				TAPS03801D - I.I.S. A. RIGHI - LICEO	TA	MANDURIA	II	BLS
vi9d0olo	8.208,61 €	08/05/2025 10:23	Ordinario	Ammessa	Ok IST				FGTD02000P - I.T.E.T. DANTE ALIGHIERI	FG	CERIGNOLA	II	A SIA
vib3gpvp	4.098,07 €	12/05/2025 18:52	Ordinario	Ammessa	Ok IST				FGTD061012 - IT.E.T. G. TONIOLO	FG	MANFREDONIA	II	E
vibw3thw	4.542,56 €	30/04/2025 14:03	Ordinario	Ammessa	Ok IST				TATF03801G - I.I.S. A. RIGHI - ISTITUTO TECNICO	TA	TARANTO	I	B
vih00pmn	10.849,54 €	08/05/2025 19:48	Ordinario	Ammessa	Ok IST				BAPM04000R - LICEO SAN BENEDETTO	BA	CONVERSANO	I	C
vili4zkt	3.857,72 €	26/05/2025 09:42	Ordinario	Ammessa	Ok IST				BASL06000T - LICEO DE NITTIS-PASCALI	BA	BARI	I	C
vipwm1y6	7.417,45 €	14/05/2025 18:30	Ordinario	Ammessa	Ok IST				BTPC210007 - LICEO F. DE SANCTIS	BT	TRANI	I	A
viq63xlt	553,17 €	15/05/2025 17:21	Ordinario	Ammessa	Ok IST				FGPM10000G - LICEO E. PESTALOZZI	FG	SAN SEVERO	II	B
vitxenp6	7.312,86 €	25/04/2025 07:07	Ordinario	Ammessa	Ok IST				BRPS030007 - LICEO F. RIBEZZO	TA	MARUGGIO	I	A
viu3cjc0	10.633,56 €	25/04/2025 14:18	Ordinario	Ammessa	Ok IST				LESD02601Q - LICEO ARTISTICO - NARDO	LE	NARDO'	II	A
viuv4w1v	11.944,29 €	07/05/2025 19:42	Ordinario	Ammessa	Ok IST				BAPS01601X - LICEO SCIENTIFICO	BA	SANTERAMO IN COLLE	I	D
vivgcbz4	3.569,20 €	21/05/2025 19:00	Ordinario	Ammessa	Ok IST				BATD09000L - I.T.E.T. PADRE A. M. TANNOIA	BA	CORATO	II	C
vivhx1gb	10.909,29 €	29/04/2025 12:39	Ordinario	Ammessa	Ok IST				BARH120005 - I.P. DOMENICO MODUGNO	BA	MOLA DI BARI	I	A

AVVISO PER L'ASSEGNAZIONE DELLE BORSE DI STUDIO A. S. 2024/2025 PER LE STUDENTESSE E STUDENTI DELLA SCUOLA SECONDARIA DI SECONDO GRADO
(art. 9 D.Lgs n. 63/2017)

Istanze trasmesse con Isee regolare

Regione Puglia
Sezione Istruzione e Università
Servizio Sistema dell'Istruzione e del Diritto allo studio

REGIONE PUGLIA — Ministero dell'Istruzione e del Merito

ALLEGATO A

Codice Pratica	Importo ISEE	Data e ora Invio	Tipo ISEE	Esito Provvisorio	Verifica frequenza scolastica	Codice fiscale studente	Cognome studente	Nome studente	Istituzione Scolastica di 2° grado	Prov	Residenza	Classe	Sezione
vix0sajz	8.508,72 €	18/05/2025 10:46	Ordinario	Ammessa	Ok IST				BARH069016 - IPSSEOA ANGELO CONSOLI	BA	ACQUAVIVA DELLE FONTI	I	
vjakusa3	5.142,61 €	16/05/2025 11:34	Ordinario	Ammessa	Ok IST				LEPS23000N - LICEO DON TONINO BELLO	LE	COPERTINO	II	AM
vjandsdi	3.819,11 €	14/05/2025 11:33	Ordinario	Ammessa	Ok IST				BTRH05801C - A. MORO	BT	TRANI	I	A
vjglzbrd	7.569,43 €	08/05/2025 18:55	Ordinario	Ammessa	Ok IST				TATD08000P - I.T.E. PITAGORA	TA	TARANTO	I	F
vjoi4a61	8.115,56 €	19/05/2025 15:51	Ordinario	Ammessa	Ok IST				LETE010002 - I.T.E.T. G. DELEDDA	LE	CASTRI DI LECCE	II	C
vjqpu2ps	10.066,38 €	07/05/2025 16:35	Ordinario	Ammessa	Ok IST				BATF002014 - ITI GALILEO GALILEI	BA	GIOIA DEL COLLE	I	AT
vjtodh5b	4.673,73 €	13/05/2025 18:04	Ordinario	Ammessa	Ok IST				FGPC160003 - LICEO LANZA-PERUGINI	FG	FOGGIA	II	N
vk9zux1h	5.557,91 €	06/05/2025 14:41	Ordinario	Ammessa	Ok IST				LEPS07000A - LICEO GIULIETTA BANZI BAZOLI	LE	LECCE	II	N
vkb8rict	312,48 €	22/05/2025 17:20	Ordinario	Ammessa	Ok IST				LETE010002 - I.T.E.T. G. DELEDDA	LE	LECCE	I	D
vkbh10id	5.800,85 €	13/05/2025 10:20	Ordinario	Ammessa	Ok IST				TATF027026 - ISTITUTO TECNICO IND. EDOARDO AMALDI	TA	TARANTO	I	G
vkdci7ki	11.081,44 €	20/05/2025 17:28	Ordinario	Ammessa	Ok IST				BAPS064019 - LICEO SCIENT. OSA LEVI-MONTALCINI	BT	BISCEGLIE	II	A
vke5k6e0	11.162,24 €	16/05/2025 18:26	Ordinario	Ammessa	Ok IST				FGPM059017 - LICEO A. G. RONCALLI	FG	MANFREDONIA	I	E
vkinrju7	8.889,60 €	08/05/2025 15:32	Ordinario	Ammessa	Ok IST				LEPS21000C - LICEO QUINTO ENNIO	LE	GALLIPOLI	I	
vkjms0ld	10.016,38 €	26/05/2025 09:51	Ordinario	Ammessa	Ok IST				BAPS24000D - LICEO E. AMALDI	BA	MODUGNO	I	A
vko7hbmb	11.423,83 €	26/05/2025 17:52	Ordinario	Ammessa	Ok IST				BTPC040009 - LICEO CARLO TROYA	BT	ANDRIA	II	A/L
vkqqq38r	11.376,38 €	28/04/2025 18:02	Ordinario	Ammessa	Ok IST				LEPS23000N - LICEO DON TONINO BELLO	LE	CARMIANO	II	B
vks8itoj	10.068,06 €	14/05/2025 17:08	Ordinario	Ammessa	Ok IST				BTPS04001D - E. FERMI-MINERVINO SEZ. ASS. L.S. CANOSA	BT	MINERVINO MURGE	II	A
vkt2jrg2	1.179,25 €	24/04/2025 20:13	Corrente	Ammessa	Ok IST				BATF06301G - GUGLIELMO MARCONI	BA	BARI	I	ITC
vkw5ut1o	2.455,98 €	20/05/2025 20:01	Ordinario	Ammessa	Ok IST				BATD220004 - I.T.E. VITALE GIORDANO	BA	BITONTO	I	AFM
vkylg70e	4.016,18 €	24/04/2025 17:03	Ordinario	Ammessa	Ok IST				BTTD05801E - A. MORO	BT	TRANI	I	A
vl0y1gl1	8.211,09 €	22/05/2025 16:51	Ordinario	Ammessa	Ok IST				LEPC01000G - LICEO FRANCESCA CAPECE	LE	POGGIARDO	II	B
vl14wyib	9.737,98 €	25/04/2025 09:42	Ordinario	Ammessa	Ok IST				BRPC04000P - LICEO MARZOLLA-LEO-SIMONE-DURANO	BR	SAN PIETRO VERNOTICO	I	B
vl26a4av	6.871,53 €	23/05/2025 08:55	Ordinario	Ammessa	Ok IST				TARF044013 - I.P. F.S. CABRINI	TA	TARANTO	II	ACS
vl7wejuj	6.444,80 €	28/04/2025 16:52	Ordinario	Ammessa	Ok IST				LEPS034018 - LICEO SCIENTIFICO FERMI	LE	CASTRIGNANO DE GRECI	I	C
vlr1wf7e	5.013,16 €	20/05/2025 18:24	Ordinario	Ammessa	Ok IST				BTRI050008 - I.P. ARCHIMEDE	BT	MINERVINO MURGE	II	B
vlwwd2g0	13.100,79 €	16/05/2025 09:53	Ordinario	Ammessa	Ok IST				TAPS03801D - I.I.S. A. RIGHI - LICEO	TA	TARANTO	II	BLS
vm0sqp5y	10.251,86 €	19/05/2025 16:28	Ordinario	Ammessa	Ok IST				BTRF044013 - SERVIZI SOCIO SANITARI-COMMERCIALI PCP	BT	ANDRIA	I	D
vm6l1wvv	5.339,32 €	30/04/2025 10:27	Ordinario	Ammessa	Ok IST				FGPC15000C - LICEO BONGHI-ROSMINI	FG	FAETO	I	B
vmelsnmh	11.995,55 €	12/05/2025 16:56	Ordinario	Ammessa	Ok IST				BAPM02000G - LICEO VITO FORNARI	BA	MOLFETTA	II	B
vmyzgbb3	8.480,89 €	25/05/2025 11:29	Ordinario	Ammessa	Ok IST				BARH120027 - I.P. DOMENICO MODUGNO	BA	POLIGNANO A MARE	II	A
vmznwlun	9.903,68 €	26/05/2025 11:29	Ordinario	Ammessa	Ok IST				LEPS07000A - LICEO GIULIETTA BANZI BAZOLI	LE	LECCE	II	L
vn3hlhoy	3.890,46 €	29/04/2025 11:21	Ordinario	Ammessa	Ok IST				BAPS200003 - LICEO FEDERICO II DI SVEVIA	BA	ALTAMURA	I	G
vn8deied	14.760,74 €	09/05/2025 16:08	Ordinario	Ammessa	Ok IST				FGPS010008 - LICEO SCIENTIFICO A. VOLTA	FG	FOGGIA	I	D
vnpbdqo8	3.862,01 €	28/05/2025 09:52	Ordinario	Ammessa	Ok IST				BASD053019 - LICEO ARTISTICO E MUSICALE LUIGI RUSSO	BA	MONOPOLI	II	M
vnqc97wc	1.058,65 €	25/04/2025 20:12	Corrente	Ammessa	Ok IST				FGTF13000C - I.T.T. ALTAMURA-DA VINCI	FG	ORTA NOVA	I	C
vnqo9jdl	8.319,71 €	06/05/2025 19:25	Ordinario	Ammessa	Ok IST				BTTD32000N - I.T.E.T. CASSANDRO FERMI NERVI	BT	BARLETTA	II	B
vnxy0zh7	6.559,38 €	29/04/2025 16:57	Minori	Ammessa	Ok IST				BTTD32000N - I.T.E.T. CASSANDRO FERMI NERVI	BT	BARLETTA	I	C
vo0nfgj1	5.750,56 €	29/05/2025 08:34	Ordinario	Ammessa	Ok IST				BARH120005 - I.P. DOMENICO MODUGNO	BA	CONVERSANO	I	
volv6vca	3.573,01 €	05/05/2025 19:58	Ordinario	Ammessa	Ok IST				FGPC15000C - LICEO BONGHI-ROSMINI	FG	BICCARI	II	B
vomsiwtf	6.112,01 €	29/04/2025 20:40	Ordinario	Ammessa	Ok IST				BARH02401L - ALBEROBELLO	BA	BARI	II	A
vosajgxr	6.951,56 €	29/04/2025 17:24	Ordinario	Ammessa	Ok IST				BTRF04451C - GIUSEPPE COLASANTO - SERALE	BT	ANDRIA	I	D
votr2j8v	10.371,33 €	12/05/2025 10:14	Ordinario	Ammessa	Ok IST				MTSL01301X - L.ART. "DUNI-LEVI" - MATERA	BA	ALTAMURA	I	C
vp1873t8	3.575,62 €	25/04/2025 11:09	Ordinario	Ammessa	Ok IST				LETF006016 - CASARANO	LE	ALEZIO	I	B
vp18blzt	6.015,85 €	22/05/2025 09:04	Ordinario	Ammessa	Ok IST				TATE04201C - P.SSA MARIA PIA	TA	TARANTO	II	AFA
vp1naxbg	3.554,48 €	21/05/2025 09:57	Ordinario	Ammessa	Ok IST				BTRF044013 - SERVIZI SOCIO SANITARI-COMMERCIALI PCP	BT	ANDRIA	II	C
vp516tgh	7.898,86 €	14/05/2025 16:45	Ordinario	Ammessa	Ok IST				LEPS04000E - LICEO A. VALLONE	LE	GALATONE	I	C
vpe9vms8	10.648,70 €	24/04/2025 18:43	Ordinario	Ammessa	Ok IST				TAPS03701N - LICEO SCIENTIFICO MAJORANA	BA	ALBEROBELLO	II	AL
vpjey10y	9.939,84 €	24/04/2025 15:12	Ordinario	Ammessa	Ok IST				BATD02601A - I.T.E. C. COLAMONICO - ITT CHIARULLI	BA	ACQUAVIVA DELLE FONTI	I	A
vpob5iqu	9.969,32 €	30/04/2025 09:52	Ordinario	Ammessa	Ok IST				TARH08000L - I.P. ELSA MORANTE	TA	CRISPIANO	I	D
vpr6drfr	7.264,26 €	10/05/2025 22:23	Ordinario	Ammessa	Ok IST				FGTF13000C - I.T.T. ALTAMURA-DA VINCI	FG	FOGGIA	I	A
vpsl6hjh	9.961,10 €	21/05/2025 18:20	Ordinario	Ammessa	Ok IST				TATD026013 - L. EINAUDI	TA	MANDURIA	II	A TUR
vpuvyhhm	4.028,54 €	21/05/2025 19:30	Ordinario	Ammessa	Ok IST				BAPS01000X - LICEO SCIENTIFICO A. SCACCHI	BA	BARI	II	D
vpverfi1	10.832,06 €	05/05/2025 22:12	Ordinario	NON Ammessa	Preavviso di rigetto				BTPC210007 - LICEO F. DE SANCTIS	BT	TRANI	II	AD
vpy1wt9b	6.999,71 €	05/05/2025 12:42	Ordinario	Ammessa	Ok IST				FGTD02000P - I.T.E.T. DANTE ALIGHIERI	FG	CERIGNOLA	I	A-SIA
vpz63a52	6.330,77 €	12/05/2025 09:39	Ordinario	Ammessa	Ok IST				BTRH05801C - A. MORO	BT	TRANI	I	
vpz9ufmm	3.033,93 €	21/05/2025 09:02	Ordinario	Ammessa	Ok IST				TARH070002 - I.P.S.E.O.A. MEDITERRANEO	TA	CAROSINO	II	A
vq6hou9x	6.907,93 €	22/05/2025 10:27	Ordinario	Ammessa	Ok IST				LETD026015 - IST. TECN. COMM.LE NARDO'	LE	PORTO CESAREO	I	D CAT
vq9ihi2x	11.407,01 €	28/04/2025 12:13	Ordinario	Ammessa	Ok IST				BAPS24000D - LICEO E. AMALDI	BA	PALO DEL COLLE	I	
vqcwb96m	4.692,73 €	25/04/2025 09:50	Ordinario	Ammessa	Ok IST				FGTD06050E - I.T.E.T. VITTORIO EMANUELE III SERALE	FG	LUCERA	I	C
vqcxubvb	4.273,90 €	13/05/2025 17:34	Ordinario	Ammessa	Ok IST				TARH070002 - I.P.S.E.O.A. MEDITERRANEO	TA	CAROSINO	I	D
vqd3bvla	4.016,00 €	25/04/2025 21:25	Ordinario	Ammessa	Ok IST				BTPC210007 - LICEO F. DE SANCTIS	BT	TRANI	I	A C
vqgn67my	6.461,53 €	06/05/2025 11:19	Ordinario	Ammessa	Ok IST				LEPS220003 - LICEO G. STAMPACCHIA	LE	CORSANO	I	B
vqjxfeg0	9.401,61 €	24/04/2025 15:44	Ordinario	Ammessa	Ok IST				BTTF06000Q - I.T.T. SEN. IANNUZZI	BT	ANDRIA	II	BI
vqvof91t	9.608,43 €	20/05/2025 13:43	Ordinario	Ammessa	Ok IST				BRPM010003 - LICEO E. PALUMBO	BR	SAN VITO DEI NORMANNI	II	2BSU
vqvtve37	6.416,74 €	16/05/2025 17:20	Ordinario	Ammessa	Ok IST				FGRH060003 - I.P.E.O.A. MICHELE LECCE	FG	SAN MARCO IN LAMIS	II	D

AVVISO PER L'ASSEGNAZIONE DELLE BORSE DI STUDIO A. S. 2024/2025 PER LE STUDENTESSE E STUDENTI DELLA SCUOLA SECONDARIA DI SECONDO GRADO
(art. 9 D.Lgs n. 63/2017)

Istanze trasmesse con Isee regolare

Regione Puglia
Sezione Istruzione e Università
Servizio Sistema dell'Istruzione e del Diritto allo studio

REGIONE PUGLIA — Ministero dell'Istruzione e del Merito

ALLEGATO A

Codice Pratica	Importo ISEE	Data e ora Invio	Tipo ISEE	Esito Provvisorio	Verifica frequenza scolastica	Codice fiscale studente	Cognome studente	Nome studente	Istituzione Scolastica di 2° grado	Prov	Residenza	Classe	Sezione
vqx082ve	10.822,03 €	24/04/2025 21:26	Ordinario	Ammessa	Ok IST				BAPC05401G - ALFREDO ORIANI	BA	CORATO	II	2 ASU
vqy6czw0	14.176,79 €	26/05/2025 20:46	Ordinario	Ammessa	Ok IST				FGTF17000V - I.T.E.T. LUIGI DI MAGGIO	FG	SAN MARCO IN LAMIS	II	C
vqye9ntm	12.306,51 €	15/05/2025 18:29	Ordinario	Ammessa	Ok IST				BRTF010004 - I.T.T. G. GIORGI	BR	BRINDISI	II	CE
vr0m114w	3.901,79 €	12/05/2025 09:18	Ordinario	Ammessa	Ok IST				BATD220004 - I.T.E. VITALE GIORDANO	BA	BITONTO	I	TURISMO
vr64i9bz	10.323,31 €	24/04/2025 22:18	Ordinario	Ammessa	Ok IST				TARF036014 - IST. PROFESSIONALE LEONARDO DA VINCI	TA	MASSAFRA	I	Q
vr98qx81	4.099,21 €	06/05/2025 23:43	Ordinario	Ammessa	Ok IST				FGRI020004 - I.P. ANTONIO PACINOTTI	FG	FOGGIA	II	A
vrdcr0xs	3.704,91 €	15/05/2025 09:40	Ordinario	Ammessa	Ok IST				BRTD100004 - I.T.E.T. PANTANELLI-MONNET	BR	OSTUNI	I	A
vrlfg3ra	4.543,86 €	25/04/2025 08:24	Ordinario	Ammessa	Ok IST				BTRH05801C - A. MORO	BT	TRANI	II	B
vrsjegjl	1.205,32 €	26/05/2025 11:33	Corrente	Ammessa	Ok IST				BARI130007 - I.P. L. SANTARELLA - DE LILLA	BA	BARI	I	AM
vrsqe8ji	4.594,09 €	19/05/2025 09:26	Ordinario	Ammessa	Ok IST				BARH04000D - I.P.E.O.A. DI MOLFETTA	BA	BITONTO	I	E
vrwsf7sl	11.921,61 €	15/05/2025 20:49	Ordinario	Ammessa	Ok IST				BTSL046019 - I.I.S.S. LEONTINE E GIUSEPPE DE NITTIS	BT	TRANI	II	CL
vs09nyho	2.934,19 €	19/05/2025 12:51	Ordinario	Ammessa	Ok IST				BASL03301E - IISS R. LUXEMBURG-LIC. ART. GRAF. AUDIOV	BA	MODUGNO	II	A
vs0jie8d	13.366,46 €	06/05/2025 18:09	Ordinario	Ammessa	Ok IST				LERI04201C - I.S.I.S.S.-L. SCARAMBONE-LECCE	LE	SURBO	I	A
vs583p3c	11.068,84 €	16/05/2025 21:58	Ordinario	Ammessa	Ok IST				BTPC040009 - LICEO CARLO TROYA	BT	ANDRIA	II	B
vsgyswjh	4.902,81 €	27/04/2025 01:09	Ordinario	Ammessa	Ok IST				FGPM059017 - LICEO A. G. RONCALLI	FG	MANFREDONIA	I	E
vsm214pz	4.700,13 €	05/05/2025 17:59	Ordinario	Ammessa	Ok IST				BATH040009 - I.T.T. EUCLIDE-CARACCIOLO	BT	TRANI	II	DTL
vsml5c6u	11.959,17 €	05/05/2025 18:08	Ordinario	Ammessa	Ok IST				BATD06101N - I.T.E. GIULIO CESARE	BA	BITRITTO	I	B
vsvuijby	13.217,42 €	21/05/2025 17:01	Ordinario	Ammessa	Ok IST				BTPS03000T - LICEO LEONARDO DA VINCI	BT	BARLETTA	II	AC
vsxljire	7.677,97 €	26/05/2025 09:14	Ordinario	Ammessa	Ok IST				BATF230001 - I.T.T. PANETTI-PITAGORA	BA	BITONTO	II	A
vt6l7uv2	2.675,61 €	30/04/2025 18:22	Ordinario	Ammessa	Ok IST				TARH08000L - I.P. ELSA MORANTE	TA	TARANTO	I	D
vt6ovwul	8.031,55 €	24/04/2025 16:50	Ordinario	Ammessa	Ok IST				BTPC210007 - LICEO F. DE SANCTIS	BT	TRANI	II	2 CS
vta1a0xh	10.932,56 €	07/05/2025 12:45	Ordinario	Ammessa	Ok IST				BARH02901Q - IPSSEOA - SEDE ASSOCIATA FIORE MODUGNO	BA	GRUMO APPULA	II	Q
vts7o1w9	4.861,90 €	07/05/2025 16:07	Ordinario	Ammessa	Ok IST				TATF03801G - I.I.S. A. RIGHI - ISTITUTO TECNICO	TA	TARANTO	II	B
vu3wfbgd	8.374,80 €	29/04/2025 13:07	Ordinario	Ammessa	Ok IST				BRPC04000P - LICEO MARZOLLA-LEO-SIMONE-DURANO	BR	BRINDISI	I	M
vu5vc6fn	12.326,94 €	06/05/2025 10:43	Ordinario	Ammessa	Ok IST				FGTF059018 - I.T.T. FERMI-ROTUNDI-EUCLIDE	FG	MANFREDONIA	II	C
vug3r6zi	3.135,82 €	30/04/2025 09:49	Ordinario	Ammessa	Ok IST				BARI13050L - SANTARELLA -SERALE	BA	BARI	II	B U
vujklwvy	9.897,89 €	24/04/2025 22:39	Ordinario	Ammessa	Ok IST				BATF079015 - ITT LUIGI DELL'ERBA	BA	MOLA DI BARI	II	B
vujqvm93	8.582,68 €	25/04/2025 19:42	Ordinario	Ammessa	Ok IST				BASL06000T - LICEO DE NITTIS-PASCALI	BA	BARI	I	C
vumxyttx	2.953,66 €	19/05/2025 11:03	Ordinario	Ammessa	Ok IST				TATF03801G - I.I.S. A. RIGHI - ISTITUTO TECNICO	TA	TARANTO	I	A
vuypvc9h	5.007,48 €	08/05/2025 11:29	Ordinario	Ammessa	Ok IST				LEPS04401V - LICEO SCIENTIFICO	LE	LECCE	II	M
vv5kpq4r	13.521,02 €	28/04/2025 15:23	Ordinario	Ammessa	Ok IST				LETD140007 - I.T.E. A. DE VITI DE MARCO	LE	COLLEPASSO	I	
vv6ljehg	8.918,53 €	06/05/2025 21:17	Ordinario	Ammessa	Ok IST				TARH08000L - I.P. ELSA MORANTE	TA	TARANTO	I	E
vv6xlgt5	5.278,94 €	21/05/2025 12:07	Ordinario	Ammessa	Ok IST				BATF26000R - I.T.E.T. VITO SANTE LONGO	BR	FASANO	II	E
vv8uo5q7	11.662,33 €	28/04/2025 18:35	Ordinario	Ammessa	Ok IST				BTTD05601V - I.T.E.SETTORE CARAFA	BT	ANDRIA	I	A
vvph2w6v	8.010,38 €	16/05/2025 10:16	Ordinario	Ammessa	Ok IST				BAPM05001C - LS DA VINCI-LC PLATONE SEDE ASS.	BA	CASSANO DELLE MURGE	I	E
vvy0aazq	6.313,01 €	05/05/2025 17:52	Ordinario	Ammessa	Ok IST				BARI016015 - I.P.S.I.A.	BA	SANTERAMO IN COLLE	II	2/MAT
vw5rz1rp	11.059,81 €	07/05/2025 10:49	Ordinario	Ammessa	Ok IST				BTPS11000D - LICEO SCIENTIFICO VALDEMARO VECCHI	BT	TRANI	II	A
vw77krxb	6.954,63 €	08/05/2025 12:38	Ordinario	Ammessa	Ok IST				BARH06951G - IPSSEOA SERALE A. CONSOLI	BA	MONOPOLI	I	F
vwaukz57	6.286,26 €	13/05/2025 09:36	Ordinario	Ammessa	Ok IST				BATD04000G - I.T.E.T. GAETANO SALVEMINI	BA	GIOVINAZZO	II	B
vweqy3mb	8.749,59 €	06/05/2025 11:18	Ordinario	Ammessa	Ok IST				BTRC04651A - LEONTINE E GIUSEPPE DE NITTIS-SERALE	BT	BARLETTA	II	G
vwjjiy17	2.152,99 €	06/05/2025 19:03	Ordinario	Ammessa	Ok IST				BARH01000N - I.P.E.O.A. A. PEROTTI	BA	BARI	II	C
vwmcksqs	4.518,29 €	12/05/2025 17:10	Ordinario	Ammessa	Ok IST				LERH00701N - IPSEO AMERIGO VESPUCCI	LE	ALEZIO	I	B
vwoyq93c	3.079,01 €	23/05/2025 10:43	Ordinario	Ammessa	Ok IST				BATD220004 - I.T.E. VITALE GIORDANO	BA	BITONTO	I	B
vwqgqd3t	4.172,93 €	05/05/2025 12:07	Ordinario	Ammessa	Ok IST				FGTE03000R - ITET NOTARANGELO-ROSATI-GIANNONE-MASI	FG	FOGGIA	I	A
vx32he6w	9.915,90 €	28/05/2025 18:54	Ordinario	Ammessa	Ok IST				TARI021019 - QUINTO ORAZIO FLACCO	TA	PALAGIANELLO	II	A
vx54qfeg	7.129,02 €	24/05/2025 13:22	Ordinario	Ammessa	Ok IST				LEPC03000R - LICEO G. PALMIERI	LE	NARDO'	II	AM
vx69imtd	- €	21/05/2025 11:44	Corrente	Ammessa	Ok IST				BAPC18000X - LICEO CARMINE SYLOS	BA	BITONTO	II	B
vxaw0l60	9.420,46 €	14/05/2025 13:13	Ordinario	Ammessa	Ok IST				BTTD04301R - R. LOTTI-UMBERTO I TEC.TURISMO-AGRARIO	BT	ANDRIA	I	AA
vxjsboir	8.768,21 €	12/05/2025 19:17	Ordinario	Ammessa	Ok IST				BRRF01000B - I.P. F. L. MORVILLO FALCONE	BR	BRINDISI	I	1AM
vxlyeokz	1.987,31 €	24/05/2025 18:34	Ordinario	Ammessa	Ok IST				BTPC040009 - LICEO CARLO TROYA	BT	ANDRIA	II	BSU
vxmsbuip	10.908,43 €	26/04/2025 00:53	Ordinario	Ammessa	Ok IST				BATD09000L - I.T.E.T. PADRE A. M. TANNOIA	BA	CORATO	I	B
vxph48vg	11.710,98 €	06/05/2025 09:51	Ordinario	Ammessa	Ok IST				BRTD01000T - I.T.E. G. CALO'	BR	FRANCAVILLA FONTANA	II	B
vxqas2a4	2.009,54 €	07/05/2025 11:35	Ordinario	Ammessa	Ok IST				BATD04000G - I.T.E.T. GAETANO SALVEMINI	BA	MOLFETTA	II	B
vxuv48y6	6.323,05 €	24/04/2025 13:58	Ordinario	Ammessa	Ok IST				BAPS270009 - LICEI CARTESIO	BA	TRIGGIANO	II	B
vxvc1ydp	5.173,31 €	16/05/2025 17:57	Ordinario	Ammessa	Ok IST				FGTD02000P - I.T.E.T. DANTE ALIGHIERI	FG	CERIGNOLA	II	A
vxx2vyfc	7.404,29 €	29/04/2025 08:40	Ordinario	Ammessa	Ok IST				LETE010002 - I.T.E.T. G. DELEDDA	LE	TREPUZZI	I	D
vy3zdz6w	4.445,31 €	12/05/2025 12:03	Ordinario	Ammessa	Ok IST				TATF02402P - I.T.I. FALANTO	TA	TARANTO	I	
vy6yld8v	5.936,28 €	22/05/2025 12:22	Ordinario	Ammessa	Ok IST				BTPS05301G - LICEO A. MORO	BT	TRINITAPOLI	II	C
vy7akg4i	10.210,89 €	08/05/2025 16:11	Ordinario	Ammessa	Ok IST				MTPS012017 - L.SCIENT."G.B.PENTASUGLIA" -MATERA	BA	ALTAMURA	I	A
vy8lb3g3	9.612,60 €	23/05/2025 10:20	Ordinario	Ammessa	Ok IST				FGTE03000R - ITET NOTARANGELO-ROSATI-GIANNONE-MASI	FG	FOGGIA	II	A
vy9e6f1p	730,49 €	24/04/2025 18:02	Ordinario	Ammessa	Ok IST				BARF03301X - IISS R. LUXEMBURG-PROF. SER SOC. E COMM.	BA	ACQUAVIVA DELLE FONTI	I	A
vyb5ptec	2.037,97 €	07/05/2025 12:11	Ordinario	Ammessa	Ok IST				BRRI01401G - I.P. FERRARIS - DE MARCO	BR	BRINDISI	I	E
vyb7usp6	11.879,32 €	25/04/2025 10:11	Ordinario	Ammessa	Ok IST				LEPS04401V - LICEO SCIENTIFICO	LE	LECCE	I	M
vyl0sncz	12.433,16 €	09/05/2025 19:22	Ordinario	Ammessa	Ok IST				TARH08000L - I.P. ELSA MORANTE	TA	STATTE	I	
vymee4f9	12.661,79 €	21/05/2025 13:49	Ordinario	Ammessa	Ok IST				LEPC13001P - LICEO VIRGILIO REDI - SEDE SQUINZANO	LE	SQUINZANO	I	C

AVVISO PER L'ASSEGNAZIONE DELLE BORSE DI STUDIO A. S. 2024/2025 PER LE STUDENTESSE E STUDENTI DELLA SCUOLA SECONDARIA DI SECONDO GRADO (art. 9 D.Lgs n. 63/2017)

Istanze trasmesse con Isee regolare

Regione Puglia
Sezione Istruzione e Università
Servizio Sistema dell'Istruzione e del Diritto allo studio

REGIONE PUGLIA — Ministero dell'Istruzione e del Merito

ALLEGATO A

Codice Pratica	Importo ISEE	Data e ora Invio	Tipo ISEE	Esito Provvisorio	Verifica frequenza scolastica	Codice fiscale studente	Cognome studente	Nome studente	Istituzione Scolastica di 2° grado	Prov	Residenza	Classe	Sezione
vynli2ew	8.515,87 €	26/05/2025 12:04	Ordinario	Ammessa	Ok IST				FGPM10000G - LICEO E. PESTALOZZI	FG	SAN SEVERO	II	A
vyqqyyp3	2.963,84 €	23/05/2025 20:44	Ordinario	Ammessa	Ok IST				BTPS15000X - LICEO CARLO CAFIERO	BT	BARLETTA	I	S
vywd2h28	7.366,34 €	24/04/2025 14:12	Ordinario	Ammessa	Ok IST				BRRH01000Q - I.P.E.O.A. S. PERTINI	BR	BRINDISI	II	2C
vz0an8om	8.463,49 €	25/05/2025 10:51	Minori	Ammessa	Ok IST				LESL03000R - LICEO CIARDO - PELLEGRINO	LE	SURBO	I	E
vzbcuwzm	2.666,82 €	20/05/2025 18:25	Ordinario	Ammessa	Ok IST				BAPS07000G - LICEO G. TARANTINO	BA	GRAVINA IN PUGLIA	I	G
vzl0sc53	11.805,01 €	24/04/2025 12:07	Ordinario	Ammessa	Ok IST				BAPS05901T - M. POLO	BA	NOICATTARO	II	C
vznl4kw5	8.936,18 €	13/05/2025 10:07	Ordinario	Ammessa	Ok IST				TAPS18000Q - LICEO D. DE RUGGIERI	TA	MASSAFRA	I	D
vzolynfp	11.564,14 €	24/04/2025 23:01	Ordinario	Ammessa	Ok IST				LEPC03000R - LICEO G. PALMIERI	LE	ARNESANO	I	AM
vzq8rj5w	6.923,43 €	10/05/2025 07:24	Ordinario	Ammessa	Ok IST				BATD21000D - I.T.E.T. DE VITI DE MARCO	BA	CAPURSO	I	1E
vzt39f34	9.343,30 €	07/05/2025 19:34	Ordinario	Ammessa	Ok IST				BTTD05801E - A. MORO	BT	TRANI	I	C
vzw410dg	7.405,07 €	15/05/2025 17:39	Ordinario	Ammessa	Ok IST				FGTD061012 - IT.E.T. G. TONIOLO	FG	MANFREDONIA	II	A T
vzxpib1m	10.764,15 €	12/05/2025 18:45	Ordinario	Ammessa	Ok IST				LETD08000R - I.T.E. A. OLIVETTI	LE	MONTERONI DI LECCE	I	D
vzywqzbq	11.729,84 €	19/05/2025 18:11	Ordinario	Ammessa	Ok IST				FGPS010008 - LICEO SCIENTIFICO A. VOLTA	FG	FOGGIA	I	BSA
w041p9kr	7.078,31 €	29/05/2025 09:40	Ordinario	Ammessa	Ok IST				BAPM010001 - LICEO G. BIANCHI DOTTULA	BA	BARI	I	1BE
w09hbfu7	12.287,19 €	14/05/2025 18:26	Ordinario	Ammessa	Ok IST				TAPC040009 - LICEO TITO LIVIO	TA	MARTINA FRANCA	II	C
w09tgppw	3.571,87 €	06/05/2025 10:23	Ordinario	Ammessa	Ok IST				BAPS200003 - LICEO FEDERICO II DI SVEVIA	BA	GRAVINA IN PUGLIA	II	D
w0j9abh0	6.285,27 €	19/05/2025 11:56	Ordinario	Ammessa	Ok IST				TARF04101G - SAVA FALCONE	TA	SAVA	II	A
w0pghiwm	9.178,95 €	07/05/2025 10:35	Ordinario	Ammessa	Ok IST				TARI02401R - IPSIA ARCHIMEDE	TA	TARANTO	II	N
w11to6kj	5.256,61 €	12/05/2025 11:40	Ordinario	Ammessa	Ok IST				BTPC210007 - LICEO F. DE SANCTIS	BT	TRANI	I	AS
w1c0b63i	3.830,42 €	29/04/2025 18:07	Ordinario	Ammessa	Ok IST				BAPM02000G - LICEO VITO FORNARI	BA	MOLFETTA	II	D
w1dla5we	4.120,23 €	17/05/2025 21:49	Ordinario	Ammessa	Ok IST				TATF03801G - I.I.S. A. RIGHI - ISTITUTO TECNICO	TA	TARANTO	I	D
w1i8zncd	7.649,84 €	13/05/2025 19:01	Ordinario	Ammessa	Ok IST				LERI04201C - I.S.I.S.S.-L. SCARAMBONE-LECCE	LE	LECCE	I	B MAT
w1lyp1nr	11.598,20 €	25/04/2025 21:19	Ordinario	Ammessa	Ok IST				BATD02902V - I.I.S.S. TOMMASO FIORE - MODUGNO	BA	MODUGNO	II	F
w1mnzqxr	8.085,97 €	11/05/2025 21:40	Ordinario	Ammessa	Ok IST				BRRF010008 - I.P. F. L. MORVILLO FALCONE	BR	BRINDISI	II	BSS
w1ubvd9s	9.486,46 €	26/05/2025 17:42	Ordinario	Ammessa	Ok IST				BATD13000T - I.T.E. LENOCI	BA	BARI	II	C
w1v3irl7	2.888,89 €	19/05/2025 10:43	Ordinario	Ammessa	Ok IST				LERH05101Q - ISTITUTO PROFESSIONALE A. MORO	LE	SUPERSANO	II	F
w1x4p41w	9.195,87 €	07/05/2025 11:48	Ordinario	Ammessa	Ok IST				BARM05301G - ISTITUTO PROFESSIONALE LUIGI RUSSO	BA	MONOPOLI	I	SA
w26dmrnw	6.018,94 €	07/05/2025 09:52	Ordinario	Ammessa	Ok IST				BAPC18000X - LICEO CARMINE SYLOS	BA	BITONTO	II	A/L
w2890z9y	10.886,39 €	25/04/2025 19:25	Ordinario	Ammessa	Ok IST				LEPS03000X - LICEO G. C. VANINI	LE	MATINO	II	CL
w28exi97	8.056,13 €	27/04/2025 11:29	Ordinario	Ammessa	Ok IST				BATH040009 - I.T.T. EUCLIDE-CARACCIOLO	BA	SANNICANDRO DI BARI	I	BTL
w2abwlff	3.648,02 €	22/05/2025 18:00	Ordinario	Ammessa	Ok IST				FGTF04801T - I.T.T. AUGUSTO RIGHI	FG	CERIGNOLA	II	D
w2f8l9gw	9.385,38 €	12/05/2025 15:03	Ordinario	Ammessa	Ok IST				BATF06301G - GUGLIELMO MARCONI	BA	BARI	I	MD
w2t5twy3	4.273,78 €	21/05/2025 10:22	Ordinario	Ammessa	Ok IST				CBIS01800L - "G.BOCCARDI"	FG	LESINA	I	A
w2tluoey	2.217,91 €	25/04/2025 10:21	Ordinario	Ammessa	Ok IST				BAPC23000Q - LICEI SYLOS - FIORE	BA	TERLIZZI	II	ASA
w3bczja7	3.044,31 €	27/05/2025 09:32	Ordinario	Ammessa	Ok IST				LERI04201C - I.S.I.S.S.-L. SCARAMBONE-LECCE	LE	TREPUZZI	II	B
w3clwmuc	7.939,64 €	21/05/2025 19:33	Ordinario	Ammessa	Ok IST				TARI03701V - IST.PROF.LE ASSOCIATO IISS MAJORANA	TA	MONTEMESOLA	II	A
w3hox18b	12.017,86 €	29/04/2025 19:59	Ordinario	Ammessa	Ok IST				LETF006016 - CASARANO	LE	TAURISANO	I	BE
w3i2k991	6.940,00 €	24/04/2025 14:58	Ordinario	Ammessa	Ok IST				BATD220004 - I.T.E. VITALE GIORDANO	BA	PALO DEL COLLE	II	A
w3lxww1m	6.626,92 €	05/05/2025 12:32	Ordinario	Ammessa	Ok IST				BRPM010003 - LICEO E. PALUMBO	BR	BRINDISI	II	A S/U
w3vey2x1	10.576,83 €	20/05/2025 09:06	Ordinario	Ammessa	Ok IST				FGTF04801T - I.T.T. AUGUSTO RIGHI	FG	CERIGNOLA	II	B BIO
w3w5dbub	7.144,84 €	22/05/2025 12:07	Ordinario	Ammessa	Ok IST				BRTF02000P - I.T.T. E. FERMI	BR	ORIA	I	
w40s3sba	4.547,55 €	20/05/2025 15:15	Ordinario	Ammessa	Ok IST				CBIS022008 - IISS ALFANO DA TERMOLI	FG	SERRACAPRIOLA	II	G
w4210dml	5.335,41 €	16/05/2025 11:05	Ordinario	Ammessa	Ok IST				BARH069016 - IPSSEOA ANGELO CONSOLI	BA	NOICATTARO	II	D
w43fn2t7	6.607,32 €	07/05/2025 20:47	Ordinario	Ammessa	Ok IST				BTRH05801C - A. MORO	BT	TRANI	I	A
w453sg16	4.767,87 €	07/05/2025 10:04	Ordinario	Ammessa	Ok IST				BTTD05801E - A. MORO	BT	TRANI	I	F
w4ajx38t	4.343,98 €	05/05/2025 17:16	Ordinario	Ammessa	Ok IST				BAPM02000G - LICEO VITO FORNARI	BA	MOLFETTA	II	CL
w4czpop9	6.889,31 €	27/04/2025 19:11	Ordinario	Ammessa	Ok IST				LEPS21000C - LICEO QUINTO ENNIO	LE	GALLIPOLI	II	A
w4dg5tmb	5.400,35 €	15/05/2025 19:48	Ordinario	Ammessa	Ok IST				FGTD010026 - I.T.E. A.FRACCACRETACASA CIRCOND.	FG	SAN SEVERO	I	C
w4frzhtm	9.006,63 €	28/04/2025 09:06	Ordinario	Ammessa	Ok IST				BRTD01000T - I.T.E. G. CALO'	BR	FRANCAVILLA FONTANA	II	C
w4hygiog	3.221,99 €	20/05/2025 18:00	Ordinario	Ammessa	Ok IST				FGTD010004 - I.T.E. A. FRACCACRETA	FG	SAN SEVERO	II	E
w4kquryf	10.128,89 €	13/05/2025 12:22	Ordinario	Ammessa	Ok IST				BTPC040009 - LICEO CARLO TROYA	BT	ANDRIA	II	AC
w4s65usc	7.097,72 €	29/04/2025 15:02	Ordinario	Ammessa	Ok IST				BASD039013 - LICEO ARTISTICO FEDERICO II STUPOR MUNDI	BA	CORATO	II	D
w4zvl00y	11.945,23 €	08/05/2025 10:08	Ordinario	Ammessa	Ok IST				BARM05301G - ISTITUTO PROFESSIONALE LUIGI RUSSO	BA	MONOPOLI	II	S
w51i7qs3	8.661,54 €	21/05/2025 17:58	Ordinario	Ammessa	Ok IST				FGRI020004 - I.P. ANTONIO PACINOTTI	FG	FOGGIA	II	A
w57j2vpb	14.943,29 €	24/04/2025 13:17	Ordinario	Ammessa	Ok IST				BAPS05000A - LICEO SCIENTIFICO E. FERMI	BA	BARI	I	A
w5attkzv	8.054,06 €	05/05/2025 12:59	Ordinario	Ammessa	Ok IST				FGTF13000C - I.T.T. ALTAMURA-DA VINCI	FG	FOGGIA	II	E
w5gxby27	14.548,92 €	30/04/2025 09:24	Ordinario	Ammessa	Ok IST				FGPC00101B - LICEO G.T. GIORDANI	FG	MONTE SANT'ANGELO	I	
w5hpylgj	5.207,83 €	30/04/2025 10:58	Ordinario	Ammessa	Ok IST				BATF028018 - ITIS L.DO DA VINCI	BA	MOLA DI BARI	II	AM
w5ifbtyq	7.850,52 €	05/05/2025 13:39	Ordinario	Ammessa	Ok IST				BTRC046011 - IPSC LEONTINE E GIUSEPPE DE NITTIS	BT	BARLETTA	II	F
w5wl4go8	7.434,83 €	12/05/2025 17:31	Ordinario	Ammessa	Ok IST				FGRC00801T - I.P. L.EINAUDI	FG	FOGGIA	II	I
w5ycaqo0	9.844,36 €	22/05/2025 16:13	Ordinario	Ammessa	Ok IST				LERC04201Q - I.S.I.S.S. L. SCARAMBONE - LECCE -	LE	SURBO	I	A
w6795tpg	8.570,49 €	29/04/2025 14:42	Ordinario	Ammessa	Ok IST				LEPS01000P - LICEO SCIENTIFICO COSIMO DE GIORGI	LE	LECCE	II	G
w6cqakes	11.226,82 €	14/05/2025 11:14	Ordinario	Ammessa	Ok IST				BTPS110000 - LICEO SCIENTIFICO VALDEMARO VECCHI	BT	TRANI	II	AS
w6jl3lmh	7.970,49 €	23/05/2025 19:00	Ordinario	Ammessa	Ok IST				FGPS08000E - LICEO ALBERT EINSTEIN	FG	CERIGNOLA	I	G
w6kv25bw	7.792,16 €	23/05/2025 16:39	Ordinario	Ammessa	Ok IST				BTTD05801E - A. MORO	BT	TRANI	I	B

AVVISO PER L'ASSEGNAZIONE DELLE BORSE DI STUDIO A. S. 2024/2025 PER LE STUDENTESSE E STUDENTI DELLA SCUOLA SECONDARIA DI SECONDO GRADO
(art. 9 D.Lgs n. 63/2017)

Istanze trasmesse con Isee regolare

Codice Pratica	Importo ISEE	Data e ora Invio	Tipo ISEE	Esito Provvisorio	Verifica frequenza scolastica	Codice fiscale studente	Cognome studente	Nome studente	Istituzione Scolastica di 2° grado	Prov	Residenza	Classe	Sezione
w6shez45	5.225,09 €	24/04/2025 16:55	Ordinario	Ammessa	Ok IST				BRPC04000P - LICEO MARZOLLA-LEO-SIMONE-DURANO	BR	CEGLIE MESSAPICA	I	M
w6vkgo6p	7.937,05 €	16/05/2025 12:10	Ordinario	Ammessa	Ok IST				TARF00650L - ISTITUTO PROFESSIONALE LENTINI-SERALE	TA	MOTTOLA	I	A
w7hrvgux	4.586,49 €	15/05/2025 10:14	Ordinario	Ammessa	Ok IST				BRRI01401G - I.P. FERRARIS - DE MARCO	BR	BRINDISI	II	D
w7jxntrh	7.859,30 €	22/05/2025 11:00	Ordinario	Ammessa	Ok IST				BATD13000T - I.T.E. LENOCI	BA	BARI	II	D
w7mxxidg	4.138,73 €	08/05/2025 13:47	Ordinario	Ammessa	Ok IST				BRPS008013 - LICEO SCIENTIFICO ORIA	BR	ORIA	II	A
w85iqow6	10.266,76 €	21/05/2025 17:18	Ordinario	Ammessa	Ok IST				FGPM03000E - LICEO CAROLINA POERIO	FG	FOGGIA	II	D
w87bx3ua	3.792,84 €	10/05/2025 15:59	Corrente	Ammessa	Ok IST				BATD03701R - ITET VIVANTE - ITET GORJUX	BA	BARI	II	E
w89g55gj	13.594,06 €	23/05/2025 09:36	Ordinario	Ammessa	Ok IST				BATF06701V - A. VOLTA	BA	BITONTO	I	G I A
w89rz7wq	10.471,63 €	26/05/2025 17:41	Ordinario	Ammessa	Ok IST				TARI02401R - IPSIA ARCHIMEDE	TA	TARANTO	II	G
w8bfm25j	5.198,13 €	21/05/2025 15:23	Ordinario	Ammessa	Ok IST				FGTF05701L - I.T.T. P.V. MARONE-CARPINO	FG	CARPINO	II	A
w8cxaolm	9.392,93 €	20/05/2025 15:33	Minori	Ammessa	Ok IST				LERH00101P - I.I.S.S. PRESTA COLUMELLA LECCE	LE	MONTERONI DI LECCE	II	F
w8eaoo49	4.620,41 €	12/05/2025 09:53	Ordinario	Ammessa	Ok IST				LEPS00301L - LICEO SCIENTIFICO	LE	ALESSANO	II	A
w8fncp21	2.720,26 €	30/04/2025 19:12	Ordinario	Ammessa	Ok IST				BATD013018 - VITTORIO BACHELET	BA	GRAVINA IN PUGLIA	II	E
w8hdffw8	7.895,25 €	06/05/2025 08:08	Ordinario	Ammessa	Ok IST				FGTF00801B - I.T.T. L. EINAUDI	FG	FOGGIA	II	A
w8xzzn06	11.696,10 €	29/04/2025 22:39	Ordinario	Ammessa	Ok IST				LEPS04000E - LICEO A. VALLONE	LE	GALATINA	I	BL
w8yby44x	11.983,33 €	30/04/2025 13:04	Ordinario	Ammessa	Ok IST				TATF04101B - ORESTE DEL PRETE	TA	SAVA	II	B
w8yo56c3	11.258,37 €	07/05/2025 17:13	Ordinario	Ammessa	Ok IST				BTTD05601V - I.T.E.SETTORE CARAFA	BT	ANDRIA	I	F
w96o8jr1	8.704,42 €	07/05/2025 10:49	Ordinario	Ammessa	Ok IST				TARC03901T - ISTITUTO PROF.LE PERRONE	TA	GINOSA	II	M
w984gywi	3.889,15 €	24/04/2025 13:18	Corrente	Ammessa	Ok IST				TAPM020008 - LICEO SCIENZE UMANE VITTORINO DA FELTRE	TA	LEPORANO	II	C
w999liak	5.744,34 €	20/05/2025 18:00	Ordinario	Ammessa	Ok IST				FGPM00701E - LICEO MARIA IMMACOLATA - CAGNANO V.	FG	CAGNANO VARANO	I	A
w9betpfg	10.703,27 €	15/05/2025 10:12	Ordinario	Ammessa	Ok IST				BTSL04401N - LICEO ARTISTICO GIUSEPPE COLASANTO	BT	ANDRIA	I	ASC
w9ckmont	8.720,00 €	30/04/2025 17:32	Ordinario	Ammessa	Ok IST				FGPS20000B - LICEO GALILEI-MORO	FG	MANFREDONIA	I	D
w9dz4zps	11.798,28 €	09/05/2025 16:48	Ordinario	Ammessa	Ok IST				BAPS05901T - M. POLO	BA	NOICATTARO	I	AL
w9exvdl4	11.594,17 €	23/05/2025 15:34	Ordinario	Ammessa	Ok IST				BATD02000A - I.T.E. F. M. GENCO	BA	ALTAMURA	I	
w9ff808y	9.167,62 €	29/04/2025 11:37	Ordinario	Ammessa	Ok IST				FGRC00801T - I.P. L.EINAUDI	FG	FOGGIA	I	F
w9g6pbma	3.529,93 €	08/05/2025 19:31	Ordinario	Ammessa	Ok IST				BATD21000D - I.T.E.T. DE VITI DE MARCO	BA	NOICATTARO	I	T Q
w9k4w7yq	1.328,14 €	29/04/2025 22:12	Ordinario	Ammessa	Ok IST				BRPC04000P - LICEO MARZOLLA-LEO-SIMONE-DURANO	BR	BRINDISI	II	A
w9uwqthv	11.646,26 €	28/05/2025 19:49	Ordinario	Ammessa	Ok IST				FGTD02000P - I.T.E.T. DANTE ALIGHIERI	FG	CERIGNOLA	I	BAFMS
w9vcbn8q	1.973,91 €	07/05/2025 21:59	Ordinario	Ammessa	Ok IST				BATF079015 - ITT LUIGI DELL'ERBA	BA	PUTIGNANO	I	1EI
w9ynqk9p	8.643,82 €	26/04/2025 23:18	Ordinario	Ammessa	Ok IST				FGRC06101P - I.P. G. TONIOLO	FG	MANFREDONIA	II	BP
wa2d9nj2	9.769,98 €	23/05/2025 17:27	Ordinario	Ammessa	Ok IST				BTTF06000Q - I.T.T. SEN. IANNUZZI	BT	ANDRIA	II	AE
wa6s4gk4	7.409,02 €	05/05/2025 18:20	Ordinario	Ammessa	Ok IST				BARH029504 - IPSSEOA - GRUMO - CORSO SERALE	BA	PALO DEL COLLE	II	M
wa9er9b8	8.850,33 €	27/05/2025 18:09	Ordinario	Ammessa	Ok IST				BATD06101N - I.T.E. GIULIO CESARE	BA	BARI	I	E
wabf8dju	1.623,01 €	25/04/2025 18:55	Ordinario	Ammessa	Ok IST				LERH00701N - IPSEO AMERIGO VESPUCCI	LE	GALLIPOLI	II	C
wacwpke9	10.175,67 €	05/05/2025 12:31	Ordinario	Ammessa	Ok IST				BTPS15000X - LICEO CARLO CAFIERO	BT	BARLETTA	I	P
wanc6fyd	9.726,42 €	16/05/2025 10:27	Ordinario	Ammessa	Ok IST				FGTD02000P - I.T.E.T. DANTE ALIGHIERI	FG	CERIGNOLA	I	A
waq80tdd	11.441,95 €	06/05/2025 11:44	Ordinario	Ammessa	Ok IST				BATF028018 - ITIS L.DO DA VINCI	BA	RUTIGLIANO	I	AM
watumror	12.860,88 €	28/04/2025 15:02	Ordinario	Ammessa	Ok IST				TAPS19000A - LICEO GALILEO FERRARIS	TA	SAN GIORGIO IONICO	II	2AL
waxngskr	11.940,07 €	29/04/2025 18:58	Ordinario	Ammessa	Ok IST				LEPS05201T - LICEO L. DA VINCI	LE	MINERVINO DI LECCE	I	D
waxtz656	9.241,83 €	28/05/2025 17:45	Ordinario	Ammessa	Ok IST				BTTF06000Q - I.T.T. SEN. IANNUZZI	BT	ANDRIA	II	BM
wazii1ww	6.628,95 €	22/05/2025 19:10	Ordinario	Ammessa	Ok IST				LERH00701N - IPSEO AMERIGO VESPUCCI	LE	MATINO	I	
wb5uib75	3.840,05 €	28/05/2025 16:27	Ordinario	Ammessa	Ok IST				TAPS20000Q - LICEO G. B. VICO	TA	LATERZA	I	
wbcbkqr7	2.129,41 €	11/05/2025 08:44	Ordinario	Ammessa	Ok IST				TAPM020008 - LICEO SCIENZE UMANE VITTORINO DA FELTRE	TA	TARANTO	II	2 ASU
wbiocdav	6.164,80 €	26/05/2025 17:51	Ordinario	Ammessa	Ok IST				BTPC210007 - LICEO F. DE SANCTIS	BT	TRANI	II	BS
wbjou3va	6.956,02 €	07/05/2025 18:32	Ordinario	Ammessa	Ok IST				BARH03301B - IPSSEOA CASAMASSIMA	BA	ADELFIA	II	B
wbmw4kyv	14.531,61 €	05/05/2025 19:42	Ordinario	Ammessa	Ok IST				BATL07000T - I.T.T. NERVI-GALILEI	BA	ALTAMURA	II	B
wbot4afv	9.190,88 €	11/05/2025 20:15	Ordinario	Ammessa	Ok IST				FGRC06101P - I.P. G. TONIOLO	FG	MANFREDONIA	I	CI
wbpi21fx	9.732,61 €	23/05/2025 19:35	Ordinario	Ammessa	Ok IST				BTRC046011 - IPSC LEONTINE E GIUSEPPE DE NITTIS	BT	BARLETTA	II	G
wc0afa08	5.097,68 €	10/05/2025 12:36	Ordinario	Ammessa	Ok IST				BTTD05701P - I.T.E. G. DELL'OLIO	BT	BISCEGLIE	II	A
wc8zizof	11.658,52 €	24/04/2025 20:13	Ordinario	Ammessa	Ok IST				BTPC210007 - LICEO F. DE SANCTIS	BT	TRANI	I	BC
wcexzusq	9.859,84 €	13/05/2025 18:45	Ordinario	Ammessa	Ok IST				BASL06000T - LICEO DE NITTIS-PASCALI	BA	BARI	II	A
wcfmekks	4.322,29 €	30/04/2025 12:34	Ordinario	Ammessa	Ok IST				FGTF04801T - I.T.T. AUGUSTO RIGHI	FG	CERIGNOLA	I	
wchaxqhf	11.994,50 €	17/05/2025 17:27	Ordinario	Ammessa	Ok IST				LEPS21000C - LICEO QUINTO ENNIO	LE	GALLIPOLI	I	A
wchs2hbr	4.249,00 €	07/05/2025 07:22	Ordinario	Ammessa	Ok IST				BAPM02000G - LICEO VITO FORNARI	BA	MOLFETTA	I	BL
wci1l2rv	1.745,46 €	15/05/2025 17:09	Ordinario	Ammessa	Ok IST				BRPM04000V - LICEO DON QUIRICO PUNZI	BR	CAROVIGNO	I	ALES
wcj02csc	3.343,65 €	28/04/2025 11:15	Ordinario	Ammessa	Ok IST				BTSL046019 - I.I.S.S. LEONTINE E GIUSEPPE DE NITTIS	BT	BARLETTA	I	C
wcq4op73	4.326,83 €	29/04/2025 17:49	Ordinario	Ammessa	Ok IST				BARI14000T - I.P. DE NORA - LORUSSO	BA	ALTAMURA	I	AM
wcqv4uk3	3.204,46 €	08/05/2025 16:42	Ordinario	Ammessa	Ok IST				BAPC24000A - LICEO G. GALILEI - M. CURIE	BA	MONOPOLI	I	A
wcywr6lr	11.075,52 €	05/05/2025 22:47	Ordinario	Ammessa	Ok IST				BATF079015 - ITT LUIGI DELL'ERBA	BA	MONOPOLI	II	BI
wd1ravef	10.186,44 €	16/05/2025 18:02	Ordinario	Ammessa	Ok IST				FGPM10000G - LICEO E. PESTALOZZI	FG	SAN SEVERO	I	C
wd6nyiy7	9.124,26 €	16/05/2025 11:47	Ordinario	Ammessa	Ok IST				FGTN058014 - I.T.E. TURISTICO G. LIBETTA	FG	PESCHICI	I	A
wd7uabao	12.148,28 €	25/04/2025 14:25	Ordinario	Ammessa	Ok IST				BAPM04000R - LICEO SAN BENEDETTO	BA	CONVERSANO	I	A
wd7ud8pr	10.558,87 €	20/05/2025 18:58	Ordinario	Ammessa	Ok IST				FGPC15000C - LICEO BONGHI-ROSMINI	FG	PIETRAMONTECORVINO	II	2BS
wd8dk1ft	6.307,28 €	08/05/2025 10:39	Ordinario	Ammessa	Ok IST				TATF027026 - ISTITUTO TECNICO IND. EDOARDO AMALDI	TA	STATTE	II	F
wdauxmid	7.361,14 €	16/05/2025 11:57	Ordinario	Ammessa	Ok IST				BAPC05401G - ALFREDO ORIANI	BA	CORATO	II	B

AVVISO PER L'ASSEGNAZIONE DELLE BORSE DI STUDIO A. S. 2024/2025 PER LE STUDENTESSE E STUDENTI DELLA SCUOLA SECONDARIA DI SECONDO GRADO (art. 9 D.Lgs n. 63/2017)

Istanze trasmesse con Isee regolare

Regione Puglia
Sezione Istruzione e Università
Servizio Sistema dell'Istruzione e del Diritto allo studio

REGIONE PUGLIA — Ministero dell'Istruzione e del Merito

ALLEGATO A

Codice Pratica	Importo ISEE	Data e ora Invio	Tipo ISEE	Esito Provvisorio	Verifica frequenza scolastica	Codice fiscale studente	Cognome studente	Nome studente	Istituzione Scolastica di 2° grado	Prov	Residenza	Classe	Sezione
wddpi3or	10.033,84 €	24/04/2025 18:35	Ordinario	Ammessa	Ok IST				BATD02902V - I.I.S.S. TOMMASO FIORE - MODUGNO	BA	MODUGNO	II	E
wdk8gyeb	9.059,28 €	15/05/2025 10:14	Ordinario	Ammessa	Ok IST				FGTF04801T - I.T.T. AUGUSTO RIGHI	FG	CERIGNOLA	I	A
wdoxj3f0	3.270,14 €	19/05/2025 19:32	Ordinario	Ammessa	Ok IST				FGPM03000E - LICEO CAROLINA POERIO	FG	FOGGIA	II	DF
wdqr95vy	7.772,97 €	27/05/2025 17:41	Ordinario	Ammessa	Ok IST				FGPM03000E - LICEO CAROLINA POERIO	FG	FOGGIA	I	D
wdt0jhtz	10.807,40 €	20/05/2025 16:59	Ordinario	Ammessa	Ok IST				LERH03000N - I.P. N. MOCCIA	LE	NARDO'	II	A
we5hd90q	11.424,53 €	26/05/2025 17:25	Ordinario	Ammessa	Ok IST				BAPS370006 - LICEO SIMONE - MOREA	BA	POLIGNANO A MARE	I	C
we76a1sx	5.812,87 €	08/05/2025 12:07	Ordinario	Ammessa	Ok IST				LEPS21000C - LICEO QUINTO ENNIO	LE	SANNICOLA	II	A
wef90t63	8.069,55 €	28/05/2025 23:25	Ordinario	Ammessa	Ok IST				FGPM059017 - LICEO A. G. RONCALLI	FG	MANFREDONIA	II	C
weg7fng1	14.074,38 €	10/05/2025 15:50	Ordinario	Ammessa	Ok IST				LEPS21000C - LICEO QUINTO ENNIO	LE	GALATONE	I	D
wegydrie	9.164,92 €	13/05/2025 18:10	Ordinario	Ammessa	Ok IST				BATD21000D - I.T.E.T. DE VITI DE MARCO	BA	NOICATTARO	I	C
wej0sfg6	2.157,01 €	16/05/2025 10:51	Ordinario	Ammessa	Ok IST				FGPM00701E - LICEO MARIA IMMACOLATA - CAGNANO V.	FG	CAGNANO VARANO	II	A
wekgpn65	9.735,85 €	29/04/2025 18:32	Ordinario	Ammessa	Ok IST				BTRC046011 - IPSC LEONTINE E GIUSEPPE DE NITTIS	BT	BARLETTA	II	F
weoh0c8s	4.916,83 €	06/05/2025 12:00	Minori	Ammessa	Ok IST				TATF044507 - LISIDE F.S. CABRINI SERALE	TA	TARANTO	I	A S
weoqms40	9.136,39 €	06/05/2025 18:37	Ordinario	Ammessa	Ok IST				TAPM020008 - LICEO SCIENZE UMANE VITTORINO DA FELTRE	TA	TARANTO	I	AES
wetwbh5p	5.605,63 €	29/04/2025 21:48	Ordinario	Ammessa	Ok IST				TARF044013 - I.P. F.S. CABRINI	TA	TARANTO	I	B
wf6dv0ue	3.122,78 €	08/05/2025 09:51	Ordinario	Ammessa	Ok IST				TARF006018 - ISTITUTO PROFESSIONALE MICHELE LENTINI	TA	MOTTOLA	II	2A
wfasaoj7	7.060,48 €	17/05/2025 11:31	Ordinario	Ammessa	Ok IST				BARM042015 - I.P.S.I.A.M. AMERIGO VESPUCCI	BT	BISCEGLIE	I	DA
wfcnnnjn	7.640,40 €	28/04/2025 23:04	Ordinario	Ammessa	Ok IST				BTTD05601V - I.T.E.S ETTORE CARAFA	BT	ANDRIA	II	C
wfe1inay	6.854,63 €	08/05/2025 15:20	Ordinario	Ammessa	Ok IST				BARH069016 - IPSSEOA ANGELO CONSOLI	BA	MONOPOLI	I	B
wflz4pfx	4.713,39 €	24/04/2025 18:16	Ordinario	Ammessa	Ok IST				BAPS24000D - LICEO E. AMALDI	BA	MODUGNO	II	BSA
wfrgqwlr	1.421,17 €	28/04/2025 16:05	Corrente	Ammessa	Ok IST				TASD02002Q - LICEO ARTISTICO V. CALO'	TA	TARANTO	I	I
wfvp4el3	11.812,22 €	23/05/2025 17:33	Ordinario	Ammessa	Ok IST				LETD00201L - MARTANO	LE	MELENDUGNO	II	A
wfxdrcbj	11.432,22 €	24/04/2025 22:22	Ordinario	Ammessa	Ok IST				TATF09000G - I.T.T. A. PACINOTTI	TA	TARANTO	II	B
wfzis1ts	5.245,53 €	20/05/2025 19:04	Ordinario	Ammessa	Ok IST				LERI04201C - I.S.I.S.S.-L. SCARAMBONE-LECCE	LE	LECCE	II	AMAT
wg451s70	6.851,46 €	14/05/2025 18:22	Ordinario	Ammessa	Ok IST				BTPC040009 - LICEO CARLO TROYA	BT	ANDRIA	II	B
wg7pblqt	6.431,91 €	22/05/2025 20:04	Ordinario	Ammessa	Ok IST				BTSL046019 - LI.S.S. LEONTINE E GIUSEPPE DE NITTIS	BT	BARLETTA	I	C
wg993akb	10.361,18 €	22/05/2025 23:37	Ordinario	Ammessa	Ok IST				BATF06301G - GUGLIELMO MARCONI	BA	BARI	I	ITE
wg9ixi73	3.106,20 €	28/04/2025 16:20	Ordinario	Ammessa	Ok IST				BATD013018 - VITTORIO BACHELET	BA	GRAVINA IN PUGLIA	I	A
wgampw99	7.400,34 €	27/05/2025 09:14	Ordinario	Ammessa	Ok IST				LESL03302A - LICEO ARTISTICO E MUSICALE GIANNELLI	LE	TAURISANO	II	D
wgff9o5h	4.493,90 €	05/05/2025 17:21	Ordinario	Ammessa	Ok IST				BARI01301N - G. GALILEI	BA	GRAVINA IN PUGLIA	I	D
wghen98j	7.613,20 €	26/04/2025 17:27	Ordinario	Ammessa	Ok IST				LEPS04000E - LICEO A. VALLONE	LE	GALATINA	II	A L
wghfiqhn	1.480,70 €	06/05/2025 17:53	Corrente	Ammessa	Ok IST				BARC054017 - LUCIANO TANDOI	BA	RUVO DI PUGLIA	I	I
wgin0tbt	2.533,04 €	12/05/2025 10:49	Ordinario	Ammessa	Ok IST				BRTH020006 - I.T.E.TCARNARO-MARCONI-FLACCO-BELLUZZI	BR	BRINDISI	II	B
wgkf4bf6	11.400,30 €	22/05/2025 11:54	Ordinario	Ammessa	Ok IST				TATD039015 - ISTITUTO TECNICO PERRONE	TA	CASTELLANETA	II	A
wgrzgy83	3.243,46 €	05/05/2025 20:03	Ordinario	Ammessa	Ok IST				LEPC13000N - LICEO VIRGILIO-REDI	LE	LECCE	I	P
wgs3uuqi	9.988,53 €	06/05/2025 18:02	Ordinario	Ammessa	Ok IST				BATD02601A - I.T.E. C. COLAMONICO - ITT CHIARULLI	BA	BARI	II	B
wgvn4wyj	14.535,05 €	21/05/2025 19:53	Ordinario	Ammessa	Ok IST				LESL03000R - LICEO CIARDO - PELLEGRINO	LE	VEGLIE	II	F
wgxzjjba	11.747,44 €	25/05/2025 22:03	Ordinario	Ammessa	Ok IST				TATD08000P - I.T.E. PITAGORA	TA	TARANTO	II	B
wh9ukc5k	12.797,37 €	06/05/2025 12:35	Ordinario	Ammessa	Ok IST				FGTD060005 - I.T.E.T. VITTORIO EMANUELE III	FG	LUCERA	II	B
whfk8y17	676,06 €	09/05/2025 09:38	Corrente	Ammessa	Ok IST				BTPS05301G - LICEO A. MORO	BT	TRINITAPOLI	II	B
whl1qn0g	6.045,71 €	29/04/2025 11:50	Ordinario	Ammessa	Ok IST				TATF04101B - ORESTE DEL PRETE	TA	LIZZANO	I	AMME
whpe5ni2	11.360,57 €	12/05/2025 16:35	Ordinario	Ammessa	Ok IST				BATF06701V - A. VOLTA	BA	BINETTO	I	FIA
whs7bm7c	4.360,19 €	05/05/2025 17:00	Ordinario	Ammessa	Ok IST				BRPS008013 - LICEO SCIENTIFICO ORIA	BR	ORIA	II	A
wht887z3	4.815,96 €	19/05/2025 10:53	Ordinario	Ammessa	Ok IST				BARF03301X - IISS R. LUXEMBURG-PROF. SER SOC. E COMM.	BA	CASSANO DELLE MURGE	I	A
whx8ojry	6.019,12 €	16/05/2025 18:53	Ordinario	Ammessa	Ok IST				BAPM04000R - LICEO SAN BENEDETTO	BA	RUTIGLIANO	I	B
wi05eypw	11.480,61 €	12/05/2025 13:25	Ordinario	Ammessa	Ok IST				TATF027026 - ISTITUTO TECNICO IND. EDOARDO AMALDI	TA	STATTE	II	F
wintimif	6.348,28 €	20/05/2025 18:06	Ordinario	Ammessa	Ok IST				TATD02101X - IST. TECNICO G. M. SFORZA PALAGIANO	TA	PALAGIANO	I	B
wip02ktb	9.418,15 €	28/04/2025 20:01	Ordinario	Ammessa	Ok IST				BARI01301N - G. GALILEI	BA	GRAVINA IN PUGLIA	I	A
witfpdek	2.977,50 €	12/05/2025 16:06	Ordinario	Ammessa	Ok IST				LERH03000N - I.P. N. MOCCIA	LE	PORTO CESAREO	I	B
wj50q5sx	11.829,17 €	22/05/2025 10:46	Ordinario	Ammessa	Ok IST				LEPM01000Q - LICEO P. SICILIANI	LE	CAVALLINO	II	BS
wj5kal4p	3.591,14 €	30/04/2025 11:24	Ordinario	Ammessa	Ok IST				BARI02601Q - I.P.I.A. N. CHIARULLI	BA	CASAMASSIMA	I	MII-A
wjcp50go	4.873,01 €	19/05/2025 18:00	Ordinario	Ammessa	Ok IST				BATA024029 - BASILE CARAMIA	BR	VILLA CASTELLI	I	A
wjerbjg9	3.445,79 €	20/05/2025 11:07	Ordinario	Ammessa	Ok IST				BATD21000D - I.T.E.T. DE VITI DE MARCO	BA	CELLAMARE	II	C
wjh3voh9	5.789,68 €	06/05/2025 11:21	Ordinario	Ammessa	Ok IST				FGPS08000E - LICEO ALBERT EINSTEIN	FG	CERIGNOLA	II	A
wjsqqetw	11.744,23 €	24/04/2025 16:40	Ordinario	Ammessa	Ok IST				BARH11000E - I.P. E. MAJORANA	BA	BARI	I	B
wjtve847	5.468,07 €	12/05/2025 18:07	Ordinario	Ammessa	Ok IST				BARH04000D - I.P.E.O.A. DI MOLFETTA	BA	BITONTO	II	A
wjxm4863	5.736,55 €	22/05/2025 09:45	Ordinario	Ammessa	Ok IST				LEPC03000R - LICEO G. PALMIERI	LE	TREPUZZI	II	C
wjxohjia	9.981,82 €	15/05/2025 11:35	Ordinario	Ammessa	Ok IST				LETD047016 - IST.TECNICO COMM.LE CEZZI-MAGLIE	LE	POGGIARDO	II	B AFM
wk3e2rqz	8.193,08 €	07/05/2025 22:01	Ordinario	Ammessa	Ok IST				LEPS23000N - LICEO DON TONINO BELLO	LE	VEGLIE	I	AP
wk8g2gch	6.627,56 €	30/04/2025 17:20	Ordinario	Ammessa	Ok IST				BAPM04000R - LICEO SAN BENEDETTO	BA	NOICATTARO	II	A L
wkfcsawl	11.708,29 €	28/04/2025 09:07	Ordinario	Ammessa	Ok IST				BAPM02000G - LICEO VITO FORNARI	BT	BISCEGLIE	I	A
wktz3fod	5.499,56 €	07/05/2025 12:18	Ordinario	Ammessa	Ok IST				BTTD32000N - I.T.E.T. CASSANDRO FERMI NERVI	BT	BARLETTA	II	D
wl361oos	5.778,25 €	30/04/2025 11:10	Ordinario	Ammessa	Ok IST				BAPM04000R - LICEO SAN BENEDETTO	BA	MOLA DI BARI	II	CL
wl9s3tbe	8.603,40 €	20/05/2025 16:38	Ordinario	Ammessa	Ok IST				FGPM10000G - LICEO E. PESTALOZZI	FG	SAN SEVERO	II	SUB
wlh1vpmv	11.895,84 €	05/05/2025 12:21	Ordinario	Ammessa	Ok IST				TATD08000P - I.T.E. PITAGORA	TA	CAROSINO	II	A

AVVISO PER L'ASSEGNAZIONE DELLE BORSE DI STUDIO A. S. 2024/2025 PER LE STUDENTESSE E STUDENTI DELLA SCUOLA SECONDARIA DI SECONDO GRADO
(art. 9 D.Lgs n. 63/2017)

Istanze trasmesse con Isee regolare

Codice Pratica	Importo ISEE	Data e ora Invio	Tipo ISEE	Esito Provvisorio	Verifica frequenza scolastica	Codice fiscale studente	Cognome studente	Nome studente	Istituzione Scolastica di 2° grado	Prov	Residenza	Classe	Sezione
wlokfez7	9.672,27 €	13/05/2025 17:01	Ordinario	Ammessa	Ok IST				LETD08000R - I.T.E. A. OLIVETTI	LE	CAVALLINO	II	C
wlyfxe72	8.771,51 €	13/05/2025 16:18	Ordinario	Ammessa	Ok IST				BTTD32000N - I.T.E.T. CASSANDRO FERMI NERVI	BT	BARLETTA	I	D
wlyy45gg	4.323,97 €	28/05/2025 20:33	Ordinario	Ammessa	Ok IST				LEPC03000R - LICEO G. PALMIERI	LE	LEVERANO	II	E
wlzojifo	7.109,51 €	12/05/2025 20:56	Corrente	Ammessa	Ok IST				TATF09000G - I.T.T. A. PACINOTTI	TA	TARANTO	II	CAT
wm0f0i7e	11.956,99 €	15/05/2025 09:56	Ordinario	Ammessa	Ok IST				BATL07000T - I.T.T. NERVI-GALILEI	BA	ALTAMURA	II	A CAT
wm881gc9	8.932,57 €	20/05/2025 10:48	Ordinario	Ammessa	Ok IST				FGRC001013 - I.P. G.T. GIORDANI	FG	MONTE SANT'ANGELO	II	A
wm9npdk5	3.648,13 €	19/05/2025 15:38	Ordinario	Ammessa	Ok IST				BAPM010001 - LICEO G. BIANCHI DOTTULA	BA	BARI	II	BU
wmdmrn3r	9.077,35 €	28/04/2025 19:01	Ordinario	Ammessa	Ok IST				BATF26000R - I.T.E.T. VITO SANTE LONGO	BA	MONOPOLI	II	F
wmgnp388	3.896,39 €	28/04/2025 17:57	Ordinario	Ammessa	Ok IST				FGTF13000C - I.T.T. ALTAMURA-DA VINCI	FG	FOGGIA	II	D
wmn5gt1c	- €	28/04/2025 18:17	Ordinario	Ammessa	Ok IST				BTTD05801E - A. MORO	BT	TRANI	II	F
wmpndpgt	6.810,89 €	05/05/2025 23:11	Ordinario	Ammessa	Ok IST				BRTH020006 - I.T.E.TCARNARO-MARCONI-FLACCO-BELLUZZI	BR	BRINDISI	I	B
wmtz671i	7.215,14 €	08/05/2025 12:01	Ordinario	Ammessa	Ok IST				BATH040009 - I.T.T. EUCLIDE-CARACCIOLO	BA	GIOVINAZZO	II	D
wmvx0351	- €	27/04/2025 12:35	Ordinario	Ammessa	Ok IST				LERH03000N - I.P. N. MOCCIA	LE	NARDO'	I	A
wmykr7fi	4.947,21 €	09/05/2025 11:28	Ordinario	Ammessa	Ok IST				FGTD00101A - I.T.E. G.T. GIORDANI	FG	MONTE SANT'ANGELO	II	A
wn5a166q	6.711,95 €	14/05/2025 18:04	Ordinario	Ammessa	Ok IST				BRRI01401G - I.P. FERRARIS - DE MARCO	BR	BRINDISI	II	E
wn9ho3ae	6.527,06 €	28/05/2025 18:47	Ordinario	Ammessa	Ok IST				TATD026013 - L. EINAUDI	TA	MANDURIA	I	A TUR
wnciox1u	8.116,92 €	19/05/2025 12:23	Ordinario	Ammessa	Ok IST				BAPS07000G - LICEO G. TARANTINO	BA	GRAVINA IN PUGLIA	I	A
wne7smx1	6.608,01 €	07/05/2025 10:11	Minori	Ammessa	Ok IST				FGTF00801B - I.T.T. L. EINAUDI	FG	FOGGIA	II	A/T
wne9ohsp	3.600,41 €	28/04/2025 12:24	Corrente	Ammessa	Ok IST				TATF03801G - I.I.S. A. RIGHI - ISTITUTO TECNICO	TA	TARANTO	II	2 B
wnfocxtr	11.937,40 €	06/05/2025 13:09	Ordinario	Ammessa	Ok IST				BATF230001 - I.T.T. PANETTI-PITAGORA	BA	MODUGNO	I	A
wnk3b8jp	9.189,43 €	30/04/2025 18:19	Ordinario	Ammessa	Ok IST				FGTF04801T - I.T.T. AUGUSTO RIGHI	FG	CERIGNOLA	II	A
wnliggph	6.513,26 €	08/05/2025 17:18	Ordinario	Ammessa	Ok IST				BRRF01003B - ISTITUTO PROFESSIONALE SERVIZI SOCIALI	BR	CAROVIGNO	I	AM
wnwbnruc	2.822,46 €	22/05/2025 16:58	Ordinario	Ammessa	Ok IST				LETE010002 - I.T.E.T. G. DELEDDA	LE	LECCE	I	BB
wnz2vwpj	4.553,11 €	07/05/2025 19:14	Ordinario	Ammessa	Ok IST				LEPM01000Q - LICEO P. SICILIANI	LE	LECCE	II	DU
wo0pk467	5.502,70 €	07/05/2025 19:25	Ordinario	Ammessa	Ok IST				LEPS04401V - LICEO SCIENTIFICO	LE	GALATONE	II	N
wojzzfic	4.683,28 €	07/05/2025 18:43	Ordinario	Ammessa	Ok IST				TATF03801G - I.I.S. A. RIGHI - ISTITUTO TECNICO	TA	TARANTO	II	B
wol561wq	6.623,99 €	05/05/2025 17:48	Ordinario	Ammessa	Ok IST				BARH069016 - IPSSEOA ANGELO CONSOLI	BA	CASTELLANA GROTTE	I	F
womfc59r	12.101,75 €	21/05/2025 12:05	Minori	Ammessa	Ok IST				FGPC160003 - LICEO LANZA-PERUGINI	FG	FOGGIA	II	C
wp1klyu5	9.750,13 €	22/05/2025 16:27	Ordinario	Ammessa	Ok IST				TARC03901T - ISTITUTO PROF.LE PERRONE	TA	PALAGIANO	I	G
wp3xdtlr	10.199,31 €	07/05/2025 09:52	Ordinario	Ammessa	Ok IST				BATL07000T - I.T.T. NERVI-GALILEI	BA	ALTAMURA	I	D
wp8dnvgp	10.058,43 €	28/05/2025 15:42	Ordinario	Ammessa	Ok IST				LETF006016 - CASARANO	LE	RACALE	I	C
wp8lt7ll	3.817,76 €	16/05/2025 17:05	Ordinario	Ammessa	Ok IST				BAPC030002 - LICEO CAGNAZZI	BA	ALTAMURA	II	B
wpd357um	5.844,00 €	24/05/2025 11:08	Ordinario	Ammessa	Ok IST				BTTD05801E - A. MORO	BT	TRANI	II	B
wpilvgev	10.897,15 €	24/04/2025 19:34	Ordinario	Ammessa	Ok IST				BAPC030002 - LICEO CAGNAZZI	BA	GRAVINA IN PUGLIA	I	A
wpp361xc	8.732,68 €	12/05/2025 19:15	Ordinario	Ammessa	Ok IST				BASD053019 - LICEO ARTISTICO E MUSICALE LUIGI RUSSO	BA	CONVERSANO	I	D
wps18yd2	9.274,15 €	24/04/2025 18:32	Ordinario	Ammessa	Ok IST				LEPC13000N - LICEO VIRGILIO-REDI	LE	SALICE SALENTINO	I	L
wpu6ewe0	- €	22/05/2025 17:33	Ordinario	Ammessa	Ok IST				FGRC00801T - I.P. L.EINAUDI	FG	CARAPELLE	II	I
wpxgj0rb	8.919,43 €	28/04/2025 21:31	Ordinario	Ammessa	Ok IST				FGPS007010 - LICEO GENEROSO DE ROGATIS	FG	SAN NICANDRO GARGANICO	II	A
wpxv457e	12.540,57 €	24/04/2025 19:26	Ordinario	Ammessa	Ok IST				TARF04101G - SAVA FALCONE	TA	SAVA	I	B SSAS
wpywxgtw	8.372,07 €	14/05/2025 16:07	Ordinario	Ammessa	Ok IST				BATD09000L - I.T.E.T. PADRE A. M. TANNOIA	BA	CORATO	II	C
wq936dj9	5.858,46 €	15/05/2025 12:58	Ordinario	Ammessa	Ok IST				BTTD32000N - I.T.E.T. CASSANDRO FERMI NERVI	BT	BARLETTA	I	C
wqcmzv67	6.141,15 €	07/05/2025 11:49	Ordinario	Ammessa	Ok IST				LETF01701L - ISTITUTO TECNICO TECNOLOGICOF.BOTTAZZI	LE	TAURISANO	II	AMM
wqd9c0tn	1.395,18 €	22/05/2025 21:27	Corrente	Ammessa	Ok IST				FGTF13000C - I.T.T. ALTAMURA-DA VINCI	FG	FOGGIA	II	B
wqiz0gmc	7.530,70 €	07/05/2025 12:42	Ordinario	Ammessa	Ok IST				BATH042012 - ISTITUTO TECNICO NAUTICO MOLFETTA	BA	MOLFETTA	I	AN
wqojlvqi	9.722,07 €	23/05/2025 10:24	Ordinario	Ammessa	Ok IST				BTPS15000X - LICEO CARLO CAFIERO	BT	BARLETTA	II	D
wqpwd48a	8.662,71 €	06/05/2025 15:41	Ordinario	Ammessa	Ok IST				FGTD061012 - ITE.T. G. TONIOLO	FG	MANFREDONIA	I	C
wqswfxie	4.304,68 €	08/05/2025 18:57	Ordinario	Ammessa	Ok IST				BTRI05052Q - IPSIA ARCHIMEDE - BARLETTA SERALE	BT	TRANI	II	A
wquh7ptk	10.624,96 €	28/05/2025 09:26	Ordinario	Ammessa	Ok IST				TATF027026 - ISTITUTO TECNICO IND. EDOARDO AMALDI	TA	CRISPIANO	I	G
wqwwn6x4	4.769,61 €	07/05/2025 09:48	Ordinario	Ammessa	Ok IST				BAPS12000B - LICEO GALILEO GALILEI	BA	BARI	I	ALA
wqxhrhbd	9.257,52 €	20/05/2025 16:46	Ordinario	Ammessa	Ok IST				LETF00301P - ALESSANO	LE	MORCIANO DI LEUCA	I	A AFM
wr0h5ws4	4.926,53 €	14/05/2025 16:44	Ordinario	Ammessa	Ok IST				FGTA03701P - I.T.T. DI SANGRO-MINUZIANO-ALBERTI	FG	SAN SEVERO	I	A
wrn98jvr	8.324,07 €	07/05/2025 10:30	Ordinario	Ammessa	Ok IST				BRPM04000V - LICEO DON QUIRICO PUNZI	BR	CEGLIE MESSAPICA	II	B
wrtdxdiq	9.241,32 €	15/05/2025 10:07	Ordinario	Ammessa	Ok IST				BARH04000D - I.P.E.O.A. DI MOLFETTA	BT	BISCEGLIE	II	B
wruaocsh	4.342,48 €	07/05/2025 08:46	Ordinario	Ammessa	Ok IST				TATD08500T - I.T.C. "MASTERFORM"	TA	TARANTO	I	A
wrz95q6n	10.694,46 €	06/05/2025 13:15	Ordinario	Ammessa	Ok IST				FGPC160003 - LICEO LANZA-PERUGINI	FG	FOGGIA	I	L
ws3xap4r	1.989,14 €	16/05/2025 11:45	Ordinario	Ammessa	Ok IST				BATD03701R - ITET VIVANTE - ITET GORJUX	BA	BARI	I	CTG
ws9ilijx	6.048,74 €	28/04/2025 19:16	Ordinario	Ammessa	Ok IST				BTSL04401N - LICEO ARTISTICO GIUSEPPE COLASANTO	BT	ANDRIA	II	A
wsa0lmle	3.803,16 €	14/05/2025 16:57	Ordinario	Ammessa	Ok IST				FGRI020004 - I.P. ANTONIO PACINOTTI	FG	LUCERA	II	B
wscrgx8m	2.809,37 €	08/05/2025 18:28	Ordinario	Ammessa	Ok IST				BATD21000D - I.T.E.T. DE VITI DE MARCO	BA	TRIGGIANO	I	C
wsdv2s4u	7.687,57 €	05/05/2025 17:14	Ordinario	Ammessa	Ok IST				LETD00701Q - AMERIGO VESPUCCI	LE	SANNICOLA	I	B
wsjyak2h	11.907,27 €	14/05/2025 18:10	Ordinario	Ammessa	Ok IST				BARI01301N - G. GALILEI	BA	GRAVINA IN PUGLIA	II	E
wsl8pvwm	10.312,94 €	27/05/2025 21:09	Ordinario	Ammessa	Ok IST				TAPS070008 - LICEO G. MOSCATI	TA	GROTTAGLIE	I	B
wsr5bkh1	10.399,80 €	30/04/2025 12:04	Ordinario	Ammessa	Ok IST				TARF04101G - SAVA FALCONE	TA	LIZZANO	I	BSAS
wsyb5i04	4.359,87 €	21/05/2025 10:53	Ordinario	Ammessa	Ok IST				BAPC18000X - LICEO CARMINE SYLOS	BA	BITONTO	II	LS
wszv8qez	5.941,07 €	22/05/2025 17:37	Ordinario	Ammessa	Ok IST				FGTF13000C - I.T.T. ALTAMURA-DA VINCI	FG	FOGGIA	I	AIT

Regione Puglia
Sezione Istruzione e Università
Servizio Sistema dell'Istruzione e del Diritto allo studio

REGIONE PUGLIA — Ministero dell'Istruzione e del Merito

ALLEGATO A

Codice Pratica	Importo ISEE	Data e ora Invio	Tipo ISEE	Esito Provvisorio	Verifica frequenza scolastica	Codice fiscale studente	Cognome studente	Nome studente	Istituzione Scolastica di 2° grado	Prov	Residenza	Classe	Sezione
wt2nevri	11.973,54 €	09/05/2025 10:48	Ordinario	Ammessa	Ok IST				BRTF01701X - ITI -E. MAJORANA - BRINDISI	BR	SAN VITO DEI NORMANNI	I	FB
wt48lh90	12.792,24 €	14/05/2025 10:32	Ordinario	Ammessa	Ok IST				BTPC210007 - LICEO F. DE SANCTIS	BT	TRANI	I	D
wthdblbl	7.233,31 €	15/05/2025 09:46	Ordinario	Ammessa	Ok IST				FGTD061012 - IT.E.T. G. TONIOLO	FG	MANFREDONIA	II	T A
wtsmmzj9	11.768,31 €	20/05/2025 19:56	Ordinario	Ammessa	Ok IST				TAPS20000Q - LICEO G. B. VICO	TA	LATERZA	II	L
wu1l23q4	9.443,94 €	09/05/2025 11:25	Ordinario	Ammessa	Ok IST				FGTA03701P - I.T.T. DI SANGRO-MINUZIANO-ALBERTI	FG	SAN PAOLO DI CIVITATE	II	AMM
wu7sd50j	6.069,25 €	25/04/2025 11:13	Ordinario	Ammessa	Ok IST				LETD039017 - IST.TECN.COMM.LEV.BACHELETCOPERTINO	LE	LEVERANO	I	A
wuaby6l4	3.766,87 €	07/05/2025 12:29	Ordinario	Ammessa	Ok IST				FGRA052011 - I.P. PUBLIO VIRGILIO MARONE	FG	VICO DEL GARGANO	I	A
wuc64kyx	6.060,00 €	06/05/2025 08:43	Ordinario	Ammessa	Ok IST				BARC067019 - T. TRAETTA	BA	BITONTO	I	B
wud3f1ok	9.358,40 €	15/05/2025 10:26	Ordinario	Ammessa	Ok IST				TAPS006012 - LICEO SCIENTIFICO ALBERT EINSTEIN	TA	MOTTOLA	I	A
wudf2x4p	9.344,39 €	27/04/2025 12:56	Ordinario	Ammessa	Ok IST				BAPS079013 - LICEO SCIENTIFICO DELL'ERBA CASTELLANA G	BA	CONVERSANO	II	A
wufiqiud	5.197,35 €	12/05/2025 17:00	Ordinario	Ammessa	Ok IST				BARH01003R - IP PEROTTI - SEDE ASSOCIATA DI TRIGGIANO	BA	TRIGGIANO	I	A
wugckrd0	6.818,11 €	19/05/2025 20:09	Ordinario	Ammessa	Ok IST				BRTF010004 - I.T.T. G. GIORGI	BR	BRINDISI	I	AE
wulr44tn	4.836,39 €	21/05/2025 11:12	Ordinario	Ammessa	Ok IST				BARC067019 - T. TRAETTA	BA	BITONTO	I	MODA
wuuqsr28	10.105,56 €	29/04/2025 12:10	Ordinario	Ammessa	Ok IST				LETD047016 - IST.TECNICO COMM.LE CEZZI-MAGLIE	LE	OTRANTO	II	C AFM
wuxrrbqd	5.315,88 €	27/05/2025 19:14	Ordinario	Ammessa	Ok IST				BATD09000L - I.T.E.T. PADRE A. M. TANNOIA	BA	CORATO	I	B
wv040tlq	3.944,81 €	15/05/2025 17:42	Ordinario	Ammessa	Ok IST				BTRC03601A - IPSC - IPSAM COSMAI	BT	BISCEGLIE	I	AO
wv20bewm	9.951,65 €	15/05/2025 17:54	Ordinario	Ammessa	Ok IST				FGTF048517 - I.T.T. AUGUSTO RIGHI SERALE	FG	CERIGNOLA	I	C
wv2j46u3	5.063,10 €	29/04/2025 16:01	Ordinario	Ammessa	Ok IST				TARH070002 - I.P.S.E.O.A. MEDITERRANEO	TA	TARANTO	II	A
wv30ppt5	3.909,93 €	12/05/2025 19:41	Ordinario	Ammessa	Ok IST				TASD02002Q - LICEO ARTISTICO V. CALO'	TA	TARANTO	I	M
wv6gxmnr	2.023,55 €	05/05/2025 16:47	Corrente	Ammessa	Ok IST				FGRI01101A - I.P. G.PAVONCELLI	FG	CERIGNOLA	I	A
wv6i6ymj	6.296,35 €	24/04/2025 21:14	Ordinario	Ammessa	Ok IST				LERH00101P - I.I.S.S. PRESTA COLUMELLA LECCE	LE	ARNESANO	I	C
wv7sb525	4.730,42 €	20/05/2025 19:30	Ordinario	Ammessa	Ok IST				FGPM059017 - LICEO A. G. RONCALLI	FG	MANFREDONIA	I	C
wvb88it3	3.548,46 €	06/05/2025 09:53	Ordinario	Ammessa	Ok IST				FGTF00801B - I.T.T. L. EINAUDI	FG	FOGGIA	I	A
wvj3vwpa	11.344,63 €	25/04/2025 20:43	Ordinario	Ammessa	Ok IST				TAPS006012 - LICEO SCIENTIFICO ALBERT EINSTEIN	TA	PALAGIANELLO	I	BL
wvl5j3bp	3.373,44 €	06/05/2025 17:02	Ordinario	Ammessa	Ok IST				BTTD32000N - I.T.E.T. CASSANDRO FERMI NERVI	BT	MARGHERITA DI SAVOIA	II	B
wvuqrrlk	5.154,81 €	16/05/2025 13:25	Ordinario	Ammessa	Ok IST				BARH11000E - I.P. E. MAJORANA	BA	BARI	II	SCDS
ww2xolye	11.118,17 €	22/05/2025 11:55	Ordinario	Ammessa	Ok IST				TATF09000G - I.T.T. A. PACINOTTI	TA	TARANTO	II	A
ww59ubzy	8.439,57 €	06/05/2025 18:53	Ordinario	Ammessa	Ok IST				BAPC18000X - LICEO CARMINE SYLOS	BA	BITONTO	II	ASU
wwfl8un1	4.533,58 €	12/05/2025 17:30	Ordinario	Ammessa	Ok IST				FGTA03701P - I.T.T. DI SANGRO-MINUZIANO-ALBERTI	FG	SAN SEVERO	II	A
wwgt3vr5	6.677,84 €	24/04/2025 14:37	Ordinario	Ammessa	Ok IST				BAPS01000X - LICEO SCIENTIFICO A. SCACCHI	BA	BARI	II	B
wwixegll	9.902,27 €	16/05/2025 20:32	Ordinario	Ammessa	Ok IST				FGPS010008 - LICEO SCIENTIFICO A. VOLTA	FG	CARAPELLE	II	ASA
wwn14bck	5.017,40 €	13/05/2025 10:52	Ordinario	Ammessa	Ok IST				FGPS08000E - LICEO ALBERT EINSTEIN	FG	CERIGNOLA	I	F
wwqxlbpg	9.352,49 €	24/04/2025 22:54	Ordinario	Ammessa	Ok IST				TAPC021011 - QUINTO ORAZIO FLACCO	TA	CASTELLANETA	II	A
wwzkt0f0	4.304,91 €	20/05/2025 19:29	Ordinario	Ammessa	Ok IST				FGPM03000E - LICEO CAROLINA POERIO	FG	FOGGIA	II	CS
wx2sjpdh	10.199,22 €	23/05/2025 11:41	Ordinario	Ammessa	Ok IST				TAPS19000A - LICEO GALILEO FERRARIS	TA	LIZZANO	II	BC
wx3zlmdq	4.788,42 €	22/05/2025 19:53	Ordinario	Ammessa	Ok IST				FGTF04801T - I.T.T. AUGUSTO RIGHI	FG	CERIGNOLA	I	BI
wx6t2idk	6.028,46 €	21/05/2025 10:00	Ordinario	Ammessa	Ok IST				BASD039013 - LICEO ARTISTICO FEDERICO II STUPOR MUNDI	BT	BISCEGLIE	I	D
wx78yrnv	5.915,49 €	09/05/2025 16:54	Ordinario	Ammessa	Ok IST				BTPS08000V - LICEO SCIENTIFICO RICCARDO NUZZI	BT	ANDRIA	I	B SA
wx8jdrc3	5.567,68 €	07/05/2025 15:57	Ordinario	Ammessa	Ok IST				TAPS19000A - LICEO GALILEO FERRARIS	TA	TARANTO	I	B
wxbokfph	6.926,89 €	20/05/2025 18:00	Ordinario	Ammessa	Ok IST				LESD090002 - LICEO P. COLONNA	LE	COPERTINO	II	C
wxhmi5jt	767,63 €	13/05/2025 09:24	Ordinario	Ammessa	Ok IST				BARI130007 - I.P. L. SANTARELLA - DE LILLA	BA	BARI	II	A
wxikoptc	3.263,87 €	25/05/2025 12:13	Ordinario	Ammessa	Ok IST				BARM053511 - ISTITUTO PROFESSIONALE L. RUSSO SERALE	BA	POLIGNANO A MARE	II	S
wxikv4xc	1.325,84 €	29/04/2025 10:56	Ordinario	Ammessa	Ok IST				BARF03301X - IISS R. LUXEMBURG-PROF. SER SOC. E COMM.	BA	ADELFIA	II	ASAS
wxk1eria	11.059,02 €	05/05/2025 16:22	Ordinario	Ammessa	Ok IST				BTPM05701X - L.E.S.G. DELL'OLIO	BT	BISCEGLIE	I	AL
wxospxsj	6.128,24 €	13/05/2025 19:32	Ordinario	Ammessa	Ok IST				BAPM010001 - LICEO G. BIANCHI DOTTULA	BA	GRUMO APPULA	I	AU
wxphn2hs	12.410,15 €	16/05/2025 11:08	Ordinario	Ammessa	Ok IST				TATF09000G - I.T.T. A. PACINOTTI	TA	PULSANO	I	B
wxq64jlz	1.028,03 €	06/05/2025 22:39	Ordinario	Ammessa	Ok IST				BARI130007 - I.P. L. SANTARELLA - DE LILLA	BA	BARI	II	AM
wxv7rw8c	5.432,68 €	30/04/2025 18:54	Ordinario	Ammessa	Ok IST				BTRI036013 - I.P. COSMAI - SEDE ASSOCIATA	BT	TRANI	I	AV
wxv9xds0	7.726,91 €	22/05/2025 16:59	Ordinario	Ammessa	Ok IST				LETF03701T - ISTITUTO TECNICO TECNOLOGICO - GALATONE	LE	NEVIANO	II	E
wy0z9jmj	2.659,16 €	27/05/2025 11:36	Ordinario	Ammessa	Ok IST				FGRH100008 - I.P. ANNESSO CONV. BONGHI	FG	LUCERA	II	A
wy40n3jz	5.956,32 €	13/05/2025 18:42	Ordinario	Ammessa	Ok IST				FGTF04801T - I.T.T. AUGUSTO RIGHI	FG	CERIGNOLA	II	B
wy6k53ni	5.019,13 €	26/04/2025 16:13	Ordinario	Ammessa	Ok IST				BRTF01701X - ITI -E. MAJORANA - BRINDISI	LE	VEGLIE	I	B
wyj01osp	3.493,75 €	28/05/2025 20:00	Ordinario	Ammessa	Ok IST				FGRI021011 - I.P. PRIMO LEVI	FG	SAN MARCO IN LAMIS	I	AM
wyjls7xy	10.976,27 €	05/05/2025 16:31	Ordinario	Ammessa	Ok IST				BATD013018 - VITTORIO BACHELET	BA	GRAVINA IN PUGLIA	II	H
wykm1sjy	9.383,66 €	29/04/2025 20:00	Ordinario	Ammessa	Ok IST				FGTD060005 - I.T.E.T. VITTORIO EMANUELE III	FG	LUCERA	II	B
wymi3vqi	9.025,56 €	10/05/2025 15:41	Ordinario	Ammessa	Ok IST				LEPS23000N - LICEO DON TONINO BELLO	LE	CARMIANO	II	AL
wytal2bk	14.584,94 €	30/04/2025 14:04	Ordinario	Ammessa	Ok IST				BRTD100004 - I.T.E.T. PANTANELLI-MONNET	BR	OSTUNI	I	A
wz7skdla	13.039,18 €	19/05/2025 20:33	Ordinario	Ammessa	Ok IST				BATF06401B - IST. TECN. TECNOLOGICO FERRARIS	BA	TERLIZZI	II	A
wz9lyyhu	7.942,36 €	14/05/2025 09:37	Ordinario	Ammessa	Ok IST				BRPM010003 - LICEO E. PALUMBO	BR	FRANCAVILLA FONTANA	I	AL
wzdy2pj0	1.334,43 €	23/05/2025 19:55	Ordinario	Ammessa	Ok IST				BTTF06000Q - I.T.T. SEN. IANNUZZI	BA	CORATO	I	C
wzfnzvny	5.140,24 €	28/05/2025 14:48	Ordinario	Ammessa	Ok IST				BATD02601A - I.T.E. C. COLAMONICO - ITT CHIARULLI	BA	SANNICANDRO DI BARI	I	AFMS
wzill7l6	9.282,11 €	19/05/2025 19:16	Ordinario	Ammessa	Ok IST				FGTF17000V - I.T.E.T. LUIGI DI MAGGIO	FG	SAN GIOVANNI ROTONDO	II	A
wzimmxvb	10.495,54 €	22/05/2025 11:16	Ordinario	Ammessa	Ok IST				BAPS09000R - LICEO O. TEDONE	BA	RUVO DI PUGLIA	II	F
wzpcl4cy	11.218,07 €	19/05/2025 15:17	Ordinario	Ammessa	Ok IST				TAPS03000T - LICEO SCIENTIFICO G. BATTAGLINI	TA	MONTEPARANO	I	B
wzrzhnu0	9.725,37 €	09/05/2025 17:40	Ordinario	Ammessa	Ok IST				LEPM01000Q - LICEO P. SICILIANI	LE	LIZZANELLO	I	E U

AVVISO PER L'ASSEGNAZIONE DELLE BORSE DI STUDIO A. S. 2024/2025 PER LE STUDENTESSE E STUDENTI DELLA SCUOLA SECONDARIA DI SECONDO GRADO
(art. 9 D.Lgs n. 63/2017)

Istanze trasmesse con Isee regolare

Codice Pratica	Importo ISEE	Data e ora Invio	Tipo ISEE	Esito Provvisorio	Verifica frequenza scolastica	Codice fiscale studente	Cognome studente	Nome studente	Istituzione Scolastica di 2° grado	Prov	Residenza	Classe	Sezione
wzwmi55t	5.063,74 €	09/05/2025 12:18	Ordinario	Ammessa	Ok IST				BRRF010008 - I.P. F. L. MORVILLO FALCONE	BR	BRINDISI	I	BOT
wzznjn91	11.555,65 €	15/05/2025 17:05	Ordinario	Ammessa	Ok IST				BAPM05000B - LICEO DON LORENZO MILANI	BA	ADELFIA	II	CL
x03kemdj	7.150,75 €	15/05/2025 20:12	Ordinario	Ammessa	Ok IST				FGPC02101L - LICEO INDRO MONTANELLI	FG	SAN MARCO IN LAMIS	II	A
x07sqrpa	3.063,42 €	28/05/2025 11:42	Ordinario	Ammessa	Ok IST				FGTF04801T - I.T.T. AUGUSTO RIGHI	FG	CERIGNOLA	I	B
x0gsp8pr	2.502,60 €	07/05/2025 19:10	Ordinario	Ammessa	Ok IST				LERF049018 - IST.PROF.SERVIZI SOCIALI E COMM.	LE	SECLÃCE	II	SCO
x0jfayy8	5.318,32 €	24/04/2025 15:40	Ordinario	Ammessa	Ok IST				BRPS130004 - SCUOLA EUROPEA DI BRINDISI	BR	BRINDISI	II	B
x0kqxzym	8.225,47 €	26/04/2025 17:51	Ordinario	Ammessa	Ok IST				BRPS01101V - LICEO SCIENTIFICO COREUTICO E.FERDINANDO	TA	TARANTO	II	A COR
x0lap6ka	9.866,55 €	15/05/2025 18:36	Ordinario	Ammessa	Ok IST				TARC03903X - ISTITUTO PROF.LE BELLISARIO	TA	GINOSA	II	E
x0pw293r	9.378,00 €	15/05/2025 20:38	Ordinario	Ammessa	Ok IST				BARH120027 - I.P. DOMENICO MODUGNO	BA	RUTIGLIANO	II	A
x0qj227s	4.393,24 €	28/05/2025 09:36	Ordinario	Ammessa	Ok IST				BARC041015 - I.P.S.S.C.T.S.P. MONS. ANTONIO BELLO	BA	MOLFETTA	II	AS
x0sfoh8z	6.843,23 €	16/05/2025 17:44	Ordinario	Ammessa	Ok IST				BARC041015 - I.P.S.S.C.T.S.P. MONS. ANTONIO BELLO	BA	MOLFETTA	I	AS
x0u7khpo	7.179,76 €	06/05/2025 13:03	Ordinario	Ammessa	Ok IST				FGTF04801T - I.T.T. AUGUSTO RIGHI	FG	CERIGNOLA	I	B
x0wr7obl	8.869,11 €	09/05/2025 15:32	Ordinario	Ammessa	Ok IST				FGTF00801B - I.T.T. L. EINAUDI	FG	FOGGIA	II	AT
x14fcxbm	9.626,67 €	15/05/2025 21:18	Ordinario	Ammessa	Ok IST				TATE04201C - P.SSA MARIA PIA	TA	TARANTO	I	
x1528gcz	8.290,22 €	05/05/2025 18:31	Ordinario	Ammessa	Ok IST				BTPS15000X - LICEO CARLO CAFIERO	BT	BARLETTA	I	H
x17xfun7	7.882,85 €	09/05/2025 17:20	Ordinario	Ammessa	Ok IST				BRPC04001Q - MARZOLLA - SAN VITO NORMANNI	BR	CAROVIGNO	II	C
x1dg06cb	9.187,79 €	28/05/2025 10:35	Ordinario	Ammessa	Ok IST				LERH00701N - IPSEO AMERIGO VESPUCCI	LE	GALLIPOLI	I	A
x1dzl5xx	9.302,48 €	26/05/2025 13:16	Ordinario	Ammessa	Ok IST				BATL07000T - I.T.T. NERVI-GALILEI	BA	ALTAMURA	I	A
x1jtk4m2	6.169,14 €	23/05/2025 17:30	Corrente	Ammessa	Ok IST				FGTF13000C - I.T.T. ALTAMURA-DA VINCI	FG	FOGGIA	I	
x1ly2zgx	3.817,72 €	28/05/2025 15:41	Ordinario	Ammessa	Ok IST				BRRF010008 - I.P. F. L. MORVILLO FALCONE	BR	MESAGNE	II	ASS
x1s28dp0	5.622,84 €	16/05/2025 18:08	Ordinario	Ammessa	Ok IST				FGTD060005 - I.T.E.T. VITTORIO EMANUELE III	FG	LUCERA	I	A
x1sembrz	6.417,91 €	22/05/2025 10:58	Ordinario	Ammessa	Ok IST				BRTD100004 - I.T.E.T. PANTANELLI-MONNET	BR	CEGLIE MESSAPICA	II	AI
x1uklq3b	10.393,97 €	13/05/2025 09:43	Ordinario	Ammessa	Ok IST				BATF06701V - A. VOLTA	BA	PALO DEL COLLE	I	G I A
x1vrqwok	9.793,32 €	27/05/2025 13:14	Ordinario	Ammessa	Ok IST				FGTF13000C - I.T.T. ALTAMURA-DA VINCI	FG	FOGGIA	I	D
x20aprg4	13.762,96 €	29/04/2025 20:01	Ordinario	Ammessa	Ok IST				BRRH01000Q - I.P.E.O.A. S. PERTINI	BR	BRINDISI	I	C
x22d6gd9	7.618,80 €	07/05/2025 11:23	Ordinario	Ammessa	Ok IST				BAPS05000A - LICEO SCIENTIFICO E. FERMI	BA	CASAMASSIMA	II	M
x2b9c74o	24,39 €	06/05/2025 12:27	Ordinario	Ammessa	Ok IST				FGRC06101P - I.P. G. TONIOLO	FG	MANFREDONIA	I	C
x2lrk4op	8.389,44 €	13/05/2025 21:47	Ordinario	Ammessa	Ok IST				FGPM059017 - LICEO A. G. RONCALLI	FG	MANFREDONIA	II	C
x2mm1sjz	3.658,94 €	28/05/2025 11:48	Ordinario	Ammessa	Ok IST				LEPM01000Q - LICEO P. SICILIANI	LE	LECCE	II	BL
x2omuiey	4.504,47 €	21/05/2025 10:13	Ordinario	Ammessa	Ok IST				FGRC00801T - I.P. L.EINAUDI	FG	FOGGIA	II	C
x2qwz0zh	9.265,44 €	20/05/2025 16:58	Ordinario	Ammessa	Ok IST				LETF00301P - ALESSANO	LE	GAGLIANO DEL CAPO	I	B
x2vz6fbk	11.294,85 €	13/05/2025 19:05	Ordinario	Ammessa	Ok IST				LEPM150003 - LICEO 'R. LEVI MONTALCINI'	LE	CASARANO	I	C
x2w2cooo	1.850,54 €	07/05/2025 16:46	Ordinario	Ammessa	Ok IST				FGTF13000C - I.T.T. ALTAMURA-DA VINCI	FG	FOGGIA	I	B
x2w2ynbs	4.663,16 €	16/05/2025 10:52	Ordinario	Ammessa	Ok IST				BTTD32000N - I.T.E.T. CASSANDRO FERMI NERVI	BT	BARLETTA	I	A
x2yv8wo0	14.611,81 €	14/05/2025 15:12	Ordinario	Ammessa	Ok IST				BAPC150004 - LICEO CLASSICO SOCRATE	BA	BARI	I	
x341gkwr	13.288,53 €	30/04/2025 15:13	Ordinario	Ammessa	Ok IST				LESL03000R - LICEO CIARDO - PELLEGRINO	LE	MONTERONI DI LECCE	II	C
x3hw7t21	3.914,51 €	07/05/2025 10:19	Ordinario	Ammessa	Ok IST				BTPC02301L - LICEO S. STAFFA - TRINITAPOLI	BT	MARGHERITA DI SAVOIA	II	B
x3t5degj	3.952,09 €	28/05/2025 16:46	Ordinario	Ammessa	Ok IST				FGRI01101A - I.P. G.PAVONCELLI	FG	CERIGNOLA	I	B ENO
x3voljs6	11.216,42 €	17/05/2025 15:49	Ordinario	Ammessa	Ok IST				BAPS01601X - LICEO SCIENTIFICO	BA	SANTERAMO IN COLLE	II	B
x3yyqkkj	10.214,64 €	12/05/2025 17:16	Ordinario	Ammessa	Ok IST				TATF044507 - LISIDE F.S. CABRINI SERALE	TA	TARANTO	I	AT
x3z6x7c0	10.347,22 €	17/05/2025 16:41	Ordinario	Ammessa	Ok IST				LEPM150003 - LICEO 'R. LEVI MONTALCINI'	LE	CASARANO	II	C
x421f9c6	9.563,15 €	27/04/2025 18:08	Ordinario	Ammessa	Ok IST				FGTD060005 - I.T.E.T. VITTORIO EMANUELE III	FG	PIETRAMONTECORVINO	II	A
x44l6w3p	8.151,72 €	15/05/2025 18:45	Ordinario	Ammessa	Ok IST				FGPM10000G - LICEO E. PESTALOZZI	FG	SAN SEVERO	II	SAA
x45gongn	8.502,23 €	28/05/2025 17:48	Ordinario	Ammessa	Ok IST				LETF03801N - IST.TECNICO INDUSTRIALE-MAGLIE	LE	POGGIARDO	I	E
x48x1ipp	10.355,45 €	06/05/2025 23:13	Ordinario	Ammessa	Ok IST				BTPC040009 - LICEO CARLO TROYA	BT	ANDRIA	I	A
x4gzll3t	11.987,98 €	25/04/2025 13:24	Ordinario	Ammessa	Ok IST				TAPM020008 - LICEO SCIENZE UMANE VITTORINO DA FELTRE	TA	TARANTO	I	
x4iuqgbp	10.868,82 €	23/05/2025 19:30	Ordinario	Ammessa	Ok IST				LERC031019 - IST.PROFESSIONALEDE PACE-LECCE	LE	MONTERONI DI LECCE	I	AOA
x4kwhywu	10.743,68 €	28/04/2025 12:30	Ordinario	Ammessa	Ok IST				FGRI01101A - I.P. G.PAVONCELLI	FG	CERIGNOLA	II	B
x4l59rxo	9.626,84 €	29/04/2025 17:46	Ordinario	Ammessa	Ok IST				BRPS008013 - LICEO SCIENTIFICO ORIA	BR	ERCHIE	I	
x4qg97ei	8.292,23 €	29/04/2025 18:27	Ordinario	Ammessa	Ok IST				BASD053019 - LICEO ARTISTICO E MUSICALE LUIGI RUSSO	BA	MONOPOLI	I	B
x4qyrmb7	7.514,01 €	22/05/2025 16:40	Ordinario	Ammessa	Ok IST				BRPM010003 - LICEO E. PALUMBO	BR	BRINDISI	II	B
x4tywurk	9.311,10 €	16/05/2025 10:43	Ordinario	Ammessa	Ok IST				LEPM047018 - ISTITUTO MAGISTRALE A.MORO MAGLIE	LE	NOCIGLIA	II	BSU
x4v9eruw	12.169,86 €	30/04/2025 17:14	Ordinario	Ammessa	Ok IST				BRRI01401G - I.P. FERRARIS - DE MARCO	BR	SAN MICHELE SALENTINO	II	B
x4vfwb0j	6.116,07 €	27/04/2025 13:32	Ordinario	Ammessa	Ok IST				FGRH060014 - I.P.E.O.A. M. LECCE - MANFREDONIA	FG	MANFREDONIA	II	CM
x4xq1nzt	10.849,88 €	27/04/2025 21:33	Ordinario	Ammessa	Ok IST				BAPM010001 - LICEO G. BIANCHI DOTTULA	BA	BARI	II	2 CU
x51298wr	6.621,55 €	26/05/2025 16:56	Ordinario	Ammessa	Ok IST				TASD02000N - LICEO ARTISTICO V. CALO'	TA	MANDURIA	I	A
x533vzbb	10.024,20 €	28/04/2025 16:47	Ordinario	Ammessa	Ok IST				FGRH060003 - I.P.E.O.A. MICHELE LECCE	FG	SAN GIOVANNI ROTONDO	II	A
x57a508n	11.022,72 €	06/05/2025 13:05	Ordinario	Ammessa	Ok IST				LERH00101P - I.I.S.S. PRESTA COLUMELLA LECCE	LE	LECCE	I	D
x5hej8my	12.442,96 €	13/05/2025 07:53	Ordinario	Ammessa	Ok IST				TATF006014 - ISTITUTO TECNOLOGICO LENTINI	TA	MOTTOLA	I	
x5voaumj	8.361,31 €	19/05/2025 17:22	Ordinario	Ammessa	Ok IST				FGTF17000V - I.T.E.T. LUIGI DI MAGGIO	FG	SAN GIOVANNI ROTONDO	I	A
x5wlkr2c	9.598,37 €	26/04/2025 15:20	Ordinario	Ammessa	Ok IST				LEPS07000A - LICEO GIULIETTA BANZI BAZOLI	LE	CARMIANO	I	A
x5zyxs2a	14.807,42 €	26/05/2025 11:48	Ordinario	Ammessa	Ok IST				BATD013018 - VITTORIO BACHELET	BA	GRAVINA IN PUGLIA	II	B
x60l1xu9	9.937,62 €	29/04/2025 16:53	Ordinario	Ammessa	Ok IST				BATD21000D - I.T.E.T. DE VITI DE MARCO	BA	CASAMASSIMA	II	F
x63jbtnr	11.824,39 €	12/05/2025 16:38	Ordinario	Ammessa	Ok IST				BAPS05901T - M. POLO	BA	BARI	I	H
x675ici0	6.269,82 €	13/05/2025 18:04	Ordinario	Ammessa	Ok IST				TARF044013 - I.P. F.S. CABRINI	TA	TARANTO	I	B

Regione Puglia
Sezione Istruzione e Università
Servizio Sistema dell'Istruzione e del Diritto allo studio

REGIONE PUGLIA — Ministero dell'Istruzione e del Merito

ALLEGATO A

Codice Pratica	Importo ISEE	Data e ora Invio	Tipo ISEE	Esito Provvisorio	Verifica frequenza scolastica	Codice fiscale studente	Cognome studente	Nome studente	Istituzione Scolastica di 2° grado	Prov	Residenza	Classe	Sezione
x68olfe8	2.970,06 €	11/05/2025 08:49	Ordinario	Ammessa	Ok IST				TAPM020008 - LICEO SCIENZE UMANE VITTORINO DA FELTRE	TA	TARANTO	I	BSU
x69dc0xj	8.897,15 €	24/04/2025 21:36	Ordinario	Ammessa	Ok IST				TAPC11000A - LICEO F. DE SANCTIS - G. GALILEI	TA	MARUGGIO	II	B
x6argvgq	9.949,84 €	06/05/2025 11:19	Ordinario	Ammessa	Ok IST				BRPC04001Q - MARZOLLA - SAN VITO NORMANNI	BR	SAN VITO DEI NORMANNI	I	A
x6d2x14b	10.648,39 €	25/04/2025 21:37	Ordinario	Ammessa	Ok IST				FGTD08000A - I.T.E.T. BLAISE PASCAL	FG	FOGGIA	I	C
x6dodznk	5.442,65 €	28/04/2025 17:33	Ordinario	Ammessa	Ok IST				BARC041015 - I.P.S.S.C.T.S.P. MONS. ANTONIO BELLO	BT	BISCEGLIE	I	AS
x6inryuh	3.348,18 €	26/05/2025 10:13	Ordinario	Ammessa	Ok IST				LERH00101P - I.I.S.S. PRESTA COLUMELLA LECCE	LE	GALATINA	I	D
x6jlgmfn	4.815,43 €	19/05/2025 19:11	Ordinario	Ammessa	Ok IST				BRTD01000T - I.T.E. G. CALO'	BR	FRANCAVILLA FONTANA	II	F
x6lsg06p	8.173,24 €	25/04/2025 23:00	Ordinario	Ammessa	Ok IST				LETD140007 - I.T.E. A. DE VITI DE MARCO	LE	UGENTO	II	I AFM
x6m4bzkb	11.465,51 €	22/05/2025 17:02	Ordinario	Ammessa	Ok IST				FGRC06101P - I.P. G. TONIOLO	FG	MANFREDONIA	I	
x6n6jk3b	2.982,83 €	14/05/2025 12:11	Ordinario	Ammessa	Ok IST				BATD02000A - I.T.E. F. M. GENCO	\N		II	A TUR
x6nazfk4	3.269,17 €	14/05/2025 10:02	Ordinario	Ammessa	Ok IST				TARF044013 - I.P. F.S. CABRINI	TA	TARANTO	II	C
x6tofo11	2.135,10 €	05/05/2025 13:38	Ordinario	Ammessa	Ok IST				BATF06401B - IST. TECN. TECNOLOGICO FERRARIS	BA	MOLFETTA	II	C
x7bffcdw	10.924,25 €	20/05/2025 18:39	Ordinario	Ammessa	Ok IST				BTPS11000D - LICEO SCIENTIFICO VALDEMARO VECCHI	BT	TRANI	II	AS
x7e2pigo	11.930,89 €	08/05/2025 17:57	Ordinario	Ammessa	Ok IST				LESL03000R - LICEO CIARDO - PELLEGRINO	LE	VEGLIE	I	A
x7oyr35e	12.285,86 €	29/04/2025 15:03	Ordinario	Ammessa	Ok IST				TARI02401R - IPSIA ARCHIMEDE	TA	TARANTO	I	I
x7tqajg1	8.234,65 €	09/05/2025 20:03	Ordinario	Ammessa	Ok IST				FGRI020004 - I.P. ANTONIO PACINOTTI	FG	FOGGIA	II	A
x7um4ms4	11.356,90 €	28/04/2025 17:36	Ordinario	Ammessa	Ok IST				LEPS04401V - LICEO SCIENTIFICO	LE	SURBO	II	N
x7z2m06s	7.108,82 €	16/05/2025 15:45	Ordinario	Ammessa	Ok IST				LEPM150003 - LICEO 'R. LEVI MONTALCINI'	LE	MATINO	II	B
x81kk15w	3.272,17 €	26/05/2025 12:29	Ordinario	Ammessa	Ok IST				BARI14000T - I.P. DE NORA - LORUSSO	BA	ALTAMURA	I	ASS
x81wa7qb	8.354,47 €	22/05/2025 15:10	Ordinario	Ammessa	Ok IST				BAPC23000Q - LICEI SYLOS - FIORE	BA	RUVO DI PUGLIA	II	ASU
x83ofip3	5.020,59 €	30/04/2025 16:20	Ordinario	Ammessa	Ok IST				BAPC18000X - LICEO CARMINE SYLOS	BA	BITONTO	I	AL
x857u56p	9.042,72 €	20/05/2025 15:42	Ordinario	Ammessa	Ok IST				BTTD05801E - A. MORO	BT	TRANI	II	A
x8j5ob35	7.743,92 €	12/05/2025 11:40	Ordinario	Ammessa	Ok IST				BATD21000D - I.T.E.T. DE VITI DE MARCO	BA	CAPURSO	I	
x8l6nyay	8.753,33 €	20/05/2025 12:37	Ordinario	Ammessa	Ok IST				BARH04000D - I.P.E.O.A. DI MOLFETTA	BT	BISCEGLIE	II	F
x8mb94b3	11.175,73 €	08/05/2025 14:46	Ordinario	Ammessa	Ok IST				LEPS04401V - LICEO SCIENTIFICO	LE	LIZZANELLO	I	
x8gjvytg	5.442,25 €	29/04/2025 16:56	Ordinario	Ammessa	Ok IST				BARC03701D - R. GORJUX- N.TRIDENTE	BA	BITRITTO	I	A
x8rei4vc	8.193,71 €	29/04/2025 22:46	Ordinario	Ammessa	Ok IST				TATF09000G - I.T.T. A. PACINOTTI	TA	FAGGIANO	I	C
x8zigvti	8.057,02 €	07/05/2025 17:40	Ordinario	Ammessa	Ok IST				BASL04101D - LICEO ARTISTICO MONS. ANTONIO BELLO	BT	BISCEGLIE	II	AL
x90o847f	5.466,91 €	27/04/2025 07:24	Ordinario	Ammessa	Ok IST				FGPC00101B - LICEO G.T. GIORDANI	FG	MONTE SANT'ANGELO	I	
x91waasa	8.615,20 €	16/05/2025 18:24	Ordinario	Ammessa	Ok IST				FGPC15000C - LICEO BONGHI-ROSMINI	FG	LUCERA	I	AS
x92d06fa	10.163,48 €	30/04/2025 10:28	Ordinario	Ammessa	Ok IST				BRPM010003 - LICEO E. PALUMBO	BR	BRINDISI	I	1AL
x9ddv54k	3.040,00 €	19/05/2025 18:44	Corrente	NON Ammessa	Preavviso di rigetto				BATD04000G - I.T.E.T. GAETANO SALVEMINI	BT	BARLETTA	II	A
x9hyy8u6	9.017,07 €	24/04/2025 14:46	Ordinario	Ammessa	Ok IST				BTPC210007 - LICEO F. DE SANCTIS	BT	TRANI	II	C
x9olv2c5	2.094,92 €	26/05/2025 12:43	Ordinario	Ammessa	Ok IST				BAPS200003 - LICEO FEDERICO II DI SVEVIA	BA	ALTAMURA	I	M
x9pziget	4.335,71 €	28/04/2025 12:05	Ordinario	Ammessa	Ok IST				FGPS08000E - LICEO ALBERT EINSTEIN	FG	ORTA NOVA	I	I
x9swjolc	9.998,57 €	29/04/2025 22:30	Ordinario	Ammessa	Ok IST				BAPS12000B - LICEO GALILEO GALILEI	BA	BITONTO	I	D
xa5jh8a3	10.403,46 €	23/05/2025 20:32	Ordinario	Ammessa	Ok IST				TATD03601N - IST. TECNICO LEONARDO DA VINCI	TA	MARTINA FRANCA	II	A
xa6v53p8	6.958,30 €	06/05/2025 18:04	Ordinario	Ammessa	Ok IST				LEPM150003 - LICEO 'R. LEVI MONTALCINI'	LE	MATINO	I	B
xa7qb7eu	8.765,17 €	29/04/2025 18:21	Ordinario	Ammessa	Ok IST				BAPS05000A - LICEO SCIENTIFICO E. FERMI	BA	NOICATTARO	I	M
xauy32dz	9.980,40 €	29/04/2025 21:12	Ordinario	Ammessa	Ok IST				TAPM020008 - LICEO SCIENZE UMANE VITTORINO DA FELTRE	TA	TARANTO	II	AES
xavlohz7	8.304,38 €	07/05/2025 18:10	Ordinario	Ammessa	Ok IST				TAPC070005 - LICEO ARISTOSSENO	TA	TARANTO	I	D
xaw0hmas	6.697,31 €	30/04/2025 18:42	Ordinario	Ammessa	Ok IST				BTPS15000X - LICEO CARLO CAFIERO	BT	BARLETTA	II	A
xb84vmj6	5.040,02 €	10/05/2025 12:43	Ordinario	Ammessa	Ok IST				LEPM01000Q - LICEO P. SICILIANI	LE	CALIMERA	I	1AS
xb9b4rlg	4.556,83 €	12/05/2025 10:54	Ordinario	Ammessa	Ok IST				MTIS01300L - I.I.S. "DUNI - LEVI" - MATERA	BA	ALTAMURA	I	A
xb9stuae	7.471,34 €	19/05/2025 09:17	Ordinario	Ammessa	Ok IST				BATL07000T - I.T.T. NERVI-GALILEI	BA	ALTAMURA	I	A CAT
xba8ytsy	11.607,10 €	07/05/2025 00:18	Ordinario	Ammessa	Ok IST				BRTF010004 - I.T.T. G. GIORGI	BR	BRINDISI	II	DI
xbfdlyng	8.649,83 €	29/04/2025 09:36	Ordinario	Ammessa	Ok IST				LETE010002 - I.T.E.T. G. DELEDDA	LE	SURBO	II	A
xbhogbqv	10.670,00 €	25/04/2025 07:20	Ordinario	Ammessa	Ok IST				BAPM02000G - LICEO VITO FORNARI	BA	MOLFETTA	II	A
xboh9i55	4.446,06 €	14/05/2025 18:20	Ordinario	Ammessa	Ok IST				BARH03301B - IPSSEOA CASAMASSIMA	BA	CAPURSO	I	C
xbpm0t4c	3.725,96 €	16/05/2025 10:04	Ordinario	Ammessa	Ok IST				BRTF011011 - IST. TECNICO TECNOLOGICO E.FERDINANDO	BR	SAN DONACI	I	
xbt9kjt4	8.652,46 €	28/04/2025 16:54	Ordinario	Ammessa	Ok IST				TAPC10000Q - LICEO ARCHITA	TA	TARANTO	II	D
xbuq1n5v	9.052,67 €	26/04/2025 22:47	Ordinario	Ammessa	Ok IST				LETD039017 - IST.TECN.COMM.LEV.BACHELETCOPERTINO	LE	VEGLIE	II	BT
xc0di47o	4.557,88 €	22/05/2025 09:25	Ordinario	Ammessa	Ok IST				FGPC046011 - LICEO A. OLIVETTI- ORTA NOVA	FG	ORTA NOVA	II	A
xc3k5wbd	11.275,14 €	05/05/2025 13:13	Ordinario	Ammessa	Ok IST				FGPC180008 - LICEO ZINGARELLI-SACRO CUORE	FG	CERIGNOLA	I	AB
xc97xanq	8.236,54 €	07/05/2025 20:06	Ordinario	Ammessa	Ok IST				LETF03401A - ISTITUTO TECNICO INDUSTRIALE E. FERMI	LE	COPERTINO	I	C
xchonsdj	8.210,45 €	12/05/2025 13:02	Ordinario	Ammessa	Ok IST				BATF06401B - IST. TECN. TECNOLOGICO FERRARIS	BA	MOLFETTA	I	DE
xcuzk23c	5.530,57 €	28/05/2025 19:04	Ordinario	Ammessa	Ok IST				FGTF04801T - I.T.T. AUGUSTO RIGHI	FG	CERIGNOLA	I	
xcwyo0ie	6.164,96 €	30/04/2025 09:12	Ordinario	Ammessa	Ok IST				TATA02701C - C. MONDELLI	TA	MASSAFRA	I	A
xcxif742	8.272,84 €	19/05/2025 19:45	Ordinario	Ammessa	Ok IST				LETF006016 - CASARANO	LE	SANNICOLA	I	
xcys12og	11.151,53 €	05/05/2025 20:32	Ordinario	Ammessa	Ok IST				FGPC00101B - LICEO G.T. GIORDANI	FG	MONTE SANT'ANGELO	I	A
xd2dz5fb	8.669,35 €	09/05/2025 11:09	Ordinario	Ammessa	Ok IST				BAPC030002 - LICEO CAGNAZZI	BA	GRAVINA IN PUGLIA	II	D
xd4lg3ov	9.727,95 €	30/04/2025 12:39	Ordinario	Ammessa	Ok IST				BRRF00601N - IST.PROF.SERV.SOCIALI CEGLIE MESS.	BR	CEGLIE MESSAPICA	II	B
xd6es5d8	11.068,77 €	08/05/2025 09:31	Ordinario	Ammessa	Ok IST				LETF006016 - CASARANO	LE	TAURISANO	I	AG
xdicw42l	12.860,07 €	28/05/2025 09:52	Ordinario	Ammessa	Ok IST				TAPC070005 - LICEO ARISTOSSENO	TA	CAROSINO	II	D
xdjbhvpd	10.896,99 €	08/05/2025 11:22	Ordinario	Ammessa	Ok IST				BATD21000D - I.T.E.T. DE VITI DE MARCO	BA	NOICATTARO	II	A

AVVISO PER L'ASSEGNAZIONE DELLE BORSE DI STUDIO A. S. 2024/2025 PER LE STUDENTESSE E STUDENTI DELLA SCUOLA SECONDARIA DI SECONDO GRADO
(art. 9 D.Lgs n. 63/2017)

Istanze trasmesse con Isee regolare

Codice Pratica	Importo ISEE	Data e ora Invio	Tipo ISEE	Esito Provvisorio	Verifica frequenza scolastica	Codice fiscale studente	Cognome studente	Nome studente	Istituzione Scolastica di 2° grado	Prov	Residenza	Classe	Sezione
xdjgfbon	7.466,85 €	08/05/2025 23:09	Ordinario	Ammessa	Ok IST				FGPC05701B - LICEO P.V. MARONE-CARPINO	FG	CARPINO	I	A
xdjnbbur	9.584,55 €	30/04/2025 09:27	Ordinario	Ammessa	Ok IST				LETD039017 - IST.TECN.COMM.LEV.BACHELETCOPERTINO	LE	CARMIANO	II	T
xdnephm2	2.623,93 €	07/05/2025 19:57	Ordinario	Ammessa	Ok IST				TATF03801G - I.I.S. A. RIGHI - ISTITUTO TECNICO	TA	TARANTO	II	AA
xdp3g76c	6.933,99 €	14/05/2025 11:15	Ordinario	Ammessa	Ok IST				FGRI01101A - I.P. G.PAVONCELLI	FG	CERIGNOLA	I	A
xdpjc29r	8.874,88 €	24/05/2025 18:01	Ordinario	Ammessa	Ok IST				BARM042015 - I.P.S.I.A.M. AMERIGO VESPUCCI	BA	TERLIZZI	II	A N
xdva1m1s	8.262,48 €	21/05/2025 17:57	Ordinario	Ammessa	Ok IST				LEPM04701B - ISTITUTO MAGISTRALE A.MORO MAGLIE	LE	GIUGGIANELLO	II	B
xdwhp3i9	- €	11/05/2025 18:09	Ordinario	Ammessa	Ok IST				BAPS270009 - LICEI CARTESIO	BA	BARI	II	N
xdz1c837	7.626,42 €	14/05/2025 14:00	Ordinario	Ammessa	Ok IST				TAPS042015 - LICEO MARIA PIA	TA	TARANTO	II	BSC
xe3sj08t	12.224,34 €	29/04/2025 18:33	Ordinario	Ammessa	Ok IST				FGTF05701L - I.T.T. P.V. MARONE-CARPINO	FG	CARPINO	I	B
xe7ci6my	11.482,05 €	14/05/2025 14:22	Ordinario	Ammessa	Ok IST				BASL06000T - LICEO DE NITTIS-PASCALI	BA	CASSANO DELLE MURGE	II	C
xe8vscyy	9.731,08 €	06/05/2025 19:52	Ordinario	Ammessa	Ok IST				LETF03401A - ISTITUTO TECNICO INDUSTRIALE E. FERMI	LE	MONTERONI DI LECCE	II	ATL
xeb0qrcy	4.770,43 €	06/05/2025 13:47	Ordinario	Ammessa	Ok IST				BTRH05801C - A. MORO	BT	TRANI	II	B
xedqukos	3.807,75 €	07/05/2025 11:07	Ordinario	Ammessa	Ok IST				BASD053019 - LICEO ARTISTICO E MUSICALE LUIGI RUSSO	BA	MONOPOLI	II	D
xetjhnw0	10.282,42 €	27/05/2025 10:20	Ordinario	Ammessa	Ok IST				TAPM020008 - LICEO SCIENZE UMANE VITTORINO DA FELTRE	TA	TARANTO	II	C
xeuew9px	4.563,42 €	29/04/2025 18:28	Ordinario	Ammessa	Ok IST				BARI016015 - I.P.S.I.A.	BA	SANTERAMO IN COLLE	II	A MAT
xewr19ep	9.738,22 €	23/05/2025 11:14	Ordinario	Ammessa	Ok IST				LETD140007 - I.T.E. A. DE VITI DE MARCO	LE	UGENTO	II	EFM
xewrlf6d	8.068,27 €	28/05/2025 20:31	Ordinario	Ammessa	Ok IST				LEPS04000E - LICEO A. VALLONE	LE	ARADEO	I	ASA
xf4anrju	10.006,83 €	21/05/2025 17:00	Ordinario	Ammessa	Ok IST				BTRH05801C - A. MORO	BT	TRANI	I	A
xf5gs8cl	5.312,53 €	09/05/2025 14:12	Ordinario	Ammessa	Ok IST				BARI04201N - IPSIA A. BANTI - GIOVINAZZO	BA	BARI	I	A/E
xfae1qhj	4.357,64 €	07/05/2025 10:26	Ordinario	Ammessa	Ok IST				CBRH010005 - I.P.S.E.O.A.-I.P.S.A.R. "F. DI SVEVIA"	FG	LESINA	II	A
xfd47gqs	10.471,33 €	21/05/2025 14:55	Ordinario	Ammessa	Ok IST				BATF06301G - GUGLIELMO MARCONI	BA	MODUGNO	I	1TD
xfe4w0m2	4.160,39 €	21/05/2025 18:10	Ordinario	Ammessa	Ok IST				BARH04000D - I.P.E.O.A. DI MOLFETTA	BA	MOLFETTA	I	C
xfjv7pog	8.532,33 €	09/05/2025 11:55	Ordinario	Ammessa	Ok IST				FGPM03000E - LICEO CAROLINA POERIO	FG	FOGGIA	I	AL
xfog1t0w	8.676,90 €	22/05/2025 20:24	Ordinario	Ammessa	Ok IST				BATD06801C - ISTITUTO TECNOLOGICO E. MONTALE	BA	NOICATTARO	II	G
xfpo87ng	4.656,89 €	21/05/2025 11:20	Minori	Ammessa	Ok IST				FGTE03000R - ITET NOTARANGELO-ROSATI-GIANNONE-MASI	FG	FOGGIA	II	A SIA
xfuj1r60	1.962,03 €	07/05/2025 15:16	Ordinario	Ammessa	Ok IST				BARM042015 - I.P.S.I.A.M. AMERIGO VESPUCCI	BA	TERLIZZI	I	BC
xfygnlb2	3.257,84 €	29/04/2025 15:03	Ordinario	Ammessa	Ok IST				BAPS028016 - L. S. E. MAJORANA	BA	MOLA DI BARI	I	C
xg5of4ka	2.024,47 €	15/05/2025 17:50	Ordinario	Ammessa	Ok IST				BATF26000R - I.T.E.T. VITO SANTE LONGO	BA	MONOPOLI	I	E
xg6tgqj8	8.980,21 €	24/04/2025 14:02	Ordinario	Ammessa	Ok IST				FGPS040004 - LICEO SCIENTIFICO G. MARCONI	FG	FOGGIA	II	C
xgamo9z0	10.067,22 €	16/05/2025 17:32	Ordinario	Ammessa	Ok IST				LERH03000N - I.P. N. MOCCIA	LE	LEVERANO	I	A
xgb3alw4	4.186,69 €	13/05/2025 17:13	Ordinario	Ammessa	Ok IST				BATD02601A - I.T.E. C. COLAMONICO - ITT CHIARULLI	BA	CASSANO DELLE MURGE	I	B
xggyqg6o	8.555,34 €	08/05/2025 18:31	Ordinario	Ammessa	Ok IST				BRRI01401G - I.P. FERRARIS - DE MARCO	BR	BRINDISI	I	F
xgmdzg29	9.876,92 €	09/05/2025 19:19	Ordinario	Ammessa	Ok IST				FGTE03000R - ITET NOTARANGELO-ROSATI-GIANNONE-MASI	FG	FOGGIA	II	A
xgo0q2p6	5.522,33 €	05/05/2025 17:38	Minori	Ammessa	Ok IST				TATF03801G - I.I.S. A. RIGHI - ISTITUTO TECNICO	TA	TARANTO	II	E
xgznryik	4.747,07 €	24/04/2025 20:14	Ordinario	Ammessa	Ok IST				TATF09000G - I.T.T. A. PACINOTTI	TA	TARANTO	I	E
xh2m97wr	10.682,95 €	12/05/2025 08:24	Ordinario	Ammessa	Ok IST				BTRF044013 - SERVIZI SOCIO SANITARI-COMMERCIALI PCP	BT	ANDRIA	II	C
xh7cb078	4.154,42 €	27/04/2025 20:38	Ordinario	Ammessa	Ok IST				TARF044013 - I.P. F.S. CABRINI	TA	TARANTO	I	A
xha96noj	7.593,50 €	27/04/2025 16:10	Ordinario	Ammessa	Ok IST				BTTD32000N - I.T.E.T. CASSANDRO FERMI NERVI	BT	BARLETTA	II	B
xhhgg25f	2.534,76 €	06/05/2025 19:43	Ordinario	Ammessa	Ok IST				BRTH020006 - I.T.E.TCARNARO-MARCONI-FLACCO-BELLUZZI	BR	MESAGNE	II	2CMAB
xhj4gr3v	3.317,89 €	21/05/2025 19:21	Ordinario	Ammessa	Ok IST				TARH070013 - MEDITERRANEO SEDE ASSOCIATA MARUGGIO	TA	SAVA	II	E
xhplekfd	3.208,30 €	08/05/2025 14:29	Ordinario	Ammessa	Ok IST				TAPC10000Q - LICEO ARCHITA	TA	CAROSINO	I	BU
xhy8yt7z	10.826,34 €	30/04/2025 10:36	Ordinario	Ammessa	Ok IST				BATD013018 - VITTORIO BACHELET	BA	GRAVINA IN PUGLIA	I	E
xhz4ru1e	13.981,59 €	07/05/2025 16:02	Ordinario	Ammessa	Ok IST				TAPS03801D - I.I.S. A. RIGHI - LICEO	TA	PALAGIANO	II	BLS
xi220bqn	12.334,90 €	20/05/2025 18:22	Ordinario	Ammessa	Ok IST				BATD220004 - I.T.E. VITALE GIORDANO	BA	BITONTO	I	A
xi63t51b	3.791,05 €	16/05/2025 19:12	Ordinario	Ammessa	Ok IST				LETD039017 - IST.TECN.COMM.LEV.BACHELETCOPERTINO	LE	COPERTINO	II	ET
xihmf5dw	7.986,04 €	26/04/2025 10:48	Ordinario	Ammessa	Ok IST				BRTF010004 - I.T.T. G. GIORGI	BR	SAN VITO DEI NORMANNI	II	CI
ximneyln	3.301,34 €	29/04/2025 09:15	Corrente	Ammessa	Ok IST				LETE010002 - I.T.E.T. G. DELEDDA	LE	SAN CESARIO DI LECCE	II	E
xiqjxtuy	11.294,09 €	24/04/2025 15:10	Ordinario	Ammessa	Ok IST				BATD05901N - MARCO POLO	BA	BARI	II	F
xiuv5989	5.645,27 €	07/05/2025 11:14	Ordinario	Ammessa	Ok IST				BTPM05701X - L.E.S. G. DELL'OLIO	BT	BISCEGLIE	I	AL
xiya h6kx	1.137,72 €	07/05/2025 16:37	Ordinario	Ammessa	Ok IST				LERC03151P - CORSO SERALE I.P.S.C.DE PACE LECCE	LE	TREPUZZI	II	AOM
xj36qpa5	- €	07/05/2025 11:29	Corrente	Ammessa	Ok IST				BARC03701D - R. GORJUX- N.TRIDENTE	BA	BARI	II	D
xjbq1xxt	7.391,61 €	06/05/2025 17:21	Ordinario	Ammessa	Ok IST				LERH05101Q - ISTITUTO PROFESSIONALE A. MORO	LE	PRESICCE-ACQUARICA	II	E
xjcbuq7d	7.090,45 €	15/05/2025 21:24	Ordinario	Ammessa	Ok IST				LETF03401A - ISTITUTO TECNICO INDUSTRIALE E. FERMI	LE	LECCE	II	ATL
xjfe01l3	4.023,53 €	06/05/2025 13:07	Ordinario	Ammessa	Ok IST				FGTF17000V - I.T.E.T. LUIGI DI MAGGIO	FG	SAN GIOVANNI ROTONDO	II	AB
xjkdqx0y	10.307,05 €	28/05/2025 11:36	Ordinario	Ammessa	Ok IST				BAPS36000G - LICEO MAJORANA - LATERZA	BA	CASTELLANA GROTTE	II	AL
xjoaighj	8.779,73 €	13/05/2025 20:09	Ordinario	Ammessa	Ok IST				BARC067019 - T. TRAETTA	BA	BITONTO	I	B
xjwjf3mu	6.069,77 €	12/05/2025 10:02	Minori	Ammessa	Ok IST				LETE010002 - I.T.E.T. G. DELEDDA	LE	LECCE	I	C
xjxmhzc0	10.199,19 €	21/05/2025 11:06	Ordinario	Ammessa	Ok IST				BAPM05000B - LICEO DON LORENZO MILANI	BA	GIOIA DEL COLLE	I	DL
xjzhjsxz	14.301,14 €	20/05/2025 17:38	Ordinario	Ammessa	Ok IST				BATF079015 - ITT LUIGI DELL'ERBA	BA	MONOPOLI	I	A
xk8hbemm	4.950,92 €	05/05/2025 15:54	Ordinario	Ammessa	Ok IST				FGTD010004 - I.T.E. A. FRACCACRETA	FG	SAN SEVERO	II	B
xkeawws0	10.778,37 €	24/05/2025 15:27	Ordinario	Ammessa	Ok IST				BRTF010004 - I.T.T. G. GIORGI	BR	TORCHIAROLO	II	EI
xkg8rj8a	9.568,94 €	30/04/2025 10:19	Ordinario	Ammessa	Ok IST				TATF09000G - I.T.T. A. PACINOTTI	TA	TARANTO	II	F
xkgexqwi	4.161,35 €	28/04/2025 11:56	Ordinario	Ammessa	Ok IST				LESL03000R - LICEO CIARDO - PELLEGRINO	LE	CARMIANO	I	H
xkgvbakd	6.718,67 €	24/04/2025 12:13	Ordinario	Ammessa	Ok IST				MTPS01000E - L. SCIENT."DANTE ALIGHIERI" - MATERA	BA	ALTAMURA	II	A
xknstt0h	11.062,76 €	16/05/2025 11:19	Ordinario	Ammessa	Ok IST				BASD039013 - LICEO ARTISTICO FEDERICO II STUPOR MUNDI	BT	BISCEGLIE	I	E

Regione Puglia
Sezione Istruzione e Università
Servizio Sistema dell'Istruzione e del Diritto allo studio

REGIONE PUGLIA — Ministero dell'Istruzione e del Merito

ALLEGATO A

Codice Pratica	Importo ISEE	Data e ora Invio	Tipo ISEE	Esito Provvisorio	Verifica frequenza scolastica	Codice fiscale studente	Cognome studente	Nome studente	Istituzione Scolastica di 2° grado	Prov	Residenza	Classe	Sezione
xkoke1sv	7.026,48 €	21/05/2025 08:50	Ordinario	Ammessa	Ok IST				LEPM050006 - LICEO G. COMI	LE	CASTRIGNANO DEL CAPO	II	B
xl8rckn7	10.244,33 €	15/05/2025 19:54	Ordinario	Ammessa	Ok IST				LETF03301E - ISTITUTO TECNICO TECNOLOGICO	LE	GALLIPOLI	I	H
xlbyd0vx	5.985,94 €	23/05/2025 17:30	Ordinario	Ammessa	Ok IST				BARH06951G - IPSSEOA SERALE A. CONSOLI	BA	NOICATTARO	II	F
xld9nlv8	6.512,43 €	29/04/2025 09:34	Ordinario	Ammessa	Ok IST				TAPM020008 - LICEO SCIENZE UMANE VITTORINO DA FELTRE	TA	TARANTO	I	AES
xlmz1ig8	7.012,08 €	05/05/2025 19:39	Ordinario	Ammessa	Ok IST				BAPC13000V - LICEO CLASSICO Q. ORAZIO FLACCO	FG	CERIGNOLA	II	A I
xlrhjp50	6,78 €	27/05/2025 16:05	Corrente	Ammessa	Ok IST				LEPC13000N - LICEO VIRGILIO-REDI	LE	SQUINZANO	I	L
xlwcjrti	2.977,46 €	28/05/2025 19:53	Corrente	Ammessa	Ok IST				BRPC04000P - LICEO MARZOLLA-LEO-SIMONE-DURANO	BR	BRINDISI	II	A
xlxghyov	6.342,79 €	23/05/2025 21:11	Ordinario	Ammessa	Ok IST				BARI016015 - I.P.S.I.A.	BA	SANTERAMO IN COLLE	II	IMI
xlyo74yt	406,50 €	26/05/2025 11:30	Corrente	Ammessa	Ok IST				FGTD22000C - I.OC. M. DEL GIUDICE	FG	CAGNANO VARANO	II	A
xm3uigzf	6.651,72 €	24/05/2025 10:34	Ordinario	Ammessa	Ok IST				TATF02402P - I.T.I. FALANTO	TA	TARANTO	II	E
xm8lgasv	4.826,77 €	28/04/2025 12:26	Ordinario	Ammessa	Ok IST				FGRI170002 - I.OC. P. GIANNONE	FG	ISCHITELLA	II	A
xmeuoxte	12.988,24 €	21/05/2025 16:11	Ordinario	Ammessa	Ok IST				LETF006016 - CASARANO	LE	SANNICOLA	II	CI
xmp4vtb6	10.750,00 €	23/05/2025 17:15	Ordinario	Ammessa	Ok IST				TAPS03801D - I.I.S. A. RIGHI - LICEO	TA	MONTEIASI	I	B
xmppkyd6	11.667,56 €	21/05/2025 10:42	Ordinario	Ammessa	Ok IST				TARC03903X - ISTITUTO PROF.LE BELLISARIO	TA	GINOSA	I	F
xms9gaxj	6.294,49 €	09/05/2025 17:28	Ordinario	Ammessa	Ok IST				BTRC03601A - IPSC - IPSAM COSMAI	BT	BISCEGLIE	I	AO
xmt89a21	6.650,65 €	13/05/2025 08:38	Ordinario	Ammessa	Ok IST				BTTF06000Q - I.T.T. SEN. IANNUZZI	BT	ANDRIA	I	B
xmuq4lr0	10.952,85 €	05/05/2025 17:31	Ordinario	Ammessa	Ok IST				FGPS010008 - LICEO SCIENTIFICO A. VOLTA	FG	FOGGIA	II	B
xmvquyhq	10.801,21 €	06/05/2025 19:36	Corrente	Ammessa	Ok IST				BTTD32000N - I.T.E.T. CASSANDRO FERMI NERVI	BT	BARLETTA	II	D
xmwvhvcb	9.324,33 €	29/04/2025 10:19	Ordinario	Ammessa	Ok IST				TAPC11000A - LICEO F. DE SANCTIS - G. GALILEI	TA	SAVA	I	B
xmy7wptz	725,98 €	23/05/2025 18:59	Ordinario	Ammessa	Ok IST				LERH03000N - I.P. N. MOCCIA	LE	VEGLIE	II	B MAT
xn1lwy2n	7.595,56 €	28/04/2025 20:46	Ordinario	Ammessa	Ok IST				BRPC04000P - LICEO MARZOLLA-LEO-SIMONE-DURANO	BR	BRINDISI	II	A
xn2uxndo	6.182,16 €	27/05/2025 17:52	Ordinario	Ammessa	Ok IST				BATD013018 - VITTORIO BACHELET	BA	GRAVINA IN PUGLIA	I	L
xniyog9c	65,04 €	07/05/2025 16:31	Corrente	Ammessa	Ok IST				BTPC040009 - LICEO CARLO TROYA	BT	ANDRIA	II	A/L
xnjnk8b1	6.500,05 €	15/05/2025 12:45	Ordinario	Ammessa	Ok IST				FGRC00801T - I.P. L.EINAUDI	FG	FOGGIA	I	D
xnn1cgo7	10.353,80 €	28/04/2025 19:04	Ordinario	Ammessa	Ok IST				BARI14000T - I.P. DE NORA - LORUSSO	BA	GRAVINA IN PUGLIA	I	C
xnnh8nxh	9.599,51 €	25/04/2025 18:24	Ordinario	Ammessa	Ok IST				BTTF06000Q - I.T.T. SEN. IANNUZZI	BT	ANDRIA	II	C I
xnodhiex	3.766,34 €	22/05/2025 09:12	Ordinario	Ammessa	Ok IST				TATF09000G - I.T.T. A. PACINOTTI	TA	TARANTO	II	A
xnr8ejoe	6.336,07 €	28/05/2025 18:41	Ordinario	Ammessa	Ok IST				FGRH060003 - I.P.E.O.A. MICHELE LECCE	FG	SAN MARCO IN LAMIS	I	A
xnx1vrr4	1.610,35 €	25/05/2025 18:19	Ordinario	Ammessa	Ok IST				BARH120005 - I.P. DOMENICO MODUGNO	BA	POLIGNANO A MARE	I	
xnzpam3g	6.001,81 €	30/04/2025 10:13	Ordinario	Ammessa	Ok IST				LESD090002 - LICEO P. COLONNA	LE	ARADEO	I	
xnzqokar	10.927,83 €	21/05/2025 18:41	Ordinario	Ammessa	Ok IST				FGPS08000E - LICEO ALBERT EINSTEIN	FG	CERIGNOLA	II	G
xo3pwkmj	9.919,05 €	23/05/2025 19:23	Ordinario	Ammessa	Ok IST				LERF049018 - IST.PROF.SERVIZI SOCIALI E COMM.	LE	COLLEPASSO	II	A SCO
xogax2uz	9.595,56 €	06/05/2025 20:51	Ordinario	Ammessa	Ok IST				BARI130007 - I.P. L. SANTARELLA - DE LILLA	BA	BARI	I	1BM
xoh8h05m	2.649,15 €	13/05/2025 09:47	Ordinario	Ammessa	Ok IST				BARH01000N - I.P.E.O.A. A. PEROTTI	BA	BARI	I	E
xordt4za	3.715,49 €	05/05/2025 19:52	Ordinario	Ammessa	Ok IST				BARI013502 - G. GALILEI SERALE	BA	GRAVINA IN PUGLIA	I	A
xorp425i	11.788,92 €	20/05/2025 09:48	Ordinario	Ammessa	Ok IST				TATD026013 - L. EINAUDI	TA	MANDURIA	II	A TUR
xos2ibu1	9.702,44 €	26/05/2025 10:16	Ordinario	Ammessa	Ok IST				BAPC18000X - LICEO CARMINE SYLOS	BA	BITONTO	II	A
xotxm0cf	8.142,90 €	13/05/2025 21:26	Ordinario	Ammessa	Ok IST				FGPM03000E - LICEO CAROLINA POERIO	FG	FOGGIA	II	AM
xoxl9et1	8.768,18 €	12/05/2025 19:21	Ordinario	Ammessa	Ok IST				BTPS15000X - LICEO CARLO CAFIERO	BT	BARLETTA	II	L
xp0hetkk	8.210,30 €	20/05/2025 19:25	Ordinario	Ammessa	Ok IST				FGTA01101E - I.T. G. PAVONCELLI	FG	CERIGNOLA	II	B
xp0o04k1	10.701,71 €	23/05/2025 19:12	Ordinario	Ammessa	Ok IST				BTRF044013 - SERVIZI SOCIO SANITARI-COMMERCIALI PCP	BT	ANDRIA	II	C
xp60po4d	10.453,33 €	25/04/2025 20:18	Minori	Ammessa	Ok IST				BRTF010004 - I.T.T. G. GIORGI	BR	BRINDISI	I	AM
xp6bykb7	1.043,70 €	05/05/2025 16:24	Ordinario	Ammessa	Ok IST				BATD02000A - I.T.E. F. M. GENCO	BA	ALTAMURA	I	C
xpd9e7d7	5.649,32 €	13/05/2025 18:30	Ordinario	Ammessa	Ok IST				LETD08000R - I.T.E. A. OLIVETTI	LE	SURBO	I	A TUR
xpedald4	12.479,09 €	09/05/2025 11:03	Ordinario	Ammessa	Ok IST				FGTF04801T - I.T.T. AUGUSTO RIGHI	FG	CERIGNOLA	II	AI
xpjsa0lq	5.621,62 €	24/04/2025 14:31	Ordinario	Ammessa	Ok IST				FGPC001018 - LICEO G.T. GIORDANI	FG	MONTE SANT'ANGELO	II	B
xptgfnqm	7.988,14 €	22/05/2025 21:28	Ordinario	Ammessa	Ok IST				CBSL02301B - LARTISTICO "BJACOVITTI"	FG	SAN PAOLO DI CIVITATE	II	D
xpxjsm8m	10.855,78 €	09/05/2025 19:18	Ordinario	Ammessa	Ok IST				BATL07000T - I.T.T. NERVI-GALILEI	BA	ALTAMURA	II	B
xpyqo65w	6.352,03 €	24/04/2025 13:44	Ordinario	Ammessa	Ok IST				BRPM010003 - LICEO E. PALUMBO	BR	BRINDISI	II	B
xpzubxzi	11.297,24 €	05/05/2025 19:40	Ordinario	Ammessa	Ok IST				BARF03301X - IISS R. LUXEMBURG-PROF. SER SOC. E COMM.	BA	CASAMASSIMA	I	A
xq66nou5	3.882,03 €	05/05/2025 12:45	Ordinario	Ammessa	Ok IST				BRRC00801G - IPSC DE MARCO FRANCAVILLA F.NA	BR	FRANCAVILLA FONTANA	I	A
xqcoh3gq	11.839,59 €	06/05/2025 10:33	Ordinario	Ammessa	Ok IST				TAPS18000Q - LICEO D. DE RUGGIERI	TA	MASSAFRA	II	B
xqdglm2r	3.806,22 €	14/05/2025 10:56	Ordinario	Ammessa	Ok IST				BAPS07000G - LICEO G. TARANTINO	BA	GRAVINA IN PUGLIA	I	L
xqnypho1	10.299,86 €	15/05/2025 12:30	Minori	Ammessa	Ok IST				BATE04901E - ITT E.DI SAVOIA-ITC CALAMANDREI	BA	NOICATTARO	II	E
xqpkrebp	5.617,22 €	21/05/2025 15:57	Ordinario	Ammessa	Ok IST				LEPS220003 - LICEO G. STAMPACCHIA	LE	MORCIANO DI LEUCA	I	B
xqpmhif7	9.063,10 €	07/05/2025 12:52	Ordinario	Ammessa	Ok IST				BAPS07000G - LICEO G. TARANTINO	BA	GRAVINA IN PUGLIA	I	G
xqvrvuf6	7.569,94 €	15/05/2025 11:52	Ordinario	Ammessa	Ok IST				LETF03401A - ISTITUTO TECNICO INDUSTRIALE E. FERMI	LE	LIZZANELLO	I	BI
xr0xwlb4	- €	27/05/2025 17:15	Ordinario	Ammessa	Ok IST				TARC03901T - ISTITUTO PROF.LE PERRONE	TA	PALAGIANO	I	G
xr24d5z2	3.895,85 €	19/05/2025 17:55	Minori	Ammessa	Ok IST				TARH070002 - I.P.S.E.O.A. MEDITERRANEO	TA	TARANTO	I	B
xraxagb2	14.578,18 €	09/05/2025 12:21	Ordinario	Ammessa	Ok IST				TATF03801G - I.I.S. A. RIGHI - ISTITUTO TECNICO	TA	TARANTO	II	B
xrb4zmm1	6.630,71 €	25/04/2025 09:33	Ordinario	Ammessa	Ok IST				TAPC10000Q - LICEO ARCHITA	TA	TARANTO	I	D
xrds0c3s	9.893,43 €	23/05/2025 17:35	Ordinario	Ammessa	Ok IST				LERH00701N - IPSEO AMERIGO VESPUCCI	LE	GALLIPOLI	II	A
xrf98klz	6.197,38 €	20/05/2025 19:41	Ordinario	Ammessa	Ok IST				FGTD02101G - I.T.E. P. GIANNONE	FG	SAN MARCO IN LAMIS	I	AFM
xrj8ccw4	9.317,60 €	14/05/2025 09:29	Ordinario	Ammessa	Ok IST				FGPS010008 - LICEO SCIENTIFICO A. VOLTA	FG	FOGGIA	I	BSA
xrxjrruw	4.613,78 €	19/05/2025 12:04	Ordinario	Ammessa	Ok IST				BTRA00701B - I.I.S.S. L. EINAUDI	BT	CANOSA DI PUGLIA	I	B

AVVISO PER L'ASSEGNAZIONE DELLE BORSE DI STUDIO A. S. 2024/2025 PER LE STUDENTESSE E STUDENTI DELLA SCUOLA SECONDARIA DI SECONDO GRADO
(art. 9 D.Lgs n. 63/2017)

Istanze trasmesse con Isee regolare

Codice Pratica	Importo ISEE	Data e ora Invio	Tipo ISEE	Esito Provvisorio	Verifica frequenza scolastica	Codice fiscale studente	Cognome studente	Nome studente	Istituzione Scolastica di 2° grado	Prov	Residenza	Classe	Sezione
xry1heto	5.808,08 €	14/05/2025 09:31	Ordinario	Ammessa	Ok IST				TARF044013 - I.P. F.S. CABRINI	TA	TARANTO	II	B
xs670j35	9.704,72 €	27/05/2025 11:54	Ordinario	Ammessa	Ok IST				BAPM05000B - LICEO DON LORENZO MILANI	BA	SANTERAMO IN COLLE	I	BL
xsexn5d3	8.282,23 €	26/05/2025 23:00	Ordinario	Ammessa	Ok IST				BATF26000R - I.T.E.T. VITO SANTE LONGO	BA	MONOPOLI	II	ECO
xslhx8yt	8.060,86 €	05/05/2025 20:12	Ordinario	Ammessa	Ok IST				BAPS06801L - ILARIA ALPI	BA	RUTIGLIANO	I	C
xstb89zh	5.221,69 €	15/05/2025 17:19	Ordinario	Ammessa	Ok IST				FGRI020004 - I.P. ANTONIO PACINOTTI	FG	FOGGIA	I	A
xstx4y4t	3.061,85 €	29/04/2025 10:03	Ordinario	Ammessa	Ok IST				BATD04000G - I.T.E.T. GAETANO SALVEMINI	BT	BISCEGLIE	I	A
xsyrroci	7.100,00 €	21/05/2025 17:45	Ordinario	Ammessa	Ok IST				FGPC044019 - LICEO FIANI	FG	SAN PAOLO DI CIVITATE	I	F
xszx4hqy	12.343,89 €	16/05/2025 17:45	Ordinario	Ammessa	Ok IST				FGTF04801T - I.T.T. AUGUSTO RIGHI	FG	CERIGNOLA	II	A I
xt6m9g2r	8.749,66 €	14/05/2025 14:17	Ordinario	Ammessa	Ok IST				TATF006014 - ISTITUTO TECNOLOGICO LENTINI	TA	MOTTOLA	II	A
xtc7wrk0	3.546,07 €	22/05/2025 11:18	Ordinario	Ammessa	Ok IST				FGTF17000V - I.T.E.T. LUIGI DI MAGGIO	FG	SAN GIOVANNI ROTONDO	I	A
xtf2lap5	5.748,16 €	09/05/2025 17:42	Ordinario	Ammessa	Ok IST				LEPS01000P - LICEO SCIENTIFICO COSIMO DE GIORGI	LE	MONTERONI DI LECCE	I	F
xtf5abpo	11.420,57 €	05/05/2025 17:57	Ordinario	Ammessa	Ok IST				BAPS36000G - LICEO MAJORANA - LATERZA	BA	GIOIA DEL COLLE	I	D
xtfpshdv	6.026,34 €	08/05/2025 19:10	Ordinario	Ammessa	Ok IST				FGPS00701D - LICEO GENEROSO DE ROGATIS	FG	SAN NICANDRO GARGANICO	I	A
xtg7y85k	7.264,75 €	28/04/2025 15:29	Ordinario	Ammessa	Ok IST				BRPM010003 - LICEO E. PALUMBO	BR	BRINDISI	II	A
xtgq4vcz	6.859,93 €	23/05/2025 17:12	Ordinario	Ammessa	Ok IST				BATL07000T - I.T.T. NERVI-GALILEI	BA	ALTAMURA	II	AA
xtjuynhe	4.535,68 €	19/05/2025 17:59	Ordinario	Ammessa	Ok IST				BTTD32000N - I.T.E.T. CASSANDRO FERMI NERVI	BT	BARLETTA	I	C
xtk2athg	9.428,17 €	06/05/2025 17:24	Ordinario	Ammessa	Ok IST				TAPS19000A - LICEO GALILEO FERRARIS	TA	TARANTO	I	1CL
xtkwm28q	3.920,22 €	06/05/2025 11:17	Ordinario	Ammessa	Ok IST				BARC03701D - R. GORJUX- N.TRIDENTE	BA	BARI	II	D
xtq5panz	9.138,33 €	24/04/2025 14:38	Ordinario	Ammessa	Ok IST				LEPM050006 - LICEO G. COMI	LE	CORSANO	II	AL
xts6ywpn	9.458,12 €	20/05/2025 21:47	Ordinario	Ammessa	Ok IST				FGTD010004 - I.T.E. A. FRACCACRETA	FG	SAN PAOLO DI CIVITATE	I	B
xtwiooz7	2.435,43 €	05/05/2025 18:11	Ordinario	Ammessa	Ok IST				LEPS07000A - LICEO GIULIETTA BANZI BAZOLI	LE	LIZZANELLO	II	H
xu08pmvy	11.721,93 €	06/05/2025 13:22	Ordinario	Ammessa	Ok IST				BTPS390004 - I.O.C. MAZZINI-DE CESARE-FERMI-LICEO FE	BT	SPINAZZOLA	I	A
xun6kkq	9.356,55 €	27/05/2025 10:53	Ordinario	Ammessa	Ok IST				MTPS01000E - L. SCIENT."DANTE ALIGHIERI" - MATERA	BA	GRAVINA IN PUGLIA	I	B
xuv8kllj	1.748,91 €	19/05/2025 20:39	Ordinario	Ammessa	Ok IST				BTRI050008 - I.P. ARCHIMEDE	BT	BARLETTA	I	A
xuvllapc	6.508,33 €	05/05/2025 12:34	Ordinario	Ammessa	Ok IST				FGTD08000A - I.T.E.T. BLAISE PASCAL	FG	CARAPELLE	II	D IT
xuxtffcr	9.904,98 €	20/05/2025 18:15	Ordinario	Ammessa	Ok IST				LETE010002 - I.T.E.T. G. DELEDDA	LE	CAMPI SALENTINA	I	1ABIO
xv3n7qt0	5.030,08 €	05/05/2025 17:13	Ordinario	Ammessa	Ok IST				BTTD05701P - I.T.E. G. DELL'OLIO	BT	BISCEGLIE	I	A
xv4m1yj4	2.999,86 €	23/05/2025 13:16	Ordinario	Ammessa	Ok IST				FGTD061012 - IT.E.T. G. TONIOLO	FG	MANFREDONIA	I	D
xva8i81a	9.981,39 €	13/05/2025 18:51	Ordinario	Ammessa	Ok IST				FGTF057011 - I.T.T. P.V. MARONE-CARPINO	FG	CAGNANO VARANO	II	B
xvfpwfbn	9.204,98 €	25/04/2025 23:05	Ordinario	Ammessa	Ok IST				TARH08000L - I.P. ELSA MORANTE	TA	TARANTO	II	D
xvfy1jcl	4.247,90 €	16/05/2025 12:05	Ordinario	Ammessa	Ok IST				FGPC021011 - LICEO INDRO MONTANELLI	FG	SAN MARCO IN LAMIS	II	A
xvidxskv	3.861,01 €	05/05/2025 19:55	Ordinario	Ammessa	Ok IST				BATF028018 - ITIS L.DO DA VINCI	BA	MOLA DI BARI	II	A
xvjhxg5r	1.672,84 €	28/04/2025 19:49	Ordinario	Ammessa	Ok IST				BATD13000T - I.T.E. LENOCI	BA	BARI	I	LT
xvnsc3l4	6.417,94 €	24/04/2025 13:09	Ordinario	Ammessa	Ok IST				LETF00301P - ALESSANO	LE	MIGGIANO	II	B
xvp35qcr	4.746,20 €	12/05/2025 11:37	Ordinario	Ammessa	Ok IST				BARC054017 - LUCIANO TANDOI	BA	CORATO	I	B
xvswb6s6	7.912,04 €	24/04/2025 18:41	Ordinario	Ammessa	Ok IST				BRTD100004 - I.T.E.T. PANTANELLI-MONNET	BR	SAN VITO DEI NORMANNI	I	AAFM
xvt9y0m1	9.670,59 €	07/05/2025 19:02	Ordinario	Ammessa	Ok IST				TAPS18000Q - LICEO D. DE RUGGIERI	TA	CASTELLANETA	I	F
xw57i3on	3.772,26 €	24/04/2025 20:56	Ordinario	Ammessa	Ok IST				BTPS03000T - LICEO LEONARDO DA VINCI	BT	TRANI	II	BL
xw7rl80k	6.172,63 €	13/05/2025 18:59	Ordinario	Ammessa	Ok IST				BTTD05801E - A. MORO	BT	TRANI	I	F
xwapcgsx	9.525,89 €	07/05/2025 17:56	Ordinario	Ammessa	Ok IST				BTRC04651A - LEONTINE E GIUSEPPE DE NITTIS-SERALE	BT	BARLETTA	I	E
xwljfrfp	11.239,06 €	20/05/2025 11:34	Ordinario	Ammessa	Ok IST				BARI130007 - I.P. L. SANTARELLA - DE LILLA	BA	BITRITTO	II	B
xwpmojx1	776,50 €	20/05/2025 10:22	Corrente	Ammessa	Ok IST				LETF006016 - CASARANO	LE	MATINO	I	BI
xwya02he	6.212,11 €	29/04/2025 11:13	Ordinario	Ammessa	Ok IST				BARI130007 - I.P. L. SANTARELLA - DE LILLA	BA	BARI	I	AS
xwzc9w3p	4.815,92 €	30/04/2025 19:01	Ordinario	Ammessa	Ok IST				BTRF044013 - SERVIZI SOCIO SANITARI-COMMERCIALI PCP	BT	ANDRIA	I	C
xxborhmi	4.857,30 €	08/05/2025 13:04	Ordinario	Ammessa	Ok IST				BATD220004 - I.T.E. VITALE GIORDANO	BA	BITONTO	II	B
xxlrzhk3	11.953,43 €	24/04/2025 21:51	Ordinario	Ammessa	Ok IST				LEPC13001P - LICEO VIRGILIO REDI - SEDE SQUINZANO	LE	CAMPI SALENTINA	I	
xxr9mzci	2.186,82 €	30/04/2025 11:29	Ordinario	Ammessa	Ok IST				FGTF04801T - I.T.T. AUGUSTO RIGHI	FG	CERIGNOLA	I	C
xxwmudk8	2.682,70 €	25/04/2025 10:31	Ordinario	Ammessa	Ok IST				BATD02601A - I.T.E. C. COLAMONICO - ITT CHIARULLI	BA	ACQUAVIVA DELLE FONTI	II	A
xy192zds	8.038,72 €	13/05/2025 17:49	Ordinario	Ammessa	Ok IST				TATF021016 - QUINTO ORAZIO FLACCO	TA	GINOSA	II	C
xydg89q0	7.301,62 €	09/05/2025 19:42	Ordinario	Ammessa	Ok IST				LEPM050006 - LICEO G. COMI	LE	SPECCHIA	II	BE
xyeksrec	8.950,93 €	24/04/2025 12:55	Ordinario	Ammessa	Ok IST				BTTD05801E - A. MORO	BT	TRANI	II	A
xyesi1r9	5.037,29 €	21/05/2025 13:15	Ordinario	Ammessa	Ok IST				BAPS05901T - M. POLO	BA	BARI	I	A
xyfno1ew	5.464,73 €	20/05/2025 17:38	Ordinario	Ammessa	Ok IST				BTTD05601V - I.T.E.SETTORE CARAFA	BT	ANDRIA	II	E
xyfqge1e	11.238,35 €	28/05/2025 19:33	Ordinario	Ammessa	Ok IST				BAPS24000D - LICEO E. AMALDI	BA	MODUGNO	II	CSU
xyfvug2g	5.179,82 €	29/05/2025 11:31	Ordinario	Ammessa	Ok IST				BAPC030002 - LICEO CAGNAZZI	BA	ALTAMURA	II	A
xyn1ofmi	9.520,31 €	19/05/2025 17:44	Ordinario	Ammessa	Ok IST				BAPS07000G - LICEO G. TARANTINO	BA	GRAVINA IN PUGLIA	I	F
xyo7puy8	13.290,40 €	29/04/2025 19:51	Ordinario	Ammessa	Ok IST				BATD013018 - VITTORIO BACHELET	BA	GRAVINA IN PUGLIA	II	H
xypkgd38	8.723,80 €	16/05/2025 10:44	Ordinario	Ammessa	Ok IST				BTPS15000X - LICEO CARLO CAFIERO	BT	BARLETTA	I	D
xysdre8w	11.691,83 €	19/05/2025 20:53	Minori	Ammessa	Ok IST				FGTD02101G - I.T.E. P. GIANNONE	FG	SAN MARCO IN LAMIS	II	AFM
xytvi7ra	7.035,37 €	22/05/2025 18:57	Ordinario	Ammessa	Ok IST				BRRH00901L - IPSEOA/IPSIA G. SALVEMINI	BR	OSTUNI	II	D
xyws8ko8	8.950,98 €	05/05/2025 13:35	Ordinario	Ammessa	Ok IST				BRPC04001Q - MARZOLLA - SAN VITO NORMANNI	BR	SAN VITO DEI NORMANNI	I	A
xz7hnnsv	9.135,20 €	14/05/2025 13:04	Ordinario	Ammessa	Ok IST				BATD13000T - I.T.E. LENOCI	BA	MODUGNO	II	E
xzfquu1v	10.283,07 €	29/04/2025 18:51	Ordinario	Ammessa	Ok IST				BTTD32000N - I.T.E.T. CASSANDRO FERMI NERVI	BT	BARLETTA	II	C
xzgpcblz	3.295,53 €	20/05/2025 10:02	Ordinario	Ammessa	Ok IST				FGPC044019 - LICEO FIANI	FG	TORREMAGGIORE	I	C
xzhkadf4	9.835,02 €	26/04/2025 18:30	Ordinario	Ammessa	Ok IST				TAPM020008 - LICEO SCIENZE UMANE VITTORINO DA FELTRE	TA	TARANTO	II	ASU

Regione Puglia
Sezione Istruzione e Università
Servizio Sistema dell'Istruzione e del Diritto allo studio

REGIONE PUGLIA — Ministero dell'Istruzione e del Merito

ALLEGATO A

Codice Pratica	Importo ISEE	Data e ora Invio	Tipo ISEE	Esito Provvisorio	Verifica frequenza scolastica	Codice fiscale studente	Cognome studente	Nome studente	Istituzione Scolastica di 2° grado	Prov	Residenza	Classe	Sezione
xznw0pwh	4.129,84 €	28/04/2025 18:43	Ordinario	Ammessa	Ok IST				TARC01201T - IPSC DON MILANI	BR	VILLA CASTELLI	II	BSSS
xzpfas6j	9.872,61 €	28/04/2025 17:25	Ordinario	Ammessa	Ok IST				FGPC180008 - LICEO ZINGARELLI-SACRO CUORE	FG	CERIGNOLA	I	
xzqdlacu	8.878,81 €	15/05/2025 21:00	Ordinario	Ammessa	Ok IST				BARH069016 - IPSSEOA ANGELO CONSOLI	BA	CASTELLANA GROTTE	II	E
xzquc8ih	2.696,14 €	29/05/2025 09:55	Ordinario	NON Ammessa	Preavviso di rigetto				BARH120016 - I.P. DOMENICO MODUGNO	BA	NOICATTARO	I	E
y07jxwo1	6.563,92 €	28/05/2025 19:33	Ordinario	Ammessa	Ok IST				FGPS08000E - LICEO ALBERT EINSTEIN	BT	SAN FERDINANDO DI PUGLIA	II	A
y07kx7ry	7.505,49 €	10/05/2025 18:12	Ordinario	Ammessa	Ok IST				LETD140007 - I.T.E. A. DE VITI DE MARCO	LE	RACALE	II	G
y07mr9s7	2.918,94 €	26/04/2025 09:49	Ordinario	Ammessa	Ok IST				BATD09000L - I.T.E.T. PADRE A. M. TANNOIA	BA	CORATO	II	B
y09ndqm5	10.874,09 €	21/05/2025 19:20	Ordinario	Ammessa	Ok IST				LESL03000R - LICEO CIARDO - PELLEGRINO	BR	SAN DONACI	I	H
y0c4ifdh	5.693,22 €	29/04/2025 09:39	Ordinario	Ammessa	Ok IST				LETF03401A - ISTITUTO TECNICO INDUSTRIALE E. FERMI	LE	TREPUZZI	II	ATL
y0gstlbn	11.048,00 €	21/05/2025 18:48	Minori	Ammessa	Ok IST				BRTD006017 - IST.TEC,COMM, CEGLIE M.	BR	CEGLIE MESSAPICA	II	A
y0h3aw55	8.610,00 €	23/05/2025 12:26	Ordinario	Ammessa	Ok IST				LESD090002 - LICEO P. COLONNA	LE	GALATINA	II	B
y0jasotf	9.309,77 €	12/05/2025 19:16	Ordinario	Ammessa	Ok IST				MTSL013301X - L.ART. "DUNI-LEVI" -MATERA	BA	ALTAMURA	II	A
y0m2k72j	6.584,21 €	29/04/2025 16:44	Ordinario	Ammessa	Ok IST				BATD220004 - I.T.E. VITALE GIORDANO	BA	BITONTO	I	AFM
y0m99q3p	8.413,09 €	12/05/2025 17:09	Ordinario	Ammessa	Ok IST				BATF028018 - ITIS L.DO DA VINCI	BA	RUTIGLIANO	I	AM
y0mi9l0z	7.859,55 €	07/05/2025 18:47	Ordinario	Ammessa	Ok IST				BTPC01000D - LICEO A. CASARDI	BT	BARLETTA	I	C
y0qgeif2	6.643,45 €	16/05/2025 10:04	Ordinario	Ammessa	Ok IST				BASD053019 - LICEO ARTISTICO E MUSICALE LUIGI RUSSO	BA	POLIGNANO A MARE	I	B
y0z1iojc	1.928,97 €	15/05/2025 09:49	Ordinario	Ammessa	Ok IST				BARH06951G - IPSSEOA SERALE A. CONSOLI	BA	NOICATTARO	II	E
y11jvclu	6.259,82 €	05/05/2025 12:05	Ordinario	Ammessa	Ok IST				FGTE03000R - ITET NOTARANGELO-ROSATI-GIANNONE-MASI	FG	FOGGIA	II	A(CAT)
y12u2adm	7.040,98 €	06/05/2025 17:27	Ordinario	Ammessa	Ok IST				LEPM050006 - LICEO G. COMI	LE	RUFFANO	I	CL
y1345yle	6.671,14 €	13/05/2025 18:38	Ordinario	Ammessa	Ok IST				LEPS21000C - LICEO QUINTO ENNIO	LE	GALLIPOLI	II	C
y13zbm35	8.156,52 €	22/05/2025 18:20	Ordinario	Ammessa	Ok IST				FGTF04801T - I.T.T. AUGUSTO RIGHI	FG	CERIGNOLA	I	ABIO
y15ru3ft	8.290,49 €	26/05/2025 20:43	Ordinario	Ammessa	Ok IST				FGTE03000R - ITET NOTARANGELO-ROSATI-GIANNONE-MASI	FG	FOGGIA	I	E
y1ad90vp	13.570,82 €	26/05/2025 12:01	Ordinario	Ammessa	Ok IST				BTPS05301G - LICEO A. MORO	BT	TRINITAPOLI	I	A
y1chn9l0	8.793,99 €	08/05/2025 09:54	Ordinario	Ammessa	Ok IST				TATF027015 - ISTITUTO TECNICO IND. EDOARDO AMALDI	TA	MASSAFRA	I	A
y1ghkq5t	11.887,14 €	24/05/2025 11:09	Ordinario	Ammessa	Ok IST				BAPS01601X - LICEO SCIENTIFICO	BA	SANTERAMO IN COLLE	II	A
y1lxsevi	6.782,75 €	19/05/2025 17:38	Ordinario	Ammessa	Ok IST				TAPC021011 - QUINTO ORAZIO FLACCO	TA	CASTELLANETA	I	L
y1nj4v66	5.795,10 €	22/05/2025 18:53	Ordinario	Ammessa	Ok IST				FGPC180008 - LICEO ZINGARELLI-SACRO CUORE	FG	CERIGNOLA	I	AB
y1nxv22o	9.043,75 €	25/04/2025 15:18	Ordinario	Ammessa	Ok IST				BATD06801C - ISTITUTO TECNOLOGICO E. MONTALE	BA	MOLA DI BARI	II	F
y1wqrm1w	10.740,33 €	28/05/2025 18:42	Ordinario	Ammessa	Ok IST				LEPC120003 - LICEO GALILEO GALILEI	LE	NARDO'	II	C
y22nsbwl	9.227,04 €	14/05/2025 11:24	Ordinario	Ammessa	Ok IST				BRPS130004 - SCUOLA EUROPEA DI BRINDISI	BR	SAN PIETRO VERNOTICO	II	CS
y24ct0aq	2.557,19 €	06/05/2025 08:23	Ordinario	Ammessa	Ok IST				FGTD060005 - I.T.E.T. VITTORIO EMANUELE III	FG	LUCERA	I	B
y289zl1l	6.944,12 €	28/04/2025 18:00	Ordinario	Ammessa	Ok IST				FGRC00801T - I.P. L.EINAUDI	FG	FOGGIA	II	E
y2deyzu8	14.053,97 €	22/05/2025 17:50	Ordinario	Ammessa	Ok IST				TATF006014 - ISTITUTO TECNOLOGICO LENTINI	TA	MOTTOLA	II	A
y2e0koo0	510,29 €	28/04/2025 19:04	Ordinario	NON Ammessa	Preavviso di rigetto				MTTD060008 - I.T.COMM.GEOM."LOPERFIDO - OLIVETTI"-MT	BA	ALTAMURA	I	
y2kx2hbn	5.069,46 €	19/05/2025 19:43	Ordinario	Ammessa	Ok IST				BRRF010008 - I.P. F. L. MORVILLO FALCONE	BR	MESAGNE	I	ASS
y2nnhu8v	9.659,80 €	20/05/2025 10:33	Minori	Ammessa	Ok IST				TATF04101B - ORESTE DEL PRETE	TA	SAVA	I	A
y2we06g6	6.009,57 €	28/04/2025 12:26	Corrente	Ammessa	Ok IST				BRPS130004 - SCUOLA EUROPEA DI BRINDISI	BR	MESAGNE	II	AO
y31j6urk	8.481,99 €	30/04/2025 17:45	Ordinario	Ammessa	Ok IST				BAPS36000G - LICEO MAJORANA - LATERZA	BA	PUTIGNANO	I	SA
y34m1gec	2.797,10 €	14/05/2025 14:09	Ordinario	Ammessa	Ok IST				BTPC01000D - LICEO A. CASARDI	BT	BARLETTA	II	C
y3ocbod6	7.757,99 €	28/05/2025 12:59	Ordinario	Ammessa	Ok IST				LETD039017 - IST.TECN.COMM.LEV.BACHELETCOPERTINO	LE	PORTO CESAREO	II	CT
y3riqual	2.958,93 €	29/04/2025 14:30	Ordinario	Ammessa	Ok IST				BAPC18000X - LICEO CARMINE SYLOS	BA	BITONTO	II	CL
y3riwezu	9.566,33 €	20/05/2025 18:48	Ordinario	Ammessa	Ok IST				FGRI01101A - I.P. G.PAVONCELLI	FG	CERIGNOLA	I	A
y3y23hot	10.216,00 €	28/04/2025 16:45	Ordinario	Ammessa	Ok IST				FGRH100008 - I.P. ANNESSO CONV. BONGHI	FG	BICCARI	I	A
y41dpubf	14.084,02 €	09/05/2025 21:43	Ordinario	Ammessa	Ok IST				BTRC03601A - IPSC - IPSAM COSMAI	BA	CORATO	I	A
y48o2ailh	9.924,91 €	27/05/2025 11:39	Ordinario	Ammessa	Ok IST				LETF03701T - ISTITUTO TECNICO TECNOLOGICO - GALATONE	LE	GALATINA	I	AI
y4acykv0	7.252,51 €	06/05/2025 18:05	Ordinario	Ammessa	Ok IST				BAPS01601X - LICEO SCIENTIFICO	BA	SANTERAMO IN COLLE	I	D
y4cfkkch	10.812,48 €	25/04/2025 11:51	Ordinario	Ammessa	Ok IST				BAPS05901T - M. POLO	BA	BARI	I	
y4fk8xum	9.979,96 €	29/04/2025 11:04	Ordinario	Ammessa	Ok IST				FGPM10000G - LICEO E. PESTALOZZI	FG	SAN SEVERO	I	SAA
y4jmgugi	11.397,21 €	28/05/2025 22:41	Ordinario	Ammessa	Ok IST				LEPS00301L - LICEO SCIENTIFICO	LE	TRICASE	I	B
y4jvy5ub	6.786,85 €	06/05/2025 17:11	Ordinario	Ammessa	Ok IST				LETD039017 - IST.TECN.COMM.LEV.BACHELETCOPERTINO	LE	LEVERANO	I	BT
y4kg8zyt	4.620,18 €	24/04/2025 19:32	Ordinario	Ammessa	Ok IST				BATD21000D - I.T.E.T. DE VITI DE MARCO	BA	CASAMASSIMA	II	G BIO
y4t1q0b2	10.491,70 €	06/05/2025 12:30	Ordinario	Ammessa	Ok IST				BAPM04000R - LICEO SAN BENEDETTO	BA	NOICATTARO	II	A SU
y4y75kxn	11.371,76 €	21/05/2025 16:42	Ordinario	Ammessa	Ok IST				LETF006016 - CASARANO	LE	RUFFANO	I	BM
y4z5tvsm	6.334,54 €	22/05/2025 12:19	Ordinario	Ammessa	Ok IST				BTTD32000N - I.T.E.T. CASSANDRO FERMI NERVI	BT	BARLETTA	I	A CAT
y57xriut	10.792,10 €	16/05/2025 18:13	Ordinario	Ammessa	Ok IST				LESD03302X - LICEO ARTISTICO E COREUTICO GIANNELLI	LE	TAURISANO	I	C
y5e41i6u	4.822,70 €	05/05/2025 19:15	Ordinario	Ammessa	Ok IST				BATF230001 - I.T.T. PANETTI-PITAGORA	BA	BARI	II	B
y5hoh0hv	5.856,13 €	14/05/2025 10:22	Ordinario	Ammessa	Ok IST				BARI14000T - I.P. DE NORA - LORUSSO	BA	ALTAMURA	I	
y5iq8j8w	7.084,13 €	05/05/2025 17:38	Ordinario	Ammessa	Ok IST				BRRI01401G - I.P. FERRARIS - DE MARCO	BR	BRINDISI	I	D
y5jn977m	8.868,67 €	20/05/2025 17:32	Minori	Ammessa	Ok IST				LETD047016 - IST.TECNICO COMM.LE CEZZI-MAGLIE	LE	SCORRANO	I	A
y5lpamqk	12.228,60 €	25/04/2025 19:11	Ordinario	Ammessa	Ok IST				BATE04901E - ITT E.DI SAVOIA-ITC CALAMANDREI	BA	MODUGNO	I	B
y5nczs3m	8.138,04 €	24/04/2025 20:36	Ordinario	Ammessa	Ok IST				BARH02901Q - IPSSEOA - SEDE ASSOCIATA FIORE MODUGNO	BA	BITETTO	II	P
y5r5ifh8	9.703,87 €	28/04/2025 12:21	Ordinario	Ammessa	Ok IST				BTPC040009 - LICEO CARLO TROYA	BT	ANDRIA	II	AL
y5s06yoc	8.582,34 €	29/04/2025 14:39	Ordinario	Ammessa	Ok IST				BRPS130004 - SCUOLA EUROPEA DI BRINDISI	BR	BRINDISI	I	ALS
y5sn94xn	10.194,65 €	05/05/2025 20:33	Ordinario	Ammessa	Ok IST				FGPS20000B - LICEO GALILEI-MORO	FG	MANFREDONIA	I	E
y5w9xif9	- €	06/05/2025 19:22	Ordinario	Ammessa	Ok IST				BATD02000A - I.T.E. F. M. GENCO	BA	ALTAMURA	II	A FM

AVVISO PER L'ASSEGNAZIONE DELLE BORSE DI STUDIO A. S. 2024/2025 PER LE STUDENTESSE E STUDENTI DELLA SCUOLA SECONDARIA DI SECONDO GRADO
(art. 9 D.Lgs n. 63/2017)

Istanze trasmesse con Isee regolare

Regione Puglia
Sezione Istruzione e Università
Servizio Sistema dell'Istruzione e del Diritto allo studio

REGIONE PUGLIA — Ministero dell'Istruzione e del Merito

ALLEGATO A

Codice Pratica	Importo ISEE	Data e ora Invio	Tipo ISEE	Esito Provvisorio	Verifica frequenza scolastica	Codice fiscale studente	Cognome studente	Nome studente	Istituzione Scolastica di 2° grado	Prov	Residenza	Classe	Sezione
y5ymedva	2.794,07 €	29/04/2025 15:14	Ordinario	Ammessa	Ok IST				LEPM050006 - LICEO G. COMI	LE	TAURISANO	I	BA
y60rsbse	4.513,74 €	14/05/2025 13:06	Ordinario	Ammessa	Ok IST				BTTD32000N - I.T.E.T. CASSANDRO FERMI NERVI	BT	BARLETTA	I	C
y6bi9je1	7.911,63 €	20/05/2025 20:17	Ordinario	Ammessa	Ok IST				TARI021019 - QUINTO ORAZIO FLACCO	TA	GINOSA	I	EP
y6dgaz57	4.966,01 €	23/05/2025 17:56	Ordinario	Ammessa	Ok IST				BATD013018 - VITTORIO BACHELET	BA	GRAVINA IN PUGLIA	I	E
y6epxz98	8.883,73 €	22/05/2025 18:27	Ordinario	Ammessa	Ok IST				FGPS20000B - LICEO GALILEI-MORO	FG	MANFREDONIA	I	A
y6g58o2a	7.400,98 €	19/05/2025 11:57	Ordinario	Ammessa	Ok IST				LESD03302X - LICEO ARTISTICO E COREUTICO GIANNELLI	LE	UGENTO	II	A
y6g8q4uw	2.270,15 €	27/05/2025 10:55	Ordinario	Ammessa	Ok IST				FGPM059017 - LICEO A. G. RONCALLI	FG	MANFREDONIA	I	1E
y6keg0i8	10.959,76 €	30/04/2025 18:45	Ordinario	Ammessa	Ok IST				BAPS12000B - LICEO GALILEO GALILEI	BA	BITONTO	I	A
y6lg68mp	11.829,08 €	09/05/2025 10:14	Ordinario	Ammessa	Ok IST				BAPC13000V - LICEO CLASSICO Q. ORAZIO FLACCO	BA	BARI	I	B
y6pvcj84	11.251,36 €	28/04/2025 19:29	Ordinario	Ammessa	Ok IST				BATD220004 - I.T.E. VITALE GIORDANO	BA	BITONTO	II	B
y6qyt9my	5.198,78 €	10/05/2025 06:55	Ordinario	Ammessa	Ok IST				BTPS08000V - LICEO SCIENTIFICO RICCARDO NUZZI	BT	ANDRIA	I	D S.A.
y6y589df	5.296,20 €	30/04/2025 12:22	Ordinario	Ammessa	Ok IST				BARI130007 - I.P. L. SANTARELLA - DE LILLA	BA	BARI	II	B DIGITALE
y75cs0v2	1.476,79 €	24/04/2025 12:40	Ordinario	Ammessa	Ok IST				FGPM03000E - LICEO CAROLINA POERIO	FG	TROIA	I	EL
y7942qyg	11.192,90 €	29/04/2025 22:18	Ordinario	Ammessa	Ok IST				LEPS03000X - LICEO G. C. VANINI	LE	TAURISANO	I	CC
y7bwxe6a	10.028,05 €	29/04/2025 13:12	Ordinario	Ammessa	Ok IST				BTPC01000D - LICEO A. CASARDI	BT	TRANI	I	A
y7kdjhrg	2.723,46 €	21/05/2025 11:38	Ordinario	Ammessa	Ok IST				TARI03701V - IST.PROF.LE ASSOCIATO IISS MAJORANA	BA	LOCOROTONDO	II	A
y7wibqwd	1.442,03 €	28/05/2025 19:44	Ordinario	Ammessa	Ok IST				BTTD02301G - I.T.E. M. DELL'AQUILA-SAN FERD.	BT	SAN FERDINANDO DI PUGLIA	I	AT
y81r6pb7	8.956,71 €	30/04/2025 18:07	Ordinario	Ammessa	Ok IST				BTPC210007 - LICEO F. DE SANCTIS	BT	TRANI	II	A
y85iew6d	9.844,36 €	22/05/2025 16:11	Ordinario	Ammessa	Ok IST				LERI04201C - I.S.I.S.S.-L. SCARAMBONE-LECCE	LE	SURBO	I	A OTT
y87u4ohx	7.708,52 €	05/05/2025 19:15	Ordinario	Ammessa	Ok IST				BATF079015 - ITT LUIGI DELL'ERBA	BA	RUTIGLIANO	II	DI
y8bfuzh8	10.896,16 €	08/05/2025 17:35	Ordinario	Ammessa	Ok IST				LEPS23000N - LICEO DON TONINO BELLO	LE	COPERTINO	I	1AM
y8dfoug6	9.881,32 €	20/05/2025 11:21	Ordinario	Ammessa	Ok IST				BATD06801C - ISTITUTO TECNOLOGICO E. MONTALE	BA	MOLA DI BARI	II	F
y8fy85ql	8.959,46 €	24/04/2025 12:52	Ordinario	Ammessa	Ok IST				BATD13000T - I.T.E. LENOCI	BA	BARI	I	
y8lmycy1	10.952,68 €	05/05/2025 17:41	Ordinario	Ammessa	Ok IST				BRPM04000V - LICEO DON QUIRICO PUNZI	BR	FASANO	II	BLES
y8mmcgax	4.282,05 €	13/05/2025 19:47	Ordinario	Ammessa	Ok IST				LERH03000N - I.P. N. MOCCIA	LE	COPERTINO	I	A
y925yq44	3.952,27 €	30/04/2025 11:23	Ordinario	Ammessa	Ok IST				BRRI014511 - I.P. FERRARIS - DE MARCO SERALE	BR	SAN PIETRO VERNOTICO	II	F
y96enrot	14.817,79 €	06/05/2025 07:53	Ordinario	Ammessa	Ok IST				MTIS01300L - I.I.S. "DUNI - LEVI" - MATERA	BA	ALTAMURA	II	A
y96qojdw	636,01 €	22/05/2025 07:07	Ordinario	Ammessa	Ok IST				FGTF17000V - I.T.E.T. LUIGI DI MAGGIO	FG	SAN GIOVANNI ROTONDO	II	CB
y9amvguy	5.801,79 €	23/05/2025 09:12	Ordinario	Ammessa	Ok IST				LEPS220003 - LICEO G. STAMPACCHIA	LE	CASTRIGNANO DEL CAPO	II	E
y9gb5wfc	3.449,88 €	26/04/2025 18:17	Ordinario	Ammessa	Ok IST				BRTH020006 - I.T.E.TCARNARO-MARCONI-FLACCO-BELLUZZI	BR	BRINDISI	II	CMAA
y9nobzyg	10.292,07 €	05/05/2025 13:41	Ordinario	Ammessa	Ok IST				BAPC23000Q - LICEI SYLOS - FIORE	BA	TERLIZZI	II	B
y9s62103	4.980,52 €	11/05/2025 11:40	Ordinario	Ammessa	Ok IST				BAPS02000E - L.S. E L.C. ANNESSA CONV. CIRILLO	BA	MOLFETTA	II	AM
y9s950s8	4.185,34 €	06/05/2025 19:46	Ordinario	Ammessa	Ok IST				LEPC03000R - LICEO G. PALMIERI	LE	LECCE	II	D
ya4kj77f	2.621,13 €	07/05/2025 20:52	Ordinario	Ammessa	Ok IST				BRRF01050N - I.P.S.S. MORVILLO BRINDISI CORSO SERALE	BR	SAN PIETRO VERNOTICO	I	B
yab1w1t7	5.023,23 €	22/05/2025 11:44	Ordinario	Ammessa	Ok IST				BRTD006017 - IST.TEC.COMM. CEGLIE M.	BR	CEGLIE MESSAPICA	I	A
yae8e97n	11.281,96 €	06/05/2025 01:08	Ordinario	Ammessa	Ok IST				FGPS20000B - LICEO GALILEI-MORO	FG	MANFREDONIA	II	B
yajsu3mk	4.958,39 €	26/05/2025 22:23	Ordinario	Ammessa	Ok IST				TAPM020008 - LICEO SCIENZE UMANE VITTORINO DA FELTRE	TA	TARANTO	I	CES
yalx3hwe	3.610,29 €	06/05/2025 08:58	Ordinario	Ammessa	Ok IST				FGTD044029 - I.T.E. LECCISOTTI - TORREMAGGIORE	FG	TORREMAGGIORE	I	A
yaneyvmc	4.289,02 €	08/05/2025 16:57	Ordinario	Ammessa	Ok IST				BTSL046019 - I.I.S.S. LEONTINE E GIUSEPPE DE NITTIS	BT	BARLETTA	I	C L
yaqaa3rc	4.895,00 €	24/04/2025 15:33	Ordinario	Ammessa	Ok IST				CBTA02401Q - I. T. A E G. - I.TEC.AGR. E GEO. LARINO	FG	CASALNUOVO MONTEROTARO	II	AA
yauyq83y	5.264,37 €	09/05/2025 11:47	Ordinario	Ammessa	Ok IST				BRTD100004 - I.T.E.T. PANTANELLI-MONNET	BR	CAROVIGNO	II	AI
yawg36wo	9.679,08 €	24/04/2025 15:20	Ordinario	Ammessa	Ok IST				TARI02401R - IPSIA ARCHIMEDE	TA	TARANTO	I	O
yb0mrla6	4.737,62 €	22/05/2025 08:52	Ordinario	Ammessa	Ok IST				BRRF00601N - IST.PROF.SERV.SOCIALI CEGLIE MESS.	BR	CEGLIE MESSAPICA	II	A
yb5t87v4	10.802,20 €	29/05/2025 11:27	Ordinario	Scartata					BAPC18000X - LICEO CARMINE SYLOS	BA	BITONTO	I	ASU
ybjtshar	10.393,04 €	05/05/2025 12:21	Ordinario	Ammessa	Ok IST				FGTD061012 - IT.E.T. G. TONIOLO	FG	MANFREDONIA	I	F
ybkn9vlg	8.442,91 €	06/05/2025 09:00	Ordinario	Ammessa	Ok IST				TATF03701Q - MAJORANA	TA	MARTINA FRANCA	II	A
ybln6lzh	11.376,37 €	14/05/2025 17:25	Ordinario	Ammessa	Ok IST				BARH120005 - I.P. DOMENICO MODUGNO	BA	POLIGNANO A MARE	I	A
ybmuk4m3	7.563,24 €	07/05/2025 19:54	Ordinario	Ammessa	Ok IST				BTPM05701X - L.E.S. G. DELL'OLIO	BT	BISCEGLIE	II	BL
ybo7nx6x	5.931,72 €	24/04/2025 17:33	Ordinario	Ammessa	Ok IST				TATF04101B - ORESTE DEL PRETE	TA	LIZZANO	I	A
ybqxiy9j	11.988,12 €	30/04/2025 16:49	Ordinario	Ammessa	Ok IST				BRPM010003 - LICEO E. PALUMBO	BR	BRINDISI	II	BES
yburhqwr	11.233,08 €	27/05/2025 19:35	Ordinario	Ammessa	Ok IST				FGTA03701P - I.T.T. DI SANGRO-MINUZIANO-ALBERTI	FG	SAN SEVERO	I	A
ybxbb4iq	7.614,88 €	21/05/2025 17:24	Ordinario	Ammessa	Ok IST				BTPS08000V - LICEO SCIENTIFICO RICCARDO NUZZI	BT	ANDRIA	II	C
ybzf2m46	13.587,10 €	28/04/2025 00:58	Ordinario	Ammessa	Ok IST				FGPC044019 - LICEO FIANI	FG	TORREMAGGIORE	II	B
yc1n58vw	6.154,88 €	06/05/2025 17:13	Ordinario	Ammessa	Ok IST				FGRI01101A - I.P. G.PAVONCELLI	FG	CERIGNOLA	I	C
yc8e6e9a	7.569,51 €	07/05/2025 10:16	Ordinario	Ammessa	Ok IST				TAPC070005 - LICEO ARISTOSSENO	TA	TARANTO	II	E
yca9ky19	11.295,95 €	05/05/2025 16:33	Ordinario	Ammessa	Ok IST				FGPS040004 - LICEO SCIENTIFICO G. MARCONI	FG	FOGGIA	I	D
yccnmp1f	10.535,65 €	09/05/2025 10:25	Ordinario	Ammessa	Ok IST				BARC041015 - I.P.S.S.C.T.S.P. MONS. ANTONIO BELLO	BT	BISCEGLIE	II	A/C
ycojpe8t	10.802,13 €	25/04/2025 16:26	Ordinario	Ammessa	Ok IST				PZPM011019 - LICEO PALAZZO SAN G.	BT	SPINAZZOLA	I	A
ycrog2v7	10.687,60 €	24/04/2025 14:08	Ordinario	Ammessa	Ok IST				FGTD061012 - IT.E.T. G. TONIOLO	FG	MANFREDONIA	II	BI
yd4axir0	8.821,23 €	06/05/2025 19:02	Ordinario	Ammessa	Ok IST				BRTD00901P - ITET G. SALVEMINI	BR	FASANO	I	F
yd7ubx2o	2.331,27 €	19/05/2025 09:49	Ordinario	Ammessa	Ok IST				FGTF13000C - I.T.T. ALTAMURA-DA VINCI	FG	FOGGIA	II	A
ydai6z9w	8.368,00 €	12/05/2025 21:08	Ordinario	Ammessa	Ok IST				BATD13000T - I.T.E. LENOCI	BA	PALO DEL COLLE	I	LT
ydcon5pz	10.545,77 €	06/05/2025 12:03	Ordinario	Ammessa	Ok IST				FGTE03000R - ITET NOTARANGELO-ROSATI-GIANNONE-MASI	FG	FOGGIA	I	H
ydd9g8oq	13.340,15 €	28/04/2025 19:27	Ordinario	Ammessa	Ok IST				BTPS11000D - LICEO SCIENTIFICO VALDEMARO VECCHI	BT	TRANI	II	AS
ydjweeua	9.017,86 €	18/05/2025 16:21	Ordinario	Ammessa	Ok IST				BRRH01000Q - I.P.E.O.A. S. PERTINI	BR	ORIA	II	E

AVVISO PER L'ASSEGNAZIONE DELLE BORSE DI STUDIO A. S. 2024/2025 PER LE STUDENTESSE E STUDENTI DELLA SCUOLA SECONDARIA DI SECONDO GRADO (art. 9 D.Lgs n. 63/2017)

Istanze trasmesse con Isee regolare

Regione Puglia
Sezione Istruzione e Università
Servizio Sistema dell'Istruzione e del Diritto allo studio

REGIONE PUGLIA — Ministero dell'Istruzione e del Merito

ALLEGATO A

Codice Pratica	Importo ISEE	Data e ora Invio	Tipo ISEE	Esito Provvisorio	Verifica frequenza scolastica	Codice fiscale studente	Cognome studente	Nome studente	Istituzione Scolastica di 2° grado	Prov	Residenza	Classe	Sezione
ydk4k771	10.626,99 €	19/05/2025 19:12	Ordinario	Ammessa	Ok IST				BAPS38000R - LICEI A. EINSTEIN - L. DA VINCI	BA	MOLFETTA	I	B
ydma58jw	11.296,21 €	30/04/2025 18:34	Ordinario	Ammessa	Ok IST				BATD071018 - ITE SANDRO PERTINI-PINTO	BA	TURI	II	A
ydt9q51m	4.633,09 €	21/05/2025 10:20	Ordinario	Ammessa	Ok IST				FGPC052018 - LICEO PUBLIO VIRGILIO MARONE	FG	ISCHITELLA	I	B
ye6cuj5c	2.304,88 €	13/05/2025 10:50	Ordinario	Ammessa	Ok IST				BTRF044013 - SERVIZI SOCIO SANITARI-COMMERCIALI PCP	BT	ANDRIA	I	A
yeeg2xbs	6.701,64 €	06/05/2025 18:24	Ordinario	Ammessa	Ok IST				FGRC04603P - I.P. OTTICO A. OLIVETTI - STORNARA	FG	STORNARA	I	
yeqpcgm1	3.446,28 €	28/04/2025 14:04	Ordinario	Ammessa	Ok IST				FGTF04801T - I.T.T. AUGUSTO RIGHI	FG	CERIGNOLA	II	D
yer0px0g	5.460,85 €	15/05/2025 14:44	Ordinario	Ammessa	Ok IST				BRRI01401G - I.P. FERRARIS - DE MARCO	BR	MESAGNE	II	AMIT
yeuxhii0	7.491,72 €	19/05/2025 20:06	Ordinario	Ammessa	Ok IST				BASD053019 - LICEO ARTISTICO E MUSICALE LUIGI RUSSO	BA	POLIGNANO A MARE	I	B
yf54q0g7	13.239,69 €	15/05/2025 19:44	Ordinario	Ammessa	Ok IST				LERI01701Q - F. BOTTAZZI - CASARANO	LE	MATINO	II	AMEE
yfbxqoh5	9.915,04 €	07/05/2025 09:21	Ordinario	Ammessa	Ok IST				TAPS03000T - LICEO SCIENTIFICO G. BATTAGLINI	TA	TARANTO	II	I
yfdb3ni3	7.126,83 €	28/05/2025 13:56	Ordinario	Ammessa	Ok IST				BAPS05000A - LICEO SCIENTIFICO E. FERMI	BA	BARI	II	A
yffik5js	7.371,00 €	24/04/2025 15:47	Ordinario	Ammessa	Ok IST				BAPS07000G - LICEO G. TARANTINO	BA	GRAVINA IN PUGLIA	I	A
yffk4z2x	11.921,81 €	13/05/2025 18:48	Ordinario	Ammessa	Ok IST				LETD00701Q - AMERIGO VESPUCCI	LE	SPECCHIA	II	A
yfmbi28k	10.063,54 €	07/05/2025 20:11	Ordinario	Ammessa	Ok IST				LETD04901T - IST.TECNICO COMM.LE MICHELE LAPORTA	LE	ARADEO	II	A
yfmj5hp2	1.537,13 €	22/05/2025 09:57	Ordinario	Ammessa	Ok IST				FGPC180008 - LICEO ZINGARELLI-SACRO CUORE	BT	SAN FERDINANDO DI PUGLIA	I	A
yfyk5x0n	6.184,47 €	26/05/2025 11:40	Ordinario	Ammessa	Ok IST				TAPC10000Q - LICEO ARCHITA	TA	TARANTO	II	B
yg0stu3o	8.146,49 €	18/05/2025 15:56	Ordinario	Ammessa	Ok IST				BATD02601A - I.T.E. C. COLAMONICO - ITT CHIARULLI	BA	ACQUAVIVA DELLE FONTI	II	2Â° MEC
yg469ujo	10.242,60 €	25/04/2025 22:24	Ordinario	Ammessa	Ok IST				FGPS04801Q - LICEO SCIENT. OP. SC. APPL. A. RIGHI	FG	CERIGNOLA	I	AL
yg4p9pwx	2.357,19 €	19/05/2025 18:37	Ordinario	Ammessa	Ok IST				BATD02902V - I.I.S.S. TOMMASO FIORE - MODUGNO	BA	MODUGNO	II	E
yg5bngbv	9.444,22 €	07/05/2025 11:00	Ordinario	Ammessa	Ok IST				TARF044013 - I.P. F.S. CABRINI	TA	TARANTO	II	2CSCP
yg7592n8	3.168,12 €	18/05/2025 01:27	Ordinario	Ammessa	Ok IST				LETF00301P - ALESSANO	LE	ALESSANO	II	A
yg8fs297	7.083,08 €	21/05/2025 19:03	Ordinario	Ammessa	Ok IST				LETD140007 - I.T.E. A. DE VITI DE MARCO	LE	UGENTO	II	BT
yg9ns1rr	5.936,48 €	23/05/2025 18:25	Ordinario	Ammessa	Ok IST				FGTF04801T - I.T.T. AUGUSTO RIGHI	FG	CERIGNOLA	II	B
ygbvl3wi	8.507,32 €	23/05/2025 19:41	Ordinario	Ammessa	Ok IST				TARH08000L - I.P. ELSA MORANTE	TA	STATTE	I	C
yggwbkl7	6.810,78 €	28/04/2025 18:38	Ordinario	Ammessa	Ok IST				LEPS034018 - LICEO SCIENTIFICO FERMI	LE	LIZZANELLO	II	A LS
ygmyg1h6	2.830,39 €	07/05/2025 16:17	Ordinario	Ammessa	Ok IST				BAPM010001 - LICEO G. BIANCHI DOTTULA	BA	BARI	I	BL
ygnix6no	13.738,13 €	06/05/2025 10:12	Ordinario	Ammessa	Ok IST				BATD013018 - VITTORIO BACHELET	BA	GRAVINA IN PUGLIA	I	B
yguvkf1q	6.036,84 €	24/04/2025 22:24	Ordinario	Ammessa	Ok IST				TATD012015 - SANDRO PERTINI	TA	GROTTAGLIE	I	
yh2x6gyi	6.445,35 €	05/05/2025 17:09	Ordinario	Ammessa	Ok IST				BTRH053019 - I.P. A. MORO	FG	ZAPPONETA	II	F
yh52vwfz	4.495,63 €	28/04/2025 14:09	Ordinario	Ammessa	Ok IST				BTTD32000N - I.T.E.T. CASSANDRO FERMI NERVI	BT	BARLETTA	I	C
yh5atkv9	5.466,04 €	29/05/2025 08:15	Ordinario	Ammessa	Ok IST				LETD00201L - MARTANO	LE	SOLETO	I	B
yhdhxgmx	10.233,78 €	06/05/2025 19:46	Ordinario	Ammessa	Ok IST				TAPC10000Q - LICEO ARCHITA	TA	TARANTO	I	A
yhhr8v1l	6.246,62 €	07/05/2025 19:50	Ordinario	Ammessa	Ok IST				BATH040009 - I.T.T. EUCLIDE-CARACCIOLO	BA	ADELFIA	I	A
yhjsxqhg	11.353,17 €	23/05/2025 19:35	Ordinario	Ammessa	Ok IST				BTPS08000V - LICEO SCIENTIFICO RICCARDO NUZZI	BT	ANDRIA	II	D
yhnk40f9	7.304,17 €	07/05/2025 20:09	Ordinario	Ammessa	Ok IST				FGRI01101A - I.P. G.PAVONCELLI	FG	CERIGNOLA	II	A
yhoete14	11.333,45 €	25/04/2025 00:45	Ordinario	Ammessa	Ok IST				BAPS07000G - LICEO G. TARANTINO	BA	GRAVINA IN PUGLIA	I	A
yhqdkob5	2.501,31 €	25/04/2025 11:16	Ordinario	Ammessa	Ok IST				FGPM05000Q - LICEO MARIA IMMACOLATA	FG	SAN GIOVANNI ROTONDO	I	A
yhwhkft0	4.380,57 €	21/05/2025 11:35	Ordinario	Ammessa	Ok IST				BRRI01401G - I.P. FERRARIS - DE MARCO	BR	CAROVIGNO	I	E
yhxv6f74	12.981,00 €	09/05/2025 11:54	Ordinario	Ammessa	Ok IST				BATD01601Q - NICOLA DELL'ANDRO	BA	SANTERAMO IN COLLE	I	B/ITE
yhxywm7z	187,57 €	27/04/2025 15:35	Corrente	Ammessa	Ok IST				BATD13000T - I.T.E. LENOCI	BA	BARI	I	F
yi4kicwq	11.196,06 €	29/04/2025 09:12	Ordinario	Ammessa	Ok IST				BATD01601Q - NICOLA DELL'ANDRO	BA	SANTERAMO IN COLLE	I	B
yi7ka4ub	10.311,22 €	06/05/2025 18:01	Ordinario	Ammessa	Ok IST				FGTD044029 - I.T.E. LECCISOTTI - TORREMAGGIORE	FG	TORREMAGGIORE	I	A AFM
yiag8sbz	6.349,25 €	05/05/2025 17:38	Ordinario	Ammessa	Ok IST				BRRF003016 - FASANO(SC.AGGR-LIC. S. FASANO)	BR	FASANO	I	A
yicevgdg	5.378,20 €	26/05/2025 19:36	Ordinario	Ammessa	Ok IST				TARH070013 - MEDITERRANEO SEDE ASSOCIATA MARUGGIO	TA	TORRICELLA	I	E
yieaqa1b	4.785,89 €	17/05/2025 14:11	Ordinario	Ammessa	Ok IST				LEPS04401V - LICEO SCIENTIFICO	LE	ARNESANO	II	N
yiftbyi0	14.147,41 €	19/05/2025 09:02	Ordinario	Ammessa	Ok IST				LEPS00201R - MARTANO	LE	SOLETO	II	A
yijk8jqt	5.948,80 €	26/05/2025 10:16	Ordinario	Ammessa	Ok IST				BRRF00601N - IST.PROF.SERV.SOCIALI CEGLIE MESS.	BR	FRANCAVILLA FONTANA	II	B
yilt5d52	10.908,26 €	23/05/2025 17:27	Ordinario	Ammessa	Ok IST				BATD21000D - I.T.E.T. DE VITI DE MARCO	BA	NOICATTARO	II	B
yiocuyx8	7.527,88 €	28/04/2025 11:41	Ordinario	Ammessa	Ok IST				BTTD32000N - I.T.E.T. CASSANDRO FERMI NERVI	BT	BARLETTA	II	D
yir39ddr	8.920,33 €	13/05/2025 19:19	Ordinario	Ammessa	Ok IST				LERC031019 - IST.PROFESSIONALEDE PACE-LECCE	LE	CAVALLINO	I	AOC
yis8xmbm	3.719,34 €	28/05/2025 10:36	Ordinario	Ammessa	Ok IST				BATD220004 - I.T.E. VITALE GIORDANO	BA	BITONTO	I	C
yishlbcq	5.637,22 €	16/05/2025 11:35	Ordinario	Ammessa	Ok IST				FGTD02101G - I.T.E. P. GIANNONE	FG	SAN MARCO IN LAMIS	I	A FM
yj4m9uot	6.380,85 €	12/05/2025 10:36	Ordinario	Ammessa	Ok IST				BAPC24000A - LICEO G. GALILEI - M. CURIE	BA	POLIGNANO A MARE	II	A S
yj4yf8mg	5.647,74 €	07/05/2025 17:36	Ordinario	Ammessa	Ok IST				BATD06801C - ISTITUTO TECNOLOGICO E. MONTALE	BA	RUTIGLIANO	II	F
yj5mukpb	11.240,19 €	21/05/2025 11:28	Ordinario	Ammessa	Ok IST				BAPS24000D - LICEO E. AMALDI	BA	ADELFIA	II	ASU
yj7b1clu	11.587,31 €	24/05/2025 11:10	Ordinario	Ammessa	Ok IST				FGTF17000V - I.T.E.T. LUIGI DI MAGGIO	FG	SAN GIOVANNI ROTONDO	II	AB
yj8cue3f	5.649,46 €	08/05/2025 17:04	Minori	Ammessa	Ok IST				BAPM010001 - LICEO G. BIANCHI DOTTULA	BA	BARI	II	2AL
yj8p6rev	1.909,49 €	09/05/2025 16:59	Ordinario	Ammessa	Ok IST				TATD08000P - I.T.E. PITAGORA	TA	TARANTO	II	C
yjbivrc5	10.630,08 €	06/05/2025 06:14	Ordinario	Ammessa	Ok IST				TAPM020008 - LICEO SCIENZE UMANE VITTORINO DA FELTRE	TA	TARANTO	I	E
yjexgdge	8.249,42 €	13/05/2025 17:37	Ordinario	Ammessa	Ok IST				FGPS08000E - LICEO ALBERT EINSTEIN	FG	CERIGNOLA	II	I
yjfafjtp	11.297,12 €	15/05/2025 19:16	Ordinario	Ammessa	Ok IST				BATF064018 - IST. TECN. TECNOLOGICO FERRARIS	BT	BISCEGLIE	I	DI
yjlwlga4	4.278,63 €	26/05/2025 08:59	Ordinario	Ammessa	Ok IST				BTTD00701N - I.I.S.S. L. EINAUDI	BT	CANOSA DI PUGLIA	II	B
yjo7v6tp	5.171,96 €	11/05/2025 15:29	Ordinario	Ammessa	Ok IST				TAPM020008 - LICEO SCIENZE UMANE VITTORINO DA FELTRE	TA	TARANTO	II	A
yjpmbz55	11.537,13 €	19/05/2025 11:53	Ordinario	Ammessa	Ok IST				BRRF00601N - IST.PROF.SERV.SOCIALI CEGLIE MESS.	BR	VILLA CASTELLI	I	A
yjtd33qo	10.761,99 €	28/04/2025 11:57	Ordinario	Ammessa	Ok IST				BATF26000R - I.T.E.T. VITO SANTE LONGO	BA	POLIGNANO A MARE	II	A

AVVISO PER L'ASSEGNAZIONE DELLE BORSE DI STUDIO A. S. 2024/2025 PER LE STUDENTESSE E STUDENTI DELLA SCUOLA SECONDARIA DI SECONDO GRADO
(art. 9 D.Lgs n. 63/2017)

Istanze trasmesse con Isee regolare

Codice Pratica	Importo ISEE	Data e ora Invio	Tipo ISEE	Esito Provvisorio	Verifica frequenza scolastica	Codice fiscale studente	Cognome studente	Nome studente	Istituzione Scolastica di 2° grado	Prov	Residenza	Classe	Sezione
yjwlp9ya	5.501,71 €	29/04/2025 16:57	Ordinario	Ammessa	Ok IST				FGTF057501 - I.T.T. P.V. MARONE SERALE-CARPINO	FG	VICO DEL GARGANO	II	B
yk3e2knj	- €	09/05/2025 21:01	Ordinario	Ammessa	Ok IST				BATD06101N - I.T.E. GIULIO CESARE	BA	CAPURSO	II	D
yk59jrpo	9.131,20 €	28/05/2025 15:59	Corrente	Ammessa	Ok IST				LEPS21000C - LICEO QUINTO ENNIO	LE	ALEZIO	II	C
yk9wthil	3.154,22 €	21/05/2025 11:02	Ordinario	Ammessa	Ok IST				BTRA00701B - I.I.S.S. L. EINAUDI	BT	CANOSA DI PUGLIA	II	AE
ykacw5wv	7.585,90 €	05/05/2025 18:45	Ordinario	Ammessa	Ok IST				BRPS030029 - LICEO SCIENZE UMANE	BR	FRANCAVILLA FONTANA	I	C
ykakfrik	8.080,96 €	05/05/2025 20:03	Ordinario	Ammessa	Ok IST				FGPM059017 - LICEO A. G. RONCALLI	FG	MANFREDONIA	II	B
ykbgz95o	6.176,20 €	27/04/2025 15:22	Ordinario	Ammessa	Ok IST				TARH08000L - I.P. ELSA MORANTE	TA	TARANTO	I	D
ykeb6pnzq	2.202,45 €	14/05/2025 13:01	Ordinario	Ammessa	Ok IST				FGRI02050D - I.P.ANTONIO PACINOTTI SERALE	FG	FOGGIA	I	A
ykeacphl	33,21 €	16/05/2025 22:15	Corrente	Ammessa	Ok IST				TARF044013 - I.P. F.S. CABRINI	TA	TARANTO	II	B/CS
ykgie5op	10.697,24 €	24/04/2025 13:55	Ordinario	Ammessa	Ok IST				FGPC044019 - LICEO FIANI	FG	TORREMAGGIORE	II	F
ykq1yyyc	9.168,50 €	05/05/2025 15:18	Ordinario	Ammessa	Ok IST				LETD140007 - I.T.E. A. DE VITI DE MARCO	LE	UGENTO	I	D
yktn6z2f	4.459,34 €	06/05/2025 17:08	Ordinario	Ammessa	Ok IST				BRTF02000P - I.T.T. E. FERMI	BR	SAN MICHELE SALENTINO	I	ATL
ykyyhbtt	11.409,61 €	30/04/2025 14:31	Ordinario	Ammessa	Ok IST				BRPS130004 - SCUOLA EUROPEA DI BRINDISI	BR	BRINDISI	II	2ALS
yl0ta31m	11.225,15 €	24/04/2025 12:13	Ordinario	Ammessa	Ok IST				BAPS12000B - LICEO GALILEO GALILEI	BA	BITONTO	II	B
yl56zi0n	5.042,28 €	13/05/2025 10:28	Ordinario	Ammessa	Ok IST				BARC067019 - T. TRAETTA	BA	BITONTO	I	A
yl8oefps	4.102,45 €	19/05/2025 11:47	Ordinario	Ammessa	Ok IST				FGPS08000E - LICEO ALBERT EINSTEIN	FG	CERIGNOLA	I	A
yl9v0l2z	6.595,64 €	26/04/2025 23:31	Ordinario	Ammessa	Ok IST				LETE010002 - I.T.E.T. G. DELEDDA	LE	CAVALLINO	II	D
yldoi7el	8.485,54 €	06/05/2025 16:42	Ordinario	Ammessa	Ok IST				LEPS07000A - LICEO GIULIETTA BANZI BAZOLI	LE	LIZZANELLO	I	O
ylkwz6zt	6.960,15 €	19/05/2025 18:17	Ordinario	Ammessa	Ok IST				LERH03000N - I.P. N. MOCCIA	LE	VEGLIE	I	A MAT
yltbc59h	4.042,37 €	07/05/2025 10:42	Ordinario	Ammessa	Ok IST				TATD039026 - IST. TECNICO BELLISARIO	TA	GINOSA	II	F
ylvd405f	7.782,72 €	24/04/2025 23:54	Ordinario	Ammessa	Ok IST				LERH05101Q - ISTITUTO PROFESSIONALE A. MORO	LE	GALATINA	II	B
ylx8bwpg	8.272,91 €	14/05/2025 08:44	Ordinario	Ammessa	Ok IST				BARH01000N - I.P.E.O.A. A. PEROTTI	BA	BARI	I	1:00 AM
ymaqsqho	4.545,90 €	06/05/2025 10:41	Ordinario	Ammessa	Ok IST				BTTD05601V - I.T.E.S ETTORE CARAFA	BT	ANDRIA	I	E
ymbuggab	9.447,81 €	07/05/2025 12:20	Ordinario	Ammessa	Ok IST				BATD06801C - ISTITUTO TECNOLOGICO E. MONTALE	BA	MOLA DI BARI	II	F
ymhr8lzp	6.549,73 €	15/05/2025 12:20	Ordinario	Ammessa	Ok IST				BTTD05801E - A. MORO	BT	TRANI	II	B
ymm3zc5n	4.403,78 €	12/05/2025 11:23	Ordinario	Ammessa	Ok IST				FGTD02000P - I.T.E.T. DANTE ALIGHIERI	FG	CERIGNOLA	I	A
ympuwlq9	11.411,89 €	24/04/2025 16:38	Ordinario	Ammessa	Ok IST				BAPS370006 - LICEO SIMONE - MOREA	BA	CONVERSANO	I	BS
ymzssil5	9.232,03 €	30/04/2025 18:13	Ordinario	Ammessa	Ok IST				FGPS08000E - LICEO ALBERT EINSTEIN	FG	CERIGNOLA	II	H
yn0zni8l	6.117,31 €	28/05/2025 18:54	Ordinario	Ammessa	Ok IST				BTTD32000N - I.T.E.T. CASSANDRO FERMI NERVI	BT	BARLETTA	I	C
yn2c123n	8.113,31 €	21/05/2025 12:21	Ordinario	Ammessa	Ok IST				FGRI021011 - I.P. PRIMO LEVI	FG	SAN MARCO IN LAMIS	II	AE
yn4ahh44	13.645,13 €	05/05/2025 18:21	Ordinario	Ammessa	Ok IST				BTSL04401N - LICEO ARTISTICO GIUSEPPE COLASANTO	BT	ANDRIA	I	B
yn6lfm1c	6.423,91 €	24/04/2025 15:25	Ordinario	Ammessa	Ok IST				LEPS07000A - LICEO GIULIETTA BANZI BAZOLI	LE	LECCE	II	H
ynayo8vn	5.027,26 €	05/05/2025 18:38	Ordinario	Ammessa	Ok IST				TATF03801G - I.I.S. A. RIGHI - ISTITUTO TECNICO	TA	PALAGIANO	II	E
ynd7ezbt	11.501,71 €	08/05/2025 18:05	Ordinario	Ammessa	Ok IST				TATF027015 - ISTITUTO TECNICO IND. EDOARDO AMALDI	TA	MASSAFRA	I	D
ynlrpv9a	3.345,57 €	30/04/2025 12:27	Ordinario	Ammessa	Ok IST				TARF036014 - IST. PROFESSIONALE LEONARDO DA VINCI	TA	MARTINA FRANCA	II	V
ynm5ra5k	6.541,33 €	06/05/2025 13:19	Ordinario	Ammessa	Ok IST				BARC03701D - R. GORJUX - N.TRIDENTE	BA	BARI	II	D
ynnuuxzs	9.408,00 €	16/05/2025 10:32	Ordinario	NON Ammessa	Preavviso di rigetto				BTTD32000N - I.T.E.T. CASSANDRO FERMI NERVI	BT	BARLETTA	I	F
ynpo7lyx	3.421,47 €	21/05/2025 15:27	Ordinario	Ammessa	Ok IST				FGPS20000B - LICEO GALILEI-MORO	FG	SAN SEVERO	II	D
yo0joaj8	5.337,44 €	15/05/2025 16:21	Ordinario	NON Ammessa	Preavviso di rigetto				BRRF010008 - I.P. F. L. MORVILLO FALCONE	BR	SAN DONACI	I	AM
yo5jvjwy	4.046,76 €	27/04/2025 11:26	Ordinario	Ammessa	Ok IST				TATF05701L - I.T.T. P.V. MARONE-CARPINO	TA	CARPINO	I	A
yok6pnvs	3.330,98 €	13/05/2025 19:48	Minori	Ammessa	Ok IST				BARM05301G - ISTITUTO PROFESSIONALE LUIGI RUSSO	BA	MONOPOLI	I	B
yoqqrdf4	8.664,05 €	25/04/2025 11:38	Ordinario	Ammessa	Ok IST				BRPM04000V - LICEO DON QUIRICO PUNZI	BR	CEGLIE MESSAPICA	II	BSDIA
yorm8ql7	2.963,27 €	24/04/2025 15:02	Ordinario	Ammessa	Ok IST				TAPC10000Q - LICEO ARCHITA	TA	TARANTO	II	B
yow7761a	11.335,15 €	24/04/2025 17:05	Ordinario	Ammessa	Ok IST				BATD03701R - ITET VIVANTE - ITET GORJUX	BA	BARI	II	CTG
yp03anue	3.997,95 €	23/05/2025 10:52	Ordinario	Ammessa	Ok IST				BAPC18000X - LICEO CARMINE SYLOS	BA	BITONTO	I	A
yp4tqp1f	11.064,37 €	20/05/2025 11:49	Ordinario	Ammessa	Ok IST				FGPM059017 - LICEO A. G. RONCALLI	FG	MANFREDONIA	II	D
yp6hw6bd	2.599,36 €	10/05/2025 10:28	Ordinario	Ammessa	Ok IST				TATF09000G - I.T.T. A. PACINOTTI	TA	TARANTO	II	A
yp7lkaav	5.394,51 €	07/05/2025 08:19	Minori	Ammessa	Ok IST				TAPS18000Q - LICEO D. DE RUGGIERI	TA	MASSAFRA	I	
ypcf1cbo	8.242,91 €	22/05/2025 21:37	Ordinario	Ammessa	Ok IST				LEPC13000N - LICEO VIRGILIO-REDI	LE	PORTO CESAREO	II	N
yph8i05k	10.619,41 €	15/05/2025 11:22	Ordinario	Ammessa	Ok IST				LEPM01000Q - LICEO P. SICILIANI	LE	TREPUZZI	II	CU
ypkkgyw8	11.001,17 €	25/04/2025 17:20	Ordinario	Ammessa	Ok IST				BRPS130004 - SCUOLA EUROPEA DI BRINDISI	BR	BRINDISI	II	AOC
ypvchb7k	8.436,09 €	30/04/2025 11:52	Ordinario	Ammessa	Ok IST				BRPM010003 - LICEO E. PALUMBO	BR	MESAGNE	I	B ES
ypwd94nu	4.868,17 €	28/05/2025 09:16	Ordinario	Ammessa	Ok IST				FGRH060003 - I.P.E.O.A. MICHELE LECCE	FG	SAN GIOVANNI ROTONDO	II	B
ypy7tju9	- €	07/05/2025 11:25	Corrente	Ammessa	Ok IST				FGTD061012 - IT.E.T. G. TONIOLO	FG	MANFREDONIA	II	B
yq23ioow	9.497,07 €	26/05/2025 11:04	Ordinario	NON Ammessa	Preavviso di rigetto				LEPM050006 - LICEO G. COMI	LE	PRESICCE-ACQUARICA	II	AS
yqb6zkyo	5.550,37 €	30/04/2025 18:15	Ordinario	Ammessa	Ok IST				BTPS15000X - LICEO CARLO CAFIERO	BT	BARLETTA	II	H
yqf43ul9	8.477,57 €	05/05/2025 18:08	Ordinario	Ammessa	Ok IST				BAPC18000X - LICEO CARMINE SYLOS	BA	BITONTO	I	BSU
yqh7hzpw	6.500,68 €	12/05/2025 17:16	Ordinario	Ammessa	Ok IST				BASL04101D - LICEO ARTISTICO MONS. ANTONIO BELLO	BA	MOLFETTA	I	
yqjvfn6a	6.612,52 €	06/05/2025 17:53	Ordinario	Ammessa	Ok IST				BRTH020006 - I.T.E.TCARNARO-MARCONI-FLACCO-BELLUZZI	BR	BRINDISI	II	A AFM
yqmztdir	5.553,66 €	28/04/2025 10:30	Ordinario	Ammessa	Ok IST				FGPC15000C - LICEO BONGHI-ROSMINI	FG	LUCERA	II	A
yqq5pma4	10.337,30 €	09/05/2025 17:30	Ordinario	Ammessa	Ok IST				BATD13000T - I.T.E. LENOCI	BA	BARI	II	BI
yqud1o46	5.936,24 €	13/05/2025 18:41	Ordinario	Ammessa	Ok IST				FGRI01101A - I.P.G.PAVONCELLI	FG	CERIGNOLA	I	A
yqvsdtms	10.800,00 €	27/04/2025 20:02	Ordinario	Ammessa	Ok IST				BTTD32000N - I.T.E.T. CASSANDRO FERMI NERVI	BT	BARLETTA	II	B
yqwh2g7q	6.526,10 €	06/05/2025 17:19	Ordinario	Ammessa	Ok IST				BAPC18000X - LICEO CARMINE SYLOS	BA	BITONTO	II	BL
yqz3o4f7	5.186,42 €	08/05/2025 04:20	Ordinario	Ammessa	Ok IST				BRTH020006 - I.T.E.TCARNARO-MARCONI-FLACCO-BELLUZZI	BR	BRINDISI	II	A

Regione Puglia
Sezione Istruzione e Università
Servizio Sistema dell'Istruzione e del Diritto allo studio

REGIONE PUGLIA — Ministero dell'Istruzione e del Merito

ALLEGATO A

Codice Pratica	Importo ISEE	Data e ora Invio	Tipo ISEE	Esito Provvisorio	Verifica frequenza scolastica	Codice fiscale studente	Cognome studente	Nome studente	Istituzione Scolastica di 2° grado	Prov	Residenza	Classe	Sezione
yqzcknqj	13.539,98 €	20/05/2025 19:20	Ordinario	Ammessa	Ok IST				BATL07000T - I.T.T. NERVI-GALILEI	BA	GRAVINA IN PUGLIA	II	AC
yr60af9e	8.461,90 €	13/05/2025 21:49	Ordinario	Ammessa	Ok IST				LESL03000R - LICEO CIARDO - PELLEGRINO	LE	LECCE	II	D
yra8bzgh	4.780,85 €	12/05/2025 21:02	Ordinario	Ammessa	Ok IST				BTTD32000N - I.T.E.T. CASSANDRO FERMI NERVI	BT	BARLETTA	II	F INF
yrkvnq2r	10.635,65 €	05/05/2025 18:30	Ordinario	Ammessa	Ok IST				LETD00701Q - AMERIGO VESPUCCI	LE	MATINO	II	B
yrmetwh0	10.749,82 €	07/05/2025 18:52	Ordinario	Ammessa	Ok IST				FGTF04801T - I.T.T. AUGUSTO RIGHI	FG	CERIGNOLA	I	A BIO
yrnez91c	14.821,82 €	25/04/2025 18:54	Ordinario	Ammessa	Ok IST				FGTF13000C - I.T.T. ALTAMURA-DA VINCI	FG	CARAPELLE	I	D MEC.
yrpku773	4.819,61 €	21/05/2025 19:54	Ordinario	Ammessa	Ok IST				LEPS006014 - LICEO SCIENTIFICO	LE	CASARANO	II	B
yrqg1jib	3.792,53 €	27/05/2025 16:26	Ordinario	Ammessa	Ok IST				BAPM010001 - LICEO G. BIANCHI DOTTULA	BA	BARI	I	BE
yrylqsqv	7.726,36 €	27/04/2025 17:21	Ordinario	Ammessa	Ok IST				BAPM02000G - LICEO VITO FORNARI	BT	BISCEGLIE	I	
ys1wtu0j	8.125,27 €	30/04/2025 17:43	Ordinario	Ammessa	Ok IST				TARF036014 - IST. PROFESSIONALE LEONARDO DA VINCI	TA	MARTINA FRANCA	I	OV
ys4zaeuq	8.131,44 €	18/05/2025 22:21	Ordinario	Ammessa	Ok IST				FGPC003013 - LICEO FEDERICO II	FG	POGGIO IMPERIALE	II	E
ys60qe0e	10.745,42 €	06/05/2025 19:49	Ordinario	Ammessa	Ok IST				FGTD00401T - I.T.E. GIULIANI	FG	PESCHICI	II	A
ysia7iza	4.411,28 €	22/05/2025 12:48	Ordinario	Ammessa	Ok IST				LETD04401P - IST.TECNICO ECONOMICO F. CALASSO	LE	LECCE	II	AFM
ysr1rfds	7.445,71 €	07/05/2025 18:25	Ordinario	Ammessa	Ok IST				BTRH05801C - A. MORO	BT	TRANI	I	B
yst4up8u	3.491,79 €	28/04/2025 10:42	Ordinario	Ammessa	Ok IST				BATD02902V - I.I.S.S. TOMMASO FIORE - MODUGNO	BA	MODUGNO	I	E
ysxczawy	9.942,12 €	30/04/2025 10:22	Ordinario	Ammessa	Ok IST				BARI130007 - I.P. L. SANTARELLA - DE LILLA	BA	BARI	II	A
yt5rzqk8	10.927,29 €	28/05/2025 17:20	Ordinario	Ammessa	Ok IST				TARH08000L - I.P. ELSA MORANTE	TA	MONTEIASI	I	B
yt70af9f	4.380,26 €	09/05/2025 16:19	Ordinario	Ammessa	Ok IST				FGTF17000V - I.T.E.T. LUIGI DI MAGGIO	FG	SAN GIOVANNI ROTONDO	II	AFM
ytakkr22	9.371,70 €	07/05/2025 13:21	Ordinario	Scartata					TAPM020008 - LICEO SCIENZE UMANE VITTORINO DA FELTRE	TA	MONTEPARANO	I	DSU
ytdqd5ym	8.516,20 €	21/05/2025 17:23	Ordinario	Ammessa	Ok IST				BATD06801C - ISTITUTO TECNOLOGICO E. MONTALE	BA	RUTIGLIANO	I	G
yte348eg	7.922,39 €	22/05/2025 08:44	Ordinario	NON Ammessa	Preavviso di rigetto				TATD026013 - L. EINAUDI	TA	AVETRANA	I	B CAT
ytha2tqr	11.565,57 €	30/04/2025 17:26	Ordinario	Ammessa	Ok IST				FGPC00101B - LICEO G.T. GIORDANI	FG	MONTE SANT'ANGELO	I	B
yti3rvr1	11.778,47 €	23/05/2025 09:44	Ordinario	Ammessa	Ok IST				TAPC070005 - LICEO ARISTOSSENO	TA	MONTEIASI	II	N
ytjalqut	11.966,59 €	12/05/2025 16:17	Ordinario	Ammessa	Ok IST				BRPM010003 - LICEO E. PALUMBO	BR	SAN PIETRO VERNOTICO	I	C
ytk80dl5	5.871,22 €	12/05/2025 11:17	Ordinario	Ammessa	Ok IST				BTPS05301G - LICEO A. MORO	BT	TRINITAPOLI	II	A
ytprtv62	5.442,93 €	05/05/2025 15:42	Ordinario	Ammessa	Ok IST				BTTF06000Q - I.T.T. SEN. IANNUZZI	BT	ANDRIA	I	B E
ytyudd9c	11.989,94 €	06/05/2025 20:58	Ordinario	Ammessa	Ok IST				BAPS12000B - LICEO GALILEO GALILEI	BA	BITONTO	I	B
ytzq3ion	9.323,04 €	24/04/2025 17:02	Ordinario	Ammessa	Ok IST				FGTD22000C - I.OC. M. DEL GIUDICE	FG	ISCHITELLA	I	B
yu9wvqqy	2.454,72 €	27/05/2025 21:27	Ordinario	Ammessa	Ok IST				FGRI03701E - I.P. A. MINUZIANO	FG	SAN SEVERO	I	B
yuf0es62	11.798,75 €	21/05/2025 23:31	Ordinario	Ammessa	Ok IST				TAPC040009 - LICEO TITO LIVIO	TA	CRISPIANO	I	C
yuklrkjm	1.920,99 €	12/05/2025 19:46	Ordinario	Ammessa	Ok IST				BATD069029 - ITE CASTELLANA GROTTE	BA	RUTIGLIANO	I	C
yunc3nvw	1.401,20 €	08/05/2025 11:46	Corrente	Ammessa	Ok IST				FGPS010008 - LICEO SCIENTIFICO A. VOLTA	FG	FOGGIA	I	ASA
yuqmlkx7	4.178,12 €	21/05/2025 18:48	Ordinario	Ammessa	Ok IST				BARC054017 - LUCIANO TANDOI	BA	CORATO	I	H
yvdeur6s	7.761,60 €	23/05/2025 11:41	Ordinario	Ammessa	Ok IST				TATF027015 - ISTITUTO TECNICO IND. EDOARDO AMALDI	TA	PALAGIANO	II	C
yveu7p34	8.403,65 €	09/05/2025 10:35	Ordinario	Ammessa	Ok IST				BATD06101N - I.T.E. GIULIO CESARE	BA	BARI	II	D
yvgqqqhd	6.662,46 €	08/05/2025 10:04	Ordinario	Ammessa	Ok IST				BTPC01000D - LICEO A. CASARDI	BT	ANDRIA	I	D
yvj8bz9l	10.034,72 €	22/05/2025 19:00	Ordinario	Ammessa	Ok IST				BTTD32000N - I.T.E.T. CASSANDRO FERMI NERVI	BT	BARLETTA	I	E
yvjkkwx1	6.045,71 €	29/04/2025 11:47	Ordinario	Ammessa	Ok IST				TATF041018 - ORESTE DEL PRETE	TA	LIZZANO	II	AIET
yvmme6gj	6.485,75 €	29/04/2025 16:48	Ordinario	Ammessa	Ok IST				BATD02000A - I.T.E. F. M. GENCO	BA	ALTAMURA	II	A
yvo6ffx1	8.061,15 €	19/05/2025 15:29	Ordinario	Ammessa	Ok IST				LERH00101P - I.I.S.S. PRESTA COLUMELLA LECCE	LE	LECCE	II	A
yvvmaynk	9.599,94 €	27/05/2025 10:28	Ordinario	Ammessa	Ok IST				BATD013018 - VITTORIO BACHELET	BA	GRAVINA IN PUGLIA	II	IM
yw6z8w48	11.966,93 €	28/04/2025 19:23	Ordinario	Ammessa	Ok IST				BASL06000T - LICEO DE NITTIS-PASCALI	BA	PALO DEL COLLE	II	C
yw7vi4sk	4.478,46 €	25/04/2025 12:02	Ordinario	Ammessa	Ok IST				BTSL046019 - I.I.S.S. LEONTINE E GIUSEPPE DE NITTIS	BT	BARLETTA	II	CL
ywlkkbl8	11.937,40 €	24/04/2025 16:17	Ordinario	Ammessa	Ok IST				LEPS23000N - LICEO DON TONINO BELLO	LE	LEVERANO	I	1 CM
ywp8syc6	4.416,96 €	16/05/2025 19:26	Ordinario	Ammessa	Ok IST				BAPS06101T - L. L. GIULIO CESARE	BA	BARI	I	BL
ywql1xzp	4.558,78 €	06/05/2025 11:16	Ordinario	Ammessa	Ok IST				FGPS08000E - LICEO ALBERT EINSTEIN	FG	CERIGNOLA	I	
yx2lc4li	9.638,69 €	08/05/2025 17:00	Ordinario	Ammessa	Ok IST				TATD03601N - IST. TECNICO LEONARDO DA VINCI	TA	MARTINA FRANCA	II	A
yx87uzcv	1.936,44 €	25/04/2025 16:25	Ordinario	Ammessa	Ok IST				FGPC02101L - LICEO INDRO MONTANELLI	FG	SAN MARCO IN LAMIS	II	A
yxa16ktc	6.974,20 €	05/05/2025 13:04	Ordinario	Ammessa	Ok IST				FGTF13000C - I.T.T. ALTAMURA-DA VINCI	FG	FOGGIA	II	A
yxfc66d4	4.137,05 €	29/04/2025 14:21	Ordinario	Ammessa	Ok IST				BRRF010008 - I.P. F. L. MORVILLO FALCONE	BR	BRINDISI	II	PDS
yxjrx702	9.231,26 €	05/05/2025 16:02	Ordinario	Ammessa	Ok IST				BAPS270009 - LICEI CARTESIO	BA	TRIGGIANO	II	F
yxlolcvo	3.173,04 €	24/04/2025 14:25	Ordinario	Ammessa	Ok IST				BASD039013 - LICEO ARTISTICO FEDERICO II STUPOR MUNDI	BA	TERLIZZI	I	A
yxnvwuhy	10.612,61 €	28/04/2025 11:30	Ordinario	Ammessa	Ok IST				BTTD32000N - I.T.E.T. CASSANDRO FERMI NERVI	BT	BARLETTA	I	A
yy57ug71	9.815,63 €	23/05/2025 17:57	Ordinario	Ammessa	Ok IST				TAPS070008 - LICEO G. MOSCATI	TA	SAN MARZANO DI SAN GIUSEPPE	I	A
yy96xs9a	7.185,69 €	27/05/2025 02:02	Ordinario	Ammessa	Ok IST				BARC054017 - LUCIANO TANDOI	BA	CORATO	I	B
yy9ct6ow	3.466,47 €	09/05/2025 07:51	Corrente	Ammessa	Ok IST				LEPS1Q500E - LICEO SCIENTIFICO MARCELLINE - OPZ. SCIENZE APPLICATE	LE	LECCE	I	
yycy824t	8.972,55 €	14/05/2025 11:06	Ordinario	Ammessa	Ok IST				BARF03301X - IISS R. LUXEMBURG-PROF. SER SOC. E COMM.	BA	CASSANO DELLE MURGE	I	SAS
yyfes4wm	7.466,16 €	29/04/2025 19:56	Ordinario	Ammessa	Ok IST				BTTD05601V - I.T.E.S SETTORE CARAFA	BT	ANDRIA	II	E
yykiyhme	5.043,22 €	29/04/2025 16:28	Ordinario	Ammessa	Ok IST				BARC041015 - I.P.S.S.C.T.S.P. MONS. ANTONIO BELLO	BA	MOLFETTA	II	AC
yykj2lm4	3.874,05 €	28/04/2025 17:10	Ordinario	Ammessa	Ok IST				BTPS15000X - LICEO CARLO CAFIERO	BT	BARLETTA	II	E
yyokonmv	4.042,18 €	05/05/2025 16:46	Ordinario	Ammessa	Ok IST				BARH01000N - I.P.E.O.A. A. PEROTTI	BA	BARI	I	B
yyom8uv8	10.236,64 €	13/05/2025 17:46	Ordinario	Ammessa	Ok IST				FGRI01101A - I.P. G.PAVONCELLI	FG	CERIGNOLA	II	A
yytd7t8b	5.662,65 €	05/05/2025 12:37	Ordinario	Ammessa	Ok IST				FGTE03000R - ITET NOTARANGELO-ROSATI-GIANNONE-MASI	FG	FOGGIA	II	E
yz0abgh3	7.637,26 €	30/04/2025 09:34	Ordinario	Ammessa	Ok IST				FGTF13000C - I.T.T. ALTAMURA-DA VINCI	FG	FOGGIA	II	EE
yz4ol17s	9.816,15 €	30/04/2025 18:00	Ordinario	Ammessa	Ok IST				BAPS200003 - LICEO FEDERICO II DI SVEVIA	BA	ALTAMURA	II	C

AVVISO PER L'ASSEGNAZIONE DELLE BORSE DI STUDIO A. S. 2024/2025 PER LE STUDENTESSE E STUDENTI DELLA SCUOLA SECONDARIA DI SECONDO GRADO
(art. 9 D.Lgs n. 63/2017)

Istanze trasmesse con Isee regolare

Regione Puglia
Sezione Istruzione e Università
Servizio Sistema dell'Istruzione e del Diritto allo studio

REGIONE PUGLIA — Ministero dell'Istruzione e del Merito

ALLEGATO A

Codice Pratica	Importo ISEE	Data e ora Invio	Tipo ISEE	Esito Provvisorio	Verifica frequenza scolastica	Codice fiscale studente	Cognome studente	Nome studente	Istituzione Scolastica di 2° grado	Prov	Residenza	Classe	Sezione
yz4olxni	8.338,75 €	25/04/2025 16:02	Ordinario	Ammessa	Ok IST				BATE04950V - ITT ELENA DI SAVOIA - SERALE	BA	MODUGNO	I	B
yzm6j7uv	7.799,91 €	27/05/2025 20:05	Ordinario	Ammessa	Ok IST				FGTD08000A - I.T.E.T. BLAISE PASCAL	FG	CARAPELLE	I	D
yzmwg5ww	3.711,62 €	29/04/2025 10:57	Ordinario	Ammessa	Ok IST				LETE010002 - I.T.E.T. G. DELEDDA	LE	LIZZANELLO	II	F
yznb6r09	9.046,22 €	21/05/2025 19:23	Ordinario	Ammessa	Ok IST				BAPS064019 - LICEO SCIENT. OSA LEVI-MONTALCINI	BA	MOLFETTA	II	BL
yzox7p78	2.076,10 €	10/05/2025 18:00	Ordinario	Ammessa	Ok IST				LETD08000R - I.T.E. A. OLIVETTI	LE	SALICE SALENTINO	I	A
yzq2c6kb	5.728,62 €	19/05/2025 10:07	Ordinario	Ammessa	Ok IST				BTPS04000C - LICEO ENRICO FERMI	BT	CANOSA DI PUGLIA	II	C
z04mczfy	2.862,17 €	24/04/2025 20:48	Ordinario	Ammessa	Ok IST				FGRC06101P - I.P. G. TONIOLO	FG	MANFREDONIA	I	A P
z06wnixl	10.773,66 €	05/05/2025 15:32	Ordinario	Ammessa	Ok IST				BTPC210007 - LICEO F. DE SANCTIS	BT	TRANI	II	DLES
z086ory4	9.363,51 €	21/05/2025 10:02	Ordinario	Ammessa	Ok IST				BARI04201N - IPSIA A. BANTI - GIOVINAZZO	BA	BITONTO	I	
z08eaqp3	9.264,46 €	09/05/2025 10:55	Ordinario	Ammessa	Ok IST				BTRH053019 - I.P. A. MORO	BT	TRINITAPOLI	II	G
z0kdctxr	4.485,52 €	26/05/2025 18:13	Ordinario	Ammessa	Ok IST				BARC067019 - T. TRAETTA	BA	BITONTO	I	B SSC
z0nw57lc	8.599,07 €	07/05/2025 17:37	Ordinario	Ammessa	Ok IST				BARH04000D - I.P.E.O.A. DI MOLFETTA	BA	TERLIZZI	II	B
z0sstxns	9.974,53 €	15/05/2025 17:20	Ordinario	Ammessa	Ok IST				LERC031019 - IST.PROFESSIONALE DE PACE-LECCE	LE	LIZZANELLO	II	A
z0uzgd4x	523,21 €	20/05/2025 18:26	Ordinario	Ammessa	Ok IST				LEPS01000P - LICEO SCIENTIFICO COSIMO DE GIORGI	LE	SURBO	II	D
z1l1y7yp	10.328,34 €	20/05/2025 17:38	Ordinario	Ammessa	Ok IST				TATF03801G - I.I.S. A. RIGHI - ISTITUTO TECNICO	TA	TARANTO	II	AA
z1nmmomv	6.812,30 €	25/04/2025 20:08	Ordinario	Ammessa	Ok IST				TATD03601N - IST. TECNICO LEONARDO DA VINCI	TA	MASSAFRA	II	B
z1tryxmj	52,46 €	07/05/2025 09:42	Corrente	Ammessa	Ok IST				BTPC02301L - LICEO S. STAFFA - TRINITAPOLI	BT	SAN FERDINANDO DI PUGLIA	II	C
z1utroz7	4.543,33 €	19/05/2025 18:11	Ordinario	Ammessa	Ok IST				FGTF13000C - I.T.T. ALTAMURA-DA VINCI	FG	FOGGIA	II	E
z1yz0ykr	12.642,90 €	08/05/2025 19:24	Ordinario	Ammessa	Ok IST				LEPC120003 - LICEO GALILEO GALILEI	LE	NARDO'	II	A
z2272ovs	4.780,07 €	22/05/2025 10:05	Ordinario	Ammessa	Ok IST				BASD039013 - LICEO ARTISTICO FEDERICO II STUPOR MUNDI	BA	CORATO	I	F
z26wzirt	5.521,06 €	29/04/2025 10:20	Ordinario	Ammessa	Ok IST				BTPC01000D - LICEO A. CASARDI	BT	BARLETTA	II	B
z2qmnm0m	14.674,49 €	28/04/2025 19:19	Ordinario	Ammessa	Ok IST				BATD02000A - I.T.E. F. M. GENCO	BA	ALTAMURA	I	F
z2tg6p2r	11.685,18 €	15/05/2025 19:17	Ordinario	Ammessa	Ok IST				TATF03801G - I.I.S. A. RIGHI - ISTITUTO TECNICO	TA	TARANTO	I	B
z2xin5tz	10.139,34 €	05/05/2025 12:20	Ordinario	Ammessa	Ok IST				FGRC06101P - I.P. G. TONIOLO	FG	MANFREDONIA	I	BP
z34yo99r	8.852,47 €	08/05/2025 12:58	Ordinario	Ammessa	Ok IST				BAPS06801L - ILARIA ALPI	BA	NOICATTARO	II	D
z379eidg	13.657,66 €	19/05/2025 09:31	Ordinario	Ammessa	Ok IST				FGPS210002 - LICEO CHECCHIA RISPOLI-TONDI	FG	APRICENA	I	B
z394k5u7	14.076,79 €	19/05/2025 13:15	Ordinario	Ammessa	Ok IST				BARI130007 - I.P. L SANTARELLA - DE LILLA	BA	SANNICANDRO DI BARI	I	AS
z3bvhfft	13.483,55 €	24/05/2025 18:53	Ordinario	Ammessa	Ok IST				TAPC10000Q - LICEO ARCHITA	TA	TARANTO	II	AS
z3ekgj1g	8.157,21 €	21/05/2025 17:05	Ordinario	Ammessa	Ok IST				TATF027015 - ISTITUTO TECNICO IND. EDOARDO AMALDI	TA	MASSAFRA	I	D
z3h0f3e1	11.575,78 €	23/05/2025 19:18	Ordinario	Ammessa	Ok IST				BRPM04000V - LICEO DON QUIRICO PUNZI	BR	CEGLIE MESSAPICA	II	C
z3m4iakt	6.563,82 €	05/05/2025 17:30	Ordinario	Ammessa	Ok IST				BRRH01000Q - I.P.E.O.A. S. PERTINI	BR	MESAGNE	II	F
z3pmw98x	11.938,54 €	28/04/2025 17:59	Ordinario	Ammessa	Ok IST				BATD04000G - I.T.E.T. GAETANO SALVEMINI	BT	BISCEGLIE	I	1ATUR
z3rvwsg0	11.074,89 €	19/05/2025 12:11	Ordinario	Ammessa	Ok IST				BARH04000D - I.P.E.O.A. DI MOLFETTA	BA	MOLFETTA	II	G
z3s4kxoz	3.203,10 €	07/05/2025 10:54	Ordinario	Ammessa	Ok IST				TAPS070008 - LICEO G. MOSCATI	TA	MONTEIASI	II	A
z3t48tss	7.808,68 €	29/05/2025 11:02	Ordinario	Ammessa	Ok IST				BARH049011 - P. CALAMANDREI	BA	BARI	I	M
z3u8amez	8.723,98 €	24/05/2025 21:22	Ordinario	Ammessa	Ok IST				TAPS19000A - LICEO GALILEO FERRARIS	TA	TARANTO	II	2DL
z3yrd4ye	3.213,53 €	26/04/2025 21:20	Ordinario	Ammessa	Ok IST				BTPS11000D - LICEO SCIENTIFICO VALDEMARO VECCHI	BT	TRANI	II	AS
z41e945m	2.793,45 €	22/05/2025 19:42	Ordinario	Ammessa	Ok IST				TATF041018 - ORESTE DEL PRETE	TA	SAVA	II	A
z43y6zy6	2.991,07 €	06/05/2025 10:04	Ordinario	Ammessa	Ok IST				BTRH05801C - A. MORO	BT	TRANI	II	D
z49l1ykq	4.942,91 €	23/05/2025 16:58	Ordinario	Ammessa	Ok IST				TARF044013 - I.P. F.S. CABRINI	TA	TARANTO	I	B
z4ews505	3.685,13 €	25/04/2025 11:37	Ordinario	Ammessa	Ok IST				BRRI01401G - I.P. FERRARIS - DE MARCO	BR	BRINDISI	I	
z4hi82zq	840,15 €	07/05/2025 20:08	Ordinario	Ammessa	Ok IST				BTPC01000D - LICEO A. CASARDI	BT	BARLETTA	I	B
z4lua15g	11.480,08 €	28/05/2025 11:20	Ordinario	Ammessa	Ok IST				LEPS23000N - LICEO DON TONINO BELLO	LE	COPERTINO	II	BS
z4p58oaj	4.404,24 €	24/04/2025 15:59	Ordinario	Ammessa	Ok IST				FGRC00801T - I.P. L.EINAUDI	FG	FOGGIA	II	D
z4pu0qjd	1.482,02 €	05/05/2025 16:40	Ordinario	Ammessa	Ok IST				TARH08000L - I.P. ELSA MORANTE	TA	CRISPIANO	I	A SCS
z4wg1kje	10.926,69 €	12/05/2025 14:40	Ordinario	Ammessa	Ok IST				TAPM020008 - LICEO SCIENZE UMANE VITTORINO DA FELTRE	TA	TARANTO	I	
z519zott	396,96 €	16/05/2025 18:06	Ordinario	Ammessa	Ok IST				BATD21000D - I.T.E.T. DE VITI DE MARCO	BA	NOICATTARO	I	B
z56w6lsx	5.046,89 €	15/05/2025 09:43	Ordinario	Ammessa	Ok IST				BATD04000G - I.T.E.T. GAETANO SALVEMINI	BA	GIOVINAZZO	I	BAFM
z590dv1f	6.612,50 €	30/04/2025 14:01	Ordinario	Ammessa	Ok IST				BATF230001 - I.T.T. PANETTI-PITAGORA	BA	CAPURSO	I	I
z5h4tuc6	7.439,87 €	08/05/2025 18:04	Ordinario	Ammessa	Ok IST				BTTD32000N - I.T.E.T. CASSANDRO FERMI NERVI	BT	BARLETTA	I	A
z5i60n1r	4.824,20 €	11/05/2025 09:34	Ordinario	Ammessa	Ok IST				BARI130007 - I.P. L SANTARELLA - DE LILLA	BA	BARI	I	BP
z5qbj50f	6.040,69 €	27/05/2025 14:07	Ordinario	Ammessa	Ok IST				BRPM04000V - LICEO DON QUIRICO PUNZI	BR	CAROVIGNO	I	AL
z61gabnn	8.532,33 €	06/05/2025 12:00	Ordinario	Ammessa	Ok IST				FGTD02101G - I.T.E. P. GIANNONE	FG	SAN MARCO IN LAMIS	II	AFM
z6206ywl	9.195,20 €	29/04/2025 09:05	Ordinario	Ammessa	Ok IST				LETF006016 - CASARANO	LE	TUGLIE	I	AG
z65dsw7q	10.853,00 €	24/04/2025 14:38	Ordinario	Ammessa	Ok IST				TARH08000L - I.P. ELSA MORANTE	TA	TARANTO	II	B
z65gtoxk	3.630,12 €	08/05/2025 16:18	Ordinario	Ammessa	Ok IST				LERI016021 - IST. PROF. IND. E ARTIGIANATO -TRICASE-	LE	TRICASE	I	
z65x620t	8.431,57 €	26/05/2025 10:58	Ordinario	Ammessa	Ok IST				BTTF06000Q - I.T.T. SEN. IANNUZZI	BT	ANDRIA	I	C
z66zyuu5	12.089,39 €	27/05/2025 22:33	Ordinario	Ammessa	Ok IST				BTTF06000Q - I.T.T. SEN. IANNUZZI	BT	MINERVINO MURGE	I	BI
z6csrawn	5.326,01 €	27/05/2025 19:10	Ordinario	Ammessa	Ok IST				LETD039017 - IST.TECN.COMM.LEV.BACHELETCOPERTINO	LE	GUAGNANO	I	COM
z6g0bqu3	6.213,38 €	16/05/2025 18:54	Ordinario	Ammessa	Ok IST				LETD039017 - IST.TECN.COMM.LEV.BACHELETCOPERTINO	LE	VEGLIE	I	BT
z6wf5n3f	10.378,57 €	24/04/2025 14:19	Ordinario	Ammessa	Ok IST				BASL06000T - LICEO DE NITTIS-PASCALI	BA	TORITTO	I	B
z70mul6g	14.590,47 €	08/05/2025 09:28	Ordinario	Ammessa	Ok IST				BAPC24000A - LICEO G. GALILEI - M. CURIE	BA	POLIGNANO A MARE	II	B
z75mce86	5.760,29 €	12/05/2025 20:14	Ordinario	Ammessa	Ok IST				FGTD010004 - I.T.E. A. FRACCACRETA	FG	SAN SEVERO	I	C
z76it6k4	2.823,04 €	13/05/2025 12:45	Ordinario	Ammessa	Ok IST				LERH051515 - CORSO SERALE SANTA CESAREA TERME	LE	SPECCHIA	II	E
z77a97au	8.072,46 €	27/05/2025 10:19	Ordinario	Ammessa	Ok IST				FGPM03000E - LICEO CAROLINA POERIO	FG	FOGGIA	II	DS

AVVISO PER L'ASSEGNAZIONE DELLE BORSE DI STUDIO A. S. 2024/2025 PER LE STUDENTESSE E STUDENTI DELLA SCUOLA SECONDARIA DI SECONDO GRADO
(art. 9 D.Lgs n. 63/2017)

Istanze trasmesse con Isee regolare

Regione Puglia
Sezione Istruzione e Università
Servizio Sistema dell'Istruzione e del Diritto allo studio

REGIONE PUGLIA — Ministero dell'Istruzione e del Merito

ALLEGATO A

Codice Pratica	Importo ISEE	Data e ora Invio	Tipo ISEE	Esito Provvisorio	Verifica frequenza scolastica	Codice fiscale studente	Cognome studente	Nome studente	Istituzione Scolastica di 2° grado	Prov	Residenza	Classe	Sezione
z79sqfkx	8.677,07 €	28/04/2025 20:50	Ordinario	Ammessa	Ok IST				BAPS05901T - M. POLO	BA	MODUGNO	II	CL
z7bhj64l	5.550,00 €	08/05/2025 11:45	Ordinario	Ammessa	Ok IST				BATF04101P - MOLFETTA	BA	MOLFETTA	I	BTEC
z7phhiy3	11.512,16 €	28/04/2025 00:05	Ordinario	Ammessa	Ok IST				BTSL04401N - LICEO ARTISTICO GIUSEPPE COLASANTO	BT	ANDRIA	I	ALA
z7wihe4u	6.026,75 €	22/05/2025 10:12	Ordinario	Ammessa	Ok IST				BTRH05801C - A. MORO	BT	TRANI	I	E
z802bo5j	265,80 €	06/05/2025 11:47	Ordinario	Ammessa	Ok IST				BATD13000T - I.T.E. LENOCI	BA	VALENZANO	II	D
z845kwup	10.120,48 €	12/05/2025 16:25	Ordinario	Ammessa	Ok IST				FGRC00801T - I.P. L.EINAUDI	FG	FOGGIA	I	H
z86onlj2	3.273,65 €	07/05/2025 10:39	Ordinario	Ammessa	Ok IST				BATD13000T - I.T.E. LENOCI	BA	BARI	II	GT2
z8drzjge	6.153,23 €	16/05/2025 16:20	Ordinario	Ammessa	Ok IST				BATD21000D - I.T.E.T. DE VITI DE MARCO	BA	TRIGGIANO	I	B
z8k62r24	11.215,98 €	20/05/2025 10:25	Ordinario	Ammessa	Ok IST				BARH04000D - I.P.E.O.A. DI MOLFETTA	BA	MOLFETTA	I	D
z8pergfw	6.420,57 €	07/05/2025 20:00	Ordinario	Ammessa	Ok IST				BARH04000D - I.P.E.O.A. DI MOLFETTA	BT	BARLETTA	I	B
z8q9tyen	4.060,30 €	15/05/2025 09:43	Ordinario	Ammessa	Ok IST				FGRC00801T - I.P. L.EINAUDI	FG	FOGGIA	II	L
z8rgtmbm	4.090,38 €	07/05/2025 18:08	Ordinario	Ammessa	Ok IST				BATD21000D - I.T.E.T. DE VITI DE MARCO	BA	NOICATTARO	II	A
z8tt7oej	6.229,58 €	20/05/2025 14:20	Ordinario	Ammessa	Ok IST				LETE010002 - I.T.E.T. G. DELEDDA	LE	SAN CESARIO DI LECCE	I	D BIO
z926uw79	3.094,09 €	28/04/2025 19:35	Ordinario	Ammessa	Ok IST				LETE010002 - I.T.E.T. G. DELEDDA	LE	LECCE	I	D
z94bl0ku	10.951,89 €	24/04/2025 15:49	Ordinario	Ammessa	Ok IST				BTPS11000D - LICEO SCIENTIFICO VALDEMARO VECCHI	BT	TRANI	II	LIQ
z988w3ia	7.176,11 €	08/05/2025 12:49	Ordinario	Ammessa	Ok IST				FGTF13000C - I.T.T. ALTAMURA-DA VINCI	FG	FOGGIA	II	B
z9vgsorx	8.595,94 €	14/05/2025 16:30	Ordinario	Ammessa	Ok IST				TARF044013 - I.P. F.S. CABRINI	TA	TARANTO	II	B
za6eiyvl	3.902,19 €	08/05/2025 11:37	Ordinario	Ammessa	Ok IST				BARH120016 - I.P. DOMENICO MODUGNO	BA	CAPURSO	I	D
zabsxu5n	5.984,20 €	08/05/2025 10:26	Ordinario	Ammessa	Ok IST				TAPS18000Q - LICEO D. DE RUGGIERI	TA	PALAGIANELLO	I	A
zaehjf7j	5.501,56 €	07/05/2025 11:36	Ordinario	Ammessa	Ok IST				TARI02401R - IPSIA ARCHIMEDE	TA	MONTEPARANO	I	E
zag3ver1	2.881,55 €	06/05/2025 14:05	Ordinario	Ammessa	Ok IST				BAPS24000D - LICEO E. AMALDI	BA	TORITTO	II	B
zan8ln1l	7.652,42 €	21/05/2025 12:28	Ordinario	Ammessa	Ok IST				BARH120016 - I.P. DOMENICO MODUGNO	BA	NOICATTARO	I	
zapmjsav	4.873,04 €	29/04/2025 10:46	Ordinario	Ammessa	Ok IST				BTPM05701X - L.E.S. G. DELL'OLIO	BT	BISCEGLIE	I	AL
zaw52b3k	5.094,39 €	08/05/2025 18:50	Ordinario	Ammessa	Ok IST				BTTD32000N - I.T.E.T. CASSANDRO FERMI NERVI	BT	BARLETTA	I	1 CHI
zb50d4vp	4.953,77 €	10/05/2025 16:19	Ordinario	Ammessa	Ok IST				LERH00701N - IPSEO AMERIGO VESPUCCI	LE	TUGLIE	I	EOA
zb838x33	5.186,46 €	08/05/2025 15:55	Ordinario	Ammessa	Ok IST				BATL07101P - ITET ANELLI	BA	POLIGNANO A MARE	II	A CAT
zb8xxe99	11.999,49 €	25/04/2025 13:59	Ordinario	Ammessa	Ok IST				BAPS36000G - LICEO MAJORANA - LATERZA	BA	PUTIGNANO	II	C
zb9mr9dj	8.770,14 €	06/05/2025 10:20	Ordinario	Ammessa	Ok IST				BATD013018 - VITTORIO BACHELET	BA	GRAVINA IN PUGLIA	I	F
zbc7lgty	5.048,55 €	24/04/2025 14:22	Ordinario	Ammessa	Ok IST				BAPC23000Q - LICEI SYLOS - FIORE	BA	TERLIZZI	II	AL
zbd65hm9	4.004,07 €	23/05/2025 10:48	Ordinario	Ammessa	Ok IST				FGTE03000R - ITET NOTARANGELO-ROSATI-GIANNONE-MASI	FG	FOGGIA	II	B
zbeuh7x9	14.587,94 €	05/05/2025 16:00	Ordinario	Ammessa	Ok IST				FGPS040004 - LICEO SCIENTIFICO G. MARCONI	FG	FOGGIA	I	F
zbn6ijo6	3.624,72 €	12/05/2025 22:19	Ordinario	Ammessa	Ok IST				BATD02902V - I.I.S.S. TOMMASO FIORE - MODUGNO	BA	PALO DEL COLLE	I	B AFM
zbq2959c	13.389,43 €	21/05/2025 11:32	Ordinario	Ammessa	Ok IST				BRPS030007 - LICEO F. RIBEZZO	BR	FRANCAVILLA FONTANA	I	
zbsohv6v	5.633,33 €	21/05/2025 18:52	Ordinario	Ammessa	Ok IST				BATF06701V - A. VOLTA	BA	BARI	I	FIA
zbvww5ky	11.206,95 €	12/05/2025 17:54	Ordinario	Ammessa	Ok IST				BARH01003R - IP PEROTTI - SEDE ASSOCIATA DI TRIGGIANO	BA	TRIGGIANO	II	A
zc9wa0gw	6.244,05 €	06/05/2025 18:20	Ordinario	Ammessa	Ok IST				BARH120016 - I.P. DOMENICO MODUGNO	BA	RUTIGLIANO	I	C
zcheawp4	9.657,71 €	22/05/2025 20:19	Ordinario	Ammessa	Ok IST				BAPS09000R - LICEO O. TEDONE	BA	CORATO	II	F
zckl55xs	6.192,52 €	21/05/2025 21:51	Ordinario	Ammessa	Ok IST				BARI130007 - I.P. L. SANTARELLA - DE LILLA	BA	BARI	II	B
zckqabnn	12.820,00 €	23/05/2025 11:52	Ordinario	Ammessa	Ok IST				BATF06701V - A. VOLTA	BA	BITONTO	I	A MM
zcopbwvg	10.404,80 €	19/05/2025 09:45	Ordinario	Ammessa	Ok IST				TATF027015 - ISTITUTO TECNICO IND. EDOARDO AMALDI	TA	PALAGIANO	II	D
zcosqqdv	7.364,09 €	22/05/2025 19:15	Ordinario	Ammessa	Ok IST				BAPC18000X - LICEO CARMINE SYLOS	BA	BITONTO	II	A
zd22k38x	10.374,22 €	22/05/2025 17:30	Ordinario	Ammessa	Ok IST				BARI02601Q - I.P.I.A. N. CHIARULLI	BA	GRUMO APPULA	II	MATA
zd9n3ldo	11.844,63 €	15/05/2025 17:32	Ordinario	Ammessa	Ok IST				BAPS36000G - LICEO MAJORANA - LATERZA	BA	CASTELLANA GROTTE	I	CL
zddd2447	16,52 €	18/05/2025 23:19	Corrente	Ammessa	Ok IST				TARA02601R - IPA	BR	ORIA	I	A
zde9l9le	8.322,79 €	08/05/2025 18:19	Ordinario	Ammessa	Ok IST				BARH04000D - I.P.E.O.A. DI MOLFETTA	BA	MOLFETTA	II	E
zdf071om	7.268,31 €	13/05/2025 18:58	Ordinario	Ammessa	Ok IST				BARH04000D - I.P.E.O.A. DI MOLFETTA	BA	MOLFETTA	I	C
zduwtshp	4.321,65 €	28/04/2025 07:26	Ordinario	Ammessa	Ok IST				LEPS04000E - LICEO A. VALLONE	LE	ARADEO	I	1AQT
zdy59rp9	2.405,71 €	09/05/2025 21:16	Ordinario	Ammessa	Ok IST				BAPM04000R - LICEO SAN BENEDETTO	BA	CONVERSANO	II	BL
ze0l4405	7.763,21 €	09/05/2025 10:36	Ordinario	Ammessa	Ok IST				LEPS01000P - LICEO SCIENTIFICO COSIMO DE GIORGI	LE	NARDO'	II	D
zedqafxm	4.713,12 €	05/05/2025 16:41	Ordinario	Ammessa	Ok IST				BRRI01401G - I.P. FERRARIS - DE MARCO	BR	LATIANO	I	F
zee5b5xt	5.376,03 €	07/05/2025 18:43	Ordinario	Ammessa	Ok IST				BARH11000E - I.P. E. MAJORANA	BA	BARI	I	AUDIO
zeh7vciv	5.500,48 €	28/05/2025 23:58	Ordinario	Ammessa	Ok IST				BTSL04401N - LICEO ARTISTICO GIUSEPPE COLASANTO	BT	ANDRIA	II	A
zeiitxoy	3.719,77 €	06/05/2025 10:40	Ordinario	Ammessa	Ok IST				BARH03301B - IPSSEOA CASAMASSIMA	BA	VALENZANO	II	D
zeipryuf	8.715,41 €	23/05/2025 16:23	Ordinario	Ammessa	Ok IST				BATH040009 - I.T.T. EUCLIDE-CARACCIOLO	BA	GRAVINA IN PUGLIA	II	ATL
zem7ys1s	7.393,41 €	29/04/2025 17:17	Ordinario	Ammessa	Ok IST				TATA02701C - C. MONDELLI	TA	MASSAFRA	I	A
zeoluo7s	4.159,48 €	30/04/2025 09:54	Ordinario	Ammessa	Ok IST				TAPS18000Q - LICEO D. DE RUGGIERI	TA	MASSAFRA	II	F
zeszn4nw	10.975,53 €	27/05/2025 18:13	Ordinario	Ammessa	Ok IST				BTRC04651A - LEONTINE E GIUSEPPE DE NITTIS-SERALE	BT	BARLETTA	I	E
zets17ww	8.441,30 €	15/05/2025 17:33	Ordinario	Ammessa	Ok IST				LEPS23000N - LICEO DON TONINO BELLO	LE	VEGLIE	I	DM
zez3ruk6	10.042,29 €	07/05/2025 12:47	Ordinario	Ammessa	Ok IST				BRTH020006 - I.T.E.TCARNARO-MARCONI-FLACCO-BELLUZZI	BR	MESAGNE	II	CMAB
zf2aldg3	11.261,38 €	30/04/2025 19:03	Ordinario	Ammessa	Ok IST				LEPS03000X - LICEO G. C. VANINI	LE	TAURISANO	I	DS
zf2xvxrq	11.546,39 €	19/05/2025 18:24	Ordinario	Ammessa	Ok IST				BTRC04301D - R. LOTTI - UMBERTO I PROF.SERV. COMM.LI	BT	ANDRIA	II	CT
zf4e8aty	1.244,53 €	08/05/2025 17:11	Ordinario	Ammessa	Ok IST				BATD037018 - ITET VIVANTE - ITET GORJUX	BA	BARI	II	BTG
zf63wyul	14.030,11 €	24/05/2025 15:04	Ordinario	Ammessa	Ok IST				FGTF13000C - I.T.T. ALTAMURA-DA VINCI	FG	FOGGIA	II	BT
zffna8gm	13.174,23 €	29/04/2025 10:06	Ordinario	Ammessa	Ok IST				BRPS030029 - LICEO SCIENZE UMANE	BR	FRANCAVILLA FONTANA	II	C
zfgw1n9k	8.238,80 €	26/05/2025 08:32	Ordinario	Ammessa	Ok IST				TATD08000P - I.T.E. PITAGORA	TA	TARANTO	I	G

AVVISO PER L'ASSEGNAZIONE DELLE BORSE DI STUDIO A. S. 2024/2025 PER LE STUDENTESSE E STUDENTI DELLA SCUOLA SECONDARIA DI SECONDO GRADO
(art. 9 D.Lgs n. 63/2017)

Istanze trasmesse con Isee regolare

Codice Pratica	Importo ISEE	Data e ora Invio	Tipo ISEE	Esito Provvisorio	Verifica frequenza scolastica	Codice fiscale studente	Cognome studente	Nome studente	Istituzione Scolastica di 2° grado	Prov	Residenza	Classe	Sezione
zfhkz86o	5.608,95 €	08/05/2025 11:43	Ordinario	Ammessa	Ok IST				BATF06401B - IST. TECN. TECNOLOGICO FERRARIS	BA	GIOVINAZZO	I	BM
zfixvr8s	13.866,71 €	12/05/2025 18:37	Ordinario	Ammessa	Ok IST				TAPC040009 - LICEO TITO LIVIO	TA	MARTINA FRANCA	I	A
zfus35ub	- €	23/05/2025 19:38	Corrente	Ammessa	Ok IST				TASD02002Q - LICEO ARTISTICO V. CALO'	TA	TARANTO	II	N
zfwzvfla	5.563,77 €	09/05/2025 21:24	Ordinario	Ammessa	Ok IST				BAPM05000B - LICEO DON LORENZO MILANI	BA	GIOIA DEL COLLE	I	1CL
zg2xb0nb	8.161,37 €	13/05/2025 12:03	Ordinario	Ammessa	Ok IST				BARH069016 - IPSSEOA ANGELO CONSOLI	BA	CASTELLANA GROTTE	I	C
zg747ewb	10.916,20 €	29/04/2025 16:12	Ordinario	Ammessa	Ok IST				TAPS19000A - LICEO GALILEO FERRARIS	TA	TARANTO	I	DL
zg7y4qwz	13.057,25 €	09/05/2025 21:06	Ordinario	Ammessa	Ok IST				FGTE03000R - ITET NOTARANGELO-ROSATI-GIANNONE-MASI	FG	FOGGIA	II	T
zgday8e2	10.275,61 €	16/05/2025 11:35	Ordinario	Ammessa	Ok IST				BAPS061011 - L. L. GIULIO CESARE	BA	CAPURSO	II	C
zge44tg4	5.819,62 €	08/05/2025 16:08	Ordinario	Ammessa	Ok IST				BAPS01000X - LICEO SCIENTIFICO A. SCACCHI	BA	BARI	II	D
zgshv8mv	5.526,76 €	20/05/2025 22:00	Ordinario	Ammessa	Ok IST				FGPC044019 - LICEO FIANI	FG	SAN PAOLO DI CIVITATE	I	M
zhkhuzqx	6.726,53 €	28/05/2025 12:17	Ordinario	Ammessa	Ok IST				TATF044507 - LISIDE F.S. CABRINI SERALE	TA	TARANTO	I	A ODO
zhlfd466	2.749,59 €	24/04/2025 16:14	Ordinario	Ammessa	Ok IST				BTPS11000D - LICEO SCIENTIFICO VALDEMARO VECCHI	BT	TRANI	I	B
zhtstio1	10.627,64 €	07/05/2025 07:12	Ordinario	Ammessa	Ok IST				BATD037011R - ITET VIVANTE - ITET GORJUX	BA	BARI	I	DTI
zhupq6p0	12.896,79 €	22/05/2025 16:51	Ordinario	Ammessa	Ok IST				LEPS04000E - LICEO A. VALLONE	LE	SOLETO	I	DSA
zhwiuyun	5.856,49 €	29/05/2025 11:16	Ordinario	Ammessa	Ok IST				BTPC040009 - LICEO CARLO TROYA	BT	ANDRIA	I	B SU
zi3nmhrs	142,44 €	06/05/2025 11:40	Corrente	Ammessa	Ok IST				TAPS19000A - LICEO GALILEO FERRARIS	TA	TARANTO	I	CL
ziccbkck	9.555,25 €	06/05/2025 11:46	Ordinario	Ammessa	Ok IST				BARH11000E - I.P. E. MAJORANA	BA	BARI	I	D
zie1inup	4.480,39 €	23/05/2025 11:43	Ordinario	Ammessa	Ok IST				BARH01000N - I.P.E.O.A. A. PEROTTI	BA	BARI	I	AQ
ziemwt0u	4.614,80 €	06/05/2025 20:24	Ordinario	Ammessa	Ok IST				GBRH010005 - I.P.S.E.O.A.-I.P.S.A.R. "F. DI SVEVIA"	FG	SAN NICANDRO GARGANICO	I	B
zin0h9hg	- €	15/05/2025 19:39	Ordinario	Ammessa	Ok IST				FGRC06101P - I.P. G. TONIOLO	FG	MANFREDONIA	I	1BP
zipbmrzd	4.167,35 €	06/05/2025 21:52	Ordinario	Ammessa	Ok IST				LERC031019 - IST.PROFESSIONALEDE PACE -LECCE	LE	CAMPI SALENTINA	I	C
zirqv5n5	6.853,94 €	08/05/2025 09:27	Ordinario	Ammessa	Ok IST				TARI02401R - IPSIA ARCHIMEDE	TA	TARANTO	I	P
ziseema0	5.431,13 €	09/05/2025 18:07	Ordinario	Ammessa	Ok IST				BARH02901Q - IPSSEOA - SEDE ASSOCIATA FIORE MODUGNO	BA	TORITTO	II	P
ziz2fd4g	11.238,36 €	05/05/2025 19:41	Ordinario	Ammessa	Ok IST				FGTD060005 - I.T.E.T. VITTORIO EMANUELE III	FG	LUCERA	I	C
zizb9lbi	10.893,05 €	23/05/2025 14:40	Ordinario	Ammessa	Ok IST				LETA00101A - I.I.S.S. PRESTA COLUMELLA LECCE	LE	TREPUZZI	I	A
zj0rlubr	7.868,65 €	24/04/2025 17:34	Ordinario	Ammessa	Ok IST				BAPM05000B - LICEO DON LORENZO MILANI	BA	SANTERAMO IN COLLE	I	BES
zj5j0sft	7.887,16 €	28/05/2025 12:02	Ordinario	Ammessa	Ok IST				LERH00101P - I.I.S.S. PRESTA COLUMELLA LECCE	LE	LECCE	II	E
zj8x1r19	4.938,48 €	07/05/2025 11:38	Ordinario	Ammessa	Ok IST				TATF09000G - I.T.T. A. PACINOTTI	TA	TARANTO	I	C
zjbwtewv	10.019,19 €	28/04/2025 17:35	Ordinario	NON Ammessa	Preavviso di rigetto				BRTD01000T - I.T.E. G. CALO'	BR	FRANCAVILLA FONTANA	I	D
zjevd9k8	5.328,41 €	29/04/2025 17:25	Ordinario	Ammessa	Ok IST				BTPC01000D - LICEO A. CASARDI	BT	BARLETTA	I	B
zjmrn6dc	- €	08/05/2025 10:51	Corrente	Ammessa	Ok IST				LETF03401A - ISTITUTO TECNICO INDUSTRIALE E. FERMI	LE	MONTERONI DI LECCE	I	
zjym0nwy	12.846,89 €	16/05/2025 10:51	Ordinario	Ammessa	Ok IST				BAPM04000R - LICEO SAN BENEDETTO	BA	NOICATTARO	I	B
zk5s0md5	2.013,08 €	23/05/2025 19:49	Ordinario	Ammessa	Ok IST				BTRC04651A - LEONTINE E GIUSEPPE DE NITTIS-SERALE	BT	BARLETTA	II	E
zk69mdg4	11.834,22 €	09/05/2025 20:04	Ordinario	Ammessa	Ok IST				FGTF048517 - I.T.T. AUGUSTO RIGHI SERALE	FG	CERIGNOLA	I	C
zk7vztp6	9.481,91 €	24/04/2025 16:56	Ordinario	Ammessa	Ok IST				BAPM02000G - LICEO VITO FORNARI	BA	MOLFETTA	II	AL
zkabw0wh	11.749,81 €	22/05/2025 10:34	Ordinario	Ammessa	Ok IST				FGTD02000P - I.T.E.T. DANTE ALIGHIERI	FG	CERIGNOLA	I	A
zkgszv52	5.393,15 €	21/05/2025 14:55	Ordinario	Ammessa	Ok IST				LESD03302X - LICEO ARTISTICO E COREUTICO GIANNELLI	LE	MATINO	I	I
zki8w0ce	8.491,40 €	24/04/2025 12:09	Ordinario	Ammessa	Ok IST				BASD039013 - LICEO ARTISTICO FEDERICO II STUPOR MUNDI	BT	ANDRIA	II	F
zkiglqx6	10.672,80 €	08/05/2025 17:56	Ordinario	Ammessa	Ok IST				BASD039013 - LICEO ARTISTICO FEDERICO II STUPOR MUNDI	BT	BARLETTA	II	E
zko3ma8z	14.912,10 €	28/04/2025 09:10	Ordinario	Ammessa	Ok IST				LEPS03000X - LICEO G. C. VANINI	LE	TAURISANO	II	A
zkusy3wm	10.654,45 €	28/04/2025 19:10	Ordinario	Ammessa	Ok IST				BAPC030002 - LICEO CAGNAZZI	BA	ALTAMURA	II	A
zkv8jjyb	- €	08/05/2025 10:23	Ordinario	Ammessa	Ok IST				FGPS010008 - LICEO SCIENTIFICO A. VOLTA	FG	FOGGIA	I	BESA
zl3dz4hw	13.243,36 €	26/05/2025 14:19	Ordinario	Ammessa	Ok IST				BRRF010008 - I.P. F. L. MORVILLO FALCONE	BR	BRINDISI	I	AQM
zl8sl58p	5.362,68 €	29/05/2025 09:22	Ordinario	Ammessa	Ok IST				LEPS03701Q - LICEO SCIENTIFICO O.S.A.	LE	GALATONE	I	CS
zla7nk1d	3.094,72 €	08/05/2025 11:48	Ordinario	Ammessa	Ok IST				LETD00701Q - AMERIGO VESPUCCI	LE	GALLIPOLI	II	ATL
zlaisc8h	10.594,70 €	07/05/2025 19:02	Ordinario	Ammessa	Ok IST				FGTE03000R - ITET NOTARANGELO-ROSATI-GIANNONE-MASI	FG	FOGGIA	I	QS
zlu149h9	7.716,28 €	30/04/2025 12:44	Ordinario	Ammessa	Ok IST				FGTF048517 - I.T.T. AUGUSTO RIGHI SERALE	FG	CERIGNOLA	II	H
zm8awpvk	8.668,13 €	26/05/2025 10:54	Ordinario	Ammessa	Ok IST				LETD140007 - I.T.E. A. DE VITI DE MARCO	LE	UGENTO	I	A
zm9bi47u	11.440,80 €	26/05/2025 09:15	Ordinario	Ammessa	Ok IST				TATD03601N - IST. TECNICO LEONARDO DA VINCI	BR	VILLA CASTELLI	I	P
zmb2x4fw	5.215,04 €	29/05/2025 11:39	Ordinario	Ammessa	Ok IST				BARH049011 - P. CALAMANDREI	BA	BARI	I	M
zmduxgz8	7.173,97 €	29/04/2025 20:08	Ordinario	Ammessa	Ok IST				LEPS21000C - LICEO QUINTO ENNIO	LE	GALLIPOLI	II	B
zme28mhl	8.977,82 €	18/05/2025 20:58	Ordinario	Ammessa	Ok IST				BAPM04000R - LICEO SAN BENEDETTO	BA	CONVERSANO	II	BL
zmil1883	470,57 €	12/05/2025 18:43	Ordinario	Ammessa	Ok IST				FGRH100019 - I.P. ANNESSO CONV. BONGHI-CASA CIRCONDAR	FG	SAN SEVERO	I	D
zmoaye91	8.019,83 €	29/04/2025 19:12	Ordinario	Ammessa	Ok IST				BAPC18000X - LICEO CARMINE SYLOS	BA	BITONTO	II	AL
zmsmkamt	10.822,52 €	22/05/2025 18:47	Ordinario	Ammessa	Ok IST				FGRC04601L - I.P.S.C. A. OLIVETTI - ORTA NOVA	FG	ORTA NOVA	II	B
zmygtc6t	13.672,80 €	30/04/2025 17:50	Ordinario	Ammessa	Ok IST				BAPC18000X - LICEO CARMINE SYLOS	BA	BITONTO	I	AL
zn8uu8k8	6.309,67 €	17/05/2025 13:04	Ordinario	Ammessa	Ok IST				LETE010002 - I.T.E.T. G. DELEDDA	LE	LECCE	I	A
zn8z1huq	7.737,63 €	15/05/2025 16:04	Ordinario	Ammessa	Ok IST				BRTD01000T - I.T.E. G. CALO'	BR	FRANCAVILLA FONTANA	I	E
zn91it4p	12.993,18 €	14/05/2025 18:30	Ordinario	Ammessa	Ok IST				BATD06801C - ISTITUTO TECNOLOGICO E. MONTALE	BA	RUTIGLIANO	I	F
znlsevvo	12.508,42 €	11/05/2025 20:36	Ordinario	Ammessa	Ok IST				BATD21000D - I.T.E.T. DE VITI DE MARCO	BA	CAPURSO	II	H SIA
zns3abdr	7.723,82 €	15/05/2025 17:51	Ordinario	Ammessa	Ok IST				BTPC01000D - LICEO A. CASARDI	BT	BARLETTA	I	D
znvud7ol	12.655,68 €	28/05/2025 11:59	Ordinario	Ammessa	Ok IST				LETF03401A - ISTITUTO TECNICO INDUSTRIALE E. FERMI	LE	CARMIANO	II	A
zo23zf9v	3.407,01 €	20/05/2025 19:32	Ordinario	NON Ammessa	Preavviso di rigetto				LETD00701Q - AMERIGO VESPUCCI	LE	PARABITA	I	
zo4stqk0	6.236,18 €	13/05/2025 18:27	Ordinario	Ammessa	Ok IST				FIPS04500X - "SCUOLE PIE FIORENTINE"	FG	MANFREDONIA	II	UNICA
zod4i410	8.193,09 €	13/05/2025 12:21	Ordinario	Ammessa	Ok IST				TATD012015 - SANDRO PERTINI	TA	SAN GIORGIO IONICO	II	AFM

AVVISO PER L'ASSEGNAZIONE DELLE BORSE DI STUDIO A. S. 2024/2025 PER LE STUDENTESSE E STUDENTI DELLA SCUOLA SECONDARIA DI SECONDO GRADO (art. 9 D.Lgs n. 63/2017)

Istanze trasmesse con Isee regolare

Regione Puglia
Sezione Istruzione e Università
Servizio Sistema dell'Istruzione e del Diritto allo studio

REGIONE PUGLIA — Ministero dell'Istruzione e del Merito

ALLEGATO A

Codice Pratica	Importo ISEE	Data e ora Invio	Tipo ISEE	Esito Provvisorio	Verifica frequenza scolastica	Codice fiscale studente	Cognome studente	Nome studente	Istituzione Scolastica di 2° grado	Prov	Residenza	Classe	Sezione
zofk92oy	6.124,79 €	12/05/2025 21:02	Ordinario	Ammessa	Ok IST				LETF01601R - IST. TECNICO TECNOLOGICO DON T. BELLO	LE	SPECCHIA	II	A TL
zolcz5m7	2.846,44 €	25/04/2025 08:10	Ordinario	Ammessa	Ok IST				BARC03701D - R. GORJUX- N.TRIDENTE	BA	BARI	II	BTG
zop79ftt	5.435,78 €	22/05/2025 17:12	Ordinario	Ammessa	Ok IST				LERC031019 - IST.PROFESSIONALEDE PACE -LECCE	LE	LECCE	I	
zoqef0lx	4.422,60 €	28/04/2025 10:56	Ordinario	Ammessa	Ok IST				BATL07000T - I.T.T. NERVI-GALILEI	BA	ALTAMURA	II	A
zovu3dxo	6.825,43 €	16/05/2025 10:08	Ordinario	Ammessa	Ok IST				LETD08000R - I.T.E. A. OLIVETTI	LE	TREPUZZI	I	F
zowytme8	5.833,94 €	12/05/2025 19:37	Ordinario	Ammessa	Ok IST				BAPS200003 - LICEO FEDERICO II DI SVEVIA	BA	ALTAMURA	II	C
zp2h7x68	8.063,25 €	08/05/2025 19:43	Ordinario	Ammessa	Ok IST				LETF01701L - ISTITUTO TECNICO TECNOLOGICOF.BOTTAZZI	LE	TAURISANO	II	AME
zpjzhvim	3.765,88 €	06/05/2025 17:28	Ordinario	Ammessa	Ok IST				BTPS15000X - LICEO CARLO CAFIERO	BT	BARLETTA	II	G
zpu10xxb	7.726,23 €	29/04/2025 23:44	Ordinario	Ammessa	Ok IST				FGRC00801T - I.P. L.EINAUDI	FG	FOGGIA	II	B
zpulrzwp	4.186,83 €	29/04/2025 11:11	Ordinario	NON Ammessa	Preavviso di rigetto				BARI130018 - SC.COORD. IPSIA SANTARELLA	BA	PALO DEL COLLE	I	APB
zpwu8xly	5.121,13 €	30/04/2025 10:05	Ordinario	Ammessa	Ok IST				BRRI01401G - I.P. FERRARIS - DE MARCO	BR	BRINDISI	II	F
zq728qsk	7.332,59 €	22/05/2025 10:31	Ordinario	Ammessa	Ok IST				TATF03801G - I.I.S. A. RIGHI - ISTITUTO TECNICO	TA	TARANTO	II	L
zq9dh4ok	3.168,84 €	14/05/2025 11:21	Ordinario	Ammessa	Ok IST				BARC041015 - I.P.S.S.C.T.S.P. MONS. ANTONIO BELLO	BA	MOLFETTA	II	AS
zqa9okhg	10.311,08 €	13/05/2025 11:50	Ordinario	Ammessa	Ok IST				FGPC00101B - LICEO G.T. GIORDANI	FG	MONTE SANT'ANGELO	I	A
zqbuynnv	11.865,03 €	19/05/2025 14:27	Minori	Ammessa	Ok IST				BAPS05901T - M. POLO	BA	CAPURSO	II	BL
zqdrfu5p	8.080,53 €	09/05/2025 09:57	Ordinario	Ammessa	Ok IST				LEPM01000Q - LICEO P. SICILIANI	LE	CALIMERA	I	
zqq0g90t	4.175,94 €	12/05/2025 18:47	Ordinario	Ammessa	Ok IST				BTTD05701P - I.T.E. G. DELL'OLIO	BT	BISCEGLIE	I	A
zr2j3q1y	7.728,72 €	13/05/2025 20:33	Ordinario	Ammessa	Ok IST				TAPS021014 - LICEO SCIENTIFICO SEZ.INDIRIZZO SPORTIVO	TA	PALAGIANO	I	B
zrcmdqyw	4.013,33 €	08/05/2025 13:31	Ordinario	Ammessa	Ok IST				BAPM04000R - LICEO SAN BENEDETTO	BA	CONVERSANO	I	BL
zrfxe2xf	4.019,26 €	11/05/2025 13:44	Ordinario	Ammessa	Ok IST				FGTD00101A - I.T.E. G.T. GIORDANI	FG	MONTE SANT'ANGELO	I	A
zrg4os7x	10.971,14 €	26/04/2025 00:40	Ordinario	Ammessa	Ok IST				FGPS08000E - LICEO ALBERT EINSTEIN	FG	STORNARELLA	I	D
zri15oku	6.450,37 €	28/04/2025 18:01	Ordinario	Ammessa	Ok IST				BTPM056014 - LICEO ECONOMICO SOCIALE ETTORE CARAFA	BT	ANDRIA	I	A L
zrigecfj	- €	05/05/2025 18:43	Ordinario	Ammessa	Ok IST				TATD036513 - IST. TECNICO LEONARDO DA VINCI SERALE	TA	MARTINA FRANCA	I	L
zrkiwbza	7.836,62 €	24/04/2025 16:57	Ordinario	Ammessa	Ok IST				BTTD32000N - I.T.E.T. CASSANDRO FERMI NERVI	BT	BARLETTA	II	E
zrpg74qt	2.219,31 €	21/05/2025 10:05	Corrente	Ammessa	Ok IST				LETD00701Q - AMERIGO VESPUCCI	LE	GALLIPOLI	I	A
zrqn2il4	8.413,28 €	24/04/2025 16:43	Ordinario	Ammessa	Ok IST				TAPS19000A - LICEO GALILEO FERRARIS	TA	TARANTO	II	FS
zrtueqj5	6.971,59 €	24/04/2025 16:50	Ordinario	Ammessa	Ok IST				BRTH020006 - I.T.E.TCARNARO-MARCONI-FLACCO-BELLUZZI	BR	CELLINO SAN MARCO	II	CMAA
zruldmz8	10.377,18 €	05/05/2025 17:37	Ordinario	Ammessa	Ok IST				BTTD05801E - A. MORO	BT	TRANI	I	
zrw5m1wh	5.870,10 €	23/05/2025 08:56	Ordinario	Ammessa	Ok IST				TARF04101G - SAVA FALCONE	TA	MANDURIA	I	B SS
zs2uw0nq	3.830,02 €	14/05/2025 18:25	Ordinario	Ammessa	Ok IST				FGTF059018 - I.T.T. FERMI-ROTUNDI-EUCLIDE	FG	MANFREDONIA	I	A
zs6o48fa	6.703,19 €	05/05/2025 21:44	Ordinario	Ammessa	Ok IST				BTRI023022 - I.P. S. STAFFA-TRINITAPOLI	BT	TRINITAPOLI	II	H
zs7da9fr	4.796,77 €	24/04/2025 22:46	Ordinario	Ammessa	Ok IST				LETD00701Q - AMERIGO VESPUCCI	LE	GALLIPOLI	I	A
zsbekbna	6.563,50 €	19/05/2025 20:07	Ordinario	Ammessa	Ok IST				BARH04000D - I.P.E.O.A. DI MOLFETTA	BA	TERLIZZI	II	H
zsczqp0v	5.367,40 €	22/05/2025 19:20	Ordinario	Ammessa	Ok IST				BRTD100004 - I.T.E.T. PANTANELLI-MONNET	BR	OSTUNI	II	B
zsdqbckf	4.167,84 €	21/05/2025 16:55	Ordinario	Ammessa	Ok IST				TATF03801G - I.I.S. A. RIGHI - ISTITUTO TECNICO	TA	TARANTO	II	A
zsfdoc1b	1.458,11 €	28/04/2025 17:37	Ordinario	Ammessa	Ok IST				TARH070013 - MEDITERRANEO SEDE ASSOCIATA MARUGGIO	TA	MANDURIA	I	F
zsfvdz03	2.339,35 €	05/05/2025 17:22	Ordinario	Ammessa	Ok IST				BAPS06801L - ILARIA ALPI	BA	RUTIGLIANO	I	D
zsv9qx2q	1.132,60 €	29/04/2025 12:42	Corrente	Ammessa	Ok IST				TATF09000G - I.T.T. A. PACINOTTI	TA	TARANTO	I	
zt1ntcap	6.132,54 €	17/05/2025 20:53	Ordinario	Ammessa	Ok IST				TAPC070005 - LICEO ARISTOSSENO	TA	TARANTO	II	B
zt6dt5mt	7.534,47 €	05/05/2025 13:42	Ordinario	Ammessa	Ok IST				BTPM05701X - L.E.S. G. DELL'OLIO	BT	BISCEGLIE	I	AL
zt7sd3ha	10.463,05 €	21/05/2025 11:06	Ordinario	Ammessa	Ok IST				LERC031019 - IST.PROFESSIONALEDE PACE -LECCE	LE	NOVOLI	II	BOM
zt87drgh	5.871,67 €	05/05/2025 18:49	Ordinario	Ammessa	Ok IST				LESD03302X - LICEO ARTISTICO E COREUTICO GIANNELLI	LE	RUFFANO	II	C
ztavwta6	3.297,83 €	29/04/2025 11:08	Ordinario	Ammessa	Ok IST				BATD02902V - I.I.S.S. TOMMASO FIORE - MODUGNO	BA	MODUGNO	II	C
ztgvjgnd	4.365,88 €	22/05/2025 16:51	Ordinario	Ammessa	Ok IST				LETD03101L - ISTITUTO TECNICO ECONOMICO A. DE PACE	LE	SALICE SALENTINO	I	A TT
ztko5rst	10.994,72 €	20/05/2025 08:33	Ordinario	Ammessa	Ok IST				LEPC01000G - LICEO FRANCESCA CAPECE	LE	GALATINA	II	A
ztna7mei	3.872,26 €	05/05/2025 16:00	Ordinario	Ammessa	Ok IST				BRRH01000Q - I.P.E.O.A. S. PERTINI	BR	BRINDISI	II	D
zu9x5m14	6.242,90 €	28/05/2025 18:26	Ordinario	Ammessa	Ok IST				FGTF17000V - I.T.E.T. LUIGI DI MAGGIO	FG	SAN GIOVANNI ROTONDO	I	FM
zuec5nli	4.291,65 €	26/04/2025 18:37	Ordinario	Ammessa	Ok IST				FGPC15000C - LICEO BONGHI-ROSMINI	FG	CASALNUOVO MONTEROTARO	II	D
zumrs5xv	5.237,70 €	05/05/2025 23:46	Corrente	Ammessa	Ok IST				FGTF13000C - I.T.T. ALTAMURA-DA VINCI	FG	FOGGIA	II	B
zunf7ci2	5.759,02 €	24/04/2025 15:55	Ordinario	Ammessa	Ok IST				LETD00701Q - AMERIGO VESPUCCI	LE	ALEZIO	I	B
zuvmhlcp	14.212,11 €	20/05/2025 18:15	Ordinario	Ammessa	Ok IST				TATF027015 - ISTITUTO TECNICO IND. EDOARDO AMALDI	TA	PALAGIANO	I	C
zuzyqasb	7.023,86 €	05/05/2025 17:21	Ordinario	Ammessa	Ok IST				BATF028018 - ITIS L.DO DA VINCI	BA	MOLA DI BARI	II	TN
zv27aq6g	9.007,72 €	29/04/2025 14:38	Ordinario	Ammessa	Ok IST				BARH11000E - I.P. E. MAJORANA	BA	BARI	I	B
zv2h0fmm	5.881,20 €	09/05/2025 14:40	Ordinario	Ammessa	Ok IST				LETE010002 - I.T.E.T. G. DELEDDA	BR	TORCHIAROLO	II	E BIO
zv3o7b1c	9.216,88 €	16/05/2025 16:22	Ordinario	Ammessa	Ok IST				BRTD01000T - I.T.E. G. CALO'	BR	FRANCAVILLA FONTANA	II	D
zv8rmqpk	3.701,01 €	05/05/2025 19:38	Ordinario	Ammessa	Ok IST				TARI024527 - ISTITUTO PROF.LE ARCHIMEDE - SERALE	TA	TARANTO	II	M
zvg308xz	4.225,54 €	08/05/2025 17:38	Ordinario	Ammessa	Ok IST				BAPS06801L - ILARIA ALPI	BA	RUTIGLIANO	II	A
zvio1tz2	4.388,54 €	24/04/2025 23:07	Ordinario	Ammessa	Ok IST				FGPC160003 - LICEO LANZA-PERUGINI	FG	FOGGIA	II	F
zvl15ojv	4.841,38 €	14/05/2025 18:06	Ordinario	Ammessa	Ok IST				LERI03301N - GALLIPOLI	LE	GALLIPOLI	II	F
zvlkscyy	7.119,49 €	08/05/2025 17:58	Ordinario	Ammessa	Ok IST				TAPS20000Q - LICEO G. B. VICO	TA	LATERZA	I	N
zwg3718u	7.977,25 €	05/05/2025 15:52	Ordinario	Ammessa	Ok IST				FGPM059017 - LICEO A. G. RONCALLI	FG	MANFREDONIA	II	A
zwoq3egy	9.865,90 €	05/05/2025 17:35	Ordinario	Ammessa	Ok IST				FGPS200008 - LICEO GALILEI-MORO	FG	MANFREDONIA	I	
zws4bkk4	10.530,26 €	05/05/2025 16:34	Ordinario	Ammessa	Ok IST				TAPS070008 - LICEO G. MOSCATI	TA	GROTTAGLIE	II	B
zwsv8w8p	11.321,99 €	26/04/2025 18:56	Ordinario	Ammessa	Ok IST				BATD21000D - I.T.E.T. DE VITI DE MARCO	BA	NOICATTARO	I	A
zwz97ppt	9.981,44 €	05/05/2025 17:59	Ordinario	Ammessa	Ok IST				TARF044013 - I.P. F.S. CABRINI	TA	TARANTO	II	AS

AVVISO PER L'ASSEGNAZIONE DELLE BORSE DI STUDIO A. S. 2024/2025 PER LE STUDENTESSE E STUDENTI DELLA SCUOLA SECONDARIA DI SECONDO GRADO
(art. 9 D.Lgs n. 63/2017)

Istanze trasmesse con Isee regolare

Codice Pratica	Importo ISEE	Data e ora Invio	Tipo ISEE	Esito Provvisorio	Verifica frequenza scolastica	Codice fiscale studente	Cognome studente	Nome studente	Istituzione Scolastica di 2° grado	Prov	Residenza	Classe	Sezione
zx17rke6	7.290,68 €	25/04/2025 11:22	Ordinario	Ammessa	Ok IST				LEPM01000Q - LICEO P. SICILIANI	LE	VEGLIE	II	DL
zx191wum	10.578,02 €	06/05/2025 12:36	Ordinario	Ammessa	Ok IST				BATD071018 - ITE SANDRO PERTINI-PINTO	BA	PUTIGNANO	II	B
zx47okv4	5.386,99 €	05/05/2025 12:54	Ordinario	Ammessa	Ok IST				TARF044013 - I.P. F.S. CABRINI	TA	TARANTO	II	ODO
zxas7ks1	727,90 €	28/05/2025 13:24	Ordinario	Ammessa	Ok IST				TATF03801G - I.I.S. A. RIGHI - ISTITUTO TECNICO	TA	TARANTO	I	GI
zxb2t9q6	6.374,49 €	07/05/2025 18:06	Ordinario	Ammessa	Ok IST				BTPS05301G - LICEO A. MORO	BT	SAN FERDINANDO DI PUGLIA	II	A
zxh6a83x	12.955,15 €	09/05/2025 23:20	Ordinario	Ammessa	Ok IST				FGTE03000R - ITET NOTARANGELO-ROSATI-GIANNONE-MASI	FG	FOGGIA	II	C
zxjc1ypp	7.178,84 €	25/04/2025 18:20	Ordinario	Ammessa	Ok IST				LESD090002 - LICEO P. COLONNA	LE	CUTROFIANO	II	A
zxkw9ve3	10.803,89 €	07/05/2025 08:07	Ordinario	Ammessa	Ok IST				BTPS11000D - LICEO SCIENTIFICO VALDEMARO VECCHI	BT	TRANI	II	C
zxnvx344	11.252,31 €	05/05/2025 18:14	Minori	Ammessa	Ok IST				BTSL046019 - I.I.S.S. LEONTINE E GIUSEPPE DE NITTIS	BT	BARLETTA	I	CL
zxp4mcvq	8.688,35 €	05/05/2025 17:55	Ordinario	Ammessa	Ok IST				FGPS08000E - LICEO ALBERT EINSTEIN	BT	SAN FERDINANDO DI PUGLIA	I	E
zxqmvncb	10.275,08 €	19/05/2025 18:07	Ordinario	Ammessa	Ok IST				BARH120016 - I.P. DOMENICO MODUGNO	BA	NOICATTARO	I	D
zxxzguqz	3.979,31 €	13/05/2025 10:25	Ordinario	Ammessa	Ok IST				LEPM050006 - LICEO G. COMI	LE	TRICASE	I	
zy2bb365	6.082,15 €	06/05/2025 09:41	Ordinario	Ammessa	Ok IST				BARC03701D - R. GORJUX- N.TRIDENTE	BA	BARI	II	D
zy3mxdts	9.127,60 €	16/05/2025 14:37	Ordinario	Ammessa	Ok IST				BAPM05000B - LICEO DON LORENZO MILANI	BA	GIOIA DEL COLLE	II	AL
zy5ltiga	4.928,66 €	08/05/2025 16:54	Corrente	Ammessa	Ok IST				BRTF010004 - I.T.T. G. GIORGI	BR	BRINDISI	I	BE
zy766bi6	12.975,41 €	27/04/2025 15:48	Ordinario	Ammessa	Ok IST				FGRC06101P - I.P. G. TONIOLO	FG	MANFREDONIA	I	AP
zyec38hb	6.897,10 €	22/05/2025 14:07	Ordinario	Ammessa	Ok IST				BASL06000T - LICEO DE NITTIS-PASCALI	BA	BARI	I	C
zyjiy5zr	7.197,15 €	08/05/2025 12:42	Ordinario	Ammessa	Ok IST				LETE010002 - I.T.E.T. G. DELEDDA	LE	CAVALLINO	I	B BIO
zykpquix	9.602,64 €	19/05/2025 10:10	Ordinario	Ammessa	Ok IST				LETE010002 - I.T.E.T. G. DELEDDA	LE	COPERTINO	II	C/BIO
zyqjr7vm	- €	09/05/2025 12:40	Corrente	Ammessa	Ok IST				TATF02402P - I.T.I. FALANTO	TA	SAN GIORGIO IONICO	I	D
zytuqldh	10.400,82 €	05/05/2025 19:54	Ordinario	Ammessa	Ok IST				LEPS21000C - LICEO QUINTO ENNIO	LE	GALLIPOLI	II	D
zyxx6dsw	3.905,29 €	16/05/2025 22:54	Ordinario	Ammessa	Ok IST				BAPC24000A - LICEO G. GALILEI - M. CURIE	BA	MONOPOLI	II	B
zz3anyye	6.372,24 €	07/05/2025 09:54	Ordinario	Ammessa	Ok IST				TATF027015 - ISTITUTO TECNICO IND. EDOARDO AMALDI	TA	MASSAFRA	II	A
zz60uzu9	4.762,81 €	15/05/2025 19:12	Ordinario	Ammessa	Ok IST				BATF26000R - I.T.E.T.. VITO SANTE LONGO	BA	POLIGNANO A MARE	I	G
zz7wjmi1	6.550,59 €	09/05/2025 12:37	Ordinario	Ammessa	Ok IST				TARF044013 - I.P. F.S. CABRINI	TA	TARANTO	II	B
zzau4scb	8.443,16 €	25/04/2025 06:24	Ordinario	Ammessa	Ok IST				BAPS060001 - LICEO SCIENTIFICO G. SALVEMINI	BA	CASAMASSIMA	I	N
zzbngpzp	2.803,25 €	23/05/2025 12:20	Ordinario	Ammessa	Ok IST				BTTD00701N - I.I.S.S. L. EINAUDI	BT	CANOSA DI PUGLIA	I	B
zzg6xzoh	5.308,74 €	29/04/2025 10:56	Ordinario	Ammessa	Ok IST				LERI02101B - I.P.S.I.A EGIDIO LANOCE	LE	CUTROFIANO	II	A
zzp4slxs	11.764,96 €	06/05/2025 14:50	Ordinario	Ammessa	Ok IST				BRPS01701T - E. MAJORANA	BR	TORRE SANTA SUSANNA	II	2AS
zzv4s1hy	7.803,82 €	09/05/2025 10:08	Ordinario	Ammessa	Ok IST				BTTD05801E - A. MORO	BT	TRANI	I	C

Regione Puglia
Sezione Istruzione e Università
Servizio Sistema dell'Istruzione e del Diritto allo studio

REGIONE PUGLIA — Ministero dell'Istruzione e del Merito

ALLEGATO B

Codice Pratica	Importo ISEE	Data e ora Invio	Tipo ISEE	Esito Provvisorio	Verifica frequenza scolastica	Codice fiscale studente	Cognome studente	Nome studente	Istituzione Scolastica di 2° grado	Prov	Residenza	Classe	Sezione
00cdgskr	7.461,19 €	25/04/2025 21:05	Minori	Ammessa	Ok IST				BRTH020006 - I.T.E.TCARNARO-MARCONI-FLACCO-BELLUZZI	BR	BRINDISI	II	CMAC
00doluvs	4.254,80 €	25/04/2025 21:02	Ordinario	Ammessa	Ok IST				FGPC160003 - LICEO LANZA-PERUGINI	FG	FOGGIA	I	M
00dv9z8e	8.250,18 €	07/05/2025 21:59	Ordinario	Ammessa	Ok IST				BTTD32000N - I.T.E.T. CASSANDRO FERMI NERVI	BT	BARLETTA	II	A
00hgfq96	2.061,98 €	08/05/2025 11:04	Ordinario	Ammessa	Ok IST				LETD140007 - I.T.E. A. DE VITI DE MARCO	LE	TAVIANO	II	H
00mpiqkh	6.531,38 €	28/05/2025 12:33	Ordinario	Ammessa	Ok IST				BARH069016 - IPSSEOA ANGELO CONSOLI	BA	CASTELLANA GROTTE	I	C
00ph9gfu	10.621,67 €	06/05/2025 09:53	Ordinario	Ammessa	Ok IST				LEPM050006 - LICEO G. COMI	LE	PRESICCE-ACQUARICA	I	BS
00qsgns7	13.489,63 €	08/05/2025 13:52	Ordinario	Ammessa	Ok IST				BARI14000T - I.P. DE NORA - LORUSSO	BA	ALTAMURA	II	C
00ryf9qt	8.318,75 €	05/05/2025 15:40	Ordinario	Ammessa	Ok IST				BARM05301G - ISTITUTO PROFESSIONALE LUIGI RUSSO	BA	MONOPOLI	II	A
00wt5dlg	2.594,33 €	21/05/2025 19:20	Ordinario	Ammessa	Ok IST				FGTF13000C - I.T.T. ALTAMURA-DA VINCI	FG	FOGGIA	II	CELT
011ohe27	10.955,16 €	28/05/2025 17:24	Ordinario	Ammessa	Ok IST				BARH120016 - I.P. DOMENICO MODUGNO	BA	NOICATTARO	I	C
01360ryx	10.065,61 €	16/05/2025 19:12	Ordinario	Ammessa	Ok IST				BARH069016 - IPSSEOA ANGELO CONSOLI	BA	CASTELLANA GROTTE	I	AT
014kg3ku	8.322,28 €	24/04/2025 13:46	Ordinario	Ammessa	Ok IST				BRPM010003 - LICEO E. PALUMBO	BR	BRINDISI	I	CL
01egrj2h	14.870,32 €	29/04/2025 20:57	Ordinario	Ammessa	Ok IST				BARM042015 - I.P.S.I.A.M. AMERIGO VESPUCCI	BA	MOLFETTA	I	
01ndb8li	13.104,77 €	08/05/2025 15:44	Ordinario	Ammessa	Ok IST				BAPC23000Q - LICEI SYLOS - FIORE	BA	TERLIZZI	I	B
01r6mpy1	9.203,14 €	26/04/2025 17:24	Ordinario	Ammessa	Ok IST				TAPS18000Q - LICEO D. DE RUGGIERI	TA	MASSAFRA	II	SP
021dltc6	4.650,41 €	29/05/2025 11:08	Ordinario	Ammessa	Ok IST				FGTD02000P - I.T.E.T. DANTE ALIGHIERI	FG	CERIGNOLA	I	B
024zqha0	11.651,59 €	21/05/2025 16:47	Ordinario	Ammessa	Ok IST				BATL07000T - I.T.T. NERVI-GALILEI	BA	ALTAMURA	II	C
027cx36y	4.668,70 €	26/05/2025 20:42	Ordinario	Ammessa	Ok IST				LERF049018 - IST.PROF.SERVIZI SOCIALI E COMM.	LE	ARADEO	II	AODO
02jdtmmq	2.280,83 €	24/04/2025 17:21	Ordinario	Ammessa	Ok IST				FGPC180008 - LICEO ZINGARELLI-SACRO CUORE	BT	TRANI	II	A
02k2cabj	2.475,49 €	12/05/2025 12:09	Ordinario	Ammessa	Ok IST				TAPM020008 - LICEO SCIENZE UMANE VITTORINO DA FELTRE	TA	TARANTO	I	C
02np1oau	4.325,49 €	22/05/2025 09:52	Ordinario	Ammessa	Ok IST				TAPM020008 - LICEO SCIENZE UMANE VITTORINO DA FELTRE	TA	TARANTO	II	B
02pfmlyc	9.852,64 €	20/05/2025 17:36	Ordinario	Ammessa	Ok IST				BATD220004 - I.T.E. VITALE GIORDANO	BA	BITONTO	II	A
030fhtbu	11.011,65 €	23/05/2025 17:56	Ordinario	Ammessa	Ok IST				FGPS08000E - LICEO ALBERT EINSTEIN	BT	CANOSA DI PUGLIA	I	N
031zrgup	6.669,30 €	25/04/2025 21:46	Ordinario	Ammessa	Ok IST				LETF021018 - ISTITUTO TECNICO TECNOLOGICO E.LANOCE	LE	CASARANO	I	AQ
03cajgku	5.032,23 €	05/05/2025 20:54	Ordinario	Ammessa	Ok IST				FGRC00801T - I.P. L.EINAUDI	FG	FOGGIA	II	B
03df98tj	4.938,22 €	12/05/2025 12:55	Ordinario	Ammessa	Ok IST				BASL06000T - LICEO DE NITTIS-PASCALI	BA	BARI	I	G
03drjp7l	7.267,56 €	05/05/2025 13:52	Ordinario	Ammessa	Ok IST				FGTD08000A - I.T.E.T. BLAISE PASCAL	FG	FOGGIA	I	IT
03rxo5nc	4.529,30 €	27/05/2025 13:13	Ordinario	Ammessa	Ok IST				TAPM020008 - LICEO SCIENZE UMANE VITTORINO DA FELTRE	TA	TARANTO	I	EU
03w5uq9u	4.851,80 €	06/05/2025 19:33	Ordinario	Ammessa	Ok IST				BATD04000G - I.T.E.T. GAETANO SALVEMINI	BA	MOLFETTA	I	A
03x41ckd	8.731,41 €	24/05/2025 12:17	Ordinario	Ammessa	Ok IST				FGPS010008 - LICEO SCIENTIFICO A. VOLTA	FG	ORTA NOVA	II	ESA
043fsfei	6.327,53 €	26/04/2025 09:38	Ordinario	Ammessa	Ok IST				BAPC05401G - ALFREDO ORIANI	BA	CORATO	II	C
045ntznk	14.713,50 €	06/05/2025 16:46	Ordinario	Ammessa	Ok IST				BTTD32000N - I.T.E.T. CASSANDRO FERMI NERVI	BT	BARLETTA	I	C AFM
04a22s0j	5.039,43 €	20/05/2025 17:16	Ordinario	Ammessa	Ok IST				LETE010002 - I.T.E.T. G. DELEDDA	LE	LIZZANELLO	I	BAFM
04lba6dh	8.356,37 €	05/05/2025 20:40	Ordinario	Ammessa	Ok IST				TAPS042015 - LICEO MARIA PIA	TA	PULSANO	II	A
04ic7yqv	5.638,46 €	07/05/2025 10:50	Ordinario	Ammessa	Ok IST				BATD013018 - VITTORIO BACHELET	BA	GRAVINA IN PUGLIA	II	B
050cn1k4	2.178,05 €	06/05/2025 17:34	Ordinario	Ammessa	Ok IST				BRRF010008 - I.P. F. L. MORVILLO FALCONE	BR	MESAGNE	I	1 AQS
05283ocf	7.488,76 €	05/05/2025 14:30	Ordinario	Ammessa	Ok IST				BARH069016 - IPSSEOA ANGELO CONSOLI	BA	SAMMICHELE DI BARI	II	D
053bd79j	3.390,36 €	14/05/2025 10:30	Ordinario	Ammessa	Ok IST				LETF00301P - ALESSANO	LE	ALESSANO	I	A
057m3me6	5.826,23 €	28/05/2025 10:49	Ordinario	Ammessa	Ok IST				BTPC023011 - LICEO S. STAFFA - TRINITAPOLI	BT	MARGHERITA DI SAVOIA	II	C
057tylib	8.352,31 €	12/05/2025 10:53	Ordinario	Ammessa	Ok IST				BATD03701R - ITET VIVANTE - ITET GORJUX	BA	BARI	II	DTI
05hy2r0s	7.290,27 €	24/04/2025 20:55	Ordinario	Ammessa	Ok IST				BATD013018 - VITTORIO BACHELET	BA	GRAVINA IN PUGLIA	I	IM
05i7u7be	8.989,62 €	13/05/2025 15:44	Minori	Ammessa	Ok IST				LETA00101A - I.I.S.S. PRESTA COLUMELLA LECCE	LE	VEGLIE	I	A
061i9ckl	10.129,59 €	22/05/2025 16:06	Ordinario	Ammessa	Ok IST				FGTF05701L - I.T.T. P.V. MARONE-CARPINO	FG	CAGNANO VARANO	II	B
064g13lt	11.567,68 €	29/04/2025 14:19	Ordinario	Ammessa	Ok IST				TAPC11000A - LICEO F. DE SANCTIS - G. GALILEI	TA	MANDURIA	I	B
064iotzq	11.853,25 €	29/05/2025 08:50	Ordinario	Ammessa	Ok IST				BATF230001 - I.T.T. PANETTI-PITAGORA	BA	BARI	I	F
067tw7d2	5.704,72 €	12/05/2025 12:31	Ordinario	Ammessa	Ok IST				BAPS24000D - LICEO E. AMALDI	BA	BITETTO	II	ASA
06qyhp13	6.724,82 €	09/05/2025 17:10	Ordinario	Ammessa	Ok IST				LETD039017 - IST.TECN.COMM.LEV.BACHELETCOPERTINO	LE	COPERTINO	I	IC
06za583c	2.817,39 €	22/05/2025 19:45	Ordinario	Ammessa	Ok IST				BTRC04651A - LEONTINE E GIUSEPPE DE NITTIS-SERALE	BT	BARLETTA	II	F
0726egpo	10.572,60 €	05/05/2025 12:35	Ordinario	Ammessa	Ok IST				FGPM10000G - LICEO E. PESTALOZZI	FG	SAN SEVERO	I	C
07336woy	10.036,57 €	30/04/2025 18:54	Ordinario	Ammessa	Ok IST				FGTF13000C - I.T.T. ALTAMURA-DA VINCI	FG	FOGGIA	II	E
077awj3s	3.312,73 €	28/04/2025 14:40	Ordinario	Ammessa	Ok IST				BRRH01000Q - I.P.E.O.A. S. PERTINI	BR	BRINDISI	II	C
077r52c7	3.652,56 €	19/05/2025 13:19	Ordinario	Ammessa	Ok IST				LETD039017 - IST.TECN.COMM.LEV.BACHELETCOPERTINO	LE	SALICE SALENTINO	II	AT
077wch5c	5.683,99 €	21/05/2025 17:59	Ordinario	Ammessa	Ok IST				BATF06701V - A. VOLTA	BA	BITONTO	I	B
07e3kexq	7.021,34 €	14/05/2025 16:46	Ordinario	Ammessa	Ok IST				BATD01601Q - NICOLA DELL'ANDRO	BA	SANTERAMO IN COLLE	II	C
07gm0ak8	4.808,82 €	19/05/2025 08:56	Ordinario	Ammessa	Ok IST				BTPC210007 - LICEO F. DE SANCTIS	BT	TRANI	II	D
07i0tkxr	10.627,48 €	07/05/2025 18:17	Ordinario	Ammessa	Ok IST				LEPC13000N - LICEO VIRGILIO-REDI	LE	MONTERONI DI LECCE	II	N
07keejt7	10.398,63 €	16/05/2025 19:28	Ordinario	Ammessa	Ok IST				CBRH010005 - I.P.S.E.O.A.-I.P.S.A.R. "F. DI SVEVIA"	FG	APRICENA	II	B
07llxl43	12.129,48 €	05/05/2025 14:24	Ordinario	Ammessa	Ok IST				BATF230001 - I.T.T. PANETTI-PITAGORA	BA	BARI	I	H
07nd8dag	8.455,61 €	07/05/2025 17:36	Ordinario	Ammessa	Ok IST				LETD140007 - I.T.E. A. DE VITI DE MARCO	LE	ALEZIO	I	I
07ov7iu7	2.740,20 €	27/05/2025 16:46	Ordinario	Ammessa	Ok IST				BATD02902V - I.I.S.S. TOMMASO FIORE - MODUGNO	BA	MODUGNO	II	C
07sl785d	9.845,29 €	07/05/2025 11:00	Ordinario	Ammessa	Ok IST				BRPS008013 - LICEO SCIENTIFICO ORIA	BR	ORIA	II	A
0840ce05	8.961,92 €	13/05/2025 18:26	Ordinario	Ammessa	Ok IST				FGTE03000R - ITET NOTARANGELO-ROSATI-GIANNONE-MASI	FG	CARAPELLE	I	L
089zu2yw	4.935,35 €	28/05/2025 20:59	Ordinario	Ammessa	Ok IST				TASL03601P - LICEO ARTISTICO LEONARDO DA VINCI	BA	LOCOROTONDO	I	C

AVVISO PER L'ASSEGNAZIONE DELLE BORSE DI STUDIO A. S. 2024/2025 PER LE STUDENTESSE E STUDENTI DELLA SCUOLA SECONDARIA DI SECONDO GRADO
(art. 9 D.Lgs n. 63/2017)

Isee Regolare e frequenza scolastica OK

ALLEGATO B

Codice Pratica	Importo ISEE	Data e ora Invio	Tipo ISEE	Esito Provvisorio	Verifica frequenza scolastica	Codice fiscale studente	Cognome studente	Nome studente	Istituzione Scolastica di 2° grado	Prov	Residenza	Classe	Sezione
08a14lib	7.186,14 €	29/04/2025 16:35	Ordinario	Ammessa	Ok IST	[redacted]	[redacted]	[redacted]	TATF09000G - I.T.T. A. PACINOTTI	TA	TARANTO	I	B
08kr92xy	9.400,33 €	12/05/2025 18:41	Ordinario	Ammessa	Ok IST	[redacted]	[redacted]	[redacted]	FGRI01101A - I.P. G.PAVONCELLI	FG	CERIGNOLA	II	A
08tyc28v	8.546,47 €	27/04/2025 19:32	Ordinario	Ammessa	Ok IST	[redacted]	[redacted]	[redacted]	LETD002011 - MARTANO	LE	CALIMERA	II	B
091pkt9v	8.511,24 €	28/05/2025 13:31	Ordinario	Ammessa	Ok IST	[redacted]	[redacted]	[redacted]	BATF06301G - GUGLIELMO MARCONI	BA	MODUGNO	I	IDA
093rzj8n	11.668,36 €	26/05/2025 17:07	Ordinario	Ammessa	Ok IST	[redacted]	[redacted]	[redacted]	TARF044013 - I.P. F.S. CABRINI	TA	TARANTO	I	A
094w7aqz	14.383,21 €	08/05/2025 16:11	Ordinario	Ammessa	Ok IST	[redacted]	[redacted]	[redacted]	BTRF044013 - SERVIZI SOCIO SANITARI-COMMERCIALI PCP	BT	ANDRIA	II	C
095fulgv	6.416,23 €	20/05/2025 08:05	Ordinario	Ammessa	Ok IST	[redacted]	[redacted]	[redacted]	TATF03801G - I.I.S. A. RIGHI - ISTITUTO TECNICO	TA	TARANTO	II	C
099tfkab	11.662,70 €	24/04/2025 23:12	Ordinario	Ammessa	Ok IST	[redacted]	[redacted]	[redacted]	BATD09000L - I.T.E.T. PADRE A. M. TANNOIA	BA	CORATO	I	C
09ek2gt6	12.200,79 €	14/05/2025 17:11	Ordinario	Ammessa	Ok IST	[redacted]	[redacted]	[redacted]	BARI04201N - IPSIA A. BANTI - GIOVINAZZO	BA	BITONTO	II	AE
09ntd6r2	8.810,23 €	26/05/2025 14:15	Ordinario	Ammessa	Ok IST	[redacted]	[redacted]	[redacted]	MTIS01200R - I.I.S. " G.B. PENTASUGLIA " -MATERA	TA	LATERZA	I	
09oe67ou	1.834,47 €	11/05/2025 18:04	Ordinario	Ammessa	Ok IST	[redacted]	[redacted]	[redacted]	BRTF02000P - I.T.T. E. FERMI	BR	FRANCAVILLA FONTANA	II	AIT
09oqfdga	10.377,70 €	20/05/2025 12:52	Ordinario	Ammessa	Ok IST	[redacted]	[redacted]	[redacted]	BTTD00701N - I.I.S.S. L. EINAUDI	BT	CANOSA DI PUGLIA	II	C
09rjukmn	10.314,17 €	28/05/2025 18:05	Ordinario	Ammessa	Ok IST	[redacted]	[redacted]	[redacted]	BAPS01601X - LICEO SCIENTIFICO	BA	SANTERAMO IN COLLE	I	C
09y2lnkn	10.011,20 €	24/04/2025 12:08	Ordinario	Ammessa	Ok IST	[redacted]	[redacted]	[redacted]	TAPM020008 - LICEO SCIENZE UMANE VITTORINO DA FELTRE	TA	TARANTO	I	ESU
09yrem98	8.100,59 €	14/05/2025 10:40	Ordinario	Ammessa	Ok IST	[redacted]	[redacted]	[redacted]	BARM042015 - I.P.S.I.A.M. AMERIGO VESPUCCI	BA	MOLFETTA	I	1
0a812kly	3.734,46 €	06/05/2025 16:50	Ordinario	Ammessa	Ok IST	[redacted]	[redacted]	[redacted]	BARH01000N - I.P.E.O.A A. PEROTTI	BA	BARI	I	D
0aag65y8	7.404,38 €	29/05/2025 09:34	Ordinario	Ammessa	Ok IST	[redacted]	[redacted]	[redacted]	TATD02101X - IST. TECNICO G. M. SFORZA PALAGIANO	TA	PALAGIANO	I	B
0aakv1s7	9.954,07 €	28/05/2025 18:46	Ordinario	Ammessa	Ok IST	[redacted]	[redacted]	[redacted]	TATF044507 - LISIDE F.S. CABRINI SERALE	TA	TARANTO	II	OT
0af7igs4	6.494,43 €	24/04/2025 18:23	Ordinario	Ammessa	Ok IST	[redacted]	[redacted]	[redacted]	BRTF01701X - ITI -E. MAJORANA - BRINDISI	BR	BRINDISI	II	BB
0afnwqsr	1.025,32 €	09/05/2025 10:22	Corrente	Ammessa	Ok IST	[redacted]	[redacted]	[redacted]	BTSL046019 - I.I.S.S. LEONTINE E GIUSEPPE DE NITTIS	BT	BARLETTA	I	C
0ahhm8zw	5.707,72 €	28/05/2025 10:39	Ordinario	Ammessa	Ok IST	[redacted]	[redacted]	[redacted]	LEPC120003 - LICEO GALILEO GALILEI	LE	GALATONE	I	A
0aitkpjp	7.240,33 €	12/05/2025 20:11	Ordinario	Ammessa	Ok IST	[redacted]	[redacted]	[redacted]	BAPM05000B - LICEO DON LORENZO MILANI	BA	SANNICANDRO DI BARI	II	BL
0ajzkk3x	7.999,97 €	23/05/2025 16:37	Ordinario	Ammessa	Ok IST	[redacted]	[redacted]	[redacted]	TASD02002Q - LICEO ARTISTICO V. CALO'	TA	TARANTO	I	L
0ak6qv9s	9.353,17 €	21/05/2025 17:34	Ordinario	Ammessa	Ok IST	[redacted]	[redacted]	[redacted]	BATF002014 - ITI GALILEO GALILEI	BA	GIOIA DEL COLLE	II	A
0amfbanx	- €	29/05/2025 11:05	Ordinario	Ammessa	Ok IST	[redacted]	[redacted]	[redacted]	TAPS18000Q - LICEO D. DE RUGGIERI	TA	PALAGIANO	II	R
0aoh12jj	2.817,20 €	20/05/2025 15:45	Ordinario	Ammessa	Ok IST	[redacted]	[redacted]	[redacted]	BATD05901N - MARCO POLO	BA	BARI	II	DL
0asdyarb	5.951,72 €	15/05/2025 17:52	Ordinario	Ammessa	Ok IST	[redacted]	[redacted]	[redacted]	BARC041015 - I.P.S.S.C.T.S.P. MONS. ANTONIO BELLO	BA	MOLFETTA	II	AE
0avtulzl	8.043,63 €	15/05/2025 17:54	Ordinario	Ammessa	Ok IST	[redacted]	[redacted]	[redacted]	FGTF17000V - I.T.E.T. LUIGI DI MAGGIO	FG	SAN GIOVANNI ROTONDO	II	D
0b8w5luj	7.874,29 €	29/04/2025 01:20	Ordinario	Ammessa	Ok IST	[redacted]	[redacted]	[redacted]	BAPM04000R - LICEO SAN BENEDETTO	BA	NOICATTARO	I	1ASU
0b990sa2	4.376,57 €	21/05/2025 10:34	Ordinario	Ammessa	Ok IST	[redacted]	[redacted]	[redacted]	TAPS19000A - LICEO GALILEO FERRARIS	TA	TARANTO	I	
0bi1bjp5	2.266,77 €	05/05/2025 12:17	Ordinario	Ammessa	Ok IST	[redacted]	[redacted]	[redacted]	TASD02002Q - LICEO ARTISTICO V. CALO'	TA	GINOSA	II	H
0bld9q21	6.945,55 €	28/04/2025 16:25	Ordinario	Ammessa	Ok IST	[redacted]	[redacted]	[redacted]	BAPM05000B - LICEO DON LORENZO MILANI	BA	SAMMICHELE DI BARI	II	A
0btk2ac9	2.294,31 €	28/05/2025 16:41	Ordinario	Ammessa	Ok IST	[redacted]	[redacted]	[redacted]	BRPC04000P - LICEO MARZOLLA-LEO-SIMONE-DURANO	BR	BRINDISI	II	A
0bumci5f	5.107,09 €	16/05/2025 13:29	Ordinario	Ammessa	Ok IST	[redacted]	[redacted]	[redacted]	BATD13000T - I.T.E. LENOCI	BA	MODUGNO	I	E
0bxbwu1e	9.766,95 €	26/05/2025 18:45	Ordinario	Ammessa	Ok IST	[redacted]	[redacted]	[redacted]	FGPS08000E - LICEO ALBERT EINSTEIN	FG	CERIGNOLA	II	2N
0bydae0u	11.793,17 €	07/05/2025 10:08	Ordinario	Ammessa	Ok IST	[redacted]	[redacted]	[redacted]	BATF06701V - A. VOLTA	BA	BITONTO	I	B
0c18po4k	8.242,03 €	07/05/2025 13:53	Ordinario	Ammessa	Ok IST	[redacted]	[redacted]	[redacted]	TAPS03801D - I.I.S. A. RIGHI - LICEO	TA	TARANTO	I	AL
0cc59rsh	10.629,90 €	14/05/2025 12:14	Ordinario	Ammessa	Ok IST	[redacted]	[redacted]	[redacted]	BARH04000D - I.P.E.O.A. DI MOLFETTA	BT	TRANI	II	B
0ccj9hva	7.994,17 €	22/05/2025 05:58	Ordinario	Ammessa	Ok IST	[redacted]	[redacted]	[redacted]	TAPC040009 - LICEO TITO LIVIO	TA	MARTINA FRANCA	II	A
0cdt6cr8	7.343,03 €	05/05/2025 13:32	Ordinario	Ammessa	Ok IST	[redacted]	[redacted]	[redacted]	BTTD32000N - I.T.E.T. CASSANDRO FERMI NERVI	BT	BARLETTA	I	A
0chdhauo	5.711,18 €	26/05/2025 18:00	Ordinario	Ammessa	Ok IST	[redacted]	[redacted]	[redacted]	BTRA00701B - I.I.S.S. L. EINAUDI	BT	CANOSA DI PUGLIA	I	B-E
0chouxc1	9.877,43 €	24/04/2025 17:53	Ordinario	Ammessa	Ok IST	[redacted]	[redacted]	[redacted]	BARC041015 - I.P.S.S.C.T.S.P. MONS. ANTONIO BELLO	BA	MOLFETTA	II	AE
0cieet25	11.707,34 €	27/05/2025 15:42	Ordinario	Ammessa	Ok IST	[redacted]	[redacted]	[redacted]	LETD00701Q - AMERIGO VESPUCCI	LE	GALLIPOLI	I	A
0cj690of	7.620,85 €	09/05/2025 18:17	Ordinario	Ammessa	Ok IST	[redacted]	[redacted]	[redacted]	TATF027026 - ISTITUTO TECNICO IND. EDOARDO AMALDI	TA	STATTE	I	F
0co53geh	4.104,06 €	29/04/2025 17:33	Ordinario	Ammessa	Ok IST	[redacted]	[redacted]	[redacted]	BATD071018 - ITE SANDRO PERTINI-PINTO	BA	TURI	I	C
0cozznb7	2.748,53 €	15/05/2025 12:41	Ordinario	Ammessa	Ok IST	[redacted]	[redacted]	[redacted]	FGRC00801T - I.P. L.EINAUDI	FG	FOGGIA	II	E
0cqeg1fr	5.710,14 €	26/05/2025 16:57	Ordinario	Ammessa	Ok IST	[redacted]	[redacted]	[redacted]	BRTD006017 - IST.TEC,COMM, CEGLIE M.	BR	CEGLIE MESSAPICA	II	A
0cuj0ez5	8.472,00 €	11/05/2025 20:12	Ordinario	Ammessa	Ok IST	[redacted]	[redacted]	[redacted]	BAPS270009 - LICEI CARTESIO	BA	TRIGGIANO	II	B
0cuwye7i	7.592,56 €	23/05/2025 17:08	Ordinario	Ammessa	Ok IST	[redacted]	[redacted]	[redacted]	FGPS00701D - LICEO. GENEROSO DE ROGATIS	FG	SAN NICANDRO GARGANICO	I	A
0d9w0ri2	7.052,03 €	23/05/2025 07:40	Ordinario	Ammessa	Ok IST	[redacted]	[redacted]	[redacted]	BAPM010001 - LICEO G. BIANCHI DOTTULA	BA	BARI	I	AL
0ddlp19t	8.925,17 €	19/05/2025 17:52	Ordinario	Ammessa	Ok IST	[redacted]	[redacted]	[redacted]	TAPS03801D - I.I.S. A. RIGHI - LICEO	TA	TARANTO	II	AL
0de9jpc5	10.418,13 €	07/05/2025 16:35	Ordinario	Ammessa	Ok IST	[redacted]	[redacted]	[redacted]	TATD026013 - L. EINAUDI	TA	AVETRANA	II	A
0dhy5gfz	10.838,63 €	25/04/2025 19:17	Ordinario	Ammessa	Ok IST	[redacted]	[redacted]	[redacted]	BATD03701R - ITET VIVANTE - ITET GORJUX	BA	BARI	I	DTI
0dmpdl96	8.203,27 €	08/05/2025 23:24	Ordinario	Ammessa	Ok IST	[redacted]	[redacted]	[redacted]	TAPC070005 - LICEO ARISTOSSENO	TA	GINOSA	I	H
0doq2rea	4.045,77 €	08/05/2025 17:47	Ordinario	Ammessa	Ok IST	[redacted]	[redacted]	[redacted]	LETE010002 - I.T.E.T. G. DELEDDA	LE	SQUINZANO	II	C AFM
0dqvlbjx	5.738,03 €	29/04/2025 16:39	Ordinario	Ammessa	Ok IST	[redacted]	[redacted]	[redacted]	BRTF02000P - I.T.T. E. FERMI	BR	FRANCAVILLA FONTANA	II	BMM
0e5p863w	10.687,60 €	24/04/2025 14:24	Ordinario	Ammessa	Ok IST	[redacted]	[redacted]	[redacted]	FGPM059017 - LICEO A. G. RONCALLI	FG	MANFREDONIA	II	B
0e85a64d	14.727,54 €	21/05/2025 09:01	Ordinario	Ammessa	Ok IST	[redacted]	[redacted]	[redacted]	FGTD010004 - I.T.E. A. FRACCACRETA	FG	SAN SEVERO	I	D
0ecqg583	10.050,89 €	24/05/2025 09:59	Ordinario	Ammessa	Ok IST	[redacted]	[redacted]	[redacted]	BAPS01601X - LICEO SCIENTIFICO	BA	SANTERAMO IN COLLE	I	C
0ekajhix	11.996,83 €	21/05/2025 19:38	Ordinario	Ammessa	Ok IST	[redacted]	[redacted]	[redacted]	BAPC18000X - LICEO CARMINE SYLOS	BA	PALO DEL COLLE	I	AL
0el61cxu	9.131,46 €	05/05/2025 17:53	Ordinario	Ammessa	Ok IST	[redacted]	[redacted]	[redacted]	TAPC070005 - LICEO ARISTOSSENO	TA	MASSAFRA	II	A
0elsad2a	5.514,31 €	07/05/2025 12:12	Ordinario	Ammessa	Ok IST	[redacted]	[redacted]	[redacted]	BTPS03000T - LICEO LEONARDO DA VINCI	BT	BISCEGLIE	II	AL
0en4lpv2	4.468,77 €	10/05/2025 11:06	Corrente	Ammessa	Ok IST	[redacted]	[redacted]	[redacted]	BARH11000E - I.P. E. MAJORANA	BA	BARI	I	H

AVVISO PER L'ASSEGNAZIONE DELLE BORSE DI STUDIO A. S. 2024/2025 PER LE STUDENTESSE E STUDENTI DELLA SCUOLA SECONDARIA DI SECONDO GRADO (art. 9 D.Lgs n. 63/2017)

Isee Regolare e frequenza scolastica OK

Regione Puglia
Sezione Istruzione e Università
Servizio Sistema dell'Istruzione e del Diritto allo studio

REGIONE PUGLIA — Ministero dell'Istruzione e del Merito

ALLEGATO B

Codice Pratica	Importo ISEE	Data e ora Invio	Tipo ISEE	Esito Provvisorio	Verifica frequenza scolastica	Codice fiscale studente	Cognome studente	Nome studente	Istituzione Scolastica di 2° grado	Prov	Residenza	Classe	Sezione
0erj5vqg	3.369,61 €	26/05/2025 11:04	Ordinario	Ammessa	Ok IST				TATD026013 - L. EINAUDI	TA	MANDURIA	II	C
0evslwdo	7.201,31 €	14/05/2025 18:31	Ordinario	Ammessa	Ok IST				BAPS12000B - LICEO GALILEO GALILEI	BA	BITONTO	II	D
0ewg7k2u	9.873,12 €	13/05/2025 16:49	Ordinario	Ammessa	Ok IST				BTRC046011 - IPSC LEONTINE E GIUSEPPE DE NITTIS	BT	BARLETTA	I	F
0f32s5nn	7.794,92 €	15/05/2025 12:06	Ordinario	Ammessa	Ok IST				TARF04101G - SAVA FALCONE	TA	MANDURIA	II	AART
0f63uubi	12.086,22 €	12/05/2025 19:20	Ordinario	Ammessa	Ok IST				BTTD32000N - I.T.E.T. CASSANDRO FERMI NERVI	BT	BARLETTA	II	C
0flx46ap	5.221,47 €	24/04/2025 13:31	Ordinario	Ammessa	Ok IST				LEPC03000R - LICEO G. PALMIERI	LE	LECCE	II	E
0fm7k8im	4.072,06 €	21/05/2025 11:46	Ordinario	Ammessa	Ok IST				BAPM010001 - LICEO G. BIANCHI DOTTULA	BA	BARI	I	BU
0fn0yb7c	6.692,48 €	28/05/2025 18:47	Ordinario	Ammessa	Ok IST				BARM053511 - ISTITUTO PROFESSIONALE L. RUSSO SERALE	BA	MONOPOLI	II	S
0g4j22jn	1.557,74 €	22/05/2025 16:40	Ordinario	Ammessa	Ok IST				LESL03000R - LICEO CIARDO - PELLEGRINO	LE	LECCE	I	
0ga0tsdr	4.332,24 €	07/05/2025 08:51	Ordinario	Ammessa	Ok IST				BRTH020006 - I.T.E.TCARNARO-MARCONI-FLACCO-BELLUZZI	LE	LEVERANO	I	
0gbe1mxb	7.274,66 €	16/05/2025 10:27	Ordinario	Ammessa	Ok IST				LEPS23000N - LICEO DON TONINO BELLO	LE	VEGLIE	I	AP
0geo06kq	9.596,86 €	26/05/2025 11:05	Ordinario	Ammessa	Ok IST				BAPC030002 - LICEO CAGNAZZI	BA	ALTAMURA	II	A
0gfk765r	9.809,43 €	15/05/2025 20:12	Ordinario	Ammessa	Ok IST				BTPS15000X - LICEO CARLO CAFIERO	BT	BARLETTA	I	G
0gjwrnan	7.293,30 €	23/05/2025 21:58	Ordinario	Ammessa	Ok IST				LERC031019 - IST.PROFESSIONALEDE PACE-LECCE	LE	CASTRI DI LECCE	II	COC
0gna7fmq	9.233,04 €	20/05/2025 21:38	Ordinario	Ammessa	Ok IST				TATD08000P - I.T.E. PITAGORA	TA	TARANTO	I	B
0gnz4235	1.995,94 €	23/05/2025 11:37	Ordinario	Ammessa	Ok IST				BRTD01000T - I.T.E. G. CALO'	BR	FRANCAVILLA FONTANA	I	A
0gzbx57c	5.665,19 €	07/05/2025 15:46	Ordinario	Ammessa	Ok IST				FGTF13000C - I.T.T. ALTAMURA- DA VINCI	FG	FOGGIA	II	EE
0h6oumk6	8.191,89 €	12/05/2025 17:13	Ordinario	Ammessa	Ok IST				BARH120005 - I.P. DOMENICO MODUGNO	BA	MOLA DI BARI	II	B
0h8yi6x0	5.861,76 €	11/05/2025 10:09	Ordinario	Ammessa	Ok IST				TATF03801G - I.I.S. A. RIGHI - ISTITUTO TECNICO	TA	TARANTO	II	A
0hdbehs7	1.511,52 €	28/04/2025 18:29	Corrente	Ammessa	Ok IST				BAPS12000B - LICEO GALILEO GALILEI	BA	BITONTO	I	BSA
0hj1zdap	4.499,11 €	07/05/2025 11:58	Ordinario	Ammessa	Ok IST				BRTD01000T - I.T.E. G. CALO'	BR	FRANCAVILLA FONTANA	I	G
0hmk141n	3.751,35 €	22/05/2025 11:46	Ordinario	Ammessa	Ok IST				LEPM01000Q - LICEO P. SICILIANI	LE	SAN PIETRO IN LAMA	I	E
0ho9sdbg	7.129,63 €	22/05/2025 19:33	Ordinario	Ammessa	Ok IST				BRTF01701X - ITI -E. MAJORANA - BRINDISI	BR	BRINDISI	I	BB
0hoqymwa	8.158,04 €	24/04/2025 15:40	Ordinario	Ammessa	Ok IST				FGRC06101P - I.P. G. TONIOLO	FG	MANFREDONIA	II	FM
0hs5ioqg	10.081,94 €	08/05/2025 14:43	Ordinario	Ammessa	Ok IST				BAPC24000A - LICEO G. GALILEI - M. CURIE	BA	MONOPOLI	II	ASU
0hsjs1hi	10.750,41 €	27/05/2025 18:31	Ordinario	Ammessa	Ok IST				FGPC160003 - LICEO LANZA-PERUGINI	FG	FOGGIA	II	B
0hygfp0b	10.977,84 €	26/04/2025 12:10	Ordinario	Ammessa	Ok IST				BRTH020006 - I.T.E.TCARNARO-MARCONI-FLACCO-BELLUZZI	LE	SURBO	II	C
0i2cx9n0	6.920,56 €	05/05/2025 12:33	Ordinario	Ammessa	Ok IST				BARC054017 - LUCIANO TANDOI	BA	CORATO	II	H
0i34hwma	11.150,30 €	09/05/2025 09:34	Ordinario	Ammessa	Ok IST				BTRC04301D - R. LOTTI -UMBERTO I PROF.SERV. COMM.LI	BT	ANDRIA	II	CT
0i4soccx	9.267,07 €	30/04/2025 13:53	Ordinario	Ammessa	Ok IST				BRTD01000T - I.T.E. G. CALO'	BR	FRANCAVILLA FONTANA	II	C
0i4zyzmf	5.828,37 €	26/05/2025 17:33	Ordinario	Ammessa	Ok IST				BTTD04301R - R. LOTTI-UMBERTO I TEC.TURISMO-AGRARIO	BT	ANDRIA	I	A
0i6xsro0	6.666,71 €	12/05/2025 11:55	Ordinario	Ammessa	Ok IST				BTPC023011 - LICEO S. STAFFA - TRINITAPOLI	BT	TRINITAPOLI	I	C
0iapxyit	3.618,00 €	25/04/2025 20:42	Ordinario	Ammessa	Ok IST				BTPC01000D - LICEO A. CASARDI	BT	CANOSA DI PUGLIA	II	C
0ibfqum4	5.746,92 €	08/05/2025 18:14	Ordinario	Ammessa	Ok IST				FGTA01101E - I.T. G. PAVONCELLI	FG	CERIGNOLA	I	A
0idj30sd	6.058,99 €	13/05/2025 20:04	Ordinario	Ammessa	Ok IST				BASD039013 - LICEO ARTISTICO FEDERICO II STUPOR MUNDI	BA	CORATO	II	B
0ikuwwym	7.439,02 €	21/05/2025 06:13	Ordinario	Ammessa	Ok IST				BTPC210007 - LICEO F. DE SANCTIS	BT	TRANI	I	C
0ixuu17j	12.857,73 €	24/05/2025 17:47	Ordinario	Ammessa	Ok IST				BTTD00701N - I.I.S.S. L. EINAUDI	BT	CANOSA DI PUGLIA	I	A
0j26pa4c	494,02 €	21/05/2025 11:27	Ordinario	Ammessa	Ok IST				LERC031019 - IST.PROFESSIONALEDE PACE-LECCE	LE	SQUINZANO	I	A OM
0j6msiog	5.492,73 €	08/05/2025 17:29	Ordinario	Ammessa	Ok IST				BTRH053019 - I.P. A. MORO	BT	MARGHERITA DI SAVOIA	II	G
0janfpt6	13.020,00 €	24/04/2025 16:50	Ordinario	Ammessa	Ok IST				FGPC160003 - LICEO LANZA-PERUGINI	FG	FOGGIA	I	C
0jcrvp9x	10.838,63 €	25/04/2025 19:15	Ordinario	Ammessa	Ok IST				BATD03701R - ITET VIVANTE - ITET GORJUX	BA	BARI	I	BTG
0jl6r8jq	11.831,67 €	12/05/2025 17:26	Ordinario	Ammessa	Ok IST				LETD039017 - IST.TECN.COMM.LEV.BACHELETCOPERTINO	LE	LEVERANO	II	C
0jonklsm	11.578,42 €	26/04/2025 07:25	Ordinario	Ammessa	Ok IST				BARI130007 - I.P. L. SANTARELLA - DE LILLA	BA	BARI	II	D
0jv29y4e	3.925,89 €	30/04/2025 16:38	Ordinario	Ammessa	Ok IST				BTTD32000N - I.T.E.T. CASSANDRO FERMI NERVI	BT	BARLETTA	I	D
0jy48sd5	2.961,77 €	17/05/2025 13:17	Ordinario	Ammessa	Ok IST				TATD08000P - I.T.E. PITAGORA	TA	TARANTO	II	A
0jy88m1z	5.372,80 €	07/05/2025 12:59	Ordinario	Ammessa	Ok IST				FGPM10000G - LICEO E. PESTALOZZI	FG	APRICENA	II	LLC
0jysxey3	3.897,92 €	27/04/2025 09:36	Ordinario	Ammessa	Ok IST				BRTF01701X - ITI -E. MAJORANA - BRINDISI	BR	LATIANO	I	AB
0jz6upun	8.782,20 €	23/05/2025 12:53	Ordinario	Ammessa	Ok IST				BTTD32000N - I.T.E.T. CASSANDRO FERMI NERVI	BT	BARLETTA	II	F
0k4kve96	5.009,57 €	23/05/2025 19:34	Ordinario	Ammessa	Ok IST				BARI130018 - SC.COORD. IPSIA SANTARELLA	BA	SANNICANDRO DI BARI	I	AMB
0k4mbplq	4.571,80 €	09/05/2025 22:54	Ordinario	Ammessa	Ok IST				LETE010002 - I.T.E.T. G. DELEDDA	LE	LECCE	I	
0kf06z8y	6.598,63 €	29/04/2025 14:49	Ordinario	Ammessa	Ok IST				LETE010002 - I.T.E.T. G. DELEDDA	LE	LECCE	II	BBIO
0ki3excj	6.565,87 €	24/04/2025 21:24	Ordinario	Ammessa	Ok IST				LERI016021 - IST. PROF. IND. E ARTIGIANATO -TRICASE-	LE	TRICASE	I	APMQ
0knrwcaq	9.125,78 €	16/05/2025 16:31	Ordinario	Ammessa	Ok IST				BATF26000R - I.T.E.T. VITO SANTE LONGO	BA	MONOPOLI	I	F
0ksquw0h	10.567,65 €	14/05/2025 15:23	Ordinario	Ammessa	Ok IST				BTPC210007 - LICEO F. DE SANCTIS	BT	TRANI	I	ES
0kt35sme	9.948,37 €	05/05/2025 13:39	Ordinario	Ammessa	Ok IST				FGTE03000R - ITET NOTARANGELO-ROSATI-GIANNONE-MASI	FG	FOGGIA	II	H
0kv0h9sp	10.004,88 €	13/05/2025 17:37	Ordinario	Ammessa	Ok IST				FGTE03000R - ITET NOTARANGELO-ROSATI-GIANNONE-MASI	FG	ASCOLI SATRIANO	I	G
0kvpu651	219,86 €	13/05/2025 09:29	Corrente	Ammessa	Ok IST				TATD08000P - I.T.E. PITAGORA	TA	TARANTO	II	C
0kx08xpc	6.538,18 €	30/04/2025 11:02	Ordinario	Ammessa	Ok IST				BRRF06001N - IST.PROF.SERV.SOCIALI CEGLIE MESS.	BR	FRANCAVILLA FONTANA	I	B
0l26cm0c	3.798,13 €	22/05/2025 18:08	Ordinario	Ammessa	Ok IST				BATD220004 - I.T.E. VITALE GIORDANO	BA	BITONTO	II	AFM
0l89spzd	6.157,18 €	13/05/2025 13:58	Ordinario	Ammessa	Ok IST				BTPC01000D - LICEO A. CASARDI	BT	BARLETTA	II	B
0l8q7k9t	4.990,34 €	08/05/2025 16:53	Ordinario	Ammessa	Ok IST				BRTD006017 - IST.TEC,COMM, CEGLIE M.	BR	CEGLIE MESSAPICA	I	A
0lat5bgm	5.132,77 €	07/05/2025 22:03	Ordinario	Ammessa	Ok IST				BTRC03601A - IPSC - IPSAM COSMAI	BT	BISCEGLIE	I	DS
0ldd2p0b	7.819,56 €	22/05/2025 12:59	Ordinario	Ammessa	Ok IST				FGTD061012 - IT.E.T. G. TONIOLO	FG	ZAPPONETA	II	EM

AVVISO PER L'ASSEGNAZIONE DELLE BORSE DI STUDIO A. S. 2024/2025 PER LE STUDENTESSE E STUDENTI DELLA SCUOLA SECONDARIA DI SECONDO GRADO
(art. 9 D.Lgs n. 63/2017)

Isee Regolare e frequenza scolastica OK

ALLEGATO B

Codice Pratica	Importo ISEE	Data e ora Invio	Tipo ISEE	Esito Provvisorio	Verifica frequenza scolastica	Codice fiscale studente	Cognome studente	Nome studente	Istituzione Scolastica di 2° grado	Prov	Residenza	Classe	Sezione
0lggtuev	14.862,53 €	28/04/2025 05:53	Ordinario	Ammessa	Ok IST				BAPS24000D - LICEO E. AMALDI	BA	PALO DEL COLLE	I	BSU
0lifw82g	3.727,24 €	29/05/2025 11:46	Ordinario	Ammessa	Ok IST				BARC067019 - T. TRAETTA	BA	BITONTO	II	SS
0limsa9j	6.981,70 €	06/05/2025 18:47	Ordinario	Ammessa	Ok IST				TATF027015 - ISTITUTO TECNICO IND. EDOARDO AMALDI	TA	MASSAFRA	I	B
0ljpnygz	6.976,42 €	09/05/2025 11:12	Ordinario	Ammessa	Ok IST				BAPS028016 - L. S. E. MAJORANA	BA	MOLA DI BARI	II	G
0lswlf3n	3.945,25 €	06/05/2025 18:09	Ordinario	Ammessa	Ok IST				BAPM02000G - LICEO VITO FORNARI	BA	MOLFETTA	II	B-SU
0luxlyr6	10.084,00 €	27/05/2025 17:42	Ordinario	Ammessa	Ok IST				LERH00101P - I.I.S.S. PRESTA COLUMELLA LECCE	LE	CASTRI DI LECCE	I	C
0lxv4th6	3.791,05 €	16/05/2025 19:13	Ordinario	Ammessa	Ok IST				LEPS23000N - LICEO DON TONINO BELLO	LE	COPERTINO	I	BS
0lz5uoez	10.386,92 €	28/04/2025 17:37	Ordinario	Ammessa	Ok IST				FGRC04601L - I.P.S.C. A. OLIVETTI - ORTA NOVA	FG	ORTA NOVA	II	B
0m0gjoy2	5.442,89 €	08/05/2025 17:00	Ordinario	Ammessa	Ok IST				LEPS00201R - MARTANO	LE	CAPRARICA DI LECCE	II	B
0m1vokxy	12.855,59 €	06/05/2025 23:36	Ordinario	Ammessa	Ok IST				BRPS11000V - LICEO L.PEPE-A.CALAMO	BR	OSTUNI	II	A
0m2qv2ug	6.014,77 €	19/05/2025 16:45	Ordinario	Ammessa	Ok IST				BRRF010008 - I.P. F. L. MORVILLO FALCONE	BR	ERCHIE	I	AM
0m2wouhk	2.365,20 €	23/05/2025 12:16	Ordinario	Ammessa	Ok IST				TARC03903X - ISTITUTO PROF.LE BELLISARIO	TA	GINOSA	I	
0m6c74x8	6.638,94 €	29/04/2025 19:28	Ordinario	Ammessa	Ok IST				BARC041015 - I.P.S.S.C.T.S.P. MONS. ANTONIO BELLO	BA	MOLFETTA	II	A-C
0moaw7oz	8.698,37 €	05/05/2025 19:50	Ordinario	Ammessa	Ok IST				BRPS030007 - LICEO F. RIBEZZO	BR	VILLA CASTELLI	II	DSA
0mszofws	4.848,86 €	30/04/2025 12:40	Ordinario	Ammessa	Ok IST				FGTD02000P - I.T.E.T. DANTE ALIGHIERI	FG	CERIGNOLA	I	A
0mxeonk4	10.400,69 €	25/04/2025 10:29	Ordinario	Ammessa	Ok IST				BTTD32000N - I.T.E.T. CASSANDRO FERMI NERVI	BT	BARLETTA	I	C
0mz1bwk4	7.709,16 €	29/04/2025 10:29	Ordinario	Ammessa	Ok IST				FGPS210002 - LICEO CHECCHIA RISPOLI-TONDI	FG	SAN SEVERO	I	D
0mz237sj	9.782,68 €	29/04/2025 11:05	Ordinario	Ammessa	Ok IST				LETD140007 - I.T.E. A. DE VITI DE MARCO	LE	PRESICCE-ACQUARICA	II	C
0ne4lr93	9.029,51 €	19/05/2025 19:43	Ordinario	Ammessa	Ok IST				LEPM010001 - LICEO P. SICILIANI	LE	LECCE	II	CL
0nje5tu1	9.935,78 €	30/04/2025 10:11	Ordinario	Ammessa	Ok IST				BTTD04301R - R. LOTTI-UMBERTO I TEC.TURISMO-AGRARIO	BT	ANDRIA	II	C/T
0njzcfck	5.729,90 €	20/05/2025 17:16	Ordinario	Ammessa	Ok IST				BAPS24000D - LICEO E. AMALDI	BA	MODUGNO	I	AL
0nnrbvf6	6.937,81 €	12/05/2025 11:49	Ordinario	Ammessa	Ok IST				LERC037018 - ISTITUTO PROFESSIONALE	LE	GALATONE	II	MIT
0nrau1ko	1.520,30 €	05/05/2025 15:02	Ordinario	Ammessa	Ok IST				FGTD02000P - I.T.E.T. DANTE ALIGHIERI	FG	CERIGNOLA	I	A
0nzckjn1	4.084,60 €	09/05/2025 10:17	Ordinario	Ammessa	Ok IST				TATF09000G - I.T.T. A. PACINOTTI	TA	TARANTO	II	B
0o0vg2vn	11.529,46 €	21/05/2025 11:29	Ordinario	Ammessa	Ok IST				BAPS07000G - LICEO G. TARANTINO	BA	GRAVINA IN PUGLIA	II	G
0o7r3qxq	12.555,66 €	12/05/2025 21:11	Ordinario	Ammessa	Ok IST				BTPC010000 - LICEO A. CASARDI	BT	BARLETTA	II	A
0o9lmhao	11.635,92 €	05/05/2025 18:28	Ordinario	Ammessa	Ok IST				BATE04950V - ITT ELENA DI SAVOIA - SERALE	BA	BARI	II	B
0oc6dtcz	13.275,06 €	09/05/2025 16:19	Ordinario	Ammessa	Ok IST				BRRF010008 - I.P. F. L. MORVILLO FALCONE	BR	TORCHIAROLO	I	1BOD
0och2nu4	11.661,25 €	22/05/2025 11:25	Ordinario	Ammessa	Ok IST				FGPM10000G - LICEO E. PESTALOZZI	FG	SAN SEVERO	II	LLC
0odt1yso	8.816,28 €	06/05/2025 18:16	Ordinario	Ammessa	Ok IST				FGRC06101P - I.P. G. TONIOLO	FG	MANFREDONIA	II	B P
0onfjqxd	8.786,08 €	27/04/2025 11:15	Ordinario	Ammessa	Ok IST				FGPC160003 - LICEO LANZA-PERUGINI	FG	ASCOLI SATRIANO	II	B
0ong2y8c	8.967,57 €	17/05/2025 15:00	Ordinario	Ammessa	Ok IST				BATE04901E - ITT E.DI SAVOIA-ITC CALAMANDREI	BA	BARI	I	C
0opl1cmb	3.552,26 €	07/05/2025 15:31	Ordinario	Ammessa	Ok IST				LEPC13001P - LICEO VIRGILIO REDI - SEDE SQUINZANO	LE	SQUINZANO	II	A
0or8099n	11.082,23 €	15/05/2025 16:09	Ordinario	Ammessa	Ok IST				LESL03000R - LICEO CIARDO - PELLEGRINO	LE	SURBO	I	A COREUTIC
0p2b76nk	5.293,00 €	07/05/2025 17:47	Ordinario	Ammessa	Ok IST				TATF027015 - ISTITUTO TECNICO IND. EDOARDO AMALDI	TA	MASSAFRA	I	
0p4v9ilp	6.410,38 €	28/04/2025 10:43	Ordinario	Ammessa	Ok IST				BATD13000T - I.T.E. LENOCI	BA	BARI	I	F
0p530hs3	3.345,57 €	30/04/2025 12:22	Ordinario	Ammessa	Ok IST				BRPM04000V - LICEO DON QUIRICO PUNZI	TA	MARTINA FRANCA	I	ALES
0pa1fg00	1.551,49 €	05/05/2025 20:25	Corrente	Ammessa	Ok IST				BAPC030002 - LICEO CAGNAZZI	BA	ALTAMURA	II	B
0pat7spv	9.301,22 €	22/05/2025 18:53	Ordinario	Ammessa	Ok IST				LESL03000R - LICEO CIARDO - PELLEGRINO	LE	CAPRARICA DI LECCE	I	A
0pcrxg7f	9.784,26 €	24/04/2025 16:49	Minori	Ammessa	Ok IST				FGPM059017 - LICEO A. G. RONCALLI	FG	MANFREDONIA	I	N
0pk6wpb2	3.624,39 €	25/04/2025 11:43	Ordinario	Ammessa	Ok IST				BTTD32000N - I.T.E.T. CASSANDRO FERMI NERVI	BT	BARLETTA	I	D
0pkkxfvk	7.922,78 €	29/05/2025 10:31	Ordinario	Ammessa	Ok IST				BAPS07000G - LICEO G. TARANTINO	BA	GRAVINA IN PUGLIA	I	L
0pn93bbd	1.766,28 €	19/05/2025 17:48	Ordinario	Ammessa	Ok IST				BTRH053019 - I.P. A. MORO	BT	ANDRIA	II	H
0q73xcns	10.337,72 €	05/05/2025 20:16	Ordinario	Ammessa	Ok IST				BAPS270009 - LICEI CARTESIO	BA	TRIGGIANO	I	E
0qi6ztw3	11.766,05 €	29/05/2025 11:16	Ordinario	Ammessa	Ok IST				FGPM10000G - LICEO E. PESTALOZZI	FG	SAN SEVERO	I	SUB
0qin7uvo	10.345,59 €	27/04/2025 09:56	Ordinario	Ammessa	Ok IST				BAPC18000X - LICEO CARMINE SYLOS	BA	BITONTO	I	
0qo12yky	917,20 €	22/05/2025 13:08	Ordinario	Ammessa	Ok IST				LERC031019 - IST.PROFESSIONALEDE PACE-LECCE	LE	TREPUZZI	II	B OC
0qqfn6jb	8.339,20 €	21/05/2025 18:24	Ordinario	Ammessa	Ok IST				BARF03301X - IISS R. LUXEMBURG-PROF. SER SOC. E COMM.	BA	CASSANO DELLE MURGE	II	ASCS
0qwh60y3	5.797,30 €	07/05/2025 10:04	Ordinario	Ammessa	Ok IST				BARI14000T - I.P. DE NORA - LORUSSO	BA	ALTAMURA	I	B
0qyuafsq	3.542,95 €	23/05/2025 20:21	Ordinario	Ammessa	Ok IST				FGRI020004 - I.P. ANTONIO PACINOTTI	FG	FOGGIA	I	A
0r6symer	- €	17/05/2025 19:35	Corrente	Ammessa	Ok IST				BTRC03601A - IPSC - IPSAM COSMAI	BT	TRANI	I	AO
0rf23pne	3.048,05 €	16/05/2025 10:29	Ordinario	Ammessa	Ok IST				BATF26000R - I.T.E.T. VITO SANTE LONGO	BA	MONOPOLI	II	A
0rf6riyp	8.183,49 €	30/04/2025 18:36	Ordinario	Ammessa	Ok IST				BTRH053019 - I.P. A. MORO	BT	MARGHERITA DI SAVOIA	I	F
0rfgvned	8.296,44 €	20/05/2025 13:20	Ordinario	Ammessa	Ok IST				BATD02902V - I.I.S.S. TOMMASO FIORE - MODUGNO	BA	MODUGNO	II	BFM
0rinbfmk	5.969,38 €	06/05/2025 19:44	Ordinario	Ammessa	Ok IST				FGTF00801B - I.T.T. L. EINAUDI	FG	FOGGIA	I	AT
0s4qmms5	11.094,97 €	13/05/2025 16:34	Ordinario	Ammessa	Ok IST				LESL03000R - LICEO CIARDO - PELLEGRINO	LE	COPERTINO	II	D
0s5lefk8	9.212,98 €	12/05/2025 12:13	Ordinario	Ammessa	Ok IST				BATF079015 - ITT LUIGI DELL'ERBA	BA	NOICATTARO	II	EI
0s7ddplx	10.337,72 €	27/04/2025 15:24	Ordinario	Ammessa	Ok IST				BRTH020006 - I.T.E.TCARNARO-MARCONI-FLACCO-BELLUZZI	BR	BRINDISI	I	BAFM
0s8g815s	4.966,01 €	23/05/2025 17:58	Ordinario	Ammessa	Ok IST				BATD013018 - VITTORIO BACHELET	BA	GRAVINA IN PUGLIA	II	F
0s8jqee3	7.635,74 €	26/05/2025 20:28	Ordinario	Ammessa	Ok IST				BARH02401L - ALBEROBELLO	BA	LOCOROTONDO	II	A
0si00ycw	10.111,79 €	28/05/2025 15:40	Ordinario	Ammessa	Ok IST				FGTE03000R - ITET NOTARANGELO-ROSATI-GIANNONE-MASI	FG	FOGGIA	II	F
0si70sdt	11.171,80 €	27/05/2025 13:39	Ordinario	Ammessa	Ok IST				BRPC04000P - LICEO MARZOLLA-LEO-SIMONE-DURANO	BR	BRINDISI	II	B
0skj4jgy	6.054,87 €	30/04/2025 09:35	Ordinario	Ammessa	Ok IST				BTPM056014 - LICEO ECONOMICO SOCIALE ETTORE CARAFA	BT	ANDRIA	II	B L

AVVISO PER L'ASSEGNAZIONE DELLE BORSE DI STUDIO A. S. 2024/2025 PER LE STUDENTESSE E STUDENTI DELLA SCUOLA SECONDARIA DI SECONDO GRADO (art. 9 D.Lgs n. 63/2017)

Isee Regolare e frequenza scolastica OK

Regione Puglia
Sezione Istruzione e Università
Servizio Sistema dell'Istruzione e del Diritto allo studio

REGIONE PUGLIA — Ministero dell'Istruzione e del Merito

ALLEGATO B

Codice Pratica	Importo ISEE	Data e ora Invio	Tipo ISEE	Esito Provvisorio	Verifica frequenza scolastica	Codice fiscale studente	Cognome studente	Nome studente	Istituzione Scolastica di 2° grado	Prov	Residenza	Classe	Sezione
0snhbhve	5.908,49 €	23/05/2025 17:35	Ordinario	Ammessa	Ok IST				FGTD02000P - I.T.E.T. DANTE ALIGHIERI	FG	CERIGNOLA	II	A
0spzpqpf	11.220,90 €	13/05/2025 19:20	Ordinario	Ammessa	Ok IST				BAPM05000B - LICEO DON LORENZO MILANI	BA	CASSANO DELLE MURGE	II	D
0ssa9ak8	4.516,97 €	30/04/2025 10:44	Ordinario	Ammessa	Ok IST				BTRI05052Q - IPSIA ARCHIMEDE - BARLETTA SERALE	BT	TRANI	II	B
0st55be0	11.550,38 €	21/05/2025 20:26	Ordinario	Ammessa	Ok IST				BTTD32000N - I.T.E.T. CASSANDRO FERMI NERVI	BT	BARLETTA	I	E
0swlolr2	6.407,07 €	26/04/2025 22:32	Ordinario	Ammessa	Ok IST				TAPS042015 - LICEO MARIA PIA	TA	TARANTO	II	C
0sy4uo3c	1.589,55 €	21/05/2025 17:13	Ordinario	Ammessa	Ok IST				TAPC10000Q - LICEO ARCHITA	TA	TARANTO	I	M
0szvhor6	6.115,45 €	05/05/2025 19:44	Ordinario	Ammessa	Ok IST				BTRC03601A - IPSC - IPSAM COSMAI	BT	BISCEGLIE	II	DS
0szyi7c3	9.252,40 €	08/05/2025 10:16	Ordinario	Ammessa	Ok IST				BTRC04301D - R. LOTTI -UMBERTO I PROF.SERV. COMM.LI	BT	ANDRIA	II	BP
0t20php7	5.696,76 €	20/05/2025 18:36	Ordinario	Ammessa	Ok IST				BARC054017 - LUCIANO TANDOI	BA	RUVO DI PUGLIA	II	B
0t8u0kru	7.350,00 €	13/05/2025 19:14	Ordinario	Ammessa	Ok IST				BTRI023022 - I.P. S. STAFFA-TRINITAPOLI	BT	TRINITAPOLI	I	P
0t98703k	5.671,07 €	28/05/2025 10:06	Minori	Ammessa	Ok IST				FGPM059017 - LICEO A. G. RONCALLI	FG	MANFREDONIA	I	N
0tacfy6j	3.985,12 €	22/05/2025 07:24	Ordinario	Ammessa	Ok IST				FGPS210002 - LICEO CHECCHIA RISPOLI-TONDI	FG	SAN SEVERO	I	B
0tj0kz1m	8.104,23 €	30/04/2025 06:51	Ordinario	Ammessa	Ok IST				BARC054017 - LUCIANO TANDOI	BA	CORATO	II	H
0tleve92	9.566,07 €	12/05/2025 17:57	Ordinario	Ammessa	Ok IST				TATD03601N - IST. TECNICO LEONARDO DA VINCI	TA	MARTINA FRANCA	I	A
0tn8tcjj	6.522,11 €	06/05/2025 23:35	Ordinario	Ammessa	Ok IST				FGTD010004 - I.T.E. A. FRACCACRETA	FG	SAN SEVERO	I	C
0to1ou83	10.596,94 €	12/05/2025 16:11	Ordinario	Ammessa	Ok IST				BATF06301G - GUGLIELMO MARCONI	BA	BARI	I	MA
0touxa6l	4.858,04 €	19/05/2025 10:31	Ordinario	Ammessa	Ok IST				BASL06000T - LICEO DE NITTIS-PASCALI	BA	BARI	II	C
0trphpc0	8.955,04 €	16/05/2025 22:31	Ordinario	Ammessa	Ok IST				BAPS06301D - LICEO SCIENTIFICO MARGHERITA HACK	BA	BARI	I	D
0tsftsq9	5.164,03 €	07/05/2025 08:25	Ordinario	Ammessa	Ok IST				FGPS040004 - LICEO SCIENTIFICO G. MARCONI	FG	FOGGIA	I	C
0uljqa05	5.294,37 €	15/05/2025 17:51	Ordinario	Ammessa	Ok IST				BARI01301N - G. GALILEI	BA	GRAVINA IN PUGLIA	II	B
0uy51vm3	10.606,22 €	06/05/2025 10:36	Ordinario	Ammessa	Ok IST				BTPS15000X - LICEO CARLO CAFIERO	BT	BARLETTA	I	C
0ve0891m	6.331,55 €	14/05/2025 11:12	Ordinario	Ammessa	Ok IST				TATF027015 - ISTITUTO TECNICO IND. EDOARDO AMALDI	TA	MASSAFRA	I	A
0veh5ka9	8.171,95 €	28/04/2025 16:02	Ordinario	Ammessa	Ok IST				TATD08000P - I.T.E. PITAGORA	TA	TARANTO	II	A
0vgaranl	11.320,82 €	14/05/2025 16:52	Ordinario	Ammessa	Ok IST				LETD140007 - I.T.E. A. DE VITI DE MARCO	LE	MELISSANO	II	H AFM
0vibfc91	1.991,80 €	26/04/2025 11:09	Ordinario	Ammessa	Ok IST				BATF230001 - I.T.T. PANETTI-PITAGORA	BA	MODUGNO	I	
0vu53xqg	5.699,80 €	21/05/2025 16:44	Ordinario	Ammessa	Ok IST				LESL03302A - LICEO ARTISTICO E MUSICALE GIANNELLI	LE	GALLIPOLI	II	D
0w1clsap	4.437,58 €	22/05/2025 09:37	Ordinario	Ammessa	Ok IST				BARH04000D - I.P.E.O.A. DI MOLFETTA	BA	MOLFETTA	II	E
0w2lomn2	14.122,39 €	23/05/2025 18:20	Ordinario	Ammessa	Ok IST				FGPC02101L - LICEO INDRO MONTANELLI	FG	SAN MARCO IN LAMIS	I	A
0w3tvdfi	3.483,74 €	16/05/2025 20:58	Ordinario	Ammessa	Ok IST				BARI130007 - I.P. L. SANTARELLA - DE LILLA	BA	BARI	II	A
0w64mx5s	14.788,12 €	24/04/2025 12:26	Ordinario	Ammessa	Ok IST				FGTF13000C - I.T.T. ALTAMURA-DA VINCI	FG	FOGGIA	I	AT
0w6n24ij	7.162,50 €	15/05/2025 19:02	Ordinario	Ammessa	Ok IST				FGRI01101A - I.P. G.PAVONCELLI	FG	CERIGNOLA	II	A
0w9b0yjk	8.635,18 €	07/05/2025 17:07	Ordinario	Ammessa	Ok IST				FGTE03000R - ITET NOTARANGELO-ROSATI-GIANNONE-MASI	FG	FOGGIA	I	L
0w9jzkv8	7.641,49 €	29/04/2025 17:14	Ordinario	Ammessa	Ok IST				PERH010006 - IPSSEOA "FILIPPO DE CECCO" PESCARA	FG	SAN SEVERO	I	B
0wbaf9zd	12.734,88 €	06/05/2025 18:45	Ordinario	Ammessa	Ok IST				BATD02601A - I.T.E. C. COLAMONICO - ITT CHIARULLI	BA	CASSANO DELLE MURGE	II	B
0wl113uk	14.582,42 €	27/04/2025 08:45	Ordinario	Ammessa	Ok IST				BARI016015 - I.P.S.I.A.	BA	SANTERAMO IN COLLE	II	A MAT
0wosz79m	9.137,18 €	21/05/2025 18:56	Ordinario	Ammessa	Ok IST				BATD02000A - I.T.E. F. M. GENCO	BA	ALTAMURA	I	D
0wuu3srv	6.169,38 €	05/05/2025 14:08	Ordinario	Ammessa	Ok IST				BRPM010003 - LICEO E. PALUMBO	BR	BRINDISI	II	ASU
0wv13svq	3.757,78 €	20/05/2025 15:55	Ordinario	Ammessa	Ok IST				BRPS01701T - E. MAJORANA	TA	SAVA	II	BS
0wxfi5zx	7.517,90 €	29/04/2025 07:54	Ordinario	Ammessa	Ok IST				BARI13050L - SANTARELLA -SERALE	BA	BARI	I	BU
0x9g7w4v	13.000,05 €	17/05/2025 15:41	Ordinario	Ammessa	Ok IST				FGPS210002 - LICEO CHECCHIA RISPOLI-TONDI	FG	SAN SEVERO	I	A
0xbw3t79	9.100,18 €	06/05/2025 17:33	Ordinario	Ammessa	Ok IST				BAPM05001C - LS DA VINCI-LC PLATONE SEDE ASS.	BA	ACQUAVIVA DELLE FONTI	II	B
0xe7i3ye	4.572,13 €	12/05/2025 09:08	Ordinario	Ammessa	Ok IST				FGRH060003 - I.P.E.O.A. MICHELE LECCE	FG	SAN MARCO IN LAMIS	I	C
0xg9qet6	5.157,97 €	13/05/2025 10:53	Ordinario	Ammessa	Ok IST				FGPM059017 - LICEO A. G. RONCALLI	FG	MANFREDONIA	II	G
0xh224wy	9.076,02 €	06/05/2025 18:12	Ordinario	Ammessa	Ok IST				BAPS270009 - LICEI CARTESIO	BA	BARI	I	G
0xkcnvt2	11.558,51 €	24/04/2025 12:16	Ordinario	Ammessa	Ok IST				BATL070507 - IT NERVI - GALILEI - SERALE	BA	ALTAMURA	I	A
0xtmw3zf	3.487,26 €	24/04/2025 13:06	Ordinario	Ammessa	Ok IST				BATH040009 - I.T.T. EUCLIDE-CARACCIOLO	BA	MODUGNO	II	A CAT
0xzidv7d	6.543,43 €	22/05/2025 19:14	Ordinario	Ammessa	Ok IST				BARA06701A - G. DE GEMMIS	BA	TERLIZZI	I	AGR
0y55wzjc	11.000,36 €	19/05/2025 20:16	Ordinario	Ammessa	Ok IST				LEPC03000R - LICEO G. PALMIERI	LE	MELENDUGNO	II	BIOMEDICO
0ybmobpv	7.903,90 €	24/04/2025 15:57	Ordinario	Ammessa	Ok IST				BATF230001 - I.T.T. PANETTI-PITAGORA	BA	MODUGNO	I	H
0yc1rixa	6.838,76 €	08/05/2025 21:15	Ordinario	Ammessa	Ok IST				BRRI01401G - I.P. FERRARIS - DE MARCO	BR	MESAGNE	II	AMIT
0ycpi50w	7.309,61 €	23/05/2025 19:18	Ordinario	Ammessa	Ok IST				BATF230001 - I.T.T. PANETTI-PITAGORA	BA	BARI	I	E
0yecqe7a	- €	29/04/2025 10:27	Corrente	Ammessa	Ok IST				BTRH05801C - A. MORO	BT	BISCEGLIE	I	B
0yhxt1q1	10.842,34 €	12/05/2025 17:49	Ordinario	Ammessa	Ok IST				TATD026013 - L. EINAUDI	TA	MANDURIA	II	A
0yjb8m06	3.501,47 €	30/04/2025 11:57	Ordinario	Ammessa	Ok IST				BTRC03601A - IPSC - IPSAM COSMAI	BT	BISCEGLIE	I	T
0ynunehq	10.752,47 €	21/05/2025 22:19	Ordinario	Ammessa	Ok IST				BRTD100004 - I.T.E.T. PANTANELLI-MONNET	BR	OSTUNI	II	A
0yql421j	5.566,67 €	13/05/2025 08:16	Ordinario	Ammessa	Ok IST				BARI130007 - I.P. L. SANTARELLA - DE LILLA	BA	BARI	I	AP
0yqzcc9o	6.942,87 €	30/04/2025 11:53	Ordinario	Ammessa	Ok IST				BAPC23000Q - LICEI SYLOS - FIORE	BA	TERLIZZI	II	AES
0yuoheqf	5.942,39 €	24/04/2025 15:22	Ordinario	Ammessa	Ok IST				BATF26000R - I.T.E.T. VITO SANTE LONGO	BA	MOLA DI BARI	II	B
0z0qbqpm	3.623,16 €	20/05/2025 19:38	Ordinario	Ammessa	Ok IST				TARI024527 - ISTITUTO PROF.LE ARCHIMEDE - SERALE	TA	SAN GIORGIO IONICO	I	D
0z7qprb7	4.982,95 €	19/05/2025 18:51	Ordinario	Ammessa	Ok IST				FGTF04801T - I.T.T. AUGUSTO RIGHI	FG	CERIGNOLA	I	AI
0z8k0264	5.488,95 €	06/05/2025 15:36	Ordinario	Ammessa	Ok IST				FGRH100008 - I.P. ANNESSO CONV. BONGHI	FG	BICCARI	I	A
0zcdzj54	5.120,00 €	07/05/2025 12:30	Ordinario	Ammessa	Ok IST				BRTH020006 - I.T.E.TCARNARO-MARCONI-FLACCO-BELLUZZI	BR	BRINDISI	I	TLNB
0zffnua6	9.674,55 €	14/05/2025 14:36	Ordinario	Ammessa	Ok IST				BATD13000T - I.T.E. LENOCI	BA	BARI	I	CI

AVVISO PER L'ASSEGNAZIONE DELLE BORSE DI STUDIO A. S. 2024/2025 PER LE STUDENTESSE E STUDENTI DELLA SCUOLA SECONDARIA DI SECONDO GRADO
(art. 9 D.Lgs n. 63/2017)

Isee Regolare e frequenza scolastica OK

ALLEGATO B

Codice Pratica	Importo ISEE	Data e ora Invio	Tipo ISEE	Esito Provvisorio	Verifica frequenza scolastica	Codice fiscale studente	Cognome studente	Nome studente	Istituzione Scolastica di 2° grado	Prov	Residenza	Classe	Sezione
0zj5bvxz	5.448,15 €	19/05/2025 17:52	Ordinario	Ammessa	Ok IST				BRPS030007 - LICEO F. RIBEZZO	BR	FRANCAVILLA FONTANA	I	AT
0zjibqn2	11.010,16 €	24/05/2025 11:59	Ordinario	Ammessa	Ok IST				FGPM059017 - LICEO A. G. RONCALLI	FG	MANFREDONIA	I	D
0zpfrnuz	10.311,32 €	26/04/2025 13:35	Ordinario	Ammessa	Ok IST				BAPS370006 - LICEO SIMONE - MOREA	BA	CONVERSANO	II	G
0zrolfs6	2.630,77 €	09/05/2025 09:29	Ordinario	Ammessa	Ok IST				BTTD05801E - A. MORO	BT	TRANI	II	F
0zz67mw0	10.742,75 €	14/05/2025 18:23	Ordinario	Ammessa	Ok IST				LERC031019 - IST.PROFESSIONALEDE PACE-LECCE	LE	CARMIANO	I	C
0zzsy3gz	9.358,35 €	05/05/2025 18:06	Ordinario	Ammessa	Ok IST				BASL06000T - LICEO DE NITTIS-PASCALI	BA	SANNICANDRO DI BARI	I	B
107tur2q	108,17 €	30/04/2025 09:09	Corrente	Ammessa	Ok IST				TARF044013 - I.P. F.S. CABRINI	TA	TARANTO	I	C
107yvoqw	14.411,80 €	10/05/2025 18:29	Ordinario	Ammessa	Ok IST				FGTE03000R - ITET NOTARANGELO-ROSATI-GIANNONE-MASI	FG	FOGGIA	II	I
109gxpor	10.048,07 €	20/05/2025 13:54	Ordinario	Ammessa	Ok IST				MTPS012017 - L.SCIENT."G.B.PENTASUGLIA" -MATERA	BA	ALTAMURA	II	A
10boujnb	6.141,83 €	26/05/2025 16:51	Ordinario	Ammessa	Ok IST				FGTD08000A - I.T.E.T. BLAISE PASCAL	FG	DELICETO	II	CIT
10hbvp9x	7.164,63 €	12/05/2025 17:21	Ordinario	Ammessa	Ok IST				BARC03701D - R. GORJUX- N.TRIDENTE	BA	BARI	II	D
10tkz5m3	10.069,29 €	30/04/2025 12:18	Ordinario	Ammessa	Ok IST				TATF006014 - ISTITUTO TECNOLOGICO LENTINI	TA	PALAGIANO	II	B
10urjm5u	11.370,89 €	29/05/2025 09:58	Corrente	Ammessa	Ok IST				LETD00701Q - AMERIGO VESPUCCI	LE	GALLIPOLI	II	A
10usv14y	4.723,50 €	28/04/2025 18:03	Ordinario	Ammessa	Ok IST				FGTD22000C - I.OC. M. DEL GIUDICE	FG	ISCHITELLA	I	D
10zgbqbo	5.865,35 €	21/05/2025 09:12	Ordinario	Ammessa	Ok IST				TAPC070005 - LICEO ARISTOSSENO	TA	TARANTO	II	M
111tv6gl	12.937,22 €	19/05/2025 21:00	Ordinario	Ammessa	Ok IST				BTPS05301G - LICEO A. MORO	BT	MARGHERITA DI SAVOIA	II	B
111yfm4y	4.997,64 €	29/04/2025 08:45	Ordinario	Ammessa	Ok IST				FGRC06101P - I.P. G. TONIOLO	FG	MANFREDONIA	I	AI
115d800r	6.542,28 €	24/04/2025 22:25	Ordinario	Ammessa	Ok IST				BATF06301G - GUGLIELMO MARCONI	BA	BARI	II	ITA
11f17qai	9.453,86 €	28/05/2025 19:12	Ordinario	Ammessa	Ok IST				BAPC18000X - LICEO CARMINE SYLOS	BA	BITONTO	I	CL
11q8rho6	9.771,14 €	22/05/2025 19:36	Ordinario	Ammessa	Ok IST				BAPS370006 - LICEO SIMONE - MOREA	BA	CONVERSANO	II	F
11s7idrc	10.704,33 €	11/05/2025 13:59	Ordinario	Ammessa	Ok IST				LETF006016 - CASARANO	LE	SPECCHIA	I	CI
11sqx8dv	9.355,69 €	06/05/2025 19:22	Ordinario	Ammessa	Ok IST				FGPC15000C - LICEO BONGHI-ROSMINI	FG	LUCERA	I	A
12285wvy	11.054,09 €	29/04/2025 15:01	Ordinario	Ammessa	Ok IST				BTRH05801C - A. MORO	BT	TRANI	I	A
123nh5yu	- €	27/05/2025 12:52	Ordinario	Ammessa	Ok IST				LETF03801N - IST.TECNICO INDUSTRIALE-MAGLIE	LE	SPONGANO	I	A
129iil9x	4.566,84 €	13/05/2025 19:17	Ordinario	Ammessa	Ok IST				BTRI023022 - I.P. S. STAFFA-TRINITAPOLI	BT	TRINITAPOLI	I	P
12bsbob1	3.750,87 €	16/05/2025 10:39	Ordinario	Ammessa	Ok IST				BAPS028016 - L. S. E. MAJORANA	BA	MOLA DI BARI	II	G
12cqty8w	2.590,39 €	09/05/2025 11:57	Ordinario	Ammessa	Ok IST				BTRH05801C - A. MORO	BT	TRANI	II	C
12d3irlg	11.056,12 €	19/05/2025 18:05	Ordinario	Ammessa	Ok IST				FGPC180008 - LICEO ZINGARELLI-SACRO CUORE	FG	CERIGNOLA	II	B
12kupnq1	10.831,75 €	13/05/2025 10:46	Ordinario	Ammessa	Ok IST				TATE04201C - P.SSA MARIA PIA	TA	TARANTO	I	DSC
12luv4cb	1.570,71 €	05/05/2025 19:17	Corrente	Ammessa	Ok IST				LEPM04701B - ISTITUTO MAGISTRALE A.MORO MAGLIE	LE	POGGIARDO	II	D
12qzr7j1	11.778,53 €	06/05/2025 10:29	Ordinario	Ammessa	Ok IST				BATF06701V - A. VOLTA	BA	BITONTO	II	F
12yjra8w	2.476,58 €	25/05/2025 15:47	Ordinario	Ammessa	Ok IST				TATF09000G - I.T.T. A. PACINOTTI	TA	TARANTO	I	
13baeipn	8.559,51 €	20/05/2025 18:14	Ordinario	Ammessa	Ok IST				LERI03301N - GALLIPOLI	LE	ALLISTE	II	G
13bbvgd1	4.592,68 €	24/04/2025 12:54	Ordinario	Ammessa	Ok IST				LEPS03701Q - LICEO SCIENTIFICO O.S.A.	LE	GALATONE	II	BS
13hggye2	9.119,18 €	28/05/2025 12:09	Ordinario	Ammessa	Ok IST				TAPS070008 - LICEO G. MOSCATI	TA	GROTTAGLIE	I	A
13js7zb7	10.112,54 €	08/05/2025 23:14	Ordinario	Ammessa	Ok IST				BTRA00701B - I.I.S.S. L. EINAUDI	BT	CANOSA DI PUGLIA	II	CE
13l5t29m	2.496,89 €	30/04/2025 19:36	Ordinario	Ammessa	Ok IST				BTTD32000N - I.T.E.T. CASSANDRO FERMI NERVI	BT	BARLETTA	II	C CHI
13sjy2pr	11.628,05 €	21/05/2025 10:23	Ordinario	Ammessa	Ok IST				LEPS04000E - LICEO A. VALLONE	LE	SOGLIANO CAVOUR	II	ASA
13x8uexa	5.629,97 €	29/04/2025 10:17	Ordinario	Ammessa	Ok IST				BTSL046019 - I.I.S.S. LEONTINE E GIUSEPPE DE NITTIS	BT	BARLETTA	II	CL
140x4mfq	12.562,66 €	08/05/2025 12:13	Ordinario	Ammessa	Ok IST				FGRH010002 - I.P.E.O.A. ENRICO MATTEI	FG	ISCHITELLA	II	B
14376pu1	11.782,84 €	24/04/2025 18:31	Ordinario	Ammessa	Ok IST				TAPS19000A - LICEO GALILEO FERRARIS	TA	TARANTO	I	C
14bo55eb	10.372,17 €	13/05/2025 21:50	Ordinario	Ammessa	Ok IST				FGPS210002 - LICEO CHECCHIA RISPOLI-TONDI	FG	SAN SEVERO	II	C
14fgzoj6	7.569,68 €	15/05/2025 18:30	Ordinario	Ammessa	Ok IST				BARF03301X - IISS R. LUXEMBURG-PROF. SER SOC. E COMM.	BA	ADELFIA	II	ASCS
14gbazbg	9.821,63 €	30/04/2025 15:23	Ordinario	Ammessa	Ok IST				LETD140007 - I.T.E. A. DE VITI DE MARCO	\N	MILANO	I	H
14j2aw78	4.549,57 €	12/05/2025 12:38	Ordinario	Ammessa	Ok IST				BTTD32000N - I.T.E.T. CASSANDRO FERMI NERVI	BT	BARLETTA	II	D
14srn3yr	12.427,08 €	14/05/2025 18:02	Ordinario	Ammessa	Ok IST				BTPC210007 - LICEO F. DE SANCTIS	BT	TRANI	I	
14tjh1g4	- €	25/04/2025 20:26	Ordinario	Ammessa	Ok IST				TAPC070005 - LICEO ARISTOSSENO	TA	PULSANO	I	A
14w5ufn7	10.275,00 €	25/04/2025 15:51	Ordinario	Ammessa	Ok IST				BAPS05901T - M. POLO	BA	BARI	I	
15068uio	9.702,13 €	30/04/2025 16:46	Ordinario	Ammessa	Ok IST				TATF027015 - ISTITUTO TECNICO IND. EDOARDO AMALDI	TA	PALAGIANO	II	B
150qfyub	- €	06/05/2025 09:54	Corrente	Ammessa	Ok IST				TARF044013 - I.P. F.S. CABRINI	TA	LEPORANO	I	AG
150x6a98	4.537,81 €	11/05/2025 20:47	Ordinario	Ammessa	Ok IST				BTTD00701N - I.I.S.S. L. EINAUDI	BT	MINERVINO MURGE	I	B
152dso6b	8.431,32 €	09/05/2025 16:57	Ordinario	Ammessa	Ok IST				FGPC160003 - LICEO LANZA-PERUGINI	FG	FOGGIA	II	O
15364yjw	8.071,85 €	21/05/2025 10:23	Ordinario	Ammessa	Ok IST				LETD140007 - I.T.E. A. DE VITI DE MARCO	LE	RUFFANO	II	I
154c2s4q	7.633,81 €	05/05/2025 17:41	Ordinario	Ammessa	Ok IST				FGPM059017 - LICEO A. G. RONCALLI	FG	MANFREDONIA	I	E
155h3ttw	11.387,97 €	26/04/2025 15:59	Ordinario	Ammessa	Ok IST				TAPS006012 - LICEO SCIENTIFICO ALBERT EINSTEIN	TA	PALAGIANO	II	BSA
157p6ekm	4.771,51 €	30/04/2025 10:46	Ordinario	Ammessa	Ok IST				BTTF06000Q - I.T.T. SEN. IANNUZZI	BT	ANDRIA	II	2EI
15etu1lz	5.180,02 €	15/05/2025 18:34	Ordinario	Ammessa	Ok IST				LESD016015 - LICEO ARTISTICO NINO DELLA NOTTE	LE	CASTRIGNANO DEL CAPO	I	A
15ldjjl95	11.451,87 €	16/05/2025 08:34	Ordinario	Ammessa	Ok IST				BASL06000T - LICEO DE NITTIS-PASCALI	BA	BARI	II	E
15mr6r7x	5.618,14 €	21/05/2025 09:45	Ordinario	Ammessa	Ok IST				BTTD00701N - I.I.S.S. L. EINAUDI	BT	CANOSA DI PUGLIA	II	B
15ql686x	10.060,53 €	05/05/2025 23:59	Ordinario	Ammessa	Ok IST				BTPS05301G - LICEO A. MORO	BT	MARGHERITA DI SAVOIA	II	C
167s44tf	13.455,15 €	07/05/2025 12:11	Ordinario	Ammessa	Ok IST				BARH04000D - I.P.E.O.A. DI MOLFETTA	BT	BISCEGLIE	II	I
16agb8uv	4.518,03 €	30/04/2025 12:05	Ordinario	Ammessa	Ok IST				BTTD04301R - R. LOTTI-UMBERTO I TEC.TURISMO-AGRARIO	BT	ANDRIA	I	B
16hzdn9b	8.156,40 €	20/05/2025 19:45	Ordinario	Ammessa	Ok IST				BAPC23000Q - LICEI SYLOS - FIORE	BA	TERLIZZI	II	B

AVVISO PER L'ASSEGNAZIONE DELLE BORSE DI STUDIO A. S. 2024/2025 PER LE STUDENTESSE E STUDENTI DELLA SCUOLA SECONDARIA DI SECONDO GRADO (art. 9 D.Lgs n. 63/2017)

Isee Regolare e frequenza scolastica OK

Regione Puglia
Sezione Istruzione e Università
Servizio Sistema dell'Istruzione e del Diritto allo studio

REGIONE PUGLIA — Ministero dell'Istruzione e del Merito

ALLEGATO B

Codice Pratica	Importo ISEE	Data e ora Invio	Tipo ISEE	Esito Provvisorio	Verifica frequenza scolastica	Codice fiscale studente	Cognome studente	Nome studente	Istituzione Scolastica di 2° grado	Prov	Residenza	Classe	Sezione
16lxs5ad	11.592,79 €	06/05/2025 10:03	Ordinario	Ammessa	Ok IST	[redacted]	[redacted]	[redacted]	BAPS200003 - LICEO FEDERICO II DI SVEVIA	BA	ALTAMURA	II	A
16oh4mpn	9.061,97 €	08/05/2025 17:20	Ordinario	Ammessa	Ok IST				FGTD02000P - I.T.E.T. DANTE ALIGHIERI	FG	CERIGNOLA	I	A SIA
16rnsv17	7.451,90 €	28/05/2025 17:30	Ordinario	Ammessa	Ok IST				BAPS06801L - ILARIA ALPI	BA	NOICATTARO	II	D
16yjao95	4.696,57 €	28/05/2025 11:13	Ordinario	Ammessa	Ok IST				BTTD04301R - R. LOTTI-UMBERTO I TEC.TURISMO-AGRARIO	BT	ANDRIA	I	CT
1707nt8o	10.761,99 €	28/04/2025 11:55	Ordinario	Ammessa	Ok IST				BATL07101P - ITET ANELLI	BA	POLIGNANO A MARE	I	AP AFM
174jey5s	3.312,92 €	10/05/2025 20:51	Ordinario	Ammessa	Ok IST				FGPS010008 - LICEO SCIENTIFICO A. VOLTA	FG	FOGGIA	II	C
177we0e4	4.570,24 €	09/05/2025 10:41	Ordinario	Ammessa	Ok IST				FGPM03000E - LICEO CAROLINA POERIO	FG	FOGGIA	I	D
17eqk2h1	- €	12/05/2025 18:30	Ordinario	Ammessa	Ok IST				BTRH05801C - A. MORO	BT	TRANI	I	C
17fbd5ft	6.272,51 €	27/04/2025 12:56	Ordinario	Ammessa	Ok IST				BTTD32000N - I.T.E.T. CASSANDRO FERMI NERVI	BT	BARLETTA	II	E
17frflg5	3.635,03 €	05/05/2025 18:41	Ordinario	Ammessa	Ok IST				BARF033508 - IPSS LUXEMBURG	BA	CASSANO DELLE MURGE	II	A SAS
17kqz1kc	1.796,29 €	12/05/2025 19:21	Ordinario	Ammessa	Ok IST				FGRH060003 - I.P.E.O.A. MICHELE LECCE	FG	SAN GIOVANNI ROTONDO	II	B
17n5gc3n	2.515,14 €	14/05/2025 17:19	Ordinario	Ammessa	Ok IST				FGRH100019 - I.P. ANNESSO CONV. BONGHI-CASA CIRCONDAR	FG	LUCERA	I	A
17oyymt1	11.237,90 €	21/05/2025 11:12	Ordinario	Ammessa	Ok IST				BAPC18000X - LICEO CARMINE SYLOS	BA	BITONTO	I	A
17q0sipc	13.279,74 €	19/05/2025 12:06	Ordinario	Ammessa	Ok IST				BASL06000T - LICEO DE NITTIS-PASCALI	BA	MODUGNO	II	A
17vhsn64	2.568,11 €	05/05/2025 18:52	Ordinario	Ammessa	Ok IST				BAPM010001 - LICEO G. BIANCHI DOTTULA	BA	BARI	I	AE
17y58bx5	10.321,65 €	16/05/2025 20:02	Ordinario	Ammessa	Ok IST				FGPM05000Q - LICEO MARIA IMMACOLATA	FG	SAN GIOVANNI ROTONDO	II	A
18ajamx5	9.544,05 €	07/05/2025 17:05	Ordinario	Ammessa	Ok IST				BTTD05701P - I.T.E. G. DELL'OLIO	BT	BISCEGLIE	II	C
18dsjs9j	5.736,55 €	22/05/2025 10:38	Ordinario	Ammessa	Ok IST				LEPC03000R - LICEO G. PALMIERI	LE	TREPUZZI	I	B
18gwvrrj	7.875,45 €	07/05/2025 18:10	Ordinario	Ammessa	Ok IST				BAPM02000G - LICEO VITO FORNARI	BA	MOLFETTA	I	1BL
18uf32xr	11.183,54 €	13/05/2025 21:14	Ordinario	Ammessa	Ok IST				BATD02601A - I.T.E. C. COLAMONICO - ITT CHIARULLI	BA	CASSANO DELLE MURGE	I	C
18v20kxi	8.363,94 €	28/04/2025 14:17	Ordinario	Ammessa	Ok IST				FGPC052018 - LICEO PUBLIO VIRGILIO MARONE	FG	ISCHITELLA	II	A
18zrh8zn	950,49 €	28/05/2025 18:04	Ordinario	Ammessa	Ok IST				TARH08000L - I.P. ELSA MORANTE	TA	SAN GIORGIO IONICO	II	C
19569epi	7.193,93 €	28/05/2025 20:03	Ordinario	Ammessa	Ok IST				FGPM05000Q - LICEO MARIA IMMACOLATA	FG	SAN GIOVANNI ROTONDO	I	
195onnlj	9.903,95 €	30/04/2025 12:15	Ordinario	Ammessa	Ok IST				FGPM059017 - LICEO A. G. RONCALLI	FG	MANFREDONIA	I	E
19diqk4h	10.113,27 €	12/05/2025 16:49	Ordinario	Ammessa	Ok IST				TAPS20000Q - LICEO G. B. VICO	TA	GINOSA	II	B
19evvrdv	8.451,93 €	24/04/2025 19:26	Ordinario	Ammessa	Ok IST				TAPC070005 - LICEO ARISTOSSENO	TA	TARANTO	I	G
19f02mhh	6.664,29 €	19/05/2025 19:13	Ordinario	Ammessa	Ok IST				BAPS270009 - LICEI CARTESIO	BA	CAPURSO	I	M
19lk4a2u	9.504,07 €	21/05/2025 11:50	Ordinario	Ammessa	Ok IST				BARI14000T - I.P. DE NORA - LORUSSO	BA	ALTAMURA	I	AE
19iw2upn	1.162,34 €	29/04/2025 18:53	Ordinario	Ammessa	Ok IST				BTRH05801C - A. MORO	BT	TRANI	II	B
19mmxez3	- €	08/05/2025 16:47	Ordinario	Ammessa	Ok IST				BATD071018 - ITE SANDRO PERTINI-PINTO	BA	TURI	I	A
1a008irn	4.097,17 €	15/05/2025 17:47	Corrente	Ammessa	Ok IST				TARH08000L - I.P. ELSA MORANTE	TA	CRISPIANO	I	E
1a333kma	8.793,50 €	07/05/2025 17:13	Ordinario	Ammessa	Ok IST				FGRI01101A - I.P. G.PAVONCELLI	FG	CERIGNOLA	I	D
1avcpnjl	3.807,35 €	13/05/2025 19:45	Ordinario	Ammessa	Ok IST				MTPS01000E - L. SCIENT."DANTE ALIGHIERI" - MATERA	BA	GRAVINA IN PUGLIA	I	A
1axa0sk0	5.223,45 €	25/04/2025 10:54	Ordinario	Ammessa	Ok IST				FGTF04801T - I.T.T. AUGUSTO RIGHI	BT	TRINITAPOLI	II	BBIO
1b51y3hb	13.624,74 €	21/05/2025 20:12	Ordinario	Ammessa	Ok IST				TAPS006012 - LICEO SCIENTIFICO ALBERT EINSTEIN	TA	MOTTOLA	I	AL
1bj31a30	14.150,67 €	27/05/2025 15:34	Ordinario	Ammessa	Ok IST				BRTD100004 - I.T.E.T. PANTANELLI-MONNET	BR	VILLA CASTELLI	I	A
1bjbq3nr	4.411,51 €	19/05/2025 19:58	Ordinario	Ammessa	Ok IST				TAPC070005 - LICEO ARISTOSSENO	TA	TARANTO	I	D
1blsq87j	5.313,06 €	15/05/2025 16:08	Ordinario	Ammessa	Ok IST				BTPM056014 - LICEO ECONOMICO SOCIALE ETTORE CARAFA	BT	ANDRIA	II	CL
1bn8xkuc	9.761,55 €	05/05/2025 14:24	Ordinario	Ammessa	Ok IST				BTTD05601V - I.T.E.S ETTORE CARAFA	BT	ANDRIA	II	C
1boehjpj	7.046,16 €	15/05/2025 18:01	Ordinario	Ammessa	Ok IST				LERC031019 - IST.PROFESSIONALEDE PACE-LECCE	LE	LECCE	I	AOG
1c7hem3j	5.949,35 €	21/05/2025 09:37	Ordinario	Ammessa	Ok IST				BARI013502 - G. GALILEI SERALE	BA	GRAVINA IN PUGLIA	I	A
1cednac1	10.580,71 €	24/04/2025 20:21	Ordinario	Ammessa	Ok IST				BAPS200003 - LICEO FEDERICO II DI SVEVIA	BA	ALTAMURA	II	L
1ceyh7pj	7.119,10 €	05/05/2025 16:57	Ordinario	Ammessa	Ok IST				BATF079015 - ITT LUIGI DELL'ERBA	BA	MONOPOLI	I	A
1cga9b6c	9.916,76 €	27/05/2025 10:26	Ordinario	Ammessa	Ok IST				FGRI021011 - I.P. PRIMO LEVI	FG	SAN MARCO IN LAMIS	II	AM
1cj9ak99	7.769,54 €	20/05/2025 16:39	Ordinario	Ammessa	Ok IST				BATD21000D - I.T.E.T. DE VITI DE MARCO	BA	CELLAMARE	I	G BIO
1cjcammb	6.705,38 €	13/05/2025 18:22	Ordinario	Ammessa	Ok IST				BATA024029 - BASILE CARAMIA	BA	NOICATTARO	II	A
1clqqef3	3.772,55 €	06/05/2025 19:44	Ordinario	Ammessa	Ok IST				TARH08000L - I.P. ELSA MORANTE	TA	TARANTO	I	C
1cq0wdn6	11.544,39 €	07/05/2025 21:34	Ordinario	Ammessa	Ok IST				TAPS03801D - I.I.S. A. RIGHI - LICEO	TA	GINOSA	I	AL
1csp0g7k	9.656,97 €	30/04/2025 14:56	Corrente	Ammessa	Ok IST				BTPS05301G - LICEO A. MORO	BT	MARGHERITA DI SAVOIA	II	D
1da0gpi3	7.940,67 €	28/04/2025 17:49	Ordinario	Ammessa	Ok IST				BTTD05801E - A. MORO	BT	TRANI	II	A
1dgpoh70	10.648,11 €	29/04/2025 11:42	Ordinario	Ammessa	Ok IST				TAPS070008 - LICEO G. MOSCATI	TA	GROTTAGLIE	I	B
1dh2a50j	- €	08/05/2025 19:19	Ordinario	Ammessa	Ok IST				BTTD05801E - A. MORO	BT	TRANI	II	C
1dkqm7ff	9.378,66 €	30/04/2025 17:45	Ordinario	Ammessa	Ok IST				TATD02101X - IST. TECNICO G. M. SFORZA PALAGIANO	TA	CASTELLANETA	I	B
1dukrx9g	2.107,06 €	20/05/2025 18:15	Ordinario	Ammessa	Ok IST				BAPM05000B - LICEO DON LORENZO MILANI	BA	SANTERAMO IN COLLE	I	B
1e4hrwne	4.440,65 €	28/05/2025 18:21	Ordinario	Ammessa	Ok IST				BARI04201N - IPSIA A. BANTI - GIOVINAZZO	BA	BITONTO	II	A E
1e6f5et2	10.703,09 €	12/05/2025 20:33	Ordinario	Ammessa	Ok IST				FGTD08000A - I.T.E.T. BLAISE PASCAL	FG	FOGGIA	II	B
1e6oljm8	10.379,19 €	24/04/2025 14:10	Ordinario	Ammessa	Ok IST				BATD21001E - ANTONIO DE VITI DE MARCO	BA	VALENZANO	II	CV
1e7nnr7u	6.083,85 €	13/05/2025 19:18	Ordinario	Ammessa	Ok IST				BATF028018 - ITIS L.DO DA VINCI	BA	MOLA DI BARI	I	TN
1e994lo5	9.961,26 €	05/05/2025 11:58	Ordinario	Ammessa	Ok IST				BRTH020006 - I.T.E.TCARNARO-MARCONI-FLACCO-BELLUZZI	BR	CEGLIE MESSAPICA	I	TLNA
1e9lehsd	2.097,10 €	05/05/2025 15:12	Ordinario	Ammessa	Ok IST				TATE04201C - P.SSA MARIA PIA	TA	TARANTO	II	A FB
1efdqjx1	10.288,05 €	12/05/2025 20:27	Ordinario	Ammessa	Ok IST				FGTE03000R - ITET NOTARANGELO-ROSATI-GIANNONE-MASI	FG	FOGGIA	II	F
1efl3kbt	2.574,66 €	22/05/2025 12:53	Corrente	Ammessa	Ok IST				BAPM010001 - LICEO G. BIANCHI DOTTULA	BA	BARI	I	AU
1ejf0m4k	6.240,49 €	28/04/2025 19:04	Ordinario	Ammessa	Ok IST				BTPC01000D - LICEO A. CASARDI	BT	BARLETTA	I	C

AVVISO PER L'ASSEGNAZIONE DELLE BORSE DI STUDIO A. S. 2024/2025 PER LE STUDENTESSE E STUDENTI DELLA SCUOLA SECONDARIA DI SECONDO GRADO
(art. 9 D.Lgs n. 63/2017)

Isee Regolare e frequenza scolastica OK

Regione Puglia
Sezione Istruzione e Università
Servizio Sistema dell'Istruzione e del Diritto allo studio

REGIONE PUGLIA — Ministero dell'Istruzione e del Merito

ALLEGATO B

Codice Pratica	Importo ISEE	Data e ora Invio	Tipo ISEE	Esito Provvisorio	Verifica frequenza scolastica	Codice fiscale studente	Cognome studente	Nome studente	Istituzione Scolastica di 2° grado	Prov	Residenza	Classe	Sezione
1eltmv2b	6.404,21 €	29/04/2025 11:17	Ordinario	Ammessa	Ok IST				FGPC15000C - LICEO BONGHI-ROSMINI	FG	LUCERA	I	AL
1eqmo5g1	10.721,23 €	09/05/2025 17:31	Ordinario	Ammessa	Ok IST				BRPS030029 - LICEO SCIENZE UMANE	BR	LATIANO	I	B
1er6atv4	4.501,97 €	29/04/2025 09:47	Ordinario	Ammessa	Ok IST				BATF06701V - A. VOLTA	BA	BITONTO	I	EMM
1erdhl8u	4.086,42 €	30/04/2025 15:40	Ordinario	Ammessa	Ok IST				BARC067019 - T. TRAETTA	BA	BITONTO	I	C
1esnbmro	10.932,00 €	28/05/2025 19:15	Ordinario	Ammessa	Ok IST				TARC01201T - IPSC DON MILANI	BR	VILLA CASTELLI	I	ASC
1f39xoy0	5.674,15 €	09/05/2025 09:58	Ordinario	Ammessa	Ok IST				TARF044013 - I.P. F.S. CABRINI	TA	TARANTO	II	C
1f4li2o9	3.682,26 €	12/05/2025 08:00	Ordinario	Ammessa	Ok IST				BTRI050008 - I.P. ARCHIMEDE	BT	BARLETTA	II	B
1f4wzn2d	9.012,33 €	28/04/2025 11:35	Ordinario	Ammessa	Ok IST				BATF002014 - ITI GALILEO GALILEI	BA	GIOIA DEL COLLE	II	AT
1f5707s5	4.167,02 €	12/05/2025 10:24	Ordinario	Ammessa	Ok IST				FGTD02000P - I.T.E.T. DANTE ALIGHIERI	FG	CERIGNOLA	II	A
1fht3kud	2.316,05 €	28/04/2025 19:13	Ordinario	Ammessa	Ok IST				BARI14000T - I.P. DE NORA - LORUSSO	BA	GRAVINA IN PUGLIA	I	C
1fjtncd5	4.733,90 €	15/05/2025 23:44	Ordinario	Ammessa	Ok IST				TARI02401R - IPSIA ARCHIMEDE	TA	TARANTO	I	I
1fo95kqu	11.299,65 €	26/05/2025 23:51	Ordinario	Ammessa	Ok IST				BAPC24000A - LICEO G. GALILEI - M. CURIE	BA	POLIGNANO A MARE	II	A
1fo99gmm	11.982,03 €	28/04/2025 09:16	Ordinario	Ammessa	Ok IST				FGTD061012 - IT.E.T. G. TONIOLO	FG	MANFREDONIA	II	E(M)
1fti8n35	3.386,63 €	19/05/2025 17:25	Ordinario	Ammessa	Ok IST				LETF00301P - ALESSANO	LE	PRESICCE-ACQUARICA	I	B
1fvwo0p1	1.616,10 €	16/05/2025 17:45	Ordinario	Ammessa	Ok IST				BTSL046019 - LI.S.S. LEONTINE E GIUSEPPE DE NITTIS	BT	BARLETTA	I	C
1fz4q14y	9.647,93 €	23/05/2025 18:06	Ordinario	Ammessa	Ok IST				TAPM020008 - LICEO SCIENZE UMANE VITTORINO DA FELTRE	TA	TARANTO	II	B
1g2vk14l	2.141,34 €	06/05/2025 07:28	Ordinario	Ammessa	Ok IST				FGPC180008 - LICEO ZINGARELLI-SACRO CUORE	BT	CANOSA DI PUGLIA	II	B
1g9oh3en	- €	06/05/2025 10:12	Ordinario	Ammessa	Ok IST				LETD08000R - I.T.E. A. OLIVETTI	LE	TREPUZZI	II	B
1ger838k	7.675,90 €	16/05/2025 18:51	Ordinario	Ammessa	Ok IST				FGPS20000B - LICEO GALILEI-MORO	FG	MANFREDONIA	II	A
1gqjwtc9	8.920,27 €	30/04/2025 21:46	Ordinario	Ammessa	Ok IST				TATF04101B - ORESTE DEL PRETE	TA	MANDURIA	I	AEEE
1gs90xeb	4.781,35 €	17/05/2025 07:33	Ordinario	Ammessa	Ok IST				BARI130007 - I.P. L. SANTARELLA - DE LILLA	BA	BARI	I	AS
1guu6a98	9.750,24 €	06/05/2025 15:19	Ordinario	Ammessa	Ok IST				FGPM059017 - LICEO A. G. RONCALLI	FG	MANFREDONIA	II	G
1gxgi1nt	9.259,46 €	24/04/2025 12:08	Ordinario	Ammessa	Ok IST				BARI130007 - I.P. L. SANTARELLA - DE LILLA	BA	BARI	II	A
1h27926d	125,63 €	16/05/2025 19:17	Corrente	Ammessa	Ok IST				FGTF13000C - I.T.T. ALTAMURA- DA VINCI	FG	FOGGIA	I	D
1h5xh7kv	12.578,63 €	26/04/2025 22:35	Ordinario	Ammessa	Ok IST				BAPS01000X - LICEO SCIENTIFICO A. SCACCHI	BA	BARI	I	A
1h7w9kdl	7.046,47 €	24/04/2025 15:11	Ordinario	Ammessa	Ok IST				BAPS05901T - M. POLO	BA	BARI	I	F
1hcg7m73	3.833,09 €	07/05/2025 08:35	Ordinario	Ammessa	Ok IST				FGPM059017 - LICEO A. G. RONCALLI	FG	MANFREDONIA	I	B
1hdy5xc4	6.304,46 €	09/05/2025 18:32	Ordinario	Ammessa	Ok IST				BAPM02000G - LICEO VITO FORNARI	BA	MOLFETTA	I	ESU
1hkckum5	5.980,92 €	26/04/2025 22:02	Ordinario	Ammessa	Ok IST				LEPM01000Q - LICEO P. SICILIANI	LE	LIZZANELLO	I	AUQ
1htsral8	7.722,30 €	12/05/2025 10:23	Ordinario	Ammessa	Ok IST				BATF06301G - GUGLIELMO MARCONI	BA	CAPURSO	I	ITB
1i0eh59p	11.241,07 €	25/04/2025 10:31	Ordinario	Ammessa	Ok IST				BAPS36000G - LICEO MAJORANA - LATERZA	BA	PUTIGNANO	I	C
1i1r4fuq	6.329,78 €	22/05/2025 18:07	Ordinario	Ammessa	Ok IST				BATD220004 - I.T.E. VITALE GIORDANO	BA	BITONTO	I	AAFM
1i3otlnq	8.043,00 €	21/05/2025 09:18	Ordinario	Ammessa	Ok IST				TATF027015 - ISTITUTO TECNICO IND. EDOARDO AMALDI	TA	MASSAFRA	II	C
1i72c5by	5.381,32 €	06/05/2025 13:15	Ordinario	Ammessa	Ok IST				FGTE03000R - ITET NOTARANGELO-ROSATI-GIANNONE-MASI	FG	FOGGIA	I	I
1i8g5whm	7.923,02 €	20/05/2025 18:07	Ordinario	Ammessa	Ok IST				LERH03000N - I.P. N. MOCCIA	LE	VEGLIE	II	B MAT
1ihq68uh	11.704,22 €	30/04/2025 21:29	Ordinario	Ammessa	Ok IST				FGTD02000P - I.T.E.T. DANTE ALIGHIERI	FG	STORNARELLA	II	A
1io29dit	2.334,21 €	06/05/2025 09:25	Ordinario	Ammessa	Ok IST				TATF03801G - I.I.S. A. RIGHI - ISTITUTO TECNICO	TA	TARANTO	I	BA
1j1cubr6	2.599,69 €	05/05/2025 20:18	Ordinario	Ammessa	Ok IST				FGPS040004 - LICEO SCIENTIFICO G. MARCONI	FG	FOGGIA	I	F
1j2tg1ch	10.719,43 €	15/05/2025 09:55	Ordinario	Ammessa	Ok IST				BATD220004 - I.T.E. VITALE GIORDANO	BA	BITONTO	II	B
1jcybu99	7.686,70 €	22/05/2025 20:47	Ordinario	Ammessa	Ok IST				BATD09000L - I.T.E.T. PADRE A. M. TANNOIA	BA	CORATO	II	A
1jjxnkaw	915,29 €	19/05/2025 09:11	Ordinario	Ammessa	Ok IST				BARM042015 - I.P.S.I.A.M. AMERIGO VESPUCCI	BA	MOLFETTA	I	
1jkh0q3y	5.105,90 €	08/05/2025 18:04	Ordinario	Ammessa	Ok IST				TATF04101B - ORESTE DEL PRETE	TA	LIZZANO	I	B
1jkjp8vn	9.749,17 €	05/05/2025 20:14	Ordinario	Ammessa	Ok IST				FGPC15000C - LICEO BONGHI-ROSMINI	FG	LUCERA	I	A
1jldqcq4	14.243,02 €	22/05/2025 00:46	Ordinario	Ammessa	Ok IST				LETD140007 - I.T.E. A. DE VITI DE MARCO	LE	TAURISANO	II	I AFM
1jm0fwvd	8.195,98 €	19/05/2025 17:45	Ordinario	Ammessa	Ok IST				FGPC021011 - LICEO INDRO MONTANELLI	FG	SAN MARCO IN LAMIS	II	A
1jmtnqj2	11.481,52 €	12/05/2025 22:54	Ordinario	Ammessa	Ok IST				TATF03801G - I.I.S. A. RIGHI - ISTITUTO TECNICO	TA	TARANTO	II	LM
1jp5ud0b	3.465,64 €	20/05/2025 18:05	Ordinario	Ammessa	Ok IST				LERH00101P - I.I.S.S. PRESTA COLUMELLA LECCE	LE	LECCE	I	E
1jq0hnlu	6.003,86 €	28/05/2025 16:45	Ordinario	Ammessa	Ok IST				BAPC18000X - LICEO CARMINE SYLOS	BA	BITONTO	II	BL
1jvruwvf	9.357,68 €	07/05/2025 16:04	Ordinario	Ammessa	Ok IST				BATD21000D - I.T.E.T. DE VITI DE MARCO	BA	NOICATTARO	II	H
1jvz2yvr	3.509,02 €	15/05/2025 17:44	Ordinario	Ammessa	Ok IST				FGRI020004 - I.P. ANTONIO PACINOTTI	FG	FOGGIA	I	A
1jywwktd	6.571,28 €	29/04/2025 11:39	Ordinario	Ammessa	Ok IST				BRTH020006 - I.T.E.TCARNARO-MARCONI-FLACCO-BELLUZZI	BR	SAN MICHELE SALENTINO	II	CMNC
1jznar7z	3.393,38 €	21/05/2025 15:20	Ordinario	Ammessa	Ok IST				BATF079015 - ITT LUIGI DELL'ERBA	BA	NOICATTARO	II	2DI
1k3y2gz8	1.621,79 €	26/05/2025 10:54	Ordinario	Ammessa	Ok IST				TARI02401R - IPSIA ARCHIMEDE	TA	TARANTO	I	G
1k82glhk	- €	28/04/2025 12:02	Corrente	Ammessa	Ok IST				TARI02401R - IPSIA ARCHIMEDE	TA	TARANTO	I	I
1kltl8cv	2.771,30 €	07/05/2025 12:06	Ordinario	Ammessa	Ok IST				FGTF00801B - I.T.T. L. EINAUDI	FG	FOGGIA	I	AT
1klvpvhs	6.942,11 €	07/05/2025 12:28	Ordinario	Ammessa	Ok IST				LETF01701L - ISTITUTO TECNICO TECNOLOGICOF.BOTTAZZI	LE	TAURISANO	I	C
1ktg1rxy	6.969,36 €	20/05/2025 18:49	Ordinario	Ammessa	Ok IST				BRTH020006 - I.T.E.TCARNARO-MARCONI-FLACCO-BELLUZZI	BR	BRINDISI	I	TLAA
1kza825t	13.693,71 €	20/05/2025 18:50	Ordinario	Ammessa	Ok IST				TAPS19000A - LICEO GALILEO FERRARIS	TA	TARANTO	I	CL
1l02ilox	6.614,29 €	16/05/2025 20:10	Ordinario	Ammessa	Ok IST				FGTD08000A - I.T.E.T. BLAISE PASCAL	FG	FOGGIA	I	E
1l0gydjp	8.931,48 €	06/05/2025 18:17	Ordinario	Ammessa	Ok IST				BAPS07000G - LICEO G. TARANTINO	BA	GRAVINA IN PUGLIA	I	L
1l884lci	7.111,54 €	19/05/2025 19:01	Ordinario	Ammessa	Ok IST				BARI130007 - I.P. L. SANTARELLA - DE LILLA	BA	BARI	I	A
1lcjpb5n	3.239,51 €	09/05/2025 12:15	Ordinario	Ammessa	Ok IST				BTPM05701X - L.E.S. G. DELL'OLIO	BT	BISCEGLIE	I	B/L
1lgtv29s	6.291,57 €	06/05/2025 20:07	Ordinario	Ammessa	Ok IST				BARM042015 - I.P.S.I.A.M. AMERIGO VESPUCCI	BA	TERLIZZI	II	BC

AVVISO PER L'ASSEGNAZIONE DELLE BORSE DI STUDIO A. S. 2024/2025 PER LE STUDENTESSE E STUDENTI DELLA SCUOLA SECONDARIA DI SECONDO GRADO (art. 9 D.Lgs n. 63/2017)

Isee Regolare e frequenza scolastica OK

Regione Puglia
Sezione Istruzione e Università
Servizio Sistema dell'Istruzione e del Diritto allo studio

REGIONE PUGLIA — Ministero dell'Istruzione e del Merito

ALLEGATO B

Codice Pratica	Importo ISEE	Data e ora Invio	Tipo ISEE	Esito Provvisorio	Verifica frequenza scolastica	Codice fiscale studente	Cognome studente	Nome studente	Istituzione Scolastica di 2° grado	Prov	Residenza	Classe	Sezione
1ljdgy93	7.220,56 €	13/05/2025 19:18	Ordinario	Ammessa	Ok IST				BTPC040009 - LICEO CARLO TROYA	BT	ANDRIA	I	A
1ljsopo2	11.071,06 €	06/05/2025 16:55	Ordinario	Ammessa	Ok IST				AVIS023003 - ISTITUTO ISTR SEC SUPERIORE "RUGGERO II"	FG	MONTELEONE DI PUGLIA	I	A
1lr8xiuf	9.366,45 €	09/05/2025 18:00	Ordinario	Ammessa	Ok IST				BTTD05801E - A. MORO	BT	TRANI	II	A
1lt1nrym	5.236,86 €	13/05/2025 09:29	Ordinario	Ammessa	Ok IST				TATF027015 - ISTITUTO TECNICO IND. EDOARDO AMALDI	TA	MASSAFRA	II	A
1lw2ha6d	10.011,72 €	21/05/2025 17:29	Ordinario	Ammessa	Ok IST				LERH017018 - F. BOTTAZZI- UGENTO	LE	RACALE	II	DEA
1lz1d2lz	6.392,03 €	19/05/2025 23:28	Ordinario	Ammessa	Ok IST				BRRI01401G - I.P. FERRARIS - DE MARCO	BR	BRINDISI	I	D
1m71bvtd	3.928,81 €	26/04/2025 10:25	Ordinario	Ammessa	Ok IST				LEPS07000A - LICEO GIULIETTA BANZI BAZOLI	LE	CAVALLINO	I	M
1mpr9ns4	8.047,73 €	22/05/2025 18:59	Minori	Ammessa	Ok IST				LESL03000R - LICEO CIARDO - PELLEGRINO	LE	TREPUZZI	II	F
1mqdaq22	13.215,63 €	29/04/2025 11:48	Ordinario	Ammessa	Ok IST				TATE04201C - P.SSA MARIA PIA	TA	TARANTO	I	1AAF
1mzq5dzr	7.501,78 €	28/05/2025 17:47	Ordinario	Ammessa	Ok IST				LERH017018 - F. BOTTAZZI- UGENTO	LE	UGENTO	I	CA
1n1bueei	3.078,43 €	23/05/2025 11:24	Ordinario	Ammessa	Ok IST				BARI130007 - I.P.. L. SANTARELLA - DE LILLA	TA	MARTINA FRANCA	I	BP
1niy4sqi	14.520,24 €	23/05/2025 17:57	Ordinario	Ammessa	Ok IST				BARI14000T - I.P. DE NORA - LORUSSO	BA	GRAVINA IN PUGLIA	I	BE
1nl1a5lx	4.984,77 €	10/05/2025 11:03	Ordinario	Ammessa	Ok IST				LEPM050006 - LICEO G. COMI	LE	RUFFANO	I	BS
1npj2lts	3.989,53 €	30/04/2025 21:28	Ordinario	Ammessa	Ok IST				TATF03801G - I.I.S. A. RIGHI - ISTITUTO TECNICO	TA	TARANTO	II	LM
1nqaiiij	7.444,36 €	20/05/2025 17:03	Ordinario	Ammessa	Ok IST				BRRH01000Q - I.P.E.O.A.S. PERTINI	TA	MANDURIA	II	G
1nqylop7	10.763,71 €	28/04/2025 16:56	Ordinario	Ammessa	Ok IST				BAPS24000D - LICEO E. AMALDI	BA	GRUMO APPULA	I	A
1nvp38mr	14.701,86 €	27/05/2025 22:51	Ordinario	Ammessa	Ok IST				BAPS24000D - LICEO E. AMALDI	BA	MODUGNO	I	A
1o7qatf2	10.029,41 €	30/04/2025 09:17	Ordinario	Ammessa	Ok IST				BRTF010004 - I.T.T. G. GIORGI	BR	BRINDISI	I	B
1obi5xe2	- €	15/05/2025 18:48	Ordinario	Ammessa	Ok IST				LEPM01000Q - LICEO P. SICILIANI	LE	LECCE	I	DL
1ofjtg4d	5.318,62 €	30/04/2025 18:14	Ordinario	Ammessa	Ok IST				FGPC15000C - LICEO BONGHI-ROSMINI	FG	LUCERA	I	AES
1ogmyqzs	4.543,36 €	24/04/2025 22:55	Ordinario	Ammessa	Ok IST				LEPC13001P - LICEO VIRGILIO REDI - SEDE SQUINZANO	LE	TREPUZZI	I	B
1oi1eapm	6.712,18 €	27/04/2025 00:33	Ordinario	Ammessa	Ok IST				BAPC18000X - LICEO CARMINE SYLOS	BA	PALO DEL COLLE	II	A
1ojhu7hq	11.511,24 €	28/04/2025 19:35	Ordinario	Ammessa	Ok IST				LETF03401A - ISTITUTO TECNICO INDUSTRIALE E. FERMI	LE	CALIMERA	II	A
1omq2l0n	10.067,16 €	16/05/2025 19:03	Ordinario	Ammessa	Ok IST				TATF027015 - ISTITUTO TECNICO IND. EDOARDO AMALDI	TA	MASSAFRA	I	E
1or22k80	6.947,72 €	14/05/2025 14:44	Ordinario	Ammessa	Ok IST				LEPS23000N - LICEO DON TONINO BELLO	LE	CARMIANO	II	AL
1ow5v285	7.915,51 €	08/05/2025 17:36	Ordinario	Ammessa	Ok IST				BAPC24000A - LICEO G. GALILEI - M. CURIE	BA	MONOPOLI	II	BS
1pgf2yhw	9.631,55 €	08/05/2025 20:07	Ordinario	Ammessa	Ok IST				BATL07101P - ITET ANELLI	BA	CONVERSANO	I	A CAT
1ppqvs3i	7.686,12 €	18/05/2025 07:52	Ordinario	Ammessa	Ok IST				TAPM020008 - LICEO SCIENZE UMANE VITTORINO DA FELTRE	TA	TARANTO	II	D
1pxi4h3i	5.838,65 €	09/05/2025 15:16	Ordinario	Ammessa	Ok IST				BTRF04451C - GIUSEPPE COLASANTO - SERALE	BA	BITONTO	II	D
1pxmns88	13.068,27 €	12/05/2025 15:59	Ordinario	Ammessa	Ok IST				BRPS00301X - L. DA VINCI - FASANO -	BR	FASANO	II	A
1q0d9sdd	4.392,68 €	27/04/2025 18:46	Ordinario	Ammessa	Ok IST				TATF027026 - ISTITUTO TECNICO IND. EDOARDO AMALDI	TA	STATTE	II	F
1q8haa60	10.857,85 €	25/04/2025 09:19	Ordinario	Ammessa	Ok IST				BRPS01701T - E. MAJORANA	BR	SAN PIETRO VERNOTICO	I	DB
1qakn8q0	4.115,04 €	30/04/2025 10:32	Minori	Ammessa	Ok IST				TARF044013 - I.P. F.S. CABRINI	TA	TARANTO	I	B
1qfcaz3b	10.464,12 €	16/05/2025 12:11	Ordinario	Ammessa	Ok IST				BARH120016 - I.P. DOMENICO MODUGNO	BA	NOICATTARO	II	D
1qkugzux	1.759,05 €	05/05/2025 15:01	Ordinario	Ammessa	Ok IST				BTSL046019 - I.I.S.S. LEONTINE E GIUSEPPE DE NITTIS	BT	BARLETTA	II	AL
1qmxnpdw	9.521,55 €	13/05/2025 10:17	Ordinario	Ammessa	Ok IST				LESL03000R - LICEO CIARDO - PELLEGRINO	LE	SURBO	I	E
1qmxyyud	7.597,39 €	16/05/2025 17:49	Ordinario	Ammessa	Ok IST				BARC054017 - LUCIANO TANDOI	BA	CORATO	I	D
1r4u5jrj	7.421,52 €	21/05/2025 10:51	Ordinario	Ammessa	Ok IST				TATF006014 - ISTITUTO TECNOLOGICO LENTINI	TA	MOTTOLA	II	A
1r5n5lnn	4.399,02 €	15/05/2025 10:50	Ordinario	Ammessa	Ok IST				LETD04401P - IST.TECNICO ECONOMICO F. CALASSO	LE	LECCE	I	B LES
1r84aegy	10.467,94 €	19/05/2025 17:22	Ordinario	Ammessa	Ok IST				BATD013018 - VITTORIO BACHELET	BA	GRAVINA IN PUGLIA	II	L
1regd6ze	9.212,31 €	06/05/2025 11:33	Ordinario	Ammessa	Ok IST				BTRH053019 - I.P. A. MORO	BT	MARGHERITA DI SAVOIA	II	F
1rjnqpi0	6.357,32 €	28/05/2025 17:33	Ordinario	Ammessa	Ok IST				BTRF04451C - GIUSEPPE COLASANTO - SERALE	BT	ANDRIA	II	AS
1roe62d9	734,64 €	07/05/2025 10:20	Ordinario	Ammessa	Ok IST				FGTD08000A - I.T.E.T. BLAISE PASCAL	FG	FOGGIA	I	AFM
1rt9mt4j	5.714,61 €	09/05/2025 17:03	Ordinario	Ammessa	Ok IST				LEPM01000Q - LICEO P. SICILIANI	LE	TREPUZZI	I	AS
1ruyzzkr	9.270,60 €	19/05/2025 17:17	Ordinario	Ammessa	Ok IST				BTPS11000D - LICEO SCIENTIFICO VALDEMARO VECCHI	BT	TRANI	I	BS
1s0r929c	7.311,63 €	24/04/2025 18:33	Ordinario	Ammessa	Ok IST				FGRC00801T - I.P. L.EINAUDI	FG	FOGGIA	II	G
1s1r5qme	5.706,97 €	21/05/2025 17:18	Ordinario	Ammessa	Ok IST				BTRC046011 - IPSC LEONTINE E GIUSEPPE DE NITTIS	BT	BARLETTA	II	G
1s5v7vbi	11.234,55 €	09/05/2025 18:08	Ordinario	Ammessa	Ok IST				BATD02000A - I.T.E. F. M. GENCO	BA	ALTAMURA	II	G
1sgidexq	1.063,24 €	21/05/2025 16:04	Ordinario	Ammessa	Ok IST				BTRH05801C - A. MORO	BT	TRANI	I	A
1sgn5e9q	6.492,86 €	21/05/2025 11:30	Ordinario	Ammessa	Ok IST				FGPC15000C - LICEO BONGHI-ROSMINI	FG	LUCERA	I	
1siz6yak	10.598,79 €	18/05/2025 14:10	Ordinario	Ammessa	Ok IST				TATE04201C - P.SSA MARIA PIA	TA	PULSANO	II	2BSD
1sjm3drn	14.584,94 €	30/04/2025 14:02	Ordinario	Ammessa	Ok IST				BRTD100004 - I.T.E.T. PANTANELLI-MONNET	BR	OSTUNI	I	A
1sl8dgds	9.950,32 €	18/05/2025 19:18	Ordinario	Ammessa	Ok IST				LERI016021 - IST. PROF. IND. E ARTIGIANATO -TRICASE-	LE	PRESICCE-ACQUARICA	I	APA
1sn2jcir	1.479,55 €	25/04/2025 08:54	Ordinario	Ammessa	Ok IST				TAPS070008 - LICEO G. MOSCATI	TA	GROTTAGLIE	II	B
1soh0ax5	8.906,05 €	30/04/2025 10:50	Ordinario	Ammessa	Ok IST				BTPC01000D - LICEO A. CASARDI	BT	BARLETTA	II	A
1sumt1wl	10.100,61 €	11/05/2025 19:00	Ordinario	Ammessa	Ok IST				BAPC24000A - LICEO G. GALILEI - M. CURIE	BA	MONOPOLI	II	C
1synnch3	9.302,05 €	08/05/2025 17:38	Ordinario	Ammessa	Ok IST				BTRH053019 - I.P. A. MORO	BT	TRINITAPOLI	I	G
1t2kj3zc	6.722,93 €	13/05/2025 17:49	Ordinario	Ammessa	Ok IST				FGPM03000E - LICEO CAROLINA POERIO	FG	FOGGIA	II	A
1t4bq4bv	8.145,47 €	05/05/2025 13:32	Ordinario	Ammessa	Ok IST				FGPS08000E - LICEO ALBERT EINSTEIN	FG	CERIGNOLA	II	E
1t660yvb	5.882,12 €	19/05/2025 12:31	Ordinario	Ammessa	Ok IST				BATD013018 - VITTORIO BACHELET	FG	LUCERA	II	A
1taihs8d	14.412,00 €	14/05/2025 17:14	Ordinario	Ammessa	Ok IST				BASL06000T - LICEO DE NITTIS-PASCALI	BA	PALO DEL COLLE	II	F
1ti62b6w	- €	28/04/2025 19:26	Corrente	Ammessa	Ok IST				LERH00101P - I.I.S.S. PRESTA COLUMELLA LECCE	LE	TREPUZZI	II	C
1tiinaom	11.406,70 €	28/05/2025 20:15	Ordinario	Ammessa	Ok IST				PZTD011025 - I.T.E. "C. D'ERRICO" PALAZZO SAN G.	BT	SPINAZZOLA	II	A

AVVISO PER L'ASSEGNAZIONE DELLE BORSE DI STUDIO A. S. 2024/2025 PER LE STUDENTESSE E STUDENTI DELLA SCUOLA SECONDARIA DI SECONDO GRADO
(art. 9 D.Lgs n. 63/2017)

Isee Regolare e frequenza scolastica OK

Codice Pratica	Importo ISEE	Data e ora Invio	Tipo ISEE	Esito Provvisorio	Verifica frequenza scolastica	Codice fiscale studente	Cognome studente	Nome studente	Istituzione Scolastica di 2° grado	Prov	Residenza	Classe	Sezione
1tv7uu3m	6.250,80 €	26/04/2025 10:54	Ordinario	Ammessa	Ok IST	[redacted]	[redacted]	[redacted]	TAPC10000Q - LICEO ARCHITA	TA	LEPORANO	II	A
1tyqwqd8	12.314,49 €	12/05/2025 18:15	Ordinario	Ammessa	Ok IST	[redacted]	[redacted]	[redacted]	FGTD08000A - I.T.E.T. BLAISE PASCAL	FG	FOGGIA	II	C AFM
1u14gyvw	10.130,49 €	05/05/2025 17:59	Ordinario	Ammessa	Ok IST	[redacted]	[redacted]	[redacted]	BTPM05701X - L.E.S. G. DELL'OLIO	BT	BISCEGLIE	I	BL
1u7wcexs	4.219,35 €	06/05/2025 09:28	Ordinario	Ammessa	Ok IST	[redacted]	[redacted]	[redacted]	BARI14000T - I.P. DE NORA - LORUSSO	BA	CASSANO DELLE MURGE	II	D
1uhgi6cv	10.566,10 €	30/04/2025 18:04	Ordinario	Ammessa	Ok IST	[redacted]	[redacted]	[redacted]	FGTF00801B - I.T.T. L. EINAUDI	FG	FOGGIA	I	A
1uhzjskj	4.143,24 €	09/05/2025 10:06	Ordinario	Ammessa	Ok IST	[redacted]	[redacted]	[redacted]	FGPS08000E - LICEO ALBERT EINSTEIN	BT	CANOSA DI PUGLIA	I	D
1ui8c5v7	5.952,56 €	09/05/2025 11:08	Ordinario	Ammessa	Ok IST	[redacted]	[redacted]	[redacted]	BARC054017 - LUCIANO TANDOI	BT	ANDRIA	I	D
1uoj9c7q	3.137,59 €	06/05/2025 16:28	Ordinario	Ammessa	Ok IST	[redacted]	[redacted]	[redacted]	BTRH053019 - I.P. A. MORO	BT	MARGHERITA DI SAVOIA	I	I
1ut7887q	6.907,57 €	29/04/2025 10:53	Ordinario	Ammessa	Ok IST	[redacted]	[redacted]	[redacted]	FGPM03000E - LICEO CAROLINA POERIO	FG	FOGGIA	II	DL
1uw0a908	2.979,27 €	15/05/2025 09:43	Ordinario	Ammessa	Ok IST	[redacted]	[redacted]	[redacted]	BTTD05701P - I.T.E. G. DELL'OLIO	BT	BISCEGLIE	II	C
1uw5mm7u	7.604,64 €	13/05/2025 20:40	Ordinario	Ammessa	Ok IST	[redacted]	[redacted]	[redacted]	FGTD061012 - IT.E.T. G. TONIOLO	FG	MANFREDONIA	I	EAM
1v3th617	10.072,66 €	24/04/2025 15:11	Ordinario	Ammessa	Ok IST	[redacted]	[redacted]	[redacted]	FGTD060005 - I.T.E.T. VITTORIO EMANUELE III	FG	LUCERA	I	B
1var5tge	8.026,57 €	06/05/2025 13:57	Ordinario	Ammessa	Ok IST	[redacted]	[redacted]	[redacted]	BRPS01701T - E. MAJORANA	BR	MESAGNE	II	2BB
1vf74tyt	6.478,95 €	15/05/2025 14:17	Ordinario	Ammessa	Ok IST	[redacted]	[redacted]	[redacted]	PZTD011025 - I.T.E. "C. D'ERRICO" PALAZZO SAN G.	BT	SPINAZZOLA	I	B
1vfplw7y	4.743,93 €	29/04/2025 09:11	Ordinario	Ammessa	Ok IST	[redacted]	[redacted]	[redacted]	BTPS11000D - LICEO SCIENTIFICO VALDEMARO VECCHI	BT	TRANI	II	CS
1vhsgjwp	5.980,92 €	26/04/2025 22:07	Ordinario	Ammessa	Ok IST	[redacted]	[redacted]	[redacted]	LETD08000R - I.T.E. A. OLIVETTI	LE	LIZZANELLO	II	F
1vi5tz6i	9.815,95 €	13/05/2025 19:17	Ordinario	Ammessa	Ok IST	[redacted]	[redacted]	[redacted]	FGTE03000R - ITET NOTARANGELO-ROSATI-GIANNONE-MASI	FG	ORTA NOVA	I	A CAT
1vj3qaha	10.473,09 €	13/05/2025 17:17	Ordinario	Ammessa	Ok IST	[redacted]	[redacted]	[redacted]	TATD026013 - L. EINAUDI	BR	ORIA	II	A
1vl7eggs	7.641,49 €	28/04/2025 21:39	Ordinario	Ammessa	Ok IST	[redacted]	[redacted]	[redacted]	FGTD010004 - I.T.E. A. FRACCACRETA	FG	SAN SEVERO	II	C
1vm81rqg	5.134,01 €	20/05/2025 16:42	Ordinario	Ammessa	Ok IST	[redacted]	[redacted]	[redacted]	BTSL04401N - LICEO ARTISTICO GIUSEPPE COLASANTO	BT	ANDRIA	I	B
1vmpjmxn	7.264,23 €	27/04/2025 18:35	Ordinario	Ammessa	Ok IST	[redacted]	[redacted]	[redacted]	BATD05901N - MARCO POLO	BA	BARI	I	GS
1vs0p9ej	3.833,36 €	20/05/2025 10:41	Ordinario	Ammessa	Ok IST	[redacted]	[redacted]	[redacted]	BAPS07000G - LICEO G. TARANTINO	BA	GRAVINA IN PUGLIA	I	G
1w2y1wwh	3.484,21 €	09/05/2025 09:34	Ordinario	Ammessa	Ok IST	[redacted]	[redacted]	[redacted]	BTTD05801E - A. MORO	BT	TRANI	II	C
1w9bbydc	4.535,38 €	20/05/2025 09:24	Ordinario	Ammessa	Ok IST	[redacted]	[redacted]	[redacted]	BATD03701R - ITET VIVANTE - ITET GORJUX	BA	BARI	I	CTG
1wcwsait	6.198,62 €	24/04/2025 18:37	Ordinario	Ammessa	Ok IST	[redacted]	[redacted]	[redacted]	TARH08000L - I.P. ELSA MORANTE	TA	TARANTO	I	A
1wi3c4nq	6.259,53 €	26/05/2025 17:23	Ordinario	Ammessa	Ok IST	[redacted]	[redacted]	[redacted]	LERH00701N - IPSEO AMERIGO VESPUCCI	LE	TUGLIE	II	C
1wixqv3y	5.672,35 €	22/05/2025 17:47	Ordinario	Ammessa	Ok IST	[redacted]	[redacted]	[redacted]	FGPC160003 - LICEO LANZA-PERUGINI	FG	MONTELEONE DI PUGLIA	I	L
1wmj9ken	4.390,82 €	26/05/2025 09:32	Ordinario	Ammessa	Ok IST	[redacted]	[redacted]	[redacted]	BATD02901T - I.I.S.S.T. FIORE - SEDE ASS. GRUMO A.	BA	GRUMO APPULA	II	G
1wmxbxrn	7.124,93 €	22/05/2025 22:41	Ordinario	Ammessa	Ok IST	[redacted]	[redacted]	[redacted]	FGRC06101P - I.P. G. TONIOLO	FG	MANFREDONIA	I	
1wnxbzrm	2.858,70 €	22/05/2025 16:30	Ordinario	Ammessa	Ok IST	[redacted]	[redacted]	[redacted]	BAPS09000R - LICEO O. TEDONE	BA	RUVO DI PUGLIA	II	C
1wpg8bdz	6.339,69 €	21/05/2025 17:55	Ordinario	Ammessa	Ok IST	[redacted]	[redacted]	[redacted]	FGRI020004 - I.P. ANTONIO PACINOTTI	FG	FOGGIA	I	A
1wr4rlcl	7.377,77 €	08/05/2025 19:10	Ordinario	Ammessa	Ok IST	[redacted]	[redacted]	[redacted]	BTTD04301R - R. LOTTI-UMBERTO I TEC.TURISMO-AGRARIO	BT	ANDRIA	I	
1wu2pjdu	9.257,88 €	16/05/2025 20:27	Ordinario	Ammessa	Ok IST	[redacted]	[redacted]	[redacted]	BAPM05001C - LS DA VINCI-LC PLATONE SEDE ASS.	BA	CASSANO DELLE MURGE	II	D
1wukqtzx	10.503,80 €	05/05/2025 12:06	Ordinario	Ammessa	Ok IST	[redacted]	[redacted]	[redacted]	FGPC00101B - LICEO G.T. GIORDANI	FG	MONTE SANT'ANGELO	II	A
1xd9afng	5.538,23 €	25/04/2025 08:05	Ordinario	Ammessa	Ok IST	[redacted]	[redacted]	[redacted]	FGTA03701P - I.T.T. DI SANGRO-MINUZIANO-ALBERTI	FG	LUCERA	I	A BIO
1xghnlhv	4.600,30 €	30/04/2025 13:58	Ordinario	Ammessa	Ok IST	[redacted]	[redacted]	[redacted]	BATF06401B - IST. TECN. TECNOLOGICO FERRARIS	BT	BISCEGLIE	II	A M
1xku2hxj	3.177,26 €	19/05/2025 18:17	Ordinario	Ammessa	Ok IST	[redacted]	[redacted]	[redacted]	TATF03801G - I.I.S. A. RIGHI - ISTITUTO TECNICO	TA	TARANTO	II	B
1xoc7i9g	8.450,49 €	06/05/2025 09:35	Ordinario	Ammessa	Ok IST	[redacted]	[redacted]	[redacted]	BRTD01000T - I.T.E. G. CALO'	BR	FRANCAVILLA FONTANA	I	D
1xqgkg96	8.288,62 €	05/05/2025 19:04	Ordinario	Ammessa	Ok IST	[redacted]	[redacted]	[redacted]	TARI02401R - IPSIA ARCHIMEDE	TA	TARANTO	I	I
1y0ysu11	10.214,71 €	29/05/2025 09:37	Ordinario	Ammessa	Ok IST	[redacted]	[redacted]	[redacted]	BRPC00801X - V. LILLA - FRANCAVILLA FONTANA	BR	ORIA	I	A
1y3eoizi	7.004,41 €	13/05/2025 15:58	Ordinario	Ammessa	Ok IST	[redacted]	[redacted]	[redacted]	FGTE03000R - ITET NOTARANGELO-ROSATI-GIANNONE-MASI	FG	FOGGIA	I	A
1y3u7lvx	8.155,73 €	25/04/2025 22:27	Ordinario	Ammessa	Ok IST	[redacted]	[redacted]	[redacted]	LETF006016 - CASARANO	LE	ALEZIO	II	AG
1yaxr1fw	6.704,45 €	28/05/2025 11:39	Ordinario	Ammessa	Ok IST	[redacted]	[redacted]	[redacted]	TAPC070005 - LICEO ARISTOSSENO	TA	LIZZANO	I	F
1yc5i0la	5.630,70 €	28/05/2025 18:29	Ordinario	Ammessa	Ok IST	[redacted]	[redacted]	[redacted]	BASL06000T - LICEO DE NITTIS-PASCALI	BA	BARI	II	G
1yep4qzc	7.686,54 €	07/05/2025 20:04	Ordinario	Ammessa	Ok IST	[redacted]	[redacted]	[redacted]	BATL07000T - I.T.T. NERVI-GALILEI	BA	GRAVINA IN PUGLIA	I	C
1yfnu8ey	688,51 €	07/05/2025 19:28	Corrente	Ammessa	Ok IST	[redacted]	[redacted]	[redacted]	FGRC04601L - I.P.S.C. A. OLIVETTI - ORTA NOVA	FG	ORTA NOVA	I	C
1yig8hox	9.934,51 €	28/04/2025 16:45	Ordinario	Ammessa	Ok IST	[redacted]	[redacted]	[redacted]	BATD21000D - I.T.E.T. DE VITI DE MARCO	BA	TRIGGIANO	I	E
1yjrphs8	6.957,35 €	28/04/2025 10:07	Ordinario	Ammessa	Ok IST	[redacted]	[redacted]	[redacted]	TATF006014 - ISTITUTO TECNOLOGICO LENTINI	TA	MOTTOLA	I	GC
1yjrqyhr	11.064,39 €	19/05/2025 11:41	Ordinario	Ammessa	Ok IST	[redacted]	[redacted]	[redacted]	FGRH100008 - I.P. ANNESSO CONV. BONGHI	FG	LUCERA	II	D
1yl5rn0a	9.829,86 €	05/05/2025 23:51	Minori	Ammessa	Ok IST	[redacted]	[redacted]	[redacted]	BRRF010008 - I.P. F. L. MORVILLO FALCONE	BR	MESAGNE	I	
1ym0r7jy	7.076,96 €	23/05/2025 19:15	Ordinario	Ammessa	Ok IST	[redacted]	[redacted]	[redacted]	BTPC040009 - LICEO CARLO TROYA	BT	ANDRIA	II	AL
1yrt12ma	11.211,22 €	26/05/2025 18:50	Ordinario	Ammessa	Ok IST	[redacted]	[redacted]	[redacted]	BATD04000G - I.T.E.T. GAETANO SALVEMINI	BA	MOLFETTA	I	A
1z0pi8x4	9.519,02 €	21/05/2025 17:28	Ordinario	Ammessa	Ok IST	[redacted]	[redacted]	[redacted]	BTTD04301R - R. LOTTI-UMBERTO I TEC.TURISMO-AGRARIO	BA	CORATO	I	BA
1zkjb8b5	9.394,55 €	16/05/2025 18:01	Ordinario	Ammessa	Ok IST	[redacted]	[redacted]	[redacted]	BTTD00701N - I.I.S.S. L. EINAUDI	BT	CANOSA DI PUGLIA	I	A
1zss20mb	11.871,42 €	16/05/2025 10:39	Ordinario	Ammessa	Ok IST	[redacted]	[redacted]	[redacted]	TARC03901T - ISTITUTO PROF.LE PERRONE	TA	MOTTOLA	I	F
1zybj474	7.517,64 €	30/04/2025 12:31	Ordinario	Ammessa	Ok IST	[redacted]	[redacted]	[redacted]	BTPC040009 - LICEO CARLO TROYA	BT	ANDRIA	II	B
1zyxmhlc	10.184,11 €	20/05/2025 10:15	Ordinario	Ammessa	Ok IST	[redacted]	[redacted]	[redacted]	BTRI023022 - I.P. S. STAFFA-TRINITAPOLI	BT	TRINITAPOLI	II	P
20626etv	9.345,13 €	08/05/2025 13:48	Ordinario	Ammessa	Ok IST	[redacted]	[redacted]	[redacted]	TARH08000L - I.P. ELSA MORANTE	TA	TARANTO	I	D
20nh6w95	4.754,89 €	14/05/2025 18:06	Ordinario	Ammessa	Ok IST	[redacted]	[redacted]	[redacted]	BTRI036013 - I.P. COSMAI - SEDE ASSOCIATA	BT	TRANI	I	AV
20sqrxas	4.922,77 €	12/05/2025 17:10	Ordinario	Ammessa	Ok IST	[redacted]	[redacted]	[redacted]	LEPC120003 - LICEO GALILEO GALILEI	LE	NARDO'	I	A
20xqmcgj	10.641,38 €	29/04/2025 15:44	Ordinario	Ammessa	Ok IST	[redacted]	[redacted]	[redacted]	LETD03101L - ISTITUTO TECNICO ECONOMICO A. DE PACE	LE	LECCE	II	A
20y8cho5	9.402,18 €	22/05/2025 13:18	Ordinario	Ammessa	Ok IST	[redacted]	[redacted]	[redacted]	BATF06301G - GUGLIELMO MARCONI	BA	BARI	I	ITE
21157v0i	7.398,39 €	29/05/2025 08:08	Ordinario	Ammessa	Ok IST	[redacted]	[redacted]	[redacted]	BRPM04000V - LICEO DON QUIRICO PUNZI	BR	CEGLIE MESSAPICA	I	A

AVVISO PER L'ASSEGNAZIONE DELLE BORSE DI STUDIO A. S. 2024/2025 PER LE STUDENTESSE E STUDENTI DELLA SCUOLA SECONDARIA DI SECONDO GRADO
(art. 9 D.Lgs n. 63/2017)

Isee Regolare e frequenza scolastica OK

Regione Puglia
Sezione Istruzione e Università
Servizio Sistema dell'Istruzione e del Diritto allo studio

REGIONE PUGLIA — Ministero dell'Istruzione e del Merito

ALLEGATO B

Codice Pratica	Importo ISEE	Data e ora Invio	Tipo ISEE	Esito Provvisorio	Verifica frequenza scolastica	Codice fiscale studente	Cognome studente	Nome studente	Istituzione Scolastica di 2° grado	Prov	Residenza	Classe	Sezione
212fxftf	4.133,66 €	26/05/2025 08:53	Ordinario	Ammessa	Ok IST				LEPM050006 - LICEO G. COMI	LE	TRICASE	II	AL
215wss0o	8.394,94 €	21/05/2025 17:17	Ordinario	Ammessa	Ok IST				LEPS04000E - LICEO A. VALLONE	LE	SOGLIANO CAVOUR	I	A
215x9i4f	11.062,09 €	10/05/2025 13:43	Ordinario	Ammessa	Ok IST				TARH08000L - I.P. ELSA MORANTE	TA	MONTEIASI	I	C
21d96jtp	9.916,43 €	25/04/2025 11:49	Ordinario	Ammessa	Ok IST				BRRI01401G - I.P. FERRARIS - DE MARCO	BR	SAN PANCRAZIO SALENTINO	II	2A MIT
21zz3pdn	5.451,22 €	06/05/2025 18:55	Ordinario	Ammessa	Ok IST				TAPC070005 - LICEO ARISTOSSENO	TA	TARANTO	I	A
223b1fip	755,41 €	28/05/2025 20:59	Ordinario	Ammessa	Ok IST				BAPS05000A - LICEO SCIENTIFICO E. FERMI	BA	BARI	I	F
228g2f2v	7.624,91 €	06/05/2025 17:44	Ordinario	Ammessa	Ok IST				FGTA03701P - I.T.T. DI SANGRO-MINUZIANO-ALBERTI	FG	SAN SEVERO	I	1 BIO
228xb7vw	14.421,52 €	12/05/2025 09:30	Ordinario	Ammessa	Ok IST				BARH04000D - I.P.E.O.A. DI MOLFETTA	BA	TERLIZZI	II	G
229tzjvh	8.536,91 €	05/05/2025 16:07	Ordinario	Ammessa	Ok IST				BTSL046019 - I.I.S.S. LEONTINE E GIUSEPPE DE NITTIS	BT	BARLETTA	II	D
22c5o7nd	12.355,15 €	12/05/2025 18:31	Ordinario	Ammessa	Ok IST				CBIS02700B - ISTITUTO TECNICO G. MARCONI L. PILLA	FG	CARLANTINO	I	E
22cqcodl	12.748,65 €	14/05/2025 11:15	Ordinario	Ammessa	Ok IST				LETF006016 - CASARANO	LE	SANNICOLA	II	AE
22ecjnho	6.710,19 €	16/05/2025 16:53	Ordinario	Ammessa	Ok IST				FGTF17000V - I.T.E.T. LUIGI DI MAGGIO	FG	SAN GIOVANNI ROTONDO	I	A/E
22n22woz	5.328,48 €	28/04/2025 14:29	Ordinario	Ammessa	Ok IST				FGPS20000B - LICEO GALILEI-MORO	FG	MANFREDONIA	II	B
22pi79uq	10.481,22 €	24/04/2025 15:54	Ordinario	Ammessa	Ok IST				LERH00701N - IPSEO AMERIGO VESPUCCI	LE	TAVIANO	I	
22sv1jrk	12.033,08 €	26/04/2025 10:40	Ordinario	Ammessa	Ok IST				LEPS04000E - LICEO A. VALLONE	LE	SOGLIANO CAVOUR	I	A QT
22wpil91	1.369,02 €	08/05/2025 15:22	Ordinario	Ammessa	Ok IST				BARI02601Q - I.P.I.A. N. CHIARULLI	BA	CASSANO DELLE MURGE	I	A
233u6ccd	1.179,94 €	19/05/2025 16:39	Ordinario	Ammessa	Ok IST				BATH040009 - I.T.T. EUCLIDE-CARACCIOLO	BA	CASSANO DELLE MURGE	II	C
237mf6z1	4.521,64 €	13/05/2025 10:49	Ordinario	Ammessa	Ok IST				BRTD100004 - I.T.E.T. PANTANELLI-MONNET	BR	CAROVIGNO	I	AT
237nrylp	6.568,81 €	24/04/2025 12:04	Ordinario	Ammessa	Ok IST				BAPS060001 - LICEO SCIENTIFICO G. SALVEMINI	BA	CASAMASSIMA	II	C
23bi0dww	7.837,05 €	29/05/2025 11:51	Ordinario	Ammessa	Ok IST				FGRH01051C - I.P.E.O.A. ENRICO MATTEI SERALE	FG	MANFREDONIA	II	A
23gwl623	8.295,21 €	13/05/2025 10:11	Ordinario	Ammessa	Ok IST				LEPS23000N - LICEO DON TONINO BELLO	LE	COPERTINO	II	CM
23hdgc9f	5.696,76 €	20/05/2025 18:33	Ordinario	Ammessa	Ok IST				BARC054017 - LUCIANO TANDOI	BA	RUVO DI PUGLIA	I	D
23imz2as	8.817,05 €	26/04/2025 23:12	Ordinario	Ammessa	Ok IST				TAPS19000A - LICEO GALILEO FERRARIS	TA	TARANTO	I	
23kjn86f	4.462,50 €	28/05/2025 19:01	Ordinario	Ammessa	Ok IST				BATF26000R - I.T.E.T. VITO SANTE LONGO	BR	FASANO	I	A/ECO
23lpgrom	12.765,25 €	24/04/2025 19:27	Ordinario	Ammessa	Ok IST				BAPS07000G - LICEO G. TARANTINO	BA	GRAVINA IN PUGLIA	II	L
23z11zhl	12.817,79 €	09/05/2025 19:16	Ordinario	Ammessa	Ok IST				BAPS01601X - LICEO SCIENTIFICO	BA	SANTERAMO IN COLLE	I	A
23z13628	5.246,46 €	28/04/2025 12:06	Ordinario	Ammessa	Ok IST				BTPS04000C - LICEO ENRICO FERMI	BT	CANOSA DI PUGLIA	I	C
24162lww	9.871,96 €	13/05/2025 15:59	Ordinario	Ammessa	Ok IST				LEPS01000P - LICEO SCIENTIFICO COSIMO DE GIORGI	LE	LEQUILE	II	A
2425wu4o	6.470,54 €	16/05/2025 17:40	Ordinario	Ammessa	Ok IST				TARA02601R - IPA	TA	MANDURIA	I	
242n7br7	8.866,39 €	27/04/2025 11:00	Ordinario	Ammessa	Ok IST				BARI052018 - IPSIA AGOSTINO AGHERBINO	BA	PUTIGNANO	II	D
24wuyi7j	7.602,41 €	22/05/2025 10:22	Ordinario	Ammessa	Ok IST				TARC01201T - IPSC DON MILANI	TA	CAROSINO	II	SSA
256xoxmm	3.761,42 €	28/04/2025 17:21	Ordinario	Ammessa	Ok IST				LETF03801N - IST.TECNICO INDUSTRIALE-MAGLIE	LE	MAGLIE	II	G
259ksyqb	6.754,95 €	09/05/2025 20:06	Ordinario	Ammessa	Ok IST				BTTD05701P - I.T.E. G. DELL'OLIO	BT	BISCEGLIE	I	A
259tcvxm	7.069,83 €	06/05/2025 22:09	Ordinario	Ammessa	Ok IST				BARC067019 - T. TRAETTA	BA	BITONTO	I	CSS
25cz1r4a	2.150,10 €	29/04/2025 11:38	Ordinario	Ammessa	Ok IST				BATD02601A - I.T.E. C. COLAMONICO - ITT CHIARULLI	BA	CASAMASSIMA	I	INF C
25imawme	6.989,72 €	30/04/2025 17:12	Ordinario	Ammessa	Ok IST				LEPS07000A - LICEO GIULIETTA BANZI BAZOLI	LE	TREPUZZI	II	I
25k6ffnu	5.233,42 €	14/05/2025 18:24	Ordinario	Ammessa	Ok IST				FGTD22000C - I.OC. M. DEL GIUDICE	FG	CAGNANO VARANO	II	D
25lycck9	8.134,11 €	21/05/2025 17:31	Ordinario	Ammessa	Ok IST				TAPS19000A - LICEO GALILEO FERRARIS	TA	TARANTO	I	C
25wyb9qm	8.580,76 €	09/05/2025 11:19	Minori	Ammessa	Ok IST				TATF09000G - I.T.T. A. PACINOTTI	TA	TARANTO	II	D I
25zoh41u	3.340,61 €	22/05/2025 17:13	Ordinario	Ammessa	Ok IST				FGRI020004 - I.P. ANTONIO PACINOTTI	FG	FOGGIA	I	A
2657sfop	10.237,82 €	09/05/2025 19:32	Ordinario	Ammessa	Ok IST				TATF03701Q - MAJORANA	BR	VILLA CASTELLI	I	A I
265d588x	9.214,04 €	26/05/2025 10:51	Ordinario	Ammessa	Ok IST				LERH017018 - F. BOTTAZZI- UGENTO	LE	UGENTO	II	AEA
265m5ph1	5.324,64 €	07/05/2025 17:14	Ordinario	Ammessa	Ok IST				LERC03901X - I.P.S.C.T. ILARIA ALPI COPERTINO	LE	VEGLIE	I	A
26ezjoro	7.174,12 €	21/05/2025 19:05	Ordinario	Ammessa	Ok IST				BARF03301X - IISS R. LUXEMBURG-PROF. SER SOC. E COMM.	BA	ADELFIA	II	C
26f71vot	2.043,61 €	24/04/2025 18:20	Ordinario	Ammessa	Ok IST				BARH01003R - IP PEROTTI - SEDE ASSOCIATA DI TRIGGIANO	BA	TRIGGIANO	II	2ASS
26nskapm	- €	16/05/2025 09:53	Ordinario	Ammessa	Ok IST				BATF06701V - A. VOLTA	BA	BITONTO	I	D
26ubbtvg	917,20 €	22/05/2025 13:05	Ordinario	Ammessa	Ok IST				LERC031019 - IST.PROFESSIONALEDE PACE-LECCE	LE	TREPUZZI	I	A OC
26ulvpy6	4.000,92 €	19/05/2025 16:53	Ordinario	Ammessa	Ok IST				FGRI01101A - I.P. G.PAVONCELLI	FG	CERIGNOLA	I	A
26vtpgfo	2.869,10 €	15/05/2025 10:16	Ordinario	Ammessa	Ok IST				BRTH020006 - I.T.E.TCARNARO-MARCONI-FLACCO-BELLUZZI	BR	SAN MICHELE SALENTINO	II	TLAA
270thmi5	12.982,03 €	06/05/2025 10:28	Ordinario	Ammessa	Ok IST				BAPC05401G - ALFREDO ORIANI	BA	CORATO	II	A
277jlzzu	11.484,32 €	20/05/2025 22:06	Ordinario	Ammessa	Ok IST				LEPM01000Q - LICEO P. SICILIANI	LE	SALICE SALENTINO	II	EU
279pa8wo	6.156,70 €	05/05/2025 14:03	Ordinario	Ammessa	Ok IST				BTRC04301D - R. LOTTI -UMBERTO I PROF.SERV. COMM.LI	BT	ANDRIA	II	AP
27iucz7b	449,51 €	22/05/2025 17:22	Ordinario	Ammessa	Ok IST				FGRI02050D - I.P.ANTONIO PACINOTTI SERALE	FG	FOGGIA	II	A
27j7jvb6	7.303,09 €	27/05/2025 16:24	Ordinario	Ammessa	Ok IST				BTTD05601V - I.T.E.S ETTORE CARAFA	BT	ANDRIA	II	G
27t2pgiy	9.126,55 €	07/05/2025 12:26	Ordinario	Ammessa	Ok IST				BAPC24000A - LICEO G. GALILEI - M. CURIE	BA	POLIGNANO A MARE	II	A
27vgnfpb	28,80 €	14/05/2025 17:37	Corrente	Ammessa	Ok IST				BARI130018 - SC.COORD. IPSIA SANTARELLA	BA	SANNICANDRO DI BARI	I	AMB
27woqsus	5.378,70 €	14/05/2025 16:42	Ordinario	Ammessa	Ok IST				BATD21000D - I.T.E.T. DE VITI DE MARCO	BA	NOICATTARO	I	A
281xgeob	2.487,72 €	28/05/2025 17:18	Ordinario	Ammessa	Ok IST				FGTD044018 - I.T.E. LECCISOTTI - SERRACAPRIOLA	FG	SERRACAPRIOLA	II	AS
287fp8t1	2.528,64 €	21/05/2025 18:05	Ordinario	Ammessa	Ok IST				BATD02901T - I.I.S.S.T. FIORE - SEDE ASS. GRUMO A.	BA	TORITTO	II	G
288u1kyw	5.283,94 €	17/05/2025 15:31	Ordinario	Ammessa	Ok IST				LETD03101L - ISTITUTO TECNICO ECONOMICO A. DE PACE	LE	LECCE	II	A
288x592t	4.018,38 €	12/05/2025 17:22	Ordinario	Ammessa	Ok IST				FGTD061012 - IT.E.T. G. TONIOLO	FG	MANFREDONIA	II	MF
28cakl71	9.465,85 €	24/04/2025 21:37	Ordinario	Ammessa	Ok IST				FGTD08000A - I.T.E.T. BLAISE PASCAL	FG	FOGGIA	I	A
28lcu6he	11.690,00 €	06/05/2025 09:47	Ordinario	Ammessa	Ok IST				BAPS24000D - LICEO E. AMALDI	BA	TORITTO	II	CSA

AVVISO PER L'ASSEGNAZIONE DELLE BORSE DI STUDIO A. S. 2024/2025 PER LE STUDENTESSE E STUDENTI DELLA SCUOLA SECONDARIA DI SECONDO GRADO
(art. 9 D.Lgs n. 63/2017)

Isee Regolare e frequenza scolastica OK

Codice Pratica	Importo ISEE	Data e ora Invio	Tipo ISEE	Esito Provvisorio	Verifica frequenza scolastica	Codice fiscale studente	Cognome studente	Nome studente	Istituzione Scolastica di 2° grado	Prov	Residenza	Classe	Sezione
28mfh0em	3.307,89 €	08/05/2025 16:31	Ordinario	Ammessa	Ok IST	[redacted]	[redacted]	[redacted]	LETE010002 - I.T.E.T. G. DELEDDA	LE	LECCE	I	D
28rgqc8e	8.269,40 €	26/04/2025 10:17	Ordinario	Ammessa	Ok IST				BATH040009 - I.T.T. EUCLIDE-CARACCIOLO	BA	BARI	I	
28rn3ncd	11.051,40 €	07/05/2025 10:30	Ordinario	Ammessa	Ok IST				TATF03801G - I.I.S. A. RIGHI - ISTITUTO TECNICO	TA	TARANTO	II	B
28sz55d8	10.130,37 €	19/05/2025 10:29	Ordinario	Ammessa	Ok IST				FGRC00801T - I.P. L.EINAUDI	FG	FOGGIA	I	
28t6o4o5	8.961,71 €	08/05/2025 17:25	Ordinario	Ammessa	Ok IST				BATD02601A - I.T.E. C. COLAMONICO - ITT CHIARULLI	BA	ACQUAVIVA DELLE FONTI	I	1TCM
2921xbns	8.083,85 €	14/05/2025 09:41	Ordinario	Ammessa	Ok IST				FGPM10000G - LICEO E. PESTALOZZI	FG	SAN SEVERO	I	SUA
292h3gaa	7.670,43 €	23/05/2025 12:44	Ordinario	Ammessa	Ok IST				LEPM050006 - LICEO G. COMI	LE	SPECCHIA	I	A
29j76v19	7.853,69 €	26/05/2025 18:17	Ordinario	Ammessa	Ok IST				LERI03301N - GALLIPOLI	LE	GALLIPOLI	II	H
29j9155g	10.500,81 €	12/05/2025 19:18	Ordinario	Ammessa	Ok IST				BATF06301G - GUGLIELMO MARCONI	BA	BARI	II	ITE
29jdckgn	6.749,23 €	29/04/2025 18:39	Ordinario	Ammessa	Ok IST				MTTF012019 - I.TEC. IND. " G.B. PENTASUGLIA " -MATERA	TA	LATERZA	II	C
29n8r67l	4.202,70 €	19/05/2025 20:53	Ordinario	Ammessa	Ok IST				BARA06701A - G. DE GEMMIS	BA	TERLIZZI	I	A
29qg86h3	3.620,47 €	06/05/2025 19:26	Ordinario	Ammessa	Ok IST				TATF03701Q - MAJORANA	TA	CRISPIANO	II	2AE
29tldc3y	6.849,02 €	16/05/2025 09:59	Ordinario	Ammessa	Ok IST				TARH08000L - I.P. ELSA MORANTE	TA	MASSAFRA	II	C
29u4e7yv	3.909,96 €	19/05/2025 10:28	Ordinario	Ammessa	Ok IST				TARC01201T - IPSC DON MILANI	TA	SAN MARZANO DI SAN GIUSEPPE	II	B
29zghco8	8.808,01 €	05/05/2025 14:27	Ordinario	Ammessa	Ok IST				FGRH010002 - I.P.E.O.A. ENRICO MATTEI	FG	SAN NICANDRO GARGANICO	I	B
2a2508ey	8.365,58 €	13/05/2025 19:48	Ordinario	Ammessa	Ok IST				LEPS03000X - LICEO G. C. VANINI	LE	SUPERSANO	I	CS
2a8t2k0w	10.786,85 €	09/05/2025 19:23	Ordinario	Ammessa	Ok IST				BTTD05701P - I.T.E. G. DELL'OLIO	BT	BISCEGLIE	I	M
2alg900u	4.231,30 €	25/04/2025 20:15	Ordinario	Ammessa	Ok IST				FGRH060014 - I.P.E.O.A. M. LECCE - MANFREDONIA	FG	MANFREDONIA	II	BM
2apeph0a	9.839,77 €	07/05/2025 19:57	Ordinario	Ammessa	Ok IST				FGPC046022 - LICEO A. OLIVETTI - CARAPELLE	FG	CARAPELLE	I	D
2ase9f5c	12.388,35 €	06/05/2025 23:45	Ordinario	Ammessa	Ok IST				TAPC10000Q - LICEO ARCHITA	TA	TARANTO	I	B
2awhxx8q	11.845,99 €	28/04/2025 11:03	Ordinario	Ammessa	Ok IST				TAPS18000Q - LICEO D. DE RUGGIERI	TA	MASSAFRA	I	L
2b1u8ron	7.993,24 €	13/05/2025 12:03	Ordinario	Ammessa	Ok IST				BAPS07000G - LICEO G. TARANTINO	BA	GRAVINA IN PUGLIA	I	F
2b4i18mo	1.197,10 €	29/04/2025 16:01	Ordinario	Ammessa	Ok IST				BATF06701V - A. VOLTA	BA	BITONTO	II	AMM
2b6eqr5w	415,18 €	13/05/2025 17:48	Ordinario	Ammessa	Ok IST				BARH120005 - I.P. DOMENICO MODUGNO	BA	MOLA DI BARI	I	B
2b8sf9r8	7.537,44 €	07/05/2025 16:32	Ordinario	Ammessa	Ok IST				FGTE03000R - ITET NOTARANGELO-ROSATI-GIANNONE-MASI	FG	FOGGIA	I	E
2bivdp1t	7.682,71 €	25/04/2025 16:57	Ordinario	Ammessa	Ok IST				TATF04101B - ORESTE DEL PRETE	TA	SAVA	I	A
2by7uk4u	12.169,66 €	16/05/2025 19:48	Ordinario	Ammessa	Ok IST				BTTD05601V - I.T.E.S ETTORE CARAFA	BT	ANDRIA	II	E
2bzmabym	6.251,30 €	13/05/2025 22:43	Ordinario	Ammessa	Ok IST				LEPC13000N - LICEO VIRGILIO-REDI	LE	ARNESANO	I	N
2c0zto2k	8.368,46 €	15/05/2025 18:21	Ordinario	Ammessa	Ok IST				LETD039017 - IST.TECN.COMM.LEV.BACHELETCOPERTINO	LE	LEVERANO	I	1E
2c283047	3.525,06 €	23/05/2025 11:29	Ordinario	Ammessa	Ok IST				BATD220004 - I.T.E. VITALE GIORDANO	BA	BITONTO	II	A T L
2c7mq7fm	3.969,43 €	25/04/2025 17:40	Ordinario	Ammessa	Ok IST				FGPC044019 - LICEO FIANI	FG	TORREMAGGIORE	II	E
2c99o9o7	5.865,35 €	21/05/2025 09:15	Ordinario	Ammessa	Ok IST				TATF09000G - I.T.T. A. PACINOTTI	TA	TARANTO	II	B
2cdye2pr	14.515,84 €	15/05/2025 12:16	Ordinario	Ammessa	Ok IST				BRTF01701X - ITI -E. MAJORANA - BRINDISI	BR	BRINDISI	II	BB
2ce38942	8.958,70 €	29/04/2025 18:58	Ordinario	Ammessa	Ok IST				BAPS270009 - LICEI CARTESIO	BA	NOICATTARO	I	E
2cef80bh	10.226,32 €	24/04/2025 17:36	Ordinario	Ammessa	Ok IST				FGTF13000C - I.T.T. ALTAMURA-DA VINCI	FG	FOGGIA	I	B
2chujrl7	8.839,71 €	07/05/2025 18:25	Ordinario	Ammessa	Ok IST				MTIS01400C - I.I.S. "A. TURI - I. MORRA" MATERA	BA	SANTERAMO IN COLLE	I	A
2ck3as6a	6.153,77 €	22/05/2025 19:27	Ordinario	Ammessa	Ok IST				LERI04201C - I.S.I.S.S.-L. SCARAMBONE-LECCE	LE	LECCE	I	AOTT
2ckhz88b	7.476,17 €	20/05/2025 20:14	Ordinario	Ammessa	Ok IST				LETF006016 - CASARANO	LE	TAURISANO	I	AM
2cld3j2i	78,25 €	25/04/2025 18:56	Ordinario	Ammessa	Ok IST				BTTD00701N - I.I.S.S. L. EINAUDI	BT	CANOSA DI PUGLIA	II	C
2cpng5ih	10.071,22 €	23/05/2025 17:51	Ordinario	Ammessa	Ok IST				BARI052029 - IPSIA AGOSTINO AGHERBINO	BA	NOCI	I	H
2crabkgw	5.809,31 €	16/05/2025 19:55	Ordinario	Ammessa	Ok IST				FGPC15000C - LICEO BONGHI-ROSMINI	FG	LUCERA	II	A
2csas4gp	8.906,20 €	20/05/2025 15:17	Ordinario	Ammessa	Ok IST				TATD08000P - I.T.E. PITAGORA	TA	TARANTO	I	D
2cxpud2e	8.203,50 €	28/04/2025 21:31	Ordinario	Ammessa	Ok IST				BTRI023022 - I.P. S. STAFFA-TRINITAPOLI	BT	TRINITAPOLI	I	H
2cy6x6zb	8.286,68 €	13/05/2025 12:15	Ordinario	Ammessa	Ok IST				FGPS08000E - LICEO ALBERT EINSTEIN	FG	CERIGNOLA	II	G
2cyfbhge	4.766,62 €	13/05/2025 11:21	Ordinario	Ammessa	Ok IST				LESL03000R - LICEO CIARDO - PELLEGRINO	LE	LIZZANELLO	II	A
2czd95eq	5.198,13 €	11/05/2025 18:14	Ordinario	Ammessa	Ok IST				BRPS130004 - SCUOLA EUROPEA DI BRINDISI	BR	BRINDISI	I	
2d2hatwz	4.776,47 €	19/05/2025 12:33	Ordinario	Ammessa	Ok IST				LETF00301P - ALESSANO	LE	PRESICCE-ACQUARICA	I	
2d34maod	5.291,05 €	24/04/2025 20:47	Ordinario	Ammessa	Ok IST				CBIS023004 - "E. MAJORANA"	FG	SAN PAOLO DI CIVITATE	I	FIT
2d6pr7ae	2.322,80 €	15/05/2025 17:09	Ordinario	Ammessa	Ok IST				BARI14000T - I.P. DE NORA - LORUSSO	BA	TORITTO	II	2BE
2d6w1iyc	3.680,20 €	20/05/2025 16:35	Ordinario	Ammessa	Ok IST				BRTH020006 - I.T.E.TCARNARO-MARCONI-FLACCO-BELLUZZI	BR	BRINDISI	I	
2d9wut25	8.355,69 €	28/04/2025 09:40	Ordinario	Ammessa	Ok IST				FGRH100008 - I.P. ANNESSO CONV. BONGHI	FG	BICCARI	II	B
2dbkg8md	9.298,43 €	05/05/2025 17:59	Ordinario	Ammessa	Ok IST				LERH03000N - I.P. N. MOCCIA	LE	VEGLIE	II	B EOA
2df4iyqe	6.474,96 €	15/05/2025 19:10	Ordinario	Ammessa	Ok IST				BTPS03000T - LICEO LEONARDO DA VINCI	BT	BISCEGLIE	II	B/L
2dk3jjfj	- €	05/05/2025 17:01	Ordinario	Ammessa	Ok IST				BTRH05801C - A. MORO	BT	TRANI	I	
2dorgsn2	6.544,90 €	25/04/2025 09:38	Ordinario	Ammessa	Ok IST				BAPC23000Q - LICEI SYLOS - FIORE	BA	RUVO DI PUGLIA	I	BL
2dp7c7im	11.382,14 €	12/05/2025 11:42	Ordinario	Ammessa	Ok IST				BARH069016 - IPSSEOA ANGELO CONSOLI	BA	PUTIGNANO	I	E
2dqiwf5w	7.537,00 €	08/05/2025 19:50	Ordinario	Ammessa	Ok IST				BARH120016 - I.P. DOMENICO MODUGNO	BA	RUTIGLIANO	I	C
2dwzakyk	11.193,25 €	15/05/2025 17:39	Ordinario	Ammessa	Ok IST				TAPC10000Q - LICEO ARCHITA	TA	TARANTO	II	E
2e4b0xey	11.226,42 €	13/05/2025 20:35	Ordinario	Ammessa	Ok IST				TARF044013 - I.P. F.S. CABRINI	TA	TARANTO	II	C/SCP
2e5qzvzd	5.269,93 €	28/04/2025 10:18	Ordinario	Ammessa	Ok IST				FGTA03701P - I.T.T. DI SANGRO-MINUZIANO-ALBERTI	FG	SAN SEVERO	I	AINFO
2e7eddp4	3.806,70 €	22/05/2025 11:35	Ordinario	Ammessa	Ok IST				BTTD32000N - I.T.E.T. CASSANDRO FERMI NERVI	BT	BARLETTA	I	E
2e7jkwk8	13.183,13 €	24/04/2025 21:54	Ordinario	Ammessa	Ok IST				BATD013018 - VITTORIO BACHELET	BA	GRAVINA IN PUGLIA	II	A
2e7yn7bx	- €	13/05/2025 18:56	Ordinario	Ammessa	Ok IST				TARC03901T - ISTITUTO PROF.LE PERRONE	TA	PALAGIANO	I	M

AVVISO PER L'ASSEGNAZIONE DELLE BORSE DI STUDIO A. S. 2024/2025 PER LE STUDENTESSE E STUDENTI DELLA SCUOLA SECONDARIA DI SECONDO GRADO (art. 9 D.Lgs n. 63/2017)

Isee Regolare e frequenza scolastica OK

Regione Puglia
Sezione Istruzione e Università
Servizio Sistema dell'Istruzione e del Diritto allo studio

REGIONE PUGLIA — Ministero dell'Istruzione e del Merito

ALLEGATO B

Codice Pratica	Importo ISEE	Data e ora Invio	Tipo ISEE	Esito Provvisorio	Verifica frequenza scolastica	Codice fiscale studente	Cognome studente	Nome studente	Istituzione Scolastica di 2° grado	Prov	Residenza	Classe	Sezione
2egjy8s1	4,75 €	13/05/2025 09:50	Ordinario	Ammessa	Ok IST	[redacted]	[redacted]	[redacted]	BRPS130004 - SCUOLA EUROPEA DI BRINDISI	BR	LATIANO	I	CO
2ehe88xq	6.912,18 €	05/05/2025 20:00	Ordinario	Ammessa	Ok IST				TATD08000P - I.T.E. PITAGORA	TA	TARANTO	I	E
2ejo53sn	4.273,78 €	21/05/2025 10:24	Ordinario	Ammessa	Ok IST				FGPC003013 - LICEO FEDERICO II	FG	LESINA	II	E
2euf084y	6.494,97 €	06/05/2025 18:26	Ordinario	Ammessa	Ok IST				BRRF00601N - IST.PROF.SERV.SOCIALI CEGLIE MESS.	BR	VILLA CASTELLI	II	C
2ewt1gwa	11.536,74 €	15/05/2025 09:38	Ordinario	Ammessa	Ok IST				FGRI020004 - I.P. ANTONIO PACINOTTI	FG	FOGGIA	I	A
2f75g101	10.202,34 €	21/05/2025 22:58	Corrente	Ammessa	Ok IST				BRTF01701X - ITI -E. MAJORANA - BRINDISI	BR	BRINDISI	II	CB
2f883526	8.600,75 €	05/05/2025 16:45	Ordinario	Ammessa	Ok IST				BTPS11000D - LICEO SCIENTIFICO VALDEMARO VECCHI	BT	TRANI	I	B
2f9ja4am	8.938,57 €	22/05/2025 22:48	Ordinario	Ammessa	Ok IST				LEPM01000Q - LICEO P. SICILIANI	LE	VERNOLE	II	AS
2f9s39z0	6.377,52 €	13/05/2025 22:41	Ordinario	Ammessa	Ok IST				TATF044507 - LISIDE F.S. CABRINI SERALE	TA	SAN GIORGIO IONICO	II	BS
2fhzxkjd	10.896,57 €	28/04/2025 18:53	Ordinario	Ammessa	Ok IST				LETD026015 - IST. TECN. COMM.LE NARDO'	LE	NARDO'	I	B
2fiqakdc	14.383,21 €	08/05/2025 16:37	Ordinario	Ammessa	Ok IST				BTRF044013 - SERVIZI SOCIO SANITARI-COMMERCIALI PCP	BT	ANDRIA	I	D
2fs5tiyt	5.366,15 €	16/05/2025 09:34	Ordinario	Ammessa	Ok IST				BAPS05901T - M. POLO	BA	BARI	II	AL
2fteg3f9	8.764,45 €	29/04/2025 20:42	Ordinario	Ammessa	Ok IST				BATD05901N - MARCO POLO	BA	BITRITTO	II	F
2fufhxqe	3.732,84 €	26/05/2025 11:49	Ordinario	Ammessa	Ok IST				BARC041015 - I.P.S.S.C.T.S.P. MONS. ANTONIO BELLO	BA	GIOVINAZZO	I	AC
2futs6ww	6.067,26 €	19/05/2025 19:58	Ordinario	Ammessa	Ok IST				BATD013018 - VITTORIO BACHELET	BA	GRAVINA IN PUGLIA	I	H
2fw6cu7q	6.731,20 €	28/05/2025 19:24	Ordinario	Ammessa	Ok IST				LETD04901T - IST.TECNICO COMM.LE MICHELE LAPORTA	LE	ARADEO	II	AFM
2g47rijt	10.105,97 €	21/05/2025 12:03	Ordinario	Ammessa	Ok IST				LETF00301P - ALESSANO	LE	SPECCHIA	II	D
2g4bo8qm	11.399,09 €	09/05/2025 18:30	Ordinario	Ammessa	Ok IST				BRRF01003B - ISTITUTO PROFESSIONALE SERVIZI SOCIALI	BR	SAN VITO DEI NORMANNI	II	A
2g8g8206	5.415,92 €	14/05/2025 10:59	Ordinario	Ammessa	Ok IST				BATD03701R - ITET VIVANTE - ITET GORJUX	BA	BARI	I	C
2gb1pms9	11.885,50 €	29/04/2025 13:45	Ordinario	Ammessa	Ok IST				FGRC008506 - I.P. L. EINAUDI SERALE	FG	FOGGIA	II	F
2gi4c2cl	4.135,74 €	08/05/2025 12:17	Ordinario	Ammessa	Ok IST				BARM042015 - I.P.S.I.A.M. AMERIGO VESPUCCI	BA	MOLFETTA	II	BM
2gk3mu2i	3.706,10 €	19/05/2025 17:17	Ordinario	Ammessa	Ok IST				BARH01000N - I.P.E.O.A. A. PEROTTI	BA	BARI	I	C
2gsjo3k8	10.579,65 €	20/05/2025 10:29	Ordinario	Ammessa	Ok IST				BATD09000L - I.T.E.T. PADRE A. M. TANNOIA	BA	CORATO	I	
2gwvwkvw	9.942,29 €	05/05/2025 23:22	Ordinario	Ammessa	Ok IST				BTTD32000N - I.T.E.T. CASSANDRO FERMI NERVI	BT	BARLETTA	II	B
2gzmad1n	6.077,10 €	08/05/2025 17:26	Ordinario	Ammessa	Ok IST				LEPS01000P - LICEO SCIENTIFICO COSIMO DE GIORGI	LE	CAVALLINO	I	A
2h2utnv4	1.318,75 €	15/05/2025 17:09	Ordinario	Ammessa	Ok IST				FGRI03701E - I.P. A. MINUZIANO	FG	SAN SEVERO	I	IAMI
2h3kxvfv	6.364,01 €	08/05/2025 18:37	Ordinario	Ammessa	Ok IST				BTTD05801E - A. MORO	BT	TRANI	I	C
2h6a9f2l	10.686,67 €	15/05/2025 18:12	Ordinario	Ammessa	Ok IST				BRTF01701X - ITI -E. MAJORANA - BRINDISI	BR	TORRE SANTA SUSANNA	I	BB
2heauaz1	10.948,54 €	06/05/2025 21:32	Ordinario	Ammessa	Ok IST				BTTF06000Q - I.T.T. SEN. IANNUZZI	BT	ANDRIA	II	BE
2hh9a5oo	9.284,25 €	07/05/2025 19:02	Minori	Ammessa	Ok IST				BRRF00601N - IST.PROF.SERV.SOCIALI CEGLIE MESS.	BR	VILLA CASTELLI	II	AM
2hizxmkd	12.539,04 €	10/05/2025 12:38	Ordinario	Ammessa	Ok IST				BRPS01101V - LICEO SCIENTIFICO COREUTICO E.FERDINANDO	BR	MESAGNE	I	D
2hnh2pgk	7.683,95 €	24/04/2025 19:54	Ordinario	Ammessa	Ok IST				BAPM02000G - LICEO VITO FORNARI	BA	BARI	II	CSU
2i1xs8jo	8.434,84 €	30/04/2025 18:44	Ordinario	Ammessa	Ok IST				BATD09000L - I.T.E.T. PADRE A. M. TANNOIA	BA	CORATO	I	1 CAT
2i4vl02k	6.491,73 €	24/05/2025 20:24	Ordinario	Ammessa	Ok IST				FGPM10000G - LICEO E. PESTALOZZI	FG	SAN SEVERO	II	B
2i7mxn4c	7.550,67 €	20/05/2025 10:52	Ordinario	Ammessa	Ok IST				BRPS030029 - LICEO SCIENZE UMANE	BR	FRANCAVILLA FONTANA	I	B
2i9zzcnt	6.813,90 €	28/05/2025 17:23	Minori	Ammessa	Ok IST				BRRF00601N - IST.PROF.SERV.SOCIALI CEGLIE MESS.	BR	CEGLIE MESSAPICA	I	B
2ie3624t	2.083,49 €	19/05/2025 15:32	Ordinario	Ammessa	Ok IST				BARH120005 - I.P. DOMENICO MODUGNO	BA	MOLA DI BARI	II	B
2iebwol0	2.276,47 €	06/05/2025 16:48	Ordinario	Ammessa	Ok IST				BRPC04000P - LICEO MARZOLLA-LEO-SIMONE-DURANO	BR	BRINDISI	I	D
2ih53psx	12.630,12 €	06/05/2025 16:54	Ordinario	Ammessa	Ok IST				BTPM05701X - L.E.S. G. DELL'OLIO	BT	BISCEGLIE	II	BL
2ijm5709	5.064,39 €	12/05/2025 16:29	Ordinario	Ammessa	Ok IST				BTPS05301G - LICEO A. MORO	FG	ZAPPONETA	I	P
2il657v5	1.717,07 €	21/05/2025 10:11	Corrente	Ammessa	Ok IST				TARI024527 - ISTITUTO PROF.LE ARCHIMEDE - SERALE	TA	TARANTO	I	M
2iqdkb5a	5.585,37 €	05/05/2025 16:48	Minori	Ammessa	Ok IST				FGRI020004 - I.P. ANTONIO PACINOTTI	FG	FOGGIA	I	AT
2iswkwta	6.040,69 €	27/05/2025 14:04	Ordinario	Ammessa	Ok IST				BRPC04001Q - MARZOLLA - SAN VITO NORMANNI	BR	CAROVIGNO	II	C
2it7cmoi	2.323,44 €	26/04/2025 19:59	Ordinario	Ammessa	Ok IST				BAPM010001 - LICEO G. BIANCHI DOTTULA	BA	BARI	II	CU
2ix9gpfm	7.580,79 €	20/05/2025 09:48	Ordinario	Ammessa	Ok IST				BRPM010003 - LICEO E. PALUMBO	BR	MESAGNE	II	2ASU
2iz8o5jl	3.705,42 €	25/04/2025 19:05	Ordinario	Ammessa	Ok IST				LEPM050006 - LICEO G. COMI	LE	TRICASE	II	A
2izwcijx	9.621,14 €	24/04/2025 12:09	Ordinario	Ammessa	Ok IST				BAPS09000R - LICEO O. TEDONE	BA	CORATO	I	L
2j285oie	1.269,69 €	20/05/2025 11:06	Ordinario	Ammessa	Ok IST				BATF002014 - ITI GALILEO GALILEI	BA	CASAMASSIMA	I	BM
2j5eavlx	6.092,88 €	30/04/2025 18:40	Ordinario	Ammessa	Ok IST				LEPS03000X - LICEO G. C. VANINI	LE	RUFFANO	I	BS
2j6rgn55	4.377,35 €	16/05/2025 18:53	Ordinario	Ammessa	Ok IST				FGTA03701P - I.T.T. DI SANGRO-MINUZIANO-ALBERTI	FG	SAN SEVERO	II	A BIO
2j7otx7w	10.505,29 €	30/04/2025 21:31	Ordinario	Ammessa	Ok IST				FGTE03000R - ITET NOTARANGELO-ROSATI-GIANNONE-MASI	FG	FOGGIA	I	F
2jayi5vj	5.273,90 €	27/05/2025 18:44	Ordinario	Ammessa	Ok IST				BTTD02301G - I.T.E. M. DELL'AQUILA-SAN FERD.	BT	TRINITAPOLI	I	A
2jbfzcqy	9.714,80 €	20/05/2025 16:27	Ordinario	Ammessa	Ok IST				FGTE03000R - ITET NOTARANGELO-ROSATI-GIANNONE-MASI	FG	FOGGIA	II	A CAT
2jsnn1vd	621,18 €	21/05/2025 14:01	Ordinario	Ammessa	Ok IST				FGTE03000R - ITET NOTARANGELO-ROSATI-GIANNONE-MASI	FG	FOGGIA	I	T
2jx5lt59	6.747,94 €	25/05/2025 23:45	Ordinario	Ammessa	Ok IST				TAPC021011 - QUINTO ORAZIO FLACCO	TA	CASTELLANETA	I	1 L
2jx614kg	537,58 €	23/05/2025 22:34	Corrente	Ammessa	Ok IST				TAPS19000A - LICEO GALILEO FERRARIS	TA	TARANTO	I	AL
2jyyyzd9	3.695,04 €	06/05/2025 18:08	Ordinario	Ammessa	Ok IST				BAPS064019 - LICEO SCIENT. OSA LEVI-MONTALCINI	BA	GIOVINAZZO	II	DL
2k1uhz9t	11.345,49 €	09/05/2025 16:35	Ordinario	Ammessa	Ok IST				TARI02401R - IPSIA ARCHIMEDE	TA	TARANTO	I	P
2kaac3as	3.234,43 €	26/05/2025 09:14	Ordinario	Ammessa	Ok IST				BARH120005 - I.P. DOMENICO MODUGNO	BA	MONOPOLI	II	C
2km79tjf	3.390,36 €	14/05/2025 10:32	Ordinario	Ammessa	Ok IST				LETF00301P - ALESSANO	LE	ALESSANO	I	A
2kq2klfk	9.352,03 €	19/05/2025 14:33	Ordinario	Ammessa	Ok IST				BATL07000T - I.T.T. NERVI-GALILEI	BA	ALTAMURA	II	B
2kqf0igw	3.532,39 €	15/05/2025 10:32	Ordinario	Ammessa	Ok IST				BARA06701A - G. DE GEMMIS	BA	TERLIZZI	I	A
2ku0k89a	3.706,47 €	29/04/2025 18:21	Ordinario	Ammessa	Ok IST				TATE04201C - P.SSA MARIA PIA	TA	SAN GIORGIO IONICO	II	C

AVVISO PER L'ASSEGNAZIONE DELLE BORSE DI STUDIO A. S. 2024/2025 PER LE STUDENTESSE E STUDENTI DELLA SCUOLA SECONDARIA DI SECONDO GRADO
(art. 9 D.Lgs n. 63/2017)

Isee Regolare e frequenza scolastica OK

Regione Puglia
Sezione Istruzione e Università
Servizio Sistema dell'Istruzione e del Diritto allo studio

REGIONE PUGLIA — Ministero dell'Istruzione e del Merito

ALLEGATO B

Codice Pratica	Importo ISEE	Data e ora Invio	Tipo ISEE	Esito Provvisorio	Verifica frequenza scolastica	Codice fiscale studente	Cognome studente	Nome studente	Istituzione Scolastica di 2° grado	Prov	Residenza	Classe	Sezione
2l1d3krj	11.565,94 €	28/04/2025 17:27	Ordinario	Ammessa	Ok IST				BAPS200003 - LICEO FEDERICO II DI SVEVIA	BA	ALTAMURA	I	M
2l3hoimr	1.834,97 €	08/05/2025 15:10	Ordinario	Ammessa	Ok IST				TAPC10000Q - LICEO ARCHITA	TA	TARANTO	II	E
2l4tcu9r	3.920,22 €	06/05/2025 11:19	Ordinario	Ammessa	Ok IST				BARC03701D - R. GORJUX- N.TRIDENTE	BA	BARI	I	D
2l4tlqky	- €	06/05/2025 10:17	Corrente	Ammessa	Ok IST				BAPM05001C - LS DA VINCI-LC PLATONE SEDE ASS.	BA	CASSANO DELLE MURGE	I	E
2l6a21jy	11.910,49 €	22/05/2025 19:25	Ordinario	Ammessa	Ok IST				LETE010002 - I.T.E.T. G. DELEDDA	LE	CAVALLINO	II	D
2l8mdylj	10.835,56 €	24/04/2025 14:24	Ordinario	Ammessa	Ok IST				BTPS08000V - LICEO SCIENTIFICO RICCARDO NUZZI	BT	ANDRIA	I	A
2l93yd0x	10.511,01 €	06/05/2025 21:00	Ordinario	Ammessa	Ok IST				BRPS030007 - LICEO F. RIBEZZO	BR	FRANCAVILLA FONTANA	II	DSA
2lhjy9v2	6.023,15 €	09/05/2025 10:27	Ordinario	Ammessa	Ok IST				TAPS18000Q - LICEO D. DE RUGGIERI	TA	MASSAFRA	II	L
2ljsdwxq	5.075,04 €	12/05/2025 12:20	Ordinario	Ammessa	Ok IST				LETD08000R - I.T.E. A. OLIVETTI	LE	CARMIANO	I	
2lpwuws5	6.838,98 €	24/04/2025 15:51	Ordinario	Ammessa	Ok IST				FGPM059017 - LICEO A. G. RONCALLI	FG	MANFREDONIA	II	B
2lxliywa	7.154,45 €	29/05/2025 08:52	Ordinario	Ammessa	Ok IST				LEPC03000R - LICEO G. PALMIERI	LE	PORTO CESAREO	I	C
2m1fu7kk	3.746,10 €	30/04/2025 10:10	Ordinario	Ammessa	Ok IST				TATF09000G - I.T.T. A. PACINOTTI	TA	TARANTO	I	A
2m6rki1y	9.058,47 €	12/05/2025 19:24	Ordinario	Ammessa	Ok IST				LEPS23000N - LICEO DON TONINO BELLO	LE	COPERTINO	II	A
2mclubzp	11.373,04 €	19/05/2025 18:35	Ordinario	Ammessa	Ok IST				LESD090002 - LICEO P. COLONNA	LE	GALATINA	I	C
2mebfe9g	12.185,77 €	20/05/2025 10:00	Ordinario	Ammessa	Ok IST				BATD06801C - ISTITUTO TECNOLOGICO E. MONTALE	BA	MOLA DI BARI	I	F
2meej8gc	7.282,74 €	22/05/2025 20:39	Ordinario	Ammessa	Ok IST				FGPS00701D - LICEO GENEROSO DE ROGATIS	FG	SAN NICANDRO GARGANICO	I	A
2mj1wk04	8.615,52 €	11/05/2025 15:59	Ordinario	Ammessa	Ok IST				BTTD04301R - R. LOTTI-UMBERTO I TEC.TURISMO-AGRARIO	BT	ANDRIA	I	CT
2mm4z5ie	11.348,04 €	14/05/2025 17:21	Ordinario	Ammessa	Ok IST				LEPC120003 - LICEO GALILEO GALILEI	LE	NARDO'	I	B
2mu545pt	6.497,39 €	26/04/2025 16:19	Ordinario	Ammessa	Ok IST				LEPS01000P - LICEO SCIENTIFICO COSIMO DE GIORGI	LE	LECCE	I	L
2mw3sagu	5.879,54 €	29/04/2025 16:47	Ordinario	Ammessa	Ok IST				TATD08000P - I.T.E. PITAGORA	TA	TARANTO	I	F
2mz46ncc	11.212,26 €	08/05/2025 10:21	Ordinario	Ammessa	Ok IST				BATF06401B - IST. TECN. TECNOLOGICO FERRARIS	BA	MOLFETTA	I	A
2n2z5rl5	10.504,04 €	24/04/2025 16:38	Ordinario	Ammessa	Ok IST				BRTD01000T - I.T.E. G. CALO'	BR	TORRE SANTA SUSANNA	I	C
2n7tw3jp	3.434,23 €	21/05/2025 17:25	Ordinario	Ammessa	Ok IST				LESL03000R - LICEO CIARDO - PELLEGRINO	LE	TREPUZZI	I	D
2nb5ui0k	11.561,80 €	26/05/2025 20:36	Ordinario	Ammessa	Ok IST				BAPC23000Q - LICEI SYLOS - FIORE	BA	TERLIZZI	II	ASC
2nbh8kpr	7.222,64 €	07/05/2025 08:31	Ordinario	Ammessa	Ok IST				BASL033011E - IISS R. LUXEMBURG-LIC. ART. GRAF. AUDIOV	BA	GIOIA DEL COLLE	I	C
2nccgtgp	5.145,27 €	26/05/2025 10:48	Ordinario	Ammessa	Ok IST				LETD140007 - I.T.E. A. DE VITI DE MARCO	LE	CASARANO	II	H
2nfoyree	8.713,85 €	30/04/2025 18:20	Ordinario	Ammessa	Ok IST				FGRI01101A - I.P. G.PAVONCELLI	FG	CERIGNOLA	I	A
2nipvf55	9.587,37 €	06/05/2025 22:16	Ordinario	Ammessa	Ok IST				BTTD00701N - I.I.S.S. L. EINAUDI	BT	CANOSA DI PUGLIA	II	C
2njeqx1x	11.615,85 €	28/05/2025 11:59	Ordinario	Ammessa	Ok IST				BRPS030007 - LICEO F. RIBEZZO	BR	ERCHIE	II	AT
2nlpn51r	5.109,65 €	17/05/2025 11:36	Ordinario	Ammessa	Ok IST				BTPM05701X - L.E.S. G. DELL'OLIO	BT	BISCEGLIE	II	BL
2nnk4ep6	8.080,68 €	19/05/2025 15:14	Ordinario	Ammessa	Ok IST				BRTD01101P - IST. TECNICO ECONOMICO E.FERDINANDO	BR	MESAGNE	II	C
2norhh3x	1.058,58 €	14/05/2025 17:52	Ordinario	Ammessa	Ok IST				BTPC040009 - LICEO CARLO TROYA	BT	ANDRIA	II	CL
2nuoej6r	3.415,98 €	21/05/2025 09:07	Ordinario	Ammessa	Ok IST				FGPS040004 - LICEO SCIENTIFICO G. MARCONI	FG	FOGGIA	I	Q
2o2f4zci	6.513,20 €	15/05/2025 18:55	Ordinario	Ammessa	Ok IST				FGRI021011 - I.P. PRIMO LEVI	FG	SAN MARCO IN LAMIS	I	AM
2oa64s1c	10.129,71 €	15/05/2025 17:52	Ordinario	Ammessa	Ok IST				TAPS042015 - LICEO MARIA PIA	TA	LIZZANO	II	B
2oay3ds7	10.773,57 €	28/05/2025 17:28	Ordinario	Ammessa	Ok IST				BTTD05701P - I.T.E. G. DELL'OLIO	BT	BISCEGLIE	I	AC
2omi6dt5	11.026,52 €	24/05/2025 20:45	Ordinario	Ammessa	Ok IST				BASD039013 - LICEO ARTISTICO FEDERICO II STUPOR MUNDI	BT	BISCEGLIE	II	C
2owh40y7	4.756,64 €	27/05/2025 19:12	Ordinario	Ammessa	Ok IST				BAPM02000G - LICEO VITO FORNARI	BA	MOLFETTA	I	QUES
2ox5pu61	9.074,74 €	12/05/2025 18:11	Ordinario	Ammessa	Ok IST				FGTD020504 - I.T.E. DANTE ALIGHIERI SERALE	FG	CERIGNOLA	I	A
2oyt9kws	- €	22/05/2025 15:58	Ordinario	Ammessa	Ok IST				BAPM010001 - LICEO G. BIANCHI DOTTULA	BA	BARI	I	1BE
2oz55ocd	9.123,75 €	27/04/2025 15:32	Minori	Ammessa	Ok IST				FGRI03701E - I.P. A. MINUZIANO	FG	SAN SEVERO	II	IAMI
2p9q167d	4.999,02 €	13/05/2025 09:47	Ordinario	Ammessa	Ok IST				FGPC044019 - LICEO FIANI	FG	TORREMAGGIORE	I	M
2pb7i8zt	11.054,47 €	19/05/2025 18:13	Ordinario	Ammessa	Ok IST				BATD06801C - ISTITUTO TECNOLOGICO E. MONTALE	BA	NOICATTARO	I	F
2pshk1u6	9.341,07 €	08/05/2025 17:34	Ordinario	Ammessa	Ok IST				BTTD00701N - I.I.S.S. L. EINAUDI	BT	CANOSA DI PUGLIA	I	C
2q21d758	4.395,18 €	11/05/2025 17:22	Ordinario	Ammessa	Ok IST				BTRI050008 - I.P. ARCHIMEDE	BT	ANDRIA	I	C
2q2phy3e	8.737,99 €	27/04/2025 19:14	Ordinario	Ammessa	Ok IST				FGTE030008 - ITET NOTARANGELO-ROSATI-GIANNONE-MASI	FG	FOGGIA	II	A
2q4oz6ya	4.824,92 €	22/05/2025 16:06	Ordinario	Ammessa	Ok IST				BATD06801C - ISTITUTO TECNOLOGICO E. MONTALE	BA	RUTIGLIANO	I	H
2q76hsg9	5.335,49 €	19/05/2025 16:18	Ordinario	Ammessa	Ok IST				BASD039013 - LICEO ARTISTICO FEDERICO II STUPOR MUNDI	BA	CORATO	I	D
2qkpdnir	5.509,12 €	30/04/2025 19:27	Ordinario	Ammessa	Ok IST				LERH00101P - I.I.S.S. PRESTA COLUMELLA LECCE	LE	CARMIANO	I	
2qo4etnt	9.426,46 €	06/05/2025 17:51	Ordinario	Ammessa	Ok IST				FGPM03000E - LICEO CAROLINA POERIO	FG	FOGGIA	I	CS
2qo6ghco	5.874,88 €	05/05/2025 17:22	Ordinario	Ammessa	Ok IST				BTRC03601A - IPSC - IPSAM COSMAI	BT	BISCEGLIE	I	CS
2qr0e9j7	10.632,46 €	23/05/2025 19:15	Ordinario	Ammessa	Ok IST				BTTF06000Q - I.T.T. SEN. IANNUZZI	BA	CORATO	II	A M
2r04026g	8.379,32 €	07/05/2025 09:24	Ordinario	Ammessa	Ok IST				BTPC210007 - LICEO F. DE SANCTIS	BT	TRANI	I	E
2r06jces	5.566,77 €	21/05/2025 12:26	Ordinario	Ammessa	Ok IST				TATF09000G - I.T.T. A. PACINOTTI	TA	MONTEIASI	I	ACAT
2rcf3lfz	- €	13/05/2025 15:47	Corrente	Ammessa	Ok IST				FGRC04601L - I.P.S.C. A. OLIVETTI - ORTA NOVA	FG	ORTA NOVA	I	C
2rgqyk7w	8.819,11 €	19/05/2025 20:00	Ordinario	Ammessa	Ok IST				BATF06401B - IST. TECN. TECNOLOGICO FERRARIS	BT	BISCEGLIE	I	A E
2rzaect4	11.701,19 €	07/05/2025 19:53	Ordinario	Ammessa	Ok IST				LETD039017 - IST.TECN.COMM.LEV.BACHELETCOPERTINO	LE	VEGLIE	II	A SAN
2rzrr7kw	2.369,15 €	23/05/2025 11:00	Corrente	Ammessa	Ok IST				BRPS030029 - LICEO SCIENZE UMANE	BR	FRANCAVILLA FONTANA	II	D
2sdf9b76	5.562,60 €	06/05/2025 12:25	Ordinario	Ammessa	Ok IST				FGTD010004 - I.T.E. A. FRACCACRETA	FG	SAN SEVERO	I	A
2sdgzd9p	10.093,88 €	24/04/2025 19:48	Ordinario	Ammessa	Ok IST				FGPC044019 - LICEO FIANI	FG	TORREMAGGIORE	II	E
2slxhn02	10.206,54 €	28/04/2025 22:37	Ordinario	Ammessa	Ok IST				LETD08000R - I.T.E. A. OLIVETTI	LE	LECCE	II	F
2sta8f40	11.360,56 €	28/04/2025 17:00	Ordinario	Ammessa	Ok IST				BATD02000A - I.T.E. F. M. GENCO	BA	ALTAMURA	I	E
2swg60ix	10.202,85 €	27/05/2025 21:01	Ordinario	Ammessa	Ok IST				FGPS040004 - LICEO SCIENTIFICO G. MARCONI	FG	FOGGIA	II	H

AVVISO PER L'ASSEGNAZIONE DELLE BORSE DI STUDIO A. S. 2024/2025 PER LE STUDENTESSE E STUDENTI DELLA SCUOLA SECONDARIA DI SECONDO GRADO
(art. 9 D.Lgs n. 63/2017)

Isee Regolare e frequenza scolastica OK

Regione Puglia
Sezione Istruzione e Università
Servizio Sistema dell'Istruzione e del Diritto allo studio

REGIONE PUGLIA — Ministero dell'Istruzione e del Merito

ALLEGATO B

Codice Pratica	Importo ISEE	Data e ora Invio	Tipo ISEE	Esito Provvisorio	Verifica frequenza scolastica	Codice fiscale studente	Cognome studente	Nome studente	Istituzione Scolastica di 2° grado	Prov	Residenza	Classe	Sezione
2swsrsef	9.483,50 €	29/05/2025 11:58	Ordinario	Ammessa	Ok IST				BARH04000D - I.P.E.O.A. DI MOLFETTA	BT	BISCEGLIE	II	G
2t2blgml	8.695,05 €	26/04/2025 00:09	Corrente	Ammessa	Ok IST				LEPM01000Q - LICEO P. SICILIANI	LE	SQUINZANO	I	BU
2t2q37fr	6.080,56 €	28/05/2025 11:16	Ordinario	Ammessa	Ok IST				BRPS030007 - LICEO F. RIBEZZO	TA	SAVA	II	CT
2tf1eacw	10.764,16 €	14/05/2025 17:53	Ordinario	Ammessa	Ok IST				BARI01301N - G. GALILEI	BA	GRAVINA IN PUGLIA	II	E
2th2qprp	7.705,09 €	09/05/2025 10:39	Ordinario	Ammessa	Ok IST				LEPM050006 - LICEO G. COMI	LE	PRESICCE-ACQUARICA	I	AE
2ticbx0a	9.610,43 €	06/05/2025 07:28	Ordinario	Ammessa	Ok IST				BATF230001 - I.T.T. PANETTI-PITAGORA	BA	MODUGNO	II	E
2tk9zg0t	5.578,57 €	19/05/2025 14:26	Ordinario	Ammessa	Ok IST				TASD02002Q - LICEO ARTISTICO V. CALO'	TA	TARANTO	II	L
2tupslj3	4.392,36 €	05/05/2025 12:11	Ordinario	Ammessa	Ok IST				FGRC044011 - I.P.S.C. LECCISOTTI	FG	TORREMAGGIORE	II	AP
2tvk6zte	3.658,76 €	22/05/2025 10:47	Ordinario	Ammessa	Ok IST				LEPS23000N - LICEO DON TONINO BELLO	LE	COPERTINO	II	2BP
2txxio6r	9.884,68 €	25/04/2025 19:25	Ordinario	Ammessa	Ok IST				LEPS03000X - LICEO G. C. VANINI	LE	LECCE	I	CS
2ug0d3bl	3.544,31 €	15/05/2025 17:04	Ordinario	Ammessa	Ok IST				BATD013018 - VITTORIO BACHELET	BA	GRAVINA IN PUGLIA	II	A
2uk1bfut	5.370,20 €	18/05/2025 08:17	Ordinario	Ammessa	Ok IST				LETF006016 - CASARANO	LE	TAVIANO	II	AI
2ukdr8u6	4.266,26 €	21/05/2025 13:50	Ordinario	Ammessa	Ok IST				TAPS03801D - I.I.S. A. RIGHI - LICEO	TA	TARANTO	I	I
2ukzqsdl	4.366,96 €	20/05/2025 18:56	Ordinario	Ammessa	Ok IST				FGPC15000C - LICEO BONGHI-ROSMINI	FG	LUCERA	II	B
2ul1fvzf	6.960,00 €	21/05/2025 11:20	Ordinario	Ammessa	Ok IST				BAPC24000A - LICEO G. GALILEI - M. CURIE	BA	MONOPOLI	I	A
2upqnvu9	- €	17/05/2025 11:41	Ordinario	Ammessa	Ok IST				TATF03701Q - MAJORANA	TA	CRISPIANO	II	E
2usqci8u	10.423,08 €	21/05/2025 15:31	Ordinario	Ammessa	Ok IST				BAPS270009 - LICEI CARTESIO	BA	TRIGGIANO	II	C
2uza2e1w	7.443,14 €	06/05/2025 12:08	Ordinario	Ammessa	Ok IST				BARI01301N - G. GALILEI	BA	GRAVINA IN PUGLIA	I	DP
2v3ubtdu	7.960,96 €	23/05/2025 11:07	Ordinario	Ammessa	Ok IST				BTRC03601A - IPSC - IPSAM COSMAI	BT	BISCEGLIE	I	TO
2v4vylud	8.946,56 €	24/04/2025 20:00	Ordinario	Ammessa	Ok IST				TAPM020008 - LICEO SCIENZE UMANE VITTORINO DA FELTRE	TA	TARANTO	II	A
2v5wbs78	7.736,72 €	25/04/2025 13:19	Ordinario	Ammessa	Ok IST				FGRI021011 - I.P. PRIMO LEVI	FG	SAN MARCO IN LAMIS	II	A
2v9fdujs	11.203,25 €	07/05/2025 17:11	Ordinario	Ammessa	Ok IST				BTPS15000X - LICEO CARLO CAFIERO	BT	BARLETTA	I	G
2va00gdk	10.007,44 €	27/04/2025 10:51	Ordinario	Ammessa	Ok IST				FGPS20000B - LICEO GALILEI-MORO	FG	MANFREDONIA	II	C
2veyubts	10.819,02 €	12/05/2025 17:37	Ordinario	Ammessa	Ok IST				BRTD01000T - I.T.E. G. CALO'	BR	FRANCAVILLA FONTANA	I	G
2vg733ll	6.502,30 €	22/05/2025 19:17	Ordinario	Ammessa	Ok IST				BTPS08000V - LICEO SCIENTIFICO RICCARDO NUZZI	BT	ANDRIA	II	D
2vha52v2	4.796,77 €	06/05/2025 11:51	Corrente	Ammessa	Ok IST				TAPM020008 - LICEO SCIENZE UMANE VITTORINO DA FELTRE	TA	TARANTO	II	AES
2vw55feh	7.043,42 €	09/05/2025 13:05	Ordinario	Ammessa	Ok IST				BRPM010003 - LICEO E. PALUMBO	BR	SAN DONACI	I	A
2w07hk22	5.985,61 €	08/05/2025 14:39	Ordinario	Ammessa	Ok IST				FGTF04801T - I.T.T. AUGUSTO RIGHI	FG	CERIGNOLA	II	CBIO
2w30cdcu	7.483,62 €	16/05/2025 12:50	Ordinario	Ammessa	Ok IST				BATL07000T - I.T.T. NERVI-GALILEI	BA	ALTAMURA	I	L
2w7czxzr	4.297,36 €	21/05/2025 16:10	Ordinario	Ammessa	Ok IST				LETD140007 - I.T.E. A. DE VITI DE MARCO	LE	MATINO	I	A
2wb2231g	3.114,10 €	07/05/2025 19:28	Ordinario	Ammessa	Ok IST				BTRI050008 - I.P. ARCHIMEDE	BT	TRANI	II	A
2whextkt	11.481,35 €	28/05/2025 10:13	Corrente	Ammessa	Ok IST				LEPS03000X - LICEO G. C. VANINI	LE	TAURISANO	I	DL
2wjmmxss	11.603,43 €	27/04/2025 09:29	Ordinario	Ammessa	Ok IST				BAPC042019 - LICEO CLASSICO SPINELLI	BA	GIOVINAZZO	I	B
2wjtinu0	6.221,01 €	08/05/2025 17:53	Ordinario	Ammessa	Ok IST				FGPC15000C - LICEO BONGHI-ROSMINI	FG	LUCERA	I	B
2wopwaiy	11.063,09 €	28/04/2025 18:13	Ordinario	Ammessa	Ok IST				BATD04000G - I.T.E.T. GAETANO SALVEMINI	BA	MOLFETTA	II	A
2wznamud	3.843,53 €	12/05/2025 11:14	Ordinario	Ammessa	Ok IST				BTPM05701X - L.E.S. G. DELL'OLIO	BT	BISCEGLIE	I	B/L
2x4pfjz7	3.512,72 €	07/05/2025 11:51	Ordinario	Ammessa	Ok IST				BATD02000A - I.T.E. F. M. GENCO	BA	ALTAMURA	I	G
2x93dj3k	10.489,31 €	28/04/2025 17:59	Ordinario	Ammessa	Ok IST				LERC031019 - IST.PROFESSIONALEDE PACE-LECCE	LE	LIZZANELLO	II	2AOG
2x940yg7	11.093,57 €	08/05/2025 13:05	Ordinario	Ammessa	Ok IST				BTPC023011 - LICEO S. STAFFA - TRINITAPOLI	BT	SAN FERDINANDO DI PUGLIA	I	A
2xbcs338	4.756,53 €	24/04/2025 13:06	Ordinario	Ammessa	Ok IST				BRRF010008 - I.P. F. L. MORVILLO FALCONE	BR	CAROVIGNO	II	BOD
2xfmvn52	9.760,91 €	24/04/2025 18:29	Ordinario	Ammessa	Ok IST				TAPS20000Q - LICEO G. B. VICO	TA	GINOSA	I	D
2xg5rysf	10.741,30 €	15/05/2025 16:44	Ordinario	Ammessa	Ok IST				BASL06000T - LICEO DE NITTIS-PASCALI	BA	PALO DEL COLLE	I	E
2xgkinxr	11.022,37 €	17/05/2025 09:53	Ordinario	Ammessa	Ok IST				TARF044013 - I.P. F.S. CABRINI	TA	TARANTO	II	B
2xh5plm5	3.449,23 €	25/04/2025 08:36	Ordinario	Ammessa	Ok IST				TATF04401V - ISTITUTO TECNICO INDUSTRIALE	TA	TARANTO	II	AT
2xlneg36	9.044,11 €	12/05/2025 12:10	Ordinario	Ammessa	Ok IST				FGPC15000C - LICEO BONGHI-ROSMINI	FG	CASTELLUCCIO VALMAGGIORE	I	
2xmrdfc9	3.177,92 €	26/04/2025 21:18	Ordinario	Ammessa	Ok IST				LEPS07000A - LICEO GIULIETTA BANZI BAZOLI	LE	CALIMERA	II	E
2xp93acy	6.479,30 €	22/05/2025 20:25	Ordinario	Ammessa	Ok IST				LEPS00201R - MARTANO	LE	CORIGLIANO D'OTRANTO	I	D
2xsn4f1b	6.947,88 €	24/04/2025 23:16	Ordinario	Ammessa	Ok IST				LERH01010P - I.I.S.S. PRESTA COLUMELLA LECCE	LE	SURBO	II	A
2y06tgen	10.751,36 €	22/05/2025 17:55	Ordinario	Ammessa	Ok IST				BTRC046011 - IPSC LEONTINE E GIUSEPPE DE NITTIS	BT	BARLETTA	I	E
2y3cutne	9.810,62 €	28/04/2025 09:30	Ordinario	Ammessa	Ok IST				BAPS07000G - LICEO G. TARANTINO	BA	GRAVINA IN PUGLIA	I	L
2yb2ks4l	7.996,09 €	27/05/2025 18:29	Ordinario	Ammessa	Ok IST				LESL03000R - LICEO CIARDO - PELLEGRINO	LE	SQUINZANO	II	A
2yc96jax	8.602,46 €	21/05/2025 09:35	Ordinario	Ammessa	Ok IST				TASD02002Q - LICEO ARTISTICO V. CALO'	TA	TARANTO	I	M
2ydtg6ts	2.253,85 €	24/04/2025 12:46	Ordinario	Ammessa	Ok IST				TAPM020008 - LICEO SCIENZE UMANE VITTORINO DA FELTRE	TA	TORRICELLA	II	CSU
2yg954id	9.592,11 €	26/04/2025 05:57	Ordinario	Ammessa	Ok IST				BASL06000T - LICEO DE NITTIS-PASCALI	BA	MODUGNO	II	D
2yo579jx	5.477,87 €	30/04/2025 14:50	Ordinario	Ammessa	Ok IST				TATF03801G - I.I.S. A. RIGHI - ISTITUTO TECNICO	TA	TARANTO	I	AA
2yp6xtua	11.215,27 €	08/05/2025 18:06	Ordinario	Ammessa	Ok IST				BATF079015 - ITT LUIGI DELL'ERBA	BA	CASTELLANA GROTTE	I	C I
2z0ti137	5.944,61 €	05/05/2025 18:43	Ordinario	Ammessa	Ok IST				LEPM01000Q - LICEO P. SICILIANI	LE	LECCE	II	EU
2z5mumye	9.389,29 €	22/05/2025 16:34	Ordinario	Ammessa	Ok IST				BAPS06101T - L. L. GIULIO CESARE	BA	BARI	II	DL
2z9wu51i	6.395,85 €	11/05/2025 11:07	Ordinario	Ammessa	Ok IST				LEPM01000Q - LICEO P. SICILIANI	LE	LECCE	I	DL
2zabt897	5.400,35 €	24/05/2025 02:10	Ordinario	Ammessa	Ok IST				FGTD010004 - I.T.E. A. FRACCACRETA	FG	SAN SEVERO	II	AFM
2zj1zus6	14.592,14 €	21/05/2025 21:53	Ordinario	Ammessa	Ok IST				LEPS03000X - LICEO G. C. VANINI	LE	UGENTO	II	CC
2zloqfd4	8.847,44 €	23/05/2025 10:17	Ordinario	Ammessa	Ok IST				FGRH100008 - I.P. ANNESSO CONV. BONGHI	FG	BICCARI	II	C
2zp4520x	11.051,58 €	30/04/2025 18:55	Ordinario	Ammessa	Ok IST				BAPS12000B - LICEO GALILEO GALILEI	BA	PALO DEL COLLE	II	A

AVVISO PER L'ASSEGNAZIONE DELLE BORSE DI STUDIO A. S. 2024/2025 PER LE STUDENTESSE E STUDENTI DELLA SCUOLA SECONDARIA DI SECONDO GRADO
(art. 9 D.Lgs n. 63/2017)

Isee Regolare e frequenza scolastica OK

Regione Puglia
Sezione Istruzione e Università
Servizio Sistema dell'Istruzione e del Diritto allo studio

REGIONE PUGLIA — Ministero dell'Istruzione e del Merito

ALLEGATO B

Codice Pratica	Importo ISEE	Data e ora Invio	Tipo ISEE	Esito Provvisorio	Verifica frequenza scolastica	Codice fiscale studente	Cognome studente	Nome studente	Istituzione Scolastica di 2° grado	Prov	Residenza	Classe	Sezione
2zrh7q14	9.048,01 €	26/04/2025 18:24	Ordinario	Ammessa	Ok IST	[redacted]	[redacted]	[redacted]	BTPM05701X - L.E.S. G. DELL'OLIO	BT	BISCEGLIE	I	B
2zrzxyqd	11.176,44 €	07/05/2025 18:22	Ordinario	Ammessa	Ok IST				BTTD05601V - I.T.E.S ETTORE CARAFA	BT	ANDRIA	II	E
2zsxp5jr	10.719,93 €	13/05/2025 12:01	Ordinario	Ammessa	Ok IST				BTPS15000X - LICEO CARLO CAFIERO	BT	BARLETTA	II	G
2zzhu2n4	11.482,68 €	23/05/2025 19:29	Corrente	Ammessa	Ok IST				TATD08000P - I.T.E. PITAGORA	TA	TARANTO	II	A
3035a5k1	10.852,65 €	22/05/2025 19:33	Ordinario	Ammessa	Ok IST				BATD09000L - I.T.E.T. PADRE A. M. TANNOIA	BA	CORATO	II	C
303qcj0v	6.366,14 €	28/05/2025 17:58	Ordinario	Ammessa	Ok IST				BARC067019 - T. TRAETTA	BA	BITONTO	I	BSS
304eewts	6.730,83 €	12/05/2025 20:07	Ordinario	Ammessa	Ok IST				LEPS03000X - LICEO G. C. VANINI	LE	RACALE	I	A/S
30djjfzu	8.476,09 €	07/05/2025 19:33	Ordinario	Ammessa	Ok IST				BTPS08000V - LICEO SCIENTIFICO RICCARDO NUZZI	BT	ANDRIA	I	ESA
30elsd6f	7.832,68 €	21/05/2025 15:53	Ordinario	Ammessa	Ok IST				BATF230001 - I.T.T. PANETTI-PITAGORA	BA	BARI	I	F
30fbtlb3	5.035,88 €	12/05/2025 16:59	Ordinario	Ammessa	Ok IST				BATF26000R - I.T.E.T. VITO SANTE LONGO	BA	MOLA DI BARI	I	F
30lq3o8n	8.554,20 €	24/04/2025 18:07	Ordinario	Ammessa	Ok IST				TARF036014 - IST. PROFESSIONALE LEONARDO DA VINCI	TA	MARTINA FRANCA	II	O
30qfoc8j	8.202,95 €	09/05/2025 20:06	Ordinario	Ammessa	Ok IST				BTPS05301G - LICEO A. MORO	BT	SAN FERDINANDO DI PUGLIA	II	D
30zmgqes	4.287,05 €	06/05/2025 12:13	Ordinario	Ammessa	Ok IST				BARH11000E - I.P. E. MAJORANA	BA	MODUGNO	II	OTTICO
312f3vzy	153,42 €	06/05/2025 17:55	Ordinario	Ammessa	Ok IST				BRTF02000P - I.T.T. E. FERMI	BR	FRANCAVILLA FONTANA	I	BEE
3199zkhu	13.638,04 €	27/05/2025 20:30	Ordinario	Ammessa	Ok IST				BAPC05401G - ALFREDO ORIANI	BA	CORATO	II	BSU
31b08876	983,05 €	19/05/2025 08:49	Ordinario	Ammessa	Ok IST				TAPC070005 - LICEO ARISTOSSENO	TA	TARANTO	I	A
31er9lrh	3.410,84 €	25/04/2025 11:05	Corrente	Ammessa	Ok IST				RMTD11801C - TECNICO - LUIGI EINAUDI	TA	TARANTO	II	P
31f0tohf	6.124,80 €	16/05/2025 15:11	Ordinario	Ammessa	Ok IST				BAPS36000G - LICEO MAJORANA - LATERZA	BA	ALBEROBELLO	I	DL
31jx4w05	311,75 €	25/04/2025 10:33	Corrente	Ammessa	Ok IST				FGRH010002 - I.P.E.O.A. ENRICO MATTEI	FG	VIESTE	I	D
31pc9fq4	1.732,85 €	06/05/2025 11:16	Ordinario	Ammessa	Ok IST				FGTE03000R - ITET NOTARANGELO-ROSATI-GIANNONE-MASI	FG	FOGGIA	I	A
31vz8gae	11.601,75 €	22/05/2025 13:01	Ordinario	Ammessa	Ok IST				BAPS06801L - ILARIA ALPI	BA	NOICATTARO	I	L
320vfnvd	11.932,70 €	16/05/2025 19:21	Ordinario	Ammessa	Ok IST				TATF04101B - ORESTE DEL PRETE	TA	FRAGAGNANO	I	
3210w94m	12.815,23 €	22/05/2025 18:18	Ordinario	Ammessa	Ok IST				LETF00301P - ALESSANO	LE	GAGLIANO DEL CAPO	II	AI
32f5sc2c	1.874,39 €	17/05/2025 19:11	Ordinario	Ammessa	Ok IST				FGTF13000C - I.T.T. ALTAMURA-DA VINCI	FG	FOGGIA	II	B
32sjn7fo	11.273,06 €	17/05/2025 16:34	Ordinario	Ammessa	Ok IST				FGRI020004 - I.P. ANTONIO PACINOTTI	FG	FOGGIA	I	B
32togtjS	6.685,11 €	09/05/2025 16:53	Ordinario	Ammessa	Ok IST				FGPS08000E - LICEO ALBERT EINSTEIN	FG	CERIGNOLA	I	G
32x97vfj	9.261,53 €	28/04/2025 21:19	Ordinario	Ammessa	Ok IST				BATH040009 - I.T.T. EUCLIDE-CARACCIOLO	BA	BARI	II	C
32ybzjp8	7.550,98 €	08/05/2025 22:08	Minori	Ammessa	Ok IST				LETD047016 - IST.TECNICO COMM.LECEZZI-MAGLIE	LE	MAGLIE	I	A
333wz5oy	2.976,88 €	05/05/2025 17:40	Ordinario	Ammessa	Ok IST				BTRC03601A - IPSC - IPSAM COSMAI	BT	TRANI	II	AO
337juchf	7.731,82 €	28/04/2025 10:42	Ordinario	Ammessa	Ok IST				BAPS01000X - LICEO SCIENTIFICO A. SCACCHI	BA	BARI	II	E
342bhrzu	5.538,02 €	06/05/2025 17:27	Ordinario	Ammessa	Ok IST				BASL06000T - LICEO DE NITTIS-PASCALI	BA	BARI	I	F
342jypr2	7.716,56 €	15/05/2025 11:31	Ordinario	Ammessa	Ok IST				LEPS04000E - LICEO A. VALLONE	LE	GALATONE	I	CL
3491arz3	1.279,94 €	27/04/2025 14:29	Ordinario	Ammessa	Ok IST				BTPC210007 - LICEO F. DE SANCTIS	BT	TRANI	II	AC
34av4wer	2.486,31 €	05/05/2025 19:04	Ordinario	Ammessa	Ok IST				BATD02902V - I.I.S.S. TOMMASO FIORE - MODUGNO	BA	MODUGNO	I	A
34eujy5c	4.283,70 €	29/04/2025 09:56	Ordinario	Ammessa	Ok IST				BRRF01003B - ISTITUTO PROFESSIONALE SERVIZI SOCIALI	BR	CAROVIGNO	I	A
34iltvuz	7.018,49 €	19/05/2025 17:47	Ordinario	Ammessa	Ok IST				FGTF17000V - I.T.E.T. LUIGI DI MAGGIO	FG	CAGNANO VARANO	II	B
34nt4n1g	9.130,69 €	22/05/2025 17:15	Ordinario	Ammessa	Ok IST				FGRI021011 - I.P. PRIMO LEVI	FG	SAN MARCO IN LAMIS	I	
34sawp2g	8.730,51 €	20/05/2025 17:57	Ordinario	Ammessa	Ok IST				BATD01601Q - NICOLA DELL'ANDRO	BA	SANTERAMO IN COLLE	II	BITE
3522neqt	7.761,28 €	24/04/2025 15:14	Minori	Ammessa	Ok IST				TATF09000G - I.T.T. A. PACINOTTI	TA	TARANTO	I	E
35ctc1y5	10.182,56 €	20/05/2025 13:56	Ordinario	Ammessa	Ok IST				FGTF13000C - I.T.T. ALTAMURA-DA VINCI	FG	FOGGIA	II	AT
35nnvymq	11.638,35 €	16/05/2025 17:34	Ordinario	Ammessa	Ok IST				BAPS06101T - L. L. GIULIO CESARE	BA	BARI	I	D LINGUIST
35nvfweb	9.497,61 €	07/05/2025 17:49	Ordinario	Ammessa	Ok IST				BATD05901N - MARCO POLO	BA	BARI	I	B
35qfh3su	10.353,74 €	05/05/2025 19:04	Ordinario	Ammessa	Ok IST				BAPC24000A - LICEO G. GALILEI - M. CURIE	BA	MONOPOLI	I	B
35r5hjjr	11.534,51 €	24/04/2025 18:07	Ordinario	Ammessa	Ok IST				BTPC01000D - LICEO A. CASARDI	BT	BARLETTA	I	C
360jb2di	3.375,16 €	30/04/2025 20:37	Ordinario	Ammessa	Ok IST				LETD00701Q - AMERIGO VESPUCCI	LE	GALLIPOLI	I	A ITE
36133rpo	10.882,36 €	05/05/2025 18:11	Ordinario	Ammessa	Ok IST				BTPC210007 - LICEO F. DE SANCTIS	BT	TRANI	I	DS
368kaldc	2.058,70 €	13/05/2025 09:59	Ordinario	Ammessa	Ok IST				BARC054017 - LUCIANO TANDOI	BA	CORATO	II	B
36boblJt	4.641,70 €	30/04/2025 11:04	Ordinario	Ammessa	Ok IST				BARH029504 - IPSSEOA - GRUMO - CORSO SERALE	BA	BITETTO	I	O
36ffe5or	8.008,44 €	26/04/2025 20:24	Ordinario	Ammessa	Ok IST				FGTD061012 - IT.E.T. G. TONIOLO	FG	MANFREDONIA	I	CI
36hddqji	10.472,11 €	22/05/2025 18:04	Ordinario	Ammessa	Ok IST				BATF26000R - I.T.E.T. VITO SANTE LONGO	BA	POLIGNANO A MARE	II	F
36oapvwm	3.859,24 €	16/05/2025 19:56	Ordinario	Ammessa	Ok IST				BRRI014511 - I.P. FERRARIS - DE MARCO SERALE	BR	SAN VITO DEI NORMANNI	I	F
36tovgok	11.184,31 €	29/04/2025 12:13	Ordinario	Ammessa	Ok IST				TATF02402P - I.T.I. FALANTO	TA	TARANTO	II	A
3767gsod	5.248,22 €	23/05/2025 20:27	Ordinario	Ammessa	Ok IST				BTPC023011 - LICEO S. STAFFA - TRINITAPOLI	BT	TRINITAPOLI	II	L
379qal0j	4.063,42 €	15/05/2025 18:56	Ordinario	Ammessa	Ok IST				LETD042013 - IST.TECNICO ECONOMICO COSTA-LECCE	LE	LECCE	II	AAFM
37awz5jz	10.217,67 €	25/04/2025 16:43	Ordinario	Ammessa	Ok IST				FGPC044019 - LICEO FIANI	FG	SAN PAOLO DI CIVITATE	II	L
37bqnb4j	5.669,18 €	10/05/2025 16:13	Ordinario	Ammessa	Ok IST				LERI021018 - I.P.S.I.A EGIDIO LANOCE	LE	CURSI	II	CA
37is7a1y	11.277,72 €	05/05/2025 17:46	Ordinario	Ammessa	Ok IST				FGTD02000P - I.T.E.T. DANTE ALIGHIERI	FG	STORNARA	I	A
37pry9hs	6.822,41 €	07/05/2025 06:13	Ordinario	Ammessa	Ok IST				BAPS270009 - LICEI CARTESIO	BA	VALENZANO	II	L
37uu2ugq	4.678,71 €	20/05/2025 18:16	Ordinario	Ammessa	Ok IST				LERI016021 - IST. PROF. IND. E ARTIGIANATO -TRICASE-	LE	TAURISANO	I	AOT
37val4f4	11.796,59 €	23/05/2025 13:59	Ordinario	Ammessa	Ok IST				BRPM010003 - LICEO E. PALUMBO	BR	CAROVIGNO	II	B
37vjczgx	14.435,94 €	25/05/2025 12:18	Ordinario	Ammessa	Ok IST				BAPS02000E - L.S. E L.C. ANNESSA CONV. CIRILLO	BA	TRIGGIANO	II	A
37yve38w	2.252,45 €	07/05/2025 11:50	Ordinario	Ammessa	Ok IST				TATF09000G - I.T.T. A. PACINOTTI	TA	TARANTO	II	E
37zk9val	8.866,59 €	07/05/2025 17:56	Ordinario	Ammessa	Ok IST				BTPC040009 - LICEO CARLO TROYA	BT	ANDRIA	I	AL

AVVISO PER L'ASSEGNAZIONE DELLE BORSE DI STUDIO A. S. 2024/2025 PER LE STUDENTESSE E STUDENTI DELLA SCUOLA SECONDARIA DI SECONDO GRADO (art. 9 D.Lgs n. 63/2017)

Isee Regolare e frequenza scolastica OK

Regione Puglia
Sezione Istruzione e Università
Servizio Sistema dell'Istruzione e del Diritto allo studio

REGIONE PUGLIA — Ministero dell'Istruzione e del Merito

ALLEGATO B

Codice Pratica	Importo ISEE	Data e ora Invio	Tipo ISEE	Esito Provvisorio	Verifica frequenza scolastica	Codice fiscale studente	Cognome studente	Nome studente	Istituzione Scolastica di 2° grado	Prov	Residenza	Classe	Sezione
380hlspr	3.626,59 €	30/04/2025 12:40	Ordinario	Ammessa	Ok IST	[redacted]	[redacted]	[redacted]	BRRH01000Q - I.P.E.O.A. S. PERTINI	BR	SAN PIETRO VERNOTICO	II	A
384407di	9.610,70 €	09/05/2025 19:38	Ordinario	Ammessa	Ok IST	[redacted]	[redacted]	[redacted]	BATD02000A - I.T.E. F. M. GENCO	BA	ALTAMURA	I	E
389jtxal	6.849,54 €	06/05/2025 23:50	Ordinario	Ammessa	Ok IST	[redacted]	[redacted]	[redacted]	LERH00701N - IPSEO AMERIGO VESPUCCI	LE	GALLIPOLI	II	A
38ahcjyo	10.763,27 €	07/05/2025 21:46	Ordinario	Ammessa	Ok IST	[redacted]	[redacted]	[redacted]	BARC041015 - I.P.S.S.C.T.S.P. MONS. ANTONIO BELLO	BA	MOLFETTA	I	
38pup2dr	9.282,44 €	05/05/2025 19:19	Ordinario	Ammessa	Ok IST	[redacted]	[redacted]	[redacted]	FGPS08000E - LICEO ALBERT EINSTEIN	FG	CERIGNOLA	II	N
38tgl669	7.603,33 €	06/05/2025 09:31	Ordinario	Ammessa	Ok IST	[redacted]	[redacted]	[redacted]	BAPC24000A - LICEO G. GALILEI - M. CURIE	BA	POLIGNANO A MARE	I	A
38y3is3z	10.063,84 €	28/05/2025 18:54	Minori	Ammessa	Ok IST	[redacted]	[redacted]	[redacted]	TAPS18000Q - LICEO D. DE RUGGIERI	TA	MASSAFRA	II	B
3909s9b6	3.685,81 €	23/05/2025 09:40	Ordinario	Ammessa	Ok IST	[redacted]	[redacted]	[redacted]	BARH120005 - I.P. DOMENICO MODUGNO	BA	POLIGNANO A MARE	I	AS
391a2g7z	10.673,61 €	09/05/2025 17:12	Ordinario	Ammessa	Ok IST	[redacted]	[redacted]	[redacted]	BAPS36000G - LICEO MAJORANA - LATERZA	BA	ALBEROBELLO	II	C
392o5bst	3.397,74 €	29/04/2025 12:10	Ordinario	Ammessa	Ok IST	[redacted]	[redacted]	[redacted]	BARI016015 - I.P.S.I.A.	BA	SANTERAMO IN COLLE	II	AMAT
39450k03	9.624,84 €	07/05/2025 18:18	Ordinario	Ammessa	Ok IST	[redacted]	[redacted]	[redacted]	FGTF04801T - I.T.T. AUGUSTO RIGHI	FG	STORNARA	II	C
395ebseu	10.152,79 €	21/05/2025 19:26	Ordinario	Ammessa	Ok IST	[redacted]	[redacted]	[redacted]	FGPS00701D - LICEO GENEROSO DE ROGATIS	FG	SAN NICANDRO GARGANICO	I	A
395hxd75	8.083,78 €	22/05/2025 08:15	Ordinario	Ammessa	Ok IST	[redacted]	[redacted]	[redacted]	BTSL046019 - I.I.S.S. LEONTINE E GIUSEPPE DE NITTIS	BT	BARLETTA	I	B L
397z3em1	2.937,80 €	27/04/2025 17:08	Ordinario	Ammessa	Ok IST	[redacted]	[redacted]	[redacted]	BASL06000T - LICEO DE NITTIS-PASCALI	BA	BARI	I	
39829hw7	2.434,25 €	05/05/2025 14:48	Ordinario	Ammessa	Ok IST	[redacted]	[redacted]	[redacted]	TARF044013 - I.P. F.S. CABRINI	TA	TARANTO	I	BCS
39gnjiun	4.618,70 €	24/04/2025 22:00	Ordinario	Ammessa	Ok IST	[redacted]	[redacted]	[redacted]	BRTD014016 - I.T.E.T. N. VALZANI S.PIETRO V.CO	BR	SAN PIETRO VERNOTICO	II	AEC
39h32hp4	7.960,41 €	25/04/2025 19:16	Ordinario	Ammessa	Ok IST	[redacted]	[redacted]	[redacted]	FGTF17000V - I.T.E.T. LUIGI DI MAGGIO	FG	SAN GIOVANNI ROTONDO	II	B I
39l2oiti	2.993,68 €	08/05/2025 16:29	Ordinario	Ammessa	Ok IST	[redacted]	[redacted]	[redacted]	FGRH060003 - I.P.E.O.A. MICHELE LECCE	FG	SAN GIOVANNI ROTONDO	I	C
39melaju	9.539,43 €	13/05/2025 19:53	Ordinario	Ammessa	Ok IST	[redacted]	[redacted]	[redacted]	BATD21000D - I.T.E.T. DE VITI DE MARCO	BA	NOICATTARO	II	C
39zn3iko	10.203,57 €	27/05/2025 19:28	Ordinario	Ammessa	Ok IST	[redacted]	[redacted]	[redacted]	BRTF02000P - I.T.T. E. FERMI	BR	FRANCAVILLA FONTANA	I	ATL
3aaton67	362,93 €	12/05/2025 17:36	Corrente	Ammessa	Ok IST	[redacted]	[redacted]	[redacted]	FGRI01101A - I.P. G.PAVONCELLI	FG	CERIGNOLA	II	A
3ac3j0ux	12.190,57 €	23/05/2025 20:15	Ordinario	Ammessa	Ok IST	[redacted]	[redacted]	[redacted]	BTPC01000D - LICEO A. CASARDI	BT	BARLETTA	II	B
3af09pxr	5.623,53 €	21/05/2025 09:20	Ordinario	Ammessa	Ok IST	[redacted]	[redacted]	[redacted]	TATF027015 - ISTITUTO TECNICO IND. EDOARDO AMALDI	TA	MASSAFRA	I	B
3af2mh05	6.056,85 €	06/05/2025 18:16	Ordinario	Ammessa	Ok IST	[redacted]	[redacted]	[redacted]	BARI016015 - I.P.S.I.A.	BA	SANTERAMO IN COLLE	II	B
3aqboaku	8.095,39 €	08/05/2025 10:31	Ordinario	Ammessa	Ok IST	[redacted]	[redacted]	[redacted]	FGPS08000E - LICEO ALBERT EINSTEIN	FG	STORNARA	II	N
3ateridw	10.495,26 €	21/05/2025 15:13	Ordinario	Ammessa	Ok IST	[redacted]	[redacted]	[redacted]	LEPS07000A - LICEO GIULIETTA BANZI BAZOLI	LE	SAN CESARIO DI LECCE	I	G
3auu8wfv	8.491,80 €	12/05/2025 18:51	Ordinario	Ammessa	Ok IST	[redacted]	[redacted]	[redacted]	TATF027015 - ISTITUTO TECNICO IND. EDOARDO AMALDI	TA	PALAGIANELLO	I	C
3ay9713v	8.827,46 €	13/05/2025 15:43	Ordinario	Ammessa	Ok IST	[redacted]	[redacted]	[redacted]	LESD03302X - LICEO ARTISTICO E CORE UTICO GIANNELLI	LE	COLLEPASSO	II	I
3b7birfk	11.874,59 €	08/05/2025 10:23	Ordinario	Ammessa	Ok IST	[redacted]	[redacted]	[redacted]	FGTD08000A - I.T.E.T. BLAISE PASCAL	FG	ORTA NOVA	I	A
3b8sk2ky	3.269,67 €	19/05/2025 19:36	Ordinario	Ammessa	Ok IST	[redacted]	[redacted]	[redacted]	BTPC023011 - LICEO S. STAFFA - TRINITAPOLI	BT	TRINITAPOLI	II	L
3bm4briw	3.452,85 €	27/05/2025 18:26	Ordinario	Ammessa	Ok IST	[redacted]	[redacted]	[redacted]	BARH04000D - I.P.E.O.A. DI MOLFETTA	BT	BISCEGLIE	II	B
3btfi29k	5.343,02 €	19/05/2025 12:45	Ordinario	Ammessa	Ok IST	[redacted]	[redacted]	[redacted]	LETF03301E - ISTITUTO TECNICO TECNOLOGICO	LE	GALLIPOLI	I	H
3bv5w4l7	4.427,44 €	29/04/2025 22:30	Ordinario	Ammessa	Ok IST	[redacted]	[redacted]	[redacted]	BRTF01701X - ITI -E. MAJORANA - BRINDISI	BR	BRINDISI	II	EB
3bws5v1f	1.531,42 €	28/04/2025 17:52	Ordinario	Ammessa	Ok IST	[redacted]	[redacted]	[redacted]	FGTD060005 - I.T.E.T. VITTORIO EMANUELE III	FG	BICCARI	I	A
3c35m5jc	5.672,70 €	21/05/2025 09:18	Ordinario	Ammessa	Ok IST	[redacted]	[redacted]	[redacted]	FGTD061012 - IT.E.T. G. TONIOLO	FG	MANFREDONIA	I	CI
3c4n25t4	10.291,76 €	12/05/2025 16:11	Ordinario	Ammessa	Ok IST	[redacted]	[redacted]	[redacted]	LESD090002 - LICEO P. COLONNA	LE	GALATINA	II	A
3c5j3utt	6.380,09 €	28/05/2025 18:16	Ordinario	Ammessa	Ok IST	[redacted]	[redacted]	[redacted]	BRRF00601N - IST.PROF.SERV.SOCIALI CEGLIE MESS.	BR	VILLA CASTELLI	II	C
3c6wzeux	3.614,80 €	08/05/2025 12:45	Ordinario	Ammessa	Ok IST	[redacted]	[redacted]	[redacted]	LEPC13000N - LICEO VIRGILIO-REDI	LE	VEGLIE	II	M
3c70aikj	10.191,82 €	28/05/2025 19:16	Ordinario	Ammessa	Ok IST	[redacted]	[redacted]	[redacted]	TARC03901T - ISTITUTO PROF.LE PERRONE	TA	GINOSA	II	M
3cbj7ulk	10.394,27 €	28/04/2025 19:34	Ordinario	Ammessa	Ok IST	[redacted]	[redacted]	[redacted]	BAPS060001 - LICEO SCIENTIFICO G. SALVEMINI	BA	BARI	I	A
3ciyss7e	3.824,51 €	12/05/2025 20:52	Ordinario	Ammessa	Ok IST	[redacted]	[redacted]	[redacted]	FGTE03000R - ITET NOTARANGELO-ROSATI-GIANNONE-MASI	FG	FOGGIA	I	B
3cl5v3dj	4.245,19 €	06/05/2025 11:17	Ordinario	Ammessa	Ok IST	[redacted]	[redacted]	[redacted]	BTRC04301D - R. LOTTI -UMBERTO I PROF.SERV. COMM.LI	BT	ANDRIA	II	AP
3cmruz1u	10.774,83 €	13/05/2025 18:39	Ordinario	Ammessa	Ok IST	[redacted]	[redacted]	[redacted]	BTPC210007 - LICEO F. DE SANCTIS	BT	TRANI	I	DS
3crfjy8z	3.524,86 €	12/05/2025 11:52	Ordinario	Ammessa	Ok IST	[redacted]	[redacted]	[redacted]	BATD02601A - I.T.E. C. COLAMONICO - ITT CHIARULLI	BA	GIOIA DEL COLLE	I	AFM SPORTI
3d49v0lc	4.698,80 €	12/05/2025 11:19	Ordinario	Ammessa	Ok IST	[redacted]	[redacted]	[redacted]	BTPC210007 - LICEO F. DE SANCTIS	BT	TRANI	II	AL
3d5rchko	13.080,47 €	29/04/2025 08:26	Ordinario	Ammessa	Ok IST	[redacted]	[redacted]	[redacted]	BRTD100004 - I.T.E.T. PANTANELLI-MONNET	BR	OSTUNI	II	A
3d7964g6	14.788,12 €	24/04/2025 12:04	Ordinario	Ammessa	Ok IST	[redacted]	[redacted]	[redacted]	FGRH100008 - I.P. ANNESSO CONV. BONGHI	FG	FOGGIA	I	A
3d9fntmr	3.496,90 €	14/05/2025 12:38	Ordinario	Ammessa	Ok IST	[redacted]	[redacted]	[redacted]	BATD09000L - I.T.E.T. PADRE A. M. TANNOIA	BA	CORATO	I	B
3d9z80um	4.070,27 €	06/05/2025 21:59	Ordinario	Ammessa	Ok IST	[redacted]	[redacted]	[redacted]	BAPS05901T - M. POLO	BA	CASAMASSIMA	I	E
3da1pc4k	5.481,43 €	05/05/2025 15:24	Ordinario	Ammessa	Ok IST	[redacted]	[redacted]	[redacted]	BAPS01000X - LICEO SCIENTIFICO A. SCACCHI	BA	BARI	II	F
3dm4agxc	8.794,20 €	16/05/2025 17:06	Ordinario	Ammessa	Ok IST	[redacted]	[redacted]	[redacted]	FGTD22000C - I.OC. M. DEL GIUDICE	FG	ISCHITELLA	II	A
3dmqeeld	9.186,42 €	27/05/2025 19:36	Ordinario	Ammessa	Ok IST	[redacted]	[redacted]	[redacted]	FGPM059017 - LICEO A. G. RONCALLI	FG	MANFREDONIA	II	B
3dvjxrmf	5.735,15 €	24/04/2025 12:19	Ordinario	Ammessa	Ok IST	[redacted]	[redacted]	[redacted]	LEPS04401V - LICEO SCIENTIFICO	LE	LECCE	II	L LISS
3ea15hit	11.145,23 €	06/05/2025 17:22	Ordinario	Ammessa	Ok IST	[redacted]	[redacted]	[redacted]	FGTF17000V - I.T.E.T. LUIGI DI MAGGIO	FG	MANFREDONIA	I	CB
3ea3vh01	5.440,18 €	09/05/2025 10:50	Ordinario	Ammessa	Ok IST	[redacted]	[redacted]	[redacted]	BARH02901Q - IPSSEOA - SEDE ASSOCIATA FIORE MODUGNO	BA	PALO DEL COLLE	I	O
3ea4zeci	1.328,00 €	06/05/2025 18:04	Ordinario	Ammessa	Ok IST	[redacted]	[redacted]	[redacted]	FGTE03000R - ITET NOTARANGELO-ROSATI-GIANNONE-MASI	FG	FOGGIA	I	E
3egme5vo	10.061,69 €	09/05/2025 19:35	Ordinario	Ammessa	Ok IST	[redacted]	[redacted]	[redacted]	BRTF02000P - I.T.T. E. FERMI	BR	ERCHIE	II	BIT
3ehqooq5	9.504,59 €	29/04/2025 11:34	Ordinario	Ammessa	Ok IST	[redacted]	[redacted]	[redacted]	BTPC01000D - LICEO A. CASARDI	BT	BARLETTA	II	B
3ek58ggo	2.869,10 €	15/05/2025 10:18	Ordinario	Ammessa	Ok IST	[redacted]	[redacted]	[redacted]	BRTH020006 - I.T.E.TCARNARO-MARCONI-FLACCO-BELLUZZI	BR	SAN MICHELE SALENTINO	II	TLAA
3ew09nht	11.359,06 €	29/04/2025 12:59	Ordinario	Ammessa	Ok IST	[redacted]	[redacted]	[redacted]	LESD03302X - LICEO ARTISTICO E CORE UTICO GIANNELLI	LE	TAURISANO	II	A
3f4lxb1z	7.807,15 €	30/04/2025 13:36	Ordinario	Ammessa	Ok IST	[redacted]	[redacted]	[redacted]	LEPM04701B - ISTITUTO MAGISTRALE A.MORO MAGLIE	LE	OTRANTO	I	B
3f60liz3	11.585,29 €	06/05/2025 18:45	Ordinario	Ammessa	Ok IST	[redacted]	[redacted]	[redacted]	FGPM059017 - LICEO A. G. RONCALLI	FG	MANFREDONIA	I	G
3f866mcx	7.865,50 €	19/05/2025 12:15	Ordinario	Ammessa	Ok IST	[redacted]	[redacted]	[redacted]	TATA02701C - C. MONDELLI	TA	MASSAFRA	I	B

AVVISO PER L'ASSEGNAZIONE DELLE BORSE DI STUDIO A. S. 2024/2025 PER LE STUDENTESSE E STUDENTI DELLA SCUOLA SECONDARIA DI SECONDO GRADO
(art. 9 D.Lgs n. 63/2017)

Isee Regolare e frequenza scolastica OK

ALLEGATO B

Codice Pratica	Importo ISEE	Data e ora Invio	Tipo ISEE	Esito Provvisorio	Verifica frequenza scolastica	Codice fiscale studente	Cognome studente	Nome studente	Istituzione Scolastica di 2° grado	Prov	Residenza	Classe	Sezione
3ffpib9g	8.298,19 €	05/05/2025 17:50	Ordinario	Ammessa	Ok IST	[redacted]	[redacted]	[redacted]	BARI14000T - I.P. DE NORA - LORUSSO	BA	TORITTO	II	BE
3fiuhs53	6.049,08 €	30/04/2025 14:41	Ordinario	Ammessa	Ok IST	[redacted]	[redacted]	[redacted]	BRPC00801X - V. LILLA - FRANCAVILLA FONTANA	BR	FRANCAVILLA FONTANA	II	B
3flbyyyi	9.334,02 €	27/05/2025 11:08	Ordinario	Ammessa	Ok IST	[redacted]	[redacted]	[redacted]	BTPS11000D - LICEO SCIENTIFICO VALDEMARO VECCHI	BT	TRANI	II	B
3fmh4ox6	12.038,25 €	20/05/2025 16:25	Ordinario	Ammessa	Ok IST	[redacted]	[redacted]	[redacted]	FGPC160003 - LICEO LANZA-PERUGINI	FG	FOGGIA	I	L
3ftvo6ds	3.192,50 €	08/05/2025 18:38	Ordinario	Ammessa	Ok IST	[redacted]	[redacted]	[redacted]	TATD012015 - SANDRO PERTINI	TA	GROTTAGLIE	I	AAFM
3ghc02m6	6.081,30 €	05/05/2025 14:02	Corrente	Ammessa	Ok IST	[redacted]	[redacted]	[redacted]	BATD02601A - I.T.E. C. COLAMONICO - ITT CHIARULLI	BA	CASSANO DELLE MURGE	II	INF C
3gn24e3v	8.280,08 €	16/05/2025 11:27	Ordinario	Ammessa	Ok IST	[redacted]	[redacted]	[redacted]	BARM042015 - I.P.S.I.A.M. AMERIGO VESPUCCI	BA	MOLFETTA	I	BC
3gnqa3ir	12.732,59 €	05/05/2025 19:47	Ordinario	Ammessa	Ok IST	[redacted]	[redacted]	[redacted]	BRTD01000T - I.T.E. G. CALO'	BR	FRANCAVILLA FONTANA	II	C
3gpqz7mv	4.783,09 €	07/05/2025 18:06	Ordinario	Ammessa	Ok IST	[redacted]	[redacted]	[redacted]	BAPM05001C - LS DA VINCI-LC PLATONE SEDE ASS.	BA	CASSANO DELLE MURGE	I	
3gr35hz8	7.205,90 €	16/05/2025 18:39	Ordinario	Ammessa	Ok IST	[redacted]	[redacted]	[redacted]	LESL03000R - LICEO CIARDO - PELLEGRINO	LE	VEGLIE	II	G
3gsgv766	9.494,14 €	20/05/2025 22:05	Ordinario	Ammessa	Ok IST	[redacted]	[redacted]	[redacted]	LESL03000R - LICEO CIARDO - PELLEGRINO	LE	CAMPI SALENTINA	II	A
3gwr68un	8.908,43 €	13/05/2025 11:00	Ordinario	Ammessa	Ok IST	[redacted]	[redacted]	[redacted]	BRPC00801X - V. LILLA - FRANCAVILLA FONTANA	BR	VILLA CASTELLI	II	A
3gykmspl	9.820,87 €	07/05/2025 17:16	Ordinario	Ammessa	Ok IST	[redacted]	[redacted]	[redacted]	BAPC030002 - LICEO CAGNAZZI	BA	ALTAMURA	I	B
3h1xif9z	10.059,27 €	28/04/2025 11:32	Ordinario	Ammessa	Ok IST	[redacted]	[redacted]	[redacted]	TATF09000G - I.T.T. A. PACINOTTI	TA	TARANTO	II	E
3haonqm2	3.004,29 €	30/04/2025 13:46	Ordinario	Ammessa	Ok IST	[redacted]	[redacted]	[redacted]	BRPM010003 - LICEO E. PALUMBO	BR	SAN PANCRAZIO SALENTINO	II	B
3hbpx4kt	6.050,60 €	20/05/2025 17:57	Ordinario	Ammessa	Ok IST	[redacted]	[redacted]	[redacted]	TAPS03701N - LICEO SCIENTIFICO MAJORANA	TA	MARTINA FRANCA	I	
3hjjycaa	10.447,27 €	05/05/2025 14:25	Ordinario	Ammessa	Ok IST	[redacted]	[redacted]	[redacted]	BRTF011011 - IST. TECNICO TECNOLOGICO E.FERDINANDO	BR	SAN PANCRAZIO SALENTINO	II	A
3hjqbpf9	11.821,04 €	16/05/2025 20:08	Ordinario	Ammessa	Ok IST	[redacted]	[redacted]	[redacted]	BAPS270009 - LICEI CARTESIO	BA	NOICATTARO	I	E
3hnl0akd	1.089,76 €	05/05/2025 12:15	Ordinario	Ammessa	Ok IST	[redacted]	[redacted]	[redacted]	BATF06701V - A. VOLTA	BA	BITONTO	I	DTC
3hrjmqfx	11.511,07 €	28/04/2025 17:40	Ordinario	Ammessa	Ok IST	[redacted]	[redacted]	[redacted]	BTTD32000N - I.T.E.T. CASSANDRO FERMI NERVI	BT	ANDRIA	I	1A CAT
3hrn624x	11.729,46 €	13/05/2025 09:25	Ordinario	Ammessa	Ok IST	[redacted]	[redacted]	[redacted]	TAPC11000A - LICEO F. DE SANCTIS - G. GALILEI	TA	FRAGAGNANO	II	A
3i1ecq3l	6.623,09 €	15/05/2025 16:33	Ordinario	Ammessa	Ok IST	[redacted]	[redacted]	[redacted]	FGPS210002 - LICEO CHECCHIA RISPOLI-TONDI	FG	SAN SEVERO	I	C
3i2lta79	6.209,08 €	29/04/2025 13:02	Ordinario	Ammessa	Ok IST	[redacted]	[redacted]	[redacted]	BTRI050008 - I.P. ARCHIMEDE	BT	BARLETTA	I	B
3i8v9r0c	10.625,11 €	24/04/2025 18:17	Ordinario	Ammessa	Ok IST	[redacted]	[redacted]	[redacted]	BATD02902V - I.I.S.S. TOMMASO FIORE - MODUGNO	BA	MODUGNO	I	C
3icpktlp	5.094,22 €	24/04/2025 20:18	Ordinario	Ammessa	Ok IST	[redacted]	[redacted]	[redacted]	BAPM010001 - LICEO G. BIANCHI DOTTULA	BA	BARI	I	C U
3ifyhv2v	8.615,52 €	11/05/2025 15:51	Ordinario	Ammessa	Ok IST	[redacted]	[redacted]	[redacted]	BTTD04301R - R. LOTTI-UMBERTO I TEC.TURISMO-AGRARIO	BT	ANDRIA	I	CT
3ikqibm6	14.665,23 €	26/05/2025 18:31	Ordinario	Ammessa	Ok IST	[redacted]	[redacted]	[redacted]	LETE010002 - I.T.E.T. G. DELEDDA	LE	LECCE	I	A. BIO
3iljcio5	8.584,15 €	24/04/2025 22:42	Ordinario	Ammessa	Ok IST	[redacted]	[redacted]	[redacted]	BTRF044013 - SERVIZI SOCIO SANITARI-COMMERCIALI PCP	BT	ANDRIA	II	A
3is0kati	8.858,82 €	08/05/2025 11:16	Ordinario	Ammessa	Ok IST	[redacted]	[redacted]	[redacted]	BTTD32000N - I.T.E.T. CASSANDRO FERMI NERVI	BT	BARLETTA	II	C
3itajx1k	11.195,04 €	19/05/2025 21:04	Ordinario	Ammessa	Ok IST	[redacted]	[redacted]	[redacted]	LEPC03000R - LICEO G. PALMIERI	LE	SAN CESARIO DI LECCE	II	D
3iv46htm	13.921,64 €	10/05/2025 19:23	Ordinario	Ammessa	Ok IST	[redacted]	[redacted]	[redacted]	BATF06701V - A. VOLTA	BA	BITONTO	II	B
3iypx90s	5.776,50 €	07/05/2025 19:04	Ordinario	Ammessa	Ok IST	[redacted]	[redacted]	[redacted]	BASL06000T - LICEO DE NITTIS-PASCALI	BA	MODUGNO	I	C
3ja477re	10.927,67 €	06/05/2025 19:39	Ordinario	Ammessa	Ok IST	[redacted]	[redacted]	[redacted]	BATD02601A - I.T.E. C. COLAMONICO - ITT CHIARULLI	BA	SANTERAMO IN COLLE	I	A/MEC
3jc72bo0	7.145,11 €	29/04/2025 17:54	Ordinario	Ammessa	Ok IST	[redacted]	[redacted]	[redacted]	BTRH05801C - A. MORO	BT	TRANI	I	
3jjzwcg1	14.554,19 €	22/05/2025 18:05	Ordinario	Ammessa	Ok IST	[redacted]	[redacted]	[redacted]	BARH02401L - ALBEROBELLO	BA	ALBEROBELLO	II	A
3jk5yo8g	5.476,23 €	15/05/2025 17:06	Ordinario	Ammessa	Ok IST	[redacted]	[redacted]	[redacted]	TATF03801G - I.I.S. A. RIGHI - ISTITUTO TECNICO	TA	TARANTO	I	GI
3jnjft84	11.326,52 €	21/05/2025 11:03	Ordinario	Ammessa	Ok IST	[redacted]	[redacted]	[redacted]	TATF027015 - ISTITUTO TECNICO IND. EDOARDO AMALDI	TA	MASSAFRA	I	E
3jo0r17e	4.666,20 €	08/05/2025 09:48	Ordinario	Ammessa	Ok IST	[redacted]	[redacted]	[redacted]	BATL07000T - I.T.T. NERVI-GALILEI	BA	ALTAMURA	II	B GRAFICA
3jp2sisb	6.714,96 €	16/05/2025 19:44	Ordinario	Ammessa	Ok IST	[redacted]	[redacted]	[redacted]	FGRC00801T - I.P. L.EINAUDI	FG	CARAPELLE	I	F
3jryufux	5.244,64 €	23/05/2025 11:53	Ordinario	Ammessa	Ok IST	[redacted]	[redacted]	[redacted]	BAPS360006 - LICEO MAJORANA - LATERZA	BA	PUTIGNANO	I	BC
3jvq89gc	4.905,69 €	30/04/2025 18:25	Ordinario	Ammessa	Ok IST	[redacted]	[redacted]	[redacted]	BTPM05701X - L.E.S. G. DELL'OLIO	BT	BISCEGLIE	I	BL
3jzhcmgq	13.326,08 €	15/05/2025 11:43	Ordinario	Ammessa	Ok IST	[redacted]	[redacted]	[redacted]	TARH08000L - I.P. ELSA MORANTE	TA	STATTE	I	E
3jzq99u1	3.558,33 €	07/05/2025 10:33	Ordinario	Ammessa	Ok IST	[redacted]	[redacted]	[redacted]	FGRI020004 - I.P. ANTONIO PACINOTTI	FG	FOGGIA	I	AD
3k43iv51	3.478,72 €	20/05/2025 20:39	Ordinario	Ammessa	Ok IST	[redacted]	[redacted]	[redacted]	BTPC01000D - LICEO A. CASARDI	BT	BARLETTA	I	B
3kd3bth9	6.931,98 €	14/05/2025 17:10	Ordinario	Ammessa	Ok IST	[redacted]	[redacted]	[redacted]	BTRC03601A - IPSC - IPSAM COSMAI	BT	BISCEGLIE	I	CS
3kmlmcbg	5.489,02 €	24/04/2025 15:29	Ordinario	Ammessa	Ok IST	[redacted]	[redacted]	[redacted]	BAPM02000G - LICEO VITO FORNARI	BA	MOLFETTA	II	A
3kof1xpp	6.581,24 €	19/05/2025 20:49	Ordinario	Ammessa	Ok IST	[redacted]	[redacted]	[redacted]	FGPM059017 - LICEO A. G. RONCALLI	FG	MANFREDONIA	I	C
3krqivq0	3.367,86 €	29/04/2025 16:36	Ordinario	Ammessa	Ok IST	[redacted]	[redacted]	[redacted]	TATF09000G - I.T.T. A. PACINOTTI	TA	TARANTO	I	A CAT
3kt8rpyq	3.540,17 €	26/05/2025 12:27	Ordinario	Ammessa	Ok IST	[redacted]	[redacted]	[redacted]	TARC03903X - ISTITUTO PROF.LE BELLISARIO	TA	LATERZA	II	F
3kumkkop	6.123,32 €	06/05/2025 10:23	Ordinario	Ammessa	Ok IST	[redacted]	[redacted]	[redacted]	BTRH05801C - A. MORO	BT	BARLETTA	II	D
3ky5ta96	7.507,53 €	28/05/2025 11:21	Ordinario	Ammessa	Ok IST	[redacted]	[redacted]	[redacted]	FGPC160003 - LICEO LANZA-PERUGINI	FG	FOGGIA	I	N
3l64y0vz	9.654,54 €	16/05/2025 17:11	Ordinario	Ammessa	Ok IST	[redacted]	[redacted]	[redacted]	BRTF02000P - I.T.T. E. FERMI	TA	GROTTAGLIE	I	D
3lbaxh5b	13.176,68 €	27/05/2025 10:33	Ordinario	Ammessa	Ok IST	[redacted]	[redacted]	[redacted]	LESD090002 - LICEO P. COLONNA	LE	GALATINA	II	B
3lfre896	7.956,42 €	07/05/2025 18:32	Ordinario	Ammessa	Ok IST	[redacted]	[redacted]	[redacted]	BTPC01000D - LICEO A. CASARDI	BT	BARLETTA	II	D
3ltxwvkh	6.416,23 €	20/05/2025 07:43	Ordinario	Ammessa	Ok IST	[redacted]	[redacted]	[redacted]	TATF044507 - LISIDE F.S. CABRINI SERALE	TA	TARANTO	II	OTTICA
3lxwij2a	2.352,03 €	16/05/2025 18:38	Ordinario	Ammessa	Ok IST	[redacted]	[redacted]	[redacted]	FGRC06101P - I.P. G. TONIOLO	FG	MANFREDONIA	II	BP
3lyo4cm7	10.796,02 €	08/05/2025 18:42	Ordinario	Ammessa	Ok IST	[redacted]	[redacted]	[redacted]	BTPC210007 - LICEO F. DE SANCTIS	BT	TRANI	II	B
3lzyfulj	560,49 €	30/04/2025 18:44	Ordinario	Ammessa	Ok IST	[redacted]	[redacted]	[redacted]	FGPC160003 - LICEO LANZA-PERUGINI	FG	FOGGIA	II	M
3m1r38bm	8.513,26 €	05/05/2025 17:44	Ordinario	Ammessa	Ok IST	[redacted]	[redacted]	[redacted]	BRPM010003 - LICEO E. PALUMBO	BR	MESAGNE	I	B
3m7mryxe	2.999,62 €	28/05/2025 12:44	Ordinario	Ammessa	Ok IST	[redacted]	[redacted]	[redacted]	BAPC030002 - LICEO CAGNAZZI	BA	ALTAMURA	I	CSC
3mc2gog2	3.897,75 €	05/05/2025 17:26	Ordinario	Ammessa	Ok IST	[redacted]	[redacted]	[redacted]	LETD026015 - IST. TECN. COMM.LE NARDO'	LE	NARDO'	I	B
3mdzrf9l	11.341,24 €	28/05/2025 20:28	Ordinario	Ammessa	Ok IST	[redacted]	[redacted]	[redacted]	FGRA052011 - I.P. PUBLIO VIRGILIO MARONE	FG	VICO DEL GARGANO	II	A
3mfmdblz	11.763,24 €	30/04/2025 19:40	Ordinario	Ammessa	Ok IST	[redacted]	[redacted]	[redacted]	LESD090002 - LICEO P. COLONNA	LE	GALATINA	I	B

AVVISO PER L'ASSEGNAZIONE DELLE BORSE DI STUDIO A. S. 2024/2025 PER LE STUDENTESSE E STUDENTI DELLA SCUOLA SECONDARIA DI SECONDO GRADO (art. 9 D.Lgs n. 63/2017)

Isee Regolare e frequenza scolastica OK

Regione Puglia
Sezione Istruzione e Università
Servizio Sistema dell'Istruzione e del Diritto allo studio

REGIONE PUGLIA — Ministero dell'Istruzione e del Merito

ALLEGATO B

Codice Pratica	Importo ISEE	Data e ora Invio	Tipo ISEE	Esito Provvisorio	Verifica frequenza scolastica	Codice fiscale studente	Cognome studente	Nome studente	Istituzione Scolastica di 2° grado	Prov	Residenza	Classe	Sezione
3mi21atv	11.327,20 €	26/05/2025 09:33	Ordinario	Ammessa	Ok IST	[redacted]	[redacted]	[redacted]	BAPM04000R - LICEO SAN BENEDETTO	BA	TRIGGIANO	II	CSU
3mj86m1d	4.351,50 €	06/05/2025 21:01	Ordinario	Ammessa	Ok IST				FGPM059017 - LICEO A. G. RONCALLI	FG	MANFREDONIA	I	D
3mn81jgz	10.190,89 €	18/05/2025 18:00	Ordinario	Ammessa	Ok IST				LETD04901T - IST.TECNICO COMM.LE MICHELE LAPORTA	LE	GALATINA	II	A
3mzf5zeg	6.864,78 €	30/04/2025 14:51	Ordinario	Ammessa	Ok IST				BATE04901E - ITT E.DI SAVOIA-ITC CALAMANDREI	BA	BARI	II	B
3n2636z2	10.396,06 €	27/05/2025 16:13	Ordinario	Ammessa	Ok IST				LERI04201C - I.S.I.S.S.-L. SCARAMBONE-LECCE	LE	TREPUZZI	I	B MAT
3n6mgkfz	2.405,93 €	06/05/2025 11:52	Ordinario	Ammessa	Ok IST				BTPS08000V - LICEO SCIENTIFICO RICCARDO NUZZI	BT	ANDRIA	II	C
3n7xc450	9.830,11 €	16/05/2025 21:22	Ordinario	Ammessa	Ok IST				BTTD02301G - I.T.E. M. DELL'AQUILA-SAN FERD.	BT	SAN FERDINANDO DI PUGLIA	II	A
3naymgig	11.731,75 €	28/05/2025 16:47	Minori	Ammessa	Ok IST				LERC031019 - IST.PROFESSIONALE DE PACE-LECCE	LE	LIZZANELLO	II	2 COC
3nqiaxdz	4.637,48 €	29/04/2025 11:56	Ordinario	Ammessa	Ok IST				FGPS08000E - LICEO ALBERT EINSTEIN	BT	SAN FERDINANDO DI PUGLIA	I	E
3nrkkgvd	5.942,62 €	05/05/2025 20:18	Ordinario	Ammessa	Ok IST				FGRH100008 - I.P. ANNESSO CONV. BONGHI	FG	LUCERA	I	B
3ns3o21f	10.500,00 €	24/04/2025 21:22	Ordinario	Ammessa	Ok IST				TATF09000G - I.T.T. A. PACINOTTI	TA	TARANTO	I	F
3ntrp77r	10.618,30 €	26/04/2025 10:05	Ordinario	Ammessa	Ok IST				FGPM03000E - LICEO CAROLINA POERIO	FG	FOGGIA	II	C
3nv1tpt9	3.597,25 €	29/04/2025 13:53	Ordinario	Ammessa	Ok IST				BARH01000N - I.P.E.O.A. A. PEROTTI	BA	BARI	I	C
3nv2j23b	14.512,09 €	28/04/2025 21:25	Ordinario	Ammessa	Ok IST				BARC041015 - I.P.S.S.C.T.S.P. MONS. ANTONIO BELLO	BA	MOLFETTA	I	
3nw05ek7	10.236,00 €	06/05/2025 17:10	Ordinario	Ammessa	Ok IST				BATF26000R - I.T.E.T. VITO SANTE LONGO	BA	MONOPOLI	I	
3o4ucd0v	5.454,68 €	05/05/2025 12:21	Ordinario	Ammessa	Ok IST				BAPS028016 - L. S. E. MAJORANA	BA	MOLA DI BARI	II	D
3o4xic92	10.778,33 €	29/05/2025 10:33	Ordinario	Ammessa	Ok IST				FGRI020004 - I.P. ANTONIO PACINOTTI	FG	FOGGIA	II	B
3oqvycin	12.066,13 €	06/05/2025 10:12	Ordinario	Ammessa	Ok IST				MTIS01300L - I.I.S. "DUNI - LEVI" - MATERA	BA	ALTAMURA	I	C
3os9ezbg	6.243,84 €	21/05/2025 10:10	Ordinario	Ammessa	Ok IST				BAPM010001 - LICEO G. BIANCHI DOTTULA	BA	BARI	I	C E
3ow8gegb	4.445,20 €	25/04/2025 09:48	Ordinario	Ammessa	Ok IST				BRPS03031X - L. DA VINCI - FASANO -	BR	FASANO	I	A
3p2sn8h2	5.169,92 €	26/04/2025 19:21	Ordinario	Ammessa	Ok IST				FGTD044029 - I.T.E. LECCISOTTI - TORREMAGGIORE	FG	SAN PAOLO DI CIVITATE	I	
3p31x8b6	3.927,65 €	25/05/2025 19:30	Ordinario	Ammessa	Ok IST				BARH04000D - I.P.E.O.A. DI MOLFETTA	BA	BITONTO	II	2C
3pa5z4td	12.644,13 €	29/04/2025 06:54	Ordinario	Ammessa	Ok IST				BTSL046019 - I.I.S.S. LEONTINE E GIUSEPPE DE NITTIS	BT	BARLETTA	I	CL
3pcax0yh	8.283,51 €	08/05/2025 23:46	Ordinario	Ammessa	Ok IST				FGTF13000C - I.T.T. ALTAMURA-DA VINCI	FG	FOGGIA	I	B
3pe1lkcu	4.330,89 €	07/05/2025 19:15	Ordinario	Ammessa	Ok IST				BTTD05601V - I.T.E.S ETTORE CARAFA	BT	ANDRIA	II	E
3peb23cw	- €	12/05/2025 18:21	Ordinario	Ammessa	Ok IST				BAPM020006 - LICEO VITO FORNARI	BT	BISCEGLIE	II	CL
3pjjeqwh	9.235,05 €	25/04/2025 09:45	Ordinario	Ammessa	Ok IST				BAPC13000V - LICEO CLASSICO Q. ORAZIO FLACCO	BA	BARI	I	A
3pm3ndwo	10.072,96 €	29/04/2025 16:24	Ordinario	Ammessa	Ok IST				FGTD08000A - I.T.E.T. BLAISE PASCAL	FG	FOGGIA	II	D IT
3povfgfl	9.167,22 €	24/04/2025 17:36	Ordinario	Ammessa	Ok IST				BATF06301G - GUGLIELMO MARCONI	BA	MODUGNO	II	MC
3pvaj9rt	3.997,28 €	29/04/2025 16:32	Ordinario	Ammessa	Ok IST				LEPS23000N - LICEO DON TONINO BELLO	LE	COPERTINO	II	BM
3pztcbq7	4.953,49 €	07/05/2025 09:55	Ordinario	Ammessa	Ok IST				BAPC18000X - LICEO CARMINE SYLOS	BA	PALO DEL COLLE	I	BL
3pzxy843	6.852,65 €	13/05/2025 19:51	Ordinario	Ammessa	Ok IST				BTPC010000 - LICEO A. CASARDI	BT	BARLETTA	II	AM
3q3d153l	2.507,15 €	28/04/2025 16:26	Corrente	Ammessa	Ok IST				LERC031019 - IST.PROFESSIONALE DE PACE-LECCE	LE	SURBO	I	AOC
3q3x1m7c	4.753,41 €	19/05/2025 10:01	Ordinario	Ammessa	Ok IST				BTRC03601A - IPSC - IPSAM COSMAI	BT	BISCEGLIE	I	CS
3q57he9b	9.293,38 €	15/05/2025 17:50	Ordinario	Ammessa	Ok IST				BRPC006018 - SEZ.CLASSICA DELL'IST.SUP.DI CEGLIE M.	BR	CEGLIE MESSAPICA	I	A
3qi5cckj	4.347,55 €	25/04/2025 17:54	Ordinario	Ammessa	Ok IST				TATF021016 - QUINTO ORAZIO FLACCO	TA	LATERZA	I	BT
3qlx36hu	6.991,41 €	15/05/2025 10:49	Ordinario	Ammessa	Ok IST				FGTE03000R - ITET NOTARANGELO-ROSATI-GIANNONE-MASI	FG	FOGGIA	I	G
3qmhk1ig	6.502,91 €	20/05/2025 10:23	Ordinario	Ammessa	Ok IST				BATD09000L - I.T.E.T. PADRE A. M. TANNOIA	BA	CORATO	II	CAT
3qsiwz22	2.723,43 €	29/04/2025 12:41	Ordinario	Ammessa	Ok IST				LERI02101B - I.P.S.I.A EGIDIO LANOCE	LE	CUTROFIANO	I	BM
3quafp2y	4.393,71 €	08/05/2025 11:18	Ordinario	Ammessa	Ok IST				BAPS029012 - I.I.S.S. T. FIORE LICEO SCIENTIFICO	BA	BITRITTO	II	D
3r120w61	5.664,29 €	11/05/2025 16:03	Ordinario	Ammessa	Ok IST				BATD220004 - I.T.E. VITALE GIORDANO	BA	BARI	I	ATU
3r1leg5z	4.950,30 €	12/05/2025 09:22	Ordinario	Ammessa	Ok IST				BRTF010004 - I.T.T. G. GIORGI	BR	MESAGNE	I	
3r1lgh5c	8.818,28 €	24/04/2025 18:08	Ordinario	Ammessa	Ok IST				TAPC070005 - LICEO ARISTOSSENO	TA	TARANTO	I	L
3rf890dn	2.671,34 €	25/04/2025 17:40	Ordinario	Ammessa	Ok IST				BATF06301G - GUGLIELMO MARCONI	BA	MODUGNO	I	1 ITD
3rou2otx	2.733,82 €	07/05/2025 17:04	Ordinario	Ammessa	Ok IST				FGTD02000P - I.T.E.T. DANTE ALIGHIERI	FG	CERIGNOLA	II	AFMS
3rpytbhc	6.978,24 €	12/05/2025 10:01	Ordinario	Ammessa	Ok IST				LESL03000R - LICEO CIARDO - PELLEGRINO	LE	LEQUILE	II	A COR
3rrdvo90	- €	28/04/2025 18:41	Ordinario	Ammessa	Ok IST				BARI016015 - I.P.S.I.A.	BA	SANTERAMO IN COLLE	II	A
3rtl0mpb	4.885,01 €	08/05/2025 09:02	Ordinario	Ammessa	Ok IST				LETF00301P - ALESSANO	LE	SPECCHIA	II	B
3rw5gpb6	13.164,31 €	14/05/2025 16:29	Ordinario	Ammessa	Ok IST				LEPM04701B - ISTITUTO MAGISTRALE A.MORO MAGLIE	LE	GIURDIGNANO	II	CSU
3s20bxm7	1.999,02 €	09/05/2025 19:13	Ordinario	Ammessa	Ok IST				BTPC210007 - LICEO F. DE SANCTIS	BT	TRANI	I	BS
3s3wo1nm	2.350,49 €	06/05/2025 11:18	Ordinario	Ammessa	Ok IST				FGRC06101P - I.P. G. TONIOLO	FG	MANFREDONIA	I	BP
3s7eh689	7.994,54 €	15/05/2025 19:18	Ordinario	Ammessa	Ok IST				BTTD32000N - I.T.E.T. CASSANDRO FERMI NERVI	BT	BARLETTA	I	A
3s8xz8ds	3.608,94 €	21/05/2025 10:29	Ordinario	Ammessa	Ok IST				BATA024029 - BASILE CARAMIA	BR	FRANCAVILLA FONTANA	I	A
3sgglt47	10.523,01 €	07/05/2025 12:14	Ordinario	Ammessa	Ok IST				TAPC10000Q - LICEO ARCHITA	TA	STATTE	I	C
3sjcexxl	14.262,39 €	24/04/2025 12:14	Ordinario	Ammessa	Ok IST				LETF03401A - ISTITUTO TECNICO INDUSTRIALE E. FERMI	LE	TAURISANO	I	F
3snbo4u0	5.213,65 €	11/05/2025 19:53	Ordinario	Ammessa	Ok IST				BRPM010003 - LICEO E. PALUMBO	BR	BRINDISI	I	
3snkduuh	7.297,22 €	21/05/2025 17:40	Ordinario	Ammessa	Ok IST				LEPC120003 - LICEO GALILEO GALILEI	LE	NARDO'	I	B
3st759r5	11.139,05 €	10/05/2025 14:41	Ordinario	Ammessa	Ok IST				LETD026015 - IST. TECN. COMM.LE NARDO'	LE	GALATONE	II	D CAT
3sv2z4ya	11.346,54 €	12/05/2025 20:13	Ordinario	Ammessa	Ok IST				BAPS060001 - LICEO SCIENTIFICO G. SALVEMINI	BA	ADELFIA	II	I
3sxzrqyj	7.707,54 €	08/05/2025 17:56	Ordinario	Ammessa	Ok IST				LETD026015 - IST. TECN. COMM.LE NARDO'	LE	NARDO'	II	A
3sz54ic0	6.370,13 €	13/05/2025 19:16	Ordinario	Ammessa	Ok IST				BATD21000D - I.T.E.T. DE VITI DE MARCO	BA	TRIGGIANO	II	C
3sztqvtn	11.146,62 €	28/04/2025 15:35	Ordinario	Ammessa	Ok IST				FGTD060005 - I.T.E.T. VITTORIO EMANUELE III	FG	LUCERA	II	AFM
3t0f530r	5.233,42 €	16/05/2025 19:45	Ordinario	Ammessa	Ok IST				FGTF05701L - I.T.T. P.V. MARONE-CARPINO	FG	CAGNANO VARANO	I	B

AVVISO PER L'ASSEGNAZIONE DELLE BORSE DI STUDIO A. S. 2024/2025 PER LE STUDENTESSE E STUDENTI DELLA SCUOLA SECONDARIA DI SECONDO GRADO (art. 9 D.Lgs n. 63/2017)

Isee Regolare e frequenza scolastica OK

ALLEGATO B

Codice Pratica	Importo ISEE	Data e ora Invio	Tipo ISEE	Esito Provvisorio	Verifica frequenza scolastica	Codice fiscale studente	Cognome studente	Nome studente	Istituzione Scolastica di 2° grado	Prov	Residenza	Classe	Sezione
3t35x430	10.268,56 €	22/05/2025 21:26	Ordinario	Ammessa	Ok IST	[redacted]	[redacted]	[redacted]	BRRH01000Q - I.P.E.O.A. S. PERTINI	BR	SAN PIETRO VERNOTICO	II	F
3tbrwthe	3.930,16 €	24/04/2025 16:23	Ordinario	Ammessa	Ok IST	[redacted]	[redacted]	[redacted]	FGTE03000R - ITET NOTARANGELO-ROSATI-GIANNONE-MASI	FG	CARAPELLE	II	E
3th9ghf1	822,33 €	21/05/2025 18:46	Corrente	Ammessa	Ok IST	[redacted]	[redacted]	[redacted]	BARC054017 - LUCIANO TANDOI	BA	CORATO	I	B
3u038caf	4.091,45 €	16/05/2025 11:36	Ordinario	Ammessa	Ok IST	[redacted]	[redacted]	[redacted]	FGRC001013 - I.P. G.T. GIORDANI	FG	MONTE SANT'ANGELO	I	A
3u3gtzgn	5.272,61 €	28/05/2025 22:28	Ordinario	Ammessa	Ok IST	[redacted]	[redacted]	[redacted]	LERI01701Q - F. BOTTAZZI - CASARANO	LE	UGENTO	I	
3u6r6fuo	9.017,37 €	28/05/2025 17:34	Ordinario	Ammessa	Ok IST	[redacted]	[redacted]	[redacted]	BTTD05601V - I.T.E.S ETTORE CARAFA	BT	ANDRIA	I	C
3u6xlht4	3.374,72 €	07/05/2025 21:41	Ordinario	Ammessa	Ok IST	[redacted]	[redacted]	[redacted]	BTPS15000X - LICEO CARLO CAFIERO	BT	BARLETTA	II	H
3u887gv6	13.850,26 €	13/05/2025 09:44	Ordinario	Ammessa	Ok IST	[redacted]	[redacted]	[redacted]	TAPC11000A - LICEO F. DE SANCTIS - G. GALILEI	TA	AVETRANA	II	A
3ubt09m0	4.837,71 €	20/05/2025 17:59	Ordinario	Ammessa	Ok IST	[redacted]	[redacted]	[redacted]	FGTF17000V - I.T.E.T. LUIGI DI MAGGIO	FG	SAN GIOVANNI ROTONDO	I	CB
3uckgcdp	4.662,52 €	22/05/2025 17:44	Ordinario	Ammessa	Ok IST	[redacted]	[redacted]	[redacted]	BTTD05801E - A. MORO	BT	TRANI	II	C
3uczp08e	3.916,52 €	06/05/2025 12:32	Ordinario	Ammessa	Ok IST	[redacted]	[redacted]	[redacted]	BATD04000G - I.T.E.T. GAETANO SALVEMINI	BA	MOLFETTA	I	C
3ujcqdi0	981,77 €	07/05/2025 18:22	Ordinario	Ammessa	Ok IST	[redacted]	[redacted]	[redacted]	FGPC044019 - LICEO FIANI	FG	TORREMAGGIORE	I	D
3ulbfmso	8.961,92 €	13/05/2025 18:28	Ordinario	Ammessa	Ok IST	[redacted]	[redacted]	[redacted]	BTRH053019 - I.P. A. MORO	FG	CARAPELLE	II	G
3uobai8a	2.892,86 €	12/05/2025 17:06	Minori	Ammessa	Ok IST	[redacted]	[redacted]	[redacted]	FGPC160003 - LICEO LANZA-PERUGINI	FG	FOGGIA	I	L
3upopuei	8.637,41 €	08/05/2025 10:37	Ordinario	Ammessa	Ok IST	[redacted]	[redacted]	[redacted]	BTRC03601A - IPSC - IPSAM COSMAI	BT	BISCEGLIE	I	BT
3uuw68b8	7.969,64 €	21/05/2025 16:40	Ordinario	Ammessa	Ok IST	[redacted]	[redacted]	[redacted]	BARH11000E - I.P. E. MAJORANA	BA	BARI	I	
3uztlvf8	8.792,29 €	29/04/2025 14:09	Ordinario	Ammessa	Ok IST	[redacted]	[redacted]	[redacted]	BTRH05801C - A. MORO	BT	TRANI	II	B
3vfdptsv	8.222,17 €	27/05/2025 23:02	Ordinario	Ammessa	Ok IST	[redacted]	[redacted]	[redacted]	LERH00101P - I.I.S.S. PRESTA COLUMELLA LECCE	LE	CASTRI DI LECCE	II	C
3vlo1ls4	1.828,69 €	30/04/2025 17:45	Ordinario	Ammessa	Ok IST	[redacted]	[redacted]	[redacted]	BRRH00901L - IPSEOA/IPSIA G. SALVEMINI	BR	FASANO	II	A
3w21aul9	7.561,02 €	15/05/2025 18:42	Ordinario	Ammessa	Ok IST	[redacted]	[redacted]	[redacted]	FGPS210002 - LICEO CHECCHIA RISPOLI-TONDI	FG	SAN SEVERO	II	A
3w2nk0sn	10.700,36 €	29/04/2025 18:27	Ordinario	Ammessa	Ok IST	[redacted]	[redacted]	[redacted]	BARI130007 - I.P. L. SANTARELLA - DE LILLA	BA	SANNICANDRO DI BARI	II	C
3w3vb400	2.994,31 €	23/05/2025 14:41	Ordinario	Ammessa	Ok IST	[redacted]	[redacted]	[redacted]	LEPS21000C - LICEO QUINTO ENNIO	LE	GALLIPOLI	II	C
3w8loduw	5.043,95 €	28/05/2025 12:02	Ordinario	Ammessa	Ok IST	[redacted]	[redacted]	[redacted]	BTRC03601A - IPSC - IPSAM COSMAI	BT	BISCEGLIE	II	AT
3wczkm4t	8.260,72 €	06/05/2025 19:36	Ordinario	Ammessa	Ok IST	[redacted]	[redacted]	[redacted]	BATF06301G - GUGLIELMO MARCONI	BA	MODUGNO	II	C
3wi6x45q	13.067,73 €	16/05/2025 18:47	Ordinario	Ammessa	Ok IST	[redacted]	[redacted]	[redacted]	LEPC03000R - LICEO G. PALMIERI	LE	VEGLIE	I	C
3wishkdw	2.603,62 €	06/05/2025 09:51	Ordinario	Ammessa	Ok IST	[redacted]	[redacted]	[redacted]	FGPC044019 - LICEO FIANI	FG	TORREMAGGIORE	II	L
3wohgfsm	10.281,10 €	25/04/2025 14:59	Ordinario	Ammessa	Ok IST	[redacted]	[redacted]	[redacted]	BATD013018 - VITTORIO BACHELET	BA	GRAVINA IN PUGLIA	I	E
3wq8epww	5.428,02 €	30/04/2025 19:01	Ordinario	Ammessa	Ok IST	[redacted]	[redacted]	[redacted]	BATF26000R - I.T.E.T. VITO SANTE LONGO	BA	MONOPOLI	II	A
3wvku6ld	5.183,79 €	06/05/2025 17:26	Ordinario	Ammessa	Ok IST	[redacted]	[redacted]	[redacted]	BAPM05000B - LICEO DON LORENZO MILANI	BA	GIOIA DEL COLLE	II	AL
3x0u6her	6.414,58 €	27/04/2025 08:39	Ordinario	Ammessa	Ok IST	[redacted]	[redacted]	[redacted]	BRRF00601N - IST.PROF.SERV.SOCIALI CEGLIE MESS.	TA	GROTTAGLIE	II	C
3x8fzjm8	6.721,09 €	24/04/2025 12:19	Ordinario	Ammessa	Ok IST	[redacted]	[redacted]	[redacted]	TASD02002Q - LICEO ARTISTICO V. CALO'	TA	TARANTO	I	H
3x9t1b7p	8.559,09 €	27/04/2025 17:25	Ordinario	Ammessa	Ok IST	[redacted]	[redacted]	[redacted]	BATD04000G - I.T.E.T. GAETANO SALVEMINI	BA	MOLFETTA	II	B AFM
3y03ixh4	2.627,61 €	28/04/2025 10:35	Ordinario	Ammessa	Ok IST	[redacted]	[redacted]	[redacted]	TAPC11000A - LICEO F. DE SANCTIS - G. GALILEI	TA	SAVA	II	A
3y1ds0a7	12.630,65 €	25/04/2025 10:10	Ordinario	Ammessa	Ok IST	[redacted]	[redacted]	[redacted]	BTTD32000N - I.T.E.T. CASSANDRO FERMI NERVI	BT	BARLETTA	II	F
3y2s77u5	5.577,65 €	08/05/2025 09:47	Ordinario	Ammessa	Ok IST	[redacted]	[redacted]	[redacted]	BTRH05801C - A. MORO	BT	TRANI	I	
3y5fh1r1	9.621,69 €	16/05/2025 11:31	Ordinario	Ammessa	Ok IST	[redacted]	[redacted]	[redacted]	FGPC160003 - LICEO LANZA-PERUGINI	FG	FOGGIA	II	N
3y7ebzsx	4.145,86 €	17/05/2025 19:40	Ordinario	Ammessa	Ok IST	[redacted]	[redacted]	[redacted]	TAPS03801D - I.I.S. A. RIGHI - LICEO	TA	TARANTO	I	
3ybw7jiu	6.708,52 €	16/05/2025 11:22	Ordinario	Ammessa	Ok IST	[redacted]	[redacted]	[redacted]	LEPC13001P - LICEO VIRGILIO REDI - SEDE SQUINZANO	LE	TREPUZZI	I	B
3yf05wf4	11.161,30 €	21/05/2025 12:02	Ordinario	Ammessa	Ok IST	[redacted]	[redacted]	[redacted]	LETD03101L - ISTITUTO TECNICO ECONOMICO A. DE PACE	LE	TREPUZZI	I	
3yo73j4q	5.373,13 €	21/05/2025 19:18	Ordinario	Ammessa	Ok IST	[redacted]	[redacted]	[redacted]	BAPM02000G - LICEO VITO FORNARI	BA	MOLFETTA	I	Q
3yqzolpk	1.354,66 €	30/04/2025 18:29	Corrente	Ammessa	Ok IST	[redacted]	[redacted]	[redacted]	BATD03701R - ITET VIVANTE - ITET GORJUX	BA	BARI	I	ATE
3yrbnwp4	5.716,46 €	20/05/2025 17:56	Ordinario	Ammessa	Ok IST	[redacted]	[redacted]	[redacted]	FGRI01101A - I.P. G.PAVONCELLI	FG	CERIGNOLA	II	A
3ysgnpsn	7.908,54 €	22/05/2025 18:39	Ordinario	Ammessa	Ok IST	[redacted]	[redacted]	[redacted]	TAPC11000A - LICEO F. DE SANCTIS - G. GALILEI	TA	FRAGAGNANO	I	A
3ysmfgge	6.270,95 €	21/05/2025 18:23	Ordinario	Ammessa	Ok IST	[redacted]	[redacted]	[redacted]	TATA02701C - C. MONDELLI	TA	TARANTO	II	B
3yyaium0	8.964,02 €	07/05/2025 12:46	Ordinario	Ammessa	Ok IST	[redacted]	[redacted]	[redacted]	BRTH020006 - I.T.E.TCARNARO-MARCONI-FLACCO-BELLUZZI	BR	SAN VITO DEI NORMANNI	I	TNLB
3yytn22w	9.906,98 €	21/05/2025 18:00	Ordinario	Ammessa	Ok IST	[redacted]	[redacted]	[redacted]	BATH040009 - I.T.T. EUCLIDE-CARACCIOLO	BA	NOICATTARO	I	A
3z1af2p7	10.966,43 €	29/04/2025 10:12	Ordinario	Ammessa	Ok IST	[redacted]	[redacted]	[redacted]	BRTF02000P - I.T.T. E. FERMI	BR	FRANCAVILLA FONTANA	I	1AEE
3z3j6xp0	11.825,94 €	28/05/2025 13:09	Ordinario	Ammessa	Ok IST	[redacted]	[redacted]	[redacted]	FGTE03000R - ITET NOTARANGELO-ROSATI-GIANNONE-MASI	FG	FOGGIA	II	C
3zd12d7y	3.607,95 €	19/05/2025 16:12	Ordinario	Ammessa	Ok IST	[redacted]	[redacted]	[redacted]	FGRH100019 - I.P. ANNESSO CONV. BONGHI-CASA CIRCONDAR	FG	LUCERA	I	A
3zna5nj5	8.628,73 €	16/05/2025 15:36	Ordinario	Ammessa	Ok IST	[redacted]	[redacted]	[redacted]	LETD140007 - I.T.E. A. DE VITI DE MARCO	LE	SUPERSANO	II	E
3zxdybh8	3.638,03 €	23/05/2025 11:38	Ordinario	Ammessa	Ok IST	[redacted]	[redacted]	[redacted]	LETE010002 - I.T.E.T. G. DELEDDA	LE	LECCE	I	
3zz19m4o	4.361,90 €	06/05/2025 18:19	Corrente	Ammessa	Ok IST	[redacted]	[redacted]	[redacted]	FGRI01101A - I.P. G.PAVONCELLI	FG	CERIGNOLA	II	B
40by7sk5	6.502,85 €	29/04/2025 18:44	Ordinario	Ammessa	Ok IST	[redacted]	[redacted]	[redacted]	FGPS08000E - LICEO ALBERT EINSTEIN	FG	CERIGNOLA	II	F
40kqi5sc	7.067,19 €	28/04/2025 09:49	Ordinario	Ammessa	Ok IST	[redacted]	[redacted]	[redacted]	LETL04201D - I.T.G. G. GALILEI LECCE	LE	LIZZANELLO	I	B
40ptdvws	4.370,34 €	15/05/2025 16:45	Ordinario	Ammessa	Ok IST	[redacted]	[redacted]	[redacted]	BAPS06201N - LICEO LINGUISTICO D. ROMANAZZI	BA	BARI	II	AL
40r58eju	9.341,87 €	21/05/2025 20:01	Ordinario	Ammessa	Ok IST	[redacted]	[redacted]	[redacted]	FGTF04801T - I.T.T. AUGUSTO RIGHI	FG	CERIGNOLA	II	A
40xpuw5n	12.664,75 €	24/05/2025 11:02	Ordinario	Ammessa	Ok IST	[redacted]	[redacted]	[redacted]	BATF06401B - IST. TECN. TECNOLOGICO FERRARIS	BA	MOLFETTA	II	A
41395ahl	10.181,96 €	06/05/2025 22:04	Ordinario	Ammessa	Ok IST	[redacted]	[redacted]	[redacted]	TARF044013 - I.P. F.S. CABRINI	TA	TARANTO	II	2ACS
41bjpmk5	9.828,62 €	07/05/2025 15:41	Ordinario	Ammessa	Ok IST	[redacted]	[redacted]	[redacted]	LETD04401P - IST.TECNICO ECONOMICO F. CALASSO	LE	LECCE	I	C
41h1eax7	10.242,04 €	14/05/2025 10:53	Ordinario	Ammessa	Ok IST	[redacted]	[redacted]	[redacted]	BTRC03601A - IPSC - IPSAM COSMAI	BT	TRANI	II	DS
41lv07dh	1.960,52 €	13/05/2025 16:41	Ordinario	Ammessa	Ok IST	[redacted]	[redacted]	[redacted]	BAPS24000D - LICEO E. AMALDI	BA	PALO DEL COLLE	II	ASU
41jc03vb	6.861,61 €	06/05/2025 07:40	Ordinario	Ammessa	Ok IST	[redacted]	[redacted]	[redacted]	TATF09000G - I.T.T. A. PACINOTTI	TA	PULSANO	II	B
41jvus5v	9.881,32 €	20/05/2025 11:23	Ordinario	Ammessa	Ok IST	[redacted]	[redacted]	[redacted]	BATD06801C - ISTITUTO TECNOLOGICO E. MONTALE	BA	MOLA DI BARI	I	F

AVVISO PER L'ASSEGNAZIONE DELLE BORSE DI STUDIO A. S. 2024/2025 PER LE STUDENTESSE E STUDENTI DELLA SCUOLA SECONDARIA DI SECONDO GRADO
(art. 9 D.Lgs n. 63/2017)

Isee Regolare e frequenza scolastica OK

Regione Puglia
Sezione Istruzione e Università
Servizio Sistema dell'Istruzione e del Diritto allo studio

REGIONE PUGLIA — Ministero dell'Istruzione e del Merito

ALLEGATO B

Codice Pratica	Importo ISEE	Data e ora Invio	Tipo ISEE	Esito Provvisorio	Verifica frequenza scolastica	Codice fiscale studente	Cognome studente	Nome studente	Istituzione Scolastica di 2° grado	Prov	Residenza	Classe	Sezione
41vu28k5	- €	15/05/2025 12:12	Ordinario	Ammessa	Ok IST	[redacted]	[redacted]	[redacted]	FGTD061012 - IT.E.T. G. TONIOLO	FG	MANFREDONIA	II	F
41xrt99k	7.858,87 €	14/05/2025 09:58	Ordinario	Ammessa	Ok IST	[redacted]	[redacted]	[redacted]	FGPM03000E - LICEO CAROLINA POERIO	FG	FOGGIA	I	AS
4239kivt	12.550,71 €	05/05/2025 17:46	Ordinario	Ammessa	Ok IST	[redacted]	[redacted]	[redacted]	BATD02000A - I.T.E. F. M. GENCO	BA	ALTAMURA	I	G
42947f5g	14.192,13 €	24/04/2025 17:19	Ordinario	Ammessa	Ok IST	[redacted]	[redacted]	[redacted]	BRPS01701T - E. MAJORANA	BR	TORRE SANTA SUSANNA	II	ASQ
42fr0iul	3.723,47 €	28/04/2025 14:57	Ordinario	Ammessa	Ok IST	[redacted]	[redacted]	[redacted]	BATL07000T - I.T.T. NERVI-GALILEI	BA	GRAVINA IN PUGLIA	II	A
42uxtf3p	7.126,69 €	29/05/2025 10:30	Ordinario	Ammessa	Ok IST	[redacted]	[redacted]	[redacted]	BTPS03000T - LICEO LEONARDO DA VINCI	BT	TRANI	II	BL
430i36kl	3.953,65 €	08/05/2025 18:06	Ordinario	Ammessa	Ok IST	[redacted]	[redacted]	[redacted]	BRRF010008 - I.P. F. L. MORVILLO FALCONE	BR	BRINDISI	II	SC
43a5oy2n	5.537,04 €	20/05/2025 10:21	Ordinario	Ammessa	Ok IST	[redacted]	[redacted]	[redacted]	BRTF01701X - ITI -E. MAJORANA - BRINDISI	BR	SAN PANCRAZIO SALENTINO	II	A B
43fottqb	11.066,67 €	16/05/2025 08:40	Ordinario	Ammessa	Ok IST	[redacted]	[redacted]	[redacted]	BTPC210007 - LICEO F. DE SANCTIS	BT	TRANI	II	B
43ns9fei	9.771,40 €	13/05/2025 17:13	Ordinario	Ammessa	Ok IST	[redacted]	[redacted]	[redacted]	BTRF04451C - GIUSEPPE COLASANTO - SERALE	BT	ANDRIA	II	D
43r5kli1	7.954,20 €	15/05/2025 12:24	Ordinario	Ammessa	Ok IST	[redacted]	[redacted]	[redacted]	FGTE03000R - ITET NOTARANGELO-ROSATI-GIANNONE-MASI	FG	FOGGIA	I	T
43uq3394	6.984,07 €	24/04/2025 13:49	Ordinario	Ammessa	Ok IST	[redacted]	[redacted]	[redacted]	BRTD014016 - I.T.E.T. N. VALZANI S.PIETRO V.CO	BR	CELLINO SAN MARCO	I	B GRAFICA
43w1bzey	10.467,75 €	05/05/2025 18:32	Ordinario	Ammessa	Ok IST	[redacted]	[redacted]	[redacted]	BATE04950V - ITT ELENA DI SAVOIA - SERALE	BA	BARI	II	B
43wc4prv	7.849,61 €	25/04/2025 19:19	Ordinario	Ammessa	Ok IST	[redacted]	[redacted]	[redacted]	FGTD060005 - I.T.E.T. VITTORIO EMANUELE III	FG	LUCERA	I	
43xjwfa1	10.100,61 €	11/05/2025 19:02	Ordinario	Ammessa	Ok IST	[redacted]	[redacted]	[redacted]	BAPC24000A - LICEO G. GALILEI - M. CURIE	BA	MONOPOLI	II	B
43ytip1a	6.290,33 €	07/05/2025 15:10	Ordinario	Ammessa	Ok IST	[redacted]	[redacted]	[redacted]	BRPC04000P - LICEO MARZOLLA-LEO-SIMONE-DURANO	BR	BRINDISI	II	A
44gngkus	3.502,76 €	24/04/2025 19:25	Ordinario	Ammessa	Ok IST	[redacted]	[redacted]	[redacted]	LETD140007 - I.T.E. A. DE VITI DE MARCO	LE	PRESICCE-ACQUARICA	II	H
44jk8eha	160,57 €	16/05/2025 16:49	Ordinario	Ammessa	Ok IST	[redacted]	[redacted]	[redacted]	BRTH020006 - I.T.E.TCARNARO-MARCONI-FLACCO-BELLUZZI	BR	SAN MICHELE SALENTINO	I	TLAB
44qgletf	6.858,99 €	26/04/2025 10:05	Ordinario	Ammessa	Ok IST	[redacted]	[redacted]	[redacted]	BASL060000T - LICEO DE NITTIS-PASCALI	BA	BARI	I	A
44t4zmam	5.060,37 €	30/04/2025 08:58	Ordinario	Ammessa	Ok IST	[redacted]	[redacted]	[redacted]	BAPS370006 - LICEO SIMONE - MOREA	BA	CASAMASSIMA	I	B
44tbzqgg	1.669,80 €	15/05/2025 09:36	Ordinario	Ammessa	Ok IST	[redacted]	[redacted]	[redacted]	TATD026013 - L. EINAUDI	TA	SAVA	I	C
44xl0dnh	8.159,34 €	21/05/2025 13:43	Ordinario	Ammessa	Ok IST	[redacted]	[redacted]	[redacted]	LESL03000R - LICEO CIARDO - PELLEGRINO	LE	LEVERANO	I	
44zkg7tt	13.621,46 €	20/05/2025 19:21	Ordinario	Ammessa	Ok IST	[redacted]	[redacted]	[redacted]	FGRC00801T - I.P. L.EINAUDI	FG	FOGGIA	I	E
453kc9t2	5.640,20 €	12/05/2025 19:57	Ordinario	Ammessa	Ok IST	[redacted]	[redacted]	[redacted]	BATD06101N - I.T.E. GIULIO CESARE	BA	BARI	II	2/D
45czvupc	8.907,49 €	26/04/2025 12:38	Ordinario	Ammessa	Ok IST	[redacted]	[redacted]	[redacted]	FGPS040004 - LICEO SCIENTIFICO G. MARCONI	FG	FOGGIA	I	F
45fgtbyx	10.217,81 €	24/05/2025 20:21	Ordinario	Ammessa	Ok IST	[redacted]	[redacted]	[redacted]	LETF03401A - ISTITUTO TECNICO INDUSTRIALE E. FERMI	LE	LEVERANO	I	D
45x7c872	4.609,84 €	13/05/2025 19:11	Ordinario	Ammessa	Ok IST	[redacted]	[redacted]	[redacted]	LEPS01000P - LICEO SCIENTIFICO COSIMO DE GIORGI	LE	LECCE	II	I
45yd9pm0	4.323,33 €	07/05/2025 17:55	Ordinario	Ammessa	Ok IST	[redacted]	[redacted]	[redacted]	BATD03701R - ITET VIVANTE - ITET GORJUX	BA	BARI	I	ATE
4602nca3	10.558,40 €	08/05/2025 09:44	Ordinario	Ammessa	Ok IST	[redacted]	[redacted]	[redacted]	BAPC24000A - LICEO G. GALILEI - M. CURIE	BA	POLIGNANO A MARE	II	SUA
4683k7zr	9.916,43 €	25/04/2025 12:06	Ordinario	Ammessa	Ok IST	[redacted]	[redacted]	[redacted]	BRTH020006 - I.T.E.TCARNARO-MARCONI-FLACCO-BELLUZZI	BR	SAN PANCRAZIO SALENTINO	I	1A FM
46az619g	7.375,29 €	20/05/2025 18:58	Ordinario	Ammessa	Ok IST	[redacted]	[redacted]	[redacted]	LETD039017 - IST.TECN.COMM.LEV.BACHELETCOPERTINO	LE	COPERTINO	II	D
46czv1bl	7.155,79 €	05/05/2025 18:43	Ordinario	Ammessa	Ok IST	[redacted]	[redacted]	[redacted]	FGTD22000C - I.OC. M. DEL GIUDICE	FG	PESCHICI	II	A
46i9wwiy	8.858,59 €	20/05/2025 11:19	Ordinario	Ammessa	Ok IST	[redacted]	[redacted]	[redacted]	BATD02601A - I.T.E. C. COLAMONICO - ITT CHIARULLI	BA	SANNICANDRO DI BARI	I	A
46ifbows	14.334,51 €	06/05/2025 18:46	Ordinario	Ammessa	Ok IST	[redacted]	[redacted]	[redacted]	LEPS03000X - LICEO G. C. VANINI	LE	MATINO	II	DS
46otw6w2	6.887,26 €	05/05/2025 16:42	Ordinario	Ammessa	Ok IST	[redacted]	[redacted]	[redacted]	BTTD32000N - I.T.E.T. CASSANDRO FERMI NERVI	BT	MARGHERITA DI SAVOIA	II	D
46uemujl	4.570,98 €	24/04/2025 16:45	Ordinario	Ammessa	Ok IST	[redacted]	[redacted]	[redacted]	BAPC13000V - LICEO CLASSICO Q. ORAZIO FLACCO	BA	BARI	II	F
46uuq58o	11.813,25 €	29/04/2025 10:42	Ordinario	Ammessa	Ok IST	[redacted]	[redacted]	[redacted]	FGTD061012 - IT.E.T. G. TONIOLO	FG	MANFREDONIA	I	D
46va3pgt	6.494,43 €	24/04/2025 18:26	Ordinario	Ammessa	Ok IST	[redacted]	[redacted]	[redacted]	BRTF01701X - ITI -E. MAJORANA - BRINDISI	BR	BRINDISI	I	EB
46wk4a5l	5.525,37 €	27/05/2025 10:53	Ordinario	Ammessa	Ok IST	[redacted]	[redacted]	[redacted]	MTIS01400C - I.I.S. "A. TURI - I. MORRA" MATERA	TA	LATERZA	II	A
46ya4rwh	2.874,23 €	23/05/2025 09:56	Ordinario	Ammessa	Ok IST	[redacted]	[redacted]	[redacted]	FGTD02000P - I.T.E.T. DANTE ALIGHIERI	FG	CERIGNOLA	II	AFM
473nvtn0	6.172,44 €	13/05/2025 12:45	Ordinario	Ammessa	Ok IST	[redacted]	[redacted]	[redacted]	BTTD04301R - R. LOTTI-UMBERTO I TEC.TURISMO-AGRARIO	BT	ANDRIA	I	C
47556b8j	8.381,76 €	15/05/2025 19:15	Ordinario	Ammessa	Ok IST	[redacted]	[redacted]	[redacted]	LESL03000R - LICEO CIARDO - PELLEGRINO	LE	SALICE SALENTINO	II	I
47cdyse5	10.974,17 €	29/05/2025 11:55	Ordinario	Ammessa	Ok IST	[redacted]	[redacted]	[redacted]	BATF06301G - GUGLIELMO MARCONI	BA	BARI	II	B
47ffu0w1	4.117,97 €	13/05/2025 18:07	Ordinario	Ammessa	Ok IST	[redacted]	[redacted]	[redacted]	TATF006014 - ISTITUTO TECNOLOGICO LENTINI	TA	PALAGIANO	I	A
47h421e6	3.772,62 €	28/04/2025 21:52	Ordinario	Ammessa	Ok IST	[redacted]	[redacted]	[redacted]	TAPM020008 - LICEO SCIENZE UMANE VITTORINO DA FELTRE	TA	TARANTO	II	FSU
47mp5vfk	5.935,12 €	21/05/2025 11:24	Ordinario	Ammessa	Ok IST	[redacted]	[redacted]	[redacted]	BARH02901Q - IPSSEOA - SEDE ASSOCIATA FIORE MODUGNO	BA	TORITTO	II	M
47nnr6uh	8.939,23 €	25/05/2025 15:10	Ordinario	Ammessa	Ok IST	[redacted]	[redacted]	[redacted]	TARH07050B - MEDITERRANEO SERALE - PULSANO	TA	TARANTO	I	A
47pegwtg	7.267,93 €	28/05/2025 18:32	Ordinario	Ammessa	Ok IST	[redacted]	[redacted]	[redacted]	LETF03801N - IST.TECNICO INDUSTRIALE-MAGLIE	LE	BAGNOLO DEL SALENTO	I	I
475i0lcoc	7.101,08 €	06/05/2025 11:03	Minori	Ammessa	Ok IST	[redacted]	[redacted]	[redacted]	BTPC210007 - LICEO F. DE SANCTIS	BT	BISCEGLIE	I	AS
47utb5jo	6.727,01 €	08/05/2025 19:11	Ordinario	Ammessa	Ok IST	[redacted]	[redacted]	[redacted]	FGPM10000G - LICEO E. PESTALOZZI	FG	SAN SEVERO	II	B
47wyfx0o	8.137,26 €	12/05/2025 11:57	Ordinario	Ammessa	Ok IST	[redacted]	[redacted]	[redacted]	BTRC03601A - IPSC - IPSAM COSMAI	BT	BISCEGLIE	II	CS
47x6q1h1	6.230,14 €	07/05/2025 11:34	Ordinario	Ammessa	Ok IST	[redacted]	[redacted]	[redacted]	FGPS08000E - LICEO ALBERT EINSTEIN	FG	CERIGNOLA	I	B
480t4ydm	5.055,87 €	29/04/2025 08:54	Ordinario	Ammessa	Ok IST	[redacted]	[redacted]	[redacted]	BTPS390004 - I.OC. MAZZINI-DE CESARE-FERMI-LICEO FE	BT	SPINAZZOLA	I	A
480wrnpl	10.590,76 €	13/05/2025 19:19	Ordinario	Ammessa	Ok IST	[redacted]	[redacted]	[redacted]	BAPC030002 - LICEO CAGNAZZI	BA	ALTAMURA	II	B
4810h4do	7.490,27 €	28/04/2025 14:09	Ordinario	Ammessa	Ok IST	[redacted]	[redacted]	[redacted]	TAPS19000A - LICEO GALILEO FERRARIS	TA	TARANTO	I	BL
48235n4d	8.548,23 €	21/05/2025 19:20	Ordinario	Ammessa	Ok IST	[redacted]	[redacted]	[redacted]	BARH029504 - IPSSEOA - GRUMO - CORSO SERALE	BA	PALO DEL COLLE	I	
485xrcvd	5.110,47 €	12/05/2025 12:25	Ordinario	Ammessa	Ok IST	[redacted]	[redacted]	[redacted]	BATD21000D - I.T.E.T. DE VITI DE MARCO	BA	TRIGGIANO	I	B
486bf97w	8.507,15 €	16/05/2025 11:04	Ordinario	Ammessa	Ok IST	[redacted]	[redacted]	[redacted]	TAPS18000Q - LICEO D. DE RUGGIERI	TA	MASSAFRA	I	
4870rteb	6.655,17 €	21/05/2025 19:32	Ordinario	Ammessa	Ok IST	[redacted]	[redacted]	[redacted]	BTRC04301D - R. LOTTI -UMBERTO I PROF.SERV. COMM.LI	BT	ANDRIA	I	CP
48d2tcv8	3.844,54 €	27/04/2025 22:13	Ordinario	Ammessa	Ok IST	[redacted]	[redacted]	[redacted]	BAPM010001 - LICEO G. BIANCHI DOTTULA	BA	BARI	I	
48e00bvy	10.594,63 €	05/05/2025 12:08	Ordinario	Ammessa	Ok IST	[redacted]	[redacted]	[redacted]	LEPS03000X - LICEO G. C. VANINI	LE	CASARANO	II	B
48itqe9w	2.166,75 €	24/04/2025 16:48	Ordinario	Ammessa	Ok IST	[redacted]	[redacted]	[redacted]	BATD21000D - I.T.E.T. DE VITI DE MARCO	BA	TRIGGIANO	II	G
48tnfw81	5.032,78 €	28/04/2025 21:04	Ordinario	Ammessa	Ok IST	[redacted]	[redacted]	[redacted]	BTTD32000N - I.T.E.T. CASSANDRO FERMI NERVI	BT	BARLETTA	I	C

AVVISO PER L'ASSEGNAZIONE DELLE BORSE DI STUDIO A. S. 2024/2025 PER LE STUDENTESSE E STUDENTI DELLA SCUOLA SECONDARIA DI SECONDO GRADO
(art. 9 D.Lgs n. 63/2017)

Isee Regolare e frequenza scolastica OK

ALLEGATO B

Codice Pratica	Importo ISEE	Data e ora Invio	Tipo ISEE	Esito Provvisorio	Verifica frequenza scolastica	Codice fiscale studente	Cognome studente	Nome studente	Istituzione Scolastica di 2° grado	Prov	Residenza	Classe	Sezione
4983or8d	12.120,26 €	22/05/2025 18:14	Ordinario	Ammessa	Ok IST	[redacted]	[redacted]	[redacted]	FGTD08000A - I.T.E.T. BLAISE PASCAL	FG	ORTA NOVA	I	D
49adt3py	9.376,80 €	19/05/2025 10:49	Ordinario	Ammessa	Ok IST				TARF006018 - ISTITUTO PROFESSIONALE MICHELE LENTINI	TA	MOTTOLA	II	B
49bdojhd	2.237,48 €	28/04/2025 16:54	Ordinario	Ammessa	Ok IST				LETD026015 - IST. TECN. COMM.LE NARDO'	LE	NARDO'	I	B
49ugyk5b	8.530,42 €	14/05/2025 16:05	Ordinario	Ammessa	Ok IST				BATD013018 - VITTORIO BACHELET	BA	GRAVINA IN PUGLIA	I	B
49v0w5uy	4.281,37 €	20/05/2025 19:05	Ordinario	Ammessa	Ok IST				FGTD08000A - I.T.E.T. BLAISE PASCAL	FG	FOGGIA	I	B
49wdw6lz	9.447,15 €	24/05/2025 19:44	Ordinario	Ammessa	Ok IST				LETF00301P - ALESSANO	LE	CORSANO	II	A
49zbmcvo	13.980,71 €	28/05/2025 11:32	Ordinario	Ammessa	Ok IST				BRTD100004 - I.T.E.T. PANTANELLI-MONNET	BR	OSTUNI	I	A
49zl1729	1.682,84 €	28/05/2025 19:45	Corrente	Ammessa	Ok IST				BATD06202E - I.T.E. D. ROMANAZZI	BA	BARI	I	C
4a1x129n	10.513,44 €	19/05/2025 18:01	Ordinario	Ammessa	Ok IST				BRTF02000P - I.T.T. E. FERMI	BR	VILLA CASTELLI	II	B EE
4a32zm79	8.217,63 €	05/05/2025 23:31	Ordinario	Ammessa	Ok IST				LERF049018 - IST.PROF.SERVIZI SOCIALI E COMM.	LE	ARADEO	I	
4abt8ryg	5.433,24 €	06/05/2025 16:38	Ordinario	Ammessa	Ok IST				FGRC001013 - I.P. G.T. GIORDANI	FG	MONTE SANT'ANGELO	I	A
4abvlaww	8.962,34 €	20/05/2025 20:18	Ordinario	Ammessa	Ok IST				BARC03701D - R. GORJUX- N.TRIDENTE	BA	PALO DEL COLLE	I	
4aecfwse	7.379,68 €	06/05/2025 18:18	Ordinario	Ammessa	Ok IST				BRPS030007 - LICEO F. RIBEZZO	BR	FRANCAVILLA FONTANA	II	AT
4aefg37f	4.222,76 €	27/04/2025 09:00	Ordinario	Ammessa	Ok IST				LEPC030008 - LICEO G. PALMIERI	LE	SALICE SALENTINO	I	D
4aeiwljc	10.635,45 €	21/05/2025 10:32	Ordinario	Ammessa	Ok IST				LEPS21000C - LICEO QUINTO ENNIO	LE	GALLIPOLI	II	D
4aj5lvfo	8.496,25 €	07/05/2025 17:18	Ordinario	Ammessa	Ok IST				TATF027015 - ISTITUTO TECNICO IND. EDOARDO AMALDI	TA	MASSAFRA	I	E
4akco8ns	9.639,90 €	28/04/2025 20:46	Ordinario	Ammessa	Ok IST				BTPC01000D - LICEO A. CASARDI	BT	BARLETTA	I	C
4akwyaei	7.084,74 €	09/05/2025 17:18	Ordinario	Ammessa	Ok IST				BTRH05801C - A. MORO	BA	ADELFIA	II	D
4apmyjyi	8.485,77 €	28/04/2025 15:20	Ordinario	Ammessa	Ok IST				BAPM05000B - LICEO DON LORENZO MILANI	BA	GIOIA DEL COLLE	I	BES
4awke2yj	11.438,54 €	24/04/2025 13:43	Ordinario	Ammessa	Ok IST				BAPS07000G - LICEO G. TARANTINO	BA	GRAVINA IN PUGLIA	II	A
4aylfv7o	3.180,74 €	09/05/2025 17:53	Ordinario	Ammessa	Ok IST				TARI02401R - IPSIA ARCHIMEDE	TA	TARANTO	I	G
4b25w5wg	3.737,75 €	16/05/2025 18:33	Ordinario	Ammessa	Ok IST				TARF044013 - I.P. F.S. CABRINI	TA	TARANTO	II	ODO
4b6v1un0	6.571,19 €	22/05/2025 18:40	Ordinario	Ammessa	Ok IST				FGRA00801V - I.P. AGRIC. R. GRIECO	FG	FOGGIA	I	A
4b7thjbp	3.442,88 €	09/05/2025 12:59	Ordinario	Ammessa	Ok IST				BATF028018 - ITIS L.DO DA VINCI	BA	MOLA DI BARI	II	TNM
4bn26mmd	13.514,70 €	08/05/2025 12:41	Ordinario	Ammessa	Ok IST				BRRF003016 - FASANO(SC.AGGR-LIC. S. FASANO)	BR	FASANO	II	A
4bp80qde	2.231,05 €	19/05/2025 12:28	Ordinario	Ammessa	Ok IST				BARH069016 - IPSSEOA ANGELO CONSOLI	BA	PUTIGNANO	I	A
4bucysih	8.360,90 €	12/05/2025 08:14	Ordinario	Ammessa	Ok IST				BAPS270009 - LICEI CARTESIO	BA	CELLAMARE	II	A
4bx1mahr	7.400,46 €	24/04/2025 18:40	Ordinario	Ammessa	Ok IST				BAPC24000A - LICEO G. GALILEI - M. CURIE	BA	CASTELLANA GROTTE	II	A
4c0p9oye	8.038,69 €	08/05/2025 22:48	Ordinario	Ammessa	Ok IST				LEPS01000P - LICEO SCIENTIFICO COSIMO DE GIORGI	LE	CAPRARICA DI LECCE	I	E
4c1dutuf	11.189,05 €	21/05/2025 18:53	Ordinario	Ammessa	Ok IST				FGPS210002 - LICEO CHECCHIA RISPOLI-TONDI	FG	SAN PAOLO DI CIVITATE	II	D
4c4iz31k	6.856,19 €	20/05/2025 20:33	Ordinario	Ammessa	Ok IST				BAPC23000Q - LICEI SYLOS - FIORE	BA	TERLIZZI	I	ASU
4cbjtfk1	8.747,87 €	22/05/2025 19:13	Ordinario	Ammessa	Ok IST				FGRI01101A - I.P. G.PAVONCELLI	FG	CERIGNOLA	I	D
4ciywkjg	6.596,00 €	28/04/2025 18:10	Ordinario	Ammessa	Ok IST				BTTD02301G - I.T.E. M. DELL'AQUILA-SAN FERD.	BT	SAN FERDINANDO DI PUGLIA	I	A
4clsa6yb	7.457,16 €	25/04/2025 14:13	Ordinario	Ammessa	Ok IST				FGPS20000B - LICEO GALILEI-MORO	FG	MANFREDONIA	I	A
4crs3pnd	9.640,51 €	28/05/2025 19:33	Ordinario	Ammessa	Ok IST				LETF03801N - IST.TECNICO INDUSTRIALE-MAGLIE	LE	SCORRANO	I	A
4d434nnp	508,21 €	26/05/2025 19:17	Ordinario	Ammessa	Ok IST				FGRI01101A - I.P. G.PAVONCELLI	FG	CERIGNOLA	II	C
4djuc9x2	9.291,02 €	26/05/2025 09:29	Ordinario	Ammessa	Ok IST				BATF230001 - I.T.T. PANETTI-PITAGORA	BA	MOLA DI BARI	II	B
4dq6ogzk	703,03 €	15/05/2025 19:17	Corrente	Ammessa	Ok IST				FGTE03000R - ITET NOTARANGELO-ROSATI-GIANNONE-MASI	FG	ORDONA	I	C
4e3ic3ys	7.328,32 €	24/04/2025 17:07	Ordinario	Ammessa	Ok IST				BAPM010001 - LICEO G. BIANCHI DOTTULA	BA	BARI	I	
4e887j6a	7.837,64 €	25/05/2025 20:16	Ordinario	Ammessa	Ok IST				BATF06301G - GUGLIELMO MARCONI	BA	BARI	I	1ITD
4ef0av1o	10.700,36 €	29/04/2025 18:29	Ordinario	Ammessa	Ok IST				BATD02601A - I.T.E. C. COLAMONICO - ITT CHIARULLI	BA	SANNICANDRO DI BARI	II	B
4elg1xnl	5.094,05 €	21/05/2025 12:29	Ordinario	Ammessa	Ok IST				BRRI01401G - I.P. FERRARIS - DE MARCO	TA	TARANTO	I	D
4eoio161	10.642,52 €	14/05/2025 17:49	Ordinario	Ammessa	Ok IST				BAPS36000G - LICEO MAJORANA - LATERZA	BA	PUTIGNANO	II	B/S
4eu863vq	7.759,11 €	15/05/2025 20:18	Ordinario	Ammessa	Ok IST				FGTD22000C - I.OC. M. DEL GIUDICE	FG	PESCHICI	I	D
4exo0wdh	11.123,81 €	16/05/2025 12:24	Ordinario	Ammessa	Ok IST				BAPS06101T - L. L. GIULIO CESARE	BA	ADELFIA	I	A
4ez419mh	5.626,20 €	12/05/2025 18:14	Ordinario	Ammessa	Ok IST				BARI140507 - MICHELE DE NORA SERALE	BA	ALTAMURA	I	D E
4fbqn9pu	6.151,67 €	21/05/2025 19:56	Ordinario	Ammessa	Ok IST				LEPC01000G - LICEO FRANCESCA CAPECE	LE	MONTESANO SALENTINO	I	C
4ferzx7k	8.026,55 €	12/05/2025 17:35	Ordinario	Ammessa	Ok IST				BATD071018 - ITE SANDRO PERTINI-PINTO	BA	TURI	I	C
4ff3s2qd	6.147,63 €	29/05/2025 10:59	Ordinario	Ammessa	Ok IST				LEPS23000N - LICEO DON TONINO BELLO	LE	VEGLIE	I	A
4fow3aca	1.898,99 €	15/05/2025 14:02	Ordinario	Ammessa	Ok IST				TARF044013 - I.P. F.S. CABRINI	TA	TARANTO	II	CS
4fr9g7b9	12.593,08 €	13/05/2025 17:41	Ordinario	Ammessa	Ok IST				FGRI021011 - I.P. PRIMO LEVI	FG	SAN MARCO IN LAMIS	II	A
4g0poc3t	7.665,10 €	14/05/2025 11:05	Corrente	Ammessa	Ok IST				TARH070002 - I.P.S.E.O.A. MEDITERRANEO	TA	SAN GIORGIO IONICO	I	B
4g2f2t6n	9.102,22 €	13/05/2025 18:33	Ordinario	Ammessa	Ok IST				BTTD05801E - A. MORO	BT	TRANI	I	C
4g2y0nki	8.783,82 €	27/04/2025 22:42	Minori	Ammessa	Ok IST				BASL06000T - LICEO DE NITTIS-PASCALI	BA	BARI	II	G
4g799fle	7.738,03 €	19/05/2025 17:46	Ordinario	Ammessa	Ok IST				FGPS08000E - LICEO ALBERT EINSTEIN	FG	CERIGNOLA	II	G
4g83ceca	11.043,89 €	28/04/2025 12:00	Ordinario	Ammessa	Ok IST				BTTF06000Q - I.T.T. SEN. IANNUZZI	BA	CORATO	I	BM
4gb89s7l	11.444,01 €	24/04/2025 21:56	Ordinario	Ammessa	Ok IST				LESL03000R - LICEO CIARDO - PELLEGRINO	LE	TREPUZZI	I	A
4gbkdjcr	3.990,69 €	24/05/2025 11:54	Minori	Ammessa	Ok IST				BATD03701R - ITET VIVANTE - ITET GORJUX	BA	BARI	II	ATE
4gg2y15t	11.584,07 €	06/05/2025 09:18	Ordinario	Ammessa	Ok IST				LESD090002 - LICEO P. COLONNA	LE	CUTROFIANO	II	B
4ggmgro4	5.554,82 €	14/05/2025 17:09	Ordinario	Ammessa	Ok IST				FGTF04801T - I.T.T. AUGUSTO RIGHI	FG	CERIGNOLA	I	B BIO
4ggva9if	3.902,68 €	07/05/2025 19:26	Ordinario	Ammessa	Ok IST				BATD013018 - VITTORIO BACHELET	BA	GRAVINA IN PUGLIA	II	F
4gkszhaf	6.628,05 €	23/05/2025 15:52	Ordinario	Ammessa	Ok IST				LERH017018 - F. BOTTAZZI- UGENTO	LE	GAGLIANO DEL CAPO	I	CEA
4gl64okt	7.790,69 €	26/04/2025 23:23	Ordinario	Ammessa	Ok IST				FGPC02101L - LICEO INDRO MONTANELLI	FG	SAN MARCO IN LAMIS	I	ACL

AVVISO PER L'ASSEGNAZIONE DELLE BORSE DI STUDIO A. S. 2024/2025 PER LE STUDENTESSE E STUDENTI DELLA SCUOLA SECONDARIA DI SECONDO GRADO (art. 9 D.Lgs n. 63/2017)

Isee Regolare e frequenza scolastica OK

Regione Puglia
Sezione Istruzione e Università
Servizio Sistema dell'Istruzione e del Diritto allo studio

REGIONE PUGLIA — Ministero dell'Istruzione e del Merito

ALLEGATO B

Codice Pratica	Importo ISEE	Data e ora Invio	Tipo ISEE	Esito Provvisorio	Verifica frequenza scolastica	Codice fiscale studente	Cognome studente	Nome studente	Istituzione Scolastica di 2° grado	Prov	Residenza	Classe	Sezione
4gnvhgt5	9.231,71 €	07/05/2025 21:13	Ordinario	Ammessa	Ok IST				BRTF011011 - IST. TECNICO TECNOLOGICO E.FERDINANDO	BR	SAN PANCRAZIO SALENTINO	II	AMM
4gxv7hpa	11.559,80 €	24/04/2025 16:06	Ordinario	Ammessa	Ok IST				BTPS15000X - LICEO CARLO CAFIERO	BT	SAN FERDINANDO DI PUGLIA	I	A
4h3d7dht	6.252,77 €	09/05/2025 19:12	Ordinario	Ammessa	Ok IST				LETF03401A - ISTITUTO TECNICO INDUSTRIALE E . FERMI	LE	COPERTINO	II	ATL
4h55md5k	2.377,07 €	23/05/2025 18:11	Ordinario	Ammessa	Ok IST				BTRI036013 - I.P. COSMAI - SEDE ASSOCIATA	BT	TRANI	I	AV
4h6171xl	4.811,77 €	25/04/2025 17:51	Corrente	Ammessa	Ok IST				LEPS21000C - LICEO QUINTO ENNIO	LE	GALLIPOLI	I	
4h66ofkm	6.710,86 €	25/04/2025 02:08	Ordinario	Ammessa	Ok IST				BATD02902V - I.I.S.S. TOMMASO FIORE - MODUGNO	BA	MODUGNO	I	B
4harghxo	5.632,23 €	22/05/2025 12:27	Ordinario	Ammessa	Ok IST				BAPM05000B - LICEO DON LORENZO MILANI	BA	GIOIA DEL COLLE	II	A
4hg1ajci	11.044,36 €	13/05/2025 15:29	Ordinario	Ammessa	Ok IST				FGPC044019 - LICEO FIANI	FG	SERRACAPRIOLA	II	E
4hlv6qoj	10.854,70 €	27/05/2025 17:01	Ordinario	Ammessa	Ok IST				BATD02601A - I.T.E. C. COLAMONICO - ITT CHIARULLI	BA	SANTERAMO IN COLLE	I	A
4hs08ilg	12.118,80 €	21/05/2025 15:58	Ordinario	Ammessa	Ok IST				LEPC13000N - LICEO VIRGILIO-REDI	LE	VEGLIE	II	P
4hswsyp8	4.997,17 €	28/05/2025 19:30	Ordinario	Ammessa	Ok IST				FGPM05000Q - LICEO MARIA IMMACOLATA	FG	SAN GIOVANNI ROTONDO	I	A
4hzp3o5b	11.402,15 €	28/05/2025 20:13	Ordinario	Ammessa	Ok IST				FGPC05701B - LICEO P.V. MARONE-CARPINO	FG	CARPINO	I	
4hzyctkp	5.373,53 €	27/05/2025 11:24	Ordinario	Ammessa	Ok IST				BTRI023022 - I.P. S. STAFFA-TRINITAPOLI	BT	TRINITAPOLI	II	H
4i1c5m9o	8.137,80 €	29/05/2025 10:48	Ordinario	Ammessa	Ok IST				BRRF010008 - I.P. F. L. MORVILLO FALCONE	BR	MESAGNE	II	ASS
4i2qpyb1	3.814,47 €	28/04/2025 14:51	Ordinario	Ammessa	Ok IST				LEPS23000N - LICEO DON TONINO BELLO	LE	COPERTINO	II	A
4ianeudf	10.901,24 €	21/05/2025 17:39	Ordinario	Ammessa	Ok IST				BATA024018 - GIGANTE	BA	CASTELLANA GROTTE	II	A
4ic0jba2	4.685,94 €	07/05/2025 11:39	Ordinario	Ammessa	Ok IST				LETE010002 - I.T.E.T. G. DELEDDA	LE	CARMIANO	II	A
4iofkxdz	7.552,46 €	19/05/2025 22:40	Ordinario	Ammessa	Ok IST				FGTD061012 - IT.E.T. G. TONIOLO	FG	MANFREDONIA	I	DM
4ip41u8b	9.825,71 €	28/05/2025 19:43	Ordinario	Ammessa	Ok IST				BTRH053019 - I.P. A. MORO	BT	SAN FERDINANDO DI PUGLIA	II	F
4is63w12	7.614,68 €	19/05/2025 19:00	Ordinario	Ammessa	Ok IST				BATD02000A - I.T.E. F. M. GENCO	BA	ALTAMURA	II	C
4it6sw48	13.498,84 €	14/05/2025 18:28	Ordinario	Ammessa	Ok IST				BTPS04000C - LICEO ENRICO FERMI	BT	CANOSA DI PUGLIA	I	G
4ivlxm05	6.072,20 €	06/05/2025 18:53	Ordinario	Ammessa	Ok IST				FGRH06051D - I.P.E.O.A. M. LECCE SERALE - MANFR.	FG	MANFREDONIA	I	A/M
4ixww12a	11.012,48 €	15/05/2025 18:26	Ordinario	Ammessa	Ok IST				BARI016015 - I.P.S.I.A.	BA	SANTERAMO IN COLLE	I	A/MAT
4iyhdieo	1.698,03 €	19/05/2025 16:33	Ordinario	Ammessa	Ok IST				BTRC03651Q - I. P. SERVIZI COMM. G. BOVIO SERALE	BT	BISCEGLIE	I	DS
4iyygwlf	3.902,84 €	10/05/2025 12:21	Ordinario	Ammessa	Ok IST				FGTF17000V - I.T.E.T. LUIGI DI MAGGIO	FG	SAN GIOVANNI ROTONDO	II	DB
4j2zo5fu	10.887,32 €	20/05/2025 18:34	Ordinario	Ammessa	Ok IST				BATF06701V - A. VOLTA	BA	BITONTO	I	AMM
4j3zobhs	4.737,32 €	12/05/2025 16:34	Ordinario	Ammessa	Ok IST				BAPS079013 - LICEO SCIENTIFICO DELL'ERBA CASTELLANA G	BA	TURI	I	AL
4j7ut4ht	10.443,41 €	29/04/2025 16:19	Ordinario	Ammessa	Ok IST				BATF002014 - ITI GALILEO GALILEI	BA	CASAMASSIMA	I	BM
4jxdek6l	3.708,37 €	24/04/2025 18:13	Ordinario	Ammessa	Ok IST				LERI03301N - GALLIPOLI	LE	ALEZIO	I	H
4jyzsqsf	3.382,99 €	14/05/2025 11:25	Ordinario	Ammessa	Ok IST				LEPS220003 - LICEO G. STAMPACCHIA	LE	ANDRANO	I	E
4k0nppy1	12.134,90 €	15/05/2025 16:02	Ordinario	Ammessa	Ok IST				LETF03701T - ISTITUTO TECNICO TECNOLOGICO - GALATONE	LE	NEVIANO	II	E
4kfvj3vo	4.541,34 €	06/05/2025 17:53	Ordinario	Ammessa	Ok IST				BAPS06301D - LICEO SCIENTIFICO MARGHERITA HACK	BA	BARI	I	SA
4konv1vd	4.069,21 €	08/05/2025 13:26	Ordinario	Ammessa	Ok IST				FGPC044019 - LICEO FIANI	FG	TORREMAGGIORE	II	L
4kr1072r	6.604,51 €	23/05/2025 11:32	Ordinario	Ammessa	Ok IST				BRPM010003 - LICEO E. PALUMBO	BR	MESAGNE	I	
4kvcdpe6	6.492,21 €	05/05/2025 14:19	Ordinario	Ammessa	Ok IST				FGRI020004 - I.P. ANTONIO PACINOTTI	FG	FOGGIA	II	A
4l5rxsia	9.790,35 €	05/05/2025 14:09	Ordinario	Ammessa	Ok IST				TAPM020008 - LICEO SCIENZE UMANE VITTORINO DA FELTRE	TA	STATTE	I	A
4lb6q2a4	3.071,08 €	19/05/2025 17:40	Ordinario	Ammessa	Ok IST				BAPM05000B - LICEO DON LORENZO MILANI	BA	SANTERAMO IN COLLE	I	B
4lbs8zrr	10.082,15 €	12/05/2025 17:46	Ordinario	Ammessa	Ok IST				BATD013018 - VITTORIO BACHELET	BA	GRAVINA IN PUGLIA	II	E
4legfnlc	6.361,25 €	25/05/2025 21:28	Ordinario	Ammessa	Ok IST				BRPS008013 - LICEO SCIENTIFICO ORIA	BR	ERCHIE	I	C
4lga07e1	11.888,30 €	20/05/2025 12:38	Ordinario	Ammessa	Ok IST				BRTF010004 - I.T.T. G. GIORGI	BR	BRINDISI	I	
4lk357ll	4.160,66 €	17/05/2025 10:38	Ordinario	Ammessa	Ok IST				TATF03801G - I.I.S. A. RIGHI - ISTITUTO TECNICO	TA	TARANTO	I	1B
4lnbx6md	11.797,18 €	28/04/2025 21:03	Ordinario	Ammessa	Ok IST				BARI14000T - I.P. DE NORA - LORUSSO	BA	ALTAMURA	I	ASS
4lvutbyr	9.678,80 €	28/05/2025 16:54	Ordinario	Ammessa	Ok IST				TAPS20000Q - LICEO G. B. VICO	TA	CASTELLANETA	II	F
4lw9thp5	511,43 €	27/04/2025 14:17	Ordinario	Ammessa	Ok IST				TARF04101G - SAVA FALCONE	TA	SAVA	I	A
4lxgo98n	4.701,82 €	07/05/2025 19:24	Ordinario	Ammessa	Ok IST				FGTF17000V - I.T.E.T. LUIGI DI MAGGIO	FG	SAN MARCO IN LAMIS	II	A
4lzzd79b	6.490,69 €	07/05/2025 18:39	Ordinario	Ammessa	Ok IST				FGRC06101P - I.P. G. TONIOLO	FG	MANFREDONIA	II	BP
4m5m2f3o	2.809,80 €	25/04/2025 20:42	Ordinario	Ammessa	Ok IST				TATF044507 - LISIDE F.S. CABRINI SERALE	TA	TARANTO	I	
4m5otzce	7.711,36 €	05/05/2025 19:28	Ordinario	Ammessa	Ok IST				BTPC023011 - LICEO S. STAFFA - TRINITAPOLI	BT	MARGHERITA DI SAVOIA	I	B
4m7txk8r	1.770,81 €	19/05/2025 18:17	Ordinario	Ammessa	Ok IST				BTRC03601A - IPSC - IPSAM COSMAI	BT	BISCEGLIE	I	AT
4m94vv9x	10.963,46 €	06/05/2025 17:59	Ordinario	Ammessa	Ok IST				LETF006016 - CASARANO	LE	TAURISANO	I	AG
4mc988yt	4.264,31 €	20/05/2025 17:16	Ordinario	Ammessa	Ok IST				TATF02402P - I.T.I. FALANTO	TA	TARANTO	I	D
4mew4861	11.332,88 €	24/04/2025 12:11	Ordinario	Ammessa	Ok IST				BAPS05000A - LICEO SCIENTIFICO E. FERMI	BA	MODUGNO	II	G
4mf2irvn	4.903,38 €	22/05/2025 10:51	Ordinario	Ammessa	Ok IST				FGRC06101P - I.P. G. TONIOLO	FG	MANFREDONIA	I	
4mu8kv55	4.390,54 €	08/05/2025 15:52	Ordinario	Ammessa	Ok IST				BTPC210007 - LICEO F. DE SANCTIS	BT	TRANI	I	E
4n9664pe	9.857,75 €	29/04/2025 10:23	Ordinario	Ammessa	Ok IST				BATD013018 - VITTORIO BACHELET	BA	GRAVINA IN PUGLIA	I	E
4nbk2va5	7.079,71 €	14/05/2025 17:28	Ordinario	Ammessa	Ok IST				FGPS20000B - LICEO GALILEI-MORO	FG	MANFREDONIA	II	AB
4nhd145u	10.992,94 €	05/05/2025 13:37	Ordinario	Ammessa	Ok IST				BTSL046019 - I.I.S.S. LEONTINE E GIUSEPPE DE NITTIS	BT	BARLETTA	II	C
4nijvxqb	5.894,87 €	28/04/2025 13:03	Ordinario	Ammessa	Ok IST				LEPM150003 - LICEO 'R. LEVI MONTALCINI'	LE	RACALE	I	B
4nlzllqo	3.172,00 €	05/05/2025 19:00	Corrente	Ammessa	Ok IST				LERH07701N - IPSEO AMERIGO VESPUCCI	LE	GALLIPOLI	I	
4nmvfn1s	11.614,12 €	13/05/2025 12:52	Ordinario	Ammessa	Ok IST				BTTF06000Q - I.T.T. SEN. IANNUZZI	BT	MINERVINO MURGE	II	AI
4nqt3g57	7.985,40 €	07/05/2025 12:10	Ordinario	Ammessa	Ok IST				FGTD020504 - I.T.E. DANTE ALIGHIERI SERALE	FG	CERIGNOLA	II	A
4ntetl2l	9.732,07 €	13/05/2025 11:39	Ordinario	Ammessa	Ok IST				TARH08000L - I.P. ELSA MORANTE	TA	CRISPIANO	I	B
4nxw6rw9	14.425,14 €	07/05/2025 10:11	Ordinario	Ammessa	Ok IST				BAPC030002 - LICEO CAGNAZZI	BA	ALTAMURA	II	B

AVVISO PER L'ASSEGNAZIONE DELLE BORSE DI STUDIO A. S. 2024/2025 PER LE STUDENTESSE E STUDENTI DELLA SCUOLA SECONDARIA DI SECONDO GRADO
(art. 9 D.Lgs n. 63/2017)

Isee Regolare e frequenza scolastica OK

Codice Pratica	Importo ISEE	Data e ora Invio	Tipo ISEE	Esito Provvisorio	Verifica frequenza scolastica	Codice fiscale studente	Cognome studente	Nome studente	Istituzione Scolastica di 2° grado	Prov	Residenza	Classe	Sezione
4o0fqcrb	3.341,18 €	27/05/2025 17:59	Ordinario	Ammessa	Ok IST	[redacted]	[redacted]	[redacted]	BATF26000R - I.T.E.T. VITO SANTE LONGO	BA	MONOPOLI	II	AE
4o3ugvqp	8.920,39 €	30/04/2025 10:13	Ordinario	Ammessa	Ok IST	[redacted]	[redacted]	[redacted]	FGRC06101P - I.P. G. TONIOLO	FG	MANFREDONIA	I	GM
4o79unzs	7.573,43 €	19/05/2025 12:43	Ordinario	Ammessa	Ok IST	[redacted]	[redacted]	[redacted]	LETD08000R - I.T.E. A. OLIVETTI	LE	LIZZANELLO	I	B
4ob9ltlk	3.161,28 €	23/05/2025 11:44	Ordinario	Ammessa	Ok IST	[redacted]	[redacted]	[redacted]	BTTD32000N - I.T.E.T. CASSANDRO FERMI NERVI	BT	BARLETTA	I	T
4obihqm3	13.266,72 €	25/04/2025 00:12	Minori	Ammessa	Ok IST	[redacted]	[redacted]	[redacted]	BRPS01701T - E. MAJORANA	BR	SAN DONACI	I	AS
4og0sxx2	11.569,68 €	07/05/2025 16:32	Ordinario	Ammessa	Ok IST	[redacted]	[redacted]	[redacted]	LETD026015 - IST. TECN. COMM.LE NARDO'	LE	NARDO'	I	B
4oj199qy	7.350,00 €	13/05/2025 19:13	Ordinario	Ammessa	Ok IST	[redacted]	[redacted]	[redacted]	BTRI023022 - I.P. S. STAFFA-TRINITAPOLI	BT	TRINITAPOLI	I	P
4orgqbg0	12.184,91 €	08/05/2025 11:53	Ordinario	Ammessa	Ok IST	[redacted]	[redacted]	[redacted]	BAPC05401G - ALFREDO ORIANI	BA	CORATO	II	A
4p1ddimy	7.267,57 €	19/05/2025 17:44	Ordinario	Ammessa	Ok IST	[redacted]	[redacted]	[redacted]	LEPC01000G - LICEO FRANCESCA CAPECE	LE	PRESICCE-ACQUARICA	I	A
4p3ym10v	9.028,92 €	09/05/2025 15:12	Ordinario	Ammessa	Ok IST	[redacted]	[redacted]	[redacted]	LEPM150003 - LICEO 'R. LEVI MONTALCINI'	LE	PARABITA	II	C
4p9ikp46	7.773,50 €	26/04/2025 19:24	Ordinario	Ammessa	Ok IST	[redacted]	[redacted]	[redacted]	FGRH100008 - I.P. ANNESSO CONV. BONGHI	FG	LUCERA	I	D
4pguevfc	8.076,59 €	28/04/2025 12:23	Ordinario	Ammessa	Ok IST	[redacted]	[redacted]	[redacted]	FGRH100019 - I.P. ANNESSO CONV. BONGHI-CASA CIRCONDAR	FG	BICCARI	I	A
4pjelli4	11.288,59 €	19/05/2025 11:04	Ordinario	Ammessa	Ok IST	[redacted]	[redacted]	[redacted]	BARM053511 - ISTITUTO PROFESSIONALE L. RUSSO SERALE	BA	MONOPOLI	I	SA
4pozz06h	8.941,89 €	08/05/2025 11:31	Ordinario	Ammessa	Ok IST	[redacted]	[redacted]	[redacted]	TATD026013 - L. EINAUDI	TA	MANDURIA	II	C
4pzbdsyh	8.583,43 €	07/05/2025 12:32	Ordinario	Ammessa	Ok IST	[redacted]	[redacted]	[redacted]	BRPC04000P - LICEO MARZOLLA-LEO-SIMONE-DURANO	BR	BRINDISI	II	C
4q43gah5	13.371,27 €	20/05/2025 19:31	Ordinario	Ammessa	Ok IST	[redacted]	[redacted]	[redacted]	FGPM05000Q - LICEO MARIA IMMACOLATA	FG	SAN GIOVANNI ROTONDO	I	A
4q8j89ks	6.531,90 €	14/05/2025 11:18	Ordinario	Ammessa	Ok IST	[redacted]	[redacted]	[redacted]	BARH12051G - I.P. D. MODUGNO (SERALE CONVERSANO)	BA	CONVERSANO	II	A
4qczgqo8	6.920,97 €	19/05/2025 18:20	Ordinario	Ammessa	Ok IST	[redacted]	[redacted]	[redacted]	BTPS05301G - LICEO A. MORO	BT	TRINITAPOLI	II	D
4qolhsn6	4.772,79 €	24/04/2025 18:32	Ordinario	Ammessa	Ok IST	[redacted]	[redacted]	[redacted]	LEPC13000N - LICEO VIRGILIO-REDI	LE	SQUINZANO	I	P
4qynk8fs	4.500,63 €	15/05/2025 11:50	Ordinario	Ammessa	Ok IST	[redacted]	[redacted]	[redacted]	FGRH060003 - I.P.E.O.A. MICHELE LECCE	FG	SAN MARCO IN LAMIS	II	B
4qzq0pa0	2.202,45 €	14/05/2025 12:57	Ordinario	Ammessa	Ok IST	[redacted]	[redacted]	[redacted]	FGRI020004 - I.P. ANTONIO PACINOTTI	FG	FOGGIA	II	T
4r91ivpy	7.562,16 €	12/05/2025 20:01	Ordinario	Ammessa	Ok IST	[redacted]	[redacted]	[redacted]	BATD06801C - ISTITUTO TECNOLOGICO E. MONTALE	BA	RUTIGLIANO	I	I
4re6ohio	13.112,28 €	28/05/2025 18:49	Ordinario	Ammessa	Ok IST	[redacted]	[redacted]	[redacted]	TAPS021014 - LICEO SCIENTIFICO SEZ.INDIRIZZO SPORTIVO	TA	PALAGIANELLO	I	A
4rhd8y0e	7.892,41 €	05/05/2025 17:32	Ordinario	Ammessa	Ok IST	[redacted]	[redacted]	[redacted]	FGRI00701P - I.P. DOMENICO FIORITTO	FG	SAN NICANDRO GARGANICO	I	A
4rj7s2k8	8.721,99 €	29/04/2025 09:38	Ordinario	Ammessa	Ok IST	[redacted]	[redacted]	[redacted]	FGPM03000E - LICEO CAROLINA POERIO	FG	CERIGNOLA	II	AM
4rjis2fv	8.289,84 €	09/05/2025 12:45	Ordinario	Ammessa	Ok IST	[redacted]	[redacted]	[redacted]	BATD06801C - ISTITUTO TECNOLOGICO E. MONTALE	BA	NOICATTARO	II	H
4rqbskdu	8.881,97 €	11/05/2025 09:37	Minori	Ammessa	Ok IST	[redacted]	[redacted]	[redacted]	BRTH020006 - I.T.E.TCARNARO-MARCONI-FLACCO-BELLUZZI	BR	BRINDISI	I	1BFM
4rqs2sfr	12.668,28 €	19/05/2025 12:31	Ordinario	Ammessa	Ok IST	[redacted]	[redacted]	[redacted]	BATD071018 - ITE SANDRO PERTINI-PINTO	BA	PUTIGNANO	I	B
4rsmf5pp	4.765,93 €	12/05/2025 11:50	Ordinario	Ammessa	Ok IST	[redacted]	[redacted]	[redacted]	TAPS041019 - LICEO DEL PRETE	TA	SAVA	I	A
4rw518ba	8.716,43 €	05/05/2025 12:59	Ordinario	Ammessa	Ok IST	[redacted]	[redacted]	[redacted]	TAPS18000Q - LICEO D. DE RUGGIERI	TA	STATTE	I	D
4ryeulhb	5.727,64 €	07/05/2025 12:38	Ordinario	Ammessa	Ok IST	[redacted]	[redacted]	[redacted]	TATF03801G - I.I.S. A. RIGHI - ISTITUTO TECNICO	TA	TARANTO	II	M
4rzazbz1	3.477,30 €	26/04/2025 15:17	Ordinario	Ammessa	Ok IST	[redacted]	[redacted]	[redacted]	BTRI036013 - I.P. COSMAI - SEDE ASSOCIATA	BT	TRANI	I	AV
4rzzvg6m	6.176,69 €	19/05/2025 10:44	Ordinario	Ammessa	Ok IST	[redacted]	[redacted]	[redacted]	BTTD05601V - I.T.E.S ETTORE CARAFA	BT	ANDRIA	I	A
4s0bpopr	9.557,43 €	09/05/2025 09:54	Ordinario	Ammessa	Ok IST	[redacted]	[redacted]	[redacted]	FGPC044019 - LICEO FIANI	FG	TORREMAGGIORE	II	F
4s8watm0	9.778,54 €	29/04/2025 13:16	Ordinario	Ammessa	Ok IST	[redacted]	[redacted]	[redacted]	BAPM05000B - LICEO DON LORENZO MILANI	BA	SANTERAMO IN COLLE	II	A
4s9j1ugt	4.385,34 €	15/05/2025 13:10	Ordinario	Ammessa	Ok IST	[redacted]	[redacted]	[redacted]	LETD08000R - I.T.E. A. OLIVETTI	LE	LECQUILE	II	CAFM
4sn49m6y	6.771,04 €	20/05/2025 22:08	Ordinario	Ammessa	Ok IST	[redacted]	[redacted]	[redacted]	BATD21000D - I.T.E.T. DE VITI DE MARCO	BA	TRIGGIANO	I	C
4snyre47	4.366,50 €	29/04/2025 12:12	Ordinario	Ammessa	Ok IST	[redacted]	[redacted]	[redacted]	BTTF06000Q - I.T.T. SEN. IANNUZZI	BT	TRANI	I	MECCANICA
4sr4szgv	11.558,49 €	07/05/2025 17:31	Ordinario	Ammessa	Ok IST	[redacted]	[redacted]	[redacted]	BATD06801C - ISTITUTO TECNOLOGICO E. MONTALE	BA	RUTIGLIANO	I	F
4t081ps7	9.545,02 €	24/04/2025 18:55	Ordinario	Ammessa	Ok IST	[redacted]	[redacted]	[redacted]	BRPS01101V - LICEO SCIENTIFICO COREUTICO E.FERDINANDO	BR	MESAGNE	II	A
4t20t7i1	9.927,06 €	16/05/2025 22:55	Ordinario	Ammessa	Ok IST	[redacted]	[redacted]	[redacted]	BAPS12000B - LICEO GALILEO GALILEI	BA	BITONTO	II	ASA
4t30mqc2	5.674,03 €	22/05/2025 12:02	Ordinario	Ammessa	Ok IST	[redacted]	[redacted]	[redacted]	BTRC03601A - IPSC - IPSAM COSMAI	BT	BISCEGLIE	I	CS
4t72sfvn	8.390,00 €	14/05/2025 16:45	Ordinario	Ammessa	Ok IST	[redacted]	[redacted]	[redacted]	BATL071514 - ITET ANELLI-PINTO SERALE	BA	CONVERSANO	I	A CAT
4tdf5tis	4.316,62 €	16/05/2025 17:57	Ordinario	Ammessa	Ok IST	[redacted]	[redacted]	[redacted]	TAPC11000A - LICEO F. DE SANCTIS - G. GALILEI	TA	MANDURIA	I	DS
4tovs12x	10.575,86 €	05/05/2025 20:02	Ordinario	Ammessa	Ok IST	[redacted]	[redacted]	[redacted]	TAPS18000Q - LICEO D. DE RUGGIERI	TA	MASSAFRA	I	M
4tsghudp	5.688,49 €	19/05/2025 18:14	Ordinario	Ammessa	Ok IST	[redacted]	[redacted]	[redacted]	FGRI01101A - I.P. G.PAVONCELLI	FG	CERIGNOLA	II	A
4twt5f0n	11.281,05 €	27/04/2025 12:40	Ordinario	Ammessa	Ok IST	[redacted]	[redacted]	[redacted]	BTPC02301L - LICEO S. STAFFA - TRINITAPOLI	BT	TRINITAPOLI	II	D
4tz7x2ko	10.108,66 €	23/05/2025 19:36	Ordinario	Ammessa	Ok IST	[redacted]	[redacted]	[redacted]	LEPM04701B - ISTITUTO MAGISTRALE A.MORO MAGLIE	LE	ARADEO	II	D
4tzti53n	8.589,10 €	11/05/2025 17:17	Ordinario	Ammessa	Ok IST	[redacted]	[redacted]	[redacted]	LETF03401A - ISTITUTO TECNICO INDUSTRIALE E. FERMI	LE	MONTERONI DI LECCE	I	C
4u04hwvc	8.592,65 €	19/05/2025 17:42	Ordinario	Ammessa	Ok IST	[redacted]	[redacted]	[redacted]	BRRF010008 - I.P. F. L. MORVILLO FALCONE	BR	BRINDISI	I	AOD
4u3amrt0	10.339,65 €	28/05/2025 17:56	Ordinario	Ammessa	Ok IST	[redacted]	[redacted]	[redacted]	LEPS23000N - LICEO DON TONINO BELLO	LE	COPERTINO	I	A
4u7b4sfc	6.281,86 €	25/04/2025 09:47	Ordinario	Ammessa	Ok IST	[redacted]	[redacted]	[redacted]	LETF03401A - ISTITUTO TECNICO INDUSTRIALE E. FERMI	LE	SAN CESARIO DI LECCE	I	F I
4uaymg3r	4.227,21 €	05/05/2025 18:10	Ordinario	Ammessa	Ok IST	[redacted]	[redacted]	[redacted]	FGTD00101A - I.T.E. G.T. GIORDANI	FG	MONTE SANT'ANGELO	I	A
4uho8am9	2.537,54 €	06/05/2025 11:22	Ordinario	Ammessa	Ok IST	[redacted]	[redacted]	[redacted]	TARF04101G - SAVA FALCONE	TA	FRAGAGNANO	II	A
4uwhluo5	5.703,24 €	28/04/2025 10:51	Ordinario	Ammessa	Ok IST	[redacted]	[redacted]	[redacted]	BAPS01601X - LICEO SCIENTIFICO	BA	SANTERAMO IN COLLE	II	C
4v3bwn1l	11.519,14 €	12/05/2025 13:42	Ordinario	Ammessa	Ok IST	[redacted]	[redacted]	[redacted]	LETD00701Q - AMERIGO VESPUCCI	LE	CASTRIGNANO DEL CAPO	II	BTL
4v489vno	740,60 €	07/05/2025 19:14	Ordinario	Ammessa	Ok IST	[redacted]	[redacted]	[redacted]	BARC067019 - T. TRAETTA	BA	PALO DEL COLLE	II	D
4v8nvzx5	11.236,82 €	24/04/2025 13:09	Ordinario	Ammessa	Ok IST	[redacted]	[redacted]	[redacted]	LEPM01000Q - LICEO P. SICILIANI	LE	LECQUILE	I	CL
4v999z0c	10.649,66 €	23/05/2025 12:00	Ordinario	Ammessa	Ok IST	[redacted]	[redacted]	[redacted]	LERI03301N - GALLIPOLI	LE	GALLIPOLI	I	
4vdqxoxo	7.619,88 €	05/05/2025 21:49	Ordinario	Ammessa	Ok IST	[redacted]	[redacted]	[redacted]	LEPM01000Q - LICEO P. SICILIANI	LE	SQUINZANO	II	AS
4vf74xij	4.630,29 €	24/04/2025 16:55	Ordinario	Ammessa	Ok IST	[redacted]	[redacted]	[redacted]	BATD13000T - I.T.E. LENOCI	BA	BARI	II	D
4vqi8syy	7.674,63 €	15/05/2025 09:44	Ordinario	Ammessa	Ok IST	[redacted]	[redacted]	[redacted]	LEPS05201T - LICEO L. DA VINCI	LE	SOGLIANO CAVOUR	I	
4vye3ukq	11.213,44 €	29/05/2025 11:19	Ordinario	Ammessa	Ok IST	[redacted]	[redacted]	[redacted]	LEPS07000A - LICEO GIULIETTA BANZI BAZOLI	LE	LECCE	I	A

AVVISO PER L'ASSEGNAZIONE DELLE BORSE DI STUDIO A. S. 2024/2025 PER LE STUDENTESSE E STUDENTI DELLA SCUOLA SECONDARIA DI SECONDO GRADO (art. 9 D.Lgs n. 63/2017)

Isee Regolare e frequenza scolastica OK

Regione Puglia
Sezione Istruzione e Università
Servizio Sistema dell'Istruzione e del Diritto allo studio

REGIONE PUGLIA — Ministero dell'Istruzione e del Merito

ALLEGATO B

Codice Pratica	Importo ISEE	Data e ora Invio	Tipo ISEE	Esito Provvisorio	Verifica frequenza scolastica	Codice fiscale studente	Cognome studente	Nome studente	Istituzione Scolastica di 2° grado	Prov	Residenza	Classe	Sezione
4w0npk16	13.947,67 €	16/05/2025 22:46	Ordinario	Ammessa	Ok IST				TAPS03000T - LICEO SCIENTIFICO G. BATTAGLINI	TA	CRISPIANO	I	G
4w504okr	3.957,06 €	06/05/2025 09:53	Ordinario	Ammessa	Ok IST				LEPM050006 - LICEO G. COMI	LE	TRICASE	I	BS
4w7r4xmf	10.364,49 €	13/05/2025 19:18	Ordinario	Ammessa	Ok IST				BATD013018 - VITTORIO BACHELET	BA	GRAVINA IN PUGLIA	II	L
4w836jq9	14.849,08 €	26/05/2025 13:16	Ordinario	Ammessa	Ok IST				TATF09000G - I.T.T. A. PACINOTTI	TA	TARANTO	I	C
4w8mzn9b	0,98 €	07/05/2025 08:30	Ordinario	Ammessa	Ok IST				TARF044013 - I.P. F.S. CABRINI	TA	TARANTO	I	A
4w9kvme6	8.924,72 €	29/04/2025 10:02	Ordinario	Ammessa	Ok IST				BTPC010000 - LICEO A. CASARDI	BT	BARLETTA	I	DSU
4wmqcdde	6.674,47 €	12/05/2025 19:24	Ordinario	Ammessa	Ok IST				FGTD08000A - I.T.E.T. BLAISE PASCAL	FG	CARAPELLE	I	C
4wrx5k1e	12.967,75 €	23/05/2025 20:05	Ordinario	Ammessa	Ok IST				FGPM10000G - LICEO E. PESTALOZZI	FG	SAN NICANDRO GARGANICO	I	SAB
4wt5ttbc	7.198,64 €	15/05/2025 18:19	Ordinario	Ammessa	Ok IST				BTRH05801C - A. MORO	BT	TRANI	I	A
4wthxskf	11.138,76 €	17/05/2025 14:42	Ordinario	Ammessa	Ok IST				BATD06801C - ISTITUTO TECNOLOGICO E. MONTALE	BA	RUTIGLIANO	I	I
4wunx0tt	5.199,55 €	24/04/2025 21:57	Ordinario	Ammessa	Ok IST				BARH02401L - ALBEROBELLO	BA	PUTIGNANO	II	A
4x0uhb5m	6.925,88 €	09/05/2025 14:04	Ordinario	Ammessa	Ok IST				BARI02601Q - I.P.I.A. N. CHIARULLI	BA	ADELFIA	II	A
4x6sugh3	8.951,21 €	08/05/2025 15:01	Ordinario	Ammessa	Ok IST				LEPS01000P - LICEO SCIENTIFICO COSIMO DE GIORGI	FG	SAN GIOVANNI ROTONDO	I	C
4xe0mhz5	10.824,19 €	15/05/2025 17:07	Ordinario	Ammessa	Ok IST				BRRI01401G - I.P. FERRARIS - DE MARCO	BR	CAROVIGNO	I	1E
4xnre4nj	13.691,31 €	20/05/2025 18:24	Ordinario	Ammessa	Ok IST				LERC031019 - IST.PROFESSIONALEDE PACE-LECCE	LE	SURBO	I	A
4y0kic8d	5.754,29 €	13/05/2025 12:05	Ordinario	Ammessa	Ok IST				TARF04101G - SAVA FALCONE	TA	AVETRANA	II	A
4y7rp1e4	4.405,07 €	27/04/2025 14:08	Ordinario	Ammessa	Ok IST				FGTD01050D - I.T.E. A. FRACCACRETA SERALE	FG	SAN SEVERO	I	C
4yajqun0	2.572,06 €	09/05/2025 12:35	Ordinario	Ammessa	Ok IST				BARC03701D - R. GORJUX- N.TRIDENTE	BA	BARI	II	D
4yf5lbm0	6.305,81 €	05/05/2025 18:25	Ordinario	Ammessa	Ok IST				FGPC160003 - LICEO LANZA-PERUGINI	FG	FOGGIA	I	N
4yhh3ueu	8.755,63 €	22/05/2025 18:20	Minori	Ammessa	Ok IST				FGPS20000B - LICEO GALILEI-MORO	FG	MANFREDONIA	I	B
4yilq4ym	4.942,38 €	29/05/2025 08:45	Ordinario	Ammessa	Ok IST				BTTD02301G - I.T.E. M. DELL'AQUILA-SAN FERD.	BT	SAN FERDINANDO DI PUGLIA	I	B
4yu1rsk7	4.806,98 €	07/05/2025 15:01	Ordinario	Ammessa	Ok IST				BRTF010004 - I.T.T. G. GIORGI	BR	BRINDISI	II	AM
4yuvw3yo	1.840,95 €	16/05/2025 09:54	Ordinario	Ammessa	Ok IST				BTRH05801C - A. MORO	BT	TRANI	I	C
4yxt6sq8	14.694,49 €	01/05/2025 09:07	Ordinario	Ammessa	Ok IST				FGPS010008 - LICEO SCIENTIFICO A. VOLTA	FG	ASCOLI SATRIANO	I	ASA
4yygboao	9.785,61 €	09/05/2025 19:56	Ordinario	Ammessa	Ok IST				LESL03302A - LICEO ARTISTICO E MUSICALE GIANNELLI	LE	GALATONE	I	D
4z1wicjp	3.694,17 €	06/05/2025 19:23	Ordinario	Ammessa	Ok IST				BARC041015 - I.P.S.S.C.T.S.P. MONS. ANTONIO BELLO	BA	TERLIZZI	II	A
4z8ecjk1	2.777,17 €	19/05/2025 10:34	Ordinario	Ammessa	Ok IST				FGTF04801T - I.T.T. AUGUSTO RIGHI	FG	CERIGNOLA	II	B BIO
4zg5sk3q	9.022,22 €	23/05/2025 17:59	Ordinario	Ammessa	Ok IST				BARH04000D - I.P.E.O.A. DI MOLFETTA	BA	TERLIZZI	I	D
4zh797l7	8.579,10 €	30/04/2025 02:17	Ordinario	Ammessa	Ok IST				BRRF010008 - I.P. F. L. MORVILLO FALCONE	BR	BRINDISI	I	A
4zoufrs4	6.501,93 €	05/05/2025 14:58	Ordinario	Ammessa	Ok IST				BARH11000E - I.P. E. MAJORANA	BA	BARI	II	AUDIOVISIV
50156crq	5.386,28 €	16/05/2025 12:34	Ordinario	Ammessa	Ok IST				FGTE03000R - ITET NOTARANGELO-ROSATI-GIANNONE-MASI	FG	FOGGIA	II	B
509ysr9t	11.359,55 €	29/04/2025 10:11	Ordinario	Ammessa	Ok IST				TATF03701Q - MAJORANA	TA	MONTEMESOLA	I	ABTS
50hz2txo	10.267,04 €	22/05/2025 12:23	Ordinario	Ammessa	Ok IST				LETF03401A - ISTITUTO TECNICO INDUSTRIALE E. FERMI	LE	SAN DONATO DI LECCE	II	AEE
50m63wg7	4.230,08 €	06/05/2025 12:12	Ordinario	Ammessa	Ok IST				BATD220004 - I.T.E. VITALE GIORDANO	BA	BITONTO	II	B
50qnt961	5.865,82 €	25/04/2025 22:10	Ordinario	Ammessa	Ok IST				FGTF13000C - I.T.T. ALTAMURA-DA VINCI	FG	FOGGIA	I	E
50rcr8a1	10.335,87 €	26/04/2025 22:22	Ordinario	Ammessa	Ok IST				TAPS070008 - LICEO G. MOSCATI	TA	GROTTAGLIE	II	B
517r7hxn	295,88 €	24/04/2025 23:15	Corrente	Ammessa	Ok IST				TARF044013 - I.P. F.S. CABRINI	TA	TARANTO	II	B MI
51ofqdae	7.855,53 €	25/05/2025 20:07	Ordinario	Ammessa	Ok IST				BATD04000G - I.T.E.T. GAETANO SALVEMINI	BA	GIOVINAZZO	I	C
51ofqleb	7.061,31 €	21/05/2025 20:06	Ordinario	Ammessa	Ok IST				LETD08000R - I.T.E. A. OLIVETTI	LE	LECCE	II	A AFM
51p50whg	9.617,90 €	29/04/2025 09:53	Ordinario	Ammessa	Ok IST				BAPS200003 - LICEO FEDERICO II DI SVEVIA	BA	ALTAMURA	II	L
51qekaul	9.154,82 €	13/05/2025 09:27	Ordinario	Ammessa	Ok IST				BAPC042019 - LICEO CLASSICO SPINELLI	BA	GIOVINAZZO	I	AC
5212eukz	14.581,81 €	28/04/2025 16:22	Ordinario	Ammessa	Ok IST				BTPS15000X - LICEO CARLO CAFIERO	BT	BARLETTA	I	
522zfegq	9.586,77 €	21/05/2025 18:50	Ordinario	Ammessa	Ok IST				TATA02701C - C. MONDELLI	TA	CRISPIANO	II	A
5283dtc0	8.878,54 €	29/04/2025 11:14	Ordinario	Ammessa	Ok IST				FGPC160003 - LICEO LANZA-PERUGINI	FG	FOGGIA	II	B
528j7tj0	10.723,08 €	19/05/2025 20:08	Ordinario	Ammessa	Ok IST				LERH00101P - I.I.S.S. PRESTA COLUMELLA LECCE	LE	CARMIANO	I	
529gxvsq	9.394,76 €	29/04/2025 13:17	Ordinario	Ammessa	Ok IST				TAPS19000A - LICEO GALILEO FERRARIS	TA	PULSANO	II	FS
52b2ppkk	13.224,31 €	22/05/2025 19:14	Ordinario	Ammessa	Ok IST				BATL07101P - ITET ANELLI	BA	CASTELLANA GROTTE	II	A CAT
52jjg17f	7.524,93 €	25/04/2025 21:09	Ordinario	Ammessa	Ok IST				BRRH01000Q - I.P.E.O.A. S. PERTINI	BR	BRINDISI	II	D
52jw4kf2	3.204,92 €	27/04/2025 19:18	Ordinario	Ammessa	Ok IST				FGTD061012 - IT.E.T. G. TONIOLO	FG	MANFREDONIA	II	C-I
52pix1ue	11.902,76 €	07/05/2025 17:05	Ordinario	Ammessa	Ok IST				FGRH100008 - I.P. ANNESSO CONV. BONGHI	FG	LUCERA	I	A
52re251b	3.244,63 €	14/05/2025 09:43	Ordinario	Ammessa	Ok IST				TARF04101G - SAVA FALCONE	TA	SAVA	I	A SSA
52tmbl3w	11.837,71 €	19/05/2025 09:16	Ordinario	Ammessa	Ok IST				BAPM02000G - LICEO VITO FORNARI	BA	MOLFETTA	II	B SU
53b05lyi	3.105,97 €	13/05/2025 11:01	Ordinario	Ammessa	Ok IST				BRRI01401G - I.P. FERRARIS - DE MARCO	BR	BRINDISI	II	B
53gccunk	4.349,73 €	26/04/2025 13:04	Ordinario	Ammessa	Ok IST				FGTD22000C - I.OC. M. DEL GIUDICE	FG	VICO DEL GARGANO	I	A
53hrqkxo	9.477,46 €	09/05/2025 18:28	Ordinario	Ammessa	Ok IST				BAPM04000R - LICEO SAN BENEDETTO	BA	CONVERSANO	II	B
53i3ncp0	8.852,85 €	07/05/2025 19:03	Ordinario	Ammessa	Ok IST				BARH120016 - I.P. DOMENICO MODUGNO	BA	NOICATTARO	I	D
53rasl38	12.254,34 €	19/05/2025 10:42	Ordinario	Ammessa	Ok IST				BRTD01000T - I.T.E. G. CALO'	BR	VILLA CASTELLI	II	D
53sfrjs1	8.563,92 €	14/05/2025 12:02	Ordinario	Ammessa	Ok IST				TAPC11000A - LICEO F. DE SANCTIS - G. GALILEI	TA	MANDURIA	II	B
54aupw4z	8.101,61 €	22/05/2025 16:57	Ordinario	Ammessa	Ok IST				BRTH020006 - I.T.E.TCARNARO-MARCONI-FLACCO-BELLUZZI	LE	TREPUZZI	II	CMNB
54b1c5l5	6.888,06 €	30/04/2025 17:25	Ordinario	Ammessa	Ok IST				BRTD01000T - I.T.E. G. CALO'	BR	ORIA	II	F
54dz578y	13.308,59 €	19/05/2025 18:29	Ordinario	Ammessa	Ok IST				BARH04000D - I.P.E.O.A. DI MOLFETTA	BT	ANDRIA	II	I
54khy74c	10.847,90 €	24/04/2025 14:42	Ordinario	Ammessa	Ok IST				TAPM020008 - LICEO SCIENZE UMANE VITTORINO DA FELTRE	TA	TARANTO	II	F
54mdbc7q	5.888,24 €	30/04/2025 08:22	Ordinario	Ammessa	Ok IST				TARI02401R - IPSIA ARCHIMEDE	TA	TARANTO	I	D

AVVISO PER L'ASSEGNAZIONE DELLE BORSE DI STUDIO A. S. 2024/2025 PER LE STUDENTESSE E STUDENTI DELLA SCUOLA SECONDARIA DI SECONDO GRADO
(art. 9 D.Lgs n. 63/2017)

Isee Regolare e frequenza scolastica OK

Codice Pratica	Importo ISEE	Data e ora Invio	Tipo ISEE	Esito Provvisorio	Verifica frequenza scolastica	Codice fiscale studente	Cognome studente	Nome studente	Istituzione Scolastica di 2° grado	Prov	Residenza	Classe	Sezione
54pvs48z	11.169,14 €	27/04/2025 11:34	Ordinario	Ammessa	Ok IST				BATF230001 - I.T.T. PANETTI-PITAGORA	BA	BARI	I	C
54qovvxx	1.796,59 €	29/04/2025 16:41	Corrente	Ammessa	Ok IST				LES003302X - LICEO ARTISTICO E COREUTICO GIANNELLI	LE	GALLIPOLI	II	B
5501rofa	8.440,28 €	14/05/2025 09:09	Ordinario	Ammessa	Ok IST				BRRF01050N - I.P.S.S. MORVILLO BRINDISI CORSO SERALE	BR	BRINDISI	I	AQM
552rhv5f	4.730,21 €	28/04/2025 23:57	Ordinario	Ammessa	Ok IST				FGRC06101P - I.P. G. TONIOLO	FG	MANFREDONIA	II	D
55a4d7gx	8.647,72 €	13/05/2025 18:57	Ordinario	Ammessa	Ok IST				TATD012015 - SANDRO PERTINI	TA	ROCCAFORZATA	I	ATUR
55ectuz8	11.753,35 €	26/05/2025 17:39	Ordinario	Ammessa	Ok IST				LETF00301P - ALESSANO	LE	PRESICCE-ACQUARICA	I	AE
55eh526i	8.637,32 €	27/05/2025 18:25	Ordinario	Ammessa	Ok IST				BARI016015 - I.P.S.I.A.	BA	SANTERAMO IN COLLE	II	B
55kn4ieu	10.413,12 €	30/04/2025 18:21	Ordinario	Ammessa	Ok IST				TATA02701C - C. MONDELLI	TA	PALAGIANO	II	A
55sep574	13.207,64 €	24/04/2025 18:12	Ordinario	Ammessa	Ok IST				LEPC13000N - LICEO VIRGILIO-REDI	LE	VERNOLE	II	M
55v9k9j6	5.269,68 €	26/04/2025 10:34	Ordinario	Ammessa	Ok IST				TAPS03000T - LICEO SCIENTIFICO G. BATTAGLINI	TA	SAVA	I	M
55zf7s19	5.446,88 €	29/05/2025 09:43	Ordinario	Ammessa	Ok IST				BRTD01000T - I.T.E. G. CALO'	BR	FRANCAVILLA FONTANA	I	F
562no3ep	10.497,46 €	05/05/2025 17:59	Ordinario	Ammessa	Ok IST				MTRF014015 - I.P. PER SERV.SOC."L. MORRA" - MATERA	BA	GRAVINA IN PUGLIA	II	2 B
567c9sgj	11.529,46 €	21/05/2025 11:27	Ordinario	Ammessa	Ok IST				BAPS07000G - LICEO G. TARANTINO	BA	GRAVINA IN PUGLIA	I	L
568o8vb6	11.037,81 €	24/04/2025 15:15	Ordinario	Ammessa	Ok IST				TAPM020008 - LICEO SCIENZE UMANE VITTORINO DA FELTRE	TA	TARANTO	II	BSU
56gsepp4	11.580,89 €	25/05/2025 19:47	Ordinario	Ammessa	Ok IST				BATF230001 - I.T.T. PANETTI-PITAGORA	BA	BARI	II	C
56gyf4k5	5.706,67 €	24/04/2025 16:26	Ordinario	Ammessa	Ok IST				TATF03701Q - MAJORANA	TA	MARTINA FRANCA	II	BE
56kase8b	4.405,09 €	19/05/2025 12:04	Ordinario	Ammessa	Ok IST				BATD09000L - I.T.E.T. PADRE A. M. TANNOIA	BA	CORATO	I	A
56mfg7hm	10.116,46 €	08/05/2025 18:18	Ordinario	Ammessa	Ok IST				BTTD32000N - I.T.E.T. CASSANDRO FERMI NERVI	BT	BARLETTA	II	B
56pk6jy4	6.289,51 €	07/05/2025 17:54	Ordinario	Ammessa	Ok IST				BARH04000D - I.P.E.O.A. DI MOLFETTA	BA	TERLIZZI	I	B
56twbtpt	4.824,80 €	07/05/2025 18:07	Ordinario	Ammessa	Ok IST				BTPS03000T - LICEO LEONARDO DA VINCI	BT	BISCEGLIE	II	D
56wuz832	6.025,56 €	27/05/2025 09:13	Ordinario	Ammessa	Ok IST				BRPC04000P - LICEO MARZOLLA-LEO-SIMONE-DURANO	BR	MESAGNE	I	B
56y91367	8.586,65 €	08/05/2025 20:13	Ordinario	Ammessa	Ok IST				LEPC120003 - LICEO GALILEO GALILEI	LE	NARDO'	I	A
574kdozv	4.180,27 €	20/05/2025 11:03	Ordinario	Ammessa	Ok IST				BARH04000D - I.P.E.O.A. DI MOLFETTA	BT	BISCEGLIE	II	B
5784n0au	7.539,26 €	26/04/2025 17:16	Ordinario	Ammessa	Ok IST				TAPC070005 - LICEO ARISTOSSENO	TA	TARANTO	II	I
578evcs6	5.745,87 €	13/05/2025 20:30	Ordinario	Ammessa	Ok IST				LEPS006014 - LICEO SCIENTIFICO	LE	CASARANO	II	AS
57bsaitf	5.945,12 €	14/05/2025 13:58	Ordinario	Ammessa	Ok IST				BRPS030007 - LICEO F. RIBEZZO	BR	FRANCAVILLA FONTANA	I	DSA
57bz6p2i	4.662,95 €	16/05/2025 12:12	Ordinario	Ammessa	Ok IST				LERF01701R - F. BOTTAZZI - TAURISANO	LE	UGENTO	I	A
57iitlfi	9.133,91 €	06/05/2025 18:36	Ordinario	Ammessa	Ok IST				BATF06701V - A. VOLTA	BA	BITONTO	I	
57mqkwns	4.059,66 €	27/05/2025 19:43	Ordinario	Ammessa	Ok IST				BASD039013 - LICEO ARTISTICO FEDERICO II STUPOR MUNDI	BA	CORATO	I	C
57nhs34a	8.083,78 €	22/05/2025 08:13	Ordinario	Ammessa	Ok IST				BTPC01000D - LICEO A. CASARDI	BT	BARLETTA	II	C
57p287s4	5.559,21 €	17/05/2025 18:22	Minori	Ammessa	Ok IST				BARI04201N - IPSIA A. BANTI - GIOVINAZZO	BA	BITONTO	II	A
57vfsqbp	1.472,40 €	24/04/2025 22:47	Ordinario	Ammessa	Ok IST				BTTD32000N - I.T.E.T. CASSANDRO FERMI NERVI	BT	BARLETTA	II	B
58162eep	11.330,84 €	08/05/2025 11:21	Ordinario	Ammessa	Ok IST				BTSL046019 - I.I.S.S. LEONTINE E GIUSEPPE DE NITTIS	BT	BARLETTA	I	B
582fv39y	4.553,66 €	08/05/2025 17:25	Ordinario	Ammessa	Ok IST				FGTD010004 - I.T.E. A. FRACCACRETA	FG	SAN SEVERO	II	E
58brl3if	4.644,30 €	22/05/2025 10:54	Ordinario	Ammessa	Ok IST				LEPS04000E - LICEO A. VALLONE	LE	GALATINA	I	L
58cbx89i	4.290,69 €	25/04/2025 22:25	Ordinario	Ammessa	Ok IST				BAPS02000E - L.S. E L.C. ANNESSA CONV. CIRILLO	BA	BARI	II	2AC
58cz2y8o	8.797,81 €	24/04/2025 14:23	Ordinario	Ammessa	Ok IST				BATL07000T - I.T.T. NERVI-GALILEI	BA	TORITTO	I	E
58m4h21q	6.061,86 €	07/05/2025 10:20	Ordinario	Ammessa	Ok IST				BARH02401L - ALBEROBELLO	TA	MARTINA FRANCA	I	A
58q572jk	8.123,08 €	08/05/2025 09:56	Ordinario	Ammessa	Ok IST				FGPC044019 - LICEO FIANI	FG	TORREMAGGIORE	I	AC
58q6e1d2	7.127,87 €	28/04/2025 08:38	Ordinario	Ammessa	Ok IST				BTTD32000N - I.T.E.T. CASSANDRO FERMI NERVI	BT	BARLETTA	II	D
58tk21ok	11.740,89 €	24/04/2025 19:01	Ordinario	Ammessa	Ok IST				BTPS15000X - LICEO CARLO CAFIERO	BT	TRANI	I	O
58y9drc8	5.904,92 €	25/04/2025 18:26	Corrente	Ammessa	Ok IST				BARH11050X - MAIORANA BARI SERALE	BA	BARI	II	A
590n5bem	10.180,29 €	06/05/2025 15:41	Ordinario	Ammessa	Ok IST				LETD140007 - I.T.E. A. DE VITI DE MARCO	LE	PARABITA	II	G
597qoiuo	5.758,09 €	08/05/2025 18:43	Ordinario	Ammessa	Ok IST				FGTF17000V - I.T.E.T. LUIGI DI MAGGIO	FG	MONTE SANT'ANGELO	II	A
59cyso9x	5.015,49 €	07/05/2025 17:09	Ordinario	Ammessa	Ok IST				FGPM03000E - LICEO CAROLINA POERIO	FG	FOGGIA	I	D
59gnxusn	7.316,20 €	19/05/2025 19:10	Ordinario	Ammessa	Ok IST				BASD039013 - LICEO ARTISTICO FEDERICO II STUPOR MUNDI	BA	CORATO	II	D
59iwewju	2.786,77 €	29/04/2025 09:56	Ordinario	Ammessa	Ok IST				BRRF00601N - IST.PROF.SERV.SOCIALI CEGLIE MESS.	BR	CEGLIE MESSAPICA	I	B
59sn9or8	4.090,00 €	08/05/2025 19:11	Ordinario	Ammessa	Ok IST				BARH04000D - I.P.E.O.A. DI MOLFETTA	BA	MOLFETTA	II	C
59zusvz2	3.967,65 €	12/05/2025 11:35	Ordinario	Ammessa	Ok IST				BARH11000E - I.P. E. MAJORANA	BA	BARI	I	D
5a1fpmoo	8.759,78 €	30/04/2025 18:09	Ordinario	Ammessa	Ok IST				LEPC120003 - LICEO GALILEO GALILEI	LE	NARDO'	I	B
5a1gdoc4	9.281,24 €	05/05/2025 19:03	Ordinario	Ammessa	Ok IST				LEPS034018 - LICEO SCIENTIFICO FERMI	LE	TREPUZZI	II	BLS
5a28tski	8.797,96 €	13/05/2025 16:30	Ordinario	Ammessa	Ok IST				BTRI023011 - I.P.I.A. M. DELL'AQUILA - SAN FERD.	BT	MARGHERITA DI SAVOIA	I	A
5a5wu7c2	1.012,63 €	08/05/2025 15:57	Ordinario	Ammessa	Ok IST				FGTF13000C - I.T.T. ALTAMURA-DA VINCI	FG	FOGGIA	II	C
5a69h3r7	3.281,13 €	05/05/2025 12:21	Ordinario	Ammessa	Ok IST				TATF03701Q - MAJORANA	TA	MARTINA FRANCA	II	D
5ad0ckdd	5.365,54 €	16/05/2025 12:32	Ordinario	Ammessa	Ok IST				FGTD060005 - I.T.E.T. VITTORIO EMANUELE III	FG	LUCERA	I	1 CAT
5ad4h4cq	5.380,45 €	15/05/2025 20:42	Ordinario	Ammessa	Ok IST				BRRF010008 - I.P. F. L. MORVILLO FALCONE	BR	BRINDISI	II	B M
5aehq5gw	9.293,09 €	24/04/2025 14:04	Ordinario	Ammessa	Ok IST				FGPM03000E - LICEO CAROLINA POERIO	FG	FOGGIA	II	AS
5aew0kqd	5.096,09 €	07/05/2025 20:26	Ordinario	Ammessa	Ok IST				TATF02402P - I.T.I. FALANTO	TA	TARANTO	I	A
5aun8b1o	7.552,45 €	11/05/2025 20:35	Ordinario	Ammessa	Ok IST				BRPS008013 - LICEO SCIENTIFICO ORIA	BR	ORIA	I	C
5av2irrt	9.193,84 €	13/05/2025 17:53	Ordinario	Ammessa	Ok IST				FGRC06101P - I.P. G. TONIOLO	FG	MANFREDONIA	I	1BM
5aw8649y	4.176,36 €	24/04/2025 22:16	Ordinario	Ammessa	Ok IST				BRPM010003 - LICEO E. PALUMBO	BR	SAN PIETRO VERNOTICO	I	CSU
5b0vn9oj	7.796,25 €	22/05/2025 18:13	Ordinario	Ammessa	Ok IST				LEPM150003 - LICEO 'R. LEVI MONTALCINI'	LE	TUGLIE	II	B
5b9jr80z	4.789,47 €	24/04/2025 20:13	Ordinario	Ammessa	Ok IST				BTTF06000Q - I.T.T. SEN. IANNUZZI	BT	ANDRIA	II	BE

AVVISO PER L'ASSEGNAZIONE DELLE BORSE DI STUDIO A. S. 2024/2025 PER LE STUDENTESSE E STUDENTI DELLA SCUOLA SECONDARIA DI SECONDO GRADO (art. 9 D.Lgs n. 63/2017)

Isee Regolare e frequenza scolastica OK

Regione Puglia
Sezione Istruzione e Università
Servizio Sistema dell'Istruzione e del Diritto allo studio

REGIONE PUGLIA — Ministero dell'Istruzione e del Merito

ALLEGATO B

Codice Pratica	Importo ISEE	Data e ora Invio	Tipo ISEE	Esito Provvisorio	Verifica frequenza scolastica	Codice fiscale studente	Cognome studente	Nome studente	Istituzione Scolastica di 2° grado	Prov	Residenza	Classe	Sezione
5bco8m5a	3.939,84 €	13/05/2025 09:56	Ordinario	Ammessa	Ok IST	[redacted]	[redacted]	[redacted]	BARH120016 - I.P. DOMENICO MODUGNO	BA	NOICATTARO	I	B
5bm3dlz5	7.885,78 €	24/04/2025 18:49	Ordinario	Ammessa	Ok IST				BATD013018 - VITTORIO BACHELET	BA	GRAVINA IN PUGLIA	II	A
5bnidlik	5.854,43 €	17/05/2025 01:37	Ordinario	Ammessa	Ok IST				BARC054017 - LUCIANO TANDOI	BA	CORATO	I	H
5bs7qy1q	7.695,12 €	21/05/2025 17:57	Ordinario	Ammessa	Ok IST				BATD02601A - I.T.E. C. COLAMONICO - ITT CHIARULLI	BA	ACQUAVIVA DELLE FONTI	II	B
5budney0	8.256,62 €	29/04/2025 10:12	Ordinario	Ammessa	Ok IST				BAPS002012 - LS CANUDO - LC MARONE	BA	GIOIA DEL COLLE	II	B
5c6y144l	11.389,49 €	26/04/2025 15:16	Ordinario	Ammessa	Ok IST				BAPS270009 - LICEI CARTESIO	BA	VALENZANO	I	E
5c9z1jp5	13.948,27 €	24/04/2025 14:03	Ordinario	Ammessa	Ok IST				TATF02402P - I.T.I. FALANTO	TA	TARANTO	II	A
5ccetcru	- €	05/05/2025 21:20	Corrente	Ammessa	Ok IST				TATD08000P - I.T.E. PITAGORA	TA	TARANTO	II	2B
5ccvkr5c	9.600,61 €	28/05/2025 10:53	Ordinario	Ammessa	Ok IST				BRTF02000P - I.T.T. E. FERMI	BR	FRANCAVILLA FONTANA	I	A
5ce8cbt0	5.002,94 €	25/04/2025 08:18	Ordinario	Ammessa	Ok IST				BARM042015 - I.P.S.I.A.M. AMERIGO VESPUCCI	BA	MOLFETTA	I	1B N
5coxrexn	- €	28/05/2025 10:45	Corrente	Ammessa	Ok IST				FGPM10000G - LICEO E. PESTALOZZI	FG	SAN SEVERO	II	B
5cq18pma	8.498,78 €	14/05/2025 11:12	Ordinario	Ammessa	Ok IST				FGTE03000R - ITET NOTARANGELO-ROSATI-GIANNONE-MASI	FG	FOGGIA	I	L
5crz6jml	5.958,66 €	12/05/2025 12:57	Ordinario	Ammessa	Ok IST				BARH120027 - I.P. DOMENICO MODUGNO	BA	CONVERSANO	II	A
5csnfyua	4.982,11 €	15/05/2025 18:34	Ordinario	Ammessa	Ok IST				BATD05901N - MARCO POLO	BA	BARI	I	C(ITSIA)
5d4kg286	- €	16/05/2025 22:21	Corrente	Ammessa	Ok IST				FGTF13000C - I.T.T. ALTAMURA-DA VINCI	FG	FOGGIA	I	BT
5d4yoyr4	5.917,46 €	20/05/2025 19:14	Ordinario	Ammessa	Ok IST				LERI04201C - I.S.I.S.S.-L. SCARAMBONE-LECCE	LE	SURBO	II	A
5d60wh95	9.083,28 €	06/05/2025 19:36	Ordinario	Ammessa	Ok IST				FGRI020004 - I.P. ANTONIO PACINOTTI	FG	FOGGIA	II	B
5d6zycou	9.468,21 €	07/05/2025 11:13	Ordinario	Ammessa	Ok IST				BTTF06000Q - I.T.T. SEN. IANNUZZI	BT	ANDRIA	I	DI
5danr7sr	9.379,39 €	25/04/2025 16:58	Ordinario	Ammessa	Ok IST				BAPS240000 - LICEO E. AMALDI	BA	PALO DEL COLLE	I	CL
5db1vu91	4.419,02 €	26/05/2025 11:22	Ordinario	Ammessa	Ok IST				TAPM020008 - LICEO SCIENZE UMANE VITTORINO DA FELTRE	TA	TARANTO	II	F
5dbqpf8e	2.284,18 €	12/05/2025 19:16	Corrente	Ammessa	Ok IST				FGRH060003 - I.P.E.O.A. MICHELE LECCE	FG	CAGNANO VARANO	II	E
5dlvuwu5	5.410,17 €	22/05/2025 17:44	Ordinario	Ammessa	Ok IST				TAPS03801D - I.I.S. A. RIGHI - LICEO	TA	TARANTO	I	A
5dpfl8y3	5.100,73 €	30/04/2025 15:39	Ordinario	Ammessa	Ok IST				BRRF01003B - ISTITUTO PROFESSIONALE SERVIZI SOCIALI	BR	SAN MICHELE SALENTINO	I	ASSSV
5drfu36b	9.550,36 €	21/05/2025 17:53	Ordinario	Ammessa	Ok IST				FGTF059018 - I.T.T. FERMI-ROTUNDI-EUCLIDE	FG	MANFREDONIA	II	C
5dw3hppv	11.706,67 €	29/04/2025 08:31	Ordinario	Ammessa	Ok IST				TATE04201C - P.SSA MARIA PIA	TA	TARANTO	I	AFA
5dypitys	8.223,80 €	06/05/2025 11:44	Ordinario	Ammessa	Ok IST				FGRH100008 - I.P. ANNESSO CONV. BONGHI	FG	LUCERA	II	A
5e3004ob	11.921,63 €	19/05/2025 17:17	Ordinario	Ammessa	Ok IST				TAPC11000A - LICEO F. DE SANCTIS - G. GALILEI	TA	FRAGAGNANO	I	A
5e9672ja	9.586,65 €	29/04/2025 11:03	Ordinario	Ammessa	Ok IST				BAPS240000 - LICEO E. AMALDI	BA	BITETTO	I	BL
5ebmur1y	6.455,16 €	16/05/2025 10:24	Ordinario	Ammessa	Ok IST				FGRI01101A - I.P. G.PAVONCELLI	FG	CERIGNOLA	I	D
5edh7egt	9.845,62 €	24/04/2025 21:32	Ordinario	Ammessa	Ok IST				BAPS38000R - LICEI A. EINSTEIN - L. DA VINCI	BA	MOLFETTA	I	A
5eenmge9	9.592,26 €	21/05/2025 18:43	Ordinario	Ammessa	Ok IST				BAPS240000 - LICEO E. AMALDI	BA	PALO DEL COLLE	II	C
5elycnbz	10.022,36 €	19/05/2025 11:44	Ordinario	Ammessa	Ok IST				BTRF044013 - SERVIZI SOCIO SANITARI-COMMERCIALI PCP	BT	ANDRIA	I	D
5er9qty6	9.973,90 €	26/05/2025 14:26	Ordinario	Ammessa	Ok IST				LEPS07000A - LICEO GIULIETTA BANZI BAZOLI	LE	SAN DONATO DI LECCE	II	N
5evordrf	3.654,55 €	26/05/2025 17:29	Ordinario	Ammessa	Ok IST				BATF06701V - A. VOLTA	BA	BITONTO	I	AMM
5ewxpht9	10.120,48 €	12/05/2025 16:23	Ordinario	Ammessa	Ok IST				FGPM03000E - LICEO CAROLINA POERIO	FG	FOGGIA	II	DS
5f0k2hsg	14.702,90 €	12/05/2025 20:03	Ordinario	Ammessa	Ok IST				LEPC03000R - LICEO G. PALMIERI	LE	CARMIANO	II	L
5f4b8jmb	4.970,00 €	19/05/2025 18:47	Ordinario	Ammessa	Ok IST				BRRF010008 - I.P. F. L. MORVILLO FALCONE	BR	CAROVIGNO	I	B
5fako81m	7.628,42 €	06/05/2025 19:28	Ordinario	Ammessa	Ok IST				LEPS04000E - LICEO A. VALLONE	LE	GALATINA	II	BSA
5fe3snjf	11.345,09 €	19/05/2025 12:20	Ordinario	Ammessa	Ok IST				TATD026013 - L. EINAUDI	TA	SAVA	I	C
5fmix34g	4.996,42 €	23/05/2025 19:45	Ordinario	Ammessa	Ok IST				FGTF17000V - I.T.E.T. LUIGI DI MAGGIO	FG	SAN GIOVANNI ROTONDO	II	D
5fqbkgsk	11.695,86 €	26/04/2025 12:22	Ordinario	Ammessa	Ok IST				BTRC03601A - IPSC - IPSAM COSMAI	BT	BISCEGLIE	II	C S
5fqwmybd	3.856,27 €	16/05/2025 10:52	Ordinario	Ammessa	Ok IST				BRPM010003 - LICEO E. PALUMBO	BR	FRANCAVILLA FONTANA	I	BL
5fse9pv1	5.950,49 €	05/05/2025 16:24	Ordinario	Ammessa	Ok IST				BARH120005 - I.P. DOMENICO MODUGNO	BA	MOLA DI BARI	II	C
5fudxfuv	2.597,14 €	05/05/2025 12:11	Ordinario	Ammessa	Ok IST				LEPS01000P - LICEO SCIENTIFICO COSIMO DE GIORGI	LE	LECCE	I	E
5fuin21m	8.805,76 €	29/04/2025 18:07	Ordinario	Ammessa	Ok IST				BARI14000T - I.P. DE NORA - LORUSSO	BA	GRAVINA IN PUGLIA	II	AE
5g0qml7b	9.620,89 €	08/05/2025 12:21	Ordinario	Ammessa	Ok IST				BTSL046019 - I.I.S.S. LEONTINE E GIUSEPPE DE NITTIS	BT	BARLETTA	I	B
5g9afulb	7.136,18 €	19/05/2025 18:04	Ordinario	Ammessa	Ok IST				FGPM059017 - LICEO A. G. RONCALLI	FG	MATTINATA	I	E
5gaawmp2	6.790,14 €	07/05/2025 12:05	Ordinario	Ammessa	Ok IST				BTSL046019 - I.I.S.S. LEONTINE E GIUSEPPE DE NITTIS	BT	BARLETTA	II	D
5ghcusi1	8.657,96 €	06/05/2025 09:44	Ordinario	Ammessa	Ok IST				LEPC13001P - LICEO VIRGILIO REDI - SEDE SQUINZANO	LE	TREPUZZI	II	B
5gicgbgk	3.420,19 €	07/05/2025 12:22	Corrente	Ammessa	Ok IST				LETF03401A - ISTITUTO TECNICO INDUSTRIALE E . FERMI	LE	LECCE	II	BMM
5gm8g3gv	9.422,18 €	28/04/2025 09:49	Ordinario	Ammessa	Ok IST				BRPM04000V - LICEO DON QUIRICO PUNZI	BR	CEGLIE MESSAPICA	II	A
5gofy8b1	745,86 €	28/04/2025 12:09	Ordinario	Ammessa	Ok IST				BTRH053019 - I.P. A. MORO	BT	SAN FERDINANDO DI PUGLIA	II	H
5gww1kt3	6.039,51 €	07/05/2025 18:43	Ordinario	Ammessa	Ok IST				LEPS03000X - LICEO G. C. VANINI	LE	RUFFANO	II	AS
5gykq3b2	11.433,98 €	30/04/2025 09:36	Ordinario	Ammessa	Ok IST				BTPM05701X - L.E.S. G. DELL'OLIO	BT	BISCEGLIE	I	AL
5gz20iwl	3.920,90 €	22/05/2025 19:01	Ordinario	Ammessa	Ok IST				LESD090002 - LICEO P. COLONNA	LE	SOLETO	I	A
5h3onrtk	10.257,82 €	12/05/2025 18:22	Ordinario	Ammessa	Ok IST				BRPS00301X - L. DA VINCI - FASANO -	BR	FASANO	II	E
5h4kw426	5.866,18 €	25/04/2025 20:10	Ordinario	Ammessa	Ok IST				BRTF010004 - I.T.T. G. GIORGI	BR	MESAGNE	II	DM
5h8d5z6i	7.905,35 €	07/05/2025 18:14	Ordinario	Ammessa	Ok IST				BRTD100004 - I.T.E.T. PANTANELLI-MONNET	BR	OSTUNI	I	A
5h9y6ptv	7.533,66 €	08/05/2025 10:13	Ordinario	Ammessa	Ok IST				BATD06202E - I.T.E. D. ROMANAZZI	BA	BARI	I	
5hcm7apc	4.048,53 €	16/05/2025 18:41	Ordinario	Ammessa	Ok IST				LETD08000R - I.T.E. A. OLIVETTI	LE	LECCE	II	FAFM
5hd0gzm1	12.534,50 €	23/05/2025 11:39	Ordinario	Ammessa	Ok IST				FGPM05000Q - LICEO MARIA IMMACOLATA	FG	SAN GIOVANNI ROTONDO	II	A
5hgro3yj	4.419,02 €	26/05/2025 17:06	Ordinario	Ammessa	Ok IST				LETF00301P - ALESSANO	LE	CORSANO	II	T
5hjao7dp	3.557,22 €	30/04/2025 10:19	Ordinario	Ammessa	Ok IST				BRRI01401G - I.P. FERRARIS - DE MARCO	BR	SAN PIETRO VERNOTICO	II	E

AVVISO PER L'ASSEGNAZIONE DELLE BORSE DI STUDIO A. S. 2024/2025 PER LE STUDENTESSE E STUDENTI DELLA SCUOLA SECONDARIA DI SECONDO GRADO
(art. 9 D.Lgs n. 63/2017)

Isee Regolare e frequenza scolastica OK

ALLEGATO B

Codice Pratica	Importo ISEE	Data e ora Invio	Tipo ISEE	Esito Provvisorio	Verifica frequenza scolastica	Codice fiscale studente	Cognome studente	Nome studente	Istituzione Scolastica di 2° grado	Prov	Residenza	Classe	Sezione
5hm6e8p2	4.769,92 €	29/04/2025 18:14	Ordinario	Ammessa	Ok IST	[redacted]	[redacted]	[redacted]	BRPS130004 - SCUOLA EUROPEA DI BRINDISI	BR	BRINDISI	I	DS
5hoqrlzr	3.437,56 €	20/05/2025 17:28	Ordinario	Ammessa	Ok IST				BATD06202E - I.T.E. D. ROMANAZZI	BA	GIOIA DEL COLLE	II	C
5hvvisqz	3.205,38 €	21/05/2025 16:37	Ordinario	Ammessa	Ok IST				BAPS028016 - L. S. E. MAJORANA	BA	MOLA DI BARI	I	C
5i1wjqhe	10.642,20 €	27/05/2025 23:29	Ordinario	Ammessa	Ok IST				LEPS034018 - LICEO SCIENTIFICO FERMI	LE	LIZZANELLO	II	ALS
5i7aomxl	6.309,03 €	06/05/2025 17:32	Ordinario	Ammessa	Ok IST				BTTD32000N - I.T.E.T. CASSANDRO FERMI NERVI	BT	BARLETTA	I	B
5i9x18qw	3.186,02 €	05/05/2025 17:31	Ordinario	Ammessa	Ok IST				LETD026015 - IST. TECN. COMM.LE NARDO'	LE	NARDO'	I	B
5ibqbxro	307,04 €	13/05/2025 18:08	Ordinario	Ammessa	Ok IST				LETD140007 - I.T.E. A. DE VITI DE MARCO	LE	TAURISANO	II	H
5igvo6sb	9.965,82 €	28/04/2025 09:42	Ordinario	Ammessa	Ok IST				BARH11000E - I.P. E. MAJORANA	BA	BARI	I	BP
5ijqwrn5	8.868,85 €	07/05/2025 17:47	Ordinario	Ammessa	Ok IST				BTPC210007 - LICEO F. DE SANCTIS	BT	TRANI	II	BS
5ikkbelo	10.680,46 €	06/05/2025 10:28	Ordinario	Ammessa	Ok IST				FGPM10000G - LICEO E. PESTALOZZI	FG	SAN SEVERO	I	SUA
5ilrfuu5	11.352,48 €	07/05/2025 12:16	Ordinario	Ammessa	Ok IST				FGTE03000R - ITET NOTARANGELO-ROSATI-GIANNONE-MASI	FG	SAN SEVERO	I	L
5imnz4db	4.491,96 €	09/05/2025 18:49	Ordinario	Ammessa	Ok IST				BATD013018 - VITTORIO BACHELET	BA	GRAVINA IN PUGLIA	I	A
5iq9lxnq	10.654,41 €	21/05/2025 17:18	Ordinario	Ammessa	Ok IST				BATF079015 - ITT LUIGI DELL'ERBA	BA	NOICATTARO	II	DC
5iv57epi	2.796,67 €	07/05/2025 19:53	Ordinario	Ammessa	Ok IST				BAPC030002 - LICEO CAGNAZZI	BA	ALTAMURA	I	C
5j00esxq	5.303,98 €	06/05/2025 10:57	Ordinario	Ammessa	Ok IST				BTPS11000D - LICEO SCIENTIFICO VALDEMARO VECCHI	BT	TRANI	I	AS
5j0w6l5j	10.814,30 €	20/05/2025 18:26	Ordinario	Ammessa	Ok IST				BASL06000T - LICEO DE NITTIS-PASCALI	BA	BARI	I	D
5j3yxz8b	5.589,52 €	19/05/2025 23:13	Ordinario	Ammessa	Ok IST				FGPC02101L - LICEO INDRO MONTANELLI	FG	SAN MARCO IN LAMIS	II	ASA
5j4l6vat	14.815,80 €	24/04/2025 16:24	Ordinario	Ammessa	Ok IST				FGRH100008 - I.P. ANNESSO CONV. BONGHI	FG	BICCARI	II	B
5j5pc5lx	6.896,23 €	21/05/2025 17:43	Ordinario	Ammessa	Ok IST				BAPS060001 - LICEO SCIENTIFICO G. SALVEMINI	BA	NOICATTARO	I	O
5j61ogwe	5.839,02 €	23/05/2025 18:28	Ordinario	Ammessa	Ok IST				BARH01000N - I.P.E.O.A. A. PEROTTI	BA	BARI	I	A
5jghi4nh	9.598,98 €	27/05/2025 16:55	Ordinario	Ammessa	Ok IST				TATE04201C - P.SSA MARIA PIA	TA	TARANTO	I	B
5jkrws2u	9.312,87 €	11/05/2025 17:02	Ordinario	Ammessa	Ok IST				TATF03801G - I.I.S. A. RIGHI - ISTITUTO TECNICO	TA	TARANTO	II	C
5jqe4tll	3.451,66 €	05/05/2025 15:30	Corrente	Ammessa	Ok IST				TARI02401R - IPSIA ARCHIMEDE	TA	TARANTO	I	M
5jus45dj	8.431,32 €	09/05/2025 16:59	Ordinario	Ammessa	Ok IST				FGPC160003 - LICEO LANZA-PERUGINI	FG	FOGGIA	II	A
5jw4ezxg	7.401,35 €	23/05/2025 11:12	Ordinario	Ammessa	Ok IST				TATF027026 - ISTITUTO TECNICO IND. EDOARDO AMALDI	TA	STATTE	I	F
5k03jage	3.188,39 €	05/05/2025 20:18	Ordinario	Ammessa	Ok IST				FGRH060014 - I.P.E.O.A. M. LECCE - MANFREDONIA	FG	MANFREDONIA	II	2:00 AM
5k49yqhq	11.824,96 €	28/04/2025 12:17	Ordinario	Ammessa	Ok IST				FGTD02000P - I.T.E.T. DANTE ALIGHIERI	FG	CERIGNOLA	II	AFM
5kf217ue	11.115,34 €	30/04/2025 12:03	Ordinario	Ammessa	Ok IST				BTTD32000N - I.T.E.T. CASSANDRO FERMI NERVI	BT	BARLETTA	II	B
5kk8srpw	- €	07/05/2025 10:14	Ordinario	Ammessa	Ok IST				LERC042515 - I.S.I.S.S. L. SCARAMBONE CORSO SERALE	LE	CARMIANO	I	B MAT
5kkfloe0	6.346,03 €	30/04/2025 17:48	Ordinario	Ammessa	Ok IST				LETD026015 - IST. TECN. COMM.LE NARDO'	LE	LEVERANO	I	C
5l382ki5	5.776,67 €	19/05/2025 19:04	Ordinario	Ammessa	Ok IST				FGPC180008 - LICEO ZINGARELLI-SACRO CUORE	BT	SAN FERDINANDO DI PUGLIA	II	AB
5l5q8has	11.797,89 €	20/05/2025 18:33	Ordinario	Ammessa	Ok IST				LEPM050006 - LICEO G. COMI	LE	PRESICCE-ACQUARICA	II	A
5l6xcpfb	5.757,48 €	16/05/2025 09:08	Ordinario	Ammessa	Ok IST				BAPM04000R - LICEO SAN BENEDETTO	BA	POLIGNANO A MARE	II	C L
5ld1elyi	7.411,43 €	28/04/2025 14:42	Ordinario	Ammessa	Ok IST				FGTD08000A - I.T.E.T. BLAISE PASCAL	FG	ORDONA	I	D IT
5llpgzjf	13.853,07 €	05/05/2025 18:08	Ordinario	Ammessa	Ok IST				TAPC040009 - LICEO TITO LIVIO	TA	CRISPIANO	II	A ARTICOL
5lmmoqxw	4.327,72 €	24/04/2025 14:21	Corrente	Ammessa	Ok IST				LERI03301N - GALLIPOLI	LE	GALLIPOLI	II	H
5lro5gcc	6.390,23 €	05/05/2025 19:52	Ordinario	Ammessa	Ok IST				TARF036014 - IST. PROFESSIONALE LEONARDO DA VINCI	TA	MARTINA FRANCA	I	O
5lrtfulk	7.538,66 €	28/04/2025 17:50	Ordinario	Ammessa	Ok IST				TAPS18000Q - LICEO D. DE RUGGIERI	TA	MASSAFRA	I	G
5lvjyf1s	6.918,69 €	24/04/2025 12:48	Ordinario	Ammessa	Ok IST				BATF06301G - GUGLIELMO MARCONI	BA	BARI	II	M/A
5m2ibwi5	8.823,02 €	29/04/2025 21:50	Ordinario	Ammessa	Ok IST				BATL07101P - ITET ANELLI	BA	PUTIGNANO	I	AP
5m477qju	3.533,07 €	27/05/2025 19:35	Ordinario	Ammessa	Ok IST				BATF06701V - A. VOLTA	BA	GRUMO APPULA	II	BMM
5mhqqiq4	1.809,57 €	12/05/2025 11:51	Ordinario	Ammessa	Ok IST				BAPS028016 - L. S. E. MAJORANA	BA	MOLA DI BARI	I	D
5mmsd4zq	5.644,93 €	07/05/2025 10:03	Ordinario	Ammessa	Ok IST				BARM05301G - ISTITUTO PROFESSIONALE LUIGI RUSSO	BA	MONOPOLI	II	B
5mtdyrmi	1.780,87 €	05/05/2025 18:40	Ordinario	Ammessa	Ok IST				TATF02402P - I.T.I. FALANTO	TA	TARANTO	II	E
5n22pr4p	6.608,49 €	21/05/2025 16:01	Ordinario	Ammessa	Ok IST				BARI052029 - IPSIA AGOSTINO AGHERBINO	BA	NOCI	II	H
5n340zzv	11.477,67 €	28/05/2025 22:07	Ordinario	Ammessa	Ok IST				LEPS03000X - LICEO G. C. VANINI	LE	UGENTO	II	BL
5n44j2q7	9.452,31 €	19/05/2025 18:49	Ordinario	Ammessa	Ok IST				BATD01500V - NOBEL	BA	BARI	I	A
5na4fox9	4.909,12 €	16/05/2025 18:53	Ordinario	Ammessa	Ok IST				LERH00101P - I.I.S.S. PRESTA COLUMELLA LECCE	LE	LECCE	II	E
5niaywoe	11.008,59 €	24/04/2025 16:03	Ordinario	Ammessa	Ok IST				FGPS010008 - LICEO SCIENTIFICO A. VOLTA	FG	ASCOLI SATRIANO	I	ASA
5noercmj	3.178,46 €	12/05/2025 10:02	Ordinario	Ammessa	Ok IST				BTTD05801E - A. MORO	BT	TRANI	I	A
5noh81lo	10.757,71 €	05/05/2025 12:16	Ordinario	Ammessa	Ok IST				BTPS15000X - LICEO CARLO CAFIERO	BT	BARLETTA	II	E
5nrbgv4r	5.862,30 €	27/05/2025 19:27	Ordinario	Ammessa	Ok IST				FGTF17000V - I.T.E.T. LUIGI DI MAGGIO	FG	SAN GIOVANNI ROTONDO	II	B
5nrhempm	9.038,35 €	16/05/2025 17:56	Ordinario	Ammessa	Ok IST				BAPM02000G - LICEO VITO FORNARI	BA	MOLFETTA	II	E/SU
5nsz4dpc	3.789,74 €	26/05/2025 11:00	Ordinario	Ammessa	Ok IST				TARI02401R - IPSIA ARCHIMEDE	TA	TARANTO	I	O
5nxthzhw	9.318,77 €	09/05/2025 18:05	Ordinario	Ammessa	Ok IST				BATD05901N - MARCO POLO	BA	MODUGNO	I	B
5o4vy1z9	4.669,55 €	28/05/2025 16:04	Ordinario	Ammessa	Ok IST				LETF03401A - ISTITUTO TECNICO INDUSTRIALE E. FERMI	LE	LIZZANELLO	I	BTL
5o5iboc9	6.605,64 €	13/05/2025 09:32	Ordinario	Ammessa	Ok IST				FGRI020004 - I.P. ANTONIO PACINOTTI	FG	FOGGIA	I	
5oaht373	10.374,67 €	19/05/2025 18:32	Ordinario	Ammessa	Ok IST				FGPC180008 - LICEO ZINGARELLI-SACRO CUORE	FG	CERIGNOLA	II	A B
5obrmge4	9.445,51 €	16/05/2025 12:13	Ordinario	Ammessa	Ok IST				FGTE03000R - ITET NOTARANGELO-ROSATI-GIANNONE-MASI	FG	CARAPELLE	II	B
5oi6uhs0	11.799,02 €	24/04/2025 21:12	Ordinario	Ammessa	Ok IST				FGTD044029 - I.T.E. LECCISOTTI - TORREMAGGIORE	FG	SAN PAOLO DI CIVITATE	I	AA
5otxl7yo	4.182,47 €	06/05/2025 18:50	Corrente	Ammessa	Ok IST				BAPC150004 - LICEO CLASSICO SOCRATE	BA	BARI	I	E
5owu15tw	4.684,96 €	19/05/2025 19:35	Ordinario	Ammessa	Ok IST				BARI016015 - I.P.S.I.A.	BA	SANTERAMO IN COLLE	II	A/IMI
5p0e1aoq	5.493,00 €	07/05/2025 11:28	Ordinario	Ammessa	Ok IST				FGTF04801T - I.T.T. AUGUSTO RIGHI	FG	CERIGNOLA	II	C

AVVISO PER L'ASSEGNAZIONE DELLE BORSE DI STUDIO A. S. 2024/2025 PER LE STUDENTESSE E STUDENTI DELLA SCUOLA SECONDARIA DI SECONDO GRADO (art. 9 D.Lgs n. 63/2017)

Isee Regolare e frequenza scolastica OK

Regione Puglia
Sezione Istruzione e Università
Servizio Sistema dell'Istruzione e del Diritto allo studio

REGIONE PUGLIA

Ministero dell'Istruzione e del Merito

ALLEGATO B

Codice Pratica	Importo ISEE	Data e ora Invio	Tipo ISEE	Esito Provvisorio	Verifica frequenza scolastica	Codice fiscale studente	Cognome studente	Nome studente	Istituzione Scolastica di 2° grado	Prov	Residenza	Classe	Sezione
5p521pf9	8.516,98 €	30/04/2025 16:46	Ordinario	Ammessa	Ok IST				BATL07000T - I.T.T. NERVI-GALILEI	BA	ALTAMURA	II	B
5p9c8n41	321,88 €	07/05/2025 17:56	Ordinario	Ammessa	Ok IST				LETF006016 - CASARANO	LE	TUGLIE	I	BM
5p9j4zg1	10.925,33 €	26/04/2025 17:50	Ordinario	Ammessa	Ok IST				BATD21000D - I.T.E.T. DE VITI DE MARCO	BA	TRIGGIANO	II	G
5pbp2iuz	12.689,12 €	12/05/2025 22:28	Ordinario	Ammessa	Ok IST				FGPM03000E - LICEO CAROLINA POERIO	FG	FOGGIA	I	C
5peld65v	10.657,55 €	24/04/2025 13:41	Ordinario	Ammessa	Ok IST				LEPS01000P - LICEO SCIENTIFICO COSIMO DE GIORGI	LE	CARMIANO	I	C
5pfft36p	7.173,31 €	28/05/2025 11:28	Ordinario	Ammessa	Ok IST				BARH04000D - I.P.E.O.A. DI MOLFETTA	BA	BITONTO	I	B
5pg1g6p1	5.236,46 €	13/05/2025 10:54	Ordinario	Ammessa	Ok IST				BARM042015 - I.P.S.I.A.M. AMERIGO VESPUCCI	BA	MOLFETTA	I	BC
5pp2af3j	9.308,38 €	28/04/2025 18:05	Ordinario	Ammessa	Ok IST				BATF06401B - IST. TECN. TECNOLOGICO FERRARIS	BA	MOLFETTA	II	B
5pqnn7l4	8.864,31 €	19/05/2025 18:48	Ordinario	Ammessa	Ok IST				BAPS38000R - LICEI A. EINSTEIN - L. DA VINCI	BT	BISCEGLIE	I	B
5pxxaho1	3.361,24 €	20/05/2025 09:25	Ordinario	Ammessa	Ok IST				BAPS060001 - LICEO SCIENTIFICO G. SALVEMINI	BA	BARI	I	P
5pyu12qx	9.408,54 €	08/05/2025 12:09	Ordinario	Ammessa	Ok IST				BTPS04000C - LICEO ENRICO FERMI	BT	CANOSA DI PUGLIA	I	G
5pzzcrlq	9.153,64 €	28/04/2025 14:53	Ordinario	Ammessa	Ok IST				FGTD22000C - I.OC. M. DEL GIUDICE	FG	ISCHITELLA	I	D
5q4kasux	10.590,63 €	07/05/2025 11:41	Ordinario	Ammessa	Ok IST				LEPS23000N - LICEO DON TONINO BELLO	LE	COPERTINO	I	CP
5q6huu6j	3.707,15 €	29/04/2025 11:20	Ordinario	Ammessa	Ok IST				BTPC040009 - LICEO CARLO TROYA	BT	ANDRIA	II	A
5qa78cqo	13.484,63 €	19/05/2025 19:04	Ordinario	Ammessa	Ok IST				BATD013018 - VITTORIO BACHELET	BA	GRAVINA IN PUGLIA	I	A
5qjtzfdg	12.111,51 €	19/05/2025 10:41	Ordinario	Ammessa	Ok IST				FGPS04801Q - LICEO SCIENT. OP. SC. APPL. A. RIGHI	BT	SAN FERDINANDO DI PUGLIA	II	B Q
5qn2f8i1	5.781,76 €	24/04/2025 16:10	Ordinario	Ammessa	Ok IST				TARF044013 - I.P. F.S. CABRINI	TA	TARANTO	I	1 C SPC
5qnqq0db	10.995,19 €	24/04/2025 14:15	Ordinario	Ammessa	Ok IST				TAPC10000Q - LICEO ARCHITA	TA	TARANTO	II	DSU
5qtby0fe	10.223,41 €	26/04/2025 16:21	Ordinario	Ammessa	Ok IST				BAPS120008 - LICEO GALILEO GALILEI	BA	BITONTO	II	BSA
5rczw5nn	10.206,56 €	24/04/2025 17:21	Ordinario	Ammessa	Ok IST				TATF044507 - LISIDE F.S. CABRINI SERALE	TA	TARANTO	II	AS
5rfulpag	5.188,39 €	22/05/2025 16:41	Ordinario	Ammessa	Ok IST				BATF26000R - I.T.E.T. VITO SANTE LONGO	BA	MONOPOLI	II	F
5rg9xwv1	4.034,49 €	22/05/2025 18:17	Ordinario	Ammessa	Ok IST				FGTF13000C - I.T.T. ALTAMURA-DA VINCI	FG	FOGGIA	I	
5rjwi8dx	10.934,58 €	30/04/2025 19:36	Ordinario	Ammessa	Ok IST				BTTD32000N - I.T.E.T. CASSANDRO FERMI NERVI	BT	BARLETTA	I	ACAT
5rljulk0	8.410,33 €	28/05/2025 11:55	Ordinario	Ammessa	Ok IST				TARF006018 - ISTITUTO PROFESSIONALE MICHELE LENTINI	TA	MASSAFRA	I	
5rqm4va6	1.490,41 €	29/04/2025 12:05	Corrente	Ammessa	Ok IST				TATF03801G - I.I.S. A. RIGHI - ISTITUTO TECNICO	TA	TARANTO	I	C
5rsdzzb6	3.263,14 €	22/05/2025 11:51	Ordinario	Ammessa	Ok IST				BAPS020006 - L.S. E LC. ANNESSA CONV. CIRILLO	BA	BARI	I	A
5rt9c5yv	3.854,41 €	29/04/2025 12:15	Ordinario	Ammessa	Ok IST				LESD090002 - LICEO P. COLONNA	LE	LEVERANO	II	C
5s58oa2d	13.474,34 €	30/04/2025 18:02	Ordinario	Ammessa	Ok IST				FGPC00101B - LICEO G.T. GIORDANI	FG	MONTE SANT'ANGELO	I	A
5s5g7tn3	10.511,63 €	09/05/2025 18:58	Ordinario	Ammessa	Ok IST				BTRC03601A - IPSC - IPSAM COSMAI	BT	BISCEGLIE	I	CS
5s6cos1z	13.842,64 €	05/05/2025 16:58	Ordinario	Ammessa	Ok IST				BATD013018 - VITTORIO BACHELET	BA	GRAVINA IN PUGLIA	I	A
5s9tmpig	4.629,72 €	22/05/2025 19:59	Ordinario	Ammessa	Ok IST				BASL04101D - LICEO ARTISTICO MONS. ANTONIO BELLO	BA	MOLFETTA	I	AL
5se0v3ko	11.658,05 €	27/05/2025 17:30	Ordinario	Ammessa	Ok IST				FGRI170002 - I.OC. P. GIANNONE	FG	VICO DEL GARGANO	II	AP
5sfc64ru	5.949,28 €	15/05/2025 17:20	Ordinario	Ammessa	Ok IST				TARF044013 - I.P. F.S. CABRINI	TA	TARANTO	I	B
5sgbcwl1	12.879,66 €	05/05/2025 17:33	Ordinario	Ammessa	Ok IST				LETD140007 - I.T.E. A. DE VITI DE MARCO	LE	CASARANO	I	AFM
5sifdwsh	13.000,79 €	27/04/2025 08:18	Ordinario	Ammessa	Ok IST				TAPM020008 - LICEO SCIENZE UMANE VITTORINO DA FELTRE	TA	LEPORANO	II	D
5sl4ku6o	5.184,12 €	05/05/2025 18:09	Ordinario	Ammessa	Ok IST				BTTD04301R - R. LOTTI-UMBERTO I TEC.TURISMO-AGRARIO	BT	ANDRIA	II	A T
5smcpu4o	9.888,56 €	29/04/2025 18:03	Ordinario	Ammessa	Ok IST				BTSL04401N - LICEO ARTISTICO GIUSEPPE COLASANTO	BT	ANDRIA	II	B
5su4u4fr	4.741,02 €	08/05/2025 19:31	Ordinario	Ammessa	Ok IST				BATD09000L - I.T.E.T. PADRE A. M. TANNOIA	BA	CORATO	I	C
5sww5oyv	7.360,37 €	21/05/2025 18:21	Ordinario	Ammessa	Ok IST				BTRC04301D - R. LOTTI -UMBERTO I PROF.SERV. COMM.LI	BT	ANDRIA	I	AP
5sy3oc2w	5.942,98 €	20/05/2025 21:42	Ordinario	Ammessa	Ok IST				TATF03801G - I.I.S. A. RIGHI - ISTITUTO TECNICO	TA	FAGGIANO	II	C
5t0gac0b	4.382,96 €	05/05/2025 18:44	Ordinario	Ammessa	Ok IST				BTTD32000N - I.T.E.T. CASSANDRO FERMI NERVI	BT	BARLETTA	II	C
5t6n7ci4	6.176,01 €	13/05/2025 17:42	Ordinario	Ammessa	Ok IST				FGTE03000R - ITET NOTARANGELO-ROSATI-GIANNONE-MASI	FG	FOGGIA	I	E
5taji3ty	3.813,33 €	12/05/2025 12:05	Corrente	Ammessa	Ok IST				TATF03801G - I.I.S. A. RIGHI - ISTITUTO TECNICO	TA	TARANTO	I	C
5tb5epya	10.914,15 €	16/05/2025 10:40	Ordinario	Ammessa	Ok IST				BATL07101P - ITET ANELLI	BA	POLIGNANO A MARE	II	A
5td7m2cd	4.853,92 €	07/05/2025 17:26	Ordinario	Ammessa	Ok IST				BAPS120008 - LICEO GALILEO GALILEI	BA	BITONTO	II	ALA
5te0i4ar	7.067,35 €	12/05/2025 13:05	Ordinario	Ammessa	Ok IST				TATF04101B - ORESTE DEL PRETE	TA	AVETRANA	I	B
5tlgdgyc	8.888,53 €	20/05/2025 20:02	Ordinario	Ammessa	Ok IST				BTRH053019 - I.P. A. MORO	BT	BARLETTA	I	H
5tr9e2za	5.703,24 €	28/04/2025 10:54	Ordinario	Ammessa	Ok IST				BAPM05000B - LICEO DON LORENZO MILANI	BA	SANTERAMO IN COLLE	I	AM
5trq4as5	7.595,86 €	29/04/2025 11:38	Ordinario	Ammessa	Ok IST				BATD13000T - I.T.E. LENOCI	BA	BARI	II	F
5ttub9vq	11.793,65 €	26/04/2025 07:42	Ordinario	Ammessa	Ok IST				BATH040009 - I.T.T. EUCLIDE-CARACCIOLO	BA	RUVO DI PUGLIA	I	CTL
5twqs04p	8.233,86 €	30/04/2025 10:02	Ordinario	Ammessa	Ok IST				TATF03801G - I.I.S. A. RIGHI - ISTITUTO TECNICO	TA	TARANTO	II	H
5u5p709m	3.938,73 €	12/05/2025 18:19	Ordinario	Ammessa	Ok IST				BRTD00901P - ITET G. SALVEMINI	BR	FASANO	I	Q
5u8erwff	9.759,93 €	05/05/2025 17:33	Ordinario	Ammessa	Ok IST				BAPS06301D - LICEO SCIENTIFICO MARGHERITA HACK	BA	BARI	I	SA
5uagcdqo	14.985,57 €	28/05/2025 21:37	Ordinario	Ammessa	Ok IST				BAPC030002 - LICEO CAGNAZZI	BA	ALTAMURA	I	B
5uc3dvn6	8.008,45 €	13/05/2025 22:39	Ordinario	Ammessa	Ok IST				BARC054017 - LUCIANO TANDOI	BA	CORATO	II	2 B
5ufught4	7.752,86 €	05/05/2025 17:50	Ordinario	Ammessa	Ok IST				BAPC18000X - LICEO CARMINE SYLOS	BA	BITONTO	I	AL
5ugt1p62	9.107,28 €	13/05/2025 10:32	Ordinario	Ammessa	Ok IST				TAPC070005 - LICEO ARISTOSSENO	TA	TARANTO	II	N
5uhhtb72	4.153,44 €	09/05/2025 12:46	Ordinario	Ammessa	Ok IST				BTSL04401N - LICEO ARTISTICO GIUSEPPE COLASANTO	BT	ANDRIA	I	A L A
5ujoq5pw	5.912,58 €	06/05/2025 09:40	Ordinario	Ammessa	Ok IST				BTTD02301G - I.T.E. M. DELL'AQUILA-SAN FERD.	BT	SAN FERDINANDO DI PUGLIA	II	B
5ulps62z	3.495,55 €	30/04/2025 11:01	Ordinario	Ammessa	Ok IST				LEPS23000N - LICEO DON TONINO BELLO	LE	CARMIANO	II	SP
5ummtogf	4.705,73 €	16/05/2025 15:16	Ordinario	Ammessa	Ok IST				FGPS010008 - LICEO SCIENTIFICO A. VOLTA	FG	CARAPELLE	II	ASA
5un7xaiv	14.421,95 €	15/05/2025 12:46	Ordinario	Ammessa	Ok IST				BRPC04000P - LICEO MARZOLLA-LEO-SIMONE-DURANO	BR	SAN PANCRAZIO SALENTINO	II	A
5uuyniko	1.750,76 €	19/05/2025 13:15	Ordinario	Ammessa	Ok IST				TATD08000P - I.T.E. PITAGORA	TA	PULSANO	II	D

AVVISO PER L'ASSEGNAZIONE DELLE BORSE DI STUDIO A. S. 2024/2025 PER LE STUDENTESSE E STUDENTI DELLA SCUOLA SECONDARIA DI SECONDO GRADO
(art. 9 D.Lgs n. 63/2017)

Isee Regolare e frequenza scolastica OK

Regione Puglia
Sezione Istruzione e Università
Servizio Sistema dell'Istruzione e del Diritto allo studio

REGIONE PUGLIA — Ministero dell'Istruzione e del Merito

ALLEGATO B

Codice Pratica	Importo ISEE	Data e ora Invio	Tipo ISEE	Esito Provvisorio	Verifica frequenza scolastica	Codice fiscale studente	Cognome studente	Nome studente	Istituzione Scolastica di 2° grado	Prov	Residenza	Classe	Sezione
5uw1hhyn	1.887,91 €	09/05/2025 08:54	Ordinario	Ammessa	Ok IST				BARC041015 - I.P.S.S.C.T.S.P. MONS. ANTONIO BELLO	BA	MOLFETTA	II	AS
5uwztmxg	9.190,33 €	19/05/2025 10:45	Ordinario	Ammessa	Ok IST				FGRA052011 - I.P. PUBLIO VIRGILIO MARONE	FG	VICO DEL GARGANO	II	A
5uxby0df	8.225,47 €	26/04/2025 18:03	Ordinario	Ammessa	Ok IST				TARF044013 - I.P. F.S. CABRINI	TA	TARANTO	I	B CS
5vfxhxur	3.269,09 €	16/05/2025 17:28	Ordinario	Ammessa	Ok IST				BATD013018 - VITTORIO BACHELET	BA	GRAVINA IN PUGLIA	I	IM
5vj4k0vy	4.334,31 €	19/05/2025 17:27	Ordinario	Ammessa	Ok IST				TATF09000G - I.T.T. A. PACINOTTI	TA	TARANTO	II	F
5vsjbm80	2.759,79 €	07/05/2025 10:48	Corrente	Ammessa	Ok IST				TATD012015 - SANDRO PERTINI	TA	SAN GIORGIO IONICO	II	A
5vuwimbu	4.034,32 €	22/05/2025 20:00	Ordinario	Ammessa	Ok IST				CBRH010005 - I.P.S.E.O.A.-I.P.S.A.R. "F. DI SVEVIA"	FG	SAN NICANDRO GARGANICO	II	B
5w34swn6	10.409,67 €	26/04/2025 16:52	Ordinario	Ammessa	Ok IST				TAPS19000A - LICEO GALILEO FERRARIS	TA	TARANTO	I	BL
5wggn4tb	4.975,59 €	09/05/2025 08:19	Ordinario	Ammessa	Ok IST				LEPM01000Q - LICEO P. SICILIANI	LE	LECCE	I	EU
5wlyniup	3.705,19 €	20/05/2025 18:14	Ordinario	Ammessa	Ok IST				LETF03401A - ISTITUTO TECNICO INDUSTRIALE E. FERMI	LE	LECCE	II	ATL
5x0j66dq	13.989,59 €	12/05/2025 11:53	Ordinario	Ammessa	Ok IST				BAPS01601X - LICEO SCIENTIFICO	BA	SANTERAMO IN COLLE	I	A
5x17shue	9.328,71 €	07/05/2025 19:20	Ordinario	Ammessa	Ok IST				BARH04000D - I.P.E.O.A. DI MOLFETTA	BA	MOLFETTA	II	F
5x91ik5c	9.034,43 €	05/05/2025 19:12	Ordinario	Ammessa	Ok IST				BARI016015 - I.P.S.I.A.	BA	SANTERAMO IN COLLE	I	A/IM
5xb0tjz7	9.724,59 €	15/05/2025 18:47	Ordinario	Ammessa	Ok IST				FGTF04801T - I.T.T. AUGUSTO RIGHI	FG	CERIGNOLA	I	B
5xbyh30q	6.521,14 €	26/05/2025 19:52	Ordinario	Ammessa	Ok IST				LETF006016 - CASARANO	LE	PARABITA	I	AI
5xg8qbtr	3.902,91 €	30/04/2025 11:55	Ordinario	Ammessa	Ok IST				FGTF048517 - I.T.T. AUGUSTO RIGHI SERALE	FG	CERIGNOLA	II	2 AI
5xo0aie6	10.016,26 €	28/04/2025 11:18	Ordinario	Ammessa	Ok IST				BRTD01000T - I.T.E. G. CALO'	BR	ORIA	I	B
5xuhuacs	3.004,71 €	14/05/2025 09:52	Ordinario	Ammessa	Ok IST				BTPS11000D - LICEO SCIENTIFICO VALDEMARO VECCHI	BT	TRANI	II	LIQ
5xv5oc4b	11.535,33 €	25/04/2025 20:18	Ordinario	Ammessa	Ok IST				FGPM10000G - LICEO E. PESTALOZZI	FG	SAN SEVERO	II	SAA
5xws0vxn	5.666,96 €	20/05/2025 18:42	Ordinario	Ammessa	Ok IST				BAPC13000V - LICEO CLASSICO Q. ORAZIO FLACCO	BA	BARI	II	A
5y5839z0	13.415,17 €	16/05/2025 20:45	Ordinario	Ammessa	Ok IST				FGTD060005 - I.T.E.T. VITTORIO EMANUELE III	FG	LUCERA	I	A
5y7ypc55	10.104,76 €	19/05/2025 19:11	Ordinario	Ammessa	Ok IST				BRTF01701X - ITI -E. MAJORANA - BRINDISI	BR	CAROVIGNO	I	FB
5ybv3vas	10.793,96 €	06/05/2025 19:35	Ordinario	Ammessa	Ok IST				BTPS15000X - LICEO CARLO CAFIERO	BT	BARLETTA	II	L
5yd3ddfd	14.460,48 €	24/04/2025 18:29	Ordinario	Ammessa	Ok IST				FGRH010002 - I.P.E.O.A. ENRICO MATTEI	BT	ANDRIA	I	A
5yhti13y	3.943,90 €	17/05/2025 08:07	Ordinario	Ammessa	Ok IST				BRPC04000P - LICEO MARZOLLA-LEO-SIMONE-DURANO	BR	TORRE SANTA SUSANNA	II	C
5yi1fpj9	14.066,95 €	13/05/2025 19:12	Ordinario	Ammessa	Ok IST				FGTD08000A - I.T.E.T. BLAISE PASCAL	FG	FOGGIA	II	A
5ymid0nw	4.861,50 €	08/05/2025 18:43	Ordinario	Ammessa	Ok IST				LERH00701N - IPSEO AMERIGO VESPUCCI	LE	GALLIPOLI	II	A
5ypkcj8f	6.655,17 €	21/05/2025 19:26	Ordinario	Ammessa	Ok IST				BTRF04451C - GIUSEPPE COLASANTO - SERALE	BT	ANDRIA	II	A
5ywhqhgz	9.481,06 €	30/04/2025 12:52	Ordinario	Ammessa	Ok IST				FGRI01101A - I.P. G.PAVONCELLI	FG	CERIGNOLA	I	
5yx04ka2	9.198,13 €	06/05/2025 17:25	Ordinario	Ammessa	Ok IST				BAPS028016 - L. S. E. MAJORANA	BA	MOLA DI BARI	II	A
5yybm8p5	6.594,71 €	16/05/2025 16:15	Ordinario	Ammessa	Ok IST				TARH08000L - I.P. ELSA MORANTE	TA	CRISPIANO	I	D
5yzdy5bs	3.964,63 €	08/05/2025 13:54	Ordinario	Ammessa	Ok IST				LEPS04401V - LICEO SCIENTIFICO	LE	LECCE	I	D
5z2q76ya	8.766,78 €	23/05/2025 10:17	Ordinario	Ammessa	Ok IST				LERC031019 - IST.PROFESSIONALE DE PACE-LECCE	LE	CAVALLINO	I	BOA
5z43azj4	10.863,81 €	29/04/2025 15:13	Minori	Ammessa	Ok IST				BRRF010008 - I.P. F. L. MORVILLO FALCONE	BR	BRINDISI	I	QM
5z9wy0f1	6.151,46 €	22/05/2025 10:31	Ordinario	Ammessa	Ok IST				FGTD061012 - IT.E.T. G. TONIOLO	FG	MANFREDONIA	II	AT
5zbke5ex	9.274,15 €	24/04/2025 18:29	Ordinario	Ammessa	Ok IST				LEPC13001P - LICEO VIRGILIO RE DI - SEDE SQUINZANO	LE	SALICE SALENTINO	II	B
5zedsm8j	14.907,29 €	17/05/2025 11:22	Ordinario	Ammessa	Ok IST				TAPS03000T - LICEO SCIENTIFICO G. BATTAGLINI	TA	TARANTO	II	H
5zldt8cc	11.601,08 €	14/05/2025 18:26	Ordinario	Ammessa	Ok IST				BTPC01000D - LICEO A. CASARDI	BT	BARLETTA	II	A
5zps9452	5.463,91 €	18/05/2025 18:38	Ordinario	Ammessa	Ok IST				BRRH01000Q - I.P.E.O.A. S. PERTINI	BR	LATIANO	II	B
5zpwq66i	9.322,35 €	24/04/2025 21:10	Ordinario	Ammessa	Ok IST				BRRI01401G - I.P. FERRARIS - DE MARCO	BR	CELLINO SAN MARCO	I	E
5zvzpw7o	7.148,35 €	05/05/2025 14:35	Ordinario	Ammessa	Ok IST				BTTD05701P - I.T.E. G. DELL'OLIO	BT	BISCEGLIE	I	A
6057p13i	11.288,94 €	16/05/2025 11:33	Ordinario	Ammessa	Ok IST				BATF028018 - ITIS L.DO DA VINCI	BA	RUTIGLIANO	I	T N
609png7h	5.236,46 €	13/05/2025 10:57	Ordinario	Ammessa	Ok IST				BATH042012 - ISTITUTO TECNICO NAUTICO MOLFETTA	BA	MOLFETTA	I	AN
60eqjbih	7.189,32 €	29/04/2025 16:39	Ordinario	Ammessa	Ok IST				FGPC15000C - LICEO BONGHI-ROSMINI	FG	LUCERA	II	B
60lgkbd8	10.307,48 €	29/04/2025 17:31	Ordinario	Ammessa	Ok IST				BTPC210007 - LICEO F. DE SANCTIS	BT	TRANI	II	AS
60ml3qiw	12.841,17 €	24/04/2025 17:07	Ordinario	Ammessa	Ok IST				TAPM020008 - LICEO SCIENZE UMANE VITTORINO DA FELTRE	TA	TARANTO	I	B ES
60nvy3nb	2.625,64 €	29/04/2025 19:39	Ordinario	Ammessa	Ok IST				BRPM04000V - LICEO DON QUIRICO PUNZI	BR	OSTUNI	I	
61332rlp	5.780,26 €	25/04/2025 17:04	Ordinario	Ammessa	Ok IST				BARI130007 - I.P. L. SANTARELLA - DE LILLA	BA	BARI	II	A
613cxdfc	7.446,67 €	06/05/2025 16:57	Ordinario	Ammessa	Ok IST				BATF06401B - IST. TECN. TECNOLOGICO FERRARIS	BT	BISCEGLIE	I	BI
61ap6cwv	7.571,15 €	24/04/2025 16:59	Ordinario	Ammessa	Ok IST				FGTD02000P - I.T.E.T. DANTE ALIGHIERI	FG	CERIGNOLA	I	A
61bkp4ri	9.883,73 €	10/05/2025 13:27	Ordinario	Ammessa	Ok IST				LERC031019 - IST.PROFESSIONALE DE PACE-LECCE	LE	MONTERONI DI LECCE	I	1AOA
61dlnhcp	10.893,06 €	06/05/2025 07:22	Ordinario	Ammessa	Ok IST				BTSL046019 - I.I.S.S. LEONTINE E GIUSEPPE DE NITTIS	BT	BARLETTA	I	A L
61h872iu	7.366,72 €	23/05/2025 19:10	Ordinario	Ammessa	Ok IST				FGTD061012 - IT.E.T. G. TONIOLO	FG	MANFREDONIA	I	GM
61kyz3k3	7.585,11 €	15/05/2025 16:39	Ordinario	Ammessa	Ok IST				BAPS01000X - LICEO SCIENTIFICO A. SCACCHI	BA	BARI	II	G
61lef0xi	10.584,96 €	26/04/2025 01:26	Ordinario	Ammessa	Ok IST				TATF09000G - I.T.T. A. PACINOTTI	TA	LEPORANO	II	F
61mcqdik	4.011,58 €	23/05/2025 11:36	Ordinario	Ammessa	Ok IST				BATD06202E - I.T.E. D. ROMANAZZI	BA	BARI	I	D
61o78jlo	7.325,34 €	24/04/2025 13:38	Ordinario	Ammessa	Ok IST				TAPC10000Q - LICEO ARCHITA	TA	TARANTO	II	E
61xy6567	11.347,73 €	28/05/2025 10:06	Ordinario	Ammessa	Ok IST				BRRH01002T - I.P.E.O.A. S. PERTINI - S.ASS.CAROVIGNO	BR	CAROVIGNO	II	A
61zynvpm	8.103,25 €	22/05/2025 18:28	Ordinario	Ammessa	Ok IST				BTRI036013 - I.P. COSMAI - SEDE ASSOCIATA	BT	TRANI	II	AM
625malsg	9.940,80 €	20/05/2025 19:19	Ordinario	Ammessa	Ok IST				BTRF02000P - I.T.T. E. FERMI	TA	GROTTAGLIE	I	1ATL
626awn47	10.476,59 €	07/05/2025 12:23	Ordinario	Ammessa	Ok IST				BTRI05052Q - IPSIA ARCHIMEDE - BARLETTA SERALE	BT	BARLETTA	I	B
62aefkic	10.357,90 €	19/05/2025 16:48	Ordinario	Ammessa	Ok IST				BATD02601A - I.T.E. C. COLAMONICO - ITT CHIARULLI	BA	ACQUAVIVA DELLE FONTI	I	IFA
62m9hdub	7.541,14 €	08/05/2025 12:52	Ordinario	Ammessa	Ok IST				BTRH05801C - A. MORO	BT	TRANI	I	A

AVVISO PER L'ASSEGNAZIONE DELLE BORSE DI STUDIO A. S. 2024/2025 PER LE STUDENTESSE E STUDENTI DELLA SCUOLA SECONDARIA DI SECONDO GRADO
(art. 9 D.Lgs n. 63/2017)

Isee Regolare e frequenza scolastica OK

Regione Puglia
Sezione Istruzione e Università
Servizio Sistema dell'Istruzione e del Diritto allo studio

REGIONE PUGLIA — Ministero dell'Istruzione e del Merito

ALLEGATO B

Codice Pratica	Importo ISEE	Data e ora Invio	Tipo ISEE	Esito Provvisorio	Verifica frequenza scolastica	Codice fiscale studente	Cognome studente	Nome studente	Istituzione Scolastica di 2° grado	Prov	Residenza	Classe	Sezione
62rngvo6	6.781,56 €	28/05/2025 14:54	Ordinario	Ammessa	Ok IST				LEPS01000P - LICEO SCIENTIFICO COSIMO DE GIORGI	LE	CAVALLINO	II	D
62sl1vhi	10.714,51 €	26/05/2025 08:57	Ordinario	Ammessa	Ok IST				TATD03601N - IST. TECNICO LEONARDO DA VINCI	TA	MARTINA FRANCA	II	C
62wie91j	5.580,34 €	30/04/2025 18:15	Ordinario	Ammessa	Ok IST				BTPC040009 - LICEO CARLO TROYA	BT	ANDRIA	II	B
62xh44o1	3.731,91 €	26/05/2025 11:58	Ordinario	Ammessa	Ok IST				BTRC046011 - IPSC LEONTINE E GIUSEPPE DE NITTIS	BT	BARLETTA	I	CL
631195wc	4.155,45 €	13/05/2025 11:50	Corrente	Ammessa	Ok IST				BRRF010008 - I.P. F. L. MORVILLO FALCONE	BR	BRINDISI	I	A
6377dcf6	11.448,34 €	24/04/2025 16:06	Ordinario	Ammessa	Ok IST				BARC03701D - R. GORJUX- N.TRIDENTE	BA	BARI	II	DTI
637gau78	6.986,35 €	07/05/2025 18:57	Ordinario	Ammessa	Ok IST				BTTD00701N - I.I.S.S. L. EINAUDI	BT	CANOSA DI PUGLIA	II	B
63bil8ka	6.485,69 €	24/04/2025 13:25	Ordinario	Ammessa	Ok IST				TASD02002Q - LICEO ARTISTICO V. CALO'	TA	TARANTO	II	H
63bjcnaq	2.423,53 €	05/05/2025 12:43	Ordinario	Ammessa	Ok IST				TARI02401R - IPSIA ARCHIMEDE	TA	TARANTO	I	E
63j6uex5	7.806,70 €	28/04/2025 17:00	Ordinario	Ammessa	Ok IST				AVIS01600X - ISTITUTO D'ISTRUZ. SUP. "G. DE GRUTTOLA"	FG	ACCADIA	II	A
63tyv5fc	4.572,86 €	29/04/2025 21:17	Ordinario	Ammessa	Ok IST				BATF26000R - I.T.E.T. VITO SANTE LONGO	BA	MONOPOLI	I	E
63uljcx1	7.183,82 €	07/05/2025 18:36	Ordinario	Ammessa	Ok IST				FGTE03000R - ITET NOTARANGELO-ROSATI-GIANNONE-MASI	FG	FOGGIA	II	G.A.T.
63wgxol2	5.426,15 €	07/05/2025 17:47	Ordinario	Ammessa	Ok IST				BATD013018 - VITTORIO BACHELET	BA	GRAVINA IN PUGLIA	I	B
642pg4wt	7.737,27 €	17/05/2025 10:33	Ordinario	Ammessa	Ok IST				FGPS040004 - LICEO SCIENTIFICO G. MARCONI	FG	FOGGIA	I	A
647yuoti	10.135,29 €	05/05/2025 16:54	Ordinario	Ammessa	Ok IST				BARI02601Q - I.P.I.A. N. CHIARULLI	BA	SANNICANDRO DI BARI	II	MAT A
64d6yi2v	4.892,06 €	23/05/2025 11:40	Ordinario	Ammessa	Ok IST				FGPC02101L - LICEO INDRO MONTANELLI	FG	SAN MARCO IN LAMIS	II	A
64ukjeib	1.961,91 €	27/04/2025 15:15	Ordinario	Ammessa	Ok IST				TARI02401R - IPSIA ARCHIMEDE	TA	TARANTO	II	G
64wep0ie	2.625,98 €	16/05/2025 14:25	Ordinario	Ammessa	Ok IST				FGTD061012 - IT.E.T. G. TONIOLO	FG	MANFREDONIA	II	AI
64wfszvu	5.980,40 €	14/05/2025 18:13	Ordinario	Ammessa	Ok IST				BAPS068011 - ILARIA ALPI	BA	RUTIGLIANO	I	B
6525qm4n	5.932,61 €	14/05/2025 16:26	Ordinario	Ammessa	Ok IST				LERH05101Q - ISTITUTO PROFESSIONALE A. MORO	LE	SOGLIANO CAVOUR	II	G
652kwgm8	5.041,08 €	07/05/2025 10:25	Corrente	Ammessa	Ok IST				TARI02401R - IPSIA ARCHIMEDE	TA	STATTE	I	P
657ho64r	5.711,63 €	05/05/2025 16:01	Ordinario	Ammessa	Ok IST				FGPM03000E - LICEO CAROLINA POERIO	FG	FOGGIA	II	AS
65dwpc6s	5.176,55 €	06/05/2025 12:40	Ordinario	Ammessa	Ok IST				BARH120005 - I.P. DOMENICO MODUGNO	BA	CONVERSANO	I	A
65j35ijw	12.055,41 €	28/05/2025 17:04	Ordinario	Ammessa	Ok IST				LETF00301P - ALESSANO	LE	TIGGIANO	I	B
65mjxj57	6.568,56 €	22/05/2025 00:43	Ordinario	Ammessa	Ok IST				BAPM010001 - LICEO G. BIANCHI DOTTULA	BA	BARI	I	
65ty4mlp	7.712,07 €	05/05/2025 18:55	Ordinario	Ammessa	Ok IST				BATD06101N - I.T.E. GIULIO CESARE	BA	ADELFIA	II	DAFM
66585ze7	8.618,05 €	26/04/2025 10:24	Ordinario	Ammessa	Ok IST				BTTD05601V - I.T.E.S ETTORE CARAFA	BT	ANDRIA	I	A
6699luex	9.745,95 €	13/05/2025 20:45	Ordinario	Ammessa	Ok IST				LETD04901T - IST.TECNICO COMM.LE MICHELE LAPORTA	LE	NEVIANO	I	ATI
669l204h	2.585,29 €	16/05/2025 19:37	Ordinario	Ammessa	Ok IST				BARM04251E - I.P.S.I.A.M. A. VESPUCCI-CORSO SERALE	BA	GIOVINAZZO	I	AA
66b24u0e	8.842,78 €	13/05/2025 19:39	Ordinario	Ammessa	Ok IST				BAPC05401G - ALFREDO ORIANI	BA	CORATO	II	B
66dphxi9	4.667,72 €	23/05/2025 12:24	Corrente	Ammessa	Ok IST				BARH04000D - I.P.E.O.A. DI MOLFETTA	BA	MOLFETTA	II	C
66fry46k	12.471,57 €	14/05/2025 09:06	Ordinario	Ammessa	Ok IST				LERH00101P - I.I.S.S. PRESTA COLUMELLA LECCE	LE	SURBO	I	A
66nvtvoo	8.935,16 €	13/05/2025 08:57	Ordinario	Ammessa	Ok IST				BAPM05000B - LICEO DON LORENZO MILANI	BA	SANTERAMO IN COLLE	II	AL
66vqt7xf	8.368,42 €	24/04/2025 21:51	Ordinario	Ammessa	Ok IST				BAPM010001 - LICEO G. BIANCHI DOTTULA	BA	BARI	II	CU
672jbx8z	3.037,26 €	19/05/2025 11:24	Ordinario	Ammessa	Ok IST				BARC067019 - T. TRAETTA	BA	BITONTO	I	
67fz50na	12.540,92 €	05/05/2025 16:18	Ordinario	Ammessa	Ok IST				FGPS08000E - LICEO ALBERT EINSTEIN	FG	STORNARA	I	A
67i3rrdx	8.386,62 €	26/05/2025 20:01	Ordinario	Ammessa	Ok IST				LETE010002 - I.T.E.T. G. DELEDDA	LE	LEQUILE	I	
67okgmd8	- €	07/05/2025 11:14	Corrente	Ammessa	Ok IST				BATD09000L - I.T.E.T. PADRE A. M. TANNOIA	BA	CORATO	I	
67thoptl	5.537,04 €	20/05/2025 10:10	Ordinario	Ammessa	Ok IST				BRPM010003 - LICEO E. PALUMBO	BR	SAN PANCRAZIO SALENTINO	I	A
67vjhvc4	13.570,07 €	12/05/2025 20:51	Ordinario	Ammessa	Ok IST				FGTE03000R - ITET NOTARANGELO-ROSATI-GIANNONE-MASI	FG	FOGGIA	II	A
67zkvzie	6.409,49 €	08/05/2025 09:34	Ordinario	Ammessa	Ok IST				BTTF06000Q - I.T.T. SEN. IANNUZZI	BT	ANDRIA	I	C
67zmrk96	10.156,50 €	21/05/2025 20:18	Ordinario	Ammessa	Ok IST				BAPS05000A - LICEO SCIENTIFICO E. FERMI	BA	SANNICANDRO DI BARI	I	B
67zo1kjq	5.870,88 €	23/05/2025 20:22	Ordinario	Ammessa	Ok IST				BATD09000L - I.T.E.T. PADRE A. M. TANNOIA	BA	CORATO	II	AAFM
680ojna1	4.272,79 €	08/05/2025 15:51	Ordinario	Ammessa	Ok IST				BARH04000D - I.P.E.O.A. DI MOLFETTA	BT	BISCEGLIE	I	D
683hxtyq	9.719,14 €	30/04/2025 11:42	Ordinario	Ammessa	Ok IST				BRPM010003 - LICEO E. PALUMBO	BR	SAN MICHELE SALENTINO	I	CL
686hqyjw	11.822,41 €	16/05/2025 19:39	Ordinario	Ammessa	Ok IST				BTPM05701X - L.E.S. G. DELL'OLIO	BT	BISCEGLIE	I	BL
68d0g2ji	4.619,61 €	24/04/2025 17:15	Ordinario	Ammessa	Ok IST				FGRH100008 - I.P. ANNESSO CONV. BONGHI	FG	LUCERA	I	
68e1ndhw	11.442,52 €	06/05/2025 11:40	Ordinario	Ammessa	Ok IST				BAPS05000A - LICEO SCIENTIFICO E. FERMI	BA	MODUGNO	II	D
68hzhrsa	14.875,75 €	08/05/2025 16:38	Ordinario	Ammessa	Ok IST				FGTD061012 - IT.E.T. G. TONIOLO	FG	MANFREDONIA	I	F
68pjiitx	4.306,75 €	20/05/2025 18:09	Ordinario	Ammessa	Ok IST				BAPM02000G - LICEO VITO FORNARI	BA	MOLFETTA	I	
68r36jvl	14.234,08 €	12/05/2025 08:17	Ordinario	Ammessa	Ok IST				FGPC02101L - LICEO INDRO MONTANELLI	FG	SAN MARCO IN LAMIS	I	A
68rxi8uq	938,09 €	09/05/2025 11:52	Ordinario	Ammessa	Ok IST				BAPC05401G - ALFREDO ORIANI	BA	CORATO	I	B
68tue8ix	10.723,08 €	29/04/2025 20:59	Ordinario	Ammessa	Ok IST				TATF09000G - I.T.T. A. PACINOTTI	TA	TARANTO	I	B
690fummc	6.377,26 €	19/05/2025 15:47	Ordinario	Ammessa	Ok IST				BRPS030007 - LICEO F. RIBEZZO	BR	FRANCAVILLA FONTANA	II	CSA
693bgdv2	12.816,26 €	21/05/2025 17:21	Ordinario	Ammessa	Ok IST				LETF00301P - ALESSANO	LE	PATÃ™	I	
696n3v1b	11.103,26 €	28/04/2025 17:33	Ordinario	Ammessa	Ok IST				BTPS11000D - LICEO SCIENTIFICO VALDEMARO VECCHI	BT	TRANI	I	C
698oq790	13.904,31 €	24/04/2025 15:11	Ordinario	Ammessa	Ok IST				BARH04000D - I.P.E.O.A. DI MOLFETTA	BT	ANDRIA	II	B
69br2dyk	6.399,84 €	24/04/2025 12:34	Ordinario	Ammessa	Ok IST				BRTH020006 - I.T.E.TCARNARO-MARCONI-FLACCO-BELLUZZI	BR	SAN VITO DEI NORMANNI	I	AAFM
69d55zw5	3.996,06 €	21/05/2025 17:36	Ordinario	Ammessa	Ok IST				BTTD05801E - A. MORO	BT	TRANI	II	C
69eayasq	4.838,62 €	20/05/2025 11:16	Ordinario	Ammessa	Ok IST				TATE04201C - P.SSA MARIA PIA	TA	TARANTO	I	DBS
69fmiac3	4.770,43 €	06/05/2025 13:50	Ordinario	Ammessa	Ok IST				BTTD05801E - A. MORO	BT	TRANI	I	B
69qo3lt3	10.554,68 €	20/05/2025 18:05	Ordinario	Ammessa	Ok IST				LERI016021 - IST. PROF. IND. E ARTIGIANATO -TRICASE-	LE	TAURISANO	I	APA
69rifoz5	9.914,79 €	23/05/2025 20:08	Ordinario	Ammessa	Ok IST				TAPC040009 - LICEO TITO LIVIO	TA	MARTINA FRANCA	II	A

AVVISO PER L'ASSEGNAZIONE DELLE BORSE DI STUDIO A. S. 2024/2025 PER LE STUDENTESSE E STUDENTI DELLA SCUOLA SECONDARIA DI SECONDO GRADO
(art. 9 D.Lgs n. 63/2017)

Isee Regolare e frequenza scolastica OK

Regione Puglia
Sezione Istruzione e Università
Servizio Sistema dell'Istruzione e del Diritto allo studio

REGIONE PUGLIA — Ministero dell'Istruzione e del Merito

ALLEGATO B

Codice Pratica	Importo ISEE	Data e ora Invio	Tipo ISEE	Esito Provvisorio	Verifica frequenza scolastica	Codice fiscale studente	Cognome studente	Nome studente	Istituzione Scolastica di 2° grado	Prov	Residenza	Classe	Sezione
69w5com2	7.831,80 €	24/04/2025 12:25	Ordinario	Ammessa	Ok IST	[redacted]	[redacted]	[redacted]	TAPC10000Q - LICEO ARCHITA	TA	TARANTO	I	A
6a1m8z81	4.213,73 €	28/05/2025 10:44	Ordinario	Ammessa	Ok IST	[redacted]	[redacted]	[redacted]	LETE010002 - I.T.E.T. G. DELEDDA	LE	LECCE	I	D
6a31a7g2	11.529,47 €	08/05/2025 11:37	Ordinario	Ammessa	Ok IST	[redacted]	[redacted]	[redacted]	LETD140007 - I.T.E. A. DE VITI DE MARCO	LE	MATINO	II	L
6a6p3qvr	6.515,83 €	20/05/2025 11:56	Ordinario	Ammessa	Ok IST	[redacted]	[redacted]	[redacted]	BAPC05401G - ALFREDO ORIANI	BA	CORATO	II	ASU
6afweq26	9.874,49 €	25/04/2025 10:10	Ordinario	Ammessa	Ok IST	[redacted]	[redacted]	[redacted]	BRTF010004 - I.T.T. G. GIORGI	BR	MESAGNE	II	DI
6ak5x3un	4.850,13 €	16/05/2025 10:12	Ordinario	Ammessa	Ok IST	[redacted]	[redacted]	[redacted]	BARI14000T - I.P. DE NORA - LORUSSO	BA	ALTAMURA	II	A
6aniu32m	8.584,96 €	07/05/2025 06:56	Ordinario	Ammessa	Ok IST	[redacted]	[redacted]	[redacted]	BAPM01000I - LICEO G. BIANCHI DOTTULA	BA	BARI	II	CU
6aqnjd0g	9.540,41 €	05/05/2025 17:29	Ordinario	Ammessa	Ok IST	[redacted]	[redacted]	[redacted]	BTRI05052Q - IPSIA ARCHIMEDE - BARLETTA SERALE	BT	ANDRIA	I	B
6atl2bsf	1.829,65 €	15/05/2025 17:35	Ordinario	Ammessa	Ok IST	[redacted]	[redacted]	[redacted]	BATD05901N - MARCO POLO	BA	BARI	II	C
6b1iffl8	2.489,81 €	07/05/2025 18:23	Ordinario	Ammessa	Ok IST	[redacted]	[redacted]	[redacted]	BTPC01000D - LICEO A. CASARDI	BT	BARLETTA	II	A
6b4a61em	3.695,19 €	08/05/2025 15:35	Ordinario	Ammessa	Ok IST	[redacted]	[redacted]	[redacted]	LETD140007 - I.T.E. A. DE VITI DE MARCO	LE	UGENTO	II	B
6b82w4dv	2.764,25 €	05/05/2025 18:27	Ordinario	Ammessa	Ok IST	[redacted]	[redacted]	[redacted]	FGPC044019 - LICEO FIANI	FG	SAN PAOLO DI CIVITATE	II	H
6b8bagvx	12.374,62 €	29/04/2025 17:26	Minori	Ammessa	Ok IST	[redacted]	[redacted]	[redacted]	LETE010002 - I.T.E.T. G. DELEDDA	LE	TREPUZZI	II	C AFM
6bes1mzi	6.634,83 €	29/05/2025 01:22	Ordinario	Ammessa	Ok IST	[redacted]	[redacted]	[redacted]	LESD090002 - LICEO P. COLONNA	LE	GALATONE	I	B
6bhn4p62	4.710,69 €	07/05/2025 10:36	Ordinario	Ammessa	Ok IST	[redacted]	[redacted]	[redacted]	BATH042012 - ISTITUTO TECNICO NAUTICO MOLFETTA	BT	BISCEGLIE	I	AN1
6bijgf1m	- €	26/05/2025 10:45	Corrente	Ammessa	Ok IST	[redacted]	[redacted]	[redacted]	FGPS00701D - LICEO GENEROSO DE ROGATIS	FG	SAN NICANDRO GARGANICO	II	A
6bnh5eoo	7.228,92 €	25/04/2025 09:49	Ordinario	Ammessa	Ok IST	[redacted]	[redacted]	[redacted]	LETF03401A - ISTITUTO TECNICO INDUSTRIALE E. FERMI	LE	SURBO	II	B
6bqtqo8c	4.786,42 €	24/04/2025 13:56	Ordinario	Ammessa	Ok IST	[redacted]	[redacted]	[redacted]	BATD21000D - I.T.E.T. DE VITI DE MARCO	BA	BARI	II	E
6bttbr2cp	6.764,59 €	23/05/2025 20:09	Ordinario	Ammessa	Ok IST	[redacted]	[redacted]	[redacted]	BTRF044013 - SERVIZI SOCIO SANITARI-COMMERCIALI PCP	BT	ANDRIA	II	A
6buj1lj9	9.051,30 €	07/05/2025 20:41	Ordinario	Ammessa	Ok IST	[redacted]	[redacted]	[redacted]	FGRC00801T - I.P. L.EINAUDI	FG	FOGGIA	II	D
6bx83ii1	11.111,34 €	13/05/2025 17:39	Minori	Ammessa	Ok IST	[redacted]	[redacted]	[redacted]	BTTF06000Q - I.T.T. SEN. IANNUZZI	BT	TRANI	II	AM
6bxyhgsp	10.537,88 €	25/04/2025 18:30	Ordinario	Ammessa	Ok IST	[redacted]	[redacted]	[redacted]	LETL04201D - I.T.G. G. GALILEI LECCE	LE	LECCE	I	B
6by3lw5s	10.511,34 €	06/05/2025 12:03	Ordinario	Ammessa	Ok IST	[redacted]	[redacted]	[redacted]	BARH02901Q - IPSSEOA - SEDE ASSOCIATA FIORE MODUGNO	BA	PALO DEL COLLE	II	M
6c4yrjhj	9.075,19 €	24/04/2025 22:34	Ordinario	Ammessa	Ok IST	[redacted]	[redacted]	[redacted]	BRRH01000Q - I.P.E.O.A. S. PERTINI	BR	LATIANO	II	B
6cb4k2d2	- €	15/05/2025 19:21	Corrente	Ammessa	Ok IST	[redacted]	[redacted]	[redacted]	TAPC10000Q - LICEO ARCHITA	TA	LEPORANO	II	CC
6cec2d96	1.205,41 €	24/04/2025 15:21	Ordinario	Ammessa	Ok IST	[redacted]	[redacted]	[redacted]	BTTD05601V - I.T.E.S ETTORE CARAFA	BT	MINERVINO MURGE	I	D
6cep0xbn	9.743,41 €	13/05/2025 11:10	Ordinario	Ammessa	Ok IST	[redacted]	[redacted]	[redacted]	TAPC040009 - LICEO TITO LIVIO	TA	CRISPIANO	II	C
6cnllxha	3.779,53 €	14/05/2025 12:52	Ordinario	Ammessa	Ok IST	[redacted]	[redacted]	[redacted]	BARH01000N - I.P.E.O.A. A. PEROTTI	BA	BARI	I	D
6cr6fkmv	4.158,93 €	14/05/2025 18:31	Ordinario	Ammessa	Ok IST	[redacted]	[redacted]	[redacted]	TATF04101B - ORESTE DEL PRETE	TA	SAVA	II	A
6d45um4g	5.026,23 €	19/05/2025 09:43	Ordinario	Ammessa	Ok IST	[redacted]	[redacted]	[redacted]	BATF06301G - GUGLIELMO MARCONI	BA	MODUGNO	I	MA
6d9j6cfs	6.998,70 €	19/05/2025 09:53	Ordinario	Ammessa	Ok IST	[redacted]	[redacted]	[redacted]	BTTF06000Q - I.T.T. SEN. IANNUZZI	BT	ANDRIA	I	AI
6dkahgj2	5.580,57 €	07/05/2025 18:30	Ordinario	Ammessa	Ok IST	[redacted]	[redacted]	[redacted]	LEPS07000A - LICEO GIULIETTA BANZI BAZOLI	LE	LECCE	II	N
6dnna7pc	8.784,62 €	12/05/2025 16:38	Ordinario	Ammessa	Ok IST	[redacted]	[redacted]	[redacted]	BRPS130004 - SCUOLA EUROPEA DI BRINDISI	BR	BRINDISI	II	2 CS
6dt99z7p	4.898,37 €	23/05/2025 08:26	Ordinario	Ammessa	Ok IST	[redacted]	[redacted]	[redacted]	BATH040009 - I.T.T. EUCLIDE-CARACCIOLO	BA	BARI	I	ATL
6dtzslrx	13.220,02 €	29/04/2025 13:21	Ordinario	Ammessa	Ok IST	[redacted]	[redacted]	[redacted]	BTPS05301G - LICEO A. MORO	BT	TRINITAPOLI	I	E
6dtzz6yu	8.861,44 €	28/05/2025 18:48	Ordinario	Ammessa	Ok IST	[redacted]	[redacted]	[redacted]	LEPS23000N - LICEO DON TONINO BELLO	LE	COPERTINO	II	A
6e1pxhhf	10.229,11 €	09/05/2025 20:39	Ordinario	Ammessa	Ok IST	[redacted]	[redacted]	[redacted]	BAPM04000R - LICEO SAN BENEDETTO	BA	RUTIGLIANO	I	BL
6e3olm8h	1.708,42 €	07/05/2025 17:55	Ordinario	Ammessa	Ok IST	[redacted]	[redacted]	[redacted]	BTPS15000X - LICEO CARLO CAFIERO	BT	BARLETTA	I	I
6e96usj3	3.631,29 €	05/05/2025 16:26	Ordinario	Ammessa	Ok IST	[redacted]	[redacted]	[redacted]	BAPC030002 - LICEO CAGNAZZI	BA	ALTAMURA	II	C
6eca2kjq	9.048,05 €	28/04/2025 17:24	Ordinario	Ammessa	Ok IST	[redacted]	[redacted]	[redacted]	TATD08000P - I.T.E. PITAGORA	TA	TARANTO	I	E
6ehc4sdf	5.748,92 €	07/05/2025 16:45	Ordinario	Ammessa	Ok IST	[redacted]	[redacted]	[redacted]	BTPS05301G - LICEO A. MORO	FG	ZAPPONETA	II	B
6ejxdz34	11.389,40 €	16/05/2025 20:06	Ordinario	Ammessa	Ok IST	[redacted]	[redacted]	[redacted]	LETE010002 - I.T.E.T. G. DELEDDA	LE	LECCE	II	E BIO
6en8hiln	3.265,45 €	06/05/2025 17:12	Corrente	Ammessa	Ok IST	[redacted]	[redacted]	[redacted]	FGTD010004 - I.T.E. A. FRACCACRETA	FG	SAN SEVERO	I	C
6ex1128y	7.439,02 €	21/05/2025 06:14	Ordinario	Ammessa	Ok IST	[redacted]	[redacted]	[redacted]	BTPC210007 - LICEO F. DE SANCTIS	BT	TRANI	I	C
6f6hcqre	2.631,86 €	29/04/2025 11:18	Ordinario	Ammessa	Ok IST	[redacted]	[redacted]	[redacted]	TARF044013 - I.P. F.S. CABRINI	TA	TARANTO	I	D
6f6tonuz	5.036,93 €	20/05/2025 16:23	Ordinario	Ammessa	Ok IST	[redacted]	[redacted]	[redacted]	BRPM04000V - LICEO DON QUIRICO PUNZI	BR	OSTUNI	II	ALES
6fatkbnd	6.571,46 €	19/05/2025 19:13	Ordinario	Ammessa	Ok IST	[redacted]	[redacted]	[redacted]	BAPC23000Q - LICEI SYLOS - FIORE	BA	TERLIZZI	I	A
6fis6b72	2.698,39 €	13/05/2025 12:41	Ordinario	Ammessa	Ok IST	[redacted]	[redacted]	[redacted]	BTRI023022 - I.P. S. STAFFA-TRINITAPOLI	BT	TRINITAPOLI	II	P
6fj7hkay	4.552,97 €	24/04/2025 23:41	Ordinario	Ammessa	Ok IST	[redacted]	[redacted]	[redacted]	TARI02401R - IPSIA ARCHIMEDE	TA	TARANTO	I	D
6fm70hyb	4.852,63 €	28/04/2025 19:37	Ordinario	Ammessa	Ok IST	[redacted]	[redacted]	[redacted]	BTRH05801C - A. MORO	BT	TRANI	I	A
6fppgbiu	7.858,87 €	14/05/2025 09:56	Ordinario	Ammessa	Ok IST	[redacted]	[redacted]	[redacted]	FGPM03000E - LICEO CAROLINA POERIO	FG	FOGGIA	I	AS
6g167hhf	2.492,76 €	26/04/2025 19:01	Ordinario	Ammessa	Ok IST	[redacted]	[redacted]	[redacted]	LEPS23000N - LICEO DON TONINO BELLO	LE	LEVERANO	I	
6g24c6uk	7.948,28 €	12/05/2025 17:48	Ordinario	Ammessa	Ok IST	[redacted]	[redacted]	[redacted]	BTTD32000N - I.T.E.T. CASSANDRO FERMI NERVI	BT	BARLETTA	II	A
6g5mwoom	7.070,38 €	25/04/2025 09:40	Ordinario	Ammessa	Ok IST	[redacted]	[redacted]	[redacted]	BAPS05901T - M. POLO	BA	BARI	II	I
6g76fh6x	10.995,62 €	26/05/2025 19:25	Ordinario	Ammessa	Ok IST	[redacted]	[redacted]	[redacted]	LETF01601R - IST. TECNICO TECNOLOGICO DON T. BELLO	LE	TRICASE	II	APA>
6g973sxa	5.223,90 €	15/05/2025 18:32	Ordinario	Ammessa	Ok IST	[redacted]	[redacted]	[redacted]	BRTD01000T - I.T.E. G. CALO'	BR	TORRE SANTA SUSANNA	II	F
6gaxvlwl	6.650,24 €	16/05/2025 17:42	Ordinario	Ammessa	Ok IST	[redacted]	[redacted]	[redacted]	LEPC120003 - LICEO GALILEO GALILEI	LE	NARDO'	II	A
6gga6wke	4.520,10 €	27/05/2025 18:50	Ordinario	Ammessa	Ok IST	[redacted]	[redacted]	[redacted]	FGRI020004 - I.P. ANTONIO PACINOTTI	FG	FOGGIA	II	A
6ggmv9p2	4.265,63 €	28/04/2025 19:16	Ordinario	Ammessa	Ok IST	[redacted]	[redacted]	[redacted]	FGTE03000R - ITET NOTARANGELO-ROSATI-GIANNONE-MASI	FG	FOGGIA	II	C
6gl0g2fk	4.850,73 €	27/05/2025 12:27	Ordinario	Ammessa	Ok IST	[redacted]	[redacted]	[redacted]	BAPS05901T - M. POLO	BA	BARI	I	HL
6glrzz22	3.787,77 €	21/05/2025 18:41	Ordinario	Ammessa	Ok IST	[redacted]	[redacted]	[redacted]	BARH049011 - P. CALAMANDREI	BA	BARI	I	H
6gtdw6sj	11.519,67 €	27/04/2025 21:20	Ordinario	Ammessa	Ok IST	[redacted]	[redacted]	[redacted]	BATD013018 - VITTORIO BACHELET	BA	GRAVINA IN PUGLIA	I	IM
6h15x9jn	4.423,72 €	29/04/2025 17:48	Ordinario	Ammessa	Ok IST	[redacted]	[redacted]	[redacted]	LETF03401A - ISTITUTO TECNICO INDUSTRIALE E. FERMI	LE	LECCE	II	B

AVVISO PER L'ASSEGNAZIONE DELLE BORSE DI STUDIO A. S. 2024/2025 PER LE STUDENTESSE E STUDENTI DELLA SCUOLA SECONDARIA DI SECONDO GRADO
(art. 9 D.Lgs n. 63/2017)

Isee Regolare e frequenza scolastica OK

Regione Puglia
Sezione Istruzione e Università
Servizio Sistema dell'Istruzione e del Diritto allo studio

REGIONE PUGLIA — Ministero dell'Istruzione e del Merito

ALLEGATO B

Codice Pratica	Importo ISEE	Data e ora Invio	Tipo ISEE	Esito Provvisorio	Verifica frequenza scolastica	Codice fiscale studente	Cognome studente	Nome studente	Istituzione Scolastica di 2° grado	Prov	Residenza	Classe	Sezione
6h57nln2	7.434,37 €	21/05/2025 18:13	Ordinario	Ammessa	Ok IST	[redacted]	[redacted]	[redacted]	BATL07000T - I.T.T. NERVI-GALILEI	BA	ALTAMURA	I	F
6ha509b0	11.934,88 €	30/04/2025 14:19	Ordinario	Ammessa	Ok IST	[redacted]	[redacted]	[redacted]	TASD02000N - LICEO ARTISTICO V. CALO'	TA	SAN GIORGIO IONICO	I	A
6hfiu6fn	169,69 €	06/05/2025 19:53	Ordinario	Ammessa	Ok IST	[redacted]	[redacted]	[redacted]	BTPS05301G - LICEO A. MORO	BT	MARGHERITA DI SAVOIA	I	D
6ho96lrs	6.670,73 €	24/04/2025 15:16	Ordinario	Ammessa	Ok IST	[redacted]	[redacted]	[redacted]	BATD13000T - I.T.E. LENOCI	BA	CAPURSO	I	D
6holxycj	9.378,78 €	29/04/2025 11:26	Ordinario	Ammessa	Ok IST	[redacted]	[redacted]	[redacted]	BAPS05901T - M. POLO	BA	BARI	II	F
6hy9bny7	10.825,89 €	15/05/2025 09:50	Ordinario	Ammessa	Ok IST	[redacted]	[redacted]	[redacted]	MTIS01400C - I.I.S. "A. TURI - I. MORRA" MATERA	BA	GRAVINA IN PUGLIA	II	B
6hz685w8	10.036,57 €	30/04/2025 18:58	Ordinario	Ammessa	Ok IST	[redacted]	[redacted]	[redacted]	FGTF13000C - I.T.T. ALTAMURA-DA VINCI	FG	FOGGIA	II	E
6i6adg1c	6.921,49 €	10/05/2025 15:00	Ordinario	Ammessa	Ok IST	[redacted]	[redacted]	[redacted]	FGPM10000G - LICEO E. PESTALOZZI	FG	APRICENA	II	LLA
6i6yhkop	12.307,14 €	13/05/2025 19:44	Ordinario	Ammessa	Ok IST	[redacted]	[redacted]	[redacted]	LEPS04000E - LICEO A. VALLONE	LE	GALATINA	I	AS
6iaegh66	8.816,28 €	06/05/2025 18:11	Ordinario	Ammessa	Ok IST	[redacted]	[redacted]	[redacted]	FGTF059018 - I.T.T. FERMI-ROTUNDI-EUCLIDE	FG	MANFREDONIA	II	C
6iato2i7	11.038,50 €	21/05/2025 18:04	Ordinario	Ammessa	Ok IST	[redacted]	[redacted]	[redacted]	LEPS07000A - LICEO GIULIETTA BANZI BAZOLI	LE	TREPUZZI	I	O
6ic7y5kr	8.952,41 €	24/04/2025 18:07	Ordinario	Ammessa	Ok IST	[redacted]	[redacted]	[redacted]	LEPS07000A - LICEO GIULIETTA BANZI BAZOLI	LE	CASTRI DI LECCE	I	G
6id4qjj2	2.873,85 €	26/05/2025 09:55	Ordinario	Ammessa	Ok IST	[redacted]	[redacted]	[redacted]	BAPC23000Q - LICEI SYLOS - FIORE	BA	TERLIZZI	II	A
6idcsm2z	6.556,70 €	06/05/2025 20:13	Ordinario	Ammessa	Ok IST	[redacted]	[redacted]	[redacted]	FGRI01101A - I.P. G.PAVONCELLI	FG	CERIGNOLA	II	A
6iirp5xh	10.648,21 €	06/05/2025 10:02	Ordinario	Ammessa	Ok IST	[redacted]	[redacted]	[redacted]	TATF021016 - QUINTO ORAZIO FLACCO	TA	LATERZA	I	BT
6io395cu	9.234,28 €	23/05/2025 09:42	Ordinario	Ammessa	Ok IST	[redacted]	[redacted]	[redacted]	LETD04401P - IST.TECNICO ECONOMICO F. CALASSO	LE	VEGLIE	II	B
6is5a2kx	9.766,77 €	24/04/2025 17:35	Ordinario	Ammessa	Ok IST	[redacted]	[redacted]	[redacted]	TAPS03000T - LICEO SCIENTIFICO G. BATTAGLINI	TA	LEPORANO	II	A
6ix2zqjs	3.366,38 €	29/04/2025 22:01	Ordinario	Ammessa	Ok IST	[redacted]	[redacted]	[redacted]	BAPS06801L - ILARIA ALPI	BA	CAPURSO	I	A
6ixb73o1	- €	22/05/2025 16:40	Corrente	Ammessa	Ok IST	[redacted]	[redacted]	[redacted]	FGRC00801T - I.P. L.EINAUDI	FG	FOGGIA	I	C
6iy9gf9q	6.566,03 €	27/05/2025 10:13	Ordinario	Ammessa	Ok IST	[redacted]	[redacted]	[redacted]	LERH00101P - I.I.S.S. PRESTA COLUMELLA LECCE	LE	TREPUZZI	I	B
6j0i8wkc	3.198,99 €	07/05/2025 09:32	Ordinario	Ammessa	Ok IST	[redacted]	[redacted]	[redacted]	LERC03151P - CORSO SERALE I.P.S.C.DE PACE LECCE	LE	LECCE	I	A
6jagj6dq	8.930,12 €	06/05/2025 17:58	Ordinario	Ammessa	Ok IST	[redacted]	[redacted]	[redacted]	FGPM10000G - LICEO E. PESTALOZZI	FG	SAN SEVERO	II	SUA
6jc6cmpu	9.348,27 €	06/05/2025 19:18	Ordinario	Ammessa	Ok IST	[redacted]	[redacted]	[redacted]	BAPC24000A - LICEO G. GALILEI - M. CURIE	BA	CONVERSANO	I	A L
6jddbg82	5.252,54 €	29/05/2025 09:35	Ordinario	Ammessa	Ok IST	[redacted]	[redacted]	[redacted]	BARH02901Q - IPSSEOA - SEDE ASSOCIATA FIORE MODUGNO	BA	MODUGNO	II	Q
6je5a3zx	10.559,54 €	23/05/2025 15:53	Ordinario	Ammessa	Ok IST	[redacted]	[redacted]	[redacted]	LETF00301P - ALESSANO	LE	CORSANO	II	AE
6jerdxm0	4.454,27 €	26/04/2025 17:40	Ordinario	Ammessa	Ok IST	[redacted]	[redacted]	[redacted]	BRRF010008 - I.P. F. L. MORVILLO FALCONE	BR	BRINDISI	I	BSS
6jgzxsqb	4.000,92 €	19/05/2025 16:51	Ordinario	Ammessa	Ok IST	[redacted]	[redacted]	[redacted]	FGRI01101A - I.P. G.PAVONCELLI	FG	CERIGNOLA	I	A
6jlazpfd	4.332,43 €	05/05/2025 14:57	Ordinario	Ammessa	Ok IST	[redacted]	[redacted]	[redacted]	LEPM01000Q - LICEO P. SICILIANI	LE	LECCE	I	CL
6jnb0js3	5.939,67 €	06/05/2025 11:07	Ordinario	Ammessa	Ok IST	[redacted]	[redacted]	[redacted]	FGPC160003 - LICEO LANZA-PERUGINI	FG	FOGGIA	II	M
6jsgvpys	13.444,85 €	27/05/2025 12:01	Ordinario	Ammessa	Ok IST	[redacted]	[redacted]	[redacted]	BTPC01000D - LICEO A. CASARDI	BT	BARLETTA	I	C
6k1inopp	11.937,06 €	05/05/2025 19:24	Ordinario	Ammessa	Ok IST	[redacted]	[redacted]	[redacted]	TAPM020008 - LICEO SCIENZE UMANE VITTORINO DA FELTRE	TA	TARANTO	II	BSU
6k83pxyk	403,72 €	28/04/2025 10:01	Ordinario	Ammessa	Ok IST	[redacted]	[redacted]	[redacted]	BRPS030029 - LICEO SCIENZE UMANE	BR	ERCHIE	I	ASU
6ke4wcc9	8.125,26 €	08/05/2025 18:01	Ordinario	Ammessa	Ok IST	[redacted]	[redacted]	[redacted]	BRTF02000P - I.T.T. E. FERMI	BR	ERCHIE	I	A
6kfm82jd	7.384,62 €	14/05/2025 17:26	Ordinario	Ammessa	Ok IST	[redacted]	[redacted]	[redacted]	LETD03101L - ISTITUTO TECNICO ECONOMICO A. DE PACE	LE	LECCE	II	A
6krqjtoh	4.562,08 €	25/05/2025 18:08	Ordinario	Ammessa	Ok IST	[redacted]	[redacted]	[redacted]	BAPM04000R - LICEO SAN BENEDETTO	BA	POLIGNANO A MARE	I	
6l0m4qcf	8.644,10 €	08/05/2025 10:03	Ordinario	Ammessa	Ok IST	[redacted]	[redacted]	[redacted]	BATD01601Q - NICOLA DELL'ANDRO	BA	SANTERAMO IN COLLE	I	A/ITE
6l1lw455	7.690,85 €	21/05/2025 09:23	Minori	Ammessa	Ok IST	[redacted]	[redacted]	[redacted]	BAPC24000A - LICEO G. GALILEI - M. CURIE	BA	MONOPOLI	II	A
6lck63sm	2.243,95 €	13/05/2025 11:34	Ordinario	Ammessa	Ok IST	[redacted]	[redacted]	[redacted]	BTTD32000N - I.T.E.T. CASSANDRO FERMI NERVI	BT	BARLETTA	II	D
6ldsbu3d	5.069,90 €	26/05/2025 19:10	Ordinario	Ammessa	Ok IST	[redacted]	[redacted]	[redacted]	FGTD22000C - I.OC. M. DEL GIUDICE	FG	CAGNANO VARANO	I	B
6ljc74jq	8.282,90 €	24/04/2025 15:43	Ordinario	Ammessa	Ok IST	[redacted]	[redacted]	[redacted]	FGTD060005 - I.T.E.T. VITTORIO EMANUELE III	FG	LUCERA	II	B
6lkfhdtl	3.738,96 €	06/05/2025 17:22	Ordinario	Ammessa	Ok IST	[redacted]	[redacted]	[redacted]	TARH08000L - I.P. ELSA MORANTE	TA	CRISPIANO	II	B
6lkncp3m	11.310,63 €	13/05/2025 16:54	Ordinario	Ammessa	Ok IST	[redacted]	[redacted]	[redacted]	FGPM10000G - LICEO E. PESTALOZZI	FG	SAN SEVERO	I	SAA
6lmwvl6y	- €	22/05/2025 12:03	Ordinario	Ammessa	Ok IST	[redacted]	[redacted]	[redacted]	TARI02401R - IPSIA ARCHIMEDE	TA	TARANTO	II	G
6lpjbmo6	8.944,96 €	08/05/2025 21:50	Ordinario	Ammessa	Ok IST	[redacted]	[redacted]	[redacted]	LETD026015 - IST. TECN. COMM.LE NARDO'	LE	NARDO'	II	C
6m7xr7y0	6.830,46 €	15/05/2025 12:26	Ordinario	Ammessa	Ok IST	[redacted]	[redacted]	[redacted]	TATD08000P - I.T.E. PITAGORA	TA	TARANTO	II	E
6mjvblhm	9.243,66 €	20/05/2025 23:01	Ordinario	Ammessa	Ok IST	[redacted]	[redacted]	[redacted]	TATF006014 - ISTITUTO TECNOLOGICO LENTINI	TA	MASSAFRA	II	ACMB
6mkgex32	- €	30/04/2025 09:50	Corrente	Ammessa	Ok IST	[redacted]	[redacted]	[redacted]	FGTF13000C - I.T.T. ALTAMURA-DA VINCI	FG	FOGGIA	I	D
6mwn4lv6	4.893,70 €	13/05/2025 19:16	Ordinario	Ammessa	Ok IST	[redacted]	[redacted]	[redacted]	TATD026013 - L. EINAUDI	TA	AVETRANA	I	TUR
6n1754vw	6.312,60 €	09/05/2025 17:29	Ordinario	Ammessa	Ok IST	[redacted]	[redacted]	[redacted]	BTPS15000X - LICEO CARLO CAFIERO	BT	BARLETTA	I	S
6n28ev0j	4.169,61 €	28/04/2025 10:51	Ordinario	Ammessa	Ok IST	[redacted]	[redacted]	[redacted]	BATD02902V - I.I.S.S. TOMMASO FIORE - MODUGNO	BA	BITRITTO	II	E
6n5k1rwz	8.072,20 €	22/05/2025 18:26	Ordinario	Ammessa	Ok IST	[redacted]	[redacted]	[redacted]	LETF00301P - ALESSANO	LE	CORSANO	I	DM
6n5ku9q1	11.365,14 €	27/04/2025 21:07	Ordinario	Ammessa	Ok IST	[redacted]	[redacted]	[redacted]	FGPM059017 - LICEO A. G. RONCALLI	FG	MANFREDONIA	II	G
6n7wggap	11.414,47 €	28/05/2025 17:42	Ordinario	Ammessa	Ok IST	[redacted]	[redacted]	[redacted]	BATF26000R - I.T.E.T. VITO SANTE LONGO	BA	POLIGNANO A MARE	II	A
6ncts3gz	4.861,86 €	28/04/2025 18:45	Ordinario	Ammessa	Ok IST	[redacted]	[redacted]	[redacted]	BTPS11000D - LICEO SCIENTIFICO VALDEMARO VECCHI	BT	TRANI	I	
6nedfscq	6.409,79 €	08/05/2025 09:12	Ordinario	Ammessa	Ok IST	[redacted]	[redacted]	[redacted]	TASD02000N - LICEO ARTISTICO V. CALO'	BR	FRANCAVILLA FONTANA	I	A
6ng2djbs	7.445,93 €	15/05/2025 12:06	Ordinario	Ammessa	Ok IST	[redacted]	[redacted]	[redacted]	BAPM05000B - LICEO DON LORENZO MILANI	BA	SANTERAMO IN COLLE	I	C
6nrsr55l	9.307,06 €	09/05/2025 09:44	Ordinario	Ammessa	Ok IST	[redacted]	[redacted]	[redacted]	FGPM059017 - LICEO A. G. RONCALLI	FG	MANFREDONIA	II	C
6ns8vebc	11.352,26 €	12/05/2025 21:03	Ordinario	Ammessa	Ok IST	[redacted]	[redacted]	[redacted]	BAPS06801L - ILARIA ALPI	BA	RUTIGLIANO	I	A
6nzwmwnp	10.622,27 €	20/05/2025 20:48	Ordinario	Ammessa	Ok IST	[redacted]	[redacted]	[redacted]	BTPS11000D - LICEO SCIENTIFICO VALDEMARO VECCHI	BT	TRANI	I	BS
6o1sfb5a	10.147,71 €	30/04/2025 14:12	Ordinario	Ammessa	Ok IST	[redacted]	[redacted]	[redacted]	BARM05301G - ISTITUTO PROFESSIONALE LUIGI RUSSO	BA	CASTELLANA GROTTE	II	A
6o750ai1	13.226,21 €	07/05/2025 15:34	Ordinario	Ammessa	Ok IST	[redacted]	[redacted]	[redacted]	BAPS06301D - LICEO SCIENTIFICO MARGHERITA HACK	BA	BARI	I	SE
6o7oiksi	9.898,37 €	15/05/2025 11:19	Ordinario	Ammessa	Ok IST	[redacted]	[redacted]	[redacted]	BATF06301G - GUGLIELMO MARCONI	BA	BARI	II	ITE
6o828c1f	9.274,39 €	30/04/2025 12:01	Ordinario	Ammessa	Ok IST	[redacted]	[redacted]	[redacted]	FGRH100008 - I.P. ANNESSO CONV. BONGHI	FG	LUCERA	II	B

AVVISO PER L'ASSEGNAZIONE DELLE BORSE DI STUDIO A. S. 2024/2025 PER LE STUDENTESSE E STUDENTI DELLA SCUOLA SECONDARIA DI SECONDO GRADO (art. 9 D.Lgs n. 63/2017)

Isee Regolare e frequenza scolastica OK

Regione Puglia
Sezione Istruzione e Università
Servizio Sistema dell'Istruzione e del Diritto allo studio

REGIONE PUGLIA — Ministero dell'Istruzione e del Merito

ALLEGATO B

Codice Pratica	Importo ISEE	Data e ora Invio	Tipo ISEE	Esito Provvisorio	Verifica frequenza scolastica	Codice fiscale studente	Cognome studente	Nome studente	Istituzione Scolastica di 2° grado	Prov	Residenza	Classe	Sezione
6o8omema	8.486,70 €	05/05/2025 15:20	Ordinario	Ammessa	Ok IST				FGTF04801T - I.T.T. AUGUSTO RIGHI	FG	CERIGNOLA	II	D
6o8x82o1	8.735,78 €	29/04/2025 10:17	Ordinario	Ammessa	Ok IST				BARM042015 - I.P.S.I.A.M. AMERIGO VESPUCCI	BT	BISCEGLIE	II	AA
6oang63k	10.123,31 €	27/05/2025 10:34	Ordinario	Ammessa	Ok IST				BAPS061017 - L. L. GIULIO CESARE	BA	BARI	II	H
6oatnkce	8.580,36 €	07/05/2025 18:43	Ordinario	Ammessa	Ok IST				FGPM059017 - LICEO A. G. RONCALLI	FG	MANFREDONIA	II	D
6p3410j4	8.128,27 €	15/05/2025 18:34	Ordinario	Ammessa	Ok IST				BTSL04401N - LICEO ARTISTICO GIUSEPPE COLASANTO	BT	ANDRIA	II	B
6p7ig3y4	2.942,26 €	09/05/2025 19:17	Ordinario	Ammessa	Ok IST				BRTF01701X - ITI -E. MAJORANA - BRINDISI	LE	VEGLIE	I	BB
6pjwucqd	6.357,32 €	28/05/2025 17:37	Ordinario	Ammessa	Ok IST				BTTF06000Q - I.T.T. SEN. IANNUZZI	BT	ANDRIA	II	EI
6ps1u3lx	6.389,84 €	22/05/2025 18:44	Ordinario	Ammessa	Ok IST				BTTD32000N - I.T.E.T. CASSANDRO FERMI NERVI	BT	BARLETTA	I	B AFN
6pwxsixm	13.831,02 €	24/04/2025 16:28	Ordinario	Ammessa	Ok IST				FGPS010008 - LICEO SCIENTIFICO A. VOLTA	FG	ORTA NOVA	I	BSA
6pyms6u3	11.494,31 €	23/05/2025 18:08	Ordinario	Ammessa	Ok IST				BAPS38000R - LICEI A. EINSTEIN - L. DA VINCI	BA	MOLFETTA	I	B
6q2lrr2j	8.853,90 €	19/05/2025 17:26	Ordinario	Ammessa	Ok IST				FGRI020004 - I.P. ANTONIO PACINOTTI	FG	TROIA	II	B
6q8eq1z7	5.182,03 €	26/05/2025 11:08	Ordinario	Ammessa	Ok IST				BRTF02000P - I.T.T. E. FERMI	BR	FRANCAVILLA FONTANA	II	AIT
6qlzvqp0	11.969,17 €	23/05/2025 20:39	Ordinario	Ammessa	Ok IST				BTTD32000N - I.T.E.T. CASSANDRO FERMI NERVI	BT	BARLETTA	II	T TUR
6qmtp2ry	5.942,85 €	05/05/2025 16:42	Ordinario	Ammessa	Ok IST				BRTD014016 - I.T.E.T. N. VALZANI S.PIETRO V.CO	LE	TREPUZZI	II	AEC
6qtvea8q	4.985,78 €	27/05/2025 12:47	Ordinario	Ammessa	Ok IST				TARI04101E - FALCONE	TA	SAN MARZANO DI SAN GIUSEPPE	I	A
6quhbajy	6.871,29 €	05/05/2025 15:31	Ordinario	Ammessa	Ok IST				TATF044507 - LISIDE F.S. CABRINI SERALE	TA	TARANTO	I	
6qwf9ks3	7.105,77 €	12/05/2025 13:04	Ordinario	Ammessa	Ok IST				LEPS21000C - LICEO QUINTO ENNIO	LE	TAVIANO	I	C
6rb8ncxw	- €	23/05/2025 13:19	Ordinario	Ammessa	Ok IST				BAPM010001 - LICEO G. BIANCHI DOTTULA	BA	BARI	I	B
6rhtntbc	3.552,44 €	15/05/2025 11:01	Ordinario	Ammessa	Ok IST				FGTD02000P - I.T.E.T. DANTE ALIGHIERI	FG	CERIGNOLA	I	A SIA
6rj5ox5c	8.475,50 €	29/05/2025 11:02	Ordinario	Ammessa	Ok IST				BARH03301B - IPSSEOA CASAMASSIMA	BA	ADELFIA	I	A
6rub1ubr	- €	22/05/2025 13:51	Ordinario	Ammessa	Ok IST				BAPS24000D - LICEO E. AMALDI	BA	MODUGNO	I	A S U
6rznc4hu	10.826,03 €	08/05/2025 18:09	Ordinario	Ammessa	Ok IST				LEPS006014 - LICEO SCIENTIFICO	LE	TAVIANO	I	BS
6s1a41rd	9.375,94 €	05/05/2025 23:40	Ordinario	Ammessa	Ok IST				LEPM150003 - LICEO 'R. LEVI MONTALCINI'	LE	RACALE	I	F
6s2k0wna	10.269,97 €	22/05/2025 12:29	Ordinario	Ammessa	Ok IST				FGTF13000C - I.T.T. ALTAMURA-DA VINCI	FG	FOGGIA	II	B MECC
6s7ip7ea	11.530,53 €	16/05/2025 12:06	Ordinario	Ammessa	Ok IST				BAPC18000X - LICEO CARMINE SYLOS	BA	BITONTO	I	C
6sa1p2pi	2.821,41 €	28/05/2025 10:20	Corrente	Ammessa	Ok IST				BATD220004 - I.T.E. VITALE GIORDANO	BA	BITONTO	I	B
6saa9ydi	2.958,27 €	12/05/2025 18:28	Ordinario	Ammessa	Ok IST				BTRI036013 - I.P. COSMAI - SEDE ASSOCIATA	BT	TRANI	II	AV
6sdswd4z	2.542,59 €	30/04/2025 23:45	Ordinario	Ammessa	Ok IST				BARI130007 - I.P. L. SANTARELLA - DE LILLA	BA	BARI	I	A
6skjs3w2	14.005,55 €	30/04/2025 13:10	Ordinario	Ammessa	Ok IST				BTPM05701X - L.E.S. G. DELL'OLIO	BT	BISCEGLIE	I	B L
6swa74ee	4.907,35 €	07/05/2025 20:06	Ordinario	Ammessa	Ok IST				LEPS23000N - LICEO DON TONINO BELLO	LE	VEGLIE	I	AP
6swbe37w	11.901,25 €	28/04/2025 08:41	Ordinario	Ammessa	Ok IST				BRTF010004 - I.T.T. G. GIORGI	BR	BRINDISI	I	A
6tnctfcs	6.798,70 €	13/05/2025 17:25	Ordinario	Ammessa	Ok IST				BRPM04000V - LICEO DON QUIRICO PUNZI	BR	FASANO	II	A
6towyqs0	10.567,60 €	08/05/2025 18:57	Ordinario	Ammessa	Ok IST				BATD13000T - I.T.E. LENOCI	BA	BARI	I	AI
6tpg8ew6	4.203,37 €	06/05/2025 12:00	Ordinario	Ammessa	Ok IST				BTRC03601A - IPSC - IPSAM COSMAI	BT	BISCEGLIE	II	AO
6tppj950	1.541,64 €	12/05/2025 11:58	Corrente	Ammessa	Ok IST				BARC067019 - T. TRAETTA	BA	BARI	II	ASS
6tq9tizo	368,07 €	22/05/2025 09:46	Ordinario	Ammessa	Ok IST				LEPS04000E - LICEO A. VALLONE	LE	SOLETO	II	BL
6twb93th	10.733,99 €	20/05/2025 17:58	Ordinario	Ammessa	Ok IST				TATF09000G - I.T.T. A. PACINOTTI	TA	TARANTO	I	A
6txm1w6e	7.083,24 €	15/05/2025 10:05	Ordinario	Ammessa	Ok IST				BRPM010003 - LICEO E. PALUMBO	BR	SAN PANCRAZIO SALENTINO	I	A
6tyqqhuf	3.387,96 €	09/05/2025 11:30	Ordinario	Ammessa	Ok IST				LEPM01000Q - LICEO P. SICILIANI	LE	MONTERONI DI LECCE	I	EU
6tzaet20	13.799,10 €	16/05/2025 18:33	Ordinario	Ammessa	Ok IST				FGTD060005 - I.T.E.T. VITTORIO EMANUELE III	FG	CASALNUOVO MONTEROTARO	I	B
6u4holrs	2.507,91 €	29/04/2025 18:14	Ordinario	Ammessa	Ok IST				BATF06301G - GUGLIELMO MARCONI	BA	VALENZANO	I	MC
6u5c5b6d	1.851,09 €	15/05/2025 16:17	Corrente	Ammessa	Ok IST				LESL03000R - LICEO CIARDO - PELLEGRINO	LE	LECCE	I	F
6u8n7i1b	5.416,79 €	19/05/2025 18:32	Ordinario	Ammessa	Ok IST				BTTD00701N - I.I.S.S. L. EINAUDI	BT	CANOSA DI PUGLIA	II	B
6u97t9gd	6.690,00 €	14/05/2025 09:59	Ordinario	Ammessa	Ok IST				BTRH05801C - A. MORO	BT	TRANI	I	A
6ucgjrrm	5.834,88 €	07/05/2025 19:13	Ordinario	Ammessa	Ok IST				BTRC03601A - IPSC - IPSAM COSMAI	BT	TRANI	I	BT
6uf3eid8	9.365,01 €	28/05/2025 12:45	Ordinario	Ammessa	Ok IST				BTPS390004 - I.O.C. MAZZINI-DE CESARE-FERMI-LICEO FE	BT	SPINAZZOLA	II	A
6ugfgyus	11.866,52 €	05/05/2025 17:13	Ordinario	Ammessa	Ok IST				BRTF02000P - I.T.T. E. FERMI	BR	ERCHIE	II	BMM
6uhcird5	7.447,56 €	06/05/2025 09:39	Ordinario	Ammessa	Ok IST				BTPC040009 - LICEO CARLO TROYA	BT	ANDRIA	II	B
6uk24q1m	4.132,51 €	09/05/2025 11:59	Ordinario	Ammessa	Ok IST				LEPM050006 - LICEO G. COMI	LE	TRICASE	II	BA
6ulla633	11.756,20 €	24/04/2025 15:15	Ordinario	Ammessa	Ok IST				BATF06301G - GUGLIELMO MARCONI	BA	BARI	II	MB
6urilxab	10.735,61 €	12/05/2025 18:09	Ordinario	Ammessa	Ok IST				BATD02902V - I.I.S.S. TOMMASO FIORE - MODUGNO	BA	PALO DEL COLLE	II	E
6uu78itw	5.558,15 €	22/05/2025 17:55	Ordinario	Ammessa	Ok IST				TATF04101B - ORESTE DEL PRETE	TA	SAN MARZANO DI SAN GIUSEPPE	II	B
6uuvt1f4	3.021,40 €	28/04/2025 19:51	Ordinario	Ammessa	Ok IST				BASL06000T - LICEO DE NITTIS-PASCALI	BA	CASAMASSIMA	II	E
6uwg7d7i	6.815,21 €	29/04/2025 18:44	Ordinario	Ammessa	Ok IST				TATE04201C - P.SSA MARIA PIA	TA	SAN GIORGIO IONICO	II	C
6ux21k5m	5.302,14 €	06/05/2025 09:34	Ordinario	Ammessa	Ok IST				FGTD02000P - I.T.E.T. DANTE ALIGHIERI	FG	CERIGNOLA	I	A BIO
6uy7nq34	9.134,29 €	20/05/2025 11:23	Ordinario	Ammessa	Ok IST				TASD02002Q - LICEO ARTISTICO V. CALO'	TA	TARANTO	I	
6uz5hsal	2.395,61 €	25/04/2025 08:46	Ordinario	Ammessa	Ok IST				FGPM059017 - LICEO A. G. RONCALLI	FG	MANFREDONIA	I	
6v36kt3c	3.967,54 €	28/04/2025 13:05	Ordinario	Ammessa	Ok IST				TATD012015 - SANDRO PERTINI	TA	SAN MARZANO DI SAN GIUSEPPE	II	A
6v3jmwvp	8.156,66 €	06/05/2025 20:02	Ordinario	Ammessa	Ok IST				TATF027015 - ISTITUTO TECNICO IND. EDOARDO AMALDI	TA	MASSAFRA	I	E
6v5ktpk9	5.924,00 €	14/05/2025 09:08	Ordinario	Ammessa	Ok IST				BRRH01000Q - I.P.E.O.A.S. PERTINI	BR	BRINDISI	II	F
6v6y4dgy	8.169,34 €	16/05/2025 19:13	Ordinario	Ammessa	Ok IST				BASD039013 - LICEO ARTISTICO FEDERICO II STUPOR MUNDI	BT	TRANI	I	C
6v8dn46h	3.529,27 €	09/05/2025 11:19	Ordinario	Ammessa	Ok IST				BATF06701V - A. VOLTA	BA	BITONTO	I	CMM
6vajbh5b	5.805,72 €	27/05/2025 09:52	Ordinario	Ammessa	Ok IST				LEPS05201T - LICEO L. DA VINCI	LE	MINERVINO DI LECCE	II	B

AVVISO PER L'ASSEGNAZIONE DELLE BORSE DI STUDIO A. S. 2024/2025 PER LE STUDENTESSE E STUDENTI DELLA SCUOLA SECONDARIA DI SECONDO GRADO
(art. 9 D.Lgs n. 63/2017)

Isee Regolare e frequenza scolastica OK

Regione Puglia
Sezione Istruzione e Università
Servizio Sistema dell'Istruzione e del Diritto allo studio

REGIONE PUGLIA — Ministero dell'Istruzione e del Merito

ALLEGATO B

Codice Pratica	Importo ISEE	Data e ora Invio	Tipo ISEE	Esito Provvisorio	Verifica frequenza scolastica	Codice fiscale studente	Cognome studente	Nome studente	Istituzione Scolastica di 2° grado	Prov	Residenza	Classe	Sezione
6vc7ef71	3.379,33 €	19/05/2025 14:22	Corrente	Ammessa	Ok IST				FGRI020004 - I.P. ANTONIO PACINOTTI	FG	FOGGIA	II	AM
6vfaosgv	9.604,19 €	24/04/2025 17:15	Ordinario	Ammessa	Ok IST				BAPS270009 - LICEI CARTESIO	BA	TRIGGIANO	I	I
6vkcmo6x	12.061,05 €	12/05/2025 12:05	Ordinario	Ammessa	Ok IST				BAPS09000R - LICEO O. TEDONE	BA	CORATO	II	H
6vlndvsb	14.633,85 €	15/05/2025 20:16	Ordinario	Ammessa	Ok IST				FGTD061012 - IT.E.T. G. TONIOLO	FG	MANFREDONIA	II	FM
6vw1j8bd	6.629,59 €	16/05/2025 12:23	Ordinario	Ammessa	Ok IST				BATF028018 - ITIS L.DO DA VINCI	BA	CONVERSANO	II	AM
6vyp9oa1	6.269,16 €	20/05/2025 19:45	Ordinario	Ammessa	Ok IST				BTRH053019 - I.P. A. MORO	BT	BARLETTA	I	
6vza7hjb	9.896,39 €	06/05/2025 18:45	Ordinario	Ammessa	Ok IST				BAPM02000G - LICEO VITO FORNARI	BT	BISCEGLIE	I	ESU
6w27z0gl	5.123,40 €	29/04/2025 10:48	Ordinario	Ammessa	Ok IST				BASL06000T - LICEO DE NITTIS-PASCALI	BA	CASAMASSIMA	II	G
6w47iaau	5.538,23 €	25/04/2025 08:02	Ordinario	Ammessa	Ok IST				FGTA03701P - I.T.T. DI SANGRO-MINUZIANO-ALBERTI	FG	LUCERA	I	MM
6wem7mil	7.053,39 €	06/05/2025 16:10	Ordinario	Ammessa	Ok IST				BAPS09000R - LICEO O. TEDONE	BA	CORATO	II	B
6wgkagyb	11.747,15 €	10/05/2025 22:21	Ordinario	Ammessa	Ok IST				BTPS05301G - LICEO A. MORO	FG	ZAPPONETA	I	C
6wovncux	65,04 €	16/05/2025 18:16	Corrente	Ammessa	Ok IST				TATF03801G - I.I.S. A. RIGHI - ISTITUTO TECNICO	TA	TARANTO	II	L
6wx9n4qp	5.983,66 €	28/04/2025 16:58	Ordinario	Ammessa	Ok IST				TAPC040009 - LICEO TITO LIVIO	BR	VILLA CASTELLI	II	AA
6x3ot558	5.896,51 €	25/04/2025 10:38	Ordinario	Ammessa	Ok IST				TAPM020008 - LICEO SCIENZE UMANE VITTORINO DA FELTRE	TA	TARANTO	I	
6x4814fx	9.137,19 €	14/05/2025 11:37	Ordinario	Ammessa	Ok IST				BATD02000A - I.T.E. F. M. GENCO	BA	ALTAMURA	I	AFM
6x9dr867	5.789,29 €	15/05/2025 12:21	Ordinario	Ammessa	Ok IST				BTPC040009 - LICEO CARLO TROYA	BT	ANDRIA	II	B L
6xd0zzjf	8.607,65 €	28/04/2025 22:13	Ordinario	Ammessa	Ok IST				FGPC044019 - LICEO FIANI	FG	SAN PAOLO DI CIVITATE	II	F
6xiodvc1	9.159,95 €	12/05/2025 11:44	Ordinario	Ammessa	Ok IST				LEPM01000Q - LICEO P. SICILIANI	LE	LECCE	I	D
6xm9yxs0	9.558,97 €	08/05/2025 18:01	Ordinario	Ammessa	Ok IST				LEPS03000X - LICEO G. C. VANINI	LE	UGENTO	II	AL
6xmjma2x	8.722,68 €	20/05/2025 11:47	Ordinario	Ammessa	Ok IST				BASD03913 - LICEO ARTISTICO FEDERICO II STUPOR MUNDI	BT	ANDRIA	I	A
6xxhrtks	7.143,87 €	13/05/2025 18:46	Ordinario	Ammessa	Ok IST				BATF028018 - ITIS L.DO DA VINCI	BA	NOICATTARO	II	B
6xxm8zo6	11.837,54 €	06/05/2025 16:26	Ordinario	Ammessa	Ok IST				TAPC10000Q - LICEO ARCHITA	TA	TARANTO	II	CSU
6xy9kumf	8.106,12 €	26/05/2025 11:45	Ordinario	Ammessa	Ok IST				TATF09000G - I.T.T. A. PACINOTTI	TA	TARANTO	II	F
6y3vxwkm	12.962,21 €	17/05/2025 07:21	Ordinario	Ammessa	Ok IST				BATD21000D - I.T.E.T. DE VITI DE MARCO	BA	TRIGGIANO	II	E
6y64j4ci	9.617,19 €	05/05/2025 17:48	Ordinario	Ammessa	Ok IST				LESL03000R - LICEO CIARDO - PELLEGRINO	LE	TREPUZZI	I	D
6ykws2q5	10.761,99 €	28/04/2025 11:58	Ordinario	Ammessa	Ok IST				BASD053019 - LICEO ARTISTICO E MUSICALE LUIGI RUSSO	BA	POLIGNANO A MARE	II	D
6ylr24wt	9.283,42 €	07/05/2025 19:55	Ordinario	Ammessa	Ok IST				BARI02601Q - I.P.I.A. N. CHIARULLI	BA	CASAMASSIMA	I	MEC A
6ym82pqf	6.039,37 €	06/05/2025 20:16	Ordinario	Ammessa	Ok IST				TATD02101X - IST. TECNICO G. M. SFORZA PALAGIANO	TA	PALAGIANO	II	AFM
6yqgz6ws	10.616,13 €	23/05/2025 19:22	Ordinario	Ammessa	Ok IST				LERF049018 - IST.PROF.SERVIZI SOCIALI E COMM.	LE	ARADEO	II	ASCO
6yrw95d3	2.608,94 €	20/05/2025 10:35	Ordinario	Ammessa	Ok IST				TATF021016 - QUINTO ORAZIO FLACCO	TA	PALAGIANO	I	A
6yv9qwnj	- €	30/04/2025 13:13	Corrente	Ammessa	Ok IST				TARF044013 - I.P. F.S. CABRINI	TA	TARANTO	II	C/S
6yvxwq4d	9.491,67 €	28/04/2025 12:58	Ordinario	Ammessa	Ok IST				BARC03701D - R. GORJUX- N.TRIDENTE	BA	BARI	II	BTG
6yzc83rj	- €	22/05/2025 19:04	Ordinario	Ammessa	Ok IST				BARC067019 - T. TRAETTA	BA	BITONTO	II	M
6z0ormiq	7.571,98 €	21/05/2025 17:28	Ordinario	Ammessa	Ok IST				TAPS18000Q - LICEO D. DE RUGGIERI	TA	MASSAFRA	I	G
6z68p20f	5.228,43 €	13/05/2025 09:04	Ordinario	Ammessa	Ok IST				BTPC210007 - LICEO F. DE SANCTIS	BT	TRANI	I	CLES
6z9j0lyq	7.396,90 €	05/05/2025 16:46	Ordinario	Ammessa	Ok IST				BTTD05801E - A. MORO	BT	TRANI	I	
6zeu6kli	5.662,96 €	24/04/2025 21:21	Ordinario	Ammessa	Ok IST				BRRH01002T - I.P.E.O.A. S. PERTINI -S.ASS.CAROVIGNO	BR	OSTUNI	I	A
6zp2anus	8.104,93 €	07/05/2025 16:15	Ordinario	Ammessa	Ok IST				LERC031019 - IST.PROFESSIONALEDE PACE-LECCE	LE	SQUINZANO	I	AOM
6zsmaono	9.484,07 €	12/05/2025 11:28	Ordinario	Ammessa	Ok IST				LETD08000R - I.T.E. A. OLIVETTI	LE	SALICE SALENTINO	I	F
6zvekxzw	6.310,83 €	07/05/2025 12:50	Ordinario	Ammessa	Ok IST				FGPS05801A - LICEO SCIENTIFICO G. LIBETTA	FG	PESCHICI	I	A
702snf7u	11.616,74 €	29/04/2025 19:35	Ordinario	Ammessa	Ok IST				BAPM02000G - LICEO VITO FORNARI	BA	MOLFETTA	II	A L
70iofrag	6.665,77 €	20/05/2025 17:44	Ordinario	Ammessa	Ok IST				LETL04201D - I.T.G. G. GALILEI LECCE	LE	TREPUZZI	I	A
70jojv96	6.350,22 €	07/05/2025 20:45	Ordinario	Ammessa	Ok IST				BATF04101P - MOLFETTA	BT	BISCEGLIE	II	ATEC
70khd1tg	3.715,91 €	17/05/2025 16:29	Ordinario	Ammessa	Ok IST				BRTD01000T - I.T.E. G. CALO'	BR	TORRE SANTA SUSANNA	II	F
70ld7zk9	7.904,73 €	09/05/2025 09:41	Ordinario	Ammessa	Ok IST				BARH120016 - I.P. DOMENICO MODUGNO	BA	RUTIGLIANO	I	C
70ofcmm7	6.471,45 €	13/05/2025 20:28	Ordinario	Ammessa	Ok IST				TATD08000P - I.T.E. PITAGORA	TA	TARANTO	I	F
70ooq457	9.216,59 €	20/05/2025 20:54	Ordinario	Ammessa	Ok IST				FGRC00801T - I.P. L.EINAUDI	FG	FOGGIA	I	C
70rjvrkz	101,18 €	24/04/2025 16:07	Corrente	Ammessa	Ok IST				TARF044013 - I.P. F.S. CABRINI	TA	TARANTO	II	A CS
70s7ynmq	11.853,66 €	29/04/2025 21:02	Ordinario	Ammessa	Ok IST				BATF06401B - IST. TECN. TECNOLOGICO FERRARIS	BA	TERLIZZI	I	BM
70xcotya	9.431,96 €	15/05/2025 10:42	Ordinario	Ammessa	Ok IST				BARC041015 - I.P.S.S.C.T.S.P. MONS. ANTONIO BELLO	BT	BISCEGLIE	I	A-TEC
7123qpqg	11.228,71 €	23/05/2025 19:34	Ordinario	Ammessa	Ok IST				BATD02000A - I.T.E. F. M. GENCO	BA	ALTAMURA	II	B
71803y7i	5.641,46 €	05/05/2025 18:30	Ordinario	Ammessa	Ok IST				TATF09000G - I.T.T. A. PACINOTTI	TA	TARANTO	I	D
7189aidp	10.615,22 €	29/04/2025 20:13	Ordinario	Ammessa	Ok IST				BARI130007 - I.P. L. SANTARELLA - DE LILLA	BA	NOICATTARO	I	D
719mjhgx	3.936,89 €	29/05/2025 10:55	Ordinario	Ammessa	Ok IST				LEPM01000Q - LICEO P. SICILIANI	LE	NEVIANO	I	AL
71a6r83d	7.378,13 €	16/05/2025 08:30	Ordinario	Ammessa	Ok IST				BRRI01401G - I.P. FERRARIS - DE MARCO	BR	BRINDISI	I	D
71a9814h	3.749,65 €	23/05/2025 16:58	Ordinario	Ammessa	Ok IST				FGTA01101E - I.T. G. PAVONCELLI	FG	CERIGNOLA	II	A
71aycjef	9.853,05 €	15/05/2025 19:41	Ordinario	Ammessa	Ok IST				BTTD32000N - I.T.E.T. CASSANDRO FERMI NERVI	BT	TRANI	II	C
71c94dam	- €	13/05/2025 00:13	Corrente	Ammessa	Ok IST				TAPC10000Q - LICEO ARCHITA	TA	TARANTO	I	A
71n2yhhb	7.981,16 €	24/04/2025 12:38	Ordinario	Ammessa	Ok IST				TAPS19000A - LICEO GALILEO FERRARIS	TA	GROTTAGLIE	I	
71s1h3h3	9.953,21 €	25/04/2025 07:57	Ordinario	Ammessa	Ok IST				BAPC18000X - LICEO CARMINE SYLOS	BA	BARI	II	BSU
71uup35p	12.430,70 €	09/05/2025 09:53	Ordinario	Ammessa	Ok IST				TAPS18000Q - LICEO D. DE RUGGIERI	TA	MASSAFRA	I	E
71wxgxhd	9.684,29 €	29/04/2025 10:39	Ordinario	Ammessa	Ok IST				LEPC13000N - LICEO VIRGILIO-REDI	LE	LIZZANELLO	I	M
71yh52kz	8.957,77 €	23/05/2025 17:18	Ordinario	Ammessa	Ok IST				BTTD02301G - I.T.E. M. DELL'AQUILA-SAN FERD.	BT	SAN FERDINANDO DI PUGLIA	II	B

AVVISO PER L'ASSEGNAZIONE DELLE BORSE DI STUDIO A. S. 2024/2025 PER LE STUDENTESSE E STUDENTI DELLA SCUOLA SECONDARIA DI SECONDO GRADO
(art. 9 D.Lgs n. 63/2017)

Isee Regolare e frequenza scolastica OK

Codice Pratica	Importo ISEE	Data e ora Invio	Tipo ISEE	Esito Provvisorio	Verifica frequenza scolastica	Codice fiscale studente	Cognome studente	Nome studente	Istituzione Scolastica di 2° grado	Prov	Residenza	Classe	Sezione
72001oc8	3.480,85 €	14/05/2025 11:10	Ordinario	Ammessa	Ok IST				FGRH060014 - I.P.E.O.A. M. LECCE - MANFREDONIA	FG	MANFREDONIA	I	BM
7230fp1u	12.809,65 €	19/05/2025 18:23	Ordinario	Ammessa	Ok IST				BARC054017 - LUCIANO TANDOI	BA	CORATO	II	D
725ir4iq	9.065,57 €	28/04/2025 21:57	Ordinario	Ammessa	Ok IST				BARH049011 - P. CALAMANDREI	BA	VALENZANO	II	N
729evwyg	10.721,89 €	29/05/2025 09:19	Ordinario	Ammessa	Ok IST				BATA024029 - BASILE CARAMIA	TA	SAVA	I	C
72efkeor	4.564,37 €	30/04/2025 10:46	Ordinario	Ammessa	Ok IST				BRTF02000P - I.T.T. E. FERMI	BR	SAN MICHELE SALENTINO	II	A
72eoa2o9	3.439,84 €	14/05/2025 10:29	Ordinario	Ammessa	Ok IST				BTTD05801E - A. MORO	BT	TRANI	I	C
72gjmpit	6.485,31 €	06/05/2025 19:11	Ordinario	Ammessa	Ok IST				LERI016021 - IST. PROF. IND. E ARTIGIANATO -TRICASE-	LE	CORSANO	II	APA
72oatxtb	4.200,20 €	16/05/2025 17:37	Ordinario	Ammessa	Ok IST				LERH00101P - I.I.S.S. PRESTA COLUMELLA LECCE	LE	VEGLIE	II	F
72p0p92u	12.261,03 €	22/05/2025 13:15	Ordinario	Ammessa	Ok IST				TARF044013 - I.P. F.S. CABRINI	TA	TARANTO	I	
72p48gpv	5.484,88 €	13/05/2025 17:37	Ordinario	Ammessa	Ok IST				BATF06401B - IST. TECN. TECNOLOGICO FERRARIS	BA	MOLFETTA	I	B
72ulkauz	9.557,35 €	21/05/2025 11:25	Ordinario	Ammessa	Ok IST				BTPL54500L - SALESIANO SACRI CUORI	BT	BARLETTA	II	L
72x1nff3	2.731,10 €	09/05/2025 12:22	Ordinario	Ammessa	Ok IST				BARA06701A - G. DE GEMMIS	BA	TERLIZZI	I	AAGRO
733jp632	4.110,49 €	12/05/2025 00:50	Ordinario	Ammessa	Ok IST				FGRH100008 - I.P. ANNESSO CONV. BONGHI	FG	TROIA	I	C
7347rlwy	9.903,79 €	06/05/2025 18:26	Ordinario	Ammessa	Ok IST				LETF00301P - ALESSANO	LE	TAURISANO	I	A
736pe5bo	7.291,52 €	25/04/2025 12:57	Ordinario	Ammessa	Ok IST				TAPM020008 - LICEO SCIENZE UMANE VITTORINO DA FELTRE	TA	TARANTO	II	D
738jnj5k	9.724,13 €	16/05/2025 17:12	Ordinario	Ammessa	Ok IST				FGRI01101A - I.P. G.PAVONCELLI	FG	CERIGNOLA	I	A
73c1b51y	1.230,57 €	15/05/2025 11:50	Ordinario	Ammessa	Ok IST				BTRI023022 - I.P. S. STAFFA-TRINITAPOLI	FG	CERIGNOLA	I	I
73i304ft	6.494,66 €	15/05/2025 17:45	Ordinario	Ammessa	Ok IST				FGPS08000E - LICEO ALBERT EINSTEIN	FG	CERIGNOLA	I	C
73k5v6bg	4.650,81 €	30/04/2025 16:03	Ordinario	Ammessa	Ok IST				BATD06202E - I.T.E. D. ROMANAZZI	BA	BARI	I	C
73n1z2cg	4.380,49 €	07/05/2025 19:20	Ordinario	Ammessa	Ok IST				BAPC030002 - LICEO CAGNAZZI	BA	ALTAMURA	I	A
73q4naw8	4.217,66 €	05/05/2025 19:03	Ordinario	Ammessa	Ok IST				FGTD061012 - IT.E.T. G. TONIOLO	FG	MANFREDONIA	I	
73savdev	11.944,80 €	28/04/2025 17:43	Ordinario	Ammessa	Ok IST				FGTF13000C - I.T.T. ALTAMURA-DA VINCI	FG	FOGGIA	II	A
73tb66mh	5.196,18 €	26/05/2025 10:23	Ordinario	Ammessa	Ok IST				TAPC10000Q - LICEO ARCHITA	TA	TARANTO	II	A
7429poxy	7.140,60 €	25/05/2025 14:50	Ordinario	Ammessa	Ok IST				TAPS042015 - LICEO MARIA PIA	TA	TARANTO	I	LSB
742sr31p	13.232,26 €	12/05/2025 18:47	Ordinario	Ammessa	Ok IST				BATF079015 - ITT LUIGI DELL'ERBA	BA	RUTIGLIANO	II	A
746jubig	10.573,93 €	21/05/2025 09:51	Ordinario	Ammessa	Ok IST				MTPM010000G - LICEO "T. STIGLIANI" -MATERA	TA	GINOSA	I	G
74a1abq8	8.302,76 €	06/05/2025 10:09	Ordinario	Ammessa	Ok IST				BRTF02000P - I.T.T. E. FERMI	BR	ERCHIE	I	ATL
74g4xn6z	6.071,54 €	29/05/2025 09:52	Ordinario	Ammessa	Ok IST				BARH120016 - I.P. DOMENICO MODUGNO	BA	NOICATTARO	I	C
74hz3134	7.336,59 €	30/04/2025 21:56	Ordinario	Ammessa	Ok IST				FGPM059017 - LICEO A. G. RONCALLI	FG	MANFREDONIA	II	G
74iv1mls	5.777,72 €	16/05/2025 09:14	Ordinario	Ammessa	Ok IST				TATD026013 - L. EINAUDI	TA	MANDURIA	II	B
74m9knyj	11.303,38 €	26/04/2025 21:24	Ordinario	Ammessa	Ok IST				BARH11000E - I.P. E. MAJORANA	BA	BARI	II	G
74nerslr	7.640,71 €	22/05/2025 11:37	Ordinario	Ammessa	Ok IST				FGPS210002 - LICEO CHECCHIA RISPOLI-TONDI	FG	SAN SEVERO	I	C
74ti1rlq	1.468,29 €	23/05/2025 18:57	Ordinario	Ammessa	Ok IST				FGTD02000P - I.T.E.T. DANTE ALIGHIERI	FG	STORNARELLA	I	B
74ysogwj	10.344,90 €	24/04/2025 23:04	Ordinario	Ammessa	Ok IST				LETF03401A - ISTITUTO TECNICO INDUSTRIALE E. FERMI	LE	TREPUZZI	II	ATL
751a8n60	6.364,19 €	28/04/2025 19:38	Ordinario	Ammessa	Ok IST				BTPC01000D - LICEO A. CASARDI	BT	BARLETTA	I	C
753kxtr1	1.703,21 €	28/04/2025 17:42	Ordinario	Ammessa	Ok IST				LETD08000R - I.T.E. A. OLIVETTI	LE	LECCE	II	C
753n0dvm	4.988,92 €	08/05/2025 19:59	Ordinario	Ammessa	Ok IST				FGPS08000E - LICEO ALBERT EINSTEIN	BT	SAN FERDINANDO DI PUGLIA	II	G
75a2or6e	7.291,08 €	14/05/2025 09:51	Ordinario	Ammessa	Ok IST				FGRI03701E - I.P. A. MINUZIANO	FG	SAN SEVERO	II	IAMI
75atn5dn	13.099,21 €	15/05/2025 17:31	Ordinario	Ammessa	Ok IST				BATL07000T - I.T.T. NERVI-GALILEI	BA	ALTAMURA	I	G
75h8377c	10.344,31 €	28/04/2025 19:15	Ordinario	Ammessa	Ok IST				BRTD00901P - ITET G. SALVEMINI	BR	FASANO	I	G
75iasyjm	4.055,59 €	28/05/2025 23:38	Ordinario	Ammessa	Ok IST				BARI052018 - IPSIA AGOSTINO AGHERBINO	BA	CONVERSANO	II	D
75l8zou4	4.788,79 €	13/05/2025 19:23	Ordinario	Ammessa	Ok IST				BARM042015 - I.P.S.I.A.M. AMERIGO VESPUCCI	BA	GIOVINAZZO	I	A
75lg1bqh	8.874,80 €	05/05/2025 17:45	Ordinario	Ammessa	Ok IST				LETF006016 - CASARANO	LE	RACALE	I	BI
75nhsa6p	4.839,37 €	13/05/2025 18:52	Ordinario	Ammessa	Ok IST				BATF06301G - GUGLIELMO MARCONI	BA	BARI	I	ITB
75udjhyp	2.371,80 €	06/05/2025 11:40	Ordinario	Ammessa	Ok IST				BTPS15000X - LICEO CARLO CAFIERO	BT	BARLETTA	II	I
762m05d0	5.399,11 €	20/05/2025 21:07	Ordinario	Ammessa	Ok IST				BAPC23000Q - LICEI SYLOS - FIORE	BA	TERLIZZI	I	BS
765f244j	4.601,22 €	24/04/2025 15:20	Ordinario	Ammessa	Ok IST				BARI04201N - IPSIA A. BANTI - GIOVINAZZO	BA	BITONTO	II	AE
766um3fo	10.354,96 €	24/04/2025 15:01	Ordinario	Ammessa	Ok IST				BTRC04301D - R. LOTTI -UMBERTO I PROF.SERV..COMM.LI	BT	ANDRIA	II	A
766yo46t	11.108,82 €	08/05/2025 11:32	Ordinario	Ammessa	Ok IST				BATE04901E - ITT E.DI SAVOIA-ITC CALAMANDREI	BA	BARI	II	C
76hca1az	4.578,76 €	21/05/2025 12:06	Ordinario	Ammessa	Ok IST				BTRF044013 - SERVIZI SOCIO SANITARI-COMMERCIALI PCP	BT	ANDRIA	II	A
76vnb3ba	4.338,99 €	06/05/2025 11:40	Ordinario	Ammessa	Ok IST				TATF044507 - LISIDE F.S. CABRINI SERALE	TA	TARANTO	II	2BSCT
771cf79c	5.118,05 €	16/05/2025 10:33	Ordinario	Ammessa	Ok IST				BTTD05801E - A. MORO	BT	TRANI	I	C
772d7gxh	4.648,36 €	06/05/2025 17:11	Ordinario	Ammessa	Ok IST				FGPS040004 - LICEO SCIENTIFICO G. MARCONI	FG	FOGGIA	I	F
7750qjbg	9.046,91 €	26/04/2025 21:10	Ordinario	Ammessa	Ok IST				LEPS04000E - LICEO A. VALLONE	LE	CUTROFIANO	II	AL
775xrznx	2.139,46 €	12/05/2025 18:26	Ordinario	Ammessa	Ok IST				LEPC13000N - LICEO VIRGILIO-REDI	LE	LECCE	II	P
776d17sg	7.250,49 €	16/05/2025 18:42	Ordinario	Ammessa	Ok IST				BARH04000D - I.P.E.O.A. DI MOLFETTA	BA	MOLFETTA	I	C
77fdrqe4	4.963,58 €	09/05/2025 12:06	Ordinario	Ammessa	Ok IST				BARH04000D - I.P.E.O.A. DI MOLFETTA	BA	MOLFETTA	II	SECONDA I
77h9gvar	5.636,67 €	13/05/2025 17:26	Ordinario	Ammessa	Ok IST				TARH070002 - I.P.S.E.O.A. MEDITERRANEO	TA	LIZZANO	I	C
77hc8dii	2.952,60 €	05/05/2025 17:23	Ordinario	Ammessa	Ok IST				BTRI036013 - I.P. COSMAI - SEDE ASSOCIATA	BT	TRANI	I	
77q89byf	12.927,78 €	28/05/2025 18:03	Ordinario	Ammessa	Ok IST				BAPM02000G - LICEO VITO FORNARI	BA	MOLFETTA	II	ESU
77xq9drw	2.037,90 €	24/04/2025 23:10	Ordinario	Ammessa	Ok IST				LETF00301P - ALESSANO	LE	ALESSANO	I	
77ymp7n5	8.188,77 €	14/05/2025 12:01	Ordinario	Ammessa	Ok IST				BARH120027 - I.P. DOMENICO MODUGNO	BA	MOLA DI BARI	II	A
78ax2402	4.999,02 €	19/05/2025 12:23	Ordinario	Ammessa	Ok IST				TARI02401R - IPSIA ARCHIMEDE	TA	TARANTO	I	I

AVVISO PER L'ASSEGNAZIONE DELLE BORSE DI STUDIO A. S. 2024/2025 PER LE STUDENTESSE E STUDENTI DELLA SCUOLA SECONDARIA DI SECONDO GRADO (art. 9 D.Lgs n. 63/2017)

Isee Regolare e frequenza scolastica OK

Regione Puglia
Sezione Istruzione e Università
Servizio Sistema dell'Istruzione e del Diritto allo studio

REGIONE PUGLIA — Ministero dell'Istruzione e del Merito

ALLEGATO B

Codice Pratica	Importo ISEE	Data e ora Invio	Tipo ISEE	Esito Provvisorio	Verifica frequenza scolastica	Codice fiscale studente	Cognome studente	Nome studente	Istituzione Scolastica di 2° grado	Prov	Residenza	Classe	Sezione
78bqne6i	8.096,08 €	08/05/2025 17:35	Ordinario	Ammessa	Ok IST	[redacted]	[redacted]	[redacted]	BTTD32000N - I.T.E.T. CASSANDRO FERMI NERVI	BT	BARLETTA	II	C
78fq3uln	11.211,05 €	07/05/2025 17:14	Ordinario	Ammessa	Ok IST				BRPM010003 - LICEO E. PALUMBO	BR	MESAGNE	II	DL
78uwkevm	10.384,53 €	28/04/2025 19:50	Ordinario	Ammessa	Ok IST				FGRA052011 - I.P. PUBLIO VIRGILIO MARONE	FG	VICO DEL GARGANO	I	
78vwgx5p	10.677,89 €	29/04/2025 12:51	Ordinario	Ammessa	Ok IST				FGTF04801T - I.T.T. AUGUSTO RIGHI	FG	CERIGNOLA	II	C
794mird7	3.632,26 €	29/04/2025 16:50	Ordinario	Ammessa	Ok IST				TARF044013 - I.P. F.S. CABRINI	TA	TARANTO	I	D
798vldlm	4.191,18 €	07/05/2025 19:43	Ordinario	Ammessa	Ok IST				LETF006016 - CASARANO	LE	MELISSANO	I	AM
79dqa4po	11.162,28 €	24/04/2025 13:48	Ordinario	Ammessa	Ok IST				BTPC040009 - LICEO CARLO TROYA	BT	ANDRIA	I	BL
79khxmx2	2.336,16 €	25/04/2025 21:43	Ordinario	Ammessa	Ok IST				BARH049011 - P. CALAMANDREI	BA	BARI	I	L
79p0q0jn	7.325,40 €	24/04/2025 16:21	Ordinario	Ammessa	Ok IST				BATA024029 - BASILE CARAMIA	TA	MARTINA FRANCA	II	D
79pu2ojt	5.579,02 €	28/04/2025 16:19	Ordinario	Ammessa	Ok IST				LEPS07000A - LICEO GIULIETTA BANZI BAZOLI	LE	SURBO	I	G
79sljrr6	10.046,57 €	22/05/2025 10:16	Ordinario	Ammessa	Ok IST				FGPS20000B - LICEO GALILEI-MORO	FG	MANFREDONIA	II	E
79tcgzdt	4.992,77 €	19/05/2025 18:27	Ordinario	Ammessa	Ok IST				TAPM020008 - LICEO SCIENZE UMANE VITTORINO DA FELTRE	TA	TARANTO	I	AES
79trdnfa	9.817,59 €	26/05/2025 05:43	Ordinario	Ammessa	Ok IST				BTTD32000N - I.T.E.T. CASSANDRO FERMI NERVI	BT	BARLETTA	II	E INF.
79y16ode	5.307,55 €	06/05/2025 18:18	Ordinario	Ammessa	Ok IST				TATF027015 - ISTITUTO TECNICO IND. EDOARDO AMALDI	TA	MASSAFRA	II	C
7a4zoo0d	3.516,67 €	28/05/2025 16:30	Ordinario	Ammessa	Ok IST				TASD02002Q - LICEO ARTISTICO V. CALO'	TA	TARANTO	I	H
7a5h4l87	9.771,88 €	13/05/2025 18:54	Ordinario	Ammessa	Ok IST				FGPM03000E - LICEO CAROLINA POERIO	FG	ORDONA	II	CS
7a5vr7fs	7.476,62 €	23/05/2025 17:43	Ordinario	Ammessa	Ok IST				BATD21001E - ANTONIO DE VITI DE MARCO	BA	VALENZANO	II	A V
7a9dsq2t	6.440,05 €	24/04/2025 20:06	Ordinario	Ammessa	Ok IST				BRTD014016 - I.T.E.T. N. VALZANI S.PIETRO V.CO	BR	SAN PIETRO VERNOTICO	II	AEC
7aa9rzxa	3.731,08 €	14/05/2025 17:39	Ordinario	Ammessa	Ok IST				MTIS01200R - I.I.S. " G.B. PENTASUGLIA " - MATERA	BA	SANTERAMO IN COLLE	I	
7abnwial	9.270,63 €	21/05/2025 22:12	Ordinario	Ammessa	Ok IST				TATF021016 - QUINTO ORAZIO FLACCO	TA	GINOSA	I	A
7abwqwkl	11.045,12 €	30/04/2025 09:11	Ordinario	Ammessa	Ok IST				FGTE03000R - ITET NOTARANGELO-ROSATI-GIANNONE-MASI	FG	FOGGIA	II	H
7aibv22p	14.402,38 €	06/05/2025 10:03	Ordinario	Ammessa	Ok IST				BARI130007 - I.P. L. SANTARELLA - DE LILLA	BA	ADELFIA	I	AUD
7akaiggy	2.548,61 €	29/04/2025 16:55	Ordinario	Ammessa	Ok IST				BRTF01701X - ITI -E. MAJORANA - BRINDISI	BR	BRINDISI	II	AB
7ap74zh4	6.641,61 €	29/04/2025 19:31	Ordinario	Ammessa	Ok IST				FGTD020504 - I.T.E. DANTE ALIGHIERI SERALE	FG	CERIGNOLA	I	A
7axnsxyp	11.783,17 €	29/05/2025 00:47	Minori	Ammessa	Ok IST				LETL04201D - I.T.G. G. GALILEI LECCE	LE	LECCE	I	A
7b5ymaef	4.622,80 €	13/05/2025 19:31	Ordinario	Ammessa	Ok IST				LETF01601R - IST. TECNICO TECNOLOGICO DON T. BELLO	LE	TAURISANO	I	ACM
7b6vioah	6.686,33 €	06/05/2025 18:04	Ordinario	Ammessa	Ok IST				BARI14000T - I.P. DE NORA - LORUSSO	BA	CASSANO DELLE MURGE	I	DE
7b9yfz8f	10.208,39 €	27/04/2025 10:13	Ordinario	Ammessa	Ok IST				BARF03301X - IISS R. LUXEMBURG-PROF. SER SOC. E COMM.	BA	CASSANO DELLE MURGE	II	B SAS
7bgg9y4t	5.449,35 €	21/05/2025 11:23	Ordinario	Ammessa	Ok IST				TAPM020008 - LICEO SCIENZE UMANE VITTORINO DA FELTRE	TA	TARANTO	II	BSU
7bnany29	3.774,69 €	23/05/2025 09:52	Ordinario	Ammessa	Ok IST				FGRI02050D - I.P.ANTONIO PACINOTTI SERALE	FG	FOGGIA	II	A
7boktzea	1.004,06 €	15/05/2025 12:34	Ordinario	Ammessa	Ok IST				FGPM10000G - LICEO E. PESTALOZZI	FG	APRICENA	II	LLC
7bp5aia0	11.074,78 €	29/04/2025 09:56	Ordinario	Ammessa	Ok IST				BTPC040009 - LICEO CARLO TROYA	BT	ANDRIA	I	A
7bs1j4li	6.443,88 €	20/05/2025 12:20	Ordinario	Ammessa	Ok IST				BTTD05601V - I.T.E.S ETTORE CARAFA	BT	ANDRIA	I	B
7btwdahv	9.264,47 €	29/04/2025 10:46	Ordinario	Ammessa	Ok IST				BTPS08000V - LICEO SCIENTIFICO RICCARDO NUZZI	BT	ANDRIA	II	B
7c1qx79g	3.336,28 €	26/04/2025 14:27	Ordinario	Ammessa	Ok IST				BRRF010008 - I.P. F. L. MORVILLO FALCONE	BR	FRANCAVILLA FONTANA	II	2BM
7c4b6qpc	2.766,99 €	29/04/2025 18:44	Ordinario	Ammessa	Ok IST				LERC04201Q - I.S.I.S.S. L. SCARAMBONE - LECCE -	LE	SURBO	I	A
7cckpuql	5.510,49 €	07/05/2025 11:36	Corrente	Ammessa	Ok IST				BAPC150004 - LICEO CLASSICO SOCRATE	BA	BARI	II	F
7cd8fa9l	7.018,54 €	24/04/2025 12:15	Ordinario	Ammessa	Ok IST				BTPC210007 - LICEO F. DE SANCTIS	BT	TRANI	I	BS
7cq465po	8.411,47 €	29/04/2025 20:04	Ordinario	Ammessa	Ok IST				BRTD01000T - I.T.E. G. CALO'	BR	FRANCAVILLA FONTANA	I	
7cq8pz38	4.220,00 €	30/04/2025 12:01	Ordinario	Ammessa	Ok IST				BTSL04401N - LICEO ARTISTICO GIUSEPPE COLASANTO	BT	ANDRIA	I	B
7cvsl1fo	6.029,51 €	28/04/2025 13:23	Ordinario	Ammessa	Ok IST				BARH01003R - IP PEROTTI - SEDE ASSOCIATA DI TRIGGIANO	BA	TRIGGIANO	I	
7cw3then	1.916,34 €	14/05/2025 09:44	Ordinario	Ammessa	Ok IST				FGRH100008 - I.P. ANNESSO CONV. BONGHI	FG	SAN SEVERO	II	A IPSAR
7cwc0qgx	10.345,61 €	21/05/2025 10:50	Ordinario	Ammessa	Ok IST				BTTF06000Q - I.T.T. SEN. IANNUZZI	BT	BARLETTA	II	C
7czliy7h	2.471,42 €	23/05/2025 18:34	Ordinario	Ammessa	Ok IST				BRRF010008 - I.P. F. L. MORVILLO FALCONE	BR	SAN MICHELE SALENTINO	I	A
7czy26ur	9.641,14 €	17/05/2025 09:24	Ordinario	Ammessa	Ok IST				BATD220004 - I.T.E. VITALE GIORDANO	BA	BITONTO	II	TL
7d4w27ud	11.871,46 €	20/05/2025 21:17	Ordinario	Ammessa	Ok IST				BRTF010004 - I.T.T. G. GIORGI	BR	TORRE SANTA SUSANNA	I	1BI
7d8wl8ye	9.728,43 €	25/04/2025 13:18	Ordinario	Ammessa	Ok IST				BARC041015 - I.P.S.S.C.T.S.P. MONS. ANTONIO BELLO	BA	MOLFETTA	I	AS
7dayddz8	10.836,84 €	13/05/2025 16:34	Ordinario	Ammessa	Ok IST				FGTF17000V - I.T.E.T. LUIGI DI MAGGIO	FG	SAN GIOVANNI ROTONDO	I	BB
7dcjpi51	10.846,75 €	23/05/2025 16:38	Ordinario	Ammessa	Ok IST				BARM042015 - I.P.S.I.A.M. AMERIGO VESPUCCI	BA	MOLFETTA	II	BM
7dmo6pze	5.505,69 €	21/05/2025 16:19	Ordinario	Ammessa	Ok IST				FGTF17000V - I.T.E.T. LUIGI DI MAGGIO	FG	SAN GIOVANNI ROTONDO	I	AFM
7dn4onrv	8.715,04 €	26/05/2025 10:12	Ordinario	Ammessa	Ok IST				BARM053016 - ISTITUTO PROFESSIONALE LUIGI RUSSO	BA	MONOPOLI	II	B
7dn71iw8	3.709,14 €	07/05/2025 10:12	Ordinario	Ammessa	Ok IST				BARM042015 - I.P.S.I.A.M. AMERIGO VESPUCCI	BA	MOLFETTA	II	A/A
7dvvy96m	7.581,30 €	08/05/2025 21:13	Ordinario	Ammessa	Ok IST				LEPS23000N - LICEO DON TONINO BELLO	LE	COPERTINO	II	B
7e7vyr3g	7.743,57 €	26/05/2025 17:26	Ordinario	Ammessa	Ok IST				FGPC044019 - LICEO FIANI	FG	SAN PAOLO DI CIVITATE	I	D
7ed9807l	3.528,42 €	29/04/2025 19:31	Ordinario	Ammessa	Ok IST				BTPC210007 - LICEO F. DE SANCTIS	BT	TRANI	I	DS
7edh9okm	8.846,46 €	07/05/2025 14:31	Ordinario	Ammessa	Ok IST				BRRF010008 - I.P. F. L. MORVILLO FALCONE	BR	BRINDISI	II	QS
7ef84t5w	3.665,25 €	25/04/2025 21:09	Ordinario	Ammessa	Ok IST				BATF079015 - ITT LUIGI DELL'ERBA	BA	CASTELLANA GROTTE	II	CI
7eopd5i2	3.838,22 €	29/05/2025 09:46	Ordinario	Ammessa	Ok IST				LERC03151P - CORSO SERALE I.P.S.C.DE PACE LECCE	LE	LIZZANELLO	II	AOM
7ewpew4j	9.322,35 €	29/04/2025 12:41	Ordinario	Ammessa	Ok IST				LESL03000R - LICEO CIARDO - PELLEGRINO	BR	BRINDISI	I	A
7ex2r0rr	6.594,92 €	21/05/2025 18:49	Ordinario	Ammessa	Ok IST				FGRH100008 - I.P. ANNESSO CONV. BONGHI	FG	SAN SEVERO	II	C
7exi4r2v	14.464,57 €	22/05/2025 18:24	Ordinario	Ammessa	Ok IST				BATF06301G - GUGLIELMO MARCONI	BA	CAPURSO	I	MC
7exwi1qe	10.102,70 €	17/05/2025 18:42	Ordinario	Ammessa	Ok IST				FGTE03000R - ITET NOTARANGELO-ROSATI-GIANNONE-MASI	FG	FOGGIA	I	E
7ezdgtnl	3.616,07 €	07/05/2025 13:59	Ordinario	Ammessa	Ok IST				FGPM10000G - LICEO E. PESTALOZZI	FG	SAN SEVERO	I	ARA

AVVISO PER L'ASSEGNAZIONE DELLE BORSE DI STUDIO A. S. 2024/2025 PER LE STUDENTESSE E STUDENTI DELLA SCUOLA SECONDARIA DI SECONDO GRADO
(art. 9 D.Lgs n. 63/2017)

Isee Regolare e frequenza scolastica OK

Codice Pratica	Importo ISEE	Data e ora Invio	Tipo ISEE	Esito Provvisorio	Verifica frequenza scolastica	Codice fiscale studente	Cognome studente	Nome studente	Istituzione Scolastica di 2° grado	Prov	Residenza	Classe	Sezione
7f1xxagb	10.043,06 €	21/05/2025 17:44	Ordinario	Ammessa	Ok IST	[redacted]	[redacted]	[redacted]	BRRF00601N - IST.PROF.SERV.SOCIALI CEGLIE MESS.	BR	VILLA CASTELLI	II	A M
7f8yi4cr	7.913,17 €	05/05/2025 12:05	Ordinario	Ammessa	Ok IST	[redacted]	[redacted]	[redacted]	BTPM056014 - LICEO ECONOMICO SOCIALE ETTORE CARAFA	BT	ANDRIA	II	C
7fkamvom	10.478,49 €	28/04/2025 19:21	Ordinario	Ammessa	Ok IST	[redacted]	[redacted]	[redacted]	FGTE03000R - ITET NOTARANGELO-ROSATI-GIANNONE-MASI	FG	FOGGIA	I	G
7fkb4626	5.851,28 €	30/04/2025 19:04	Ordinario	Ammessa	Ok IST	[redacted]	[redacted]	[redacted]	BRPS030007 - LICEO F. RIBEZZO	BR	VILLA CASTELLI	II	DSA
7fnjnx3j	7.167,07 €	12/05/2025 09:56	Ordinario	Ammessa	Ok IST	[redacted]	[redacted]	[redacted]	BATD02902V - I.I.S.S. TOMMASO FIORE - MODUGNO	BA	MODUGNO	II	E
7fo85g8p	7.873,86 €	29/04/2025 14:41	Ordinario	Ammessa	Ok IST	[redacted]	[redacted]	[redacted]	BTPS08000V - LICEO SCIENTIFICO RICCARDO NUZZI	BT	ANDRIA	I	CSA
7fprq7pd	11.430,95 €	24/04/2025 14:01	Ordinario	Ammessa	Ok IST	[redacted]	[redacted]	[redacted]	TAPS19000A - LICEO GALILEO FERRARIS	TA	TARANTO	I	BL
7fr4ax17	5.361,18 €	29/04/2025 16:03	Ordinario	Ammessa	Ok IST	[redacted]	[redacted]	[redacted]	FGRA052011 - I.P. PUBLIO VIRGILIO MARONE	FG	VICO DEL GARGANO	I	A
7fwkqnmd	11.762,41 €	29/04/2025 17:43	Ordinario	Ammessa	Ok IST	[redacted]	[redacted]	[redacted]	BRTF01701X - ITI -E. MAJORANA - BRINDISI	BR	BRINDISI	I	AB
7gg3c5i4	1.772,07 €	07/05/2025 10:20	Corrente	Ammessa	Ok IST	[redacted]	[redacted]	[redacted]	BRTF02000P - I.T.T. E. FERMI	BR	FRANCAVILLA FONTANA	I	DEE
7gj9kycj	3.009,04 €	05/05/2025 17:24	Ordinario	Ammessa	Ok IST	[redacted]	[redacted]	[redacted]	BTPS11000D - LICEO SCIENTIFICO VALDEMARO VECCHI	BT	TRANI	I	BS
7gla0ryk	12.369,97 €	25/04/2025 17:27	Ordinario	Ammessa	Ok IST	[redacted]	[redacted]	[redacted]	BATF028018 - ITIS L.DO DA VINCI	BA	CONVERSANO	I	A
7gnk9uqn	12.423,69 €	29/05/2025 11:14	Ordinario	Ammessa	Ok IST	[redacted]	[redacted]	[redacted]	BTPS05301G - LICEO A. MORO	BT	TRINITAPOLI	I	A
7gnq0x2m	3.965,38 €	19/05/2025 14:03	Ordinario	Ammessa	Ok IST	[redacted]	[redacted]	[redacted]	FGTE03000R - ITET NOTARANGELO-ROSATI-GIANNONE-MASI	FG	FOGGIA	II	F
7go1injp	9.874,02 €	19/05/2025 19:20	Ordinario	Ammessa	Ok IST	[redacted]	[redacted]	[redacted]	TATF021016 - QUINTO ORAZIO FLACCO	TA	GINOSA	II	AT
7gpknxi8	14.353,58 €	07/05/2025 17:35	Minori	Ammessa	Ok IST	[redacted]	[redacted]	[redacted]	TARH08000L - I.P. ELSA MORANTE	TA	TARANTO	II	B
7gtw1w1h	8.106,01 €	30/04/2025 19:13	Ordinario	Ammessa	Ok IST	[redacted]	[redacted]	[redacted]	BTPC040009 - LICEO CARLO TROYA	BT	ANDRIA	II	C
7h3zlbih	9.072,70 €	13/05/2025 08:41	Ordinario	Ammessa	Ok IST	[redacted]	[redacted]	[redacted]	LERC031019 - IST.PROFESSIONALEDE PACE-LECCE	LE	LEQUILE	I	AOG
7hbbwq68	6.167,48 €	16/05/2025 14:49	Ordinario	Ammessa	Ok IST	[redacted]	[redacted]	[redacted]	FGPM059017 - LICEO A. G. RONCALLI	FG	MANFREDONIA	II	G
7hnrx767	10.174,63 €	05/05/2025 20:22	Ordinario	Ammessa	Ok IST	[redacted]	[redacted]	[redacted]	FGPM059017 - LICEO A. G. RONCALLI	FG	MANFREDONIA	I	C
7hvbv6vp	6.039,37 €	06/05/2025 20:17	Ordinario	Ammessa	Ok IST	[redacted]	[redacted]	[redacted]	TATD02101X - IST. TECNICO G. M. SFORZA PALAGIANO	TA	PALAGIANO	I	B
7i3sml18	8.313,42 €	19/05/2025 12:37	Ordinario	Ammessa	Ok IST	[redacted]	[redacted]	[redacted]	FGRC06101P - I.P. G. TONIOLO	FG	MANFREDONIA	II	E M
7i4fglc2	3.949,27 €	30/04/2025 11:07	Ordinario	Ammessa	Ok IST	[redacted]	[redacted]	[redacted]	TARI02401R - IPSIA ARCHIMEDE	TA	TARANTO	II	P
7i5gjo8t	9.958,43 €	07/05/2025 08:52	Ordinario	Ammessa	Ok IST	[redacted]	[redacted]	[redacted]	FGRC00801T - I.P. L.EINAUDI	FG	CANDELA	II	F
7i7vif8m	12.130,05 €	21/05/2025 18:51	Ordinario	Ammessa	Ok IST	[redacted]	[redacted]	[redacted]	BTTD32000N - I.T.E.T. CASSANDRO FERMI NERVI	BT	BARLETTA	I	E
7iaouiwy	10.818,84 €	12/05/2025 18:39	Ordinario	Ammessa	Ok IST	[redacted]	[redacted]	[redacted]	BAPC030002 - LICEO CAGNAZZI	BA	ALTAMURA	II	CSU
7idzsrv5	- €	12/05/2025 11:12	Corrente	Ammessa	Ok IST	[redacted]	[redacted]	[redacted]	TATF03801G - I.I.S. A. RIGHI - ISTITUTO TECNICO	TA	TARANTO	II	D/M
7ijgqtbk	- €	30/04/2025 22:08	Ordinario	Ammessa	Ok IST	[redacted]	[redacted]	[redacted]	LERH03000N - I.P. N. MOCCIA	LE	NARDO'	II	A
7ipbxp9x	8.346,65 €	20/05/2025 16:57	Ordinario	Ammessa	Ok IST	[redacted]	[redacted]	[redacted]	BTPS15000X - LICEO CARLO CAFIERO	BT	BARLETTA	II	F
7ixpibth	8.160,47 €	14/05/2025 12:11	Ordinario	Ammessa	Ok IST	[redacted]	[redacted]	[redacted]	FGTD061012 - IT.E.T. G. TONIOLO	FG	MATTINATA	II	EM
7ixzz0c6	9.604,33 €	27/04/2025 21:06	Ordinario	Ammessa	Ok IST	[redacted]	[redacted]	[redacted]	BAPM04000R - LICEO SAN BENEDETTO	BA	CONVERSANO	II	B
7izet54g	5.921,73 €	20/05/2025 18:35	Ordinario	Ammessa	Ok IST	[redacted]	[redacted]	[redacted]	BTPC210007 - LICEO F. DE SANCTIS	BT	TRANI	I	BS
7j11zjee	10.857,18 €	25/04/2025 11:52	Ordinario	Ammessa	Ok IST	[redacted]	[redacted]	[redacted]	FGRC00801T - I.P. L.EINAUDI	FG	CASTELLUCCIO DEI SAURI	I	G
7j3ce8wq	11.912,28 €	18/05/2025 23:32	Ordinario	Ammessa	Ok IST	[redacted]	[redacted]	[redacted]	LETD00701Q - AMERIGO VESPUCCI	LE	ALEZIO	II	A TUR
7j7f4oht	8.918,62 €	24/04/2025 15:42	Ordinario	Ammessa	Ok IST	[redacted]	[redacted]	[redacted]	BATL07000T - I.T.T. NERVI-GALILEI	BA	ALTAMURA	I	
7ja2stc8	9.869,12 €	19/05/2025 17:26	Ordinario	Ammessa	Ok IST	[redacted]	[redacted]	[redacted]	TARH07051C - IPSSEOA MEDITERRANEO MARUGGIO SERALE	TA	SAVA	II	G
7jcmqaxw	7.784,43 €	30/04/2025 14:18	Ordinario	Ammessa	Ok IST	[redacted]	[redacted]	[redacted]	BARI02601Q - I.P.I.A. N. CHIARULLI	BA	GIOIA DEL COLLE	II	MILA
7jdxues9	12.165,97 €	28/05/2025 16:20	Ordinario	Ammessa	Ok IST	[redacted]	[redacted]	[redacted]	BTTD32000N - I.T.E.T. CASSANDRO FERMI NERVI	BT	BARLETTA	II	E
7jf11eh5	9.782,68 €	09/05/2025 10:29	Ordinario	Ammessa	Ok IST	[redacted]	[redacted]	[redacted]	BARH06951G - IPSSEOA SERALE A. CONSOLI	BA	NOICATTARO	II	D
7jk0azjf	10.737,56 €	24/05/2025 09:28	Ordinario	Ammessa	Ok IST	[redacted]	[redacted]	[redacted]	FGPS08000E - LICEO ALBERT EINSTEIN	BT	SAN FERDINANDO DI PUGLIA	II	F
7jmmx3yr	9.381,63 €	07/05/2025 19:19	Ordinario	Ammessa	Ok IST	[redacted]	[redacted]	[redacted]	FGRI021011 - I.P. PRIMO LEVI	FG	SAN MARCO IN LAMIS	II	AE
7jr9d9fz	4.467,97 €	19/05/2025 17:17	Ordinario	Ammessa	Ok IST	[redacted]	[redacted]	[redacted]	FGTF13000C - I.T.T. ALTAMURA-DA VINCI	FG	FOGGIA	II	BMEC
7js4f74w	6.378,25 €	08/05/2025 10:36	Corrente	Ammessa	Ok IST	[redacted]	[redacted]	[redacted]	FGPM10000G - LICEO E. PESTALOZZI	FG	SAN SEVERO	II	LLB
7jst66v2	8.825,20 €	26/05/2025 17:05	Ordinario	Ammessa	Ok IST	[redacted]	[redacted]	[redacted]	BTRC03601A - IPSC - IPSAM COSMAI	BT	TRANI	II	AO
7jw2s0ch	11.164,34 €	25/05/2025 08:57	Ordinario	Ammessa	Ok IST	[redacted]	[redacted]	[redacted]	LEPC13001P - LICEO VIRGILIO RE DI - SEDE SQUINZANO	LE	TREPUZZI	I	A
7jw6c4f8	7.353,31 €	07/05/2025 18:52	Ordinario	Ammessa	Ok IST	[redacted]	[redacted]	[redacted]	BATD02601A - I.T.E. C. COLAMONICO - ITT CHIARULLI	BA	SANNICANDRO DI BARI	II	IC
7k4x7kzf	3.404,90 €	12/05/2025 10:15	Ordinario	Ammessa	Ok IST	[redacted]	[redacted]	[redacted]	TARH08000L - I.P. ELSA MORANTE	TA	MASSAFRA	I	D
7k5fhrwq	8.139,44 €	22/05/2025 11:55	Ordinario	Ammessa	Ok IST	[redacted]	[redacted]	[redacted]	TARH08000L - I.P. ELSA MORANTE	TA	TARANTO	I	B
7kn76sjm	10.880,29 €	07/05/2025 19:25	Ordinario	Ammessa	Ok IST	[redacted]	[redacted]	[redacted]	LETF006016 - CASARANO	LE	RACALE	II	C
7knkucq8	10.568,85 €	24/04/2025 18:54	Ordinario	Ammessa	Ok IST	[redacted]	[redacted]	[redacted]	BRPM010003 - LICEO E. PALUMBO	BR	BRINDISI	II	DL
7koaesq6	6.357,30 €	09/05/2025 09:33	Ordinario	Ammessa	Ok IST	[redacted]	[redacted]	[redacted]	BAPS12000B - LICEO GALILEO GALILEI	BA	BITONTO	I	ALA
7kodbjha	6.422,05 €	30/04/2025 22:17	Ordinario	Ammessa	Ok IST	[redacted]	[redacted]	[redacted]	LEPS07000A - LICEO GIULIETTA BANZI BAZOLI	LE	VEGLIE	II	L
7ksqocca	5.495,59 €	21/05/2025 11:16	Ordinario	Ammessa	Ok IST	[redacted]	[redacted]	[redacted]	BTTD32000N - I.T.E.T. CASSANDRO FERMI NERVI	BT	BARLETTA	I	E
7ku3vch4	12.399,01 €	19/05/2025 19:23	Ordinario	Ammessa	Ok IST	[redacted]	[redacted]	[redacted]	FGRC04601L - I.P.S.C. A. OLIVETTI - ORTA NOVA	FG	ORTA NOVA	I	C
7kw2wrnz	7.505,29 €	13/05/2025 19:14	Ordinario	Ammessa	Ok IST	[redacted]	[redacted]	[redacted]	TAPS20000Q - LICEO G. B. VICO	TA	LATERZA	II	L
7lahi7vz	5.520,71 €	06/05/2025 10:48	Ordinario	Ammessa	Ok IST	[redacted]	[redacted]	[redacted]	BRRF010008 - I.P. F. L. MORVILLO FALCONE	BR	BRINDISI	I	ASS
7lgxmx3m	2.924,29 €	15/05/2025 19:20	Ordinario	Ammessa	Ok IST	[redacted]	[redacted]	[redacted]	FGRI170002 - I.O.C. P. GIANNONE	FG	ISCHITELLA	II	AP
7lp71v46	12.792,53 €	07/05/2025 12:33	Ordinario	Ammessa	Ok IST	[redacted]	[redacted]	[redacted]	FGRI01101A - I.P. G.PAVONCELLI	FG	CERIGNOLA	I	A
7lsqh1tl	14.572,55 €	20/05/2025 22:44	Ordinario	Ammessa	Ok IST	[redacted]	[redacted]	[redacted]	LEPS03000X - LICEO G. C. VANINI	LE	CASARANO	II	B
7lwojw7b	8.667,34 €	28/04/2025 19:15	Ordinario	Ammessa	Ok IST	[redacted]	[redacted]	[redacted]	FGTD061012 - IT.E.T. G. TONIOLO	FG	MANFREDONIA	I	GM
7m0a6hdt	5.820,89 €	08/05/2025 17:34	Ordinario	Ammessa	Ok IST	[redacted]	[redacted]	[redacted]	BRTF02000P - I.T.T. E. FERMI	BR	CEGLIE MESSAPICA	I	M M B
7m47whjk	7.988,14 €	22/05/2025 21:31	Ordinario	Ammessa	Ok IST	[redacted]	[redacted]	[redacted]	CBRH01050E - I.P.S.E.O.A.-I.P.S.A.R. "F. DI SVEVIA"	FG	SAN PAOLO DI CIVITATE	I	D
7mdwu48o	3.506,48 €	06/05/2025 23:37	Ordinario	Ammessa	Ok IST	[redacted]	[redacted]	[redacted]	CBRH010005 - I.P.S.E.O.A.-I.P.S.A.R. "F. DI SVEVIA"	FG	SAN SEVERO	II	E

AVVISO PER L'ASSEGNAZIONE DELLE BORSE DI STUDIO A. S. 2024/2025 PER LE STUDENTESSE E STUDENTI DELLA SCUOLA SECONDARIA DI SECONDO GRADO (art. 9 D.Lgs n. 63/2017)

Isee Regolare e frequenza scolastica OK

Regione Puglia
Sezione Istruzione e Università
Servizio Sistema dell'Istruzione e del Diritto allo studio

REGIONE PUGLIA — Ministero dell'Istruzione e del Merito

ALLEGATO B

Codice Pratica	Importo ISEE	Data e ora Invio	Tipo ISEE	Esito Provvisorio	Verifica frequenza scolastica	Codice fiscale studente	Cognome studente	Nome studente	Istituzione Scolastica di 2° grado	Prov	Residenza	Classe	Sezione
7mf6a0wx	3.278,92 €	19/05/2025 12:42	Corrente	Ammessa	Ok IST	[redacted]	[redacted]	[redacted]	TATD08000P - I.T.E. PITAGORA	TA	TARANTO	I	C
7mf74hoc	6.328,92 €	08/05/2025 16:09	Ordinario	Ammessa	Ok IST	[redacted]	[redacted]	[redacted]	TATF027026 - ISTITUTO TECNICO IND. EDOARDO AMALDI	TA	STATTE	I	F
7mgk9v0p	7.235,74 €	25/04/2025 16:31	Ordinario	Ammessa	Ok IST	[redacted]	[redacted]	[redacted]	LETF03701T - ISTITUTO TECNICO TECNOLOGICO - GALATONE	LE	GALATONE	II	E
7mo3rmvb	4.235,71 €	15/05/2025 16:20	Ordinario	Ammessa	Ok IST	[redacted]	[redacted]	[redacted]	BRRF010008 - I.P. F. L. MORVILLO FALCONE	BR	OSTUNI	I	AM
7mpglajb	6.329,47 €	13/05/2025 18:56	Ordinario	Ammessa	Ok IST	[redacted]	[redacted]	[redacted]	LERH00701N - IPSEO AMERIGO VESPUCCI	LE	GALLIPOLI	II	BEOA
7n536602	5.180,27 €	19/05/2025 21:59	Ordinario	Ammessa	Ok IST	[redacted]	[redacted]	[redacted]	TATF027026 - ISTITUTO TECNICO IND. EDOARDO AMALDI	TA	STATTE	I	F
7n83cey3	4.875,93 €	12/05/2025 21:51	Ordinario	Ammessa	Ok IST	[redacted]	[redacted]	[redacted]	BRTH020006 - I.T.E.TCARNARO-MARCONI-FLACCO-BELLUZZI	BR	BRINDISI	I	BAFM
7naoxznw	7.873,05 €	12/05/2025 14:25	Ordinario	Ammessa	Ok IST	[redacted]	[redacted]	[redacted]	BAPC18000X - LICEO CARMINE SYLOS	BA	BITONTO	I	BSU
7nb0tgsn	8.891,70 €	21/05/2025 16:56	Ordinario	Ammessa	Ok IST	[redacted]	[redacted]	[redacted]	BASD039013 - LICEO ARTISTICO FEDERICO II STUPOR MUNDI	BT	ANDRIA	I	A
7ncd26b9	7.318,03 €	20/05/2025 18:38	Ordinario	Ammessa	Ok IST	[redacted]	[redacted]	[redacted]	BTTD32000N - I.T.E.T. CASSANDRO FERMI NERVI	BT	BARLETTA	I	A
7njt18rn	6.305,43 €	13/05/2025 17:54	Ordinario	Ammessa	Ok IST	[redacted]	[redacted]	[redacted]	BTRC046011 - IPSC LEONTINE E GIUSEPPE DE NITTIS	BT	BARLETTA	I	G
7nn1uab3	11.178,79 €	07/05/2025 10:01	Ordinario	Ammessa	Ok IST	[redacted]	[redacted]	[redacted]	LEPM01000Q - LICEO P. SICILIANI	LE	VERNOLE	II	AL
7nnpbu0k	3.857,06 €	30/04/2025 12:26	Ordinario	Ammessa	Ok IST	[redacted]	[redacted]	[redacted]	FGRH100008 - I.P. ANNESSO CONV. BONGHI	FG	LUCERA	I	C
7nt8cdkl	5.174,49 €	15/05/2025 18:02	Ordinario	Ammessa	Ok IST	[redacted]	[redacted]	[redacted]	BAPS270009 - LICEI CARTESIO	BA	TRIGGIANO	I	I
7o23vba5	8.393,10 €	06/05/2025 21:42	Ordinario	Ammessa	Ok IST	[redacted]	[redacted]	[redacted]	FGTE03000R - ITET NOTARANGELO-ROSATI-GIANNONE-MASI	FG	FOGGIA	I	F
7o62tv0x	6.626,84 €	28/05/2025 17:59	Ordinario	Ammessa	Ok IST	[redacted]	[redacted]	[redacted]	BRRF010008 - I.P. F. L. MORVILLO FALCONE	BR	TORRE SANTA SUSANNA	II	AOD
7o8ejref	86,49 €	09/05/2025 06:29	Corrente	Ammessa	Ok IST	[redacted]	[redacted]	[redacted]	BARC054017 - LUCIANO TANDOI	BA	CORATO	II	B
7o9dced1	10.407,02 €	10/05/2025 08:19	Ordinario	Ammessa	Ok IST	[redacted]	[redacted]	[redacted]	BAPM02000G - LICEO VITO FORNARI	BT	BISCEGLIE	I	C L
7oc4eib5	8.206,28 €	30/04/2025 20:45	Ordinario	Ammessa	Ok IST	[redacted]	[redacted]	[redacted]	TATF04101B - ORESTE DEL PRETE	BR	ORIA	I	A CMB
7og3hg6i	4.769,64 €	24/04/2025 21:53	Ordinario	Ammessa	Ok IST	[redacted]	[redacted]	[redacted]	BARM042015 - I.P.S.I.A.M. AMERIGO VESPUCCI	BA	MOLFETTA	II	AA
7ozu8yix	4.587,40 €	21/05/2025 16:42	Ordinario	Ammessa	Ok IST	[redacted]	[redacted]	[redacted]	BTRC03601A - IPSC - IPSAM COSMAI	BT	TRANI	II	C
7p1ahvx9	1.147,75 €	15/05/2025 10:18	Ordinario	Ammessa	Ok IST	[redacted]	[redacted]	[redacted]	FGRC06101P - I.P. G. TONIOLO	FG	ZAPPONETA	I	BP
7p1iuvrq	11.289,31 €	14/05/2025 09:43	Ordinario	Ammessa	Ok IST	[redacted]	[redacted]	[redacted]	FGRI021011 - I.P. PRIMO LEVI	FG	SAN MARCO IN LAMIS	II	A
7p6g3vnt	6.190,89 €	23/05/2025 12:15	Ordinario	Ammessa	Ok IST	[redacted]	[redacted]	[redacted]	FGPM05000Q - LICEO MARIA IMMACOLATA	FG	SAN GIOVANNI ROTONDO	I	A
7pg4lmnw	11.881,73 €	19/05/2025 08:08	Corrente	Ammessa	Ok IST	[redacted]	[redacted]	[redacted]	BRPC04000P - LICEO MARZOLLA-LEO-SIMONE-DURANO	BR	CELLINO SAN MARCO	II	B
7plqclx0	4.998,69 €	25/04/2025 08:04	Ordinario	Ammessa	Ok IST	[redacted]	[redacted]	[redacted]	FGPC003013 - LICEO FEDERICO II	FG	LESINA	I	E
7prfmuu6	6.320,63 €	09/05/2025 17:18	Ordinario	Ammessa	Ok IST	[redacted]	[redacted]	[redacted]	BARI013502 - G. GALILEI SERALE	BA	GRAVINA IN PUGLIA	II	A
7prjkhgo	4.222,75 €	12/05/2025 08:49	Ordinario	Ammessa	Ok IST	[redacted]	[redacted]	[redacted]	BRTD01000T - I.T.E. G. CALO'	BR	FRANCAVILLA FONTANA	I	F
7ptq2it6	2.214,19 €	29/05/2025 10:56	Ordinario	Ammessa	Ok IST	[redacted]	[redacted]	[redacted]	FGTF059018 - I.T.T. FERMI-ROTUNDI-EUCLIDE	FG	MANFREDONIA	II	A
7q4wvf6a	4.804,20 €	14/05/2025 12:36	Ordinario	Ammessa	Ok IST	[redacted]	[redacted]	[redacted]	FGPM03000E - LICEO CAROLINA POERIO	FG	FOGGIA	I	B
7qbhah6g	10.756,48 €	08/05/2025 22:02	Ordinario	Ammessa	Ok IST	[redacted]	[redacted]	[redacted]	BAPS370006 - LICEO SIMONE - MOREA	BA	CONVERSANO	II	DS
7qc92twa	5.307,55 €	06/05/2025 18:29	Ordinario	Ammessa	Ok IST	[redacted]	[redacted]	[redacted]	TAPS18000Q - LICEO D. DE RUGGIERI	TA	MASSAFRA	I	R
7qj3viz4	3.282,84 €	21/05/2025 09:52	Ordinario	Ammessa	Ok IST	[redacted]	[redacted]	[redacted]	BTRC03601A - IPSC - IPSAM COSMAI	BT	BISCEGLIE	II	T/A
7qiqzm5s	9.311,95 €	14/05/2025 10:23	Ordinario	Ammessa	Ok IST	[redacted]	[redacted]	[redacted]	TARF04101G - SAVA FALCONE	TA	MANDURIA	II	A ODT
7qjw6mr2	9.659,80 €	20/05/2025 10:31	Minori	Ammessa	Ok IST	[redacted]	[redacted]	[redacted]	TATF04101B - ORESTE DEL PRETE	TA	SAVA	II	B
7qmsayzx	12.916,50 €	09/05/2025 20:29	Ordinario	Ammessa	Ok IST	[redacted]	[redacted]	[redacted]	BARC054017 - LUCIANO TANDOI	BA	CORATO	II	B
7qnak1dl	7.692,17 €	22/05/2025 11:12	Ordinario	Ammessa	Ok IST	[redacted]	[redacted]	[redacted]	LEPS23000N - LICEO DON TONINO BELLO	LE	COPERTINO	I	ASP
7r0znisu	4.789,18 €	29/04/2025 16:02	Ordinario	Ammessa	Ok IST	[redacted]	[redacted]	[redacted]	BRTF01701X - ITI -E. MAJORANA - BRINDISI	BR	SAN MICHELE SALENTINO	I	
7r1csm1a	9.782,48 €	16/05/2025 10:47	Ordinario	Ammessa	Ok IST	[redacted]	[redacted]	[redacted]	BTPC210007 - LICEO F. DE SANCTIS	BT	TRANI	I	
7r8cghz3	556,78 €	21/05/2025 12:11	Corrente	Ammessa	Ok IST	[redacted]	[redacted]	[redacted]	TAPC10000Q - LICEO ARCHITA	TA	TARANTO	II	CC
7rbb0ipe	10.088,72 €	30/04/2025 19:14	Ordinario	Ammessa	Ok IST	[redacted]	[redacted]	[redacted]	FGTE03000R - ITET NOTARANGELO-ROSATI-GIANNONE-MASI	FG	FOGGIA	II	H
7rbjzzfu	9.257,05 €	21/05/2025 11:01	Ordinario	Ammessa	Ok IST	[redacted]	[redacted]	[redacted]	BATF26000R - I.T.E.T. VITO SANTE LONGO	BA	MOLA DI BARI	I	A
7rira07j	12.985,53 €	05/05/2025 19:43	Ordinario	Ammessa	Ok IST	[redacted]	[redacted]	[redacted]	BATL07000T - I.T.T. NERVI-GALILEI	BA	ALTAMURA	I	L
7rl93j03	1.393,57 €	23/05/2025 18:24	Ordinario	Ammessa	Ok IST	[redacted]	[redacted]	[redacted]	BRRH01002T - I.P.E.O.A. S. PERTINI -S.ASS.CAROVIGNO	BR	CAROVIGNO	II	A
7rlx6n5r	6.368,11 €	16/05/2025 21:29	Ordinario	Ammessa	Ok IST	[redacted]	[redacted]	[redacted]	BAPM010001 - LICEO G. BIANCHI DOTTULA	BA	BARI	II	AL
7rmsxp0s	9.622,76 €	16/05/2025 17:32	Ordinario	Ammessa	Ok IST	[redacted]	[redacted]	[redacted]	TARH08000L - I.P. ELSA MORANTE	TA	CRISPIANO	I	1^D
7rncj6v8	3.128,54 €	25/04/2025 10:15	Ordinario	Ammessa	Ok IST	[redacted]	[redacted]	[redacted]	BATD220004 - I.T.E. VITALE GIORDANO	BA	BITONTO	I	D
7rs3ehgh	4.247,32 €	30/04/2025 22:41	Ordinario	Ammessa	Ok IST	[redacted]	[redacted]	[redacted]	LETE010002 - I.T.E.T. G. DELEDDA	LE	LECCE	I	C AFM
7rt0ohy8	4.252,44 €	12/05/2025 18:46	Ordinario	Ammessa	Ok IST	[redacted]	[redacted]	[redacted]	BRRF00601N - IST.PROF.SERV.SOCIALI CEGLIE MESS.	BR	OSTUNI	I	B
7ru6nk4p	5.162,52 €	21/05/2025 13:58	Ordinario	Ammessa	Ok IST	[redacted]	[redacted]	[redacted]	TATE04201C - P.SSA MARIA PIA	TA	TARANTO	II	2BSD
7rymhg5q	5.744,52 €	28/04/2025 10:35	Ordinario	Ammessa	Ok IST	[redacted]	[redacted]	[redacted]	BTPS11000D - LICEO SCIENTIFICO VALDEMARO VECCHI	BT	TRANI	II	C
7s4hw9ym	10.296,06 €	06/05/2025 16:31	Ordinario	Ammessa	Ok IST	[redacted]	[redacted]	[redacted]	BRTH020006 - I.T.E.TCARNARO-MARCONI-FLACCO-BELLUZZI	BR	SAN MICHELE SALENTINO	II	CMNC
7s8xqg9g	5.155,90 €	19/05/2025 11:20	Ordinario	Ammessa	Ok IST	[redacted]	[redacted]	[redacted]	TARI024527 - ISTITUTO PROF.LE ARCHIMEDE - SERALE	TA	TARANTO	I	D
7saqmy9s	3.834,43 €	29/04/2025 08:56	Ordinario	Ammessa	Ok IST	[redacted]	[redacted]	[redacted]	BTPS15000X - LICEO CARLO CAFIERO	BT	BARLETTA	II	P
7smi0rn7	8.827,46 €	12/05/2025 16:58	Ordinario	Ammessa	Ok IST	[redacted]	[redacted]	[redacted]	LEPM050006 - LICEO G. COMI	LE	GAGLIANO DEL CAPO	II	AU
7szskncw	10.290,38 €	25/04/2025 10:13	Ordinario	Ammessa	Ok IST	[redacted]	[redacted]	[redacted]	FGTE03000R - ITET NOTARANGELO-ROSATI-GIANNONE-MASI	FG	FOGGIA	I	T
7t1rjhal	9.421,10 €	26/05/2025 20:03	Ordinario	Ammessa	Ok IST	[redacted]	[redacted]	[redacted]	TARC01201T - IPSC DON MILANI	BR	VILLA CASTELLI	I	A
7tekbgy8	12.216,59 €	24/04/2025 17:36	Ordinario	Ammessa	Ok IST	[redacted]	[redacted]	[redacted]	LEPC01000G - LICEO FRANCESCA CAPECE	LE	MARTANO	I	A
7tfhi1s3	9.744,11 €	27/04/2025 08:40	Ordinario	Ammessa	Ok IST	[redacted]	[redacted]	[redacted]	BTTD05801E - A. MORO	BT	TRANI	II	A
7tlbkq93	4.486,90 €	21/05/2025 02:06	Ordinario	Ammessa	Ok IST	[redacted]	[redacted]	[redacted]	LEPM01000Q - LICEO P. SICILIANI	LE	CARMIANO	II	BL
7tltlcje	9.526,91 €	24/04/2025 19:15	Ordinario	Ammessa	Ok IST	[redacted]	[redacted]	[redacted]	TATF03801G - I.I.S. A. RIGHI - ISTITUTO TECNICO	TA	SAN GIORGIO IONICO	II	D
7tot1gtm	8.045,59 €	23/05/2025 19:16	Ordinario	Ammessa	Ok IST	[redacted]	[redacted]	[redacted]	TAPS20000Q - LICEO G. B. VICO	TA	LATERZA	II	G
7tv8ykcn	8.576,63 €	07/05/2025 09:18	Ordinario	Ammessa	Ok IST	[redacted]	[redacted]	[redacted]	BTPC210007 - LICEO F. DE SANCTIS	BT	TRANI	II	DLES

AVVISO PER L'ASSEGNAZIONE DELLE BORSE DI STUDIO A. S. 2024/2025 PER LE STUDENTESSE E STUDENTI DELLA SCUOLA SECONDARIA DI SECONDO GRADO
(art. 9 D.Lgs n. 63/2017)

Isee Regolare e frequenza scolastica OK

Regione Puglia
Sezione Istruzione e Università
Servizio Sistema dell'Istruzione e del Diritto allo studio

REGIONE PUGLIA — Ministero dell'Istruzione e del Merito

ALLEGATO B

Codice Pratica	Importo ISEE	Data e ora Invio	Tipo ISEE	Esito Provvisorio	Verifica frequenza scolastica	Codice fiscale studente	Cognome studente	Nome studente	Istituzione Scolastica di 2° grado	Prov	Residenza	Classe	Sezione
7txs5n5m	11.884,42 €	30/04/2025 09:19	Ordinario	Ammessa	Ok IST				BRPM010003 - LICEO E. PALUMBO	BR	BRINDISI	II	CL
7tzksmou	5.661,58 €	07/05/2025 17:26	Ordinario	Ammessa	Ok IST				BRTH020006 - I.T.E.TCARNARO-MARCONI-FLACCO-BELLUZZI	BR	BRINDISI	I	B
7u1bsdio	8.857,19 €	12/05/2025 21:14	Ordinario	Ammessa	Ok IST				LEPS01000P - LICEO SCIENTIFICO COSIMO DE GIORGI	LE	LEQUILE	I	H
7u5q1s6g	7.622,31 €	13/05/2025 19:35	Ordinario	Ammessa	Ok IST				LETA00101A - I.I.S.S. PRESTA COLUMELLA LECCE	LE	NOVOLI	II	D
7u5uibz1	9.349,19 €	08/05/2025 18:49	Ordinario	Ammessa	Ok IST				BTPC01000D - LICEO A. CASARDI	BT	BARLETTA	II	C
7ufmxpln	7.910,63 €	29/04/2025 09:54	Ordinario	Ammessa	Ok IST				BTPC210007 - LICEO F. DE SANCTIS	BT	TRANI	I	E
7ukixbhz	11.417,00 €	29/05/2025 11:37	Ordinario	Ammessa	Ok IST				FGPC044019 - LICEO FIANI	FG	SAN PAOLO DI CIVITATE	I	M
7unwiacf	11.911,79 €	08/05/2025 10:17	Ordinario	Ammessa	Ok IST				TATD03601N - IST. TECNICO LEONARDO DA VINCI	TA	MARTINA FRANCA	I	A
7uodcm51	11.733,36 €	07/05/2025 15:42	Ordinario	Ammessa	Ok IST				BRRI01401G - I.P. FERRARIS - DE MARCO	BR	BRINDISI	II	F
7uu4yztr	10.732,38 €	15/05/2025 11:31	Ordinario	Ammessa	Ok IST				BAPC030002 - LICEO CAGNAZZI	BA	ALTAMURA	I	B
7vdew4cl	6.325,88 €	19/05/2025 19:03	Ordinario	Ammessa	Ok IST				BRPS01101V - LICEO SCIENTIFICO COREUTICO E.FERDINANDO	BR	MESAGNE	I	D
7vh6qdwu	5.947,76 €	07/05/2025 18:42	Ordinario	Ammessa	Ok IST				BTRC046011 - IPSC LEONTINE E GIUSEPPE DE NITTIS	BT	BARLETTA	I	G
7vhxjhjr	4.303,19 €	07/05/2025 17:13	Ordinario	Ammessa	Ok IST				LERH00701N - IPSEO AMERIGO VESPUCCI	LE	GALLIPOLI	I	A
7vk37ofn	9.530,28 €	19/05/2025 22:41	Ordinario	Ammessa	Ok IST				BRTF02000P - I.T.T. E. FERMI	TA	GROTTAGLIE	I	DEE
7vka9fdy	56,14 €	24/04/2025 21:39	Corrente	Ammessa	Ok IST				TATF044507 - LISIDE F.S. CABRINI SERALE	TA	TARANTO	I	OT
7vqfbjgr	11.940,41 €	28/04/2025 10:42	Ordinario	Ammessa	Ok IST				BTRC04651A - LEONTINE E GIUSEPPE DE NITTIS-SERALE	BT	BARLETTA	II	F
7vqun0ok	2.345,49 €	22/05/2025 18:08	Ordinario	Ammessa	Ok IST				BTTF06000Q - I.T.T. SEN. IANNUZZI	BT	ANDRIA	I	BE
7vs6okqf	10.383,33 €	27/04/2025 10:22	Ordinario	Ammessa	Ok IST				BATD13000T - I.T.E. LENOCI	BA	MODUGNO	II	D
7w0yao78	- €	25/04/2025 00:18	Ordinario	Ammessa	Ok IST				LETD03101L - ISTITUTO TECNICO ECONOMICO A. DE PACE	LE	LECCE	I	
7w25qhy4	4.368,75 €	21/05/2025 10:16	Ordinario	Ammessa	Ok IST				TASD02002Q - LICEO ARTISTICO V. CALO'	TA	TARANTO	I	M
7w2hr7m8	2.408,79 €	28/04/2025 13:27	Ordinario	Ammessa	Ok IST				TATF04401V - ISTITUTO TECNICO INDUSTRIALE	TA	TARANTO	I	AT
7w7wbhil	3.643,70 €	23/05/2025 10:17	Ordinario	Ammessa	Ok IST				TATE04201C - P.SSA MARIA PIA	TA	TARANTO	II	B
7w9x6unq	1.042,68 €	23/05/2025 11:59	Ordinario	Ammessa	Ok IST				FGPM10000G - LICEO E. PESTALOZZI	FG	TORREMAGGIORE	I	ARA
7wd1jokh	5.384,26 €	30/04/2025 06:23	Ordinario	Ammessa	Ok IST				BARC041015 - I.P.S.S.C.T.S.P. MONS. ANTONIO BELLO	BA	MOLFETTA	I	AC
7wene3li	9.444,56 €	20/05/2025 16:59	Ordinario	Ammessa	Ok IST				BRPM04000V - LICEO DON QUIRICO PUNZI	BR	CAROVIGNO	I	ASU
7wf3wfkv	4.949,53 €	12/05/2025 16:57	Ordinario	Ammessa	Ok IST				FGRH060003 - I.P.E.O.A. MICHELE LECCE	FG	SAN GIOVANNI ROTONDO	II	A
7wfdqh4o	9.800,00 €	05/05/2025 17:38	Ordinario	Ammessa	Ok IST				BAPS12000B - LICEO GALILEO GALILEI	BA	BITONTO	II	C
7wglqkd4	5.522,60 €	09/05/2025 18:21	Ordinario	Ammessa	Ok IST				BTRC03601A - IPSC - IPSAM COSMAI	BT	BISCEGLIE	II	AT
7wgtly08	6.627,97 €	20/05/2025 09:31	Ordinario	Ammessa	Ok IST				TAPS18000Q - LICEO D. DE RUGGIERI	TA	MASSAFRA	I	C
7wjo672p	4.571,89 €	24/04/2025 15:50	Ordinario	Ammessa	Ok IST				LEPS21000C - LICEO QUINTO ENNIO	LE	GALLIPOLI	I	B
7wmpozjh	4.382,59 €	06/05/2025 17:15	Ordinario	Ammessa	Ok IST				BASD039013 - LICEO ARTISTICO FEDERICO II STUPOR MUNDI	BT	TRANI	I	
7wtb9npl	8.033,11 €	25/04/2025 09:57	Ordinario	Ammessa	Ok IST				BAPS270009 - LICEI CARTESIO	BA	ADELFIA	II	C
7wxqjm2v	8.498,78 €	14/05/2025 11:18	Ordinario	Ammessa	Ok IST				FGTE03000R - ITET NOTARANGELO-ROSATI-GIANNONE-MASI	FG	FOGGIA	I	F
7wy8xovy	8.623,04 €	09/05/2025 09:44	Ordinario	Ammessa	Ok IST				LEPS04401V - LICEO SCIENTIFICO	LE	SALICE SALENTINO	I	D
7wyc2nmh	3.785,56 €	09/05/2025 12:14	Ordinario	Ammessa	Ok IST				LERF00250B - PROF.LE SERVIZI SOCIALI - CORSO SERALE	LE	CAPRARICA DI LECCE	I	A
7wyk2h33	8.238,84 €	24/04/2025 12:45	Ordinario	Ammessa	Ok IST				TATD08000P - I.T.E. PITAGORA	TA	LEPORANO	I	C
7x5ofx6n	7.725,34 €	19/05/2025 21:17	Ordinario	Ammessa	Ok IST				BTTD32000N - I.T.E.T. CASSANDRO FERMI NERVI	BT	BARLETTA	I	C
7xadfp22	10.949,78 €	09/05/2025 09:10	Ordinario	Ammessa	Ok IST				BARC041015 - I.P.S.S.C.T.S.P. MONS. ANTONIO BELLO	BT	BISCEGLIE	II	AC
7xc8pcgk	4.563,87 €	28/04/2025 17:25	Ordinario	Ammessa	Ok IST				BRTD01000T - I.T.E. G. CALO'	BR	FRANCAVILLA FONTANA	II	B
7xd5cdtk	6.278,38 €	09/05/2025 12:33	Ordinario	Ammessa	Ok IST				LETF03301E - ISTITUTO TECNICO TECNOLOGICO	LE	GALLIPOLI	I	H
7xesdnm4	5.776,14 €	09/05/2025 11:38	Ordinario	Ammessa	Ok IST				FGRI021011 - I.P. PRIMO LEVI	FG	SAN MARCO IN LAMIS	II	AM
7xhkmwgo	4.130,26 €	05/05/2025 21:06	Ordinario	Ammessa	Ok IST				BARH03301B - IPSSEOA CASAMASSIMA	BA	TURI	I	
7xj5x5q1	5.413,46 €	08/05/2025 14:09	Ordinario	Ammessa	Ok IST				LETD04401P - IST.TECNICO ECONOMICO F. CALASSO	LE	LECCE	II	C
7xjij3oh	9.497,91 €	25/05/2025 15:22	Ordinario	Ammessa	Ok IST				BATD02601A - I.T.E. C. COLAMONICO - ITT CHIARULLI	BA	CASSANO DELLE MURGE	II	A
7xnu45ni	3.881,82 €	14/05/2025 09:00	Ordinario	Ammessa	Ok IST				TATF027026 - ISTITUTO TECNICO IND. EDOARDO AMALDI	TA	STATTE	II	F
7xppnzzt	11.030,55 €	12/05/2025 09:47	Ordinario	Ammessa	Ok IST				LEPM150003 - LICEO 'R. LEVI MONTALCINI'	LE	TAVIANO	I	B
7y4kp6xy	10.037,14 €	22/05/2025 11:35	Ordinario	Ammessa	Ok IST				BATD13000T - I.T.E. LENOCI	BA	BARI	I	IT
7y67bxp3	5.174,75 €	22/05/2025 12:02	Corrente	Ammessa	Ok IST				BATE04901E - ITT E.DI SAVOIA-ITC CALAMANDREI	BA	BARI	I	C
7yapa6q5	1.616,90 €	17/05/2025 17:31	Corrente	Ammessa	Ok IST				LEPM01000Q - LICEO P. SICILIANI	LE	MONTERONI DI LECCE	I	FU
7ykx19oi	5.069,47 €	29/04/2025 22:37	Ordinario	Ammessa	Ok IST				TATF044507 - LISIDE F.S. CABRINI SERALE	TA	TARANTO	II	ODO
7yproq8z	11.423,09 €	08/05/2025 17:35	Ordinario	Ammessa	Ok IST				FGTD22000C - I.OC. M. DEL GIUDICE	FG	RODI GARGANICO	I	AMF
7yr1qdge	8.057,69 €	07/05/2025 17:50	Ordinario	Ammessa	Ok IST				TAPM020008 - LICEO SCIENZE UMANE VITTORINO DA FELTRE	TA	TARANTO	I	C SU
7yrpkh8x	10.531,64 €	29/04/2025 11:13	Ordinario	Ammessa	Ok IST				TAPC11000A - LICEO F. DE SANCTIS - G. GALILEI	TA	MARUGGIO	II	B
7yvwy5vh	9.189,43 €	30/04/2025 18:16	Ordinario	Ammessa	Ok IST				FGPM03000E - LICEO CAROLINA POERIO	FG	CERIGNOLA	I	
7yzxj3ww	8.808,21 €	05/05/2025 17:29	Ordinario	Ammessa	Ok IST				TATD03601N - IST. TECNICO LEONARDO DA VINCI	TA	MARTINA FRANCA	II	F
7z54n9wg	3.707,82 €	28/04/2025 11:53	Ordinario	Ammessa	Ok IST				BRTF010004 - I.T.T. G. GIORGI	BR	ERCHIE	I	CI
7z8iepvv	6.772,46 €	20/05/2025 19:42	Ordinario	Ammessa	Ok IST				BATF06701V - A. VOLTA	BA	BITONTO	I	
7z9l1rx0	6.894,16 €	09/05/2025 18:48	Ordinario	Ammessa	Ok IST				BTPC023011 - LICEO S. STAFFA - TRINITAPOLI	BT	TRINITAPOLI	II	C
7z9lmhyi	8.467,05 €	29/04/2025 16:46	Ordinario	Ammessa	Ok IST				BTTD32000N - I.T.E.T. CASSANDRO FERMI NERVI	BT	BARLETTA	II	TUR
7zcz53np	4.054,07 €	20/05/2025 10:28	Ordinario	Ammessa	Ok IST				FGRC00801T - I.P. L.EINAUDI	FG	FOGGIA	I	E
7zfsc0tn	11.082,82 €	13/05/2025 11:35	Ordinario	Ammessa	Ok IST				BARI130007 - I.P. L. SANTARELLA - DE LILLA	BA	BARI	II	D
7zhtlqxb	11.685,55 €	21/05/2025 19:10	Ordinario	Ammessa	Ok IST				TAPM020008 - LICEO SCIENZE UMANE VITTORINO DA FELTRE	TA	PULSANO	II	AES
7zjh6k6q	14.856,75 €	07/05/2025 21:28	Ordinario	Ammessa	Ok IST				FGRC06101P - I.P. G. TONIOLO	FG	MANFREDONIA	I	1DM

AVVISO PER L'ASSEGNAZIONE DELLE BORSE DI STUDIO A. S. 2024/2025 PER LE STUDENTESSE E STUDENTI DELLA SCUOLA SECONDARIA DI SECONDO GRADO
(art. 9 D.Lgs n. 63/2017)

Isee Regolare e frequenza scolastica OK

Regione Puglia
Sezione Istruzione e Università
Servizio Sistema dell'Istruzione e del Diritto allo studio

REGIONE PUGLIA — Ministero dell'Istruzione e del Merito

ALLEGATO B

Codice Pratica	Importo ISEE	Data e ora Invio	Tipo ISEE	Esito Provvisorio	Verifica frequenza scolastica	Codice fiscale studente	Cognome studente	Nome studente	Istituzione Scolastica di 2° grado	Prov	Residenza	Classe	Sezione
7ztfpuda	10.602,71 €	24/04/2025 19:44	Ordinario	Ammessa	Ok IST				LEPS05201T - LICEO L. DA VINCI	LE	RUFFANO	II	C
7zvj0nvz	9.216,69 €	05/05/2025 17:53	Ordinario	Ammessa	Ok IST				BARF033508 - IPSS LUXEMBURG	BA	CASSANO DELLE MURGE	II	A
806azvno	2.160,13 €	12/05/2025 17:59	Ordinario	Ammessa	Ok IST				BAPM05000B - LICEO DON LORENZO MILANI	BA	CASSANO DELLE MURGE	I	BES
80ejzmb0	10.279,26 €	20/05/2025 20:44	Ordinario	Ammessa	Ok IST				LESD090002 - LICEO P. COLONNA	LE	SECLÃCE	II	A
80gev4uy	1.577,72 €	29/04/2025 11:59	Ordinario	Ammessa	Ok IST				FGPC02101L - LICEO INDRO MONTANELLI	FG	SAN GIOVANNI ROTONDO	II	2ASC
80knry77	1.796,29 €	12/05/2025 19:19	Ordinario	Ammessa	Ok IST				FGRH060003 - I.P.E.O.A. MICHELE LECCE	FG	SAN GIOVANNI ROTONDO	II	B
80m92bii	11.654,29 €	09/05/2025 10:45	Ordinario	Ammessa	Ok IST				FGPM05000Q - LICEO MARIA IMMACOLATA	FG	SAN GIOVANNI ROTONDO	II	A
80umvk8d	8.895,12 €	08/05/2025 12:30	Ordinario	Ammessa	Ok IST				FGTF13000C - I.T.T. ALTAMURA-DA VINCI	FG	FOGGIA	II	AT
80xnc466	11.138,83 €	16/05/2025 17:56	Ordinario	Ammessa	Ok IST				BARH120016 - I.P. DOMENICO MODUGNO	BA	NOICATTARO	I	C
80zmyjjf	9.910,96 €	29/04/2025 12:00	Ordinario	Ammessa	Ok IST				BAPS06101T - L. L. GIULIO CESARE	BA	BARI	II	C
8102zva4	11.970,17 €	09/05/2025 20:42	Ordinario	Ammessa	Ok IST				BAPS06801L - ILARIA ALPI	BA	RUTIGLIANO	I	L
81a45vcx	6.147,74 €	26/04/2025 00:21	Ordinario	Ammessa	Ok IST				TAPS19000A - LICEO GALILEO FERRARIS	TA	TARANTO	II	AS
81bl9lok	3.386,15 €	06/05/2025 12:00	Ordinario	Ammessa	Ok IST				TARF044013 - I.P. F.S. CABRINI	TA	TARANTO	II	A
81cloguw	11.436,16 €	22/05/2025 10:59	Ordinario	Ammessa	Ok IST				BARI052018 - IPSIA AGOSTINO AGHERBINO	BA	PUTIGNANO	I	F
82255hur	8.611,26 €	26/04/2025 10:19	Ordinario	Ammessa	Ok IST				BATD03701R - ITET VIVANTE - ITET GORJUX	BA	BARI	II	2
82661lao	10.761,84 €	16/05/2025 11:52	Ordinario	Ammessa	Ok IST				BATD06801C - ISTITUTO TECNOLOGICO E. MONTALE	BA	RUTIGLIANO	I	I
82g2qd94	8.255,25 €	05/05/2025 18:51	Ordinario	Ammessa	Ok IST				TAPM020008 - LICEO SCIENZE UMANE VITTORINO DA FELTRE	TA	PALAGIANO	I	BSU
82v0dbmu	14.306,59 €	19/05/2025 11:56	Ordinario	Ammessa	Ok IST				BATL07000T - I.T.T. NERVI-GALILEI	BA	ALTAMURA	I	F
82zv7zp1	3.586,10 €	12/05/2025 17:12	Ordinario	Ammessa	Ok IST				BAPC05401G - ALFREDO ORIANI	BA	CORATO	II	C
83eejqfj	9.336,18 €	21/05/2025 12:47	Ordinario	Ammessa	Ok IST				TAPC040009 - LICEO TITO LIVIO	TA	MARTINA FRANCA	II	BU
83hl2g2u	9.575,46 €	16/05/2025 12:50	Ordinario	Ammessa	Ok IST				BARI01301N - G. GALILEI	BA	GRAVINA IN PUGLIA	II	E
83lu8du8	9.985,71 €	14/05/2025 10:05	Minori	Ammessa	Ok IST				BAPC18000X - LICEO CARMINE SYLOS	BA	BITONTO	I	B
83mmf7ki	10.978,25 €	05/05/2025 12:05	Ordinario	Ammessa	Ok IST				BATF028018 - ITIS L.DO DA VINCI	BA	CONVERSANO	II	ABIO
83tqfd89	10.929,20 €	25/05/2025 21:03	Ordinario	Ammessa	Ok IST				FGTD020504 - I.T.E. DANTE ALIGHIERI SERALE	FG	CERIGNOLA	I	B
8406s4cd	11.958,04 €	24/04/2025 19:53	Ordinario	Ammessa	Ok IST				FGTD060005 - I.T.E.T. VITTORIO EMANUELE III	FG	LUCERA	I	A
840nsl40	6.523,68 €	13/05/2025 09:53	Ordinario	Ammessa	Ok IST				BRTD01000T - I.T.E. G. CALO'	BR	FRANCAVILLA FONTANA	I	B
841n59sc	5.975,43 €	05/05/2025 15:51	Ordinario	Ammessa	Ok IST				BATD04000G - I.T.E.T. GAETANO SALVEMINI	BA	MOLFETTA	I	B AFM
849cmdzb	9.830,73 €	24/04/2025 14:25	Ordinario	Ammessa	Ok IST				BTPM056014 - LICEO ECONOMICO SOCIALE ETTORE CARAFA	BT	ANDRIA	II	C/L
849ticke	8.099,68 €	05/05/2025 18:04	Ordinario	Ammessa	Ok IST				BRPS030007 - LICEO F. RIBEZZO	BR	FRANCAVILLA FONTANA	I	C F A
84eu3uun	7.391,22 €	07/05/2025 14:14	Ordinario	Ammessa	Ok IST				BTTD05801E - A. MORO	BT	TRANI	I	F
84ftwh8y	7.098,21 €	28/05/2025 18:51	Ordinario	Ammessa	Ok IST				BTRC03601A - IPSC - IPSAM COSMAI	BT	TRANI	II	A O
84saha3j	5.721,38 €	09/05/2025 16:56	Minori	Ammessa	Ok IST				BARH049011 - P. CALAMANDREI	BA	BARI	I	H
855yy95t	9.590,82 €	06/05/2025 11:19	Ordinario	Ammessa	Ok IST				TAPM020008 - LICEO SCIENZE UMANE VITTORINO DA FELTRE	TA	TARANTO	II	BES
85f45p70	4.680,60 €	22/05/2025 12:09	Ordinario	Ammessa	Ok IST				TARI02401R - IPSIA ARCHIMEDE	TA	TARANTO	II	M
85gnw5ew	9.665,73 €	05/05/2025 16:39	Ordinario	Ammessa	Ok IST				BATD06801C - ISTITUTO TECNOLOGICO E. MONTALE	BA	CONVERSANO	I	G
85odq7vt	9.594,15 €	06/05/2025 16:17	Ordinario	Ammessa	Ok IST				FGPM10000G - LICEO E. PESTALOZZI	FG	SAN SEVERO	II	SAB
85qmvxla	11.634,44 €	30/04/2025 14:58	Ordinario	Ammessa	Ok IST				BRPS11000V - LICEO L.PEPE-A.CALAMO	BR	OSTUNI	I	A
85rru1vc	3.472,59 €	28/04/2025 19:42	Ordinario	Ammessa	Ok IST				FGTF04801T - I.T.T. AUGUSTO RIGHI	FG	CERIGNOLA	I	B BIO
85vgnosp	10.556,74 €	27/05/2025 11:51	Ordinario	Ammessa	Ok IST				BTTD05601V - I.T.E.S ETTORE CARAFA	BT	ANDRIA	II	A
86173rzp	4.968,57 €	22/05/2025 10:39	Ordinario	Ammessa	Ok IST				BRRH01000Q - I.P.E.O.A. S. PERTINI	BR	SAN PIETRO VERNOTICO	II	F
86bd781s	5.672,35 €	22/05/2025 17:40	Ordinario	Ammessa	Ok IST				FGRI16000B - I.O.C. MARTIN LUTHER KING	FG	ACCADIA	I	A
86bhid82	5.858,24 €	15/05/2025 18:40	Ordinario	Ammessa	Ok IST				FGTD010026 - I.T.E. A.FRACCACRETACASA CIRCOND.	FG	SAN SEVERO	II	D
86dhc451	4.589,26 €	24/04/2025 18:52	Ordinario	Ammessa	Ok IST				FGTF13000C - I.T.T. ALTAMURA-DA VINCI	FG	FOGGIA	I	EE
86i9qbc1	3.545,49 €	15/05/2025 11:44	Ordinario	Ammessa	Ok IST				TATE04201C - P.SSA MARIA PIA	TA	TARANTO	II	BSB
86t4o0pa	9.275,08 €	08/05/2025 12:17	Ordinario	Ammessa	Ok IST				BTTF06000Q - I.T.T. SEN. IANNUZZI	BT	ANDRIA	I	A
86vpldop	1.917,85 €	07/05/2025 11:24	Ordinario	Ammessa	Ok IST				BARH11050X - MAIORANA BARI SERALE	BA	BARI	II	I
86w5kgc3	9.204,98 €	11/05/2025 17:56	Ordinario	Ammessa	Ok IST				BAPS06801L - ILARIA ALPI	BA	RUTIGLIANO	I	A
86vjmpl3	14.500,38 €	28/05/2025 09:53	Ordinario	Ammessa	Ok IST				BATD05901N - MARCO POLO	BA	MODUGNO	I	B S
873omuqj	6.807,22 €	09/05/2025 17:32	Ordinario	Ammessa	Ok IST				FGPC00101B - LICEO G.T. GIORDANI	FG	MONTE SANT'ANGELO	I	A
876lkvd2	4.626,96 €	15/05/2025 19:17	Ordinario	Ammessa	Ok IST				FGPM059017 - LICEO A. G. RONCALLI	FG	MANFREDONIA	I	E
877paq71	12.663,67 €	15/05/2025 21:18	Ordinario	Ammessa	Ok IST				BAPC24000A - LICEO G. GALILEI - M. CURIE	BA	MONOPOLI	II	B
87c730by	4.564,71 €	24/04/2025 16:43	Ordinario	Ammessa	Ok IST				TAPM020008 - LICEO SCIENZE UMANE VITTORINO DA FELTRE	TA	TARANTO	II	AES
87c9dga2	9.838,16 €	10/05/2025 17:28	Ordinario	Ammessa	Ok IST				FGTD08000A - I.T.E.T. BLAISE PASCAL	FG	FOGGIA	II	B
87dnohtb	9.162,30 €	06/05/2025 17:25	Ordinario	Ammessa	Ok IST				TASD02000N - LICEO ARTISTICO V. CALO'	BR	FRANCAVILLA FONTANA	II	A
87fdlpz9	9.431,46 €	19/05/2025 06:55	Ordinario	Ammessa	Ok IST				TARF04101G - SAVA FALCONE	TA	SAVA	II	B
87l0pkx0	8.717,82 €	28/04/2025 11:09	Ordinario	Ammessa	Ok IST				BARI130007 - I.P. L. SANTARELLA - DE LILLA	BA	BARI	II	AM
87s0yn46	8.860,15 €	24/05/2025 06:17	Ordinario	Ammessa	Ok IST				BAPS09000R - LICEO O. TEDONE	BA	CORATO	II	E
87wnprwx	13.892,26 €	09/05/2025 18:59	Ordinario	Ammessa	Ok IST				LETF03401A - ISTITUTO TECNICO INDUSTRIALE E. FERMI	LE	SALICE SALENTINO	I	EI
884fda3a	5.985,72 €	08/05/2025 18:54	Ordinario	Ammessa	Ok IST				FGPC160014 - LICEO LANZA-PERUGINI- ASCOLI SATRIANO	FG	ASCOLI SATRIANO	I	G
884neygb	7.236,08 €	21/05/2025 08:29	Ordinario	Ammessa	Ok IST				TAPC040009 - LICEO TITO LIVIO	TA	MARTINA FRANCA	I	
88oei2f3	6.830,61 €	16/05/2025 11:43	Ordinario	Ammessa	Ok IST				LEPS00201R - MARTANO	LE	CALIMERA	II	BSA
88pnrs3b	9.650,68 €	09/05/2025 17:53	Ordinario	Ammessa	Ok IST				BRTF02000P - I.T.T. E. FERMI	BR	FRANCAVILLA FONTANA	II	AIT
88yni14d	5.053,24 €	28/04/2025 13:37	Ordinario	Ammessa	Ok IST				BRPS030007 - LICEO F. RIBEZZO	BR	VILLA CASTELLI	II	AT

AVVISO PER L'ASSEGNAZIONE DELLE BORSE DI STUDIO A. S. 2024/2025 PER LE STUDENTESSE E STUDENTI DELLA SCUOLA SECONDARIA DI SECONDO GRADO (art. 9 D.Lgs n. 63/2017)

Isee Regolare e frequenza scolastica OK

Codice Pratica	Importo ISEE	Data e ora Invio	Tipo ISEE	Esito Provvisorio	Verifica frequenza scolastica	Codice fiscale studente	Cognome studente	Nome studente	Istituzione Scolastica di 2° grado	Prov	Residenza	Classe	Sezione
88yubk39	3.843,31 €	16/05/2025 11:45	Corrente	Ammessa	Ok IST	[redacted]	[redacted]	[redacted]	TATF027015 - ISTITUTO TECNICO IND. EDOARDO AMALDI	TA	MASSAFRA	II	D
895pgd0a	8.265,92 €	19/05/2025 09:38	Minori	Ammessa	Ok IST	[redacted]	[redacted]	[redacted]	TATF09000G - I.T.T. A. PACINOTTI	TA	TARANTO	I	C
89dkemqc	3.681,76 €	23/05/2025 18:47	Ordinario	Ammessa	Ok IST	[redacted]	[redacted]	[redacted]	BATD013018 - VITTORIO BACHELET	BA	GRAVINA IN PUGLIA	II	A
89k0h0tp	6.864,31 €	24/04/2025 12:29	Ordinario	Ammessa	Ok IST	[redacted]	[redacted]	[redacted]	BTPC023011 - LICEO S. STAFFA - TRINITAPOLI	BT	SAN FERDINANDO DI PUGLIA	II	B
8a5w6le7	10.350,45 €	27/05/2025 10:05	Ordinario	Ammessa	Ok IST	[redacted]	[redacted]	[redacted]	BRTF02000P - I.T.T. E. FERMI	BR	FRANCAVILLA FONTANA	II	CMM
8agawpzq	8.205,59 €	19/05/2025 18:48	Ordinario	Ammessa	Ok IST	[redacted]	[redacted]	[redacted]	BTSL04401N - LICEO ARTISTICO GIUSEPPE COLASANTO	BT	MINERVINO MURGE	II	A
8ail16ja	10.815,25 €	09/05/2025 19:28	Ordinario	Ammessa	Ok IST	[redacted]	[redacted]	[redacted]	BATF06401B - IST. TECN. TECNOLOGICO FERRARIS	BT	BISCEGLIE	II	A/M
8akieooy	10.242,04 €	14/05/2025 10:54	Ordinario	Ammessa	Ok IST	[redacted]	[redacted]	[redacted]	BTRC03601A - IPSC - IPSAM COSMAI	BT	TRANI	II	AO
8amm3gz9	3.404,75 €	09/05/2025 17:45	Ordinario	Ammessa	Ok IST	[redacted]	[redacted]	[redacted]	BTRH05801C - A. MORO	BT	TRANI	I	A
8armmo58	9.088,59 €	06/05/2025 20:08	Ordinario	Ammessa	Ok IST	[redacted]	[redacted]	[redacted]	BAPS12000B - LICEO GALILEO GALILEI	BA	PALO DEL COLLE	II	C S A
8b2zb92u	1.504,46 €	29/04/2025 19:16	Ordinario	Ammessa	Ok IST	[redacted]	[redacted]	[redacted]	FGPM03000E - LICEO CAROLINA POERIO	FG	TROIA	II	BS
8b4y5ap0	9.052,66 €	07/05/2025 12:36	Ordinario	Ammessa	Ok IST	[redacted]	[redacted]	[redacted]	BAPM02000G - LICEO VITO FORNARI	BA	MOLFETTA	I	CL
8b6iwyy8	2.301,12 €	26/05/2025 20:07	Ordinario	Ammessa	Ok IST	[redacted]	[redacted]	[redacted]	FGTF059018 - I.T.T. FERMI-ROTUNDI-EUCLIDE	FG	MANFREDONIA	II	E
8b6nzrit	8.840,28 €	05/05/2025 11:57	Ordinario	Ammessa	Ok IST	[redacted]	[redacted]	[redacted]	BATF06401B - IST. TECN. TECNOLOGICO FERRARIS	BT	BISCEGLIE	II	AM
8b8elpnz	11.955,98 €	29/04/2025 18:10	Ordinario	Ammessa	Ok IST	[redacted]	[redacted]	[redacted]	BATD02902V - I.I.S.S. TOMMASO FIORE - MODUGNO	BA	MODUGNO	I	E
8bc1hux5	7.853,98 €	15/05/2025 19:11	Ordinario	Ammessa	Ok IST	[redacted]	[redacted]	[redacted]	BTTD32000N - I.T.E.T. CASSANDRO FERMI NERVI	BT	BARLETTA	II	C
8beuih14	10.869,51 €	28/05/2025 17:53	Ordinario	Ammessa	Ok IST	[redacted]	[redacted]	[redacted]	TATD039026 - IST. TECNICO BELLISARIO	TA	GINOSA	II	A
8bmicwsi	9.094,16 €	19/05/2025 19:48	Ordinario	Ammessa	Ok IST	[redacted]	[redacted]	[redacted]	LEPS23000N - LICEO DON TONINO BELLO	LE	LEVERANO	I	AS
8bo0osia	11.087,87 €	30/04/2025 12:03	Ordinario	Ammessa	Ok IST	[redacted]	[redacted]	[redacted]	FGTF04801T - I.T.T. AUGUSTO RIGHI	FG	CERIGNOLA	I	
8buf2tcm	11.298,98 €	20/05/2025 12:23	Ordinario	Ammessa	Ok IST	[redacted]	[redacted]	[redacted]	BAPC030002 - LICEO CAGNAZZI	BA	GRAVINA IN PUGLIA	I	A
8bwbbxxy	8.477,77 €	27/05/2025 11:56	Ordinario	Ammessa	Ok IST	[redacted]	[redacted]	[redacted]	FGPS210002 - LICEO CHECCHIA RISPOLI-TONDI	FG	SAN SEVERO	II	C
8byg2omc	9.763,74 €	21/05/2025 18:22	Ordinario	Ammessa	Ok IST	[redacted]	[redacted]	[redacted]	FGTD044029 - I.T.E. LECCISOTTI - TORREMAGGIORE	FG	TORREMAGGIORE	II	A
8c1ixeb3	6.994,93 €	16/05/2025 19:19	Ordinario	Ammessa	Ok IST	[redacted]	[redacted]	[redacted]	FGPS040004 - LICEO SCIENTIFICO G. MARCONI	FG	FOGGIA	I	E
8c1pkm7y	7.993,30 €	14/05/2025 16:56	Ordinario	Ammessa	Ok IST	[redacted]	[redacted]	[redacted]	BTPC210007 - LICEO F. DE SANCTIS	BT	TRANI	I	AC
8c2m07za	4.538,92 €	29/05/2025 11:03	Ordinario	Ammessa	Ok IST	[redacted]	[redacted]	[redacted]	BARH024011 - ALBEROBELLO	BA	NOCI	II	A
8c5p3drd	4.184,29 €	28/04/2025 10:37	Ordinario	Ammessa	Ok IST	[redacted]	[redacted]	[redacted]	FGRI020004 - I.P. ANTONIO PACINOTTI	FG	FOGGIA	I	B
8c6l5aw0	8.261,97 €	09/05/2025 09:59	Ordinario	Ammessa	Ok IST	[redacted]	[redacted]	[redacted]	BATL07000T - I.T.T. NERVI-GALILEI	BA	ALTAMURA	I	C
8c7g9ps5	7.484,85 €	20/05/2025 15:53	Ordinario	Ammessa	Ok IST	[redacted]	[redacted]	[redacted]	BAPS05000A - LICEO SCIENTIFICO E. FERMI	BA	BARI	II	B
8cf4egjb	5.380,45 €	15/05/2025 20:56	Ordinario	Ammessa	Ok IST	[redacted]	[redacted]	[redacted]	BRTF010004 - I.T.T. G. GIORGI	BR	BRINDISI	I	B E
8cmj3go7	3.043,31 €	12/05/2025 11:21	Ordinario	Ammessa	Ok IST	[redacted]	[redacted]	[redacted]	BATD09001N - I.T.E.T. PADRE A. M. TANNOIA	BA	TERLIZZI	II	AFM
8cnfscxl	2.368,73 €	09/05/2025 10:55	Ordinario	Ammessa	Ok IST	[redacted]	[redacted]	[redacted]	TARH070013 - MEDITERRANEO SEDE ASSOCIATA MARUGGIO	TA	SAVA	II	E
8co6655b	3.605,39 €	20/05/2025 17:50	Ordinario	Ammessa	Ok IST	[redacted]	[redacted]	[redacted]	BTPS15000X - LICEO CARLO CAFIERO	BT	BARLETTA	I	H
8cuhf9a3	4.075,85 €	05/05/2025 14:38	Ordinario	Ammessa	Ok IST	[redacted]	[redacted]	[redacted]	FGRH010002 - I.P.E.O.A. ENRICO MATTEI	FG	SAN GIOVANNI ROTONDO	I	B
8cyavz5z	9.624,20 €	19/05/2025 19:22	Ordinario	Ammessa	Ok IST	[redacted]	[redacted]	[redacted]	BTRA00701B - I.I.S.S. L. EINAUDI	BT	CANOSA DI PUGLIA	II	AE
8d6k8bxd	10.227,40 €	20/05/2025 20:05	Ordinario	Ammessa	Ok IST	[redacted]	[redacted]	[redacted]	FGPM03000E - LICEO CAROLINA POERIO	FG	ORTA NOVA	I	A
8d7k9qkx	5.558,85 €	28/04/2025 19:52	Ordinario	Ammessa	Ok IST	[redacted]	[redacted]	[redacted]	TAPS18000Q - LICEO D. DE RUGGIERI	TA	MASSAFRA	II	S
8d9bmjqn	4.283,73 €	12/05/2025 17:34	Ordinario	Ammessa	Ok IST	[redacted]	[redacted]	[redacted]	BRTF01701X - ITI -E. MAJORANA - BRINDISI	BR	BRINDISI	I	AB
8d9zm67f	8.783,33 €	23/05/2025 18:17	Ordinario	Ammessa	Ok IST	[redacted]	[redacted]	[redacted]	FGPC003013 - LICEO FEDERICO II	FG	APRICENA	II	E
8daigzx3a	1.725,96 €	23/05/2025 10:13	Ordinario	Ammessa	Ok IST	[redacted]	[redacted]	[redacted]	BAPS270009 - LICEI CARTESIO	BA	BARI	I	A
8ddc1etz	3.681,42 €	29/04/2025 23:21	Ordinario	Ammessa	Ok IST	[redacted]	[redacted]	[redacted]	BATF230001 - I.T.T. PANETTI-PITAGORA	BA	BARI	I	D
8ddcmayf	5.944,96 €	12/05/2025 16:03	Ordinario	Ammessa	Ok IST	[redacted]	[redacted]	[redacted]	BRTD100004 - I.T.E.T. PANTANELLI-MONNET	BR	OSTUNI	II	C
8dk2rz2p	14.620,94 €	25/04/2025 18:00	Ordinario	Ammessa	Ok IST	[redacted]	[redacted]	[redacted]	TAPS19000A - LICEO GALILEO FERRARIS	TA	TARANTO	I	DS
8dkgvv67	8.715,17 €	05/05/2025 16:34	Ordinario	Ammessa	Ok IST	[redacted]	[redacted]	[redacted]	BAPS05901T - M. POLO	BA	BITETTO	II	BL
8dl95c6o	8.669,44 €	30/04/2025 19:20	Ordinario	Ammessa	Ok IST	[redacted]	[redacted]	[redacted]	FGRH010002 - I.P.E.O.A. ENRICO MATTEI	FG	CASALNUOVO MONTEROTARO	I	1A
8dmk93v4	11.532,26 €	28/05/2025 18:02	Ordinario	Ammessa	Ok IST	[redacted]	[redacted]	[redacted]	LETF01701L - ISTITUTO TECNICO TECNOLOGICOF.BOTTAZZI	LE	MATINO	II	CMM
8drgxfqp	11.461,20 €	07/05/2025 10:30	Ordinario	Ammessa	Ok IST	[redacted]	[redacted]	[redacted]	BATF028018 - ITIS L.DO DA VINCI	BA	RUTIGLIANO	I	AM
8dt0hivl	4.562,06 €	16/05/2025 12:09	Ordinario	Ammessa	Ok IST	[redacted]	[redacted]	[redacted]	BARI14000T - I.P. DE NORA - LORUSSO	BA	ALTAMURA	I	A
8dx2ii4o	2.596,10 €	26/05/2025 19:22	Ordinario	Ammessa	Ok IST	[redacted]	[redacted]	[redacted]	TARI021019 - QUINTO ORAZIO FLACCO	TA	GINOSA	II	E
8dygcjf9	11.386,75 €	30/04/2025 13:23	Ordinario	Ammessa	Ok IST	[redacted]	[redacted]	[redacted]	BARI01301N - G. GALILEI	BA	GRAVINA IN PUGLIA	I	A
8e354rn2	5.135,81 €	08/05/2025 13:58	Ordinario	Ammessa	Ok IST	[redacted]	[redacted]	[redacted]	BTTD05601V - I.T.E.S ETTORE CARAFA	BT	ANDRIA	II	C
8e3eh8oe	4.989,02 €	29/04/2025 19:13	Ordinario	Ammessa	Ok IST	[redacted]	[redacted]	[redacted]	BTRA00701B - I.I.S.S. L. EINAUDI	BT	MINERVINO MURGE	II	B/E
8ebi39gk	11.778,46 €	29/04/2025 13:59	Ordinario	Ammessa	Ok IST	[redacted]	[redacted]	[redacted]	FGTE03000R - ITET NOTARANGELO-ROSATI-GIANNONE-MASI	FG	FOGGIA	II	F
8ec0i4ne	11.634,92 €	12/05/2025 17:52	Ordinario	Ammessa	Ok IST	[redacted]	[redacted]	[redacted]	TAPS006012 - LICEO SCIENTIFICO ALBERT EINSTEIN	TA	MOTTOLA	I	A
8eiqb6nn	10.376,45 €	14/05/2025 17:25	Ordinario	Ammessa	Ok IST	[redacted]	[redacted]	[redacted]	LEPS03000X - LICEO G. C. VANINI	LE	TAVIANO	I	A
8el859q0	6.690,73 €	25/04/2025 09:01	Ordinario	Ammessa	Ok IST	[redacted]	[redacted]	[redacted]	BATD06801C - ISTITUTO TECNOLOGICO E. MONTALE	BA	MOLA DI BARI	II	F
8en29l3h	10.754,88 €	06/05/2025 11:05	Ordinario	Ammessa	Ok IST	[redacted]	[redacted]	[redacted]	BATF06701V - A. VOLTA	BA	BITONTO	I	FIA
8eo3ntep	4.060,09 €	24/04/2025 12:35	Ordinario	Ammessa	Ok IST	[redacted]	[redacted]	[redacted]	BATD071018 - ITE SANDRO PERTINI-PINTO	BA	PUTIGNANO	II	B
8eo7zx1o	8.172,44 €	09/05/2025 18:30	Ordinario	Ammessa	Ok IST	[redacted]	[redacted]	[redacted]	BTRC046022 - IPSC LEONTINE E GIUSEPPE DE NITTIS	BT	CANOSA DI PUGLIA	II	A
8et6ih0g	8.992,23 €	06/05/2025 10:03	Ordinario	Ammessa	Ok IST	[redacted]	[redacted]	[redacted]	BATF26000R - I.T.E.T. VITO SANTE LONGO	BA	MONOPOLI	II	F
8eum5pwl	8.882,49 €	05/05/2025 16:43	Ordinario	Ammessa	Ok IST	[redacted]	[redacted]	[redacted]	TATF03801G - I.I.S. A. RIGHI - ISTITUTO TECNICO	TA	TARANTO	I	E
8f1od46n	7.489,02 €	22/05/2025 20:18	Ordinario	Ammessa	Ok IST	[redacted]	[redacted]	[redacted]	BARH069016 - IPSSEOA ANGELO CONSOLI	BA	MOLA DI BARI	II	B
8f50pni1	8.201,91 €	24/04/2025 13:17	Ordinario	Ammessa	Ok PLE	[redacted]	[redacted]	[redacted]	BRRI014511 - I.P. FERRARIS - DE MARCO SERALE	BR	CELLINO SAN MARCO	II	BS
8f7c8cdt	4.946,68 €	05/05/2025 12:58	Ordinario	Ammessa	Ok IST	[redacted]	[redacted]	[redacted]	BRRH01000Q - I.P.E.O.A. S. PERTINI	BR	BRINDISI	I	A

AVVISO PER L'ASSEGNAZIONE DELLE BORSE DI STUDIO A. S. 2024/2025 PER LE STUDENTESSE E STUDENTI DELLA SCUOLA SECONDARIA DI SECONDO GRADO (art. 9 D.Lgs n. 63/2017)

Isee Regolare e frequenza scolastica OK

Regione Puglia
Sezione Istruzione e Università
Servizio Sistema dell'Istruzione e del Diritto allo studio

REGIONE PUGLIA — Ministero dell'Istruzione e del Merito

ALLEGATO B

Codice Pratica	Importo ISEE	Data e ora Invio	Tipo ISEE	Esito Provvisorio	Verifica frequenza scolastica	Codice fiscale studente	Cognome studente	Nome studente	Istituzione Scolastica di 2° grado	Prov	Residenza	Classe	Sezione
8f7zr8qu	8.932,11 €	07/05/2025 08:35	Ordinario	Ammessa	Ok IST	[redacted]	[redacted]	[redacted]	TAPS03701N - LICEO SCIENTIFICO MAJORANA	TA	CRISPIANO	I	AL
8f9ck414	3.428,43 €	28/04/2025 17:23	Ordinario	Ammessa	Ok IST	[redacted]	[redacted]	[redacted]	LETD04401P - IST.TECNICO ECONOMICO F. CALASSO	LE	CAVALLINO	I	B
8fc3zcc3	8.131,36 €	24/04/2025 12:44	Ordinario	Ammessa	Ok IST	[redacted]	[redacted]	[redacted]	LEPS04401V - LICEO SCIENTIFICO	LE	MONTERONI DI LECCE	II	L
8fj9h1y0	- €	25/05/2025 17:47	Corrente	Ammessa	Ok IST	[redacted]	[redacted]	[redacted]	BATF26000R - I.T.E.T. VITO SANTE LONGO	BA	POLIGNANO A MARE	II	C
8fkb6rtm	7.597,69 €	24/05/2025 09:53	Ordinario	Ammessa	Ok IST	[redacted]	[redacted]	[redacted]	BATD02000A - I.T.E. F. M. GENCO	BA	ALTAMURA	II	C AFM
8fyf7hk6	9.255,15 €	08/05/2025 15:24	Ordinario	Ammessa	Ok IST	[redacted]	[redacted]	[redacted]	LEPS04401V - LICEO SCIENTIFICO	LE	MONTERONI DI LECCE	I	N
8g050rtc	- €	27/05/2025 19:29	Ordinario	Ammessa	Ok IST	[redacted]	[redacted]	[redacted]	BATD03701R - ITET VIVANTE - ITET GORJUX	BA	ADELFIA	II	DTI
8g23zjq1	- €	15/05/2025 17:08	Ordinario	Ammessa	Ok IST	[redacted]	[redacted]	[redacted]	BATD01601Q - NICOLA DELL'ANDRO	BA	SANTERAMO IN COLLE	II	C
8g8iqox8	10.313,19 €	07/05/2025 16:50	Ordinario	Ammessa	Ok IST	[redacted]	[redacted]	[redacted]	BATD02000A - I.T.E. F. M. GENCO	BA	ALTAMURA	I	F AFM
8giqqg2v	6.340,47 €	05/05/2025 19:45	Ordinario	Ammessa	Ok IST	[redacted]	[redacted]	[redacted]	BARH120016 - I.P. DOMENICO MODUGNO	BA	NOICATTARO	II	D
8gityibe	9.670,56 €	06/05/2025 10:40	Ordinario	Ammessa	Ok IST	[redacted]	[redacted]	[redacted]	BTPC01000D - LICEO A. CASARDI	BT	BARLETTA	II	A
8gw4ogz7	2.849,19 €	16/05/2025 19:14	Ordinario	Ammessa	Ok IST	[redacted]	[redacted]	[redacted]	TAPS18000Q - LICEO D. DE RUGGIERI	TA	MASSAFRA	I	R
8h3n6rmy	6.102,18 €	30/04/2025 16:14	Ordinario	Ammessa	Ok IST	[redacted]	[redacted]	[redacted]	BTSL046019 - I.I.S.S. LEONTINE E GIUSEPPE DE NITTIS	BT	BARLETTA	I	1 BL
8h5yv59y	5.853,41 €	24/05/2025 20:23	Ordinario	Ammessa	Ok IST	[redacted]	[redacted]	[redacted]	TAPM020008 - LICEO SCIENZE UMANE VITTORINO DA FELTRE	TA	TARANTO	I	C
8h60e1vp	9.061,71 €	28/04/2025 18:28	Ordinario	Ammessa	Ok IST	[redacted]	[redacted]	[redacted]	FGTD02000P - I.T.E.T. DANTE ALIGHIERI	FG	CERIGNOLA	II	2AG
8hqnnxbk	5.300,49 €	30/04/2025 18:34	Ordinario	Ammessa	Ok IST	[redacted]	[redacted]	[redacted]	BTTD02301G - I.T.E. M. DELL'AQUILA-SAN FERD.	BT	SAN FERDINANDO DI PUGLIA	I	B
8hskod5c	4.415,20 €	24/04/2025 12:07	Ordinario	Ammessa	Ok IST	[redacted]	[redacted]	[redacted]	BRPM010003 - LICEO E. PALUMBO	BR	BRINDISI	II	ASU
8hwa0r5t	3.588,25 €	14/05/2025 10:09	Ordinario	Ammessa	Ok IST	[redacted]	[redacted]	[redacted]	TASD02002Q - LICEO ARTISTICO V. CALO'	TA	TARANTO	II	L
8i7mhkbv	- €	25/04/2025 13:07	Corrente	Ammessa	Ok IST	[redacted]	[redacted]	[redacted]	TARH070002 - I.P.S.E.O.A. MEDITERRANEO	TA	TARANTO	I	
8i92lb7t	10.563,25 €	09/05/2025 11:36	Ordinario	Ammessa	Ok IST	[redacted]	[redacted]	[redacted]	BATF06701V - A. VOLTA	BA	BITONTO	I	FIA
8i9538sk	10.051,34 €	05/05/2025 17:24	Ordinario	Ammessa	Ok IST	[redacted]	[redacted]	[redacted]	BATF26000R - I.T.E.T. VITO SANTE LONGO	BA	POLIGNANO A MARE	I	E
8ife6b3v	4.434,72 €	26/05/2025 19:00	Ordinario	Ammessa	Ok IST	[redacted]	[redacted]	[redacted]	FGTF17000V - I.T.E.T. LUIGI DI MAGGIO	FG	SAN GIOVANNI ROTONDO	I	AE
8iw4v694	11.657,50 €	10/05/2025 22:25	Ordinario	Ammessa	Ok IST	[redacted]	[redacted]	[redacted]	BRPM010003 - LICEO E. PALUMBO	BR	SAN DONACI	I	ASU
8iz2864y	11.998,63 €	12/05/2025 14:31	Ordinario	Ammessa	Ok IST	[redacted]	[redacted]	[redacted]	BRPC04000P - LICEO MARZOLLA-LEO-SIMONE-DURANO	BR	MESAGNE	I	M
8j0em88v	3.499,28 €	06/05/2025 17:28	Ordinario	Ammessa	Ok IST	[redacted]	[redacted]	[redacted]	BTTD04301R - R. LOTTI-UMBERTO I TEC.TURISMO-AGRARIO	BT	ANDRIA	I	BT
8j5e0pom	4.239,96 €	07/05/2025 17:03	Ordinario	Ammessa	Ok IST	[redacted]	[redacted]	[redacted]	BATD09000L - I.T.E.T. PADRE A. M. TANNOIA	BA	CORATO	I	B
8j9skri2	4.860,76 €	29/04/2025 14:32	Ordinario	Ammessa	Ok IST	[redacted]	[redacted]	[redacted]	BAPS060001 - LICEO SCIENTIFICO G. SALVEMINI	BA	BARI	I	O
8jasc39s	11.505,86 €	20/05/2025 17:01	Ordinario	Ammessa	Ok IST	[redacted]	[redacted]	[redacted]	LETD026015 - IST. TECN. COMM.LE NARDO'	LE	NARDO'	II	B
8jihn2hp	5.681,37 €	14/05/2025 17:50	Ordinario	Ammessa	Ok IST	[redacted]	[redacted]	[redacted]	TATD08000P - I.T.E. PITAGORA	TA	TARANTO	I	F
8jmyd01n	10.539,84 €	07/05/2025 17:38	Ordinario	Ammessa	Ok IST	[redacted]	[redacted]	[redacted]	BATD013018 - VITTORIO BACHELET	BA	GRAVINA IN PUGLIA	II	F
8jv7oym5	9.095,08 €	19/05/2025 16:57	Ordinario	Ammessa	Ok IST	[redacted]	[redacted]	[redacted]	BRRF010008 - I.P. F. L. MORVILLO FALCONE	BR	BRINDISI	II	A
8k2lrrzz	8.169,92 €	21/05/2025 18:01	Ordinario	Ammessa	Ok IST	[redacted]	[redacted]	[redacted]	TARH08000L - I.P. ELSA MORANTE	TA	STATTE	II	D
8kbs96up	6.997,14 €	05/05/2025 19:31	Ordinario	Ammessa	Ok IST	[redacted]	[redacted]	[redacted]	BTPS15000X - LICEO CARLO CAFIERO	BT	BARLETTA	I	D
8khdurhi	10.698,78 €	29/04/2025 10:51	Ordinario	Ammessa	Ok IST	[redacted]	[redacted]	[redacted]	BTTD05701P - I.T.E. G. DELL'OLIO	BT	BISCEGLIE	I	B
8kpzn1a7	5.803,07 €	09/05/2025 10:24	Ordinario	Ammessa	Ok IST	[redacted]	[redacted]	[redacted]	BARH04000D - I.P.E.O.A. DI MOLFETTA	BA	MOLFETTA	II	H
8kq67ftz	9.173,68 €	16/05/2025 11:00	Ordinario	Ammessa	Ok IST	[redacted]	[redacted]	[redacted]	FGTF04801T - I.T.T. AUGUSTO RIGHI	FG	CERIGNOLA	I	C
8l4oc5pz	5.942,59 €	06/05/2025 19:30	Minori	Ammessa	Ok IST	[redacted]	[redacted]	[redacted]	FGPM059017 - LICEO A. G. RONCALLI	FG	MANFREDONIA	II	D
8l6ox7vd	498,35 €	23/05/2025 16:22	Ordinario	Ammessa	Ok IST	[redacted]	[redacted]	[redacted]	FGPC180019 - LICEO ZINGARELLI-S.CUORE-STORNARELLA	FG	ASCOLI SATRIANO	II	A
8lbnlcje	7.572,68 €	23/05/2025 11:38	Ordinario	Ammessa	Ok IST	[redacted]	[redacted]	[redacted]	BATA024029 - BASILE CARAMIA	BA	LOCOROTONDO	I	B
8liown9k	8.146,48 €	20/05/2025 21:03	Ordinario	Ammessa	Ok IST	[redacted]	[redacted]	[redacted]	LERH03000N - I.P. N. MOCCIA	LE	COPERTINO	II	B
8lxdsn16	11.691,60 €	26/05/2025 18:21	Ordinario	Ammessa	Ok IST	[redacted]	[redacted]	[redacted]	BATF06401B - IST. TECN. TECNOLOGICO FERRARIS	BT	BISCEGLIE	I	ABIO
8ly01t8k	14.043,28 €	29/05/2025 00:20	Ordinario	Ammessa	Ok IST	[redacted]	[redacted]	[redacted]	BAPS24000D - LICEO E. AMALDI	BA	GRUMO APPULA	II	C
8m42ac3a	8.578,12 €	24/04/2025 21:16	Ordinario	Ammessa	Ok IST	[redacted]	[redacted]	[redacted]	BTPC210007 - LICEO F. DE SANCTIS	BT	TRANI	II	A
8m8b2p9y	7.555,16 €	07/05/2025 18:41	Ordinario	Ammessa	Ok IST	[redacted]	[redacted]	[redacted]	BTTD05701P - I.T.E. G. DELL'OLIO	BT	BISCEGLIE	II	A
8mbrjulo	3.272,77 €	21/05/2025 19:27	Ordinario	Ammessa	Ok IST	[redacted]	[redacted]	[redacted]	FGPS04801Q - LICEO SCIENT. OP. SC. APPL. A. RIGHI	FG	CERIGNOLA	II	BQ
8mjdxaoq	6.336,84 €	15/05/2025 10:40	Ordinario	Ammessa	Ok IST	[redacted]	[redacted]	[redacted]	BATF06301G - GUGLIELMO MARCONI	BA	MODUGNO	I	MA
8mnv33xp	4.335,47 €	09/05/2025 17:20	Ordinario	Ammessa	Ok IST	[redacted]	[redacted]	[redacted]	LESL03000R - LICEO CIARDO - PELLEGRINO	LE	NARDO'	II	I
8mrlobo3	2.911,05 €	21/05/2025 17:44	Ordinario	Ammessa	Ok IST	[redacted]	[redacted]	[redacted]	BTRC03601A - IPSC - IPSAM COSMAI	BT	TRANI	I	
8ms0dbzy	6.563,68 €	19/05/2025 17:19	Ordinario	Ammessa	Ok IST	[redacted]	[redacted]	[redacted]	BARH03301B - IPSSEOA CASAMASSIMA	BA	GIOIA DEL COLLE	II	D
8mtn80lm	9.569,80 €	19/05/2025 10:49	Ordinario	Ammessa	Ok IST	[redacted]	[redacted]	[redacted]	TATD08000P - I.T.E. PITAGORA	TA	TARANTO	II	E
8mxp1i81	6.443,76 €	12/05/2025 19:27	Ordinario	Ammessa	Ok IST	[redacted]	[redacted]	[redacted]	LETD08000R - I.T.E. A. OLIVETTI	LE	SAN CESARIO DI LECCE	II	E
8myrbs27	11.835,98 €	05/05/2025 20:20	Ordinario	Ammessa	Ok IST	[redacted]	[redacted]	[redacted]	BARC054017 - LUCIANO TANDOI	BA	RUVO DI PUGLIA	I	C
8n19p0ej	4.069,86 €	28/04/2025 09:55	Ordinario	Ammessa	Ok IST	[redacted]	[redacted]	[redacted]	BARH03301B - IPSSEOA CASAMASSIMA	BA	ADELFIA	I	A
8n5ko3qh	7.419,28 €	29/04/2025 15:33	Ordinario	Ammessa	Ok IST	[redacted]	[redacted]	[redacted]	BRTD00901P - ITET G. SALVEMINI	BR	FASANO	I	Q
8n5z22pt	8.640,16 €	30/04/2025 11:58	Ordinario	Ammessa	Ok IST	[redacted]	[redacted]	[redacted]	BRPM010003 - LICEO E. PALUMBO	BR	BRINDISI	I	CL
8n7oi8m3	3.352,74 €	28/04/2025 14:29	Ordinario	Ammessa	Ok IST	[redacted]	[redacted]	[redacted]	BAPS36000G - LICEO MAJORANA - LATERZA	BA	GIOIA DEL COLLE	I	D
8nbl3x8i	2.657,72 €	15/05/2025 18:11	Ordinario	Ammessa	Ok IST	[redacted]	[redacted]	[redacted]	FGRI01101A - I.P. G.PAVONCELLI	FG	CERIGNOLA	I	C
8nbx3ofx	8.403,97 €	15/05/2025 17:42	Ordinario	Ammessa	Ok IST	[redacted]	[redacted]	[redacted]	BTPC01000D - LICEO A. CASARDI	BT	BARLETTA	I	A
8ndhjgxu	6.235,98 €	15/05/2025 10:43	Ordinario	Ammessa	Ok IST	[redacted]	[redacted]	[redacted]	FGTD010004 - I.T.E. A. FRACCACRETA	FG	SAN SEVERO	II	A
8nheqs1h	11.238,04 €	30/04/2025 12:11	Ordinario	Ammessa	Ok IST	[redacted]	[redacted]	[redacted]	BRPC006018 - SEZ.CLASSICA DELL'IST.SUP.DI CEGLIE M.	BR	CEGLIE MESSAPICA	I	A
8njwd7e8	6.929,51 €	23/05/2025 19:33	Ordinario	Ammessa	Ok IST	[redacted]	[redacted]	[redacted]	FGRH060003 - I.P.E.O.A. MICHELE LECCE	FG	SAN MARCO IN LAMIS	II	A
8nm9l1ws	4.986,82 €	16/05/2025 14:39	Ordinario	Ammessa	Ok IST	[redacted]	[redacted]	[redacted]	BTSL046019 - I.I.S.S. LEONTINE E GIUSEPPE DE NITTIS	BT	CANOSA DI PUGLIA	I	B
8nmevqax	8.710,14 €	20/05/2025 11:27	Ordinario	Ammessa	Ok IST	[redacted]	[redacted]	[redacted]	BTTD04301R - R. LOTTI-UMBERTO I TEC.TURISMO-AGRARIO	BT	ANDRIA	II	CT

AVVISO PER L'ASSEGNAZIONE DELLE BORSE DI STUDIO A. S. 2024/2025 PER LE STUDENTESSE E STUDENTI DELLA SCUOLA SECONDARIA DI SECONDO GRADO (art. 9 D.Lgs n. 63/2017)

Isee Regolare e frequenza scolastica OK





ALLEGATO B

Codice Pratica	Importo ISEE	Data e ora Invio	Tipo ISEE	Esito Provvisorio	Verifica frequenza scolastica	Codice fiscale studente	Cognome studente	Nome studente	Istituzione Scolastica di 2° grado	Prov	Residenza	Classe	Sezione
8nsir5p4	9.926,67 €	30/04/2025 16:16	Ordinario	Ammessa	Ok IST				BATD013018 - VITTORIO BACHELET	BA	GRAVINA IN PUGLIA	II	F
8nva8h0g	7.052,03 €	23/05/2025 07:45	Ordinario	Ammessa	Ok IST				BATF06301G - GUGLIELMO MARCONI	BA	BARI	I	ITA
8o04aj7m	10.871,57 €	15/05/2025 17:34	Ordinario	Ammessa	Ok IST				TAPS041019 - LICEO DEL PRETE	TA	TORRICELLA	I	1A LSA
8o38jd6n	- €	21/05/2025 17:23	Ordinario	Ammessa	Ok IST				FGPC046022 - LICEO A. OLIVETTI - CARAPELLE	FG	ORTA NOVA	I	DLL
8o4ygvhh	5.073,11 €	15/05/2025 19:51	Ordinario	Ammessa	Ok IST				LEPS01000P - LICEO SCIENTIFICO COSIMO DE GIORGI	LE	LECCE	I	G
8oe3pko7	5.358,25 €	05/05/2025 17:32	Ordinario	Ammessa	Ok IST				BAPS240000 - LICEO E. AMALDI	BA	SANNICANDRO DI BARI	I	
8ohln9gg	8.380,65 €	28/05/2025 16:57	Ordinario	Ammessa	Ok IST				BARH04000D - I.P.E.O.A. DI MOLFETTA	BA	MODUGNO	II	H
8olpc7rp	11.359,80 €	23/05/2025 22:20	Ordinario	Ammessa	Ok IST				TARI02401R - IPSIA ARCHIMEDE	TA	TARANTO	I	D
8oltaeo1	4.668,65 €	19/05/2025 17:34	Ordinario	Ammessa	Ok IST				BTPS11000D - LICEO SCIENTIFICO VALDEMARO VECCHI	BT	BISCEGLIE	II	BS
8ordrhok	3.761,24 €	26/05/2025 11:39	Ordinario	Ammessa	Ok IST				TATF02402P - I.T.I. FALANTO	TA	TARANTO	II	A
8orga3l4	7.703,85 €	14/05/2025 10:58	Ordinario	Ammessa	Ok IST				LEPS23000N - LICEO DON TONINO BELLO	LE	CARMIANO	I	A
8oruo8ne	9.243,77 €	30/04/2025 09:50	Ordinario	Ammessa	Ok IST				FGPM03000E - LICEO CAROLINA POERIO	FG	FOGGIA	II	CS
8otszn8f	11.384,46 €	26/04/2025 08:46	Ordinario	Ammessa	Ok IST				FGPS00701D - LICEO GENEROSO DE ROGATIS	FG	SAN NICANDRO GARGANICO	I	A
8oz69mpb	9.358,29 €	26/04/2025 12:20	Ordinario	Ammessa	Ok IST				LEPC120003 - LICEO GALILEO GALILEI	LE	GALATONE	II	A
8ozh3xtq	1.404,89 €	22/05/2025 15:29	Ordinario	Ammessa	Ok IST				TAPS19000A - LICEO GALILEO FERRARIS	TA	TARANTO	I	BS
8oztym0f	4.397,68 €	08/05/2025 11:28	Ordinario	Ammessa	Ok IST				TATF021016 - QUINTO ORAZIO FLACCO	TA	PALAGIANO	I	CT
8pdur7hg	8.730,57 €	11/05/2025 16:49	Ordinario	Ammessa	Ok IST				BRTH020006 - I.T.E.TCARNARO-MARCONI-FLACCO-BELLUZZI	LE	LECCE	II	CMNA
8pgh4xuf	11.671,12 €	16/05/2025 15:35	Ordinario	Ammessa	Ok IST				BAPS36000G - LICEO MAJORANA - LATERZA	TA	MARTINA FRANCA	II	CS
8pgsgrgc	9.761,48 €	15/05/2025 14:55	Ordinario	Ammessa	Ok IST				TAPS070008 - LICEO G. MOSCATI	TA	GROTTAGLIE	II	A
8pmya8sk	8.870,21 €	29/04/2025 10:40	Ordinario	Ammessa	Ok IST				TARF04101G - SAVA FALCONE	TA	SAVA	I	A
8psdjap5	10.843,87 €	19/05/2025 09:25	Ordinario	Ammessa	Ok IST				LERH02101X - IST. PROF.LE ALBERGHIERO-OTRANTO	LE	CAVALLINO	II	A
8puis86t	5.100,00 €	15/05/2025 17:50	Ordinario	Ammessa	Ok IST				BTPC023011 - LICEO S. STAFFA - TRINITAPOLI	BT	TRINITAPOLI	II	D
8pupkon1	3.484,31 €	20/05/2025 19:27	Ordinario	Ammessa	Ok IST				BTPS04001D - E. FERMI-MINERVINO SEZ. ASS. L.S. CANOSA	BT	SPINAZZOLA	II	A
8pv1mz2n	4.512,09 €	27/05/2025 16:07	Ordinario	Ammessa	Ok IST				BATD071018 - ITE SANDRO PERTINI-PINTO	BA	CAPURSO	II	A
8pvhxb6i	11.667,35 €	17/05/2025 17:46	Ordinario	Ammessa	Ok IST				TAPS18000Q - LICEO D. DE RUGGIERI	TA	CRISPIANO	II	S
8pyqlgch	14.069,65 €	06/05/2025 13:25	Ordinario	Ammessa	Ok IST				FGPS010008 - LICEO SCIENTIFICO A. VOLTA	FG	FOGGIA	I	B
8q086 2ut	7.068,16 €	30/04/2025 23:35	Ordinario	Ammessa	Ok IST				BRRF010008 - I.P. F. L. MORVILLO FALCONE	BR	MESAGNE	I	
8q42zkde	9.958,86 €	21/05/2025 09:32	Ordinario	Ammessa	Ok IST				BTPC01000D - LICEO A. CASARDI	BT	BARLETTA	II	A
8qa70aby	14.944,12 €	07/05/2025 09:37	Ordinario	Ammessa	Ok IST				BARH069016 - IPSSEOA ANGELO CONSOLI	BA	MONOPOLI	I	B
8qargn4p	11.312,78 €	29/05/2025 08:29	Ordinario	Ammessa	Ok IST				TAPS20000Q - LICEO G. B. VICO	TA	GINOSA	I	
8qb4t7zs	3.415,04 €	29/04/2025 10:23	Ordinario	Ammessa	Ok IST				BATA024029 - BASILE CARAMIA	BA	CASSANO DELLE MURGE	I	D
8qdwlsrk	4.051,25 €	20/05/2025 14:13	Ordinario	Ammessa	Ok IST				FGRH060014 - I.P.E.O.A. M. LECCE - MANFREDONIA	FG	MANFREDONIA	I	AM
8qj538nm	10.201,23 €	22/05/2025 10:06	Minori	Ammessa	Ok IST				BAPS200003 - LICEO FEDERICO II DI SVEVIA	BA	GRAVINA IN PUGLIA	I	I
8qk28x0r	4.352,41 €	24/04/2025 14:05	Corrente	Ammessa	Ok IST				TASD02002Q - LICEO ARTISTICO V. CALO'	TA	TARANTO	II	H
8qo4khej	1.878,72 €	13/05/2025 09:31	Ordinario	Ammessa	Ok IST				TAPS18000Q - LICEO D. DE RUGGIERI	TA	STATTE	II	P
8quxqy8n	9.256,64 €	13/05/2025 18:14	Ordinario	Ammessa	Ok IST				TARF036014 - IST. PROFESSIONALE LEONARDO DA VINCI	BA	LOCOROTONDO	I	D
8qxbsf3w	11.803,74 €	07/05/2025 18:55	Ordinario	Ammessa	Ok IST				TATF04101B - ORESTE DEL PRETE	TA	AVETRANA	II	B
8qyk8gef	10.875,80 €	05/05/2025 16:40	Ordinario	Ammessa	Ok IST				LEPC120003 - LICEO GALILEO GALILEI	LE	NEVIANO	II	A
8r1c6jug	11.652,26 €	29/04/2025 16:52	Ordinario	Ammessa	Ok IST				BATD02000A - I.T.E. F. M. GENCO	BA	ALTAMURA	I	
8ridohij	8.805,85 €	07/05/2025 09:59	Ordinario	Ammessa	Ok IST				BATL07000T - I.T.T. NERVI-GALILEI	BA	ALTAMURA	II	BG
8rub75wk	376,84 €	13/05/2025 10:33	Ordinario	Ammessa	Ok IST				BRPS01101V - LICEO SCIENTIFICO COREUTICO E.FERDINANDO	TA	TARANTO	I	1DSA
8s38fhcv	6.023,74 €	22/05/2025 11:13	Ordinario	Ammessa	Ok IST				BATH040009 - I.T.T. EUCLIDE-CARACCIOLO	BA	BARI	II	C
8s3a04t3	4.106,77 €	23/05/2025 18:50	Ordinario	Ammessa	Ok IST				TAPM020008 - LICEO SCIENZE UMANE VITTORINO DA FELTRE	TA	TARANTO	I	C
8s3ed2ut	9.416,54 €	30/04/2025 18:07	Ordinario	Ammessa	Ok IST				BRPS00301X - L. DA VINCI - FASANO -	BR	FASANO	I	E
8s9lfdwy	6.332,93 €	20/05/2025 10:46	Ordinario	Ammessa	Ok IST				BTTD05601V - I.T.E.S ETTORE CARAFA	BT	ANDRIA	II	F
8sajohep	3.105,78 €	21/05/2025 11:23	Ordinario	Ammessa	Ok IST				BTPS15000X - LICEO CARLO CAFIERO	BT	BARLETTA	II	G
8sb7qt6m	5.311,48 €	29/04/2025 10:12	Ordinario	Ammessa	Ok IST				BAPM02000G - LICEO VITO FORNARI	BA	MOLFETTA	I	B/L
8sm5w8mj	2.613,73 €	29/04/2025 10:05	Corrente	Ammessa	Ok IST				FGRI020004 - I.P. ANTONIO PACINOTTI	FG	FOGGIA	II	A T
8snf24fy	6.621,13 €	24/04/2025 12:26	Ordinario	Ammessa	Ok IST				BTTF06000Q - I.T.T. SEN. IANNUZZI	BT	ANDRIA	I	E
8sr7gxyq	11.834,55 €	25/05/2025 19:24	Ordinario	Ammessa	Ok IST				FGPS210002 - LICEO CHECCHIA RISPOLI-TONDI	FG	SAN SEVERO	II	A
8t02rtru	12.242,35 €	13/05/2025 17:31	Ordinario	Ammessa	Ok IST				LERH05101Q - ISTITUTO PROFESSIONALE A. MORO	LE	SPECCHIA	II	E
8t1clp7p	2.346,89 €	06/05/2025 20:42	Ordinario	Ammessa	Ok IST				BAPM010001 - LICEO G. BIANCHI DOTTULA	BA	BARI	II	B E
8t6n02h5	6.787,01 €	16/05/2025 13:03	Ordinario	Ammessa	Ok IST				BAPS270009 - LICEI CARTESIO	BA	CAPURSO	I	I
8tb63tm6	9.706,68 €	29/04/2025 16:37	Ordinario	Ammessa	Ok IST				BAPS035008 - SAN GIOVANNI BATTISTA DE LA SALLE	BA	SANTERAMO IN COLLE	II	A
8tdrrrh8	11.616,02 €	07/05/2025 20:56	Ordinario	Ammessa	Ok IST				BRTH020006 - I.T.E.TCARNARO-MARCONI-FLACCO-BELLUZZI	BR	BRINDISI	I	BAFM
8tg0t741	14.043,08 €	13/05/2025 16:47	Ordinario	Ammessa	Ok IST				TATD026013 - L. EINAUDI	TA	SAVA	I	
8tguckd3	5.256,01 €	30/04/2025 18:13	Ordinario	Ammessa	Ok IST				FGPS08000E - LICEO ALBERT EINSTEIN	FG	CERIGNOLA	I	D
8tins7sb	10.623,99 €	01/05/2025 00:54	Ordinario	Ammessa	Ok IST				MTIS01300L - I.I.S. "DUNI - LEVI" - MATERA	BA	ALTAMURA	II	A
8tom8aiv	14.164,72 €	16/05/2025 16:43	Ordinario	Ammessa	Ok IST				BAPS01000X - LICEO SCIENTIFICO A. SCACCHI	BA	BARI	II	E
8tp1tojk	6.392,57 €	09/05/2025 11:47	Ordinario	Ammessa	Ok IST				BAPS028016 - L. S. E. MAJORANA	BA	MOLA DI BARI	I	D
8twoi805	8.222,68 €	20/05/2025 10:05	Ordinario	Ammessa	Ok IST				BTTD05601V - I.T.E.S ETTORE CARAFA	BT	ANDRIA	II	B
8tyb33uv	7.008,62 €	07/05/2025 09:39	Ordinario	Ammessa	Ok IST				BATF079015 - ITT LUIGI DELL'ERBA	BA	MONOPOLI	I	AI
8ucb20y7	9.823,21 €	25/04/2025 17:11	Ordinario	Ammessa	Ok IST				FGRC00801T - I.P. L.EINAUDI	FG	FOGGIA	I	F

AVVISO PER L'ASSEGNAZIONE DELLE BORSE DI STUDIO A. S. 2024/2025 PER LE STUDENTESSE E STUDENTI DELLA SCUOLA SECONDARIA DI SECONDO GRADO
(art. 9 D.Lgs n. 63/2017)

Isee Regolare e frequenza scolastica OK

Regione Puglia
Sezione Istruzione e Università
Servizio Sistema dell'Istruzione e del Diritto allo studio

REGIONE PUGLIA — Ministero dell'Istruzione e del Merito

ALLEGATO B

Codice Pratica	Importo ISEE	Data e ora Invio	Tipo ISEE	Esito Provvisorio	Verifica frequenza scolastica	Codice fiscale studente	Cognome studente	Nome studente	Istituzione Scolastica di 2° grado	Prov	Residenza	Classe	Sezione
8umcb0h3	4.553,92 €	16/05/2025 08:06	Ordinario	Ammessa	Ok IST				LETF03801N - IST.TECNICO INDUSTRIALE-MAGLIE	LE	CORIGLIANO D'OTRANTO	I	E
8uo8drzf	9.227,89 €	12/05/2025 19:56	Ordinario	Ammessa	Ok IST				LESL03000R - LICEO CIARDO - PELLEGRINO	LE	LEQUILE	I	ACOR
8us3z0ya	3.185,71 €	24/04/2025 20:40	Ordinario	Ammessa	Ok IST				TARH070002 - I.P.S.E.O.A. MEDITERRANEO	TA	TARANTO	II	C
8uucjkee	7.321,10 €	07/05/2025 18:03	Ordinario	Ammessa	Ok IST				FGRA052011 - I.P. PUBLIO VIRGILIO MARONE	FG	VICO DEL GARGANO	II	A
8uw7fvc3	7.085,64 €	30/04/2025 20:11	Ordinario	Ammessa	Ok IST				FGTF04801T - I.T.T. AUGUSTO RIGHI	FG	CERIGNOLA	II	ABIO
8v6rss6x	6.074,44 €	23/05/2025 18:59	Ordinario	Ammessa	Ok IST				BARH120027 - I.P. DOMENICO MODUGNO	BA	RUTIGLIANO	II	A SCS
8v8xro9f	4.343,71 €	09/05/2025 12:32	Ordinario	Ammessa	Ok IST				BARH02901Q - IPSSEOA - SEDE ASSOCIATA FIORE MODUGNO	BA	BINETTO	II	P
8vbmo0iy	10.232,61 €	29/04/2025 21:48	Ordinario	Ammessa	Ok IST				BRPS130004 - SCUOLA EUROPEA DI BRINDISI	BR	BRINDISI	II	BS
8vduuf4h	8.984,53 €	06/05/2025 18:01	Ordinario	Ammessa	Ok IST				TAPC10000Q - LICEO ARCHITA	TA	GINOSA	I	C
8veamcb5	6.212,81 €	07/05/2025 18:18	Ordinario	Ammessa	Ok IST				FGPS00701D - LICEO GENEROSO DE ROGATIS	FG	SAN NICANDRO GARGANICO	II	A
8vfnd4l2	3.219,37 €	07/05/2025 09:36	Ordinario	Ammessa	Ok IST				BAPS060001 - LICEO SCIENTIFICO G. SALVEMINI	BA	MODUGNO	I	D
8vhsye1v	10.747,91 €	08/05/2025 16:12	Ordinario	Ammessa	Ok IST				FGRH060014 - I.P.E.O.A. M. LECCE - MANFREDONIA	FG	MANFREDONIA	I	B M
8vkii1m1	8.311,33 €	16/05/2025 09:41	Ordinario	Ammessa	Ok IST				LETF006016 - CASARANO	LE	MIGGIANO	II	II BI
8vlhmmcx	8.100,59 €	14/05/2025 10:38	Ordinario	Ammessa	Ok IST				BATH042012 - ISTITUTO TECNICO NAUTICO MOLFETTA	BA	MOLFETTA	II	D
8vlmoqlq	5.801,08 €	21/05/2025 18:52	Ordinario	Ammessa	Ok IST				FGTF17000V - I.T.E.T. LUIGI DI MAGGIO	FG	SAN MARCO IN LAMIS	II	DB
8vm73glz	14.380,52 €	28/04/2025 16:46	Ordinario	Ammessa	Ok IST				LEPM050006 - LICEO G. COMI	LE	CORSANO	II	BU
8vq88aa6	3.574,24 €	26/05/2025 12:21	Ordinario	Ammessa	Ok IST				TATF03801G - I.I.S. A. RIGHI - ISTITUTO TECNICO	TA	TARANTO	II	A
8vqaiwb8	4.740,00 €	20/05/2025 18:49	Ordinario	Ammessa	Ok IST				FGPC05701B - LICEO P.V. MARONE-CARPINO	FG	CAGNANO VARANO	I	LD
8vqgkxyr	7.677,97 €	26/05/2025 09:17	Ordinario	Ammessa	Ok IST				BAPC18000X - LICEO CARMINE SYLOS	BA	BITONTO	II	B
8vr7mdn1	12.489,24 €	05/05/2025 20:19	Ordinario	Ammessa	Ok IST				LESL03000R - LICEO CIARDO - PELLEGRINO	LE	SALICE SALENTINO	II	I
8vtfputi	8.855,06 €	09/05/2025 18:25	Ordinario	Ammessa	Ok IST				BATA024018 - GIGANTE	BA	MONOPOLI	II	A
8vv18e3a	6.316,68 €	08/05/2025 14:38	Ordinario	Ammessa	Ok IST				BRPM010003 - LICEO E. PALUMBO	BR	BRINDISI	II	BSU
8w5u0bry	11.066,39 €	24/04/2025 16:09	Ordinario	Ammessa	Ok IST				FGPS210002 - LICEO CHECCHIA RISPOLI-TONDI	FG	SAN SEVERO	II	B
8w9g1w7q	11.955,18 €	23/05/2025 18:07	Ordinario	Ammessa	Ok IST				BAPC05401G - ALFREDO ORIANI	BA	CORATO	I	BSU
8wcsmbcn	6.921,06 €	28/04/2025 18:25	Ordinario	Ammessa	Ok IST				BTTD05801E - A. MORO	BT	TRANI	I	F
8we5kl98	5.964,23 €	26/05/2025 16:53	Ordinario	Ammessa	Ok IST				BATL07000T - I.T.T. NERVI-GALILEI	BA	POGGIORSINI	I	I
8whdm9j9	10.133,39 €	08/05/2025 12:19	Ordinario	Ammessa	Ok IST				LESL03302A - LICEO ARTISTICO E MUSICALE GIANNELLI	LE	GAGLIANO DEL CAPO	II	D
8whfnh09	6.194,43 €	07/05/2025 17:04	Ordinario	Ammessa	Ok IST				BATF230001 - I.T.T. PANETTI-PITAGORA	BA	MODUGNO	II	A
8wpjxvls	2.241,52 €	15/05/2025 17:04	Ordinario	Ammessa	Ok IST				TAPS070008 - LICEO G. MOSCATI	TA	GROTTAGLIE	I	A
8wrt09pa	4.472,85 €	28/05/2025 12:10	Ordinario	Ammessa	Ok IST				BRTD01000T - I.T.E. G. CALO'	BR	FRANCAVILLA FONTANA	I	D
8wsunido	9.566,34 €	29/04/2025 15:32	Ordinario	Ammessa	Ok IST				TAPM020008 - LICEO SCIENZE UMANE VITTORINO DA FELTRE	TA	PULSANO	II	AES
8x59q918	3.177,30 €	24/04/2025 12:12	Ordinario	Ammessa	Ok IST				LETF03801N - IST.TECNICO INDUSTRIALE-MAGLIE	LE	STERNATIA	II	I
8xe4vi44	11.361,24 €	08/05/2025 17:09	Ordinario	Ammessa	Ok IST				LEPS01000P - LICEO SCIENTIFICO COSIMO DE GIORGI	LE	COPERTINO	II	M
8xl2lsbs	6.478,31 €	20/05/2025 16:51	Ordinario	Ammessa	Ok IST				LETE010002 - I.T.E.T. G. DELEDDA	LE	SURBO	I	C BIO
8xu6vklh	4.736,28 €	15/05/2025 17:42	Ordinario	Ammessa	Ok IST				BRRF010008 - I.P. F. L. MORVILLO FALCONE	BR	BRINDISI	I	AQS
8xunblgk	7.039,75 €	12/05/2025 18:16	Ordinario	Ammessa	Ok IST				FGTD061012 - IT.E.T. G. TONIOLO	FG	MANFREDONIA	II	B M
8y2kjyyu	5.873,01 €	07/05/2025 11:43	Ordinario	Ammessa	Ok IST				FGTF13000C - I.T.T. ALTAMURA-DA VINCI	FG	FOGGIA	I	B
8y658pqz	9.417,50 €	24/05/2025 11:18	Ordinario	Ammessa	Ok IST				TAPS042015 - LICEO MARIA PIA	TA	TARANTO	I	LSC
8y6ktjhu	1.790,55 €	21/05/2025 11:02	Ordinario	Ammessa	Ok IST				BAPM02000G - LICEO VITO FORNARI	BA	BARI	II	C SU
8y98n91h	6.520,88 €	23/05/2025 17:37	Ordinario	Ammessa	Ok IST				FGTA03701P - I.T.T. DI SANGRO-MINUZIANO-ALBERTI	FG	SAN SEVERO	II	BIO
8ygb50ca	11.866,84 €	29/05/2025 10:25	Ordinario	Ammessa	Ok IST				BTTD32000N - I.T.E.T. CASSANDRO FERMI NERVI	BT	BARLETTA	I	C
8ytlrb88	10.296,53 €	26/04/2025 09:33	Ordinario	Ammessa	Ok IST				BATD071018 - ITE SANDRO PERTINI-PINTO	BA	PUTIGNANO	I	B
8yvahehp	1.489,10 €	30/04/2025 19:11	Ordinario	Ammessa	Ok IST				BTRI036013 - I.P. COSMAI - SEDE ASSOCIATA	BT	TRANI	I	
8yvar15p	9.395,75 €	18/05/2025 14:57	Ordinario	Ammessa	Ok IST				FGPS04801Q - LICEO SCIENT. OP. SC. APPL. A. RIGHI	FG	CERIGNOLA	I	
8yzec3l5	8.980,97 €	30/04/2025 10:29	Ordinario	Ammessa	Ok IST				BAPS07000G - LICEO G. TARANTINO	BA	GRAVINA IN PUGLIA	II	G
8z36spze	5.192,99 €	21/05/2025 11:03	Ordinario	Ammessa	Ok IST				BTTD04301R - R. LOTTI-UMBERTO I TEC.TURISMO-AGRARIO	BT	ANDRIA	I	B T
8zamwyy6	10.809,67 €	05/05/2025 16:36	Ordinario	Ammessa	Ok IST				BRTF01701X - ITI -E. MAJORANA - BRINDISI	BR	BRINDISI	I	DB
8zbjtev7	8.093,98 €	14/05/2025 10:06	Ordinario	Ammessa	Ok IST				BRPS01101V - LICEO SCIENTIFICO COREUTICO E.FERDINANDO	BR	FRANCAVILLA FONTANA	II	A
8zkvtdxj	11.414,65 €	25/04/2025 16:24	Ordinario	AMMESSA	Ok IST				FGPC180008 - LICEO ZINGARELLI-SACRO CUORE	BT	CANOSA DI PUGLIA	II	B
8zmpkx41	9.279,02 €	27/05/2025 22:58	Ordinario	Ammessa	Ok IST				BRPS030007 - LICEO F. RIBEZZO	BR	SAN MICHELE SALENTINO	II	CT
8zv5bjg3	5.776,91 €	26/05/2025 19:16	Ordinario	Ammessa	Ok IST				BATL07000T - I.T.T. NERVI-GALILEI	BA	ALTAMURA	II	AI
8zyhec1j	10.674,55 €	25/04/2025 23:27	Ordinario	Ammessa	Ok IST				FGPS08000E - LICEO ALBERT EINSTEIN	FG	CERIGNOLA	II	A
8zypc4ls	7.578,50 €	29/04/2025 10:23	Ordinario	Ammessa	Ok IST				FGTD061012 - IT.E.T. G. TONIOLO	FG	MANFREDONIA	I	1GM
909mz30i	9.094,85 €	21/05/2025 12:04	Ordinario	Ammessa	Ok IST				BTTD02301G - I.T.E. M. DELL'AQUILA-SAN FERD.	BT	SAN FERDINANDO DI PUGLIA	II	B
90h6xgww	10.947,16 €	17/05/2025 10:39	Ordinario	Ammessa	Ok IST				FGTD22000C - I.OC. M. DEL GIUDICE	FG	RODI GARGANICO	II	B
90kezb9v	1.343,50 €	22/05/2025 10:54	Ordinario	Ammessa	Ok IST				BATD06202E - I.T.E. D. ROMANAZZI	BA	BARI	II	D
90ro0ajt	7.772,97 €	27/05/2025 17:39	Ordinario	Ammessa	Ok IST				FGTE03000R - ITET NOTARANGELO-ROSATI-GIANNONE-MASI	FG	FOGGIA	II	I
90s33xz3	1.259,32 €	27/05/2025 17:24	Ordinario	Ammessa	Ok IST				FGRC00801T - I.P. L.EINAUDI	FG	FOGGIA	II	I
90uf2kkv	8.611,16 €	25/04/2025 18:15	Ordinario	Ammessa	Ok IST				TAPS18000Q - LICEO D. DE RUGGIERI	TA	PALAGIANO	I	G
90xt9g1f	5.032,99 €	13/05/2025 10:09	Ordinario	Ammessa	Ok IST				BARH024011 - ALBEROBELLO	TA	MARTINA FRANCA	I	A
912nantv	9.625,18 €	12/05/2025 10:46	Ordinario	Ammessa	Ok IST				BARI130007 - I.P. L. SANTARELLA - DE LILLA	BA	BARI	II	AU
9176ojvp	4.944,72 €	29/04/2025 16:39	Ordinario	Ammessa	Ok IST				BAPC030002 - LICEO CAGNAZZI	BA	ALTAMURA	I	A
91ayb1oe	13.421,10 €	19/05/2025 22:08	Ordinario	Ammessa	Ok IST				FGPS010008 - LICEO SCIENTIFICO A. VOLTA	FG	TROIA	II	ESA

AVVISO PER L'ASSEGNAZIONE DELLE BORSE DI STUDIO A. S. 2024/2025 PER LE STUDENTESSE E STUDENTI DELLA SCUOLA SECONDARIA DI SECONDO GRADO
(art. 9 D.Lgs n. 63/2017)

Isee Regolare e frequenza scolastica OK

Regione Puglia
Sezione Istruzione e Università
Servizio Sistema dell'Istruzione e del Diritto allo studio

REGIONE PUGLIA — Ministero dell'Istruzione e del Merito

ALLEGATO B

Codice Pratica	Importo ISEE	Data e ora Invio	Tipo ISEE	Esito Provvisorio	Verifica frequenza scolastica	Codice fiscale studente	Cognome studente	Nome studente	Istituzione Scolastica di 2° grado	Prov	Residenza	Classe	Sezione
91j5pysk	2.256,96 €	09/05/2025 10:22	Ordinario	Ammessa	Ok IST				BRTF010004 - I.T.T. G. GIORGI	BR	BRINDISI	II	C
91j9mz4a	7.259,77 €	09/05/2025 18:07	Ordinario	Ammessa	Ok IST				TATF006014 - ISTITUTO TECNOLOGICO LENTINI	TA	MOTTOLA	I	AGC
91jzh7v5	11.812,35 €	16/05/2025 19:57	Ordinario	Ammessa	Ok IST				BTTD32000N - I.T.E.T. CASSANDRO FERMI NERVI	BT	ANDRIA	II	D
91vuyww4	6.984,25 €	26/04/2025 08:29	Ordinario	Ammessa	Ok IST				BAPM05001C - LS DA VINCI-LC PLATONE SEDE ASS.	BA	SANNICANDRO DI BARI	I	D
91wb98zz	8.010,14 €	20/05/2025 11:32	Ordinario	Ammessa	Ok IST				TAPS18000Q - LICEO D. DE RUGGIERI	TA	MASSAFRA	II	P
91wg18bz	4.358,27 €	13/05/2025 10:54	Ordinario	Ammessa	Ok IST				LESD090002 - LICEO P. COLONNA	LE	ARADEO	II	C
924pdp5b	9.012,28 €	27/05/2025 12:08	Ordinario	Ammessa	Ok IST				BARH120027 - I.P. DOMENICO MODUGNO	BA	NOICATTARO	II	A
925te11z	5.742,26 €	29/04/2025 19:15	Ordinario	Ammessa	Ok IST				BATF002014 - ITI GALILEO GALILEI	BA	ADELFIA	I	AI
929up3r7	1.397,83 €	13/05/2025 08:39	Ordinario	Ammessa	Ok IST				TARH08000L - I.P. ELSA MORANTE	TA	TARANTO	II	B
92bv84x8	4.056,34 €	20/05/2025 12:15	Ordinario	Ammessa	Ok IST				BTPC210007 - LICEO F. DE SANCTIS	BT	BISCEGLIE	II	AS
92m5lzst	9.229,84 €	24/04/2025 16:18	Ordinario	Ammessa	Ok IST				BTRC03601A - IPSC - IPSAM COSMAI	BT	BISCEGLIE	II	AO
92mmqqn5	6.342,18 €	26/04/2025 09:54	Ordinario	Ammessa	Ok IST				BARI130007 - I.P. L. SANTARELLA - DE LILLA	BA	BARI	II	A
92o69h4g	4.739,71 €	05/05/2025 13:22	Ordinario	Ammessa	Ok IST				FGPM03000E - LICEO CAROLINA POERIO	FG	FOGGIA	I	A
92s3m0rf	12.946,88 €	12/05/2025 15:19	Ordinario	Ammessa	Ok IST				FGTF04801T - I.T.T. AUGUSTO RIGHI	FG	CERIGNOLA	II	B
92wuvwf3	9.454,92 €	26/05/2025 19:22	Ordinario	Ammessa	Ok IST				LEPS03000X - LICEO G. C. VANINI	LE	UGENTO	II	DS
9319vfqn	14.186,69 €	08/05/2025 10:40	Ordinario	Ammessa	Ok IST				FGTF13000C - I.T.T. ALTAMURA-DA VINCI	FG	ORTA NOVA	I	D
931u3uow	240,76 €	29/04/2025 09:57	Ordinario	Ammessa	Ok IST				BTTD05801E - A. MORO	BT	TRANI	I	A
939r6174	4.665,25 €	05/05/2025 22:43	Ordinario	Ammessa	Ok IST				BTTF06000Q - I.T.T. SEN. IANNUZZI	BT	ANDRIA	II	A I
93eh3xlu	11.804,03 €	21/05/2025 12:18	Ordinario	Ammessa	Ok IST				LETD140007 - I.T.E. A. DE VITI DE MARCO	LE	TAURISANO	I	B
93eqvm0e	4.644,91 €	07/05/2025 18:48	Ordinario	Ammessa	Ok IST				BTTD05701P - I.T.E. G. DELL'OLIO	BT	BISCEGLIE	II	C
93f7m1x7	734,64 €	07/05/2025 10:17	Ordinario	Ammessa	Ok IST				FGTD08000A - I.T.E.T. BLAISE PASCAL	FG	FOGGIA	II	IT
93igj5fd	11.880,69 €	05/05/2025 15:48	Ordinario	Ammessa	Ok IST				BATF06701V - A. VOLTA	BA	PALO DEL COLLE	I	B MM
93p198s2	11.064,23 €	08/05/2025 18:34	Ordinario	Ammessa	Ok IST				FGRC04603P - I.P. OTTICO A. OLIVETTI - STORNARA	FG	STORNARA	I	A
93p5a2yk	6.957,82 €	23/05/2025 18:36	Ordinario	Ammessa	Ok IST				BTPS11000D - LICEO SCIENTIFICO VALDEMARO VECCHI	BT	ANDRIA	II	C
93sicmvt	4.171,26 €	09/05/2025 10:00	Ordinario	Ammessa	Ok IST				TATF027015 - ISTITUTO TECNICO IND. EDOARDO AMALDI	TA	MASSAFRA	I	F
93xh1btn	11.414,96 €	05/05/2025 16:07	Ordinario	Ammessa	Ok IST				TAPM020008 - LICEO SCIENZE UMANE VITTORINO DA FELTRE	TA	TARANTO	I	FSU
93zpkek8	7.042,95 €	14/05/2025 12:30	Ordinario	Ammessa	Ok IST				BTRC04301D - R. LOTTI -UMBERTO I PROF.SERV. COMM.LI	BT	ANDRIA	II	B P
948gp3li	8.160,29 €	30/04/2025 11:32	Ordinario	Ammessa	Ok IST				BTTD04301R - R. LOTTI-UMBERTO I TEC.TURISMO-AGRARIO	BT	ANDRIA	I	A T
94fz0mzd	14.406,03 €	24/04/2025 19:13	Ordinario	Ammessa	Ok IST				BATD02601A - I.T.E. C. COLAMONICO - ITT CHIARULLI	BA	ACQUAVIVA DELLE FONTI	I	A SPORTIVO
94gx24sj	7.736,07 €	14/05/2025 09:19	Ordinario	Ammessa	Ok IST				BARH04000D - I.P.E.O.A. DI MOLFETTA	BT	BISCEGLIE	II	A
94kh5xf8	6.819,19 €	23/05/2025 16:54	Ordinario	Ammessa	Ok IST				BTTD05701P - I.T.E. G. DELL'OLIO	BT	BISCEGLIE	II	B
94o74qan	9.460,22 €	09/05/2025 10:17	Ordinario	Ammessa	Ok IST				LERI016021 - IST. PROF. IND. E ARTIGIANATO -TRICASE-	LE	TRICASE	II	A
94vy0h0q	5.103,25 €	24/04/2025 12:20	Ordinario	Ammessa	Ok IST				BASL03301E - IISS R. LUXEMBURG-LIC. ART. GRAF. AUDIOV	BA	ACQUAVIVA DELLE FONTI	I	B
94zdyzbb	6.247,52 €	08/05/2025 20:39	Ordinario	Ammessa	Ok IST				FGPM059017 - LICEO A. G. RONCALLI	FG	MANFREDONIA	II	2D
94ztbx8o	4.433,54 €	12/05/2025 20:09	Ordinario	Ammessa	Ok IST				FGRH100008 - I.P. ANNESSO CONV. BONGHI	FG	LUCERA	I	C
95dy5z70	5.628,29 €	06/05/2025 19:55	Ordinario	Ammessa	Ok IST				BATF04101P - MOLFETTA	BA	MOLFETTA	II	A TEC
95fypwsr	6.160,89 €	20/05/2025 19:41	Ordinario	Ammessa	Ok IST				BTRC04651A - LEONTINE E GIUSEPPE DE NITTIS-SERALE	BT	BARLETTA	I	E
95gbiq31	5.932,98 €	07/05/2025 12:21	Ordinario	Ammessa	Ok IST				BARH11000E - I.P. E. MAJORANA	BA	BITONTO	II	H
95j624qs	4.686,40 €	12/05/2025 16:37	Ordinario	Ammessa	Ok IST				BRTF02000P - I.T.T. E. FERMI	BR	FRANCAVILLA FONTANA	I	BEE
95n9lics	812,76 €	13/05/2025 10:58	Ordinario	Ammessa	Ok IST				LERC031019 - IST.PROFESSIONALEDE PACE-LECCE	LE	NOVOLI	II	B
95swot0q	4.372,79 €	27/05/2025 11:54	Ordinario	Ammessa	Ok IST				FGRA052011 - I.P. PUBLIO VIRGILIO MARONE	FG	ISCHITELLA	II	A
95t0epwo	13.532,79 €	17/05/2025 20:14	Ordinario	Ammessa	Ok IST				BTSL04401N - LICEO ARTISTICO GIUSEPPE COLASANTO	BT	ANDRIA	II	B
95xqfvwc	5.656,48 €	15/05/2025 17:46	Ordinario	Ammessa	Ok IST				MTPM010000G - LICEO "T. STIGLIANI" -MATERA	TA	GINOSA	I	H
965437s2	10.020,83 €	05/05/2025 18:21	Ordinario	Ammessa	Ok IST				LEPC120003 - LICEO GALILEO GALILEI	LE	NARDO'	II	B
966jj33h	6.458,12 €	20/05/2025 18:30	Ordinario	Ammessa	Ok IST				FGTD061012 - IT.E.T. G. TONIOLO	FG	MANFREDONIA	I	CI
96irbssc	4.333,11 €	20/05/2025 17:51	Ordinario	Ammessa	Ok IST				BAPM05001C - LS DA VINCI-LC PLATONE SEDE ASS.	BA	CASSANO DELLE MURGE	II	A
96kl4kkf	1.691,33 €	22/05/2025 10:40	Ordinario	Ammessa	Ok IST				FGPS20000B - LICEO GALILEI-MORO	FG	MANFREDONIA	II	E
96mnx37v	9.417,71 €	26/05/2025 11:26	Ordinario	Ammessa	Ok IST				FGPC160003 - LICEO LANZA-PERUGINI	FG	FOGGIA	I	1 L
96q7bjkj	4.721,87 €	06/05/2025 09:46	Ordinario	Ammessa	Ok IST				FGPM059017 - LICEO A. G. RONCALLI	FG	MANFREDONIA	I	
96qctvo8	14.930,75 €	10/05/2025 15:19	Ordinario	Ammessa	Ok IST				FGTF17000V - I.T.E.T. LUIGI DI MAGGIO	FG	SAN GIOVANNI ROTONDO	II	B
96wmmsif	4.474,47 €	28/04/2025 12:07	Ordinario	Ammessa	Ok IST				FGPC15000C - LICEO BONGHI-ROSMINI	FG	LUCERA	I	A
9704ncoq	4.328,05 €	12/05/2025 17:59	Ordinario	Ammessa	Ok IST				LEPM04701B - ISTITUTO MAGISTRALE A.MORO MAGLIE	LE	CURSI	I	C
970k7ybo	4.245,18 €	06/05/2025 19:56	Ordinario	Ammessa	Ok IST				BARH03301B - IPSSEOA CASAMASSIMA	BA	NOICATTARO	II	A
973jzk6b	7.810,96 €	29/04/2025 19:10	Ordinario	Ammessa	Ok IST				FGTD061012 - IT.E.T. G. TONIOLO	FG	MANFREDONIA	II	BI
979fc2ux	4.863,73 €	26/04/2025 14:02	Corrente	Ammessa	Ok IST				FGPS08000E - LICEO ALBERT EINSTEIN	FG	CERIGNOLA	II	F
97lq4otv	6.298,53 €	22/05/2025 19:31	Ordinario	Ammessa	Ok IST				BAPC18000X - LICEO CARMINE SYLOS	BA	BITONTO	II	A
97myix8y	10.079,64 €	25/04/2025 15:02	Ordinario	Ammessa	Ok IST				BAPS064019 - LICEO SCIENT. OSA LEVI-MONTALCINI	BA	MOLFETTA	I	E
97sr9if2	9.787,16 €	29/05/2025 09:28	Ordinario	Ammessa	Ok IST				LEPS23000N - LICEO DON TONINO BELLO	LE	LEVERANO	I	AL
97vurvkd	10.666,15 €	21/05/2025 10:05	Ordinario	Ammessa	Ok IST				BAPC030002 - LICEO CAGNAZZI	BA	ALTAMURA	I	A
97wz99qp	6.499,02 €	23/05/2025 11:48	Ordinario	Ammessa	Ok IST				FGRC00801T - I.P. L.EINAUDI	FG	FOGGIA	I	C
98351yp5	6.753,42 €	22/05/2025 18:50	Ordinario	Ammessa	Ok IST				BATD21000D - I.T.E.T. DE VITI DE MARCO	BA	CASAMASSIMA	I	
984b2zu0	3.702,86 €	29/04/2025 22:04	Ordinario	Ammessa	Ok IST				FGRH060014 - I.P.E.O.A. M. LECCE - MANFREDONIA	FG	MANFREDONIA	I	B
9874dots	11.607,72 €	12/05/2025 17:59	Ordinario	Ammessa	Ok IST				BTRH05801C - A. MORO	BT	TRANI	I	

AVVISO PER L'ASSEGNAZIONE DELLE BORSE DI STUDIO A. S. 2024/2025 PER LE STUDENTESSE E STUDENTI DELLA SCUOLA SECONDARIA DI SECONDO GRADO (art. 9 D.Lgs n. 63/2017)

Isee Regolare e frequenza scolastica OK

Regione Puglia
Sezione Istruzione e Università
Servizio Sistema dell'Istruzione e del Diritto allo studio

REGIONE PUGLIA — Ministero dell'Istruzione e del Merito

ALLEGATO B

Codice Pratica	Importo ISEE	Data e ora Invio	Tipo ISEE	Esito Provvisorio	Verifica frequenza scolastica	Codice fiscale studente	Cognome studente	Nome studente	Istituzione Scolastica di 2° grado	Prov	Residenza	Classe	Sezione
98cu3vgx	7.425,25 €	07/05/2025 10:25	Ordinario	Ammessa	Ok IST	[redacted]	[redacted]	[redacted]	TATF03801G - I.I.S. A. RIGHI - ISTITUTO TECNICO	TA	TARANTO	I	
98kweh9z	- €	27/05/2025 20:23	Ordinario	Ammessa	Ok IST				BTTD04301R - R. LOTTI-UMBERTO I TEC.TURISMO-AGRARIO	BT	ANDRIA	I	C T
98qllqr2	4.824,44 €	10/05/2025 15:13	Ordinario	Ammessa	Ok IST				FGRH100008 - I.P. ANNESSO CONV. BONGHI	FG	BICCARI	I	C
999f3cno	12.837,67 €	08/05/2025 12:00	Ordinario	Ammessa	Ok IST				LEPS23000N - LICEO DON TONINO BELLO	LE	CARMIANO	II	ASP
99tb7gbm	13.341,38 €	11/05/2025 10:45	Ordinario	Ammessa	Ok IST				BASL06000T - LICEO DE NITTIS-PASCALI	BA	BARI	II	B
9a6i2fn2	7.201,96 €	08/05/2025 10:56	Ordinario	Ammessa	Ok IST				BATD220004 - I.T.E. VITALE GIORDANO	BA	BITONTO	I	A
9a7va22o	9.802,41 €	09/05/2025 19:18	Ordinario	Ammessa	Ok IST				FGPM03000E - LICEO CAROLINA POERIO	FG	CARAPELLE	II	CE
9a8ltr5k	8.161,07 €	16/05/2025 19:41	Ordinario	Ammessa	Ok IST				BRTF01701X - ITI -E. MAJORANA - BRINDISI	LE	VEGLIE	I	BB
9agv3wum	8.861,14 €	22/05/2025 19:58	Ordinario	Ammessa	Ok IST				LEPM050006 - LICEO G. COMI	LE	MONTESANO SALENTINO	II	AE
9aonuo1n	2.077,75 €	11/05/2025 20:30	Ordinario	Ammessa	Ok IST				BTPS04000C - LICEO ENRICO FERMI	BT	CANOSA DI PUGLIA	II	A
9arak63x	- €	07/05/2025 18:29	Ordinario	Ammessa	Ok IST				BATL07000T - I.T.T. NERVI-GALILEI	BA	ALTAMURA	I	G
9asu4tin	9.586,99 €	28/04/2025 18:21	Ordinario	Ammessa	Ok IST				TAPC10000Q - LICEO ARCHITA	TA	MASSAFRA	I	A M
9atlpaey	9.544,27 €	07/05/2025 18:40	Ordinario	Ammessa	Ok IST				BTTD04301R - R. LOTTI-UMBERTO I TEC.TURISMO-AGRARIO	BT	ANDRIA	II	D
9auuhhln	8.475,78 €	05/05/2025 17:02	Ordinario	Ammessa	Ok IST				TARF044013 - I.P. F.S. CABRINI	TA	TARANTO	II	B ST
9b6kxmnn	3.528,02 €	28/04/2025 11:19	Ordinario	Ammessa	Ok IST				BARI14000T - I.P. DE NORA - LORUSSO	BA	ALTAMURA	I	E
9bdzzp4f	11.249,51 €	16/05/2025 10:43	Ordinario	Ammessa	Ok IST				LETD08000R - I.T.E. A. OLIVETTI	LE	SURBO	I	C
9bsi67vv	10.670,38 €	13/05/2025 12:10	Ordinario	Ammessa	Ok IST				FGPC160003 - LICEO LANZA-PERUGINI	FG	FOGGIA	II	F
9bxymamx	8.098,25 €	24/04/2025 19:34	Ordinario	Ammessa	Ok IST				TATF03801G - I.I.S. A. RIGHI - ISTITUTO TECNICO	TA	TARANTO	I	B
9c15q8kk	6.888,47 €	29/04/2025 17:55	Ordinario	Ammessa	Ok IST				LESD090002 - LICEO P. COLONNA	LE	GALATINA	II	B
9c1dh5pz	8.567,89 €	21/05/2025 11:49	Ordinario	Ammessa	Ok IST				LESD090002 - LICEO P. COLONNA	LE	MATINO	I	C
9c212d7a	7.439,19 €	05/05/2025 18:37	Ordinario	Ammessa	Ok IST				BATD05901N - MARCO POLO	BA	PALO DEL COLLE	I	E INT.
9c2ollq7	8.541,01 €	22/05/2025 17:01	Minori	Ammessa	Ok IST				TARF044013 - I.P. F.S. CABRINI	TA	TARANTO	II	ODO
9c71vh65	3.200,85 €	20/05/2025 18:25	Ordinario	Ammessa	Ok IST				BTPC210007 - LICEO F. DE SANCTIS	BT	TRANI	I	DS
9c92ozev	6.611,69 €	20/05/2025 09:22	Ordinario	Ammessa	Ok IST				TAPC10000Q - LICEO ARCHITA	TA	STATTE	II	A
9cbw6ruf	5.389,19 €	09/05/2025 07:56	Ordinario	Ammessa	Ok IST				FGRI01101A - I.P. G.PAVONCELLI	FG	CERIGNOLA	II	B
9ccr6ih1	4.144,41 €	16/05/2025 08:52	Ordinario	Ammessa	Ok IST				LERC031019 - IST.PROFESSIONALEDE PACE-LECCE	LE	LECCE	II	AOG
9cfgpdnh	11.101,32 €	05/05/2025 13:08	Ordinario	Ammessa	Ok IST				LESD090002 - LICEO P. COLONNA	LE	TUGLIE	II	A
9coblib8	6.470,41 €	29/04/2025 09:52	Ordinario	Ammessa	Ok IST				BATD013018 - VITTORIO BACHELET	BA	GRAVINA IN PUGLIA	II	E
9cswpcdl	9.401,83 €	30/04/2025 10:48	Ordinario	Ammessa	Ok IST				BTPS11000D - LICEO SCIENTIFICO VALDEMARO VECCHI	BT	TRANI	I	
9cvocwpy	5.437,60 €	29/04/2025 18:13	Ordinario	Ammessa	Ok IST				TAPS18000Q - LICEO D. DE RUGGIERI	TA	MASSAFRA	I	M
9cyi1yo8	7.389,59 €	12/05/2025 18:41	Ordinario	Ammessa	Ok IST				FGTA01101E - I.T. G. PAVONCELLI	FG	CERIGNOLA	II	B
9czka3h2	3.639,66 €	25/04/2025 18:01	Ordinario	Ammessa	Ok IST				FGTD060005 - I.T.E.T. VITTORIO EMANUELE III	FG	LUCERA	II	C
9d2g1rkw	7.547,82 €	30/04/2025 17:58	Ordinario	Ammessa	Ok IST				BRPS00301X - L. DA VINCI - FASANO -	BR	FASANO	II	B
9d68i7w6	9.076,15 €	08/05/2025 14:37	Ordinario	Ammessa	Ok IST				BAPS24000D - LICEO E. AMALDI	BA	BITETTO	I	BL
9dgbfut0	1.051,64 €	09/05/2025 11:03	Corrente	Ammessa	Ok IST				BAPS09000R - LICEO O. TEDONE	BA	CORATO	I	
9dj34bl2	9.383,73 €	25/04/2025 12:42	Ordinario	Ammessa	Ok IST				BAPS079013 - LICEO SCIENTIFICO DELL'ERBA CASTELLANA G	BA	CASTELLANA GROTTE	I	BL
9djzasx9	6.275,38 €	20/05/2025 10:21	Ordinario	Ammessa	Ok IST				FGTA03701P - I.T.T. DI SANGRO-MINUZIANO-ALBERTI	FG	SAN SEVERO	II	MM
9dnt40v7	9.987,50 €	29/05/2025 09:05	Ordinario	Ammessa	Ok IST				LEPS23000N - LICEO DON TONINO BELLO	LE	PORTO CESAREO	II	CP
9dwslnpz	11.045,23 €	21/05/2025 12:14	Ordinario	Ammessa	Ok IST				BARI052018 - IPSIA AGOSTINO AGHERBINO	BA	PUTIGNANO	I	D
9e1yk9kl	10.399,84 €	29/04/2025 10:54	Ordinario	Ammessa	Ok IST				FGPM05000Q - LICEO MARIA IMMACOLATA	FG	SAN MARCO IN LAMIS	I	A
9e7cxo53	8.020,75 €	23/05/2025 18:50	Ordinario	Ammessa	Ok IST				BAPS01000X - LICEO SCIENTIFICO A. SCACCHI	BA	CAPURSO	I	L
9eandydx	8.807,66 €	25/05/2025 12:04	Ordinario	Ammessa	Ok IST				BATF26000R - I.T.E.T. VITO SANTE LONGO	BA	POLIGNANO A MARE	II	B
9ej31rcv	7.379,41 €	12/05/2025 11:40	Ordinario	Ammessa	Ok IST				BARI052029 - IPSIA AGOSTINO AGHERBINO	BA	PUTIGNANO	II	2LH
9ejv2a15	5.643,43 €	29/04/2025 17:40	Ordinario	Ammessa	Ok IST				BRPM010003 - LICEO E. PALUMBO	BR	BRINDISI	II	CES
9en53izp	10.575,86 €	28/05/2025 20:55	Ordinario	Ammessa	Ok IST				TAPS18000Q - LICEO D. DE RUGGIERI	TA	PALAGIANO	II	S
9etxnevx	- €	20/05/2025 14:34	Ordinario	Ammessa	Ok IST				TAPC070005 - LICEO ARISTOSSENO	TA	TARANTO	I	C
9euefvs3	9.069,43 €	22/05/2025 23:42	Ordinario	Ammessa	Ok IST				BATF06701V - A. VOLTA	BA	PALO DEL COLLE	I	HIA
9ey4582h	6.193,96 €	29/04/2025 17:52	Ordinario	Ammessa	Ok IST				BARM05301G - ISTITUTO PROFESSIONALE LUIGI RUSSO	BA	MONOPOLI	I	SA
9f1t5oap	11.047,74 €	15/05/2025 18:12	Ordinario	Ammessa	Ok IST				BARM042015 - I.P.S.I.A.M. AMERIGO VESPUCCI	BA	MOLFETTA	I	B C
9f28l1ea	8.567,39 €	12/05/2025 18:12	Ordinario	Ammessa	Ok IST				BATD06801C - ISTITUTO TECNOLOGICO E. MONTALE	BA	RUTIGLIANO	II	G
9fd15nj9	4.152,59 €	12/05/2025 19:44	Ordinario	Ammessa	Ok IST				BATH040009 - I.T.T. EUCLIDE-CARACCIOLO	BT	TRANI	I	
9fjn3i38	6.654,10 €	13/05/2025 11:45	Ordinario	Ammessa	Ok IST				TARF044013 - I.P. F.S. CABRINI	TA	TARANTO	I	BMI
9flmhhd5	8.288,13 €	19/05/2025 20:44	Ordinario	Ammessa	Ok IST				TATF027026 - ISTITUTO TECNICO IND. EDOARDO AMALDI	TA	STATTE	I	G
9fp8c2f4	3.469,14 €	22/05/2025 18:35	Ordinario	Ammessa	Ok IST				LEPC01000G - LICEO FRANCESCA CAPECE	LE	MAGLIE	II	B
9fsdm2eg	7.902,99 €	23/05/2025 10:19	Minori	Ammessa	Ok IST				BTPS11000D - LICEO SCIENTIFICO VALDEMARO VECCHI	BT	TRANI	I	BS
9fvc9sxm	4.693,80 €	28/05/2025 16:49	Ordinario	Ammessa	Ok IST				TARC03901T - ISTITUTO PROF.LE PERRONE	TA	PALAGIANELLO	I	L
9fzrkvuj	6.984,20 €	22/05/2025 18:30	Ordinario	Ammessa	Ok IST				BARH120005 - I.P. DOMENICO MODUGNO	BA	MONOPOLI	I	B
9g8cv0uy	11.750,41 €	15/05/2025 19:48	Ordinario	Ammessa	Ok IST				BTRC04651A - LEONTINE E GIUSEPPE DE NITTIS-SERALE	BT	BARLETTA	I	G
9ggmh6d8	1.774,69 €	22/05/2025 11:41	Corrente	Ammessa	Ok IST				LEPS00301L - LICEO SCIENTIFICO	LE	SPECCHIA	I	A
9ggrnelr	5.408,79 €	28/04/2025 15:19	Ordinario	Ammessa	Ok IST				BTTD05601V - I.T.E.S ETTORE CARAFA	BT	ANDRIA	I	D
9ghr2igb	10.419,55 €	08/05/2025 18:23	Ordinario	Ammessa	Ok IST				FGTD02101G - I.T.E. P. GIANNONE	FG	SAN MARCO IN LAMIS	I	
9ghz1hi7	9.342,77 €	11/05/2025 18:08	Ordinario	Ammessa	Ok IST				TATF044507 - LISIDE F.S. CABRINI SERALE	TA	TARANTO	I	A
9gjaizuc	7.903,20 €	13/05/2025 17:05	Ordinario	Ammessa	Ok IST				LEPM150003 - LICEO 'R. LEVI MONTALCINI'	LE	RUFFANO	II	F

AVVISO PER L'ASSEGNAZIONE DELLE BORSE DI STUDIO A. S. 2024/2025 PER LE STUDENTESSE E STUDENTI DELLA SCUOLA SECONDARIA DI SECONDO GRADO
(art. 9 D.Lgs n. 63/2017)

Isee Regolare e frequenza scolastica OK

ALLEGATO B

Codice Pratica	Importo ISEE	Data e ora Invio	Tipo ISEE	Esito Provvisorio	Verifica frequenza scolastica	Codice fiscale studente	Cognome studente	Nome studente	Istituzione Scolastica di 2° grado	Prov	Residenza	Classe	Sezione
9grxuaar	4.816,53 €	26/04/2025 03:36	Ordinario	Ammessa	Ok IST				BAPS270009 - LICEI CARTESIO	BA	TRIGGIANO	I	F
9h0iuiia	4.809,80 €	30/04/2025 22:13	Ordinario	Ammessa	Ok IST				BRRH01000Q - I.P.E.O.A. S. PERTINI	BR	CELLINO SAN MARCO	I	A
9hb6h4e5	2.235,67 €	22/05/2025 19:44	Ordinario	Ammessa	Ok IST				FGPS210002 - LICEO CHECCHIA RISPOLI-TONDI	FG	SAN SEVERO	II	B
9hfkancw	8.152,00 €	29/05/2025 09:21	Ordinario	Ammessa	Ok IST				FGRI021011 - I.P. PRIMO LEVI	FG	SAN MARCO IN LAMIS	II	A M
9hhys604	10.841,32 €	06/05/2025 20:35	Ordinario	Ammessa	Ok IST				BATD21000D - I.T.E.T. DE VITI DE MARCO	BA	CASAMASSIMA	I	GB
9hmv87vb	5.857,01 €	19/05/2025 17:15	Ordinario	Ammessa	Ok IST				BAPS120008 - LICEO GALILEO GALILEI	BA	BITONTO	I	ALA
9hpj4cl7	6.768,82 €	28/04/2025 16:56	Ordinario	Ammessa	Ok IST				TAPC10000Q - LICEO ARCHITA	TA	TARANTO	I	C
9hua2qog	8.517,15 €	28/04/2025 07:56	Ordinario	Ammessa	Ok IST				BRRF010008 - I.P. F. L. MORVILLO FALCONE	BR	MESAGNE	II	A.S
9i4cq4mi	8.309,90 €	26/05/2025 20:50	Ordinario	Ammessa	Ok IST				BRTF010004 - I.T.T. G. GIORGI	BR	BRINDISI	II	C
9i84nlqq	7.651,73 €	12/05/2025 15:40	Ordinario	Ammessa	Ok IST				FGTF13000C - I.T.T. ALTAMURA-DA VINCI	FG	FOGGIA	II	AT
9i8ok4xp	5.245,71 €	20/05/2025 19:11	Ordinario	Ammessa	Ok IST				BARH04000D - I.P.E.O.A. DI MOLFETTA	BA	MOLFETTA	II	AE
9ibfgwah	2,26 €	11/05/2025 17:57	Ordinario	Ammessa	Ok IST				BATD02601A - I.T.E. C. COLAMONICO - ITT CHIARULLI	BA	CASAMASSIMA	II	TCMA
9ifjnh57	7.398,65 €	27/04/2025 17:34	Ordinario	Ammessa	Ok IST				LEPS23000N - LICEO DON TONINO BELLO	LE	CARMIANO	II	ASP
9ilqjd3c	14.897,76 €	12/05/2025 12:24	Ordinario	Ammessa	Ok IST				FGTD08000A - I.T.E.T. BLAISE PASCAL	FG	FOGGIA	II	B
9iqvubhd	3.066,54 €	29/04/2025 09:13	Ordinario	Ammessa	Ok IST				TAPM020008 - LICEO SCIENZE UMANE VITTORINO DA FELTRE	TA	TARANTO	I	AES
9ir0slve	12.649,48 €	25/05/2025 08:45	Ordinario	Ammessa	Ok IST				TAPM020008 - LICEO SCIENZE UMANE VITTORINO DA FELTRE	TA	TARANTO	II	A
9iswjhmh	6.072,74 €	07/05/2025 16:24	Ordinario	Ammessa	Ok PLE				BARH06951G - IPSSEOA SERALE A. CONSOLI	BA	CASTELLANA GROTTE	II	B
9j3fs4yy	5.034,29 €	24/04/2025 15:27	Ordinario	Ammessa	Ok IST				BTRH05801C - A. MORO	BT	TRANI	II	B
9j5nkksw	10.197,55 €	28/04/2025 16:56	Ordinario	Ammessa	Ok IST				BATD02000A - I.T.E. F. M. GENCO	BA	ALTAMURA	II	D
9jal7jgl	3.632,26 €	29/04/2025 16:48	Ordinario	Ammessa	Ok IST				TARF044013 - I.P. F.S. CABRINI	TA	TARANTO	I	C
9jbhfto7	5.740,24 €	27/05/2025 16:11	Ordinario	Ammessa	Ok IST				LERC031019 - IST.PROFESSIONALEDE PACE-LECCE	LE	LEVERANO	II	A
9jbs60sx	1.027,48 €	15/05/2025 19:14	Ordinario	Ammessa	Ok IST				BRTD100004 - I.T.E.T. PANTANELLI-MONNET	BR	OSTUNI	I	AT
9jcy82fg	2.883,88 €	16/05/2025 09:20	Ordinario	Ammessa	Ok IST				FGTE03000R - ITET NOTARANGELO-ROSATI-GIANNONE-MASI	FG	FOGGIA	I	I
9jhhmqv1	6.426,67 €	06/05/2025 13:37	Ordinario	Ammessa	Ok IST				BRPC006018 - SEZ.CLASSICA DELL'IST.SUP.DI CEGLIE M.	BR	CEGLIE MESSAPICA	II	A
9jp16ttx	5.740,57 €	22/05/2025 16:17	Ordinario	Ammessa	Ok IST				FGTA037019 - I.T.T. DI SANGRO-MINUZIANO-ALBERTI	FG	TORREMAGGIORE	I	B
9jpuu4zr	14.777,90 €	20/05/2025 17:21	Ordinario	Ammessa	Ok IST				FGTE03000R - ITET NOTARANGELO-ROSATI-GIANNONE-MASI	FG	FOGGIA	II	I
9jwvmoms	3.369,95 €	22/05/2025 17:33	Ordinario	Ammessa	Ok IST				FGTD061012 - IT.E.T. G. TONIOLO	FG	MANFREDONIA	I	EM
9jzansru	4.543,48 €	28/04/2025 18:16	Ordinario	Ammessa	Ok IST				BAPS07000G - LICEO G. TARANTINO	BA	GRAVINA IN PUGLIA	II	L
9k1tufcz	5.242,16 €	22/05/2025 13:23	Ordinario	Ammessa	Ok IST				BARH120027 - I.P. DOMENICO MODUGNO	BA	CASAMASSIMA	II	A
9k3wp73p	8.132,65 €	26/04/2025 14:34	Ordinario	Ammessa	Ok IST				BTTD00701N - I.I.S.S. L. EINAUDI	BT	CANOSA DI PUGLIA	II	B
9k454m4e	2.661,27 €	06/05/2025 11:39	Ordinario	Ammessa	Ok IST				BATF06401B - IST. TECN. TECNOLOGICO FERRARIS	BT	BISCEGLIE	I	AM
9k6r5c6g	2.143,87 €	28/05/2025 22:44	Ordinario	Ammessa	Ok IST				LERI01701Q - F. BOTTAZZI - CASARANO	LE	MATINO	II	2AME
9k7j71fd	7.329,97 €	28/04/2025 19:32	Ordinario	Ammessa	Ok IST				BTPC01000D - LICEO A. CASARDI	BT	BARLETTA	I	A
9kcvv295	3.802,03 €	28/05/2025 18:34	Ordinario	Ammessa	Ok IST				BTRC03601A - IPSC - IPSAM COSMAI	BT	BISCEGLIE	II	DS
9keepcw5	5.564,42 €	12/05/2025 18:53	Ordinario	Ammessa	Ok IST				BRTF02000P - I.T.T. E. FERMI	BR	FRANCAVILLA FONTANA	II	AMM
9kpdz1ue	7.668,57 €	15/05/2025 18:39	Ordinario	Ammessa	Ok IST				FGTD010004 - I.T.E. A. FRACCACRETA	FG	SAN SEVERO	I	B
9kq17d2r	9.186,82 €	30/04/2025 17:23	Ordinario	Ammessa	Ok IST				LEPS23000N - LICEO DON TONINO BELLO	LE	VEGLIE	II	A
9ktsjdsr	10.748,47 €	24/04/2025 16:56	Ordinario	Ammessa	Ok IST				BATF26000R - I.T.E.T. VITO SANTE LONGO	BR	FASANO	II	F
9kz2q7ej	3.164,60 €	14/05/2025 16:52	Ordinario	Ammessa	Ok IST				BTSL046019 - I.I.S.S. LEONTINE E GIUSEPPE DE NITTIS	BT	BARLETTA	I	C
9l1leh3f	- €	08/05/2025 17:36	Ordinario	Ammessa	Ok IST				BAPS06801L - ILARIA ALPI	BA	NOICATTARO	II	L
9l6ylzd3	8.535,16 €	15/05/2025 21:36	Ordinario	Ammessa	Ok IST				FGTE03000R - ITET NOTARANGELO-ROSATI-GIANNONE-MASI	FG	FOGGIA	I	B
9l8y7ugj	4.718,48 €	21/05/2025 09:36	Ordinario	Ammessa	Ok IST				BRTF010004 - I.T.T. G. GIORGI	BR	BRINDISI	I	
9lf3mekg	7.638,85 €	29/04/2025 15:36	Ordinario	Ammessa	Ok IST				BRTF010004 - I.T.T. G. GIORGI	BR	BRINDISI	I	E
9lwvw16v	4.652,29 €	27/05/2025 19:37	Ordinario	Ammessa	Ok IST				BARH120016 - I.P. DOMENICO MODUGNO	BA	NOICATTARO	II	D
9ly8vlq1	13.629,20 €	08/05/2025 12:31	Ordinario	Ammessa	Ok IST				TARH08000L - I.P. ELSA MORANTE	TA	TARANTO	I	C
9m9vg12w	4.159,48 €	30/04/2025 09:59	Ordinario	Ammessa	Ok IST				TATF03701Q - MAJORANA	TA	MASSAFRA	I	ABTS
9maykdhm	6.504,62 €	25/04/2025 09:08	Ordinario	Ammessa	Ok IST				TAPS19000A - LICEO GALILEO FERRARIS	TA	TARANTO	II	A
9mcrym8a	11.395,45 €	05/05/2025 17:54	Ordinario	Ammessa	Ok IST				BARC03701D - R. GORJUX- N.TRIDENTE	BA	BARI	I	D
9miy53ve	5.945,94 €	11/05/2025 15:33	Ordinario	Ammessa	Ok IST				BRRF010008 - I.P. F. L. MORVILLO FALCONE	BR	BRINDISI	II	BS
9mk8iwz0	9.102,94 €	29/04/2025 11:23	Ordinario	Ammessa	Ok IST				BATF06701V - A. VOLTA	BA	BITONTO	II	D
9mmr8pef	8.355,49 €	14/05/2025 18:21	Ordinario	Ammessa	Ok IST				TATF09000G - I.T.T. A. PACINOTTI	TA	SAN GIORGIO IONICO	II	D
9mpzoeh1	2.498,03 €	30/04/2025 11:30	Ordinario	Ammessa	Ok IST				BTSL046019 - I.I.S.S. LEONTINE E GIUSEPPE DE NITTIS	BT	BARLETTA	I	B
9mqkhvmo	5.537,89 €	22/05/2025 17:44	Ordinario	Ammessa	Ok IST				BTPC01000D - LICEO A. CASARDI	BT	BARLETTA	I	A
9mzhatmt	10.647,86 €	28/04/2025 09:22	Ordinario	Ammessa	Ok IST				BTTD05601V - I.T.E.S ETTORE CARAFA	BT	TRANI	I	E
9n1yo2jg	8.736,82 €	06/05/2025 09:39	Ordinario	Ammessa	Ok IST				LERC031019 - IST.PROFESSIONALEDE PACE-LECCE	LE	SAN CESARIO DI LECCE	I	AOA
9n3ura9o	4.575,39 €	27/04/2025 08:20	Ordinario	Ammessa	Ok IST				BARF03301X - IISS R. LUXEMBURG-PROF. SER SOC. E COMM.	BA	ACQUAVIVA DELLE FONTI	I	A
9nduossg	10.408,20 €	08/05/2025 19:36	Ordinario	Ammessa	Ok IST				BATD13000T - I.T.E. LENOCI	BA	MODUGNO	I	
9nfb9hw2	8.425,93 €	25/04/2025 13:39	Ordinario	Ammessa	Ok IST				TAPC070005 - LICEO ARISTOSSENO	TA	TARANTO	I	L
9nh79o58	6.636,99 €	25/04/2025 07:59	Ordinario	Ammessa	Ok IST				TATD026013 - L. EINAUDI	BR	ERCHIE	I	CAFM
9njefr56	9.648,98 €	20/05/2025 12:23	Ordinario	Ammessa	Ok IST				BARI016015 - I.P.S.I.A.	BA	SANTERAMO IN COLLE	II	B
9nl618i6	6.282,81 €	30/04/2025 19:11	Ordinario	Ammessa	Ok IST				BATE04950V - ITT ELENA DI SAVOIA - SERALE	BA	GRUMO APPULA	II	D
9nu30po9	5.103,25 €	08/05/2025 19:12	Ordinario	Ammessa	Ok IST				LETD04401P - IST.TECNICO ECONOMICO F. CALASSO	LE	SALICE SALENTINO	I	C AFM
9nwrz2x5	4.409,12 €	07/05/2025 19:41	Ordinario	Ammessa	Ok IST				BATF230001 - I.T.T. PANETTI-PITAGORA	BA	MODUGNO	II	C

AVVISO PER L'ASSEGNAZIONE DELLE BORSE DI STUDIO A. S. 2024/2025 PER LE STUDENTESSE E STUDENTI DELLA SCUOLA SECONDARIA DI SECONDO GRADO
(art. 9 D.Lgs n. 63/2017)

Isee Regolare e frequenza scolastica OK

Regione Puglia
Sezione Istruzione e Università
Servizio Sistema dell'Istruzione e del Diritto allo studio

REGIONE PUGLIA — Ministero dell'Istruzione e del Merito

ALLEGATO B

Codice Pratica	Importo ISEE	Data e ora Invio	Tipo ISEE	Esito Provvisorio	Verifica frequenza scolastica	Codice fiscale studente	Cognome studente	Nome studente	Istituzione Scolastica di 2° grado	Prov	Residenza	Classe	Sezione
9nxpqfth	8.000,30 €	15/05/2025 15:51	Ordinario	Ammessa	Ok IST				BAPS370006 - LICEO SIMONE - MOREA	BA	POLIGNANO A MARE	II	A C
9nxtdjca	9.020,92 €	07/05/2025 19:50	Ordinario	Ammessa	Ok IST				MTIS01200R - I.I.S. " G.B. PENTASUGLIA " - MATERA	BA	GRAVINA IN PUGLIA	II	D
9o2or4kk	8.526,30 €	26/04/2025 11:36	Ordinario	Ammessa	Ok IST				LESL03000R - LICEO CIARDO - PELLEGRINO	LE	SALICE SALENTINO	I	D
9o5kgbh6	9.501,79 €	27/05/2025 12:13	Ordinario	Ammessa	Ok IST				BATD13000T - I.T.E. LENOCI	BA	BARI	II	BI
9o61hwsh	6.746,20 €	06/05/2025 10:38	Ordinario	Ammessa	Ok IST				BRTF02000P - I.T.T. E. FERMI	BR	FRANCAVILLA FONTANA	I	AEE
9ody41ir	4.706,91 €	29/04/2025 18:28	Ordinario	Ammessa	Ok IST				BATD220004 - I.T.E. VITALE GIORDANO	BA	BITONTO	I	B
9ofdm3wi	8.366,91 €	16/05/2025 11:01	Ordinario	Ammessa	Ok IST				TARF00650L - ISTITUTO PROFESSIONALE LENTINI-SERALE	TA	MASSAFRA	II	A
9ogbq6yt	10.904,97 €	15/05/2025 11:48	Ordinario	Ammessa	Ok IST				BATL07101P - ITET ANELLI	BA	PUTIGNANO	I	BP
9ogc3bbp	11.034,80 €	26/05/2025 12:18	Ordinario	Ammessa	Ok IST				BAPS200003 - LICEO FEDERICO II DI SVEVIA	BA	ALTAMURA	I	D
9oi3znya	9.586,46 €	05/05/2025 12:15	Ordinario	Ammessa	Ok IST				LEPS00301L - LICEO SCIENTIFICO	LE	ALESSANO	II	A
9ol7zrp1	5.028,78 €	07/05/2025 17:21	Ordinario	Ammessa	Ok IST				FGRC04603P - I.P. OTTICO A. OLIVETTI - STORNARA	FG	STORNARA	I	
9oyv9951	4.326,96 €	13/05/2025 09:50	Ordinario	Ammessa	Ok IST				FGTA03701P - I.T.T. DI SANGRO-MINUZIANO-ALBERTI	FG	SAN SEVERO	I	MM
9prf5rk1	11.834,56 €	26/04/2025 13:22	Ordinario	Ammessa	Ok IST				BRTF01701X - ITI -E. MAJORANA - BRINDISI	BR	BRINDISI	II	EB
9pv2ofq5	8.492,20 €	05/05/2025 17:04	Ordinario	Ammessa	Ok IST				BTPS05301G - LICEO A. MORO	BT	MARGHERITA DI SAVOIA	II	C
9pxz5a12	5.138,98 €	26/04/2025 12:05	Ordinario	Ammessa	Ok IST				BRPM010003 - LICEO E. PALUMBO	BR	MESAGNE	I	C
9pywmbxn	2.074,47 €	06/05/2025 10:15	Ordinario	Ammessa	Ok IST				TAPS20000Q - LICEO G. B. VICO	TA	LATERZA	II	L
9q18pyyt	4.843,48 €	12/05/2025 09:49	Ordinario	Ammessa	Ok IST				TAPC10000Q - LICEO ARCHITA	TA	TARANTO	II	C
9q1h9q36	2.609,91 €	22/05/2025 18:19	Ordinario	Ammessa	Ok IST				TARH08000L - I.P. ELSA MORANTE	TA	MASSAFRA	I	D
9q32921z	7.276,18 €	05/05/2025 15:18	Ordinario	Ammessa	Ok IST				FGRC06101P - I.P. G. TONIOLO	FG	MANFREDONIA	I	AP
9q747q6s	8.654,19 €	05/05/2025 14:58	Ordinario	Ammessa	Ok IST				TAPC10000Q - LICEO ARCHITA	TA	TARANTO	I	AC
9qa6ewgx	8.778,75 €	23/05/2025 14:23	Ordinario	Ammessa	Ok IST				FGRC00801T - I.P. L.EINAUDI	FG	FOGGIA	II	E
9qe5huca	7.773,12 €	06/05/2025 11:30	Ordinario	Ammessa	Ok IST				BATD02000A - I.T.E. F. M. GENCO	BA	ALTAMURA	II	A
9qfsn00n	7.488,67 €	05/05/2025 22:49	Ordinario	Ammessa	Ok IST				FGRC06101P - I.P. G. TONIOLO	FG	MANFREDONIA	II	AP
9qj68xbs	10.686,28 €	30/04/2025 11:06	Ordinario	Ammessa	Ok IST				BRPM010003 - LICEO E. PALUMBO	BR	SAN DONACI	I	1DSU
9qqg0zq8	7.954,62 €	20/05/2025 18:26	Ordinario	Ammessa	Ok IST				BRTD01000T - I.T.E. G. CALO'	BR	SAN MICHELE SALENTINO	II	G
9qunfirj	3.795,41 €	30/04/2025 10:26	Ordinario	Ammessa	Ok IST				FGPC15000C - LICEO BONGHI-ROSMINI	FG	LUCERA	II	B
9r0l0ulr	1.815,20 €	19/05/2025 11:21	Ordinario	Ammessa	Ok IST				BTTD04301R - R. LOTTI-UMBERTO I TEC.TURISMO-AGRARIO	BT	ANDRIA	II	D
9r2gurtv	6.873,97 €	16/05/2025 11:24	Ordinario	Ammessa	Ok IST				BRPS130004 - SCUOLA EUROPEA DI BRINDISI	BR	BRINDISI	II	CS
9raw4dxa	10.021,35 €	24/04/2025 20:37	Ordinario	Ammessa	Ok IST				TASD02000N - LICEO ARTISTICO V. CALO'	TA	LIZZANO	I	B
9rc1nidr	3.549,40 €	16/05/2025 19:57	Ordinario	Ammessa	Ok IST				LETF03401A - ISTITUTO TECNICO INDUSTRIALE E. FERMI	LE	LECCE	II	A
9rdlav3m	7.830,35 €	05/05/2025 12:11	Ordinario	Ammessa	Ok IST				BTTD05801E - A. MORO	BT	TRANI	I	A
9relqoqn	4.162,57 €	09/05/2025 09:48	Ordinario	Ammessa	Ok IST				BATD06801C - ISTITUTO TECNOLOGICO E. MONTALE	BA	RUTIGLIANO	II	H
9rp3lo0p	7.267,62 €	30/04/2025 17:58	Ordinario	Ammessa	Ok IST				TAPS18000Q - LICEO D. DE RUGGIERI	TA	MASSAFRA	II	B
9rs93y0g	11.585,71 €	29/05/2025 06:22	Ordinario	Ammessa	Ok IST				BRTF010004 - I.T.T. G. GIORGI	BR	BRINDISI	II	AE
9se1umsi	7.346,00 €	07/05/2025 18:17	Ordinario	Ammessa	Ok IST				TAPC040009 - LICEO TITO LIVIO	TA	MARTINA FRANCA	I	D
9t3ignvp	5.691,63 €	08/05/2025 11:16	Ordinario	Ammessa	Ok IST				BTRI05052Q - IPSIA ARCHIMEDE - BARLETTA SERALE	BT	BARLETTA	II	MB
9t5qboyu	421,86 €	29/04/2025 11:11	Corrente	Ammessa	Ok IST				FGTA01101E - I.T. G. PAVONCELLI	FG	CERIGNOLA	I	B
9t8ihubc	8.493,90 €	18/05/2025 15:33	Ordinario	Ammessa	Ok IST				BATH040009 - I.T.T. EUCLIDE-CARACCIOLO	BA	CAPURSO	I	A
9tg5158k	170,85 €	08/05/2025 16:52	Ordinario	Ammessa	Ok IST				BAPM040008 - LICEO SAN BENEDETTO	BA	POLIGNANO A MARE	II	CL
9ti90gmk	4.865,37 €	13/05/2025 11:45	Ordinario	Ammessa	Ok IST				BTPC210007 - LICEO F. DE SANCTIS	BT	TRANI	I	D
9tjjgcqi	3.729,62 €	15/05/2025 18:56	Ordinario	Ammessa	Ok IST				FGPM059017 - LICEO A. G. RONCALLI	FG	MANFREDONIA	I	C
9tpz7jee	4.930,08 €	27/05/2025 13:02	Ordinario	Ammessa	Ok IST				TATF03801G - I.I.S. A. RIGHI - ISTITUTO TECNICO	TA	TARANTO	II	G
9tu5oi68	4.274,46 €	08/05/2025 17:03	Ordinario	Ammessa	Ok IST				BRTH020006 - I.T.E.TCARNARO-MARCONI-FLACCO-BELLUZZI	BR	BRINDISI	I	AAFM
9tuaewqp	2.776,96 €	07/05/2025 09:39	Ordinario	Ammessa	Ok IST				BARM042015 - I.P.S.I.A.M. AMERIGO VESPUCCI	BA	MOLFETTA	II	B/M
9tuco647	7.855,16 €	29/04/2025 10:18	Ordinario	Ammessa	Ok IST				BARM042015 - I.P.S.I.A.M. AMERIGO VESPUCCI	BA	GIOVINAZZO	I	A
9tx2uclb	5.836,18 €	29/04/2025 12:09	Ordinario	Ammessa	Ok IST				BARI01301N - G. GALILEI	BA	GRAVINA IN PUGLIA	II	A
9tzytwio	1.914,93 €	06/05/2025 11:49	Ordinario	Ammessa	Ok IST				TATF03801G - I.I.S. A. RIGHI - ISTITUTO TECNICO	TA	TARANTO	II	A
9u4h2qoe	4.011,47 €	09/05/2025 18:14	Ordinario	Ammessa	Ok IST				BATF06301G - GUGLIELMO MARCONI	BA	BARI	I	MA
9u9gpk5j	6.158,33 €	06/05/2025 17:07	Ordinario	Ammessa	Ok IST				BRTD100004 - I.T.E.T. PANTANELLI-MONNET	BR	OSTUNI	II	AT
9uaajij9	2.830,00 €	08/05/2025 17:53	Ordinario	Ammessa	Ok IST				BASD053019 - LICEO ARTISTICO E MUSICALE LUIGI RUSSO	BA	MONOPOLI	II	C
9uachoj8	6.035,01 €	25/05/2025 17:14	Ordinario	Ammessa	Ok IST				BARH11000E - I.P. E. MAJORANA	BA	BARI	II	B
9upe6hl5	9.208,67 €	24/04/2025 16:50	Ordinario	Ammessa	Ok IST				BARH11000E - I.P. E. MAJORANA	BA	BARI	II	B
9uwh9xe5	10.383,82 €	24/04/2025 18:58	Ordinario	Ammessa	Ok IST				LESD03302X - LICEO ARTISTICO E COREUTICO GIANNELLI	LE	SANNICOLA	I	C
9v6gpf6l	8.423,29 €	12/05/2025 18:06	Ordinario	Ammessa	Ok IST				FGPC00101B - LICEO G.T. GIORDANI	FG	MONTE SANT'ANGELO	II	A
9v9mone0	- €	21/05/2025 19:50	Corrente	Ammessa	Ok IST				FGTF059018 - I.T.T. FERMI-ROTUNDI-EUCLIDE	FG	MANFREDONIA	I	A
9vejncab	10.357,90 €	19/05/2025 16:50	Ordinario	Ammessa	Ok IST				BATD02601A - I.T.E. C. COLAMONICO - ITT CHIARULLI	BA	ACQUAVIVA DELLE FONTI	II	INFA
9vjenv6p	8.034,31 €	05/05/2025 22:59	Ordinario	Ammessa	Ok IST				BAPS05901T - M. POLO	BA	PALO DEL COLLE	II	B
9vkoyou8	8.204,62 €	24/04/2025 19:56	Ordinario	Ammessa	Ok IST				BTPC210007 - LICEO F. DE SANCTIS	BT	TRANI	II	AS
9vq84t3i	11.145,64 €	05/05/2025 18:54	Ordinario	Ammessa	Ok IST				BRPS130004 - SCUOLA EUROPEA DI BRINDISI	BR	SAN DONACI	II	ASC
9vtx1vos	6.847,16 €	15/05/2025 18:13	Ordinario	Ammessa	Ok IST				LETF03401A - ISTITUTO TECNICO INDUSTRIALE E. FERMI	LE	NOVOLI	I	CI
9vwt3gli	6.666,71 €	12/05/2025 11:53	Ordinario	Ammessa	Ok IST				BTPC023011 - LICEO S. STAFFA - TRINITAPOLI	BT	TRINITAPOLI	II	A
9w3i8x66	2.282,32 €	28/04/2025 11:13	Ordinario	Ammessa	Ok IST				FGTD02000P - I.T.E.T. DANTE ALIGHIERI	FG	CERIGNOLA	II	A
9wdkeiht	9.666,71 €	25/04/2025 10:33	Ordinario	Ammessa	Ok IST				BATF06401B - IST. TECN. TECNOLOGICO FERRARIS	BA	RUVO DI PUGLIA	II	AM

AVVISO PER L'ASSEGNAZIONE DELLE BORSE DI STUDIO A. S. 2024/2025 PER LE STUDENTESSE E STUDENTI DELLA SCUOLA SECONDARIA DI SECONDO GRADO
(art. 9 D.Lgs n. 63/2017)

Isee Regolare e frequenza scolastica OK

Regione Puglia
Sezione Istruzione e Università
Servizio Sistema dell'Istruzione e del Diritto allo studio

REGIONE PUGLIA — Ministero dell'Istruzione e del Merito

ALLEGATO B

Codice Pratica	Importo ISEE	Data e ora Invio	Tipo ISEE	Esito Provvisorio	Verifica frequenza scolastica	Codice fiscale studente	Cognome studente	Nome studente	Istituzione Scolastica di 2° grado	Prov	Residenza	Classe	Sezione
9wpijtuq	7.952,23 €	29/04/2025 18:29	Ordinario	Ammessa	Ok IST	[redacted]	[redacted]	[redacted]	LERH00101P - I.I.S.S. PRESTA COLUMELLA LECCE	LE	SURBO	II	F
9wtol72h	7.030,61 €	05/05/2025 17:52	Ordinario	Ammessa	Ok IST				BAPC18000X - LICEO CARMINE SYLOS	BA	BITONTO	I	A
9wtzude8	4.187,18 €	21/05/2025 09:20	Ordinario	Ammessa	Ok IST				LERH017018 - F. BOTTAZZI- UGENTO	LE	TAURISANO	I	C
9wukuvyo	- €	12/05/2025 13:47	Corrente	Ammessa	Ok IST				TARI02401R - IPSIA ARCHIMEDE	TA	TARANTO	I	
9wz8q25u	9.042,83 €	08/05/2025 11:21	Ordinario	Ammessa	Ok IST				FGTF04801T - I.T.T. AUGUSTO RIGHI	FG	CERIGNOLA	I	C BIO
9x086ssw	10.389,47 €	28/04/2025 11:59	Ordinario	Ammessa	Ok IST				LEPM01000Q - LICEO P. SICILIANI	LE	CAMPI SALENTINA	II	DU
9x2j1bz9	7.887,24 €	21/05/2025 17:35	Ordinario	Ammessa	Ok IST				BATD09000L - I.T.E.T. PADRE A. M. TANNOIA	BA	RUVO DI PUGLIA	II	AGRO
9x533hug	10.857,66 €	12/05/2025 19:25	Ordinario	Ammessa	Ok IST				BTPC04000 9 - LICEO CARLO TROYA	BT	ANDRIA	I	BL
9x6qdbsc	4.169,31 €	06/05/2025 21:41	Ordinario	Ammessa	Ok IST				BTTD05601V - I.T.E.S ETTORE CARAFA	BT	ANDRIA	II	F
9xb2abjm	10.207,08 €	19/05/2025 15:17	Ordinario	Ammessa	Ok IST				BATD05901N - MARCO POLO	BA	BARI	II	C
9xg78jrn	3.497,56 €	30/04/2025 17:57	Corrente	Ammessa	Ok IST				BAPS06101T - L. L. GIULIO CESARE	BA	BARI	II	DL
9xghzh95	11.018,46 €	05/05/2025 12:39	Ordinario	Ammessa	Ok IST				BARH049011 - P. CALAMANDREI	BA	BARI	I	H
9xhs60u1	9.293,38 €	15/05/2025 17:53	Ordinario	Ammessa	Ok IST				BRRF00601N - IST.PROF.SERV.SOCIALI CEGLIE MESS.	BR	CEGLIE MESSAPICA	I	C
9xk7rmwn	5.094,39 €	08/05/2025 18:59	Ordinario	Ammessa	Ok IST				BTPS15000X - LICEO CARLO CAFIERO	BT	BARLETTA	II	F
9xqqooqs	9.069,26 €	06/05/2025 19:13	Ordinario	Ammessa	Ok IST				BATD02902V - I.I.S.S. TOMMASO FIORE - MODUGNO	BA	MODUGNO	I	A
9xs1y77f	3.562,78 €	29/04/2025 10:33	Ordinario	Ammessa	Ok IST				BRTD100004 - I.T.E.T. PANTANELLI-MONNET	BR	OSTUNI	II	A
9xu0sgxj	10.932,70 €	06/05/2025 13:54	Ordinario	Ammessa	Ok IST				FGPS210002 - LICEO CHECCHIA RISPOLI-TONDI	FG	SERRACAPRIOLA	I	D
9xy9w5lm	10.749,05 €	15/05/2025 14:56	Ordinario	Ammessa	Ok IST				BATD21000D - I.T.E.T. DE VITI DE MARCO	BA	VALENZANO	II	E
9y2a24dr	7.514,71 €	25/04/2025 17:48	Ordinario	Ammessa	Ok IST				TATA02701C - C. MONDELLI	TA	MASSAFRA	I	B
9y6z6kiq	5.173,31 €	16/05/2025 17:59	Ordinario	Ammessa	Ok IST				FGTD02000P - I.T.E.T. DANTE ALIGHIERI	FG	CERIGNOLA	II	A
9ydcnpfd	9.955,18 €	08/05/2025 18:28	Ordinario	Ammessa	Ok IST				LERH03000N - I.P. N. MOCCIA	LE	NARDO'	II	A SAS
9ygg49p9	9.584,72 €	06/05/2025 12:38	Ordinario	Ammessa	Ok IST				TARH08000L - I.P. ELSA MORANTE	TA	TARANTO	II	D
9yp1v4te	2.217,99 €	09/05/2025 15:54	Ordinario	Ammessa	Ok IST				BATF079015 - ITT LUIGI DELL'ERBA	BA	PUTIGNANO	I	CC
9yug0nke	4.211,52 €	30/04/2025 18:41	Ordinario	Ammessa	Ok IST				LEPM01000Q - LICEO P. SICILIANI	LE	LIZZANELLO	I	E U
9yvr8tdh	10.431,18 €	25/05/2025 10:53	Ordinario	Ammessa	Ok IST				BAPS24000D - LICEO E. AMALDI	BA	GRUMO APPULA	I	DSA
9yxymu7x	8.757,03 €	15/05/2025 10:16	Ordinario	Ammessa	Ok IST				LEPS220003 - LICEO G. STAMPACCHIA	LE	MIGGIANO	I	D
9z1ibbff	4.938,72 €	15/05/2025 23:51	Corrente	Ammessa	Ok IST				BARI130007 - I.P. L. SANTARELLA - DE LILLA	BA	BARI	II	CP
9z6zm94t	4.687,87 €	06/05/2025 16:35	Ordinario	Ammessa	Ok IST				FGTD02101G - I.T.E. P. GIANNONE	FG	SAN MARCO IN LAMIS	II	A
9zb80jhv	3.091,82 €	19/05/2025 17:20	Ordinario	Ammessa	Ok IST				BATD06801C - ISTITUTO TECNOLOGICO E. MONTALE	BA	RUTIGLIANO	I	G
9ze60sne	2.535,78 €	21/05/2025 17:28	Ordinario	Ammessa	Ok IST				LESD03302X - LICEO ARTISTICO E CORE UTICO GIANNELLI	LE	MATINO	I	E
9zp3kvr0	8.692,29 €	08/05/2025 21:01	Ordinario	Ammessa	Ok IST				BAPS24000D - LICEO E. AMALDI	BA	PALO DEL COLLE	I	C
9zvseoob	9.315,11 €	24/04/2025 12:20	Ordinario	Ammessa	Ok IST				BAPM05000B - LICEO DON LORENZO MILANI	BA	CASAMASSIMA	II	C
9zwv6n2x	9.194,41 €	07/05/2025 18:11	Ordinario	Ammessa	Ok IST				BTPC210007 - LICEO F. DE SANCTIS	BT	TRANI	I	CS
a0791up6	7.233,25 €	07/05/2025 19:36	Ordinario	Ammessa	Ok IST				BTRI050019 - IPSIA ARCHIMEDE- SEDE ASS.TA DI ANDRIA	BT	ANDRIA	I	MAD
a0ahmi68	6.034,21 €	09/05/2025 12:21	Ordinario	Ammessa	Ok IST				BAPS200003 - LICEO FEDERICO II DI SVEVIA	BA	ALTAMURA	I	H
a0f7ld1n	8.020,30 €	26/05/2025 10:54	Ordinario	Ammessa	Ok IST				TARI02401R - IPSIA ARCHIMEDE	TA	TARANTO	II	G
a0r7k651	4.760,05 €	22/05/2025 19:01	Ordinario	Ammessa	Ok IST				FGPM05000Q - LICEO MARIA IMMACOLATA	FG	SAN GIOVANNI ROTONDO	I	AE
a0s4vtfa	7.780,23 €	20/05/2025 17:37	Ordinario	Ammessa	Ok IST				BATF26000R - I.T.E.T. VITO SANTE LONGO	BA	MONOPOLI	I	C
a0y37s65	7.237,92 €	19/05/2025 22:41	Ordinario	Ammessa	Ok IST				LEPM150003 - LICEO 'R. LEVI MONTALCINI'	LE	MATINO	I	B
a1l4sp49	9.259,59 €	08/05/2025 10:48	Ordinario	Ammessa	Ok IST				FGTF13000C - I.T.T. ALTAMURA-DA VINCI	FG	FOGGIA	II	A
a1n0l66s	11.787,81 €	19/05/2025 17:54	Ordinario	Ammessa	Ok IST				BTTD32000N - I.T.E.T. CASSANDRO FERMI NERVI	BT	BARLETTA	II	D
a1nurk1o	- €	20/05/2025 17:28	Corrente	Ammessa	Ok IST				TAPM020008 - LICEO SCIENZE UMANE VITTORINO DA FELTRE	TA	LEPORANO	I	BSU
a212h67i	9.121,26 €	05/05/2025 17:59	Ordinario	Ammessa	Ok IST				FGPS20000B - LICEO GALILEI-MORO	FG	MANFREDONIA	I	A
a22ingbn	3.661,10 €	25/04/2025 16:16	Ordinario	Ammessa	Ok IST				LEPS21000C - LICEO QUINTO ENNIO	LE	GALLIPOLI	I	A
a27qtuu7	8.561,15 €	15/05/2025 17:53	Ordinario	Ammessa	Ok IST				BATF067518 - A. VOLTA - SERALE	BA	RUVO DI PUGLIA	II	BMM
a2al4zhj	- €	28/05/2025 12:44	Ordinario	Ammessa	Ok IST				FGRH010002 - I.P.E.O.A. ENRICO MATTEI	FG	FOGGIA	II	A
a2bp1lld	2.270,83 €	08/05/2025 20:49	Ordinario	Ammessa	Ok IST				LETE010002 - I.T.E.T. G. DELEDDA	LE	MELENDUGNO	I	
a2ju7lhy	9.460,17 €	26/05/2025 19:01	Ordinario	Ammessa	Ok IST				BAPS07000G - LICEO G. TARANTINO	BA	GRAVINA IN PUGLIA	I	C
a2kaedvy	9.914,06 €	24/04/2025 18:37	Ordinario	Ammessa	Ok IST				BATD02601A - I.T.E. C. COLAMONICO - ITT CHIARULLI	BA	ACQUAVIVA DELLE FONTI	II	TCM
a2mrvkpc	8.037,77 €	09/05/2025 18:36	Ordinario	Ammessa	Ok IST				LEPS04401V - LICEO SCIENTIFICO	LE	VERNOLE	II	L
a2s3ylcq	3.832,64 €	06/05/2025 12:06	Ordinario	Ammessa	Ok IST				FGRI021011 - I.P. PRIMO LEVI	FG	SAN MARCO IN LAMIS	I	AM
a2u2n08o	12.379,78 €	23/05/2025 12:37	Ordinario	Ammessa	Ok IST				FGRI021011 - I.P. PRIMO LEVI	FG	SAN MARCO IN LAMIS	I	
a2v69pjm	8.878,13 €	08/05/2025 09:09	Ordinario	Ammessa	Ok IST				LERC037018 - ISTITUTO PROFESSIONALE	LE	NEVIANO	I	MIT
a2ysy10a	7.311,63 €	24/04/2025 18:27	Ordinario	Ammessa	Ok IST				FGTE03000R - ITET NOTARANGELO-ROSATI-GIANNONE-MASI	FG	FOGGIA	II	A
a2zc09lr	4.975,54 €	07/05/2025 11:52	Ordinario	Ammessa	Ok IST				BTPC02301L - LICEO S. STAFFA - TRINITAPOLI	BT	SAN FERDINANDO DI PUGLIA	I	C
a2zyms6z	9.919,89 €	09/05/2025 09:23	Ordinario	Ammessa	Ok IST				TARH070002 - I.P.S.E.O.A. MEDITERRANEO	TA	TARANTO	II	B
a31ase7j	14.214,40 €	29/04/2025 16:29	Ordinario	Ammessa	Ok IST				FGRI020004 - I.P. ANTONIO PACINOTTI	FG	TROIA	I	A
a33ptkdl	5.119,08 €	19/05/2025 09:27	Ordinario	Ammessa	Ok IST				BRRF01003B - ISTITUTO PROFESSIONALE SERVIZI SOCIALI	BR	SAN MICHELE SALENTINO	I	AS
a3451w2e	4.436,46 €	05/05/2025 11:59	Ordinario	Ammessa	Ok IST				FGTF05701L - I.T.T. P.V. MARONE-CARPINO	FG	CARPINO	II	B
a35zvrtu	9.941,63 €	05/05/2025 18:11	Ordinario	Ammessa	Ok IST				LETF00301P - ALESSANO	LE	SALVE	I	AT
a39h96sf	4.838,22 €	21/05/2025 12:57	Ordinario	Ammessa	Ok IST				BARI130007 - I.P. L. SANTARELLA - DE LILLA	BA	BARI	I	BMD
a3gvk43q	8.265,82 €	28/04/2025 13:25	Ordinario	Ammessa	Ok IST				FGPC15000C - LICEO BONGHI-ROSMINI	FG	VOLTURINO	II	A
a3n3b763	13.341,77 €	29/04/2025 17:41	Ordinario	Ammessa	Ok IST				TAPS19000A - LICEO GALILEO FERRARIS	TA	TARANTO	II	FS

AVVISO PER L'ASSEGNAZIONE DELLE BORSE DI STUDIO A. S. 2024/2025 PER LE STUDENTESSE E STUDENTI DELLA SCUOLA SECONDARIA DI SECONDO GRADO
(art. 9 D.Lgs n. 63/2017)

Isee Regolare e frequenza scolastica OK

Regione Puglia
Sezione Istruzione e Università
Servizio Sistema dell'Istruzione e del Diritto allo studio

ALLEGATO B

Codice Pratica	Importo ISEE	Data e ora Invio	Tipo ISEE	Esito Provvisorio	Verifica frequenza scolastica	Codice fiscale studente	Cognome studente	Nome studente	Istituzione Scolastica di 2° grado	Prov	Residenza	Classe	Sezione
a3pmdttg	9.086,18 €	14/05/2025 18:34	Ordinario	Ammessa	Ok IST	[redacted]	[redacted]	[redacted]	BARI14000T - I.P. DE NORA - LORUSSO	BA	ALTAMURA	II	E
a3qqk4m9	4.638,24 €	14/05/2025 13:00	Ordinario	Ammessa	Ok IST	[redacted]	[redacted]	[redacted]	TARF044013 - I.P. F.S. CABRINI	TA	STATTE	I	1 CMI
a3r15jfh	4.245,07 €	28/04/2025 19:02	Ordinario	Ammessa	Ok IST	[redacted]	[redacted]	[redacted]	FGPS08000E - LICEO ALBERT EINSTEIN	FG	CERIGNOLA	II	G
a3rd0kcd	10.015,70 €	24/04/2025 21:15	Ordinario	Ammessa	Ok IST	[redacted]	[redacted]	[redacted]	LETD140007 - I.T.E. A. DE VITI DE MARCO	LE	TUGLIE	I	E
a3siuo4e	4.322,03 €	07/05/2025 16:55	Ordinario	Ammessa	Ok IST	[redacted]	[redacted]	[redacted]	BARH02401L - ALBEROBELLO	BA	ALBEROBELLO	I	B
a3zyzpgx	3.190,40 €	05/05/2025 21:42	Ordinario	Ammessa	Ok IST	[redacted]	[redacted]	[redacted]	TARC03901T - ISTITUTO PROF.LE PERRONE	BA	GIOIA DEL COLLE	II	F
a40ztu1g	9.424,15 €	22/05/2025 18:26	Minori	Ammessa	Ok IST	[redacted]	[redacted]	[redacted]	BAPC24000A - LICEO G. GALILEI - M. CURIE	BA	MONOPOLI	I	B
a4apu1fg	10.611,82 €	13/05/2025 09:03	Ordinario	Ammessa	Ok IST	[redacted]	[redacted]	[redacted]	BAPC24000A - LICEO G. GALILEI - M. CURIE	BA	MONOPOLI	I	B
a4c66cgp	6.172,82 €	22/05/2025 11:52	Ordinario	Ammessa	Ok IST	[redacted]	[redacted]	[redacted]	BATD02000A - I.T.E. F. M. GENCO	BA	ALTAMURA	I	F
a4fzczgr	3.807,17 €	14/05/2025 14:57	Ordinario	Ammessa	Ok IST	[redacted]	[redacted]	[redacted]	BAPS24000D - LICEO E. AMALDI	BA	SANNICANDRO DI BARI	II	ASU
a4h51wqe	6.237,38 €	26/05/2025 18:04	Ordinario	Ammessa	Ok IST	[redacted]	[redacted]	[redacted]	FGRI021011 - I.P. PRIMO LEVI	FG	SAN MARCO IN LAMIS	II	AE
a4ldsczn	7.962,19 €	28/04/2025 17:47	Ordinario	Ammessa	Ok IST	[redacted]	[redacted]	[redacted]	BAPS200003 - LICEO FEDERICO II DI SVEVIA	BA	ALTAMURA	II	E
a4nrob6n	4.842,37 €	05/05/2025 14:49	Ordinario	Ammessa	Ok IST	[redacted]	[redacted]	[redacted]	TAPS19000A - LICEO GALILEO FERRARIS	TA	TARANTO	II	BL
a4ofodva	4.892,06 €	23/05/2025 11:43	Ordinario	Ammessa	Ok IST	[redacted]	[redacted]	[redacted]	FGTD02101G - I.T.E. P. GIANNONE	FG	SAN MARCO IN LAMIS	I	A
a4w8myuv	6.757,32 €	09/05/2025 18:41	Ordinario	Ammessa	Ok IST	[redacted]	[redacted]	[redacted]	BAPS064019 - LICEO SCIENT. OSA LEVI-MONTALCINI	BT	BISCEGLIE	II	BL
a55q7l57	7.244,85 €	24/04/2025 17:03	Ordinario	Ammessa	Ok IST	[redacted]	[redacted]	[redacted]	BTRC03601A - IPSC - IPSAM COSMAI	BT	BISCEGLIE	II	CS
a597z0we	7.446,12 €	13/05/2025 15:59	Ordinario	Ammessa	Ok IST	[redacted]	[redacted]	[redacted]	BATD05901N - MARCO POLO	BA	BITRITTO	I	G
a59dkml3	12.612,26 €	21/05/2025 17:25	Ordinario	Ammessa	Ok IST	[redacted]	[redacted]	[redacted]	BTSL04401N - LICEO ARTISTICO GIUSEPPE COLASANTO	BT	ANDRIA	I	A
a5db03n5	9.664,43 €	22/05/2025 22:01	Ordinario	Ammessa	Ok IST	[redacted]	[redacted]	[redacted]	FGTA03701P - I.T.T. DI SANGRO-MINUZIANO-ALBERTI	FG	SAN PAOLO DI CIVITATE	II	B
a5denf9w	10.248,30 €	15/05/2025 11:33	Ordinario	Ammessa	Ok IST	[redacted]	[redacted]	[redacted]	BRPS130004 - SCUOLA EUROPEA DI BRINDISI	BR	BRINDISI	I	ES
a6b3lfhw	11.817,23 €	06/05/2025 10:43	Ordinario	Ammessa	Ok IST	[redacted]	[redacted]	[redacted]	BATD21000D - I.T.E.T. DE VITI DE MARCO	BA	NOICATTARO	I	B
a6fpi9m6	4.467,74 €	13/05/2025 18:54	Ordinario	Ammessa	Ok IST	[redacted]	[redacted]	[redacted]	BTTD05801E - A. MORO	BT	TRANI	I	B
a6nidizs	7.707,46 €	07/05/2025 11:14	Ordinario	Ammessa	Ok IST	[redacted]	[redacted]	[redacted]	BAPS06801L - ILARIA ALPI	BA	RUTIGLIANO	II	C
a6p9ewm4	271,24 €	28/04/2025 20:39	Corrente	Ammessa	Ok IST	[redacted]	[redacted]	[redacted]	LERH03000N - I.P. N. MOCCIA	LE	NARDO'	I	A EOA
a6qa1rnx	11.020,23 €	15/05/2025 19:27	Ordinario	Ammessa	Ok IST	[redacted]	[redacted]	[redacted]	LETD140007 - I.T.E. A. DE VITI DE MARCO	LE	TAURISANO	II	BAFM
a6r0gqga	6.850,29 €	08/05/2025 10:32	Ordinario	Ammessa	Ok IST	[redacted]	[redacted]	[redacted]	BRTD01000T - I.T.E. G. CALO'	BR	SAN MICHELE SALENTINO	I	E
a6ryk35u	3.394,22 €	16/05/2025 10:50	Ordinario	Ammessa	Ok IST	[redacted]	[redacted]	[redacted]	LERC031019 - IST.PROFESSIONALEDE PACE-LECCE	LE	CAMPI SALENTINA	I	1AOC
a6tu60lh	7.901,40 €	24/04/2025 16:49	Ordinario	Ammessa	Ok IST	[redacted]	[redacted]	[redacted]	BATD02902V - I.I.S.S. TOMMASO FIORE - MODUGNO	BA	MODUGNO	II	E
a6w9d3jo	10.211,84 €	23/05/2025 11:23	Ordinario	Ammessa	Ok IST	[redacted]	[redacted]	[redacted]	TAPS19000A - LICEO GALILEO FERRARIS	TA	TARANTO	I	AS
a6zyuq3i	1.194,19 €	29/04/2025 11:16	Ordinario	Ammessa	Ok IST	[redacted]	[redacted]	[redacted]	LERF002013 - MARTANO	LE	CASTRIGNANO DE GRECI	I	A
a7ayi3oh	9.611,73 €	28/04/2025 09:36	Ordinario	Ammessa	Ok IST	[redacted]	[redacted]	[redacted]	FGPC044019 - LICEO FIANI	FG	TORREMAGGIORE	II	H
a7gqf8kt	3.212,01 €	26/05/2025 17:06	Ordinario	Ammessa	Ok IST	[redacted]	[redacted]	[redacted]	TARF04101G - SAVA FALCONE	TA	SAVA	I	A
a7jvso82	3.186,59 €	27/04/2025 14:57	Ordinario	Ammessa	Ok IST	[redacted]	[redacted]	[redacted]	BTPS15000X - LICEO CARLO CAFIERO	BT	BARLETTA	I	S
a7nxd7ib	12.103,93 €	06/05/2025 18:59	Ordinario	Ammessa	Ok IST	[redacted]	[redacted]	[redacted]	BTSL04401N - LICEO ARTISTICO GIUSEPPE COLASANTO	BT	ANDRIA	II	A
a7qhs5ki	11.292,06 €	19/05/2025 16:07	Ordinario	Ammessa	Ok IST	[redacted]	[redacted]	[redacted]	BTTD32000N - I.T.E.T. CASSANDRO FERMI NERVI	BT	BARLETTA	I	A
a7rxidwp	11.860,22 €	19/05/2025 20:27	Ordinario	Ammessa	Ok IST	[redacted]	[redacted]	[redacted]	BRTF02000P - I.T.T. E. FERMI	BR	CEGLIE MESSAPICA	II	AIT
a7ujube8	6.700,76 €	25/04/2025 12:14	Ordinario	Ammessa	Ok IST	[redacted]	[redacted]	[redacted]	BATD013018 - VITTORIO BACHELET	BA	GRAVINA IN PUGLIA	II	B
a7vku0o0	9.683,65 €	28/05/2025 13:00	Ordinario	Ammessa	Ok IST	[redacted]	[redacted]	[redacted]	BAPS06301D - LICEO SCIENTIFICO MARGHERITA HACK	BA	VALENZANO	II	A
a84v6r0y	9.947,71 €	22/05/2025 19:25	Ordinario	Ammessa	Ok IST	[redacted]	[redacted]	[redacted]	BATD09000L - I.T.E.T. PADRE A. M. TANNOIA	BA	CORATO	II	B
a8dh8vlk	8.152,00 €	29/05/2025 09:18	Ordinario	Ammessa	Ok IST	[redacted]	[redacted]	[redacted]	FGRI021011 - I.P. PRIMO LEVI	FG	SAN MARCO IN LAMIS	II	AM
a8l3n00f	6.667,40 €	29/05/2025 10:14	Ordinario	Ammessa	Ok IST	[redacted]	[redacted]	[redacted]	LERF049018 - IST.PROF.SERVIZI SOCIALI E COMM.	LE	ARADEO	I	
a8mas4ko	5.119,03 €	08/05/2025 14:58	Ordinario	Ammessa	Ok IST	[redacted]	[redacted]	[redacted]	BRTD100004 - I.T.E.T. PANTANELLI-MONNET	BR	OSTUNI	II	B
a8o9uyg3	9.400,20 €	25/04/2025 16:42	Ordinario	Ammessa	Ok IST	[redacted]	[redacted]	[redacted]	FGPC044019 - LICEO FIANI	FG	TORREMAGGIORE	I	A
a8uez7k8	8.632,81 €	12/05/2025 11:43	Ordinario	Ammessa	Ok IST	[redacted]	[redacted]	[redacted]	TAPS03000T - LICEO SCIENTIFICO G. BATTAGLINI	TA	TARANTO	I	F
a8uhas1z	3.236,49 €	24/04/2025 22:09	Ordinario	Ammessa	Ok IST	[redacted]	[redacted]	[redacted]	FGRI03701E - I.P. A. MINUZIANO	FG	SAN SEVERO	I	
a8whufit	8.765,36 €	27/04/2025 20:55	Ordinario	Ammessa	Ok IST	[redacted]	[redacted]	[redacted]	FGTA01101E - I.T. G. PAVONCELLI	FG	CERIGNOLA	I	
a9dafruk	3.284,23 €	24/04/2025 15:30	Ordinario	Ammessa	Ok IST	[redacted]	[redacted]	[redacted]	LETD140007 - I.T.E. A. DE VITI DE MARCO	LE	MATINO	I	G
a9eeat6w	4.847,02 €	08/05/2025 09:47	Ordinario	Ammessa	Ok IST	[redacted]	[redacted]	[redacted]	BAPS12000B - LICEO GALILEO GALILEI	BA	BARI	II	CSA
a9ikdf08	10.384,55 €	19/05/2025 10:35	Ordinario	Ammessa	Ok IST	[redacted]	[redacted]	[redacted]	BTRI050008 - I.P. ARCHIMEDE	BT	BARLETTA	II	B
a9ocdldm	4.931,99 €	05/05/2025 19:25	Ordinario	Ammessa	Ok IST	[redacted]	[redacted]	[redacted]	LETE010002 - I.T.E.T. G. DELEDDA	LE	NOVOLI	II	B AFM
a9pe28ql	3.896,75 €	05/05/2025 17:56	Ordinario	Ammessa	Ok IST	[redacted]	[redacted]	[redacted]	LESD090002 - LICEO P. COLONNA	LE	GALATONE	I	A
a9pr73v3	3.157,41 €	20/05/2025 10:03	Corrente	Ammessa	Ok IST	[redacted]	[redacted]	[redacted]	BARM042015 - I.P.S.I.A.M. AMERIGO VESPUCCI	BT	BISCEGLIE	I	AN
aaa54kal	10.633,33 €	10/05/2025 11:23	Ordinario	Ammessa	Ok IST	[redacted]	[redacted]	[redacted]	BATF06301G - GUGLIELMO MARCONI	BA	BARI	I	MC
aaehx3bz	3.929,90 €	21/05/2025 11:17	Ordinario	Ammessa	Ok IST	[redacted]	[redacted]	[redacted]	TARF044013 - I.P. F.S. CABRINI	TA	TARANTO	II	CF
aaeop5lc	3.691,35 €	15/05/2025 20:18	Ordinario	Ammessa	Ok IST	[redacted]	[redacted]	[redacted]	FGPM10000G - LICEO E. PESTALOZZI	FG	SAN SEVERO	I	PRIMA
aaj7369f	11.966,88 €	26/04/2025 11:40	Ordinario	Ammessa	Ok IST	[redacted]	[redacted]	[redacted]	TATF03701Q - MAJORANA	TA	MONTEMESOLA	I	CI
aaxrhfnu	3.009,04 €	24/04/2025 14:31	Ordinario	Ammessa	Ok IST	[redacted]	[redacted]	[redacted]	BATL07101P - ITET ANELLI	BA	CONVERSANO	II	AP
aay3rhv0	4.196,14 €	24/04/2025 22:28	Ordinario	Ammessa	Ok IST	[redacted]	[redacted]	[redacted]	BRRF010008 - I.P. F. L. MORVILLO FALCONE	BR	BRINDISI	I	A
ab3zq7an	3.897,76 €	08/05/2025 18:11	Ordinario	Ammessa	Ok IST	[redacted]	[redacted]	[redacted]	TAPC10000Q - LICEO ARCHITA	TA	TARANTO	II	2A
ab550zpq	6.312,52 €	29/04/2025 19:38	Ordinario	Ammessa	Ok IST	[redacted]	[redacted]	[redacted]	TARI02401R - IPSIA ARCHIMEDE	TA	TARANTO	II	E
ab87gq56	8.877,23 €	15/05/2025 19:47	Ordinario	Ammessa	Ok IST	[redacted]	[redacted]	[redacted]	FGPM05000Q - LICEO MARIA IMMACOLATA	FG	SAN GIOVANNI ROTONDO	I	B
abe5bagi	11.248,86 €	29/04/2025 09:04	Ordinario	Ammessa	Ok IST	[redacted]	[redacted]	[redacted]	BAPS05901T - M. POLO	BA	CASAMASSIMA	I	GL
abgap4bm	5.180,27 €	19/05/2025 22:03	Ordinario	Ammessa	Ok IST	[redacted]	[redacted]	[redacted]	TATF027026 - ISTITUTO TECNICO IND. EDOARDO AMALDI	TA	STATTE	II	G

AVVISO PER L'ASSEGNAZIONE DELLE BORSE DI STUDIO A. S. 2024/2025 PER LE STUDENTESSE E STUDENTI DELLA SCUOLA SECONDARIA DI SECONDO GRADO
(art. 9 D.Lgs n. 63/2017)

Isee Regolare e frequenza scolastica OK

ALLEGATO B

Codice Pratica	Importo ISEE	Data e ora Invio	Tipo ISEE	Esito Provvisorio	Verifica frequenza scolastica	Codice fiscale studente	Cognome studente	Nome studente	Istituzione Scolastica di 2° grado	Prov	Residenza	Classe	Sezione
abgjyjvx	2.564,16 €	16/05/2025 09:11	Ordinario	Ammessa	Ok IST				BARI130007 - I.P. L. SANTARELLA - DE LILLA	BA	BARI	II	BP
abgxqoa4	3.721,95 €	22/05/2025 20:04	Ordinario	Ammessa	Ok IST				BAPM05000B - LICEO DON LORENZO MILANI	BA	GRUMO APPULA	I	ASU
abi9mroo	3.815,49 €	07/05/2025 12:26	Ordinario	Ammessa	Ok IST				BAPS028016 - L. S. E. MAJORANA	BA	MOLA DI BARI	II	D
abjs2vg4	3.721,95 €	22/05/2025 20:07	Ordinario	Ammessa	Ok IST				BARH02901Q - IPSSEOA - SEDE ASSOCIATA FIORE MODUGNO	BA	GRUMO APPULA	II	Q
abktdw7c	4.414,22 €	08/05/2025 08:51	Ordinario	Ammessa	Ok IST				BAPC18000X - LICEO CARMINE SYLOS	BA	BITONTO	I	LES
abo0l5qx	14.359,46 €	16/05/2025 19:23	Ordinario	Ammessa	Ok IST				BTRC046022 - IPSC LEONTINE E GIUSEPPE DE NITTIS	BT	CANOSA DI PUGLIA	II	BC
abowaaok	6.390,11 €	28/04/2025 17:30	Ordinario	Ammessa	Ok IST				BRRH01000Q - I.P.E.O.A. S. PERTINI	BR	CELLINO SAN MARCO	II	E
abr5ba3i	11.589,18 €	20/05/2025 23:20	Ordinario	Ammessa	Ok IST				FGPC02101L - LICEO INDRO MONTANELLI	FG	SAN MARCO IN LAMIS	I	A
abtxis3l	4.854,80 €	24/04/2025 12:20	Ordinario	Ammessa	Ok IST				BTRH05801C - A. MORO	BT	TRANI	II	C
abuxubnz	10.728,07 €	08/05/2025 18:16	Ordinario	Ammessa	Ok IST				BTSL046019 - I.I.S.S. LEONTINE E GIUSEPPE DE NITTIS	BT	BARLETTA	II	BL
acgi1pjj	55,94 €	05/05/2025 16:50	Ordinario	Ammessa	Ok IST				FGRI01101A - I.P. G.PAVONCELLI	FG	CERIGNOLA	I	C
aciin5vt	2.613,66 €	19/05/2025 18:08	Ordinario	Ammessa	Ok IST				BATD13000T - I.T.E. LENOCI	BA	BARI	I	AI
ackjnpjc	5.031,96 €	26/04/2025 16:25	Ordinario	Ammessa	Ok IST				TAPC10000Q - LICEO ARCHITA	TA	TARANTO	II	AS
acmmpqss	4.101,81 €	23/05/2025 11:12	Minori	Ammessa	Ok IST				FGPM10000G - LICEO E. PESTALOZZI	FG	SAN SEVERO	I	SUA
acqk0dic	4.917,37 €	22/05/2025 11:29	Ordinario	Ammessa	Ok IST				BRPM010003 - LICEO E. PALUMBO	BR	SAN MICHELE SALENTINO	I	CSU
acvi58uf	- €	30/04/2025 12:17	Ordinario	Ammessa	Ok IST				TATF027015 - ISTITUTO TECNICO IND. EDOARDO AMALDI	TA	MASSAFRA	I	D
acwsssnz	5.604,00 €	30/04/2025 16:25	Ordinario	Ammessa	Ok IST				FGRH060014 - I.P.E.O.A. M. LECCE - MANFREDONIA	FG	MATTINATA	I	BM
ad0btca0	7.637,10 €	29/04/2025 13:21	Ordinario	Ammessa	Ok IST				BAPS01000X - LICEO SCIENTIFICO A. SCACCHI	BA	BARI	I	D
ad984rsn	4.485,52 €	26/05/2025 18:12	Ordinario	Ammessa	Ok IST				BARC067019 - T. TRAETTA	BA	BITONTO	I	B SSC
adcsr9hh	9.813,82 €	07/05/2025 23:12	Ordinario	Ammessa	Ok IST				BARH11000E - I.P. E. MAJORANA	BA	BARI	I	B
adcwbhm7	7.940,37 €	14/05/2025 10:03	Ordinario	Ammessa	Ok IST				TAPS006012 - LICEO SCIENTIFICO ALBERT EINSTEIN	TA	MOTTOLA	I	A
adm1k6sy	8.022,68 €	09/05/2025 12:26	Ordinario	Ammessa	Ok IST				FGRI02050D - I.P.ANTONIO PACINOTTI SERALE	FG	FOGGIA	II	B
adp7dq95	6.058,65 €	27/04/2025 08:26	Ordinario	Ammessa	Ok IST				BAPS24000D - LICEO E. AMALDI	BA	PALO DEL COLLE	I	BSU
adpdbhu0	7.087,40 €	25/04/2025 08:51	Ordinario	Ammessa	Ok IST				BAPC23000Q - LICEI SYLOS - FIORE	BA	BITONTO	II	A
adxr7pzx	2.481,25 €	06/05/2025 21:35	Ordinario	Ammessa	Ok IST				BRPM010003 - LICEO E. PALUMBO	BR	BRINDISI	I	CES
adz51d3n	7.808,11 €	24/04/2025 20:55	Ordinario	Ammessa	Ok IST				BATF06701V - A. VOLTA	BA	PALO DEL COLLE	II	A/MM
ae06cw3p	8.756,50 €	26/04/2025 14:37	Ordinario	Ammessa	Ok IST				TAPS19000A - LICEO GALILEO FERRARIS	TA	TARANTO	II	BL
aedjyxft	1.794,94 €	15/05/2025 19:45	Ordinario	Ammessa	Ok IST				LERC031019 - IST.PROFESSIONALEDE PACE-LECCE	LE	LECCE	I	COC
aedhk343	6.910,00 €	25/04/2025 10:03	Ordinario	Ammessa	Ok IST				FGPM05000Q - LICEO MARIA IMMACOLATA	FG	SAN GIOVANNI ROTONDO	I	A
aeg871px	13.638,04 €	27/05/2025 20:24	Ordinario	Ammessa	Ok IST				BTTF06000Q - I.T.T. SEN. IANNUZZI	BA	CORATO	II	AI
aehmnhvh	8.593,39 €	10/05/2025 11:24	Ordinario	Ammessa	Ok IST				LESD03302X - LICEO ARTISTICO E CORE UTICO GIANNELLI	LE	ALLISTE	I	B
aejynp8r	8.074,89 €	24/04/2025 19:12	Ordinario	Ammessa	Ok IST				BATF06401B - IST. TECN. TECNOLOGICO FERRARIS	BT	BISCEGLIE	I	AM
aekp8z35	5.286,67 €	28/04/2025 18:31	Ordinario	Ammessa	Ok IST				LEPS23000N - LICEO DON TONINO BELLO	LE	LEVERANO	I	CSP
aerz3akv	11.267,15 €	28/04/2025 18:48	Ordinario	Ammessa	Ok IST				BARM04251E - I.P.S.I.A.M. A. VESPUCCI-CORSO SERALE	BA	TERLIZZI	I	DA
aeu6o0o8	7.141,77 €	25/04/2025 14:25	Ordinario	Ammessa	Ok IST				BRPS130004 - SCUOLA EUROPEA DI BRINDISI	BR	BRINDISI	II	BS
aeuxzh7d	3.780,56 €	05/05/2025 18:30	Ordinario	Ammessa	Ok IST				BTRF044013 - SERVIZI SOCIO SANITARI-COMMERCIALI PCP	BT	ANDRIA	II	D
aevrq604	7.523,67 €	26/05/2025 18:11	Ordinario	Ammessa	Ok IST				BTTD32000N - I.T.E.T. CASSANDRO FERMI NERVI	BT	CANOSA DI PUGLIA	I	E
aex2hprf	5.032,07 €	14/05/2025 15:33	Ordinario	Ammessa	Ok IST				BTPC01000D - LICEO A. CASARDI	BT	BARLETTA	I	
aexy9o26	5.207,83 €	30/04/2025 11:00	Ordinario	Ammessa	Ok IST				BARH120005 - I.P. DOMENICO MODUGNO	BA	MOLA DI BARI	I	B
aey3g6fl	5.245,14 €	23/05/2025 19:37	Ordinario	Ammessa	Ok IST				TARC03903X - ISTITUTO PROF.LE BELLISARIO	TA	LATERZA	II	E
af1xeiuy	2.352,63 €	28/04/2025 11:01	Corrente	Ammessa	Ok IST				TATF09000G - I.T.T. A. PACINOTTI	TA	TARANTO	I	G/I
af26n61h	3.424,51 €	23/05/2025 17:43	Ordinario	Ammessa	Ok IST				FGPM05000Q - LICEO MARIA IMMACOLATA	FG	SAN GIOVANNI ROTONDO	II	A
afchliun	1.375,61 €	21/05/2025 19:45	Ordinario	Ammessa	Ok IST				LETF006016 - CASARANO	LE	COLLEPASSO	I	
afei5gge	1.025,99 €	26/05/2025 09:39	Ordinario	Ammessa	Ok IST				FGTF17000V - I.T.E.T. LUIGI DI MAGGIO	FG	SAN GIOVANNI ROTONDO	I	A/E
afpsjfcy	8.000,59 €	22/05/2025 19:41	Ordinario	Ammessa	Ok IST				FGPM03000E - LICEO CAROLINA POERIO	FG	CARAPELLE	II	CE
afzmz61u	7.616,00 €	23/05/2025 17:56	Ordinario	Ammessa	Ok IST				BTTD05601V - I.T.E.S.ETTORE CARAFA	BT	ANDRIA	II	A
ag82m0k3	7.554,51 €	11/05/2025 18:49	Ordinario	Ammessa	Ok IST				BAPM05000B - LICEO DON LORENZO MILANI	BA	CASAMASSIMA	II	C
aggp0d1v	9.231,40 €	28/05/2025 19:37	Ordinario	Ammessa	Ok IST				FGTD061012 - ITE.T. G. TONIOLO	FG	MANFREDONIA	I	BI
agkiznxw	8.359,71 €	06/05/2025 15:34	Ordinario	Ammessa	Ok IST				BATF06301G - GUGLIELMO MARCONI	BA	BARI	I	MA
agovdlwv	1.552,94 €	05/05/2025 19:03	Ordinario	Ammessa	Ok IST				BTPC01000D - LICEO A. CASARDI	BT	BARLETTA	I	C
agswpt5q	4.211,99 €	06/05/2025 09:23	Ordinario	Ammessa	Ok IST				BARI013502 - G. GALILEI SERALE	BA	GRAVINA IN PUGLIA	II	A
agu2yw71	1.249,19 €	13/05/2025 10:14	Ordinario	Ammessa	Ok IST				FGRI01101A - I.P. G.PAVONCELLI	FG	CERIGNOLA	II	A
agxfonxa	9.610,65 €	07/05/2025 17:24	Ordinario	Ammessa	Ok IST				BRRF00601N - IST.PROF.SERV.SOCIALI CEGLIE MESS.	BR	CEGLIE MESSAPICA	I	AM
ahjt66kt	6.862,68 €	28/05/2025 20:12	Ordinario	Ammessa	Ok IST				LETF03701T - ISTITUTO TECNICO TECNOLOGICO - GALATONE	LE	GALATONE	I	E
ahjug6vd	4.736,67 €	19/05/2025 20:45	Ordinario	Ammessa	Ok IST				TAPC10000Q - LICEO ARCHITA	TA	GROTTAGLIE	I	AM
ahkw1yu8	10.405,37 €	05/05/2025 20:03	Ordinario	Ammessa	Ok IST				FGTE03000R - ITET NOTARANGELO-ROSATI-GIANNONE-MASI	FG	FOGGIA	I	F
ahvdah8d	8.986,77 €	22/05/2025 17:18	Ordinario	Ammessa	Ok IST				BAPM05000B - LICEO DON LORENZO MILANI	BA	CASSANO DELLE MURGE	II	BL
ahxv7zyn	13.506,36 €	27/04/2025 18:23	Ordinario	Ammessa	Ok IST				BAPS24000D - LICEO E. AMALDI	BA	PALO DEL COLLE	II	2AL
ahzzf975	9.731,71 €	29/04/2025 17:14	Ordinario	Ammessa	Ok IST				BATF06701V - A. VOLTA	BA	PALO DEL COLLE	II	AMM
ai02xebi	6.783,04 €	12/05/2025 18:03	Ordinario	Ammessa	Ok IST				LETD039017 - IST.TECN.COMM.LEV.BACHELETCOPERTINO	LE	PORTO CESAREO	I	N 1D
ai0ganie	7.207,91 €	09/05/2025 10:45	Ordinario	Ammessa	Ok IST				BARM053511 - ISTITUTO PROFESSIONALE L. RUSSO SERALE	BA	MONOPOLI	II	S
ai5seuqe	7.868,29 €	06/05/2025 20:08	Ordinario	Ammessa	Ok IST				BRTH020006 - I.T.E.TCARNARO-MARCONI-FLACCO-BELLUZZI	LE	LECCE	I	TLNB
ai65dcrw	6.802,41 €	28/05/2025 16:08	Ordinario	Ammessa	Ok IST				BTSL04401N - LICEO ARTISTICO GIUSEPPE COLASANTO	BT	ANDRIA	II	B LA

AVVISO PER L'ASSEGNAZIONE DELLE BORSE DI STUDIO A. S. 2024/2025 PER LE STUDENTESSE E STUDENTI DELLA SCUOLA SECONDARIA DI SECONDO GRADO (art. 9 D.Lgs n. 63/2017)

Isee Regolare e frequenza scolastica OK

Regione Puglia
Sezione Istruzione e Università
Servizio Sistema dell'Istruzione e del Diritto allo studio

REGIONE PUGLIA — Ministero dell'Istruzione e del Merito

ALLEGATO B

Codice Pratica	Importo ISEE	Data e ora Invio	Tipo ISEE	Esito Provvisorio	Verifica frequenza scolastica	Codice fiscale studente	Cognome studente	Nome studente	Istituzione Scolastica di 2° grado	Prov	Residenza	Classe	Sezione
ai6ghio8	6.179,30 €	13/05/2025 11:00	Ordinario	Ammessa	Ok IST				BTTD05601V - I.T.E.S ETTORE CARAFA	BT	ANDRIA	I	E
ai85cc88	10.060,39 €	07/05/2025 12:40	Ordinario	Ammessa	Ok IST				BTTD05601V - I.T.E.S ETTORE CARAFA	BT	ANDRIA	I	A
aiao3th3	5.602,77 €	07/05/2025 18:19	Ordinario	Ammessa	Ok IST				BTTD05601V - I.T.E.S ETTORE CARAFA	BT	MINERVINO MURGE	I	D
aidjlsvz	6.550,10 €	11/05/2025 12:09	Ordinario	Ammessa	Ok IST				BRRF010008 - I.P. F. L. MORVILLO FALCONE	BR	BRINDISI	II	2CSS
ailh7cs4	11.346,40 €	30/04/2025 20:51	Ordinario	Ammessa	Ok IST				TATD08000P - I.T.E. PITAGORA	TA	TARANTO	I	B
ailwk2lj	11.615,20 €	22/05/2025 19:33	Ordinario	Ammessa	Ok IST				LERI04201C - I.S.I.S.S.-L. SCARAMBONE-LECCE	LE	VEGLIE	II	AMAT
aimkzkrc	9.137,40 €	25/04/2025 12:39	Ordinario	Ammessa	Ok IST				LEPM01000Q - LICEO P. SICILIANI	LE	TREPUZZI	I	AL
aiwda20i	11.111,39 €	29/05/2025 10:51	Ordinario	Ammessa	Ok IST				LESL03000R - LICEO CIARDO - PELLEGRINO	LE	LEQUILE	I	E
aj2cgzrm	4.090,38 €	07/05/2025 18:09	Ordinario	Ammessa	Ok IST				BAPM04000R - LICEO SAN BENEDETTO	BA	NOICATTARO	II	AL
aj2clm06	3.356,75 €	09/05/2025 10:52	Ordinario	Ammessa	Ok IST				FGRI01101A - I.P. G.PAVONCELLI	FG	CERIGNOLA	I	A
aje0otwu	2.938,83 €	14/05/2025 18:07	Ordinario	Ammessa	Ok IST				TAPS006012 - LICEO SCIENTIFICO ALBERT EINSTEIN	TA	MOTTOLA	II	AL
aje82oqc	10.631,79 €	08/05/2025 10:28	Ordinario	Ammessa	Ok IST				BARH02901Q - IPSSEOA - SEDE ASSOCIATA FIORE MODUGNO	BA	GRUMO APPULA	II	Q
ajia447a	10.387,81 €	23/05/2025 13:15	Ordinario	Ammessa	Ok IST				BAPS060001 - LICEO SCIENTIFICO G. SALVEMINI	BA	BARI	I	D
ajkeqeq2	9.509,30 €	13/05/2025 12:50	Ordinario	Ammessa	Ok IST				BTPS04001D - E. FERMI-MINERVINO SEZ. ASS. L.S. CANOSA	BT	MINERVINO MURGE	I	A
ajlhxcdy	3.958,80 €	26/05/2025 17:34	Ordinario	Ammessa	Ok IST				BATF26000R - I.T.E.T. VITO SANTE LONGO	BA	MONOPOLI	I	B
ajn5tr9r	10.354,39 €	07/05/2025 12:16	Ordinario	Ammessa	Ok IST				BATL07000T - I.T.T. NERVI-GALILEI	BA	ALTAMURA	I	D
ajrgh2wd	4.674,71 €	07/05/2025 16:48	Ordinario	Ammessa	Ok IST				TATF09000G - I.T.T. A. PACINOTTI	TA	SAN GIORGIO IONICO	II	AE
ajs2f9s8	3.773,25 €	05/05/2025 22:06	Ordinario	Ammessa	Ok IST				FGTE03000R - ITET NOTARANGELO-ROSATI-GIANNONE-MASI	FG	FOGGIA	II	A
ajzhjf9c	3.560,00 €	21/05/2025 18:14	Ordinario	Ammessa	Ok IST				BTRC046011 - IPSC LEONTINE E GIUSEPPE DE NITTIS	BT	BARLETTA	I	G
ajzjifo1	3.878,36 €	07/05/2025 12:41	Ordinario	Ammessa	Ok IST				BRPS130004 - SCUOLA EUROPEA DI BRINDISI	BR	BRINDISI	I	ES
ak0dugt3	3.109,06 €	25/05/2025 10:16	Ordinario	Ammessa	Ok IST				BRPS01701T - E. MAJORANA	BR	BRINDISI	I	1 EB
ak19purr	2.002,78 €	12/05/2025 11:29	Corrente	Ammessa	Ok IST				BARC054017 - LUCIANO TANDOI	BA	CORATO	I	B
ak3pz6by	9.761,33 €	08/05/2025 17:50	Ordinario	Ammessa	Ok IST				FGPC180008 - LICEO ZINGARELLI-SACRO CUORE	BT	SAN FERDINANDO DI PUGLIA	II	A
ak7y2rid	11.829,55 €	24/04/2025 19:13	Ordinario	Ammessa	Ok IST				BAPS38000R - LICEI A. EINSTEIN - L. DA VINCI	BT	BISCEGLIE	II	A
ak8j5l72	7.194,48 €	20/05/2025 19:29	Ordinario	Ammessa	Ok IST				FGRH060014 - I.P.E.O.A. M. LECCE - MANFREDONIA	FG	MANFREDONIA	II	2CM
ak9xguu9	7.758,50 €	05/05/2025 12:32	Ordinario	Ammessa	Ok IST				BATF079015 - ITT LUIGI DELL'ERBA	BA	PUTIGNANO	I	BC
akdf3g8z	9.187,54 €	06/05/2025 13:37	Ordinario	Ammessa	Ok IST				LEPC01000G - LICEO FRANCESCA CAPECE	LE	SOLETO	II	B
akelesdk	7.452,55 €	07/05/2025 09:19	Ordinario	Ammessa	Ok IST				BAPC030002 - LICEO CAGNAZZI	BA	GRAVINA IN PUGLIA	I	A
akfwzc6r	6.667,41 €	21/05/2025 18:36	Ordinario	Ammessa	Ok IST				FGTF04801T - I.T.T. AUGUSTO RIGHI	FG	STORNARA	I	C
akodwr9d	11.079,02 €	25/05/2025 11:54	Ordinario	Ammessa	Ok IST				BATF079015 - ITT LUIGI DELL'ERBA	BA	POLIGNANO A MARE	I	
al4y3cw7	10.961,96 €	29/05/2025 09:13	Ordinario	Ammessa	Ok IST				BARH04000D - I.P.E.O.A. DI MOLFETTA	BA	GIOVINAZZO	II	I
ala7q2rb	9.181,56 €	29/04/2025 16:07	Ordinario	Ammessa	Ok IST				BARH01000N - I.P.E.O.A A. PEROTTI	BA	MODUGNO	II	E
all9z9st	7.876,69 €	29/04/2025 09:57	Ordinario	Ammessa	Ok IST				BAPS060001 - LICEO SCIENTIFICO G. SALVEMINI	BA	MODUGNO	II	G
alqa4k85	10.736,47 €	24/04/2025 12:07	Ordinario	Ammessa	Ok IST				BATD09000L - I.T.E.T. PADRE A. M. TANNOIA	BA	CORATO	II	A AFM
alrhgo67	13.650,98 €	27/05/2025 10:05	Ordinario	Ammessa	Ok IST				BRPC04000P - LICEO MARZOLLA-LEO-SIMONE-DURANO	BR	BRINDISI	II	A
alsehyfq	10.414,03 €	22/05/2025 13:25	Ordinario	Ammessa	Ok IST				BTPC01000D - LICEO A. CASARDI	BT	BARLETTA	I	AM
alu3zeym	8.000,99 €	29/04/2025 17:53	Ordinario	Ammessa	Ok IST				BATD01601Q - NICOLA DELL'ANDRO	BA	SANTERAMO IN COLLE	II	C
alxe6cod	10.423,86 €	15/05/2025 18:56	Ordinario	Ammessa	Ok IST				BARM04251E - I.P.S.I.A.M. A. VESPUCCI-CORSO SERALE	BA	MOLFETTA	II	BC
am3053p1	12.281,61 €	19/05/2025 18:05	Ordinario	Ammessa	Ok IST				BATF06401B - IST. TECN. TECNOLOGICO FERRARIS	BT	BISCEGLIE	II	B I
amdytc91	6.806,29 €	13/05/2025 17:34	Ordinario	Ammessa	Ok IST				BTRH053019 - I.P. A. MORO	BT	BARLETTA	I	G
amf5l0aj	8.136,19 €	08/05/2025 10:05	Ordinario	Ammessa	Ok IST				LETD08000R - I.T.E. A. OLIVETTI	LE	UZZANELLO	II	A FM
amj7nia4	7.905,35 €	07/05/2025 18:10	Ordinario	Ammessa	Ok IST				BRTD100004 - I.T.E.T. PANTANELLI-MONNET	BR	OSTUNI	II	A
amp45ayr	7.144,10 €	30/04/2025 19:19	Ordinario	Ammessa	Ok IST				LEPS01000P - LICEO SCIENTIFICO COSIMO DE GIORGI	LE	SURBO	II	L
amw7f3ur	5.430,53 €	27/05/2025 16:38	Ordinario	Ammessa	Ok IST				BRPC04000P - LICEO MARZOLLA-LEO-SIMONE-DURANO	BR	BRINDISI	II	A
amwlbmdl	6.235,98 €	15/05/2025 10:40	Ordinario	Ammessa	Ok IST				FGTD010004 - I.T.E. A. FRACCACRETA	FG	SAN SEVERO	II	A
an7wf3n5	8.521,17 €	12/05/2025 13:22	Ordinario	Ammessa	Ok IST				TASD02000N - LICEO ARTISTICO V. CALO'	TA	SAN GIORGIO IONICO	II	B
anfchjqh	11.171,59 €	12/05/2025 17:05	Ordinario	Ammessa	Ok IST				TAPS18000Q - LICEO D. DE RUGGIERI	TA	PALAGIANO	II	S
anpo8ukj	6.723,39 €	06/05/2025 19:42	Ordinario	Ammessa	Ok IST				BTPC210007 - LICEO F. DE SANCTIS	BT	TRANI	I	C
anq5wqou	7.216,26 €	20/05/2025 17:40	Ordinario	Ammessa	Ok IST				TAPS19000A - LICEO GALILEO FERRARIS	TA	TARANTO	II	A
anwdhal9	4.371,47 €	28/05/2025 17:20	Ordinario	Ammessa	Ok IST				BATD03701R - ITET VIVANTE - ITET GORJUX	BA	MODUGNO	II	DTI
any3g7kn	4.903,89 €	20/05/2025 11:07	Ordinario	Ammessa	Ok IST				BRRH01000Q - I.P.E.O.A. S. PERTINI	BR	ERCHIE	I	
ao57i63t	3.552,26 €	07/05/2025 15:36	Ordinario	Ammessa	Ok IST				LETE010002 - I.T.E.T. G. DELEDDA	LE	SQUINZANO	II	A BIO
ao9g8029	9.336,92 €	07/05/2025 06:27	Ordinario	Ammessa	Ok IST				TARH08000L - I.P. ELSA MORANTE	TA	TARANTO	II	ASCS
aojtkaif	8.951,10 €	12/05/2025 11:51	Ordinario	Ammessa	Ok IST				BTPS05301G - LICEO A. MORO	BT	MARGHERITA DI SAVOIA	II	E
aosvx1bt	9.194,21 €	06/05/2025 11:09	Ordinario	Ammessa	Ok IST				FGTF13000C - I.T.T. ALTAMURA-DA VINCI	FG	CARAPELLE	II	B
aotcs7j5	8.387,12 €	08/05/2025 06:28	Ordinario	Ammessa	Ok IST				TAPC070005 - LICEO ARISTOSSENO	TA	GINOSA	I	H
aoumyn22	3.534,97 €	28/04/2025 18:05	Ordinario	Ammessa	Ok IST				BATD01601Q - NICOLA DELL'ANDRO	BA	SANTERAMO IN COLLE	II	B/ITE
ap5bmgz9	4.292,08 €	14/05/2025 09:58	Ordinario	Ammessa	Ok IST				TARF044013 - I.P. F.S. CABRINI	TA	SAN GIORGIO IONICO	I	A
ap6qn2wh	7.803,21 €	27/04/2025 12:20	Ordinario	Ammessa	Ok IST				FGPM03000E - LICEO CAROLINA POERIO	FG	FOGGIA	I	
ap7nbp0z	5.367,41 €	22/05/2025 10:22	Ordinario	Ammessa	Ok IST				BRTD100004 - I.T.E.T. PANTANELLI-MONNET	BR	OSTUNI	I	A
ap7qts4d	4.549,44 €	22/05/2025 11:13	Ordinario	Ammessa	Ok IST				BTPS04000C - LICEO ENRICO FERMI	BT	CANOSA DI PUGLIA	II	D
apdr0td6	11.639,16 €	28/05/2025 19:55	Ordinario	Ammessa	Ok IST				LETE010002 - I.T.E.T. G. DELEDDA	LE	LECCE	I	AAFM
apgjekea	6.402,62 €	30/04/2025 09:47	Ordinario	Ammessa	Ok IST				FGTD061012 - IT.E.T. G. TONIOLO	FG	MANFREDONIA	II	CM

AVVISO PER L'ASSEGNAZIONE DELLE BORSE DI STUDIO A. S. 2024/2025 PER LE STUDENTESSE E STUDENTI DELLA SCUOLA SECONDARIA DI SECONDO GRADO
(art. 9 D.Lgs n. 63/2017)

Isee Regolare e frequenza scolastica OK

Regione Puglia
Sezione Istruzione e Università
Servizio Sistema dell'Istruzione e del Diritto allo studio

REGIONE PUGLIA — Ministero dell'Istruzione e del Merito

ALLEGATO B

Codice Pratica	Importo ISEE	Data e ora Invio	Tipo ISEE	Esito Provvisorio	Verifica frequenza scolastica	Codice fiscale studente	Cognome studente	Nome studente	Istituzione Scolastica di 2° grado	Prov	Residenza	Classe	Sezione
aplrqhl3	10.090,16 €	09/05/2025 11:31	Ordinario	Ammessa	Ok IST				FGPS08000E - LICEO ALBERT EINSTEIN	FG	CERIGNOLA	I	G
apy1pzg7	5.309,87 €	06/05/2025 07:48	Ordinario	Ammessa	Ok IST				LES0090002 - LICEO P. COLONNA	LE	SOGLIANO CAVOUR	I	A
aq15w233	1.024,55 €	26/05/2025 17:42	Ordinario	Ammessa	Ok IST				BTTD05601V - I.T.E.S ETTORE CARAFA	BT	ANDRIA	II	B
aq7lesnm	9.236,97 €	19/05/2025 19:45	Ordinario	Ammessa	Ok IST				FGTD02101G - I.T.E. P. GIANNONE	FG	SAN MARCO IN LAMIS	I	A
aql7fgdo	11.021,77 €	13/05/2025 13:30	Ordinario	Ammessa	Ok IST				BTTD32000N - I.T.E.T. CASSANDRO FERMI NERVI	BT	BARLETTA	I	E
aqu4ftzh	7.787,46 €	21/05/2025 12:25	Ordinario	Ammessa	Ok IST				BARI14000T - I.P. DE NORA - LORUSSO	BA	GRAVINA IN PUGLIA	I	ASS
ar1vc70d	4.276,08 €	29/04/2025 12:48	Ordinario	Ammessa	Ok IST				BATF06301G - GUGLIELMO MARCONI	BA	BARI	II	BM
ar2xd8dg	9.067,07 €	12/05/2025 09:48	Ordinario	Ammessa	Ok IST				FGTD02000P - I.T.E.T. DANTE ALIGHIERI	FG	CERIGNOLA	II	B
ar4dzi8k	4.775,68 €	06/05/2025 16:52	Ordinario	Ammessa	Ok IST				LERC031019 - IST.PROFESSIONALEDE.PACE-LECCE	LE	VEGLIE	II	AOM
ari7qiu8	8.704,98 €	26/05/2025 19:48	Ordinario	Ammessa	Ok IST				FGPC00101B - LICEO G.T. GIORDANI	FG	MONTE SANT'ANGELO	II	A
arph12r5	9.890,95 €	19/05/2025 11:40	Ordinario	Ammessa	Ok IST				BRPM010003 - LICEO E. PALUMBO	BR	BRINDISI	I	CL
art33zui	2.158,66 €	06/05/2025 17:17	Ordinario	Ammessa	Ok IST				BRRF01050N - I.P.S.S. MORVILLO BRINDISI CORSO SERALE	BR	BRINDISI	II	BS
arwael02	6.296,02 €	28/04/2025 12:11	Ordinario	Ammessa	Ok IST				LEPS07000A - LICEO GIULIETTA BANZI BAZOLI	LE	LECCE	I	C
arwjt93p	9.438,05 €	28/05/2025 11:44	Ordinario	Ammessa	Ok IST				FGTD010004 - I.T.E. A. FRACCACRETA	FG	SAN SEVERO	II	G
as7g6tln	5.100,68 €	08/05/2025 16:12	Ordinario	Ammessa	Ok IST				LERI04201C - I.S.I.S.S.-L. SCARAMBONE-LECCE	LE	LECCE	I	A OTTICA
as8xv3vu	4.582,09 €	28/04/2025 15:32	Ordinario	Ammessa	Ok IST				BATD013018 - VITTORIO BACHELET	BA	GRAVINA IN PUGLIA	II	E
as93g39q	13.997,65 €	24/04/2025 19:04	Ordinario	Ammessa	Ok IST				FGPM05000Q - LICEO MARIA IMMACOLATA	FG	SAN GIOVANNI ROTONDO	II	A
asdp6434	2.249,66 €	20/05/2025 17:09	Ordinario	Ammessa	Ok IST				BTPC010000 - LICEO A. CASARDI	BT	TRANI	I	A
ashdr6v6	7.465,31 €	16/05/2025 11:36	Ordinario	Ammessa	Ok IST				BTRC03601A - IPSC - IPSAM COSMAI	BT	TRANI	I	AO
aso4wg8a	7.962,94 €	28/05/2025 16:41	Ordinario	Ammessa	Ok IST				TAPM020008 - LICEO SCIENZE UMANE VITTORINO DA FELTRE	TA	MONTEIASI	I	C
aso5mmx2	7.627,85 €	21/05/2025 09:41	Ordinario	Ammessa	Ok IST				FGTE03000R - ITET NOTARANGELO-ROSATI-GIANNONE-MASI	FG	TROIA	I	D
at75eaco	3.159,22 €	09/05/2025 12:16	Ordinario	Ammessa	Ok IST				BARH120027 - I.P. DOMENICO MODUGNO	BA	TURI	I	A
at9eluyk	4.446,28 €	26/05/2025 20:28	Ordinario	Ammessa	Ok IST				LETF03701T - ISTITUTO TECNICO TECNOLOGICO - GALATONE	LE	GALATONE	II	B
atf39evt	6.420,61 €	28/05/2025 15:41	Ordinario	Ammessa	Ok IST				BARH01000N - I.P.E.O.A. A. PEROTTI	BA	BARI	I	A
atlp3dk0	6.309,67 €	17/05/2025 13:02	Ordinario	Ammessa	Ok IST				LETE010002 - I.T.E.T. G. DELEDDA	LE	LECCE	II	C
atojtvni	11.120,49 €	07/05/2025 12:30	Ordinario	Ammessa	Ok IST				BRPS030029 - LICEO SCIENZE UMANE	BR	LATIANO	I	
att34yc8	3.781,31 €	13/05/2025 17:49	Minori	Ammessa	Ok IST				BATD09000L - I.T.E.T. PADRE A. M. TANNOIA	BA	CORATO	II	A AFM
att94cpl	8.664,89 €	19/05/2025 17:51	Ordinario	Ammessa	Ok IST				BTRF044013 - SERVIZI SOCIO SANITARI-COMMERCIALI PCP	BT	ANDRIA	II	A
attcutvc	3.747,89 €	28/05/2025 15:43	Ordinario	Ammessa	Ok IST				BARH11000E - I.P. E. MAJORANA	BA	BARI	I	B
atv1z82c	6.494,03 €	14/05/2025 12:07	Ordinario	Ammessa	Ok IST				FGTA01101E - I.T. G. PAVONCELLI	FG	CERIGNOLA	II	A
atxz1ouh	5.706,24 €	24/04/2025 18:40	Ordinario	Ammessa	Ok IST				BTTD05801E - A. MORO	BT	TRANI	II	A
au1twr4k	2.296,76 €	11/05/2025 18:03	Ordinario	Ammessa	Ok IST				FGPC160003 - LICEO LANZA-PERUGINI	FG	FOGGIA	II	F
au2xbci2	6.025,90 €	05/05/2025 18:56	Ordinario	Ammessa	Ok IST				TARI02401R - IPSIA ARCHIMEDE	TA	TARANTO	I	E
au4t2kf1	11.536,74 €	15/05/2025 09:43	Ordinario	Ammessa	Ok IST				FGTF13000C - I.T.T. ALTAMURA-DA VINCI	FG	FOGGIA	I	BT
au7rm8zh	4.543,50 €	19/05/2025 18:06	Ordinario	Ammessa	Ok IST				TAPC10000Q - LICEO ARCHITA	TA	TARANTO	II	D
aujulims	8.546,57 €	22/05/2025 17:35	Minori	Ammessa	Ok IST				BATH040009 - I.T.T. EUCLIDE-CARACCIOLO	BA	POLIGNANO A MARE	II	E
auk1yx8f	3.454,88 €	05/05/2025 12:05	Ordinario	Ammessa	Ok IST				TATF03701Q - MAJORANA	TA	MARTINA FRANCA	I	AI
auo4r3nz	8.056,10 €	25/05/2025 16:23	Ordinario	Ammessa	Ok IST				FGPC15000C - LICEO BONGHI-ROSMINI	FG	LUCERA	I	A
aur220jg	3.079,17 €	05/05/2025 17:39	Ordinario	Ammessa	Ok IST				BRTD00901P - ITET G. SALVEMINI	BR	FASANO	I	N
auu5myxz	10.367,33 €	05/05/2025 15:41	Ordinario	Ammessa	Ok IST				FGPC160003 - LICEO LANZA-PERUGINI	FG	FOGGIA	I	C
auvxhal7	12.706,09 €	24/04/2025 20:13	Ordinario	Ammessa	Ok IST				TATF09000G - I.T.T. A. PACINOTTI	TA	TARANTO	II	B
auxk0jnf	9.404,39 €	19/05/2025 19:47	Ordinario	Ammessa	Ok IST				BATD02000A - I.T.E. F. M. GENCO	BA	ALTAMURA	I	B
auzra2ba	9.991,87 €	05/05/2025 21:28	Ordinario	Ammessa	Ok IST				BAPS05901T - M. POLO	BA	CELLAMARE	II	EL
avcvnobt	11.844,79 €	30/04/2025 16:50	Minori	Ammessa	Ok IST				TAPS006012 - LICEO SCIENTIFICO ALBERT EINSTEIN	TA	MOTTOLA	II	A
avdodb67	3.786,10 €	26/04/2025 18:22	Ordinario	Ammessa	Ok IST				BATD04000G - I.T.E.T. GAETANO SALVEMINI	BA	MOLFETTA	II	2BAFM
aviu6iei	4.058,32 €	15/05/2025 17:41	Corrente	Ammessa	Ok IST				BARH120027 - I.P. DOMENICO MODUGNO	BA	MOLA DI BARI	I	B
avu8ik5g	8.230,41 €	27/05/2025 15:28	Ordinario	Ammessa	Ok IST				LEPS21000C - LICEO QUINTO ENNIO	LE	GALLIPOLI	II	B
avukdp4b	11.359,06 €	29/04/2025 13:01	Ordinario	Ammessa	Ok IST				LETF006016 - CASARANO	LE	TAURISANO	I	BE
avzcrs9b	6.868,34 €	05/05/2025 18:08	Ordinario	Ammessa	Ok IST				LEPS04000E - LICEO A. VALLONE	LE	GALATINA	I	BSA
aw337ldf	11.960,18 €	27/05/2025 19:26	Ordinario	Ammessa	Ok IST				BATF06301G - GUGLIELMO MARCONI	BA	GRUMO APPULA	II	MA
aw4097st	8.576,74 €	09/05/2025 20:06	Ordinario	Ammessa	Ok IST				FGPC02101L - LICEO INDRO MONTANELLI	FG	SAN MARCO IN LAMIS	II	A
awbxd76h	3.632,68 €	14/05/2025 18:08	Ordinario	Ammessa	Ok IST				BARH04000D - I.P.E.O.A. DI MOLFETTA	BA	TERLIZZI	II	H
awdrq6r9	14.433,86 €	12/05/2025 19:31	Ordinario	Ammessa	Ok IST				LEPS23000N - LICEO DON TONINO BELLO	LE	LEVERANO	II	BP
aweh3ped	11.010,36 €	23/05/2025 10:51	Ordinario	Ammessa	Ok IST				BTRC04301D - R. LOTTI -UMBERTO I PROF.SERV. COMM.LI	BT	ANDRIA	II	A P
awhr1ory	8.268,21 €	09/05/2025 22:26	Ordinario	Ammessa	Ok IST				BAPC24000A - LICEO G. GALILEI - M. CURIE	BA	MONOPOLI	I	D
awm0ddbi	10.170,59 €	12/05/2025 16:35	Ordinario	Ammessa	Ok IST				BTTD32000N - I.T.E.T. CASSANDRO FERMI NERVI	BT	BARLETTA	II	ECHI
aws9mklw	2.605,55 €	29/04/2025 21:05	Ordinario	Ammessa	Ok IST				TARI02401R - IPSIA ARCHIMEDE	TA	TARANTO	II	G
awsf1r6l	8.880,07 €	28/04/2025 13:39	Ordinario	Ammessa	Ok IST				BTPS11000D - LICEO SCIENTIFICO VALDEMARO VECCHI	BT	TRANI	II	A
awyxm8xn	10.260,84 €	08/05/2025 19:22	Ordinario	Ammessa	Ok IST				BARI130007 - I.P. L. SANTARELLA - DE LILLA	BA	NOICATTARO	II	A M
ax3o9bjg	6.534,61 €	19/05/2025 17:51	Ordinario	Ammessa	Ok IST				TARH070002 - I.P.S.E.O.A. MEDITERRANEO	TA	LIZZANO	I	A
ax4tndjj	7.079,11 €	06/05/2025 18:16	Ordinario	Ammessa	Ok IST				FGTA03701P - I.T.T. DI SANGRO-MINUZIANO-ALBERTI	FG	SAN SEVERO	II	A
ax7gzspl	13.266,25 €	10/05/2025 14:24	Ordinario	Ammessa	Ok IST				LEPM01000Q - LICEO P. SICILIANI	LE	LECCE	II	BU
ax8xp83q	2.251,92 €	22/05/2025 11:27	Corrente	Ammessa	Ok IST				LETD026015 - IST. TECN. COMM.LE NARDO'	LE	NARDO'	I	B

AVVISO PER L'ASSEGNAZIONE DELLE BORSE DI STUDIO A. S. 2024/2025 PER LE STUDENTESSE E STUDENTI DELLA SCUOLA SECONDARIA DI SECONDO GRADO
(art. 9 D.Lgs n. 63/2017)

Isee Regolare e frequenza scolastica OK

Regione Puglia
Sezione Istruzione e Università
Servizio Sistema dell'Istruzione e del Diritto allo studio

REGIONE PUGLIA — Ministero dell'Istruzione e del Merito

ALLEGATO B

Codice Pratica	Importo ISEE	Data e ora Invio	Tipo ISEE	Esito Provvisorio	Verifica frequenza scolastica	Codice fiscale studente	Cognome studente	Nome studente	Istituzione Scolastica di 2° grado	Prov	Residenza	Classe	Sezione
ax9kkz91	11.231,79 €	14/05/2025 11:37	Ordinario	Ammessa	Ok IST	[redacted]	[redacted]	[redacted]	BATL07000T - I.T.T. NERVI-GALILEI	BA	ALTAMURA	II	B/G
axacu01n	8.022,39 €	25/04/2025 20:22	Ordinario	Ammessa	Ok IST				FGPM10000G - LICEO E. PESTALOZZI	FG	SAN PAOLO DI CIVITATE	I	
axcaceks	3.831,31 €	22/05/2025 14:13	Ordinario	Ammessa	Ok IST				BAPM02000G - LICEO VITO FORNARI	BT	BISCEGLIE	II	AL
axgxqegc	11.830,42 €	24/04/2025 15:21	Ordinario	Ammessa	Ok IST				BAPM04000R - LICEO SAN BENEDETTO	BA	TURI	I	ALES
axo15u2l	10.745,34 €	19/05/2025 12:28	Ordinario	Ammessa	Ok IST				BATD02000A - I.T.E. F. M. GENCO	BA	ALTAMURA	II	A TUR
axpapwrj	8.244,87 €	21/05/2025 17:20	Ordinario	Ammessa	Ok IST				BTPC02301L - LICEO S. STAFFA - TRINITAPOLI	BT	MARGHERITA DI SAVOIA	I	A
axrq4nib	- €	19/05/2025 18:48	Corrente	Ammessa	Ok IST				TARH070013 - MEDITERRANEO SEDE ASSOCIATA MARUGGIO	TA	MANDURIA	I	E
axwvsq98	11.230,94 €	21/05/2025 19:31	Ordinario	Ammessa	Ok IST				BTPC02301L - LICEO S. STAFFA - TRINITAPOLI	BT	TRINITAPOLI	II	L
ay7ltjx1	9.671,51 €	28/04/2025 13:46	Ordinario	Ammessa	Ok IST				BRPM04000V - LICEO DON QUIRICO PUNZI	BR	CEGLIE MESSAPICA	I	BL
ay9wmoeu	9.516,24 €	08/05/2025 11:11	Ordinario	Ammessa	Ok IST				TATF03701Q - MAJORANA	BR	VILLA CASTELLI	II	A I
aybp878i	10.200,02 €	19/05/2025 14:34	Ordinario	Ammessa	Ok IST				FGPC046011 - LICEO A. OLIVETTI- ORTA NOVA	FG	STORNARELLA	I	B
ayfyws12	6.088,44 €	05/05/2025 15:58	Ordinario	Ammessa	Ok IST				FGPM03000E - LICEO CAROLINA POERIO	FG	MANFREDONIA	II	AM
ayl4xl0y	4.930,00 €	21/05/2025 17:59	Ordinario	Ammessa	Ok IST				BARH120016 - I.P. DOMENICO MODUGNO	BA	NOICATTARO	II	E
ayl3lxux	11.273,86 €	05/05/2025 18:18	Ordinario	Ammessa	Ok IST				BASL06000T - LICEO DE NITTIS-PASCALI	BA	BARI	II	E
ayqe1bm1	12.981,00 €	09/05/2025 11:51	Ordinario	Ammessa	Ok IST				BATD01601Q - NICOLA DELL'ANDRO	BA	SANTERAMO IN COLLE	I	B/ITER
ayqgqkqi	8.738,69 €	30/04/2025 12:31	Ordinario	Ammessa	Ok IST				TARH08000L - I.P. ELSA MORANTE	TA	TARANTO	II	D
aytczf5y	- €	21/05/2025 20:09	Corrente	Ammessa	Ok IST				TATF09000G - I.T.T. A. PACINOTTI	TA	TARANTO	II	C
aywkmcam	6.513,39 €	05/05/2025 20:37	Ordinario	Ammessa	Ok IST				BAPS06801L - ILARIA ALPI	BA	RUTIGLIANO	II	B
azahpb0l	6.095,20 €	07/05/2025 18:39	Ordinario	Ammessa	Ok IST				FGPS08000E - LICEO ALBERT EINSTEIN	FG	CERIGNOLA	II	N
aze7c42s	10.272,33 €	13/05/2025 21:56	Ordinario	Ammessa	Ok IST				BTPM05701X - L.E.S. G. DELL'OLIO	BT	BISCEGLIE	I	B/L
azsf59xi	7.429,51 €	30/04/2025 14:06	Ordinario	Ammessa	Ok IST				BTRI036013 - I.P. COSMAI - SEDE ASSOCIATA	BT	TRANI	I	AM
azyw5kg8	9.060,29 €	26/05/2025 19:32	Ordinario	Ammessa	Ok IST				BRPC04000P - LICEO MARZOLLA-LEO-SIMONE-DURANO	BR	BRINDISI	I	D
azzkzdjj	7.787,18 €	05/05/2025 17:30	Ordinario	Ammessa	Ok IST				FGPC160003 - LICEO LANZA-PERUGINI	FG	DELICETO	I	1E
b04f4xfm	11.960,42 €	06/05/2025 17:36	Ordinario	Ammessa	Ok IST				BTSL046019 - I.I.S.S. LEONTINE E GIUSEPPE DE NITTIS	BT	BARLETTA	II	BL
b066e4uh	4.505,24 €	10/05/2025 02:44	Ordinario	Ammessa	Ok IST				BARH120005 - I.P. DOMENICO MODUGNO	BA	MOLA DI BARI	I	B
b0av9sq7	10.527,32 €	05/05/2025 20:03	Ordinario	Ammessa	Ok IST				BATH040009 - I.T.T. EUCLIDE-CARACCIOLO	BA	BARI	II	D
b0bq2o0y	6.855,26 €	07/05/2025 12:55	Ordinario	Ammessa	Ok IST				BRPM010003 - LICEO E. PALUMBO	BR	MESAGNE	I	BL
b0bqtn3h	6.545,54 €	24/05/2025 12:48	Ordinario	Ammessa	Ok IST				FGPS20000B - LICEO GALILEI-MORO	FG	MANFREDONIA	I	E
b0c4wqt8	10.503,16 €	10/05/2025 08:09	Ordinario	Ammessa	Ok IST				BTPC01000D - LICEO A. CASARDI	BT	BISCEGLIE	I	A
b0dn39xp	6.951,79 €	25/04/2025 17:30	Corrente	Ammessa	Ok IST				BAPS12000B - LICEO GALILEO GALILEI	BA	BITONTO	II	C
b0n45lcr	8.788,43 €	27/04/2025 17:58	Ordinario	Ammessa	Ok IST				BATF06401B - IST. TECN. TECNOLOGICO FERRARIS	BA	RUVO DI PUGLIA	I	AE
b0vw23vb	14.180,16 €	25/04/2025 08:29	Ordinario	Ammessa	Ok IST				BASD053019 - LICEO ARTISTICO E MUSICALE LUIGI RUSSO	BA	CONVERSANO	I	F
b1eluf6s	2.864,90 €	29/04/2025 11:09	Ordinario	Ammessa	Ok IST				BATD04000G - I.T.E.T. GAETANO SALVEMINI	BA	MOLFETTA	II	B AFM
b1m9va26	5.530,49 €	12/05/2025 18:54	Ordinario	Ammessa	Ok IST				FGTD02101G - I.T.E. P. GIANNONE	FG	SAN MARCO IN LAMIS	I	A
b1q2fwe5	3.145,10 €	26/04/2025 07:47	Ordinario	Ammessa	Ok IST				LEPC13000N - LICEO VIRGILIO-REDI	LE	LECCE	I	
b1r4r0n1	3.159,72 €	09/05/2025 17:22	Ordinario	Ammessa	Ok IST				LEPS034018 - LICEO SCIENTIFICO FERMI	LE	TREPUZZI	II	B LS
b1spz2u3	12.238,93 €	16/05/2025 11:49	Ordinario	Ammessa	Ok IST				FGTF04801T - I.T.T. AUGUSTO RIGHI	FG	CERIGNOLA	II	C
b1yvcym7	3.343,70 €	14/05/2025 09:34	Ordinario	Ammessa	Ok IST				LESD03302X - LICEO ARTISTICO E COREUTICO GIANNELLI	LE	COLLEPASSO	I	A
b1zco8mh	11.838,41 €	21/05/2025 16:53	Ordinario	Ammessa	Ok IST				LEPM150003 - LICEO 'R. LEVI MONTALCINI'	LE	TAURISANO	II	F
b22rhiy0	9.491,16 €	28/04/2025 16:46	Ordinario	Ammessa	Ok IST				MTPS01000E - L. SCIENT."DANTE ALIGHIERI" - MATERA	BA	GRAVINA IN PUGLIA	I	BSP
b256pqiu	11.781,46 €	25/05/2025 16:21	Ordinario	Ammessa	Ok IST				BTPS04000C - LICEO ENRICO FERMI	BT	CANOSA DI PUGLIA	II	D
b27jni5k	11.145,23 €	06/05/2025 17:19	Ordinario	Ammessa	Ok IST				FGTD061012 - IT.E.T. G. TONIOLO	FG	MANFREDONIA	I	FM
b29dspyr	14.302,58 €	24/04/2025 15:14	Ordinario	Ammessa	Ok IST				LETD08000R - I.T.E. A. OLIVETTI	LE	LECCE	II	C
b2c4djja	5.281,15 €	13/05/2025 23:09	Ordinario	Ammessa	Ok IST				BRTH020006 - I.T.E.TCARNARO-MARCONI-FLACCO-BELLUZZI	BR	BRINDISI	II	CMAC
b2dij4f9	10.352,79 €	25/04/2025 13:36	Ordinario	Ammessa	Ok IST				FGTN058014 - I.T.E. TURISTICO G. LIBETTA	FG	PESCHICI	I	
b2dxnud7	6.361,71 €	27/04/2025 18:29	Ordinario	Ammessa	Ok IST				BAPM010001 - LICEO G. BIANCHI DOTTULA	BA	BARI	I	AU
b2eoax30	7.601,25 €	09/05/2025 17:06	Ordinario	Ammessa	Ok IST				FGPC180008 - LICEO ZINGARELLI-SACRO CUORE	FG	CERIGNOLA	I	B
b2hxommy	11.876,02 €	21/05/2025 15:49	Ordinario	Ammessa	Ok IST				BAPC24000A - LICEO G. GALILEI - M. CURIE	BA	POLIGNANO A MARE	II	B
b2iwvol1	5.788,99 €	28/04/2025 19:51	Ordinario	Ammessa	Ok IST				BATF04101P - MOLFETTA	BT	BISCEGLIE	I	1ATEC
b2jbtvd0	9.895,69 €	14/05/2025 15:42	Ordinario	Ammessa	Ok IST				BARC067019 - T. TRAETTA	BA	BITONTO	II	MODA
b2k70vic	7.124,59 €	08/05/2025 22:28	Ordinario	Ammessa	Ok IST				BRTD00901P - ITET G. SALVEMINI	BR	FASANO	II	F
b2v7vi1q	8.624,80 €	24/05/2025 10:07	Ordinario	Ammessa	Ok IST				BATD09000L - I.T.E.T. PADRE A. M. TANNOIA	BA	CORATO	II	T
b30ppp32	9.067,85 €	22/05/2025 08:06	Ordinario	Ammessa	Ok IST				BATF06301G - GUGLIELMO MARCONI	BA	MODUGNO	II	MD
b33zoz38	7.029,07 €	07/05/2025 17:45	Ordinario	Ammessa	Ok IST				BAPC18000X - LICEO CARMINE SYLOS	BA	BITONTO	II	ALES
b39t2ba6	- €	27/05/2025 18:42	Corrente	Ammessa	Ok IST				FGTD02101G - I.T.E. P. GIANNONE	FG	SAN MARCO IN LAMIS	II	AFM
b3fkzc4k	2.982,83 €	14/05/2025 12:13	Ordinario	Ammessa	Ok IST				BATD02000A - I.T.E. F. M. GENCO	\N		II	D AFM
b3lxsxml	8.734,71 €	15/05/2025 13:07	Ordinario	Ammessa	Ok IST				TAPC11000A - LICEO F. DE SANCTIS - G. GALILEI	TA	MANDURIA	II	C
b412m557	6.848,46 €	27/05/2025 15:02	Ordinario	Ammessa	Ok IST				BTTD05701P - I.T.E. G. DELL'OLIO	BT	BISCEGLIE	I	C
b42ebb6y	5.282,64 €	30/04/2025 11:14	Ordinario	Ammessa	Ok IST				LETD039017 - IST.TECN.COMM.LEV.BACHELETCOPERTINO	LE	LEVERANO	I	
b4b1fyfg	8.070,88 €	24/04/2025 17:22	Ordinario	Ammessa	Ok IST				BAPS200003 - LICEO FEDERICO II DI SVEVIA	BA	ALTAMURA	II	E
b4fcf5tc	5.122,49 €	28/05/2025 16:43	Ordinario	Ammessa	Ok IST				BTSL046019 - I.I.S.S. LEONTINE E GIUSEPPE DE NITTIS	BT	BARLETTA	I	AL
b4n64pvg	10.896,68 €	23/05/2025 19:14	Ordinario	Ammessa	Ok IST				BRTH020006 - I.T.E.TCARNARO-MARCONI-FLACCO-BELLUZZI	BR	SAN MICHELE SALENTINO	I	BAFM
b4xqgyei	6.193,09 €	19/05/2025 11:38	Corrente	Ammessa	Ok IST				BATD09000L - I.T.E.T. PADRE A. M. TANNOIA	BA	CORATO	I	

AVVISO PER L'ASSEGNAZIONE DELLE BORSE DI STUDIO A. S. 2024/2025 PER LE STUDENTESSE E STUDENTI DELLA SCUOLA SECONDARIA DI SECONDO GRADO
(art. 9 D.Lgs n. 63/2017)

Isee Regolare e frequenza scolastica OK

ALLEGATO B

Codice Pratica	Importo ISEE	Data e ora Invio	Tipo ISEE	Esito Provvisorio	Verifica frequenza scolastica	Codice fiscale studente	Cognome studente	Nome studente	Istituzione Scolastica di 2° grado	Prov	Residenza	Classe	Sezione
b5130t9m	2.697,56 €	24/04/2025 17:37	Ordinario	Ammessa	Ok IST	[redacted]	[redacted]	[redacted]	FGTF13000C - I.T.T. ALTAMURA-DA VINCI	FG	FOGGIA	II	D
b56ekag4	7.463,78 €	12/05/2025 20:42	Ordinario	Ammessa	Ok IST	[redacted]	[redacted]	[redacted]	BRPC04000P - LICEO MARZOLLA-LEO-SIMONE-DURANO	BR	ERCHIE	II	M
b57a23u2	6.664,71 €	29/04/2025 09:41	Ordinario	Ammessa	Ok IST	[redacted]	[redacted]	[redacted]	BATL07000T - I.T.T. NERVI-GALILEI	BA	GRAVINA IN PUGLIA	I	F
b58q35eu	5.727,55 €	15/05/2025 10:03	Ordinario	Ammessa	Ok IST	[redacted]	[redacted]	[redacted]	LETD140007 - I.T.E. A. DE VITI DE MARCO	LE	MATINO	II	A
b5bclfzd	13.782,76 €	22/05/2025 19:53	Ordinario	Ammessa	Ok IST	[redacted]	[redacted]	[redacted]	BAPC05401G - ALFREDO ORIANI	BA	CORATO	I	A
b5bg9dwy	1.603,94 €	14/05/2025 18:03	Ordinario	Ammessa	Ok IST	[redacted]	[redacted]	[redacted]	BTTD32000N - I.T.E.T. CASSANDRO FERMI NERVI	BT	BARLETTA	II	B
b5fc7f2s	2.352,38 €	11/05/2025 21:23	Ordinario	Ammessa	Ok IST	[redacted]	[redacted]	[redacted]	LEPM01000Q - LICEO P. SICILIANI	LE	SAN PIETRO IN LAMA	II	EU
b5gilgij	6.124,51 €	24/04/2025 14:18	Ordinario	Ammessa	Ok IST	[redacted]	[redacted]	[redacted]	LESD090002 - LICEO P. COLONNA	LE	NEVIANO	II	B
b5piyilg	11.509,35 €	14/05/2025 12:42	Ordinario	Ammessa	Ok IST	[redacted]	[redacted]	[redacted]	FGTF17000V - I.T.E.T. LUIGI DI MAGGIO	FG	SAN GIOVANNI ROTONDO	I	C
b5qd69nu	10.357,63 €	22/05/2025 12:42	Ordinario	Ammessa	Ok IST	[redacted]	[redacted]	[redacted]	BAPS07000G - LICEO G. TARANTINO	BA	GRAVINA IN PUGLIA	II	G
b63r2hor	7.007,04 €	06/05/2025 18:06	Ordinario	Ammessa	Ok IST	[redacted]	[redacted]	[redacted]	BAPC030002 - LICEO CAGNAZZI	BA	ALTAMURA	I	B
b6hx8ct3	826,67 €	15/05/2025 19:46	Corrente	Ammessa	Ok IST	[redacted]	[redacted]	[redacted]	BAPC23000Q - LICEI SYLOS - FIORE	BA	TERLIZZI	I	ASU
b6iag3bo	9.253,66 €	01/05/2025 08:39	Ordinario	Ammessa	Ok IST	[redacted]	[redacted]	[redacted]	BTPC210007 - LICEO F. DE SANCTIS	BT	TRANI	I	BC
b6l8l0qq	7.625,97 €	29/04/2025 18:42	Ordinario	Ammessa	Ok IST	[redacted]	[redacted]	[redacted]	BATD04000G - I.T.E.T. GAETANO SALVEMINI	BA	MOLFETTA	II	B
b6m56xk3	10.577,08 €	06/05/2025 10:45	Ordinario	Ammessa	Ok IST	[redacted]	[redacted]	[redacted]	BTRA00701B - I.I.S.S. L. EINAUDI	BT	CANOSA DI PUGLIA	II	AE
b6qdsjgv	10.507,08 €	13/05/2025 12:28	Ordinario	Ammessa	Ok IST	[redacted]	[redacted]	[redacted]	TAPS070008 - LICEO G. MOSCATI	TA	SAN GIORGIO IONICO	II	AT
b6zdbp25	4.448,14 €	05/05/2025 19:02	Ordinario	Ammessa	Ok IST	[redacted]	[redacted]	[redacted]	FGTD061012 - IT.E.T. G. TONIOLO	FG	ZAPPONETA	I	AT
b718i8ym	8.394,18 €	30/04/2025 07:44	Ordinario	Ammessa	Ok IST	[redacted]	[redacted]	[redacted]	BRRF06601N - IST.PROF.SERV.SOCIALI CEGLIE MESS.	BR	VILLA CASTELLI	II	B
b79rqqa5	13.214,24 €	06/05/2025 16:41	Ordinario	Ammessa	Ok IST	[redacted]	[redacted]	[redacted]	FGTE03000R - ITET NOTARANGELO-ROSATI-GIANNONE-MASI	FG	FOGGIA	I	A
b7ea994u	7.910,12 €	29/05/2025 08:15	Ordinario	Ammessa	Ok IST	[redacted]	[redacted]	[redacted]	BAPM04000R - LICEO SAN BENEDETTO	BA	CONVERSANO	I	ALES
b7fjakqo	12.135,78 €	05/05/2025 20:50	Ordinario	Ammessa	Ok IST	[redacted]	[redacted]	[redacted]	FGTF17000V - I.T.E.T. LUIGI DI MAGGIO	FG	MANFREDONIA	I	ABIO
b7jihehu	5.671,91 €	12/05/2025 13:13	Ordinario	Ammessa	Ok IST	[redacted]	[redacted]	[redacted]	TARI021019 - QUINTO ORAZIO FLACCO	TA	MASSAFRA	I	E
b7lwsk22	9.684,42 €	20/05/2025 18:33	Ordinario	Ammessa	Ok IST	[redacted]	[redacted]	[redacted]	BRRF010008 - I.P. F. L. MORVILLO FALCONE	BR	FRANCAVILLA FONTANA	I	AQS
b7rwd0cx	4.060,92 €	28/04/2025 11:54	Ordinario	Ammessa	Ok IST	[redacted]	[redacted]	[redacted]	TAPM020008 - LICEO SCIENZE UMANE VITTORINO DA FELTRE	TA	TARANTO	II	E
b89gpmvv	6.439,23 €	29/04/2025 11:15	Ordinario	Ammessa	Ok IST	[redacted]	[redacted]	[redacted]	FGPS04801Q - LICEO SCIENT. OP. SC. APPL. A. RIGHI	FG	CERIGNOLA	I	A
b89tddpq	4.237,68 €	25/04/2025 22:17	Ordinario	Ammessa	Ok IST	[redacted]	[redacted]	[redacted]	BRTD100004 - I.T.E.T. PANTANELLI-MONNET	BR	OSTUNI	II	B.I.
b8awaimq	2.827,59 €	24/04/2025 16:00	Ordinario	Ammessa	Ok IST	[redacted]	[redacted]	[redacted]	FGTD060005 - I.T.E.T. VITTORIO EMANUELE III	FG	LUCERA	I	B
b8b34hth	4.348,31 €	24/04/2025 15:26	Ordinario	Ammessa	Ok IST	[redacted]	[redacted]	[redacted]	BRTF010004 - I.T.T. G. GIORGI	BR	BRINDISI	II	BM
b8c7yybo	11.890,68 €	08/05/2025 17:57	Ordinario	Ammessa	Ok IST	[redacted]	[redacted]	[redacted]	BTTD05801E - A. MORO	BT	TRANI	II	A
b8eihxwo	5.788,60 €	19/05/2025 13:23	Ordinario	Ammessa	Ok IST	[redacted]	[redacted]	[redacted]	LETF00301P - ALESSANO	LE	CORSANO	II	A
b8fe3d1h	10.755,52 €	21/05/2025 09:13	Ordinario	Ammessa	Ok IST	[redacted]	[redacted]	[redacted]	LESL03000R - LICEO CIARDO - PELLEGRINO	LE	LECCE	I	E
b8fen0ka	10.994,44 €	29/04/2025 18:51	Ordinario	Ammessa	Ok IST	[redacted]	[redacted]	[redacted]	LETD140007 - I.T.E. A. DE VITI DE MARCO	LE	CASARANO	I	B
b8jmydia	10.685,57 €	23/05/2025 20:23	Ordinario	Ammessa	Ok IST	[redacted]	[redacted]	[redacted]	BAPS200003 - LICEO FEDERICO II DI SVEVIA	BA	ALTAMURA	I	A
b8nj3s8t	10.804,58 €	24/04/2025 18:19	Ordinario	Ammessa	Ok IST	[redacted]	[redacted]	[redacted]	BATL07101P - ITET ANELLI	BA	CASTELLANA GROTTE	I	B
b8qwqw4l	9.466,42 €	20/05/2025 17:06	Ordinario	Ammessa	Ok IST	[redacted]	[redacted]	[redacted]	BRTF02000P - I.T.T. E. FERMI	BR	FRANCAVILLA FONTANA	II	B
b8u77up7	4.778,21 €	26/05/2025 07:09	Ordinario	Ammessa	Ok IST	[redacted]	[redacted]	[redacted]	BTTD32000N - I.T.E.T. CASSANDRO FERMI NERVI	BT	BARLETTA	II	D
b8zctmbu	5.461,20 €	07/05/2025 19:55	Ordinario	Ammessa	Ok IST	[redacted]	[redacted]	[redacted]	TATF006014 - ISTITUTO TECNOLOGICO LENTINI	TA	MOTTOLA	I	B
b9348282	3.787,01 €	07/05/2025 11:22	Ordinario	Ammessa	Ok IST	[redacted]	[redacted]	[redacted]	TARF044013 - I.P. F.S. CABRINI	TA	TARANTO	I	D SP
b94u28wx	4.793,99 €	23/05/2025 17:42	Ordinario	Ammessa	Ok IST	[redacted]	[redacted]	[redacted]	LEPS23000N - LICEO DON TONINO BELLO	LE	VEGLIE	I	DM
b98e3yja	6.173,88 €	23/05/2025 18:33	Ordinario	Ammessa	Ok IST	[redacted]	[redacted]	[redacted]	BRRH00901L - IPSEOA/IPSIA G. SALVEMINI	BR	FASANO	I	A
b99htj8c	5.624,51 €	25/05/2025 11:38	Ordinario	Ammessa	Ok IST	[redacted]	[redacted]	[redacted]	BAPM04000R - LICEO SAN BENEDETTO	BA	POLIGNANO A MARE	I	A
b9fd4zea	6.676,34 €	28/04/2025 10:25	Ordinario	Ammessa	Ok IST	[redacted]	[redacted]	[redacted]	BARH04000D - I.P.E.O.A. DI MOLFETTA	BT	ANDRIA	II	E
b9n5gvdz	9.569,89 €	26/05/2025 19:15	Ordinario	Ammessa	Ok IST	[redacted]	[redacted]	[redacted]	BARH01000N - I.P.E.O.A A. PEROTTI	BA	BARI	I	CQ
b9nhwkbe	8.206,24 €	30/04/2025 15:20	Ordinario	Ammessa	Ok IST	[redacted]	[redacted]	[redacted]	FGPM03000E - LICEO CAROLINA POERIO	FG	FOGGIA	II	A
b9wbrr2q	2.673,99 €	16/05/2025 10:31	Ordinario	Ammessa	Ok IST	[redacted]	[redacted]	[redacted]	FGTE03000R - ITET NOTARANGELO-ROSATI-GIANNONE-MASI	FG	FOGGIA	II	C
b9y7v4vw	9.596,55 €	09/05/2025 18:12	Corrente	Ammessa	Ok IST	[redacted]	[redacted]	[redacted]	FGTF13000C - I.T.T. ALTAMURA-DA VINCI	FG	FOGGIA	I	AELT
bab4o4t0	5.285,11 €	13/05/2025 12:48	Ordinario	Ammessa	Ok IST	[redacted]	[redacted]	[redacted]	LETD08000R - I.T.E. A. OLIVETTI	LE	LIZZANELLO	II	AFM
babk9aps	7.136,67 €	28/05/2025 23:23	Ordinario	Ammessa	Ok IST	[redacted]	[redacted]	[redacted]	BARH120027 - I.P. DOMENICO MODUGNO	BA	CONVERSANO	I	
bacz1ysi	9.478,84 €	06/05/2025 11:12	Ordinario	Ammessa	Ok IST	[redacted]	[redacted]	[redacted]	BAPS370006 - LICEO SIMONE - MOREA	BA	CONVERSANO	II	A
bae15pgq	11.314,75 €	11/05/2025 12:47	Ordinario	Ammessa	Ok IST	[redacted]	[redacted]	[redacted]	BATF06301G - GUGLIELMO MARCONI	BA	BARI	II	ID
baoxje0n	11.102,32 €	13/05/2025 18:51	Ordinario	Ammessa	Ok IST	[redacted]	[redacted]	[redacted]	BTTD32000N - I.T.E.T. CASSANDRO FERMI NERVI	BT	BARLETTA	II	B
bavn2514	8.789,19 €	28/04/2025 20:21	Ordinario	Ammessa	Ok IST	[redacted]	[redacted]	[redacted]	BATD13000T - I.T.E. LENOCI	BA	MODUGNO	II	F
bb57xet7	9.211,98 €	21/05/2025 17:41	Ordinario	Ammessa	Ok IST	[redacted]	[redacted]	[redacted]	BATH040009 - I.T.T. EUCLIDE-CARACCIOLO	BT	ANDRIA	II	D
bb9vngiz	4.869,35 €	24/04/2025 12:14	Corrente	Ammessa	Ok IST	[redacted]	[redacted]	[redacted]	BTRH05801C - A. MORO	BT	TRANI	I	
bbbueqt1	802,27 €	28/04/2025 18:36	Ordinario	Ammessa	Ok IST	[redacted]	[redacted]	[redacted]	BARH01000N - I.P.E.O.A A. PEROTTI	BA	BARI	I	B
bbc92cgc	10.320,39 €	25/05/2025 16:54	Ordinario	Ammessa	Ok IST	[redacted]	[redacted]	[redacted]	BTSL04401N - LICEO ARTISTICO GIUSEPPE COLASANTO	BT	ANDRIA	II	B L.A.
bbev7cl1	7.243,90 €	29/04/2025 16:13	Minori	Ammessa	Ok IST	[redacted]	[redacted]	[redacted]	BASL06000T - LICEO DE NITTIS-PASCALI	BA	MODUGNO	II	E
bbfzy9dd	1.902,41 €	24/04/2025 22:15	Minori	Ammessa	Ok IST	[redacted]	[redacted]	[redacted]	TARC012017 - IPSC DON MILANI	TA	GROTTAGLIE	II	ASSS
bbn1kzmx	10.502,95 €	30/04/2025 15:51	Ordinario	Ammessa	Ok IST	[redacted]	[redacted]	[redacted]	TAPS03801D - I.I.S. A. RIGHI - LICEO	TA	MONTEPARANO	II	B
bbpa3ybj	10.008,14 €	16/05/2025 23:28	Ordinario	Ammessa	Ok IST	[redacted]	[redacted]	[redacted]	TATF09000G - I.T.T. A. PACINOTTI	TA	TARANTO	I	1B CB
bby3kw6c	3.643,66 €	23/05/2025 11:06	Ordinario	Ammessa	Ok IST	[redacted]	[redacted]	[redacted]	FGTD010004 - I.T.E. A. FRACCACRETA	FG	SAN SEVERO	I	D
bc1v9l1c	4.804,22 €	30/04/2025 11:59	Ordinario	Ammessa	Ok IST	[redacted]	[redacted]	[redacted]	LETD140007 - I.T.E. A. DE VITI DE MARCO	LE	RACALE	I	H
bcfc3646	5.224,92 €	16/05/2025 21:42	Ordinario	Ammessa	Ok IST	[redacted]	[redacted]	[redacted]	LETD140007 - I.T.E. A. DE VITI DE MARCO	LE	MATINO	II	F

AVVISO PER L'ASSEGNAZIONE DELLE BORSE DI STUDIO A. S. 2024/2025 PER LE STUDENTESSE E STUDENTI DELLA SCUOLA SECONDARIA DI SECONDO GRADO (art. 9 D.Lgs n. 63/2017)

Isee Regolare e frequenza scolastica OK

Regione Puglia
Sezione Istruzione e Università
Servizio Sistema dell'Istruzione e del Diritto allo studio

REGIONE PUGLIA — Ministero dell'Istruzione e del Merito

ALLEGATO B

Codice Pratica	Importo ISEE	Data e ora Invio	Tipo ISEE	Esito Provvisorio	Verifica frequenza scolastica	Codice fiscale studente	Cognome studente	Nome studente	Istituzione Scolastica di 2° grado	Prov	Residenza	Classe	Sezione
bczc0225	4.701,91 €	24/04/2025 15:23	Ordinario	Ammessa	Ok IST	[redacted]	[redacted]	[redacted]	TARH08000L - I.P. ELSA MORANTE	TA	TARANTO	II	D
bd1lo8pt	10.579,24 €	25/04/2025 17:30	Ordinario	Ammessa	Ok IST	[redacted]	[redacted]	[redacted]	BTPS04001D - E. FERMI-MINERVINO SEZ. ASS. L.S. CANOSA	BT	MINERVINO MURGE	I	A
bd3hzykc	3.645,21 €	29/05/2025 11:43	Ordinario	Ammessa	Ok IST	[redacted]	[redacted]	[redacted]	TATF03801G - I.I.S. A. RIGHI - ISTITUTO TECNICO	TA	TARANTO	I	G-I
bdqetiha	3.438,42 €	05/05/2025 19:23	Ordinario	Ammessa	Ok IST	[redacted]	[redacted]	[redacted]	BRTD014016 - I.T.E.T. N. VALZANI S.PIETRO V.CO	BR	SAN PIETRO VERNOTICO	I	BGR
bdv9zq4v	3.505,07 €	27/05/2025 16:18	Corrente	Ammessa	Ok IST	[redacted]	[redacted]	[redacted]	TARI02401R - IPSIA ARCHIMEDE	TA	TARANTO	I	
be4vse3g	11.015,30 €	05/05/2025 15:26	Ordinario	Ammessa	Ok IST	[redacted]	[redacted]	[redacted]	BATF06301G - GUGLIELMO MARCONI	BA	BARI	II	ITE
bebd3jvr	4.166,48 €	29/04/2025 16:34	Ordinario	Ammessa	Ok IST	[redacted]	[redacted]	[redacted]	AVRH016014 - I.P.S.S.A.R. ARIANO IRPINO	FG	MONTELEONE DI PUGLIA	II	A
begwsh94	3.477,78 €	06/05/2025 20:24	Ordinario	Ammessa	Ok IST	[redacted]	[redacted]	[redacted]	TATF044507 - LISIDE F.S. CABRINI SERALE	TA	TARANTO	II	BS
bekg0ggt	10.578,67 €	09/05/2025 00:44	Ordinario	Ammessa	Ok IST	[redacted]	[redacted]	[redacted]	TAPS070008 - LICEO G. MOSCATI	TA	GROTTAGLIE	II	B
bekxo8j5	5.173,29 €	24/04/2025 19:25	Ordinario	Ammessa	Ok IST	[redacted]	[redacted]	[redacted]	LEPC13001P - LICEO VIRGILIO REDI - SEDE SQUINZANO	LE	CAMPI SALENTINA	II	AS
beu6bf2f	2.007,68 €	05/05/2025 17:07	Ordinario	Ammessa	Ok IST	[redacted]	[redacted]	[redacted]	BARI016015 - I.P.S.I.A.	BA	SANTERAMO IN COLLE	II	A/IMI
bf9qoy32	12.329,88 €	29/04/2025 21:27	Ordinario	Ammessa	Ok IST	[redacted]	[redacted]	[redacted]	FGRC00801T - I.P. L.EINAUDI	FG	FOGGIA	II	I
bff2j6h8	3.045,98 €	13/05/2025 19:02	Corrente	Ammessa	Ok IST	[redacted]	[redacted]	[redacted]	FGTD02101G - I.T.E. P. GIANNONE	FG	SAN MARCO IN LAMIS	II	FM
bfgc2uza	8.115,85 €	28/05/2025 10:14	Ordinario	Ammessa	Ok IST	[redacted]	[redacted]	[redacted]	TAPC070005 - LICEO ARISTOSSENO	TA	TARANTO	I	L
bfndlkgz	7.601,13 €	25/05/2025 21:46	Ordinario	Ammessa	Ok IST	[redacted]	[redacted]	[redacted]	BTPS03000T - LICEO LEONARDO DA VINCI	BT	BISCEGLIE	I	
bfo80dsa	9.901,58 €	19/05/2025 16:11	Ordinario	Ammessa	Ok IST	[redacted]	[redacted]	[redacted]	BTRC046022 - IPSC LEONTINE E GIUSEPPE DE NITTIS	BT	CANOSA DI PUGLIA	II	BC
bfocym5b	11.862,60 €	20/05/2025 18:06	Ordinario	Ammessa	Ok IST	[redacted]	[redacted]	[redacted]	BATE04901E - ITT E.DI SAVOIA-ITC CALAMANDREI	BA	CAPURSO	II	A
bfs0sxyr	1.900,78 €	12/05/2025 10:46	Ordinario	Ammessa	Ok IST	[redacted]	[redacted]	[redacted]	BTRF044013 - SERVIZI SOCIO SANITARI-COMMERCIALI PCP	BT	ANDRIA	I	B
bfsax2ef	4.931,48 €	29/04/2025 10:31	Ordinario	Ammessa	Ok IST	[redacted]	[redacted]	[redacted]	BARI02601Q - I.P.I.A. N. CHIARULLI	BA	ACQUAVIVA DELLE FONTI	I	
bfu72h6x	27,56 €	26/05/2025 12:07	Ordinario	Ammessa	Ok IST	[redacted]	[redacted]	[redacted]	FGTD02101G - I.T.E. P. GIANNONE	FG	SAN MARCO IN LAMIS	I	A
bfvdqdel	11.073,89 €	08/05/2025 18:09	Ordinario	Ammessa	Ok IST	[redacted]	[redacted]	[redacted]	BARI14000T - I.P. DE NORA - LORUSSO	BA	GRAVINA IN PUGLIA	II	BE
bg0vowjk	2.015,08 €	11/05/2025 10:56	Ordinario	Ammessa	Ok IST	[redacted]	[redacted]	[redacted]	BATE04950V - ITT ELENA DI SAVOIA - SERALE	BA	BARI	I	C
bg59xuzh	3.335,95 €	13/05/2025 10:46	Ordinario	Ammessa	Ok IST	[redacted]	[redacted]	[redacted]	BTTD04301R - R. LOTTI-UMBERTO I TEC.TURISMO-AGRARIO	BT	ANDRIA	I	C T
bgmkohv2	9.535,22 €	28/05/2025 09:37	Ordinario	Ammessa	Ok IST	[redacted]	[redacted]	[redacted]	BATD13000T - I.T.E. LENOCI	BA	NOICATTARO	II	C
bgpbiy3j	5.513,52 €	16/05/2025 17:03	Ordinario	Ammessa	Ok IST	[redacted]	[redacted]	[redacted]	FGRH010002 - I.P.E.O.A. ENRICO MATTEI	FG	MATTINATA	II	B
bh1i3qi7	6.044,73 €	26/05/2025 11:47	Ordinario	Ammessa	Ok IST	[redacted]	[redacted]	[redacted]	TAPS18000Q - LICEO D. DE RUGGIERI	TA	PALAGIANO	I	C
bh4uk9rc	10.001,59 €	25/04/2025 19:28	Ordinario	Ammessa	Ok IST	[redacted]	[redacted]	[redacted]	BARH11000E - I.P. E. MAJORANA	BA	BARI	I	B
bh5j2te6	10.850,01 €	09/05/2025 21:54	Ordinario	Ammessa	Ok IST	[redacted]	[redacted]	[redacted]	FGPS20000B - LICEO GALILEI-MORO	FG	MANFREDONIA	II	B
bh6bju2a	2.492,96 €	23/05/2025 09:48	Ordinario	Ammessa	Ok IST	[redacted]	[redacted]	[redacted]	BTRA00701B - I.I.S.S. L. EINAUDI	BT	CANOSA DI PUGLIA	I	AA
bhly8les	5.497,45 €	30/04/2025 10:39	Corrente	Ammessa	Ok IST	[redacted]	[redacted]	[redacted]	FGPM10000G - LICEO E. PESTALOZZI	FG	SAN SEVERO	II	SUA
bhphelo3	10.443,11 €	16/05/2025 17:09	Ordinario	Ammessa	Ok IST	[redacted]	[redacted]	[redacted]	BRPS00301X - L. DA VINCI - FASANO -	BR	FASANO	I	A
bhqflm5i	1.476,75 €	26/04/2025 09:51	Ordinario	Ammessa	Ok IST	[redacted]	[redacted]	[redacted]	LEPS23000N - LICEO DON TONINO BELLO	LE	VEGLIE	I	DM
bhx3rnk9	7.519,93 €	12/05/2025 17:24	Ordinario	Ammessa	Ok IST	[redacted]	[redacted]	[redacted]	LETE010002 - I.T.E.T. G. DELEDDA	LE	CAVALLINO	II	A
bi2pha5t	4.060,30 €	24/04/2025 22:25	Ordinario	Ammessa	Ok IST	[redacted]	[redacted]	[redacted]	BRTD100004 - I.T.E.T. PANTANELLI-MONNET	BR	OSTUNI	II	C
bi3l3lqb	9.548,56 €	05/05/2025 17:56	Ordinario	Ammessa	Ok IST	[redacted]	[redacted]	[redacted]	LERC04201Q - I.S.I.S.S. L. SCARAMBONE - LECCE -	LE	LIZZANELLO	II	A ODO
biau86r5	4.668,47 €	07/05/2025 11:22	Ordinario	Ammessa	Ok IST	[redacted]	[redacted]	[redacted]	BTRC03601A - IPSC - IPSAM COSMAI	BT	BISCEGLIE	I	DS
biedpoku	8.597,56 €	17/05/2025 20:00	Ordinario	Ammessa	Ok IST	[redacted]	[redacted]	[redacted]	LEPS04000E - LICEO A. VALLONE	LE	PORTO CESAREO	I	
biu9srv3	7.255,40 €	16/05/2025 12:30	Ordinario	Ammessa	Ok IST	[redacted]	[redacted]	[redacted]	LERH05101Q - ISTITUTO PROFESSIONALE A. MORO	LE	CALIMERA	I	
bivfebhs	12.261,03 €	22/05/2025 13:10	Ordinario	Ammessa	Ok IST	[redacted]	[redacted]	[redacted]	TATD08000P - I.T.E. PITAGORA	TA	TARANTO	I	B
bj3mh0ot	3.966,18 €	26/04/2025 08:29	Ordinario	Ammessa	Ok IST	[redacted]	[redacted]	[redacted]	TATF044507 - LISIDE F.S. CABRINI SERALE	TA	TARANTO	II	ODO
bj8pcmr9	5.341,41 €	29/05/2025 11:47	Ordinario	Ammessa	Ok IST	[redacted]	[redacted]	[redacted]	BARH02401L - ALBEROBELLO	BA	LOCOROTONDO	I	A
bjdepl0k	2.831,86 €	13/05/2025 12:37	Ordinario	Ammessa	Ok IST	[redacted]	[redacted]	[redacted]	BARC054017 - LUCIANO TANDOI	BA	CORATO	II	D
bjeyr0k0	11.518,70 €	06/05/2025 18:54	Ordinario	Ammessa	Ok IST	[redacted]	[redacted]	[redacted]	BTRH05801C - A. MORO	BT	TRANI	II	B
bjfyv0gr	7.395,39 €	09/05/2025 16:56	Ordinario	Ammessa	Ok IST	[redacted]	[redacted]	[redacted]	BARI016015 - I.P.S.I.A.	BA	SANTERAMO IN COLLE	II	A/IMI
bjjwe7bn	9.249,85 €	08/05/2025 16:56	Ordinario	Ammessa	Ok IST	[redacted]	[redacted]	[redacted]	BARH04000D - I.P.E.O.A. DI MOLFETTA	FG	CERIGNOLA	I	B
bjo0cm7x	8.191,80 €	28/04/2025 09:47	Ordinario	Ammessa	Ok IST	[redacted]	[redacted]	[redacted]	TARI02402T - IST. PROF.ARCHIMEDE CASA CIRCONDARIALE	TA	TARANTO	I	D
bjrse39w	10.784,89 €	13/05/2025 12:05	Ordinario	Ammessa	Ok IST	[redacted]	[redacted]	[redacted]	LESL03000R - LICEO CIARDO - PELLEGRINO	LE	MELENDUGNO	II	A
bjrxzt0k	9.192,58 €	29/04/2025 10:19	Ordinario	Ammessa	Ok IST	[redacted]	[redacted]	[redacted]	BAPS200003 - LICEO FEDERICO II DI SVEVIA	BA	ALTAMURA	II	C
bjtye5x1	9.652,87 €	30/04/2025 10:36	Ordinario	Ammessa	Ok IST	[redacted]	[redacted]	[redacted]	LETF006016 - CASARANO	LE	TUGLIE	I	C
bjydf1w6	432,49 €	06/05/2025 18:15	Ordinario	Ammessa	Ok IST	[redacted]	[redacted]	[redacted]	BTTD05801E - A. MORO	BT	TRANI	I	A
bk2hblw1	3.702,64 €	13/05/2025 20:30	Ordinario	Ammessa	Ok IST	[redacted]	[redacted]	[redacted]	FGPM059017 - LICEO A. G. RONCALLI	FG	SAN MARCO IN LAMIS	I	A
bk4laf17	5.366,08 €	14/05/2025 17:04	Ordinario	Ammessa	Ok IST	[redacted]	[redacted]	[redacted]	BRTF01701X - ITI -E. MAJORANA - BRINDISI	BR	BRINDISI	II	GB
bkewu67m	9.772,90 €	28/05/2025 19:45	Ordinario	Ammessa	Ok IST	[redacted]	[redacted]	[redacted]	TAPC070005 - LICEO ARISTOSSENO	TA	SAN GIORGIO IONICO	I	B
bkfjfsg4	10.499,57 €	05/05/2025 18:57	Ordinario	Ammessa	Ok IST	[redacted]	[redacted]	[redacted]	LEPS07000A - LICEO GIULIETTA BANZI BAZOLI	LE	LECCE	I	H
bkkowhmc	1.365,25 €	21/05/2025 10:48	Ordinario	Ammessa	Ok IST	[redacted]	[redacted]	[redacted]	BTPS15000X - LICEO CARLO CAFIERO	BT	BARLETTA	II	E
bknkdspg	10.367,21 €	24/04/2025 12:10	Ordinario	Ammessa	Ok IST	[redacted]	[redacted]	[redacted]	LEPS04401V - LICEO SCIENTIFICO	LE	ARNESANO	II	L
bkyw7ywm	12.911,89 €	24/04/2025 22:45	Ordinario	Ammessa	Ok IST	[redacted]	[redacted]	[redacted]	BTTD05801E - A. MORO	BT	TRANI	I	C
bl20c6n2	7.746,37 €	27/05/2025 17:21	Ordinario	Ammessa	Ok IST	[redacted]	[redacted]	[redacted]	LEPS04000E - LICEO A. VALLONE	LE	GALATINA	I	1 DSA
bl24yb4w	7.390,81 €	29/04/2025 15:26	Ordinario	Ammessa	Ok IST	[redacted]	[redacted]	[redacted]	FGPC160003 - LICEO LANZA-PERUGINI	FG	FOGGIA	II	I
bl2k1ui7	4.244,12 €	07/05/2025 20:37	Ordinario	Ammessa	Ok IST	[redacted]	[redacted]	[redacted]	BARI130007 - I.P. L. SANTARELLA - DE LILLA	BA	BARI	II	BP
bl5zb2jq	7.244,71 €	30/04/2025 19:15	Ordinario	Ammessa	Ok IST	[redacted]	[redacted]	[redacted]	BTTD05601V - I.T.E.S ETTORE CARAFA	BT	ANDRIA	I	
bl6q0gdt	3.186,77 €	29/05/2025 12:00	Corrente	Ammessa	Ok IST	[redacted]	[redacted]	[redacted]	BTTD32000N - I.T.E.T. CASSANDRO FERMI NERVI	BT	BARLETTA	II	T
bl7i6tw9	10.668,94 €	20/05/2025 19:38	Ordinario	Ammessa	Ok IST	[redacted]	[redacted]	[redacted]	BAPC23000Q - LICEI SYLOS - FIORE	BA	CORATO	I	AE

AVVISO PER L'ASSEGNAZIONE DELLE BORSE DI STUDIO A. S. 2024/2025 PER LE STUDENTESSE E STUDENTI DELLA SCUOLA SECONDARIA DI SECONDO GRADO
(art. 9 D.Lgs n. 63/2017)

Isee Regolare e frequenza scolastica OK

ALLEGATO B

Codice Pratica	Importo ISEE	Data e ora Invio	Tipo ISEE	Esito Provvisorio	Verifica frequenza scolastica	Codice fiscale studente	Cognome studente	Nome studente	Istituzione Scolastica di 2° grado	Prov	Residenza	Classe	Sezione
blbe4x32	4.216,10 €	15/05/2025 18:55	Ordinario	Ammessa	Ok IST	[redacted]	[redacted]	[redacted]	BRTD100004 - I.T.E.T. PANTANELLI-MONNET	BR	OSTUNI	II	AE
bld8c7wm	7.241,31 €	13/05/2025 16:38	Ordinario	Ammessa	Ok IST	[redacted]	[redacted]	[redacted]	BATD02902V - I.I.S.S. TOMMASO FIORE - MODUGNO	BA	MODUGNO	I	E
bldxep77	2.351,01 €	25/04/2025 14:54	Minori	Ammessa	Ok IST	[redacted]	[redacted]	[redacted]	FGPM059017 - LICEO A. G. RONCALLI	FG	MANFREDONIA	I	N
blevawg0	10.426,06 €	28/05/2025 20:55	Ordinario	Ammessa	Ok IST	[redacted]	[redacted]	[redacted]	BATD013018 - VITTORIO BACHELET	BA	GRAVINA IN PUGLIA	II	B
blilyd9o	7.517,50 €	17/05/2025 21:11	Ordinario	Ammessa	Ok IST	[redacted]	[redacted]	[redacted]	FGPM059017 - LICEO A. G. RONCALLI	FG	MANFREDONIA	II	A
blmacakz	11.106,91 €	21/05/2025 20:40	Ordinario	Ammessa	Ok IST	[redacted]	[redacted]	[redacted]	LEPS04000E - LICEO A. VALLONE	LE	SOLETO	I	1DSA
blwuxpk5	11.875,27 €	22/05/2025 14:55	Ordinario	Ammessa	Ok IST	[redacted]	[redacted]	[redacted]	BAPM05000B - LICEO DON LORENZO MILANI	BA	SANTERAMO IN COLLE	I	DL
bm0fach2	3.701,99 €	28/05/2025 23:40	Ordinario	Ammessa	Ok IST	[redacted]	[redacted]	[redacted]	BATF26000R - I.T.E.T. VITO SANTE LONGO	BA	MONOPOLI	II	E
bm6k0qvk	8.831,17 €	05/05/2025 12:01	Ordinario	Ammessa	Ok IST	[redacted]	[redacted]	[redacted]	LETE010002 - I.T.E.T. G. DELEDDA	LE	SURBO	I	
bm7p5ogh	6.287,74 €	21/05/2025 19:59	Ordinario	Ammessa	Ok IST	[redacted]	[redacted]	[redacted]	TARH070002 - I.P.S.E.O.A. MEDITERRANEO	TA	GROTTAGLIE	II	C
bm7yoonr	8.784,95 €	14/05/2025 16:15	Ordinario	Ammessa	Ok IST	[redacted]	[redacted]	[redacted]	FGTD060005 - I.T.E.T. VITTORIO EMANUELE III	FG	LUCERA	II	B
bmc91j7o	8.760,68 €	08/05/2025 11:34	Ordinario	Ammessa	Ok IST	[redacted]	[redacted]	[redacted]	FGTF13000C - I.T.T. ALTAMURA-DA VINCI	FG	FOGGIA	I	
bmfv214s	3.368,21 €	25/04/2025 08:50	Ordinario	Ammessa	Ok IST	[redacted]	[redacted]	[redacted]	FGTD060005 - I.T.E.T. VITTORIO EMANUELE III	FG	LUCERA	II	C
bmjv4205	4.664,59 €	19/05/2025 20:16	Corrente	Ammessa	Ok IST	[redacted]	[redacted]	[redacted]	FGTF04801T - I.T.T. AUGUSTO RIGHI	FG	CERIGNOLA	II	BBIO
bmui7ytw	7.807,15 €	30/04/2025 13:32	Ordinario	Ammessa	Ok IST	[redacted]	[redacted]	[redacted]	LEPM04701B - ISTITUTO MAGISTRALE A.MORO MAGLIE	LE	OTRANTO	II	Ã€
bmuyux1t	5.027,97 €	08/05/2025 12:03	Ordinario	Ammessa	Ok IST	[redacted]	[redacted]	[redacted]	LERI03301N - GALLIPOLI	LE	GALLIPOLI	II	G
bmwo562y	8.961,17 €	20/05/2025 18:03	Ordinario	Ammessa	Ok IST	[redacted]	[redacted]	[redacted]	BAPC030002 - LICEO CAGNAZZI	BA	ALTAMURA	I	A
bmxl1u3w	5.784,33 €	23/05/2025 17:38	Ordinario	Ammessa	Ok IST	[redacted]	[redacted]	[redacted]	BRTF010004 - I.T.T. G. GIORGI	BR	MESAGNE	I	BE
bmzl7ap7	8.843,62 €	29/04/2025 11:06	Ordinario	Ammessa	Ok IST	[redacted]	[redacted]	[redacted]	TATE04201C - P.SSA MARIA PIA	TA	TARANTO	I	AFC
bn74mjbm	8.412,53 €	24/05/2025 09:23	Ordinario	Ammessa	Ok IST	[redacted]	[redacted]	[redacted]	TATE04201C - P.SSA MARIA PIA	TA	TARANTO	II	A
bn9iunes	8.054,96 €	16/05/2025 19:12	Ordinario	Ammessa	Ok IST	[redacted]	[redacted]	[redacted]	BRTD01000T - I.T.E. G. CALO'	BR	ERCHIE	II	B
bncu3ljm	11.809,55 €	24/04/2025 20:48	Ordinario	Ammessa	Ok IST	[redacted]	[redacted]	[redacted]	BAPS060001 - LICEO SCIENTIFICO G. SALVEMINI	BA	PALO DEL COLLE	I	H
bnie46kb	3.794,92 €	20/05/2025 17:51	Ordinario	Ammessa	Ok IST	[redacted]	[redacted]	[redacted]	BATD220004 - I.T.E. VITALE GIORDANO	BA	BITONTO	II	B
bnuwrrnf	10.965,74 €	09/05/2025 09:00	Ordinario	Ammessa	Ok IST	[redacted]	[redacted]	[redacted]	LETE010002 - I.T.E.T. G. DELEDDA	LE	LECCE	I	B
bnxyj6ai	4.285,67 €	13/05/2025 17:19	Ordinario	Ammessa	Ok IST	[redacted]	[redacted]	[redacted]	MTRH01401L - IP SERV.ALB. E RIST. "A.TURI" - MATERA	TA	GINOSA	II	D
bnysaphz	11.899,33 €	18/05/2025 16:14	Ordinario	Ammessa	Ok IST	[redacted]	[redacted]	[redacted]	BTPC210007 - LICEO F. DE SANCTIS	BT	TRANI	II	BS
bo0nwgro	5.822,40 €	21/05/2025 20:53	Ordinario	Ammessa	Ok IST	[redacted]	[redacted]	[redacted]	FGPS00701D - LICEO GENEROSO DE ROGATIS	FG	SAN NICANDRO GARGANICO	II	A
boa4txua	6.568,81 €	24/04/2025 12:06	Ordinario	Ammessa	Ok IST	[redacted]	[redacted]	[redacted]	BAPS060001 - LICEO SCIENTIFICO G. SALVEMINI	BA	CASAMASSIMA	II	H
boecdrfx	6.290,25 €	06/05/2025 17:46	Ordinario	Ammessa	Ok IST	[redacted]	[redacted]	[redacted]	BTRI050019 - IPSIA ARCHIMEDE- SEDE ASS.TA DI ANDRIA	BT	ANDRIA	I	D
boimfknb	5.641,46 €	15/05/2025 19:01	Ordinario	Ammessa	Ok IST	[redacted]	[redacted]	[redacted]	FGPM05000Q - LICEO MARIA IMMACOLATA	FG	SAN GIOVANNI ROTONDO	II	A
bomklcg3	10.009,52 €	15/05/2025 17:20	Ordinario	Ammessa	Ok IST	[redacted]	[redacted]	[redacted]	TAPS19000A - LICEO GALILEO FERRARIS	TA	TARANTO	I	A
bomxfgcz	4.618,70 €	05/05/2025 19:18	Ordinario	Ammessa	Ok IST	[redacted]	[redacted]	[redacted]	TATF044507 - LISIDE F.S. CABRINI SERALE	TA	TARANTO	I	BS
bon1sacq	3.399,58 €	18/05/2025 20:37	Ordinario	Ammessa	Ok IST	[redacted]	[redacted]	[redacted]	LETF006016 - CASARANO	LE	TAVIANO	I	AM
booib6kw	5.213,82 €	07/05/2025 17:26	Ordinario	Ammessa	Ok IST	[redacted]	[redacted]	[redacted]	FGRC00801T - I.P. L.EINAUDI	FG	FOGGIA	II	C
bopdmz1q	13.440,69 €	28/05/2025 17:35	Ordinario	Ammessa	Ok IST	[redacted]	[redacted]	[redacted]	BATD013018 - VITTORIO BACHELET	BA	GRAVINA IN PUGLIA	I	L
bort2g5a	9.147,33 €	27/05/2025 20:45	Ordinario	Ammessa	Ok IST	[redacted]	[redacted]	[redacted]	BAPM04000R - LICEO SAN BENEDETTO	BA	CONVERSANO	I	AL
bozkda6n	12.887,23 €	21/05/2025 19:26	Ordinario	Ammessa	Ok IST	[redacted]	[redacted]	[redacted]	BAPC24000A - LICEO G. GALILEI - M. CURIE	BA	MONOPOLI	I	B
bp1be9m2	10.874,79 €	26/05/2025 21:09	Ordinario	Ammessa	Ok IST	[redacted]	[redacted]	[redacted]	FGTA03701P - I.T.T. DI SANGRO-MINUZIANO-ALBERTI	FG	SAN SEVERO	I	
bpd36y6t	5.993,35 €	05/05/2025 17:14	Ordinario	Ammessa	Ok IST	[redacted]	[redacted]	[redacted]	FGRI01101A - I.P. G.PAVONCELLI	FG	CERIGNOLA	II	C
bpheehm3	3.101,15 €	29/05/2025 10:57	Ordinario	Ammessa	Ok IST	[redacted]	[redacted]	[redacted]	FGTF17000V - I.T.E.T. LUIGI DI MAGGIO	FG	SAN GIOVANNI ROTONDO	II	A
bplkh3fg	5.119,27 €	19/05/2025 19:14	Ordinario	Ammessa	Ok IST	[redacted]	[redacted]	[redacted]	BAPS24000D - LICEO E. AMALDI	BA	SANNICANDRO DI BARI	II	BL
bprhmtpk	6.023,15 €	09/05/2025 10:35	Ordinario	Ammessa	Ok IST	[redacted]	[redacted]	[redacted]	TAPS18000Q - LICEO D. DE RUGGIERI	TA	MASSAFRA	II	S
bpu2iw2d	8.268,25 €	20/05/2025 16:20	Ordinario	Ammessa	Ok IST	[redacted]	[redacted]	[redacted]	FGRC06101P - I.P. G. TONIOLO	FG	MANFREDONIA	I	B P
bq18nis3	8.102,10 €	26/04/2025 18:19	Ordinario	Ammessa	Ok IST	[redacted]	[redacted]	[redacted]	FGTF13000C - I.T.T. ALTAMURA-DA VINCI	FG	FOGGIA	I	E
bq4iquqz	4.043,09 €	06/05/2025 18:00	Ordinario	Ammessa	Ok IST	[redacted]	[redacted]	[redacted]	BRTH020006 - I.T.E.TCARNARO-MARCONI-FLACCO-BELLUZZI	BR	BRINDISI	I	BAFM
bq5ll07x	1.439,21 €	15/05/2025 15:40	Ordinario	Ammessa	Ok IST	[redacted]	[redacted]	[redacted]	FGPM059017 - LICEO A. G. RONCALLI	FG	MANFREDONIA	II	N
bqb6q4vw	8.983,33 €	12/05/2025 19:50	Ordinario	Ammessa	Ok IST	[redacted]	[redacted]	[redacted]	BTTD32000N - I.T.E.T. CASSANDRO FERMI NERVI	BT	BARLETTA	II	C
bqdrapob	10.760,73 €	13/05/2025 18:13	Ordinario	Ammessa	Ok IST	[redacted]	[redacted]	[redacted]	LETF00301P - ALESSANO	LE	CORSANO	II	A
bqhsntcw	8.430,58 €	17/05/2025 10:39	Ordinario	Ammessa	Ok IST	[redacted]	[redacted]	[redacted]	TARF2M500U - IST.PROF.LE IND.SOCIO SANITARI "PLATEJA"	TA	TARANTO	II	IPSS
bqiinco3	10.324,29 €	27/05/2025 17:31	Ordinario	Ammessa	Ok IST	[redacted]	[redacted]	[redacted]	BTPC023011 - LICEO S. STAFFA - TRINITAPOLI	BT	SAN FERDINANDO DI PUGLIA	I	B
bqj7k13i	5.303,50 €	07/05/2025 11:56	Ordinario	Ammessa	Ok IST	[redacted]	[redacted]	[redacted]	LEPC01000G - LICEO FRANCESCA CAPECE	LE	SPONGANO	I	A
bqvkghvn	3.290,34 €	25/05/2025 15:57	Ordinario	Ammessa	Ok IST	[redacted]	[redacted]	[redacted]	BAPS060001 - LICEO SCIENTIFICO G. SALVEMINI	BA	BARI	II	E
bqyl8nfs	6.248,42 €	14/05/2025 11:31	Ordinario	Ammessa	Ok IST	[redacted]	[redacted]	[redacted]	BRTD01451G - I.T.E.T. VALZANI SERA S.PIETRO V.CO	BR	SAN PIETRO VERNOTICO	II	AFM
br0gjtkt	11.962,48 €	07/05/2025 17:07	Ordinario	Ammessa	Ok IST	[redacted]	[redacted]	[redacted]	LETF03401A - ISTITUTO TECNICO INDUSTRIALE E. FERMI	LE	SALICE SALENTINO	I	CI
br27zk5m	10.820,80 €	19/05/2025 17:27	Ordinario	Ammessa	Ok IST	[redacted]	[redacted]	[redacted]	FGPC00101B - LICEO G.T. GIORDANI	FG	MONTE SANT'ANGELO	II	B
br35ks2v	9.284,15 €	28/04/2025 17:18	Ordinario	Ammessa	Ok IST	[redacted]	[redacted]	[redacted]	BRRF010008 - I.P. F. L. MORVILLO FALCONE	BR	ERCHIE	II	AOD
br9a661y	5.311,96 €	19/05/2025 09:53	Ordinario	Ammessa	Ok IST	[redacted]	[redacted]	[redacted]	FGTD02000P - I.T.E.T. DANTE ALIGHIERI	FG	CERIGNOLA	I	A
brlcicii	3.986,78 €	23/05/2025 18:21	Ordinario	Ammessa	Ok IST	[redacted]	[redacted]	[redacted]	FGRC04601L - I.P.S.C. A. OLIVETTI - ORTA NOVA	FG	ORTA NOVA	I	C
brn105rl	1.113,57 €	09/05/2025 16:48	Ordinario	Ammessa	Ok IST	[redacted]	[redacted]	[redacted]	BTPC01000D - LICEO A. CASARDI	BT	CANOSA DI PUGLIA	I	A
brp7abak	6.167,46 €	30/04/2025 19:12	Ordinario	Ammessa	Ok IST	[redacted]	[redacted]	[redacted]	BTPC040009 - LICEO CARLO TROYA	BT	ANDRIA	I	A
brstw3j0	8.644,10 €	08/05/2025 10:02	Ordinario	Ammessa	Ok IST	[redacted]	[redacted]	[redacted]	BATD01601Q - NICOLA DELL'ANDRO	BA	SANTERAMO IN COLLE	II	A
brz6k6cr	2.723,43 €	29/04/2025 12:45	Ordinario	Ammessa	Ok IST	[redacted]	[redacted]	[redacted]	LERI02101B - I.P.S.I.A EGIDIO LANOCE	LE	CUTROFIANO	I	BM
bs3dcck3	7.184,00 €	12/05/2025 10:51	Ordinario	Ammessa	Ok IST	[redacted]	[redacted]	[redacted]	BARI14000T - I.P. DE NORA - LORUSSO	BA	ALTAMURA	II	D E

AVVISO PER L'ASSEGNAZIONE DELLE BORSE DI STUDIO A. S. 2024/2025 PER LE STUDENTESSE E STUDENTI DELLA SCUOLA SECONDARIA DI SECONDO GRADO (art. 9 D.Lgs n. 63/2017)

Isee Regolare e frequenza scolastica OK

Regione Puglia
Sezione Istruzione e Università
Servizio Sistema dell'Istruzione e del Diritto allo studio

ALLEGATO B

Codice Pratica	Importo ISEE	Data e ora Invio	Tipo ISEE	Esito Provvisorio	Verifica frequenza scolastica	Codice fiscale studente	Cognome studente	Nome studente	Istituzione Scolastica di 2° grado	Prov	Residenza	Classe	Sezione
bsel2l2p	3.497,15 €	07/05/2025 10:07	Ordinario	Ammessa	Ok IST				BATF06701V - A. VOLTA	BA	BITONTO	I	AMM
bsk66b24	4.930,08 €	27/05/2025 13:06	Ordinario	Ammessa	Ok IST				TATF03801G - I.I.S. A. RIGHI - ISTITUTO TECNICO	TA	TARANTO	I	H
bsp2oy6i	9.038,59 €	10/05/2025 10:35	Ordinario	Ammessa	Ok IST				FGPM059017 - LICEO A. G. RONCALLI	FG	MANFREDONIA	I	N
bsrexhl5	10.774,41 €	22/05/2025 11:39	Ordinario	Ammessa	Ok IST				FGTD060005 - I.T.E.T. VITTORIO EMANUELE III	FG	LUCERA	I	B
bt6jexeg	10.442,50 €	24/04/2025 15:23	Ordinario	Ammessa	Ok IST				BRPC04000P - LICEO MARZOLLA-LEO-SIMONE-DURANO	BR	MESAGNE	I	B
bt820ju6	1.858,20 €	12/05/2025 18:43	Ordinario	Ammessa	Ok IST				BRRF003016 - FASANO(SC.AGGR-LIC. S. FASANO)	BR	FASANO	II	A
btbpznz4	8.095,10 €	30/04/2025 22:02	Ordinario	Ammessa	Ok IST				TAPC040009 - LICEO TITO LIVIO	BA	LOCOROTONDO	I	A
btc4cmgr	72,99 €	14/05/2025 17:47	Ordinario	Ammessa	Ok IST				LETF03701T - ISTITUTO TECNICO TECNOLOGICO - GALATONE	LE	GALATONE	II	MIT
btcwyjib	7.551,91 €	19/05/2025 18:53	Ordinario	Ammessa	Ok IST				BAPS07000G - LICEO G. TARANTINO	BA	GRAVINA IN PUGLIA	II	G
bthfwhu5	2.393,60 €	06/05/2025 09:56	Ordinario	Ammessa	Ok IST				FGPM10000G - LICEO E. PESTALOZZI	FG	SAN SEVERO	II	SAB
btmy93sp	- €	15/05/2025 20:03	Ordinario	Ammessa	Ok IST				FGTD061012 - IT.E.T. G. TONIOLO	FG	MANFREDONIA	I	1EM
btsdl76b	9.724,11 €	28/04/2025 22:15	Ordinario	Ammessa	Ok IST				BRRF010008 - I.P. F. L. MORVILLO FALCONE	BR	BRINDISI	I	
btt7yau1	4.746,75 €	28/04/2025 12:58	Ordinario	Ammessa	Ok IST				BAPS200003 - LICEO FEDERICO II DI SVEVIA	BA	ALTAMURA	II	M
btv3qvel	9.072,80 €	05/05/2025 15:52	Ordinario	Ammessa	Ok IST				BTTF06000Q - I.T.T. SEN. IANNUZZI	BT	ANDRIA	II	BM
btvulbp3	10.846,14 €	28/05/2025 18:41	Ordinario	Ammessa	Ok IST				BATF230001 - I.T.T. PANETTI-PITAGORA	LE	COPERTINO	I	
btz23gi9	12.981,00 €	09/05/2025 11:56	Ordinario	Ammessa	Ok IST				BATD01601Q - NICOLA DELL'ANDRO	BA	SANTERAMO IN COLLE	I	B/ITE
bu41j0go	9.522,73 €	13/05/2025 19:46	Ordinario	Ammessa	Ok IST				LERH017018 - F. BOTTAZZI- UGENTO	LE	TAURISANO	I	AEA
buayy17v	4.325,48 €	05/05/2025 13:27	Ordinario	Ammessa	Ok IST				TARF044013 - I.P. F.S. CABRINI	TA	TARANTO	I	C
bufyoumr	5.653,72 €	27/05/2025 17:24	Ordinario	Ammessa	Ok IST				BATF06401B - IST. TECN. TECNOLOGICO FERRARIS	BA	RUVO DI PUGLIA	I	BM
buhzz0y9	3.348,69 €	19/05/2025 22:05	Ordinario	Ammessa	Ok IST				BASD039013 - LICEO ARTISTICO FEDERICO II STUPOR MUNDI	BA	CORATO	I	B
bula8nz6	6.383,85 €	16/05/2025 17:45	Ordinario	Ammessa	Ok IST				BAPM04000R - LICEO SAN BENEDETTO	BA	CONVERSANO	I	BL
bupvp45l	4.117,20 €	05/05/2025 20:22	Ordinario	Ammessa	Ok IST				FGPM059017 - LICEO A. G. RONCALLI	FG	MANFREDONIA	II	G
buqffa9k	8.777,77 €	29/04/2025 18:04	Ordinario	Ammessa	Ok IST				BARI14000T - I.P. DE NORA - LORUSSO	BA	ALTAMURA	I	CE
buqvwtv6	5.955,45 €	09/05/2025 18:57	Ordinario	Ammessa	Ok IST				BTTD32000N - I.T.E.T. CASSANDRO FERMI NERVI	BT	BARLETTA	II	E
burw9m16	2.248,46 €	12/05/2025 09:20	Ordinario	Ammessa	Ok IST				FGRH060003 - I.P.E.O.A. MICHELE LECCE	FG	SAN GIOVANNI ROTONDO	II	E
buta7h6k	14.804,50 €	24/04/2025 17:11	Ordinario	Ammessa	Ok IST				BRPS030007 - LICEO F. RIBEZZO	TA	GROTTAGLIE	I	ESA
buto41qc	4.725,45 €	30/04/2025 13:05	Ordinario	Ammessa	Ok IST				BAPM05001C - LS DA VINCI-LC PLATONE SEDE ASS.	BA	CASSANO DELLE MURGE	II	E
buvx6lwt	3.409,46 €	30/04/2025 16:19	Ordinario	Ammessa	Ok IST				BRRH01000Q - I.P.E.O.A. S. PERTINI	BR	BRINDISI	II	B
buwxe1hg	2.645,07 €	20/05/2025 18:10	Ordinario	Ammessa	Ok IST				BARH120005 - I.P. DOMENICO MODUGNO	BA	POLIGNANO A MARE	II	A
bv8ay1n7	10.376,16 €	19/05/2025 18:32	Ordinario	Ammessa	Ok IST				BAPC24000A - LICEO G. GALILEI - M. CURIE	BA	MONOPOLI	II	AL
bvb1p48r	10.505,29 €	25/04/2025 10:23	Ordinario	Ammessa	Ok IST				BRTF010004 - I.T.T. G. GIORGI	BR	CAROVIGNO	II	DM
bvkbyr3o	4.675,10 €	08/05/2025 23:41	Ordinario	Ammessa	Ok IST				BATF06701V - A. VOLTA	BA	BITONTO	I	
bvkegure	4.129,50 €	13/05/2025 18:34	Ordinario	Ammessa	Ok IST				TASD02001P - LICEO ARTISTICO V. CALO'	BA	MOLFETTA	II	E
bvkizlma	6.782,09 €	28/05/2025 16:46	Ordinario	Ammessa	Ok IST				BTSL04401N - LICEO ARTISTICO GIUSEPPE COLASANTO	BT	ANDRIA	I	B
bvrlogcv	10.000,64 €	07/05/2025 07:07	Ordinario	Ammessa	Ok IST				FGPM03000E - LICEO CAROLINA POERIO	FG	CARAPELLE	II	AM
bw4otqwa	8.750,64 €	07/05/2025 20:40	Ordinario	Ammessa	Ok IST				FGRI021011 - I.P. PRIMO LEVI	FG	SAN MARCO IN LAMIS	II	A
bwbn29y8	11.868,07 €	19/05/2025 19:21	Ordinario	Ammessa	Ok IST				FGPS20000B - LICEO GALILEI-MORO	FG	MANFREDONIA	I	A
bweesztl	9.248,85 €	24/04/2025 13:14	Ordinario	Ammessa	Ok IST				FGTD22000C - I.OC. M. DEL GIUDICE	FG	CAGNANO VARANO	II	D
bwef4dc0	6.426,18 €	06/05/2025 09:37	Ordinario	Ammessa	Ok IST				FGTD02000P - I.T.E.T. DANTE ALIGHIERI	FG	ORTA NOVA	I	A
bwq8u7f1	9.285,34 €	13/05/2025 13:25	Ordinario	Ammessa	Ok IST				BATD02601A - I.T.E. C. COLAMONICO - ITT CHIARULLI	BA	TORITTO	I	
bwu2duq0	7.675,00 €	07/05/2025 18:16	Ordinario	Ammessa	Ok IST				BAPS38000R - LICEI A. EINSTEIN - L. DA VINCI	BA	MOLFETTA	II	C
bx2h32xt	1.879,66 €	14/05/2025 12:25	Ordinario	Ammessa	Ok IST				BTPS08000V - LICEO SCIENTIFICO RICCARDO NUZZI	BT	ANDRIA	II	BSA
bx9g64s5	8.091,03 €	16/05/2025 11:29	Ordinario	Ammessa	Ok IST				BTTF06000Q - I.T.T. SEN. IANNUZZI	BT	ANDRIA	I	EI
bxd3ey6d	8.309,17 €	30/04/2025 10:46	Ordinario	Ammessa	Ok IST				FGTE03000R - ITET NOTARANGELO-ROSATI-GIANNONE-MASI	FG	FOGGIA	II	E
bxew2bwh	13.496,20 €	23/05/2025 15:44	Ordinario	Ammessa	Ok IST				BAPC18000X - LICEO CARMINE SYLOS	BA	BITONTO	I	CL
bxfvwn49	9.504,59 €	29/04/2025 11:36	Ordinario	Ammessa	Ok IST				BTTD32000N - I.T.E.T. CASSANDRO FERMI NERVI	BT	BARLETTA	II	F
bxu6gmux	4.557,13 €	24/04/2025 16:14	Ordinario	Ammessa	Ok IST				BAPS07000G - LICEO G. TARANTINO	BA	GRAVINA IN PUGLIA	I	F
bxzsqd75	8.095,37 €	26/05/2025 20:01	Ordinario	Ammessa	Ok IST				MTRH01401L - IP SERV.ALB. E RIST. "A.TURI" - MATERA	TA	GINOSA	I	B
by73w9qx	11.324,96 €	30/04/2025 20:47	Ordinario	Ammessa	Ok IST				BRTF01701X - ITI -E. MAJORANA - BRINDISI	BR	BRINDISI	I	CB
by8tgtru	5.932,33 €	23/05/2025 13:46	Ordinario	Ammessa	Ok IST				FGRI01101A - I.P. G.PAVONCELLI	FG	CERIGNOLA	I	C
by9r63nt	7.045,25 €	28/05/2025 19:00	Ordinario	Ammessa	Ok IST				BATD013018 - VITTORIO BACHELET	BA	GRAVINA IN PUGLIA	I	A
bybcwqv1	8.705,07 €	20/05/2025 17:07	Ordinario	Ammessa	Ok IST				BARM05301G - ISTITUTO PROFESSIONALE LUIGI RUSSO	BA	MONOPOLI	II	SS
bybrqtnb	9.203,50 €	07/05/2025 16:38	Ordinario	Ammessa	Ok IST				BAPC23000Q - LICEI SYLOS - FIORE	BA	TERLIZZI	I	BSU
byecx4yw	630,55 €	24/04/2025 17:29	Ordinario	Ammessa	Ok IST				BRRH00901L - IPSEOA/IPSIA G. SALVEMINI	BR	FASANO	I	A
byf28ikp	4.962,37 €	24/04/2025 14:30	Ordinario	Ammessa	Ok IST				FGPC180008 - LICEO ZINGARELLI-SACRO CUORE	FG	CERIGNOLA	II	B
byt48j33	3.648,36 €	26/04/2025 16:00	Ordinario	Ammessa	Ok IST				BAPS24000D - LICEO E. AMALDI	BA	SANNICANDRO DI BARI	II	CSU
byw9a502	8.360,92 €	14/05/2025 18:03	Ordinario	Ammessa	Ok IST				BATD02901T - I.I.S.S.T. FIORE - SEDE ASS. GRUMO A.	BA	GRUMO APPULA	II	G
byxj9h37	- €	22/05/2025 12:03	Ordinario	Ammessa	Ok IST				LEPC13000N - LICEO VIRGILIO-REDI	LE	LECCE	I	P
bz6seses	3.930,74 €	29/04/2025 10:59	Ordinario	Ammessa	Ok IST				BTRC03601A - IPSC - IPSAM COSMAI	BT	BISCEGLIE	I	AT
bz74etr4	5.988,92 €	22/05/2025 14:11	Ordinario	Ammessa	Ok IST				BAPS12000B - LICEO GALILEO GALILEI	BA	BITONTO	I	A
bzcs8xem	11.897,96 €	23/05/2025 18:49	Ordinario	Ammessa	Ok IST				BTTD32000N - I.T.E.T. CASSANDRO FERMI NERVI	BT	BARLETTA	II	C
bzi3d14z	4.757,32 €	06/05/2025 19:23	Ordinario	Ammessa	Ok IST				LETD039017 - IST.TECN.COMM.LEV.BACHELETCOPERTINO	LE	VEGLIE	I	A
bzjcgnv3	1.126,34 €	28/05/2025 17:41	Ordinario	Ammessa	Ok IST				BTRH05801C - A. MORO	BT	TRANI	I	B

AVVISO PER L'ASSEGNAZIONE DELLE BORSE DI STUDIO A. S. 2024/2025 PER LE STUDENTESSE E STUDENTI DELLA SCUOLA SECONDARIA DI SECONDO GRADO (art. 9 D.Lgs n. 63/2017)

Isee Regolare e frequenza scolastica OK

Codice Pratica	Importo ISEE	Data e ora Invio	Tipo ISEE	Esito Provvisorio	Verifica frequenza scolastica	Codice fiscale studente	Cognome studente	Nome studente	Istituzione Scolastica di 2° grado	Prov	Residenza	Classe	Sezione
bzl7 0yzj	3.021,90 €	05/05/2025 13:47	Ordinario	Ammessa	Ok IST	[redacted]	[redacted]	[redacted]	BARH01003R - IP PEROTTI - SEDE ASSOCIATA DI TRIGGIANO	BA	ADELFIA	II	B
bzpfeizu	4.406,80 €	12/05/2025 09:28	Ordinario	Ammessa	Ok IST	[redacted]	[redacted]	[redacted]	BTTD05601V - I.T.E.S ETTORE CARAFA	BT	ANDRIA	II	D
bzrvxxfv	4.387,05 €	13/05/2025 12:07	Ordinario	Ammessa	Ok IST	[redacted]	[redacted]	[redacted]	LEPS23000N - LICEO DON TONINO BELLO	LE	COPERTINO	I	BP
bzwxy6b6	2.498,42 €	23/05/2025 11:44	Ordinario	Ammessa	Ok IST	[redacted]	[redacted]	[redacted]	FGTD02101G - I.T.E. P. GIANNONE	FG	SAN MARCO IN LAMIS	I	AFM
bzx7l8h6	3.856,86 €	06/05/2025 11:36	Ordinario	Ammessa	Ok IST	[redacted]	[redacted]	[redacted]	FGPM05000Q - LICEO MARIA IMMACOLATA	FG	SAN GIOVANNI ROTONDO	II	B
c0du0pam	7.748,51 €	12/05/2025 09:57	Ordinario	Ammessa	Ok IST	[redacted]	[redacted]	[redacted]	BAPS200003 - LICEO FEDERICO II DI SVEVIA	BA	ALTAMURA	II	A
c0h7ekpa	7.344,02 €	25/04/2025 08:49	Ordinario	Ammessa	Ok IST	[redacted]	[redacted]	[redacted]	BRPS00301X - L. DA VINCI - FASANO -	BR	OSTUNI	II	F
c0wkb5ee	4.575,59 €	24/04/2025 15:02	Ordinario	Ammessa	Ok IST	[redacted]	[redacted]	[redacted]	BRTF02000P - I.T.T. E. FERMI	BR	FRANCAVILLA FONTANA	I	
c0x97nsu	7.856,39 €	19/05/2025 17:58	Ordinario	Ammessa	Ok IST	[redacted]	[redacted]	[redacted]	BARI052018 - IPSIA AGOSTINO AGHERBINO	BA	ALBEROBELLO	II	F
c11lpjok	4.680,79 €	28/05/2025 18:19	Ordinario	Ammessa	Ok IST	[redacted]	[redacted]	[redacted]	FGPC15000C - LICEO BONGHI-ROSMINI	FG	LUCERA	I	ASU
c156jaw4	8.606,81 €	12/05/2025 18:22	Ordinario	Ammessa	Ok IST	[redacted]	[redacted]	[redacted]	FGTF13000C - I.T.T. ALTAMURA-DA VINCI	FG	FOGGIA	I	D ELT
c18ctkg2	6.847,24 €	13/05/2025 18:57	Ordinario	Ammessa	Ok IST	[redacted]	[redacted]	[redacted]	BRRF010008 - I.P. F. L. MORVILLO FALCONE	BR	TORCHIAROLO	I	AOD
c1xvqbm9	8.758,27 €	22/05/2025 19:03	Ordinario	Ammessa	Ok IST	[redacted]	[redacted]	[redacted]	BARI02601Q - I.P.I.A. N. CHIARULLI	BA	CASSANO DELLE MURGE	II	MII
c21fywkg	9.726,60 €	07/05/2025 16:14	Ordinario	Ammessa	Ok IST	[redacted]	[redacted]	[redacted]	BAPS24000D - LICEO E. AMALDI	BA	PALO DEL COLLE	II	ASU
c2at5ugb	11.881,55 €	09/05/2025 20:00	Ordinario	Ammessa	Ok IST	[redacted]	[redacted]	[redacted]	BTPC040009 - LICEO CARLO TROYA	BT	ANDRIA	I	A
c2b0o7ge	8.411,22 €	15/05/2025 17:19	Ordinario	Ammessa	Ok IST	[redacted]	[redacted]	[redacted]	BTTD32000N - I.T.E.T. CASSANDRO FERMI NERVI	BT	BARLETTA	II	C
c2bfkpex	1.986,91 €	13/05/2025 11:31	Ordinario	Ammessa	Ok IST	[redacted]	[redacted]	[redacted]	LERC031019 - IST.PROFESSIONALEDE PACE-LECCE	LE	TREPUZZI	II	A
c2d5d59c	2.599,44 €	24/04/2025 16:33	Ordinario	Ammessa	Ok IST	[redacted]	[redacted]	[redacted]	BRPC04000P - LICEO MARZOLLA-LEO-SIMONE-DURANO	BR	BRINDISI	II	A
c2hhsfvw	9.048,69 €	05/05/2025 13:19	Ordinario	Ammessa	Ok IST	[redacted]	[redacted]	[redacted]	FGTF13000C - I.T.T. ALTAMURA-DA VINCI	FG	CARAPELLE	I	D
c2ksv91n	7.417,07 €	13/05/2025 18:31	Ordinario	Ammessa	Ok IST	[redacted]	[redacted]	[redacted]	BAPC18000X - LICEO CARMINE SYLOS	BA	BITONTO	II	B SU
c2ok1exg	10.729,03 €	23/05/2025 16:55	Ordinario	Ammessa	Ok IST	[redacted]	[redacted]	[redacted]	FGPM10000G - LICEO E. PESTALOZZI	FG	SAN SEVERO	I	SUC
c2r9x2av	4.170,34 €	15/05/2025 17:56	Ordinario	Ammessa	Ok IST	[redacted]	[redacted]	[redacted]	FGPC003013 - LICEO FEDERICO II	FG	APRICENA	II	E
c2vqudfj	12.495,82 €	29/04/2025 13:48	Ordinario	Ammessa	Ok IST	[redacted]	[redacted]	[redacted]	BRPM010003 - LICEO E. PALUMBO	BR	BRINDISI	II	B/L
c2vtydpd	11.415,44 €	26/04/2025 18:13	Ordinario	Ammessa	Ok IST	[redacted]	[redacted]	[redacted]	LEPC01000G - LICEO FRANCESCA CAPECE	LE	MARTANO	II	A
c2w9may9	3.762,52 €	10/05/2025 01:05	Ordinario	Ammessa	Ok IST	[redacted]	[redacted]	[redacted]	BTRA00701B - I.I.S.S. L. EINAUDI	BT	CANOSA DI PUGLIA	I	BE
c2xjkeft	10.606,78 €	12/05/2025 10:09	Ordinario	Ammessa	Ok IST	[redacted]	[redacted]	[redacted]	BTTD00701N - I.I.S.S. L. EINAUDI	BT	CANOSA DI PUGLIA	I	B
c3bwpd8a	5.987,65 €	25/04/2025 15:38	Ordinario	Ammessa	Ok IST	[redacted]	[redacted]	[redacted]	BTTD04301R - R. LOTTI-UMBERTO I TEC.TURISMO-AGRARIO	BT	BISCEGLIE	II	2C
c3dr6mvo	9.122,18 €	19/05/2025 12:24	Ordinario	Ammessa	Ok IST	[redacted]	[redacted]	[redacted]	BATF26000R - I.T.E.T. VITO SANTE LONGO	BA	MONOPOLI	II	C
c3rlqpk7	5.283,68 €	27/04/2025 15:17	Ordinario	Ammessa	Ok IST	[redacted]	[redacted]	[redacted]	BAPM02000G - LICEO VITO FORNARI	BA	BARI	I	
c41ux5eg	6.317,16 €	28/04/2025 10:54	Ordinario	Ammessa	Ok IST	[redacted]	[redacted]	[redacted]	CBRH01050E - I.P.S.E.O.A.-I.P.S.A.R. "F. DI SVEVIA"	FG	SAN SEVERO	I	A
c43wv9bf	1.535,34 €	07/05/2025 18:34	Ordinario	Ammessa	Ok IST	[redacted]	[redacted]	[redacted]	TAPS03000T - LICEO SCIENTIFICO G. BATTAGLINI	TA	TARANTO	II	H
c46utdfm	10.863,12 €	26/05/2025 10:08	Ordinario	Ammessa	Ok IST	[redacted]	[redacted]	[redacted]	LESL03302A - LICEO ARTISTICO E MUSICALE GIANNELLI	LE	UGENTO	II	E
c4bwdkiz	9.109,93 €	16/05/2025 18:40	Ordinario	Ammessa	Ok IST	[redacted]	[redacted]	[redacted]	LEPM04701B - ISTITUTO MAGISTRALE A.MORO MAGLIE	LE	SPONGANO	I	C
c4ma7xqh	6.857,75 €	24/04/2025 17:22	Ordinario	Ammessa	Ok IST	[redacted]	[redacted]	[redacted]	BATF028018 - ITIS L.DO DA VINCI	BA	MOLA DI BARI	I	A BIO
c4mx6g7x	3.615,63 €	14/05/2025 11:20	Ordinario	Ammessa	Ok IST	[redacted]	[redacted]	[redacted]	LERI016021 - IST. PROF. IND. E ARTIGIANATO -TRICASE-	LE	TRICASE	II	AOT
c4qpjgva	7.043,30 €	06/05/2025 11:11	Ordinario	Ammessa	Ok IST	[redacted]	[redacted]	[redacted]	FGRH100008 - I.P. ANNESSO CONV. BONGHI	FG	LUCERA	II	C
c4rfh7b1	9.832,83 €	30/04/2025 09:16	Ordinario	Ammessa	Ok IST	[redacted]	[redacted]	[redacted]	BTTF06000Q - I.T.T. SEN. IANNUZZI	BT	TRANI	I	D
c4veiqhv	8.775,41 €	16/05/2025 16:43	Ordinario	Ammessa	Ok IST	[redacted]	[redacted]	[redacted]	BTPC210007 - LICEO F. DE SANCTIS	BT	BISCEGLIE	II	AS
c52zd1v8	3.534,46 €	13/05/2025 08:29	Ordinario	Ammessa	Ok IST	[redacted]	[redacted]	[redacted]	LERC031019 - IST.PROFESSIONALEDE PACE-LECCE	LE	MONTERONI DI LECCE	II	COC
c53focft	5.742,57 €	08/05/2025 07:44	Ordinario	Ammessa	Ok IST	[redacted]	[redacted]	[redacted]	BATD09000L - I.T.E.T. PADRE A. M. TANNOIA	BA	CORATO	I	B
c5aepzll	8.845,33 €	26/05/2025 19:02	Ordinario	Ammessa	Ok IST	[redacted]	[redacted]	[redacted]	BRRH00901L - IPSEOA/IPSIA G. SALVEMINI	BR	FASANO	II	C
c5azig9j	6.632,39 €	29/04/2025 10:23	Ordinario	Ammessa	Ok IST	[redacted]	[redacted]	[redacted]	BTPS05301G - LICEO A. MORO	BT	TRINITAPOLI	I	B
c5br81n9	1.197,72 €	29/04/2025 20:23	Ordinario	Ammessa	Ok IST	[redacted]	[redacted]	[redacted]	TATF03801G - I.I.S. A. RIGHI - ISTITUTO TECNICO	TA	TARANTO	II	A
c5njuoql	3.216,71 €	17/05/2025 14:09	Ordinario	Ammessa	Ok IST	[redacted]	[redacted]	[redacted]	BTPS08000V - LICEO SCIENTIFICO RICCARDO NUZZI	BT	ANDRIA	II	B
c5oxh4ck	10.358,37 €	10/05/2025 15:37	Ordinario	Ammessa	Ok IST	[redacted]	[redacted]	[redacted]	BTPS05301G - LICEO A. MORO	BT	SAN FERDINANDO DI PUGLIA	I	P
c5ys3a5g	3.820,84 €	24/04/2025 23:17	Ordinario	Ammessa	Ok IST	[redacted]	[redacted]	[redacted]	BAPS01000X - LICEO SCIENTIFICO A. SCACCHI	BA	BARI	II	B
c68jol7i	6.631,37 €	24/04/2025 21:19	Ordinario	Ammessa	Ok IST	[redacted]	[redacted]	[redacted]	BRPM010003 - LICEO E. PALUMBO	BR	BRINDISI	I	B
c69srlmt	9.881,37 €	21/05/2025 09:53	Ordinario	Ammessa	Ok IST	[redacted]	[redacted]	[redacted]	BAPM02000G - LICEO VITO FORNARI	BA	MOLFETTA	II	C
c6e6yazf	595,88 €	22/05/2025 15:11	Ordinario	Ammessa	Ok IST	[redacted]	[redacted]	[redacted]	BATD220004 - I.T.E. VITALE GIORDANO	BA	BARI	II	C
c6hjs0mf	1.839,65 €	15/05/2025 10:25	Ordinario	Ammessa	Ok IST	[redacted]	[redacted]	[redacted]	LETF03801N - IST.TECNICO INDUSTRIALE-MAGLIE	LE	CUTROFIANO	I	B
c6ou2q20	3.849,14 €	23/05/2025 10:15	Ordinario	Ammessa	Ok IST	[redacted]	[redacted]	[redacted]	FGTF04801T - I.T.T. AUGUSTO RIGHI	FG	CERIGNOLA	I	A
c6roxob4	14.069,07 €	28/04/2025 18:09	Ordinario	Ammessa	Ok IST	[redacted]	[redacted]	[redacted]	BTSL04401N - LICEO ARTISTICO GIUSEPPE COLASANTO	BT	ANDRIA	I	A
c6u3gtqu	8.568,80 €	27/04/2025 21:24	Ordinario	Ammessa	Ok IST	[redacted]	[redacted]	[redacted]	BTTD04301R - R. LOTTI-UMBERTO I TEC.TURISMO-AGRARIO	BT	ANDRIA	II	DT
c6uy21c0	7.327,45 €	22/05/2025 11:18	Ordinario	Ammessa	Ok IST	[redacted]	[redacted]	[redacted]	BAPC24000A - LICEO G. GALILEI - M. CURIE	BA	MONOPOLI	II	C
c6xncig3	10.184,11 €	20/05/2025 10:13	Ordinario	Ammessa	Ok IST	[redacted]	[redacted]	[redacted]	BTRI023022 - I.P. S. STAFFA-TRINITAPOLI	BT	TRINITAPOLI	II	P
c73qihia	7.193,13 €	14/05/2025 16:18	Ordinario	Ammessa	Ok IST	[redacted]	[redacted]	[redacted]	BAPC18000X - LICEO CARMINE SYLOS	BA	BITONTO	I	B SU
c7ai2u6n	8.865,85 €	23/05/2025 19:29	Ordinario	Ammessa	Ok IST	[redacted]	[redacted]	[redacted]	FGTD061012 - IT.E.T. G. TONIOLO	FG	MANFREDONIA	II	FM
c7bhn2im	11.652,22 €	13/05/2025 18:39	Ordinario	Ammessa	Ok IST	[redacted]	[redacted]	[redacted]	BAPS200003 - LICEO FEDERICO II DI SVEVIA	BA	ALTAMURA	II	H
c7cpxazy	8.154,56 €	14/05/2025 17:33	Ordinario	Ammessa	Ok IST	[redacted]	[redacted]	[redacted]	BTTD04301R - R. LOTTI-UMBERTO I TEC.TURISMO-AGRARIO	BT	ANDRIA	I	BT
c7is0pd9	7.924,43 €	24/04/2025 12:06	Ordinario	Ammessa	Ok IST	[redacted]	[redacted]	[redacted]	BAPS05000A - LICEO SCIENTIFICO E. FERMI	BA	MODUGNO	I	N
c7iu94c0	13.016,57 €	05/05/2025 19:36	Ordinario	Ammessa	Ok IST	[redacted]	[redacted]	[redacted]	FGRC001013 - I.P. G.T. GIORDANI	FG	MONTE SANT'ANGELO	I	
c7mrt1jo	6.483,06 €	07/05/2025 11:46	Ordinario	Ammessa	Ok IST	[redacted]	[redacted]	[redacted]	BTTD32000N - I.T.E.T. CASSANDRO FERMI NERVI	BT	BARLETTA	I	D
c7mvwz88	6.365,77 €	28/04/2025 18:32	Ordinario	Ammessa	Ok IST	[redacted]	[redacted]	[redacted]	BAPC18000X - LICEO CARMINE SYLOS	BA	BITONTO	I	A - LES

AVVISO PER L'ASSEGNAZIONE DELLE BORSE DI STUDIO A. S. 2024/2025 PER LE STUDENTESSE E STUDENTI DELLA SCUOLA SECONDARIA DI SECONDO GRADO
(art. 9 D.Lgs n. 63/2017)

Isee Regolare e frequenza scolastica OK

Regione Puglia
Sezione Istruzione e Università
Servizio Sistema dell'Istruzione e del Diritto allo studio

REGIONE PUGLIA — Ministero dell'Istruzione e del Merito

ALLEGATO B

Codice Pratica	Importo ISEE	Data e ora Invio	Tipo ISEE	Esito Provvisorio	Verifica frequenza scolastica	Codice fiscale studente	Cognome studente	Nome studente	Istituzione Scolastica di 2° grado	Prov	Residenza	Classe	Sezione
c7zv3ilh	7.689,47 €	07/05/2025 07:09	Ordinario	Ammessa	Ok IST				BARI01301N - G. GALILEI	BA	GRAVINA IN PUGLIA	I	H
c8473rxq	4.856,46 €	27/04/2025 15:31	Ordinario	Ammessa	Ok IST				LEPS03000X - LICEO G. C. VANINI	LE	TAURISANO	I	CL
c84s1n7z	5.949,33 €	23/05/2025 11:21	Ordinario	Ammessa	Ok IST				TARF044013 - I.P. F.S. CABRINI	TA	TARANTO	I	C
c899xl4r	8.071,51 €	28/05/2025 15:02	Ordinario	Ammessa	Ok IST				MTTD06000B - I.T.COMM.GEOM."LOPERFIDO - OLIVETTI"-MT	TA	LATERZA	I	E
c8i3r74l	2.552,96 €	08/05/2025 15:19	Ordinario	Ammessa	Ok IST				BATD21001E - ANTONIO DE VITI DE MARCO	BA	ADELFIA	I	C
c8le3rkl	3.384,93 €	14/05/2025 09:33	Ordinario	Ammessa	Ok IST				BTPC01000D - LICEO A. CASARDI	BT	BARLETTA	II	B
c8w77x6f	6.962,54 €	13/05/2025 17:34	Ordinario	Ammessa	Ok IST				BATF06301G - GUGLIELMO MARCONI	BA	BARI	II	IF
c91e43ai	11.988,14 €	06/05/2025 20:36	Ordinario	Ammessa	Ok IST				BTPC023011 - LICEO S. STAFFA - TRINITAPOLI	BT	SAN FERDINANDO DI PUGLIA	I	D
c96tj227	9.970,00 €	07/05/2025 11:09	Ordinario	Ammessa	Ok IST				BTTD05601V - I.T.E.S ETTORE CARAFA	BT	ANDRIA	II	G
c99lvwnm	4.383,33 €	19/05/2025 18:23	Ordinario	Ammessa	Ok IST				BRRH00901L - IPSEOA/IPSIA G. SALVEMINI	BA	MONOPOLI	II	G
c9brp3yx	14.089,81 €	25/04/2025 10:38	Ordinario	Ammessa	Ok IST				LESL03000R - LICEO CIARDO - PELLEGRINO	LE	LEQUILE	I	E
c9dkcpsy	6.319,49 €	09/05/2025 12:08	Ordinario	Ammessa	Ok IST				LERC031019 - IST.PROFESSIONALE DE PACE-LECCE	LE	CARMIANO	II	COC
c9e29g7h	7.237,44 €	25/05/2025 19:48	Ordinario	Ammessa	Ok IST				LEPM150003 - LICEO 'R. LEVI MONTALCINI'	LE	MELISSANO	I	B
c9f8ib4v	1.954,31 €	23/05/2025 11:12	Ordinario	Ammessa	Ok IST				FGPS08000E - LICEO ALBERT EINSTEIN	FG	CERIGNOLA	II	N
c9nxe70i	11.853,51 €	26/05/2025 17:42	Ordinario	Ammessa	Ok IST				LETD039017 - IST.TECN.COMM.LEV.BACHELETCOPERTINO	LE	COPERTINO	II	A
c9p4k80h	1.238,59 €	20/05/2025 12:20	Ordinario	Ammessa	Ok IST				BATD06101N - I.T.E. GIULIO CESARE	BA	BARI	I	C
c9x93x43	9.325,01 €	26/05/2025 14:33	Ordinario	Ammessa	Ok IST				BAPS270009 - LICEI CARTESIO	BA	CAPURSO	I	G
ca2qu89m	8.575,19 €	28/04/2025 20:40	Ordinario	Ammessa	Ok IST				BTRH05801C - A. MORO	BT	TRANI	II	B
ca6oebk8	8.364,10 €	22/05/2025 00:11	Ordinario	Ammessa	Ok IST				TAPM020008 - LICEO SCIENZE UMANE VITTORINO DA FELTRE	TA	TARANTO	II	C
ca7yfcgv	10.741,79 €	08/05/2025 15:15	Ordinario	Ammessa	Ok IST				BATF06701V - A. VOLTA	BA	BITONTO	I	CMM
caan2od7	10.644,48 €	23/05/2025 12:34	Ordinario	Ammessa	Ok IST				LETF021018 - ISTITUTO TECNICO TECNOLOGICO E.LANOCE	LE	TRICASE	II	TA
cahl8k4y	4.751,79 €	15/05/2025 18:55	Ordinario	Ammessa	Ok IST				BATF06401B - IST. TECN. TECNOLOGICO FERRARIS	BA	RUVO DI PUGLIA	I	BM
cak0krnj	7.666,27 €	15/05/2025 12:30	Ordinario	Ammessa	Ok IST				FGRH100008 - I.P. ANNESSO CONV. BONGHI	FG	FOGGIA	I	A
cakgbc6m	7.165,63 €	05/05/2025 15:21	Ordinario	Ammessa	Ok IST				FGTD061012 - IT.E.T. G. TONIOLO	FG	MANFREDONIA	I	EM
caljm7ra	8.188,77 €	14/05/2025 12:04	Ordinario	Ammessa	Ok IST				BASD053019 - LICEO ARTISTICO E MUSICALE LUIGI RUSSO	BA	MOLA DI BARI	II	D
cavoyinw	5.746,50 €	06/05/2025 11:06	Ordinario	Ammessa	Ok IST				LETD08000R - I.T.E. A. OLIVETTI	LE	NOVOLI	II	A
cb4t2k5e	4.541,09 €	26/04/2025 07:32	Ordinario	Ammessa	Ok IST				TARH070013 - MEDITERRANEO SEDE ASSOCIATA MARUGGIO	TA	AVETRANA	II	E
cb98k68a	5.829,02 €	08/05/2025 13:58	Ordinario	Ammessa	Ok IST				FGTE03000R - ITET NOTARANGELO-ROSATI-GIANNONE-MASI	FG	FOGGIA	I	D
cbi8y6rw	10.157,56 €	06/05/2025 08:23	Ordinario	Ammessa	Ok IST				BTRC04301D - R. LOTTI -UMBERTO I PROF.SERV. COMM.LI	BT	ANDRIA	II	AP
cbig43qw	7.860,49 €	15/05/2025 16:42	Ordinario	Ammessa	Ok IST				TARI03701V - IST.PROF.LE ASSOCIATO IISS MAJORANA	TA	MARTINA FRANCA	I	A
cbirkhke	9.460,39 €	19/05/2025 11:56	Ordinario	Ammessa	Ok IST				BAPC18000X - LICEO CARMINE SYLOS	BA	BITONTO	II	B
cblny8da	7.775,90 €	28/04/2025 12:12	Ordinario	Ammessa	Ok IST				BARH02901Q - IPSSEOA - SEDE ASSOCIATA FIORE MODUGNO	BA	BITETTO	II	O
cblogveg	9.340,71 €	21/05/2025 07:50	Ordinario	Ammessa	Ok IST				BAPC05401G - ALFREDO ORIANI	BA	CORATO	II	A
cbno2wku	7.855,16 €	29/04/2025 10:22	Ordinario	Ammessa	Ok IST				BARC067019 - T. TRAETTA	BA	GIOVINAZZO	II	AA
cbp4enc9	10.333,02 €	28/04/2025 12:40	Ordinario	Ammessa	Ok IST				TARI03701V - IST.PROF.LE ASSOCIATO IISS MAJORANA	TA	GROTTAGLIE	I	A
cbv62m8f	10.441,50 €	16/05/2025 18:56	Ordinario	Ammessa	Ok IST				TATD039026 - IST. TECNICO BELLISARIO	TA	GINOSA	I	B
cc3ucpjx	6.901,64 €	24/04/2025 18:32	Ordinario	Ammessa	Ok IST				BAPC030002 - LICEO CAGNAZZI	BA	ALTAMURA	II	C
cc56mrq3	10.740,00 €	20/05/2025 17:34	Ordinario	Ammessa	Ok IST				BAPS07000G - LICEO G. TARANTINO	BA	ALTAMURA	I	
cc6xxjwg	7.618,80 €	07/05/2025 11:32	Ordinario	Ammessa	Ok IST				BAPM04000R - LICEO SAN BENEDETTO	BA	CASAMASSIMA	II	CSU
cc8nvcc7	7.624,91 €	06/05/2025 17:49	Ordinario	Ammessa	Ok IST				FGTA03701P - I.T.T. DI SANGRO-MINUZIANO-ALBERTI	FG	SAN SEVERO	II	2 MM
ccfho1yc	5.583,52 €	29/05/2025 08:32	Ordinario	Ammessa	Ok IST				BTPC023011 - LICEO S. STAFFA - TRINITAPOLI	BT	TRINITAPOLI	I	C
ccjnmfq0	4.910,45 €	12/05/2025 10:01	Ordinario	Ammessa	Ok IST				BTPS04000C - LICEO ENRICO FERMI	BT	CANOSA DI PUGLIA	II	A
ccq3ofmh	9.307,93 €	26/05/2025 17:04	Ordinario	Ammessa	Ok IST				BAPS01601X - LICEO SCIENTIFICO	BA	SANTERAMO IN COLLE	I	A
ccr8mnyi	7.350,36 €	21/05/2025 18:52	Ordinario	Ammessa	Ok IST				BTPS04001D - E. FERMI-MINERVINO SEZ. ASS. L.S. CANOSA	BT	SPINAZZOLA	I	
ccxkb1hi	10.332,79 €	07/05/2025 16:21	Ordinario	Ammessa	Ok IST				FGRI02050D - I.P.ANTONIO PACINOTTI SERALE	FG	FOGGIA	II	A
cd3o4o0a	11.125,70 €	20/05/2025 09:34	Ordinario	Ammessa	Ok IST				BTTD05601V - I.T.E.S ETTORE CARAFA	BT	ANDRIA	I	B
cd3vaewc	4.993,68 €	25/04/2025 01:16	Ordinario	Ammessa	Ok IST				TAPC07000S - LICEO ARISTOSSENO	TA	TARANTO	II	F
cd5claoq	3.675,68 €	24/04/2025 21:24	Ordinario	Ammessa	Ok IST				TATF09000G - I.T.T. A. PACINOTTI	TA	TARANTO	I	F
cds4jjnq	9.202,43 €	07/05/2025 10:21	Ordinario	Ammessa	Ok IST				BARH04000D - I.P.E.O.A. DI MOLFETTA	BA	BITONTO	II	B
cdvwju53	3.815,37 €	06/05/2025 08:30	Corrente	Ammessa	Ok IST				LETF01701L - ISTITUTO TECNICO TECNOLOGICOF.BOTTAZZI	LE	TUGLIE	II	2A
cdwg1g3r	10.892,92 €	28/05/2025 18:27	Ordinario	Ammessa	Ok IST				BTPS05301G - LICEO A. MORO	FG	ZAPPONETA	I	
ce9f0w18	5.489,00 €	07/05/2025 18:37	Ordinario	Ammessa	Ok IST				BARH01003R - IP PEROTTI - SEDE ASSOCIATA DI TRIGGIANO	BA	TRIGGIANO	II	A
ceamr4tu	2.929,94 €	30/04/2025 11:48	Ordinario	Ammessa	Ok IST				BATD05901N - MARCO POLO	BA	MODUGNO	II	D SIA
cecd5hae	4.287,90 €	19/05/2025 10:44	Ordinario	Ammessa	Ok IST				BTTD05601V - I.T.E.S ETTORE CARAFA	BT	ANDRIA	I	B
cefxs526	7.592,97 €	19/05/2025 13:18	Ordinario	Ammessa	Ok IST				TATF02402P - I.T.I. FALANTO	TA	TARANTO	II	D
ceg4esp8	10.474,48 €	30/04/2025 11:58	Ordinario	Ammessa	Ok IST				BRPS030029 - LICEO SCIENZE UMANE	BR	FRANCAVILLA FONTANA	II	B
celycwyn	10.625,81 €	07/05/2025 15:35	Ordinario	Ammessa	Ok IST				BRPS130004 - SCUOLA EUROPEA DI BRINDISI	BR	MESAGNE	I	B
cemq454u	8.156,40 €	20/05/2025 19:48	Ordinario	Ammessa	Ok IST				BATF06401B - IST. TECN. TECNOLOGICO FERRARIS	BA	TERLIZZI	I	BM
cenrztwl	6.217,44 €	05/05/2025 19:02	Ordinario	Ammessa	Ok IST				FGPC044019 - LICEO FIANI	FG	TORREMAGGIORE	I	
cenubigb	5.416,12 €	20/05/2025 15:56	Ordinario	Ammessa	Ok IST				BARC03701D - R. GORJUX- N.TRIDENTE	BA	BARI	I	ATG
cex8ihsu	3.098,31 €	24/04/2025 12:13	Ordinario	Ammessa	Ok IST				BRTF01701X - ITI -E. MAJORANA - BRINDISI	BR	SAN DONACI	I	CB
cexzrr9o	11.768,82 €	24/04/2025 18:11	Ordinario	Ammessa	Ok IST				BTPC210007 - LICEO F. DE SANCTIS	BT	TRANI	II	D LES
cfao9m8r	10.710,76 €	05/05/2025 17:43	Ordinario	Ammessa	Ok IST				FGTF13000C - I.T.T. ALTAMURA-DA VINCI	FG	FOGGIA	II	B MEC

AVVISO PER L'ASSEGNAZIONE DELLE BORSE DI STUDIO A. S. 2024/2025 PER LE STUDENTESSE E STUDENTI DELLA SCUOLA SECONDARIA DI SECONDO GRADO
(art. 9 D.Lgs n. 63/2017)

Isee Regolare e frequenza scolastica OK

ALLEGATO B

Codice Pratica	Importo ISEE	Data e ora Invio	Tipo ISEE	Esito Provvisorio	Verifica frequenza scolastica	Codice fiscale studente	Cognome studente	Nome studente	Istituzione Scolastica di 2° grado	Prov	Residenza	Classe	Sezione
cfb4kaii	6.039,51 €	07/05/2025 18:44	Ordinario	Ammessa	Ok IST				LEPS03000X - LICEO G. C. VANINI	LE	RUFFANO	I	CL
cfm6kpar	10.950,51 €	07/05/2025 21:29	Ordinario	Ammessa	Ok IST				TATF027026 - ISTITUTO TECNICO IND. EDOARDO AMALDI	TA	STATTE	I	F
cfsk3x7r	12.376,70 €	20/05/2025 18:44	Ordinario	Ammessa	Ok IST				BATH040009 - I.T.T. EUCLIDE-CARACCIOLO	BA	NOICATTARO	II	C
cfxhk6mk	11.838,50 €	08/05/2025 17:42	Ordinario	Ammessa	Ok IST				BTRF04451C - GIUSEPPE COLASANTO - SERALE	BT	ANDRIA	I	A
cg8tdukw	9.868,70 €	06/05/2025 17:02	Ordinario	Ammessa	Ok IST				LETF03801N - IST.TECNICO INDUSTRIALE-MAGLIE	LE	MARTIGNANO	I	I
cggovblx	2.905,16 €	09/05/2025 18:39	Ordinario	Ammessa	Ok IST				FGPS04801Q - LICEO SCIENT. OP. SC. APPL. A. RIGHI	BT	MARGHERITA DI SAVOIA	I	AL
cglny7fc	9.141,51 €	22/05/2025 16:41	Ordinario	Ammessa	Ok IST				FGPC160003 - LICEO LANZA-PERUGINI	FG	FOGGIA	II	O
cgrfp9dl	6.658,56 €	24/05/2025 22:43	Ordinario	Ammessa	Ok IST				BASD039013 - LICEO ARTISTICO FEDERICO II STUPOR MUNDI	BT	TRANI	II	F
cgvke53k	1.610,24 €	25/04/2025 18:35	Corrente	Ammessa	Ok IST				BARH11050X - MAIORANA BARI SERALE	BA	BARI	I	B
cgwluac6	8.017,64 €	29/04/2025 18:07	Ordinario	Ammessa	Ok IST				BAPM05000B - LICEO DON LORENZO MILANI	BA	ADELFIA	II	A
cgwu1phe	6.051,46 €	20/05/2025 17:41	Ordinario	Ammessa	Ok IST				TAPC10000Q - LICEO ARCHITA	TA	TARANTO	I	
cgx8u1f8	1.654,71 €	28/04/2025 12:18	Ordinario	Ammessa	Ok IST				BATF06401B - IST. TECN. TECNOLOGICO FERRARIS	BA	MOLFETTA	II	AI
cgz8t6yi	12.017,86 €	29/04/2025 19:57	Ordinario	Ammessa	Ok IST				LESL03302A - LICEO ARTISTICO E MUSICALE GIANNELLI	LE	TAURISANO	II	E
ch4gn1dz	2.251,92 €	22/05/2025 11:23	Corrente	Ammessa	Ok IST				LERH03000N - I.P. N. MOCCIA	LE	NARDO'	I	C
ch6ieq6z	3.125,00 €	26/05/2025 12:28	Ordinario	Ammessa	Ok IST				TATF03801G - I.I.S. A. RIGHI - ISTITUTO TECNICO	TA	TARANTO	I	G
ch8ovr1t	1.445,34 €	15/05/2025 11:35	Ordinario	Ammessa	Ok IST				BARM042015 - I.P.S.I.A.M. AMERIGO VESPUCCI	BA	MOLFETTA	II	AA
chal8tjx	6.041,26 €	16/05/2025 10:08	Ordinario	Ammessa	Ok IST				TASD02000N - LICEO ARTISTICO V. CALO'	TA	LIZZANO	I	B
chb28o0s	3.985,11 €	07/05/2025 08:34	Ordinario	Ammessa	Ok IST				TAPC11000A - LICEO F. DE SANCTIS - G. GALILEI	TA	MANDURIA	II	AL
chc6zkt4	11.259,45 €	29/04/2025 21:51	Ordinario	Ammessa	Ok IST				BTRH053019 - I.P. A. MORO	BT	BARLETTA	II	I
chg10ypi	11.348,82 €	28/05/2025 19:44	Ordinario	Ammessa	Ok IST				LERH030503 - I.P. - CORSO SERALE	TA	AVETRANA	I	A
chgy7to9	4.383,53 €	20/05/2025 19:35	Ordinario	Ammessa	Ok IST				TATF006014 - ISTITUTO TECNOLOGICO LENTINI	TA	MOTTOLA	I	B
chz124r5	2.292,36 €	22/05/2025 18:48	Ordinario	Ammessa	Ok IST				BTPC210007 - LICEO F. DE SANCTIS	BT	TRANI	I	DS
ci3q504l	8.147,16 €	28/05/2025 20:12	Ordinario	Ammessa	Ok IST				FGRH010002 - I.P.E.O.A. ENRICO MATTEI	FG	VICO DEL GARGANO	II	A
ci8wbtym	2.264,14 €	23/05/2025 19:52	Ordinario	Ammessa	Ok IST				BAPS06801L - ILARIA ALPI	BA	NOICATTARO	I	L
cifv8am1	4.938,85 €	19/05/2025 12:18	Ordinario	Ammessa	Ok IST				BAPC23000Q - LICEI SYLOS - FIORE	BA	TERLIZZI	I	ASC
cik2toz6	10.676,70 €	22/05/2025 17:03	Ordinario	Ammessa	Ok IST				LETF00301P - ALESSANO	LE	SALVE	II	A
cinz9eph	12.927,88 €	25/05/2025 21:22	Ordinario	Ammessa	Ok IST				LEPM150003 - LICEO 'R. LEVI MONTALCINI'	LE	TAVIANO	I	C
cirt4llt	6.669,24 €	05/05/2025 19:54	Ordinario	Ammessa	Ok IST				BARH069016 - IPSSEOA ANGELO CONSOLI	BA	RUTIGLIANO	I	C
cj0865sr	5.970,87 €	14/05/2025 17:33	Ordinario	Ammessa	Ok IST				FGTF04801T - I.T.T. AUGUSTO RIGHI	FG	CERIGNOLA	II	B
cj2hh62j	448,25 €	06/05/2025 14:53	Ordinario	Ammessa	Ok IST				BRRI01401G - I.P. FERRARIS - DE MARCO	BR	BRINDISI	II	B
cj4298im	5.657,17 €	09/05/2025 18:07	Ordinario	Ammessa	Ok IST				FGTD02000P - I.T.E.T. DANTE ALIGHIERI	FG	CERIGNOLA	I	A
cj52r141	7.453,01 €	29/04/2025 18:31	Minori	Ammessa	Ok IST				CBRH010005 - I.P.S.E.O.A.-I.P.S.A.R. "F. DI SVEVIA"	FG	SAN PAOLO DI CIVITATE	I	A
cj65xwqy	11.024,02 €	24/04/2025 17:19	Ordinario	Ammessa	Ok IST				BATF079015 - ITT LUIGI DELL'ERBA	BA	RUTIGLIANO	I	1DI
cjmpja3f	4.910,57 €	09/05/2025 07:45	Ordinario	Ammessa	Ok IST				BTPS04000C - LICEO ENRICO FERMI	BT	CANOSA DI PUGLIA	I	A
cjwb6vlm	3.815,74 €	06/05/2025 16:33	Ordinario	Ammessa	Ok IST				BARH03301B - IPSSEOA CASAMASSIMA	BA	CASAMASSIMA	II	D
cjx4flp0	6.770,16 €	27/05/2025 09:29	Ordinario	Ammessa	Ok IST				BAPM010001 - LICEO G. BIANCHI DOTTULA	BA	BARI	I	B U
cjy1odl6	2.978,70 €	29/04/2025 17:29	Ordinario	Ammessa	Ok IST				LETA00101A - I.I.S.S. PRESTA COLUMELLA LECCE	LE	LECCE	II	F
ck14f7e5	9.573,19 €	28/04/2025 18:09	Ordinario	Ammessa	Ok IST				FGTD060005 - I.T.E.T. VITTORIO EMANUELE III	FG	LUCERA	II	A
ck99bmnq	4.030,44 €	23/05/2025 09:06	Ordinario	Ammessa	Ok IST				TARI02401R - IPSIA ARCHIMEDE	TA	TARANTO	I	I
ck99lddo	5.118,87 €	22/05/2025 12:24	Ordinario	Ammessa	Ok IST				FGTD060005 - I.T.E.T. VITTORIO EMANUELE III	FG	LUCERA	II	B
ckgfua61	7.821,64 €	15/05/2025 17:10	Ordinario	Ammessa	Ok IST				FGRC06101P - I.P. G. TONIOLO	FG	MANFREDONIA	II	AP
ckjiq8ge	9.470,73 €	27/05/2025 18:27	Ordinario	Ammessa	Ok IST				BTRA00701B - I.I.S.S. L. EINAUDI	BT	CANOSA DI PUGLIA	I	BE
ckjuynv3	11.386,05 €	25/04/2025 17:12	Ordinario	Ammessa	Ok IST				BATF06301G - GUGLIELMO MARCONI	BA	BARI	II	ITF
ckjvqfbd	7.402,29 €	14/05/2025 15:25	Ordinario	Ammessa	Ok IST				BTPS05301G - LICEO A. MORO	BT	MARGHERITA DI SAVOIA	II	C
ckso9swq	5.247,54 €	20/05/2025 17:39	Ordinario	Ammessa	Ok IST				BAPS028016 - L. S. E. MAJORANA	BA	MOLA DI BARI	II	G
ckwhb1ah	7.817,58 €	28/04/2025 09:51	Ordinario	Ammessa	Ok IST				BATD04000G - I.T.E.T. GAETANO SALVEMINI	BA	MOLFETTA	I	A
ckxv2b8y	5.719,79 €	21/05/2025 17:07	Minori	Ammessa	Ok IST				FGRH100019 - I.P. ANNESSO CONV. BONGHI-CASA CIRCONDAR	FG	SAN SEVERO	I	D
cl78tn0e	9.826,66 €	23/05/2025 18:21	Ordinario	Ammessa	Ok IST				LETF03401A - ISTITUTO TECNICO INDUSTRIALE E. FERMI	LE	SALICE SALENTINO	I	E I
clbo711l	6.840,68 €	06/05/2025 17:36	Ordinario	Ammessa	Ok IST				BRTD01451G - I.T.E.T. VALZANI SERA S.PIETRO V.CO	LE	SQUINZANO	II	AEC
clby2961	2.108,97 €	07/05/2025 19:02	Ordinario	Ammessa	Ok IST				FGTF04801T - I.T.T. AUGUSTO RIGHI	FG	CERIGNOLA	I	B I
cljjq4v4	2.461,14 €	15/05/2025 17:37	Ordinario	Ammessa	Ok IST				BATF06701V - A. VOLTA	BA	BITONTO	I	
clqeibo4	4.948,53 €	06/05/2025 10:46	Ordinario	Ammessa	Ok IST				TARF044013 - I.P. F.S. CABRINI	TA	TARANTO	II	B
clvdw8u1	9.036,11 €	14/05/2025 16:05	Ordinario	Ammessa	Ok IST				FGRI01101A - I.P. G.PAVONCELLI	FG	CERIGNOLA	I	B
cm403y3w	5.321,69 €	07/05/2025 18:00	Ordinario	Ammessa	Ok IST				BARI130007 - I.P. L. SANTARELLA - DE LILLA	BA	MODUGNO	I	C
cm67flt4	10.700,95 €	30/04/2025 18:21	Ordinario	Ammessa	Ok IST				MTTF012019 - I.TEC. IND. " G.B. PENTASUGLIA " -MATERA	TA	LATERZA	I	AIIA
cmckxxae	9.862,68 €	08/05/2025 13:03	Ordinario	Ammessa	Ok IST				BATF06701V - A. VOLTA	BA	BITONTO	I	HIA
cmdzt2kb	8.097,18 €	21/05/2025 19:03	Ordinario	Ammessa	Ok IST				FGPS08000E - LICEO ALBERT EINSTEIN	FG	STORNARA	I	I
cmeicu4m	- €	27/05/2025 20:23	Ordinario	Ammessa	Ok IST				BTRI05052Q - IPSIA ARCHIMEDE - BARLETTA SERALE	BT	BARLETTA	I	A
cmer0vbm	5.796,53 €	08/05/2025 10:36	Ordinario	Ammessa	Ok IST				LERI016021 - IST. PROF. IND. E ARTIGIANATO -TRICASE-	LE	TAURISANO	I	APA
cmg88dh2	6.123,63 €	07/05/2025 08:54	Ordinario	Ammessa	Ok IST				TARC012017 - IPSC DON MILANI	TA	GROTTAGLIE	I	AFM
cmjn0pbw	10.454,94 €	29/04/2025 15:42	Ordinario	Ammessa	Ok IST				TAPS19000A - LICEO GALILEO FERRARIS	TA	TARANTO	I	AC
cmqud59v	6.721,82 €	19/05/2025 10:33	Ordinario	Ammessa	Ok IST				FGPC00101B - LICEO G.T. GIORDANI	FG	MONTE SANT'ANGELO	I	A
cmsuvwaz	2.597,69 €	23/05/2025 11:41	Ordinario	Ammessa	Ok IST				TATF044507 - LISIDE F.S. CABRINI SERALE	TA	TARANTO	II	G

AVVISO PER L'ASSEGNAZIONE DELLE BORSE DI STUDIO A. S. 2024/2025 PER LE STUDENTESSE E STUDENTI DELLA SCUOLA SECONDARIA DI SECONDO GRADO (art. 9 D.Lgs n. 63/2017)

Isee Regolare e frequenza scolastica OK

Regione Puglia
Sezione Istruzione e Università
Servizio Sistema dell'Istruzione e del Diritto allo studio

REGIONE PUGLIA — Ministero dell'Istruzione e del Merito

ALLEGATO B

Codice Pratica	Importo ISEE	Data e ora Invio	Tipo ISEE	Esito Provvisorio	Verifica frequenza scolastica	Codice fiscale studente	Cognome studente	Nome studente	Istituzione Scolastica di 2° grado	Prov	Residenza	Classe	Sezione
cmuc3olc	10.308,09 €	19/05/2025 10:08	Ordinario	Ammessa	Ok IST	[redacted]	[redacted]	[redacted]	TATF027015 - ISTITUTO TECNICO IND. EDOARDO AMALDI	TA	MASSAFRA	I	
cmutvyu9	2.681,96 €	21/05/2025 13:03	Ordinario	Ammessa	Ok IST				BATD06101N - I.T.E. GIULIO CESARE	BA	BARI	I	D AFM
cmxujo8t	4.806,89 €	29/04/2025 14:18	Ordinario	Ammessa	Ok IST				BATF06701V - A. VOLTA	BA	BITONTO	I	D
cmz3e0gu	7.645,87 €	24/04/2025 15:38	Ordinario	Ammessa	Ok IST				BRPM010003 - LICEO E. PALUMBO	BR	SAN VITO DEI NORMANNI	I	A
cn1t38qa	5.594,45 €	08/05/2025 19:45	Ordinario	Ammessa	Ok IST				FGTD060005 - I.T.E.T. VITTORIO EMANUELE III	FG	LUCERA	II	A
cn1vos1w	6.988,05 €	25/04/2025 18:40	Ordinario	Ammessa	Ok IST				FGPC180008 - LICEO ZINGARELLI-SACRO CUORE	BT	SAN FERDINANDO DI PUGLIA	I	
cnat2q8f	11.428,43 €	20/05/2025 11:14	Ordinario	Ammessa	Ok IST				TAPS18000Q - LICEO D. DE RUGGIERI	TA	MASSAFRA	I	R
cnf1o20a	6.665,45 €	25/04/2025 08:34	Ordinario	Ammessa	Ok IST				FGTD060005 - I.T.E.T. VITTORIO EMANUELE III	FG	LUCERA	II	B
cnui5l6w	10.284,26 €	18/05/2025 23:02	Ordinario	Ammessa	Ok IST				BRPS11000V - LICEO L.PEPE-A.CALAMO	BR	OSTUNI	I	A
cnunctx3	4,75 €	13/05/2025 09:45	Ordinario	Ammessa	Ok IST				BRRH01000Q - I.P.E.O.A. S. PERTINI	BR	LATIANO	II	G
cnxp50xy	9.094,92 €	19/05/2025 16:56	Ordinario	Ammessa	Ok IST				TAPS070008 - LICEO G. MOSCATI	BR	VILLA CASTELLI	I	CLASSICO
cny6qnyy	9.829,01 €	07/05/2025 21:10	Ordinario	Ammessa	Ok IST				BRTH020006 - I.T.E.TCARNARO-MARCONI-FLACCO-BELLUZZI	BR	BRINDISI	I	1TLAA
coe92wci	13.321,82 €	29/04/2025 11:10	Ordinario	Ammessa	Ok IST				BAPM050008 - LICEO DON LORENZO MILANI	BA	SANTERAMO IN COLLE	II	AM
conmz4hf	13.294,54 €	06/05/2025 08:49	Ordinario	Ammessa	Ok IST				BATF06701V - A. VOLTA	BA	BITONTO	I	A.M.M
coqtv6li	1.157,45 €	06/05/2025 09:29	Ordinario	Ammessa	Ok IST				BAPC24000A - LICEO G. GALILEI - M. CURIE	BA	POLIGNANO A MARE	II	A
cowkh2lp	5.683,59 €	07/05/2025 11:15	Ordinario	Ammessa	Ok IST				FGPM03000E - LICEO CAROLINA POERIO	FG	ORDONA	II	EL
coxzykpm	9.762,38 €	29/05/2025 09:18	Ordinario	Ammessa	Ok IST				FGTF13000C - I.T.T. ALTAMURA-DA VINCI	FG	FOGGIA	II	D
cp0j11a1	10.256,67 €	05/05/2025 20:13	Ordinario	Ammessa	Ok IST				BTPC040009 - LICEO CARLO TROYA	BT	ANDRIA	I	C
cp5xc0ob	2.354,34 €	30/04/2025 15:18	Ordinario	Ammessa	Ok IST				BAPM010001 - LICEO G. BIANCHI DOTTULA	BA	BARI	I	CE
cp6n8yqb	11.024,43 €	24/04/2025 17:30	Ordinario	Ammessa	Ok IST				BATF079015 - ITT LUIGI DELL'ERBA	BA	TURI	II	EI
cpe488qd	6.643,65 €	19/05/2025 10:18	Ordinario	Ammessa	Ok IST				FGTD02000P - I.T.E.T. DANTE ALIGHIERI	FG	CERIGNOLA	I	A
cpeaqk9s	8.108,18 €	12/05/2025 18:23	Ordinario	Ammessa	Ok IST				BAPS12000B - LICEO GALILEO GALILEI	BA	BITONTO	II	2BSA
cphe893b	5.976,64 €	16/05/2025 09:49	Ordinario	Ammessa	Ok IST				BTRH053019 - I.P. A. MORO	BT	TRINITAPOLI	II	G
cphtcowb	11.849,48 €	05/05/2025 19:00	Ordinario	Ammessa	Ok IST				BAPM05000B - LICEO DON LORENZO MILANI	BA	CASAMASSIMA	II	DL
cpw3rk5l	13.474,34 €	30/04/2025 18:04	Ordinario	Ammessa	Ok IST				FGPC00101B - LICEO G.T. GIORDANI	FG	MONTE SANT'ANGELO	I	B
cpypxsvx	6.947,55 €	29/04/2025 16:30	Ordinario	Ammessa	Ok IST				BATF079015 - ITT LUIGI DELL'ERBA	BA	PUTIGNANO	II	BI
cq02ui0z	4.225,00 €	24/04/2025 12:32	Ordinario	Ammessa	Ok IST				BRRF010008 - I.P. F. L. MORVILLO FALCONE	BR	BRINDISI	I	BOD
cq3sswpj	7.560,81 €	28/04/2025 11:40	Ordinario	Ammessa	Ok IST				BTPS05301G - LICEO A. MORO	FG	ZAPPONETA	II	E
cq8gu9ws	7.353,66 €	30/04/2025 10:03	Ordinario	Ammessa	Ok IST				BARH04000D - I.P.E.O.A. DI MOLFETTA	BA	MOLFETTA	II	L
cqa3pcpa	11.966,59 €	12/05/2025 16:15	Ordinario	Ammessa	Ok IST				BRPM010003 - LICEO E. PALUMBO	BR	SAN PIETRO VERNOTICO	I	C
cqaearii	10.512,95 €	28/04/2025 22:38	Ordinario	Ammessa	Ok IST				BATD06801C - ISTITUTO TECNOLOGICO E. MONTALE	BA	NOICATTARO	I	G
cqj3id2i	10.440,73 €	24/04/2025 15:53	Ordinario	Ammessa	Ok IST				LEPS23000N - LICEO DON TONINO BELLO	LE	LEVERANO	I	C SP
cqkj3r27	10.187,16 €	13/05/2025 18:04	Ordinario	Ammessa	Ok IST				BATD220004 - I.T.E. VITALE GIORDANO	BA	PALO DEL COLLE	I	B
cqm8t1dm	5.308,93 €	06/05/2025 18:05	Ordinario	Ammessa	Ok IST				FGTD060005 - I.T.E.T. VITTORIO EMANUELE III	FG	LUCERA	I	BF
cqpdavps	10.486,36 €	16/05/2025 10:09	Ordinario	Ammessa	Ok IST				CBTF02301L - I.T. INDUSTRIALE - E. MAJORANA	FG	SERRACAPRIOLA	II	C
cqsltk8h	1.283,28 €	06/05/2025 10:52	Ordinario	Ammessa	Ok IST				LEPS04000E - LICEO A. VALLONE	LE	GALATONE	I	
cr2ozn8n	9.093,50 €	25/04/2025 15:54	Ordinario	Ammessa	Ok IST				FGPS04801Q - LICEO SCIENT. OP. SC. APPL. A. RIGHI	FG	CERIGNOLA	II	A BIO
cr5qkqtq	2.687,50 €	21/05/2025 11:47	Ordinario	Ammessa	Ok IST				TAPM020008 - LICEO SCIENZE UMANE VITTORINO DA FELTRE	TA	TARANTO	I	DSU
cr9kmix0	8.295,10 €	24/04/2025 21:28	Ordinario	Ammessa	Ok IST				FGPM03000E - LICEO CAROLINA POERIO	FG	FOGGIA	I	AE
crculsx6	6.031,30 €	25/04/2025 12:13	Minori	Ammessa	Ok IST				LEPS07000A - LICEO GIULIETTA BANZI BAZOLI	LE	LECCE	I	A
crs2o360	7.729,84 €	26/05/2025 19:17	Ordinario	Ammessa	Ok IST				TAPS03000T - LICEO SCIENTIFICO G. BATTAGLINI	TA	PALAGIANO	II	F
cruc18h4	4.819,76 €	30/04/2025 23:43	Ordinario	Ammessa	Ok IST				LERI03301N - GALLIPOLI	LE	UGENTO	II	H
cruzyy0i	9.289,09 €	12/05/2025 17:34	Ordinario	Ammessa	Ok IST				BASD039013 - LICEO ARTISTICO FEDERICO II STUPOR MUNDI	BT	TRANI	II	F
crw7qlhp	10.781,63 €	09/05/2025 19:54	Ordinario	Ammessa	Ok IST				LESL03000R - LICEO CIARDO - PELLEGRINO	LE	TREPUZZI	II	C
crxyslet	4.477,84 €	06/05/2025 16:58	Ordinario	Ammessa	Ok IST				BAPS270009 - LICEI CARTESIO	BA	CAPURSO	II	D
cryvd5kl	8.927,20 €	05/05/2025 12:25	Ordinario	Ammessa	Ok IST				LETF03801N - IST.TECNICO INDUSTRIALE-MAGLIE	LE	CURSI	I	
cs2x2zf6	8.590,00 €	12/05/2025 20:07	Ordinario	Ammessa	Ok IST				LERH03000N - I.P. N. MOCCIA	TA	AVETRANA	I	A
cs34yku4	12.428,59 €	08/05/2025 19:01	Ordinario	Ammessa	Ok IST				FGPS08000E - LICEO ALBERT EINSTEIN	FG	CERIGNOLA	II	G
cs3xqgrs	6.872,91 €	28/05/2025 17:57	Ordinario	Ammessa	Ok IST				TAPS070008 - LICEO G. MOSCATI	TA	GROTTAGLIE	II	B
cs490nl8	6.084,53 €	13/05/2025 10:38	Ordinario	Ammessa	Ok IST				BATL07000T - I.T.T. NERVI-GALILEI	BA	ALTAMURA	I	
cs4c6irh	7.977,15 €	20/05/2025 09:04	Ordinario	Ammessa	Ok IST				LEPS21000C - LICEO QUINTO ENNIO	LE	SANNICOLA	I	
cs4yeuk5	9.665,04 €	16/05/2025 14:34	Ordinario	Ammessa	Ok IST				BTPS03000T - LICEO LEONARDO DA VINCI	BT	BISCEGLIE	I	AL
cs5tx45x	8.605,49 €	21/05/2025 16:53	Ordinario	Ammessa	Ok IST				BARH120005 - I.P. DOMENICO MODUGNO	BA	POLIGNANO A MARE	II	A
cs83ihgh	10.664,10 €	28/04/2025 16:49	Ordinario	Ammessa	Ok IST				BRTH020006 - I.T.E.TCARNARO-MARCONI-FLACCO-BELLUZZI	BR	SAN PIETRO VERNOTICO	I	TLAA
cs8ytnmh	8.590,54 €	25/04/2025 16:01	Ordinario	Ammessa	Ok IST				FGTA03701P - I.T.T. DI SANGRO-MINUZIANO-ALBERTI	FG	SAN SEVERO	I	B
csdonk3g	2.189,45 €	16/05/2025 19:54	Ordinario	Ammessa	Ok IST				BARH11000E - I.P. E. MAJORANA	BA	BARI	I	A
cse02f6f	3.760,20 €	06/05/2025 19:03	Ordinario	Ammessa	Ok IST				BRPC04001Q - MARZOLLA - SAN VITO NORMANNI	BR	SAN VITO DEI NORMANNI	I	B
csglux92	2.109,95 €	29/04/2025 20:31	Ordinario	Ammessa	Ok IST				LETF006016 - CASARANO	LE	SANNICOLA	II	BM
csiaqvcp	10.277,51 €	06/05/2025 14:19	Ordinario	Ammessa	Ok IST				BATD09000L - I.T.E.T. PADRE A. M. TANNOIA	BA	CORATO	II	B
csp7d87w	4.754,64 €	24/04/2025 22:05	Ordinario	Ammessa	Ok IST				BTPC02301L - LICEO S. STAFFA - TRINITAPOLI	BT	TRINITAPOLI	II	L
csqecq1x	10.155,20 €	07/05/2025 07:05	Ordinario	Ammessa	Ok IST				TATF03801G - I.I.S. A. RIGHI - ISTITUTO TECNICO	TA	TARANTO	II	H
csvpzszb	10.793,58 €	05/05/2025 18:22	Ordinario	Ammessa	Ok IST				BRRF01003B - ISTITUTO PROFESSIONALE SERVIZI SOCIALI	BR	CAROVIGNO	I	AS/SV
ctcywq0j	11.529,84 €	13/05/2025 18:46	Ordinario	Ammessa	Ok IST				BAPS07000G - LICEO G. TARANTINO	BA	GRAVINA IN PUGLIA	II	M

AVVISO PER L'ASSEGNAZIONE DELLE BORSE DI STUDIO A. S. 2024/2025 PER LE STUDENTESSE E STUDENTI DELLA SCUOLA SECONDARIA DI SECONDO GRADO
(art. 9 D.Lgs n. 63/2017)

Isee Regolare e frequenza scolastica OK

Codice Pratica	Importo ISEE	Data e ora Invio	Tipo ISEE	Esito Provvisorio	Verifica frequenza scolastica	Codice fiscale studente	Cognome studente	Nome studente	Istituzione Scolastica di 2° grado	Prov	Residenza	Classe	Sezione
cti1qn9j	11.775,15 €	21/05/2025 12:17	Ordinario	Ammessa	Ok IST				LEPM01000Q - LICEO P. SICILIANI	LE	LEVERANO	II	C
ctofmzje	7.785,83 €	21/05/2025 17:59	Ordinario	Ammessa	Ok IST				BTRA00701B - I.I.S.S. L. EINAUDI	BT	CANOSA DI PUGLIA	I	AE
ctq2pw4g	10.414,59 €	21/05/2025 18:29	Ordinario	Ammessa	Ok IST				FGPS210002 - LICEO CHECCHIA RISPOLI-TONDI	FG	SAN PAOLO DI CIVITATE	II	A
ctqs8l9y	- €	30/04/2025 17:26	Corrente	Ammessa	Ok IST				LETD039017 - IST.TECN.COMM.LEV.BACHELETCOPERTINO	LE	PORTO CESAREO	I	A T
cts7e1jn	12.352,10 €	22/05/2025 16:57	Ordinario	Ammessa	Ok IST				BATD069029 - ITE CASTELLANA GROTTE	BA	MOLA DI BARI	II	AT
cu4g3n66	10.445,97 €	05/05/2025 18:03	Ordinario	Ammessa	Ok IST				TAPC070005 - LICEO ARISTOSSENO	TA	STATTE	I	H
cu4uwpgr	9.658,98 €	27/05/2025 19:18	Ordinario	Ammessa	Ok IST				BTRC03601A - IPSC - IPSAM COSMAI	BT	BISCEGLIE	I	AT
cu8lndug	4.628,75 €	15/05/2025 18:40	Ordinario	Ammessa	Ok IST				BTTD32000N - I.T.E.T. CASSANDRO FERMI NERVI	BT	BARLETTA	I	A
cu8v3ssj	10.882,31 €	07/05/2025 11:41	Ordinario	Ammessa	Ok IST				LEPS01000P - LICEO SCIENTIFICO COSIMO DE GIORGI	LE	LECCE	II	L
cu9kwgrw	9.134,46 €	27/05/2025 16:49	Ordinario	Ammessa	Ok IST				BASL06000T - LICEO DE NITTIS-PASCALI	BA	BARI	II	C
cug913i4	11.133,60 €	28/04/2025 11:12	Ordinario	Ammessa	Ok IST				TATF09000G - I.T.T. A. PACINOTTI	TA	TARANTO	II	F
cuh6vjwg	3.183,54 €	28/04/2025 18:02	Ordinario	Ammessa	Ok IST				FGTF04801T - I.T.T. AUGUSTO RIGHI	FG	CERIGNOLA	II	AE
cupqcvi8	3.100,70 €	24/04/2025 19:20	Ordinario	Ammessa	Ok IST				FGTA03701P - I.T.T. DI SANGRO-MINUZIANO-ALBERTI	FG	SAN PAOLO DI CIVITATE	II	B
cuwff0gw	4.070,65 €	25/04/2025 15:32	Ordinario	Ammessa	Ok IST				FGTD08000A - I.T.E.T. BLAISE PASCAL	FG	FOGGIA	II	C
cuya5wsa	3.897,75 €	05/05/2025 17:23	Ordinario	Ammessa	Ok PLE				LETD026015 - IST. TECN. COMM.LE NARDO'	LE	NARDO'	II	B
cv240jet	9.075,89 €	15/05/2025 16:50	Ordinario	Ammessa	Ok IST				BATF002014 - ITI GALILEO GALILEI	BA	CASAMASSIMA	II	AI
cvhhmiey	748,63 €	09/05/2025 18:10	Ordinario	Ammessa	Ok IST				BAPS38000R - LICEI A. EINSTEIN - L. DA VINCI	BT	BISCEGLIE	II	B
cvkyqsye	6.689,38 €	20/05/2025 10:51	Ordinario	Ammessa	Ok IST				FGTF048517 - I.T.T. AUGUSTO RIGHI SERALE	FG	CERIGNOLA	I	B
cvsrmqnt	3.616,06 €	15/05/2025 12:21	Ordinario	Ammessa	Ok IST				BTPS08000V - LICEO SCIENTIFICO RICCARDO NUZZI	BT	ANDRIA	II	C
cvyxlikd	8.924,03 €	23/05/2025 18:47	Ordinario	Ammessa	Ok IST				FGRC001013 - I.P. G.T. GIORDANI	FG	MONTE SANT'ANGELO	II	A
cvzcsbin	10.340,76 €	23/05/2025 23:00	Ordinario	Ammessa	Ok IST				FGTD061012 - IT.E.T. G. TONIOLO	FG	MANFREDONIA	II	AI
cvzf2thr	5.678,05 €	05/05/2025 17:26	Ordinario	Ammessa	Ok IST				BARI130007 - I.P. L. SANTARELLA - DE LILLA	BA	BARI	II	C
cw01ti6n	10.331,27 €	30/04/2025 09:17	Ordinario	Ammessa	Ok IST				BTSL04401N - LICEO ARTISTICO GIUSEPPE COLASANTO	BT	ANDRIA	II	A
cw0t2hik	8.696,72 €	28/04/2025 09:52	Ordinario	Ammessa	Ok IST				BTRH05801C - A. MORO	BT	TRANI	II	C
cw3fwdpg	4.467,74 €	13/05/2025 18:51	Ordinario	Ammessa	Ok IST				BTTD05801E - A. MORO	BT	TRANI	II	C
cw3s4r36	2.945,22 €	13/05/2025 17:22	Ordinario	Ammessa	Ok IST				BRPS030007 - LICEO F. RIBEZZO	BR	FRANCAVILLA FONTANA	I	BSA
cw46wou4	9.874,58 €	05/05/2025 12:14	Ordinario	Ammessa	Ok IST				BRTD100004 - I.T.E.T. PANTANELLI-MONNET	BR	CAROVIGNO	II	BI
cw4mpeei	1.738,18 €	30/04/2025 16:42	Corrente	Ammessa	Ok IST				TATF03801G - I.I.S. A. RIGHI - ISTITUTO TECNICO	TA	TARANTO	II	B
cw6bwduo	13.172,18 €	18/05/2025 18:23	Ordinario	Ammessa	Ok IST				TATD026013 - L. EINAUDI	TA	SAVA	II	A CAT
cw86ijvk	7.874,48 €	08/05/2025 19:41	Ordinario	Ammessa	Ok IST				FGPS08000E - LICEO ALBERT EINSTEIN	FG	CERIGNOLA	I	G
cwcozhyq	8.413,71 €	13/05/2025 16:51	Ordinario	Ammessa	Ok IST				BARH049011 - P. CALAMANDREI	BA	BARI	II	M
cwf9jcee	11.250,84 €	09/05/2025 17:03	Ordinario	Ammessa	Ok IST				BRPS01701T - E. MAJORANA	BR	BRINDISI	II	GB
cx1nuvli	7.750,21 €	06/05/2025 16:19	Ordinario	Ammessa	Ok IST				LEPC120003 - LICEO GALILEO GALILEI	LE	GALATONE	II	A
cx2symls	10.306,35 €	28/05/2025 18:35	Ordinario	Ammessa	Ok IST				LEPS04401V - LICEO SCIENTIFICO	LE	NOVOLI	II	M
cxboqmpj	8.173,13 €	08/05/2025 17:49	Ordinario	Ammessa	Ok IST				LEPS23000N - LICEO DON TONINO BELLO	LE	LEVERANO	I	
cxlae66q	6.550,10 €	11/05/2025 12:04	Ordinario	Ammessa	Ok IST				BRRF010008 - I.P. F. L. MORVILLO FALCONE	BR	BRINDISI	I	1ASS
cxn9kdp2	7.329,59 €	22/05/2025 10:18	Ordinario	Ammessa	Ok IST				BARH01000N - I.P.E.O.A A. PEROTTI	BA	BARI	I	A
cxqvodb3	11.841,06 €	06/05/2025 09:05	Ordinario	Ammessa	Ok IST				BASD053019 - LICEO ARTISTICO E MUSICALE LUIGI RUSSO	BA	MONOPOLI	I	B
cxtsdrrc	9.522,71 €	12/05/2025 18:00	Ordinario	Ammessa	Ok IST				BAPM05000B - LICEO DON LORENZO MILANI	BA	ADELFIA	II	BES
cxud9s56	8.325,50 €	15/05/2025 13:12	Ordinario	Ammessa	Ok IST				BATL07000T - I.T.T. NERVI-GALILEI	BA	ALTAMURA	II	BI
cy4trxrl	5.118,24 €	28/04/2025 15:19	Ordinario	Ammessa	Ok IST				BRPS130004 - SCUOLA EUROPEA DI BRINDISI	BR	BRINDISI	II	BS
cy9ho6hg	2.635,29 €	26/05/2025 12:29	Ordinario	Ammessa	Ok IST				LEPS03000X - LICEO G. C. VANINI	LE	MATINO	I	CC
cyeknmep	3.034,02 €	05/05/2025 16:26	Ordinario	Ammessa	Ok IST				BTRC03601A - IPSC - IPSAM COSMAI	BT	BISCEGLIE	I	CS
cyf617b1	6.490,04 €	07/05/2025 19:03	Ordinario	Ammessa	Ok IST				BTPS08000V - LICEO SCIENTIFICO RICCARDO NUZZI	BT	ANDRIA	I	DSA
cyljrajv	4.941,71 €	20/05/2025 21:11	Ordinario	Ammessa	Ok IST				FGPM10000G - LICEO E. PESTALOZZI	FG	SAN PAOLO DI CIVITATE	II	SAA
cywxhlrm	8.742,89 €	23/05/2025 10:43	Ordinario	Ammessa	Ok IST				BARH04000D - I.P.E.O.A. DI MOLFETTA	BT	TRANI	II	L
cywzzpfc	5.997,97 €	13/05/2025 21:56	Ordinario	Ammessa	Ok IST				BATD05901N - MARCO POLO	BA	BARI	I	1D SIA
cyxnytna	1.988,85 €	15/05/2025 19:19	Ordinario	Ammessa	Ok IST				BATF06701V - A. VOLTA	BA	RUVO DI PUGLIA	I	AMM
cyyg5b7o	6.870,47 €	29/04/2025 17:53	Ordinario	Ammessa	Ok IST				BAPM05001C - LS DA VINCI-LC PLATONE SEDE ASS.	BA	ACQUAVIVA DELLE FONTI	I	D
cz150evl	4.390,82 €	26/05/2025 09:12	Ordinario	Ammessa	Ok IST				BAPM05000B - LICEO DON LORENZO MILANI	BA	GRUMO APPULA	I	AM
cz17zswu	4.648,78 €	07/05/2025 17:20	Ordinario	Ammessa	Ok IST				BTRI050008 - I.P. ARCHIMEDE	BT	BARLETTA	II	A
cza1azzh	11.523,31 €	12/05/2025 18:17	Ordinario	Ammessa	Ok IST				FGPC003013 - LICEO FEDERICO II	FG	POGGIO IMPERIALE	II	C
cza5o654	10.979,43 €	10/05/2025 08:21	Ordinario	Ammessa	Ok IST				BARH01000N - I.P.E.O.A A. PEROTTI	BA	BARI	II	D
czbdxi6r	11.281,19 €	06/05/2025 09:36	Ordinario	Ammessa	Ok IST				FGPM03000E - LICEO CAROLINA POERIO	FG	CANDELA	II	AE
czitnygv	4.504,48 €	06/05/2025 10:20	Ordinario	Ammessa	Ok IST				FGPM10000G - LICEO E. PESTALOZZI	FG	TORREMAGGIORE	II	LLC
czsmhav3	7.691,18 €	14/05/2025 17:43	Ordinario	Ammessa	Ok IST				BTTD05601V - I.T.E.S ETTORE CARAFA	BT	ANDRIA	II	B
d00g6mta	12.896,41 €	30/04/2025 17:09	Ordinario	Ammessa	Ok IST				LESD02601Q - LICEO ARTISTICO - NARDO	LE	NARDO'	II	A
d00soktz	6.760,70 €	24/04/2025 12:45	Ordinario	Ammessa	Ok IST				TAPC070005 - LICEO ARISTOSSENO	TA	CRISPIANO	I	D
d01ekcjk	3.427,35 €	09/05/2025 10:35	Ordinario	Ammessa	Ok IST				FGTF17000V - I.T.E.T. LUIGI DI MAGGIO	FG	SAN GIOVANNI ROTONDO	II	A
d09vwksj	10.698,48 €	29/05/2025 09:12	Ordinario	Ammessa	Ok IST				BARC054017 - LUCIANO TANDOI	BA	TERLIZZI	II	B
d0a1vp0z	- €	20/05/2025 09:39	Corrente	Ammessa	Ok IST				TATF044507 - LISIDE F.S. CABRINI SERALE	TA	TARANTO	I	B/S
d0bikg3b	9.414,60 €	21/05/2025 19:31	Minori	Ammessa	Ok IST				TAPS18000Q - LICEO D. DE RUGGIERI	TA	MASSAFRA	I	G
d0nnyfre	8.556,79 €	15/05/2025 17:40	Ordinario	Ammessa	Ok IST				BTTD32000N - I.T.E.T. CASSANDRO FERMI NERVI	BT	BARLETTA	I	C

AVVISO PER L'ASSEGNAZIONE DELLE BORSE DI STUDIO A. S. 2024/2025 PER LE STUDENTESSE E STUDENTI DELLA SCUOLA SECONDARIA DI SECONDO GRADO (art. 9 D.Lgs n. 63/2017)

Isee Regolare e frequenza scolastica OK

Regione Puglia
Sezione Istruzione e Università
Servizio Sistema dell'Istruzione e del Diritto allo studio

REGIONE PUGLIA — Ministero dell'Istruzione e del Merito

ALLEGATO B

Codice Pratica	Importo ISEE	Data e ora Invio	Tipo ISEE	Esito Provvisorio	Verifica frequenza scolastica	Codice fiscale studente	Cognome studente	Nome studente	Istituzione Scolastica di 2° grado	Prov	Residenza	Classe	Sezione
d0useb17	3.700,44 €	28/04/2025 13:20	Ordinario	Ammessa	Ok IST				BATD06101N - I.T.E. GIULIO CESARE	BA	CASAMASSIMA	I	E
d0vlnvjc	11.423,47 €	29/04/2025 15:22	Ordinario	Ammessa	Ok IST				BRRF010008 - I.P. F. L. MORVILLO FALCONE	BR	BRINDISI	I	QM
d0w1bss8	6.156,14 €	12/05/2025 22:46	Ordinario	Ammessa	Ok IST				FGTE03000R - ITET NOTARANGELO-ROSATI-GIANNONE-MASI	FG	FOGGIA	II	T
d1c4rqeb	4.589,43 €	27/05/2025 17:49	Ordinario	Ammessa	Ok IST				BTPC023011 - LICEO S. STAFFA - TRINITAPOLI	BT	TRINITAPOLI	I	L
d1jwsr4g	3.850,45 €	15/05/2025 19:18	Ordinario	Ammessa	Ok IST				LERI017010 - F. BOTTAZZI - CASARANO	LE	TAURISANO	II	AME
d1m7qpyq	7.256,48 €	07/05/2025 18:26	Ordinario	Ammessa	Ok IST				BATF002014 - ITI GALILEO GALILEI	TA	MOTTOLA	I	AT
d1pkeiql	5.207,90 €	22/05/2025 16:48	Ordinario	Ammessa	Ok IST				BTPS04000C - LICEO ENRICO FERMI	BT	CANOSA DI PUGLIA	I	D
d1qc9amo	11.007,81 €	24/04/2025 19:24	Ordinario	Ammessa	Ok IST				BATF230001 - I.T.T. PANETTI-PITAGORA	BA	BARI	II	I
d20hbcki	496,22 €	09/05/2025 09:50	Corrente	Ammessa	Ok IST				LEPC03000R - LICEO G. PALMIERI	LE	PORTO CESAREO	I	H
d2335zog	1.990,77 €	23/05/2025 16:59	Ordinario	Ammessa	Ok IST				TARI02401R - IPSIA ARCHIMEDE	TA	TARANTO	I	M
d28lc8k0	11.808,84 €	28/04/2025 11:21	Ordinario	Ammessa	Ok IST				TAPS19000A - LICEO GALILEO FERRARIS	TA	TARANTO	I	C
d28tx061	1.675,25 €	09/05/2025 16:17	Ordinario	Ammessa	Ok IST				FGPM03000E - LICEO CAROLINA POERIO	FG	FOGGIA	II	EL
d29y0rqm	1.410,24 €	15/05/2025 18:12	Ordinario	Ammessa	Ok IST				BTTD05801E - A. MORO	BT	TRANI	II	A
d2lovdt2	5.851,29 €	12/05/2025 12:14	Ordinario	Ammessa	Ok IST				BARH11000E - I.P. E. MAJORANA	BA	BARI	I	
d2srguwq	6.823,98 €	28/04/2025 19:01	Ordinario	Ammessa	Ok IST				BATD06202E - I.T.E. D. ROMANAZZI	BA	BARI	I	B
d33r3800	10.931,23 €	08/05/2025 17:01	Ordinario	Ammessa	Ok IST				BTPS08000V - LICEO SCIENTIFICO RICCARDO NUZZI	BT	ANDRIA	I	ESA
d3ayuj5a	9.871,96 €	13/05/2025 15:55	Ordinario	Ammessa	Ok IST				LESL03000R - LICEO CIARDO - PELLEGRINO	LE	LEQUILE	II	D
d3b2486c	9.464,74 €	30/04/2025 11:01	Ordinario	Ammessa	Ok IST				BTPS11000D - LICEO SCIENTIFICO VALDEMARO VECCHI	BT	TRANI	II	B
d3be5c1b	4.840,71 €	05/05/2025 13:02	Ordinario	Ammessa	Ok IST				FGRC00801T - I.P. L.EINAUDI	FG	FOGGIA	II	B
d3e1wa8t	12.301,69 €	05/05/2025 22:11	Ordinario	Ammessa	Ok IST				BARH120016 - I.P. DOMENICO MODUGNO	BA	BARI	II	E
d3jovx4x	9.264,26 €	05/05/2025 18:52	Ordinario	Ammessa	Ok IST				FGRI02050D - I.P.ANTONIO PACINOTTI SERALE	FG	FOGGIA	II	A
d3ufzhkj	4.436,34 €	25/04/2025 12:37	Ordinario	Ammessa	Ok IST				FGTE03000R - ITET NOTARANGELO-ROSATI-GIANNONE-MASI	FG	FOGGIA	I	H
d3uwak16	10.145,49 €	06/05/2025 16:55	Ordinario	Ammessa	Ok IST				BATD02000A - I.T.E. F. M. GENCO	BA	ALTAMURA	I	G
d3vjftsi	8.354,03 €	08/05/2025 10:00	Ordinario	Ammessa	Ok IST				TAPS070008 - LICEO G. MOSCATI	TA	GROTTAGLIE	I	1BS
d3vq8gbo	9.250,84 €	28/04/2025 10:15	Ordinario	Ammessa	Ok IST				FGTF17000V - I.T.E.T. LUIGI DI MAGGIO	FG	SAN GIOVANNI ROTONDO	I	A
d44s6fzp	5.122,49 €	28/05/2025 16:40	Ordinario	Ammessa	Ok IST				BARH04000D - I.P.E.O.A. DI MOLFETTA	BT	BARLETTA	II	H
d45ofci4	5.059,80 €	09/05/2025 17:55	Ordinario	Ammessa	Ok IST				LERH00101P - I.I.S.S. PRESTA COLUMELLA LECCE	LE	VEGLIE	II	F
d462zggj	9.903,95 €	30/04/2025 12:12	Ordinario	Ammessa	Ok IST				FGTD061012 - IT.E.T. G. TONIOLO	FG	MANFREDONIA	II	DM
d4adfysa	9.608,43 €	19/05/2025 09:11	Ordinario	Ammessa	Ok IST				TAPS021014 - LICEO SCIENTIFICO SEZ.INDIRIZZO SPORTIVO	TA	PALAGIANELLO	II	A
d4bwnbr6	12.502,19 €	24/04/2025 17:06	Ordinario	Ammessa	Ok IST				FGTF13000C - I.T.T. ALTAMURA-DA VINCI	FG	CASTELLUCCIO DEI SAURI	I	AMEC
d4cgq3z6	13.949,84 €	19/05/2025 09:26	Ordinario	Ammessa	Ok IST				BARI013502 - G. GALILEI SERALE	BA	GRAVINA IN PUGLIA	II	AP
d4oga3w7	10.342,91 €	07/05/2025 11:10	Ordinario	Ammessa	Ok IST				BTTD05801E - A. MORO	BT	TRANI	II	F
d4suu1no	10.596,49 €	13/05/2025 11:24	Ordinario	Ammessa	Ok IST				TAPS03801D - I.I.S. A. RIGHI - LICEO	TA	SAN GIORGIO IONICO	II	AL
d4uvc6dz	4.643,01 €	20/05/2025 18:25	Ordinario	Ammessa	Ok IST				FGRC044011 - I.P.S.C. LECCISOTTI	FG	SAN PAOLO DI CIVITATE	II	AP
d4v4c9f7	11.399,38 €	29/04/2025 18:11	Ordinario	Ammessa	Ok IST				LEPS01000P - LICEO SCIENTIFICO COSIMO DE GIORGI	LE	NOVOLI	I	
d4wfuwaz	3.967,73 €	06/05/2025 14:41	Ordinario	Ammessa	Ok IST				FGPM10000G - LICEO E. PESTALOZZI	FG	SAN PAOLO DI CIVITATE	I	SAB
d4xef788	7.661,49 €	20/05/2025 16:31	Ordinario	Ammessa	Ok IST				LETF03401A - ISTITUTO TECNICO INDUSTRIALE E . FERMI	LE	SURBO	I	FI
d52dznk4	3.972,48 €	09/05/2025 09:55	Ordinario	Ammessa	Ok IST				BTPC210007 - LICEO F. DE SANCTIS	BT	TRANI	II	CLES
d52k31v7	6.410,63 €	15/05/2025 19:24	Ordinario	Ammessa	Ok IST				BTRI023011 - I.P.I.A. M. DELL'AQUILA - SAN FERD.	BT	SAN FERDINANDO DI PUGLIA	II	AM
d5741w2g	11.386,26 €	21/05/2025 12:01	Ordinario	Ammessa	Ok IST				FGRC00801T - I.P. L.EINAUDI	FG	FOGGIA	I	H
d5930jx7	1.736,60 €	26/04/2025 02:53	Ordinario	Ammessa	Ok IST				FGRC00801T - I.P. L.EINAUDI	FG	FOGGIA	II	B
d5cxrsch	5.572,24 €	05/05/2025 16:46	Ordinario	Ammessa	Ok IST				BAPS028016 - L. S. E. MAJORANA	BA	MOLA DI BARI	II	G
d5fbq1nq	5.327,62 €	08/05/2025 11:35	Corrente	Ammessa	Ok IST				FGTA03701P - I.T.T. DI SANGRO-MINUZIANO-ALBERTI	FG	SAN SEVERO	II	BIO
d5lq80et	4.334,59 €	24/04/2025 15:51	Ordinario	Ammessa	Ok IST				BRTD100004 - I.T.E.T. PANTANELLI-MONNET	BR	CAROVIGNO	I	1AE
d5rgigvl	2.196,59 €	22/05/2025 12:04	Ordinario	Ammessa	Ok IST				BARI14000T - I.P. DE NORA - LORUSSO	BA	ALTAMURA	I	D
d60bn3no	8.350,95 €	05/05/2025 17:03	Ordinario	Ammessa	Ok IST				BTPS11000D - LICEO SCIENTIFICO VALDEMARO VECCHI	BT	TRANI	II	AS
d61dhy0o	11.233,68 €	16/05/2025 15:49	Ordinario	Ammessa	Ok IST				BTPS08000V - LICEO SCIENTIFICO RICCARDO NUZZI	BT	ANDRIA	II	B
d61ho6ti	13.635,56 €	26/04/2025 09:56	Ordinario	Ammessa	Ok IST				TATE04201C - P.SSA MARIA PIA	TA	TARANTO	II	2 BSA
d6ci7y3a	4.863,29 €	18/05/2025 20:52	Ordinario	Ammessa	Ok IST				LERC03151P - CORSO SERALE I.P.S.C.DE PACE LECCE	LE	CAVALLINO	II	2AOG
d6gx9ym2	890,21 €	27/05/2025 18:16	Ordinario	Ammessa	Ok IST				TATD02101X - IST. TECNICO G. M. SFORZA PALAGIANO	TA	MASSAFRA	II	B
d6kr97h5	5.058,82 €	23/05/2025 10:48	Ordinario	AMMESSA	Ok IST				TARF044013 - I.P. F.S. CABRINI	TA	TARANTO	I	C
d6m49uiz	8.337,62 €	23/05/2025 09:57	Ordinario	Ammessa	Ok IST				BTPM056014 - LICEO ECONOMICO SOCIALE ETTORE CARAFA	BT	ANDRIA	II	C L
d6oodr8n	12.285,01 €	11/05/2025 17:31	Ordinario	Ammessa	Ok IST				LETD08000R - I.T.E. A. OLIVETTI	LE	SURBO	II	G
d6osp4iu	3.966,18 €	29/04/2025 15:49	Ordinario	Ammessa	Ok IST				BARM05301G - ISTITUTO PROFESSIONALE LUIGI RUSSO	BA	MOLA DI BARI	II	A
d6qon3pp	6.840,00 €	16/05/2025 18:54	Ordinario	Ammessa	Ok IST				LERI04201C - I.S.I.S.S.-L. SCARAMBONE-LECCE	LE	LECCE	II	AMAT
d6qzfs1n	5.436,49 €	22/05/2025 10:43	Ordinario	Ammessa	Ok IST				FGTF17000V - I.T.E.T. LUIGI DI MAGGIO	FG	SAN GIOVANNI ROTONDO	I	C
d6r4nn2n	7.382,52 €	08/05/2025 19:13	Ordinario	Ammessa	Ok IST				BARI140507 - MICHELE DE NORA SERALE	BA	ALTAMURA	II	B
d6t5eby9	3.892,57 €	28/05/2025 18:42	Ordinario	Ammessa	Ok IST				LETD04901T - IST.TECNICO COMM.LE MICHELE LAPORTA	LE	ARADEO	I	B
d6tddxay	2.831,37 €	28/05/2025 20:14	Ordinario	Ammessa	Ok IST				TATF027015 - ISTITUTO TECNICO IND. EDOARDO AMALDI	TA	MASSAFRA	II	A
d6w5g8so	8.374,96 €	12/05/2025 14:57	Ordinario	Ammessa	Ok IST				BARI130007 - I.P. L. SANTARELLA - DE LILLA	BA	CAPURSO	II	D
d6x2xit5	9.178,05 €	22/05/2025 17:33	Ordinario	Ammessa	Ok IST				BARI04201N - IPSIA A. BANTI - GIOVINAZZO	BA	MOLFETTA	I	A/E
d6xkny5n	6.783,76 €	27/04/2025 16:37	Minori	Ammessa	Ok IST				FGTF13000C - I.T.T. ALTAMURA-DA VINCI	FG	FOGGIA	II	D MECCANIC
d726hmqx	6.552,91 €	23/05/2025 17:34	Ordinario	Ammessa	Ok IST				FGTF13000C - I.T.T. ALTAMURA-DA VINCI	FG	FOGGIA	II	A

AVVISO PER L'ASSEGNAZIONE DELLE BORSE DI STUDIO A. S. 2024/2025 PER LE STUDENTESSE E STUDENTI DELLA SCUOLA SECONDARIA DI SECONDO GRADO
(art. 9 D.Lgs n. 63/2017)

Isee Regolare e frequenza scolastica OK

ALLEGATO B

Codice Pratica	Importo ISEE	Data e ora Invio	Tipo ISEE	Esito Provvisorio	Verifica frequenza scolastica	Codice fiscale studente	Cognome studente	Nome studente	Istituzione Scolastica di 2° grado	Prov	Residenza	Classe	Sezione
d76pshbp	5.345,69 €	24/04/2025 17:20	Ordinario	Ammessa	Ok IST	[redacted]	[redacted]	[redacted]	BTTF06000Q - I.T.T. SEN. IANNUZZI	BT	ANDRIA	I	D
d7ixr1uq	8.793,51 €	05/05/2025 14:03	Ordinario	Ammessa	Ok IST	[redacted]	[redacted]	[redacted]	LES0090002 - LICEO P. COLONNA	LE	ARADEO	I	B
d7l9j9ci	11.313,09 €	08/05/2025 16:12	Ordinario	Ammessa	Ok IST	[redacted]	[redacted]	[redacted]	BAPS07000G - LICEO G. TARANTINO	BA	GRAVINA IN PUGLIA	II	E
d7qdgrs2	10.592,55 €	06/05/2025 09:59	Ordinario	Ammessa	Ok IST	[redacted]	[redacted]	[redacted]	TATF03801G - I.I.S. A. RIGHI - ISTITUTO TECNICO	TA	TARANTO	I	EE
d7w7vi39	3.607,95 €	19/05/2025 16:16	Ordinario	Ammessa	Ok IST	[redacted]	[redacted]	[redacted]	FGRH100008 - I.P. ANNESSO CONV. BONGHI	FG	LUCERA	I	A
d84ttkp5	11.094,59 €	14/05/2025 17:46	Ordinario	Ammessa	Ok IST	[redacted]	[redacted]	[redacted]	BAPC030002 - LICEO CAGNAZZI	BA	ALTAMURA	I	B
d85qwrw2	12.098,06 €	14/05/2025 11:37	Ordinario	Ammessa	Ok IST	[redacted]	[redacted]	[redacted]	BAPM02000G - LICEO VITO FORNARI	BA	MOLFETTA	I	ESU
d85z8n6w	4.775,68 €	06/05/2025 16:57	Ordinario	Ammessa	Ok IST	[redacted]	[redacted]	[redacted]	LETD08000R - I.T.E. A. OLIVETTI	LE	VEGLIE	I	AFM
d89ldh7n	5.716,61 €	17/05/2025 21:25	Ordinario	Ammessa	Ok IST	[redacted]	[redacted]	[redacted]	LEPC03000R - LICEO G. PALMIERI	LE	SAN PIETRO IN LAMA	II	B
d8gl1xfa	12.154,89 €	12/05/2025 19:23	Ordinario	Ammessa	Ok IST	[redacted]	[redacted]	[redacted]	BTTD04301R - R. LOTTI-UMBERTO I TEC.TURISMO-AGRARIO	BT	ANDRIA	II	CT
d8gohtgd	13.322,89 €	28/04/2025 10:49	Ordinario	Ammessa	Ok IST	[redacted]	[redacted]	[redacted]	MTIS01400C - I.I.S. "A. TURI - I. MORRA" MATERA	BA	ALTAMURA	I	AIAM
d8mrbuqc	10.537,06 €	28/05/2025 23:11	Ordinario	Ammessa	Ok IST	[redacted]	[redacted]	[redacted]	LEPM01000Q - LICEO P. SICILIANI	LE	LECCE	II	DU
d8ojcrkh	7.194,95 €	13/05/2025 11:48	Ordinario	Ammessa	Ok IST	[redacted]	[redacted]	[redacted]	FGPC160003 - LICEO LANZA-PERUGINI	FG	FOGGIA	II	C
d8sdyneg	8.692,70 €	08/05/2025 09:57	Ordinario	Ammessa	Ok IST	[redacted]	[redacted]	[redacted]	BATD013018 - VITTORIO BACHELET	BA	GRAVINA IN PUGLIA	II	E
d8ubo3cd	14.142,58 €	12/05/2025 18:14	Ordinario	Ammessa	Ok IST	[redacted]	[redacted]	[redacted]	BATD220004 - I.T.E. VITALE GIORDANO	BA	BITONTO	II	A
d8wn5jmj	6.475,56 €	26/04/2025 21:36	Ordinario	Ammessa	Ok IST	[redacted]	[redacted]	[redacted]	TATD08000P - I.T.E. PITAGORA	TA	TARANTO	I	F
d91c0d3j	11.465,26 €	07/05/2025 12:34	Ordinario	Ammessa	Ok IST	[redacted]	[redacted]	[redacted]	BAPS09000R - LICEO O. TEDONE	BA	RUVO DI PUGLIA	I	E
d941jaay	9.639,08 €	06/05/2025 09:12	Ordinario	Ammessa	Ok IST	[redacted]	[redacted]	[redacted]	FGPS040004 - LICEO SCIENTIFICO G. MARCONI	FG	FOGGIA	I	E
d943kvyu	3.433,90 €	28/05/2025 12:31	Ordinario	Ammessa	Ok IST	[redacted]	[redacted]	[redacted]	BAPC18000X - LICEO CARMINE SYLOS	BA	BITONTO	I	BL
d9c53scl	9.467,01 €	09/05/2025 20:41	Ordinario	Ammessa	Ok IST	[redacted]	[redacted]	[redacted]	LEPC01000G - LICEO FRANCESCA CAPECE	LE	GIURDIGNANO	I	A
d9ob1lmg	4.480,91 €	19/05/2025 18:20	Ordinario	Ammessa	Ok IST	[redacted]	[redacted]	[redacted]	BTRC046011 - IPSC LEONTINE E GIUSEPPE DE NITTIS	BT	BARLETTA	I	E
da08cueu	9.664,67 €	22/05/2025 18:31	Ordinario	Ammessa	Ok IST	[redacted]	[redacted]	[redacted]	BARH11000E - I.P. E. MAJORANA	BA	MOLA DI BARI	I	
da19uylu	3.552,69 €	28/04/2025 22:54	Ordinario	Ammessa	Ok IST	[redacted]	[redacted]	[redacted]	BTRF044013 - SERVIZI SOCIO SANITARI-COMMERCIALI PCP	BT	ANDRIA	I	A
da6cesz0	8.437,32 €	28/04/2025 08:09	Ordinario	Ammessa	Ok IST	[redacted]	[redacted]	[redacted]	BASL03301E - IISS R. LUXEMBURG-LIC. ART. GRAF. AUDIOV	TA	PALAGIANELLO	II	B
dayxorcg	2.663,47 €	22/05/2025 21:22	Ordinario	Ammessa	Ok IST	[redacted]	[redacted]	[redacted]	BAPC030002 - LICEO CAGNAZZI	BA	ALTAMURA	I	A
db0xf6nh	7.518,51 €	24/05/2025 10:18	Ordinario	Ammessa	Ok IST	[redacted]	[redacted]	[redacted]	TAPC070005 - LICEO ARISTOSSENO	TA	MASSAFRA	II	G
db48ocw8	11.742,52 €	07/05/2025 11:39	Ordinario	Ammessa	Ok IST	[redacted]	[redacted]	[redacted]	BTPS11000D - LICEO SCIENTIFICO VALDEMARO VECCHI	BT	TRANI	I	D
db4j30fk	11.133,50 €	14/05/2025 10:48	Ordinario	Ammessa	Ok IST	[redacted]	[redacted]	[redacted]	LETF00301P - ALESSANO	LE	CORSANO	I	
db4ttzy1	5.922,62 €	15/05/2025 22:06	Ordinario	Ammessa	Ok IST	[redacted]	[redacted]	[redacted]	FGTD061012 - IT.E.T. G. TONIOLO	FG	MANFREDONIA	II	FM
db5alebj	9.496,06 €	25/04/2025 09:01	Ordinario	Ammessa	Ok IST	[redacted]	[redacted]	[redacted]	BTPC01000D - LICEO A. CASARDI	BT	BARLETTA	II	B
dbamctck	9.101,88 €	21/05/2025 18:25	Ordinario	Ammessa	Ok IST	[redacted]	[redacted]	[redacted]	FGTD010004 - I.T.E. A. FRACCACRETA	FG	SAN SEVERO	I	A
dbc47eos	7.379,19 €	24/04/2025 14:21	Ordinario	Ammessa	Ok IST	[redacted]	[redacted]	[redacted]	FGTD01050D - I.T.E. A. FRACCACRETA SERALE	FG	SAN SEVERO	II	F
dbjp8ldz	4.280,76 €	11/05/2025 18:37	Ordinario	Ammessa	Ok IST	[redacted]	[redacted]	[redacted]	FGPS04801Q - LICEO SCIENT. OP. SC. APPL. A. RIGHI	FG	CERIGNOLA	I	AL
dbpmpzbg	10.865,59 €	10/05/2025 10:45	Ordinario	Ammessa	Ok IST	[redacted]	[redacted]	[redacted]	LETF00301P - ALESSANO	LE	TIGGIANO	II	B
dbptbecw	7.654,72 €	06/05/2025 19:01	Ordinario	Ammessa	Ok IST	[redacted]	[redacted]	[redacted]	TAPS19000A - LICEO GALILEO FERRARIS	TA	TARANTO	I	ES
dbqh6yuy	6.093,62 €	24/05/2025 10:59	Ordinario	Ammessa	Ok IST	[redacted]	[redacted]	[redacted]	TATF044507 - LISIDE F.S. CABRINI SERALE	TA	STATTE	I	OTTICA
dbsl57q9	7.287,12 €	27/05/2025 19:51	Ordinario	Ammessa	Ok IST	[redacted]	[redacted]	[redacted]	TAPS03801D - I.I.S. A. RIGHI - LICEO	TA	TARANTO	I	AL
dc23xb2y	11.927,24 €	08/05/2025 13:13	Ordinario	Ammessa	Ok IST	[redacted]	[redacted]	[redacted]	TATF021016 - QUINTO ORAZIO FLACCO	TA	GINOSA	II	2 C
dc3gi2fr	5.305,25 €	30/04/2025 10:45	Ordinario	Ammessa	Ok IST	[redacted]	[redacted]	[redacted]	BTRC046011 - IPSC LEONTINE E GIUSEPPE DE NITTIS	BT	BARLETTA	II	E
dc3jh2a6	5.877,19 €	20/05/2025 12:02	Ordinario	Ammessa	Ok IST	[redacted]	[redacted]	[redacted]	TATF006014 - ISTITUTO TECNOLOGICO LENTINI	TA	MOTTOLA	II	A
dc4qvb9k	7.457,32 €	28/04/2025 13:41	Ordinario	Ammessa	Ok IST	[redacted]	[redacted]	[redacted]	BAPS060001 - LICEO SCIENTIFICO G. SALVEMINI	BA	MODUGNO	II	A
dc6f4yk6	11.072,35 €	24/04/2025 23:10	Ordinario	Ammessa	Ok IST	[redacted]	[redacted]	[redacted]	TAPS19000A - LICEO GALILEO FERRARIS	TA	LEPORANO	I	B
dcctsu6f	3.228,86 €	28/04/2025 22:30	Corrente	Ammessa	Ok IST	[redacted]	[redacted]	[redacted]	BAPS02000E - L.S. E L.C. ANNESSA CONV. CIRILLO	BA	BARI	I	AM
dcd24ri8	8.304,38 €	07/05/2025 17:54	Ordinario	Ammessa	Ok IST	[redacted]	[redacted]	[redacted]	TAPM020008 - LICEO SCIENZE UMANE VITTORINO DA FELTRE	TA	TARANTO	II	FSU
dcj934nl	9.824,92 €	07/05/2025 17:08	Ordinario	Ammessa	Ok IST	[redacted]	[redacted]	[redacted]	BATD013018 - VITTORIO BACHELET	BA	GRAVINA IN PUGLIA	II	E
dco3erhs	3.937,58 €	07/05/2025 22:49	Ordinario	Ammessa	Ok IST	[redacted]	[redacted]	[redacted]	FGTD061012 - IT.E.T. G. TONIOLO	FG	MANFREDONIA	I	1DM
dd0vcmjw	7.055,88 €	15/05/2025 14:09	Ordinario	Ammessa	Ok IST	[redacted]	[redacted]	[redacted]	BARH11050X - MAIORANA BARI SERALE	BA	GRUMO APPULA	II	ART
dd4fgj8k	5.392,41 €	22/05/2025 19:04	Ordinario	Ammessa	Ok IST	[redacted]	[redacted]	[redacted]	FGTF05701L - I.T.T. P.V. MARONE-CARPINO	FG	CAGNANO VARANO	II	A
dd516k5z	6.017,20 €	20/05/2025 17:34	Ordinario	Ammessa	Ok IST	[redacted]	[redacted]	[redacted]	FGPM059017 - LICEO A. G. RONCALLI	FG	ZAPPONETA	I	G
dd6l6v5r	14.008,51 €	19/05/2025 20:37	Ordinario	Ammessa	Ok IST	[redacted]	[redacted]	[redacted]	BAPS200003 - LICEO FEDERICO II DI SVEVIA	BA	ALTAMURA	I	M
dd9ccgsr	5.391,67 €	07/05/2025 09:40	Ordinario	Ammessa	Ok IST	[redacted]	[redacted]	[redacted]	TARI02401R - IPSIA ARCHIMEDE	TA	TARANTO	II	M
dd9f95iv	6.921,62 €	06/05/2025 18:28	Ordinario	Ammessa	Ok IST	[redacted]	[redacted]	[redacted]	LEPM050006 - LICEO G. COMI	LE	CORSANO	I	AL
dddieof8	2.571,21 €	20/05/2025 17:27	Ordinario	Ammessa	Ok IST	[redacted]	[redacted]	[redacted]	FGRI01101A - I.P. G.PAVONCELLI	FG	CERIGNOLA	II	B
ddqxc6if	46,63 €	30/04/2025 11:21	Ordinario	Ammessa	Ok IST	[redacted]	[redacted]	[redacted]	LETD04401P - IST.TECNICO ECONOMICO F. CALASSO	LE	CARMIANO	I	
ddrms6cr	9.840,65 €	22/05/2025 08:59	Ordinario	Ammessa	Ok IST	[redacted]	[redacted]	[redacted]	TAPS03000T - LICEO SCIENTIFICO G. BATTAGLINI	TA	TARANTO	II	F
ddvhqm9s	8.407,48 €	27/05/2025 11:45	Ordinario	Ammessa	Ok IST	[redacted]	[redacted]	[redacted]	TATF09000G - I.T.T. A. PACINOTTI	TA	FAGGIANO	I	A
de1mrntx	7.540,77 €	05/05/2025 12:45	Ordinario	Ammessa	Ok IST	[redacted]	[redacted]	[redacted]	LETA00101A - I.I.S.S. PRESTA COLUMELLA LECCE	LE	CARPIGNANO SALENTINO	II	A
de3ynv9g	14.814,01 €	07/05/2025 08:59	Ordinario	Ammessa	Ok IST	[redacted]	[redacted]	[redacted]	BATF06301G - GUGLIELMO MARCONI	BA	BARI	I	MA
de4ftmlg	10.996,61 €	26/04/2025 23:20	Ordinario	Ammessa	Ok IST	[redacted]	[redacted]	[redacted]	BTPM056014 - LICEO ECONOMICO SOCIALE ETTORE CARAFA	BT	ANDRIA	II	CL
de4r3zhu	9.610,33 €	13/05/2025 19:29	Ordinario	Ammessa	Ok IST	[redacted]	[redacted]	[redacted]	FGPC001018 - LICEO G.T. GIORDANI	FG	MONTE SANT'ANGELO	I	A
dec17ddq	5.760,92 €	23/05/2025 11:23	Ordinario	Ammessa	Ok IST	[redacted]	[redacted]	[redacted]	BTTD05601V - I.T.E.S ETTORE CARAFA	BT	ANDRIA	II	G
deolalhl	8.487,30 €	15/05/2025 18:29	Ordinario	Ammessa	Ok IST	[redacted]	[redacted]	[redacted]	LEPM150003 - LICEO 'R. LEVI MONTALCINI'	LE	MATINO	I	C
deqktj5y	9.274,80 €	30/04/2025 11:03	Ordinario	Ammessa	Ok IST	[redacted]	[redacted]	[redacted]	TATF02402P - I.T.I. FALANTO	TA	LEPORANO	I	A

AVVISO PER L'ASSEGNAZIONE DELLE BORSE DI STUDIO A. S. 2024/2025 PER LE STUDENTESSE E STUDENTI DELLA SCUOLA SECONDARIA DI SECONDO GRADO (art. 9 D.Lgs n. 63/2017)

Isee Regolare e frequenza scolastica OK

Regione Puglia
Sezione Istruzione e Università
Servizio Sistema dell'Istruzione e del Diritto allo studio

REGIONE PUGLIA — Ministero dell'Istruzione e del Merito

ALLEGATO B

Codice Pratica	Importo ISEE	Data e ora Invio	Tipo ISEE	Esito Provvisorio	Verifica frequenza scolastica	Codice fiscale studente	Cognome studente	Nome studente	Istituzione Scolastica di 2° grado	Prov	Residenza	Classe	Sezione
dex1eocf	4.252,76 €	30/04/2025 09:57	Ordinario	Ammessa	Ok IST				FGTD02000P - I.T.E.T. DANTE ALIGHIERI	FG	CERIGNOLA	II	A
dez7jd84	11.058,46 €	07/05/2025 22:45	Ordinario	Ammessa	Ok IST				LEPC01000G - LICEO FRANCESCA CAPECE	LE	SANTA CESAREA TERME	I	
df5wuijz	10.488,28 €	28/05/2025 16:01	Ordinario	Ammessa	Ok IST				BTTD32000N - I.T.E.T. CASSANDRO FERMI NERVI	BT	BARLETTA	I	D
df7vv5d3	7.389,35 €	25/04/2025 09:51	Ordinario	Ammessa	Ok IST				BARI130007 - I.P. L. SANTARELLA - DE LILLA	BA	BARI	I	C
dfaswppi	8.453,14 €	22/05/2025 10:51	Ordinario	Ammessa	Ok IST				LESL03000R - LICEO CIARDO - PELLEGRINO	LE	LECCE	I	D
dflde6rx	6.585,93 €	14/05/2025 11:36	Ordinario	Ammessa	Ok IST				BARC054017 - LUCIANO TANDOI	BA	CORATO	II	C
dflxcsz9	11.919,84 €	06/05/2025 14:36	Ordinario	Ammessa	Ok IST				BRTF010004 - I.T.T. G. GIORGI	BR	BRINDISI	II	C
dfntmlwe	3.744,93 €	19/05/2025 10:12	Corrente	Ammessa	Ok IST				FGTD08000A - I.T.E.T. BLAISE PASCAL	FG	FOGGIA	II	E
dfswe604	10.566,72 €	30/04/2025 09:26	Ordinario	Ammessa	Ok IST				BTPS11000D - LICEO SCIENTIFICO VALDEMARO VECCHI	BT	TRANI	I	AS
dfulrafd	4.339,49 €	09/05/2025 08:52	Ordinario	Ammessa	Ok IST				BAPS002012 - LS CANUDO - LC MARONE	BA	GIOIA DEL COLLE	I	A
dfw5dsqh	8.826,60 €	30/04/2025 18:44	Ordinario	Ammessa	Ok IST				FGRA052011 - I.P. PUBLIO VIRGILIO MARONE	FG	CAGNANO VARANO	I	A
dfw5wpwk	405,36 €	20/05/2025 11:17	Ordinario	Ammessa	Ok IST				FGRC00801T - I.P. L.EINAUDI	FG	FOGGIA	II	I
dg0f6vpm	8.678,86 €	06/05/2025 10:29	Ordinario	Ammessa	Ok IST				TATD08000P - I.T.E. PITAGORA	TA	SAN GIORGIO IONICO	I	D
dg0o66d3	5.226,56 €	05/05/2025 12:12	Corrente	Ammessa	Ok IST				BATD13000T - I.T.E. LENOCI	BA	BARI	II	GT
dgd6y5ks	5.097,72 €	28/04/2025 12:34	Ordinario	Ammessa	Ok IST				BTRC03601A - IPSC - IPSAM COSMAI	BT	BISCEGLIE	I	AO
dgib1esk	8.626,46 €	08/05/2025 11:46	Ordinario	Ammessa	Ok IST				BRPC04001Q - MARZOLLA - SAN VITO NORMANNI	BR	CEGLIE MESSAPICA	I	C
dgkx4fyv	1.936,07 €	11/05/2025 08:13	Ordinario	Ammessa	Ok IST				TAPC11000A - LICEO F. DE SANCTIS - G. GALILEI	TA	FRAGAGNANO	I	B
dgl9phhm	10.956,84 €	08/05/2025 20:00	Ordinario	Ammessa	Ok IST				BRTH020006 - I.T.E.TCARNARO-MARCONI-FLACCO-BELLUZZI	LE	SALICE SALENTINO	II	C MNB
dgvsevi5	3.968,75 €	06/05/2025 16:17	Ordinario	Ammessa	Ok IST				FGRH100008 - I.P. ANNESSO CONV. BONGHI	FG	LUCERA	I	B
dgxzvtro	4.507,35 €	06/05/2025 12:59	Ordinario	Ammessa	Ok IST				FGRC04603P - I.P. OTTICO A. OLIVETTI - STORNARA	FG	STORNARA	I	A
dh1qf4ko	10.017,51 €	09/05/2025 11:01	Ordinario	Ammessa	Ok IST				TATF03801G - I.I.S. A. RIGHI - ISTITUTO TECNICO	TA	TARANTO	II	BA
dh86xkfz	11.981,96 €	08/05/2025 22:44	Ordinario	Ammessa	Ok IST				TATF03701Q - MAJORANA	TA	MARTINA FRANCA	II	D
dhh00jj7	3.086,01 €	21/05/2025 10:11	Ordinario	Ammessa	Ok IST				LERH00101P - I.I.S.S. PRESTA COLUMELLA LECCE	LE	TREPUZZI	I	A
dhnj0ktd	4.758,70 €	29/05/2025 09:36	Ordinario	Ammessa	Ok IST				TARF044013 - I.P. F.S. CABRINI	TA	SAN GIORGIO IONICO	I	A ODO
dhsmsehq	- €	28/04/2025 11:19	Corrente	Ammessa	Ok IST				BATD071018 - ITE SANDRO PERTINI-PINTO	BA	TURI	I	B
dhv7wgq1	1.981,27 €	13/05/2025 11:41	Ordinario	Ammessa	Ok IST				BTTD05801E - A. MORO	BT	TRANI	I	B
dhz8iziy	10.292,99 €	07/05/2025 10:51	Ordinario	Ammessa	Ok IST				FGTF13000C - I.T.T. ALTAMURA-DA VINCI	FG	FOGGIA	I	E
di0r5ecf	11.275,53 €	08/05/2025 10:46	Ordinario	Ammessa	Ok IST				FGTD08000A - I.T.E.T. BLAISE PASCAL	FG	FOGGIA	I	A
di54b7tm	5.850,59 €	23/05/2025 12:15	Ordinario	Ammessa	Ok IST				TAPS006012 - LICEO SCIENTIFICO ALBERT EINSTEIN	TA	MOTTOLA	II	A
di9vt5dr	4.102,55 €	09/05/2025 12:16	Ordinario	Ammessa	Ok IST				FGTD061012 - IT.E.T. G. TONIOLO	FG	MANFREDONIA	I	AI
dipie4wf	6.909,92 €	09/05/2025 09:56	Ordinario	Ammessa	Ok IST				LETF00301P - ALESSANO	LE	TRICASE	II	AN
dis7mcx7	3.815,04 €	20/05/2025 12:45	Ordinario	Ammessa	Ok IST				BRTD006017 - IST.TEC,COMM, CEGLIE M.	BR	CEGLIE MESSAPICA	II	A
diuyricc	8.387,74 €	20/05/2025 20:04	Ordinario	Ammessa	Ok IST				TASD02002Q - LICEO ARTISTICO V. CALO'	LE	LECCE	II	L
dixpjngk	1.145,10 €	28/05/2025 09:02	Ordinario	Ammessa	Ok IST				BAPC23000Q - LICEI SYLOS - FIORE	BA	TERLIZZI	I	BL
diy6w20h	11.086,79 €	20/05/2025 18:58	Ordinario	Ammessa	Ok IST				CBIS023004 - "E. MAJORANA"	FG	SAN PAOLO DI CIVITATE	II	C
dj76rjkw	5.740,59 €	21/05/2025 16:14	Ordinario	Ammessa	Ok IST				TATF027015 - ISTITUTO TECNICO IND. EDOARDO AMALDI	TA	MASSAFRA	II	D
djdw9g6n	5.648,47 €	16/05/2025 16:18	Ordinario	Ammessa	Ok IST				TAPS18000Q - LICEO D. DE RUGGIERI	TA	MASSAFRA	I	R
djfjgktd	3.133,75 €	21/05/2025 17:50	Corrente	Ammessa	Ok IST				TATF03801G - I.I.S. A. RIGHI - ISTITUTO TECNICO	TA	TARANTO	I	1DM
djoppbgs	8.241,92 €	22/05/2025 15:22	Minori	Ammessa	Ok IST				BRRF00601N - IST.PROF.SERV.SOCIALI CEGLIE MESS.	BR	CEGLIE MESSAPICA	II	A
djqcdcui	11.387,56 €	11/05/2025 19:18	Ordinario	Ammessa	Ok IST				BATD05901N - MARCO POLO	BA	BARI	II	A
dju601mj	6.874,59 €	28/05/2025 15:31	Ordinario	Ammessa	Ok IST				BATD02902V - I.I.S.S. TOMMASO FIORE - MODUGNO	BA	MODUGNO	II	E
dk26k139	8.209,30 €	27/04/2025 14:43	Ordinario	Ammessa	Ok IST				TAPS19000A - LICEO GALILEO FERRARIS	TA	TARANTO	I	BL
dkff3zyj	10.171,07 €	05/05/2025 12:27	Ordinario	Ammessa	Ok IST				LETD08000R - I.T.E. A. OLIVETTI	LE	SURBO	I	
dkfjbnfx	6.840,92 €	19/05/2025 10:49	Ordinario	Ammessa	Ok IST				FGPS00701D - LICEO GENEROSO DE ROGATIS	FG	SAN NICANDRO GARGANICO	II	B
dkitrxor	11.646,23 €	11/05/2025 20:44	Ordinario	Ammessa	Ok IST				BATD02601A - I.T.E. C. COLAMONICO - ITT CHIARULLI	BA	CASAMASSIMA	I	MEC A
dkrtq6lb	8.005,99 €	23/05/2025 21:41	Ordinario	Ammessa	Ok IST				BARH02901Q - IPSSEOA - SEDE ASSOCIATA FIORE MODUGNO	BA	GRUMO APPULA	I	1Q
dl3mmcan	10.073,73 €	08/05/2025 17:54	Ordinario	Ammessa	Ok IST				BTRF04451C - GIUSEPPE COLASANTO - SERALE	BT	ANDRIA	I	B
dl4x0fj6	8.405,60 €	20/05/2025 16:55	Minori	Ammessa	Ok IST				LEPC13000N - LICEO VIRGILIO-REDI	LE	VEGLIE	II	L
dl5ny7fm	6.957,07 €	28/04/2025 17:11	Ordinario	Ammessa	Ok IST				TASD02000N - LICEO ARTISTICO V. CALO'	TA	SAN GIORGIO IONICO	II	D
dl6yld2a	7.976,00 €	09/05/2025 17:35	Ordinario	Ammessa	Ok IST				BATD03701R - ITET VIVANTE - ITET GORJUX	BA	BARI	II	E
dl7k5d2l	14.702,84 €	15/05/2025 17:00	Ordinario	Ammessa	Ok IST				LEPS01000P - LICEO SCIENTIFICO COSIMO DE GIORGI	LE	NOVOLI	I	B
dlde0bt0	4.393,17 €	28/05/2025 17:57	Ordinario	Ammessa	Ok IST				LETF006016 - CASARANO	LE	RUFFANO	II	AE
dlg4d7j1	2.930,89 €	13/05/2025 12:41	Ordinario	Ammessa	Ok IST				BAPS06301D - LICEO SCIENTIFICO MARGHERITA HACK	BA	BARI	II	SE
dlgqhlex	9.677,32 €	22/05/2025 13:01	Ordinario	Ammessa	Ok IST				LERC031019 - IST.PROFESSIONALEDE PACE-LECCE	LE	LIZZANELLO	II	A O G
dlhwd1ui	4.087,24 €	30/04/2025 20:23	Ordinario	Ammessa	Ok IST				BAPC18000X - LICEO CARMINE SYLOS	BA	BITONTO	I	A
dlnclat1	11.550,38 €	21/05/2025 20:23	Ordinario	Ammessa	Ok IST				BTTD32000N - I.T.E.T. CASSANDRO FERMI NERVI	BT	BARLETTA	I	E
dlnl1yfd	14.237,31 €	20/05/2025 08:48	Ordinario	Ammessa	Ok IST				BARI14000T - I.P. DE NORA - LORUSSO	BA	ALTAMURA	I	D
dlyvfb14	10.953,13 €	23/05/2025 19:15	Ordinario	Ammessa	Ok IST				LESL03000R - LICEO CIARDO - PELLEGRINO	LE	VEGLIE	I	D
dm63cj1j	10.236,61 €	20/05/2025 23:34	Ordinario	Ammessa	Ok IST				BTPC023011 - LICEO S. STAFFA - TRINITAPOLI	BT	BARLETTA	II	C
dm6ipt4s	6.499,59 €	13/05/2025 18:09	Ordinario	Ammessa	Ok IST				TAPM020008 - LICEO SCIENZE UMANE VITTORINO DA FELTRE	TA	TARANTO	II	C
dm8492rb	10.209,94 €	14/05/2025 17:28	Ordinario	Ammessa	Ok IST				FGTD010004 - I.T.E. A. FRACCACRETA	FG	SAN SEVERO	I	A
dm8hkf0s	5.015,39 €	06/05/2025 18:49	Ordinario	Ammessa	Ok IST				BTPS15000X - LICEO CARLO CAFIERO	BT	CANOSA DI PUGLIA	I	H
dm9k3r94	10.508,79 €	23/05/2025 18:42	Ordinario	Ammessa	Ok IST				FGTD010004 - I.T.E. A. FRACCACRETA	FG	SAN SEVERO	II	B

AVVISO PER L'ASSEGNAZIONE DELLE BORSE DI STUDIO A. S. 2024/2025 PER LE STUDENTESSE E STUDENTI DELLA SCUOLA SECONDARIA DI SECONDO GRADO
(art. 9 D.Lgs n. 63/2017)

Isee Regolare e frequenza scolastica OK

Regione Puglia
Sezione Istruzione e Università
Servizio Sistema dell'Istruzione e del Diritto allo studio

REGIONE PUGLIA — Ministero dell'Istruzione e del Merito

ALLEGATO B

Codice Pratica	Importo ISEE	Data e ora Invio	Tipo ISEE	Esito Provvisorio	Verifica frequenza scolastica	Codice fiscale studente	Cognome studente	Nome studente	Istituzione Scolastica di 2° grado	Prov	Residenza	Classe	Sezione
dmb2djyj	5.678,86 €	11/05/2025 10:34	Ordinario	Ammessa	Ok IST	[redacted]	[redacted]	[redacted]	FGRC04603P - I.P. OTTICO A. OLIVETTI - STORNARA	FG	STORNARELLA	I	A
dmhx85xr	4.382,22 €	25/05/2025 17:15	Ordinario	Ammessa	Ok IST	[redacted]	[redacted]	[redacted]	BAPS002012 - LS CANUDO - LC MARONE	TA	CASTELLANETA	II	F
dml04ukv	12.695,37 €	25/05/2025 17:24	Ordinario	Ammessa	Ok IST	[redacted]	[redacted]	[redacted]	FGTA03701P - I.T.T. DI SANGRO-MINUZIANO-ALBERTI	FG	SAN SEVERO	I	A INF
dmmjmyre	5.950,49 €	05/05/2025 16:26	Ordinario	Ammessa	Ok IST	[redacted]	[redacted]	[redacted]	BARH120005 - I.P. DOMENICO MODUGNO	BA	MOLA DI BARI	II	C
dmofclwv	8.588,42 €	27/05/2025 21:34	Ordinario	Ammessa	Ok IST	[redacted]	[redacted]	[redacted]	FGPS010008 - LICEO SCIENTIFICO A. VOLTA	FG	FOGGIA	II	D
dmri8uc4	8.341,46 €	24/04/2025 14:24	Ordinario	Ammessa	Ok IST	[redacted]	[redacted]	[redacted]	BRPM010003 - LICEO E. PALUMBO	BR	BRINDISI	I	ASU
dms8wthn	4.944,88 €	24/04/2025 12:26	Ordinario	Ammessa	Ok IST	[redacted]	[redacted]	[redacted]	TATF044507 - LISIDE F.S. CABRINI SERALE	TA	TARANTO	II	BS
dmvf5od1	2.442,31 €	28/04/2025 14:44	Ordinario	Ammessa	Ok IST	[redacted]	[redacted]	[redacted]	BTPC04000 9 - LICEO CARLO TROYA	BT	ANDRIA	I	H
dmvx8ptl	1.603,40 €	07/05/2025 11:50	Ordinario	Ammessa	Ok IST	[redacted]	[redacted]	[redacted]	LEPS23000N - LICEO DON TONINO BELLO	LE	COPERTINO	II	CM
dmz2vhzw	1.877,40 €	13/05/2025 19:36	Ordinario	Ammessa	Ok IST	[redacted]	[redacted]	[redacted]	BATF06301G - GUGLIELMO MARCONI	BA	ADELFIA	II	MC
dn237ls3	5.932,43 €	15/05/2025 19:01	Minori	Ammessa	Ok IST	[redacted]	[redacted]	[redacted]	BATD21000D - I.T.E.T. DE VITI DE MARCO	BA	MOLA DI BARI	II	H
dn7duzep	10.276,09 €	06/05/2025 18:56	Ordinario	Ammessa	Ok IST	[redacted]	[redacted]	[redacted]	BTPS05301G - LICEO A. MORO	BT	MARGHERITA DI SAVOIA	II	B
dnb8iq53	1.010,89 €	28/04/2025 11:05	Corrente	Ammessa	Ok IST	[redacted]	[redacted]	[redacted]	FGPS08000E - LICEO ALBERT EINSTEIN	FG	CERIGNOLA	II	E
dnjpplsq	7.491,75 €	07/05/2025 09:28	Ordinario	Ammessa	Ok IST	[redacted]	[redacted]	[redacted]	LEPM01000Q - LICEO P. SICILIANI	LE	SALICE SALENTINO	II	EU
dnlocq23	9.992,89 €	05/05/2025 15:40	Ordinario	Ammessa	Ok IST	[redacted]	[redacted]	[redacted]	BATF06301G - GUGLIELMO MARCONI	BA	BARI	II	IB
dnonxqps	9.044,07 €	01/05/2025 07:45	Ordinario	Ammessa	Ok IST	[redacted]	[redacted]	[redacted]	BRPM010003 - LICEO E. PALUMBO	BR	BRINDISI	I	DSU
dnqfvfzy	11.966,93 €	28/04/2025 19:27	Ordinario	Ammessa	Ok IST	[redacted]	[redacted]	[redacted]	BARH04000D - I.P.E.O.A. DI MOLFETTA	BA	PALO DEL COLLE	I	E
dnrz6gqo	9.291,87 €	27/05/2025 09:33	Ordinario	Ammessa	Ok IST	[redacted]	[redacted]	[redacted]	BARH049011 - P. CALAMANDREI	BA	BARI	II	M
dnwyar8n	5.675,79 €	13/05/2025 09:10	Ordinario	Ammessa	Ok IST	[redacted]	[redacted]	[redacted]	LETD140007 - I.T.E. A. DE VITI DE MARCO	LE	TUGLIE	I	I
do1se63e	7.583,02 €	13/05/2025 12:11	Ordinario	Ammessa	Ok IST	[redacted]	[redacted]	[redacted]	BAPM010001 - LICEO G. BIANCHI DOTTULA	BA	BARI	I	BU
do2ezo9x	11.812,19 €	25/04/2025 19:51	Ordinario	Ammessa	Ok IST	[redacted]	[redacted]	[redacted]	BAPC23000Q - LICEI SYLOS - FIORE	BA	RUVO DI PUGLIA	I	
do46j0lm	6.710,14 €	22/05/2025 19:17	Ordinario	Ammessa	Ok IST	[redacted]	[redacted]	[redacted]	BTRI036013 - I.P. COSMAI - SEDE ASSOCIATA	BT	TRANI	I	A
doce5bah	4.594,67 €	26/04/2025 12:43	Ordinario	Ammessa	Ok IST	[redacted]	[redacted]	[redacted]	LERH00101P - I.I.S.S. PRESTA COLUMELLA LECCE	LE	LECCE	I	C
dof1gjvw	1.869,29 €	06/05/2025 09:17	Ordinario	Ammessa	Ok IST	[redacted]	[redacted]	[redacted]	BTTF06000Q - I.T.T. SEN. IANNUZZI	BT	TRANI	II	B
dohugiix	6.558,76 €	05/05/2025 14:15	Ordinario	Ammessa	Ok IST	[redacted]	[redacted]	[redacted]	LEPC13001P - LICEO VIRGILIO RE DI - SEDE SQUINZANO	LE	TREPUZZI	I	C
doru0rs0	11.634,07 €	05/05/2025 12:48	Ordinario	Ammessa	Ok IST	[redacted]	[redacted]	[redacted]	BAPS060001 - LICEO SCIENTIFICO G. SALVEMINI	BA	BARI	II	A
dosq4dq3	12.069,10 €	12/05/2025 17:13	Ordinario	Ammessa	Ok IST	[redacted]	[redacted]	[redacted]	TARF044013 - I.P. F.S. CABRINI	TA	LEPORANO	II	OTTICA
dp1654yz	10.046,65 €	09/05/2025 10:38	Ordinario	Ammessa	Ok IST	[redacted]	[redacted]	[redacted]	BAPS07000G - LICEO G. TARANTINO	BA	GRAVINA IN PUGLIA	II	G
dp2jw6ti	1.305,65 €	06/05/2025 09:41	Ordinario	Ammessa	Ok IST	[redacted]	[redacted]	[redacted]	BTPC01000D - LICEO A. CASARDI	BT	TRANI	I	A
dp8rw672	2.796,18 €	29/04/2025 10:06	Ordinario	Ammessa	Ok IST	[redacted]	[redacted]	[redacted]	LERC031019 - IST.PROFESSIONALEDE PACE-LECCE	LE	LECCE	I	B
dpdwstnl	4.389,10 €	13/05/2025 10:07	Ordinario	Ammessa	Ok IST	[redacted]	[redacted]	[redacted]	FGPC180008 - LICEO ZINGARELLI-SACRO CUORE	FG	ORTA NOVA	I	A
dpego8ax	11.573,80 €	16/05/2025 22:35	Ordinario	Ammessa	Ok IST	[redacted]	[redacted]	[redacted]	LEPS03000X - LICEO G. C. VANINI	LE	MATINO	II	DS
dpikmn77	10.406,37 €	05/05/2025 17:33	Ordinario	Ammessa	Ok IST	[redacted]	[redacted]	[redacted]	BTTD05701P - I.T.E. G. DELL'OLIO	BT	BISCEGLIE	I	C
dpiosry2	7.593,01 €	12/05/2025 17:19	Ordinario	Ammessa	Ok IST	[redacted]	[redacted]	[redacted]	FGPS08000E - LICEO ALBERT EINSTEIN	FG	STORNARELLA	II	H
dpk9x8e8	6.514,71 €	29/04/2025 09:11	Ordinario	Ammessa	Ok IST	[redacted]	[redacted]	[redacted]	BATD02902V - I.I.S.S. TOMMASO FIORE - MODUGNO	BA	MODUGNO	I	L
dpkhbrjj	2.233,71 €	28/04/2025 12:42	Ordinario	Ammessa	Ok IST	[redacted]	[redacted]	[redacted]	FGPC00101B - LICEO G.T. GIORDANI	FG	MONTE SANT'ANGELO	II	A
dpq4ey5i	8.943,44 €	06/05/2025 20:34	Ordinario	Ammessa	Ok IST	[redacted]	[redacted]	[redacted]	FGRI01101A - I.P. G.PAVONCELLI	FG	CERIGNOLA	I	A
dpscrjr3	2.198,11 €	28/04/2025 10:08	Corrente	Ammessa	Ok IST	[redacted]	[redacted]	[redacted]	BAPS05000A - LICEO SCIENTIFICO E. FERMI	BA	MODUGNO	II	B
dq09h879	2.230,36 €	06/05/2025 17:28	Ordinario	Ammessa	Ok IST	[redacted]	[redacted]	[redacted]	TARH08000L - I.P. ELSA MORANTE	TA	TARANTO	I	D
dq0hw704	1.939,43 €	08/05/2025 18:20	Ordinario	Ammessa	Ok IST	[redacted]	[redacted]	[redacted]	BARI04201N - IPSIA A. BANTI - GIOVINAZZO	BA	BITONTO	I	
dqipdcxl	3.573,01 €	05/05/2025 19:57	Ordinario	Ammessa	Ok IST	[redacted]	[redacted]	[redacted]	FGPC15000C - LICEO BONGHI-ROSMINI	FG	BICCARI	II	B
dqtqi2ct	3.003,87 €	16/05/2025 17:27	Ordinario	Ammessa	Ok IST	[redacted]	[redacted]	[redacted]	BTRH053019 - I.P. A. MORO	BT	SAN FERDINANDO DI PUGLIA	I	F
dqui5qt4	7.576,84 €	07/05/2025 19:22	Ordinario	Ammessa	Ok IST	[redacted]	[redacted]	[redacted]	BARH01000N - I.P.E.O.A A. PEROTTI	BA	MODUGNO	II	B
dquzxku7	9.557,40 €	19/05/2025 11:02	Ordinario	Ammessa	Ok IST	[redacted]	[redacted]	[redacted]	BTRH05801C - A. MORO	BT	TRANI	II	D
dr3uii2g	7.924,73 €	20/05/2025 09:09	Ordinario	Ammessa	Ok IST	[redacted]	[redacted]	[redacted]	BRTD01000T - I.T.E. G. CALO'	BR	FRANCAVILLA FONTANA	I	E
dr8azjb8	11.960,42 €	06/05/2025 17:38	Ordinario	Ammessa	Ok IST	[redacted]	[redacted]	[redacted]	BTPS15000X - LICEO CARLO CAFIERO	BT	BARLETTA	II	B
dreu5hgj	4.104,06 €	29/04/2025 17:35	Ordinario	Ammessa	Ok IST	[redacted]	[redacted]	[redacted]	BATD071018 - ITE SANDRO PERTINI-PINTO	BA	TURI	II	C
drftjktf	8.624,31 €	24/04/2025 13:27	Corrente	Ammessa	Ok IST	[redacted]	[redacted]	[redacted]	BRTH020006 - I.T.E.TCARNARO-MARCONI-FLACCO-BELLUZZI	BR	CELLINO SAN MARCO	II	CMNC
drhj40sd	10.407,44 €	05/05/2025 17:18	Ordinario	Ammessa	Ok IST	[redacted]	[redacted]	[redacted]	BAPC24000A - LICEO G. GALILEI - M. CURIE	BA	POLIGNANO A MARE	II	A SU
drmb0vks	11.243,28 €	12/05/2025 20:43	Ordinario	Ammessa	Ok IST	[redacted]	[redacted]	[redacted]	BATA024018 - GIGANTE	BA	RUTIGLIANO	II	A
drtt7il7	8.406,39 €	28/04/2025 08:49	Ordinario	Ammessa	Ok IST	[redacted]	[redacted]	[redacted]	BATD03701R - ITET VIVANTE - ITET GORJUX	BA	BARI	I	1 ATE
drvyofyd	7.455,20 €	25/04/2025 07:24	Ordinario	Ammessa	Ok IST	[redacted]	[redacted]	[redacted]	BAPS24000D - LICEO E. AMALDI	BA	MODUGNO	I	1ASU
drwpyrxv	5.592,12 €	26/04/2025 17:20	Ordinario	Ammessa	Ok IST	[redacted]	[redacted]	[redacted]	LEPS04000E - LICEO A. VALLONE	LE	ARADEO	I	BSA
drymp2uu	7.895,85 €	14/05/2025 11:54	Ordinario	Ammessa	Ok IST	[redacted]	[redacted]	[redacted]	BATF26000R - I.T.E.T. VITO SANTE LONGO	BA	MONOPOLI	II	AECO
ds1s879b	3.899,85 €	27/04/2025 00:15	Ordinario	Ammessa	Ok IST	[redacted]	[redacted]	[redacted]	LEPS01000P - LICEO SCIENTIFICO COSIMO DE GIORGI	LE	VEGLIE	II	I
ds61gi5y	4.057,78 €	27/05/2025 12:58	Ordinario	Ammessa	Ok IST	[redacted]	[redacted]	[redacted]	BARI130007 - I.P. L. SANTARELLA - DE LILLA	BA	TRIGGIANO	II	C
dtd78rwk	13.668,47 €	05/05/2025 18:33	Ordinario	Ammessa	Ok IST	[redacted]	[redacted]	[redacted]	BAPC23000Q - LICEI SYLOS - FIORE	BA	TERLIZZI	I	BSU
dtisons5	4.290,69 €	19/05/2025 18:32	Ordinario	Ammessa	Ok IST	[redacted]	[redacted]	[redacted]	BARM042015 - I.P.S.I.A.M. AMERIGO VESPUCCI	BT	BISCEGLIE	I	DA
dtq01nzx	3.804,71 €	28/04/2025 11:01	Ordinario	Ammessa	Ok IST	[redacted]	[redacted]	[redacted]	LERC031019 - IST.PROFESSIONALEDE PACE-LECCE	LE	CAMPI SALENTINA	II	AOA
dtsx08wa	10.579,65 €	20/05/2025 10:31	Ordinario	Ammessa	Ok IST	[redacted]	[redacted]	[redacted]	BATD09000L - I.T.E.T. PADRE A. M. TANNOIA	BA	CORATO	I	
dttow9dz	12.530,80 €	19/05/2025 18:44	Ordinario	Ammessa	Ok IST	[redacted]	[redacted]	[redacted]	FGPC160003 - LICEO LANZA-PERUGINI	FG	FOGGIA	II	O
dtvqnhz4	3.400,63 €	20/05/2025 12:11	Ordinario	Ammessa	Ok IST	[redacted]	[redacted]	[redacted]	FGTF059018 - I.T.T. FERMI-ROTUNDI-EUCLIDE	FG	MANFREDONIA	I	C
dtz9d29l	10.769,56 €	05/05/2025 12:57	Ordinario	Ammessa	Ok IST	[redacted]	[redacted]	[redacted]	FGTD02000P - I.T.E.T. DANTE ALIGHIERI	FG	CERIGNOLA	II	A

AVVISO PER L'ASSEGNAZIONE DELLE BORSE DI STUDIO A. S. 2024/2025 PER LE STUDENTESSE E STUDENTI DELLA SCUOLA SECONDARIA DI SECONDO GRADO (art. 9 D.Lgs n. 63/2017)

Isee Regolare e frequenza scolastica OK

Regione Puglia
Sezione Istruzione e Università
Servizio Sistema dell'Istruzione e del Diritto allo studio

REGIONE PUGLIA — Ministero dell'Istruzione e del Merito

ALLEGATO B

Codice Pratica	Importo ISEE	Data e ora Invio	Tipo ISEE	Esito Provvisorio	Verifica frequenza scolastica	Codice fiscale studente	Cognome studente	Nome studente	Istituzione Scolastica di 2° grado	Prov	Residenza	Classe	Sezione
du1o4jqp	6.420,28 €	07/05/2025 22:26	Ordinario	Ammessa	Ok IST				TARI02401R - IPSIA ARCHIMEDE	TA	TARANTO	II	M
du6924s1	8.521,88 €	25/04/2025 08:46	Ordinario	Ammessa	Ok IST				LETD140007 - I.T.E. A. DE VITI DE MARCO	LE	CASARANO	II	I
du9nvxce	7.962,14 €	28/04/2025 16:47	Ordinario	Ammessa	Ok IST				BATD21000D - I.T.E.T. DE VITI DE MARCO	BA	CASAMASSIMA	II	E
duavf2p9	11.927,86 €	22/05/2025 16:27	Ordinario	Ammessa	Ok IST				BATD13000T - I.T.E. LENOCI	BA	ADELFIA	II	D
dudn22rs	6.512,20 €	20/05/2025 21:14	Ordinario	Ammessa	Ok IST				BATD02601A - I.T.E. C. COLAMONICO - ITT CHIARULLI	BA	ACQUAVIVA DELLE FONTI	II	A SPORT
duf4elcn	7.481,31 €	23/05/2025 18:42	Ordinario	Ammessa	Ok IST				BARI14000T - I.P. DE NORA - LORUSSO	BA	ALTAMURA	I	A
dug4tqnw	4.316,02 €	13/05/2025 18:02	Ordinario	Ammessa	Ok IST				BTPS03000T - LICEO LEONARDO DA VINCI	BT	BISCEGLIE	II	BL
duv28v92	5.806,67 €	29/04/2025 08:24	Ordinario	Ammessa	Ok IST				BATF06301G - GUGLIELMO MARCONI	BA	BARI	II	ITC
duwiygq5	4.395,18 €	11/05/2025 17:27	Ordinario	Ammessa	Ok IST				BTRI050008 - I.P. ARCHIMEDE	BT	ANDRIA	I	C
dv4153qk	4.514,66 €	28/04/2025 18:07	Ordinario	Ammessa	Ok IST				BARH049011 - P. CALAMANDREI	BA	VALENZANO	II	N
dv4ujws1	754,15 €	06/05/2025 15:23	Ordinario	Ammessa	Ok IST				BARI130018 - SC.COORD. IPSIA SANTARELLA	BA	SANNICANDRO DI BARI	I	AM
dvc8o2tg	7.125,00 €	22/05/2025 10:05	Ordinario	Ammessa	Ok IST				FGPS210002 - LICEO CHECCHIA RISPOLI-TONDI	FG	SAN SEVERO	II	A
dvcb7f2r	10.110,53 €	28/04/2025 10:04	Ordinario	Ammessa	Ok IST				BATF06401B - IST. TECN. TECNOLOGICO FERRARIS	BA	TERLIZZI	II	CI
dvhkmvf6	10.067,00 €	24/04/2025 20:08	Ordinario	Ammessa	Ok IST				BARI016015 - I.P.S.I.A.	BA	CASSANO DELLE MURGE	I	A
dw2d1684	14.168,85 €	05/05/2025 13:44	Ordinario	Ammessa	Ok IST				BTSL046019 - I.I.S.S. LEONTINE E GIUSEPPE DE NITTIS	BT	BARLETTA	I	1 BL
dw2tvbxr	2.822,15 €	19/05/2025 11:48	Ordinario	Ammessa	Ok IST				TATF09000G - I.T.T. A. PACINOTTI	TA	TARANTO	II	A
dw3p7cii	4.719,02 €	06/05/2025 18:26	Ordinario	Ammessa	Ok IST				BARI016015 - I.P.S.I.A.	BA	SANTERAMO IN COLLE	II	A/IMI
dw7ssexz	3.960,85 €	28/04/2025 09:37	Ordinario	Ammessa	Ok IST				FGTF04801T - I.T.T. AUGUSTO RIGHI	FG	CERIGNOLA	I	A
dwj7rnxn	6.551,07 €	27/04/2025 13:06	Ordinario	Ammessa	Ok IST				LESL03000R - LICEO CIARDO - PELLEGRINO	BR	SAN PIETRO VERNOTICO	II	A
dwjg20hy	4.757,17 €	08/05/2025 13:05	Ordinario	Ammessa	Ok IST				BARH02901Q - IPSSEOA - SEDE ASSOCIATA FIORE MODUGNO	BA	TORITTO	II	P
dwl8nxii	8.887,66 €	19/05/2025 12:31	Ordinario	Ammessa	Ok IST				BTPS11000D - LICEO SCIENTIFICO VALDEMARO VECCHI	BT	TRANI	II	A
dwlb0cf0	9.144,19 €	27/05/2025 21:01	Ordinario	Ammessa	Ok IST				BATH040009 - I.T.T. EUCLIDE-CARACCIOLO	BA	BARI	II	BTL
dwlbqt8p	7.363,08 €	24/04/2025 13:04	Ordinario	Ammessa	Ok IST				TATF03701Q - MAJORANA	TA	CRISPIANO	I	A
dwmnphwf	9.714,42 €	28/05/2025 09:46	Ordinario	Ammessa	Ok IST				TAPS021014 - LICEO SCIENTIFICO SEZ.INDIRIZZO SPORTIVO	TA	PALAGIANO	II	A
dwohlnbh	9.666,28 €	24/04/2025 20:00	Ordinario	Ammessa	Ok IST				TATD08000P - I.T.E. PITAGORA	TA	TARANTO	I	F
dwrxw7ga	8.555,12 €	25/04/2025 15:48	Ordinario	Ammessa	Ok IST				LEPS23000N - LICEO DON TONINO BELLO	LE	LEVERANO	II	B
dwu9nqm9	6.104,37 €	20/05/2025 09:07	Ordinario	Ammessa	Ok IST				TATF09000G - I.T.T. A. PACINOTTI	TA	TARANTO	I	A
dwvvlb6b	7.257,77 €	28/04/2025 11:41	Minori	Ammessa	Ok IST				TATF03801G - I.I.S. A. RIGHI - ISTITUTO TECNICO	TA	TARANTO	I	C
dx4eexai	9.757,09 €	07/05/2025 17:59	Minori	Ammessa	Ok IST				BATD02601A - I.T.E. C. COLAMONICO - ITT CHIARULLI	BA	ACQUAVIVA DELLE FONTI	I	B
dx7e6908	6.560,89 €	22/05/2025 12:33	Ordinario	Ammessa	Ok IST				FGRC001013 - I.P. G.T. GIORDANI	FG	MONTE SANT'ANGELO	II	A
dx85qdqo	2.788,81 €	24/04/2025 13:10	Ordinario	Ammessa	Ok IST				FGPM059017 - LICEO A. G. RONCALLI	FG	MANFREDONIA	II	C
dxasfxtx	8.201,79 €	29/05/2025 08:08	Ordinario	Ammessa	Ok IST				LETD04901T - IST.TECNICO COMM.LE MICHELE LAPORTA	LE	GALATONE	I	
dxb1zib0	8.671,10 €	20/05/2025 12:19	Ordinario	Ammessa	Ok IST				BATD13000T - I.T.E. LENOCI	BA	BARI	II	E
dxiao9nt	10.466,96 €	07/05/2025 10:25	Ordinario	Ammessa	Ok IST				FGRI021011 - I.P. PRIMO LEVI	FG	SAN MARCO IN LAMIS	II	A/M
dxoca1hn	6.573,56 €	24/04/2025 20:33	Ordinario	Ammessa	Ok IST				LETD039017 - IST.TECN.COMM.LEV.BACHELETCOPERTINO	LE	VEGLIE	I	A
dxwtj68l	5.328,23 €	26/05/2025 16:17	Corrente	Ammessa	Ok IST				TATF09000G - I.T.T. A. PACINOTTI	TA	TARANTO	I	A
dxx5blwb	7.104,91 €	05/05/2025 19:37	Ordinario	Ammessa	Ok IST				BTPS04000C - LICEO ENRICO FERMI	BT	CANOSA DI PUGLIA	I	A
dy23qo66	2.814,65 €	10/05/2025 18:27	Ordinario	Ammessa	Ok IST				TAPC070005 - LICEO ARISTOSSENO	TA	TARANTO	II	C
dy331q21	901,14 €	28/04/2025 10:09	Ordinario	Ammessa	Ok IST				BATD01601Q - NICOLA DELL'ANDRO	BA	SANTERAMO IN COLLE	I	A/ITE
dy68kodj	10.930,91 €	26/04/2025 16:55	Ordinario	Ammessa	Ok IST				BRPS01701T - E. MAJORANA	BR	SAN PANCRAZIO SALENTINO	II	BS
dy9k3nd8	11.510,31 €	28/04/2025 19:22	Ordinario	Ammessa	Ok IST				MTPM010006 - LICEO "T. STIGLIANI" - MATERA	BA	GRAVINA IN PUGLIA	II	A
dy9nbfgv	8.898,38 €	22/05/2025 11:11	Ordinario	Ammessa	Ok IST				BRPS130004 - SCUOLA EUROPEA DI BRINDISI	BR	BRINDISI	II	DS
dydhrggo	10.032,37 €	29/05/2025 10:39	Ordinario	Ammessa	Ok IST				BTTD05601V - I.T.E.S ETTORE CARAFA	BT	ANDRIA	I	
dyicu4ed	6.167,28 €	06/05/2025 10:53	Ordinario	Ammessa	Ok IST				BTSL046019 - I.I.S.S. LEONTINE E GIUSEPPE DE NITTIS	BT	BARLETTA	II	D
dylqz2xj	4.748,04 €	05/05/2025 15:45	Ordinario	Ammessa	Ok IST				BARC067019 - T. TRAETTA	BA	BITONTO	I	B S S
dyn5tftp	10.332,13 €	07/05/2025 12:50	Ordinario	Ammessa	Ok IST				BATD06101N - I.T.E. GIULIO CESARE	BA	BARI	II	E
dynx1suu	2.883,58 €	21/05/2025 16:40	Ordinario	Ammessa	Ok IST				TAPC11000A - LICEO F. DE SANCTIS - G. GALILEI	TA	MANDURIA	I	C
dyonvgrk	3.276,47 €	29/04/2025 10:58	Ordinario	Ammessa	Ok IST				BTTD05801E - A. MORO	BT	TRANI	II	A
dytk30if	- €	07/05/2025 21:37	Corrente	Ammessa	Ok IST				BTPS15000X - LICEO CARLO CAFIERO	BT	BARLETTA	II	G
dz2l1v5h	3.862,01 €	28/05/2025 09:49	Ordinario	Ammessa	Ok IST				BATF26000R - I.T.E.T. VITO SANTE LONGO	BA	MONOPOLI	II	D
dz8m6kpp	7.252,84 €	07/05/2025 11:27	Ordinario	Ammessa	Ok IST				FGRH100008 - I.P. ANNESSO CONV. BONGHI	FG	SAN SEVERO	I	D
dz9ao1tv	10.108,45 €	25/04/2025 16:55	Ordinario	Ammessa	Ok IST				BAPM050008 - LICEO DON LORENZO MILANI	BA	SAMMICHELE DI BARI	I	1 CSU
dzaqe015	8.886,02 €	29/04/2025 13:24	Ordinario	Ammessa	Ok IST				FGPS200008 - LICEO GALILEI-MORO	FG	MANFREDONIA	II	D
dzewojp0	2.538,57 €	28/04/2025 15:45	Ordinario	Ammessa	Ok IST				BAPM010001 - LICEO G. BIANCHI DOTTULA	BA	BARI	I	CU
dzj7pdvd	8.854,12 €	19/05/2025 18:29	Ordinario	Ammessa	Ok IST				LESL03000R - LICEO CIARDO - PELLEGRINO	LE	VEGLIE	I	A
dzjwu499	11.303,51 €	06/05/2025 10:08	Ordinario	Ammessa	Ok IST				BRTF02000P - I.T.T. E. FERMI	BR	FRANCAVILLA FONTANA	I	AIT
dzks7jik	5.934,69 €	06/05/2025 11:10	Ordinario	Ammessa	Ok IST				FGRI01101A - I.P. G.PAVONCELLI	FG	CERIGNOLA	I	B
e01y73hv	4.170,16 €	05/05/2025 19:38	Ordinario	Ammessa	Ok IST				BAPM010001 - LICEO G. BIANCHI DOTTULA	BA	BARI	I	A
e06fx6kh	9.179,73 €	12/05/2025 18:21	Ordinario	Ammessa	Ok IST				BATD06202E - I.T.E. D. ROMANAZZI	BA	BARI	I	BT
e0jpc2f2	3.904,88 €	08/05/2025 11:21	Ordinario	Ammessa	Ok IST				FGTD010004 - I.T.E. A. FRACCACRETA	FG	SAN SEVERO	I	C
e0r6kkw7	9.284,39 €	26/04/2025 14:17	Ordinario	Ammessa	Ok IST				LEPM01000Q - LICEO P. SICILIANI	LE	SQUINZANO	I	FU
e0th17bx	4.432,85 €	12/05/2025 17:08	Ordinario	Ammessa	Ok IST				FGRH060003 - I.P.E.O.A. MICHELE LECCE	FG	SAN GIOVANNI ROTONDO	I	A
e0wvvycz	8.557,24 €	07/05/2025 10:34	Ordinario	Ammessa	Ok IST				BTTD32000N - I.T.E.T. CASSANDRO FERMI NERVI	BT	BARLETTA	I	T-TUR

AVVISO PER L'ASSEGNAZIONE DELLE BORSE DI STUDIO A. S. 2024/2025 PER LE STUDENTESSE E STUDENTI DELLA SCUOLA SECONDARIA DI SECONDO GRADO
(art. 9 D.Lgs n. 63/2017)

Isee Regolare e frequenza scolastica OK

Regione Puglia
Sezione Istruzione e Università
Servizio Sistema dell'Istruzione e del Diritto allo studio

REGIONE PUGLIA — Ministero dell'Istruzione e del Merito

ALLEGATO B

Codice Pratica	Importo ISEE	Data e ora Invio	Tipo ISEE	Esito Provvisorio	Verifica frequenza scolastica	Codice fiscale studente	Cognome studente	Nome studente	Istituzione Scolastica di 2° grado	Prov	Residenza	Classe	Sezione
e11uqs9x	6.948,56 €	25/04/2025 08:55	Ordinario	Ammessa	Ok IST	[redacted]	[redacted]	[redacted]	BAPS05000A - LICEO SCIENTIFICO E. FERMI	BA	BARI	I	H
e1tlghix	5.716,46 €	20/05/2025 17:59	Ordinario	Ammessa	Ok IST	[redacted]	[redacted]	[redacted]	FGRI01101A - I.P. G.PAVONCELLI	FG	CERIGNOLA	I	A
e1xvjtgt	4.437,97 €	29/04/2025 16:37	Ordinario	Ammessa	Ok IST	[redacted]	[redacted]	[redacted]	TATF09000G - I.T.T. A. PACINOTTI	TA	TARANTO	I	B
e1z4y3cl	2.918,11 €	29/04/2025 20:53	Ordinario	Ammessa	Ok IST	[redacted]	[redacted]	[redacted]	BAPM010001 - LICEO G. BIANCHI DOTTULA	BA	BARI	I	AE
e2f6t3dj	12.937,59 €	30/04/2025 23:21	Ordinario	Ammessa	Ok IST	[redacted]	[redacted]	[redacted]	BRTD100004 - I.T.E.T. PANTANELLI-MONNET	BR	OSTUNI	I	
e2gc39ht	9.193,60 €	17/05/2025 08:14	Ordinario	Ammessa	Ok IST	[redacted]	[redacted]	[redacted]	LEPS220003 - LICEO G. STAMPACCHIA	LE	SALVE	II	A
e2k473p2	2.501,86 €	25/04/2025 17:16	Ordinario	Ammessa	Ok IST	[redacted]	[redacted]	[redacted]	FGTE03000R - ITET NOTARANGELO-ROSATI-GIANNONE-MASI	FG	FOGGIA	I	A
e2o0u0x3	12.865,34 €	29/04/2025 15:26	Ordinario	Ammessa	Ok IST	[redacted]	[redacted]	[redacted]	BRTD100004 - I.T.E.T. PANTANELLI-MONNET	BR	CEGLIE MESSAPICA	I	A
e2qeuhao	6.133,09 €	05/05/2025 20:51	Ordinario	Ammessa	Ok IST	[redacted]	[redacted]	[redacted]	BRPS11000V - LICEO L.PEPE-A.CALAMO	BR	CEGLIE MESSAPICA	II	B
e30iwbov	4.358,27 €	13/05/2025 10:59	Ordinario	Ammessa	Ok IST	[redacted]	[redacted]	[redacted]	LESD090002 - LICEO P. COLONNA	LE	ARADEO	I	C
e35mn4vj	2.715,31 €	09/05/2025 10:55	Ordinario	Ammessa	Ok IST	[redacted]	[redacted]	[redacted]	BRRC00801G - IPSC DE MARCO FRANCAVILLA F.NA	BR	FRANCAVILLA FONTANA	I	A
e3jhf7fj	10.066,47 €	13/05/2025 17:33	Ordinario	Ammessa	Ok IST	[redacted]	[redacted]	[redacted]	BAPM04000R - LICEO SAN BENEDETTO	BA	BARI	II	CSU
e3jhuszn	7.020,33 €	20/05/2025 16:18	Ordinario	Ammessa	Ok IST	[redacted]	[redacted]	[redacted]	LERI04201C - I.S.I.S.S.-L. SCARAMBONE-LECCE	LE	ARNESANO	II	A OTT
e3ne4tyq	6.231,37 €	05/05/2025 22:21	Ordinario	Ammessa	Ok IST	[redacted]	[redacted]	[redacted]	BTRF06000X - I.OC. MAZZINI-DE CESARE-FERMI	BT	SPINAZZOLA	I	A
e3qdnbe8	9.929,83 €	29/04/2025 20:53	Ordinario	Ammessa	Ok IST	[redacted]	[redacted]	[redacted]	BATD09001N - I.T.E.T. PADRE A. M. TANNOIA	BA	RUVO DI PUGLIA	II	A
e3shstsa	8.630,22 €	20/05/2025 22:50	Ordinario	Ammessa	Ok IST	[redacted]	[redacted]	[redacted]	BTRC03601A - IPSC - IPSAM COSMAI	BT	BISCEGLIE	II	I
e3uk6j9d	8.971,57 €	29/04/2025 18:03	Ordinario	Ammessa	Ok IST	[redacted]	[redacted]	[redacted]	BRTD01000T - I.T.E. G. CALO'	BR	FRANCAVILLA FONTANA	II	E
e49wljfz	8.257,72 €	24/04/2025 21:57	Ordinario	Ammessa	Ok IST	[redacted]	[redacted]	[redacted]	TAPM020008 - LICEO SCIENZE UMANE VITTORINO DA FELTRE	TA	TARANTO	I	F
e4as6icx	2.266,77 €	05/05/2025 12:15	Ordinario	Ammessa	Ok IST	[redacted]	[redacted]	[redacted]	TASD02002Q - LICEO ARTISTICO V. CALO'	TA	GINOSA	II	II H
e4eo5fyh	11.399,35 €	16/05/2025 10:55	Ordinario	Ammessa	Ok IST	[redacted]	[redacted]	[redacted]	BAPS12000B - LICEO GALILEO GALILEI	BA	BITONTO	II	B
e4ew3gjn	4.638,22 €	22/05/2025 18:22	Ordinario	Ammessa	Ok IST	[redacted]	[redacted]	[redacted]	TASD02001P - LICEO ARTISTICO V. CALO'	TA	MANDURIA	II	E
e4gg3fdk	7.807,00 €	09/05/2025 08:11	Ordinario	Ammessa	Ok IST	[redacted]	[redacted]	[redacted]	BTPC210007 - LICEO F. DE SANCTIS	BT	TRANI	I	AL
e4nxu0m0	4.859,17 €	28/04/2025 19:59	Ordinario	Ammessa	Ok IST	[redacted]	[redacted]	[redacted]	BATD13000T - I.T.E. LENOCI	BA	TRIGGIANO	I	LT
e4ofir52	4.151,93 €	06/05/2025 10:22	Ordinario	Ammessa	Ok IST	[redacted]	[redacted]	[redacted]	LESD016015 - LICEO ARTISTICO NINO DELLA NOTTE	LE	SPONGANO	II	A
e4ppenka	7.533,50 €	29/04/2025 09:18	Ordinario	Ammessa	Ok IST	[redacted]	[redacted]	[redacted]	LEPM01000Q - LICEO P. SICILIANI	LE	TREPUZZI	I	BU
e4pxfhil	7.372,12 €	15/05/2025 18:24	Ordinario	Ammessa	Ok IST	[redacted]	[redacted]	[redacted]	FGTD061012 - IT.E.T. G. TONIOLO	FG	MANFREDONIA	I	A T
e4sde5x4	9.512,61 €	15/05/2025 17:15	Ordinario	Ammessa	Ok IST	[redacted]	[redacted]	[redacted]	BTPC040009 - LICEO CARLO TROYA	BT	ANDRIA	I	DL
e4sfgjyr	- €	22/05/2025 13:45	Ordinario	Ammessa	Ok IST	[redacted]	[redacted]	[redacted]	BARH024011 - ALBEROBELLO	BA	MODUGNO	I	B A
e50g70kf	7.745,37 €	19/05/2025 17:11	Ordinario	Ammessa	Ok IST	[redacted]	[redacted]	[redacted]	LETF03401A - ISTITUTO TECNICO INDUSTRIALE E. FERMI	LE	VERNOLE	II	B
e53xm8eg	5.194,21 €	28/05/2025 12:38	Ordinario	Ammessa	Ok IST	[redacted]	[redacted]	[redacted]	FGTD010004 - I.T.E. A. FRACCACRETA	FG	SAN SEVERO	I	C
e54n4148	535,27 €	30/04/2025 08:36	Ordinario	Ammessa	Ok IST	[redacted]	[redacted]	[redacted]	BRPC00801X - V. LILLA - FRANCAVILLA FONTANA	BR	FRANCAVILLA FONTANA	I	B
e54ray8u	3.497,92 €	07/05/2025 17:07	Ordinario	Ammessa	Ok IST	[redacted]	[redacted]	[redacted]	BTRI050008 - I.P. ARCHIMEDE	BT	BARLETTA	II	A
e57lcwg2	6.456,80 €	24/04/2025 17:07	Minori	Ammessa	Ok IST	[redacted]	[redacted]	[redacted]	BRRI01401G - I.P. FERRARIS - DE MARCO	BR	BRINDISI	I	F
e5cj6gap	- €	29/04/2025 17:15	Corrente	Ammessa	Ok IST	[redacted]	[redacted]	[redacted]	FGTF13000C - I.T.T. ALTAMURA-DA VINCI	FG	FOGGIA	I	D
e5pi1i3k	9.239,18 €	25/05/2025 20:11	Ordinario	Ammessa	Ok IST	[redacted]	[redacted]	[redacted]	FGTF13000C - I.T.T. ALTAMURA-DA VINCI	FG	FOGGIA	II	DMEC
e5t64c1c	9.081,83 €	07/05/2025 18:42	Ordinario	Ammessa	Ok IST	[redacted]	[redacted]	[redacted]	BARH04000D - I.P.E.O.A. DI MOLFETTA	BA	BITONTO	II	F
e5v0cb6o	9.672,27 €	13/05/2025 17:07	Ordinario	Ammessa	Ok IST	[redacted]	[redacted]	[redacted]	LEPM01000Q - LICEO P. SICILIANI	LE	CAVALLINO	II	BS
e5v6dkgg	484,88 €	29/04/2025 19:40	Ordinario	Ammessa	Ok IST	[redacted]	[redacted]	[redacted]	FGTD061012 - IT.E.T. G. TONIOLO	FG	MANFREDONIA	I	GM
e66rsnsa	5.531,81 €	22/05/2025 12:18	Ordinario	Ammessa	Ok IST	[redacted]	[redacted]	[redacted]	BATD21000D - I.T.E.T. DE VITI DE MARCO	BA	CASAMASSIMA	II	D
e66swv9n	4.719,26 €	06/05/2025 09:56	Ordinario	Ammessa	Ok IST	[redacted]	[redacted]	[redacted]	BTPC210007 - LICEO F. DE SANCTIS	BT	TRANI	II	B S
e67akja1	11.652,22 €	13/05/2025 18:41	Ordinario	Ammessa	Ok IST	[redacted]	[redacted]	[redacted]	BAPS220003 - LICEO FEDERICO II DI SVEVIA	BA	ALTAMURA	I	E
e6btk2dd	10.471,73 €	25/04/2025 11:59	Ordinario	Ammessa	Ok IST	[redacted]	[redacted]	[redacted]	TARF036014 - IST. PROFESSIONALE LEONARDO DA VINCI	TA	CRISPIANO	I	O
e6cohpzn	1.708,00 €	08/05/2025 01:11	Ordinario	Ammessa	Ok IST	[redacted]	[redacted]	[redacted]	BATF230001 - I.T.T. PANETTI-PITAGORA	BA	BARI	I	C
e6p5rx59	11.055,57 €	29/04/2025 18:55	Ordinario	Ammessa	Ok IST	[redacted]	[redacted]	[redacted]	TATF03701Q - MAJORANA	BA	LOCOROTONDO	I	AI
e6xyhhqn	9.484,28 €	17/05/2025 18:31	Ordinario	Ammessa	Ok IST	[redacted]	[redacted]	[redacted]	BTPC040009 - LICEO CARLO TROYA	BT	ANDRIA	I	BL
e6zadva4	5.793,17 €	06/05/2025 09:57	Ordinario	Ammessa	Ok IST	[redacted]	[redacted]	[redacted]	BARF03301X - IISS R. LUXEMBURG-PROF. SER SOC. E COMM.	BA	ACQUAVIVA DELLE FONTI	II	B
e704n532	6.925,61 €	06/05/2025 18:29	Ordinario	Ammessa	Ok IST	[redacted]	[redacted]	[redacted]	BATF06401B - IST. TECN. TECNOLOGICO FERRARIS	BA	MOLFETTA	II	B
e70sgegu	7.882,10 €	27/04/2025 20:13	Ordinario	Ammessa	Ok IST	[redacted]	[redacted]	[redacted]	BRPC04000P - LICEO MARZOLLA-LEO-SIMONE-DURANO	BR	BRINDISI	II	A
e79cvee0	2.155,95 €	09/05/2025 18:09	Ordinario	Ammessa	Ok IST	[redacted]	[redacted]	[redacted]	BATD02000A - I.T.E. F. M. GENCO	BA	ALTAMURA	II	A FM
e7bsv7c7	6.072,39 €	28/04/2025 22:32	Ordinario	Ammessa	Ok IST	[redacted]	[redacted]	[redacted]	LERC031019 - IST.PROFESSIONALEDE PACE-LECCE	LE	CAPRARICA DI LECCE	I	AOA
e7ccjupn	10.831,90 €	27/04/2025 11:28	Ordinario	Ammessa	Ok IST	[redacted]	[redacted]	[redacted]	BARH049011 - P. CALAMANDREI	BA	BARI	I	H
e7jjt96k	7.012,37 €	09/05/2025 09:19	Ordinario	Ammessa	Ok IST	[redacted]	[redacted]	[redacted]	BARI130007 - I.P. L. SANTARELLA - DE LILLA	BA	VALENZANO	II	B
e7kkevmr	8.692,12 €	19/05/2025 21:23	Ordinario	Ammessa	Ok IST	[redacted]	[redacted]	[redacted]	TATF027026 - ISTITUTO TECNICO IND. EDOARDO AMALDI	TA	STATTE	II	G
e7mpf4x5	2.832,35 €	06/05/2025 14:03	Ordinario	Ammessa	Ok IST	[redacted]	[redacted]	[redacted]	LERH00101P - I.I.S.S. PRESTA COLUMELLA LECCE	LE	LECCE	I	D
e7qxzue7	3.627,19 €	26/04/2025 13:57	Ordinario	Ammessa	Ok IST	[redacted]	[redacted]	[redacted]	FGTD061012 - IT.E.T. G. TONIOLO	FG	MANFREDONIA	II	DM
e7sc3gbs	7.696,63 €	21/05/2025 17:04	Ordinario	Ammessa	Ok IST	[redacted]	[redacted]	[redacted]	TASD02002Q - LICEO ARTISTICO V. CALO'	TA	TARANTO	I	N
e7to9ei9	12.109,91 €	19/05/2025 21:42	Ordinario	Ammessa	Ok IST	[redacted]	[redacted]	[redacted]	BATL07000T - I.T.T. NERVI-GALILEI	BA	ALTAMURA	I	I
e824x0ty	3.620,75 €	15/05/2025 18:34	Ordinario	Ammessa	Ok IST	[redacted]	[redacted]	[redacted]	FGRI021011 - I.P. PRIMO LEVI	FG	SAN MARCO IN LAMIS	II	A
e828ssk2	7.931,55 €	30/04/2025 16:54	Ordinario	Ammessa	Ok IST	[redacted]	[redacted]	[redacted]	BRPM010003 - LICEO E. PALUMBO	BR	BRINDISI	II	CL
e83iyvx3	10.527,24 €	28/04/2025 19:32	Ordinario	Ammessa	Ok IST	[redacted]	[redacted]	[redacted]	BATF06401B - IST. TECN. TECNOLOGICO FERRARIS	BA	RUVO DI PUGLIA	I	C
e84ya70y	7.013,86 €	05/05/2025 12:49	Ordinario	Ammessa	Ok IST	[redacted]	[redacted]	[redacted]	TATD026013 - L. EINAUDI	TA	AVETRANA	I	A
e880nia6	8.390,94 €	28/05/2025 09:31	Ordinario	Ammessa	Ok IST	[redacted]	[redacted]	[redacted]	BARI052018 - IPSIA AGOSTINO AGHERBINO	BA	NOCI	II	F
e8axilhm	1.669,23 €	08/05/2025 16:02	Ordinario	Ammessa	Ok IST	[redacted]	[redacted]	[redacted]	BRRF010008 - I.P. F. L. MORVILLO FALCONE	BR	BRINDISI	I	AQM

AVVISO PER L'ASSEGNAZIONE DELLE BORSE DI STUDIO A. S. 2024/2025 PER LE STUDENTESSE E STUDENTI DELLA SCUOLA SECONDARIA DI SECONDO GRADO (art. 9 D.Lgs n. 63/2017)

Isee Regolare e frequenza scolastica OK

Regione Puglia
Sezione Istruzione e Università
Servizio Sistema dell'Istruzione e del Diritto allo studio

REGIONE PUGLIA — Ministero dell'Istruzione e del Merito

ALLEGATO B

Codice Pratica	Importo ISEE	Data e ora Invio	Tipo ISEE	Esito Provvisorio	Verifica frequenza scolastica	Codice fiscale studente	Cognome studente	Nome studente	Istituzione Scolastica di 2° grado	Prov	Residenza	Classe	Sezione
e8bz8hg7	9.831,26 €	30/04/2025 11:27	Ordinario	Ammessa	Ok IST	[redacted]	[redacted]	[redacted]	BATL07000T - I.T.T. NERVI-GALILEI	BA	ALTAMURA	I	I
e8gjy0l2	2.893,64 €	14/05/2025 12:27	Ordinario	Ammessa	Ok IST				BATD02601A - I.T.E. C. COLAMONICO - ITT CHIARULLI	BA	ACQUAVIVA DELLE FONTI	I	A
e8kdp1gq	4.100,45 €	30/04/2025 11:52	Ordinario	Ammessa	Ok IST				BAPC030002 - LICEO CAGNAZZI	BA	ALTAMURA	I	
e8siyn46	9.463,80 €	09/05/2025 09:31	Ordinario	Ammessa	Ok IST				BARH120005 - I.P. DOMENICO MODUGNO	BA	POLIGNANO A MARE	II	C
e8yv4vak	10.017,86 €	19/05/2025 19:24	Ordinario	Ammessa	Ok IST				LETD04901T - IST.TECNICO COMM.LE MICHELE LAPORTA	LE	GALATINA	II	ATI
e97hzbl9	13.906,40 €	23/05/2025 11:20	Ordinario	Ammessa	Ok IST				FGRC04603P - I.P. OTTICO A. OLIVETTI - STORNARA	FG	STORNARA	I	A
e98s5t56	7.289,27 €	13/05/2025 16:52	Ordinario	Ammessa	Ok IST				BATL07000T - I.T.T. NERVI-GALILEI	BA	ALTAMURA	II	B
e990iz2l	6.010,20 €	07/05/2025 10:17	Ordinario	Ammessa	Ok IST				BAPS09000R - LICEO O. TEDONE	BA	CORATO	I	G
e9aqege2	10.008,71 €	06/05/2025 17:13	Ordinario	Ammessa	Ok IST				LEPM01000Q - LICEO P. SICILIANI	LE	LECCE	I	AL
e9h3hun1	10.618,29 €	28/05/2025 18:37	Ordinario	Ammessa	Ok IST				FGRC04601L - I.P.S.C. A. OLIVETTI - ORTA NOVA	FG	CARAPELLE	II	B
e9j483as	2.317,07 €	21/05/2025 10:41	Ordinario	Ammessa	Ok IST				TARI024527 - ISTITUTO PROF.LE ARCHIMEDE - SERALE	TA	TARANTO	I	M
e9jh612h	9.914,61 €	18/05/2025 19:21	Ordinario	Ammessa	Ok IST				FGPM03000E - LICEO CAROLINA POERIO	FG	FOGGIA	II	D
e9mzo5ra	5.322,82 €	28/04/2025 21:55	Ordinario	Ammessa	Ok IST				FGRH100008 - I.P. ANNESSO CONV. BONGHI	FG	SAN SEVERO	II	C
e9rshmch	12.483,69 €	14/05/2025 10:24	Ordinario	Ammessa	Ok IST				FGRC00801T - I.P. L.EINAUDI	FG	FOGGIA	I	B
e9wytknw	7.009,91 €	08/05/2025 11:34	Ordinario	Ammessa	Ok IST				FGTF13000C - I.T.T. ALTAMURA-DA VINCI	FG	FOGGIA	II	ACHI
eam5kpsj	11.778,47 €	23/05/2025 09:41	Ordinario	Ammessa	Ok IST				TAPC10000Q - LICEO ARCHITA	TA	MONTEIASI	I	A
eao9cxqr	4.626,17 €	22/05/2025 19:19	Ordinario	Ammessa	Ok IST				LEPM050006 - LICEO G. COMI	LE	ALESSANO	I	
eaqc8lx7	11.847,79 €	15/05/2025 18:05	Ordinario	Ammessa	Ok IST				BAPS200003 - LICEO FEDERICO II DI SVEVIA	BA	ALTAMURA	II	L
ease00la	4.276,56 €	19/05/2025 10:22	Ordinario	Ammessa	Ok IST				BRRF010008 - I.P. F. L. MORVILLO FALCONE	BR	BRINDISI	I	A OD
eatdu1o6	9.742,91 €	21/05/2025 21:14	Ordinario	Ammessa	Ok IST				LETF03401A - ISTITUTO TECNICO INDUSTRIALE E. FERMI	LE	SQUINZANO	II	AEE
eauog2r6	6.201,92 €	06/05/2025 11:01	Ordinario	Ammessa	Ok IST				FGRI01101A - I.P. G.PAVONCELLI	FG	CERIGNOLA	I	
eayi0skt	10.131,68 €	30/04/2025 17:48	Ordinario	Ammessa	Ok IST				BASD039013 - LICEO ARTISTICO FEDERICO II STUPOR MUNDI	BA	RUVO DI PUGLIA	I	D
ebaarpqt	5.564,23 €	08/05/2025 21:06	Ordinario	Ammessa	Ok IST				FGTE03000R - ITET NOTARANGELO-ROSATI-GIANNONE-MASI	FG	FOGGIA	II	A
ebdrkost	5.418,57 €	24/04/2025 16:47	Ordinario	Ammessa	Ok IST				MTIS01300L - I.I.S. "DUNI - LEVI" - MATERA	BA	SANTERAMO IN COLLE	I	D
eben97fn	3.483,57 €	29/04/2025 11:54	Ordinario	Ammessa	Ok IST				FGRI020004 - I.P. ANTONIO PACINOTTI	FG	FOGGIA	II	A
ebohs7pi	1.269,69 €	28/05/2025 09:23	Ordinario	Ammessa	Ok IST				TARI024527 - ISTITUTO PROF.LE ARCHIMEDE - SERALE	TA	TARANTO	I	G
eboohcjs	10.768,21 €	09/05/2025 18:02	Ordinario	Ammessa	Ok IST				FGRH060014 - I.P.E.O.A. M. LECCE - MANFREDONIA	FG	MANFREDONIA	II	CM
ebrhw3ib	10.473,36 €	21/05/2025 12:02	Ordinario	Ammessa	Ok IST				TAPC11000A - LICEO F. DE SANCTIS - G. GALILEI	TA	SAVA	II	CS
ebyc6pst	10.200,02 €	19/05/2025 14:36	Ordinario	Ammessa	Ok IST				FGTF04801T - I.T.T. AUGUSTO RIGHI	FG	STORNARELLA	I	AE
ec1kpa9j	6.997,29 €	13/05/2025 18:08	Ordinario	Ammessa	Ok IST				FGPC160003 - LICEO LANZA-PERUGINI	FG	FOGGIA	I	N
ecetedm7	4.210,10 €	29/04/2025 10:02	Ordinario	Ammessa	Ok IST				TAPC070005 - LICEO ARISTOSSENO	TA	TARANTO	I	I
ecl3vyem	8.171,18 €	09/05/2025 17:12	Ordinario	Ammessa	Ok IST				BAPS01601X - LICEO SCIENTIFICO	BA	SANTERAMO IN COLLE	II	D
ecsr5q5j	3.203,04 €	14/05/2025 09:30	Ordinario	Ammessa	Ok IST				FGTA03701P - I.T.T. DI SANGRO-MINUZIANO-ALBERTI	FG	SAN SEVERO	II	A
ectprdqc	1.780,78 €	24/04/2025 16:39	Ordinario	Ammessa	Ok IST				LETD00701Q - AMERIGO VESPUCCI	LE	GALLIPOLI	I	A ITE
ecum2138	11.102,06 €	14/05/2025 09:25	Ordinario	Ammessa	Ok IST				BATF06301G - GUGLIELMO MARCONI	BA	BARI	II	MB
ed1j7l9e	2.344,80 €	07/05/2025 09:52	Ordinario	Ammessa	Ok IST				LEPM01000Q - LICEO P. SICILIANI	LE	LECCE	II	DL
ed3t3vui	8.659,12 €	05/05/2025 18:34	Ordinario	Ammessa	Ok IST				LEPS23000N - LICEO DON TONINO BELLO	LE	LEVERANO	II	AL
ed7yc6zd	8.462,87 €	16/05/2025 09:41	Ordinario	Ammessa	Ok IST				BAPM02000G - LICEO VITO FORNARI	BA	MOLFETTA	I	A
edievl7e	11.438,29 €	06/05/2025 10:02	Ordinario	Ammessa	Ok IST				BAPS07000G - LICEO G. TARANTINO	BA	GRAVINA IN PUGLIA	I	A
edmxn6g8	2.512,93 €	23/05/2025 17:45	Ordinario	Ammessa	Ok IST				LEPM01000Q - LICEO P. SICILIANI	LE	CASTRI DI LECCE	I	AS
ednibzcb	9.069,41 €	12/05/2025 18:49	Minori	Ammessa	Ok IST				BARC03701D - R. GORJUX- N.TRIDENTE	BA	BARI	I	BTG
edzqrq6y	5.285,77 €	23/05/2025 12:59	Ordinario	Ammessa	Ok IST				BTPC040009 - LICEO CARLO TROYA	BT	ANDRIA	II	B
ee77x143	10.521,79 €	29/04/2025 09:44	Ordinario	Ammessa	Ok IST				LETD04401P - IST.TECNICO ECONOMICO F. CALASSO	LE	CARMIANO	I	M
eeh34d6b	12.511,15 €	27/04/2025 11:52	Ordinario	Ammessa	Ok IST				TATF09000G - I.T.T. A. PACINOTTI	TA	TARANTO	II	B
eehjmx9l	6.483,78 €	06/05/2025 16:44	Ordinario	Ammessa	Ok IST				TARI02401R - IPSIA ARCHIMEDE	TA	TARANTO	I	O
eeiu5qsm	7.788,88 €	25/04/2025 08:36	Ordinario	Ammessa	Ok IST				BARH03301B - IPSSEOA CASAMASSIMA	BA	CASAMASSIMA	II	B
eel8p8e8	9.012,19 €	23/05/2025 09:19	Ordinario	Ammessa	Ok IST				BAPS06801L - ILARIA ALPI	BA	NOICATTARO	II	L
eelb1zgm	4.240,20 €	09/05/2025 18:41	Ordinario	Ammessa	Ok IST				LETD02650D - CORSO SERALE I.T.C. VANONI NARDO'	LE	LEVERANO	I	C
eem2z6ix	6.430,20 €	14/05/2025 18:05	Ordinario	Ammessa	Ok IST				FGTF05701L - I.T.T. P.V. MARONE-CARPINO	FG	VICO DEL GARGANO	II	A
eetyr2lp	7.264,20 €	12/05/2025 10:23	Ordinario	Ammessa	Ok IST				BATF230001 - I.T.T. PANETTI-PITAGORA	BA	TRIGGIANO	II	G
ef23efh5	7.878,46 €	13/05/2025 11:21	Ordinario	Ammessa	Ok IST				BATD03701R - ITET VIVANTE - ITET GORJUX	BA	BARI	I	CTG
ef30rbd0	4.807,90 €	13/05/2025 18:28	Ordinario	Ammessa	Ok IST				BTPC01000D - LICEO A. CASARDI	BT	BARLETTA	I	B
ef3803q4	6.564,55 €	05/05/2025 12:20	Ordinario	Ammessa	Ok IST				FGRH060014 - I.P.E.O.A.M. LECCE - MANFREDONIA	FG	MANFREDONIA	II	AM
ef9b5egj	8.813,44 €	29/04/2025 19:21	Ordinario	Ammessa	Ok IST				BTPS04000C - LICEO ENRICO FERMI	BT	SPINAZZOLA	I	A
ef9ro4ms	4.868,69 €	16/05/2025 19:17	Ordinario	Ammessa	Ok IST				BRPS01701T - E. MAJORANA	BR	CELLINO SAN MARCO	II	CS
efe65n80	1.025,32 €	09/05/2025 10:19	Corrente	Ammessa	Ok IST				BTTD32000N - I.T.E.T. CASSANDRO FERMI NERVI	BT	BARLETTA	II	B
efeglldx	4.844,02 €	29/05/2025 10:55	Ordinario	Ammessa	Ok IST				BAPC05401G - ALFREDO ORIANI	BA	CORATO	I	A
efkd9t6j	11.389,56 €	16/05/2025 09:50	Ordinario	Ammessa	Ok IST				LERC03901X - I.P.S.C.T. ILARIA ALPI COPERTINO	LE	COPERTINO	I	A COM
eflar790	3.676,79 €	26/05/2025 20:23	Ordinario	Ammessa	Ok IST				FGRH060003 - I.P.E.O.A. MICHELE LECCE	FG	SAN MARCO IN LAMIS	II	E
efmqv47w	8.379,71 €	15/05/2025 17:52	Ordinario	Ammessa	Ok IST				FGPM059017 - LICEO A. G. RONCALLI	FG	MANFREDONIA	I	C
efmyxgwp	11.309,23 €	12/05/2025 14:13	Ordinario	Ammessa	Ok IST				BRTD01000T - I.T.E. G. CALO'	BR	TORRE SANTA SUSANNA	II	B
efonm5hm	6.912,64 €	25/04/2025 10:15	Ordinario	Ammessa	Ok IST				BAPS09000R - LICEO O. TEDONE	BA	RUVO DI PUGLIA	I	B
efp00jsf	6.919,12 €	11/05/2025 18:07	Ordinario	Ammessa	Ok IST				BARH069016 - IPSSEOA ANGELO CONSOLI	BA	RUTIGLIANO	I	C

AVVISO PER L'ASSEGNAZIONE DELLE BORSE DI STUDIO A. S. 2024/2025 PER LE STUDENTESSE E STUDENTI DELLA SCUOLA SECONDARIA DI SECONDO GRADO (art. 9 D.Lgs n. 63/2017)

Isee Regolare e frequenza scolastica OK

ALLEGATO B

Codice Pratica	Importo ISEE	Data e ora Invio	Tipo ISEE	Esito Provvisorio	Verifica frequenza scolastica	Codice fiscale studente	Cognome studente	Nome studente	Istituzione Scolastica di 2° grado	Prov	Residenza	Classe	Sezione
efp1va4h	1.579,43 €	28/05/2025 18:51	Corrente	Ammessa	Ok IST				LEPC13000N - LICEO VIRGILIO-REDI	LE	VEGLIE	II	P
efruc4nm	8.749,70 €	21/05/2025 10:02	Ordinario	Ammessa	Ok IST				BTTD32000N - I.T.E.T. CASSANDRO FERMI NERVI	BT	BARLETTA	II	AFM
efsaav55	3.824,29 €	06/05/2025 09:00	Ordinario	Ammessa	Ok IST				TARF044013 - I.P. F.S. CABRINI	TA	TARANTO	II	AG
eft9axpf	- €	05/05/2025 13:05	Ordinario	Ammessa	Ok IST				TAPS18000Q - LICEO D. DE RUGGIERI	TA	MASSAFRA	I	L
efvxc4vp	11.958,27 €	09/05/2025 17:10	Ordinario	Ammessa	Ok IST				BTPS08000V - LICEO SCIENTIFICO RICCARDO NUZZI	BT	ANDRIA	I	C
efxbec4q	6.770,06 €	28/04/2025 19:13	Ordinario	Ammessa	Ok IST				FGTD22000C - I.OC. M. DEL GIUDICE	FG	CAGNANO VARANO	II	B
eg1jbyf1	4.096,50 €	22/05/2025 18:28	Ordinario	Ammessa	Ok IST				FGTD08000A - I.T.E.T. BLAISE PASCAL	FG	FOGGIA	I	A
eg658ecg	6.750,47 €	15/05/2025 18:31	Ordinario	Ammessa	Ok IST				FGTD02000P - I.T.E.T. DANTE ALIGHIERI	FG	CERIGNOLA	II	A
eg9d5271	3.368,76 €	20/05/2025 20:55	Ordinario	Ammessa	Ok IST				BATD09001N - I.T.E.T. PADRE A. M. TANNOIA	BA	TERLIZZI	I	AFM
eg9wcpbu	7.469,41 €	29/04/2025 11:35	Ordinario	Ammessa	Ok IST				TAPM020008 - LICEO SCIENZE UMANE VITTORINO DA FELTRE	TA	TARANTO	II	A
egoznihj	5.614,88 €	21/05/2025 11:55	Ordinario	Ammessa	Ok IST				BTTD02301G - I.T.E. M. DELL'AQUILA-SAN FERD.	BT	SAN FERDINANDO DI PUGLIA	I	B
egph30jh	11.261,77 €	28/04/2025 22:16	Ordinario	Ammessa	Ok IST				BATD06101N - I.T.E. GIULIO CESARE	BA	BARI	I	AFM
egvsa9ru	7.970,28 €	20/05/2025 11:58	Ordinario	Ammessa	Ok IST				LETE010002 - I.T.E.T. G. DELEDDA	LE	LIZZANELLO	I	B BIO
egxlwqhx	8.005,49 €	30/04/2025 12:16	Ordinario	Ammessa	Ok IST				BTRA00701B - I.I.S.S. L. EINAUDI	BT	MINERVINO MURGE	I	B/E
egy7w3ye	1.534,59 €	12/05/2025 10:20	Ordinario	Ammessa	Ok IST				BRTD00901P - ITET G. SALVEMINI	BR	FASANO	I	Q
egyy1i3r	9.241,43 €	21/05/2025 09:59	Ordinario	Ammessa	Ok IST				BTTF06000Q - I.T.T. SEN. IANNUZZI	BA	CORATO	II	CM
egyydlyy	9.779,43 €	14/05/2025 17:29	Ordinario	Ammessa	Ok IST				BAPC18000X - LICEO CARMINE SYLOS	BA	BITONTO	II	A ES
eh0qodl0	6.364,19 €	15/05/2025 18:50	Ordinario	Ammessa	Ok IST				BTPC01000D - LICEO A. CASARDI	BT	BARLETTA	II	B
eh1t5yyv	5.656,08 €	12/05/2025 19:53	Ordinario	Ammessa	Ok IST				BATD220004 - I.T.E. VITALE GIORDANO	BA	PALO DEL COLLE	I	BAFM
eh423gox	12.702,45 €	26/05/2025 22:44	Ordinario	Ammessa	Ok IST				FGPM03000E - LICEO CAROLINA POERIO	FG	FOGGIA	I	D
eh6ainjp	8.550,81 €	24/04/2025 14:39	Ordinario	Ammessa	Ok IST				BTTD05801E - A. MORO	BT	TRANI	I	B
ehcp5qs6	2.043,31 €	20/05/2025 12:36	Corrente	Ammessa	Ok IST				LEPS21000C - LICEO QUINTO ENNIO	LE	SANNICOLA	II	B
ehder37u	10.360,81 €	07/05/2025 16:33	Ordinario	Ammessa	Ok IST				TATF09000G - I.T.T. A. PACINOTTI	TA	TARANTO	II	B
ehdzxelf	5.215,63 €	17/05/2025 11:21	Ordinario	Ammessa	Ok IST				BAPM02000G - LICEO VITO FORNARI	BA	MOLFETTA	I	QUES
ehh49ubb	1.341,26 €	24/04/2025 20:31	Ordinario	Ammessa	Ok IST				FGPM10000G - LICEO E. PESTALOZZI	FG	SAN SEVERO	II	SAB
ehj0aqx8	8.261,97 €	09/05/2025 09:56	Ordinario	Ammessa	Ok IST				BAPS200003 - LICEO FEDERICO II DI SVEVIA	BA	ALTAMURA	I	A
ehlo1h0t	6.157,37 €	28/04/2025 16:33	Ordinario	Ammessa	Ok IST				FGTD08000A - I.T.E.T. BLAISE PASCAL	FG	TROIA	I	
ehqbm02c	9.384,27 €	29/04/2025 11:29	Ordinario	Ammessa	Ok IST				BATF06301G - GUGLIELMO MARCONI	BA	MODUGNO	I	MB
ehr5bugd	7.133,33 €	23/05/2025 20:21	Ordinario	Ammessa	Ok IST				LERH00101P - I.I.S.S. PRESTA COLUMELLA LECCE	LE	MELENDUGNO	II	A
ehw4f2fo	498,35 €	23/05/2025 16:21	Ordinario	Ammessa	Ok IST				FGPC180019 - LICEO ZINGARELLI-S.CUORE-STORNARELLA	FG	ASCOLI SATRIANO	II	A
ei3r7bp2	9.359,92 €	05/05/2025 20:08	Ordinario	Ammessa	Ok IST				LERH03000N - I.P. N. MOCCIA	LE	VEGLIE	II	B
ei6h9mae	6.319,93 €	28/05/2025 22:43	Ordinario	Ammessa	Ok IST				BRPS130004 - SCUOLA EUROPEA DI BRINDISI	BR	MESAGNE	I	AO
eic981tc	8.760,64 €	20/05/2025 16:29	Ordinario	Ammessa	Ok IST				BARI14000T - I.P. DE NORA - LORUSSO	BA	ALTAMURA	II	ASS
eim8cwg4	9.293,85 €	16/05/2025 20:39	Ordinario	Ammessa	Ok IST				BAPS079013 - LICEO SCIENTIFICO DELL'ERBA CASTELLANA G	BA	CONVERSANO	I	B
eirc75ap	9.926,03 €	07/05/2025 21:03	Ordinario	Ammessa	Ok IST				BRTH020006 - I.T.E.TCARNARO-MARCONI-FLACCO-BELLUZZI	BR	BRINDISI	I	1BAFM
eium0ifq	11.715,73 €	24/04/2025 18:48	Ordinario	Ammessa	Ok IST				FGRI020004 - I.P. ANTONIO PACINOTTI	FG	FOGGIA	II	SC
eixfpeb2	11.225,09 €	28/05/2025 11:56	Ordinario	Ammessa	Ok IST				LETD140007 - I.T.E. A. DE VITI DE MARCO	LE	CASARANO	I	I
ej5ho4cv	1.867,19 €	22/05/2025 12:38	Corrente	Ammessa	Ok IST				BTRH053019 - I.P. A. MORO	BT	BARLETTA	I	I
ej9lhsym	4.504,47 €	21/05/2025 10:16	Ordinario	Ammessa	Ok IST				FGRC00801T - I.P. L.EINAUDI	FG	FOGGIA	II	C
ejcshiuk	9.242,64 €	05/05/2025 15:11	Ordinario	Ammessa	Ok IST				LETF006016 - CASARANO	LE	ALLISTE	I	A
ejdrp52h	14.580,66 €	08/05/2025 18:17	Ordinario	Ammessa	Ok IST				FGRI01101A - I.P. G.PAVONCELLI	FG	CERIGNOLA	II	B
ejmmjaru	8.423,23 €	13/05/2025 14:44	Ordinario	Ammessa	Ok IST				FGTE03000R - ITET NOTARANGELO-ROSATI-GIANNONE-MASI	FG	FOGGIA	I	F
ejso2zld	4.693,24 €	27/04/2025 20:42	Ordinario	Ammessa	Ok IST				BRPC04000P - LICEO MARZOLLA-LEO-SIMONE-DURANO	BR	BRINDISI	II	M
ejv7e6e1	6.452,15 €	16/05/2025 20:15	Ordinario	Ammessa	Ok IST				PERH010006 - IPSSEOA "FILIPPO DE CECCO" PESCARA	BT	SAN FERDINANDO DI PUGLIA	II	B
ejwdci7q	- €	30/04/2025 11:15	Corrente	Ammessa	Ok IST				TAPS20000Q - LICEO G. B. VICO	TA	LATERZA	I	F
ejx389p4	4.801,83 €	12/05/2025 12:42	Ordinario	Ammessa	Ok IST				BARI14000T - I.P. DE NORA - LORUSSO	BA	SANTERAMO IN COLLE	I	B
ejxeimli	- €	15/05/2025 16:44	Ordinario	Ammessa	Ok IST				TATF02402P - I.T.I. FALANTO	TA	TARANTO	II	E
ek4nnvy3	9.195,17 €	30/04/2025 18:45	Ordinario	Ammessa	Ok IST				BTPM056014 - LICEO ECONOMICO SOCIALE ETTORE CARAFA	BT	ANDRIA	II	BL
ekb4dxi1	11.182,48 €	07/05/2025 19:50	Ordinario	Ammessa	Ok IST				BTRA00750Q - L. EINAUDI I.I.S.S. SERALE	BT	CANOSA DI PUGLIA	II	CE
ekglwgw1	4.076,61 €	20/05/2025 11:55	Ordinario	Ammessa	Ok IST				BASL03301E - IISS R. LUXEMBURG-LIC. ART. GRAF. AUDIOV	BA	GIOIA DEL COLLE	II	B
ekhtubd9	7.366,70 €	27/04/2025 23:17	Ordinario	Ammessa	Ok IST				TATF09000G - I.T.T. A. PACINOTTI	TA	LEPORANO	II	C
ekn8kq8o	7.830,15 €	30/04/2025 12:47	Ordinario	Ammessa	Ok IST				BRPS130004 - SCUOLA EUROPEA DI BRINDISI	BR	BRINDISI	I	ALS
el74rh6s	8.162,28 €	14/05/2025 10:09	Ordinario	Ammessa	Ok IST				BTTD05801E - A. MORO	BT	TRANI	I	F
el7pbvy9	4.367,80 €	09/05/2025 21:23	Ordinario	Ammessa	Ok IST				FGTD061012 - IT.E.T. G. TONIOLO	FG	MANFREDONIA	I	EM
el8awc6f	7.967,67 €	24/04/2025 18:32	Ordinario	Ammessa	Ok IST				BATD02902V - I.I.S.S. TOMMASO FIORE - MODUGNO	BA	MODUGNO	II	E
el8noxcs	6.802,83 €	30/04/2025 09:15	Ordinario	Ammessa	Ok IST				BTSL04401N - LICEO ARTISTICO GIUSEPPE COLASANTO	BT	ANDRIA	I	A
elbpt88t	8.567,39 €	12/05/2025 18:10	Ordinario	Ammessa	Ok IST				BATF230001 - I.T.T. PANETTI-PITAGORA	BA	RUTIGLIANO	II	B
elhmcbk2	9.803,25 €	22/05/2025 19:03	Ordinario	Ammessa	Ok IST				LEPC13000N - LICEO VIRGILIO-REDI	LE	SALICE SALENTINO	I	A
elkvcon6	4.197,72 €	07/05/2025 14:21	Ordinario	Ammessa	Ok IST				FGTD010004 - I.T.E. A. FRACCACRETA	FG	SAN SEVERO	II	A
elm2jk1w	12.003,61 €	22/05/2025 10:00	Ordinario	Ammessa	Ok IST				BRPS030007 - LICEO F. RIBEZZO	BR	ERCHIE	I	C SA
elmluqwk	5.557,52 €	29/04/2025 12:12	Ordinario	Ammessa	Ok IST				BTPC01000D - LICEO A. CASARDI	BT	BARLETTA	II	C
elttzonl	6.921,40 €	28/04/2025 19:50	Ordinario	Ammessa	Ok IST				BTTD05601V - I.T.E.S ETTORE CARAFA	BT	ANDRIA	II	G
elu0gvnc	7.319,60 €	23/05/2025 12:12	Ordinario	Ammessa	Ok IST				BRPC006018 - SEZ.CLASSICA DELL'IST.SUP.DI CEGLIE M.	BR	CEGLIE MESSAPICA	I	A

AVVISO PER L'ASSEGNAZIONE DELLE BORSE DI STUDIO A. S. 2024/2025 PER LE STUDENTESSE E STUDENTI DELLA SCUOLA SECONDARIA DI SECONDO GRADO
(art. 9 D.Lgs n. 63/2017)

Isee Regolare e frequenza scolastica OK

Regione Puglia
Sezione Istruzione e Università
Servizio Sistema dell'Istruzione e del Diritto allo studio

REGIONE PUGLIA — Ministero dell'Istruzione e del Merito

ALLEGATO B

Codice Pratica	Importo ISEE	Data e ora Invio	Tipo ISEE	Esito Provvisorio	Verifica frequenza scolastica	Codice fiscale studente	Cognome studente	Nome studente	Istituzione Scolastica di 2° grado	Prov	Residenza	Classe	Sezione
elxdq6ug	6.317,16 €	28/04/2025 10:48	Ordinario	Ammessa	Ok IST	[redacted]	[redacted]	[redacted]	FGTD010026 - I.T.E. A.FRACCACRETACASA CIRCOND.	FG	SAN SEVERO	II	B
elz35mdy	6.661,50 €	27/05/2025 16:24	Ordinario	Ammessa	Ok IST				BATH040009 - I.T.T. EUCLIDE-CARACCIOLO	BA	SANTERAMO IN COLLE	II	B
em7nbhw0	9.762,61 €	21/05/2025 19:25	Ordinario	Ammessa	Ok IST				BARF03301X - IISS R. LUXEMBURG-PROF. SER SOC. E COMM.	BA	CASSANO DELLE MURGE	II	A
em97gd3d	7.782,93 €	05/05/2025 17:29	Ordinario	Ammessa	Ok IST				BTTF06000Q - I.T.T. SEN. IANNUZZI	BT	ANDRIA	I	AM
emg5jfi0	10.284,02 €	24/04/2025 15:27	Ordinario	Ammessa	Ok IST				BRPM010003 - LICEO E. PALUMBO	BR	BRINDISI	I	B
emhxxeo2	7.415,71 €	09/05/2025 12:34	Ordinario	Ammessa	Ok IST				FGTD02000P - I.T.E.T. DANTE ALIGHIERI	FG	CERIGNOLA	I	AFM
emnniszq	10.271,48 €	28/04/2025 07:35	Ordinario	Ammessa	Ok IST				BATH040009 - I.T.T. EUCLIDE-CARACCIOLO	BA	TRIGGIANO	I	C
emxes8ai	10.170,32 €	12/05/2025 19:28	Ordinario	Ammessa	Ok IST				BATD02000A - I.T.E. F. M. GENCO	BA	ALTAMURA	II	B
en10vllq	11.304,55 €	28/04/2025 18:57	Ordinario	Ammessa	Ok IST				BASD039013 - LICEO ARTISTICO FEDERICO II STUPOR MUNDI	BA	BITONTO	I	D
en2kkf14	3.989,71 €	28/05/2025 12:12	Ordinario	Ammessa	Ok IST				TATD039026 - IST. TECNICO BELLISARIO	TA	GINOSA	II	F
en80qx57	6.882,00 €	22/05/2025 18:38	Ordinario	Ammessa	Ok IST				BTPC023011 - LICEO S. STAFFA - TRINITAPOLI	BT	MARGHERITA DI SAVOIA	II	B
endfj2v3	12.227,52 €	06/05/2025 19:12	Ordinario	Ammessa	Ok IST				TATF03801G - I.I.S. A. RIGHI - ISTITUTO TECNICO	TA	TARANTO	I	B
endwr19e	9.024,51 €	16/05/2025 09:41	Ordinario	Ammessa	Ok IST				FGPM10000G - LICEO E. PESTALOZZI	FG	SAN SEVERO	I	A
enlkfbgzh	11.514,06 €	21/05/2025 00:18	Ordinario	Ammessa	Ok IST				FGPS054013 - LICEO ACCADIA	FG	ACCADIA	I	A
eo2v0sey	4.179,22 €	30/04/2025 10:04	Ordinario	Ammessa	Ok IST				BTRF044013 - SERVIZI SOCIO SANITARI-COMMERCIALI PCP	BT	ANDRIA	II	D
eo9en4i4	7.698,20 €	21/05/2025 19:10	Ordinario	Ammessa	Ok IST				LETF006016 - CASARANO	LE	UGENTO	I	BM
eoe52xl7	8.044,47 €	06/05/2025 19:03	Ordinario	Ammessa	Ok IST				BTSL046019 - I.I.S.S. LEONTINE E GIUSEPPE DE NITTIS	BT	BARLETTA	II	D
eog7bmmv	4.717,65 €	24/05/2025 10:18	Ordinario	Ammessa	Ok IST				FGPS04801Q - LICEO SCIENT. OP. SC. APPL. A. RIGHI	BT	SAN FERDINANDO DI PUGLIA	I	
eopgvx7r	10.134,50 €	27/04/2025 11:48	Ordinario	Ammessa	Ok IST				TAPC040009 - LICEO TITO LIVIO	TA	CRISPIANO	II	A
eoumyv60	- €	12/05/2025 11:49	Ordinario	Ammessa	Ok IST				BATD01601Q - NICOLA DELL'ANDRO	BA	SANTERAMO IN COLLE	II	C
eoy5k5dt	6.602,57 €	06/05/2025 19:25	Ordinario	Ammessa	Ok IST				BTRH053019 - I.P. A. MORO	BT	MARGHERITA DI SAVOIA	I	I
ep017dd1	11.270,01 €	12/05/2025 10:17	Ordinario	Ammessa	Ok IST				BAPS060001 - LICEO SCIENTIFICO G. SALVEMINI	BA	RUTIGLIANO	II	H
ep3vj6b6	4.991,72 €	09/05/2025 18:07	Ordinario	Ammessa	Ok IST				MOTD006012 - GIUSEPPE LUOSI	FG	ASCOLI SATRIANO	II	DL
ep7v8p4g	5.637,22 €	16/05/2025 11:41	Ordinario	Ammessa	Ok IST				FGTD02101G - I.T.E. P. GIANNONE	FG	SAN MARCO IN LAMIS	I	A FM
ep95n4iv	11.887,32 €	09/05/2025 17:58	Ordinario	Ammessa	Ok IST				FGTD003012 - I.T.E.T. FEDERICO II	FG	APRICENA	I	F
epbp1csm	10.848,22 €	14/05/2025 16:40	Ordinario	Ammessa	Ok IST				BTPS11000D - LICEO SCIENTIFICO VALDEMARO VECCHI	BT	TRANI	I	BS
epcig7v2	12.125,73 €	23/05/2025 13:02	Ordinario	Ammessa	Ok IST				FGPM059017 - LICEO A. G. RONCALLI	FG	MATTINATA	I	N
epe0fzpn	10.447,29 €	28/05/2025 20:38	Ordinario	Ammessa	Ok IST				BAPM05000B - LICEO DON LORENZO MILANI	BA	ACQUAVIVA DELLE FONTI	I	A
epm25f9d	9.456,80 €	09/05/2025 09:32	Ordinario	Ammessa	Ok IST				BATD01601Q - NICOLA DELL'ANDRO	BA	SANTERAMO IN COLLE	I	
epoimsq0	2.526,54 €	07/05/2025 23:37	Ordinario	Ammessa	Ok IST				LETD00701Q - AMERIGO VESPUCCI	LE	ALLISTE	II	B
eppfktek	12.083,69 €	24/04/2025 23:10	Ordinario	Ammessa	Ok IST				BRTF010004 - I.T.T. G. GIORGI	BR	SAN VITO DEI NORMANNI	II	AM
epqmzgkt	8.355,49 €	14/05/2025 18:18	Ordinario	Ammessa	Ok IST				TAPM020008 - LICEO SCIENZE UMANE VITTORINO DA FELTRE	TA	SAN GIORGIO IONICO	I	FSU
epvh5gor	7.496,46 €	28/04/2025 16:51	Ordinario	Ammessa	Ok IST				BTPS15000X - LICEO CARLO CAFIERO	BT	BARLETTA	II	I
epynxmx3	8.119,05 €	15/05/2025 19:11	Ordinario	Ammessa	Ok IST				BTPS05301G - LICEO A. MORO	BT	MARGHERITA DI SAVOIA	II	A
eq1llyad	10.577,55 €	20/05/2025 18:47	Minori	Ammessa	Ok IST				FGRC00801T - I.P. L.EINAUDI	FG	ORDONA	I	F
eq5edq33	13.207,21 €	06/05/2025 14:03	Ordinario	Ammessa	Ok IST				TAPS042015 - LICEO MARIA PIA	TA	SAN GIORGIO IONICO	II	LSS
eqau5p5q	7.784,13 €	30/04/2025 09:56	Ordinario	Ammessa	Ok IST				BATD02000A - I.T.E. F. M. GENCO	BA	ALTAMURA	II	A
eqcn8qgw	9.450,26 €	07/05/2025 12:56	Ordinario	Ammessa	Ok IST				LEPS21000C - LICEO QUINTO ENNIO	LE	GALLIPOLI	II	D
eqem6u1t	11.202,08 €	06/05/2025 18:03	Ordinario	Ammessa	Ok IST				FGPS040004 - LICEO SCIENTIFICO G. MARCONI	FG	FOGGIA	I	F
eqfxgsqb	- €	14/05/2025 11:34	Corrente	Ammessa	Ok IST				BAPS052013 - LEONARDO DA VINCI	BA	PUTIGNANO	II	A
eqsurzgq	6.942,13 €	29/04/2025 09:53	Ordinario	Ammessa	Ok IST				LEPC120003 - LICEO GALILEO GALILEI	LE	GALATONE	II	B
eqvlzu70	5.540,26 €	22/05/2025 21:30	Ordinario	Ammessa	Ok IST				TARH08000L - I.P. ELSA MORANTE	TA	TARANTO	I	B
eqyohdhw	11.312,97 €	30/04/2025 19:56	Ordinario	Ammessa	Ok IST				FGPS00701D - LICEO GENEROSO DE ROGATIS	FG	SAN NICANDRO GARGANICO	II	A
er7w2jm4	3.893,61 €	15/05/2025 17:09	Ordinario	Ammessa	Ok IST				BTPS04000C - LICEO ENRICO FERMI	BT	CANOSA DI PUGLIA	II	A
erdhatt3	6.490,10 €	14/05/2025 11:09	Ordinario	Ammessa	Ok IST				BARI052018 - IPSIA AGOSTINO AGHERBINO	BA	PUTIGNANO	II	D
erh0vb2u	6.397,44 €	26/05/2025 17:31	Ordinario	Ammessa	Ok IST				FGPM050000Q - LICEO MARIA IMMACOLATA	FG	SAN GIOVANNI ROTONDO	II	A
ertvanhv	8.019,76 €	10/05/2025 19:55	Ordinario	Ammessa	Ok IST				BTTD00701N - I.I.S.S. L. EINAUDI	BT	CANOSA DI PUGLIA	I	C
ertzcm81	13.224,79 €	28/04/2025 18:28	Ordinario	Ammessa	Ok IST				BTTD32000N - I.T.E.T. CASSANDRO FERMI NERVI	BT	BARLETTA	II	A
eruj9hkw	6.453,87 €	22/05/2025 18:36	Ordinario	Ammessa	Ok IST				TATF04101B - ORESTE DEL PRETE	TA	SAVA	I	A
erxs96c9	13.628,38 €	21/05/2025 18:58	Ordinario	Ammessa	Ok IST				AVIS023003 - ISTITUTO ISTR SEC SUPERIORE "RUGGERO II"	FG	MONTELEONE DI PUGLIA	II	A
es2hf78q	10.439,24 €	16/05/2025 17:19	Ordinario	Ammessa	Ok IST				BTTD05601V - I.T.E.S ETTORE CARAFA	BT	ANDRIA	II	F
es50viis	7.978,87 €	19/05/2025 16:05	Ordinario	Ammessa	Ok IST				BTTD32000N - I.T.E.T. CASSANDRO FERMI NERVI	BT	BARLETTA	II	A
es5tb2hc	7.869,47 €	16/05/2025 10:55	Ordinario	Ammessa	Ok IST				FGTD010026 - I.T.E. A.FRACCACRETACASA CIRCOND.	FG	SAN SEVERO	II	AFM
es732kry	9.240,65 €	27/04/2025 04:47	Ordinario	Ammessa	Ok IST				FGPS010008 - LICEO SCIENTIFICO A. VOLTA	FG	FOGGIA	II	D
es8txjaa	5.381,71 €	06/05/2025 12:02	Ordinario	Ammessa	Ok IST				BRTD100004 - I.T.E.T. PANTANELLI-MONNET	BR	CAROVIGNO	II	AE
es8u1b44	10.548,27 €	24/05/2025 11:24	Ordinario	Ammessa	Ok IST				BRTH020006 - I.T.E.TCARNARO-MARCONI-FLACCO-BELLUZZI	BR	BRINDISI	II	CMAA
esf3l7l4	10.829,20 €	20/05/2025 09:05	Ordinario	Ammessa	Ok IST				BRPM010003 - LICEO E. PALUMBO	BR	MESAGNE	II	DL
esn1eb4w	4.997,10 €	05/05/2025 12:13	Ordinario	Ammessa	Ok IST				LEPS220003 - LICEO G. STAMPACCHIA	LE	ALESSANO	II	B
esnf02g3	5.826,12 €	24/04/2025 22:23	Ordinario	Ammessa	Ok IST				TARC01201T - IPSC DON MILANI	TA	GROTTAGLIE	II	A
eso6j4nu	- €	20/05/2025 11:19	Ordinario	Ammessa	Ok IST				BATD13000T - I.T.E. LENOCI	BA	PALO DEL COLLE	I	F
espo1bzy	6.062,53 €	08/05/2025 15:27	Ordinario	Ammessa	Ok IST				BASL06000T - LICEO DE NITTIS-PASCALI	BA	BARI	I	B
esq1i2vp	6.358,81 €	17/05/2025 22:11	Ordinario	Ammessa	Ok IST				FGTE03000R - ITET NOTARANGELO-ROSATI-GIANNONE-MASI	FG	FOGGIA	I	I
est35poz	12.303,72 €	19/05/2025 16:36	Ordinario	Ammessa	Ok IST				BTRI05052Q - IPSIA ARCHIMEDE - BARLETTA SERALE	FG	ZAPPONETA	I	MB

AVVISO PER L'ASSEGNAZIONE DELLE BORSE DI STUDIO A. S. 2024/2025 PER LE STUDENTESSE E STUDENTI DELLA SCUOLA SECONDARIA DI SECONDO GRADO
(art. 9 D.Lgs n. 63/2017)

Isee Regolare e frequenza scolastica OK

ALLEGATO B

Codice Pratica	Importo ISEE	Data e ora Invio	Tipo ISEE	Esito Provvisorio	Verifica frequenza scolastica	Codice fiscale studente	Cognome studente	Nome studente	Istituzione Scolastica di 2° grado	Prov	Residenza	Classe	Sezione
et35lw5a	5.507,04 €	21/05/2025 19:21	Ordinario	Ammessa	Ok IST				TAPS070008 - LICEO G. MOSCATI	TA	SAN MARZANO DI SAN GIUSEPPE	I	A
et7cp3p5	4.437,56 €	21/05/2025 17:02	Ordinario	Ammessa	Ok IST				BRRF03016 - FASANO(SC.AGGR-LIC. S. FASANO)	BR	FASANO	II	A
etgdb867	2.768,24 €	11/05/2025 21:07	Ordinario	Ammessa	Ok IST				BTTD05801E - A. MORO	BT	TRANI	I	B
etgsgsiv	8.526,28 €	15/05/2025 19:26	Ordinario	Ammessa	Ok IST				BARM042015 - I.P.S.I.A.M. AMERIGO VESPUCCI	BA	MOLFETTA	I	D A
ethjjkur	5.573,53 €	24/04/2025 17:23	Ordinario	Ammessa	Ok IST				BRTD014016 - I.T.E.T. N. VALZANI S.PIETRO V.CO	BR	SAN PIETRO VERNOTICO	I	AG
etuzl8ec	5.657,47 €	23/05/2025 12:43	Ordinario	Ammessa	Ok IST				BARI130007 - I.P. L. SANTARELLA - DE LILLA	BA	BARI	I	C
eu261ang	7.537,48 €	24/04/2025 12:16	Ordinario	Ammessa	Ok IST				BATF230001 - I.T.T. PANETTI-PITAGORA	BA	BARI	I	A
eu7n9n3n	6.923,57 €	05/05/2025 19:35	Ordinario	Ammessa	Ok IST				BARI130007 - I.P. L. SANTARELLA - DE LILLA	BA	BITRITTO	II	B
eu99n7eo	4.404,18 €	29/04/2025 10:02	Ordinario	Ammessa	Ok IST				FGPS20000B - LICEO GALILEI-MORO	FG	MANFREDONIA	II	D
eu9jy347	9.661,23 €	28/04/2025 18:19	Ordinario	Ammessa	Ok IST				BRPS030007 - LICEO F. RIBEZZO	BR	ERCHIE	I	ESA
eua6h43i	8.884,55 €	27/04/2025 12:19	Ordinario	Ammessa	Ok IST				BRTD01000T - I.T.E. G. CALO'	BR	FRANCAVILLA FONTANA	I	G
euathzq7	3.802,44 €	29/05/2025 01:31	Ordinario	Ammessa	Ok IST				BATH040009 - I.T.T. EUCLIDE-CARACCIOLO	BA	SANNICANDRO DI BARI	II	C
eucpxpih	11.753,50 €	26/05/2025 16:23	Ordinario	Ammessa	Ok IST				BRTD01000T - I.T.E. G. CALO'	BR	FRANCAVILLA FONTANA	I	D
euxub163	3.208,54 €	05/05/2025 22:03	Corrente	Ammessa	Ok IST				TAPC070005 - LICEO ARISTOSSENO	TA	TARANTO	II	A
euyzjgfw	4.640,58 €	25/04/2025 17:48	Corrente	Ammessa	Ok IST				TATF03801G - I.I.S. A. RIGHI - ISTITUTO TECNICO	TA	TARANTO	I	
ev0a9vnk	5.573,57 €	22/05/2025 08:57	Ordinario	Ammessa	Ok IST				BAPC18000X - LICEO CARMINE SYLOS	BA	BITONTO	I	B
ev317tky	2.370,00 €	12/05/2025 19:27	Ordinario	Ammessa	Ok IST				BARH01003R - IP PEROTTI - SEDE ASSOCIATA DI TRIGGIANO	BA	TRIGGIANO	I	A
ev6lkaex	9.755,31 €	09/05/2025 18:46	Ordinario	Ammessa	Ok IST				LERI016021 - IST. PROF. IND. E ARTIGIANATO -TRICASE-	LE	MIGGIANO	II	A OT
ev86w8hr	459,85 €	24/04/2025 13:25	Corrente	Ammessa	Ok IST				BTRH05801C - A. MORO	BT	TRANI	II	A
ev8j9003	7.397,97 €	06/05/2025 18:50	Ordinario	Ammessa	Ok IST				BTTD32000N - I.T.E.T. CASSANDRO FERMI NERVI	BT	BARLETTA	I	E CHI
evazb84h	54,05 €	28/04/2025 11:47	Corrente	Ammessa	Ok IST				TATF03801G - I.I.S. A. RIGHI - ISTITUTO TECNICO	TA	TARANTO	I	B
evbgkxd9	4.546,20 €	12/05/2025 19:39	Ordinario	Ammessa	Ok IST				TATF027015 - ISTITUTO TECNICO IND. EDOARDO AMALDI	TA	MASSAFRA	I	C
evd11422	5.613,75 €	08/05/2025 19:43	Ordinario	Ammessa	Ok IST				FGPS08000E - LICEO ALBERT EINSTEIN	FG	CERIGNOLA	I	A
evd9c6z4	1.643,14 €	05/05/2025 19:25	Ordinario	Ammessa	Ok IST				TATF021016 - QUINTO ORAZIO FLACCO	TA	LATERZA	I	P
evhhlmzq	4.466,34 €	22/05/2025 09:53	Ordinario	Ammessa	Ok IST				BRRF00601N - IST.PROF.SERV.SOCIALI CEGLIE MESS.	BR	FRANCAVILLA FONTANA	II	B
evhqy830	11.782,33 €	20/05/2025 19:48	Ordinario	Ammessa	Ok IST				BATD02000A - I.T.E. F. M. GENCO	BA	ALTAMURA	I	B
evt7stpj	3.694,07 €	05/05/2025 18:56	Ordinario	Ammessa	Ok IST				BATD06101N - I.T.E. GIULIO CESARE	BA	CAPURSO	II	E
evv2m366	10.432,93 €	08/05/2025 11:38	Ordinario	Ammessa	Ok IST				BARC067019 - T. TRAETTA	BA	PALO DEL COLLE	II	A
evwamgvl	9.412,40 €	29/04/2025 10:02	Ordinario	Ammessa	Ok IST				TATF03801G - I.I.S. A. RIGHI - ISTITUTO TECNICO	TA	SAN GIORGIO IONICO	I	E
evwwkhoi	13.250,95 €	24/04/2025 22:52	Ordinario	Ammessa	Ok IST				FGPM03000E - LICEO CAROLINA POERIO	FG	FOGGIA	I	D
ew1le0iw	5.500,48 €	29/05/2025 00:02	Ordinario	Ammessa	Ok IST				BTTD04301R - R. LOTTI-UMBERTO I TEC.TURISMO-AGRARIO	BT	ANDRIA	I	B
ew9inklt	2.151,13 €	26/05/2025 17:13	Ordinario	Ammessa	Ok IST				FGRI01101A - I.P. G.PAVONCELLI	FG	CERIGNOLA	II	A
ewfpbeni	4.387,05 €	13/05/2025 12:03	Ordinario	Ammessa	Ok IST				LETD039017 - IST.TECN.COMM.LEV.BACHELETCOPERTINO	LE	COPERTINO	II	D
ewjalpvu	2.990,65 €	06/05/2025 12:41	Ordinario	Ammessa	Ok IST				FGPC15000C - LICEO BONGHI-ROSMINI	FG	LUCERA	I	A
ewvccm13	4.554,03 €	11/05/2025 11:40	Minori	Ammessa	Ok IST				BATF06301G - GUGLIELMO MARCONI	BA	BARI	I	B
ewxud47f	2.338,91 €	23/05/2025 19:11	Corrente	Ammessa	Ok IST				BATD04000G - I.T.E.T. GAETANO SALVEMINI	BA	MOLFETTA	II	B/AFM
ewxvec8r	9.279,84 €	24/05/2025 01:28	Ordinario	Ammessa	Ok IST				BAPM05000B - LICEO DON LORENZO MILANI	BA	ADELFIA	II	B
ewxxnlm8	7.193,24 €	07/05/2025 11:58	Ordinario	Ammessa	Ok IST				BTRI050008 - I.P. ARCHIMEDE	BT	BARLETTA	II	C
ex1ndc3i	6.409,49 €	08/05/2025 09:31	Ordinario	Ammessa	Ok IST				BTTF06000Q - I.T.T. SEN. IANNUZZI	BT	ANDRIA	II	A
ex7dcf1u	7.393,41 €	29/04/2025 17:12	Ordinario	Ammessa	Ok IST				TATA02701C - C. MONDELLI	TA	MASSAFRA	II	A
ex9ekwjv	13.279,70 €	27/04/2025 22:14	Ordinario	Ammessa	Ok IST				FGPS010008 - LICEO SCIENTIFICO A. VOLTA	FG	FOGGIA	I	E
exa0a74j	9.576,79 €	27/05/2025 09:56	Ordinario	Ammessa	Ok IST				BATD02000A - I.T.E. F. M. GENCO	BA	ALTAMURA	I	D
exec5u88	14.086,49 €	19/05/2025 14:45	Ordinario	Ammessa	Ok IST				TAPM020008 - LICEO SCIENZE UMANE VITTORINO DA FELTRE	TA	TARANTO	I	F
exrsfjoa	- €	05/05/2025 15:17	Ordinario	Ammessa	Ok IST				BTRI036013 - I.P. COSMAI - SEDE ASSOCIATA	BT	TRANI	II	AV
exs2k09u	8.517,86 €	07/05/2025 12:34	Ordinario	Ammessa	Ok IST				LEPS07000A - LICEO GIULIETTA BANZI BAZOLI	LE	LECCE	I	A
exzoerar	7.265,09 €	15/05/2025 15:19	Ordinario	Ammessa	Ok IST				FGPS010008 - LICEO SCIENTIFICO A. VOLTA	FG	FOGGIA	I	DSA
ey05535l	4.047,75 €	21/05/2025 17:15	Ordinario	Ammessa	Ok IST				BARH11000E - I.P. E. MAJORANA	BA	BARI	I	B
ey1ngkoi	14.301,14 €	20/05/2025 17:40	Ordinario	Ammessa	Ok IST				BAPC24000A - LICEO G. GALILEI - M. CURIE	BA	MONOPOLI	II	C
ey6exxys	6.272,36 €	14/05/2025 11:23	Ordinario	Ammessa	Ok IST				BATD220004 - I.T.E. VITALE GIORDANO	BA	BITONTO	II	A
ey92bzxc	4.173,73 €	27/05/2025 13:10	Ordinario	Ammessa	Ok IST				LESL03302A - LICEO ARTISTICO E MUSICALE GIANNELLI	LE	GALLIPOLI	I	D
ey9gv3e3	9.399,46 €	21/05/2025 07:06	Ordinario	Ammessa	Ok IST				BATD13000T - I.T.E. LENOCI	BA	BARI	II	E
eylg2d53	4.350,33 €	28/05/2025 09:19	Ordinario	Ammessa	Ok IST				BTTD05601V - I.T.E.S ETTORE CARAFA	BT	ANDRIA	I	A
eynv542n	5.905,43 €	29/04/2025 08:33	Ordinario	Ammessa	Ok IST				TAPM020008 - LICEO SCIENZE UMANE VITTORINO DA FELTRE	TA	TARANTO	II	D
eyvg0hyp	10.070,73 €	06/05/2025 11:12	Ordinario	Ammessa	Ok IST				TASD02002Q - LICEO ARTISTICO V. CALO'	TA	TARANTO	II	N
eyxfhipn	10.707,67 €	17/05/2025 20:12	Ordinario	Ammessa	Ok IST				TAPS006012 - LICEO SCIENTIFICO ALBERT EINSTEIN	TA	MOTTOLA	II	AL
ez6qcy4q	10.449,47 €	06/05/2025 14:16	Ordinario	Ammessa	Ok IST				BARC03701D - R. GORJUX- N.TRIDENTE	BA	BARI	II	D
ez87p2iq	4.102,45 €	06/05/2025 17:26	Ordinario	Ammessa	Ok IST				TARF044013 - I.P. F.S. CABRINI	TA	TARANTO	I	D
ezb8dg92	9.534,83 €	29/04/2025 10:02	Ordinario	Ammessa	Ok IST				BARI016015 - I.P.S.I.A.	BA	SANTERAMO IN COLLE	I	AMAT
ezkffd1c	12.104,92 €	07/05/2025 10:05	Ordinario	Ammessa	Ok IST				BATL07000T - I.T.T. NERVI-GALILEI	BA	ALTAMURA	II	BI
ezql5ksk	13.189,04 €	12/05/2025 21:50	Ordinario	Ammessa	Ok IST				LEPS03000X - LICEO G. C. VANINI	LE	MATINO	I	CS
ezvg0x6k	3.864,28 €	24/04/2025 13:17	Ordinario	Ammessa	Ok IST				BRRF00601N - IST.PROF.SERV.SOCIALI CEGLIE MESS.	BR	CISTERNINO	I	C
f05ygum2	13.917,06 €	22/05/2025 19:22	Ordinario	Ammessa	Ok IST				BTPS11000D - LICEO SCIENTIFICO VALDEMARO VECCHI	BT	TRANI	II	B
f06hlias	5.599,32 €	30/04/2025 10:17	Ordinario	Ammessa	Ok IST				BTRI050019 - IPSIA ARCHIMEDE- SEDE ASS.TA DI ANDRIA	BT	BARLETTA	I	MA D

AVVISO PER L'ASSEGNAZIONE DELLE BORSE DI STUDIO A. S. 2024/2025 PER LE STUDENTESSE E STUDENTI DELLA SCUOLA SECONDARIA DI SECONDO GRADO (art. 9 D.Lgs n. 63/2017)

Isee Regolare e frequenza scolastica OK

Regione Puglia
Sezione Istruzione e Università
Servizio Sistema dell'Istruzione e del Diritto allo studio

REGIONE PUGLIA — Ministero dell'Istruzione e del Merito

ALLEGATO B

Codice Pratica	Importo ISEE	Data e ora Invio	Tipo ISEE	Esito Provvisorio	Verifica frequenza scolastica	Codice fiscale studente	Cognome studente	Nome studente	Istituzione Scolastica di 2° grado	Prov	Residenza	Classe	Sezione
f0al93yh	- €	13/05/2025 18:34	Ordinario	Ammessa	Ok IST				TATD026013 - L. EINAUDI	TA	AVETRANA	I	A TUR
f0lsqg5w	11.703,87 €	29/04/2025 17:23	Ordinario	Ammessa	Ok IST				TATD08000P - I.T.E. PITAGORA	TA	PULSANO	I	A
f0vrhybv	8.498,17 €	16/05/2025 17:03	Ordinario	Ammessa	Ok IST				BTTD320503 - I.T.E.T. CASSANDRO FERMI NERVI SERALE	BT	BARLETTA	II	C
f0w1jzr6	10.904,59 €	13/05/2025 18:23	Ordinario	Ammessa	Ok IST				BAPC030002 - LICEO CAGNAZZI	BA	ALTAMURA	I	C
f1gwflu2	8.484,81 €	27/04/2025 17:36	Ordinario	Ammessa	Ok IST				BRPS030007 - LICEO F. RIBEZZO	BR	FRANCAVILLA FONTANA	II	D
f1js2npd	6.232,20 €	28/05/2025 19:12	Ordinario	Ammessa	Ok IST				LERC037018 - ISTITUTO PROFESSIONALE	LE	ARADEO	I	MIT
f1jzihh9	6.273,43 €	06/05/2025 17:59	Ordinario	Ammessa	Ok IST				FGTD010004 - I.T.E. A. FRACCACRETA	FG	LESINA	I	C
f1l9dliq	3.229,59 €	26/04/2025 14:53	Ordinario	Ammessa	Ok IST				TAPM020008 - LICEO SCIENZE UMANE VITTORINO DA FELTRE	TA	TARANTO	II	C
f1mis7ke	10.140,98 €	14/05/2025 08:50	Ordinario	Ammessa	Ok IST				FGPM03000E - LICEO CAROLINA POERIO	FG	CARAPELLE	I	AE
f1srhtcx	3.980,89 €	26/05/2025 10:51	Ordinario	Ammessa	Ok IST				BTPS11000D - LICEO SCIENTIFICO VALDEMARO VECCHI	BT	TRANI	II	B
f1xaa4yi	8.643,55 €	30/04/2025 19:18	Ordinario	Ammessa	Ok IST				BARF03301X - IISS R. LUXEMBURG-PROF. SER SOC. E COMM.	BA	TURI	II	A
f240wn8i	10.033,66 €	01/05/2025 08:55	Ordinario	Ammessa	Ok IST				BASL03301E - IISS R. LUXEMBURG-LIC. ART. GRAF. AUDIOV	BA	CASSANO DELLE MURGE	I	B
f26ltm11	4.683,63 €	20/05/2025 21:20	Ordinario	Ammessa	Ok IST				BTPS11000D - LICEO SCIENTIFICO VALDEMARO VECCHI	BT	TRANI	II	BS
f27ry4us	7.609,84 €	12/05/2025 12:17	Ordinario	Ammessa	Ok IST				BARH04000D - I.P.E.O.A. DI MOLFETTA	BA	BITONTO	I	
f2dmcr41	4.206,57 €	12/05/2025 18:51	Ordinario	Ammessa	Ok IST				BATD01601Q - NICOLA DELL'ANDRO	BA	SANTERAMO IN COLLE	II	B
f2izkljl	5.624,30 €	30/04/2025 09:55	Ordinario	Ammessa	Ok IST				BTTD32000N - I.T.E.T. CASSANDRO FERMI NERVI	BT	BARLETTA	II	D
f2o5ky8n	6.412,02 €	22/05/2025 20:17	Ordinario	Ammessa	Ok IST				TARF04101G - SAVA FALCONE	TA	AVETRANA	I	ASSAS
f2ot88qb	8.762,94 €	05/05/2025 18:45	Ordinario	Ammessa	Ok IST				FGRI020004 - I.P. ANTONIO PACINOTTI	FG	ASCOLI SATRIANO	II	A T
f2r3qfxj	10.932,68 €	26/05/2025 20:07	Ordinario	Ammessa	Ok IST				BRRF010008 - I.P. F. L. MORVILLO FALCONE	BR	ERCHIE	II	A
f2uhcjbm	9.789,99 €	24/04/2025 23:13	Ordinario	Ammessa	Ok IST				BRTF010004 - I.T.T. G. GIORGI	BR	BRINDISI	II	DM
f2xwqjon	4.805,11 €	07/05/2025 11:28	Ordinario	Ammessa	Ok IST				LETF00301P - ALESSANO	LE	SPECCHIA	II	A
f34kcfbr	10.203,23 €	24/04/2025 14:36	Ordinario	Ammessa	Ok IST				BAPC05401G - ALFREDO ORIANI	BA	CORATO	I	B
f35aqpsb	5.578,98 €	28/04/2025 15:51	Ordinario	Ammessa	Ok IST				FGTD02000P - I.T.E.T. DANTE ALIGHIERI	FG	CERIGNOLA	II	ABIO
f36cykg8	1.568,63 €	20/05/2025 19:19	Ordinario	Ammessa	Ok IST				LERI016021 - IST. PROF. IND. E ARTIGIANATO -TRICASE-	LE	TRICASE	I	APMQ
f36tfpuz	4.944,12 €	28/04/2025 17:19	Ordinario	Ammessa	Ok IST				TARF044013 - I.P. F.S. CABRINI	TA	TARANTO	I	
f39nz2hq	10.738,89 €	22/05/2025 12:25	Ordinario	Ammessa	Ok IST				FGTD00101A - I.T.E. G.T. GIORDANI	FG	MONTE SANT'ANGELO	II	A
f3b3ezu5	6.596,36 €	24/04/2025 17:54	Ordinario	Ammessa	Ok IST				BAPS01601X - LICEO SCIENTIFICO	BA	SANTERAMO IN COLLE	I	D
f3e7k61a	8.611,12 €	25/04/2025 19:29	Ordinario	Ammessa	Ok IST				TAPS03000T - LICEO SCIENTIFICO G. BATTAGLINI	TA	MONTEMESOLA	I	F
f3fiblqm	11.963,83 €	27/05/2025 17:50	Ordinario	Ammessa	Ok IST				TATF03801G - I.I.S. A. RIGHI - ISTITUTO TECNICO	TA	TARANTO	I	C
f3goken1	10.585,29 €	24/04/2025 19:47	Ordinario	Ammessa	Ok IST				MTIS01200R - I.I.S. " G.B. PENTASUGLIA " - MATERA	BA	ALTAMURA	I	BM
f3k6rdxc	2.037,85 €	21/05/2025 19:15	Ordinario	Ammessa	Ok IST				BAPM04000R - LICEO SAN BENEDETTO	BA	MOLA DI BARI	II	BL
f3yt1e5h	5.936,85 €	07/05/2025 10:00	Ordinario	Ammessa	Ok IST				BAPS07000G - LICEO G. TARANTINO	BA	GRAVINA IN PUGLIA	I	E
f3z1lnio	10.379,22 €	08/05/2025 19:15	Ordinario	Ammessa	Ok IST				LEPM150003 - LICEO 'R. LEVI MONTALCINI'	LE	TAURISANO	I	B
f44lwzr0	4.481,28 €	29/04/2025 17:56	Ordinario	Ammessa	Ok IST				BATF26000R - I.T.E.T. VITO SANTE LONGO	BA	MOLA DI BARI	I	D
f47j7gem	9.678,34 €	20/05/2025 12:43	Ordinario	Ammessa	Ok IST				BARH120027 - I.P. DOMENICO MODUGNO	BA	MOLA DI BARI	I	ASCS
f488ahz1	6.053,01 €	25/04/2025 07:14	Ordinario	Ammessa	Ok IST				BTPC040009 - LICEO CARLO TROYA	BT	ANDRIA	II	CSU
f48nk4af	8.616,16 €	15/05/2025 16:44	Ordinario	Ammessa	Ok IST				LETE010002 - I.T.E.T. G. DELEDDA	LE	LIZZANELLO	I	A BIO
f49pzmny	7.546,77 €	23/05/2025 11:51	Ordinario	Ammessa	Ok IST				BRRC00801G - IPSC DE MARCO FRANCAVILLA F.NA	BR	FRANCAVILLA FONTANA	I	
f4cluibs	4.471,55 €	06/05/2025 18:36	Minori	Ammessa	Ok IST				FGTF13000C - I.T.T. ALTAMURA-DA VINCI	FG	FOGGIA	I	C
f4j5encn	14.253,57 €	29/04/2025 15:36	Ordinario	Ammessa	Ok IST				BATD013018 - VITTORIO BACHELET	BA	GRAVINA IN PUGLIA	I	A
f4l7iy9o	11.110,24 €	16/05/2025 08:38	Ordinario	Ammessa	Ok IST				FGTD08000A - I.T.E.T. BLAISE PASCAL	FG	ORTA NOVA	II	A
f4ozu40m	9.896,39 €	27/05/2025 10:52	Ordinario	Ammessa	Ok IST				FGPC044019 - LICEO FIANI	FG	TORREMAGGIORE	I	H
f4qfu95p	7.534,74 €	23/05/2025 21:43	Ordinario	Ammessa	Ok IST				BATD05901N - MARCO POLO	BA	MODUGNO	I	A AFM
f4rflt1c	7.886,28 €	08/05/2025 16:46	Ordinario	Ammessa	Ok IST				FGRH060014 - I.P.E.O.A. M. LECCE - MANFREDONIA	FG	MANFREDONIA	II	C M
f4tlmbwc	- €	28/05/2025 12:50	Ordinario	Ammessa	Ok IST				FGTD08000A - I.T.E.T. BLAISE PASCAL	FG	FOGGIA	I	C
f4u9o1dh	3.615,18 €	23/05/2025 10:04	Ordinario	Ammessa	Ok IST				TARI024527 - ISTITUTO PROF.LE ARCHIMEDE - SERALE	TA	MONTEIASI	I	P
f4ubrlzr	11.073,18 €	28/04/2025 12:29	Ordinario	Ammessa	Ok IST				TAPS19000A - LICEO GALILEO FERRARIS	TA	TARANTO	I	DS
f4why1pw	2.899,32 €	25/05/2025 13:20	Corrente	Ammessa	Ok IST				TARH08000L - I.P. ELSA MORANTE	TA	TARANTO	II	D
f50oayj0	4.093,48 €	28/04/2025 09:16	Ordinario	Ammessa	Ok IST				LESL03000R - LICEO CIARDO - PELLEGRINO	LE	LECCE	II	C
f51mftz3	5.913,78 €	20/05/2025 20:02	Ordinario	Ammessa	Ok IST				BAPC23000Q - LICEI SYLOS - FIORE	BA	TERLIZZI	II	B
f54t9x4t	9.753,50 €	25/05/2025 17:58	Ordinario	Ammessa	Ok IST				LETF03701T - ISTITUTO TECNICO TECNOLOGICO - GALATONE	LE	GALATONE	I	
f557mxnf	3.879,46 €	28/04/2025 12:40	Ordinario	Ammessa	Ok IST				TARF044013 - I.P. F.S. CABRINI	TA	TARANTO	I	B
f5gzgsst	6.752,73 €	23/05/2025 17:22	Ordinario	Ammessa	Ok IST				BTRC04651A - LEONTINE E GIUSEPPE DE NITTIS-SERALE	BT	BARLETTA	I	
f5ky9vwa	6.062,36 €	25/05/2025 11:22	Ordinario	Ammessa	Ok IST				FGPS08000E - LICEO ALBERT EINSTEIN	FG	CERIGNOLA	II	G
f5nervnr	8.169,51 €	13/05/2025 11:59	Ordinario	Ammessa	Ok IST				BTPM05701X - L.E.S. G. DELL'OLIO	BT	BISCEGLIE	I	B/L
f5ns8oki	14.998,95 €	13/05/2025 23:03	Ordinario	Ammessa	Ok IST				TATE04201C - P.SSA MARIA PIA	TA	TARANTO	I	D
f5o07dhh	4.196,85 €	10/05/2025 20:42	Ordinario	Ammessa	Ok IST				FGRA052011 - I.P. PUBLIO VIRGILIO MARONE	FG	VICO DEL GARGANO	II	A
f5obgnv7	1.049,41 €	06/05/2025 10:53	Corrente	Ammessa	Ok IST				TATF03801G - I.I.S. A. RIGHI - ISTITUTO TECNICO	TA	TARANTO	II	A
f5ou8b90	804,80 €	07/05/2025 11:58	Minori	Ammessa	Ok IST				BAPM010001 - LICEO G. BIANCHI DOTTULA	BA	BARI	I	U
f5s23267	2.964,27 €	24/04/2025 15:29	Ordinario	Ammessa	Ok IST				BRPS130004 - SCUOLA EUROPEA DI BRINDISI	BR	TORRE SANTA SUSANNA	I	AS
f5tt9003	4.133,51 €	23/05/2025 11:35	Ordinario	Ammessa	Ok IST				BTPC210007 - LICEO F. DE SANCTIS	BT	TRANI	I	AC
f60djjto	7.811,99 €	27/04/2025 20:15	Ordinario	Ammessa	Ok IST				BRTF010004 - I.T.T. G. GIORGI	BR	BRINDISI	II	BM
f668bmlp	5.326,05 €	21/05/2025 18:02	Ordinario	Ammessa	Ok IST				LEPM01000Q - LICEO P. SICILIANI	LE	MELENDUGNO	II	AL

AVVISO PER L'ASSEGNAZIONE DELLE BORSE DI STUDIO A. S. 2024/2025 PER LE STUDENTESSE E STUDENTI DELLA SCUOLA SECONDARIA DI SECONDO GRADO
(art. 9 D.Lgs n. 63/2017)

Isee Regolare e frequenza scolastica OK

Codice Pratica	Importo ISEE	Data e ora Invio	Tipo ISEE	Esito Provvisorio	Verifica frequenza scolastica	Codice fiscale studente	Cognome studente	Nome studente	Istituzione Scolastica di 2° grado	Prov	Residenza	Classe	Sezione
f66pofch	4.429,91 €	08/05/2025 19:16	Ordinario	Ammessa	Ok IST				FGPM10000G - LICEO E. PESTALOZZI	FG	SAN SEVERO	I	ARA
f66zfbda	7.130,35 €	16/05/2025 09:13	Ordinario	Ammessa	Ok IST				BRRC00801G - IPSC DE MARCO FRANCAVILLA F.NA	BR	FRANCAVILLA FONTANA	II	A
f6elt5n7	5.793,74 €	24/04/2025 21:51	Ordinario	Ammessa	Ok IST				FGPC180019 - LICEO ZINGARELLI-S.CUORE-STORNARELLA	FG	ORTA NOVA	I	A
f6gnssaq	9.544,92 €	23/05/2025 11:19	Ordinario	Ammessa	Ok IST				BAPC13000V - LICEO CLASSICO Q. ORAZIO FLACCO	BA	BARI	I	
f6kp3kv1	7.103,74 €	14/05/2025 10:35	Ordinario	Ammessa	Ok IST				TATF09000G - I.T.T. A. PACINOTTI	TA	TARANTO	I	GI
f6mz8zv9	10.579,24 €	25/04/2025 17:34	Ordinario	Ammessa	Ok IST				BTPC040009 - LICEO CARLO TROYA	BT	MINERVINO MURGE	I	C
f6vdnmye	4.386,62 €	29/04/2025 15:55	Ordinario	Ammessa	Ok IST				BRPS01701T - E. MAJORANA	BR	BRINDISI	I	
f6yaec18	3.542,68 €	06/05/2025 16:37	Ordinario	Ammessa	Ok IST				TATF02402P - I.T.I. FALANTO	TA	TARANTO	II	A
f73ous2s	5.803,28 €	16/05/2025 14:54	Ordinario	Ammessa	Ok IST				FGTE03000R - ITET NOTARANGELO-ROSATI-GIANNONE-MASI	FG	FOGGIA	I	A
f7ajvr50	4.363,23 €	29/04/2025 09:54	Ordinario	Ammessa	Ok IST				LERC031019 - IST.PROFESSIONALEDE PACE-LECCE	LE	SURBO	I	PRIMA B OV
f7ascz16	8.148,64 €	08/05/2025 10:02	Ordinario	Ammessa	Ok IST				BAPM05000B - LICEO DON LORENZO MILANI	BA	GIOIA DEL COLLE	II	BES
f7ga8gp3	6.323,01 €	19/05/2025 11:15	Ordinario	Ammessa	Ok IST				TARI02401R - IPSIA ARCHIMEDE	TA	TARANTO	I	P
f7lo4et3	6.149,31 €	27/05/2025 18:26	Ordinario	Ammessa	Ok IST				BRRH01002T - I.P.E.O.A. S. PERTINI -S.ASS.CAROVIGNO	BR	CAROVIGNO	II	A
f7md2m10	11.585,29 €	29/04/2025 18:41	Ordinario	Ammessa	Ok IST				TATD026013 - L. EINAUDI	TA	SAVA	I	A
f7mimasa	10.403,66 €	30/04/2025 09:46	Ordinario	Ammessa	Ok IST				BARC067019 - T. TRAETTA	BA	BITONTO	II	MODA
f7v6l4nc	5.668,18 €	07/05/2025 10:05	Ordinario	Ammessa	Ok IST				TARH08000L - I.P. ELSA MORANTE	TA	CRISPIANO	I	B
f7vrilqp	2.785,94 €	23/05/2025 18:21	Ordinario	Ammessa	Ok IST				TARF044013 - I.P. F.S. CABRINI	TA	TARANTO	II	A
f7x6nhql	8.370,34 €	24/05/2025 16:55	Ordinario	Ammessa	Ok IST				BARC04151E - MONS. ANTONIO BELLO - SERALE	BA	MOLFETTA	I	B
f7yndtkf	6.311,87 €	21/05/2025 18:36	Ordinario	Ammessa	Ok IST				BAPS12000B - LICEO GALILEO GALILEI	BA	BITONTO	II	ALA
f7zg4t2e	1.771,27 €	13/05/2025 18:02	Corrente	Ammessa	Ok IST				BATD02601A - I.T.E. C. COLAMONICO - ITT CHIARULLI	BA	GIOIA DEL COLLE	II	A
f86eiusl	6.920,97 €	19/05/2025 18:11	Ordinario	Ammessa	Ok IST				BTPS15000X - LICEO CARLO CAFIERO	BT	TRINITAPOLI	II	G
f89t249a	5.164,84 €	05/05/2025 18:18	Ordinario	Ammessa	Ok IST				BTPC040009 - LICEO CARLO TROYA	BT	ANDRIA	I	CL
f8bcurjh	10.677,90 €	09/05/2025 17:11	Ordinario	Ammessa	Ok IST				BTPS05301G - LICEO A. MORO	FG	ZAPPONETA	II	C
f8hsnkzu	2.868,78 €	27/04/2025 16:44	Ordinario	Ammessa	Ok IST				BRPS11000V - LICEO L.PEPE-A.CALAMO	BR	OSTUNI	II	B
f8irapa7	1.772,68 €	25/04/2025 09:15	Ordinario	Ammessa	Ok IST				TATF03701Q - MAJORANA	TA	MARTINA FRANCA	II	B
f8lxfi6u	5.326,49 €	12/05/2025 09:03	Ordinario	Ammessa	Ok IST				BARI130007 - I.P. L. SANTARELLA - DE LILLA	BA	BARI	II	D
f8o3mucp	3.700,81 €	19/05/2025 10:23	Ordinario	Ammessa	Ok IST				FGPS08000E - LICEO ALBERT EINSTEIN	FG	CERIGNOLA	I	
f8popy5b	9.047,06 €	20/05/2025 18:59	Ordinario	Ammessa	Ok IST				FGPC180008 - LICEO ZINGARELLI-SACRO CUORE	FG	CERIGNOLA	I	A
f8q2l1zl	5.071,15 €	29/04/2025 10:14	Ordinario	Ammessa	Ok IST				FGPM03000E - LICEO CAROLINA POERIO	FG	FOGGIA	I	CS
f8q8p6ng	7.849,02 €	14/05/2025 08:59	Ordinario	Ammessa	Ok IST				BAPS01601X - LICEO SCIENTIFICO	BA	SANTERAMO IN COLLE	I	D
f92bmdaf	7.234,42 €	28/04/2025 08:26	Ordinario	Ammessa	Ok IST				BARH02901Q - IPSSEOA - SEDE ASSOCIATA FIORE MODUGNO	BA	BITETTO	II	N
f9ezpj53	7.177,75 €	05/05/2025 18:58	Ordinario	Ammessa	Ok IST				BAPS12000B - LICEO GALILEO GALILEI	BA	BITONTO	II	ALA
f9g5od7m	8.436,96 €	07/05/2025 11:49	Ordinario	Ammessa	Ok IST				BTPS03000T - LICEO LEONARDO DA VINCI	BT	BISCEGLIE	I	AL
f9gwmpdw	5.154,40 €	19/05/2025 22:12	Ordinario	Ammessa	Ok IST				FGPS08000E - LICEO ALBERT EINSTEIN	FG	CERIGNOLA	I	C
f9ihyhds	6.721,95 €	28/05/2025 18:59	Ordinario	Ammessa	Ok IST				BARH02901Q - IPSSEOA - SEDE ASSOCIATA FIORE MODUGNO	BA	PALO DEL COLLE	II	N
f9qrehx0	9.893,04 €	19/05/2025 13:21	Ordinario	Ammessa	Ok IST				BAPS064019 - LICEO SCIENT. OSA LEVI-MONTALCINI	BT	BISCEGLIE	I	EL
f9r9n21t	11.416,70 €	25/04/2025 10:25	Ordinario	Ammessa	Ok IST				BTRH05801C - A. MORO	BT	BISCEGLIE	II	D
f9s32vkz	4.320,39 €	16/05/2025 11:20	Ordinario	Ammessa	Ok IST				BARH120016 - I.P. DOMENICO MODUGNO	BA	RUTIGLIANO	II	D
f9t17r12	13.003,99 €	24/04/2025 17:08	Ordinario	Ammessa	Ok IST				LEPS23000N - LICEO DON TONINO BELLO	LE	NARDO'	II	C
fa6hks33	3.314,15 €	23/05/2025 16:37	Ordinario	Ammessa	Ok IST				FGPM03000E - LICEO CAROLINA POERIO	FG	FOGGIA	II	C
fa6vm0wf	12.610,77 €	05/05/2025 22:44	Ordinario	Ammessa	Ok IST				BTPS15000X - LICEO CARLO CAFIERO	BT	BARLETTA	I	C
fa8z3xuw	9.027,60 €	07/05/2025 17:10	Ordinario	Ammessa	Ok IST				BTPC040009 - LICEO CARLO TROYA	BT	ANDRIA	II	B
faa56tw5	9.237,99 €	14/05/2025 15:14	Ordinario	Ammessa	Ok IST				LERC04201Q - I.S.I.S.S. L. SCARAMBONE - LECCE -	LE	CAMPI SALENTINA	I	O D I
faazzn5x	5.153,80 €	08/05/2025 17:45	Ordinario	Ammessa	Ok IST				BARC041015 - I.P.S.S.C.T.S.P. MONS. ANTONIO BELLO	BA	MOLFETTA	I	AS
fabv98kg	10.489,01 €	13/05/2025 19:52	Ordinario	Ammessa	Ok IST				FGPM059017 - LICEO A. G. RONCALLI	FG	MANFREDONIA	I	A
fac3dm8m	8.373,33 €	15/05/2025 18:12	Ordinario	Ammessa	Ok IST				BRTF02000P - I.T.T. E. FERMI	BR	TORRE SANTA SUSANNA	II	BEE
fahb6wea	9.542,28 €	07/05/2025 17:30	Ordinario	Ammessa	Ok IST				BATD13000T - I.T.E. LENOCI	BA	ADELFIA	I	H
fajvvn7e	6.765,49 €	29/04/2025 09:13	Ordinario	Ammessa	Ok IST				LEPS01000P - LICEO SCIENTIFICO COSIMO DE GIORGI	LE	LECCE	II	F
fakbk4q5	3.830,20 €	06/05/2025 18:26	Ordinario	Ammessa	Ok IST				BRRC00801G - IPSC DE MARCO FRANCAVILLA F.NA	BR	FRANCAVILLA FONTANA	II	A
fb7o077f	2.792,71 €	12/05/2025 19:13	Ordinario	Ammessa	Ok IST				LETD140007 - I.T.E. A. DE VITI DE MARCO	LE	RACALE	I	F AFM
fbb8uwvo	6.308,58 €	13/05/2025 20:19	Ordinario	Ammessa	Ok IST				BTPS390004 - I.O.C. MAZZINI-DE CESARE-FERMI-LICEO FE	BT	SPINAZZOLA	II	B
fbd9jan0	10.910,98 €	15/05/2025 18:20	Ordinario	Ammessa	Ok IST				FGTD02000P - I.T.E.T. DANTE ALIGHIERI	FG	CERIGNOLA	I	A
fbff9ega	5.065,80 €	24/04/2025 19:02	Ordinario	Ammessa	Ok IST				BTTD02301G - I.T.E. M. DELL'AQUILA-SAN FERD.	FG	SAN PAOLO DI CIVITATE	I	A
fbq5faki	4.769,13 €	21/05/2025 18:04	Ordinario	Ammessa	Ok IST				TARC039517 - I.P. PERRONE - SERALE	TA	MASSAFRA	I	H
fbrs9iya	11.613,73 €	09/05/2025 11:43	Ordinario	Ammessa	Ok IST				BTTD32000N - I.T.E.T. CASSANDRO FERMI NERVI	BT	BARLETTA	II	C
fby28oth	8.046,18 €	05/05/2025 12:11	Ordinario	Ammessa	Ok IST				FGPC044019 - LICEO FIANI	FG	TORREMAGGIORE	I	H
fcnwybva	8.821,55 €	13/05/2025 11:11	Ordinario	Ammessa	Ok IST				BARM05301G - ISTITUTO PROFESSIONALE LUIGI RUSSO	BA	MONOPOLI	I	B
fd3elb4v	8.420,24 €	25/04/2025 23:52	Ordinario	Ammessa	Ok IST				LETD08000R - I.T.E. A. OLIVETTI	LE	LECCE	II	AFM
fd7svsba	5.153,57 €	22/05/2025 18:29	Ordinario	Ammessa	Ok IST				LERH03000N - I.P. N. MOCCIA	LE	VEGLIE	II	AEOA
fd95rx6j	8.947,69 €	08/05/2025 18:20	Ordinario	Ammessa	Ok IST				LEPM050006 - LICEO G. COMI	LE	SALVE	II	A
fdd7jlxj	997,30 €	28/04/2025 11:14	Ordinario	Ammessa	Ok IST				TATD026013 - L. EINAUDI	TA	AVETRANA	I	B
fdgqc3n3	4.943,16 €	05/05/2025 17:38	Ordinario	Ammessa	Ok IST				BRRH00901L - IPSEOA/IPSIA G. SALVEMINI	BR	FASANO	I	E
fdst85qf	8.302,48 €	30/04/2025 07:05	Ordinario	Ammessa	Ok IST				BARH04000D - I.P.E.O.A. DI MOLFETTA	BA	BITONTO	II	I

AVVISO PER L'ASSEGNAZIONE DELLE BORSE DI STUDIO A. S. 2024/2025 PER LE STUDENTESSE E STUDENTI DELLA SCUOLA SECONDARIA DI SECONDO GRADO (art. 9 D.Lgs n. 63/2017)

Isee Regolare e frequenza scolastica OK

Regione Puglia
Sezione Istruzione e Università
Servizio Sistema dell'Istruzione e del Diritto allo studio

REGIONE PUGLIA — Ministero dell'Istruzione e del Merito

ALLEGATO B

Codice Pratica	Importo ISEE	Data e ora Invio	Tipo ISEE	Esito Provvisorio	Verifica frequenza scolastica	Codice fiscale studente	Cognome studente	Nome studente	Istituzione Scolastica di 2° grado	Prov	Residenza	Classe	Sezione
fdujiuf4	11.754,11 €	13/05/2025 15:54	Ordinario	Ammessa	Ok IST				TAPM020008 - LICEO SCIENZE UMANE VITTORINO DA FELTRE	TA	TARANTO	I	F
fdxm43iu	2.072,98 €	25/05/2025 11:21	Ordinario	Ammessa	Ok IST				BATF26000R - I.T.E.T. VITO SANTE LONGO	BA	POLIGNANO A MARE	II	C
fe1kqfcf	11.954,10 €	06/05/2025 10:49	Ordinario	Ammessa	Ok IST				LEPM01000Q - LICEO P. SICILIANI	LE	CARMIANO	I	D U
fe6yt0oc	3.893,15 €	06/05/2025 19:14	Ordinario	Ammessa	Ok IST				BARH120005 - I.P. DOMENICO MODUGNO	BA	MOLA DI BARI	I	AS
fe7ltyc0	4.089,02 €	06/05/2025 17:29	Corrente	Ammessa	Ok IST				TATD08000P - I.T.E. PITAGORA	TA	TARANTO	I	D
fe9tu3wj	11.553,25 €	21/05/2025 16:57	Ordinario	Ammessa	Ok IST				BRTD01101P - IST. TECNICO ECONOMICO E.FERDINANDO	BR	MESAGNE	II	C
feaqtrdk	11.698,10 €	26/04/2025 20:24	Ordinario	Ammessa	Ok IST				LESL03000R - LICEO CIARDO - PELLEGRINO	LE	CALIMERA	II	A
fepz7tbp	10.489,73 €	12/05/2025 12:14	Ordinario	Ammessa	Ok IST				BARC054017 - LUCIANO TANDOI	BA	CORATO	I	I
ff807a0k	10.381,62 €	07/05/2025 13:21	Ordinario	Ammessa	Ok IST				BRPS130004 - SCUOLA EUROPEA DI BRINDISI	BR	BRINDISI	I	AS
ff93re2c	7.384,47 €	28/04/2025 21:30	Ordinario	Ammessa	Ok IST				FGPC15000C - LICEO BONGHI-ROSMINI	FG	LUCERA	I	BSU
ffgahb3d	12.943,66 €	28/04/2025 09:57	Ordinario	Ammessa	Ok IST				BTRH05801C - A. MORO	BT	TRANI	II	B
ffkaoad6	3.314,87 €	26/04/2025 16:49	Ordinario	Ammessa	Ok IST				BASL06000T - LICEO DE NITTIS-PASCALI	BA	BARI	I	B
ffll44g5	8.309,16 €	24/04/2025 23:21	Ordinario	Ammessa	Ok IST				BATF26000R - I.T.E.T. VITO SANTE LONGO	BA	MONOPOLI	II	A ECO
ffp2zq80	3.442,93 €	27/05/2025 08:30	Minori	Ammessa	Ok IST				FGTD061012 - IT.E.T. G. TONIOLO	FG	MANFREDONIA	II	D
ffp5k500	9.591,43 €	05/05/2025 18:47	Ordinario	Ammessa	Ok IST				LESL03000R - LICEO CIARDO - PELLEGRINO	LE	PORTO CESAREO	I	H
ffrfsrk8	3.971,37 €	07/05/2025 17:18	Ordinario	Ammessa	Ok IST				BTRI036013 - I.P. COSMAI - SEDE ASSOCIATA	BT	TRANI	I	AM
ffsqakll	4.059,13 €	28/04/2025 11:29	Ordinario	Ammessa	Ok IST				BTRI050008 - I.P. ARCHIMEDE	BT	BARLETTA	I	B
fg07d88k	10.264,71 €	05/05/2025 12:12	Ordinario	Ammessa	Ok IST				LETF00301P - ALESSANO	LE	ALESSANO	I	AFM
fg3in0s4	892,25 €	09/05/2025 23:32	Ordinario	Ammessa	Ok IST				FGRH100008 - I.P. ANNESSO CONV. BONGHI	FG	LUCERA	II	B
fg3ktowf	9.057,65 €	23/05/2025 20:00	Ordinario	Ammessa	Ok IST				BTTD00701N - I.I.S.S. L. EINAUDI	BT	CANOSA DI PUGLIA	I	C
fg6qv883	9.593,48 €	11/05/2025 11:45	Ordinario	Ammessa	Ok IST				TAPC10000Q - LICEO ARCHITA	TA	TARANTO	II	D
fg8ls9ik	9.347,02 €	10/05/2025 08:48	Ordinario	Ammessa	Ok IST				TARF04101G - SAVA FALCONE	TA	SAVA	I	A
fg9ys67m	9.877,35 €	15/05/2025 17:08	Ordinario	Ammessa	Ok IST				BRPS11000V - LICEO L.PEPE-A.CALAMO	BR	CAROVIGNO	I	C
fgaydr75	8.576,39 €	14/05/2025 11:46	Ordinario	Ammessa	Ok IST				TATF006014 - ISTITUTO TECNOLOGICO LENTINI	TA	MOTTOLA	I	A
fgayfdzn	10.063,38 €	26/05/2025 20:10	Ordinario	Ammessa	Ok IST				LERH03000N - I.P. N. MOCCIA	LE	ARADEO	I	A
fgehzr7f	3.108,35 €	30/04/2025 20:07	Ordinario	Ammessa	Ok IST				BAPS240000 - LICEO E. AMALDI	BA	MODUGNO	II	ASU
fgetscy3	7.620,03 €	20/05/2025 20:04	Ordinario	Ammessa	Ok IST				FGPS20000B - LICEO GALILEI-MORO	FG	MANFREDONIA	II	B
fghnkgde	5.214,47 €	23/05/2025 11:09	Ordinario	Ammessa	Ok IST				BTTD04301R - R. LOTTI-UMBERTO I TEC.TURISMO-AGRARIO	BT	ANDRIA	I	BT
fgkaegm9	2.154,47 €	28/04/2025 18:02	Corrente	Ammessa	Ok IST				BRTD100004 - I.T.E.T. PANTANELLI-MONNET	BR	OSTUNI	I	B
fglpx18u	1.644,33 €	22/05/2025 11:21	Ordinario	Ammessa	Ok IST				FGTD061012 - IT.E.T. G. TONIOLO	FG	MANFREDONIA	II	BM
fgodsdkz	2.970,50 €	29/04/2025 11:09	Ordinario	Ammessa	Ok IST				FGRI01101A - I.P. G.PAVONCELLI	FG	CERIGNOLA	I	C ENO
fgpch2mu	5.121,42 €	06/05/2025 09:54	Ordinario	Ammessa	Ok IST				FGPS040004 - LICEO SCIENTIFICO G. MARCONI	FG	FOGGIA	I	D
fgxiwik5	4.850,13 €	16/05/2025 10:19	Ordinario	Ammessa	Ok IST				BARI14000T - I.P. DE NORA - LORUSSO	BA	ALTAMURA	I	I
fgyfm35c	9.983,30 €	24/04/2025 22:02	Ordinario	Ammessa	Ok IST				BAPS38000R - LICEI A. EINSTEIN - L. DA VINCI	BA	GIOVINAZZO	I	B
fh5slrkh	11.005,94 €	05/05/2025 17:10	Ordinario	Ammessa	Ok IST				BAPC030002 - LICEO CAGNAZZI	BA	GRAVINA IN PUGLIA	II	D
fhb9v4ic	9.914,63 €	08/05/2025 18:53	Ordinario	Ammessa	Ok IST				BATD09000L - I.T.E.T. PADRE A. M. TANNOIA	BA	CORATO	I	A
fhg4mp2i	8.722,06 €	20/05/2025 18:06	Ordinario	Ammessa	Ok IST				BRPM010003 - LICEO E. PALUMBO	BR	SAN MICHELE SALENTINO	II	CES
fhhqh43j	8.637,88 €	29/05/2025 11:49	Ordinario	Ammessa	Ok IST				BTTD32000N - I.T.E.T. CASSANDRO FERMI NERVI	BT	BARLETTA	II	E
fhookio3	11.848,22 €	28/05/2025 19:40	Ordinario	Ammessa	Ok IST				LESL03000R - LICEO CIARDO - PELLEGRINO	LE	LECCE	II	F
fhpadv7g	2.954,59 €	07/05/2025 17:28	Ordinario	Ammessa	Ok IST				BTRI05052Q - IPSIA ARCHIMEDE - BARLETTA SERALE	BT	BARLETTA	II	C
fhrmewzg	9.140,32 €	19/05/2025 18:55	Ordinario	Ammessa	Ok IST				BARI140507 - MICHELE DE NORA SERALE	BA	ALTAMURA	I	
fhs4aoxa	11.128,79 €	28/04/2025 13:50	Ordinario	Ammessa	Ok IST				BARI14000T - I.P. DE NORA - LORUSSO	BA	ALTAMURA	I	ASS
fhy30mfr	9.538,62 €	19/05/2025 17:56	Ordinario	Ammessa	Ok IST				BATF06701V - A. VOLTA	BA	BITONTO	I	FIA
fhy49k7n	9.340,20 €	09/05/2025 10:45	Ordinario	Ammessa	Ok IST				BARI130007 - I.P. L. SANTARELLA - DE LILLA	BA	BITONTO	II	AS
fi4o0qnb	10.812,65 €	09/05/2025 10:32	Ordinario	Ammessa	Ok IST				FGPM03000E - LICEO CAROLINA POERIO	FG	FOGGIA	II	AS
fi6qiu90	7.898,76 €	21/05/2025 18:10	Ordinario	Ammessa	Ok IST				BARH120027 - I.P. DOMENICO MODUGNO	BA	TRIGGIANO	II	AIAMI
fid0w6zr	2.246,09 €	27/04/2025 23:05	Ordinario	Ammessa	Ok IST				BASL06000T - LICEO DE NITTIS-PASCALI	BA	BARI	II	G
fid20ml2	3.169,38 €	29/04/2025 18:16	Ordinario	Ammessa	Ok IST				LESL03000R - LICEO CIARDO - PELLEGRINO	LE	MONTERONI DI LECCE	II	B
finjfm46	9.127,07 €	30/04/2025 19:36	Ordinario	Ammessa	Ok IST				BAPS270009 - LICEI CARTESIO	BA	CELLAMARE	II	M
fiov8u4m	9.408,56 €	09/05/2025 18:21	Ordinario	Ammessa	Ok IST				LETD047016 - IST.TECNICO COMM.LECEZZI-MAGLIE	LE	CUTROFIANO	I	C
fiquso8p	2.973,51 €	22/05/2025 16:43	Ordinario	Ammessa	Ok IST				BARI02601Q - I.P.I.A. N. CHIARULLI	BA	GRUMO APPULA	I	MIL A
fiv5276n	8.760,57 €	20/05/2025 19:15	Ordinario	Ammessa	Ok IST				TATF027015 - ISTITUTO TECNICO IND. EDOARDO AMALDI	TA	MASSAFRA	I	B
fiysvsnc	10.029,19 €	05/05/2025 13:07	Ordinario	Ammessa	Ok IST				BARI02601Q - I.P.I.A. N. CHIARULLI	BA	SANNICANDRO DI BARI	II	MIIA
fj5ezi1g	6.772,54 €	21/05/2025 16:30	Ordinario	Ammessa	Ok IST				FGPC046011 - LICEO A. OLIVETTI- ORTA NOVA	FG	ORDONA	I	C
fjgod1ag	10.329,00 €	26/04/2025 23:38	Ordinario	Ammessa	Ok IST				FGTF059018 - I.T.T. FERMI-ROTUNDI-EUCLIDE	FG	MANFREDONIA	I	A
fjhe44ib	13.871,93 €	27/04/2025 17:21	Ordinario	Ammessa	Ok IST				LEPC13001P - LICEO VIRGILIO RE DI - SEDE SQUINZANO	LE	SQUINZANO	I	A
fjmff34k	8.468,17 €	11/05/2025 21:13	Ordinario	Ammessa	Ok IST				TAPC070005 - LICEO ARISTOSSENO	TA	TARANTO	II	B
fk6lvpai	8.724,04 €	29/04/2025 15:55	Ordinario	Ammessa	Ok IST				LETF03401A - ISTITUTO TECNICO INDUSTRIALE E. FERMI	LE	SQUINZANO	II	A
fk7yh703	5.721,96 €	21/05/2025 20:27	Ordinario	Ammessa	Ok IST				FGTF057011 - I.T.T. P.V. MARONE-CARPINO	FG	CAGNANO VARANO	II	A
fkagizt1	10.200,66 €	20/05/2025 17:37	Ordinario	Ammessa	Ok IST				FGRC04603P - I.P. OTTICO A. OLIVETTI - STORNARA	FG	STORNARA	I	A
fkek616v	2.969,61 €	29/04/2025 17:12	Ordinario	Ammessa	Ok IST				TASD02002Q - LICEO ARTISTICO V. CALO'	TA	PULSANO	I	H
fkll45j6	10.632,27 €	12/05/2025 20:08	Ordinario	Ammessa	Ok IST				TATD08000P - I.T.E. PITAGORA	TA	TARANTO	II	A
fkpxefq9	9.575,29 €	21/05/2025 16:43	Minori	Ammessa	Ok IST				FGPC00101B - LICEO G.T. GIORDANI	FG	MONTE SANT'ANGELO	I	B

AVVISO PER L'ASSEGNAZIONE DELLE BORSE DI STUDIO A. S. 2024/2025 PER LE STUDENTESSE E STUDENTI DELLA SCUOLA SECONDARIA DI SECONDO GRADO
(art. 9 D.Lgs n. 63/2017)

Isee Regolare e frequenza scolastica OK

ALLEGATO B

Codice Pratica	Importo ISEE	Data e ora Invio	Tipo ISEE	Esito Provvisorio	Verifica frequenza scolastica	Codice fiscale studente	Cognome studente	Nome studente	Istituzione Scolastica di 2° grado	Prov	Residenza	Classe	Sezione
fkrw7qzo	3.793,48 €	20/05/2025 18:14	Ordinario	Ammessa	Ok IST	[redacted]	[redacted]	[redacted]	BARH04000D - I.P.E.O.A. DI MOLFETTA	BT	BARLETTA	I	
fks920zi	6.028,99 €	13/05/2025 10:15	Ordinario	Ammessa	Ok IST				TAPS03000T - LICEO SCIENTIFICO G. BATTAGLINI	TA	TARANTO	I	L
fksugmdi	9.699,68 €	24/04/2025 17:20	Ordinario	Ammessa	Ok IST				BTPC01000D - LICEO A. CASARDI	BT	BARLETTA	II	D
fkszft78	7.564,23 €	07/05/2025 06:06	Ordinario	Ammessa	Ok IST				BATD05901N - MARCO POLO	BA	BARI	I	
fl2lu1m1	6.323,39 €	05/05/2025 19:14	Ordinario	Ammessa	Ok IST				LERC031019 - IST.PROFESSIONALEDE PACE-LECCE	LE	CARMIANO	I	COC
fl8eba92	10.348,92 €	20/05/2025 17:34	Ordinario	Ammessa	Ok IST				BARM053016 - ISTITUTO PROFESSIONALE LUIGI RUSSO	BA	POLIGNANO A MARE	II	B
fldcvaxe	2.867,52 €	28/04/2025 18:59	Ordinario	Ammessa	Ok IST				BARH049011 - P. CALAMANDREI	BA	BARI	II	H
fllfz4wa	6.570,20 €	28/04/2025 16:30	Ordinario	Ammessa	Ok IST				BTTD05601V - I.T.E.S ETTORE CARAFA	BT	ANDRIA	I	A
flmhkor7	3.915,70 €	08/05/2025 10:11	Ordinario	Ammessa	Ok IST				BRTF011011 - IST. TECNICO TECNOLOGICO E.FERDINANDO	BR	SAN PANCRAZIO SALENTINO	II	AMM
flrj6sry	6.406,59 €	23/05/2025 13:30	Ordinario	Ammessa	Ok IST				BRRI01401G - I.P. FERRARIS - DE MARCO	BR	TORRE SANTA SUSANNA	II	F
flw72nax	5.665,85 €	16/05/2025 15:47	Ordinario	Ammessa	Ok IST				BRTD014016 - I.T.E.T. N. VALZANI S.PIETRO V.CO	BR	SAN PIETRO VERNOTICO	II	AG
fm6uhxn3	11.056,12 €	19/05/2025 18:12	Ordinario	Ammessa	Ok IST				FGPS08000E - LICEO ALBERT EINSTEIN	FG	CERIGNOLA	II	G
fm846uoj	8.400,27 €	05/05/2025 21:58	Minori	Ammessa	Ok IST				FGTF13000C - I.T.T. ALTAMURA-DA VINCI	FG	FOGGIA	II	BT
fmaxoj24	2.233,71 €	28/04/2025 12:39	Ordinario	Ammessa	Ok IST				FGPC00101B - LICEO G.T. GIORDANI	FG	MONTE SANT'ANGELO	II	A
fmc62rh7	2.817,41 €	08/05/2025 19:10	Ordinario	Ammessa	Ok IST				FGTD060005 - I.T.E.T. VITTORIO EMANUELE III	FG	LUCERA	II	B
fmfb4pk2	5.966,17 €	27/04/2025 11:09	Ordinario	Ammessa	Ok IST				BAPC23000Q - LICEI SYLOS - FIORE	BA	BITONTO	II	B
fmfr79wd	14.266,36 €	28/05/2025 20:39	Ordinario	Ammessa	Ok IST				FGTF05701L - I.T.T. P.V. MARONE-CARPINO	FG	CAGNANO VARANO	II	A
fmiuc2gy	9.256,56 €	19/05/2025 20:35	Ordinario	Ammessa	Ok IST				BAPS24000D - LICEO E. AMALDI	BA	PALO DEL COLLE	II	BL
fmqswlb4	6.089,06 €	18/05/2025 15:21	Ordinario	Ammessa	Ok IST				LEPS04000E - LICEO A. VALLONE	LE	GALATONE	I	AL
fmrwnajt	1,07 €	16/05/2025 10:38	Corrente	Ammessa	Ok IST				FGTE03000R - ITET NOTARANGELO-ROSATI-GIANNONE-MASI	FG	CASTELLUCCIO DEI SAURI	I	G
fmtkqyyb	11.477,51 €	16/05/2025 17:38	Ordinario	Ammessa	Ok IST				BATD02601A - I.T.E. C. COLAMONICO - ITT CHIARULLI	BA	ACQUAVIVA DELLE FONTI	I	A
fneycbhn	3.061,85 €	29/04/2025 09:59	Ordinario	Ammessa	Ok IST				BTPM05701X - L.E.S. G. DELL'OLIO	BT	BISCEGLIE	II	L
fnom7ror	10.576,50 €	24/04/2025 12:10	Ordinario	Ammessa	Ok IST				FGPM059017 - LICEO A. G. RONCALLI	FG	MANFREDONIA	II	N
fnplx8k2	9.103,24 €	05/05/2025 12:49	Ordinario	Ammessa	Ok IST				FGPS210002 - LICEO CHECCHIA RISPOLI-TONDI	FG	SAN SEVERO	II	A
fnqyxdd1	5.506,16 €	28/05/2025 08:07	Ordinario	Ammessa	Ok IST				BRPC04000P - LICEO MARZOLLA-LEO-SIMONE-DURANO	BR	BRINDISI	II	A
fo0rupp0	6.279,80 €	10/05/2025 16:02	Ordinario	Ammessa	Ok IST				BTPS03000T - LICEO LEONARDO DA VINCI	BT	TRANI	II	AC
fo32rdwp	8.390,98 €	09/05/2025 10:32	Ordinario	Ammessa	Ok IST				BTRC046022 - IPSC LEONTINE E GIUSEPPE DE NITTIS	BT	CANOSA DI PUGLIA	II	C
fofvjnp9	135,59 €	19/05/2025 10:43	Ordinario	Ammessa	Ok IST				TAPC070005 - LICEO ARISTOSSENO	TA	TARANTO	I	F
fofxvkcx	9.136,57 €	20/05/2025 17:34	Ordinario	Ammessa	Ok IST				BTPC210007 - LICEO F. DE SANCTIS	BT	TRANI	II	AL
fokhtq8e	4.841,26 €	27/04/2025 16:27	Ordinario	Ammessa	Ok IST				BAPS060001 - LICEO SCIENTIFICO G. SALVEMINI	BA	BARI	I	M
for846o5	6.100,59 €	15/05/2025 11:44	Ordinario	Ammessa	Ok IST				BTPS03000T - LICEO LEONARDO DA VINCI	BT	BISCEGLIE	I	A/L
fotbmrye	3.506,90 €	14/05/2025 10:02	Corrente	Ammessa	Ok IST				FGTA03701P - I.T.T. DI SANGRO-MINUZIANO-ALBERTI	FG	SAN SEVERO	I	MM
fox8a1cb	3.280,11 €	24/04/2025 19:29	Ordinario	Ammessa	Ok IST				TAPC040009 - LICEO TITO LIVIO	BR	VILLA CASTELLI	II	BL
foyrdulb	5.519,16 €	12/05/2025 11:39	Ordinario	Ammessa	Ok IST				BARH120005 - I.P. DOMENICO MODUGNO	BA	MOLA DI BARI	II	A
fp1oimhq	9.126,56 €	05/05/2025 16:47	Ordinario	Ammessa	Ok IST				BATD04000G - I.T.E.T. GAETANO SALVEMINI	BA	MOLFETTA	I	AFM
fp4qafbp	9.704,72 €	27/05/2025 11:52	Ordinario	Ammessa	Ok IST				BAPS01601X - LICEO SCIENTIFICO	BA	SANTERAMO IN COLLE	I	D
fp4z36t8	13.383,21 €	28/05/2025 18:51	Ordinario	Ammessa	Ok IST				BATF079015 - ITT LUIGI DELL'ERBA	BA	POLIGNANO A MARE	II	D C
fp54rrxz	7.529,48 €	07/05/2025 16:30	Ordinario	Ammessa	Ok IST				BTTD32000N - I.T.E.T. CASSANDRO FERMI NERVI	BT	BARLETTA	II	T-TUR
fp7myd2e	2.919,75 €	06/05/2025 18:17	Ordinario	Ammessa	Ok IST				FGPM10000G - LICEO E. PESTALOZZI	FG	SAN SEVERO	I	1SUA
fpaudmhh	8.621,32 €	20/05/2025 14:13	Ordinario	Ammessa	Ok IST				TATA02701C - C. MONDELLI	BR	VILLA CASTELLI	II	B
fpdebwgw	9.899,30 €	09/05/2025 18:50	Ordinario	Ammessa	Ok IST				FGTD061012 - IT.E.T. G. TONIOLO	FG	MANFREDONIA	I	FN
fpg033wy	5.520,07 €	23/05/2025 12:45	Ordinario	Ammessa	Ok IST				BARH02901Q - IPSSEOA - SEDE ASSOCIATA FIORE MODUGNO	BA	TORITTO	I	N
fpicxfvr	5.092,99 €	29/05/2025 09:46	Ordinario	Ammessa	Ok IST				LEPS04401V - LICEO SCIENTIFICO	LE	LECCE	II	N
fpjt90k8	1.262,02 €	05/05/2025 12:52	Ordinario	Ammessa	Ok IST				BASD039013 - LICEO ARTISTICO FEDERICO II STUPOR MUNDI	BA	TERLIZZI	II	F
fpzuvmit	9.527,16 €	28/05/2025 12:16	Ordinario	Ammessa	Ok IST				BATF06301G - GUGLIELMO MARCONI	BA	VALENZANO	I	MD
fq0424o1	9.870,60 €	13/05/2025 17:57	Ordinario	Ammessa	Ok IST				BRTD01000T - I.T.E. G. CALO'	BR	FRANCAVILLA FONTANA	I	G
fq5n3opq	10.070,97 €	24/04/2025 13:52	Ordinario	Ammessa	Ok IST				BRTF010004 - I.T.T. G. GIORGI	BR	MESAGNE	I	1BM
fqn9c85c	9.602,66 €	29/04/2025 18:33	Ordinario	Ammessa	Ok IST				BTTD02301G - I.T.E. M. DELL'AQUILA-SAN FERD.	BT	SAN FERDINANDO DI PUGLIA	II	A
fqqkk3ri	11.663,99 €	28/05/2025 18:31	Ordinario	Ammessa	Ok IST				BATD220004 - I.T.E. VITALE GIORDANO	BA	BITONTO	I	D
fqt2umsp	7.276,63 €	16/05/2025 19:48	Ordinario	Ammessa	Ok IST				FGPS04801Q - LICEO SCIENT. OP. SC. APPL. A. RIGHI	FG	CERIGNOLA	I	AL
fqx3mo9w	9.239,85 €	26/05/2025 17:12	Ordinario	Ammessa	Ok IST				FGRI020004 - I.P. ANTONIO PACINOTTI	FG	FOGGIA	I	AD
fr0akj9f	9.173,03 €	12/05/2025 19:19	Ordinario	Ammessa	Ok IST				BRTH020006 - I.T.E.TCARNARO-MARCONI-FLACCO-BELLUZZI	BR	SAN VITO DEI NORMANNI	II	CAIE
fr62u25v	4.559,89 €	06/05/2025 01:24	Ordinario	Ammessa	Ok IST				FGRC00801T - I.P. L.EINAUDI	FG	FOGGIA	I	D
frax75pl	12.125,61 €	22/05/2025 17:47	Ordinario	Ammessa	Ok IST				BTPS04001D - E. FERMI-MINERVINO SEZ. ASS. L.S. CANOSA	BT	SPINAZZOLA	I	A
fre0m78y	8.090,20 €	16/05/2025 11:02	Ordinario	Ammessa	Ok IST				BATD06202E - I.T.E. D. ROMANAZZI	BA	SANNICANDRO DI BARI	II	D
frg7vjtw	4.718,11 €	28/05/2025 09:19	Ordinario	Ammessa	Ok IST				TATF027026 - ISTITUTO TECNICO IND. EDOARDO AMALDI	TA	STATTE	I	G
frpgob2f	6.479,93 €	05/05/2025 18:11	Ordinario	Ammessa	Ok IST				BTPM056014 - LICEO ECONOMICO SOCIALE ETTORE CARAFA	BT	ANDRIA	II	CL
frzcmg48	7.384,32 €	23/05/2025 17:15	Ordinario	Ammessa	Ok IST				BARC054017 - LUCIANO TANDOI	BA	CORATO	I	
frzxreu9	1.486,50 €	23/05/2025 17:32	Ordinario	Ammessa	Ok IST				TARI02401R - IPSIA ARCHIMEDE	TA	CRISPIANO	II	I
fs0n3sxq	9.560,34 €	05/05/2025 18:36	Ordinario	Ammessa	Ok IST				LERI02101B - I.P.S.I.A EGIDIO LANOCE	LE	RUFFANO	II	A
fs0uc31z	10.633,39 €	22/05/2025 19:27	Ordinario	Ammessa	Ok IST				BTPS390004 - I.O.C. MAZZINI-DE CESARE-FERMI-LICEO FE	BT	SPINAZZOLA	II	A
fs6z5z5d	9.091,46 €	20/05/2025 19:32	Ordinario	Ammessa	Ok IST				BTTD32000N - I.T.E.T. CASSANDRO FERMI NERVI	BT	BARLETTA	I	C
fs77x3ue	2.967,52 €	24/04/2025 14:42	Ordinario	Ammessa	Ok IST				FGTD060005 - I.T.E.T. VITTORIO EMANUELE III	FG	LUCERA	I	A

AVVISO PER L'ASSEGNAZIONE DELLE BORSE DI STUDIO A. S. 2024/2025 PER LE STUDENTESSE E STUDENTI DELLA SCUOLA SECONDARIA DI SECONDO GRADO (art. 9 D.Lgs n. 63/2017)

Isee Regolare e frequenza scolastica OK

Regione Puglia
Sezione Istruzione e Università
Servizio Sistema dell'Istruzione e del Diritto allo studio

REGIONE PUGLIA — Ministero dell'Istruzione e del Merito

ALLEGATO B

Codice Pratica	Importo ISEE	Data e ora Invio	Tipo ISEE	Esito Provvisorio	Verifica frequenza scolastica	Codice fiscale studente	Cognome studente	Nome studente	Istituzione Scolastica di 2° grado	Prov	Residenza	Classe	Sezione
fsdb0ttb	0,03 €	29/04/2025 10:38	Ordinario	Ammessa	Ok IST				BRPS130004 - SCUOLA EUROPEA DI BRINDISI	BR	BRINDISI	II	ASC
fsdyf3xt	6.822,06 €	13/05/2025 12:33	Ordinario	Ammessa	Ok IST				FGRC06101P - I.P. G. TONIOLO	FG	MANFREDONIA	II	B
fsmku2qe	3.453,44 €	21/05/2025 09:52	Corrente	Ammessa	Ok IST				BATF26000R - I.T.E.T. VITO SANTE LONGO	BA	MONOPOLI	II	F
fspemc8n	7.824,16 €	06/05/2025 12:17	Corrente	Ammessa	Ok IST				BTRC046011 - IPSC LEONTINE E GIUSEPPE DE NITTIS	BT	BARLETTA	II	E
fsrxenw9	5.285,88 €	27/05/2025 18:50	Ordinario	Ammessa	Ok IST				BATD05901N - MARCO POLO	BA	BARI	I	GL
fsthctuq	7.388,42 €	16/05/2025 12:36	Ordinario	Ammessa	Ok IST				BTPS11000D - LICEO SCIENTIFICO VALDEMARO VECCHI	BT	TRANI	II	AS
fsww8vid	4.101,34 €	06/05/2025 12:10	Ordinario	Ammessa	Ok IST				BARI016015 - I.P.S.I.A.	BA	SANTERAMO IN COLLE	II	IMI
fsyri4q0	10.256,31 €	28/04/2025 16:48	Ordinario	Ammessa	Ok IST				BAPS38000R - LICEI A. EINSTEIN - L. DA VINCI	BT	BISCEGLIE	I	A
ft3nfnm0	6.508,19 €	13/05/2025 11:11	Minori	Ammessa	Ok IST				LETF03401A - ISTITUTO TECNICO INDUSTRIALE E . FERMI	LE	VEGLIE	I	BI
ft5t6lu0	4.638,29 €	21/05/2025 18:30	Ordinario	Ammessa	Ok IST				FGTD061012 - IT.E.T. G. TONIOLO	FG	MANFREDONIA	I	BM
ft61hor3	11.881,19 €	20/05/2025 11:29	Ordinario	Ammessa	Ok IST				BATD06101N - I.T.E. GIULIO CESARE	BA	TRIGGIANO	I	E
ft6mitmb	7.315,38 €	07/05/2025 11:39	Ordinario	Ammessa	Ok IST				LESD090002 - LICEO P. COLONNA	LE	ARADEO	I	C
ft6x14xi	4.145,18 €	09/05/2025 12:12	Ordinario	Ammessa	Ok IST				BAPM04000R - LICEO SAN BENEDETTO	BA	CONVERSANO	I	1AL
ft9c1mrr	8.750,46 €	20/05/2025 18:59	Ordinario	Ammessa	Ok IST				TATF027015 - ISTITUTO TECNICO IND. EDOARDO AMALDI	TA	MASSAFRA	I	A
fthmp4dc	10.447,88 €	28/04/2025 13:51	Ordinario	Ammessa	Ok IST				TAPS03801D - I.I.S. A. RIGHI - LICEO	TA	TARANTO	I	BLS
ftkppow8	9.618,74 €	19/05/2025 14:21	Ordinario	Ammessa	Ok IST				BATD013018 - VITTORIO BACHELET	BA	GRAVINA IN PUGLIA	II	L
ftmn5qa4	3.561,65 €	28/04/2025 13:07	Ordinario	Ammessa	Ok IST				BTRC03601A - IPSC - IPSAM COSMAI	BT	BISCEGLIE	I	AT
ftszenrn	7.355,90 €	11/05/2025 18:46	Ordinario	Ammessa	Ok IST				BARH03301B - IPSSEOA CASAMASSIMA	BA	CASAMASSIMA	II	C
fttyptpg	5.446,88 €	29/05/2025 09:46	Ordinario	Ammessa	Ok IST				BRTD01000T - I.T.E. G. CALO'	BR	FRANCAVILLA FONTANA	I	F
ftvgy7qb	7.038,95 €	26/04/2025 23:06	Ordinario	Ammessa	Ok IST				BAPS200003 - LICEO FEDERICO II DI SVEVIA	BA	ALTAMURA	I	C
fu3tcnu4	4.617,65 €	29/04/2025 09:48	Ordinario	Ammessa	Ok IST				TATF03801G - I.I.S. A. RIGHI - ISTITUTO TECNICO	TA	TARANTO	II	B
fu645yev	12.156,39 €	26/04/2025 11:29	Ordinario	Ammessa	Ok IST				FGPC160014 - LICEO LANZA-PERUGINI- ASCOLI SATRIANO	FG	ASCOLI SATRIANO	I	G
fu6xeedc	5.644,88 €	20/05/2025 12:39	Ordinario	Ammessa	Ok IST				TARI03701V - IST.PROF.LE ASSOCIATO IISS MAJORANA	TA	CRISPIANO	II	A
fug6m4v6	7.347,54 €	22/05/2025 19:52	Ordinario	Ammessa	Ok IST				BRRF010008 - I.P. F. L. MORVILLO FALCONE	BR	SAN DONACI	I	A
fuknc2f5	1.378,54 €	06/05/2025 21:47	Ordinario	Ammessa	Ok IST				BATF06701V - A. VOLTA	BA	BITONTO	I	DTC
ful9gic1	4.368,75 €	21/05/2025 10:19	Ordinario	Ammessa	Ok IST				TAPS19000A - LICEO GALILEO FERRARIS	TA	TARANTO	II	A
fupwbn2j	11.812,03 €	13/05/2025 16:33	Ordinario	Ammessa	Ok IST				BATF06301G - GUGLIELMO MARCONI	BA	MODUGNO	I	MB
fv27dlkk	- €	24/04/2025 20:17	Corrente	Ammessa	Ok IST				BAPC23000Q - LICEI SYLOS - FIORE	BA	TERLIZZI	I	B
fv28wm8a	7.152,36 €	05/05/2025 18:01	Ordinario	Ammessa	Ok IST				LETD140007 - I.T.E. A. DE VITI DE MARCO	LE	ALLISTE	I	D
fv4pbunl	6.597,90 €	26/05/2025 09:56	Ordinario	Ammessa	Ok IST				LETF01601R - IST. TECNICO TECNOLOGICO DON T. BELLO	LE	TAURISANO	II	ATL
fv8gjteu	3.859,24 €	16/05/2025 19:54	Ordinario	Ammessa	Ok IST				BRRF01003B - ISTITUTO PROFESSIONALE SERVIZI SOCIALI	BR	SAN VITO DEI NORMANNI	II	AM
fvlgi48e	- €	27/05/2025 19:30	Ordinario	Ammessa	Ok IST				FGRI020004 - I.P. ANTONIO PACINOTTI	FG	FOGGIA	II	B
fvnrr8h6	5.154,20 €	29/04/2025 21:44	Corrente	Ammessa	Ok IST				TARH08000L - I.P. ELSA MORANTE	TA	CRISPIANO	II	A
fvsnghcr	6.502,67 €	21/05/2025 19:53	Ordinario	Ammessa	Ok IST				BTPC210007 - LICEO F. DE SANCTIS	BT	TRANI	II	BS
fvup37rb	8.835,54 €	27/05/2025 14:02	Ordinario	Ammessa	Ok IST				LETD026015 - IST. TECN. COMM.LE NARDO'	LE	GALATONE	I	B.AFM
fw1wwjvy	4.859,77 €	15/05/2025 19:22	Ordinario	Ammessa	Ok IST				BTTD05601V - I.T.E.S ETTORE CARAFA	BT	ANDRIA	I	C
fw40i0kb	5.013,05 €	09/05/2025 19:59	Ordinario	Ammessa	Ok IST				FGPC180008 - LICEO ZINGARELLI-SACRO CUORE	BT	CANOSA DI PUGLIA	I	A
fw6bf70u	9.202,07 €	15/05/2025 16:48	Ordinario	Ammessa	Ok IST				BRTF02000P - I.T.T. E. FERMI	BR	FRANCAVILLA FONTANA	I	ATL
fwn3gflw	9.950,33 €	24/04/2025 15:00	Ordinario	Ammessa	Ok IST				TARH08000L - I.P. ELSA MORANTE	TA	TARANTO	I	C
fwo4f4e0	4.457,86 €	07/05/2025 15:29	Ordinario	Ammessa	Ok IST				BTRC03601A - IPSC - IPSAM COSMAI	BT	BISCEGLIE	II	D/S
fx27mq0p	9.979,88 €	20/05/2025 16:55	Ordinario	Ammessa	Ok IST				BTRF04451C - GIUSEPPE COLASANTO - SERALE	BT	ANDRIA	I	A
fx32zx63	8.697,28 €	26/05/2025 17:49	Ordinario	Ammessa	Ok IST				FGRI020004 - I.P. ANTONIO PACINOTTI	FG	FOGGIA	I	
fx3l0d1d	10.544,52 €	24/04/2025 19:24	Ordinario	Ammessa	Ok IST				FGTD02000P - I.T.E.T. DANTE ALIGHIERI	BT	TRINITAPOLI	I	
fx8hs6xx	12.403,02 €	25/04/2025 09:51	Ordinario	Ammessa	Ok IST				FGPC15000C - LICEO BONGHI-ROSMINI	FG	TROIA	II	ASU
fxkf4qcw	7.498,50 €	06/05/2025 09:18	Ordinario	Ammessa	Ok IST				BATF230001 - I.T.T. PANETTI-PITAGORA	BA	BARI	I	F
fxpearpb	6.674,80 €	24/04/2025 18:16	Corrente	Ammessa	Ok IST				BATD013018 - VITTORIO BACHELET	BA	GRAVINA IN PUGLIA	II	L
fxq9mq93	7.201,23 €	24/05/2025 07:45	Ordinario	Ammessa	Ok IST				FGRA00801V - I.P. AGRIC. R. GRIECO	FG	MATTINATA	I	A
fxr3vbq8	8.277,68 €	29/04/2025 19:38	Ordinario	Ammessa	Ok IST				TAPS19000A - LICEO GALILEO FERRARIS	TA	CAROSINO	I	B
fy5nhfhh	4.534,67 €	09/05/2025 19:44	Ordinario	Ammessa	Ok IST				FGPS08000E - LICEO ALBERT EINSTEIN	FG	CERIGNOLA	II	G
fyea75ho	5.819,10 €	14/05/2025 18:28	Ordinario	Ammessa	Ok IST				BTTD04301R - R. LOTTI-UMBERTO I TEC.TURISMO-AGRARIO	BT	ANDRIA	I	CT
fyk8f29t	8.748,89 €	06/05/2025 18:24	Ordinario	Ammessa	Ok IST				LETE010002 - I.T.E.T. G. DELEDDA	LE	LECCE	I	BAFM
fylt1fyo	5.070,60 €	05/05/2025 18:17	Ordinario	Ammessa	Ok IST				BTTD05801E - A. MORO	BT	TRANI	I	F
fyme9a2s	6.269,18 €	09/05/2025 19:18	Ordinario	Ammessa	Ok IST				LEPM010006 - LICEO P. SICILIANI	LE	VERNOLE	I	FU
fypd2ja8	13.708,85 €	07/05/2025 18:09	Ordinario	Ammessa	Ok IST				FGTF17000V - I.T.E.T. LUIGI DI MAGGIO	FG	SAN GIOVANNI ROTONDO	II	C
fz0480n9	3.131,22 €	24/04/2025 13:44	Ordinario	Ammessa	Ok IST				LETE010002 - I.T.E.T. G. DELEDDA	LE	LIZZANELLO	II	2BAFM
fz2o9uck	2.463,07 €	14/05/2025 14:00	Ordinario	Ammessa	Ok IST				LEPS03000X - LICEO G. C. VANINI	LE	PARABITA	I	A L
fz4r0e1m	8.318,23 €	07/05/2025 22:32	Ordinario	Ammessa	Ok IST				BASD039013 - LICEO ARTISTICO FEDERICO II STUPOR MUNDI	BA	CORATO	II	B
fzftv9lb	8.523,42 €	12/05/2025 09:46	Ordinario	Ammessa	Ok IST				BTSL04401N - LICEO ARTISTICO GIUSEPPE COLASANTO	BT	ANDRIA	II	A
fzxn6mhw	7.958,26 €	06/05/2025 11:54	Ordinario	Ammessa	Ok IST				FGPM05000Q - LICEO MARIA IMMACOLATA	FG	SAN GIOVANNI ROTONDO	II	A
g02rh37d	10.622,89 €	07/05/2025 17:21	Ordinario	Ammessa	Ok IST				FGPM10000G - LICEO E. PESTALOZZI	FG	SAN SEVERO	II	SUB
g0b984mp	8.988,66 €	05/05/2025 12:16	Ordinario	Ammessa	Ok IST				BARI052029 - IPSIA AGOSTINO AGHERBINO	BA	NOCI	II	L
g0fip5rl	5.007,50 €	12/05/2025 10:15	Ordinario	Ammessa	Ok IST				BTPC210007 - LICEO F. DE SANCTIS	BT	TRANI	II	AS
g0hehqc5	14.990,29 €	09/05/2025 18:57	Ordinario	Ammessa	Ok IST				TAPS18000Q - LICEO D. DE RUGGIERI	TA	MASSAFRA	I	R

AVVISO PER L'ASSEGNAZIONE DELLE BORSE DI STUDIO A. S. 2024/2025 PER LE STUDENTESSE E STUDENTI DELLA SCUOLA SECONDARIA DI SECONDO GRADO
(art. 9 D.Lgs n. 63/2017)

Isee Regolare e frequenza scolastica OK

Codice Pratica	Importo ISEE	Data e ora Invio	Tipo ISEE	Esito Provvisorio	Verifica frequenza scolastica	Codice fiscale studente	Cognome studente	Nome studente	Istituzione Scolastica di 2° grado	Prov	Residenza	Classe	Sezione
g0q3eoqh	6.645,06 €	09/05/2025 16:50	Ordinario	Ammessa	Ok IST	[redacted]	[redacted]	[redacted]	LETD140007 - I.T.E. A. DE VITI DE MARCO	LE	ALLISTE	I	1C
g0tg4ggp	3.868,36 €	22/05/2025 13:18	Corrente	Ammessa	Ok IST				LETD04401P - IST.TECNICO ECONOMICO F. CALASSO	BR	CELLINO SAN MARCO	I	H
g0y8pexk	5.531,35 €	12/05/2025 17:27	Ordinario	Ammessa	Ok IST				TARF04101G - SAVA FALCONE	TA	TARANTO	II	A
g155m4tj	9.527,25 €	20/05/2025 11:02	Ordinario	Ammessa	Ok IST				FGPS210002 - LICEO CHECCHIA RISPOLI-TONDI	FG	SAN SEVERO	I	A
g1bs4rfy	11.768,29 €	24/04/2025 12:40	Ordinario	Ammessa	Ok IST				LETL04201D - I.T.G. G. GALILEI LECCE	LE	TREPUZZI	I	B
g1rc45m1	10.742,86 €	29/04/2025 15:20	Ordinario	Ammessa	Ok IST				BAPS200003 - LICEO FEDERICO II DI SVEVIA	BA	ALTAMURA	II	E
g1xh9d6v	5.738,03 €	29/04/2025 16:40	Ordinario	Ammessa	Ok IST				BRPC00801X - V. LILLA - FRANCAVILLA FONTANA	BR	FRANCAVILLA FONTANA	I	A
g22t64t8	7.773,84 €	30/04/2025 15:15	Ordinario	Ammessa	Ok IST				BRPM010003 - LICEO E. PALUMBO	BR	BRINDISI	II	BL
g2aijrbb	4.696,49 €	23/05/2025 19:02	Ordinario	Ammessa	Ok IST				TAPC070005 - LICEO ARISTOSSENO	TA	TARANTO	I	E
g2awav7t	1.517,40 €	29/05/2025 12:00	Ordinario	Ammessa	Ok IST				TARF044013 - I.P. F.S. CABRINI	TA	TARANTO	II	A
g2cel872	11.441,06 €	26/04/2025 19:33	Ordinario	Ammessa	Ok IST				BATF230001 - I.T.T. PANETTI-PITAGORA	BA	BARI	I	H
g2cslcgr	13.489,63 €	08/05/2025 13:55	Ordinario	Ammessa	Ok IST				BARI14000T - I.P. DE NORA - LORUSSO	BA	ALTAMURA	II	B
g2et7d2u	8.269,51 €	30/04/2025 16:31	Ordinario	Ammessa	Ok IST				BTTD05801E - A. MORO	BT	TRANI	II	F
g2snyd47	8.535,16 €	15/05/2025 21:14	Ordinario	Ammessa	Ok IST				FGTE03000R - ITET NOTARANGELO-ROSATI-GIANNONE-MASI	FG	FOGGIA	II	C
g3nv7x02	5.452,76 €	05/05/2025 13:57	Ordinario	Ammessa	Ok IST				FGTF04801T - I.T.T. AUGUSTO RIGHI	FG	CERIGNOLA	II	AI
g3p31bbp	9.407,33 €	16/05/2025 18:07	Ordinario	Ammessa	Ok IST				BAPS38000R - LICEI A. EINSTEIN - L. DA VINCI	BA	MOLFETTA	II	C
g3qgua3m	10.444,47 €	15/05/2025 12:14	Ordinario	Ammessa	Ok IST				BARC054017 - LUCIANO TANDOI	BA	CORATO	II	H
g45q47hr	12.230,94 €	27/05/2025 19:00	Ordinario	Ammessa	Ok IST				BAPS068011 - ILARIA ALPI	BA	RUTIGLIANO	II	C
g4od7bpr	1.626,36 €	07/05/2025 11:07	Corrente	Ammessa	Ok IST				FGTD010026 - I.T.E. A.FRACCACRETACASA CIRCOND.	FG	SAN SEVERO	I	A
g4qyxqs1	10.566,81 €	25/04/2025 00:25	Ordinario	Ammessa	Ok IST				BATD13000T - I.T.E. LENOCI	BA	MOLA DI BARI	I	D
g4r5rftv	9.633,80 €	20/05/2025 11:56	Ordinario	Ammessa	Ok IST				TAPC10000Q - LICEO ARCHITA	TA	CAROSINO	I	IA ES
g4x07sxl	4.729,36 €	24/04/2025 12:51	Ordinario	Ammessa	Ok IST				BAPS270009 - LICEI CARTESIO	BA	CELLAMARE	I	L
g5dbm5bp	9.314,42 €	30/04/2025 17:33	Ordinario	Ammessa	Ok IST				BAPS064019 - LICEO SCIENT. OSA LEVI-MONTALCINI	BT	BISCEGLIE	I	DL
g5ofjto8	12.552,41 €	14/05/2025 12:09	Ordinario	Ammessa	Ok IST				BATH040009 - I.T.T. EUCLIDE-CARACCIOLO	BA	MOLA DI BARI	II	D TN
g5p2j6ke	1.675,28 €	28/04/2025 10:24	Ordinario	Ammessa	Ok IST				TARI04101E - FALCONE	TA	SAVA	II	A MAT
g5r903d9	11.861,87 €	23/05/2025 20:36	Ordinario	Ammessa	Ok IST				BTRA00701B - I.I.S.S. L. EINAUDI	BT	CANOSA DI PUGLIA	I	AE
g5vfsblk	11.193,75 €	28/04/2025 18:41	Ordinario	Ammessa	Ok IST				BAPS200003 - LICEO FEDERICO II DI SVEVIA	BA	ALTAMURA	II	H
g5w6z7x5	4.495,72 €	12/05/2025 21:17	Ordinario	Ammessa	Ok IST				TATF03701Q - MAJORANA	TA	MARTINA FRANCA	I	AE
g5wlwi9e	8.562,76 €	13/05/2025 15:01	Ordinario	Ammessa	Ok IST				FGTD08000A - I.T.E.T. BLAISE PASCAL	FG	FOGGIA	I	B IT
g5y037p1	4.786,42 €	24/04/2025 13:51	Ordinario	Ammessa	Ok IST				BARH01000N - I.P.E.O.A A. PEROTTI	BA	BARI	II	C
g626x8sr	13.562,30 €	20/05/2025 18:35	Ordinario	Ammessa	Ok IST				TAPC10000Q - LICEO ARCHITA	TA	TARANTO	II	C
g6bbwlgg	11.364,27 €	13/05/2025 09:49	Ordinario	Ammessa	Ok IST				BASD053019 - LICEO ARTISTICO E MUSICALE LUIGI RUSSO	BA	MONOPOLI	II	B
g6mrdz8e	4.684,80 €	13/05/2025 12:21	Ordinario	Ammessa	Ok IST				TASD02002Q - LICEO ARTISTICO V. CALO'	TA	TARANTO	I	L
g6pky4t7	11.788,74 €	12/05/2025 19:00	Ordinario	Ammessa	Ok IST				BASL06000T - LICEO DE NITTIS-PASCALI	BA	NOICATTARO	I	F
g6q9j3ma	2.733,76 €	20/05/2025 11:18	Ordinario	Ammessa	Ok IST				BATF079015 - ITT LUIGI DELL'ERBA	BA	PUTIGNANO	I	A
g6rwncux	11.222,07 €	19/05/2025 10:59	Ordinario	Ammessa	Ok IST				FGRI020004 - I.P. ANTONIO PACINOTTI	FG	ASCOLI SATRIANO	I	A
g715zxp8	5.259,44 €	13/05/2025 09:22	Ordinario	Ammessa	Ok IST				BRRH01000Q - I.P.E.O.A S. PERTINI	BR	BRINDISI	II	D
g76ix0x6	4.081,26 €	08/05/2025 12:02	Ordinario	Ammessa	Ok IST				BARF033508 - IPSS LUXEMBURG	BA	SANTERAMO IN COLLE	II	B
g7fzewfo	11.867,09 €	05/05/2025 18:17	Ordinario	Ammessa	Ok IST				LETL04201D - I.T.G. G. GALILEI LECCE	LE	NOVOLI	II	BCAT
g87ay4wa	2.012,51 €	26/05/2025 13:19	Ordinario	Ammessa	Ok IST				BTTD05601V - I.T.E.S ETTORE CARAFA	BT	ANDRIA	II	F
g8c6rtxh	4.683,28 €	07/05/2025 18:46	Ordinario	Ammessa	Ok IST				TATF03801G - I.I.S. A. RIGHI - ISTITUTO TECNICO	TA	TARANTO	II	B
g8pq0b40	7.126,70 €	06/05/2025 20:07	Ordinario	Ammessa	Ok IST				BTPS03000T - LICEO LEONARDO DA VINCI	BT	BISCEGLIE	II	A
g8ud4e6p	10.939,82 €	16/05/2025 17:11	Ordinario	Ammessa	Ok IST				BTPC01000D - LICEO A. CASARDI	BT	BARLETTA	I	C
g8uuihk3	8.098,21 €	18/05/2025 17:47	Ordinario	Ammessa	Ok IST				BTTD32000N - I.T.E.T. CASSANDRO FERMI NERVI	BT	BARLETTA	I	T/TUR
g8vrrzt0	8.572,70 €	20/05/2025 16:49	Ordinario	Ammessa	Ok IST				TAPS18000Q - LICEO D. DE RUGGIERI	TA	MASSAFRA	I	L
g8yfo2hx	9.558,03 €	23/05/2025 12:30	Ordinario	Ammessa	Ok IST				FGRC00801T - I.P. L.EINAUDI	FG	FOGGIA	I	H
g8z7668z	11.746,57 €	18/05/2025 07:36	Ordinario	Ammessa	Ok IST				BATF06301G - GUGLIELMO MARCONI	BA	BARI	I	MD
g93btveb	4.285,51 €	23/05/2025 06:41	Ordinario	Ammessa	Ok IST				FGTD061012 - IT.E.T. G. TONIOLO	FG	MANFREDONIA	II	I
g9547sje	5.668,35 €	06/05/2025 20:08	Ordinario	Ammessa	Ok IST				BATF26000R - I.T.E.T. VITO SANTE LONGO	BA	MONOPOLI	II	E
g9d3kezq	11.637,35 €	07/05/2025 20:16	Ordinario	Ammessa	Ok IST				BAPM02000G - LICEO VITO FORNARI	BT	BISCEGLIE	II	CL
g9eim9ik	3.438,38 €	12/05/2025 09:49	Ordinario	Ammessa	Ok IST				LETF006016 - CASARANO	LE	TAURISANO	II	BI
g9ge7afh	11.802,60 €	28/04/2025 12:38	Ordinario	Ammessa	Ok IST				BARA06701A - G. DE GEMMIS	BA	TERLIZZI	I	AGRO
g9lk5ye3	14.302,58 €	24/04/2025 15:12	Ordinario	Ammessa	Ok IST				LETD08000R - I.T.E. A. OLIVETTI	LE	LECCE	II	C
g9ln9ee3	8.734,31 €	23/05/2025 19:19	Ordinario	Ammessa	Ok IST				FGRH060003 - I.P.E.O.A. MICHELE LECCE	FG	SAN MARCO IN LAMIS	I	B
g9k1o3p6	8.992,29 €	15/05/2025 16:49	Ordinario	Ammessa	Ok IST				BARF03301X - IISS R. LUXEMBURG-PROF. SER SOC. E COMM.	BA	CASSANO DELLE MURGE	I	A
g9pdr4ck	9.476,13 €	28/04/2025 10:09	Ordinario	Ammessa	Ok IST				BATD013018 - VITTORIO BACHELET	BA	GRAVINA IN PUGLIA	I	L
g9rszk1c	10.861,25 €	20/05/2025 18:48	Ordinario	Ammessa	Ok IST				FGPC003013 - LICEO FEDERICO II	FG	LESINA	II	E
g9suu07h	8.756,77 €	24/04/2025 21:01	Ordinario	Ammessa	Ok IST				TAPC070005 - LICEO ARISTOSSENO	TA	FAGGIANO	I	D
ga4hrjx8	5.970,65 €	05/05/2025 17:21	Ordinario	Ammessa	Ok IST				LETD08000R - I.T.E. A. OLIVETTI	LE	LIZZANELLO	II	G
gafmplwb	4.427,54 €	06/05/2025 18:15	Ordinario	Ammessa	Ok IST				BTTD32000N - I.T.E.T. CASSANDRO FERMI NERVI	BT	BARLETTA	II	T
gaiaohyb	8.098,21 €	22/05/2025 11:49	Ordinario	Ammessa	Ok IST				LEPS006014 - LICEO SCIENTIFICO	LE	UGENTO	II	BS
gakh2da4	11.514,15 €	21/05/2025 12:32	Ordinario	Ammessa	Ok IST				LEPS01000P - LICEO SCIENTIFICO COSIMO DE GIORGI	LE	SURBO	II	L
gao5segm	11.855,62 €	15/05/2025 11:16	Ordinario	Ammessa	Ok IST				FGRH100008 - I.P. ANNESSO CONV. BONGHI	FG	LUCERA	I	

AVVISO PER L'ASSEGNAZIONE DELLE BORSE DI STUDIO A. S. 2024/2025 PER LE STUDENTESSE E STUDENTI DELLA SCUOLA SECONDARIA DI SECONDO GRADO (art. 9 D.Lgs n. 63/2017)

Isee Regolare e frequenza scolastica OK

Regione Puglia
Sezione Istruzione e Università
Servizio Sistema dell'Istruzione e del Diritto allo studio

REGIONE PUGLIA — Ministero dell'Istruzione e del Merito

ALLEGATO B

Codice Pratica	Importo ISEE	Data e ora Invio	Tipo ISEE	Esito Provvisorio	Verifica frequenza scolastica	Codice fiscale studente	Cognome studente	Nome studente	Istituzione Scolastica di 2° grado	Prov	Residenza	Classe	Sezione
garxqy3j	7.464,17 €	07/05/2025 18:18	Ordinario	Ammessa	Ok IST	[redacted]	[redacted]	[redacted]	LETF006016 - CASARANO	LE	RACALE	I	AG
gasphlzw	625,57 €	28/05/2025 12:14	Ordinario	Ammessa	Ok IST	[redacted]	[redacted]	[redacted]	BTRC03601A - IPSC - IPSAM COSMAI	BT	BISCEGLIE	II	AO
gb0032n4	5.118,90 €	24/04/2025 19:36	Ordinario	Ammessa	Ok IST	[redacted]	[redacted]	[redacted]	BATD013018 - VITTORIO BACHELET	BA	GRAVINA IN PUGLIA	II	B
gb1sfn4l	8.318,75 €	05/05/2025 15:44	Ordinario	Ammessa	Ok IST	[redacted]	[redacted]	[redacted]	BARM053011G - ISTITUTO PROFESSIONALE LUIGI RUSSO	BA	MONOPOLI	II	A
gb57wmxo	8.305,87 €	15/05/2025 15:18	Ordinario	Ammessa	Ok IST	[redacted]	[redacted]	[redacted]	FGPS040004 - LICEO SCIENTIFICO G. MARCONI	FG	FOGGIA	II	F
gbbwbair	4.809,38 €	07/05/2025 21:15	Ordinario	Ammessa	Ok IST	[redacted]	[redacted]	[redacted]	BARH02901Q - IPSSEOA - SEDE ASSOCIATA FIORE MODUGNO	BA	GRUMO APPULA	I	Q
gbfu94h1	6.935,63 €	23/05/2025 11:58	Ordinario	Ammessa	Ok IST	[redacted]	[redacted]	[redacted]	BRPS030007 - LICEO F. RIBEZZO	BR	FRANCAVILLA FONTANA	II	DSA
gbngyyk7	5.146,67 €	29/04/2025 16:13	Ordinario	Ammessa	Ok IST	[redacted]	[redacted]	[redacted]	BATD220004 - I.T.E. VITALE GIORDANO	BA	BITONTO	II	AFM
gbowgywz	5.704,39 €	12/05/2025 18:16	Ordinario	Ammessa	Ok IST	[redacted]	[redacted]	[redacted]	FGTD22000C - I.OC. M. DEL GIUDICE	FG	ISCHITELLA	II	B
gbpuwnln	7.523,12 €	28/04/2025 10:14	Ordinario	Ammessa	Ok IST	[redacted]	[redacted]	[redacted]	TATF09000G - I.T.T. A. PACINOTTI	TA	TARANTO	I	BCH
gbws1vlx	5.702,84 €	16/05/2025 19:00	Ordinario	Ammessa	Ok IST	[redacted]	[redacted]	[redacted]	BAPM02000G - LICEO VITO FORNARI	BA	MOLFETTA	I	DSU
gc4wb1lu	10.870,73 €	16/05/2025 11:22	Corrente	Ammessa	Ok IST	[redacted]	[redacted]	[redacted]	FGTF13000C - I.T.T. ALTAMURA-DA VINCI	FG	FOGGIA	I	D
gcb6sui6	6.040,98 €	05/05/2025 18:24	Ordinario	Ammessa	Ok IST	[redacted]	[redacted]	[redacted]	BTPS11000D - LICEO SCIENTIFICO VALDEMARO VECCHI	BT	TRANI	I	BS
gcckbwh8	10.616,76 €	28/05/2025 10:38	Ordinario	Ammessa	Ok IST	[redacted]	[redacted]	[redacted]	BTTD32000N - I.T.E.T. CASSANDRO FERMI NERVI	BT	BARLETTA	I	E
gceaivd3	9.566,07 €	12/05/2025 17:51	Ordinario	Ammessa	Ok IST	[redacted]	[redacted]	[redacted]	TATD03601N - IST. TECNICO LEONARDO DA VINCI	TA	MARTINA FRANCA	II	B
gckem6ku	1,34 €	05/05/2025 18:42	Corrente	Ammessa	Ok IST	[redacted]	[redacted]	[redacted]	FGTE03000R - ITET NOTARANGELO-ROSATI-GIANNONE-MASI	FG	FOGGIA	I	QS
gcmdmla0	7.782,56 €	28/05/2025 11:00	Ordinario	Ammessa	Ok IST	[redacted]	[redacted]	[redacted]	FGPC05701B - LICEO P.V. MARONE-CARPINO	FG	CARPINO	I	A
gcni5i6u	1.764,19 €	07/05/2025 18:37	Ordinario	Ammessa	Ok IST	[redacted]	[redacted]	[redacted]	TATD012015 - SANDRO PERTINI	TA	MONTEMESOLA	II	A
gcsez6nr	3.797,97 €	26/05/2025 12:19	Corrente	Ammessa	Ok IST	[redacted]	[redacted]	[redacted]	BRRI01401G - I.P. FERRARIS - DE MARCO	BR	BRINDISI	I	E
gczexpr8	8.008,44 €	26/04/2025 20:26	Ordinario	Ammessa	Ok IST	[redacted]	[redacted]	[redacted]	FGTD06101 2 - IT.E.T. G. TONIOLO	FG	MANFREDONIA	I	FM
gd1lammc	8.205,59 €	19/05/2025 18:51	Ordinario	Ammessa	Ok IST	[redacted]	[redacted]	[redacted]	BTRI05052Q - IPSIA ARCHIMEDE - BARLETTA SERALE	BT	MINERVINO MURGE	II	B
gd1qmdj4	4.818,68 €	08/05/2025 19:02	Ordinario	Ammessa	Ok IST	[redacted]	[redacted]	[redacted]	BRTD100004 - I.T.E.T. PANTANELLI-MONNET	BR	OSTUNI	II	B
gd5yw1nm	8.189,74 €	30/04/2025 10:45	Ordinario	Ammessa	Ok IST	[redacted]	[redacted]	[redacted]	BTRC03601A - IPSC - IPSAM COSMAI	BT	BISCEGLIE	II	DS
gdvqclz6	805,48 €	13/05/2025 16:44	Ordinario	Ammessa	Ok IST	[redacted]	[redacted]	[redacted]	BARH04000D - I.P.E.O.A. DI MOLFETTA	BA	MOLFETTA	I	A
gdxn55zg	9.141,06 €	27/05/2025 20:43	Ordinario	Ammessa	Ok IST	[redacted]	[redacted]	[redacted]	BARC054017 - LUCIANO TANDOI	BA	CORATO	I	B
gdzd0h7z	6.007,48 €	29/04/2025 20:07	Ordinario	Ammessa	Ok IST	[redacted]	[redacted]	[redacted]	BAPC18000X - LICEO CARMINE SYLOS	BA	BITONTO	I	B
ge0hyde3	5.148,78 €	30/04/2025 17:41	Ordinario	Ammessa	Ok IST	[redacted]	[redacted]	[redacted]	BARC054017 - LUCIANO TANDOI	BA	TERLIZZI	I	C
ge1eipfy	7.382,52 €	08/05/2025 19:04	Ordinario	Ammessa	Ok IST	[redacted]	[redacted]	[redacted]	BARI140507 - MICHELE DE NORA SERALE	BA	ALTAMURA	I	B
ge317d4h	10.331,10 €	22/05/2025 09:58	Ordinario	Ammessa	Ok IST	[redacted]	[redacted]	[redacted]	FGPM10000G - LICEO E. PESTALOZZI	FG	SAN NICANDRO GARGANICO	I	ARA
ge4wehar	7.412,99 €	29/05/2025 09:23	Ordinario	Ammessa	Ok IST	[redacted]	[redacted]	[redacted]	LETD026015 - IST. TECN. COMM.LE NARDO'	LE	COPERTINO	I	A
ge7qgtov	5.640,63 €	25/04/2025 18:44	Ordinario	Ammessa	Ok IST	[redacted]	[redacted]	[redacted]	BTPC023011 - LICEO S. STAFFA - TRINITAPOLI	BT	SAN FERDINANDO DI PUGLIA	II	C
gecffv7j	8.864,07 €	27/04/2025 09:04	Corrente	Ammessa	Ok IST	[redacted]	[redacted]	[redacted]	BATD13000T - I.T.E. LENOCI	BA	BARI	II	BI
gei5bokw	10.083,06 €	13/05/2025 09:52	Ordinario	Ammessa	Ok IST	[redacted]	[redacted]	[redacted]	TAPC070005 - LICEO ARISTOSSENO	TA	TARANTO	I	D
geinna6r	6.977,41 €	15/05/2025 11:34	Ordinario	Ammessa	Ok IST	[redacted]	[redacted]	[redacted]	TAPM020008 - LICEO SCIENZE UMANE VITTORINO DA FELTRE	TA	TARANTO	I	F
gejxaohn	7.687,07 €	07/05/2025 18:12	Ordinario	Ammessa	Ok IST	[redacted]	[redacted]	[redacted]	BTRC046011 - IPSC LEONTINE E GIUSEPPE DE NITTIS	BT	BARLETTA	II	F
getd1mym	7.917,12 €	09/05/2025 08:42	Ordinario	Ammessa	Ok IST	[redacted]	[redacted]	[redacted]	LERH00701N - IPSEO AMERIGO VESPUCCI	LE	ALEZIO	I	C
gevijqwe	8.802,67 €	29/04/2025 12:41	Ordinario	Ammessa	Ok IST	[redacted]	[redacted]	[redacted]	BRTD100004 - I.T.E.T. PANTANELLI-MONNET	BR	CEGLIE MESSAPICA	II	AT
gez11heb	10.819,02 €	12/05/2025 17:36	Ordinario	Ammessa	Ok IST	[redacted]	[redacted]	[redacted]	BRTD01000T - I.T.E. G. CALO'	BR	FRANCAVILLA FONTANA	II	E
gf48oghz	8.761,08 €	24/04/2025 17:21	Ordinario	Ammessa	Ok IST	[redacted]	[redacted]	[redacted]	FGRC00801T - I.P. L.EINAUDI	FG	FOGGIA	II	D
gf5knthi	8.964,10 €	05/05/2025 20:23	Ordinario	Ammessa	Ok IST	[redacted]	[redacted]	[redacted]	LERH03000N - I.P. N. MOCCIA	LE	NARDO'	II	A
gf7vwzr9	- €	15/05/2025 19:46	Corrente	Ammessa	Ok IST	[redacted]	[redacted]	[redacted]	BARI13050L - SANTARELLA -SERALE	BA	BARI	II	AP
gfb8wyfb	2.163,28 €	21/05/2025 18:06	Ordinario	Ammessa	Ok IST	[redacted]	[redacted]	[redacted]	BAPM04000R - LICEO SAN BENEDETTO	BA	NOICATTARO	I	B
gfbc9qyd	10.518,89 €	28/05/2025 17:57	Ordinario	Ammessa	Ok IST	[redacted]	[redacted]	[redacted]	BARH04000D - I.P.E.O.A. DI MOLFETTA	BA	BITONTO	II	H
gfd0c0ob	7.012,50 €	27/04/2025 15:46	Ordinario	Ammessa	Ok IST	[redacted]	[redacted]	[redacted]	FGTD060005 - I.T.E.T. VITTORIO EMANUELE III	FG	LUCERA	II	A
gffq3i12	6.188,94 €	16/05/2025 18:10	Ordinario	Ammessa	Ok IST	[redacted]	[redacted]	[redacted]	BRPM04000V - LICEO DON QUIRICO PUNZI	BR	FASANO	I	BL
gfmfmzeb	11.278,87 €	21/05/2025 11:19	Ordinario	Ammessa	Ok IST	[redacted]	[redacted]	[redacted]	FGTF13000C - I.T.T. ALTAMURA-DA VINCI	FG	FAETO	II	B
gfmsp57n	11.267,89 €	24/05/2025 11:18	Ordinario	Ammessa	Ok IST	[redacted]	[redacted]	[redacted]	FGRC06101P - I.P. G. TONIOLO	FG	MANFREDONIA	I	BP
gfqwni2y	13.605,61 €	29/04/2025 17:57	Ordinario	Ammessa	Ok IST	[redacted]	[redacted]	[redacted]	BRTD00901P - ITET G. SALVEMINI	BA	LOCOROTONDO	II	G
gftw1viq	1.049,84 €	19/05/2025 16:44	Ordinario	Ammessa	Ok IST	[redacted]	[redacted]	[redacted]	FGTF04801T - I.T.T. AUGUSTO RIGHI	FG	CERIGNOLA	I	C
gfy2t9cb	- €	29/05/2025 09:23	Ordinario	Ammessa	Ok IST	[redacted]	[redacted]	[redacted]	LERH03000N - I.P. N. MOCCIA	LE	PORTO CESAREO	II	A
gfzixef4	6.943,28 €	24/04/2025 16:47	Ordinario	Ammessa	Ok IST	[redacted]	[redacted]	[redacted]	BATF06401B - IST. TECN. TECNOLOGICO FERRARIS	BA	MOLFETTA	I	D
gfzqu0bq	2.883,88 €	16/05/2025 09:17	Ordinario	Ammessa	Ok IST	[redacted]	[redacted]	[redacted]	FGTE03000R - ITET NOTARANGELO-ROSATI-GIANNONE-MASI	FG	FOGGIA	II	E
gghpti57	2.395,56 €	12/05/2025 10:00	Corrente	Ammessa	Ok IST	[redacted]	[redacted]	[redacted]	TATE04201C - P.SSA MARIA PIA	TA	TARANTO	I	B
ggi92jyk	11.339,74 €	21/05/2025 11:58	Ordinario	Ammessa	Ok IST	[redacted]	[redacted]	[redacted]	TARI02401R - IPSIA ARCHIMEDE	TA	TARANTO	II	M
ggj51jo3	7.215,38 €	21/05/2025 14:47	Ordinario	Ammessa	Ok IST	[redacted]	[redacted]	[redacted]	FGPM059017 - LICEO A. G. RONCALLI	FG	MANFREDONIA	I	D
ggj5tve7	7.565,32 €	28/04/2025 12:53	Ordinario	Ammessa	Ok IST	[redacted]	[redacted]	[redacted]	FGRC001013 - I.P. G.T. GIORDANI	FG	MONTE SANT'ANGELO	I	A
ggo2u312	6.229,90 €	05/05/2025 15:53	Ordinario	Ammessa	Ok IST	[redacted]	[redacted]	[redacted]	FGTD06101 2 - IT.E.T. G. TONIOLO	FG	MANFREDONIA	I	A
gguc8est	9.034,40 €	29/04/2025 16:53	Ordinario	Ammessa	Ok IST	[redacted]	[redacted]	[redacted]	LERI016021 - IST. PROF. IND. E ARTIGIANATO -TRICASE-	LE	TAURISANO	I	OT
gh401lwm	8.805,76 €	29/04/2025 18:05	Ordinario	Ammessa	Ok IST	[redacted]	[redacted]	[redacted]	BARI01301N - G. GALILEI	BA	GRAVINA IN PUGLIA	II	D
gh59nvnv	3.861,95 €	24/04/2025 12:34	Minori	Ammessa	Ok IST	[redacted]	[redacted]	[redacted]	BARH11000E - I.P. E. MAJORANA	BA	BARI	II	A
gh6pfako	10.654,72 €	27/04/2025 12:33	Ordinario	Ammessa	Ok IST	[redacted]	[redacted]	[redacted]	LEPC13001P - LICEO VIRGILIO REDI - SEDE SQUINZANO	LE	CAMPI SALENTINA	I	C
gh7m1dgy	10.825,60 €	19/05/2025 18:50	Ordinario	Ammessa	Ok IST	[redacted]	[redacted]	[redacted]	BARH04000D - I.P.E.O.A. DI MOLFETTA	BT	BARLETTA	II	D
ghbjf1nl	- €	28/05/2025 18:36	Corrente	Ammessa	Ok IST	[redacted]	[redacted]	[redacted]	TAPC10000Q - LICEO ARCHITA	TA	LEPORANO	I	BSU

AVVISO PER L'ASSEGNAZIONE DELLE BORSE DI STUDIO A. S. 2024/2025 PER LE STUDENTESSE E STUDENTI DELLA SCUOLA SECONDARIA DI SECONDO GRADO
(art. 9 D.Lgs n. 63/2017)

Isee Regolare e frequenza scolastica OK

ALLEGATO B

Codice Pratica	Importo ISEE	Data e ora Invio	Tipo ISEE	Esito Provvisorio	Verifica frequenza scolastica	Codice fiscale studente	Cognome studente	Nome studente	Istituzione Scolastica di 2° grado	Prov	Residenza	Classe	Sezione
ghebqnnd	3.561,02 €	18/05/2025 10:53	Ordinario	Ammessa	Ok IST	[redacted]	[redacted]	[redacted]	BATD09000L - I.T.E.T. PADRE A. M. TANNOIA	BA	CORATO	I	C
ghnfpyud	7.374,76 €	09/05/2025 09:08	Ordinario	Ammessa	Ok IST	[redacted]	[redacted]	[redacted]	FGPC052018 - LICEO PUBLIO VIRGILIO MARONE	FG	ISCHITELLA	I	B
gho2favp	9.556,38 €	24/04/2025 13:08	Ordinario	Ammessa	Ok IST	[redacted]	[redacted]	[redacted]	LETD140007 - I.T.E. A. DE VITI DE MARCO	LE	TAURISANO	II	A AFM
ghoqyqy9	10.612,81 €	07/05/2025 08:52	Ordinario	Ammessa	Ok IST	[redacted]	[redacted]	[redacted]	TAPC11000A - LICEO F. DE SANCTIS - G. GALILEI	TA	SAN MARZANO DI SAN GIUSEPPE	I	A
ght7cim1	4.238,64 €	07/05/2025 08:05	Ordinario	Ammessa	Ok IST	[redacted]	[redacted]	[redacted]	BTRH05801C - A. MORO	BT	TRANI	I	1 C
ghvpf3sq	3.966,32 €	25/04/2025 11:32	Ordinario	Ammessa	Ok IST	[redacted]	[redacted]	[redacted]	TAPS042015 - LICEO MARIA PIA	TA	TARANTO	I	A
ghwaognd	10.056,30 €	19/05/2025 16:20	Ordinario	Ammessa	Ok IST	[redacted]	[redacted]	[redacted]	BARI14000T - I.P. DE NORA - LORUSSO	BA	ALTAMURA	II	A
gi1bd2fn	5.970,16 €	20/05/2025 18:05	Ordinario	Ammessa	Ok IST	[redacted]	[redacted]	[redacted]	LEPS01000P - LICEO SCIENTIFICO COSIMO DE GIORGI	LE	CAVALLINO	II	I
gi5ctpu4	10.703,63 €	06/05/2025 09:09	Ordinario	Ammessa	Ok IST	[redacted]	[redacted]	[redacted]	BAPS200003 - LICEO FEDERICO II DI SVEVIA	BA	ALTAMURA	I	L
gi5hp6v0	8.328,88 €	23/05/2025 18:24	Ordinario	Ammessa	Ok IST	[redacted]	[redacted]	[redacted]	FGTD02101G - I.T.E. P. GIANNONE	FG	SAN MARCO IN LAMIS	I	A
gi5jye7i	4.833,46 €	15/05/2025 10:43	Ordinario	Ammessa	Ok IST	[redacted]	[redacted]	[redacted]	FGTD02000P - I.T.E.T. DANTE ALIGHIERI	FG	CERIGNOLA	II	A F M
gi78s58u	7.825,90 €	13/05/2025 09:27	Ordinario	Ammessa	Ok IST	[redacted]	[redacted]	[redacted]	FGPC044019 - LICEO FIANI	FG	TORREMAGGIORE	I	F
giixwd2v	9.907,34 €	24/05/2025 18:33	Ordinario	Ammessa	Ok IST	[redacted]	[redacted]	[redacted]	LESL03000R - LICEO CIARDO - PELLEGRINO	LE	SURBO	II	A
gio3dmix	6.184,62 €	08/05/2025 20:15	Ordinario	Ammessa	Ok IST	[redacted]	[redacted]	[redacted]	BAPS052013 - LEONARDO DA VINCI	BA	NOCI	I	ALS
gisq0ja0	6.651,02 €	05/05/2025 17:15	Ordinario	Ammessa	Ok IST	[redacted]	[redacted]	[redacted]	FGPS08000E - LICEO ALBERT EINSTEIN	FG	CERIGNOLA	II	N
giy78ro8	11.465,23 €	29/04/2025 07:52	Ordinario	Ammessa	Ok IST	[redacted]	[redacted]	[redacted]	TATF044507 - LISIDE F.S. CABRINI SERALE	TA	TARANTO	I	
gj0n4utk	4.810,46 €	27/05/2025 09:44	Ordinario	Ammessa	Ok IST	[redacted]	[redacted]	[redacted]	LETF03701T - ISTITUTO TECNICO TECNOLOGICO - GALATONE	LE	NEVIANO	I	Q
gj482s1t	- €	26/05/2025 11:10	Corrente	Ammessa	Ok IST	[redacted]	[redacted]	[redacted]	FGPC044019 - LICEO FIANI	FG	TORREMAGGIORE	II	L
gj4lm67r	5.191,58 €	29/04/2025 11:25	Ordinario	Ammessa	Ok IST	[redacted]	[redacted]	[redacted]	TARF04101G - SAVA FALCONE	TA	SAVA	II	A
gj7chv1u	3.777,88 €	15/05/2025 09:57	Ordinario	Ammessa	Ok IST	[redacted]	[redacted]	[redacted]	TASD02001P - LICEO ARTISTICO V. CALO'	TA	MARUGGIO	II	E
gjajcokc	6.978,86 €	08/05/2025 00:43	Ordinario	Ammessa	Ok IST	[redacted]	[redacted]	[redacted]	BARC03701D - R. GORJUX- N.TRIDENTE	BA	BARI	I	D
gjaqelll	257,22 €	16/05/2025 12:52	Corrente	Ammessa	Ok IST	[redacted]	[redacted]	[redacted]	FGRC00801T - I.P. L.EINAUDI	FG	FOGGIA	II	G
gjf7ytu2	2.258,49 €	22/05/2025 17:20	Ordinario	Ammessa	Ok IST	[redacted]	[redacted]	[redacted]	BARH120027 - I.P. DOMENICO MODUGNO	BA	BARI	II	AMI
gjrotlii	3.280,74 €	22/05/2025 18:07	Ordinario	Ammessa	Ok IST	[redacted]	[redacted]	[redacted]	FGTA01101E - I.T. G. PAVONCELLI	FG	CERIGNOLA	I	B
gjvsaq17	11.881,31 €	27/04/2025 18:05	Ordinario	Ammessa	Ok IST	[redacted]	[redacted]	[redacted]	FGTF04801T - I.T.T. AUGUSTO RIGHI	FG	CERIGNOLA	II	A
gk15ly3p	11.894,89 €	28/05/2025 17:24	Ordinario	Ammessa	Ok IST	[redacted]	[redacted]	[redacted]	FGTA03701P - I.T.T. DI SANGRO-MINUZIANO-ALBERTI	FG	SAN SEVERO	I	A
gk4gs2vf	10.100,43 €	13/05/2025 09:18	Ordinario	Ammessa	Ok IST	[redacted]	[redacted]	[redacted]	BRPS01101V - LICEO SCIENTIFICO COREUTICO E.FERDINANDO	BR	MESAGNE	II	E
gkal3o3k	10.379,55 €	14/05/2025 12:45	Ordinario	Ammessa	Ok IST	[redacted]	[redacted]	[redacted]	TATD026013 - L. EINAUDI	TA	MANDURIA	II	B ECO
gkd9pb6f	4.564,97 €	28/05/2025 08:38	Ordinario	Ammessa	Ok IST	[redacted]	[redacted]	[redacted]	FGTD22000C - I.OC. M. DEL GIUDICE	FG	RODI GARGANICO	II	E
gkfd1hcp	3.094,49 €	27/04/2025 13:08	Ordinario	Ammessa	Ok IST	[redacted]	[redacted]	[redacted]	TATF09000G - I.T.T. A. PACINOTTI	TA	TARANTO	I	F
gkht9kb9	4.598,63 €	05/05/2025 16:52	Minori	Ammessa	Ok IST	[redacted]	[redacted]	[redacted]	FGTD061012 - IT.E.T. G. TONIOLO	FG	MANFREDONIA	II	EM
gkhvkcfa	3.950,41 €	28/04/2025 21:21	Ordinario	Ammessa	Ok IST	[redacted]	[redacted]	[redacted]	LEPS03000X - LICEO G. C. VANINI	LE	RUFFANO	I	BL
gkj6v3hj	9.710,22 €	28/05/2025 19:31	Ordinario	Ammessa	Ok IST	[redacted]	[redacted]	[redacted]	BRPM04000V - LICEO DON QUIRICO PUNZI	TA	MARTINA FRANCA	I	
gksws9eh	3.652,56 €	19/05/2025 13:26	Ordinario	Ammessa	Ok IST	[redacted]	[redacted]	[redacted]	LETD08000R - I.T.E. A. OLIVETTI	LE	SALICE SALENTINO	I	E
gl1mwcp9	3.973,44 €	07/05/2025 09:12	Ordinario	Ammessa	Ok IST	[redacted]	[redacted]	[redacted]	FGTD08000A - I.T.E.T. BLAISE PASCAL	FG	FOGGIA	II	B
gl6qvdvc	9.488,46 €	12/05/2025 15:36	Ordinario	Ammessa	Ok IST	[redacted]	[redacted]	[redacted]	LETF01601R - IST. TECNICO TECNOLOGICO DON T. BELLO	LE	SPECCHIA	I	A
gl9d35c6	4.939,46 €	11/05/2025 18:57	Ordinario	Ammessa	Ok IST	[redacted]	[redacted]	[redacted]	BRTF01701X - ITI -E. MAJORANA - BRINDISI	BR	BRINDISI	II	BB
gld9p22j	5.537,54 €	15/05/2025 19:26	Ordinario	Ammessa	Ok IST	[redacted]	[redacted]	[redacted]	FGTE03000R - ITET NOTARANGELO-ROSATI-GIANNONE-MASI	FG	FOGGIA	I	I
glevc1hw	4.654,86 €	05/05/2025 17:48	Ordinario	Ammessa	Ok IST	[redacted]	[redacted]	[redacted]	TAPS006012 - LICEO SCIENTIFICO ALBERT EINSTEIN	TA	MOTTOLA	II	A
glig33ea	13.844,98 €	24/05/2025 16:07	Ordinario	Ammessa	Ok IST	[redacted]	[redacted]	[redacted]	BTPC01000D - LICEO A. CASARDI	BT	BARLETTA	II	A
glldvcob	11.234,85 €	24/04/2025 20:36	Ordinario	Ammessa	Ok IST	[redacted]	[redacted]	[redacted]	BRPS01701T - E. MAJORANA	BR	SAN PANCRAZIO SALENTINO	II	2AB
glnbrhv5	13.414,89 €	28/05/2025 13:27	Ordinario	Ammessa	Ok IST	[redacted]	[redacted]	[redacted]	FGTF00801B - I.T.T. L. EINAUDI	FG	FOGGIA	II	A.T.
glojqv2w	2.371,80 €	09/05/2025 09:14	Ordinario	Ammessa	Ok IST	[redacted]	[redacted]	[redacted]	BATF002014 - ITI GALILEO GALILEI	BA	GIOIA DEL COLLE	I	AI
gltqte9z	5.194,56 €	11/05/2025 18:21	Corrente	Ammessa	Ok IST	[redacted]	[redacted]	[redacted]	LETE010002 - I.T.E.T. G. DELEDDA	LE	LECCE	I	A
glxxsnx2	6.182,30 €	05/05/2025 19:46	Ordinario	Ammessa	Ok IST	[redacted]	[redacted]	[redacted]	TATE04201C - P.SSA MARIA PIA	TA	TARANTO	II	2BAF
gmckgqys	4.521,41 €	26/04/2025 12:14	Ordinario	Ammessa	Ok IST	[redacted]	[redacted]	[redacted]	BAPM02000G - LICEO VITO FORNARI	BA	MOLFETTA	II	ASU
gme45a99	13.232,26 €	12/05/2025 18:46	Ordinario	Ammessa	Ok IST	[redacted]	[redacted]	[redacted]	BAPM04000R - LICEO SAN BENEDETTO	BA	RUTIGLIANO	II	B
gmh1b2nd	7.120,98 €	16/05/2025 17:07	Ordinario	Ammessa	Ok IST	[redacted]	[redacted]	[redacted]	BATD013018 - VITTORIO BACHELET	BA	GRAVINA IN PUGLIA	II	IM
gmjhl0id	9.007,64 €	06/05/2025 17:51	Ordinario	Ammessa	Ok IST	[redacted]	[redacted]	[redacted]	LESD02601Q - LICEO ARTISTICO - NARDO	TA	AVETRANA	II	A
gmjys6ix	4.176,27 €	05/05/2025 20:42	Ordinario	Ammessa	Ok IST	[redacted]	[redacted]	[redacted]	TAPS20000Q - LICEO G. B. VICO	TA	LATERZA	I	E
gmpb9g2t	3.201,81 €	29/04/2025 11:21	Ordinario	Ammessa	Ok IST	[redacted]	[redacted]	[redacted]	FGTF04801T - I.T.T. AUGUSTO RIGHI	FG	CERIGNOLA	I	
gmu3usqk	11.553,38 €	27/05/2025 20:18	Ordinario	Ammessa	Ok IST	[redacted]	[redacted]	[redacted]	BARH120027 - I.P. DOMENICO MODUGNO	BA	CONVERSANO	I	B SSAS
gmv4h7kj	10.593,69 €	19/05/2025 19:24	Ordinario	Ammessa	Ok IST	[redacted]	[redacted]	[redacted]	BRTD100004 - I.T.E.T. PANTANELLI-MONNET	BR	SAN MICHELE SALENTINO	II	B
gmyhjdav	6.416,23 €	20/05/2025 08:02	Ordinario	Ammessa	Ok IST	[redacted]	[redacted]	[redacted]	TATF03801G - I.I.S. A. RIGHI - ISTITUTO TECNICO	TA	TARANTO	II	C
gn3lp9st	1.579,27 €	27/05/2025 19:44	Ordinario	Ammessa	Ok IST	[redacted]	[redacted]	[redacted]	BTTD32000N - I.T.E.T. CASSANDRO FERMI NERVI	BT	BARLETTA	II	B
gn7vjnei	3.714,22 €	21/05/2025 21:16	Ordinario	Ammessa	Ok IST	[redacted]	[redacted]	[redacted]	LETD039017 - IST.TECN.COMM.LEV.BACHELETCOPERTINO	LE	COPERTINO	I	AT
gn8cfo0k	6.724,95 €	12/05/2025 09:39	Ordinario	Ammessa	Ok IST	[redacted]	[redacted]	[redacted]	BTRC03601A - IPSC - IPSAM COSMAI	BT	BISCEGLIE	I	AO
gn9ys9uw	10.381,08 €	15/05/2025 19:16	Ordinario	Ammessa	Ok IST	[redacted]	[redacted]	[redacted]	FGTF05701L - I.T.T. P.V. MARONE-CARPINO	FG	CAGNANO VARANO	II	B
gnfnzb81	10.594,05 €	27/05/2025 23:36	Ordinario	Ammessa	Ok IST	[redacted]	[redacted]	[redacted]	TARF044013 - I.P. F.S. CABRINI	TA	TARANTO	I	OTTICA
gnfwl1as	5.892,65 €	05/05/2025 13:59	Ordinario	Ammessa	Ok IST	[redacted]	[redacted]	[redacted]	FGPS08000E - LICEO ALBERT EINSTEIN	FG	CERIGNOLA	II	B
gng4tv4k	10.897,75 €	25/05/2025 19:26	Ordinario	Ammessa	Ok IST	[redacted]	[redacted]	[redacted]	LEPS21000C - LICEO QUINTO ENNIO	LE	GALLIPOLI	I	B
gngmdf58	5.168,80 €	28/05/2025 20:57	Ordinario	Ammessa	Ok IST	[redacted]	[redacted]	[redacted]	LERC03901X - I.P.S.C.T. ILARIA ALPI COPERTINO	LE	COPERTINO	I	1ASAN
gnmz7z3y	7.486,27 €	05/05/2025 20:08	Ordinario	Ammessa	Ok IST	[redacted]	[redacted]	[redacted]	BAPS270009 - LICEI CARTESIO	BA	NOICATTARO	I	C

AVVISO PER L'ASSEGNAZIONE DELLE BORSE DI STUDIO A. S. 2024/2025 PER LE STUDENTESSE E STUDENTI DELLA SCUOLA SECONDARIA DI SECONDO GRADO (art. 9 D.Lgs n. 63/2017)

Isee Regolare e frequenza scolastica OK

Regione Puglia
Sezione Istruzione e Università
Servizio Sistema dell'Istruzione e del Diritto allo studio

REGIONE PUGLIA — Ministero dell'Istruzione e del Merito

ALLEGATO B

Codice Pratica	Importo ISEE	Data e ora Invio	Tipo ISEE	Esito Provvisorio	Verifica frequenza scolastica	Codice fiscale studente	Cognome studente	Nome studente	Istituzione Scolastica di 2° grado	Prov	Residenza	Classe	Sezione
gnqkmaa1	3.255,88 €	29/04/2025 17:51	Minori	Ammessa	Ok IST				BATA024029 - BASILE CARAMIA	BR	FASANO	I	C
gnrs86z1	9.437,30 €	12/05/2025 09:19	Ordinario	Ammessa	Ok IST				BAPC13000V - LICEO CLASSICO Q. ORAZIO FLACCO	BA	BARI	II	D
gnzudsco	9.696,27 €	22/05/2025 11:50	Ordinario	Ammessa	Ok IST				BRPC006018 - SEZ.CLASSICA DELL'IST.SUP.DI CEGLIE M.	BR	CEGLIE MESSAPICA	I	B
go3qu2cs	10.455,00 €	06/05/2025 19:10	Ordinario	Ammessa	Ok IST				BTPS04000C - LICEO ENRICO FERMI	BT	CANOSA DI PUGLIA	II	B
go5h5nh7	8.248,39 €	05/05/2025 19:35	Ordinario	Ammessa	Ok IST				TATF03701Q - MAJORANA	BA	LOCOROTONDO	I	C
go8dhjdo	5.009,82 €	21/05/2025 11:33	Ordinario	Ammessa	Ok IST				BATF06701V - A. VOLTA	BA	BITETTO	I	BMM
goe2wws8	6.106,07 €	24/04/2025 12:56	Ordinario	Ammessa	Ok IST				BARH06951G - IPSSEOA SERALE A. CONSOLI	BA	GIOIA DEL COLLE	II	A
goeezfbr	11.091,55 €	25/04/2025 19:31	Ordinario	Ammessa	Ok IST				LEPS04000E - LICEO A. VALLONE	LE	GALATINA	I	AL
gofqakkw	7.446,10 €	19/05/2025 19:57	Ordinario	Ammessa	Ok IST				BTTD05601V - I.T.E.S ETTORE CARAFA	BT	ANDRIA	I	E
gok0gnux	12.713,19 €	24/04/2025 18:22	Ordinario	Ammessa	Ok IST				TATF09000G - I.T.T. A. PACINOTTI	TA	TARANTO	I	A
golkuheh	2.715,25 €	25/04/2025 10:07	Corrente	Ammessa	Ok IST				TATF09000G - I.T.T. A. PACINOTTI	TA	TARANTO	II	G
gon1em89	8.182,52 €	28/04/2025 10:30	Ordinario	Ammessa	Ok IST				BTPS15000X - LICEO CARLO CAFIERO	BT	BARLETTA	I	P
gooap8c6	8.471,93 €	15/05/2025 18:38	Ordinario	Ammessa	Ok IST				BATF06401B - IST. TECN. TECNOLOGICO FERRARIS	BA	MOLFETTA	II	BM
goueuuo7	11.560,16 €	13/05/2025 18:32	Ordinario	Ammessa	Ok IST				TAPS18000Q - LICEO D. DE RUGGIERI	TA	MASSAFRA	I	M
gow77b3q	6.957,84 €	27/04/2025 12:37	Ordinario	Ammessa	Ok IST				LERH00701N - IPSEO AMERIGO VESPUCCI	LE	GALLIPOLI	I	
goxkpyvw	11.853,22 €	25/05/2025 11:18	Ordinario	Ammessa	Ok IST				BAPS06801L - ILARIA ALPI	BA	RUTIGLIANO	I	E
goy3107x	6.655,73 €	06/05/2025 14:00	Ordinario	Ammessa	Ok IST				LEPS03000X - LICEO G. C. VANINI	LE	MATINO	II	A
gozyrfr6	7.212,98 €	18/05/2025 16:56	Ordinario	Ammessa	Ok IST				TATF03801G - I.I.S. A. RIGHI - ISTITUTO TECNICO	TA	TARANTO	I	B
gp13kvrp	9.956,18 €	19/05/2025 17:11	Ordinario	Ammessa	Ok IST				TATD08000P - I.T.E. PITAGORA	TA	LIZZANO	I	F
gp3mq1n9	2.881,88 €	28/04/2025 11:33	Ordinario	Ammessa	Ok IST				FGTA03701P - I.T.T. DI SANGRO-MINUZIANO-ALBERTI	FG	SAN SEVERO	I	
gp5fl95w	9.846,81 €	22/05/2025 18:41	Ordinario	Ammessa	Ok IST				CBRH010005 - I.P.S.E.O.A.-I.P.S.A.R. "F. DI SVEVIA"	\N	PETACCIATO	II	A
gp5i6gbn	2.661,82 €	28/05/2025 18:25	Ordinario	Ammessa	Ok IST				BATF06701V - A. VOLTA	BA	BITONTO	I	HIA
gp6ul6rc	2.022,29 €	09/05/2025 12:03	Ordinario	Ammessa	Ok IST				BTRI023022 - I.P. S. STAFFA-TRINITAPOLI	BT	TRINITAPOLI	I	P
gpbqnu4q	4.368,54 €	26/04/2025 07:44	Ordinario	Ammessa	Ok IST				BATD09001N - I.T.E.T. PADRE A. M. TANNOIA	BA	RUVO DI PUGLIA	II	B
gpf1mzin	6.969,92 €	07/05/2025 17:02	Ordinario	Ammessa	Ok IST				BATD220004 - I.T.E. VITALE GIORDANO	BA	BITONTO	I	A
gpf2ieqs	2.051,79 €	30/04/2025 16:46	Ordinario	Ammessa	Ok IST				BTPS11000D - LICEO SCIENTIFICO VALDEMARO VECCHI	BT	TRANI	II	CS
gphi2w9r	6.608,49 €	21/05/2025 15:57	Ordinario	Ammessa	Ok IST				BARI052029 - IPSIA AGOSTINO AGHERBINO	BA	NOCI	I	H
gpmfzrqd	8.152,41 €	26/04/2025 12:35	Ordinario	Ammessa	Ok IST				LEPC01000G - LICEO FRANCESCA CAPECE	LE	CALIMERA	II	A
gpobpatv	13.457,15 €	23/05/2025 19:12	Ordinario	Ammessa	Ok IST				BARI14000T - I.P. DE NORA - LORUSSO	BA	GRAVINA IN PUGLIA	I	
gpte6u2r	10.389,62 €	29/04/2025 19:27	Ordinario	Ammessa	Ok IST				BTRF04451C - GIUSEPPE COLASANTO - SERALE	BT	ANDRIA	I	B
gpxspnak	8.652,43 €	12/05/2025 10:08	Ordinario	Ammessa	Ok IST				LEPM01000Q - LICEO P. SICILIANI	LE	CASTRI DI LECCE	II	D L
gqb8fh3v	5.685,46 €	06/05/2025 09:31	Ordinario	Ammessa	Ok IST				TATE04201C - P.SSA MARIA PIA	TA	TARANTO	I	ABS
gqem1umv	8.672,14 €	21/05/2025 12:14	Ordinario	Ammessa	Ok IST				TASD02001P - LICEO ARTISTICO V. CALO'	BR	TORRE SANTA SUSANNA	II	A
gqmswu3b	7.454,74 €	22/05/2025 12:11	Ordinario	Ammessa	Ok IST				BATD21000D - I.T.E.T. DE VITI DE MARCO	BA	CELLAMARE	I	E
gqmxoncc	8.884,55 €	27/04/2025 12:17	Ordinario	Ammessa	Ok IST				BRTD01000T - I.T.E. G. CALO'	BR	FRANCAVILLA FONTANA	I	G
gqx8zg6l	2.182,40 €	29/04/2025 18:10	Ordinario	Ammessa	Ok IST				BTTD02301G - I.T.E. M. DELL'AQUILA-SAN FERD.	BT	SAN FERDINANDO DI PUGLIA	I	T
gqzps12q	8.360,78 €	21/05/2025 09:44	Ordinario	Ammessa	Ok IST				BTRC04651A - LEONTINE E GIUSEPPE DE NITTIS-SERALE	BT	BARLETTA	II	G
gr183yth	9.151,46 €	16/05/2025 19:12	Ordinario	Ammessa	Ok IST				LETF00301P - ALESSANO	LE	UGENTO	II	AE
gr2pf8sr	8.451,06 €	01/05/2025 09:25	Ordinario	Ammessa	Ok IST				BTPS03000T - LICEO LEONARDO DA VINCI	BT	BISCEGLIE	I	BL
greya2ym	4.343,71 €	09/05/2025 12:28	Ordinario	Ammessa	Ok IST				BARH02901Q - IPSSEOA - SEDE ASSOCIATA FIORE MODUGNO	BA	BINETTO	I	O
grhdle1l	12.785,89 €	28/04/2025 09:17	Ordinario	Ammessa	Ok IST				LEPS23000N - LICEO DON TONINO BELLO	LE	COPERTINO	I	AM
grhxno0o	6.621,47 €	21/05/2025 14:32	Ordinario	Ammessa	Ok IST				TAPS03000T - LICEO SCIENTIFICO G. BATTAGLINI	TA	TARANTO	II	L
grlhaifp	4.822,48 €	30/04/2025 19:32	Ordinario	Ammessa	Ok IST				BATD13000T - I.T.E. LENOCI	BA	BARI	II	E
grlr01sx	1.542,16 €	05/05/2025 16:36	Ordinario	Ammessa	Ok IST				LEPS21000C - LICEO QUINTO ENNIO	LE	ALEZIO	II	D
grmzgtg7	7.690,30 €	09/05/2025 11:17	Ordinario	Ammessa	Ok IST				BAPS01601X - LICEO SCIENTIFICO	BA	SANTERAMO IN COLLE	I	ITE
grpiskip	2.016,49 €	19/05/2025 19:03	Ordinario	Ammessa	Ok IST				FGPS010008 - LICEO SCIENTIFICO A. VOLTA	FG	FOGGIA	I	C
gs250y0d	8.209,51 €	12/05/2025 11:28	Ordinario	Ammessa	Ok IST				TATE04201C - P.SSA MARIA PIA	TA	TARANTO	I	BSA
gs27l0mg	6.061,77 €	16/05/2025 09:38	Ordinario	Ammessa	Ok IST				FGTD061012 - IT.E.T. G. TONIOLO	FG	MANFREDONIA	II	F
gs2qlmcg	4.817,37 €	20/05/2025 11:24	Ordinario	Ammessa	Ok IST				BTTD05601V - I.T.E.S ETTORE CARAFA	BT	ANDRIA	II	D
gs5kqdws	14.496,70 €	16/05/2025 10:08	Ordinario	Ammessa	Ok IST				FGTE03000R - ITET NOTARANGELO-ROSATI-GIANNONE-MASI	FG	FOGGIA	II	B
gs5uushc	9.569,76 €	06/05/2025 17:57	Ordinario	Ammessa	Ok IST				TARF044013 - I.P. F.S. CABRINI	TA	TARANTO	I	D
gs7bgo5l	9.482,14 €	29/04/2025 11:55	Ordinario	Ammessa	Ok IST				BATD03701R - ITET VIVANTE - ITET GORJUX	BA	BARI	I	CQT
gs8kfei8	- €	05/05/2025 13:47	Ordinario	Ammessa	Ok IST				FGTF13000C - I.T.T. ALTAMURA-DA VINCI	FG	FOGGIA	I	A ELT
gsk10vpm	10.772,43 €	30/04/2025 10:16	Ordinario	Ammessa	Ok IST				BRPS11000V - LICEO L.PEPE-A.CALAMO	BR	OSTUNI	I	B
gskkkkom	5.050,61 €	26/05/2025 18:07	Ordinario	Ammessa	Ok IST				FGRI00701P - I.P. DOMENICO FIORITTO	FG	SAN NICANDRO GARGANICO	I	A
gsooqrcg	7.077,42 €	28/05/2025 11:34	Ordinario	Ammessa	Ok IST				TATF044507 - LISIDE F.S. CABRINI SERALE	TA	TARANTO	II	A
gspyfugu	5.391,18 €	23/05/2025 08:57	Ordinario	Ammessa	Ok IST				BARH120016 - I.P. DOMENICO MODUGNO	BA	NOICATTARO	II	D
gsr155l9	- €	07/05/2025 12:14	Ordinario	Ammessa	Ok IST				BRRI01401G - I.P. FERRARIS - DE MARCO	BR	BRINDISI	I	B
gstj2g7m	8.310,89 €	24/04/2025 16:10	Ordinario	Ammessa	Ok IST				BAPS200003 - LICEO FEDERICO II DI SVEVIA	BA	ALTAMURA	I	D
gszw9qcd	5.099,16 €	19/05/2025 20:02	Ordinario	Ammessa	Ok IST				BRTF010004 - I.T.T. G. GIORGI	BR	BRINDISI	I	CM
gt0auyuf	10.953,73 €	05/05/2025 12:11	Ordinario	Ammessa	Ok IST				BRRH01000Q - I.P.E.O.A. S. PERTINI	BR	MESAGNE	I	A
gt3yw1xq	6.318,38 €	22/05/2025 10:38	Ordinario	Ammessa	Ok IST				TARC01201T - IPSC DON MILANI	TA	SAN GIORGIO IONICO	II	BSS
gt4811cf	6.822,14 €	23/05/2025 16:37	Ordinario	Ammessa	Ok IST				BARI14000T - I.P. DE NORA - LORUSSO	BA	ALTAMURA	I	M

AVVISO PER L'ASSEGNAZIONE DELLE BORSE DI STUDIO A. S. 2024/2025 PER LE STUDENTESSE E STUDENTI DELLA SCUOLA SECONDARIA DI SECONDO GRADO
(art. 9 D.Lgs n. 63/2017)

Isee Regolare e frequenza scolastica OK

ALLEGATO B

Codice Pratica	Importo ISEE	Data e ora Invio	Tipo ISEE	Esito Provvisorio	Verifica frequenza scolastica	Codice fiscale studente	Cognome studente	Nome studente	Istituzione Scolastica di 2° grado	Prov	Residenza	Classe	Sezione
gt4dmcw7	10.270,63 €	09/05/2025 18:19	Ordinario	Ammessa	Ok IST	[redacted]	[redacted]	[redacted]	BTTD32000N - I.T.E.T. CASSANDRO FERMI NERVI	BT	CANOSA DI PUGLIA	II	C
gt7exrsb	9.083,84 €	13/05/2025 23:35	Ordinario	Ammessa	Ok IST				LES003302X - LICEO ARTISTICO E COREUTICO GIANNELLI	LE	PARABITA	II	I
gtmir1w7	6.225,09 €	09/05/2025 18:11	Ordinario	Ammessa	Ok IST				FGPC003013 - LICEO FEDERICO II	FG	APRICENA	I	C
gtp7b05m	5.540,82 €	27/05/2025 10:20	Ordinario	Ammessa	Ok IST				TAPM020008 - LICEO SCIENZE UMANE VITTORINO DA FELTRE	TA	TARANTO	II	F
gtq86xll	8.967,42 €	24/05/2025 15:13	Ordinario	Ammessa	Ok IST				FGPS040004 - LICEO SCIENTIFICO G. MARCONI	FG	ORDONA	II	C
gttkikh9	8.336,09 €	08/05/2025 12:24	Ordinario	Ammessa	Ok IST				FGPS08000E - LICEO ALBERT EINSTEIN	FG	CERIGNOLA	II	H
gtuahtnj	4.900,98 €	06/05/2025 17:36	Ordinario	Ammessa	Ok IST				BARI016015 - I.P.S.I.A.	BA	SANTERAMO IN COLLE	II	A/IMI
gtv995zk	5.192,55 €	22/05/2025 17:49	Ordinario	Ammessa	Ok IST				LETE010002 - I.T.E.T. G. DELEDDA	LE	SAN DONATO DI LECCE	I	DBIO
gu0uqikp	9.378,57 €	27/04/2025 23:18	Ordinario	Ammessa	Ok IST				BASL06000T - LICEO DE NITTIS-PASCALI	BA	BARI	II	E
gu249yyu	- €	08/05/2025 10:32	Ordinario	Ammessa	Ok IST				BAPC23000Q - LICEI SYLOS - FIORE	BA	TERLIZZI	I	
gu61o9ga	8.569,66 €	07/05/2025 13:12	Ordinario	Ammessa	Ok IST				TATD012015 - SANDRO PERTINI	TA	SAN GIORGIO IONICO	II	A TUR
gu6i8eb2	5.001,18 €	23/05/2025 09:56	Ordinario	Ammessa	Ok IST				BTSL046019 - I.I.S.S. LEONTINE E GIUSEPPE DE NITTIS	BT	BARLETTA	II	D
guedw6e4	8.210,81 €	16/05/2025 09:13	Ordinario	Ammessa	Ok IST				BAPM020006 - LICEO VITO FORNARI	BA	MOLFETTA	I	C/L
guo26tyg	14.450,84 €	24/04/2025 20:46	Ordinario	Ammessa	Ok IST				LERH00701N - IPSEO AMERIGO VESPUCCI	LE	GALATONE	II	A
guq3uitp	8.981,11 €	20/05/2025 18:34	Ordinario	Ammessa	Ok IST				FGRC04603P - I.P. OTTICO A. OLIVETTI - STORNARA	FG	STORNARA	I	A
gusxjep1	2.339,02 €	25/04/2025 19:33	Ordinario	Ammessa	Ok IST				BARH120016 - I.P. DOMENICO MODUGNO	BA	TRIGGIANO	II	D
guw6v18m	3.884,48 €	19/05/2025 11:52	Ordinario	Ammessa	Ok IST				BTRH05801C - A. MORO	BT	TRANI	II	D
gv1616n0	7.223,29 €	09/05/2025 18:48	Ordinario	Ammessa	Ok IST				BATD04000G - I.T.E.T. GAETANO SALVEMINI	BA	TERLIZZI	II	A
gv62jbij	4.883,26 €	16/05/2025 11:06	Ordinario	Ammessa	Ok IST				BTRI050008 - I.P. ARCHIMEDE	BT	BARLETTA	I	B
gvctqfs1	4.267,48 €	05/05/2025 16:42	Ordinario	Ammessa	Ok IST				TATF02402P - I.T.I. FALANTO	TA	STATTE	II	E
gvldu47s	7.010,73 €	08/05/2025 20:08	Ordinario	Ammessa	Ok IST				FGTF04801T - I.T.T. AUGUSTO RIGHI	FG	CERIGNOLA	I	AI
gvq86jfp	8.055,78 €	23/05/2025 18:29	Ordinario	Ammessa	Ok IST				TARF06650L - ISTITUTO PROFESSIONALE LENTINI-SERALE	TA	MOTTOLA	II	B
gvqg24un	6.640,20 €	13/05/2025 17:56	Ordinario	Ammessa	Ok IST				FGRC00801T - I.P. L.EINAUDI	FG	FOGGIA	II	D
gvrc8k5v	5.605,83 €	12/05/2025 19:42	Ordinario	Ammessa	Ok IST				PZRA029013 - I.P.S.A.S.R. "G.FORTUNATO" GENZANO DI L.	BT	SPINAZZOLA	I	A
gvzljsdl	6.852,46 €	26/05/2025 13:33	Ordinario	Ammessa	Ok IST				BARC041015 - I.P.S.S.C.T.S.P. MONS. ANTONIO BELLO	BA	MOLFETTA	II	AL
gw1266ao	10.112,74 €	16/05/2025 09:37	Ordinario	Ammessa	Ok IST				BARH120016 - I.P. DOMENICO MODUGNO	BA	NOICATTARO	I	D
gw3v2iby	7.659,04 €	11/05/2025 18:40	Ordinario	Ammessa	Ok IST				BTTD05801E - A. MORO	BT	TRANI	I	A
gw62ys0o	7.889,84 €	23/05/2025 18:18	Ordinario	Ammessa	Ok IST				BRRI01401G - I.P. FERRARIS - DE MARCO	BR	BRINDISI	I	E
gwb3p2mf	4.805,57 €	08/05/2025 15:36	Ordinario	Ammessa	Ok IST				LETE010002 - I.T.E.T. G. DELEDDA	LE	LECCE	II	B
gwiubszc	3.484,07 €	14/05/2025 08:41	Corrente	Ammessa	Ok IST				TATF03801G - I.I.S. A. RIGHI - ISTITUTO TECNICO	TA	TARANTO	I	AA
gwwketmg	6.667,40 €	29/05/2025 10:19	Ordinario	Ammessa	Ok IST				LETD026015 - IST. TECN. COMM.LE NARDO'	LE	ARADEO	I	
gx1gqhd0	9.425,05 €	16/05/2025 14:26	Ordinario	Ammessa	Ok IST				BATD09000L - I.T.E.T. PADRE A. M. TANNOIA	BA	CORATO	I	B
gx1llq9z	6.319,26 €	08/05/2025 20:25	Ordinario	Ammessa	Ok IST				TATF09000G - I.T.T. A. PACINOTTI	TA	TARANTO	II	B ELT
gx4f6c2n	- €	18/05/2025 15:23	Corrente	Ammessa	Ok IST				TATF03801G - I.I.S. A. RIGHI - ISTITUTO TECNICO	TA	TARANTO	II	APS
gxaj06pd	9.019,68 €	30/04/2025 18:27	Ordinario	Ammessa	Ok IST				BATF06301G - GUGLIELMO MARCONI	BA	PALO DEL COLLE	I	
gxccxorz	5.417,94 €	26/05/2025 17:05	Ordinario	Ammessa	Ok IST				FGPC15000C - LICEO BONGHI-ROSMINI	FG	LUCERA	II	A
gxee38ux	8.210,98 €	11/05/2025 11:16	Ordinario	Ammessa	Ok IST				LEPS21000C - LICEO QUINTO ENNIO	LE	ALEZIO	II	C
gxl23tmf	8.315,11 €	16/05/2025 13:43	Ordinario	Ammessa	Ok IST				BRPS01101V - LICEO SCIENTIFICO COREUTICO E.FERDINANDO	BR	MESAGNE	I	C
gxpx5j3e	10.152,68 €	28/04/2025 18:20	Ordinario	Ammessa	Ok IST				BRTD100004 - I.T.E.T. PANTANELLI-MONNET	BR	OSTUNI	II	A I
gxt0wukx	7.925,36 €	30/04/2025 16:55	Ordinario	Ammessa	Ok IST				BAPC030002 - LICEO CAGNAZZI	BA	ALTAMURA	II	AES
gxyu5mka	8.738,15 €	24/04/2025 23:48	Ordinario	Ammessa	Ok IST				BARH04000D - I.P.E.O.A. DI MOLFETTA	BT	ANDRIA	II	D
gy0nuyoh	9.856,97 €	14/05/2025 13:26	Ordinario	Ammessa	Ok IST				BTTD05701P - I.T.E. G. DELL'OLIO	BT	BISCEGLIE	II	A
gy7rpfl0	8.372,94 €	28/04/2025 16:33	Ordinario	Ammessa	Ok IST				LETL04201D - I.T.G. G. GALILEI LECCE	LE	LECCE	I	
gy908uig	8.665,59 €	28/04/2025 14:55	Ordinario	Ammessa	Ok IST				TAPS18000Q - LICEO D. DE RUGGIERI	TA	MASSAFRA	I	D
gyapvtpl	9.134,47 €	12/05/2025 18:50	Ordinario	Ammessa	Ok IST				LEPC120003 - LICEO GALILEO GALILEI	LE	NARDO'	I	B
gybh3ab0	10.784,15 €	05/05/2025 21:20	Ordinario	Ammessa	Ok IST				FGPM03000E - LICEO CAROLINA POERIO	FG	FOGGIA	II	AS
gybrylx4	2.396,43 €	27/05/2025 17:02	Ordinario	Ammessa	Ok IST				TAPS19000A - LICEO GALILEO FERRARIS	TA	TARANTO	II	B
gylg9jpc	8.543,17 €	28/04/2025 17:18	Ordinario	Ammessa	Ok IST				BAPS24000D - LICEO E. AMALDI	BA	MODUGNO	II	A
gyjnwev1	1.519,07 €	29/05/2025 11:36	Ordinario	Ammessa	Ok IST				TAPC11000A - LICEO F. DE SANCTIS - G. GALILEI	TA	SAVA	I	A C
gynmaos5	8.860,49 €	08/05/2025 17:52	Ordinario	Ammessa	Ok IST				MTIS01300L - I.I.S. "DUNI - LEVI" - MATERA	BA	ALTAMURA	I	B
gynyfmhy	8.508,73 €	25/04/2025 17:34	Ordinario	Ammessa	Ok IST				BRPM010003 - LICEO E. PALUMBO	BR	BRINDISI	I	A
gyqz4ok2	11.276,04 €	16/05/2025 17:26	Ordinario	Ammessa	Ok IST				BATL07000T - I.T.T. NERVI-GALILEI	BA	ALTAMURA	II	A
gyr3vb8h	9.639,41 €	07/05/2025 22:22	Ordinario	Ammessa	Ok IST				LEPM01000Q - LICEO P. SICILIANI	LE	MONTERONI DI LECCE	I	FU
gyr81y86	6.572,60 €	09/05/2025 15:24	Ordinario	Ammessa	Ok IST				BRRH01000Q - I.P.E.O.A. S. PERTINI	BR	BRINDISI	II	D
gywqei5q	4.266,96 €	28/05/2025 08:40	Ordinario	Ammessa	Ok IST				BATH040009 - I.T.T. EUCLIDE-CARACCIOLO	BT	ANDRIA	I	B
gyy3ghv5	11.356,63 €	07/05/2025 20:38	Ordinario	Ammessa	Ok IST				BTRH053019 - I.P. A. MORO	BT	SAN FERDINANDO DI PUGLIA	I	F
gyz6lqpk	7.833,80 €	16/05/2025 17:29	Minori	Ammessa	Ok IST				FGRC00801T - I.P. L.EINAUDI	FG	FOGGIA	I	B
gz8ebr69	5.088,42 €	29/04/2025 16:55	Ordinario	Ammessa	Ok IST				TARF06650L - ISTITUTO PROFESSIONALE LENTINI-SERALE	TA	MASSAFRA	II	A
gzfzfvak	2.101,37 €	12/05/2025 18:52	Ordinario	Ammessa	Ok IST				BTTD32000N - I.T.E.T. CASSANDRO FERMI NERVI	BT	BARLETTA	I	C/CHI
gzgqmxp3	7.280,38 €	25/04/2025 08:58	Ordinario	Ammessa	Ok IST				MTIS01200R - I.I.S. " G.B. PENTASUGLIA " - MATERA	BA	ALTAMURA	I	B
gzrkiahe	9.974,60 €	14/05/2025 13:34	Ordinario	Ammessa	Ok IST				LETE010002 - I.T.E.T. G. DELEDDA	LE	LEQUILE	I	C
gzs8a35m	7.371,55 €	08/05/2025 18:41	Ordinario	Ammessa	Ok IST				FGTA03701P - I.T.T. DI SANGRO-MINUZIANO-ALBERTI	FG	SAN SEVERO	II	AMM
gzv5zzaf	4.433,54 €	12/05/2025 20:13	Ordinario	Ammessa	Ok IST				FGRH100008 - I.P. ANNESSO CONV. BONGHI	FG	LUCERA	I	A

AVVISO PER L'ASSEGNAZIONE DELLE BORSE DI STUDIO A. S. 2024/2025 PER LE STUDENTESSE E STUDENTI DELLA SCUOLA SECONDARIA DI SECONDO GRADO (art. 9 D.Lgs n. 63/2017)

Isee Regolare e frequenza scolastica OK

Regione Puglia
Sezione Istruzione e Università
Servizio Sistema dell'Istruzione e del Diritto allo studio

REGIONE PUGLIA — Ministero dell'Istruzione e del Merito

ALLEGATO B

Codice Pratica	Importo ISEE	Data e ora Invio	Tipo ISEE	Esito Provvisorio	Verifica frequenza scolastica	Codice fiscale studente	Cognome studente	Nome studente	Istituzione Scolastica di 2° grado	Prov	Residenza	Classe	Sezione
gzx6qu8z	11.719,67 €	23/05/2025 19:53	Ordinario	Ammessa	Ok IST				BATD06801C - ISTITUTO TECNOLOGICO E. MONTALE	BA	RUTIGLIANO	I	G
h01s23x1	4.742,31 €	28/05/2025 10:12	Ordinario	Ammessa	Ok IST				LERF049018 - IST.PROF.SERVIZI SOCIALI E COMM.	LE	ARADEO	II	ODO
h03k2sn9	5.781,95 €	26/04/2025 12:58	Ordinario	Ammessa	Ok IST				TATF09000G - I.T.T. A. PACINOTTI	TA	TARANTO	I	AELE
h0crlzt3	10.844,41 €	13/05/2025 18:04	Ordinario	Ammessa	Ok IST				BATH040009 - I.T.T. EUCLIDE-CARACCIOLO	BA	NOICATTARO	II	CTL
h0eoizyy	10.529,01 €	23/05/2025 22:14	Ordinario	Ammessa	Ok IST				LEPS23000N - LICEO DON TONINO BELLO	LE	LEVERANO	I	
h0yyq5bn	11.518,84 €	27/05/2025 18:30	Ordinario	Ammessa	Ok IST				FGPC180008 - LICEO ZINGARELLI-SACRO CUORE	BT	TRINITAPOLI	II	AB
h11doo7j	3.897,36 €	28/05/2025 19:01	Ordinario	Ammessa	Ok IST				TAPS021014 - LICEO SCIENTIFICO SEZ.INDIRIZZO SPORTIVO	TA	PALAGIANO	II	C
h1bxmxyy	8.545,99 €	19/05/2025 10:55	Ordinario	Ammessa	Ok IST				TATF02402P - I.T.I. FALANTO	TA	STATTE	II	E
h1h76qf0	3.774,76 €	15/05/2025 18:04	Ordinario	Ammessa	Ok IST				BRTF02000P - I.T.T. E. FERMI	BR	FRANCAVILLA FONTANA	I	AIT
h1iv39cr	9.150,91 €	14/05/2025 16:56	Ordinario	Ammessa	Ok IST				LEPS04000E - LICEO A. VALLONE	LE	SOGLIANO CAVOUR	I	CSA
h1ref6c7	4.149,74 €	29/05/2025 10:11	Ordinario	Ammessa	Ok IST				LERH00701N - IPSEO AMERIGO VESPUCCI	LE	GALLIPOLI	I	B
h1rutwkp	4.874,59 €	24/04/2025 16:34	Ordinario	Ammessa	Ok IST				BAPC150004 - LICEO CLASSICO SOCRATE	BA	TORITTO	II	A
h1tfpkrn	1.210,13 €	06/05/2025 16:09	Corrente	Ammessa	Ok IST				BRTD01000T - I.T.E. G. CALO'	BR	FRANCAVILLA FONTANA	II	E
h1v7r7yk	3.927,63 €	27/04/2025 18:04	Ordinario	Ammessa	Ok IST				TASL03601P - LICEO ARTISTICO LEONARDO DA VINCI	TA	MARTINA FRANCA	II	C
h1yipixq	4.357,06 €	05/05/2025 16:58	Ordinario	Ammessa	Ok IST				BARH120005 - I.P. DOMENICO MODUGNO	BA	MOLA DI BARI	II	C
h20ifi0w	10.587,86 €	16/05/2025 09:48	Ordinario	Ammessa	Ok IST				BTRH053019 - I.P. A. MORO	BT	BARLETTA	II	I
h22858k6	5.051,63 €	14/05/2025 12:31	Ordinario	Ammessa	Ok IST				BTRI05052Q - IPSIA ARCHIMEDE - BARLETTA SERALE	BT	BARLETTA	I	MB
h22egios	10.199,64 €	05/05/2025 18:26	Ordinario	Ammessa	Ok IST				TATF04101B - ORESTE DEL PRETE	TA	SAVA	I	B
h22i46hg	6.592,23 €	13/05/2025 18:52	Ordinario	Ammessa	Ok IST				TAPS18000Q - LICEO D. DE RUGGIERI	TA	MASSAFRA	II	P
h24n941d	9.010,49 €	27/04/2025 22:13	Ordinario	Ammessa	Ok IST				BTPS11000D - LICEO SCIENTIFICO VALDEMARO VECCHI	BT	TRANI	I	B
h25it4hm	640,08 €	20/05/2025 20:11	Ordinario	Ammessa	Ok IST				BTPS05301G - LICEO A. MORO	BT	TRINITAPOLI	II	C
h2ids0dh	8.360,73 €	29/04/2025 14:55	Ordinario	Ammessa	Ok IST				FGTF13000C - I.T.T. ALTAMURA-DA VINCI	FG	FOGGIA	II	BIT
h2uonrvg	7.488,54 €	06/05/2025 18:35	Ordinario	Ammessa	Ok IST				TAPS18000Q - LICEO D. DE RUGGIERI	TA	MOTTOLA	I	F
h2v2r9s3	8.850,83 €	28/04/2025 23:01	Ordinario	Ammessa	Ok IST				BATD02902V - I.I.S.S. TOMMASO FIORE - MODUGNO	BA	PALO DEL COLLE	I	E
h31vycx0	8.120,88 €	14/05/2025 11:33	Ordinario	Ammessa	Ok IST				LERH03000N - I.P. N. MOCCIA	LE	VEGLIE	I	A
h325qnmd	7.896,06 €	14/05/2025 09:36	Ordinario	Ammessa	Ok IST				BARM053019 - ISTITUTO PROFESSIONALE LUIGI RUSSO	BA	TURI	I	A
h34vh8jd	9.179,95 €	29/05/2025 10:38	Ordinario	Ammessa	Ok IST				FGRH100008 - I.P. ANNESSO CONV. BONGHI	FG	LUCERA	I	
h3apcjfp	3.957,08 €	29/04/2025 21:05	Ordinario	Ammessa	Ok IST				BATD06202E - I.T.E. D. ROMANAZZI	BA	BARI	I	B TECNICO
h3gj08ne	2.359,09 €	25/04/2025 21:43	Ordinario	Ammessa	Ok IST				FGPM10000G - LICEO E. PESTALOZZI	FG	SAN SEVERO	II	SAA
h3jrg5ty	9.208,53 €	07/05/2025 20:12	Ordinario	Ammessa	Ok IST				FGRI021011 - I.P. PRIMO LEVI	FG	SAN MARCO IN LAMIS	II	AM
h3tj885v	10.378,33 €	20/05/2025 20:43	Ordinario	Ammessa	Ok IST				LETF03401A - ISTITUTO TECNICO INDUSTRIALE E. FERMI	LE	MONTERONI DI LECCE	I	C MM
h3w0xv2n	8.196,53 €	24/04/2025 12:47	Ordinario	Ammessa	Ok IST				TATF044507 - LISIDE F.S. CABRINI SERALE	TA	TARANTO	I	A
h3yk0fp1	3.841,98 €	24/04/2025 16:45	Corrente	Ammessa	Ok IST				TATF09000G - I.T.T. A. PACINOTTI	TA	TARANTO	II	D
h3yv2klz	3.309,82 €	14/05/2025 17:54	Ordinario	Ammessa	Ok IST				BTPC01000D - LICEO A. CASARDI	BT	BARLETTA	II	C
h41z1fr4	13.172,71 €	24/04/2025 22:16	Ordinario	Ammessa	Ok IST				TAPC10000Q - LICEO ARCHITA	TA	MASSAFRA	II	AM
h45c1un1	1.919,43 €	09/05/2025 09:53	Ordinario	Ammessa	Ok IST				LEPM050006 - LICEO G. COMI	LE	PRESICCE-ACQUARICA	I	B
h46cgxxa	7.487,14 €	15/05/2025 17:24	Ordinario	Ammessa	Ok IST				FGRC008017 - I.P. L.EINAUDI	FG	FOGGIA	I	B
h47bxeff	7.934,87 €	19/05/2025 09:37	Ordinario	Ammessa	Ok IST				FGTD060005 - I.T.E.T. VITTORIO EMANUELE III	FG	FOGGIA	II	A
h48zri6y	13.631,08 €	24/04/2025 16:39	Ordinario	Ammessa	Ok IST				FGPC15000C - LICEO BONGHI-ROSMINI	FG	LUCERA	II	B
h4bscyyn	10.111,57 €	12/05/2025 21:43	Ordinario	Ammessa	Ok IST				BATF079015 - ITT LUIGI DELL'ERBA	BA	RUTIGLIANO	II	E
h4k60p08	7.770,46 €	12/05/2025 18:21	Ordinario	Ammessa	Ok IST				BATD09000L - I.T.E.T. PADRE A. M. TANNOIA	BA	BITONTO	II	A
h4pgg6tb	6.919,45 €	19/05/2025 17:36	Ordinario	Ammessa	Ok IST				BTPC023011 - LICEO S. STAFFA - TRINITAPOLI	BT	MARGHERITA DI SAVOIA	I	C
h4rjeyhs	10.557,24 €	13/05/2025 17:53	Ordinario	Ammessa	Ok IST				FGRC04603P - I.P. OTTICO A. OLIVETTI - STORNARA	FG	STORNARA	I	A
h4zncivb	7.771,22 €	05/05/2025 18:55	Ordinario	Ammessa	Ok IST				TARF04101G - SAVA FALCONE	TA	MANDURIA	I	A
h55994uo	3.193,98 €	28/04/2025 18:37	Ordinario	Ammessa	Ok IST				LEPS23000N - LICEO DON TONINO BELLO	LE	LEVERANO	II	CM
h5aeozm5	6.596,36 €	24/04/2025 17:53	Ordinario	Ammessa	Ok IST				BAPS01601X - LICEO SCIENTIFICO	BA	SANTERAMO IN COLLE	I	A
h5gmbce0	5.602,56 €	24/04/2025 12:13	Ordinario	Ammessa	Ok IST				BAPS07000G - LICEO G. TARANTINO	BA	GRAVINA IN PUGLIA	II	M
h5icuxdw	5.262,26 €	08/05/2025 19:35	Ordinario	Ammessa	Ok IST				BARF033508 - IPSS LUXEMBURG	BA	CASSANO DELLE MURGE	II	A
h5tsme1p	7.078,53 €	05/05/2025 22:53	Ordinario	Ammessa	Ok IST				FGPM10000G - LICEO E. PESTALOZZI	FG	CASALVECCHIO DI PUGLIA	II	LLB
h5wdu20v	4.637,48 €	29/04/2025 11:59	Ordinario	Ammessa	Ok IST				FGPC180008 - LICEO ZINGARELLI-SACRO CUORE	BT	SAN FERDINANDO DI PUGLIA	II	A
h5xmbu5u	10.263,27 €	19/05/2025 17:32	Ordinario	Ammessa	Ok IST				LESL03000R - LICEO CIARDO - PELLEGRINO	LE	VEGLIE	I	D
h5y4p6m5	9.393,30 €	13/05/2025 18:05	Ordinario	Ammessa	Ok IST				BTPS08000V - LICEO SCIENTIFICO RICCARDO NUZZI	BT	ANDRIA	II	C
h64jlqfn	9.522,32 €	05/05/2025 17:12	Ordinario	Ammessa	Ok IST				BTPC210007 - LICEO F. DE SANCTIS	BT	TRANI	I	
h67rh5on	5.747,75 €	29/04/2025 21:41	Ordinario	Ammessa	Ok IST				BATD09000L - I.T.E.T. PADRE A. M. TANNOIA	BA	CORATO	II	A
h6cyqqai	13.836,00 €	08/05/2025 17:09	Ordinario	Ammessa	Ok IST				BTPS15000X - LICEO CARLO CAFIERO	BT	BARLETTA	II	H
h6iphak8	7.782,94 €	19/05/2025 19:13	Ordinario	Ammessa	Ok IST				LETD039017 - IST.TECN.COMM.LEV.BACHELETCOPERTINO	LE	LEVERANO	II	IT
h6jw9mxh	3.836,96 €	23/05/2025 11:27	Ordinario	Ammessa	Ok IST				BRRF010008 - I.P. F. L. MORVILLO FALCONE	BR	BRINDISI	I	
h6mgh5e0	13.349,90 €	19/05/2025 22:36	Ordinario	Ammessa	Ok IST				BRPC00801X - V. LILLA - FRANCAVILLA FONTANA	BR	FRANCAVILLA FONTANA	II	A
h6miv311	7.861,63 €	27/05/2025 14:14	Ordinario	Ammessa	Ok IST				BAPS07000G - LICEO G. TARANTINO	BA	GRAVINA IN PUGLIA	II	L
h6p0at4w	7.228,41 €	07/05/2025 09:31	Ordinario	Ammessa	Ok IST				BAPC23000Q - LICEI SYLOS - FIORE	BA	TERLIZZI	I	ASU
h6ryc8v2	9.896,39 €	06/05/2025 18:39	Ordinario	Ammessa	Ok IST				BTRC03601A - IPSC - IPSAM COSMAI	BT	BISCEGLIE	I	CS
h6s9zy89	11.124,06 €	28/04/2025 20:33	Ordinario	Ammessa	Ok IST				TATF09000G - I.T.T. A. PACINOTTI	TA	TARANTO	I	G
h75e2t15	6.778,87 €	28/04/2025 17:54	Ordinario	Ammessa	Ok IST				LEPM150003 - LICEO 'R. LEVI MONTALCINI'	LE	SUPERSANO	II	F

AVVISO PER L'ASSEGNAZIONE DELLE BORSE DI STUDIO A. S. 2024/2025 PER LE STUDENTESSE E STUDENTI DELLA SCUOLA SECONDARIA DI SECONDO GRADO (art. 9 D.Lgs n. 63/2017)

Isee Regolare e frequenza scolastica OK

ALLEGATO B

Codice Pratica	Importo ISEE	Data e ora Invio	Tipo ISEE	Esito Provvisorio	Verifica frequenza scolastica	Codice fiscale studente	Cognome studente	Nome studente	Istituzione Scolastica di 2° grado	Prov	Residenza	Classe	Sezione
h75fptml	12.110,12 €	25/04/2025 08:47	Ordinario	Ammessa	Ok IST	[redacted]	[redacted]	[redacted]	TAPS03000T - LICEO SCIENTIFICO G. BATTAGLINI	TA	SAN GIORGIO IONICO	II	A
h79q70a5	5.204,87 €	11/05/2025 19:11	Ordinario	Ammessa	Ok IST	[redacted]	[redacted]	[redacted]	BARH03301B - IPSSEOA CASAMASSIMA	BA	CASAMASSIMA	II	B
h7kgqp31	11.214,80 €	09/05/2025 09:35	Ordinario	Ammessa	Ok IST	[redacted]	[redacted]	[redacted]	LEPS21000C - LICEO QUINTO ENNIO	LE	GALLIPOLI	I	C
h7t91af5	6.055,80 €	29/04/2025 09:41	Ordinario	Ammessa	Ok IST	[redacted]	[redacted]	[redacted]	BARF03301X - IISS R. LUXEMBURG-PROF. SER SOC. E COMM.	BA	GRUMO APPULA	I	A
h832w70l	9.891,14 €	19/05/2025 19:04	Ordinario	Ammessa	Ok IST	[redacted]	[redacted]	[redacted]	LETF03401A - ISTITUTO TECNICO INDUSTRIALE E. FERMI	LE	SALICE SALENTINO	II	C MM
h86ogazu	6.693,23 €	22/05/2025 16:49	Ordinario	Ammessa	Ok IST	[redacted]	[redacted]	[redacted]	FGRC06101P - I.P. G. TONIOLO	FG	MANFREDONIA	II	A P
h8793p7e	2.510,24 €	06/05/2025 23:12	Ordinario	Ammessa	Ok IST	[redacted]	[redacted]	[redacted]	TATF02402P - I.T.I. FALANTO	TA	TARANTO	I	B
h8g3u53x	9.300,13 €	14/05/2025 11:00	Ordinario	Ammessa	Ok IST	[redacted]	[redacted]	[redacted]	TAPS18000Q - LICEO D. DE RUGGIERI	TA	CASTELLANETA	I	G
h8jlqrdh	8.991,14 €	19/05/2025 11:15	Ordinario	Ammessa	Ok IST	[redacted]	[redacted]	[redacted]	TAPC070005 - LICEO ARISTOSSENO	TA	TARANTO	II	F
h8lvfqew	13.465,96 €	07/05/2025 16:56	Ordinario	Ammessa	Ok IST	[redacted]	[redacted]	[redacted]	BTPS15000X - LICEO CARLO CAFIERO	BT	BARLETTA	I	B
h8ms8on0	11.694,15 €	30/04/2025 17:54	Ordinario	Ammessa	Ok IST	[redacted]	[redacted]	[redacted]	LETD04401P - IST.TECNICO ECONOMICO F. CALASSO	LE	SURBO	I	C
h8qxxvyl	6.793,92 €	27/05/2025 13:43	Ordinario	Ammessa	Ok IST	[redacted]	[redacted]	[redacted]	LESD03302X - LICEO ARTISTICO E COREUTICO GIANNELLI	LE	GALLIPOLI	II	C
h8ur7iep	5.850,49 €	13/05/2025 17:28	Ordinario	Ammessa	Ok IST	[redacted]	[redacted]	[redacted]	BARM05301G - ISTITUTO PROFESSIONALE LUIGI RUSSO	BA	CASTELLANA GROTTE	II	A
h8x0aovy	4.489,71 €	23/05/2025 19:46	Ordinario	Ammessa	Ok IST	[redacted]	[redacted]	[redacted]	TARI0Z4527 - ISTITUTO PROF.LE ARCHIMEDE - SERALE	TA	TARANTO	II	M
h92en0xs	3.451,85 €	25/04/2025 07:34	Ordinario	Ammessa	Ok IST	[redacted]	[redacted]	[redacted]	BTRA00701B - I.I.S.S. L. EINAUDI	BT	CANOSA DI PUGLIA	I	AE
h9de9u8y	8.289,84 €	06/05/2025 15:52	Ordinario	Ammessa	Ok IST	[redacted]	[redacted]	[redacted]	BARH11050X - MAIORANA BARI SERALE	BA	BARI	I	B
h9g2wtze	7.793,24 €	30/04/2025 06:40	Ordinario	Ammessa	Ok IST	[redacted]	[redacted]	[redacted]	BATD220004 - I.T.E. VITALE GIORDANO	BA	BITONTO	II	C
h9phf8vc	5.450,16 €	29/05/2025 11:53	Ordinario	Ammessa	Ok IST	[redacted]	[redacted]	[redacted]	FGTD02000P - I.T.E.T. DANTE ALIGHIERI	FG	CERIGNOLA	I	B SIA
h9sy03zw	5.538,90 €	05/05/2025 13:49	Ordinario	Ammessa	Ok IST	[redacted]	[redacted]	[redacted]	FGPC160003 - LICEO LANZA-PERUGINI	FG	FOGGIA	I	C
h9umtz36	14.643,57 €	05/05/2025 23:48	Ordinario	Ammessa	Ok IST	[redacted]	[redacted]	[redacted]	BRTF01701X - ITI -E. MAJORANA - BRINDISI	BR	BRINDISI	II	GB
h9wy28x8	13.389,31 €	14/05/2025 11:29	Ordinario	Ammessa	Ok IST	[redacted]	[redacted]	[redacted]	FGTD08000A - I.T.E.T. BLAISE PASCAL	FG	FOGGIA	II	AFM
ha8bdszm	4.655,36 €	15/05/2025 18:37	Ordinario	Ammessa	Ok IST	[redacted]	[redacted]	[redacted]	FGPM10000G - LICEO E. PESTALOZZI	FG	SAN SEVERO	II	SUB
ha8ikui9	3.406,22 €	13/05/2025 21:44	Ordinario	Ammessa	Ok IST	[redacted]	[redacted]	[redacted]	LESD03302X - LICEO ARTISTICO E COREUTICO GIANNELLI	LE	TAVIANO	I	B
habdg4xa	10.471,55 €	24/04/2025 20:32	Ordinario	Ammessa	Ok IST	[redacted]	[redacted]	[redacted]	BRPM010003 - LICEO E. PALUMBO	BR	SAN PIETRO VERNOTICO	II	AL
hajhs6ba	6.486,97 €	21/05/2025 09:09	Ordinario	Ammessa	Ok IST	[redacted]	[redacted]	[redacted]	FGRC06101P - I.P. G. TONIOLO	FG	MANFREDONIA	I	AP
haqp2rct	3.773,67 €	18/05/2025 00:51	Ordinario	Ammessa	Ok IST	[redacted]	[redacted]	[redacted]	BRRF010008 - I.P. F. L. MORVILLO FALCONE	BR	FRANCAVILLA FONTANA	I	A
hb0b5we4	11.002,03 €	24/05/2025 21:36	Ordinario	Ammessa	Ok IST	[redacted]	[redacted]	[redacted]	TATD08000P - I.T.E. PITAGORA	TA	PULSANO	I	A
hb4oif47	57,36 €	09/05/2025 18:43	Ordinario	Ammessa	Ok IST	[redacted]	[redacted]	[redacted]	FGPC02101L - LICEO INDRO MONTANELLI	FG	SAN MARCO IN LAMIS	I	A
hbd1558e	7.988,95 €	09/05/2025 14:55	Ordinario	Ammessa	Ok IST	[redacted]	[redacted]	[redacted]	FGTF04801T - I.T.T. AUGUSTO RIGHI	FG	CERIGNOLA	I	AI
hbd8ra2b	10.072,26 €	20/05/2025 10:24	Ordinario	Ammessa	Ok IST	[redacted]	[redacted]	[redacted]	BATD02601A - I.T.E. C. COLAMONICO - ITT CHIARULLI	BA	CASSANO DELLE MURGE	II	B
hbfxlrfe	7.353,93 €	19/05/2025 18:29	Ordinario	Ammessa	Ok IST	[redacted]	[redacted]	[redacted]	LETD140007 - I.T.E. A. DE VITI DE MARCO	LE	PRESICCE-ACQUARICA	II	A
hbglm070	3.626,46 €	23/05/2025 17:31	Ordinario	Ammessa	Ok IST	[redacted]	[redacted]	[redacted]	LETF03401A - ISTITUTO TECNICO INDUSTRIALE E. FERMI	LE	SALICE SALENTINO	I	
hblml52y	7.488,77 €	13/05/2025 10:21	Ordinario	Ammessa	Ok IST	[redacted]	[redacted]	[redacted]	BAPS064019 - LICEO SCIENT. OSA LEVI-MONTALCINI	BA	MOLFETTA	II	B/L
hbr1vpq2	8.631,34 €	16/05/2025 18:36	Ordinario	Ammessa	Ok IST	[redacted]	[redacted]	[redacted]	BATD220004 - I.T.E. VITALE GIORDANO	BA	BITONTO	I	B
hbtmjs7e	14.411,80 €	10/05/2025 18:31	Ordinario	Ammessa	Ok IST	[redacted]	[redacted]	[redacted]	FGPC160003 - LICEO LANZA-PERUGINI	FG	FOGGIA	II	M
hbxrpw9y	8.987,15 €	16/05/2025 10:31	Ordinario	Ammessa	Ok IST	[redacted]	[redacted]	[redacted]	FGPS08000E - LICEO ALBERT EINSTEIN	FG	CERIGNOLA	I	B
hc0giuwi	14.822,74 €	05/05/2025 17:25	Ordinario	Ammessa	Ok IST	[redacted]	[redacted]	[redacted]	BAPS24000D - LICEO E. AMALDI	BA	MODUGNO	II	D
hce5khfd	2.851,59 €	12/05/2025 17:21	Ordinario	Ammessa	Ok IST	[redacted]	[redacted]	[redacted]	BARC041015 - I.P.S.S.C.T.S.P. MONS. ANTONIO BELLO	BA	MOLFETTA	II	D
hcf2ei66	10.224,77 €	13/05/2025 20:39	Ordinario	Ammessa	Ok IST	[redacted]	[redacted]	[redacted]	BATF079015 - ITT LUIGI DELL'ERBA	BA	NOICATTARO	II	D I
hch6qhp6	9.690,30 €	28/04/2025 11:43	Ordinario	Ammessa	Ok IST	[redacted]	[redacted]	[redacted]	BTTF06000Q - I.T.T. SEN. IANNUZZI	BT	ANDRIA	II	E
hcsunmnr	2.276,22 €	15/05/2025 23:13	Ordinario	Ammessa	Ok IST	[redacted]	[redacted]	[redacted]	BTTD00701N - I.I.S.S. L. EINAUDI	BT	CANOSA DI PUGLIA	II	B
hcvos227	6.142,76 €	07/05/2025 12:08	Ordinario	Ammessa	Ok IST	[redacted]	[redacted]	[redacted]	BATD220004 - I.T.E. VITALE GIORDANO	BA	BITONTO	II	A
hcvxrovk	10.603,92 €	06/05/2025 12:07	Ordinario	Ammessa	Ok IST	[redacted]	[redacted]	[redacted]	BRTH020006 - I.T.E.TCARNARO-MARCONI-FLACCO-BELLUZZI	BR	BRINDISI	II	AAFM
hcxedsnq	5.827,36 €	23/05/2025 09:05	Ordinario	Ammessa	Ok IST	[redacted]	[redacted]	[redacted]	TASD02002Q - LICEO ARTISTICO V. CALO'	TA	TARANTO	I	I
hd1pjb3m	11.166,31 €	17/05/2025 18:58	Ordinario	Ammessa	Ok IST	[redacted]	[redacted]	[redacted]	BRTH020006 - I.T.E.TCARNARO-MARCONI-FLACCO-BELLUZZI	BR	CAROVIGNO	II	AAFM
hd9ziatw	4.066,94 €	27/04/2025 17:11	Ordinario	Ammessa	Ok IST	[redacted]	[redacted]	[redacted]	FGTF059018 - I.T.T. FERMI-ROTUNDI-EUCLIDE	FG	MANFREDONIA	II	2A
hdg8b46e	4.873,01 €	19/05/2025 17:57	Ordinario	Ammessa	Ok IST	[redacted]	[redacted]	[redacted]	TAPS070008 - LICEO G. MOSCATI	BR	VILLA CASTELLI	I	A
hdi210ke	10.606,99 €	25/04/2025 11:28	Ordinario	Ammessa	Ok IST	[redacted]	[redacted]	[redacted]	LEPS07000A - LICEO GIULIETTA BANZI BAZOLI	LE	LECCE	I	D
hdtc5etz	5.468,48 €	13/05/2025 14:51	Ordinario	Ammessa	Ok IST	[redacted]	[redacted]	[redacted]	BTTD00701N - I.I.S.S. L. EINAUDI	BT	CANOSA DI PUGLIA	I	A
heapvhrt	7.892,96 €	20/05/2025 12:38	Ordinario	Ammessa	Ok IST	[redacted]	[redacted]	[redacted]	BAPM02000G - LICEO VITO FORNARI	BA	GIOVINAZZO	I	QUES
hebq66xg	3.059,31 €	06/05/2025 18:08	Ordinario	Ammessa	Ok IST	[redacted]	[redacted]	[redacted]	FGPM10000G - LICEO E. PESTALOZZI	FG	SAN SEVERO	II	LLB
hegmmz5e	3.566,46 €	07/05/2025 14:45	Ordinario	Ammessa	Ok IST	[redacted]	[redacted]	[redacted]	BATF26000R - I.T.E.T. VITO SANTE LONGO	BA	MONOPOLI	I	E
hehqeisu	4.745,12 €	23/05/2025 17:30	Ordinario	Ammessa	Ok IST	[redacted]	[redacted]	[redacted]	BATL07000T - I.T.T. NERVI-GALILEI	BA	ALTAMURA	I	D
hejozu6r	4.274,62 €	14/05/2025 10:07	Ordinario	Ammessa	Ok IST	[redacted]	[redacted]	[redacted]	LEPM050006 - LICEO G. COMI	LE	TRICASE	I	
henc6ljn	9.865,46 €	24/04/2025 18:36	Ordinario	Ammessa	Ok IST	[redacted]	[redacted]	[redacted]	BRRF010008 - I.P. F. L. MORVILLO FALCONE	BR	BRINDISI	I	AM
heowxyow	10.788,74 €	14/05/2025 10:26	Ordinario	Ammessa	Ok IST	[redacted]	[redacted]	[redacted]	FGPC044019 - LICEO FIANI	FG	CASALNUOVO MONTEROTARO	II	A
hesqojcp	8.967,15 €	27/05/2025 11:27	Ordinario	Ammessa	Ok IST	[redacted]	[redacted]	[redacted]	BATD04000G - I.T.E.T. GAETANO SALVEMINI	BA	MOLFETTA	I	AFM
hevkhh6r	8.370,69 €	09/05/2025 14:38	Ordinario	Ammessa	Ok IST	[redacted]	[redacted]	[redacted]	LESD090002 - LICEO P. COLONNA	LE	GALATINA	II	A
hf1d92uj	11.266,49 €	15/05/2025 20:36	Ordinario	Ammessa	Ok IST	[redacted]	[redacted]	[redacted]	FGTA037071P - I.T.T. DI SANGRO-MINUZIANO-ALBERTI	FG	SAN SEVERO	II	A
hf6efh97	7.803,21 €	27/04/2025 12:15	Ordinario	Ammessa	Ok IST	[redacted]	[redacted]	[redacted]	FGTE03000R - ITET NOTARANGELO-ROSATI-GIANNONE-MASI	FG	FOGGIA	II	A CAT
hfaba68s	8.931,63 €	15/05/2025 19:35	Ordinario	Ammessa	Ok IST	[redacted]	[redacted]	[redacted]	BTRI036013 - I.P. COSMAI - SEDE ASSOCIATA	BT	TRANI	I	AV
hfbmj4fm	9.724,96 €	26/05/2025 10:23	Ordinario	Ammessa	Ok IST	[redacted]	[redacted]	[redacted]	TAPS18000Q - LICEO D. DE RUGGIERI	TA	MASSAFRA	II	F
hfboy6ma	2.959,28 €	14/05/2025 10:51	Ordinario	Ammessa	Ok IST	[redacted]	[redacted]	[redacted]	BRPS01101V - LICEO SCIENTIFICO COREUTICO E.FERDINANDO	BR	SAN PANCRAZIO SALENTINO	I	C

AVVISO PER L'ASSEGNAZIONE DELLE BORSE DI STUDIO A. S. 2024/2025 PER LE STUDENTESSE E STUDENTI DELLA SCUOLA SECONDARIA DI SECONDO GRADO (art. 9 D.Lgs n. 63/2017)

Isee Regolare e frequenza scolastica OK

Regione Puglia
Sezione Istruzione e Università
Servizio Sistema dell'Istruzione e del Diritto allo studio

REGIONE PUGLIA — Ministero dell'Istruzione e del Merito

ALLEGATO B

Codice Pratica	Importo ISEE	Data e ora Invio	Tipo ISEE	Esito Provvisorio	Verifica frequenza scolastica	Codice fiscale studente	Cognome studente	Nome studente	Istituzione Scolastica di 2° grado	Prov	Residenza	Classe	Sezione
hfgsjtak	8.909,24 €	26/04/2025 18:17	Ordinario	Ammessa	Ok IST	[redacted]	[redacted]	[redacted]	BAPS01601X - LICEO SCIENTIFICO	BA	SANTERAMO IN COLLE	II	C
hfhvheff	1.663,60 €	09/05/2025 14:28	Ordinario	Ammessa	Ok IST				FGTA03701P - I.T.T. DI SANGRO-MINUZIANO-ALBERTI	FG	SAN SEVERO	I	A
hfia0u21	11.114,25 €	13/05/2025 20:33	Ordinario	Ammessa	Ok IST				BTTD32000N - I.T.E.T. CASSANDRO FERMI NERVI	BT	BARLETTA	I	CCHI
hfl8k0dm	72,98 €	30/04/2025 17:44	Corrente	Ammessa	Ok IST				LETD08000R - I.T.E. A. OLIVETTI	LE	LECCE	II	A
hflqjua6	14.040,92 €	28/05/2025 10:41	Ordinario	Ammessa	Ok IST				FGPM10000G - LICEO E. PESTALOZZI	FG	SAN SEVERO	II	SUB
hflx21rm	0,01 €	05/05/2025 19:56	Corrente	Ammessa	Ok IST				TATF044507 - LISIDE F.S. CABRINI SERALE	TA	TARANTO	II	A
hfnl4bhl	6.517,18 €	29/04/2025 19:22	Ordinario	Ammessa	Ok IST				BARM042015 - I.P.S.I.A.M. AMERIGO VESPUCCI	BA	TERLIZZI	I	BC
hfseqfyr	1.442,50 €	12/05/2025 22:34	Ordinario	Ammessa	Ok IST				BAPC18000X - LICEO CARMINE SYLOS	BA	PALO DEL COLLE	I	A.L.
hfwfk06h	7.968,54 €	16/05/2025 19:10	Ordinario	Ammessa	Ok IST				BTTD04301R - R. LOTTI-UMBERTO I TEC.TURISMO-AGRARIO	BT	ANDRIA	I	C
hfx2uki5	6.469,47 €	20/05/2025 17:27	Ordinario	Ammessa	Ok IST				BTTD32000N - I.T.E.T. CASSANDRO FERMI NERVI	BT	BARLETTA	I	E
hg2igmpm	3.824,68 €	28/04/2025 12:16	Ordinario	Ammessa	Ok IST				LETF00301P - ALESSANO	LE	ALESSANO	II	A/FM
hg5mb5r4	4.563,87 €	28/04/2025 17:16	Ordinario	Ammessa	Ok IST				BRTF02000P - I.T.T. E. FERMI	BR	ORIA	I	QTL
hga0oe9p	5.686,59 €	13/05/2025 16:40	Ordinario	Ammessa	Ok IST				BAPS12000B - LICEO GALILEO GALILEI	BA	BARI	II	ALA
hgem8scv	4.259,41 €	13/05/2025 16:39	Ordinario	Ammessa	Ok IST				BTRH053019 - I.P. A. MORO	BT	MARGHERITA DI SAVOIA	II	I
hgux7j6x	6.961,35 €	27/05/2025 21:16	Ordinario	Ammessa	Ok IST				FGRI021011 - I.P. PRIMO LEVI	FG	SAN MARCO IN LAMIS	II	A
hh2lbxs7	6.294,43 €	07/05/2025 12:19	Ordinario	Ammessa	Ok IST				BATF079015 - ITT LUIGI DELL'ERBA	BA	RUTIGLIANO	II	A
hh3hlusb	11.645,44 €	12/05/2025 19:35	Ordinario	Ammessa	Ok IST				LEPS01000P - LICEO SCIENTIFICO COSIMO DE GIORGI	LE	VEGLIE	I	F
hh8ufqg9	4.405,09 €	19/05/2025 12:06	Ordinario	Ammessa	Ok IST				BATD09000L - I.T.E.T. PADRE A. M. TANNOIA	BA	CORATO	I	C
hh9hfpn8	6.697,38 €	20/05/2025 12:02	Ordinario	Ammessa	Ok IST				TAPS18000Q - LICEO D. DE RUGGIERI	TA	MASSAFRA	I	C
hhd9syei	10.934,37 €	24/04/2025 12:19	Ordinario	Ammessa	Ok IST				BTPS11000D - LICEO SCIENTIFICO VALDEMARO VECCHI	BT	TRANI	I	D
hhdkjvw0	7.490,63 €	12/05/2025 10:28	Ordinario	Ammessa	Ok IST				FGTF13000C - I.T.T. ALTAMURA-DA VINCI	FG	FOGGIA	I	B
hhe85jl6	7.856,03 €	16/05/2025 10:34	Ordinario	Ammessa	Ok IST				LETF00301P - ALESSANO	LE	GAGLIANO DEL CAPO	II	DM
hhjfze0o	6.031,75 €	20/05/2025 10:02	Ordinario	Ammessa	Ok IST				BTRC03601A - IPSC - IPSAM COSMAI	BT	BISCEGLIE	I	BT
hhkyc037	- €	28/05/2025 19:50	Ordinario	Ammessa	Ok IST				BATD09001N - I.T.E.T. PADRE A. M. TANNOIA	BA	RUVO DI PUGLIA	II	A
hhlm1tt2	5.302,77 €	23/05/2025 19:49	Corrente	Ammessa	Ok IST				BARC067019 - T. TRAETTA	BA	BITONTO	II	A
hhx73qr2	7.314,69 €	09/05/2025 10:34	Ordinario	Ammessa	Ok IST				BTPS08000V - LICEO SCIENTIFICO RICCARDO NUZZI	BT	ANDRIA	II	D
hi1x0ytz	5.470,38 €	15/05/2025 17:24	Ordinario	Ammessa	Ok IST				FGRH060003 - I.P.E.O.A. MICHELE LECCE	FG	SAN GIOVANNI ROTONDO	II	B
hi8drimr	10.647,85 €	30/04/2025 16:56	Ordinario	Ammessa	Ok IST				LEPS23000N - LICEO DON TONINO BELLO	LE	COPERTINO	II	BM
hiayymc4	139,87 €	27/05/2025 12:12	Corrente	Ammessa	Ok IST				TAPM020008 - LICEO SCIENZE UMANE VITTORINO DA FELTRE	TA	TARANTO	II	E
hibkrwui	8.001,17 €	13/05/2025 11:00	Ordinario	Ammessa	Ok IST				BTSL04401N - LICEO ARTISTICO GIUSEPPE COLASANTO	BT	ANDRIA	I	C
hih2rypz	13.131,64 €	29/05/2025 07:43	Ordinario	Ammessa	Ok IST				BTTD02301G - I.T.E. M. DELL'AQUILA-SAN FERD.	BT	SAN FERDINANDO DI PUGLIA	I	T
hiky38uy	13.106,23 €	08/05/2025 16:29	Ordinario	Ammessa	Ok IST				FGPS010008 - LICEO SCIENTIFICO A. VOLTA	FG	FOGGIA	II	A
hiwauxam	5.834,88 €	07/05/2025 19:16	Ordinario	Ammessa	Ok IST				BTRH05801C - A. MORO	BT	TRANI	II	A
hix3697i	13.157,44 €	10/05/2025 16:58	Ordinario	Ammessa	Ok IST				BATD220004 - I.T.E. VITALE GIORDANO	BA	BITONTO	I	A
hj10i6jo	3.798,92 €	30/04/2025 18:23	Ordinario	Ammessa	Ok IST				PZTD011025 - I.T.E. "C. D'ERRICO" PALAZZO SAN G.	BT	SPINAZZOLA	II	A
hj11ii59	8.366,39 €	15/05/2025 18:28	Ordinario	Ammessa	Ok IST				BTPC040009 - LICEO CARLO TROYA	BT	ANDRIA	II	B SU
hj30r2sv	4.873,62 €	07/05/2025 16:00	Ordinario	Ammessa	Ok IST				BATF079015 - ITT LUIGI DELL'ERBA	BA	CASTELLANA GROTTE	II	B
hj476mz5	7.809,03 €	29/04/2025 14:32	Ordinario	Ammessa	Ok IST				BTPS05301G - LICEO A. MORO	BT	SAN FERDINANDO DI PUGLIA	I	P
hj6eyso6	2.643,10 €	13/05/2025 11:18	Corrente	Ammessa	Ok IST				BARC054017 - LUCIANO TANDOI	BA	CORATO	I	I
hj6i0ryn	977,57 €	20/05/2025 21:30	Ordinario	Ammessa	Ok IST				BRRF010008 - I.P. F. L. MORVILLO FALCONE	BR	MESAGNE	II	ASS
hj8l1cij	2.593,17 €	11/05/2025 21:49	Ordinario	Ammessa	Ok IST				TATF044507 - LISIDE F.S. CABRINI SERALE	TA	TARANTO	I	AS
hjq17i4q	9.450,08 €	05/05/2025 12:58	Ordinario	Ammessa	Ok IST				FGTA03701P - I.T.T. DI SANGRO-MINUZIANO-ALBERTI	FG	SAN SEVERO	I	A
hjtnxieu	0,01 €	05/05/2025 19:55	Corrente	Ammessa	Ok IST				TATF03801G - I.I.S. A. RIGHI - ISTITUTO TECNICO	TA	TARANTO	I	EE
hjv3us5s	6.274,15 €	06/05/2025 20:15	Ordinario	Ammessa	Ok IST				BARC054017 - LUCIANO TANDOI	BA	TERLIZZI	I	D
hjwe4tfl	8.228,65 €	25/04/2025 07:00	Ordinario	Ammessa	Ok IST				BARF033508 - IPSS LUXEMBURG	BA	ACQUAVIVA DELLE FONTI	II	SAS A
hjwormxd	638,25 €	29/04/2025 11:12	Corrente	Ammessa	Ok IST				TATF03801G - I.I.S. A. RIGHI - ISTITUTO TECNICO	TA	TARANTO	I	H
hjzbv5s8	11.799,51 €	06/05/2025 14:46	Ordinario	Ammessa	Ok IST				BTTD32000N - I.T.E.T. CASSANDRO FERMI NERVI	BT	BARLETTA	I	1 A CAT
hk1hqa0x	10.594,46 €	12/05/2025 16:59	Ordinario	Ammessa	Ok IST				BTRH05801C - A. MORO	BT	TRANI	II	B
hka7sqj8	9.880,54 €	15/05/2025 18:06	Ordinario	Ammessa	Ok IST				TARF044013 - I.P. F.S. CABRINI	TA	CAROSINO	I	AODO
hkb0izof	9.847,32 €	05/05/2025 21:00	Ordinario	Ammessa	Ok IST				FGPM03000E - LICEO CAROLINA POERIO	FG	FOGGIA	I	AE
hkbh4j7r	7.443,85 €	30/04/2025 16:11	Ordinario	Ammessa	Ok IST				LEPS23000N - LICEO DON TONINO BELLO	LE	COPERTINO	I	
hkgas4ei	8.777,09 €	25/04/2025 14:32	Ordinario	Ammessa	Ok IST				FGPC00101B - LICEO G.T. GIORDANI	FG	MONTE SANT'ANGELO	II	A
hkh69xsf	9.400,20 €	08/05/2025 13:56	Ordinario	Ammessa	Ok IST				LEPS04401V - LICEO SCIENTIFICO	LE	CAVALLINO	II	N
hkhv34kx	4.357,35 €	16/05/2025 18:54	Ordinario	Ammessa	Ok IST				FGTF059018 - I.T.T. FERMI-ROTUNDI-EUCLIDE	FG	MANFREDONIA	II	A
hkmarw4k	12.661,05 €	08/05/2025 19:48	Ordinario	Ammessa	Ok IST				LETD08000R - I.T.E. A. OLIVETTI	LE	MONTERONI DI LECCE	I	D
hko8crux	- €	05/05/2025 15:34	Corrente	Ammessa	Ok IST				FGTA03701P - I.T.T. DI SANGRO-MINUZIANO-ALBERTI	FG	LESINA	I	B
hks3bnzt	799,61 €	12/05/2025 18:56	Ordinario	Ammessa	Ok IST				BATD06801C - ISTITUTO TECNOLOGICO E. MONTALE	BA	RUTIGLIANO	I	H
hku8sb82	9.028,97 €	28/04/2025 17:08	Ordinario	Ammessa	Ok IST				BATD05901N - MARCO POLO	BA	BARI	I	CT
hl1c72ii	10.983,76 €	09/05/2025 10:39	Ordinario	Ammessa	Ok IST				FGPM10000G - LICEO E. PESTALOZZI	FG	SAN SEVERO	II	SUA
hl39kko6	7.231,28 €	05/05/2025 15:44	Corrente	Ammessa	Ok IST				BATD220004 - I.T.E. VITALE GIORDANO	BA	BITONTO	II	BFM
hl98phfy	2.986,47 €	08/05/2025 23:33	Ordinario	Ammessa	Ok IST				BAPC24000A - LICEO G. GALILEI - M. CURIE	BA	MONOPOLI	II	A
hlo89b71	14.801,66 €	25/04/2025 06:25	Ordinario	Ammessa	Ok IST				BAPM04000R - LICEO SAN BENEDETTO	BA	TURI	II	2ALES
hlp17qao	2.391,11 €	26/04/2025 09:44	Ordinario	Ammessa	Ok IST				BARI130007 - I.P. L. SANTARELLA - DE LILLA	BA	BARI	II	AS

AVVISO PER L'ASSEGNAZIONE DELLE BORSE DI STUDIO A. S. 2024/2025 PER LE STUDENTESSE E STUDENTI DELLA SCUOLA SECONDARIA DI SECONDO GRADO
(art. 9 D.Lgs n. 63/2017)

Isee Regolare e frequenza scolastica OK

ALLEGATO B

Codice Pratica	Importo ISEE	Data e ora Invio	Tipo ISEE	Esito Provvisorio	Verifica frequenza scolastica	Codice fiscale studente	Cognome studente	Nome studente	Istituzione Scolastica di 2° grado	Prov	Residenza	Classe	Sezione
hlteof1g	8.601,79 €	29/04/2025 10:37	Ordinario	Ammessa	Ok IST	[redacted]	[redacted]	[redacted]	BAPS200003 - LICEO FEDERICO II DI SVEVIA	BA	ALTAMURA	I	C
hm14dt8u	9.929,57 €	06/05/2025 18:51	Ordinario	Ammessa	Ok IST	[redacted]	[redacted]	[redacted]	BATD21000D - I.T.E.T. DE VITI DE MARCO	BA	TRIGGIANO	II	H
hm2sf6j2	3.436,71 €	28/04/2025 17:56	Minori	Ammessa	Ok IST	[redacted]	[redacted]	[redacted]	FGRH060003 - I.P.E.O.A. MICHELE LECCE	FG	SAN MARCO IN LAMIS	I	C
hm9s4xda	4.473,23 €	28/05/2025 23:28	Ordinario	Ammessa	Ok IST	[redacted]	[redacted]	[redacted]	LETE010002 - I.T.E.T. G. DELEDDA	LE	SURBO	II	CBIO
hma0nbu2	7.451,25 €	20/05/2025 17:42	Ordinario	Ammessa	Ok IST	[redacted]	[redacted]	[redacted]	FGTF04801T - I.T.T. AUGUSTO RIGHI	FG	CERIGNOLA	II	A
hmih8p2h	2.268,42 €	12/05/2025 09:48	Ordinario	Ammessa	Ok IST	[redacted]	[redacted]	[redacted]	BTTD32000N - I.T.E.T. CASSANDRO FERMI NERVI	BT	MARGHERITA DI SAVOIA	II	B
hmp8xbth	8.917,89 €	28/04/2025 11:34	Ordinario	Ammessa	Ok IST	[redacted]	[redacted]	[redacted]	BARI01301N - G. GALILEI	BA	GRAVINA IN PUGLIA	I	D
hmq83viq	14.675,28 €	07/05/2025 08:11	Ordinario	Ammessa	Ok IST	[redacted]	[redacted]	[redacted]	TAPS19000A - LICEO GALILEO FERRARIS	TA	TARANTO	II	BL
hmy7sty7	3.054,01 €	19/05/2025 19:03	Ordinario	Ammessa	Ok IST	[redacted]	[redacted]	[redacted]	LEPC03000R - LICEO G. PALMIERI	LE	LECCE	II	D
hn6267ju	3.142,77 €	07/05/2025 10:56	Ordinario	Ammessa	Ok IST	[redacted]	[redacted]	[redacted]	TAPS20000Q - LICEO G. B. VICO	TA	LATERZA	I	E
hnav5av9	12.271,25 €	26/04/2025 18:02	Ordinario	Ammessa	Ok IST	[redacted]	[redacted]	[redacted]	LEPS04000E - LICEO A. VALLONE	LE	CUTROFIANO	II	AL
hnc9tovc	862,11 €	05/05/2025 19:59	Corrente	Ammessa	Ok IST	[redacted]	[redacted]	[redacted]	TATF044507 - LISIDE F.S. CABRINI SERALE	TA	TARANTO	II	BS
hnmzxs43	8.600,85 €	22/05/2025 10:40	Ordinario	Ammessa	Ok IST	[redacted]	[redacted]	[redacted]	TATF02402P - I.T.I. FALANTO	TA	TARANTO	I	B
hntp684t	4.520,09 €	29/04/2025 10:51	Corrente	Ammessa	Ok IST	[redacted]	[redacted]	[redacted]	BTPC210007 - LICEO F. DE SANCTIS	BT	TRANI	I	
hnx98dz1	6.880,22 €	21/05/2025 16:26	Ordinario	Ammessa	Ok IST	[redacted]	[redacted]	[redacted]	TATF006014 - ISTITUTO TECNOLOGICO LENTINI	TA	MOTTOLA	II	A
hnxu1cvt	9.981,82 €	15/05/2025 11:44	Ordinario	Ammessa	Ok IST	[redacted]	[redacted]	[redacted]	LETD047016 - IST.TECNICO COMM.LECEZZI-MAGLIE	LE	POGGIARDO	I	B AFM
ho1gcw5h	- €	26/05/2025 19:49	Ordinario	Ammessa	Ok IST	[redacted]	[redacted]	[redacted]	FGPS08000E - LICEO ALBERT EINSTEIN	FG	CERIGNOLA	II	N
hofkvike	7.703,71 €	22/05/2025 10:56	Ordinario	Ammessa	Ok IST	[redacted]	[redacted]	[redacted]	FGRC00801T - I.P. L.EINAUDI	FG	FOGGIA	I	F
hois8as9	5.207,93 €	19/05/2025 18:28	Ordinario	Ammessa	Ok IST	[redacted]	[redacted]	[redacted]	BATD13000T - I.T.E. LENOCI	BA	PALO DEL COLLE	I	CI
hoqu1i5s	8.995,37 €	13/05/2025 18:42	Ordinario	Ammessa	Ok IST	[redacted]	[redacted]	[redacted]	FGTD02101G - I.T.E. P. GIANNONE	FG	SAN MARCO IN LAMIS	I	AFM
houxpq49	8.939,02 €	07/05/2025 18:20	Ordinario	Ammessa	Ok IST	[redacted]	[redacted]	[redacted]	BTRC03601A - IPSC - IPSAM COSMAI	BT	BISCEGLIE	I	CS
hovde3l0	2.550,85 €	27/05/2025 15:32	Ordinario	Ammessa	Ok IST	[redacted]	[redacted]	[redacted]	LETD00701Q - AMERIGO VESPUCCI	LE	GALLIPOLI	II	B
hoziemyb	9.339,92 €	09/05/2025 09:45	Ordinario	Ammessa	Ok IST	[redacted]	[redacted]	[redacted]	BTRC04301D - R. LOTTI -UMBERTO I PROF.SERV. COMM.LI	BT	ANDRIA	II	B P
hp2oyh59	10.399,46 €	13/05/2025 09:57	Ordinario	Ammessa	Ok IST	[redacted]	[redacted]	[redacted]	FGTD061012 - IT.E.T. G. TONIOLO	FG	MANFREDONIA	I	A
hper6jm4	11.939,11 €	16/05/2025 21:25	Ordinario	Ammessa	Ok IST	[redacted]	[redacted]	[redacted]	BRTH020006 - I.T.E.TCARNARO-MARCONI-FLACCO-BELLUZZI	LE	GUAGNANO	II	CMNB
hpxhfj0c	3.189,27 €	15/05/2025 14:07	Ordinario	Ammessa	Ok IST	[redacted]	[redacted]	[redacted]	BAPS052013 - LEONARDO DA VINCI	BA	PUTIGNANO	I	LSU
hpxk8jym	10.818,64 €	07/05/2025 06:59	Ordinario	Ammessa	Ok IST	[redacted]	[redacted]	[redacted]	BATD05901N - MARCO POLO	BA	BITRITTO	II	G
hq7l491o	9.035,67 €	13/05/2025 18:56	Ordinario	Ammessa	Ok IST	[redacted]	[redacted]	[redacted]	BTTF06000Q - I.T.T. SEN. IANNUZZI	BT	TRANI	II	CI
hqgvsz7v	1.384,37 €	19/05/2025 09:55	Ordinario	Ammessa	Ok IST	[redacted]	[redacted]	[redacted]	TARF044013 - I.P. F.S. CABRINI	TA	TARANTO	II	B
hqpca8gj	8.577,72 €	13/05/2025 19:13	Ordinario	Ammessa	Ok IST	[redacted]	[redacted]	[redacted]	LEPS01000P - LICEO SCIENTIFICO COSIMO DE GIORGI	LE	LECCE	I	H
hqqu1sbp	8.707,43 €	13/05/2025 18:06	Ordinario	Ammessa	Ok IST	[redacted]	[redacted]	[redacted]	LESL03000R - LICEO CIARDO - PELLEGRINO	LE	SQUINZANO	II	D
hqrjm6an	10.560,74 €	24/04/2025 16:11	Ordinario	Ammessa	Ok IST	[redacted]	[redacted]	[redacted]	BARC054017 - LUCIANO TANDOI	BA	CORATO	I	C
hqsgxbc3	4.075,45 €	29/04/2025 09:54	Ordinario	Ammessa	Ok IST	[redacted]	[redacted]	[redacted]	BAPS05901T - M. POLO	BA	NOICATTARO	II	GL
hqwpnbdh	7.993,24 €	13/05/2025 12:00	Ordinario	Ammessa	Ok IST	[redacted]	[redacted]	[redacted]	BATD013018 - VITTORIO BACHELET	BA	GRAVINA IN PUGLIA	II	E
hr2ap6gh	2.387,63 €	11/05/2025 16:28	Ordinario	Ammessa	Ok IST	[redacted]	[redacted]	[redacted]	LEPM050006 - LICEO G. COMI	LE	GAGLIANO DEL CAPO	II	AS
hr9hh0ew	10.173,76 €	20/05/2025 21:59	Ordinario	Ammessa	Ok IST	[redacted]	[redacted]	[redacted]	BRPS01701T - E. MAJORANA	BR	BRINDISI	I	AS
hrgiua3f	5.168,85 €	09/05/2025 18:35	Ordinario	Ammessa	Ok IST	[redacted]	[redacted]	[redacted]	FGTF04801T - I.T.T. AUGUSTO RIGHI	FG	CERIGNOLA	II	C BIO
hrlgbdwz	- €	24/05/2025 18:34	Corrente	Ammessa	Ok IST	[redacted]	[redacted]	[redacted]	TATF03801G - I.I.S. A. RIGHI - ISTITUTO TECNICO	TA	TARANTO	II	B
hro1f1ye	8.390,94 €	28/05/2025 09:29	Ordinario	Ammessa	Ok IST	[redacted]	[redacted]	[redacted]	BAPS36000G - LICEO MAJORANA - LATERZA	BA	NOCI	I	CL
hrovu4ki	8.702,26 €	08/05/2025 09:25	Ordinario	Ammessa	Ok IST	[redacted]	[redacted]	[redacted]	BRTF02000P - I.T.T. E. FERMI	BR	FRANCAVILLA FONTANA	II	ATL
hrrl160n	4.381,37 €	25/04/2025 11:16	Ordinario	Ammessa	Ok IST	[redacted]	[redacted]	[redacted]	LERH00701N - IPSEO AMERIGO VESPUCCI	LE	ALEZIO	II	B
hrtnrnoq	8.038,77 €	05/05/2025 18:29	Ordinario	Ammessa	Ok IST	[redacted]	[redacted]	[redacted]	BARA06701A - G. DE GEMMIS	BA	TERLIZZI	II	AGRO
hruo0s2v	8.761,34 €	12/05/2025 12:27	Ordinario	Ammessa	Ok IST	[redacted]	[redacted]	[redacted]	BRTD100004 - I.T.E.T. PANTANELLI-MONNET	BR	OSTUNI	II	AT
hrxlrwt9	4.528,57 €	28/05/2025 21:30	Ordinario	Ammessa	Ok IST	[redacted]	[redacted]	[redacted]	BATF26000R - I.T.E.T. VITO SANTE LONGO	BR	FASANO	II	D
hs3ypg82	11.275,56 €	25/04/2025 10:51	Ordinario	Ammessa	Ok IST	[redacted]	[redacted]	[redacted]	BARI052018 - IPSIA AGOSTINO AGHERBINO	BA	PUTIGNANO	I	D-F
hs5gxu8x	14.078,39 €	07/05/2025 19:11	Ordinario	Ammessa	Ok IST	[redacted]	[redacted]	[redacted]	BTTD05601V - I.T.E.S ETTORE CARAFA	BT	ANDRIA	II	F
hs6jfhnr	10.435,25 €	05/05/2025 22:24	Ordinario	Ammessa	Ok IST	[redacted]	[redacted]	[redacted]	BATF079015 - ITT LUIGI DELL'ERBA	BA	CONVERSANO	I	1BC
hs9gn2xb	5.238,85 €	06/05/2025 20:38	Ordinario	Ammessa	Ok IST	[redacted]	[redacted]	[redacted]	LERH03000N - I.P. N. MOCCIA	LE	LEVERANO	I	C
hsb1ofvg	1.913,57 €	08/05/2025 07:12	Corrente	Ammessa	Ok IST	[redacted]	[redacted]	[redacted]	LEPM050006 - LICEO G. COMI	LE	PRESICCE-ACQUARICA	I	AE
hsd17noq	5.996,14 €	12/05/2025 18:27	Ordinario	Ammessa	Ok IST	[redacted]	[redacted]	[redacted]	BARM042015 - I.P.S.I.A.M. AMERIGO VESPUCCI	BA	BITONTO	I	A-A
hshloglc	6.823,53 €	26/05/2025 19:01	Ordinario	Ammessa	Ok IST	[redacted]	[redacted]	[redacted]	FGRI021011 - I.P. PRIMO LEVI	FG	SAN MARCO IN LAMIS	I	AM
hsqh2w4c	7.055,41 €	09/05/2025 16:54	Ordinario	Ammessa	Ok IST	[redacted]	[redacted]	[redacted]	BARI14000T - I.P. DE NORA - LORUSSO	BA	ALTAMURA	I	AMT
hsrnp3ij	6.400,00 €	28/05/2025 09:58	Ordinario	Ammessa	Ok IST	[redacted]	[redacted]	[redacted]	BATD02601A - I.T.E. C. COLAMONICO - ITT CHIARULLI	BA	CASSANO DELLE MURGE	II	INF/B
hsxupdlb	8.145,77 €	08/05/2025 18:23	Ordinario	Ammessa	Ok IST	[redacted]	[redacted]	[redacted]	FGTF13000C - I.T.T. ALTAMURA-DA VINCI	FG	FOGGIA	II	A
ht37vf5g	6.834,06 €	16/05/2025 11:13	Ordinario	Ammessa	Ok IST	[redacted]	[redacted]	[redacted]	FGTE03000R - ITET NOTARANGELO-ROSATI-GIANNONE-MASI	FG	CARAPELLE	I	A
ht6e7rpq	9.191,67 €	14/05/2025 12:14	Ordinario	Ammessa	Ok IST	[redacted]	[redacted]	[redacted]	BARH120027 - I.P. DOMENICO MODUGNO	BA	POLIGNANO A MARE	II	ASC
htbwymks	6.577,78 €	30/04/2025 10:13	Ordinario	Ammessa	Ok IST	[redacted]	[redacted]	[redacted]	LESD090002 - LICEO P. COLONNA	LE	NEVIANO	I	B
htjvnvph	7.000,25 €	28/04/2025 17:18	Ordinario	Ammessa	Ok IST	[redacted]	[redacted]	[redacted]	FGTF13000C - I.T.T. ALTAMURA-DA VINCI	FG	FOGGIA	I	A
htkoz722	13.000,79 €	27/04/2025 08:27	Ordinario	Ammessa	Ok IST	[redacted]	[redacted]	[redacted]	TATF09000G - I.T.T. A. PACINOTTI	TA	LEPORANO	II	B
htl88x77	12.568,62 €	06/05/2025 12:28	Ordinario	Ammessa	Ok IST	[redacted]	[redacted]	[redacted]	BATF26000R - I.T.E.T. VITO SANTE LONGO	BA	MONOPOLI	I	BT
htmfgkzn	2.564,71 €	09/05/2025 17:34	Ordinario	Ammessa	Ok IST	[redacted]	[redacted]	[redacted]	BRPM010003 - LICEO E. PALUMBO	BR	BRINDISI	II	A
hto4fcge	7.354,10 €	21/05/2025 10:25	Ordinario	Ammessa	Ok IST	[redacted]	[redacted]	[redacted]	BAPC18000X - LICEO CARMINE SYLOS	BA	BITETTO	I	A
htsdjleb	6.727,92 €	29/04/2025 15:58	Ordinario	Ammessa	Ok IST	[redacted]	[redacted]	[redacted]	BAPS06801L - ILARIA ALPI	BA	NOICATTARO	II	D

AVVISO PER L'ASSEGNAZIONE DELLE BORSE DI STUDIO A. S. 2024/2025 PER LE STUDENTESSE E STUDENTI DELLA SCUOLA SECONDARIA DI SECONDO GRADO (art. 9 D.Lgs n. 63/2017)

Isee Regolare e frequenza scolastica OK

Regione Puglia
Sezione Istruzione e Università
Servizio Sistema dell'Istruzione e del Diritto allo studio

REGIONE PUGLIA — Ministero dell'Istruzione e del Merito

ALLEGATO B

Codice Pratica	Importo ISEE	Data e ora Invio	Tipo ISEE	Esito Provvisorio	Verifica frequenza scolastica	Codice fiscale studente	Cognome studente	Nome studente	Istituzione Scolastica di 2° grado	Prov	Residenza	Classe	Sezione
htt01ryw	512,99 €	29/04/2025 20:24	Ordinario	Ammessa	Ok IST	[redacted]	[redacted]	[redacted]	FGTF13000C - I.T.T. ALTAMURA-DA VINCI	FG	FOGGIA	I	DMEC
htv3wzd6	9.793,63 €	19/05/2025 17:14	Ordinario	Ammessa	Ok IST	[redacted]	[redacted]	[redacted]	LETF00301P - ALESSANO	LE	CASTRIGNANO DEL CAPO	I	A
hty086xv	8.300,49 €	14/05/2025 09:49	Ordinario	Ammessa	Ok IST	[redacted]	[redacted]	[redacted]	BARC041015 - I.P.S.S.C.T.S.P. MONS. ANTONIO BELLO	BA	MOLFETTA	II	A/C
hu5px6ye	10.716,23 €	14/05/2025 14:43	Ordinario	Ammessa	Ok IST	[redacted]	[redacted]	[redacted]	BATD05901N - MARCO POLO	BA	SANNICANDRO DI BARI	II	C/SIA
hu6l32k2	11.426,02 €	15/05/2025 10:21	Ordinario	Ammessa	Ok IST	[redacted]	[redacted]	[redacted]	BTPS15000X - LICEO CARLO CAFIERO	BT	BARLETTA	I	C
huapjm8n	10.753,68 €	26/05/2025 14:34	Ordinario	Ammessa	Ok IST	[redacted]	[redacted]	[redacted]	LEPS23000N - LICEO DON TONINO BELLO	LE	MONTERONI DI LECCE	I	AM
huccxyd4	10.308,09 €	15/05/2025 09:43	Ordinario	Ammessa	Ok IST	[redacted]	[redacted]	[redacted]	FGTA03701P - I.T.T. DI SANGRO-MINUZIANO-ALBERTI	FG	SAN SEVERO	II	MM
hufailyk	4.052,87 €	27/05/2025 11:16	Ordinario	Ammessa	Ok IST	[redacted]	[redacted]	[redacted]	TATF03801G - I.I.S. A. RIGHI - ISTITUTO TECNICO	TA	TARANTO	I	C
huh3ytnl	10.989,02 €	18/05/2025 19:51	Ordinario	Ammessa	Ok IST	[redacted]	[redacted]	[redacted]	BARI130007 - I.P. L. SANTARELLA - DE LILLA	BA	BARI	II	B
huiricag	889,15 €	23/05/2025 06:51	Ordinario	Ammessa	Ok IST	[redacted]	[redacted]	[redacted]	BATF06301G - GUGLIELMO MARCONI	BA	MOLA DI BARI	I	IT A
hul0lmto	7.918,42 €	27/05/2025 22:18	Ordinario	Ammessa	Ok IST	[redacted]	[redacted]	[redacted]	LETD026015 - IST. TECN. COMM.LE NARDO'	LE	NARDO'	I	D
hupd4pa0	13.883,10 €	13/05/2025 09:14	Ordinario	Ammessa	Ok IST	[redacted]	[redacted]	[redacted]	BAPC030002 - LICEO CAGNAZZI	BA	GRAVINA IN PUGLIA	I	CSU
huuob86l	6.289,51 €	07/05/2025 17:56	Ordinario	Ammessa	Ok IST	[redacted]	[redacted]	[redacted]	BARA06701A - G. DE GEMMIS	BA	TERLIZZI	II	A
hv19htj4	9.785,44 €	22/05/2025 10:59	Ordinario	Ammessa	Ok IST	[redacted]	[redacted]	[redacted]	MTPS012017 - L.SCIENT."G.B.PENTASUGLIA" -MATERA	BA	ALTAMURA	II	BI
hv7172lx	8.277,15 €	09/05/2025 16:42	Ordinario	Ammessa	Ok IST	[redacted]	[redacted]	[redacted]	FGPM03000E - LICEO CAROLINA POERIO	FG	FOGGIA	I	B
hv7yoalg	7.041,44 €	29/04/2025 18:01	Ordinario	Ammessa	Ok IST	[redacted]	[redacted]	[redacted]	CBSL02301B - L.ARTISTICO "B.JACOVITTI"	FG	SAN PAOLO DI CIVITATE	II	A
hvg8ufsg	11.588,51 €	22/05/2025 18:49	Ordinario	Ammessa	Ok IST	[redacted]	[redacted]	[redacted]	TATF09000G - I.T.T. A. PACINOTTI	TA	TARANTO	II	A
hvj5xx2a	7.776,59 €	26/04/2025 14:00	Ordinario	Ammessa	Ok IST	[redacted]	[redacted]	[redacted]	BAPM02000G - LICEO VITO FORNARI	BA	GIOVINAZZO	I	QS
hvlerz4e	4.417,40 €	28/04/2025 17:54	Ordinario	Ammessa	Ok IST	[redacted]	[redacted]	[redacted]	BARI01301N - G. GALILEI	BA	GRAVINA IN PUGLIA	II	A P
hvpdzl9b	11.749,32 €	28/04/2025 12:10	Ordinario	Ammessa	Ok IST	[redacted]	[redacted]	[redacted]	BRPC04000P - LICEO MARZOLLA-LEO-SIMONE-DURANO	BR	SAN PIETRO VERNOTICO	II	C
hvrn84bw	- €	12/05/2025 17:58	Ordinario	Ammessa	Ok PLE	[redacted]	[redacted]	[redacted]	LETF00301P - ALESSANO	LE	PRESICCE-ACQUARICA	II	A
hvyh8rsi	14.472,23 €	22/05/2025 22:13	Ordinario	Ammessa	Ok IST	[redacted]	[redacted]	[redacted]	FGPS004012 - LICEO FAZZINI	FG	VIESTE	II	B
hvyr9oo6	5.871,73 €	07/05/2025 09:22	Ordinario	Ammessa	Ok IST	[redacted]	[redacted]	[redacted]	LETD00701Q - AMERIGO VESPUCCI	LE	ALEZIO	I	B
hw03pbjl	9.264,53 €	16/05/2025 17:37	Ordinario	Ammessa	Ok IST	[redacted]	[redacted]	[redacted]	TATF021016 - QUINTO ORAZIO FLACCO	TA	GINOSA	II	A
hwkxnjg0	3.308,35 €	26/05/2025 19:38	Ordinario	Ammessa	Ok IST	[redacted]	[redacted]	[redacted]	LERI01701Q - F. BOTTAZZI - CASARANO	LE	CASARANO	II	2AMM
hwo9n8jf	392,66 €	08/05/2025 09:45	Ordinario	Ammessa	Ok IST	[redacted]	[redacted]	[redacted]	BATD06202E - I.T.E. D. ROMANAZZI	BA	BITRITTO	II	B
hwpuwne2	3.215,12 €	29/05/2025 09:25	Corrente	Ammessa	Ok IST	[redacted]	[redacted]	[redacted]	BTTD04301R - R. LOTTI-UMBERTO I TEC.TURISMO-AGRARIO	BT	ANDRIA	II	A/T
hwqhk4iy	6.675,32 €	20/05/2025 21:10	Ordinario	Ammessa	Ok IST	[redacted]	[redacted]	[redacted]	BTPM05701X - L.E.S. G. DELL'OLIO	BT	BISCEGLIE	I	AL
hwqs1lff	10.516,46 €	29/04/2025 22:24	Ordinario	Ammessa	Ok IST	[redacted]	[redacted]	[redacted]	TARI02401R - IPSIA ARCHIMEDE	TA	SAN GIORGIO IONICO	I	M
hwt84pzj	4.710,82 €	24/04/2025 14:25	Ordinario	Ammessa	Ok IST	[redacted]	[redacted]	[redacted]	BATD21000D - I.T.E.T. DE VITI DE MARCO	BA	TRIGGIANO	I	DQ
hwzcyy8u	11.466,83 €	16/05/2025 12:04	Ordinario	Ammessa	Ok IST	[redacted]	[redacted]	[redacted]	MTSL01301X - L.ART. "DUNI-LEVI" -MATERA	BA	ALTAMURA	I	A
hxln2nvm	5.175,26 €	30/04/2025 17:34	Ordinario	Ammessa	Ok IST	[redacted]	[redacted]	[redacted]	FGTD06000S - I.T.E.T. VITTORIO EMANUELE III	FG	LUCERA	I	B
hxo4rsjj	10.499,43 €	20/05/2025 17:18	Ordinario	Ammessa	Ok IST	[redacted]	[redacted]	[redacted]	BARH120005 - I.P. DOMENICO MODUGNO	BA	MOLA DI BARI	II	B
hxoworhx	11.160,54 €	24/04/2025 12:04	Ordinario	Ammessa	Ok IST	[redacted]	[redacted]	[redacted]	BATD02000A - I.T.E. F. M. GENCO	BA	ALTAMURA	II	F
hxqvk9tn	10.273,24 €	10/05/2025 13:57	Ordinario	Ammessa	Ok IST	[redacted]	[redacted]	[redacted]	TATF027026 - ISTITUTO TECNICO IND. EDOARDO AMALDI	TA	STATTE	I	G
hxu9w5pm	5.534,03 €	07/05/2025 17:52	Ordinario	Ammessa	Ok IST	[redacted]	[redacted]	[redacted]	LEPS034018 - LICEO SCIENTIFICO FERMI	LE	ARNESANO	I	MM
hxuq9pdh	4.604,07 €	27/05/2025 19:41	Ordinario	Ammessa	Ok IST	[redacted]	[redacted]	[redacted]	FGPC044019 - LICEO FIANI	FG	CASALNUOVO MONTEROTARO	I	
hy4iau3l	12.500,62 €	25/04/2025 10:07	Ordinario	Ammessa	Ok IST	[redacted]	[redacted]	[redacted]	BARH02401L - ALBEROBELLO	TA	MARTINA FRANCA	I	B
hy51uzag	7.940,25 €	08/05/2025 15:53	Ordinario	Ammessa	Ok IST	[redacted]	[redacted]	[redacted]	BATF26000R - I.T.E.T. VITO SANTE LONGO	BA	MONOPOLI	II	D
hy73dlpa	13.198,52 €	09/05/2025 17:09	Ordinario	Ammessa	Ok IST	[redacted]	[redacted]	[redacted]	FGTA03701P - I.T.T. DI SANGRO-MINUZIANO-ALBERTI	FG	SAN SEVERO	I	A
hy965o4v	6.781,89 €	29/04/2025 16:28	Ordinario	Ammessa	Ok IST	[redacted]	[redacted]	[redacted]	BRTF02000P - I.T.T. E. FERMI	BR	FRANCAVILLA FONTANA	I	C
hyejjxof	- €	27/05/2025 19:20	Corrente	Ammessa	Ok IST	[redacted]	[redacted]	[redacted]	BTTD05601V - I.T.E.S ETTORE CARAFA	BT	ANDRIA	I	A
hyszswqp	9.243,77 €	30/04/2025 10:13	Ordinario	Ammessa	Ok IST	[redacted]	[redacted]	[redacted]	FGTF13000C - I.T.T. ALTAMURA-DA VINCI	FG	FOGGIA	I	D MEC
hyvv7snk	8.336,77 €	12/05/2025 10:14	Ordinario	Ammessa	Ok IST	[redacted]	[redacted]	[redacted]	BTPC023011 - LICEO S. STAFFA - TRINITAPOLI	BT	SAN FERDINANDO DI PUGLIA	I	C
hyz8d7yw	3.907,40 €	14/05/2025 15:50	Ordinario	Ammessa	Ok IST	[redacted]	[redacted]	[redacted]	BTTF06000Q - I.T.T. SEN. IANNUZZI	BT	ANDRIA	I	E
hzhhtwjw	2.178,27 €	07/05/2025 17:59	Ordinario	Ammessa	Ok IST	[redacted]	[redacted]	[redacted]	BATD220004 - I.T.E. VITALE GIORDANO	BA	BITONTO	II	A
hzmnx2m3	7.256,82 €	29/05/2025 11:08	Ordinario	Ammessa	Ok IST	[redacted]	[redacted]	[redacted]	BTRC03601A - IPSC - IPSAM COSMAI	BT	BISCEGLIE	II	T
hzn9gc9m	4.835,12 €	19/05/2025 11:45	Ordinario	Ammessa	Ok IST	[redacted]	[redacted]	[redacted]	LETF00301P - ALESSANO	LE	GAGLIANO DEL CAPO	I	
hzoy6fj3	6.243,46 €	06/05/2025 15:55	Ordinario	Ammessa	Ok IST	[redacted]	[redacted]	[redacted]	LETF00301P - ALESSANO	LE	TRICASE	I	B
hzualk1o	1.000,08 €	30/04/2025 18:54	Corrente	Ammessa	Ok IST	[redacted]	[redacted]	[redacted]	LETE010002 - I.T.E.T. G. DELEDDA	LE	TREPUZZI	II	F
hzxdr2z0	7.709,97 €	19/05/2025 18:42	Ordinario	Ammessa	Ok IST	[redacted]	[redacted]	[redacted]	FGPC180008 - LICEO ZINGARELLI-SACRO CUORE	FG	CERIGNOLA	II	B
i000fmkl	9.953,76 €	13/05/2025 10:13	Ordinario	Ammessa	Ok IST	[redacted]	[redacted]	[redacted]	BARI14000T - I.P. DE NORA - LORUSSO	BA	ALTAMURA	II	ASS
i05spbjz	8.117,64 €	29/04/2025 15:36	Ordinario	Ammessa	Ok IST	[redacted]	[redacted]	[redacted]	BTTF06000Q - I.T.T. SEN. IANNUZZI	BT	ANDRIA	II	A
i05xlmzm	14.082,71 €	28/05/2025 17:46	Ordinario	Ammessa	Ok IST	[redacted]	[redacted]	[redacted]	TATD08000P - I.T.E. PITAGORA	TA	TARANTO	II	E
i08vqogn	5.611,95 €	22/05/2025 19:27	Ordinario	Ammessa	Ok IST	[redacted]	[redacted]	[redacted]	LETF00301P - ALESSANO	LE	SALVE	I	B
i0nuzct8	9.779,90 €	15/05/2025 17:52	Ordinario	Ammessa	Ok IST	[redacted]	[redacted]	[redacted]	TAPC040009 - LICEO TITO LIVIO	BR	VILLA CASTELLI	I	D
i0nwv7ox	5.305,09 €	19/05/2025 18:07	Ordinario	Ammessa	Ok IST	[redacted]	[redacted]	[redacted]	FGTD044018 - I.T.E. LECCISOTTI - SERRACAPRIOLA	FG	SERRACAPRIOLA	II	A
i0u9g91n	4.452,45 €	30/04/2025 19:25	Ordinario	Ammessa	Ok IST	[redacted]	[redacted]	[redacted]	TARI02401R - IPSIA ARCHIMEDE	TA	TARANTO	II	I
i1447rfu	8.960,49 €	09/05/2025 11:01	Ordinario	Ammessa	Ok IST	[redacted]	[redacted]	[redacted]	FGTD22000C - I.OC. M. DEL GIUDICE	FG	RODI GARGANICO	II	A
i154ty5v	7.675,50 €	07/05/2025 09:23	Ordinario	Ammessa	Ok IST	[redacted]	[redacted]	[redacted]	LEPS03000X - LICEO G. C. VANINI	LE	TAVIANO	II	CC
i15f9wbt	11.600,46 €	06/05/2025 17:21	Ordinario	Ammessa	Ok IST	[redacted]	[redacted]	[redacted]	BARI14000T - I.P. DE NORA - LORUSSO	BA	ALTAMURA	II	AM
i1ai8w17	7.551,26 €	22/05/2025 18:59	Ordinario	Ammessa	Ok IST	[redacted]	[redacted]	[redacted]	LERC031019 - IST.PROFESSIONALEDE PACE-LECCE	LE	VEGLIE	II	AOC
i1my2zy6	6.325,46 €	19/05/2025 09:58	Ordinario	Ammessa	Ok IST	[redacted]	[redacted]	[redacted]	FGTE03000R - ITET NOTARANGELO-ROSATI-GIANNONE-MASI	FG	ORDONA	I	C

AVVISO PER L'ASSEGNAZIONE DELLE BORSE DI STUDIO A. S. 2024/2025 PER LE STUDENTESSE E STUDENTI DELLA SCUOLA SECONDARIA DI SECONDO GRADO (art. 9 D.Lgs n. 63/2017)

Isee Regolare e frequenza scolastica OK

REGIONE PUGLIA — Ministero dell'Istruzione e del Merito

ALLEGATO B

Codice Pratica	Importo ISEE	Data e ora Invio	Tipo ISEE	Esito Provvisorio	Verifica frequenza scolastica	Codice fiscale studente	Cognome studente	Nome studente	Istituzione Scolastica di 2° grado	Prov	Residenza	Classe	Sezione
i1wj2dpy	1.541,87 €	07/05/2025 09:41	Ordinario	Ammessa	Ok IST				FGTD061012 - IT.E.T. G. TONIOLO	FG	MANFREDONIA	I	AI
i1zzv8q0	2.155,25 €	22/05/2025 17:32	Ordinario	Ammessa	Ok IST				BTRH053019 - I.P. A. MORO	BT	BARLETTA	II	I
i20yn9dt	8.011,95 €	28/05/2025 17:33	Ordinario	Ammessa	Ok IST				LESL03000R - LICEO CIARDO - PELLEGRINO	LE	GUAGNANO	II	E
i236rv3x	2.929,55 €	13/05/2025 15:16	Ordinario	Ammessa	Ok IST				BARH049011 - P. CALAMANDREI	BA	BARI	II	L
i24qhkz1	6.008,42 €	08/05/2025 10:40	Ordinario	Ammessa	Ok IST				BAPC24000A - LICEO G. GALILEI - M. CURIE	BA	MONOPOLI	I	C
i27fcgj0	3.877,84 €	20/05/2025 18:59	Ordinario	Ammessa	Ok IST				BAPM02000G - LICEO VITO FORNARI	BA	MOLFETTA	II	A
i28hdfv3	9.875,00 €	09/05/2025 18:07	Ordinario	Ammessa	Ok IST				BATF06301G - GUGLIELMO MARCONI	BA	BARI	II	ITE
i2bj1oz6	4.768,29 €	28/05/2025 08:22	Ordinario	Ammessa	Ok IST				TAPM020008 - LICEO SCIENZE UMANE VITTORINO DA FELTRE	TA	TARANTO	II	D
i2exs7yk	11.786,67 €	16/05/2025 12:50	Ordinario	Ammessa	Ok IST				TAPS070008 - LICEO G. MOSCATI	TA	SAN GIORGIO IONICO	II	AES
i2hxbtxp	7.899,59 €	22/05/2025 10:51	Ordinario	Ammessa	Ok IST				BTPS08000V - LICEO SCIENTIFICO RICCARDO NUZZI	BT	ANDRIA	II	D
i2oyp1l9	7.184,82 €	25/04/2025 07:21	Ordinario	Ammessa	Ok IST				FGTE03000R - ITET NOTARANGELO-ROSATI-GIANNONE-MASI	FG	FOGGIA	I	E
i2pfix5z	7.570,59 €	21/05/2025 10:57	Ordinario	Ammessa	Ok IST				BATD06202E - I.T.E. D. ROMANAZZI	BA	MODUGNO	II	D
i2ppatoh	4.495,09 €	26/05/2025 20:21	Ordinario	Ammessa	Ok IST				TARC01201T - IPSC DON MILANI	TA	GROTTAGLIE	I	B
i2ue33x9	3.839,22 €	28/04/2025 15:19	Ordinario	Ammessa	Ok IST				TATF021016 - QUINTO ORAZIO FLACCO	TA	PALAGIANO	I	A
i2zrthc0	333,43 €	13/05/2025 16:36	Ordinario	Ammessa	Ok IST				FGTD08000A - I.T.E.T. BLAISE PASCAL	FG	FOGGIA	II	D
i320qz21	7.591,01 €	21/05/2025 17:50	Ordinario	Ammessa	Ok IST				BTPS15000X - LICEO CARLO CAFIERO	BT	BARLETTA	I	G
i349rka4	13.531,55 €	05/05/2025 12:37	Ordinario	Ammessa	Ok IST				FGPS010008 - LICEO SCIENTIFICO A. VOLTA	FG	FOGGIA	II	B SA
i39ieapj	4.226,67 €	14/05/2025 18:34	Ordinario	Ammessa	Ok IST				FGPM050000Q - LICEO MARIA IMMACOLATA	FG	SAN GIOVANNI ROTONDO	I	A
i3ht89g2	7.535,09 €	24/04/2025 17:30	Ordinario	Ammessa	Ok IST				CBRH010005 - I.P.S.E.O.A.-I.P.S.A.R. "F. DI SVEVIA"	FG	POGGIO IMPERIALE	II	A
i3j3yikr	3.690,75 €	21/05/2025 17:09	Ordinario	Ammessa	Ok IST				BTRH053019 - I.P. A. MORO	BT	MARGHERITA DI SAVOIA	I	G
i3jpp7ty	3.505,87 €	27/04/2025 18:45	Ordinario	Ammessa	Ok IST				LEPS00301L - LICEO SCIENTIFICO	LE	TRICASE	I	AL
i3mr7s6t	9.384,50 €	14/05/2025 15:40	Ordinario	Ammessa	Ok IST				LEPS03000X - LICEO G. C. VANINI	LE	SUPERSANO	I	CS
i3n25av8	7.920,91 €	05/05/2025 16:16	Ordinario	Ammessa	Ok IST				BASD053019 - LICEO ARTISTICO E MUSICALE LUIGI RUSSO	BA	CASTELLANA GROTTE	II	M
i3owl5u3	8.809,23 €	13/05/2025 20:29	Ordinario	Ammessa	Ok IST				TAPC040009 - LICEO TITO LIVIO	BR	VILLA CASTELLI	I	A
i3ph01xb	3.715,59 €	23/05/2025 18:33	Ordinario	Ammessa	Ok IST				BARC054017 - LUCIANO TANDOI	BA	CORATO	II	B
i3upuwa6	1.734,01 €	30/04/2025 20:15	Ordinario	Ammessa	Ok IST				BTTD05701P - I.T.E. G. DELL'OLIO	BT	BISCEGLIE	I	A
i3vin4dr	2.643,62 €	27/04/2025 17:37	Ordinario	Ammessa	Ok IST				BAPC030002 - LICEO CAGNAZZI	BA	GRAVINA IN PUGLIA	II	C
i3xoa8qz	1.181,06 €	17/05/2025 17:06	Ordinario	Ammessa	Ok IST				FGPM03000E - LICEO CAROLINA POERIO	FG	FOGGIA	I	CS
i3yfuroa	7.922,39 €	22/05/2025 08:40	Ordinario	Ammessa	Ok IST				TATD026013 - L. EINAUDI	TA	AVETRANA	II	A
i448fs54	4.296,06 €	28/04/2025 12:24	Ordinario	Ammessa	Ok IST				BARH02901Q - IPSSEOA - SEDE ASSOCIATA FIORE MODUGNO	BA	TORITTO	II	P
i44n0qi9	10.134,80 €	28/04/2025 18:15	Ordinario	Ammessa	Ok IST				BTPS05301G - LICEO A. MORO	FG	ZAPPONETA	I	P
i46hsd6f	5.763,20 €	15/05/2025 17:16	Ordinario	Ammessa	Ok IST				BAPS200003 - LICEO FEDERICO II DI SVEVIA	BA	ALTAMURA	I	E
i49sfks2	8.763,42 €	20/05/2025 19:58	Ordinario	Ammessa	Ok IST				BTRI036013 - I.P. COSMAI - SEDE ASSOCIATA	BT	TRANI	I	A
i4euucot	7.329,97 €	28/04/2025 19:35	Ordinario	Ammessa	Ok IST				BTTD32000N - I.T.E.T. CASSANDRO FERMI NERVI	BT	BARLETTA	I	B
i4gnodmu	1.339,71 €	08/05/2025 18:21	Ordinario	Ammessa	Ok IST				BATL07000T - I.T.T. NERVI-GALILEI	BA	ALTAMURA	I	I
i4i9mwnl	4.302,15 €	28/04/2025 10:55	Ordinario	Ammessa	Ok IST				BAPS38000R - LICEI A. EINSTEIN - L. DA VINCI	BA	MOLFETTA	I	B
i4n6y3lz	9.089,83 €	06/05/2025 10:15	Ordinario	Ammessa	Ok IST				BTTD32000N - I.T.E.T. CASSANDRO FERMI NERVI	BT	BARLETTA	I	T
i4nc7hdi	- €	28/05/2025 21:50	Ordinario	Ammessa	Ok IST				BAPS24000D - LICEO E. AMALDI	BA	PALO DEL COLLE	II	D
i4ppdl1m	890,20 €	29/04/2025 10:52	Ordinario	Ammessa	Ok IST				TAPS19000A - LICEO GALILEO FERRARIS	TA	TARANTO	II	A
i50rtrgx	3.796,22 €	06/05/2025 18:27	Ordinario	Ammessa	Ok IST				FGTF04801T - I.T.T. AUGUSTO RIGHI	FG	CERIGNOLA	I	B BIO
i51a5j5q	11.047,14 €	22/05/2025 10:12	Ordinario	Ammessa	Ok IST				BAPM02000G - LICEO VITO FORNARI	BA	MOLFETTA	I	D
i546dvcc	8.278,90 €	24/04/2025 20:48	Ordinario	Ammessa	Ok IST				FGTD061012 - IT.E.T. G. TONIOLO	FG	MANFREDONIA	I	AT
i582537b	9.433,63 €	20/05/2025 17:56	Ordinario	Ammessa	Ok IST				TAPS18000Q - LICEO D. DE RUGGIERI	TA	MASSAFRA	I	F
i588ike9	10.967,16 €	08/05/2025 09:53	Ordinario	Ammessa	Ok IST				BRTF02000P - I.T.T. E. FERMI	BR	ORIA	II	2AEE
i5dzke4f	10.712,93 €	12/05/2025 15:29	Ordinario	Ammessa	Ok IST				LETE010002 - I.T.E.T. G. DELEDDA	LE	LIZZANELLO	II	C
i5m8nwll	7.475,12 €	07/05/2025 18:20	Ordinario	Ammessa	Ok IST				BTTD04301R - R. LOTTI-UMBERTO I TEC.TURISMO-AGRARIO	BT	ANDRIA	I	AA
i5tupcve	5.159,24 €	28/04/2025 11:15	Ordinario	Ammessa	Ok IST				TATF027015 - ISTITUTO TECNICO IND. EDOARDO AMALDI	TA	MASSAFRA	I	B
i5v4f2al	9.776,51 €	21/05/2025 12:28	Ordinario	Ammessa	Ok IST				LEPS01000P - LICEO SCIENTIFICO COSIMO DE GIORGI	LE	SURBO	I	C
i5vtr8a4	2.751,89 €	08/05/2025 11:37	Ordinario	Ammessa	Ok IST				BARC054017 - LUCIANO TANDOI	BA	CORATO	I	B
i646n4uf	10.712,32 €	05/05/2025 12:50	Ordinario	Ammessa	Ok IST				FGPC160003 - LICEO LANZA-PERUGINI	FG	FOGGIA	I	B
i6g50o6t	1.370,68 €	12/05/2025 10:37	Ordinario	Ammessa	Ok IST				FGTE03000R - ITET NOTARANGELO-ROSATI-GIANNONE-MASI	FG	FOGGIA	I	
i6hbu53p	8.593,84 €	19/05/2025 18:15	Ordinario	Ammessa	Ok IST				TAPS18000Q - LICEO D. DE RUGGIERI	TA	MASSAFRA	I	L
i6mc85rb	10.230,73 €	25/05/2025 22:30	Ordinario	Ammessa	Ok IST				BTSL046019 - I.I.S.S. LEONTINE E GIUSEPPE DE NITTIS	BT	CANOSA DI PUGLIA	I	CL
i6utc81u	7.161,41 €	08/05/2025 22:04	Ordinario	Ammessa	Ok IST				FGTE03000R - ITET NOTARANGELO-ROSATI-GIANNONE-MASI	FG	FOGGIA	I	A
i6zpi0y8	4.948,05 €	06/05/2025 09:00	Ordinario	Ammessa	Ok IST				TARH08000L - I.P. ELSA MORANTE	TA	TARANTO	I	C
i74pz74u	8.190,34 €	07/05/2025 17:57	Ordinario	Ammessa	Ok IST				TATF027026 - ISTITUTO TECNICO IND. EDOARDO AMALDI	TA	STATTE	I	G
i7aj459f	5.987,26 €	24/04/2025 21:51	Ordinario	Ammessa	Ok IST				FGPS00701D - LICEO GENEROSO DE ROGATIS	FG	SAN NICANDRO GARGANICO	I	1B
i7juxh3v	3.304,92 €	16/05/2025 15:35	Ordinario	Ammessa	Ok IST				BATL07000T - I.T.T. NERVI-GALILEI	BA	ALTAMURA	II	A AGRARIA
i7k6uv60	6.093,57 €	30/04/2025 09:13	Ordinario	Ammessa	Ok IST				BRTF02000P - I.T.T. E. FERMI	BR	FRANCAVILLA FONTANA	II	ATTL
i7pw4lub	6.039,72 €	19/05/2025 10:24	Ordinario	Ammessa	Ok IST				FGRI021011 - I.P. PRIMO LEVI	FG	SAN MARCO IN LAMIS	I	AM
i7q940bj	11.563,17 €	07/05/2025 20:25	Ordinario	Ammessa	Ok IST				BTTD05601V - I.T.E.S ETTORE CARAFA	BT	ANDRIA	I	D
i86jp8lt	- €	23/05/2025 18:34	Ordinario	Ammessa	Ok IST				LETE010002 - I.T.E.T. G. DELEDDA	LE	LECCE	I	BIOO
i89x1j8z	2.803,97 €	19/05/2025 19:00	Ordinario	Ammessa	Ok IST				BARH04000D - I.P.E.O.A. DI MOLFETTA	BT	ANDRIA	II	B

AVVISO PER L'ASSEGNAZIONE DELLE BORSE DI STUDIO A. S. 2024/2025 PER LE STUDENTESSE E STUDENTI DELLA SCUOLA SECONDARIA DI SECONDO GRADO (art. 9 D.Lgs n. 63/2017)

Isee Regolare e frequenza scolastica OK

Regione Puglia
Sezione Istruzione e Università
Servizio Sistema dell'Istruzione e del Diritto allo studio

REGIONE PUGLIA — Ministero dell'Istruzione e del Merito

ALLEGATO B

Codice Pratica	Importo ISEE	Data e ora Invio	Tipo ISEE	Esito Provvisorio	Verifica frequenza scolastica	Codice fiscale studente	Cognome studente	Nome studente	Istituzione Scolastica di 2° grado	Prov	Residenza	Classe	Sezione
i8a59gn2	8.562,76 €	07/05/2025 17:21	Ordinario	Ammessa	Ok IST	[redacted]	[redacted]	[redacted]	BTRH053019 - I.P. A. MORO	FG	ZAPPONETA	II	F
i8c7n854	7.418,20 €	23/05/2025 17:03	Ordinario	Ammessa	Ok IST	[redacted]	[redacted]	[redacted]	BAPC150004 - LICEO CLASSICO SOCRATE	BA	VALENZANO	II	H
i8j5emwf	5.752,78 €	12/05/2025 16:35	Ordinario	Ammessa	Ok IST	[redacted]	[redacted]	[redacted]	LEPC01000G - LICEO FRANCESCA CAPECE	LE	RUFFANO	I	A
i8p8qapu	- €	24/04/2025 12:56	Ordinario	Ammessa	Ok IST	[redacted]	[redacted]	[redacted]	BATF230001 - I.T.T. PANETTI-PITAGORA	BA	BARI	I	A
i8ufsxyv	1.542,71 €	26/04/2025 20:39	Ordinario	Ammessa	Ok IST	[redacted]	[redacted]	[redacted]	TAPC10000Q - LICEO ARCHITA	TA	TARANTO	II	C
i92bpib6	4.136,57 €	06/05/2025 18:12	Ordinario	Ammessa	Ok IST	[redacted]	[redacted]	[redacted]	LERH017018 - F. BOTTAZZI- UGENTO	LE	TAURISANO	II	AEO
i92vpf53	- €	07/05/2025 11:12	Corrente	Ammessa	Ok IST	[redacted]	[redacted]	[redacted]	BARC054017 - LUCIANO TANDOI	BA	CORATO	I	
i97jeqi4	10.473,80 €	13/05/2025 17:07	Ordinario	Ammessa	Ok IST	[redacted]	[redacted]	[redacted]	FGTE03000R - ITET NOTARANGELO-ROSATI-GIANNONE-MASI	FG	FOGGIA	II	A
i98yre9k	9.770,90 €	27/04/2025 13:28	Ordinario	Ammessa	Ok IST	[redacted]	[redacted]	[redacted]	TATF09000G - I.T.T. A. PACINOTTI	TA	PULSANO	I	BELE
i9aomvl1	14.899,73 €	06/05/2025 10:53	Ordinario	Ammessa	Ok IST	[redacted]	[redacted]	[redacted]	BTPC01000D - LICEO A. CASARDI	BT	BARLETTA	II	A
i9d5qdrr	3.286,61 €	21/05/2025 10:15	Ordinario	Ammessa	Ok IST	[redacted]	[redacted]	[redacted]	FGRI020004 - I.P. ANTONIO PACINOTTI	FG	FOGGIA	II	B
i9o6j3dq	3.497,22 €	22/05/2025 10:40	Ordinario	Ammessa	Ok IST	[redacted]	[redacted]	[redacted]	TATF02402P - I.T.I. FALANTO	TA	TARANTO	I	B
i9rp6glw	- €	27/05/2025 19:21	Corrente	Ammessa	Ok IST	[redacted]	[redacted]	[redacted]	BTTD056014 - I.T.E.S ETTORE CARAFA	BT	ANDRIA	II	A
i9vtx999	6.103,74 €	07/05/2025 17:31	Ordinario	Ammessa	Ok IST	[redacted]	[redacted]	[redacted]	BTPM056014 - LICEO ECONOMICO SOCIALE ETTORE CARAFA	BT	ANDRIA	I	BL
i9whzt54	11.140,68 €	29/05/2025 08:03	Ordinario	Ammessa	Ok IST	[redacted]	[redacted]	[redacted]	TAPS19000A - LICEO GALILEO FERRARIS	TA	TARANTO	I	B
i9zs9qay	4.226,99 €	22/05/2025 12:37	Ordinario	Ammessa	Ok IST	[redacted]	[redacted]	[redacted]	BRRF010008 - I.P. F. L. MORVILLO FALCONE	BR	BRINDISI	II	BS
ia1a7zf0	7.242,72 €	07/05/2025 11:25	Ordinario	Ammessa	Ok IST	[redacted]	[redacted]	[redacted]	LEPS21000C - LICEO QUINTO ENNIO	LE	GALLIPOLI	I	D
ia99btm3	11.011,60 €	28/04/2025 10:36	Ordinario	Ammessa	Ok IST	[redacted]	[redacted]	[redacted]	BARI016015 - I.P.S.I.A.	BA	SANTERAMO IN COLLE	I	A/IMI
iabbqtps	12.471,57 €	14/05/2025 09:11	Ordinario	Ammessa	Ok IST	[redacted]	[redacted]	[redacted]	LERH00101P - I.I.S.S. PRESTA COLUMELLA LECCE	LE	SURBO	I	A
iabt0z6e	10.969,72 €	16/05/2025 11:39	Ordinario	Ammessa	Ok IST	[redacted]	[redacted]	[redacted]	FGTD02000P - I.T.E.T. DANTE ALIGHIERI	FG	STORNARELLA	II	A
iacdwhbe	7.238,95 €	20/05/2025 11:01	Ordinario	Ammessa	Ok IST	[redacted]	[redacted]	[redacted]	BATE04901E - ITT E.DI SAVOIA-ITC CALAMANDREI	BA	ADELFIA	II	A
iadvver8	6.570,49 €	15/05/2025 09:52	Ordinario	Ammessa	Ok IST	[redacted]	[redacted]	[redacted]	LERI01701Q - F. BOTTAZZI - CASARANO	LE	RUFFANO	I	CMM
iafnnxj1	11.118,17 €	22/05/2025 11:58	Ordinario	Ammessa	Ok IST	[redacted]	[redacted]	[redacted]	TAPS19000A - LICEO GALILEO FERRARIS	TA	TARANTO	II	D
iagikgln	1.501,14 €	19/05/2025 12:10	Ordinario	Ammessa	Ok IST	[redacted]	[redacted]	[redacted]	BTPS11000D - LICEO SCIENTIFICO VALDEMARO VECCHI	BT	TRANI	II	B
iajjj3ar	9.178,69 €	09/05/2025 18:23	Ordinario	Ammessa	Ok IST	[redacted]	[redacted]	[redacted]	LETF03401A - ISTITUTO TECNICO INDUSTRIALE E. FERMI	LE	LEVERANO	I	BI
iaqottiv	5.046,21 €	14/05/2025 10:16	Ordinario	Ammessa	Ok IST	[redacted]	[redacted]	[redacted]	BTPS15000X - LICEO CARLO CAFIERO	BT	BARLETTA	II	B
iaqwinnx	2.592,36 €	22/05/2025 10:52	Ordinario	Ammessa	Ok IST	[redacted]	[redacted]	[redacted]	LEPM01000Q - LICEO P. SICILIANI	LE	LECCE	I	D
ib44brin	8.944,91 €	29/04/2025 12:56	Ordinario	Ammessa	Ok IST	[redacted]	[redacted]	[redacted]	LERI03301N - GALLIPOLI	LE	GALLIPOLI	I	
ib855htb	9.040,54 €	09/05/2025 18:25	Ordinario	Ammessa	Ok IST	[redacted]	[redacted]	[redacted]	TARF006018 - ISTITUTO PROFESSIONALE MICHELE LENTINI	TA	MOTTOLA	II	B
ibaicy50	4.730,24 €	05/05/2025 18:48	Ordinario	Ammessa	Ok IST	[redacted]	[redacted]	[redacted]	TATF09000G - I.T.T. A. PACINOTTI	TA	TARANTO	I	A
ibcsnlom	4.523,68 €	26/04/2025 09:33	Ordinario	Ammessa	Ok IST	[redacted]	[redacted]	[redacted]	BATD02601A - I.T.E. C. COLAMONICO - ITT CHIARULLI	BA	ACQUAVIVA DELLE FONTI	I	A
ibesf3ia	8.542,33 €	12/05/2025 20:43	Minori	Ammessa	Ok IST	[redacted]	[redacted]	[redacted]	FGRI01101A - I.P. G.PAVONCELLI	FG	CERIGNOLA	II	B
ibfn0l8d	6.366,58 €	24/04/2025 18:13	Ordinario	Ammessa	Ok IST	[redacted]	[redacted]	[redacted]	FGTA03701P - I.T.T. DI SANGRO-MINUZIANO-ALBERTI	FG	SAN SEVERO	II	A
ibo6nvq8	12.012,58 €	30/04/2025 08:43	Ordinario	Ammessa	Ok IST	[redacted]	[redacted]	[redacted]	BARC041015 - I.P.S.S.C.T.S.P. MONS. ANTONIO BELLO	BT	BISCEGLIE	I	AS
ibpbxrpm	2.571,21 €	20/05/2025 17:25	Ordinario	Ammessa	Ok IST	[redacted]	[redacted]	[redacted]	FGRI01101A - I.P. G.PAVONCELLI	FG	CERIGNOLA	I	D
ibqrejgr	2.129,68 €	28/04/2025 19:18	Corrente	Ammessa	Ok IST	[redacted]	[redacted]	[redacted]	LETE010002 - I.T.E.T. G. DELEDDA	LE	CARMIANO	I	EBIO
iby0cd7p	1.522,98 €	30/04/2025 09:43	Ordinario	Ammessa	Ok IST	[redacted]	[redacted]	[redacted]	BARI13050L - SANTARELLA -SERALE	BA	BARI	II	B U
ibyf19hl	11.569,06 €	25/04/2025 18:34	Ordinario	Ammessa	Ok IST	[redacted]	[redacted]	[redacted]	BAPM02000G - LICEO VITO FORNARI	BA	GIOVINAZZO	II	ASU
ic18t0r0	7.713,60 €	25/04/2025 14:51	Ordinario	Ammessa	Ok IST	[redacted]	[redacted]	[redacted]	BTPS08000V - LICEO SCIENTIFICO RICCARDO NUZZI	BT	ANDRIA	I	D
ic2qibiv	5.320,20 €	16/05/2025 16:43	Ordinario	Ammessa	Ok IST	[redacted]	[redacted]	[redacted]	BTRF06000X - I.OC. MAZZINI-DE CESARE-FERMI	BT	SPINAZZOLA	I	AP
icb5p286	2.668,29 €	26/05/2025 11:31	Corrente	Ammessa	Ok IST	[redacted]	[redacted]	[redacted]	FGRC00801T - I.P. L.EINAUDI	FG	FOGGIA	I	
ich61u96	6.128,59 €	19/05/2025 11:29	Ordinario	Ammessa	Ok IST	[redacted]	[redacted]	[redacted]	BTPC01000D - LICEO A. CASARDI	BT	TRINITAPOLI	II	A
icqnsnjk	13.938,43 €	27/05/2025 21:17	Ordinario	Ammessa	Ok IST	[redacted]	[redacted]	[redacted]	BATD09000L - I.T.E.T. PADRE A. M. TANNOIA	BA	CORATO	I	D
iczjecla	3.418,08 €	09/05/2025 11:17	Ordinario	Ammessa	Ok IST	[redacted]	[redacted]	[redacted]	LETE010002 - I.T.E.T. G. DELEDDA	LE	LECCE	II	BBIO
id3ugtk5	3.853,12 €	29/05/2025 11:32	Ordinario	Ammessa	Ok IST	[redacted]	[redacted]	[redacted]	TAPS006012 - LICEO SCIENTIFICO ALBERT EINSTEIN	TA	PALAGIANELLO	I	A
id4mj32v	4.036,34 €	05/05/2025 12:37	Ordinario	Ammessa	Ok IST	[redacted]	[redacted]	[redacted]	TATF09000G - I.T.T. A. PACINOTTI	TA	TARANTO	I	C
ider4iyx	8.622,20 €	30/04/2025 22:35	Ordinario	Ammessa	Ok IST	[redacted]	[redacted]	[redacted]	FGPS010008 - LICEO SCIENTIFICO A. VOLTA	FG	FOGGIA	II	D
idgxsh6k	6.317,99 €	25/04/2025 08:57	Ordinario	Ammessa	Ok IST	[redacted]	[redacted]	[redacted]	LERH00701N - IPSEO AMERIGO VESPUCCI	LE	TUGLIE	II	C
idji26p	9.818,94 €	10/05/2025 21:04	Ordinario	Ammessa	Ok IST	[redacted]	[redacted]	[redacted]	BTPS03000T - LICEO LEONARDO DA VINCI	BT	BISCEGLIE	II	BL
idmk29jr	10.089,29 €	28/04/2025 16:09	Ordinario	Ammessa	Ok IST	[redacted]	[redacted]	[redacted]	FGTF17000V - I.T.E.T. LUIGI DI MAGGIO	FG	MATTINATA	I	CB
idtraxnw	5.182,38 €	27/05/2025 11:17	Ordinario	Ammessa	Ok IST	[redacted]	[redacted]	[redacted]	FGPM10000G - LICEO E. PESTALOZZI	FG	SAN SEVERO	I	ARA
idwhqwvy	13.862,67 €	19/05/2025 15:14	Ordinario	Ammessa	Ok IST	[redacted]	[redacted]	[redacted]	TAPC070005 - LICEO ARISTOSSENO	TA	TARANTO	II	C
idzicnc4	2.881,58 €	19/05/2025 18:51	Ordinario	Ammessa	Ok IST	[redacted]	[redacted]	[redacted]	BRPS11000V - LICEO L.PEPE-A.CALAMO	BR	CAROVIGNO	I	B
ie3pvumy	11.073,82 €	28/05/2025 17:12	Ordinario	Ammessa	Ok IST	[redacted]	[redacted]	[redacted]	BAPM04000R - LICEO SAN BENEDETTO	BA	RUTIGLIANO	II	CL
ie45eneg	- €	28/04/2025 10:06	Ordinario	Ammessa	Ok IST	[redacted]	[redacted]	[redacted]	FGTA01101E - I.T. G. PAVONCELLI	FG	CERIGNOLA	I	D
ie9uw9wa	4.675,82 €	09/05/2025 19:13	Ordinario	Ammessa	Ok IST	[redacted]	[redacted]	[redacted]	BARI14000T - I.P. DE NORA - LORUSSO	BA	CASSANO DELLE MURGE	I	BE
iehabotv	11.510,60 €	24/04/2025 16:44	Ordinario	Ammessa	Ok IST	[redacted]	[redacted]	[redacted]	BTRH05801C - A. MORO	BT	TRANI	II	C
ieij50k7	12.127,32 €	28/05/2025 18:14	Ordinario	Ammessa	Ok IST	[redacted]	[redacted]	[redacted]	FGPC02101L - LICEO INDRO MONTANELLI	FG	SAN GIOVANNI ROTONDO	II	A
ieju41y5	6.574,39 €	19/05/2025 19:17	Ordinario	Ammessa	Ok IST	[redacted]	[redacted]	[redacted]	BTPS03000T - LICEO LEONARDO DA VINCI	BT	TRANI	I	AC
iey08ujt	4.693,50 €	13/05/2025 19:30	Minori	Ammessa	Ok IST	[redacted]	[redacted]	[redacted]	FGTF13000C - I.T.T. ALTAMURA-DA VINCI	FG	FOGGIA	II	D
ieycu25h	5.759,08 €	16/05/2025 11:41	Ordinario	Ammessa	Ok IST	[redacted]	[redacted]	[redacted]	BTTD32000N - I.T.E.T. CASSANDRO FERMI NERVI	BT	TRANI	I	E
if2jm29v	1.145,90 €	20/05/2025 17:38	Ordinario	Ammessa	Ok IST	[redacted]	[redacted]	[redacted]	BTTD00701N - I.I.S.S. L. EINAUDI	BT	CANOSA DI PUGLIA	I	A
if3tlwlv	11.751,73 €	26/04/2025 08:30	Ordinario	Ammessa	Ok IST	[redacted]	[redacted]	[redacted]	BTTD05801E - A. MORO	BT	TRANI	II	A

AVVISO PER L'ASSEGNAZIONE DELLE BORSE DI STUDIO A. S. 2024/2025 PER LE STUDENTESSE E STUDENTI DELLA SCUOLA SECONDARIA DI SECONDO GRADO
(art. 9 D.Lgs n. 63/2017)

Isee Regolare e frequenza scolastica OK

Codice Pratica	Importo ISEE	Data e ora Invio	Tipo ISEE	Esito Provvisorio	Verifica frequenza scolastica	Codice fiscale studente	Cognome studente	Nome studente	Istituzione Scolastica di 2° grado	Prov	Residenza	Classe	Sezione
if4g7gtd	6.040,00 €	05/05/2025 15:36	Ordinario	Ammessa	Ok IST	[redacted]	[redacted]	[redacted]	BATD220004 - I.T.E. VITALE GIORDANO	BA	BITONTO	I	A F M
ifdr4gzy	10.817,71 €	19/05/2025 18:12	Ordinario	Ammessa	Ok IST	[redacted]	[redacted]	[redacted]	BTTD32000N - I.T.E.T. CASSANDRO FERMI NERVI	BT	BARLETTA	I	A
ifiowq7z	11.806,37 €	12/05/2025 17:18	Ordinario	Ammessa	Ok IST	[redacted]	[redacted]	[redacted]	TATF006014 - ISTITUTO TECNOLOGICO LENTINI	TA	MOTTOLA	II	B
iflp5sj5	5.668,95 €	16/05/2025 16:37	Ordinario	Ammessa	Ok IST	[redacted]	[redacted]	[redacted]	LEPS03000X - LICEO G. C. VANINI	LE	MATINO	I	CL
ifn9epp8	8.187,80 €	06/05/2025 18:25	Ordinario	Ammessa	Ok IST	[redacted]	[redacted]	[redacted]	BTPC040009 - LICEO CARLO TROYA	BT	ANDRIA	II	C
ifnk0end	4.802,47 €	29/04/2025 18:28	Minori	Ammessa	Ok IST	[redacted]	[redacted]	[redacted]	TARH08000L - I.P. ELSA MORANTE	TA	MONTEMESOLA	II	A
ifq4gd78	5.957,71 €	30/04/2025 11:25	Ordinario	Ammessa	Ok IST	[redacted]	[redacted]	[redacted]	BAPS24000D - LICEO E. AMALDI	BA	MODUGNO	I	A
ifqf099y	9.761,20 €	24/04/2025 15:23	Ordinario	Ammessa	Ok IST	[redacted]	[redacted]	[redacted]	LERH00101P - I.I.S.S. PRESTA COLUMELLA LECCE	LE	LECCE	I	E
ifrp0pwq	8.226,98 €	30/04/2025 10:31	Ordinario	Ammessa	Ok IST	[redacted]	[redacted]	[redacted]	BRRH01000Q - I.P.E.O.A. S. PERTINI	LE	SALICE SALENTINO	II	D
ig6ls92b	7.833,33 €	28/05/2025 22:51	Ordinario	Ammessa	Ok IST	[redacted]	[redacted]	[redacted]	BATD05901N - MARCO POLO	BA	BARI	I	E
ig7h2uyi	4.266,47 €	16/05/2025 11:22	Ordinario	Ammessa	Ok IST	[redacted]	[redacted]	[redacted]	BARI130007 - I.P. L. SANTARELLA - DE LILLA	BA	BARI	I	1-AMR
igg00h0g	9.648,12 €	06/05/2025 17:31	Ordinario	Ammessa	Ok IST	[redacted]	[redacted]	[redacted]	BATD21000D - I.T.E.T. DE VITI DE MARCO	BA	NOICATTARO	II	A
igkfh0ko	2.036,24 €	21/05/2025 01:42	Ordinario	Ammessa	Ok IST	[redacted]	[redacted]	[redacted]	BTPS11000D - LICEO SCIENTIFICO VALDEMARO VECCHI	BT	TRANI	I	C
igq2d7su	4.534,67 €	09/05/2025 19:42	Ordinario	Ammessa	Ok IST	[redacted]	[redacted]	[redacted]	FGTD02000P - I.T.E.T. DANTE ALIGHIERI	FG	CERIGNOLA	I	B
igxj0m1m	12.963,09 €	23/05/2025 20:11	Ordinario	Ammessa	Ok IST	[redacted]	[redacted]	[redacted]	FGPS08000E - LICEO ALBERT EINSTEIN	FG	CERIGNOLA	I	N
ih2oi7nk	6.976,86 €	08/05/2025 09:46	Ordinario	Ammessa	Ok IST	[redacted]	[redacted]	[redacted]	FGPS08000E - LICEO ALBERT EINSTEIN	FG	CERIGNOLA	II	B
ih98ayuq	2.339,56 €	28/04/2025 10:34	Ordinario	Ammessa	Ok IST	[redacted]	[redacted]	[redacted]	TATD08000P - I.T.E. PITAGORA	TA	TARANTO	II	C
ih9mdqel	8.178,20 €	19/05/2025 12:17	Ordinario	Ammessa	Ok IST	[redacted]	[redacted]	[redacted]	FGPM05000Q - LICEO MARIA IMMACOLATA	FG	SAN GIOVANNI ROTONDO	I	A
ihb369aq	6.917,62 €	24/04/2025 12:04	Ordinario	Ammessa	Ok IST	[redacted]	[redacted]	[redacted]	LEPM01000Q - LICEO P. SICILIANI	LE	TREPUZZI	II	CU
ihr78zyn	6.560,81 €	09/05/2025 19:43	Ordinario	Ammessa	Ok IST	[redacted]	[redacted]	[redacted]	TARH07050B - MEDITERRANEO SERALE - PULSANO	TA	SAN GIORGIO IONICO	II	B
ii18rg2k	11.976,97 €	07/05/2025 20:18	Ordinario	Ammessa	Ok IST	[redacted]	[redacted]	[redacted]	BATL07101P - ITET ANELLI	BA	POLIGNANO A MARE	I	AP
ii278fdu	- €	06/05/2025 18:00	Corrente	Ammessa	Ok IST	[redacted]	[redacted]	[redacted]	TATF027015 - ISTITUTO TECNICO IND. EDOARDO AMALDI	TA	MASSAFRA	II	B
ii6l8jji	4.710,82 €	24/04/2025 14:22	Ordinario	Ammessa	Ok IST	[redacted]	[redacted]	[redacted]	BATD21000D - I.T.E.T. DE VITI DE MARCO	BA	TRIGGIANO	I	DQ
iicaaoj7	8.882,84 €	07/05/2025 16:29	Ordinario	Ammessa	Ok IST	[redacted]	[redacted]	[redacted]	CBIS023004 - "E. MAJORANA"	FG	SAN PAOLO DI CIVITATE	I	C
iie9glwn	4.167,28 €	29/04/2025 16:36	Ordinario	Ammessa	Ok IST	[redacted]	[redacted]	[redacted]	BARH12050E - I.P. DOMENICO MODUGNO (SERALE)	BA	POLIGNANO A MARE	I	A
iihq2lkv	5.710,99 €	05/05/2025 12:26	Ordinario	Ammessa	Ok IST	[redacted]	[redacted]	[redacted]	FGTE03000R - ITET NOTARANGELO-ROSATI-GIANNONE-MASI	FG	FOGGIA	II	I
iii88ule	8.619,39 €	28/04/2025 17:42	Ordinario	Ammessa	Ok IST	[redacted]	[redacted]	[redacted]	BTTD05801E - A. MORO	BT	TRANI	I	C
iiitgush	7.191,06 €	06/05/2025 12:02	Ordinario	Ammessa	Ok IST	[redacted]	[redacted]	[redacted]	FGPC15000C - LICEO BONGHI-ROSMINI	FG	LUCERA	II	B
iijtn5th	4.370,10 €	12/05/2025 19:35	Ordinario	Ammessa	Ok IST	[redacted]	[redacted]	[redacted]	TARI02401R - IPSIA ARCHIMEDE	TA	TARANTO	I	N
iisvj4i5	6.772,16 €	22/05/2025 10:13	Ordinario	Ammessa	Ok IST	[redacted]	[redacted]	[redacted]	LETF00301P - ALESSANO	LE	TRICASE	II	AE
iiyjeqw7	6.507,14 €	24/04/2025 15:03	Ordinario	Ammessa	Ok IST	[redacted]	[redacted]	[redacted]	BASD039013 - LICEO ARTISTICO FEDERICO II STUPOR MUNDI	BT	TRANI	II	D
ij2bnbdy	3.566,27 €	05/05/2025 14:42	Ordinario	Ammessa	Ok IST	[redacted]	[redacted]	[redacted]	BAPS068011 - ILARIA ALPI	BA	RUTIGLIANO	II	D
ij3npjrk	14.443,50 €	25/04/2025 12:51	Ordinario	Ammessa	Ok IST	[redacted]	[redacted]	[redacted]	TATF03801G - I.I.S. A. RIGHI - ISTITUTO TECNICO	TA	TARANTO	I	E
ij5pvhh3	7.449,08 €	28/04/2025 18:41	Ordinario	Ammessa	Ok IST	[redacted]	[redacted]	[redacted]	FGPC15000C - LICEO BONGHI-ROSMINI	FG	LUCERA	I	A
ij64yahn	5.002,13 €	20/05/2025 13:05	Ordinario	Ammessa	Ok IST	[redacted]	[redacted]	[redacted]	LESL03000R - LICEO CIARDO - PELLEGRINO	LE	LECCE	II	A
ij8atisb	7.044,58 €	05/05/2025 21:30	Ordinario	Ammessa	Ok IST	[redacted]	[redacted]	[redacted]	BTTF06000Q - I.T.T. SEN. IANNUZZI	BT	ANDRIA	I	A
ije580zl	8.932,05 €	09/05/2025 20:05	Ordinario	Ammessa	Ok IST	[redacted]	[redacted]	[redacted]	FGPC15000C - LICEO BONGHI-ROSMINI	FG	LUCERA	I	B
ijfhzno8	9.271,26 €	30/04/2025 14:37	Ordinario	Ammessa	Ok IST	[redacted]	[redacted]	[redacted]	BAPC030002 - LICEO CAGNAZZI	BA	ALTAMURA	II	C
ijgdz5mm	9.481,31 €	09/05/2025 16:58	Ordinario	Ammessa	Ok IST	[redacted]	[redacted]	[redacted]	BATD13000T - I.T.E. LENOCI	BA	MODUGNO	I	F
ijrpkfik	3.248,85 €	06/05/2025 10:59	Ordinario	Ammessa	Ok IST	[redacted]	[redacted]	[redacted]	BTPC210007 - LICEO F. DE SANCTIS	BT	BARLETTA	II	B L
ik15px0y	8.080,53 €	09/05/2025 09:54	Ordinario	Ammessa	Ok IST	[redacted]	[redacted]	[redacted]	LEPM01000Q - LICEO P. SICILIANI	LE	CALIMERA	I	
ik6mb6ae	9.663,03 €	29/04/2025 11:46	Ordinario	Ammessa	Ok IST	[redacted]	[redacted]	[redacted]	LEPM050006 - LICEO G. COMI	LE	PRESICCE-ACQUARICA	II	BE
ikukgfad	8.721,98 €	19/05/2025 17:16	Ordinario	Ammessa	Ok IST	[redacted]	[redacted]	[redacted]	BARI01301N - G. GALILEI	BA	GRAVINA IN PUGLIA	II	BD
ikx6skvu	144,36 €	30/04/2025 17:36	Ordinario	Ammessa	Ok IST	[redacted]	[redacted]	[redacted]	BRPS01101V - LICEO SCIENTIFICO COREUTICO E.FERDINANDO	TA	TARANTO	II	A
ikylq5c0	3.983,92 €	05/05/2025 15:18	Ordinario	Ammessa	Ok IST	[redacted]	[redacted]	[redacted]	LETD140007 - I.T.E. A. DE VITI DE MARCO	LE	GALLIPOLI	II	A
ikystr6q	9.217,24 €	24/04/2025 12:26	Ordinario	Ammessa	Ok IST	[redacted]	[redacted]	[redacted]	BAPC18000X - LICEO CARMINE SYLOS	BA	BITONTO	I	ALES
il3vxh6n	7.486,91 €	29/04/2025 10:00	Ordinario	Ammessa	Ok IST	[redacted]	[redacted]	[redacted]	FGPM03000E - LICEO CAROLINA POERIO	FG	FOGGIA	I	D
il8nxvoz	6.104,06 €	24/04/2025 14:50	Ordinario	Ammessa	Ok IST	[redacted]	[redacted]	[redacted]	BRPS01101V - LICEO SCIENTIFICO COREUTICO E.FERDINANDO	BR	MESAGNE	I	A
ilbrsz0a	7.301,71 €	26/04/2025 14:33	Ordinario	Ammessa	Ok IST	[redacted]	[redacted]	[redacted]	FGPM10000G - LICEO E. PESTALOZZI	FG	TORREMAGGIORE	II	ARA
iljc4jak	8.401,77 €	19/05/2025 18:57	Ordinario	Ammessa	Ok IST	[redacted]	[redacted]	[redacted]	BARH02401L - ALBEROBELLO	BA	LOCOROTONDO	I	B
ilmk7e57	13.927,41 €	21/05/2025 20:04	Ordinario	Ammessa	Ok IST	[redacted]	[redacted]	[redacted]	TATF021016 - QUINTO ORAZIO FLACCO	TA	CASTELLANETA	II	AT
ilp6wbxn	10.272,87 €	07/05/2025 19:34	Ordinario	Ammessa	Ok IST	[redacted]	[redacted]	[redacted]	BATD06202E - I.T.E. D. ROMANAZZI	BA	BITRITTO	II	BT
ilvjh98f	9.524,25 €	23/05/2025 18:49	Corrente	Ammessa	Ok IST	[redacted]	[redacted]	[redacted]	FGTD02000P - I.T.E.T. DANTE ALIGHIERI	FG	CERIGNOLA	I	B
ilxxxb63	5.175,28 €	08/05/2025 09:30	Ordinario	Ammessa	Ok IST	[redacted]	[redacted]	[redacted]	BTTD04301R - R. LOTTI-UMBERTO I TEC.TURISMO-AGRARIO	BT	ANDRIA	I	C
im3yangx	3.386,05 €	24/04/2025 16:09	Ordinario	Ammessa	Ok IST	[redacted]	[redacted]	[redacted]	FGTD010004 - I.T.E. A. FRACCACRETA	FG	POGGIO IMPERIALE	II	F
impn39el	11.051,28 €	30/04/2025 18:41	Ordinario	Ammessa	Ok IST	[redacted]	[redacted]	[redacted]	BRTD01000T - I.T.E. G. CALO'	BR	VILLA CASTELLI	II	A
imrms3y3	5.731,88 €	28/04/2025 10:34	Ordinario	Ammessa	Ok IST	[redacted]	[redacted]	[redacted]	BARM05301G - ISTITUTO PROFESSIONALE LUIGI RUSSO	BA	MONOPOLI	I	S
ims54s2m	1.453,54 €	20/05/2025 13:52	Corrente	Ammessa	Ok IST	[redacted]	[redacted]	[redacted]	BATD02601A - I.T.E. C. COLAMONICO - ITT CHIARULLI	BA	ACQUAVIVA DELLE FONTI	I	MEC/A
ims6u3sd	6.435,64 €	19/05/2025 12:46	Ordinario	Ammessa	Ok IST	[redacted]	[redacted]	[redacted]	TARC03903X - ISTITUTO PROF.LE BELLISARIO	TA	GINOSA	I	E
imte17b0	11.325,61 €	28/05/2025 19:46	Ordinario	Ammessa	Ok IST	[redacted]	[redacted]	[redacted]	BATD220004 - I.T.E. VITALE GIORDANO	BA	BITONTO	I	ATU
imvmxwna	71,43 €	14/05/2025 09:05	Corrente	Ammessa	Ok IST	[redacted]	[redacted]	[redacted]	FGTF04801T - I.T.T. AUGUSTO RIGHI	FG	CERIGNOLA	I	C
in3ht2vc	7.514,21 €	15/05/2025 19:03	Ordinario	Ammessa	Ok IST	[redacted]	[redacted]	[redacted]	TARF036014 - IST. PROFESSIONALE LEONARDO DA VINCI	TA	MARTINA FRANCA	II	C
in4ow8h7	5.885,29 €	20/05/2025 12:37	Ordinario	Ammessa	Ok IST	[redacted]	[redacted]	[redacted]	LERC04201Q - I.S.I.S.S. L. SCARAMBONE - LECCE -	LE	LECCE	I	AODO

AVVISO PER L'ASSEGNAZIONE DELLE BORSE DI STUDIO A. S. 2024/2025 PER LE STUDENTESSE E STUDENTI DELLA SCUOLA SECONDARIA DI SECONDO GRADO (art. 9 D.Lgs n. 63/2017)

Isee Regolare e frequenza scolastica OK

Regione Puglia
Sezione Istruzione e Università
Servizio Sistema dell'Istruzione e del Diritto allo studio

REGIONE PUGLIA — Ministero dell'Istruzione e del Merito

ALLEGATO B

Codice Pratica	Importo ISEE	Data e ora Invio	Tipo ISEE	Esito Provvisorio	Verifica frequenza scolastica	Codice fiscale studente	Cognome studente	Nome studente	Istituzione Scolastica di 2° grado	Prov	Residenza	Classe	Sezione
in4z0cwu	11.764,80 €	30/04/2025 11:40	Ordinario	Ammessa	Ok IST	[redacted]	[redacted]	[redacted]	LESD090002 - LICEO P. COLONNA	LE	GALATONE	II	B
in72d5dx	9.360,68 €	18/05/2025 18:13	Ordinario	Ammessa	Ok IST	[redacted]	[redacted]	[redacted]	FGPM059017 - LICEO A. G. RONCALLI	FG	ZAPPONETA	I	C
in7vdvlt	2.732,37 €	08/05/2025 17:28	Ordinario	Ammessa	Ok IST	[redacted]	[redacted]	[redacted]	FGPS040004 - LICEO SCIENTIFICO G. MARCONI	FG	FOGGIA	I	
in8yl7gm	4.592,81 €	22/05/2025 17:49	Ordinario	Ammessa	Ok IST	[redacted]	[redacted]	[redacted]	FGTA037019 - I.T.T. DI SANGRO-MINUZIANO-ALBERTI	FG	SAN SEVERO	I	A
inmsbjqh	3.402,37 €	07/05/2025 18:30	Ordinario	Ammessa	Ok IST	[redacted]	[redacted]	[redacted]	FGPC180008 - LICEO ZINGARELLI-SACRO CUORE	FG	CERIGNOLA	II	A
innggrl	9.575,14 €	28/04/2025 10:53	Ordinario	Ammessa	Ok IST	[redacted]	[redacted]	[redacted]	BATL07000T - I.T.T. NERVI-GALILEI	BA	ALTAMURA	I	C
inoyfe7f	4.650,81 €	30/04/2025 15:55	Ordinario	Ammessa	Ok IST	[redacted]	[redacted]	[redacted]	BAPS06201N - LICEO LINGUISTICO D. ROMANAZZI	BA	BARI	II	AL
insmys60	5.318,94 €	28/04/2025 18:57	Ordinario	Ammessa	Ok IST	[redacted]	[redacted]	[redacted]	BRPC04001Q - MARZOLLA - SAN VITO NORMANNI	BR	SAN VITO DEI NORMANNI	I	D
inuay0ex	6.164,96 €	30/04/2025 09:18	Ordinario	Ammessa	Ok IST	[redacted]	[redacted]	[redacted]	TAPS18000Q - LICEO D. DE RUGGIERI	TA	MASSAFRA	II	F
invtcngt	4.263,39 €	19/05/2025 00:02	Ordinario	Ammessa	Ok IST	[redacted]	[redacted]	[redacted]	FGRC00801T - I.P. L.EINAUDI	FG	FOGGIA	II	D
inxz4q8h	2.710,22 €	16/05/2025 19:36	Ordinario	Ammessa	Ok IST	[redacted]	[redacted]	[redacted]	FGRH100008 - I.P. ANNESSO CONV. BONGHI	FG	LUCERA	I	C
io0v233j	10.434,36 €	16/05/2025 10:55	Ordinario	Ammessa	Ok IST	[redacted]	[redacted]	[redacted]	BATD02000A - I.T.E. F. M. GENCO	BA	ALTAMURA	I	B
io2mbyu6	1.696,08 €	05/05/2025 15:48	Corrente	Ammessa	Ok IST	[redacted]	[redacted]	[redacted]	BAPC18000X - LICEO CARMINE SYLOS	BA	BITONTO	I	ASU
io42etae	9.792,79 €	30/04/2025 10:17	Ordinario	Ammessa	Ok IST	[redacted]	[redacted]	[redacted]	BTRC046011 - IPSC LEONTINE E GIUSEPPE DE NITTIS	BT	BARLETTA	I	E
io5fzy9s	2.854,32 €	15/05/2025 12:48	Ordinario	Ammessa	Ok IST	[redacted]	[redacted]	[redacted]	BASD053019 - LICEO ARTISTICO E MUSICALE LUIGI RUSSO	BA	PUTIGNANO	II	C
io8510tt	7.816,50 €	27/05/2025 18:21	Ordinario	Ammessa	Ok IST	[redacted]	[redacted]	[redacted]	BARI140507 - MICHELE DE NORA SERALE	BA	ALTAMURA	II	BE
io8ja1ep	1.187,30 €	13/05/2025 10:47	Ordinario	Ammessa	Ok IST	[redacted]	[redacted]	[redacted]	LEPS07000A - LICEO GIULIETTA BANZI BAZOLI	LE	LECCE	II	I
iobunpu1	2.816,07 €	19/05/2025 08:49	Ordinario	Ammessa	Ok IST	[redacted]	[redacted]	[redacted]	BARC054017 - LUCIANO TANDOI	BA	CORATO	I	C
ioiryqni	5.094,80 €	07/05/2025 12:47	Ordinario	Ammessa	Ok IST	[redacted]	[redacted]	[redacted]	FGPM10000G - LICEO E. PESTALOZZI	FG	SAN SEVERO	II	ARA
iolgshnu	7.723,61 €	25/04/2025 10:42	Ordinario	Ammessa	Ok IST	[redacted]	[redacted]	[redacted]	FGPS00701D - LICEO GENEROSO DE ROGATIS	FG	SAN NICANDRO GARGANICO	I	B
iom1r19v	11.920,00 €	19/05/2025 18:54	Ordinario	Ammessa	Ok IST	[redacted]	[redacted]	[redacted]	BTRI023022 - I.P. S. STAFFA-TRINITAPOLI	BT	TRINITAPOLI	II	H
ionbi9fk	1.961,55 €	22/05/2025 17:58	Ordinario	Ammessa	Ok IST	[redacted]	[redacted]	[redacted]	BATD13000T - I.T.E. LENOCI	BA	MODUGNO	I	C
iooghmb8	5.912,58 €	06/05/2025 09:39	Ordinario	Ammessa	Ok IST	[redacted]	[redacted]	[redacted]	BTRI023011 - I.P.I.A. M. DELL'AQUILA - SAN FERD.	BT	SAN FERDINANDO DI PUGLIA	II	M
iou9qc9n	4.142,60 €	25/04/2025 21:24	Ordinario	Ammessa	Ok IST	[redacted]	[redacted]	[redacted]	BRRH01000Q - I.P.E.O.A. S. PERTINI	BR	BRINDISI	I	A
iouj1mqc	10.074,50 €	12/05/2025 11:29	Ordinario	Ammessa	Ok IST	[redacted]	[redacted]	[redacted]	BAPM010001 - LICEO G. BIANCHI DOTTULA	BA	BARI	I	AL
iov1nfa0	5.657,14 €	16/05/2025 16:46	Ordinario	Ammessa	Ok IST	[redacted]	[redacted]	[redacted]	BTTD05701P - I.T.E. G. DELL'OLIO	BT	BISCEGLIE	I	A
iow0vdnt	11.287,71 €	29/04/2025 21:25	Ordinario	Ammessa	Ok IST	[redacted]	[redacted]	[redacted]	TATE04201C - P.SSA MARIA PIA	TA	SAN GIORGIO IONICO	I	BSC
ip4wztsn	5.041,64 €	30/04/2025 20:36	Ordinario	Ammessa	Ok IST	[redacted]	[redacted]	[redacted]	TATF044507 - LISIDE F.S. CABRINI SERALE	TA	TARANTO	I	AT
ipb0mkzl	6.541,67 €	27/05/2025 20:27	Ordinario	Ammessa	Ok IST	[redacted]	[redacted]	[redacted]	BARC054017 - LUCIANO TANDOI	BA	CORATO	II	E
ipdv2fxf	7.155,32 €	24/04/2025 13:26	Ordinario	Ammessa	Ok IST	[redacted]	[redacted]	[redacted]	BTTD05601V - I.T.E.S ETTORE CARAFA	BT	ANDRIA	II	E
ipfghzr4	11.475,97 €	28/04/2025 22:24	Ordinario	Ammessa	Ok IST	[redacted]	[redacted]	[redacted]	LETE010002 - I.T.E.T. G. DELEDDA	LE	CAVALLINO	II	D AFM
ipmpyuq3	7.636,16 €	24/04/2025 20:52	Ordinario	Ammessa	Ok IST	[redacted]	[redacted]	[redacted]	BAPS06101T - L. L. GIULIO CESARE	BA	BARI	I	BL
ipouvkal	2.422,40 €	20/05/2025 11:37	Ordinario	Ammessa	Ok IST	[redacted]	[redacted]	[redacted]	BTRC046011 - IPSC LEONTINE E GIUSEPPE DE NITTIS	BT	BARLETTA	I	
ipowe0oh	9.375,49 €	16/05/2025 11:01	Ordinario	Ammessa	Ok IST	[redacted]	[redacted]	[redacted]	TATD026013 - L. EINAUDI	TA	MANDURIA	II	AFM
ipoxy7wu	10.575,11 €	28/04/2025 19:05	Ordinario	Ammessa	Ok IST	[redacted]	[redacted]	[redacted]	BRPS030007 - LICEO F. RIBEZZO	BR	FRANCAVILLA FONTANA	I	
ipvpkvph	14.297,64 €	19/05/2025 13:19	Ordinario	Ammessa	Ok IST	[redacted]	[redacted]	[redacted]	BRTD100004 - I.T.E.T. PANTANELLI-MONNET	BR	CEGLIE MESSAPICA	II	A
iq4dqmxc	1.081,07 €	05/05/2025 13:56	Ordinario	Ammessa	Ok IST	[redacted]	[redacted]	[redacted]	BAPC030002 - LICEO CAGNAZZI	BA	ALTAMURA	I	ASU
iq8leggq	7.742,67 €	30/04/2025 16:45	Ordinario	Ammessa	Ok IST	[redacted]	[redacted]	[redacted]	BARM053511 - ISTITUTO PROFESSIONALE L. RUSSO SERALE	BA	MONOPOLI	I	SB
iq8vvra8	1.243,66 €	29/04/2025 19:24	Ordinario	Ammessa	Ok IST	[redacted]	[redacted]	[redacted]	BATD05901N - MARCO POLO	BA	BARI	II	E RIM
iqus1lqm	4.803,66 €	29/04/2025 10:54	Ordinario	Ammessa	Ok IST	[redacted]	[redacted]	[redacted]	BRRF010008 - I.P. F. L. MORVILLO FALCONE	BR	BRINDISI	II	AOD
iqwnr0s6	6.407,02 €	24/04/2025 14:46	Ordinario	Ammessa	Ok IST	[redacted]	[redacted]	[redacted]	FGRH060003 - I.P.E.O.A. MICHELE LECCE	FG	CAGNANO VARANO	I	A
ireitseu	10.092,22 €	21/05/2025 19:18	Ordinario	Ammessa	Ok IST	[redacted]	[redacted]	[redacted]	BTTF06000Q - I.T.T. SEN. IANNUZZI	BT	ANDRIA	I	B I
irqcak3p	7.757,59 €	19/05/2025 11:10	Ordinario	Ammessa	Ok IST	[redacted]	[redacted]	[redacted]	BATF06301G - GUGLIELMO MARCONI	BA	MODUGNO	II	MB
irr895md	11.911,95 €	30/04/2025 18:44	Ordinario	Ammessa	Ok IST	[redacted]	[redacted]	[redacted]	TAPS18000Q - LICEO D. DE RUGGIERI	TA	MASSAFRA	I	A
is4n7g3b	10.456,65 €	19/05/2025 18:00	Ordinario	Ammessa	Ok IST	[redacted]	[redacted]	[redacted]	BATF26000R - I.T.E.T. VITO SANTE LONGO	BA	MONOPOLI	II	A ECO
is9j8kq7	6.642,68 €	27/04/2025 08:06	Ordinario	Ammessa	Ok IST	[redacted]	[redacted]	[redacted]	FGRC06101P - I.P. G. TONIOLO	FG	MANFREDONIA	I	CI
isdzeilf	2.683,37 €	27/04/2025 11:24	Ordinario	Ammessa	Ok IST	[redacted]	[redacted]	[redacted]	BAPS24000D - LICEO E. AMALDI	BA	MODUGNO	I	
isjwh5dj	9.416,34 €	22/05/2025 18:32	Ordinario	Ammessa	Ok IST	[redacted]	[redacted]	[redacted]	BATF06401B - IST. TECN. TECNOLOGICO FERRARIS	BA	RUVO DI PUGLIA	II	BM
iso27zhk	5.227,23 €	06/05/2025 11:05	Ordinario	Ammessa	Ok IST	[redacted]	[redacted]	[redacted]	TATF035003 - I.T.I."MASTERFORM"	TA	TARANTO	II	A
isyl3ok4	2.621,13 €	07/05/2025 20:54	Ordinario	Ammessa	Ok IST	[redacted]	[redacted]	[redacted]	BRTD014016 - I.T.E.T. N. VALZANI S.PIETRO V.CO	BR	SAN PIETRO VERNOTICO	I	G
it24hgkz	1.807,53 €	20/05/2025 10:17	Ordinario	Ammessa	Ok IST	[redacted]	[redacted]	[redacted]	BTPC01000D - LICEO A. CASARDI	BT	BARLETTA	I	D
it62c0yb	10.266,52 €	15/05/2025 11:25	Ordinario	Ammessa	Ok IST	[redacted]	[redacted]	[redacted]	LETF006016 - CASARANO	LE	GALLIPOLI	I	
itlaj1ho	12.395,75 €	29/04/2025 23:33	Ordinario	Ammessa	Ok IST	[redacted]	[redacted]	[redacted]	TAPS070008 - LICEO G. MOSCATI	TA	SAN GIORGIO IONICO	II	A
itoy3afa	7.214,53 €	25/04/2025 02:36	Ordinario	Ammessa	Ok IST	[redacted]	[redacted]	[redacted]	BTRA00701B - I.I.S.S. L. EINAUDI	BT	CANOSA DI PUGLIA	II	AE
itpx78vc	8.000,18 €	16/05/2025 13:24	Ordinario	Ammessa	Ok IST	[redacted]	[redacted]	[redacted]	BAPM010001 - LICEO G. BIANCHI DOTTULA	BA	BARI	I	BE
itzeps5c	8.728,41 €	19/05/2025 18:06	Ordinario	Ammessa	Ok IST	[redacted]	[redacted]	[redacted]	BTPC01000D - LICEO A. CASARDI	BT	TRANI	II	A
iu25inmb	6.146,16 €	12/05/2025 17:58	Ordinario	Ammessa	Ok IST	[redacted]	[redacted]	[redacted]	FGRI160008 - I.O.C. MARTIN LUTHER KING	FG	CANDELA	I	A
iuhbybgk	5.479,51 €	12/05/2025 17:31	Ordinario	Ammessa	Ok IST	[redacted]	[redacted]	[redacted]	LETE010002 - I.T.E.T. G. DELEDDA	LE	TREPUZZI	I	D
iuhup6gm	8.470,51 €	13/05/2025 19:19	Ordinario	Ammessa	Ok IST	[redacted]	[redacted]	[redacted]	BATF230001 - I.T.T. PANETTI-PITAGORA	BA	NOICATTARO	II	A
iujc8gbe	6.628,65 €	10/05/2025 14:56	Ordinario	Ammessa	Ok IST	[redacted]	[redacted]	[redacted]	BRTH020006 - I.T.E.TCARNARO-MARCONI-FLACCO-BELLUZZI	BR	BRINDISI	I	1TLNA
iujou02y	2.211,16 €	19/05/2025 10:38	Ordinario	Ammessa	Ok IST	[redacted]	[redacted]	[redacted]	BTPM056014 - LICEO ECONOMICO SOCIALE ETTORE CARAFA	BT	ANDRIA	II	BL
iuq5t830	10.582,49 €	20/05/2025 18:21	Ordinario	Ammessa	Ok IST	[redacted]	[redacted]	[redacted]	BAPC18000X - LICEO CARMINE SYLOS	BA	BITONTO	I	AL
iutee3o0	12.329,88 €	29/04/2025 21:30	Ordinario	Ammessa	Ok IST	[redacted]	[redacted]	[redacted]	FGRC00801T - I.P. L.EINAUDI	FG	FOGGIA	II	I

AVVISO PER L'ASSEGNAZIONE DELLE BORSE DI STUDIO A. S. 2024/2025 PER LE STUDENTESSE E STUDENTI DELLA SCUOLA SECONDARIA DI SECONDO GRADO
(art. 9 D.Lgs n. 63/2017)

Isee Regolare e frequenza scolastica OK

Codice Pratica	Importo ISEE	Data e ora Invio	Tipo ISEE	Esito Provvisorio	Verifica frequenza scolastica	Codice fiscale studente	Cognome studente	Nome studente	Istituzione Scolastica di 2° grado	Prov	Residenza	Classe	Sezione
iux6uu47	2.812,04 €	20/05/2025 17:21	Ordinario	Ammessa	Ok IST	[redacted]	[redacted]	[redacted]	BRRF010008 - I.P. F. L. MORVILLO FALCONE	BR	LATIANO	I	
iuy5p1ub	5.739,51 €	08/05/2025 20:02	Ordinario	Ammessa	Ok IST	[redacted]	[redacted]	[redacted]	BARH120016 - I.P. DOMENICO MODUGNO	BA	NOICATTARO	I	D
iv95bz7f	- €	24/04/2025 16:11	Ordinario	Ammessa	Ok IST	[redacted]	[redacted]	[redacted]	BAPS05901T - M. POLO	BA	BITRITTO	II	HL
ivbfn91t	5.676,09 €	28/05/2025 22:35	Ordinario	Ammessa	Ok IST	[redacted]	[redacted]	[redacted]	TATF04401V - ISTITUTO TECNICO INDUSTRIALE	TA	TARANTO	I	AG
ivx9jm0t	7.698,31 €	08/05/2025 21:49	Ordinario	Ammessa	Ok IST	[redacted]	[redacted]	[redacted]	LEPS04401V - LICEO SCIENTIFICO	LE	CAVALLINO	I	M
ivy2f1od	12.642,95 €	10/05/2025 09:09	Ordinario	Ammessa	Ok IST	[redacted]	[redacted]	[redacted]	TAPS03801D - I.I.S. A. RIGHI - LICEO	TA	TARANTO	II	A L
ivyzhuof	4.658,11 €	13/05/2025 17:54	Ordinario	Ammessa	Ok IST	[redacted]	[redacted]	[redacted]	BTTD04301R - R. LOTTI-UMBERTO I TEC.TURISMO-AGRARIO	BT	ANDRIA	I	C
iw2jx8xh	9.984,57 €	19/05/2025 09:07	Ordinario	Ammessa	Ok IST	[redacted]	[redacted]	[redacted]	BTTD32000N - I.T.E.T. CASSANDRO FERMI NERVI	BT	ANDRIA	II	E
iw4fj285	11.981,38 €	28/05/2025 19:47	Ordinario	Ammessa	Ok IST	[redacted]	[redacted]	[redacted]	BRPM04000V - LICEO DON QUIRICO PUNZI	BR	CEGLIE MESSAPICA	I	
iwik0q6d	8.482,49 €	23/05/2025 11:33	Ordinario	Ammessa	Ok IST	[redacted]	[redacted]	[redacted]	BARH04000D - I.P.E.O.A. DI MOLFETTA	BA	MOLFETTA	II	E
iwj0bii3	9.632,84 €	06/05/2025 10:27	Ordinario	Ammessa	Ok IST	[redacted]	[redacted]	[redacted]	LESD03302X - LICEO ARTISTICO E COREUTICO GIANNELLI	LE	ALEZIO	II	B
iwkzpxzv	- €	09/05/2025 19:56	Ordinario	Ammessa	Ok IST	[redacted]	[redacted]	[redacted]	BARH04000D - I.P.E.O.A. DI MOLFETTA	BA	BITONTO	II	I
iwrfok9f	9.308,61 €	05/05/2025 18:36	Ordinario	Ammessa	Ok IST	[redacted]	[redacted]	[redacted]	TAPC040009 - LICEO TITO LIVIO	TA	CRISPIANO	I	
iwtoj8mc	11.174,08 €	24/04/2025 15:01	Ordinario	Ammessa	Ok IST	[redacted]	[redacted]	[redacted]	FGPC15000C - LICEO BONGHI-ROSMINI	FG	LUCERA	II	A
ixevltee	1.037,72 €	24/04/2025 16:44	Corrente	Ammessa	Ok IST	[redacted]	[redacted]	[redacted]	BARI130007 - I.P. L. SANTARELLA - DE LILLA	BA	BARI	I	D
ixf2begj	14.481,11 €	16/05/2025 08:15	Ordinario	Ammessa	Ok IST	[redacted]	[redacted]	[redacted]	TARF006018 - ISTITUTO PROFESSIONALE MICHELE LENTINI	TA	MOTTOLA	I	A
ixi0fliu	3.894,27 €	12/05/2025 09:41	Ordinario	Ammessa	Ok IST	[redacted]	[redacted]	[redacted]	TARF044013 - I.P. F.S. CABRINI	TA	TARANTO	II	B
ixjmusmc	8.986,03 €	21/05/2025 11:01	Ordinario	Ammessa	Ok IST	[redacted]	[redacted]	[redacted]	BAPS200003 - LICEO FEDERICO II DI SVEVIA	BA	ALTAMURA	I	L
ixjuzqkc	12.685,78 €	08/05/2025 17:02	Ordinario	Ammessa	Ok IST	[redacted]	[redacted]	[redacted]	BTTD05701P - I.T.E. G. DELL'OLIO	BT	BISCEGLIE	II	B
ixufl5ji	2.661,42 €	25/05/2025 11:49	Ordinario	Ammessa	Ok IST	[redacted]	[redacted]	[redacted]	BATD05901N - MARCO POLO	BA	BITRITTO	I	
ixwbtjs3	7.832,95 €	29/04/2025 19:51	Ordinario	Ammessa	Ok IST	[redacted]	[redacted]	[redacted]	FGPS08000E - LICEO ALBERT EINSTEIN	FG	CERIGNOLA	I	F
iy27fz9k	8.542,68 €	20/05/2025 09:29	Ordinario	Ammessa	Ok IST	[redacted]	[redacted]	[redacted]	FGPC044019 - LICEO FIANI	FG	TORREMAGGIORE	II	H
iy3u4eu6	14.163,00 €	06/05/2025 18:33	Ordinario	Ammessa	Ok IST	[redacted]	[redacted]	[redacted]	FGRC00801T - I.P. L.EINAUDI	FG	FOGGIA	I	F
iy66qcqm	10.588,02 €	21/05/2025 10:22	Ordinario	Ammessa	Ok IST	[redacted]	[redacted]	[redacted]	BTTF06000Q - I.T.T. SEN. IANNUZZI	BT	TRANI	II	C I
iy8r12r5	11.093,39 €	07/05/2025 21:27	Ordinario	Ammessa	Ok IST	[redacted]	[redacted]	[redacted]	TAPS070008 - LICEO G. MOSCATI	TA	GROTTAGLIE	I	B
iy9ifqua	2.746,42 €	07/05/2025 12:09	Ordinario	Ammessa	Ok IST	[redacted]	[redacted]	[redacted]	TATD08000P - I.T.E. PITAGORA	TA	TARANTO	II	D
iy9ppnr1	5.382,11 €	29/05/2025 09:34	Ordinario	Ammessa	Ok IST	[redacted]	[redacted]	[redacted]	BTTD05601V - I.T.E.S ETTORE CARAFA	BT	ANDRIA	I	D
iybocbsj	7.757,84 €	09/05/2025 10:50	Ordinario	Ammessa	Ok IST	[redacted]	[redacted]	[redacted]	TARC03901T - ISTITUTO PROF.LE PERRONE	TA	GINOSA	II	A
iyqutqh8	5.198,23 €	06/05/2025 00:21	Ordinario	Ammessa	Ok IST	[redacted]	[redacted]	[redacted]	BAPS05901T - M. POLO	BA	BARI	II	HL
iyrsf0fg	8.013,36 €	07/05/2025 09:22	Ordinario	Ammessa	Ok IST	[redacted]	[redacted]	[redacted]	TAPS18000Q - LICEO D. DE RUGGIERI	TA	MASSAFRA	II	M
iz6zp724	8.120,89 €	26/04/2025 09:23	Ordinario	Ammessa	Ok IST	[redacted]	[redacted]	[redacted]	LETD04901T - IST.TECNICO COMM.LE MICHELE LAPORTA	LE	GALATINA	I	A
iz755o9f	8.656,32 €	29/04/2025 09:40	Ordinario	Ammessa	Ok IST	[redacted]	[redacted]	[redacted]	BAPS064019 - LICEO SCIENT. OSA LEVI-MONTALCINI	BT	BISCEGLIE	I	DL
iz9cfn55	7.390,79 €	22/05/2025 12:24	Minori	Ammessa	Ok IST	[redacted]	[redacted]	[redacted]	FGTF13000C - I.T.T. ALTAMURA-DA VINCI	FG	FOGGIA	II	AT
iz9loedn	11.220,70 €	21/05/2025 08:38	Ordinario	Ammessa	Ok IST	[redacted]	[redacted]	[redacted]	LERI016021 - IST. PROF. IND. E ARTIGIANATO -TRICASE-	LE	GAGLIANO DEL CAPO	I	B
izd7in9r	6.676,07 €	16/05/2025 18:42	Ordinario	Ammessa	Ok IST	[redacted]	[redacted]	[redacted]	BATL07000T - I.T.T. NERVI-GALILEI	BA	ALTAMURA	II	AM
izk3yn1y	4.736,92 €	06/05/2025 10:18	Ordinario	Ammessa	Ok IST	[redacted]	[redacted]	[redacted]	TARI021019 - QUINTO ORAZIO FLACCO	TA	LATERZA	I	
izuxgpef	8.929,06 €	17/05/2025 10:04	Ordinario	Ammessa	Ok IST	[redacted]	[redacted]	[redacted]	LETE010002 - I.T.E.T. G. DELEDDA	LE	LECCE	II	F
izxdj5mr	538,11 €	12/05/2025 18:00	Corrente	Ammessa	Ok IST	[redacted]	[redacted]	[redacted]	TAPM020008 - LICEO SCIENZE UMANE VITTORINO DA FELTRE	TA	TARANTO	I	B
j055z7n5	4.590,59 €	26/05/2025 18:16	Ordinario	Ammessa	Ok IST	[redacted]	[redacted]	[redacted]	LETF006016 - CASARANO	LE	ARADEO	I	CI
j06amakp	10.098,45 €	28/05/2025 17:34	Ordinario	Ammessa	Ok IST	[redacted]	[redacted]	[redacted]	BATD21000D - I.T.E.T. DE VITI DE MARCO	BA	NOICATTARO	I	F
j06eolgq	9.400,33 €	12/05/2025 18:39	Ordinario	Ammessa	Ok IST	[redacted]	[redacted]	[redacted]	FGRI01101A - I.P. G.PAVONCELLI	FG	CERIGNOLA	II	A
j0dkc1uu	7.431,61 €	23/05/2025 20:34	Ordinario	Ammessa	Ok IST	[redacted]	[redacted]	[redacted]	BTTD32000N - I.T.E.T. CASSANDRO FERMI NERVI	BT	BARLETTA	II	B
j0jugkbd	2.248,44 €	05/05/2025 11:59	Ordinario	Ammessa	Ok IST	[redacted]	[redacted]	[redacted]	BATE04950V - ITT ELENA DI SAVOIA - SERALE	BA	BARI	II	A
j0ojqp7k	3.330,69 €	28/05/2025 10:19	Ordinario	Ammessa	Ok IST	[redacted]	[redacted]	[redacted]	BTRI023022 - I.P. S. STAFFA-TRINITAPOLI	BT	TRINITAPOLI	II	H
j0q6hy5a	3.849,55 €	16/05/2025 14:44	Ordinario	Ammessa	Ok IST	[redacted]	[redacted]	[redacted]	LERF049018 - IST.PROF.SERVIZI SOCIALI E COMM.	LE	ARADEO	I	SCO
j0xirbto	4.478,04 €	27/05/2025 08:49	Ordinario	Ammessa	Ok IST	[redacted]	[redacted]	[redacted]	BRTD01000T - I.T.E. G. CALO'	BR	FRANCAVILLA FONTANA	II	G
j0zfnvro	10.594,70 €	07/05/2025 18:59	Ordinario	Ammessa	Ok IST	[redacted]	[redacted]	[redacted]	FGTE03000R - ITET NOTARANGELO-ROSATI-GIANNONE-MASI	FG	FOGGIA	I	QS
j12ul81x	5.732,11 €	05/05/2025 20:23	Ordinario	Ammessa	Ok IST	[redacted]	[redacted]	[redacted]	BRPS01701T - E. MAJORANA	BR	LATIANO	I	1BS
j146hlle	2.821,43 €	15/05/2025 19:22	Ordinario	Ammessa	Ok IST	[redacted]	[redacted]	[redacted]	LETD042013 - IST.TECNICO ECONOMICO COSTA-LECCE	LE	CARMIANO	I	
j16xg9vk	7.629,87 €	19/05/2025 01:47	Ordinario	Ammessa	Ok IST	[redacted]	[redacted]	[redacted]	FGPM03000E - LICEO CAROLINA POERIO	FG	LUCERA	I	
j1871l64	3.625,92 €	28/05/2025 21:25	Ordinario	Ammessa	Ok IST	[redacted]	[redacted]	[redacted]	BTSL046019 - I.I.S.S. LEONTINE E GIUSEPPE DE NITTIS	BT	BARLETTA	II	B
j191986j	6.558,96 €	06/05/2025 10:25	Ordinario	Ammessa	Ok IST	[redacted]	[redacted]	[redacted]	TARI02401R - IPSIA ARCHIMEDE	TA	TARANTO	II	L
j1bbtqi2	11.032,63 €	19/05/2025 12:22	Ordinario	Ammessa	Ok IST	[redacted]	[redacted]	[redacted]	BTTD32000N - I.T.E.T. CASSANDRO FERMI NERVI	BT	BARLETTA	I	D
j1dt6p9s	13.168,77 €	13/05/2025 11:35	Ordinario	Ammessa	Ok IST	[redacted]	[redacted]	[redacted]	BTPS05301G - LICEO A. MORO	FG	ZAPPONETA	II	C
j1flajj1	6.574,91 €	30/04/2025 22:39	Ordinario	Ammessa	Ok IST	[redacted]	[redacted]	[redacted]	TATF09000G - I.T.T. A. PACINOTTI	TA	TARANTO	II	B
j1ljs2z4	8.405,91 €	05/05/2025 18:37	Ordinario	Ammessa	Ok IST	[redacted]	[redacted]	[redacted]	LETD08000R - I.T.E. A. OLIVETTI	LE	CARMIANO	II	E
j1q15s1n	9.287,64 €	19/05/2025 21:53	Ordinario	Ammessa	Ok IST	[redacted]	[redacted]	[redacted]	BATD21000D - I.T.E.T. DE VITI DE MARCO	BA	ADELFIA	II	F
j208ddk4	6.671,19 €	14/05/2025 08:28	Ordinario	Ammessa	Ok IST	[redacted]	[redacted]	[redacted]	FGPS040004 - LICEO SCIENTIFICO G. MARCONI	FG	FOGGIA	I	L
j29flb9h	3.493,05 €	24/04/2025 15:28	Ordinario	Ammessa	Ok IST	[redacted]	[redacted]	[redacted]	BRPC04000P - LICEO MARZOLLA-LEO-SIMONE-DURANO	BR	BRINDISI	II	D
j2bm95f6	6.400,91 €	08/05/2025 17:54	Ordinario	Ammessa	Ok IST	[redacted]	[redacted]	[redacted]	BTRC046011 - IPSC LEONTINE E GIUSEPPE DE NITTIS	BT	BARLETTA	I	C
j2boeasx	5.367,31 €	22/05/2025 19:31	Ordinario	Ammessa	Ok IST	[redacted]	[redacted]	[redacted]	BTRC04651A - LEONTINE E GIUSEPPE DE NITTIS-SERALE	BT	BARLETTA	I	E
j2fli68n	6.748,54 €	21/05/2025 10:25	Ordinario	Ammessa	Ok IST	[redacted]	[redacted]	[redacted]	BATF06401B - IST. TECN. TECNOLOGICO FERRARIS	BA	MOLFETTA	I	AE
j2h4tl69	9.516,67 €	14/05/2025 17:24	Ordinario	Ammessa	Ok IST	[redacted]	[redacted]	[redacted]	TATF03801G - I.I.S. A. RIGHI - ISTITUTO TECNICO	TA	TARANTO	II	LM

AVVISO PER L'ASSEGNAZIONE DELLE BORSE DI STUDIO A. S. 2024/2025 PER LE STUDENTESSE E STUDENTI DELLA SCUOLA SECONDARIA DI SECONDO GRADO (art. 9 D.Lgs n. 63/2017)

Isee Regolare e frequenza scolastica OK

Regione Puglia
Sezione Istruzione e Università
Servizio Sistema dell'Istruzione e del Diritto allo studio

REGIONE PUGLIA — Ministero dell'Istruzione e del Merito

ALLEGATO B

Codice Pratica	Importo ISEE	Data e ora Invio	Tipo ISEE	Esito Provvisorio	Verifica frequenza scolastica	Codice fiscale studente	Cognome studente	Nome studente	Istituzione Scolastica di 2° grado	Prov	Residenza	Classe	Sezione
j2qzkzlh	5.470,32 €	30/04/2025 11:22	Ordinario	Ammessa	Ok IST				BARH06951G - IPSSEOA SERALE A. CONSOLI	BA	CASAMASSIMA	II	B
j2w4j7qi	6.343,63 €	12/05/2025 18:02	Ordinario	Ammessa	Ok IST				TAPS20000Q - LICEO G. B. VICO	TA	GINOSA	II	E
j380uxb2	12.361,67 €	06/05/2025 18:10	Ordinario	Ammessa	Ok IST				BATD06801C - ISTITUTO TECNOLOGICO E. MONTALE	BA	RUTIGLIANO	II	G
j3je50nx	11.115,29 €	13/05/2025 19:12	Ordinario	Ammessa	Ok IST				LEPM050006 - LICEO G. COMI	LE	TAURISANO	I	BS
j3n6xerg	12.907,28 €	20/05/2025 10:29	Ordinario	Ammessa	Ok IST				FGTF17000V - I.T.E.T. LUIGI DI MAGGIO	FG	MANFREDONIA	I	C.I
j3rffn1a	3.860,25 €	07/05/2025 15:44	Ordinario	Ammessa	Ok IST				FGRH060014 - I.P.E.O.A. M. LECCE - MANFREDONIA	FG	MANFREDONIA	II	AM
j3vh7dt9	5.089,59 €	15/05/2025 19:55	Ordinario	Ammessa	Ok IST				BRRF010008 - I.P. F. L. MORVILLO FALCONE	BR	TORRE SANTA SUSANNA	II	AOD
j4053gg5	5.645,94 €	20/05/2025 17:54	Ordinario	Ammessa	Ok IST				TAPS18000Q - LICEO D. DE RUGGIERI	TA	MASSAFRA	II	F
j4163hvu	8.847,44 €	23/05/2025 10:35	Ordinario	Ammessa	Ok IST				FGPC15000C - LICEO BONGHI-ROSMINI	FG	BICCARI	II	A
j41ixtwn	10.275,08 €	19/05/2025 18:05	Ordinario	Ammessa	Ok IST				BARH120016 - I.P. DOMENICO MODUGNO	BA	NOICATTARO	II	E
j431zs98	2.183,23 €	21/05/2025 12:12	Ordinario	Ammessa	Ok IST				LERC031019 - IST.PROFESSIONALEDE PACE-LECCE	LE	LECCE	I	AOC
j4c345kk	10.915,08 €	07/05/2025 20:03	Ordinario	Ammessa	Ok IST				FGRC00801T - I.P. L.EINAUDI	FG	FOGGIA	I	
j4c5e9cr	14.692,22 €	07/05/2025 16:20	Ordinario	Ammessa	Ok IST				BAPM04000R - LICEO SAN BENEDETTO	BA	NOICATTARO	II	C
j4gn1za4	8.016,49 €	28/04/2025 17:42	Ordinario	Ammessa	Ok IST				TAPS18000Q - LICEO D. DE RUGGIERI	TA	MASSAFRA	I	M
j4ivkxyq	7.503,52 €	30/04/2025 18:58	Ordinario	Ammessa	Ok IST				BTPC210007 - LICEO F. DE SANCTIS	BT	TRANI	I	E
j4ppfwo5	2.935,64 €	08/05/2025 17:01	Ordinario	Ammessa	Ok IST				LEPS01000P - LICEO SCIENTIFICO COSIMO DE GIORGI	LE	LECCE	II	D
j4rfcyr4	4.369,18 €	09/05/2025 09:04	Ordinario	Ammessa	Ok IST				BAPS002012 - LS CANUDO - LC MARONE	BA	GIOIA DEL COLLE	I	A
j4ux9cwr	4.059,59 €	28/04/2025 09:49	Ordinario	Ammessa	Ok IST				BRTF02000P - I.T.T. E. FERMI	BR	FRANCAVILLA FONTANA	II	CMM
j4vb4ksz	5.201,91 €	05/05/2025 17:48	Ordinario	Ammessa	Ok IST				BTRI023022 - I.P. S. STAFFA-TRINITAPOLI	BT	TRINITAPOLI	I	H
j4yekyzx	9.823,84 €	28/04/2025 18:32	Ordinario	Ammessa	Ok IST				BAPC18000X - LICEO CARMINE SYLOS	BA	BITONTO	I	BL
j58vdlp1	4.481,84 €	16/05/2025 17:16	Ordinario	Ammessa	Ok IST				BRPC04000P - LICEO MARZOLLA-LEO-SIMONE-DURANO	BR	BRINDISI	II	B
j5b6u3ii	5.510,40 €	30/04/2025 17:32	Ordinario	Ammessa	Ok IST				FGTF17000V - I.T.E.T. LUIGI DI MAGGIO	FG	SAN MARCO IN LAMIS	II	AI
j5meso2i	5.252,94 €	13/05/2025 11:42	Ordinario	Ammessa	Ok IST				BATF26000R - I.T.E.T. VITO SANTE LONGO	BA	MONOPOLI	II	A ECO
j5pgn04o	13.595,82 €	24/04/2025 21:36	Ordinario	Ammessa	Ok IST				LETF03801N - IST.TECNICO INDUSTRIALE-MAGLIE	LE	MURO LECCESE	II	B
j60bf0qp	3.200,25 €	26/04/2025 23:06	Ordinario	Ammessa	Ok IST				BRTH020006 - I.T.E.TCARNARO-MARCONI-FLACCO-BELLUZZI	BR	BRINDISI	I	BAFM
j62hsy3i	8.994,93 €	16/05/2025 14:19	Ordinario	Ammessa	Ok IST				BTRI05052Q - IPSIA ARCHIMEDE - BARLETTA SERALE	BT	BARLETTA	II	C
j68ws157	9.831,26 €	30/04/2025 11:31	Ordinario	Ammessa	Ok IST				BATL07000T - I.T.T. NERVI-GALILEI	BA	ALTAMURA	I	I
j6ezkzwi	463,24 €	20/05/2025 15:19	Corrente	Ammessa	Ok IST				LETD00701Q - AMERIGO VESPUCCI	LE	GALLIPOLI	I	
j6ihrn0x	7.350,64 €	15/05/2025 22:25	Ordinario	Ammessa	Ok IST				LEPS23000N - LICEO DON TONINO BELLO	LE	CARMIANO	I	BM
j6pg4o9f	9.489,64 €	06/05/2025 09:13	Minori	Ammessa	Ok IST				BATH042012 - ISTITUTO TECNICO NAUTICO MOLFETTA	BA	MOLFETTA	I	A N
j6vfsm98	7.218,40 €	24/04/2025 14:33	Ordinario	Ammessa	Ok IST				FGRH100008 - I.P. ANNESSO CONV. BONGHI	FG	LUCERA	I	A
j6ycaf0u	14.973,00 €	06/05/2025 12:43	Ordinario	Ammessa	Ok IST				LESD090002 - LICEO P. COLONNA	LE	SOLETO	II	A
j73ey9br	6.951,10 €	15/05/2025 17:46	Minori	Ammessa	Ok IST				BRTH020006 - I.T.E.TCARNARO-MARCONI-FLACCO-BELLUZZI	BR	SAN PIETRO VERNOTICO	I	A
j778vvec	9.207,84 €	08/05/2025 17:22	Ordinario	Ammessa	Ok IST				BRTD01000T - I.T.E. G. CALO'	BR	FRANCAVILLA FONTANA	I	F
j77mih49	10.737,82 €	28/04/2025 19:41	Ordinario	Ammessa	Ok IST				BARI016015 - I.P.S.I.A.	BA	SANTERAMO IN COLLE	II	A/MAT
j78iqrbw	9.141,77 €	24/04/2025 13:09	Ordinario	Ammessa	Ok IST				BAPC042019 - LICEO CLASSICO SPINELLI	BA	GIOVINAZZO	II	BS
j7a6qryk	11.244,03 €	26/04/2025 15:20	Ordinario	Ammessa	Ok IST				TATF027015 - ISTITUTO TECNICO IND. EDOARDO AMALDI	TA	MASSAFRA	II	D
j7bdxd8c	6.733,11 €	24/04/2025 12:16	Ordinario	Ammessa	Ok IST				BTRC04301D - R. LOTTI -UMBERTO I PROF.SERV. COMM.LI	BT	ANDRIA	I	AP
j7cn83e8	8.156,52 €	22/05/2025 18:24	Ordinario	Ammessa	Ok IST				FGTF04801T - I.T.T. AUGUSTO RIGHI	FG	CERIGNOLA	I	AI
j7fcvgr9	6.006,67 €	06/05/2025 08:39	Ordinario	Ammessa	Ok IST				TARH08000L - I.P. ELSA MORANTE	TA	TARANTO	II	D
j7uxbx6z	6.791,21 €	24/04/2025 13:58	Ordinario	Ammessa	Ok IST				BTPC210007 - LICEO F. DE SANCTIS	BT	TRANI	II	AC
j7vkqnjb	5.515,00 €	30/04/2025 11:04	Ordinario	Ammessa	Ok IST				LERI04201C - I.S.I.S.S.-L. SCARAMBONE-LECCE	LE	SURBO	II	A
j7xud5di	10.863,12 €	26/05/2025 10:05	Ordinario	Ammessa	Ok IST				LETF006016 - CASARANO	LE	UGENTO	II	E
j8a6jjgu	3.497,48 €	06/05/2025 17:51	Ordinario	Ammessa	Ok IST				BRRF010008 - I.P. F. L. MORVILLO FALCONE	BR	BRINDISI	I	
j8bxj47p	10.128,20 €	25/04/2025 21:14	Ordinario	Ammessa	Ok IST				LEPS220003 - LICEO G. STAMPACCHIA	LE	TIGGIANO	I	
j8clvqzf	7.855,16 €	29/04/2025 10:24	Ordinario	Ammessa	Ok IST				BARC067019 - T. TRAETTA	BA	GIOVINAZZO	II	AA
j8f5yb1i	9.181,30 €	29/04/2025 19:10	Ordinario	Ammessa	Ok IST				FGPM03000E - LICEO CAROLINA POERIO	FG	ORDONA	I	D
j8kbpzja	6.698,28 €	16/05/2025 11:30	Ordinario	Ammessa	Ok IST				BTPC040009 - LICEO CARLO TROYA	BT	ANDRIA	I	B
j8oshnxp	9.395,91 €	22/05/2025 16:44	Ordinario	Ammessa	Ok IST				TAPS070008 - LICEO G. MOSCATI	TA	GROTTAGLIE	II	C S.A.
j8zqki4f	4.822,04 €	12/05/2025 18:54	Ordinario	Ammessa	Ok IST				LEPM01000Q - LICEO P. SICILIANI	LE	MELENDUGNO	I	CU
j91lsuwc	2.258,04 €	16/05/2025 20:16	Ordinario	Ammessa	Ok IST				LEPC03000R - LICEO G. PALMIERI	LE	LECCE	II	C
j92y09sc	8.227,06 €	28/05/2025 19:37	Ordinario	Ammessa	Ok IST				LERC037018 - ISTITUTO PROFESSIONALE	LE	NEVIANO	II	MIT
j9fe94uo	4.217,89 €	21/05/2025 19:25	Minori	Ammessa	Ok IST				LEPS23000N - LICEO DON TONINO BELLO	LE	COPERTINO	I	AM
j9h29fm8	12.770,14 €	14/05/2025 17:37	Ordinario	Ammessa	Ok IST				FGRH01051C - I.P.E.O.A. ENRICO MATTEI SERALE	FG	VIESTE	II	A
j9i0wdtn	10.397,29 €	20/05/2025 09:04	Ordinario	Ammessa	Ok IST				FGRI020004 - I.P. ANTONIO PACINOTTI	FG	FOGGIA	I	A OD
j9idrsd4	9.848,45 €	22/05/2025 11:42	Ordinario	Ammessa	Ok IST				BARH069016 - IPSSEOA ANGELO CONSOLI	BA	TURI	II	A
j9lun2je	10.594,56 €	05/05/2025 17:56	Ordinario	Ammessa	Ok IST				BATE04901E - ITT E.DI SAVOIA-ITC CALAMANDREI	BA	BARI	I	D
j9sqv4h3	1.392,16 €	08/05/2025 10:25	Ordinario	Ammessa	Ok IST				BATF06701V - A. VOLTA	BA	BITONTO	II	D TC
j9tzhx1h	12.564,76 €	06/05/2025 14:48	Ordinario	Ammessa	Ok IST				BARC03701D - R. GORJUX- N.TRIDENTE	BA	SANNICANDRO DI BARI	II	D
ja280vk3	5.459,57 €	27/04/2025 12:01	Ordinario	Ammessa	Ok IST				CBIS022008 - IISS ALFANO DA TERMOLI	FG	LESINA	II	F
ja598opc	4.047,56 €	29/04/2025 08:45	Ordinario	Ammessa	Ok IST				TARF041016 - SAVA FALCONE	TA	MONTEPARANO	II	B
ja94y1nw	7.006,41 €	07/05/2025 13:55	Ordinario	Ammessa	Ok IST				TATD06500L - ISTITUTO TECNICO ECONOMICO A.F.M. PLATEJA	TA	TARANTO	II	A
jab529nk	356,85 €	25/05/2025 17:42	Corrente	Ammessa	Ok IST				BATD071018 - ITE SANDRO PERTINI-PINTO	BA	CASAMASSIMA	II	B

AVVISO PER L'ASSEGNAZIONE DELLE BORSE DI STUDIO A. S. 2024/2025 PER LE STUDENTESSE E STUDENTI DELLA SCUOLA SECONDARIA DI SECONDO GRADO
(art. 9 D.Lgs n. 63/2017)

Isee Regolare e frequenza scolastica OK

Codice Pratica	Importo ISEE	Data e ora Invio	Tipo ISEE	Esito Provvisorio	Verifica frequenza scolastica	Codice fiscale studente	Cognome studente	Nome studente	Istituzione Scolastica di 2° grado	Prov	Residenza	Classe	Sezione
jacy9x7b	7.787,05 €	13/05/2025 12:17	Ordinario	Ammessa	Ok IST				TATF027015 - ISTITUTO TECNICO IND. EDOARDO AMALDI	TA	PALAGIANO	II	B
jaddo7s8	9.374,63 €	05/05/2025 12:39	Ordinario	Ammessa	Ok IST				TARF006018 - ISTITUTO PROFESSIONALE MICHELE LENTINI	TA	MASSAFRA	II	A
javo11y5	11.432,87 €	08/05/2025 18:14	Ordinario	Ammessa	Ok IST				BARI052018 - IPSIA AGOSTINO AGHERBINO	BA	TURI	II	F
jb3z4xhl	4.670,10 €	29/04/2025 11:40	Ordinario	Ammessa	Ok IST				TAPC070005 - LICEO ARISTOSSENO	TA	TARANTO	I	G
jb7g8vv5	5.815,69 €	08/05/2025 09:24	Ordinario	Ammessa	Ok IST				BASD053019 - LICEO ARTISTICO E MUSICALE LUIGI RUSSO	BA	MONOPOLI	I	D
jb977i5b	6.972,60 €	13/05/2025 10:13	Ordinario	Ammessa	Ok IST				BTPS15000X - LICEO CARLO CAFIERO	BT	BARLETTA	II	F
jbgqbpf7	7.925,94 €	05/05/2025 21:55	Ordinario	Ammessa	Ok IST				BTPC210007 - LICEO F. DE SANCTIS	BT	TRANI	I	CS
jbimcy71	6.277,46 €	30/04/2025 17:52	Ordinario	Ammessa	Ok IST				LESD02601Q - LICEO ARTISTICO - NARDO	LE	NARDO'	I	A
jbs98eyf	5.268,85 €	28/04/2025 19:02	Ordinario	Ammessa	Ok IST				FGTF13000C - I.T.T. ALTAMURA-DA VINCI	FG	FOGGIA	I	
jbvge1pj	1.456,42 €	06/05/2025 11:30	Ordinario	Ammessa	Ok IST				BTPS15000X - LICEO CARLO CAFIERO	BT	BARLETTA	I	H
jbyxvqqs	5.023,16 €	06/05/2025 18:08	Ordinario	Ammessa	Ok IST				FGRI021011 - I.P. PRIMO LEVI	FG	SAN MARCO IN LAMIS	II	AM
jc4beslt	9.452,51 €	28/04/2025 18:06	Ordinario	Ammessa	Ok IST				LETD04401P - IST.TECNICO ECONOMICO F. CALASSO	LE	TREPUZZI	I	C AFM
jc5bauo2	6.739,64 €	07/05/2025 20:04	Ordinario	Ammessa	Ok IST				LESL03302A - LICEO ARTISTICO E MUSICALE GIANNELLI	LE	COLLEPASSO	II	E
jcb54wyr	8.975,00 €	21/05/2025 16:12	Ordinario	Ammessa	Ok IST				BATD09000L - I.T.E.T. PADRE A. M. TANNOIA	BA	CORATO	II	A
jcdlkh7w	1.700,20 €	07/05/2025 09:39	Ordinario	Ammessa	Ok IST				BRTF011011 - IST. TECNICO TECNOLOGICO E.FERDINANDO	BR	SAN PANCRAZIO SALENTINO	I	AMM
jcjzwxms	4.633,33 €	09/05/2025 08:59	Ordinario	Ammessa	Ok IST				BAPC13000V - LICEO CLASSICO Q. ORAZIO FLACCO	BA	MOLA DI BARI	II	G
jcoz1i9o	9.625,18 €	12/05/2025 10:48	Ordinario	Ammessa	Ok IST				BARI130007 - I.P. L. SANTARELLA - DE LILLA	BA	BARI	II	AU
jcuc8whd	8.555,79 €	12/05/2025 18:58	Ordinario	Ammessa	Ok IST				FGTD02000P - I.T.E.T. DANTE ALIGHIERI	FG	CERIGNOLA	II	AGRAFICA
jd5tomc8	3.857,18 €	29/04/2025 18:52	Ordinario	Ammessa	Ok IST				LETE010002 - I.T.E.T. G. DELEDDA	LE	MONTERONI DI LECCE	II	D BIO
jd5wt6vw	7.251,63 €	24/04/2025 15:29	Ordinario	Ammessa	Ok IST				BAPS200003 - LICEO FEDERICO II DI SVEVIA	BA	ALTAMURA	II	A
jday7zcy	8.132,47 €	09/05/2025 10:05	Ordinario	Ammessa	Ok IST				FGTE03000R - ITET NOTARANGELO-ROSATI-GIANNONE-MASI	FG	FOGGIA	I	A
jdyy7ce5	9.724,61 €	06/05/2025 18:31	Ordinario	Ammessa	Ok IST				BATH042012 - ISTITUTO TECNICO NAUTICO MOLFETTA	BT	BISCEGLIE	I	AN
je3anrkb	10.565,47 €	20/05/2025 18:38	Ordinario	Ammessa	Ok IST				FGPS010008 - LICEO SCIENTIFICO A. VOLTA	FG	FOGGIA	II	ESA
je3uk2nd	7.687,07 €	07/05/2025 18:14	Ordinario	Ammessa	Ok IST				BTTD32000N - I.T.E.T. CASSANDRO FERMI NERVI	BT	BARLETTA	II	D
jes1guj9	9.449,73 €	27/04/2025 19:30	Corrente	Ammessa	Ok IST				BTPS03000T - LICEO LEONARDO DA VINCI	BT	TRANI	II	Q
jeslm80g	9.031,30 €	09/05/2025 18:05	Ordinario	Ammessa	Ok IST				LETE010002 - I.T.E.T. G. DELEDDA	LE	LIZZANELLO	I	C
jf0trjxc	7.375,19 €	24/04/2025 19:54	Ordinario	Ammessa	Ok IST				TARH08000L - I.P. ELSA MORANTE	TA	TARANTO	I	
jf9psqh6	3.427,45 €	14/05/2025 09:14	Ordinario	Ammessa	Ok IST				TATD039026 - IST. TECNICO BELLISARIO	TA	GINOSA	I	B
jfatqvbk	3.115,88 €	24/04/2025 12:24	Corrente	Ammessa	Ok IST				FGRC00801T - I.P. L.EINAUDI	FG	FOGGIA	I	F
jfelq199	881,82 €	10/05/2025 07:51	Corrente	Ammessa	Ok IST				TAPC070005 - LICEO ARISTOSSENO	TA	TARANTO	I	F
jff329q8	10.295,00 €	28/04/2025 20:41	Ordinario	Ammessa	Ok IST				TATF006014 - ISTITUTO TECNOLOGICO LENTINI	TA	MASSAFRA	I	A
jfkmbbek	4.832,77 €	20/05/2025 19:19	Ordinario	Ammessa	Ok IST				BATD04000G - I.T.E.T. GAETANO SALVEMINI	BA	TERLIZZI	II	B AFM
jfsx4nub	5.626,28 €	19/05/2025 19:24	Ordinario	Ammessa	Ok IST				FGPM059017 - LICEO A. G. RONCALLI	FG	VIESTE	I	D
jftiuclt	4.546,87 €	08/05/2025 12:31	Ordinario	Ammessa	Ok IST				BATD01601Q - NICOLA DELL'ANDRO	BA	SANTERAMO IN COLLE	II	B
jfz4qyl6	5.122,40 €	09/05/2025 17:00	Ordinario	Ammessa	Ok IST				BTTF06000Q - I.T.T. SEN. IANNUZZI	BT	ANDRIA	I	E I
jg4bemkw	5.527,37 €	19/05/2025 18:58	Ordinario	Ammessa	Ok IST				BTRH05801C - A. MORO	BT	TRANI	I	B
jg66m2x3	3.761,42 €	28/04/2025 14:25	Ordinario	Ammessa	Ok IST				BTPC210007 - LICEO F. DE SANCTIS	BT	TRANI	II	BS
jga0nkvg	13.014,65 €	06/05/2025 12:12	Ordinario	Ammessa	Ok IST				FGTF04801T - I.T.T. AUGUSTO RIGHI	FG	CERIGNOLA	I	
jgio8m1t	3.474,76 €	27/05/2025 19:31	Ordinario	Ammessa	Ok IST				LERC03901X - I.P.S.C.T. ILARIA ALPI COPERTINO	LE	COPERTINO	II	ASAN
jgjm2wd8	9.720,73 €	18/05/2025 18:14	Ordinario	Ammessa	Ok IST				FGTD02000P - I.T.E.T. DANTE ALIGHIERI	FG	CERIGNOLA	I	A
jgjt55kd	4.423,50 €	27/05/2025 07:37	Ordinario	Ammessa	Ok IST				LETF03401A - ISTITUTO TECNICO INDUSTRIALE E. FERMI	LE	CAMPI SALENTINA	I	BMM
jgoxmtrm	6.664,29 €	30/04/2025 19:13	Ordinario	Ammessa	Ok IST				BTPC01000D - LICEO A. CASARDI	BT	BARLETTA	II	A
jgsugwge	3.601,11 €	29/05/2025 11:04	Ordinario	Ammessa	Ok IST				BRPC04000P - LICEO MARZOLLA-LEO-SIMONE-DURANO	BR	BRINDISI	II	A
jgvw1rxj	10.466,18 €	13/05/2025 10:39	Ordinario	Ammessa	Ok IST				BATD220004 - I.T.E. VITALE GIORDANO	BA	PALO DEL COLLE	I	B AFM
jh0oui5y	9.520,81 €	22/05/2025 13:22	Ordinario	Ammessa	Ok IST				BRRF010008 - I.P. F. L. MORVILLO FALCONE	BR	MESAGNE	I	B
jh4vz2dd	2.890,13 €	15/05/2025 18:36	Ordinario	Ammessa	Ok IST				BAPM04000R - LICEO SAN BENEDETTO	BA	CONVERSANO	II	CL
jh565bud	5.627,91 €	24/04/2025 20:38	Ordinario	Ammessa	Ok IST				TARF044013 - I.P. F.S. CABRINI	TA	PULSANO	II	ODO
jhat0klt	7.107,23 €	25/04/2025 07:23	Ordinario	Ammessa	Ok IST				LEPS05201T - LICEO L. DA VINCI	LE	CORIGLIANO D'OTRANTO	I	EQ
jhfalpa0	4.591,34 €	20/05/2025 18:37	Ordinario	Ammessa	Ok IST				BATD02601A - I.T.E. C. COLAMONICO - ITT CHIARULLI	BA	ACQUAVIVA DELLE FONTI	I	A
jhftw7sw	8.571,11 €	26/04/2025 15:29	Ordinario	Ammessa	Ok IST				BAPS270009 - LICEI CARTESIO	BA	TRIGGIANO	II	F
jhgjisu5	8.030,83 €	19/05/2025 19:11	Ordinario	Ammessa	Ok IST				TATF027015 - ISTITUTO TECNICO IND. EDOARDO AMALDI	TA	PALAGIANO	I	C
jhnsr3nt	9.050,54 €	28/04/2025 18:00	Ordinario	Ammessa	Ok IST				TATD026013 - L. EINAUDI	TA	SAVA	I	C
ji0xhy35	7.253,48 €	08/05/2025 15:16	Ordinario	Ammessa	Ok IST				BATF06401B - IST. TECN. TECNOLOGICO FERRARIS	BA	MOLFETTA	I	DI
ji4es7iq	6.077,43 €	29/05/2025 11:41	Ordinario	Ammessa	Ok IST				FGTF13000C - I.T.T. ALTAMURA-DA VINCI	FG	FOGGIA	I	E
ji4nf044	6.296,05 €	22/05/2025 18:58	Ordinario	Ammessa	Ok IST				BASL03301E - IISS R. LUXEMBURG-LIC. ART. GRAF. AUDIOV	BA	CASSANO DELLE MURGE	I	B
jic2dx1w	6.453,24 €	20/05/2025 18:48	Ordinario	Ammessa	Ok IST				TAPC11000A - LICEO F. DE SANCTIS - G. GALILEI	TA	SAVA	I	A
jid7i292	6.004,39 €	05/05/2025 16:27	Ordinario	Ammessa	Ok IST				FGTD22000C - I.OC. M. DEL GIUDICE	FG	CAGNANO VARANO	I	B
jig a129h	11.030,83 €	24/04/2025 18:28	Ordinario	Ammessa	Ok IST				FGPS210002 - LICEO CHECCHIA RISPOLI-TONDI	FG	SAN SEVERO	I	
jigny524	4.153,78 €	07/05/2025 16:51	Ordinario	Ammessa	Ok IST				BAPM05000B - LICEO DON LORENZO MILANI	BA	SANTERAMO IN COLLE	II	AL
jiofpb0c	14.406,03 €	24/04/2025 19:25	Ordinario	Ammessa	Ok IST				BASL03301E - IISS R. LUXEMBURG-LIC. ART. GRAF. AUDIOV	BA	ACQUAVIVA DELLE FONTI	II	A
jiqvgy03	11.907,84 €	15/05/2025 22:57	Ordinario	Ammessa	Ok IST				BTTF06000Q - I.T.T. SEN. IANNUZZI	BT	TRANI	II	B
jiwxq56l	4.105,71 €	05/05/2025 17:23	Ordinario	Ammessa	Ok IST				LEPS23000N - LICEO DON TONINO BELLO	LE	VEGLIE	I	DM
jj0d8jo8	2.178,27 €	07/05/2025 18:00	Ordinario	Ammessa	Ok IST				BATD220004 - I.T.E. VITALE GIORDANO	BA	BITONTO	I	A

AVVISO PER L'ASSEGNAZIONE DELLE BORSE DI STUDIO A. S. 2024/2025 PER LE STUDENTESSE E STUDENTI DELLA SCUOLA SECONDARIA DI SECONDO GRADO (art. 9 D.Lgs n. 63/2017)

Isee Regolare e frequenza scolastica OK

Regione Puglia
Sezione Istruzione e Università
Servizio Sistema dell'Istruzione e del Diritto allo studio

REGIONE PUGLIA

Ministero dell'Istruzione e del Merito

ALLEGATO B

Codice Pratica	Importo ISEE	Data e ora Invio	Tipo ISEE	Esito Provvisorio	Verifica frequenza scolastica	Codice fiscale studente	Cognome studente	Nome studente	Istituzione Scolastica di 2° grado	Prov	Residenza	Classe	Sezione
jj0ywno8	8.416,34 €	30/04/2025 11:27	Ordinario	Ammessa	Ok IST				TAPC040009 - LICEO TITO LIVIO	TA	MARTINA FRANCA	I	AL
jj38o1vv	10.699,02 €	29/04/2025 18:07	Ordinario	Ammessa	Ok IST				TAPS19000A - LICEO GALILEO FERRARIS	TA	LIZZANO	II	BC
jjg6rmdd	6.256,82 €	28/04/2025 18:22	Ordinario	Ammessa	Ok IST				LETD002011 - MARTANO	LE	CALIMERA	II	B
jjjdq9qn	10.345,76 €	20/05/2025 16:30	Ordinario	Ammessa	Ok IST				BASD039013 - LICEO ARTISTICO FEDERICO II STUPOR MUNDI	BT	TRANI	II	E
jjmqmoot	6.217,64 €	08/05/2025 16:20	Ordinario	Ammessa	Ok IST				BRTD01000T - I.T.E. G. CALO'	BR	FRANCAVILLA FONTANA	II	G
jjnp2jgg	5.616,46 €	12/05/2025 12:42	Ordinario	Ammessa	Ok IST				BTRI050008 - I.P. ARCHIMEDE	BT	BARLETTA	I	B
jjopqt6t	5.419,51 €	24/04/2025 13:17	Ordinario	Ammessa	Ok IST				BTPS11000D - LICEO SCIENTIFICO VALDEMARO VECCHI	BT	TRANI	II	CS
jjrft1r6	11.528,72 €	19/05/2025 08:29	Ordinario	Ammessa	Ok IST				BAPM010001 - LICEO G. BIANCHI DOTTULA	BA	BARI	II	AU
jjriz30d	2.920,96 €	25/05/2025 12:49	Corrente	Ammessa	Ok IST				TATF044507 - LISIDE F.S. CABRINI SERALE	TA	TARANTO	II	B
jjrqgtpn	3.780,33 €	08/05/2025 13:36	Ordinario	Ammessa	Ok IST				TAPC070005 - LICEO ARISTOSSENO	TA	TARANTO	II	M
jjt2jsg2	- €	05/05/2025 17:53	Ordinario	Ammessa	Ok IST				BAPM02000G - LICEO VITO FORNARI	BT	BISCEGLIE	II	CL
jk1djs3p	11.943,11 €	07/05/2025 02:45	Ordinario	Ammessa	Ok IST				BAPS38000R - LICEI A. EINSTEIN - L. DA VINCI	BA	MOLFETTA	II	B
jk7sw3k9	11.987,14 €	19/05/2025 17:40	Ordinario	Ammessa	Ok IST				BRRF01050N - I.P.S.S. MORVILLO BRINDISI CORSO SERALE	BR	FRANCAVILLA FONTANA	I	A
jkd1ebt3	10.069,75 €	22/05/2025 18:38	Ordinario	Ammessa	Ok IST				BARM05301G - ISTITUTO PROFESSIONALE LUIGI RUSSO	BA	MONOPOLI	I	B
jkejpxdx	4.520,78 €	29/04/2025 17:38	Ordinario	Ammessa	Ok IST				FGRI01101A - I.P. G.PAVONCELLI	FG	CERIGNOLA	I	
jkeqp332	8.934,15 €	21/05/2025 23:48	Ordinario	Ammessa	Ok IST				FGPC160003 - LICEO LANZA-PERUGINI	FG	DELICETO	I	M
jkhdd8hr	8.248,09 €	08/05/2025 20:14	Ordinario	Ammessa	Ok IST				BATF028018 - ITIS L.DO DA VINCI	BA	RUTIGLIANO	I	
jkk52tth	5.226,49 €	09/05/2025 09:37	Ordinario	Ammessa	Ok IST				BTTD05601V - I.T.E.S ETTORE CARAFA	BT	ANDRIA	I	D
jklr6rgi	11.072,33 €	27/04/2025 12:52	Ordinario	Ammessa	Ok IST				BASL06000T - LICEO DE NITTIS-PASCALI	BA	MODUGNO	II	E
jkp5x8ex	8.628,11 €	05/05/2025 17:06	Ordinario	Ammessa	Ok IST				BAPM02000G - LICEO VITO FORNARI	BA	MOLFETTA	II	C/L
jkuzmwl0	11.854,38 €	15/05/2025 20:33	Ordinario	Ammessa	Ok IST				BTPM05701X - L.E.S. G. DELL'OLIO	BT	BISCEGLIE	I	AL
jl1sxbbv	2.543,80 €	19/05/2025 21:43	Ordinario	Ammessa	Ok IST				TATF09000G - I.T.T. A. PACINOTTI	TA	TARANTO	II	F
jl3v9k3f	5.455,18 €	19/05/2025 11:07	Ordinario	Ammessa	Ok IST				BTRC04651A - LEONTINE E GIUSEPPE DE NITTIS-SERALE	BT	BARLETTA	I	F
jlcth6nn	3.114,43 €	26/05/2025 12:37	Ordinario	Ammessa	Ok IST				BAPC23000Q - LICEI SYLOS - FIORE	BA	TERLIZZI	II	AES
jlvsxoor	6.208,14 €	05/05/2025 16:23	Ordinario	Ammessa	Ok IST				BRPS130004 - SCUOLA EUROPEA DI BRINDISI	BR	SAN PIETRO VERNOTICO	I	1DS
jm47ar0d	7.309,12 €	22/05/2025 18:14	Ordinario	Ammessa	Ok IST				BARI14000T - I.P. DE NORA - LORUSSO	BA	ALTAMURA	II	A
jm57dc8k	10.440,32 €	24/04/2025 19:10	Ordinario	Ammessa	Ok IST				BATD06202E - I.T.E. D. ROMANAZZI	BA	BARI	I	B
jm8hx25b	7.493,92 €	06/05/2025 18:31	Ordinario	Ammessa	Ok IST				TAPS18000Q - LICEO D. DE RUGGIERI	TA	MASSAFRA	I	F
jmd8d5db	14.612,34 €	27/05/2025 17:12	Ordinario	Ammessa	Ok IST				TATE04201C - P.SSA MARIA PIA	TA	TARANTO	II	A
jmh3srly	5.792,32 €	28/05/2025 18:24	Ordinario	Ammessa	Ok IST				LEPS006014 - LICEO SCIENTIFICO	LE	ALEZIO	II	BE
jmsa0rul	5.484,48 €	23/05/2025 18:33	Ordinario	Ammessa	Ok IST				FGRI01101A - I.P. G.PAVONCELLI	FG	CERIGNOLA	I	
jmuvjn99	10.542,28 €	28/04/2025 20:34	Ordinario	Ammessa	Ok IST				LEPC120003 - LICEO GALILEO GALILEI	LE	NARDO'	II	A
jmzyg9te	- €	15/05/2025 17:44	Corrente	Ammessa	Ok IST				BTPC210007 - LICEO F. DE SANCTIS	BT	TRINITAPOLI	I	BC
jn2boqms	11.920,00 €	19/05/2025 18:56	Ordinario	Ammessa	Ok IST				BTTD02301G - I.T.E. M. DELL'AQUILA-SAN FERD.	BT	TRINITAPOLI	II	A
jn9aj8bt	6.113,24 €	22/05/2025 17:13	Ordinario	Ammessa	Ok IST				FGPC02101L - LICEO INDRO MONTANELLI	FG	SAN MARCO IN LAMIS	II	ASA
jnb78gq4	6.803,72 €	06/05/2025 15:56	Ordinario	Ammessa	Ok IST				TATF03801G - I.I.S. A. RIGHI - ISTITUTO TECNICO	TA	TARANTO	I	G
jncev1qv	12.187,26 €	30/04/2025 17:04	Ordinario	Ammessa	Ok IST				AVIS01600X - ISTITUTO D'ISTRUZ. SUP. "G. DE GRUTTOLA"	FG	MONTELEONE DI PUGLIA	II	A
jnh8rxfp	5.678,60 €	20/05/2025 17:04	Ordinario	Ammessa	Ok IST				TAPC10000Q - LICEO ARCHITA	TA	TARANTO	I	B
jnlcd3x4	13.209,81 €	13/05/2025 17:26	Ordinario	Ammessa	Ok IST				BARH120027 - I.P. DOMENICO MODUGNO	BA	POLIGNANO A MARE	I	A IAMI
jns5gzi1	13.487,27 €	25/05/2025 13:47	Ordinario	Ammessa	Ok IST				TATF03801G - I.I.S. A. RIGHI - ISTITUTO TECNICO	TA	TARANTO	I	C
jnuf6ku9	4.993,68 €	25/04/2025 01:18	Ordinario	Ammessa	Ok IST				TATF09000G - I.T.T. A. PACINOTTI	TA	TARANTO	II	C
jnw418bb	- €	29/04/2025 13:41	Corrente	Ammessa	Ok IST				TARH070002 - I.P.S.E.O.A. MEDITERRANEO	TA	PULSANO	I	C
jo6fhrxr	11.218,85 €	07/05/2025 09:50	Ordinario	Ammessa	Ok IST				BATF26000R - I.T.E.T. VITO SANTE LONGO	BA	MONOPOLI	I	BT
jo7zwnzy	8.669,21 €	28/04/2025 19:49	Ordinario	Ammessa	Ok IST				LETD04401P - IST.TECNICO ECONOMICO F. CALASSO	LE	CARMIANO	I	B
joajkp0m	8.010,62 €	25/04/2025 16:38	Ordinario	Ammessa	Ok IST				LEPS002201R - MARTANO	LE	MARTANO	I	B
jogjcz41	3.832,68 €	20/05/2025 18:48	Ordinario	Ammessa	Ok IST				BATF002014 - ITI GALILEO GALILEI	BA	GIOIA DEL COLLE	II	AM
johi6ghe	3.860,05 €	22/05/2025 19:58	Ordinario	Ammessa	Ok IST				BTSL04401N - LICEO ARTISTICO GIUSEPPE COLASANTO	BT	ANDRIA	II	A
joi3ts3n	9.243,15 €	19/05/2025 12:01	Ordinario	Ammessa	Ok IST				FGPC044019 - LICEO FIANI	FG	TORREMAGGIORE	II	H
joqqepsc	2.501,58 €	27/05/2025 12:46	Ordinario	Ammessa	Ok IST				LERH00101P - I.I.S.S. PRESTA COLUMELLA LECCE	LE	MONTERONI DI LECCE	II	A
jp4urtj0	2.317,00 €	16/05/2025 14:22	Ordinario	Ammessa	Ok IST				BTTF06000Q - I.T.T. SEN. IANNUZZI	BT	ANDRIA	II	B M
jp7b6jpi	9.753,69 €	21/05/2025 10:43	Ordinario	Ammessa	Ok IST				TATF03701Q - MAJORANA	TA	MARTINA FRANCA	II	A
jp8a5fp5	4.991,87 €	26/05/2025 18:54	Ordinario	Ammessa	Ok IST				FGRI170002 - I.OC. P. GIANNONE	FG	ISCHITELLA	II	AP
jp9bexpv	10.754,46 €	07/05/2025 23:36	Ordinario	Ammessa	Ok IST				FGPS08000E - LICEO ALBERT EINSTEIN	FG	CERIGNOLA	II	G
jpc9aahx	4.593,77 €	13/05/2025 09:41	Ordinario	Ammessa	Ok IST				FGTE03000R - ITET NOTARANGELO-ROSATI-GIANNONE-MASI	FG	FOGGIA	II	B
jpcmceab	8.359,71 €	06/05/2025 15:31	Ordinario	Ammessa	Ok IST				BARC03701D - R. GORJUX- N.TRIDENTE	BA	BARI	I	D
jpe3urpc	4.066,73 €	14/05/2025 18:22	Ordinario	Ammessa	Ok IST				BASD039013 - LICEO ARTISTICO FEDERICO II STUPOR MUNDI	BA	TERLIZZI	I	A
jpsqb71g	6.729,54 €	06/05/2025 21:45	Ordinario	Ammessa	Ok IST				TAPS03000T - LICEO SCIENTIFICO G. BATTAGLINI	TA	TARANTO	II	H
jpvtgftw	9.088,09 €	23/05/2025 19:15	Ordinario	Ammessa	Ok IST				FGPS010008 - LICEO SCIENTIFICO A. VOLTA	FG	FOGGIA	I	CSA
jpxhxgp8	10.443,93 €	09/05/2025 18:33	Ordinario	Ammessa	Ok IST				BRTH020006 - I.T.E.TCARNARO-MARCONI-FLACCO-BELLUZZI	BR	TORRE SANTA SUSANNA	II	CMAA
jq4axsk9	10.365,57 €	20/05/2025 20:35	Ordinario	Ammessa	Ok IST				BTPC02301L - LICEO S. STAFFA - TRINITAPOLI	BT	TRINITAPOLI	II	H
jq58r4ey	4.374,24 €	18/05/2025 18:17	Ordinario	Ammessa	Ok IST				BTRH05801C - A. MORO	BT	TRANI	II	C
jq6284ir	6.644,92 €	07/05/2025 17:38	Ordinario	Ammessa	Ok IST				BATF230001 - I.T.T. PANETTI-PITAGORA	BA	BARI	II	A
jq9imwp8	10.756,91 €	26/04/2025 15:17	Ordinario	Ammessa	Ok IST				FGPM10000G - LICEO E. PESTALOZZI	FG	SAN SEVERO	II	SAB

AVVISO PER L'ASSEGNAZIONE DELLE BORSE DI STUDIO A. S. 2024/2025 PER LE STUDENTESSE E STUDENTI DELLA SCUOLA SECONDARIA DI SECONDO GRADO
(art. 9 D.Lgs n. 63/2017)

Isee Regolare e frequenza scolastica OK

Regione Puglia
Sezione Istruzione e Università
Servizio Sistema dell'Istruzione e del Diritto allo studio

REGIONE PUGLIA — Ministero dell'Istruzione e del Merito

ALLEGATO B

Codice Pratica	Importo ISEE	Data e ora Invio	Tipo ISEE	Esito Provvisorio	Verifica frequenza scolastica	Codice fiscale studente	Cognome studente	Nome studente	Istituzione Scolastica di 2° grado	Prov	Residenza	Classe	Sezione
jqchi2u2	11.143,09 €	29/04/2025 13:58	Ordinario	Ammessa	Ok IST				TATF03801G - I.I.S. A. RIGHI - ISTITUTO TECNICO	TA	TARANTO	II	L
jqstswyz	4.332,48 €	27/05/2025 18:09	Ordinario	Ammessa	Ok IST				BARC067019 - T. TRAETTA	BA	BITONTO	I	
jqu0f4d6	6.798,70 €	14/05/2025 10:54	Ordinario	Ammessa	Ok IST				BRTD100004 - I.T.E.T. PANTANELLI-MONNET	BR	OSTUNI	I	A
jr005tp3	4.762,11 €	16/05/2025 19:55	Ordinario	Ammessa	Ok IST				BATF06401B - IST. TECN. TECNOLOGICO FERRARIS	BT	BISCEGLIE	II	AE
jrcj4ubm	3.388,10 €	28/04/2025 19:26	Ordinario	Ammessa	Ok IST				BAPC030002 - LICEO CAGNAZZI	BA	GRAVINA IN PUGLIA	II	C
jrj2h1hz	4.506,45 €	12/05/2025 10:32	Ordinario	Ammessa	Ok IST				BARI016015 - I.P.S.I.A.	BA	SANTERAMO IN COLLE	II	A/MAT
jrj9r4ho	11.804,80 €	05/05/2025 12:28	Ordinario	Ammessa	Ok IST				BARM042015 - I.P.S.I.A.M. AMERIGO VESPUCCI	BA	TERLIZZI	II	BM
js0cp1ce	9.781,35 €	12/05/2025 18:08	Ordinario	Ammessa	Ok IST				LEPC120003 - LICEO GALILEO GALILEI	LE	NARDO'	II	B
jsfrg28n	11.079,28 €	05/05/2025 17:16	Ordinario	Ammessa	Ok IST				FGRI170002 - I.OC. P. GIANNONE	FG	ISCHITELLA	II	AP
jsl4z43p	9.667,42 €	08/05/2025 08:13	Ordinario	Ammessa	Ok IST				BRRF010008 - I.P. F. L. MORVILLO FALCONE	BR	BRINDISI	I	AOT
jspawvkk	7.127,58 €	27/05/2025 16:11	Ordinario	Ammessa	Ok IST				BASD053019 - LICEO ARTISTICO E MUSICALE LUIGI RUSSO	BA	MONOPOLI	II	M
jspvx821	10.228,54 €	10/05/2025 13:55	Ordinario	Ammessa	Ok IST				TARC012017 - IPSC DON MILANI	TA	GROTTAGLIE	I	B
jsrdnrfi	10.538,86 €	30/04/2025 09:35	Ordinario	Ammessa	Ok IST				BTRI050019 - IPSIA ARCHIMEDE- SEDE ASS.TA DI ANDRIA	BT	ANDRIA	II	D
jstjr3nm	4.146,57 €	26/04/2025 12:15	Ordinario	Ammessa	Ok IST				BAPM05001C - LS DA VINCI-LC PLATONE SEDE ASS.	BA	SANNICANDRO DI BARI	I	
jstxatzg	75,06 €	14/05/2025 09:38	Corrente	Ammessa	Ok IST				BATD09000L - I.T.E.T. PADRE A. M. TANNOIA	BA	CORATO	I	C
jsu4lf80	4.851,80 €	06/05/2025 19:32	Ordinario	Ammessa	Ok IST				BATD04000G - I.T.E.T. GAETANO SALVEMINI	BA	MOLFETTA	II	A
jsxlfqxl	6.716,22 €	13/05/2025 12:08	Ordinario	Ammessa	Ok IST				FGRH060014 - I.P.E.O.A. M. LECCE - MANFREDONIA	FG	MANFREDONIA	I	A
jt3t7uhm	1.027,14 €	07/05/2025 08:41	Ordinario	Ammessa	Ok IST				BASD053019 - LICEO ARTISTICO E MUSICALE LUIGI RUSSO	BA	CONVERSANO	II	C
jt6c4mau	1.187,73 €	06/05/2025 09:38	Ordinario	Ammessa	Ok IST				BRRH01000Q - I.P.E.O.A.S. PERTINI	BR	BRINDISI	I	D
jtc79f8u	4.721,96 €	12/05/2025 21:41	Ordinario	Ammessa	Ok IST				BARI130007 - I.P. L. SANTARELLA - DE LILLA	BA	BARI	II	A
jtccx3xw	4.110,54 €	23/05/2025 16:58	Ordinario	Ammessa	Ok IST				LETD140007 - I.T.E. A. DE VITI DE MARCO	LE	PRESICCE-ACQUARICA	II	BT
jtfxx04i	11.106,01 €	29/05/2025 09:03	Corrente	Ammessa	Ok IST				BARH120027 - I.P. DOMENICO MODUGNO	BA	TURI	I	C
jtgto40i	9.978,12 €	07/05/2025 17:16	Ordinario	Ammessa	Ok IST				BATD06801C - ISTITUTO TECNOLOGICO E. MONTALE	BA	RUTIGLIANO	I	H
jthnha0i	13.099,21 €	15/05/2025 17:33	Ordinario	Ammessa	Ok IST				BARI14000T - I.P. DE NORA - LORUSSO	BA	ALTAMURA	I	AE
jthnvat3	5.515,41 €	19/05/2025 17:15	Ordinario	Ammessa	Ok IST				LEPS23000N - LICEO DON TONINO BELLO	LE	VEGLIE	II	BS
jtiv2gcp	4.420,70 €	20/05/2025 19:43	Ordinario	Ammessa	Ok IST				TARI03701V - IST.PROF.LE ASSOCIATO ISS MAJORANA	TA	MARTINA FRANCA	II	AM
jtox9obu	8.719,57 €	05/05/2025 15:25	Ordinario	Ammessa	Ok IST				BAPM05000B - LICEO DON LORENZO MILANI	BA	CASSANO DELLE MURGE	I	C
ju8bcdkp	9.717,31 €	11/05/2025 18:36	Ordinario	Ammessa	Ok IST				BTPC01000D - LICEO A. CASARDI	BT	BARLETTA	I	D
jufq9vtw	12.333,21 €	18/05/2025 10:47	Ordinario	Ammessa	Ok IST				BTPS05301G - LICEO A. MORO	BT	TRINITAPOLI	I	C
junoc3st	9.649,51 €	30/04/2025 18:26	Ordinario	Ammessa	Ok IST				BTRC03651Q - I. P. SERVIZI COMM. G. BOVIO SERALE	BT	BISCEGLIE	II	DS
juslbcyz	6.664,30 €	27/05/2025 18:22	Ordinario	Ammessa	Ok IST				FGTD060005 - I.T.E.T. VITTORIO EMANUELE III	FG	LUCERA	II	A
jutka6xn	10.463,17 €	28/05/2025 19:34	Ordinario	Ammessa	Ok IST				BTTD04301R - R. LOTTI-UMBERTO I TEC.TURISMO-AGRARIO	BT	ANDRIA	II	C/T
juvk2705	10.267,72 €	11/05/2025 18:01	Ordinario	Ammessa	Ok IST				BATD06801C - ISTITUTO TECNOLOGICO E. MONTALE	BA	RUTIGLIANO	II	G
jv1lkxcz	5.583,48 €	20/05/2025 19:22	Ordinario	Ammessa	Ok IST				BTRH053019 - I.P. A. MORO	BT	BARLETTA	II	I
jv75ax90	3.832,68 €	20/05/2025 19:16	Ordinario	Ammessa	Ok IST				BATF002014 - ITI GALILEO GALILEI	BA	GIOIA DEL COLLE	I	BM
jv79c7nd	5.961,22 €	05/05/2025 13:46	Corrente	Ammessa	Ok IST				TAPC040009 - LICEO TITO LIVIO	TA	MARTINA FRANCA	I	C SU
jvkzhngg	7.455,49 €	25/05/2025 20:25	Ordinario	Ammessa	Ok IST				LETF006016 - CASARANO	LE	ALLISTE	I	
jvv0gq6p	134,74 €	08/05/2025 18:45	Corrente	Ammessa	Ok IST				BRPS01101V - LICEO SCIENTIFICO COREUTICO E.FERDINANDO	TA	TARANTO	I	AC
jvvhxcsa	2.130,00 €	22/05/2025 10:15	Ordinario	Ammessa	Ok IST				BTTD05801E - A. MORO	BT	TRANI	II	B
jw4n51hd	13.112,28 €	28/05/2025 18:47	Ordinario	Ammessa	Ok IST				TAPS006012 - LICEO SCIENTIFICO ALBERT EINSTEIN	TA	PALAGIANELLO	I	A
jw63t26x	6.056,85 €	06/05/2025 18:17	Ordinario	Ammessa	Ok IST				BARI016015 - I.P.S.I.A.	BA	SANTERAMO IN COLLE	I	A/MAT
jwap8w2j	7.687,72 €	09/05/2025 13:08	Ordinario	Ammessa	Ok IST				BARC054017 - LUCIANO TANDOI	BA	CORATO	II	1D
jwelt81d	11.897,56 €	24/04/2025 12:51	Ordinario	Ammessa	Ok IST				BAPS270009 - LICEI CARTESIO	BA	CAPURSO	I	F
jwim8fal	1.534,61 €	21/05/2025 19:25	Ordinario	Ammessa	Ok IST				LEPC13000N - LICEO VIRGILIO-REDI	LE	SQUINZANO	II	L
jwmz5gik	6.144,73 €	24/05/2025 12:07	Ordinario	Ammessa	Ok IST				BARC054017 - LUCIANO TANDOI	BA	CORATO	II	D
jwsv9ehj	8.642,43 €	09/05/2025 15:01	Ordinario	Ammessa	Ok IST				BATF06401B - IST. TECN. TECNOLOGICO FERRARIS	BA	MOLFETTA	II	C
jx4fceii	3.985,63 €	17/05/2025 09:03	Ordinario	Ammessa	Ok IST				BTRI036013 - I.P. COSMAI - SEDE ASSOCIATA	BT	TRANI	I	AV
jx8pja6a	8.969,12 €	29/04/2025 18:32	Ordinario	Ammessa	Ok IST				BRRF01003B - ISTITUTO PROFESSIONALE SERVIZI SOCIALI	BR	CAROVIGNO	I	
jxbi6bph	4.138,13 €	15/05/2025 20:50	Ordinario	Ammessa	Ok IST				LEPS23000N - LICEO DON TONINO BELLO	LE	VEGLIE	I	
jxhrv0hz	7.127,40 €	25/04/2025 16:53	Ordinario	Ammessa	Ok IST				FGPM059017 - LICEO A. G. RONCALLI	FG	MANFREDONIA	II	C
jxnar1vf	9.238,96 €	06/05/2025 11:43	Ordinario	Ammessa	Ok IST				BARH11000E - I.P. E. MAJORANA	BA	BARI	II	OTTICA
jxnf3zx5	8.750,98 €	24/04/2025 16:29	Ordinario	Ammessa	Ok IST				BTPS15000X - LICEO CARLO CAFIERO	BT	BARLETTA	II	B
jya3mp0x	2.512,06 €	27/05/2025 11:27	Ordinario	Ammessa	Ok IST				BARM04251E - I.P.S.I.A.M. A. VESPUCCI-CORSO SERALE	BA	GIOVINAZZO	I	A/A
jyluxp18	9.139,94 €	26/04/2025 19:26	Ordinario	Ammessa	Ok IST				FGTD061012 - IT.E.T. G. TONIOLO	FG	MANFREDONIA	I	EM
jyn855dx	1.519,71 €	05/05/2025 17:02	Ordinario	Ammessa	Ok IST				BTRI036013 - I.P. COSMAI - SEDE ASSOCIATA	BA	CORATO	II	AV
jyrumbct	9.407,33 €	30/04/2025 18:49	Ordinario	Ammessa	Ok IST				BAPS06101T - L. L. GIULIO CESARE	BA	ADELFIA	I	CL
jyulqsg5	5.154,20 €	09/05/2025 18:10	Ordinario	Ammessa	Ok IST				BAPC030002 - LICEO CAGNAZZI	BA	GRAVINA IN PUGLIA	I	B
jyvm1noq	9.365,01 €	28/05/2025 12:47	Ordinario	Ammessa	Ok IST				PZIS02100C - I.I.S. "FLACCO-BATTAGLINI" VENOSA	BT	SPINAZZOLA	II	A
jyw1jw6f	8.931,94 €	13/05/2025 09:45	Ordinario	Ammessa	Ok IST				TARF036014 - IST. PROFESSIONALE LEONARDO DA VINCI	TA	STATTE	II	Q
jyznk1xo	9.575,67 €	09/05/2025 10:03	Ordinario	Ammessa	Ok IST				BARM05301G - ISTITUTO PROFESSIONALE LUIGI RUSSO	BA	POLIGNANO A MARE	I	SB
jz1inic3	5.968,66 €	15/05/2025 13:45	Ordinario	Ammessa	Ok IST				FGPS20000B - LICEO GALILEI-MORO	FG	MANFREDONIA	I	D
jz3ti3jg	9.322,26 €	28/04/2025 18:38	Ordinario	Ammessa	Ok IST				BTPM05701X - L.E.S. G. DELL'OLIO	BT	BISCEGLIE	II	BL
jzkslb6q	6.059,55 €	16/05/2025 10:18	Ordinario	Ammessa	Ok IST				TATD026013 - L. EINAUDI	BR	ERCHIE	II	C

AVVISO PER L'ASSEGNAZIONE DELLE BORSE DI STUDIO A. S. 2024/2025 PER LE STUDENTESSE E STUDENTI DELLA SCUOLA SECONDARIA DI SECONDO GRADO
(art. 9 D.Lgs n. 63/2017)

Isee Regolare e frequenza scolastica OK

Regione Puglia
Sezione Istruzione e Università
Servizio Sistema dell'Istruzione e del Diritto allo studio

REGIONE PUGLIA — Ministero dell'Istruzione e del Merito

ALLEGATO B

Codice Pratica	Importo ISEE	Data e ora Invio	Tipo ISEE	Esito Provvisorio	Verifica frequenza scolastica	Codice fiscale studente	Cognome studente	Nome studente	Istituzione Scolastica di 2° grado	Prov	Residenza	Classe	Sezione
jzkuzr2l	8.117,18 €	05/05/2025 19:26	Ordinario	Ammessa	Ok IST	[redacted]	[redacted]	[redacted]	BATD02000A - I.T.E. F. M. GENCO	BA	ALTAMURA	I	D
jzlb7buc	3.038,18 €	10/05/2025 09:51	Ordinario	Ammessa	Ok IST	[redacted]	[redacted]	[redacted]	BTPS03000T - LICEO LEONARDO DA VINCI	BT	BISCEGLIE	I	AL
jznms5rf	10.616,35 €	12/05/2025 15:40	Ordinario	Ammessa	Ok IST	[redacted]	[redacted]	[redacted]	LETE010002 - I.T.E.T. G. DELEDDA	LE	LEQUILE	I	1B BIO
jzns3sm9	2.971,75 €	26/04/2025 14:49	Ordinario	Ammessa	Ok IST	[redacted]	[redacted]	[redacted]	BATF002014 - ITI GALILEO GALILEI	BA	PUTIGNANO	II	2AM
jzq5srff	14.577,92 €	14/05/2025 15:57	Ordinario	Ammessa	Ok IST	[redacted]	[redacted]	[redacted]	BARH120005 - I.P. DOMENICO MODUGNO	BA	MOLA DI BARI	I	
jzr6nmcq	11.535,86 €	08/05/2025 20:53	Ordinario	Ammessa	Ok IST	[redacted]	[redacted]	[redacted]	BATF06401B - IST. TECN. TECNOLOGICO FERRARIS	BT	BISCEGLIE	I	AM
jzrz3gg7	9.813,63 €	06/05/2025 10:53	Ordinario	Ammessa	Ok IST	[redacted]	[redacted]	[redacted]	BRTF010004 - I.T.T. G. GIORGI	BR	BRINDISI	II	2AI
jzv7j1gv	2.856,07 €	06/05/2025 16:50	Ordinario	Ammessa	Ok IST	[redacted]	[redacted]	[redacted]	LEPS23000N - LICEO DON TONINO BELLO	LE	VEGLIE	I	DM
k0fpgps4	7.402,12 €	30/04/2025 16:56	Ordinario	Ammessa	Ok IST	[redacted]	[redacted]	[redacted]	LETD08000R - I.T.E. A. OLIVETTI	LE	SALICE SALENTINO	II	B
k0vps0tk	7.786,06 €	29/04/2025 10:02	Ordinario	Ammessa	Ok IST	[redacted]	[redacted]	[redacted]	TARF044013 - I.P. F.S. CABRINI	TA	TARANTO	I	
k0vttxiq	2.040,89 €	24/04/2025 18:37	Ordinario	Ammessa	Ok IST	[redacted]	[redacted]	[redacted]	TARF036014 - IST. PROFESSIONALE LEONARDO DA VINCI	TA	MARTINA FRANCA	II	V
k0w6uonj	11.079,52 €	30/04/2025 10:30	Ordinario	Ammessa	Ok IST	[redacted]	[redacted]	[redacted]	FGTF04801T - I.T.T. AUGUSTO RIGHI	FG	CERIGNOLA	I	
k10fydbm	11.259,51 €	09/05/2025 20:02	Ordinario	Ammessa	Ok IST	[redacted]	[redacted]	[redacted]	TARF036014 - IST. PROFESSIONALE LEONARDO DA VINCI	TA	CRISPIANO	II	O
k124nk5d	4.251,52 €	30/04/2025 17:46	Ordinario	Ammessa	Ok IST	[redacted]	[redacted]	[redacted]	LESD03302X - LICEO ARTISTICO E COREUTICO GIANNELLI	LE	MATINO	II	I
k13c4wms	10.813,80 €	17/05/2025 13:02	Ordinario	Ammessa	Ok IST	[redacted]	[redacted]	[redacted]	BAPS09000R - LICEO O. TEDONE	BA	RUVO DI PUGLIA	I	D
k161jzzf	14.229,11 €	18/05/2025 15:22	Ordinario	Ammessa	Ok IST	[redacted]	[redacted]	[redacted]	LEPS04401V - LICEO SCIENTIFICO	LE	COPERTINO	I	N
k1auwlul	5.362,03 €	08/05/2025 18:18	Ordinario	Ammessa	Ok IST	[redacted]	[redacted]	[redacted]	BTSL04401N - LICEO ARTISTICO GIUSEPPE COLASANTO	BT	ANDRIA	II	A LA
k1mu5mg2	8.517,11 €	23/05/2025 13:03	Ordinario	Ammessa	Ok IST	[redacted]	[redacted]	[redacted]	BAPC24000A - LICEO G. GALILEI - M. CURIE	BA	MONOPOLI	II	A
k1pvq9ta	5.760,98 €	15/05/2025 18:46	Ordinario	Ammessa	Ok IST	[redacted]	[redacted]	[redacted]	BTSL046019 - I.I.S.S. LEONTINE E GIUSEPPE DE NITTIS	BT	BARLETTA	I	BL
k1qthajp	6.979,57 €	12/05/2025 18:35	Corrente	Ammessa	Ok IST	[redacted]	[redacted]	[redacted]	LETD140007 - I.T.E. A. DE VITI DE MARCO	LE	TAVIANO	I	C
k21r093o	10.121,97 €	06/05/2025 09:01	Ordinario	Ammessa	Ok IST	[redacted]	[redacted]	[redacted]	TARI04101E - FALCONE	TA	SAN MARZANO DI SAN GIUSEPPE	II	2A
k23pk7u0	6.405,63 €	08/05/2025 17:47	Ordinario	Ammessa	Ok IST	[redacted]	[redacted]	[redacted]	BTPC040009 - LICEO CARLO TROYA	BT	ANDRIA	I	BL
k2fkwygk	3.858,54 €	13/05/2025 16:20	Ordinario	Ammessa	Ok IST	[redacted]	[redacted]	[redacted]	BAPS07000G - LICEO G. TARANTINO	BA	GRAVINA IN PUGLIA	I	B
k2g2v9ml	7.664,41 €	05/05/2025 17:34	Ordinario	Ammessa	Ok IST	[redacted]	[redacted]	[redacted]	BATD06801C - ISTITUTO TECNOLOGICO E. MONTALE	BA	RUTIGLIANO	I	I
k2w8lr8q	12.000,35 €	25/04/2025 13:49	Ordinario	Ammessa	Ok IST	[redacted]	[redacted]	[redacted]	FGTD060005 - I.T.E.T. VITTORIO EMANUELE III	FG	LUCERA	I	C
k39dg9fx	4.507,32 €	12/05/2025 09:24	Ordinario	Ammessa	Ok IST	[redacted]	[redacted]	[redacted]	BRPS030029 - LICEO SCIENZE UMANE	BR	LATIANO	I	B
k3ik4jmh	10.328,70 €	24/04/2025 17:25	Ordinario	Ammessa	Ok IST	[redacted]	[redacted]	[redacted]	BATD013018 - VITTORIO BACHELET	BA	GRAVINA IN PUGLIA	II	B
k3io0ddk	- €	06/05/2025 18:07	Ordinario	Ammessa	Ok IST	[redacted]	[redacted]	[redacted]	FGTD061012 - IT.E.T. G. TONIOLO	FG	MANFREDONIA	I	AI
k3m6s4qc	14.421,25 €	24/04/2025 12:19	Ordinario	Ammessa	Ok IST	[redacted]	[redacted]	[redacted]	BAPC030002 - LICEO CAGNAZZI	BA	ALTAMURA	II	2ASU
k3ss5jdq	9.089,09 €	01/05/2025 08:31	Ordinario	Ammessa	Ok IST	[redacted]	[redacted]	[redacted]	FGTE03000R - ITET NOTARANGELO-ROSATI-GIANNONE-MASI	FG	FOGGIA	I	H
k3yngrfq	6.103,01 €	22/05/2025 10:03	Ordinario	Ammessa	Ok IST	[redacted]	[redacted]	[redacted]	FGPC00101B - LICEO G.T. GIORDANI	FG	MONTE SANT'ANGELO	I	B
k41lgicf	10.577,08 €	06/05/2025 10:48	Ordinario	Ammessa	Ok IST	[redacted]	[redacted]	[redacted]	BTRC040022 - IPSC LEONTINE E GIUSEPPE DE NITTIS	BT	CANOSA DI PUGLIA	II	AC
k45ugpbm	7.860,49 €	30/04/2025 17:44	Ordinario	Ammessa	Ok IST	[redacted]	[redacted]	[redacted]	LETD026015 - IST. TECN. COMM.LE NARDO'	LE	NARDO'	I	B
k4ax81bf	4.572,46 €	13/05/2025 12:02	Ordinario	Ammessa	Ok IST	[redacted]	[redacted]	[redacted]	BTSL046019 - I.I.S.S. LEONTINE E GIUSEPPE DE NITTIS	BT	BARLETTA	II	AL
k4k4k93g	4.626,97 €	27/05/2025 18:54	Ordinario	Ammessa	Ok IST	[redacted]	[redacted]	[redacted]	TASD02002Q - LICEO ARTISTICO V. CALO'	TA	TARANTO	I	I
k4oy5xcs	4.750,90 €	28/04/2025 14:43	Ordinario	Ammessa	Ok IST	[redacted]	[redacted]	[redacted]	BAPM05000B - LICEO DON LORENZO MILANI	BA	CASSANO DELLE MURGE	I	AM
k4qsa2nb	14.592,14 €	21/05/2025 21:59	Ordinario	Ammessa	Ok IST	[redacted]	[redacted]	[redacted]	LEPS03000X - LICEO G. C. VANINI	LE	UGENTO	I	BS
k4vklgh6	4.633,53 €	29/05/2025 09:30	Ordinario	Ammessa	Ok IST	[redacted]	[redacted]	[redacted]	BASL06000T - LICEO DE NITTIS-PASCALI	BA	SANNICANDRO DI BARI	II	C
k5269qe5	5.145,88 €	27/04/2025 10:24	Ordinario	Ammessa	Ok IST	[redacted]	[redacted]	[redacted]	BTPS390004 - I.O.C. MAZZINI-DE CESARE-FERMI-LICEO FE	BT	SPINAZZOLA	I	A
k52nykz5	11.229,68 €	19/05/2025 12:26	Ordinario	Ammessa	Ok IST	[redacted]	[redacted]	[redacted]	TATF027015 - ISTITUTO TECNICO IND. EDOARDO AMALDI	TA	MASSAFRA	I	E
k5ic7tow	11.540,49 €	13/05/2025 19:32	Ordinario	Ammessa	Ok IST	[redacted]	[redacted]	[redacted]	BTPS03000T - LICEO LEONARDO DA VINCI	BT	TRANI	II	AL
k5kpw88a	5.956,49 €	07/05/2025 10:56	Ordinario	Ammessa	Ok IST	[redacted]	[redacted]	[redacted]	BATD04000G - I.T.E.T. GAETANO SALVEMINI	BA	GIOVINAZZO	I	AFM
k5ld3kzx	8.126,65 €	28/04/2025 09:14	Ordinario	Ammessa	Ok IST	[redacted]	[redacted]	[redacted]	BATF079015 - ITT LUIGI DELL'ERBA	BA	TURI	II	B/C
k5se8oq1	3.372,36 €	05/05/2025 20:23	Ordinario	Ammessa	Ok IST	[redacted]	[redacted]	[redacted]	FGPS20000B - LICEO GALILEI-MORO	FG	MANFREDONIA	I	C
k5wr6c8s	14.187,16 €	23/05/2025 17:30	Ordinario	Ammessa	Ok IST	[redacted]	[redacted]	[redacted]	BTRA00701B - I.I.S.S. L. EINAUDI	BT	CANOSA DI PUGLIA	II	A-E
k6o582jz	11.962,08 €	06/05/2025 17:20	Ordinario	Ammessa	Ok IST	[redacted]	[redacted]	[redacted]	TASD02002Q - LICEO ARTISTICO V. CALO'	TA	TARANTO	I	N
k6rarp7a	8.723,92 €	27/05/2025 12:29	Ordinario	Ammessa	Ok IST	[redacted]	[redacted]	[redacted]	TAPS18000Q - LICEO D. DE RUGGIERI	TA	PALAGIANO	I	B
k6s7qg8l	10.898,54 €	24/04/2025 18:08	Ordinario	Ammessa	Ok IST	[redacted]	[redacted]	[redacted]	BRRF01050N - I.P.S.S. MORVILLO BRINDISI CORSO SERALE	BR	BRINDISI	I	AM
k6s8vs9m	6.263,42 €	21/05/2025 15:46	Ordinario	Ammessa	Ok IST	[redacted]	[redacted]	[redacted]	FGPC160003 - LICEO LANZA-PERUGINI	FG	ORDONA	II	L
k7476ygq	6.736,61 €	07/05/2025 08:53	Ordinario	Ammessa	Ok IST	[redacted]	[redacted]	[redacted]	BATD05901N - MARCO POLO	BA	BARI	II	HL
k7abay09	10.782,47 €	28/05/2025 09:59	Ordinario	Ammessa	Ok IST	[redacted]	[redacted]	[redacted]	FGRH060003 - I.P.E.O.A. MICHELE LECCE	FG	SAN GIOVANNI ROTONDO	II	A
k7dcgk36	4.495,49 €	15/05/2025 16:25	Ordinario	Ammessa	Ok IST	[redacted]	[redacted]	[redacted]	BRPS030007 - LICEO F. RIBEZZO	BR	ERCHIE	II	DSA
k7h023ne	3.923,08 €	14/05/2025 09:09	Ordinario	Ammessa	Ok IST	[redacted]	[redacted]	[redacted]	BARM042015 - I.P.S.I.A.M. AMERIGO VESPUCCI	BA	MOLFETTA	I	DA
k7u9i83k	12.737,42 €	23/05/2025 08:53	Ordinario	Ammessa	Ok IST	[redacted]	[redacted]	[redacted]	MTPM01000G - LICEO "T. STIGLIANI" - MATERA	TA	LATERZA	II	C
k7yplclp	9.549,77 €	06/05/2025 11:05	Ordinario	Ammessa	Ok IST	[redacted]	[redacted]	[redacted]	BTPC01000D - LICEO A. CASARDI	BT	BARLETTA	II	D
k86ubmw8	4.127,85 €	06/05/2025 09:31	Ordinario	Ammessa	Ok IST	[redacted]	[redacted]	[redacted]	LETF006016 - CASARANO	LE	MATINO	I	1CI
k8lt1k5p	9.460,17 €	26/05/2025 18:55	Ordinario	Ammessa	Ok IST	[redacted]	[redacted]	[redacted]	BATD013018 - VITTORIO BACHELET	BA	GRAVINA IN PUGLIA	II	B
k8m3bxme	3.629,82 €	06/05/2025 12:58	Ordinario	Ammessa	Ok IST	[redacted]	[redacted]	[redacted]	LETD140007 - I.T.E. A. DE VITI DE MARCO	LE	TAVIANO	I	H
k8nez6qq	9.510,66 €	26/04/2025 23:20	Ordinario	Ammessa	Ok IST	[redacted]	[redacted]	[redacted]	BTRI050008 - I.P. ARCHIMEDE	BT	ANDRIA	I	C
k8ni0dnf	5.186,98 €	05/05/2025 20:11	Ordinario	Ammessa	Ok IST	[redacted]	[redacted]	[redacted]	LEPS03000X - LICEO G. C. VANINI	LE	RUFFANO	II	DL
k8oog7ym	7.498,90 €	29/05/2025 11:51	Ordinario	Ammessa	Ok IST	[redacted]	[redacted]	[redacted]	BARI016015 - I.P.S.I.A.	BA	SANTERAMO IN COLLE	II	B MAT
k8plt9xg	3.706,50 €	15/05/2025 09:57	Ordinario	Ammessa	Ok IST	[redacted]	[redacted]	[redacted]	BTTD05801E - A. MORO	BT	TRANI	I	F
k8prdkzj	9.239,73 €	09/05/2025 18:09	Ordinario	Ammessa	Ok IST	[redacted]	[redacted]	[redacted]	BTTD05701P - I.T.E. G. DELL'OLIO	BT	BISCEGLIE	I	A

AVVISO PER L'ASSEGNAZIONE DELLE BORSE DI STUDIO A. S. 2024/2025 PER LE STUDENTESSE E STUDENTI DELLA SCUOLA SECONDARIA DI SECONDO GRADO (art. 9 D.Lgs n. 63/2017)

Isee Regolare e frequenza scolastica OK

Regione Puglia
Sezione Istruzione e Università
Servizio Sistema dell'Istruzione e del Diritto allo studio

REGIONE PUGLIA — Ministero dell'Istruzione e del Merito

ALLEGATO B

Codice Pratica	Importo ISEE	Data e ora Invio	Tipo ISEE	Esito Provvisorio	Verifica frequenza scolastica	Codice fiscale studente	Cognome studente	Nome studente	Istituzione Scolastica di 2° grado	Prov	Residenza	Classe	Sezione
k8s3xfvn	7.821,86 €	30/04/2025 09:53	Ordinario	Ammessa	Ok IST	[redacted]	[redacted]	[redacted]	BTPS11000D - LICEO SCIENTIFICO VALDEMARO VECCHI	BT	TRANI	II	LIQ
k8sg3k61	9.028,97 €	28/04/2025 17:05	Ordinario	Ammessa	Ok IST				BATD05901N - MARCO POLO	BA	BARI	I	CT
k8xuqb9m	14.794,19 €	21/05/2025 18:56	Ordinario	Ammessa	Ok IST				BTTD02301G - I.T.E. M. DELL'AQUILA-SAN FERD.	BT	SAN FERDINANDO DI PUGLIA	I	B
k95v4dv7	8.563,50 €	29/04/2025 15:30	Ordinario	Ammessa	Ok IST				FGPS20000B - LICEO GALILEI-MORO	FG	MANFREDONIA	I	D
k964ccpy	9.950,32 €	18/05/2025 19:22	Ordinario	Ammessa	Ok IST				LEPM050006 - LICEO G. COMI	LE	PRESICCE-ACQUARICA	I	BL
k9esq1sb	5.736,07 €	23/05/2025 20:03	Ordinario	Ammessa	Ok IST				TATF027026 - ISTITUTO TECNICO IND. EDOARDO AMALDI	TA	STATTE	II	F
k9kk20fb	4.836,38 €	06/05/2025 18:55	Ordinario	Ammessa	Ok IST				BRRF00601N - IST.PROF.SERV.SOCIALI CEGLIE MESS.	BR	CEGLIE MESSAPICA	I	A
k9l0o27i	10.500,90 €	23/05/2025 22:14	Ordinario	Ammessa	Ok IST				BATF230001 - I.T.T. PANETTI-PITAGORA	BA	MODUGNO	I	G
k9pdn4eu	8.245,26 €	28/04/2025 10:32	Ordinario	Ammessa	Ok IST				BRPM04000V - LICEO DON QUIRICO PUNZI	BR	CEGLIE MESSAPICA	II	C
k9qemhiq	14.450,84 €	24/04/2025 20:49	Ordinario	Ammessa	Ok IST				LERC037018 - ISTITUTO PROFESSIONALE	LE	GALATONE	II	B
k9wwi58l	8.984,24 €	08/05/2025 18:58	Ordinario	Ammessa	Ok IST				BTTD05601V - I.T.E.S ETTORE CARAFA	BT	ANDRIA	II	F
k9z3nhvr	9.196,07 €	17/05/2025 13:27	Ordinario	Ammessa	Ok IST				LEPC01000G - LICEO FRANCESCA CAPECE	LE	COLLEPASSO	I	
ka6prbau	2.783,74 €	27/05/2025 11:35	Ordinario	Ammessa	Ok IST				TAPS03000T - LICEO SCIENTIFICO G. BATTAGLINI	TA	TARANTO	I	L
ka6qa8gw	2.507,01 €	11/05/2025 19:25	Ordinario	Ammessa	Ok IST				BATF063511 - GUGLIELMO MARCONI - SERALE	BA	BARI	I	IA
kagqsx91	8.864,15 €	13/05/2025 18:30	Ordinario	Ammessa	Ok IST				LERF00250B - PROF.LE SERVIZI SOCIALI - CORSO SERALE	LE	VERNOLE	II	A
kajt6qr3	4.102,45 €	19/05/2025 11:42	Ordinario	Ammessa	Ok IST				FGPC180008 - LICEO ZINGARELLI-SACRO CUORE	FG	CERIGNOLA	II	CS
kavozf3m	4.546,34 €	13/05/2025 18:01	Ordinario	Ammessa	Ok IST				BTPC210007 - LICEO F. DE SANCTIS	BT	TRANI	I	BS
kb02s9ql	3.230,73 €	26/04/2025 09:37	Ordinario	Ammessa	Ok IST				BATF230001 - I.T.T. PANETTI-PITAGORA	BA	BARI	II	B
kb0sreuw	6.277,38 €	07/05/2025 17:10	Ordinario	Ammessa	Ok IST				FGRI03701E - I.P. A. MINUZIANO	FG	CASALVECCHIO DI PUGLIA	I	A
kb5pq7t7	9.969,77 €	28/05/2025 17:53	Ordinario	Ammessa	Ok IST				BATD21000D - I.T.E.T. DE VITI DE MARCO	BA	NOICATTARO	I	
kbfk0u0p	8.062,73 €	28/04/2025 15:27	Ordinario	Ammessa	Ok IST				FGPS040004 - LICEO SCIENTIFICO G. MARCONI	FG	FOGGIA	II	B
kbm0jy7t	14.963,43 €	24/04/2025 12:03	Ordinario	Ammessa	Ok IST				LETE010002 - I.T.E.T. G. DELEDDA	LE	LECCE	II	CBIO
kbtjxs5o	9.996,34 €	25/04/2025 11:20	Ordinario	Ammessa	Ok IST				BASL06000T - LICEO DE NITTIS-PASCALI	BA	BARI	II	D
kbw4gdzp	10.296,79 €	24/04/2025 21:43	Ordinario	Ammessa	Ok IST				FGRA052011 - I.P. PUBLIO VIRGILIO MARONE	FG	ISCHITELLA	II	A
kby7bhwc	3.757,80 €	20/05/2025 10:19	Ordinario	Ammessa	Ok IST				FGPC180008 - LICEO ZINGARELLI-SACRO CUORE	FG	CERIGNOLA	II	B
kbyfrb3x	6.767,48 €	12/05/2025 18:46	Ordinario	Ammessa	Ok IST				FGRH100008 - I.P. ANNESSO CONV. BONGHI	FG	SAN SEVERO	II	D
kc5yayf9	9.490,90 €	06/05/2025 19:23	Ordinario	Ammessa	Ok IST				LEPS21000C - LICEO QUINTO ENNIO	LE	UGENTO	I	A
kc6q1mbm	12.480,25 €	06/05/2025 18:40	Ordinario	Ammessa	Ok IST				BTTF06000Q - I.T.T. SEN. IANNUZZI	BT	TRANI	I	BE
kc8osqiq	11.107,55 €	10/05/2025 12:46	Ordinario	Ammessa	Ok IST				BAPS36000G - LICEO MAJORANA - LATERZA	BA	PUTIGNANO	II	BS
kcazeddv	8.156,10 €	21/05/2025 13:37	Ordinario	Ammessa	Ok IST				BATF06701V - A. VOLTA	BA	PALO DEL COLLE	I	FIA
kccpsjrh	7.996,47 €	23/05/2025 16:21	Ordinario	Ammessa	Ok IST				BRPS030029 - LICEO SCIENZE UMANE	BR	FRANCAVILLA FONTANA	II	A
kcfzsg2g	7.038,54 €	29/04/2025 17:55	Ordinario	Ammessa	Ok IST				BAPS36000G - LICEO MAJORANA - LATERZA	BA	PUTIGNANO	I	DL
kcjdtgov	6.476,18 €	16/05/2025 17:32	Ordinario	Ammessa	Ok IST				BTRC03601A - IPSC - IPSAM COSMAI	BT	BISCEGLIE	I	AO
kcpi55yy	4.197,55 €	26/05/2025 18:34	Ordinario	Ammessa	Ok IST				BTRH05801C - A. MORO	BT	TRANI	II	A
kcv0fv03	6.603,08 €	30/04/2025 12:24	Ordinario	Ammessa	Ok IST				TARI02401R - IPSIA ARCHIMEDE	TA	TARANTO	I	O
kd75tegb	4.051,06 €	08/05/2025 17:25	Ordinario	Ammessa	Ok IST				BTPM056014 - LICEO ECONOMICO SOCIALE ETTORE CARAFA	BT	ANDRIA	II	AL
kdatskm9	11.215,48 €	29/05/2025 10:39	Ordinario	Ammessa	Ok IST				BAPC18000X - LICEO CARMINE SYLOS	BA	BITONTO	II	B L
kdc2aaq8	834,90 €	16/05/2025 11:52	Ordinario	Ammessa	Ok IST				FGPM10000G - LICEO E. PESTALOZZI	FG	SAN SEVERO	II	ARA
kde7zo6r	6.028,27 €	25/04/2025 17:51	Ordinario	Ammessa	Ok IST				BATF06401B - IST. TECN. TECNOLOGICO FERRARIS	BA	MOLFETTA	I	B
kdjcftng	10.591,47 €	25/04/2025 11:02	Ordinario	Ammessa	Ok IST				LERC031019 - IST.PROFESSIONALEDE PACE-LECCE	LE	LEVERANO	II	2AOG
kdJliu3r	6.245,94 €	29/04/2025 08:55	Ordinario	Ammessa	Ok IST				FGTF04801T - I.T.T. AUGUSTO RIGHI	FG	CERIGNOLA	I	C BIO
kdjs0jcd	9.548,62 €	05/05/2025 18:31	Minori	Ammessa	Ok IST				BRTD01000T - I.T.E. G. CALO'	BR	VILLA CASTELLI	II	D
kdtvjgki	9.866,55 €	15/05/2025 18:33	Ordinario	Ammessa	Ok IST				TARC03903X - ISTITUTO PROF.LE BELLISARIO	TA	GINOSA	II	E
kdzlkok6	5.880,98 €	27/05/2025 11:32	Ordinario	Ammessa	Ok IST				TARI02401R - IPSIA ARCHIMEDE	TA	TARANTO	I	P
ke10ftu4	4.253,25 €	09/05/2025 10:28	Ordinario	Ammessa	Ok IST				BATD03701R - ITET VIVANTE - ITET GORJUX	BA	CAPURSO	I	ATE
ke4f24ru	4.560,58 €	14/05/2025 07:03	Ordinario	Ammessa	Ok IST				TATF03801G - I.I.S. A. RIGHI - ISTITUTO TECNICO	TA	TARANTO	I	D
keobe6aa	11.969,44 €	08/05/2025 09:47	Ordinario	Ammessa	Ok IST				BAPS05000A - LICEO SCIENTIFICO E. FERMI	BA	BARI	I	B
keqppw4b	8.328,13 €	24/05/2025 13:58	Ordinario	Ammessa	Ok IST				FGTF13000C - I.T.T. ALTAMURA-DA VINCI	FG	FOGGIA	II	A
ket1959x	13.961,20 €	12/05/2025 08:29	Ordinario	Ammessa	Ok IST				BATF26000R - I.T.E.T. VITO SANTE LONGO	BA	MONOPOLI	II	E
kez3r0np	3.296,34 €	25/05/2025 14:52	Ordinario	Ammessa	Ok IST				BRTD00901P - ITET G. SALVEMINI	BR	FASANO	I	G
kf4hewv8	11.171,79 €	20/05/2025 21:09	Ordinario	Ammessa	Ok IST				BAPS24000D - LICEO E. AMALDI	BA	PALO DEL COLLE	I	
kf52ix4j	9.162,42 €	05/05/2025 13:38	Ordinario	Ammessa	Ok IST				LERI02101B - I.P.S.I.A EGIDIO LANOCE	LE	MAGLIE	I	BM
kf8rg3rs	4.325,80 €	09/05/2025 09:18	Ordinario	Ammessa	Ok IST				BAPC24000A - LICEO G. GALILEI - M. CURIE	BA	MONOPOLI	II	B
kf9a0dkx	6.849,96 €	21/05/2025 19:24	Ordinario	Ammessa	Ok IST				BTPS05301G - LICEO A. MORO	BT	TRINITAPOLI	I	C
kfknnlao	3.654,75 €	17/05/2025 19:35	Ordinario	Ammessa	Ok IST				BRTF02000P - I.T.T. E. FERMI	BR	FRANCAVILLA FONTANA	II	BIT
kfl0q7bv	8.946,60 €	19/05/2025 20:08	Ordinario	Ammessa	Ok IST				FGTD061012 - IT.E.T. G. TONIOLO	FG	MANFREDONIA	I	BM
kfnvisfq	9.456,04 €	05/05/2025 18:56	Ordinario	Ammessa	Ok IST				BARH120027 - I.P. DOMENICO MODUGNO	BA	NOICATTARO	I	B
kftri466	5.590,49 €	24/04/2025 20:43	Ordinario	Ammessa	Ok IST				BTPC023011 - LICEO S. STAFFA - TRINITAPOLI	BT	TRINITAPOLI	II	L
kfz8ts8b	11.262,07 €	16/05/2025 18:59	Ordinario	Ammessa	Ok IST				BASD039013 - LICEO ARTISTICO FEDERICO II STUPOR MUNDI	BA	RUVO DI PUGLIA	I	F
kg63m758	11.360,56 €	28/04/2025 17:07	Ordinario	Ammessa	Ok IST				BAPC030002 - LICEO CAGNAZZI	BA	ALTAMURA	II	B
kg6cw4yc	10.072,76 €	28/04/2025 20:56	Ordinario	Ammessa	Ok IST				BAPS060001 - LICEO SCIENTIFICO G. SALVEMINI	BA	BARI	I	1M
kgct8w2g	8.551,02 €	28/05/2025 11:55	Ordinario	Ammessa	Ok IST				TARF044013 - I.P. F.S. CABRINI	TA	TARANTO	I	B C S
kgic8j6r	7.031,19 €	13/05/2025 17:28	Ordinario	Ammessa	Ok IST				BAPS028016 - L. S. E. MAJORANA	BA	MOLA DI BARI	II	D

AVVISO PER L'ASSEGNAZIONE DELLE BORSE DI STUDIO A. S. 2024/2025 PER LE STUDENTESSE E STUDENTI DELLA SCUOLA SECONDARIA DI SECONDO GRADO
(art. 9 D.Lgs n. 63/2017)

Isee Regolare e frequenza scolastica OK

Regione Puglia
Sezione Istruzione e Università
Servizio Sistema dell'Istruzione e del Diritto allo studio

REGIONE PUGLIA — Ministero dell'Istruzione e del Merito

ALLEGATO B

Codice Pratica	Importo ISEE	Data e ora Invio	Tipo ISEE	Esito Provvisorio	Verifica frequenza scolastica	Codice fiscale studente	Cognome studente	Nome studente	Istituzione Scolastica di 2° grado	Prov	Residenza	Classe	Sezione
kgn38s6f	1.482,02 €	05/05/2025 16:35	Ordinario	Ammessa	Ok IST	[redacted]	[redacted]	[redacted]	TARH08000L - I.P. ELSA MORANTE	TA	CRISPIANO	II	A SCS
kgn6c44h	3.954,51 €	09/05/2025 17:11	Ordinario	Ammessa	Ok IST	[redacted]	[redacted]	[redacted]	LES0090002 - LICEO P. COLONNA	LE	PARABITA	II	A
kh4jw238	9.733,21 €	28/05/2025 18:42	Ordinario	Ammessa	Ok IST	[redacted]	[redacted]	[redacted]	LETF01601R - IST. TECNICO TECNOLOGICO DON T. BELLO	LE	PALMARIGGI	I	
kh4z0dua	487,08 €	24/04/2025 12:49	Corrente	Ammessa	Ok IST	[redacted]	[redacted]	[redacted]	BATD13000T - I.T.E. LENOCI	BA	BARI	II	E
kh529sqf	2.845,44 €	06/05/2025 16:57	Minori	Ammessa	Ok IST	[redacted]	[redacted]	[redacted]	BARI130007 - I.P.. L. SANTARELLA - DE LILLA	BA	BARI	II	C
kh5912m1	10.741,73 €	28/05/2025 19:26	Ordinario	Ammessa	Ok IST	[redacted]	[redacted]	[redacted]	BTRF06000X - I.OC.. MAZZINI-DE CESARE-FERMI	BT	SPINAZZOLA	I	AP
kh8gvxl7	10.036,28 €	13/05/2025 14:40	Ordinario	Ammessa	Ok IST	[redacted]	[redacted]	[redacted]	BAPS07000G - LICEO G. TARANTINO	BA	GRAVINA IN PUGLIA	I	D
kh8xl6xd	3.535,29 €	25/04/2025 06:44	Ordinario	Ammessa	Ok IST	[redacted]	[redacted]	[redacted]	LEPS21000C - LICEO QUINTO ENNIO	LE	ALEZIO	I	C
kh9rm2nx	4.089,25 €	05/05/2025 18:45	Ordinario	Ammessa	Ok IST	[redacted]	[redacted]	[redacted]	TATD08000P - I.T.E. PITAGORA	TA	TARANTO	II	C
khkpm1gk	7.155,10 €	08/05/2025 13:39	Ordinario	Ammessa	Ok IST	[redacted]	[redacted]	[redacted]	LEPS01000P - LICEO SCIENTIFICO COSIMO DE GIORGI	LE	LEQUILE	II	F
khtq3nr1	8.925,73 €	09/05/2025 18:51	Ordinario	Ammessa	Ok IST	[redacted]	[redacted]	[redacted]	BRTH020006 - I.T.E.TCARNARO-MARCONI-FLACCO-BELLUZZI	LE	TREPUZZI	II	CMNB
khvt92ne	8.255,72 €	07/05/2025 22:09	Minori	Ammessa	Ok IST	[redacted]	[redacted]	[redacted]	LEPS03000X - LICEO G. C. VANINI	LE	RACALE	I	DL
khy0hmul	6.205,90 €	07/05/2025 10:20	Ordinario	Ammessa	Ok IST	[redacted]	[redacted]	[redacted]	FGRI021011 - I.P. PRIMO LEVI	FG	SAN MARCO IN LAMIS	I	A
ki1ox2we	7.456,98 €	06/05/2025 17:36	Ordinario	Ammessa	Ok IST	[redacted]	[redacted]	[redacted]	BATF028018 - ITIS L.DO DA VINCI	BA	MOLA DI BARI	II	B
ki24gs3m	8.825,19 €	14/05/2025 17:05	Ordinario	Ammessa	Ok IST	[redacted]	[redacted]	[redacted]	LETD00201L - MARTANO	LE	VERNOLE	I	B
ki3jho5r	6.001,76 €	30/04/2025 16:24	Ordinario	Ammessa	Ok IST	[redacted]	[redacted]	[redacted]	BARM042015 - I.P.S.I.A.M. AMERIGO VESPUCCI	BA	MOLFETTA	I	
ki8po9vv	11.522,78 €	24/04/2025 22:09	Ordinario	Ammessa	Ok IST	[redacted]	[redacted]	[redacted]	FGTD060005 - I.T.E.T. VITTORIO EMANUELE III	FG	LUCERA	II	B AFM
ki9936jd	14.674,60 €	29/05/2025 11:21	Ordinario	Ammessa	Ok IST	[redacted]	[redacted]	[redacted]	TARC03901T - ISTITUTO PROF.LE PERRONE	TA	PALAGIANELLO	II	N
kid0jb92	2.057,74 €	28/04/2025 19:42	Ordinario	Ammessa	Ok IST	[redacted]	[redacted]	[redacted]	TAPS03801D - I.I.S. A. RIGHI - LICEO	TA	TARANTO	I	AL
kidmc7kk	8.934,34 €	05/05/2025 19:27	Ordinario	Ammessa	Ok IST	[redacted]	[redacted]	[redacted]	BRPS00301X - L. DA VINCI - FASANO -	BR	FASANO	I	B
kie3ke2t	13.077,01 €	22/05/2025 16:59	Ordinario	Ammessa	Ok IST	[redacted]	[redacted]	[redacted]	FGPC15000C - LICEO BONGHI-ROSMINI	FG	LUCERA	II	2 BSU
kigl4md9	8.299,34 €	09/05/2025 09:58	Ordinario	Ammessa	Ok IST	[redacted]	[redacted]	[redacted]	BRPM04000V - LICEO DON QUIRICO PUNZI	BR	CEGLIE MESSAPICA	II	ASU
kii8mweh	9.499,06 €	07/05/2025 14:44	Ordinario	Ammessa	Ok IST	[redacted]	[redacted]	[redacted]	TATF027015 - ISTITUTO TECNICO IND. EDOARDO AMALDI	TA	MOTTOLA	I	C
kiobphtr	3.831,76 €	07/05/2025 15:14	Ordinario	Ammessa	Ok IST	[redacted]	[redacted]	[redacted]	TARI02401R - IPSIA ARCHIMEDE	TA	TARANTO	I	O
kight25t	3.658,78 €	09/05/2025 21:53	Ordinario	Ammessa	Ok IST	[redacted]	[redacted]	[redacted]	TATD08000P - I.T.E. PITAGORA	TA	LIZZANO	I	F
kiv1ja6r	10.452,09 €	05/05/2025 18:59	Ordinario	Ammessa	Ok IST	[redacted]	[redacted]	[redacted]	BTTF06000Q - I.T.T. SEN. IANNUZZI	BA	CORATO	I	BM
kiw4qq3i	77,65 €	24/04/2025 12:07	Ordinario	Ammessa	Ok IST	[redacted]	[redacted]	[redacted]	BRRF010008 - I.P. F. L. MORVILLO FALCONE	BR	BRINDISI	I	B (OD)
kiybof13	- €	09/05/2025 10:13	Corrente	Ammessa	Ok IST	[redacted]	[redacted]	[redacted]	TATF03801G - I.I.S. A. RIGHI - ISTITUTO TECNICO	TA	TARANTO	I	APS
kiyidpyb	11.603,53 €	29/04/2025 16:58	Ordinario	Ammessa	Ok IST	[redacted]	[redacted]	[redacted]	BRTF01701X - ITI -E. MAJORANA - BRINDISI	BR	BRINDISI	II	DB
kiyj1hgu	8.582,34 €	29/04/2025 14:37	Ordinario	Ammessa	Ok IST	[redacted]	[redacted]	[redacted]	BRPS01701T - E. MAJORANA	BR	BRINDISI	II	GB
kj8n6zmw	6.278,09 €	08/05/2025 09:17	Minori	Ammessa	Ok IST	[redacted]	[redacted]	[redacted]	BTTD32000N - I.T.E.T. CASSANDRO FERMI NERVI	BT	BARLETTA	I	E
kj9j5p7j	7.146,99 €	09/05/2025 16:19	Ordinario	Ammessa	Ok IST	[redacted]	[redacted]	[redacted]	FGTE03000R - ITET NOTARANGELO-ROSATI-GIANNONE-MASI	FG	FOGGIA	II	H
kjdsyq5o	3.444,09 €	14/05/2025 13:33	Ordinario	Ammessa	Ok IST	[redacted]	[redacted]	[redacted]	BTPM056014 - LICEO ECONOMICO SOCIALE ETTORE CARAFA	BT	MINERVINO MURGE	II	G
kjp0ownb	1.093,79 €	06/05/2025 10:11	Ordinario	Ammessa	Ok IST	[redacted]	[redacted]	[redacted]	BATD013018 - VITTORIO BACHELET	BA	GRAVINA IN PUGLIA	I	IM
kjs0q97w	7.890,18 €	15/05/2025 13:56	Ordinario	Ammessa	Ok IST	[redacted]	[redacted]	[redacted]	BAPC24000A - LICEO G. GALILEI - M. CURIE	BA	MONOPOLI	II	B
kjznq24x	6.363,17 €	12/05/2025 11:32	Ordinario	Ammessa	Ok IST	[redacted]	[redacted]	[redacted]	BTRF04451C - GIUSEPPE COLASANTO - SERALE	BT	ANDRIA	II	A
kk41rcv8	4.385,90 €	27/05/2025 23:06	Ordinario	Ammessa	Ok IST	[redacted]	[redacted]	[redacted]	BTRI036013 - I.P. COSMAI - SEDE ASSOCIATA	BT	TRANI	I	AV
kk48hwe2	10.858,30 €	24/04/2025 22:10	Ordinario	Ammessa	Ok IST	[redacted]	[redacted]	[redacted]	BAPC150004 - LICEO CLASSICO SOCRATE	BA	CAPURSO	II	A
kk8o6w1n	6.420,24 €	10/05/2025 00:03	Ordinario	Ammessa	Ok IST	[redacted]	[redacted]	[redacted]	BTRH053019 - I.P. A. MORO	BT	BARLETTA	I	F
kkh5dvr9	10.316,04 €	25/04/2025 10:04	Ordinario	Ammessa	Ok IST	[redacted]	[redacted]	[redacted]	BARC054017 - LUCIANO TANDOI	BA	RUVO DI PUGLIA	I	D
kkljbisp	5.272,99 €	30/04/2025 10:48	Ordinario	Ammessa	Ok IST	[redacted]	[redacted]	[redacted]	BRRH01000Q - I.P.E.O.A. S. PERTINI	BR	BRINDISI	II	G
kkioqvgd	4.290,95 €	07/05/2025 17:09	Ordinario	Ammessa	Ok IST	[redacted]	[redacted]	[redacted]	BARF03301X - IISS R. LUXEMBURG-PROF. SER SOC. E COMM.	BA	ADELFIA	II	A
kkn89bpr	6.994,03 €	06/05/2025 18:02	Ordinario	Ammessa	Ok IST	[redacted]	[redacted]	[redacted]	FGRI01101A - I.P. G.PAVONCELLI	FG	CERIGNOLA	I	C
kkrxyq05	8.553,66 €	23/05/2025 16:38	Ordinario	Ammessa	Ok IST	[redacted]	[redacted]	[redacted]	MTPM01000G - LICEO "T. STIGLIANI" - MATERA	TA	GINOSA	II	I
kl0nsa78	11.937,06 €	07/05/2025 18:00	Ordinario	Ammessa	Ok IST	[redacted]	[redacted]	[redacted]	TARI02401R - IPSIA ARCHIMEDE	TA	TARANTO	I	E
kl13k5cw	537,54 €	06/05/2025 20:41	Corrente	Ammessa	Ok IST	[redacted]	[redacted]	[redacted]	FGRC00801T - I.P. L.EINAUDI	FG	FOGGIA	I	G
kl355v9r	12.230,69 €	10/05/2025 21:47	Ordinario	Ammessa	Ok IST	[redacted]	[redacted]	[redacted]	BATD220004 - I.T.E. VITALE GIORDANO	BA	BITONTO	I	B
klds70rd	399,10 €	15/05/2025 09:43	Corrente	Ammessa	Ok IST	[redacted]	[redacted]	[redacted]	FGRI020004 - I.P. ANTONIO PACINOTTI	FG	FOGGIA	II	ODONTOTEC
klme9bey	3.977,71 €	14/05/2025 17:59	Ordinario	Ammessa	Ok IST	[redacted]	[redacted]	[redacted]	FGRI01101A - I.P. G.PAVONCELLI	FG	CERIGNOLA	I	C ENO
klnrz4nv	11.020,34 €	28/04/2025 20:02	Ordinario	Ammessa	Ok IST	[redacted]	[redacted]	[redacted]	BRPM04000V - LICEO DON QUIRICO PUNZI	BR	CEGLIE MESSAPICA	I	C
klumsm3f	510,69 €	07/05/2025 15:03	Corrente	Ammessa	Ok IST	[redacted]	[redacted]	[redacted]	BATF06701V - A. VOLTA	BA	BITONTO	II	BMM
klwzfqki	8.924,92 €	09/05/2025 09:55	Ordinario	Ammessa	Ok IST	[redacted]	[redacted]	[redacted]	BARH03301B - IPSSEOA CASAMASSIMA	BA	GIOIA DEL COLLE	I	C EOA
km0mgq66	5.820,59 €	30/04/2025 08:31	Ordinario	Ammessa	Ok IST	[redacted]	[redacted]	[redacted]	TATF03801G - I.I.S. A. RIGHI - ISTITUTO TECNICO	TA	TARANTO	II	H
km788nuz	10.511,63 €	09/05/2025 18:55	Ordinario	Ammessa	Ok IST	[redacted]	[redacted]	[redacted]	BTRC03601A - IPSC - IPSAM COSMAI	BT	BISCEGLIE	II	CS
kmcr30ey	9.469,31 €	11/05/2025 20:28	Ordinario	Ammessa	Ok IST	[redacted]	[redacted]	[redacted]	BAPC030002 - LICEO CAGNAZZI	BA	ALTAMURA	II	B
kmht05s8	2.351,05 €	25/04/2025 17:35	Ordinario	Ammessa	Ok IST	[redacted]	[redacted]	[redacted]	BRTH020006 - I.T.E.TCARNARO-MARCONI-FLACCO-BELLUZZI	BR	BRINDISI	II	CMNA
kmi3tskv	7.743,29 €	08/05/2025 20:03	Ordinario	Ammessa	Ok IST	[redacted]	[redacted]	[redacted]	BARC054017 - LUCIANO TANDOI	BA	CORATO	II	H
kmneyqpy	8.652,43 €	12/05/2025 10:13	Ordinario	Ammessa	Ok IST	[redacted]	[redacted]	[redacted]	LEPM01000Q - LICEO P. SICILIANI	LE	CASTRI DI LECCE	I	B U
kmu2liss	11.817,59 €	09/05/2025 16:52	Ordinario	Ammessa	Ok IST	[redacted]	[redacted]	[redacted]	BRPM010003 - LICEO E. PALUMBO	BR	FRANCAVILLA FONTANA	I	D
knat0tb1	9.980,90 €	09/05/2025 10:37	Ordinario	Ammessa	Ok IST	[redacted]	[redacted]	[redacted]	BTTD05601V - I.T.E.S ETTORE CARAFA	BT	ANDRIA	II	E
kni74l5l	- €	28/04/2025 19:46	Corrente	Ammessa	Ok IST	[redacted]	[redacted]	[redacted]	BAPM02000G - LICEO VITO FORNARI	BA	MOLFETTA	II	CSU
knpuz90x	8.413,17 €	28/04/2025 12:18	Ordinario	Ammessa	Ok IST	[redacted]	[redacted]	[redacted]	TATF03801G - I.I.S. A. RIGHI - ISTITUTO TECNICO	TA	MONTEIASI	I	1AA
knu2j2mk	4.933,07 €	05/05/2025 12:08	Ordinario	Ammessa	Ok IST	[redacted]	[redacted]	[redacted]	TARF036014 - IST. PROFESSIONALE LEONARDO DA VINCI	TA	CRISPIANO	II	Q

AVVISO PER L'ASSEGNAZIONE DELLE BORSE DI STUDIO A. S. 2024/2025 PER LE STUDENTESSE E STUDENTI DELLA SCUOLA SECONDARIA DI SECONDO GRADO
(art. 9 D.Lgs n. 63/2017)

Isee Regolare e frequenza scolastica OK

ALLEGATO B

Codice Pratica	Importo ISEE	Data e ora Invio	Tipo ISEE	Esito Provvisorio	Verifica frequenza scolastica	Codice fiscale studente	Cognome studente	Nome studente	Istituzione Scolastica di 2° grado	Prov	Residenza	Classe	Sezione
ko3kx35n	7.450,55 €	24/04/2025 12:35	Ordinario	Ammessa	Ok IST	[redacted]	[redacted]	[redacted]	TASD02002Q - LICEO ARTISTICO V. CALO'	TA	TARANTO	II	H
ko5u5c3b	12.496,54 €	28/04/2025 09:23	Ordinario	Ammessa	Ok IST	[redacted]	[redacted]	[redacted]	BAPS05901T - M. POLO	BA	BARI	I	A
koamu0d0	1.255,88 €	06/05/2025 16:48	Ordinario	Ammessa	Ok IST	[redacted]	[redacted]	[redacted]	LERH03000N - I.P. N. MOCCIA	LE	VEGLIE	I	
kob4quti	10.997,34 €	07/05/2025 17:33	Ordinario	Ammessa	Ok IST	[redacted]	[redacted]	[redacted]	FGPC02101L - LICEO INDRO MONTANELLI	FG	SAN MARCO IN LAMIS	I	B
kon614wz	11.512,92 €	09/05/2025 17:02	Ordinario	Ammessa	Ok IST	[redacted]	[redacted]	[redacted]	TARI024527 - ISTITUTO PROF.LE ARCHIMEDE - SERALE	TA	TARANTO	II	O
kova6p60	6.927,83 €	16/05/2025 19:21	Ordinario	Ammessa	Ok IST	[redacted]	[redacted]	[redacted]	LERH017018 - F. BOTTAZZI- UGENTO	LE	TAURISANO	II	AEA
kp0my9po	11.506,78 €	08/05/2025 08:13	Ordinario	Ammessa	Ok IST	[redacted]	[redacted]	[redacted]	BRTF010004 - I.T.T. G. GIORGI	BR	BRINDISI	I	CI
kp6c9t9f	11.345,61 €	28/04/2025 21:10	Ordinario	Ammessa	Ok IST	[redacted]	[redacted]	[redacted]	TAPS19000A - LICEO GALILEO FERRARIS	TA	TARANTO	II	2AL
kpc4b46g	4.473,76 €	05/05/2025 12:30	Ordinario	Ammessa	Ok IST	[redacted]	[redacted]	[redacted]	BAPC24000A - LICEO G. GALILEI - M. CURIE	BA	MONOPOLI	II	C
kpcq5f6j	11.409,19 €	27/04/2025 09:48	Ordinario	Ammessa	Ok IST	[redacted]	[redacted]	[redacted]	BAPS002012 - LS CANUDO - LC MARONE	BA	SAMMICHELE DI BARI	I	
kpmgonsj	8.623,42 €	22/05/2025 17:59	Ordinario	Ammessa	Ok IST	[redacted]	[redacted]	[redacted]	TARC03901T - ISTITUTO PROF.LE PERRONE	TA	PALAGIANELLO	II	M
kpo9oxrl	4.334,31 €	21/05/2025 10:32	Ordinario	Ammessa	Ok IST	[redacted]	[redacted]	[redacted]	TASD02000N - LICEO ARTISTICO V. CALO'	TA	LIZZANO	II	B
kppjaxdx	6.599,11 €	27/04/2025 01:41	Ordinario	Ammessa	Ok IST	[redacted]	[redacted]	[redacted]	BTTD32000N - I.T.E.T. CASSANDRO FERMI NERVI	BT	BARLETTA	I	D
kpx6wiv4	7.135,80 €	12/05/2025 18:25	Ordinario	Ammessa	Ok IST	[redacted]	[redacted]	[redacted]	BAPS38000R - LICEI A. EINSTEIN - L. DA VINCI	BA	MOLFETTA	I	E
kq2e3scp	7.034,50 €	28/04/2025 20:24	Ordinario	Ammessa	Ok IST	[redacted]	[redacted]	[redacted]	BRTF02000P - I.T.T. E. FERMI	BR	FRANCAVILLA FONTANA	I	AMM
kq2uqqkm	13.635,56 €	26/04/2025 09:59	Ordinario	Ammessa	Ok IST	[redacted]	[redacted]	[redacted]	TATE04201C - P.SSA MARIA PIA	TA	TARANTO	II	AFA
kq5xntem	3.420,54 €	01/05/2025 00:40	Ordinario	Ammessa	Ok IST	[redacted]	[redacted]	[redacted]	FGPS08000E - LICEO ALBERT EINSTEIN	FG	CERIGNOLA	I	A
kq6jl2dp	8.485,31 €	15/05/2025 10:36	Ordinario	Ammessa	Ok IST	[redacted]	[redacted]	[redacted]	BRTD01000T - I.T.E. G. CALO'	BR	FRANCAVILLA FONTANA	II	G
kqapq8wa	9.248,46 €	07/05/2025 12:56	Ordinario	Ammessa	Ok IST	[redacted]	[redacted]	[redacted]	LEPS21000C - LICEO QUINTO ENNIO	LE	ALEZIO	II	C
kqe2kcq6	- €	20/05/2025 18:34	Ordinario	Ammessa	Ok IST	[redacted]	[redacted]	[redacted]	BARH03350Q - IPSSEOA CASAMASSIMA SERALE	BA	ADELFIA	II	C
kqkl5ovz	11.133,60 €	28/04/2025 11:18	Ordinario	Ammessa	Ok IST	[redacted]	[redacted]	[redacted]	TAPC10000Q - LICEO ARCHITA	TA	TARANTO	I	C
kqpi314q	12.074,32 €	20/05/2025 12:09	Ordinario	Ammessa	Ok IST	[redacted]	[redacted]	[redacted]	BTPM056014 - LICEO ECONOMICO SOCIALE ETTORE CARAFA	BT	ANDRIA	I	BL
kqul14ef	11.272,74 €	12/05/2025 12:07	Ordinario	Ammessa	Ok IST	[redacted]	[redacted]	[redacted]	BTPM05701X - L.E.S. G. DELL'OLIO	BT	BISCEGLIE	I	AL
kqvbe48e	6.745,77 €	28/04/2025 17:47	Ordinario	Ammessa	Ok IST	[redacted]	[redacted]	[redacted]	BARI140507 - MICHELE DE NORA SERALE	BA	ALTAMURA	II	BE
kqxikzm3	9.518,03 €	05/05/2025 15:15	Ordinario	Ammessa	Ok IST	[redacted]	[redacted]	[redacted]	FGPM03000E - LICEO CAROLINA POERIO	FG	FOGGIA	I	1ÂªBS
kr1v087n	1.257,96 €	20/05/2025 10:28	Ordinario	Ammessa	Ok IST	[redacted]	[redacted]	[redacted]	FGPS010008 - LICEO SCIENTIFICO A. VOLTA	FG	FOGGIA	II	B
kr5c0qxa	2.725,11 €	21/05/2025 10:55	Ordinario	Ammessa	Ok IST	[redacted]	[redacted]	[redacted]	BTTD04301R - R. LOTTI-UMBERTO I TEC.TURISMO-AGRARIO	BT	ANDRIA	II	DT
kr5u40hr	7.238,04 €	24/04/2025 13:58	Ordinario	Ammessa	Ok IST	[redacted]	[redacted]	[redacted]	LEPS01000P - LICEO SCIENTIFICO COSIMO DE GIORGI	LE	CARMIANO	II	G
kr7709ey	9.564,69 €	29/05/2025 07:39	Ordinario	Ammessa	Ok IST	[redacted]	[redacted]	[redacted]	LEPS07000A - LICEO GIULIETTA BANZI BAZOLI	LE	LECCE	II	A
kr7nwe2z	10.399,05 €	06/05/2025 09:26	Ordinario	Ammessa	Ok IST	[redacted]	[redacted]	[redacted]	BAPC18000X - LICEO CARMINE SYLOS	BA	BITONTO	I	AL
kr815f86	6.027,54 €	08/05/2025 10:38	Ordinario	Ammessa	Ok IST	[redacted]	[redacted]	[redacted]	BTRI023022 - I.P. S. STAFFA-TRINITAPOLI	BT	TRINITAPOLI	I	C
krbda0p2	1.544,39 €	21/05/2025 18:22	Corrente	Ammessa	Ok IST	[redacted]	[redacted]	[redacted]	BTPC040009 - LICEO CARLO TROYA	BT	ANDRIA	II	A
krdo07rs	9.616,50 €	13/05/2025 17:59	Ordinario	Ammessa	Ok IST	[redacted]	[redacted]	[redacted]	BRPS030007 - LICEO F. RIBEZZO	BR	FRANCAVILLA FONTANA	I	
krn1xwm8	2.593,80 €	19/05/2025 11:25	Ordinario	Ammessa	Ok IST	[redacted]	[redacted]	[redacted]	BATH040009 - I.T.T. EUCLIDE-CARACCIOLO	BA	NOICATTARO	I	ACAT
kro0qhjv	3.598,95 €	21/05/2025 10:59	Ordinario	Ammessa	Ok IST	[redacted]	[redacted]	[redacted]	BTPS15000X - LICEO CARLO CAFIERO	BT	BARLETTA	II	G
krydrijk	3.719,69 €	13/05/2025 18:51	Ordinario	Ammessa	Ok IST	[redacted]	[redacted]	[redacted]	BATD02601A - I.T.E. C. COLAMONICO - ITT CHIARULLI	BA	GIOIA DEL COLLE	II	C
ksdb2p7z	3.904,93 €	15/05/2025 17:50	Ordinario	Ammessa	Ok IST	[redacted]	[redacted]	[redacted]	LERH03000N - I.P. N. MOCCIA	LE	VEGLIE	II	BEOA
kseyllk0	8.079,63 €	16/05/2025 20:10	Ordinario	Ammessa	Ok IST	[redacted]	[redacted]	[redacted]	MTPC01301X - L. CLAS. "DUNI-LEVI" - MATERA	TA	GINOSA	I	B
ksqifb2w	- €	07/05/2025 19:16	Corrente	Ammessa	Ok IST	[redacted]	[redacted]	[redacted]	BARC054017 - LUCIANO TANDOI	BA	CORATO	II	B
ksrfkpc4	9.998,95 €	19/05/2025 19:26	Ordinario	Ammessa	Ok IST	[redacted]	[redacted]	[redacted]	FGPC052018 - LICEO PUBLIO VIRGILIO MARONE	FG	ISCHITELLA	II	A
ksylozvx	3.877,45 €	09/05/2025 20:48	Ordinario	Ammessa	Ok IST	[redacted]	[redacted]	[redacted]	BATD02902V - I.I.S.S. TOMMASO FIORE - MODUGNO	BA	MODUGNO	II	C
kt34six0	8.667,46 €	21/05/2025 16:04	Ordinario	Ammessa	Ok IST	[redacted]	[redacted]	[redacted]	LEPS01000P - LICEO SCIENTIFICO COSIMO DE GIORGI	LE	LECCE	II	B
kte51z71	13.216,73 €	12/05/2025 09:50	Ordinario	Ammessa	Ok IST	[redacted]	[redacted]	[redacted]	BTTD04301R - R. LOTTI-UMBERTO I TEC.TURISMO-AGRARIO	BT	ANDRIA	II	B T
ktnzg33g	11.086,89 €	13/05/2025 12:41	Ordinario	Ammessa	Ok IST	[redacted]	[redacted]	[redacted]	BATF06301G - GUGLIELMO MARCONI	BA	BARI	II	MA
ktqsqm0a	1.868,65 €	05/05/2025 13:12	Ordinario	Ammessa	Ok IST	[redacted]	[redacted]	[redacted]	FGTF04801T - I.T.T. AUGUSTO RIGHI	FG	CERIGNOLA	II	C BIO
ku368r8m	1.198,60 €	16/05/2025 18:50	Corrente	Ammessa	Ok IST	[redacted]	[redacted]	[redacted]	TAPC10000Q - LICEO ARCHITA	TA	TARANTO	II	C
ku5g3t84	5.184,00 €	26/04/2025 09:26	Ordinario	Ammessa	Ok IST	[redacted]	[redacted]	[redacted]	BATF06401B - IST. TECN. TECNOLOGICO FERRARIS	BA	GIOVINAZZO	I	BM
ku8j2kvl	11.614,40 €	08/05/2025 20:28	Minori	Ammessa	Ok IST	[redacted]	[redacted]	[redacted]	TAPC10000Q - LICEO ARCHITA	TA	SAN GIORGIO IONICO	II	BES
ku9tap7z	2.629,90 €	29/04/2025 23:18	Ordinario	Ammessa	Ok IST	[redacted]	[redacted]	[redacted]	FGPM03000E - LICEO CAROLINA POERIO	FG	FOGGIA	II	AE
kucn51ql	5.389,86 €	01/05/2025 08:03	Ordinario	Ammessa	Ok IST	[redacted]	[redacted]	[redacted]	BTTD05801E - A. MORO	BT	TRANI	I	B
kuf75wz7	11.157,40 €	05/05/2025 17:45	Ordinario	Ammessa	Ok IST	[redacted]	[redacted]	[redacted]	BATL07000T - I.T.T. NERVI-GALILEI	BA	ALTAMURA	I	D
kunvx0jd	4.688,21 €	19/05/2025 11:35	Ordinario	Ammessa	Ok IST	[redacted]	[redacted]	[redacted]	BTRH05801C - A. MORO	BT	TRANI	II	B
kusyx2rf	9.036,83 €	14/05/2025 10:45	Ordinario	Ammessa	Ok IST	[redacted]	[redacted]	[redacted]	BTPC210007 - LICEO F. DE SANCTIS	BT	TRANI	II	A
kuvvjltl	6,10 €	06/05/2025 11:14	Corrente	Ammessa	Ok IST	[redacted]	[redacted]	[redacted]	TARH08000L - I.P. ELSA MORANTE	TA	TARANTO	II	D
kuxrqb8p	2.172,77 €	15/05/2025 16:17	Ordinario	Ammessa	Ok IST	[redacted]	[redacted]	[redacted]	BTPS11000D - LICEO SCIENTIFICO VALDEMARO VECCHI	BT	TRANI	II	C
kv4bpxrp	11.428,26 €	21/05/2025 20:13	Ordinario	Ammessa	Ok IST	[redacted]	[redacted]	[redacted]	FGPM059017 - LICEO A. G. RONCALLI	FG	MATTINATA	I	E
kv78cx1p	9.383,88 €	25/05/2025 08:29	Ordinario	Ammessa	Ok IST	[redacted]	[redacted]	[redacted]	BRPS130004 - SCUOLA EUROPEA DI BRINDISI	BR	BRINDISI	I	FS
kv99cmai	7.539,09 €	08/05/2025 10:10	Ordinario	Ammessa	Ok IST	[redacted]	[redacted]	[redacted]	BTTD32000N - I.T.E.T. CASSANDRO FERMI NERVI	BT	MARGHERITA DI SAVOIA	II	D
kv9l2eo1	11.970,00 €	06/05/2025 08:52	Ordinario	Ammessa	Ok IST	[redacted]	[redacted]	[redacted]	LETF01701L - ISTITUTO TECNICO TECNOLOGICOF.BOTTAZZI	LE	ALEZIO	I	C
kvamgz55	5.796,59 €	23/05/2025 11:06	Ordinario	Ammessa	Ok IST	[redacted]	[redacted]	[redacted]	FGTD044029 - I.T.E. LECCISOTTI - TORREMAGGIORE	FG	TORREMAGGIORE	I	B
kveeoj58	11.688,24 €	24/05/2025 18:14	Ordinario	Ammessa	Ok IST	[redacted]	[redacted]	[redacted]	LERF00250B - PROF.LE SERVIZI SOCIALI - CORSO SERALE	LE	VERNOLE	I	
kvg0nylo	14.449,29 €	30/04/2025 12:52	Ordinario	Ammessa	Ok IST	[redacted]	[redacted]	[redacted]	BTTD05601V - I.T.E.S ETTORE CARAFA	BT	ANDRIA	I	B
kvqok96i	10.654,43 €	05/05/2025 21:26	Ordinario	Ammessa	Ok IST	[redacted]	[redacted]	[redacted]	BAPS370006 - LICEO SIMONE - MOREA	BA	CONVERSANO	II	G

AVVISO PER L'ASSEGNAZIONE DELLE BORSE DI STUDIO A. S. 2024/2025 PER LE STUDENTESSE E STUDENTI DELLA SCUOLA SECONDARIA DI SECONDO GRADO (art. 9 D.Lgs n. 63/2017)

Isee Regolare e frequenza scolastica OK

Regione Puglia
Sezione Istruzione e Università
Servizio Sistema dell'Istruzione e del Diritto allo studio

REGIONE PUGLIA — Ministero dell'Istruzione e del Merito

ALLEGATO B

Codice Pratica	Importo ISEE	Data e ora Invio	Tipo ISEE	Esito Provvisorio	Verifica frequenza scolastica	Codice fiscale studente	Cognome studente	Nome studente	Istituzione Scolastica di 2° grado	Prov	Residenza	Classe	Sezione
kw1gfaxi	10.152,18 €	29/05/2025 08:39	Ordinario	Ammessa	Ok IST				FGPM00701E - LICEO MARIA IMMACOLATA - CAGNANO V.	FG	CAGNANO VARANO	II	A
kwb1navl	6.393,61 €	12/05/2025 15:49	Ordinario	Ammessa	Ok IST				BATF06701V - A. VOLTA	BA	PALO DEL COLLE	I	H A
kwkliI0y5	10.435,35 €	30/04/2025 10:09	Ordinario	Ammessa	Ok IST				BAPC042019 - LICEO CLASSICO SPINELLI	BA	GIOVINAZZO	I	DSA
kwmeoq16	12.047,53 €	29/04/2025 15:03	Ordinario	Ammessa	Ok IST				BRPS030029 - LICEO SCIENZE UMANE	BR	FRANCAVILLA FONTANA	I	C
kwobnt7d	10.188,54 €	18/05/2025 20:25	Ordinario	Ammessa	Ok IST				FGPC00101B - LICEO G.T. GIORDANI	FG	MONTE SANT'ANGELO	I	B
kwxw18c2	11.367,86 €	25/04/2025 00:15	Ordinario	Ammessa	Ok IST				LEPS03701Q - LICEO SCIENTIFICO O.S.A.	LE	GALATONE	I	C
kwxxxtki	5.646,52 €	20/05/2025 14:49	Ordinario	Ammessa	Ok IST				BASD039013 - LICEO ARTISTICO FEDERICO II STUPOR MUNDI	BA	CORATO	II	D
kx1mfcmo	9.871,83 €	30/04/2025 20:08	Ordinario	Ammessa	Ok IST				TARI024527 - ISTITUTO PROF.LE ARCHIMEDE - SERALE	TA	TARANTO	I	
kx9qo0dq	10.443,11 €	16/05/2025 17:08	Ordinario	Ammessa	Ok IST				BRPS00301X - L. DA VINCI - FASANO -	BR	FASANO	I	A
kxaa1icp	4.829,55 €	25/05/2025 18:14	Ordinario	Ammessa	Ok IST				BATF26000R - I.T.E.T. VITO SANTE LONGO	BA	MONOPOLI	I	
kxbef8r5	9.708,85 €	15/05/2025 13:52	Ordinario	Ammessa	Ok IST				FGPM03000E - LICEO CAROLINA POERIO	FG	FOGGIA	II	C
kxhx156s	6.236,80 €	22/05/2025 19:49	Ordinario	Ammessa	Ok IST				FGTD060005 - I.T.E.T. VITTORIO EMANUELE III	FG	LUCERA	II	A
kxikkhro	6.301,55 €	16/05/2025 09:37	Ordinario	Ammessa	Ok IST				TAPM020008 - LICEO SCIENZE UMANE VITTORINO DA FELTRE	TA	TARANTO	I	
kxnfrpwy	7.887,54 €	05/05/2025 15:47	Ordinario	Ammessa	Ok IST				BRPS030029 - LICEO SCIENZE UMANE	BR	FRANCAVILLA FONTANA	II	C
kxrferj0	8.758,65 €	09/05/2025 09:50	Ordinario	Ammessa	Ok IST				BARM053511 - ISTITUTO PROFESSIONALE L. RUSSO SERALE	BA	MONOPOLI	II	S
kxrpnk87	13.831,02 €	24/04/2025 16:25	Ordinario	Ammessa	Ok IST				FGPS010008 - LICEO SCIENTIFICO A. VOLTA	FG	ORTA NOVA	II	BSA
kxt06ht7	8.085,95 €	07/05/2025 12:53	Ordinario	Ammessa	Ok IST				FGTF13000C - I.T.T. ALTAMURA- DA VINCI	FG	FOGGIA	I	
kxuxrxtd	9.455,13 €	28/05/2025 16:47	Ordinario	Ammessa	Ok IST				BARH04000D - I.P.E.O.A. DI MOLFETTA	BA	BITONTO	II	H
kxvujzls	8.277,15 €	22/05/2025 18:04	Ordinario	Ammessa	Ok IST				BARM042015 - I.P.S.I.A.M. AMERIGO VESPUCCI	BA	MOLFETTA	II	BC
ky077qbo	8.641,08 €	22/05/2025 17:10	Ordinario	Ammessa	Ok IST				BTRH05801C - A. MORO	BT	TRANI	II	D
ky7edl2o	7.316,86 €	12/05/2025 18:40	Ordinario	Ammessa	Ok IST				BTRH05801C - A. MORO	BT	TRANI	II	C
kya1o3bd	6.772,86 €	27/05/2025 10:54	Ordinario	Ammessa	Ok IST				MTTD06000B - I.T.COMM.GEOM."LOPERFIDO - OLIVETTI"-MT	BA	GRAVINA IN PUGLIA	I	C
kybl0svk	7.381,90 €	23/05/2025 19:30	Ordinario	Ammessa	Ok IST				LESD03302X - LICEO ARTISTICO E COREUTICO GIANNELLI	LE	RUFFANO	II	L
kybqk3fz	12.489,24 €	09/05/2025 20:27	Ordinario	Ammessa	Ok IST				LEPM01000Q - LICEO P. SICILIANI	LE	SALICE SALENTINO	I	C U
kyctq8q4	6.140,16 €	07/05/2025 15:03	Ordinario	Ammessa	Ok IST				BRPS030007 - LICEO F. RIBEZZO	BR	FRANCAVILLA FONTANA	I	CSA
kyd33e39	8.634,11 €	07/05/2025 15:25	Ordinario	Ammessa	Ok IST				BARH01000N - I.P.E.O.A. A. PEROTTI	BA	BITRITTO	I	A
kyewjvx7	9.137,19 €	13/05/2025 15:25	Ordinario	Ammessa	Ok IST				BARI14000T - I.P. DE NORA - LORUSSO	BA	ALTAMURA	I	E
kyg8hya5	797,06 €	09/05/2025 17:37	Ordinario	Ammessa	Ok IST				TATD026013 - L. EINAUDI	TA	AVETRANA	I	A
kynsmn8k	732,52 €	26/05/2025 13:14	Ordinario	Ammessa	Ok IST				BATD13000T - I.T.E. LENOCI	BA	BARI	II	GT
kyo0927e	12.109,48 €	28/04/2025 16:11	Ordinario	Ammessa	Ok IST				BATD01601Q - NICOLA DELL'ANDRO	BA	SANTERAMO IN COLLE	II	B
kypcg8zg	78,74 €	06/05/2025 10:40	Corrente	Ammessa	Ok IST				BATD02902V - I.I.S.S. TOMMASO FIORE - MODUGNO	BA	MODUGNO	I	G
kys02ati	10.610,79 €	20/05/2025 18:01	Ordinario	Ammessa	Ok IST				BTTD32000N - I.T.E.T. CASSANDRO FERMI NERVI	BT	BARLETTA	II	B
kys2l6uz	9.401,97 €	24/04/2025 12:23	Ordinario	Ammessa	Ok IST				FGTF17000V - I.T.E.T. LUIGI DI MAGGIO	FG	SAN GIOVANNI ROTONDO	II	A
kyvby834	3,80 €	11/05/2025 16:42	Corrente	Ammessa	Ok IST				LETD039017 - IST.TECN.COMM.LEV.BACHELETCOPERTINO	LE	COPERTINO	I	C
kz8akbjt	5.545,52 €	21/05/2025 17:04	Ordinario	Ammessa	Ok IST				FGTD010004 - I.T.E. A. FRACCACRETA	FG	SAN SEVERO	I	C
kzlstrrc	9.670,86 €	30/04/2025 10:00	Ordinario	Ammessa	Ok IST				BAPS06801L - ILARIA ALPI	BA	NOICATTARO	I	A
kzsq7fuy	9.608,17 €	06/05/2025 19:25	Ordinario	Ammessa	Ok IST				BARC067019 - T. TRAETTA	BA	BITONTO	I	MODA
l034jdkx	6.466,22 €	12/05/2025 12:39	Ordinario	Ammessa	Ok IST				BAPS24000D - LICEO E. AMALDI	BA	TORITTO	II	BSA
l0ahskm3	9.737,78 €	06/05/2025 10:11	Ordinario	Ammessa	Ok IST				BARH03301B - IPSSEOA CASAMASSIMA	BA	CASAMASSIMA	I	C
l0ij3d2e	14.521,20 €	29/04/2025 19:19	Ordinario	Ammessa	Ok IST				BATL07000T - I.T.T. NERVI-GALILEI	BA	GRAVINA IN PUGLIA	I	D
l0oukd0o	7.287,63 €	29/04/2025 19:56	Ordinario	Ammessa	Ok IST				LETD08000R - I.T.E. A. OLIVETTI	LE	SALICE SALENTINO	II	B
l0qu2gab	7.069,59 €	05/05/2025 21:29	Ordinario	Ammessa	Ok IST				FGRC06101P - I.P. G. TONIOLO	FG	ZAPPONETA	II	AT
l0wqnijx	10.473,77 €	05/05/2025 16:58	Ordinario	Ammessa	Ok IST				BATL07000T - I.T.T. NERVI-GALILEI	BA	ALTAMURA	II	B CAT
l108ao8g	8.760,76 €	16/05/2025 19:04	Ordinario	Ammessa	Ok IST				BAPS06801L - ILARIA ALPI	BA	NOICATTARO	II	E
l196kdt0	10.473,25 €	28/05/2025 19:14	Ordinario	Ammessa	Ok IST				LETF006016 - CASARANO	LE	TUGLIE	I	
l1gqtcu3	6.336,84 €	15/05/2025 10:42	Ordinario	Ammessa	Ok IST				BAPS24000D - LICEO E. AMALDI	BA	MODUGNO	I	CSU
l1nnkbxu	100,54 €	05/05/2025 18:39	Ordinario	Ammessa	Ok IST				BAPS270009 - LICEI CARTESIO	BA	CAPURSO	I	M
l1pso903	7.507,24 €	19/05/2025 17:58	Ordinario	Ammessa	Ok IST				BATD21000D - I.T.E.T. DE VITI DE MARCO	BA	CAPURSO	II	H
l2dnttv	8.179,72 €	15/05/2025 12:44	Ordinario	Ammessa	Ok IST				BARH02901Q - IPSSEOA - SEDE ASSOCIATA FIORE MODUGNO	BA	GRUMO APPULA	II	O
l2h0ztf0	4.325,53 €	22/05/2025 18:35	Ordinario	Ammessa	Ok IST				FGRI01101A - I.P. G.PAVONCELLI	FG	CERIGNOLA	I	C
l2i0yqvc	4.846,33 €	19/05/2025 10:54	Ordinario	Ammessa	Ok IST				LERI04201C - I.S.I.S.S.-L. SCARAMBONE-LECCE	LE	LIZZANELLO	II	A
l2p18lg9	5.371,84 €	13/05/2025 18:30	Ordinario	Ammessa	Ok IST				BARH120027 - I.P. DOMENICO MODUGNO	BA	MOLA DI BARI	I	BSS
l2qx4dkt	9.081,32 €	19/05/2025 18:56	Ordinario	Ammessa	Ok IST				BTTD05801E - A. MORO	BT	TRANI	I	A
l312znog	7.102,96 €	09/05/2025 18:03	Ordinario	Ammessa	Ok IST				BATD02902V - I.I.S.S. TOMMASO FIORE - MODUGNO	BA	MODUGNO	I	C
l360qqbv	4.107,64 €	05/05/2025 19:41	Ordinario	Ammessa	Ok IST				BARH04000D - I.P.E.O.A. DI MOLFETTA	BT	BISCEGLIE	II	D
l38kss54	13.105,01 €	22/05/2025 16:18	Ordinario	Ammessa	Ok IST				LERC04201Q - I.S.I.S.S. L. SCARAMBONE - LECCE -	LE	GUAGNANO	I	
l3a6mv09	9.229,01 €	26/04/2025 19:17	Ordinario	Ammessa	Ok IST				LETD00701Q - AMERIGO VESPUCCI	LE	GALLIPOLI	II	A
l3g53y8i	9.421,14 €	30/04/2025 18:12	Ordinario	Ammessa	Ok IST				TATF03701Q - MAJORANA	TA	MARTINA FRANCA	II	C
l3mcpekm	13.906,16 €	13/05/2025 09:40	Ordinario	Ammessa	Ok IST				BAPC13000V - LICEO CLASSICO Q. ORAZIO FLACCO	BA	BARI	I	A
l3oii9q1	5.816,41 €	29/04/2025 15:23	Ordinario	Ammessa	Ok IST				BRPS01101V - LICEO SCIENTIFICO COREUTICO E.FERDINANDO	BR	MESAGNE	I	C
l3ro0bIu	14.844,38 €	09/05/2025 18:35	Ordinario	Ammessa	Ok IST				LETF01601R - IST. TECNICO TECNOLOGICO DON T. BELLO	LE	TRICASE	I	
l3u19eq0	9.685,53 €	20/05/2025 17:52	Ordinario	Ammessa	Ok IST				BAPS002012 - LS CANUDO - LC MARONE	BA	GIOIA DEL COLLE	II	A
l3vdnv0t	10.079,37 €	28/05/2025 16:35	Ordinario	Ammessa	Ok IST				BARH120027 - I.P. DOMENICO MODUGNO	BA	POLIGNANO A MARE	II	A IAMI

AVVISO PER L'ASSEGNAZIONE DELLE BORSE DI STUDIO A. S. 2024/2025 PER LE STUDENTESSE E STUDENTI DELLA SCUOLA SECONDARIA DI SECONDO GRADO (art. 9 D.Lgs n. 63/2017)

Isee Regolare e frequenza scolastica OK

ALLEGATO B

Codice Pratica	Importo ISEE	Data e ora Invio	Tipo ISEE	Esito Provvisorio	Verifica frequenza scolastica	Codice fiscale studente	Cognome studente	Nome studente	Istituzione Scolastica di 2° grado	Prov	Residenza	Classe	Sezione
l404lwy6	9.359,83 €	24/04/2025 18:54	Ordinario	Ammessa	Ok IST	[redacted]	[redacted]	[redacted]	TARF044013 - I.P. F.S. CABRINI	TA	LEPORANO	I	C
l43hd9fx	8.463,62 €	23/05/2025 11:10	Ordinario	Ammessa	Ok IST	[redacted]	[redacted]	[redacted]	TAPM020008 - LICEO SCIENZE UMANE VITTORINO DA FELTRE	TA	TARANTO	I	
l45oct9x	8.424,78 €	15/05/2025 17:02	Ordinario	Ammessa	Ok IST	[redacted]	[redacted]	[redacted]	BARI04201N - IPSIA A. BANTI - GIOVINAZZO	BA	BITONTO	II	AE
l48682ww	7.487,44 €	27/05/2025 00:53	Ordinario	Ammessa	Ok IST	[redacted]	[redacted]	[redacted]	BARI130007 - I.P. L. SANTARELLA - DE LILLA	BA	BARI	I	BM
l48qlmcj	7.186,00 €	28/05/2025 18:11	Ordinario	Ammessa	Ok IST	[redacted]	[redacted]	[redacted]	BTPS04000C - LICEO ENRICO FERMI	BT	CANOSA DI PUGLIA	II	G
l49fonwy	5.092,74 €	19/05/2025 19:58	Ordinario	Ammessa	Ok IST	[redacted]	[redacted]	[redacted]	FGTF04801T - I.T.T. AUGUSTO RIGHI	FG	CERIGNOLA	I	C
l4bv5ttz	6.389,11 €	29/04/2025 10:18	Ordinario	Ammessa	Ok IST	[redacted]	[redacted]	[redacted]	BATF079015 - ITT LUIGI DELL'ERBA	BA	MONOPOLI	II	DI
l4egvupd	6.171,04 €	22/05/2025 18:31	Ordinario	Ammessa	Ok IST	[redacted]	[redacted]	[redacted]	BAPC23000Q - LICEI SYLOS - FIORE	BA	TERLIZZI	II	AES
l4fg4dd0	5.442,52 €	12/05/2025 19:36	Ordinario	Ammessa	Ok IST	[redacted]	[redacted]	[redacted]	FGRI01101A - I.P. G.PAVONCELLI	FG	CERIGNOLA	I	A
l4k27cgd	4.630,70 €	09/05/2025 11:54	Ordinario	Ammessa	Ok IST	[redacted]	[redacted]	[redacted]	TARH08000L - I.P. ELSA MORANTE	TA	TARANTO	II	F
l4kr6g40	1.424,90 €	22/05/2025 06:07	Corrente	Ammessa	Ok IST	[redacted]	[redacted]	[redacted]	BATD220004 - I.T.E. VITALE GIORDANO	BA	BITONTO	II	B
l4l87vcd	11.514,67 €	26/05/2025 11:47	Ordinario	Ammessa	Ok IST	[redacted]	[redacted]	[redacted]	BRPS11000V - LICEO L.PEPE-A.CALAMO	BR	OSTUNI	I	A
l4r4zsxt	5.874,32 €	06/05/2025 16:58	Ordinario	Ammessa	Ok IST	[redacted]	[redacted]	[redacted]	BATD03701R - ITET VIVANTE - ITET GORJUX	BA	BARI	I	ATE
l4vpn92c	7.431,47 €	19/05/2025 21:17	Ordinario	Ammessa	Ok IST	[redacted]	[redacted]	[redacted]	BATD06101N - I.T.E. GIULIO CESARE	BA	BARI	II	B FM
l4z96puf	9.348,82 €	25/04/2025 18:31	Ordinario	Ammessa	Ok IST	[redacted]	[redacted]	[redacted]	BATF06301G - GUGLIELMO MARCONI	BA	BARI	II	ITC
l57qnqev	7.038,47 €	14/05/2025 17:07	Ordinario	Ammessa	Ok IST	[redacted]	[redacted]	[redacted]	FGPC052018 - LICEO PUBLIO VIRGILIO MARONE	FG	VICO DEL GARGANO	II	A
l584k8xp	4.834,19 €	07/05/2025 12:48	Ordinario	Ammessa	Ok IST	[redacted]	[redacted]	[redacted]	BARC054017 - LUCIANO TANDOI	BT	ANDRIA	II	C
l5a9vdho	8.895,52 €	29/04/2025 19:41	Ordinario	Ammessa	Ok IST	[redacted]	[redacted]	[redacted]	TAPC070005 - LICEO ARISTOSSENO	TA	TARANTO	I	A
l5atdtv2	156,50 €	13/05/2025 11:23	Ordinario	Ammessa	Ok IST	[redacted]	[redacted]	[redacted]	TARF044013 - I.P. F.S. CABRINI	TA	TARANTO	I	BODO
l5bszz4f	8.461,23 €	26/05/2025 19:18	Ordinario	Ammessa	Ok IST	[redacted]	[redacted]	[redacted]	FGTF059018 - I.T.T. FERMI-ROTUNDI-EUCLIDE	FG	MANFREDONIA	II	C
l5efm9mp	6.242,44 €	05/05/2025 19:55	Ordinario	Ammessa	Ok IST	[redacted]	[redacted]	[redacted]	TAPS18000Q - LICEO D. DE RUGGIERI	TA	MASSAFRA	II	E
l5f7f0jf	10.281,71 €	07/05/2025 23:33	Ordinario	Ammessa	Ok IST	[redacted]	[redacted]	[redacted]	FGPC052018 - LICEO PUBLIO VIRGILIO MARONE	FG	VICO DEL GARGANO	I	A
l5id3jk7	8.009,18 €	28/04/2025 19:53	Ordinario	Ammessa	Ok IST	[redacted]	[redacted]	[redacted]	BARI130018 - SC.COORD. IPSIA SANTARELLA	BA	TORITTO	I	AMB
l5shb2pm	7.196,71 €	17/05/2025 01:16	Ordinario	Ammessa	Ok IST	[redacted]	[redacted]	[redacted]	TASD02002Q - LICEO ARTISTICO V. CALO'	TA	TARANTO	I	L
l5v8yl0z	5.892,94 €	07/05/2025 18:45	Ordinario	Ammessa	Ok IST	[redacted]	[redacted]	[redacted]	BRTD100004 - I.T.E.T. PANTANELLI-MONNET	BR	CEGLIE MESSAPICA	II	C
l5wvf8u1	4.218,78 €	09/05/2025 11:03	Ordinario	Ammessa	Ok IST	[redacted]	[redacted]	[redacted]	FGRI01150P - I.P. G. PAVONCELLI SERALE	FG	CERIGNOLA	I	A
l65pwmce	10.668,53 €	20/05/2025 17:02	Ordinario	Ammessa	Ok IST	[redacted]	[redacted]	[redacted]	BTTD05701P - I.T.E. G. DELL'OLIO	BT	BISCEGLIE	I	B
l6ah2ya6	3.915,38 €	12/05/2025 17:08	Ordinario	Ammessa	Ok IST	[redacted]	[redacted]	[redacted]	FGTA03701P - I.T.T. DI SANGRO-MINUZIANO-ALBERTI	FG	SAN SEVERO	I	B
l6cke80p	8.229,27 €	27/04/2025 10:39	Ordinario	Ammessa	Ok IST	[redacted]	[redacted]	[redacted]	BRPM010003 - LICEO E. PALUMBO	BR	SAN VITO DEI NORMANNI	II	B
l6fq7jcz	10.636,81 €	06/05/2025 18:05	Ordinario	Ammessa	Ok IST	[redacted]	[redacted]	[redacted]	BATD013018 - VITTORIO BACHELET	BA	GRAVINA IN PUGLIA	II	H
l6jko0kn	7.926,32 €	29/04/2025 17:53	Ordinario	Ammessa	Ok IST	[redacted]	[redacted]	[redacted]	FGTD02000P - I.T.E.T. DANTE ALIGHIERI	FG	CERIGNOLA	II	AFM
l6nsxqq5	3.830,42 €	29/04/2025 18:10	Ordinario	Ammessa	Ok IST	[redacted]	[redacted]	[redacted]	BATD04000G - I.T.E.T. GAETANO SALVEMINI	BA	MOLFETTA	II	A
l6ot5ojn	5.998,43 €	05/05/2025 12:06	Ordinario	Ammessa	Ok IST	[redacted]	[redacted]	[redacted]	BARC04151E - MONS. ANTONIO BELLO - SERALE	BA	MOLFETTA	I	1BS
l6si4bwf	9.393,41 €	12/05/2025 09:51	Ordinario	Ammessa	Ok IST	[redacted]	[redacted]	[redacted]	BAPM010001 - LICEO G. BIANCHI DOTTULA	BA	BARI	I	AU
l6w3shuf	5.328,81 €	28/04/2025 11:41	Ordinario	Ammessa	Ok IST	[redacted]	[redacted]	[redacted]	FGTD010004 - I.T.E. A. FRACCACRETA	FG	SAN SEVERO	II	B
l6xvgcco	3.511,41 €	22/05/2025 16:40	Ordinario	Ammessa	Ok IST	[redacted]	[redacted]	[redacted]	TAPC070005 - LICEO ARISTOSSENO	TA	TARANTO	II	C
l715p2xw	8.178,24 €	25/04/2025 22:14	Ordinario	Ammessa	Ok IST	[redacted]	[redacted]	[redacted]	LERC031019 - IST.PROFESSIONALEDE PACE-LECCE	LE	SALICE SALENTINO	II	AOC
l73xvmha	8.371,73 €	05/05/2025 17:18	Ordinario	Ammessa	Ok IST	[redacted]	[redacted]	[redacted]	LETF00301P - ALESSANO	LE	PRESICCE-ACQUARICA	II	D
l7npd7gi	9.629,77 €	14/05/2025 10:25	Ordinario	Ammessa	Ok IST	[redacted]	[redacted]	[redacted]	BATD013018 - VITTORIO BACHELET	BA	GRAVINA IN PUGLIA	I	E
l7r05dgm	7.813,50 €	22/05/2025 12:16	Ordinario	Ammessa	Ok IST	[redacted]	[redacted]	[redacted]	BRTD01000T - I.T.E. G. CALO'	BR	VILLA CASTELLI	I	B
l7rgrjar	6.928,10 €	19/05/2025 19:53	Ordinario	Ammessa	Ok IST	[redacted]	[redacted]	[redacted]	BTTD04301R - R. LOTTI-UMBERTO I TEC.TURISMO-AGRARIO	BT	ANDRIA	I	BT
l7vlw8or	4.883,29 €	29/04/2025 11:34	Corrente	Ammessa	Ok IST	[redacted]	[redacted]	[redacted]	TATD08000P - I.T.E. PITAGORA	TA	TARANTO	I	D
l83sbqn2	6.402,01 €	09/05/2025 11:26	Ordinario	Ammessa	Ok IST	[redacted]	[redacted]	[redacted]	BATD09001N - I.T.E.T. PADRE A. M. TANNOIA	BA	TERLIZZI	II	AFM
l8gbyqw1	4.566,91 €	26/04/2025 18:18	Ordinario	Ammessa	Ok IST	[redacted]	[redacted]	[redacted]	LETD00701Q - AMERIGO VESPUCCI	LE	GALLIPOLI	I	
l8osrfo5	1.022,05 €	10/05/2025 10:43	Corrente	Ammessa	Ok IST	[redacted]	[redacted]	[redacted]	TARI02401R - IPSIA ARCHIMEDE	TA	TARANTO	I	P
l95er0sj	11.914,78 €	19/05/2025 09:04	Ordinario	Ammessa	Ok IST	[redacted]	[redacted]	[redacted]	BTPC210007 - LICEO F. DE SANCTIS	BT	TRANI	I	A S
l97if2q2	7.696,63 €	21/05/2025 17:00	Ordinario	Ammessa	Ok IST	[redacted]	[redacted]	[redacted]	TASD02002Q - LICEO ARTISTICO V. CALO'	TA	TARANTO	II	N
l99hhohk	6.445,20 €	29/04/2025 19:01	Ordinario	Ammessa	Ok IST	[redacted]	[redacted]	[redacted]	BTTD32000N - I.T.E.T. CASSANDRO FERMI NERVI	BT	TRANI	I	B
l9mysjxy	13.747,48 €	28/05/2025 20:13	Ordinario	Ammessa	Ok IST	[redacted]	[redacted]	[redacted]	FGRH010002 - I.P.E.O.A. ENRICO MATTEI	FG	CASALNUOVO MONTEROTARO	I	A
l9p1gylo	8.423,75 €	27/04/2025 12:03	Ordinario	Ammessa	Ok IST	[redacted]	[redacted]	[redacted]	TAPM020008 - LICEO SCIENZE UMANE VITTORINO DA FELTRE	TA	MONTEIASI	II	D
l9pw97ln	9.815,69 €	19/05/2025 09:43	Ordinario	Ammessa	Ok IST	[redacted]	[redacted]	[redacted]	FGRC06101P - I.P. G. TONIOLO	FG	MANFREDONIA	II	P
l9rjzhid	8.018,89 €	12/05/2025 09:37	Ordinario	Ammessa	Ok IST	[redacted]	[redacted]	[redacted]	FGRH060003 - I.P.E.O.A. MICHELE LECCE	FG	SAN MARCO IN LAMIS	II	D
l9sgs9nj	9.485,02 €	15/05/2025 13:12	Ordinario	Ammessa	Ok IST	[redacted]	[redacted]	[redacted]	BATF06301G - GUGLIELMO MARCONI	BA	BARI	I	MB
l9sw8f4w	8.998,82 €	11/05/2025 21:15	Ordinario	Ammessa	Ok IST	[redacted]	[redacted]	[redacted]	BAPS36000G - LICEO MAJORANA - LATERZA	BA	NOCI	I	A
la1phzf1	4.290,95 €	07/05/2025 17:12	Ordinario	Ammessa	Ok IST	[redacted]	[redacted]	[redacted]	BARF03301X - IISS R. LUXEMBURG-PROF. SER SOC. E COMM.	BA	ADELFIA	II	A
la3io279	8.149,91 €	28/04/2025 22:35	Ordinario	Ammessa	Ok IST	[redacted]	[redacted]	[redacted]	LETE010002 - I.T.E.T. G. DELEDDA	LE	LECCE	I	B
la8eehnh	14.279,95 €	28/04/2025 22:46	Ordinario	Ammessa	Ok IST	[redacted]	[redacted]	[redacted]	LEPS23000N - LICEO DON TONINO BELLO	LE	COPERTINO	II	A
laez0j1g	4.512,28 €	22/05/2025 19:40	Ordinario	Ammessa	Ok IST	[redacted]	[redacted]	[redacted]	LERC031019 - IST.PROFESSIONALEDE PACE-LECCE	LE	LIZZANELLO	I	
lah08mcm	11.137,52 €	16/05/2025 15:46	Ordinario	Ammessa	Ok IST	[redacted]	[redacted]	[redacted]	BAPC23000Q - LICEI SYLOS - FIORE	BA	CORATO	I	BSU
lal61niy	4.121,58 €	27/05/2025 13:02	Ordinario	Ammessa	Ok IST	[redacted]	[redacted]	[redacted]	TATF027015 - ISTITUTO TECNICO IND. EDOARDO AMALDI	TA	MOTTOLA	II	C
lamj5a0u	14.827,42 €	05/05/2025 22:14	Ordinario	Ammessa	Ok IST	[redacted]	[redacted]	[redacted]	BATD06101N - I.T.E. GIULIO CESARE	BA	BARI	I	EAFM
laqewlxt	11.377,64 €	28/04/2025 19:12	Ordinario	Ammessa	Ok IST	[redacted]	[redacted]	[redacted]	BTRF04451C - GIUSEPPE COLASANTO - SERALE	BT	ANDRIA	II	B S.S.A.S
laraud1q	3.473,79 €	14/05/2025 18:14	Ordinario	Ammessa	Ok IST	[redacted]	[redacted]	[redacted]	BAPS01000X - LICEO SCIENTIFICO A. SCACCHI	BA	BARI	II	B

AVVISO PER L'ASSEGNAZIONE DELLE BORSE DI STUDIO A. S. 2024/2025 PER LE STUDENTESSE E STUDENTI DELLA SCUOLA SECONDARIA DI SECONDO GRADO (art. 9 D.Lgs n. 63/2017)

Isee Regolare e frequenza scolastica OK

Regione Puglia
Sezione Istruzione e Università
Servizio Sistema dell'Istruzione e del Diritto allo studio

REGIONE PUGLIA — Ministero dell'Istruzione e del Merito

ALLEGATO B

Codice Pratica	Importo ISEE	Data e ora Invio	Tipo ISEE	Esito Provvisorio	Verifica frequenza scolastica	Codice fiscale studente	Cognome studente	Nome studente	Istituzione Scolastica di 2° grado	Prov	Residenza	Classe	Sezione
latkv3sg	3.915,42 €	19/05/2025 09:48	Ordinario	Ammessa	Ok IST	[redacted]	[redacted]	[redacted]	LERH00101P - I.I.S.S. PRESTA COLUMELLA LECCE	LE	SQUINZANO	II	E
lato88he	4.431,30 €	24/04/2025 12:28	Ordinario	Ammessa	Ok IST				BRRI01401G - I.P. FERRARIS - DE MARCO	BR	BRINDISI	II	D
lb2h7pvp	10.214,71 €	29/05/2025 09:45	Ordinario	Ammessa	Ok IST				BRPC00801X - V. LILLA - FRANCAVILLA FONTANA	BR	ORIA	I	A
lb514p8j	8.508,72 €	18/05/2025 10:43	Ordinario	Ammessa	Ok IST				BAPM05000B - LICEO DON LORENZO MILANI	BA	ACQUAVIVA DELLE FONTI	II	D
lbbsy4b2	5.975,96 €	05/05/2025 22:50	Ordinario	Ammessa	Ok IST				BATD09001N - I.T.E.T. PADRE A. M. TANNOIA	BA	TERLIZZI	II	A
lbdk1x3m	6.662,68 €	12/05/2025 10:08	Ordinario	Ammessa	Ok IST				TAPC070005 - LICEO ARISTOSSENO	TA	TARANTO	I	C
lbi0g918	9.651,01 €	25/04/2025 10:48	Minori	Ammessa	Ok IST				BATD06202E - I.T.E. D. ROMANAZZI	BA	BARI	II	C
lbnbzu9p	5.687,90 €	09/05/2025 07:34	Ordinario	Ammessa	Ok IST				BAPC24000A - LICEO G. GALILEI - M. CURIE	BA	MONOPOLI	II	C
lc0xhsxn	14.412,00 €	14/05/2025 17:16	Ordinario	Ammessa	Ok IST				BAPC13000V - LICEO CLASSICO Q. ORAZIO FLACCO	BA	PALO DEL COLLE	II	G
lc1xz9d6	4.938,21 €	20/05/2025 20:49	Ordinario	Ammessa	Ok IST				TARF044013 - I.P. F.S. CABRINI	TA	TARANTO	I	C
lc282159	9.996,34 €	25/04/2025 11:23	Ordinario	Ammessa	Ok IST				BASL06000T - LICEO DE NITTIS-PASCALI	BA	BARI	II	D
lc4i8st2	13.580,63 €	30/04/2025 10:10	Ordinario	Ammessa	Ok IST				BATD013018 - VITTORIO BACHELET	BA	GRAVINA IN PUGLIA	II	F
lc9vhlpc	11.655,17 €	12/05/2025 20:03	Ordinario	Ammessa	Ok IST				BATD071018 - ITE SANDRO PERTINI-PINTO	BA	TURI	I	C
lcajeqyw	10.846,63 €	20/05/2025 12:47	Ordinario	Ammessa	Ok IST				BATD220004 - I.T.E. VITALE GIORDANO	BA	BITONTO	I	A
lcdyoja8	10.806,80 €	26/05/2025 18:05	Ordinario	Ammessa	Ok IST				BATD220004 - I.T.E. VITALE GIORDANO	BA	BITONTO	I	A TU
lchdgv52	2.461,87 €	24/04/2025 15:23	Corrente	Ammessa	Ok IST				BASD039013 - LICEO ARTISTICO FEDERICO II STUPOR MUNDI	BT	MINERVINO MURGE	II	C
lchgj0ih	4.425,00 €	24/04/2025 21:15	Ordinario	Ammessa	Ok IST				LEPS034018 - LICEO SCIENTIFICO FERMI	LE	VEGLIE	I	CLS
lcjzzpzf	9.638,39 €	12/05/2025 06:31	Ordinario	Ammessa	Ok IST				TAPS03000T - LICEO SCIENTIFICO G. BATTAGLINI	TA	TARANTO	I	F
lclfz2qq	11.863,41 €	08/05/2025 19:23	Ordinario	Ammessa	Ok IST				FGRI01101A - I.P. G.PAVONCELLI	FG	CERIGNOLA	I	A
lcmr2wg6	8.770,96 €	27/05/2025 08:55	Ordinario	Ammessa	Ok IST				FGPC00101B - LICEO G.T. GIORDANI	FG	MONTE SANT'ANGELO	II	A
lcp9c8wq	3.034,02 €	05/05/2025 16:26	Ordinario	Ammessa	Ok IST				BTTD05701P - I.T.E. G. DELL'OLIO	BT	BISCEGLIE	I	B
lcu59prr	7.311,38 €	15/05/2025 09:39	Ordinario	Ammessa	Ok IST				LESD090002 - LICEO P. COLONNA	LE	GALATINA	I	A
ld3ov3b8	10.829,84 €	17/05/2025 11:52	Ordinario	Ammessa	Ok IST				TAPC10000Q - LICEO ARCHITA	TA	TARANTO	I	B
ld6m2ypo	3.198,05 €	28/04/2025 13:25	Corrente	Ammessa	Ok IST				BRRI01401G - I.P. FERRARIS - DE MARCO	BR	SAN PIETRO VERNOTICO	II	F
ldei7kyg	3.710,19 €	29/05/2025 10:30	Ordinario	Ammessa	Ok IST				BAPS12000B - LICEO GALILEO GALILEI	BA	BITONTO	II	C
ldhubi3k	10.540,49 €	28/04/2025 17:23	Ordinario	Ammessa	Ok IST				BATD05901N - MARCO POLO	BA	BARI	I	BT
ldkupku5	11.063,58 €	23/05/2025 17:45	Ordinario	Ammessa	Ok IST				FGTF04801T - I.T.T. AUGUSTO RIGHI	FG	CERIGNOLA	II	B
ldocb9t4	8.923,99 €	07/05/2025 17:49	Ordinario	Ammessa	Ok IST				BAPS09000R - LICEO O. TEDONE	BA	TERLIZZI	II	E
ldoxd933	8.701,63 €	22/05/2025 17:34	Ordinario	Ammessa	Ok IST				BAPC030002 - LICEO CAGNAZZI	BA	SANTERAMO IN COLLE	II	A
ldsmwmhd	864,25 €	21/05/2025 10:55	Minori	Ammessa	Ok IST				BRRF003016 - FASANO(SC AGGR-LIC. S. FASANO)	BR	FASANO	I	A
ldtpq5nh	11.589,18 €	20/05/2025 23:17	Ordinario	Ammessa	Ok IST				FGPC02101L - LICEO INDRO MONTANELLI	FG	SAN MARCO IN LAMIS	II	A
ldz3xf8x	9.533,51 €	19/05/2025 17:06	Ordinario	Ammessa	Ok IST				TARH07051C - IPSSEOA MEDITERRANEO MARUGGIO SERALE	TA	SAVA	II	G
ldzmzxwc	13.585,85 €	19/05/2025 14:40	Ordinario	Ammessa	Ok IST				FGTD02000P - I.T.E.T. DANTE ALIGHIERI	FG	CERIGNOLA	II	B
le0e21wf	10.570,38 €	28/04/2025 09:51	Ordinario	Ammessa	Ok IST				FGTD003012 - I.T.E.T. FEDERICO II	FG	LESINA	I	
le6285d6	7.471,49 €	28/05/2025 19:27	Ordinario	Ammessa	Ok IST				FGRC04601L - I.P.S.C. A. OLIVETTI - ORTA NOVA	FG	ORTA NOVA	II	C
le7040g3	9.036,77 €	16/05/2025 18:09	Ordinario	Ammessa	Ok IST				LEPM150003 - LICEO 'R. LEVI MONTALCINI'	LE	UGENTO	II	C
lebaocmn	8.427,80 €	25/04/2025 20:36	Ordinario	Ammessa	Ok IST				FGTE03000R - ITET NOTARANGELO-ROSATI-GIANNONE-MASI	FG	FOGGIA	II	T
ledfqoxd	11.130,17 €	08/05/2025 15:43	Ordinario	Ammessa	Ok IST				TAPM020008 - LICEO SCIENZE UMANE VITTORINO DA FELTRE	TA	TARANTO	II	C
leeyore6	5.851,29 €	12/05/2025 12:16	Ordinario	Ammessa	Ok IST				BARH11000E - I.P. E. MAJORANA	BA	BARI	I	
lefs1pj9	7.535,08 €	24/04/2025 12:27	Ordinario	Ammessa	Ok IST				BATH040009 - I.T.T. EUCLIDE-CARACCIOLO	BA	BARI	II	DTL
lehq8bss	10.297,99 €	30/04/2025 10:23	Ordinario	Ammessa	Ok IST				BATD13000T - I.T.E. LENOCI	BA	MODUGNO	I	F
leszyzeo	3.587,99 €	24/04/2025 20:24	Ordinario	Ammessa	Ok IST				BRTF010004 - I.T.T. G. GIORGI	BR	MESAGNE	II	DM
lexzv3dw	6.418,33 €	09/05/2025 19:20	Minori	Ammessa	Ok IST				BARC041015 - I.P.S.S.C.T.S.P. MONS. ANTONIO BELLO	BA	TERLIZZI	II	E
lezwy2fv	2.845,44 €	06/05/2025 16:58	Minori	Ammessa	Ok IST				BARI130007 - I.P. L. SANTARELLA - DE LILLA	BA	BARI	I	C
lf376my4	8.116,85 €	28/04/2025 17:50	Ordinario	Ammessa	Ok IST				LESL03000R - LICEO CIARDO - PELLEGRINO	LE	TREPUZZI	II	F
lf85epu7	986,98 €	07/05/2025 19:44	Ordinario	Ammessa	Ok IST				TARF044013 - I.P. F.S. CABRINI	TA	TARANTO	II	C
lfaciptt	10.550,10 €	07/05/2025 21:51	Ordinario	Ammessa	Ok IST				FGTD003012 - I.T.E.T. FEDERICO II	FG	LESINA	I	F
lfbjyhjp	9.953,41 €	06/05/2025 13:52	Ordinario	Ammessa	Ok IST				LETD04401P - IST.TECNICO ECONOMICO F. CALASSO	LE	CAVALLINO	II	C
lfcrx6fo	9.721,87 €	29/04/2025 16:53	Ordinario	Ammessa	Ok IST				LESL03000R - LICEO CIARDO - PELLEGRINO	LE	SURBO	I	A
lfdxzg65	1.087,11 €	28/05/2025 17:00	Ordinario	Ammessa	Ok IST				BAPC05401G - ALFREDO ORIANI	BA	CORATO	I	
lfj9ef62	2.965,92 €	19/05/2025 20:34	Ordinario	Ammessa	Ok IST				BATD21000D - I.T.E.T. DE VITI DE MARCO	BA	BARI	II	E
lft6ngy5	9.582,64 €	07/05/2025 12:08	Ordinario	Ammessa	Ok IST				LEPS21000C - LICEO QUINTO ENNIO	LE	ALEZIO	II	D
lg0ukhyr	8.049,59 €	23/05/2025 18:36	Ordinario	Ammessa	Ok IST				BRTD01000T - I.T.E. G. CALO'	BR	FRANCAVILLA FONTANA	I	
lgi8uage	1.343,70 €	28/04/2025 12:00	Ordinario	Ammessa	Ok IST				BATD02902V - I.I.S.S. TOMMASO FIORE - MODUGNO	BA	MODUGNO	II	C
lgwcdlrf	1.782,64 €	30/04/2025 12:45	Corrente	Ammessa	Ok IST				FGRC00801T - I.P. L.EINAUDI	FG	FOGGIA	II	D
lgydggo4	8.924,24 €	05/05/2025 12:32	Ordinario	Ammessa	Ok IST				BTSL04401N - LICEO ARTISTICO GIUSEPPE COLASANTO	BT	ANDRIA	I	B
lh46cc9n	3.860,25 €	07/05/2025 15:49	Ordinario	Ammessa	Ok IST				FGRH060014 - I.P.E.O.A. M. LECCE - MANFREDONIA	FG	MANFREDONIA	I	CM
lh47yuma	6.591,05 €	28/04/2025 17:11	Ordinario	Ammessa	Ok IST				BTRH05801C - A. MORO	BT	BISCEGLIE	I	C
lh5qc50m	4.039,71 €	08/05/2025 10:46	Ordinario	Ammessa	Ok IST				BATD09000L - I.T.E.T. PADRE A. M. TANNOIA	BA	CORATO	I	
lh5t99yl	7.803,29 €	06/05/2025 20:46	Ordinario	Ammessa	Ok IST				BATF028018 - ITIS L.DO DA VINCI	BA	RUTIGLIANO	II	AM
lh8hnvmo	1.104,28 €	22/05/2025 17:46	Corrente	Ammessa	Ok IST				TAPC10000Q - LICEO ARCHITA	TA	TARANTO	I	C
lhmup4mb	10.918,70 €	06/05/2025 17:36	Ordinario	Ammessa	Ok IST				BAPC18000X - LICEO CARMINE SYLOS	BA	BITONTO	II	A
lhp649s7	4.229,93 €	15/05/2025 10:41	Ordinario	Ammessa	Ok IST				FGRC06101P - I.P. G. TONIOLO	FG	MANFREDONIA	II	A

AVVISO PER L'ASSEGNAZIONE DELLE BORSE DI STUDIO A. S. 2024/2025 PER LE STUDENTESSE E STUDENTI DELLA SCUOLA SECONDARIA DI SECONDO GRADO (art. 9 D.Lgs n. 63/2017)

Isee Regolare e frequenza scolastica OK

ALLEGATO B

Codice Pratica	Importo ISEE	Data e ora Invio	Tipo ISEE	Esito Provvisorio	Verifica frequenza scolastica	Codice fiscale studente	Cognome studente	Nome studente	Istituzione Scolastica di 2° grado	Prov	Residenza	Classe	Sezione
lhrk6j17	6.776,18 €	25/04/2025 20:00	Ordinario	Ammessa	Ok IST	[redacted]	[redacted]	[redacted]	FGTE03000R - ITET NOTARANGELO-ROSATI-GIANNONE-MASI	FG	FOGGIA	II	B
lht6hu8x	10.833,43 €	14/05/2025 18:31	Ordinario	Ammessa	Ok IST				BATF26000R - I.T.E.T. VITO SANTE LONGO	BR	FASANO	II	E
li0bqlin	3.704,88 €	09/05/2025 19:11	Ordinario	Ammessa	Ok IST				FGTD061012 - IT.E.T. G. TONIOLO	FG	MANFREDONIA	I	1BI
li5v07gu	5.250,00 €	26/04/2025 19:24	Ordinario	Ammessa	Ok IST				BAPS05000A - LICEO SCIENTIFICO E. FERMI	BA	BARI	II	A
ligrboyg	9.061,53 €	20/05/2025 10:30	Ordinario	Ammessa	Ok IST				FGTD02000P - I.T.E.T. DANTE ALIGHIERI	FG	CERIGNOLA	I	A SIA
livo0zl0	9.049,48 €	06/05/2025 22:12	Ordinario	Ammessa	Ok IST				BAPM02000G - LICEO VITO FORNARI	BA	MOLFETTA	II	C SU
liy151ph	7.212,18 €	09/05/2025 17:49	Ordinario	Ammessa	Ok IST				LEPS04401V - LICEO SCIENTIFICO	LE	SURBO	II	L
lj5wpa2n	12.769,22 €	06/05/2025 19:02	Ordinario	Ammessa	Ok IST				BTRH053019 - I.P. A. MORO	BT	BARLETTA	II	G
lj9bsh72	12.165,91 €	05/05/2025 14:51	Ordinario	Ammessa	Ok IST				FGPC160003 - LICEO LANZA-PERUGINI	FG	FOGGIA	I	F
ljaour1e	2.108,97 €	07/05/2025 19:03	Ordinario	Ammessa	Ok IST				FGTF04801T - I.T.T. AUGUSTO RIGHI	FG	CERIGNOLA	I	B BIO
ljji458l	3.500,71 €	24/04/2025 16:27	Ordinario	Ammessa	Ok IST				FGRH100008 - I.P. ANNESSO CONV. BONGHI	FG	LUCERA	II	B
ljmk231m	10.646,67 €	09/05/2025 19:20	Ordinario	Ammessa	Ok IST				LEPS23000N - LICEO DON TONINO BELLO	LE	LEVERANO	II	BS
ljqlwd1t	5.107,48 €	20/05/2025 17:50	Ordinario	Ammessa	Ok IST				BAPM02000G - LICEO VITO FORNARI	BA	MOLFETTA	I	A/L
ljuzwnaf	404,50 €	12/05/2025 10:50	Corrente	Ammessa	Ok IST				TARH070002 - I.P.S.E.O.A. MEDITERRANEO	TA	SAN GIORGIO IONICO	II	B
ljyf4yw8	3.555,47 €	30/04/2025 14:27	Ordinario	Ammessa	Ok IST				BATF26000R - I.T.E.T. VITO SANTE LONGO	BA	MONOPOLI	II	F
lk0ogfdw	7.632,19 €	06/05/2025 09:47	Ordinario	Ammessa	Ok IST				BAPM02000G - LICEO VITO FORNARI	BA	MOLFETTA	I	BL
lkadug0u	4.079,41 €	06/05/2025 10:07	Ordinario	Ammessa	Ok IST				TAPM020008 - LICEO SCIENZE UMANE VITTORINO DA FELTRE	TA	TARANTO	I	C SU
lkduiqtc	1.927,06 €	08/05/2025 17:35	Ordinario	Ammessa	Ok IST				LETF03801N - IST.TECNICO INDUSTRIALE-MAGLIE	LE	MURO LECCESE	I	I
lkgjt7xe	- €	13/05/2025 20:26	Ordinario	Ammessa	Ok IST				TAPC040009 - LICEO TITO LIVIO	TA	MARTINA FRANCA	I	C
lkmopn90	4.834,82 €	20/05/2025 18:10	Ordinario	Ammessa	Ok IST				BATD21000D - I.T.E.T. DE VITI DE MARCO	BA	ADELFIA	II	B
lkplznos	7.992,56 €	06/05/2025 10:24	Ordinario	Ammessa	Ok IST				TARH08000L - I.P. ELSA MORANTE	TA	CRISPIANO	II	B
lkvw9krl	9.448,27 €	27/05/2025 21:53	Ordinario	Ammessa	Ok IST				BRTF011011 - IST. TECNICO TECNOLOGICO E.FERDINANDO	BR	SAN PANCRAZIO SALENTINO	I	1AMM
lkwzyf3w	9.888,56 €	29/04/2025 18:06	Ordinario	Ammessa	Ok IST				BTTD05601V - I.T.E.S ETTORE CARAFA	BT	ANDRIA	II	E
lkynjol6	9.966,90 €	27/05/2025 19:52	Ordinario	Ammessa	Ok IST				BAPS370006 - LICEO SIMONE - MOREA	BA	NOICATTARO	I	B C
ll1jxvly	8.354,13 €	13/05/2025 11:24	Ordinario	Ammessa	Ok IST				BARC04151E - MONS. ANTONIO BELLO - SERALE	BA	BARI	I	
ll559tms	9.854,06 €	22/05/2025 18:15	Ordinario	Ammessa	Ok IST				FGTF04801T - I.T.T. AUGUSTO RIGHI	FG	CERIGNOLA	II	A
ll5j7uw4	3.777,44 €	21/05/2025 09:39	Ordinario	Ammessa	Ok IST				BAPS064019 - LICEO SCIENT. OSA LEVI-MONTALCINI	BA	MOLFETTA	II	D
llb8rwk6	4.215,88 €	12/05/2025 17:47	Ordinario	Ammessa	Ok IST				BTTD05801E - A. MORO	BT	TRANI	II	A
llgc0gwl	9.559,92 €	06/05/2025 22:36	Corrente	Ammessa	Ok IST				BATD05901N - MARCO POLO	BA	BITRITTO	II	BS
llkqvw8f	6.272,45 €	05/05/2025 16:39	Ordinario	Ammessa	Ok IST				LETD00701Q - AMERIGO VESPUCCI	LE	TAVIANO	I	A
lllb3cpz	8.903,25 €	28/05/2025 13:24	Ordinario	Ammessa	Ok IST				FGPM10000G - LICEO E. PESTALOZZI	FG	SAN SEVERO	II	LLB
llxacphc	3.088,14 €	21/05/2025 17:30	Ordinario	Ammessa	Ok IST				LETF03801N - IST.TECNICO INDUSTRIALE-MAGLIE	LE	PRESICCE-ACQUARICA	II	I
lm8905nl	4.760,78 €	06/05/2025 11:10	Ordinario	Ammessa	Ok IST				LERC031019 - IST.PROFESSIONALEDE PACE-LECCE	LE	SURBO	II	A
lmas4j5f	8.851,50 €	29/04/2025 22:13	Ordinario	Ammessa	Ok IST				TAPC10000Q - LICEO ARCHITA	TA	TARANTO	I	B
lmbx7txv	4.448,11 €	27/05/2025 19:17	Ordinario	Ammessa	Ok IST				LEPS03000X - LICEO G. C. VANINI	LE	CASARANO	I	BL
lmo1p5s7	9.206,28 €	29/04/2025 15:02	Ordinario	Ammessa	Ok IST				TAPM020008 - LICEO SCIENZE UMANE VITTORINO DA FELTRE	TA	LIZZANO	II	E
lmp44u8n	10.097,36 €	26/04/2025 12:10	Ordinario	Ammessa	Ok IST				TAPS19000A - LICEO GALILEO FERRARIS	TA	TARANTO	I	1CL
lmvtpsbg	5.836,76 €	15/05/2025 12:37	Ordinario	Ammessa	Ok IST				LESL03000R - LICEO CIARDO - PELLEGRINO	LE	LECCE	I	E
lmxvvjy0	6.518,81 €	20/05/2025 08:23	Ordinario	Ammessa	Ok IST				BTRH053019 - I.P. A. MORO	BT	BARLETTA	II	H
lmy20eyo	7.516,94 €	24/04/2025 17:27	Ordinario	Ammessa	Ok IST				BTTD00701N - I.I.S.S. L. EINAUDI	BT	CANOSA DI PUGLIA	II	C
ln21cre3	14.421,25 €	24/04/2025 12:17	Ordinario	Ammessa	Ok IST				BATL07000T - I.T.T. NERVI-GALILEI	BA	ALTAMURA	II	2AC
ln3pf560	9.227,40 €	17/05/2025 14:08	Ordinario	Ammessa	Ok IST				FGTF17000V - I.T.E.T. LUIGI DI MAGGIO	FG	SAN GIOVANNI ROTONDO	II	C
ln4l8i5b	11.711,57 €	26/05/2025 16:52	Ordinario	Ammessa	Ok IST				FGTD22000C - I.OC. M. DEL GIUDICE	FG	CAGNANO VARANO	I	D
lne5rk08	7.314,29 €	14/05/2025 18:08	Ordinario	Ammessa	Ok IST				FGTD02101G - I.T.E. P. GIANNONE	FG	SAN MARCO IN LAMIS	I	AFM
lng21p39	11.599,55 €	12/05/2025 18:36	Ordinario	Ammessa	Ok IST				BATD21000D - I.T.E.T. DE VITI DE MARCO	BA	NOICATTARO	I	A
lnhznh9c	7.064,60 €	20/05/2025 14:57	Ordinario	Ammessa	Ok IST				FGTD061012 - IT.E.T. G. TONIOLO	FG	MANFREDONIA	I	C
lnjjh936	13.233,93 €	24/04/2025 22:04	Ordinario	Ammessa	Ok IST				TATF03801G - I.I.S. A. RIGHI - ISTITUTO TECNICO	TA	TARANTO	II	BA
lnlkcwd9	3.231,86 €	08/05/2025 09:21	Ordinario	Ammessa	Ok IST				BATD02601A - I.T.E. C. COLAMONICO - ITT CHIARULLI	BA	ADELFIA	II	ITCM
lnr3j4oh	72,98 €	30/04/2025 17:48	Corrente	Ammessa	Ok IST				LERC03151P - CORSO SERALE I.P.S.C.DE PACE LECCE	LE	LECCE	I	A
lnzk0w60	9.812,28 €	13/05/2025 14:51	Ordinario	Ammessa	Ok IST				FGPC003013 - LICEO FEDERICO II	FG	APRICENA	II	E
lo1v583a	4.089,02 €	12/05/2025 16:48	Ordinario	Ammessa	Ok IST				BAPM05000B - LICEO DON LORENZO MILANI	BA	SANTERAMO IN COLLE	I	IDL
lo2x5zbg	8.527,24 €	06/05/2025 09:58	Ordinario	Ammessa	Ok IST				BAPM02000G - LICEO VITO FORNARI	BA	MOLFETTA	I	B
lo9d1w9u	4.052,90 €	10/05/2025 09:22	Ordinario	Ammessa	Ok IST				LETD08000R - I.T.E. A. OLIVETTI	LE	CARMIANO	II	A
lo9gli3r	10.475,89 €	19/05/2025 17:47	Ordinario	Ammessa	Ok IST				BTRC03601A - IPSC - IPSAM COSMAI	BT	TRANI	II	CS
loqor5xk	5.082,57 €	27/05/2025 09:09	Ordinario	Ammessa	Ok IST				BTPC02301L - LICEO S. STAFFA - TRINITAPOLI	BT	SAN FERDINANDO DI PUGLIA	I	
lotk67xc	14.572,55 €	20/05/2025 22:54	Ordinario	Ammessa	Ok IST				LETD140007 - I.T.E. A. DE VITI DE MARCO	LE	CASARANO	II	D
lozd21mt	7.852,95 €	05/05/2025 17:56	Ordinario	Ammessa	Ok IST				BTTD04301R - R. LOTTI-UMBERTO I TEC.TURISMO-AGRARIO	BT	ANDRIA	II	DA
lp45zq9o	7.152,74 €	22/05/2025 19:43	Ordinario	Ammessa	Ok IST				BAPS052013 - LEONARDO DA VINCI	BA	NOCI	II	B
lp4p8jz3	6.762,71 €	24/05/2025 16:33	Ordinario	Ammessa	Ok IST				BTPM056014 - LICEO ECONOMICO SOCIALE ETTORE CARAFA	BT	ANDRIA	I	B
lp70y88o	11.949,35 €	05/05/2025 17:16	Ordinario	Ammessa	Ok IST				FGPC160003 - LICEO LANZA-PERUGINI	FG	FOGGIA	II	N
lpi01g1z	10.913,51 €	26/04/2025 23:01	Ordinario	Ammessa	Ok IST				BAPS270009 - LICEI CARTESIO	BA	TRIGGIANO	I	I
lpjqcmzi	3.449,55 €	22/05/2025 17:15	Ordinario	Ammessa	Ok IST				BTRA00701B - I.I.S.S. L. EINAUDI	BT	CANOSA DI PUGLIA	II	AE
lpky1r8h	4.817,63 €	26/04/2025 11:07	Ordinario	Ammessa	Ok IST				BATD013018 - VITTORIO BACHELET	BA	GRAVINA IN PUGLIA	I	F

AVVISO PER L'ASSEGNAZIONE DELLE BORSE DI STUDIO A. S. 2024/2025 PER LE STUDENTESSE E STUDENTI DELLA SCUOLA SECONDARIA DI SECONDO GRADO (art. 9 D.Lgs n. 63/2017)

Isee Regolare e frequenza scolastica OK

Regione Puglia
Sezione Istruzione e Università
Servizio Sistema dell'Istruzione e del Diritto allo studio

REGIONE PUGLIA — Ministero dell'Istruzione e del Merito

ALLEGATO B

Codice Pratica	Importo ISEE	Data e ora Invio	Tipo ISEE	Esito Provvisorio	Verifica frequenza scolastica	Codice fiscale studente	Cognome studente	Nome studente	Istituzione Scolastica di 2° grado	Prov	Residenza	Classe	Sezione
lpnkbhnp	4.194,02 €	26/05/2025 08:31	Ordinario	Ammessa	Ok IST	[redacted]	[redacted]	[redacted]	BARC054017 - LUCIANO TANDOI	BA	CORATO	II	B
lpp4ryhf	8.473,98 €	19/05/2025 10:46	Ordinario	Ammessa	Ok IST	[redacted]	[redacted]	[redacted]	BRRF010008 - I.P. F. L. MORVILLO FALCONE	BR	BRINDISI	II	A
lq0c446g	5.193,82 €	11/05/2025 12:52	Ordinario	Ammessa	Ok IST	[redacted]	[redacted]	[redacted]	BRTD100004 - I.T.E.T. PANTANELLI-MONNET	BR	OSTUNI	II	2AAFM
lqa6ec73	9.283,10 €	29/04/2025 15:11	Ordinario	Ammessa	Ok IST	[redacted]	[redacted]	[redacted]	BRTF01701X - ITI -E. MAJORANA - BRINDISI	BR	BRINDISI	I	FB
lqeixalh	7.674,80 €	30/04/2025 17:56	Ordinario	Ammessa	Ok IST	[redacted]	[redacted]	[redacted]	LEPC120003 - LICEO GALILEO GALILEI	LE	NARDO'	I	B
lqha69ve	7.385,94 €	13/05/2025 19:23	Ordinario	Ammessa	Ok IST	[redacted]	[redacted]	[redacted]	BATD06801C - ISTITUTO TECNOLOGICO E. MONTALE	BA	RUTIGLIANO	II	F
lqkghhw1	8.547,37 €	07/05/2025 19:10	Ordinario	Ammessa	Ok IST	[redacted]	[redacted]	[redacted]	BTRI050008 - I.P. ARCHIMEDE	BT	TRINITAPOLI	II	B
lqlxs1ij	3.878,52 €	09/05/2025 10:54	Ordinario	Ammessa	Ok IST	[redacted]	[redacted]	[redacted]	BARH120016 - I.P. DOMENICO MODUGNO	BA	NOICATTARO	I	C
lqr5mwfp	4.405,47 €	16/05/2025 11:28	Ordinario	Ammessa	Ok IST	[redacted]	[redacted]	[redacted]	LETF03801N - IST.TECNICO INDUSTRIALE-MAGLIE	LE	SANTA CESAREA TERME	II	B
lqt6e9n4	10.819,49 €	16/05/2025 19:04	Ordinario	Ammessa	Ok IST	[redacted]	[redacted]	[redacted]	BARH02401L - ALBEROBELLO	BA	ALBEROBELLO	I	B
lqvmecq7	4.834,71 €	27/04/2025 10:59	Ordinario	Ammessa	Ok IST	[redacted]	[redacted]	[redacted]	BAPS05901T - M. POLO	BA	BARI	I	C
lqyddxg3	4.669,77 €	20/05/2025 09:25	Ordinario	Ammessa	Ok IST	[redacted]	[redacted]	[redacted]	BRTF02000P - I.T.T. E. FERMI	BR	FRANCAVILLA FONTANA	I	AIT
lqz923x0	9.241,92 €	15/05/2025 11:04	Ordinario	Ammessa	Ok IST	[redacted]	[redacted]	[redacted]	BATD09000L - I.T.E.T. PADRE A. M. TANNOIA	BA	CORATO	II	A
lr33ut1u	4.611,87 €	07/05/2025 09:32	Ordinario	Ammessa	Ok IST	[redacted]	[redacted]	[redacted]	LETD140007 - I.T.E. A. DE VITI DE MARCO	LE	NEVIANO	I	F
lr823sdm	3.873,07 €	28/04/2025 09:24	Ordinario	Ammessa	Ok IST	[redacted]	[redacted]	[redacted]	LESL03000R - LICEO CIARDO - PELLEGRINO	LE	LEVERANO	II	I
lr9fi844	7.802,21 €	08/05/2025 18:48	Ordinario	Ammessa	Ok IST	[redacted]	[redacted]	[redacted]	BAPM05000B - LICEO DON LORENZO MILANI	BA	SANTERAMO IN COLLE	I	D
lrm82i17	3.574,67 €	14/05/2025 09:25	Ordinario	Ammessa	Ok IST	[redacted]	[redacted]	[redacted]	LETE010002 - I.T.E.T. G. DELEDDA	LE	LECCE	II	ABIO
lrqn46e3	8.361,06 €	13/05/2025 09:36	Ordinario	Ammessa	Ok IST	[redacted]	[redacted]	[redacted]	TAPC11000A - LICEO F. DE SANCTIS - G. GALILEI	TA	AVETRANA	I	A
lryaw4ya	3.822,80 €	12/05/2025 11:38	Ordinario	Ammessa	Ok IST	[redacted]	[redacted]	[redacted]	LERH00101P - I.I.S.S. PRESTA COLUMELLA LECCE	LE	LECCE	II	C
lryfjs6n	9.142,18 €	28/05/2025 18:07	Ordinario	Ammessa	Ok IST	[redacted]	[redacted]	[redacted]	BATD220004 - I.T.E. VITALE GIORDANO	BA	BITONTO	I	BTU
ls0xaxtx	2.666,59 €	28/04/2025 17:58	Corrente	Ammessa	Ok IST	[redacted]	[redacted]	[redacted]	BTPC210007 - LICEO F. DE SANCTIS	BT	TRANI	II	A
ls6flit3	5.038,81 €	24/04/2025 14:45	Ordinario	Ammessa	Ok IST	[redacted]	[redacted]	[redacted]	BARI14000T - I.P. DE NORA - LORUSSO	BA	ALTAMURA	II	C
ls8bl2rg	2.672,24 €	23/05/2025 12:32	Ordinario	Ammessa	Ok IST	[redacted]	[redacted]	[redacted]	LETD00201L - MARTANO	LE	CALIMERA	II	B A F M
ls8igwum	6.830,62 €	13/05/2025 21:40	Ordinario	Ammessa	Ok IST	[redacted]	[redacted]	[redacted]	LEPC13000N - LICEO VIRGILIO-REDI	LE	LECCE	I	P
lsep6lsq	4.963,84 €	13/05/2025 07:40	Ordinario	Ammessa	Ok IST	[redacted]	[redacted]	[redacted]	BATD05901N - MARCO POLO	BA	BARI	I	
lsw6k8h9	11.812,45 €	25/04/2025 22:05	Ordinario	Ammessa	Ok IST	[redacted]	[redacted]	[redacted]	LERH00701N - IPSEO AMERIGO VESPUCCI	LE	ALEZIO	II	2BEOA
lt32qrof	2.806,99 €	24/04/2025 12:56	Ordinario	Ammessa	Ok IST	[redacted]	[redacted]	[redacted]	BAPS01000X - LICEO SCIENTIFICO A. SCACCHI	BA	BARI	II	I
lt5f91t0	2.885,88 €	05/05/2025 16:22	Ordinario	Ammessa	Ok IST	[redacted]	[redacted]	[redacted]	FGPM03000E - LICEO CAROLINA POERIO	FG	FOGGIA	I	DL
lthno4bu	11.364,73 €	15/05/2025 19:03	Ordinario	Ammessa	Ok IST	[redacted]	[redacted]	[redacted]	BTTD05601V - I.T.E.S ETTORE CARAFA	BT	ANDRIA	II	A
ltj2tikk	11.307,22 €	05/05/2025 18:01	Ordinario	Ammessa	Ok IST	[redacted]	[redacted]	[redacted]	FGTD061012 - IT.E.T. G. TONIOLO	FG	ZAPPONETA	II	F
ltj908hm	10.715,00 €	21/05/2025 18:29	Ordinario	Ammessa	Ok IST	[redacted]	[redacted]	[redacted]	BAPM04000R - LICEO SAN BENEDETTO	BA	CONVERSANO	I	1BL
ltpom4l6	9.113,90 €	26/05/2025 11:44	Ordinario	Ammessa	Ok IST	[redacted]	[redacted]	[redacted]	TARI02401R - IPSIA ARCHIMEDE	TA	LIZZANO	I	I
ltzwbam4	9.402,85 €	12/05/2025 17:43	Ordinario	Ammessa	Ok IST	[redacted]	[redacted]	[redacted]	BAPM04000R - LICEO SAN BENEDETTO	BA	CASTELLANA GROTTE	II	A
lu54lp2f	9.455,39 €	26/05/2025 19:23	Ordinario	Ammessa	Ok IST	[redacted]	[redacted]	[redacted]	FGTD060005 - I.T.E.T. VITTORIO EMANUELE III	FG	CASTELNUOVO DELLA DAUNIA	I	F
lu8angl1	2.702,02 €	23/05/2025 20:15	Ordinario	Ammessa	Ok IST	[redacted]	[redacted]	[redacted]	FGTD22000C - I.OC. M. DEL GIUDICE	FG	CAGNANO VARANO	I	
lu8wq1ii	4.622,03 €	05/05/2025 19:46	Ordinario	Ammessa	Ok IST	[redacted]	[redacted]	[redacted]	BTSL046019 - I.I.S.S. LEONTINE E GIUSEPPE DE NITTIS	BT	BARLETTA	I	
lua8zlfu	5.442,74 €	13/05/2025 18:58	Ordinario	Ammessa	Ok IST	[redacted]	[redacted]	[redacted]	BATD04000G - I.T.E.T. GAETANO SALVEMINI	BA	MOLFETTA	II	AFM
ludcvj5w	10.490,26 €	23/05/2025 20:04	Ordinario	Ammessa	Ok IST	[redacted]	[redacted]	[redacted]	BAPS36000G - LICEO MAJORANA - LATERZA	BA	LOCOROTONDO	I	BS
luf1rxhd	13.502,12 €	22/05/2025 08:26	Ordinario	Ammessa	Ok IST	[redacted]	[redacted]	[redacted]	FGPS04801Q - LICEO SCIENT. OP. SC. APPL. A. RIGHI	BT	TRINITAPOLI	II	A
lufppv4p	10.818,29 €	28/05/2025 12:45	Ordinario	Ammessa	Ok IST	[redacted]	[redacted]	[redacted]	TARF044013 - I.P. F.S. CABRINI	TA	TARANTO	II	BS
lug0rnvr	4.396,64 €	13/05/2025 20:04	Ordinario	Ammessa	Ok IST	[redacted]	[redacted]	[redacted]	TATF03801G - I.I.S. A. RIGHI - ISTITUTO TECNICO	TA	TARANTO	I	HI
luhx8scm	7.037,18 €	07/05/2025 17:02	Ordinario	Ammessa	Ok IST	[redacted]	[redacted]	[redacted]	TATF044507 - LISIDE F.S. CABRINI SERALE	TA	STATTE	I	AODO
lun1cjt7	5.842,85 €	14/05/2025 17:45	Ordinario	Ammessa	Ok IST	[redacted]	[redacted]	[redacted]	FGPC180008 - LICEO ZINGARELLI-SACRO CUORE	BT	CANOSA DI PUGLIA	II	A
lun1lwca	2.993,83 €	30/04/2025 15:11	Ordinario	Ammessa	Ok IST	[redacted]	[redacted]	[redacted]	LESL03000R - LICEO CIARDO - PELLEGRINO	LE	LECCE	I	G
lurgszbh	5.628,35 €	05/05/2025 12:14	Minori	Ammessa	Ok IST	[redacted]	[redacted]	[redacted]	BTTF06000Q - I.T.T. SEN. IANNUZZI	BT	TRANI	I	CI
lusvtb3s	1.472,68 €	12/05/2025 16:32	Corrente	Ammessa	Ok IST	[redacted]	[redacted]	[redacted]	BASD039013 - LICEO ARTISTICO FEDERICO II STUPOR MUNDI	BT	TRANI	I	D
lv03u4v3	3.685,30 €	15/05/2025 10:05	Ordinario	Ammessa	Ok IST	[redacted]	[redacted]	[redacted]	LEPS21000C - LICEO QUINTO ENNIO	LE	ALEZIO	II	D
lv4e6pa3	9.534,45 €	06/05/2025 10:40	Ordinario	Ammessa	Ok IST	[redacted]	[redacted]	[redacted]	LESD090002 - LICEO P. COLONNA	LE	SOLETO	II	A
lvdre5er	3.163,85 €	19/05/2025 13:07	Ordinario	Ammessa	Ok IST	[redacted]	[redacted]	[redacted]	FGRC001013 - I.P. G.T. GIORDANI	FG	MONTE SANT'ANGELO	II	A
lvfx832u	209,84 €	29/04/2025 12:15	Corrente	Ammessa	Ok IST	[redacted]	[redacted]	[redacted]	BTTD32000N - I.T.E.T. CASSANDRO FERMI NERVI	BT	BARLETTA	I	A
lvi1w8i1	4.555,37 €	27/05/2025 13:59	Ordinario	Ammessa	Ok IST	[redacted]	[redacted]	[redacted]	BRPC04000P - LICEO MARZOLLA-LEO-SIMONE-DURANO	BR	BRINDISI	I	C
lvwrij0e	2.933,43 €	30/04/2025 11:47	Corrente	Ammessa	Ok IST	[redacted]	[redacted]	[redacted]	FGPC160003 - LICEO LANZA-PERUGINI	FG	FOGGIA	I	L
lvx8afmr	7.740,45 €	13/05/2025 13:16	Ordinario	Ammessa	Ok IST	[redacted]	[redacted]	[redacted]	LEPM01000Q - LICEO P. SICILIANI	LE	SAN PIETRO IN LAMA	I	E
lvzyy2kd	8.664,48 €	23/05/2025 20:00	Ordinario	Ammessa	Ok IST	[redacted]	[redacted]	[redacted]	BRTF010004 - I.T.T. G. GIORGI	BR	TORCHIAROLO	II	EI
lw27n053	10.296,82 €	10/05/2025 09:13	Ordinario	Ammessa	Ok IST	[redacted]	[redacted]	[redacted]	LETF03401A - ISTITUTO TECNICO INDUSTRIALE E. FERMI	LE	LECCE	II	A
lwfyuqif	5.051,37 €	24/04/2025 15:17	Ordinario	Ammessa	Ok IST	[redacted]	[redacted]	[redacted]	BRTF010004 - I.T.T. G. GIORGI	BR	MESAGNE	I	B I
lwh0zhob	12.081,25 €	13/05/2025 19:30	Ordinario	Ammessa	Ok IST	[redacted]	[redacted]	[redacted]	BTPC023011 - LICEO S. STAFFA - TRINITAPOLI	BT	TRINITAPOLI	I	B
lwj61nw4	5.199,84 €	27/05/2025 18:13	Ordinario	Ammessa	Ok IST	[redacted]	[redacted]	[redacted]	BAPC18000X - LICEO CARMINE SYLOS	BA	BITONTO	I	1BSU
lwr48u9h	5.764,39 €	14/05/2025 09:28	Ordinario	Ammessa	Ok IST	[redacted]	[redacted]	[redacted]	BRPM04000V - LICEO DON QUIRICO PUNZI	BR	CISTERNINO	I	B
lwwkb6cu	4.026,38 €	13/05/2025 17:39	Ordinario	Ammessa	Ok IST	[redacted]	[redacted]	[redacted]	TATF027015 - ISTITUTO TECNICO IND. EDOARDO AMALDI	TA	MASSAFRA	I	D
lx0ow880	7.643,47 €	26/04/2025 15:37	Ordinario	Ammessa	Ok IST	[redacted]	[redacted]	[redacted]	FGPS040004 - LICEO SCIENTIFICO G. MARCONI	FG	FOGGIA	II	A
lx9zun35	5.432,68 €	30/04/2025 18:51	Ordinario	Ammessa	Ok IST	[redacted]	[redacted]	[redacted]	BTRI036013 - I.P. COSMAI - SEDE ASSOCIATA	BT	TRANI	II	AM
lxgjddfh	2.996,33 €	16/05/2025 09:57	Corrente	Ammessa	Ok IST	[redacted]	[redacted]	[redacted]	BARC054017 - LUCIANO TANDOI	BA	CORATO	I	

AVVISO PER L'ASSEGNAZIONE DELLE BORSE DI STUDIO A. S. 2024/2025 PER LE STUDENTESSE E STUDENTI DELLA SCUOLA SECONDARIA DI SECONDO GRADO
(art. 9 D.Lgs n. 63/2017)

Isee Regolare e frequenza scolastica OK

Codice Pratica	Importo ISEE	Data e ora Invio	Tipo ISEE	Esito Provvisorio	Verifica frequenza scolastica	Codice fiscale studente	Cognome studente	Nome studente	Istituzione Scolastica di 2° grado	Prov	Residenza	Classe	Sezione
lxiul0yp	11.345,49 €	09/05/2025 16:30	Ordinario	Ammessa	Ok IST				TASD02002Q - LICEO ARTISTICO V. CALO'	TA	TARANTO	II	L
lxje1sin	2.370,44 €	22/05/2025 10:50	Ordinario	Ammessa	Ok IST				BATD04000G - I.T.E.T. GAETANO SALVEMINI	BA	MOLFETTA	II	A TUR
lxu9l4d3	5.585,92 €	13/05/2025 19:52	Ordinario	Ammessa	Ok IST				BARC067019 - T. TRAETTA	BA	BITONTO	II	A
lxwhjd07	4.719,26 €	06/05/2025 09:53	Ordinario	Ammessa	Ok IST				BTRI036013 - I.P. COSMAI - SEDE ASSOCIATA	BT	TRANI	II	A V
lxxwbsz0	11.129,64 €	09/05/2025 16:52	Ordinario	Ammessa	Ok IST				FGRC04601L - I.P.S.C. A. OLIVETTI - ORTA NOVA	FG	ORTA NOVA	II	B
lxymfc7y	2.412,93 €	19/05/2025 11:55	Ordinario	Ammessa	Ok IST				TAPS03801D - I.I.S. A. RIGHI - LICEO	TA	TARANTO	I	BLS
ly4km8ie	7.805,17 €	19/05/2025 21:23	Ordinario	Ammessa	Ok IST				BAPS028016 - L. S. E. MAJORANA	BA	MOLA DI BARI	II	D
ly7918dc	14.862,30 €	19/05/2025 11:11	Ordinario	Ammessa	Ok IST				BAPM02000G - LICEO VITO FORNARI	BA	GIOVINAZZO	I	C SU
lya94lxa	3.703,28 €	23/05/2025 14:27	Ordinario	Ammessa	Ok IST				TATF03801G - I.I.S. A. RIGHI - ISTITUTO TECNICO	TA	TARANTO	II	E
lyfnqim4	5.290,98 €	12/05/2025 11:10	Ordinario	Ammessa	Ok IST				LESL03000R - LICEO CIARDO - PELLEGRINO	LE	SURBO	II	F
lyggcvvj	6.926,84 €	14/05/2025 17:57	Ordinario	Ammessa	Ok IST				LETE010002 - I.T.E.T. G. DELEDDA	LE	LECCE	II	A
lyjnohir	9.194,72 €	25/05/2025 12:42	Ordinario	Ammessa	Ok IST				FGPM03000E - LICEO CAROLINA POERIO	FG	FOGGIA	II	CE
lylueamu	10.952,68 €	05/05/2025 17:39	Ordinario	Ammessa	Ok IST				BRPM04000V - LICEO DON QUIRICO PUNZI	BR	FASANO	II	ASA
lyn1tm4v	9.785,37 €	24/04/2025 19:25	Ordinario	Ammessa	Ok IST				BATF230001 - I.T.T. PANETTI-PITAGORA	BA	BITRITTO	I	E
lyp4w9p4	4.706,62 €	09/05/2025 18:48	Ordinario	Ammessa	Ok IST				BRPM010003 - LICEO E. PALUMBO	BR	BRINDISI	II	CSU
lysfozz2	9.071,19 €	11/05/2025 08:06	Ordinario	Ammessa	Ok IST				LETD04401P - IST.TECNICO ECONOMICO F. CALASSO	LE	TREPUZZI	I	C
lyshz1qa	13.906,16 €	13/05/2025 09:37	Ordinario	Ammessa	Ok IST				BAPC13000V - LICEO CLASSICO Q. ORAZIO FLACCO	BA	BARI	I	A
lywtbhj0	10.732,95 €	09/05/2025 10:20	Ordinario	Ammessa	Ok IST				FGPS08000E - LICEO ALBERT EINSTEIN	FG	CERIGNOLA	II	N
lyzdujkx	7.059,87 €	25/04/2025 11:26	Ordinario	Ammessa	Ok IST				LEPS23000N - LICEO DON TONINO BELLO	LE	LEVERANO	I	BP
lz6v3set	8.318,90 €	24/04/2025 12:10	Ordinario	Ammessa	Ok IST				BTRH05801C - A. MORO	BT	BISCEGLIE	II	C
lz7zhz15	3.954,91 €	07/05/2025 11:16	Corrente	Ammessa	Ok IST				BARI14000T - I.P. DE NORA - LORUSSO	BA	ALTAMURA	I	C/E
lz87uaju	4.095,81 €	13/05/2025 18:04	Ordinario	Ammessa	Ok IST				FGTF04801T - I.T.T. AUGUSTO RIGHI	FG	CERIGNOLA	I	C
lzb0vewm	6.980,57 €	09/05/2025 09:45	Ordinario	Ammessa	Ok IST				LEPS04401V - LICEO SCIENTIFICO	LE	LECCE	I	O
lzd44pos	5.445,36 €	07/05/2025 09:26	Ordinario	Ammessa	Ok IST				TAPS19000A - LICEO GALILEO FERRARIS	TA	SAN GIORGIO IONICO	I	A
lzoujm56	13.212,72 €	25/04/2025 12:20	Ordinario	Ammessa	Ok IST				LETD140007 - I.T.E. A. DE VITI DE MARCO	LE	MATINO	I	I
lzrf6i1v	8.647,90 €	28/05/2025 19:59	Ordinario	Ammessa	Ok IST				BATF230001 - I.T.T. PANETTI-PITAGORA	BA	MODUGNO	II	A
lzuzmkmp	6.205,94 €	25/04/2025 20:14	Ordinario	Ammessa	Ok IST				LEPS21000C - LICEO QUINTO ENNIO	LE	GALLIPOLI	II	B
lzvcx0gg	3.256,39 €	23/05/2025 10:24	Ordinario	Ammessa	Ok IST				BTSL046019 - I.I.S.S. LEONTINE E GIUSEPPE DE NITTIS	BT	BARLETTA	II	A
lzzjt6lj	9.410,62 €	28/05/2025 22:54	Ordinario	Ammessa	Ok IST				BAPS12000B - LICEO GALILEO GALILEI	BA	BITONTO	I	BSA
m03b59ch	2.461,79 €	07/05/2025 00:02	Ordinario	Ammessa	Ok IST				LERH07071N - IPSEO AMERIGO VESPUCCI	LE	GALLIPOLI	II	A
m08z2ij0	2.697,05 €	09/05/2025 16:41	Ordinario	Ammessa	Ok IST				BARI016015 - I.P.S.I.A.	BA	SANTERAMO IN COLLE	I	A
m0g2g7as	2.623,67 €	28/04/2025 10:24	Ordinario	Ammessa	Ok IST				LEPS07000A - LICEO GIULIETTA BANZI BAZOLI	LE	LIZZANELLO	II	N
m0h5qgkn	8.925,60 €	05/05/2025 17:11	Ordinario	Ammessa	Ok IST				BARH03301B - IPSSEOA CASAMASSIMA	BA	ADELFIA	I	A
m0n22wnz	4.099,81 €	23/05/2025 10:48	Ordinario	Ammessa	Ok IST				BATF26000R - I.T.E.T. VITO SANTE LONGO	BA	MONOPOLI	I	E
m0nxzb4b	7.907,10 €	28/04/2025 16:06	Ordinario	Ammessa	Ok IST				BRTD100004 - I.T.E.T. PANTANELLI-MONNET	BR	OSTUNI	I	AT
m0spkqdc	7.619,18 €	21/05/2025 19:14	Ordinario	Ammessa	Ok IST				FGTD044018 - I.T.E. LECCISOTTI - SERRACAPRIOLA	FG	SAN PAOLO DI CIVITATE	I	
m0u4nldv	6.217,43 €	25/04/2025 07:39	Ordinario	Ammessa	Ok IST				BATE04901E - ITT E.DI SAVOIA-ITC CALAMANDREI	BA	BARI	II	A
m10uv8gj	7.635,49 €	06/05/2025 12:22	Minori	Ammessa	Ok IST				BATD03701R - ITET VIVANTE - ITET GORJUX	BA	BARI	I	CQT
m164wph0	10.876,58 €	28/04/2025 13:17	Ordinario	Ammessa	Ok IST				TAPS19000A - LICEO GALILEO FERRARIS	TA	TARANTO	I	BS
m17sp6g1	11.180,14 €	16/05/2025 18:47	Ordinario	Ammessa	Ok IST				BTRF044013 - SERVIZI SOCIO SANITARI-COMMERCIALI PCP	BT	ANDRIA	II	B
m188wazx	4.065,54 €	27/04/2025 09:51	Ordinario	Ammessa	Ok IST				TAPS070008 - LICEO G. MOSCATI	TA	GROTTAGLIE	II	C
m1bwuqt2	6.355,07 €	26/04/2025 19:13	Ordinario	Ammessa	Ok IST				BRTF01701X - ITI -E. MAJORANA - BRINDISI	BR	SAN PIETRO VERNOTICO	I	
m1gdwyb6	6.124,65 €	29/04/2025 16:22	Ordinario	Ammessa	Ok IST				TATF09000G - I.T.T. A. PACINOTTI	TA	TARANTO	I	B
m1qjnwb7	5.646,84 €	19/05/2025 09:51	Ordinario	Ammessa	Ok IST				BATD04000G - I.T.E.T. GAETANO SALVEMINI	BA	MOLFETTA	II	A-CAT
m1rx0l78	4.302,03 €	24/05/2025 11:48	Ordinario	Ammessa	Ok IST				FGRC06101P - I.P. G. TONIOLO	FG	MANFREDONIA	II	BP
m2ciy16b	7.069,35 €	29/04/2025 17:59	Ordinario	Ammessa	Ok IST				TAPM020008 - LICEO SCIENZE UMANE VITTORINO DA FELTRE	TA	TARANTO	I	B
m2dt9f3p	12.913,44 €	24/04/2025 18:08	Ordinario	Ammessa	Ok IST				BATD04000G - I.T.E.T. GAETANO SALVEMINI	BA	TERLIZZI	II	A
m2h20nrp	8.698,65 €	16/05/2025 10:08	Ordinario	Ammessa	Ok IST				FGPC044019 - LICEO FIANI	FG	TORREMAGGIORE	I	M
m2il0zbs	5.173,31 €	16/05/2025 17:54	Ordinario	Ammessa	Ok IST				FGTD02000P - I.T.E.T. DANTE ALIGHIERI	FG	CERIGNOLA	II	A
m2jmgqdj	11.128,58 €	21/05/2025 18:06	Ordinario	Ammessa	Ok IST				FGRH060003 - I.P.E.O.A. MICHELE LECCE	FG	SAN GIOVANNI ROTONDO	II	D
m2p9y7x0	7.650,75 €	05/05/2025 17:08	Ordinario	Ammessa	Ok IST				BATD02000A - I.T.E. F. M. GENCO	BA	ALTAMURA	I	C
m3b57mnl	8.092,12 €	21/05/2025 16:24	Ordinario	Ammessa	Ok IST				BAPM02000G - LICEO VITO FORNARI	BA	MOLFETTA	I	ESU
m3rhyklh	14.032,94 €	05/05/2025 19:20	Ordinario	Ammessa	Ok IST				FGRH100008 - I.P. ANNESSO CONV. BONGHI	FG	LUCERA	II	B
m3v07iu5	14.607,94 €	22/05/2025 19:15	Ordinario	Ammessa	Ok IST				TARF006018 - ISTITUTO PROFESSIONALE MICHELE LENTINI	TA	MOTTOLA	I	A
m3vp8bb9	2.964,29 €	15/05/2025 12:47	Corrente	Ammessa	Ok IST				LERC04201Q - I.S.I.S.S. L. SCARAMBONE - LECCE -	LE	SALICE SALENTINO	II	A
m418z1k2	5.639,02 €	05/05/2025 19:47	Ordinario	Ammessa	Ok IST				TARF044013 - I.P. F.S. CABRINI	TA	TARANTO	I	B CS
m47f4wwe	6.708,92 €	07/05/2025 17:46	Ordinario	Ammessa	Ok IST				BTPM05701X - L.E.S. G. DELL'OLIO	BT	BISCEGLIE	I	BL
m47phvm9	6.218,35 €	15/05/2025 12:38	Ordinario	Ammessa	Ok IST				TATF03701Q - MAJORANA	TA	CRISPIANO	II	A
m4gekour	4.393,14 €	16/05/2025 04:54	Ordinario	Ammessa	Ok IST				TARF044013 - I.P. F.S. CABRINI	TA	TARANTO	II	F
m4leutmk	10.930,76 €	05/05/2025 19:25	Ordinario	Ammessa	Ok IST				BARC067019 - T. TRAETTA	BA	BARI	I	A
m4sm8818	4.371,08 €	15/05/2025 12:43	Ordinario	Ammessa	Ok IST				TAPC10000Q - LICEO ARCHITA	TA	TARANTO	II	B
m4spw7zr	6.913,18 €	26/04/2025 10:02	Ordinario	Ammessa	Ok IST				BATD21000D - I.T.E.T. DE VITI DE MARCO	BA	TRIGGIANO	I	
m4yb5uuc	5.121,88 €	29/04/2025 15:35	Ordinario	Ammessa	Ok IST				TASD02000N - LICEO ARTISTICO V. CALO'	TA	GROTTAGLIE	I	A

AVVISO PER L'ASSEGNAZIONE DELLE BORSE DI STUDIO A. S. 2024/2025 PER LE STUDENTESSE E STUDENTI DELLA SCUOLA SECONDARIA DI SECONDO GRADO (art. 9 D.Lgs n. 63/2017)

Isee Regolare e frequenza scolastica OK

Regione Puglia
Sezione Istruzione e Università
Servizio Sistema dell'Istruzione e del Diritto allo studio

REGIONE PUGLIA — Ministero dell'Istruzione e del Merito

ALLEGATO B

Codice Pratica	Importo ISEE	Data e ora Invio	Tipo ISEE	Esito Provvisorio	Verifica frequenza scolastica	Codice fiscale studente	Cognome studente	Nome studente	Istituzione Scolastica di 2° grado	Prov	Residenza	Classe	Sezione
m571tjmy	4.544,46 €	20/05/2025 08:58	Ordinario	Ammessa	Ok IST				TAPS19000A - LICEO GALILEO FERRARIS	TA	TARANTO	II	B
m57vd4zx	3.635,23 €	06/05/2025 18:35	Corrente	Ammessa	Ok IST				FGTE03000R - ITET NOTARANGELO-ROSATI-GIANNONE-MASI	FG	FOGGIA	I	B
m5kbo53l	8.603,21 €	16/05/2025 12:19	Ordinario	Ammessa	Ok IST				FGPS08000E - LICEO ALBERT EINSTEIN	FG	CERIGNOLA	I	E
m5p2jnsr	5.064,39 €	12/05/2025 16:27	Ordinario	Ammessa	Ok IST				BTPS05301G - LICEO A. MORO	FG	ZAPPONETA	II	C
m5p50kvt	9.157,71 €	28/04/2025 11:15	Ordinario	Ammessa	Ok IST				LEPM150003 - LICEO 'R. LEVI MONTALCINI'	LE	CASARANO	II	A
m5pctcxn	3.033,33 €	26/05/2025 12:39	Ordinario	Ammessa	Ok IST				LERH017018 - F. BOTTAZZI- UGENTO	LE	PRESICCE-ACQUARICA	II	BEA
m5qs16cm	7.035,37 €	05/05/2025 16:23	Ordinario	Ammessa	Ok IST				FGRC00801T - I.P. L.EINAUDI	FG	FOGGIA	II	B
m5r4gh35	3.874,37 €	28/04/2025 17:48	Corrente	Ammessa	Ok IST				FGTD02000P - I.T.E.T. DANTE ALIGHIERI	FG	CERIGNOLA	II	A
m5u7hw0s	11.293,10 €	09/05/2025 18:29	Ordinario	Ammessa	Ok IST				FGRH06051D - I.P.E.O.A. M. LECCE SERALE - MANFR.	FG	MATTINATA	II	CM
m5w3eon0	9.471,71 €	05/05/2025 17:56	Ordinario	Ammessa	Ok IST				BATE04950V - ITT ELENA DI SAVOIA - SERALE	BA	BARI	I	B
m62hc3fj	11.276,69 €	07/05/2025 18:53	Ordinario	Ammessa	Ok IST				LERI01701Q - F. BOTTAZZI - CASARANO	LE	RUFFANO	II	CMM
m65rzj54	5.136,99 €	24/04/2025 21:25	Ordinario	Ammessa	Ok IST				FGPC044019 - LICEO FIANI	FG	SAN PAOLO DI CIVITATE	I	A
m6791sr8	- €	13/05/2025 19:24	Ordinario	Ammessa	Ok IST				LEPS00301L - LICEO SCIENTIFICO	LE	TIGGIANO	I	
m6896awt	9.567,73 €	26/05/2025 11:54	Minori	Ammessa	Ok IST				LEPS04401V - LICEO SCIENTIFICO	LE	NARDO'	II	N
m6akzv26	- €	05/05/2025 13:09	Corrente	Ammessa	Ok IST				BAPM010001 - LICEO G. BIANCHI DOTTULA	BA	BARI	I	B
m6ni8mmc	7.874,02 €	15/05/2025 20:01	Ordinario	Ammessa	Ok IST				FGPS08000E - LICEO ALBERT EINSTEIN	FG	CERIGNOLA	I	B
m6rnly6m	7.682,30 €	22/05/2025 12:29	Minori	Ammessa	Ok IST				TATD03601N - IST. TECNICO LEONARDO DA VINCI	TA	MARTINA FRANCA	II	F
m6yi4sgj	12.242,35 €	13/05/2025 17:54	Ordinario	Ammessa	Ok IST				LEPM050006 - LICEO G. COMI	LE	SPECCHIA	II	A
m6z40wc1	11.962,08 €	15/05/2025 11:22	Ordinario	Ammessa	Ok IST				BATF06401B - IST. TECN. TECNOLOGICO FERRARIS	BT	BISCEGLIE	II	AM
m70i2vh5	10.692,48 €	26/04/2025 08:27	Ordinario	Ammessa	Ok IST				BATD05901N - MARCO POLO	BA	BARI	II	F/L
m710ah59	5.148,16 €	29/04/2025 21:41	Corrente	Ammessa	Ok IST				FGPM03000E - LICEO CAROLINA POERIO	FG	FOGGIA	I	BS
m721tdq0	3.669,94 €	22/05/2025 20:19	Ordinario	Ammessa	Ok IST				BTRF04451C - GIUSEPPE COLASANTO - SERALE	BT	ANDRIA	II	B
m781mqc3	10.664,66 €	24/04/2025 16:16	Ordinario	Ammessa	Ok IST				BTPC210007 - LICEO F. DE SANCTIS	BT	TRANI	II	D LES
m79we8ya	11.271,64 €	16/05/2025 11:39	Ordinario	Ammessa	Ok IST				LEPS01000P - LICEO SCIENTIFICO COSIMO DE GIORGI	LE	LECCE	I	G
m7kf4lfi	5.187,06 €	30/04/2025 22:01	Ordinario	Ammessa	Ok IST				FGRC04601L - I.P.S.C. A. OLIVETTI - ORTA NOVA	FG	ORTA NOVA	I	B
m7mvt6dx	4.255,14 €	30/04/2025 11:57	Ordinario	Ammessa	Ok IST				TAPS20000Q - LICEO G. B. VICO	TA	LATERZA	I	A
m7o22bg7	- €	08/05/2025 17:07	Corrente	Ammessa	Ok IST				TATF03801G - I.I.S. A. RIGHI - ISTITUTO TECNICO	TA	TARANTO	I	
m7ofcd33	12.207,47 €	24/04/2025 16:10	Ordinario	Ammessa	Ok IST				BAPS24000D - LICEO E. AMALDI	BA	GRUMO APPULA	II	C
m7ovh4hp	7.671,25 €	22/05/2025 23:04	Ordinario	Ammessa	Ok IST				LEPS21000C - LICEO QUINTO ENNIO	LE	GALLIPOLI	I	A
m7q9uj67	7.163,67 €	08/05/2025 16:10	Ordinario	Ammessa	Ok IST				LERH07017N - IPSEO AMERIGO VESPUCCI	LE	GALLIPOLI	II	C
m7rdvvkk	10.465,69 €	29/04/2025 18:51	Ordinario	Ammessa	Ok IST				FGPS20000B - LICEO GALILEI-MORO	FG	MANFREDONIA	II	C
m7urdgs2	4.795,09 €	13/05/2025 10:46	Ordinario	Ammessa	Ok IST				TARC01201T - IPSC DON MILANI	TA	GROTTAGLIE	I	ASC
m7x7a478	10.096,58 €	19/05/2025 16:45	Ordinario	Ammessa	Ok IST				BAPS028016 - L. S. E. MAJORANA	BA	MOLA DI BARI	II	G
m7z5q2zu	10.654,99 €	29/04/2025 17:59	Ordinario	Ammessa	Ok IST				BAPS12000B - LICEO GALILEO GALILEI	BA	BITONTO	II	ALA
m7zwfiuw	5.037,74 €	10/05/2025 15:59	Ordinario	Ammessa	Ok IST				BTPS15000X - LICEO CARLO CAFIERO	BT	CANOSA DI PUGLIA	I	H
m86jsi6s	4.618,95 €	22/05/2025 17:19	Ordinario	Ammessa	Ok IST				TATF021016 - QUINTO ORAZIO FLACCO	TA	PALAGIANO	I	AP
m86qevox	3.190,98 €	09/05/2025 08:14	Ordinario	Ammessa	Ok IST				FGPM059017 - LICEO A. G. RONCALLI	FG	MANFREDONIA	I	G
m887em2t	8.078,05 €	22/05/2025 15:50	Ordinario	Ammessa	Ok IST				FGTF17000V - I.T.E.T. LUIGI DI MAGGIO	FG	SAN GIOVANNI ROTONDO	I	AB
m88v544h	29,08 €	21/05/2025 12:43	Corrente	Ammessa	Ok IST				TARH070002 - I.P.S.E.O.A. MEDITERRANEO	TA	TARANTO	I	B
m8akeiqv	12.719,45 €	05/05/2025 18:00	Ordinario	Ammessa	Ok IST				BAPC030002 - LICEO CAGNAZZI	BA	ALTAMURA	II	C
m8b778f5	6.706,10 €	16/05/2025 09:17	Ordinario	Ammessa	Ok IST				BAPS05901T - M. POLO	BA	BARI	II	BL
m8c2gzwl	12.132,66 €	17/05/2025 11:05	Ordinario	Ammessa	Ok IST				LESL03000R - LICEO CIARDO - PELLEGRINO	LE	CAVALLINO	I	F
m8gx33ti	4.793,25 €	24/04/2025 13:03	Ordinario	Ammessa	Ok IST				FGPC160003 - LICEO LANZA-PERUGINI	FG	FOGGIA	II	L
m8hfy2t9	- €	22/05/2025 16:01	Corrente	Ammessa	Ok IST				BATL07101P - ITET ANELLI	BA	CONVERSANO	I	A CAT
m8k7wed8	5.032,84 €	19/05/2025 18:35	Ordinario	Ammessa	Ok IST				TASD02000N - LICEO ARTISTICO V. CALO'	TA	CRISPIANO	I	
m8lpqffm	3.028,92 €	27/04/2025 13:37	Ordinario	Ammessa	Ok IST				TAPM020008 - LICEO SCIENZE UMANE VITTORINO DA FELTRE	TA	TARANTO	II	C
m8n5ykg6	7.404,46 €	15/05/2025 11:54	Ordinario	Ammessa	Ok IST				TARF044013 - I.P. F.S. CABRINI	TA	TARANTO	I	D
m8r9qwed	11.435,47 €	22/05/2025 09:21	Ordinario	Ammessa	Ok IST				TARI02401R - IPSIA ARCHIMEDE	TA	TARANTO	II	I
m911rx2h	10.078,88 €	15/05/2025 21:07	Ordinario	Ammessa	Ok IST				FGRI03701E - I.P. A. MINUZIANO	FG	SAN SEVERO	II	IAMI
m93o6hu6	10.879,16 €	20/05/2025 18:52	Ordinario	Ammessa	Ok IST				BAPM04000R - LICEO SAN BENEDETTO	BA	CONVERSANO	I	C
m95ndls9	8.102,07 €	29/04/2025 20:07	Ordinario	Ammessa	Ok IST				BTTF06000Q - I.T.T. SEN. IANNUZZI	BT	TRANI	I	C
m9762bq0	10.404,26 €	24/04/2025 15:26	Ordinario	Ammessa	Ok IST				BAPM010001 - LICEO G. BIANCHI DOTTULA	BA	MODUGNO	I	CU
m97u97pi	7.825,01 €	15/05/2025 18:28	Ordinario	Ammessa	Ok IST				FGRI021011 - I.P. PRIMO LEVI	FG	SAN MARCO IN LAMIS	II	AM
m99wcs9r	2.253,85 €	24/04/2025 12:43	Ordinario	Ammessa	Ok IST				TARF04101G - SAVA FALCONE	TA	TORRICELLA	II	A
m9a4gbj7	5.182,38 €	27/05/2025 11:20	Ordinario	Ammessa	Ok IST				FGRH100019 - I.P. ANNESSO CONV. BONGHI-CASA CIRCONDAR	FG	SAN SEVERO	I	ARA
m9i8hxvh	12.232,72 €	28/04/2025 11:48	Ordinario	Ammessa	Ok IST				BTRH05801C - A. MORO	BT	TRANI	I	A
m9m35olv	9.930,26 €	19/05/2025 18:53	Ordinario	Ammessa	Ok IST				BATD220004 - I.T.E. VITALE GIORDANO	BA	BITONTO	II	A
m9rg2how	12.578,63 €	26/04/2025 22:38	Ordinario	Ammessa	Ok IST				BAPS01000X - LICEO SCIENTIFICO A. SCACCHI	BA	BARI	I	A
m9rn21kw	11.897,14 €	29/04/2025 12:53	Ordinario	Ammessa	Ok IST				BTRC046011 - IPSC LEONTINE E GIUSEPPE DE NITTIS	BT	BARLETTA	II	G
m9u1i3ik	11.394,81 €	09/05/2025 18:04	Ordinario	Ammessa	Ok IST				TATD026013 - L. EINAUDI	BR	ERCHIE	II	ACAT
m9w3xdr6	9.154,72 €	05/05/2025 20:16	Ordinario	Ammessa	Ok IST				BARI02601Q - I.P.I.A. N. CHIARULLI	BA	GRUMO APPULA	I	MI
m9zsds9o	5.084,16 €	08/05/2025 16:51	Ordinario	Ammessa	Ok IST				BARM042015 - I.P.S.I.A.M. AMERIGO VESPUCCI	BT	TRANI	II	BC
ma0eyq6d	3.751,72 €	19/05/2025 18:46	Ordinario	Ammessa	Ok IST				BTTD32000N - I.T.E.T. CASSANDRO FERMI NERVI	BT	BARLETTA	I	T

AVVISO PER L'ASSEGNAZIONE DELLE BORSE DI STUDIO A. S. 2024/2025 PER LE STUDENTESSE E STUDENTI DELLA SCUOLA SECONDARIA DI SECONDO GRADO
(art. 9 D.Lgs n. 63/2017)

Isee Regolare e frequenza scolastica OK

Regione Puglia
Sezione Istruzione e Università
Servizio Sistema dell'Istruzione e del Diritto allo studio

REGIONE PUGLIA — Ministero dell'Istruzione e del Merito

ALLEGATO B

Codice Pratica	Importo ISEE	Data e ora Invio	Tipo ISEE	Esito Provvisorio	Verifica frequenza scolastica	Codice fiscale studente	Cognome studente	Nome studente	Istituzione Scolastica di 2° grado	Prov	Residenza	Classe	Sezione
ma2t13hd	13.084,48 €	11/05/2025 20:47	Ordinario	Ammessa	Ok IST	[redacted]	[redacted]	[redacted]	BAPS270009 - LICEI CARTESIO	BA	CASAMASSIMA	II	C
mah8t4bz	6.918,94 €	22/05/2025 20:34	Ordinario	Ammessa	Ok IST	[redacted]	[redacted]	[redacted]	BARC054017 - LUCIANO TANDOI	BA	CORATO	I	H
majhx36z	1.591,28 €	26/05/2025 14:28	Ordinario	Ammessa	Ok IST	[redacted]	[redacted]	[redacted]	LETD039017 - IST.TECN.COMM.LEV.BACHELETCOPERTINO	LE	COPERTINO	II	ET
marnj8xi	7.632,48 €	25/04/2025 12:10	Ordinario	Ammessa	Ok IST	[redacted]	[redacted]	[redacted]	BAPC13000V - LICEO CLASSICO Q. ORAZIO FLACCO	BA	BARI	II	CC
mavgxrr2	6.072,94 €	27/04/2025 19:29	Ordinario	Ammessa	Ok IST	[redacted]	[redacted]	[redacted]	TARI024527 - ISTITUTO PROF.LE ARCHIMEDE - SERALE	TA	PULSANO	II	E
mb4g2gbx	9.991,96 €	29/04/2025 21:42	Ordinario	Ammessa	Ok IST	[redacted]	[redacted]	[redacted]	TARH08000L - I.P. ELSA MORANTE	TA	STATTE	II	ASCS
mb4s61e4	9.892,44 €	25/04/2025 18:02	Ordinario	Ammessa	Ok IST	[redacted]	[redacted]	[redacted]	LEPS23000N - LICEO DON TONINO BELLO	LE	CARMIANO	I	
mb5s3uat	7.769,71 €	29/04/2025 16:37	Ordinario	Ammessa	Ok IST	[redacted]	[redacted]	[redacted]	BAPC030002 - LICEO CAGNAZZI	BA	ALTAMURA	I	B
mb5z86ib	2.711,71 €	19/05/2025 16:21	Ordinario	Ammessa	Ok IST	[redacted]	[redacted]	[redacted]	FGRC008017 - I.P. L.EINAUDI	FG	FOGGIA	I	C
mb7cst8v	10.736,30 €	19/05/2025 18:25	Ordinario	Ammessa	Ok IST	[redacted]	[redacted]	[redacted]	BTRC04301D - R. LOTTI -UMBERTO I PROF.SERV. COMM.LI	BT	ANDRIA	II	AP
mb7ohazt	3.986,78 €	23/05/2025 18:23	Ordinario	Ammessa	Ok IST	[redacted]	[redacted]	[redacted]	FGPC046011 - LICEO A. OLIVETTI- ORTA NOVA	FG	ORTA NOVA	I	D
mbb3ks94	9.419,89 €	14/05/2025 12:13	Ordinario	Ammessa	Ok IST	[redacted]	[redacted]	[redacted]	BATD02000A - I.T.E. F. M. GENCO	BA	ALTAMURA	II	A
mbbm0y2k	5.409,19 €	26/05/2025 19:56	Ordinario	Ammessa	Ok IST	[redacted]	[redacted]	[redacted]	BARI13050L - SANTARELLA -SERALE	BA	BARI	II	B
mbdpukpc	5.352,06 €	15/05/2025 20:44	Ordinario	Ammessa	Ok IST	[redacted]	[redacted]	[redacted]	BATD06801C - ISTITUTO TECNOLOGICO E. MONTALE	BA	MOLA DI BARI	I	
mbfax484	4.977,89 €	14/05/2025 10:43	Ordinario	Ammessa	Ok IST	[redacted]	[redacted]	[redacted]	BARH04000D - I.P.E.O.A. DI MOLFETTA	BA	MOLFETTA	I	A
mbgxyg1o	2.187,91 €	30/04/2025 11:43	Ordinario	Ammessa	Ok IST	[redacted]	[redacted]	[redacted]	BATF00251D - GALILEO GALILEI SERALE	BA	GIOIA DEL COLLE	II	B/I
mbz2njhk	7.455,75 €	05/05/2025 13:53	Ordinario	Ammessa	Ok IST	[redacted]	[redacted]	[redacted]	FGTD08000A - I.T.E.T. BLAISE PASCAL	FG	FOGGIA	I	A
mc5b34f8	11.806,81 €	06/05/2025 12:10	Ordinario	Ammessa	Ok IST	[redacted]	[redacted]	[redacted]	TARF04101G - SAVA FALCONE	TA	SAVA	II	A
mccmmhhs	10.434,47 €	25/04/2025 21:18	Ordinario	Ammessa	Ok IST	[redacted]	[redacted]	[redacted]	TATA02701C - C. MONDELLI	TA	MASSAFRA	I	B
mcesn6fr	7.699,84 €	01/05/2025 08:36	Ordinario	Ammessa	Ok IST	[redacted]	[redacted]	[redacted]	BARI02601Q - I.P.I.A. N. CHIARULLI	BA	GIOIA DEL COLLE	II	MI/A
mchwsmrt	9.946,86 €	30/04/2025 11:54	Ordinario	Ammessa	Ok IST	[redacted]	[redacted]	[redacted]	FGRC06101P - I.P. G. TONIOLO	FG	MANFREDONIA	II	BP
mcnff5j8	9.153,51 €	13/05/2025 14:07	Ordinario	Ammessa	Ok IST	[redacted]	[redacted]	[redacted]	FGRC008017 - I.P. L.EINAUDI	FG	FOGGIA	I	C
mctwj1st	3.203,07 €	28/04/2025 11:26	Ordinario	Ammessa	Ok IST	[redacted]	[redacted]	[redacted]	BTSL04401N - LICEO ARTISTICO GIUSEPPE COLASANTO	BT	ANDRIA	II	B
md314rus	7.111,68 €	19/05/2025 10:58	Ordinario	Ammessa	Ok IST	[redacted]	[redacted]	[redacted]	BAPS36000G - LICEO MAJORANA - LATERZA	BA	ALBEROBELLO	II	A S
md9nl5dx	4.634,36 €	05/05/2025 12:11	Corrente	Ammessa	Ok IST	[redacted]	[redacted]	[redacted]	FGPS010008 - LICEO SCIENTIFICO A. VOLTA	FG	FOGGIA	II	E
mdas2fi9	14.835,30 €	16/05/2025 17:02	Ordinario	Ammessa	Ok IST	[redacted]	[redacted]	[redacted]	LEPM150003 - LICEO 'R. LEVI MONTALCINI'	LE	TAURISANO	I	C
mdkltwfs	11.713,74 €	13/05/2025 21:19	Ordinario	Ammessa	Ok IST	[redacted]	[redacted]	[redacted]	LEPC03000R - LICEO G. PALMIERI	LE	LEQUILE	I	AM
mdl6dmvh	13.805,77 €	13/05/2025 18:22	Minori	Ammessa	Ok IST	[redacted]	[redacted]	[redacted]	TASL03601P - LICEO ARTISTICO LEONARDO DA VINCI	TA	MARTINA FRANCA	I	C
mdr50myv	11.136,74 €	22/05/2025 13:13	Ordinario	Ammessa	Ok IST	[redacted]	[redacted]	[redacted]	LERH05101Q - ISTITUTO PROFESSIONALE A. MORO	LE	CASTRIGNANO DEL CAPO	I	G
mdugoa82	9.811,32 €	05/05/2025 16:19	Ordinario	Ammessa	Ok IST	[redacted]	[redacted]	[redacted]	BRTF010004 - I.T.T. G. GIORGI	BR	BRINDISI	II	AI
medu9ani	4.663,93 €	24/04/2025 19:52	Ordinario	Ammessa	Ok IST	[redacted]	[redacted]	[redacted]	BTTD32000N - I.T.E.T. CASSANDRO FERMI NERVI	BT	BARLETTA	II	B
meez49ek	9.656,38 €	25/04/2025 12:03	Ordinario	Ammessa	Ok IST	[redacted]	[redacted]	[redacted]	FGPM059017 - LICEO A. G. RONCALLI	FG	MANFREDONIA	I	E
meffgkgt	3.502,16 €	22/05/2025 19:30	Ordinario	Ammessa	Ok IST	[redacted]	[redacted]	[redacted]	BTPS390004 - I.O.C. MAZZINI-DE CESARE-FERMI-LICEO FE	BT	SPINAZZOLA	II	A
meq5nxak	10.714,15 €	08/05/2025 19:50	Ordinario	Ammessa	Ok IST	[redacted]	[redacted]	[redacted]	TAPS18000Q - LICEO D. DE RUGGIERI	TA	MASSAFRA	II	D
meqipiu3	4.863,69 €	28/04/2025 10:52	Ordinario	Ammessa	Ok IST	[redacted]	[redacted]	[redacted]	BATF230001 - I.T.T. PANETTI-PITAGORA	BA	ADELFIA	I	I
merpm7az	10.034,61 €	05/05/2025 12:15	Ordinario	Ammessa	Ok IST	[redacted]	[redacted]	[redacted]	BTPC01000D - LICEO A. CASARDI	BT	BARLETTA	I	B
mez0fzzk	11.120,55 €	08/05/2025 12:23	Ordinario	Ammessa	Ok IST	[redacted]	[redacted]	[redacted]	TARI02402T - IST. PROF.ARCHIMEDE CASA CIRCONDARIALE	TA	TARANTO	I	E
mf0xucjz	5.947,54 €	25/04/2025 19:33	Ordinario	Ammessa	Ok IST	[redacted]	[redacted]	[redacted]	BATD13000T - I.T.E. LENOCI	BA	BARI	II	F
mf5yis9b	6.870,78 €	17/05/2025 15:36	Ordinario	Ammessa	Ok IST	[redacted]	[redacted]	[redacted]	LEPM04701B - ISTITUTO MAGISTRALE A.MORO MAGLIE	LE	MONTESANO SALENTINO	II	CSU
mf6hx8oy	5.480,23 €	05/05/2025 17:44	Ordinario	Ammessa	Ok IST	[redacted]	[redacted]	[redacted]	TAPC10000Q - LICEO ARCHITA	TA	TARANTO	II	A
mf7519uo	10.958,05 €	23/05/2025 22:13	Ordinario	Ammessa	Ok IST	[redacted]	[redacted]	[redacted]	LEPS23000N - LICEO DON TONINO BELLO	LE	LEVERANO	I	C
mfbwo9v7	9.516,75 €	25/04/2025 17:48	Ordinario	Ammessa	Ok IST	[redacted]	[redacted]	[redacted]	BTTD32000N - I.T.E.T. CASSANDRO FERMI NERVI	BT	BARLETTA	I	T
mfd407qb	8.832,94 €	20/05/2025 11:22	Ordinario	Ammessa	Ok IST	[redacted]	[redacted]	[redacted]	BRPS030029 - LICEO SCIENZE UMANE	BR	FRANCAVILLA FONTANA	II	B
mfecbgpc	6.804,77 €	23/05/2025 09:43	Minori	Ammessa	Ok IST	[redacted]	[redacted]	[redacted]	FGPM03000E - LICEO CAROLINA POERIO	FG	FOGGIA	I	DS
mfmlycke	7.592,51 €	22/05/2025 11:08	Ordinario	Ammessa	Ok IST	[redacted]	[redacted]	[redacted]	TAPM020008 - LICEO SCIENZE UMANE VITTORINO DA FELTRE	TA	SAN GIORGIO IONICO	II	B
mfp1xf5t	7.530,22 €	24/04/2025 17:37	Ordinario	Ammessa	Ok IST	[redacted]	[redacted]	[redacted]	BRTD100004 - I.T.E.T. PANTANELLI-MONNET	BR	SAN VITO DEI NORMANNI	II	A AFM
mfxhkjsy	9.269,72 €	16/05/2025 16:17	Ordinario	Ammessa	Ok IST	[redacted]	[redacted]	[redacted]	LEPS03701Q - LICEO SCIENTIFICO O.S.A.	LE	GALATONE	I	AS
mg1vywv6	11.819,16 €	16/05/2025 11:18	Ordinario	Ammessa	Ok IST	[redacted]	[redacted]	[redacted]	BTSL046019 - I.I.S.S. LEONTINE E GIUSEPPE DE NITTIS	BT	BARLETTA	II	C
mg7w91lz	7.493,73 €	19/05/2025 17:22	Ordinario	Ammessa	Ok IST	[redacted]	[redacted]	[redacted]	BATE04901E - ITT E.DI SAVOIA-ITC CALAMANDREI	BA	VALENZANO	II	D
mgc985ua	13.473,77 €	28/04/2025 14:31	Ordinario	Ammessa	Ok IST	[redacted]	[redacted]	[redacted]	BTTF06000Q - I.T.T. SEN. IANNUZZI	BT	ANDRIA	II	BM
mgjp5ff9	8.540,81 €	29/04/2025 12:56	Ordinario	Ammessa	Ok IST	[redacted]	[redacted]	[redacted]	TAPS03000T - LICEO SCIENTIFICO G. BATTAGLINI	TA	TARANTO	I	F
mgy0gg9g	9.859,69 €	28/04/2025 14:14	Ordinario	Ammessa	Ok IST	[redacted]	[redacted]	[redacted]	BATD05901N - MARCO POLO	BA	BARI	II	D
mh8t2j3y	5.836,57 €	09/05/2025 19:37	Ordinario	Ammessa	Ok IST	[redacted]	[redacted]	[redacted]	BATF06401B - IST. TECN. TECNOLOGICO FERRARIS	BA	MOLFETTA	II	C
mh8walci	3.102,94 €	29/04/2025 20:23	Ordinario	Ammessa	Ok IST	[redacted]	[redacted]	[redacted]	BRPM010003 - LICEO E. PALUMBO	BR	BRINDISI	I	AL
mhfb89pn	8.768,24 €	15/05/2025 10:29	Ordinario	Ammessa	Ok IST	[redacted]	[redacted]	[redacted]	FGTF04801T - I.T.T. AUGUSTO RIGHI	FG	CERIGNOLA	I	A
mhsecrvc	12.809,71 €	16/05/2025 23:12	Ordinario	Ammessa	Ok IST	[redacted]	[redacted]	[redacted]	TATF03701Q - MAJORANA	TA	MARTINA FRANCA	I	A
mi0oo5lp	6.967,07 €	21/05/2025 11:39	Ordinario	Ammessa	Ok IST	[redacted]	[redacted]	[redacted]	BATD013018 - VITTORIO BACHELET	BA	GRAVINA IN PUGLIA	I	IM
mi23kzp4	8.458,62 €	19/05/2025 10:31	Ordinario	Ammessa	Ok IST	[redacted]	[redacted]	[redacted]	FGRC008017 - I.P. L.EINAUDI	FG	ASCOLI SATRIANO	I	E
mi6am8al	10.507,28 €	27/05/2025 18:17	Ordinario	Ammessa	Ok IST	[redacted]	[redacted]	[redacted]	TARA02601R - IPA	TA	LIZZANO	I	A
mieoq044	6.172,70 €	05/05/2025 18:41	Ordinario	Ammessa	Ok IST	[redacted]	[redacted]	[redacted]	BRTF010004 - I.T.T. G. GIORGI	BR	CAROVIGNO	I	
miit951w	8.506,03 €	28/04/2025 18:10	Ordinario	Ammessa	Ok IST	[redacted]	[redacted]	[redacted]	BTRC03601A - IPSC - IPSAM COSMAI	BT	BISCEGLIE	II	AT
mip19glc	10.021,35 €	24/04/2025 20:35	Ordinario	Ammessa	Ok IST	[redacted]	[redacted]	[redacted]	TAPC10000Q - LICEO ARCHITA	TA	LIZZANO	II	C
mir7yzki	6.160,12 €	20/05/2025 19:36	Ordinario	Ammessa	Ok IST	[redacted]	[redacted]	[redacted]	BAPC23000Q - LICEI SYLOS - FIORE	BA	TERLIZZI	I	B

AVVISO PER L'ASSEGNAZIONE DELLE BORSE DI STUDIO A. S. 2024/2025 PER LE STUDENTESSE E STUDENTI DELLA SCUOLA SECONDARIA DI SECONDO GRADO
(art. 9 D.Lgs n. 63/2017)

Isee Regolare e frequenza scolastica OK

Regione Puglia
Sezione Istruzione e Università
Servizio Sistema dell'Istruzione e del Diritto allo studio

REGIONE PUGLIA — Ministero dell'Istruzione e del Merito

ALLEGATO B

Codice Pratica	Importo ISEE	Data e ora Invio	Tipo ISEE	Esito Provvisorio	Verifica frequenza scolastica	Codice fiscale studente	Cognome studente	Nome studente	Istituzione Scolastica di 2° grado	Prov	Residenza	Classe	Sezione
mj7yf4hh	2.623,67 €	28/04/2025 10:31	Ordinario	Ammessa	Ok IST	[redacted]	[redacted]	[redacted]	LETD08000R - I.T.E. A. OLIVETTI	LE	LIZZANELLO	II	D
mjer95ai	3.522,14 €	30/04/2025 11:59	Ordinario	Ammessa	Ok IST				BRRF06601N - IST.PROF.SERV.SOCIALI CEGLIE MESS.	BR	CEGLIE MESSAPICA	I	A
mji7clzj	9.710,89 €	13/05/2025 11:06	Corrente	Ammessa	Ok IST				FGRH100008 - I.P. ANNESSO CONV. BONGHI	FG	FOGGIA	I	C
mjkpxo4f	9.504,31 €	29/04/2025 12:02	Ordinario	Ammessa	Ok IST				LETD140007 - I.T.E. A. DE VITI DE MARCO	LE	TAURISANO	I	A T
mjkqq1vi	13.993,33 €	28/05/2025 17:52	Ordinario	Ammessa	Ok IST				FGRI021011 - I.P. PRIMO LEVI	FG	SAN MARCO IN LAMIS	II	AE
mjm9oup2	6.551,37 €	16/05/2025 15:11	Ordinario	Ammessa	Ok IST				LEPC01000G - LICEO FRANCESCA CAPECE	LE	MAGLIE	II	A
mjof2efa	1.816,74 €	22/05/2025 17:11	Ordinario	Ammessa	Ok IST				TARF044013 - I.P. F.S. CABRINI	TA	TARANTO	I	
mk2js8by	8.384,63 €	19/05/2025 12:05	Ordinario	Ammessa	Ok IST				FGPC044019 - LICEO FIANI	FG	TORREMAGGIORE	II	F
mk36a6sl	11.614,95 €	07/05/2025 22:22	Ordinario	Ammessa	Ok IST				LEPM050006 - LICEO G. COMI	LE	TRICASE	II	A L
mk3aumgy	11.655,98 €	17/05/2025 19:13	Ordinario	Ammessa	Ok IST				FGPC160014 - LICEO LANZA-PERUGINI- ASCOLI SATRIANO	FG	ASCOLI SATRIANO	II	G
mk98cwu5	12.088,21 €	11/05/2025 18:09	Ordinario	Ammessa	Ok IST				FGPS08000E - LICEO ALBERT EINSTEIN	FG	CERIGNOLA	I	A
mkiiksul	8.125,77 €	29/04/2025 17:18	Ordinario	Ammessa	Ok IST				FGTD02101G - I.T.E. P. GIANNONE	FG	SAN MARCO IN LAMIS	I	AFM
mklqou9w	11.413,96 €	06/05/2025 17:27	Ordinario	Ammessa	Ok IST				BATD13000T - I.T.E. LENOCI	BA	BARI	I	G
mkuhsx0d	7.728,04 €	24/04/2025 15:31	Ordinario	Ammessa	Ok IST				FGTF17000V - I.T.E.T. LUIGI DI MAGGIO	FG	CAGNANO VARANO	I	1AI
mkujxo79	13.591,74 €	15/05/2025 13:22	Ordinario	Ammessa	Ok IST				LEPM04701B - ISTITUTO MAGISTRALE A.MORO MAGLIE	LE	SPECCHIA	I	A
mkv38x2x	9.926,24 €	25/04/2025 05:18	Ordinario	Ammessa	Ok IST				BASL06000T - LICEO DE NITTIS-PASCALI	BA	BARI	I	EP
mkyvdlow	1.718,05 €	30/04/2025 18:18	Ordinario	Ammessa	Ok IST				TAPC070005 - LICEO ARISTOSSENO	TA	TARANTO	II	F
ml4hf83o	8.786,77 €	12/05/2025 18:07	Ordinario	Ammessa	Ok IST				BASL06000T - LICEO DE NITTIS-PASCALI	BA	BITONTO	II	B
ml98ds9v	13.371,27 €	20/05/2025 19:23	Ordinario	Ammessa	Ok IST				FGTF17000V - I.T.E.T. LUIGI DI MAGGIO	FG	SAN GIOVANNI ROTONDO	I	A
ml9vyzr6	1.314,92 €	09/05/2025 09:44	Ordinario	Ammessa	Ok IST				BAPS12000B - LICEO GALILEO GALILEI	BA	BITONTO	II	CSA
mlcmzt2o	2.022,94 €	22/05/2025 12:05	Ordinario	Ammessa	Ok IST				FGPC02101L - LICEO INDRO MONTANELLI	FG	SAN MARCO IN LAMIS	I	B
mlffn0ou	6.285,85 €	08/05/2025 11:40	Ordinario	Ammessa	Ok IST				FGRC00801T - I.P. L.EINAUDI	FG	FOGGIA	II	F
mlgm6ksu	2.156,13 €	08/05/2025 15:22	Ordinario	Ammessa	Ok IST				BRTF010004 - I.T.T. G. GIORGI	BR	BRINDISI	II	B
mlnjwv0i	4.152,03 €	24/04/2025 13:08	Ordinario	Ammessa	Ok IST				TARH08000L - I.P. ELSA MORANTE	TA	TARANTO	II	C
mlz64i6e	9.243,99 €	05/05/2025 12:44	Ordinario	Ammessa	Ok IST				BATF063511 - GUGLIELMO MARCONI - SERALE	BA	MODUGNO	II	MA
mm1xouyr	10.125,42 €	20/05/2025 19:41	Ordinario	Ammessa	Ok IST				FGTD02000P - I.T.E.T. DANTE ALIGHIERI	FG	CERIGNOLA	I	B SIA
mm1yxurm	7.059,15 €	06/05/2025 17:03	Ordinario	Ammessa	Ok IST				TAPM020008 - LICEO SCIENZE UMANE VITTORINO DA FELTRE	TA	TARANTO	I	D
mm2ae0h7	9.288,45 €	25/04/2025 19:36	Ordinario	Ammessa	Ok IST				TATF03801G - I.I.S. A. RIGHI - ISTITUTO TECNICO	TA	TARANTO	I	EE
mm2ljr51	2.058,82 €	27/05/2025 18:44	Corrente	Ammessa	Ok IST				TATF09000G - I.T.T. A. PACINOTTI	TA	LEPORANO	II	B
mm5ex5fy	9.069,41 €	12/05/2025 18:52	Minori	Ammessa	Ok IST				BARC03701D - R. GORJUX- N.TRIDENTE	BA	BARI	I	BTG
mm6ob56t	4.446,88 €	07/05/2025 17:39	Ordinario	Ammessa	Ok IST				BTRH05801C - A. MORO	BT	TRANI	I	B
mmcfirq6	8.003,31 €	24/04/2025 12:22	Ordinario	Ammessa	Ok IST				LERI04201C - I.S.I.S.S.-L. SCARAMBONE-LECCE	LE	SURBO	II	A
mmlpalyo	4.494,89 €	13/05/2025 17:30	Ordinario	Ammessa	Ok IST				LERC031019 - IST.PROFESSIONALEDE PACE-LECCE	LE	VEGLIE	II	AOM
mmmiilpb	8.849,93 €	27/04/2025 10:57	Ordinario	Ammessa	Ok IST				FGPC15000C - LICEO BONGHI-ROSMINI	FG	LUCERA	II	A
mmnqqza8	4.127,89 €	24/04/2025 12:10	Ordinario	Ammessa	Ok IST				BTPS08000V - LICEO SCIENTIFICO RICCARDO NUZZI	BT	ANDRIA	II	2CSA
mmns2wi6	8.407,86 €	07/05/2025 12:21	Ordinario	Ammessa	Ok IST				FGPM03000E - LICEO CAROLINA POERIO	FG	FOGGIA	I	DS
mmrruqfr	2.840,11 €	07/05/2025 12:13	Ordinario	Ammessa	Ok IST				BATF06701V - A. VOLTA	BA	BITONTO	I	A
mmud1s44	1.662,90 €	23/05/2025 19:52	Ordinario	Ammessa	Ok IST				TATF02402P - I.T.I. FALANTO	TA	TARANTO	I	
mn4nwtbb	2.888,06 €	08/05/2025 16:21	Ordinario	Ammessa	Ok IST				BRRI01401G - I.P. FERRARIS - DE MARCO	BR	BRINDISI	II	E
mneuea60	5.161,79 €	29/04/2025 10:56	Corrente	Ammessa	Ok IST				BTTD05701P - I.T.E. G. DELL'OLIO	BT	BISCEGLIE	I	A
mnm407ld	9.113,93 €	20/05/2025 18:01	Ordinario	Ammessa	Ok IST				TARF036014 - IST. PROFESSIONALE LEONARDO DA VINCI	TA	MARTINA FRANCA	II	P
mnu5qlls	3.101,15 €	29/05/2025 10:59	Ordinario	Ammessa	Ok IST				FGTF17000V - I.T.E.T. LUIGI DI MAGGIO	FG	SAN GIOVANNI ROTONDO	II	B
mo1fn45t	7.815,89 €	28/05/2025 11:03	Ordinario	Ammessa	Ok IST				BTPS04000C - LICEO ENRICO FERMI	BT	CANOSA DI PUGLIA	II	D
mo52jzrr	3.020,87 €	22/05/2025 17:39	Ordinario	Ammessa	Ok IST				FGRH060014 - I.P.E.O.A. M. LECCE - MANFREDONIA	FG	MANFREDONIA	I	A M
mo6pbcrg	2.053,45 €	13/05/2025 17:19	Ordinario	Ammessa	Ok IST				LETD08000R - I.T.E. A. OLIVETTI	LE	SALICE SALENTINO	I	A FM
mo8yymze	6.262,84 €	07/05/2025 11:53	Ordinario	Ammessa	Ok IST				BARM053019 - ISTITUTO PROFESSIONALE LUIGI RUSSO	BA	MONOPOLI	I	SA
moaextnr	2.416,69 €	27/04/2025 21:16	Ordinario	Ammessa	Ok IST				LETL04201D - I.T.G. G. GALILEI LECCE	LE	NOVOLI	II	B CAT
moiw3wxn	11.347,10 €	13/05/2025 10:38	Ordinario	Ammessa	Ok IST				TATF03701Q - MAJORANA	TA	STATTE	I	AE
mok94q2f	9.660,53 €	29/04/2025 13:20	Ordinario	Ammessa	Ok IST				BAPM02000G - LICEO VITO FORNARI	BA	MOLFETTA	I	CSU
mokdqsja	4.633,97 €	14/05/2025 10:38	Ordinario	Ammessa	Ok IST				BARH04000D - I.P.E.O.A. DI MOLFETTA	BT	BISCEGLIE	II	A
monebypm	7.918,14 €	29/04/2025 18:44	Ordinario	Ammessa	Ok IST				BARI130007 - I.P. L. SANTARELLA - DE LILLA	BA	BARI	I	C
moqxj7kk	7.563,79 €	24/04/2025 21:02	Ordinario	Ammessa	Ok IST				FGRH060014 - I.P.E.O.A. M. LECCE - MANFREDONIA	FG	MONTE SANT'ANGELO	I	CM
mor7jg4f	10.022,54 €	28/04/2025 17:36	Minori	Ammessa	Ok IST				LEPC01000G - LICEO FRANCESCA CAPECE	LE	MAGLIE	II	A
morgqijg	8.484,31 €	23/05/2025 19:23	Ordinario	Ammessa	Ok IST				BRTF01701X - ITI -E. MAJORANA - BRINDISI	BR	BRINDISI	I	BB
mp24h2c3	8.145,95 €	07/05/2025 07:53	Ordinario	Ammessa	Ok IST				BARC03701D - R. GORJUX- N.TRIDENTE	BA	BARI	II	D
mp8fk1hs	14.958,46 €	06/05/2025 21:56	Ordinario	Ammessa	Ok IST				BAPS200003 - LICEO FEDERICO II DI SVEVIA	BA	GRAVINA IN PUGLIA	I	G
mpchujcw	7.484,59 €	21/05/2025 18:02	Ordinario	Ammessa	Ok IST				BTRC046022 - IPSC LEONTINE E GIUSEPPE DE NITTIS	BT	CANOSA DI PUGLIA	I	A
mpf39mxq	6.347,08 €	20/05/2025 09:44	Ordinario	Ammessa	Ok IST				TATF09000G - I.T.T. A. PACINOTTI	TA	TARANTO	I	1G
mpp8l7hk	- €	12/05/2025 18:23	Ordinario	Ammessa	Ok IST				BATD013018 - VITTORIO BACHELET	BA	GRAVINA IN PUGLIA	I	D
mpq14h8y	1.642,55 €	09/05/2025 17:20	Ordinario	Ammessa	Ok IST				FGPS2100002 - LICEO CHECCHIA RISPOLI-TONDI	FG	SAN SEVERO	II	B
mpvo4mdw	3.808,94 €	15/05/2025 16:54	Ordinario	Ammessa	Ok IST				FGTF17000V - I.T.E.T. LUIGI DI MAGGIO	FG	MANFREDONIA	I	A B
mpvoqey1	7.000,98 €	12/05/2025 17:38	Ordinario	Ammessa	Ok IST				LESD090002 - LICEO P. COLONNA	LE	ARADEO	I	C
mpy96pnt	10.049,02 €	24/04/2025 18:10	Ordinario	Ammessa	Ok IST				FGTE03000R - ITET NOTARANGELO-ROSATI-GIANNONE-MASI	FG	FOGGIA	II	A

AVVISO PER L'ASSEGNAZIONE DELLE BORSE DI STUDIO A. S. 2024/2025 PER LE STUDENTESSE E STUDENTI DELLA SCUOLA SECONDARIA DI SECONDO GRADO
(art. 9 D.Lgs n. 63/2017)

Isee Regolare e frequenza scolastica OK

ALLEGATO B

Codice Pratica	Importo ISEE	Data e ora Invio	Tipo ISEE	Esito Provvisorio	Verifica frequenza scolastica	Codice fiscale studente	Cognome studente	Nome studente	Istituzione Scolastica di 2° grado	Prov	Residenza	Classe	Sezione
mq0ro1zv	4.177,10 €	23/05/2025 21:11	Ordinario	Ammessa	Ok IST	[redacted]	[redacted]	[redacted]	BRTF010004 - I.T.T. G. GIORGI	BR	MESAGNE	II	EI
mq763hir	7.910,64 €	22/05/2025 19:02	Ordinario	Ammessa	Ok IST	[redacted]	[redacted]	[redacted]	BAPM05001C - LS DA VINCI-LC PLATONE SEDE ASS.	BA	CASSANO DELLE MURGE	II	D
mq9l9g0a	11.039,87 €	27/04/2025 18:31	Ordinario	Ammessa	Ok IST	[redacted]	[redacted]	[redacted]	TARF044013 - I.P. F.S. CABRINI	TA	TARANTO	I	B
mqcz122n	10.179,80 €	05/05/2025 19:57	Ordinario	Ammessa	Ok IST	[redacted]	[redacted]	[redacted]	LEPS04401V - LICEO SCIENTIFICO	LE	TREPUZZI	II	2L LISS
mqjz76uq	9.522,08 €	15/05/2025 17:57	Ordinario	Ammessa	Ok IST	[redacted]	[redacted]	[redacted]	BTRI050008 - I.P. ARCHIMEDE	BT	BARLETTA	I	MB
mqklpji8	1.928,24 €	09/05/2025 18:29	Ordinario	Ammessa	Ok IST	[redacted]	[redacted]	[redacted]	BTPS11000D - LICEO SCIENTIFICO VALDEMARO VECCHI	BT	TRANI	II	BS
mqoye8ot	4.520,65 €	14/05/2025 16:39	Ordinario	Ammessa	Ok IST	[redacted]	[redacted]	[redacted]	BATF26000R - I.T.E.T. VITO SANTE LONGO	BA	POLIGNANO A MARE	I	G
mqtau1k7	3.732,43 €	27/05/2025 16:55	Ordinario	Ammessa	Ok IST	[redacted]	[redacted]	[redacted]	LESD03302X - LICEO ARTISTICO E CORE UTICO GIANNELLI	LE	GALLIPOLI	I	G
mr03mnon	8.475,63 €	19/05/2025 17:43	Ordinario	Ammessa	Ok IST	[redacted]	[redacted]	[redacted]	TATF04101B - ORESTE DEL PRETE	TA	SAVA	II	A
mrb4g5oe	8.100,76 €	05/05/2025 19:14	Ordinario	Ammessa	Ok IST	[redacted]	[redacted]	[redacted]	LETE010002 - I.T.E.T. G. DELEDDA	LE	SALICE SALENTINO	II	DBO
mrfxnawa	8.654,29 €	22/05/2025 11:31	Ordinario	Ammessa	Ok IST	[redacted]	[redacted]	[redacted]	TAPC11000A - LICEO F. DE SANCTIS - G. GALILEI	TA	MANDURIA	I	B
mrmp1gkl	10.288,18 €	07/05/2025 17:10	Ordinario	Ammessa	Ok IST	[redacted]	[redacted]	[redacted]	LEPS03000X - LICEO G. C. VANINI	LE	TAVIANO	I	EL
mrnu0zj7	6.419,02 €	09/05/2025 20:01	Ordinario	Ammessa	Ok IST	[redacted]	[redacted]	[redacted]	BTRC03601A - IPSC - IPSAM COSMAI	BT	BISCEGLIE	I	D/S
mrv2zzus	8.289,65 €	23/05/2025 11:55	Ordinario	Ammessa	Ok IST	[redacted]	[redacted]	[redacted]	BTTF06000Q - I.T.T. SEN. IANNUZZI	BT	CANOSA DI PUGLIA	II	DI
ms034s19	6.672,07 €	29/04/2025 11:23	Ordinario	Ammessa	Ok IST	[redacted]	[redacted]	[redacted]	TAPC10000Q - LICEO ARCHITA	TA	TARANTO	I	A
msfycwb9	6.222,30 €	14/05/2025 10:22	Ordinario	Ammessa	Ok IST	[redacted]	[redacted]	[redacted]	BATL07101P - ITET ANELLI	BA	PUTIGNANO	I	B CAT
msgcqp7n	4.600,38 €	28/04/2025 20:51	Corrente	Ammessa	Ok IST	[redacted]	[redacted]	[redacted]	BRTF02000P - I.T.T. E. FERMI	BR	FRANCAVILLA FONTANA	I	
mslay3rx	3.715,91 €	17/05/2025 16:26	Ordinario	Ammessa	Ok IST	[redacted]	[redacted]	[redacted]	BRTD01000T - I.T.E. G. CALO'	BR	TORRE SANTA SUSANNA	II	C
msrqnbhf	2.371,14 €	24/04/2025 12:15	Corrente	Ammessa	Ok IST	[redacted]	[redacted]	[redacted]	LETD140007 - I.T.E. A. DE VITI DE MARCO	LE	MATINO	I	
msw4des9	11.125,89 €	08/05/2025 14:27	Ordinario	Ammessa	Ok IST	[redacted]	[redacted]	[redacted]	LEPS01000P - LICEO SCIENTIFICO COSIMO DE GIORGI	LE	VEGLIE	I	H
mt54gi1a	12.579,33 €	06/05/2025 13:24	Ordinario	Ammessa	Ok IST	[redacted]	[redacted]	[redacted]	BAPM04000R - LICEO SAN BENEDETTO	BA	RUTIGLIANO	II	ASU
mtek67wn	7.490,03 €	20/05/2025 21:57	Ordinario	Ammessa	Ok IST	[redacted]	[redacted]	[redacted]	FGPC044019 - LICEO FIANI	FG	SAN PAOLO DI CIVITATE	II	H
mtgnzujf	7.355,69 €	17/05/2025 17:24	Ordinario	Ammessa	Ok IST	[redacted]	[redacted]	[redacted]	LERC031019 - IST.PROFESSIONALEDE PACE-LECCE	LE	MARTANO	II	A
mtpmho1f	11.279,27 €	21/05/2025 19:30	Ordinario	Ammessa	Ok IST	[redacted]	[redacted]	[redacted]	BTTD04301R - R. LOTTI-UMBERTO I TEC.TURISMO-AGRARIO	BT	TRANI	I	
mtsojzz3	8.225,97 €	12/05/2025 20:02	Ordinario	Ammessa	Ok IST	[redacted]	[redacted]	[redacted]	LERC031019 - IST.PROFESSIONALEDE PACE-LECCE	LE	VERNOLE	II	BOM
mtt0tq0d	2.786,77 €	29/04/2025 09:54	Ordinario	Ammessa	Ok IST	[redacted]	[redacted]	[redacted]	BRRF00601N - IST.PROF.SERV.SOCIALI CEGLIE MESS.	BR	CEGLIE MESSAPICA	II	B
mtyg2pvy	2.197,65 €	23/05/2025 11:23	Corrente	Ammessa	Ok IST	[redacted]	[redacted]	[redacted]	BARH04911 - P. CALAMANDREI	BA	BARI	II	M
mu1t4nid	7.957,60 €	28/04/2025 19:30	Ordinario	Ammessa	Ok IST	[redacted]	[redacted]	[redacted]	BRTF02000P - I.T.T. E. FERMI	BR	FRANCAVILLA FONTANA	II	BMM
muet30cw	5.294,69 €	13/05/2025 16:24	Ordinario	Ammessa	Ok IST	[redacted]	[redacted]	[redacted]	TATF04401V - ISTITUTO TECNICO INDUSTRIALE	TA	TARANTO	I	AT
muga6kll	10.636,14 €	28/05/2025 10:43	Ordinario	Ammessa	Ok IST	[redacted]	[redacted]	[redacted]	TARI02401R - IPSIA ARCHIMEDE	TA	TARANTO	I	P
mujs9lz4	10.452,34 €	26/05/2025 19:57	Ordinario	Ammessa	Ok IST	[redacted]	[redacted]	[redacted]	BATD013018 - VITTORIO BACHELET	BA	GRAVINA IN PUGLIA	I	A
mukk89r0	4.203,43 €	30/04/2025 09:56	Ordinario	Ammessa	Ok IST	[redacted]	[redacted]	[redacted]	FGTD010004 - I.T.E. A. FRACCACRETA	FG	SAN SEVERO	II	C
mum1huws	11.840,07 €	19/05/2025 17:06	Ordinario	Ammessa	Ok IST	[redacted]	[redacted]	[redacted]	BATD06801C - ISTITUTO TECNOLOGICO E. MONTALE	BA	RUTIGLIANO	I	G
mupum8tk	10.784,15 €	05/05/2025 22:06	Ordinario	Ammessa	Ok IST	[redacted]	[redacted]	[redacted]	FGTE03000R - ITET NOTARANGELO-ROSATI-GIANNONE-MASI	FG	FOGGIA	II	CAT
muqltrfy	7.236,06 €	15/05/2025 18:51	Ordinario	Ammessa	Ok IST	[redacted]	[redacted]	[redacted]	BRRH01002T - I.P.E.O.A. S. PERTINI -S.ASS.CAROVIGNO	BR	CAROVIGNO	I	A
muvnkxx3	5.672,56 €	24/05/2025 07:39	Ordinario	Ammessa	Ok IST	[redacted]	[redacted]	[redacted]	LETD08001T - CAV. ING. ADRIANO OLIVETTI LECCE	LE	LIZZANELLO	I	B
muw85yze	3.982,60 €	05/05/2025 19:44	Ordinario	Ammessa	Ok IST	[redacted]	[redacted]	[redacted]	FGTF05701L - I.T.T. P.V. MARONE-CARPINO	FG	CAGNANO VARANO	I	B
muypxsyg	5.003,78 €	16/05/2025 12:11	Ordinario	Ammessa	Ok IST	[redacted]	[redacted]	[redacted]	FGRI021011 - I.P. PRIMO LEVI	FG	SAN MARCO IN LAMIS	II	A
mvg8py44	9.388,31 €	05/05/2025 13:55	Ordinario	Ammessa	Ok IST	[redacted]	[redacted]	[redacted]	BAPS270009 - LICEI CARTESIO	BA	CAPURSO	I	
mvl481iy	4.912,28 €	26/04/2025 21:18	Ordinario	Ammessa	Ok IST	[redacted]	[redacted]	[redacted]	BRPS030007 - LICEO F. RIBEZZO	BR	ERCHIE	I	E
mvnolt0j	1.059,71 €	30/04/2025 10:29	Ordinario	Ammessa	Ok IST	[redacted]	[redacted]	[redacted]	BTRH05801C - A. MORO	BT	TRANI	II	D
mvsjs8s1	7.117,75 €	16/05/2025 12:15	Ordinario	Ammessa	Ok IST	[redacted]	[redacted]	[redacted]	BTTD32000N - I.T.E.T. CASSANDRO FERMI NERVI	BT	BARLETTA	I	E
mvzgskev	807,17 €	30/04/2025 14:04	Ordinario	Ammessa	Ok IST	[redacted]	[redacted]	[redacted]	BAPS060001 - LICEO SCIENTIFICO G. SALVEMINI	BA	BARI	II	D
mwgk18h8	4.467,27 €	19/05/2025 19:21	Ordinario	Ammessa	Ok IST	[redacted]	[redacted]	[redacted]	BAPS064019 - LICEO SCIENT. OSA LEVI-MONTALCINI	BA	MOLFETTA	II	BL
mwjjq50p	3.589,83 €	05/05/2025 20:11	Ordinario	Ammessa	Ok IST	[redacted]	[redacted]	[redacted]	FGTF059018 - I.T.T. FERMI-ROTUNDI-EUCLIDE	FG	MATTINATA	I	AIT
mws5j148	10.099,52 €	09/05/2025 16:54	Ordinario	Ammessa	Ok IST	[redacted]	[redacted]	[redacted]	BARH120027 - I.P. DOMENICO MODUGNO	BA	CONVERSANO	II	A
mwuabmp0	4.324,55 €	05/05/2025 12:00	Ordinario	Ammessa	Ok IST	[redacted]	[redacted]	[redacted]	BTRI05052Q - IPSIA ARCHIMEDE - BARLETTA SERALE	BT	BARLETTA	I	B
mwv6op84	4.540,20 €	29/04/2025 17:16	Ordinario	Ammessa	Ok IST	[redacted]	[redacted]	[redacted]	FGTD02000P - I.T.E.T. DANTE ALIGHIERI	FG	CERIGNOLA	II	A
mx60ixgs	7.485,25 €	09/05/2025 10:36	Ordinario	Ammessa	Ok IST	[redacted]	[redacted]	[redacted]	FGTA03701P - I.T.T. DI SANGRO-MINUZIANO-ALBERTI	FG	SAN SEVERO	I	B
mxa1f0wp	7.731,43 €	20/05/2025 18:52	Ordinario	Ammessa	Ok IST	[redacted]	[redacted]	[redacted]	LERH00701N - IPSEO AMERIGO VESPUCCI	LE	GALLIPOLI	II	EOA
my0mnqqk	5.710,99 €	05/05/2025 12:28	Ordinario	Ammessa	Ok IST	[redacted]	[redacted]	[redacted]	FGTE03000R - ITET NOTARANGELO-ROSATI-GIANNONE-MASI	FG	FOGGIA	II	I
my5vtsiw	4.823,99 €	23/05/2025 16:22	Ordinario	Ammessa	Ok IST	[redacted]	[redacted]	[redacted]	LERF049018 - IST.PROF.SERVIZI SOCIALI E COMM.	LE	ARADEO	I	ODO
myaxogoz	10.584,04 €	27/04/2025 17:30	Ordinario	Ammessa	Ok IST	[redacted]	[redacted]	[redacted]	FGPS05801A - LICEO SCIENTIFICO G. LIBETTA	FG	PESCHICI	II	A
myf59ct9	14.750,45 €	24/04/2025 16:18	Ordinario	Ammessa	Ok IST	[redacted]	[redacted]	[redacted]	LETD00701Q - AMERIGO VESPUCCI	LE	MATINO	II	A
myglxfjt	11.174,08 €	24/04/2025 14:59	Ordinario	Ammessa	Ok IST	[redacted]	[redacted]	[redacted]	FGRH100008 - I.P. ANNESSO CONV. BONGHI	FG	LUCERA	II	C
myimtl2q	4.170,34 €	29/04/2025 10:35	Ordinario	Ammessa	Ok IST	[redacted]	[redacted]	[redacted]	BRTF02000P - I.T.T. E. FERMI	BR	FRANCAVILLA FONTANA	II	BEE
myiztfrs	11.049,33 €	25/05/2025 11:41	Ordinario	Ammessa	Ok IST	[redacted]	[redacted]	[redacted]	BARH120027 - I.P. DOMENICO MODUGNO	BA	POLIGNANO A MARE	II	A
mypjb1kg	8.961,77 €	28/04/2025 18:50	Ordinario	Ammessa	Ok IST	[redacted]	[redacted]	[redacted]	BAPS01000X - LICEO SCIENTIFICO A. SCACCHI	BA	BARI	I	L
myth3v3c	10.098,97 €	20/05/2025 13:38	Ordinario	Ammessa	Ok IST	[redacted]	[redacted]	[redacted]	BTTD05601V - I.T.E.S ETTORE CARAFA	BT	ANDRIA	II	C
mz1ow4ob	10.674,31 €	05/05/2025 17:26	Ordinario	Ammessa	Ok IST	[redacted]	[redacted]	[redacted]	BTPC210007 - LICEO F. DE SANCTIS	BT	TRANI	II	DLES
mz692so4	7.984,96 €	07/05/2025 17:27	Ordinario	Ammessa	Ok IST	[redacted]	[redacted]	[redacted]	BAPM05000B - LICEO DON LORENZO MILANI	BA	SANTERAMO IN COLLE	II	BSU
mzcbjpl6	1.332,93 €	07/05/2025 20:13	Ordinario	Ammessa	Ok IST	[redacted]	[redacted]	[redacted]	LEPC13000N - LICEO VIRGILIO-REDI	LE	LECCE	I	O
mzekg6tj	5.097,19 €	23/05/2025 10:18	Ordinario	Ammessa	Ok IST	[redacted]	[redacted]	[redacted]	FGTF04801T - I.T.T. AUGUSTO RIGHI	FG	CERIGNOLA	I	A E

AVVISO PER L'ASSEGNAZIONE DELLE BORSE DI STUDIO A. S. 2024/2025 PER LE STUDENTESSE E STUDENTI DELLA SCUOLA SECONDARIA DI SECONDO GRADO (art. 9 D.Lgs n. 63/2017)

Isee Regolare e frequenza scolastica OK

Regione Puglia
Sezione Istruzione e Università
Servizio Sistema dell'Istruzione e del Diritto allo studio

REGIONE PUGLIA — Ministero dell'Istruzione e del Merito

ALLEGATO B

Codice Pratica	Importo ISEE	Data e ora Invio	Tipo ISEE	Esito Provvisorio	Verifica frequenza scolastica	Codice fiscale studente	Cognome studente	Nome studente	Istituzione Scolastica di 2° grado	Prov	Residenza	Classe	Sezione
mzfzd0wy	2.292,36 €	22/05/2025 18:43	Ordinario	Ammessa	Ok IST				BTRI036013 - I.P. COSMAI - SEDE ASSOCIATA	BT	TRANI	I	A
mzh43plc	5.579,61 €	15/05/2025 16:25	Ordinario	Ammessa	Ok IST				FGTF17000V - I.T.E.T. LUIGI DI MAGGIO	FG	MONTE SANT'ANGELO	II	B
mzll16sy	13.965,79 €	05/05/2025 19:17	Ordinario	Ammessa	Ok IST				BRRF01050N - I.P.S.S. MORVILLO BRINDISI CORSO SERALE	BR	ERCHIE	I	BM
mzo1qm63	6.198,37 €	21/05/2025 19:22	Ordinario	Ammessa	Ok IST				FGRI03701E - I.P. A. MINUZIANO	FG	SAN SEVERO	II	B
mzonjokj	9.109,81 €	09/05/2025 18:54	Ordinario	Ammessa	Ok IST				BATD02000A - I.T.E. F. M. GENCO	BA	ALTAMURA	I	B
mzsy4exz	5.358,93 €	12/05/2025 12:38	Ordinario	Ammessa	Ok IST				TAPS19000A - LICEO GALILEO FERRARIS	TA	TARANTO	I	B
mzw3cfyx	10.564,34 €	07/05/2025 11:53	Ordinario	Ammessa	Ok IST				LETD00701Q - AMERIGO VESPUCCI	LE	UGENTO	II	BTL
mzxnf85x	3.572,04 €	29/04/2025 17:12	Ordinario	Ammessa	Ok IST				BARH049011 - P. CALAMANDREI	BA	BARI	II	H
n01jhfcg	3.400,31 €	20/05/2025 18:22	Ordinario	Ammessa	Ok IST				BTRF044013 - SERVIZI SOCIO SANITARI-COMMERCIALI PCP	BT	ANDRIA	II	A
n0448vgq	5.552,50 €	25/04/2025 10:26	Ordinario	Ammessa	Ok IST				FGTA01101E - I.T. G. PAVONCELLI	FG	CERIGNOLA	II	B
n04m0bax	4.443,47 €	07/05/2025 09:55	Ordinario	Ammessa	Ok IST				BRPS01101V - LICEO SCIENTIFICO COREUTICO E.FERDINANDO	BR	MESAGNE	I	C
n0fjbi3c	6.702,56 €	05/05/2025 19:31	Ordinario	Ammessa	Ok IST				TARI03701V - IST.PROF.LE ASSOCIATO ISS MAJORANA	BA	LOCOROTONDO	I	A/MECCANI
n0hvm2hc	8.530,78 €	22/05/2025 21:24	Ordinario	Ammessa	Ok IST				TATF044507 - LISIDE F.S. CABRINI SERALE	TA	TARANTO	I	A/S
n0k9pe91	4.668,91 €	28/05/2025 12:20	Ordinario	Ammessa	Ok IST				TARH070013 - MEDITERRANEO SEDE ASSOCIATA MARUGGIO	TA	SAVA	II	E
n0omf5y9	7.331,58 €	30/04/2025 14:49	Ordinario	Ammessa	Ok IST				FGPM059017 - LICEO A. G. RONCALLI	FG	MANFREDONIA	II	E
n0tuil0r	11.864,18 €	13/05/2025 22:47	Ordinario	Ammessa	Ok IST				LEPS21000C - LICEO QUINTO ENNIO	LE	GALLIPOLI	I	B
n0zuqena	9.651,76 €	16/05/2025 14:42	Ordinario	Ammessa	Ok IST				BTPS08000V - LICEO SCIENTIFICO RICCARDO NUZZI	BT	ANDRIA	II	ASA
n137mlhi	9.022,22 €	23/05/2025 17:56	Ordinario	Ammessa	Ok IST				BARH04000D - I.P.E.O.A. DI MOLFETTA	BA	TERLIZZI	II	L
n167bby2	2.260,37 €	30/04/2025 11:45	Ordinario	Ammessa	Ok IST				BAPS05901T - M. POLO	BA	BARI	I	F - L
n1dohtft	4.825,49 €	08/05/2025 10:47	Corrente	Ammessa	Ok IST				BATD06202E - I.T.E. D. ROMANAZZI	BA	BARI	II	D
n1eriu8l	3.813,33 €	20/05/2025 17:56	Ordinario	Ammessa	Ok IST				BRRH01000Q - I.P.E.O.A. S. PERTINI	BR	BRINDISI	II	B
n1kj7n3j	8.497,38 €	18/05/2025 14:50	Ordinario	Ammessa	Ok IST				TATE04201C - P.SSA MARIA PIA	TA	SAN GIORGIO IONICO	I	A
n1obwdf8	4.043,01 €	14/05/2025 15:37	Ordinario	Ammessa	Ok IST				LESL03000R - LICEO CIARDO - PELLEGRINO	LE	LECCE	II	E
n1owqiwn	7.445,51 €	12/05/2025 12:22	Ordinario	Ammessa	Ok IST				BTRF044013 - SERVIZI SOCIO SANITARI-COMMERCIALI PCP	BT	ANDRIA	I	C
n1ptde6p	975,59 €	25/04/2025 09:57	Ordinario	Ammessa	Ok IST				BTSL046019 - I.I.S.S. LEONTINE E GIUSEPPE DE NITTIS	BT	BARLETTA	II	BL
n1t8bx1k	11.895,06 €	28/04/2025 16:51	Ordinario	Ammessa	Ok IST				BRTF010004 - I.T.T. G. GIORGI	LE	SQUINZANO	II	C I
n1ts863n	6.604,14 €	24/04/2025 12:25	Ordinario	Ammessa	Ok IST				FGPC180008 - LICEO ZINGARELLI-SACRO CUORE	BT	SAN FERDINANDO DI PUGLIA	II	AB
n1vgenv9	10.483,33 €	07/05/2025 18:10	Ordinario	Ammessa	Ok IST				BATD21001E - ANTONIO DE VITI DE MARCO	BA	VALENZANO	II	AV
n1xyejqt	100,37 €	23/05/2025 11:48	Corrente	Ammessa	Ok IST				LEPS04000E - LICEO A. VALLONE	LE	GALATINA	I	BS
n1yqttkg	2.418,14 €	22/05/2025 20:52	Corrente	Ammessa	Ok IST				BATF06701V - A. VOLTA	BA	BITONTO	II	2 GIA
n1zz4a5q	9.027,54 €	19/05/2025 10:24	Ordinario	Ammessa	Ok IST				BTPM056014 - LICEO ECONOMICO SOCIALE ETTORE CARAFA	BT	ANDRIA	I	F
n20r5xdn	- €	12/05/2025 10:22	Corrente	Ammessa	Ok IST				TATF03801G - I.I.S. A. RIGHI - ISTITUTO TECNICO	TA	TARANTO	II	A
n2e8gip4	6.304,47 €	15/05/2025 18:56	Ordinario	Ammessa	Ok IST				FGPM10000G - LICEO E. PESTALOZZI	FG	SAN SEVERO	I	ARA
n2eg2bd5	3.477,86 €	27/04/2025 08:20	Ordinario	Ammessa	Ok IST				FGRC00801T - I.P. L.EINAUDI	FG	DELICETO	II	C
n2grep6w	2.803,38 €	29/04/2025 19:15	Ordinario	Ammessa	Ok IST				BRRF010008 - I.P. F. L. MORVILLO FALCONE	BR	BRINDISI	I	AQM
n2l6yof1	6.222,32 €	22/05/2025 12:19	Ordinario	Ammessa	Ok IST				BAPC030002 - LICEO CAGNAZZI	BA	ALTAMURA	I	
n2mduki7	2.603,42 €	19/05/2025 11:13	Ordinario	Ammessa	Ok IST				TATD039015 - ISTITUTO TECNICO PERRONE	TA	LATERZA	II	A
n2mfdr8v	8.704,61 €	24/04/2025 14:31	Ordinario	Ammessa	Ok IST				BASL06000T - LICEO DE NITTIS-PASCALI	BA	BARI	I	C
n2qacpeq	10.770,27 €	21/05/2025 10:29	Ordinario	Ammessa	Ok IST				FGTD061012 - IT.E.T. G. TONIOLO	FG	MANFREDONIA	I	C
n32und49	6.813,09 €	12/05/2025 16:55	Ordinario	Ammessa	Ok IST				BTRI050008 - I.P. ARCHIMEDE	BT	BARLETTA	II	B
n3328rle	10.794,36 €	29/05/2025 03:33	Ordinario	Ammessa	Ok IST				TARF044013 - I.P. F.S. CABRINI	TA	TARANTO	II	B
n346r8ad	4.378,42 €	26/05/2025 14:05	Ordinario	Ammessa	Ok IST				LEPS23000N - LICEO DON TONINO BELLO	LE	COPERTINO	I	CP
n348mmy7	9.598,37 €	18/05/2025 19:59	Ordinario	Ammessa	Ok IST				BRTF010004 - I.T.T. G. GIORGI	LE	SQUINZANO	II	AM
n3dk3gqk	7.293,77 €	29/04/2025 09:59	Ordinario	Ammessa	Ok IST				BTPS15000X - LICEO CARLO CAFIERO	BT	BARLETTA	I	P
n3ma4chc	4.416,44 €	13/05/2025 18:09	Ordinario	Ammessa	Ok IST				BATF06401B - IST. TECN. TECNOLOGICO FERRARIS	BA	MOLFETTA	I	A
n3mq03is	3.145,15 €	16/05/2025 12:45	Ordinario	Ammessa	Ok IST				LEPM050006 - LICEO G. COMI	LE	SPECCHIA	II	AS
n3y2lt2b	7.726,18 €	19/05/2025 09:58	Ordinario	Ammessa	Ok IST				LEPS23000N - LICEO DON TONINO BELLO	LE	LEVERANO	II	AL
n49laam4	- €	16/05/2025 18:34	Corrente	Ammessa	Ok IST				BTRC03601A - IPSC - IPSAM COSMAI	BT	BISCEGLIE	II	CS
n4a5d8x3	8.236,30 €	24/04/2025 15:20	Ordinario	Ammessa	Ok IST				TATF044507 - LISIDE F.S. CABRINI SERALE	TA	TARANTO	I	
n4a8c6qi	8.180,47 €	30/04/2025 11:32	Ordinario	Ammessa	Ok IST				FGRH100008 - I.P. ANNESSO CONV. BONGHI	FG	LUCERA	II	C
n4e123mt	9.496,99 €	27/05/2025 11:46	Ordinario	Ammessa	Ok IST				FGTD010004 - I.T.E. A. FRACCACRETA	FG	SAN SEVERO	I	
n4o47yj2	5.405,94 €	15/05/2025 17:54	Ordinario	Ammessa	Ok IST				BAPS05901T - M. POLO	BA	BARI	I	F
n4wnzh2m	10.370,33 €	05/05/2025 17:44	Ordinario	Ammessa	Ok IST				BATD09000L - I.T.E.T. PADRE A. M. TANNOIA	BA	CORATO	II	A
n4xcazao	2.732,77 €	20/05/2025 10:44	Ordinario	Ammessa	Ok IST				TAPC10000Q - LICEO ARCHITA	TA	STATTE	II	ESU
n4ys5lrg	3.612,15 €	29/04/2025 16:16	Ordinario	Ammessa	Ok IST				FGTF13000C - I.T.T. ALTAMURA-DA VINCI	FG	FOGGIA	I	AIT
n50tub4e	4.034,36 €	24/04/2025 14:14	Ordinario	Ammessa	Ok IST				BRTF01701X - ITI -E. MAJORANA - BRINDISI	BR	BRINDISI	I	
n55w8sw8	4.392,03 €	28/05/2025 18:17	Ordinario	Ammessa	Ok IST				BATD02601A - I.T.E. C. COLAMONICO - ITT CHIARULLI	TA	MARTINA FRANCA	II	A
n5gar1o8	7.262,78 €	06/05/2025 12:12	Ordinario	Ammessa	Ok IST				LEPS07000A - LICEO GIULIETTA BANZI BAZOLI	LE	SURBO	I	G
n5ojn6kp	9.255,28 €	19/05/2025 10:04	Ordinario	Ammessa	Ok IST				FGPC052018 - LICEO PUBLIO VIRGILIO MARONE	FG	VICO DEL GARGANO	II	A
n66f5pue	9.700,24 €	26/04/2025 12:34	Ordinario	Ammessa	Ok IST				BTRH05801C - A. MORO	BT	MINERVINO MURGE	I	A
n66ugwxb	4.551,63 €	21/05/2025 09:53	Ordinario	Ammessa	Ok IST				BARM042015 - I.P.S.I.A.M. AMERIGO VESPUCCI	BA	MOLFETTA	I	DA
n68xp98s	5.733,41 €	22/05/2025 11:04	Ordinario	Ammessa	Ok IST				TAPC11000A - LICEO F. DE SANCTIS - G. GALILEI	TA	TORRICELLA	I	AL
n6f3ldv5	4.816,16 €	09/05/2025 10:30	Ordinario	Ammessa	Ok IST				BATD02000A - I.T.E. F. M. GENCO	BA	ALTAMURA	II	D

AVVISO PER L'ASSEGNAZIONE DELLE BORSE DI STUDIO A. S. 2024/2025 PER LE STUDENTESSE E STUDENTI DELLA SCUOLA SECONDARIA DI SECONDO GRADO
(art. 9 D.Lgs n. 63/2017)

Isee Regolare e frequenza scolastica OK

Codice Pratica	Importo ISEE	Data e ora Invio	Tipo ISEE	Esito Provvisorio	Verifica frequenza scolastica	Codice fiscale studente	Cognome studente	Nome studente	Istituzione Scolastica di 2° grado	Prov	Residenza	Classe	Sezione
n6i7pjkm	8.190,58 €	28/04/2025 12:08	Ordinario	Ammessa	Ok IST	[redacted]	[redacted]	[redacted]	MTIS01300L - I.I.S. "DUNI - LEVI" - MATERA	BA	GRAVINA IN PUGLIA	I	A
n6ietno7	5.231,07 €	05/05/2025 17:48	Ordinario	Ammessa	Ok IST	[redacted]	[redacted]	[redacted]	BTTD04301R - R. LOTTI-UMBERTO I TEC.TURISMO-AGRARIO	BT	ANDRIA	II	D T
n6mi9jla	11.685,37 €	11/05/2025 17:45	Ordinario	Ammessa	Ok IST	[redacted]	[redacted]	[redacted]	BATD06801C - ISTITUTO TECNOLOGICO E. MONTALE	BA	RUTIGLIANO	I	I
n6tmoyn8	3.946,57 €	19/05/2025 13:25	Ordinario	Ammessa	Ok IST	[redacted]	[redacted]	[redacted]	BAPC24000A - LICEO G. GALILEI - M. CURIE	BA	MONOPOLI	II	C SU
n6ze5plq	11.505,35 €	13/05/2025 10:58	Ordinario	Ammessa	Ok IST	[redacted]	[redacted]	[redacted]	FGTF04801T - I.T.T. AUGUSTO RIGHI	FG	CERIGNOLA	II	B BIO
n6zltf75	5.750,56 €	29/05/2025 08:37	Ordinario	Ammessa	Ok IST	[redacted]	[redacted]	[redacted]	BARH120005 - I.P. DOMENICO MODUGNO	BA	CONVERSANO	I	
n6zynv9w	4.008,20 €	23/05/2025 18:02	Ordinario	Ammessa	Ok IST	[redacted]	[redacted]	[redacted]	LEPC13000N - LICEO VIRGILIO-REDI	LE	LECCE	II	O
n79ck3et	10.793,71 €	09/05/2025 20:22	Ordinario	Ammessa	Ok IST	[redacted]	[redacted]	[redacted]	LESL03000R - LICEO CIARDO - PELLEGRINO	LE	LECCE	II	G
n7a1zr39	9.012,41 €	09/05/2025 12:46	Ordinario	Ammessa	Ok IST	[redacted]	[redacted]	[redacted]	BTTD02301G - I.T.E. M. DELL'AQUILA-SAN FERD.	BT	SAN FERDINANDO DI PUGLIA	I	A
n7fo4cy3	5.416,79 €	19/05/2025 18:29	Ordinario	Ammessa	Ok IST	[redacted]	[redacted]	[redacted]	BTPS04000C - LICEO ENRICO FERMI	BT	CANOSA DI PUGLIA	I	C
n7jreg20	4.172,18 €	26/05/2025 20:16	Ordinario	Ammessa	Ok IST	[redacted]	[redacted]	[redacted]	BTPM056014 - LICEO ECONOMICO SOCIALE ETTORE CARAFA	BT	ANDRIA	II	AL
n7mr4ra2	6.272,36 €	14/05/2025 11:27	Ordinario	Ammessa	Ok IST	[redacted]	[redacted]	[redacted]	BATD220004 - I.T.E. VITALE GIORDANO	BA	BITONTO	I	D
n7z57cey	6.648,18 €	23/05/2025 09:55	Ordinario	Ammessa	Ok IST	[redacted]	[redacted]	[redacted]	LESD03302X - LICEO ARTISTICO E CORE UTICO GIANNELLI	LE	MATINO	II	A
n81dhv08	10.486,13 €	28/04/2025 11:47	Ordinario	Ammessa	Ok IST	[redacted]	[redacted]	[redacted]	BAPS01601X - LICEO SCIENTIFICO	BA	SANTERAMO IN COLLE	I	C
n85gm9cx	7.150,88 €	17/05/2025 21:00	Ordinario	Ammessa	Ok IST	[redacted]	[redacted]	[redacted]	BATD220004 - I.T.E. VITALE GIORDANO	BA	PALO DEL COLLE	I	C
n87nq5ak	7.635,39 €	16/05/2025 10:42	Ordinario	Ammessa	Ok IST	[redacted]	[redacted]	[redacted]	LERH017018 - F. BOTTAZZI- UGENTO	LE	TAURISANO	I	BAE
n8biuq6n	9.043,82 €	28/04/2025 09:49	Ordinario	Ammessa	Ok IST	[redacted]	[redacted]	[redacted]	LERC031019 - IST.PROFESSIONALEDE PACE-LECCE	LE	CARMIANO	II	COC
n8egok87	7.354,51 €	22/05/2025 17:06	Ordinario	Ammessa	Ok IST	[redacted]	[redacted]	[redacted]	BTPS04000C - LICEO ENRICO FERMI	BT	CANOSA DI PUGLIA	II	C
n8fv3bka	13.365,51 €	05/05/2025 11:57	Ordinario	Ammessa	Ok IST	[redacted]	[redacted]	[redacted]	TATD08000P - I.T.E. PITAGORA	TA	TARANTO	I	B
n8ij61h3	7.757,03 €	27/04/2025 13:35	Ordinario	Ammessa	Ok IST	[redacted]	[redacted]	[redacted]	BTPS04000C - LICEO ENRICO FERMI	BT	CANOSA DI PUGLIA	I	D
n8n7uw1y	9.842,28 €	05/05/2025 19:33	Ordinario	Ammessa	Ok IST	[redacted]	[redacted]	[redacted]	FGTA01101E - I.T. G. PAVONCELLI	FG	CERIGNOLA	I	A
n8u4cglo	7.724,12 €	07/05/2025 17:46	Ordinario	Ammessa	Ok IST	[redacted]	[redacted]	[redacted]	TARA02601R - IPA	TA	MANDURIA	II	2 A ASR
n8uxb1s9	4.118,30 €	24/04/2025 19:44	Ordinario	Ammessa	Ok IST	[redacted]	[redacted]	[redacted]	TATF04101B - ORESTE DEL PRETE	TA	SAVA	I	B
n8zcwvwt	5.921,73 €	20/05/2025 18:33	Ordinario	Ammessa	Ok IST	[redacted]	[redacted]	[redacted]	BTPC210007 - LICEO F. DE SANCTIS	BT	TRANI	II	AC
n92fv7cf	10.350,87 €	05/05/2025 21:16	Ordinario	Ammessa	Ok IST	[redacted]	[redacted]	[redacted]	FGRH100008 - I.P. ANNESSO CONV. BONGHI	FG	LUCERA	II	A
n962i86h	9.327,60 €	05/05/2025 17:19	Ordinario	Ammessa	Ok IST	[redacted]	[redacted]	[redacted]	BRPM010003 - LICEO E. PALUMBO	BR	BRINDISI	I	BL
n97qpqfs	9.980,91 €	26/04/2025 23:50	Ordinario	Ammessa	Ok IST	[redacted]	[redacted]	[redacted]	BAPC150004 - LICEO CLASSICO SOCRATE	BA	ADELFIA	I	E
n9izo8ei	3.478,82 €	08/05/2025 16:33	Ordinario	Ammessa	Ok IST	[redacted]	[redacted]	[redacted]	LESD090002 - LICEO P. COLONNA	LE	NEVIANO	I	B
n9ofdg50	2.872,93 €	05/05/2025 17:43	Ordinario	Ammessa	Ok IST	[redacted]	[redacted]	[redacted]	BRTH020006 - I.T.E.TCARNARO-MARCONI-FLACCO-BELLUZZI	BR	ORIA	II	CMAA
n9pkgmvh	11.148,80 €	19/05/2025 12:53	Ordinario	Ammessa	Ok IST	[redacted]	[redacted]	[redacted]	BRTD006017 - IST.TEC,COMM, CEGLIE M.	BR	CEGLIE MESSAPICA	I	A
n9s593hf	10.331,09 €	24/04/2025 14:17	Ordinario	Ammessa	Ok IST	[redacted]	[redacted]	[redacted]	BATD02901T - I.I.S.S.T. FIORE - SEDE ASS. GRUMO A.	BA	GRUMO APPULA	II	G
na21lrko	3.468,43 €	24/04/2025 14:17	Ordinario	Ammessa	Ok IST	[redacted]	[redacted]	[redacted]	BRTD100004 - I.T.E.T. PANTANELLI-MONNET	BR	CAROVIGNO	I	1AE
na21s6on	4.299,43 €	05/05/2025 17:06	Ordinario	Ammessa	Ok IST	[redacted]	[redacted]	[redacted]	TARI021019 - QUINTO ORAZIO FLACCO	TA	CASTELLANETA	II	E
na4fljmg	8.597,38 €	06/05/2025 09:19	Ordinario	Ammessa	Ok IST	[redacted]	[redacted]	[redacted]	FGTD22000C - I.OC. M. DEL GIUDICE	FG	ISCHITELLA	II	D
na4sotzg	11.325,61 €	28/05/2025 19:49	Ordinario	Ammessa	Ok IST	[redacted]	[redacted]	[redacted]	BATD220004 - I.T.E. VITALE GIORDANO	BA	BITONTO	I	ATU
na5ibx9k	13.672,28 €	12/05/2025 10:23	Ordinario	Ammessa	Ok IST	[redacted]	[redacted]	[redacted]	FGTD061012 - IT.E.T. G. TONIOLO	FG	MANFREDONIA	II	B
nadbon3q	9.361,28 €	21/05/2025 12:21	Ordinario	Ammessa	Ok IST	[redacted]	[redacted]	[redacted]	FGTD08000A - I.T.E.T. BLAISE PASCAL	FG	ACCADIA	I	C
nah3raqb	6.588,27 €	09/05/2025 09:14	Ordinario	Ammessa	Ok IST	[redacted]	[redacted]	[redacted]	BTSL046019 - I.I.S.S. LEONTINE E GIUSEPPE DE NITTIS	BT	BARLETTA	II	AL
naj4n43c	9.857,35 €	27/04/2025 16:05	Ordinario	Ammessa	Ok IST	[redacted]	[redacted]	[redacted]	BATD05901N - MARCO POLO	BA	BARI	I	ER
nano6owe	10.810,90 €	29/04/2025 18:42	Ordinario	Ammessa	Ok IST	[redacted]	[redacted]	[redacted]	BTRC03601A - IPSC - IPSAM COSMAI	BT	ANDRIA	II	AO
nao70jci	8.194,02 €	28/05/2025 10:06	Ordinario	Ammessa	Ok IST	[redacted]	[redacted]	[redacted]	CBRH01050E - I.P.S.E.O.A.-I.P.S.A.R. "F. DI SVEVIA"	FG	SAN SEVERO	II	B
nau9k9mp	6.708,92 €	07/05/2025 17:51	Ordinario	Ammessa	Ok IST	[redacted]	[redacted]	[redacted]	BTRC03651Q - I. P. SERVIZI COMM. G. BOVIO SERALE	BT	BISCEGLIE	II	DS
naudy445	3.323,73 €	29/05/2025 11:31	Ordinario	Ammessa	Ok IST	[redacted]	[redacted]	[redacted]	FGRI020004 - I.P. ANTONIO PACINOTTI	FG	FOGGIA	II	A
naxpkswn	10.913,89 €	24/04/2025 19:50	Ordinario	Ammessa	Ok IST	[redacted]	[redacted]	[redacted]	BAPS270009 - LICEI CARTESIO	BA	CAPURSO	II	F
nazb970k	10.074,72 €	22/05/2025 19:00	Ordinario	Ammessa	Ok IST	[redacted]	[redacted]	[redacted]	BARM05301G - ISTITUTO PROFESSIONALE LUIGI RUSSO	BA	MONOPOLI	I	S A
nbf80u74	5.356,75 €	10/05/2025 06:47	Corrente	Ammessa	Ok IST	[redacted]	[redacted]	[redacted]	TATF044507 - LISIDE F.S. CABRINI SERALE	TA	TARANTO	II	AS
nbgfd065	6.277,27 €	15/05/2025 13:07	Ordinario	Ammessa	Ok IST	[redacted]	[redacted]	[redacted]	LEPS01000P - LICEO SCIENTIFICO COSIMO DE GIORGI	LE	SQUINZANO	II	B
nbj39x9s	10.677,07 €	07/05/2025 19:30	Ordinario	Ammessa	Ok IST	[redacted]	[redacted]	[redacted]	BATD013018 - VITTORIO BACHELET	BA	GRAVINA IN PUGLIA	II	B
nbmcgnfx	12.438,40 €	28/04/2025 10:52	Ordinario	Ammessa	Ok IST	[redacted]	[redacted]	[redacted]	BATD013018 - VITTORIO BACHELET	BA	GRAVINA IN PUGLIA	II	L
nbr8rmup	10.695,96 €	16/05/2025 10:43	Ordinario	Ammessa	Ok IST	[redacted]	[redacted]	[redacted]	BATD220004 - I.T.E. VITALE GIORDANO	BA	BITONTO	II	D
nbyur465	4.444,22 €	16/05/2025 11:36	Ordinario	Ammessa	Ok IST	[redacted]	[redacted]	[redacted]	LESL03000R - LICEO CIARDO - PELLEGRINO	LE	TREPUZZI	I	D
nbyydb99	5.663,73 €	21/05/2025 17:26	Ordinario	Ammessa	Ok IST	[redacted]	[redacted]	[redacted]	FGRH060014 - I.P.E.O.A. M. LECCE - MANFREDONIA	FG	MANFREDONIA	I	
nc1pdwgt	10.979,40 €	07/05/2025 19:12	Ordinario	Ammessa	Ok IST	[redacted]	[redacted]	[redacted]	BAPC18000X - LICEO CARMINE SYLOS	BA	BITONTO	I	ASU
nc69ahks	10.024,39 €	29/04/2025 20:16	Ordinario	Ammessa	Ok IST	[redacted]	[redacted]	[redacted]	TATD026013 - L. EINAUDI	TA	MANDURIA	I	B
nc7lbdau	8.597,45 €	28/04/2025 20:09	Ordinario	Ammessa	Ok IST	[redacted]	[redacted]	[redacted]	BAPS270009 - LICEI CARTESIO	BA	CELLAMARE	II	C
ncc6bzt8	7.173,60 €	22/05/2025 14:15	Ordinario	Ammessa	Ok IST	[redacted]	[redacted]	[redacted]	LETF03401A - ISTITUTO TECNICO INDUSTRIALE E . FERMI	LE	MONTERONI DI LECCE	II	D
ncgyuj3u	4.006,08 €	24/04/2025 13:53	Ordinario	Ammessa	Ok IST	[redacted]	[redacted]	[redacted]	FGPC160003 - LICEO LANZA-PERUGINI	FG	FOGGIA	I	C
nci0byz2	5.537,04 €	20/05/2025 10:14	Ordinario	Ammessa	Ok IST	[redacted]	[redacted]	[redacted]	BRTF010004 - I.T.T. G. GIORGI	BR	SAN PANCRAZIO SALENTINO	II	C M
nci5v3gj	4.369,11 €	24/04/2025 19:14	Ordinario	Ammessa	Ok IST	[redacted]	[redacted]	[redacted]	TARH08000L - I.P. ELSA MORANTE	TA	TARANTO	I	E
ncjop1xm	9.643,91 €	07/05/2025 19:16	Ordinario	Ammessa	Ok IST	[redacted]	[redacted]	[redacted]	TATF02402P - I.T.I. FALANTO	TA	TARANTO	II	A
ncnoo5dx	5.302,30 €	14/05/2025 08:39	Ordinario	Ammessa	Ok IST	[redacted]	[redacted]	[redacted]	LETD026015 - IST. TECN. COMM.LE NARDO'	LE	NARDO'	II	B
ncrsc16i	3.447,74 €	30/04/2025 17:07	Ordinario	Ammessa	Ok IST	[redacted]	[redacted]	[redacted]	BRPM010003 - LICEO E. PALUMBO	BR	MESAGNE	I	B
nctalnsz	2.213,16 €	25/04/2025 11:22	Corrente	Ammessa	Ok IST	[redacted]	[redacted]	[redacted]	BRRF010008 - I.P. F. L. MORVILLO FALCONE	BR	BRINDISI	I	AOT

AVVISO PER L'ASSEGNAZIONE DELLE BORSE DI STUDIO A. S. 2024/2025 PER LE STUDENTESSE E STUDENTI DELLA SCUOLA SECONDARIA DI SECONDO GRADO
(art. 9 D.Lgs n. 63/2017)

Isee Regolare e frequenza scolastica OK

Regione Puglia
Sezione Istruzione e Università
Servizio Sistema dell'Istruzione e del Diritto allo studio

ALLEGATO B

Codice Pratica	Importo ISEE	Data e ora Invio	Tipo ISEE	Esito Provvisorio	Verifica frequenza scolastica	Codice fiscale studente	Cognome studente	Nome studente	Istituzione Scolastica di 2° grado	Prov	Residenza	Classe	Sezione
ncvczviw	2.523,23 €	30/04/2025 09:54	Ordinario	Ammessa	Ok IST				BAPC24000A - LICEO G. GALILEI - M. CURIE	BA	MONOPOLI	II	B
nczvuqcp	5.808,08 €	14/05/2025 09:33	Ordinario	Ammessa	Ok IST				TARF044013 - I.P. F.S. CABRINI	TA	TARANTO	I	D
nd5nwben	9.534,88 €	24/04/2025 21:47	Ordinario	Ammessa	Ok IST				FGPC044019 - LICEO FIANI	FG	SAN PAOLO DI CIVITATE	I	E
nd7sw2g7	10.687,67 €	13/05/2025 17:53	Ordinario	Ammessa	Ok IST				BAPM02000G - LICEO VITO FORNARI	BA	MOLFETTA	I	CL
nd9ds0s2	4.441,53 €	27/04/2025 19:37	Ordinario	Ammessa	Ok IST				BAPS09000R - LICEO O. TEDONE	BA	CORATO	I	C
ndajwnns	24,71 €	14/05/2025 10:56	Corrente	Ammessa	Ok IST				BASD039013 - LICEO ARTISTICO FEDERICO II STUPOR MUNDI	BA	CORATO	I	
ndceny61	13.921,64 €	10/05/2025 19:22	Ordinario	Ammessa	Ok IST				BATF06701V - A. VOLTA	BA	BITONTO	II	B
ndeqcfuz	10.002,90 €	22/05/2025 11:39	Ordinario	Ammessa	Ok IST				TATF04101B - ORESTE DEL PRETE	TA	SAVA	II	A EEE
ndfrtdhd	11.161,80 €	27/05/2025 20:27	Ordinario	Ammessa	Ok IST				LEPC120003 - LICEO GALILEO GALILEI	LE	NARDO'	II	B SCIENZE
ndobl86t	11.756,44 €	28/04/2025 18:13	Ordinario	Ammessa	Ok IST				BRPS01101V - LICEO SCIENTIFICO COREUTICO E.FERDINANDO	TA	SAN GIORGIO IONICO	I	A
ndxghpge	4.851,52 €	29/04/2025 11:08	Ordinario	Ammessa	Ok IST				SARH2G500U - INTELLIGENTIA IST. PROF. SETT. SERV. IND. ENO. E OSP. ALBERGH	FG	FOGGIA	II	A
ne9yjhzc	9.208,72 €	19/05/2025 10:30	Ordinario	Ammessa	Ok IST				TAPM020008 - LICEO SCIENZE UMANE VITTORINO DA FELTRE	TA	TARANTO	II	CES
neaja3qv	5.022,06 €	12/05/2025 19:04	Ordinario	Ammessa	Ok IST				BRRF010008 - I.P. F. L. MORVILLO FALCONE	BR	ERCHIE	II	A OD
nec4us1y	8.472,06 €	28/04/2025 10:06	Ordinario	Ammessa	Ok IST				FGRH100008 - I.P. ANNESSO CONV. BONGHI	FG	TROIA	I	
nedbllop	8.540,63 €	08/05/2025 19:37	Ordinario	Ammessa	Ok IST				LETD00701Q - AMERIGO VESPUCCI	LE	GALLIPOLI	II	A
nefaxbvb	10.210,04 €	15/05/2025 16:25	Ordinario	Ammessa	Ok IST				BAPS07000G - LICEO G. TARANTINO	BA	GRAVINA IN PUGLIA	II	D
neu7j27q	2.313,37 €	24/04/2025 16:36	Corrente	Ammessa	Ok IST				BTRC046022 - IPSC LEONTINE E GIUSEPPE DE NITTIS	BT	CANOSA DI PUGLIA	II	A
nf0zuo3j	781,18 €	29/04/2025 16:50	Corrente	Ammessa	Ok IST				BATD13000T - I.T.E. LENOCI	BA	BITONTO	I	G
nf3nzaxq	10.328,45 €	26/05/2025 12:02	Ordinario	Ammessa	Ok IST				FGTF17000V - I.T.E.T. LUIGI DI MAGGIO	FG	SAN GIOVANNI ROTONDO	II	CB
nf575jcz	10.947,77 €	20/05/2025 11:50	Ordinario	Ammessa	Ok IST				TAPS006012 - LICEO SCIENTIFICO ALBERT EINSTEIN	TA	MOTTOLA	I	BL
nfdswuoz	6.871,29 €	05/05/2025 15:29	Ordinario	Ammessa	Ok IST				TAPC10000Q - LICEO ARCHITA	TA	TARANTO	I	
nfnfqonw	11.218,07 €	19/05/2025 15:15	Ordinario	Ammessa	Ok IST				TAPS03000T - LICEO SCIENTIFICO G. BATTAGLINI	TA	MONTEPARANO	I	L
nfrc8znd	10.261,33 €	28/04/2025 23:26	Ordinario	Ammessa	Ok IST				LEPS07000A - LICEO GIULIETTA BANZI BAZOLI	LE	NOVOLI	I	O
ng00l3y8	5.049,46 €	08/05/2025 18:16	Ordinario	Ammessa	Ok IST				TATF09000G - I.T.T. A. PACINOTTI	TA	TARANTO	II	A
ng00ono4	11.224,51 €	22/05/2025 18:07	Ordinario	Ammessa	Ok IST				BRTF01701X - ITI -E. MAJORANA - BRINDISI	BR	SAN PANCRAZIO SALENTINO	II	AB
ng1l71f8	9.152,48 €	28/04/2025 16:18	Ordinario	Ammessa	Ok IST				FGPC044019 - LICEO FIANI	FG	TORREMAGGIORE	II	C
ng1nvg4y	9.312,87 €	11/05/2025 17:04	Ordinario	Ammessa	Ok IST				TATF03801G - I.I.S. A. RIGHI - ISTITUTO TECNICO	TA	TARANTO	II	D
ng3heb46	10.846,75 €	27/05/2025 21:30	Ordinario	Ammessa	Ok IST				BARH11000E - I.P. E. MAJORANA	BA	BARI	I	A
ng6iv2ll	7.222,89 €	21/05/2025 11:28	Ordinario	Ammessa	Ok IST				LETF00301P - ALESSANO	LE	CORSANO	I	AAFM
nga5qzqu	2.779,64 €	08/05/2025 11:48	Ordinario	Ammessa	Ok IST				BATD01601Q - NICOLA DELL'ANDRO	BA	SANTERAMO IN COLLE	II	C/ITE
ngds0s62	7.458,89 €	06/05/2025 18:40	Ordinario	Ammessa	Ok IST				BTTD32000N - I.T.E.T. CASSANDRO FERMI NERVI	BT	BARLETTA	I	C
ngjdfzpv	4.443,33 €	14/05/2025 17:33	Ordinario	Ammessa	Ok IST				BTTD32000N - I.T.E.T. CASSANDRO FERMI NERVI	BT	BARLETTA	II	F
ngnr7xx4	8.404,47 €	25/04/2025 19:14	Ordinario	Ammessa	Ok IST				BAPC030002 - LICEO CAGNAZZI	BA	ALTAMURA	II	B
ngsz9o64	6.750,59 €	27/04/2025 15:11	Ordinario	Ammessa	Ok IST				BATD05901N - MARCO POLO	BA	VALENZANO	I	E
ngzop7mm	7.666,00 €	07/05/2025 11:37	Ordinario	Ammessa	Ok IST				BTPC01000D - LICEO A. CASARDI	BT	BARLETTA	I	C
nh1gpubv	9.361,65 €	12/05/2025 17:13	Ordinario	Ammessa	Ok IST				FGRC00801T - I.P. L.EINAUDI	FG	FOGGIA	I	B
nhapvw07	7.809,27 €	19/05/2025 09:41	Ordinario	Ammessa	Ok IST				FGPS08000E - LICEO ALBERT EINSTEIN	FG	CERIGNOLA	II	I
nharaqn8	4.520,33 €	15/05/2025 09:59	Ordinario	Ammessa	Ok IST				TARH070002 - I.P.S.E.O.A. MEDITERRANEO	TA	TARANTO	I	A
nhdb5p0p	10.543,37 €	25/05/2025 01:03	Ordinario	Ammessa	Ok IST				BTPM056014 - LICEO ECONOMICO SOCIALE ETTORE CARAFA	BT	ANDRIA	II	B
nhh6zwbr	8.440,71 €	24/04/2025 19:04	Ordinario	Ammessa	Ok IST				BAPS09000R - LICEO O. TEDONE	BA	CORATO	II	I
nhjek04b	11.935,11 €	19/05/2025 17:56	Ordinario	Ammessa	Ok IST				BTPC210007 - LICEO F. DE SANCTIS	BT	TRANI	I	BS
nhogeudb	6.148,25 €	07/05/2025 19:44	Ordinario	Ammessa	Ok IST				TATF04101B - ORESTE DEL PRETE	TA	MANDURIA	II	A
nhq4yght	3.826,29 €	08/05/2025 19:14	Ordinario	Ammessa	Ok IST				BARH120005 - I.P. DOMENICO MODUGNO	BA	MOLA DI BARI	II	C
nhqutloe	10.299,59 €	06/05/2025 12:48	Ordinario	Ammessa	Ok IST				LEPS03000X - LICEO G. C. VANINI	LE	COLLEPASSO	II	CL
nhstxe0i	11.713,84 €	16/05/2025 16:56	Minori	Ammessa	Ok IST				LETD08000R - I.T.E. A. OLIVETTI	LE	LECCE	I	C
nhuh6trj	4.918,24 €	26/04/2025 08:15	Ordinario	Ammessa	Ok IST				BTTF06000Q - I.T.T. SEN. IANNUZZI	BT	MARGHERITA DI SAVOIA	II	BI
nhy39msx	1.430,82 €	09/05/2025 11:20	Corrente	Ammessa	Ok IST				BTTD32000N - I.T.E.T. CASSANDRO FERMI NERVI	BT	TRANI	I	E
ni2ub8g6	14.936,07 €	24/04/2025 12:09	Ordinario	Ammessa	Ok IST				FGPC180008 - LICEO ZINGARELLI-SACRO CUORE	FG	CERIGNOLA	II	B
ni5w7nip	5.518,69 €	27/05/2025 15:34	Ordinario	Ammessa	Ok IST				LEPC13000N - LICEO VIRGILIO-REDI	LE	SQUINZANO	I	L
nigqujnc	8.515,20 €	28/05/2025 20:01	Ordinario	Ammessa	Ok IST				BATD06101N - I.T.E. GIULIO CESARE	BA	BARI	I	D
niiuaprc	12.272,62 €	06/05/2025 19:14	Ordinario	Ammessa	Ok IST				BTSL04401N - LICEO ARTISTICO GIUSEPPE COLASANTO	BT	ANDRIA	II	B
niq7e1yb	11.440,63 €	20/05/2025 10:08	Ordinario	Ammessa	Ok IST				LETF00301P - ALESSANO	LE	GAGLIANO DEL CAPO	II	A
niqosrmi	11.912,17 €	05/05/2025 14:47	Ordinario	Ammessa	Ok IST				BAPS05901T - M. POLO	BA	MODUGNO	II	EL
nircmf76	7.984,78 €	28/04/2025 11:42	Ordinario	Ammessa	Ok IST				TATF09000G - I.T.T. A. PACINOTTI	TA	TARANTO	I	B
niuephhl	889,15 €	23/05/2025 06:49	Ordinario	Ammessa	Ok IST				BATF06301G - GUGLIELMO MARCONI	BA	MOLA DI BARI	I	IT D
niv7wcok	5.635,43 €	29/04/2025 17:50	Minori	Ammessa	Ok IST				FGTE03000R - ITET NOTARANGELO-ROSATI-GIANNONE-MASI	FG	FOGGIA	I	B
nj0c882m	9.301,15 €	22/05/2025 16:59	Ordinario	Ammessa	Ok IST				BAPS370006 - LICEO SIMONE - MOREA	BA	CASAMASSIMA	II	C
nj4u9ono	3.182,91 €	28/04/2025 10:53	Ordinario	Ammessa	Ok IST				BRPM010003 - LICEO E. PALUMBO	BR	FRANCAVILLA FONTANA	I	1B
nj7ndwih	9.761,69 €	13/05/2025 17:19	Ordinario	Ammessa	Ok IST				BATD02000A - I.T.E. F. M. GENCO	BA	ALTAMURA	II	D
njby51zw	8.594,51 €	07/05/2025 09:25	Ordinario	Ammessa	Ok IST				BAPC23000Q - LICEI SYLOS - FIORE	BA	TERLIZZI	I	ASU
njc471mg	11.484,89 €	22/05/2025 19:02	Ordinario	Ammessa	Ok IST				BAPM05000B - LICEO DON LORENZO MILANI	BA	CASAMASSIMA	I	AES
njlj26oe	8.831,81 €	16/05/2025 20:04	Ordinario	Ammessa	Ok IST				BARI13050L - SANTARELLA -SERALE	BA	BARI	I	A
njoo9zle	5.055,19 €	30/04/2025 18:34	Ordinario	Ammessa	Ok IST				LEPS01000P - LICEO SCIENTIFICO COSIMO DE GIORGI	LE	SAN DONATO DI LECCE	I	L

AVVISO PER L'ASSEGNAZIONE DELLE BORSE DI STUDIO A. S. 2024/2025 PER LE STUDENTESSE E STUDENTI DELLA SCUOLA SECONDARIA DI SECONDO GRADO (art. 9 D.Lgs n. 63/2017)

Isee Regolare e frequenza scolastica OK

ALLEGATO B

Codice Pratica	Importo ISEE	Data e ora Invio	Tipo ISEE	Esito Provvisorio	Verifica frequenza scolastica	Codice fiscale studente	Cognome studente	Nome studente	Istituzione Scolastica di 2° grado	Prov	Residenza	Classe	Sezione
njq6xaul	5.944,96 €	12/05/2025 16:06	Ordinario	Ammessa	Ok IST	[redacted]	[redacted]	[redacted]	BRTD100004 - I.T.E.T. PANTANELLI-MONNET	BR	OSTUNI	II	AT
njsptcb1	9.628,43 €	30/04/2025 08:24	Ordinario	Ammessa	Ok IST	[redacted]	[redacted]	[redacted]	LETD04901T - IST.TECNICO COMM.LE MICHELE LAPORTA	LE	SOGLIANO CAVOUR	I	AFM
njwt14ao	6.111,93 €	29/04/2025 09:29	Ordinario	Ammessa	Ok IST	[redacted]	[redacted]	[redacted]	BRTD01000T - I.T.E. G. CALO'	BR	ERCHIE	II	B
nk6fj2ib	3.787,01 €	27/04/2025 18:32	Ordinario	Ammessa	Ok IST	[redacted]	[redacted]	[redacted]	FGTF17000V - I.T.E.T. LUIGI DI MAGGIO	FG	SAN GIOVANNI ROTONDO	II	CI
nk7781l8	10.567,08 €	24/04/2025 19:48	Ordinario	Ammessa	Ok IST	[redacted]	[redacted]	[redacted]	BRTF010004 - I.T.T. G. GIORGI	BR	CELLINO SAN MARCO	I	AE
nkjvck3h	9.496,20 €	24/04/2025 16:42	Ordinario	Ammessa	Ok IST	[redacted]	[redacted]	[redacted]	FGTE03000R - ITET NOTARANGELO-ROSATI-GIANNONE-MASI	FG	FOGGIA	I	E
nkodxg3f	3.940,59 €	09/05/2025 09:55	Ordinario	Ammessa	Ok IST	[redacted]	[redacted]	[redacted]	FGRH100008 - I.P. ANNESSO CONV. BONGHI	FG	ALBERONA	II	C
nladbx26	2.921,19 €	09/05/2025 10:37	Corrente	Ammessa	Ok IST	[redacted]	[redacted]	[redacted]	FGRI01101A - I.P. G.PAVONCELLI	FG	CERIGNOLA	I	A
nlestn71	4.773,12 €	25/04/2025 08:05	Ordinario	Ammessa	Ok IST	[redacted]	[redacted]	[redacted]	LEPC01000G - LICEO FRANCESCA CAPECE	LE	MAGLIE	I	B
nlf8xo8v	9.035,61 €	12/05/2025 11:00	Ordinario	Ammessa	Ok IST	[redacted]	[redacted]	[redacted]	TATF09000G - I.T.T. A. PACINOTTI	TA	TARANTO	II	A
nlh1y4av	8.594,43 €	21/05/2025 17:40	Ordinario	Ammessa	Ok IST	[redacted]	[redacted]	[redacted]	FGTA01101E - I.T. G. PAVONCELLI	FG	STORNARELLA	II	C
nlns322d	8.676,88 €	20/05/2025 15:44	Ordinario	Ammessa	Ok IST	[redacted]	[redacted]	[redacted]	TAPC10000Q - LICEO ARCHITA	TA	STATTE	II	E
nlqae3cf	3.924,27 €	13/05/2025 12:20	Ordinario	Ammessa	Ok IST	[redacted]	[redacted]	[redacted]	FGTD010004 - I.T.E. A. FRACCACRETA	FG	SAN SEVERO	II	A
nlwsun6q	3.811,28 €	23/05/2025 19:13	Ordinario	Ammessa	Ok IST	[redacted]	[redacted]	[redacted]	LESL03000R - LICEO CIARDO - PELLEGRINO	LE	MELENDUGNO	II	C
nlxh1b2a	7.143,24 €	28/05/2025 09:47	Ordinario	Ammessa	Ok IST	[redacted]	[redacted]	[redacted]	BTSL046019 - I.I.S.S. LEONTINE E GIUSEPPE DE NITTIS	BT	BARLETTA	I	BL
nmbgtast	3.479,19 €	05/05/2025 17:29	Ordinario	Ammessa	Ok IST	[redacted]	[redacted]	[redacted]	BTSL046019 - I.I.S.S. LEONTINE E GIUSEPPE DE NITTIS	BT	BARLETTA	II	CL
nmitfip6	8.529,91 €	21/05/2025 09:49	Ordinario	Ammessa	Ok IST	[redacted]	[redacted]	[redacted]	FGPS20000B - LICEO GALILEI-MORO	FG	MANFREDONIA	I	A
nmqgib29	10.256,31 €	28/04/2025 16:59	Ordinario	Ammessa	Ok IST	[redacted]	[redacted]	[redacted]	BAPS38000R - LICEI A. EINSTEIN - L. DA VINCI	BT	BISCEGLIE	II	B
nmvxfo6w	10.492,66 €	05/05/2025 22:26	Ordinario	Ammessa	Ok IST	[redacted]	[redacted]	[redacted]	BTTD05601V - I.T.E.S.ETTORE CARAFA	BT	ANDRIA	II	B
nn6tt0kx	10.055,52 €	30/04/2025 18:33	Ordinario	Ammessa	Ok IST	[redacted]	[redacted]	[redacted]	BAPM04000R - LICEO SAN BENEDETTO	BA	CONVERSANO	I	A LES
nnao4zm0	10.999,17 €	25/04/2025 16:32	Ordinario	Ammessa	Ok IST	[redacted]	[redacted]	[redacted]	TATF044507 - LISIDE F.S. CABRINI SERALE	TA	TARANTO	I	AS
nncguqhd	10.360,81 €	07/05/2025 16:10	Ordinario	Ammessa	Ok IST	[redacted]	[redacted]	[redacted]	TATF09000G - I.T.T. A. PACINOTTI	TA	TARANTO	II	B
nndkg76p	2.320,68 €	28/05/2025 20:10	Ordinario	Ammessa	Ok IST	[redacted]	[redacted]	[redacted]	BATD01601Q - NICOLA DELL'ANDRO	BA	SANTERAMO IN COLLE	II	B
nnn6f25c	3.510,49 €	21/05/2025 09:45	Ordinario	Ammessa	Ok IST	[redacted]	[redacted]	[redacted]	LETF021018 - ISTITUTO TECNICO TECNOLOGICO E.LANOCE	LE	SPONGANO	I	1AMQ
nnrqho6f	9.282,99 €	23/05/2025 17:44	Minori	Ammessa	Ok IST	[redacted]	[redacted]	[redacted]	BTPC01000D - LICEO A. CASARDI	BT	BARLETTA	II	A
nntfbrdm	4.129,50 €	13/05/2025 18:32	Ordinario	Ammessa	Ok IST	[redacted]	[redacted]	[redacted]	TASD02001P - LICEO ARTISTICO V. CALO'	BA	MOLFETTA	II	E
nntxt9un	3.450,00 €	09/05/2025 19:20	Ordinario	Ammessa	Ok IST	[redacted]	[redacted]	[redacted]	LETD02650D - CORSO SERALE I.T.C. VANONI NARDO'	LE	VEGLIE	II	B
nnzshksu	6.195,94 €	05/05/2025 16:37	Ordinario	Ammessa	Ok IST	[redacted]	[redacted]	[redacted]	BTPM056014 - LICEO ECONOMICO SOCIALE ETTORE CARAFA	BT	ANDRIA	II	CL
noapmys2	5.111,14 €	15/05/2025 16:18	Ordinario	Ammessa	Ok IST	[redacted]	[redacted]	[redacted]	BATD069029 - ITE CASTELLANA GROTTE	BA	CASTELLANA GROTTE	I	AT
nob33zsq	- €	16/05/2025 22:58	Ordinario	Ammessa	Ok IST	[redacted]	[redacted]	[redacted]	BTRI050019 - IPSIA ARCHIMEDE- SEDE ASS.TA DI ANDRIA	BT	TRANI	II	D
nocic1bn	2.403,77 €	24/04/2025 17:29	Corrente	Ammessa	Ok IST	[redacted]	[redacted]	[redacted]	BATD01601Q - NICOLA DELL'ANDRO	BA	SANTERAMO IN COLLE	II	B
nodagjxn	10.637,29 €	23/05/2025 06:11	Ordinario	Ammessa	Ok IST	[redacted]	[redacted]	[redacted]	BTPS11000D - LICEO SCIENTIFICO VALDEMARO VECCHI	BT	TRANI	II	AS
nogsslod	8.129,52 €	16/05/2025 10:15	Ordinario	Ammessa	Ok IST	[redacted]	[redacted]	[redacted]	FGRC04601L - I.P.S.C. A. OLIVETTI - ORTA NOVA	FG	CARAPELLE	I	C
nouz121w	9.317,23 €	25/04/2025 14:06	Ordinario	Ammessa	Ok IST	[redacted]	[redacted]	[redacted]	LETD04401P - IST.TECNICO ECONOMICO F. CALASSO	LE	SURBO	II	C
noxixp8u	10.486,39 €	26/05/2025 16:27	Ordinario	Ammessa	Ok IST	[redacted]	[redacted]	[redacted]	LEPS04401V - LICEO SCIENTIFICO	LE	TREPUZZI	II	D
np4uqz4a	3.309,85 €	07/05/2025 18:47	Ordinario	Ammessa	Ok IST	[redacted]	[redacted]	[redacted]	FGPC15000C - LICEO BONGHI-ROSMINI	FG	LUCERA	II	A
npblypol	7.442,63 €	13/05/2025 17:58	Ordinario	Ammessa	Ok IST	[redacted]	[redacted]	[redacted]	FGTD02000P - I.T.E.T. DANTE ALIGHIERI	FG	CERIGNOLA	II	D BIO
nph7enl6	5.030,42 €	06/05/2025 17:14	Ordinario	Ammessa	Ok IST	[redacted]	[redacted]	[redacted]	BTTD04301R - R. LOTTI-UMBERTO I TEC.TURISMO-AGRARIO	BT	ANDRIA	I	B
npil325j	11.666,44 €	10/05/2025 11:30	Ordinario	Ammessa	Ok IST	[redacted]	[redacted]	[redacted]	BARC054017 - LUCIANO TANDOI	BA	CORATO	II	C
npl3j9xy	13.175,53 €	09/05/2025 07:08	Ordinario	Ammessa	Ok IST	[redacted]	[redacted]	[redacted]	FGTF13000C - I.T.T. ALTAMURA-DA VINCI	FG	FOGGIA	II	BELT
npt2uvwm	10.237,97 €	24/04/2025 21:20	Ordinario	Ammessa	Ok IST	[redacted]	[redacted]	[redacted]	BATD04000G - I.T.E.T. GAETANO SALVEMINI	BA	TERLIZZI	II	A
npv6lr79	2.108,45 €	05/05/2025 18:07	Ordinario	Ammessa	Ok IST	[redacted]	[redacted]	[redacted]	BATD220004 - I.T.E. VITALE GIORDANO	BA	BITONTO	II	A
npzx09nr	4.640,96 €	05/05/2025 17:34	Ordinario	Ammessa	Ok IST	[redacted]	[redacted]	[redacted]	BTRC03601A - IPSC - IPSAM COSMAI	BT	BISCEGLIE	I	BT
nq2yph8j	10.721,58 €	16/05/2025 12:13	Ordinario	Ammessa	Ok IST	[redacted]	[redacted]	[redacted]	BARI140507 - MICHELE DE NORA SERALE	BA	ALTAMURA	I	DE
nqnuzjrl	10.809,62 €	16/05/2025 18:20	Ordinario	Ammessa	Ok IST	[redacted]	[redacted]	[redacted]	BATD02902V - I.I.S.S. TOMMASO FIORE - MODUGNO	BA	BITETTO	II	A F M
nr2njlir	9.272,42 €	08/05/2025 18:40	Ordinario	Ammessa	Ok IST	[redacted]	[redacted]	[redacted]	BTPC210007 - LICEO F. DE SANCTIS	BT	TRANI	I	
nr551clz	3.919,66 €	08/05/2025 18:31	Corrente	Ammessa	Ok IST	[redacted]	[redacted]	[redacted]	FGTF13000C - I.T.T. ALTAMURA-DA VINCI	FG	FOGGIA	I	C
nr5nrvg5	5.050,41 €	27/05/2025 11:24	Ordinario	Ammessa	Ok IST	[redacted]	[redacted]	[redacted]	BRTD01000T - I.T.E. G. CALO'	BR	FRANCAVILLA FONTANA	II	G
nr9jfpo7	9.682,76 €	30/04/2025 15:28	Ordinario	Ammessa	Ok IST	[redacted]	[redacted]	[redacted]	BAPM010001 - LICEO G. BIANCHI DOTTULA	BA	BARI	II	CU
nrc6fot6	2.556,79 €	07/05/2025 13:15	Ordinario	Ammessa	Ok IST	[redacted]	[redacted]	[redacted]	LEPC13000N - LICEO VIRGILIO-REDI	LE	LECCE	I	O
nrc7ifl0	12.300,46 €	05/05/2025 15:31	Ordinario	Ammessa	Ok IST	[redacted]	[redacted]	[redacted]	FGRI020004 - I.P. ANTONIO PACINOTTI	FG	FOGGIA	II	A
nrgdn2dq	10.125,34 €	21/05/2025 18:43	Ordinario	Ammessa	Ok IST	[redacted]	[redacted]	[redacted]	BARI052018 - IPSIA AGOSTINO AGHERBINO	BA	TURI	II	D
nrhqla9b	10.091,46 €	05/05/2025 19:48	Ordinario	Ammessa	Ok IST	[redacted]	[redacted]	[redacted]	FGRI021011 - I.P. PRIMO LEVI	FG	SAN MARCO IN LAMIS	II	AM
nrjnj8vv	3.732,71 €	14/05/2025 10:19	Ordinario	Ammessa	Ok IST	[redacted]	[redacted]	[redacted]	LERF049018 - IST.PROF.SERVIZI SOCIALI E COMM.	LE	ARADEO	I	A
nrjvrift	5.987,65 €	07/05/2025 12:49	Ordinario	Ammessa	Ok IST	[redacted]	[redacted]	[redacted]	BTPC040009 - LICEO CARLO TROYA	BT	ANDRIA	I	C L
nrljs7ea	13.410,05 €	29/04/2025 17:22	Ordinario	Ammessa	Ok IST	[redacted]	[redacted]	[redacted]	BTPS15000X - LICEO CARLO CAFIERO	BT	BARLETTA	I	D
nrm077ro	5.068,98 €	15/05/2025 16:52	Ordinario	Ammessa	Ok IST	[redacted]	[redacted]	[redacted]	BATD02601A - I.T.E. C. COLAMONICO - ITT CHIARULLI	BA	GIOIA DEL COLLE	II	AFM B
nrnwwc40	3.783,43 €	29/04/2025 12:43	Ordinario	Ammessa	Ok IST	[redacted]	[redacted]	[redacted]	TAPM020008 - LICEO SCIENZE UMANE VITTORINO DA FELTRE	TA	TARANTO	II	F
nrvoahrb	5.968,04 €	22/05/2025 18:13	Ordinario	Ammessa	Ok IST	[redacted]	[redacted]	[redacted]	FGPS210002 - LICEO CHECCHIA RISPOLI-TONDI	FG	LESINA	I	A
nrvqhq5f	7.438,39 €	11/05/2025 19:02	Ordinario	Ammessa	Ok IST	[redacted]	[redacted]	[redacted]	BRPM010003 - LICEO E. PALUMBO	BR	BRINDISI	II	A
ns8z39s8	10.645,37 €	05/05/2025 12:47	Ordinario	Ammessa	Ok IST	[redacted]	[redacted]	[redacted]	LETF006016 - CASARANO	LE	CASARANO	I	
nscgph02	2.973,71 €	23/05/2025 16:43	Ordinario	Ammessa	Ok IST	[redacted]	[redacted]	[redacted]	BTRC03601A - IPSC - IPSAM COSMAI	BT	BISCEGLIE	I	DS
nscz8m9j	5.268,75 €	09/05/2025 21:40	Ordinario	Ammessa	Ok IST	[redacted]	[redacted]	[redacted]	LEPM01000Q - LICEO P. SICILIANI	LE	LECCE	II	DL

AVVISO PER L'ASSEGNAZIONE DELLE BORSE DI STUDIO A. S. 2024/2025 PER LE STUDENTESSE E STUDENTI DELLA SCUOLA SECONDARIA DI SECONDO GRADO (art. 9 D.Lgs n. 63/2017)

Isee Regolare e frequenza scolastica OK

Regione Puglia
Sezione Istruzione e Università
Servizio Sistema dell'Istruzione e del Diritto allo studio

REGIONE PUGLIA — Ministero dell'Istruzione e del Merito

ALLEGATO B

Codice Pratica	Importo ISEE	Data e ora Invio	Tipo ISEE	Esito Provvisorio	Verifica frequenza scolastica	Codice fiscale studente	Cognome studente	Nome studente	Istituzione Scolastica di 2° grado	Prov	Residenza	Classe	Sezione
nsdm6yo1	6.139,49 €	20/05/2025 12:03	Ordinario	Ammessa	Ok IST	[redacted]	[redacted]	[redacted]	TATF03801G - I.I.S. A. RIGHI - ISTITUTO TECNICO	TA	TARANTO	II	E E
nsdvuf0x	11.099,75 €	29/05/2025 11:11	Ordinario	Ammessa	Ok IST				TATD03601N - IST. TECNICO LEONARDO DA VINCI	TA	MARTINA FRANCA	II	O
nshlfd6p	4.851,88 €	22/05/2025 13:04	Ordinario	Ammessa	Ok IST				FGRC00801T - I.P. L.EINAUDI	FG	FOGGIA	I	G
nsig44hr	6.143,23 €	28/05/2025 18:18	Ordinario	Ammessa	Ok IST				LEPS23000N - LICEO DON TONINO BELLO	LE	LEVERANO	I	BP
nslemifl	9.681,40 €	08/05/2025 14:36	Ordinario	Ammessa	Ok IST				BTPS11000D - LICEO SCIENTIFICO VALDEMARO VECCHI	BT	TRANI	II	AS
nswvklr0	4.557,08 €	14/05/2025 10:26	Corrente	Ammessa	Ok IST				BARC054017 - LUCIANO TANDOI	BA	CORATO	II	E
nt33y1nc	5.653,04 €	20/05/2025 19:57	Ordinario	Ammessa	Ok IST				BAPC18000X - LICEO CARMINE SYLOS	BA	BITONTO	I	LES
nt51tege	5.268,75 €	09/05/2025 21:34	Ordinario	Ammessa	Ok IST				LETD042013 - IST.TECNICO ECONOMICO COSTA-LECCE	LE	LECCE	II	B AFM
nt5t9527	10.803,15 €	28/05/2025 18:21	Ordinario	Ammessa	Ok IST				LESD090002 - LICEO P. COLONNA	LE	GALATINA	II	A
nt5xrtw4	10.460,20 €	28/04/2025 11:36	Ordinario	Ammessa	Ok IST				FGTD061012 - IT.E.T. G. TONIOLO	FG	MANFREDONIA	I	C
ntee3gel	5.018,31 €	28/04/2025 18:18	Ordinario	Ammessa	Ok IST				TARC01201T - IPSC DON MILANI	TA	TARANTO	II	B SSS
ntfqz100	4.249,30 €	28/05/2025 17:45	Ordinario	Ammessa	Ok IST				BRRH01000Q - I.P.E.O.A. S. PERTINI	BR	MESAGNE	I	C
ntopf7pj	10.513,12 €	07/05/2025 17:59	Ordinario	Ammessa	Ok IST				TAPM020008 - LICEO SCIENZE UMANE VITTORINO DA FELTRE	TA	TARANTO	II	B
ntrgsr71	8.308,93 €	06/05/2025 18:37	Ordinario	Ammessa	Ok IST				BAPC24000A - LICEO G. GALILEI - M. CURIE	BA	MONOPOLI	II	A
ntux8lw6	12.439,32 €	21/05/2025 10:21	Ordinario	Ammessa	Ok IST				FGTD02101G - I.T.E. P. GIANNONE	FG	SAN MARCO IN LAMIS	II	F M
nu09wgn0	4.088,98 €	26/05/2025 19:43	Ordinario	Ammessa	Ok IST				FGRC06101P - I.P. G. TONIOLO	FG	MANFREDONIA	II	AP
nu1d7ugi	4.078,45 €	19/05/2025 19:31	Ordinario	Ammessa	Ok IST				FGTD061012 - IT.E.T. G. TONIOLO	FG	MANFREDONIA	I	C
nu9w9ad9	9.425,03 €	06/05/2025 18:42	Ordinario	Ammessa	Ok IST				BTRH053019 - I.P. A. MORO	BT	MARGHERITA DI SAVOIA	I	I
nud0xtyc	10.377,41 €	21/05/2025 18:15	Minori	Ammessa	Ok IST				TARF006018 - ISTITUTO PROFESSIONALE MICHELE LENTINI	TA	MOTTOLA	II	A
nug6sjz5	7.000,98 €	09/05/2025 16:03	Ordinario	Ammessa	Ok IST				LEPC13000N - LICEO VIRGILIO-REDI	LE	VEGLIE	II	N
nug9ejin	- €	13/05/2025 10:47	Ordinario	Ammessa	Ok IST				CBRH010005 - I.P.S.E.O.A.-I.P.S.A.R. "F. DI SVEVIA"	FG	SAN SEVERO	II	D
nuzb8n0w	5.940,13 €	29/04/2025 09:38	Ordinario	Ammessa	Ok IST				BTRI023022 - I.P. S. STAFFA-TRINITAPOLI	BT	TRINITAPOLI	I	I
nv1954dl	5.281,85 €	24/04/2025 13:24	Minori	Ammessa	Ok IST				BRRH01000Q - I.P.E.O.A. S. PERTINI	BR	BRINDISI	I	C
nv3nrtj7	7.568,92 €	27/05/2025 20:13	Ordinario	Ammessa	Ok IST				FGRI021011 - I.P. PRIMO LEVI	FG	SAN MARCO IN LAMIS	II	A
nvitz5c2	7.943,95 €	14/05/2025 14:25	Ordinario	Ammessa	Ok IST				BATD02000A - I.T.E. F. M. GENCO	BA	ALTAMURA	II	E
nvoi5evr	4.175,49 €	13/05/2025 19:28	Ordinario	Ammessa	Ok IST				LEPM01000Q - LICEO P. SICILIANI	LE	PORTO CESAREO	II	AS
nvto63qp	4.816,67 €	24/04/2025 16:25	Ordinario	Ammessa	Ok IST				LERH00701N - IPSEO AMERIGO VESPUCCI	LE	GALLIPOLI	I	B
nvwi210u	11.708,36 €	24/04/2025 13:29	Ordinario	Ammessa	Ok IST				BRPS030029 - LICEO SCIENZE UMANE	BR	LATIANO	I	B
nw4fqc94	8.592,65 €	19/05/2025 17:40	Ordinario	Ammessa	Ok IST				BRRF010008 - I.P. F. L. MORVILLO FALCONE	BR	BRINDISI	II	BM
nw8eodr1	4.451,87 €	20/05/2025 17:28	Ordinario	Ammessa	Ok IST				LERH017018 - F. BOTTAZZI- UGENTO	LE	MELISSANO	I	BA
nwa12c8x	11.085,39 €	21/05/2025 10:31	Ordinario	Ammessa	Ok IST				MTPS01000E - L. SCIENT."DANTE ALIGHIERI" - MATERA	BA	ALTAMURA	II	A
nwa3cm43	9.811,63 €	24/04/2025 14:49	Ordinario	Ammessa	Ok IST				BATA024018 - GIGANTE	BA	CONVERSANO	II	B
nwa52ybi	5.271,57 €	19/05/2025 19:34	Ordinario	Ammessa	Ok IST				LEPM01000Q - LICEO P. SICILIANI	LE	MONTERONI DI LECCE	II	BU
nwayqrq6	5.652,96 €	12/05/2025 10:04	Ordinario	Ammessa	Ok IST				BTPC040009 - LICEO CARLO TROYA	BT	ANDRIA	I	C
nwe56s2b	5.500,15 €	27/05/2025 09:04	Ordinario	Ammessa	Ok IST				BTSL04401N - LICEO ARTISTICO GIUSEPPE COLASANTO	BT	ANDRIA	I	B
nwph89t6	6.663,70 €	28/05/2025 14:49	Ordinario	Ammessa	Ok IST				LETD039017 - IST.TECN.COMM.LEV.BACHELETCOPERTINO	LE	PORTO CESAREO	II	ET
nwrj4ers	7.815,85 €	23/05/2025 10:58	Ordinario	Ammessa	Ok IST				FGRI01101A - I.P. G.PAVONCELLI	FG	CERIGNOLA	II	A
nx1tzk0y	8.473,68 €	27/05/2025 10:27	Ordinario	Ammessa	Ok IST				TATF09000G - I.T.T. A. PACINOTTI	TA	TARANTO	I	B
nxd02lv5	6.761,96 €	27/05/2025 22:53	Ordinario	Ammessa	Ok IST				TATD08000P - I.T.E. PITAGORA	TA	PULSANO	II	A
nxron00f	10.939,02 €	12/05/2025 00:21	Ordinario	Ammessa	Ok IST				FGPM059017 - LICEO A. G. RONCALLI	FG	MANFREDONIA	I	B
nxs3mtkw	6.276,04 €	08/05/2025 11:08	Ordinario	Ammessa	Ok IST				BTRC04301D - R. LOTTI -UMBERTO I PROF.SERV. COMM.LI	BT	ANDRIA	II	B
nxsdgr2r	3.820,24 €	13/05/2025 10:46	Ordinario	Ammessa	Ok IST				LETD03101L - ISTITUTO TECNICO ECONOMICO A. DE PACE	LE	CAMPI SALENTINA	II	ATT
nxunvcj4	7.001,97 €	13/05/2025 10:09	Ordinario	Ammessa	Ok IST				BRPM010003 - LICEO E. PALUMBO	BR	BRINDISI	I	AL
nydhga1o	5.025,20 €	26/05/2025 09:43	Ordinario	Ammessa	Ok IST				TAPC10000Q - LICEO ARCHITA	TA	TARANTO	I	B
nyfq3cpz	4.172,93 €	05/05/2025 12:10	Ordinario	Ammessa	Ok IST				FGTE03000R - ITET NOTARANGELO-ROSATI-GIANNONE-MASI	FG	FOGGIA	I	B
nylle0i6	9.528,05 €	19/05/2025 17:13	Ordinario	Ammessa	Ok IST				FGRI170002 - LOC. P. GIANNONE	FG	ISCHITELLA	II	AP
nyqljj1f	9.409,02 €	13/05/2025 10:46	Ordinario	Ammessa	Ok IST				FGTF13000C - I.T.T. ALTAMURA-DA VINCI	FG	FOGGIA	II	A
nyqqc0m9	7.434,51 €	27/04/2025 15:17	Ordinario	Ammessa	Ok IST				BTRH053019 - I.P. A. MORO	BT	MARGHERITA DI SAVOIA	II	G
nz81r7e5	8.159,06 €	28/05/2025 21:58	Ordinario	Ammessa	Ok IST				TARH08000L - I.P. ELSA MORANTE	TA	TARANTO	II	D
nzcf1ezy	2.782,13 €	28/05/2025 17:55	Ordinario	Ammessa	Ok IST				LERH05101Q - ISTITUTO PROFESSIONALE A. MORO	LE	SANARICA	I	D
nzdh016s	10.179,87 €	11/05/2025 13:12	Ordinario	Ammessa	Ok IST				LETD039017 - IST.TECN.COMM.LEV.BACHELETCOPERTINO	LE	COPERTINO	II	BT
nzi7t0nq	11.670,24 €	30/04/2025 18:42	Ordinario	Ammessa	Ok IST				FGPS20000B - LICEO GALILEI-MORO	FG	MANFREDONIA	II	A
nzkzqy0u	5.524,17 €	22/05/2025 03:38	Ordinario	Ammessa	Ok IST				BATD05901N - MARCO POLO	BA	MODUGNO	II	A
nzn3nm4n	9.843,15 €	06/05/2025 10:19	Ordinario	Ammessa	Ok IST				BARH04000D - I.P.E.O.A. DI MOLFETTA	BA	RUVO DI PUGLIA	I	E
nzntzxmu	5.800,67 €	29/04/2025 16:14	Ordinario	Ammessa	Ok IST				BARH120005 - I.P. DOMENICO MODUGNO	BA	MOLA DI BARI	II	A
nzs7k21k	4.529,60 €	05/05/2025 17:27	Ordinario	Ammessa	Ok IST				TARH08000L - I.P. ELSA MORANTE	TA	MONTEMESOLA	II	A
nzsg419u	7.610,12 €	27/05/2025 10:22	Ordinario	Ammessa	Ok IST				FGPC00101B - LICEO G.T. GIORDANI	FG	MONTE SANT'ANGELO	II	A
nzsi614l	4.423,54 €	16/05/2025 17:35	Ordinario	Ammessa	Ok IST				LETF00301P - ALESSANO	LE	TRICASE	I	A
nzt3a7gv	4.099,81 €	23/05/2025 10:48	Ordinario	Ammessa	Ok IST				BATF26000R - I.T.E.T. VITO SANTE LONGO	BA	MONOPOLI	I	E
o035hzut	9.030,13 €	05/05/2025 22:36	Ordinario	Ammessa	Ok IST				BRPS01701T - E. MAJORANA	BR	BRINDISI	I	ASQ
o06206tb	9.463,91 €	29/04/2025 10:13	Ordinario	Ammessa	Ok IST				BAPS38000R - LICEI A. EINSTEIN - L. DA VINCI	BT	BISCEGLIE	II	A
o0824ar1	4.837,43 €	28/04/2025 06:09	Ordinario	Ammessa	Ok IST				FGPC052018 - LICEO PUBLIO VIRGILIO MARONE	FG	ISCHITELLA	II	A
o08hs5yy	1.774,11 €	28/05/2025 09:31	Ordinario	Ammessa	Ok IST				BASD039013 - LICEO ARTISTICO FEDERICO II STUPOR MUNDI	BA	BITONTO	I	D

AVVISO PER L'ASSEGNAZIONE DELLE BORSE DI STUDIO A. S. 2024/2025 PER LE STUDENTESSE E STUDENTI DELLA SCUOLA SECONDARIA DI SECONDO GRADO
(art. 9 D.Lgs n. 63/2017)

Isee Regolare e frequenza scolastica OK

Codice Pratica	Importo ISEE	Data e ora Invio	Tipo ISEE	Esito Provvisorio	Verifica frequenza scolastica	Codice fiscale studente	Cognome studente	Nome studente	Istituzione Scolastica di 2° grado	Prov	Residenza	Classe	Sezione
o0a3ss01	2.282,12 €	21/05/2025 12:32	Ordinario	Ammessa	Ok IST	[redacted]	[redacted]	[redacted]	LERC03901X - I.P.S.C.T. ILARIA ALPI COPERTINO	LE	VEGLIE	II	ASAN
o0afgfc9	6.967,50 €	06/05/2025 14:31	Ordinario	Ammessa	Ok IST	[redacted]	[redacted]	[redacted]	BATD02000A - I.T.E. F. M. GENCO	BA	ALTAMURA	I	G
o0l4zmgl	8.168,24 €	13/05/2025 15:39	Ordinario	Ammessa	Ok IST	[redacted]	[redacted]	[redacted]	LEPC03000R - LICEO G. PALMIERI	LE	LEVERANO	II	H
o0mx6yeq	7.281,00 €	29/04/2025 17:08	Ordinario	Ammessa	Ok IST	[redacted]	[redacted]	[redacted]	BARH120027 - I.P. DOMENICO MODUGNO	BA	MOLA DI BARI	II	IAMI
o0u9dmrz	5.311,02 €	20/05/2025 20:59	Ordinario	Ammessa	Ok IST	[redacted]	[redacted]	[redacted]	BRPC04000P - LICEO MARZOLLA-LEO-SIMONE-DURANO	BR	BRINDISI	I	M
o13bje7k	5.607,37 €	23/05/2025 20:17	Ordinario	Ammessa	Ok IST	[redacted]	[redacted]	[redacted]	BTTD02301G - I.T.E. M. DELL'AQUILA-SAN FERD.	BT	SAN FERDINANDO DI PUGLIA	II	A
o15yq0kg	- €	07/05/2025 10:21	Corrente	Ammessa	Ok IST	[redacted]	[redacted]	[redacted]	BRTD100004 - I.T.E.T. PANTANELLI-MONNET	BR	CAROVIGNO	II	E
o17edxsc	7.735,94 €	14/05/2025 18:03	Ordinario	Ammessa	Ok IST	[redacted]	[redacted]	[redacted]	BTTD32000N - I.T.E.T. CASSANDRO FERMI NERVI	BT	BARLETTA	I	A
o1qgqueo	10.685,57 €	23/05/2025 20:22	Ordinario	Ammessa	Ok IST	[redacted]	[redacted]	[redacted]	BATL07000T - I.T.T. NERVI-GALILEI	BA	ALTAMURA	II	BG
o1uhhrc8	4.233,33 €	16/05/2025 10:31	Corrente	Ammessa	Ok IST	[redacted]	[redacted]	[redacted]	FGTA03701P - I.T.T. DI SANGRO-MINUZIANO-ALBERTI	FG	SAN SEVERO	I	1BIO
o1vs9pae	794,00 €	21/05/2025 17:19	Ordinario	Ammessa	Ok IST	[redacted]	[redacted]	[redacted]	BAPS370006 - LICEO SIMONE - MOREA	BA	NOICATTARO	I	F
o2cw5gji	8.117,48 €	07/05/2025 17:39	Ordinario	Ammessa	Ok IST	[redacted]	[redacted]	[redacted]	TARF00650L - ISTITUTO PROFESSIONALE LENTINI-SERALE	TA	MASSAFRA	I	
o2g6azkq	8.599,31 €	23/05/2025 13:12	Ordinario	Ammessa	Ok IST	[redacted]	[redacted]	[redacted]	BTTD05601V - I.T.E.S ETTORE CARAFA	BT	ANDRIA	I	F
o2hguxne	9.353,17 €	21/05/2025 17:41	Ordinario	Ammessa	Ok IST	[redacted]	[redacted]	[redacted]	BAPS02012 - LS CANUDO - LC MARONE	BA	GIOIA DEL COLLE	I	C
o2k5h922	10.193,21 €	27/05/2025 19:42	Ordinario	Ammessa	Ok IST	[redacted]	[redacted]	[redacted]	BAPS06801L - ILARIA ALPI	BA	NOICATTARO	II	D
o2mpjgy9	9.524,00 €	14/05/2025 14:47	Ordinario	Ammessa	Ok IST	[redacted]	[redacted]	[redacted]	LEPS04401V - LICEO SCIENTIFICO	LE	LEQUILE	I	M
o2qpi25p	7.009,67 €	16/05/2025 17:54	Ordinario	Ammessa	Ok IST	[redacted]	[redacted]	[redacted]	BTRH053019 - I.P. A. MORO	BT	MARGHERITA DI SAVOIA	I	I
o2r1edp7	8.319,11 €	26/05/2025 10:35	Ordinario	Ammessa	Ok IST	[redacted]	[redacted]	[redacted]	CBRH01050E - I.P.S.E.O.A.-I.P.S.A.R. "F. DI SVEVIA"	FG	SAN PAOLO DI CIVITATE	I	E
o30nhamk	7.592,51 €	22/05/2025 11:09	Ordinario	Ammessa	Ok IST	[redacted]	[redacted]	[redacted]	TAPM020008 - LICEO SCIENZE UMANE VITTORINO DA FELTRE	TA	SAN GIORGIO IONICO	II	B
o392gbla	10.055,56 €	28/05/2025 21:16	Ordinario	Ammessa	Ok IST	[redacted]	[redacted]	[redacted]	MTSL01301X - L.ART. "DUNI-LEVI" -MATERA	BA	ALTAMURA	II	C
o39tcms6	1.601,32 €	29/04/2025 17:08	Ordinario	Ammessa	Ok IST	[redacted]	[redacted]	[redacted]	BTRH05801C - A. MORO	BT	TRANI	II	D
o3bbzdrj	5.208,20 €	22/05/2025 17:41	Ordinario	Ammessa	Ok IST	[redacted]	[redacted]	[redacted]	FGRH060003 - I.P.E.O.A. MICHELE LECCE	FG	SAN MARCO IN LAMIS	II	B
o3do4vp5	10.643,73 €	26/05/2025 10:36	Ordinario	Ammessa	Ok IST	[redacted]	[redacted]	[redacted]	TATD08000P - I.T.E. PITAGORA	TA	PULSANO	II	A
o3i9egjq	5.651,58 €	14/05/2025 10:21	Ordinario	Ammessa	Ok IST	[redacted]	[redacted]	[redacted]	LEPM01000Q - LICEO P. SICILIANI	BR	BRINDISI	II	B L
o3kwrq4j	4.980,89 €	25/04/2025 10:52	Ordinario	Ammessa	Ok IST	[redacted]	[redacted]	[redacted]	FGTD044018 - I.T.E. LECCISOTTI - SERRACAPRIOLA	FG	SERRACAPRIOLA	I	
o3plezxw	12.015,10 €	24/04/2025 12:07	Ordinario	Ammessa	Ok IST	[redacted]	[redacted]	[redacted]	BATD13000T - I.T.E. LENOCI	BA	BARI	I	F
o3q4r17b	3.864,69 €	14/05/2025 18:34	Ordinario	Ammessa	Ok IST	[redacted]	[redacted]	[redacted]	BTTF06000Q - I.T.T. SEN. IANNUZZI	BT	ANDRIA	I	C
o3y9qlzx	6.532,87 €	13/05/2025 20:23	Ordinario	Ammessa	Ok IST	[redacted]	[redacted]	[redacted]	BARI130007 - I.P. L. SANTARELLA - DE LILLA	BA	BARI	I	C
o45rm5mt	1.768,77 €	05/05/2025 18:44	Ordinario	Ammessa	Ok IST	[redacted]	[redacted]	[redacted]	BATF002014 - ITI GALILEO GALILEI	BA	NOCI	I	AT
o462keo0	3.719,02 €	05/05/2025 12:49	Ordinario	Ammessa	Ok IST	[redacted]	[redacted]	[redacted]	TARI03701V - IST.PROF.LE ASSOCIATO IISS MAJORANA	TA	MARTINA FRANCA	I	A
o4bhp0ez	9.913,48 €	21/05/2025 12:36	Ordinario	Ammessa	Ok IST	[redacted]	[redacted]	[redacted]	FGPS040004 - LICEO SCIENTIFICO G. MARCONI	FG	FOGGIA	I	F
o4djxrhm	1.932,36 €	22/05/2025 11:31	Ordinario	Ammessa	Ok IST	[redacted]	[redacted]	[redacted]	FGPC160003 - LICEO LANZA-PERUGINI	FG	FOGGIA	II	M
o4ejh1cv	12.637,74 €	24/04/2025 22:50	Ordinario	Ammessa	Ok IST	[redacted]	[redacted]	[redacted]	BAPC24000A - LICEO G. GALILEI - M. CURIE	BA	POLIGNANO A MARE	II	B
o4es54kv	11.678,92 €	05/05/2025 18:26	Ordinario	Ammessa	Ok IST	[redacted]	[redacted]	[redacted]	BAPC030002 - LICEO CAGNAZZI	BA	ALTAMURA	I	C
o4kxcpay	3.483,24 €	21/05/2025 13:26	Minori	Ammessa	Ok IST	[redacted]	[redacted]	[redacted]	BATD06101N - I.T.E. GIULIO CESARE	BA	BARI	I	D
o4ljoaol	8.141,46 €	16/05/2025 10:11	Ordinario	Ammessa	Ok IST	[redacted]	[redacted]	[redacted]	TATE04201C - P.SSA MARIA PIA	TA	TARANTO	II	B
o4p5ebj0	11.663,04 €	16/05/2025 18:47	Ordinario	Ammessa	Ok IST	[redacted]	[redacted]	[redacted]	TAPS18000Q - LICEO D. DE RUGGIERI	TA	MASSAFRA	II	L
o4s2xuks	3.896,72 €	24/04/2025 22:27	Ordinario	Ammessa	Ok IST	[redacted]	[redacted]	[redacted]	BATD05901N - MARCO POLO	BA	BARI	II	A
o4spqudy	3.875,90 €	29/05/2025 10:04	Ordinario	Ammessa	Ok IST	[redacted]	[redacted]	[redacted]	BRTH020006 - I.T.E.TCARNARO-MARCONI-FLACCO-BELLUZZI	BR	BRINDISI	II	CMNB
o4t846u9	11.644,11 €	25/04/2025 21:19	Ordinario	Ammessa	Ok IST	[redacted]	[redacted]	[redacted]	LETF03401A - ISTITUTO TECNICO INDUSTRIALE E. FERMI	LE	SQUINZANO	II	A
o4wm9zs6	7.269,51 €	05/05/2025 19:21	Ordinario	Ammessa	Ok IST	[redacted]	[redacted]	[redacted]	BAPS220003 - LICEO FEDERICO II DI SVEVIA	BA	ALTAMURA	I	C
o4y8xt1z	11.935,11 €	19/05/2025 17:54	Ordinario	Ammessa	Ok IST	[redacted]	[redacted]	[redacted]	BTPC210007 - LICEO F. DE SANCTIS	BT	TRANI	I	BS
o58stjl7	11.478,04 €	28/05/2025 08:30	Ordinario	Ammessa	Ok IST	[redacted]	[redacted]	[redacted]	TAPC040009 - LICEO TITO LIVIO	TA	CRISPIANO	II	B SC
o5dqrfjh	4.286,28 €	28/05/2025 10:15	Ordinario	Ammessa	Ok IST	[redacted]	[redacted]	[redacted]	TARC03903X - ISTITUTO PROF.LE BELLISARIO	TA	GINOSA	II	F
o5eeyppu	9.442,35 €	25/04/2025 18:10	Ordinario	Ammessa	Ok IST	[redacted]	[redacted]	[redacted]	FGRC06101P - I.P. G. TONIOLO	FG	MANFREDONIA	II	BP
o5i2370f	9.757,02 €	07/05/2025 11:19	Ordinario	Ammessa	Ok IST	[redacted]	[redacted]	[redacted]	TAPS006012 - LICEO SCIENTIFICO ALBERT EINSTEIN	TA	TARANTO	II	B
o5l6qs4s	10.653,14 €	21/05/2025 19:42	Ordinario	Ammessa	Ok IST	[redacted]	[redacted]	[redacted]	BATA024029 - BASILE CARAMIA	BA	RUTIGLIANO	II	A
o5oe4mvb	7.368,05 €	23/05/2025 17:38	Ordinario	Ammessa	Ok IST	[redacted]	[redacted]	[redacted]	BRRH01000Q - I.P.E.O.A. S. PERTINI	BR	MESAGNE	I	B
o5yyw4sk	11.505,86 €	20/05/2025 16:59	Ordinario	Ammessa	Ok IST	[redacted]	[redacted]	[redacted]	LETD026015 - IST. TECN. COMM.LE NARDO'	LE	NARDO'	II	B
o5zvvk5n	13.421,84 €	22/05/2025 17:34	Ordinario	Ammessa	Ok IST	[redacted]	[redacted]	[redacted]	BATD09000L - I.T.E.T. PADRE A. M. TANNOIA	BA	CORATO	II	C
o61hipny	5.842,73 €	25/04/2025 23:30	Ordinario	Ammessa	Ok IST	[redacted]	[redacted]	[redacted]	BAPS060001 - LICEO SCIENTIFICO G. SALVEMINI	BA	BARI	II	E
o69h9r3s	4.998,18 €	15/05/2025 17:41	Ordinario	Ammessa	Ok IST	[redacted]	[redacted]	[redacted]	BTPC01000D - LICEO A. CASARDI	BT	BARLETTA	II	D
o6insmo0	9.534,90 €	05/05/2025 18:45	Ordinario	Ammessa	Ok IST	[redacted]	[redacted]	[redacted]	BATD02000A - I.T.E. F. M. GENCO	BA	ALTAMURA	I	A SIA
o6na2n65	6.728,35 €	15/05/2025 23:45	Ordinario	Ammessa	Ok IST	[redacted]	[redacted]	[redacted]	BAPM05000B - LICEO DON LORENZO MILANI	BA	TORITTO	II	AM
o6xqnq7n	- €	30/04/2025 08:37	Corrente	Ammessa	Ok IST	[redacted]	[redacted]	[redacted]	TATF02402P - I.T.I. FALANTO	TA	TARANTO	II	A
o76iak18	9.660,04 €	21/05/2025 18:10	Ordinario	Ammessa	Ok IST	[redacted]	[redacted]	[redacted]	BTPC040009 - LICEO CARLO TROYA	BT	ANDRIA	I	A
o7a920sn	8.103,90 €	08/05/2025 11:29	Ordinario	Ammessa	Ok IST	[redacted]	[redacted]	[redacted]	BTSL046019 - I.I.S.S. LEONTINE E GIUSEPPE DE NITTIS	BT	BARLETTA	I	B
o7gxcca3	9.097,57 €	22/05/2025 17:25	Ordinario	Ammessa	Ok IST	[redacted]	[redacted]	[redacted]	FGTD060005 - I.T.E.T. VITTORIO EMANUELE III	FG	LUCERA	I	B
o7jhk8xh	5.624,17 €	23/05/2025 18:24	Ordinario	Ammessa	Ok IST	[redacted]	[redacted]	[redacted]	LETD140007 - I.T.E. A. DE VITI DE MARCO	LE	MATINO	I	AFM
o7qwsecc	2.624,19 €	21/05/2025 12:17	Ordinario	Ammessa	Ok IST	[redacted]	[redacted]	[redacted]	BATF06401B - IST. TECN. TECNOLOGICO FERRARIS	BT	BISCEGLIE	II	BI
o7qwwkd1	11.958,05 €	15/05/2025 20:01	Ordinario	Ammessa	Ok IST	[redacted]	[redacted]	[redacted]	TAPS19000A - LICEO GALILEO FERRARIS	TA	SAN GIORGIO IONICO	II	A
o7r0e78l	12.185,02 €	07/05/2025 09:16	Ordinario	Ammessa	Ok IST	[redacted]	[redacted]	[redacted]	TAPS070008 - LICEO G. MOSCATI	TA	SAN MARZANO DI SAN GIUSEPPE	II	B
o7s8et1y	9.551,30 €	05/05/2025 12:02	Ordinario	Ammessa	Ok IST	[redacted]	[redacted]	[redacted]	FGTF04801T - I.T.T. AUGUSTO RIGHI	FG	CERIGNOLA	I	A

AVVISO PER L'ASSEGNAZIONE DELLE BORSE DI STUDIO A. S. 2024/2025 PER LE STUDENTESSE E STUDENTI DELLA SCUOLA SECONDARIA DI SECONDO GRADO (art. 9 D.Lgs n. 63/2017)

Isee Regolare e frequenza scolastica OK

Regione Puglia
Sezione Istruzione e Università
Servizio Sistema dell'Istruzione e del Diritto allo studio

REGIONE PUGLIA — Ministero dell'Istruzione e del Merito

ALLEGATO B

Codice Pratica	Importo ISEE	Data e ora Invio	Tipo ISEE	Esito Provvisorio	Verifica frequenza scolastica	Codice fiscale studente	Cognome studente	Nome studente	Istituzione Scolastica di 2° grado	Prov	Residenza	Classe	Sezione
o7udtrgq	10.332,35 €	30/04/2025 11:12	Ordinario	Ammessa	Ok IST				FGPS08000E - LICEO ALBERT EINSTEIN	FG	CERIGNOLA	II	F
o7zfrr8r	14.538,69 €	23/05/2025 09:49	Ordinario	Ammessa	Ok IST				LERI02101B - I.P.S.I.A EGIDIO LANOCE	LE	CASTRIGNANO DE GRECI	II	BM
o860vj85	6.704,55 €	19/05/2025 21:53	Ordinario	Ammessa	Ok IST				CBPS01000B - L.SCIENTIFICO "A. ROMITA"	FG	CELENZA VALFORTORE	I	G
o89irn8v	8.789,57 €	25/04/2025 09:20	Ordinario	Ammessa	Ok IST				BAPS200003 - LICEO FEDERICO II DI SVEVIA	BA	ALTAMURA	II	A
o8dq99s7	8.221,57 €	13/05/2025 11:51	Ordinario	Ammessa	Ok IST				TATD08000P - I.T.E. PITAGORA	TA	TARANTO	I	E
o8gzhgnv	10.193,69 €	21/05/2025 17:10	Ordinario	Ammessa	Ok IST				BARM053511 - ISTITUTO PROFESSIONALE L. RUSSO SERALE	BA	POLIGNANO A MARE	II	S
o8hcrugn	10.332,07 €	29/05/2025 09:19	Ordinario	Ammessa	Ok IST				BRPS030007 - LICEO F. RIBEZZO	BR	SAN MICHELE SALENTINO	II	C/T
o8ndlemd	4.038,73 €	12/05/2025 17:59	Ordinario	Ammessa	Ok IST				LEPM150003 - LICEO 'R. LEVI MONTALCINI'	LE	ALLISTE	I	B
o8o4vmjw	4.563,42 €	06/05/2025 11:31	Ordinario	Ammessa	Ok IST				LETD04401P - IST.TECNICO ECONOMICO F. CALASSO	LE	SALICE SALENTINO	I	D
o8o9mxk3	1.916,75 €	07/05/2025 10:18	Ordinario	Ammessa	Ok IST				TATE04201C - P.SSA MARIA PIA	TA	TARANTO	II	B
o8p77b2m	2.267,40 €	27/04/2025 20:45	Corrente	Ammessa	Ok IST				TATF044507 - LISIDE F.S. CABRINI SERALE	TA	TARANTO	I	B S
o8raw9fv	7.214,45 €	26/05/2025 15:21	Ordinario	Ammessa	Ok IST				BAPS060001 - LICEO SCIENTIFICO G. SALVEMINI	BA	VALENZANO	I	M
o8u1m5gs	9.156,96 €	26/04/2025 06:46	Ordinario	Ammessa	Ok IST				TATF09000G - I.T.T. A. PACINOTTI	TA	TARANTO	I	
o8vq29we	7.018,58 €	29/04/2025 17:04	Ordinario	Ammessa	Ok IST				TAPC11000A - LICEO F. DE SANCTIS - G. GALILEI	TA	SAVA	II	B
o8wltu09	9.248,78 €	20/05/2025 18:52	Ordinario	Ammessa	Ok IST				BARM042015 - I.P.S.I.A.M. AMERIGO VESPUCCI	BA	MOLFETTA	II	A
o902x212	8.332,56 €	29/04/2025 20:16	Ordinario	Ammessa	Ok IST				FGTD00101A - I.T.E. G.T. GIORDANI	FG	MONTE SANT'ANGELO	II	A
o962x5x1	8.834,23 €	06/05/2025 14:59	Ordinario	Ammessa	Ok IST				FGTD01050D - I.T.E. A. FRACCACRETA SERALE	FG	SAN SEVERO	II	A
o966sjg9	8.224,41 €	23/05/2025 12:01	Ordinario	Ammessa	Ok IST				BAPM010001 - LICEO G. BIANCHI DOTTULA	BA	BARI	II	CU
o96u4khg	2.678,19 €	07/05/2025 16:19	Ordinario	Ammessa	Ok IST				TAPC070005 - LICEO ARISTOSSENO	TA	TARANTO	II	F
o98ks5f4	3.349,31 €	15/05/2025 11:19	Ordinario	Ammessa	Ok IST				BARH069016 - IPSSEOA ANGELO CONSOLI	BA	PUTIGNANO	I	E
o98vimoq	6.849,84 €	06/05/2025 10:31	Ordinario	Ammessa	Ok IST				FGTD061012 - IT.E.T. G. TONIOLO	FG	MANFREDONIA	II	DM
o9d5l47w	11.912,15 €	05/05/2025 20:02	Ordinario	Ammessa	Ok IST				LESL03302A - LICEO ARTISTICO E MUSICALE GIANNELLI	LE	RUFFANO	II	D
o9jnq0ev	11.434,10 €	24/04/2025 19:14	Ordinario	Ammessa	Ok IST				TAPC070005 - LICEO ARISTOSSENO	TA	TARANTO	II	A
o9o2agf6	5.587,78 €	28/04/2025 18:27	Ordinario	Ammessa	Ok IST				BATD013018 - VITTORIO BACHELET	BA	GRAVINA IN PUGLIA	II	H
o9ufe4t1	5.870,88 €	23/05/2025 20:19	Ordinario	Ammessa	Ok IST				BATD09000L - I.T.E.T. PADRE A. M. TANNOIA	BA	CORATO	I	AAFM
o9ve4eme	3.715,49 €	05/05/2025 19:53	Ordinario	Ammessa	Ok IST				BARI013502 - G. GALILEI SERALE	BA	GRAVINA IN PUGLIA	II	A
o9zdh16q	6.375,47 €	07/05/2025 19:17	Ordinario	Ammessa	Ok IST				BARC067019 - T. TRAETTA	BA	BITONTO	II	ASS
oac0to6r	10.983,69 €	28/04/2025 21:46	Ordinario	Ammessa	Ok IST				BARH03301B - IPSSEOA CASAMASSIMA	BA	VALENZANO	II	D
oaehpmpt	10.151,39 €	17/05/2025 21:08	Ordinario	Ammessa	Ok IST				TASD02000N - LICEO ARTISTICO V. CALO'	TA	MANDURIA	II	C
oalmplqb	10.626,70 €	28/04/2025 18:42	Ordinario	Ammessa	Ok IST				LEPC120003 - LICEO GALILEO GALILEI	LE	NARDO'	II	B
oaniye5r	4.839,89 €	18/05/2025 19:32	Ordinario	Ammessa	Ok IST				LETD08000R - I.T.E. A. OLIVETTI	LE	LIZZANELLO	II	D
oarq0zet	1.996,05 €	21/05/2025 11:17	Ordinario	Ammessa	Ok IST				TATF03801G - I.I.S. A. RIGHI - ISTITUTO TECNICO	TA	TARANTO	I	D
oata109p	3.944,80 €	07/05/2025 22:40	Ordinario	Ammessa	Ok IST				BATF079015 - ITT LUIGI DELL'ERBA	BA	PUTIGNANO	I	E
oaxit5cf	3.157,48 €	29/04/2025 19:14	Minori	Ammessa	Ok IST				LETF00301P - ALESSANO	LE	ALESSANO	I	
ob9miloi	4.567,65 €	23/05/2025 09:08	Ordinario	Ammessa	Ok IST				BRTF010004 - I.T.T. G. GIORGI	BR	MESAGNE	II	CE
obgdc3cb	1.827,26 €	13/05/2025 17:12	Ordinario	Ammessa	Ok IST				TARF044013 - I.P. F.S. CABRINI	TA	TARANTO	I	C
oblatxim	10.277,54 €	29/05/2025 11:49	Ordinario	Ammessa	Ok IST				LERH00701N - IPSEO AMERIGO VESPUCCI	LE	GALLIPOLI	I	C
obls17l5	7.302,29 €	09/05/2025 18:35	Ordinario	Ammessa	Ok IST				FGTF04801T - I.T.T. AUGUSTO RIGHI	FG	CERIGNOLA	I	A I
obmegouk	3.977,45 €	26/05/2025 18:55	Ordinario	Ammessa	Ok IST				TARI02401R - IPSIA ARCHIMEDE	TA	TARANTO	II	O
obmkh5qk	5.682,00 €	14/05/2025 11:17	Ordinario	Ammessa	Ok IST				BTPS05301G - LICEO A. MORO	BT	MARGHERITA DI SAVOIA	I	C
obrpavs0	4.556,83 €	12/05/2025 10:50	Ordinario	Ammessa	Ok IST				MTIS01200R - I.I.S. " G.B. PENTASUGLIA " - MATERA	BA	ALTAMURA	II	B/IIA
obwueyu7	7.910,63 €	29/04/2025 09:56	Ordinario	Ammessa	Ok IST				BASD039013 - LICEO ARTISTICO FEDERICO II STUPOR MUNDI	BT	TRANI	I	E
oc3wif7l	2.008,02 €	21/05/2025 11:59	Ordinario	Ammessa	Ok IST				BRTF010004 - I.T.T. G. GIORGI	BR	SAN PANCRAZIO SALENTINO	I	AI
oc6kv3y7	13.904,61 €	12/05/2025 11:20	Ordinario	Ammessa	Ok IST				MTIS01200R - I.I.S. " G.B. PENTASUGLIA " - MATERA	BA	ALTAMURA	I	A/M
oc6sd6td	9.584,83 €	21/05/2025 16:17	Ordinario	Ammessa	Ok IST				BAPS068011 - ILARIA ALPI	BA	NOICATTARO	I	B
oc787h5a	13.083,72 €	26/05/2025 17:13	Ordinario	Ammessa	Ok IST				FGTA03701P - I.T.T. DI SANGRO-MINUZIANO-ALBERTI	FG	SAN SEVERO	II	BIO
oc8yngeb	7.028,62 €	30/04/2025 18:43	Ordinario	Ammessa	Ok IST				LESD02601Q - LICEO ARTISTICO - NARDO	LE	NARDO'	I	B
oc9rybj2	4.660,42 €	05/05/2025 18:22	Ordinario	Ammessa	Ok IST				FGRC00801T - I.P. L.EINAUDI	FG	FOGGIA	I	C
ocad23og	1.533,76 €	28/04/2025 14:46	Ordinario	Ammessa	Ok IST				LEPC03000R - LICEO G. PALMIERI	LE	CAVALLINO	II	E
ocahkmfe	2.551,64 €	29/04/2025 20:01	Ordinario	Ammessa	Ok IST				LEPM01000Q - LICEO P. SICILIANI	LE	NOVOLI	I	FU
ocbgkiwr	6.410,72 €	27/04/2025 00:52	Ordinario	Ammessa	Ok IST				TATF09000G - I.T.T. A. PACINOTTI	TA	TARANTO	I	B
ocmjwyyx	6.205,47 €	28/04/2025 18:21	Ordinario	Ammessa	Ok IST				BRRH009501 - IPSEOA SERALE G. SALVEMINI	BR	FASANO	II	A
ocmvhit4	9.142,08 €	06/05/2025 06:57	Ordinario	Ammessa	Ok IST				BASD039013 - LICEO ARTISTICO FEDERICO II STUPOR MUNDI	BA	RUVO DI PUGLIA	II	E
ocubo4x5	9.667,78 €	26/04/2025 19:24	Ordinario	Ammessa	Ok IST				TAPC040009 - LICEO TITO LIVIO	TA	STATTE	II	BL
ocvp4fk2	3.164,79 €	21/05/2025 10:49	Ordinario	Ammessa	Ok IST				LERF049018 - IST.PROF.SERVIZI SOCIALI E COMM.	LE	SOGLIANO CAVOUR	II	A
ocwpiuij	6.105,41 €	17/05/2025 11:44	Ordinario	Ammessa	Ok IST				FGRI021011 - I.P. PRIMO LEVI	FG	SAN MARCO IN LAMIS	II	A
ocz6lsfe	5.379,19 €	05/05/2025 18:10	Minori	Ammessa	Ok IST				BTRC03601A - IPSC - IPSAM COSMAI	BT	BISCEGLIE	I	DS
ocz6xybl	81,36 €	29/04/2025 19:15	Corrente	Ammessa	Ok IST				TATF02402P - I.T.I. FALANTO	TA	PULSANO	II	A
od3uo43c	12.232,72 €	28/04/2025 11:44	Ordinario	Ammessa	Ok IST				BTPS11000D - LICEO SCIENTIFICO VALDEMARO VECCHI	BT	TRANI	II	CS
odc2k1g6	14.511,55 €	05/05/2025 11:56	Ordinario	Ammessa	Ok IST				FGPC160003 - LICEO LANZA-PERUGINI	FG	FOGGIA	I	B
odqbjnvk	1.219,36 €	29/04/2025 12:56	Ordinario	Ammessa	Ok IST				BRRF010008 - I.P. F. L. MORVILLO FALCONE	LE	PORTO CESAREO	I	
odrbanhe	9.132,73 €	30/04/2025 12:51	Ordinario	Ammessa	Ok IST				BRRF010008 - I.P. F. L. MORVILLO FALCONE	BR	BRINDISI	II	A
odruk9kk	9.277,16 €	29/04/2025 20:44	Ordinario	Ammessa	Ok IST				BRTD014016 - I.T.E.T. N. VALZANI S.PIETRO V.CO	BR	SAN PIETRO VERNOTICO	II	AG

AVVISO PER L'ASSEGNAZIONE DELLE BORSE DI STUDIO A. S. 2024/2025 PER LE STUDENTESSE E STUDENTI DELLA SCUOLA SECONDARIA DI SECONDO GRADO
(art. 9 D.Lgs n. 63/2017)

Isee Regolare e frequenza scolastica OK

ALLEGATO B

Codice Pratica	Importo ISEE	Data e ora Invio	Tipo ISEE	Esito Provvisorio	Verifica frequenza scolastica	Codice fiscale studente	Cognome studente	Nome studente	Istituzione Scolastica di 2° grado	Prov	Residenza	Classe	Sezione
odsnmmky	10.318,07 €	24/04/2025 19:22	Ordinario	Ammessa	Ok IST				TATE04201C - P.SSA MARIA PIA	TA	TARANTO	II	C
odtvj2dm	12.879,06 €	25/05/2025 18:02	Ordinario	Ammessa	Ok IST				BARI14000T - I.P. DE NORA - LORUSSO	BT	SPINAZZOLA	II	BE
odz64n4t	11.408,82 €	28/04/2025 15:49	Ordinario	Ammessa	Ok IST				BATF079015 - ITT LUIGI DELL'ERBA	BA	CASTELLANA GROTTE	II	BC
oe0w06h9	5.991,42 €	12/05/2025 17:00	Ordinario	Ammessa	Ok IST				BRPM010003 - LICEO E. PALUMBO	BR	ERCHIE	II	AES
oe6gd7j2	12.726,61 €	24/04/2025 23:04	Ordinario	Ammessa	Ok IST				TATD08000P - I.T.E. PITAGORA	TA	STATTE	II	B
oedr1bgf	9.715,48 €	21/05/2025 18:09	Ordinario	Ammessa	Ok IST				BTTF06000Q - I.T.T. SEN. IANNUZZI	BT	ANDRIA	II	D
oegqyk1a	2.020,19 €	29/05/2025 11:41	Ordinario	Ammessa	Ok IST				TARI03701V - IST.PROF.LE ASSOCIATO IISS MAJORANA	BA	LOCOROTONDO	I	A
oew7gtko	9.827,29 €	24/04/2025 22:33	Ordinario	Ammessa	Ok IST				FGPC180008 - LICEO ZINGARELLI-SACRO CUORE	BT	SAN FERDINANDO DI PUGLIA	II	AB
of1tgl31	7.145,54 €	05/05/2025 13:52	Ordinario	Ammessa	Ok IST				TAPC070005 - LICEO ARISTOSSENO	TA	TARANTO	I	L
of6diwz6	4.352,18 €	06/05/2025 11:47	Ordinario	Ammessa	Ok IST				BARC067019 - T. TRAETTA	BA	BITONTO	I	A
ofeas8y6	7.399,13 €	07/05/2025 18:48	Ordinario	Ammessa	Ok IST				BTPS15000X - LICEO CARLO CAFIERO	BT	BARLETTA	II	C
offaf2jb	714,65 €	09/05/2025 12:09	Ordinario	Ammessa	Ok IST				TARI024527 - ISTITUTO PROF.LE ARCHIMEDE - SERALE	TA	TARANTO	I	B
ofgo4dje	8.580,73 €	29/05/2025 11:26	Ordinario	Ammessa	Ok IST				BATE04901E - ITT E.DI SAVOIA-ITC CALAMANDREI	BA	BARI	I	G
ofljk9vx	7.252,76 €	14/05/2025 16:04	Ordinario	Ammessa	Ok IST				BAPS05901T - M. POLO	BA	BARI	II	HL
oflr3rfo	5.213,85 €	08/05/2025 16:57	Ordinario	Ammessa	Ok IST				LETD140007 - I.T.E. A. DE VITI DE MARCO	LE	SUPERSANO	II	2
ofoawcnw	9.550,42 €	26/05/2025 12:31	Ordinario	Ammessa	Ok IST				TATF044507 - LISIDE F.S. CABRINI SERALE	TA	TARANTO	II	OTTICO
ofp0nlyo	8.637,23 €	22/05/2025 09:33	Ordinario	Ammessa	Ok IST				TARF044013 - I.P. F.S. CABRINI	TA	TARANTO	I	B
og0hu1bh	9.949,82 €	12/05/2025 11:33	Ordinario	Ammessa	Ok IST				LERF01701R - F. BOTTAZZI - TAURISANO	LE	UGENTO	II	A
og0rsgzx	1.838,82 €	16/05/2025 18:37	Ordinario	Ammessa	Ok IST				TAPC070005 - LICEO ARISTOSSENO	TA	TARANTO	II	N
og409sv1	5.336,47 €	08/05/2025 19:30	Ordinario	Ammessa	Ok IST				BATD13000T - I.T.E. LENOCI	BA	CAPURSO	I	BI
og8hdr7l	9.673,05 €	26/05/2025 17:38	Ordinario	Ammessa	Ok IST				BATF06401B - IST. TECN. TECNOLOGICO FERRARIS	BA	MOLFETTA	II	BM
ogj7vt7z	4.542,68 €	28/05/2025 09:21	Ordinario	Ammessa	Ok IST				BATH040009 - I.T.T. EUCLIDE-CARACCIOLO	BA	MONOPOLI	I	D
ognww5d8	14.482,99 €	26/05/2025 15:59	Ordinario	Ammessa	Ok IST				BARH03301B - IPSSEOA CASAMASSIMA	BA	CAPURSO	I	C
oh6zjf0b	8.055,45 €	06/05/2025 08:32	Ordinario	Ammessa	Ok IST				BAPS05901T - M. POLO	BA	BARI	I	C
oh9f4z1z	10.378,39 €	27/04/2025 17:56	Ordinario	Ammessa	Ok IST				TAPS041019 - LICEO DEL PRETE	TA	MANDURIA	II	2AIET
ohjenibg	8.843,42 €	07/05/2025 18:06	Ordinario	Ammessa	Ok IST				BTPC040009 - LICEO CARLO TROYA	BT	ANDRIA	II	A
ohm16pbp	9.131,08 €	27/04/2025 08:15	Ordinario	Ammessa	Ok IST				TARF036014 - IST. PROFESSIONALE LEONARDO DA VINCI	TA	MASSAFRA	I	OV
ohmo9hvt	10.810,41 €	28/04/2025 11:55	Ordinario	Ammessa	Ok IST				TARI03701V - IST.PROF.LE ASSOCIATO IISS MAJORANA	TA	MASSAFRA	I	A
ohxy7x98	9.409,02 €	13/05/2025 10:52	Ordinario	Ammessa	Ok IST				FGTE03000R - ITET NOTARANGELO-ROSATI-GIANNONE-MASI	FG	FOGGIA	II	H
oi1nhjxl	13.510,96 €	21/05/2025 15:13	Ordinario	Ammessa	Ok IST				LETE010002 - I.T.E.T. G. DELEDDA	LE	LECCE	I	
oi2qhoam	4.321,75 €	27/05/2025 13:37	Ordinario	Ammessa	Ok IST				FGTD010026 - I.T.E. A.FRACCACRETACASA CIRCOND.	FG	SAN SEVERO	I	A
oi3rz03v	6.478,95 €	06/05/2025 19:21	Ordinario	Ammessa	Ok IST				FGTD02000P - I.T.E.T. DANTE ALIGHIERI	FG	STORNARA	II	B
oi8t83tp	904,66 €	06/05/2025 19:33	Ordinario	Ammessa	Ok IST				BRTH020006 - I.T.E.TCARNARO-MARCONI-FLACCO-BELLUZZI	BR	ORIA	I	AAFM
oic5vkfo	9.548,10 €	07/05/2025 11:51	Ordinario	Ammessa	Ok IST				BASL06000T - LICEO DE NITTIS-PASCALI	BA	BITONTO	II	E
oiclu2t9	3.694,72 €	20/05/2025 12:23	Ordinario	Ammessa	Ok IST				FGPS20000B - LICEO GALILEI-MORO	FG	MANFREDONIA	I	B
oijbmkjo	4.919,77 €	23/05/2025 13:40	Ordinario	Ammessa	Ok IST				LESL03000R - LICEO CIARDO - PELLEGRINO	LE	SCORRANO	I	G
oik2skfj	5.257,51 €	27/05/2025 11:16	Ordinario	Ammessa	Ok IST				FGPS08000E - LICEO ALBERT EINSTEIN	FG	CERIGNOLA	I	A
oiknu3hn	9.513,71 €	13/05/2025 16:00	Ordinario	Ammessa	Ok IST				BAPS09000R - LICEO O. TEDONE	BA	CORATO	II	H
oikonzz9	13.872,00 €	06/05/2025 18:52	Ordinario	Ammessa	Ok IST				BAPS12000B - LICEO GALILEO GALILEI	BA	BITONTO	I	D
oixqam0u	4.604,90 €	06/05/2025 11:50	Ordinario	Ammessa	Ok IST				TATF03801G - I.I.S. A. RIGHI - ISTITUTO TECNICO	TA	TARANTO	I	D
oizpsf5k	9.595,08 €	24/04/2025 14:40	Ordinario	Ammessa	Ok IST				TASD02002Q - LICEO ARTISTICO V. CALO'	TA	TARANTO	II	N
oj03q281	9.664,74 €	23/05/2025 15:13	Ordinario	Ammessa	Ok IST				BARH120005 - I.P. DOMENICO MODUGNO	BA	POLIGNANO A MARE	II	B
oj3aps3z	2.059,04 €	09/05/2025 11:07	Ordinario	Ammessa	Ok IST				TARC03901T - ISTITUTO PROF.LE PERRONE	TA	PALAGIANO	I	M
ojm6a065	8.893,95 €	16/05/2025 13:20	Ordinario	Ammessa	Ok IST				FGTA03701P - I.T.T. DI SANGRO-MINUZIANO-ALBERTI	FG	SAN NICANDRO GARGANICO	II	A
ojtdg732	3.655,47 €	06/05/2025 17:09	Ordinario	Ammessa	Ok IST				BARI016015 - I.P.S.I.A.	BA	SANTERAMO IN COLLE	II	A/MAT
ojv0swf2	8.866,61 €	22/05/2025 18:45	Ordinario	Ammessa	Ok IST				BTRH05801C - A. MORO	BT	TRANI	I	C
ojzcyykh	9.474,81 €	27/04/2025 10:07	Ordinario	Ammessa	Ok IST				LETF021018 - ISTITUTO TECNICO TECNOLOGICO E.LANOCE	LE	CUTROFIANO	II	TA
ok3fhea3	6.725,25 €	23/05/2025 17:41	Ordinario	Ammessa	Ok IST				FGPM059017 - LICEO A. G. RONCALLI	FG	MANFREDONIA	II	C
ok49qw6x	9.130,69 €	22/05/2025 17:14	Ordinario	Ammessa	Ok IST				FGRI021011 - I.P. PRIMO LEVI	FG	SAN MARCO IN LAMIS	II	A
ok7od74n	6.074,31 €	26/04/2025 23:40	Ordinario	Ammessa	Ok IST				TATF044507 - LISIDE F.S. CABRINI SERALE	TA	TARANTO	II	A
oknbpnyp	5.892,00 €	24/04/2025 12:30	Ordinario	Ammessa	Ok IST				BAPM02000G - LICEO VITO FORNARI	BT	BISCEGLIE	II	C
okymiu8i	10.226,69 €	13/05/2025 09:51	Ordinario	Ammessa	Ok IST				TAPS03801D - I.I.S. A. RIGHI - LICEO	TA	TARANTO	I	AL
olaf5xjp	4.945,99 €	13/05/2025 17:50	Ordinario	Ammessa	Ok IST				FGTE03000R - ITET NOTARANGELO-ROSATI-GIANNONE-MASI	FG	FOGGIA	I	
olcdsdh9	4.422,47 €	07/05/2025 09:39	Ordinario	Ammessa	Ok IST				BARH04000D - I.P.E.O.A. DI MOLFETTA	BA	TERLIZZI	I	E
olgjmtc6	6.768,09 €	15/05/2025 17:10	Ordinario	Ammessa	Ok IST				BATD03701R - ITET VIVANTE - ITET GORJUX	BA	ADELFIA	II	BTG
oln6zwq1	9.748,04 €	06/05/2025 08:29	Ordinario	Ammessa	Ok IST				TAPS19000A - LICEO GALILEO FERRARIS	TA	TARANTO	I	AL
olszz42f	6.127,29 €	05/05/2025 21:26	Ordinario	Ammessa	Ok IST				TAPC10000Q - LICEO ARCHITA	TA	PALAGIANO	II	AM
om9kjkew	4.413,83 €	29/04/2025 15:33	Ordinario	Ammessa	Ok IST				LEPS21000C - LICEO QUINTO ENNIO	LE	ALEZIO	II	D
om9yf4h0	11.068,10 €	07/05/2025 09:52	Ordinario	Ammessa	Ok IST				FGRC04603P - I.P. OTTICO A. OLIVETTI - STORNARA	FG	ORTA NOVA	II	A
omb6ahr0	4.108,82 €	12/05/2025 08:37	Ordinario	Ammessa	Ok IST				LERC03151P - CORSO SERALE I.P.S.C.DE PACE LECCE	LE	LIZZANELLO	I	1BOM
ombmchti	11.982,58 €	24/05/2025 11:15	Ordinario	Ammessa	Ok IST				BATD013018 - VITTORIO BACHELET	BA	GRAVINA IN PUGLIA	II	B
omei14ga	7.776,11 €	09/05/2025 07:30	Ordinario	Ammessa	Ok IST				FGPC160003 - LICEO LANZA-PERUGINI	FG	FOGGIA	I	I
omex5yg7	5.337,44 €	28/04/2025 17:11	Ordinario	Ammessa	Ok IST				LEPC03000R - LICEO G. PALMIERI	LE	LECCE	II	E

AVVISO PER L'ASSEGNAZIONE DELLE BORSE DI STUDIO A. S. 2024/2025 PER LE STUDENTESSE E STUDENTI DELLA SCUOLA SECONDARIA DI SECONDO GRADO (art. 9 D.Lgs n. 63/2017)

Isee Regolare e frequenza scolastica OK

Regione Puglia
Sezione Istruzione e Università
Servizio Sistema dell'Istruzione e del Diritto allo studio

REGIONE PUGLIA — Ministero dell'Istruzione e del Merito

ALLEGATO B

Codice Pratica	Importo ISEE	Data e ora Invio	Tipo ISEE	Esito Provvisorio	Verifica frequenza scolastica	Codice fiscale studente	Cognome studente	Nome studente	Istituzione Scolastica di 2° grado	Prov	Residenza	Classe	Sezione
oml06v50	9.343,66 €	25/05/2025 11:58	Ordinario	Ammessa	Ok IST	[redacted]	[redacted]	[redacted]	FGTE03000R - ITET NOTARANGELO-ROSATI-GIANNONE-MASI	FG	FOGGIA	II	I
omj1a86n	7.945,12 €	06/05/2025 09:59	Ordinario	Ammessa	Ok IST				TATF027026 - ISTITUTO TECNICO IND. EDOARDO AMALDI	TA	STATTE	II	G
omjpyqpl	4.525,88 €	05/05/2025 15:24	Ordinario	Ammessa	Ok IST				BRTF02000P - I.T.T. E. FERMI	BR	TORRE SANTA SUSANNA	II	BEE
on18r815	5.828,18 €	14/05/2025 17:33	Ordinario	Ammessa	Ok IST				BASD053019 - LICEO ARTISTICO E MUSICALE LUIGI RUSSO	BA	MONOPOLI	I	C
on1e6oqs	6.642,82 €	22/05/2025 10:17	Ordinario	Ammessa	Ok IST				BRPS130004 - SCUOLA EUROPEA DI BRINDISI	BR	SAN MICHELE SALENTINO	I	BS
on609dp7	11.268,35 €	29/04/2025 09:07	Ordinario	Ammessa	Ok IST				LETF03401A - ISTITUTO TECNICO INDUSTRIALE E. FERMI	LE	LECCE	II	B I
on9mqbl6	7.936,18 €	19/05/2025 20:27	Ordinario	Ammessa	Ok IST				BTTD05801E - A. MORO	BT	TRANI	II	B
onn6gb97	12.124,22 €	23/05/2025 20:37	Minori	Ammessa	Ok IST				FGTA01101E - I.T. G. PAVONCELLI	FG	CERIGNOLA	I	B
onp95g9p	11.973,54 €	09/05/2025 10:51	Ordinario	Ammessa	Ok IST				BRTF01701X - ITI -E. MAJORANA - BRINDISI	BR	BRINDISI	I	FB
ontx1x3h	8.185,19 €	29/04/2025 09:58	Ordinario	Ammessa	Ok IST				BATD06801C - ISTITUTO TECNOLOGICO E. MONTALE	BA	RUTIGLIANO	I	F
onutoobj	10.116,99 €	20/05/2025 18:39	Ordinario	Ammessa	Ok IST				BATD04000G - I.T.E.T. GAETANO SALVEMINI	BT	BISCEGLIE	I	A CAT
onvkvim5	3.458,36 €	05/05/2025 13:33	Ordinario	Ammessa	Ok IST				FGRI020004 - I.P. ANTONIO PACINOTTI	FG	FOGGIA	II	A
oo2wb7wv	9.048,50 €	28/04/2025 15:51	Ordinario	Ammessa	Ok IST				BARC06752Q - A. VOLTA - SERALE	BA	BITONTO	II	A
oo96i5jm	7.804,00 €	27/05/2025 18:34	Ordinario	Ammessa	Ok IST				LETF006016 - CASARANO	LE	UGENTO	I	AE
oobzifho	5.151,24 €	29/04/2025 09:21	Ordinario	Ammessa	Ok IST				BRRI01401G - I.P. FERRARIS - DE MARCO	BR	BRINDISI	II	B
oodt2v8e	5.738,27 €	24/04/2025 19:46	Ordinario	Ammessa	Ok IST				LEPS07000A - LICEO GIULIETTA BANZI BAZOLI	LE	LECCE	I	G
ooe61xjq	5.764,29 €	21/05/2025 09:48	Ordinario	Ammessa	Ok IST				TAPS19000A - LICEO GALILEO FERRARIS	TA	TARANTO	II	A
oof00c32	10.540,42 €	05/05/2025 15:23	Ordinario	Ammessa	Ok IST				BATF06401B - IST. TECN. TECNOLOGICO FERRARIS	BT	BISCEGLIE	II	B
ooi4p5t1	7.229,11 €	15/05/2025 17:58	Ordinario	Ammessa	Ok IST				BAPC24000A - LICEO G. GALILEI - M. CURIE	BA	CASTELLANA GROTTE	I	BL
ooiut38v	14.897,76 €	12/05/2025 12:32	Ordinario	Ammessa	Ok IST				FGPM03000E - LICEO CAROLINA POERIO	FG	FOGGIA	II	B
ool6jfu8	11.473,98 €	25/04/2025 17:55	Ordinario	Ammessa	Ok IST				BTPS03000T - LICEO LEONARDO DA VINCI	BT	BISCEGLIE	II	BL
oolql1uu6	8.895,16 €	12/05/2025 12:34	Ordinario	Ammessa	Ok IST				LETA00101A - I.I.S.S. PRESTA COLUMELLA LECCE	LE	MONTERONI DI LECCE	II	F
oothlqm5	5.355,12 €	28/05/2025 09:42	Minori	Ammessa	Ok IST				BARI130007 - I.P. L. SANTARELLA - DE LILLA	BA	TRIGGIANO	II	AU
ootn4x4l	11.940,82 €	12/05/2025 11:48	Ordinario	Ammessa	Ok IST				TAPS006012 - LICEO SCIENTIFICO ALBERT EINSTEIN	TA	PALAGIANO	II	A
oougkiju	5.558,15 €	22/05/2025 17:56	Ordinario	Ammessa	Ok IST				TATF04101B - ORESTE DEL PRETE	TA	SAN MARZANO DI SAN GIUSEPPE	II	B
ooyttfj2	11.542,40 €	24/04/2025 15:20	Ordinario	Ammessa	Ok IST				LEPS220003 - LICEO G. STAMPACCHIA	LE	MONTESANO SALENTINO	II	B
op5b5js2	4.689,18 €	06/05/2025 18:23	Ordinario	Ammessa	Ok IST				BTRH05801C - A. MORO	BT	TRANI	I	A
opdyko3a	5.902,94 €	07/05/2025 15:50	Ordinario	Ammessa	Ok IST				BRTF01701X - ITI -E. MAJORANA - BRINDISI	BR	BRINDISI	II	EB
opjzxvru	5.820,79 €	23/05/2025 11:30	Ordinario	Ammessa	Ok IST				FGPC044019 - LICEO FIANI	FG	TORREMAGGIORE	I	M
opmzl1gv	8.430,81 €	12/05/2025 19:42	Ordinario	Ammessa	Ok IST				LEPS23000N - LICEO DON TONINO BELLO	LE	VEGLIE	II	C
opv7scc5	13.236,99 €	27/04/2025 14:50	Ordinario	Ammessa	Ok IST				LETD026015 - IST. TECN. COMM.LE NARDO'	LE	NARDO'	II	A
opyfnbd9	7.899,48 €	05/05/2025 17:17	Ordinario	Ammessa	Ok IST				BTPC01000D - LICEO A. CASARDI	BT	BARLETTA	I	D
opz31hfs	7.192,20 €	30/04/2025 18:04	Ordinario	Ammessa	Ok IST				BTSL046019 - I.I.S.S. LEONTINE E GIUSEPPE DE NITTIS	BT	BARLETTA	I	CL
oq11tu8i	8.160,89 €	08/05/2025 10:29	Ordinario	Ammessa	Ok IST				FGPC003013 - LICEO FEDERICO II	FG	LESINA	I	E
oq5nasnr	- €	08/05/2025 11:23	Corrente	Ammessa	Ok IST				BAPC23000Q - LICEI SYLOS - FIORE	BA	TERLIZZI	I	ASC
oqeewq1m	10.789,50 €	24/04/2025 14:34	Ordinario	Ammessa	Ok IST				BTPS04001D - E. FERMI-MINERVINO SEZ. ASS. L.S. CANOSA	BT	MINERVINO MURGE	I	A
oqg4jvbp	10.494,88 €	12/05/2025 17:30	Ordinario	Ammessa	Ok IST				FGTD061012 - IT.E.T. G. TONIOLO	FG	ZAPPONETA	I	AT
oqgd2w3a	11.603,20 €	07/05/2025 16:42	Ordinario	Ammessa	Ok IST				FGRI020004 - I.P. ANTONIO PACINOTTI	FG	FOGGIA	II	B
oqt0l9vi	5.999,16 €	28/04/2025 09:49	Ordinario	Ammessa	Ok IST				BRPS01701T - E. MAJORANA	BR	TORRE SANTA SUSANNA	II	2BS
oqu08tte	9.390,23 €	20/05/2025 11:25	Ordinario	Ammessa	Ok IST				BATD220004 - I.T.E. VITALE GIORDANO	BA	BITONTO	II	B
or7fk8n8	14.760,74 €	09/05/2025 16:03	Ordinario	Ammessa	Ok IST				FGPC160003 - LICEO LANZA-PERUGINI	FG	FOGGIA	II	I
or838zug	9.291,02 €	26/05/2025 09:25	Ordinario	Ammessa	Ok IST				BATD06801C - ISTITUTO TECNOLOGICO E. MONTALE	BA	MOLA DI BARI	II	H
orhe9hpx	7.312,45 €	09/05/2025 17:51	Ordinario	Ammessa	Ok IST				CBIS022008 - IISS ALFANO DA TERMOLI	FG	LESINA	I	C LS
oriw8f5r	3.517,03 €	29/04/2025 09:49	Ordinario	Ammessa	Ok IST				BATD220004 - I.T.E. VITALE GIORDANO	BA	BARI	II	2AAFM
orrm21dt	6.798,70 €	14/05/2025 10:57	Ordinario	Ammessa	Ok IST				BRTD100004 - I.T.E.T. PANTANELLI-MONNET	BR	OSTUNI	I	A
ortrcppy	1.229,91 €	27/04/2025 22:55	Ordinario	Ammessa	Ok IST				LETE010002 - I.T.E.T.. G. DELEDDA	LE	LECCE	I	BAFM
oruwsone	10.789,43 €	24/04/2025 16:44	Ordinario	Ammessa	Ok IST				FGPS010008 - LICEO SCIENTIFICO A. VOLTA	FG	CARAPELLE	I	
orvj8u8m	7.552,39 €	28/04/2025 17:11	Ordinario	Ammessa	Ok IST				CBTA02401Q - I. T. A E G. - I.TEC.AGR. E GEO. LARINO	FG	CARLANTINO	II	AB
os1n3tey	2.065,97 €	06/05/2025 09:32	Ordinario	Ammessa	Ok IST				BATD06801C - ISTITUTO TECNOLOGICO E. MONTALE	BA	NOICATTARO	II	F
osbft1th	10.353,58 €	26/05/2025 12:07	Ordinario	Ammessa	Ok IST				LETD00701Q - AMERIGO VESPUCCI	LE	GALLIPOLI	I	B
osoqma29	10.209,86 €	30/04/2025 09:35	Ordinario	Ammessa	Ok IST				BATD01601Q - NICOLA DELL'ANDRO	BA	SANTERAMO IN COLLE	II	A
ost8lrox	5.126,99 €	07/05/2025 17:27	Ordinario	Ammessa	Ok IST				FGPS08000E - LICEO ALBERT EINSTEIN	FG	CERIGNOLA	II	E
osx525qz	2.809,72 €	22/05/2025 16:19	Ordinario	Ammessa	Ok IST				BRPS01101V - LICEO SCIENTIFICO COREUTICO E.FERDINANDO	BR	MESAGNE	I	D
osxrmzlq	3.893,24 €	24/04/2025 16:40	Ordinario	Ammessa	Ok IST				TAPC11000A - LICEO F. DE SANCTIS - G. GALILEI	TA	MARUGGIO	II	AS
oszc8guv	11.245,21 €	27/05/2025 16:58	Ordinario	Ammessa	Ok IST				FGPS210002 - LICEO CHECCHIA RISPOLI-TONDI	FG	SAN SEVERO	II	A
ot2wzanc	13.145,64 €	27/05/2025 09:52	Ordinario	Ammessa	Ok IST				BRPC04000P - LICEO MARZOLLA-LEO-SIMONE-DURANO	BR	BRINDISI	I	
ot2xubol	2.903,95 €	28/05/2025 20:34	Ordinario	Ammessa	Ok IST				BAPM02000G - LICEO VITO FORNARI	BA	GIOVINAZZO	II	AL
ot6hxs5e	2.931,83 €	19/05/2025 18:37	Ordinario	Ammessa	Ok IST				LEPM050006 - LICEO G. COMI	LE	ALESSANO	I	B U
ot9kap7q	12.594,58 €	29/04/2025 21:24	Ordinario	Ammessa	Ok IST				BATD06202E - I.T.E. D. ROMANAZZI	BA	BARI	I	C
otd9p47k	6.244,94 €	12/05/2025 18:47	Ordinario	Ammessa	Ok IST				LERH03000N - I.P. N. MOCCIA	TA	AVETRANA	I	A
othq6hm8	6.247,48 €	08/05/2025 11:20	Ordinario	Ammessa	Ok IST				BARH04000D - I.P.E.O.A. DI MOLFETTA	BA	MOLFETTA	II	B
otj2he74	8.970,82 €	20/05/2025 12:25	Ordinario	Ammessa	Ok IST				BAPS09000R - LICEO O. TEDONE	BA	CORATO	II	C
otj4v3q7	5.796,52 €	13/05/2025 09:43	Ordinario	Ammessa	Ok IST				FGPC00101B - LICEO G.T. GIORDANI	FG	MONTE SANT'ANGELO	I	A

AVVISO PER L'ASSEGNAZIONE DELLE BORSE DI STUDIO A. S. 2024/2025 PER LE STUDENTESSE E STUDENTI DELLA SCUOLA SECONDARIA DI SECONDO GRADO
(art. 9 D.Lgs n. 63/2017)

Isee Regolare e frequenza scolastica OK

Codice Pratica	Importo ISEE	Data e ora Invio	Tipo ISEE	Esito Provvisorio	Verifica frequenza scolastica	Codice fiscale studente	Cognome studente	Nome studente	Istituzione Scolastica di 2° grado	Prov	Residenza	Classe	Sezione
otjootk2	9.544,93 €	07/05/2025 08:22	Ordinario	Ammessa	Ok IST				FGPM03000E - LICEO CAROLINA POERIO	FG	FOGGIA	II	BS
otlujy6	12.857,73 €	24/05/2025 17:41	Ordinario	Ammessa	Ok IST				BTPS04000C - LICEO ENRICO FERMI	BT	CANOSA DI PUGLIA	I	D
otlq9exa	8.833,84 €	26/05/2025 11:35	Ordinario	Ammessa	Ok IST				LESL03000R - LICEO CIARDO - PELLEGRINO	BR	SAN PIETRO VERNOTICO	II	G
ototjbz9	4.914,56 €	22/05/2025 19:23	Ordinario	Ammessa	Ok IST				FGRH060003 - I.P.E.O.A. MICHELE LECCE	FG	SAN MARCO IN LAMIS	II	B
otqebwo6	7.965,47 €	30/04/2025 16:01	Ordinario	Ammessa	Ok IST				FGPM10000G - LICEO E. PESTALOZZI	FG	SAN SEVERO	I	B
otuoum29	9.577,08 €	27/05/2025 19:30	Ordinario	Ammessa	Ok IST				BRPC04000P - LICEO MARZOLLA-LEO-SIMONE-DURANO	BR	BRINDISI	II	A
otzujxes	7.170,28 €	20/05/2025 11:17	Ordinario	Ammessa	Ok IST				FGPC15000C - LICEO BONGHI-ROSMINI	FG	LUCERA	I	
ou95uc35	14.042,36 €	15/05/2025 21:29	Ordinario	Ammessa	Ok IST				LEPS07000A - LICEO GIULIETTA BANZI BAZOLI	LE	CALIMERA	I	L
oualckju	9.937,22 €	06/05/2025 17:40	Ordinario	Ammessa	Ok IST				BAPS028016 - L. S. E. MAJORANA	BA	MOLA DI BARI	II	D
oufwzhea	1.650,28 €	22/05/2025 12:08	Ordinario	Ammessa	Ok IST				LERH05101Q - ISTITUTO PROFESSIONALE A. MORO	LE	DISO	II	B
oun5jgfk	6.671,55 €	09/05/2025 11:44	Ordinario	Ammessa	Ok IST				BTPS15000X - LICEO CARLO CAFIERO	BT	BARLETTA	II	F
ov54p7a2	7.373,43 €	11/05/2025 17:26	Ordinario	Ammessa	Ok IST				BTTD00701N - I.I.S.S. L. EINAUDI	BT	CANOSA DI PUGLIA	I	C
ovedx7wt	8.424,78 €	15/05/2025 16:59	Ordinario	Ammessa	Ok IST				FGRH060014 - I.P.E.O.A. M. LECCE - MANFREDONIA	BA	BITONTO	II	AM
ovioy864	4.156,00 €	30/04/2025 10:06	Ordinario	Ammessa	Ok IST				BTSL046019 - I.I.S.S. LEONTINE E GIUSEPPE DE NITTIS	BT	TRANI	I	B
ovl821e4	12.916,40 €	29/05/2025 11:53	Ordinario	Ammessa	Ok IST				BAPS068011 - ILARIA ALPI	BA	NOICATTARO	II	D
ovyjsxyb	5.756,07 €	06/05/2025 00:00	Ordinario	Ammessa	Ok IST				FGRC06101P - I.P. G. TONIOLO	FG	MANFREDONIA	I	1 AP
owbkkkzn	8.261,38 €	14/05/2025 18:24	Ordinario	Ammessa	Ok IST				BATD220004 - I.T.E. VITALE GIORDANO	BA	BITONTO	II	D
owhlh4lf	4.472,62 €	12/05/2025 16:13	Ordinario	Ammessa	Ok IST				BTTD02301G - I.T.E. M. DELL'AQUILA-SAN FERD.	BT	SAN FERDINANDO DI PUGLIA	II	A
owk1y9y5	571,38 €	26/05/2025 17:22	Ordinario	Ammessa	Ok IST				BAPS01000X - LICEO SCIENTIFICO A. SCACCHI	BA	BARI	I	H
owkrnkak	6.262,88 €	08/05/2025 22:46	Ordinario	Ammessa	Ok IST				LETF03401A - ISTITUTO TECNICO INDUSTRIALE E. FERMI	LE	SAN CESARIO DI LECCE	II	D
owl4agpp	8.859,61 €	05/05/2025 19:02	Ordinario	Ammessa	Ok IST				FGPC044019 - LICEO FIANI	FG	TORREMAGGIORE	II	E
owm1txsi	3.803,20 €	09/05/2025 22:05	Ordinario	Ammessa	Ok IST				LEPC03000R - LICEO G. PALMIERI	LE	MONTERONI DI LECCE	I	L
owqj70k7	5.571,40 €	25/04/2025 10:53	Ordinario	Ammessa	Ok IST				BATD04000G - I.T.E.T. GAETANO SALVEMINI	BA	MOLFETTA	II	ATUR
owthn7fq	9.569,76 €	06/05/2025 17:54	Ordinario	Ammessa	Ok IST				TAPC070005 - LICEO ARISTOSSENO	TA	TARANTO	II	C
owv14j8h	6.882,30 €	25/04/2025 21:45	Ordinario	Ammessa	Ok IST				BTPS11000D - LICEO SCIENTIFICO VALDEMARO VECCHI	BT	TRANI	I	AS
owvuwssr	11.299,65 €	26/05/2025 23:53	Ordinario	Ammessa	Ok IST				BAPC24000A - LICEO G. GALILEI - M. CURIE	BA	POLIGNANO A MARE	II	A
oww29l3l	5.493,79 €	24/04/2025 14:08	Ordinario	Ammessa	Ok IST				BTPS11000D - LICEO SCIENTIFICO VALDEMARO VECCHI	BT	TRANI	I	D
owykdkyu	6.764,80 €	19/05/2025 21:57	Ordinario	Ammessa	Ok IST				LETD00701Q - AMERIGO VESPUCCI	LE	GALLIPOLI	I	B ITE
ox4vyuzt	4.567,82 €	18/05/2025 20:02	Ordinario	Ammessa	Ok IST				LERH03000N - I.P. N. MOCCIA	LE	NEVIANO	II	C
ox93sti9	8.244,61 €	06/05/2025 13:08	Ordinario	Ammessa	Ok IST				TATD03601N - IST. TECNICO LEONARDO DA VINCI	TA	MARTINA FRANCA	I	
oxbia41k	5.075,77 €	08/05/2025 18:59	Ordinario	Ammessa	Ok IST				TATF03801G - I.I.S. A. RIGHI - ISTITUTO TECNICO	TA	TARANTO	II	MI
oxcynzub	9.056,62 €	20/05/2025 18:08	Ordinario	Ammessa	Ok IST				BRPS008013 - LICEO SCIENTIFICO ORIA	BR	ORIA	II	A
oxecp4ko	4.326,07 €	22/05/2025 13:16	Ordinario	Ammessa	Ok IST				BARC03701D - R. GORJUX- N.TRIDENTE	BA	CELLAMARE	I	ATG
oxl3jcl8	6.542,59 €	16/05/2025 16:08	Ordinario	Ammessa	Ok IST				FGTE03000R - ITET NOTARANGELO-ROSATI-GIANNONE-MASI	FG	ORDONA	I	D
oxoo76xn	6.267,91 €	07/05/2025 16:45	Ordinario	Ammessa	Ok IST				FGPC044019 - LICEO FIANI	FG	TORREMAGGIORE	I	AC
oxtd81bq	7.502,64 €	26/05/2025 10:03	Ordinario	Ammessa	Ok IST				BRRF010008 - I.P. F. L. MORVILLO FALCONE	BR	BRINDISI	I	QS
oy8fbji1	5.208,20 €	22/05/2025 17:43	Ordinario	Ammessa	Ok IST				FGTD02101G - I.T.E. P. GIANNONE	FG	SAN MARCO IN LAMIS	I	AFM
oydff32x	10.064,02 €	06/05/2025 07:02	Ordinario	Ammessa	Ok IST				LETF006016 - CASARANO	LE	ALEZIO	I	
oyl8mear	9.367,71 €	18/05/2025 10:07	Ordinario	Ammessa	Ok IST				FGPC15000C - LICEO BONGHI-ROSMINI	FG	LUCERA	I	A
oym0iqyc	8.473,45 €	21/05/2025 19:52	Ordinario	Ammessa	Ok IST				LETD08000R - I.T.E. A. OLIVETTI	LE	MELENDUGNO	I	CAFM
oymuw2q0	11.296,21 €	28/04/2025 15:15	Ordinario	Ammessa	Ok IST				FGRH010002 - I.P.E.O.A. ENRICO MATTEI	FG	ISCHITELLA	II	B
oyp63i5b	4.849,55 €	28/04/2025 17:43	Ordinario	Ammessa	Ok IST				BATD02601A - I.T.E. C. COLAMONICO - ITT CHIARULLI	BA	SAMMICHELE DI BARI	II	A
oyq963pk	1.365,71 €	08/05/2025 18:28	Ordinario	Ammessa	Ok IST				BAPS060001 - LICEO SCIENTIFICO G. SALVEMINI	BA	BARI	I	
oyqjhc5a	8.830,08 €	19/05/2025 18:01	Ordinario	Ammessa	Ok IST				LETD039017 - IST.TECN.COMM.LEV.BACHELETCOPERTINO	LE	COPERTINO	I	C
oywewdhs	3.710,79 €	06/05/2025 21:27	Ordinario	Ammessa	Ok IST				BATD21000D - I.T.E.T. DE VITI DE MARCO	BA	NOICATTARO	I	A
oyx6p4ei	2.713,35 €	22/05/2025 10:46	Ordinario	Ammessa	Ok IST				BARC054017 - LUCIANO TANDOI	BA	CORATO	I	C
ozfqqnix	3.854,71 €	21/05/2025 19:42	Ordinario	Ammessa	Ok IST				FGPS00701D - LICEO GENEROSO DE ROGATIS	FG	SAN NICANDRO GARGANICO	I	A
ozi1kgci	7.763,25 €	05/05/2025 14:03	Ordinario	Ammessa	Ok IST				BARI04201N - IPSIA A. BANTI - GIOVINAZZO	BA	BITONTO	I	AE
ozl23lji	9.506,99 €	10/05/2025 17:09	Ordinario	Ammessa	Ok IST				LEPM150003 - LICEO 'R. LEVI MONTALCINI'	LE	CASARANO	II	C
ozob1ddg	8.973,54 €	30/04/2025 21:40	Ordinario	Ammessa	Ok IST				BAPM010001 - LICEO G. BIANCHI DOTTULA	BA	TRIGGIANO	I	B E
ozsrhwdd	6.352,83 €	08/05/2025 09:46	Ordinario	Ammessa	Ok IST				FGPC180008 - LICEO ZINGARELLI-SACRO CUORE	FG	CERIGNOLA	I	A
ozurgflu	12.855,18 €	14/05/2025 14:07	Ordinario	Ammessa	Ok IST				LEPS23000N - LICEO DON TONINO BELLO	LE	COPERTINO	II	BP
p05ngdi2	8.366,07 €	20/05/2025 12:16	Ordinario	Ammessa	Ok IST				BATD21001E - ANTONIO DE VITI DE MARCO	BA	VALENZANO	II	A
p0nwy2kr	10.486,18 €	24/04/2025 20:32	Ordinario	Ammessa	Ok IST				FGTD060005 - I.T.E.T. VITTORIO EMANUELE III	FG	LUCERA	I	B
p0pxwvdu	26,79 €	08/05/2025 18:27	Corrente	Ammessa	Ok IST				LERH03000N - I.P. N. MOCCIA	LE	NARDO'	II	B
p0y1y7l7	4.374,15 €	28/04/2025 16:47	Ordinario	Ammessa	Ok IST				TARI02401R - IPSIA ARCHIMEDE	TA	TARANTO	II	P
p0yk0en0	3.678,31 €	05/05/2025 14:12	Ordinario	Ammessa	Ok IST				BAPM02000G - LICEO VITO FORNARI	BA	MOLFETTA	II	CL
p1b56fjp	8.385,47 €	29/04/2025 20:26	Ordinario	Ammessa	Ok IST				BATD09000L - I.T.E.T. PADRE A. M. TANNOIA	BA	CORATO	I	A
p1br8mda	936,94 €	24/04/2025 20:34	Ordinario	Ammessa	Ok IST				LETD00701Q - AMERIGO VESPUCCI	LE	GALATINA	II	ATL
p1eqdh72	6.734,53 €	08/05/2025 15:19	Ordinario	Ammessa	Ok IST				TAPS03801D - I.I.S. A. RIGHI - LICEO	TA	TARANTO	II	GI
p1eusoc3	4.093,63 €	24/04/2025 16:27	Ordinario	Ammessa	Ok IST				BTRI05052Q - IPSIA ARCHIMEDE - BARLETTA SERALE	BT	BARLETTA	II	B
p1mijgbn	7.615,79 €	16/05/2025 17:28	Ordinario	Ammessa	Ok IST				BAPC18000X - LICEO CARMINE SYLOS	BA	BITONTO	I	A
p1o9lufn	6.557,76 €	22/05/2025 17:20	Ordinario	Ammessa	Ok IST				BATL07000T - I.T.T. NERVI-GALILEI	BA	ALTAMURA	I	D

AVVISO PER L'ASSEGNAZIONE DELLE BORSE DI STUDIO A. S. 2024/2025 PER LE STUDENTESSE E STUDENTI DELLA SCUOLA SECONDARIA DI SECONDO GRADO
(art. 9 D.Lgs n. 63/2017)

Isee Regolare e frequenza scolastica OK

Regione Puglia
Sezione Istruzione e Università
Servizio Sistema dell'Istruzione e del Diritto allo studio

REGIONE PUGLIA — Ministero dell'Istruzione e del Merito

ALLEGATO B

Codice Pratica	Importo ISEE	Data e ora Invio	Tipo ISEE	Esito Provvisorio	Verifica frequenza scolastica	Codice fiscale studente	Cognome studente	Nome studente	Istituzione Scolastica di 2° grado	Prov	Residenza	Classe	Sezione
p1v6faqm	6.451,88 €	09/05/2025 12:48	Ordinario	Ammessa	Ok IST	[redacted]	[redacted]	[redacted]	LETF03401A - ISTITUTO TECNICO INDUSTRIALE E . FERMI	LE	CAMPI SALENTINA	II	B
p1wi5d82	9.377,78 €	06/05/2025 11:34	Ordinario	Ammessa	Ok IST				BARC054017 - LUCIANO TANDOI	BT	ANDRIA	I	D
p1xplf2w	7.834,39 €	09/05/2025 19:56	Ordinario	Ammessa	Ok IST				BARH120016 - I.P. DOMENICO MODUGNO	BA	RUTIGLIANO	I	C
p21467a3	11.063,78 €	05/05/2025 18:43	Ordinario	Ammessa	Ok IST				LESL03000R - LICEO CIARDO - PELLEGRINO	LE	CARMIANO	I	
p28uwb9y	8.400,54 €	07/05/2025 11:54	Ordinario	Ammessa	Ok IST				BATF06401B - IST. TECN. TECNOLOGICO FERRARIS	BT	BISCEGLIE	II	1 DI
p2d8d63o	9.861,25 €	14/05/2025 17:51	Ordinario	Ammessa	Ok IST				BAPS36000G - LICEO MAJORANA - LATERZA	BA	CASAMASSIMA	I	A
p2gy665x	11.795,94 €	28/05/2025 18:03	Ordinario	Ammessa	Ok IST				TATD03601N - IST. TECNICO LEONARDO DA VINCI	TA	MARTINA FRANCA	II	P
p2s7wppu	11.315,45 €	28/05/2025 10:26	Ordinario	Ammessa	Ok IST				TATE04201C - P.SSA MARIA PIA	TA	TARANTO	I	B
p31ae4sr	9.351,39 €	19/05/2025 16:24	Ordinario	Ammessa	Ok IST				BTPS05301G - LICEO A. MORO	FG	ZAPPONETA	I	D
p3561sxv	7.763,33 €	16/05/2025 11:01	Ordinario	Ammessa	Ok IST				LEPM050006 - LICEO G. COMI	LE	CASTRIGNANO DEL CAPO	II	B
p399tcib	11.840,09 €	24/04/2025 15:16	Ordinario	Ammessa	Ok IST				FGTE03000R - ITET NOTARANGELO-ROSATI-GIANNONE-MASI	FG	FOGGIA	II	I
p3bhha5n	5.496,29 €	06/05/2025 18:36	Ordinario	Ammessa	Ok IST				BARH03350Q - IPSSEOA CASAMASSIMA SERALE	BA	ADELFIA	I	B
p3fyws3l	6.130,63 €	22/05/2025 13:11	Ordinario	Ammessa	Ok IST				BATD13000T - I.T.E. LENOCI	BA	NOICATTARO	I	I
p3htfmii	6.693,41 €	06/05/2025 09:46	Ordinario	Ammessa	Ok IST				LETF01601R - IST. TECNICO TECNOLOGICO DON T. BELLO	LE	TRICASE	I	
p3mfqzo7	5.053,52 €	12/05/2025 18:33	Ordinario	Ammessa	Ok IST				BTRI05052Q - IPSIA ARCHIMEDE - BARLETTA SERALE	BT	BARLETTA	II	A
p3o04x9q	6.654,66 €	07/05/2025 17:36	Ordinario	Ammessa	Ok IST				TARC039539 - SERALE IST. PROF.LE BELLISARIO	TA	LATERZA	II	E
p3uperyz	5.342,70 €	07/05/2025 11:05	Ordinario	Ammessa	Ok IST				BAPS06801L - ILARIA ALPI	BA	RUTIGLIANO	II	D
p3vuhokk	1.134,71 €	27/04/2025 23:15	Ordinario	Ammessa	Ok IST				BARI130007 - I.P. L. SANTARELLA - DE LILLA	BA	BARI	II	CP
p3vzkra2	5.372,55 €	24/04/2025 18:53	Ordinario	Ammessa	Ok IST				TATF04101B - ORESTE DEL PRETE	TA	MANDURIA	II	A
p3w2k9da	10.834,86 €	06/05/2025 18:53	Ordinario	Ammessa	Ok IST				TAPM020008 - LICEO SCIENZE UMANE VITTORINO DA FELTRE	TA	PALAGIANO	I	
p3yh0ngv	5.567,42 €	20/05/2025 10:43	Ordinario	Ammessa	Ok IST				FGPC044019 - LICEO FIANI	FG	TORREMAGGIORE	II	F
p43479rr	2.096,14 €	15/05/2025 19:03	Ordinario	Ammessa	Ok IST				BTTD05601V - I.T.E.S ETTORE CARAFA	BT	ANDRIA	II	F
p4g5jwzh	1.229,91 €	27/04/2025 23:00	Ordinario	Ammessa	Ok IST				LETE010002 - I.T.E.T. G. DELEDDA	LE	LECCE	II	AAFM
p4h4iqy6	5.484,88 €	13/05/2025 17:36	Ordinario	Ammessa	Ok IST				BATD04000G - I.T.E.T. GAETANO SALVEMINI	BA	MOLFETTA	I	A
p4i5i212	5.811,35 €	28/04/2025 09:57	Ordinario	Ammessa	Ok IST				BTPC01000D - LICEO A. CASARDI	BT	TRANI	II	A
p4onlzrc	11.346,40 €	30/04/2025 20:49	Ordinario	Ammessa	Ok IST				TATD08000P - I.T.E. PITAGORA	TA	TARANTO	II	A
p4toyf35	13.378,82 €	13/05/2025 15:11	Ordinario	Ammessa	Ok IST				LESL03000R - LICEO CIARDO - PELLEGRINO	LE	LECCE	I	
p4xx0jk1	8.721,30 €	12/05/2025 11:28	Ordinario	Ammessa	Ok IST				FGRA052011 - I.P. PUBLIO VIRGILIO MARONE	FG	VICO DEL GARGANO	II	A
p4y0zqy2	11.962,12 €	15/05/2025 13:28	Ordinario	Ammessa	Ok IST				BAPS200003 - LICEO FEDERICO II DI SVEVIA	BA	ALTAMURA	I	G
p4y7qagw	4.870,75 €	08/05/2025 19:10	Minori	Ammessa	Ok IST				FGRI020004 - I.P. ANTONIO PACINOTTI	FG	FOGGIA	I	SC
p4zkuteh	- €	22/05/2025 11:06	Ordinario	Ammessa	Ok IST				BATD06101N - I.T.E. GIULIO CESARE	BA	CAPURSO	I	DAFM
p5g3szi9	3.140,88 €	29/04/2025 21:54	Ordinario	Ammessa	Ok IST				BARH120016 - I.P. DOMENICO MODUGNO	BA	TRIGGIANO	I	D
p5gmttc7	10.903,24 €	19/05/2025 18:45	Ordinario	Ammessa	Ok IST				BAPS06801L - ILARIA ALPI	BA	RUTIGLIANO	I	D
p5ltgx24	5.660,57 €	08/05/2025 11:36	Ordinario	Ammessa	Ok IST				BARH04000D - I.P.E.O.A. DI MOLFETTA	BA	BITONTO	I	
p5nxoojg	7.045,30 €	22/05/2025 17:31	Ordinario	Ammessa	Ok IST				FGTD061012 - IT.E.T. G. TONIOLO	FG	MANFREDONIA	I	A M
p5sb82le	6.359,55 €	05/05/2025 16:34	Ordinario	Ammessa	Ok IST				FGTA03701P - I.T.T. DI SANGRO-MINUZIANO-ALBERTI	FG	SAN NICANDRO GARGANICO	I	B
p5tquf1s	1.238,04 €	05/05/2025 12:41	Ordinario	Ammessa	Ok IST				TATF044507 - LISIDE F.S. CABRINI SERALE	TA	TARANTO	I	1 B S
p672wz9b	4.472,20 €	08/05/2025 10:57	Ordinario	Ammessa	Ok IST				BRTD100004 - I.T.E.T. PANTANELLI-MONNET	BR	OSTUNI	II	AFM
p673c6mj	10.476,99 €	16/05/2025 17:55	Ordinario	Ammessa	Ok IST				LERC031019 - IST.PROFESSIONALEDE PACE-LECCE	LE	LIZZANELLO	I	A OG
p6cwtyz3	8.680,86 €	13/05/2025 08:38	Ordinario	Ammessa	Ok IST				LETF00301P - ALESSANO	LE	ALESSANO	I	A
p6efzaym	11.496,39 €	07/05/2025 09:05	Ordinario	Ammessa	Ok IST				BAPC030002 - LICEO CAGNAZZI	BA	ALTAMURA	II	B
p6elzrun	6.740,52 €	25/04/2025 12:38	Ordinario	Ammessa	Ok IST				TAPS19000A - LICEO GALILEO FERRARIS	TA	TARANTO	I	DL
p6fw3k3e	9.933,55 €	28/04/2025 17:56	Ordinario	Ammessa	Ok IST				TAPS20000Q - LICEO G. B. VICO	TA	GINOSA	II	H
p6trwsnq	9.230,72 €	27/05/2025 12:08	Ordinario	Ammessa	Ok IST				BAPS370006 - LICEO SIMONE - MOREA	BA	NOICATTARO	I	E
p6uyyzsx	10.524,31 €	21/05/2025 18:53	Ordinario	Ammessa	Ok IST				BTPS11000D - LICEO SCIENTIFICO VALDEMARO VECCHI	BT	TRANI	II	CS
p6vnsmta	7.435,84 €	22/05/2025 21:37	Ordinario	Ammessa	Ok IST				BTPC023011 - LICEO S. STAFFA - TRINITAPOLI	BT	TRINITAPOLI	II	D
p6ws9krq	7.625,97 €	29/04/2025 18:44	Ordinario	Ammessa	Ok IST				BATD04000G - I.T.E.T. GAETANO SALVEMINI	BA	MOLFETTA	I	B
p6z5d99l	9.253,12 €	29/04/2025 18:13	Ordinario	Ammessa	Ok IST				BARI130007 - I.P. L. SANTARELLA - DE LILLA	BA	BITRITTO	I	
p7762zij	10.093,12 €	24/04/2025 15:40	Ordinario	Ammessa	Ok IST				FGTF13000C - I.T.T. ALTAMURA-DA VINCI	FG	FOGGIA	I	BT
p7fvz6zr	6.475,28 €	21/05/2025 10:51	Ordinario	Ammessa	Ok IST				TAPM020008 - LICEO SCIENZE UMANE VITTORINO DA FELTRE	TA	TARANTO	II	C
p7g8d52q	2.471,80 €	08/05/2025 09:51	Ordinario	Ammessa	Ok IST				FGPM03000E - LICEO CAROLINA POERIO	FG	FOGGIA	I	AL
p7trycf9	11.870,42 €	14/05/2025 17:57	Ordinario	Ammessa	Ok IST				BRTF02000P - I.T.T. E. FERMI	BR	VILLA CASTELLI	II	A
p7u0gov2	6.349,83 €	14/05/2025 11:26	Ordinario	Ammessa	Ok IST				FGTD02000P - I.T.E.T. DANTE ALIGHIERI	FG	CERIGNOLA	I	B
p81lehxc	4.604,04 €	08/05/2025 18:24	Ordinario	Ammessa	Ok IST				LETD03101L - ISTITUTO TECNICO ECONOMICO A. DE PACE	LE	SALICE SALENTINO	I	AOC
p82bckiz	8.003,07 €	25/04/2025 20:41	Ordinario	Ammessa	Ok IST				BAPC18000X - LICEO CARMINE SYLOS	BA	BITONTO	II	ALES
p87gusfq	5.941,35 €	05/05/2025 17:30	Ordinario	Ammessa	Ok IST				BATD02000A - I.T.E. F. M. GENCO	BA	ALTAMURA	I	F
p8e6hxku	8.207,52 €	22/05/2025 18:38	Ordinario	Ammessa	Ok IST				FGPM10000G - LICEO E. PESTALOZZI	FG	SAN SEVERO	I	SUC
p8i11ugf	8.400,11 €	25/04/2025 10:23	Ordinario	Ammessa	Ok IST				POPC02000C - C/O CONVITTO NAZIONALE "CICOGNINI"	FG	BICCARI	I	A
p8rmuukw	9.879,91 €	15/05/2025 10:00	Ordinario	Ammessa	Ok IST				BTPS05301G - LICEO A. MORO	FG	ZAPPONETA	I	C
p8xvq54m	9.901,63 €	29/04/2025 23:49	Ordinario	Ammessa	Ok IST				BTTF060000Q - I.T.T. SEN. IANNUZZI	BT	ANDRIA	II	AM
p9epqgaa	8.508,53 €	22/05/2025 17:14	Ordinario	Ammessa	Ok IST				BARI02601Q - I.P.I.A. N. CHIARULLI	BA	CASSANO DELLE MURGE	II	MEC A
p9gi4zl8	8.604,13 €	27/05/2025 16:34	Ordinario	Ammessa	Ok IST				FGPM059017 - LICEO A. G. RONCALLI	FG	MANFREDONIA	II	D
p9iankzu	6.142,97 €	14/05/2025 10:04	Ordinario	Ammessa	Ok IST				LETE010002 - I.T.E.T. G. DELEDDA	LE	SALICE SALENTINO	I	CB

AVVISO PER L'ASSEGNAZIONE DELLE BORSE DI STUDIO A. S. 2024/2025 PER LE STUDENTESSE E STUDENTI DELLA SCUOLA SECONDARIA DI SECONDO GRADO
(art. 9 D.Lgs n. 63/2017)

Isee Regolare e frequenza scolastica OK

ALLEGATO B

Codice Pratica	Importo ISEE	Data e ora Invio	Tipo ISEE	Esito Provvisorio	Verifica frequenza scolastica	Codice fiscale studente	Cognome studente	Nome studente	Istituzione Scolastica di 2° grado	Prov	Residenza	Classe	Sezione
p9lho18k	8.485,93 €	18/05/2025 09:55	Ordinario	Ammessa	Ok IST	[redacted]	[redacted]	[redacted]	BATD09000L - I.T.E.T. PADRE A. M. TANNOIA	BA	CORATO	I	A
p9t5et84	11.235,57 €	06/05/2025 18:13	Ordinario	Ammessa	Ok IST				BATD06202E - I.T.E. D. ROMANAZZI	BA	BARI	II	AT
p9v0jg77	7.170,82 €	28/04/2025 16:33	Ordinario	Ammessa	Ok IST				BAPS200003 - LICEO FEDERICO II DI SVEVIA	BA	ALTAMURA	I	M
pa0bc8g4	- €	19/05/2025 17:17	Corrente	Ammessa	Ok IST				TATF03801G - I.I.S. A. RIGHI - ISTITUTO TECNICO	TA	TARANTO	II	A
pa0iexv4	11.768,87 €	08/05/2025 18:05	Ordinario	Ammessa	Ok IST				LESD03302X - LICEO ARTISTICO E COREUTICO GIANNELLI	LE	PARABITA	I	B
pa3d1byx	8.079,41 €	15/05/2025 18:08	Ordinario	Ammessa	Ok IST				FGRI03701E - I.P. A. MINUZIANO	FG	SAN SEVERO	I	B
pa3ehxge	11.389,02 €	30/04/2025 10:37	Ordinario	Ammessa	Ok IST				BAPC13000V - LICEO CLASSICO Q. ORAZIO FLACCO	BA	BARI	I	B
pa5g5wgk	6.621,64 €	21/05/2025 20:16	Ordinario	Ammessa	Ok IST				BRPS030007 - LICEO F. RIBEZZO	BR	VILLA CASTELLI	I	D
pa9dqq3y	10.821,29 €	18/05/2025 15:32	Ordinario	Ammessa	Ok IST				FGTF17000V - I.T.E.T. LUIGI DI MAGGIO	FG	SAN GIOVANNI ROTONDO	I	B
pab8wpql	8.968,57 €	18/05/2025 20:00	Ordinario	Ammessa	Ok IST				BAPM04000R - LICEO SAN BENEDETTO	BA	CONVERSANO	II	BL
pacufr97	6.886,40 €	30/04/2025 12:08	Ordinario	Ammessa	Ok IST				BATD220004 - I.T.E. VITALE GIORDANO	BA	BITONTO	II	BTU
pahmy8iu	4.712,68 €	09/05/2025 10:27	Ordinario	Ammessa	Ok IST				BAPS200003 - LICEO FEDERICO II DI SVEVIA	BA	ALTAMURA	II	C
pahz25qy	4.769,92 €	06/05/2025 08:09	Ordinario	Ammessa	Ok IST				FGRI020004 - I.P. ANTONIO PACINOTTI	FG	FOGGIA	II	A
pam5lk8y	8.230,73 €	24/04/2025 15:51	Ordinario	Ammessa	Ok IST				BAPS02000E - L.S. E L.C. ANNESSA CONV. CIRILLO	BA	BARI	I	AM
paq4knpm	10.231,81 €	13/05/2025 12:24	Ordinario	Ammessa	Ok IST				BRPM04000V - LICEO DON QUIRICO PUNZI	BR	CEGLIE MESSAPICA	I	C SU
patuk6xt	9.198,04 €	10/05/2025 22:17	Ordinario	Ammessa	Ok IST				BATD01601Q - NICOLA DELL'ANDRO	BA	SANTERAMO IN COLLE	II	C ITE
pax18vh8	8.067,73 €	13/05/2025 09:39	Ordinario	Ammessa	Ok IST				FGRA052011 - I.P. PUBLIO VIRGILIO MARONE	FG	ISCHITELLA	II	A
pb85cyxq	12.069,10 €	12/05/2025 17:15	Ordinario	Ammessa	Ok IST				TARF044013 - I.P. F.S. CABRINI	TA	LEPORANO	I	OTTICA
pb9jepyw	14.049,35 €	05/05/2025 18:35	Ordinario	Ammessa	Ok IST				BASL06000T - LICEO DE NITTIS-PASCALI	BA	BARI	II	C
pbbbo4xd	10.107,66 €	05/05/2025 12:45	Ordinario	Ammessa	Ok IST				FGTD08000A - I.T.E.T. BLAISE PASCAL	FG	FOGGIA	I	B
pbd1tp4p	6.815,68 €	24/04/2025 19:20	Ordinario	Ammessa	Ok IST				TATF09000G - I.T.T. A. PACINOTTI	TA	TARANTO	II	A
pbgdyosg	8.174,39 €	30/04/2025 12:29	Ordinario	Ammessa	Ok IST				FGTF04801T - I.T.T. AUGUSTO RIGHI	FG	CERIGNOLA	I	
pbhwgdbe	9.944,07 €	09/05/2025 09:00	Ordinario	Ammessa	Ok IST				BARC067019 - T. TRAETTA	BA	BITONTO	I	
pbkc8ch1	3.055,02 €	08/05/2025 10:42	Ordinario	Ammessa	Ok IST				FGTA03701P - I.T.T. DI SANGRO-MINUZIANO-ALBERTI	FG	SAN SEVERO	II	A
pblhdc2y	9.528,31 €	25/04/2025 09:49	Ordinario	Ammessa	Ok IST				BAPS064019 - LICEO SCIENT. OSA LEVI-MONTALCINI	BT	BISCEGLIE	II	BL
pbm8vlwy	14.588,72 €	23/05/2025 09:48	Ordinario	Ammessa	Ok IST				BTTD05801E - A. MORO	BT	TRANI	I	C
pbzwiw1m	1.049,84 €	19/05/2025 16:46	Ordinario	Ammessa	Ok IST				FGPC180008 - LICEO ZINGARELLI-SACRO CUORE	FG	CERIGNOLA	I	A
pc3s38kr	11.204,07 €	28/04/2025 22:20	Ordinario	Ammessa	Ok IST				BAPS270009 - LICEI CARTESIO	BA	CELLAMARE	I	C
pcbchm84	6.649,85 €	07/05/2025 06:51	Ordinario	Ammessa	Ok IST				LERH00101P - I.I.S.S. PRESTA COLUMELLA LECCE	LE	VEGLIE	I	B
pcbg9s7d	2.247,80 €	12/05/2025 10:07	Ordinario	Ammessa	Ok IST				BASD053019 - LICEO ARTISTICO E MUSICALE LUIGI RUSSO	BA	MONOPOLI	II	C
pcdfvxfq	14.419,41 €	24/04/2025 21:14	Ordinario	Ammessa	Ok IST				BARH120005 - I.P. DOMENICO MODUGNO	BA	MOLA DI BARI	I	AS
pcfdtjc3	7.833,33 €	30/04/2025 18:35	Ordinario	Ammessa	Ok IST				LERH00101P - I.I.S.S. PRESTA COLUMELLA LECCE	LE	CARMIANO	I	C
pcivf075	13.687,63 €	12/05/2025 09:32	Ordinario	Ammessa	Ok IST				BAPM05000B - LICEO DON LORENZO MILANI	BA	CASSANO DELLE MURGE	I	A
pckpa75h	2.373,90 €	15/05/2025 18:10	Ordinario	Ammessa	Ok IST				FGPM05000Q - LICEO MARIA IMMACOLATA	FG	SAN GIOVANNI ROTONDO	II	A
pct42etc	12.917,98 €	06/05/2025 19:48	Ordinario	Ammessa	Ok IST				BATD02000A - I.T.E. F. M. GENCO	BA	ALTAMURA	I	B AFM
pcvam91a	1.304,66 €	20/05/2025 17:31	Ordinario	Ammessa	Ok IST				LESL03000R - LICEO CIARDO - PELLEGRINO	LE	SAN DONATO DI LECCE	I	C
pd1xq3y2	7.158,67 €	20/05/2025 15:51	Ordinario	Ammessa	Ok IST				FGPC160003 - LICEO LANZA-PERUGINI	FG	ASCOLI SATRIANO	I	C
pdajj85h	6.959,12 €	28/05/2025 18:39	Ordinario	Ammessa	Ok IST				BTTF06000Q - I.T.T. SEN. IANNUZZI	BT	ANDRIA	I	A
pdgp89c3	4.218,91 €	29/04/2025 12:54	Corrente	Ammessa	Ok IST				BRTD01000T - I.T.E. G. CALO'	BR	FRANCAVILLA FONTANA	I	E
pdsndem3	7.314,29 €	14/05/2025 18:04	Ordinario	Ammessa	Ok IST				FGRH060003 - I.P.E.O.A. MICHELE LECCE	FG	SAN MARCO IN LAMIS	II	B
pdtmouot	2.460,29 €	08/05/2025 18:08	Corrente	Ammessa	Ok IST				LERH03000N - I.P. N. MOCCIA	LE	NARDO'	I	A SAS
pdttyrlk	1.509,38 €	17/05/2025 13:40	Ordinario	Ammessa	Ok IST				BAPS06301D - LICEO SCIENTIFICO MARGHERITA HACK	BA	BARI	I	SD
peael6we	4.340,63 €	28/05/2025 09:36	Ordinario	Ammessa	Ok IST				BRPS130004 - SCUOLA EUROPEA DI BRINDISI	BR	BRINDISI	II	BS
pegpnlsa	5.437,62 €	24/04/2025 12:21	Ordinario	Ammessa	Ok IST				BTTD05801E - A. MORO	BT	TRANI	I	C
peko1dgl	11.221,83 €	24/05/2025 19:49	Minori	Ammessa	Ok IST				LEPS03000X - LICEO G. C. VANINI	LE	PARABITA	I	AS
petvpeyw	8.669,35 €	06/05/2025 09:54	Ordinario	Ammessa	Ok IST				BAPM02000G - LICEO VITO FORNARI	BA	MOLFETTA	I	CSU
peurkuyj	3.498,53 €	28/04/2025 10:23	Ordinario	Ammessa	Ok IST				FGPS20000B - LICEO GALILEI-MORO	FG	MANFREDONIA	I	F
pew4t1o0	8.249,62 €	16/05/2025 19:59	Ordinario	Ammessa	Ok IST				BAPS24000D - LICEO E. AMALDI	BA	PALO DEL COLLE	II	ASU
pezil3y8	9.414,53 €	08/05/2025 10:24	Ordinario	Ammessa	Ok IST				BARM042015 - I.P.S.I.A.M. AMERIGO VESPUCCI	BA	MOLFETTA	II	B M
pf6rhl1k	3.676,71 €	25/04/2025 09:43	Ordinario	Ammessa	Ok IST				LERC03901X - I.P.S.C.T. ILARIA ALPI COPERTINO	LE	CARMIANO	II	ACOM
pf9x6g88	2.105,13 €	07/05/2025 13:38	Ordinario	Ammessa	Ok IST				BRRH01000Q - I.P.E.O.A. S. PERTINI	LE	SQUINZANO	I	B
pfd2pmnp	10.328,72 €	29/04/2025 20:59	Ordinario	Ammessa	Ok IST				FGPM059017 - LICEO A. G. RONCALLI	FG	MATTINATA	I	N
pffqocmr	4.194,75 €	23/05/2025 18:16	Minori	Ammessa	Ok IST				BARC054017 - LUCIANO TANDOI	BA	CORATO	II	C
pfr9d09i	12.006,34 €	13/05/2025 15:46	Ordinario	Ammessa	Ok IST				BAPM02000G - LICEO VITO FORNARI	BA	MOLFETTA	II	BLIN
pfsb3mku	3.497,24 €	16/05/2025 23:45	Ordinario	Ammessa	Ok IST				BTSL04401N - LICEO ARTISTICO GIUSEPPE COLASANTO	BT	TRANI	II	B
pg1bmpkv	4.278,51 €	13/05/2025 21:05	Ordinario	Ammessa	Ok IST				TAPS19000A - LICEO GALILEO FERRARIS	TA	TARANTO	I	1DL
pg70k4a1	4.340,22 €	06/05/2025 11:55	Ordinario	Ammessa	Ok IST				BAPS028016 - L. S. E. MAJORANA	BA	MOLA DI BARI	I	B
pgcaqjoy	4.953,77 €	10/05/2025 16:24	Ordinario	Ammessa	Ok IST				LETF006016 - CASARANO	LE	TUGLIE	II	BM
pgfwkgf5	5.098,88 €	26/04/2025 09:10	Ordinario	Ammessa	Ok IST				LETD04401P - IST.TECNICO ECONOMICO F. CALASSO	LE	LECCE	I	H
pgirfuw4	6.584,21 €	29/04/2025 16:49	Ordinario	Ammessa	Ok IST				BARC06752Q - A. VOLTA - SERALE	BA	BITONTO	I	B
pgl7wi00	8.757,64 €	07/05/2025 19:58	Ordinario	Ammessa	Ok IST				TARF044013 - I.P. F.S. CABRINI	TA	TARANTO	I	BMI
pgq0x000	9.514,35 €	12/05/2025 11:24	Ordinario	Ammessa	Ok IST				FGPC02101L - LICEO INDRO MONTANELLI	FG	SAN MARCO IN LAMIS	II	A
pgu4tu4r	10.054,15 €	08/05/2025 09:30	Ordinario	Ammessa	Ok IST				FGPM10000G - LICEO E. PESTALOZZI	FG	SAN SEVERO	I	ARA

AVVISO PER L'ASSEGNAZIONE DELLE BORSE DI STUDIO A. S. 2024/2025 PER LE STUDENTESSE E STUDENTI DELLA SCUOLA SECONDARIA DI SECONDO GRADO (art. 9 D.Lgs n. 63/2017)

Isee Regolare e frequenza scolastica OK

Regione Puglia
Sezione Istruzione e Università
Servizio Sistema dell'Istruzione e del Diritto allo studio

REGIONE PUGLIA — Ministero dell'Istruzione e del Merito

ALLEGATO B

Codice Pratica	Importo ISEE	Data e ora Invio	Tipo ISEE	Esito Provvisorio	Verifica frequenza scolastica	Codice fiscale studente	Cognome studente	Nome studente	Istituzione Scolastica di 2° grado	Prov	Residenza	Classe	Sezione
pgugomxq	4.225,54 €	24/04/2025 23:08	Ordinario	Ammessa	Ok IST				TATF04401V - ISTITUTO TECNICO INDUSTRIALE	TA	TARANTO	II	AT
ph0clnjw	8.266,39 €	09/05/2025 10:31	Ordinario	Ammessa	Ok IST				TATF044507 - LISIDE F.S. CABRINI SERALE	TA	TARANTO	I	AT
ph2srlh5	12.501,51 €	22/05/2025 17:03	Ordinario	Ammessa	Ok IST				BATD04000G - I.T.E.T. GAETANO SALVEMINI	BA	TERLIZZI	I	A TUR
ph40eqrq	14.035,22 €	16/05/2025 17:04	Ordinario	Ammessa	Ok IST				BAPS052013 - LEONARDO DA VINCI	TA	MOTTOLA	II	A
ph59r3q3	11.693,72 €	28/04/2025 15:24	Ordinario	Ammessa	Ok IST				BASL04101D - LICEO ARTISTICO MONS. ANTONIO BELLO	BT	BISCEGLIE	II	AL
ph5ncarh	5.966,99 €	07/05/2025 10:34	Ordinario	Ammessa	Ok IST				FGRI00701P - I.P. DOMENICO FIORITTO	FG	SAN NICANDRO GARGANICO	I	A
phcz3hmk	8.573,42 €	24/04/2025 16:59	Ordinario	Ammessa	Ok IST				BTPS11000D - LICEO SCIENTIFICO VALDEMARO VECCHI	BT	TRANI	II	CS
phhk7nuu	8.613,08 €	07/05/2025 09:39	Ordinario	Ammessa	Ok IST				BTPC023011 - LICEO S. STAFFA - TRINITAPOLI	BT	TRINITAPOLI	I	L
phnj1118	7.848,43 €	26/05/2025 20:01	Ordinario	Ammessa	Ok IST				FGPS20000B - LICEO GALILEI-MORO	FG	MANFREDONIA	II	B
phno1qlh	9.373,80 €	24/04/2025 20:26	Ordinario	Ammessa	Ok IST				FGPM059017 - LICEO A. G. RONCALLI	FG	MANFREDONIA	I	C
phpc39yo	6.665,73 €	22/05/2025 11:57	Ordinario	Ammessa	Ok IST				LESL03302A - LICEO ARTISTICO E MUSICALE GIANNELLI	LE	MATINO	II	D
phxkz2p8	11.482,36 €	28/04/2025 18:36	Ordinario	Ammessa	Ok IST				FGTA01101E - I.T. G. PAVONCELLI	FG	CERIGNOLA	I	
pi0b04oz	3.206,50 €	28/04/2025 11:36	Ordinario	Ammessa	Ok IST				TAPC10000Q - LICEO ARCHITA	TA	TARANTO	II	B
pi1l76ip	8.082,88 €	19/05/2025 22:12	Ordinario	Ammessa	Ok IST				LERH00101P - I.I.S.S. PRESTA COLUMELLA LECCE	LE	LECCE	I	E
pi4rwpgu	2.198,04 €	07/05/2025 10:45	Ordinario	Ammessa	Ok IST				BRTD00901P - ITET G. SALVEMINI	BR	CISTERNINO	II	D
piba5tph	10.635,70 €	16/05/2025 10:40	Ordinario	Ammessa	Ok IST				BASD039013 - LICEO ARTISTICO FEDERICO II STUPOR MUNDI	BA	CORATO	I	D
pifylbra	3.927,46 €	16/05/2025 10:06	Ordinario	Ammessa	Ok IST				BATD03701R - ITET VIVANTE - ITET GORJUX	BA	BARI	I	CTG
piiujax5	13.214,71 €	20/05/2025 19:44	Ordinario	Ammessa	Ok IST				FGTD02000P - I.T.E.T. DANTE ALIGHIERI	FG	CERIGNOLA	II	A
pilc8noz	11.973,32 €	06/05/2025 17:04	Ordinario	Ammessa	Ok IST				BRPM010003 - LICEO E. PALUMBO	BR	BRINDISI	I	A SU
pimc4pr8	11.003,22 €	16/05/2025 12:51	Ordinario	Ammessa	Ok IST				BAPM04000R - LICEO SAN BENEDETTO	BA	CONVERSANO	I	A LES
piylbhpc	187,40 €	05/05/2025 18:46	Corrente	Ammessa	Ok IST				BAPM010001 - LICEO G. BIANCHI DOTTULA	BA	BARI	I	AE
pj00z2rd	7.696,03 €	25/04/2025 09:41	Ordinario	Ammessa	Ok IST				BTRI023022 - I.P. S. STAFFA-TRINITAPOLI	BT	TRINITAPOLI	I	P
pj2pb578	8.483,35 €	24/04/2025 12:19	Ordinario	Ammessa	Ok IST				BTPC210007 - LICEO F. DE SANCTIS	BT	TRANI	I	E
pj39itsp	11.120,55 €	08/05/2025 12:30	Ordinario	Ammessa	Ok IST				TARH08000L - I.P. ELSA MORANTE	TA	TARANTO	I	D
pj8h6te1	11.846,92 €	27/04/2025 22:20	Ordinario	Ammessa	Ok IST				BASL06000T - LICEO DE NITTIS-PASCALI	BA	PALO DEL COLLE	II	G
pja5w07s	9.013,85 €	20/05/2025 19:39	Ordinario	Ammessa	Ok IST				LETD039017 - IST.TECN.COMM.LEV.BACHELETCOPERTINO	LE	VEGLIE	II	B T
pjcrtipv	1.286,28 €	08/05/2025 10:19	Ordinario	Ammessa	Ok IST				LEPS21000C - LICEO QUINTO ENNIO	LE	GALLIPOLI	II	B
pjhmkgz8	11.032,03 €	30/04/2025 12:37	Ordinario	Ammessa	Ok IST				LEPC01000G - LICEO FRANCESCA CAPECE	LE	CORIGLIANO D'OTRANTO	I	B
pjqdmyy7	10.221,14 €	13/05/2025 22:50	Ordinario	Ammessa	Ok IST				BTTD32000N - I.T.E.T. CASSANDRO FERMI NERVI	BT	BARLETTA	II	C
pjszn2pg	3.307,90 €	24/04/2025 15:02	Ordinario	Ammessa	Ok IST				BTPC01000D - LICEO A. CASARDI	BT	BARLETTA	II	C
pk3svidx	10.733,97 €	12/05/2025 23:07	Ordinario	Ammessa	Ok IST				TARH08000L - I.P. ELSA MORANTE	TA	TARANTO	I	
pk3tatt4	6.181,79 €	24/04/2025 13:00	Ordinario	Ammessa	Ok IST				BRTF010004 - I.T.T. G. GIORGI	BR	SAN DONACI	I	1FI
pkh0kwft	4.896,01 €	08/05/2025 13:16	Ordinario	Ammessa	Ok IST				TARI024527 - ISTITUTO PROF.LE ARCHIMEDE - SERALE	TA	TARANTO	I	E
pkme7k1q	8.650,00 €	28/04/2025 17:30	Ordinario	Ammessa	Ok IST				LETE010002 - I.T.E.T. G. DELEDDA	LE	SURBO	II	C
pknngfb7	14.188,41 €	15/05/2025 18:57	Ordinario	Ammessa	Ok IST				FGTD02000P - I.T.E.T. DANTE ALIGHIERI	FG	CERIGNOLA	I	A
pkprn07x	7.456,07 €	28/04/2025 17:07	Ordinario	Ammessa	Ok IST				FGTD22000C - I.OC. M. DEL GIUDICE	FG	CAGNANO VARANO	II	B
pkvy38kz	5.701,71 €	17/05/2025 11:43	Ordinario	Ammessa	Ok IST				TAPC070005 - LICEO ARISTOSSENO	TA	TARANTO	I	D
pkwh8mmh	8.664,63 €	20/05/2025 17:38	Ordinario	Ammessa	Ok IST				LETD00701Q - AMERIGO VESPUCCI	LE	SANNICOLA	I	A
pkwwatc7	10.943,63 €	15/05/2025 17:54	Ordinario	Ammessa	Ok IST				LETF03401A - ISTITUTO TECNICO INDUSTRIALE E. FERMI	LE	SAN CESARIO DI LECCE	I	1ATL
pkzpet33	3.850,21 €	08/05/2025 11:34	Corrente	Ammessa	Ok IST				BRRH01000Q - I.P.E.O.A.S. PERTINI	BR	BRINDISI	I	B
pl1lfpp1	11.801,31 €	30/04/2025 16:02	Ordinario	Ammessa	Ok IST				BTRC046011 - IPSC LEONTINE E GIUSEPPE DE NITTIS	BT	BARLETTA	I	E
pl7gqro3	1.745,49 €	14/05/2025 11:08	Ordinario	Ammessa	Ok IST				LEPS04401V - LICEO SCIENTIFICO	LE	LECCE	II	D
pldvuz77	8.195,24 €	22/05/2025 22:09	Ordinario	Ammessa	Ok IST				TASD02002Q - LICEO ARTISTICO V. CALO'	TA	TARANTO	I	H
pleak3l1	13.133,12 €	06/05/2025 14:26	Ordinario	Ammessa	Ok IST				BATF06301G - GUGLIELMO MARCONI	BA	BARI	I	MD
pli62tbo	10.109,07 €	28/04/2025 10:49	Ordinario	Ammessa	Ok IST				BARM042015 - I.P.S.I.A.M. AMERIGO VESPUCCI	BA	MOLFETTA	II	A
plo14epp	11.951,50 €	09/05/2025 10:30	Ordinario	Ammessa	Ok IST				TAPM020008 - LICEO SCIENZE UMANE VITTORINO DA FELTRE	TA	PULSANO	II	A
plo8v9u4	5.548,16 €	24/04/2025 19:22	Ordinario	Ammessa	Ok IST				BAPS079013 - LICEO SCIENTIFICO DELL'ERBA CASTELLANA G	BA	CONVERSANO	I	BL
plxldhqq	9.041,53 €	24/04/2025 22:20	Ordinario	Ammessa	Ok IST				BARH02901Q - IPSSEOA - SEDE ASSOCIATA FIORE MODUGNO	BA	PALO DEL COLLE	II	N
pm2yuaii	10.838,36 €	08/05/2025 19:16	Ordinario	Ammessa	Ok IST				FGPC003013 - LICEO FEDERICO II	FG	POGGIO IMPERIALE	II	E
pm8xqaz2	3.722,13 €	06/05/2025 16:44	Ordinario	Ammessa	Ok IST				TATF027026 - ISTITUTO TECNICO IND. EDOARDO AMALDI	TA	STATTE	I	F
pmcy4rvi	11.139,38 €	17/05/2025 17:03	Ordinario	Ammessa	Ok IST				LETD00701Q - AMERIGO VESPUCCI	LE	GALLIPOLI	II	B
pmf790vf	6.567,69 €	28/05/2025 10:18	Ordinario	Ammessa	Ok IST				LETD140007 - I.T.E. A. DE VITI DE MARCO	LE	TAURISANO	II	H AFM
pmsrrykd	3.781,30 €	07/05/2025 17:23	Ordinario	Ammessa	Ok IST				BTPC210007 - LICEO F. DE SANCTIS	BT	TRANI	II	BC
pmtovu32	5.419,94 €	06/05/2025 19:28	Ordinario	Ammessa	Ok IST				BARI130007 - I.P. L SANTARELLA - DE LILLA	BA	BARI	II	C
pmuuv6eg	14.244,00 €	13/05/2025 11:31	Ordinario	Ammessa	Ok IST				BRPS01701T - E. MAJORANA	BR	SAN DONACI	II	2DB
pmw9nuh6	10.435,58 €	08/05/2025 16:58	Ordinario	Ammessa	Ok IST				BATF06701V - A. VOLTA	BA	BITONTO	II	FIA
pn74szg3	4.968,59 €	14/05/2025 07:42	Ordinario	Ammessa	Ok IST				FGRI020004 - I.P. ANTONIO PACINOTTI	FG	FOGGIA	II	B
pn8q9bnj	7.655,31 €	06/05/2025 19:24	Ordinario	Ammessa	Ok IST				BTPS11000D - LICEO SCIENTIFICO VALDEMARO VECCHI	BT	TRANI	II	CS
pnhhr51p	8.136,99 €	08/05/2025 10:57	Ordinario	Ammessa	Ok IST				TATD026013 - L. EINAUDI	TA	MANDURIA	II	A CAT
pnm2p49w	9.252,67 €	23/05/2025 17:46	Ordinario	Ammessa	Ok IST				FGRC00801T - I.P. L.EINAUDI	FG	CARAPELLE	I	E
pnz0bqjq	14.790,55 €	29/04/2025 10:14	Ordinario	Ammessa	Ok IST				FGPS20000B - LICEO GALILEI-MORO	FG	MANFREDONIA	II	AB
po22900z	10.580,71 €	24/04/2025 20:19	Ordinario	Ammessa	Ok IST				BAPS200003 - LICEO FEDERICO II DI SVEVIA	BA	ALTAMURA	II	M
po8yhqag	3.456,57 €	20/05/2025 12:20	Ordinario	Ammessa	Ok IST				BAPM05000B - LICEO DON LORENZO MILANI	BA	ADELFIA	I	

AVVISO PER L'ASSEGNAZIONE DELLE BORSE DI STUDIO A. S. 2024/2025 PER LE STUDENTESSE E STUDENTI DELLA SCUOLA SECONDARIA DI SECONDO GRADO
(art. 9 D.Lgs n. 63/2017)

Isee Regolare e frequenza scolastica OK

Codice Pratica	Importo ISEE	Data e ora Invio	Tipo ISEE	Esito Provvisorio	Verifica frequenza scolastica	Codice fiscale studente	Cognome studente	Nome studente	Istituzione Scolastica di 2° grado	Prov	Residenza	Classe	Sezione
poca0f58	10.054,77 €	12/05/2025 18:01	Ordinario	Ammessa	Ok IST				BRRF00601N - IST.PROF.SERV.SOCIALI CEGLIE MESS.	TA	MARTINA FRANCA	II	A
pocb0aiy	10.781,69 €	08/05/2025 10:27	Ordinario	Ammessa	Ok IST				BRTD01000T - I.T.E. G. CALO'	BR	TORRE SANTA SUSANNA	II	F
pon2ii1z	5.357,68 €	21/05/2025 18:06	Ordinario	Ammessa	Ok IST				BATF06701V - A. VOLTA	BA	BITONTO	I	H IA
pooim4vy	6.244,77 €	29/04/2025 12:26	Ordinario	Ammessa	Ok IST				LERI016021 - IST. PROF. IND. E ARTIGIANATO -TRICASE-	LE	TAURISANO	I	APMQ
pov64kv5	11.796,02 €	06/05/2025 12:39	Ordinario	Ammessa	Ok IST				FGTF04801T - I.T.T. AUGUSTO RIGHI	FG	CERIGNOLA	II	C
pox8xdnh	4.528,73 €	13/05/2025 09:08	Ordinario	Ammessa	Ok IST				LETF006016 - CASARANO	LE	PRESICCE-ACQUARICA	II	ABM
poxp4k8c	9.452,51 €	28/04/2025 18:05	Ordinario	Ammessa	Ok IST				LERI04201C - I.S.I.S.S.-L. SCARAMBONE-LECCE	LE	TREPUZZI	I	A MAT
poy86wst	2.182,59 €	20/05/2025 17:21	Ordinario	Ammessa	Ok IST				FGTF17000V - I.T.E.T. LUIGI DI MAGGIO	FG	MANFREDONIA	II	CB
poyvelqd	10.773,60 €	08/05/2025 10:47	Ordinario	Ammessa	Ok IST				MTPS01000E - L. SCIENT."DANTE ALIGHIERI" - MATERA	BA	GRAVINA IN PUGLIA	II	ASP
pozfeagc	7.196,16 €	11/05/2025 19:30	Ordinario	Ammessa	Ok IST				BARC054017 - LUCIANO TANDOI	BA	RUVO DI PUGLIA	I	C
pp211m0m	9.329,58 €	22/05/2025 20:04	Ordinario	Ammessa	Ok IST				BATD02601A - I.T.E. C. COLAMONICO - ITT CHIARULLI	BA	CASSANO DELLE MURGE	I	TUR A
pp3fb8vb	13.318,89 €	28/05/2025 10:30	Ordinario	Ammessa	Ok IST				BTRF04451C - GIUSEPPE COLASANTO - SERALE	BT	ANDRIA	I	B
pp69u188	11.929,90 €	07/05/2025 15:30	Ordinario	Ammessa	Ok IST				FGPM03000E - LICEO CAROLINA POERIO	FG	FOGGIA	I	
ppb548tk	6.466,94 €	05/05/2025 18:11	Ordinario	Ammessa	Ok IST				BTTF06000Q - I.T.T. SEN. IANNUZZI	BT	TRANI	II	B E
ppemr6e6	7.290,79 €	25/04/2025 09:54	Ordinario	Ammessa	Ok IST				FGPC00101B - LICEO G.T. GIORDANI	FG	MONTE SANT'ANGELO	II	A
pph914xb	2.257,05 €	29/04/2025 12:19	Ordinario	Ammessa	Ok IST				FGTD010004 - I.T.E. A. FRACCACRETA	FG	SAN SEVERO	II	B
pplmk4sd	9.445,71 €	21/05/2025 18:28	Ordinario	Ammessa	Ok IST				BTPM056014 - LICEO ECONOMICO SOCIALE ETTORE CARAFA	BT	ANDRIA	I	AL
ppxcg00q	9.116,06 €	08/05/2025 17:35	Ordinario	Ammessa	Ok IST				LEPS21000C - LICEO QUINTO ENNIO	LE	ALEZIO	I	A
pq1xavqx	10.077,65 €	30/04/2025 18:11	Ordinario	Ammessa	Ok IST				BTPC040009 - LICEO CARLO TROYA	BT	ANDRIA	I	B
pq439xwe	10.139,43 €	21/05/2025 18:27	Ordinario	Ammessa	Ok IST				TARC01201T - IPSC DON MILANI	TA	CAROSINO	II	ASSS
pq5351hx	3.666,67 €	07/05/2025 18:15	Ordinario	Ammessa	Ok IST				BTSL046019 - I.I.S.S. LEONTINE E GIUSEPPE DE NITTIS	BT	SPINAZZOLA	I	B
pq70ejpv	6.142,68 €	23/05/2025 18:55	Ordinario	Ammessa	Ok IST				FGRI01101A - I.P. G.PAVONCELLI	FG	CERIGNOLA	I	C
pqdp1rg8	7.714,43 €	14/05/2025 10:52	Ordinario	Ammessa	Ok IST				LEPS23000N - LICEO DON TONINO BELLO	LE	COPERTINO	I	A
pqgf73im	8.590,18 €	17/05/2025 21:25	Ordinario	Ammessa	Ok IST				TAPS19000A - LICEO GALILEO FERRARIS	TA	TARANTO	II	BL
pqnmtwhb	11.948,19 €	22/05/2025 16:36	Ordinario	Ammessa	Ok IST				LESD090002 - LICEO P. COLONNA	LE	SOGLIANO CAVOUR	I	B
pqwt6cxk	11.482,35 €	16/05/2025 19:45	Ordinario	Ammessa	Ok IST				BAPS200003 - LICEO FEDERICO II DI SVEVIA	BA	ALTAMURA	II	I
pr3083pw	10.982,55 €	06/05/2025 18:27	Ordinario	Ammessa	Ok IST				LERI01701Q - F. BOTTAZZI - CASARANO	LE	CASARANO	I	AME
pr3en99u	11.940,23 €	16/05/2025 10:13	Ordinario	Ammessa	Ok IST				BATD04000G - I.T.E.T. GAETANO SALVEMINI	BA	MOLFETTA	II	A
pr41od0h	10.088,53 €	21/05/2025 18:51	Ordinario	Ammessa	Ok IST				BATL07000T - I.T.T. NERVI-GALILEI	BA	ALTAMURA	I	G
pr75l34a	1.837,07 €	06/05/2025 10:48	Ordinario	Ammessa	Ok IST				BRTD100004 - I.T.E.T. PANTANELLI-MONNET	BR	OSTUNI	I	AT
prftjcpi	4.855,41 €	13/05/2025 12:00	Ordinario	Ammessa	Ok IST				BATD02902V - I.I.S.S. TOMMASO FIORE - MODUGNO	BA	MODUGNO	I	F
pri2nnqe	13.882,63 €	12/05/2025 09:45	Ordinario	Ammessa	Ok IST				BATF06401B - IST. TECN. TECNOLOGICO FERRARIS	BA	MOLFETTA	II	C
prijostu	6.340,55 €	22/05/2025 09:28	Ordinario	Ammessa	Ok IST				BTPC040009 - LICEO CARLO TROYA	BT	ANDRIA	II	C
prlcs06z	7.361,07 €	21/05/2025 19:10	Corrente	Ammessa	Ok IST				BATF028018 - ITIS L.DO DA VINCI	BA	CONVERSANO	II	AM
prmxhphs	12.786,07 €	24/04/2025 19:10	Ordinario	Ammessa	Ok IST				LETF03801N - IST.TECNICO INDUSTRIALE-MAGLIE	LE	BAGNOLO DEL SALENTO	I	C
prqhl1wm	4.707,84 €	25/04/2025 16:20	Ordinario	Ammessa	Ok IST				TARF044013 - I.P. F.S. CABRINI	TA	TARANTO	II	BCS
ps12g7lq	8.731,39 €	19/05/2025 16:34	Ordinario	Ammessa	Ok IST				TAPC10000Q - LICEO ARCHITA	TA	STATTE	I	C
ps5wdbeh	5.069,46 €	19/05/2025 19:41	Ordinario	Ammessa	Ok IST				BRRF010008 - I.P. F. L. MORVILLO FALCONE	BR	MESAGNE	I	BSS
ps6402j7	5.048,13 €	07/05/2025 19:35	Ordinario	Ammessa	Ok IST				BRPC04000P - LICEO MARZOLLA-LEO-SIMONE-DURANO	BR	TORRE SANTA SUSANNA	II	M
psa6pbjn	6.940,12 €	29/04/2025 08:40	Ordinario	Ammessa	Ok IST				BATD13000T - I.T.E. LENOCI	BA	BARI	I	I T
psass6p1	11.269,47 €	22/05/2025 20:08	Ordinario	Ammessa	Ok IST				BRPM010003 - LICEO E. PALUMBO	BR	LATIANO	II	B
psh57b6m	3.670,79 €	24/04/2025 17:24	Ordinario	Ammessa	Ok IST				LERC031019 - IST.PROFESSIONALEDE PACE-LECCE	BR	SAN PIETRO VERNOTICO	II	AOM
pstwpqrl	2.417,86 €	23/05/2025 23:17	Ordinario	Ammessa	Ok IST				LEPM050006 - LICEO G. COMI	BA	BARI	II	SP
psue9gv7	13.031,00 €	15/05/2025 19:04	Ordinario	Ammessa	Ok IST				BATD02601A - I.T.E. C. COLAMONICO - ITT CHIARULLI	BA	CASSANO DELLE MURGE	II	A
pszuhptp	5.879,21 €	09/05/2025 09:10	Ordinario	Ammessa	Ok IST				BAPS002012 - LS CANUDO - LC MARONE	BA	GIOIA DEL COLLE	I	A
pt51us4h	3.828,92 €	08/05/2025 09:38	Ordinario	Ammessa	Ok IST				TATF027026 - ISTITUTO TECNICO IND. EDOARDO AMALDI	TA	STATTE	II	F
pt5l2zj3	5.703,72 €	06/05/2025 17:01	Ordinario	Ammessa	Ok IST				TATF03701Q - MAJORANA	TA	MONTEMESOLA	II	BE
ptbdh8q2	11.768,13 €	25/04/2025 16:01	Ordinario	Ammessa	Ok IST				BAPC24000A - LICEO G. GALILEI - M. CURIE	BA	POLIGNANO A MARE	II	A
ptd7ravq	7.130,35 €	16/05/2025 09:12	Ordinario	Ammessa	Ok IST				BRTD01000T - I.T.E. G. CALO'	BR	FRANCAVILLA FONTANA	II	G
ptdmlxxu	12.074,32 €	20/05/2025 11:58	Ordinario	Ammessa	Ok IST				BTPM056014 - LICEO ECONOMICO SOCIALE ETTORE CARAFA	BT	ANDRIA	II	AL
ptfsqmtj	13.482,73 €	09/05/2025 10:12	Ordinario	Ammessa	Ok IST				BRPC04000P - LICEO MARZOLLA-LEO-SIMONE-DURANO	BR	TORRE SANTA SUSANNA	II	M
ptkpiab2	11.315,64 €	05/05/2025 17:20	Ordinario	Ammessa	Ok IST				BRPS01701T - E. MAJORANA	BR	BRINDISI	I	CB
ptl5wkbp	3.877,57 €	05/05/2025 17:39	Ordinario	Ammessa	Ok IST				BTRI050019 - IPSIA ARCHIMEDE- SEDE ASS.TA DI ANDRIA	BT	ANDRIA	II	MA
ptncx6od	10.100,49 €	28/04/2025 17:24	Ordinario	Ammessa	Ok IST				BTPC210007 - LICEO F. DE SANCTIS	BT	TRANI	I	BL
ptxmf63y	1.199,36 €	08/05/2025 16:56	Ordinario	Ammessa	Ok IST				BAPS06101T - L. L. GIULIO CESARE	BA	NOICATTARO	I	C/L
pu0n1v0u	5.462,27 €	13/05/2025 21:32	Ordinario	Ammessa	Ok IST				FGTD003012 - I.T.E.T. FEDERICO II	FG	SAN NICANDRO GARGANICO	II	F
pu4ochi7	10.640,94 €	08/05/2025 10:46	Ordinario	Ammessa	Ok IST				TARC01201T - IPSC DON MILANI	TA	GROTTAGLIE	II	ATL
puav7j1m	5.617,15 €	28/05/2025 19:25	Ordinario	Ammessa	Ok IST				TATF03801G - I.I.S. A. RIGHI - ISTITUTO TECNICO	TA	PALAGIANELLO	I	C
puehgp60	4.052,94 €	05/05/2025 13:30	Ordinario	Ammessa	Ok IST				FGPM10000G - LICEO E. PESTALOZZI	FG	SAN SEVERO	II	SUB
puoeleug	11.036,29 €	24/04/2025 22:43	Ordinario	Ammessa	Ok IST				FGRH100008 - I.P. ANNESSO CONV. BONGHI	FG	LUCERA	II	C
pur1crt5	10.704,46 €	21/05/2025 17:24	Ordinario	Ammessa	Ok IST				FGTF057011 - I.T.T. P.V. MARONE-CARPINO	FG	LUCERA	II	A
puty7esq	7.214,27 €	28/05/2025 10:25	Ordinario	Ammessa	Ok IST				LERH02101X - IST. PROF.LE ALBERGHIERO-OTRANTO	LE	BAGNOLO DEL SALENTO	II	B
pv8n4l4z	8.622,02 €	09/05/2025 17:54	Ordinario	Ammessa	Ok IST				BATD013018 - VITTORIO BACHELET	BA	GRAVINA IN PUGLIA	I	L

AVVISO PER L'ASSEGNAZIONE DELLE BORSE DI STUDIO A. S. 2024/2025 PER LE STUDENTESSE E STUDENTI DELLA SCUOLA SECONDARIA DI SECONDO GRADO
(art. 9 D.Lgs n. 63/2017)

Isee Regolare e frequenza scolastica OK

Regione Puglia
Sezione Istruzione e Università
Servizio Sistema dell'Istruzione e del Diritto allo studio

REGIONE PUGLIA — Ministero dell'Istruzione e del Merito

ALLEGATO B

Codice Pratica	Importo ISEE	Data e ora Invio	Tipo ISEE	Esito Provvisorio	Verifica frequenza scolastica	Codice fiscale studente	Cognome studente	Nome studente	Istituzione Scolastica di 2° grado	Prov	Residenza	Classe	Sezione
pvg7cbkg	6.105,86 €	05/05/2025 12:44	Ordinario	Ammessa	Ok IST				BAPM02000G - LICEO VITO FORNARI	BA	MOLFETTA	II	BL
pvmculh6	9.037,59 €	27/04/2025 21:31	Ordinario	Ammessa	Ok IST				BRRH00901L - IPSEOA/IPSIA G. SALVEMINI	BR	FASANO	I	B
pvne0zzv	10.662,59 €	27/04/2025 13:57	Ordinario	Ammessa	Ok IST				BRPS130004 - SCUOLA EUROPEA DI BRINDISI	BR	BRINDISI	II	AS
pvr2g1ut	11.058,87 €	26/04/2025 16:48	Ordinario	Ammessa	Ok IST				FGTD08000A - I.T.E.T. BLAISE PASCAL	FG	TROIA	I	B
pvuk062b	3.897,76 €	24/04/2025 21:25	Ordinario	Ammessa	Ok IST				LEPS03000X - LICEO G. C. VANINI	LE	PRESICCE-ACQUARICA	II	BL
pw054uif	6.551,57 €	29/04/2025 14:51	Ordinario	Ammessa	Ok IST				BRRH01000Q - I.P.E.O.A.S. PERTINI	BR	CELLINO SAN MARCO	II	E
pw27xpbq	9.979,43 €	28/05/2025 04:31	Ordinario	Ammessa	Ok IST				FGPM059017 - LICEO A. G. RONCALLI	FG	MANFREDONIA	I	D
pw28jy3r	5.842,30 €	24/04/2025 17:35	Ordinario	Ammessa	Ok IST				TAPM020008 - LICEO SCIENZE UMANE VITTORINO DA FELTRE	TA	LIZZANO	II	D
pw29flft	7.817,90 €	25/04/2025 18:30	Ordinario	Ammessa	Ok IST				BASD039013 - LICEO ARTISTICO FEDERICO II STUPOR MUNDI	BT	ANDRIA	II	C
pw9hu5ut	4.930,95 €	29/04/2025 18:06	Ordinario	Ammessa	Ok IST				LEPS01000P - LICEO SCIENTIFICO COSIMO DE GIORGI	LE	LEVERANO	I	F
pwc4kgat	6.860,31 €	24/04/2025 17:19	Ordinario	Ammessa	Ok IST				LETE010002 - I.T.E.T. G. DELEDDA	LE	LECCE	II	C
pwjw1jd7	4.192,68 €	30/04/2025 11:39	Ordinario	Ammessa	Ok IST				BAPC18000X - LICEO CARMINE SYLOS	BA	BITONTO	II	ASU
pwnc6ktq	8.436,38 €	13/05/2025 08:54	Ordinario	Ammessa	Ok IST				BATF230001 - I.T.T. PANETTI-PITAGORA	BA	BITRITTO	I	D
pwp7pmsa	7.301,14 €	29/05/2025 07:35	Ordinario	Ammessa	Ok IST				BTTD023511 - I.T.E. M. DELL'AQUILA SERALE-SAN FERD.	BT	SAN FERDINANDO DI PUGLIA	II	B
pwyihadj	5.053,71 €	24/04/2025 19:53	Ordinario	Ammessa	Ok IST				FGPS040004 - LICEO SCIENTIFICO G. MARCONI	FG	FOGGIA	I	D
pwzvqvrk	9.077,93 €	29/04/2025 12:03	Ordinario	Ammessa	Ok IST				TATF03701Q - MAJORANA	TA	MARTINA FRANCA	I	AE
px9ylpb9	11.019,80 €	13/05/2025 18:15	Ordinario	Ammessa	Ok IST				BAPS07000G - LICEO G. TARANTINO	BA	GRAVINA IN PUGLIA	I	E
pxcmege7	4.481,37 €	08/05/2025 14:49	Ordinario	Ammessa	Ok IST				TATF03801G - I.I.S. A. RIGHI - ISTITUTO TECNICO	TA	TARANTO	II	G
pxe78hso	12.857,31 €	05/05/2025 18:45	Ordinario	Ammessa	Ok IST				LEPS03000X - LICEO G. C. VANINI	LE	GALATINA	I	A
pxjhh28x	7.870,14 €	24/04/2025 21:01	Ordinario	Ammessa	Ok IST				BAPS07000G - LICEO G. TARANTINO	BA	GRAVINA IN PUGLIA	I	M
pxlr0kn1	14.094,69 €	24/05/2025 12:01	Ordinario	Ammessa	Ok IST				TATF021016 - QUINTO ORAZIO FLACCO	TA	PALAGIANELLO	II	AT
pxnmfmnu	4.632,92 €	13/05/2025 18:35	Ordinario	Ammessa	Ok IST				TARC01201T - IPSC DON MILANI	TA	CAROSINO	II	B
pxq5q75q	3.823,77 €	27/05/2025 13:45	Ordinario	Ammessa	Ok IST				BRRH01000Q - I.P.E.O.A.S. PERTINI	BR	BRINDISI	II	A
pxrk5irn	3.436,67 €	25/04/2025 18:55	Ordinario	Ammessa	Ok IST				BAPS06801L - ILARIA ALPI	BA	RUTIGLIANO	I	E
pxup0bdq	8.685,00 €	24/04/2025 22:37	Ordinario	Ammessa	Ok IST				BARC03701D - R. GORJUX- N.TRIDENTE	BA	BARI	I	BTG
pxw4jmd3	9.980,36 €	28/05/2025 17:11	Ordinario	Ammessa	Ok IST				TATF09000G - I.T.T. A. PACINOTTI	TA	TARANTO	I	D
pxzu8ccp	7.691,96 €	14/05/2025 11:25	Ordinario	Ammessa	Ok IST				BRTF010004 - I.T.T. G. GIORGI	BR	BRINDISI	I	C I
py1dbziq	9.091,26 €	13/05/2025 20:39	Ordinario	Ammessa	Ok IST				BATD09000L - I.T.E.T. PADRE A. M. TANNOIA	BA	CORATO	I	CAT
py1el5ek	7.790,70 €	30/04/2025 11:34	Ordinario	Ammessa	Ok IST				BTTD00701N - I.I.S.S. L. EINAUDI	BT	CANOSA DI PUGLIA	II	B
pydxh2j1	3.946,72 €	08/05/2025 21:05	Ordinario	Ammessa	Ok IST				BRRF01003B - ISTITUTO PROFESSIONALE SERVIZI SOCIALI	BR	SAN VITO DEI NORMANNI	I	
pygdljqq	5.471,21 €	29/04/2025 21:22	Ordinario	Ammessa	Ok IST				BAPM05000B - LICEO DON LORENZO MILANI	BA	GIOIA DEL COLLE	II	A
pykkt5f8	3.724,51 €	15/05/2025 11:30	Ordinario	Ammessa	Ok IST				LEPS04000E - LICEO A. VALLONE	LE	GALATONE	I	CL
pyln7h84	10.312,55 €	28/05/2025 18:43	Ordinario	Ammessa	Ok IST				TATD03601N - IST. TECNICO LEONARDO DA VINCI	BR	VILLA CASTELLI	I	P
pynq14f6	3.662,34 €	05/05/2025 12:28	Ordinario	Ammessa	Ok IST				BTRC046011 - IPSC LEONTINE E GIUSEPPE DE NITTIS	BT	BARLETTA	II	CL
pyo1kdms	9.267,07 €	28/05/2025 13:23	Ordinario	Ammessa	Ok IST				TATF09000G - I.T.T. A. PACINOTTI	TA	TARANTO	II	AI
pyochq89	6.834,10 €	24/04/2025 14:27	Ordinario	Ammessa	Ok IST				BATD06202E - I.T.E. D. ROMANAZZI	BA	BARI	II	B
pyou7742	5.141,11 €	13/05/2025 09:53	Ordinario	Ammessa	Ok IST				LETF00301P - ALESSANO	LE	TRICASE	I	
pyshifoi	4.562,30 €	05/05/2025 12:44	Ordinario	Ammessa	Ok IST				FGRC06101P - I.P. G. TONIOLO	FG	MANFREDONIA	II	BP
pytizpgs	7.189,83 €	30/04/2025 11:33	Corrente	Ammessa	Ok IST				MTSL01301X - L.ART. "DUNI-LEVI" - MATERA	BA	ALTAMURA	I	A
pyv5iuh1	8.256,12 €	13/05/2025 18:49	Ordinario	Ammessa	Ok IST				TARH070013 - MEDITERRANEO SEDE ASSOCIATA MARUGGIO	TA	SAVA	II	F
pyx035ll	14.754,49 €	24/04/2025 17:14	Ordinario	Ammessa	Ok IST				BARH04000D - I.P.E.O.A. DI MOLFETTA	BA	GIOVINAZZO	II	I
pyyiat9l	8.246,62 €	24/04/2025 15:53	Ordinario	Ammessa	Ok IST				BTPS03000T - LICEO LEONARDO DA VINCI	BT	BISCEGLIE	II	A/L
pyzssygu	7.069,97 €	24/04/2025 18:26	Ordinario	Ammessa	Ok IST				TARH08000L - I.P. ELSA MORANTE	TA	MONTEIASI	I	C
pz0cjgqp	5.604,63 €	20/05/2025 15:57	Ordinario	Ammessa	Ok IST				BATD13000T - I.T.E. LENOCI	BA	TRIGGIANO	II	F
pz0ov9sc	4.232,92 €	25/04/2025 16:45	Ordinario	Ammessa	Ok IST				FGRC00801T - I.P. L.EINAUDI	FG	FOGGIA	II	D
pz0wel94	5.547,64 €	27/04/2025 14:27	Ordinario	Ammessa	Ok IST				BARH049509 - IPSSEOA CALAMANDREI - SERALE	BA	BARI	II	M
pz0wka0c	4.949,80 €	13/05/2025 17:42	Ordinario	Ammessa	Ok IST				BATD06801C - ISTITUTO TECNOLOGICO E. MONTALE	BA	RUTIGLIANO	I	F
pz2pwnul	2.730,35 €	28/05/2025 09:36	Ordinario	Ammessa	Ok IST				BRRC00801G - IPSC DE MARCO FRANCAVILLA F.NA	BR	SAN MICHELE SALENTINO	I	A
pziwtfyh	9.497,40 €	19/05/2025 12:10	Ordinario	Ammessa	Ok IST				FGPC02101L - LICEO INDRO MONTANELLI	FG	SAN MARCO IN LAMIS	II	ASA
pzku4v3s	4.542,75 €	05/05/2025 14:36	Ordinario	Ammessa	Ok IST				FGRH100008 - I.P. ANNESSO CONV. BONGHI	FG	LUCERA	II	C
pztp2ii2	5.650,04 €	12/05/2025 19:20	Ordinario	Ammessa	Ok IST				BTPS11000D - LICEO SCIENTIFICO VALDEMARO VECCHI	BT	TRANI	II	A
pzy85re8	6.395,41 €	15/05/2025 18:59	Ordinario	Ammessa	Ok IST				BARM042015 - I.P.S.I.A.M. AMERIGO VESPUCCI	BA	TERLIZZI	II	AN
q023fqwm	5.698,63 €	29/04/2025 10:11	Ordinario	Ammessa	Ok IST				FGPS200008 - LICEO GALILEI-MORO	FG	MANFREDONIA	II	B
q02nml3d	8.193,19 €	23/05/2025 10:00	Ordinario	Ammessa	Ok IST				BTTD05601V - I.T.E.S ETTORE CARAFA	BT	ANDRIA	I	C
q051vhkb	5.415,62 €	06/05/2025 19:12	Ordinario	Ammessa	Ok IST				BATH040009 - I.T.T. EUCLIDE-CARACCIOLO	BT	BISCEGLIE	I	B
q07cnrnd	6.058,43 €	29/04/2025 15:28	Ordinario	Ammessa	Ok IST				BAPS38000R - LICEI A. EINSTEIN - L. DA VINCI	BA	MOLFETTA	I	
q07hmwg4	3.848,24 €	16/05/2025 11:52	Ordinario	Ammessa	Ok IST				BATD06801C - ISTITUTO TECNOLOGICO E. MONTALE	BA	MOLA DI BARI	II	F
q07v3531	9.039,88 €	11/05/2025 20:21	Ordinario	Ammessa	Ok IST				TAPS070008 - LICEO G. MOSCATI	TA	GROTTAGLIE	II	B
q08rjtd1	- €	21/05/2025 19:44	Ordinario	Ammessa	Ok IST				BARH120027 - I.P. DOMENICO MODUGNO	BA	CONVERSANO	I	A
q0ex2xoh	13.713,50 €	05/05/2025 13:46	Ordinario	Ammessa	Ok IST				BAPS09000R - LICEO O. TEDONE	BA	RUVO DI PUGLIA	II	H
q0m2gh9p	4.985,78 €	27/05/2025 12:52	Ordinario	Ammessa	Ok IST				TARF04101G - SAVA FALCONE	TA	SAN MARZANO DI SAN GIUSEPPE	II	B
q0pfta5q	10.476,99 €	28/04/2025 18:39	Ordinario	Ammessa	Ok IST				TARF044013 - I.P. F.S. CABRINI	TA	PULSANO	II	B
q0uw5j1z	6.597,74 €	26/05/2025 18:42	Ordinario	Ammessa	Ok IST				BRRH00901L - IPSEOA/IPSIA G. SALVEMINI	BR	FASANO	I	A

AVVISO PER L'ASSEGNAZIONE DELLE BORSE DI STUDIO A. S. 2024/2025 PER LE STUDENTESSE E STUDENTI DELLA SCUOLA SECONDARIA DI SECONDO GRADO
(art. 9 D.Lgs n. 63/2017)

Isee Regolare e frequenza scolastica OK

Regione Puglia
Sezione Istruzione e Università
Servizio Sistema dell'Istruzione e del Diritto allo studio

REGIONE PUGLIA

Ministero dell'Istruzione e del Merito

ALLEGATO B

Codice Pratica	Importo ISEE	Data e ora Invio	Tipo ISEE	Esito Provvisorio	Verifica frequenza scolastica	Codice fiscale studente	Cognome studente	Nome studente	Istituzione Scolastica di 2° grado	Prov	Residenza	Classe	Sezione
q0xla3ax	2.876,34 €	05/05/2025 12:53	Corrente	Ammessa	Ok IST	[redacted]	[redacted]	[redacted]	FGTE03000R - ITET NOTARANGELO-ROSATI-GIANNONE-MASI	FG	TROIA	II	C
q0xpmv9o	3.528,74 €	28/04/2025 07:50	Ordinario	Ammessa	Ok IST	[redacted]	[redacted]	[redacted]	BTTD05601V - I.T.E.S ETTORE CARAFA	BT	ANDRIA	II	E
q129juki	12.857,73 €	24/05/2025 17:37	Ordinario	Ammessa	Ok IST	[redacted]	[redacted]	[redacted]	BTPS04000C - LICEO ENRICO FERMI	BT	CANOSA DI PUGLIA	I	D
q12jmyih	6.449,16 €	09/05/2025 12:40	Ordinario	Ammessa	Ok IST	[redacted]	[redacted]	[redacted]	BASD039013 - LICEO ARTISTICO FEDERICO II STUPOR MUNDI	BA	CORATO	II	F
q16864d5	6.572,52 €	25/04/2025 10:50	Ordinario	Ammessa	Ok IST	[redacted]	[redacted]	[redacted]	LEPC03000R - LICEO G. PALMIERI	LE	LECCE	I	I
q1l4k0wz	373,58 €	28/04/2025 11:07	Ordinario	Ammessa	Ok IST	[redacted]	[redacted]	[redacted]	BTTD32000N - I.T.E.T. CASSANDRO FERMI NERVI	BT	BARLETTA	II	A
q242xy98	4.860,60 €	24/04/2025 12:49	Ordinario	Ammessa	Ok IST	[redacted]	[redacted]	[redacted]	BTTF06000Q - I.T.T. SEN. IANNUZZI	BT	ANDRIA	I	A
q25etriw	5.172,18 €	08/05/2025 03:53	Ordinario	Ammessa	Ok IST	[redacted]	[redacted]	[redacted]	BTRC03601A - IPSC - IPSAM COSMAI	BT	BISCEGLIE	II	A
q29nzl8b	10.999,27 €	11/05/2025 17:06	Ordinario	Ammessa	Ok IST	[redacted]	[redacted]	[redacted]	BTTD32000N - I.T.E.T. CASSANDRO FERMI NERVI	BT	BARLETTA	I	B
q2b0xx5v	3.918,08 €	08/05/2025 14:16	Ordinario	Ammessa	Ok IST	[redacted]	[redacted]	[redacted]	TARI02401R - IPSIA ARCHIMEDE	TA	TARANTO	I	D
q2owsujo	3.300,00 €	14/05/2025 17:55	Ordinario	Ammessa	Ok IST	[redacted]	[redacted]	[redacted]	TAPM020008 - LICEO SCIENZE UMANE VITTORINO DA FELTRE	TA	TARANTO	I	D
q2qv3ksx	6.920,56 €	05/05/2025 12:32	Ordinario	Ammessa	Ok IST	[redacted]	[redacted]	[redacted]	BATD09000L - I.T.E.T. PADRE A. M. TANNOIA	BA	CORATO	II	A
q2rbm2v8	8.394,72 €	12/05/2025 16:21	Ordinario	Ammessa	Ok IST	[redacted]	[redacted]	[redacted]	BATD03701R - ITET VIVANTE - ITET GORJUX	BA	BARI	I	ATE
q2u8ctz1	12.702,25 €	21/05/2025 20:48	Ordinario	Ammessa	Ok IST	[redacted]	[redacted]	[redacted]	BTTD05601V - I.T.E.S ETTORE CARAFA	BT	ANDRIA	II	G
q2vb6d55	2.535,65 €	27/04/2025 19:56	Ordinario	Ammessa	Ok IST	[redacted]	[redacted]	[redacted]	BATF079015 - ITT LUIGI DELL'ERBA	BA	ALBEROBELLO	I	A
q33rxh5r	6.362,99 €	09/05/2025 11:18	Ordinario	Ammessa	Ok IST	[redacted]	[redacted]	[redacted]	BASD053019 - LICEO ARTISTICO E MUSICALE LUIGI RUSSO	BA	LOCOROTONDO	I	C
q33vetwe	10.748,00 €	14/05/2025 12:20	Ordinario	Ammessa	Ok IST	[redacted]	[redacted]	[redacted]	BAPS028016 - L. S. E. MAJORANA	BA	MOLA DI BARI	I	D
q394yg9h	5.976,57 €	07/05/2025 15:14	Ordinario	Ammessa	Ok IST	[redacted]	[redacted]	[redacted]	BTPC023011 - LICEO S. STAFFA - TRINITAPOLI	BT	TRINITAPOLI	I	L
q39ogig0	4.885,50 €	15/05/2025 16:50	Ordinario	Ammessa	Ok IST	[redacted]	[redacted]	[redacted]	LETD140007 - I.T.E. A. DE VITI DE MARCO	LE	TAURISANO	I	AT
q39rri3m	7.356,48 €	30/04/2025 15:17	Ordinario	Ammessa	Ok IST	[redacted]	[redacted]	[redacted]	FGPS20000B - LICEO GALILEI-MORO	FG	MANFREDONIA	I	F
q3dakm3z	4.607,35 €	06/05/2025 18:33	Ordinario	Ammessa	Ok IST	[redacted]	[redacted]	[redacted]	BTTD32000N - I.T.E.T. CASSANDRO FERMI NERVI	BT	BARLETTA	I	C
q3f515em	11.982,23 €	30/04/2025 13:32	Ordinario	Ammessa	Ok IST	[redacted]	[redacted]	[redacted]	TAPC040009 - LICEO TITO LIVIO	TA	STATTE	I	D
q3g650p4	9.846,26 €	24/04/2025 15:25	Ordinario	Ammessa	Ok IST	[redacted]	[redacted]	[redacted]	LERH07017N - IPSEO AMERIGO VESPUCCI	LE	GALLIPOLI	II	B
q3ji8bje	5.912,92 €	07/05/2025 09:23	Ordinario	Ammessa	Ok IST	[redacted]	[redacted]	[redacted]	BATF06401B - IST. TECN. TECNOLOGICO FERRARIS	BA	MOLFETTA	I	BM
q3oqqvy4	7.595,65 €	22/05/2025 10:01	Ordinario	Ammessa	Ok IST	[redacted]	[redacted]	[redacted]	BAPS05000A - LICEO SCIENTIFICO E. FERMI	BA	BARI	II	I
q3ox9hmg	8.714,13 €	24/04/2025 15:51	Ordinario	Ammessa	Ok IST	[redacted]	[redacted]	[redacted]	BRTF01701X - ITI -E. MAJORANA - BRINDISI	BR	BRINDISI	II	BB
q3pejt60	7.259,48 €	27/05/2025 13:53	Ordinario	Ammessa	Ok IST	[redacted]	[redacted]	[redacted]	BAPS24000D - LICEO E. AMALDI	BA	PALO DEL COLLE	II	BSA
q3pud518	10.915,07 €	25/04/2025 07:42	Ordinario	Ammessa	Ok IST	[redacted]	[redacted]	[redacted]	LEPS23000N - LICEO DON TONINO BELLO	LE	LEVERANO	I	A/S
q3q5h4um	10.486,18 €	10/05/2025 17:56	Ordinario	Ammessa	Ok IST	[redacted]	[redacted]	[redacted]	TATF027026 - ISTITUTO TECNICO IND. EDOARDO AMALDI	TA	STATTE	I	G
q3t7hnwu	8.333,22 €	12/05/2025 13:01	Minori	Ammessa	Ok IST	[redacted]	[redacted]	[redacted]	LEPM150003 - LICEO 'R. LEVI MONTALCINI'	LE	PRESICCE-ACQUARICA	I	CLSU
q3v4dnl0	11.292,13 €	24/04/2025 22:51	Ordinario	Ammessa	Ok IST	[redacted]	[redacted]	[redacted]	BATL07000T - I.T.T. NERVI-GALILEI	BA	ALTAMURA	I	C
q3ygv7bu	10.209,94 €	14/05/2025 17:23	Ordinario	Ammessa	Ok IST	[redacted]	[redacted]	[redacted]	FGPM10000G - LICEO E. PESTALOZZI	FG	SAN SEVERO	II	LLA
q422hsib	4.618,95 €	22/05/2025 17:10	Ordinario	Ammessa	Ok IST	[redacted]	[redacted]	[redacted]	TARF006018 - ISTITUTO PROFESSIONALE MICHELE LENTINI	TA	PALAGIANO	II	A
q42dtg1b	7.117,30 €	30/04/2025 10:51	Ordinario	Ammessa	Ok IST	[redacted]	[redacted]	[redacted]	FGTF04801T - I.T.T. AUGUSTO RIGHI	FG	CERIGNOLA	I	
q45syw90	3.892,40 €	16/05/2025 21:07	Ordinario	Ammessa	Ok IST	[redacted]	[redacted]	[redacted]	FGPS20000B - LICEO GALILEI-MORO	FG	MANFREDONIA	I	B
q4cr9yj5	8.645,12 €	16/05/2025 17:32	Ordinario	Ammessa	Ok IST	[redacted]	[redacted]	[redacted]	BARI14000T - I.P. DE NORA - LORUSSO	BA	ALTAMURA	I	A/SS
q4ev5g2c	4.168,07 €	19/05/2025 10:36	Ordinario	Ammessa	Ok IST	[redacted]	[redacted]	[redacted]	BARH04000D - I.P.E.O.A. DI MOLFETTA	BA	MOLFETTA	I	E
q4p4go82	10.541,94 €	24/04/2025 12:23	Ordinario	Ammessa	Ok IST	[redacted]	[redacted]	[redacted]	TAPS03701N - LICEO SCIENTIFICO MAJORANA	TA	MARTINA FRANCA	I	AL
q4t9dhsj	6.387,54 €	24/04/2025 20:36	Ordinario	Ammessa	Ok IST	[redacted]	[redacted]	[redacted]	BAPS064019 - LICEO SCIENT. OSA LEVI-MONTALCINI	BA	MOLFETTA	II	DL
q4ui3y4s	4.272,44 €	29/04/2025 17:33	Ordinario	Ammessa	Ok IST	[redacted]	[redacted]	[redacted]	BTRI036013 - I.P. COSMAI - SEDE ASSOCIATA	BT	TRANI	II	AV
q4vrn2d1	8.143,39 €	27/04/2025 20:48	Ordinario	Ammessa	Ok IST	[redacted]	[redacted]	[redacted]	TAPS042015 - LICEO MARIA PIA	TA	TARANTO	I	1LSB
q4ytxsd2	8.877,16 €	21/05/2025 09:21	Ordinario	Ammessa	Ok IST	[redacted]	[redacted]	[redacted]	TARF044013 - I.P. F.S. CABRINI	TA	TARANTO	II	A
q59l0682	10.172,94 €	27/05/2025 20:15	Ordinario	Ammessa	Ok IST	[redacted]	[redacted]	[redacted]	BATD05901N - MARCO POLO	BA	ADELFIA	II	2FT
q5charhy	10.120,18 €	20/05/2025 10:48	Ordinario	Ammessa	Ok IST	[redacted]	[redacted]	[redacted]	FGPM059017 - LICEO A. G. RONCALLI	FG	MANFREDONIA	I	A
q5cpekwb	7.873,25 €	24/04/2025 15:46	Ordinario	Ammessa	Ok IST	[redacted]	[redacted]	[redacted]	BATE04950V - ITT ELENA DI SAVOIA - SERALE	BA	MODUGNO	I	E
q5gpg5jt	13.252,70 €	05/05/2025 12:13	Ordinario	Ammessa	Ok IST	[redacted]	[redacted]	[redacted]	BAPS200003 - LICEO FEDERICO II DI SVEVIA	BA	ALTAMURA	I	H
q5h3c3st	5.951,06 €	13/05/2025 10:25	Ordinario	Ammessa	Ok IST	[redacted]	[redacted]	[redacted]	LESL03000R - LICEO CIARDO - PELLEGRINO	LE	LECCE	II	A
q5ilknwm	10.340,00 €	20/05/2025 12:02	Ordinario	Ammessa	Ok IST	[redacted]	[redacted]	[redacted]	BRTD100004 - I.T.E.T. PANTANELLI-MONNET	BR	CAROVIGNO	II	AE
q5zvcjy4	11.108,54 €	15/05/2025 17:08	Ordinario	Ammessa	Ok IST	[redacted]	[redacted]	[redacted]	BTPS05301G - LICEO A. MORO	BT	TRINITAPOLI	II	B
q60xdpd5	11.471,35 €	22/05/2025 11:24	Ordinario	Ammessa	Ok IST	[redacted]	[redacted]	[redacted]	BARH03301B - IPSSEOA CASAMASSIMA	BA	CELLAMARE	I	
q64zczsr	3.349,74 €	15/05/2025 12:25	Ordinario	Ammessa	Ok IST	[redacted]	[redacted]	[redacted]	BRPS00301X - L. DA VINCI - FASANO -	BR	FASANO	I	F
q67jpuum	2.405,73 €	14/05/2025 08:28	Ordinario	Ammessa	Ok IST	[redacted]	[redacted]	[redacted]	BATH040009 - I.T.T. EUCLIDE-CARACCIOLO	BA	PALO DEL COLLE	II	C
q6811x8m	13.082,69 €	28/05/2025 19:23	Ordinario	Ammessa	Ok IST	[redacted]	[redacted]	[redacted]	FGTE03000R - ITET NOTARANGELO-ROSATI-GIANNONE-MASI	FG	CARAPELLE	I	B
q6barqnr	8.744,60 €	14/05/2025 18:14	Ordinario	Ammessa	Ok IST	[redacted]	[redacted]	[redacted]	BATD02902V - I.I.S.S. TOMMASO FIORE - MODUGNO	BA	MODUGNO	I	C
q6bo41dx	8.468,64 €	22/05/2025 17:57	Ordinario	Ammessa	Ok IST	[redacted]	[redacted]	[redacted]	LETD04401P - IST.TECNICO ECONOMICO F. CALASSO	LE	CAVALLINO	II	C
q6fz8rg3	3.183,51 €	20/05/2025 12:44	Ordinario	Ammessa	Ok IST	[redacted]	[redacted]	[redacted]	FGPS08000E - LICEO ALBERT EINSTEIN	FG	CERIGNOLA	II	I
q6glz812	6.693,41 €	06/05/2025 09:47	Ordinario	Ammessa	Ok IST	[redacted]	[redacted]	[redacted]	LEPS00301L - LICEO SCIENTIFICO	LE	TRICASE	II	B
q6o1bbco	10.296,82 €	10/05/2025 09:09	Ordinario	Ammessa	Ok IST	[redacted]	[redacted]	[redacted]	LETF03401A - ISTITUTO TECNICO INDUSTRIALE E. FERMI	LE	LECCE	II	A
q6qwocd4	10.945,63 €	21/05/2025 11:46	Ordinario	Ammessa	Ok IST	[redacted]	[redacted]	[redacted]	BRTF010004 - I.T.T. G. GIORGI	BR	SAN PANCRAZIO SALENTINO	II	CM
q6sx9agj	9.678,43 €	06/05/2025 15:58	Ordinario	Ammessa	Ok IST	[redacted]	[redacted]	[redacted]	BARC03701D - R. GORJUX- N.TRIDENTE	BA	BARI	II	D
q6sxaay8	7.251,69 €	05/05/2025 19:22	Ordinario	Ammessa	Ok IST	[redacted]	[redacted]	[redacted]	TARH08000L - I.P. ELSA MORANTE	TA	CRISPIANO	II	B
q6ykdxs2	4.410,00 €	06/05/2025 19:31	Ordinario	Ammessa	Ok IST	[redacted]	[redacted]	[redacted]	TARI02401R - IPSIA ARCHIMEDE	TA	TARANTO	II	P
q71wxol6	8.592,08 €	09/05/2025 16:02	Ordinario	Ammessa	Ok IST	[redacted]	[redacted]	[redacted]	BTTD05801E - A. MORO	BT	TRANI	I	C

AVVISO PER L'ASSEGNAZIONE DELLE BORSE DI STUDIO A. S. 2024/2025 PER LE STUDENTESSE E STUDENTI DELLA SCUOLA SECONDARIA DI SECONDO GRADO
(art. 9 D.Lgs n. 63/2017)

Isee Regolare e frequenza scolastica OK

Regione Puglia
Sezione Istruzione e Università
Servizio Sistema dell'Istruzione e del Diritto allo studio

REGIONE PUGLIA — Ministero dell'Istruzione e del Merito

ALLEGATO B

Codice Pratica	Importo ISEE	Data e ora Invio	Tipo ISEE	Esito Provvisorio	Verifica frequenza scolastica	Codice fiscale studente	Cognome studente	Nome studente	Istituzione Scolastica di 2° grado	Prov	Residenza	Classe	Sezione
q78rm5lc	1.173,99 €	14/05/2025 10:43	Corrente	Ammessa	Ok IST				FGTF13000C - I.T.T. ALTAMURA-DA VINCI	FG	FOGGIA	I	A
q7aih43o	7.748,55 €	26/05/2025 19:30	Ordinario	Ammessa	Ok IST				LERH03000N - I.P. N. MOCCIA	LE	NARDO'	I	A
q7o3qop9	1.882,28 €	13/05/2025 11:17	Ordinario	Ammessa	Ok IST				BTRC04651A - LEONTINE E GIUSEPPE DE NITTIS-SERALE	BT	BARLETTA	I	G
q7ojgcsm	4.778,10 €	22/05/2025 11:24	Ordinario	Ammessa	Ok IST				TARI02401R - IPSIA ARCHIMEDE	TA	TARANTO	II	M
q7splu02	1.476,75 €	09/05/2025 17:55	Ordinario	Ammessa	Ok IST				LEPS03000X - LICEO G. C. VANINI	LE	MELISSANO	I	DS
q85jgymf	5.116,75 €	27/04/2025 12:58	Ordinario	Ammessa	Ok IST				LETD04401P - IST.TECNICO ECONOMICO F. CALASSO	LE	SALICE SALENTINO	I	H
q88pwiqp	12.484,27 €	30/04/2025 11:48	Ordinario	Ammessa	Ok IST				FGPC044019 - LICEO FIANI	FG	SAN PAOLO DI CIVITATE	II	L
q89lee5m	6.191,95 €	14/05/2025 10:27	Ordinario	Ammessa	Ok IST				BTPC040009 - LICEO CARLO TROYA	BT	ANDRIA	I	D L
q8cb61la	9.095,08 €	19/05/2025 17:00	Ordinario	Ammessa	Ok IST				BRRF010008 - I.P. F. L. MORVILLO FALCONE	BR	BRINDISI	I	QS
q8e7ocmr	1.480,66 €	08/05/2025 10:04	Corrente	Ammessa	Ok IST				FGTD02000P - I.T.E.T. DANTE ALIGHIERI	FG	CERIGNOLA	I	A
q8ejkc0d	3.703,35 €	13/05/2025 12:08	Ordinario	Ammessa	Ok IST				FGTD00101A - I.T.E. G.T. GIORDANI	FG	MONTE SANT'ANGELO	I	A
q8jk8bhu	11.019,51 €	24/04/2025 15:14	Ordinario	Ammessa	Ok IST				FGPC15000C - LICEO BONGHI-ROSMINI	FG	LUCERA	II	A
q8rmslzu	5.646,96 €	26/05/2025 09:53	Ordinario	Ammessa	Ok IST				FGPM10000G - LICEO E. PESTALOZZI	FG	SAN SEVERO	II	SUB
q8sxq2ma	11.206,86 €	21/05/2025 10:35	Ordinario	Ammessa	Ok IST				BAPS068011 - ILIARIA ALPI	BA	RUTIGLIANO	I	L
q8uizliv	- €	28/04/2025 17:04	Ordinario	Ammessa	Ok IST				BAPM02000G - LICEO VITO FORNARI	BA	MOLFETTA	II	CL
q8vn370j	1.780,24 €	10/05/2025 08:51	Ordinario	Ammessa	Ok IST				BARI130007 - I.P. L. SANTARELLA - DE LILLA	BA	ADELFIA	I	B
q8yvfee9	1.937,90 €	21/05/2025 18:27	Ordinario	Ammessa	Ok IST				FGRI01101A - I.P. G.PAVONCELLI	FG	CERIGNOLA	I	C
q8z1whc2	8.680,00 €	15/05/2025 18:49	Ordinario	Ammessa	Ok IST				FGTF13000C - I.T.T. ALTAMURA-DA VINCI	FG	FOGGIA	II	AELT
q8z3n3oe	13.429,44 €	07/05/2025 20:22	Ordinario	Ammessa	Ok IST				BRPS11000V - LICEO L.PEPE-A.CALAMO	BR	CAROVIGNO	I	C
q938b70l	6.925,94 €	23/05/2025 20:04	Ordinario	Ammessa	Ok IST				TAPM020008 - LICEO SCIENZE UMANE VITTORINO DA FELTRE	TA	TARANTO	II	C
q98hpmvb	9.489,93 €	28/05/2025 15:41	Ordinario	Ammessa	Ok IST				BATF002014 - ITI GALILEO GALILEI	TA	CASTELLANETA	I	
q98t12ad	275,67 €	22/05/2025 23:18	Ordinario	Ammessa	Ok IST				LETD039017 - IST.TECN.COMM.LEV.BACHELETCOPERTINO	LE	COPERTINO	II	D
q9a1um4n	8.378,50 €	30/04/2025 16:45	Ordinario	Ammessa	Ok IST				TARF006018 - ISTITUTO PROFESSIONALE MICHELE LENTINI	TA	PALAGIANO	I	BSSAS
q9ide176	8.222,95 €	20/05/2025 17:49	Ordinario	Ammessa	Ok IST				BTPC040009 - LICEO CARLO TROYA	BT	ANDRIA	I	
q9k5d76w	7.037,65 €	27/05/2025 10:32	Ordinario	Ammessa	Ok IST				LEPM050006 - LICEO G. COMI	LE	TRICASE	II	B
q9kfq1us	14.154,82 €	20/05/2025 17:16	Ordinario	Ammessa	Ok IST				BTRI05052Q - IPSIA ARCHIMEDE - BARLETTA SERALE	BT	ANDRIA	I	C
q9nvjpsw	2.980,12 €	19/05/2025 14:34	Ordinario	Ammessa	Ok IST				BARM042015 - I.P.S.I.A.M. AMERIGO VESPUCCI	BA	GIOVINAZZO	I	A A
q9pkefax	2.122,84 €	06/05/2025 10:25	Ordinario	Ammessa	Ok IST				BARI130007 - I.P. L. SANTARELLA - DE LILLA	BA	BARI	II	B
qa3aho1y	11.380,00 €	08/05/2025 14:30	Ordinario	Ammessa	Ok IST				LEPS04401V - LICEO SCIENTIFICO	LE	MONTERONI DI LECCE	II	M
qa4vycfb	7.446,18 €	29/05/2025 06:06	Ordinario	Ammessa	Ok IST				BARH120005 - I.P. DOMENICO MODUGNO	BA	CONVERSANO	II	A
qa4x1lfz	6.478,95 €	06/05/2025 19:16	Ordinario	Ammessa	Ok IST				FGPS08000E - LICEO ALBERT EINSTEIN	FG	STORNARA	II	C
qactru5y	7.731,43 €	21/05/2025 13:46	Ordinario	Ammessa	Ok IST				LETD00701Q - AMERIGO VESPUCCI	LE	GALLIPOLI	I	B
qafxfw2h	12.462,95 €	27/04/2025 17:28	Ordinario	Ammessa	Ok IST				BAPS01601X - LICEO SCIENTIFICO	BA	SANTERAMO IN COLLE	I	D
qall1jmo	4.356,43 €	27/05/2025 18:10	Ordinario	Ammessa	Ok IST				FGRC001013 - I.P. G.T. GIORDANI	FG	MONTE SANT'ANGELO	II	A
qao0nfu7	7.269,38 €	21/05/2025 19:15	Ordinario	Ammessa	Ok IST				BARI02601Q - I.P.I.A. N. CHIARULLI	BA	ACQUAVIVA DELLE FONTI	I	MAT
qatbrjkk	10.839,42 €	05/05/2025 17:12	Ordinario	Ammessa	Ok IST				TATD03601N - IST. TECNICO LEONARDO DA VINCI	TA	MARTINA FRANCA	I	P
qaupjhut	14.734,29 €	27/04/2025 20:45	Ordinario	Ammessa	Ok IST				LEPM01000Q - LICEO P. SICILIANI	LE	SALICE SALENTINO	II	EU
qb0c9yas	4.690,18 €	06/05/2025 10:13	Ordinario	Ammessa	Ok IST				FGTF13000C - I.T.T. ALTAMURA-DA VINCI	BT	SAN FERDINANDO DI PUGLIA	I	BELT
qb5wfxxs	3.894,07 €	28/04/2025 15:33	Ordinario	Ammessa	Ok IST				TARF04101G - SAVA FALCONE	TA	TORRICELLA	II	A
qb78i8ce	5.965,25 €	16/05/2025 16:57	Ordinario	Ammessa	Ok IST				BATD02601A - I.T.E. C. COLAMONICO - ITT CHIARULLI	BA	ACQUAVIVA DELLE FONTI	I	TCMA
qb7wnbgh	7.813,71 €	13/05/2025 10:33	Ordinario	Ammessa	Ok IST				BRRF00601N - IST.PROF.SERV.SOCIALI CEGLIE MESS.	BR	FRANCAVILLA FONTANA	II	B
qbaxzkrb	5.397,55 €	11/05/2025 21:23	Ordinario	Ammessa	Ok IST				BRRF010008 - I.P. F. L. MORVILLO FALCONE	BR	BRINDISI	II	BSS
qbbmuqi7	6.445,61 €	05/05/2025 15:50	Ordinario	Ammessa	Ok IST				BTRH05801C - A. MORO	BT	TRANI	II	A
qbc6gypf	- €	28/04/2025 21:59	Corrente	Ammessa	Ok IST				BTPS15000X - LICEO CARLO CAFIERO	BT	BARLETTA	I	C
qbcz2tpz	2.438,21 €	27/05/2025 11:19	Corrente	Ammessa	Ok IST				BARI02601Q - I.P.I.A. N. CHIARULLI	BA	CASSANO DELLE MURGE	II	A
qbdh9n0c	10.569,68 €	15/05/2025 19:13	Ordinario	Ammessa	Ok IST				BATD04000G - I.T.E.T. GAETANO SALVEMINI	BA	TERLIZZI	I	
qbfhw3ua	14.902,40 €	06/05/2025 10:21	Ordinario	Ammessa	Ok IST				BTPC210007 - LICEO F. DE SANCTIS	BT	BISCEGLIE	I	B
qbg760qj	9.843,37 €	06/05/2025 19:41	Ordinario	Ammessa	Ok IST				BTTD32000N - I.T.E.T. CASSANDRO FERMI NERVI	BT	MARGHERITA DI SAVOIA	I	D
qbgoz3d8	13.280,65 €	25/04/2025 08:51	Ordinario	Ammessa	Ok IST				BAPC18000X - LICEO CARMINE SYLOS	BA	BITONTO	I	B/L
qbhr61lf	11.045,37 €	13/05/2025 18:32	Ordinario	Ammessa	Ok IST				LEPS04000E - LICEO A. VALLONE	LE	SOLETO	I	DSA
qbhsmz8t	1.475,49 €	25/04/2025 18:51	Ordinario	Ammessa	Ok IST				TARC03901T - ISTITUTO PROF.LE PERRONE	TA	PALAGIANO	I	F
qbiphqcd	6.337,42 €	13/05/2025 19:52	Ordinario	Ammessa	Ok IST				BTRF044013 - SERVIZI SOCIO SANITARI-COMMERCIALI PCP	BT	ANDRIA	I	B
qbjym7h7	3.691,57 €	14/05/2025 09:39	Ordinario	Ammessa	Ok IST				BAPC24000A - LICEO G. GALILEI - M. CURIE	BA	MONOPOLI	I	
qblm72rm	5.308,93 €	06/05/2025 17:55	Ordinario	Ammessa	Ok IST				FGTD060005 - I.T.E.T. VITTORIO EMANUELE III	FG	LUCERA	II	AG
qbn54mzl	6.592,41 €	16/05/2025 09:38	Minori	Ammessa	Ok IST				BRRF010008 - I.P. F. L. MORVILLO FALCONE	BR	BRINDISI	II	BSS
qbo6y4p1	5.573,74 €	05/05/2025 15:48	Ordinario	Ammessa	Ok IST				BRPS030007 - LICEO F. RIBEZZO	BR	FRANCAVILLA FONTANA	I	CSA
qbv4upyp	7.350,81 €	05/05/2025 20:34	Ordinario	Ammessa	Ok IST				FGRH100008 - I.P. ANNESSO CONV. BONGHI	FG	LUCERA	I	C
qc349rla	6.596,00 €	28/04/2025 18:08	Ordinario	Ammessa	Ok IST				FGPS04801Q - LICEO SCIENT. OP. SC. APPL. A. RIGHI	BT	SAN FERDINANDO DI PUGLIA	II	BQ
qc9auc20	1.345,76 €	22/05/2025 12:46	Ordinario	Ammessa	Ok IST				BAPS120008 - LICEO GALILEO GALILEI	BA	BITONTO	I	ALA
qcactgho	10.882,64 €	28/04/2025 18:42	Ordinario	Ammessa	Ok IST				TAPS042015 - LICEO MARIA PIA	TA	TARANTO	II	LS/B
qcak1oky	11.311,92 €	19/05/2025 16:47	Ordinario	Ammessa	Ok IST				BTSL04401N - LICEO ARTISTICO GIUSEPPE COLASANTO	BT	ANDRIA	I	B
qcbdls6r	13.477,12 €	06/05/2025 22:36	Ordinario	Ammessa	Ok IST				TARF006018 - ISTITUTO PROFESSIONALE MICHELE LENTINI	TA	MASSAFRA	II	B
qccnz73i	8.825,82 €	13/05/2025 17:34	Ordinario	Ammessa	Ok IST				BATF06401B - IST. TECN. TECNOLOGICO FERRARIS	BA	TERLIZZI	II	2CI

AVVISO PER L'ASSEGNAZIONE DELLE BORSE DI STUDIO A. S. 2024/2025 PER LE STUDENTESSE E STUDENTI DELLA SCUOLA SECONDARIA DI SECONDO GRADO (art. 9 D.Lgs n. 63/2017)

Isee Regolare e frequenza scolastica OK

Regione Puglia
Sezione Istruzione e Università
Servizio Sistema dell'Istruzione e del Diritto allo studio

REGIONE PUGLIA — Ministero dell'Istruzione e del Merito

ALLEGATO B

Codice Pratica	Importo ISEE	Data e ora Invio	Tipo ISEE	Esito Provvisorio	Verifica frequenza scolastica	Codice fiscale studente	Cognome studente	Nome studente	Istituzione Scolastica di 2° grado	Prov	Residenza	Classe	Sezione
qck7xgxx	1.172,75 €	28/05/2025 18:23	Ordinario	Ammessa	Ok IST	[redacted]	[redacted]	[redacted]	TAPS18000Q - LICEO D. DE RUGGIERI	TA	PALAGIANO	I	F
qctcwxnk	6.633,82 €	10/05/2025 07:55	Ordinario	Ammessa	Ok IST	[redacted]	[redacted]	[redacted]	BATD05901N - MARCO POLO	BA	BARI	II	F
qd2du5i5	10.828,53 €	24/04/2025 12:20	Ordinario	Ammessa	Ok IST	[redacted]	[redacted]	[redacted]	LETD140007 - I.T.E. A. DE VITI DE MARCO	LE	PARABITA	II	G
qd8sm124	5.280,29 €	28/04/2025 18:55	Ordinario	Ammessa	Ok IST	[redacted]	[redacted]	[redacted]	LEPM04701B - ISTITUTO MAGISTRALE A.MORO MAGLIE	LE	CASTRIGNANO DE GRECI	II	B
qd8voilf	8.230,50 €	26/05/2025 11:14	Ordinario	Ammessa	Ok IST	[redacted]	[redacted]	[redacted]	BATD21000D - I.T.E.T. DE VITI DE MARCO	BA	CAPURSO	II	A
qdayfaee	14.452,80 €	26/04/2025 08:17	Ordinario	Ammessa	Ok IST	[redacted]	[redacted]	[redacted]	BARI01301N - G. GALILEI	BA	GRAVINA IN PUGLIA	II	BD
qdcsc877	6.525,71 €	07/05/2025 19:27	Ordinario	Ammessa	Ok IST	[redacted]	[redacted]	[redacted]	BRPC04000P - LICEO MARZOLLA-LEO-SIMONE-DURANO	BR	BRINDISI	II	A
qdfjxzo4	10.099,93 €	29/04/2025 18:47	Ordinario	Ammessa	Ok IST	[redacted]	[redacted]	[redacted]	BATD21000D - I.T.E.T. DE VITI DE MARCO	BA	TRIGGIANO	II	C
qdhyhtfl	6.099,14 €	25/04/2025 22:37	Ordinario	Ammessa	Ok IST	[redacted]	[redacted]	[redacted]	BAPS06301D - LICEO SCIENTIFICO MARGHERITA HACK	BA	BARI	I	SE
qdlt6cjq	10.333,25 €	08/05/2025 17:20	Ordinario	Ammessa	Ok IST	[redacted]	[redacted]	[redacted]	BTTD04301R - R. LOTTI-UMBERTO I TEC.TURISMO-AGRARIO	BT	ANDRIA	II	AT
qdsunk51	- €	25/04/2025 10:40	Ordinario	Ammessa	Ok IST	[redacted]	[redacted]	[redacted]	TAPM020008 - LICEO SCIENZE UMANE VITTORINO DA FELTRE	TA	TARANTO	I	A
qdtka77a	1.868,40 €	05/05/2025 20:43	Ordinario	Ammessa	Ok IST	[redacted]	[redacted]	[redacted]	BARH120016 - I.P. DOMENICO MODUGNO	BA	NOICATTARO	II	E
qeaf8kqb	7.308,90 €	08/05/2025 16:17	Ordinario	Ammessa	Ok IST	[redacted]	[redacted]	[redacted]	TARH070013 - MEDITERRANEO SEDE ASSOCIATA MARUGGIO	TA	SAN MARZANO DI SAN GIUSEPPE	II	F
qeneooqk	5.282,69 €	27/05/2025 17:25	Ordinario	Ammessa	Ok IST	[redacted]	[redacted]	[redacted]	LEPS07000A - LICEO GIULIETTA BANZI BAZOLI	LE	SAN DONATO DI LECCE	I	G
qevckfki	9.742,95 €	07/05/2025 18:19	Ordinario	Ammessa	Ok IST	[redacted]	[redacted]	[redacted]	TARF044013 - I.P. F.S. CABRINI	TA	TARANTO	II	CCS
qeywmpgp	3.864,97 €	26/04/2025 16:35	Ordinario	Ammessa	Ok IST	[redacted]	[redacted]	[redacted]	BTPS11000D - LICEO SCIENTIFICO VALDEMARO VECCHI	BT	TRANI	II	LIQ
qf22zygp	8.506,99 €	27/04/2025 20:51	Ordinario	Ammessa	Ok IST	[redacted]	[redacted]	[redacted]	BAPM01000 1 - LICEO G. BIANCHI DOTTULA	BA	BARI	II	AL
qfa5lfjc	5.220,00 €	13/05/2025 10:24	Ordinario	Ammessa	Ok IST	[redacted]	[redacted]	[redacted]	BTRI050008 - I.P. ARCHIMEDE	BT	TRANI	II	B
qfarublu	2.964,18 €	07/05/2025 09:25	Ordinario	Ammessa	Ok IST	[redacted]	[redacted]	[redacted]	BTTD32000N - I.T.E.T. CASSANDRO FERMI NERVI	BT	BARLETTA	II	ELE
qfe3cudn	5.567,07 €	13/05/2025 17:16	Ordinario	Ammessa	Ok IST	[redacted]	[redacted]	[redacted]	FGTF17000V - I.T.E.T. LUIGI DI MAGGIO	FG	SAN GIOVANNI ROTONDO	I	B
qfe4rt2n	7.124,96 €	15/05/2025 18:02	Ordinario	Ammessa	Ok IST	[redacted]	[redacted]	[redacted]	FGTF13000C - I.T.T. ALTAMURA-DA VINCI	FG	FOGGIA	I	
qfems372	8.265,99 €	22/05/2025 18:22	Ordinario	Ammessa	Ok IST	[redacted]	[redacted]	[redacted]	FGRC00801T - I.P. L.EINAUDI	FG	FOGGIA	I	H
qfenwcpf	13.729,65 €	19/05/2025 18:33	Ordinario	Ammessa	Ok IST	[redacted]	[redacted]	[redacted]	BAPM02000G - LICEO VITO FORNARI	BT	BISCEGLIE	I	E SU
qffu1br0	9.516,06 €	05/05/2025 20:02	Ordinario	Ammessa	Ok IST	[redacted]	[redacted]	[redacted]	BAPM010001 - LICEO G. BIANCHI DOTTULA	BA	BARI	I	BU
qfov37v4	4.139,24 €	08/05/2025 19:17	Ordinario	Ammessa	Ok IST	[redacted]	[redacted]	[redacted]	BTPS15000X - LICEO CARLO CAFIERO	BT	BARLETTA	I	G
qfzxuprv	1.153,29 €	14/05/2025 17:42	Ordinario	Ammessa	Ok IST	[redacted]	[redacted]	[redacted]	BAPC18000X - LICEO CARMINE SYLOS	BA	BITONTO	II	BSU
qg7j1vd7	11.943,95 €	22/05/2025 16:30	Ordinario	Ammessa	Ok IST	[redacted]	[redacted]	[redacted]	BRTF010004 - I.T.T. G. GIORGI	BR	MESAGNE	I	C
qg7sekih	12.925,74 €	06/05/2025 17:47	Ordinario	Ammessa	Ok IST	[redacted]	[redacted]	[redacted]	BAPS064019 - LICEO SCIENT. OSA LEVI-MONTALCINI	BT	BISCEGLIE	I	EL
qgchjoz8	3.064,66 €	26/04/2025 21:45	Ordinario	Ammessa	Ok IST	[redacted]	[redacted]	[redacted]	BTTD05801E - A. MORO	BT	TRANI	II	B
qges815j	3.027,23 €	22/05/2025 19:46	Ordinario	Ammessa	Ok IST	[redacted]	[redacted]	[redacted]	FGRH060003 - I.P.E.O.A. MICHELE LECCE	FG	SAN GIOVANNI ROTONDO	II	A
qgfgrrd0	13.735,59 €	09/05/2025 13:22	Ordinario	Ammessa	Ok IST	[redacted]	[redacted]	[redacted]	BAPS270009 - LICEI CARTESIO	BA	TRIGGIANO	I	I
qgg47405	- €	25/04/2025 13:11	Minori	Ammessa	Ok IST	[redacted]	[redacted]	[redacted]	TARH08000L - I.P. ELSA MORANTE	TA	TARANTO	II	D
qgjrq6d5	11.294,02 €	24/04/2025 21:31	Ordinario	Ammessa	Ok IST	[redacted]	[redacted]	[redacted]	BATF230001 - I.T.T. PANETTI-PITAGORA	BA	BARI	II	E
qgkf807i	8.577,44 €	24/04/2025 12:27	Ordinario	Ammessa	Ok IST	[redacted]	[redacted]	[redacted]	TATF09000G - I.T.T. A. PACINOTTI	TA	TARANTO	I	B
qgsmmf2u	1.210,70 €	27/04/2025 23:42	Ordinario	Ammessa	Ok IST	[redacted]	[redacted]	[redacted]	LEPC03000R - LICEO G. PALMIERI	LE	SQUINZANO	I	
qgtqla9z	5.247,27 €	14/05/2025 16:50	Ordinario	Ammessa	Ok IST	[redacted]	[redacted]	[redacted]	BRRH01000Q - I.P.E.O.A. S. PERTINI	BR	SAN MICHELE SALENTINO	II	B
qgvmqcwm	10.584,24 €	09/05/2025 09:36	Ordinario	Ammessa	Ok IST	[redacted]	[redacted]	[redacted]	BAPM02000G - LICEO VITO FORNARI	BA	GIOVINAZZO	I	
qgwt4ecd	14.908,98 €	24/04/2025 20:54	Ordinario	Ammessa	Ok IST	[redacted]	[redacted]	[redacted]	FGTF13000C - I.T.T. ALTAMURA-DA VINCI	FG	FOGGIA	II	B MEC
qgxxlsio	6.206,71 €	16/05/2025 16:57	Ordinario	Ammessa	Ok IST	[redacted]	[redacted]	[redacted]	BTPS15000X - LICEO CARLO CAFIERO	BT	CANOSA DI PUGLIA	II	G
qh1dult1	8.024,80 €	28/04/2025 19:17	Ordinario	Ammessa	Ok IST	[redacted]	[redacted]	[redacted]	BASD03901 3 - LICEO ARTISTICO FEDERICO II STUPOR MUNDI	BT	ANDRIA	II	F
qh4mvl6z	10.042,86 €	22/05/2025 17:13	Ordinario	Ammessa	Ok IST	[redacted]	[redacted]	[redacted]	BARI140507 - MICHELE DE NORA SERALE	BT	SPINAZZOLA	II	BE
qh7bzvaz	6.134,58 €	05/05/2025 12:49	Ordinario	Ammessa	Ok IST	[redacted]	[redacted]	[redacted]	TATDI4500D - ISTITUTO TECNICO INFORMATICA PLATEJA	TA	TARANTO	II	A
qhkq5bt0	9.622,32 €	13/05/2025 16:51	Ordinario	Ammessa	Ok IST	[redacted]	[redacted]	[redacted]	TAPS18000Q - LICEO D. DE RUGGIERI	TA	PALAGIANO	II	R
qhm9yxjw	5.688,75 €	29/04/2025 08:40	Ordinario	Ammessa	Ok IST	[redacted]	[redacted]	[redacted]	LETD140007 - I.T.E. A. DE VITI DE MARCO	LE	RACALE	I	H
qi3cjw4p	3.598,97 €	28/05/2025 18:38	Ordinario	Ammessa	Ok IST	[redacted]	[redacted]	[redacted]	LEPM01000Q - LICEO P. SICILIANI	LE	LECCE	II	D U
qia8r9qm	7.703,75 €	07/05/2025 19:49	Ordinario	Ammessa	Ok IST	[redacted]	[redacted]	[redacted]	BAPS06801L - ILARIA ALPI	BA	RUTIGLIANO	II	B
qibynznp	2.862,05 €	21/05/2025 12:22	Ordinario	Ammessa	Ok IST	[redacted]	[redacted]	[redacted]	BATD21000D - I.T.E.T. DE VITI DE MARCO	BA	CASAMASSIMA	I	E
qide1nwt	9.999,66 €	15/05/2025 18:25	Ordinario	Ammessa	Ok IST	[redacted]	[redacted]	[redacted]	FGPS20000B - LICEO GALILEI-MORO	FG	MANFREDONIA	I	B
qij18whi	8.571,13 €	29/04/2025 17:17	Ordinario	Ammessa	Ok IST	[redacted]	[redacted]	[redacted]	TASD02002Q - LICEO ARTISTICO V. CALO'	TA	LEPORANO	II	L
qil7z7uf	5.113,25 €	20/05/2025 18:23	Ordinario	Ammessa	Ok IST	[redacted]	[redacted]	[redacted]	BTPC01000D - LICEO A. CASARDI	BT	BARLETTA	II	C
qip2kvkg	8.293,63 €	15/05/2025 18:30	Ordinario	Ammessa	Ok IST	[redacted]	[redacted]	[redacted]	FGTF059018 - I.T.T. FERMI-ROTUNDI-EUCLIDE	FG	MANFREDONIA	II	C
qix9pfnw	- €	29/04/2025 16:13	Ordinario	Ammessa	Ok IST	[redacted]	[redacted]	[redacted]	BARI016015 - I.P.S.I.A.	BA	SANTERAMO IN COLLE	II	B/MAT
qixb5ctl	14.977,10 €	30/04/2025 18:24	Ordinario	Ammessa	Ok IST	[redacted]	[redacted]	[redacted]	BTPC040009 - LICEO CARLO TROYA	BT	ANDRIA	II	C
qjdosuj8	6.936,28 €	05/05/2025 20:19	Ordinario	Ammessa	Ok IST	[redacted]	[redacted]	[redacted]	LEPS04000E - LICEO A. VALLONE	LE	GALATONE	I	AL
qjdrkitx	6.953,14 €	06/05/2025 11:30	Ordinario	Ammessa	Ok IST	[redacted]	[redacted]	[redacted]	BRTD01000T - I.T.E. G. CALO'	BR	FRANCAVILLA FONTANA	II	A
qjdweta7	658,29 €	17/05/2025 08:09	Ordinario	Ammessa	Ok IST	[redacted]	[redacted]	[redacted]	FGPS08000E - LICEO ALBERT EINSTEIN	FG	CERIGNOLA	II	D
qjek9fbk	11.411,35 €	23/05/2025 10:12	Ordinario	Ammessa	Ok IST	[redacted]	[redacted]	[redacted]	BTRH05801C - A. MORO	BT	TRANI	I	B
qjf69j4t	4.240,38 €	30/04/2025 17:33	Ordinario	Ammessa	Ok IST	[redacted]	[redacted]	[redacted]	BRTD00901P - ITET G. SALVEMINI	BR	FASANO	II	G
qjh0cpyn	9.809,82 €	15/05/2025 19:49	Ordinario	Ammessa	Ok IST	[redacted]	[redacted]	[redacted]	BATD013018 - VITTORIO BACHELET	BA	GRAVINA IN PUGLIA	I	IM
qjo1t985	14.772,22 €	29/04/2025 10:23	Ordinario	Ammessa	Ok IST	[redacted]	[redacted]	[redacted]	FGTF059018 - I.T.T. FERMI-ROTUNDI-EUCLIDE	FG	MANFREDONIA	II	C
qjoduxcy	3.769,55 €	21/05/2025 11:39	Ordinario	Ammessa	Ok IST	[redacted]	[redacted]	[redacted]	BARH120005 - I.P. DOMENICO MODUGNO	BA	MOLA DI BARI	II	B
qjvor15t	10.626,40 €	27/05/2025 18:20	Ordinario	Ammessa	Ok IST	[redacted]	[redacted]	[redacted]	LETF03401A - ISTITUTO TECNICO INDUSTRIALE E. FERMI	LE	LIZZANELLO	II	E
qjwrk233	10.544,34 €	24/05/2025 15:05	Ordinario	Ammessa	Ok IST	[redacted]	[redacted]	[redacted]	BARI14000T - I.P. DE NORA - LORUSSO	BA	ALTAMURA	II	AE

AVVISO PER L'ASSEGNAZIONE DELLE BORSE DI STUDIO A. S. 2024/2025 PER LE STUDENTESSE E STUDENTI DELLA SCUOLA SECONDARIA DI SECONDO GRADO (art. 9 D.Lgs n. 63/2017)

Isee Regolare e frequenza scolastica OK

Regione Puglia
Sezione Istruzione e Università
Servizio Sistema dell'Istruzione e del Diritto allo studio

REGIONE PUGLIA — Ministero dell'Istruzione e del Merito

ALLEGATO B

Codice Pratica	Importo ISEE	Data e ora Invio	Tipo ISEE	Esito Provvisorio	Verifica frequenza scolastica	Codice fiscale studente	Cognome studente	Nome studente	Istituzione Scolastica di 2° grado	Prov	Residenza	Classe	Sezione
qjz009fk	13.594,06 €	23/05/2025 09:34	Ordinario	Ammessa	Ok IST				BATD220004 - I.T.E. VITALE GIORDANO	BA	BITONTO	I	A T L
qk1i3cv3	7.118,61 €	09/05/2025 06:13	Ordinario	Ammessa	Ok IST				BTPM056014 - LICEO ECONOMICO SOCIALE ETTORE CARAFA	BT	ANDRIA	I	B
qk4c50xe	9.695,34 €	12/05/2025 19:32	Ordinario	Ammessa	Ok IST				BARC03701D - R. GORJUX- N.TRIDENTE	BA	MODUGNO	I	D
qk6rml1a	6.674,88 €	15/05/2025 09:46	Ordinario	Ammessa	Ok IST				BRTF011011 - IST. TECNICO TECNOLOGICO E.FERDINANDO	BR	SAN PANCRAZIO SALENTINO	II	AMM
qkcd1ac9	11.848,94 €	08/05/2025 10:16	Ordinario	Ammessa	Ok IST				BTTD32000N - I.T.E.T. CASSANDRO FERMI NERVI	BT	BARLETTA	II	C
qki1wm13	9.903,75 €	12/05/2025 12:50	Ordinario	Ammessa	Ok IST				BAPS200003 - LICEO FEDERICO II DI SVEVIA	BA	TORITTO	II	E
qkjyagwy	12.885,07 €	08/05/2025 09:02	Ordinario	Ammessa	Ok IST				BRTF010004 - I.T.T. G. GIORGI	BR	BRINDISI	I	EI
qklyat0u	10.473,25 €	28/05/2025 19:10	Ordinario	Ammessa	Ok IST				LESD03302X - LICEO ARTISTICO E CORE UTICO GIANNELLI	LE	TUGLIE	I	
qknsjsnv	14.606,17 €	24/04/2025 14:27	Ordinario	Ammessa	Ok IST				TAPS03000T - LICEO SCIENTIFICO G. BATTAGLINI	TA	MONTEPARANO	I	D
qkpdkzj2	9.410,63 €	09/05/2025 15:31	Ordinario	Ammessa	Ok IST				BAPM010001 - LICEO G. BIANCHI DOTTULA	BA	BARI	I	CE
qkyhx2x2	4.273,04 €	07/05/2025 17:57	Ordinario	Ammessa	Ok IST				BTRH053019 - I.P. A. MORO	FG	ZAPPONETA	II	F
ql1vjumx	11.313,25 €	28/04/2025 15:21	Ordinario	Ammessa	Ok IST				BTTD05701P - I.T.E. G. DELL'OLIO	BT	BISCEGLIE	I	A
ql8jwpck	10.385,99 €	24/04/2025 14:34	Ordinario	Ammessa	Ok IST				BATD04000G - I.T.E.T. GAETANO SALVEMINI	BT	BISCEGLIE	II	A CAT
ql8o306d	2.566,33 €	29/05/2025 11:05	Ordinario	Ammessa	Ok IST				LETD08000R - I.T.E. A. OLIVETTI	LE	UZZANELLO	II	D
ql95hfpn	10.653,58 €	05/05/2025 18:03	Ordinario	Ammessa	Ok IST				BAPM04000R - LICEO SAN BENEDETTO	BA	POLIGNANO A MARE	II	BSU
qlnx13u7	8.752,39 €	28/04/2025 12:27	Ordinario	Ammessa	Ok IST				BAPS200003 - LICEO FEDERICO II DI SVEVIA	BA	ALTAMURA	I	M
qm056ps0	8.466,86 €	19/05/2025 17:05	Ordinario	Ammessa	Ok IST				BATD02902V - I.I.S.S. TOMMASO FIORE - MODUGNO	BA	PALO DEL COLLE	I	C
qm50yu1p	1.720,87 €	28/04/2025 10:29	Ordinario	Ammessa	Ok IST				BATE04950V - ITT ELENA DI SAVOIA - SERALE	BA	BARI	II	B
qm6nezlx	6.545,13 €	30/04/2025 12:07	Ordinario	Ammessa	Ok IST				BARH04000D - I.P.E.O.A. DI MOLFETTA	BA	GIOVINAZZO	I	A
qmi1x29y	1.652,16 €	21/05/2025 12:25	Ordinario	Ammessa	Ok IST				BATD05901N - MARCO POLO	BA	ADELFIA	I	ER
qmj7zc0f	9.516,22 €	07/05/2025 22:10	Ordinario	Ammessa	Ok IST				BARI140507 - MICHELE DE NORA SERALE	BA	ALTAMURA	II	CE
qmlpkann	12.458,87 €	12/05/2025 17:31	Ordinario	Ammessa	Ok IST				LEPM150003 - LICEO 'R. LEVI MONTALCINI'	LE	RUFFANO	I	C
qmmzxhgg	10.513,44 €	19/05/2025 17:59	Ordinario	Ammessa	Ok IST				BRTF02000P - I.T.T. E. FERMI	BR	VILLA CASTELLI	II	B EE
qmugsfcu	11.964,07 €	24/04/2025 19:12	Ordinario	Ammessa	Ok IST				TAPC070005 - LICEO ARISTOSSENO	TA	TARANTO	II	D
qmzj2n20	5.356,87 €	14/05/2025 16:39	Ordinario	Ammessa	Ok IST				BAPC18000X - LICEO CARMINE SYLOS	BA	BITONTO	I	A LES
qn476vnd	5.124,47 €	09/05/2025 21:24	Ordinario	Ammessa	Ok IST				BRTD01000T - I.T.E. G. CALO'	BR	TORRE SANTA SUSANNA	I	C
qn59yq00	13.690,11 €	26/04/2025 15:46	Ordinario	Ammessa	Ok IST				BAPS052013 - LEONARDO DA VINCI	BA	GIOIA DEL COLLE	II	ALES
qn5xwbhf	12.243,29 €	22/05/2025 10:05	Ordinario	Ammessa	Ok IST				LETF00301P - ALESSANO	LE	GAGLIANO DEL CAPO	II	A
qnd9n87m	205,36 €	27/04/2025 13:19	Ordinario	Ammessa	Ok IST				BRRF010008 - I.P. F. L. MORVILLO FALCONE	BR	BRINDISI	I	A
qnn92hw4	5.044,58 €	29/05/2025 08:12	Ordinario	Ammessa	Ok IST				TAPC10000Q - LICEO ARCHITA	TA	STATTE	I	A E S
qnou5pqp	11.447,51 €	15/05/2025 14:09	Ordinario	Ammessa	Ok IST				FGRC00801T - I.P. L.EINAUDI	FG	FOGGIA	I	
qnutzspk	5.206,14 €	08/05/2025 18:49	Ordinario	Ammessa	Ok IST				TARC03903X - ISTITUTO PROF.LE BELLISARIO	TA	GINOSA	II	E
qnw66xgn	7.646,72 €	19/05/2025 17:32	Ordinario	Ammessa	Ok IST				BTTF06000Q - I.T.T. SEN. IANNUZZI	BT	ANDRIA	I	FI
qo0cu17k	12.530,58 €	21/05/2025 12:07	Ordinario	Ammessa	Ok IST				LERH05101Q - ISTITUTO PROFESSIONALE A. MORO	LE	ORTELLE	II	A
qo5vq2l0	12.220,61 €	22/05/2025 17:55	Ordinario	Ammessa	Ok IST				TATF044507 - LISIDE F.S. CABRINI SERALE	TA	TARANTO	I	OTT
qogm2u12	3.111,61 €	24/04/2025 16:01	Ordinario	Ammessa	Ok IST				FGPC003013 - LICEO FEDERICO II	FG	POGGIO IMPERIALE	I	C
qoyz5zu3	10.133,03 €	24/04/2025 13:29	Ordinario	Ammessa	Ok IST				BRTH020006 - I.T.E.TCARNARO-MARCONI-FLACCO-BELLUZZI	BR	BRINDISI	II	2AAFM
qp165pr1	- €	29/04/2025 19:48	Ordinario	Ammessa	Ok IST				FGTF00801B - I.T.T. L. EINAUDI	FG	FOGGIA	II	A
qp2tl8g5	12.399,01 €	19/05/2025 19:21	Ordinario	Ammessa	Ok IST				FGRC04601L - I.P.S.C. A. OLIVETTI - ORTA NOVA	FG	ORTA NOVA	II	B
qpagjusj	13.833,99 €	05/05/2025 12:56	Corrente	Ammessa	Ok IST				BAPM010001 - LICEO G. BIANCHI DOTTULA	BA	BARI	I	CE
qpb1ruzm	3.283,85 €	09/05/2025 12:59	Ordinario	Ammessa	Ok IST				TARI02401R - IPSIA ARCHIMEDE	TA	TARANTO	I	G
qpb3nhrd	3.758,93 €	29/05/2025 00:34	Ordinario	Ammessa	Ok IST				BRTF01701X - ITI -E. MAJORANA - BRINDISI	BR	BRINDISI	I	AB
qpkndjke	4.854,91 €	15/05/2025 16:11	Ordinario	Ammessa	Ok IST				BTPM05701X - L.E.S. G. DELL'OLIO	BT	BISCEGLIE	II	BL
qplyepzn	2.408,13 €	15/05/2025 16:52	Ordinario	Ammessa	Ok IST				BAPC042019 - LICEO CLASSICO SPINELLI	BA	GIOVINAZZO	II	D
qpn99761	6.228,26 €	28/04/2025 15:39	Ordinario	Ammessa	Ok IST				TARA02601R - IPA	BR	ERCHIE	II	A
qpnyzu61	13.753,91 €	24/05/2025 09:22	Ordinario	Ammessa	Ok IST				BRTD01000T - I.T.E. G. CALO'	BR	FRANCAVILLA FONTANA	I	G
qpwcdjcr	9.658,21 €	15/05/2025 11:28	Ordinario	Ammessa	Ok IST				LEPC120003 - LICEO GALILEO GALILEI	LE	NARDO'	II	A
qpxm227b	4.297,55 €	27/05/2025 19:04	Ordinario	Ammessa	Ok IST				BATD220004 - I.T.E. VITALE GIORDANO	BA	BITONTO	I	A
qpzi9fy7	4.668,47 €	07/05/2025 11:23	Ordinario	Ammessa	Ok IST				BTTD05701P - I.T.E. G. DELL'OLIO	BT	BISCEGLIE	I	C
qq0v0675	7.204,38 €	21/05/2025 23:19	Ordinario	Ammessa	Ok IST				BARI14000T - I.P. DE NORA - LORUSSO	BA	CASSANO DELLE MURGE	II	DE
qqeer09x	11.393,81 €	16/05/2025 10:30	Ordinario	Ammessa	Ok IST				BTTD32000N - I.T.E.T. CASSANDRO FERMI NERVI	BT	BARLETTA	II	B
qqn0oytu	0,67 €	05/05/2025 17:39	Ordinario	Ammessa	Ok IST				BTRA00701B - I.I.S.S. L. EINAUDI	BT	CANOSA DI PUGLIA	I	BE
qqn1p8eg	8.877,26 €	24/04/2025 16:32	Ordinario	Ammessa	Ok IST				BAPM04000R - LICEO SAN BENEDETTO	BA	CONVERSANO	II	A
qqp3e9xa	8.500,72 €	24/04/2025 13:52	Corrente	Ammessa	Ok IST				BATD21000D - I.T.E.T. DE VITI DE MARCO	BA	TRIGGIANO	II	DQ
qqqe1zts	9.987,59 €	12/05/2025 06:37	Ordinario	Ammessa	Ok IST				FGPC180019 - LICEO ZINGARELLI-S.CUORE-STORNARELLA	FG	STORNARELLA	I	A
qqsfw9vy	8.861,34 €	06/05/2025 09:49	Ordinario	Ammessa	Ok IST				LEPS07000A - LICEO GIULIETTA BANZI BAZOLI	LE	LECCE	II	C
qqyl5tkf	1.494,49 €	24/04/2025 18:47	Ordinario	Ammessa	Ok IST				TATF03801G - I.I.S. A. RIGHI - ISTITUTO TECNICO	TA	TARANTO	II	2LM
qr1ctjzq	2.608,13 €	06/05/2025 10:07	Ordinario	Ammessa	Ok IST				BASL04101D - LICEO ARTISTICO MONS. ANTONIO BELLO	BA	GIOVINAZZO	I	1AL
qr2wconx	4.653,33 €	27/04/2025 09:10	Ordinario	Ammessa	Ok IST				FGTD02000P - I.T.E.T. DANTE ALIGHIERI	FG	CERIGNOLA	II	A
qr5st8ty	10.988,82 €	15/05/2025 11:33	Ordinario	Ammessa	Ok IST				TAPC11000A - LICEO F. DE SANCTIS - G. GALILEI	TA	FRAGAGNANO	I	AC
qr742n8m	6.198,37 €	21/05/2025 19:25	Ordinario	Ammessa	Ok IST				FGRH100008 - I.P. ANNESSO CONV. BONGHI	FG	SAN SEVERO	I	C
qrc7fttk	10.723,60 €	05/05/2025 18:32	Ordinario	Ammessa	Ok IST				BAPC23000Q - LICEI SYLOS - FIORE	BA	TERLIZZI	I	A
qrx4tro4	4.278,34 €	07/05/2025 09:41	Ordinario	Ammessa	Ok IST				FGPS08000E - LICEO ALBERT EINSTEIN	FG	CERIGNOLA	II	C

AVVISO PER L'ASSEGNAZIONE DELLE BORSE DI STUDIO A. S. 2024/2025 PER LE STUDENTESSE E STUDENTI DELLA SCUOLA SECONDARIA DI SECONDO GRADO
(art. 9 D.Lgs n. 63/2017)

Isee Regolare e frequenza scolastica OK

Regione Puglia
Sezione Istruzione e Università
Servizio Sistema dell'Istruzione e del Diritto allo studio

REGIONE PUGLIA

Ministero dell'Istruzione e del Merito

ALLEGATO B

Codice Pratica	Importo ISEE	Data e ora Invio	Tipo ISEE	Esito Provvisorio	Verifica frequenza scolastica	Codice fiscale studente	Cognome studente	Nome studente	Istituzione Scolastica di 2° grado	Prov	Residenza	Classe	Sezione
qrxyr5pr	3.314,88 €	30/04/2025 09:54	Ordinario	Ammessa	Ok IST				BARH02401L - ALBEROBELLO	BA	ALBEROBELLO	II	A
qryougus	6.279,18 €	24/04/2025 12:10	Ordinario	Ammessa	Ok IST				FGRI01101A - I.P. G.PAVONCELLI	FG	STORNARA	I	B
qrzra3a9	6.066,27 €	27/04/2025 14:57	Ordinario	Ammessa	Ok IST				BATD05901N - MARCO POLO	BA	BARI	I	
qs2743f9	10.442,98 €	07/05/2025 18:56	Ordinario	Ammessa	Ok IST				BTPC01000D - LICEO A. CASARDI	BT	BARLETTA	I	D
qs4u3qec	6.345,28 €	19/05/2025 18:55	Ordinario	Ammessa	Ok IST				FGRI00701P - I.P. DOMENICO FIORITTO	FG	SAN NICANDRO GARGANICO	I	A
qs8x4t53	10.667,77 €	20/05/2025 19:45	Ordinario	Ammessa	Ok IST				BATF06401B - IST. TECN. TECNOLOGICO FERRARIS	BA	TERLIZZI	II	C
qscmrm7a	8.621,32 €	20/05/2025 14:17	Ordinario	Ammessa	Ok IST				TARF036014 - IST. PROFESSIONALE LEONARDO DA VINCI	BR	VILLA CASTELLI	I	P
qsdn7hvb	9.194,24 €	29/04/2025 08:57	Ordinario	Ammessa	Ok IST				BAPC23000Q - LICEI SYLOS - FIORE	BA	TERLIZZI	I	A S U
qsf9vb54	5.221,35 €	05/05/2025 12:05	Ordinario	Ammessa	Ok IST				LEPM050006 - LICEO G. COMI	LE	PRESICCE-ACQUARICA	II	BU
qsfb4x8s	7.502,89 €	05/05/2025 12:08	Ordinario	Ammessa	Ok IST				BATD06101N - I.T.E. GIULIO CESARE	BA	SANNICANDRO DI BARI	I	D AFM
qsjtbc89	12.283,61 €	09/05/2025 20:26	Ordinario	Ammessa	Ok IST				LETE010002 - I.T.E.T. G. DELEDDA	LE	LECCE	II	F BIO
qslyy0dm	9.028,06 €	05/05/2025 12:33	Ordinario	Ammessa	Ok IST				FGRC00801T - I.P. L.EINAUDI	FG	FOGGIA	II	SECONDA
qsorn4x6	8.323,41 €	21/05/2025 18:43	Ordinario	Ammessa	Ok IST				TAPC070005 - LICEO ARISTOSSENO	TA	TARANTO	II	A
qspf5n3c	4.010,56 €	28/04/2025 15:19	Ordinario	Ammessa	Ok IST				LESL03000R - LICEO CIARDO - PELLEGRINO	BR	SAN PIETRO VERNOTICO	I	C
qsqpout9	11.058,71 €	28/05/2025 20:04	Ordinario	Ammessa	Ok IST				FGTF05701L - I.T.T. P.V. MARONE-CARPINO	FG	VICO DEL GARGANO	I	A
qsw0qvj9	2.461,87 €	24/04/2025 15:21	Corrente	Ammessa	Ok IST				BASD039013 - LICEO ARTISTICO FEDERICO II STUPOR MUNDI	BT	MINERVINO MURGE	I	A
qswx2nfs	10.353,58 €	26/05/2025 12:09	Ordinario	Ammessa	Ok IST				LERI03301N - GALLIPOLI	LE	GALLIPOLI	II	F
qsyr4lo0	12.550,29 €	13/05/2025 10:24	Ordinario	Ammessa	Ok IST				BTRH053019 - I.P. A. MORO	BT	SAN FERDINANDO DI PUGLIA	I	F
qt3chuaf	11.190,45 €	26/05/2025 20:24	Ordinario	Ammessa	Ok IST				BARH03301B - IPSSEOA CASAMASSIMA	BA	TRIGGIANO	I	C
qtczn3sr	6.515,09 €	23/05/2025 11:45	Ordinario	Ammessa	Ok IST				TATF027026 - ISTITUTO TECNICO IND. EDOARDO AMALDI	TA	STATTE	I	F
qtn8klas	2.760,71 €	07/05/2025 17:01	Ordinario	Ammessa	Ok IST				FGPC00101B - LICEO G.T. GIORDANI	FG	MONTE SANT'ANGELO	I	LES
qtq1622h	9.839,82 €	07/05/2025 17:55	Ordinario	Ammessa	Ok IST				TAPC040009 - LICEO TITO LIVIO	BR	FRANCAVILLA FONTANA	II	CSU
qtq1kn4x	9.126,55 €	07/05/2025 12:35	Ordinario	Ammessa	Ok IST				BATF26000R - I.T.E.T. VITO SANTE LONGO	BA	POLIGNANO A MARE	I	C
qtqln162	799,54 €	12/05/2025 09:21	Ordinario	Ammessa	Ok IST				FGPM059017 - LICEO A. G. RONCALLI	FG	MANFREDONIA	II	D
qtqmqyii	5.311,94 €	12/05/2025 09:31	Ordinario	Ammessa	Ok IST				BTRC046011 - IPSC LEONTINE E GIUSEPPE DE NITTIS	BT	BARLETTA	I	G
qtw07p9a	8.872,37 €	12/05/2025 12:15	Ordinario	Ammessa	Ok IST				FGPC052018 - LICEO PUBLIO VIRGILIO MARONE	LE	CUTROFIANO	II	A
qtwojbjb	9.738,06 €	28/04/2025 22:27	Ordinario	Ammessa	Ok IST				BRPM010003 - LICEO E. PALUMBO	BR	BRINDISI	I	B
qu04bwyq	6.099,96 €	05/05/2025 18:58	Ordinario	Ammessa	Ok IST				BARC067019 - T. TRAETTA	BA	BITONTO	I	C
qu0fd3f0	5.744,59 €	28/04/2025 10:20	Ordinario	Ammessa	Ok IST				LEPM050006 - LICEO G. COMI	LE	ALESSANO	I	AE
qu1nulf2	8.710,24 €	08/05/2025 18:51	Ordinario	Ammessa	Ok IST				BARM042015 - I.P.S.I.A.M. AMERIGO VESPUCCI	BT	BISCEGLIE	I	DA
qu66pqds	5.615,61 €	20/05/2025 20:04	Ordinario	Ammessa	Ok IST				BARM042015 - I.P.S.I.A.M. AMERIGO VESPUCCI	BA	TERLIZZI	II	DA
qu8r9aoj	10.934,20 €	18/05/2025 22:54	Ordinario	Ammessa	Ok IST				FGTA03701P - I.T.T. DI SANGRO-MINUZIANO-ALBERTI	FG	SAN SEVERO	II	A
qu9ntioe	153,11 €	08/05/2025 11:29	Ordinario	Ammessa	Ok IST				LEPS04401V - LICEO SCIENTIFICO	LE	LECCE	II	M
quatify2	4.782,23 €	20/05/2025 14:27	Ordinario	Ammessa	Ok IST				TASD02002Q - LICEO ARTISTICO V. CALO'	TA	TARANTO	I	H
qucef4mo	10.470,20 €	05/05/2025 20:20	Ordinario	Ammessa	Ok IST				BRRF00601N - IST.PROF.SERV.SOCIALI CEGLIE MESS.	TA	GROTTAGLIE	II	A
qudot3t8	3.506,08 €	05/05/2025 19:51	Corrente	Ammessa	Ok IST				BATD013018 - VITTORIO BACHELET	BA	GRAVINA IN PUGLIA	I	B
quoi2y6a	8.458,31 €	08/05/2025 09:24	Ordinario	Ammessa	Ok IST				LESD03302X - LICEO ARTISTICO E COREUTICO GIANNELLI	LE	MATINO	I	I
quostrlt	14.407,81 €	18/05/2025 17:28	Ordinario	Ammessa	Ok IST				FGPC15000C - LICEO BONGHI-ROSMINI	FG	LUCERA	I	E
quqdf8uy	7.861,27 €	13/05/2025 10:46	Ordinario	Ammessa	Ok IST				LEPS07000A - LICEO GIULIETTA BANZI BAZOLI	LE	TREPUZZI	I	L
qurfud1l	10.669,40 €	05/05/2025 15:15	Ordinario	Ammessa	Ok IST				LEPS07000A - LICEO GIULIETTA BANZI BAZOLI	LE	VERNOLE	I	N
qv6v8b1m	11.005,30 €	10/05/2025 10:29	Ordinario	Ammessa	Ok IST				BTPC210007 - LICEO F. DE SANCTIS	BT	TRANI	II	D
qv8yjux3	5.978,46 €	18/05/2025 09:32	Ordinario	Ammessa	Ok IST				LEPC120003 - LICEO GALILEO GALILEI	LE	NARDO'	I	C
qv936ttn	8.289,61 €	07/05/2025 11:05	Ordinario	Ammessa	Ok IST				FGRI160008 - I.O.C. MARTIN LUTHER KING	FG	ASCOLI SATRIANO	II	A
qvdz6twv	1.685,20 €	24/04/2025 12:16	Ordinario	Ammessa	Ok IST				FGPC180008 - LICEO ZINGARELLI-SACRO CUORE	FG	CERIGNOLA	I	AB
qvevay3t	9.600,51 €	26/04/2025 12:32	Ordinario	Ammessa	Ok IST				BATD071018 - ITE SANDRO PERTINI-PINTO	BA	CASAMASSIMA	II	B
qvgatamg	8.526,02 €	23/05/2025 08:17	Ordinario	Ammessa	Ok IST				FGPC02101L - LICEO INDRO MONTANELLI	FG	SAN MARCO IN LAMIS	II	A
qvhiu6kq	13.291,54 €	12/05/2025 17:45	Ordinario	Ammessa	Ok IST				FGRI01101A - I.P. G.PAVONCELLI	FG	CERIGNOLA	II	A
qvp24apr	2.150,81 €	13/05/2025 20:43	Ordinario	Ammessa	Ok IST				BTRC04301D - R. LOTTI -UMBERTO I PROF.SERV..COMM.LI	BT	ANDRIA	II	BP
qvpjaufi	4.494,60 €	15/05/2025 11:39	Ordinario	Ammessa	Ok IST				LETF00301P - ALESSANO	LE	CORSANO	I	D
qvscuxzc	4.386,88 €	24/04/2025 12:52	Ordinario	Ammessa	Ok IST				TAPS19000A - LICEO GALILEO FERRARIS	TA	FAGGIANO	I	DL
qvwzvhc5	1.246,94 €	15/05/2025 12:11	Ordinario	Ammessa	Ok IST				BARH01000N - I.P.E.O.A. A. PEROTTI	BA	BARI	I	A
qw0bkj9w	5.756,67 €	24/04/2025 17:26	Ordinario	Ammessa	Ok IST				LEPM01000Q - LICEO P. SICILIANI	LE	CARMIANO	I	CU
qw0jcp0x	6.360,86 €	15/05/2025 22:14	Ordinario	Ammessa	Ok IST				BAPS01000X - LICEO SCIENTIFICO A. SCACCHI	BA	BARI	II	B
qw8c8yw8	11.503,60 €	24/04/2025 15:33	Ordinario	Ammessa	Ok IST				TASD02002Q - LICEO ARTISTICO V. CALO'	TA	TARANTO	II	L
qw93b2wb	8.228,51 €	29/04/2025 12:16	Ordinario	Ammessa	Ok IST				LEPS03000X - LICEO G. C. VANINI	LE	PRESICCE-ACQUARICA	II	BS
qwbnbs1z	2.723,49 €	28/05/2025 18:50	Ordinario	Ammessa	Ok IST				LEPC13000N - LICEO VIRGILIO-REDI	LE	VEGLIE	I	
qwgwzwlo	5.121,15 €	05/05/2025 18:50	Ordinario	Ammessa	Ok IST				BATH040009 - I.T.T. EUCLIDE-CARACCIOLO	BA	CASTELLANA GROTTE	II	F
qwildvzy	4.620,62 €	16/05/2025 18:18	Ordinario	Ammessa	Ok IST				FGTF17000V - I.T.E.T. LUIGI DI MAGGIO	FG	SAN GIOVANNI ROTONDO	I	A/E
qwjey1mr	9.267,83 €	07/05/2025 16:57	Ordinario	Ammessa	Ok IST				TAPS042015 - LICEO MARIA PIA	TA	TARANTO	I	A
qwnzgviq	4.596,43 €	20/05/2025 11:47	Ordinario	Ammessa	Ok IST				BRRF010008 - I.P. F. L. MORVILLO FALCONE	BR	ERCHIE	I	AM
qwpwk4pm	7.680,57 €	08/05/2025 20:27	Ordinario	Ammessa	Ok IST				BTRH05801C - A. MORO	BT	TRANI	I	C
qx3m1ivj	9.651,28 €	30/04/2025 10:40	Minori	Ammessa	Ok IST				BRTF010004 - I.T.T. G. GIORGI	BR	BRINDISI	II	DM
qx88o5hp	1.792,32 €	26/05/2025 18:31	Ordinario	Ammessa	Ok IST				TAPC10000Q - LICEO ARCHITA	TA	TARANTO	II	E

AVVISO PER L'ASSEGNAZIONE DELLE BORSE DI STUDIO A. S. 2024/2025 PER LE STUDENTESSE E STUDENTI DELLA SCUOLA SECONDARIA DI SECONDO GRADO
(art. 9 D.Lgs n. 63/2017)

Isee Regolare e frequenza scolastica OK

Regione Puglia
Sezione Istruzione e Università
Servizio Sistema dell'Istruzione e del Diritto allo studio

REGIONE PUGLIA

Ministero dell'Istruzione e del Merito

ALLEGATO B

Codice Pratica	Importo ISEE	Data e ora Invio	Tipo ISEE	Esito Provvisorio	Verifica frequenza scolastica	Codice fiscale studente	Cognome studente	Nome studente	Istituzione Scolastica di 2° grado	Prov	Residenza	Classe	Sezione
qxdfsjl6	11.925,97 €	20/05/2025 11:50	Ordinario	Ammessa	Ok IST				FGTF13000C - I.T.T. ALTAMURA-DA VINCI	FG	FOGGIA	I	C
qxgmla3b	6.611,47 €	13/05/2025 18:03	Ordinario	Ammessa	Ok IST				LETF01701L - ISTITUTO TECNICO TECNOLOGICOF.BOTTAZZI	LE	TAURISANO	I	AME
qxh5lxub	12.555,32 €	07/05/2025 14:36	Ordinario	Ammessa	Ok IST				FGTD08000A - I.T.E.T. BLAISE PASCAL	FG	TROIA	I	E
qxh8zir4	9.812,52 €	26/04/2025 11:18	Ordinario	Ammessa	Ok IST				FGPS210002 - LICEO CHECCHIA RISPOLI-TONDI	FG	SAN SEVERO	II	A
qxjx28ny	1.642,99 €	21/05/2025 18:05	Corrente	Ammessa	Ok IST				LERH03000N - I.P. N. MOCCIA	LE	NARDO'	I	A
qxogxzd6	1.306,91 €	17/05/2025 17:16	Corrente	Ammessa	Ok IST				BTPC210007 - LICEO F. DE SANCTIS	BT	TRANI	I	
qxvwbjec	13.560,20 €	29/04/2025 20:22	Ordinario	Ammessa	Ok IST				FGRC00801T - I.P. L.EINAUDI	FG	FOGGIA	II	B
qy7jxgxf	3.582,16 €	29/04/2025 17:50	Ordinario	Ammessa	Ok IST				BAPS09000R - LICEO O. TEDONE	BA	PALO DEL COLLE	I	E
qyden6k6	10.762,18 €	24/04/2025 13:23	Ordinario	Ammessa	Ok IST				BATD05901N - MARCO POLO	BA	VALENZANO	I	FS
qyf9zb5w	480,44 €	06/05/2025 22:12	Ordinario	Ammessa	Ok IST				LERH03000N - I.P. N. MOCCIA	LE	VEGLIE	I	C
qyfbo8or	5.323,17 €	27/05/2025 12:30	Ordinario	Ammessa	Ok IST				LEPS04000E - LICEO A. VALLONE	LE	GALATINA	I	AL
qyjhmwlc	6.581,24 €	19/05/2025 20:53	Ordinario	Ammessa	Ok IST				FGPS20000B - LICEO GALILEI-MORO	FG	MANFREDONIA	I	AS
qymomoia	6.491,22 €	29/05/2025 10:17	Ordinario	Ammessa	Ok IST				LETF00301P - ALESSANO	LE	CORSANO	II	A
qynd731j	1.772,03 €	08/05/2025 11:04	Corrente	Ammessa	Ok IST				TATF044507 - LISIDE F.S. CABRINI SERALE	TA	TARANTO	II	AS
qyq0wqmg	8.973,24 €	06/05/2025 18:44	Ordinario	Ammessa	Ok IST				FGRI01101A - I.P. G.PAVONCELLI	FG	CERIGNOLA	I	C ENO
qyxzylv6	4.026,27 €	19/05/2025 09:12	Ordinario	Ammessa	Ok IST				LETD04901T - IST.TECNICO COMM.LE MICHELE LAPORTA	LE	CUTROFIANO	I	A
qyzgo19b	11.040,80 €	28/04/2025 16:31	Ordinario	Ammessa	Ok IST				BAPS09000R - LICEO O. TEDONE	BA	RUVO DI PUGLIA	I	E
qzduxnr0	2.888,51 €	05/05/2025 19:16	Ordinario	Ammessa	Ok IST				TAPC11000A - LICEO F. DE SANCTIS - G. GALILEI	TA	MANDURIA	I	BL
r01hxwfw	10.840,75 €	11/05/2025 21:50	Ordinario	Ammessa	Ok IST				BTPC210007 - LICEO F. DE SANCTIS	BT	TRANI	I	
r02nnu78	3.055,85 €	16/05/2025 19:53	Ordinario	Ammessa	Ok IST				BARH069016 - IPSSEOA ANGELO CONSOLI	BA	RUTIGLIANO	II	E
r03mttmn	10.495,85 €	28/04/2025 10:45	Ordinario	Ammessa	Ok IST				TARF044013 - I.P. F.S. CABRINI	TA	TARANTO	II	BSCT
r049b3ri	5.842,68 €	05/05/2025 12:31	Ordinario	Ammessa	Ok IST				FGPM10000G - LICEO E. PESTALOZZI	FG	SAN SEVERO	II	SUB
r08qc8qy	6.072,14 €	09/05/2025 10:21	Ordinario	Ammessa	Ok IST				BATD220004 - I.T.E. VITALE GIORDANO	BA	BITONTO	II	A/AFM
r09ujfzh	11.871,46 €	20/05/2025 21:01	Ordinario	Ammessa	Ok IST				BRTF010004 - I.T.T. G. GIORGI	BR	TORRE SANTA SUSANNA	I	1BI
r0fvnrct	3.431,71 €	26/04/2025 18:00	Ordinario	Ammessa	Ok IST				BATF230001 - I.T.T. PANETTI-PITAGORA	BA	BARI	II	I
r0k70hag	3.708,74 €	23/05/2025 19:04	Ordinario	Ammessa	Ok IST				LEPC120003 - LICEO GALILEO GALILEI	LE	NARDO'	I	B
r0qf0ywv	9.611,73 €	28/04/2025 10:03	Ordinario	Ammessa	Ok IST				FGRH100008 - I.P. ANNESSO CONV. BONGHI	FG	TORREMAGGIORE	II	C
r0r6bl1a	9.215,41 €	25/04/2025 11:35	Ordinario	Ammessa	Ok IST				FGRC00801T - I.P. L.EINAUDI	FG	CARAPELLE	II	H
r0vldbf5	4.710,82 €	24/04/2025 14:19	Ordinario	Ammessa	Ok IST				BATD21000D - I.T.E.T. DE VITI DE MARCO	BA	TRIGGIANO	II	DQ
r0xgx9tf	9.180,93 €	30/04/2025 11:56	Ordinario	Ammessa	Ok IST				BRTD01000T - I.T.E. G. CALO'	BR	FRANCAVILLA FONTANA	II	G
r156jokq	3.767,20 €	13/05/2025 09:17	Ordinario	Ammessa	Ok IST				FGRI170002 - I.OC. P. GIANNONE	FG	ISCHITELLA	II	AP
r17fspw5	10.574,84 €	19/05/2025 19:03	Ordinario	Ammessa	Ok IST				TARF00650L - ISTITUTO PROFESSIONALE LENTINI-SERALE	TA	MOTTOLA	I	A
r19fu0gr	8.205,59 €	19/05/2025 18:46	Ordinario	Ammessa	Ok IST				BTRF04451C - GIUSEPPE COLASANTO - SERALE	BT	MINERVINO MURGE	II	C
r1a63qpr	3.489,33 €	28/05/2025 13:45	Ordinario	Ammessa	Ok IST				TATF021016 - QUINTO ORAZIO FLACCO	TA	GINOSA	I	B
r1etir30	5.843,94 €	24/04/2025 15:23	Ordinario	Ammessa	Ok IST				BARC03701D - R. GORJUX- N.TRIDENTE	BA	MODUGNO	I	BTG
r1l2aw3q	10.437,84 €	25/04/2025 15:50	Ordinario	Ammessa	Ok IST				LETA00101A - I.I.S.S. PRESTA COLUMELLA LECCE	LE	SQUINZANO	II	A ITAA
r1m3nlof	9.180,59 €	28/04/2025 20:49	Ordinario	Ammessa	Ok IST				BAPS12000B - LICEO GALILEO GALILEI	BA	BITONTO	I	ASA
r1nq6onp	12.395,63 €	19/05/2025 10:49	Ordinario	Ammessa	Ok IST				BARC054017 - LUCIANO TANDOI	BA	CORATO	II	D
r1qeks2y	8.369,25 €	22/05/2025 18:11	Ordinario	Ammessa	Ok IST				BARI016015 - I.P.S.I.A.	BA	ACQUAVIVA DELLE FONTI	II	AMAT
r1sqotb0	- €	15/05/2025 19:41	Corrente	Ammessa	Ok IST				BARI13050L - SANTARELLA -SERALE	BA	BARI	II	AP
r1vrvbto	8.338,56 €	26/05/2025 12:51	Ordinario	Ammessa	Ok IST				BATH040009 - I.T.T. EUCLIDE-CARACCIOLO	BA	BITONTO	I	1 CTL
r1vxeic4	8.408,62 €	20/05/2025 09:53	Ordinario	Ammessa	Ok IST				BATD04000G - I.T.E.T. GAETANO SALVEMINI	BT	BISCEGLIE	II	A
r1y5mvw1	3.728,96 €	26/04/2025 14:18	Ordinario	Ammessa	Ok IST				FGPM059017 - LICEO A. G. RONCALLI	FG	MANFREDONIA	I	D
r1zixpvo	3.866,16 €	15/05/2025 18:24	Ordinario	Ammessa	Ok IST				BARH04000D - I.P.E.O.A. DI MOLFETTA	BA	MOLFETTA	I	
r217g5fj	10.309,44 €	06/05/2025 16:49	Ordinario	Ammessa	Ok IST				BASL03301E - IISS R. LUXEMBURG-LIC. ART. GRAF. AUDIOV	BA	CASSANO DELLE MURGE	I	B
r21msl42	7.689,02 €	13/05/2025 18:49	Ordinario	Ammessa	Ok IST				FGTF04801T - I.T.T. AUGUSTO RIGHI	FG	CERIGNOLA	II	AE
r2dkeh23	5.900,30 €	08/05/2025 11:55	Ordinario	Ammessa	Ok IST				FGPC15000C - LICEO BONGHI-ROSMINI	FG	LUCERA	I	A
r2eec37o	4.007,81 €	20/05/2025 21:40	Minori	Ammessa	Ok IST				TARF044013 - I.P. F.S. CABRINI	TA	TARANTO	I	A
r2en619u	1.644,94 €	06/05/2025 23:42	Ordinario	Ammessa	Ok IST				BASL06000T - LICEO DE NITTIS-PASCALI	BA	CASTELLANA GROTTE	I	E
r2frk9x5	6.335,77 €	15/05/2025 14:12	Ordinario	Ammessa	Ok IST				TATF03801G - I.I.S. A. RIGHI - ISTITUTO TECNICO	TA	MONTEIASI	II	D
r2fs1wgm	5.971,57 €	05/05/2025 20:13	Ordinario	Ammessa	Ok IST				LETF03401A - ISTITUTO TECNICO INDUSTRIALE E. FERMI	LE	SALICE SALENTINO	I	D
r2g7nahb	3.942,41 €	24/04/2025 17:08	Ordinario	Ammessa	Ok IST				TATF09000G - I.T.T. A. PACINOTTI	TA	TARANTO	II	G
r2i3ma5u	11.842,56 €	19/05/2025 20:15	Ordinario	Ammessa	Ok IST				TAPC070005 - LICEO ARISTOSSENO	TA	TARANTO	II	M
r2llj6kb	- €	23/05/2025 09:55	Corrente	Ammessa	Ok IST				BAPS060001 - LICEO SCIENTIFICO G. SALVEMINI	BA	BARI	II	F
r2lya4y7	9.466,19 €	21/05/2025 17:30	Minori	Ammessa	Ok IST				FGRI02050D - I.P.ANTONIO PACINOTTI SERALE	FG	FOGGIA	II	AP
r2m30xpk	4.912,74 €	22/05/2025 10:49	Ordinario	Ammessa	Ok IST				TAPS20000Q - LICEO G. B. VICO	TA	GINOSA	II	G
r2mnf3fz	4.955,39 €	06/05/2025 12:56	Minori	Ammessa	Ok IST				FGPM03000E - LICEO CAROLINA POERIO	FG	FOGGIA	I	BE
r2sewot8	5.555,34 €	20/05/2025 19:53	Ordinario	Ammessa	Ok IST				LETD140007 - I.T.E. A. DE VITI DE MARCO	LE	TAURISANO	II	H AFM
r2ugv0u4	4.528,61 €	21/05/2025 09:22	Ordinario	Ammessa	Ok IST				BAPC23000Q - LICEI SYLOS - FIORE	BA	TERLIZZI	I	B
r2xmdkys	8.928,10 €	05/05/2025 18:02	Ordinario	Ammessa	Ok IST				TARI03701V - IST.PROF.LE ASSOCIATO IISS MAJORANA	BA	LOCOROTONDO	II	AMODA
r394x236	2.723,82 €	28/05/2025 17:27	Ordinario	Ammessa	Ok IST				TATD02101X - IST. TECNICO G. M. SFORZA PALAGIANO	TA	PALAGIANO	I	B
r3edcexw	6.069,25 €	25/04/2025 11:21	Ordinario	Ammessa	Ok IST				LETD039017 - IST.TECN.COMM.LEV.BACHELETCOPERTINO	LE	LEVERANO	I	A SAN
r3ffcjv8	8.749,64 €	29/04/2025 18:48	Ordinario	Ammessa	Ok IST				TATA02701C - C. MONDELLI	TA	TARANTO	II	A

AVVISO PER L'ASSEGNAZIONE DELLE BORSE DI STUDIO A. S. 2024/2025 PER LE STUDENTESSE E STUDENTI DELLA SCUOLA SECONDARIA DI SECONDO GRADO
(art. 9 D.Lgs n. 63/2017)

Isee Regolare e frequenza scolastica OK

Codice Pratica	Importo ISEE	Data e ora Invio	Tipo ISEE	Esito Provvisorio	Verifica frequenza scolastica	Codice fiscale studente	Cognome studente	Nome studente	Istituzione Scolastica di 2° grado	Prov	Residenza	Classe	Sezione
r3gzomkc	7.315,19 €	28/05/2025 17:43	Ordinario	Ammessa	Ok IST	[redacted]	[redacted]	[redacted]	LETA00101A - I.I.S.S. PRESTA COLUMELLA LECCE	LE	LEQUILE	II	C
r3l30kko	3.928,72 €	21/05/2025 17:45	Ordinario	Ammessa	Ok IST				BTRA00701B - I.I.S.S. L. EINAUDI	BT	CANOSA DI PUGLIA	I	AE
r3m05qpy	11.564,09 €	16/05/2025 09:15	Ordinario	Ammessa	Ok IST				BATF06701V - A. VOLTA	BA	BITONTO	I	FIA
r3nsu4xr	3.317,45 €	07/05/2025 10:40	Ordinario	Ammessa	Ok IST				LERI016021 - IST. PROF. IND. E ARTIGIANATO -TRICASE-	LE	TAURISANO	I	APA
r3qyqbo4	11.150,51 €	28/04/2025 21:53	Ordinario	Ammessa	Ok IST				BATE04950V - ITT ELENA DI SAVOIA - SERALE	BA	MODUGNO	I	
r3rw1otg	8.212,73 €	24/04/2025 12:25	Ordinario	Ammessa	Ok IST				TARF044013 - I.P. F.S. CABRINI	TA	TARANTO	II	BCS
r3shuv9v	3.222,40 €	29/04/2025 22:03	Ordinario	Ammessa	Ok IST				BARH04000D - I.P.E.O.A. DI MOLFETTA	BA	BARI	II	E
r3uvj3qa	9.012,61 €	06/05/2025 00:24	Ordinario	Ammessa	Ok IST				BTPS11000D - LICEO SCIENTIFICO VALDEMARO VECCHI	BT	TRANI	I	CS
r3y3qeqk	14.249,31 €	20/05/2025 18:58	Ordinario	Ammessa	Ok IST				FGPS08000E - LICEO ALBERT EINSTEIN	FG	CERIGNOLA	I	F
r46q99ex	1.038,66 €	28/04/2025 13:49	Ordinario	Ammessa	Ok IST				BRPS030029 - LICEO SCIENZE UMANE	BR	FRANCAVILLA FONTANA	I	C
r49e7xd0	8.096,45 €	28/05/2025 17:37	Ordinario	Ammessa	Ok IST				LETD140007 - I.T.E. A. DE VITI DE MARCO	LE	TAVIANO	II	H
r4bo5wrl	4.466,09 €	07/05/2025 08:37	Ordinario	Ammessa	Ok IST				BARH03301B - IPSSEOA CASAMASSIMA	BA	VALENZANO	II	D
r4j14or0	9.243,44 €	19/05/2025 11:40	Ordinario	Ammessa	Ok IST				LESL03000R - LICEO CIARDO - PELLEGRINO	LE	ARNESANO	II	E
r4juhz1y	7.343,09 €	08/05/2025 09:52	Ordinario	Ammessa	Ok IST				LETD04401P - IST.TECNICO ECONOMICO F. CALASSO	LE	SALICE SALENTINO	I	H
r4rj50oe	11.339,98 €	24/04/2025 18:10	Ordinario	Ammessa	Ok IST				TAPM020008 - LICEO SCIENZE UMANE VITTORINO DA FELTRE	TA	TARANTO	I	SU
r4wst582	7.510,06 €	12/05/2025 10:33	Ordinario	Ammessa	Ok IST				BATD013018 - VITTORIO BACHELET	BA	GRAVINA IN PUGLIA	I	H
r53t8cea	6.762,30 €	09/05/2025 09:08	Ordinario	Ammessa	Ok IST				LETE010002 - I.T.E.T. G. DELEDDA	LE	LECCE	I	C
r54jgs0p	7.353,31 €	07/05/2025 18:57	Ordinario	Ammessa	Ok IST				BARI02601Q - I.P.I.A. N. CHIARULLI	BA	SANNICANDRO DI BARI	I	
r5cuaelc	3.766,22 €	22/05/2025 18:36	Ordinario	Ammessa	Ok IST				BTRC046011 - IPSC LEONTINE E GIUSEPPE DE NITTIS	BT	BARLETTA	II	B
r5hhixtn	3.423,58 €	09/05/2025 13:12	Ordinario	Ammessa	Ok IST				TATF027026 - ISTITUTO TECNICO IND. EDOARDO AMALDI	TA	STATTE	II	F
r5seofuu	8.995,44 €	19/05/2025 20:36	Ordinario	Ammessa	Ok IST				BTTD32000N - I.T.E.T. CASSANDRO FERMI NERVI	BT	BARLETTA	II	F
r5yn1bhc	3.939,35 €	24/05/2025 17:01	Ordinario	Ammessa	Ok IST				BASL06000T - LICEO DE NITTIS-PASCALI	BA	PALO DEL COLLE	II	C
r6894qnj	- €	09/05/2025 11:09	Corrente	Ammessa	Ok IST				TAPM020008 - LICEO SCIENZE UMANE VITTORINO DA FELTRE	TA	TARANTO	I	B
r6iijwq1	12.074,32 €	20/05/2025 12:06	Ordinario	Ammessa	Ok IST				BTTD04301R - R. LOTTI-UMBERTO I TEC.TURISMO-AGRARIO	BT	ANDRIA	II	CT
r6jwcvhz	10.407,02 €	10/05/2025 08:22	Ordinario	Ammessa	Ok IST				BAPM02000G - LICEO VITO FORNARI	BT	BISCEGLIE	I	C L
r6mwnysh	14.123,76 €	12/05/2025 12:21	Ordinario	Ammessa	Ok IST				BTTD05801E - A. MORO	BT	TRANI	I	F
r6oihzmn	5,88 €	19/05/2025 19:59	Ordinario	Ammessa	Ok IST				TATD08000P - I.T.E. PITAGORA	TA	TARANTO	I	F
r6vvt1k7	9.139,31 €	12/05/2025 19:00	Ordinario	Ammessa	Ok IST				FGRH100008 - I.P. ANNESSO CONV. BONGHI	FG	LUCERA	II	A
r6vylygi	7.491,55 €	13/05/2025 11:03	Ordinario	Ammessa	Ok IST				BARH049011 - P. CALAMANDREI	BA	BARI	II	H
r796r03h	13.796,06 €	28/04/2025 12:28	Ordinario	Ammessa	Ok IST				FGPS08000E - LICEO ALBERT EINSTEIN	FG	CERIGNOLA	II	D
r7e70eij	4.063,42 €	07/05/2025 19:56	Ordinario	Ammessa	Ok IST				LEPS23000N - LICEO DON TONINO BELLO	LE	VEGLIE	II	A
r7elowlk	10.057,64 €	12/05/2025 10:44	Ordinario	Ammessa	Ok IST				FGTD22000C - I.OC. M. DEL GIUDICE	FG	ISCHITELLA	II	D
r7ih29qw	9.071,10 €	25/04/2025 16:53	Ordinario	Ammessa	Ok IST				FGTD08000A - I.T.E.T. BLAISE PASCAL	FG	FOGGIA	I	C
r7n29zp1	5.820,63 €	05/05/2025 18:44	Ordinario	Ammessa	Ok IST				BTRH053019 - I.P. A. MORO	FG	ZAPPONETA	I	H
r7pd2ly0	4.779,57 €	16/05/2025 17:57	Ordinario	Ammessa	Ok IST				FGTD044018 - I.T.E. LECCISOTTI - SERRACAPRIOLA	FG	SAN PAOLO DI CIVITATE	I	
r7wkudb5	7.402,09 €	17/05/2025 23:30	Ordinario	Ammessa	Ok IST				TATF03801G - I.I.S. A. RIGHI - ISTITUTO TECNICO	TA	TARANTO	II	A
r805woo0	2.155,14 €	08/05/2025 10:51	Ordinario	Ammessa	Ok IST				FGPS08000E - LICEO ALBERT EINSTEIN	FG	CERIGNOLA	II	H
r8a3bla9	2.338,85 €	22/05/2025 16:01	Ordinario	Ammessa	Ok IST				LETD042013 - IST.TECNICO ECONOMICO COSTA-LECCE	LE	LECCE	II	A
r8f8hd5w	8.361,89 €	15/05/2025 11:31	Ordinario	Ammessa	Ok IST				BAPC030002 - LICEO CAGNAZZI	BA	ALTAMURA	I	B
r8pwcn92	10.882,71 €	05/05/2025 12:30	Ordinario	Ammessa	Ok IST				BTTD05601V - I.T.E.S ETTORE CARAFA	BT	ANDRIA	II	A
r8qv7vgv	5.504,11 €	07/05/2025 10:07	Ordinario	Ammessa	Ok IST				FGTD010004 - I.T.E. A. FRACCACRETA	FG	SAN SEVERO	II	B
r8yv5e1n	11.270,24 €	13/05/2025 11:33	Ordinario	Ammessa	Ok IST				BTRI036013 - I.P. COSMAI - SEDE ASSOCIATA	BT	TRANI	I	A/M
r96bwm57	4.855,11 €	06/05/2025 11:51	Ordinario	Ammessa	Ok IST				BATF06401B - IST. TECN. TECNOLOGICO FERRARIS	BA	GIOVINAZZO	I	BM
r9bhfujn	14.897,76 €	12/05/2025 10:57	Ordinario	Ammessa	Ok IST				FGTD08000A - I.T.E.T. BLAISE PASCAL	FG	FOGGIA	II	B
r9f78qjx	8.965,54 €	30/04/2025 16:17	Ordinario	Ammessa	Ok IST				BRPC00801X - V. LILLA - FRANCAVILLA FONTANA	BR	FRANCAVILLA FONTANA	I	A
r9n8a0e8	11.258,72 €	30/04/2025 11:26	Ordinario	Ammessa	Ok IST				BAPS06801L - ILARIA ALPI	BA	NOICATTARO	II	C
r9q02r8y	8.119,94 €	26/04/2025 23:55	Minori	Ammessa	Ok IST				BRRF010008 - I.P. F. L. MORVILLO FALCONE	BR	BRINDISI	II	BSS
r9u4pw4g	4.330,57 €	20/05/2025 10:30	Ordinario	Ammessa	Ok IST				FGTD02000P - I.T.E.T. DANTE ALIGHIERI	FG	CERIGNOLA	I	B
r9vklp5w	5.682,03 €	19/05/2025 10:29	Ordinario	Ammessa	Ok IST				BTTD04301R - R. LOTTI-UMBERTO I TEC.TURISMO-AGRARIO	BT	ANDRIA	I	B
r9x8ia4m	171,43 €	20/05/2025 09:15	Corrente	Ammessa	Ok IST				TARH08000L - I.P. ELSA MORANTE	TA	TARANTO	II	A
ra3yoaes	6.545,54 €	25/04/2025 18:42	Ordinario	Ammessa	Ok IST				TATF044507 - LISIDE F.S. CABRINI SERALE	TA	TARANTO	I	B OD
ra76njil	479,31 €	13/05/2025 17:55	Ordinario	Ammessa	Ok IST				FGRI01101A - I.P. G.PAVONCELLI	FG	CERIGNOLA	II	B
raf0hxx6	8.069,20 €	12/05/2025 21:51	Ordinario	Ammessa	Ok IST				LETF00301P - ALESSANO	LE	SALVE	I	A
raniv21k	5.981,97 €	30/04/2025 16:41	Ordinario	Ammessa	Ok IST				BRRF010008 - I.P. F. L. MORVILLO FALCONE	BR	BRINDISI	II	AM
rapsmsf4	7.826,62 €	26/04/2025 18:11	Ordinario	Ammessa	Ok IST				BASL06000T - LICEO DE NITTIS-PASCALI	BA	BITRITTO	I	A
ratlr08x	12.534,42 €	25/04/2025 06:57	Ordinario	Ammessa	Ok IST				BARI130007 - I.P. L. SANTARELLA - DE LILLA	BA	BARI	I	C
ravuom0x	4.336,14 €	21/05/2025 08:42	Ordinario	Ammessa	Ok IST				BTRI023022 - I.P. S. STAFFA-TRINITAPOLI	BT	TRINITAPOLI	I	P
rb0dczpr	7.018,78 €	27/05/2025 17:24	Ordinario	Ammessa	Ok IST				TAPS03801D - I.I.S. A. RIGHI - LICEO	TA	TARANTO	II	BLS
rbdk2890	8.688,70 €	06/05/2025 12:02	Ordinario	Ammessa	Ok IST				LESD03302X - LICEO ARTISTICO E COREUTICO GIANNELLI	LE	TUGLIE	I	A
rbnz1pdl	2.442,55 €	05/05/2025 20:35	Ordinario	Ammessa	Ok IST				TAPS18000Q - LICEO D. DE RUGGIERI	TA	MASSAFRA	II	P
rbt3865c	10.816,18 €	12/05/2025 20:31	Ordinario	Ammessa	Ok IST				BTRH05801C - A. MORO	BT	TRANI	II	C
rbybclpi	8.103,59 €	22/05/2025 11:59	Ordinario	Ammessa	Ok IST				BAPC18000X - LICEO CARMINE SYLOS	BA	BITONTO	I	ASU
rbyvm99d	4.195,95 €	06/05/2025 13:28	Ordinario	Ammessa	Ok IST				TATF02402P - I.T.I. FALANTO	TA	TARANTO	I	

AVVISO PER L'ASSEGNAZIONE DELLE BORSE DI STUDIO A. S. 2024/2025 PER LE STUDENTESSE E STUDENTI DELLA SCUOLA SECONDARIA DI SECONDO GRADO
(art. 9 D.Lgs n. 63/2017)

Isee Regolare e frequenza scolastica OK

Regione Puglia
Sezione Istruzione e Università
Servizio Sistema dell'Istruzione e del Diritto allo studio

REGIONE PUGLIA — Ministero dell'Istruzione e del Merito

ALLEGATO B

Codice Pratica	Importo ISEE	Data e ora Invio	Tipo ISEE	Esito Provvisorio	Verifica frequenza scolastica	Codice fiscale studente	Cognome studente	Nome studente	Istituzione Scolastica di 2° grado	Prov	Residenza	Classe	Sezione
rc3mtlot	9.663,74 €	27/04/2025 12:17	Ordinario	Ammessa	Ok IST	[redacted]	[redacted]	[redacted]	TARF04101G - SAVA FALCONE	TA	MANDURIA	I	B
rc5x0tkh	10.377,18 €	05/05/2025 15:57	Ordinario	Ammessa	Ok IST	[redacted]	[redacted]	[redacted]	FGTD02000P - I.T.E.T. DANTE ALIGHIERI	FG	CERIGNOLA	I	
rc79irk6	12.148,68 €	12/05/2025 20:56	Ordinario	Ammessa	Ok IST	[redacted]	[redacted]	[redacted]	BATF06301G - GUGLIELMO MARCONI	BA	BARI	II	MB
rc9acduw	5.442,23 €	26/04/2025 08:44	Ordinario	Ammessa	Ok IST	[redacted]	[redacted]	[redacted]	TAPS18000Q - LICEO D. DE RUGGIERI	TA	MASSAFRA	II	E
rc9fldfj	2.148,15 €	15/05/2025 22:52	Corrente	Ammessa	Ok IST	[redacted]	[redacted]	[redacted]	TATF044507 - LISIDE F.S. CABRINI SERALE	TA	TARANTO	II	OTTICA
rcjmh99p	5.985,88 €	29/04/2025 14:47	Ordinario	Ammessa	Ok IST	[redacted]	[redacted]	[redacted]	BATD21000D - I.T.E.T. DE VITI DE MARCO	BA	ADELFIA	II	C
rclgk5ym	14.670,90 €	25/04/2025 22:48	Ordinario	Ammessa	Ok IST	[redacted]	[redacted]	[redacted]	BAPC030002 - LICEO CAGNAZZI	BA	ALTAMURA	II	B
rcukszrm	5.258,75 €	25/04/2025 19:02	Ordinario	Ammessa	Ok IST	[redacted]	[redacted]	[redacted]	FGPC15000C - LICEO BONGHI-ROSMINI	FG	LUCERA	I	A
rcviwmm3	1.119,28 €	13/05/2025 11:41	Ordinario	Ammessa	Ok IST	[redacted]	[redacted]	[redacted]	BRTD100004 - I.T.E.T. PANTANELLI-MONNET	BR	CAROVIGNO	II	C
rcxa5fu2	9.404,62 €	07/05/2025 13:19	Ordinario	Ammessa	Ok IST	[redacted]	[redacted]	[redacted]	BRRI01401G - I.P. FERRARIS - DE MARCO	BR	BRINDISI	I	F
rcxhaiec	10.348,75 €	21/05/2025 00:17	Ordinario	Ammessa	Ok IST	[redacted]	[redacted]	[redacted]	BATH040009 - I.T.T. EUCLIDE-CARACCIOLO	BA	CASAMASSIMA	I	C TL
rcyyz8wd	10.565,44 €	29/04/2025 15:01	Ordinario	Ammessa	Ok IST	[redacted]	[redacted]	[redacted]	TAPS070008 - LICEO G. MOSCATI	TA	GROTTAGLIE	I	B
rczzfir9	5.919,61 €	30/04/2025 08:55	Ordinario	Ammessa	Ok IST	[redacted]	[redacted]	[redacted]	BTSL04401N - LICEO ARTISTICO GIUSEPPE COLASANTO	BT	ANDRIA	II	B
rdbshf8t	3.401,44 €	23/05/2025 10:36	Ordinario	Ammessa	Ok IST	[redacted]	[redacted]	[redacted]	BATF06701V - A. VOLTA	BA	BITONTO	I	C
rdcwoul9	4.793,25 €	24/04/2025 13:06	Ordinario	Ammessa	Ok IST	[redacted]	[redacted]	[redacted]	FGPM03000E - LICEO CAROLINA POERIO	FG	FOGGIA	I	EL
rdeg2us2	9.381,75 €	23/05/2025 09:54	Ordinario	Ammessa	Ok IST	[redacted]	[redacted]	[redacted]	FGPC044019 - LICEO FIANI	FG	TORREMAGGIORE	II	F
rdfi4qju	5.298,78 €	26/05/2025 21:28	Ordinario	Ammessa	Ok IST	[redacted]	[redacted]	[redacted]	FGRI020004 - I.P. ANTONIO PACINOTTI	FG	FOGGIA	I	A
rdg5uygl	3.707,90 €	16/05/2025 14:45	Ordinario	Ammessa	Ok IST	[redacted]	[redacted]	[redacted]	FGPM03000E - LICEO CAROLINA POERIO	FG	FOGGIA	I	A
rdpafjyw	5.029,15 €	23/05/2025 15:14	Ordinario	Ammessa	Ok IST	[redacted]	[redacted]	[redacted]	FGPC003013 - LICEO FEDERICO II	FG	SAN NICANDRO GARGANICO	II	E
rduie0mx	9.823,74 €	08/05/2025 15:19	Ordinario	Ammessa	Ok IST	[redacted]	[redacted]	[redacted]	FGTE03000R - ITET NOTARANGELO-ROSATI-GIANNONE-MASI	FG	FOGGIA	I	
re63mout	4.217,32 €	07/05/2025 18:49	Ordinario	Ammessa	Ok IST	[redacted]	[redacted]	[redacted]	BRRF010008 - I.P. F. L. MORVILLO FALCONE	BR	BRINDISI	I	AS
re78p9ag	3.657,33 €	21/05/2025 19:23	Ordinario	Ammessa	Ok IST	[redacted]	[redacted]	[redacted]	BATL07000T - I.T.T. NERVI-GALILEI	BA	ALTAMURA	II	B
re9ym38i	4.444,87 €	23/05/2025 21:24	Ordinario	Ammessa	Ok IST	[redacted]	[redacted]	[redacted]	TATF027026 - ISTITUTO TECNICO IND. EDOARDO AMALDI	TA	STATTE	II	F
reai20dp	2.115,11 €	30/04/2025 14:01	Corrente	Ammessa	Ok IST	[redacted]	[redacted]	[redacted]	BARI14000T - I.P. DE NORA - LORUSSO	BA	GRAVINA IN PUGLIA	II	A/E
reakxgi8	5.643,17 €	21/05/2025 11:08	Ordinario	Ammessa	Ok IST	[redacted]	[redacted]	[redacted]	FGTF04801T - I.T.T. AUGUSTO RIGHI	FG	CERIGNOLA	I	
regwtntr	4.539,29 €	28/04/2025 09:25	Ordinario	Ammessa	Ok IST	[redacted]	[redacted]	[redacted]	BRRH00901L - IPSEOA/IPSIA G. SALVEMINI	BR	FASANO	I	F
reo44awa	4.405,85 €	12/05/2025 10:01	Ordinario	Ammessa	Ok IST	[redacted]	[redacted]	[redacted]	LETD08000R - I.T.E. A. OLIVETTI	LE	SALICE SALENTINO	II	B
rerlwez9	10.071,16 €	28/05/2025 10:40	Ordinario	Ammessa	Ok IST	[redacted]	[redacted]	[redacted]	BRTF010004 - I.T.T. G. GIORGI	BR	MESAGNE	II	2AM
ret1h2m6	4.662,65 €	28/05/2025 12:13	Ordinario	Ammessa	Ok IST	[redacted]	[redacted]	[redacted]	LETF03401A - ISTITUTO TECNICO INDUSTRIALE E. FERMI	LE	CARMIANO	I	AEE
revwi9wc	- €	06/05/2025 18:38	Ordinario	Ammessa	Ok IST	[redacted]	[redacted]	[redacted]	BRRH01002T - I.P.E.O.A. S. PERTINI -S.ASS.CAROVIGNO	BR	OSTUNI	I	A
rf1x25d3	4.851,46 €	13/05/2025 12:27	Ordinario	Ammessa	Ok IST	[redacted]	[redacted]	[redacted]	LETF00301P - ALESSANO	LE	TRICASE	II	A
rf2tyzh0	- €	19/05/2025 18:44	Corrente	Ammessa	Ok IST	[redacted]	[redacted]	[redacted]	TARH070013 - MEDITERRANEO SEDE ASSOCIATA MARUGGIO	TA	MANDURIA	I	F
rf8xvtjs	8.963,43 €	13/05/2025 19:19	Ordinario	Ammessa	Ok IST	[redacted]	[redacted]	[redacted]	BRPC04000P - LICEO MARZOLLA-LEO-SIMONE-DURANO	BR	SAN VITO DEI NORMANNI	II	B
rfdl6ryb	13.054,75 €	06/05/2025 14:56	Ordinario	Ammessa	Ok IST	[redacted]	[redacted]	[redacted]	BAPS270009 - LICEI CARTESIO	BA	CAPURSO	II	E
rffhzy9d	6.532,32 €	06/05/2025 17:43	Ordinario	Ammessa	Ok IST	[redacted]	[redacted]	[redacted]	BAPS24000D - LICEO E. AMALDI	BA	PALO DEL COLLE	I	C
rfnnlrtz	5.114,10 €	05/05/2025 15:21	Ordinario	Ammessa	Ok IST	[redacted]	[redacted]	[redacted]	BAPC18000X - LICEO CARMINE SYLOS	BA	BITONTO	II	CL
rfus4ihv	8.204,32 €	24/05/2025 13:12	Ordinario	Ammessa	Ok IST	[redacted]	[redacted]	[redacted]	BAPC23000Q - LICEI SYLOS - FIORE	BA	TERLIZZI	II	ASC
rfxjee7j	10.534,35 €	08/05/2025 07:42	Ordinario	Ammessa	Ok IST	[redacted]	[redacted]	[redacted]	BAPS12000B - LICEO GALILEO GALILEI	BA	BITONTO	I	A
rfylhyss	7.185,97 €	23/05/2025 19:17	Ordinario	Ammessa	Ok IST	[redacted]	[redacted]	[redacted]	LERI02101B - I.P.S.I.A EGIDIO LANOCE	LE	TAVIANO	I	AQ
rg4xtzsc	10.258,00 €	07/05/2025 19:39	Ordinario	Ammessa	Ok IST	[redacted]	[redacted]	[redacted]	BTPC01000D - LICEO A. CASARDI	BT	BARLETTA	I	A
rgfg9n2y	9.412,70 €	16/05/2025 19:17	Ordinario	Ammessa	Ok IST	[redacted]	[redacted]	[redacted]	BTTD05701P - I.T.E. G. DELL'OLIO	BT	BISCEGLIE	I	C
rghlwhb8	5.842,68 €	05/05/2025 12:28	Ordinario	Ammessa	Ok IST	[redacted]	[redacted]	[redacted]	FGTD010004 - I.T.E. A. FRACCACRETA	FG	SAN SEVERO	II	G
rgldcw5u	9.084,10 €	15/05/2025 17:59	Ordinario	Ammessa	Ok IST	[redacted]	[redacted]	[redacted]	FGTF13000C - I.T.T. ALTAMURA-DA VINCI	FG	FOGGIA	II	BT
rgokvj7u	8.485,31 €	15/05/2025 10:38	Ordinario	Ammessa	Ok IST	[redacted]	[redacted]	[redacted]	BRTD01000T - I.T.E. G. CALO'	BR	FRANCAVILLA FONTANA	II	G
rgyhn8ld	8.314,49 €	24/04/2025 19:34	Ordinario	Ammessa	Ok IST	[redacted]	[redacted]	[redacted]	BTTD32000N - I.T.E.T. CASSANDRO FERMI NERVI	BT	MINERVINO MURGE	I	CAFM
rh1roxrs	1.585,81 €	23/05/2025 18:19	Ordinario	Ammessa	Ok IST	[redacted]	[redacted]	[redacted]	FGTF059018 - I.T.T. FERMI-ROTUNDI-EUCLIDE	FG	MANFREDONIA	I	A
rhgllh0p	6.305,31 €	13/05/2025 20:44	Ordinario	Ammessa	Ok IST	[redacted]	[redacted]	[redacted]	BTPS15000X - LICEO CARLO CAFIERO	BT	BARLETTA	I	H
rhk8blcs	6.758,99 €	07/05/2025 17:57	Ordinario	Ammessa	Ok IST	[redacted]	[redacted]	[redacted]	LETD140007 - I.T.E. A. DE VITI DE MARCO	LE	MATINO	I	I
rhpvtf25	4.911,25 €	14/05/2025 10:58	Ordinario	Ammessa	Ok IST	[redacted]	[redacted]	[redacted]	BARH049011 - P. CALAMANDREI	BA	BARI	I	M
rhul9oxe	7.422,83 €	05/05/2025 19:43	Ordinario	Ammessa	Ok IST	[redacted]	[redacted]	[redacted]	LEPS04000E - LICEO A. VALLONE	LE	GALATINA	II	BS
rhzvhgzw	10.189,25 €	25/04/2025 15:34	Ordinario	Ammessa	Ok IST	[redacted]	[redacted]	[redacted]	FGPM10000G - LICEO E. PESTALOZZI	FG	SAN SEVERO	II	ARA
rhzx20e5	11.348,23 €	26/04/2025 19:23	Ordinario	Ammessa	Ok IST	[redacted]	[redacted]	[redacted]	BATF06301G - GUGLIELMO MARCONI	BA	BARI	I	ITE
ri2rswoj	1.446,65 €	16/05/2025 18:17	Corrente	Ammessa	Ok IST	[redacted]	[redacted]	[redacted]	LEPS21000C - LICEO QUINTO ENNIO	LE	SANNICOLA	II	D
ri731qqe	10.935,37 €	28/04/2025 16:58	Ordinario	Ammessa	Ok IST	[redacted]	[redacted]	[redacted]	TATF021016 - QUINTO ORAZIO FLACCO	TA	PALAGIANELLO	I	
ri8gool8	11.231,84 €	22/05/2025 19:32	Ordinario	Ammessa	Ok IST	[redacted]	[redacted]	[redacted]	BTPC040009 - LICEO CARLO TROYA	BT	ANDRIA	I	B
rid59d5e	1.900,72 €	06/05/2025 18:09	Ordinario	Ammessa	Ok IST	[redacted]	[redacted]	[redacted]	BAPM04000R - LICEO SAN BENEDETTO	BA	CASAMASSIMA	II	BSU
rilx57c5	4.367,68 €	08/05/2025 09:26	Ordinario	Ammessa	Ok IST	[redacted]	[redacted]	[redacted]	BATF002014 - ITI GALILEO GALILEI	BA	CASAMASSIMA	II	AI
rinhovpv	7.637,32 €	26/05/2025 15:35	Ordinario	Ammessa	Ok IST	[redacted]	[redacted]	[redacted]	BAPS052013 - LEONARDO DA VINCI	BA	NOCI	II	B
rip3iuj1	12.644,13 €	29/04/2025 06:56	Ordinario	Ammessa	Ok IST	[redacted]	[redacted]	[redacted]	BTRC046011 - IPSC LEONTINE E GIUSEPPE DE NITTIS	BT	BARLETTA	I	G
rit0ze3r	10.200,61 €	19/05/2025 18:18	Ordinario	Ammessa	Ok IST	[redacted]	[redacted]	[redacted]	TAPS070008 - LICEO G. MOSCATI	TA	SAN MARZANO DI SAN GIUSEPPE	I	A
ritezoge	5.271,65 €	05/05/2025 17:48	Minori	Ammessa	Ok IST	[redacted]	[redacted]	[redacted]	TAPS006012 - LICEO SCIENTIFICO ALBERT EINSTEIN	TA	MOTTOLA	I	AL
rivf3ka6	2.654,51 €	24/04/2025 12:56	Corrente	Ammessa	Ok IST	[redacted]	[redacted]	[redacted]	BATF06301G - GUGLIELMO MARCONI	BA	MODUGNO	I	
rj02rgyn	10.735,28 €	29/04/2025 23:15	Ordinario	Ammessa	Ok IST	[redacted]	[redacted]	[redacted]	FGPS08000E - LICEO ALBERT EINSTEIN	FG	CERIGNOLA	II	F

AVVISO PER L'ASSEGNAZIONE DELLE BORSE DI STUDIO A. S. 2024/2025 PER LE STUDENTESSE E STUDENTI DELLA SCUOLA SECONDARIA DI SECONDO GRADO
(art. 9 D.Lgs n. 63/2017)

Isee Regolare e frequenza scolastica OK

Regione Puglia
Sezione Istruzione e Università
Servizio Sistema dell'Istruzione e del Diritto allo studio

REGIONE PUGLIA — Ministero dell'Istruzione e del Merito

ALLEGATO B

Codice Pratica	Importo ISEE	Data e ora Invio	Tipo ISEE	Esito Provvisorio	Verifica frequenza scolastica	Codice fiscale studente	Cognome studente	Nome studente	Istituzione Scolastica di 2° grado	Prov	Residenza	Classe	Sezione
rjx5nce1	4.284,23 €	21/05/2025 12:32	Ordinario	Ammessa	Ok IST	[redacted]	[redacted]	[redacted]	LERI01701Q - F. BOTTAZZI - CASARANO	LE	ALLISTE	II	AMM
rjy3zzlo	7.504,25 €	20/05/2025 19:32	Ordinario	Ammessa	Ok IST	[redacted]	[redacted]	[redacted]	BRTD100004 - I.T.E.T. PANTANELLI-MONNET	BR	OSTUNI	II	A
rke3cxzw	3.239,18 €	13/05/2025 17:23	Ordinario	Ammessa	Ok IST	[redacted]	[redacted]	[redacted]	BATF26000R - I.T.E.T. VITO SANTE LONGO	BA	MONOPOLI	I	D
rkfsgjt4	1.230,28 €	27/04/2025 09:31	Ordinario	Ammessa	Ok IST	[redacted]	[redacted]	[redacted]	BATF230001 - I.T.T. PANETTI-PITAGORA	BA	BARI	I	B
rkow55th	3.550,36 €	16/05/2025 10:04	Ordinario	Ammessa	Ok IST	[redacted]	[redacted]	[redacted]	BTRF044013 - SERVIZI SOCIO SANITARI-COMMERCIALI PCP	BT	ANDRIA	II	A
rkpjcws1	4.932,67 €	24/04/2025 13:04	Ordinario	Ammessa	Ok IST	[redacted]	[redacted]	[redacted]	BARI130007 - I.P. L. SANTARELLA - DE LILLA	BA	BARI	II	BP
rkpyf7jq	5.427,64 €	08/05/2025 17:47	Ordinario	Ammessa	Ok IST	[redacted]	[redacted]	[redacted]	BRTD100004 - I.T.E.T. PANTANELLI-MONNET	BR	OSTUNI	II	A
rkuzz2h6	11.650,15 €	12/05/2025 17:21	Ordinario	Ammessa	Ok IST	[redacted]	[redacted]	[redacted]	LERC031019 - IST.PROFESSIONALEDE PACE-LECCE	LE	CASTRI DI LECCE	II	COC
rkz0zi0q	7.398,54 €	20/05/2025 18:26	Ordinario	Ammessa	Ok IST	[redacted]	[redacted]	[redacted]	TATF027015 - ISTITUTO TECNICO IND. EDOARDO AMALDI	TA	MASSAFRA	II	C
rl06zelx	7.210,81 €	20/05/2025 19:13	Ordinario	Ammessa	Ok IST	[redacted]	[redacted]	[redacted]	BARI01301N - G. GALILEI	BA	GRAVINA IN PUGLIA	I	D
rl68s9vk	7.926,22 €	08/05/2025 12:36	Ordinario	Ammessa	Ok IST	[redacted]	[redacted]	[redacted]	TAPC11000A - LICEO F. DE SANCTIS - G. GALILEI	TA	AVETRANA	I	B
rlaj6n60	9.801,96 €	14/05/2025 11:16	Ordinario	Ammessa	Ok IST	[redacted]	[redacted]	[redacted]	FGTF04801T - I.T.T. AUGUSTO RIGHI	FG	CERIGNOLA	II	B
rld0uve7	9.308,33 €	12/05/2025 10:51	Ordinario	Ammessa	Ok IST	[redacted]	[redacted]	[redacted]	TATD03601N - IST. TECNICO LEONARDO DA VINCI	BR	FASANO	I	L
rlfidr12	8.883,57 €	26/05/2025 18:23	Ordinario	Ammessa	Ok IST	[redacted]	[redacted]	[redacted]	LETD02650D - CORSO SERALE I.T.C. VANONI NARDO'	LE	VEGLIE	II	A
rlvxgvri	2.914,96 €	15/05/2025 21:51	Ordinario	Ammessa	Ok IST	[redacted]	[redacted]	[redacted]	FGTA03701P - I.T.T. DI SANGRO-MINUZIANO-ALBERTI	FG	APRICENA	I	MM
rlz4ls5u	591,38 €	05/05/2025 18:50	Ordinario	Ammessa	Ok IST	[redacted]	[redacted]	[redacted]	FGPM059017 - LICEO A. G. RONCALLI	FG	MANFREDONIA	I	G
rm2y7yp0	10.371,52 €	20/05/2025 12:13	Ordinario	Ammessa	Ok IST	[redacted]	[redacted]	[redacted]	BASD053019 - LICEO ARTISTICO E MUSICALE LUIGI RUSSO	BA	CASTELLANA GROTTE	II	B
rm39lb1g	9.685,38 €	15/05/2025 11:23	Ordinario	Ammessa	Ok IST	[redacted]	[redacted]	[redacted]	BAPC18000X - LICEO CARMINE SYLOS	BA	BITONTO	I	1^A/SU
rmefmdxa	10.265,32 €	09/05/2025 11:24	Ordinario	Ammessa	Ok IST	[redacted]	[redacted]	[redacted]	BRRC00801G - IPSC DE MARCO FRANCAVILLA F.NA	BR	TORRE SANTA SUSANNA	II	A
rmnxj63s	2.624,86 €	15/05/2025 10:49	Ordinario	Ammessa	Ok IST	[redacted]	[redacted]	[redacted]	BASD039013 - LICEO ARTISTICO FEDERICO II STUPOR MUNDI	BA	CORATO	II	B
rn0xj3pt	8.360,12 €	12/05/2025 09:36	Ordinario	Ammessa	Ok IST	[redacted]	[redacted]	[redacted]	LERI016021 - IST. PROF. IND. E ARTIGIANATO -TRICASE-	LE	ALESSANO	I	APMQ
rn3mse99	3.998,31 €	24/04/2025 20:02	Ordinario	Ammessa	Ok IST	[redacted]	[redacted]	[redacted]	TAPC10000Q - LICEO ARCHITA	TA	TARANTO	II	AS
rn71qmz8	3.066,49 €	29/04/2025 11:42	Ordinario	Ammessa	Ok IST	[redacted]	[redacted]	[redacted]	FGPC15000C - LICEO BONGHI-ROSMINI	FG	LUCERA	I	A
rn8ftmm0	10.003,75 €	27/05/2025 18:28	Ordinario	Ammessa	Ok IST	[redacted]	[redacted]	[redacted]	LERH03000N - I.P. N. MOCCIA	LE	GALATONE	I	B
ro5sal91	9.396,05 €	09/05/2025 16:56	Ordinario	Ammessa	Ok IST	[redacted]	[redacted]	[redacted]	BTPC01000D - LICEO A. CASARDI	BT	BARLETTA	I	B
ro8nzm2p	2.578,03 €	20/05/2025 12:34	Ordinario	Ammessa	Ok IST	[redacted]	[redacted]	[redacted]	FGRI021011 - I.P. PRIMO LEVI	FG	SAN MARCO IN LAMIS	II	AE
rofpsjcb	8.881,69 €	17/05/2025 18:05	Ordinario	Ammessa	Ok IST	[redacted]	[redacted]	[redacted]	FGRA052011 - I.P. PUBLIO VIRGILIO MARONE	FG	VICO DEL GARGANO	I	A
roqhfb2x	7.859,15 €	30/04/2025 15:36	Ordinario	Ammessa	Ok IST	[redacted]	[redacted]	[redacted]	BRRF010008 - I.P. F. L. MORVILLO FALCONE	BR	LATIANO	I	AM
roruwubf	11.797,77 €	21/05/2025 14:24	Ordinario	Ammessa	Ok IST	[redacted]	[redacted]	[redacted]	LERH00101P - I.I.S.S. PRESTA COLUMELLA LECCE	LE	LIZZANELLO	I	
rowvsdgj	10.442,37 €	28/04/2025 17:07	Ordinario	Ammessa	Ok IST	[redacted]	[redacted]	[redacted]	BTTD32000N - I.T.E.T. CASSANDRO FERMI NERVI	BT	BARLETTA	II	B AFM
roz01noe	7.940,98 €	29/05/2025 10:28	Ordinario	Ammessa	Ok IST	[redacted]	[redacted]	[redacted]	FGTF17000V - I.T.E.T. LUIGI DI MAGGIO	FG	SAN GIOVANNI ROTONDO	II	A
rozkqahk	8.280,10 €	09/05/2025 17:40	Ordinario	Ammessa	Ok IST	[redacted]	[redacted]	[redacted]	LEPS01000P - LICEO SCIENTIFICO COSIMO DE GIORGI	LE	LECCE	I	D
rp765y78	7.349,90 €	22/05/2025 11:57	Ordinario	Ammessa	Ok IST	[redacted]	[redacted]	[redacted]	TARF04101G - SAVA FALCONE	TA	MANDURIA	II	A
rpdia9g7	1.422,35 €	07/05/2025 23:45	Ordinario	Ammessa	Ok IST	[redacted]	[redacted]	[redacted]	BARI04201N - IPSIA A. BANTI - GIOVINAZZO	BA	BARI	I	AE
rpe6hrqi	- €	29/04/2025 19:58	Corrente	Ammessa	Ok IST	[redacted]	[redacted]	[redacted]	TATE04201C - P.SSA MARIA PIA	TA	TARANTO	I	B
rpidt79s	11.160,00 €	23/05/2025 10:15	Ordinario	Ammessa	Ok IST	[redacted]	[redacted]	[redacted]	FGPC00101B - LICEO G.T. GIORDANI	FG	MONTE SANT'ANGELO	I	A
rpirx5e9	10.408,45 €	29/05/2025 11:29	Ordinario	Ammessa	Ok IST	[redacted]	[redacted]	[redacted]	FGRI021011 - I.P. PRIMO LEVI	FG	SAN MARCO IN LAMIS	II	A
rplnfz7v	11.886,42 €	17/05/2025 15:19	Ordinario	Ammessa	Ok IST	[redacted]	[redacted]	[redacted]	BTTF06000Q - I.T.T. SEN. IANNUZZI	BT	ANDRIA	II	C
rpmvm9sg	6.181,74 €	29/04/2025 22:21	Ordinario	Ammessa	Ok IST	[redacted]	[redacted]	[redacted]	LEPS21000C - LICEO QUINTO ENNIO	LE	TUGLIE	I	A
rpnkn6bj	11.998,50 €	23/05/2025 21:28	Ordinario	Ammessa	Ok IST	[redacted]	[redacted]	[redacted]	BASL06000T - LICEO DE NITTIS-PASCALI	BA	CAPURSO	I	A
rpsx87p9	- €	22/05/2025 17:24	Corrente	Ammessa	Ok IST	[redacted]	[redacted]	[redacted]	TATF044507 - LISIDE F.S. CABRINI SERALE	TA	GROTTAGLIE	I	OT
rq0lr5bz	6.830,08 €	07/05/2025 11:52	Ordinario	Ammessa	Ok IST	[redacted]	[redacted]	[redacted]	BRRF010008 - I.P. F. L. MORVILLO FALCONE	BR	BRINDISI	II	B
rq3tkrpj	3.648,66 €	22/05/2025 20:17	Ordinario	Ammessa	Ok IST	[redacted]	[redacted]	[redacted]	BARC067019 - T. TRAETTA	BA	BITONTO	II	2A
rqcz8k7j	3.839,34 €	22/05/2025 10:43	Ordinario	Ammessa	Ok IST	[redacted]	[redacted]	[redacted]	LERI03301N - GALLIPOLI	LE	TAVIANO	II	F
rqhip1ik	503,16 €	05/05/2025 12:39	Ordinario	Ammessa	Ok IST	[redacted]	[redacted]	[redacted]	BRTF010004 - I.T.T. G. GIORGI	BR	MESAGNE	II	2DI
rql3iej8	4.710,35 €	15/05/2025 18:21	Ordinario	Ammessa	Ok IST	[redacted]	[redacted]	[redacted]	FGTD061012 - IT.E.T. G. TONIOLO	FG	MANFREDONIA	I	GM
rqotqs1n	2.040,56 €	06/05/2025 10:21	Corrente	Ammessa	Ok IST	[redacted]	[redacted]	[redacted]	BARC054017 - LUCIANO TANDOI	BA	CORATO	I	
rqqprmmm	9.405,78 €	13/05/2025 12:54	Ordinario	Ammessa	Ok IST	[redacted]	[redacted]	[redacted]	LERI01701Q - F. BOTTAZZI - CASARANO	LE	TAVIANO	I	CMM
rqvq82gg	9.775,02 €	07/05/2025 15:53	Ordinario	Ammessa	Ok IST	[redacted]	[redacted]	[redacted]	BTRC03601A - IPSC - IPSAM COSMAI	BT	BISCEGLIE	I	BT
rqx0nwjf	9.178,85 €	29/04/2025 09:34	Ordinario	Ammessa	Ok IST	[redacted]	[redacted]	[redacted]	FGPC00101B - LICEO G.T. GIORDANI	FG	MONTE SANT'ANGELO	II	A
rqx3bkwd	6.238,43 €	28/04/2025 09:21	Ordinario	Ammessa	Ok IST	[redacted]	[redacted]	[redacted]	LETD00701Q - AMERIGO VESPUCCI	LE	ALEZIO	II	AFM
rr2zuk5n	5.330,80 €	24/05/2025 15:52	Ordinario	Ammessa	Ok IST	[redacted]	[redacted]	[redacted]	TATD08000P - I.T.E. PITAGORA	TA	TARANTO	I	B
rr3p76d1	7.450,81 €	24/04/2025 15:38	Ordinario	Ammessa	Ok IST	[redacted]	[redacted]	[redacted]	FGTD22000C - I.OC. M. DEL GIUDICE	FG	VICO DEL GARGANO	II	E
rr73jmiu	3.412,13 €	07/05/2025 18:38	Ordinario	Ammessa	Ok IST	[redacted]	[redacted]	[redacted]	FGRH060014 - I.P.E.O.A M. LECCE - MANFREDONIA	FG	MANFREDONIA	II	AM
rr7wppc3	9.190,07 €	27/04/2025 18:54	Ordinario	Ammessa	Ok IST	[redacted]	[redacted]	[redacted]	BTPS04001D - E. FERMI-MINERVINO SEZ. ASS. I.S. CANOSA	BT	MINERVINO MURGE	II	A
rrawzq3x	11.760,45 €	24/04/2025 12:10	Ordinario	Ammessa	Ok IST	[redacted]	[redacted]	[redacted]	TATF09000G - I.T.T. A. PACINOTTI	TA	TARANTO	II	B
rrazb0gs	9.135,40 €	16/05/2025 18:55	Ordinario	Ammessa	Ok IST	[redacted]	[redacted]	[redacted]	TATF027015 - ISTITUTO TECNICO IND. EDOARDO AMALDI	TA	MASSAFRA	II	A
rrbober0	5.437,95 €	15/05/2025 17:18	Ordinario	Ammessa	Ok IST	[redacted]	[redacted]	[redacted]	FGPS20000B - LICEO GALILEI-MORO	FG	MANFREDONIA	I	B
rrgqd2aw	4.534,93 €	30/04/2025 15:47	Ordinario	Ammessa	Ok IST	[redacted]	[redacted]	[redacted]	TAPS19000A - LICEO GALILEO FERRARIS	TA	TARANTO	II	BL
rrnwffxb	6.703,49 €	30/04/2025 12:45	Ordinario	Ammessa	Ok IST	[redacted]	[redacted]	[redacted]	TATE04201C - P.SSA MARIA PIA	TA	TARANTO	II	BSC
rrstduoq	7.472,77 €	11/05/2025 10:19	Ordinario	Ammessa	Ok IST	[redacted]	[redacted]	[redacted]	BASL06000T - LICEO DE NITTIS-PASCALI	BA	BARI	II	C
rs2xaikk	4.679,40 €	26/05/2025 10:39	Ordinario	Ammessa	Ok IST	[redacted]	[redacted]	[redacted]	LEPS23000N - LICEO DON TONINO BELLO	LE	LEVERANO	I	P
rs9wbvlf	9.167,22 €	10/05/2025 15:58	Ordinario	Ammessa	Ok IST	[redacted]	[redacted]	[redacted]	FGPS040004 - LICEO SCIENTIFICO G. MARCONI	FG	FOGGIA	II	L

AVVISO PER L'ASSEGNAZIONE DELLE BORSE DI STUDIO A. S. 2024/2025 PER LE STUDENTESSE E STUDENTI DELLA SCUOLA SECONDARIA DI SECONDO GRADO (art. 9 D.Lgs n. 63/2017)

Isee Regolare e frequenza scolastica OK

Regione Puglia
Sezione Istruzione e Università
Servizio Sistema dell'Istruzione e del Diritto allo studio

REGIONE PUGLIA — Ministero dell'Istruzione e del Merito

ALLEGATO B

Codice Pratica	Importo ISEE	Data e ora Invio	Tipo ISEE	Esito Provvisorio	Verifica frequenza scolastica	Codice fiscale studente	Cognome studente	Nome studente	Istituzione Scolastica di 2° grado	Prov	Residenza	Classe	Sezione
rsa25xdh	11.239,70 €	28/04/2025 09:00	Ordinario	Ammessa	Ok IST				LEPS03701Q - LICEO SCIENTIFICO O.S.A.	LE	GALATONE	I	AS
rscn84pd	11.878,37 €	29/04/2025 23:41	Minori	Ammessa	Ok IST				BARH11000E - I.P. E. MAJORANA	BA	BARI	I	
rsqklok1	6.085,52 €	27/05/2025 21:34	Ordinario	Ammessa	Ok IST				BTSL046019 - I.I.S.S. LEONTINE E GIUSEPPE DE NITTIS	BT	BARLETTA	II	D
rsyn2tj1	6.602,64 €	23/05/2025 16:21	Ordinario	Ammessa	Ok IST				BARH120016 - I.P. DOMENICO MODUGNO	BA	NOICATTARO	II	E
rtrziprd	7.847,12 €	06/05/2025 15:32	Ordinario	Ammessa	Ok IST				FGTA03701P - I.T.T. DI SANGRO-MINUZIANO-ALBERTI	FG	SAN SEVERO	II	A
rtu15yes	3.012,84 €	23/05/2025 19:12	Ordinario	Ammessa	Ok IST				TARC03901T - ISTITUTO PROF.LE PERRONE	TA	MASSAFRA	I	M
rtzlgi9c	9.032,84 €	09/05/2025 18:29	Ordinario	Ammessa	Ok IST				BTTD32000N - I.T.E.T. CASSANDRO FERMI NERVI	BT	BARLETTA	I	C
ru2ooogv	4.134,63 €	05/05/2025 15:12	Ordinario	Ammessa	Ok IST				BARI130007 - I.P. L. SANTARELLA - DE LILLA	BA	BARI	I	AS
ru3cvccg	- €	22/05/2025 11:50	Ordinario	Ammessa	Ok IST				LEPC13000N - LICEO VIRGILIO-REDI	LE	TREPUZZI	I	P
ru6hhcpb	4.749,13 €	25/04/2025 00:00	Ordinario	Ammessa	Ok IST				LETF01601R - IST. TECNICO TECNOLOGICO DON T. BELLO	LE	RUFFANO	I	ACMAQ
ru9k1f8e	5.053,21 €	22/05/2025 09:54	Minori	Ammessa	Ok IST				BTRC03601A - IPSC - IPSAM COSMAI	BT	BISCEGLIE	II	AT
rubrsohp	2.597,36 €	24/04/2025 15:43	Ordinario	Ammessa	Ok IST				BASD053019 - LICEO ARTISTICO E MUSICALE LUIGI RUSSO	BA	TURI	I	C
rudxsj0x	8.048,07 €	07/05/2025 17:34	Ordinario	Ammessa	Ok IST				FGPM03000E - LICEO CAROLINA POERIO	FG	FOGGIA	I	D
ruju0x5i	10.156,60 €	06/05/2025 09:16	Ordinario	Ammessa	Ok IST				BAPM05000B - LICEO DON LORENZO MILANI	BA	GIOIA DEL COLLE	II	BES
rujxfmly	5.643,17 €	21/05/2025 11:10	Ordinario	Ammessa	Ok IST				FGTD02000P - I.T.E.T. DANTE ALIGHIERI	FG	CERIGNOLA	II	B
ruzo0rzd	7.736,51 €	05/05/2025 22:40	Ordinario	Ammessa	Ok IST				BRTH020006 - I.T.E.TCARNARO-MARCONI-FLACCO-BELLUZZI	BR	BRINDISI	I	
rvbqb9mh	4.662,88 €	30/04/2025 09:44	Ordinario	Ammessa	Ok IST				TATF03801G - I.I.S. A. RIGHI - ISTITUTO TECNICO	TA	TARANTO	II	A
rvj0jftv	4.260,84 €	07/05/2025 09:13	Ordinario	Ammessa	Ok IST				BRTF02000P - I.T.T. E. FERMI	BR	FRANCAVILLA FONTANA	I	A I T
rvlqrb4g	8.705,85 €	09/05/2025 19:17	Ordinario	Ammessa	Ok IST				BARH01003R - IP PEROTTI - SEDE ASSOCIATA DI TRIGGIANO	BA	NOICATTARO	II	A
rvn0w5vv	7.337,26 €	28/04/2025 18:14	Ordinario	Ammessa	Ok IST				BATD03701R - ITET VIVANTE - ITET GORJUX	BA	BARI	II	ATE
rvof5ejo	10.228,73 €	20/05/2025 12:32	Ordinario	Ammessa	Ok IST				TATF03701Q - MAJORANA	BA	LOCOROTONDO	II	C I
rvp0pily	55,94 €	05/05/2025 17:11	Ordinario	Ammessa	Ok IST				FGTD02000P - I.T.E.T. DANTE ALIGHIERI	FG	CERIGNOLA	I	
rvw23yv4	7.990,71 €	21/05/2025 13:27	Ordinario	Ammessa	Ok IST				BTRC04301D - R. LOTTI -UMBERTO I PROF.SERV. COMM.LI	BT	ANDRIA	II	B
rvx3avmm	4.280,11 €	28/05/2025 10:59	Ordinario	Ammessa	Ok IST				FGTD08000A - I.T.E.T. BLAISE PASCAL	FG	FOGGIA	I	E
rvzdh0zn	9.812,75 €	06/05/2025 18:25	Ordinario	Ammessa	Ok IST				TATD08000P - I.T.E. PITAGORA	TA	TARANTO	I	E
rw2e3bpn	7.715,04 €	22/05/2025 18:20	Ordinario	Ammessa	Ok IST				LETF006016 - CASARANO	LE	UGENTO	I	AE
rw3afy0w	3.348,18 €	26/05/2025 10:11	Ordinario	Ammessa	Ok IST				LERF049018 - IST.PROF.SERVIZI SOCIALI E COMM.	LE	GALATINA	I	A
rw4te2io	1.347,52 €	14/05/2025 11:45	Corrente	Ammessa	Ok IST				TARI024527 - ISTITUTO PROF.LE ARCHIMEDE - SERALE	TA	TARANTO	I	O
rwbwnxfo	9.558,03 €	23/05/2025 12:52	Ordinario	Ammessa	Ok IST				FGRA00801V - I.P. AGRIC. R. GRIECO	FG	FOGGIA	II	A
rwjata1q	10.709,21 €	05/05/2025 17:51	Ordinario	Ammessa	Ok IST				BAPS24000D - LICEO E. AMALDI	BA	MODUGNO	II	CSA
rwkzbjin	560,45 €	05/05/2025 14:34	Corrente	Ammessa	Ok IST				TARI02401R - IPSIA ARCHIMEDE	TA	TARANTO	I	
rx1kn71l	4.761,51 €	30/04/2025 12:33	Ordinario	Ammessa	Ok IST				FGRH100019 - I.P. ANNESSO CONV. BONGHI-CASA CIRCONDAR	FG	LUCERA	I	C
rx36odch	10.427,27 €	09/05/2025 18:33	Ordinario	Ammessa	Ok IST				LEPS01000P - LICEO SCIENTIFICO COSIMO DE GIORGI	LE	CARMIANO	II	L
rx7bk2db	6.764,76 €	24/04/2025 15:55	Ordinario	Ammessa	Ok IST				FGPM03000E - LICEO CAROLINA POERIO	FG	TROIA	II	A
rx9tv9qa	19,01 €	07/05/2025 16:58	Ordinario	Ammessa	Ok IST				TATF044507 - LISIDE F.S. CABRINI SERALE	TA	CRISPIANO	I	OTT
rxgregi6	6.107,33 €	24/04/2025 12:42	Ordinario	Ammessa	Ok IST				TATF021016 - QUINTO ORAZIO FLACCO	TA	PALAGIANO	II	A
rxlygzp9	7.012,85 €	19/05/2025 10:03	Ordinario	Ammessa	Ok IST				BAPC18000X - LICEO CARMINE SYLOS	BA	BITONTO	II	CL
rxng57yg	5.179,94 €	26/04/2025 16:42	Ordinario	Ammessa	Ok IST				BAPS06201N - LICEO LINGUISTICO D. ROMANAZZI	BA	BARI	II	AL
rxqzs2dh	10.018,21 €	29/05/2025 09:41	Ordinario	Ammessa	Ok IST				BTTD04301R - R. LOTTI-UMBERTO I TEC.TURISMO-AGRARIO	BT	ANDRIA	II	B T
rxuqwpir	4.513,74 €	09/05/2025 13:52	Ordinario	Ammessa	Ok IST				TASL03601P - LICEO ARTISTICO LEONARDO DA VINCI	BR	CISTERNINO	I	V O
rxuwtqqv	7.910,99 €	07/05/2025 18:39	Ordinario	Ammessa	Ok IST				BATD04000G - I.T.E.T. GAETANO SALVEMINI	BA	MOLFETTA	I	A
ry0be8r5	9.148,31 €	21/05/2025 12:25	Ordinario	Ammessa	Ok IST				TARI024527 - ISTITUTO PROF.LE ARCHIMEDE - SERALE	TA	TARANTO	II	O
ryfx1w4b	9.628,92 €	07/05/2025 11:56	Ordinario	Ammessa	Ok IST				BATF06701V - A. VOLTA	BA	BITONTO	I	DTC
ryhfa637	6.311,07 €	22/05/2025 11:53	Ordinario	Ammessa	Ok IST				BARH06951G - IPSSEOA SERALE A. CONSOLI	BA	TURI	I	
ryp0zypp	4.875,78 €	16/05/2025 11:22	Ordinario	Ammessa	Ok IST				BTPC023011 - LICEO S. STAFFA - TRINITAPOLI	BT	TRINITAPOLI	II	L
rypjxiyn	4.306,57 €	13/05/2025 09:37	Ordinario	Ammessa	Ok IST				FGPM05000Q - LICEO MARIA IMMACOLATA	FG	SAN GIOVANNI ROTONDO	II	A
ryvcse7e	8.607,32 €	06/05/2025 09:14	Ordinario	Ammessa	Ok IST				TATF044507 - LISIDE F.S. CABRINI SERALE	TA	TARANTO	I	BS
rywkks1c	1.626,36 €	07/05/2025 11:00	Corrente	Ammessa	Ok IST				FGTA03701P - I.T.T. DI SANGRO-MINUZIANO-ALBERTI	FG	SAN SEVERO	II	A
rz1cgkb4	14.372,41 €	09/05/2025 22:47	Ordinario	Ammessa	Ok IST				BRPS130004 - SCUOLA EUROPEA DI BRINDISI	BR	BRINDISI	II	AS
rz255qxn	8.129,92 €	28/05/2025 20:05	Ordinario	Ammessa	Ok IST				FGTD02101G - I.T.E. P. GIANNONE	FG	SAN MARCO IN LAMIS	I	A
rz26e2eq	3.114,91 €	25/04/2025 19:32	Ordinario	Ammessa	Ok IST				BARH11050X - MAIORANA BARI SERALE	BA	BARI	I	
rz4dziuv	8.658,66 €	13/05/2025 09:43	Ordinario	Ammessa	Ok IST				BAPS370006 - LICEO SIMONE - MOREA	BA	CONVERSANO	II	A
rz5aqych	10.275,61 €	25/04/2025 22:37	Ordinario	Ammessa	Ok IST				FGTF13000C - I.T.T. ALTAMURA-DA VINCI	FG	FOGGIA	I	EE
rzh45z6w	4.452,70 €	28/04/2025 11:10	Ordinario	Ammessa	Ok IST				LETD03101L - ISTITUTO TECNICO ECONOMICO A. DE PACE	LE	SURBO	II	A
rzruua8b	11.692,03 €	08/05/2025 18:58	Ordinario	Ammessa	Ok IST				BATD06801C - ISTITUTO TECNOLOGICO E. MONTALE	BA	RUTIGLIANO	I	G
rzxl3i3h	8.874,18 €	08/05/2025 11:15	Ordinario	Ammessa	Ok IST				LEPS01000P - LICEO SCIENTIFICO COSIMO DE GIORGI	LE	LEVERANO	II	C
rzyu3x9l	6.048,67 €	06/05/2025 11:32	Ordinario	Ammessa	Ok IST				TATF03701Q - MAJORANA	TA	MARTINA FRANCA	I	B/INF
s06c4351	3.450,10 €	08/05/2025 10:44	Ordinario	Ammessa	Ok IST				TASL03601P - LICEO ARTISTICO LEONARDO DA VINCI	BA	NOCI	II	C
s0ayyfhs	7.112,15 €	07/05/2025 15:42	Ordinario	Ammessa	Ok IST				LETD04901T - IST.TECNICO COMM.LE MICHELE LAPORTA	LE	GALATINA	I	A TI
s0bzqx9u	3.221,66 €	05/05/2025 13:43	Ordinario	Ammessa	Ok IST				BRTF01701X - ITI -E. MAJORANA - BRINDISI	BR	BRINDISI	II	EB
s0hzxsfp	7.616,55 €	25/04/2025 07:29	Ordinario	Ammessa	Ok IST				FGTF13000C - I.T.T. ALTAMURA-DA VINCI	FG	FOGGIA	II	AI
s0pbm3wp	2.090,42 €	25/04/2025 08:56	Ordinario	Ammessa	Ok IST				LEPC01000G - LICEO FRANCESCA CAPECE	LE	RUFFANO	I	A
s0wkxmac	6.326,63 €	05/05/2025 21:37	Ordinario	Ammessa	Ok IST				FGTD061012 - IT.E.T. G. TONIOLO	FG	MANFREDONIA	I	1AI

AVVISO PER L'ASSEGNAZIONE DELLE BORSE DI STUDIO A. S. 2024/2025 PER LE STUDENTESSE E STUDENTI DELLA SCUOLA SECONDARIA DI SECONDO GRADO
(art. 9 D.Lgs n. 63/2017)

Isee Regolare e frequenza scolastica OK

ALLEGATO B

Codice Pratica	Importo ISEE	Data e ora Invio	Tipo ISEE	Esito Provvisorio	Verifica frequenza scolastica	Codice fiscale studente	Cognome studente	Nome studente	Istituzione Scolastica di 2° grado	Prov	Residenza	Classe	Sezione
s0y1gkjh	3.547,29 €	20/05/2025 16:58	Ordinario	Ammessa	Ok IST	[redacted]	[redacted]	[redacted]	LERH03000N - I.P. N. MOCCIA	LE	NARDO'	II	B
s0za3h5u	10.151,44 €	26/04/2025 18:08	Ordinario	Ammessa	Ok IST	[redacted]	[redacted]	[redacted]	FGPM03000E - LICEO CAROLINA POERIO	FG	FOGGIA	II	A/L
s1609hg1	10.258,65 €	22/05/2025 14:47	Ordinario	Ammessa	Ok IST	[redacted]	[redacted]	[redacted]	FGTF17000V - I.T.E.T. LUIGI DI MAGGIO	FG	SAN MARCO IN LAMIS	II	A
s17neayh	11.348,66 €	05/05/2025 17:56	Ordinario	Ammessa	Ok IST	[redacted]	[redacted]	[redacted]	BRPS030007 - LICEO F. RIBEZZO	BR	FRANCAVILLA FONTANA	I	AT
s17s13s3	6.370,32 €	26/05/2025 18:08	Ordinario	Ammessa	Ok IST	[redacted]	[redacted]	[redacted]	BRRH01002T - I.P.E.O.A. S. PERTINI -S.ASS.CAROVIGNO	BR	CAROVIGNO	I	A
s18kd82q	10.512,60 €	19/05/2025 20:44	Ordinario	Ammessa	Ok IST	[redacted]	[redacted]	[redacted]	LESD090002 - LICEO P. COLONNA	LE	SECLÀCE	II	A
s1j7paux	6.302,94 €	28/04/2025 19:47	Ordinario	Ammessa	Ok IST	[redacted]	[redacted]	[redacted]	BAPM05000B - LICEO DON LORENZO MILANI	BA	GIOIA DEL COLLE	I	A
s1jaogs9	7.562,16 €	12/05/2025 20:07	Ordinario	Ammessa	Ok IST	[redacted]	[redacted]	[redacted]	BATD06801C - ISTITUTO TECNOLOGICO E. MONTALE	BA	RUTIGLIANO	I	I
s1sszs07	5.585,88 €	28/05/2025 18:57	Ordinario	Ammessa	Ok IST	[redacted]	[redacted]	[redacted]	BAPS061017 - L. L. GIULIO CESARE	BA	CAPURSO	II	C
s1u0r7dg	7.600,76 €	09/05/2025 19:24	Ordinario	Ammessa	Ok IST	[redacted]	[redacted]	[redacted]	LEPC13000N - LICEO VIRGILIO-REDI	LE	SALICE SALENTINO	I	L
s1xti6sf	3.815,02 €	28/05/2025 10:26	Ordinario	Ammessa	Ok IST	[redacted]	[redacted]	[redacted]	BATF06701V - A. VOLTA	BA	BITONTO	I	1BMM
s1yvunow	8.698,34 €	21/05/2025 10:07	Ordinario	Ammessa	Ok IST	[redacted]	[redacted]	[redacted]	BTPS05301G - LICEO A. MORO	BT	TRINITAPOLI	II	E
s22q8tsa	4.642,48 €	26/05/2025 18:13	Ordinario	Ammessa	Ok IST	[redacted]	[redacted]	[redacted]	LETF01701L - ISTITUTO TECNICO TECNOLOGICOF.BOTTAZZI	LE	UGENTO	II	TC
s25269tf	5.516,25 €	09/05/2025 12:56	Ordinario	Ammessa	Ok IST	[redacted]	[redacted]	[redacted]	LETF021018 - ISTITUTO TECNICO TECNOLOGICO E.LANOCE	LE	UGENTO	II	TA
s2fkp0m1	3.768,13 €	30/04/2025 20:14	Ordinario	Ammessa	Ok IST	[redacted]	[redacted]	[redacted]	LERC031019 - IST.PROFESSIONALEDE PACE-LECCE	LE	VEGLIE	I	AOG
s2fmnirw	11.414,31 €	28/04/2025 23:28	Ordinario	Ammessa	Ok IST	[redacted]	[redacted]	[redacted]	BAPS028016 - L. S. E. MAJORANA	BA	MOLA DI BARI	II	G
s2jdt0bx	2.292,28 €	26/04/2025 07:27	Ordinario	Ammessa	Ok IST	[redacted]	[redacted]	[redacted]	TAPM020008 - LICEO SCIENZE UMANE VITTORINO DA FELTRE	TA	TARANTO	II	2AES
s2k7f4x4	11.616,60 €	28/05/2025 18:03	Ordinario	Ammessa	Ok IST	[redacted]	[redacted]	[redacted]	BAPS06801L - ILARIA ALPI	BA	RUTIGLIANO	I	B
s2kkaddn	6.552,72 €	25/04/2025 21:11	Corrente	Ammessa	Ok IST	[redacted]	[redacted]	[redacted]	FGPM03000E - LICEO CAROLINA POERIO	FG	FOGGIA	II	B
s2nfxjaw	7.551,61 €	14/05/2025 13:54	Ordinario	Ammessa	Ok IST	[redacted]	[redacted]	[redacted]	TARH08000L - I.P. ELSA MORANTE	TA	SAN GIORGIO IONICO	I	E
s2ueolc0	10.171,28 €	28/04/2025 18:52	Ordinario	Ammessa	Ok IST	[redacted]	[redacted]	[redacted]	BAPS060001 - LICEO SCIENTIFICO G. SALVEMINI	BA	BARI	I	I
s2wbv64v	7.586,47 €	07/05/2025 19:48	Ordinario	Ammessa	Ok IST	[redacted]	[redacted]	[redacted]	BAPC23000Q - LICEI SYLOS - FIORE	BA	BITONTO	II	BISU
s2xpkzds	10.938,11 €	16/05/2025 12:18	Ordinario	Ammessa	Ok IST	[redacted]	[redacted]	[redacted]	FGPM10000G - LICEO E. PESTALOZZI	FG	SAN SEVERO	II	SUA
s2yyjrrf	5.096,09 €	07/05/2025 20:53	Ordinario	Ammessa	Ok IST	[redacted]	[redacted]	[redacted]	TATF02402P - I.T.I. FALANTO	TA	TARANTO	II	A
s30vdeac	3.969,43 €	25/04/2025 17:33	Ordinario	Ammessa	Ok IST	[redacted]	[redacted]	[redacted]	FGPC044019 - LICEO FIANI	FG	TORREMAGGIORE	I	C
s37dp7u4	3.295,94 €	24/04/2025 12:15	Ordinario	Ammessa	Ok IST	[redacted]	[redacted]	[redacted]	BAPS060001 - LICEO SCIENTIFICO G. SALVEMINI	BA	VALENZANO	II	F
s381l4i2	8.690,82 €	05/05/2025 19:46	Ordinario	Ammessa	Ok IST	[redacted]	[redacted]	[redacted]	LETD026015 - IST. TECN. COMM.LE NARDO'	LE	NARDO'	I	B
s3esmo2c	8.902,12 €	29/04/2025 10:34	Ordinario	Ammessa	Ok IST	[redacted]	[redacted]	[redacted]	BAPS061017 - L. L. GIULIO CESARE	BA	CASAMASSIMA	I	BL
s3jzms36	13.442,28 €	09/05/2025 10:35	Ordinario	Ammessa	Ok IST	[redacted]	[redacted]	[redacted]	TAPS18000Q - LICEO D. D.E RUGGIERI	TA	MASSAFRA	I	F
s3yfz4se	2.977,06 €	24/05/2025 19:20	Ordinario	Ammessa	Ok IST	[redacted]	[redacted]	[redacted]	BAPS06801L - ILARIA ALPI	BA	RUTIGLIANO	II	2:00 AM
s403a5ax	3.743,10 €	23/05/2025 18:11	Ordinario	Ammessa	Ok IST	[redacted]	[redacted]	[redacted]	BRPC04000P - LICEO MARZOLLA-LEO-SIMONE-DURANO	BR	MESAGNE	I	
s40g4vil	9.321,77 €	28/04/2025 15:55	Ordinario	Ammessa	Ok IST	[redacted]	[redacted]	[redacted]	BRRF010008 - I.P. F. L. MORVILLO FALCONE	BR	CELLINO SAN MARCO	II	AOD
s44dedoj	11.602,15 €	05/05/2025 18:26	Ordinario	Ammessa	Ok IST	[redacted]	[redacted]	[redacted]	FGPC046011 - LICEO A. OLIVETTI- ORTA NOVA	FG	ORTA NOVA	II	C
s4fose1s	5.235,51 €	23/05/2025 19:39	Ordinario	Ammessa	Ok IST	[redacted]	[redacted]	[redacted]	BRRF00601N - IST.PROF.SERV.SOCIALI CEGLIE MESS.	BR	CEGLIE MESSAPICA	II	A
s4oj8p1h	6.053,26 €	29/04/2025 18:12	Ordinario	Ammessa	Ok IST	[redacted]	[redacted]	[redacted]	TAPC070005 - LICEO ARISTOSSENO	TA	TARANTO	II	G
s4u3orkc	4.705,43 €	15/05/2025 19:46	Ordinario	Ammessa	Ok IST	[redacted]	[redacted]	[redacted]	BATD13000T - I.T.E. LENOCI	BA	BARI	I	AI
s59ko1cd	6.362,72 €	29/04/2025 09:37	Ordinario	Ammessa	Ok IST	[redacted]	[redacted]	[redacted]	TATF03801G - I.I.S. A. RIGHI - ISTITUTO TECNICO	TA	TARANTO	II	E
s5pxtmdn	8.510,12 €	05/05/2025 18:35	Ordinario	Ammessa	Ok IST	[redacted]	[redacted]	[redacted]	BTTF06000Q - I.T.T. SEN. IANNUZZI	BT	ANDRIA	I	AI
s5t8sjnm	11.671,25 €	05/05/2025 18:57	Minori	Ammessa	Ok IST	[redacted]	[redacted]	[redacted]	TATF044507 - LISIDE F.S. CABRINI SERALE	TA	TARANTO	II	ODO
s5zp3duc	3.240,50 €	16/05/2025 01:51	Ordinario	Ammessa	Ok IST	[redacted]	[redacted]	[redacted]	TAPC10000Q - LICEO ARCHITA	TA	TARANTO	II	B
s67bz8um	11.293,10 €	09/05/2025 18:35	Ordinario	Ammessa	Ok IST	[redacted]	[redacted]	[redacted]	FGPM059017 - LICEO A. G. RONCALLI	FG	MATTINATA	I	E
s67fzqv8	5.288,25 €	27/04/2025 23:17	Ordinario	Ammessa	Ok IST	[redacted]	[redacted]	[redacted]	BRPM04000V - LICEO DON QUIRICO PUNZI	BR	OSTUNI	II	C
s6e8jwwc	7.910,63 €	29/04/2025 09:58	Ordinario	Ammessa	Ok IST	[redacted]	[redacted]	[redacted]	BTPC210007 - LICEO F. DE SANCTIS	BT	TRANI	I	AL
s6f71snc	6.144,13 €	06/05/2025 13:24	Ordinario	Ammessa	Ok IST	[redacted]	[redacted]	[redacted]	BTRI036013 - I.P. COSMAI - SEDE ASSOCIATA	BT	TRANI	I	A
s6qn6tvv	5.471,30 €	29/04/2025 17:06	Ordinario	Ammessa	Ok IST	[redacted]	[redacted]	[redacted]	TATF03801G - I.I.S. A. RIGHI - ISTITUTO TECNICO	TA	TARANTO	I	AA
s6vzrt8m	9.879,76 €	23/05/2025 17:46	Ordinario	Ammessa	Ok IST	[redacted]	[redacted]	[redacted]	FGTD08000A - I.T.E.T. BLAISE PASCAL	FG	DELICETO	I	B
s6wwqwft	10.476,08 €	07/05/2025 15:14	Ordinario	Ammessa	Ok IST	[redacted]	[redacted]	[redacted]	FGPC160014 - LICEO LANZA-PERUGINI- ASCOLI SATRIANO	FG	ASCOLI SATRIANO	I	G
s6xky4l7	10.577,08 €	06/05/2025 10:47	Ordinario	Ammessa	Ok IST	[redacted]	[redacted]	[redacted]	BTRC046022 - IPSC LEONTINE E GIUSEPPE DE NITTIS	BT	CANOSA DI PUGLIA	I	AC
s737vie0	8.504,88 €	12/05/2025 16:40	Ordinario	Ammessa	Ok IST	[redacted]	[redacted]	[redacted]	FGRC00801T - I.P. L.EINAUDI	FG	FOGGIA	II	C
s76wu1ou	4.164,34 €	29/04/2025 18:42	Ordinario	Ammessa	Ok IST	[redacted]	[redacted]	[redacted]	TAPS070008 - LICEO G. MOSCATI	TA	MONTEMESOLA	II	A
s7lxpqmv	14.768,59 €	24/04/2025 21:14	Ordinario	Ammessa	Ok IST	[redacted]	[redacted]	[redacted]	BRRH01000Q - I.P.E.O.A. S. PERTINI	BR	SAN VITO DEI NORMANNI	II	G
s7nzh39z	8.748,85 €	22/05/2025 19:40	Ordinario	Ammessa	Ok IST	[redacted]	[redacted]	[redacted]	FGTD060005 - I.T.E.T. VITTORIO EMANUELE III	FG	LUCERA	II	C
s7pizhle	3.375,71 €	28/04/2025 19:48	Ordinario	Ammessa	Ok IST	[redacted]	[redacted]	[redacted]	BATL07000T - I.T.T. NERVI-GALILEI	BA	ALTAMURA	I	F
s7sg1i5o	11.214,40 €	30/04/2025 16:04	Ordinario	Ammessa	Ok IST	[redacted]	[redacted]	[redacted]	FGPS054013 - LICEO ACCADIA	FG	ACCADIA	I	A
s7t4s9ry	12.451,54 €	20/05/2025 09:43	Ordinario	Ammessa	Ok IST	[redacted]	[redacted]	[redacted]	BAPC05401G - ALFREDO ORIANI	BA	CORATO	II	A
s7u075qt	7.979,00 €	13/05/2025 10:28	Ordinario	Ammessa	Ok IST	[redacted]	[redacted]	[redacted]	BTPC023011 - LICEO S. STAFFA - TRINITAPOLI	BT	MARGHERITA DI SAVOIA	I	C
s839g8w7	5.538,61 €	07/05/2025 11:12	Ordinario	Ammessa	Ok IST	[redacted]	[redacted]	[redacted]	BATD06801C - ISTITUTO TECNOLOGICO E. MONTALE	BA	RUTIGLIANO	I	F
s86g4pbo	4.929,02 €	28/04/2025 17:42	Ordinario	Ammessa	Ok IST	[redacted]	[redacted]	[redacted]	LEPC120003 - LICEO GALILEO GALILEI	LE	GALATONE	II	A
s89hr1id	364,47 €	10/05/2025 20:46	Ordinario	Ammessa	Ok IST	[redacted]	[redacted]	[redacted]	LETD039017 - IST.TECN.COMM.LEV.BACHELETCOPERTINO	LE	COPERTINO	I	B
s8b03rmv	7.048,36 €	09/05/2025 08:23	Ordinario	Ammessa	Ok IST	[redacted]	[redacted]	[redacted]	BAPS38000R - LICEI A. EINSTEIN - L. DA VINCI	BT	BISCEGLIE	II	B
s8datunm	5.470,73 €	05/05/2025 14:57	Ordinario	Ammessa	Ok IST	[redacted]	[redacted]	[redacted]	FGTA03701P - I.T.T. DI SANGRO-MINUZIANO-ALBERTI	FG	SAN SEVERO	II	BIO
s8p9k45z	4.422,56 €	19/05/2025 22:02	Ordinario	Ammessa	Ok IST	[redacted]	[redacted]	[redacted]	TAPS19000A - LICEO GALILEO FERRARIS	TA	TARANTO	I	B
s94oglpi	3.186,32 €	29/04/2025 10:24	Ordinario	Ammessa	Ok IST	[redacted]	[redacted]	[redacted]	BAPM02000G - LICEO VITO FORNARI	BT	BISCEGLIE	I	DSU

AVVISO PER L'ASSEGNAZIONE DELLE BORSE DI STUDIO A. S. 2024/2025 PER LE STUDENTESSE E STUDENTI DELLA SCUOLA SECONDARIA DI SECONDO GRADO (art. 9 D.Lgs n. 63/2017)

Isee Regolare e frequenza scolastica OK

Regione Puglia
Sezione Istruzione e Università
Servizio Sistema dell'Istruzione e del Diritto allo studio

REGIONE PUGLIA — Ministero dell'Istruzione e del Merito

ALLEGATO B

Codice Pratica	Importo ISEE	Data e ora Invio	Tipo ISEE	Esito Provvisorio	Verifica frequenza scolastica	Codice fiscale studente	Cognome studente	Nome studente	Istituzione Scolastica di 2° grado	Prov	Residenza	Classe	Sezione
s98wpnj8	4.635,29 €	22/05/2025 16:34	Corrente	Ammessa	Ok IST	[redacted]	[redacted]	[redacted]	BTTD04301R - R. LOTTI-UMBERTO I TEC.TURISMO-AGRARIO	BT	ANDRIA	I	CT
s9i09pc0	10.423,58 €	28/04/2025 21:43	Ordinario	Ammessa	Ok IST				TAPS19000A - LICEO GALILEO FERRARIS	TA	TARANTO	I	BL
s9i1mz7j	7.577,70 €	21/05/2025 11:48	Ordinario	Ammessa	Ok IST				TATD026013 - L. EINAUDI	TA	SAVA	II	A CAT
s9kv1u80	4.627,68 €	09/05/2025 10:45	Ordinario	Ammessa	Ok IST				BARI01301N - G. GALILEI	BA	GRAVINA IN PUGLIA	I	A
s9yu0bns	9.282,57 €	24/04/2025 18:38	Ordinario	Ammessa	Ok IST				BTPM056014 - LICEO ECONOMICO SOCIALE ETTORE CARAFA	BT	ANDRIA	I	AL
sagci3sp	11.226,38 €	26/04/2025 10:44	Ordinario	Ammessa	Ok IST				BAPM010001 - LICEO G. BIANCHI DOTTULA	BA	BARI	I	1CU
sagdejij	5.983,21 €	14/05/2025 17:57	Ordinario	Ammessa	Ok IST				FGRC06101P - I.P. G. TONIOLO	FG	ZAPPONETA	II	BP
sakrp0oy	5.946,69 €	20/05/2025 17:00	Ordinario	Ammessa	Ok IST				BARH120027 - I.P. DOMENICO MODUGNO	BA	CAPURSO	II	ASCS
san2ixki	3.333,33 €	22/05/2025 15:52	Corrente	Ammessa	Ok IST				BAPM010001 - LICEO G. BIANCHI DOTTULA	BA	BARI	I	B/E
sancg2mc	4.996,39 €	26/04/2025 14:44	Ordinario	Ammessa	Ok IST				FGTD060005 - I.T.E.T. VITTORIO EMANUELE III	FG	LUCERA	I	A
sapl3lij	3.700,49 €	30/04/2025 18:57	Ordinario	Ammessa	Ok IST				TATD012015 - SANDRO PERTINI	TA	CAROSINO	II	ATL
sas5y75t	10.197,48 €	29/04/2025 16:38	Ordinario	Ammessa	Ok IST				FGPC044019 - LICEO FIANI	FG	TORREMAGGIORE	I	F
sayy94pt	10.897,71 €	21/05/2025 17:48	Ordinario	Ammessa	Ok IST				TATD08000P - I.T.E. PITAGORA	TA	SAN GIORGIO IONICO	II	C
sb47zc9u	10.147,10 €	21/05/2025 20:24	Ordinario	Ammessa	Ok IST				BRRH00901L - IPSEOA/IPSIA G. SALVEMINI	BR	FASANO	I	E
sb5lpblp	9.512,26 €	10/05/2025 15:18	Ordinario	Ammessa	Ok IST				TAPS070008 - LICEO G. MOSCATI	TA	SAN GIORGIO IONICO	II	A
sbetl8xj	10.837,51 €	15/05/2025 09:43	Ordinario	Ammessa	Ok IST				BRTD006017 - IST.TEC,COMM, CEGLIE M.	BR	CEGLIE MESSAPICA	II	A
sbfiy9bt	10.086,33 €	06/05/2025 22:35	Ordinario	Ammessa	Ok IST				BAPC24000A - LICEO G. GALILEI - M. CURIE	BA	POLIGNANO A MARE	II	B
sbg5c1rr	11.321,73 €	13/05/2025 09:58	Ordinario	Ammessa	Ok IST				FGTA01101E - I.T. G. PAVONCELLI	FG	CERIGNOLA	I	B
sbl6amdw	10.389,05 €	19/05/2025 21:02	Ordinario	Ammessa	Ok IST				BTSL046019 - LI.S.S. LEONTINE E GIUSEPPE DE NITTIS	BT	BARLETTA	I	C
sbqcf95m	10.960,79 €	07/05/2025 10:06	Ordinario	Ammessa	Ok IST				LETD03101L - ISTITUTO TECNICO ECONOMICO A. DE PACE	LE	LECCE	I	ATT
sbtciyvg	4.767,87 €	07/05/2025 10:09	Ordinario	Ammessa	Ok IST				BTTD05801E - A. MORO	BT	TRANI	I	F
sbzixcc4	8.906,05 €	30/04/2025 10:48	Ordinario	Ammessa	Ok IST				BTPS15000X - LICEO CARLO CAFIERO	BT	BARLETTA	I	H
sc49vgag	10.510,62 €	29/04/2025 15:23	Ordinario	Ammessa	Ok IST				BRPS11000V - LICEO L.PEPE-A.CALAMO	BR	CEGLIE MESSAPICA	II	A
scbnnmim	367,52 €	07/05/2025 19:20	Ordinario	Ammessa	Ok IST				BAPM04000R - LICEO SAN BENEDETTO	BA	CONVERSANO	I	ALES
scgh79s	13.749,12 €	08/05/2025 19:12	Ordinario	Ammessa	Ok IST				LEPM01000Q - LICEO P. SICILIANI	LE	PORTO CESAREO	II	BS
sce48ho7	8.795,19 €	14/05/2025 17:19	Ordinario	Ammessa	Ok IST				BARI01301N - G. GALILEI	BA	GRAVINA IN PUGLIA	I	E
sce6njuu	7.504,29 €	07/05/2025 14:24	Ordinario	Ammessa	Ok IST				BAPS270009 - LICEI CARTESIO	BA	CAPURSO	I	E
scf5qnw6	8.255,88 €	08/05/2025 18:17	Ordinario	Ammessa	Ok IST				BATD220004 - I.T.E. VITALE GIORDANO	BA	BITONTO	II	A
sch7wllp	11.050,33 €	24/04/2025 15:18	Ordinario	Ammessa	Ok IST				BRTF010004 - I.T.T. G. GIORGI	BR	MESAGNE	II	C I
sch9rq4m	5.046,37 €	24/04/2025 12:37	Ordinario	Ammessa	Ok IST				BRRI01401G - I.P. FERRARIS - DE MARCO	BR	BRINDISI	II	F
sck7umkb	3.694,53 €	29/04/2025 12:57	Corrente	Ammessa	Ok IST				BARH11000E - I.P. E. MAJORANA	BA	BARI	II	OTTICO
scl6v1ai	7.567,82 €	22/05/2025 18:19	Ordinario	Ammessa	Ok IST				BATD06202E - I.T.E. D. ROMANAZZI	BA	BARI	I	AT
scluqjrk	7.685,49 €	29/04/2025 20:13	Ordinario	Ammessa	Ok IST				BARH01003R - IP PEROTTI - SEDE ASSOCIATA DI TRIGGIANO	BA	TRIGGIANO	II	A
scmw0fz6	12.433,16 €	09/05/2025 19:27	Ordinario	Ammessa	Ok IST				TAPS03000T - LICEO SCIENTIFICO G. BATTAGLINI	TA	STATTE	I	
scqhj59v	4.843,57 €	28/04/2025 16:31	Ordinario	Ammessa	Ok IST				LEPC13000N - LICEO VIRGILIO-REDI	LE	GUAGNANO	I	L
scqo8417	9.357,37 €	14/05/2025 10:32	Ordinario	Ammessa	Ok IST				BAPC05401G - ALFREDO ORIANI	BA	CORATO	II	B
scxcedjw	8.118,52 €	13/05/2025 09:41	Ordinario	Ammessa	Ok IST				BTTD04301R - R. LOTTI-UMBERTO I TEC.TURISMO-AGRARIO	BT	ANDRIA	I	C
sd859ovi	3.522,55 €	24/04/2025 16:56	Ordinario	Ammessa	Ok IST				FGRC00801T - I.P. L.EINAUDI	FG	FOGGIA	I	G
sdakq6gr	4.065,31 €	06/05/2025 19:49	Ordinario	Ammessa	Ok IST				BATD06801C - ISTITUTO TECNOLOGICO E. MONTALE	BA	RUTIGLIANO	I	H
sdcn0yir	4.932,41 €	11/05/2025 21:36	Corrente	Ammessa	Ok IST				BTTD05601V - I.T.E.S ETTORE CARAFA	BT	ANDRIA	I	C
sdh5y0ev	11.545,79 €	15/05/2025 19:30	Ordinario	Ammessa	Ok IST				BARI01301N - G. GALILEI	BA	GRAVINA IN PUGLIA	II	EP
sdi9ioqh	5.482,09 €	07/05/2025 09:20	Ordinario	Ammessa	Ok IST				BTSL04401N - LICEO ARTISTICO GIUSEPPE COLASANTO	BT	ANDRIA	I	A
sdj0lf1d	5.545,52 €	21/05/2025 17:05	Ordinario	Ammessa	Ok IST				FGTD010004 - I.T.E. A. FRACCACRETA	FG	SAN SEVERO	I	C
sdnjwhq3	11.534,49 €	29/04/2025 10:45	Ordinario	Ammessa	Ok IST				LEPS04000E - LICEO A. VALLONE	LE	ARADEO	I	ASA
sdp5quq4	11.671,12 €	16/05/2025 15:40	Ordinario	Ammessa	Ok IST				TATD03601N - IST. TECNICO LEONARDO DA VINCI	TA	MARTINA FRANCA	II	B
sdsp69jh	3.472,59 €	16/05/2025 18:09	Ordinario	Ammessa	Ok IST				TATF02402P - I.T.I. FALANTO	TA	TARANTO	II	A
sea7km0h	7.282,61 €	12/05/2025 17:41	Ordinario	Ammessa	Ok IST				BTPS03000T - LICEO LEONARDO DA VINCI	BT	BISCEGLIE	I	C
seg93ml7	10.134,62 €	12/05/2025 21:05	Ordinario	Ammessa	Ok IST				FGRI01101A - I.P. G.PAVONCELLI	FG	STORNARELLA	II	C
sei1iq7w	7.991,96 €	21/05/2025 19:36	Ordinario	Ammessa	Ok IST				TAPS006012 - LICEO SCIENTIFICO ALBERT.EINSTEIN	TA	MOTTOLA	II	B
sek2ellw	8.054,42 €	14/05/2025 17:04	Ordinario	Ammessa	Ok IST				BTPS03000T - LICEO LEONARDO DA VINCI	BT	BISCEGLIE	I	D
seljiy8c	6.802,56 €	30/04/2025 19:26	Ordinario	Ammessa	Ok IST				BRPS130004 - SCUOLA EUROPEA DI BRINDISI	BR	SAN PIETRO VERNOTICO	II	CS
sen97ucv	8.069,37 €	16/05/2025 20:07	Ordinario	Ammessa	Ok IST				BTRC04301D - R. LOTTI -UMBERTO I PROF.SERV. COMM.LI	BA	CORATO	I	A
seodke6q	7.308,94 €	05/05/2025 11:57	Ordinario	Ammessa	Ok IST				BAPM05000B - LICEO DON LORENZO MILANI	BA	SANTERAMO IN COLLE	I	AM
sesg6fn6	6.417,48 €	10/05/2025 10:42	Ordinario	Ammessa	Ok IST				BTPC210007 - LICEO F. DE SANCTIS	BT	TRANI	I	BC
sev4fqqx	13.928,52 €	24/04/2025 16:35	Ordinario	Ammessa	Ok IST				BTPS08000V - LICEO SCIENTIFICO RICCARDO NUZZI	BT	ANDRIA	II	ASA
sevwv8oi	1.885,54 €	13/05/2025 18:44	Ordinario	Ammessa	Ok IST				FGPS08000E - LICEO ALBERT EINSTEIN	FG	CERIGNOLA	II	I
sexhyupy	3.288,54 €	28/05/2025 11:34	Ordinario	Ammessa	Ok IST				TARF044013 - I.P. F.S. CABRINI	TA	TARANTO	I	C
sf2qs6cb	4.259,08 €	05/05/2025 12:32	Ordinario	Ammessa	Ok IST				FGRC00801T - I.P. L.EINAUDI	FG	FOGGIA	II	L
sf2vuyww	9.864,00 €	28/05/2025 21:24	Ordinario	Ammessa	Ok IST				LEPS01000P - LICEO SCIENTIFICO COSIMO DE GIORGI	LE	SQUINZANO	I	E
sf4peuds	9.311,88 €	28/04/2025 18:43	Ordinario	Ammessa	Ok IST				BATF06301G - GUGLIELMO MARCONI	BA	BARI	II	MB
sfe9iovh	3.105,97 €	13/05/2025 11:05	Ordinario	Ammessa	Ok IST				BRRF010008 - I.P. F. L. MORVILLO FALCONE	BR	BRINDISI	I	AOD
sfhcuesw	6.872,68 €	29/04/2025 11:33	Ordinario	Ammessa	Ok IST				FGTA03701P - I.T.T. DI SANGRO-MINUZIANO-ALBERTI	FG	SAN MARCO IN LAMIS	II	AAG
sfjbckns	8.286,02 €	18/05/2025 11:17	Ordinario	Ammessa	Ok IST				FGTD08000A - I.T.E.T. BLAISE PASCAL	FG	FOGGIA	II	B IT

AVVISO PER L'ASSEGNAZIONE DELLE BORSE DI STUDIO A. S. 2024/2025 PER LE STUDENTESSE E STUDENTI DELLA SCUOLA SECONDARIA DI SECONDO GRADO
(art. 9 D.Lgs n. 63/2017)

Isee Regolare e frequenza scolastica OK

Regione Puglia
Sezione Istruzione e Università
Servizio Sistema dell'Istruzione e del Diritto allo studio

REGIONE PUGLIA — Ministero dell'Istruzione e del Merito

ALLEGATO B

Codice Pratica	Importo ISEE	Data e ora Invio	Tipo ISEE	Esito Provvisorio	Verifica frequenza scolastica	Codice fiscale studente	Cognome studente	Nome studente	Istituzione Scolastica di 2° grado	Prov	Residenza	Classe	Sezione
sftj9kha	14.274,10 €	19/05/2025 19:05	Ordinario	Ammessa	Ok IST				BAPS24000D - LICEO E. AMALDI	BA	PALO DEL COLLE	I	DSA
sg1xtk5q	5.674,69 €	21/05/2025 19:55	Corrente	Ammessa	Ok IST				BRRH01002T - I.P.E.O.A. S. PERTINI -S.ASS.CAROVIGNO	BR	CAROVIGNO	I	A
sg4egmdm	6.141,13 €	20/05/2025 12:12	Ordinario	Ammessa	Ok IST				TATD08000P - I.T.E. PITAGORA	TA	TARANTO	II	F
sg65pjnk	6.558,67 €	07/05/2025 11:40	Ordinario	Ammessa	Ok IST				BARH029504 - IPSSEOA - GRUMO - CORSO SERALE	BA	TORITTO	II	N
sg6ibxtv	7.781,17 €	28/04/2025 19:12	Ordinario	Ammessa	Ok IST				BRRF00601N - IST.PROF.SERV.SOCIALI CEGLIE MESS.	BR	CEGLIE MESSAPICA	II	C
sg8cdhv7	11.881,64 €	12/05/2025 11:36	Ordinario	Ammessa	Ok IST				FGPS010008 - LICEO SCIENTIFICO A. VOLTA	FG	FOGGIA	I	ESA
sg989c1q	10.018,90 €	13/05/2025 10:19	Ordinario	Ammessa	Ok IST				LEPC13000N - LICEO VIRGILIO-REDI	LE	CAVALLINO	II	M
sgiehedd	7.341,08 €	28/05/2025 20:04	Ordinario	Ammessa	Ok IST				FGTD02000P - I.T.E.T. DANTE ALIGHIERI	FG	CERIGNOLA	I	FM
sgokjs0s	7.025,98 €	26/04/2025 10:14	Ordinario	Ammessa	Ok IST				FGTD060005 - I.T.E.T. VITTORIO EMANUELE III	FG	LUCERA	II	A
sgscb66x	9.101,88 €	21/05/2025 18:22	Ordinario	Ammessa	Ok IST				FGTD010004 - I.T.E. A. FRACCACRETA	FG	SAN SEVERO	I	A
sgt4sx7t	10.233,78 €	06/05/2025 19:51	Ordinario	Ammessa	Ok IST				TATE04201C - P.SSA MARIA PIA	TA	TARANTO	II	D
sgua v4xa	550,75 €	07/05/2025 12:04	Ordinario	Ammessa	Ok IST				BTPC01000D - LICEO A. CASARDI	BT	BARLETTA	I	B
sgun0kvw	10.958,93 €	09/05/2025 15:54	Ordinario	Ammessa	Ok IST				TASD02002Q - LICEO ARTISTICO V. CALO'	TA	TARANTO	II	H
sh1klega	8.471,62 €	07/05/2025 11:13	Ordinario	Ammessa	Ok IST				TARF036014 - IST. PROFESSIONALE LEONARDO DA VINCI	BR	VILLA CASTELLI	II	O
sh5m3sp7	8.976,81 €	21/05/2025 18:40	Ordinario	Ammessa	Ok IST				LEPS04000E - LICEO A. VALLONE	LE	GALATONE	I	BS
shcgfdge	4.951,34 €	24/04/2025 18:23	Ordinario	Ammessa	Ok IST				FGTF17000V - I.T.E.T. LUIGI DI MAGGIO	FG	SAN GIOVANNI ROTONDO	II	A
shgv2gqv	3.054,09 €	21/05/2025 09:56	Ordinario	Ammessa	Ok IST				FGRI01101A - I.P. G.PAVONCELLI	FG	CERIGNOLA	I	B
shlb7sbb	7.092,46 €	29/05/2025 09:40	Ordinario	Ammessa	Ok IST				FGRH060003 - I.P.E.O.A. MICHELE LECCE	FG	SAN GIOVANNI ROTONDO	II	B
shltpmy7	8.598,72 €	22/05/2025 20:20	Ordinario	Ammessa	Ok IST				BTPS04000C - LICEO ENRICO FERMI	BT	CANOSA DI PUGLIA	II	T
shpqh4ds	5.270,47 €	12/05/2025 11:36	Ordinario	Ammessa	Ok IST				BTRA00701B - I.I.S.S. L. EINAUDI	BT	CANOSA DI PUGLIA	I	BE
shpz76k6	2.143,87 €	28/05/2025 21:45	Ordinario	Ammessa	Ok IST				LERF01701R - F. BOTTAZZI - TAURISANO	LE	MATINO	II	ASS
shqjgw50	7.996,47 €	23/05/2025 17:16	Ordinario	Ammessa	Ok IST				BRPS030029 - LICEO SCIENZE UMANE	BR	FRANCAVILLA FONTANA	I	
shrdtdhx	11.121,74 €	07/05/2025 18:37	Ordinario	Ammessa	Ok IST				FGTD02000P - I.T.E.T. DANTE ALIGHIERI	FG	CERIGNOLA	I	A
shsfqn16	10.869,34 €	24/04/2025 12:12	Ordinario	Ammessa	Ok IST				BAPS05000A - LICEO SCIENTIFICO E. FERMI	BA	BARI	II	D
shsywjbi	10.163,37 €	28/05/2025 16:34	Ordinario	Ammessa	Ok IST				TATD08000P - I.T.E. PITAGORA	TA	LEPORANO	I	F
si3atv2o	1.789,02 €	28/04/2025 13:00	Corrente	Ammessa	Ok IST				FGTF17000V - I.T.E.T. LUIGI DI MAGGIO	FG	SAN NICANDRO GARGANICO	I	A
si9b0k5l	3.552,94 €	22/05/2025 19:19	Ordinario	Ammessa	Ok IST				FGTE03000R - ITET NOTARANGELO-ROSATI-GIANNONE-MASI	FG	FOGGIA	II	AFM
sIepg9ud	4.585,78 €	21/05/2025 20:04	Ordinario	Ammessa	Ok IST				BATD21000D - I.T.E.T. DE VITI DE MARCO	BA	NOICATTARO	II	C
sils8g6x	8.960,75 €	14/05/2025 11:45	Ordinario	Ammessa	Ok IST				FGPM03000E - LICEO CAROLINA POERIO	FG	FOGGIA	II	A
siqj3aka	10.286,77 €	28/05/2025 18:12	Ordinario	Ammessa	Ok IST				TARF036014 - IST. PROFESSIONALE LEONARDO DA VINCI	TA	MARTINA FRANCA	II	V
siu33de5	7.175,25 €	20/05/2025 10:09	Ordinario	Ammessa	Ok IST				LETE010002 - I.T.E.T. G. DELEDDA	LE	TREPUZZI	I	B
sixqjme0	8.605,49 €	21/05/2025 16:55	Ordinario	Ammessa	Ok IST				BARH120005 - I.P. DOMENICO MODUGNO	BA	POLIGNANO A MARE	I	A S
siz2tih9	11.521,35 €	16/05/2025 18:37	Ordinario	Ammessa	Ok IST				BTPS03000T - LICEO LEONARDO DA VINCI	BT	TRANI	II	AC
sizznb44	8.196,95 €	15/05/2025 19:35	Ordinario	Ammessa	Ok IST				BATD220004 - I.T.E. VITALE GIORDANO	BA	BITONTO	I	A-AFM
sj0ypmro	4.812,36 €	21/05/2025 10:44	Ordinario	Ammessa	Ok IST				TAPM020008 - LICEO SCIENZE UMANE VITTORINO DA FELTRE	TA	LIZZANO	II	B
sj2w93th	8.256,91 €	22/05/2025 20:02	Ordinario	Ammessa	Ok IST				FGRC06101P - I.P. G. TONIOLO	FG	MATTINATA	I	BI
sj8n8yla	11.102,48 €	05/05/2025 18:33	Ordinario	Ammessa	Ok IST				FGTD060005 - I.T.E.T. VITTORIO EMANUELE III	FG	LUCERA	II	B
sjiankmo	9.225,84 €	26/05/2025 17:07	Ordinario	Ammessa	Ok IST				BARF033508 - IPSS LUXEMBURG	BA	SANNICANDRO DI BARI	I	A
sjjg0q70	10.575,86 €	28/05/2025 21:00	Ordinario	Ammessa	Ok IST				TATD02101X - IST. TECNICO G. M. SFORZA PALAGIANO	TA	PALAGIANO	I	B
sjqsiq1p	9.721,19 €	24/04/2025 21:52	Ordinario	Ammessa	Ok IST				BAPS270009 - LICEI CARTESIO	BA	ADELFIA	II	D
sjtadnis	6.285,52 €	24/04/2025 16:21	Ordinario	Ammessa	Ok IST				FGPC003013 - LICEO FEDERICO II	FG	POGGIO IMPERIALE	I	C
sjv6furb	10.561,35 €	20/05/2025 17:00	Ordinario	Ammessa	Ok IST				BATL07000T - I.T.T. NERVI-GALILEI	BA	ALTAMURA	I	A
sjwude6r	4.600,00 €	06/05/2025 18:07	Ordinario	Ammessa	Ok IST				MTPS01000E - L. SCIENT."DANTE ALIGHIERI" - MATERA	BA	GRAVINA IN PUGLIA	I	BSP
sjxtfbng	6.874,64 €	17/05/2025 21:46	Ordinario	Ammessa	Ok IST				FGPC052018 - LICEO PUBLIO VIRGILIO MARONE	FG	VICO DEL GARGANO	I	A
sjziffrs	7.714,20 €	12/05/2025 19:50	Ordinario	Ammessa	Ok IST				BATD013018 - VITTORIO BACHELET	BA	GRAVINA IN PUGLIA	II	E
sk4zrbxv	10.532,11 €	06/05/2025 12:47	Ordinario	Ammessa	Ok IST				TAPS070008 - LICEO G. MOSCATI	TA	GROTTAGLIE	I	A
ske0tg5w	1.621,79 €	14/05/2025 17:00	Ordinario	Ammessa	Ok IST				TATD03601N - IST. TECNICO LEONARDO DA VINCI	TA	MARTINA FRANCA	II	A
skhlx25c	8.379,32 €	23/05/2025 13:31	Ordinario	Ammessa	Ok IST				BATD02601A - I.T.E. C. COLAMONICO - ITT CHIARULLI	BA	CASAMASSIMA	I	INF C
skpjdvqz	9.633,95 €	09/05/2025 10:47	Ordinario	Ammessa	Ok IST				FGTA01101E - I.T. G. PAVONCELLI	FG	CERIGNOLA	I	A
skwgenln	5.708,25 €	28/05/2025 17:53	Ordinario	Ammessa	Ok IST				BARH04000D - I.P.E.O.A. DI MOLFETTA	BA	BITONTO	II	H
sl93a6b1	5.913,78 €	20/05/2025 20:00	Ordinario	Ammessa	Ok IST				BAPC23000Q - LICEI SYLOS - FIORE	BA	TERLIZZI	I	B
slbmxp2u	9.316,33 €	07/05/2025 19:54	Ordinario	Ammessa	Ok IST				FGPS08000E - LICEO ALBERT EINSTEIN	FG	CERIGNOLA	II	H
slgj2jij	3.210,15 €	12/05/2025 18:39	Ordinario	Ammessa	Ok IST				FGRH060003 - I.P.E.O.A. MICHELE LECCE	FG	SAN MARCO IN LAMIS	I	C
slh5v33u	7.951,46 €	21/05/2025 09:19	Ordinario	Ammessa	Ok IST				BATD04000G - I.T.E.T. GAETANO SALVEMINI	BA	MOLFETTA	I	A CAT
sllzz8be	10.646,53 €	19/05/2025 16:33	Ordinario	Ammessa	Ok IST				TAPC11000A - LICEO F. DE SANCTIS - G. GALILEI	TA	MANDURIA	II	C
slna1tzi	3.329,90 €	20/05/2025 18:26	Corrente	Ammessa	Ok IST				TATF09000G - I.T.T. A. PACINOTTI	TA	LEPORANO	I	A
sloxt0by	11.491,55 €	29/04/2025 12:18	Ordinario	Ammessa	Ok IST				BRPS11000V - LICEO L.PEPE-A.CALAMO	BR	CAROVIGNO	I	A
slw96wr8	10.015,98 €	07/05/2025 09:08	Ordinario	Ammessa	Ok IST				BRPC04001Q - MARZOLLA - SAN VITO NORMANNI	BR	SAN VITO DEI NORMANNI	II	C
slwedraj	7.187,71 €	15/05/2025 18:47	Ordinario	Ammessa	Ok IST				BTRF04451C - GIUSEPPE COLASANTO - SERALE	BT	ANDRIA	I	D
sm1spt7h	9.048,69 €	05/05/2025 13:21	Ordinario	Ammessa	Ok IST				FGPS010008 - LICEO SCIENTIFICO A. VOLTA	FG	CARAPELLE	I	ESA
sm2nesmh	10.634,47 €	13/05/2025 17:53	Ordinario	Ammessa	Ok IST				FGTE03000R - ITET NOTARANGELO-ROSATI-GIANNONE-MASI	FG	FOGGIA	II	H
sm6pwy76	5.185,49 €	21/05/2025 11:42	Ordinario	Ammessa	Ok IST				BATE04901E - ITT E.DI SAVOIA-ITC CALAMANDREI	BA	BARI	II	D
sm8e2hi3	13.835,38 €	28/05/2025 17:41	Ordinario	Ammessa	Ok IST				BAPS07000G - LICEO G. TARANTINO	BA	GRAVINA IN PUGLIA	I	E

AVVISO PER L'ASSEGNAZIONE DELLE BORSE DI STUDIO A. S. 2024/2025 PER LE STUDENTESSE E STUDENTI DELLA SCUOLA SECONDARIA DI SECONDO GRADO
(art. 9 D.Lgs n. 63/2017)

Isee Regolare e frequenza scolastica OK

Regione Puglia
Sezione Istruzione e Università
Servizio Sistema dell'Istruzione e del Diritto allo studio

REGIONE PUGLIA — Ministero dell'Istruzione e del Merito

ALLEGATO B

Codice Pratica	Importo ISEE	Data e ora Invio	Tipo ISEE	Esito Provvisorio	Verifica frequenza scolastica	Codice fiscale studente	Cognome studente	Nome studente	Istituzione Scolastica di 2° grado	Prov	Residenza	Classe	Sezione
smar6wcq	5.816,67 €	29/04/2025 22:10	Ordinario	Ammessa	Ok IST				TAPS070008 - LICEO G. MOSCATI	BR	VILLA CASTELLI	I	B
smgpck1k	11.516,04 €	19/05/2025 17:35	Ordinario	Ammessa	Ok IST				BARH120016 - I.P. DOMENICO MODUGNO	BA	NOICATTARO	II	D
smmm7d14	5.552,46 €	08/05/2025 17:34	Ordinario	Ammessa	Ok IST				FGPM10000G - LICEO E. PESTALOZZI	FG	SAN SEVERO	II	LLC
smppeco0	13.889,77 €	28/04/2025 19:50	Ordinario	Ammessa	Ok IST				TAPS03000T - LICEO SCIENTIFICO G. BATTAGLINI	TA	SAN GIORGIO IONICO	II	E
smt6ks8s	4.283,93 €	28/05/2025 21:23	Corrente	Ammessa	Ok IST				LEPC13000N - LICEO VIRGILIO-REDI	LE	SALICE SALENTINO	II	L
smy2avj4	5.373,13 €	21/05/2025 19:20	Ordinario	Ammessa	Ok IST				BAPM02000G - LICEO VITO FORNARI	BA	MOLFETTA	II	B
smyur5ug	- €	05/05/2025 22:43	Corrente	Ammessa	Ok IST				LEPS07000A - LICEO GIULIETTA BANZI BAZOLI	LE	LECCE	I	A
smzmoexr	2.149,61 €	29/05/2025 11:14	Ordinario	Ammessa	Ok IST				BTRI036013 - I.P. COSMAI - SEDE ASSOCIATA	BT	TRANI	II	B
sn0x78gs	6.329,55 €	22/05/2025 19:32	Ordinario	Ammessa	Ok IST				BARI130018 - SC.COORD. IPSIA SANTARELLA	BA	PALO DEL COLLE	II	MB
sn83ste7	9.769,12 €	16/05/2025 17:42	Ordinario	Ammessa	Ok IST				FGPS00701D - LICEO GENEROSO DE ROGATIS	FG	SAN NICANDRO GARGANICO	II	A
sn9baw8d	2.467,48 €	24/04/2025 14:43	Ordinario	Ammessa	Ok IST				BRPM010003 - LICEO E. PALUMBO	BR	BRINDISI	I	C
snax5jdc	8.850,83 €	28/04/2025 22:58	Ordinario	Ammessa	Ok IST				BATD02902V - I.I.S.S. TOMMASO FIORE - MODUGNO	BA	PALO DEL COLLE	I	E
snyymsim	4.826,67 €	09/05/2025 12:40	Ordinario	Ammessa	Ok IST				TATF027015 - ISTITUTO TECNICO IND. EDOARDO AMALDI	TA	MASSAFRA	I	E
so34iey5	7.707,54 €	08/05/2025 17:53	Ordinario	Ammessa	Ok IST				LETD026015 - IST. TECN. COMM.LE NARDO'	LE	NARDO'	I	B
so58pe1q	1.025,99 €	24/04/2025 14:55	Ordinario	Ammessa	Ok IST				FGTD003012 - I.T.E.T. FEDERICO II	FG	POGGIO IMPERIALE	I	BTS
so6i8mby	9.767,97 €	30/04/2025 15:54	Ordinario	Ammessa	Ok IST				LERI04201C - I.S.I.S.S.-L. SCARAMBONE-LECCE	LE	SURBO	II	AOTT
so8bhadd	6.041,63 €	08/05/2025 20:18	Ordinario	Ammessa	Ok IST				TAPC070005 - LICEO ARISTOSSENO	TA	TARANTO	II	E
so9wuv8p	9.545,48 €	16/05/2025 08:29	Ordinario	Ammessa	Ok IST				BRPC04001Q - MARZOLLA - SAN VITO NORMANNI	BR	SAN VITO DEI NORMANNI	I	D
sog7lsk6	3.453,78 €	21/05/2025 18:00	Ordinario	Ammessa	Ok IST				LERC037018 - ISTITUTO PROFESSIONALE	LE	GALATONE	I	
sooz2lgn	4.884,31 €	30/04/2025 16:44	Corrente	Ammessa	Ok IST				BTPC210007 - LICEO F. DE SANCTIS	BT	TRANI	II	BS
sov8s4nw	267,52 €	28/05/2025 17:22	Ordinario	Ammessa	Ok IST				BAPM02000G - LICEO VITO FORNARI	BA	MOLFETTA	II	DSU
sovcgz16	4.957,52 €	06/05/2025 09:06	Ordinario	Ammessa	Ok IST				TATF09000G - I.T.T. A. PACINOTTI	TA	TARANTO	I	A
sp6yckcu	5.410,17 €	24/04/2025 16:14	Ordinario	Ammessa	Ok IST				BARI130007 - I.P. L. SANTARELLA - DE LILLA	BA	BARI	II	A
sp86odlo	9.941,09 €	24/05/2025 19:14	Ordinario	Ammessa	Ok IST				TAPS070008 - LICEO G. MOSCATI	TA	GROTTAGLIE	II	AL
sp9vlocw	6.712,24 €	27/04/2025 21:41	Ordinario	Ammessa	Ok IST				BATF04101P - MOLFETTA	BA	MOLFETTA	I	B TEC
sphli811	5.930,72 €	22/05/2025 11:42	Ordinario	Ammessa	Ok IST				BAPS370006 - LICEO SIMONE - MOREA	BA	MOLA DI BARI	II	C
spkd2wza	5.439,80 €	05/05/2025 20:08	Ordinario	Ammessa	Ok IST				MTRF014015 - I.P. PER SERV.SOC."I. MORRA" - MATERA	TA	LATERZA	I	A
spmpggtd	9.280,21 €	15/05/2025 20:06	Ordinario	Ammessa	Ok IST				BASD039013 - LICEO ARTISTICO FEDERICO II STUPOR MUNDI	BA	RUVO DI PUGLIA	II	C
spq2ua72	10.654,93 €	21/05/2025 12:12	Ordinario	Ammessa	Ok IST				FGPS08000E - LICEO ALBERT EINSTEIN	FG	CERIGNOLA	II	F
spslcn0s	9.322,26 €	28/04/2025 18:39	Ordinario	Ammessa	Ok IST				BTPM05701X - L.E.S. G. DELL'OLIO	BT	BISCEGLIE	I	AL
sq34dahs	22,80 €	16/05/2025 19:16	Ordinario	Ammessa	Ok IST				FGTD060005 - I.T.E.T. VITTORIO EMANUELE III	FG	LUCERA	II	B AFM
sq3vv01z	3.781,31 €	13/05/2025 17:51	Minori	Ammessa	Ok IST				BAPS090008 - LICEO O. TEDONE	BA	RUVO DI PUGLIA	I	E
sq6ja0h8	4.631,90 €	27/04/2025 10:50	Ordinario	Ammessa	Ok IST				BRTF010004 - I.T.T. G. GIORGI	BR	MESAGNE	II	DI
sqesalja	7.378,46 €	07/05/2025 13:45	Ordinario	Ammessa	Ok IST				FGPC180008 - LICEO ZINGARELLI-SACRO CUORE	FG	CERIGNOLA	II	AB
sqfx5qda	6.202,16 €	16/05/2025 20:03	Ordinario	Ammessa	Ok IST				BAPC030002 - LICEO CAGNAZZI	BA	ALTAMURA	I	A
sqnrxx5a	12.201,38 €	29/04/2025 17:29	Ordinario	Ammessa	Ok IST				FGPC160003 - LICEO LANZA-PERUGINI	FG	ASCOLI SATRIANO	II	I
sqstaomy	10.079,68 €	30/04/2025 21:54	Ordinario	Ammessa	Ok IST				BTPS11000D - LICEO SCIENTIFICO VALDEMARO VECCHI	BT	TRANI	II	A
sqvvygyw	9.800,80 €	26/04/2025 16:53	Ordinario	Ammessa	Ok IST				LEPS04401V - LICEO SCIENTIFICO	LE	TREPUZZI	I	D
sqxwjxb5	10.733,33 €	29/05/2025 10:51	Ordinario	Ammessa	Ok IST				BAPS01601X - LICEO SCIENTIFICO	BA	SANTERAMO IN COLLE	I	1:00 AM
sr11guyl	10.671,61 €	07/05/2025 19:58	Ordinario	Ammessa	Ok IST				BAPS370006 - LICEO SIMONE - MOREA	BA	MOLA DI BARI	I	CS
sr5rn3eo	2.699,74 €	15/05/2025 14:53	Ordinario	Ammessa	Ok IST				TAPS006012 - LICEO SCIENTIFICO ALBERT EINSTEIN	TA	PALAGIANELLO	I	1BSA
sr7arz6c	10.519,41 €	28/04/2025 14:08	Ordinario	Ammessa	Ok IST				BARI14000T - I.P. DE NORA - LORUSSO	BA	ALTAMURA	II	AE
sr9nf1mf	10.564,83 €	27/04/2025 20:54	Ordinario	Ammessa	Ok IST				BRPS01701T - E. MAJORANA	BR	SAN PIETRO VERNOTICO	II	CB
srh3akcy	8.249,11 €	19/05/2025 20:18	Ordinario	Ammessa	Ok IST				BTPC023011 - LICEO S. STAFFA - TRINITAPOLI	BT	TRINITAPOLI	I	C
srzc9a8m	5.954,82 €	24/04/2025 14:46	Ordinario	Ammessa	Ok IST				BATF06701V - A. VOLTA	BA	TORITTO	I	DTC
ss7kdfkv	3.867,54 €	14/05/2025 12:04	Ordinario	Ammessa	Ok IST				BTRI050008 - I.P. ARCHIMEDE	BT	TRANI	II	A
ss80denz	5.015,79 €	30/04/2025 19:53	Ordinario	Ammessa	Ok IST				FGPC15000C - LICEO BONGHI-ROSMINI	FG	LUCERA	I	AL
ssa9ctbf	12.425,18 €	29/04/2025 22:14	Ordinario	Ammessa	Ok IST				BRPS01701T - E. MAJORANA	BR	CELLINO SAN MARCO	II	ASQ
ssiuwt3q	6.627,74 €	28/04/2025 17:57	Ordinario	Ammessa	Ok IST				BTPC01000D - LICEO A. CASARDI	BT	BARLETTA	I	C
sskb6oyq	4.789,53 €	15/05/2025 17:02	Ordinario	Ammessa	Ok IST				BTSL046019 - I.I.S.S. LEONTINE E GIUSEPPE DE NITTIS	BT	BARLETTA	II	B
ssxr2fn6	11.748,85 €	23/05/2025 09:44	Ordinario	Ammessa	Ok IST				BATD02001B - ALTAMURA	BA	ALTAMURA	II	E
st51weep	3.558,39 €	09/05/2025 08:52	Ordinario	Ammessa	Ok IST				TARI02402T - IST. PROF.ARCHIMEDE CASA CIRCONDARIALE	TA	TARANTO	II	I
st5b5vzz	4.538,37 €	14/05/2025 17:03	Ordinario	Ammessa	Ok IST				BRTD100004 - I.T.E.T. PANTANELLI-MONNET	BR	OSTUNI	II	AI
st9juvjp	7.745,09 €	08/05/2025 09:46	Ordinario	Ammessa	Ok IST				BRTD01000T - I.T.E. G. CALO'	BR	FRANCAVILLA FONTANA	I	B
stb70niu	7.784,72 €	25/04/2025 11:58	Ordinario	Ammessa	Ok IST				LETD00701Q - AMERIGO VESPUCCI	LE	SANNICOLA	II	A
stcyhss8	4.328,48 €	28/04/2025 09:07	Ordinario	Ammessa	Ok IST				TATF09000G - I.T.T. A. PACINOTTI	TA	TARANTO	I	G
stfyf3e2	12.990,01 €	28/05/2025 21:30	Ordinario	Ammessa	Ok IST				LERC031019 - IST.PROFESSIONALEDE PACE-LECCE	LE	CAMPI SALENTINA	I	AOC
styk22cg	12.500,62 €	25/04/2025 10:05	Ordinario	Ammessa	Ok IST				TARI03701V - IST.PROF.LE ASSOCIATO IISS MAJORANA	TA	MARTINA FRANCA	II	A
stzxh8fp	6.103,99 €	27/05/2025 13:19	Ordinario	Ammessa	Ok IST				BRPC04000P - LICEO MARZOLLA-LEO-SIMONE-DURANO	BR	BRINDISI	I	A
su9gkrbs	5.554,71 €	12/05/2025 10:20	Ordinario	Ammessa	Ok IST				BTPC040009 - LICEO CARLO TROYA	BT	ANDRIA	I	BL
sufmjtd9	7.196,21 €	06/05/2025 11:38	Ordinario	Ammessa	Ok IST				FGTD010004 - I.T.E. A. FRACCACRETA	FG	SAN SEVERO	I	C
sul6gkj6	- €	06/05/2025 11:17	Ordinario	Ammessa	Ok IST				BAPS028016 - L. S. E. MAJORANA	BA	MOLA DI BARI	I	D
suqook95	- €	06/05/2025 19:02	Ordinario	Ammessa	Ok IST				TARC03901T - ISTITUTO PROF.LE PERRONE	TA	MOTTOLA	I	

AVVISO PER L'ASSEGNAZIONE DELLE BORSE DI STUDIO A. S. 2024/2025 PER LE STUDENTESSE E STUDENTI DELLA SCUOLA SECONDARIA DI SECONDO GRADO (art. 9 D.Lgs n. 63/2017)

Isee Regolare e frequenza scolastica OK

ALLEGATO B

Codice Pratica	Importo ISEE	Data e ora Invio	Tipo ISEE	Esito Provvisorio	Verifica frequenza scolastica	Codice fiscale studente	Cognome studente	Nome studente	Istituzione Scolastica di 2° grado	Prov	Residenza	Classe	Sezione
susmszge	1.256,07 €	19/05/2025 12:06	Ordinario	Ammessa	Ok IST				TARC03903X - ISTITUTO PROF.LE BELLISARIO	TA	GINOSA	II	F
sutfbqyx	14.660,00 €	07/05/2025 11:51	Ordinario	Ammessa	Ok IST				BATF06401B - IST. TECN. TECNOLOGICO FERRARIS	BA	MOLFETTA	II	AI
suuir6r6	1.281,20 €	12/05/2025 17:31	Corrente	Ammessa	Ok IST				FGRH060003 - I.P.E.O.A. MICHELE LECCE	FG	SAN GIOVANNI ROTONDO	II	A
suxnt0s2	2.664,89 €	13/05/2025 18:08	Corrente	Ammessa	Ok IST				TAPS19000A - LICEO GALILEO FERRARIS	TA	TARANTO	II	BC
suzyuhb9	10.225,25 €	30/04/2025 17:30	Ordinario	Ammessa	Ok IST				LETF03401A - ISTITUTO TECNICO INDUSTRIALE E. FERMI	LE	VEGLIE	II	BMM
sv4xfgga	7.246,18 €	23/05/2025 19:27	Ordinario	Ammessa	Ok IST				BAPS07000G - LICEO G. TARANTINO	BA	GRAVINA IN PUGLIA	II	M
svas9o9m	8.235,47 €	24/04/2025 18:35	Ordinario	Ammessa	Ok IST				LEPS23000N - LICEO DON TONINO BELLO	LE	LEVERANO	I	A
svcfjc4k	4.675,45 €	29/04/2025 19:04	Ordinario	Ammessa	Ok IST				FGRH060014 - I.P.E.O.A. M. LECCE - MANFREDONIA	FG	MANFREDONIA	II	B
svk2fjaq	11.313,97 €	05/05/2025 19:04	Ordinario	Ammessa	Ok IST				BAPS24000D - LICEO E. AMALDI	BA	SANNICANDRO DI BARI	I	B
svq0wslx	9.950,33 €	24/04/2025 14:58	Ordinario	Ammessa	Ok IST				TARH08000L - I.P. ELSA MORANTE	TA	TARANTO	II	D
svqaveda	3.475,94 €	30/04/2025 17:50	Ordinario	Ammessa	Ok IST				TARF044013 - I.P. F.S. CABRINI	TA	PULSANO	I	C
svwqgx4t	4.184,69 €	07/05/2025 18:40	Ordinario	Ammessa	Ok IST				BATD220004 - I.T.E. VITALE GIORDANO	BA	BITONTO	I	B
svy6ctdd	7.011,38 €	07/05/2025 12:54	Ordinario	Ammessa	Ok IST				BATD06202E - I.T.E. D. ROMANAZZI	BA	MODUGNO	II	D
sw65mmgl	7.760,86 €	30/04/2025 11:45	Ordinario	Ammessa	Ok IST				BTTD32000N - I.T.E.T. CASSANDRO FERMI NERVI	BT	ANDRIA	II	B
swd9oiyr	5.985,95 €	15/05/2025 11:18	Ordinario	Ammessa	Ok IST				BASD039013 - LICEO ARTISTICO FEDERICO II STUPOR MUNDI	BA	CORATO	I	E
swg5cxhm	5.673,57 €	27/05/2025 20:32	Ordinario	Ammessa	Ok IST				LESL03000R - LICEO CIARDO - PELLEGRINO	LE	LECCE	II	I
swgv9rho	1.561,72 €	23/05/2025 16:42	Ordinario	Ammessa	Ok IST				TAPM020008 - LICEO SCIENZE UMANE VITTORINO DA FELTRE	TA	TARANTO	II	C
swhsk24d	8.305,98 €	13/05/2025 20:01	Ordinario	Ammessa	Ok IST				BRPS030007 - LICEO F. RIBEZZO	BR	CEGLIE MESSAPICA	I	AT
swmv9j7r	11.159,10 €	15/05/2025 21:28	Ordinario	Ammessa	Ok IST				FGTD010004 - I.T.E. A. FRACCACRETA	FG	SAN PAOLO DI CIVITATE	II	E
swujhbfz	6.205,47 €	28/04/2025 18:19	Ordinario	Ammessa	Ok IST				BRRH009501 - IPSEOA SERALE G. SALVEMINI	BR	FASANO	II	D
sx37mujw	3.831,31 €	22/05/2025 14:17	Ordinario	Ammessa	Ok IST				BARH04000D - I.P.E.O.A. DI MOLFETTA	BT	BISCEGLIE	I	D
sxdbylr0	6.066,50 €	28/04/2025 08:34	Ordinario	Ammessa	Ok IST				BARC03701D - R. GORJUX- N.TRIDENTE	BA	CELLAMARE	I	A
sxifl8wz	9.628,24 €	09/05/2025 18:17	Ordinario	Ammessa	Ok IST				LESD02601Q - LICEO ARTISTICO - NARDO	LE	VEGLIE	II	B
sxk691yk	9.165,37 €	29/05/2025 06:59	Ordinario	Ammessa	Ok IST				FGRI01101A - I.P. G.PAVONCELLI	BT	SAN FERDINANDO DI PUGLIA	II	B
sxkm3qhc	- €	28/04/2025 19:12	Ordinario	Ammessa	Ok IST				BAPM05000B - LICEO DON LORENZO MILANI	BA	SANTERAMO IN COLLE	I	BL
sxsfksf4	11.471,14 €	28/04/2025 11:34	Ordinario	Ammessa	Ok IST				BRPS01101V - LICEO SCIENTIFICO COREUTICO E.FERDINANDO	BR	MESAGNE	II	D
sxsosj5x	10.331,21 €	28/04/2025 10:09	Ordinario	Ammessa	Ok IST				FGTF057501 - I.T.T. P.V. MARONE SERALE-CARPINO	FG	CAGNANO VARANO	II	A
sxsp46ta	8.255,14 €	06/05/2025 09:59	Minori	Ammessa	Ok IST				LESD016015 - LICEO ARTISTICO NINO DELLA NOTTE	LE	TRICASE	I	
sxu08uxg	6.238,18 €	06/05/2025 18:16	Ordinario	Ammessa	Ok IST				TAPS070008 - LICEO G. MOSCATI	TA	GROTTAGLIE	II	A
sxvdv6hg	7.450,78 €	24/04/2025 19:27	Ordinario	Ammessa	Ok IST				TATF03801G - I.I.S. A. RIGHI - ISTITUTO TECNICO	TA	STATTE	II	A
sxxxwbuz	10.736,13 €	15/05/2025 11:23	Ordinario	Ammessa	Ok IST				BAPS05901T - M. POLO	BA	BARI	I	GL
sy0je0p1	10.972,06 €	27/04/2025 11:01	Ordinario	Ammessa	Ok IST				LETD140007 - I.T.E. A. DE VITI DE MARCO	LE	RACALE	II	D
sy7vhdgb	1.643,73 €	11/05/2025 21:23	Ordinario	Ammessa	Ok IST				BRPM010003 - LICEO E. PALUMBO	BR	MESAGNE	II	B
sya8y084	9.068,98 €	28/04/2025 15:28	Ordinario	Ammessa	Ok IST				BRPS030029 - LICEO SCIENZE UMANE	BR	TORRE SANTA SUSANNA	II	B
syh9o4ow	11.449,33 €	16/05/2025 10:14	Ordinario	Ammessa	Ok IST				FGRH060014 - I.P.E.O.A. M. LECCE - MANFREDONIA	FG	MANFREDONIA	II	CM
syj790f9	9.226,14 €	15/05/2025 18:23	Ordinario	Ammessa	Ok IST				BTRC04301D - R. LOTTI -UMBERTO I PROF.SERV. COMM.LI	BT	ANDRIA	II	B
synbvx6u	929,24 €	29/04/2025 15:52	Ordinario	Ammessa	Ok IST				BAPS12000B - LICEO GALILEO GALILEI	FG	CASALNUOVO MONTEROTARO	I	ALA
sz2so1i4	4.618,95 €	22/05/2025 17:17	Ordinario	Ammessa	Ok IST				TATF021016 - QUINTO ORAZIO FLACCO	TA	PALAGIANO	I	AP
sz4r2nn5	4.798,78 €	20/05/2025 18:44	Ordinario	Ammessa	Ok IST				BTTD05601V - I.T.E.S.ETTORE CARAFA	BT	ANDRIA	I	AL
szkau5zp	5.203,25 €	06/05/2025 20:27	Ordinario	Ammessa	Ok IST				BATD03701R - ITET VIVANTE - ITET GORJUX	BA	BARI	I	CQT
szq8bw32	4.866,92 €	24/05/2025 12:30	Ordinario	Ammessa	Ok IST				BARI14000T - I.P. DE NORA - LORUSSO	BA	SANTERAMO IN COLLE	II	DE
szw6um3s	7.384,23 €	06/05/2025 18:16	Ordinario	Ammessa	Ok IST				BATF06301G - GUGLIELMO MARCONI	BA	BARI	II	MC
t00y26n6	10.222,76 €	22/05/2025 12:58	Ordinario	Ammessa	Ok IST				BTPM05701X - L.E.S. G. DELL'OLIO	BT	BISCEGLIE	II	A/L
t0akyjua	7.480,50 €	30/04/2025 11:57	Ordinario	Ammessa	Ok IST				BAPS200003 - LICEO FEDERICO II DI SVEVIA	BA	ALTAMURA	I	L
t0fyhzw7	4.241,91 €	29/04/2025 09:24	Ordinario	Ammessa	Ok IST				LERC031019 - IST.PROFESSIONALEDE PACE-LECCE	LE	TREPUZZI	II	COC
t0lffp6q	11.242,51 €	22/05/2025 10:34	Ordinario	Ammessa	Ok IST				TAPC070005 - LICEO ARISTOSSENO	TA	TARANTO	II	F
t16lxjxa	4.229,51 €	05/05/2025 17:43	Ordinario	Ammessa	Ok IST				BATF230001 - I.T.T. PANETTI-PITAGORA	BA	MODUGNO	I	D
t171waet	5.154,26 €	28/05/2025 19:27	Ordinario	Ammessa	Ok IST				LESL03000R - LICEO CIARDO - PELLEGRINO	LE	MONTERONI DI LECCE	II	G
t17wd9yb	9.608,90 €	27/04/2025 16:58	Ordinario	Ammessa	Ok IST				BTPS11000D - LICEO SCIENTIFICO VALDEMARO VECCHI	BT	TRANI	I	C
t1k4x0qo	11.860,83 €	29/04/2025 13:39	Minori	Ammessa	Ok IST				BRPS130004 - SCUOLA EUROPEA DI BRINDISI	BR	TORRE SANTA SUSANNA	I	ES
t1lbq9jn	3.124,20 €	30/04/2025 19:57	Ordinario	Ammessa	Ok IST				BAPC18000X - LICEO CARMINE SYLOS	BA	BITONTO	I	A
t1mh5ua8	9.609,67 €	28/05/2025 18:52	Ordinario	Ammessa	Ok IST				TAPM020008 - LICEO SCIENZE UMANE VITTORINO DA FELTRE	TA	TARANTO	I	
t1nv5yix	10.927,67 €	06/05/2025 19:36	Ordinario	Ammessa	Ok IST				BATD01601Q - NICOLA DELL'ANDRO	BA	SANTERAMO IN COLLE	II	A
t1rqlsvg	13.612,81 €	29/04/2025 09:57	Ordinario	Ammessa	Ok IST				BRTD01000T - I.T.E. G. CALO'	BR	FRANCAVILLA FONTANA	I	D
t1vffjus	7.649,36 €	24/04/2025 14:15	Minori	Ammessa	Ok IST				TARH08000L - I.P. ELSA MORANTE	TA	TARANTO	II	D
t1vpksu3	6.381,14 €	29/04/2025 21:17	Ordinario	Ammessa	Ok IST				TATF03801G - I.I.S. A. RIGHI - ISTITUTO TECNICO	TA	LIZZANO	I	B
t234sk22	8.595,63 €	12/05/2025 18:52	Ordinario	Ammessa	Ok IST				BARH04000D - I.P.E.O.A. DI MOLFETTA	BA	TERLIZZI	II	F
t23lksub	4.491,47 €	20/05/2025 17:02	Ordinario	Ammessa	Ok IST				BARI130007 - I.P. L. SANTARELLA - DE LILLA	BA	BARI	I	1A
t24kise9	1.444,23 €	07/05/2025 15:26	Ordinario	Ammessa	Ok IST				BRTF010004 - I.T.T. G. GIORGI	BR	BRINDISI	II	CM
t26jqqr2	12.009,45 €	06/05/2025 10:42	Ordinario	Ammessa	Ok IST				BATD02000A - I.T.E. F. M. GENCO	BA	ALTAMURA	I	D
t2e7gmaw	4.554,66 €	24/04/2025 15:47	Ordinario	Ammessa	Ok IST				BTRC046011 - IPSC LEONTINE E GIUSEPPE DE NITTIS	BT	BARLETTA	I	F
t2fakypm	10.435,92 €	12/05/2025 09:32	Ordinario	Ammessa	Ok IST				BAPC18000X - LICEO CARMINE SYLOS	BA	BITONTO	I	A L
t2kr6s8v	2.169,49 €	05/05/2025 11:57	Corrente	Ammessa	Ok IST				LERC031019 - IST.PROFESSIONALEDE PACE-LECCE	LE	CAMPI SALENTINA	I	1AOC

AVVISO PER L'ASSEGNAZIONE DELLE BORSE DI STUDIO A. S. 2024/2025 PER LE STUDENTESSE E STUDENTI DELLA SCUOLA SECONDARIA DI SECONDO GRADO
(art. 9 D.Lgs n. 63/2017)

Isee Regolare e frequenza scolastica OK

Regione Puglia
Sezione Istruzione e Università
Servizio Sistema dell'Istruzione e del Diritto allo studio

REGIONE PUGLIA — Ministero dell'Istruzione e del Merito

ALLEGATO B

Codice Pratica	Importo ISEE	Data e ora Invio	Tipo ISEE	Esito Provvisorio	Verifica frequenza scolastica	Codice fiscale studente	Cognome studente	Nome studente	Istituzione Scolastica di 2° grado	Prov	Residenza	Classe	Sezione
t2ot7tiy	9.128,24 €	14/05/2025 17:50	Ordinario	Ammessa	Ok IST	[redacted]	[redacted]	[redacted]	TAPS18000Q - LICEO D. DE RUGGIERI	TA	MASSAFRA	II	L
t2qqob4o	11.454,10 €	20/05/2025 18:04	Ordinario	Ammessa	Ok IST	[redacted]	[redacted]	[redacted]	TAPS18000Q - LICEO D. DE RUGGIERI	TA	MASSAFRA	I	A
t2wi5sfy	10.064,53 €	20/05/2025 19:03	Ordinario	Ammessa	Ok IST	[redacted]	[redacted]	[redacted]	BATD06801C - ISTITUTO TECNOLOGICO E. MONTALE	BA	RUTIGLIANO	I	G
t2ya2j9f	8.180,00 €	06/05/2025 18:40	Ordinario	Ammessa	Ok IST	[redacted]	[redacted]	[redacted]	LETE010002 - I.T.E.T. G. DELEDDA	LE	LECCE	I	D
t2ztdbw8	6.287,10 €	11/05/2025 21:46	Ordinario	Ammessa	Ok IST	[redacted]	[redacted]	[redacted]	LETE010002 - I.T.E.T. G. DELEDDA	LE	LECCE	I	A
t31l20t7	6.910,40 €	21/05/2025 10:07	Ordinario	Ammessa	Ok IST	[redacted]	[redacted]	[redacted]	LERI04201C - I.S.I.S.S.-L. SCARAMBONE-LECCE	LE	SQUINZANO	I	
t34capy8	3.250,32 €	06/05/2025 18:13	Ordinario	Ammessa	Ok IST	[redacted]	[redacted]	[redacted]	BTRI050008 - I.P. ARCHIMEDE	BT	BARLETTA	II	MB
t3512ya1	5.790,51 €	13/05/2025 09:39	Ordinario	Ammessa	Ok IST	[redacted]	[redacted]	[redacted]	LESD090002 - LICEO P. COLONNA	LE	SOGLIANO CAVOUR	I	A
t35gse9g	7.696,96 €	16/05/2025 11:12	Ordinario	Ammessa	Ok IST	[redacted]	[redacted]	[redacted]	TATF03801G - I.I.S. A. RIGHI - ISTITUTO TECNICO	TA	TARANTO	II	M
t3dn7fzw	7.630,57 €	24/04/2025 13:08	Ordinario	Ammessa	Ok IST	[redacted]	[redacted]	[redacted]	BRTD100004 - I.T.E.T. PANTANELLI-MONNET	BR	SAN MICHELE SALENTINO	II	C
t3eiqm1e	6.634,39 €	28/05/2025 17:40	Ordinario	Ammessa	Ok IST	[redacted]	[redacted]	[redacted]	BASL06000T - LICEO DE NITTIS-PASCALI	BA	BARI	II	D
t3eq6y25	11.942,12 €	18/05/2025 09:04	Ordinario	Ammessa	Ok IST	[redacted]	[redacted]	[redacted]	TARF04101G - SAVA FALCONE	TA	MANDURIA	II	A
t3hwym1m	4.111,34 €	29/04/2025 18:43	Ordinario	Ammessa	Ok IST	[redacted]	[redacted]	[redacted]	BTRH053019 - I.P. A. MORO	BT	SAN FERDINANDO DI PUGLIA	II	I
t3ijt8na	3.907,62 €	19/05/2025 18:17	Ordinario	Ammessa	Ok IST	[redacted]	[redacted]	[redacted]	BAPC23000Q - LICEI SYLOS - FIORE	BA	TERLIZZI	I	BES
t3kebovb	9.108,54 €	28/04/2025 08:25	Ordinario	Ammessa	Ok IST	[redacted]	[redacted]	[redacted]	LEPS03000X - LICEO G. C. VANINI	LE	CASARANO	I	BS
t3muqn5q	6.771,58 €	14/05/2025 12:09	Ordinario	Ammessa	Ok IST	[redacted]	[redacted]	[redacted]	LETF006016 - CASARANO	LE	PARABITA	I	AI
t3mvzkxm	7.657,59 €	17/05/2025 12:47	Ordinario	Ammessa	Ok IST	[redacted]	[redacted]	[redacted]	FGTD02101G - I.T.E. P. GIANNONE	FG	SAN MARCO IN LAMIS	I	
t3q8md7t	4.707,21 €	15/05/2025 11:30	Ordinario	Ammessa	Ok IST	[redacted]	[redacted]	[redacted]	FGTF13000C - I.T.T. ALTAMURA-DA VINCI	FG	FOGGIA	I	D
t3qx52xl	8.440,29 €	28/04/2025 12:44	Ordinario	Ammessa	Ok IST	[redacted]	[redacted]	[redacted]	BATD013018 - VITTORIO BACHELET	BA	GRAVINA IN PUGLIA	II	E
t3sx73uy	5.930,00 €	24/04/2025 21:22	Ordinario	Ammessa	Ok IST	[redacted]	[redacted]	[redacted]	BRPS130004 - SCUOLA EUROPEA DI BRINDISI	BR	BRINDISI	I	ES
t3v06ft9	8.400,89 €	12/05/2025 18:09	Ordinario	Ammessa	Ok IST	[redacted]	[redacted]	[redacted]	BRTD00901P - ITET G. SALVEMINI	BR	FASANO	II	N
t3y2iigu	2.698,39 €	13/05/2025 12:42	Ordinario	Ammessa	Ok IST	[redacted]	[redacted]	[redacted]	BTRI023022 - I.P. S. STAFFA-TRINITAPOLI	BT	TRINITAPOLI	I	P
t42930yk	11.021,49 €	15/05/2025 09:39	Ordinario	Ammessa	Ok IST	[redacted]	[redacted]	[redacted]	CBRH010005 - I.P.S.E.O.A.-I.P.S.A.R. "F. DI SVEVIA"	FG	POGGIO IMPERIALE	II	C
t48u5c8f	3.190,63 €	20/05/2025 16:45	Ordinario	Ammessa	Ok IST	[redacted]	[redacted]	[redacted]	BTSL04401N - LICEO ARTISTICO GIUSEPPE COLASANTO	BT	ANDRIA	I	A
t4c2265z	11.741,52 €	28/05/2025 19:54	Ordinario	Ammessa	Ok IST	[redacted]	[redacted]	[redacted]	LESD03302X - LICEO ARTISTICO E COREUTICO GIANNELLI	LE	NEVIANO	II	L
t4m14rph	11.905,73 €	30/04/2025 11:32	Ordinario	Ammessa	Ok IST	[redacted]	[redacted]	[redacted]	TAPM020008 - LICEO SCIENZE UMANE VITTORINO DA FELTRE	TA	FRAGAGNANO	II	F
t4oju3x0	5.927,33 €	09/05/2025 11:55	Ordinario	Ammessa	Ok IST	[redacted]	[redacted]	[redacted]	FGPC02101L - LICEO INDRO MONTANELLI	FG	SAN MARCO IN LAMIS	II	A
t4olhalf	11.039,02 €	21/05/2025 09:32	Ordinario	Ammessa	Ok IST	[redacted]	[redacted]	[redacted]	BTPM057014 - L.E.S. G. DELL'OLIO	BT	BISCEGLIE	I	BL
t4u8mqap	- €	24/05/2025 10:17	Ordinario	Ammessa	Ok IST	[redacted]	[redacted]	[redacted]	LETD08000R - I.T.E. A. OLIVETTI	LE	LECCE	I	C
t4wmg9bg	6.344,63 €	20/05/2025 16:09	Ordinario	Ammessa	Ok IST	[redacted]	[redacted]	[redacted]	BTRH053019 - I.P. A. MORO	BT	BARLETTA	II	F
t50q6g8b	3.466,47 €	28/04/2025 17:25	Ordinario	Ammessa	Ok IST	[redacted]	[redacted]	[redacted]	BTRC03601A - IPSC - IPSAM COSMAI	BT	BISCEGLIE	I	CS
t52aflib	6.976,34 €	06/05/2025 18:10	Ordinario	Ammessa	Ok IST	[redacted]	[redacted]	[redacted]	FGPS08000E - LICEO ALBERT EINSTEIN	FG	CERIGNOLA	I	
t53w922n	14.353,58 €	07/05/2025 17:46	Minori	Ammessa	Ok IST	[redacted]	[redacted]	[redacted]	TARI02401R - IPSIA ARCHIMEDE	TA	TARANTO	II	G
t57lawzf	7.223,60 €	19/05/2025 19:12	Ordinario	Ammessa	Ok IST	[redacted]	[redacted]	[redacted]	BAPS200003 - LICEO FEDERICO II DI SVEVIA	BA	ALTAMURA	II	C
t58oy8l7	9.570,50 €	24/04/2025 12:46	Ordinario	Ammessa	Ok IST	[redacted]	[redacted]	[redacted]	BRPM010003 - LICEO E. PALUMBO	BR	BRINDISI	II	BES
t5cqfyib	10.203,00 €	27/05/2025 19:59	Ordinario	Ammessa	Ok IST	[redacted]	[redacted]	[redacted]	MTIS01200R - I.I.S. " G.B. PENTASUGLIA " - MATERA	BA	SANTERAMO IN COLLE	I	D
t5e4e9vk	8.550,98 €	26/04/2025 15:40	Ordinario	Ammessa	Ok IST	[redacted]	[redacted]	[redacted]	BTPS05301G - LICEO A. MORO	BT	TRINITAPOLI	II	B
t5erwbtv	1.332,03 €	12/05/2025 19:02	Ordinario	Ammessa	Ok IST	[redacted]	[redacted]	[redacted]	LEPS23000N - LICEO DON TONINO BELLO	LE	VEGLIE	I	AP
t5h2q0li	7.451,80 €	22/05/2025 12:29	Ordinario	Ammessa	Ok IST	[redacted]	[redacted]	[redacted]	LETD140007 - I.T.E. A. DE VITI DE MARCO	LE	CASARANO	II	H
t5m2d47k	11.435,20 €	28/05/2025 21:45	Ordinario	Ammessa	Ok IST	[redacted]	[redacted]	[redacted]	FGTF13000C - I.T.T. ALTAMURA-DA VINCI	FG	FOGGIA	I	B ELT
t5nlqi3j	5.854,42 €	22/05/2025 21:43	Ordinario	Ammessa	Ok IST	[redacted]	[redacted]	[redacted]	BTPC023011 - LICEO S. STAFFA - TRINITAPOLI	BT	SAN FERDINANDO DI PUGLIA	II	A
t5pwgj3b	4.756,62 €	22/05/2025 18:56	Ordinario	Ammessa	Ok IST	[redacted]	[redacted]	[redacted]	FGTD08000A - I.T.E.T. BLAISE PASCAL	FG	FOGGIA	I	D
t5ycxc45	8.913,96 €	16/05/2025 11:42	Ordinario	Ammessa	Ok IST	[redacted]	[redacted]	[redacted]	TAPS041019 - LICEO DEL PRETE	TA	SAVA	II	A
t5z2b0u7	8.053,33 €	05/05/2025 17:01	Ordinario	Ammessa	Ok IST	[redacted]	[redacted]	[redacted]	BARM04251E - I.P.S.I.A.M. A. VESPUCCI-CORSO SERALE	BA	TERLIZZI	II	BC
t626kf31	1.566,12 €	16/05/2025 12:16	Ordinario	Ammessa	Ok IST	[redacted]	[redacted]	[redacted]	FGPS20000B - LICEO GALILEI-MORO	FG	MANFREDONIA	I	B
t64zhlj2	12.535,53 €	05/05/2025 17:13	Ordinario	Ammessa	Ok IST	[redacted]	[redacted]	[redacted]	LERH00101P - I.I.S.S. PRESTA COLUMELLA LECCE	LE	VEGLIE	I	1A
t66k3r40	11.618,13 €	07/05/2025 15:55	Ordinario	Ammessa	Ok IST	[redacted]	[redacted]	[redacted]	BRPM010003 - LICEO E. PALUMBO	BR	TORCHIAROLO	I	CSU
t69eu97i	4.892,28 €	06/05/2025 20:09	Ordinario	Ammessa	Ok IST	[redacted]	[redacted]	[redacted]	FGPS08000E - LICEO ALBERT EINSTEIN	FG	CERIGNOLA	I	N
t6c8sdjx	8.190,20 €	05/05/2025 17:15	Ordinario	Ammessa	Ok IST	[redacted]	[redacted]	[redacted]	BARI130007 - I.P. L. SANTARELLA - DE LILLA	BA	BARI	II	B
t6dbrpj8	7.902,85 €	30/04/2025 13:05	Ordinario	Ammessa	Ok IST	[redacted]	[redacted]	[redacted]	FGTF04801T - I.T.T. AUGUSTO RIGHI	FG	CERIGNOLA	I	
t6djpy8c	5.779,83 €	08/05/2025 18:38	Ordinario	Ammessa	Ok IST	[redacted]	[redacted]	[redacted]	BTRH053019 - I.P. A. MORO	BT	BARLETTA	I	H
t6jafo3b	11.171,79 €	29/05/2025 00:30	Ordinario	Ammessa	Ok IST	[redacted]	[redacted]	[redacted]	FGPM059017 - LICEO A. G. RONCALLI	FG	MATTINATA	I	E
t6md9b9e	10.345,91 €	27/04/2025 14:40	Ordinario	Ammessa	Ok IST	[redacted]	[redacted]	[redacted]	TARH070002 - I.P.S.E.O.A. MEDITERRANEO	TA	TARANTO	II	C
t6mnhtto	5.657,29 €	12/05/2025 17:37	Ordinario	Ammessa	Ok IST	[redacted]	[redacted]	[redacted]	TATF02402P - I.T.I. FALANTO	TA	TARANTO	I	B
t6n5tvnd	9.154,81 €	24/04/2025 23:00	Ordinario	Ammessa	Ok IST	[redacted]	[redacted]	[redacted]	FGPS010008 - LICEO SCIENTIFICO A. VOLTA	FG	FOGGIA	I	B
t6ysqcug	2.588,92 €	30/04/2025 12:45	Ordinario	Ammessa	Ok IST	[redacted]	[redacted]	[redacted]	FGRC00801T - I.P. L.EINAUDI	FG	FOGGIA	II	F
t7g1yrg2	4.051,13 €	26/05/2025 17:41	Ordinario	Ammessa	Ok IST	[redacted]	[redacted]	[redacted]	FGTD044029 - I.T.E. LECCISOTTI - TORREMAGGIORE	FG	CASTELNUOVO DELLA DAUNIA	II	F
t7ipp3cs	9.017,85 €	12/05/2025 22:58	Ordinario	Ammessa	Ok IST	[redacted]	[redacted]	[redacted]	LEPS04401V - LICEO SCIENTIFICO	LE	SAN CESARIO DI LECCE	I	M
t7nynrkg	4.277,24 €	27/05/2025 18:13	Ordinario	Ammessa	Ok IST	[redacted]	[redacted]	[redacted]	TAPS20000Q - LICEO G. B. VICO	TA	LATERZA	I	H
t7qreozf	6.773,50 €	08/05/2025 09:19	Ordinario	Ammessa	Ok IST	[redacted]	[redacted]	[redacted]	LEPS03000X - LICEO G. C. VANINI	LE	RUFFANO	I	BL
t7r3x37z	5.992,86 €	16/05/2025 10:57	Ordinario	Ammessa	Ok IST	[redacted]	[redacted]	[redacted]	LEPS220003 - LICEO G. STAMPACCHIA	LE	SALVE	I	C
t7srla4d	11.334,25 €	28/04/2025 05:53	Ordinario	Ammessa	Ok IST	[redacted]	[redacted]	[redacted]	FGTD08000A - I.T.E.T. BLAISE PASCAL	FG	FOGGIA	II	C
t80133k0	4.626,38 €	27/05/2025 11:58	Ordinario	Ammessa	Ok IST	[redacted]	[redacted]	[redacted]	BATD09000L - I.T.E.T. PADRE A. M. TANNOIA	BA	CORATO	I	C

AVVISO PER L'ASSEGNAZIONE DELLE BORSE DI STUDIO A. S. 2024/2025 PER LE STUDENTESSE E STUDENTI DELLA SCUOLA SECONDARIA DI SECONDO GRADO
(art. 9 D.Lgs n. 63/2017)

Isee Regolare e frequenza scolastica OK

ALLEGATO B

Codice Pratica	Importo ISEE	Data e ora Invio	Tipo ISEE	Esito Provvisorio	Verifica frequenza scolastica	Codice fiscale studente	Cognome studente	Nome studente	Istituzione Scolastica di 2° grado	Prov	Residenza	Classe	Sezione
t80vum77	4.242,21 €	07/05/2025 09:37	Ordinario	Ammessa	Ok IST				FGRI020004 - I.P. ANTONIO PACINOTTI	FG	FOGGIA	II	SG
t85b4kki	10.090,20 €	29/04/2025 16:36	Ordinario	Ammessa	Ok IST				BTRC04651A - LEONTINE E GIUSEPPE DE NITTIS-SERALE	BT	BARLETTA	I	G
t85ozibt	3.869,41 €	14/05/2025 12:52	Ordinario	Ammessa	Ok IST				BRTH020006 - I.T.E.TCARNARO-MARCONI-FLACCO-BELLUZZI	BR	LATIANO	I	TLNB
t87eqvnl	11.952,21 €	09/05/2025 19:46	Ordinario	Ammessa	Ok IST				LEPS23000N - LICEO DON TONINO BELLO	LE	VEGLIE	I	AP
t8j2j06q	8.305,61 €	22/05/2025 13:13	Ordinario	Ammessa	Ok IST				FGPC00101B - LICEO G.T. GIORDANI	FG	MONTE SANT'ANGELO	II	A
t8ngupyr	9.182,84 €	23/05/2025 16:44	Ordinario	Ammessa	Ok IST				BAPS029012 - I.I.S.S. T. FIORE LICEO SCIENTIFICO	BA	BITRITTO	II	A
t8ozmhdj	9.443,08 €	10/05/2025 22:59	Ordinario	Ammessa	Ok IST				FGRC06101P - I.P. G. TONIOLO	FG	MANFREDONIA	II	AP
t8wqui1s	4.832,41 €	29/04/2025 22:17	Ordinario	Ammessa	Ok IST				BTPS11000D - LICEO SCIENTIFICO VALDEMARO VECCHI	BT	TRANI	II	B
t8zaix9b	14.511,87 €	21/05/2025 10:21	Ordinario	Ammessa	Ok IST				LERH03000N - I.P. N. MOCCIA	LE	GALATONE	I	A
t99s9ohp	9.086,52 €	05/05/2025 22:01	Ordinario	Ammessa	Ok IST				LEPM150003 - LICEO 'R. LEVI MONTALCINI'	LE	RACALE	I	F
t9ghwrlt	4.342,03 €	30/04/2025 18:36	Corrente	Ammessa	Ok IST				BTRI050008 - I.P. ARCHIMEDE	BT	BARLETTA	II	MB
t9h1dr9o	6.503,56 €	27/04/2025 16:25	Ordinario	Ammessa	Ok IST				FGTD044029 - I.T.E. LECCISOTTI - TORREMAGGIORE	FG	CASALVECCHIO DI PUGLIA	II	AA
t9o8gghp	3.742,68 €	28/04/2025 18:15	Ordinario	Ammessa	Ok IST				FGTF04801T - I.T.T. AUGUSTO RIGHI	FG	CERIGNOLA	II	CI
t9s01lmt	11.782,71 €	13/05/2025 18:13	Minori	Ammessa	Ok IST				BTPC210007 - LICEO F. DE SANCTIS	BT	TRANI	II	DLES
t9vcyowr	1.495,04 €	28/04/2025 11:46	Ordinario	Ammessa	Ok IST				BATF06701V - A. VOLTA	BA	BITONTO	I	HIA
t9z9p7vn	10.252,90 €	12/05/2025 10:44	Ordinario	Ammessa	Ok IST				MTSL01301X - L.ART. "DUNI-LEVI" - MATERA	BA	GRAVINA IN PUGLIA	II	B
ta08eb4d	- €	21/05/2025 19:38	Corrente	Ammessa	Ok IST				BTRH053019 - I.P. A. MORO	BT	TRINITAPOLI	I	G
ta3ut80z	8.731,19 €	20/05/2025 17:06	Ordinario	Ammessa	Ok IST				TAPC070005 - LICEO ARISTOSSENO	TA	FAGGIANO	II	D
ta4wutnv	7.987,30 €	05/05/2025 19:11	Ordinario	Ammessa	Ok IST				LEPM150003 - LICEO 'R. LEVI MONTALCINI'	LE	MATINO	II	B
taco3inv	8.556,75 €	17/05/2025 20:05	Ordinario	Ammessa	Ok IST				FGTF00801B - I.T.T. L. EINAUDI	FG	TROIA	I	AT
tae4mmzz	12.133,34 €	26/05/2025 19:14	Ordinario	Ammessa	Ok IST				TATD026013 - L. EINAUDI	TA	MANDURIA	I	B
taec1md5	5.763,16 €	20/05/2025 22:47	Ordinario	Ammessa	Ok IST				FGPM03000E - LICEO CAROLINA POERIO	FG	FOGGIA	I	E
tahautjl	11.334,84 €	09/05/2025 20:12	Ordinario	Ammessa	Ok IST				LEPM01000Q - LICEO P. SICILIANI	LE	SAN CESARIO DI LECCE	I	AS
taiqxu2r	553,17 €	15/05/2025 18:11	Ordinario	Ammessa	Ok IST				FGTD010026 - I.T.E. A.FRACCACRETACASA CIRCOND.	FG	SAN SEVERO	I	
taiy4znd	6.582,05 €	09/05/2025 09:34	Ordinario	Ammessa	Ok IST				FGTD02000P - I.T.E.T. DANTE ALIGHIERI	FG	CERIGNOLA	I	A
tat4qgfs	3.046,15 €	26/05/2025 09:40	Ordinario	Ammessa	Ok IST				BARH024011 - ALBEROBELLO	TA	MARTINA FRANCA	II	B
tavimclt	6.542,85 €	13/05/2025 10:21	Ordinario	Ammessa	Ok IST				LETF03401A - ISTITUTO TECNICO INDUSTRIALE E. FERMI	LE	MONTERONI DI LECCE	II	C
tb1g6dtf	2.652,66 €	26/05/2025 17:05	Ordinario	Ammessa	Ok IST				BTPS08000V - LICEO SCIENTIFICO RICCARDO NUZZI	BT	ANDRIA	I	C
tb2taqo3	8.011,47 €	05/05/2025 17:41	Ordinario	Ammessa	Ok IST				BTTD00701N - I.I.S.S. L. EINAUDI	BT	CANOSA DI PUGLIA	II	A
tb35govk	6.908,63 €	28/04/2025 14:57	Ordinario	Ammessa	Ok IST				FGTD08000A - I.T.E.T. BLAISE PASCAL	FG	SAN SEVERO	II	E
tb7wnj25	4.136,25 €	14/05/2025 18:29	Ordinario	Ammessa	Ok IST				BATD21000D - I.T.E.T. DE VITI DE MARCO	BA	TRIGGIANO	I	E
tbbgytbi	11.875,06 €	05/05/2025 15:44	Ordinario	Ammessa	Ok IST				BATF06301G - GUGLIELMO MARCONI	BA	MODUGNO	II	MB
tbgse0fd	6.337,68 €	06/05/2025 19:14	Ordinario	Ammessa	Ok IST				TAPS20000Q - LICEO G. B. VICO	TA	GINOSA	I	D
tbmg9swd	14.804,50 €	24/04/2025 17:13	Ordinario	Ammessa	Ok IST				BRPS030007 - LICEO F. RIBEZZO	TA	GROTTAGLIE	I	AT
tbtr9gf4	9.485,94 €	12/05/2025 18:34	Ordinario	Ammessa	Ok IST				FGPC180008 - LICEO ZINGARELLI-SACRO CUORE	FG	ORTA NOVA	I	A
tbwg94ak	11.541,18 €	16/05/2025 19:15	Ordinario	Ammessa	Ok IST				FGTD003012 - I.T.E.T. FEDERICO II	FG	SAN NICANDRO GARGANICO	I	BTS
tbzowp6q	5.820,63 €	05/05/2025 18:39	Ordinario	Ammessa	Ok IST				BTRH053019 - I.P. A. MORO	FG	ZAPPONETA	II	H
tbzp7wm7	10.112,99 €	09/05/2025 10:32	Ordinario	Ammessa	Ok IST				BAPC24000A - LICEO G. GALILEI - M. CURIE	BA	MONOPOLI	I	B
tcjqmyt6	7.445,01 €	12/05/2025 20:25	Ordinario	Ammessa	Ok IST				FGTE03000R - ITET NOTARANGELO-ROSATI-GIANNONE-MASI	FG	FOGGIA	I	E
tcnjngu5	11.546,84 €	20/05/2025 18:51	Ordinario	Ammessa	Ok IST				TARH08000L - I.P. ELSA MORANTE	TA	MASSAFRA	II	C
tcq06h3a	8.400,89 €	12/05/2025 18:10	Ordinario	Ammessa	Ok IST				BRRH00901L - IPSEOA/IPSIA G. SALVEMINI	BR	FASANO	II	C
tct094ah	7.385,37 €	14/05/2025 13:51	Ordinario	Ammessa	Ok IST				BATD05901N - MARCO POLO	BA	BARI	I	AFM
tcxuh3cs	6.719,75 €	06/05/2025 18:33	Ordinario	Ammessa	Ok IST				BATD13000T - I.T.E. LENOCI	BA	TRIGGIANO	I	F
td467s02	7.380,83 €	26/04/2025 12:37	Ordinario	Ammessa	Ok IST				LERH03000N - I.P. N. MOCCIA	LE	LEVERANO	II	A
td4hi2vg	10.019,98 €	14/05/2025 16:08	Ordinario	Ammessa	Ok IST				BRTF02000P - I.T.T. E. FERMI	TA	GROTTAGLIE	I	QTL
td7hugsk	7.452,23 €	21/05/2025 18:58	Ordinario	Ammessa	Ok IST				BATH040009 - I.T.T. EUCLIDE-CARACCIOLO	BA	PALO DEL COLLE	I	A
td9f78lh	4.621,83 €	29/05/2025 11:05	Ordinario	Ammessa	Ok IST				BARH049011 - P. CALAMANDREI	BA	ADELFIA	II	M
tda8h17j	10.042,29 €	07/05/2025 12:36	Ordinario	Ammessa	Ok IST				BRRF01050N - I.P.S.S. MORVILLO BRINDISI CORSO SERALE	BR	MESAGNE	II	AA
tdjh43ov	1.214,21 €	27/04/2025 17:26	Ordinario	Ammessa	Ok IST				BATD13000T - I.T.E. LENOCI	BA	BARI	I	B
tdkvvb21	6.208,55 €	19/05/2025 09:00	Ordinario	Ammessa	Ok IST				BRRH01000Q - I.P.E.O.A. S. PERTINI	LE	SQUINZANO	II	A
tdssjsxk	10.083,66 €	30/04/2025 17:49	Ordinario	Ammessa	Ok IST				BTTF06000Q - I.T.T. SEN. IANNUZZI	BT	ANDRIA	I	A
te7kbgxm	11.798,56 €	19/05/2025 09:56	Ordinario	Ammessa	Ok IST				TATA02701C - C. MONDELLI	TA	MASSAFRA	I	B
tej291fw	6.145,87 €	21/05/2025 17:55	Ordinario	Ammessa	Ok IST				LETD140007 - I.T.E. A. DE VITI DE MARCO	LE	PRESICCE-ACQUARICA	II	A T
tejlg8cu	4.518,69 €	30/04/2025 09:47	Ordinario	Ammessa	Ok IST				LETF006016 - CASARANO	LE	ALEZIO	II	AG
teu10pnt	5.062,15 €	20/05/2025 09:45	Ordinario	Ammessa	Ok IST				BARH01000N - I.P.E.O.A A. PEROTTI	BA	BARI	I	A
tfdsu6eb	7.903,65 €	21/05/2025 19:31	Ordinario	Ammessa	Ok IST				TARH08000L - I.P. ELSA MORANTE	TA	TARANTO	II	D
tflmt71g	9.125,07 €	10/05/2025 11:10	Ordinario	Ammessa	Ok IST				BAPS24000D - LICEO E. AMALDI	BA	TORITTO	II	BSU
tfpc4wq5	5.723,14 €	17/05/2025 16:23	Ordinario	Ammessa	Ok IST				LERH03000N - I.P. N. MOCCIA	LE	VEGLIE	II	AMAT
tfpd1olu	6.807,05 €	05/05/2025 21:37	Ordinario	Ammessa	Ok IST				TAPM020008 - LICEO SCIENZE UMANE VITTORINO DA FELTRE	TA	TARANTO	I	
tfzcblp1	10.143,51 €	24/04/2025 17:10	Ordinario	Ammessa	Ok IST				LEPS21000C - LICEO QUINTO ENNIO	LE	GALLIPOLI	I	A
tg0nvb3i	8.973,61 €	13/05/2025 16:46	Ordinario	Ammessa	Ok IST				BTPC01000D - LICEO A. CASARDI	BT	BARLETTA	I	B
tg8gl5ut	2.148,94 €	17/05/2025 11:19	Ordinario	Ammessa	Ok IST				FGTD22000C - I.OC. M. DEL GIUDICE	FG	RODI GARGANICO	II	E
tgbh7urp	4.832,86 €	06/05/2025 01:49	Ordinario	Ammessa	Ok IST				FGPM10000G - LICEO E. PESTALOZZI	FG	SAN SEVERO	II	SUA

AVVISO PER L'ASSEGNAZIONE DELLE BORSE DI STUDIO A. S. 2024/2025 PER LE STUDENTESSE E STUDENTI DELLA SCUOLA SECONDARIA DI SECONDO GRADO (art. 9 D.Lgs n. 63/2017)

Isee Regolare e frequenza scolastica OK

Regione Puglia
Sezione Istruzione e Università
Servizio Sistema dell'Istruzione e del Diritto allo studio

REGIONE PUGLIA — Ministero dell'Istruzione e del Merito

ALLEGATO B

Codice Pratica	Importo ISEE	Data e ora Invio	Tipo ISEE	Esito Provvisorio	Verifica frequenza scolastica	Codice fiscale studente	Cognome studente	Nome studente	Istituzione Scolastica di 2° grado	Prov	Residenza	Classe	Sezione
tgf9xfi4	11.346,42 €	25/04/2025 00:44	Ordinario	Ammessa	Ok IST	[redacted]	[redacted]	[redacted]	FGTD061012 - IT.E.T. G. TONIOLO	FG	MANFREDONIA	II	BM
tgh78ype	4.649,19 €	06/05/2025 17:56	Ordinario	Ammessa	Ok IST	[redacted]	[redacted]	[redacted]	TATF044507 - LISIDE F.S. CABRINI SERALE	TA	TARANTO	II	BS
tgkl48jm	8.723,98 €	24/05/2025 21:24	Ordinario	Ammessa	Ok IST	[redacted]	[redacted]	[redacted]	TAPS19000A - LICEO GALILEO FERRARIS	TA	TARANTO	I	1DL
tgq9o4p1	7.961,05 €	23/05/2025 17:45	Ordinario	Ammessa	Ok IST	[redacted]	[redacted]	[redacted]	FGTD020504 - I.T.E. DANTE ALIGHIERI SERALE	FG	CERIGNOLA	I	A
tgrtbbby	3.857,72 €	26/05/2025 09:44	Ordinario	Ammessa	Ok IST	[redacted]	[redacted]	[redacted]	BARH01000N - I.P.E.O.A. A. PEROTTI	BA	BARI	I	B
tgy4z4l4	10.850,51 €	23/05/2025 17:28	Ordinario	Ammessa	Ok IST	[redacted]	[redacted]	[redacted]	BATF079015 - ITT LUIGI DELL'ERBA	BA	NOICATTARO	I	A I
th5tzst9	8.179,72 €	15/05/2025 12:42	Ordinario	Ammessa	Ok IST	[redacted]	[redacted]	[redacted]	BARH02901Q - IPSSEOA - SEDE ASSOCIATA FIORE MODUGNO	BA	GRUMO APPULA	II	O
thfyrzz6	6.312,16 €	20/05/2025 12:20	Ordinario	Ammessa	Ok IST	[redacted]	[redacted]	[redacted]	TARH070002 - I.P.S.E.O.A. MEDITERRANEO	TA	TARANTO	II	B
thht4ld2	4.133,49 €	29/04/2025 12:09	Ordinario	Ammessa	Ok IST	[redacted]	[redacted]	[redacted]	BTTD043018 - R. LOTTI-UMBERTO I TEC.TURISMO-AGRARIO	BT	ANDRIA	II	C
thi7u5yr	9.257,06 €	15/05/2025 17:42	Ordinario	Ammessa	Ok IST	[redacted]	[redacted]	[redacted]	MTIS01300L - I.I.S. "DUNI - LEVI" - MATERA	BA	GRAVINA IN PUGLIA	I	A
thjxdxlw	3.893,79 €	20/05/2025 19:16	Ordinario	Ammessa	Ok IST	[redacted]	[redacted]	[redacted]	BTRH053019 - I.P. A. MORO	BT	MARGHERITA DI SAVOIA	II	F
thklqa8p	9.813,25 €	22/05/2025 10:23	Ordinario	Ammessa	Ok IST	[redacted]	[redacted]	[redacted]	FGRI01101A - I.P. G.PAVONCELLI	FG	CERIGNOLA	II	A ENO
thpblpg7	2.778,43 €	29/04/2025 18:34	Ordinario	Ammessa	Ok IST	[redacted]	[redacted]	[redacted]	BASD039013 - LICEO ARTISTICO FEDERICO II STUPOR MUNDI	BT	TRANI	II	E
thpzagne	3.616,96 €	20/05/2025 17:20	Ordinario	Ammessa	Ok IST	[redacted]	[redacted]	[redacted]	TATF09000G - I.T.T. A. PACINOTTI	TA	TARANTO	I	E I
thtrglyw	10.165,37 €	30/04/2025 12:47	Ordinario	Ammessa	Ok IST	[redacted]	[redacted]	[redacted]	BATD13000T - I.T.E. LENOCI	BA	BARI	II	D
ti0dd7x9	1.956,01 €	30/04/2025 11:51	Ordinario	Ammessa	Ok IST	[redacted]	[redacted]	[redacted]	BTRC03601A - IPSC - IPSAM COSMAI	BT	TRANI	I	AO
ti0desor	6.275,37 €	20/05/2025 10:00	Ordinario	Ammessa	Ok IST	[redacted]	[redacted]	[redacted]	BTPC023011 - LICEO S. STAFFA - TRINITAPOLI	BT	TRINITAPOLI	II	D
ti0nq0k6	10.653,25 €	14/05/2025 14:19	Ordinario	Ammessa	Ok IST	[redacted]	[redacted]	[redacted]	BATD037018 - ITET VIVANTE - ITET GORJUX	BA	NOICATTARO	I	CTG
ti6wne49	3.886,47 €	29/04/2025 17:49	Ordinario	Ammessa	Ok IST	[redacted]	[redacted]	[redacted]	TAPS19000A - LICEO GALILEO FERRARIS	TA	TARANTO	I	BC
tibec8l9	10.990,45 €	14/05/2025 15:56	Ordinario	Ammessa	Ok IST	[redacted]	[redacted]	[redacted]	FGTD08000A - I.T.E.T. BLAISE PASCAL	FG	CARAPELLE	II	A
tih3ungu	425,00 €	15/05/2025 09:42	Ordinario	Ammessa	Ok IST	[redacted]	[redacted]	[redacted]	TATD08000P - I.T.E. PITAGORA	TA	TARANTO	I	E
tiibux4b	3.007,65 €	25/04/2025 19:34	Ordinario	Ammessa	Ok IST	[redacted]	[redacted]	[redacted]	BAPC13000V - LICEO CLASSICO Q. ORAZIO FLACCO	BA	BARI	II	H
til0ww41	4.518,63 €	30/04/2025 12:09	Minori	Ammessa	Ok IST	[redacted]	[redacted]	[redacted]	BAPS01000X - LICEO SCIENTIFICO A. SCACCHI	BA	BARI	II	C
timq7hb3	11.110,97 €	21/05/2025 16:17	Ordinario	Ammessa	Ok IST	[redacted]	[redacted]	[redacted]	BAPS09000R - LICEO O. TEDONE	BA	RUVO DI PUGLIA	II	C
tirxe4hv	6.350,11 €	27/05/2025 20:19	Ordinario	Ammessa	Ok IST	[redacted]	[redacted]	[redacted]	LEPS006014 - LICEO SCIENTIFICO	LE	CASARANO	II	AS
tisf0lxl	10.305,18 €	26/05/2025 18:04	Ordinario	Ammessa	Ok IST	[redacted]	[redacted]	[redacted]	BAPS064019 - LICEO SCIENT. OSA LEVI-MONTALCINI	BA	MOLFETTA	II	DL
tj4l81vf	4.487,49 €	27/04/2025 13:13	Ordinario	Ammessa	Ok IST	[redacted]	[redacted]	[redacted]	FGPM059017 - LICEO A. G. RONCALLI	FG	MANFREDONIA	II	N
tja9px1h	7.000,83 €	17/05/2025 18:19	Ordinario	Ammessa	Ok IST	[redacted]	[redacted]	[redacted]	TAPS19000A - LICEO GALILEO FERRARIS	TA	TARANTO	II	AC
tjcmmg2m	9.988,07 €	12/05/2025 23:08	Ordinario	Ammessa	Ok IST	[redacted]	[redacted]	[redacted]	FGTD061012 - IT.E.T. G. TONIOLO	FG	MANFREDONIA	II	F
tjdxim2g	8.011,47 €	05/05/2025 17:42	Ordinario	Ammessa	Ok IST	[redacted]	[redacted]	[redacted]	BTPS04000C - LICEO ENRICO FERMI	BT	CANOSA DI PUGLIA	I	A
tjm2nlhd	9.942,65 €	28/04/2025 17:55	Ordinario	Ammessa	Ok IST	[redacted]	[redacted]	[redacted]	BAPS05901T - M. POLO	BA	BARI	I	FL
tjs5d8mp	2.794,26 €	29/04/2025 16:33	Corrente	Ammessa	Ok IST	[redacted]	[redacted]	[redacted]	LERC031019 - IST.PROFESSIONALE DE PACE-LECCE	LE	TREPUZZI	I	A OM
tk064hm5	7.652,43 €	11/05/2025 07:46	Ordinario	Ammessa	Ok IST	[redacted]	[redacted]	[redacted]	BARI130018 - SC.COORD. IPSIA SANTARELLA	BA	BITETTO	I	AM
tkctqh57	5.667,28 €	23/05/2025 13:36	Ordinario	Ammessa	Ok IST	[redacted]	[redacted]	[redacted]	TATD012015 - SANDRO PERTINI	TA	CAROSINO	I	1ATL
tkteu4sn	9.015,62 €	06/05/2025 11:32	Ordinario	Ammessa	Ok IST	[redacted]	[redacted]	[redacted]	LEPS21000C - LICEO QUINTO ENNIO	LE	SANNICOLA	I	D
tkvdhb2z	8.151,78 €	13/05/2025 10:32	Ordinario	Ammessa	Ok IST	[redacted]	[redacted]	[redacted]	FGTF17000V - I.T.E.T. LUIGI DI MAGGIO	FG	MONTE SANT'ANGELO	II	A
tkz822da	7.171,36 €	16/05/2025 19:46	Ordinario	Ammessa	Ok IST	[redacted]	[redacted]	[redacted]	BRTH020006 - I.T.E.TCARNARO-MARCONI-FLACCO-BELLUZZI	BR	SAN MICHELE SALENTINO	I	TL
tkzi47uk	11.175,50 €	29/04/2025 15:18	Ordinario	Ammessa	Ok IST	[redacted]	[redacted]	[redacted]	TAPS18000Q - LICEO D. DE RUGGIERI	TA	MASSAFRA	II	M
tl03vdbm	4.265,35 €	14/05/2025 13:15	Ordinario	Ammessa	Ok IST	[redacted]	[redacted]	[redacted]	LERC031019 - IST.PROFESSIONALE DE PACE-LECCE	LE	CARMIANO	I	COC
tl4mrao3	4.858,82 €	29/04/2025 11:36	Ordinario	Ammessa	Ok IST	[redacted]	[redacted]	[redacted]	BTRF044013 - SERVIZI SOCIO SANITARI-COMMERCIALI PCP	BT	ANDRIA	I	C
tlkvt85q	11.942,72 €	23/05/2025 12:19	Ordinario	Ammessa	Ok IST	[redacted]	[redacted]	[redacted]	BTTD02301G - I.T.E. M. DELL'AQUILA-SAN FERD.	BT	TRINITAPOLI	I	B
tlnlyud1	10.099,43 €	24/04/2025 14:59	Ordinario	Ammessa	Ok IST	[redacted]	[redacted]	[redacted]	BATD02601A - I.T.E. C. COLAMONICO - ITT CHIARULLI	BA	ACQUAVIVA DELLE FONTI	II	INF/B
tluf8ks4	9.489,51 €	16/05/2025 20:27	Ordinario	Ammessa	Ok IST	[redacted]	[redacted]	[redacted]	LETD140007 - I.T.E. A. DE VITI DE MARCO	LE	MATINO	I	AFM
tlyxxmsr	405,97 €	12/05/2025 17:57	Ordinario	Ammessa	Ok IST	[redacted]	[redacted]	[redacted]	BATF06401B - IST. TECN. TECNOLOGICO FERRARIS	BA	MOLFETTA	II	AI
tm0np67g	7.225,49 €	19/05/2025 09:12	Ordinario	Ammessa	Ok IST	[redacted]	[redacted]	[redacted]	TATF021016 - QUINTO ORAZIO FLACCO	TA	PALAGIANELLO	II	C
tm1ntyhy	5.620,65 €	27/04/2025 13:06	Ordinario	Ammessa	Ok IST	[redacted]	[redacted]	[redacted]	BARH120027 - I.P. DOMENICO MODUGNO	BA	CONVERSANO	I	BSSAS
tm39o5f2	6.213,75 €	09/05/2025 12:31	Corrente	Ammessa	Ok IST	[redacted]	[redacted]	[redacted]	BTRC04301D - R. LOTTI -UMBERTO I PROF.SERV. COMM.LI	BT	ANDRIA	II	CT
tmes67uw	10.456,40 €	21/05/2025 19:15	Ordinario	Ammessa	Ok IST	[redacted]	[redacted]	[redacted]	BTPC040009 - LICEO CARLO TROYA	BT	ANDRIA	I	AL
tmili7g9	7.736,72 €	25/04/2025 13:13	Ordinario	Ammessa	Ok IST	[redacted]	[redacted]	[redacted]	FGPC02101L - LICEO INDRO MONTANELLI	FG	SAN MARCO IN LAMIS	I	B
tmivurz9	4.012,36 €	05/05/2025 18:19	Ordinario	Ammessa	Ok IST	[redacted]	[redacted]	[redacted]	BTTD32000N - I.T.E.T. CASSANDRO FERMI NERVI	BT	BARLETTA	II	B
tmjmbjn2	7.334,81 €	21/05/2025 18:59	Ordinario	Ammessa	Ok IST	[redacted]	[redacted]	[redacted]	LEPS220003 - LICEO G. STAMPACCHIA	LE	PRESICCE-ACQUARICA	I	B
tmow25dy	5.419,94 €	06/05/2025 19:26	Ordinario	Ammessa	Ok IST	[redacted]	[redacted]	[redacted]	BARH11050X - MAIORANA BARI SERALE	BA	BARI	I	B
tn0zl2k3	5.007,35 €	07/05/2025 11:33	Ordinario	Ammessa	Ok IST	[redacted]	[redacted]	[redacted]	BRPS01101V - LICEO SCIENTIFICO COREUTICO E.FERDINANDO	BR	MESAGNE	I	
tnfca9pi	7.870,14 €	20/05/2025 19:29	Ordinario	Ammessa	Ok IST	[redacted]	[redacted]	[redacted]	TAPS20000Q - LICEO G. B. VICO	TA	GINOSA	I	F
tnfkmd4a	12.814,68 €	29/05/2025 11:18	Ordinario	Ammessa	Ok IST	[redacted]	[redacted]	[redacted]	BASL06000T - LICEO DE NITTIS-PASCALI	BA	LOCOROTONDO	II	A
tnn2086q	9.458,94 €	13/05/2025 10:25	Ordinario	Ammessa	Ok IST	[redacted]	[redacted]	[redacted]	TATF027015 - ISTITUTO TECNICO IND. EDOARDO AMALDI	TA	MASSAFRA	I	C
tnq4q1i0	7.901,87 €	14/05/2025 18:13	Ordinario	Ammessa	Ok IST	[redacted]	[redacted]	[redacted]	LETF00301P - ALESSANO	LE	CORSANO	I	A
tnr2ycm0	- €	13/05/2025 19:49	Corrente	Ammessa	Ok IST	[redacted]	[redacted]	[redacted]	BTPC210007 - LICEO F. DE SANCTIS	BT	TRANI	I	
tnsqcgmk	- €	20/05/2025 09:43	Corrente	Ammessa	Ok IST	[redacted]	[redacted]	[redacted]	TATF09000G - I.T.T. A. PACINOTTI	TA	TARANTO	I	A/ELE
tntseefc	4.286,51 €	29/05/2025 10:03	Ordinario	Ammessa	Ok IST	[redacted]	[redacted]	[redacted]	FGRH060014 - I.P.E.O.A. M. LECCE - MANFREDONIA	FG	MANFREDONIA	I	BM
to6k09o8	11.327,28 €	28/04/2025 08:10	Ordinario	Ammessa	Ok IST	[redacted]	[redacted]	[redacted]	BRTF02000P - I.T.T. E. FERMI	BR	FRANCAVILLA FONTANA	II	BIT
to6w42uc	8.852,73 €	26/05/2025 18:16	Ordinario	Ammessa	Ok IST	[redacted]	[redacted]	[redacted]	BRPC04000P - LICEO MARZOLLA-LEO-SIMONE-DURANO	BR	BRINDISI	II	A
to80rq1p	8.004,24 €	29/04/2025 18:36	Ordinario	Ammessa	Ok IST	[redacted]	[redacted]	[redacted]	FGTF04801T - I.T.T. AUGUSTO RIGHI	FG	CERIGNOLA	I	AE

AVVISO PER L'ASSEGNAZIONE DELLE BORSE DI STUDIO A. S. 2024/2025 PER LE STUDENTESSE E STUDENTI DELLA SCUOLA SECONDARIA DI SECONDO GRADO
(art. 9 D.Lgs n. 63/2017)

Isee Regolare e frequenza scolastica OK

ALLEGATO B

Codice Pratica	Importo ISEE	Data e ora Invio	Tipo ISEE	Esito Provvisorio	Verifica frequenza scolastica	Codice fiscale studente	Cognome studente	Nome studente	Istituzione Scolastica di 2° grado	Prov	Residenza	Classe	Sezione
togtrfjx	5.458,44 €	08/05/2025 12:32	Ordinario	Ammessa	Ok IST	[redacted]	[redacted]	[redacted]	PZTD011025 - I.T.E. "C. D'ERRICO" PALAZZO SAN G.	BT	SPINAZZOLA	I	A
tojxez7m	7.484,63 €	09/05/2025 11:06	Ordinario	Ammessa	Ok IST				LEPS034018 - LICEO SCIENTIFICO FERMI	LE	SAN PIETRO IN LAMA	I	BLS
tomylrv6	11.213,13 €	24/04/2025 14:40	Ordinario	Ammessa	Ok IST				BRPS030007 - LICEO F. RIBEZZO	BR	FRANCAVILLA FONTANA	I	1AT
tot1rcqi	8.343,15 €	16/05/2025 11:41	Ordinario	Ammessa	Ok IST				TATF044507 - LISIDE F.S. CABRINI SERALE	TA	TARANTO	I	
toyfrz41	2.983,62 €	06/05/2025 18:27	Ordinario	Ammessa	Ok IST				BATD21001E - ANTONIO DE VITI DE MARCO	BA	ADELFIA	II	A
tozege0z	11.895,41 €	26/04/2025 14:33	Ordinario	Ammessa	Ok IST				BTTD05601V - I.T.E.S ETTORE CARAFA	BT	ANDRIA	II	D
tp28zyro	9.762,16 €	21/05/2025 10:48	Ordinario	Ammessa	Ok IST				BTSL04401N - LICEO ARTISTICO GIUSEPPE COLASANTO	BT	ANDRIA	I	A
tp63ir3m	9.720,68 €	24/04/2025 12:11	Ordinario	Ammessa	Ok IST				BARI130018 - SC.COORD. IPSIA SANTARELLA	BA	MODUGNO	II	AM
tp6gf64r	- €	09/05/2025 17:08	Corrente	Ammessa	Ok IST				FGTF17000V - I.T.E.T. LUIGI DI MAGGIO	FG	SAN GIOVANNI ROTONDO	I	D
tpc6g1yj	9.434,55 €	15/05/2025 16:53	Ordinario	Ammessa	Ok IST				FGRH060014 - I.P.E.O.A. M. LECCE - MANFREDONIA	FG	MANFREDONIA	I	
tpdm0vof	12.361,68 €	16/05/2025 17:59	Ordinario	Ammessa	Ok IST				BAPS028016 - L. S. E. MAJORANA	BA	MOLA DI BARI	II	D
tpikxkhr	10.190,75 €	16/05/2025 19:16	Ordinario	Ammessa	Ok IST				BTPC023011 - LICEO S. STAFFA - TRINITAPOLI	BT	TRINITAPOLI	II	D
tpq89f90	9.344,07 €	21/05/2025 20:56	Ordinario	Ammessa	Ok IST				BARI016015 - I.P.S.I.A.	BA	SANTERAMO IN COLLE	II	B
tpt2aj1i	4.112,99 €	05/05/2025 15:27	Ordinario	Ammessa	Ok IST				BARH01000N - I.P.E.O.A A. PEROTTI	BA	MODUGNO	II	B
tq3fmldr	9.249,84 €	11/05/2025 11:23	Ordinario	Ammessa	Ok IST				TAPS03000T - LICEO SCIENTIFICO G. BATTAGLINI	TA	MASSAFRA	II	B
tq4shfme	11.952,70 €	26/04/2025 15:38	Ordinario	Ammessa	Ok IST				BAPS05901T - M. POLO	BA	PALO DEL COLLE	I	C
tq6betre	10.024,46 €	12/05/2025 18:32	Ordinario	Ammessa	Ok IST				BTPS03000T - LICEO LEONARDO DA VINCI	BT	BISCEGLIE	I	D
tq8itgwo	10.562,95 €	29/04/2025 17:50	Ordinario	Ammessa	Ok IST				BRTD01000T - I.T.E. G. CALO'	BR	VILLA CASTELLI	II	A
tq8qkwax	6.423,24 €	05/05/2025 11:58	Ordinario	Ammessa	Ok IST				FGTD010004 - I.T.E. A. FRACCACRETA	FG	SAN SEVERO	I	A
tqgykzog	9.978,82 €	20/05/2025 12:25	Ordinario	Ammessa	Ok IST				LEPM050006 - LICEO G. COMI	LE	GAGLIANO DEL CAPO	II	AE
tqluy44j	7.240,57 €	25/05/2025 10:36	Ordinario	Ammessa	Ok IST				TATF03801G - I.I.S. A. RIGHI - ISTITUTO TECNICO	TA	TARANTO	I	A
tqsx1acy	14.207,57 €	08/05/2025 14:37	Ordinario	Ammessa	Ok IST				TAPC040009 - LICEO TITO LIVIO	TA	CRISPIANO	I	A
tqwaged8	4.008,21 €	16/05/2025 10:24	Ordinario	Ammessa	Ok IST				BARH049011 - P. CALAMANDREI	BA	BARI	I	M
tqz7tga1	11.441,95 €	06/05/2025 11:39	Ordinario	Ammessa	Ok IST				BATD06801C - ISTITUTO TECNOLOGICO E. MONTALE	BA	RUTIGLIANO	I	H
tr7q32pj	8.281,57 €	29/04/2025 22:57	Ordinario	Ammessa	Ok IST				BAPC18000X - LICEO CARMINE SYLOS	BA	BITONTO	II	AL
tr9f15uh	10.215,33 €	23/05/2025 19:57	Ordinario	Ammessa	Ok IST				TASD02000N - LICEO ARTISTICO V. CALO'	BR	VILLA CASTELLI	II	A
trdzrxkz	10.330,33 €	07/05/2025 19:36	Ordinario	Ammessa	Ok IST				BRRF00601N - IST.PROF.SERV.SOCIALI CEGLIE MESS.	BR	CEGLIE MESSAPICA	I	C
treyadls	3.418,63 €	26/05/2025 09:08	Ordinario	Ammessa	Ok IST				LEPS04401V - LICEO SCIENTIFICO	LE	CARMIANO	I	N
trnvdkkp	6.593,52 €	06/05/2025 08:02	Ordinario	Ammessa	Ok IST				BAPM02000G - LICEO VITO FORNARI	BT	BISCEGLIE	II	ESU
trs9uiw3	5.340,45 €	13/05/2025 19:40	Ordinario	Ammessa	Ok IST				BTRC046011 - IPSC LEONTINE E GIUSEPPE DE NITTIS	BT	BARLETTA	I	E
tru5frwy	3.850,21 €	08/05/2025 11:35	Corrente	Ammessa	Ok IST				BRRI01401G - I.P. FERRARIS - DE MARCO	BR	BRINDISI	I	F
ts57urrn	7.262,11 €	06/05/2025 12:01	Ordinario	Ammessa	Ok IST				BTPS05301G - LICEO A. MORO	FG	ZAPPONETA	II	B
ts5cbbk8	14.897,29 €	08/05/2025 18:24	Ordinario	Ammessa	Ok IST				BARI01301N - G. GALILEI	BA	GRAVINA IN PUGLIA	II	E
tsemwbxk	7.930,08 €	21/05/2025 18:20	Ordinario	Ammessa	Ok IST				BATD06801C - ISTITUTO TECNOLOGICO E. MONTALE	BA	RUTIGLIANO	I	H
tshh0zfx	2.806,28 €	07/05/2025 06:22	Ordinario	Ammessa	Ok IST				BTPS15000X - LICEO CARLO CAFIERO	BT	BARLETTA	II	H
tshuuegq	14,73 €	27/05/2025 11:25	Corrente	Ammessa	Ok IST				FGTE03000R - ITET NOTARANGELO-ROSATI-GIANNONE-MASI	FG	CARAPELLE	I	
tt15z22w	1.809,65 €	24/04/2025 14:58	Ordinario	Ammessa	Ok IST				BAPM02000G - LICEO VITO FORNARI	BA	MOLFETTA	II	AL
tt6uy3kk	4.507,84 €	13/05/2025 12:49	Ordinario	Ammessa	Ok IST				LEPS23000N - LICEO DON TONINO BELLO	LE	LEVERANO	I	AC
tt9ujwm1	13.923,02 €	18/05/2025 10:34	Ordinario	Ammessa	Ok IST				FGPC180019 - LICEO ZINGARELLI-S.CUORE-STORNARELLA	FG	STORNARELLA	I	A
ttdkrrvm	3.860,92 €	26/05/2025 09:51	Ordinario	Ammessa	Ok IST				FGTD02000P - I.T.E.T. DANTE ALIGHIERI	FG	CERIGNOLA	II	A
tteeauzr	8.956,43 €	28/04/2025 17:29	Ordinario	Ammessa	Ok IST				FGTF13000C - I.T.T. ALTAMURA-DA VINCI	FG	FOGGIA	II	BIT
tteh2ree	8.651,63 €	25/04/2025 20:29	Ordinario	Ammessa	Ok IST				FGPM10000G - LICEO E. PESTALOZZI	FG	SAN SEVERO	II	SAB
ttli3n2t	5.367,35 €	22/05/2025 18:19	Ordinario	Ammessa	Ok IST				BRTF010004 - I.T.T. G. GIORGI	BR	CAROVIGNO	II	DI
ttu99clr	4.550,85 €	21/05/2025 11:17	Ordinario	Ammessa	Ok IST				BARH01000N - I.P.E.O.A A. PEROTTI	BA	TRIGGIANO	I	1:00 AM
ttvoa2ky	8.125,35 €	22/05/2025 18:43	Ordinario	Ammessa	Ok IST				BATL07000T - I.T.T. NERVI-GALILEI	BT	SPINAZZOLA	II	AG
ttxe0niz	3.397,69 €	19/05/2025 17:41	Ordinario	Ammessa	Ok IST				LETD140007 - I.T.E. A. DE VITI DE MARCO	LE	RACALE	I	D
tu5l6843	5.784,20 €	16/05/2025 11:50	Ordinario	Ammessa	Ok IST				BTRF04451C - GIUSEPPE COLASANTO - SERALE	BT	ANDRIA	I	A
tu78dkur	2.413,53 €	28/04/2025 11:11	Ordinario	Ammessa	Ok IST				LERH00101P - I.I.S.S. PRESTA COLUMELLA LECCE	LE	LIZZANELLO	II	F
tubg4u21	7.996,63 €	14/05/2025 11:57	Ordinario	Ammessa	Ok IST				BARI14000T - I.P. DE NORA - LORUSSO	BA	ALTAMURA	I	BE
tuhf631y	11.141,25 €	25/04/2025 10:57	Corrente	Ammessa	Ok IST				BAPC13000V - LICEO CLASSICO Q. ORAZIO FLACCO	BA	BARI	II	D
tuj7fm2f	9.352,33 €	30/04/2025 10:29	Ordinario	Ammessa	Ok IST				BTRI036013 - I.P. COSMAI - SEDE ASSOCIATA	BT	TRANI	II	AM
tujlvo23	11.604,46 €	08/05/2025 23:14	Ordinario	Ammessa	Ok IST				BAPM04000R - LICEO SAN BENEDETTO	BA	CONVERSANO	I	B
tumnxbny	9.682,03 €	28/05/2025 11:24	Ordinario	Ammessa	Ok IST				FGTD061012 - IT.E.T. G. TONIOLO	FG	ZAPPONETA	II	2EM
tur6b8a3	4.554,30 €	20/05/2025 10:19	Ordinario	Ammessa	Ok IST				LETD039017 - IST.TECN.COMM.LEV.BACHELETCOPERTINO	LE	COPERTINO	I	A
turjbvcx	9.523,16 €	26/04/2025 09:46	Ordinario	Ammessa	Ok IST				BAPC24000A - LICEO G. GALILEI - M. CURIE	BA	MONOPOLI	I	A
tus2xre9	4.876,00 €	24/04/2025 12:09	Ordinario	Ammessa	Ok IST				BATF06301G - GUGLIELMO MARCONI	BA	BARI	II	MC
tutyec5k	7.533,80 €	05/05/2025 17:25	Ordinario	Ammessa	Ok IST				BARI013502 - G. GALILEI SERALE	BA	GRAVINA IN PUGLIA	I	AP
tuufj71u	12.185,02 €	07/05/2025 09:17	Ordinario	Ammessa	Ok IST				BRTD01000T - I.T.E. G. CALO'	TA	SAN MARZANO DI SAN GIUSEPPE	II	D
tuv2kmyd	10.952,03 €	06/05/2025 19:39	Ordinario	Ammessa	Ok IST				LEPS23000N - LICEO DON TONINO BELLO	LE	VEGLIE	I	BSP
tuvm5qlx	5.141,56 €	23/05/2025 17:07	Ordinario	Ammessa	Ok IST				FGTF17000V - I.T.E.T. LUIGI DI MAGGIO	FG	SAN GIOVANNI ROTONDO	II	AI
tuxwcg8r	2.829,60 €	12/05/2025 17:55	Ordinario	Ammessa	Ok IST				LERH05101Q - ISTITUTO PROFESSIONALE A. MORO	LE	SPONGANO	II	F
tuzof7zc	10.749,67 €	08/05/2025 13:45	Ordinario	Ammessa	Ok IST				BATF06401B - IST. TECN. TECNOLOGICO FERRARIS	BA	GIOVINAZZO	I	BM
tv1b2n29	8.950,64 €	23/05/2025 17:46	Ordinario	Ammessa	Ok IST				BRPS11000V - LICEO L.PEPE-A.CALAMO	BR	CAROVIGNO	II	B

AVVISO PER L'ASSEGNAZIONE DELLE BORSE DI STUDIO A. S. 2024/2025 PER LE STUDENTESSE E STUDENTI DELLA SCUOLA SECONDARIA DI SECONDO GRADO
(art. 9 D.Lgs n. 63/2017)

Isee Regolare e frequenza scolastica OK

Regione Puglia
Sezione Istruzione e Università
Servizio Sistema dell'Istruzione e del Diritto allo studio

REGIONE PUGLIA — Ministero dell'Istruzione e del Merito

ALLEGATO B

Codice Pratica	Importo ISEE	Data e ora Invio	Tipo ISEE	Esito Provvisorio	Verifica frequenza scolastica	Codice fiscale studente	Cognome studente	Nome studente	Istituzione Scolastica di 2° grado	Prov	Residenza	Classe	Sezione
tv20q0ha	6.043,68 €	06/05/2025 18:19	Ordinario	Ammessa	Ok IST				TATF03801G - I.I.S. A. RIGHI - ISTITUTO TECNICO	TA	SAN GIORGIO IONICO	II	C M
tv81g4z3	9.362,30 €	24/04/2025 19:51	Ordinario	Ammessa	Ok IST				BTRH05801C - A. MORO	BT	ANDRIA	II	2 D
tvbm0jnk	11.521,63 €	30/04/2025 10:34	Ordinario	Ammessa	Ok IST				BRPC00801X - V. LILLA - FRANCAVILLA FONTANA	BR	FRANCAVILLA FONTANA	II	B
tvchko5s	9.001,69 €	12/05/2025 18:58	Ordinario	Ammessa	Ok IST				FGTE03000R - ITET NOTARANGELO-ROSATI-GIANNONE-MASI	FG	ORDONA	II	A
tvcjsoxn	7.376,07 €	07/05/2025 16:42	Ordinario	Ammessa	Ok IST				FGTD02101G - I.T.E. P. GIANNONE	FG	SAN MARCO IN LAMIS	I	AFM
tvfg6jsi	10.106,23 €	15/05/2025 20:33	Ordinario	Ammessa	Ok IST				LEPM01000Q - LICEO P. SICILIANI	LE	TREPUZZI	II	CU
tvnblvs8	5.483,91 €	05/05/2025 13:20	Ordinario	Ammessa	Ok IST				LETF006016 - CASARANO	LE	ALLISTE	I	BI
tvofuru8	2.130,00 €	20/05/2025 19:32	Corrente	Ammessa	Ok IST				BATD03701R - ITET VIVANTE - ITET GORJUX	BA	BARI	I	CTG
tvorjdn4	10.778,92 €	19/05/2025 15:18	Ordinario	Ammessa	Ok IST				BTPS15000X - LICEO CARLO CAFIERO	BT	BARLETTA	II	F
tvorrlmj	13.021,53 €	16/05/2025 19:24	Ordinario	Ammessa	Ok IST				TARI02401R - IPSIA ARCHIMEDE	TA	TARANTO	I	O
tvpdzf6d	9.381,47 €	29/05/2025 11:49	Ordinario	Ammessa	Ok IST				BAPS24000D - LICEO E. AMALDI	BA	TORITTO	II	DF
tw2ikerk	6.317,81 €	28/04/2025 17:19	Ordinario	Ammessa	Ok IST				TAPM020008 - LICEO SCIENZE UMANE VITTORINO DA FELTRE	TA	TARANTO	I	D
twdtsc6p	3.252,03 €	06/05/2025 12:41	Corrente	Ammessa	Ok IST				BATF06701V - A. VOLTA	BA	BITONTO	I	CMM
twey85li	8.449,38 €	10/05/2025 20:27	Ordinario	Ammessa	Ok IST				FGPM059017 - LICEO A. G. RONCALLI	FG	MANFREDONIA	II	B
twjgorit	5.957,05 €	26/04/2025 09:00	Ordinario	Ammessa	Ok IST				FGTF13000C - I.T.T. ALTAMURA-DA VINCI	FG	FOGGIA	II	B
twsamjjc	7.590,55 €	27/04/2025 17:09	Ordinario	Ammessa	Ok IST				BRPM04000V - LICEO DON QUIRICO PUNZI	BR	CEGLIE MESSAPICA	I	A
twsj20l1	8.993,09 €	05/05/2025 12:02	Ordinario	Ammessa	Ok IST				BRTD01000T - I.T.E. G. CALO'	BR	FRANCAVILLA FONTANA	I	C
twxg15p8	11.165,94 €	23/05/2025 18:49	Ordinario	Ammessa	Ok IST				FGRI021011 - I.P. PRIMO LEVI	FG	SAN MARCO IN LAMIS	II	AE
tx2njwr7	4.992,86 €	25/04/2025 17:23	Ordinario	Ammessa	Ok IST				BARH04000D - I.P.E.O.A. DI MOLFETTA	BA	TERLIZZI	II	H
tx4p5yty	11.418,08 €	05/05/2025 17:57	Ordinario	Ammessa	Ok IST				BRRF00601N - IST.PROF.SERV.SOCIALI CEGLIE MESS.	BR	CEGLIE MESSAPICA	II	A
tx6uo8up	4.649,97 €	09/05/2025 18:04	Corrente	Ammessa	Ok IST				BTTD05801E - A. MORO	BT	TRANI	I	F
txsbd7gz	6.827,87 €	30/04/2025 17:12	Ordinario	Ammessa	Ok IST				BAPC030002 - LICEO CAGNAZZI	BA	ALTAMURA	II	A ES
txyun9m0	4.405,85 €	12/05/2025 09:42	Ordinario	Ammessa	Ok IST				LETF03401A - ISTITUTO TECNICO INDUSTRIALE E . FERMI	LE	SALICE SALENTINO	I	
ty0xscci	7.092,41 €	29/04/2025 09:19	Ordinario	Ammessa	Ok IST				TAPC11000A - LICEO F. DE SANCTIS - G. GALILEI	TA	FRAGAGNANO	II	A
tyduk5oz	8.275,05 €	26/05/2025 10:03	Minori	Ammessa	Ok IST				BRPS030029 - LICEO SCIENZE UMANE	BR	TORRE SANTA SUSANNA	II	B
tyeoa030	14.104,66 €	29/04/2025 15:34	Ordinario	Ammessa	Ok IST				FGPS010008 - LICEO SCIENTIFICO A. VOLTA	FG	FOGGIA	II	ASA
tywl02g1	4.379,26 €	25/04/2025 00:22	Ordinario	Ammessa	Ok IST				BTRH05801C - A. MORO	BT	TRANI	I	B
tz1hixoc	8.650,60 €	20/05/2025 11:23	Ordinario	Ammessa	Ok IST				LEPS23000N - LICEO DON TONINO BELLO	LE	COPERTINO	II	AM
tz1hnhvx	7.307,16 €	06/05/2025 16:38	Ordinario	Ammessa	Ok IST				BRTH020006 - I.T.E.TCARNARO-MARCONI-FLACCO-BELLUZZI	LE	CAVALLINO	II	CAIE
tz68jery	7.608,89 €	14/05/2025 16:29	Ordinario	Ammessa	Ok IST				BRTF01701X - ITI -E. MAJORANA - BRINDISI	BR	BRINDISI	I	FB
tz6gfwml	3.451,98 €	24/04/2025 15:11	Ordinario	Ammessa	Ok IST				LETD08000R - I.T.E. A. OLIVETTI	LE	SALICE SALENTINO	I	IATUR
tzbdgmia	9.253,41 €	23/05/2025 18:35	Ordinario	Ammessa	Ok IST				BRTD100004 - I.T.E.T. PANTANELLI-MONNET	BR	CAROVIGNO	II	A
tzcp129i	9.270,60 €	19/05/2025 17:15	Ordinario	Ammessa	Ok IST				BTTF06000Q - I.T.T. SEN. IANNUZZI	BT	TRANI	II	D
tzfvsa15	8.800,33 €	19/05/2025 10:55	Ordinario	Ammessa	Ok IST				FGPM00701E - LICEO MARIA IMMACOLATA - CAGNANO V.	FG	ISCHITELLA	I	A
tzg8gt8r	9.042,72 €	20/05/2025 15:40	Ordinario	Ammessa	Ok IST				BTTD05801E - A. MORO	BT	TRANI	II	A
tzl0ob6v	5.141,15 €	29/04/2025 09:02	Corrente	Ammessa	Ok IST				FGPC160003 - LICEO LANZA-PERUGINI	FG	MATTINATA	II	2Ã"O
u0asmo4t	11.261,12 €	24/04/2025 20:38	Ordinario	Ammessa	Ok IST				BATD09000L - I.T.E.T. PADRE A. M. TANNOIA	BA	CORATO	I	BAFM
u0ljm0is	- €	26/04/2025 19:53	Ordinario	Ammessa	Ok IST				BAPS05901T - M. POLO	BA	BARI	II	BL
u0n4eran	2.707,93 €	19/05/2025 21:11	Ordinario	Ammessa	Ok IST				FGTD02101G - I.T.E. P. GIANNONE	FG	SAN MARCO IN LAMIS	II	AFM
u0orroqk	11.721,89 €	15/05/2025 19:05	Ordinario	Ammessa	Ok IST				LEPS034018 - LICEO SCIENTIFICO FERMI	LE	CAVALLINO	II	B
u0pe2hqf	7.293,30 €	23/05/2025 22:03	Ordinario	Ammessa	Ok IST				LEPM01000Q - LICEO P. SICILIANI	LE	CASTRI DI LECCE	I	FU
u0ryeylf	22,62 €	07/05/2025 10:13	Ordinario	Ammessa	Ok IST				FGPS20000B - LICEO GALILEI-MORO	FG	MANFREDONIA	II	B
u0trjqr2	2.489,02 €	24/04/2025 13:05	Ordinario	Ammessa	Ok IST				BATF06301G - GUGLIELMO MARCONI	BA	BARI	II	I.T.A.
u0zjz2go	6.973,76 €	22/05/2025 23:32	Ordinario	Ammessa	Ok IST				BATD220004 - I.T.E. VITALE GIORDANO	BA	BITONTO	II	D
u0zqh9y4	4.020,10 €	22/05/2025 19:38	Ordinario	Ammessa	Ok IST				MTRH01401L - IP SERV.ALB. E RIST. "A.TURI" - MATERA	TA	GINOSA	I	B
u1gffquz	- €	07/05/2025 17:48	Ordinario	Ammessa	Ok IST				BAPM050008 - LICEO DON LORENZO MILANI	BA	GIOIA DEL COLLE	I	ASU
u1qe81ep	8.434,31 €	06/05/2025 18:50	Ordinario	Ammessa	Ok IST				BATD04000G - I.T.E.T. GAETANO SALVEMINI	BA	MOLFETTA	II	AFM
u1veeymj	5.143,31 €	16/05/2025 12:18	Ordinario	Ammessa	Ok IST				FGTD010004 - I.T.E. A. FRACCACRETA	FG	SAN SEVERO	I	C
u1z6d63j	10.009,92 €	14/05/2025 18:19	Ordinario	Ammessa	Ok IST				BAPC13000V - LICEO CLASSICO Q. ORAZIO FLACCO	BA	PALO DEL COLLE	II	A
u211xuuk	5.184,09 €	12/05/2025 18:38	Ordinario	Ammessa	Ok IST				BAPS01000X - LICEO SCIENTIFICO A. SCACCHI	BA	BARI	I	
u22ckobc	7.389,75 €	27/04/2025 19:18	Ordinario	Ammessa	Ok IST				BAPS06801L - ILARIA ALPI	BA	NOICATTARO	II	E
u25m0r0k	9.411,32 €	12/05/2025 11:45	Ordinario	Ammessa	Ok IST				BARI14000T - I.P. DE NORA - LORUSSO	BA	CASSANO DELLE MURGE	II	D
u27ivu90	1.388,49 €	28/04/2025 10:46	Ordinario	Ammessa	Ok IST				BTRI036013 - I.P. COSMAI - SEDE ASSOCIATA	BT	TRANI	I	AV
u2baw6rc	10.211,03 €	05/05/2025 15:16	Ordinario	Ammessa	Ok IST				BARI130007 - I.P. L SANTARELLA - DE LILLA	BA	BITRITTO	II	B
u2bbvy34	7.488,76 €	05/05/2025 14:29	Ordinario	Ammessa	Ok IST				BARH069016 - IPSSEOA ANGELO CONSOLI	BA	SAMMICHELE DI BARI	I	F
u2iv8zn7	9.898,87 €	29/04/2025 17:41	Ordinario	Ammessa	Ok IST				FGTD02101G - I.T.E. P. GIANNONE	FG	SAN MARCO IN LAMIS	I	
u2txeozt	5.553,07 €	24/04/2025 12:31	Ordinario	Ammessa	Ok IST				BAPS24000D - LICEO E. AMALDI	BA	BITETTO	II	B/L
u2v094ln	7.696,42 €	12/05/2025 16:41	Ordinario	Ammessa	Ok IST				FGTF04801T - I.T.T. AUGUSTO RIGHI	FG	CERIGNOLA	I	B
u2yutfo3	2.647,51 €	29/04/2025 09:44	Ordinario	Ammessa	Ok IST				TATD08000P - I.T.E. PITAGORA	TA	STATTE	II	D
u3339x3h	114,63 €	22/05/2025 10:43	Corrente	Ammessa	Ok IST				TATF03801G - I.I.S. A. RIGHI - ISTITUTO TECNICO	TA	TARANTO	I	A
u37rl94l	6.890,58 €	08/05/2025 19:11	Ordinario	Ammessa	Ok IST				TATF04101B - ORESTE DEL PRETE	TA	LIZZANO	I	A
u399hxh5	10.302,85 €	19/05/2025 15:54	Ordinario	Ammessa	Ok IST				TATF04101B - ORESTE DEL PRETE	TA	MANDURIA	II	A
u3gq4jc5	8.348,35 €	21/05/2025 11:32	Ordinario	Ammessa	Ok IST				BAPS09000R - LICEO O. TEDONE	BA	CORATO	I	G

AVVISO PER L'ASSEGNAZIONE DELLE BORSE DI STUDIO A. S. 2024/2025 PER LE STUDENTESSE E STUDENTI DELLA SCUOLA SECONDARIA DI SECONDO GRADO
(art. 9 D.Lgs n. 63/2017)

Isee Regolare e frequenza scolastica OK

Codice Pratica	Importo ISEE	Data e ora Invio	Tipo ISEE	Esito Provvisorio	Verifica frequenza scolastica	Codice fiscale studente	Cognome studente	Nome studente	Istituzione Scolastica di 2° grado	Prov	Residenza	Classe	Sezione
u3gz004t	4.602,22 €	05/05/2025 17:52	Ordinario	Ammessa	Ok IST				BRPM010003 - LICEO E. PALUMBO	BR	BRINDISI	II	C
u3it1ub3	14.448,12 €	16/05/2025 10:26	Ordinario	Ammessa	Ok IST				FGPS004012 - LICEO FAZZINI	FG	VIESTE	II	A
u3jd1r50	4.227,06 €	14/05/2025 15:39	Ordinario	Ammessa	Ok IST				LEPS04000E - LICEO A. VALLONE	LE	GALATINA	II	BL
u3qjmlpm	14.922,71 €	13/05/2025 15:53	Ordinario	Ammessa	Ok IST				BAPS12000B - LICEO GALILEO GALILEI	BA	BITONTO	I	A
u3vkh2c2	4.233,99 €	28/05/2025 19:40	Ordinario	Ammessa	Ok IST				FGRH100008 - I.P. ANNESSO CONV. BONGHI	FG	SAN SEVERO	I	B
u3wrjpp3	10.559,40 €	28/04/2025 17:10	Ordinario	Ammessa	Ok IST				TATD03601N - IST. TECNICO LEONARDO DA VINCI	BR	FASANO	I	L
u3z7pnmb	5.135,54 €	05/05/2025 17:44	Ordinario	Ammessa	Ok IST				BRPM04000V - LICEO DON QUIRICO PUNZI	BR	OSTUNI	I	BL
u45zaehk	6.520,16 €	22/05/2025 10:55	Ordinario	Ammessa	Ok IST				LETF006016 - CASARANO	LE	CASARANO	I	B
u46jxei8	4.768,38 €	24/04/2025 16:53	Ordinario	Ammessa	Ok IST				TAPC11000A - LICEO F. DE SANCTIS - G. GALILEI	BR	ERCHIE	I	B
u4fqok2v	5.178,09 €	21/05/2025 08:55	Ordinario	Ammessa	Ok IST				TARI02401R - IPSIA ARCHIMEDE	TA	TARANTO	I	M
u4ft3c4m	6.285,68 €	23/05/2025 11:31	Corrente	Ammessa	Ok IST				BARH049509 - IPSSEOA CALAMANDREI - SERALE	BA	BARI	II	N
u4gt1h77	10.246,62 €	26/04/2025 09:54	Ordinario	Ammessa	Ok IST				BAPS07000G - LICEO G. TARANTINO	BA	GRAVINA IN PUGLIA	II	L
u4ul0ovw	5.542,37 €	14/05/2025 12:55	Ordinario	Ammessa	Ok IST				FGPC001018 - LICEO G.T. GIORDANI	FG	MONTE SANT'ANGELO	I	LES
u4v3yrdp	10.062,85 €	24/04/2025 22:33	Ordinario	Ammessa	Ok IST				TAPC10000Q - LICEO ARCHITA	TA	PALAGIANELLO	II	A M
u4vzc4m1	11.058,03 €	26/05/2025 10:43	Ordinario	Ammessa	Ok IST				BARH120016 - I.P. DOMENICO MODUGNO	BA	NOICATTARO	II	E
u4z3pisl	8.034,80 €	30/04/2025 08:03	Ordinario	Ammessa	Ok IST				BATD03701R - ITET VIVANTE - ITET GORJUX	BA	BARI	I	CTG
u57pow12	13.951,91 €	11/05/2025 14:22	Ordinario	Ammessa	Ok IST				BRTD014016 - I.T.E.T. N. VALZANI S.PIETRO V.CO	BR	CELLINO SAN MARCO	II	AG
u5bpont5	3.964,20 €	28/04/2025 19:03	Ordinario	Ammessa	Ok IST				BTRI036013 - I.P. COSMAI - SEDE ASSOCIATA	BT	TRANI	II	AM
u5dxo93u	7.898,61 €	07/05/2025 14:19	Ordinario	Ammessa	Ok IST				TARH07050B - MEDITERRANEO SERALE - PULSANO	TA	SAN GIORGIO IONICO	II	D
u5q939xr	9.237,89 €	27/04/2025 12:03	Ordinario	Ammessa	Ok IST				TAPC11000A - LICEO F. DE SANCTIS - G. GALILEI	BR	ORIA	II	A
u5qx9zub	10.954,63 €	21/05/2025 14:26	Ordinario	Ammessa	Ok IST				BTPC01000D - LICEO A. CASARDI	BT	BARLETTA	II	A
u5s741d4	4.370,59 €	13/05/2025 10:09	Ordinario	Ammessa	Ok IST				TAPM020008 - LICEO SCIENZE UMANE VITTORINO DA FELTRE	TA	STATTE	I	E SU
u5tedo3y	3.827,07 €	30/04/2025 11:51	Ordinario	Ammessa	Ok IST				BTRC03601A - IPSC - IPSAM COSMAI	BT	BISCEGLIE	II	AT
u5vm7img	10.381,62 €	07/05/2025 11:01	Ordinario	Ammessa	Ok IST				FGPC05701B - LICEO P.V. MARONE-CARPINO	FG	CARPINO	I	A
u5wx5ljp	10.566,81 €	25/04/2025 00:20	Ordinario	Ammessa	Ok IST				BATD13000T - I.T.E. LENOCI	BA	MOLA DI BARI	I	D
u65q77zb	11.543,09 €	13/05/2025 18:29	Ordinario	Ammessa	Ok IST				LETF03401A - ISTITUTO TECNICO INDUSTRIALE E. FERMI	LE	SAN PIETRO IN LAMA	I	D
u66r0a17	9.752,11 €	08/05/2025 09:20	Ordinario	Ammessa	Ok IST				BRPM010003 - LICEO E. PALUMBO	BR	MESAGNE	I	BL
u67koflr	4.086,71 €	24/05/2025 11:26	Ordinario	Ammessa	Ok IST				BRPS01701T - E. MAJORANA	BR	TORRE SANTA SUSANNA	II	AS
u696vmtr	8.403,44 €	29/04/2025 18:26	Ordinario	Ammessa	Ok IST				LETE010002 - I.T.E.T. G. DELEDDA	LE	TREPUZZI	I	C AFM
u6iodltx	4.250,96 €	06/05/2025 11:22	Ordinario	Ammessa	Ok IST				FGPM059017 - LICEO A. G. RONCALLI	FG	MANFREDONIA	I	N
u6jahfg0	7.468,79 €	15/05/2025 11:13	Ordinario	Ammessa	Ok IST				FGRC00801T - I.P. L.EINAUDI	FG	FOGGIA	I	G
u6vsf817	5.708,28 €	08/05/2025 10:51	Ordinario	Ammessa	Ok IST				BRTD01000T - I.T.E. G. CALO'	BR	FRANCAVILLA FONTANA	I	F
u746z1mp	7.030,46 €	20/05/2025 18:07	Ordinario	Ammessa	Ok IST				FGTD02101G - I.T.E. P. GIANNONE	FG	SAN MARCO IN LAMIS	II	A
u74o5ndf	934,31 €	24/04/2025 12:23	Ordinario	Ammessa	Ok IST				BATD013018 - VITTORIO BACHELET	BA	GRAVINA IN PUGLIA	I	IM
u7co40cy	5.184,38 €	07/05/2025 19:25	Ordinario	Ammessa	Ok IST				TATD02101X - IST. TECNICO G. M. SFORZA PALAGIANO	TA	PALAGIANO	II	B
u7ecl18a	4.047,57 €	26/05/2025 18:04	Ordinario	Ammessa	Ok IST				BTTD32000N - I.T.E.T. CASSANDRO FERMI NERVI	BT	MARGHERITA DI SAVOIA	I	C
u7flmp00	10.709,16 €	21/05/2025 20:01	Ordinario	Ammessa	Ok IST				BTPS04000C - LICEO ENRICO FERMI	BT	CANOSA DI PUGLIA	II	C
u7gvwm7u	14.588,72 €	23/05/2025 09:45	Ordinario	Ammessa	Ok IST				BTTD05801E - A. MORO	BT	TRANI	II	C
u7n2npuh	13.352,47 €	05/05/2025 18:39	Ordinario	Ammessa	Ok IST				BATD06801C - ISTITUTO TECNOLOGICO E. MONTALE	BA	RUTIGLIANO	I	I
u7n96zul	6.034,23 €	21/05/2025 08:56	Ordinario	Ammessa	Ok IST				TARA02601R - IPA	TA	MANDURIA	I	
u7qwg5ep	2.428,85 €	06/05/2025 06:21	Ordinario	Ammessa	Ok IST				FGPS08000E - LICEO ALBERT EINSTEIN	FG	CERIGNOLA	II	E
u7rayuoj	8.865,20 €	30/04/2025 10:18	Ordinario	Ammessa	Ok IST				BTRC03601A - IPSC - IPSAM COSMAI	BT	BISCEGLIE	II	A T
u7w6co0q	9.976,47 €	25/04/2025 18:15	Ordinario	Ammessa	Ok IST				FGTA03701P - I.T.T. DI SANGRO-MINUZIANO-ALBERTI	FG	SAN SEVERO	I	BINF
u7wu4am1	10.378,24 €	18/05/2025 20:26	Ordinario	Ammessa	Ok IST				TAPS070008 - LICEO G. MOSCATI	TA	GROTTAGLIE	II	B
u80swlbr	1.908,74 €	27/05/2025 10:08	Ordinario	Ammessa	Ok IST				TATD08000P - I.T.E. PITAGORA	TA	LIZZANO	I	F
u81tmrzj	8.015,54 €	05/05/2025 15:49	Ordinario	Ammessa	Ok IST				TATF09000G - I.T.T. A. PACINOTTI	TA	TARANTO	II	B
u86onp2s	12.083,69 €	24/04/2025 23:07	Ordinario	Ammessa	Ok IST				BRRF01003B - ISTITUTO PROFESSIONALE SERVIZI SOCIALI	BR	SAN VITO DEI NORMANNI	I	AS
u870cexn	10.436,84 €	29/04/2025 20:49	Ordinario	Ammessa	Ok IST				BATD069029 - ITE CASTELLANA GROTTE	BA	MONOPOLI	II	AT
u87n1et3	9.202,59 €	28/05/2025 10:12	Ordinario	Ammessa	Ok IST				FGTE03000R - ITET NOTARANGELO-ROSATI-GIANNONE-MASI	FG	FOGGIA	I	G
u8in508y	13.465,96 €	07/05/2025 16:51	Ordinario	Ammessa	Ok IST				BTPC01000D - LICEO A. CASARDI	BT	BARLETTA	II	B
u8kq1sz1	8.031,83 €	27/04/2025 22:44	Ordinario	Ammessa	Ok IST				TARC01201T - IPSC DON MILANI	TA	GROTTAGLIE	II	A
u8rguwfy	6.902,35 €	16/05/2025 12:25	Ordinario	Ammessa	Ok IST				FGRH060003 - I.P.E.O.A. MICHELE LECCE	FG	SAN GIOVANNI ROTONDO	II	E
u8svnadr	12.542,61 €	24/05/2025 17:57	Ordinario	Ammessa	Ok IST				BATF002014 - ITI GALILEO GALILEI	BA	TURI	I	AM
u9802d1t	5.186,98 €	05/05/2025 20:13	Ordinario	Ammessa	Ok IST				LERI016021 - IST. PROF. IND. E ARTIGIANATO -TRICASE-	LE	RUFFANO	II	APM
u98i68x3	11.002,03 €	28/04/2025 09:43	Corrente	Ammessa	Ok IST				FGTA03701P - I.T.T. DI SANGRO-MINUZIANO-ALBERTI	FG	SAN SEVERO	II	ABIO
u9fo8ihk	1.310,24 €	08/05/2025 17:36	Ordinario	Ammessa	Ok IST				BTTD32000N - I.T.E.T. CASSANDRO FERMI NERVI	BT	BARLETTA	II	F
u9g02gvs	3.510,27 €	28/05/2025 20:20	Ordinario	Ammessa	Ok IST				TARI02401R - IPSIA ARCHIMEDE	TA	TARANTO	I	P
u9qrzxt1	13.994,34 €	24/04/2025 14:10	Ordinario	Ammessa	Ok IST				BTTF06000Q - I.T.T. SEN. IANNUZZI	BT	BISCEGLIE	II	EI
u9qt4li9	6.787,08 €	19/05/2025 17:16	Ordinario	Ammessa	Ok IST				LESL03000R - LICEO CIARDO - PELLEGRINO	LE	CAVALLINO	II	A
ua0y73ny	10.109,11 €	28/05/2025 10:05	Ordinario	Ammessa	Ok IST				TATD08000P - I.T.E. PITAGORA	TA	TARANTO	I	D
ua5uhovu	5.390,42 €	07/05/2025 09:25	Ordinario	Ammessa	Ok IST				BARH03301B - IPSSEOA CASAMASSIMA	BA	CASAMASSIMA	I	A
uabw5rtz	- €	29/04/2025 19:45	Ordinario	Ammessa	Ok IST				FGPM03000E - LICEO CAROLINA POERIO	FG	FOGGIA	II	C
uad3n8dc	176,07 €	05/05/2025 12:50	Corrente	Ammessa	Ok IST				TATE04201C - P.SSA MARIA PIA	TA	TARANTO	I	

AVVISO PER L'ASSEGNAZIONE DELLE BORSE DI STUDIO A. S. 2024/2025 PER LE STUDENTESSE E STUDENTI DELLA SCUOLA SECONDARIA DI SECONDO GRADO
(art. 9 D.Lgs n. 63/2017)

Isee Regolare e frequenza scolastica OK

Regione Puglia
Sezione Istruzione e Università
Servizio Sistema dell'Istruzione e del Diritto allo studio

REGIONE PUGLIA

Ministero dell'Istruzione e del Merito

ALLEGATO B

Codice Pratica	Importo ISEE	Data e ora Invio	Tipo ISEE	Esito Provvisorio	Verifica frequenza scolastica	Codice fiscale studente	Cognome studente	Nome studente	Istituzione Scolastica di 2° grado	Prov	Residenza	Classe	Sezione
uaez0pmn	5.235,77 €	28/05/2025 11:50	Ordinario	Ammessa	Ok IST	[redacted]	[redacted]	[redacted]	CBRH01050E - I.P.S.E.O.A.-I.P.S.A.R. "F. DI SVEVIA"	FG	POGGIO IMPERIALE	II	C
uai0hh43	7.924,73 €	20/05/2025 09:13	Ordinario	Ammessa	Ok IST	[redacted]	[redacted]	[redacted]	BRTD01000T - I.T.E. G. CALO'	BR	FRANCAVILLA FONTANA	I	E
uamk6chg	8.386,50 €	29/04/2025 12:11	Ordinario	Ammessa	Ok IST	[redacted]	[redacted]	[redacted]	TAPC10000Q - LICEO ARCHITA	TA	TARANTO	I	A
uaq2juxq	11.533,85 €	07/05/2025 14:26	Ordinario	Ammessa	Ok IST	[redacted]	[redacted]	[redacted]	TAPS19000A - LICEO GALILEO FERRARIS	TA	TARANTO	I	B
uar8zf40	4.407,32 €	08/05/2025 10:05	Ordinario	Ammessa	Ok IST	[redacted]	[redacted]	[redacted]	FGRH100008 - I.P. ANNESSO CONV. BONGHI	FG	SAN MARCO LA CATOLA	I	C
uasevw1a	5.413,42 €	30/04/2025 10:32	Ordinario	Ammessa	Ok IST	[redacted]	[redacted]	[redacted]	LETE010002 - I.T.E.T. G. DELEDDA	LE	LECCE	II	B
uatyxnqm	6.413,58 €	21/05/2025 18:06	Ordinario	Ammessa	Ok IST	[redacted]	[redacted]	[redacted]	FGTF13000C - I.T.T. ALTAMURA-DA VINCI	FG	CARAPELLE	II	E
uayle9fo	7.404,36 €	08/05/2025 13:02	Ordinario	Ammessa	Ok IST	[redacted]	[redacted]	[redacted]	BAPS370006 - LICEO SIMONE - MOREA	BA	CONVERSANO	II	B
ub44bfcr	4.408,13 €	12/05/2025 20:20	Ordinario	Ammessa	Ok IST	[redacted]	[redacted]	[redacted]	LETE010002 - I.T.E.T. G. DELEDDA	LE	SQUINZANO	I	C
ub7ju81a	8.146,83 €	12/05/2025 17:02	Ordinario	Ammessa	Ok IST	[redacted]	[redacted]	[redacted]	BTPC210007 - LICEO F. DE SANCTIS	BT	TRANI	I	C
ubal2jfd	7.395,39 €	09/05/2025 16:57	Ordinario	Ammessa	Ok IST	[redacted]	[redacted]	[redacted]	BARI016015 - I.P.S.I.A.	BA	SANTERAMO IN COLLE	I	A/MAT
ubbdni08	2.264,53 €	15/05/2025 22:30	Ordinario	Ammessa	Ok IST	[redacted]	[redacted]	[redacted]	FGRC00801T - I.P. L.EINAUDI	FG	FOGGIA	II	G
ubc1e85s	4.156,62 €	05/05/2025 11:58	Corrente	Ammessa	Ok IST	[redacted]	[redacted]	[redacted]	BATD04000G - I.T.E.T. GAETANO SALVEMINI	BA	TERLIZZI	I	AFM
ubcy4v9n	6.574,69 €	08/05/2025 12:35	Ordinario	Ammessa	Ok IST	[redacted]	[redacted]	[redacted]	BATD01601Q - NICOLA DELL'ANDRO	BA	SANTERAMO IN COLLE	I	B
ubdjfotu	14.300,96 €	25/04/2025 13:43	Ordinario	Ammessa	Ok IST	[redacted]	[redacted]	[redacted]	BAPS06801L - ILARIA ALPI	BA	RUTIGLIANO	II	A
ube8a47y	9.829,72 €	11/05/2025 23:14	Ordinario	Ammessa	Ok IST	[redacted]	[redacted]	[redacted]	BAPS36000G - LICEO MAJORANA - LATERZA	BA	TURI	I	SB
ubn4moa8	10.755,53 €	30/04/2025 10:21	Ordinario	Ammessa	Ok IST	[redacted]	[redacted]	[redacted]	BRPM010003 - LICEO E. PALUMBO	BR	BRINDISI	II	CL
ubos0i5v	3.047,55 €	26/04/2025 21:20	Ordinario	Ammessa	Ok IST	[redacted]	[redacted]	[redacted]	LERC031019 - IST.PROFESSIONALEDE PACE-LECCE	LE	LECCE	I	A
ubvlofgh	10.002,88 €	26/05/2025 18:16	Ordinario	Ammessa	Ok IST	[redacted]	[redacted]	[redacted]	BAPC23000Q - LICEI SYLOS - FIORE	BA	RUVO DI PUGLIA	I	BES
ubxirysa	3.336,01 €	06/05/2025 17:42	Ordinario	Ammessa	Ok IST	[redacted]	[redacted]	[redacted]	LESD090002 - LICEO P. COLONNA	LE	ARADEO	I	C
uc0zo7fa	2.079,61 €	06/05/2025 10:56	Ordinario	Ammessa	Ok IST	[redacted]	[redacted]	[redacted]	LETD140007 - I.T.E. A. DE VITI DE MARCO	LE	COPERTINO	II	BAFM
uc1660pu	9.872,00 €	21/05/2025 21:25	Ordinario	Ammessa	Ok IST	[redacted]	[redacted]	[redacted]	TATF02402P - I.T.I. FALANTO	TA	TARANTO	II	A
uc38vnz7	7.300,69 €	26/05/2025 11:24	Ordinario	Ammessa	Ok IST	[redacted]	[redacted]	[redacted]	FGRC06101P - I.P. G. TONIOLO	FG	MANFREDONIA	I	AP
uc7w6ibr	9.426,42 €	05/05/2025 18:22	Ordinario	Ammessa	Ok IST	[redacted]	[redacted]	[redacted]	FGRC00801T - I.P. L.EINAUDI	FG	FOGGIA	II	B
ucahj4pd	5.424,27 €	23/05/2025 09:34	Ordinario	Ammessa	Ok IST	[redacted]	[redacted]	[redacted]	FGRC00801T - I.P. L.EINAUDI	FG	FOGGIA	I	C
ucbawczd	8.066,38 €	07/05/2025 13:15	Ordinario	Ammessa	Ok IST	[redacted]	[redacted]	[redacted]	FGTD22000C - I.OC. M. DEL GIUDICE	FG	VICO DEL GARGANO	II	B
uceaubx0	10.116,99 €	20/05/2025 18:30	Ordinario	Ammessa	Ok IST	[redacted]	[redacted]	[redacted]	BTPC210007 - LICEO F. DE SANCTIS	BT	BISCEGLIE	I	B L
ucjfbu1a	7.609,06 €	19/05/2025 11:40	Ordinario	Ammessa	Ok IST	[redacted]	[redacted]	[redacted]	TAPS070008 - LICEO G. MOSCATI	BR	VILLA CASTELLI	I	B
ucubzlh1	4.762,81 €	15/05/2025 19:10	Ordinario	Ammessa	Ok IST	[redacted]	[redacted]	[redacted]	BATF26000R - I.T.E.T. VITO SANTE LONGO	BA	POLIGNANO A MARE	I	G
ucz92ed3	1.918,56 €	26/05/2025 16:40	Ordinario	Ammessa	Ok IST	[redacted]	[redacted]	[redacted]	TARC03903X - ISTITUTO PROF.LE BELLISARIO	TA	GINOSA	II	F
udawbzx1	8.299,02 €	16/05/2025 18:55	Ordinario	Ammessa	Ok IST	[redacted]	[redacted]	[redacted]	BATD21000D - I.T.E.T. DE VITI DE MARCO	BA	CELLAMARE	II	C
udfatmk8	4.921,55 €	30/04/2025 18:10	Ordinario	Ammessa	Ok IST	[redacted]	[redacted]	[redacted]	BTTD05601V - I.T.E.S ETTORE CARAFA	BT	ANDRIA	I	B
udfvo26k	2.471,42 €	23/05/2025 18:33	Ordinario	Ammessa	Ok IST	[redacted]	[redacted]	[redacted]	BRRF010008 - I.P. F. L. MORVILLO FALCONE	BR	SAN MICHELE SALENTINO	II	A
udi37fmc	4.371,22 €	28/05/2025 14:33	Ordinario	Ammessa	Ok IST	[redacted]	[redacted]	[redacted]	TARF04101G - SAVA FALCONE	TA	MONTEPARANO	II	A
udsbof4k	13.666,69 €	07/05/2025 18:12	Ordinario	Ammessa	Ok IST	[redacted]	[redacted]	[redacted]	BRPS030029 - LICEO SCIENZE UMANE	BR	FRANCAVILLA FONTANA	II	C
udtydz8t	10.481,17 €	22/05/2025 19:59	Ordinario	Ammessa	Ok IST	[redacted]	[redacted]	[redacted]	TASD02001P - LICEO ARTISTICO V. CALO'	TA	MANDURIA	I	E
udvnvlun	11.288,05 €	19/05/2025 23:39	Ordinario	Ammessa	Ok IST	[redacted]	[redacted]	[redacted]	FGTD061012 - IT.E.T. G. TONIOLO	FG	MANFREDONIA	II	CM
ue1ka909	10,14 €	24/04/2025 20:42	Corrente	Ammessa	Ok IST	[redacted]	[redacted]	[redacted]	BRRI01401G - I.P. FERRARIS - DE MARCO	BR	BRINDISI	I	F
ue3a373j	8.754,84 €	19/05/2025 18:52	Ordinario	Ammessa	Ok IST	[redacted]	[redacted]	[redacted]	FGPC180008 - LICEO ZINGARELLI-SACRO CUORE	BT	CANOSA DI PUGLIA	II	A
ue6xs8cn	10.968,71 €	29/04/2025 21:24	Ordinario	Ammessa	Ok IST	[redacted]	[redacted]	[redacted]	TAPS070008 - LICEO G. MOSCATI	TA	GROTTAGLIE	I	A
ueaugwf4	- €	08/05/2025 17:49	Corrente	Ammessa	Ok IST	[redacted]	[redacted]	[redacted]	FGPM03000E - LICEO CAROLINA POERIO	FG	FOGGIA	I	CS
uefte9k9	- €	21/05/2025 10:37	Corrente	Ammessa	Ok IST	[redacted]	[redacted]	[redacted]	FGPC160003 - LICEO LANZA-PERUGINI	FG	FOGGIA	I	N
uek6tvsd	13.839,33 €	30/04/2025 17:57	Ordinario	Ammessa	Ok IST	[redacted]	[redacted]	[redacted]	BARH04000D - I.P.E.O.A. DI MOLFETTA	BA	MOLFETTA	I	B
uenvxxrg	6.475,28 €	21/05/2025 10:53	Ordinario	Ammessa	Ok IST	[redacted]	[redacted]	[redacted]	TAPM020008 - LICEO SCIENZE UMANE VITTORINO DA FELTRE	TA	TARANTO	II	C
ueplqdlw	3.135,29 €	29/04/2025 10:39	Ordinario	Ammessa	Ok IST	[redacted]	[redacted]	[redacted]	LERI04201C - I.S.I.S.S.-L. SCARAMBONE-LECCE	LE	MONTERONI DI LECCE	II	SEZIONE
uexal4yw	10.164,18 €	16/05/2025 11:54	Ordinario	Ammessa	Ok IST	[redacted]	[redacted]	[redacted]	LETD04901T - IST.TECNICO COMM.LE MICHELE LAPORTA	LE	GALATINA	II	A
uf08mqs0	5.394,33 €	30/04/2025 12:02	Ordinario	Ammessa	Ok IST	[redacted]	[redacted]	[redacted]	FGTA01101E - I.T. G. PAVONCELLI	FG	CERIGNOLA	II	A
uf4udjz6	6.425,20 €	28/05/2025 23:03	Ordinario	Ammessa	Ok IST	[redacted]	[redacted]	[redacted]	FGPM10000G - LICEO E. PESTALOZZI	FG	SAN SEVERO	I	1 SAB
uf8ncj9n	11.533,74 €	26/04/2025 16:49	Ordinario	Ammessa	Ok IST	[redacted]	[redacted]	[redacted]	FGPS040004 - LICEO SCIENTIFICO G. MARCONI	FG	FOGGIA	I	A
ufdanbl8	2.439,29 €	24/04/2025 21:53	Ordinario	Ammessa	Ok IST	[redacted]	[redacted]	[redacted]	BTTD32000N - I.T.E.T. CASSANDRO FERMI NERVI	BT	BARLETTA	I	D
ufelit9a	11.226,08 €	28/04/2025 13:49	Ordinario	Ammessa	Ok IST	[redacted]	[redacted]	[redacted]	BATL07101P - ITET ANELLI	BA	POLIGNANO A MARE	II	A AFM
uffirjgj	10.001,32 €	06/05/2025 19:41	Ordinario	Ammessa	Ok IST	[redacted]	[redacted]	[redacted]	BATD013018 - VITTORIO BACHELET	BA	GRAVINA IN PUGLIA	I	F
ufgfe8bj	- €	05/05/2025 16:40	Ordinario	Ammessa	Ok IST	[redacted]	[redacted]	[redacted]	BAPM02000G - LICEO VITO FORNARI	BA	MOLFETTA	I	CL
ufi1u5rt	8.203,66 €	26/04/2025 16:05	Ordinario	Ammessa	Ok IST	[redacted]	[redacted]	[redacted]	TATF027026 - ISTITUTO TECNICO IND. EDOARDO AMALDI	TA	STATTE	I	A
ufoyefmo	10.206,29 €	15/05/2025 19:24	Ordinario	Ammessa	Ok IST	[redacted]	[redacted]	[redacted]	FGRI021011 - I.P. PRIMO LEVI	FG	SAN MARCO IN LAMIS	I	AM
ug6sk37q	11.593,30 €	09/05/2025 11:40	Ordinario	Ammessa	Ok IST	[redacted]	[redacted]	[redacted]	BRTF01701X - ITI -E. MAJORANA - BRINDISI	BR	BRINDISI	I	1AB
ugcm6frv	6.370,32 €	26/05/2025 18:11	Ordinario	Ammessa	Ok IST	[redacted]	[redacted]	[redacted]	BRRH01002T - I.P.E.O.A. S. PERTINI -S.ASS.CAROVIGNO	BR	CAROVIGNO	I	A
ugktrbs6	5.587,63 €	30/04/2025 10:58	Ordinario	Ammessa	Ok IST	[redacted]	[redacted]	[redacted]	TARF044013 - I.P. F.S. CABRINI	TA	TARANTO	II	AMI
ugpkzsr9	13.457,15 €	23/05/2025 19:10	Ordinario	Ammessa	Ok IST	[redacted]	[redacted]	[redacted]	BARI01301N - G. GALILEI	BA	GRAVINA IN PUGLIA	I	AP
ugqo0rj1	10.580,75 €	27/04/2025 10:09	Ordinario	Ammessa	Ok IST	[redacted]	[redacted]	[redacted]	TATD026013 - L. EINAUDI	TA	MARUGGIO	I	
ugvgk9ad	- €	07/05/2025 09:31	Ordinario	Ammessa	Ok IST	[redacted]	[redacted]	[redacted]	TAPC040009 - LICEO TITO LIVIO	TA	CRISPIANO	I	B
uh03tivf	10.540,77 €	20/05/2025 08:13	Ordinario	Ammessa	Ok IST	[redacted]	[redacted]	[redacted]	BATD220004 - I.T.E. VITALE GIORDANO	BA	BITONTO	I	
uhfi0bz0	9.478,94 €	29/05/2025 11:06	Ordinario	Ammessa	Ok IST	[redacted]	[redacted]	[redacted]	BRTD01000T - I.T.E. G. CALO'	BR	ORIA	II	F

AVVISO PER L'ASSEGNAZIONE DELLE BORSE DI STUDIO A. S. 2024/2025 PER LE STUDENTESSE E STUDENTI DELLA SCUOLA SECONDARIA DI SECONDO GRADO (art. 9 D.Lgs n. 63/2017)

Isee Regolare e frequenza scolastica OK

REGIONE PUGLIA — Ministero dell'Istruzione e del Merito

ALLEGATO B

Codice Pratica	Importo ISEE	Data e ora Invio	Tipo ISEE	Esito Provvisorio	Verifica frequenza scolastica	Codice fiscale studente	Cognome studente	Nome studente	Istituzione Scolastica di 2° grado	Prov	Residenza	Classe	Sezione
uhgh8yom	3.817,17 €	20/05/2025 18:11	Ordinario	Ammessa	Ok IST				BRTD100004 - I.T.E.T. PANTANELLI-MONNET	BR	OSTUNI	I	AI
uhp33tqi	5.731,31 €	06/05/2025 11:19	Ordinario	Ammessa	Ok IST				FGTF13000C - I.T.T. ALTAMURA-DA VINCI	FG	FOGGIA	I	B
uhplc3qe	10.920,38 €	27/05/2025 18:34	Ordinario	Ammessa	Ok IST				BRPC04001Q - MARZOLLA - SAN VITO NORMANNI	BR	CAROVIGNO	I	
uhtptw0l	1.957,62 €	09/05/2025 11:26	Ordinario	Ammessa	Ok IST				BTTD04301R - R. LOTTI-UMBERTO I TEC.TURISMO-AGRARIO	BT	ANDRIA	II	DT
uhuv1ozm	8.648,64 €	15/05/2025 18:29	Ordinario	Ammessa	Ok IST				BAPS06801L - ILARIA ALPI	BA	RUTIGLIANO	II	L
uhv6xkb9	8.881,55 €	28/04/2025 09:21	Ordinario	Ammessa	Ok IST				TATF04101B - ORESTE DEL PRETE	TA	SAN MARZANO DI SAN GIUSEPPE	II	A
uhwpmykr	6.437,75 €	28/04/2025 18:11	Ordinario	Ammessa	Ok IST				TARC01201T - IPSC DON MILANI	TA	CAROSINO	I	A
uhz5ns0m	6.688,21 €	08/05/2025 10:39	Ordinario	Ammessa	Ok IST				FGRH060014 - I.P.E.O.A. M. LECCE - MANFREDONIA	FG	MANFREDONIA	I	B M
uhzdxc76	3.795,22 €	30/04/2025 19:14	Ordinario	Ammessa	Ok IST				LETE010002 - I.T.E.T. G. DELEDDA	LE	TREPUZZI	II	F
ui03q48i	6.452,04 €	22/05/2025 20:30	Ordinario	Ammessa	Ok IST				BARI14000T - I.P. DE NORA - LORUSSO	BA	TRIGGIANO	II	ASS
ui5rbfms	8.330,17 €	11/05/2025 19:28	Ordinario	Ammessa	Ok IST				BARH11050X - MAIORANA BARI SERALE	BA	BARI	I	
ui5ufy5g	8.071,86 €	21/05/2025 20:37	Ordinario	Ammessa	Ok IST				BATD02902V - I.I.S.S. TOMMASO FIORE - MODUGNO	BA	MODUGNO	II	A
ui89mixs	5.541,57 €	19/05/2025 18:45	Ordinario	Ammessa	Ok IST				BARC054017 - LUCIANO TANDOI	BA	CORATO	II	C
ui9saaeu	4.285,28 €	27/05/2025 10:50	Ordinario	Ammessa	Ok IST				BRPC04000P - LICEO MARZOLLA-LEO-SIMONE-DURANO	BR	BRINDISI	II	A
uipcxwbb	- €	30/04/2025 09:37	Ordinario	Ammessa	Ok IST				LETA00101A - I.I.S.S. PRESTA COLUMELLA LECCE	LE	LECCE	I	E
uiu6lxpw	- €	15/05/2025 17:10	Ordinario	Ammessa	Ok IST				BAPM05000B - LICEO DON LORENZO MILANI	BA	SANTERAMO IN COLLE	I	B
uizhahx5	5.632,20 €	12/05/2025 10:32	Ordinario	Ammessa	Ok IST				TASD02000N - LICEO ARTISTICO V. CALO'	BR	FRANCAVILLA FONTANA	I	B
uj21khkw	10.439,94 €	23/05/2025 13:07	Ordinario	Ammessa	Ok IST				BATF26000R - I.T.E.T. VITO SANTE LONGO	BA	MONOPOLI	II	F
ujgqcher	4.290,31 €	12/05/2025 18:36	Ordinario	Ammessa	Ok IST				FGPM059017 - LICEO A. G. RONCALLI	FG	MANFREDONIA	I	C
ujihijam	5.793,33 €	29/04/2025 11:15	Ordinario	Ammessa	Ok IST				BTPC01000D - LICEO A. CASARDI	BT	BARLETTA	I	C
ujjipu90	10.369,69 €	05/05/2025 12:00	Ordinario	Ammessa	Ok IST				BAPS24000D - LICEO E. AMALDI	BA	BINETTO	I	C L
ujkd92vt	8.551,65 €	14/05/2025 15:03	Ordinario	Ammessa	Ok IST				BATD02601A - I.T.E. C. COLAMONICO - ITT CHIARULLI	BA	ACQUAVIVA DELLE FONTI	I	A
ujljy7p3	7.830,37 €	14/05/2025 18:28	Ordinario	Ammessa	Ok IST				TARF044013 - I.P. F.S. CABRINI	TA	TARANTO	I	
ujovdgvx	2.882,10 €	13/05/2025 11:42	Ordinario	Ammessa	Ok IST				BAPS06101T - L. L. GIULIO CESARE	BA	TRIGGIANO	II	C
ujtlduhv	10.831,51 €	28/04/2025 15:47	Ordinario	Ammessa	Ok IST				BATD071018 - ITE SANDRO PERTINI-PINTO	BA	SAMMICHELE DI BARI	II	A
ujtpqjeo	10.965,19 €	06/05/2025 20:32	Ordinario	Ammessa	Ok IST				BATL07000T - I.T.T. NERVI-GALILEI	BA	POGGIORSINI	I	L
ujxaiksq	604,12 €	07/05/2025 19:04	Ordinario	Ammessa	Ok IST				BTPS15000X - LICEO CARLO CAFIERO	BT	BARLETTA	I	H
uk0wf8v2	4.574,22 €	15/05/2025 19:53	Ordinario	Ammessa	Ok IST				TATF04101B - ORESTE DEL PRETE	TA	MANDURIA	I	A
uk5zgnqp	11.013,78 €	28/04/2025 20:04	Ordinario	Ammessa	Ok IST				LEPS03000X - LICEO G. C. VANINI	LE	RUFFANO	I	ACS
uk7zygb4	3.475,21 €	25/04/2025 08:21	Ordinario	Ammessa	Ok IST				BRPS030029 - LICEO SCIENZE UMANE	BR	FRANCAVILLA FONTANA	II	A
ukeke4m3	9.795,86 €	21/05/2025 11:50	Ordinario	Ammessa	Ok IST				BRPC04000P - LICEO MARZOLLA-LEO-SIMONE-DURANO	BR	SAN PANCRAZIO SALENTINO	I	C
ukmbyjaf	4.854,44 €	15/05/2025 19:25	Ordinario	Ammessa	Ok IST				BTTD05801E - A. MORO	BT	TRANI	I	
ukowi9o4	5.890,25 €	23/05/2025 20:18	Ordinario	Ammessa	Ok IST				BTPM05701X - L.E.S. G. DELL'OLIO	BT	BISCEGLIE	I	BL
ukpi8eni	8.417,75 €	28/05/2025 19:36	Ordinario	Ammessa	Ok IST				BTRI050019 - IPSIA ARCHIMEDE- SEDE ASS.TA DI ANDRIA	BT	ANDRIA	II	D
ukpzoz83	3.700,81 €	19/05/2025 10:25	Ordinario	Ammessa	Ok IST				FGPS08000E - LICEO ALBERT EINSTEIN	FG	CERIGNOLA	I	
ukzdldfy	11.165,43 €	14/05/2025 17:18	Ordinario	Ammessa	Ok IST				BARI130018 - SC.COORD. IPSIA SANTARELLA	BA	MODUGNO	I	AMB
ul3zkywd	3.626,59 €	30/04/2025 12:58	Ordinario	Ammessa	Ok IST				BRRI01401G - I.P. FERRARIS - DE MARCO	BR	SAN PIETRO VERNOTICO	I	AG
ul8mar1j	7.099,48 €	11/05/2025 15:20	Ordinario	Ammessa	Ok IST				BATD09000L - I.T.E.T. PADRE A. M. TANNOIA	BA	CORATO	I	A
ulhgmlvn	9.450,90 €	05/05/2025 16:42	Ordinario	Ammessa	Ok IST				BAPM02000G - LICEO VITO FORNARI	BA	MOLFETTA	II	CL
uluiwrbv	6.716,75 €	13/05/2025 16:40	Ordinario	Ammessa	Ok IST				LEPM050006 - LICEO G. COMI	LE	SPECCHIA	II	BA
uly3btf0	11.027,86 €	19/05/2025 19:01	Ordinario	Ammessa	Ok IST				BRPS030007 - LICEO F. RIBEZZO	BR	VILLA CASTELLI	II	C
um247wuy	7.902,23 €	09/05/2025 17:03	Ordinario	Ammessa	Ok IST				BARI01301N - G. GALILEI	BA	GRAVINA IN PUGLIA	I	A
um8c3war	10.595,04 €	23/05/2025 18:26	Ordinario	Ammessa	Ok IST				TARF04101G - SAVA FALCONE	TA	SAVA	I	A
uma7vuki	7.028,42 €	27/05/2025 17:30	Ordinario	Ammessa	Ok IST				BARC041015 - I.P.S.S.C.T.S.P. MONS. ANTONIO BELLO	BA	MOLFETTA	II	AE
umf4cwxd	4.313,11 €	07/05/2025 09:25	Ordinario	Ammessa	Ok IST				FGTF13000C - I.T.T. ALTAMURA-DA VINCI	FG	FOGGIA	I	E
umj6q22n	10.736,09 €	15/05/2025 17:35	Ordinario	Ammessa	Ok IST				BATL07000T - I.T.T. NERVI-GALILEI	BA	ALTAMURA	I	D
umor6mub	7.686,12 €	18/05/2025 07:50	Ordinario	Ammessa	Ok IST				TARI02401R - IPSIA ARCHIMEDE	TA	TARANTO	I	N
umvem1cg	8.418,68 €	29/04/2025 13:16	Ordinario	Ammessa	Ok IST				BAPS02000E - L.S. E LC. ANNESSA CONV. CIRILLO	BA	TRIGGIANO	II	M
umvu4hy2	488,29 €	08/05/2025 10:15	Corrente	Ammessa	Ok IST				BARI016015 - I.P.S.I.A.	BA	SANTERAMO IN COLLE	II	A/IMI
un0hd37c	2.465,88 €	05/05/2025 19:48	Ordinario	Ammessa	Ok IST				TARH08000L - I.P. ELSA MORANTE	TA	TARANTO	II	C
un1rg74b	5.580,40 €	16/05/2025 10:06	Ordinario	Ammessa	Ok IST				LEPC120003 - LICEO GALILEO GALILEI	LE	NARDO'	I	B
un7b10hz	12.148,28 €	25/04/2025 14:23	Ordinario	Ammessa	Ok IST				BARH120027 - I.P. DOMENICO MODUGNO	BA	CONVERSANO	I	A
un8cfcv6	5.498,82 €	29/04/2025 16:44	Ordinario	Ammessa	Ok IST				BATF002014 - ITI GALILEO GALILEI	BA	GIOIA DEL COLLE	II	B
unaclrx5	5.168,80 €	28/05/2025 20:53	Ordinario	Ammessa	Ok IST				LEPS23000N - LICEO DON TONINO BELLO	LE	COPERTINO	I	CM
unfcs2u6	11.800,11 €	20/05/2025 11:44	Ordinario	Ammessa	Ok IST				BAPS05901T - M. POLO	BA	BARI	I	E
univt2o2	2.751,89 €	08/05/2025 11:35	Ordinario	Ammessa	Ok IST				BARC054017 - LUCIANO TANDOI	BA	CORATO	I	C
unjadaof	7.809,84 €	27/04/2025 09:16	Ordinario	Ammessa	Ok IST				FGRH060003 - I.P.E.O.A. MICHELE LECCE	FG	MANFREDONIA	II	C
unw4vmji	4.394,25 €	11/05/2025 14:08	Ordinario	Ammessa	Ok IST				FGRH100008 - I.P. ANNESSO CONV. BONGHI	FG	LUCERA	II	B
unyluunk	8.808,13 €	05/05/2025 19:34	Ordinario	Ammessa	Ok IST				BAPM04000R - LICEO SAN BENEDETTO	BA	RUTIGLIANO	II	A
uo6ap3rq	3.099,32 €	30/04/2025 11:39	Ordinario	Ammessa	Ok IST				BASD039013 - LICEO ARTISTICO FEDERICO II STUPOR MUNDI	BT	TRANI	I	D
uo8jsgbx	751,96 €	05/05/2025 16:38	Ordinario	Ammessa	Ok IST				BTTF06000Q - I.T.T. SEN. IANNUZZI	BT	ANDRIA	I	EI
uogt2k00	11.000,72 €	07/05/2025 22:43	Ordinario	Ammessa	Ok IST				BATD220004 - I.T.E. VITALE GIORDANO	BA	BITONTO	I	
uokuj7eh	7.764,36 €	05/05/2025 15:48	Ordinario	Ammessa	Ok IST				BRPS030029 - LICEO SCIENZE UMANE	BR	FRANCAVILLA FONTANA	II	A

AVVISO PER L'ASSEGNAZIONE DELLE BORSE DI STUDIO A. S. 2024/2025 PER LE STUDENTESSE E STUDENTI DELLA SCUOLA SECONDARIA DI SECONDO GRADO
(art. 9 D.Lgs n. 63/2017)

Isee Regolare e frequenza scolastica OK

Regione Puglia
Sezione Istruzione e Università
Servizio Sistema dell'Istruzione e del Diritto allo studio

REGIONE PUGLIA — Ministero dell'Istruzione e del Merito

ALLEGATO B

Codice Pratica	Importo ISEE	Data e ora Invio	Tipo ISEE	Esito Provvisorio	Verifica frequenza scolastica	Codice fiscale studente	Cognome studente	Nome studente	Istituzione Scolastica di 2° grado	Prov	Residenza	Classe	Sezione
uonwwajr	10.056,50 €	19/05/2025 19:43	Ordinario	Ammessa	Ok IST	[redacted]	[redacted]	[redacted]	FGTF13000C - I.T.T. ALTAMURA-DA VINCI	FG	FOGGIA	I	E
up1zadvp	9.803,86 €	26/04/2025 13:00	Ordinario	Ammessa	Ok IST				BAPS07000G - LICEO G. TARANTINO	BA	GRAVINA IN PUGLIA	I	C
up2bmf19	9.960,81 €	24/04/2025 20:58	Ordinario	Ammessa	Ok IST				FGTD044029 - I.T.E. LECCISOTTI - TORREMAGGIORE	FG	CASALNUOVO MONTEROTARO	II	A
up4w0emr	7.542,30 €	19/05/2025 19:56	Ordinario	Ammessa	Ok IST				BTTD04301R - R. LOTTI-UMBERTO I TEC.TURISMO-AGRARIO	BT	ANDRIA	I	CT
up9des12	9.702,44 €	09/05/2025 18:08	Ordinario	Ammessa	Ok IST				LEPM01000Q - LICEO P. SICILIANI	LE	CARMIANO	II	BL
upaaurey	11.760,49 €	20/05/2025 17:52	Ordinario	Ammessa	Ok IST				FGPS010008 - LICEO SCIENTIFICO A. VOLTA	FG	FOGGIA	I	CSA
upcixwfj	2.961,77 €	07/05/2025 17:25	Ordinario	Ammessa	Ok IST				BATF06701V - A. VOLTA	BA	BITONTO	I	1 MM
upe04m78	8.264,32 €	06/05/2025 10:56	Ordinario	Ammessa	Ok IST				BTRI05052Q - IPSIA ARCHIMEDE - BARLETTA SERALE	BT	TRINITAPOLI	II	D
upgp58je	6.396,85 €	20/05/2025 18:40	Ordinario	Ammessa	Ok IST				BTTD02301G - I.T.E. M. DELL'AQUILA-SAN FERD.	BT	SAN FERDINANDO DI PUGLIA	I	F
upgsid8c	7.567,75 €	06/05/2025 18:10	Ordinario	Ammessa	Ok IST				BTTD00701N - I.I.S.S. L. EINAUDI	BT	CANOSA DI PUGLIA	I	A
upkob7vt	2.612,50 €	27/05/2025 18:37	Ordinario	Ammessa	Ok IST				LERH00701N - IPSEO AMERIGO VESPUCCI	LE	GALLIPOLI	II	A EOA
upo1gf37	4.885,41 €	15/05/2025 17:18	Minori	Ammessa	Ok IST				BTPC210007 - LICEO F. DE SANCTIS	BT	TRANI	II	AS
uq535834	10.628,57 €	28/04/2025 13:15	Ordinario	Ammessa	Ok IST				BRPC04000P - LICEO MARZOLLA-LEO-SIMONE-DURANO	BR	SAN PANCRAZIO SALENTINO	II	C
uqhv4dru	5.678,68 €	05/05/2025 13:20	Ordinario	Ammessa	Ok IST				BAPS06201N - LICEO LINGUISTICO D. ROMANAZZI	BA	BARI	II	AL
uqi5cg48	4.420,98 €	13/05/2025 20:24	Minori	Ammessa	Ok IST				LERH00101P - I.I.S.S. PRESTA COLUMELLA LECCE	LE	LECCE	I	E
uqs3ew53	1.201,81 €	26/04/2025 23:30	Ordinario	Ammessa	Ok IST				BRTF01701X - ITI -E. MAJORANA - BRINDISI	BR	SAN PIETRO VERNOTICO	I	1BB
ur12t5cx	2.649,88 €	08/05/2025 18:28	Ordinario	Ammessa	Ok IST				BTPC01000D - LICEO A. CASARDI	BT	BARLETTA	II	BSU
ur4ryfxm	10.422,45 €	26/05/2025 20:06	Ordinario	Ammessa	Ok IST				BATD21000D - I.T.E.T. DE VITI DE MARCO	BA	NOICATTARO	I	GBIO
uraxfzhl	12.488,79 €	13/05/2025 10:51	Ordinario	Ammessa	Ok IST				FGTF17000V - I.T.E.T. LUIGI DI MAGGIO	FG	CAGNANO VARANO	I	A
urcgweum	2.683,33 €	12/05/2025 17:37	Ordinario	Ammessa	Ok IST				BTTD32000N - I.T.E.T. CASSANDRO FERMI NERVI	BT	BARLETTA	II	C
urj9je8u	9.366,45 €	09/05/2025 18:02	Ordinario	Ammessa	Ok IST				BTTD05801E - A. MORO	BT	TRANI	II	F
urje7psz	10.902,08 €	19/05/2025 17:36	Ordinario	Ammessa	Ok IST				LETF03801N - IST.TECNICO INDUSTRIALE-MAGLIE	LE	SPECCHIA	II	C
urr5zbz2	3.784,90 €	27/04/2025 17:29	Ordinario	Ammessa	Ok IST				TATD026013 - L. EINAUDI	TA	MANDURIA	I	B TUR
urs4gzm4	8.329,65 €	24/04/2025 16:28	Ordinario	Ammessa	Ok IST				LETF03401A - ISTITUTO TECNICO INDUSTRIALE E. FERMI	LE	LEVERANO	I	DI
urshuixw	6.225,61 €	22/05/2025 19:29	Ordinario	Ammessa	Ok IST				BTPS04000C - LICEO ENRICO FERMI	BT	CANOSA DI PUGLIA	I	C
urykher4	8.220,86 €	21/05/2025 23:36	Ordinario	Ammessa	Ok IST				BRRF010003B - ISTITUTO PROFESSIONALE SERVIZI SOCIALI	BR	CAROVIGNO	I	
us9sl5th	3.328,72 €	29/05/2025 01:50	Ordinario	Ammessa	Ok IST				TASD02002Q - LICEO ARTISTICO V. CALO'	TA	TARANTO	I	1 N
usbbyvvd	9.702,44 €	09/05/2025 18:05	Ordinario	Ammessa	Ok IST				LERC04201Q - I.S.I.S.S. L. SCARAMBONE - LECCE -	LE	CARMIANO	II	AODO
usbhuaaz	984,96 €	19/05/2025 10:21	Ordinario	Ammessa	Ok IST				LEPS03000X - LICEO G. C. VANINI	LE	TUGLIE	I	CL
usdqb1xa	10.676,70 €	22/05/2025 17:06	Ordinario	Ammessa	Ok IST				LESL03302A - LICEO ARTISTICO E MUSICALE GIANNELLI	LE	SALVE	I	D
usea6urh	8.840,62 €	17/05/2025 09:20	Ordinario	Ammessa	Ok IST				BATD220004 - I.T.E. VITALE GIORDANO	BA	BITONTO	II	A
ushhaag9	9.467,22 €	25/04/2025 09:29	Ordinario	Ammessa	Ok IST				FGPS210002 - LICEO CHECCHIA RISPOLI-TONDI	FG	TORREMAGGIORE	I	B
usitm9ju	8.337,64 €	24/04/2025 15:04	Ordinario	Ammessa	Ok IST				LEPS23000N - LICEO DON TONINO BELLO	LE	LEVERANO	I	C
usnxmjbj	10.988,24 €	24/05/2025 09:57	Ordinario	Ammessa	Ok IST				FGTD061012 - IT.E.T. G. TONIOLO	FG	MANFREDONIA	I	F
ussnjzie	10.461,75 €	20/05/2025 11:24	Ordinario	Ammessa	Ok IST				LETD03101L - ISTITUTO TECNICO ECONOMICO A. DE PACE	LE	LEVERANO	II	ATT
usuoic3l	1.695,14 €	06/05/2025 10:36	Corrente	Ammessa	Ok IST				TATF03801G - I.I.S. A. RIGHI - ISTITUTO TECNICO	TA	TARANTO	II	A
uszhf6bq	4.120,10 €	05/05/2025 18:29	Ordinario	Ammessa	Ok IST				BRRF010008 - I.P. F. L. MORVILLO FALCONE	BR	BRINDISI	I	A QS
utnmimk4	5.224,92 €	16/05/2025 21:39	Ordinario	Ammessa	Ok IST				LETD140007 - I.T.E. A. DE VITI DE MARCO	LE	MATINO	II	G
utnolaqo	8.980,97 €	30/04/2025 10:32	Ordinario	Ammessa	Ok IST				BATD013018 - VITTORIO BACHELET	BA	GRAVINA IN PUGLIA	II	H
uto5jkg1	8.008,44 €	26/04/2025 20:23	Ordinario	Ammessa	Ok IST				FGTD061012 - IT.E.T. G. TONIOLO	FG	MANFREDONIA	I	AI
utpqe43b	11.102,93 €	21/05/2025 18:25	Minori	Ammessa	Ok IST				BATF230001 - I.T.T. PANETTI-PITAGORA	BA	BITRITTO	I	D
utteav30	3.276,47 €	12/05/2025 13:41	Ordinario	Ammessa	Ok IST				LEPC13000N - LICEO VIRGILIO-REDI	LE	LECCE	II	L
utv2ka9q	10.439,07 €	13/05/2025 10:06	Ordinario	Ammessa	Ok IST				BRPC04001Q - MARZOLLA - SAN VITO NORMANNI	BR	SAN MICHELE SALENTINO	I	C
utv51zqj	4.718,11 €	28/05/2025 09:21	Ordinario	Ammessa	Ok IST				TATF027026 - ISTITUTO TECNICO IND. EDOARDO AMALDI	TA	STATTE	I	G
uu4z5kj9	10.209,46 €	30/04/2025 17:21	Ordinario	Ammessa	Ok IST				LEPM01000Q - LICEO P. SICILIANI	LE	CARMIANO	I	
uue9eayg	5.108,35 €	12/05/2025 16:52	Ordinario	Ammessa	Ok IST				BAPS06801L - ILARIA ALPI	BA	RUTIGLIANO	I	E
uui0l981	- €	27/05/2025 11:27	Corrente	Ammessa	Ok IST				BARC054017 - LUCIANO TANDOI	BA	CORATO	II	E
uumpseo5	5.930,45 €	28/04/2025 11:21	Ordinario	Ammessa	Ok IST				BATD013018 - VITTORIO BACHELET	BA	GRAVINA IN PUGLIA	II	F
uuoqlosy	- €	01/05/2025 08:22	Corrente	Ammessa	Ok IST				BATF002014 - ITI GALILEO GALILEI	BA	GIOIA DEL COLLE	II	2 AT
uus494um	1.691,73 €	09/05/2025 11:50	Corrente	Ammessa	Ok IST				BATD05901N - MARCO POLO	BA	BARI	I	FT
uuuw5pk5	10.593,41 €	16/05/2025 12:55	Ordinario	Ammessa	Ok IST				MTPC01301X - L. CLAS. "DUNI-LEVI" - MATERA	BA	GRAVINA IN PUGLIA	I	A
uuzw2jw4	9.087,54 €	22/05/2025 19:20	Ordinario	Ammessa	Ok IST				FGPC052018 - LICEO PUBLIO VIRGILIO MARONE	FG	ISCHITELLA	I	A
uv1c107q	5.726,61 €	21/05/2025 00:30	Ordinario	Ammessa	Ok IST				FGRI160008 - I.O.C. MARTIN LUTHER KING	FG	ACCADIA	II	A
uv6dam6e	7.010,36 €	21/05/2025 19:19	Ordinario	Ammessa	Ok IST				LETD04401P - IST.TECNICO ECONOMICO F. CALASSO	LE	TREPUZZI	II	C
uv7igyfw	8.047,11 €	26/05/2025 12:39	Ordinario	Ammessa	Ok IST				FGTA03701P - I.T.T. DI SANGRO-MINUZIANO-ALBERTI	FG	SAN SEVERO	I	MM
uvepnzrj	13.022,97 €	09/05/2025 10:46	Ordinario	Ammessa	Ok IST				LEPM01000Q - LICEO P. SICILIANI	LE	MONTERONI DI LECCE	I	EU
uvik7mi7	6.500,74 €	12/05/2025 18:15	Ordinario	Ammessa	Ok IST				BARI02601Q - I.P.I.A. N. CHIARULLI	BA	CASSANO DELLE MURGE	II	MIIA
uvlu0rjb	10.352,63 €	09/05/2025 18:11	Ordinario	Ammessa	Ok IST				BRPC04001Q - MARZOLLA - SAN VITO NORMANNI	BR	CEGLIE MESSAPICA	I	
uvm6n7ql	7.009,02 €	29/04/2025 10:43	Ordinario	Ammessa	Ok IST				BAPM05000B - LICEO DON LORENZO MILANI	BA	GRUMO APPULA	I	BES
uvmt8fs7	5.243,33 €	21/05/2025 11:02	Ordinario	Ammessa	Ok IST				TATF04101B - ORESTE DEL PRETE	TA	SAVA	I	A
uvxooou7l	7.380,00 €	23/05/2025 20:16	Ordinario	Ammessa	Ok IST				TATF03801G - I.I.S. A. RIGHI - ISTITUTO TECNICO	TA	MONTEIASI	II	C
uw07nkz6	11.752,25 €	24/05/2025 19:46	Ordinario	Ammessa	Ok IST				LEPS220003 - LICEO G. STAMPACCHIA	LE	TIGGIANO	II	A
uw1mayhk	9.830,46 €	19/05/2025 09:22	Minori	Ammessa	Ok IST				TAPS20000Q - LICEO G. B. VICO	TA	CASTELLANETA	II	G

AVVISO PER L'ASSEGNAZIONE DELLE BORSE DI STUDIO A. S. 2024/2025 PER LE STUDENTESSE E STUDENTI DELLA SCUOLA SECONDARIA DI SECONDO GRADO
(art. 9 D.Lgs n. 63/2017)

Isee Regolare e frequenza scolastica OK

Regione Puglia
Sezione Istruzione e Università
Servizio Sistema dell'Istruzione e del Diritto allo studio

REGIONE PUGLIA — Ministero dell'Istruzione e del Merito

ALLEGATO B

Codice Pratica	Importo ISEE	Data e ora Invio	Tipo ISEE	Esito Provvisorio	Verifica frequenza scolastica	Codice fiscale studente	Cognome studente	Nome studente	Istituzione Scolastica di 2° grado	Prov	Residenza	Classe	Sezione
uw3di8z0	10.142,62 €	30/04/2025 17:34	Ordinario	Ammessa	Ok IST				BARH04000D - I.P.E.O.A. DI MOLFETTA	BT	BISCEGLIE	II	E
uw9h2x5m	10.759,10 €	06/05/2025 19:12	Ordinario	Ammessa	Ok IST				BAPC18000X - LICEO CARMINE SYLOS	BA	BITONTO	II	A
uwitytox	3.230,84 €	12/05/2025 14:27	Ordinario	Ammessa	Ok IST				BTRI036013 - I.P. COSMAI - SEDE ASSOCIATA	BT	TRANI	II	AM
uwlkigot	4.837,32 €	16/05/2025 17:47	Ordinario	Ammessa	Ok IST				BTSL046019 - I.I.S.S. LEONTINE E GIUSEPPE DE NITTIS	BT	BARLETTA	I	C
uwpj92l2	11.073,12 €	06/05/2025 09:43	Ordinario	Ammessa	Ok IST				BRRF010008 - I.P. F. L. MORVILLO FALCONE	BR	BRINDISI	I	AM
uwqs2caf	10.558,27 €	07/05/2025 19:03	Ordinario	Ammessa	Ok IST				BARI130007 - I.P. L. SANTARELLA - DE LILLA	BA	NOICATTARO	I	AM
uwr39rrq	6.678,78 €	24/05/2025 11:35	Ordinario	Ammessa	Ok IST				BATD05901N - MARCO POLO	BA	BARI	I	
uwvsf2bf	4.394,31 €	30/04/2025 16:45	Ordinario	Ammessa	Ok IST				TARI02401R - IPSIA ARCHIMEDE	TA	TARANTO	I	E
uwyx2b9x	2.090,18 €	20/05/2025 23:41	Ordinario	Ammessa	Ok IST				BARI130007 - I.P. L. SANTARELLA - DE LILLA	BA	CASAMASSIMA	I	BP
uwz8el3p	1.895,88 €	25/04/2025 14:15	Ordinario	Ammessa	Ok IST				LEPS05201T - LICEO L. DA VINCI	LE	MURO LECCESE	I	D
ux00x8ka	8.719,21 €	16/05/2025 18:31	Ordinario	Ammessa	Ok IST				BAPS09000R - LICEO O. TEDONE	BA	CORATO	II	G
ux23gcno	11.704,46 €	08/05/2025 22:47	Ordinario	Ammessa	Ok IST				LESL03000R - LICEO CIARDO - PELLEGRINO	LE	GAGLIANO DEL CAPO	I	E
ux8d17ld	10.537,74 €	29/04/2025 09:22	Ordinario	Ammessa	Ok IST				BATD013018 - VITTORIO BACHELET	BA	GRAVINA IN PUGLIA	I	L
uxgl6ji9	11.631,30 €	16/05/2025 18:22	Ordinario	Ammessa	Ok IST				LEPS01000P - LICEO SCIENTIFICO COSIMO DE GIORGI	LE	SQUINZANO	I	F
uxukgghg	4.419,88 €	27/05/2025 13:00	Ordinario	Ammessa	Ok IST				TAPS006012 - LICEO SCIENTIFICO ALBERT EINSTEIN	TA	MOTTOLA	I	AL
uxuqwevm	12.879,06 €	26/05/2025 01:28	Ordinario	Ammessa	Ok IST				BTPS390004 - I.O.C. MAZZINI-DE CESARE-FERMI-LICEO FE	BT	SPINAZZOLA	I	A
uxwbpw08	5.490,08 €	30/04/2025 18:01	Ordinario	Ammessa	Ok IST				BTTD32000N - I.T.E.T. CASSANDRO FERMI NERVI	BT	BARLETTA	II	C
uxzolysi	6.628,33 €	27/05/2025 18:54	Ordinario	Ammessa	Ok IST				LEPM01000Q - LICEO P. SICILIANI	LE	SURBO	I	DL
uyad040g	2.693,92 €	06/05/2025 12:18	Ordinario	Ammessa	Ok IST				BARM042015 - I.P.S.I.A.M. AMERIGO VESPUCCI	BA	MOLFETTA	I	BC
uyc8foad	7.189,77 €	25/04/2025 23:49	Ordinario	Ammessa	Ok IST				FGTD010004 - I.T.E. A. FRACCACRETA	FG	SAN SEVERO	I	B
uyf21wvi	11.742,49 €	28/04/2025 19:37	Ordinario	Ammessa	Ok IST				TATD08000P - I.T.E. PITAGORA	TA	TARANTO	I	D
uyfxdpcc	6.200,47 €	09/05/2025 10:24	Ordinario	Ammessa	Ok IST				FGTD061012 - IT.E.T. G. TONIOLO	FG	MANFREDONIA	II	AI
uyfygo84	5.466,67 €	28/04/2025 14:07	Ordinario	Ammessa	Ok IST				BRRF00601N - IST.PROF.SERV.SOCIALI CEGLIE MESS.	BR	CEGLIE MESSAPICA	I	A
uygyxa8w	491,87 €	14/05/2025 12:58	Corrente	Ammessa	Ok IST				BRRF00601N - IST.PROF.SERV.SOCIALI CEGLIE MESS.	BR	OSTUNI	II	C
uyisrkri	5.360,37 €	15/05/2025 19:55	Ordinario	Ammessa	Ok IST				FGRI00701P - I.P. DOMENICO FIORITTO	FG	SAN NICANDRO GARGANICO	I	A
uyiylmjk	7.168,59 €	06/05/2025 17:08	Ordinario	Ammessa	Ok IST				FGTA01101E - I.T. G. PAVONCELLI	FG	CERIGNOLA	I	A
uyjfvbsb	8.691,27 €	27/04/2025 13:05	Ordinario	Ammessa	Ok IST				FGTD08000A - I.T.E.T. BLAISE PASCAL	FG	FOGGIA	I	C
uylzc3a8	1.068,53 €	09/05/2025 09:22	Ordinario	Ammessa	Ok IST				BAPM04000R - LICEO SAN BENEDETTO	BA	CONVERSANO	I	
uyna8tjw	8.130,49 €	12/05/2025 18:28	Ordinario	Ammessa	Ok IST				TASD02000N - LICEO ARTISTICO V. CALO'	BR	FRANCAVILLA FONTANA	I	C
uyqqs9zw	11.728,69 €	28/04/2025 21:35	Ordinario	Ammessa	Ok IST				TAPS070008 - LICEO G. MOSCATI	TA	SAN MARZANO DI SAN GIUSEPPE	II	A
uyshuk1y	8.137,47 €	25/04/2025 18:29	Ordinario	Ammessa	Ok IST				BAPM05000B - LICEO DON LORENZO MILANI	BA	SANTERAMO IN COLLE	I	A
uyyro36x	5.968,04 €	21/05/2025 18:48	Ordinario	Ammessa	Ok IST				FGRH100019 - I.P. ANNESSO CONV. BONGHI-CASA CIRCONDAR	FG	SAN SEVERO	I	D
uz5dxpg6	4.576,96 €	20/05/2025 11:33	Ordinario	Ammessa	Ok IST				FGTD061012 - IT.E.T. G. TONIOLO	FG	MANFREDONIA	II	EM
uze78mdw	11.915,18 €	12/05/2025 17:35	Ordinario	Ammessa	Ok IST				TAPS070008 - LICEO G. MOSCATI	TA	GROTTAGLIE	I	BT
uzgxxfw5	7.884,56 €	27/05/2025 11:47	Ordinario	Ammessa	Ok IST				TATD08000P - I.T.E. PITAGORA	TA	TARANTO	I	G
uzlxbh42	9.308,26 €	25/04/2025 16:40	Minori	Ammessa	Ok IST				BRRF01003B - ISTITUTO PROFESSIONALE SERVIZI SOCIALI	BR	CAROVIGNO	I	MODA
uzm85q7i	6.066,06 €	13/05/2025 16:13	Ordinario	Ammessa	Ok IST				BTSL046019 - I.I.S.S. LEONTINE E GIUSEPPE DE NITTIS	BT	BARLETTA	II	B
uznwyis4	8.260,50 €	08/05/2025 10:00	Ordinario	Ammessa	Ok IST				FGRH060003 - I.P.E.O.A. MICHELE LECCE	FG	SAN GIOVANNI ROTONDO	I	A
uzpo40e5	8.170,33 €	06/05/2025 08:20	Ordinario	Ammessa	Ok IST				FGRC001013 - I.P. G.T. GIORDANI	FG	MONTE SANT'ANGELO	I	
v0bx13db	7.880,33 €	15/05/2025 10:26	Ordinario	Ammessa	Ok IST				TAPC10000Q - LICEO ARCHITA	TA	STATTE	I	CU
v0e9zjbu	7.537,00 €	08/05/2025 19:51	Ordinario	Ammessa	Ok IST				BARH120016 - I.P. DOMENICO MODUGNO	BA	RUTIGLIANO	I	D
v0es3527	1.621,79 €	28/04/2025 20:45	Ordinario	Ammessa	Ok IST				TARI02401R - IPSIA ARCHIMEDE	TA	TARANTO	I	G
v0iwcf82	3.754,14 €	20/05/2025 09:23	Ordinario	Ammessa	Ok IST				FGTD02000P - I.T.E.T. DANTE ALIGHIERI	FG	CERIGNOLA	I	B
v0k4efpz	7.802,64 €	27/05/2025 18:02	Ordinario	Ammessa	Ok IST				BRTH020006 - I.T.E.TCARNARO-MARCONI-FLACCO-BELLUZZI	BR	BRINDISI	I	AAFM
v0n3c94z	4.099,81 €	23/05/2025 10:49	Ordinario	Ammessa	Ok IST				BARM05301G - ISTITUTO PROFESSIONALE LUIGI RUSSO	BA	MONOPOLI	I	SA
v0t55qpf	4.599,73 €	28/05/2025 20:19	Ordinario	Ammessa	Ok IST				LERC03901X - I.P.S.C.T. ILARIA ALPI COPERTINO	LE	VEGLIE	II	A SAN
v0xywbc7	7.088,64 €	30/04/2025 09:59	Ordinario	Ammessa	Ok IST				BAPM02000G - LICEO VITO FORNARI	BA	MOLFETTA	I	ASU
v0z1fhhl	8.055,43 €	28/04/2025 14:40	Ordinario	Ammessa	Ok IST				BRPM04000V - LICEO DON QUIRICO PUNZI	BR	CISTERNINO	II	BSDIA
v10ahbc9	3.172,59 €	26/05/2025 20:45	Ordinario	Ammessa	Ok IST				LERF049018 - IST.PROF.SERVIZI SOCIALI E COMM.	LE	ARADEO	II	A ODO
v10ndqdf	10.807,87 €	20/05/2025 19:51	Ordinario	Ammessa	Ok IST				BAPS028016 - L. S. E. MAJORANA	BA	MOLA DI BARI	II	G
v15vwoz0	9.502,66 €	13/05/2025 20:01	Ordinario	Ammessa	Ok IST				BATD02601A - I.T.E. C. COLAMONICO - ITT CHIARULLI	BA	GIOIA DEL COLLE	I	A
v16wj9vx	14.036,47 €	08/05/2025 19:16	Ordinario	Ammessa	Ok IST				BAPC13000V - LICEO CLASSICO Q. ORAZIO FLACCO	BA	PALO DEL COLLE	II	F
v19t3nwq	7.705,64 €	22/05/2025 19:51	Ordinario	Ammessa	Ok IST				TAPS19000A - LICEO GALILEO FERRARIS	TA	TARANTO	II	DS
v1dfgy0u	4.796,08 €	14/05/2025 11:12	Ordinario	Ammessa	Ok IST				FGRI02050D - I.P.ANTONIO PACINOTTI SERALE	FG	FOGGIA	II	A
v1sb7f82	6.289,57 €	28/05/2025 18:11	Ordinario	Ammessa	Ok IST				BTTD02301G - I.T.E. M. DELL'AQUILA-SAN FERD.	BT	SAN FERDINANDO DI PUGLIA	I	B
v2ltqrsh	6.268,89 €	24/04/2025 13:50	Ordinario	Ammessa	Ok IST				BARI02601Q - I.P.I.A. N. CHIARULLI	BA	ACQUAVIVA DELLE FONTI	II	MAT A
v2lwyhv5	6.990,73 €	13/05/2025 19:12	Ordinario	Ammessa	Ok IST				TAPC10000Q - LICEO ARCHITA	TA	SAN GIORGIO IONICO	II	BSU
v2mst3g2	6.514,97 €	19/05/2025 19:10	Ordinario	Ammessa	Ok IST				FGPC15000C - LICEO BONGHI-ROSMINI	FG	LUCERA	I	E/A
v2uxwm5f	7.350,16 €	24/05/2025 13:57	Ordinario	Ammessa	Ok IST				BTTD00701N - I.I.S.S. L. EINAUDI	BT	CANOSA DI PUGLIA	II	2A
v2vc31h5	3.940,59 €	06/05/2025 18:27	Ordinario	Ammessa	Ok IST				BAPM05000B - LICEO DON LORENZO MILANI	BA	SANTERAMO IN COLLE	II	B/SU
v2wk24jz	4.914,87 €	05/05/2025 18:36	Ordinario	Ammessa	Ok IST				TASD02000N - LICEO ARTISTICO V. CALO'	BR	FRANCAVILLA FONTANA	II	A
v3412zbj	5.964,86 €	06/05/2025 17:21	Ordinario	Ammessa	Ok IST				FGPS20000B - LICEO GALILEI-MORO	FG	MANFREDONIA	I	B
v343q3en	5.666,81 €	28/04/2025 19:28	Ordinario	Ammessa	Ok IST				BARH02401L - ALBEROBELLO	BA	LOCOROTONDO	II	A

AVVISO PER L'ASSEGNAZIONE DELLE BORSE DI STUDIO A. S. 2024/2025 PER LE STUDENTESSE E STUDENTI DELLA SCUOLA SECONDARIA DI SECONDO GRADO (art. 9 D.Lgs n. 63/2017)

Isee Regolare e frequenza scolastica OK

Regione Puglia
Sezione Istruzione e Università
Servizio Sistema dell'Istruzione e del Diritto allo studio

REGIONE PUGLIA — Ministero dell'Istruzione e del Merito

ALLEGATO B

Codice Pratica	Importo ISEE	Data e ora Invio	Tipo ISEE	Esito Provvisorio	Verifica frequenza scolastica	Codice fiscale studente	Cognome studente	Nome studente	Istituzione Scolastica di 2° grado	Prov	Residenza	Classe	Sezione
v3d2eq7j	6.007,17 €	15/05/2025 17:07	Ordinario	Ammessa	Ok IST				BTRI050008 - I.P. ARCHIMEDE	BT	BARLETTA	II	A
v3dsookg	8.219,85 €	28/04/2025 14:25	Ordinario	Ammessa	Ok IST				FGPC052018 - LICEO PUBLIO VIRGILIO MARONE	FG	VICO DEL GARGANO	I	A
v3dtbjna	1.643,01 €	15/05/2025 17:53	Ordinario	Ammessa	Ok IST				BATD09000L - I.T.E.T. PADRE A. M. TANNOIA	BA	CORATO	I	A
v3iwqn5m	8.889,55 €	10/05/2025 11:52	Ordinario	Ammessa	Ok IST				BAPM010001 - LICEO G. BIANCHI DOTTULA	BA	BARI	I	BL
v3s3in50	- €	07/05/2025 11:45	Corrente	Ammessa	Ok IST				BARC054017 - LUCIANO TANDOI	BA	CORATO	II	C
v3vj9do0	5.543,61 €	15/05/2025 17:51	Ordinario	Ammessa	Ok IST				LEPS03000X - LICEO G. C. VANINI	LE	TUGLIE	I	DS
v41ictq9	3.991,96 €	28/04/2025 18:10	Minori	Ammessa	Ok IST				LEPC13000N - LICEO VIRGILIO-REDI	LE	VEGLIE	II	O
v42qqjwh	8.054,02 €	21/05/2025 07:56	Ordinario	Ammessa	Ok IST				BARH069016 - IPSSEOA ANGELO CONSOLI	BA	CASTELLANA GROTTE	I	E
v44pp5q8	9.427,06 €	23/05/2025 10:03	Ordinario	Ammessa	Ok IST				TAPS19000A - LICEO GALILEO FERRARIS	TA	PULSANO	II	FS
v4evgfw5	9.700,57 €	28/04/2025 11:17	Ordinario	Ammessa	Ok IST				BATD04000G - I.T.E.T. GAETANO SALVEMINI	BT	BISCEGLIE	II	A CAT
v4iz6ir1	3.037,37 €	30/04/2025 12:06	Ordinario	Ammessa	Ok IST				TARH08000L - I.P. ELSA MORANTE	TA	SAN GIORGIO IONICO	II	C
v4m0djjj	6.654,66 €	07/05/2025 17:41	Ordinario	Ammessa	Ok IST				TARI021019 - QUINTO ORAZIO FLACCO	TA	LATERZA	I	AP
v4m6eelf	2.571,70 €	28/04/2025 16:16	Ordinario	Ammessa	Ok IST				LETE010002 - I.T.E.T. G. DELEDDA	LE	LECCE	II	E
v4n31dxf	7.193,14 €	07/05/2025 11:16	Minori	Ammessa	Ok IST				BATD220004 - I.T.E. VITALE GIORDANO	BA	BITONTO	II	B
v4n9bnkd	7.189,10 €	15/05/2025 11:20	Ordinario	Ammessa	Ok IST				TAPC10000Q - LICEO ARCHITA	TA	TARANTO	I	A
v4nd6x1m	11.991,92 €	16/05/2025 19:23	Ordinario	Ammessa	Ok IST				TAPS070008 - LICEO G. MOSCATI	TA	MONTEIASI	II	A
v4w2t5p0	4.638,29 €	21/05/2025 18:29	Ordinario	Ammessa	Ok IST				FGPS20000B - LICEO GALILEI-MORO	FG	MANFREDONIA	II	D
v58ounut	11.863,84 €	07/05/2025 18:13	Ordinario	Ammessa	Ok IST				TAPC10000Q - LICEO ARCHITA	TA	TARANTO	II	C
v5ai6bca	8.540,59 €	16/05/2025 20:10	Ordinario	Ammessa	Ok IST				FGPM059017 - LICEO A. G. RONCALLI	FG	MANFREDONIA	II	E
v5j5kb3v	2.370,16 €	06/05/2025 16:27	Ordinario	Ammessa	Ok IST				BTPM05701X - L.E.S. G. DELL'OLIO	BT	BISCEGLIE	II	BL
v5j6lf38	14.671,94 €	05/05/2025 17:08	Ordinario	Ammessa	Ok IST				FGTD061012 - IT.E.T. G. TONIOLO	FG	ZAPPONETA	I	CT
v5lqctqt	9.532,66 €	24/04/2025 14:03	Ordinario	Ammessa	Ok IST				TAPC040009 - LICEO TITO LIVIO	TA	MARTINA FRANCA	I	B
v5u7ump1	6.723,53 €	25/04/2025 11:38	Ordinario	Ammessa	Ok IST				BAPS06801L - ILARIA ALPI	BA	RUTIGLIANO	II	D
v61mp3h6	10.760,24 €	05/05/2025 12:08	Ordinario	Ammessa	Ok IST				LETD140007 - I.T.E. A. DE VITI DE MARCO	LE	MATINO	I	A
v63rwyg6	3.100,49 €	30/04/2025 10:55	Ordinario	Ammessa	Ok IST				BAPM02000G - LICEO VITO FORNARI	BA	MOLFETTA	II	C/L
v6cfw2g5	9.036,73 €	07/05/2025 20:25	Ordinario	Ammessa	Ok IST				FGTD010004 - I.T.E. A. FRACCACRETA	FG	SAN SEVERO	I	C
v6keqo65	11.742,22 €	14/05/2025 10:05	Ordinario	Ammessa	Ok IST				BTTD05801E - A. MORO	BT	TRANI	I	
v6l4nl66	8.276,84 €	30/04/2025 10:26	Ordinario	Ammessa	Ok IST				BRTH020006 - I.T.E.TCARNARO-MARCONI-FLACCO-BELLUZZI	BR	BRINDISI	II	AAFM
v6mafmzt	12.196,33 €	28/04/2025 14:21	Ordinario	Ammessa	Ok IST				BRPC006018 - SEZ.CLASSICA DELL'IST.SUP.DI CEGLIE M.	BR	CEGLIE MESSAPICA	II	AC
v6rgszzs	10.009,91 €	24/04/2025 16:24	Ordinario	Ammessa	Ok IST				BAPS36000G - LICEO MAJORANA - LATERZA	BA	PUTIGNANO	II	C
v6tge0oi	14.069,07 €	28/04/2025 18:05	Ordinario	Ammessa	Ok IST				BARH04000D - I.P.E.O.A. DI MOLFETTA	BT	ANDRIA	II	E
v70bh8u0	14.351,54 €	10/05/2025 09:59	Ordinario	Ammessa	Ok IST				LETD00701Q - AMERIGO VESPUCCI	LE	GAGLIANO DEL CAPO	II	A
v7g3fbx2	4.042,44 €	07/05/2025 19:20	Ordinario	Ammessa	Ok IST				LETD08000R - I.T.E. A. OLIVETTI	LE	LECCE	II	A
v7jrew9v	10.234,53 €	12/05/2025 18:10	Ordinario	Ammessa	Ok IST				BATH040009 - I.T.T. EUCLIDE-CARACCIOLO	BA	CAPURSO	I	ATL
v7otvv8x	4.432,00 €	28/04/2025 10:48	Ordinario	Ammessa	Ok IST				BATD013018 - VITTORIO BACHELET	BA	GRAVINA IN PUGLIA	II	F
v7rl0qj5	9.873,74 €	16/05/2025 18:30	Ordinario	Ammessa	Ok IST				BARC041015 - I.P.S.S.C.T.S.P. MONS. ANTONIO BELLO	BA	MOLFETTA	I	A/C
v7srepxx	11.991,16 €	16/05/2025 18:36	Ordinario	Ammessa	Ok IST				LEPS23000N - LICEO DON TONINO BELLO	LE	LEVERANO	I	BM
v7z2q77y	3.921,79 €	08/05/2025 16:55	Ordinario	Ammessa	Ok IST				BARI140507 - MICHELE DE NORA SERALE	BA	ALTAMURA	II	BE
v85694k3	11.684,39 €	29/05/2025 08:23	Ordinario	Ammessa	Ok IST				TARC03901T - ISTITUTO PROF.LE PERRONE	TA	GINOSA	II	M
v882o80l	7.596,40 €	07/05/2025 12:16	Ordinario	Ammessa	Ok IST				BAPS028016 - L. S. E. MAJORANA	BA	MOLA DI BARI	I	D
v8baq2dk	6.956,20 €	21/05/2025 10:22	Ordinario	Ammessa	Ok IST				LETD00701Q - AMERIGO VESPUCCI	LE	GALLIPOLI	II	A
v8hbsz2c	5.566,02 €	15/05/2025 20:04	Ordinario	Ammessa	Ok IST				LETF03401A - ISTITUTO TECNICO INDUSTRIALE E. FERMI	LE	LECCE	I	E
v8ivbrkn	4.079,23 €	14/05/2025 10:31	Ordinario	Ammessa	Ok IST				LETD140007 - I.T.E. A. DE VITI DE MARCO	LE	TUGLIE	I	I
v8xmnbrr	5.214,47 €	23/05/2025 11:04	Ordinario	Ammessa	Ok IST				BTTD04301R - R. LOTTI-UMBERTO I TEC.TURISMO-AGRARIO	BT	ANDRIA	II	D
v90x5p0x	2.789,53 €	05/05/2025 13:13	Ordinario	Ammessa	Ok IST				FGTE03000R - ITET NOTARANGELO-ROSATI-GIANNONE-MASI	FG	FOGGIA	II	A
v95ltf25	8.121,43 €	21/05/2025 18:44	Ordinario	Ammessa	Ok IST				FGTF04801T - I.T.T. AUGUSTO RIGHI	BT	TRINITAPOLI	II	AE
v9dm1gqm	2.261,55 €	21/05/2025 20:48	Ordinario	Ammessa	Ok IST				TARF036014 - IST. PROFESSIONALE LEONARDO DA VINCI	TA	MARTINA FRANCA	I	Q
v9g47zu2	8.181,81 €	13/05/2025 19:51	Ordinario	Ammessa	Ok IST				FGRI020004 - I.P. ANTONIO PACINOTTI	FG	FOGGIA	II	T
v9gc0zzu	10.758,13 €	17/05/2025 14:24	Ordinario	Ammessa	Ok IST				BASL06000T - LICEO DE NITTIS-PASCALI	BA	BARI	II	E
v9u1q1vb	1.286,99 €	06/05/2025 21:47	Ordinario	Ammessa	Ok IST				BRTF010004 - I.T.T. G. GIORGI	BR	BRINDISI	II	AE
v9vsdmsz	9.504,55 €	07/05/2025 16:03	Ordinario	Ammessa	Ok IST				BTPC040009 - LICEO CARLO TROYA	BT	ANDRIA	II	A
v9yb332h	4.164,80 €	14/05/2025 10:28	Ordinario	Ammessa	Ok IST				BARH04000D - I.P.E.O.A. DI MOLFETTA	BA	BARI	II	F
va1d67dw	6.428,25 €	07/05/2025 18:02	Ordinario	Ammessa	Ok IST				BRRI01401G - I.P. FERRARIS - DE MARCO	BR	BRINDISI	II	B
va6g594a	10.126,95 €	21/05/2025 11:07	Ordinario	Ammessa	Ok IST				BTPS03000T - LICEO LEONARDO DA VINCI	BT	BISCEGLIE	II	D
va7159fv	13.869,44 €	12/05/2025 18:55	Ordinario	Ammessa	Ok IST				TAPM020008 - LICEO SCIENZE UMANE VITTORINO DA FELTRE	TA	TARANTO	I	BSU
vabes98o	9.904,49 €	24/04/2025 18:52	Ordinario	Ammessa	Ok IST				BAPS06801L - ILARIA ALPI	BA	RUTIGLIANO	I	E
vajedfub	9.631,82 €	05/05/2025 12:13	Ordinario	Ammessa	Ok IST				BATF06301G - GUGLIELMO MARCONI	BA	BARI	II	IE
vark4jza	11.384,48 €	27/05/2025 18:16	Ordinario	Ammessa	Ok IST				BARI02601Q - I.P.I.A. N. CHIARULLI	BA	CASSANO DELLE MURGE	I	MIIA
vb0wyxs2	10.805,04 €	23/05/2025 10:13	Ordinario	Ammessa	Ok IST				TATF03801G - I.I.S. A. RIGHI - ISTITUTO TECNICO	TA	MONTEIASI	I	M
vbgrljmt	2.282,77 €	24/04/2025 16:05	Ordinario	Ammessa	Ok IST				BTPS04001D - E. FERMI-MINERVINO SEZ. ASS. L.S. CANOSA	BT	MINERVINO MURGE	I	A
vbhllatq	3.893,24 €	24/04/2025 16:43	Ordinario	Ammessa	Ok IST				TAPC11000A - LICEO F. DE SANCTIS - G. GALILEI	TA	MARUGGIO	I	BSU
vbnsa5d3	12.427,05 €	05/05/2025 17:34	Ordinario	Ammessa	Ok IST				TAPS041019 - LICEO DEL PRETE	TA	SAN MARZANO DI SAN GIUSEPPE	I	A
vbo041yk	8.745,20 €	07/05/2025 11:32	Ordinario	Ammessa	Ok IST				FGTF13000C - I.T.T. ALTAMURA-DA VINCI	FG	FOGGIA	II	BIT

AVVISO PER L'ASSEGNAZIONE DELLE BORSE DI STUDIO A. S. 2024/2025 PER LE STUDENTESSE E STUDENTI DELLA SCUOLA SECONDARIA DI SECONDO GRADO
(art. 9 D.Lgs n. 63/2017)

Isee Regolare e frequenza scolastica OK

ALLEGATO B

Codice Pratica	Importo ISEE	Data e ora Invio	Tipo ISEE	Esito Provvisorio	Verifica frequenza scolastica	Codice fiscale studente	Cognome studente	Nome studente	Istituzione Scolastica di 2° grado	Prov	Residenza	Classe	Sezione
vbp5ia1k	7.071,98 €	29/04/2025 13:39	Ordinario	Ammessa	Ok IST	[redacted]	[redacted]	[redacted]	BATD06801C - ISTITUTO TECNOLOGICO E. MONTALE	BA	MOLA DI BARI	I	I
vc8sm4lb	9.319,38 €	12/05/2025 18:22	Ordinario	Ammessa	Ok IST	[redacted]	[redacted]	[redacted]	FGTE03000R - ITET NOTARANGELO-ROSATI-GIANNONE-MASI	FG	FOGGIA	II	B
vcgkztgh	7.507,81 €	07/05/2025 10:18	Corrente	AMMESSA	Ok IST	[redacted]	[redacted]	[redacted]	BRTH020006 - I.T.E.TCARNARO-MARCONI-FLACCO-BELLUZZI	LE	LIZZANELLO	I	T L A A
vcic3qaz	12.222,50 €	09/05/2025 19:03	Ordinario	Ammessa	Ok IST	[redacted]	[redacted]	[redacted]	TATF027026 - ISTITUTO TECNICO IND. EDOARDO AMALDI	TA	STATTE	I	
vck5bw3k	3.956,18 €	15/05/2025 12:45	Ordinario	Ammessa	Ok IST	[redacted]	[redacted]	[redacted]	BARF033508 - IPSS LUXEMBURG	BA	GIOIA DEL COLLE	I	C
vcpihjgt	6.256,82 €	28/04/2025 18:21	Ordinario	Ammessa	Ok IST	[redacted]	[redacted]	[redacted]	LETD00201L - MARTANO	LE	CALIMERA	II	B
vctjh2ko	9.065,80 €	21/05/2025 12:52	Ordinario	Ammessa	Ok IST	[redacted]	[redacted]	[redacted]	TAPC040009 - LICEO TITO LIVIO	TA	MARTINA FRANCA	II	C
vcxbwsj6	3.727,65 €	29/04/2025 20:12	Ordinario	Ammessa	Ok IST	[redacted]	[redacted]	[redacted]	FGPS08000E - LICEO ALBERT EINSTEIN	FG	CERIGNOLA	I	G
vcypwej0	6.446,79 €	25/04/2025 16:34	Ordinario	Ammessa	Ok IST	[redacted]	[redacted]	[redacted]	TAPM020008 - LICEO SCIENZE UMANE VITTORINO DA FELTRE	TA	SAN GIORGIO IONICO	I	AES
vd11uv1u	1.045,37 €	21/05/2025 12:23	Ordinario	Ammessa	Ok IST	[redacted]	[redacted]	[redacted]	TARF044013 - I.P. F.S. CABRINI	TA	TARANTO	II	C
vd1zkj4p	9.277,26 €	28/04/2025 11:52	Ordinario	Ammessa	Ok IST	[redacted]	[redacted]	[redacted]	BRTF02000P - I.T.T. E. FERMI	TA	GROTTAGLIE	II	C
vdcl00of	5.683,59 €	07/05/2025 11:18	Ordinario	Ammessa	Ok IST	[redacted]	[redacted]	[redacted]	FGTF13000C - I.T.T. ALTAMURA-DA VINCI	FG	ORDONA	I	A
vdg55e2m	4.151,32 €	13/05/2025 08:51	Ordinario	Ammessa	Ok IST	[redacted]	[redacted]	[redacted]	TAPM020008 - LICEO SCIENZE UMANE VITTORINO DA FELTRE	TA	TARANTO	II	CES
vdkdr62c	4.312,26 €	14/05/2025 17:18	Ordinario	Ammessa	Ok IST	[redacted]	[redacted]	[redacted]	BARH049011 - P. CALAMANDREI	BA	BARI	I	L
vdq6c6j6	11.795,10 €	05/05/2025 12:11	Ordinario	Ammessa	Ok IST	[redacted]	[redacted]	[redacted]	BRPM010003 - LICEO E. PALUMBO	BR	BRINDISI	I	ASU
vdrl0yq4	5.866,56 €	24/04/2025 18:07	Ordinario	Ammessa	Ok IST	[redacted]	[redacted]	[redacted]	BTPS05301G - LICEO A. MORO	BT	TRINITAPOLI	I	E
vdvwd8fw	7.416,67 €	27/04/2025 19:14	Ordinario	Ammessa	Ok IST	[redacted]	[redacted]	[redacted]	BAPS09000R - LICEO O. TEDONE	BA	RUVO DI PUGLIA	II	B
vdwxeyp2	2.250,00 €	09/05/2025 11:27	Ordinario	Ammessa	Ok IST	[redacted]	[redacted]	[redacted]	TATF044507 - LISIDE F.S. CABRINI SERALE	TA	TARANTO	I	B
ve6isxj9	3.488,46 €	28/05/2025 11:06	Corrente	Ammessa	Ok IST	[redacted]	[redacted]	[redacted]	BAPC05401G - ALFREDO ORIANI	BA	CORATO	I	
ve79qneq	1.248,55 €	30/04/2025 18:45	Corrente	Ammessa	Ok IST	[redacted]	[redacted]	[redacted]	FGTF13000C - I.T.T. ALTAMURA-DA VINCI	FG	CARAPELLE	I	D
vebw70zv	5.646,46 €	29/04/2025 19:10	Ordinario	Ammessa	Ok IST	[redacted]	[redacted]	[redacted]	FGRC06101P - I.P. G. TONIOLO	FG	MANFREDONIA	I	AP
vecn196f	9.248,90 €	29/04/2025 10:53	Ordinario	Ammessa	Ok IST	[redacted]	[redacted]	[redacted]	BTRI036013 - I.P. COSMAI - SEDE ASSOCIATA	BT	TRANI	I	M
veezk9ns	8.084,71 €	12/05/2025 17:48	Ordinario	Ammessa	Ok IST	[redacted]	[redacted]	[redacted]	LETF00301P - ALESSANO	LE	CORSANO	I	D
vekrck7n	4.836,38 €	06/05/2025 18:57	Ordinario	Ammessa	Ok IST	[redacted]	[redacted]	[redacted]	BRRF00601N - IST.PROF.SERV.SOCIALI CEGLIE MESS.	BR	CEGLIE MESSAPICA	II	A
vem41dj7	3.434,47 €	05/05/2025 16:39	Corrente	Ammessa	Ok IST	[redacted]	[redacted]	[redacted]	BRTD01000T - I.T.E. G. CALO'	BR	FRANCAVILLA FONTANA	I	G
veq772ih	3.664,23 €	22/05/2025 09:58	Ordinario	Ammessa	Ok IST	[redacted]	[redacted]	[redacted]	FGPM10000G - LICEO E. PESTALOZZI	FG	SAN SEVERO	II	SUA
veqcs7zb	5.363,79 €	20/05/2025 12:19	Ordinario	Ammessa	Ok IST	[redacted]	[redacted]	[redacted]	BRPS01101V - LICEO SCIENTIFICO CORETUTICO E.FERDINANDO	BR	ERCHIE	I	A COREUTIC
vetwqy5m	4.726,47 €	26/05/2025 18:40	Ordinario	Ammessa	Ok IST	[redacted]	[redacted]	[redacted]	LEPM01000Q - LICEO P. SICILIANI	LE	VEGLIE	I	CL
veut3ccx	12.236,00 €	24/05/2025 14:03	Ordinario	Ammessa	Ok IST	[redacted]	[redacted]	[redacted]	FGRC00801T - I.P. L.EINAUDI	FG	FOGGIA	I	C
vevjj9lz	8.179,22 €	13/05/2025 14:17	Ordinario	Ammessa	Ok IST	[redacted]	[redacted]	[redacted]	FGTF13000C - I.T.T. ALTAMURA-DA VINCI	FG	FOGGIA	II	A
vez10wm9	4.566,77 €	05/05/2025 13:49	Ordinario	Ammessa	Ok IST	[redacted]	[redacted]	[redacted]	BTRC04301D - R. LOTTI -UMBERTO I PROF.SERV. COMM.LI	BT	ANDRIA	II	AP
vf17hlb6	10.635,00 €	05/05/2025 19:54	Corrente	Ammessa	Ok IST	[redacted]	[redacted]	[redacted]	LESD03302X - LICEO ARTISTICO E CORETUTICO GIANNELLI	LE	TAVIANO	II	L
vf2mg273	11.967,52 €	26/05/2025 19:47	Ordinario	Ammessa	Ok IST	[redacted]	[redacted]	[redacted]	BAPC23000Q - LICEI SYLOS - FIORE	BA	RUVO DI PUGLIA	II	ASA
vf4z9vx2	10.811,63 €	21/05/2025 09:21	Ordinario	Ammessa	Ok IST	[redacted]	[redacted]	[redacted]	LETE010002 - I.T.E.T. G. DELEDDA	LE	VERNOLE	I	A AFM
vfaq7rqg	5.027,34 €	16/05/2025 11:42	Ordinario	Ammessa	Ok IST	[redacted]	[redacted]	[redacted]	LEPC13000N - LICEO VIRGILIO-REDI	LE	LECCE	II	M
vfb61pwh	10.422,04 €	28/04/2025 11:27	Ordinario	Ammessa	Ok IST	[redacted]	[redacted]	[redacted]	TAPS19000A - LICEO GALILEO FERRARIS	TA	TARANTO	I	AL
vfhqlc47	1.698,31 €	05/05/2025 17:58	Ordinario	Ammessa	Ok IST	[redacted]	[redacted]	[redacted]	BARI130007 - I.P. L. SANTARELLA - DE LILLA	BA	ADELFIA	I	AU
vflp3dv5	6.313,12 €	22/05/2025 10:09	Ordinario	Ammessa	Ok IST	[redacted]	[redacted]	[redacted]	BAPS24000D - LICEO E. AMALDI	BA	SANNICANDRO DI BARI	II	C
vfud0myo	11.932,25 €	24/04/2025 15:17	Ordinario	Ammessa	Ok IST	[redacted]	[redacted]	[redacted]	LEPC13001P - LICEO VIRGILIO REDI - SEDE SQUINZANO	LE	SALICE SALENTINO	II	B
vfwqug4c	3.788,19 €	26/04/2025 12:45	Ordinario	Ammessa	Ok IST	[redacted]	[redacted]	[redacted]	BASL06000T - LICEO DE NITTIS-PASCALI	BA	MODUGNO	II	B
vfzr8iux	3.324,53 €	21/05/2025 10:38	Ordinario	Ammessa	Ok IST	[redacted]	[redacted]	[redacted]	BTRC03601A - IPSC - IPSAM COSMAI	BT	BISCEGLIE	I	AT
vg23y6k7	11.330,00 €	20/05/2025 18:53	Ordinario	Ammessa	Ok IST	[redacted]	[redacted]	[redacted]	FGTE03000R - ITET NOTARANGELO-ROSATI-GIANNONE-MASI	FG	CARAPELLE	I	T
vg749u2j	5.228,39 €	27/05/2025 17:51	Ordinario	Ammessa	Ok IST	[redacted]	[redacted]	[redacted]	TARF00650L - ISTITUTO PROFESSIONALE LENTINI-SERALE	TA	PALAGIANO	I	B
vg7oki43	6.585,32 €	23/05/2025 09:48	Ordinario	Ammessa	Ok IST	[redacted]	[redacted]	[redacted]	FGRC00801T - I.P. L.EINAUDI	FG	FOGGIA	II	G
vg7qj8dv	2.170,27 €	24/04/2025 21:13	Ordinario	Ammessa	Ok IST	[redacted]	[redacted]	[redacted]	BTTF06000Q - I.T.T. SEN. IANNUZZI	BT	ANDRIA	II	A M
vgidvlay	5.612,52 €	11/05/2025 23:10	Ordinario	Ammessa	Ok IST	[redacted]	[redacted]	[redacted]	TAPC070005 - LICEO ARISTOSSENO	TA	STATTE	II	H
vgpyk9y3	10.328,75 €	23/05/2025 19:14	Ordinario	Ammessa	Ok IST	[redacted]	[redacted]	[redacted]	BATD21000D - I.T.E.T. DE VITI DE MARCO	BA	RUTIGLIANO	II	B
vgrq6xvq	8.054,88 €	24/05/2025 11:27	Ordinario	Ammessa	Ok IST	[redacted]	[redacted]	[redacted]	BARM05301G - ISTITUTO PROFESSIONALE LUIGI RUSSO	BA	MONOPOLI	I	A
vgsnloo1	10.714,97 €	26/04/2025 15:12	Ordinario	Ammessa	Ok IST	[redacted]	[redacted]	[redacted]	BTPS11000D - LICEO SCIENTIFICO VALDEMARO VECCHI	BT	TRANI	I	B
vh4ws8i8	4.620,69 €	29/04/2025 10:29	Ordinario	Ammessa	Ok IST	[redacted]	[redacted]	[redacted]	BAPM05000B - LICEO DON LORENZO MILANI	BA	SANTERAMO IN COLLE	II	CL
vh5g3bax	5.157,35 €	29/04/2025 10:25	Ordinario	Ammessa	Ok IST	[redacted]	[redacted]	[redacted]	BARI14000T - I.P. DE NORA - LORUSSO	BA	GRAVINA IN PUGLIA	II	BE
vhdz82tn	7.213,01 €	25/04/2025 17:33	Ordinario	Ammessa	Ok IST	[redacted]	[redacted]	[redacted]	BTTD05601V - I.T.E.S ETTORE CARAFA	BT	ANDRIA	I	C
vhlhg4im	477,03 €	14/05/2025 09:31	Corrente	Ammessa	Ok IST	[redacted]	[redacted]	[redacted]	BTTF06000Q - I.T.T. SEN. IANNUZZI	BA	CORATO	II	D
vhn7rpn1	11.817,95 €	30/04/2025 16:36	Ordinario	Ammessa	Ok IST	[redacted]	[redacted]	[redacted]	BATH042012 - ISTITUTO TECNICO NAUTICO MOLFETTA	BT	BISCEGLIE	II	AN
vhood74e	3.140,10 €	29/04/2025 09:37	Ordinario	Ammessa	Ok IST	[redacted]	[redacted]	[redacted]	FGTA01101E - I.T. G. PAVONCELLI	FG	CERIGNOLA	II	C
vhr0c3v2	10.962,26 €	06/05/2025 08:06	Ordinario	Ammessa	Ok IST	[redacted]	[redacted]	[redacted]	FGTF13000C - I.T.T. ALTAMURA-DA VINCI	FG	FOGGIA	I	
vhw2jwe0	7.279,43 €	28/05/2025 15:50	Ordinario	Ammessa	Ok IST	[redacted]	[redacted]	[redacted]	LEPS21000C - LICEO QUINTO ENNIO	LE	GALLIPOLI	I	B
vi3a6teo	1.958,72 €	29/05/2025 09:50	Ordinario	Ammessa	Ok IST	[redacted]	[redacted]	[redacted]	TAPS03801D - I.I.S. A. RIGHI - LICEO	TA	MANDURIA	II	BLS
vi9d0olo	8.208,61 €	08/05/2025 10:23	Ordinario	Ammessa	Ok IST	[redacted]	[redacted]	[redacted]	FGTD02000P - I.T.E.T. DANTE ALIGHIERI	FG	CERIGNOLA	II	A SIA
vib3gpvp	4.098,07 €	12/05/2025 18:52	Ordinario	Ammessa	Ok IST	[redacted]	[redacted]	[redacted]	FGTD061012 - IT.E.T. G. TONIOLO	FG	MANFREDONIA	II	E
vibw3thw	4.542,56 €	30/04/2025 14:03	Ordinario	Ammessa	Ok IST	[redacted]	[redacted]	[redacted]	TATF03801G - I.I.S. A. RIGHI - ISTITUTO TECNICO	TA	TARANTO	I	B
vih00pmn	10.849,54 €	08/05/2025 19:48	Ordinario	Ammessa	Ok IST	[redacted]	[redacted]	[redacted]	BAPM04000R - LICEO SAN BENEDETTO	BA	CONVERSANO	I	C
vili4zkt	3.857,72 €	26/05/2025 09:42	Ordinario	Ammessa	Ok IST	[redacted]	[redacted]	[redacted]	BASL06000T - LICEO DE NITTIS-PASCALI	BA	BARI	I	C

AVVISO PER L'ASSEGNAZIONE DELLE BORSE DI STUDIO A. S. 2024/2025 PER LE STUDENTESSE E STUDENTI DELLA SCUOLA SECONDARIA DI SECONDO GRADO (art. 9 D.Lgs n. 63/2017)

Isee Regolare e frequenza scolastica OK

Regione Puglia
Sezione Istruzione e Università
Servizio Sistema dell'Istruzione e del Diritto allo studio

REGIONE PUGLIA — Ministero dell'Istruzione e del Merito

ALLEGATO B

Codice Pratica	Importo ISEE	Data e ora Invio	Tipo ISEE	Esito Provvisorio	Verifica frequenza scolastica	Codice fiscale studente	Cognome studente	Nome studente	Istituzione Scolastica di 2° grado	Prov	Residenza	Classe	Sezione
vipwm1y6	7.417,45 €	14/05/2025 18:30	Ordinario	Ammessa	Ok IST	[redacted]	[redacted]	[redacted]	BTPC210007 - LICEO F. DE SANCTIS	BT	TRANI	I	A
viq63xlt	553,17 €	15/05/2025 17:21	Ordinario	Ammessa	Ok IST	[redacted]	[redacted]	[redacted]	FGPM10000G - LICEO E. PESTALOZZI	FG	SAN SEVERO	II	B
vitxenp6	7.312,86 €	25/04/2025 07:07	Ordinario	Ammessa	Ok IST	[redacted]	[redacted]	[redacted]	BRPS030007 - LICEO F. RIBEZZO	TA	MARUGGIO	I	A
viu3cjc0	10.633,56 €	25/04/2025 14:18	Ordinario	Ammessa	Ok IST	[redacted]	[redacted]	[redacted]	LESD02601Q - LICEO ARTISTICO - NARDO	LE	NARDO'	II	A
viuv4w1v	11.944,29 €	07/05/2025 19:42	Ordinario	Ammessa	Ok IST	[redacted]	[redacted]	[redacted]	BAPS01601X - LICEO SCIENTIFICO	BA	SANTERAMO IN COLLE	I	D
vivgcbz4	3.569,20 €	21/05/2025 19:00	Ordinario	Ammessa	Ok IST	[redacted]	[redacted]	[redacted]	BATD09000L - I.T.E.T. PADRE A. M. TANNOIA	BA	CORATO	II	C
vivhx1gb	10.909,29 €	29/04/2025 12:39	Ordinario	Ammessa	Ok IST	[redacted]	[redacted]	[redacted]	BARH120005 - I.P. DOMENICO MODUGNO	BA	MOLA DI BARI	I	A
vix0sajz	8.508,72 €	18/05/2025 10:46	Ordinario	Ammessa	Ok IST	[redacted]	[redacted]	[redacted]	BARH069016 - IPSSEOA ANGELO CONSOLI	BA	ACQUAVIVA DELLE FONTI	I	
vjakusa3	5.142,61 €	16/05/2025 11:34	Ordinario	Ammessa	Ok IST	[redacted]	[redacted]	[redacted]	LEPS23000N - LICEO DON TONINO BELLO	LE	COPERTINO	II	AM
vjandsdi	3.819,11 €	14/05/2025 11:33	Ordinario	Ammessa	Ok IST	[redacted]	[redacted]	[redacted]	BTRH05801C - A. MORO	BT	TRANI	I	A
vjglzbrd	7.569,43 €	08/05/2025 18:55	Ordinario	Ammessa	Ok IST	[redacted]	[redacted]	[redacted]	TATD08000P - I.T.E. PITAGORA	TA	TARANTO	I	F
vjoi4a61	8.115,56 €	19/05/2025 15:51	Ordinario	Ammessa	Ok IST	[redacted]	[redacted]	[redacted]	LETE010002 - I.T.E.T. G. DELEDDA	LE	CASTRI DI LECCE	II	C
vjqpu2ps	10.066,38 €	07/05/2025 16:35	Ordinario	Ammessa	Ok IST	[redacted]	[redacted]	[redacted]	BATF002014 - ITI GALILEO GALILEI	BA	GIOIA DEL COLLE	I	AT
vjtodh5b	4.673,73 €	13/05/2025 18:04	Ordinario	Ammessa	Ok IST	[redacted]	[redacted]	[redacted]	FGPC160003 - LICEO LANZA-PERUGINI	FG	FOGGIA	II	N
vk9zux1h	5.557,91 €	06/05/2025 14:41	Ordinario	Ammessa	Ok IST	[redacted]	[redacted]	[redacted]	LEPS07000A - LICEO GIULIETTA BANZI BAZOLI	LE	LECCE	II	N
vkb8rict	312,48 €	22/05/2025 17:20	Ordinario	Ammessa	Ok IST	[redacted]	[redacted]	[redacted]	LETE010002 - I.T.E.T. G. DELEDDA	LE	LECCE	I	D
vkbh10id	5.800,85 €	13/05/2025 10:20	Ordinario	Ammessa	Ok IST	[redacted]	[redacted]	[redacted]	TATF027026 - ISTITUTO TECNICO IND. EDOARDO AMALDI	TA	TARANTO	I	G
vkdci7ki	11.081,44 €	20/05/2025 17:28	Ordinario	Ammessa	Ok IST	[redacted]	[redacted]	[redacted]	BAPS064019 - LICEO SCIENT. OSA LEVI-MONTALCINI	BT	BISCEGLIE	II	A
vke5k6e0	11.162,24 €	16/05/2025 18:26	Ordinario	Ammessa	Ok IST	[redacted]	[redacted]	[redacted]	FGPM059017 - LICEO A. G. RONCALLI	FG	MANFREDONIA	I	E
vkinrju7	8.889,60 €	08/05/2025 15:32	Ordinario	Ammessa	Ok IST	[redacted]	[redacted]	[redacted]	LEPS21000C - LICEO QUINTO ENNIO	LE	GALLIPOLI	I	
vkjms0ld	10.016,38 €	26/05/2025 09:51	Ordinario	Ammessa	Ok IST	[redacted]	[redacted]	[redacted]	BAPS24000D - LICEO E. AMALDI	BA	MODUGNO	I	A
vko7hbmb	11.423,83 €	26/05/2025 17:52	Ordinario	Ammessa	Ok IST	[redacted]	[redacted]	[redacted]	BTPC040009 - LICEO CARLO TROYA	BT	ANDRIA	II	A/L
vkqqg38r	11.376,38 €	28/04/2025 18:02	Ordinario	Ammessa	Ok IST	[redacted]	[redacted]	[redacted]	LEPS23000N - LICEO DON TONINO BELLO	LE	CARMIANO	II	B
vks8itoj	10.068,06 €	14/05/2025 17:08	Ordinario	Ammessa	Ok IST	[redacted]	[redacted]	[redacted]	BTPS04001D - E. FERMI-MINERVINO SEZ. ASS. L.S. CANOSA	BT	MINERVINO MURGE	II	A
vkt2jrg2	1.179,25 €	24/04/2025 20:13	Corrente	Ammessa	Ok IST	[redacted]	[redacted]	[redacted]	BATF06301G - GUGLIELMO MARCONI	BA	BARI	I	ITC
vkw5ut1o	2.455,98 €	20/05/2025 20:01	Ordinario	Ammessa	Ok IST	[redacted]	[redacted]	[redacted]	BATD220004 - I.T.E. VITALE GIORDANO	BA	BITONTO	I	AFM
vkylg70e	4.016,18 €	24/04/2025 17:03	Ordinario	Ammessa	Ok IST	[redacted]	[redacted]	[redacted]	BTTD05801E - A. MORO	BT	TRANI	I	A
vl0y1gl1	8.211,09 €	22/05/2025 16:51	Ordinario	Ammessa	Ok IST	[redacted]	[redacted]	[redacted]	LEPC01000G - LICEO FRANCESCA CAPECE	LE	POGGIARDO	II	B
vl14wyib	9.737,98 €	25/04/2025 09:42	Ordinario	Ammessa	Ok IST	[redacted]	[redacted]	[redacted]	BRPC04000P - LICEO MARZOLLA-LEO-SIMONE-DURANO	BR	SAN PIETRO VERNOTICO	I	B
vl26a4av	6.871,53 €	23/05/2025 08:55	Ordinario	Ammessa	Ok IST	[redacted]	[redacted]	[redacted]	TARF044013 - I.P. F.S. CABRINI	TA	TARANTO	II	ACS
vl7wejuj	6.444,80 €	28/04/2025 16:52	Ordinario	Ammessa	Ok IST	[redacted]	[redacted]	[redacted]	LEPS034018 - LICEO SCIENTIFICO FERMI	LE	CASTRIGNANO DE GRECI	I	C
vlr1wf7e	5.013,16 €	20/05/2025 18:24	Ordinario	Ammessa	Ok IST	[redacted]	[redacted]	[redacted]	BTRI050008 - I.P. ARCHIMEDE	BT	MINERVINO MURGE	II	B
vlwwd2g0	13.100,79 €	16/05/2025 09:53	Ordinario	Ammessa	Ok IST	[redacted]	[redacted]	[redacted]	TAPS03801D - I.I.S. A. RIGHI - LICEO	TA	TARANTO	II	BLS
vm0sqp5y	10.251,86 €	19/05/2025 16:28	Ordinario	Ammessa	Ok IST	[redacted]	[redacted]	[redacted]	BTRF044013 - SERVIZI SOCIO SANITARI-COMMERCIALI PCP	BT	ANDRIA	I	D
vm6l1wvv	5.339,32 €	30/04/2025 10:27	Ordinario	Ammessa	Ok IST	[redacted]	[redacted]	[redacted]	FGPC15000C - LICEO BONGHI-ROSMINI	FG	FAETO	I	B
vmelsnmh	11.995,55 €	12/05/2025 16:56	Ordinario	Ammessa	Ok IST	[redacted]	[redacted]	[redacted]	BAPM02000G - LICEO VITO FORNARI	BA	MOLFETTA	II	B
vmyzgbb3	8.480,89 €	25/05/2025 11:29	Ordinario	Ammessa	Ok IST	[redacted]	[redacted]	[redacted]	BARH120027 - I.P. DOMENICO MODUGNO	BA	POLIGNANO A MARE	II	A
vmznwlun	9.903,68 €	26/05/2025 11:29	Ordinario	Ammessa	Ok IST	[redacted]	[redacted]	[redacted]	LEPS07000A - LICEO GIULIETTA BANZI BAZOLI	LE	LECCE	II	L
vn3hlhoy	3.890,46 €	29/04/2025 11:21	Ordinario	Ammessa	Ok IST	[redacted]	[redacted]	[redacted]	BAPS200003 - LICEO FEDERICO II DI SVEVIA	BA	ALTAMURA	I	G
vn8deied	14.760,74 €	09/05/2025 16:08	Ordinario	Ammessa	Ok IST	[redacted]	[redacted]	[redacted]	FGPS010008 - LICEO SCIENTIFICO A. VOLTA	FG	FOGGIA	I	D
vnpbdqo8	3.862,01 €	28/05/2025 09:52	Ordinario	Ammessa	Ok IST	[redacted]	[redacted]	[redacted]	BASD053019 - LICEO ARTISTICO E MUSICALE LUIGI RUSSO	BA	MONOPOLI	II	M
vnqc97wc	1.058,65 €	25/04/2025 20:12	Corrente	Ammessa	Ok IST	[redacted]	[redacted]	[redacted]	FGTF13000C - I.T.T. ALTAMURA-DA VINCI	FG	ORTA NOVA	I	C
vnqo9jdl	8.319,71 €	06/05/2025 19:25	Ordinario	Ammessa	Ok IST	[redacted]	[redacted]	[redacted]	BTTD32000N - I.T.E.T. CASSANDRO FERMI NERVI	BT	BARLETTA	II	B
vnxy0zh7	6.559,38 €	29/04/2025 16:57	Minori	Ammessa	Ok IST	[redacted]	[redacted]	[redacted]	BTTD32000N - I.T.E.T. CASSANDRO FERMI NERVI	BT	BARLETTA	I	C
vo0nfgj1	5.750,56 €	29/05/2025 08:34	Ordinario	Ammessa	Ok IST	[redacted]	[redacted]	[redacted]	BARH120005 - I.P. DOMENICO MODUGNO	BA	CONVERSANO	I	
volv6vca	3.573,01 €	05/05/2025 19:58	Ordinario	Ammessa	Ok IST	[redacted]	[redacted]	[redacted]	FGPC15000C - LICEO BONGHI-ROSMINI	FG	BICCARI	II	B
vomsiwtf	6.112,01 €	29/04/2025 20:40	Ordinario	Ammessa	Ok IST	[redacted]	[redacted]	[redacted]	BARH02401L - ALBEROBELLO	BA	BARI	II	A
vosajgxr	6.951,56 €	29/04/2025 17:24	Ordinario	Ammessa	Ok IST	[redacted]	[redacted]	[redacted]	BTRF04451C - GIUSEPPE COLASANTO - SERALE	BT	ANDRIA	I	D
votr2j8v	10.371,33 €	12/05/2025 10:14	Ordinario	Ammessa	Ok IST	[redacted]	[redacted]	[redacted]	MTSL01301X - L.ART. "DUNI-LEVI" -MATERA	BA	ALTAMURA	I	C
vp1873t8	3.575,62 €	25/04/2025 11:09	Ordinario	Ammessa	Ok IST	[redacted]	[redacted]	[redacted]	LETF006016 - CASARANO	LE	ALEZIO	I	B
vp18blzt	6.015,85 €	22/05/2025 09:04	Ordinario	Ammessa	Ok IST	[redacted]	[redacted]	[redacted]	TATE04201C - P.SSA MARIA PIA	TA	TARANTO	II	AFA
vp1naxbg	3.554,48 €	21/05/2025 09:57	Ordinario	Ammessa	Ok IST	[redacted]	[redacted]	[redacted]	BTRF044013 - SERVIZI SOCIO SANITARI-COMMERCIALI PCP	BT	ANDRIA	II	C
vp516tgh	7.898,86 €	14/05/2025 16:45	Ordinario	Ammessa	Ok IST	[redacted]	[redacted]	[redacted]	LEPS04000E - LICEO A. VALLONE	LE	GALATONE	I	C
vpe9vms8	10.648,70 €	24/04/2025 18:43	Ordinario	Ammessa	Ok IST	[redacted]	[redacted]	[redacted]	TAPS03701N - LICEO SCIENTIFICO MAJORANA	BA	ALBEROBELLO	II	AL
vpjey10y	9.939,84 €	24/04/2025 15:12	Ordinario	Ammessa	Ok IST	[redacted]	[redacted]	[redacted]	BATD02601A - I.T.E. C. COLAMONICO - ITT CHIARULLI	BA	ACQUAVIVA DELLE FONTI	I	A
vpob5iqu	9.969,32 €	30/04/2025 09:52	Ordinario	Ammessa	Ok IST	[redacted]	[redacted]	[redacted]	TARH08000L - I.P. ELSA MORANTE	TA	CRISPIANO	I	D
vpr6drfr	7.264,26 €	10/05/2025 22:23	Ordinario	Ammessa	Ok IST	[redacted]	[redacted]	[redacted]	FGTF13000C - I.T.T. ALTAMURA-DA VINCI	FG	FOGGIA	I	A
vpsl6hjh	9.961,10 €	21/05/2025 18:20	Ordinario	Ammessa	Ok IST	[redacted]	[redacted]	[redacted]	TATD026013 - L. EINAUDI	TA	MANDURIA	II	A TUR
vpuvyhhm	4.028,54 €	21/05/2025 19:30	Ordinario	Ammessa	Ok IST	[redacted]	[redacted]	[redacted]	BAPS01000X - LICEO SCIENTIFICO A. SCACCHI	BA	BARI	II	D
vpy1wt9b	6.999,71 €	05/05/2025 12:42	Ordinario	Ammessa	Ok IST	[redacted]	[redacted]	[redacted]	FGTD02000P - I.T.E.T. DANTE ALIGHIERI	FG	CERIGNOLA	I	A-SIA
vpz63a52	6.330,77 €	12/05/2025 09:39	Ordinario	Ammessa	Ok IST	[redacted]	[redacted]	[redacted]	BTRH05801C - A. MORO	BT	TRANI	I	
vpz9ufmm	3.033,93 €	21/05/2025 09:02	Ordinario	Ammessa	Ok IST	[redacted]	[redacted]	[redacted]	TARH070002 - I.P.S.E.O.A. MEDITERRANEO	TA	CAROSINO	II	A
vq6hou9x	6.907,93 €	22/05/2025 10:27	Ordinario	Ammessa	Ok IST	[redacted]	[redacted]	[redacted]	LETD026015 - IST. TECN. COMM.LE NARDO'	LE	PORTO CESAREO	I	D CAT

AVVISO PER L'ASSEGNAZIONE DELLE BORSE DI STUDIO A. S. 2024/2025 PER LE STUDENTESSE E STUDENTI DELLA SCUOLA SECONDARIA DI SECONDO GRADO (art. 9 D.Lgs n. 63/2017)

Isee Regolare e frequenza scolastica OK

ALLEGATO B

Codice Pratica	Importo ISEE	Data e ora Invio	Tipo ISEE	Esito Provvisorio	Verifica frequenza scolastica	Codice fiscale studente	Cognome studente	Nome studente	Istituzione Scolastica di 2° grado	Prov	Residenza	Classe	Sezione
vq9ihi2x	11.407,01 €	28/04/2025 12:13	Ordinario	Ammessa	Ok IST	[redacted]	[redacted]	[redacted]	BAPS24000D - LICEO E. AMALDI	BA	PALO DEL COLLE	I	
vqcwb96m	4.692,73 €	25/04/2025 09:50	Ordinario	Ammessa	Ok IST	[redacted]	[redacted]	[redacted]	FGTD06050E - I.T.E.T. VITTORIO EMANUELE III SERALE	FG	LUCERA	I	C
vqcxubvb	4.273,90 €	13/05/2025 17:34	Ordinario	Ammessa	Ok IST	[redacted]	[redacted]	[redacted]	TARH070002 - I.P.S.E.O.A. MEDITERRANEO	TA	CAROSINO	I	D
vqd3bvla	4.016,00 €	25/04/2025 21:25	Ordinario	Ammessa	Ok IST	[redacted]	[redacted]	[redacted]	BTPC210007 - LICEO F. DE SANCTIS	BT	TRANI	I	A C
vqgn67my	6.461,53 €	06/05/2025 11:19	Ordinario	Ammessa	Ok IST	[redacted]	[redacted]	[redacted]	LEPS220003 - LICEO G. STAMPACCHIA	LE	CORSANO	I	B
vqjxfeg0	9.401,61 €	24/04/2025 15:44	Ordinario	Ammessa	Ok IST	[redacted]	[redacted]	[redacted]	BTTF06000Q - I.T.T. SEN. IANNUZZI	BT	ANDRIA	II	BI
vqvof91t	9.608,43 €	20/05/2025 13:43	Ordinario	Ammessa	Ok IST	[redacted]	[redacted]	[redacted]	BRPM010003 - LICEO E. PALUMBO	BR	SAN VITO DEI NORMANNI	II	2BSU
vqvtve37	6.416,74 €	16/05/2025 17:20	Ordinario	Ammessa	Ok IST	[redacted]	[redacted]	[redacted]	FGRH060003 - I.P.E.O.A. MICHELE LECCE	FG	SAN MARCO IN LAMIS	II	D
vqx082ve	10.822,03 €	24/04/2025 21:26	Ordinario	Ammessa	Ok IST	[redacted]	[redacted]	[redacted]	BAPC05401G - ALFREDO ORIANI	BA	CORATO	II	2 ASU
vqy6czw0	14.176,79 €	26/05/2025 20:46	Ordinario	Ammessa	Ok IST	[redacted]	[redacted]	[redacted]	FGTF17000V - I.T.E.T. LUIGI DI MAGGIO	FG	SAN MARCO IN LAMIS	II	C
vqye9ntm	12.306,51 €	15/05/2025 18:29	Ordinario	Ammessa	Ok IST	[redacted]	[redacted]	[redacted]	BRTF010004 - I.T.T. G. GIORGI	BR	BRINDISI	II	CE
vr0m114w	3.901,79 €	12/05/2025 09:18	Ordinario	Ammessa	Ok IST	[redacted]	[redacted]	[redacted]	BATD220004 - I.T.E. VITALE GIORDANO	BA	BITONTO	I	TURISMO
vr64i9bz	10.323,31 €	24/04/2025 22:18	Ordinario	Ammessa	Ok IST	[redacted]	[redacted]	[redacted]	TARF036014 - IST. PROFESSIONALE LEONARDO DA VINCI	TA	MASSAFRA	I	Q
vr98qx81	4.099,21 €	06/05/2025 23:43	Ordinario	Ammessa	Ok IST	[redacted]	[redacted]	[redacted]	FGRI020004 - I.P. ANTONIO PACINOTTI	FG	FOGGIA	II	A
vrdcr0xs	3.704,91 €	15/05/2025 09:40	Ordinario	Ammessa	Ok IST	[redacted]	[redacted]	[redacted]	BRTD100004 - I.T.E.T. PANTANELLI-MONNET	BR	OSTUNI	I	A
vrlfg3ra	4.543,86 €	25/04/2025 08:24	Ordinario	Ammessa	Ok IST	[redacted]	[redacted]	[redacted]	BTRH05801C - A. MORO	BT	TRANI	II	B
vrsjegjl	1.205,32 €	26/05/2025 11:33	Corrente	Ammessa	Ok IST	[redacted]	[redacted]	[redacted]	BARI130007 - I.P. L. SANTARELLA - DE LILLA	BA	BARI	I	AM
vrsqe8ji	4.594,09 €	19/05/2025 09:26	Ordinario	Ammessa	Ok IST	[redacted]	[redacted]	[redacted]	BARH04000D - I.P.E.O.A. DI MOLFETTA	BA	BITONTO	I	E
vrwsf7sl	11.921,61 €	15/05/2025 20:49	Ordinario	Ammessa	Ok IST	[redacted]	[redacted]	[redacted]	BTSL046019 - I.I.S.S. LEONTINE E GIUSEPPE DE NITTIS	BT	TRANI	II	CL
vs09nyho	2.934,19 €	19/05/2025 12:51	Ordinario	Ammessa	Ok IST	[redacted]	[redacted]	[redacted]	BASL03301E - IISS R. LUXEMBURG-LIC. ART. GRAF. AUDIOV	BA	MODUGNO	II	A
vs0jie8d	13.366,46 €	06/05/2025 18:09	Ordinario	Ammessa	Ok IST	[redacted]	[redacted]	[redacted]	LERI04201C - I.S.I.S.S.-L. SCARAMBONE-LECCE	LE	SURBO	I	A
vs583p3c	11.068,84 €	16/05/2025 21:58	Ordinario	Ammessa	Ok IST	[redacted]	[redacted]	[redacted]	BTPC040009 - LICEO CARLO TROYA	BT	ANDRIA	II	B
vsgyswjh	4.902,81 €	27/04/2025 01:09	Ordinario	Ammessa	Ok IST	[redacted]	[redacted]	[redacted]	FGPM059017 - LICEO A. G. RONCALLI	FG	MANFREDONIA	I	E
vsm214pz	4.700,13 €	05/05/2025 17:59	Ordinario	Ammessa	Ok IST	[redacted]	[redacted]	[redacted]	BATH040009 - I.T.T. EUCLIDE-CARACCIOLO	BT	TRANI	II	DTL
vsml5c6u	11.959,17 €	05/05/2025 18:08	Ordinario	Ammessa	Ok IST	[redacted]	[redacted]	[redacted]	BATD06101N - I.T.E. GIULIO CESARE	BA	BITRITTO	I	B
vsvuijby	13.217,42 €	21/05/2025 17:01	Ordinario	Ammessa	Ok IST	[redacted]	[redacted]	[redacted]	BTPS03000T - LICEO LEONARDO DA VINCI	BT	BARLETTA	II	AC
vsxljire	7.677,97 €	26/05/2025 09:14	Ordinario	Ammessa	Ok IST	[redacted]	[redacted]	[redacted]	BATF230001 - I.T.T. PANETTI-PITAGORA	BA	BITONTO	II	A
vt6l7uv2	2.675,61 €	30/04/2025 18:22	Ordinario	Ammessa	Ok IST	[redacted]	[redacted]	[redacted]	TARH08000L - I.P. ELSA MORANTE	TA	TARANTO	I	D
vt6ovwul	8.031,55 €	24/04/2025 16:50	Ordinario	Ammessa	Ok IST	[redacted]	[redacted]	[redacted]	BTPC210007 - LICEO F. DE SANCTIS	BT	TRANI	II	2 CS
vta1a0xh	10.932,56 €	07/05/2025 12:45	Ordinario	Ammessa	Ok IST	[redacted]	[redacted]	[redacted]	BARH02901Q - IPSSEOA - SEDE ASSOCIATA FIORE MODUGNO	BA	GRUMO APPULA	II	Q
vts7o1w9	4.861,90 €	07/05/2025 16:07	Ordinario	Ammessa	Ok IST	[redacted]	[redacted]	[redacted]	TATF03801G - I.I.S. A. RIGHI - ISTITUTO TECNICO	TA	TARANTO	II	B
vu3wfbgd	8.374,80 €	29/04/2025 13:07	Ordinario	Ammessa	Ok IST	[redacted]	[redacted]	[redacted]	BRPC04000P - LICEO MARZOLLA-LEO-SIMONE-DURANO	BR	BRINDISI	I	M
vu5vc6fn	12.326,94 €	06/05/2025 10:43	Ordinario	Ammessa	Ok IST	[redacted]	[redacted]	[redacted]	FGTF059018 - I.T.T. FERMI-ROTUNDI-EUCLIDE	FG	MANFREDONIA	II	C
vug3r6zi	3.135,82 €	30/04/2025 09:49	Ordinario	Ammessa	Ok IST	[redacted]	[redacted]	[redacted]	BARI13050L - SANTARELLA -SERALE	BA	BARI	II	B U
vujklwvy	9.897,89 €	24/04/2025 22:39	Ordinario	Ammessa	Ok IST	[redacted]	[redacted]	[redacted]	BATF079015 - ITT LUIGI DELL'ERBA	BA	MOLA DI BARI	II	B
vujqvm93	8.582,68 €	25/04/2025 19:42	Ordinario	Ammessa	Ok IST	[redacted]	[redacted]	[redacted]	BASL06000T - LICEO DE NITTIS-PASCALI	BA	BARI	I	C
vumxyttx	2.953,66 €	19/05/2025 11:03	Ordinario	Ammessa	Ok IST	[redacted]	[redacted]	[redacted]	TATF03801G - I.I.S. A. RIGHI - ISTITUTO TECNICO	TA	TARANTO	I	A
vuypvc9h	5.007,48 €	08/05/2025 11:29	Ordinario	Ammessa	Ok IST	[redacted]	[redacted]	[redacted]	LEPS04401V - LICEO SCIENTIFICO	LE	LECCE	II	M
vv5kpq4r	13.521,02 €	28/04/2025 15:23	Ordinario	Ammessa	Ok IST	[redacted]	[redacted]	[redacted]	LETD140007 - I.T.E. A. DE VITI DE MARCO	LE	COLLEPASSO	I	
vv6ljehg	8.918,53 €	06/05/2025 21:17	Ordinario	Ammessa	Ok IST	[redacted]	[redacted]	[redacted]	TARH08000L - I.P. ELSA MORANTE	TA	TARANTO	I	E
vv6xlgt5	5.278,94 €	21/05/2025 12:07	Ordinario	Ammessa	Ok IST	[redacted]	[redacted]	[redacted]	BATF26000R - I.T.E.T. VITO SANTE LONGO	BR	FASANO	II	E
vv8uo5q7	11.662,33 €	28/04/2025 18:35	Ordinario	Ammessa	Ok IST	[redacted]	[redacted]	[redacted]	BTTD05601V - I.T.E.S ETTORE CARAFA	BT	ANDRIA	I	A
vvph2w6v	8.010,38 €	16/05/2025 10:16	Ordinario	Ammessa	Ok IST	[redacted]	[redacted]	[redacted]	BAPM05001C - LS DA VINCI-LC PLATONE SEDE ASS.	BA	CASSANO DELLE MURGE	I	E
vvy0aazq	6.313,01 €	05/05/2025 17:52	Ordinario	Ammessa	Ok IST	[redacted]	[redacted]	[redacted]	BARI016015 - I.P.S.I.A.	BA	SANTERAMO IN COLLE	II	2/MAT
vw5rz1rp	11.059,81 €	07/05/2025 10:49	Ordinario	Ammessa	Ok IST	[redacted]	[redacted]	[redacted]	BTPS11000D - LICEO SCIENTIFICO VALDEMARO VECCHI	BT	TRANI	II	A
vw77krxb	6.954,63 €	08/05/2025 12:38	Ordinario	Ammessa	Ok IST	[redacted]	[redacted]	[redacted]	BARH06951G - IPSSEOA SERALE A. CONSOLI	BA	MONOPOLI	I	F
vwaukz57	6.286,26 €	13/05/2025 09:36	Ordinario	Ammessa	Ok IST	[redacted]	[redacted]	[redacted]	BATD04000G - I.T.E.T. GAETANO SALVEMINI	BA	GIOVINAZZO	II	B
vweqy3mb	8.749,59 €	06/05/2025 11:18	Ordinario	Ammessa	Ok IST	[redacted]	[redacted]	[redacted]	BTRC04651A - LEONTINE E GIUSEPPE DE NITTIS-SERALE	BT	BARLETTA	II	G
vwjiiy17	2.152,99 €	06/05/2025 19:03	Ordinario	Ammessa	Ok IST	[redacted]	[redacted]	[redacted]	BARH01000N - I.P.E.O.A. A. PEROTTI	BA	BARI	II	C
vwmcksqs	4.518,29 €	12/05/2025 17:10	Ordinario	Ammessa	Ok IST	[redacted]	[redacted]	[redacted]	LERH07017N - IPSEO AMERIGO VESPUCCI	LE	ALEZIO	I	B
vwoyq93c	3.079,01 €	23/05/2025 10:43	Ordinario	Ammessa	Ok IST	[redacted]	[redacted]	[redacted]	BATD220004 - I.T.E. VITALE GIORDANO	BA	BITONTO	I	B
vwqgqd3t	4.172,93 €	05/05/2025 12:07	Ordinario	Ammessa	Ok IST	[redacted]	[redacted]	[redacted]	FGTE03000R - ITET NOTARANGELO-ROSATI-GIANNONE-MASI	FG	FOGGIA	I	A
vx32he6w	9.915,90 €	28/05/2025 18:54	Ordinario	Ammessa	Ok IST	[redacted]	[redacted]	[redacted]	TARI021019 - QUINTO ORAZIO FLACCO	TA	PALAGIANELLO	II	A
vx54qfeg	7.129,02 €	24/05/2025 13:22	Ordinario	Ammessa	Ok IST	[redacted]	[redacted]	[redacted]	LEPC03000R - LICEO G. PALMIERI	LE	NARDO'	II	AM
vx69imtd	- €	21/05/2025 11:44	Corrente	Ammessa	Ok IST	[redacted]	[redacted]	[redacted]	BAPC18000X - LICEO CARMINE SYLOS	BA	BITONTO	II	B
vxaw0l60	9.420,46 €	14/05/2025 13:13	Ordinario	Ammessa	Ok IST	[redacted]	[redacted]	[redacted]	BTTD04301R - R. LOTTI-UMBERTO I TEC.TURISMO-AGRARIO	BT	ANDRIA	I	AA
vxjsboir	8.768,21 €	12/05/2025 19:17	Ordinario	Ammessa	Ok IST	[redacted]	[redacted]	[redacted]	BRRF010008 - I.P. F. L. MORVILLO FALCONE	BR	BRINDISI	I	1AM
vxlyeokz	1.987,31 €	24/05/2025 18:34	Ordinario	Ammessa	Ok IST	[redacted]	[redacted]	[redacted]	BTPC040009 - LICEO CARLO TROYA	BT	ANDRIA	II	BSU
vxmsbuip	10.908,43 €	26/04/2025 00:53	Ordinario	Ammessa	Ok IST	[redacted]	[redacted]	[redacted]	BATD09000L - I.T.E.T. PADRE A. M. TANNOIA	BA	CORATO	I	B
vxph48vg	11.710,98 €	06/05/2025 09:51	Ordinario	Ammessa	Ok IST	[redacted]	[redacted]	[redacted]	BRTD01000T - I.T.E. G. CALO'	BR	FRANCAVILLA FONTANA	II	B
vxqas2a4	2.009,54 €	07/05/2025 11:35	Ordinario	Ammessa	Ok IST	[redacted]	[redacted]	[redacted]	BATD04000G - I.T.E.T. GAETANO SALVEMINI	BA	MOLFETTA	II	B
vxuv48y6	6.323,05 €	24/04/2025 13:58	Ordinario	Ammessa	Ok IST	[redacted]	[redacted]	[redacted]	BAPS270009 - LICEI CARTESIO	BA	TRIGGIANO	II	B
vxvc1ydp	5.173,31 €	16/05/2025 17:57	Ordinario	Ammessa	Ok IST	[redacted]	[redacted]	[redacted]	FGTD02000P - I.T.E.T. DANTE ALIGHIERI	FG	CERIGNOLA	II	A

AVVISO PER L'ASSEGNAZIONE DELLE BORSE DI STUDIO A. S. 2024/2025 PER LE STUDENTESSE E STUDENTI DELLA SCUOLA SECONDARIA DI SECONDO GRADO (art. 9 D.Lgs n. 63/2017)

Isee Regolare e frequenza scolastica OK

Regione Puglia
Sezione Istruzione e Università
Servizio Sistema dell'Istruzione e del Diritto allo studio

REGIONE PUGLIA — Ministero dell'Istruzione e del Merito

ALLEGATO B

Codice Pratica	Importo ISEE	Data e ora Invio	Tipo ISEE	Esito Provvisorio	Verifica frequenza scolastica	Codice fiscale studente	Cognome studente	Nome studente	Istituzione Scolastica di 2° grado	Prov	Residenza	Classe	Sezione
vxx2vyfc	7.404,29 €	29/04/2025 08:40	Ordinario	Ammessa	Ok IST	[redacted]	[redacted]	[redacted]	LETE010002 - I.T.E.T. G. DELEDDA	LE	TREPUZZI	I	D
vy3zdz6w	4.445,31 €	12/05/2025 12:03	Ordinario	Ammessa	Ok IST				TATF02402P - I.T.I. FALANTO	TA	TARANTO	I	
vy6yld8v	5.936,28 €	22/05/2025 12:22	Ordinario	Ammessa	Ok IST				BTPS05301G - LICEO A. MORO	BT	TRINITAPOLI	II	C
vy7akg4i	10.210,89 €	08/05/2025 16:11	Ordinario	Ammessa	Ok IST				MTPS012017 - L.SCIENT."G.B.PENTASUGLIA" -MATERA	BA	ALTAMURA	I	A
vy8lb3g3	9.612,60 €	23/05/2025 10:20	Ordinario	Ammessa	Ok IST				FGTE03000R - ITET NOTARANGELO-ROSATI-GIANNONE-MASI	FG	FOGGIA	II	A
vy9e6f1p	730,49 €	24/04/2025 18:02	Ordinario	Ammessa	Ok IST				BARF03301X - IISS R. LUXEMBURG-PROF. SER SOC. E COMM.	BA	ACQUAVIVA DELLE FONTI	I	A
vyb5ptec	2.037,97 €	07/05/2025 12:11	Ordinario	Ammessa	Ok IST				BRRI01401G - I.P. FERRARIS - DE MARCO	BR	BRINDISI	I	E
vyb7usp6	11.879,32 €	25/04/2025 10:11	Ordinario	Ammessa	Ok IST				LEPS04401V - LICEO SCIENTIFICO	LE	LECCE	I	M
vyi0sncz	12.433,16 €	09/05/2025 19:22	Ordinario	Ammessa	Ok IST				TARH08000L - I.P. ELSA MORANTE	TA	STATTE	I	
vymee4f9	12.661,79 €	21/05/2025 13:49	Ordinario	Ammessa	Ok IST				LEPC13001P - LICEO VIRGILIO REDI - SEDE SQUINZANO	LE	SQUINZANO	I	C
vynli2ew	8.515,87 €	26/05/2025 12:04	Ordinario	Ammessa	Ok IST				FGPM10000G - LICEO E. PESTALOZZI	FG	SAN SEVERO	II	A
vyqqyvp3	2.963,84 €	23/05/2025 20:44	Ordinario	Ammessa	Ok IST				BTPS15000X - LICEO CARLO CAFIERO	BT	BARLETTA	I	S
vywd2h28	7.366,34 €	24/04/2025 14:12	Ordinario	Ammessa	Ok IST				BRRH01000Q - I.P.E.O.A.S. PERTINI	BR	BRINDISI	II	2C
vz0an8om	8.463,49 €	25/05/2025 10:51	Minori	Ammessa	Ok IST				LESL03000R - LICEO CIARDO - PELLEGRINO	LE	SURBO	I	E
vzbcuwzm	2.666,82 €	20/05/2025 18:25	Ordinario	Ammessa	Ok IST				BAPS07000G - LICEO G. TARANTINO	BA	GRAVINA IN PUGLIA	I	G
vzl0sc53	11.805,01 €	24/04/2025 12:07	Ordinario	Ammessa	Ok IST				BAPS05901T - M. POLO	BA	NOICATTARO	II	C
vznl4kw5	8.936,18 €	13/05/2025 10:07	Ordinario	Ammessa	Ok IST				TAPS18000Q - LICEO D. DE RUGGIERI	TA	MASSAFRA	I	D
vzolynfp	11.564,14 €	24/04/2025 23:01	Ordinario	Ammessa	Ok IST				LEPC03000R - LICEO G. PALMIERI	LE	ARNESANO	I	AM
vzq8rj5w	6.923,43 €	10/05/2025 07:24	Ordinario	Ammessa	Ok IST				BATD21000D - I.T.E.T. DE VITI DE MARCO	BA	CAPURSO	I	1E
vzt39f34	9.343,30 €	07/05/2025 19:34	Ordinario	Ammessa	Ok IST				BTTD05801E - A. MORO	BT	TRANI	I	C
vzw410dg	7.405,07 €	15/05/2025 17:39	Ordinario	Ammessa	Ok IST				FGTD061012 - IT.E.T. G. TONIOLO	FG	MANFREDONIA	II	A T
vzxpib1m	10.764,15 €	12/05/2025 18:45	Ordinario	Ammessa	Ok IST				LETD08000R - I.T.E. A. OLIVETTI	LE	MONTERONI DI LECCE	I	D
vzywqzbq	11.729,84 €	19/05/2025 18:11	Ordinario	Ammessa	Ok IST				FGPS010008 - LICEO SCIENTIFICO A. VOLTA	FG	FOGGIA	I	BSA
w041p9kr	7.078,31 €	29/05/2025 09:40	Ordinario	Ammessa	Ok IST				BAPM010001 - LICEO G. BIANCHI DOTTULA	BA	BARI	I	1BE
w09hbfu7	12.287,19 €	14/05/2025 18:26	Ordinario	Ammessa	Ok IST				TAPC040009 - LICEO TITO LIVIO	TA	MARTINA FRANCA	II	C
w09tgppw	3.571,87 €	06/05/2025 10:23	Ordinario	Ammessa	Ok IST				BAPS200003 - LICEO FEDERICO II DI SVEVIA	BA	GRAVINA IN PUGLIA	II	D
w0j9abh0	6.285,27 €	19/05/2025 11:56	Ordinario	Ammessa	Ok IST				TARF04101G - SAVA FALCONE	TA	SAVA	II	A
w0pghiwm	9.178,95 €	07/05/2025 10:35	Ordinario	Ammessa	Ok IST				TARI02401R - IPSIA ARCHIMEDE	TA	TARANTO	II	N
w11to6kj	5.256,61 €	12/05/2025 11:40	Ordinario	Ammessa	Ok IST				BTPC210007 - LICEO F. DE SANCTIS	BT	TRANI	I	AS
w1c0b63i	3.830,42 €	29/04/2025 18:07	Ordinario	Ammessa	Ok IST				BAPM020006 - LICEO VITO FORNARI	BA	MOLFETTA	II	D
w1dla5we	4.120,23 €	17/05/2025 21:49	Ordinario	Ammessa	Ok IST				TATF03801G - I.I.S. A. RIGHI - ISTITUTO TECNICO	TA	TARANTO	I	D
w1i8zncd	7.649,84 €	13/05/2025 19:01	Ordinario	Ammessa	Ok IST				LERI04201C - I.S.I.S.S.-L. SCARAMBONE-LECCE	LE	LECCE	I	B MAT
w1lyp1nr	11.598,20 €	25/04/2025 21:19	Ordinario	Ammessa	Ok IST				BATD02902V - I.I.S.S. TOMMASO FIORE - MODUGNO	BA	MODUGNO	II	F
w1mnzqxr	8.085,97 €	11/05/2025 21:40	Ordinario	Ammessa	Ok IST				BRRF010008 - I.P. F. L. MORVILLO FALCONE	BR	BRINDISI	II	BSS
w1ubvd9s	9.486,46 €	26/05/2025 17:42	Ordinario	Ammessa	Ok IST				BATD13000T - I.T.E. LENOCI	BA	BARI	II	C
w1v3irl7	2.888,89 €	19/05/2025 10:43	Ordinario	Ammessa	Ok IST				LERH05101Q - ISTITUTO PROFESSIONALE A. MORO	LE	SUPERSANO	II	F
w1x4p41w	9.195,87 €	07/05/2025 11:48	Ordinario	Ammessa	Ok IST				BARM05301G - ISTITUTO PROFESSIONALE LUIGI RUSSO	BA	MONOPOLI	I	SA
w26dmrnw	6.018,94 €	07/05/2025 09:52	Ordinario	Ammessa	Ok IST				BAPC18000X - LICEO CARMINE SYLOS	BA	BITONTO	II	A/L
w2890z9y	10.886,39 €	25/04/2025 19:25	Ordinario	Ammessa	Ok IST				LEPS03000X - LICEO G. C. VANINI	LE	MATINO	II	CL
w28exi97	8.056,13 €	27/04/2025 11:29	Ordinario	Ammessa	Ok IST				BATH040009 - I.T.T. EUCLIDE-CARACCIOLO	BA	SANNICANDRO DI BARI	I	BTL
w2abwlff	3.648,02 €	22/05/2025 18:00	Ordinario	Ammessa	Ok IST				FGTF04801T - I.T.T. AUGUSTO RIGHI	FG	CERIGNOLA	II	D
w2f8l9gw	9.385,38 €	12/05/2025 15:03	Ordinario	Ammessa	Ok IST				BATF06301G - GUGLIELMO MARCONI	BA	BARI	I	MD
w2t5twy3	4.273,78 €	21/05/2025 10:22	Ordinario	Ammessa	Ok IST				CBIS01800L - "G.BOCCARDI"	FG	LESINA	I	A
w2tluoey	2.217,91 €	25/04/2025 10:21	Ordinario	Ammessa	Ok IST				BAPC23000Q - LICEI SYLOS - FIORE	BA	TERLIZZI	II	ASA
w3bczja7	3.044,31 €	27/05/2025 09:32	Ordinario	Ammessa	Ok IST				LERI04201C - I.S.I.S.S.-L. SCARAMBONE-LECCE	LE	TREPUZZI	II	B
w3clwmuc	7.939,64 €	21/05/2025 19:33	Ordinario	Ammessa	Ok IST				TARI03701V - IST.PROF.LE ASSOCIATO IISS MAJORANA	TA	MONTEMESOLA	II	A
w3hox18b	12.017,86 €	29/04/2025 19:59	Ordinario	Ammessa	Ok IST				LETF006016 - CASARANO	LE	TAURISANO	I	BE
w3i2k991	6.940,00 €	24/04/2025 14:58	Ordinario	Ammessa	Ok IST				BATD220004 - I.T.E. VITALE GIORDANO	BA	PALO DEL COLLE	II	A
w3lxww1m	6.626,92 €	05/05/2025 12:32	Ordinario	Ammessa	Ok IST				BRPM010003 - LICEO E. PALUMBO	BR	BRINDISI	II	A S/U
w3vey2x1	10.576,83 €	20/05/2025 09:06	Ordinario	Ammessa	Ok IST				FGTF04801T - I.T.T. AUGUSTO RIGHI	FG	CERIGNOLA	II	B BIO
w3w5dbub	7.144,84 €	22/05/2025 12:07	Ordinario	Ammessa	Ok IST				BRTF02000P - I.T.T. E. FERMI	BR	ORIA	I	
w40s3sba	4.547,55 €	20/05/2025 15:15	Ordinario	Ammessa	Ok IST				CBIS022008 - IISS ALFANO DA TERMOLI	FG	SERRACAPRIOLA	II	G
w4210dml	5.335,41 €	16/05/2025 11:05	Ordinario	Ammessa	Ok IST				BARH069016 - IPSSEOA ANGELO CONSOLI	BA	NOICATTARO	II	D
w43fn2t7	6.607,32 €	07/05/2025 20:47	Ordinario	Ammessa	Ok IST				BTRH05801C - A. MORO	BT	TRANI	I	A
w453sg16	4.767,87 €	07/05/2025 10:04	Ordinario	Ammessa	Ok IST				BTTD05801E - A. MORO	BT	TRANI	I	F
w4ajx38t	4.343,98 €	05/05/2025 17:16	Ordinario	Ammessa	Ok IST				BAPM020006 - LICEO VITO FORNARI	BA	MOLFETTA	II	CL
w4czpop9	6.889,31 €	27/04/2025 19:11	Ordinario	Ammessa	Ok IST				LEPS21000C - LICEO QUINTO ENNIO	LE	GALLIPOLI	II	A
w4dg5tmb	5.400,35 €	15/05/2025 19:48	Ordinario	Ammessa	Ok IST				FGTD010026 - I.T.E. A.FRACCACRETACASA CIRCOND.	FG	SAN SEVERO	I	C
w4frzhtm	9.006,63 €	28/04/2025 09:06	Ordinario	Ammessa	Ok IST				BRTD01000T - I.T.E. G. CALO'	BR	FRANCAVILLA FONTANA	II	C
w4hygiog	3.221,99 €	20/05/2025 18:00	Ordinario	Ammessa	Ok IST				FGTD010004 - I.T.E. A. FRACCACRETA	FG	SAN SEVERO	II	E
w4kquryf	10.128,89 €	13/05/2025 12:22	Ordinario	Ammessa	Ok IST				BTPC040009 - LICEO CARLO TROYA	BT	ANDRIA	II	AC
w4s65usc	7.097,72 €	29/04/2025 15:02	Ordinario	Ammessa	Ok IST				BASD039013 - LICEO ARTISTICO FEDERICO II STUPOR MUNDI	BA	CORATO	II	D
w4zvl00y	11.945,23 €	08/05/2025 10:08	Ordinario	Ammessa	Ok IST				BARM05301G - ISTITUTO PROFESSIONALE LUIGI RUSSO	BA	MONOPOLI	II	S

AVVISO PER L'ASSEGNAZIONE DELLE BORSE DI STUDIO A. S. 2024/2025 PER LE STUDENTESSE E STUDENTI DELLA SCUOLA SECONDARIA DI SECONDO GRADO (art. 9 D.Lgs n. 63/2017)

Isee Regolare e frequenza scolastica OK

ALLEGATO B

Codice Pratica	Importo ISEE	Data e ora Invio	Tipo ISEE	Esito Provvisorio	Verifica frequenza scolastica	Codice fiscale studente	Cognome studente	Nome studente	Istituzione Scolastica di 2° grado	Prov	Residenza	Classe	Sezione
w51i7qs3	8.661,54 €	21/05/2025 17:58	Ordinario	Ammessa	Ok IST				FGRI020004 - I.P. ANTONIO PACINOTTI	FG	FOGGIA	II	A
w57j2vpb	14.943,29 €	24/04/2025 13:17	Ordinario	Ammessa	Ok IST				BAPS05000A - LICEO SCIENTIFICO E. FERMI	BA	BARI	I	A
w5attkzv	8.054,06 €	05/05/2025 12:59	Ordinario	Ammessa	Ok IST				FGTF13000C - I.T.T. ALTAMURA- DA VINCI	FG	FOGGIA	II	E
w5gxby27	14.548,92 €	30/04/2025 09:24	Ordinario	Ammessa	Ok IST				FGPC00101B - LICEO G.T. GIORDANI	FG	MONTE SANT'ANGELO	I	
w5hpylgj	5.207,83 €	30/04/2025 10:58	Ordinario	Ammessa	Ok IST				BATF028018 - ITIS L.DO DA VINCI	BA	MOLA DI BARI	II	AM
w5ifbtyq	7.850,52 €	05/05/2025 13:39	Ordinario	Ammessa	Ok IST				BTRC046011 - IPSC LEONTINE E GIUSEPPE DE NITTIS	BT	BARLETTA	II	F
w5wl4go8	7.434,83 €	12/05/2025 17:31	Ordinario	Ammessa	Ok IST				FGRC00801T - I.P. L.EINAUDI	FG	FOGGIA	II	I
w5ycaqo0	9.844,36 €	22/05/2025 16:13	Ordinario	Ammessa	Ok IST				LERC04201Q - I.S.I.S.S. L. SCARAMBONE - LECCE -	LE	SURBO	I	A
w6795tpg	8.570,49 €	29/04/2025 14:42	Ordinario	Ammessa	Ok IST				LEPS01000P - LICEO SCIENTIFICO COSIMO DE GIORGI	LE	LECCE	II	G
w6cqakes	11.226,82 €	14/05/2025 11:14	Ordinario	Ammessa	Ok IST				BTPS11000D - LICEO SCIENTIFICO VALDEMARO VECCHI	BT	TRANI	II	AS
w6jl3lmh	7.970,49 €	23/05/2025 19:00	Ordinario	Ammessa	Ok IST				FGPS08000E - LICEO ALBERT EINSTEIN	FG	CERIGNOLA	I	G
w6kv25bw	7.792,16 €	23/05/2025 16:39	Ordinario	Ammessa	Ok IST				BTTD05801E - A. MORO	BT	TRANI	I	B
w6shez45	5.225,09 €	24/04/2025 16:55	Ordinario	Ammessa	Ok IST				BRPC04000P - LICEO MARZOLLA-LEO-SIMONE-DURANO	BR	CEGLIE MESSAPICA	I	M
w6vkgo6p	7.937,05 €	16/05/2025 12:10	Ordinario	Ammessa	Ok IST				TARF00650L - ISTITUTO PROFESSIONALE LENTINI-SERALE	TA	MOTTOLA	I	A
w7hrvgux	4.586,49 €	15/05/2025 10:14	Ordinario	Ammessa	Ok IST				BRRI01401G - I.P. FERRARIS - DE MARCO	BR	BRINDISI	II	D
w7jxntrh	7.859,30 €	22/05/2025 11:00	Ordinario	Ammessa	Ok IST				BATD13000T - I.T.E. LENOCI	BA	BARI	II	D
w7mxxidg	4.138,73 €	08/05/2025 13:47	Ordinario	Ammessa	Ok IST				BRPS008013 - LICEO SCIENTIFICO ORIA	BR	ORIA	II	A
w85iqow6	10.266,76 €	21/05/2025 17:18	Ordinario	Ammessa	Ok IST				FGPM03000E - LICEO CAROLINA POERIO	FG	FOGGIA	II	D
w87bx3ua	3.792,84 €	10/05/2025 15:59	Corrente	Ammessa	Ok IST				BATD03701R - ITET VIVANTE - ITET GORIUX	BA	BARI	II	E
w89g55gj	13.594,06 €	23/05/2025 09:36	Ordinario	Ammessa	Ok IST				BATF06701V - A. VOLTA	BA	BITONTO	I	G I A
w89rz7wq	10.471,63 €	26/05/2025 17:41	Ordinario	Ammessa	Ok IST				TARI02401R - IPSIA ARCHIMEDE	TA	TARANTO	II	G
w8bfm25j	5.198,13 €	21/05/2025 15:23	Ordinario	Ammessa	Ok IST				FGTF05701L - I.T.T. P.V. MARONE-CARPINO	FG	CARPINO	II	A
w8cxaolm	9.392,93 €	20/05/2025 15:33	Minori	Ammessa	Ok IST				LERH00101P - I.I.S.S. PRESTA COLUMELLA LECCE	LE	MONTERONI DI LECCE	II	F
w8eaoo49	4.620,41 €	12/05/2025 09:53	Ordinario	Ammessa	Ok IST				LEPS00301L - LICEO SCIENTIFICO	LE	ALESSANO	II	A
w8fncp21	2.720,26 €	30/04/2025 19:12	Ordinario	Ammessa	Ok IST				BATD013018 - VITTORIO BACHELET	BA	GRAVINA IN PUGLIA	II	E
w8hdffw8	7.895,25 €	06/05/2025 08:08	Ordinario	Ammessa	Ok IST				FGTF00801B - I.T.T. L. EINAUDI	FG	FOGGIA	II	A
w8xzzn06	11.696,10 €	29/04/2025 22:39	Ordinario	Ammessa	Ok IST				LEPS04000E - LICEO A. VALLONE	LE	GALATINA	I	BL
w8ybv44x	11.983,33 €	30/04/2025 13:04	Ordinario	Ammessa	Ok IST				TATF04101B - ORESTE DEL PRETE	TA	SAVA	II	B
w8yo56c3	11.258,37 €	07/05/2025 17:13	Ordinario	Ammessa	Ok IST				BTTD05601V - I.T.E.S ETTORE CARAFA	BT	ANDRIA	I	F
w96o8jr1	8.704,42 €	07/05/2025 10:49	Ordinario	Ammessa	Ok IST				TARC03901T - ISTITUTO PROF.LE PERRONE	TA	GINOSA	II	M
w984gywi	3.889,15 €	24/04/2025 13:18	Corrente	Ammessa	Ok IST				TAPM020008 - LICEO SCIENZE UMANE VITTORINO DA FELTRE	TA	LEPORANO	II	C
w999liak	5.744,34 €	20/05/2025 18:00	Ordinario	Ammessa	Ok IST				FGPM00701E - LICEO MARIA IMMACOLATA - CAGNANO V.	FG	CAGNANO VARANO	I	A
w9betpfg	10.703,27 €	15/05/2025 10:12	Ordinario	Ammessa	Ok IST				BTSL04401N - LICEO ARTISTICO GIUSEPPE COLASANTO	BT	ANDRIA	I	ASC
w9ckmont	8.720,00 €	30/04/2025 17:32	Ordinario	Ammessa	Ok IST				FGPS20000B - LICEO GALILEI-MORO	FG	MANFREDONIA	I	D
w9dz4zps	11.798,28 €	09/05/2025 16:48	Ordinario	Ammessa	Ok IST				BAPS05901T - M. POLO	BA	NOICATTARO	I	AL
w9exvdl4	11.594,17 €	23/05/2025 15:34	Ordinario	Ammessa	Ok IST				BATD02000A - I.T.E. F. M. GENCO	BA	ALTAMURA	I	
w9ff808y	9.167,62 €	29/04/2025 11:37	Ordinario	Ammessa	Ok IST				FGRC00801T - I.P. L.EINAUDI	FG	FOGGIA	I	F
w9g6pbma	3.529,93 €	08/05/2025 19:31	Ordinario	Ammessa	Ok IST				BATD21000D - I.T.E.T. DE VITI DE MARCO	BA	NOICATTARO	I	T Q
w9k4w7yq	1.328,14 €	29/04/2025 22:12	Ordinario	Ammessa	Ok IST				BRPC04000P - LICEO MARZOLLA-LEO-SIMONE-DURANO	BR	BRINDISI	II	A
w9uwqthv	11.646,26 €	28/05/2025 19:49	Ordinario	Ammessa	Ok IST				FGTD02000P - I.T.E.T. DANTE ALIGHIERI	FG	CERIGNOLA	I	BAFMS
w9vcbn8q	1.973,91 €	07/05/2025 21:59	Ordinario	Ammessa	Ok IST				BATF079015 - ITT LUIGI DELL'ERBA	BA	PUTIGNANO	I	1EI
w9ynqk9p	8.643,82 €	26/04/2025 23:18	Ordinario	Ammessa	Ok IST				FGRC06101P - I.P. G. TONIOLO	FG	MANFREDONIA	II	BP
wa2d9nj2	9.769,98 €	23/05/2025 17:27	Ordinario	Ammessa	Ok IST				BTTF06000Q - I.T.T. SEN. IANNUZZI	BT	ANDRIA	II	AE
wa6s4gk4	7.409,02 €	05/05/2025 18:20	Ordinario	Ammessa	Ok IST				BARH029504 - IPSSEOA - GRUMO - CORSO SERALE	BA	PALO DEL COLLE	II	M
wa9er9b8	8.850,33 €	27/05/2025 18:09	Ordinario	Ammessa	Ok IST				BATD06101N - I.T.E. GIULIO CESARE	BA	BARI	I	E
wabf8dju	1.623,01 €	25/04/2025 18:55	Ordinario	Ammessa	Ok IST				LERH00701N - IPSEO AMERIGO VESPUCCI	LE	GALLIPOLI	II	C
wacwpke9	10.175,67 €	05/05/2025 12:31	Ordinario	Ammessa	Ok IST				BTPS15000X - LICEO CARLO CAFIERO	BT	BARLETTA	I	P
wanc6fyd	9.726,42 €	16/05/2025 10:27	Ordinario	Ammessa	Ok IST				FGTD02000P - I.T.E.T. DANTE ALIGHIERI	FG	CERIGNOLA	I	A
waq80tdd	11.441,95 €	06/05/2025 11:44	Ordinario	Ammessa	Ok IST				BATF028018 - ITIS L.DO DA VINCI	BA	RUTIGLIANO	I	AM
watumror	12.860,88 €	28/04/2025 15:02	Ordinario	Ammessa	Ok IST				TAPS19000A - LICEO GALILEO FERRARIS	TA	SAN GIORGIO IONICO	II	2AL
waxngskr	11.940,07 €	29/04/2025 18:58	Ordinario	Ammessa	Ok IST				LEPS05201T - LICEO L. DA VINCI	LE	MINERVINO DI LECCE	I	D
waxtz656	9.241,83 €	28/05/2025 17:45	Ordinario	Ammessa	Ok IST				BTTF06000Q - I.T.T. SEN. IANNUZZI	BT	ANDRIA	II	BM
wazii1ww	6.628,95 €	22/05/2025 19:10	Ordinario	Ammessa	Ok IST				LERH00701N - IPSEO AMERIGO VESPUCCI	LE	MATINO	I	
wb5uib75	3.840,05 €	28/05/2025 16:27	Ordinario	Ammessa	Ok IST				TAPS20000Q - LICEO G. B. VICO	TA	LATERZA	I	
wbcbkqr7	2.129,41 €	11/05/2025 08:44	Ordinario	Ammessa	Ok IST				TAPM020008 - LICEO SCIENZE UMANE VITTORINO DA FELTRE	TA	TARANTO	II	2 ASU
wbiocdav	6.164,80 €	26/05/2025 17:51	Ordinario	Ammessa	Ok IST				BTPC210007 - LICEO F. DE SANCTIS	BT	TRANI	II	BS
wbjou3va	6.956,02 €	07/05/2025 18:32	Ordinario	Ammessa	Ok IST				BARH03301B - IPSSEOA CASAMASSIMA	BA	ADELFIA	II	B
wbmw4kyv	14.531,61 €	05/05/2025 19:42	Ordinario	Ammessa	Ok IST				BATL07000T - I.T.T. NERVI-GALILEI	BA	ALTAMURA	II	B
wbot4afv	9.190,88 €	11/05/2025 20:15	Ordinario	Ammessa	Ok IST				FGRC06101P - I.P. G. TONIOLO	FG	MANFREDONIA	I	CI
wbpi21fx	9.732,61 €	23/05/2025 19:35	Ordinario	Ammessa	Ok IST				BTRC046011 - IPSC LEONTINE E GIUSEPPE DE NITTIS	BT	BARLETTA	II	G
wc0afa08	5.097,68 €	10/05/2025 12:36	Ordinario	Ammessa	Ok IST				BTTD05701P - I.T.E. G. DELL'OLIO	BT	BISCEGLIE	II	A
wc8zizof	11.658,52 €	24/04/2025 20:13	Ordinario	Ammessa	Ok IST				BTPC210007 - LICEO F. DE SANCTIS	BT	TRANI	I	BC
wcexzusq	9.859,84 €	13/05/2025 18:45	Ordinario	Ammessa	Ok IST				BASL06000T - LICEO DE NITTIS-PASCALI	BA	BARI	II	A

AVVISO PER L'ASSEGNAZIONE DELLE BORSE DI STUDIO A. S. 2024/2025 PER LE STUDENTESSE E STUDENTI DELLA SCUOLA SECONDARIA DI SECONDO GRADO (art. 9 D.Lgs n. 63/2017)

Isee Regolare e frequenza scolastica OK

Regione Puglia
Sezione Istruzione e Università
Servizio Sistema dell'Istruzione e del Diritto allo studio

REGIONE PUGLIA — Ministero dell'Istruzione e del Merito

ALLEGATO B

Codice Pratica	Importo ISEE	Data e ora Invio	Tipo ISEE	Esito Provvisorio	Verifica frequenza scolastica	Codice fiscale studente	Cognome studente	Nome studente	Istituzione Scolastica di 2° grado	Prov	Residenza	Classe	Sezione
wcfmekks	4.322,29 €	30/04/2025 12:34	Ordinario	Ammessa	Ok IST				FGTF04801T - I.T.T. AUGUSTO RIGHI	FG	CERIGNOLA	I	
wchaxqhf	11.994,50 €	17/05/2025 17:27	Ordinario	Ammessa	Ok IST				LEPS21000C - LICEO QUINTO ENNIO	LE	GALLIPOLI	I	A
wchs2hbr	4.249,00 €	07/05/2025 07:22	Ordinario	Ammessa	Ok IST				BAPM02000G - LICEO VITO FORNARI	BA	MOLFETTA	I	BL
wci1l1zrv	1.745,46 €	15/05/2025 17:09	Ordinario	Ammessa	Ok IST				BRPM04000V - LICEO DON QUIRICO PUNZI	BR	CAROVIGNO	I	ALES
wcj02csc	3.343,65 €	28/04/2025 11:15	Ordinario	Ammessa	Ok IST				BTSL046019 - I.I.S.S. LEONTINE E GIUSEPPE DE NITTIS	BT	BARLETTA	I	C
wcq4op73	4.326,83 €	29/04/2025 17:49	Ordinario	Ammessa	Ok IST				BARI14000T - I.P. DE NORA - LORUSSO	BA	ALTAMURA	I	AM
wcqv4uk3	3.204,46 €	08/05/2025 16:42	Ordinario	Ammessa	Ok IST				BAPC24000A - LICEO G. GALILEI - M. CURIE	BA	MONOPOLI	I	A
wcywr6lr	11.075,52 €	05/05/2025 22:47	Ordinario	Ammessa	Ok IST				BATF079015 - ITT LUIGI DELL'ERBA	BA	MONOPOLI	II	BI
wd1ravef	10.186,44 €	16/05/2025 18:02	Ordinario	Ammessa	Ok IST				FGPM10000G - LICEO E. PESTALOZZI	FG	SAN SEVERO	I	C
wd6nyiy7	9.124,26 €	16/05/2025 11:47	Ordinario	Ammessa	Ok IST				FGTN058014 - I.T.E. TURISTICO G. LIBETTA	FG	PESCHICI	I	A
wd7uabao	12.148,28 €	25/04/2025 14:25	Ordinario	Ammessa	Ok IST				BAPM04000R - LICEO SAN BENEDETTO	BA	CONVERSANO	I	A
wd7ud8pr	10.558,87 €	20/05/2025 18:58	Ordinario	Ammessa	Ok IST				FGPC15000C - LICEO BONGHI-ROSMINI	FG	PIETRAMONTECORVINO	II	2BS
wd8dk1ft	6.307,28 €	08/05/2025 10:39	Ordinario	Ammessa	Ok IST				TATF027026 - ISTITUTO TECNICO IND. EDOARDO AMALDI	TA	STATTE	II	F
wdauxmid	7.361,14 €	16/05/2025 11:57	Ordinario	Ammessa	Ok IST				BAPC05401G - ALFREDO ORIANI	BA	CORATO	II	B
wddpi3or	10.033,84 €	24/04/2025 18:35	Ordinario	Ammessa	Ok IST				BATD02902V - I.I.S.S. TOMMASO FIORE - MODUGNO	BA	MODUGNO	II	E
wdk8gyeb	9.059,28 €	15/05/2025 10:14	Ordinario	Ammessa	Ok IST				FGTF04801T - I.T.T. AUGUSTO RIGHI	FG	CERIGNOLA	I	A
wdoxj3f0	3.270,14 €	19/05/2025 19:32	Ordinario	Ammessa	Ok IST				FGPM03000E - LICEO CAROLINA POERIO	FG	FOGGIA	II	DF
wdqr95vy	7.772,97 €	27/05/2025 17:41	Ordinario	Ammessa	Ok IST				FGPM03000E - LICEO CAROLINA POERIO	FG	FOGGIA	I	D
wdt0jhtz	10.807,40 €	20/05/2025 16:59	Ordinario	Ammessa	Ok IST				LERH03000N - I.P. N. MOCCIA	LE	NARDO'	II	A
we5hd90q	11.424,53 €	26/05/2025 17:25	Ordinario	Ammessa	Ok IST				BAPS370006 - LICEO SIMONE - MOREA	BA	POLIGNANO A MARE	I	C
we76alsx	5.812,87 €	08/05/2025 12:07	Ordinario	Ammessa	Ok IST				LEPS21000C - LICEO QUINTO ENNIO	LE	SANNICOLA	II	A
wef90t63	8.069,55 €	28/05/2025 23:25	Ordinario	Ammessa	Ok IST				FGPM059017 - LICEO A. G. RONCALLI	FG	MANFREDONIA	II	C
weg7fng1	14.074,38 €	10/05/2025 15:50	Ordinario	Ammessa	Ok IST				LEPS21000C - LICEO QUINTO ENNIO	LE	GALATONE	I	D
wegydrie	9.164,92 €	13/05/2025 18:10	Ordinario	Ammessa	Ok IST				BATD21000D - I.T.E.T. DE VITI DE MARCO	BA	NOICATTARO	I	C
wej0sfg6	2.157,01 €	16/05/2025 10:51	Ordinario	Ammessa	Ok IST				FGPM00701E - LICEO MARIA IMMACOLATA - CAGNANO V.	FG	CAGNANO VARANO	II	A
wekgpn65	9.735,85 €	29/04/2025 18:32	Ordinario	Ammessa	Ok IST				BTRC046011 - IPSC LEONTINE E GIUSEPPE DE NITTIS	BT	BARLETTA	II	F
weoh0c8s	4.916,83 €	06/05/2025 12:00	Minori	Ammessa	Ok IST				TATF044507 - LISIDE F.S. CABRINI SERALE	TA	TARANTO	I	A S
weoqms40	9.136,39 €	06/05/2025 18:37	Ordinario	Ammessa	Ok IST				TAPM020008 - LICEO SCIENZE UMANE VITTORINO DA FELTRE	TA	TARANTO	I	AES
wetwbh5p	5.605,63 €	29/04/2025 21:48	Ordinario	Ammessa	Ok IST				TARF044013 - I.P. F.S. CABRINI	TA	TARANTO	I	B
wf6dv0ue	3.122,78 €	08/05/2025 09:51	Ordinario	Ammessa	Ok IST				TARF006018 - ISTITUTO PROFESSIONALE MICHELE LENTINI	TA	MOTTOLA	II	2A
wfasaoj7	7.060,48 €	17/05/2025 11:31	Ordinario	Ammessa	Ok IST				BARM042015 - I.P.S.I.A.M. AMERIGO VESPUCCI	BT	BISCEGLIE	I	DA
wfcnnnjn	7.640,40 €	28/04/2025 23:04	Ordinario	Ammessa	Ok IST				BTTD05601V - I.T.E.S ETTORE CARAFA	BT	ANDRIA	II	C
wfe1inay	6.854,63 €	08/05/2025 15:20	Ordinario	Ammessa	Ok IST				BARH069016 - IPSSEOA ANGELO CONSOLI	BA	MONOPOLI	I	B
wflz4pfx	4.713,39 €	24/04/2025 18:16	Ordinario	Ammessa	Ok IST				BAPS24000D - LICEO E. AMALDI	BA	MODUGNO	II	BSA
wfrgqwlr	1.421,17 €	28/04/2025 16:05	Corrente	Ammessa	Ok IST				TASD02002Q - LICEO ARTISTICO V. CALO'	TA	TARANTO	I	I
wfvp4el3	11.812,22 €	23/05/2025 17:33	Ordinario	Ammessa	Ok IST				LETD002011 - MARTANO	LE	MELENDUGNO	II	A
wfxdrcbj	11.432,22 €	24/04/2025 22:22	Ordinario	Ammessa	Ok IST				TATF09000G - I.T.T. A. PACINOTTI	TA	TARANTO	II	B
wfzis1ts	5.245,53 €	20/05/2025 19:04	Ordinario	Ammessa	Ok IST				LERI04201C - I.S.I.S.S.-L. SCARAMBONE-LECCE	LE	LECCE	II	AMAT
wg451s70	6.851,46 €	14/05/2025 18:22	Ordinario	Ammessa	Ok IST				BTPC040009 - LICEO CARLO TROYA	BT	ANDRIA	II	B
wg7pblqt	6.431,91 €	22/05/2025 20:04	Ordinario	Ammessa	Ok IST				BTSL046019 - I.I.S.S. LEONTINE E GIUSEPPE DE NITTIS	BT	BARLETTA	I	C
wg993akb	10.361,18 €	22/05/2025 23:37	Ordinario	Ammessa	Ok IST				BATF06301G - GUGLIELMO MARCONI	BA	BARI	I	ITE
wg9ixi73	3.106,20 €	28/04/2025 16:20	Ordinario	Ammessa	Ok IST				BATD013018 - VITTORIO BACHELET	BA	GRAVINA IN PUGLIA	I	A
wgampw99	7.400,34 €	27/05/2025 09:14	Ordinario	Ammessa	Ok IST				LESL03302A - LICEO ARTISTICO E MUSICALE GIANNELLI	LE	TAURISANO	II	D
wgff9o5h	4.493,90 €	05/05/2025 17:21	Ordinario	Ammessa	Ok IST				BARI01301N - G. GALILEI	BA	GRAVINA IN PUGLIA	I	D
wghen98j	7.613,20 €	26/04/2025 17:27	Ordinario	Ammessa	Ok IST				LEPS04000E - LICEO A. VALLONE	LE	GALATINA	II	A L
wghfiqhn	1.480,70 €	06/05/2025 17:53	Corrente	Ammessa	Ok IST				BARC054017 - LUCIANO TANDOI	BA	RUVO DI PUGLIA	I	I
wgin0tbt	2.533,04 €	12/05/2025 10:49	Ordinario	Ammessa	Ok IST				BRTH020006 - I.T.E.TCARNARO-MARCONI-FLACCO-BELLUZZI	BR	BRINDISI	II	B
wgkf4bf6	11.400,30 €	22/05/2025 11:54	Ordinario	Ammessa	Ok IST				TATD039015 - ISTITUTO TECNICO PERRONE	TA	CASTELLANETA	II	A
wgrzgy83	3.243,46 €	05/05/2025 20:03	Ordinario	Ammessa	Ok IST				LEPC13000N - LICEO VIRGILIO-REDI	LE	LECCE	I	P
wgs3uuqi	9.988,53 €	06/05/2025 18:02	Ordinario	Ammessa	Ok IST				BATD02601A - I.T.E. C. COLAMONICO - ITT CHIARULLI	BA	BARI	II	B
wgvn4wyj	14.535,05 €	21/05/2025 19:53	Ordinario	Ammessa	Ok IST				LESL03000R - LICEO CIARDO - PELLEGRINO	LE	VEGLIE	II	F
wgxzjjba	11.747,44 €	25/05/2025 22:03	Ordinario	Ammessa	Ok IST				TATD08000P - I.T.E. PITAGORA	TA	TARANTO	II	B
wh9ukc5k	12.797,37 €	06/05/2025 12:35	Ordinario	Ammessa	Ok IST				FGTD060005 - I.T.E.T. VITTORIO EMANUELE III	FG	LUCERA	II	B
whfk8y17	676,06 €	09/05/2025 09:38	Corrente	Ammessa	Ok IST				BTPS05301G - LICEO A. MORO	BT	TRINITAPOLI	II	B
whl1qn0g	6.045,71 €	29/04/2025 11:50	Ordinario	Ammessa	Ok IST				TATF04101B - ORESTE DEL PRETE	TA	LIZZANO	I	AMME
whpe5ni2	11.360,57 €	12/05/2025 16:35	Ordinario	Ammessa	Ok IST				BATF06701V - A. VOLTA	BA	BINETTO	I	FIA
whs7bm7c	4.360,19 €	05/05/2025 17:00	Ordinario	Ammessa	Ok IST				BRPS008013 - LICEO SCIENTIFICO ORIA	BR	ORIA	II	A
wht887z3	4.815,96 €	19/05/2025 10:53	Ordinario	Ammessa	Ok IST				BARF03301X - IISS R. LUXEMBURG-PROF. SER SOC. E COMM.	BA	CASSANO DELLE MURGE	I	A
whx8ojry	6.019,12 €	16/05/2025 18:53	Ordinario	Ammessa	Ok IST				BAPM04000R - LICEO SAN BENEDETTO	BA	RUTIGLIANO	I	B
wi05eypw	11.480,61 €	12/05/2025 13:25	Ordinario	Ammessa	Ok IST				TATF027026 - ISTITUTO TECNICO IND. EDOARDO AMALDI	TA	STATTE	II	F
wintimif	6.348,28 €	20/05/2025 18:06	Ordinario	Ammessa	Ok IST				TATD02101X - IST. TECNICO G. M. SFORZA PALAGIANO	TA	PALAGIANO	I	B
wip02ktb	9.418,15 €	28/04/2025 20:01	Ordinario	Ammessa	Ok IST				BARI01301N - G. GALILEI	BA	GRAVINA IN PUGLIA	I	A
witfpdek	2.977,50 €	12/05/2025 16:06	Ordinario	Ammessa	Ok IST				LERH03000N - I.P. N. MOCCIA	LE	PORTO CESAREO	I	B

AVVISO PER L'ASSEGNAZIONE DELLE BORSE DI STUDIO A. S. 2024/2025 PER LE STUDENTESSE E STUDENTI DELLA SCUOLA SECONDARIA DI SECONDO GRADO (art. 9 D.Lgs n. 63/2017)

Isee Regolare e frequenza scolastica OK

ALLEGATO B

Codice Pratica	Importo ISEE	Data e ora Invio	Tipo ISEE	Esito Provvisorio	Verifica frequenza scolastica	Codice fiscale studente	Cognome studente	Nome studente	Istituzione Scolastica di 2° grado	Prov	Residenza	Classe	Sezione
wj50q5sx	11.829,17 €	22/05/2025 10:46	Ordinario	Ammessa	Ok IST	[redacted]	[redacted]	[redacted]	LEPM01000Q - LICEO P. SICILIANI	LE	CAVALLINO	II	BS
wj5kal4p	3.591,14 €	30/04/2025 11:24	Ordinario	Ammessa	Ok IST	[redacted]	[redacted]	[redacted]	BARI02601Q - I.P.I.A. N. CHIARULLI	BA	CASAMASSIMA	I	MII-A
wjcg50go	4.873,01 €	19/05/2025 18:00	Ordinario	Ammessa	Ok IST	[redacted]	[redacted]	[redacted]	BATA024029 - BASILE CARAMIA	BR	VILLA CASTELLI	I	A
wjerbjg9	3.445,79 €	20/05/2025 11:07	Ordinario	Ammessa	Ok IST	[redacted]	[redacted]	[redacted]	BATD21000D - I.T.E.T. DE VITI DE MARCO	BA	CELLAMARE	II	C
wjh3voh9	5.789,68 €	06/05/2025 11:21	Ordinario	Ammessa	Ok IST	[redacted]	[redacted]	[redacted]	FGPS08000E - LICEO ALBERT EINSTEIN	FG	CERIGNOLA	II	A
wjsqqetw	11.744,23 €	24/04/2025 16:40	Ordinario	Ammessa	Ok IST	[redacted]	[redacted]	[redacted]	BARH11000E - I.P. E. MAJORANA	BA	BARI	I	B
wjtve847	5.468,07 €	12/05/2025 18:07	Ordinario	Ammessa	Ok IST	[redacted]	[redacted]	[redacted]	BARH04000D - I.P.E.O.A. DI MOLFETTA	BA	BITONTO	II	A
wjxm4863	5.736,55 €	22/05/2025 09:45	Ordinario	Ammessa	Ok IST	[redacted]	[redacted]	[redacted]	LEPC03000R - LICEO G. PALMIERI	LE	TREPUZZI	II	C
wjxohjia	9.981,82 €	15/05/2025 11:35	Ordinario	Ammessa	Ok IST	[redacted]	[redacted]	[redacted]	LETD047016 - IST.TECNICO COMM.LECEZZI-MAGLIE	LE	POGGIARDO	II	B AFM
wk3e2rqz	8.193,08 €	07/05/2025 22:01	Ordinario	Ammessa	Ok IST	[redacted]	[redacted]	[redacted]	LEPS23000N - LICEO DON TONINO BELLO	LE	VEGLIE	I	AP
wk8g2gch	6.627,56 €	30/04/2025 17:20	Ordinario	Ammessa	Ok IST	[redacted]	[redacted]	[redacted]	BAPM04000R - LICEO SAN BENEDETTO	BA	NOICATTARO	II	A L
wkfcsawl	11.708,29 €	28/04/2025 09:07	Ordinario	Ammessa	Ok IST	[redacted]	[redacted]	[redacted]	BAPM02000G - LICEO VITO FORNARI	BT	BISCEGLIE	I	A
wktz3fod	5.499,56 €	07/05/2025 12:18	Ordinario	Ammessa	Ok IST	[redacted]	[redacted]	[redacted]	BTTD32000N - I.T.E.T. CASSANDRO FERMI NERVI	BT	BARLETTA	II	D
wl361oos	5.778,25 €	30/04/2025 11:10	Ordinario	Ammessa	Ok IST	[redacted]	[redacted]	[redacted]	BAPM04000R - LICEO SAN BENEDETTO	BA	MOLA DI BARI	II	CL
wl9s3tbe	8.603,40 €	20/05/2025 16:38	Ordinario	Ammessa	Ok IST	[redacted]	[redacted]	[redacted]	FGPM10000G - LICEO E. PESTALOZZI	FG	SAN SEVERO	II	SUB
wlh1vpmv	11.895,84 €	05/05/2025 12:21	Ordinario	Ammessa	Ok IST	[redacted]	[redacted]	[redacted]	TATD08000P - I.T.E. PITAGORA	TA	CAROSINO	II	A
wlokfez7	9.672,27 €	13/05/2025 17:01	Ordinario	Ammessa	Ok IST	[redacted]	[redacted]	[redacted]	LETD08000R - I.T.E. A. OLIVETTI	LE	CAVALLINO	II	C
wlyfxe72	8.771,51 €	13/05/2025 16:18	Ordinario	Ammessa	Ok IST	[redacted]	[redacted]	[redacted]	BTTD32000N - I.T.E.T. CASSANDRO FERMI NERVI	BT	BARLETTA	I	D
wlyy45gg	4.323,97 €	28/05/2025 20:33	Ordinario	Ammessa	Ok IST	[redacted]	[redacted]	[redacted]	LEPC03000R - LICEO G. PALMIERI	LE	LEVERANO	II	E
wlzojifo	7.109,51 €	12/05/2025 20:56	Corrente	Ammessa	Ok IST	[redacted]	[redacted]	[redacted]	TATF09000G - I.T.T. A. PACINOTTI	TA	TARANTO	II	CAT
wm0f0i7e	11.956,99 €	15/05/2025 09:56	Ordinario	Ammessa	Ok IST	[redacted]	[redacted]	[redacted]	BATL07000T - I.T.T. NERVI-GALILEI	BA	ALTAMURA	II	A CAT
wm881gc9	8.932,57 €	20/05/2025 10:48	Ordinario	Ammessa	Ok IST	[redacted]	[redacted]	[redacted]	FGRC001013 - I.P. G.T. GIORDANI	FG	MONTE SANT'ANGELO	II	A
wm9npdk5	3.648,13 €	19/05/2025 15:38	Ordinario	Ammessa	Ok IST	[redacted]	[redacted]	[redacted]	BAPM010001 - LICEO G. BIANCHI DOTTULA	BA	BARI	II	BU
wmdmrn3r	9.077,35 €	28/04/2025 19:01	Ordinario	Ammessa	Ok IST	[redacted]	[redacted]	[redacted]	BATF26000R - I.T.E.T. VITO SANTE LONGO	BA	MONOPOLI	II	F
wmgnp388	3.896,39 €	28/04/2025 17:57	Ordinario	Ammessa	Ok IST	[redacted]	[redacted]	[redacted]	FGTF13000C - I.T.T. ALTAMURA-DA VINCI	FG	FOGGIA	II	D
wmn5gt1c	- €	28/04/2025 18:17	Ordinario	Ammessa	Ok IST	[redacted]	[redacted]	[redacted]	BTTD05801E - A. MORO	BT	TRANI	II	F
wmpndpgt	6.810,89 €	05/05/2025 23:11	Ordinario	Ammessa	Ok IST	[redacted]	[redacted]	[redacted]	BRTH020006 - I.T.E.TCARNARO-MARCONI-FLACCO-BELLUZZI	BR	BRINDISI	I	B
wmtz671i	7.215,14 €	08/05/2025 12:01	Ordinario	Ammessa	Ok IST	[redacted]	[redacted]	[redacted]	BATH040009 - I.T.T. EUCLIDE-CARACCIOLO	BA	GIOVINAZZO	II	D
wmvx0351	- €	27/04/2025 12:35	Ordinario	Ammessa	Ok IST	[redacted]	[redacted]	[redacted]	LERH03000N - I.P. N. MOCCIA	LE	NARDO'	I	A
wmykr7fi	4.947,21 €	09/05/2025 11:28	Ordinario	Ammessa	Ok IST	[redacted]	[redacted]	[redacted]	FGTD00101A - I.T.E. G.T. GIORDANI	FG	MONTE SANT'ANGELO	II	A
wn5a166q	6.711,95 €	14/05/2025 18:04	Ordinario	Ammessa	Ok IST	[redacted]	[redacted]	[redacted]	BRRI01401G - I.P. FERRARIS - DE MARCO	BR	BRINDISI	II	E
wn9ho3ae	6.527,06 €	28/05/2025 18:47	Ordinario	Ammessa	Ok IST	[redacted]	[redacted]	[redacted]	TATD026013 - L. EINAUDI	TA	MANDURIA	I	A TUR
wnciox1u	8.116,92 €	19/05/2025 12:23	Ordinario	Ammessa	Ok IST	[redacted]	[redacted]	[redacted]	BAPS07000G - LICEO G. TARANTINO	BA	GRAVINA IN PUGLIA	I	A
wne7smx1	6.608,01 €	07/05/2025 10:11	Minori	Ammessa	Ok IST	[redacted]	[redacted]	[redacted]	FGTF00801B - I.T.T. L. EINAUDI	FG	FOGGIA	II	A/T
wne9ohsp	3.600,41 €	28/04/2025 12:24	Corrente	Ammessa	Ok IST	[redacted]	[redacted]	[redacted]	TATF03801G - I.I.S. A. RIGHI - ISTITUTO TECNICO	TA	TARANTO	II	2 B
wnfocxtr	11.937,40 €	06/05/2025 13:09	Ordinario	Ammessa	Ok IST	[redacted]	[redacted]	[redacted]	BATF230001 - I.T.T. PANETTI-PITAGORA	BA	MODUGNO	I	A
wnk3b8jp	9.189,43 €	30/04/2025 18:19	Ordinario	Ammessa	Ok IST	[redacted]	[redacted]	[redacted]	FGTF04801T - I.T.T. AUGUSTO RIGHI	FG	CERIGNOLA	II	A
wnliggph	6.513,26 €	08/05/2025 17:18	Ordinario	Ammessa	Ok IST	[redacted]	[redacted]	[redacted]	BRRF01003B - ISTITUTO PROFESSIONALE SERVIZI SOCIALI	BR	CAROVIGNO	I	AM
wnwbnruc	2.822,46 €	22/05/2025 16:58	Ordinario	Ammessa	Ok IST	[redacted]	[redacted]	[redacted]	LETE010002 - I.T.E.T. G. DELEDDA	LE	LECCE	I	BB
wnz2vwpj	4.553,11 €	07/05/2025 19:14	Ordinario	Ammessa	Ok IST	[redacted]	[redacted]	[redacted]	LEPM01000Q - LICEO P. SICILIANI	LE	LECCE	II	DU
wo0pk467	5.502,70 €	07/05/2025 19:25	Ordinario	Ammessa	Ok IST	[redacted]	[redacted]	[redacted]	LEPS04401V - LICEO SCIENTIFICO	LE	GALATONE	II	N
wojzzfic	4.683,28 €	07/05/2025 18:43	Ordinario	Ammessa	Ok IST	[redacted]	[redacted]	[redacted]	TATF03801G - I.I.S. A. RIGHI - ISTITUTO TECNICO	TA	TARANTO	II	B
wol561wq	6.623,99 €	05/05/2025 17:48	Ordinario	Ammessa	Ok IST	[redacted]	[redacted]	[redacted]	BARH069016 - IPSSEOA ANGELO CONSOLI	BA	CASTELLANA GROTTE	I	F
womfc59r	12.101,75 €	21/05/2025 12:05	Minori	Ammessa	Ok IST	[redacted]	[redacted]	[redacted]	FGPC160003 - LICEO LANZA-PERUGINI	FG	FOGGIA	II	C
wp1klyu5	9.750,13 €	22/05/2025 16:27	Ordinario	Ammessa	Ok IST	[redacted]	[redacted]	[redacted]	TARC03901T - ISTITUTO PROF.LE PERRONE	TA	PALAGIANO	I	G
wp3xdtlr	10.199,31 €	07/05/2025 09:52	Ordinario	Ammessa	Ok IST	[redacted]	[redacted]	[redacted]	BATL07000T - I.T.T. NERVI-GALILEI	BA	ALTAMURA	I	D
wp8dnvgp	10.058,43 €	28/05/2025 15:42	Ordinario	Ammessa	Ok IST	[redacted]	[redacted]	[redacted]	LETF006016 - CASARANO	LE	RACALE	I	C
wp8lt7ll	3.817,76 €	16/05/2025 17:05	Ordinario	Ammessa	Ok IST	[redacted]	[redacted]	[redacted]	BAPC030002 - LICEO CAGNAZZI	BA	ALTAMURA	II	B
wpd357um	5.844,00 €	24/05/2025 11:08	Ordinario	Ammessa	Ok IST	[redacted]	[redacted]	[redacted]	BTTD05801E - A. MORO	BT	TRANI	II	B
wpilvgev	10.897,15 €	24/04/2025 19:34	Ordinario	Ammessa	Ok IST	[redacted]	[redacted]	[redacted]	BAPC030002 - LICEO CAGNAZZI	BA	GRAVINA IN PUGLIA	I	A
wpp361xc	8.732,68 €	12/05/2025 19:15	Ordinario	Ammessa	Ok IST	[redacted]	[redacted]	[redacted]	BASD053019 - LICEO ARTISTICO E MUSICALE LUIGI RUSSO	BA	CONVERSANO	I	D
wps18yd2	9.274,15 €	24/04/2025 18:32	Ordinario	Ammessa	Ok IST	[redacted]	[redacted]	[redacted]	LEPC13000N - LICEO VIRGILIO-REDI	LE	SALICE SALENTINO	I	L
wpu6eweo	- €	22/05/2025 17:33	Ordinario	Ammessa	Ok IST	[redacted]	[redacted]	[redacted]	FGRC00801T - I.P. L.EINAUDI	FG	CARAPELLE	II	I
wpxgj0rb	8.919,43 €	28/04/2025 21:31	Ordinario	Ammessa	Ok IST	[redacted]	[redacted]	[redacted]	FGPS00701D - LICEO GENEROSO DE ROGATIS	FG	SAN NICANDRO GARGANICO	II	A
wpxv457e	12.540,57 €	24/04/2025 19:26	Ordinario	Ammessa	Ok IST	[redacted]	[redacted]	[redacted]	TARF04101G - SAVA FALCONE	TA	SAVA	I	B SSAS
wpywxgtw	8.372,07 €	14/05/2025 16:07	Ordinario	Ammessa	Ok IST	[redacted]	[redacted]	[redacted]	BATD09000L - I.T.E.T. PADRE A. M. TANNOIA	BA	CORATO	II	C
wq936dj9	5.858,46 €	15/05/2025 12:58	Ordinario	Ammessa	Ok IST	[redacted]	[redacted]	[redacted]	BTTD32000N - I.T.E.T. CASSANDRO FERMI NERVI	BT	BARLETTA	I	C
wqcmzv67	6.141,15 €	07/05/2025 11:49	Ordinario	Ammessa	Ok IST	[redacted]	[redacted]	[redacted]	LETF01701L - ISTITUTO TECNICO TECNOLOGICOF.BOTTAZZI	LE	TAURISANO	II	AMM
wqd9c0tn	1.395,18 €	22/05/2025 21:27	Corrente	Ammessa	Ok IST	[redacted]	[redacted]	[redacted]	FGTF13000C - I.T.T. ALTAMURA-DA VINCI	FG	FOGGIA	II	B
wqiz0gmc	7.530,70 €	07/05/2025 12:42	Ordinario	Ammessa	Ok IST	[redacted]	[redacted]	[redacted]	BATH042012 - ISTITUTO TECNICO NAUTICO MOLFETTA	BA	MOLFETTA	I	AN
wqojlvqi	9.722,07 €	23/05/2025 10:24	Ordinario	Ammessa	Ok IST	[redacted]	[redacted]	[redacted]	BTPS15000X - LICEO CARLO CAFIERO	BT	BARLETTA	II	D
wqpwd48a	8.662,71 €	06/05/2025 15:41	Ordinario	Ammessa	Ok IST	[redacted]	[redacted]	[redacted]	FGTD061012 - IT.E.T. G. TONIOLO	FG	MANFREDONIA	I	C
wqswfxie	4.304,68 €	08/05/2025 18:57	Ordinario	Ammessa	Ok IST	[redacted]	[redacted]	[redacted]	BTRI05052Q - IPSIA ARCHIMEDE - BARLETTA SERALE	BT	TRANI	II	A

AVVISO PER L'ASSEGNAZIONE DELLE BORSE DI STUDIO A. S. 2024/2025 PER LE STUDENTESSE E STUDENTI DELLA SCUOLA SECONDARIA DI SECONDO GRADO (art. 9 D.Lgs n. 63/2017)

Isee Regolare e frequenza scolastica OK

Regione Puglia
Sezione Istruzione e Università
Servizio Sistema dell'Istruzione e del Diritto allo studio

REGIONE PUGLIA — Ministero dell'Istruzione e del Merito

ALLEGATO B

Codice Pratica	Importo ISEE	Data e ora Invio	Tipo ISEE	Esito Provvisorio	Verifica frequenza scolastica	Codice fiscale studente	Cognome studente	Nome studente	Istituzione Scolastica di 2° grado	Prov	Residenza	Classe	Sezione
wquh7ptk	10.624,96 €	28/05/2025 09:26	Ordinario	Ammessa	Ok IST				TATF027026 - ISTITUTO TECNICO IND. EDOARDO AMALDI	TA	CRISPIANO	I	G
wqwwn6x4	4.769,61 €	07/05/2025 09:48	Ordinario	Ammessa	Ok IST				BAPS12000B - LICEO GALILEO GALILEI	BA	BARI	I	ALA
wqxhrhbd	9.257,52 €	20/05/2025 16:46	Ordinario	Ammessa	Ok IST				LETF00301P - ALESSANO	LE	MORCIANO DI LEUCA	I	A AFM
wr0h5ws4	4.926,53 €	14/05/2025 16:44	Ordinario	Ammessa	Ok IST				FGTA03701P - I.T.T. DI SANGRO-MINUZIANO-ALBERTI	FG	SAN SEVERO	I	A
wrn98jvr	8.324,07 €	07/05/2025 10:30	Ordinario	Ammessa	Ok IST				BRPM04000V - LICEO DON QUIRICO PUNZI	BR	CEGLIE MESSAPICA	II	B
wrtdxdiq	9.241,32 €	15/05/2025 10:07	Ordinario	Ammessa	Ok IST				BARH04000D - I.P.E.O.A. DI MOLFETTA	BT	BISCEGLIE	II	B
wruaocsh	4.342,48 €	07/05/2025 08:46	Ordinario	Ammessa	Ok IST				TATD08500T - I.T.C. "MASTERFORM"	TA	TARANTO	I	A
wrz95q6n	10.694,46 €	06/05/2025 13:15	Ordinario	Ammessa	Ok IST				FGPC160003 - LICEO LANZA-PERUGINI	FG	FOGGIA	I	L
ws3xap4r	1.989,14 €	16/05/2025 11:45	Ordinario	Ammessa	Ok IST				BATD03701R - ITET VIVANTE - ITET GORJUX	BA	BARI	I	CTG
ws9ilijx	6.048,74 €	28/04/2025 19:16	Ordinario	Ammessa	Ok IST				BTSL04401N - LICEO ARTISTICO GIUSEPPE COLASANTO	BT	ANDRIA	II	A
wsa0lmle	3.803,16 €	14/05/2025 16:57	Ordinario	Ammessa	Ok IST				FGRI020004 - I.P. ANTONIO PACINOTTI	FG	LUCERA	II	B
wscrgx8m	2.809,37 €	08/05/2025 18:28	Ordinario	Ammessa	Ok IST				BATD21000D - I.T.E.T. DE VITI DE MARCO	BA	TRIGGIANO	I	C
wsdv2s4u	7.687,57 €	05/05/2025 17:14	Ordinario	Ammessa	Ok IST				LETD00701Q - AMERIGO VESPUCCI	LE	SANNICOLA	I	B
wsjyak2h	11.907,27 €	14/05/2025 18:10	Ordinario	Ammessa	Ok IST				BARI01301N - G. GALILEI	BA	GRAVINA IN PUGLIA	II	E
wsl8pvwm	10.312,94 €	27/05/2025 21:09	Ordinario	Ammessa	Ok IST				TAPS070008 - LICEO G. MOSCATI	TA	GROTTAGLIE	I	B
wsr5bkh1	10.399,80 €	30/04/2025 12:04	Ordinario	Ammessa	Ok IST				TARF04101G - SAVA FALCONE	TA	LIZZANO	I	BSAS
wsyb5i04	4.359,87 €	21/05/2025 10:53	Ordinario	Ammessa	Ok IST				BAPC18000X - LICEO CARMINE SYLOS	BA	BITONTO	II	LS
wszv8qez	5.941,07 €	22/05/2025 17:37	Ordinario	Ammessa	Ok IST				FGTF13000C - I.T.T. ALTAMURA-DA VINCI	FG	FOGGIA	I	AIT
wt2nevri	11.973,54 €	09/05/2025 10:48	Ordinario	Ammessa	Ok IST				BRTF01701X - ITI -E. MAJORANA - BRINDISI	BR	SAN VITO DEI NORMANNI	I	FB
wt48lh90	12.792,24 €	14/05/2025 10:32	Ordinario	Ammessa	Ok IST				BTPC210007 - LICEO F. DE SANCTIS	BT	TRANI	I	D
wthdblbl	7.233,31 €	15/05/2025 09:46	Ordinario	Ammessa	Ok IST				FGTD061012 - IT.E.T. G. TONIOLO	FG	MANFREDONIA	II	T A
wtsmmzj9	11.768,31 €	20/05/2025 19:56	Ordinario	Ammessa	Ok IST				TAPS20000Q - LICEO G. B. VICO	TA	LATERZA	II	L
wu1l23q4	9.443,94 €	09/05/2025 11:25	Ordinario	Ammessa	Ok IST				FGTA03701P - I.T.T. DI SANGRO-MINUZIANO-ALBERTI	FG	SAN PAOLO DI CIVITATE	II	AMM
wu7sd50j	6.069,25 €	25/04/2025 11:13	Ordinario	Ammessa	Ok IST				LETD039017 - IST.TECN.COMM.LEV.BACHELETCOPERTINO	LE	LEVERANO	I	A
wuaby6l4	3.766,87 €	07/05/2025 12:29	Ordinario	Ammessa	Ok IST				FGRA052011 - I.P. PUBLIO VIRGILIO MARONE	FG	VICO DEL GARGANO	I	A
wuc64kyx	6.060,00 €	06/05/2025 08:43	Ordinario	Ammessa	Ok IST				BARC067019 - T. TRAETTA	BA	BITONTO	I	B
wud3f1ok	9.358,40 €	15/05/2025 10:26	Ordinario	Ammessa	Ok IST				TAPS006012 - LICEO SCIENTIFICO ALBERT EINSTEIN	TA	MOTTOLA	I	A
wudf2x4p	9.344,39 €	27/04/2025 12:56	Ordinario	Ammessa	Ok IST				BAPS079013 - LICEO SCIENTIFICO DELL'ERBA CASTELLANA G	BA	CONVERSANO	II	A
wufiqiud	5.197,35 €	12/05/2025 17:00	Ordinario	Ammessa	Ok IST				BARH01003R - IP PEROTTI - SEDE ASSOCIATA DI TRIGGIANO	BA	TRIGGIANO	I	A
wugckrd0	6.818,11 €	19/05/2025 20:09	Ordinario	Ammessa	Ok IST				BRTF010004 - I.T.T. G. GIORGI	BR	BRINDISI	I	AE
wulr44tn	4.836,39 €	21/05/2025 11:12	Ordinario	Ammessa	Ok IST				BARC067019 - T. TRAETTA	BA	BITONTO	I	MODA
wuuqsr28	10.105,56 €	29/04/2025 12:10	Ordinario	Ammessa	Ok IST				LETD047016 - IST.TECNICO COMM.LECEZZI-MAGLIE	LE	OTRANTO	II	C AFM
wuxrrbqd	5.315,88 €	27/05/2025 19:14	Ordinario	Ammessa	Ok IST				BATD09000L - I.T.E.T. PADRE A. M. TANNOIA	BA	CORATO	I	B
wv040tlq	3.944,81 €	15/05/2025 17:42	Ordinario	Ammessa	Ok IST				BTRC03601A - IPSC - IPSAM COSMAI	BT	BISCEGLIE	I	AO
wv20bewm	9.951,65 €	15/05/2025 17:54	Ordinario	Ammessa	Ok IST				FGTF048517 - I.T.T. AUGUSTO RIGHI SERALE	FG	CERIGNOLA	I	C
wv2j46u3	5.063,10 €	29/04/2025 16:01	Ordinario	Ammessa	Ok IST				TARH070002 - I.P.S.E.O.A. MEDITERRANEO	TA	TARANTO	II	A
wv30ppt5	3.909,93 €	12/05/2025 19:41	Ordinario	Ammessa	Ok IST				TASD02002Q - LICEO ARTISTICO V. CALO'	TA	TARANTO	I	M
wv6gxmnr	2.023,55 €	05/05/2025 16:47	Corrente	Ammessa	Ok IST				FGRI01101A - I.P. G.PAVONCELLI	FG	CERIGNOLA	I	A
wv6i6ymj	6.296,35 €	24/04/2025 21:14	Ordinario	Ammessa	Ok IST				LERH00101P - I.I.S.S. PRESTA COLUMELLA LECCE	LE	ARNESANO	I	C
wv7sb525	4.730,42 €	20/05/2025 19:30	Ordinario	Ammessa	Ok IST				FGPM059017 - LICEO A. G. RONCALLI	FG	MANFREDONIA	I	C
wvb88it3	3.548,46 €	06/05/2025 09:53	Ordinario	Ammessa	Ok IST				FGTF00801B - I.T.T. L. EINAUDI	FG	FOGGIA	I	A
wvj3vwpa	11.344,63 €	25/04/2025 20:43	Ordinario	Ammessa	Ok IST				TAPS006012 - LICEO SCIENTIFICO ALBERT EINSTEIN	TA	PALAGIANELLO	I	BL
wvl5j3bp	3.373,44 €	06/05/2025 17:02	Ordinario	Ammessa	Ok IST				BTTD32000N - I.T.E.T. CASSANDRO FERMI NERVI	BT	MARGHERITA DI SAVOIA	II	B
wvuqrrlk	5.154,81 €	16/05/2025 13:25	Ordinario	Ammessa	Ok IST				BARH11000E - I.P. E. MAJORANA	BA	BARI	II	SCDS
ww2xolye	11.118,17 €	22/05/2025 11:55	Ordinario	Ammessa	Ok IST				TATF09000G - I.T.T. A. PACINOTTI	TA	TARANTO	II	A
ww59ubzy	8.439,57 €	06/05/2025 18:53	Ordinario	Ammessa	Ok IST				BAPC18000X - LICEO CARMINE SYLOS	BA	BITONTO	II	ASU
wwfl8un1	4.533,58 €	12/05/2025 17:30	Ordinario	Ammessa	Ok IST				FGTA03701P - I.T.T. DI SANGRO-MINUZIANO-ALBERTI	FG	SAN SEVERO	II	A
wwgt3vr5	6.677,84 €	24/04/2025 14:37	Ordinario	Ammessa	Ok IST				BAPS01000X - LICEO SCIENTIFICO A. SCACCHI	BA	BARI	II	B
wwixegll	9.902,27 €	16/05/2025 20:32	Ordinario	Ammessa	Ok IST				FGPS010008 - LICEO SCIENTIFICO A. VOLTA	FG	CARAPELLE	II	ASA
wwn14bck	5.017,40 €	13/05/2025 10:52	Ordinario	Ammessa	Ok IST				FGPS08000E - LICEO ALBERT EINSTEIN	FG	CERIGNOLA	I	F
wwqxlbpg	9.352,49 €	24/04/2025 22:54	Ordinario	Ammessa	Ok IST				TAPC021011 - QUINTO ORAZIO FLACCO	TA	CASTELLANETA	II	A
wwzkt0f0	4.304,91 €	20/05/2025 19:29	Ordinario	Ammessa	Ok IST				FGPM03000E - LICEO CAROLINA POERIO	FG	FOGGIA	II	CS
wx2sjpdh	10.199,22 €	23/05/2025 11:41	Ordinario	Ammessa	Ok IST				TAPS19000A - LICEO GALILEO FERRARIS	TA	LIZZANO	II	BC
wx3zlmdq	4.788,42 €	22/05/2025 19:53	Ordinario	Ammessa	Ok IST				FGTF04801T - I.T.T. AUGUSTO RIGHI	FG	CERIGNOLA	I	BI
wx6t2idk	6.028,46 €	21/05/2025 10:00	Ordinario	Ammessa	Ok IST				BASD039013 - LICEO ARTISTICO FEDERICO II STUPOR MUNDI	BT	BISCEGLIE	I	D
wx78yrnv	5.915,49 €	09/05/2025 16:54	Ordinario	Ammessa	Ok IST				BTPS08000V - LICEO SCIENTIFICO RICCARDO NUZZI	BT	ANDRIA	I	B SA
wx8jdrc3	5.567,68 €	07/05/2025 15:57	Ordinario	Ammessa	Ok IST				TAPS19000A - LICEO GALILEO FERRARIS	TA	TARANTO	I	B
wxbokfph	6.926,89 €	20/05/2025 18:00	Ordinario	Ammessa	Ok IST				LESD090002 - LICEO P. COLONNA	LE	COPERTINO	II	C
wxhmi5jt	767,63 €	13/05/2025 09:24	Ordinario	Ammessa	Ok IST				BARI130007 - I.P. L. SANTARELLA - DE LILLA	BA	BARI	II	A
wxikoptc	3.263,87 €	25/05/2025 12:13	Ordinario	Ammessa	Ok IST				BARM053511 - ISTITUTO PROFESSIONALE L. RUSSO SERALE	BA	POLIGNANO A MARE	II	S
wxikv4xc	1.325,84 €	29/04/2025 10:56	Ordinario	Ammessa	Ok IST				BARF03301X - IISS R. LUXEMBURG-PROF. SER SOC. E COMM.	BA	ADELFIA	II	ASAS
wxk1eria	11.059,02 €	05/05/2025 16:22	Ordinario	Ammessa	Ok IST				BTPM05701X - L.E.S. G. DELL'OLIO	BT	BISCEGLIE	I	AL
wxospxsj	6.128,24 €	13/05/2025 19:32	Ordinario	Ammessa	Ok IST				BAPM010001 - LICEO G. BIANCHI DOTTULA	BA	GRUMO APPULA	I	AU

AVVISO PER L'ASSEGNAZIONE DELLE BORSE DI STUDIO A. S. 2024/2025 PER LE STUDENTESSE E STUDENTI DELLA SCUOLA SECONDARIA DI SECONDO GRADO
(art. 9 D.Lgs n. 63/2017)

Isee Regolare e frequenza scolastica OK

Codice Pratica	Importo ISEE	Data e ora Invio	Tipo ISEE	Esito Provvisorio	Verifica frequenza scolastica	Codice fiscale studente	Cognome studente	Nome studente	Istituzione Scolastica di 2° grado	Prov	Residenza	Classe	Sezione
wxphn2hs	12.410,15 €	16/05/2025 11:08	Ordinario	Ammessa	Ok IST	[redacted]	[redacted]	[redacted]	TATF09000G - I.T.T. A. PACINOTTI	TA	PULSANO	I	B
wxq64jlz	1.028,03 €	06/05/2025 22:39	Ordinario	Ammessa	Ok IST	[redacted]	[redacted]	[redacted]	BARI130007 - I.P. L. SANTARELLA - DE LILLA	BA	BARI	II	AM
wxv7rw8c	5.432,68 €	30/04/2025 18:54	Ordinario	Ammessa	Ok IST	[redacted]	[redacted]	[redacted]	BTRI036013 - I.P. COSMAI - SEDE ASSOCIATA	BT	TRANI	I	AV
wxv9xds0	7.726,91 €	22/05/2025 16:59	Ordinario	Ammessa	Ok IST	[redacted]	[redacted]	[redacted]	LETF03701T - ISTITUTO TECNICO TECNOLOGICO - GALATONE	LE	NEVIANO	II	E
wy0z9jmj	2.659,16 €	27/05/2025 11:36	Ordinario	Ammessa	Ok IST	[redacted]	[redacted]	[redacted]	FGRH100008 - I.P. ANNESSO CONV. BONGHI	FG	LUCERA	II	A
wy40n3jz	5.956,32 €	13/05/2025 18:42	Ordinario	Ammessa	Ok IST	[redacted]	[redacted]	[redacted]	FGTF04801T - I.T.T. AUGUSTO RIGHI	FG	CERIGNOLA	II	B
wy6k53ni	5.019,13 €	26/04/2025 16:13	Ordinario	Ammessa	Ok IST	[redacted]	[redacted]	[redacted]	BRTF01701X - ITI -E. MAJORANA - BRINDISI	LE	VEGLIE	I	B
wyj01osp	3.493,75 €	28/05/2025 20:00	Ordinario	Ammessa	Ok IST	[redacted]	[redacted]	[redacted]	FGRI021011 - I.P. PRIMO LEVI	FG	SAN MARCO IN LAMIS	I	AM
wyjls7xy	10.976,27 €	05/05/2025 16:31	Ordinario	Ammessa	Ok IST	[redacted]	[redacted]	[redacted]	BATD013018 - VITTORIO BACHELET	BA	GRAVINA IN PUGLIA	II	H
wykm1sjy	9.383,66 €	29/04/2025 20:00	Ordinario	Ammessa	Ok IST	[redacted]	[redacted]	[redacted]	FGTD060005 - I.T.E.T. VITTORIO EMANUELE III	FG	LUCERA	II	B
wymi3vqi	9.025,56 €	10/05/2025 15:41	Ordinario	Ammessa	Ok IST	[redacted]	[redacted]	[redacted]	LEPS23000N - LICEO DON TONINO BELLO	LE	CARMIANO	II	AL
wytal2bk	14.584,94 €	30/04/2025 14:04	Ordinario	Ammessa	Ok IST	[redacted]	[redacted]	[redacted]	BRTD100004 - I.T.E.T. PANTANELLI-MONNET	BR	OSTUNI	I	A
wz7skdla	13.039,18 €	19/05/2025 20:33	Ordinario	Ammessa	Ok IST	[redacted]	[redacted]	[redacted]	BATF06401B - IST. TECN. TECNOLOGICO FERRARIS	BA	TERLIZZI	II	A
wz9lyyhu	7.942,36 €	14/05/2025 09:37	Ordinario	Ammessa	Ok IST	[redacted]	[redacted]	[redacted]	BRPM010003 - LICEO E. PALUMBO	BR	FRANCAVILLA FONTANA	I	AL
wzdy2pj0	1.334,43 €	23/05/2025 19:55	Ordinario	Ammessa	Ok IST	[redacted]	[redacted]	[redacted]	BTTF06000Q - I.T.T. SEN. IANNUZZI	BA	CORATO	I	C
wzfnzvny	5.140,24 €	28/05/2025 14:48	Ordinario	Ammessa	Ok IST	[redacted]	[redacted]	[redacted]	BATD02601A - I.T.E. C. COLAMONICO - ITT CHIARULLI	BA	SANNICANDRO DI BARI	I	AFMS
wzill7l6	9.282,11 €	19/05/2025 19:16	Ordinario	Ammessa	Ok IST	[redacted]	[redacted]	[redacted]	FGTF17000V - I.T.E.T. LUIGI DI MAGGIO	FG	SAN GIOVANNI ROTONDO	II	A
wzimmxvb	10.495,54 €	22/05/2025 11:16	Ordinario	Ammessa	Ok IST	[redacted]	[redacted]	[redacted]	BAPS09000R - LICEO O. TEDONE	BA	RUVO DI PUGLIA	II	F
wzpcl4cy	11.218,07 €	19/05/2025 15:17	Ordinario	Ammessa	Ok IST	[redacted]	[redacted]	[redacted]	TAPS03000T - LICEO SCIENTIFICO G. BATTAGLINI	TA	MONTEPARANO	I	B
wzrzhnu0	9.725,37 €	09/05/2025 17:40	Ordinario	Ammessa	Ok IST	[redacted]	[redacted]	[redacted]	LEPM01000Q - LICEO P. SICILIANI	LE	LIZZANELLO	I	E U
wzwmi55t	5.063,74 €	09/05/2025 12:18	Ordinario	Ammessa	Ok IST	[redacted]	[redacted]	[redacted]	BRRF010008 - I.P. F. L. MORVILLO FALCONE	BR	BRINDISI	I	BOT
wzznjn91	11.555,65 €	15/05/2025 17:05	Ordinario	Ammessa	Ok IST	[redacted]	[redacted]	[redacted]	BAPM05000B - LICEO DON LORENZO MILANI	BA	ADELFIA	II	CL
x03kemdj	7.150,75 €	15/05/2025 20:12	Ordinario	Ammessa	Ok IST	[redacted]	[redacted]	[redacted]	FGPC021011 - LICEO INDRO MONTANELLI	FG	SAN MARCO IN LAMIS	II	A
x07sqrpa	3.063,42 €	28/05/2025 11:42	Ordinario	Ammessa	Ok IST	[redacted]	[redacted]	[redacted]	FGTF04801T - I.T.T. AUGUSTO RIGHI	FG	CERIGNOLA	I	B
x0gsp8pr	2.502,60 €	07/05/2025 19:10	Ordinario	Ammessa	Ok IST	[redacted]	[redacted]	[redacted]	LERF049018 - IST.PROF.SERVIZI SOCIALI E COMM.	LE	SECLÀCE	II	SCO
x0jfayy8	5.318,32 €	24/04/2025 15:40	Ordinario	Ammessa	Ok IST	[redacted]	[redacted]	[redacted]	BRPS130004 - SCUOLA EUROPEA DI BRINDISI	BR	BRINDISI	II	B
x0kqxzym	8.225,47 €	26/04/2025 17:51	Ordinario	Ammessa	Ok IST	[redacted]	[redacted]	[redacted]	BRPS01101V - LICEO SCIENTIFICO COREUTICO E.FERDINANDO	TA	TARANTO	II	A COR
x0lap6ka	9.866,55 €	15/05/2025 18:36	Ordinario	Ammessa	Ok IST	[redacted]	[redacted]	[redacted]	TARC03903X - ISTITUTO PROF.LE BELLISARIO	TA	GINOSA	II	E
x0pw293r	9.378,00 €	15/05/2025 20:38	Ordinario	Ammessa	Ok IST	[redacted]	[redacted]	[redacted]	BARH120027 - I.P. DOMENICO MODUGNO	BA	RUTIGLIANO	II	A
x0qj227s	4.393,24 €	28/05/2025 09:36	Ordinario	Ammessa	Ok IST	[redacted]	[redacted]	[redacted]	BARC041015 - I.P.S.S.C.T.S.P. MONS. ANTONIO BELLO	BA	MOLFETTA	II	AS
x0sfoh8z	6.843,23 €	16/05/2025 17:44	Ordinario	Ammessa	Ok IST	[redacted]	[redacted]	[redacted]	BARC041015 - I.P.S.S.C.T.S.P. MONS. ANTONIO BELLO	BA	MOLFETTA	I	AS
x0u7khpo	7.179,76 €	06/05/2025 13:03	Ordinario	Ammessa	Ok IST	[redacted]	[redacted]	[redacted]	FGTF04801T - I.T.T. AUGUSTO RIGHI	FG	CERIGNOLA	I	B
x0wr7obl	8.869,11 €	09/05/2025 15:32	Ordinario	Ammessa	Ok IST	[redacted]	[redacted]	[redacted]	FGTF00801B - I.T.T. L. EINAUDI	FG	FOGGIA	II	AT
x14fcxbm	9.626,67 €	15/05/2025 21:18	Ordinario	Ammessa	Ok IST	[redacted]	[redacted]	[redacted]	TATE04201C - P.SSA MARIA PIA	TA	TARANTO	I	
x1528gcz	8.290,22 €	05/05/2025 18:31	Ordinario	Ammessa	Ok IST	[redacted]	[redacted]	[redacted]	BTPS15000X - LICEO CARLO CAFIERO	BT	BARLETTA	I	H
x17xfun7	7.882,85 €	09/05/2025 17:20	Ordinario	Ammessa	Ok IST	[redacted]	[redacted]	[redacted]	BRPC04001Q - MARZOLLA - SAN VITO NORMANNI	BR	CAROVIGNO	II	C
x1dg06cb	9.187,79 €	28/05/2025 10:35	Ordinario	Ammessa	Ok IST	[redacted]	[redacted]	[redacted]	LERH07071N - IPSEO AMERIGO VESPUCCI	LE	GALLIPOLI	I	A
x1dzl5xx	9.302,48 €	26/05/2025 13:16	Ordinario	Ammessa	Ok IST	[redacted]	[redacted]	[redacted]	BATL107000T - I.T.T. NERVI-GALILEI	BA	ALTAMURA	I	A
x1jtk4m2	6.169,14 €	23/05/2025 17:30	Corrente	Ammessa	Ok IST	[redacted]	[redacted]	[redacted]	FGTF13000C - I.T.T. ALTAMURA-DA VINCI	FG	FOGGIA	I	
x1ly2zgx	3.817,72 €	28/05/2025 15:41	Ordinario	Ammessa	Ok IST	[redacted]	[redacted]	[redacted]	BRRF010008 - I.P. F. L. MORVILLO FALCONE	BR	MESAGNE	II	ASS
x1s28dp0	5.622,84 €	16/05/2025 18:08	Ordinario	Ammessa	Ok IST	[redacted]	[redacted]	[redacted]	FGTD060005 - I.T.E.T. VITTORIO EMANUELE III	FG	LUCERA	I	A
x1sembrz	6.417,91 €	22/05/2025 10:58	Ordinario	Ammessa	Ok IST	[redacted]	[redacted]	[redacted]	BRTD100004 - I.T.E.T. PANTANELLI-MONNET	BR	CEGLIE MESSAPICA	II	AI
x1uklq3b	10.393,97 €	13/05/2025 09:43	Ordinario	Ammessa	Ok IST	[redacted]	[redacted]	[redacted]	BATF06701V - A. VOLTA	BA	PALO DEL COLLE	I	G I A
x1vrqwok	9.793,32 €	27/05/2025 13:14	Ordinario	Ammessa	Ok IST	[redacted]	[redacted]	[redacted]	FGTF13000C - I.T.T. ALTAMURA-DA VINCI	FG	FOGGIA	I	D
x20aprg4	13.762,96 €	29/04/2025 20:01	Ordinario	Ammessa	Ok IST	[redacted]	[redacted]	[redacted]	BRRH01000Q - I.P.E.O.A. S. PERTINI	BR	BRINDISI	I	C
x22d6gd9	7.618,80 €	07/05/2025 11:23	Ordinario	Ammessa	Ok IST	[redacted]	[redacted]	[redacted]	BAPS05000A - LICEO SCIENTIFICO E. FERMI	BA	CASAMASSIMA	II	M
x2b9c74o	24,39 €	06/05/2025 12:27	Ordinario	Ammessa	Ok IST	[redacted]	[redacted]	[redacted]	FGRC06101P - I.P. G. TONIOLO	FG	MANFREDONIA	I	C
x2lrk4op	8.389,44 €	13/05/2025 21:47	Ordinario	Ammessa	Ok IST	[redacted]	[redacted]	[redacted]	FGPM059017 - LICEO A. G. RONCALLI	FG	MANFREDONIA	II	C
x2mm1sjz	3.658,94 €	28/05/2025 11:48	Ordinario	Ammessa	Ok IST	[redacted]	[redacted]	[redacted]	LEPM01000Q - LICEO P. SICILIANI	LE	LECCE	II	BL
x2omuiey	4.504,47 €	21/05/2025 10:13	Ordinario	Ammessa	Ok IST	[redacted]	[redacted]	[redacted]	FGRC00801T - I.P. L.EINAUDI	FG	FOGGIA	II	C
x2qwz0zh	9.265,44 €	20/05/2025 16:58	Ordinario	Ammessa	Ok IST	[redacted]	[redacted]	[redacted]	LETF00301P - ALESSANO	LE	GAGLIANO DEL CAPO	I	B
x2vz6fbk	11.294,85 €	13/05/2025 19:05	Ordinario	Ammessa	Ok IST	[redacted]	[redacted]	[redacted]	LEPM150003 - LICEO 'R. LEVI MONTALCINI'	LE	CASARANO	I	C
x2w2cooo	1.850,54 €	07/05/2025 16:46	Ordinario	Ammessa	Ok IST	[redacted]	[redacted]	[redacted]	FGTF13000C - I.T.T. ALTAMURA-DA VINCI	FG	FOGGIA	I	B
x2w2ynbs	4.663,16 €	16/05/2025 10:52	Ordinario	Ammessa	Ok IST	[redacted]	[redacted]	[redacted]	BTTD32000N - I.T.E.T. CASSANDRO FERMI NERVI	BT	BARLETTA	I	A
x2yv8wo0	14.611,81 €	14/05/2025 15:12	Ordinario	Ammessa	Ok IST	[redacted]	[redacted]	[redacted]	BAPC150004 - LICEO CLASSICO SOCRATE	BA	BARI	I	
x341gkwr	13.288,53 €	30/04/2025 15:13	Ordinario	Ammessa	Ok IST	[redacted]	[redacted]	[redacted]	LESL03000R - LICEO CIARDO - PELLEGRINO	LE	MONTERONI DI LECCE	II	C
x3hw7t21	3.914,51 €	07/05/2025 10:19	Ordinario	Ammessa	Ok IST	[redacted]	[redacted]	[redacted]	BTPC023011 - LICEO S. STAFFA - TRINITAPOLI	BT	MARGHERITA DI SAVOIA	II	B
x3t5degj	3.952,09 €	28/05/2025 16:46	Ordinario	Ammessa	Ok IST	[redacted]	[redacted]	[redacted]	FGRI01101A - I.P. G.PAVONCELLI	FG	CERIGNOLA	I	B ENO
x3voljs6	11.216,42 €	17/05/2025 15:49	Ordinario	Ammessa	Ok IST	[redacted]	[redacted]	[redacted]	BAPS01601X - LICEO SCIENTIFICO	BA	SANTERAMO IN COLLE	II	B
x3yyqkkj	10.214,64 €	12/05/2025 17:16	Ordinario	Ammessa	Ok IST	[redacted]	[redacted]	[redacted]	TATF044507 - LISIDE F.S. CABRINI SERALE	TA	TARANTO	I	AT
x3z6x7c0	10.347,22 €	17/05/2025 16:41	Ordinario	Ammessa	Ok IST	[redacted]	[redacted]	[redacted]	LEPM150003 - LICEO 'R. LEVI MONTALCINI'	LE	CASARANO	II	C
x421f9c6	9.563,15 €	27/04/2025 18:08	Ordinario	Ammessa	Ok IST	[redacted]	[redacted]	[redacted]	FGTD060005 - I.T.E.T. VITTORIO EMANUELE III	FG	PIETRAMONTECORVINO	II	A
x44l6w3p	8.151,72 €	15/05/2025 18:45	Ordinario	Ammessa	Ok IST	[redacted]	[redacted]	[redacted]	FGPM10000G - LICEO E. PESTALOZZI	FG	SAN SEVERO	II	SAA

AVVISO PER L'ASSEGNAZIONE DELLE BORSE DI STUDIO A. S. 2024/2025 PER LE STUDENTESSE E STUDENTI DELLA SCUOLA SECONDARIA DI SECONDO GRADO
(art. 9 D.Lgs n. 63/2017)

Isee Regolare e frequenza scolastica OK

Regione Puglia
Sezione Istruzione e Università
Servizio Sistema dell'Istruzione e del Diritto allo studio

REGIONE PUGLIA — Ministero dell'Istruzione e del Merito

ALLEGATO B

Codice Pratica	Importo ISEE	Data e ora Invio	Tipo ISEE	Esito Provvisorio	Verifica frequenza scolastica	Codice fiscale studente	Cognome studente	Nome studente	Istituzione Scolastica di 2° grado	Prov	Residenza	Classe	Sezione
x45gongn	8.502,23 €	28/05/2025 17:48	Ordinario	Ammessa	Ok IST				LETF03801N - IST.TECNICO INDUSTRIALE-MAGLIE	LE	POGGIARDO	I	E
x48x1ipp	10.355,45 €	06/05/2025 23:13	Ordinario	Ammessa	Ok IST				BTPC040009 - LICEO CARLO TROYA	BT	ANDRIA	I	A
x4gzll3t	11.987,98 €	25/04/2025 13:24	Ordinario	Ammessa	Ok IST				TAPM020008 - LICEO SCIENZE UMANE VITTORINO DA FELTRE	TA	TARANTO	I	
x4iuqqbp	10.868,82 €	23/05/2025 19:30	Ordinario	Ammessa	Ok IST				LERC031019 - IST.PROFESSIONALEDE PACE-LECCE	LE	MONTERONI DI LECCE	I	AOA
x4kwhywu	10.743,68 €	28/04/2025 12:30	Ordinario	Ammessa	Ok IST				FGRI01101A - I.P. G.PAVONCELLI	FG	CERIGNOLA	II	B
x4l59rxo	9.626,84 €	29/04/2025 17:46	Ordinario	Ammessa	Ok IST				BRPS008013 - LICEO SCIENTIFICO ORIA	BR	ERCHIE	I	
x4qg97ei	8.292,23 €	29/04/2025 18:27	Ordinario	Ammessa	Ok IST				BASD053019 - LICEO ARTISTICO E MUSICALE LUIGI RUSSO	BA	MONOPOLI	I	B
x4qyrmb7	7.514,01 €	22/05/2025 16:40	Ordinario	Ammessa	Ok IST				BRPM010003 - LICEO E. PALUMBO	BR	BRINDISI	II	B
x4tywurk	9.311,10 €	16/05/2025 10:43	Ordinario	Ammessa	Ok IST				LEPM04701B - ISTITUTO MAGISTRALE A.MORO MAGLIE	LE	NOCIGLIA	II	BSU
x4v9eruw	12.169,86 €	30/04/2025 17:14	Ordinario	Ammessa	Ok IST				BRRI01401G - I.P. FERRARIS - DE MARCO	BR	SAN MICHELE SALENTINO	II	B
x4vfwb0j	6.116,07 €	27/04/2025 13:32	Ordinario	Ammessa	Ok IST				FGRH060014 - I.P.E.O.A. M. LECCE - MANFREDONIA	FG	MANFREDONIA	II	CM
x4xq1nzt	10.849,88 €	27/04/2025 21:33	Ordinario	Ammessa	Ok IST				BAPM010001 - LICEO G. BIANCHI DOTTULA	BA	BARI	II	2 CU
x51298wr	6.621,55 €	26/05/2025 16:56	Ordinario	Ammessa	Ok IST				TASD02000N - LICEO ARTISTICO V. CALO'	TA	MANDURIA	I	A
x533vzbb	10.024,20 €	28/04/2025 16:47	Ordinario	Ammessa	Ok IST				FGRH060003 - I.P.E.O.A. MICHELE LECCE	FG	SAN GIOVANNI ROTONDO	II	A
x57a508n	11.022,72 €	06/05/2025 13:05	Ordinario	Ammessa	Ok IST				LERH00101P - I.I.S.S. PRESTA COLUMELLA LECCE	LE	LECCE	I	D
x5hej8my	12.442,96 €	13/05/2025 07:53	Ordinario	Ammessa	Ok IST				TATF006014 - ISTITUTO TECNOLOGICO LENTINI	TA	MOTTOLA	I	
x5voaumj	8.361,31 €	19/05/2025 17:22	Ordinario	Ammessa	Ok IST				FGTF17000V - I.T.E.T. LUIGI DI MAGGIO	FG	SAN GIOVANNI ROTONDO	I	A
x5wlkr2c	9.598,37 €	26/04/2025 15:20	Ordinario	Ammessa	Ok IST				LEPS07000A - LICEO GIULIETTA BANZI BAZOLI	LE	CARMIANO	I	A
x5zyxs2a	14.807,42 €	26/05/2025 11:48	Ordinario	Ammessa	Ok IST				BATD013018 - VITTORIO BACHELET	BA	GRAVINA IN PUGLIA	II	B
x60l1xu9	9.937,62 €	29/04/2025 16:53	Ordinario	Ammessa	Ok IST				BATD21000D - I.T.E.T. DE VITI DE MARCO	BA	CASAMASSIMA	II	F
x63jbtnr	11.824,39 €	12/05/2025 16:38	Ordinario	Ammessa	Ok IST				BAPS05901T - M. POLO	BA	BARI	I	H
x675ici0	6.269,82 €	13/05/2025 18:04	Ordinario	Ammessa	Ok IST				TARF044013 - I.P. F.S. CABRINI	TA	TARANTO	I	B
x68olfe8	2.970,06 €	11/05/2025 08:49	Ordinario	Ammessa	Ok IST				TAPM020008 - LICEO SCIENZE UMANE VITTORINO DA FELTRE	TA	TARANTO	I	BSU
x69dc0xj	8.897,15 €	24/04/2025 21:36	Ordinario	Ammessa	Ok IST				TAPC11000A - LICEO F. DE SANCTIS - G. GALILEI	TA	MARUGGIO	II	B
x6argvgq	9.949,84 €	06/05/2025 11:19	Ordinario	Ammessa	Ok IST				BRPC04001Q - MARZOLLA - SAN VITO NORMANNI	BR	SAN VITO DEI NORMANNI	I	A
x6d2x14b	10.648,39 €	25/04/2025 21:37	Ordinario	Ammessa	Ok IST				FGTD08000A - I.T.E.T. BLAISE PASCAL	FG	FOGGIA	I	C
x6dodznk	5.442,65 €	28/04/2025 17:33	Ordinario	Ammessa	Ok IST				BARC041015 - I.P.S.S.C.T.S.P. MONS. ANTONIO BELLO	BT	BISCEGLIE	I	AS
x6inryuh	3.348,18 €	26/05/2025 10:13	Ordinario	Ammessa	Ok IST				LERH00101P - I.I.S.S. PRESTA COLUMELLA LECCE	LE	GALATINA	I	D
x6jlgmfn	4.815,43 €	19/05/2025 19:11	Ordinario	Ammessa	Ok IST				BRTD01000T - I.T.E. G. CALO'	BR	FRANCAVILLA FONTANA	II	F
x6lsg06p	8.173,24 €	25/04/2025 23:00	Ordinario	Ammessa	Ok IST				LETD140007 - I.T.E. A. DE VITI DE MARCO	LE	UGENTO	II	I AFM
x6m4bzkb	11.465,51 €	22/05/2025 17:02	Ordinario	Ammessa	Ok IST				FGRC06101P - I.P. G. TONIOLO	FG	MANFREDONIA	I	
x6n6jk3b	2.982,83 €	14/05/2025 12:11	Ordinario	Ammessa	Ok IST				BATD02000A - I.T.E. F. M. GENCO	\N		II	A TUR
x6nazfk4	3.269,17 €	14/05/2025 10:02	Ordinario	Ammessa	Ok IST				TARF044013 - I.P. F.S. CABRINI	TA	TARANTO	II	C
x6tofo11	2.135,10 €	05/05/2025 13:38	Ordinario	Ammessa	Ok IST				BATF06401B - IST. TECN. TECNOLOGICO FERRARIS	BA	MOLFETTA	II	C
x7bffcdw	10.924,25 €	20/05/2025 18:39	Ordinario	Ammessa	Ok IST				BTPS11000D - LICEO SCIENTIFICO VALDEMARO VECCHI	BT	TRANI	II	AS
x7e2pigo	11.930,89 €	08/05/2025 17:57	Ordinario	Ammessa	Ok IST				LESL03000R - LICEO CIARDO - PELLEGRINO	LE	VEGLIE	I	A
x7oyr35e	12.285,86 €	29/04/2025 15:03	Ordinario	Ammessa	Ok IST				TARI02401R - IPSIA ARCHIMEDE	TA	TARANTO	I	I
x7tqajg1	8.234,65 €	09/05/2025 20:03	Ordinario	Ammessa	Ok IST				FGRI020004 - I.P. ANTONIO PACINOTTI	FG	FOGGIA	II	A
x7um4ms4	11.356,90 €	28/04/2025 17:36	Ordinario	Ammessa	Ok IST				LEPS04401V - LICEO SCIENTIFICO	LE	SURBO	II	N
x7z2m06s	7.108,82 €	16/05/2025 15:45	Ordinario	Ammessa	Ok IST				LEPM150003 - LICEO 'R. LEVI MONTALCINI'	LE	MATINO	II	B
x81kk15w	3.272,17 €	26/05/2025 12:29	Ordinario	Ammessa	Ok IST				BARI14000T - I.P. DE NORA - LORUSSO	BA	ALTAMURA	I	ASS
x81wa7qb	8.354,47 €	22/05/2025 15:10	Ordinario	Ammessa	Ok IST				BAPC23000Q - LICEI SYLOS - FIORE	BA	RUVO DI PUGLIA	II	ASU
x83ofip3	5.020,59 €	30/04/2025 16:20	Ordinario	Ammessa	Ok IST				BAPC18000X - LICEO CARMINE SYLOS	BA	BITONTO	I	AL
x857u56p	9.042,72 €	20/05/2025 15:42	Ordinario	Ammessa	Ok IST				BTTD05801E - A. MORO	BT	TRANI	II	A
x8j5ob35	7.743,92 €	12/05/2025 11:40	Ordinario	Ammessa	Ok IST				BATD21000D - I.T.E.T. DE VITI DE MARCO	BA	CAPURSO	I	
x8l6nyay	8.753,33 €	20/05/2025 12:37	Ordinario	Ammessa	Ok IST				BARH04000D - I.P.E.O.A. DI MOLFETTA	BT	BISCEGLIE	II	F
x8mb94b3	11.175,73 €	08/05/2025 14:46	Ordinario	Ammessa	Ok IST				LEPS04401V - LICEO SCIENTIFICO	LE	LIZZANELLO	I	
x8qjvytg	5.442,25 €	29/04/2025 16:56	Ordinario	Ammessa	Ok IST				BARC03701D - R. GORJUX- N.TRIDENTE	BA	BITRITTO	I	A
x8rei4vc	8.193,71 €	29/04/2025 22:46	Ordinario	Ammessa	Ok IST				TATF09000G - I.T.T. A. PACINOTTI	TA	FAGGIANO	I	C
x8zigvti	8.057,02 €	07/05/2025 17:40	Ordinario	Ammessa	Ok IST				BASL04101D - LICEO ARTISTICO MONS. ANTONIO BELLO	BT	BISCEGLIE	II	AL
x90o847f	5.466,91 €	27/04/2025 07:24	Ordinario	Ammessa	Ok IST				FGPC00101B - LICEO G.T. GIORDANI	FG	MONTE SANT'ANGELO	I	
x91waasa	8.615,20 €	16/05/2025 18:24	Ordinario	Ammessa	Ok IST				FGPC15000C - LICEO BONGHI-ROSMINI	FG	LUCERA	I	AS
x92d06fa	10.163,48 €	30/04/2025 10:28	Ordinario	Ammessa	Ok IST				BRPM010003 - LICEO E. PALUMBO	BR	BRINDISI	I	1AL
x9hyy8u6	9.017,07 €	24/04/2025 14:46	Ordinario	Ammessa	Ok IST				BTPC210007 - LICEO F. DE SANCTIS	BT	TRANI	II	C
x9olv2c5	2.094,92 €	26/05/2025 12:43	Ordinario	Ammessa	Ok IST				BAPS200003 - LICEO FEDERICO II DI SVEVIA	BA	ALTAMURA	I	M
x9pziget	4.335,71 €	28/04/2025 12:05	Ordinario	Ammessa	Ok IST				FGPS08000E - LICEO ALBERT EINSTEIN	FG	ORTA NOVA	I	I
x9swjolc	9.998,57 €	29/04/2025 22:30	Ordinario	Ammessa	Ok IST				BAPS12000B - LICEO GALILEO GALILEI	BA	BITONTO	I	D
xa5jh8a3	10.403,46 €	23/05/2025 20:32	Ordinario	Ammessa	Ok IST				TATD03601N - IST. TECNICO LEONARDO DA VINCI	TA	MARTINA FRANCA	II	A
xa6v53p8	6.958,30 €	06/05/2025 18:04	Ordinario	Ammessa	Ok IST				LEPM150003 - LICEO 'R. LEVI MONTALCINI'	LE	MATINO	I	B
xa7qb7eu	8.765,17 €	29/04/2025 18:21	Ordinario	Ammessa	Ok IST				BAPS05000A - LICEO SCIENTIFICO E. FERMI	BA	NOICATTARO	I	M
xauy32dz	9.980,40 €	29/04/2025 21:12	Ordinario	Ammessa	Ok IST				TAPM020008 - LICEO SCIENZE UMANE VITTORINO DA FELTRE	TA	TARANTO	II	AES
xavlohz7	8.304,38 €	07/05/2025 18:10	Ordinario	Ammessa	Ok IST				TAPC070005 - LICEO ARISTOSSENO	TA	TARANTO	I	D
xaw0hmas	6.697,31 €	30/04/2025 18:42	Ordinario	Ammessa	Ok IST				BTPS15000X - LICEO CARLO CAFIERO	BT	BARLETTA	II	A

AVVISO PER L'ASSEGNAZIONE DELLE BORSE DI STUDIO A. S. 2024/2025 PER LE STUDENTESSE E STUDENTI DELLA SCUOLA SECONDARIA DI SECONDO GRADO (art. 9 D.Lgs n. 63/2017)

Isee Regolare e frequenza scolastica OK

ALLEGATO B

Codice Pratica	Importo ISEE	Data e ora Invio	Tipo ISEE	Esito Provvisorio	Verifica frequenza scolastica	Codice fiscale studente	Cognome studente	Nome studente	Istituzione Scolastica di 2° grado	Prov	Residenza	Classe	Sezione
xb84vmj6	5.040,02 €	10/05/2025 12:43	Ordinario	Ammessa	Ok IST	[redacted]	[redacted]	[redacted]	LEPM01000Q - LICEO P. SICILIANI	LE	CALIMERA	I	1AS
xb9b4rlg	4.556,83 €	12/05/2025 10:54	Ordinario	Ammessa	Ok IST	[redacted]	[redacted]	[redacted]	MTIS01300L - I.I.S. "DUNI - LEVI" - MATERA	BA	ALTAMURA	I	A
xb9stuae	7.471,34 €	19/05/2025 09:17	Ordinario	Ammessa	Ok IST	[redacted]	[redacted]	[redacted]	BATL07000T - I.T.T. NERVI-GALILEI	BA	ALTAMURA	I	A CAT
xba8ytsy	11.607,10 €	07/05/2025 00:18	Ordinario	Ammessa	Ok IST	[redacted]	[redacted]	[redacted]	BRTF010004 - I.T.T. G. GIORGI	BR	BRINDISI	II	DI
xbfdlyng	8.649,83 €	29/04/2025 09:36	Ordinario	Ammessa	Ok IST	[redacted]	[redacted]	[redacted]	LETE010002 - I.T.E.T. G. DELEDDA	LE	SURBO	II	A
xbhogbqv	10.670,00 €	25/04/2025 07:20	Ordinario	Ammessa	Ok IST	[redacted]	[redacted]	[redacted]	BAPM02000G - LICEO VITO FORNARI	BA	MOLFETTA	II	A
xboh9i55	4.446,06 €	14/05/2025 18:20	Ordinario	Ammessa	Ok IST	[redacted]	[redacted]	[redacted]	BARH03301B - IPSSEOA CASAMASSIMA	BA	CAPURSO	I	C
xbpm0t4c	3.725,96 €	16/05/2025 10:04	Ordinario	Ammessa	Ok IST	[redacted]	[redacted]	[redacted]	BRTF011011 - IST. TECNICO TECNOLOGICO E.FERDINANDO	BR	SAN DONACI	I	
xbt9kjt4	8.652,46 €	28/04/2025 16:54	Ordinario	Ammessa	Ok IST	[redacted]	[redacted]	[redacted]	TAPC10000Q - LICEO ARCHITA	TA	TARANTO	II	D
xbuq1n5v	9.052,67 €	26/04/2025 22:47	Ordinario	Ammessa	Ok IST	[redacted]	[redacted]	[redacted]	LETD039017 - IST.TECN.COMM.LEV.BACHELETCOPERTINO	LE	VEGLIE	II	BT
xc0di47o	4.557,88 €	22/05/2025 09:25	Ordinario	Ammessa	Ok IST	[redacted]	[redacted]	[redacted]	FGPC046011 - LICEO A. OLIVETTI- ORTA NOVA	FG	ORTA NOVA	II	A
xc3k5wbd	11.275,14 €	05/05/2025 13:13	Ordinario	Ammessa	Ok IST	[redacted]	[redacted]	[redacted]	FGPC180008 - LICEO ZINGARELLI-SACRO CUORE	FG	CERIGNOLA	I	AB
xc97xanq	8.236,54 €	07/05/2025 20:06	Ordinario	Ammessa	Ok IST	[redacted]	[redacted]	[redacted]	LETF03401A - ISTITUTO TECNICO INDUSTRIALE E. FERMI	LE	COPERTINO	I	C
xchonsdj	8.210,45 €	12/05/2025 13:02	Ordinario	Ammessa	Ok IST	[redacted]	[redacted]	[redacted]	BATF06401B - IST. TECN. TECNOLOGICO FERRARIS	BA	MOLFETTA	I	DE
xcuzk23c	5.530,57 €	28/05/2025 19:04	Ordinario	Ammessa	Ok IST	[redacted]	[redacted]	[redacted]	FGTF04801T - I.T.T. AUGUSTO RIGHI	FG	CERIGNOLA	I	
xcwyo0ie	6.164,96 €	30/04/2025 09:12	Ordinario	Ammessa	Ok IST	[redacted]	[redacted]	[redacted]	TATA02701C - C. MONDELLI	TA	MASSAFRA	I	A
xcxif742	8.272,84 €	19/05/2025 19:45	Ordinario	Ammessa	Ok IST	[redacted]	[redacted]	[redacted]	LETF006016 - CASARANO	LE	SANNICOLA	I	
xcys12og	11.151,53 €	05/05/2025 20:32	Ordinario	Ammessa	Ok IST	[redacted]	[redacted]	[redacted]	FGPC00101B - LICEO G.T. GIORDANI	FG	MONTE SANT'ANGELO	I	A
xd2dz5fb	8.669,35 €	09/05/2025 11:09	Ordinario	Ammessa	Ok IST	[redacted]	[redacted]	[redacted]	BAPC030002 - LICEO CAGNAZZI	BA	GRAVINA IN PUGLIA	II	D
xd4lg3ov	9.727,95 €	30/04/2025 12:39	Ordinario	Ammessa	Ok IST	[redacted]	[redacted]	[redacted]	BRRF00601N - IST.PROF.SERV.SOCIALI CEGLIE MESS.	BR	CEGLIE MESSAPICA	II	B
xd6es5d8	11.068,77 €	08/05/2025 09:31	Ordinario	Ammessa	Ok IST	[redacted]	[redacted]	[redacted]	LETF006016 - CASARANO	LE	TAURISANO	I	AG
xdicw42l	12.860,07 €	28/05/2025 09:52	Ordinario	Ammessa	Ok IST	[redacted]	[redacted]	[redacted]	TAPC070005 - LICEO ARISTOSSENO	TA	CAROSINO	II	D
xdjbhvpd	10.896,99 €	08/05/2025 11:22	Ordinario	Ammessa	Ok IST	[redacted]	[redacted]	[redacted]	BATD21000D - I.T.E.T. DE VITI DE MARCO	BA	NOICATTARO	II	A
xdjgfbon	7.466,85 €	08/05/2025 23:09	Ordinario	Ammessa	Ok IST	[redacted]	[redacted]	[redacted]	FGPC05701B - LICEO P.V. MARONE-CARPINO	FG	CARPINO	I	A
xdjnbbur	9.584,55 €	30/04/2025 09:27	Ordinario	Ammessa	Ok IST	[redacted]	[redacted]	[redacted]	LETD039017 - IST.TECN.COMM.LEV.BACHELETCOPERTINO	LE	CARMIANO	II	T
xdnephm2	2.623,93 €	07/05/2025 19:57	Ordinario	Ammessa	Ok IST	[redacted]	[redacted]	[redacted]	TATF03801G - I.I.S. A. RIGHI - ISTITUTO TECNICO	TA	TARANTO	II	AA
xdp3g76c	6.933,99 €	14/05/2025 11:15	Ordinario	Ammessa	Ok IST	[redacted]	[redacted]	[redacted]	FGRI01101A - I.P. G.PAVONCELLI	FG	CERIGNOLA	I	A
xdpjc29r	8.874,88 €	24/05/2025 18:01	Ordinario	Ammessa	Ok IST	[redacted]	[redacted]	[redacted]	BARM042015 - I.P.S.I.A.M. AMERIGO VESPUCCI	BA	TERLIZZI	II	A N
xdva1m1s	8.262,48 €	21/05/2025 17:57	Ordinario	Ammessa	Ok IST	[redacted]	[redacted]	[redacted]	LEPM04701B - ISTITUTO MAGISTRALE A.MORO MAGLIE	LE	GIUGGIANELLO	II	B
xdwhp3i9	- €	11/05/2025 18:09	Ordinario	Ammessa	Ok IST	[redacted]	[redacted]	[redacted]	BAPS270009 - LICEI CARTESIO	BA	BARI	II	N
xdz1c837	7.626,42 €	14/05/2025 14:00	Ordinario	Ammessa	Ok IST	[redacted]	[redacted]	[redacted]	TAPS042015 - LICEO MARIA PIA	TA	TARANTO	II	BSC
xe3sj08t	12.224,34 €	29/04/2025 18:33	Ordinario	Ammessa	Ok IST	[redacted]	[redacted]	[redacted]	FGTF057011 - I.T.T. P.V. MARONE-CARPINO	FG	CARPINO	I	B
xe7ci6my	11.482,05 €	14/05/2025 14:22	Ordinario	Ammessa	Ok IST	[redacted]	[redacted]	[redacted]	BASL06000T - LICEO DE NITTIS-PASCALI	BA	CASSANO DELLE MURGE	II	C
xe8vscyy	9.731,08 €	06/05/2025 19:52	Ordinario	Ammessa	Ok IST	[redacted]	[redacted]	[redacted]	LETF03401A - ISTITUTO TECNICO INDUSTRIALE E. FERMI	LE	MONTERONI DI LECCE	II	ATL
xeb0qrcy	4.770,43 €	06/05/2025 13:47	Ordinario	Ammessa	Ok IST	[redacted]	[redacted]	[redacted]	BTRH05801C - A. MORO	BT	TRANI	II	B
xedqukos	3.807,75 €	07/05/2025 11:07	Ordinario	Ammessa	Ok IST	[redacted]	[redacted]	[redacted]	BASD053019 - LICEO ARTISTICO E MUSICALE LUIGI RUSSO	BA	MONOPOLI	II	D
xetjhnw0	10.282,42 €	27/05/2025 10:20	Ordinario	Ammessa	Ok IST	[redacted]	[redacted]	[redacted]	TAPM020008 - LICEO SCIENZE UMANE VITTORINO DA FELTRE	TA	TARANTO	II	C
xeuew9px	4.563,42 €	29/04/2025 18:28	Ordinario	Ammessa	Ok IST	[redacted]	[redacted]	[redacted]	BARI016015 - I.P.S.I.A.	BA	SANTERAMO IN COLLE	II	A MAT
xewr19ep	9.738,22 €	23/05/2025 11:14	Ordinario	Ammessa	Ok IST	[redacted]	[redacted]	[redacted]	LETD140007 - I.T.E. A. DE VITI DE MARCO	LE	UGENTO	II	EFM
xewrlf6d	8.068,27 €	28/05/2025 20:31	Ordinario	Ammessa	Ok IST	[redacted]	[redacted]	[redacted]	LEPS04000E - LICEO A. VALLONE	LE	ARADEO	I	ASA
xf4anrju	10.006,83 €	21/05/2025 17:00	Ordinario	Ammessa	Ok IST	[redacted]	[redacted]	[redacted]	BTRH05801C - A. MORO	BT	TRANI	I	A
xf5gs8cl	5.312,53 €	09/05/2025 14:12	Ordinario	Ammessa	Ok IST	[redacted]	[redacted]	[redacted]	BARI04201N - IPSIA A. BANTI - GIOVINAZZO	BA	BARI	I	A/E
xfae1qhj	4.357,64 €	07/05/2025 10:26	Ordinario	Ammessa	Ok IST	[redacted]	[redacted]	[redacted]	CBRH010005 - I.P.S.E.O.A.-I.P.S.A.R. "F. DI SVEVIA"	FG	LESINA	II	A
xfd47gqs	10.471,33 €	21/05/2025 14:55	Ordinario	Ammessa	Ok IST	[redacted]	[redacted]	[redacted]	BATF06301G - GUGLIELMO MARCONI	BA	MODUGNO	I	1TD
xfe4w0m2	4.160,39 €	21/05/2025 18:10	Ordinario	Ammessa	Ok IST	[redacted]	[redacted]	[redacted]	BARH04000D - I.P.E.O.A. DI MOLFETTA	BA	MOLFETTA	I	C
xfjv7pog	8.532,33 €	09/05/2025 11:55	Ordinario	Ammessa	Ok IST	[redacted]	[redacted]	[redacted]	FGPM03000E - LICEO CAROLINA POERIO	FG	FOGGIA	I	AL
xfog1t0w	8.676,90 €	22/05/2025 20:24	Ordinario	Ammessa	Ok IST	[redacted]	[redacted]	[redacted]	BATD06801C - ISTITUTO TECNOLOGICO E. MONTALE	BA	NOICATTARO	II	G
xfpo87ng	4.656,89 €	21/05/2025 11:20	Minori	Ammessa	Ok IST	[redacted]	[redacted]	[redacted]	FGTE03000R - ITET NOTARANGELO-ROSATI-GIANNONE-MASI	FG	FOGGIA	II	A SIA
xfuj1r60	1.962,03 €	07/05/2025 15:16	Ordinario	Ammessa	Ok IST	[redacted]	[redacted]	[redacted]	BARM042015 - I.P.S.I.A.M. AMERIGO VESPUCCI	BA	TERLIZZI	I	BC
xfygnlb2	3.257,84 €	29/04/2025 15:03	Ordinario	Ammessa	Ok IST	[redacted]	[redacted]	[redacted]	BAPS028016 - L. S. E. MAJORANA	BA	MOLA DI BARI	I	C
xg5of4ka	2.024,47 €	15/05/2025 17:50	Ordinario	Ammessa	Ok IST	[redacted]	[redacted]	[redacted]	BATF26000R - I.T.E.T. VITO SANTE LONGO	BA	MONOPOLI	I	E
xg6tgqj8	8.980,21 €	24/04/2025 14:02	Ordinario	Ammessa	Ok IST	[redacted]	[redacted]	[redacted]	FGPS040004 - LICEO SCIENTIFICO G. MARCONI	FG	FOGGIA	II	C
xgamo9z0	10.067,22 €	16/05/2025 17:32	Ordinario	Ammessa	Ok IST	[redacted]	[redacted]	[redacted]	LERH03000N - I.P. N. MOCCIA	LE	LEVERANO	I	A
xgb3alw4	4.186,69 €	13/05/2025 17:13	Ordinario	Ammessa	Ok IST	[redacted]	[redacted]	[redacted]	BATD02601A - I.T.E. C. COLAMONICO - ITT CHIARULLI	BA	CASSANO DELLE MURGE	I	B
xggyqg6o	8.555,34 €	08/05/2025 18:31	Ordinario	Ammessa	Ok IST	[redacted]	[redacted]	[redacted]	BRRI01401G - I.P. FERRARIS - DE MARCO	BR	BRINDISI	I	F
xgmdzg29	9.876,92 €	09/05/2025 19:19	Ordinario	Ammessa	Ok IST	[redacted]	[redacted]	[redacted]	FGTE03000R - ITET NOTARANGELO-ROSATI-GIANNONE-MASI	FG	FOGGIA	II	A
xgo0q2p6	5.522,33 €	05/05/2025 17:38	Minori	Ammessa	Ok IST	[redacted]	[redacted]	[redacted]	TATF03801G - I.I.S. A. RIGHI - ISTITUTO TECNICO	TA	TARANTO	II	E
xgznryik	4.747,07 €	24/04/2025 20:14	Ordinario	Ammessa	Ok IST	[redacted]	[redacted]	[redacted]	TATF09000G - I.T.T. A. PACINOTTI	TA	TARANTO	I	E
xh2m97wr	10.682,95 €	12/05/2025 08:24	Ordinario	Ammessa	Ok IST	[redacted]	[redacted]	[redacted]	BTRF044013 - SERVIZI SOCIO SANITARI-COMMERCIALI PCP	BT	ANDRIA	II	C
xh7cb078	4.154,42 €	27/04/2025 20:38	Ordinario	Ammessa	Ok IST	[redacted]	[redacted]	[redacted]	TARF044013 - I.P. F.S. CABRINI	TA	TARANTO	I	A
xha96noj	7.593,50 €	27/04/2025 16:10	Ordinario	Ammessa	Ok IST	[redacted]	[redacted]	[redacted]	BTTD32000N - I.T.E.T. CASSANDRO FERMI NERVI	BT	BARLETTA	II	B
xhhgg25f	2.534,76 €	06/05/2025 19:43	Ordinario	Ammessa	Ok IST	[redacted]	[redacted]	[redacted]	BRTH020006 - I.T.E.TCARNARO-MARCONI-FLACCO-BELLUZZI	BR	MESAGNE	II	2CMAB
xhj4gr3v	3.317,89 €	21/05/2025 19:21	Ordinario	Ammessa	Ok IST	[redacted]	[redacted]	[redacted]	TARH070013 - MEDITERRANEO SEDE ASSOCIATA MARUGGIO	TA	SAVA	II	E

AVVISO PER L'ASSEGNAZIONE DELLE BORSE DI STUDIO A. S. 2024/2025 PER LE STUDENTESSE E STUDENTI DELLA SCUOLA SECONDARIA DI SECONDO GRADO (art. 9 D.Lgs n. 63/2017)

Isee Regolare e frequenza scolastica OK

Regione Puglia
Sezione Istruzione e Università
Servizio Sistema dell'Istruzione e del Diritto allo studio

REGIONE PUGLIA — Ministero dell'Istruzione e del Merito

ALLEGATO B

Codice Pratica	Importo ISEE	Data e ora Invio	Tipo ISEE	Esito Provvisorio	Verifica frequenza scolastica	Codice fiscale studente	Cognome studente	Nome studente	Istituzione Scolastica di 2° grado	Prov	Residenza	Classe	Sezione
xhplekfd	3.208,30 €	08/05/2025 14:29	Ordinario	Ammessa	Ok IST	[redacted]	[redacted]	[redacted]	TAPC10000Q - LICEO ARCHITA	TA	CAROSINO	I	BU
xhy8yt7z	10.826,34 €	30/04/2025 10:36	Ordinario	Ammessa	Ok IST	[redacted]	[redacted]	[redacted]	BATD013018 - VITTORIO BACHELET	BA	GRAVINA IN PUGLIA	I	E
xhz4ru1e	13.981,59 €	07/05/2025 16:02	Ordinario	Ammessa	Ok IST	[redacted]	[redacted]	[redacted]	TAPS03801D - I.I.S. A. RIGHI - LICEO	TA	PALAGIANO	II	BLS
xi220bqn	12.334,90 €	20/05/2025 18:22	Ordinario	Ammessa	Ok IST	[redacted]	[redacted]	[redacted]	BATD220004 - I.T.E. VITALE GIORDANO	BA	BITONTO	I	A
xi63t51b	3.791,05 €	16/05/2025 19:12	Ordinario	Ammessa	Ok IST	[redacted]	[redacted]	[redacted]	LETD039017 - IST.TECN.COMM.LEV.BACHELETCOPERTINO	LE	COPERTINO	II	ET
ximf5dw	7.986,04 €	26/04/2025 10:48	Ordinario	Ammessa	Ok IST	[redacted]	[redacted]	[redacted]	BRTF010004 - I.T.T. G. GIORGI	BR	SAN VITO DEI NORMANNI	II	CI
ximneyln	3.301,34 €	29/04/2025 09:15	Corrente	Ammessa	Ok IST	[redacted]	[redacted]	[redacted]	LETE010002 - I.T.E.T. G. DELEDDA	LE	SAN CESARIO DI LECCE	II	E
xiqjxtuy	11.294,09 €	24/04/2025 15:10	Ordinario	Ammessa	Ok IST	[redacted]	[redacted]	[redacted]	BATD05901N - MARCO POLO	BA	BARI	II	F
xiuv5989	5.645,27 €	07/05/2025 11:14	Ordinario	Ammessa	Ok IST	[redacted]	[redacted]	[redacted]	BTPM05701X - L.E.S. G. DELL'OLIO	BT	BISCEGLIE	I	AL
xiyah6kx	1.137,72 €	07/05/2025 16:37	Ordinario	Ammessa	Ok IST	[redacted]	[redacted]	[redacted]	LERC03151P - CORSO SERALE I.P.S.C.DE PACE LECCE	LE	TREPUZZI	II	AOM
xj36qpa5	- €	07/05/2025 11:29	Corrente	Ammessa	Ok IST	[redacted]	[redacted]	[redacted]	BARC03701D - R. GORJUX- N.TRIDENTE	BA	BARI	II	D
xjbq1xxt	7.391,61 €	06/05/2025 17:21	Ordinario	Ammessa	Ok IST	[redacted]	[redacted]	[redacted]	LERH05101Q - ISTITUTO PROFESSIONALE A. MORO	LE	PRESICCE-ACQUARICA	II	E
xjcbuq7d	7.090,45 €	15/05/2025 21:24	Ordinario	Ammessa	Ok IST	[redacted]	[redacted]	[redacted]	LETF03401A - ISTITUTO TECNICO INDUSTRIALE E. FERMI	LE	LECCE	II	ATL
xjfe01l3	4.023,53 €	06/05/2025 13:07	Ordinario	Ammessa	Ok IST	[redacted]	[redacted]	[redacted]	FGTF17000V - I.T.E.T. LUIGI DI MAGGIO	FG	SAN GIOVANNI ROTONDO	II	AB
xjkdqx0y	10.307,05 €	28/05/2025 11:36	Ordinario	Ammessa	Ok IST	[redacted]	[redacted]	[redacted]	BAPS36000G - LICEO MAJORANA - LATERZA	BA	CASTELLANA GROTTE	II	AL
xjoaighj	8.779,73 €	13/05/2025 20:09	Ordinario	Ammessa	Ok IST	[redacted]	[redacted]	[redacted]	BARC067019 - T. TRAETTA	BA	BITONTO	I	B
xjwjf3mu	6.069,77 €	12/05/2025 10:02	Minori	Ammessa	Ok IST	[redacted]	[redacted]	[redacted]	LETE010002 - I.T.E.T. G. DELEDDA	LE	LECCE	I	C
xjxmhzc0	10.199,19 €	21/05/2025 11:06	Ordinario	Ammessa	Ok IST	[redacted]	[redacted]	[redacted]	BAPM05000B - LICEO DON LORENZO MILANI	BA	GIOIA DEL COLLE	I	DL
xjzhjsxz	14.301,14 €	20/05/2025 17:38	Ordinario	Ammessa	Ok IST	[redacted]	[redacted]	[redacted]	BATF079015 - ITT LUIGI DELL'ERBA	BA	MONOPOLI	I	A
xk8hbemm	4.950,92 €	05/05/2025 15:54	Ordinario	Ammessa	Ok IST	[redacted]	[redacted]	[redacted]	FGTD010004 - I.T.E. A. FRACCACRETA	FG	SAN SEVERO	II	B
xkeawws0	10.778,37 €	24/05/2025 15:27	Ordinario	Ammessa	Ok IST	[redacted]	[redacted]	[redacted]	BRTF010004 - I.T.T. G. GIORGI	BR	TORCHIAROLO	II	EI
xkg8rj8a	9.568,94 €	30/04/2025 10:19	Ordinario	Ammessa	Ok IST	[redacted]	[redacted]	[redacted]	TATF09000G - I.T.T. A. PACINOTTI	TA	TARANTO	II	F
xkgexqwi	4.161,35 €	28/04/2025 11:56	Ordinario	Ammessa	Ok IST	[redacted]	[redacted]	[redacted]	LESL03000R - LICEO CIARDO - PELLEGRINO	LE	CARMIANO	I	H
xkgvbakd	6.718,67 €	24/04/2025 12:13	Ordinario	Ammessa	Ok IST	[redacted]	[redacted]	[redacted]	MTPS01000E - L. SCIENT."DANTE ALIGHIERI" - MATERA	BA	ALTAMURA	II	A
xknstt0h	11.062,76 €	16/05/2025 11:19	Ordinario	Ammessa	Ok IST	[redacted]	[redacted]	[redacted]	BASD039013 - LICEO ARTISTICO FEDERICO II STUPOR MUNDI	BT	BISCEGLIE	I	E
xkoke1sv	7.026,48 €	21/05/2025 08:50	Ordinario	Ammessa	Ok IST	[redacted]	[redacted]	[redacted]	LEPM050006 - LICEO G. COMI	LE	CASTRIGNANO DEL CAPO	II	B
xl8rckn7	10.244,33 €	15/05/2025 19:54	Ordinario	Ammessa	Ok IST	[redacted]	[redacted]	[redacted]	LETF03301E - ISTITUTO TECNICO TECNOLOGICO	LE	GALLIPOLI	I	H
xlbyd0vx	5.985,94 €	23/05/2025 17:30	Ordinario	Ammessa	Ok IST	[redacted]	[redacted]	[redacted]	BARH06951G - IPSSEOA SERALE A. CONSOLI	BA	NOICATTARO	II	F
xld9nlv8	6.512,43 €	29/04/2025 09:34	Ordinario	Ammessa	Ok IST	[redacted]	[redacted]	[redacted]	TAPM020008 - LICEO SCIENZE UMANE VITTORINO DA FELTRE	TA	TARANTO	I	AES
xlmz1ig8	7.012,08 €	05/05/2025 19:39	Ordinario	Ammessa	Ok IST	[redacted]	[redacted]	[redacted]	BAPC13000V - LICEO CLASSICO Q. ORAZIO FLACCO	FG	CERIGNOLA	II	A I
xlrhjp50	6,78 €	27/05/2025 16:05	Corrente	Ammessa	Ok IST	[redacted]	[redacted]	[redacted]	LEPC13000N - LICEO VIRGILIO-REDI	LE	SQUINZANO	I	L
xlwcjrti	2.977,46 €	28/05/2025 19:53	Corrente	Ammessa	Ok IST	[redacted]	[redacted]	[redacted]	BRPC04000P - LICEO MARZOLLA-LEO-SIMONE-DURANO	BR	BRINDISI	II	A
xlxghyov	6.342,79 €	23/05/2025 21:11	Ordinario	Ammessa	Ok IST	[redacted]	[redacted]	[redacted]	BARI016015 - I.P.S.I.A.	BA	SANTERAMO IN COLLE	II	IMI
xlyo74yt	406,50 €	26/05/2025 11:30	Corrente	Ammessa	Ok IST	[redacted]	[redacted]	[redacted]	FGTD22000C - I.OC. M. DEL GIUDICE	FG	CAGNANO VARANO	II	A
xm3uigzf	6.651,72 €	24/05/2025 10:34	Ordinario	Ammessa	Ok IST	[redacted]	[redacted]	[redacted]	TATF02402P - I.T.I. FALANTO	TA	TARANTO	II	E
xm8lgasv	4.826,77 €	28/04/2025 12:26	Ordinario	Ammessa	Ok IST	[redacted]	[redacted]	[redacted]	FGRI170002 - I.OC. P. GIANNONE	FG	ISCHITELLA	II	A
xmeuoxte	12.988,24 €	21/05/2025 16:11	Ordinario	Ammessa	Ok IST	[redacted]	[redacted]	[redacted]	LETF006016 - CASARANO	LE	SANNICOLA	II	CI
xmp4vtb6	10.750,00 €	23/05/2025 17:15	Ordinario	Ammessa	Ok IST	[redacted]	[redacted]	[redacted]	TAPS03801D - I.I.S. A. RIGHI - LICEO	TA	MONTEIASI	I	B
xmppkyd6	11.667,56 €	21/05/2025 10:42	Ordinario	Ammessa	Ok IST	[redacted]	[redacted]	[redacted]	TARC03903X - ISTITUTO PROF.LE BELLISARIO	TA	GINOSA	I	F
xms9gaxj	6.294,49 €	09/05/2025 17:28	Ordinario	Ammessa	Ok IST	[redacted]	[redacted]	[redacted]	BTRC03601A - IPSC - IPSAM COSMAI	BT	BISCEGLIE	I	AO
xmt89a21	6.650,65 €	13/05/2025 08:38	Ordinario	Ammessa	Ok IST	[redacted]	[redacted]	[redacted]	BTTF06000Q - I.T.T. SEN. IANNUZZI	BT	ANDRIA	I	B
xmuq4lr0	10.952,85 €	05/05/2025 17:31	Ordinario	Ammessa	Ok IST	[redacted]	[redacted]	[redacted]	FGPS010008 - LICEO SCIENTIFICO A. VOLTA	FG	FOGGIA	II	B
xmvquyhq	10.801,21 €	06/05/2025 19:36	Corrente	Ammessa	Ok IST	[redacted]	[redacted]	[redacted]	BTTD32000N - I.T.E.T. CASSANDRO FERMI NERVI	BT	BARLETTA	II	D
xmwvhvcb	9.324,33 €	29/04/2025 10:19	Ordinario	Ammessa	Ok IST	[redacted]	[redacted]	[redacted]	TAPC11000A - LICEO F. DE SANCTIS - G. GALILEI	TA	SAVA	I	B
xmy7wptz	725,98 €	23/05/2025 18:59	Ordinario	Ammessa	Ok IST	[redacted]	[redacted]	[redacted]	LERH03000N - I.P. N. MOCCIA	LE	VEGLIE	II	B MAT
xn1lwy2n	7.595,56 €	28/04/2025 20:46	Ordinario	Ammessa	Ok IST	[redacted]	[redacted]	[redacted]	BRPC04000P - LICEO MARZOLLA-LEO-SIMONE-DURANO	BR	BRINDISI	II	A
xn2uxndo	6.182,16 €	27/05/2025 17:52	Ordinario	Ammessa	Ok IST	[redacted]	[redacted]	[redacted]	BATD013018 - VITTORIO BACHELET	BA	GRAVINA IN PUGLIA	I	L
xnlyog9c	65,04 €	07/05/2025 16:31	Corrente	Ammessa	Ok IST	[redacted]	[redacted]	[redacted]	BTPC040009 - LICEO CARLO TROYA	BT	ANDRIA	II	A/L
xnjnk8b1	6.500,05 €	15/05/2025 12:45	Ordinario	Ammessa	Ok IST	[redacted]	[redacted]	[redacted]	FGRC00801T - I.P. L.EINAUDI	FG	FOGGIA	I	D
xnn1cgo7	10.353,80 €	28/04/2025 19:04	Ordinario	Ammessa	Ok IST	[redacted]	[redacted]	[redacted]	BARI14000T - I.P. DE NORA - LORUSSO	BA	GRAVINA IN PUGLIA	I	C
xnnh8nxh	9.599,51 €	25/04/2025 18:24	Ordinario	Ammessa	Ok IST	[redacted]	[redacted]	[redacted]	BTTF06000Q - I.T.T. SEN. IANNUZZI	BT	ANDRIA	II	C I
xnodhiex	3.766,34 €	22/05/2025 09:12	Ordinario	Ammessa	Ok IST	[redacted]	[redacted]	[redacted]	TATF09000G - I.T.T. A. PACINOTTI	TA	TARANTO	II	A
xnr8ejoe	6.336,07 €	28/05/2025 18:41	Ordinario	Ammessa	Ok IST	[redacted]	[redacted]	[redacted]	FGRH060003 - I.P.E.O.A. MICHELE LECCE	FG	SAN MARCO IN LAMIS	I	A
xnx1vrr4	1.610,35 €	25/05/2025 18:19	Ordinario	Ammessa	Ok IST	[redacted]	[redacted]	[redacted]	BARH120005 - I.P. DOMENICO MODUGNO	BA	POLIGNANO A MARE	I	
xnzpam3g	6.001,81 €	30/04/2025 10:13	Ordinario	Ammessa	Ok IST	[redacted]	[redacted]	[redacted]	LESD090002 - LICEO P. COLONNA	LE	ARADEO	I	
xnzqokar	10.927,83 €	21/05/2025 18:41	Ordinario	Ammessa	Ok IST	[redacted]	[redacted]	[redacted]	FGPS08000E - LICEO ALBERT EINSTEIN	FG	CERIGNOLA	II	G
xo3pwkmj	9.919,05 €	23/05/2025 19:23	Ordinario	Ammessa	Ok IST	[redacted]	[redacted]	[redacted]	LERF049018 - IST.PROF.SERVIZI SOCIALI E COMM.	LE	COLLEPASSO	II	A SCO
xogax2uz	9.595,56 €	06/05/2025 20:51	Ordinario	Ammessa	Ok IST	[redacted]	[redacted]	[redacted]	BARI130007 - I.P. L. SANTARELLA - DE LILLA	BA	BARI	I	1BM
xoh8h05m	2.649,15 €	13/05/2025 09:47	Ordinario	Ammessa	Ok IST	[redacted]	[redacted]	[redacted]	BARH01000N - I.P.E.O.A A. PEROTTI	BA	BARI	I	E
xordt4za	3.715,49 €	05/05/2025 19:52	Ordinario	Ammessa	Ok IST	[redacted]	[redacted]	[redacted]	BARI013502 - G. GALILEI SERALE	BA	GRAVINA IN PUGLIA	I	A
xorp42si	11.788,92 €	20/05/2025 09:48	Ordinario	Ammessa	Ok IST	[redacted]	[redacted]	[redacted]	TATD026013 - L. EINAUDI	TA	MANDURIA	II	A TUR
xos2ibu1	9.702,44 €	26/05/2025 10:16	Ordinario	Ammessa	Ok IST	[redacted]	[redacted]	[redacted]	BAPC18000X - LICEO CARMINE SYLOS	BA	BITONTO	II	A
xotxm0cf	8.142,90 €	13/05/2025 21:26	Ordinario	Ammessa	Ok IST	[redacted]	[redacted]	[redacted]	FGPM03000E - LICEO CAROLINA POERIO	FG	FOGGIA	II	AM

AVVISO PER L'ASSEGNAZIONE DELLE BORSE DI STUDIO A. S. 2024/2025 PER LE STUDENTESSE E STUDENTI DELLA SCUOLA SECONDARIA DI SECONDO GRADO
(art. 9 D.Lgs n. 63/2017)

Isee Regolare e frequenza scolastica OK

Codice Pratica	Importo ISEE	Data e ora Invio	Tipo ISEE	Esito Provvisorio	Verifica frequenza scolastica	Codice fiscale studente	Cognome studente	Nome studente	Istituzione Scolastica di 2° grado	Prov	Residenza	Classe	Sezione
xoxl9et1	8.768,18 €	12/05/2025 19:21	Ordinario	Ammessa	Ok IST	[redacted]	[redacted]	[redacted]	BTPS15000X - LICEO CARLO CAFIERO	BT	BARLETTA	II	L
xp0hetkk	8.210,30 €	20/05/2025 19:25	Ordinario	Ammessa	Ok IST	[redacted]	[redacted]	[redacted]	FGTA01101E - I.T. G. PAVONCELLI	FG	CERIGNOLA	II	B
xp0o04k1	10.701,71 €	23/05/2025 19:12	Ordinario	Ammessa	Ok IST	[redacted]	[redacted]	[redacted]	BTRF044013 - SERVIZI SOCIO SANITARI-COMMERCIALI PCP	BT	ANDRIA	II	C
xp60po4d	10.453,33 €	25/04/2025 20:18	Minori	Ammessa	Ok IST	[redacted]	[redacted]	[redacted]	BRTF010004 - I.T.T. G. GIORGI	BR	BRINDISI	I	AM
xp6bykb7	1.043,70 €	05/05/2025 16:24	Ordinario	Ammessa	Ok IST	[redacted]	[redacted]	[redacted]	BATD02000A - I.T.E. F. M. GENCO	BA	ALTAMURA	I	C
xpd9e7d7	5.649,32 €	13/05/2025 18:30	Ordinario	Ammessa	Ok IST	[redacted]	[redacted]	[redacted]	LETD08000R - I.T.E. A. OLIVETTI	LE	SURBO	I	A TUR
xpedald4	12.479,09 €	09/05/2025 11:03	Ordinario	Ammessa	Ok IST	[redacted]	[redacted]	[redacted]	FGTF04801T - I.T.T. AUGUSTO RIGHI	FG	CERIGNOLA	II	AI
xpjsa0lq	5.621,62 €	24/04/2025 14:31	Ordinario	Ammessa	Ok IST	[redacted]	[redacted]	[redacted]	FGPC00101B - LICEO G.T. GIORDANI	FG	MONTE SANT'ANGELO	II	B
xptgfnqm	7.988,14 €	22/05/2025 21:28	Ordinario	Ammessa	Ok IST	[redacted]	[redacted]	[redacted]	CBSL02301B - L.ARTISTICO "B.JACOVITTI"	FG	SAN PAOLO DI CIVITATE	II	D
xpxjsm8m	10.855,78 €	09/05/2025 19:18	Ordinario	Ammessa	Ok IST	[redacted]	[redacted]	[redacted]	BATL07000T - I.T.T. NERVI-GALILEI	BA	ALTAMURA	II	B
xpyqo65w	6.352,03 €	24/04/2025 13:44	Ordinario	Ammessa	Ok IST	[redacted]	[redacted]	[redacted]	BRPM010003 - LICEO E. PALUMBO	BR	BRINDISI	II	B
xpzubxzi	11.297,24 €	05/05/2025 19:40	Ordinario	Ammessa	Ok IST	[redacted]	[redacted]	[redacted]	BARF03301X - IISS R. LUXEMBURG-PROF. SER SOC. E COMM.	BA	CASAMASSIMA	I	A
xq66nou5	3.882,03 €	05/05/2025 12:45	Ordinario	Ammessa	Ok IST	[redacted]	[redacted]	[redacted]	BRRC00801G - IPSC DE MARCO FRANCAVILLA F.NA	BR	FRANCAVILLA FONTANA	I	A
xqcoh3gq	11.839,59 €	06/05/2025 10:33	Ordinario	Ammessa	Ok IST	[redacted]	[redacted]	[redacted]	TAPS18000Q - LICEO D. DE RUGGIERI	TA	MASSAFRA	II	B
xqdglm2r	3.806,22 €	14/05/2025 10:56	Ordinario	Ammessa	Ok IST	[redacted]	[redacted]	[redacted]	BAPS07000G - LICEO G. TARANTINO	BA	GRAVINA IN PUGLIA	I	L
xqnypho1	10.299,86 €	15/05/2025 12:30	Minori	Ammessa	Ok IST	[redacted]	[redacted]	[redacted]	BATE04901E - ITT E.DI SAVOIA-ITC CALAMANDREI	BA	NOICATTARO	II	E
xqpkrebp	5.617,22 €	21/05/2025 15:57	Ordinario	Ammessa	Ok IST	[redacted]	[redacted]	[redacted]	LEPS220003 - LICEO G. STAMPACCHIA	LE	MORCIANO DI LEUCA	I	B
xqpmhif7	9.063,10 €	07/05/2025 12:52	Ordinario	Ammessa	Ok IST	[redacted]	[redacted]	[redacted]	BAPS07000G - LICEO G. TARANTINO	BA	GRAVINA IN PUGLIA	I	G
xqvrvuf6	7.569,94 €	15/05/2025 11:52	Ordinario	Ammessa	Ok IST	[redacted]	[redacted]	[redacted]	LETF03401A - ISTITUTO TECNICO INDUSTRIALE E. FERMI	LE	LIZZANELLO	I	BI
xr0xwlb4	- €	27/05/2025 17:15	Ordinario	Ammessa	Ok IST	[redacted]	[redacted]	[redacted]	TARC03901T - ISTITUTO PROF.LE PERRONE	TA	PALAGIANO	I	G
xr24d5z2	3.895,85 €	19/05/2025 17:55	Minori	Ammessa	Ok IST	[redacted]	[redacted]	[redacted]	TARH070002 - I.P.S.E.O.A. MEDITERRANEO	TA	TARANTO	I	B
xraxagb2	14.578,18 €	09/05/2025 12:21	Ordinario	Ammessa	Ok IST	[redacted]	[redacted]	[redacted]	TATF03801G - I.I.S. A. RIGHI - ISTITUTO TECNICO	TA	TARANTO	II	B
xrb4zmm1	6.630,71 €	25/04/2025 09:33	Ordinario	Ammessa	Ok IST	[redacted]	[redacted]	[redacted]	TAPC10000Q - LICEO ARCHITA	TA	TARANTO	I	D
xrds0c3s	9.893,43 €	23/05/2025 17:35	Ordinario	Ammessa	Ok IST	[redacted]	[redacted]	[redacted]	LERH07071N - IPSEO AMERIGO VESPUCCI	LE	GALLIPOLI	II	A
xrf98klz	6.197,38 €	20/05/2025 19:41	Ordinario	Ammessa	Ok IST	[redacted]	[redacted]	[redacted]	FGTD02101G - I.T.E. P. GIANNONE	FG	SAN MARCO IN LAMIS	I	AFM
xrj8ccw4	9.317,60 €	14/05/2025 09:29	Ordinario	Ammessa	Ok IST	[redacted]	[redacted]	[redacted]	FGPS010008 - LICEO SCIENTIFICO A. VOLTA	FG	FOGGIA	I	BSA
xrxjrruw	4.613,78 €	19/05/2025 12:04	Ordinario	Ammessa	Ok IST	[redacted]	[redacted]	[redacted]	BTRA00701B - I.I.S.S. L. EINAUDI	BT	CANOSA DI PUGLIA	I	B
xry1heto	5.808,08 €	14/05/2025 09:31	Ordinario	Ammessa	Ok IST	[redacted]	[redacted]	[redacted]	TARF044013 - I.P. F.S. CABRINI	TA	TARANTO	II	B
xs670j35	9.704,72 €	27/05/2025 11:54	Ordinario	Ammessa	Ok IST	[redacted]	[redacted]	[redacted]	BAPM05000B - LICEO DON LORENZO MILANI	BA	SANTERAMO IN COLLE	I	BL
xsexn5d3	8.282,23 €	26/05/2025 23:00	Ordinario	Ammessa	Ok IST	[redacted]	[redacted]	[redacted]	BATF26000R - I.T.E.T. VITO SANTE LONGO	BA	MONOPOLI	II	ECO
xslhx8yt	8.060,86 €	05/05/2025 20:12	Ordinario	Ammessa	Ok IST	[redacted]	[redacted]	[redacted]	BAPS068011 - ILARIA ALPI	BA	RUTIGLIANO	I	C
xstb89zh	5.221,69 €	15/05/2025 17:19	Ordinario	Ammessa	Ok IST	[redacted]	[redacted]	[redacted]	FGRI020004 - I.P. ANTONIO PACINOTTI	FG	FOGGIA	I	A
xstx4y4t	3.061,85 €	29/04/2025 10:03	Ordinario	Ammessa	Ok IST	[redacted]	[redacted]	[redacted]	BATD04000G - I.T.E.T. GAETANO SALVEMINI	BT	BISCEGLIE	I	A
xsyrroci	7.100,00 €	21/05/2025 17:45	Ordinario	Ammessa	Ok IST	[redacted]	[redacted]	[redacted]	FGPC044019 - LICEO FIANI	FG	SAN PAOLO DI CIVITATE	I	F
xszx4hqy	12.343,89 €	16/05/2025 17:45	Ordinario	Ammessa	Ok IST	[redacted]	[redacted]	[redacted]	FGTF04801T - I.T.T. AUGUSTO RIGHI	FG	CERIGNOLA	II	A I
xt6m9g2r	8.749,66 €	14/05/2025 14:17	Ordinario	Ammessa	Ok IST	[redacted]	[redacted]	[redacted]	TATF006014 - ISTITUTO TECNOLOGICO LENTINI	TA	MOTTOLA	II	A
xtc7wrk0	3.546,07 €	22/05/2025 11:18	Ordinario	Ammessa	Ok IST	[redacted]	[redacted]	[redacted]	FGTF17000V - I.T.E.T. LUIGI DI MAGGIO	FG	SAN GIOVANNI ROTONDO	I	A
xtf2lap5	5.748,16 €	09/05/2025 17:42	Ordinario	Ammessa	Ok IST	[redacted]	[redacted]	[redacted]	LEPS01000P - LICEO SCIENTIFICO COSIMO DE GIORGI	LE	MONTERONI DI LECCE	I	F
xtf5abpo	11.420,57 €	05/05/2025 17:57	Ordinario	Ammessa	Ok IST	[redacted]	[redacted]	[redacted]	BAPS36000G - LICEO MAJORANA - LATERZA	BA	GIOIA DEL COLLE	I	D
xtfpshdv	6.026,34 €	08/05/2025 19:10	Ordinario	Ammessa	Ok IST	[redacted]	[redacted]	[redacted]	FGPS00701D - LICEO GENEROSO DE ROGATIS	FG	SAN NICANDRO GARGANICO	I	A
xtg7y85k	7.264,75 €	28/04/2025 15:29	Ordinario	Ammessa	Ok IST	[redacted]	[redacted]	[redacted]	BRPM010003 - LICEO E. PALUMBO	BR	BRINDISI	II	A
xtgq4vcz	6.859,93 €	23/05/2025 17:12	Ordinario	Ammessa	Ok IST	[redacted]	[redacted]	[redacted]	BATL07000T - I.T.T. NERVI-GALILEI	BA	ALTAMURA	II	AA
xtjuynhe	4.535,68 €	19/05/2025 17:59	Ordinario	Ammessa	Ok IST	[redacted]	[redacted]	[redacted]	BTTD32000N - I.T.E.T. CASSANDRO FERMI NERVI	BT	BARLETTA	I	C
xtk2athg	9.428,17 €	06/05/2025 17:24	Ordinario	Ammessa	Ok IST	[redacted]	[redacted]	[redacted]	TAPS19000A - LICEO GALILEO FERRARIS	TA	TARANTO	I	1CL
xtkwm28q	3.920,22 €	06/05/2025 11:17	Ordinario	Ammessa	Ok IST	[redacted]	[redacted]	[redacted]	BARC03701D - R. GORJUX- N.TRIDENTE	BA	BARI	II	D
xtq5panz	9.138,33 €	24/04/2025 14:38	Ordinario	Ammessa	Ok IST	[redacted]	[redacted]	[redacted]	LEPM050006 - LICEO G. COMI	LE	CORSANO	II	AL
xts6ywpn	9.458,12 €	20/05/2025 21:47	Ordinario	Ammessa	Ok IST	[redacted]	[redacted]	[redacted]	FGTD010004 - I.T.E. A. FRACCACRETA	FG	SAN PAOLO DI CIVITATE	I	B
xtwiooz7	2.435,43 €	05/05/2025 18:11	Ordinario	Ammessa	Ok IST	[redacted]	[redacted]	[redacted]	LEPS07000A - LICEO GIULIETTA BANZI BAZOLI	LE	LIZZANELLO	II	H
xu08pmvy	11.721,93 €	06/05/2025 13:22	Ordinario	Ammessa	Ok IST	[redacted]	[redacted]	[redacted]	BTPS390004 - I.O.C. MAZZINI-DE CESARE-FERMI-LICEO FE	BT	SPINAZZOLA	I	A
xun6lxkq	9.356,55 €	27/05/2025 10:53	Ordinario	Ammessa	Ok IST	[redacted]	[redacted]	[redacted]	MTPS01000E - L. SCIENT."DANTE ALIGHIERI" - MATERA	BA	GRAVINA IN PUGLIA	I	B
xuv8kllj	1.748,91 €	19/05/2025 20:39	Ordinario	Ammessa	Ok IST	[redacted]	[redacted]	[redacted]	BTRI050008 - I.P. ARCHIMEDE	BT	BARLETTA	I	A
xuvllapc	6.508,33 €	05/05/2025 12:34	Ordinario	Ammessa	Ok IST	[redacted]	[redacted]	[redacted]	FGTD08000A - I.T.E.T. BLAISE PASCAL	FG	CARAPELLE	II	D IT
xuxtffcr	9.904,98 €	20/05/2025 18:15	Ordinario	Ammessa	Ok IST	[redacted]	[redacted]	[redacted]	LETE010002 - I.T.E.T. G. DELEDDA	LE	CAMPI SALENTINA	I	1ABIO
xv3n7qt0	5.030,08 €	05/05/2025 17:13	Ordinario	Ammessa	Ok IST	[redacted]	[redacted]	[redacted]	BTTD05701P - I.T.E. G. DELL'OLIO	BT	BISCEGLIE	I	A
xv4m1yj4	2.999,86 €	23/05/2025 13:16	Ordinario	Ammessa	Ok IST	[redacted]	[redacted]	[redacted]	FGTD061012 - IT.E.T. G. TONIOLO	FG	MANFREDONIA	I	D
xva8i81a	9.981,39 €	13/05/2025 18:51	Ordinario	Ammessa	Ok IST	[redacted]	[redacted]	[redacted]	FGTF05701L - I.T.T. P.V. MARONE-CARPINO	FG	CAGNANO VARANO	II	B
xvfpwfbn	9.204,98 €	25/04/2025 23:05	Ordinario	Ammessa	Ok IST	[redacted]	[redacted]	[redacted]	TARH08000L - I.P. ELSA MORANTE	TA	TARANTO	II	D
xvfy1jcl	4.247,90 €	16/05/2025 12:05	Ordinario	Ammessa	Ok IST	[redacted]	[redacted]	[redacted]	FGPC02101L - LICEO INDRO MONTANELLI	FG	SAN MARCO IN LAMIS	II	A
xvidxskv	3.861,01 €	05/05/2025 19:55	Ordinario	Ammessa	Ok IST	[redacted]	[redacted]	[redacted]	BATF028018 - ITIS L.DO DA VINCI	BA	MOLA DI BARI	II	A
xvjhxg5r	1.672,84 €	28/04/2025 19:49	Ordinario	Ammessa	Ok IST	[redacted]	[redacted]	[redacted]	BATD13000T - I.T.E. LENOCI	BA	BARI	I	LT
xvnsc3l4	6.417,94 €	24/04/2025 13:09	Ordinario	Ammessa	Ok IST	[redacted]	[redacted]	[redacted]	LETF00301P - ALESSANO	LE	MIGGIANO	II	B
xvp35qcr	4.746,20 €	12/05/2025 11:37	Ordinario	Ammessa	Ok IST	[redacted]	[redacted]	[redacted]	BARC054017 - LUCIANO TANDOI	BA	CORATO	I	B
xvswb6s6	7.912,04 €	24/04/2025 18:41	Ordinario	Ammessa	Ok IST	[redacted]	[redacted]	[redacted]	BRTD100004 - I.T.E.T. PANTANELLI-MONNET	BR	SAN VITO DEI NORMANNI	I	AAFM

AVVISO PER L'ASSEGNAZIONE DELLE BORSE DI STUDIO A. S. 2024/2025 PER LE STUDENTESSE E STUDENTI DELLA SCUOLA SECONDARIA DI SECONDO GRADO (art. 9 D.Lgs n. 63/2017)

Isee Regolare e frequenza scolastica OK

Regione Puglia
Sezione Istruzione e Università
Servizio Sistema dell'Istruzione e del Diritto allo studio

REGIONE PUGLIA — Ministero dell'Istruzione e del Merito

ALLEGATO B

Codice Pratica	Importo ISEE	Data e ora Invio	Tipo ISEE	Esito Provvisorio	Verifica frequenza scolastica	Codice fiscale studente	Cognome studente	Nome studente	Istituzione Scolastica di 2° grado	Prov	Residenza	Classe	Sezione
xvt9y0m1	9.670,59 €	07/05/2025 19:02	Ordinario	Ammessa	Ok IST	[redacted]	[redacted]	[redacted]	TAPS18000Q - LICEO D. DE RUGGIERI	TA	CASTELLANETA	I	F
xw57i3on	3.772,26 €	24/04/2025 20:56	Ordinario	Ammessa	Ok IST				BTPS03000T - LICEO LEONARDO DA VINCI	BT	TRANI	II	BL
xw7rl80k	6.172,63 €	13/05/2025 18:59	Ordinario	Ammessa	Ok IST				BTTD05801E - A. MORO	BT	TRANI	I	F
xwapcgsx	9.525,89 €	07/05/2025 17:56	Ordinario	Ammessa	Ok IST				BTRC04651A - LEONTINE E GIUSEPPE DE NITTIS-SERALE	BT	BARLETTA	I	E
xwljfrfp	11.239,06 €	20/05/2025 11:34	Ordinario	Ammessa	Ok IST				BARI130007 - I.P. L. SANTARELLA - DE LILLA	BA	BITRITTO	II	B
xwpmojx1	776,50 €	20/05/2025 10:22	Corrente	Ammessa	Ok IST				LETF006016 - CASARANO	LE	MATINO	I	BI
xwya02he	6.212,11 €	29/04/2025 11:13	Ordinario	Ammessa	Ok IST				BARI130007 - I.P. L. SANTARELLA - DE LILLA	BA	BARI	I	AS
xwzc9w3p	4.815,92 €	30/04/2025 19:01	Ordinario	Ammessa	Ok IST				BTRF044013 - SERVIZI SOCIO SANITARI-COMMERCIALI PCP	BT	ANDRIA	I	C
xxborhmi	4.857,30 €	08/05/2025 13:04	Ordinario	Ammessa	Ok IST				BATD220004 - I.T.E. VITALE GIORDANO	BA	BITONTO	II	B
xxlrzhk3	11.953,43 €	24/04/2025 21:51	Ordinario	Ammessa	Ok IST				LEPC13001P - LICEO VIRGILIO REDI - SEDE SQUINZANO	LE	CAMPI SALENTINA	I	
xxr9mzci	2.186,82 €	30/04/2025 11:29	Ordinario	Ammessa	Ok IST				FGTF04801T - I.T.T. AUGUSTO RIGHI	FG	CERIGNOLA	I	C
xxwmudk8	2.682,70 €	25/04/2025 10:31	Ordinario	Ammessa	Ok IST				BATD02601A - I.T.E. C. COLAMONICO - ITT CHIARULLI	BA	ACQUAVIVA DELLE FONTI	II	A
xy192zds	8.038,72 €	13/05/2025 17:49	Ordinario	Ammessa	Ok IST				TATF021016 - QUINTO ORAZIO FLACCO	TA	GINOSA	II	C
xydg89q0	7.301,62 €	09/05/2025 19:42	Ordinario	Ammessa	Ok IST				LEPM050006 - LICEO G. COMI	LE	SPECCHIA	II	BE
xyeksrec	8.950,93 €	24/04/2025 12:55	Ordinario	Ammessa	Ok IST				BTTD05801E - A. MORO	BT	TRANI	II	A
xyesi1r9	5.037,29 €	21/05/2025 13:15	Ordinario	Ammessa	Ok IST				BAPS05901T - M. POLO	BA	BARI	I	A
xyfno1ew	5.464,73 €	20/05/2025 17:38	Ordinario	Ammessa	Ok IST				BTTD05601V - I.T.E.S ETTORE CARAFA	BT	ANDRIA	II	E
xyfqge1e	11.238,35 €	28/05/2025 19:33	Ordinario	Ammessa	Ok IST				BAPS24000D - LICEO E. AMALDI	BA	MODUGNO	II	CSU
xyfvug2g	5.179,82 €	29/05/2025 11:31	Ordinario	Ammessa	Ok IST				BAPC030002 - LICEO CAGNAZZI	BA	ALTAMURA	II	A
xyn1ofmi	9.520,31 €	19/05/2025 17:44	Ordinario	Ammessa	Ok IST				BAPS07000G - LICEO G. TARANTINO	BA	GRAVINA IN PUGLIA	I	F
xyo7puy8	13.290,40 €	29/04/2025 19:51	Ordinario	Ammessa	Ok IST				BATD013018 - VITTORIO BACHELET	BA	GRAVINA IN PUGLIA	II	H
xypkgd38	8.723,80 €	16/05/2025 10:44	Ordinario	Ammessa	Ok IST				BTPS15000X - LICEO CARLO CAFIERO	BT	BARLETTA	I	D
xysdre8w	11.691,83 €	19/05/2025 20:53	Minori	Ammessa	Ok IST				FGTD02101G - I.T.E. P. GIANNONE	FG	SAN MARCO IN LAMIS	II	AFM
xytvi7ra	7.035,37 €	22/05/2025 18:57	Ordinario	Ammessa	Ok IST				BRRH00901L - IPSEOA/IPSIA G. SALVEMINI	BR	OSTUNI	II	D
xyws8ko8	8.950,98 €	05/05/2025 13:35	Ordinario	Ammessa	Ok IST				BRPC04001Q - MARZOLLA - SAN VITO NORMANNI	BR	SAN VITO DEI NORMANNI	I	A
xz7hnnsv	9.135,20 €	14/05/2025 13:04	Ordinario	Ammessa	Ok IST				BATD13000T - I.T.E. LENOCI	BA	MODUGNO	II	E
xzfquu1v	10.283,07 €	29/04/2025 18:51	Ordinario	Ammessa	Ok IST				BTTD32000N - I.T.E.T. CASSANDRO FERMI NERVI	BT	BARLETTA	II	C
xzgpcblz	3.295,53 €	20/05/2025 10:02	Ordinario	Ammessa	Ok IST				FGPC044019 - LICEO FIANI	FG	TORREMAGGIORE	I	C
xzhkadf4	9.835,02 €	26/04/2025 18:30	Ordinario	Ammessa	Ok IST				TAPM020008 - LICEO SCIENZE UMANE VITTORINO DA FELTRE	TA	TARANTO	II	ASU
xznw0pwh	4.129,84 €	28/04/2025 18:43	Ordinario	Ammessa	Ok IST				TARC01201T - IPSC DON MILANI	BR	VILLA CASTELLI	II	BSSS
xzpfas6j	9.872,61 €	28/04/2025 17:25	Ordinario	Ammessa	Ok IST				FGPC180008 - LICEO ZINGARELLI-SACRO CUORE	FG	CERIGNOLA	I	
xzqdlacu	8.878,81 €	15/05/2025 21:00	Ordinario	Ammessa	Ok IST				BARH069016 - IPSSEOA ANGELO CONSOLI	BA	CASTELLANA GROTTE	II	E
y07jxwo1	6.563,92 €	28/05/2025 19:33	Ordinario	Ammessa	Ok IST				FGPS08000E - LICEO ALBERT EINSTEIN	BT	SAN FERDINANDO DI PUGLIA	II	A
y07kx7ry	7.505,49 €	10/05/2025 18:12	Ordinario	Ammessa	Ok IST				LETD140007 - I.T.E. A. DE VITI DE MARCO	LE	RACALE	II	G
y07mr9s7	2.918,94 €	26/04/2025 09:49	Ordinario	Ammessa	Ok IST				BATD09000L - I.T.E.T. PADRE A. M. TANNOIA	BA	CORATO	II	B
y09ndqm5	10.874,09 €	21/05/2025 19:20	Ordinario	Ammessa	Ok IST				LESL03000R - LICEO CIARDO - PELLEGRINO	BR	SAN DONACI	I	H
y0c4ifdh	5.693,22 €	29/04/2025 09:39	Ordinario	Ammessa	Ok IST				LETF03401A - ISTITUTO TECNICO INDUSTRIALE E . FERMI	LE	TREPUZZI	II	ATL
y0gstlbn	11.048,00 €	21/05/2025 18:48	Minori	Ammessa	Ok IST				BRTD006017 - IST.TEC,COMM, CEGLIE M.	BR	CEGLIE MESSAPICA	II	A
y0h3aw55	8.610,00 €	23/05/2025 12:26	Ordinario	Ammessa	Ok IST				LESD090002 - LICEO P. COLONNA	LE	GALATINA	II	B
y0jasotf	9.309,77 €	12/05/2025 19:16	Ordinario	Ammessa	Ok IST				MTSL01301X - L.ART. "DUNI-LEVI" -MATERA	BA	ALTAMURA	II	A
y0m2k72j	6.584,21 €	29/04/2025 16:44	Ordinario	Ammessa	Ok IST				BATD220004 - I.T.E. VITALE GIORDANO	BA	BITONTO	I	AFM
y0m99q3p	8.413,09 €	12/05/2025 17:09	Ordinario	Ammessa	Ok IST				BATF028018 - ITIS L.DO DA VINCI	BA	RUTIGLIANO	I	AM
y0mi9l0z	7.859,55 €	07/05/2025 18:47	Ordinario	Ammessa	Ok IST				BTPC01000D - LICEO A. CASARDI	BT	BARLETTA	I	C
y0qgeif2	6.643,45 €	16/05/2025 10:04	Ordinario	Ammessa	Ok IST				BASD053019 - LICEO ARTISTICO E MUSICALE LUIGI RUSSO	BA	POLIGNANO A MARE	I	B
y0z1iojc	1.928,97 €	15/05/2025 09:49	Ordinario	Ammessa	Ok IST				BARH06951G - IPSSEOA SERALE A. CONSOLI	BA	NOICATTARO	II	E
y11jvclu	6.259,82 €	05/05/2025 12:05	Ordinario	Ammessa	Ok IST				FGTE03000R - ITET NOTARANGELO-ROSATI-GIANNONE-MASI	FG	FOGGIA	II	A(CAT)
y12u2adm	7.040,98 €	06/05/2025 17:27	Ordinario	Ammessa	Ok IST				LEPM050006 - LICEO G. COMI	LE	RUFFANO	I	CL
y1345yle	6.671,14 €	13/05/2025 18:38	Ordinario	Ammessa	Ok IST				LEPS21000C - LICEO QUINTO ENNIO	LE	GALLIPOLI	II	C
y13zbm35	8.156,52 €	22/05/2025 18:20	Ordinario	Ammessa	Ok IST				FGTF04801T - I.T.T. AUGUSTO RIGHI	FG	CERIGNOLA	I	ABIO
y15ru3ft	8.290,49 €	26/05/2025 20:43	Ordinario	Ammessa	Ok IST				FGTE03000R - ITET NOTARANGELO-ROSATI-GIANNONE-MASI	FG	FOGGIA	I	E
y1ad90vp	13.570,82 €	26/05/2025 12:01	Ordinario	Ammessa	Ok IST				BTPS05301G - LICEO A. MORO	BT	TRINITAPOLI	I	A
y1chn9i0	8.793,99 €	08/05/2025 09:54	Ordinario	Ammessa	Ok IST				TATF027015 - ISTITUTO TECNICO IND. EDOARDO AMALDI	TA	MASSAFRA	I	A
y1ghkq5t	11.887,14 €	24/05/2025 11:09	Ordinario	Ammessa	Ok IST				BAPS01601X - LICEO SCIENTIFICO	BA	SANTERAMO IN COLLE	II	A
y1kxsevi	6.782,75 €	19/05/2025 17:38	Ordinario	Ammessa	Ok IST				TAPC021011 - QUINTO ORAZIO FLACCO	TA	CASTELLANETA	I	L
y1nj4v66	5.795,10 €	22/05/2025 18:53	Ordinario	Ammessa	Ok IST				FGPC180008 - LICEO ZINGARELLI-SACRO CUORE	FG	CERIGNOLA	I	AB
y1nxv22o	9.043,75 €	25/04/2025 15:18	Ordinario	Ammessa	Ok IST				BATD06801C - ISTITUTO TECNOLOGICO E. MONTALE	BA	MOLA DI BARI	II	F
y1wqrm1w	10.740,33 €	28/05/2025 18:42	Ordinario	Ammessa	Ok IST				LEPC120003 - LICEO GALILEO GALILEI	LE	NARDO'	II	C
y22nsbwl	9.227,04 €	14/05/2025 11:24	Ordinario	Ammessa	Ok IST				BRPS130004 - SCUOLA EUROPEA DI BRINDISI	BR	SAN PIETRO VERNOTICO	II	CS
y24ct0aq	2.557,19 €	06/05/2025 08:23	Ordinario	Ammessa	Ok IST				FGTD060005 - I.T.E.T. VITTORIO EMANUELE III	FG	LUCERA	I	B
y289zl1l	6.944,12 €	28/04/2025 18:00	Ordinario	Ammessa	Ok IST				FGRC00801T - I.P. L.EINAUDI	FG	FOGGIA	II	E
y2deyzu8	14.053,97 €	22/05/2025 17:50	Ordinario	Ammessa	Ok IST				TATF006014 - ISTITUTO TECNOLOGICO LENTINI	TA	MOTTOLA	II	A
y2kx2hbn	5.069,46 €	19/05/2025 19:43	Ordinario	Ammessa	Ok IST				BRRF010008 - I.P. F. L. MORVILLO FALCONE	BR	MESAGNE	I	ASS
y2nnhu8v	9.659,80 €	20/05/2025 10:33	Minori	Ammessa	Ok IST				TATF04101B - ORESTE DEL PRETE	TA	SAVA	I	A

AVVISO PER L'ASSEGNAZIONE DELLE BORSE DI STUDIO A. S. 2024/2025 PER LE STUDENTESSE E STUDENTI DELLA SCUOLA SECONDARIA DI SECONDO GRADO
(art. 9 D.Lgs n. 63/2017)

Isee Regolare e frequenza scolastica OK

ALLEGATO B

Codice Pratica	Importo ISEE	Data e ora Invio	Tipo ISEE	Esito Provvisorio	Verifica frequenza scolastica	Codice fiscale studente	Cognome studente	Nome studente	Istituzione Scolastica di 2° grado	Prov	Residenza	Classe	Sezione
y2we06g6	6.009,57 €	28/04/2025 12:26	Corrente	Ammessa	Ok IST				BRPS130004 - SCUOLA EUROPEA DI BRINDISI	BR	MESAGNE	II	AO
y31j6urk	8.481,99 €	30/04/2025 17:45	Ordinario	Ammessa	Ok IST				BAPS36000G - LICEO MAJORANA - LATERZA	BA	PUTIGNANO	I	SA
y34m1gec	2.797,10 €	14/05/2025 14:09	Ordinario	Ammessa	Ok IST				BTPC01000D - LICEO A. CASARDI	BT	BARLETTA	II	C
y3ocbod6	7.757,99 €	28/05/2025 12:59	Ordinario	Ammessa	Ok IST				LETD039017 - IST.TECN.COMM.LEV.BACHELETCOPERTINO	LE	PORTO CESAREO	II	CT
y3riqual	2.958,93 €	29/04/2025 14:30	Ordinario	Ammessa	Ok IST				BAPC18000X - LICEO CARMINE SYLOS	BA	BITONTO	II	CL
y3riwezu	9.566,33 €	20/05/2025 18:48	Ordinario	Ammessa	Ok IST				FGRI01101A - I.P. G.PAVONCELLI	FG	CERIGNOLA	I	A
y3y23hot	10.216,00 €	28/04/2025 16:45	Ordinario	Ammessa	Ok IST				FGRH100008 - I.P. ANNESSO CONV. BONGHI	FG	BICCARI	I	A
y41dpubf	14.084,02 €	09/05/2025 21:43	Ordinario	Ammessa	Ok IST				BTRC03601A - IPSC - IPSAM COSMAI	BA	CORATO	I	A
y48o2alh	9.924,91 €	27/05/2025 11:39	Ordinario	Ammessa	Ok IST				LETF03701T - ISTITUTO TECNICO TECNOLOGICO - GALATONE	LE	GALATINA	I	AI
y4acykv0	7.252,51 €	06/05/2025 18:05	Ordinario	Ammessa	Ok IST				BAPS01601X - LICEO SCIENTIFICO	BA	SANTERAMO IN COLLE	I	D
y4cfkkch	10.812,48 €	25/04/2025 11:51	Ordinario	Ammessa	Ok IST				BAPS05901T - M. POLO	BA	BARI	I	
y4fk8xum	9.979,96 €	29/04/2025 11:04	Ordinario	Ammessa	Ok IST				FGPM10000G - LICEO E. PESTALOZZI	FG	SAN SEVERO	I	SAA
y4jmgugi	11.397,21 €	28/05/2025 22:41	Ordinario	Ammessa	Ok IST				LEPS00301L - LICEO SCIENTIFICO	LE	TRICASE	I	B
y4jvy5ub	6.786,85 €	06/05/2025 17:11	Ordinario	Ammessa	Ok IST				LETD039017 - IST.TECN.COMM.LEV.BACHELETCOPERTINO	LE	LEVERANO	I	BT
y4kg8zyt	4.620,18 €	24/04/2025 19:32	Ordinario	Ammessa	Ok IST				BATD21000D - I.T.E.T. DE VITI DE MARCO	BA	CASAMASSIMA	II	G BIO
y4t1q0b2	10.491,70 €	06/05/2025 12:30	Ordinario	Ammessa	Ok IST				BAPM04000R - LICEO SAN BENEDETTO	BA	NOICATTARO	II	A SU
y4y75kxn	11.371,76 €	21/05/2025 16:42	Ordinario	Ammessa	Ok IST				LETF006016 - CASARANO	LE	RUFFANO	I	BM
y4z5tvsm	6.334,54 €	22/05/2025 12:19	Ordinario	Ammessa	Ok IST				BTTD32000N - I.T.E.T. CASSANDRO FERMI NERVI	BT	BARLETTA	I	A CAT
y57xriut	10.792,10 €	16/05/2025 18:13	Ordinario	Ammessa	Ok IST				LESD03302X - LICEO ARTISTICO E COREUTICO GIANNELLI	LE	TAURISANO	I	C
y5e41i6u	4.822,70 €	05/05/2025 19:15	Ordinario	Ammessa	Ok IST				BATF230001 - I.T.T. PANETTI-PITAGORA	BA	BARI	II	B
y5hoh0hv	5.856,13 €	14/05/2025 10:22	Ordinario	Ammessa	Ok IST				BARI14000T - I.P. DE NORA - LORUSSO	BA	ALTAMURA	I	
y5iq8j8w	7.084,13 €	05/05/2025 17:38	Ordinario	Ammessa	Ok IST				BRRI01401G - I.P. FERRARIS - DE MARCO	BR	BRINDISI	I	D
y5jn977m	8.868,67 €	20/05/2025 17:32	Minori	Ammessa	Ok IST				LETD047016 - IST.TECNICO COMM.LECEZZI-MAGLIE	LE	SCORRANO	I	A
y5lpamqk	12.228,60 €	25/04/2025 19:11	Ordinario	Ammessa	Ok IST				BATE04901E - ITT E.DI SAVOIA-ITC CALAMANDREI	BA	MODUGNO	I	B
y5nczs3m	8.138,04 €	24/04/2025 20:36	Ordinario	Ammessa	Ok IST				BARH02901Q - IPSSEOA - SEDE ASSOCIATA FIORE MODUGNO	BA	BITETTO	II	P
y5r5ifh8	9.703,87 €	28/04/2025 12:21	Ordinario	Ammessa	Ok IST				BTPC040009 - LICEO CARLO TROYA	BT	ANDRIA	II	AL
y5s06yoc	8.582,34 €	29/04/2025 14:39	Ordinario	Ammessa	Ok IST				BRPS130004 - SCUOLA EUROPEA DI BRINDISI	BR	BRINDISI	I	ALS
y5sn94xn	10.194,65 €	05/05/2025 20:33	Ordinario	Ammessa	Ok IST				FGPS20000B - LICEO GALILEI-MORO	FG	MANFREDONIA	I	E
y5w9xif9	- €	06/05/2025 19:22	Ordinario	Ammessa	Ok IST				BATD02000A - I.T.E. F. M. GENCO	BA	ALTAMURA	II	A FM
y5ymedva	2.794,07 €	29/04/2025 15:14	Ordinario	Ammessa	Ok IST				LEPM050006 - LICEO G. COMI	LE	TAURISANO	I	BA
y60rsbse	4.513,74 €	14/05/2025 13:06	Ordinario	Ammessa	Ok IST				BTTD32000N - I.T.E.T. CASSANDRO FERMI NERVI	BT	BARLETTA	I	C
y6bi9je1	7.911,63 €	20/05/2025 20:17	Ordinario	Ammessa	Ok IST				TARI021019 - QUINTO ORAZIO FLACCO	TA	GINOSA	I	EP
y6dgaz57	4.966,01 €	23/05/2025 17:56	Ordinario	Ammessa	Ok IST				BATD013018 - VITTORIO BACHELET	BA	GRAVINA IN PUGLIA	I	E
y6epxz98	8.883,73 €	22/05/2025 18:27	Ordinario	Ammessa	Ok IST				FGPS20000B - LICEO GALILEI-MORO	FG	MANFREDONIA	I	A
y6g58o2a	7.400,98 €	19/05/2025 11:57	Ordinario	Ammessa	Ok IST				LESD03302X - LICEO ARTISTICO E COREUTICO GIANNELLI	LE	UGENTO	II	A
y6g8q4uw	2.270,15 €	27/05/2025 10:55	Ordinario	Ammessa	Ok IST				FGPM059017 - LICEO A. G. RONCALLI	FG	MANFREDONIA	I	1E
y6keg0i8	10.959,76 €	30/04/2025 18:45	Ordinario	Ammessa	Ok IST				BAPS12000B - LICEO GALILEO GALILEI	BA	BITONTO	I	A
y6lg68mp	11.829,08 €	09/05/2025 10:14	Ordinario	Ammessa	Ok IST				BAPC13000V - LICEO CLASSICO Q. ORAZIO FLACCO	BA	BARI	I	B
y6pvcj84	11.251,36 €	28/04/2025 19:29	Ordinario	Ammessa	Ok IST				BATD220004 - I.T.E. VITALE GIORDANO	BA	BITONTO	II	B
y6qyt9my	5.198,78 €	10/05/2025 06:55	Ordinario	Ammessa	Ok IST				BTPS08000V - LICEO SCIENTIFICO RICCARDO NUZZI	BT	ANDRIA	I	D S.A.
y6y589df	5.296,20 €	30/04/2025 12:22	Ordinario	Ammessa	Ok IST				BARI130007 - I.P. L. SANTARELLA - DE LILLA	BA	BARI	II	B DIGITALE
y75cs0v2	1.476,79 €	24/04/2025 12:40	Ordinario	Ammessa	Ok IST				FGPM03000E - LICEO CAROLINA POERIO	FG	TROIA	I	EL
y7942qyg	11.192,90 €	29/04/2025 22:18	Ordinario	Ammessa	Ok IST				LEPS03000X - LICEO G. C. VANINI	LE	TAURISANO	I	CC
y7bwxe6a	10.028,05 €	29/04/2025 13:12	Ordinario	Ammessa	Ok IST				BTPC01000D - LICEO A. CASARDI	BT	TRANI	I	A
y7kdjhrg	2.723,46 €	21/05/2025 11:38	Ordinario	Ammessa	Ok IST				TARI03701V - IST.PROF.LE ASSOCIATO ISS MAJORANA	BA	LOCOROTONDO	II	A
y7wibqwd	1.442,03 €	28/05/2025 19:44	Ordinario	Ammessa	Ok IST				BTTD02301G - I.T.E. M. DELL'AQUILA-SAN FERD.	BT	SAN FERDINANDO DI PUGLIA	I	AT
y81r6pb7	8.956,71 €	30/04/2025 18:07	Ordinario	Ammessa	Ok IST				BTPC210007 - LICEO F. DE SANCTIS	BT	TRANI	II	A
y85iew6d	9.844,36 €	22/05/2025 16:11	Ordinario	Ammessa	Ok IST				LERI04201C - I.S.I.S.S.-L. SCARAMBONE-LECCE	LE	SURBO	I	A OTT
y87u4ohx	7.708,52 €	05/05/2025 19:15	Ordinario	Ammessa	Ok IST				BATF079015 - ITT LUIGI DELL'ERBA	BA	RUTIGLIANO	II	DI
y8bfuzh8	10.896,16 €	08/05/2025 17:35	Ordinario	Ammessa	Ok IST				LEPS23000N - LICEO DON TONINO BELLO	LE	COPERTINO	I	1AM
y8dfoug6	9.881,32 €	20/05/2025 11:21	Ordinario	Ammessa	Ok IST				BATD06801C - ISTITUTO TECNOLOGICO E. MONTALE	BA	MOLA DI BARI	II	F
y8fy85ql	8.959,46 €	24/04/2025 12:52	Ordinario	Ammessa	Ok IST				BATD13000T - I.T.E. LENOCI	BA	BARI	I	
y8lmycy1	10.952,68 €	05/05/2025 17:41	Ordinario	Ammessa	Ok IST				BRPM04000V - LICEO DON QUIRICO PUNZI	BR	FASANO	II	BLES
y8mmcgax	4.282,05 €	13/05/2025 19:47	Ordinario	Ammessa	Ok IST				LERH03000N - I.P. N. MOCCIA	LE	COPERTINO	I	A
y925yq44	3.952,27 €	30/04/2025 11:23	Ordinario	Ammessa	Ok IST				BRRI014511 - I.P. FERRARIS - DE MARCO SERALE	BR	SAN PIETRO VERNOTICO	II	F
y96enrot	14.817,79 €	06/05/2025 07:53	Ordinario	Ammessa	Ok IST				MTIS01300L - I.I.S. "DUNI - LEVI" - MATERA	BA	ALTAMURA	II	A
y96qojdw	636,01 €	22/05/2025 07:07	Ordinario	Ammessa	Ok IST				FGTF17000V - I.T.E.T. LUIGI DI MAGGIO	FG	SAN GIOVANNI ROTONDO	II	CB
y9amvguy	5.801,79 €	23/05/2025 09:12	Ordinario	Ammessa	Ok IST				LEPS220003 - LICEO G. STAMPACCHIA	LE	CASTRIGNANO DEL CAPO	II	E
y9gb5wfc	3.449,88 €	26/04/2025 18:17	Ordinario	Ammessa	Ok IST				BRTH020006 - I.T.E.TCARNARO-MARCONI-FLACCO-BELLUZZI	BR	BRINDISI	II	CMAA
y9nobzyg	10.292,07 €	05/05/2025 13:41	Ordinario	Ammessa	Ok IST				BAPC23000Q - LICEI SYLOS - FIORE	BA	TERLIZZI	II	B
y9s62103	4.980,52 €	11/05/2025 11:40	Ordinario	Ammessa	Ok IST				BAPS02000E - L.S. E L.C. ANNESSA CONV. CIRILLO	BA	MOLFETTA	II	AM
y9s950s8	4.185,34 €	06/05/2025 19:46	Ordinario	Ammessa	Ok IST				LEPC03000R - LICEO G. PALMIERI	LE	LECCE	II	D
ya4kj77f	2.621,13 €	07/05/2025 20:52	Ordinario	Ammessa	Ok IST				BRRF01050N - I.P.S.S. MORVILLO BRINDISI CORSO SERALE	BR	SAN PIETRO VERNOTICO	I	B

AVVISO PER L'ASSEGNAZIONE DELLE BORSE DI STUDIO A. S. 2024/2025 PER LE STUDENTESSE E STUDENTI DELLA SCUOLA SECONDARIA DI SECONDO GRADO (art. 9 D.Lgs n. 63/2017)

Isee Regolare e frequenza scolastica OK

Regione Puglia
Sezione Istruzione e Università
Servizio Sistema dell'Istruzione e del Diritto allo studio

REGIONE PUGLIA — Ministero dell'Istruzione e del Merito

ALLEGATO B

Codice Pratica	Importo ISEE	Data e ora Invio	Tipo ISEE	Esito Provvisorio	Verifica frequenza scolastica	Codice fiscale studente	Cognome studente	Nome studente	Istituzione Scolastica di 2° grado	Prov	Residenza	Classe	Sezione
yab1w1t7	5.023,23 €	22/05/2025 11:44	Ordinario	Ammessa	Ok IST				BRTD006017 - IST.TEC,COMM, CEGLIE M.	BR	CEGLIE MESSAPICA	I	A
yae8e97n	11.281,96 €	06/05/2025 01:08	Ordinario	Ammessa	Ok IST				FGPS20000B - LICEO GALILEI-MORO	FG	MANFREDONIA	II	B
yajsu3mk	4.958,39 €	26/05/2025 22:23	Ordinario	Ammessa	Ok IST				TAPM020008 - LICEO SCIENZE UMANE VITTORINO DA FELTRE	TA	TARANTO	I	CES
yalx3hwe	3.610,29 €	06/05/2025 08:58	Ordinario	Ammessa	Ok IST				FGTD044029 - I.T.E. LECCISOTTI - TORREMAGGIORE	FG	TORREMAGGIORE	I	A
yanevvmc	4.289,02 €	08/05/2025 16:57	Ordinario	Ammessa	Ok IST				BTSL046019 - I.I.S.S. LEONTINE E GIUSEPPE DE NITTIS	BT	BARLETTA	I	C L
yaqaa3rc	4.895,00 €	24/04/2025 15:33	Ordinario	Ammessa	Ok IST				CBTA02401Q - I. T. A E G. - I.TEC.AGR. E GEO. LARINO	FG	CASALNUOVO MONTEROTARO	II	AA
yauyq83y	5.264,37 €	09/05/2025 11:47	Ordinario	Ammessa	Ok IST				BRTD100004 - I.T.E.T. PANTANELLI-MONNET	BR	CAROVIGNO	II	AI
yawg36wo	9.679,08 €	24/04/2025 15:20	Ordinario	Ammessa	Ok IST				TARI02401R - IPSIA ARCHIMEDE	TA	TARANTO	I	O
yb0mrla6	4.737,62 €	22/05/2025 08:52	Ordinario	Ammessa	Ok IST				BRRF00601N - IST.PROF.SERV.SOCIALI CEGLIE MESS.	BR	CEGLIE MESSAPICA	II	A
yb5t87v4	10.802,20 €	29/05/2025 11:27	Ordinario	AMMESSA	Ok IST				BAPC18000X - LICEO CARMINE SYLOS	BA	BITONTO	I	ASU
ybjtshar	10.393,04 €	05/05/2025 12:21	Ordinario	Ammessa	Ok IST				FGTD061012 - IT.E.T. G. TONIOLO	FG	MANFREDONIA	I	F
ybkn9vlg	8.442,91 €	06/05/2025 09:00	Ordinario	Ammessa	Ok IST				TATF03701Q - MAJORANA	TA	MARTINA FRANCA	II	A
ybln6lzh	11.376,37 €	14/05/2025 17:25	Ordinario	Ammessa	Ok IST				BARH120005 - I.P. DOMENICO MODUGNO	BA	POLIGNANO A MARE	I	A
ybmuk4m3	7.563,24 €	07/05/2025 19:54	Ordinario	Ammessa	Ok IST				BTPM05701X - L.E.S. G. DELL'OLIO	BT	BISCEGLIE	II	BL
ybo7nx6x	5.931,72 €	24/04/2025 17:33	Ordinario	Ammessa	Ok IST				TATF04101B - ORESTE DEL PRETE	TA	LIZZANO	I	A
ybqxiy9j	11.988,12 €	30/04/2025 16:49	Ordinario	Ammessa	Ok IST				BRPM010003 - LICEO E. PALUMBO	BR	BRINDISI	II	BES
yburhqwr	11.233,08 €	27/05/2025 19:35	Ordinario	Ammessa	Ok IST				FGTA03701P - I.T.T. DI SANGRO-MINUZIANO-ALBERTI	FG	SAN SEVERO	I	A
ybxbb4iq	7.614,88 €	21/05/2025 17:24	Ordinario	Ammessa	Ok IST				BTPS08000V - LICEO SCIENTIFICO RICCARDO NUZZI	BT	ANDRIA	II	C
ybzf2m46	13.587,10 €	28/04/2025 00:58	Ordinario	Ammessa	Ok IST				FGPC044019 - LICEO FIANI	FG	TORREMAGGIORE	II	B
yc1n58vw	6.154,88 €	06/05/2025 17:13	Ordinario	Ammessa	Ok IST				FGRI01101A - I.P. G.PAVONCELLI	FG	CERIGNOLA	I	C
yc8e6e9a	7.569,51 €	07/05/2025 10:16	Ordinario	Ammessa	Ok IST				TAPC070005 - LICEO ARISTOSSENO	TA	TARANTO	II	E
yca9ky19	11.295,95 €	05/05/2025 16:33	Ordinario	Ammessa	Ok IST				FGPS040004 - LICEO SCIENTIFICO G. MARCONI	FG	FOGGIA	I	D
yccnmp1f	10.535,65 €	09/05/2025 10:25	Ordinario	Ammessa	Ok IST				BARC041015 - I.P.S.S.C.T.S.P. MONS. ANTONIO BELLO	BT	BISCEGLIE	II	A/C
ycojpe8t	10.802,13 €	25/04/2025 16:26	Ordinario	Ammessa	Ok IST				PZPM011019 - LICEO PALAZZO SAN G.	BT	SPINAZZOLA	I	A
ycrog2v7	10.687,60 €	24/04/2025 14:08	Ordinario	Ammessa	Ok IST				FGTD061012 - IT.E.T. G. TONIOLO	FG	MANFREDONIA	II	BI
yd4axir0	8.821,23 €	06/05/2025 19:02	Ordinario	Ammessa	Ok IST				BRTD00901P - ITET G. SALVEMINI	BR	FASANO	I	F
yd7ubx2o	2.331,27 €	19/05/2025 09:49	Ordinario	Ammessa	Ok IST				FGTF13000C - I.T.T. ALTAMURA-DA VINCI	FG	FOGGIA	II	A
ydai6z9w	8.368,00 €	12/05/2025 21:08	Ordinario	Ammessa	Ok IST				BATD13000T - I.T.E. LENOCI	BA	PALO DEL COLLE	I	LT
ydcon5pz	10.545,77 €	06/05/2025 12:03	Ordinario	Ammessa	Ok IST				FGTE03000R - ITET NOTARANGELO-ROSATI-GIANNONE-MASI	FG	FOGGIA	I	H
ydd9g8oq	13.340,15 €	28/04/2025 19:27	Ordinario	Ammessa	Ok IST				BTPS11000D - LICEO SCIENTIFICO VALDEMARO VECCHI	BT	TRANI	II	AS
ydjweeua	9.017,86 €	18/05/2025 16:21	Ordinario	Ammessa	Ok IST				BRRH01000Q - I.P.E.O.A. S. PERTINI	BR	ORIA	II	E
ydk4k771	10.626,99 €	19/05/2025 19:12	Ordinario	Ammessa	Ok IST				BAPS38000R - LICEI A. EINSTEIN - L. DA VINCI	BA	MOLFETTA	I	B
ydma58jw	11.296,21 €	30/04/2025 18:34	Ordinario	Ammessa	Ok IST				BATD071018 - ITE SANDRO PERTINI-PINTO	BA	TURI	II	A
ydt9q51m	4.633,09 €	21/05/2025 10:20	Ordinario	Ammessa	Ok IST				FGPC052018 - LICEO PUBLIO VIRGILIO MARONE	FG	ISCHITELLA	I	B
ye6cuj5c	2.304,88 €	13/05/2025 10:50	Ordinario	Ammessa	Ok IST				BTRF044013 - SERVIZI SOCIO SANITARI-COMMERCIALI PCP	BT	ANDRIA	I	A
yeeg2xbs	6.701,64 €	06/05/2025 18:24	Ordinario	Ammessa	Ok IST				FGRC04603P - I.P. OTTICO A. OLIVETTI - STORNARA	FG	STORNARA	I	
yeqpcgm1	3.446,28 €	28/04/2025 14:04	Ordinario	Ammessa	Ok IST				FGTF04801T - I.T.T. AUGUSTO RIGHI	FG	CERIGNOLA	II	D
yer0px0g	5.460,85 €	15/05/2025 14:44	Ordinario	Ammessa	Ok IST				BRRI01401G - I.P. FERRARIS - DE MARCO	BR	MESAGNE	II	AMIT
yeuxhii0	7.491,72 €	19/05/2025 20:06	Ordinario	Ammessa	Ok IST				BASD053019 - LICEO ARTISTICO E MUSICALE LUIGI RUSSO	BA	POLIGNANO A MARE	I	B
yf54q0g7	13.239,69 €	15/05/2025 19:44	Ordinario	Ammessa	Ok IST				LERI01701Q - F. BOTTAZZI - CASARANO	LE	MATINO	II	AMEE
yfbxqoh5	9.915,04 €	07/05/2025 09:21	Ordinario	Ammessa	Ok IST				TAPS03000T - LICEO SCIENTIFICO G. BATTAGLINI	TA	TARANTO	II	I
yfdb3ni3	7.126,83 €	28/05/2025 13:56	Ordinario	Ammessa	Ok IST				BAPS05000A - LICEO SCIENTIFICO E. FERMI	BA	BARI	II	A
yffik5js	7.371,00 €	24/04/2025 15:47	Ordinario	Ammessa	Ok IST				BAPS07000G - LICEO G. TARANTINO	BA	GRAVINA IN PUGLIA	I	A
yffk4z2x	11.921,81 €	13/05/2025 18:48	Ordinario	Ammessa	Ok IST				LETD00701Q - AMERIGO VESPUCCI	LE	SPECCHIA	II	A
yfmbi28k	10.063,54 €	07/05/2025 20:11	Ordinario	Ammessa	Ok IST				LETD04901T - IST.TECNICO COMM.LE MICHELE LAPORTA	LE	ARADEO	II	A
yfmj5hp2	1.537,13 €	22/05/2025 09:57	Ordinario	Ammessa	Ok IST				FGPC180008 - LICEO ZINGARELLI-SACRO CUORE	BT	SAN FERDINANDO DI PUGLIA	I	A
yfyk5x0n	6.184,47 €	26/05/2025 11:40	Ordinario	Ammessa	Ok IST				TAPC10000Q - LICEO ARCHITA	TA	TARANTO	II	B
yg0stu3o	8.146,49 €	18/05/2025 15:56	Ordinario	Ammessa	Ok IST				BATD02601A - I.T.E. C. COLAMONICO - ITT CHIARULLI	BA	ACQUAVIVA DELLE FONTI	II	2Â° MEC
yg469ujo	10.242,60 €	25/04/2025 22:24	Ordinario	Ammessa	Ok IST				FGPS04801Q - LICEO SCIENT. OP. SC. APPL. A. RIGHI	FG	CERIGNOLA	I	AL
yg4p9pwx	2.357,19 €	19/05/2025 18:37	Ordinario	Ammessa	Ok IST				BATD02902V - I.I.S.S. TOMMASO FIORE - MODUGNO	BA	MODUGNO	II	E
yg5bngbv	9.444,22 €	07/05/2025 11:00	Ordinario	Ammessa	Ok IST				TARF044013 - I.P. F.S. CABRINI	TA	TARANTO	II	2CSCP
yg7592n8	3.168,12 €	18/05/2025 01:27	Ordinario	Ammessa	Ok IST				LETF00301P - ALESSANO	LE	ALESSANO	II	A
yg8fs297	7.083,08 €	21/05/2025 19:03	Ordinario	Ammessa	Ok IST				LETD140007 - I.T.E. A. DE VITI DE MARCO	LE	UGENTO	II	BT
yg9ns1rr	5.936,48 €	23/05/2025 18:25	Ordinario	Ammessa	Ok IST				FGTF04801T - I.T.T. AUGUSTO RIGHI	FG	CERIGNOLA	II	B
ygbvl3wi	8.507,32 €	23/05/2025 19:41	Ordinario	Ammessa	Ok IST				TARH08000L - I.P. ELSA MORANTE	TA	STATTE	I	C
yggwbkl7	6.810,78 €	28/04/2025 18:38	Ordinario	Ammessa	Ok IST				LEPS034018 - LICEO SCIENTIFICO FERMI	LE	LIZZANELLO	II	A LS
ygmyg1h6	2.830,39 €	07/05/2025 16:17	Ordinario	Ammessa	Ok IST				BAPM010001 - LICEO G. BIANCHI DOTTULA	BA	BARI	I	BL
ygnix6no	13.738,13 €	06/05/2025 10:12	Ordinario	Ammessa	Ok IST				BATD013018 - VITTORIO BACHELET	BA	GRAVINA IN PUGLIA	I	B
yguvkf1q	6.036,84 €	24/04/2025 22:24	Ordinario	Ammessa	Ok IST				TATD012015 - SANDRO PERTINI	TA	GROTTAGLIE	I	
yh2x6gyi	6.445,35 €	05/05/2025 17:09	Ordinario	Ammessa	Ok IST				BTRH053019 - I.P. A. MORO	FG	ZAPPONETA	II	F
yh52vwfz	4.495,63 €	28/04/2025 14:09	Ordinario	Ammessa	Ok IST				BTTD32000N - I.T.E.T. CASSANDRO FERMI NERVI	BT	BARLETTA	I	C
yh5atkv9	5.466,04 €	29/05/2025 08:15	Ordinario	Ammessa	Ok IST				LETD00201L - MARTANO	LE	SOLETO	I	B
yhdhxgmx	10.233,78 €	06/05/2025 19:46	Ordinario	Ammessa	Ok IST				TAPC10000Q - LICEO ARCHITA	TA	TARANTO	I	A

AVVISO PER L'ASSEGNAZIONE DELLE BORSE DI STUDIO A. S. 2024/2025 PER LE STUDENTESSE E STUDENTI DELLA SCUOLA SECONDARIA DI SECONDO GRADO
(art. 9 D.Lgs n. 63/2017)

Isee Regolare e frequenza scolastica OK

ALLEGATO B

Codice Pratica	Importo ISEE	Data e ora Invio	Tipo ISEE	Esito Provvisorio	Verifica frequenza scolastica	Codice fiscale studente	Cognome studente	Nome studente	Istituzione Scolastica di 2° grado	Prov	Residenza	Classe	Sezione
yhhr8v1l	6.246,62 €	07/05/2025 19:50	Ordinario	Ammessa	Ok IST				BATH040009 - I.T.T. EUCLIDE-CARACCIOLO	BA	ADELFIA	I	A
yhjsxqhg	11.353,17 €	23/05/2025 19:35	Ordinario	Ammessa	Ok IST				BTPS08000V - LICEO SCIENTIFICO RICCARDO NUZZI	BT	ANDRIA	II	D
yhnk40f9	7.304,17 €	07/05/2025 20:09	Ordinario	Ammessa	Ok IST				FGRI01101A - I.P. G.PAVONCELLI	FG	CERIGNOLA	II	A
yhoete14	11.333,45 €	25/04/2025 00:45	Ordinario	Ammessa	Ok IST				BAPS07000G - LICEO G. TARANTINO	BA	GRAVINA IN PUGLIA	I	A
yhqdkob5	2.501,31 €	25/04/2025 11:16	Ordinario	Ammessa	Ok IST				FGPM05000Q - LICEO MARIA IMMACOLATA	FG	SAN GIOVANNI ROTONDO	I	A
yhwhkft0	4.380,57 €	21/05/2025 11:35	Ordinario	Ammessa	Ok IST				BRRI01401G - I.P. FERRARIS - DE MARCO	BR	CAROVIGNO	I	E
yhxv6f74	12.981,00 €	09/05/2025 11:54	Ordinario	Ammessa	Ok IST				BATD01601Q - NICOLA DELL'ANDRO	BA	SANTERAMO IN COLLE	I	B/ITE
yhxywm7z	187,57 €	27/04/2025 15:35	Corrente	Ammessa	Ok IST				BATD13000T - I.T.E. LENOCI	BA	BARI	I	F
yi4kicwq	11.196,06 €	29/04/2025 09:12	Ordinario	Ammessa	Ok IST				BATD01601Q - NICOLA DELL'ANDRO	BA	SANTERAMO IN COLLE	I	B
yi7ka4ub	10.311,22 €	06/05/2025 18:01	Ordinario	Ammessa	Ok IST				FGTD044029 - I.T.E. LECCISOTTI - TORREMAGGIORE	FG	TORREMAGGIORE	I	A AFM
yiag8sbz	6.349,25 €	05/05/2025 17:38	Ordinario	Ammessa	Ok IST				BRRF003016 - FASANO(SC.AGGR-LIC. S. FASANO)	BR	FASANO	I	A
yicevgdg	5.378,20 €	26/05/2025 19:36	Ordinario	Ammessa	Ok IST				TARH070013 - MEDITERRANEO SEDE ASSOCIATA MARUGGIO	TA	TORRICELLA	I	E
yieaqa1b	4.785,89 €	17/05/2025 14:11	Ordinario	Ammessa	Ok IST				LEPS04401V - LICEO SCIENTIFICO	LE	ARNESANO	II	N
yifftbyi0	14.147,41 €	19/05/2025 09:02	Ordinario	Ammessa	Ok IST				LEPS00201R - MARTANO	LE	SOLETO	II	A
yijk8jqt	5.948,80 €	26/05/2025 10:16	Ordinario	Ammessa	Ok IST				BRRF00601N - IST.PROF.SERV.SOCIALI CEGLIE MESS.	BR	FRANCAVILLA FONTANA	II	B
yilt5d52	10.908,26 €	23/05/2025 17:27	Ordinario	Ammessa	Ok IST				BATD21000D - I.T.E.T. DE VITI DE MARCO	BA	NOICATTARO	II	B
yiocuyx8	7.527,88 €	28/04/2025 11:41	Ordinario	Ammessa	Ok IST				BTTD32000N - I.T.E.T. CASSANDRO FERMI NERVI	BT	BARLETTA	II	D
yir39ddr	8.920,33 €	13/05/2025 19:19	Ordinario	Ammessa	Ok IST				LERC031019 - IST.PROFESSIONALEDE PACE-LECCE	LE	CAVALLINO	I	AOC
yis8xmbm	3.719,34 €	28/05/2025 10:36	Ordinario	Ammessa	Ok IST				BATD220004 - I.T.E. VITALE GIORDANO	BA	BITONTO	I	C
yishlbcq	5.637,22 €	16/05/2025 11:35	Ordinario	Ammessa	Ok IST				FGTD02101G - I.T.E. P. GIANNONE	FG	SAN MARCO IN LAMIS	I	A FM
yj4m9uot	6.380,85 €	12/05/2025 10:36	Ordinario	Ammessa	Ok IST				BAPC24000A - LICEO G. GALILEI - M. CURIE	BA	POLIGNANO A MARE	II	A S
yj4yf8mg	5.647,74 €	07/05/2025 17:36	Ordinario	Ammessa	Ok IST				BATD06801C - ISTITUTO TECNOLOGICO E. MONTALE	BA	RUTIGLIANO	II	F
yj5mukpb	11.240,19 €	21/05/2025 11:28	Ordinario	Ammessa	Ok IST				BAPS24000D - LICEO E. AMALDI	BA	ADELFIA	II	ASU
yj7b1clu	11.587,31 €	24/05/2025 11:10	Ordinario	Ammessa	Ok IST				FGTF17000V - I.T.E.T. LUIGI DI MAGGIO	FG	SAN GIOVANNI ROTONDO	II	AB
yj8cue3f	5.649,46 €	08/05/2025 17:04	Minori	Ammessa	Ok IST				BAPM010001 - LICEO G. BIANCHI DOTTULA	BA	BARI	II	2AL
yj8p6rev	1.909,49 €	09/05/2025 16:59	Ordinario	Ammessa	Ok IST				TATD08000P - I.T.E. PITAGORA	TA	TARANTO	II	C
yjbivrc5	10.630,08 €	06/05/2025 06:14	Ordinario	Ammessa	Ok IST				TAPM020008 - LICEO SCIENZE UMANE VITTORINO DA FELTRE	TA	TARANTO	I	E
yjexgdge	8.249,42 €	13/05/2025 17:37	Ordinario	Ammessa	Ok IST				FGPS08000E - LICEO ALBERT EINSTEIN	FG	CERIGNOLA	II	I
yjfafjtp	11.297,12 €	15/05/2025 19:16	Ordinario	Ammessa	Ok IST				BATF06401B - IST. TECN. TECNOLOGICO FERRARIS	BT	BISCEGLIE	I	DI
yjlwlga4	4.278,63 €	26/05/2025 08:59	Ordinario	Ammessa	Ok IST				BTTD00701N - I.I.S.S. L. EINAUDI	BT	CANOSA DI PUGLIA	II	B
yjo7v6tp	5.171,96 €	11/05/2025 15:29	Ordinario	Ammessa	Ok IST				TAPM020008 - LICEO SCIENZE UMANE VITTORINO DA FELTRE	TA	TARANTO	II	A
yjpmbz55	11.537,13 €	19/05/2025 11:53	Ordinario	Ammessa	Ok IST				BRRF00601N - IST.PROF.SERV.SOCIALI CEGLIE MESS.	BR	VILLA CASTELLI	I	A
yjtd33qo	10.761,99 €	28/04/2025 11:57	Ordinario	Ammessa	Ok IST				BATF26000R - I.T.E.T. VITO SANTE LONGO	BA	POLIGNANO A MARE	II	A
yjwlp9ya	5.501,71 €	29/04/2025 16:57	Ordinario	Ammessa	Ok IST				FGTF057501 - I.T.T. P.V. MARONE SERALE-CARPINO	FG	VICO DEL GARGANO	II	B
yk3e2knj	- €	09/05/2025 21:01	Ordinario	Ammessa	Ok IST				BATD06101N - I.T.E. GIULIO CESARE	BA	CAPURSO	II	D
yk59jrpo	9.131,20 €	28/05/2025 15:59	Corrente	Ammessa	Ok IST				LEPS21000C - LICEO QUINTO ENNIO	LE	ALEZIO	II	C
yk9wthil	3.154,22 €	21/05/2025 11:02	Ordinario	Ammessa	Ok IST				BTRA00701B - I.I.S.S. L. EINAUDI	BT	CANOSA DI PUGLIA	II	AE
ykacw5wv	7.585,90 €	05/05/2025 18:45	Ordinario	Ammessa	Ok IST				BRPS030029 - LICEO SCIENZE UMANE	BR	FRANCAVILLA FONTANA	I	C
ykakfrik	8.080,96 €	05/05/2025 20:03	Ordinario	Ammessa	Ok IST				FGPM059017 - LICEO A. G. RONCALLI	FG	MANFREDONIA	II	B
ykbgz95o	6.176,20 €	27/04/2025 15:22	Ordinario	Ammessa	Ok IST				TARH08000L - I.P. ELSA MORANTE	TA	TARANTO	I	D
ykeé6pnzq	2.202,45 €	14/05/2025 13:01	Ordinario	Ammessa	Ok IST				FGRI02050D - I.P.ANTONIO PACINOTTI SERALE	FG	FOGGIA	I	A
ykeacphl	33,21 €	16/05/2025 22:15	Corrente	Ammessa	Ok IST				TARF044013 - I.P. F.S. CABRINI	TA	TARANTO	II	B/CS
ykgie5op	10.697,24 €	24/04/2025 13:55	Ordinario	Ammessa	Ok IST				FGPC044019 - LICEO FIANI	FG	TORREMAGGIORE	II	F
ykq1yyyc	9.168,50 €	05/05/2025 15:18	Ordinario	Ammessa	Ok IST				LETD140007 - I.T.E. A. DE VITI DE MARCO	LE	UGENTO	I	D
yktn6z2f	4.459,34 €	06/05/2025 17:08	Ordinario	Ammessa	Ok IST				BRTF02000P - I.T.T. E. FERMI	BR	SAN MICHELE SALENTINO	I	ATL
ykyyhbtt	11.409,61 €	30/04/2025 14:31	Ordinario	Ammessa	Ok IST				BRPS130004 - SCUOLA EUROPEA DI BRINDISI	BR	BRINDISI	II	2ALS
yl0ta31m	11.225,15 €	24/04/2025 12:13	Ordinario	Ammessa	Ok IST				BAPS12000B - LICEO GALILEO GALILEI	BA	BITONTO	II	B
yl56zi0n	5.042,28 €	13/05/2025 10:28	Ordinario	Ammessa	Ok IST				BARC067019 - T. TRAETTA	BA	BITONTO	I	A
yl8oefps	4.102,45 €	19/05/2025 11:47	Ordinario	Ammessa	Ok IST				FGPS08000E - LICEO ALBERT EINSTEIN	FG	CERIGNOLA	I	A
yl9v0l2z	6.595,64 €	26/04/2025 23:31	Ordinario	Ammessa	Ok IST				LETE010002 - I.T.E.T. G. DELEDDA	LE	CAVALLINO	II	D
yldoi7el	8.485,54 €	06/05/2025 16:42	Ordinario	Ammessa	Ok IST				LEPS07000A - LICEO GIULIETTA BANZI BAZOLI	LE	LIZZANELLO	I	O
ylkwz6zt	6.960,15 €	19/05/2025 18:17	Ordinario	Ammessa	Ok IST				LERH03000N - I.P. N. MOCCIA	LE	VEGLIE	I	A MAT
yltbc59h	4.042,37 €	07/05/2025 10:42	Ordinario	Ammessa	Ok IST				TATD039026 - IST. TECNICO BELLISARIO	TA	GINOSA	II	F
ylvd405f	7.782,72 €	24/04/2025 23:54	Ordinario	Ammessa	Ok IST				LERH05101Q - ISTITUTO PROFESSIONALE A. MORO	LE	GALATINA	II	B
ylx8bwpg	8.272,91 €	14/05/2025 08:44	Ordinario	Ammessa	Ok IST				BARH01000N - I.P.E.O.A A. PEROTTI	BA	BARI	I	1:00 AM
ymaqsqho	4.545,90 €	06/05/2025 10:41	Ordinario	Ammessa	Ok IST				BTTD05601V - I.T.E.S ETTORE CARAFA	BT	ANDRIA	I	E
ymbuggab	9.447,81 €	07/05/2025 12:20	Ordinario	Ammessa	Ok IST				BATD06801C - ISTITUTO TECNOLOGICO E. MONTALE	BA	MOLA DI BARI	II	F
ymhr8lzp	6.549,73 €	15/05/2025 12:20	Ordinario	Ammessa	Ok IST				BTTD05801E - A. MORO	BT	TRANI	II	B
ymm3zc5n	4.403,78 €	12/05/2025 11:23	Ordinario	Ammessa	Ok IST				FGTD02000P - I.T.E.T. DANTE ALIGHIERI	FG	CERIGNOLA	I	A
ympuwlq9	11.411,89 €	24/04/2025 16:38	Ordinario	Ammessa	Ok IST				BAPS370006 - LICEO SIMONE - MOREA	BA	CONVERSANO	I	BS
ymzssil5	9.232,03 €	30/04/2025 18:13	Ordinario	Ammessa	Ok IST				FGPS08000E - LICEO ALBERT EINSTEIN	FG	CERIGNOLA	II	H
yn0zni8l	6.117,31 €	28/05/2025 18:54	Ordinario	Ammessa	Ok IST				BTTD32000N - I.T.E.T. CASSANDRO FERMI NERVI	BT	BARLETTA	I	C
yn2c123n	8.113,31 €	21/05/2025 12:21	Ordinario	Ammessa	Ok IST				FGRI021011 - I.P. PRIMO LEVI	FG	SAN MARCO IN LAMIS	II	AE

AVVISO PER L'ASSEGNAZIONE DELLE BORSE DI STUDIO A. S. 2024/2025 PER LE STUDENTESSE E STUDENTI DELLA SCUOLA SECONDARIA DI SECONDO GRADO (art. 9 D.Lgs n. 63/2017)

Isee Regolare e frequenza scolastica OK

Regione Puglia
Sezione Istruzione e Università
Servizio Sistema dell'Istruzione e del Diritto allo studio

REGIONE PUGLIA — Ministero dell'Istruzione e del Merito

ALLEGATO B

Codice Pratica	Importo ISEE	Data e ora Invio	Tipo ISEE	Esito Provvisorio	Verifica frequenza scolastica	Codice fiscale studente	Cognome studente	Nome studente	Istituzione Scolastica di 2° grado	Prov	Residenza	Classe	Sezione
yn4ahh44	13.645,13 €	05/05/2025 18:21	Ordinario	Ammessa	Ok IST				BTSL04401N - LICEO ARTISTICO GIUSEPPE COLASANTO	BT	ANDRIA	I	B
yn6lfm1c	6.423,91 €	24/04/2025 15:25	Ordinario	Ammessa	Ok IST				LEPS07000A - LICEO GIULIETTA BANZI BAZOLI	LE	LECCE	II	H
ynayo8vn	5.027,26 €	05/05/2025 18:38	Ordinario	Ammessa	Ok IST				TATF03801G - I.I.S. A. RIGHI - ISTITUTO TECNICO	TA	PALAGIANO	II	E
ynd7ezbt	11.501,71 €	08/05/2025 18:05	Ordinario	Ammessa	Ok IST				TATF027015 - ISTITUTO TECNICO IND. EDOARDO AMALDI	TA	MASSAFRA	I	D
ynlrpv9a	3.345,57 €	30/04/2025 12:27	Ordinario	Ammessa	Ok IST				TARF036014 - IST. PROFESSIONALE LEONARDO DA VINCI	TA	MARTINA FRANCA	II	V
ynm5ra5k	6.541,33 €	06/05/2025 13:19	Ordinario	Ammessa	Ok IST				BARC03701D - R. GORJUX- N.TRIDENTE	BA	BARI	II	D
ynpo7lyx	3.421,47 €	21/05/2025 15:27	Ordinario	Ammessa	Ok IST				FGPS20000B - LICEO GALILEI-MORO	FG	SAN SEVERO	II	D
yo5jvjwy	4.046,76 €	27/04/2025 11:26	Ordinario	Ammessa	Ok IST				FGTF05701L - I.T.T. P.V. MARONE-CARPINO	FG	CARPINO	I	A
yok6pnvs	3.330,98 €	13/05/2025 19:48	Minori	Ammessa	Ok IST				BARM05301G - ISTITUTO PROFESSIONALE LUIGI RUSSO	BA	MONOPOLI	I	B
yoqqrdf4	8.664,05 €	25/04/2025 11:38	Ordinario	Ammessa	Ok IST				BRPM04000V - LICEO DON QUIRICO PUNZI	BR	CEGLIE MESSAPICA	II	BSDIA
yorm8ql7	2.963,27 €	24/04/2025 15:02	Ordinario	Ammessa	Ok IST				TAPC10000Q - LICEO ARCHITA	TA	TARANTO	II	B
yow7761a	11.335,15 €	24/04/2025 17:05	Ordinario	Ammessa	Ok IST				BATD03701R - ITET VIVANTE - ITET GORJUX	BA	BARI	II	CTG
yp03anue	3.997,95 €	23/05/2025 10:52	Ordinario	Ammessa	Ok IST				BAPC18000X - LICEO CARMINE SYLOS	BA	BITONTO	I	A
yp4tqp1f	11.064,37 €	20/05/2025 11:49	Ordinario	Ammessa	Ok IST				FGPM059017 - LICEO A. G. RONCALLI	FG	MANFREDONIA	II	D
yp6hw6bd	2.599,36 €	10/05/2025 10:28	Ordinario	Ammessa	Ok IST				TATF09000G - I.T.T. A. PACINOTTI	TA	TARANTO	II	A
yp7lkaav	5.394,51 €	07/05/2025 08:19	Minori	Ammessa	Ok IST				TAPS18000Q - LICEO D. DE RUGGIERI	TA	MASSAFRA	I	
ypcf1cbo	8.242,91 €	22/05/2025 21:37	Ordinario	Ammessa	Ok IST				LEPC13000N - LICEO VIRGILIO-REDI	LE	PORTO CESAREO	II	N
yph8i05k	10.619,41 €	15/05/2025 11:22	Ordinario	Ammessa	Ok IST				LEPM01000Q - LICEO P. SICILIANI	LE	TREPUZZI	II	CU
ypkkgyw8	11.001,17 €	25/04/2025 17:20	Ordinario	Ammessa	Ok IST				BRPS130004 - SCUOLA EUROPEA DI BRINDISI	BR	BRINDISI	II	AOC
ypvchb7k	8.436,09 €	30/04/2025 11:52	Ordinario	Ammessa	Ok IST				BRPM010003 - LICEO E. PALUMBO	BR	MESAGNE	I	B ES
ypwd94nu	4.868,17 €	28/05/2025 09:16	Ordinario	Ammessa	Ok IST				FGRH060003 - I.P.E.O.A. MICHELE LECCE	FG	SAN GIOVANNI ROTONDO	II	B
ypy7tju9	- €	07/05/2025 11:25	Corrente	Ammessa	Ok IST				FGTD061012 - IT.E.T. G. TONIOLO	FG	MANFREDONIA	II	B
yqb6zkyo	5.550,37 €	30/04/2025 18:15	Ordinario	Ammessa	Ok IST				BTPS15000X - LICEO CARLO CAFIERO	BT	BARLETTA	II	H
yqf43ul9	8.477,57 €	05/05/2025 18:08	Ordinario	Ammessa	Ok IST				BAPC18000X - LICEO CARMINE SYLOS	BA	BITONTO	I	BSU
yqh7hzpw	6.500,68 €	12/05/2025 17:16	Ordinario	Ammessa	Ok IST				BASL04101D - LICEO ARTISTICO MONS. ANTONIO BELLO	BA	MOLFETTA	I	
yqjvfn6a	6.612,52 €	06/05/2025 17:53	Ordinario	Ammessa	Ok IST				BRTH020006 - I.T.E.TCARNARO-MARCONI-FLACCO-BELLUZZI	BR	BRINDISI	II	A AFM
yqmztdir	5.553,66 €	28/04/2025 10:30	Ordinario	Ammessa	Ok IST				FGPC15000C - LICEO BONGHI-ROSMINI	FG	LUCERA	II	A
yqq5pma4	10.337,30 €	09/05/2025 17:30	Ordinario	Ammessa	Ok IST				BATD13000T - I.T.E. LENOCI	BA	BARI	II	BI
yqud1o46	5.936,24 €	13/05/2025 18:41	Ordinario	Ammessa	Ok IST				FGRI01101A - I.P. G.PAVONCELLI	FG	CERIGNOLA	I	A
yqvsdtms	10.800,00 €	27/04/2025 20:02	Ordinario	Ammessa	Ok IST				BTTD32000N - I.T.E.T. CASSANDRO FERMI NERVI	BT	BARLETTA	II	B
yqwh2g7q	6.526,10 €	06/05/2025 17:19	Ordinario	Ammessa	Ok IST				BAPC18000X - LICEO CARMINE SYLOS	BA	BITONTO	II	BL
yqz3o4f7	5.186,42 €	08/05/2025 04:20	Ordinario	Ammessa	Ok IST				BRTH020006 - I.T.E.TCARNARO-MARCONI-FLACCO-BELLUZZI	BR	BRINDISI	II	A
yqzcknqj	13.539,98 €	20/05/2025 19:20	Ordinario	Ammessa	Ok IST				BATL07000T - I.T.T. NERVI-GALILEI	BA	GRAVINA IN PUGLIA	II	AC
yr60af9e	8.461,90 €	13/05/2025 21:49	Ordinario	Ammessa	Ok IST				LESL03000R - LICEO CIARDO - PELLEGRINO	LE	LECCE	II	D
yra8bzgh	4.780,85 €	12/05/2025 21:02	Ordinario	Ammessa	Ok IST				BTTD32000N - I.T.E.T. CASSANDRO FERMI NERVI	BT	BARLETTA	II	F INF
yrkvnq2r	10.635,65 €	05/05/2025 18:30	Ordinario	Ammessa	Ok IST				LETD00701Q - AMERIGO VESPUCCI	LE	MATINO	II	B
yrmetwh0	10.749,82 €	07/05/2025 18:52	Ordinario	Ammessa	Ok IST				FGTF04801T - I.T.T. AUGUSTO RIGHI	FG	CERIGNOLA	I	A BIO
yrnez91c	14.821,82 €	25/04/2025 18:54	Ordinario	Ammessa	Ok IST				FGTF13000C - I.T.T. ALTAMURA-DA VINCI	FG	CARAPELLE	I	D MEC.
yrpku773	4.819,61 €	21/05/2025 19:54	Ordinario	Ammessa	Ok IST				LEPS006014 - LICEO SCIENTIFICO	LE	CASARANO	II	B
yrqg1jib	3.792,53 €	27/05/2025 16:26	Ordinario	Ammessa	Ok IST				BAPM010001 - LICEO G. BIANCHI DOTTULA	BA	BARI	I	BE
yrylqsgv	7.726,36 €	27/04/2025 17:21	Ordinario	Ammessa	Ok IST				BAPM02000G - LICEO VITO FORNARI	BT	BISCEGLIE	I	
ys1wtu0j	8.125,27 €	30/04/2025 17:43	Ordinario	Ammessa	Ok IST				TARF036014 - IST. PROFESSIONALE LEONARDO DA VINCI	TA	MARTINA FRANCA	I	OV
ys4zaeuq	8.131,44 €	18/05/2025 22:21	Ordinario	Ammessa	Ok IST				FGPC003013 - LICEO FEDERICO II	FG	POGGIO IMPERIALE	II	E
ys60qe0e	10.745,42 €	06/05/2025 19:49	Ordinario	Ammessa	Ok IST				FGTD00401T - I.T.E. GIULIANI	FG	PESCHICI	II	A
ysia7iza	4.411,28 €	22/05/2025 12:48	Ordinario	Ammessa	Ok IST				LETD04401P - IST.TECNICO ECONOMICO F. CALASSO	LE	LECCE	II	AFM
ysr1rfds	7.445,71 €	07/05/2025 18:25	Ordinario	Ammessa	Ok IST				BTRH05801C - A. MORO	BT	TRANI	I	B
yst4up8u	3.491,79 €	28/04/2025 10:42	Ordinario	Ammessa	Ok IST				BATD02902V - I.I.S.S. TOMMASO FIORE - MODUGNO	BA	MODUGNO	I	E
ysxczawy	9.942,12 €	30/04/2025 10:22	Ordinario	Ammessa	Ok IST				BARI130007 - I.P. L. SANTARELLA - DE LILLA	BA	BARI	II	A
yt5rzqk8	10.927,29 €	28/05/2025 17:20	Ordinario	Ammessa	Ok IST				TARH08000L - I.P. ELSA MORANTE	TA	MONTEIASI	I	B
yt70af9f	4.380,26 €	09/05/2025 16:19	Ordinario	Ammessa	Ok IST				FGTF17000V - I.T.E.T. LUIGI DI MAGGIO	FG	SAN GIOVANNI ROTONDO	II	AFM
ytakkr22	9.371,70 €	07/05/2025 13:21	Ordinario	AMMESSA	Ok IST				TAPM020008 - LICEO SCIENZE UMANE VITTORINO DA FELTRE	TA	MONTEPARANO	I	DSU
ytdqd5ym	8.516,20 €	21/05/2025 17:23	Ordinario	Ammessa	Ok IST				BATD06801C - ISTITUTO TECNOLOGICO E. MONTALE	BA	RUTIGLIANO	I	G
ytha2tqr	11.565,57 €	30/04/2025 17:26	Ordinario	Ammessa	Ok IST				FGPC001018 - LICEO G.T. GIORDANI	FG	MONTE SANT'ANGELO	I	B
yti3rvr1	11.778,47 €	23/05/2025 09:44	Ordinario	Ammessa	Ok IST				TAPC070005 - LICEO ARISTOSSENO	TA	MONTEIASI	II	N
ytjalqut	11.966,59 €	12/05/2025 16:17	Ordinario	Ammessa	Ok IST				BRPM010003 - LICEO E. PALUMBO	BR	SAN PIETRO VERNOTICO	I	C
ytk80dl5	5.871,22 €	12/05/2025 11:17	Ordinario	Ammessa	Ok IST				BTPS05301G - LICEO A. MORO	BT	TRINITAPOLI	II	A
ytprtv62	5.442,93 €	05/05/2025 15:42	Ordinario	Ammessa	Ok IST				BTTF06000Q - I.T.T. SEN. IANNUZZI	BT	ANDRIA	I	B E
ytyudd9c	11.989,94 €	06/05/2025 20:58	Ordinario	Ammessa	Ok IST				BAPS12000B - LICEO GALILEO GALILEI	BA	BITONTO	I	B
ytzq3ion	9.323,04 €	24/04/2025 17:02	Ordinario	Ammessa	Ok IST				FGTD22000C - I.OC. M. DEL GIUDICE	FG	ISCHITELLA	I	B
yu9wvqqy	2.454,72 €	27/05/2025 21:27	Ordinario	Ammessa	Ok IST				FGRI03701E - I.P. A. MINUZIANO	FG	SAN SEVERO	I	B
yuf0es62	11.798,75 €	21/05/2025 23:31	Ordinario	Ammessa	Ok IST				TAPC040009 - LICEO TITO LIVIO	TA	CRISPIANO	I	C
yuklrkjm	1.920,99 €	12/05/2025 19:46	Ordinario	Ammessa	Ok IST				BATD069029 - ITE CASTELLANA GROTTE	BA	RUTIGLIANO	I	C
yunc3nvw	1.401,20 €	08/05/2025 11:46	Corrente	Ammessa	Ok IST				FGPS010008 - LICEO SCIENTIFICO A. VOLTA	FG	FOGGIA	I	ASA

AVVISO PER L'ASSEGNAZIONE DELLE BORSE DI STUDIO A. S. 2024/2025 PER LE STUDENTESSE E STUDENTI DELLA SCUOLA SECONDARIA DI SECONDO GRADO
(art. 9 D.Lgs n. 63/2017)

Isee Regolare e frequenza scolastica OK

ALLEGATO B

Codice Pratica	Importo ISEE	Data e ora Invio	Tipo ISEE	Esito Provvisorio	Verifica frequenza scolastica	Codice fiscale studente	Cognome studente	Nome studente	Istituzione Scolastica di 2° grado	Prov	Residenza	Classe	Sezione
yuqmlkx7	4.178,12 €	21/05/2025 18:48	Ordinario	Ammessa	Ok IST	[redacted]	[redacted]	[redacted]	BARC054017 - LUCIANO TANDOI	BA	CORATO	I	H
yvdeur6s	7.761,60 €	23/05/2025 11:41	Ordinario	Ammessa	Ok IST	[redacted]	[redacted]	[redacted]	TATF027015 - ISTITUTO TECNICO IND. EDOARDO AMALDI	TA	PALAGIANO	II	C
yveu7p34	8.403,65 €	09/05/2025 10:35	Ordinario	Ammessa	Ok IST	[redacted]	[redacted]	[redacted]	BATD06101N - I.T.E. GIULIO CESARE	BA	BARI	II	D
yvgqqqhd	6.662,46 €	08/05/2025 10:04	Ordinario	Ammessa	Ok IST	[redacted]	[redacted]	[redacted]	BTPC01000D - LICEO A. CASARDI	BT	ANDRIA	I	D
yvj8bz9i	10.034,72 €	22/05/2025 19:00	Ordinario	Ammessa	Ok IST	[redacted]	[redacted]	[redacted]	BTTD32000N - I.T.E.T. CASSANDRO FERMI NERVI	BT	BARLETTA	I	E
yvjkkwx1	6.045,71 €	29/04/2025 11:47	Ordinario	Ammessa	Ok IST	[redacted]	[redacted]	[redacted]	TATF041011B - ORESTE DEL PRETE	TA	LIZZANO	II	AIET
yvmme6gj	6.485,75 €	29/04/2025 16:48	Ordinario	Ammessa	Ok IST	[redacted]	[redacted]	[redacted]	BATD02000A - I.T.E. F. M. GENCO	BA	ALTAMURA	II	A
yvo6ffx1	8.061,15 €	19/05/2025 15:29	Ordinario	Ammessa	Ok IST	[redacted]	[redacted]	[redacted]	LERH00101P - I.I.S.S. PRESTA COLUMELLA LECCE	LE	LECCE	II	A
yvvmaynk	9.599,94 €	27/05/2025 10:28	Ordinario	Ammessa	Ok IST	[redacted]	[redacted]	[redacted]	BATD013018 - VITTORIO BACHELET	BA	GRAVINA IN PUGLIA	II	IM
yw6z8w48	11.966,93 €	28/04/2025 19:23	Ordinario	Ammessa	Ok IST	[redacted]	[redacted]	[redacted]	BASL06000T - LICEO DE NITTIS-PASCALI	BA	PALO DEL COLLE	II	C
yw7vi4sk	4.478,46 €	25/04/2025 12:02	Ordinario	Ammessa	Ok IST	[redacted]	[redacted]	[redacted]	BTSL046019 - I.I.S.S. LEONTINE E GIUSEPPE DE NITTIS	BT	BARLETTA	II	CL
ywlkkbl8	11.937,40 €	24/04/2025 16:17	Ordinario	Ammessa	Ok IST	[redacted]	[redacted]	[redacted]	LEPS23000N - LICEO DON TONINO BELLO	LE	LEVERANO	I	1 CM
ywp8syc6	4.416,96 €	16/05/2025 19:26	Ordinario	Ammessa	Ok IST	[redacted]	[redacted]	[redacted]	BAPS06101T - L. L. GIULIO CESARE	BA	BARI	I	BL
ywql1xzp	4.558,78 €	06/05/2025 11:16	Ordinario	Ammessa	Ok IST	[redacted]	[redacted]	[redacted]	FGPS08000E - LICEO ALBERT EINSTEIN	FG	CERIGNOLA	I	
yx2lc4li	9.638,69 €	08/05/2025 17:00	Ordinario	Ammessa	Ok IST	[redacted]	[redacted]	[redacted]	TATD03601N - IST. TECNICO LEONARDO DA VINCI	TA	MARTINA FRANCA	II	A
yx87uzcv	1.936,44 €	25/04/2025 16:25	Ordinario	Ammessa	Ok IST	[redacted]	[redacted]	[redacted]	FGPC02101L - LICEO INDRO MONTANELLI	FG	SAN MARCO IN LAMIS	II	A
yxa16ktc	6.974,20 €	05/05/2025 13:04	Ordinario	Ammessa	Ok IST	[redacted]	[redacted]	[redacted]	FGTF13000C - I.T.T. ALTAMURA-DA VINCI	FG	FOGGIA	II	A
yxfc66d4	4.137,05 €	29/04/2025 14:21	Ordinario	Ammessa	Ok IST	[redacted]	[redacted]	[redacted]	BRRF010008 - I.P. F. L. MORVILLO FALCONE	BR	BRINDISI	II	PDS
yxjrx702	9.231,26 €	05/05/2025 16:02	Ordinario	Ammessa	Ok IST	[redacted]	[redacted]	[redacted]	BAPS270009 - LICEI CARTESIO	BA	TRIGGIANO	II	F
yxlolcvo	3.173,04 €	24/04/2025 14:25	Ordinario	Ammessa	Ok IST	[redacted]	[redacted]	[redacted]	BASD039013 - LICEO ARTISTICO FEDERICO II STUPOR MUNDI	BA	TERLIZZI	I	A
yxnvwuhy	10.612,61 €	28/04/2025 11:30	Ordinario	Ammessa	Ok IST	[redacted]	[redacted]	[redacted]	BTTD32000N - I.T.E.T. CASSANDRO FERMI NERVI	BT	BARLETTA	I	A
yy57ug71	9.815,63 €	23/05/2025 17:57	Ordinario	Ammessa	Ok IST	[redacted]	[redacted]	[redacted]	TAPS070008 - LICEO G. MOSCATI	TA	SAN MARZANO DI SAN GIUSEPPE	I	A
yy96xs9a	7.185,69 €	27/05/2025 02:02	Ordinario	Ammessa	Ok IST	[redacted]	[redacted]	[redacted]	BARC054017 - LUCIANO TANDOI	BA	CORATO	I	B
yy9ct6ow	3.466,47 €	09/05/2025 07:51	Corrente	Ammessa	Ok IST	[redacted]	[redacted]	[redacted]	LEPS1Q500E - LICEO SCIENTIFICO MARCELLINE - OPZ. SCIENZE APPLICATE	LE	LECCE	I	
yycy824t	8.972,55 €	14/05/2025 11:06	Ordinario	Ammessa	Ok IST	[redacted]	[redacted]	[redacted]	BARF03301X - IISS R. LUXEMBURG-PROF. SER SOC. E COMM.	BA	CASSANO DELLE MURGE	I	SAS
yyfes4wm	7.466,16 €	29/04/2025 19:56	Ordinario	Ammessa	Ok IST	[redacted]	[redacted]	[redacted]	BTTD05601V - I.T.E.S ETTORE CARAFA	BT	ANDRIA	II	E
yykiyhme	5.043,22 €	29/04/2025 16:28	Ordinario	Ammessa	Ok IST	[redacted]	[redacted]	[redacted]	BARC041015 - I.P.S.S.C.T.S.P. MONS. ANTONIO BELLO	BA	MOLFETTA	II	AC
yykj2lm4	3.874,05 €	28/04/2025 17:10	Ordinario	Ammessa	Ok IST	[redacted]	[redacted]	[redacted]	BTPS15000X - LICEO CARLO CAFIERO	BT	BARLETTA	II	E
yyokonmv	4.042,18 €	05/05/2025 16:46	Ordinario	Ammessa	Ok IST	[redacted]	[redacted]	[redacted]	BARH01000N - I.P.E.O.A. A. PEROTTI	BA	BARI	I	B
yyom8uv8	10.236,64 €	13/05/2025 17:46	Ordinario	Ammessa	Ok IST	[redacted]	[redacted]	[redacted]	FGRI01101A - I.P. G.PAVONCELLI	FG	CERIGNOLA	II	A
yytd7t8b	5.662,65 €	05/05/2025 12:37	Ordinario	Ammessa	Ok IST	[redacted]	[redacted]	[redacted]	FGTE03000R - ITET NOTARANGELO-ROSATI-GIANNONE-MASI	FG	FOGGIA	II	E
yz0abgh3	7.637,26 €	30/04/2025 09:34	Ordinario	Ammessa	Ok IST	[redacted]	[redacted]	[redacted]	FGTF13000C - I.T.T. ALTAMURA-DA VINCI	FG	FOGGIA	II	EE
yz4ol17s	9.816,15 €	30/04/2025 18:00	Ordinario	Ammessa	Ok IST	[redacted]	[redacted]	[redacted]	BAPS200003 - LICEO FEDERICO II DI SVEVIA	BA	ALTAMURA	II	C
yz4okni	8.338,75 €	25/04/2025 16:02	Ordinario	Ammessa	Ok IST	[redacted]	[redacted]	[redacted]	BATE04950V - ITT ELENA DI SAVOIA - SERALE	BA	MODUGNO	I	B
yzm6j7uv	7.799,91 €	27/05/2025 20:05	Ordinario	Ammessa	Ok IST	[redacted]	[redacted]	[redacted]	FGTD08000A - I.T.E.T. BLAISE PASCAL	FG	CARAPELLE	I	D
yzmwg5ww	3.711,62 €	29/04/2025 10:57	Ordinario	Ammessa	Ok IST	[redacted]	[redacted]	[redacted]	LETE010002 - I.T.E.T. G. DELEDDA	LE	LIZZANELLO	II	F
yznb6r09	9.046,22 €	21/05/2025 19:23	Ordinario	Ammessa	Ok IST	[redacted]	[redacted]	[redacted]	BAPS064019 - LICEO SCIENT. OSA LEVI-MONTALCINI	BA	MOLFETTA	II	BL
yzox7p78	2.076,10 €	10/05/2025 18:00	Ordinario	Ammessa	Ok IST	[redacted]	[redacted]	[redacted]	LETD08000R - I.T.E. A. OLIVETTI	LE	SALICE SALENTINO	I	A
yzq2c6kb	5.728,62 €	19/05/2025 10:07	Ordinario	Ammessa	Ok IST	[redacted]	[redacted]	[redacted]	BTPS04000C - LICEO ENRICO FERMI	BT	CANOSA DI PUGLIA	II	C
z04mczfy	2.862,17 €	24/04/2025 20:48	Ordinario	Ammessa	Ok IST	[redacted]	[redacted]	[redacted]	FGRC06101P - I.P. G. TONIOLO	FG	MANFREDONIA	I	A P
z06wnixl	10.773,66 €	05/05/2025 15:32	Ordinario	Ammessa	Ok IST	[redacted]	[redacted]	[redacted]	BTPC210007 - LICEO F. DE SANCTIS	BT	TRANI	II	DLES
z086ory4	9.363,51 €	21/05/2025 10:02	Ordinario	Ammessa	Ok IST	[redacted]	[redacted]	[redacted]	BARI04201N - IPSIA A. BANTI - GIOVINAZZO	BA	BITONTO	I	
z08eaqp3	9.264,46 €	09/05/2025 10:55	Ordinario	Ammessa	Ok IST	[redacted]	[redacted]	[redacted]	BTRH053019 - I.P. A. MORO	BT	TRINITAPOLI	II	G
z0kdctxr	4.485,52 €	26/05/2025 18:13	Ordinario	Ammessa	Ok IST	[redacted]	[redacted]	[redacted]	BARC067019 - T. TRAETTA	BA	BITONTO	I	B SSC
z0nw57lc	8.599,07 €	07/05/2025 17:37	Ordinario	Ammessa	Ok IST	[redacted]	[redacted]	[redacted]	BARH04000D - I.P.E.O.A. DI MOLFETTA	BA	TERLIZZI	II	B
z0sstxns	9.974,53 €	15/05/2025 17:20	Ordinario	Ammessa	Ok IST	[redacted]	[redacted]	[redacted]	LERC031019 - IST.PROFESSIONALEDE PACE-LECCE	LE	LIZZANELLO	II	A
z0uzgd4x	523,21 €	20/05/2025 18:26	Ordinario	Ammessa	Ok IST	[redacted]	[redacted]	[redacted]	LEPS01000P - LICEO SCIENTIFICO COSIMO DE GIORGI	LE	SURBO	II	D
z1l1y7yp	10.328,34 €	20/05/2025 17:38	Ordinario	Ammessa	Ok IST	[redacted]	[redacted]	[redacted]	TATF03801G - I.I.S. A. RIGHI - ISTITUTO TECNICO	TA	TARANTO	II	AA
z1nmmomw	6.812,30 €	25/04/2025 20:08	Ordinario	Ammessa	Ok IST	[redacted]	[redacted]	[redacted]	TATD03601N - IST. TECNICO LEONARDO DA VINCI	TA	MASSAFRA	II	B
z1tryxmj	52,46 €	07/05/2025 09:42	Corrente	Ammessa	Ok IST	[redacted]	[redacted]	[redacted]	BTPC023011 - LICEO S. STAFFA - TRINITAPOLI	BT	SAN FERDINANDO DI PUGLIA	II	C
z1utroz7	4.543,33 €	19/05/2025 18:11	Ordinario	Ammessa	Ok IST	[redacted]	[redacted]	[redacted]	FGTF13000C - I.T.T. ALTAMURA-DA VINCI	FG	FOGGIA	II	E
z1yz0ykr	12.642,90 €	08/05/2025 19:24	Ordinario	Ammessa	Ok IST	[redacted]	[redacted]	[redacted]	LEPC120003 - LICEO GALILEO GALILEI	LE	NARDO'	II	A
z2272ovs	4.780,07 €	22/05/2025 10:05	Ordinario	Ammessa	Ok IST	[redacted]	[redacted]	[redacted]	BASD039013 - LICEO ARTISTICO FEDERICO II STUPOR MUNDI	BA	CORATO	I	F
z26wzirt	5.521,06 €	29/04/2025 10:20	Ordinario	Ammessa	Ok IST	[redacted]	[redacted]	[redacted]	BTPC01000D - LICEO A. CASARDI	BT	BARLETTA	II	B
z2qmnm0m	14.674,49 €	28/04/2025 19:19	Ordinario	Ammessa	Ok IST	[redacted]	[redacted]	[redacted]	BATD02000A - I.T.E. F. M. GENCO	BA	ALTAMURA	I	F
z2tg6p2r	11.685,18 €	15/05/2025 19:17	Ordinario	Ammessa	Ok IST	[redacted]	[redacted]	[redacted]	TATF03801G - I.I.S. A. RIGHI - ISTITUTO TECNICO	TA	TARANTO	I	B
z2xin5tz	10.139,34 €	05/05/2025 12:20	Ordinario	Ammessa	Ok IST	[redacted]	[redacted]	[redacted]	FGRC06101P - I.P. G. TONIOLO	FG	MANFREDONIA	I	BP
z34yo99r	8.852,47 €	08/05/2025 12:58	Ordinario	Ammessa	Ok IST	[redacted]	[redacted]	[redacted]	BAPS06801L - ILARIA ALPI	BA	NOICATTARO	II	D
z379eidg	13.657,66 €	19/05/2025 09:31	Ordinario	Ammessa	Ok IST	[redacted]	[redacted]	[redacted]	FGPS210002 - LICEO CHECCHIA RISPOLI-TONDI	FG	APRICENA	I	B
z394k5u7	14.076,79 €	19/05/2025 13:15	Ordinario	Ammessa	Ok IST	[redacted]	[redacted]	[redacted]	BARI130007 - I.P.. L. SANTARELLA - DE LILLA	BA	SANNICANDRO DI BARI	I	AS
z3bvhfft	13.483,55 €	24/05/2025 18:53	Ordinario	Ammessa	Ok IST	[redacted]	[redacted]	[redacted]	TAPC10000Q - LICEO ARCHITA	TA	TARANTO	II	AS
z3ekgj1g	8.157,21 €	21/05/2025 17:05	Ordinario	Ammessa	Ok IST	[redacted]	[redacted]	[redacted]	TATF027015 - ISTITUTO TECNICO IND. EDOARDO AMALDI	TA	MASSAFRA	I	D
z3h0f3e1	11.575,78 €	23/05/2025 19:18	Ordinario	Ammessa	Ok IST	[redacted]	[redacted]	[redacted]	BRPM04000V - LICEO DON QUIRICO PUNZI	BR	CEGLIE MESSAPICA	II	C

AVVISO PER L'ASSEGNAZIONE DELLE BORSE DI STUDIO A. S. 2024/2025 PER LE STUDENTESSE E STUDENTI DELLA SCUOLA SECONDARIA DI SECONDO GRADO (art. 9 D.Lgs n. 63/2017)

Isee Regolare e frequenza scolastica OK

Regione Puglia
Sezione Istruzione e Università
Servizio Sistema dell'Istruzione e del Diritto allo studio

REGIONE PUGLIA — Ministero dell'Istruzione e del Merito

ALLEGATO B

Codice Pratica	Importo ISEE	Data e ora Invio	Tipo ISEE	Esito Provvisorio	Verifica frequenza scolastica	Codice fiscale studente	Cognome studente	Nome studente	Istituzione Scolastica di 2° grado	Prov	Residenza	Classe	Sezione
z3m4iakt	6.563,82 €	05/05/2025 17:30	Ordinario	Ammessa	Ok IST				BRRH01000Q - I.P.E.O.A. S. PERTINI	BR	MESAGNE	II	F
z3pmw98x	11.938,54 €	28/04/2025 17:59	Ordinario	Ammessa	Ok IST				BATD04000G - I.T.E.T. GAETANO SALVEMINI	BT	BISCEGLIE	I	1ATUR
z3rvwsg0	11.074,89 €	19/05/2025 12:11	Ordinario	Ammessa	Ok IST				BARH04000D - I.P.E.O.A. DI MOLFETTA	BA	MOLFETTA	II	G
z3s4kxoz	3.203,10 €	07/05/2025 10:54	Ordinario	Ammessa	Ok IST				TAPS070008 - LICEO G. MOSCATI	TA	MONTEIASI	II	A
z3t48tss	7.808,68 €	29/05/2025 11:02	Ordinario	Ammessa	Ok IST				BARH049011 - P. CALAMANDREI	BA	BARI	I	M
z3u8amez	8.723,98 €	24/05/2025 21:22	Ordinario	Ammessa	Ok IST				TAPS19000A - LICEO GALILEO FERRARIS	TA	TARANTO	II	2DL
z3yrd4ye	3.213,53 €	26/04/2025 21:20	Ordinario	Ammessa	Ok IST				BTPS11000D - LICEO SCIENTIFICO VALDEMARO VECCHI	BT	TRANI	II	AS
z41e945m	2.793,45 €	22/05/2025 19:42	Ordinario	Ammessa	Ok IST				TATF04101B - ORESTE DEL PRETE	TA	SAVA	II	A
z43y6zy6	2.991,07 €	06/05/2025 10:04	Ordinario	Ammessa	Ok IST				BTRH05801C - A. MORO	BT	TRANI	II	D
z49l1ykq	4.942,91 €	23/05/2025 16:58	Ordinario	Ammessa	Ok IST				TARF044013 - I.P. F.S. CABRINI	TA	TARANTO	I	B
z4ews505	3.685,13 €	25/04/2025 11:37	Ordinario	Ammessa	Ok IST				BRRI01401G - I.P. FERRARIS - DE MARCO	BR	BRINDISI	I	
z4hi82zq	840,15 €	07/05/2025 20:08	Ordinario	Ammessa	Ok IST				BTPC01000D - LICEO A. CASARDI	BT	BARLETTA	I	B
z4lua15g	11.480,08 €	28/05/2025 11:20	Ordinario	Ammessa	Ok IST				LEPS23000N - LICEO DON TONINO BELLO	LE	COPERTINO	II	BS
z4p58oaj	4.404,24 €	24/04/2025 15:59	Ordinario	Ammessa	Ok IST				FGRC00801T - I.P. L.EINAUDI	FG	FOGGIA	II	D
z4pu0qjd	1.482,02 €	05/05/2025 16:40	Ordinario	Ammessa	Ok IST				TARH08000L - I.P. ELSA MORANTE	TA	CRISPIANO	I	A SCS
z4wg1kje	10.926,69 €	12/05/2025 14:40	Ordinario	Ammessa	Ok IST				TAPM020008 - LICEO SCIENZE UMANE VITTORINO DA FELTRE	TA	TARANTO	I	
z519zott	396,96 €	16/05/2025 18:06	Ordinario	Ammessa	Ok IST				BATD21000D - I.T.E.T. DE VITI DE MARCO	BA	NOICATTARO	I	B
z56w6lsx	5.046,89 €	15/05/2025 09:43	Ordinario	Ammessa	Ok IST				BATD04000G - I.T.E.T. GAETANO SALVEMINI	BA	GIOVINAZZO	I	BAFM
z590dv1f	6.612,50 €	30/04/2025 14:01	Ordinario	Ammessa	Ok IST				BATF230001 - I.T.T. PANETTI-PITAGORA	BA	CAPURSO	I	I
z5h4tuc6	7.439,87 €	08/05/2025 18:04	Ordinario	Ammessa	Ok IST				BTTD32000N - I.T.E.T. CASSANDRO FERMI NERVI	BT	BARLETTA	I	A
z5i60n1r	4.824,20 €	11/05/2025 09:34	Ordinario	Ammessa	Ok IST				BARI130007 - I.P. L. SANTARELLA - DE LILLA	BA	BARI	I	BP
z5qbj50f	6.040,69 €	27/05/2025 14:07	Ordinario	Ammessa	Ok IST				BRPM04000V - LICEO DON QUIRICO PUNZI	BR	CAROVIGNO	I	AL
z61gabnn	8.532,33 €	06/05/2025 12:00	Ordinario	Ammessa	Ok IST				FGTD02101G - I.T.E. P. GIANNONE	FG	SAN MARCO IN LAMIS	II	AFM
z6206ywl	9.195,20 €	29/04/2025 09:05	Ordinario	Ammessa	Ok IST				LETF006016 - CASARANO	LE	TUGLIE	I	AG
z65dsw7q	10.853,00 €	24/04/2025 14:38	Ordinario	Ammessa	Ok IST				TARH08000L - I.P. ELSA MORANTE	TA	TARANTO	II	B
z65gtoxk	3.630,12 €	08/05/2025 16:18	Ordinario	Ammessa	Ok IST				LERI016021 - IST. PROF. IND. E ARTIGIANATO -TRICASE-	LE	TRICASE	I	
z65x620t	8.431,57 €	26/05/2025 10:58	Ordinario	Ammessa	Ok IST				BTTF06000Q - I.T.T. SEN. IANNUZZI	BT	ANDRIA	I	C
z66zyuu5	12.089,39 €	27/05/2025 22:33	Ordinario	Ammessa	Ok IST				BTTF06000Q - I.T.T. SEN. IANNUZZI	BT	MINERVINO MURGE	I	BI
z6csrawn	5.326,01 €	27/05/2025 19:10	Ordinario	Ammessa	Ok IST				LETD039017 - IST.TECN.COMM.LEV.BACHELETCOPERTINO	LE	GUAGNANO	I	COM
z6g0bqu3	6.213,38 €	16/05/2025 18:54	Ordinario	Ammessa	Ok IST				LETD039017 - IST.TECN.COMM.LEV.BACHELETCOPERTINO	LE	VEGLIE	I	BT
z6wf5n3f	10.378,57 €	24/04/2025 14:19	Ordinario	Ammessa	Ok IST				BASL06000T - LICEO DE NITTIS-PASCALI	BA	TORITTO	I	B
z70mul6g	14.590,47 €	08/05/2025 09:28	Ordinario	Ammessa	Ok IST				BAPC24000A - LICEO G. GALILEI - M. CURIE	BA	POLIGNANO A MARE	II	B
z75mce86	5.760,29 €	12/05/2025 20:14	Ordinario	Ammessa	Ok IST				FGTD010004 - I.T.E. A. FRACCACRETA	FG	SAN SEVERO	I	C
z76it6k4	2.823,04 €	13/05/2025 12:45	Ordinario	Ammessa	Ok IST				LERH051515 - CORSO SERALE SANTA CESAREA TERME	LE	SPECCHIA	II	E
z77a97au	8.072,46 €	27/05/2025 10:19	Ordinario	Ammessa	Ok IST				FGPM03000E - LICEO CAROLINA POERIO	FG	FOGGIA	II	DS
z79sqfkx	8.677,07 €	28/04/2025 20:50	Ordinario	Ammessa	Ok IST				BAPS05901T - M. POLO	BA	MODUGNO	II	CL
z7bhj64l	5.550,00 €	08/05/2025 11:45	Ordinario	Ammessa	Ok IST				BATF04101P - MOLFETTA	BA	MOLFETTA	I	BTEC
z7phhiy3	11.512,16 €	28/04/2025 00:05	Ordinario	Ammessa	Ok IST				BTSL04401N - LICEO ARTISTICO GIUSEPPE COLASANTO	BT	ANDRIA	I	ALA
z7wihe4u	6.026,75 €	22/05/2025 10:12	Ordinario	Ammessa	Ok IST				BTRH05801C - A. MORO	BT	TRANI	I	E
z802bo5j	265,80 €	06/05/2025 11:47	Ordinario	Ammessa	Ok IST				BATD13000T - I.T.E. LENOCI	BA	VALENZANO	II	D
z845kwup	10.120,48 €	12/05/2025 16:25	Ordinario	Ammessa	Ok IST				FGRC00801T - I.P. L.EINAUDI	FG	FOGGIA	I	H
z86onlj2	3.273,65 €	07/05/2025 10:39	Ordinario	Ammessa	Ok IST				BATD13000T - I.T.E. LENOCI	BA	BARI	II	GT2
z8drzjge	6.153,23 €	16/05/2025 16:20	Ordinario	Ammessa	Ok IST				BATD21000D - I.T.E.T. DE VITI DE MARCO	BA	TRIGGIANO	I	B
z8k62r24	11.215,98 €	20/05/2025 10:25	Ordinario	Ammessa	Ok IST				BARH04000D - I.P.E.O.A. DI MOLFETTA	BA	MOLFETTA	I	D
z8pergfw	6.420,57 €	07/05/2025 20:00	Ordinario	Ammessa	Ok IST				BARH04000D - I.P.E.O.A. DI MOLFETTA	BT	BARLETTA	I	B
z8q9tyen	4.060,30 €	15/05/2025 09:43	Ordinario	Ammessa	Ok IST				FGRC00801T - I.P. L.EINAUDI	FG	FOGGIA	II	L
z8rgtmbm	4.090,38 €	07/05/2025 18:08	Ordinario	Ammessa	Ok IST				BATD21000D - I.T.E.T. DE VITI DE MARCO	BA	NOICATTARO	II	A
z8tt7oej	6.229,58 €	20/05/2025 14:20	Ordinario	Ammessa	Ok IST				LETE010002 - I.T.E.T. G. DELEDDA	LE	SAN CESARIO DI LECCE	I	D BIO
z926uw79	3.094,09 €	28/04/2025 19:35	Ordinario	Ammessa	Ok IST				LETE010002 - I.T.E.T. G. DELEDDA	LE	LECCE	I	D
z94bl0ku	10.951,89 €	24/04/2025 15:49	Ordinario	Ammessa	Ok IST				BTPS11000D - LICEO SCIENTIFICO VALDEMARO VECCHI	BT	TRANI	II	LIQ
z988w3ia	7.176,11 €	08/05/2025 12:49	Ordinario	Ammessa	Ok IST				FGTF13000C - I.T.T. ALTAMURA-DA VINCI	FG	FOGGIA	II	B
z9vgsorx	8.595,94 €	14/05/2025 16:30	Ordinario	Ammessa	Ok IST				TARF044013 - I.P. F.S. CABRINI	TA	TARANTO	II	B
za6eiyvl	3.902,19 €	08/05/2025 11:37	Ordinario	Ammessa	Ok IST				BARH120016 - I.P. DOMENICO MODUGNO	BA	CAPURSO	I	D
zabsxu5n	5.984,20 €	08/05/2025 10:26	Ordinario	Ammessa	Ok IST				TAPS18000Q - LICEO D. DE RUGGIERI	TA	PALAGIANELLO	I	A
zaehjf7j	5.501,56 €	07/05/2025 11:36	Ordinario	Ammessa	Ok IST				TARI02401R - IPSIA ARCHIMEDE	TA	MONTEPARANO	I	E
zag3ver1	2.881,55 €	06/05/2025 14:05	Ordinario	Ammessa	Ok IST				BAPS24000D - LICEO E. AMALDI	BA	TORITTO	II	B
zan8ln1l	7.652,42 €	21/05/2025 12:28	Ordinario	Ammessa	Ok IST				BARH120016 - I.P. DOMENICO MODUGNO	BA	NOICATTARO	I	
zapmjsav	4.873,04 €	29/04/2025 10:46	Ordinario	Ammessa	Ok IST				BTPM05701X - L.E.S. G. DELL'OLIO	BT	BISCEGLIE	I	AL
zaw52b3k	5.094,39 €	08/05/2025 18:50	Ordinario	Ammessa	Ok IST				BTTD32000N - I.T.E.T. CASSANDRO FERMI NERVI	BT	BARLETTA	I	1 CHI
zb50d4vp	4.953,77 €	10/05/2025 16:19	Ordinario	Ammessa	Ok IST				LERH00701N - IPSEO AMERIGO VESPUCCI	LE	TUGLIE	I	EOA
zb838x33	5.186,46 €	08/05/2025 15:55	Ordinario	Ammessa	Ok IST				BATL07101P - ITET ANELLI	BA	POLIGNANO A MARE	II	A CAT
zb8xxe99	11.999,49 €	25/04/2025 13:59	Ordinario	Ammessa	Ok IST				BAPS36000G - LICEO MAJORANA - LATERZA	BA	PUTIGNANO	II	C
zb9mr9dj	8.770,14 €	06/05/2025 10:20	Ordinario	Ammessa	Ok IST				BATD013018 - VITTORIO BACHELET	BA	GRAVINA IN PUGLIA	I	F

AVVISO PER L'ASSEGNAZIONE DELLE BORSE DI STUDIO A. S. 2024/2025 PER LE STUDENTESSE E STUDENTI DELLA SCUOLA SECONDARIA DI SECONDO GRADO
(art. 9 D.Lgs n. 63/2017)

Isee Regolare e frequenza scolastica OK

Regione Puglia
Sezione Istruzione e Università
Servizio Sistema dell'Istruzione e del Diritto allo studio

REGIONE PUGLIA — Ministero dell'Istruzione e del Merito

ALLEGATO B

Codice Pratica	Importo ISEE	Data e ora Invio	Tipo ISEE	Esito Provvisorio	Verifica frequenza scolastica	Codice fiscale studente	Cognome studente	Nome studente	Istituzione Scolastica di 2° grado	Prov	Residenza	Classe	Sezione
zbc7lgty	5.048,55 €	24/04/2025 14:22	Ordinario	Ammessa	Ok IST				BAPC23000Q - LICEI SYLOS - FIORE	BA	TERLIZZI	II	AL
zbd65hm9	4.004,07 €	23/05/2025 10:48	Ordinario	Ammessa	Ok IST				FGTE03000R - ITET NOTARANGELO-ROSATI-GIANNONE-MASI	FG	FOGGIA	II	B
zbeuh7x9	14.587,94 €	05/05/2025 16:00	Ordinario	Ammessa	Ok IST				FGPS040004 - LICEO SCIENTIFICO G. MARCONI	FG	FOGGIA	I	F
zbn6ijo6	3.624,72 €	12/05/2025 22:19	Ordinario	Ammessa	Ok IST				BATD02902V - I.I.S.S. TOMMASO FIORE - MODUGNO	BA	PALO DEL COLLE	I	B AFM
zbq2959c	13.389,43 €	21/05/2025 11:32	Ordinario	Ammessa	Ok IST				BRPS030007 - LICEO F. RIBEZZO	BR	FRANCAVILLA FONTANA	I	
zbsohv6v	5.633,33 €	21/05/2025 18:52	Ordinario	Ammessa	Ok IST				BATF06701V - A. VOLTA	BA	BARI	I	FIA
zbvww5ky	11.206,95 €	12/05/2025 17:54	Ordinario	Ammessa	Ok IST				BARH01003R - IP PEROTTI - SEDE ASSOCIATA DI TRIGGIANO	BA	TRIGGIANO	II	A
zc9wa0gw	6.244,05 €	06/05/2025 18:20	Ordinario	Ammessa	Ok IST				BARH120016 - I.P. DOMENICO MODUGNO	BA	RUTIGLIANO	I	C
zcheawp4	9.657,71 €	22/05/2025 20:19	Ordinario	Ammessa	Ok IST				BAPS09000R - LICEO O. TEDONE	BA	CORATO	II	F
zckl55xs	6.192,52 €	21/05/2025 21:51	Ordinario	Ammessa	Ok IST				BARI130007 - I.P. L. SANTARELLA - DE LILLA	BA	BARI	II	B
zckqabnn	12.820,00 €	23/05/2025 11:52	Ordinario	Ammessa	Ok IST				BATF06701V - A. VOLTA	BA	BITONTO	I	A MM
zcopbwvg	10.404,80 €	19/05/2025 09:45	Ordinario	Ammessa	Ok IST				TATF027015 - ISTITUTO TECNICO IND. EDOARDO AMALDI	TA	PALAGIANO	II	D
zcosqqdv	7.364,09 €	22/05/2025 19:15	Ordinario	Ammessa	Ok IST				BAPC18000X - LICEO CARMINE SYLOS	BA	BITONTO	II	A
zd22k38x	10.374,22 €	22/05/2025 17:30	Ordinario	Ammessa	Ok IST				BARI02601Q - I.P.I.A. N. CHIARULLI	BA	GRUMO APPULA	II	MATA
zd9n3ldo	11.844,63 €	15/05/2025 17:32	Ordinario	Ammessa	Ok IST				BAPS36000G - LICEO MAJORANA - LATERZA	BA	CASTELLANA GROTTE	I	CL
zddd2447	16,52 €	18/05/2025 23:19	Corrente	Ammessa	Ok IST				TARA02601R - IPA	BR	ORIA	I	A
zde9l9le	8.322,79 €	08/05/2025 18:19	Ordinario	Ammessa	Ok IST				BARH04000D - I.P.E.O.A. DI MOLFETTA	BA	MOLFETTA	II	E
zdf071om	7.268,31 €	13/05/2025 18:58	Ordinario	Ammessa	Ok IST				BARH04000D - I.P.E.O.A. DI MOLFETTA	BA	MOLFETTA	I	C
zduwtshp	4.321,65 €	28/04/2025 07:26	Ordinario	Ammessa	Ok IST				LEPS04000E - LICEO A. VALLONE	LE	ARADEO	I	1AQT
zdy59rp9	2.405,71 €	09/05/2025 21:16	Ordinario	Ammessa	Ok IST				BAPM04000R - LICEO SAN BENEDETTO	BA	CONVERSANO	II	BL
ze0l4405	7.763,21 €	09/05/2025 10:36	Ordinario	Ammessa	Ok IST				LEPS01000P - LICEO SCIENTIFICO COSIMO DE GIORGI	LE	NARDO'	II	D
zedqafxm	4.713,12 €	05/05/2025 16:41	Ordinario	Ammessa	Ok IST				BRRI01401G - I.P. FERRARIS - DE MARCO	BR	LATIANO	I	F
zee5b5xt	5.376,03 €	07/05/2025 18:43	Ordinario	Ammessa	Ok IST				BARH11000E - I.P. E. MAJORANA	BA	BARI	I	AUDIO
zeh7vciv	5.500,48 €	28/05/2025 23:58	Ordinario	Ammessa	Ok IST				BTSL04401N - LICEO ARTISTICO GIUSEPPE COLASANTO	BT	ANDRIA	II	A
zeiitxoy	3.719,77 €	06/05/2025 10:40	Ordinario	Ammessa	Ok IST				BARH03301B - IPSSEOA CASAMASSIMA	BA	VALENZANO	II	D
zeipryuf	8.715,41 €	23/05/2025 16:23	Ordinario	Ammessa	Ok IST				BATH040009 - I.T.T. EUCLIDE-CARACCIOLO	BA	GRAVINA IN PUGLIA	II	ATL
zem7ys1s	7.393,41 €	29/04/2025 17:17	Ordinario	Ammessa	Ok IST				TATA02701C - C. MONDELLI	TA	MASSAFRA	I	A
zeoluo7s	4.159,48 €	30/04/2025 09:54	Ordinario	Ammessa	Ok IST				TAPS18000Q - LICEO D. DE RUGGIERI	TA	MASSAFRA	II	F
zeszn4nw	10.975,53 €	27/05/2025 18:13	Ordinario	Ammessa	Ok IST				BTRC04651A - LEONTINE E GIUSEPPE DE NITTIS-SERALE	BT	BARLETTA	I	E
zets17ww	8.441,30 €	15/05/2025 17:33	Ordinario	Ammessa	Ok IST				LEPS23000N - LICEO DON TONINO BELLO	LE	VEGLIE	I	DM
zez3ruk6	10.042,29 €	07/05/2025 12:47	Ordinario	Ammessa	Ok IST				BRTH020006 - I.T.E.TCARNARO-MARCONI-FLACCO-BELLUZZI	BR	MESAGNE	II	CMAB
zf2aldg3	11.261,38 €	30/04/2025 19:03	Ordinario	Ammessa	Ok IST				LEPS03000X - LICEO G. C. VANINI	LE	TAURISANO	I	DS
zf2xvxrq	11.546,39 €	19/05/2025 18:24	Ordinario	Ammessa	Ok IST				BTRC04301D - R. LOTTI -UMBERTO I PROF.SERV. COMM.LI	BT	ANDRIA	II	CT
zf4e8aty	1.244,53 €	08/05/2025 17:11	Ordinario	Ammessa	Ok IST				BATD03701R - ITET VIVANTE - ITET GORJUX	BA	BARI	II	BTG
zf63wyul	14.030,11 €	24/05/2025 15:04	Ordinario	Ammessa	Ok IST				FGTF13000C - I.T.T. ALTAMURA-DA VINCI	FG	FOGGIA	II	BT
zffna8gm	13.174,23 €	29/04/2025 10:06	Ordinario	Ammessa	Ok IST				BRPS030029 - LICEO SCIENZE UMANE	BR	FRANCAVILLA FONTANA	II	C
zfgw1n9k	8.238,80 €	26/05/2025 08:32	Ordinario	Ammessa	Ok IST				TATD08000P - I.T.E. PITAGORA	TA	TARANTO	I	G
zfhkz86o	5.608,95 €	08/05/2025 11:43	Ordinario	Ammessa	Ok IST				BATF06401B - IST. TECN. TECNOLOGICO FERRARIS	BA	GIOVINAZZO	I	BM
zfixvr8s	13.866,71 €	12/05/2025 18:37	Ordinario	Ammessa	Ok IST				TAPC040009 - LICEO TITO LIVIO	TA	MARTINA FRANCA	I	A
zfus35ub	- €	23/05/2025 19:38	Corrente	Ammessa	Ok IST				TASD02002Q - LICEO ARTISTICO V. CALO'	TA	TARANTO	II	N
zfwzvfla	5.563,77 €	09/05/2025 21:24	Ordinario	Ammessa	Ok IST				BAPM05000B - LICEO DON LORENZO MILANI	BA	GIOIA DEL COLLE	I	1CL
zg2xb0nb	8.161,37 €	13/05/2025 12:03	Ordinario	Ammessa	Ok IST				BARH069016 - IPSSEOA ANGELO CONSOLI	BA	CASTELLANA GROTTE	I	C
zg747ewb	10.916,20 €	29/04/2025 16:12	Ordinario	Ammessa	Ok IST				TAPS19000A - LICEO GALILEO FERRARIS	TA	TARANTO	I	DL
zg7y4qwz	13.057,25 €	09/05/2025 21:06	Ordinario	Ammessa	Ok IST				FGTE03000R - ITET NOTARANGELO-ROSATI-GIANNONE-MASI	FG	FOGGIA	II	T
zgday8e2	10.275,61 €	16/05/2025 11:35	Ordinario	Ammessa	Ok IST				BAPS061017 - L. L. GIULIO CESARE	BA	CAPURSO	II	C
zge44tg4	5.819,62 €	08/05/2025 16:08	Ordinario	Ammessa	Ok IST				BAPS01000X - LICEO SCIENTIFICO A. SCACCHI	BA	BARI	II	D
zgshv8mv	5.526,76 €	20/05/2025 22:00	Ordinario	Ammessa	Ok IST				FGPC044019 - LICEO FIANI	FG	SAN PAOLO DI CIVITATE	I	M
zhkhuzqx	6.726,53 €	28/05/2025 12:17	Ordinario	Ammessa	Ok IST				TATF044507 - LISIDE F.S. CABRINI SERALE	TA	TARANTO	I	A ODO
zhlfd466	2.749,59 €	24/04/2025 16:14	Ordinario	Ammessa	Ok IST				BTPS11000D - LICEO SCIENTIFICO VALDEMARO VECCHI	BT	TRANI	I	B
zhtstio1	10.627,64 €	07/05/2025 07:12	Ordinario	Ammessa	Ok IST				BATD03701R - ITET VIVANTE - ITET GORJUX	BA	BARI	I	DTI
zhupq6p0	12.896,79 €	22/05/2025 16:51	Ordinario	Ammessa	Ok IST				LEPS04000E - LICEO A. VALLONE	LE	SOLETO	I	DSA
zhwiuyun	5.856,49 €	29/05/2025 11:16	Ordinario	Ammessa	Ok IST				BTPC04000 9 - LICEO CARLO TROYA	BT	ANDRIA	I	B SU
zi3nmhrs	142,44 €	06/05/2025 11:40	Corrente	Ammessa	Ok IST				TAPS19000A - LICEO GALILEO FERRARIS	TA	TARANTO	I	CL
ziccbkck	9.555,25 €	06/05/2025 11:46	Ordinario	Ammessa	Ok IST				BARH11000E - I.P. E. MAJORANA	BA	BARI	I	D
zie1inup	4.480,39 €	23/05/2025 11:43	Ordinario	Ammessa	Ok IST				BARH01000N - I.P.E.O.A. A. PEROTTI	BA	BARI	I	AQ
ziemwt0u	4.614,80 €	06/05/2025 20:24	Ordinario	Ammessa	Ok IST				CBRH010005 - I.P.S.E.O.A.-I.P.S.A.R. "F. DI SVEVIA"	FG	SAN NICANDRO GARGANICO	I	B
zin0h9hg	- €	15/05/2025 19:39	Ordinario	Ammessa	Ok IST				FGRC06101P - I.P. G. TONIOLO	FG	MANFREDONIA	I	1BP
zipbmrzd	4.167,35 €	06/05/2025 21:52	Ordinario	Ammessa	Ok IST				LERC031019 - IST.PROFESSIONALEDE PACE-LECCE	LE	CAMPI SALENTINA	I	C
zirqv5n5	6.853,94 €	08/05/2025 09:27	Ordinario	Ammessa	Ok IST				TARI02401R - IPSIA ARCHIMEDE	TA	TARANTO	I	P
ziseema0	5.431,13 €	09/05/2025 18:07	Ordinario	Ammessa	Ok IST				BARH02901Q - IPSSEOA - SEDE ASSOCIATA FIORE MODUGNO	BA	TORITTO	II	P
zizzfd4g	11.238,36 €	05/05/2025 19:41	Ordinario	Ammessa	Ok IST				FGTD060005 - I.T.E.T. VITTORIO EMANUELE III	FG	LUCERA	I	C
zizb9lbi	10.893,05 €	23/05/2025 14:40	Ordinario	Ammessa	Ok IST				LETA00101A - I.I.S.S. PRESTA COLUMELLA LECCE	LE	TREPUZZI	I	A
zj0rlubr	7.868,65 €	24/04/2025 17:34	Ordinario	Ammessa	Ok IST				BAPM05000B - LICEO DON LORENZO MILANI	BA	SANTERAMO IN COLLE	I	BES

AVVISO PER L'ASSEGNAZIONE DELLE BORSE DI STUDIO A. S. 2024/2025 PER LE STUDENTESSE E STUDENTI DELLA SCUOLA SECONDARIA DI SECONDO GRADO
(art. 9 D.Lgs n. 63/2017)

Isee Regolare e frequenza scolastica OK

Regione Puglia
Sezione Istruzione e Università
Servizio Sistema dell'Istruzione e del Diritto allo studio

REGIONE PUGLIA — Ministero dell'Istruzione e del Merito

ALLEGATO B

Codice Pratica	Importo ISEE	Data e ora Invio	Tipo ISEE	Esito Provvisorio	Verifica frequenza scolastica	Codice fiscale studente	Cognome studente	Nome studente	Istituzione Scolastica di 2° grado	Prov	Residenza	Classe	Sezione
zj5j0sft	7.887,16 €	28/05/2025 12:02	Ordinario	Ammessa	Ok IST	[redacted]	[redacted]	[redacted]	LERH00101P - I.I.S.S. PRESTA COLUMELLA LECCE	LE	LECCE	II	E
zj8x1r19	4.938,48 €	07/05/2025 11:38	Ordinario	Ammessa	Ok IST				TATF09000G - I.T.T. A. PACINOTTI	TA	TARANTO	I	C
zjevd9k8	5.328,41 €	29/04/2025 17:25	Ordinario	Ammessa	Ok IST				BTPC01000D - LICEO A. CASARDI	BT	BARLETTA	I	B
zjmrn6dc	- €	08/05/2025 10:51	Corrente	Ammessa	Ok IST				LETF03401A - ISTITUTO TECNICO INDUSTRIALE E. FERMI	LE	MONTERONI DI LECCE	I	
zjym0nwy	12.846,89 €	16/05/2025 10:51	Ordinario	Ammessa	Ok IST				BAPM04000R - LICEO SAN BENEDETTO	BA	NOICATTARO	I	B
zk5s0md5	2.013,08 €	23/05/2025 19:49	Ordinario	Ammessa	Ok IST				BTRC04651A - LEONTINE E GIUSEPPE DE NITTIS-SERALE	BT	BARLETTA	II	E
zk69mdg4	11.834,22 €	09/05/2025 20:04	Ordinario	Ammessa	Ok IST				FGTF048517 - I.T.T. AUGUSTO RIGHI SERALE	FG	CERIGNOLA	I	C
zk7vztp6	9.481,91 €	24/04/2025 16:56	Ordinario	Ammessa	Ok IST				BAPM02000G - LICEO VITO FORNARI	BA	MOLFETTA	II	AL
zkabw0wh	11.749,81 €	22/05/2025 10:34	Ordinario	Ammessa	Ok IST				FGTD02000P - I.T.E.T. DANTE ALIGHIERI	FG	CERIGNOLA	I	A
zkgszv52	5.393,15 €	21/05/2025 14:55	Ordinario	Ammessa	Ok IST				LESD03302X - LICEO ARTISTICO E COREUTICO GIANNELLI	LE	MATINO	I	I
zki8w0ce	8.491,40 €	24/04/2025 12:09	Ordinario	Ammessa	Ok IST				BASD039013 - LICEO ARTISTICO FEDERICO II STUPOR MUNDI	BT	ANDRIA	II	F
zkiglqx6	10.672,80 €	08/05/2025 17:56	Ordinario	Ammessa	Ok IST				BASD039013 - LICEO ARTISTICO FEDERICO II STUPOR MUNDI	BT	BARLETTA	II	E
zko3ma8z	14.912,10 €	28/04/2025 09:10	Ordinario	Ammessa	Ok IST				LEPS03000X - LICEO G. C. VANINI	LE	TAURISANO	II	A
zkusy3wm	10.654,45 €	28/04/2025 19:10	Ordinario	Ammessa	Ok IST				BAPC030002 - LICEO CAGNAZZI	BA	ALTAMURA	II	A
zkv8jjyb	- €	08/05/2025 10:23	Ordinario	Ammessa	Ok IST				FGPS010008 - LICEO SCIENTIFICO A. VOLTA	FG	FOGGIA	I	BESA
zl3dz4hw	13.243,36 €	26/05/2025 14:19	Ordinario	Ammessa	Ok IST				BRRF010008 - I.P. F. L. MORVILLO FALCONE	BR	BRINDISI	I	AQM
zl8sl58p	5.362,68 €	29/05/2025 09:22	Ordinario	Ammessa	Ok IST				LEPS03701Q - LICEO SCIENTIFICO O.S.A.	LE	GALATONE	I	CS
zla7nk1d	3.094,72 €	08/05/2025 11:48	Ordinario	Ammessa	Ok IST				LETD00701Q - AMERIGO VESPUCCI	LE	GALLIPOLI	II	ATL
zlaisc8h	10.594,70 €	07/05/2025 19:02	Ordinario	Ammessa	Ok IST				FGTE03000R - ITET NOTARANGELO-ROSATI-GIANNONE-MASI	FG	FOGGIA	I	QS
zlu149h9	7.716,28 €	30/04/2025 12:44	Ordinario	Ammessa	Ok IST				FGTF048517 - I.T.T. AUGUSTO RIGHI SERALE	FG	CERIGNOLA	II	H
zm8awpvk	8.668,13 €	26/05/2025 10:54	Ordinario	Ammessa	Ok IST				LETD140007 - I.T.E. A. DE VITI DE MARCO	LE	UGENTO	I	A
zm9bi47u	11.440,80 €	26/05/2025 09:15	Ordinario	Ammessa	Ok IST				TATD03601N - IST. TECNICO LEONARDO DA VINCI	BR	VILLA CASTELLI	I	P
zmb2x4fw	5.215,04 €	29/05/2025 11:39	Ordinario	Ammessa	Ok IST				BARH049011 - P. CALAMANDREI	BA	BARI	I	M
zmduxgz8	7.173,97 €	29/04/2025 20:08	Ordinario	Ammessa	Ok IST				LEPS21000C - LICEO QUINTO ENNIO	LE	GALLIPOLI	II	B
zme28mhl	8.977,82 €	18/05/2025 20:58	Ordinario	Ammessa	Ok IST				BAPM04000R - LICEO SAN BENEDETTO	BA	CONVERSANO	II	BL
zmil1883	470,57 €	12/05/2025 18:43	Ordinario	Ammessa	Ok IST				FGRH100019 - I.P. ANNESSO CONV. BONGHI-CASA CIRCONDAR	FG	SAN SEVERO	I	D
zmoaye91	8.019,83 €	29/04/2025 19:12	Ordinario	Ammessa	Ok IST				BAPC18000X - LICEO CARMINE SYLOS	BA	BITONTO	II	AL
zmsmkamt	10.822,52 €	22/05/2025 18:47	Ordinario	Ammessa	Ok IST				FGRC04601L - I.P.S.C. A. OLIVETTI - ORTA NOVA	FG	ORTA NOVA	II	B
zmygtc6t	13.672,80 €	30/04/2025 17:50	Ordinario	Ammessa	Ok IST				BAPC18000X - LICEO CARMINE SYLOS	BA	BITONTO	I	AL
zn8uu8k8	6.309,67 €	17/05/2025 13:04	Ordinario	Ammessa	Ok IST				LETE010002 - I.T.E.T. G. DELEDDA	LE	LECCE	I	A
zn8z1huq	7.737,63 €	15/05/2025 16:04	Ordinario	Ammessa	Ok IST				BRTD01000T - I.T.E. G. CALO'	BR	FRANCAVILLA FONTANA	I	E
zn91it4p	12.993,18 €	14/05/2025 18:30	Ordinario	Ammessa	Ok IST				BATD06801C - ISTITUTO TECNOLOGICO E. MONTALE	BA	RUTIGLIANO	I	F
znlsevvo	12.508,42 €	11/05/2025 20:36	Ordinario	Ammessa	Ok IST				BATD21000D - I.T.E.T. DE VITI DE MARCO	BA	CAPURSO	II	H SIA
zns3abdr	7.723,82 €	15/05/2025 17:51	Ordinario	Ammessa	Ok IST				BTPC01000D - LICEO A. CASARDI	BT	BARLETTA	I	D
znvud7ol	12.655,68 €	28/05/2025 11:59	Ordinario	Ammessa	Ok IST				LETF03401A - ISTITUTO TECNICO INDUSTRIALE E. FERMI	LE	CARMIANO	II	A
zo4stqk0	6.236,18 €	13/05/2025 18:27	Ordinario	Ammessa	Ok IST				FIPS04500X - "SCUOLE PIE FIORENTINE"	FG	MANFREDONIA	II	UNICA
zod4i410	8.193,09 €	13/05/2025 12:21	Ordinario	Ammessa	Ok IST				TATD012015 - SANDRO PERTINI	TA	SAN GIORGIO IONICO	II	AFM
zofk92oy	6.124,79 €	12/05/2025 21:02	Ordinario	Ammessa	Ok IST				LETF01601R - IST. TECNICO TECNOLOGICO DON T. BELLO	LE	SPECCHIA	II	A TL
zolcz5m7	2.846,44 €	25/04/2025 08:10	Ordinario	Ammessa	Ok IST				BARC03701D - R. GORJUX- N.TRIDENTE	BA	BARI	II	BTG
zop79ftt	5.435,78 €	22/05/2025 17:12	Ordinario	Ammessa	Ok IST				LERC031019 - IST.PROFESSIONALEDE PACE-LECCE	LE	LECCE	I	
zoqef0lx	4.422,60 €	28/04/2025 10:56	Ordinario	Ammessa	Ok IST				BATL07000T - I.T.T. NERVI-GALILEI	BA	ALTAMURA	II	A
zovu3dxo	6.825,43 €	16/05/2025 10:08	Ordinario	Ammessa	Ok IST				LETD08000R - I.T.E. A. OLIVETTI	LE	TREPUZZI	I	F
zowytme8	5.833,94 €	12/05/2025 19:37	Ordinario	Ammessa	Ok IST				BAPS200003 - LICEO FEDERICO II DI SVEVIA	BA	ALTAMURA	II	C
zp2h7x68	8.063,25 €	08/05/2025 19:43	Ordinario	Ammessa	Ok IST				LETF01701L - ISTITUTO TECNICO TECNOLOGICOF.BOTTAZZI	LE	TAURISANO	II	AME
zpjzhvim	3.765,88 €	06/05/2025 17:28	Ordinario	Ammessa	Ok IST				BTPS15000X - LICEO CARLO CAFIERO	BT	BARLETTA	II	G
zpu10xxb	7.726,23 €	29/04/2025 23:44	Ordinario	Ammessa	Ok IST				FGRC00801T - I.P. L.EINAUDI	FG	FOGGIA	II	B
zpwu8xly	5.121,13 €	30/04/2025 10:05	Ordinario	Ammessa	Ok IST				BRRI01401G - I.P. FERRARIS - DE MARCO	BR	BRINDISI	II	F
zq728qsk	7.332,59 €	22/05/2025 10:31	Ordinario	Ammessa	Ok IST				TATF03801G - I.I.S. A. RIGHI - ISTITUTO TECNICO	TA	TARANTO	II	L
zq9dh4ok	3.168,84 €	14/05/2025 11:21	Ordinario	Ammessa	Ok IST				BARC041015 - I.P.S.S.C.T.S.P. MONS. ANTONIO BELLO	BA	MOLFETTA	II	AS
zqa9okhg	10.311,08 €	13/05/2025 11:50	Ordinario	Ammessa	Ok IST				FGPC00101B - LICEO G.T. GIORDANI	FG	MONTE SANT'ANGELO	I	A
zqbuynnv	11.865,03 €	19/05/2025 14:27	Minori	Ammessa	Ok IST				BAPS05901T - M. POLO	BA	CAPURSO	II	BL
zqdrfu5p	8.080,53 €	09/05/2025 09:57	Ordinario	Ammessa	Ok IST				LEPM01000Q - LICEO P. SICILIANI	LE	CALIMERA	I	
zqq0g90t	4.175,94 €	12/05/2025 18:47	Ordinario	Ammessa	Ok IST				BTTD05701P - I.T.E. G. DELL'OLIO	BT	BISCEGLIE	I	A
zr2j3q1y	7.728,72 €	13/05/2025 20:33	Ordinario	Ammessa	Ok IST				TAPS021014 - LICEO SCIENTIFICO SEZ.INDIRIZZO SPORTIVO	TA	PALAGIANO	I	B
zrcmdqyw	4.013,33 €	08/05/2025 13:31	Ordinario	Ammessa	Ok IST				BAPM04000R - LICEO SAN BENEDETTO	BA	CONVERSANO	I	BL
zrfxe2xf	4.019,26 €	11/05/2025 13:44	Ordinario	Ammessa	Ok IST				FGTD00101A - I.T.E. G.T. GIORDANI	FG	MONTE SANT'ANGELO	I	A
zrg4os7x	10.971,14 €	26/04/2025 00:40	Ordinario	Ammessa	Ok IST				FGPS08000E - LICEO ALBERT EINSTEIN	FG	STORNARELLA	I	D
zri15oku	6.450,37 €	28/04/2025 18:01	Ordinario	Ammessa	Ok IST				BTPM056014 - LICEO ECONOMICO SOCIALE ETTORE CARAFA	BT	ANDRIA	I	A L
zrigecfj	- €	05/05/2025 18:43	Ordinario	Ammessa	Ok IST				TATD036513 - IST. TECNICO LEONARDO DA VINCI SERALE	TA	MARTINA FRANCA	I	L
zrkiwbza	7.836,62 €	24/04/2025 16:57	Ordinario	Ammessa	Ok IST				BTTD32000N - I.T.E.T. CASSANDRO FERMI NERVI	BT	BARLETTA	II	E
zrpg74qt	2.219,31 €	21/05/2025 10:05	Corrente	Ammessa	Ok IST				LETD00701Q - AMERIGO VESPUCCI	LE	GALLIPOLI	I	A
zrqn2il4	8.413,28 €	24/04/2025 16:43	Ordinario	Ammessa	Ok IST				TAPS19000A - LICEO GALILEO FERRARIS	TA	TARANTO	II	FS
zrtueqj5	6.971,59 €	24/04/2025 16:50	Ordinario	Ammessa	Ok IST				BRTH020006 - I.T.E.TCARNARO-MARCONI-FLACCO-BELLUZZI	BR	CELLINO SAN MARCO	II	CMAA

AVVISO PER L'ASSEGNAZIONE DELLE BORSE DI STUDIO A. S. 2024/2025 PER LE STUDENTESSE E STUDENTI DELLA SCUOLA SECONDARIA DI SECONDO GRADO
(art. 9 D.Lgs n. 63/2017)

Isee Regolare e frequenza scolastica OK

ALLEGATO B

Codice Pratica	Importo ISEE	Data e ora Invio	Tipo ISEE	Esito Provvisorio	Verifica frequenza scolastica	Codice fiscale studente	Cognome studente	Nome studente	Istituzione Scolastica di 2° grado	Prov	Residenza	Classe	Sezione
zruldmz8	10.377,18 €	05/05/2025 17:37	Ordinario	Ammessa	Ok IST	[redacted]	[redacted]	[redacted]	BTTD05801E - A. MORO	BT	TRANI	I	
zrw5m1wh	5.870,10 €	23/05/2025 08:56	Ordinario	Ammessa	Ok IST	[redacted]	[redacted]	[redacted]	TARF04101G - SAVA FALCONE	TA	MANDURIA	I	B SS
zs2uw0nq	3.830,02 €	14/05/2025 18:25	Ordinario	Ammessa	Ok IST	[redacted]	[redacted]	[redacted]	FGTF059018 - I.T.T. FERMI-ROTUNDI-EUCLIDE	FG	MANFREDONIA	I	A
zs6o48fa	6.703,19 €	05/05/2025 21:44	Ordinario	Ammessa	Ok IST	[redacted]	[redacted]	[redacted]	BTRI023022 - I.P. S. STAFFA-TRINITAPOLI	BT	TRINITAPOLI	II	H
zs7da9fr	4.796,77 €	24/04/2025 22:46	Ordinario	Ammessa	Ok IST	[redacted]	[redacted]	[redacted]	LETD00701Q - AMERIGO VESPUCCI	LE	GALLIPOLI	I	A
zsbekbna	6.563,50 €	19/05/2025 20:07	Ordinario	Ammessa	Ok IST	[redacted]	[redacted]	[redacted]	BARH04000D - I.P.E.O.A. DI MOLFETTA	BA	TERLIZZI	II	H
zsczqp0v	5.367,40 €	22/05/2025 19:20	Ordinario	Ammessa	Ok IST	[redacted]	[redacted]	[redacted]	BRTD100004 - I.T.E.T. PANTANELLI-MONNET	BR	OSTUNI	II	B
zsdqbckf	4.167,84 €	21/05/2025 16:55	Ordinario	Ammessa	Ok IST	[redacted]	[redacted]	[redacted]	TATF03801G - I.I.S. A. RIGHI - ISTITUTO TECNICO	TA	TARANTO	II	A
zsfdoc1b	1.458,11 €	28/04/2025 17:37	Ordinario	Ammessa	Ok IST	[redacted]	[redacted]	[redacted]	TARH070013 - MEDITERRANEO SEDE ASSOCIATA MARUGGIO	TA	MANDURIA	I	F
zsfvdz03	2.339,35 €	05/05/2025 17:22	Ordinario	Ammessa	Ok IST	[redacted]	[redacted]	[redacted]	BAPS06801L - ILARIA ALPI	BA	RUTIGLIANO	I	D
zsv9qx2q	1.132,60 €	29/04/2025 12:42	Corrente	Ammessa	Ok IST	[redacted]	[redacted]	[redacted]	TATF09000G - I.T.T. A. PACINOTTI	TA	TARANTO	I	
zt1ntcap	6.132,54 €	17/05/2025 20:53	Ordinario	Ammessa	Ok IST	[redacted]	[redacted]	[redacted]	TAPC070005 - LICEO ARISTOSSENO	TA	TARANTO	II	B
zt6dt5mt	7.534,47 €	05/05/2025 13:42	Ordinario	Ammessa	Ok IST	[redacted]	[redacted]	[redacted]	BTPM05701X - L.E.S. G. DELL'OLIO	BT	BISCEGLIE	I	AL
zt7sd3ha	10.463,05 €	21/05/2025 11:06	Ordinario	Ammessa	Ok IST	[redacted]	[redacted]	[redacted]	LERC031019 - IST.PROFESSIONALEDE PACE-LECCE	LE	NOVOLI	II	BOM
zt87drgh	5.871,67 €	05/05/2025 18:49	Ordinario	Ammessa	Ok IST	[redacted]	[redacted]	[redacted]	LESD03302X - LICEO ARTISTICO E COREUTICO GIANNELLI	LE	RUFFANO	II	C
ztavwta6	3.297,83 €	29/04/2025 11:08	Ordinario	Ammessa	Ok IST	[redacted]	[redacted]	[redacted]	BATD02902V - I.I.S.S. TOMMASO FIORE - MODUGNO	BA	MODUGNO	II	C
ztgvjgnd	4.365,88 €	22/05/2025 16:51	Ordinario	Ammessa	Ok IST	[redacted]	[redacted]	[redacted]	LETD03101L - ISTITUTO TECNICO ECONOMICO A. DE PACE	LE	SALICE SALENTINO	I	A TT
ztko5rst	10.994,72 €	20/05/2025 08:33	Ordinario	Ammessa	Ok IST	[redacted]	[redacted]	[redacted]	LEPC01000G - LICEO FRANCESCA CAPECE	LE	GALATINA	II	A
ztna7mei	3.872,26 €	05/05/2025 16:00	Ordinario	Ammessa	Ok IST	[redacted]	[redacted]	[redacted]	BRRH01000Q - I.P.E.O.A.S. PERTINI	BR	BRINDISI	II	D
zu9x5m14	6.242,90 €	28/05/2025 18:26	Ordinario	Ammessa	Ok IST	[redacted]	[redacted]	[redacted]	FGTF17000V - I.T.E.T. LUIGI DI MAGGIO	FG	SAN GIOVANNI ROTONDO	I	FM
zuec5nli	4.291,65 €	26/04/2025 18:37	Ordinario	Ammessa	Ok IST	[redacted]	[redacted]	[redacted]	FGPC15000C - LICEO BONGHI-ROSMINI	FG	CASALNUOVO MONTEROTARO	II	D
zumrs5xv	5.237,70 €	05/05/2025 23:46	Corrente	Ammessa	Ok IST	[redacted]	[redacted]	[redacted]	FGTF13000C - I.T.T. ALTAMURA-DA VINCI	FG	FOGGIA	II	B
zunf7ci2	5.759,02 €	24/04/2025 15:55	Ordinario	Ammessa	Ok IST	[redacted]	[redacted]	[redacted]	LETD00701Q - AMERIGO VESPUCCI	LE	ALEZIO	I	B
zuvmhlcp	14.212,11 €	20/05/2025 18:15	Ordinario	Ammessa	Ok IST	[redacted]	[redacted]	[redacted]	TATF027015 - ISTITUTO TECNICO IND. EDOARDO AMALDI	TA	PALAGIANO	I	C
zuzyqasb	7.023,86 €	05/05/2025 17:21	Ordinario	Ammessa	Ok IST	[redacted]	[redacted]	[redacted]	BATF028018 - ITIS L.DO DA VINCI	BA	MOLA DI BARI	II	TN
zv27aq6g	9.007,72 €	29/04/2025 14:38	Ordinario	Ammessa	Ok IST	[redacted]	[redacted]	[redacted]	BARH11000E - I.P. E. MAJORANA	BA	BARI	I	B
zv2h0fmm	5.881,20 €	09/05/2025 14:40	Ordinario	Ammessa	Ok IST	[redacted]	[redacted]	[redacted]	LETE01000Z - I.T.E.T. G. DELEDDA	BR	TORCHIAROLO	II	E BIO
zv3o7b1c	9.216,88 €	16/05/2025 16:22	Ordinario	Ammessa	Ok IST	[redacted]	[redacted]	[redacted]	BRTD01000T - I.T.E. G. CALO'	BR	FRANCAVILLA FONTANA	II	D
zv8rmqpk	3.701,01 €	05/05/2025 19:38	Ordinario	Ammessa	Ok IST	[redacted]	[redacted]	[redacted]	TARI024527 - ISTITUTO PROF.LE ARCHIMEDE - SERALE	TA	TARANTO	II	M
zvg308xz	4.225,54 €	08/05/2025 17:38	Ordinario	Ammessa	Ok IST	[redacted]	[redacted]	[redacted]	BAPS06801L - ILARIA ALPI	BA	RUTIGLIANO	II	A
zvio1tz2	4.388,54 €	24/04/2025 23:07	Ordinario	Ammessa	Ok IST	[redacted]	[redacted]	[redacted]	FGPC160003 - LICEO LANZA-PERUGINI	FG	FOGGIA	II	F
zvl15ojv	4.841,38 €	14/05/2025 18:06	Ordinario	Ammessa	Ok IST	[redacted]	[redacted]	[redacted]	LERI03301N - GALLIPOLI	LE	GALLIPOLI	II	F
zvlkscyy	7.119,49 €	08/05/2025 17:58	Ordinario	Ammessa	Ok IST	[redacted]	[redacted]	[redacted]	TAPS20000Q - LICEO G. B. VICO	TA	LATERZA	I	N
zwg3718u	7.977,25 €	05/05/2025 15:52	Ordinario	Ammessa	Ok IST	[redacted]	[redacted]	[redacted]	FGPM059017 - LICEO A. G. RONCALLI	FG	MANFREDONIA	II	A
zwoq3egy	9.865,90 €	05/05/2025 17:35	Ordinario	Ammessa	Ok IST	[redacted]	[redacted]	[redacted]	FGPS20000B - LICEO GALILEI-MORO	FG	MANFREDONIA	I	
zws4bkk4	10.530,26 €	05/05/2025 16:34	Ordinario	Ammessa	Ok IST	[redacted]	[redacted]	[redacted]	TAPS070008 - LICEO G. MOSCATI	TA	GROTTAGLIE	II	B
zwsv8w8p	11.321,99 €	26/04/2025 18:56	Ordinario	Ammessa	Ok IST	[redacted]	[redacted]	[redacted]	BATD21000D - I.T.E.T. DE VITI DE MARCO	BA	NOICATTARO	I	A
zwz97ppt	9.981,44 €	05/05/2025 17:59	Ordinario	Ammessa	Ok IST	[redacted]	[redacted]	[redacted]	TARF044013 - I.P. F.S. CABRINI	TA	TARANTO	II	AS
zx17rke6	7.290,68 €	25/04/2025 11:22	Ordinario	Ammessa	Ok IST	[redacted]	[redacted]	[redacted]	LEPM01000Q - LICEO P. SICILIANI	LE	VEGLIE	II	DL
zx191wum	10.578,02 €	06/05/2025 12:36	Ordinario	Ammessa	Ok IST	[redacted]	[redacted]	[redacted]	BATD071018 - ITE SANDRO PERTINI-PINTO	BA	PUTIGNANO	II	B
zx47okv4	5.386,99 €	05/05/2025 12:54	Ordinario	Ammessa	Ok IST	[redacted]	[redacted]	[redacted]	TARF044013 - I.P. F.S. CABRINI	TA	TARANTO	II	ODO
zxas7ks1	727,90 €	28/05/2025 13:24	Ordinario	Ammessa	Ok IST	[redacted]	[redacted]	[redacted]	TATF03801G - I.I.S. A. RIGHI - ISTITUTO TECNICO	TA	TARANTO	I	GI
zxb2t9q6	6.374,49 €	07/05/2025 18:06	Ordinario	Ammessa	Ok IST	[redacted]	[redacted]	[redacted]	BTPS05301G - LICEO A. MORO	BT	SAN FERDINANDO DI PUGLIA	II	A
zxh6a83x	12.955,15 €	09/05/2025 23:20	Ordinario	Ammessa	Ok IST	[redacted]	[redacted]	[redacted]	FGTE03000R - ITET NOTARANGELO-ROSATI-GIANNONE-MASI	FG	FOGGIA	II	C
zxjc1ypp	7.178,84 €	25/04/2025 18:20	Ordinario	Ammessa	Ok IST	[redacted]	[redacted]	[redacted]	LESD090002 - LICEO P. COLONNA	LE	CUTROFIANO	II	A
zxkw9ve3	10.803,89 €	07/05/2025 08:07	Ordinario	Ammessa	Ok IST	[redacted]	[redacted]	[redacted]	BTPS11000D - LICEO SCIENTIFICO VALDEMARO VECCHI	BT	TRANI	II	C
zxnvx344	11.252,31 €	05/05/2025 18:14	Minori	Ammessa	Ok IST	[redacted]	[redacted]	[redacted]	BTSL046019 - I.I.S.S. LEONTINE E GIUSEPPE DE NITTIS	BT	BARLETTA	I	CL
zxp4mcvq	8.688,35 €	05/05/2025 17:55	Ordinario	Ammessa	Ok IST	[redacted]	[redacted]	[redacted]	FGPS08000E - LICEO ALBERT EINSTEIN	BT	SAN FERDINANDO DI PUGLIA	I	E
zxqmvncb	10.275,08 €	19/05/2025 18:07	Ordinario	Ammessa	Ok IST	[redacted]	[redacted]	[redacted]	BARH120016 - I.P. DOMENICO MODUGNO	BA	NOICATTARO	I	D
zxxzguqz	3.979,31 €	13/05/2025 10:25	Ordinario	Ammessa	Ok IST	[redacted]	[redacted]	[redacted]	LEPM050006 - LICEO G. COMI	LE	TRICASE	I	
zy2bb365	6.082,15 €	06/05/2025 09:41	Ordinario	Ammessa	Ok IST	[redacted]	[redacted]	[redacted]	BARC03701D - R. GORJUX- N.TRIDENTE	BA	BARI	II	D
zy3mxdts	9.127,60 €	16/05/2025 14:37	Ordinario	Ammessa	Ok IST	[redacted]	[redacted]	[redacted]	BAPM05000B - LICEO DON LORENZO MILANI	BA	GIOIA DEL COLLE	II	AL
zy5ltiga	4.928,66 €	08/05/2025 16:54	Corrente	Ammessa	Ok IST	[redacted]	[redacted]	[redacted]	BRTF010004 - I.T.T. G. GIORGI	BR	BRINDISI	I	BE
zy766bi6	12.975,41 €	27/04/2025 15:48	Ordinario	Ammessa	Ok IST	[redacted]	[redacted]	[redacted]	FGRC06101P - I.P. G. TONIOLO	FG	MANFREDONIA	I	AP
zyec38hb	6.897,10 €	22/05/2025 14:07	Ordinario	Ammessa	Ok IST	[redacted]	[redacted]	[redacted]	BASL06000T - LICEO DE NITTIS-PASCALI	BA	BARI	I	C
zyjiy5zr	7.197,15 €	08/05/2025 12:42	Ordinario	Ammessa	Ok IST	[redacted]	[redacted]	[redacted]	LETE01000Z - I.T.E.T. G. DELEDDA	LE	CAVALLINO	I	B BIO
zykpquix	9.602,64 €	19/05/2025 10:10	Ordinario	Ammessa	Ok IST	[redacted]	[redacted]	[redacted]	LETE01000Z - I.T.E.T. G. DELEDDA	LE	COPERTINO	II	C/BIO
zyqjr7vm	- €	09/05/2025 12:40	Corrente	Ammessa	Ok IST	[redacted]	[redacted]	[redacted]	TATF02402P - I.T.I. FALANTO	TA	SAN GIORGIO IONICO	I	D
zytuqldh	10.400,82 €	05/05/2025 19:54	Ordinario	Ammessa	Ok IST	[redacted]	[redacted]	[redacted]	LEPS21000C - LICEO QUINTO ENNIO	LE	GALLIPOLI	II	D
zyxx6dsw	3.905,29 €	16/05/2025 22:54	Ordinario	Ammessa	Ok IST	[redacted]	[redacted]	[redacted]	BAPC24000A - LICEO G. GALILEI - M. CURIE	BA	MONOPOLI	II	B
zz3anyye	6.372,24 €	07/05/2025 09:54	Ordinario	Ammessa	Ok IST	[redacted]	[redacted]	[redacted]	TATF027015 - ISTITUTO TECNICO IND. EDOARDO AMALDI	TA	MASSAFRA	II	A
zz60uzu9	4.762,81 €	15/05/2025 19:12	Ordinario	Ammessa	Ok IST	[redacted]	[redacted]	[redacted]	BATF26000R - I.T.E.T. VITO SANTE LONGO	BA	POLIGNANO A MARE	I	G
zz7wjmi1	6.550,59 €	09/05/2025 12:37	Ordinario	Ammessa	Ok IST	[redacted]	[redacted]	[redacted]	TARF044013 - I.P. F.S. CABRINI	TA	TARANTO	II	B

AVVISO PER L'ASSEGNAZIONE DELLE BORSE DI STUDIO A. S. 2024/2025 PER LE STUDENTESSE E STUDENTI DELLA SCUOLA SECONDARIA DI SECONDO GRADO (art. 9 D.Lgs n. 63/2017)

Isee Regolare e frequenza scolastica OK

Regione Puglia
Sezione Istruzione e Università
Servizio Sistema dell'Istruzione e del Diritto allo studio

REGIONE PUGLIA

Ministero dell'Istruzione e del Merito

ALLEGATO B

Codice Pratica	Importo ISEE	Data e ora Invio	Tipo ISEE	Esito Provvisorio	Verifica frequenza scolastica	Codice fiscale studente	Cognome studente	Nome studente	Istituzione Scolastica di 2° grado	Prov	Residenza	Classe	Sezione
zzau4scb	8.443,16 €	25/04/2025 06:24	Ordinario	Ammessa	Ok IST	[redacted]	[redacted]	[redacted]	BAPS060001 - LICEO SCIENTIFICO G. SALVEMINI	BA	CASAMASSIMA	I	N
zzbngpzp	2.803,25 €	23/05/2025 12:20	Ordinario	Ammessa	Ok IST	[redacted]	[redacted]	[redacted]	BTTD00701N - I.I.S.S. L. EINAUDI	BT	CANOSA DI PUGLIA	I	B
zzg6xzoh	5.308,74 €	29/04/2025 10:56	Ordinario	Ammessa	Ok IST	[redacted]	[redacted]	[redacted]	LERI02101B - I.P.S.I.A EGIDIO LANOCE	LE	CUTROFIANO	II	A
zzp4slxs	11.764,96 €	06/05/2025 14:50	Ordinario	Ammessa	Ok IST	[redacted]	[redacted]	[redacted]	BRPS01701T - E. MAJORANA	BR	TORRE SANTA SUSANNA	II	2AS
zzv4s1hy	7.803,82 €	09/05/2025 10:08	Ordinario	Ammessa	Ok IST	[redacted]	[redacted]	[redacted]	BTTD05801E - A. MORO	BT	TRANI	I	C

AVVISO PER L'ASSEGNAZIONE DELLE BORSE DI STUDIO A. S. 2024/2025 PER LE STUDENTESSE E STUDENTI DELLA SCUOLA SECONDARIA DI SECONDO GRADO
(art. 9 D.Lgs n. 63/2017)

Isee Regolare e frequenza scolastica OK

Regione Puglia
Sezione Istruzione e Università
Servizio Sistema dell'Istruzione e del Diritto allo studio

REGIONE PUGLIA — Ministero dell'Istruzione e del Merito

ALLEGATO C

Codice Pratica	Importo ISEE	Data e ora Invio	Tipo ISEE	Esito Provvisorio	Verifica frequenza scolastica	Codice fiscale studente	Cognome studente	Nome studente	Istituzione Scolastica di 2° grado	Prov	Residenza	Classe	Sezione
039nbhkd	2.553,33 €	09/05/2025 10:20	Ordinario	NON Ammessa	Preavviso di rigetto				LETF00301P - ALESSANO	LE	PRESICCE-ACQUARICA	I	
0c9b5igz	7.418,66 €	07/05/2025 11:44	Ordinario	NON Ammessa	Preavviso di rigetto				FGPC160003 - LICEO LANZA-PERUGINI	FG	TROIA	II	M
0cyxbqkb	1.022,05 €	10/05/2025 10:39	Corrente	NON Ammessa	Preavviso di rigetto				TATF03801G - I.I.S. A. RIGHI - ISTITUTO TECNICO	TA	TARANTO	II	B
1b9ksu95	3.880,89 €	28/05/2025 10:51	Ordinario	NON Ammessa	Preavviso di rigetto				FGTA03701P - I.T.T. DI SANGRO-MINUZIANO-ALBERTI	FG	SAN SEVERO	II	ABIO
241e605d	3.866,16 €	15/05/2025 18:21	Ordinario	NON Ammessa	Preavviso di rigetto				BARC041015 - I.P.S.S.C.T.S.P. MONS. ANTONIO BELLO	BA	MOLFETTA	II	AE
29ipfj91	12.990,01 €	28/05/2025 21:29	Ordinario	NON Ammessa	Preavviso di rigetto				LETD04401P - IST.TECNICO ECONOMICO F. CALASSO	LE	CAMPI SALENTINA	II	COC
2ec7re8u	8.991,43 €	24/04/2025 20:10	Ordinario	NON Ammessa	Preavviso di rigetto				LEPS23000N - LICEO DON TONINO BELLO	LE	COPERTINO	I	
2kmawivd	4.106,77 €	23/05/2025 18:48	Ordinario	NON Ammessa	Preavviso di rigetto				TARI02401R - IPSIA ARCHIMEDE	TA	TARANTO	II	N
2ktqko17	11.638,25 €	28/05/2025 08:43	Ordinario	NON Ammessa	Preavviso di rigetto				BARH04000D - I.P.E.O.A. DI MOLFETTA	BT	ANDRIA	I	
311iyf5g	4.101,04 €	06/05/2025 18:31	Ordinario	NON Ammessa	Preavviso di rigetto				FGRI01101A - I.P. G.PAVONCELLI	FG	CERIGNOLA	II	A
4clfjipd	7.067,41 €	29/05/2025 11:26	Ordinario	NON Ammessa	Preavviso di rigetto				BARH01000N - I.P.E.O.A. A. PEROTTI	BA	BARI	I	
4jji3ccl	4.922,58 €	05/05/2025 19:16	Corrente	NON Ammessa	Preavviso di rigetto				FGTD02000P - I.T.E.T. DANTE ALIGHIERI	FG	CERIGNOLA	II	A BIO
4mbccngi	2.508,76 €	08/05/2025 14:58	Ordinario	NON Ammessa	Preavviso di rigetto				LERI03301N - GALLIPOLI	LE	GALLIPOLI	I	
5q96n4hc	4.242,21 €	07/05/2025 09:38	Ordinario	NON Ammessa	Preavviso di rigetto				FGTE03000R - ITET NOTARANGELO-ROSATI-GIANNONE-MASI	FG	FOGGIA	II	H
60yzk2bi	2.588,31 €	24/04/2025 19:28	Ordinario	NON Ammessa	Preavviso di rigetto				BTRC03601A - IPSC - IPSAM COSMAI	BT	BISCEGLIE	II	C-S
61rlw97y	8.583,89 €	16/05/2025 11:58	Ordinario	NON Ammessa	Preavviso di rigetto				LETF00301P - ALESSANO	LE	TRICASE	I	
6gnkjatf	8.918,86 €	17/05/2025 12:15	Ordinario	NON Ammessa	Preavviso di rigetto				LETF03801N - IST.TECNICO INDUSTRIALE-MAGLIE	LE	SPONGANO	II	CA
6zoo3e4c	9.767,46 €	13/05/2025 10:17	Ordinario	NON Ammessa	Preavviso di rigetto				FGRI021011 - I.P. PRIMO LEVI	FG	SAN MARCO IN LAMIS	I	AM
7c7ql7a8	- €	12/05/2025 11:56	Ordinario	NON Ammessa	Preavviso di rigetto				BATF06401B - IST. TECN. TECNOLOGICO FERRARIS	BA	MOLFETTA	I	
7e9mbeqj	2.213,56 €	12/05/2025 11:35	Ordinario	NON Ammessa	Preavviso di rigetto				FGTD003012 - I.T.E.T. FEDERICO II	FG	SAN NICANDRO GARGANICO	I	BTS
7l8vec9x	3.283,85 €	09/05/2025 12:56	Ordinario	NON Ammessa	Preavviso di rigetto				TAPC070005 - LICEO ARISTOSSENO	TA	TARANTO	I	L
7plfdok1	3.284,59 €	28/05/2025 20:41	Ordinario	NON Ammessa	Preavviso di rigetto				BRTD006017 - IST.TEC,COMM, CEGLIE M.	BR	CEGLIE MESSAPICA	II	A
7ttl12y7	2.890,41 €	12/05/2025 19:31	Ordinario	NON Ammessa	Preavviso di rigetto				BATL07000T - I.T.T. NERVI-GALILEI	BA	ALTAMURA	I	C
8ro4k48n	12.530,58 €	22/05/2025 13:08	Ordinario	NON Ammessa	Preavviso di rigetto				LESD016015 - LICEO ARTISTICO NINO DELLA NOTTE	LE	ORTELLE	I	
8xqwrg8u	2.550,59 €	22/05/2025 12:25	Ordinario	NON Ammessa	Preavviso di rigetto				BARH120016 - I.P. DOMENICO MODUGNO	BA	NOICATTARO	II	
8xwhw2ny	4.230,67 €	20/05/2025 20:30	Ordinario	NON Ammessa	Preavviso di rigetto				TATF044507 - LISIDE F.S. CABRINI SERALE	TA	TARANTO	II	A
95yiihkz	- €	05/05/2025 20:19	Ordinario	NON Ammessa	Preavviso di rigetto				LETF03801N - IST.TECNICO INDUSTRIALE-MAGLIE	LE	POGGIARDO	I	C
974f7uy8	9.888,14 €	12/05/2025 18:16	Ordinario	NON Ammessa	Preavviso di rigetto				TAPS18000Q - LICEO D. DE RUGGIERI	TA	MASSAFRA	I	C
9gibw1mx	8.622,70 €	23/05/2025 10:34	Ordinario	NON Ammessa	Preavviso di rigetto				FGTD02101G - I.T.E. P. GIANNONE	FG	SAN MARCO IN LAMIS	I	AFM
9k1f2rqx	241,31 €	12/05/2025 11:21	Ordinario	NON Ammessa	Preavviso di rigetto				TASD02002Q - LICEO ARTISTICO V. CALO'	TA	TARANTO	II	A
an4q0m1i	4.804,55 €	21/05/2025 12:51	Ordinario	NON Ammessa	Preavviso di rigetto				TARF044013 - I.P. F.S. CABRINI	TA	TARANTO	II	A
b391cvzf	11.221,81 €	30/04/2025 09:17	Ordinario	NON Ammessa	Preavviso di rigetto				BTRF044013 - SERVIZI SOCIO SANITARI-COMMERCIALI PCP	BT	ANDRIA	II	BP
b5n0yqrv	2.568,24 €	22/05/2025 21:49	Ordinario	NON Ammessa	Preavviso di rigetto				TATF044507 - LISIDE F.S. CABRINI SERALE	TA	TARANTO	I	1B S
bkp7yq0u	7.992,18 €	10/05/2025 12:53	Ordinario	NON Ammessa	Preavviso di rigetto				FGRH060003 - I.P.E.O.A. MICHELE LECCE	FG	SAN GIOVANNI ROTONDO	II	D
c0xrygrx	8.640,83 €	19/05/2025 18:43	Ordinario	NON Ammessa	Preavviso di rigetto				FGTD095004 - PALAZZO DEGLI STUDI PADRE PIO	FG	ORTA NOVA	I	
c4a8l9mw	2.508,76 €	08/05/2025 15:00	Ordinario	NON Ammessa	Preavviso di rigetto				LERI03301N - GALLIPOLI	LE	GALLIPOLI	I	
cycybgs8	4.873,41 €	07/05/2025 18:52	Ordinario	NON Ammessa	Preavviso di rigetto				BTRC04651A - LEONTINE E GIUSEPPE DE NITTIS-SERALE	BT	BARLETTA	I	G
d0jpz11m	5.710,73 €	13/05/2025 09:27	Ordinario	NON Ammessa	Preavviso di rigetto				TARC03901T - ISTITUTO PROF.LE PERRONE	TA	CASTELLANETA	I	H
d15ufyf2	2.773,75 €	29/05/2025 11:15	Ordinario	NON Ammessa	Preavviso di rigetto				BAPS06801L - ILARIA ALPI	BA	NOICATTARO	I	L
dnaipnyu	1.736,60 €	26/04/2025 02:58	Ordinario	NON Ammessa	Preavviso di rigetto				FGPS040004 - LICEO SCIENTIFICO G. MARCONI	FG	FOGGIA	I	Q
dnmkj5da	8.751,30 €	06/05/2025 19:59	Ordinario	NON Ammessa	Preavviso di rigetto				BARI130007 - I.P. L. SANTARELLA - DE LILLA	BA	BARI	I	
dtltljmt	3.168,84 €	14/05/2025 11:20	Ordinario	NON Ammessa	Preavviso di rigetto				BARM04251E - I.P.S.I.A.M. A. VESPUCCI-CORSO SERALE	BA	MOLFETTA	II	A S
e13ggi0sl	9.279,99 €	26/05/2025 19:01	Ordinario	NON Ammessa	Preavviso di rigetto				BARH120027 - I.P. DOMENICO MODUGNO	BA	MOLA DI BARI	II	B
edxf4xbg	9.380,85 €	28/05/2025 20:28	Ordinario	NON Ammessa	Preavviso di rigetto				BARC03701D - R. GORJUX- N.TRIDENTE	BA	BARI	I	D
eiobnftw	5.167,59 €	15/05/2025 17:17	Ordinario	NON Ammessa	Preavviso di rigetto				LESL03000R - LICEO CIARDO - PELLEGRINO	LE	SQUINZANO	II	E
euqemjuc	9.789,73 €	24/04/2025 13:12	Ordinario	NON Ammessa	Preavviso di rigetto				LERI01701Q - F. BOTTAZZI - CASARANO	LE	PRESICCE-ACQUARICA	II	AME
eur5zj40	158,04 €	15/05/2025 16:40	Corrente	NON Ammessa	Preavviso di rigetto				LERI04201C - I.S.I.S.S.-L. SCARAMBONE-LECCE	LE	SQUINZANO	I	
ew79dz0l	9.529,67 €	29/05/2025 11:35	Ordinario	NON Ammessa	Preavviso di rigetto				LEPS21000C - LICEO QUINTO ENNIO	LE	ALEZIO	I	A
f0a0t9ek	3.383,24 €	25/04/2025 21:02	Ordinario	NON Ammessa	Preavviso di rigetto				BATE04901E - ITT E.DI SAVOIA-ITC CALAMANDREI	BA	BARI	I	CT
f1btg9ys	6.267,37 €	14/05/2025 18:18	Minori	NON Ammessa	Preavviso di rigetto				BARH11000E - I.P. E. MAJORANA	BA	BARI	I	D
g622gx44	- €	20/05/2025 17:16	Ordinario	NON Ammessa	Preavviso di rigetto				BARI016015 - I.P.S.I.A.	BA	SANTERAMO IN COLLE	II	A/MAT
gta03ox1	9.976,47 €	25/04/2025 18:19	Ordinario	NON Ammessa	Preavviso di rigetto				FGTA03701P - I.T.T. DI SANGRO-MINUZIANO-ALBERTI	FG	SAN SEVERO	I	BINF
gy7f33fo	1.512,77 €	23/05/2025 17:21	Ordinario	NON Ammessa	Preavviso di rigetto				FGTD22000C - I.OC. M. DEL GIUDICE	FG	CAGNANO VARANO	II	B
h68bsq5w	1.714,29 €	08/05/2025 17:59	Ordinario	NON Ammessa	Preavviso di rigetto				BARH04000D - I.P.E.O.A. DI MOLFETTA	BT	TRANI	II	B

AVVISO
PER L'ASSEGNAZIONE DELLE BORSE DI STUDIO A. S. 2024/2025
PER LE STUDENTESSE E STUDENTI DELLA SCUOLA SECONDARIA DI SECONDO GRADO (art. 9 D.Lgs n. 63/2017)

Frequenza scolastica non rilevata

Regione Puglia
Sezione Istruzione e Università
Servizio Sistema dell'Istruzione e del Diritto allo studio

REGIONE PUGLIA — Ministero dell'Istruzione e del Merito

ALLEGATO C

h7wnkbrw	4.372,42 €	29/04/2025 18:02	Ordinario	NON Ammessa	Preavviso di rigetto	[redacted]			BATF06301G - GUGLIELMO MARCONI	BA	MODUGNO	I	MA
hl14wtfv	7.390,95 €	28/04/2025 21:29	Ordinario	NON Ammessa	Preavviso di rigetto				TATF09000G - I.T.T. A. PACINOTTI	TA	TARANTO	II	A
hwoze3nc	5.080,00 €	23/05/2025 17:27	Ordinario	NON Ammessa	Preavviso di rigetto				LETL04201D - I.T.G. G. GALILEI LECCE	BR	SAN DONACI	I	
i6gugy61	5.057,89 €	29/05/2025 10:04	Ordinario	NON Ammessa	Preavviso di rigetto				TATF09000G - I.T.T. A. PACINOTTI	TA	TARANTO	II	E
iefxyh4o	5.484,48 €	19/05/2025 10:48	Ordinario	NON Ammessa	Preavviso di rigetto				FGRI01101A - I.P. G.PAVONCELLI	FG	CERIGNOLA	I	A
j0ee5k0q	13.387,30 €	13/05/2025 16:15	Ordinario	NON Ammessa	Preavviso di rigetto				FGRI020004 - I.P. ANTONIO PACINOTTI	FG	FOGGIA	II	B
jo0hby5y	9.724,64 €	05/05/2025 19:27	Ordinario	NON Ammessa	Preavviso di rigetto				FGPS04801Q - LICEO SCIENT. OP. SC. APPL. A. RIGHI	FG	CERIGNOLA	II	H
kkjvbq6z	11.351,05 €	28/05/2025 20:06	Ordinario	NON Ammessa	Preavviso di rigetto				FGPS08000E - LICEO ALBERT EINSTEIN	FG	CERIGNOLA	I	
ksyl8s10	7.803,22 €	12/05/2025 17:36	Ordinario	NON Ammessa	Preavviso di rigetto				LETF006016 - CASARANO	LE	ALLISTE	I	AME
kwni8q0z	11.001,39 €	25/04/2025 20:39	Ordinario	NON Ammessa	Preavviso di rigetto				BATD05901N - MARCO POLO	BA	BARI	I	C
kxzwg2he	5.337,67 €	05/05/2025 17:32	Ordinario	NON Ammessa	Preavviso di rigetto				BTTD00701N - I.I.S.S. L. EINAUDI	BT	CANOSA DI PUGLIA	II	A
lpkdrhdt	6.808,96 €	21/05/2025 09:28	Ordinario	NON Ammessa	Preavviso di rigetto				TATD08000P - I.T.E. PITAGORA	TA	TARANTO	I	B
m8i6fktu	2.252,45 €	26/05/2025 17:17	Ordinario	NON Ammessa	Preavviso di rigetto				FGTD02000P - I.T.E.T. DANTE ALIGHIERI	FG	CERIGNOLA	II	B
mechmqf9	6.269,35 €	27/05/2025 08:06	Ordinario	NON Ammessa	Preavviso di rigetto				BARH11000E - I.P. E. MAJORANA	BA	BARI	II	C
minn2j1t	6.205,90 €	07/05/2025 10:08	Ordinario	NON Ammessa	Preavviso di rigetto				FGRI021011 - I.P. PRIMO LEVI	FG	SAN MARCO IN LAMIS	I	A
n17zt90v	2.160,01 €	05/05/2025 20:02	Ordinario	NON Ammessa	Preavviso di rigetto				BTRC04301D - R. LOTTI -UMBERTO I PROF.SERV. COMM.LI	BT	ANDRIA	I	
n8aj3qkt	3.264,29 €	29/04/2025 08:46	Ordinario	NON Ammessa	Preavviso di rigetto				FGPM059017 - LICEO A. G. RONCALLI	FG	MATTINATA	I	A
n8paoxfx	6.892,36 €	07/05/2025 10:19	Ordinario	NON Ammessa	Preavviso di rigetto				TATF03801G - I.I.S. A. RIGHI - ISTITUTO TECNICO	TA	TARANTO	I	A
ni5e1on2	7.628,81 €	07/05/2025 09:26	Ordinario	NON Ammessa	Preavviso di rigetto				LEPS006014 - LICEO SCIENTIFICO	LE	TAURISANO	I	CS
ocodm0y7	2.475,72 €	06/05/2025 17:52	Ordinario	NON Ammessa	Preavviso di rigetto				BTTD32000N - I.T.E.T. CASSANDRO FERMI NERVI	BT	BARLETTA	I	G
ox73o5aq	7.593,77 €	29/04/2025 12:39	Ordinario	NON Ammessa	Preavviso di rigetto				BATD02601A - I.T.E. C. COLAMONICO - ITT CHIARULLI	BA	GRUMO APPULA	I	A TUR
p12jmdqf	7.969,95 €	13/05/2025 12:51	Ordinario	NON Ammessa	Preavviso di rigetto				TOIS03400P - I.I.S. CURIE - VITTORINI	LE	TAVIANO	I	M
pgzie0jg	310,83 €	29/05/2025 09:55	Ordinario	NON Ammessa	Preavviso di rigetto				BARH11000E - I.P. E. MAJORANA	BA	MODUGNO	I	H
qj42z001	7.871,95 €	19/05/2025 17:23	Ordinario	NON Ammessa	Preavviso di rigetto				BTSL046019 - I.I.S.S. LEONTINE E GIUSEPPE DE NITTIS	BT	BARLETTA	I	A
qrhnvmfq	189,30 €	08/05/2025 09:20	Corrente	NON Ammessa	Preavviso di rigetto				FGTF04801T - I.T.T. AUGUSTO RIGHI	FG	CERIGNOLA	I	B
r681937m	3.301,88 €	07/05/2025 19:39	Ordinario	NON Ammessa	Preavviso di rigetto				FGTF04801T - I.T.T. AUGUSTO RIGHI	FG	CERIGNOLA	I	B AFM
r9n0lif2	8.191,82 €	29/04/2025 20:28	Ordinario	NON Ammessa	Preavviso di rigetto				TARA02601R - IPA	TA	MANDURIA	I	A ASR
rddkeqc3	7.286,59 €	16/05/2025 18:34	Ordinario	NON Ammessa	Preavviso di rigetto				BTTD00701N - I.I.S.S. L. EINAUDI	BT	CANOSA DI PUGLIA	II	C
rdp6s087	7.737,41 €	16/05/2025 12:02	Ordinario	NON Ammessa	Preavviso di rigetto				BTPS04000C - LICEO ENRICO FERMI	BT	CANOSA DI PUGLIA	I	D
rir1s63q	6.101,89 €	21/05/2025 17:24	Ordinario	NON Ammessa	Preavviso di rigetto				FGRHSR500L - PALAZZO DEGLI STUDI PADRE PIO	FG	ORDONA	I	OF24
rtf7znvm	10.912,01 €	28/04/2025 07:23	Ordinario	NON Ammessa	Preavviso di rigetto				FGPS04801Q - LICEO SCIENT. OP. SC. APPL. A. RIGHI	FG	CERIGNOLA	I	F
rv5zv0cj	6.677,24 €	20/05/2025 16:54	Ordinario	NON Ammessa	Preavviso di rigetto				FGRHSR500L - PALAZZO DEGLI STUDI PADRE PIO	FG	ACCADIA	II	A
smlc9zwc	10,14 €	24/04/2025 20:46	Corrente	NON Ammessa	Preavviso di rigetto				BRRH01000Q - I.P.E.O.A. S. PERTINI	BR	BRINDISI	II	A
sq1z2bzr	4.210,76 €	12/05/2025 09:13	Ordinario	NON Ammessa	Preavviso di rigetto				BARH049011 - P. CALAMANDREI	BA	BARI	II	M
sy77z9h0	5.334,46 €	29/05/2025 10:41	Ordinario	NON Ammessa	Preavviso di rigetto				LETD039017 - IST.TECN.COMM.LEV.BACHELETCOPERTINO	LE	COPERTINO	I	SSAN
t68ajgj84	10.509,22 €	08/05/2025 09:28	Ordinario	NON Ammessa	Preavviso di rigetto				TARI02401R - IPSIA ARCHIMEDE	TA	TARANTO	I	
tchoy9g8	189,30 €	08/05/2025 09:06	Corrente	NON Ammessa	Preavviso di rigetto				FGTF048517 - I.T.T. AUGUSTO RIGHI SERALE	FG	CERIGNOLA	II	A
tlbrq12z	10.575,36 €	14/05/2025 17:50	Ordinario	NON Ammessa	Preavviso di rigetto				FGTD061012 - IT.E.T. G. TONIOLO	FG	MANFREDONIA	I	B/M
tnn6k7n8	5.707,94 €	05/05/2025 18:57	Ordinario	NON Ammessa	Preavviso di rigetto				TARF044013 - I.P. F.S. CABRINI	TA	TARANTO	II	A
tumxnda1	9.240,82 €	28/05/2025 10:10	Ordinario	NON Ammessa	Preavviso di rigetto				FGPM05000Q - LICEO MARIA IMMACOLATA	FG	SAN GIOVANNI ROTONDO	I	D
tuqkoz6i	11.253,04 €	21/05/2025 10:16	Ordinario	NON Ammessa	Preavviso di rigetto				FGTE03000R - ITET NOTARANGELO-ROSATI-GIANNONE-MASI	FG	FOGGIA	I	I
u23dcvyh	7.546,19 €	13/05/2025 18:44	Ordinario	NON Ammessa	Preavviso di rigetto				BASL03301E - IISS R. LUXEMBURG-LIC. ART. GRAF. AUDIOV	BA	CASAMASSIMA	I	
u28c5er5	4.446,54 €	07/05/2025 15:38	Corrente	NON Ammessa	Preavviso di rigetto				FGTD02000P - I.T.E.T. DANTE ALIGHIERI	FG	CERIGNOLA	II	C
u307gub3	4.890,55 €	20/05/2025 18:21	Ordinario	NON Ammessa	Preavviso di rigetto				BARC054017 - LUCIANO TANDOI	BA	RUVO DI PUGLIA	I	H
ua7ykdws	4.194,38 €	27/05/2025 09:09	Ordinario	NON Ammessa	Preavviso di rigetto				BAPS02000E - L.S. E L.C. ANNESSA CONV. CIRILLO	BA	CAPURSO	I	
uhqi8hmg	2.267,01 €	05/05/2025 17:24	Ordinario	NON Ammessa	Preavviso di rigetto				BARH120016 - I.P. DOMENICO MODUGNO	BA	NOICATTARO	I	D
v19kb6k4	9.860,16 €	06/05/2025 10:47	Ordinario	NON Ammessa	Preavviso di rigetto				BTTD32000N - I.T.E.T. CASSANDRO FERMI NERVI	BT	BARLETTA	I	G
v4dxehv5	3.135,78 €	14/05/2025 18:26	Ordinario	NON Ammessa	Preavviso di rigetto				LETF03301E - ISTITUTO TECNICO TECNOLOGICO	LE	GALLIPOLI	I	
v4ekc5xu	7.969,95 €	13/05/2025 12:55	Ordinario	NON Ammessa	Preavviso di rigetto				TOIS03400P - I.I.S. CURIE - VITTORINI	LE	TAVIANO	I	E
vbvluv2q	2.968,63 €	15/05/2025 10:39	Ordinario	NON Ammessa	Preavviso di rigetto				LETD14050L - CORSO SERALE DE VITI DE MARCO CASARANO	LE	CASARANO	I	
vff1yqkn	7.480,33 €	15/05/2025 16:55	Ordinario	NON Ammessa	Preavviso di rigetto				BATD09001N - I.T.E.T. PADRE A. M. TANNOIA	BA	TERLIZZI	II	B
vgcmzkdy	4.421,18 €	05/05/2025 18:56	Ordinario	NON Ammessa	Preavviso di rigetto				FGPM10000G - LICEO E. PESTALOZZI	FG	SAN SEVERO	I	
vpverfi1	10.832,06 €	05/05/2025 22:12	Ordinario	NON Ammessa	Preavviso di rigetto				BTPC210007 - LICEO F. DE SANCTIS	BT	TRANI	II	AD
x9ddv54k	3.040,00 €	19/05/2025 18:44	Corrente	NON Ammessa	Preavviso di rigetto				BATD04000G - I.T.E.T. GAETANO SALVEMINI	BT	BARLETTA	II	A
xzquc8ih	2.696,14 €	29/05/2025 09:55	Ordinario	NON Ammessa	Preavviso di rigetto				BARH120016 - I.P. DOMENICO MODUGNO	BA	NOICATTARO	I	E
y2e0koo0	510,29 €	28/04/2025 19:04	Ordinario	NON Ammessa	Preavviso di rigetto				MTTD06000B - I.T.COMM.GEOM."LOPERFIDO - OLIVETTI"-MT	BA	ALTAMURA	I	

AVVISO
PER L'ASSEGNAZIONE DELLE BORSE DI STUDIO A. S. 2024/2025
PER LE STUDENTESSE E STUDENTI DELLA SCUOLA SECONDARIA DI SECONDO GRADO (art. 9 D.Lgs n. 63/2017)

Frequenza scolastica non rilevata

ynnuuxzs	9.408,00 €	16/05/2025 10:32	Ordinario	NON Ammessa	Preavviso di rigetto	[redacted]	[redacted]	[redacted]	BTTD32000N - I.T.E.T. CASSANDRO FERMI NERVI	BT	BARLETTA	I	F
yo0joaj8	5.337,44 €	15/05/2025 16:21	Ordinario	NON Ammessa	Preavviso di rigetto	[redacted]	[redacted]	[redacted]	BRRF010008 - I.P. F. L. MORVILLO FALCONE	BR	SAN DONACI	I	AM
yq23ioow	9.497,07 €	26/05/2025 11:04	Ordinario	NON Ammessa	Preavviso di rigetto	[redacted]	[redacted]	[redacted]	LEPM050006 - LICEO G. COMI	LE	PRESICCE-ACQUARICA	II	AS
yte348eg	7.922,39 €	22/05/2025 08:44	Ordinario	NON Ammessa	Preavviso di rigetto	[redacted]	[redacted]	[redacted]	TATD026013 - L. EINAUDI	TA	AVETRANA	I	B CAT
zjbwtewv	10.019,19 €	28/04/2025 17:35	Ordinario	NON Ammessa	Preavviso di rigetto	[redacted]	[redacted]	[redacted]	BRTD01000T - I.T.E. G. CALO'	BR	FRANCAVILLA FONTANA	I	D
zo23zf9v	3.407,01 €	20/05/2025 19:32	Ordinario	NON Ammessa	Preavviso di rigetto	[redacted]	[redacted]	[redacted]	LETD00701Q - AMERIGO VESPUCCI	LE	PARABITA	I	
zpulrzwp	4.186,83 €	29/04/2025 11:11	Ordinario	NON Ammessa	Preavviso di rigetto	[redacted]	[redacted]	[redacted]	BARI130018 - SC.COORD. IPSIA SANTARELLA	BA	PALO DEL COLLE	I	APB

Regione Puglia
Sezione Istruzione e Università
Servizio sistema dell'Istruzione e del Diritto allo studio

REGIONE PUGLIA

Ministero dell'Istruzione e del Merito

ALLEGATO D

Codice Pratica	Importo ISEE	Tipo ISEE	Esito Provvisorio	Verifica frequenza scolastica	Codice fiscale studente	Cognome studente	Nome studente	Istituzione Scolastica di 2° grado	Prov	Residenza	Classe	Sezione
53whg510	12.456,39 €	Difforme	NON Ammessa	Ok IST	[redacted]			TAPC11000A - LICEO F. DE SANCTIS - G. GALILEI	TA	TORRICELLA	I	CSU
p9crvzs0	12.456,39 €	Difforme	NON Ammessa	Ok IST				TATD026013 - L. EINAUDI	TA	TORRICELLA	I	A TUR
soyhzl6s	8.258,49 €	Difforme	NON Ammessa	Ok IST				TATF03701Q - MAJORANA	TA	MARTINA FRANCA	I	B/I

AVVISO
PER L'ASSEGNAZIONE DELLE BORSE DI STUDIO A. S. 2024/2025 PER LE STUDENTESSE E STUDENTI
DELLA SCUOLA SECONDARIA DI SECONDO GRADO
(art. 9 D.Lgs n. 63/2017)

ISEE Difforme

Regione Puglia
Sezione Istruzione e Università
Servizio Sistema dell'istruzione e del Diritto allo studio

REGIONE PUGLIA — Ministero dell'Istruzione e del Merito

ALLEGATO E

Codice Pratica	Importo ISEE	Tipo ISEE	Esito Provvisorio	Codice Fiscale	Studente	Istituzione Scolastica di 2° grado	Prov	Residenza	Classe	Sezione
0110l9ab	13.467,10 €	Ordinario	NON Ammessa			BRPS030007 - LICEO F. RIBEZZO	BR	FRANCAVILLA FONTANA	II	2 BT
04gomb2o	16.818,80 €	Ordinario	NON Ammessa			BRTF02000P - I.T.T. E. FERMI	BR	ERCHIE	II	BMM
08npd3xa	12.528,50 €	Ordinario	NON Ammessa			BATD02601A - I.T.E. C. COLAMONICO - ITT CHIARULLI	BA	ACQUAVIVA DELLE FONTI	I	A AFM
09oumorr	16.099,51 €	Minori	NON Ammessa			FGTF17000V - I.T.E.T. LUIGI DI MAGGIO	FG	SAN GIOVANNI ROTONDO	II	AB
0ctkbjuc	17.021,44 €	Ordinario	NON Ammessa			BARI14000T - I.P. DE NORA - LORUSSO	BA	ALTAMURA	I	BE
0ke4q4bp	16.564,14 €	Ordinario	NON Ammessa			TAPM020008 - LICEO SCIENZE UMANE VITTORINO DA FELTRE	TA	LIZZANO	II	E
0r9szuxd	13.775,77 €	Minori	NON Ammessa			TARC03901T - ISTITUTO PROF.LE PERRONE	TA	GINOSA	II	M
0z9pctjk	12.579,65 €	Ordinario	NON Ammessa			BAPS01000X - LICEO SCIENTIFICO A. SCACCHI	BA	BARI	I	A
116lq8dl	15.531,44 €	Ordinario	NON Ammessa			BTPS11000D - LICEO SCIENTIFICO VALDEMARO VECCHI	BT	TRANI	II	LIQ
11i82vyw	13.401,03 €	Ordinario	NON Ammessa			FGPM03000E - LICEO CAROLINA POERIO	FG	FOGGIA	I	DL
11wz0pic	15.911,39 €	Ordinario	NON Ammessa			FGTF17000V - I.T.E.T. LUIGI DI MAGGIO	FG	SAN GIOVANNI ROTONDO	I	A
14wmctnj	17.180,86 €	Ordinario	NON Ammessa			BATF06701V - A. VOLTA	BA	BITONTO	I	C
15bczvzc	14.648,75 €	Ordinario	NON Ammessa			BRRC00801G - IPSC DE MARCO FRANCAVILLA F.NA	BR	FRANCAVILLA FONTANA	I	A
17zrs388	14.357,41 €	Minori	NON Ammessa			FGPM05000Q - LICEO MARIA IMMACOLATA	FG	SAN GIOVANNI ROTONDO	I	A
1aboj070	12.284,34 €	Ordinario	NON Ammessa			BTPS03000T - LICEO LEONARDO DA VINCI	BT	BISCEGLIE	I	D
1e7jer2w	14.429,26 €	Ordinario	NON Ammessa			FGTF13000C - I.T.T. ALTAMURA-DA VINCI	FG	FOGGIA	II	AT
1ht8d8wr	13.782,81 €	Ordinario	NON Ammessa			FGPS010008 - LICEO SCIENTIFICO A. VOLTA	FG	FOGGIA	II	ESA
1it5477j	16.218,78 €	Ordinario	NON Ammessa			FGTF04801T - I.T.T. AUGUSTO RIGHI	FG	CERIGNOLA	I	
1k30wsl3	15.237,23 €	Ordinario	NON Ammessa			BTTD05601V - I.T.E.S ETTORE CARAFA	BT	ANDRIA	II	F
1k8fkwc8	13.521,58 €	Ordinario	NON Ammessa			CBRH01050E - I.P.S.E.O.A.-I.P.S.A.R. "F. DI SVEVIA"	FG	SAN SEVERO	I	C
1lj8lf78	12.752,11 €	Ordinario	NON Ammessa			BRTH020006 - I.T.E.TCARNARO-MARCONI-FLACCO-BELLUZZI	BR	BRINDISI	II	CMAC
1m0xcqmb	17.306,91 €	Ordinario	NON Ammessa			TARH08000L - I.P. ELSA MORANTE	TA	TARANTO	II	D
1quennpq	15.456,04 €	Ordinario	NON Ammessa			BTPC01000D - LICEO A. CASARDI	BT	BARLETTA	I	C
1z8txdt5	13.977,77 €	Ordinario	NON Ammessa			LETD04901T - IST.TECNICO COMM.LE MICHELE LAPORTA	LE	SOGLIANO CAVOUR	I	AFM
24mi0clx	16.381,35 €	Ordinario	NON Ammessa			FGTF17000V - I.T.E.T. LUIGI DI MAGGIO	FG	SAN GIOVANNI ROTONDO	I	AI
25myujck	16.425,85 €	Ordinario	NON Ammessa			FGTA01101E - I.T. G. PAVONCELLI	FG	CERIGNOLA	I	B
2vy6wnzm	14.005,52 €	Ordinario	NON Ammessa			BTPS05301G - LICEO A. MORO	BT	MARGHERITA DI SAVOIA	II	E
2zr23036	14.717,37 €	Ordinario	NON Ammessa			BASL06000T - LICEO DE NITTIS-PASCALI	BA	BITETTO	I	C
31hjfv5z	12.563,85 €	Ordinario	NON Ammessa			BAPS12000B - LICEO GALILEO GALILEI	BA	BITONTO	II	ALA
337zb07m	13.068,66 €	Ordinario	NON Ammessa			TAPC040009 - LICEO TITO LIVIO	TA	MARTINA FRANCA	II	A
373apndo	14.198,08 €	Ordinario	NON Ammessa			BTTD05701P - I.T.E. G. DELL'OLIO	BT	BISCEGLIE	I	C
384zs7p9	16.377,67 €	Minori	NON Ammessa			BATD071018 - ITE SANDRO PERTINI-PINTO	BA	TURI	I	A
386ee4i3	13.339,17 €	Ordinario	NON Ammessa			BARH120027 - I.P. DOMENICO MODUGNO	BA	NOICATTARO	II	A
3b0sf2dj	13.324,15 €	Ordinario	NON Ammessa			BAPS200003 - LICEO FEDERICO II DI SVEVIA	BA	ALTAMURA	II	E
3b5ivdph	20.586,19 €	Minori	NON Ammessa			BAPC18000X - LICEO CARMINE SYLOS	BA	PALO DEL COLLE	II	B
3gk0kn6d	12.738,42 €	Ordinario	NON Ammessa			BATD013018 - VITTORIO BACHELET	BA	GRAVINA IN PUGLIA	I	L
3ls50tn4	15.773,57 €	Ordinario	NON Ammessa			BRRH01002T - I.P.E.O.A. S. PERTINI -S.ASS.CAROVIGNO	BR	BRINDISI	II	B
3lx1z8ej	15.292,98 €	Ordinario	NON Ammessa			BAPM010001 - LICEO G. BIANCHI DOTTULA	BA	BARI	II	CU
3s4ov7jt	15.559,02 €	Ordinario	NON Ammessa			FGPC044019 - LICEO FIANI	FG	TORREMAGGIORE	I	D
3t5oltzr	12.312,48 €	Minori	NON Ammessa			BARI130007 - I.P. L. SANTARELLA - DE LILLA	BA	BARI	I	BU
3u7kcqru	13.051,07 €	Ordinario	NON Ammessa			BTPC040009 - LICEO CARLO TROYA	BT	ANDRIA	I	AL
3w4axiie	12.590,89 €	Ordinario	NON Ammessa			FGRI01101A - I.P. G.PAVONCELLI	FG	STORNARA	I	B
3xcbb7y3	12.780,14 €	Ordinario	NON Ammessa			FGPS08000E - LICEO ALBERT EINSTEIN	FG	CERIGNOLA	II	F
3y878o24	14.063,90 €	Minori	NON Ammessa			LEPS23000N - LICEO DON TONINO BELLO	LE	COPERTINO	II	A

AVVISO
PER L'ASSEGNAZIONE DELLE BORSE DI STUDIO A. S. 2024/2025 PER LE STUDENTESSE E STUDENTI
DELLA SCUOLA SECONDARIA DI SECONDO GRADO
(art. 9 D.Lgs n. 63/2017)

Isee fuori limite

Regione Puglia
Sezione Istruzione e Università
Servizio Sistema dell'istruzione e del Diritto allo studio

REGIONE PUGLIA — Ministero dell'Istruzione e del Merito

ALLEGATO E

46to9cgs	26.789,11 €	Ordinario	NON Ammessa	[redacted]	[redacted]	BTTF06000Q - I.T.T. SEN. IANNUZZI	BT	MINERVINO MURGE	I	1BI
488ph8c0	15.317,38 €	Ordinario	NON Ammessa			BRTD01000T - I.T.E. G. CALO'	BR	FRANCAVILLA FONTANA	I	
4nawiqbi	12.930,60 €	Ordinario	NON Ammessa			BTPS11000D - LICEO SCIENTIFICO VALDEMARO VECCHI	BT	TRANI	I	CS
4vgelfl7	14.052,92 €	Ordinario	NON Ammessa			FGTF13000C - I.T.T. ALTAMURA-DA VINCI	FG	FOGGIA	II	AIT
5318ocv6	12.080,63 €	Ordinario	NON Ammessa			BRRF010008 - I.P. F. L. MORVILLO FALCONE	BR	ERCHIE	I	AQS
581mbhwz	13.651,86 €	Ordinario	NON Ammessa			BRTF010004 - I.T.T. G. GIORGI	LE	CARMIANO	I	
5883gam9	13.496,26 €	Ordinario	NON Ammessa			TATF006014 - ISTITUTO TECNOLOGICO LENTINI	TA	PALAGIANO	II	B
5c8xdyuv	12.339,84 €	Ordinario	NON Ammessa			FGRH100008 - I.P. ANNESSO CONV. BONGHI	FG	LUCERA	II	A
5j2vssev	13.284,04 €	Ordinario	NON Ammessa			FGPM03000E - LICEO CAROLINA POERIO	FG	CARAPELLE	II	ES
5wahsx87	13.281,73 €	Ordinario	NON Ammessa			TATF04101B - ORESTE DEL PRETE	TA	FRAGAGNANO	I	A
614nwcsb	16.676,06 €	Ordinario	NON Ammessa			BTRH053019 - I.P. A. MORO	BT	BARLETTA	II	G
67yekhau	15.271,30 €	Ordinario	NON Ammessa			BATD09000L - I.T.E.T. PADRE A. M. TANNOIA	BA	CORATO	II	A AFM
6jxpm252	15.802,07 €	Ordinario	NON Ammessa			FGPS20000B - LICEO GALILEI-MORO	FG	MATTINATA	II	D
6sjdb308	14.374,44 €	Ordinario	NON Ammessa			BATL07000T - I.T.T. NERVI-GALILEI	BA	ALTAMURA	II	AC
6uemzhzu	12.028,66 €	Ordinario	NON Ammessa			BAPS12000B - LICEO GALILEO GALILEI	BA	BITONTO	II	A
6w2fms2z	12.503,16 €	Ordinario	NON Ammessa			TATF006014 - ISTITUTO TECNOLOGICO LENTINI	TA	MOTTOLA	II	B
70ajlzb1	19.843,91 €	Ordinario	NON Ammessa			TAPC070005 - LICEO ARISTOSSENO	TA	TARANTO	II	G
72m0ulr5	14.655,71 €	Ordinario	NON Ammessa			BTTD00701N - I.I.S.S. L. EINAUDI	BT	CANOSA DI PUGLIA	I	A
7fczx90p	13.752,60 €	Ordinario	NON Ammessa			FGTF04801T - I.T.T. AUGUSTO RIGHI	FG	CERIGNOLA	I	A
7jqx0w4i	13.530,33 €	Ordinario	NON Ammessa			BAPM02000G - LICEO VITO FORNARI	BT	BISCEGLIE	I	A
7pi7i9b1	12.053,84 €	Ordinario	NON Ammessa			TATF006014 - ISTITUTO TECNOLOGICO LENTINI	TA	MOTTOLA	I	A
82aoe9b7	13.195,37 €	Ordinario	NON Ammessa			FGTD22000C - I.OC. M. DEL GIUDICE	FG	RODI GARGANICO	I	A
87z0k5wq	16.009,93 €	Ordinario	NON Ammessa			LETD03101L - ISTITUTO TECNICO ECONOMICO A. DE PACE	LE	LIZZANELLO	II	A TT
89e6hs0n	13.379,51 €	Ordinario	NON Ammessa			BATF06701V - A. VOLTA	BA	BITONTO	II	BMM
8bxicodl	26.850,57 €	Ordinario	NON Ammessa			BRPM010003 - LICEO E. PALUMBO	BR	BRINDISI	I	B
8cwlakqc	12.615,94 €	Ordinario	NON Ammessa			BARH04000D - I.P.E.O.A. DI MOLFETTA	BT	BARLETTA	II	H
8frax6zm	14.708,81 €	Ordinario	NON Ammessa			BATD02000A - I.T.E. F. M. GENCO	BA	ALTAMURA	I	F
8knarbbi	31.062,41 €	Ordinario	NON Ammessa			BTPC210007 - LICEO F. DE SANCTIS	BT	BISCEGLIE	I	AS
8kt8oz4u	12.867,13 €	Ordinario	NON Ammessa			BTPS03000T - LICEO LEONARDO DA VINCI	BT	BISCEGLIE	I	D
8ppax76p	28.376,28 €	Ordinario	NON Ammessa			FGTF13000C - I.T.T. ALTAMURA-DA VINCI	FG	FOGGIA	II	B
8r4lg5ep	14.709,34 €	Ordinario	NON Ammessa			TATD026013 - L. EINAUDI	TA	SAVA	I	C
8srcmlxf	12.699,40 €	Ordinario	NON Ammessa			FGTF17000V - I.T.E.T. LUIGI DI MAGGIO	FG	SAN GIOVANNI ROTONDO	I	A
8unq87ao	15.276,91 €	Ordinario	NON Ammessa			BRRC00801G - IPSC DE MARCO FRANCAVILLA F.NA	BR	FRANCAVILLA FONTANA	I	A
8vj0v1yg	14.921,00 €	Ordinario	NON Ammessa			TARC01201T - IPSC DON MILANI	TA	MONTEIASI	I	A
92h64z4v	16.904,68 €	Ordinario	NON Ammessa			TATD03601N - IST. TECNICO LEONARDO DA VINCI	TA	MONTEMESOLA	I	L
955z8g1x	13.569,76 €	Ordinario	NON Ammessa			FGPM05000Q - LICEO MARIA IMMACOLATA	FG	SAN GIOVANNI ROTONDO	II	B
9dxcvler	13.865,88 €	Ordinario	NON Ammessa			BARH11000E - I.P. E. MAJORANA	BA	MODUGNO	I	G
9fkqsyqb	12.551,71 €	Ordinario	NON Ammessa			FGRC06101P - I.P. G. TONIOLO	FG	MANFREDONIA	I	AT
9i5hb6ko	13.569,59 €	Ordinario	NON Ammessa			BRTF02000P - I.T.T. E. FERMI	BR	FRANCAVILLA FONTANA	I	D
9n4v54yb	17.210,81 €	Ordinario	NON Ammessa			FGTD22000C - I.OC. M. DEL GIUDICE	FG	RODI GARGANICO	II	A
9vlm8rcz	15.727,40 €	Ordinario	NON Ammessa			BTPC01000D - LICEO A. CASARDI	BT	BARLETTA	I	B
9w8gu4f4	13.726,14 €	Ordinario	NON Ammessa			FGPS010008 - LICEO SCIENTIFICO A. VOLTA	FG	FOGGIA	II	C
9zd56k0w	13.182,60 €	Ordinario	NON Ammessa			LEPS21000C - LICEO QUINTO ENNIO	LE	TAVIANO	II	A
a1ytre81	27.371,88 €	Ordinario	NON Ammessa			TAPC11000A - LICEO F. DE SANCTIS - G. GALILEI	TA	MANDURIA	II	B
a42zolg3	12.539,16 €	Ordinario	NON Ammessa			BATL07000T - I.T.T. NERVI-GALILEI	BA	ALTAMURA	I	H
a7da3bsg	13.774,48 €	Ordinario	NON Ammessa			FGTE03000R - ITET NOTARANGELO-ROSATI-GIANNONE-MASI	FG	FOGGIA	I	A

AVVISO
PER L'ASSEGNAZIONE DELLE BORSE DI STUDIO A. S. 2024/2025 PER LE STUDENTESSE E STUDENTI
DELLA SCUOLA SECONDARIA DI SECONDO GRADO
(art. 9 D.Lgs n. 63/2017)

Isee fuori limite

a9luc6rk	17.884,47 €	Ordinario	NON Ammessa	[redacted]	[redacted]	FGPS040004 - LICEO SCIENTIFICO G. MARCONI	FG	FOGGIA	I	E
a9oelq7g	18.429,00 €	Ordinario	NON Ammessa			BRTF01701X - ITI -E. MAJORANA - BRINDISI	BR	SAN PIETRO VERNOTICO	II	CB
acl2eyq9	19.209,58 €	Ordinario	NON Ammessa			FGTA03701P - I.T.T. DI SANGRO-MINUZIANO-ALBERTI	FG	SAN PAOLO DI CIVITATE	II	MM
aikjl2c7	14.211,72 €	Ordinario	NON Ammessa			BAPM05000B - LICEO DON LORENZO MILANI	BA	CASSANO DELLE MURGE	II	A
aiwgtboj	13.870,58 €	Ordinario	NON Ammessa			FGPC160003 - LICEO LANZA-PERUGINI	FG	LUCERA	II	I
aiyjx1rg	14.072,44 €	Ordinario	NON Ammessa			FGRI021011 - I.P. PRIMO LEVI	FG	SAN MARCO IN LAMIS	II	A
albod0y8	15.299,24 €	Ordinario	NON Ammessa			BAPC23000Q - LICEI SYLOS - FIORE	BA	TERLIZZI	II	AES
ao9j0uxl	14.904,18 €	Ordinario	NON Ammessa			BAPS12000B - LICEO GALILEO GALILEI	BA	BITONTO	II	A
apv90msq	21.897,38 €	Ordinario	NON Ammessa			TATF09000G - I.T.T. A. PACINOTTI	TA	TARANTO	I	E
aq1lpm27	12.000,54 €	Ordinario	NON Ammessa			FGTD08000A - I.T.E.T. BLAISE PASCAL	FG	FOGGIA	I	A
aqx1cq2d	15.240,98 €	Ordinario	NON Ammessa			BRTD100004 - I.T.E.T. PANTANELLI-MONNET	BR	CAROVIGNO	II	A
asz1fhdj	31.904,39 €	Diffomità	NON Ammessa			BATL07000T - I.T.T. NERVI-GALILEI			I	C
awbo1cfy	22.996,73 €	Ordinario	NON Ammessa			FGPC003013 - LICEO FEDERICO II	FG	POGGIO IMPERIALE	II	E
b2kap3kt	12.459,72 €	Ordinario	NON Ammessa			TARH08000L - I.P. ELSA MORANTE	TA	MONTEMESOLA	II	A
bfdw1b6o	12.434,14 €	Ordinario	NON Ammessa			LESL03000R - LICEO CIARDO - PELLEGRINO	LE	GUAGNANO	II	AC
bjkf0q82	13.257,66 €	Ordinario	NON Ammessa			FGTF17000V - I.T.E.T. LUIGI DI MAGGIO	FG	SAN GIOVANNI ROTONDO	II	BI
bl2bhp6z	15.922,15 €	Ordinario	NON Ammessa			BRTD00901P - ITET G. SALVEMINI	BR	FASANO	II	G
blh18w2s	13.794,46 €	Ordinario	NON Ammessa			BAPC23000Q - LICEI SYLOS - FIORE	BA	RUVO DI PUGLIA	I	ASU
blwn2ea4	12.045,92 €	Ordinario	NON Ammessa			BTPS04000C - LICEO ENRICO FERMI	BT	CANOSA DI PUGLIA	I	G
bpphqhje	12.650,34 €	Ordinario	NON Ammessa			BAPS064019 - LICEO SCIENT. OSA LEVI-MONTALCINI	BA	TERLIZZI	I	
bvqwkmep	12.051,76 €	Ordinario	NON Ammessa			FGTF05701L - I.T.T. P.V. MARONE-CARPINO	FG	CAGNANO VARANO	II	B
bwz30zsr	17.760,36 €	Ordinario	NON Ammessa			FGPM03000E - LICEO CAROLINA POERIO	FG	FOGGIA	I	DL
bx2zsj9b	13.126,42 €	Ordinario	NON Ammessa			BAPS24000D - LICEO E. AMALDI	BA	TORITTO	II	CSA
ckgsjrud	12.071,97 €	Ordinario	NON Ammessa			BAPC18000X - LICEO CARMINE SYLOS	BA	BITONTO	I	B
ckuyvrxr	15.780,75 €	Ordinario	NON Ammessa			LETD140007 - I.T.E. A. DE VITI DE MARCO	LE	MATINO	I	G
cyvpcpvl	12.544,96 €	Ordinario	NON Ammessa			FGPS08000E - LICEO ALBERT EINSTEIN	FG	CERIGNOLA	II	H
d00wxixx	12.121,06 €	Ordinario	NON Ammessa			BATH040009 - I.T.T. EUCLIDE-CARACCIOLO	BA	GRAVINA IN PUGLIA	I	BTL
d4gsg2bo	15.588,09 €	Ordinario	NON Ammessa			FGPC180008 - LICEO ZINGARELLI-SACRO CUORE	FG	CERIGNOLA	II	B
d7vdcpoc	19.129,86 €	Ordinario	NON Ammessa			BTTD04301R - R. LOTTI-UMBERTO I TEC.TURISMO-AGRARIO	BT	ANDRIA	I	CT
dbohwzir	21.791,79 €	Ordinario	NON Ammessa			BTRH053019 - I.P. A. MORO	BT	BARLETTA	II	H
dgmb2rc4	24.914,48 €	Ordinario	NON Ammessa			BATH040009 - I.T.T. EUCLIDE-CARACCIOLO	BA	BINETTO	I	CTL
dnudxbwz	17.706,08 €	Ordinario	NON Ammessa			LETD08000R - I.T.E. A. OLIVETTI	LE	LECCE	I	D AFM
dqdl3qmu	16.313,58 €	Ordinario	NON Ammessa			BATD05901N - MARCO POLO	BA	BARI	I	1 F
dw811myn	13.052,05 €	Ordinario	NON Ammessa			TAPC10000Q - LICEO ARCHITA	TA	TARANTO	I	A
dyqnk584	16.344,12 €	Ordinario	NON Ammessa			BAPC18000X - LICEO CARMINE SYLOS	BA	BITONTO	I	ASU
dz4tsjko	18.784,68 €	Ordinario	NON Ammessa			BAPS064019 - LICEO SCIENT. OSA LEVI-MONTALCINI	BA	MOLFETTA	I	EL
e7hx2ypj	13.469,59 €	Ordinario	NON Ammessa			BRTF02000P - I.T.T. E. FERMI	BR	ORIA	II	AMM
e89pppeu	18.212,83 €	Ordinario	NON Ammessa			LEPM150003 - LICEO 'R. LEVI MONTALCINI'	LE	TAURISANO	II	B
e9jgpczp	12.977,01 €	Ordinario	NON Ammessa			BARH11000E - I.P. E. MAJORANA	BA	BARI	II	B
eg3o4y6q	17.298,97 €	Ordinario	NON Ammessa			BATD220004 - I.T.E. VITALE GIORDANO	BA	BITONTO	II	A
eigy16gv	12.249,07 €	Ordinario	NON Ammessa			BAPC23000Q - LICEI SYLOS - FIORE	BA	TERLIZZI	I	ASU
enmrh0y2	12.450,57 €	Ordinario	NON Ammessa			TATF04101B - ORESTE DEL PRETE	TA	LIZZANO	II	A
ep0hccvl	12.253,43 €	Ordinario	NON Ammessa			BARI052018 - IPSIA AGOSTINO AGHERBINO	BA	TURI	II	F
ez76mjvt	14.796,59 €	Ordinario	NON Ammessa			BRRF010008 - I.P. F. L. MORVILLO FALCONE	BR	BRINDISI	II	2BASS
f0p41xix	13.006,24 €	Ordinario	NON Ammessa			BTPS15000X - LICEO CARLO CAFIERO	BT	BARLETTA	II	P
f1gfty8r	15.389,05 €	Ordinario	NON Ammessa			LEPM04701B - ISTITUTO MAGISTRALE A.MORO MAGLIE	LE	OTRANTO	II	A

AVVISO
PER L'ASSEGNAZIONE DELLE BORSE DI STUDIO A. S. 2024/2025 PER LE STUDENTESSE E STUDENTI
DELLA SCUOLA SECONDARIA DI SECONDO GRADO
(art. 9 D.Lgs n. 63/2017)

Isee fuori limite

Regione Puglia
Sezione Istruzione e Università
Servizio Sistema dell'istruzione e del Diritto allo studio

REGIONE PUGLIA — Ministero dell'Istruzione e del Merito

ALLEGATO E

f3xq5lw2	19.754,96 €	Ordinario	NON Ammessa	[redacted]	[redacted]	BRPS11000V - LICEO L.PEPE-A.CALAMO	BR	CEGLIE MESSAPICA	II	A
f4euswhj	13.141,95 €	Ordinario	NON Ammessa	[redacted]	[redacted]	BATF028018 - ITIS L.DO DA VINCI	BA	MOLA DI BARI	I	TN
f6hg5oz4	15.468,64 €	Ordinario	NON Ammessa	[redacted]	[redacted]	BRPC00801X - V. LILLA - FRANCAVILLA FONTANA	BR	FRANCAVILLA FONTANA	I	B
fcmtl98a	12.002,84 €	Ordinario	NON Ammessa	[redacted]	[redacted]	BTTF06000Q - I.T.T. SEN. IANNUZZI	BA	CORATO	II	EI
fjhddlnn	13.228,93 €	Ordinario	NON Ammessa	[redacted]	[redacted]	BRPC04000P - LICEO MARZOLLA-LEO-SIMONE-DURANO	BR	SAN PANCRAZIO SALENTINO	II	C
fjuyjihd	13.658,33 €	Minori	NON Ammessa	[redacted]	[redacted]	TATF027015 - ISTITUTO TECNICO IND. EDOARDO AMALDI	TA	MASSAFRA	II	A
fkax3iup	13.790,41 €	Ordinario	NON Ammessa	[redacted]	[redacted]	BTTD32000N - I.T.E.T. CASSANDRO FERMI NERVI	BT	BARLETTA	II	E
fmie0fqh	14.504,06 €	Ordinario	NON Ammessa	[redacted]	[redacted]	BATD04000G - I.T.E.T. GAETANO SALVEMINI	BA	TERLIZZI	I	A
fn0nohw6	12.873,61 €	Ordinario	NON Ammessa	[redacted]	[redacted]	BARI14000T - I.P. DE NORA - LORUSSO	BA	ALTAMURA	II	AM
fn6zhvul	13.855,91 €	Ordinario	NON Ammessa	[redacted]	[redacted]	BTTD02301G - I.T.E. M. DELL'AQUILA-SAN FERD.	BT	TRINITAPOLI	II	A
foo3mecy	12.683,61 €	Ordinario	NON Ammessa	[redacted]	[redacted]	LETD03101L - ISTITUTO TECNICO ECONOMICO A. DE PACE	LE	SAN CESARIO DI LECCE	I	
fors7h50	12.837,93 €	Ordinario	NON Ammessa	[redacted]	[redacted]	FGTD010004 - I.T.E. A. FRACCACRETA	FG	SAN SEVERO	I	D
fvpr9bqs	14.048,59 €	Ordinario	NON Ammessa	[redacted]	[redacted]	TATD03601N - IST. TECNICO LEONARDO DA VINCI	TA	MONTEMESOLA	I	P
fyozovwh	16.841,70 €	Ordinario	NON Ammessa	[redacted]	[redacted]	BRPS01101V - LICEO SCIENTIFICO COREUTICO E.FERDINANDO	BR	MESAGNE	II	D
g3gadztk	22.102,97 €	Ordinario	NON Ammessa	[redacted]	[redacted]	LETF00301P - ALESSANO	LE	SPECCHIA	I	A
g5p8tsd8	12.570,59 €	Ordinario	NON Ammessa	[redacted]	[redacted]	BRPM04000V - LICEO DON QUIRICO PUNZI	BR	CEGLIE MESSAPICA	II	C
g7ur7ozd	15.252,60 €	Ordinario	NON Ammessa	[redacted]	[redacted]	BATD220004 - I.T.E. VITALE GIORDANO	BA	BITONTO	I	D
gb7fje0e	15.092,23 €	Ordinario	NON Ammessa	[redacted]	[redacted]	TAPM020008 - LICEO SCIENZE UMANE VITTORINO DA FELTRE	TA	TARANTO	I	A
gg9lheq8	21.949,81 €	Minori	NON Ammessa	[redacted]	[redacted]	TAPS19000A - LICEO GALILEO FERRARIS	TA	TARANTO	I	B
gq4hk2io	12.392,89 €	Ordinario	NON Ammessa	[redacted]	[redacted]	BRTH020006 - I.T.E.TCARNARO-MARCONI-FLACCO-BELLUZZI	LE	LIZZANELLO	I	1TLAA
gr0nl8vh	14.730,16 €	Ordinario	NON Ammessa	[redacted]	[redacted]	BRPM010003 - LICEO E. PALUMBO	BR	MESAGNE	I	DSU
gsg6c8ji	12.479,93 €	Ordinario	NON Ammessa	[redacted]	[redacted]	FGTE03000R - ITET NOTARANGELO-ROSATI-GIANNONE-MASI	FG	TROIA	II	F
gz9u2hra	16.121,03 €	Ordinario	NON Ammessa	[redacted]	[redacted]	BTRF044013 - SERVIZI SOCIO SANITARI-COMMERCIALI PCP	BT	ANDRIA	II	B
h0a5xho7	12.565,20 €	Ordinario	NON Ammessa	[redacted]	[redacted]	BTTF06000Q - I.T.T. SEN. IANNUZZI	BT	ANDRIA	I	CI
h0dqf92i	12.499,43 €	Minori	NON Ammessa	[redacted]	[redacted]	LETF00301P - ALESSANO	LE	SALVE	II	A
h29lhj3c	12.851,55 €	Ordinario	NON Ammessa	[redacted]	[redacted]	BAPM04000R - LICEO SAN BENEDETTO	BA	POLIGNANO A MARE	II	BSU
h4it24yq	13.202,78 €	Ordinario	NON Ammessa	[redacted]	[redacted]	BARH120016 - I.P. DOMENICO MODUGNO	BA	NOICATTARO	II	D
h4os3q4k	12.263,86 €	Ordinario	NON Ammessa	[redacted]	[redacted]	BAPC23000Q - LICEI SYLOS - FIORE	BA	TERLIZZI	II	BSU
h4usi4y1	14.318,70 €	Ordinario	NON Ammessa	[redacted]	[redacted]	FGPC02101L - LICEO INDRO MONTANELLI	FG	SAN MARCO IN LAMIS	I	A
h6ge6ljy	12.215,71 €	Ordinario	NON Ammessa	[redacted]	[redacted]	TARI02401R - IPSIA ARCHIMEDE	TA	TARANTO	I	O
h8ie7bvq	13.049,46 €	Ordinario	NON Ammessa	[redacted]	[redacted]	BATE04950V - ITT ELENA DI SAVOIA - SERALE	BA	BARI	II	C
hqo8nb1o	14.919,36 €	Ordinario	NON Ammessa	[redacted]	[redacted]	BAPC24000A - LICEO G. GALILEI - M. CURIE	BA	POLIGNANO A MARE	I	BSA
hulers0g	13.475,39 €	Ordinario	NON Ammessa	[redacted]	[redacted]	BTRA00701B - I.I.S.S. L. EINAUDI	BT	CANOSA DI PUGLIA	II	CE
hymhy7hj	28.323,30 €	Ordinario	NON Ammessa	[redacted]	[redacted]	LEPS23000N - LICEO DON TONINO BELLO	LE	COPERTINO	I	B
i8rwqbbi	16.535,60 €	Ordinario	NON Ammessa	[redacted]	[redacted]	TATF03801G - I.I.S. A. RIGHI - ISTITUTO TECNICO	TA	TARANTO	II	A
ieko5fxk	22.815,40 €	Ordinario	NON Ammessa	[redacted]	[redacted]	BARM053511 - ISTITUTO PROFESSIONALE L. RUSSO SERALE	BA	MONOPOLI	II	E
igwh2wai	14.096,42 €	Ordinario	NON Ammessa	[redacted]	[redacted]	BAPS06101T - L. L. GIULIO CESARE	BA	BARI	I	D
inzhrpbr	12.158,51 €	Ordinario	NON Ammessa	[redacted]	[redacted]	BTRC04301D - R. LOTTI -UMBERTO I PROF.SERV. COMM.LI	BT	ANDRIA	I	AP
iqq2uyjc	14.630,15 €	Ordinario	NON Ammessa	[redacted]	[redacted]	FGTF17000V - I.T.E.T. LUIGI DI MAGGIO	FG	SAN MARCO IN LAMIS	I	A
ivq10fda	13.680,00 €	Ordinario	NON Ammessa	[redacted]	[redacted]	BRTF02000P - I.T.T. E. FERMI	BR	VILLA CASTELLI	II	AEEE
j02eqol3	15.831,27 €	Ordinario	NON Ammessa	[redacted]	[redacted]	FGTD08000A - I.T.E.T. BLAISE PASCAL	FG	FOGGIA	I	A IT
j3p2qtqq	13.246,33 €	Ordinario	NON Ammessa	[redacted]	[redacted]	BTPM05701X - L.E.S. G. DELL'OLIO	BT	BISCEGLIE	I	AL
j5ffi8nh	16.336,53 €	Ordinario	NON Ammessa	[redacted]	[redacted]	BRTD006017 - IST.TEC,COMM, CEGLIE M.	BR	CEGLIE MESSAPICA	II	A
j5k5of2l	18.704,02 €	Ordinario	NON Ammessa	[redacted]	[redacted]	TAPC11000A - LICEO F. DE SANCTIS - G. GALILEI	TA	MANDURIA	II	C
j5mh9p7j	17.014,83 €	Ordinario	NON Ammessa	[redacted]	[redacted]	FGPC044019 - LICEO FIANI	FG	TORREMAGGIORE	I	AC
jgmkuuy2	16.310,54 €	Ordinario	NON Ammessa	[redacted]	[redacted]	BTRC03651Q - I. P. SERVIZI COMM. G. BOVIO SERALE	BT	BISCEGLIE	II	AO

AVVISO
PER L'ASSEGNAZIONE DELLE BORSE DI STUDIO A. S. 2024/2025 PER LE STUDENTESSE E STUDENTI
DELLA SCUOLA SECONDARIA DI SECONDO GRADO
(art. 9 D.Lgs n. 63/2017)

Isee fuori limite

jsrjoqkd	16.607,82 €	Ordinario	NON Ammessa	[redacted]	[redacted]	BAPS09000R - LICEO O. TEDONE	BA	CORATO	II	H
jt2uxuk5	14.678,20 €	Ordinario	NON Ammessa	[redacted]	[redacted]	TATF09000G - I.T.T. A. PACINOTTI	TA	TARANTO	II	A
jutx1rmb	15.894,65 €	Ordinario	NON Ammessa	[redacted]	[redacted]	LERH00701N - IPSEO AMERIGO VESPUCCI	LE	ALEZIO	II	A
k0qbfqsp	12.813,76 €	Ordinario	NON Ammessa	[redacted]	[redacted]	BARM053511 - ISTITUTO PROFESSIONALE L. RUSSO SERALE	BA	MONOPOLI	I	SB
k0uagrqo	12.712,41 €	Ordinario	NON Ammessa	[redacted]	[redacted]	BRRH00901L - IPSEOA/IPSIA G. SALVEMINI	BR	FASANO	I	C
k3xesq9q	15.168,45 €	Ordinario	NON Ammessa	[redacted]	[redacted]	BARC041015 - I.P.S.S.C.T.S.P. MONS. ANTONIO BELLO	BA	MOLFETTA	II	AS
k5nybt8x	12.238,17 €	Ordinario	NON Ammessa	[redacted]	[redacted]	TAPS03000T - LICEO SCIENTIFICO G. BATTAGLINI	TA	MONTEMESOLA	II	D
k7brfjax	26.898,11 €	Ordinario	NON Ammessa	[redacted]	[redacted]	TATF09000G - I.T.T. A. PACINOTTI	TA	TARANTO	II	B
kkovmb6n	13.707,84 €	Corrente	NON Ammessa	[redacted]	[redacted]	BAPS09000R - LICEO O. TEDONE	BA	CORATO	I	G
klzwhgzv	13.063,73 €	Ordinario	NON Ammessa	[redacted]	[redacted]	BASL04101D - LICEO ARTISTICO MONS. ANTONIO BELLO	BA	MOLFETTA	II	A TEC
kohd7ufq	14.249,84 €	Ordinario	NON Ammessa	[redacted]	[redacted]	BATD06801C - ISTITUTO TECNOLOGICO E. MONTALE	BA	RUTIGLIANO	II	G
kq1oio0z	12.387,09 €	Ordinario	NON Ammessa	[redacted]	[redacted]	FGTN05851D - I.T.E. TURISTICO G. LIBETTA SERALE	FG	PESCHICI	I	
krainun7	12.830,79 €	Ordinario	NON Ammessa	[redacted]	[redacted]	BTPC01000D - LICEO A. CASARDI	BT	BARLETTA	II	B
kt3hvd25	14.487,56 €	Ordinario	NON Ammessa	[redacted]	[redacted]	BAPS09000R - LICEO O. TEDONE	BA	CORATO	I	H
kt9clv2o	12.806,63 €	Ordinario	NON Ammessa	[redacted]	[redacted]	LEPS03000X - LICEO G. C. VANINI	LE	PARABITA	II	BL
ktk3vmic	13.942,51 €	Ordinario	NON Ammessa	[redacted]	[redacted]	BRPS030007 - LICEO F. RIBEZZO	BR	SAN MICHELE SALENTINO	I	ASA
kxz5tw7b	17.094,89 €	Ordinario	NON Ammessa	[redacted]	[redacted]	BATD21000D - I.T.E.T. DE VITI DE MARCO	BA	NOICATTARO	II	C
kxzghu8q	14.107,20 €	Ordinario	NON Ammessa	[redacted]	[redacted]	BTRF04451C - GIUSEPPE COLASANTO - SERALE	BT	ANDRIA	II	D
kzh5678r	12.703,45 €	Ordinario	NON Ammessa	[redacted]	[redacted]	BATD05901N - MARCO POLO	BA	ADELFIA	II	E I
l2n9wajd	13.646,08 €	Ordinario	NON Ammessa	[redacted]	[redacted]	FGPM10000G - LICEO E. PESTALOZZI	FG	CHIEUTI	II	SAB
le60b1vv	16.344,04 €	Ordinario	NON Ammessa	[redacted]	[redacted]	LETF006016 - CASARANO	LE	ALLISTE	I	BI
li088wm4	12.290,23 €	Ordinario	NON Ammessa	[redacted]	[redacted]	FGRC00801T - I.P. L.EINAUDI	FG	FOGGIA	II	B
li6fsg0u	12.646,44 €	Ordinario	NON Ammessa	[redacted]	[redacted]	BAPS09000R - LICEO O. TEDONE	BA	CORATO	I	I
lib098xh	12.961,06 €	Ordinario	NON Ammessa	[redacted]	[redacted]	BARH11000E - I.P. E. MAJORANA	BA	BARI	II	OTT
lyvo9ba8	17.933,54 €	Ordinario	NON Ammessa	[redacted]	[redacted]	LEPS01000P - LICEO SCIENTIFICO COSIMO DE GIORGI	LE	VEGLIE	II	M
m2ohtvdx	15.913,01 €	Ordinario	NON Ammessa	[redacted]	[redacted]	FGTD22000C - I.OC. M. DEL GIUDICE	FG	PESCHICI	II	D
m5hpuun7	13.834,38 €	Ordinario	NON Ammessa	[redacted]	[redacted]	FGPS08000E - LICEO ALBERT EINSTEIN	BT	SAN FERDINANDO DI PUGLIA	II	F
mjga8ogu	18.621,23 €	Ordinario	NON Ammessa	[redacted]	[redacted]	BARH01000N - I.P.E.O.A. A. PEROTTI	BA	BARI	II	B
mkreng40	18.755,01 €	Ordinario	NON Ammessa	[redacted]	[redacted]	FGTD22000C - I.OC. M. DEL GIUDICE	FG	CAGNANO VARANO	II	A
mlmistn3	12.944,35 €	Ordinario	NON Ammessa	[redacted]	[redacted]	FGRA052011 - I.P. PUBLIO VIRGILIO MARONE	FG	VICO DEL GARGANO	I	
mnct05xq	12.001,21 €	Ordinario	NON Ammessa	[redacted]	[redacted]	TASD02002Q - LICEO ARTISTICO V. CALO'	TA	TARANTO	II	N
mv4m3vyr	12.444,28 €	Ordinario	NON Ammessa	[redacted]	[redacted]	TAPC10000Q - LICEO ARCHITA	TA	TARANTO	II	C
n1qzjhry	16.246,40 €	Ordinario	NON Ammessa	[redacted]	[redacted]	FGTD061012 - IT.E.T. G. TONIOLO	FG	MANFREDONIA	I	B M
n3coyhkl	13.858,54 €	Ordinario	NON Ammessa	[redacted]	[redacted]	BAPC23000Q - LICEI SYLOS - FIORE	BA	TERLIZZI	I	BSU
n8gthtoc	12.818,70 €	Ordinario	NON Ammessa	[redacted]	[redacted]	FGPS00701D - LICEO GENEROSO DE ROGATIS	FG	SAN NICANDRO GARGANICO	II	A
nfxonrz2	13.335,61 €	Ordinario	NON Ammessa	[redacted]	[redacted]	BTSL04401N - LICEO ARTISTICO GIUSEPPE COLASANTO	BT	ANDRIA	II	A
njs3c685	21.587,55 €	Ordinario	NON Ammessa	[redacted]	[redacted]	BAPM010001 - LICEO G. BIANCHI DOTTULA	BA	BARI	II	CE
nk6scyb9	12.483,57 €	Ordinario	NON Ammessa	[redacted]	[redacted]	TAPC11000A - LICEO F. DE SANCTIS - G. GALILEI	TA	LIZZANO	I	AL
nlz3ivb2	12.667,70 €	Ordinario	NON Ammessa	[redacted]	[redacted]	FGRI021011 - I.P. PRIMO LEVI	FG	SAN MARCO IN LAMIS	I	AM
nw06vdta	13.068,01 €	Ordinario	NON Ammessa	[redacted]	[redacted]	LETD039017 - IST.TECN.COMM.LEV.BACHELETCOPERTINO	LE	CARMIANO	II	ASAM
nwsp5q1j	14.317,64 €	Ordinario	NON Ammessa	[redacted]	[redacted]	BAPS12000B - LICEO GALILEO GALILEI	BA	PALO DEL COLLE	II	ASA
o4ifbktt	17.890,73 €	Ordinario	NON Ammessa	[redacted]	[redacted]	LEPS220003 - LICEO G. STAMPACCHIA	LE	CORSANO	I	B
okdpdwr4	13.819,47 €	Ordinario	NON Ammessa	[redacted]	[redacted]	FGRH010002 - I.P.E.O.A. ENRICO MATTEI	FG	SAN GIOVANNI ROTONDO	II	A
okh3psn4	19.373,50 €	Ordinario	NON Ammessa	[redacted]	[redacted]	BAPM02000G - LICEO VITO FORNARI	BA	GIOVINAZZO	I	C
onv9cbfj	12.215,18 €	Ordinario	NON Ammessa	[redacted]	[redacted]	LEPS01000P - LICEO SCIENTIFICO COSIMO DE GIORGI	LE	CALIMERA	I	C
ostdjfs4	12.128,04 €	Corrente	NON Ammessa	[redacted]	[redacted]	TATF04101B - ORESTE DEL PRETE	TA	TORRICELLA	II	A

AVVISO
PER L'ASSEGNAZIONE DELLE BORSE DI STUDIO A. S. 2024/2025 PER LE STUDENTESSE E STUDENTI
DELLA SCUOLA SECONDARIA DI SECONDO GRADO
(art. 9 D.Lgs n. 63/2017)

Isee fuori limite

Regione Puglia
Sezione Istruzione e Università
Servizio Sistema dell'istruzione e del Diritto allo studio

REGIONE PUGLIA — Ministero dell'Istruzione e del Merito

ALLEGATO E

ot2augjk	14.426,10 €	Ordinario	NON Ammessa	[redacted]	[redacted]	BATD21000D - I.T.E.T. DE VITI DE MARCO	BA	CELLAMARE	I	A
ot41x8ug	12.035,83 €	Ordinario	NON Ammessa	[redacted]	[redacted]	LESL03000R - LICEO CIARDO - PELLEGRINO	LE	SURBO	I	H
ouao84qb	14.280,49 €	Ordinario	NON Ammessa	[redacted]	[redacted]	TAPS19000A - LICEO GALILEO FERRARIS	TA	SAN GIORGIO IONICO	II	BS
oywomj5t	26.175,97 €	Ordinario	NON Ammessa	[redacted]	[redacted]	LEPS03701Q - LICEO SCIENTIFICO O.S.A.	LE	NARDO'	I	BS
ozmft6oh	14.599,41 €	Minori	NON Ammessa	[redacted]	[redacted]	TAPS021014 - LICEO SCIENTIFICO SEZ.INDIRIZZO SPORTIVO	TA	PALAGIANO	I	A
p0lo5d68	13.268,61 €	Ordinario	NON Ammessa	[redacted]	[redacted]	BAPC05401G - ALFREDO ORIANI	BA	CORATO	II	A
peh70il1	17.974,77 €	Ordinario	NON Ammessa	[redacted]	[redacted]	BTRC04301D - R. LOTTI -UMBERTO I PROF.SERV. COMM.LI	BT	ANDRIA	II	B
pg99iqjq	12.034,85 €	Ordinario	NON Ammessa	[redacted]	[redacted]	BAPM05000B - LICEO DON LORENZO MILANI	BA	ACQUAVIVA DELLE FONTI	II	C
pjqjr3m2	14.242,35 €	Ordinario	NON Ammessa	[redacted]	[redacted]	BATD02000A - I.T.E. F. M. GENCO	BA	ALTAMURA	II	A
pmymg3fm	15.206,32 €	Ordinario	NON Ammessa	[redacted]	[redacted]	FGPC15000C - LICEO BONGHI-ROSMINI	FG	PIETRAMONTECORVINO	II	A
po18vxtx	12.961,77 €	Ordinario	NON Ammessa	[redacted]	[redacted]	FGTD061012 - IT.E.T. G. TONIOLO	FG	MANFREDONIA	II	BM
poaspxjp	12.473,50 €	Ordinario	NON Ammessa	[redacted]	[redacted]	BTRI050019 - IPSIA ARCHIMEDE- SEDE ASS.TA DI ANDRIA	BT	ANDRIA	II	MA
pxsb871j	13.116,67 €	Ordinario	NON Ammessa	[redacted]	[redacted]	BTPS05301G - LICEO A. MORO	BT	TRINITAPOLI	I	E
q1wk7rry	12.380,39 €	Ordinario	NON Ammessa	[redacted]	[redacted]	FGTE03000R - ITET NOTARANGELO-ROSATI-GIANNONE-MASI	FG	CARAPELLE	II	GAT
q4bynxfm	13.599,75 €	Ordinario	NON Ammessa	[redacted]	[redacted]	FGPS040004 - LICEO SCIENTIFICO G. MARCONI	FG	FOGGIA	I	C
qaije8za	14.507,44 €	Ordinario	NON Ammessa	[redacted]	[redacted]	BAPM02000G - LICEO VITO FORNARI	BA	MOLFETTA	I	CL
qcp07yc3	22.033,24 €	Ordinario	NON Ammessa	[redacted]	[redacted]	LESL03000R - LICEO CIARDO - PELLEGRINO	LE	LECCE	I	D
qfnkffxn	14.159,97 €	Ordinario	NON Ammessa	[redacted]	[redacted]	TAPC10000Q - LICEO ARCHITA	TA	TARANTO	I	A
qgb6o5a7	17.466,41 €	Ordinario	NON Ammessa	[redacted]	[redacted]	BTPS03000T - LICEO LEONARDO DA VINCI	BT	ANDRIA	I	AC
qmodkjd8	15.504,09 €	Ordinario	NON Ammessa	[redacted]	[redacted]	LETF01601R - IST. TECNICO TECNOLOGICO DON T. BELLO	LE	PRESICCE-ACQUARICA	I	A
qw5521ij	16.561,99 €	Ordinario	NON Ammessa	[redacted]	[redacted]	TARH08000L - I.P. ELSA MORANTE	TA	ROCCAFORZATA	II	C
qwyc9ynx	13.284,87 €	Ordinario	NON Ammessa	[redacted]	[redacted]	MTPM01000G - LICEO "T. STIGLIANI" -MATERA	TA	GINOSA	I	H
r74x5isz	14.004,71 €	Difformità	NON Ammessa	[redacted]	[redacted]	BRPC04000P - LICEO MARZOLLA-LEO-SIMONE-DURANO	BR	BRINDISI	I	B
r8rbri2t	12.726,64 €	Ordinario	NON Ammessa	[redacted]	[redacted]	TATF02402P - I.T.I. FALANTO	TA	TARANTO	II	E
rc2fz4a7	12.891,19 €	Ordinario	NON Ammessa	[redacted]	[redacted]	BAPC23000Q - LICEI SYLOS - FIORE	BA	TERLIZZI	II	A
rk7noqs3	13.240,58 €	Ordinario	NON Ammessa	[redacted]	[redacted]	BTPS15000X - LICEO CARLO CAFIERO	BT	TRANI	II	O
rpmx4e0g	14.599,11 €	Ordinario	NON Ammessa	[redacted]	[redacted]	TARF00650L - ISTITUTO PROFESSIONALE LENTINI-SERALE	TA	MASSAFRA	I	
rwsz4dtw	12.554,89 €	Ordinario	NON Ammessa	[redacted]	[redacted]	BATF028018 - ITIS L.DO DA VINCI	BA	NOICATTARO	I	A M
s31j1d3s	13.295,98 €	Ordinario	NON Ammessa	[redacted]	[redacted]	BARI013502 - G. GALILEI SERALE	BA	GRAVINA IN PUGLIA	II	BDP
s4p1xf08	14.429,32 €	Ordinario	NON Ammessa	[redacted]	[redacted]	BRPS130004 - SCUOLA EUROPEA DI BRINDISI	BR	BRINDISI	I	ALS
s679jui2	14.394,28 €	Ordinario	NON Ammessa	[redacted]	[redacted]	TATF02402P - I.T.I. FALANTO	TA	TARANTO	I	
sekwvzca	21.635,18 €	Ordinario	NON Ammessa	[redacted]	[redacted]	LESD03302X - LICEO ARTISTICO E COREUTICO GIANNELLI	LE	TAVIANO	II	L
sjfncq83	13.794,06 €	Ordinario	NON Ammessa	[redacted]	[redacted]	BARH120027 - I.P. DOMENICO MODUGNO	BA	NOICATTARO	II	A
sjvy6qrm	14.839,07 €	Ordinario	NON Ammessa	[redacted]	[redacted]	FGTE03000R - ITET NOTARANGELO-ROSATI-GIANNONE-MASI	FG	DELICETO	I	I
smxq0l81	12.317,56 €	Ordinario	NON Ammessa	[redacted]	[redacted]	TATF044507 - LISIDE F.S. CABRINI SERALE	TA	TARANTO	II	AS
snqbxwx5	29.100,62 €	Ordinario	NON Ammessa	[redacted]	[redacted]	FGTD061012 - IT.E.T. G. TONIOLO	FG	MANFREDONIA	II	AI
srqyktu9	14.531,24 €	Ordinario	NON Ammessa	[redacted]	[redacted]	LERF01701R - F. BOTTAZZI - TAURISANO	LE	CASARANO	I	ASS
suar7qvi	13.301,65 €	Ordinario	NON Ammessa	[redacted]	[redacted]	LEPC01000G - LICEO FRANCESCA CAPECE	LE	CARPIGNANO SALENTINO	I	B
szs7gsyt	13.249,80 €	Ordinario	NON Ammessa	[redacted]	[redacted]	BTPS03000T - LICEO LEONARDO DA VINCI	BT	BISCEGLIE	II	D
t0awt0hd	18.024,59 €	Minori	NON Ammessa	[redacted]	[redacted]	LEPS04401V - LICEO SCIENTIFICO	LE	SURBO	I	L
t216lrpl	14.046,22 €	Ordinario	NON Ammessa	[redacted]	[redacted]	BARH120005 - I.P. DOMENICO MODUGNO	BA	CONVERSANO	II	C
t66isyfp	13.616,02 €	Ordinario	NON Ammessa	[redacted]	[redacted]	BTTD02301G - I.T.E. M. DELL'AQUILA-SAN FERD.	BT	SAN FERDINANDO DI PUGLIA	II	B
tb6x2shd	27.529,40 €	Ordinario	NON Ammessa	[redacted]	[redacted]	BARH02901Q - IPSSEOA - SEDE ASSOCIATA FIORE MODUGNO	BA	TORITTO	II	P
tfppubt7	13.145,19 €	Ordinario	NON Ammessa	[redacted]	[redacted]	TARC01201T - IPSC DON MILANI	TA	SAN MARZANO DI SAN GIUSEPPE	I	A SSS
tkdi6xrp	14.884,96 €	Ordinario	NON Ammessa	[redacted]	[redacted]	BATD13000T - I.T.E. LENOCI	BA	BARI	II	GT
tlbstudg	13.032,19 €	Ordinario	NON Ammessa	[redacted]	[redacted]	BATD013018 - VITTORIO BACHELET	BA	GRAVINA IN PUGLIA	II	A

AVVISO
PER L'ASSEGNAZIONE DELLE BORSE DI STUDIO A. S. 2024/2025 PER LE STUDENTESSE E STUDENTI
DELLA SCUOLA SECONDARIA DI SECONDO GRADO
(art. 9 D.Lgs n. 63/2017)

Isee fuori limite

tlpdd27b	14.374,25 €	Ordinario	NON Ammessa	[redacted]	[redacted]	BTTD32000N - I.T.E.T. CASSANDRO FERMI NERVI	BT	BARLETTA	II	B
trpfggto	12.508,54 €	Ordinario	NON Ammessa	[redacted]	[redacted]	LETF00301P - ALESSANO	LE	SPECCHIA	II	DM
tru3pbnk	12.907,95 €	Ordinario	NON Ammessa	[redacted]	[redacted]	BATD02601A - I.T.E. C. COLAMONICO - ITT CHIARULLI	BA	CASSANO DELLE MURGE	I	B
ttpvbjkc	13.366,67 €	Ordinario	NON Ammessa	[redacted]	[redacted]	FGTD010004 - I.T.E. A. FRACCACRETA	FG	SAN SEVERO	II	A
u4e9189e	13.216,10 €	Ordinario	NON Ammessa	[redacted]	[redacted]	LERH00701N - IPSEO AMERIGO VESPUCCI	LE	GALLIPOLI	I	
u5pxs6ol	21.865,84 €	Minori	NON Ammessa	[redacted]	[redacted]	TATF03801G - I.I.S. A. RIGHI - ISTITUTO TECNICO	TA	TARANTO	I	B/A
u5up2qo1	14.827,92 €	Ordinario	NON Ammessa	[redacted]	[redacted]	BRTF02000P - I.T.T. E. FERMI	BR	ORIA	II	AMM
uarbm2za	12.344,71 €	Ordinario	NON Ammessa	[redacted]	[redacted]	TATF027015 - ISTITUTO TECNICO IND. EDOARDO AMALDI	TA	MASSAFRA	II	B
ubyliegd	15.386,61 €	Ordinario	NON Ammessa	[redacted]	[redacted]	FGTN058014 - I.T.E. TURISTICO G. LIBETTA	FG	PESCHICI	I	A
ucd4axvx	13.586,99 €	Ordinario	NON Ammessa	[redacted]	[redacted]	BATL07101P - ITET ANELLI	BA	CASTELLANA GROTTE	II	2A CAT
uci7izzh	19.642,15 €	Ordinario	NON Ammessa	[redacted]	[redacted]	LEPM01000Q - LICEO P. SICILIANI	LE	SAN CESARIO DI LECCE	I	AS
ucltby8z	12.306,79 €	Ordinario	NON Ammessa	[redacted]	[redacted]	TAPC10000Q - LICEO ARCHITA	TA	TARANTO	II	D
ufcsblxe	13.623,04 €	Ordinario	NON Ammessa	[redacted]	[redacted]	BRTH020006 - I.T.E.TCARNARO-MARCONI-FLACCO-BELLUZZI	BR	BRINDISI	I	
ufwhbxno	19.418,23 €	Ordinario	NON Ammessa	[redacted]	[redacted]	TAPS03000T - LICEO SCIENTIFICO G. BATTAGLINI	TA	CAROSINO	I	G
uh0fkdrm	15.601,78 €	Ordinario	NON Ammessa	[redacted]	[redacted]	BAPC030002 - LICEO CAGNAZZI	BA	ALTAMURA	I	A
ujtk0yt8	13.598,25 €	Ordinario	NON Ammessa	[redacted]	[redacted]	BTPS08000V - LICEO SCIENTIFICO RICCARDO NUZZI	BT	ANDRIA	II	C
uk8fvo24	14.062,63 €	Ordinario	NON Ammessa	[redacted]	[redacted]	FGTE03000R - ITET NOTARANGELO-ROSATI-GIANNONE-MASI	FG	FOGGIA	II	G
um5v7xro	19.437,78 €	Ordinario	NON Ammessa	[redacted]	[redacted]	FGPS20000B - LICEO GALILEI-MORO	FG	MANFREDONIA	II	AB
um6blxne	13.332,03 €	Ordinario	NON Ammessa	[redacted]	[redacted]	BATD05901N - MARCO POLO	BA	BARI	I	AFM
uphp8e1e	16.297,97 €	Ordinario	NON Ammessa	[redacted]	[redacted]	BTPC01000D - LICEO A. CASARDI	BT	BARLETTA	II	B
uunjo7ya	15.172,99 €	Ordinario	NON Ammessa	[redacted]	[redacted]	BATE04901E - ITT E.DI SAVOIA-ITC CALAMANDREI	BA	BITETTO	II	D
uvfw0slo	15.155,00 €	Ordinario	NON Ammessa	[redacted]	[redacted]	BRTF02000P - I.T.T. E. FERMI	BR	FRANCAVILLA FONTANA	I	BMM
uvjoadl4	13.379,51 €	Ordinario	NON Ammessa	[redacted]	[redacted]	BATF06701V - A. VOLTA	BA	BITONTO	II	BMM
uwwp3kdy	12.034,85 €	Ordinario	NON Ammessa	[redacted]	[redacted]	BATD02601A - I.T.E. C. COLAMONICO - ITT CHIARULLI	BA	ACQUAVIVA DELLE FONTI	I	C
uxnf2osb	20.647,81 €	Ordinario	NON Ammessa	[redacted]	[redacted]	BATF079015 - ITT LUIGI DELL'ERBA	BA	CASTELLANA GROTTE	II	INFOR
uyajujfc	15.077,95 €	Ordinario	NON Ammessa	[redacted]	[redacted]	BTTD32000N - I.T.E.T. CASSANDRO FERMI NERVI	BT	BARLETTA	I	
v1l3arhg	24.855,29 €	Ordinario	NON Ammessa	[redacted]	[redacted]	BATD016504 - ITE NICOLA DELL'ANDRO SERALE	BA	SANTERAMO IN COLLE	I	A
v3vwzf1v	12.001,96 €	Ordinario	NON Ammessa	[redacted]	[redacted]	TARF044013 - I.P. F.S. CABRINI	TA	TARANTO	II	B
v9jvokrm	13.164,64 €	Ordinario	NON Ammessa	[redacted]	[redacted]	LETF006016 - CASARANO	LE	RUFFANO	I	BE
vb0mmvhx	12.997,74 €	Ordinario	NON Ammessa	[redacted]	[redacted]	BTPC040009 - LICEO CARLO TROYA	BT	ANDRIA	I	BL
vcs63f7x	13.756,64 €	Ordinario	NON Ammessa	[redacted]	[redacted]	FGTD003012 - I.T.E.T. FEDERICO II	FG	LESINA	II	BTS
vj5ff3lk	14.650,13 €	Ordinario	NON Ammessa	[redacted]	[redacted]	BAPC030002 - LICEO CAGNAZZI	BA	ALTAMURA	I	B
vjvmiut8	14.703,94 €	Ordinario	NON Ammessa	[redacted]	[redacted]	FGPS040004 - LICEO SCIENTIFICO G. MARCONI	FG	FOGGIA	II	A
vlsh1b7a	12.455,15 €	Ordinario	NON Ammessa	[redacted]	[redacted]	TASD02000N - LICEO ARTISTICO V. CALO'	BR	FRANCAVILLA FONTANA	II	A
vrnl8ywp	14.287,20 €	Ordinario	NON Ammessa	[redacted]	[redacted]	FGPC15000C - LICEO BONGHI-ROSMINI	FG	LUCERA	II	B
vtlyfatr	14.144,64 €	Ordinario	NON Ammessa	[redacted]	[redacted]	FGPS20000B - LICEO GALILEI-MORO	FG	MANFREDONIA	I	E
vtm7ankg	13.314,80 €	Minori	NON Ammessa	[redacted]	[redacted]	LEPS01000P - LICEO SCIENTIFICO COSIMO DE GIORGI	LE	SAN PIETRO IN LAMA	II	F
w3i5m4hj	14.392,03 €	Ordinario	NON Ammessa	[redacted]	[redacted]	LETD04401P - IST.TECNICO ECONOMICO F. CALASSO	LE	TREPUZZI	I	C AFM
w708z9qi	12.186,67 €	Ordinario	NON Ammessa	[redacted]	[redacted]	LETE10002 - I.T.E.T. G. DELEDDA	LE	LECCE	II	E
wa8z4ekz	13.701,59 €	Ordinario	NON Ammessa	[redacted]	[redacted]	FGTF17000V - I.T.E.T. LUIGI DI MAGGIO	FG	SAN GIOVANNI ROTONDO	II	A
wc30xgak	21.076,02 €	Ordinario	NON Ammessa	[redacted]	[redacted]	BARH11050X - MAIORANA BARI SERALE	BA	BARI	II	A
wftazy9r	15.062,93 €	Minori	NON Ammessa	[redacted]	[redacted]	FGPM03000E - LICEO CAROLINA POERIO	FG	FOGGIA	II	BS
wgxnnu2l	12.501,14 €	Ordinario	NON Ammessa	[redacted]	[redacted]	TAPM020008 - LICEO SCIENZE UMANE VITTORINO DA FELTRE	TA	TARANTO	I	A
whcch0h3	14.946,52 €	Ordinario	NON Ammessa	[redacted]	[redacted]	FGTF04801T - I.T.T. AUGUSTO RIGHI	FG	CERIGNOLA	II	B
whyo6wam	12.632,62 €	Ordinario	NON Ammessa	[redacted]	[redacted]	FGRC04603P - I.P. OTTICO A. OLIVETTI - STORNARA	FG	ORTA NOVA	I	A
wnbmvk2j	15.818,13 €	Minori	NON Ammessa	[redacted]	[redacted]	TAPS03801D - I.I.S. A. RIGHI - LICEO	TA	TARANTO	I	

AVVISO
PER L'ASSEGNAZIONE DELLE BORSE DI STUDIO A. S. 2024/2025 PER LE STUDENTESSE E STUDENTI
DELLA SCUOLA SECONDARIA DI SECONDO GRADO
(art. 9 D.Lgs n. 63/2017)

Isee fuori limite

Regione Puglia
Sezione Istruzione e Università
Servizio Sistema dell'istruzione e del Diritto allo studio

REGIONE PUGLIA — Ministero dell'Istruzione e del Merito

ALLEGATO E

wpgktyan	12.995,61 €	Ordinario	NON Ammessa	[redacted]	[redacted]	LEPC13000N - LICEO VIRGILIO-REDI	LE	LIZZANELLO	II	M
wqz3iuvc	13.257,66 €	Ordinario	NON Ammessa	[redacted]	[redacted]	FGTF17000V - I.T.E.T. LUIGI DI MAGGIO	FG	SAN GIOVANNI ROTONDO	II	AFM
ws7mk9s3	12.373,01 €	Ordinario	NON Ammessa	[redacted]	[redacted]	TAPM020008 - LICEO SCIENZE UMANE VITTORINO DA FELTRE	TA	TARANTO	II	B
x2yupnc1	12.448,70 €	Ordinario	NON Ammessa	[redacted]	[redacted]	FGRA052011 - I.P. PUBLIO VIRGILIO MARONE	FG	VICO DEL GARGANO	I	
x4cddxqx	38.223,85 €	Ordinario	NON Ammessa	[redacted]	[redacted]	TAPS03000T - LICEO SCIENTIFICO G. BATTAGLINI	TA	TARANTO	I	E
x86tapi2	16.868,00 €	Ordinario	NON Ammessa	[redacted]	[redacted]	BATD13000T - I.T.E. LENOCI	BA	BARI	I	F
x9sh3d12	12.580,83 €	Ordinario	NON Ammessa	[redacted]	[redacted]	FGRC06101P - I.P. G. TONIOLO	FG	MANFREDONIA	II	BP
xa1ah7du	15.063,14 €	Ordinario	NON Ammessa	[redacted]	[redacted]	FGRC008506 - I.P. L. EINAUDI SERALE	FG	FOGGIA	I	G
xbqtujlv	12.082,93 €	Ordinario	NON Ammessa	[redacted]	[redacted]	BARH049011 - P. CALAMANDREI	BA	BARI	II	N
xnbejzeu	13.893,09 €	Minori	NON Ammessa	[redacted]	[redacted]	FGRC06101P - I.P. G. TONIOLO	FG	MANFREDONIA	I	BP
xpc45hyh	14.708,76 €	Ordinario	NON Ammessa	[redacted]	[redacted]	BRPS030007 - LICEO F. RIBEZZO	BR	FRANCAVILLA FONTANA	II	BSA
xq79zguj	13.640,90 €	Ordinario	NON Ammessa	[redacted]	[redacted]	LEPS03000X - LICEO G. C. VANINI	LE	TAURISANO	I	SC
xs195snv	13.287,64 €	Ordinario	NON Ammessa	[redacted]	[redacted]	BATD02902V - I.I.S.S. TOMMASO FIORE - MODUGNO	BA	MODUGNO	I	A
xtn8kksj	18.688,74 €	Ordinario	NON Ammessa	[redacted]	[redacted]	FGRH060003 - I.P.E.O.A. MICHELE LECCE	FG	SAN MARCO IN LAMIS	II	D
xuzgx964	12.536,34 €	Ordinario	NON Ammessa	[redacted]	[redacted]	FGTD061012 - IT.E.T. G. TONIOLO	FG	MANFREDONIA	I	CI
xwbpscgx	21.646,25 €	Ordinario	NON Ammessa	[redacted]	[redacted]	BATF028018 - ITIS L.DO DA VINCI	BA	MOLA DI BARI	I	B BIO
y3a6lcrz	15.679,17 €	Ordinario	NON Ammessa	[redacted]	[redacted]	BATD21000D - I.T.E.T. DE VITI DE MARCO	BA	TRIGGIANO	II	F
y9i2e3cj	13.517,40 €	Ordinario	NON Ammessa	[redacted]	[redacted]	BARC067019 - T. TRAETTA	BA	BITONTO	I	B
ye205luu	19.418,23 €	Ordinario	NON Ammessa	[redacted]	[redacted]	TAPM020008 - LICEO SCIENZE UMANE VITTORINO DA FELTRE	TA	CAROSINO	II	A
ygfsu3tl	15.140,73 €	Ordinario	NON Ammessa	[redacted]	[redacted]	FGTA03701P - I.T.T. DI SANGRO-MINUZIANO-ALBERTI	FG	SAN SEVERO	I	BINF
ygzru5uw	14.829,79 €	Corrente	NON Ammessa	[redacted]	[redacted]	BATF06401B - IST. TECN. TECNOLOGICO FERRARIS	BT	BISCEGLIE	I	BM
ylwof3dk	25.129,43 €	Ordinario	NON Ammessa	[redacted]	[redacted]	TATF027015 - ISTITUTO TECNICO IND. EDOARDO AMALDI	TA	MASSAFRA	II	D
yqw0bo50	12.385,31 €	Ordinario	NON Ammessa	[redacted]	[redacted]	BARH120027 - I.P. DOMENICO MODUGNO	BA	CAPURSO	I	BSSAS
z32agt2f	17.482,11 €	Difformità	NON Ammessa	[redacted]	[redacted]	LEPS01000P - LICEO SCIENTIFICO COSIMO DE GIORGI	BR	SAN PIETRO VERNOTICO	I	A
zb4ams0m	13.525,41 €	Ordinario	NON Ammessa	[redacted]	[redacted]	BATD02000A - I.T.E. F. M. GENCO	BA	ALTAMURA	I	F
zh036qbu	13.082,03 €	Ordinario	NON Ammessa	[redacted]	[redacted]	BRPM010003 - LICEO E. PALUMBO	BR	MESAGNE	II	DL
ziduhvd3	12.063,98 €	Ordinario	NON Ammessa	[redacted]	[redacted]	BRTF02000P - I.T.T. E. FERMI	BR	VILLA CASTELLI	II	B MM
zl7u3nok	12.199,11 €	Ordinario	NON Ammessa	[redacted]	[redacted]	FGTD061012 - IT.E.T. G. TONIOLO	FG	MANFREDONIA	II	C I
zm5a96jy	18.993,98 €	Ordinario	NON Ammessa	[redacted]	[redacted]	BATD05901N - MARCO POLO	BA	CASAMASSIMA	I	B
zqrknnge	13.955,58 €	Ordinario	NON Ammessa	[redacted]	[redacted]	LEPC120003 - LICEO GALILEO GALILEI	LE	NARDO'	II	C
zvkcu29v	14.267,68 €	Ordinario	NON Ammessa	[redacted]	[redacted]	FGTF04801T - I.T.T. AUGUSTO RIGHI	FG	CERIGNOLA	I	
zxl3ggow	13.979,56 €	Ordinario	NON Ammessa	[redacted]	[redacted]	LEPC120003 - LICEO GALILEO GALILEI	LE	GALATONE	I	A

AVVISO
PER L'ASSEGNAZIONE DELLE BORSE DI STUDIO A. S. 2024/2025 PER LE STUDENTESSE E STUDENTI
DELLA SCUOLA SECONDARIA DI SECONDO GRADO
(art. 9 D.Lgs n. 63/2017)

Isee fuori limite

ALLEGATO F

Codice Pratica	Importo ISEE	Tipo ISEE	Esito Provvisorio	Verifica frequenza scolastica	Codice Fiscale	Studente	Istituzione Scolastica di 2° grado	Prov	Residenza	Classe	Sezione
9bfpmk9l	NP	Nessun ISEE	NON Ammessa	Ok IST	[redacted]	[redacted]	LEPS04000E - LICEO A. VALLONE	LE	ARADEO	I	A
e3rqj43k	NP	Nessun ISEE	NON Ammessa	Ok IST	[redacted]	[redacted]	BATH040009 - I.T.T. EUCLIDE-CARACCIOLO	BA	CONVERSANO	I	C
edb3xee6	NP	Nessun ISEE	NON Ammessa	Ok IST	[redacted]	[redacted]	BAPM010001 - LICEO G. BIANCHI DOTTULA	BA	TRIGGIANO	II	CU
xfaj7ol4	NP	Nessun ISEE	NON Ammessa	Ok IST	[redacted]	[redacted]	FGTD061012 - IT.E.T. G. TONIOLO	FG	SAN GIOVANNI ROTONDO	II	DM

DETERMINAZIONE DEL DIRIGENTE SERVIZIO VIA/VINCA 7 maggio 2025, n. 205

D.Lgs. 152/2006 e ss.mm.ii., L. 241/1990. Provvedimento conclusivo del procedimento di Valutazione di Impatto Ambientale, ricompreso nel procedimento IDVIA 817 ex art. 27 bis del D.Lgs. 152/2006 e ss.mm. ii. per il progetto "Modifica sostanziale del ciclo lavorativo di distillazione e dell'impianto di depurazione reflui e rifiuti dell'industria agroalimentare, categoria ippc 5.3, della Distilleria Bartin sita in Mottola (TA)"

IL DIRIGENTE DELLA STRUTTURA PROPONENTE

IL DIRIGENTE *ad interim* del SERVIZIO VIA/VINCA

VISTA la L.R. 4 febbraio 1997 n.7 "*Norme in materia di organizzazione della Amministrazione Regionale*";

VISTA la DGR 28 luglio 1998 n. 3261, avente ad oggetto "*Separazione delle attività di direzione politica da quelle di gestione amministrativa. Direttiva alle strutture regionali*";

VISTI gli artt. 14 e 16 del D.Lgs. n. 165/2001 *"Norme generali sull'ordinamento del lavoro alle dipendenze delle amministrazioni pubbliche";*

VISTO l'art. 18 del D.Lgs. n. 196/2003 "Codice in materia di protezione dei dati personali" in merito ai principi applicabili ai trattamenti effettuati dai soggetti pubblici;

VISTO il D. Lgs. n. 33 del 14/03/2013 recante "Riordino della disciplina riguardante gli obblighi di pubblicità, trasparenza e diffusione delle informazioni da parte delle Pubbliche Amministrazioni";

VISTO il Decreto del Presidente della Giunta Regionale del 22 gennaio 2021 n. 22 avente ad oggetto *Adozione Atto di Alta Organizzazione. Modello Organizzativo "MAIA2.0";*

VISTA la DGR 26 aprile 2021, n. 678 con cui è stato nominato Direttore del Dipartimento Ambiente, Paesaggio e Qualità urbana, l'ing. Paolo Francesco Garofoli;

VISTA la Determina n. 75 del 10/03/2022 codice cifra 089/DIR/2022/00075 avente ad oggetto: "Atto di organizzazione interna della Sezione Autorizzazioni Ambientali e servizi afferenti";

VISTA la DGR 5 ottobre 2023, n. 1367 recante "Conferimento incarico di direzione della Sezione Autorizzazioni Ambientali afferente al Dipartimento Ambiente, Paesaggio e Qualità Urbana", con la quale è stato conferito all'Ing. Giuseppe Angelini l'incarico di direzione della Sezione Autorizzazioni Ambientali, e la successiva sottoscrizione contrattuale avvenuta il 4.12.2023 con decorrenza in pari data;

VISTA la Determina n. 1 del 26.02.2024 Codice Cifra 013/DIR/2024/00001 del Dipartimento Personale e Organizzazione avente ad oggetto "Conferimento delle funzioni vicarie *ad interim* del Servizio VIA/VINCA della Sezione Autorizzazioni Ambientali afferente al Dipartimento Ambiente, Paesaggio e Qualità Urbana";

VISTA la DGR 15 settembre 2021, n. 1466 recante l'approvazione della Strategia regionale per la parità di genere, denominata "Agenda di Genere";

VISTA la D.G.R. del 26 settembre 2024, n. 1295 "Valutazione di Impatto di Genere (VIG). Approvazione indirizzi metodologico-operativi e avvio fase strutturale";

VISTI

- la Legge n. 241/90 "*Nuove norme in materia di procedimento amministrativo e di diritto di accesso ai documenti amministrativi*" e ss.mm.ii.";
- il D.Lgs. 3 aprile 2006 n. 152 "Norme in materia ambientale" e ss.mm.ii.;
- il R.R. 27 luglio 2022, n. 7 *"Regolamento per il funzionamento della Commissione Tecnica per le valutazioni ambientali";*
- la L.R. 7 novembre 2022, n. 26 *"Organizzazione e modalità di esercizio delle funzioni amministrative in materia di valutazioni e autorizzazioni ambientali";*

RICHIAMATI

- del D. Lgs. 152/2006 e ss.mm.ii.: l'art.5 co.1 lett.o); l'art.25 co.1, co.3 e co.4; l'art.10 co.3;
- della L.R. 26/2022: l'art. 5 co.2, l'art.11 co.1;
- del R.R. 07/2022: l'art.3, l'art.4 co.1;
- della L. 241/1990: l'art. 2.

EVIDENZIATO che il Servizio VIA/VIncA della Sezione Autorizzazioni Ambientali della Regione Puglia, ai sensi della L.R. 7 novembre 2022 n. 26, è Autorità Competente all'adozione del Provvedimento di Valutazione di Impatto Ambientale ex art.5 co. 1 lett. o) del D.Lgs. 152/2006 e ss.mm.ii..

PREMESSO che

- in data 27.03.2023 la società Distilleria Bartin Srl ha presentato allo Sportello Unico Autorizzazioni Ambientali della Regione Puglia istanza *AUTAMB-41-2023* con oggetto *Modifica sostanziale del ciclo lavorativo di distillazione e dell'impianto di depurazione reflui e rifiuti dell'industria agroalimentare, categoria IPPC 5.3, della Distilleria Bartin sita in Mottola (TA)*, corredata dei relativi allegati, per l'acquisizione del Provvedimento Autorizzatorio Unico Regionale PAUR ex art. 27 bis del d.lgs. 152/2006, comprensivo del Provvedimento di VIA;
- con nota prot. n. AOO_089/6189 del 14.04.2023 della Sezione Autorizzazioni Ambientali è stata trasmessa la comunicazione di avvenuta pubblicazione del progetto sul sito web dell'Autorità Competente ed è stato richiesto agli Enti e Amministrazioni coinvolti di verificare la completezza della documentazione presentata, ai sensi del co. 3 dell'art. 27 bis del D.Lgs.152/2006 e ss.mm.ii.;
- con nota prot. n. AOO_089/7989 del 18.05.2023 della Sezione Autorizzazioni Ambientali è stato comunicato l'esito della fase di verifica della completezza, di cui al co. 3 dell'art. 27 bis del D.Lgs.152/2006 e ss.mm.ii., invitando il Proponente a trasmettere la documentazione integrativa richiesta entro il termine di 30 giorni;
- con nota prot. n. AOO_089/8253 del 24.05.2023 della Sezione Autorizzazioni Ambientali è stata trasmessa una nota integrativa degli esiti della fase di verifica della completezza di cui alla nota prot. n. AOO_089/7989 del 18.05.2023, invitando il Proponente a trasmettere la documentazione integrativa richiesta entro il termine di 30 giorni;
- con pec del 23.06.2023, acquisita al prot. n. 9767 del 23.06.2023, il Proponente ha trasmesso la nota "RISCONTRO ALLE RICHIESTE DI INTEGRAZIONE DOCUMENTALE DI MAGGIO 2023." in risposta alle note della Sezione Autorizzazioni Ambientali prot. n. AOO_089/7989 del 18.05.2023 e prot. n. AOO_089/8253 del 24.05.2023;
- con nota prot. n. AOO_089/10265 del 6.07.2023 della Sezione Autorizzazioni Ambientali è stata comunicata al Proponente e agli Enti interessati la pubblicazione dell'avviso al pubblico di cui all'art. 27 bis c. 4 del D.Lgs. n. 152/2006 e ss.mm.ii., nonché la decorrenza dei termini per la presentazione da parte del pubblico interessato delle osservazioni alla realizzazione dell'intervento in oggetto;
- con nota prot. n. AOO_089/17221 del 12.10.2023 la Sezione Autorizzazioni Ambientali ha comunicato l'esito alla fase di pubblicità, non essendo pervenute osservazioni del pubblico, né richieste di integrazioni da parte degli Enti interessati dal procedimento, e ha convocato per il giorno 15.11.2023 la prima seduta di Conferenza di Servizi Decisoria in modalità sincrona ai sensi dell'art. 27 bis comma 7 del D.lgs. 152/2006 e ss.mm.ii., poi rinviata al 12.12.2023 con nota prot. n. AOO_089/19392 del 14.11.2023;
- nella seduta del 6.12.2023 la Commissione VIA regionale ha espresso il proprio parere prot. n. 21147 dell'11.12.2023, recante una richiesta di integrazioni;
- con pec del 31.01.2024, acquisita al prot. regionale n. 55245/2024 del 1.02.2024, il Proponente ha

trasmesso la nota "RISCONTRO AL VERBALE DELLA PRIMA CDS DECISORIA DEL 12/12/2023 ED AI RELATIVI PARERI ALLEGATI indicando un link da cui estrarre la documentazione prodotta;

- nella seduta del 7.03.2024 la Commissione VIA regionale ha espresso parere definitivo prot. n. 122937 dell'8.03.2024 *"(…) ritenendo che gli impatti ambientali attribuibili al progetto in epigrafe possano essere considerati non significativi e negativi"* indicando condizioni ambientali.

CONSIDERATO che

- nel corso del procedimento IDVIA 817 ex art. 27 bis del D.Lgs. 152/2006 e ss.mm.ii., nonché durante le sedute di Conferenza di Servizi PAUR convocate dalla Sezione Autorizzazioni Ambientali, ai cui verbali si rimanda, sono state acquisite le posizioni espresse dagli Enti e dalle Amministrazioni con competenza in materia ambientale, chiamati ad esprimersi anche ai fini VIA, in particolare:
  1. Comune di Mottola, nota prot. n. 9705 del 23.05.2024;
  2. ARPA Puglia – DAP Bari, nota prot. n. 22743 del 15.04.2025;
  3. ASL Taranto, nota prot. n. 131833 del 28.07.2023;
  4. Autorità di Bacino distrettuale dell' Appennino Meridionale, nota prot. n. 6144 del 27.02.2024;
  5. Sezione Tutela e Valorizzazione del Paesaggio della Regione Puglia, nota prot. n. 9893 del 28.11.2023;
  6. Sezione Risorse Idriche della Regione Puglia, nota prot. n. 63782 del 5.02.2024;
  7. Ministero della Cultura - Soprintendenza Nazionale per il Patrimonio Culturale Subacqueo, nota prot. n. 1733 del 19.02.2025.

CONSIDERATO che

- nella seduta di Conferenza di Servizi del 22.03.2024, come si evince dal relativo verbale, il Responsabile del Procedimento di VIA ha dato atto del parere prot. n. 122937 dell'8.03.2024 della Commissione VIA regionale, recante una valutazione favorevole con condizioni ambientali, ritenute ottemperabili dal Proponente, pur riservandosi di svolgere un approfondimento istruttorio alla luce di quanto emerso nel corso della stessa seduta di CdS;
- con pec del 15.04.2024, acquisita al prot. n. 185420/2024 del 16.04.2024, il Proponente ha trasmesso la nota *"RISCONTRO AL VERBALE DELLA SECONDA CDS DECISORIA DEL 22/03/2024 ED AI RELATIVI PARERI ALLEGATI";*
- nella seduta di Conferenza di Servizi del 17.04.2024, come si evince dal relativo verbale, il Proponente ha esposto le caratteristiche salienti della modifica progettuale contenuta nei riscontri al verbale della seconda CdS decisoria del 22.03.2024, con particolare riguardo per l'incremento dell'altezza del camino EC.2 da 18m a 36 m e per le potenziali ripercussioni di tale variazione;
- nella seduta di Conferenza di Servizi del 4.07.2024, come si evince dal relativo verbale, il Responsabile del Procedimento di VIA ha rappresentato che *"(…) la nuova soluzione proposta (innalzamento del camino a 36m) permette di superare le criticità emerse nella seduta del 22.03.2024.".*

DATO ATTO che

- che ai sensi e per gli effetti dell'art. 24 del TUA "*Tutta la documentazione afferente al procedimento, nonché i risultati delle consultazioni svolte, le informazioni raccolte, le osservazioni e i pareri"* sono stati *"tempestivamente pubblicati"* sul sito web dell'autorità competente PAUR come da date ivi riportate.

VALUTATA la documentazione progettuale acquisita agli atti del procedimento.

PRESO ATTO:

- dello studio di impatto ambientale e delle informazioni supplementari fornite dal Proponente con la documentazione integrativa acquisita agli atti del procedimento;

- dei risultati delle consultazioni svolte, delle informazioni raccolte e delle osservazioni e dei pareri ricevuti a norma dell'art.24 del TUA;
- dei pareri delle Amministrazioni, degli enti territoriali e degli enti pubblici e delle osservazioni, acquisiti agli atti ai sensi e per gli effetti dell'art. 23 co.4 del TUA, tutti conservati presso la SezioneAutorizzazioni Ambientali e pubblicati/resi accessibili ex art. 23 co.4 del TUA;
- del parere definitivo espresso dalla Commissione Tecnica Regionale di VIA nella seduta del 7.03.2024, con prot. n. 122937 dell'8.03.2024;
- degli esiti della Conferenza di Servizi decisoria di cui all'art. 27-bis, comma 7 del D.lgs. n. 152/2006 e ss.mm.ii. svolta nelle sedute del 12.12.2023, 22.03.2024, 17.04.2024, 4.07.2024, 25.02.2025 e 15.04.2025.

VISTE:

- le scansioni procedimentali svolte per il procedimento IDVIA 817 in epigrafe;
- l'attività istruttoria svolta dal Servizio VIA/VIncA della Regione Puglia.

RITENUTO che, attese le scansioni procedimentali svolte, **sussistano** i presupposti per procedere al rilascio del provvedimento espresso, ex art. 2 comma 1 della L.241/1990 e s.m.i, conclusivo del procedimento di Valutazione di Impatto Ambientale, ricompreso nel procedimento IDVIA 817 ex art. 27-bis del TUA, inerente il progetto in oggetto proposto dalla società **Distilleria Bartin Srl**.

Tutto ciò premesso, ai sensi dell'art. 25 e dell'art. 27 bis del D.lgs. 3 aprile 2006 n. 152 "Norme in materia ambientale" e ss.mm.ii., della L.R. 26/2022 e dell'art. 2 comma 1 della L. 241/1990 e ss.mm.ii., sulla scorta dell'istruttoria tecnica condotta, ai sensi del R.R. n. 7/2022, dalla Commissione Tecnica Regionale VIA, dei contributi istruttori rilasciati e degli esiti delle sedute di Conferenza di Servizi Decisoria di cui all'art. 27 bis, comma 7 del D.lgs. n. 152/2006 e ss.mm.ii. del 12.12.2023, 22.03.2024, 17.04.2024, 4.07.2024, 25.02.2025 e 15.04.2025,

VERIFICA AI SENSI DEL REGOLAMENTO UE N. 679/2016 E DEL D. LGS N. 196/2003 COME MODIFICATO DAL D. LGS. N. 101/2018.

Garanzie alla riservatezza

La pubblicazione dell'atto, salve le garanzie previste dalla legge 241/90 in tema di accesso ai documenti amministrativi, avviene nel rispetto della tutela della riservatezza dei cittadini secondo quanto disposto dal Regolamento UE n. 679/2016 in materia di protezione dei dati personali, dal D. Lgs. n. 196/2003 in materia di protezione dei dati personali come modificato dal D. Lgs. n. 101/2018, nonché dal previgente Regolamento Regionale n.5/2006 per il trattamento dei dati sensibili e giudiziari.

Ai fini della pubblicazione legale, l'atto destinato alla pubblicazione è redatto in modo da evitare la diffusione di dati personali identificativi non necessari, ovvero il riferimento a dati sensibili. Qualora tali dati fossero indispensabili per l'adozione dell'atto, essi sono trasferiti in documenti separati esplicitamente richiamati.

Non ricorrono gli obblighi di cui agli artt. 26 e 27 del D.lgs. 14 marzo 2013 n. 33.

VALUTAZIONE DI IMPATTO DI GENERE

La presente determinazione è stata sottoposta a Valutazione di impatto di genere ai sensi della DGR n. 398 del 3/07/2023.

L'impatto di genere stimato è:
* 'neutro'

ADEMPIMENTI CONTABILI AI SENSI DEL D.LGS. N.118/11 E SS.MM.II.

Il presente provvedimento non comporta implicazioni di natura finanziaria sia di entrata che di spesa e dallo stesso non deriva alcun onere a carico del Bilancio regionale.

DETERMINA

Di prendere atto di quanto espresso in narrativa, che costituisce parte integrante e sostanziale del presente atto e che qui si intende integralmente riportato.

- di **esprimere**, relativamente al progetto in epigrafe, presentato dalla società **Distilleria Bartin Srl**, sulla scorta del parere della Commissione Tecnica Regionale VIA espresso nella seduta del 7.03.2024, dei contributi istruttori resi, dei lavori e degli esiti delle sedute di Conferenza di Servizi Decisoria di cui all'art. 27-bis, comma 7 del D.lgs. n. 152/2006 e ss.mm.ii. del 12.12.2023, 22.03.2024, 17.04.2024, 4.07.2024, 25.02.2025 e 15.04.2025, delle scansioni procedimentali compendiate e per le motivazioni/considerazioni/valutazioni in narrativa, **giudizio di compatibilità ambientale positivo con le prescrizioni e alle condizioni riportate nel "Quadro delle Condizioni Ambientali"** per il progetto "*Modifica sostanziale del ciclo lavorativo di distillazione e dell'impianto di depurazione reflui e rifiuti dell'industria agroalimentare, categoria ippc 5.3, della Distilleria Bartin sita in Mottola (TA)"* presentato con istanza *AUTAMB-41- 2023* allo Sportello Unico Autorizzazioni Ambientali della Regione Puglia in data 27.03.2023, identificato con IDVIA 817;
- **di subordinare l'efficacia del giudizio di compatibilità ambientale al rispetto:**
    - delle indicazioni/informazioni/specifiche progettuali contenute nella documentazione acquisita agli atti del procedimento in epigrafe, a cui è riferita la presente determinazione;
    - delle condizioni riportate nell'allegato "Quadro delle Condizioni Ambientali" la cui verifica di ottemperanza dovrà essere valutata e verificata - per quanto di propria competenza, ai sensi e per gli effetti dell'art.28 del 152/2006 e smi - dagli Enti ivi indicati per ciascuna prescrizione, che informeranno tempestivamente degli esiti della verifica, nonché per quanto previsto dalla vigente normativa, il Servizio VIA/VIncA della Sezione Autorizzazioni Ambientali della Regione Puglia;
- **di porre** a carico del Proponente l'onere di fornire espressa, puntuale e tempestiva evidenza alle Autorità competenti e agli Enti coinvolti nel procedimento del rispetto di tutte le prescrizioni, condizioni e precisazioni richiamate nel presente provvedimento e relativi allegati, espresse dai soggetti intervenuti;
- **di prescrivere** che il Proponente comunichi la data di avvio delle attività valutate con il presente atto a tutti gli Enti coinvolti nell'ambito del procedimento;
- **di stabilire** che il Proponente dovrà dimostrare la conformità delle opere realizzate e delle relative modalità di esecuzione alla proposta progettuale approvata, anche attraverso acquisizioni fotografiche che ne attestino tutte le fasi di realizzazione. La relativa documentazione prodotta, a firma di tecnico abilitato, dovrà essere trasmessa, per tutte le opere previste in progetto al Servizio VIA/VIncA della Regione Puglia e a tutte le Amministrazioni competenti e coinvolte nel procedimento per la verifica di coerenza con quanto assentito;
- **di stabilire** che il presente provvedimento:
    - è condizionato alla legittimità dei provvedimenti e degli atti amministrativi connessi e presupposti, di competenza di altri Enti pubblici a ciò preposti;
    - fa salve, e quindi non comprende, le ulteriori prescrizioni, integrazioni o modificazioni relative ai successivi livelli di progettazione eventualmente introdotte dagli Enti competenti al rilascio di pareri e/o autorizzazioni per norma previsti, anche successivamente all'adozione del presente

provvedimento, purché con lo stesso dichiarate compatibili dall'ente deputato al rilascio del titolo abilitativo finale;

- fa salve, e quindi non comprende, le ulteriori prescrizioni relative alla fase di esercizio introdotte dagli Enti competenti al rilascio di atti autorizzativi, comunque denominati, per norma previsti, anche successivamente all'adozione del presente provvedimento, purché con lo stesso dichiarate compatibili dall'ente deputato al rilascio del titolo autorizzativo;
- fa salve, e quindi non comprende, le ulteriori autorizzazioni, intese, concessioni, licenze, pareri, nulla osta e assensi in tema di patrimonio culturale e paesaggistico;
- fa salve, e quindi non comprende, le ulteriori autorizzazioni, intese, concessioni, licenze, pareri, nulla osta e assensi necessari per la realizzazione ed esercizio dell'intervento;
- fa salve, e quindi non comprende, le previsioni di cui all'art.25 del D.Lgs. 50/2016 e degli articoli 96 e 97 del D.Lgs. 163/2006 e smi;

- **di dare atto** che costituisce parte integrante del presente provvedimento il seguente allegato:
  - Allegato 1: **"***Quadro delle Condizioni Ambientali*";
- **di trasmettere** il presente provvedimento alla Sezione Autorizzazioni Ambientali per gli adempimenti conseguenti il procedimento ex art. 27-bis del TUA.

Il presente provvedimento, redatto in forma integrale nel rispetto della tutela alla riservatezza dei cittadini, secondo quanto disposto dal D.lgs. 196/03 in materia di protezione dei dati personali e ss. mm.ii., è emesso in forma di documento informatico ex D. Lgs. 82/2005 e smi, firmato digitalmente ai sensi del testo unico D.P.R. 28 dicembre 2000, n. 445, del D.Lgs. 7 marzo 2005, n. 82 e norme collegate.

Ai sensi dell'art. 3 comma 4 della L. n. 241/90 e smi, avverso il presente provvedimento potrà essere presentato ricorso giurisdizionale al Tribunale Amministrativo Regionale entro 60 giorni (sessanta) dalla data di notifica dello stesso, ovvero ricorso straordinario al Presidente della Repubblica entro 120 (centoventi) giorni.

ALLEGATI INTEGRANTI

Documento - Impronta (SHA256)
IDVIA_817_All.1_Quadro delle condizioni Ambientali.pdf - 098e40b908ba18ce5efa302cd2a1404165092a3cde1d32a4834b0b9565664b82

Il presente Provvedimento è direttamente esecutivo.

Firmato digitalmente da:

E.Q. Responsabile coordinamento PAUR
Caterina Carparelli

Dirigente ad interim del Servizio Via Vinca
Giuseppe Angelini

REGIONE PUGLIA

DIPARTIMENTO AMBIENTE, PAESAGGIO E QUALITÀ URBANA
SEZIONE AUTORIZZAZIONI AMBIENTALI
Servizio VIA/VINCA

ALLEGATO 1
QUADRO DELLE CONDIZIONI AMBIENTALI

Procedimento: D.Lgs. 152/2006 e ss.mm.ii., L. 241/1990. Provvedimento conclusivo del procedimento di Valutazione di Impatto Ambientale ricompreso nel procedimento IDVIA 817 ex art. 27 bis del TUA

Progetto: "*Modifica sostanziale del ciclo lavorativo di distillazione e dell'impianto di depurazione reflui e rifiuti dell'industria agroalimentare, categoria ippc 5.3, della Distilleria Bartin sita in Mottola (TA)*"

Tipologia: D.lgs. n.152/2006 e ss.mm.ii., Parte II, All. IV, punto 7, lettera z.b) - L.R. 26/2022, Allegato B, lettera B2.yy

Autorità Competente: Regione Puglia - L.R. 26/2022

Proponente: Distilleria Bartin Srl

QUADRO DELLE CONDIZIONI AMBIENTALI

Il presente documento "Allegato 1", parte integrante del provvedimento ambientale ex D.lgs. n. 152/2006 e ss.mm.ii. e L.R n. 26/2022 – L. n. 241/1990 e ss.mm.ii. relativo al procedimento ***IDVIA 817*** *ex art. 27 bis del D.lgs. 152/2006 e ss.mm.ii. per il progetto "Modifica sostanziale del ciclo lavorativo di distillazione e dell'impianto di depurazione reflui e rifiuti dell'industria agroalimentare, categoria ippc 5.3, della Distilleria Bartin sita in Mottola (TA)"* proposto dalla società *Distilleria Bartin Srl*, contiene le condizioni ambientali come definite dalla Parte II del D.lgs.152/2006 e ss.mm.ii., che dovranno essere ottemperate dal Proponente ai sensi e per gli effetti dell'art. 28 co.1 del TUA, ed è redatto in considerazione delle scansioni procedimentali in atti per il procedimento in epigrafe, in conformità alla relativa documentazione istruttoria, preso atto dei contributi istruttori/pareri/nullaosta/raccomandazioni formulate dai vari soggetti intervenuti nel procedimento.

Il Servizio VIA/VIncA della Regione Puglia, in qualità di Autorità Competente all'adozione del provvedimento di Valutazione di Impatto Ambientale di cui il presente documento costituisce allegato, richiamate le disposizioni di cui all'art.28 del D.lgs. n. 152/2006 e ss.mm.ii., ai sensi del comma 2 del medesimo articolo, verificherà l'ottemperanza delle condizioni ambientali indicate, avvalendosi dei "soggetti individuati per la verifica di ottemperanza" come specificati. I suddetti soggetti provvederanno a concludere l'attività di verifica entro il termine di cui all'articolo 28, comma 3, del D.lgs. n. 152/2006 e ss.mm.ii., comunicandone tempestivamente gli esiti all'Autorità Competente, come in epigrafe individuata. In caso contrario, così come previsto al comma 4 del sopra citato articolo 28, le attività di verifica saranno svolte dall'Autorità Competente.

Alla verifica di ottemperanza delle condizioni ambientali si provvederà con oneri a carico del soggetto proponente laddove le attività richieste ai "soggetti individuati per la verifica di ottemperanza" ed agli enti coinvolti non rientrino tra i compiti istituzionali dei predetti.

Per la verifica dell'ottemperanza delle condizioni ambientali contenute nel presente documento, il Proponente, nel rispetto dei tempi e delle specifiche modalità di attuazione indicate, è tenuto a trasmettere in formato elettronico - all'Autorità Competente e al soggetto individuato per la verifica - la documentazione contenente gli elementi necessari alla verifica dell'ottemperanza; è, infatti, in capo al Proponente l'onere di fornire espressa, puntuale e tempestiva evidenza del rispetto di tutte le prescrizioni, condizioni e precisazioni richiamate nel provvedimento, cui il presente documento è allegato.

Premesso quanto sopra, richiamate le disposizioni di cui all'art. 28 del D.lgs. 152/2006 e ss.mm.ii., di seguito sono compendiate le prescrizioni e condizioni ambientali a cui è subordinata l'efficacia del provvedimento di che trattasi.

Ai sensi del comma 2 dell'art. 28 del D.lgs. 152/2006 e ss.mm.ii., per ciascuna prescrizione è indicato:

- il termine per ottemperarvi e per l'avvio della relativa verifica di ottemperanza;
- il soggetto pubblico a cui è affidata la relativa verifica di ottemperanza, il cui esito dovrà essere tempestivamente comunicato al Servizio VIA/VIncA della Regione Puglia, Autorità Competente.

	CONDIZIONE	SOGGETTO PUBBLICO A CUI È AFFIDATA LA RELATIVA VERIFICA DI OTTEMPERANZA
A	**SEZIONE AUTORIZZAZIONI AMBIENTALI** **SERVIZIO VIA VINCA** **Fase di progettazione esecutiva:** 1. In fase di progettazione esecutiva degli interventi il PMA deve essere aggiornato considerando anche la fase di dismissione del progetto in coerenza con le previsioni già definite nella parte di PMA dedicato alla fase di cantiere per i pertinenti componenti/fattori ambientali, affinché siano anche definite le azioni tese a mitigarli ed a limitarli. Il PMA, cosi ridefinito, dovrà essere sottoposto a verifica di ottemperanza per la sua approvazione. 2. Il "Piano di monitoraggio in fase di cantiere" deve essere reso coerente con le azioni e i punti di monitoraggio della componente rumore già individuate dal Proponente nell'elaborato "All.1 Relazione previsionale dell'impatto acustico Rev.1.pdf". **Fase di cantiere, esercizio e dismissione:** 3. Il Proponente, a tutela della salute umana, dovrà prevedere un monitoraggio, nelle diverse fasi (cantiere, esercizio, dismissione), al fine di valutare il clima acustico determinato dall'opera presso i potenziali ricettori sensibili insistenti sul territorio ed eventualmente porre in atto le misure di mitigazione adeguate. 4. Siano attuate tutte le misure di mitigazione e prevenzione riportate nello Studio di impatto ambientale nonché in *"E.5 Mitigazione e Monitoraggi Rev.2.pdf"* ed in *"E.6 Piano di Monitoraggio fase di cantiere.pdf"*. **Ante operam, fase di cantiere, esercizio e dismissione:** 5. Siano attuate tutte le misure di monitoraggio riportate nello Studio di impatto ambientale nonché in "*E.5 Mitigazione e Monitoraggi Rev.2.pdf*" ed in "*E.6 Piano di Monitoraggio fase di cantiere.pdf*" come ridefinite nel PMA integrato in ottemperanza alla prescrizione n. 1. I risultati del monitoraggio ambientale previsti dal PMA dovranno essere raccolti in relazioni periodiche e condivisi con l'autorità competente e di controllo con periodicità annuale. 6. Il proponente, in tutte le fasi, all'esito degli eventuali gravi incidenti e/o calamità che dovessero verificarsi, deve relazionare all'Autorità Competente e di Controllo circa l'efficacia della pianificazione adottata per la gestione dell'emergenza, le azioni poste in essere e sugli effetti dell'evento rispetto alle diverse matrici ambientali, determinandone anche l'impatto ambientale. **Fase di dismissione** 7. Con riferimento alla dismissione del progetto e delle infrastrutture, il Proponente dovrà, in applicazione dei principi dell'economia circolare, individuare le migliori alternative dal punto di vista della possibilità di riciclo/recupero di tutti i materiali risultanti dalla fase, quali, ad esempio, rottami, cavi elettrici, apparecchiature, impianti, materie inerti, etc.. Dovrà, altresì fornire evidenza dell'avvenuto invio dei detti materiali ad	**Servizio VIA-VIncA** **Commissione VIA regionale** **-** **ARPA Puglia**

	CONDIZIONE	SOGGETTO PUBBLICO A CUI È AFFIDATA LA RELATIVA VERIFICA DI OTTEMPERANZA
	imprese autorizzate a riciclo/recupero. Il piano di dismissione, considerate le evoluzioni legislative che potranno intervenire prima del fine vita del progetto, dovrà essere aggiornato almeno un anno prima della dismissione e condiviso e concordato con l'autorità competente e di controllo, prevedendo di utilizzare, in ogni caso, la tecnica della "demolizione selettiva".	

Il Responsabile del Procedimento VIA
Ing. Caterina Carparelli

Il Dirigente a.i. del Servizio VIA/VIncA
Ing. Giuseppe Angelini

DETERMINAZIONE DEL SERVIZIO VIA/VINCA 9 maggio 2025, n. 206

ID 6931 - PSR 2014-2022 - M7/SM7.2 Op. B "Lavori di ammodernamento della Viabilità Comunale Secondaria esistente del Comune di Mottola – Lotto 3: tratto c.da Stingeta". Proponente: Comune di Mottola (TA). Valutazione di incidenza ambientale, ex art. 5 del DPR 357/97 e ss.mm.ii. - livello I "fase di screening".

VISTA la Legge Regionale 4.02.1997 n. 7 e ss.mm.ii.;
VISTO l'art. 5 del D.P.R. n. 357/1997 e ss.mm.ii.;
VISTA la DGR n. 3261 del 28.07.1998 con la quale sono state emanate direttive per la separazione delle attività di direzione politica da quelle di gestione amministrativa;
VISTI gli artt. 14 e 16 del D. Lgs. n. 165/2001;
VISTO l'art. 18 del D. Lgs. n. 196/2003 "Codice in materia di protezione dei dati personali" in merito ai principi applicabili ai trattamenti effettuati dai soggetti pubblici;
VISTO l'art. 32 della Legge n. 69 del 18.06.2009 che prevede l'obbligo di sostituire la pubblicazione tradizionale all'Albo ufficiale con la pubblicazione di documenti digitali sui siti informatici;
VISTO il D.Lgs. n. 33 del 14.03.2013 "Riordino della disciplina riguardante gli obblighi di pubblicità, trasparenza e diffusione di informazioni da parte delle pubbliche amministrazioni";
VISTA la DGR n. 458 del 8.04.2016 in cui sono definite le Sezioni di Dipartimento e le relative funzioni, con particolare riferimento alla Sezione "Autorizzazioni Ambientali" ed alla collocazione provvisoria dei relativi Servizi;
VISTA la DD n. 997 del 23.12.2016 del Dirigente della Sezione Personale e Organizzazione con cui sono stati istituiti i Servizi afferenti alle Sezioni, in applicazione dell'art. 19 c. 2 del DPGR n. 443 del 31 luglio 2015 e s. m. i.;
VISTO il Decreto del Presidente della Giunta Regionale n. 22 del 22.01.2021 avente oggetto Adozione Atto di Alta Organizzazione. Modello Organizzativo "MAIA 2.0";
VISTA la DGR n. 678 del 26.04.2021 avente ad oggetto "Atto di Alta Organizzazione. Modello Organizzativo "MAIA 2.0". Conferimento incarichi di Direttore di Dipartimento Ambiente, Paesaggio e Qualità Urbana" con cui è stata attribuita all'Ing. Paolo Garofoli la direzione del Dipartimento Ambiente, Paesaggio e Qualità Urbana;
VISTA la DGR n. 1424 del 01.09.2021 "Decreto del Presidente della Giunta Regionale del 22 gennaio 2021 n. 22 "Modello Organizzativo "MAIA 2.0". Ulteriore proroga degli incarichi di direzione in essere delle Sezioni di Dipartimento della Giunta regionale. Atto di indirizzo del Direttore del Dipartimento Personale ed Organizzazione per la ulteriore proroga degli incarichi di direzione in essere dei Servizi delle strutture della Giunta regionale";
VISTA la Determina n. 7 del 01.09.2021, avente ad oggetto: Deliberazione della Giunta regionale 30 giugno 2021, n. 1084, avente ad oggetto "Deliberazione della Giunta regionale 1 settembre 2021, n. 1424, avente ad oggetto "Decreto del Presidente della Giunta regionale 22 gennaio 2021, n. 22 "Modello Organizzativo Maia 2.0". Ulteriore proroga degli incarichi di direzione in essere delle Sezioni di Dipartimento della Giunta regionale. Atto di indirizzo al Direttore del Dipartimento Personale e Organizzazione per la ulteriore proroga degli incarichi di direzione in essere dei Servizi delle strutture della Giunta regionale:" Ulteriore proroga degli incarichi di dirigenti di Servizio";
VISTA la DGR n. 1466 del 15.09.2021 recante l'approvazione della Strategia regionale per la parità di genere, denominata "Agenda di Genere";
VISTA la DGR n. 1576 del 30.09.2021 avente oggetto: "Conferimento incarichi di direzione delle Sezioni di Dipartimento ai sensi dell'articolo 22, comma 2, del decreto del Presidente della Giunta regionale 22 gennaio 2021 n. 22";
VISTO l'art. 1 c. 1 della L.R. 26/2022;
VISTA la Legge n. 18 del 15.06.2023 avente ad oggetto "Ordinamento del Bollettino Ufficiale della Regione Puglia (BURP) e disciplina delle forme e modalità di pubblicazione degli atti";

VISTA la DGR n. 1367 del 05.10.2023 con la quale è stato attribuito l'incarico di dirigente della Sezione Autorizzazioni Ambientali all'Ing. Giuseppe Angelini e la conseguente sottoscrizione del relativo contratto avvenuta in data 4.12.2023;
VISTA la nota provvedimento prot. n. 35633/2024 del 22.01.2024 del Dirigente della Sezione Autorizzazioni Ambientali recante "Sezione Autorizzazioni Ambientali: atto di organizzazione e prime disposizioni di servizio", così come aggiornata dalla nota prot. n. aggiornata con nota n. 251613/2024 del 27.05.2024 e con nota n. 37767 del 23.01.2025;
VISTA la Determina n. 1 del 26.02.2024 del Dipartimento Personale e Organizzazione avente ad oggetto "Conferimento delle funzioni vicarie ad interim del Servizio VIA/VINCA della Sezione Autorizzazioni Ambientali afferente al Dipartimento Ambiente, Paesaggio e Qualità Urbana";
VISTA la Determina n. 197 del 03.05.2024 con cui è stato conferito al dott. Roberto Canio Caruso l'incarico di Elevata Qualificazione "Supporto istruttorio alle procedure VINCA con particolare riferimento alla gestione selvicolturale" di tipologia e);
VISTA la Determina n. 198 del 03.05.2024 con cui è stato attribuito alla dott.ssa Rosa Marrone l'incarico di Elevata Qualificazione "Responsabile coordinamento procedimenti VAS regionali e coordinamento amministrativo VINCA" e alla dott.ssa Roberta Serini l'incarico di Elevata Qualificazione "Responsabile coordinamento tecnico procedimenti di VINCA";
VISTA la delega di funzioni dirigenziali, ai sensi dell'art. 17, comma 1-bis, del D. Lgs. n. 165/2001 e dell'art. 45 della L.R. n. 10/2007, alla dott.ssa Rosa Marrone, titolare della EQ "Responsabile coordinamento procedimenti VAS regionali e coordinamento amministrativo VINCA", giusta D.D. n. 29 del 27.01.2025;
VISTA la DGR del 26.09.2024, n. 1295 "Valutazione di Impatto di Genere (VIG). Approvazione indirizzi metodologico-operativi e avvio fase strutturale";
VISTA la legge regionale del 31 dicembre 2024, N.42 "Disposizioni per la formazione del bilancio di previsione 2025 e bilancio pluriennale 2025-2027 della Regione Puglia (legge di stabilità regionale 2025)";
VISTA la legge regionale del 31 dicembre 2024, N.43 "Bilancio di previsione del Dipartimento Ambiente, Paesaggio e Qualità Urbana - Sezione Autorizzazioni Ambientali Servizio VIA/VINCA per l'esercizio finanziario 2025 e pluriennale 2025- 2027";
VISTA la DGR N. 26 del 20.01.2025 "Bilancio di previsione per l'esercizio finanziario 2025 e pluriennale 2025-2027. Articolo 39, comma 10, del decreto legislativo 23 giugno 2011, n. 118. Documento tecnico di accompagnamento e Bilancio Finanziario Gestionale. Approvazione";
VISTI altresì:

- il DPR n. 357 del 8.09.1997 "Regolamento recante attuazione della Direttiva habitat" e ss.mm.ii.;
- la D.G.R. n. 304/2006 e ss. mm.ii. così come integrata e modificata dalla DGR n. 1362/2018 (BURP n. 114 del 31.8.2018) e ssmmii;
- il D.M. 17 ottobre 2007 recante "Criteri minimi uniformi per la definizione di Misure di Conservazione relative a Zone Speciali di Conservazione (ZSC) e a Zone di Protezione Speciale (ZPS)";
- il R.R. n. 28/2008 "Modifiche e integrazioni al Regolamento Regionale 18 luglio 2008, n. 15, in recepimento dei "Criteri minimi uniformi per la definizione di misure di conservazione relative a Zone Speciali di Conservazione (ZCS) e Zone di Protezione Speciale (ZPS)" introdotti con D.M. 17 ottobre 2007.
- la DGR 2435 del 15 dicembre 2009 con cui è stato approvato il Piano di Gestione e relativo Regolamento del SIC "Area delle Gravine";
- il Decreto del Ministro dell'Ambiente e della Tutela del Territorio e del Mare 10 luglio 2015 "Designazione di 35 zone speciali di conservazione (ZSC) insistenti nel territorio della regione biogeografia mediterranea della Regione Puglia" (G.U. Serie Generale 9 aprile 2018, n. 82), con cui il SIC "Area delle Gravine" è stato designato ZSC;
- RR n. 6/2016 così come modificato e integrato dal RR n. 12/2017 (B.U.R.P. n. 55 del 12.05.2017);
- la D.G.R. n. 2442 del 21.12.2018 "Rete Natura 2000. Individuazione di Habitat e Specie vegetali e animali di interesse comunitario nella Regione Puglia";

- l'art. 42 "Rete natura 2000. Sistema sanzionatorio" della L.R. n. 44 del 10.08.2018 (BURP n. 106 del 13.08.2018);
- le "Linee guida nazionali per la valutazione di incidenza (VIncA) - Direttiva 92/43/CEE "HABITAT " articolo 6, paragrafi 3 e 4" pubblicate sulla GU della Repubblica Italiana n. 303 del 28.12.2019, sulle quali in data 28 novembre 2019 è stata sottoscritta l'intesa, ex art. 8, c. 6, della legge 5 giugno 2003, n. 131, tra il Governo, le regioni e le Province autonome di Trento e Bolzano;
- la D.G.R. n. 1515 del 27.09.2021 (BURP 131 del 18.10.2021) avente oggetto: "Atto di indirizzo e coordinamento per l'espletamento della procedura di valutazione di incidenza, ai sensi dell'articolo 6 della Direttiva 92/43/CEE e dell'articolo 5 del D.P.R. n. 357/1997 così come modificato ed integrato dall'articolo 6 del D.P.R. n. 120/2003. Recepimento Linee Guida Nazionali in materia di Vinca. Modifiche ed integrazioni alla D.G.R. n. 304/2006, come modificata dalle successive";
- la DGR n. 1773 del 13.12.2024 avente ad oggetto "Rete Natura 2000. Aggiornamento dei Formulari Standard di 21 siti regionali, propedeutico alla ridefinizione di obiettivi e misure di conservazione, nell'ambito della procedura di infrazione 2015/2163 (Direttiva 92/43/CEE) secondo il percorso amministrativo approvato con Deliberazione di Giunta Regionale n. 971 del 08.07.2024".

PREMESSO che:

- con note prot. n. 0005293 e n. 0005295 del 13/03/2025, acquisite dalla Regione Puglia ai protocolli rispettivamente n. 0133914 e n. 0133918 del 13/03/2025, il Comune di Mottola, per il tramite del responsabile dell'Ufficio LL.PP., inviava istanza e relativa documentazione volta all'espressione del parere di Valutazione di Incidenza (fase di *Screening*) ex art. 5 del DPR 357/97 e ss.mm.ii. in merito al progetto in oggetto;
- con nota prot. n. 0154115/2025 del 25/03/2025, questo Servizio, ai sensi di quanto disposto dalla DGR n. 1515/2021, invitava la Provincia di Taranto in qualità di Ente di gestione del PNR "*Terra delle Gravine*" a trasmettere il parere di valutazione di incidenza (cd "*sentito*") ex art. 5, comma 7, del D.P.R. 357/97 s.m.i. e, contestualmente, richiedeva al Comune proponente integrazione documentale;
- con nota acquisita al protocollo regionale n. 0161676 del 27/03/2025 il tecnico incaricato, trasmetteva integrazione documentale;
- con nota prot. 0006886 del 01/04/2025, acquisita al protocollo regionale n. 0171113 del 01/04/2025, il Comune proponente inviava ulteriore integrazione documentale.

DATO ATTO che il Comune proponente, come si evince dalla documentazione agli atti, file "*030_DIR_2025_00034_Determina"*, è stato ammesso a finanziamento nell'ambito del P.S.R. Puglia 2014/2020 Misura 7 "Servizi di base e rinnovamento dei villaggi nelle zone rurali" Sottomisura 7.2 Operazione B "Investimento su piccola scala per l'ammodernamento della viabilità comunale secondaria esistente" per la realizzazione di quanto in oggetto e, pertanto, ai sensi dell'art. 4 comma 8 della L.R. 26/2022, compete alla Regione la valutazione del progetto e nello specifico l'istruttoria relativa alla fase 1 di "*screening*".

DATO ATTO altresì che la presente istruttoria è stata condotta con il supporto del Gruppo Esperti assegnati a questo Servizio a seguito dell'incarico professionale di collaborazione conferito con Atto Dirigenziale n. 839 del 12.12.2024, avente ad oggetto "D.G.R. n. 1621 del 28 novembre 2024 e determinazioni conseguenti: Missione 1, Componente 1, Investimento 2.2. Sub-Investimento 2.2.1 "*Task Force digitalizzazione, monitoraggio e performance del PNRR: assistenza tecnica per il supporto alla gestione delle procedure complesse". CUP B91B21005330006. Accertamento di entrata e impegno di spesa correlati al rinnovo dei contratti degli Esperti per l'anno 2025*".

DESCRIZIONE DELL'INTERVENTO

STATO DI FATTO. Secondo quanto riportato nella relazione generale, file *"R.01 - Relazione Generale"*, gli

interventi di ammodernamento e miglioramento della viabilità stradale interessano due tratti di strada rurale nel Comune di Mottola costituenti il Lotto 3: 750 metri di C.da Stingeta e 300 metri di C.da Selvapiana, per una lunghezza totale di 1.050 metri circa ed una superficie complessiva di 5.415 metri quadrati.
Come riportato nel documento denominato "*Format screening di Vinca*", solo il tratto di C.da Stingeta ricade nella ZSC/ZPS "*Area delle Gravine*" (cod. IT9130007), mentre il tratto di C.da Selvapiana dista da questo circa 850 metri.
DESCRIZIONE DELLE OPERE A FARSI. Secondo quanto riportato nella documentazione allegata (elaborati denominati *"R.01 - Relazione Generale"* e "*Format screening di Vinca*"), verranno realizzati i seguenti interventi:

- Fresatura del manto stradale esistente per una profondità media di 1,50 cm delle zone ammalorate, con recupero dell'asfalto fresato e successivo conferimento ad impianti autorizzati al recupero e trattamento;
- Formazione di nuovo manto stradale costituito da uno spessore di cm 4 di binder impiegando "Conglomerato bituminoso di recupero di quantità pari al 30%", di provenienza esterna al cantiere, preventivamente qualificato in conformità alla norma UNI EN 13108-8;
- Realizzazione di tappetino d'usura, dello spessore di cm 3, in "Conglomerato bituminoso a basso impatto ambientale" certificato,
- Ripulitura e/o risagomatura delle banchine;
- Installazione di rilevatori elettronici di velocità con fotovoltaico e batteria di accumulo;
- Realizzazione di segnaletica orizzontale e verticale e realizzazione di bande trasversali ad effetto ottico, i cosiddetti "restringimenti ottici della carreggiata", per indurre i fruitori al rallentamento.

Trattandosi di interventi di manutenzione straordinaria, che riguardano essenzialmente l'adeguamento e il rifacimento di manti stradali bitumati, non comporteranno variazioni dello stato dei luoghi.
Secondo quanto riportato nel format proponente, elaborato denominato "*Format screening di Vinca*, per i lavori verranno utilizzati i seguenti mezzi meccanici: fresatrice per strade, macchina scavatrice, camion con cassone per la raccolta e allontanamento del materiale bituminoso da conferire, camion per trasporto asfalto, asfaltatori, rulli compressori, betoniera, martello pneumatico. Sono previste aree di cantiere mobile dove stoccare momentaneamente il materiale asportato, ma sempre su tratti di strada oggetto d'intervento e non su terreni agricoli o naturali. A causa dell'utilizzo di macchine a motore endotermico per l'esecuzione delle varie operazioni, si produrrà inquinamento acustico, fumi di scarico e polveri (dovute agli scavi e alla movimentazione dei materiali), ma questi saranno limitati alle sole fasi operative, della durata di 60 giorni per i due tratti di strada, e via via localizzati in punti diversi man mano che il cantiere mobile si sposterà.
Per quanto riguarda la presenza di muretti a secco lungo la viabilità oggetto di intervento nonché di superficie boschive per un tratto di strada di località Stingeta, nell'elaborato denominato "*RELAZIONE TECNICA_ Riscontro nota prot. n. 0154115 del 25 marzo 2025*", si riporta quanto segue: *"si rassicura che gli stessi non saranno oggetto di intervento e non saranno in alcun modo interessati da attività alcuna che possa eliminare, danneggiare o trasformare gli stessi. [...] La pulizia delle banchine non interesserà i tratti in cui i muretti a secchi saranno prossimi all'impronta della pavimentazione stradale".* Le opere di pulizia consisteranno esclusivamente nello sfalcio, dove necessario con decespugliatore leggero manuale, dell'erba invadente la pavimentazione stradale. Inoltre, è riportato che "*non sarà in alcun modo interessata vegetazione arborea o arbustiva presente ai margini della strada né tantomeno quella presente nel tratto adiacente la fascia boschiva di contrada Stingeta"*
Sono presenti elaborati grafici riportanti la sezione stradale tipo, i file vettoriali (shapefile) delle strade in oggetto e la documentazione fotografica.
Cronoprogramma degli Interventi. E' riportato che, per l'esecuzione dei lavori è prevista una durata di 60 giorni naturali e consecutivi.
DESCRIZIONE DEL SITO DI INTERVENTO
Il sito di intervento ricade in agro di Mottola (TA); dagli shape file allegati risulta che il tratto viario (1), c.da

Stingeta, è identificato in catasto al foglio di mappa n. 90 e 105, mentre il tratto viario (2), c.da Selvapiana, ricade nel foglio di mappa n. 75.
Il tratto viario di c.da Stingeta, identificato nei file shape come "tratto (1)" ricade nella ZSC-ZPS "*Area delle Gravine*", cod. IT9130007, mentre il "tratto viario (2)" di c/da Selvapiana dista da questo circa 850 metri.
Dalla ricognizione condotta in ambito G.I.S. dei beni paesaggistici (BP) e degli ulteriori contesti paesaggistici (UCP) individuati dal Piano Paesaggistico Territoriale della Regione Puglia (PPTR), approvato con D.G.R. 16 febbraio 2015, n.176 (pubblicato sul BURP n. 40 del 23.03.2015) e ss.mm.ii, in corrispondenza delle superficie oggetto d'intervento si rileva la presenza di:

6.1 – STRUTTURA IDRO-GEO-MORFOLOGICA

6.1.2 – Componenti idrologiche

- UCP – Aree soggette a vincolo idrogeologico (la parte nord del tratto viario (1))

6.2 – STRUTTURA ECOSISTEMICA – AMBIENTALE

6.2.1 - Componenti Botanico Vegetazionali

- UCP – Area di rispetto dei boschi (nella parte nord del tratto viario (1))

6.2.2 - Componenti delle Aree Protette e dei Siti Naturalistici

- UCP – Aree di rispetto dei parchi e delle riserve regionali (la parte nord del tratto viario (1))
- UCP – Siti di rilevanza naturalistica**:** ZSC-ZPS "*Area delle Gravine*" IT9130007 (solo il tratto viario (1))

6.3-STRUTTURA ANTROPICA E STORICO-CULTURALE

6.3.1 - Componenti Culturali e insediative

- BP – Immobili e aree di notevole interesse pubblico (solo il tratto viario (1))
- UCP – Area di rispetto delle componenti culturali e insediative (100m – 30)

Sito storico culturali
L'area di intervento ricade nell'Ambito "*Arco Jonico Tarantino*", Figura territoriale "*Il paesaggio delle gravine"*.
Il contesto d'intervento è caratterizzato dalla presenza di formazioni costituite, secondo la Carta della Natura di ISPRA (2015) da: 82.3 "*Colture di tipo estensivo e sistemi agricoli complessi"*, 83.11 "*Oliveti*" e 83.21 "*Vigneti*".

Dalla ricognizione dei file vettoriali forniti agli atti, nonché dalla lettura congiunta del relativo formulario standard, al quale si rimanda per gli approfondimenti concernenti le specie di cui agli Allegati delle Direttive Habitat e Uccelli, degli strati informativi di cui alla D.G.R. n. 2442/2018, si rileva che l'area d'intervento non intercetta habitat di valore conservazionistico.
Inoltre, secondo quanto riportato negli strati informativi contenuti nella DGR n. 2442/2018, la zona in cui ricade l'area d'intervento è ricompresa in quella di potenziale habitat per le specie vegetali *Stipa austroitalica Martinovský* e *Ruscus aculeatus L.* Diverse sono invece le specie animali presumibilmente presenti:

- Rettili: *Coronella austriaca*, *Lacerta viridis*, *Mediodactylus kotschyi*, *Natrix tessellata*, *Podarcis siculus*, *Zamenis lineatus, Zamenis situla;*
- Uccelli: *Bubo bubo, Ciconia nigra, Circaetus gallicus, Lanius minor, Lanius senator, Passer montanus, Anthus campestris, Falco naumanni, Caprimulgus europaeus, Passer italiae, Calandrella brachydactyla, Melanocorypha calandra, Saxicola torquata, Oenanthe hispanica, Coracias garrulus;*
- Mammiferi: *Myotis myotis, Muscardinus avellanarius, Canis lupus, Rhinolophus ferrumequinum, Rhinolophus hipposideros, Pipistrellus kuhlii, Epseticus serotinus, Hystrix cristata;*

- Anfibi: *Bombina pachypus, Bufotes viridis Complex, Pelophylax kl. Esculentus;*
- Invertebrati terrestri*: Austropotamobius pallipes.*

Nel seguito si riportano le disposizioni riportate nel Regolamento del Piano di Gestione della ZSC/ZPS "*Area delle Gravine*" cod. IT9130007, approvato con DGR n. 2435/2009, che si ritengono pertinenti rispetto all'intervento *de quo*;

Articolo 6 – Emissioni sonore e luminose

1. *L'uso di apparecchi sonori all'interno del SIC-ZPS deve avvenire senza arrecare disturbo alla quiete dell'ambiente naturale e alla fauna.*
2. *Le sorgenti sonore nelle aree a vegetazione naturale limitrofe ai nuclei abitati non possono determinare alcun incremento del livello di fondo misurato in assenza di interventi.*
3. *Nel SIC-ZPS non sono consentite emissioni luminose tali da arrecare disturbo alla fauna. Nelle aree a vegetazione naturale limitrofe ai nuclei abitati non è consentito installare o utilizzare impianti di illuminazione ad alta potenza.*
4. *L'Ente di Gestione può imporre divieti temporanei alle emissioni sonore o luminose in prossimità di siti sensibili ai fini della tutela di particolari specie faunistiche in periodi critici. […]*

6. *Gli interventi di realizzazione di nuovi impianti di illuminazione all'interno del SIC-ZPS nonché gli interventi di sostituzione e/o modifica di impianti esistenti devono essere progettati in modo da non arrecare disturbo alla fauna, in conformità alle prescrizioni di cui all'art. 8 del R.R. 13/2006.*

Articolo 8 – Abbandono di rifiuti

1. *Nel territorio del SIC-ZPS è vietato l'abbandono, anche temporaneo, di rifiuti di ogni tipo, inclusi i rifiuti prodotti da pic-nic e da ogni altra attività connessa alla fruizione del sito. Si applicano le norme di cui alla Parte IV del D. Lgs. 152/2006 e s.m.i.*

Articolo 10 – Tutela della fauna

1. *Nel territorio del SIC-ZPS non è consentito:*

a. *distruggere o danneggiare intenzionalmente nidi, salvo quanto previsto dall'art.9 della Direttiva 79/409/CE, par. 1, lett. a) e b), e previo parere dell'Ente di Gestione;*
b. *prelevare, disturbare o danneggiare le specie faunistiche di cui all'Allegato II al presente regolamento[…]*

7. *Non è consentito l'uso di sostanze erbicide per eliminare la vegetazione lungo i corsi d'acqua, le rupi, i margini delle strade, le separazioni dei terreni agrari e nei terreni sottostanti le linee elettriche.*

Articolo 11 – Tutela della flora

1. *Le specie vegetali protette presenti nel SIC-ZPS sono elencate nell'Allegato I del presente Regolamento. Detto Allegato sarà periodicamente aggiornato in base a studi e ricerche di settore, i cui risultati saranno tempestivamente comunicati all'Ente di Gestione perché adotti tutti i provvedimenti necessari.*

2. *Le specie vegetali protette di cui al comma precedente non devono essere danneggiate, estirpate o distrutte.*

Articolo 12 – Tutela degli habitat

1. All'interno del SIC-ZPS non è consentito:

a. *trasformare, danneggiare e alterare gli habitat d'interesse comunitario.*

Articolo 18 – Interventi e opere di carattere viario

1. *Non è consentito impermeabilizzare le strade ad uso forestale e le strade rurali. E' ammessa la realizzazione di strati superficiali di materiale inerte lapideo tipo "macadam" e di materiale preferibilmente derivato da attività di recupero, riciclo e/o in terra costipata.*
2. *Gli interventi di manutenzione ordinaria e straordinaria delle strade del SIC- ZPS, gli interventi di miglioramento strutturale delle stesse e di costruzione di nuove strade devono includere, ove possibile, la realizzazione di adeguati attraversamenti per la fauna locale.*
3. *Nelle aree del SIC-ZPS caratterizzate dalla presenza di habitat di interesse comunitario non è consentito costruire nuove strade o ampliare strade esistenti.*

PRESO ATTO che la Provincia di Taranto, in qualità di Ente di Gestione del PNR "*Terre delle Gravine*" e quale Autorità competente a rendere il cd. "sentito" contemplato dalle LG statali sulla Vinca e dalla DGR n. 1515/2021, coinvolto nel presente procedimento con nota prot. n. 0154115/2025 del 25.03.2025, non ha reso nei termini ivi stabiliti il proprio contributo istruttorio.

RILEVATO che le opere a farsi consistono in interventi di manutenzione di strade esistenti già asfaltate;

CONSIDERATO che i lavori di ammodernamento della viabilità comunale secondaria esistente hanno incidenza temporanea e limitata alla sola fase di cantierizzazione delle opere e, come si riporta nella relazione generale, file *"R.01 - Relazione Generale",* non comportano variazioni dello stato dei luoghi;

CONSIDERATO altresì che, sulla scorta della documentazione tecnica trasmessa dal Comune proponente e a valle delle verifiche di rito, effettuate in ambiente GIS in dotazione al Servizio, i lavori in oggetto non comportano alcuna incidenza significativa diretta su superficie occupate da habitat, né degrado di habitat e/o perturbazione di specie connesse ai sistemi naturali.

Esaminati gli atti del Servizio ed alla luce delle motivazioni sopra esposte, che si intendono qui integralmente richiamate, sulla base degli elementi contenuti nella documentazione presentata e a conclusione della procedura di screening di incidenza, si ritiene che il progetto in esame, sebbene non direttamente connesso con la gestione e conservazione del Sito ZPS/ZSC *"Area delle Gravine"* (IT9130007), non determini incidenza significativa ovvero non pregiudichi il mantenimento dell'integrità dei siti con riferimento agli specifici obiettivi di conservazione sopra richiamati e che pertanto non sia necessario richiedere l'attivazione della procedura di valutazione appropriata.

Verifica ai sensi del D.Lgs. n. 196/2003 Garanzia della riservatezza La pubblicazione dell'atto all'albo, salve le garanzie previste dalla L. 241/90 e s.m.i. in tema di accesso ai documenti amministrativi, avviene nel rispetto della tutela della riservatezza dei cittadini, tenuto conto di quanto disposto dal D.Lgs. 196/2003 in materia di protezione dei dati personali, nonché dal vigente Regolamento Regionale n. 5/2006 per il trattamento dei dati sensibili e giudiziari. Ai fini della pubblicazione legale, l'atto destinato alla pubblicazione è redatto in modo da evitare la diffusione di dati personali identificativi non necessari, ovvero il riferimento a dati sensibili. Qualora tali dati fossero indispensabili per l'adozione dell'atto, essi sono trasferiti in documenti separati esplicitamente richiamati. Non ricorrono gli obblighi di cui agli artt. 26 e 27 del D. Lgs 14 marzo 2013 n. 33.

"COPERTURA FINANZIARIA AI SENSI DELLA L.R. 28/2001 E SS.MM.II. E D. LGS.VO 118/2011 E SMI."
IL PRESENTE PROVVEDIMENTO NON COMPORTA IMPLICAZIONI DI NATURA FINANZIARIA SIA DI ENTRATA CHE DI SPESA E DALLO STESSO NON DERIVA ALCUN ONERE A CARICO DEL BILANCIO REGIONALE.

Valutazione di impatto di genere

La presente deliberazione è stata sottoposta a valutazione di impatto di genere ai sensi della DGR n. 398 del 03/07/2023 e s.m.i. L'impatto di genere stimato risulta: neutro.

DETERMINA

Di prendere atto di quanto espresso in narrativa, che costituisce parte integrante e sostanziale del presente atto e che qui si intende integralmente riportato.

DI NON richiedere l'attivazione della procedura di valutazione appropriata per i *"Lavori di ammodernamento della viabilità comunale secondaria esistente del Comune di Mottola – LOTTO 3: tratto c.da Stingeta"***,** proposto dal Comune di Mottola (TA) nell'ambito del PSR PUGLIA 2014-2020 M7/SM7.2B, per le valutazioni e le verifiche espresse in narrativa.

DI DARE ATTO che il presente provvedimento:

- è riferito a quanto previsto dalla L.r. 26/2022 relativamente alla sola Valutazione di incidenza secondo le disposizioni della D.G.R. 1515/2021;
- non sostituisce altri pareri e/o autorizzazioni eventualmente previsti ai sensi delle normative vigenti;
- ha carattere preventivo e si riferisce esclusivamente alle opere a farsi;
- fa salve tutte le ulteriori prescrizioni, integrazioni o modificazioni relative al progetto in oggetto introdotte dagli Uffici competenti, anche successivamente all'adozione del presente provvedimento, purché con lo stesso compatibili;
- è in ogni caso condizionato alla legittimità dei provvedimenti e degli atti amministrativi connessi e presupposti, di competenza di altri enti pubblici a ciò preposti;
- ha validità di 5 anni conformemente a quanto previsto dalle Linee guida nazionali sulla Vinca, recepite con DGR 1515/2021;
- conclude il procedimento amministrativo di che trattasi.

DI NOTIFICARE il presente provvedimento, a cura del Servizio VIA e VINCA, mediante il sistema CIFRA2, al Comune proponente, **che ha l'obbligo di comunicare la data di inizio e fine dei lavori alle autorità di vigilanza e sorveglianza competenti;**

DI TRASMETTERE il presente provvedimento, mediante il sistema CIFRA2, al responsabile della M7/SM7.2B della Sezione Attuazione dei programmi comunitari per l'agricoltura, alla Provincia di Taranto in qualità di Ente Gestore del PNR "Terra delle Gravine" e, ai fini dell'esperimento delle attività di alta vigilanza e sorveglianza, alla Sezione Vigilanza Ambientale, al Servizio Parchi e Tutela della Biodiversità, all'Arma dei carabinieri (Gruppo CC Forestale di Taranto).

Di far pubblicare il presente provvedimento nella prima sezione del BURP ai sensi della L.R. n.18 del 15 giugno 2023.

Di trasmettere copia conforme del presente provvedimento al Servizio Segreteria della Giunta Regionale.

Il presente provvedimento, redatto in forma integrale nel rispetto della tutela della riservatezza dei cittadini, secondo quanto disposto dal D.lgs. 196/03 in materia di protezione dei dati personali e smi, emesso in forma di documento informatico ex D.Lgs. 82/2005 e smi, firmato digitalmente ai sensi del testo unico D.P.R. 28 dicembre 2000, n. 445, del D.Lgs. 7 marzo 2005, n. 82 e norme collegate.

Il presente provvedimento, creato unicamente con strumenti informatici e firmato digitalmente:

- sarà pubblicato:
  - in formato elettronico nelle pagine del sito web nella sotto-sezione di II livello "Provvedimenti dirigenti amministrativi";

- in formato elettronico all'Albo Telematico, accessibile senza formalità sul sito internet https://www.regione.puglia.it/pubblicita-legale nella sezione "Albo pretorio on-line", per dieci giorni lavorativi consecutivi;

- tramite il sistema CIFRA:
  - sarà trasmesso al Segretariato Generale della Giunta Regionale;
  - sarà archiviato sui sistemi informatici.

Ai sensi dell'art. 3 comma 4 della L. n. 241/90 e smi, avverso il presente provvedimento potrà essere presentato ricorso giurisdizionale al Tribunale Amministrativo Regionale entro 60 giorni (sessanta) dalla data di notifica dello stesso, ovvero ricorso straordinario al Presidente della Repubblica entro 120 (centoventi) giorni.

Il presente Provvedimento è direttamente esecutivo.

Firmato digitalmente da:

E.Q. Supporto istruttorio alle procedure VINCA con particolare riferimento alla gestione selvicolturale
Roberto Canio Caruso

E.Q. Responsabile coordinamento tecnico procedimenti di VINCA
Roberta Serini

delegato alle funzioni dirigenziali DD 089/DIR/2025/00029 del 27.01.2025
Rosa Marrone

DETERMINAZIONE SERVIZIO VIA/VINCA 15 maggio 2025, n. 209

ID 6934. P.S.R. Puglia 2014 - 2020. M4 SM4.1.B Impianto arboreo di Mandorlo e Pistacchio in agro di Castellaneta (TA) – Proponente Ditta LATERZA ROSSELLA. Verifica dello stato di conservazione degli habitat e degli habitat di specie ai sensi del par. 8 dell'allegato alla DGR 1362/2018 modificata dalla DGR 2319/2019. (Fasc. 108/2025)

VISTA la Legge Regionale 4.02.1997 n. 7 e ss.mm.ii.;
VISTO l'art. 5 del D.P.R. n. 357/1997 e ss.mm.ii.;
VISTA la DGR n. 3261 del 28.07.98 con la quale sono state emanate direttive per la separazione delle attività di direzione politica da quelle di gestione amministrativa;
VISTI gli artt. 14 e 16 del D. Lgs. n. 165/2001;
VISTO l'art. 18 del D. Lgs. n. 196/2003 "Codice in materia di protezione dei dati personali" in merito ai principi applicabili ai trattamenti effettuati dai soggetti pubblici;
VISTO l'art. 32 della Legge n. 69 del 18.06.2009 che prevede l'obbligo di sostituire la pubblicazione tradizionale all'Albo ufficiale con la pubblicazione di documenti digitali sui siti informatici;
VISTO il D.Lgs. n. 33 del 14.03.2013 "Riordino della disciplina riguardante gli obblighi di pubblicità, trasparenza e diffusione di informazioni da parte delle pubbliche amministrazioni";
VISTA la DGR n. 458 del 8.04.2016 in cui sono definite le Sezioni di Dipartimento e le relative funzioni, con particolare riferimento alla Sezione "Autorizzazioni Ambientali" ed alla collocazione provvisoria dei relativi Servizi;
VISTA la DD n. 997 del 23.12.2016 del Dirigente della Sezione Personale e Organizzazione con cui sono stati istituiti i Servizi afferenti alle Sezioni, in applicazione dell'art. 19 c. 2 del DPGR n. 443 del 31 luglio 2015 e s. m. i.;
VISTO il Decreto del Presidente della Giunta Regionale n. 22 del 22.01.2021 avente oggetto Adozione Atto di Alta Organizzazione. Modello Organizzativo "MAIA 2.0";
VISTA la DGR n. 678 del 26.04.2021 avente ad oggetto "Atto di Alta Organizzazione. Modello Organizzativo "MAIA 2.0". Conferimento incarichi di Direttore di Dipartimento Ambiente, Paesaggio e Qualità Urbana" con cui è stata attribuita all'Ing. Paolo Garofoli la direzione del Dipartimento Ambiente, Paesaggio e Qualità Urbana;
VISTA la DGR n. 1424 del 01.09.2021 "Decreto del Presidente della Giunta Regionale del 22 gennaio 2021 n. 22 "Modello Organizzativo "MAIA 2.0". Ulteriore proroga degli incarichi di direzione in essere delle Sezioni di Dipartimento della Giunta regionale. Atto di indirizzo del Direttore del Dipartimento Personale ed Organizzazione per la ulteriore proroga degli incarichi di direzione in essere dei Servizi delle strutture della Giunta regionale";
VISTA la Determina n. 7 del 01.09.2021, avente ad oggetto: Deliberazione della Giunta regionale 30 giugno 2021, n. 1084, avente ad oggetto "Deliberazione della Giunta regionale 1 settembre 2021, n. 1424, avente ad oggetto "Decreto del Presidente della Giunta regionale 22 gennaio 2021, n. 22 "Modello Organizzativo Maia 2.0". Ulteriore proroga degli incarichi di direzione in essere delle Sezioni di Dipartimento della Giunta regionale. Atto di indirizzo al Direttore del Dipartimento Personale e Organizzazione per la ulteriore proroga degli incarichi di direzione in essere dei Servizi delle strutture della Giunta regionale:" Ulteriore proroga degli incarichi di dirigenti di Servizio";
VISTA la DGR n. 1466 del 15.09.2021 recante l'approvazione della Strategia regionale per la parità di genere, denominata "Agenda di Genere";
VISTA la DGR n. 1576 del 30.09.2021 avente oggetto: "Conferimento incarichi di direzione delle Sezioni di Dipartimento ai sensi dell'articolo 22, comma 2, del decreto del Presidente della Giunta regionale 22 gennaio 2021 n. 22";
VISTO l'art. 1 c. 1 della L.R. 26/2022;
VISTA la Legge n. 18 del 15.06.2023 avente ad oggetto "Ordinamento del Bollettino Ufficiale della Regione

Puglia (BURP) e disciplina delle forme e modalità di pubblicazione degli atti";
VISTA la DGR n. 1367 del 05.10.2023 con la quale è stato attribuito l'incarico di dirigente della Sezione Autorizzazioni Ambientali all'Ing. Giuseppe Angelini e la conseguente sottoscrizione del relativo contratto avvenuta in data 4.12.2023;
VISTA la nota provvedimento prot. n. 35633/2024 del 22.01.2024 del Dirigente della Sezione Autorizzazioni Ambientali recante "Sezione Autorizzazioni Ambientali: atto di organizzazione e prime disposizioni di servizio", così come aggiornata dalla nota prot. n. aggiornata con nota n. 251613/2024 del 27.05.2024 e con nota n. 37767 del 23.01.2025;
VISTA la Determina n. 1 del 26.02.2024 del Dipartimento Personale e Organizzazione avente ad oggetto "Conferimento delle funzioni vicarie ad interim del Servizio VIA/VINCA della Sezione Autorizzazioni Ambientali afferente al Dipartimento Ambiente, Paesaggio e Qualità Urbana" con cui l'Ing. Giuseppe Angelini è stato nominato dirigente ad interim del Servizio VIA VINCA;
VISTA la Determina n. 198 del 03.05.2024 con cui è stato attribuito alla dott.ssa Rosa Marrone l'incarico di Elevata Qualificazione "*Responsabile coordinamento procedimenti VAS regionali e coordinamento amministrativo VINCA*" e alla dott.ssa Roberta Serini l'incarico di Elevata Qualificazione "Responsabile coordinamento tecnico procedimenti di VINCA" e alla dott.ssa Serena Felline l'incarico di Elevata Qualificazione "Supporto istruttorio alle procedure VINCA con particolare riferimento all'ambiente marino-costiero";
VISTA la DGR del 26.09.2024, n. 1295 "Valutazione di Impatto di Genere (VIG). Approvazione indirizzi metodologico-operativi e avvio fase strutturale";
VISTA la legge regionale del 31 dicembre 2024, N.42 "Disposizioni per la formazione del bilancio di previsione 2025 e bilancio pluriennale 2025-2027 della Regione Puglia (legge di stabilità regionale 2025)";
VISTA la legge regionale del 31 dicembre 2024, N.43 "Bilancio di previsione del Dipartimento Ambiente, Paesaggio e Qualità Urbana - Sezione Autorizzazioni Ambientali Servizio VIA/VINCA per l'esercizio finanziario 2025 e pluriennale 2025- 2027";
VISTA la DGR N. 26 del 20 gennaio 2025 "Bilancio di previsione per l'esercizio finanziario 2025 e pluriennale 2025-2027. Articolo 39, comma 10, del decreto legislativo 23 giugno 2011, n. 118. Documento tecnico di accompagnamento e Bilancio Finanziario Gestionale. Approvazione";
VISTA la DD n. 29 del 27.01.2025 recante "Disposizione organizzativa. Delega di funzioni dirigenziali alla dipendente titolare di E.Q. dott.ssa Rosa Marrone, ai sensi dell'art. 45 della L.R. n. 10/2007", con la quale l'Avv. Rosa Marrone è stata delegata a svolgere le funzioni dirigenziali consistenti nell'emanazione di atti/provvedimenti dirigenziali della Sezione Autorizzazioni ambientali relativi ai procedimenti di Valutazione Ambientale Strategica e ai procedimenti di Valutazione di incidenza Ambientale.
VISTI altresì:

- il DPR n. 357 del 8.09.1997 "Regolamento recante attuazione della Direttiva habitat" e ss.mm.ii.;
- la DGR n. 304/2006 e ss.mm.ii. così come integrata e modificata dalla DGR n. 1362/2018 (BURP n. 114 del 31.08.2018) e ss.mm.ii.;
- il DM 17.10.2007 recante "Criteri minimi uniformi per la definizione di Misure di Conservazione relative a Zone Speciali di Conservazione (ZSC) e a Zone di Protezione Speciale (ZPS)";
- il RR n. 28/2008 'Modifiche e integrazioni al Regolamento Regionale 18 luglio 2008, n. 15, in recepimento dei "Criteri minimi uniformi per la definizione di misure di conservazione relative a Zone Speciali di Conservazione (ZCS) e Zone di Protezione Speciale (ZPS)" introdotti con D.M. 17.10.2007.';
- il RR n. 6/2016 così come modificato e integrato dal RR n. 12/2017 (B.U.R.P. n. 55 del 12.05.2017);
- la DGR n. 314 DEL 22.03.2016 con cui è stato approvato il Piano per il Parco Nazionale dell'Alta Murgia e relativo Regolamento;
- l'art. 52 c. 1 della LR n. 67 del 29.12.2017 che, modificando l'art. 23 c. 1 della LR n. 18/2012, ha stabilito quanto segue: "Al fine di accelerare la spesa sono attribuiti alla Regione i procedimenti di valutazione di impatto ambientale, valutazione di incidenza e autorizzazione integrata ambientale inerenti ai progetti per i quali, alla data di presentazione della relativa istanza, è stata avanzata nei confronti della Regione Puglia, o suoi organismi strumentali, anche domanda di finanziamento a valere su risorse pubbliche";

- l'art. 42 "Rete natura 2000. Sistema sanzionatorio" della LR n. 44 del 10.08.2018 (BURP n. 106 del 13.08.2018);
- la DGR n. 2442 del 21.12.2018 "Rete Natura 2000. Individuazione di Habitat e Specie vegetali e animali di interesse comunitario nella Regione Puglia";
- il Decreto del Ministro dell'Ambiente e della Tutela del Territorio e del Mare 28 dicembre 2018 "Designazione di 24 zone speciali di conservazione (ZSC) insistenti nel territorio della regione biogeografia mediterranea della Regione Puglia" (G.U. Serie Generale 23 gennaio 2019, n. 19), con cui il SIC "Murgia Alta" è stato designato ZSC
- le "Linee guida nazionali per la valutazione di incidenza (VIncA) - Direttiva 92/43/CEE "HABITAT " articolo 6, paragrafi 3 e 4" pubblicate sulla GU della Repubblica Italiana n. 303 del 28.12.2019, sulle quali in data 28.11.2019 è stata sottoscritta l'intesa, ex art. 8, c. 6, della legge 5 giugno 2003, n. 131, tra il Governo, le regioni e le Province autonome di Trento e Bolzano;
- la DGR n. 1515 del 27.09.2021 (BURP 131 del 18.10.2021) avente oggetto: "Atto di indirizzo e coordinamento per l'espletamento della procedura di valutazione di incidenza, ai sensi dell'articolo 6 della Direttiva 92/43/CEE e dell'articolo 5 del D.P.R. n. 357/1997 così come modificato ed integrato dall'articolo 6 del D.P.R. n. 120/2003. Recepimento Linee Guida Nazionali in materia di Vinca. Modifiche ed integrazioni alla D.G.R. n. 304/2006, come modificata dalle successive.";
- la DGR n. 1773 del 13.12.2024 avente ad oggetto "Rete Natura 2000. Aggiornamento dei Formulari Standard di 21 siti regionali, propedeutico alla ridefinizione di obiettivi e misure di conservazione, nell'ambito della procedura di infrazione 2015/2163 (Direttiva 92/43/CEE) secondo il percorso amministrativo approvato con Deliberazione di Giunta Regionale n. 971 del 08.07.2024.";
- la DD n. 186 del 28.04.2025 avente ad oggetto "Adozione modulistica relativa ai diversi livelli del procedimento di valutazione di incidenza ambientale (V.Inc.A.): Screening Specifico e Valutazione Appropriata. (DGR 1515 27/09/2021)".

PREMESSO che:

a. con nota acquisita al Protocollo regionale n. 107711 del 28.02.2025 la ditta Laterza Rossella trasmetteva istanza di valutazione di incidenza postuma, ex paragrafo 8 della DGR 1362/2018, per la realizzazione di un impianto arboreo di mandorlo e pistacchio, realizzato senza la previa sottoposizione alla procedura di valutazione di incidenza, allegando documentazione tecnico- amministrativa;
b. con nota prot. n. 155077/2025 del 25.03.2025 questo Servizio, sulla scorta di una preliminare disamina della documentazione trasmessa, invitava la ditta proponente a fornire documentazione integrativa:
c. con nota acquisita al Protocollo regionale n. 179620 del 07.04.2025 la ditta proponente riscontrava quanto richiesto al punto precedente.

EVIDENZIATO che con D.G.R. n. 1515/2021 è stata confermata la procedura già delineata nel paragrafo 8 della Deliberazione di Giunta Regionale n. 1362 del 24.07.2018 - come modificata dalla D.G.R. n. 2319 del 9 dicembre 2019, inerente alla "Verifica dello stato di conservazione degli habitat e degli habitat di specie" nel seguito riportata: "Ai fini della corretta applicazione di quanto disposto dall'art. 3 comma 1 della Direttiva Habitat in riferimento alla Rete Natura 2000 che "{...} deve garantire il mantenimento ovvero, all'occorrenza, il ripristino, in uno stato di conservazione soddisfacente, dei tipi di habitat naturali e degli habitat delle specie interessati nella loro area di ripartizione naturale", si rende necessario verificare gli effetti discendenti dalla realizzazione di interventi che non abbiano scontato preventivamente la procedura di VINCA, allo scopo di porre in essere, ove possibile, gli opportuni rimedi volti a garantire la finalità di tutela della Rete Natura 2000. Ai fini di tale verifica, anche i soggetti non in possesso di titoli autorizzativi o in possesso di titoli autorizzativi rilasciati in assenza di VINCA, devono presentare all'Autorità competente alla VINCA o a quella preposta al rilascio del titolo autorizzativo che provvede a sua volta alla trasmissione della medesima documentazione all'Autorità competente per la Valutazione di Incidenza esaustiva documentazione, così come specificata nel successivo Allegato C, che consenta una compiuta valutazione dell'eventuale produzione di effetti

pregiudizievoli dello stato di conservazione degli habitat, degli habitat di specie e delle specie in relazione allo stato dei luoghi antecedente allo realizzazione del progetto/intervento. Qualora all'esito di detta verifica condotta dall'Autorità competente sulla base delle fonti informative disponibili, risulti una compromissione dello stato di conservazione degli habitat, degli habitat di specie e delle specie considerati dall'omonima Direttiva, fatta salva l'applicazione delle sanzioni per norma previste nonché la disciplina di cui alla Parte VI del d.lgs. n. 152/2006 e smi, la medesima Autorità informa senza indugio le competenti articolazioni del Ministero dell'Ambiente e della Tutelo del Territorio e del Mare. […]. L'espletamento di tale verifica non esime comunque il proponente dall'obbligo di attivare i procedimenti amministrativi previsti dalle normative di settore contemplati nei casi di interventi realizzati in assenza o in difformità del/dal titolo autorizzativo né l'Autorità preposta al rilascio del titolo autorizzativo ad erogare le sanzioni previste dalla legge.".

DATO ATTO che la Ditta proponente ha presentato domanda di finanziamento a valere sulla M4/SM4.1B del PSR Puglia 2014-2020, come si evince dalla documentazione agli atti, e pertanto, ai sensi dell'art. 4 comma 8 della L.R. n. 26/2022, compete alla Regione la valutazione del progetto e, nello specifico, l'istruttoria relativa alla fase di Verifica dello stato di conservazione degli habitat e degli habitat di specie ai sensi del paragrafo 8 e dell'allegato C del D.G.R. 1362 del 24 luglio 2018 e ss.mm.ii., così come confermato dalla DGR 1515/2021.

DATO ATTO altresì che la presente istruttoria è stata condotta con il supporto del Gruppo Esperti (dott. agr. Gisella Alba, dott. agr. Michele Carone, ing. Domenica Giordano, arch. Esther Tattoli), assegnati a questo Servizio a seguito dell'incarico professionale di collaborazione conferito con Atto Dirigenziale n. 839 del 12/12/2024, avente ad oggetto "D.G.R. n. 1621 del 28 novembre 2024 e determinazioni conseguenti: Missione 1, Componente 1, Investimento 2.2. Sub-Investimento 2.2.1"Task Force digitalizzazione, monitoraggio e performance del PNRR: assistenza tecnica per il supporto alla gestione delle procedure complesse". CUP B91B21005330006. Accertamento di entrata e impegno di spesa correlati al rinnovo dei contratti degli Esperti per l'anno 2025".

DESCRIZIONE DELL'INTERVENTO

Secondo quanto riportato nella documentazione agli atti, l'intervento realizzato consiste nell'impianto di un arboreto da frutto di circa 8,30 ha con piante di mandorlo (5,50 ha) var. *Prunus amygdalus* e pistacchio (2,80 ha) var. *Pistacia vera* su terreni precedentemente coltivati a seminativo utilizzato per la coltivazione di cereali da granella e foraggere.

Per entrambe le specie arboree è stato realizzato un impianto con sesto di 4 x 6 m. Secondo quanto riportato nell'elaborato "Relazione di VERIFICA DELLO STATO DI CONSERVAZIONE DEGLI HABITAT E DEGLI HABITAT DI SPECIE" "*l'impianto, considerata la natura del terreno e la disponibilità di franco di coltivazione, non ha richiesto opere di scasso, si è proceduto, pertanto, a ordinarie operazioni colturali, aratura e erpicatura oltre a macinatura dello scheletro superficiale presente nello strato arabile, mentre la piantumazione è stata effettuata con lo scavo di fossa e inserimento della pianta con l'intero apparato radicale e fino al punto d'innesto. Le piante sono state dotate di tutore in ferro che sarà asportato al raggiungimento della completa formazione della pianta*".

Nella relazione tecnico-agronomica è stato, inoltre, specificato che la Ditta conduce l'impianto seguendo il metodo dell'agricoltura biologica optando per la gestione inerbita degli appezzamenti arborei.

DESCRIZIONE DEL SITO DI INTERVENTO

La superficie interessata dall'impianto ricade in parte della particella 254 del FM 3 del comune di Castellaneta (TA), alla contrada "Porto".

Dalla ricognizione condotta in ambito G.I.S. dei beni paesaggistici (BP) e degli ulteriori contesti paesaggistici (UCP) individuati dal Piano Paesaggistico Territoriale della Regione Puglia (PPTR), approvato con DGR 16 febbraio 2015, n. 176 (pubblicato sul BURP n. 40 del 23-03-2015) e ss.mm.ii., in corrispondenza della superficie oggetto d'intervento si rileva la presenza di:

6.1.2 – Componenti idrologiche

- UCP - Reticolo idrografico di connessione della R.E.R. (100m) (interessa parte dell'area di intervento)
- UCP – Aree soggette a vincolo idrogeologico

6.2.1 – Componenti botaniche-vegetazionali

- UCP - Aree di rispetto dei boschi (100m)

6.2.2 - Componenti delle Aree Protette e dei Siti Naturalistici

- UCP - Siti di rilevanza naturalistica (Murgia Alta)

L'area interessata dall'intervento in oggetto ricade nell'Ambito "*Alta Murgia*", Figura territoriale "*La sella di Gioia del Colle*", all'interno del sito Rete Natura 2000 ZSC/ZPS denominata "*Murgia Alta*", cod. IT9120007.

Dalla lettura congiunta del relativo formulario standard, al quale si rimanda per gli approfondimenti concernenti le specie di cui agli Allegati delle Direttive Habitat e Uccelli, degli strati informativi di cui alla DGR n. 2442/2018, l'area oggetto d'intervento non intercetta direttamente habitat di interesse conservazionistico, ma lambisce, sull'intero lato ovest, sud e sud-est, per circa 1070 m, una superficie censita come 62A0 "*Formazioni erbose secche della regione submediterranea orientale (Scorzoneretalia villosae*)".

Inoltre, secondo quanto riportato negli strati informativi contenuti nella DGR n. 2442/2018, la zona in cui ricade l'area d'intervento è ricompresa in quella di potenziale habitat per le seguenti specie:

- Vegetali: *Ruscus aculeatus L.*;
- Invertebrati terrestri: *Melanargia arge, Saga pedo, Zerynthia cassandra;*
- Mammiferi*: Canis lupus, Rhinolophus ferrumequinum;*
- Rettili: *Elaphe quatuorlineata, Hierophis viridiflavus, Lacerta viridis, Podarcis siculus*;
- Uccelli: *Alauda arvensis, Anthus campestris, Burhinus oedicnemus, Calandrella brachydactyla, Caprimulgus europaeus, Circaetus gallicus, Coracias garrulus, Falco biarmicus, Falco naumanni, Falco peregrinus, Lanius minor, Lanius senator, Lullula arborea, Passer italiae, Passer montanus, Saxicola torquatus.*

Il contesto d'intervento è caratterizzato dalla presenza di formazioni costituite, secondo la Carta della Natura di ISPRA (2014), da 82.3 "Colture di tipo estensivo e sistemi agricoli complessi".

Di seguito si richiamano gli atti approvativi degli Obiettivi e Misure di Conservazione del Sito Rete Natura 2000 interessato dal progetto:

- ZPS-ZSC IT9120007 "Murgia Alta": R.R. 6/16 mod. R.R. 12/17 – R.R. 28/08

Nel seguito si richiamano le misure di conservazione individuate per il Sito in argomento che si ritengono pertinenti rispetto all'intervento *de quo*, così come riportati dal R.R. n. 28 del 2008: *Art. 5 - In tutte le ZPS è fatto divieto di:*

- *k): distruggere o danneggiare intenzionalmente nidi, salvo quanto previsto dall'art.9 della direttiva 79/409 e previo parere dell'autorità di gestione della ZPS;*
- *r): eliminare o trasformare gli elementi naturali e seminaturali caratteristici del paesaggio agrario con alta valenza ecologica, in particolare, muretti a secco, terrazzamenti, specchie, cisterne, siepi, filari*

alberati, risorgive, fontanili. Sono consentite le ordinarie attività di manutenzione e ripristino e fatti salvi gli interventi autorizzati dall'autorità di gestione della ZPS;

- *s) convertire le superfici a pascolo permanente ad altri usi ai sensi dell'articolo 2 punto 2 del regolamento (CE) n. 796/04 […];*
- *t): effettuare il livellamento dei terreni non autorizzati dall'ente gestore della ZPS;*
- *x): taglio di alberi in cui sia accertata la presenza di nidi e dormitori di specie d'interesse comunitario.*

Si richiama altresì la seguente pertinente misura di conservazione obbligatoria in tutte le ZSC ai sensi dell'art. 2-bis del R.R. n. 28 del 2008 che rinvia espressamente a quanto previsto dall'art.2 del Decreto del Ministero dell'Ambiente e della Tutela del Territorio e del Mare del 17 ottobre 2007, pubblicato sulla Gazzetta Ufficiale della Repubblica Italiana n. 258 del 6 novembre 2007:

- *Divieto di eliminazione degli elementi naturali e seminaturali caratteristici del paesaggio agrario con alta valenza ecologica* […].

Si richiamano, infine, le seguenti misure di conservazione individuate per la ZSC in argomento, così come riportate dal R.R. n. 6 del 2016 come modificato dal R.R. n. 12 del 2017:
2 – ZOOTECNIA E AGRICOLTURA

- *Divieto di eliminazione di elementi naturali e seminaturali di alta valenza ecologica caratteristici dell'ambiente rurale quali stagni, pozze di abbeverata, fontanili, canneti, fossi, terrazzamenti, muretti a secco, specchie, cisterne (votani), siepi, filari alberati […]*
- *Divieto di esecuzione di livellamenti non autorizzati dall'Ente Gestore; sono fatti salvi i livellamenti ordinari per la preparazione del letto di semina e gli interventi di gestione ordinaria dei terreni coltivati;*
- *Divieto di conversione delle superfici a pascolo permanente ad altri usi;*
- *Rispetto dei criteri di gestione obbligatori e delle norme per il mantenimento del terreno in buone condizioni agronomiche ed ambientali […];*
- *Obbligo di utilizzo di ugelli antideriva e di macchine irroratrici con sistemi antideriva per la distribuzione dei prodotti fitosanitari.*

9 – EMISSIONI SONORE E LUMINOSE

- *L'uso di apparecchi sonori all'interno dei siti deve avvenire senza arrecare disturbo alla quiete dell'ambiente naturale e alla fauna e comunque in rispetto del Piano di Zonizzazione Acustica, se esistente.*

16 - INDIRIZZI GESTIONALI E MISURE DI TUTELA DELLE SPECIE E DEGLI HABITAT

- *Divieto di reintroduzione, introduzione e ripopolamento in natura di specie e popolazioni non autoctone; tale divieto non riguarda le superfici ordinariamente coltivate;*
- *Divieto del taglio di piante in cui sia accertata la presenza di nidi e/o dormitori di specie di interesse comunitario, fatti salvi gli interventi per salvaguardare la pubblica incolumità;*
- *Divieto di distruzione o danneggiamento intenzionale di nidi e ricoveri di uccelli, rettili e mammiferi.*

EVIDENZIATO che sulla scorta della documentazione tecnica trasmessa dalla Ditta proponente e a valle delle verifiche di rito, effettuate in ambiente GIS in dotazione al Servizio emerge che:

- l'area in cui è stato realizzato l'intervento in oggetto risulta coltivata già nel 1998, come emerso dall'analisi diacronica delle ortofoto relative alla zona di intervento;

- la realizzazione dell'intervento non risulta in contrasto con le misure e gli obiettivi di conservazione previsti dal RR 6/2016 e ss.mm.ii.

CONSIDERATO che:

- la verifica condotta in sede istruttoria è tale da escludere che il progetto in argomento, sebbene realizzato in difetto della preventiva procedura di Valutazione di incidenza, abbia determinato compromissione dello stato di conservazione di habitat e/o di habitat di specie di interesse comunitario;
- ricorrono i presupposti di cui al comma 2 dell'art. 42 della Legge Regionale 10 agosto 2018, n. 44, di competenza della Sezione di vigilanza ambientale della Regione Puglia ai sensi del c. 3 del medesimo riferimento normativo.

Esaminati gli atti del Servizio ed alla luce delle motivazioni sopra esposte, che si intendono qui integralmente richiamate, sulla base degli elementi contenuti nella documentazione presentata e a conclusione della procedura di *Verifica dello stato di conservazione degli habitat e degli habitat di specie*, si ritiene che il progetto in esame, sebbene realizzato in assenza della preventiva valutazione di incidenza, non ha determinato effetti pregiudizievoli sullo stato di conservazione degli habitat, degli habitat di specie e delle specie del Sito ZPS/ZSC "*Murgia Alta*" (IT9120007), in relazione allo stato dei luoghi antecedente all'approvazione dell'intervento e non ha pregiudicato il mantenimento dell'integrità del sito con riferimento agli specifici obiettivi di conservazione sopra richiamati.

Verifica ai sensi del D.Lgs. n. 196/2003 Garanzia della riservatezza

La pubblicazione dell'atto all'albo, salve le garanzie previste dalla L. 241/90 e s.m.i. in tema di accesso ai documenti amministrativi, avviene nel rispetto della tutela della riservatezza dei cittadini, tenuto conto di quanto disposto dal D.Lgs. 196/2003 in materia di protezione dei dati personali, nonché dal vigente Regolamento Regionale n. 5/2006 per il trattamento dei dati sensibili e giudiziari. Ai fini della pubblicazione legale, l'atto destinato alla pubblicazione è redatto in modo da evitare la diffusione di dati personali identificativi non necessari, ovvero il riferimento a dati sensibili. Qualora tali dati fossero indispensabili per l'adozione dell'atto, essi sono trasferiti in documenti separati esplicitamente richiamati. Non ricorrono gli obblighi di cui agli artt. 26 e 27 del D. Lgs 14 marzo 2013 n. 33.

Valutazione impatto di genere

La presente determinazione dirigenziale è stata sottoposta a valutazione di impatto di genere ai sensi della DGR n. 398 del 03/07/2023 e s.s.
L'impatto di genere stimato è:
neutro

"COPERTURA FINANZIARIA AI SENSI DELLA L.R. 28/2001 E SS.MM.II. E D. LGS.VO 118/2011 E SMI."
IL PRESENTE PROVVEDIMENTO NON COMPORTA IMPLICAZIONI DI NATURA FINANZIARIA SIA DI ENTRATA CHE DI SPESA E DALLO STESSO NON DERIVA ALCUN ONERE A CARICO DEL BILANCIO REGIONALE.

DETERMINA

Di prendere atto di quanto espresso in narrativa, che costituisce parte integrante e sostanziale del presente atto e che qui si intende integralmente riportato.
DI ESPRIMERE PARERE FAVOREVOLE ALLA VERIFICA DELLO STATO DI CONSERVAZIONE DEGLI HABITAT E DEGLI HABITAT DI SPECIE al fine di ottemperare a quanto previsto dall'art. 3 comma 1 della Direttiva Habitat,

per l'intervento di realizzazione di un impianto arboreo di mandorlo e pistacchio in agro di Castellaneta (TA), foglio 3, particella 254, realizzato in assenza di VINCA, per le valutazioni e le motivazioni espresse in narrativa intendendole qui integralmente richiamate.

Di **TRASMETTERE** la presente Determinazione alla Sezione Regionale di Vigilanza al fine degli adempimenti di competenza ex art. 42 c. 3 della LR 44/2018.

DI DARE ATTO che il presente provvedimento:

- è riferito a quanto previsto dalla L.R. 26/2022 relativamente alla sola Valutazione di incidenza secondo le disposizioni della DGR 1515/2021;
- non sostituisce altri pareri e/o autorizzazioni eventualmente previsti ai sensi delle normative vigenti;
- fa salve tutte le ulteriori prescrizioni, integrazioni o modificazioni relative al progetto in oggetto introdotte dagli Uffici competenti, anche successivamente all'adozione del presente provvedimento, purché con lo stesso compatibili;
- è in ogni caso condizionato alla legittimità dei provvedimenti e degli atti amministrativi connessi e presupposti, di competenza di altri enti pubblici a ciò preposti;
- conclude il procedimento amministrativo di che trattasi.

DI NOTIFICARE il presente provvedimento, a cura del Servizio VIA e VINCA, mediante il sistema CIFRA2, alla Ditta proponente.

DI TRASMETTERE il presente provvedimento, per il tramite del sistema CIFRA2, al responsabile della M4/SM4.1B del PSR Puglia, al Parco Naturale dell'Alta Murgia, al Comune di Castellaneta e, ai fini dell'esperimento delle attività di alta vigilanza e sorveglianza al Servizio Parchi e Tutela della Biodiversità e all'Arma dei Carabinieri (Gruppo CC Forestali di Taranto).

Di far pubblicare il presente provvedimento nella prima sezione del BURP ai sensi della L.R. n.18 del 15 giugno 2023.

Il presente provvedimento, redatto in forma integrale nel rispetto della tutela della riservatezza dei cittadini, secondo quanto disposto dal D.lgs. 196/03 in materia di protezione dei dati personali e smi, emesso in forma di documento informatico ex D.Lgs. 82/2005 e smi, firmato digitalmente ai sensi del testo unico D.P.R. 28 dicembre 2000, n. 445, del D.Lgs. 7 marzo 2005, n. 82 e norme collegate.

Il presente provvedimento, creato unicamente con strumenti informatici e firmato digitalmente:

- sarà pubblicato:
  - in formato elettronico nelle pagine del sito web nella sotto-sezione di II livello "Provvedimenti dirigenti amministrativi";
  - in formato elettronico all'Albo Telematico, accessibile senza formalità sul sito internet https://www.regione.puglia.it/pubblicita-legale nella sezione "Albo pretorio on-line", per dieci giorni lavorativi consecutivi;
- tramite il sistema CIFRA:
  - sarà trasmesso al Segretariato Generale della Giunta Regionale;
  - sarà archiviato sui sistemi informatici.

Ai sensi dell'art. 3 comma 4 della L. n. 241/90 e smi, avverso il presente provvedimento potrà essere presentato ricorso giurisdizionale al Tribunale Amministrativo Regionale entro 60 giorni (sessanta) dalla data di notifica dello stesso, ovvero ricorso straordinario al Presidente della Repubblica entro 120 (centoventi) giorni.

Il presente Provvedimento è direttamente esecutivo.

Firmato digitalmente da:

E.Q. Supporto istruttorio alle procedure VINCA con particolare riferimento all'ambiente marino-costiero
Serena Felline

E.Q. Responsabile coordinamento tecnico procedimenti di VINCA
Roberta Serini

delegato alle funzioni dirigenziali DD 089/DIR/2025/00029 del 27.01.2025
Rosa Marrone

DETERMINAZIONE DEL DIRIGENTE SERVIZIO VIA/VINCA 16 maggio 2025, n. 210

IDVIA1038-Procedimento di Verifica di Assoggettabilità a VIA e a VINCA ex art. 19 del D.Lgs. n. 152/2006 e ss.mm.ii. per il "Piano industriale di investimento P.I.A. OROPAN 2020-Variante al Progetto". Proponente: OROPAN SPA

IL DIRIGENTE DELLA STRUTTURA PROPONENTE

IL DIRIGENTE *ad interim* del SERVIZIO VIA/VIncA

VISTA la L.R. 4 febbraio 1997 n.7 "*Norme in materia di organizzazione della Amministrazione Regionale*";

VISTA la DGR 28 luglio 1998 n. 3261, avente ad oggetto "*Separazione delle attività di direzione politica da quelle di gestione amministrativa. Direttiva alle strutture regionali*";

VISTI gli artt. 14 e 16 del D.Lgs. n. 165/2001 *"Norme generali sull'ordinamento del lavoro alle dipendenze delle amministrazioni pubbliche"*;

VISTO l'art. 18 del D.Lgs. n. 196/2003 *"Codice in materia di protezione dei dati personali"* in merito ai principi applicabili ai trattamenti effettuati dai soggetti pubblici;

VISTO il D. Lgs. n. 33 del 14/03/2013 recante *"Riordino della disciplina riguardante gli obblighi di pubblicità, trasparenza e diffusione delle informazioni da parte delle Pubbliche Amministrazioni"*;

VISTO il Decreto del Presidente della Giunta Regionale del 22 gennaio 2021 n. 22 avente ad oggetto *Adozione Atto di Alta Organizzazione. Modello Organizzativo "MAIA2.0";*

VISTA la DGR 26 aprile 2021, n. 678 con cui è stato nominato Direttore del Dipartimento Ambiente, Paesaggio e Qualità urbana, l'ing. Paolo Francesco Garofoli;

VISTA la Determina n. 75 del 10/03/2022 codice cifra 089/DIR/2022/00075 avente ad oggetto: "Atto di organizzazione interna della Sezione Autorizzazioni Ambientali e servizi afferenti";

VISTA la DGR 5 ottobre 2023, n. 1367 recante "Conferimento incarico di direzione della Sezione Autorizzazioni Ambientali afferente al Dipartimento Ambiente, Paesaggio e Qualità Urbana", con la quale è stato conferito all'Ing. Giuseppe Angelini l'incarico di direzione della Sezione Autorizzazioni Ambientali, e la successiva sottoscrizione contrattuale avvenuta il 4.12.2023 con decorrenza in pari data;

VISTA la Determina n. 1 del 26.02.2024 Codice Cifra 013/DIR/2024/00001 del Dipartimento Personale e Organizzazione avente ad oggetto "Conferimento delle funzioni vicarie *ad interim* del Servizio VIA/VINCA della Sezione Autorizzazioni Ambientali afferente al Dipartimento Ambiente, Paesaggio e Qualità Urbana";

VISTA la DGR 15 settembre 2021, n. 1466 recante l'approvazione della Strategia regionale per la parità di genere, denominata "Agenda di Genere";

VISTA la D.G.R. del 26 settembre 2024, n. 1295 "Valutazione di Impatto di Genere (VIG). Approvazione indirizzi metodologico-operativi e avvio fase strutturale";

VISTI:

- la L. 7 agosto 1990 n.241 "*Nuove norme in materia di procedimento amministrativo e di diritto di accesso ai documenti amministrativi*" e s.m.i.;
- il D.Lgs. 3 aprile 2006 n.152 "*Norme in materia ambientale*" e s.m.i.;
- la L.R. 7 novembre 2022 n.26 "*Organizzazione e modalità di esercizio delle funzioni amministrative in materia di valutazioni e autorizzazioni ambientali*"

EVIDENZIATO che il Servizio VIA/VIncA della Sezione Autorizzazioni Ambientali della Regione Puglia è Autorità

Competente all'adozione del Provvedimento di Verifica di Assoggettabilità a Valutazione di Impatto Ambientale e Incidenza Ambientale ex art.19 del D.Lgs. 152/2006 e ss.mm.ii;

PREMESSO che:

- con Determinazione Dirigenziale n. 381 del 21.09.2021 **il Dirigente *a.i.* del Servizio VIA/VIncA** della Regione Puglia ha escluso dalla procedura di Valutazione di Impatto Ambientale il "*Progetto di Ammodernamento dell'impianto produttivo sito in agro di Altamura (Ba), C.da Curtaniello (sede principale dell'opificio) e Loc. Lazzaretto (sede secondaria)- progetto P.I.A. Oropan 2020*" contraddistinto dall'ID VIA 625 proposto dalla Società OROPAN SPA nel rispetto delle condizioni ambientali riportate nel "*Quadro delle Condizioni Ambientali*" allegato alla suddetta Determinazione Dirigenziale;
- con Determinazione Dirigenziale n. 397 del 07.08.2024 **il Dirigente *a.i.* del Servizio VIA/VIncA** della Regione Puglia ha assoggettato alla procedura di Verifica di Assoggettabilità a VIA, di cui all'art. 19 della Parte Seconda del D.lgs. n. 152/2206 e ss. mm. ii., le modifiche progettuali proposte dalla Società OROPAN SPA, in esito alla procedura ex art. 6, comma 9 del D.lgs. n. 152/2006 e ss. mm. ii. presentata con tre differenti pec del 09.05.2024, acquisite ai protocolli della Sezione Autorizzazioni Ambientali nn. 226724-226725-226726 del 13.05.2024 e successive integrazioni documentali volontarie del 17.07.2024 acquisite al prot. n. 0364195 del 24.07.2024 della Sezione Autorizzazioni Ambientali;
- con tre differenti pec del 18.10.2024, acquisite ai protocolli della Sezione Autorizzazioni Ambientali nn. 517589-517591-517594 del 22.10.2024, la Società OROPAN SPA, in qualità di **Proponente,** ha presentato istanza di Verifica di assoggettabilità a V.I.A. e VincA ex art. 19 del D. Lgs.152/2006 con oggetto *"Piano industriale di investimento P.I.A. OROPAN 2020-Variante al Progetto*";
- con nota prot. n. 529937 del 29.10.2024 **il Servizio VIA/VIncA** della Sezione Autorizzazioni Ambientali della Regione Puglia, richiamate le disposizioni di cui agli artt. 7 e 8 della L. n. 241/1990 e all'art.19 comma 3 del D.Lgs 152/2006, ha comunicato a tutte le Amministrazioni e agli Enti interessati, l'avvenuta pubblicazione della documentazione progettuale, a corredo dell'istanza, sul Portale Ambientale della Regione Puglia e l'avvio del procedimento amministrativo in epigrafe. Nella stessa nota il Servizio VIA/VIncA ha invitato, ai sensi dell'art. 19 c.4 del D.Lgs. 152/2006, "*chiunque abbia interesse*", previa presa visione dello studio preliminare ambientale e della documentazione a corredo dell'istanza pubblicata sul Portale Ambientale della Regione Puglia, a presentare le proprie osservazioni, nonché, tutte le Amministrazioni ed Enti interessati, coinvolti nel procedimento, a trasmettere i propri pareri/contributi istruttori;
- con nota prot. n. 13904-P del 08.11.2024, acquisita al prot. uff. n. 550889 del 08.11.2024, la **Soprintendenza Archeologia, belle arti e paesaggio** per la Città metropolitana di Bari ha rilasciato il proprio contributo istruttorio allegato 3 alla presente;
- con nota prot. n. 85620 del 25.11.2024, acquisita al prot. uff. n. 583145 del 25.11.2024, **Arpa Puglia-DAP Bari** ha rilasciato il proprio contributo istruttorio contenente una richiesta di integrazioni documentali pubblicato sul Portale Ambientale della Regione Puglia a far data dal 11.12.2024;
- con nota prot. n. 593559 del 02.12.2024, la **Sezione Tutela e Valorizzazione del Paesaggio della Regione Puglia** ha rilasciato il proprio contributo istruttorio allegato 4 alla presente;
- con nota prot. n. 618301 del 12.12.2024 e successiva nota prot. n. 20338 del 15.01.2025, **il Servizio VIA/VIncA** della Regione Puglia, considerati i contributi istruttori pervenuti e al fine di completare la propria istruttoria tecnica, ha trasmesso al Proponente una richiesta di integrazioni/chiarimenti ex art. 19 co. 6 del D.lgs. n. 152/2006 e ss.mm.ii.;
- con pec del 13.02.2025, acquisita al protocollo della Sezione Autorizzazioni Ambientali n. 80666 del 14.02.2025, il **Proponente** ha chiesto una sospensione dei termini del procedimento ai sensi dell'art. 19 co.6 del D.Lgs. 152/2006 e ss.mm.ii;
- con nota prot. n. 95291 del 21.02.2025 il **Servizio VIA/VIncA** ha concesso una proroga di 45 giorni al

fine di consentire al Proponente la presentazione della documentazione integrativa richiesta con nota prot. n. 618301 del 12.12.2024 e successiva nota prot. n. 20338 del 15.01.2025;

- con pec del 31.03.2025, acquisita al prot. uff. n. 166951 del 31.03.2025, il **Proponente** ha inoltrato le integrazioni documentali richieste dalla scrivente con nota prot. n. 618301 del 12.12.2024 e successiva nota prot. n. 20338 del 15.01.2025;
- con nota prot. n. 173310 del 02.04.2025 il **Servizio VIA/VIncA** ha trasmesso, a tutte le Amministrazioni e agli Enti interessati, le integrazioni/chiarimenti ex art. 19 co. 6 del D.Lgs.152/2006 e ss.mm.ii. inoltrate dal Proponente con pec del 31.03.2025, acquisita al prot. uff. n. 166951 del 31.03.2025;
- con nota prot. n. 5455-P del 14.04.2025, acquisita al prot. uff. n. 550889 del 08.11.2024, la **Soprintendenza Archeologia, belle arti e paesaggio** per la Città metropolitana di Bari ha confermato il parere espresso con propria nota prot. 13904 del 08.11.2024;
- il **Servizio VIA/VIncA,** esaminata la documentazione progettuale trasmessa dal Proponente con tre differenti pec del 18.10.2024 e le successive integrazioni documentali inoltrate con pec del 31.03.2025 ha redatto la propria istruttoria tecnica allegato 1 alla presente per farne parte integrante;

DATO ATTO che:

- tutta la documentazione afferente al procedimento amministrativo è conservata agli atti della Sezione Autorizzazioni Ambientali;
- che ai sensi e per gli effetti dell'art. 24 co. 3 del TUA "*Tutta la documentazione afferente al procedimento, nonché i risultati delle consultazioni svolte, le informazioni raccolte, le osservazioni e i pareri*" sono stati "*tempestivamente pubblicati*" sul sito web "Il Portale Ambientale della Regione Puglia"come da date ivi riportate;

RICHIAMATE le disposizioni di cui:

- all'art.5 co.1 lett. m) del D.lgs. n. 152/2006 e s.m.i.: "*verifica di assoggettabilità a VIA di un progetto: la verifica attivata allo scopo di valutare, ove previsto, se un progetto determina potenziali impatti ambientali significativi e negativi e deve essere quindi sottoposto al procedimento di VIA secondo le disposizioni di cui al Titolo III della parte seconda del presente decreto"*;
- all'art.19 co.5 del D.lgs. n. 152/2006 e s.m.i.: *"L'autorità competente, sulla base dei criteri di cui all'allegato V alla parte seconda del presente decreto, tenuto conto delle osservazioni pervenute e, se del caso, dei risultati di eventuali altre valutazioni degli effetti sull'ambiente effettuate in base ad altre pertinenti normative europee, nazionali o regionali, verifica se il progetto ha possibili ulteriori impatti ambientali significativi.";*
- all'art.5 co.1 della L.r. 26/2022: *"Al procedimento di verifica di assoggettabilità a VIA si applicano le disposizioni contenute nell'articolo 19 del d.lgs 152/2006 e relative disposizioni attuative";*

VISTO:

- le scansioni procedimentali svolte per il procedimento ID VIA 1038 in epigrafe e valutata la documentazione progettuale trasmessa dal Proponente comprensiva delle informazioni supplementari fornite con la documentazione integrativa acquisita agli atti del procedimento;
- i pareri dei soggetti con competenza ambientale acquisti agli atti del procedimento di verifica di assoggettabilità a VIA e VIncA, ai sensi dell'art. 19 del D.lgs. n. 152/2006 s.m.i.;
- l'attività istruttoria svolta dal Servizio VIA/VIncA della Regione Puglia;

RITENUTO che, attese le scansioni procedimentali svolte, valutata la documentazione progettuale trasmessa dal Proponente comprensiva della documentazione integrativa, sulla scorta dell'Istruttoria tecnica del

Servizio VIA/VINCA, **sussistano** i presupposti per procedere alla conclusione del procedimento ex art. 19 del D.Lgs. 152/2006 e ss.mm.ii. del progetto identificato dal codice ID VIA 1038 relativo al *"Piano industriale di investimento P.I.A. OROPAN 2020-Variante al Progetto"* proposto dalla Società OROPAN S.R.L.

Tutto ciò premesso, ai sensi dell'art. 19 del D.lgs. 3 aprile 2006 n. 152 "*Norme in materia ambientale*" e dell'art. 2 comma 1 della L. n. 241/1990 e s.m.i., sulla scorta dell'istruttoria tecnica condotta dal Servizio VIA/VIncA della Sezione Autorizzazioni Ambientali della Regione Puglia,

Verifica ai sensi del Regolamento 2016/679/UE e del D.lgs. 196/2003 e s.m.i. come modificato dal D.lgs. n. 101/2018
Garanzia della riservatezza

La pubblicazione dell'atto all'albo, salve le garanzie previste dalla L. 241/90 e s.m.i. in tema di accesso ai documenti amministrativi, avviene nel rispetto della tutela della riservatezza dei cittadini, secondo quanto disposto dal D.Lgs. 196/2003, come modificato dal D. Lgs. n. 101/2018, in materia di protezione dei dati personali, nonché dal vigente Regolamento Regionale n. 5/2006 per il trattamento dei dati sensibili e giudiziari. Ai fini della pubblicazione legale, l'atto destinato alla pubblicazione è redatto in modo da evitare la diffusione di dati personali identificativi non necessari, ovvero il riferimento a dati sensibili. Qualora tali dati fossero indispensabili per l'adozione dell'atto, essi sono trasferiti in documenti separati esplicitamente richiamati.

Non ricorrono gli obblighi di cui agli artt. 26 e 27 del D.lgs. 14 marzo 2013 n. 33.

VALUTAZIONE DI IMPATTO DI GENERE

La presente determinazione è stata sottoposta a Valutazione di impatto di genere ai sensi della DGR n. 398 del 3/07/2023.

L'impatto di genere stimato è:
* 'neutro'

Copertura finanziaria ai sensi della L.R. 28/2001 e s.m.i. e del D.Lgs.vo 118/2011 e s.m.i.

Il presente provvedimento non comporta implicazioni di natura finanziaria sia di entrata che di spesa e dallo stesso non deriva alcun onere a carico del bilancio regionale.

DETERMINA

Di prendere atto di quanto espresso in narrativa, che costituisce parte integrante e sostanziale del presente atto e che qui si intende integralmente riportato.

- **di escludere dalla procedura di Valutazione di Impatto Ambientale**, sulla scorta dell'istruttoria tecnico amministrativa del Servizio VIA/VIncA, il progetto relativo al *"Piano industriale di investimento P.I.A. OROPAN 2020-Variante al Progetto"* proposto dalla Società OROPAN S.R.L. con tre differenti pec del 18.10.2024, acquisite ai protocolli della Sezione Autorizzazioni Ambientali nn. 517589-517591-517594 del 22.10.2024 e successive integrazioni documentali inoltrate con pec del 31.03.2025, acquisita al prot. uff. n. 166951 del 31.03.2025, identificato dall'ID VIA 1038;

di subordinare l'efficacia del giudizio di compatibilità ambientale al rispetto:

- delle indicazioni/informazioni/specifiche progettuali contenute nella documentazione acquisita agli atti del procedimento in epigrafe, a cui è riferita la presente determinazione;

- delle condizioni riportate nell'allegato 2 "*Quadro delle Condizioni Ambientali*" la cui verifica di ottemperanza dovrà essere valutata e verificata - per quanto di propria competenza, ai sensi e per gli effetti dell'art.28 del 152/2006 e smi - dagli Enti ivi indicati per ciascuna prescrizione, che informeranno tempestivamente degli esiti della verifica, nonché per quanto previsto dalla vigente normativa, il Servizio VIA/VIncA della Sezione Autorizzazioni Ambientali della Regione Puglia.
- **di porre** a carico del Proponente l'onere di fornire espressa, puntuale e tempestiva evidenza alle Autorità competenti e agli Enti coinvolti nel procedimento del rispetto di tutte le prescrizioni, condizioni e precisazioni richiamate nel presente provvedimento e relativi allegati, espresse dai soggetti intervenuti.
- **di prescrivere** che il Proponente comunichi la data di avvio e di conclusione delle attività valutate con il presente atto a tutti gli Enti coinvolti nell'ambito del procedimento.
- **di stabilire** che il Proponente dovrà dimostrare la conformità delle opere realizzate e delle relative modalità di esecuzione alla proposta progettuale approvata, anche attraverso acquisizioni fotografiche che ne attestino tutte le fasi di realizzazione. La relativa documentazione prodotta, a firma di tecnico abilitato, dovrà essere trasmessa, per tutte le opere previste in progetto al Servizio VIA/VIncA della Regione Puglia e a tutte le Amministrazioni competenti e coinvolte nel procedimento per la verifica di coerenza con quanto assentito.

di stabilire che il presente provvedimento:

- è condizionato alla legittimità dei provvedimenti e degli atti amministrativi connessi e presupposti, di competenza di altri Enti pubblici a ciò preposti;
- fa salve, e quindi non comprende, le ulteriori prescrizioni, integrazioni o modificazioni relative ai successivi livelli di progettazione eventualmente introdotte dagli Enti competenti al rilascio di pareri e/o autorizzazioni per norma previsti, anche successivamente all'adozione del presente provvedimento, purché con lo stesso dichiarate compatibili dall'ente deputato al rilascio del titolo abilitativo finale;
- fa salve, e quindi non comprende, le ulteriori prescrizioni relative alla fase di esercizio introdotte dagli Enti competenti al rilascio di atti autorizzativi, comunque denominati, per norma previsti, anche successivamente all'adozione del presente provvedimento, purché con lo stesso dichiarate compatibili dall'ente deputato al rilascio del titolo autorizzativo;
- fa salve, e quindi non comprende, le ulteriori autorizzazioni, intese, concessioni, licenze, pareri, nulla osta e assensi in tema di patrimonio culturale e paesaggistico;
- fa salve, e quindi non comprende, le ulteriori autorizzazioni, intese, concessioni, licenze, pareri, nulla osta e assensi necessari per la realizzazione ed esercizio dell'intervento.

di dare atto che costituiscono parte integrante del presente provvedimento i seguenti allegati:

- Allegato 1: *"Istruttoria Tecnica del Servizio VIA/VIncA della Regione Puglia";*
- Allegato 2: **"***Quadro delle Condizioni Ambientali*";
- Allegato 3:*"Parere della Soprintendenza Archeologia, belle arti e paesaggio per la Città metropolitana di Bari prot. n. 13904-P del 08.11.2024";*
- Allegato 4:*"Parere della Sezione Tutela e Valorizzazione del Paesaggio prot. n. 593559 del 02.12. 2024 ";*

di trasmettere il presente provvedimento agli Enti interessati coinvolti nel procedimento di che trattasi.

Il presente provvedimento, redatto in forma integrale nel rispetto della tutela alla riservatezza dei cittadini, secondo quanto disposto dal D.lgs. 196/03 in materia di protezione dei dati personali e ss. mm.ii., emesso in

forma di documento informatico ex D. Lgs. 82/2005 e smi, firmato digitalmente ai sensi del testo unico D.P.R. 28 dicembre 2000, n. 445, del D.Lgs. 7 marzo 2005, n. 82 e norme collegate.

Ai sensi dell'art. 3 comma 4 della L. n. 241/90 e smi, avverso il presente provvedimento potrà essere presentato ricorso giurisdizionale al Tribunale Amministrativo Regionale entro 60 giorni (sessanta) dalla data di notifica dello stesso, ovvero ricorso straordinario al Presidente della Repubblica entro 120 (centoventi) giorni.

ALLEGATI INTEGRANTI

Documento - Impronta (SHA256)
IDVIA_1038_All.1_Istruttoria_REV_signed_signed_signed_signed.pdf - ca70f1ac1c55fabb29be5d469e5a0ede8759f4f5dbc09acf25efbe620769a414
IDVIA_1038_All.2_Quadro delle condizioni Ambientali_signed_signed_signed_signed.pdf - a4941c4ff22959a0ebca3a1a3b98a747fdd6aecca9d9c39d1125cb2a5860f111
IDVIA_1038_All.3_Soprintendenza.pdf - 824c71361b72b37c1a4422943fc7ee66dec545fd83e4fc95089ce724527ca1f1
IDVIA_1038_All.4_Paesaggio.pdf - 960a7232d49c69eefa266afae7022d7035a3f804d633f099bb72436234e2fce2

Il presente Provvedimento è direttamente esecutivo.

Firmato digitalmente da:

E.Q. Responsabile procedimenti VIA regionali e nazionali (no FER)
Fabiana Luparelli

E.Q. Supporto istruttorio VIA-PAUR e riscontri a convocazioni a conferenze di servizi
Mariangela Urgesi

Dirigente ad interim del Servizio Via Vinca
Giuseppe Angelini

REGIONE PUGLIA

DIPARTIMENTO AMBIENTE, PAESAGGIO E QUALITÀ URBANA
SEZIONE AUTORIZZAZIONI AMBIENTALI
SERVIZIO VIA/VINCA

ID_VIA 1038 – Procedimento di Verifica di Assoggettabilità a VIA e VincA ex art. 19 del D.Lgs. n. 152/2006 e ss.mm.ii. per il "*Piano industriale di investimento P.I.A. OROPAN 2020-Variante al Progetto*"- **Proponente: OROPAN** S.R.L.- **Istruttoria Tecnica del Servizio VIA/VIncA della Regione Puglia.**

1. Premessa

Come si apprende dallo Studio Preliminare Ambientale, "*la ditta Oropan S.p.A., azienda produttrice di prodotti alimentari da forno, intende realizzare un nuovo Piano industriale di investimenti denominato per brevità anche "PIA OROPAN 2020", usufruendo delle agevolazioni di cui ai fondi Programma Operativo FESR 2014 – 2020 Obiettivo Convergenza – Regolamento Regionale n. 17/2014 – Titolo II Capo 2 - "Aiuti ai programmi integrati promossi da MEDIE IMPRESE", con obiettivo di potenziamento della capacità produttiva.*
L'azienda ha trasmesso la pratica di candidatura con codice pratica 7744RN9, e a seguito di istruttoria positiva la Regione Puglia - DIPARTIMENTO SVILUPPO ECONOMICO, INNOVAZIONE, ISTRUZIONE, FORMAZIONE E LAVORO SEZIONE COMPETITIVITÀ E RICERCA DEI SISTEMI PRODUTTIVI SERVIZIO INCENTIVI PMI, GRANDI IMPRESE Atto Dirigenziale n. 1050 del 09/12/2020, ha adottato il provvedimento di ammissione alla proposta alla fase successiva di presentazione del progetto definitivo.
Successivamente, l'azienda ha presentato una richiesta di variazione al progetto (VARIANTE NON SOSTANZIALE), le cui modifiche non compromettono l'organicità e la funzionalità dell'intero programma di investimenti, in quanto resta invariato l'obiettivo strategico dell'ampliamento della capacità produttiva, da realizzarsi sinteticamente attraverso i seguenti obiettivi realizzativi:

1. *Innovazione di prodotto grazie alla realizzazione di prodotti da forno (pane e focacce freschi, in atmosfera protettiva e surgelati) ad elevato carattere salutistico/funzionale;*
2. *Innovazione di processo attraverso l'acquisizione di nuove linee di produzione;*
3. *Innovazione dei processi gestionali al fine di ammodernare l'azienda con una gestione informatizzata, avvicinandosi all'idea di fabbrica intelligente;*
4. *Implementazione R&D, da realizzarsi per il tramite di progetti di ricerca con autorevoli partner accademici e la realizzazione dei seguenti investimenti materiali:*

- *un laboratorio avanzato per la caratterizzazione chimico/fisico e sensoriale di materie prime, semilavorati e prodotti finiti;*
- *un impianto pilota per la produzione di prodotti da forno.*

5. *Attenzione all'impatto ambientale della produzione per unità di prodotto"*

2. Descrizione dello stato di progetto

La produzione di pane e prodotti da forno avviene su diverse linee di produzione. Le opere previste dal progetto sono costituite da vari interventi, da realizzarsi prevalentemente all'interno di strutture già esistenti dell'opificio, in parte in aree esterne limitrofe all'opificio principale. In estrema sintesi, il piano d'investimento proposto prevede:

A- una nuova linea di produzione di pane e prodotti da forno (denominata Linea 4);
B- installazione di un impianto di confezionamento automatizzato sulla Linea 3
C- installazione di un controllo qualità X-ray sulla linea friselle;
D- sostituzione di due impianti di surgelazione sulle linee focacce
E. un nuovo impianto di stoccaggio e dosaggio sfarinati e microingredienti
F. nuovo impianto di stoccaggio e trattamento acqua potabile
G. software per l'integrazione tra l'impianto produttivo e il software gestionale,
H. acquisizione di n.2 carrello elevatore.
I. acquisizione di n.1 server aziendale
L. acquisizione di un ulteriore generatore di vapore

M. Introduzione di un impianto pilota
N. Investimento in servizi

Alcuni degli interventi proposti comportano un incremento della produzione e con essa, presumibilmente, anche delle emissioni totali prodotte, altri (es. D) sembrano consentire una riduzione dei fabbisogni energetici unitari, altri ancora appaiono tendenzialmente neutri per l'ambiente circostante.

3. Inquadramento vincolistico

3.1 Vincoli ZSC (Zone Speciali di Conservazione) / ZPS (Zone Protezione Speciale)

L'intervento ricade interamente all'interno dell'area ZSC/ZPS "Murgia Alta" IT120007. La relativa scheda della rete Natura 2000 riporta la seguente descrizione.

Paesaggio suggestivo costituito da lievi ondulazioni e da avvallamenti doliniformi, con fenomeni carsici superficiali rappresentati dai puli e dagli inghiottitoi. Il substrato è di calcare cretaceo, generalmente ricoperto da calcarenite pleistocenica. Il bioclima è submediterraneo.
4.2 Quality and importance
Subregione fortemente caratterizzata dall'ampio e brullo tavolato calcareo che culmina nei 679 m del monte Caccia. Si presenta prevalentemente come un altipiano calcareo alto e pietroso. E' una delle aree substeppiche più vaste d'Italia, con vegetazione erbacea ascrivibile ai Festuco brometalia. La flora dell'area è particolarmente ricca, raggiungendo circa 1500 specie. Da un punto di vista dell'avifauna nidificante sono state censite circa 90 specie, numero che pone quest'area a livello regionale al secondo posto dopo il Gargano. Le formazioni boschive superstiti sono caratterizzate dalla prevalenza di Quercus pubescens spesso accompagnate da Fraxinus ornus. Rare Quercus cerris e Q. frainetto.

Gli interventi in quest'area sono regolati dal Regolamento Regionale n. 6/2016 e ss.mm.ii., e dal Regolamento Regionale n. 28/2008.

L'intervento ricade interamente all'interno della zona IBA135 Murge. Si tratta di un'area importante per la riproduzione di rapaci (in particolare Falco naumanni) e per allodole e altre specie steppiche, oltre che per cinque delle 21 specie del bioma mediterraneo.

3.2 Piano Paesaggistico Territoriale Regionale

L'intervento **non** è ubicato in aree interessate dalle seguenti componenti individuate dal PPTR:

- 6.1.1 Componenti Geomorfologiche (Versanti, Lame e Gravine, Doline, Grotte, Geositi, Inghiottitoi, Cordoni dunari);
- 6.1.2 Componenti Idrologiche (Territori costieri, territori contermini ai laghi, Fiumi torrenti corsi d'acqua, Reticolo idrografico, Sorgenti, Aree soggette a vincolo idrogeologico);
- 6.2.1 Componenti botanico vegetazionali (Boschi, Zone umide Ramsar, Aree umide, Prati e pascoli naturali, Formazioni arbustive in evoluzione naturale, aree di rispetto dei boschi);
- 6.2.2 Componenti delle aree protette e dei siti naturalistici **limitatamente** alla voce Parchi e Riserve;
- 6.3.1 Componenti culturali e insediative (Immobili e aree di notevole interesse pubblico, Zone gravate da usi civici, Zone d'interesse archeologico, Città consolidata, Segnalazioni architettoniche ed archeologiche, Aree appartenenti alla rete dei tratturi, Aree a rischio archeologico, Siti storico culturali, Aree a rischio archeologico, Paesaggi rurali);
- 6.3.2 Componenti dei valori percettivi (Luoghi panoramici, Strade panoramiche ed a valenza paesaggistica, Coni visuali).

Come illustrato al punto precedente, l'intervento **ricade** in area interessata da:

- 6.2.2 Componenti delle aree protette e dei siti naturalistici**,** "Siti di rilevanza naturalistica" (SIC, ZPS);

- Ambito “Alta Murgia”, Figura territoriale e paesaggistica “L’Altopiano Murgiano”, **differente** da quanto indicato nel SIA (che riporta erroneamente la figura “Fossa Bradanica”).

L’intervento è pertanto soggetto all’art. 73 delle NTA del PPTR, che di seguito si riporta.

Art. 73 Misure di salvaguardia e di utilizzazione per i siti di rilevanza naturalistica 1. La disciplina dei siti di rilevanza naturalistica di cui al presente articolo è contenuta nei piani di gestione e/o nelle misure di conservazione ove esistenti. 2. Tutti gli interventi di edificazione, ove consentiti, devono essere realizzati garantendo il corretto inserimento paesaggistico e nel rispetto delle tipologie tradizionali e degli equilibri ecosistemico-ambientali. 3. Nei siti di rilevanza naturalistica come definiti all’art. 68, punto 2), si applicano le misure di salvaguardia e di utilizzazione di cui al successivo comma 4). 4. In sede di accertamento di compatibilità paesaggistica di cui all’art. 91, ai fini della salvaguardia e della corretta utilizzazione dei siti di cui al presente articolo, si considerano non ammissibili tutti i piani, progetti e interventi in contrasto con gli obiettivi di qualità e le normative d’uso di cui all'art. 37 e in particolare, quelli che comportano: a1) realizzazione e ampliamento di impianti per la depurazione delle acque reflue, per lo smaltimento e il recupero dei rifiuti. Fanno eccezione i sistemi per la raccolta delle acque piovane, di reti idrica/fognaria duale, di sistemi di riciclo delle acque reflue attraverso tecniche di lagunaggio e fitodepurazione. L’installazione di tali sistemi tecnologici deve essere realizzata in modo da mitigare l’impatto visivo, non alterare la struttura edilizia originaria, non comportare aumenti di superficie coperta o di volumi, non compromettere la lettura dei valori paesaggistici; a2) realizzazione e ampliamento di impianti per la produzione di energia, fatta eccezione per gli interventi indicati nella parte seconda dell'elaborato del PPTR 4.4.1 - Linee guida sulla progettazione e localizzazione di impianti di energia rinnovabile; a3) nuove attività estrattive e ampliamenti. Per i soli materiali lapidei di difficile reperibilità, così come riportato dal PRAE vigente, è consentito l’ampliamento delle attività estrattive, autorizzate ai sensi della L.R.37/1985 e s.m.i,. in esercizio alla data di adozione del presente Piano. Tale ampliamento può essere autorizzato solo a seguito dell’accertamento dell’avvenuto recupero di una superficie equivalente a quella di cui si chiede l’ampliamento stesso avendo cura di preservare, nell’individuazione dell’area di ampliamento, i manufatti di maggiore pregio ivi presenti. In ogni caso la superficie richiesta di ampliamento non deve eccedere il 50% della superficie già autorizzata. Tutta la documentazione relativa all’accertamento dell’avvenuto recupero delle aree già oggetto di coltivazione deve essere trasmessa all’Amministrazione competente al rilascio dell’accertamento di compatibilità paesaggistica unitamente all’aggiornamento del Piano di Recupero, esteso all’intera area di cava e comprensivo di azioni ed interventi riguardanti l’area già coltivata e recuperata. Il Piano di Recupero dovrà mirare all’inserimento delle aree oggetto di attività estrattiva nel contesto paesaggistico in coerenza con le componenti antropiche, agricole, insediative e con la struttura geomorfologica e naturalistica dei luoghi. a4) rimozione/trasformazione della vegetazione naturale con esclusione degli interventi finalizzati alla gestione forestale naturalistica; a5) eliminazione o trasformazione degli elementi antropici e seminaturali del paesaggio agrario con alta valenza ecologica e paesaggistica, in particolare dei muretti a secco, dei terrazzamenti, delle specchie, delle cisterne, dei fontanili, delle siepi, dei filari alberati, dei pascoli e delle risorgive.

3.3 Piano Regolatore Generale (PRG)

Il progetto ricade in TAV.7c, gruppo ZONE PRODUTTIVE - E1 - Verde agricolo soggette all’ art.21 delle norme tecniche del PRG.

3.4 Piano Stralcio Assetto Idrogeologico (PAI)

Come risulta in figura 1, l’intervento non ricade in aree interessate dal PAI.

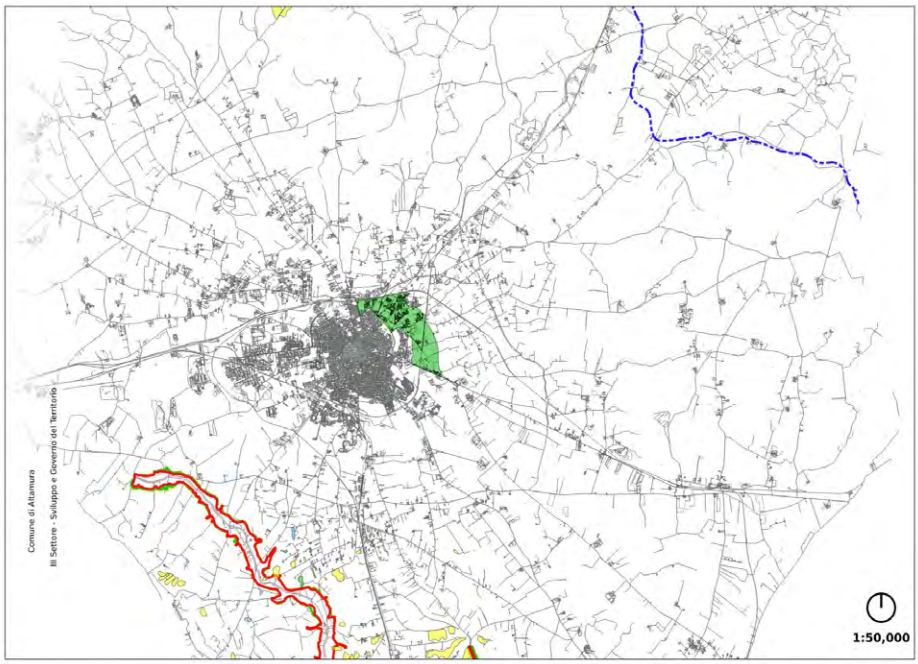


Figura 1 – Ubicazione dell'intervento rispetto alle aree interessate dal PAI

Come risulta in figura 2 l'area di intervento è ubicata a circa 60 m da elementi del reticolo idrografico, a nord e a est dell'insediamento.

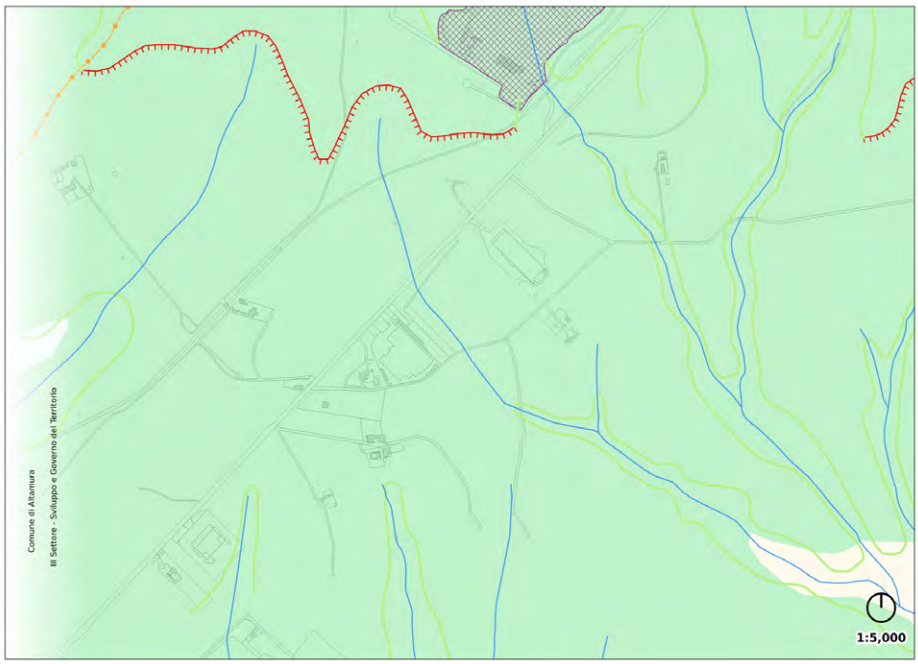


Figura 2 – Ubicazione dell'intervento rispetto al reticolo idrografico

3.5 Piano Regionale Delle Coste (PRC)

Non applicabile

3.6 Piano Territoriale Di Coordinamento Provinciale (PTCP)

Non disponibile

4. Descrizione dei principali impatti generati

4.1 Componente SOCIO-ECONOMICA

Il progetto è finalizzato all'aumento della capacità produttiva dell'azienda grazie all'acquisto di nuovi impianti di produzione dotati delle tecnologie più aggiornate. Non vengono fornite informazioni su eventuali ricadute occupazionali, anche se ci si attende che il progetto abbia ricadute positive grazie all'assunzione di nuovo personale e all'aumento dell'indotto locale.

4.2 Componente SALUTE PUBBLICA

La valutazione dell'impatto dell'azienda su salute pubblica e popolazione considera sia gli effetti diretti che indiretti legati alla posizione, al tipo di attività svolta e ai possibili rischi per i residenti e i lavoratori. Situata in una zona artigianale-industriale di Altamura, l'azienda non presenta vicinanza a ricettori sensibili, tranne una singola abitazione contigua appartenente alla famiglia proprietaria. Le materie prime utilizzate, destinati alla produzione alimentare, non sono pericolose per la salute, e l'azienda dichiara di rispettare le normative di sicurezza, compreso il possesso di un Certificato di Prevenzione Incendi (CPI).
Dallo studio non si rilevano impatti significativi nella fase di cantiere, in cui saranno osservate le normative di sicurezza sul lavoro (D.Lgs 81/2008), così come nella fase operativa, che prevede miglioramenti tecnologici senza cambiamenti significativi nei materiali e nei rischi per la salute pubblica. Ci si attende che nuove attrezzature, integrate con sistemi di gestione informatizzati, rafforzino la sicurezza dei lavoratori tramite un maggiore controllo delle operazioni. Inoltre, il

rischio di incidenti sarà gestito attraverso aggiornamenti al CPI, conformemente alle normative antincendio e alle valutazioni ATEX per ambienti a rischio esplosione.

4.3 Componente SUOLO-SOTTOSUOLO

La valutazione dell'impatto sulle componenti suolo e sottosuolo evidenzia che il progetto non comporterà modifiche significative. Nel sito A (a ridosso della statale, dove sono presenti gli impianti di produzione) gli interventi si limiteranno all'ammodernamento del processo produttivo e a modifiche interne di layout, con l'installazione di nuovi impianti su soppalchi esterni e silos, senza alterare la struttura attuale. Nel sito B (dove hanno sede i parcheggi e gli impianti di trattamento acque) le principali opere edili, come gli scavi per serbatoi di stoccaggio, sono già completate, e non vi sarà ulteriore consumo di suolo, poiché le aree di intervento sono già utilizzate per strutture aziendali, tra cui parcheggi dotati di pensiline fotovoltaiche. In sintesi, non si prevedono modifiche rilevanti all'assetto geomorfologico del suolo e sottosuolo alla fine dei lavori.

4.4 Componente ACQUE SUPERFICIALI

La valutazione dell'impatto sul sistema idrico rileva una gestione ordinata delle risorse idriche e delle acque reflue.

4.5 Componente ACQUE SOTTERRANEE

L'azienda utilizza un impianto di trattamento delle acque reflue che si basa su sistemi di fitodepurazione e sub-irrigazione. Questa scelta rappresenta una soluzione ecologica e sostenibile per la gestione dei reflui, integrando il trattamento naturale delle acque con la restituzione al suolo.

4.6 Componente SISTEMA FLORISTICO MARINO

Non applicabile

4.7 Componente FAUNA MARINA

Non applicabile

4.8 Componente ECOSISTEMI

L'area direttamente interessata dal progetto si colloca in un contesto prevalentemente urbanizzato. Tuttavia, spostandosi verso le aree periferiche e agricole di Altamura, si osserva la presenza di ecosistemi significativi, in particolare i pascoli naturali della Murgia Alta, che rappresentano habitat delicati e di rilevanza comunitaria.
L'ambiente vegetazionale è stato fortemente condizionato dall'antropizzazione e da secoli di disboscamento, e oggi le aree di maggiore valore florovivaistico sono limitate a praterie secondarie e pseudosteppe. Questi habitat, pur ridotti, ospitano specie tipiche della Murgia e vegetazioni di pregio come le pseudosteppe e i pascoli xerofili. Non si rileva un impatto diretto sull'ambiente vegetazionale.
In definitiva, il progetto si svolge in un'area agricola e periurbana, caratterizzata da un contesto già modificato, con poche specie di valore conservativo.

4.9 Componente ANTROPICA E STORICO CULTURALE

L'area immediatamente adiacente al progetto è a prevalente destinazione agricola e periurbana, con attività agricole e infrastrutture di supporto.

4.10 Cumulo con altri progetti esistenti e/o approvati

Non sono noti progetti esistenti e/o approvati nelle immediate vicinanze, i cui effetti potrebbero cumularsi con quelli della presente iniziativa.

5. Richiesta Integrazioni ex art. 19 co.6 del D.Lgs. 152/2006 e ss.mm.ii.

Con nota prot. n. 618301 del 12.12.2024 e successiva nota prot. n. 20338 del 15.01.2025, il Servizio VIA/VIncA della Regione Puglia, valutati gli studi trasmessi dal Proponente con tre differenti pec del 18.10.2024, al fine di poter completare la propria istruttoria tecnica,ha richiesto le seguenti integrazioni documentali:

1. linee produttive dismesse: chiarire se esse verranno avviate a smaltimento, recupero o riciclo, modalità adottate per garantire una gestione sicura e rispettosa dell'ambiente, considerato che alcune di esse potrebbero contenere gas dannosi per l'ambiente;
2. uso di detergenti e disinfestanti: descrivere prodotti utilizzati, quantità, modalità e frequenza delle operazioni, al fine di valutarne l'impatto ambientale e sulla salute;
3. emissioni di polveri: descrivere quantità e caratteristiche, impatto sulla qualità dell'aria e sulla salute dei lavoratori, valutazione dell'idoneità delle misure di contenimento e dei sistemi di filtraggio predisposti per ridurne l'impatto, monitoraggi periodici previsti;
4. chiarimenti circa la possibilità del **nuovo software** di raccogliere dati su emissioni, consumi e parametri ambientali, anche ai fini di una risposta rapida in caso di superamento dei limiti di sicurezza ambientale.

Con pec del 31.03.2025, acquisita al prot. uff. n. 166951 del 31.03.2025, il Proponente ha inoltrato le integrazioni documentali richieste dalla Scrivente con nota prot. n. 618301 del 12.12.2024 e successiva nota prot. n. 20338 del 15.01.2025 dal cui esame si è rilevato quanto segue.

1. Linee produttive dismesse
La società ha precisato che i macchinari dismessi, di cui ha fornito un elenco, saranno:

a) inizialmente depositati in un magazzino aziendale;
b) successivamente destinati alla vendita o al riutilizzo interno, in un'ottica di prevenzione dei rifiuti;
c) in ultima istanza, destinati al recupero o allo smaltimento presso impianti autorizzati, nel rispetto della normativa vigente.

La risposta è sostanzialmente adeguata rispetto agli obiettivi di valutazione ambientale, anche se non sono state fornite specifiche operative sulla gestione delle apparecchiature contenenti gas dannosi per l'ambiente (es. gas refrigeranti o simili).

2. Uso di detergenti e disinfestanti
Sono stati trasmessi:
- Elenco dei detergenti impiegati, con specifica di: consumo mensile, diluizione, tipologia d'impiego e frequenza delle operazioni.
- Elenco dei disinfestanti utilizzati dalla ditta esterna, numero di interventi annuali e prodotti impiegati, corredato dalle schede tecniche di sicurezza.

La risposta è completa e conforme ai requisiti richiesti, da essa è possibile valutare l'impatto ambientale e sanitario correlato ai prodotti utilizzati. L'azienda dichiara di impiegare attualmente (direttamente o tramite ditte esterne) 749 litri / mese di detergenti e disinfestanti, quantità destinata presumibilmente ad aumentare in parallelo all'incremento previsto della produzione. Tuttavia, dall'analisi delle schede tecniche non emergono impatti significativi per l'ambiente e la salute, se i prodotti vengono utilizzati correttamente.

3. Emissioni di polveri
La società ha dichiarato che:
- Le emissioni polverulente derivano esclusivamente dal caricamento di farine nelle impastatrici.
- Gli impianti sono dotati di sistemi di sollevamento centralizzato e campane anti-sbuffo.
- Nella nuova configurazione è previsto un sistema in depressione per ottimizzare ulteriormente il contenimento delle polveri.
- Le operazioni sono state automatizzate (apertura automatica delle Big Bag).

La descrizione dei sistemi tecnici di contenimento è adeguata, anche se mancano dati quantitativi sulla qualità dell'aria e sulle emissioni, rimandando al Documento di Valutazione dei Rischi, senza prevedere variazioni a fronte dell'ampliamento previsto. Tuttavia, dai chiarimenti forniti sulle caratteristiche degli impianti, non emergono elementi in grado di ritenere significativo l'impatto ambientale, fermi restando i limiti di emissione previsti dalla Legge.

4. Software di raccolta dati ambientali

La società ha precisato che il nuovo software non è strutturato per raccogliere dati su emissioni, consumi e parametri ambientali, né per gestire allarmi automatici in caso di superamento dei limiti di sicurezza: la funzionalità di raccolta dati ambientali e gestione tempestiva delle anomalie ambientali non è prevista.

Ciò non rappresenta un elemento ostativo nel procedimento di valutazione, anche se avrebbe potuto rappresentare un sensibile miglioramento della gestione ambientale.

6. Conclusioni

Considerato quanto esposto fino a questo punto si ritiene che il progetto **non debba essere sottoposto alla procedura di VIA alle seguenti condizioni**:

In fase di progettazione esecutiva:

1. il progetto esecutivo dovrà recepire integralmente le indicazioni contenute nell'elaborato denominato "Relazione di Valutazione di Incidenza Ambientale" relativamente alla realizzazione delle "misure puntuali di mitigazione";

In fase esecutiva:

2. in merito alla nuova recinzione metallica, prevista nel "sito B", ogni 30 mt dovranno essere realizzati dei passaggi per i piccoli animali della dimensione minima di 30 cm x 30 cm;
3. le operazioni di costruzione previste all'esterno dell'opificio non dovranno essere effettuate durante il periodo più significativo per la nidificazione e riproduzione della fauna e dell'avifauna, dovranno altresì essere realizzate durante le ore diurne, in tempi il più possibile ristretti e con mezzi che non determinino impatti acustici significativi.

Il Responsabile del Procedimento

Dott. Fabiana Luparelli

I Funzionari Istruttori

Dott. Roberto Canio Caruso

Arch. Mariangela Urgesi

Il Dirigente ad interim. del Servizio VIA e VIncA
Ing. Giuseppe Angelini

REGIONE PUGLIA

DIPARTIMENTO AMBIENTE, PAESAGGIO e QUALITÀ URBANA
SEZIONE AUTORIZZAZIONI AMBIENTALI
SERVIZIO VIA/VINCA

ALLEGATO 2
QUADRO DELLE CONDIZIONI AMBIENTALI

Procedimento:	**ID VIA 1038** – Procedimento di Verifica di Assoggettabilità a VIA e VincA ai sensi dell'art. 19 del D.Lgs. n. 152/06 e s.m.i.
Progetto:	Piano industriale di investimento P.I.A. OROPAN 2020-Variante al Progetto
Proponente:	OROPAN S.R.L.

QUADRO DELLE CONDIZIONI AMBIENTALI

Il presente documento "Allegato 2", parte integrante del provvedimento ambientale ex D.Lgs. n. 152/2006 e smi e L.R n. 26/2022– L. n. 241/1990 e s.m.i. relativo alla "*Procedura **ID VIA 1038** - Procedimento di Verifica di Assoggettabilità a VIA e VincA ai sensi dell'art. 19 del D.Lgs. n. 152/06 e s.m.i. relativo al Piano industriale di investimento P.I.A. OROPAN 2020-Variante al Progetto",* proposto dalla Società Oropan S.r.l., contiene le condizioni ambientali come definite dalla Parte II del D.Lgs. n. 152/2006 e s.m.i., che dovranno essere ottemperate dal Proponente ai sensi e per gli effetti dell'art. 28 co.1 del TUA, ed è redatto in considerazione delle scansioni procedimentali in atti per il procedimento in epigrafe, in conformità alla relativa documentazione istruttoria, preso atto dei contributi istruttori/pareri/nullaosta/raccomandazioni formulate dai vari soggetti intervenuti nel procedimento.
Il Servizio VIA e VIncA della Regione Puglia, in qualità di autorità competente all'adozione del provvedimento di Verifica di Assoggettabilità a VIA e VincA di cui il presente documento costituisce allegato, richiamate le disposizioni di cui all'art.28 del d. lgs. 3 aprile 2006, n. 152, ai sensi del co. 2 del medesimo articolo, verificherà l'ottemperanza delle condizioni ambientali indicate avvalendosi dei "soggetti individuati per la verifica di ottemperanza" come specificati. I suddetti Soggetti provvederanno a concludere l'attività di verifica entro il termine di cui all'articolo 28, comma 3, del decreto legislativo 3 aprile 2006, n. 152 s.m.i., comunicandone tempestivamente gli esiti all'Autorità Competente, come in epigrafe individuata. In caso contrario, così come previsto al comma 4 del sopra citato articolo 28, le attività di verifica saranno svolte dall'Autorità Competente.

Alla verifica di ottemperanza delle condizioni ambientali si provvederà con oneri a carico del soggetto proponente laddove le attività richieste ai "soggetti individuati per la verifica di ottemperanza" ed agli enti coinvolti non rientrino tra i compiti istituzionali dei predetti.

Per la verifica dell'ottemperanza delle condizioni ambientali contenute nel presente documento, il Proponente, nel rispetto dei tempi e delle specifiche modalità di attuazione indicate, è tenuto a trasmettere in formato elettronico - all'Autorità Competente e al soggetto individuato per la verifica – la documentazione contenente gli elementi necessari alla verifica dell'ottemperanza: è, infatti, in capo al Proponente l'onere di fornire espressa, puntuale e tempestiva evidenza del rispetto di tutte le prescrizioni, condizioni e precisazioni richiamate nel provvedimento, di cui il presente documento è allegato.

Premesso quanto sopra, richiamate le disposizioni di cui all'art.28 del D.Lgs. 152/2006, come modificato da D.Lgs. 104/2017, di seguito sono compendiate le prescrizioni e condizioni ambientali a cui è subordinata l'efficacia del

provvedimento di che trattasi. Ai sensi del co.2 dell'art.28 del D.Lgs. 152/2006, per ciascuna prescrizione è indicato:

- il termine per ottemperarvi e per l'avvio della relativa verifica di ottemperanza;
- il soggetto pubblico a cui è affidata la relativa verifica di ottemperanza, il cui esito dovrà essere tempestivamente comunicato al Servizio VIA e VIncA della Regione Puglia, Autorità Competente.

	PRESCRIZIONE SEZIONE AUTORIZZAZIONI AMBIENTALI -SERVIZIO VIA VINCA	MOMENTO OTTEMPERANZA	SOGGETTO PUBBLICO A CUI È AFFIDATA LA RELATIVA VERIFICA DI OTTEMPERANZA	ESITO VERIFICA
1	*il progetto esecutivo dovrà recepire integralmente le indicazioni contenute nell'elaborato denominato "Relazione di Valutazione di Incidenza Ambientale" relativamente alla realizzazione delle "misure puntuali di mitigazione";*	*fase di redazione del progetto esecutivo/Ante Operam*	**Servizio VIA-VIncA**	*Allegato 1-Istruttoria Tecnica*
2	*in merito alla nuova recinzione metallica, prevista nel "sito B", ogni 30 mt dovranno essere realizzati dei passaggi per i piccoli animali della dimensione minima di 30 cm x 30 cm;*	*in corso d'opera*	**Servizio VIA-VIncA**	*Allegato 1-Istruttoria Tecnica*
3	*le operazioni di costruzione previste all'esterno dell'opificio non dovranno essere effettuate durante il periodo più significativo per la nidificazione e riproduzione della fauna e dell'avifauna, dovranno altresì essere realizzate durante le ore diurne, in tempi il più possibile ristretti e con mezzi che non determinino impatti acustici significativi.*	*in corso d'opera*	**Servizio VIA-VIncA**	*Allegato 1-Istruttoria Tecnica*

Il Responsabile del Procedimento

dott.ssa Fabiana Luparelli

I Funzionari Istruttori

Dott. Roberto Canio Caruso

Arch. Mariangela Urgesi

Il Dirigente a.i. del Servizio VIA/VIncA

Ing. Giuseppe Angelini

Ministero della cultura
Soprintendenza Archeologia, belle arti e paesaggio
per la città metropolitana di Bari

A
Dipartimento Ambiente, Paesaggio e Qualità Urbana
Sezione Autorizzazioni Ambientali
Servizio VIA VIncA
Regione Puglia
sezioneautorizzazioniambientali@pec.rupar.puglia.it

E pc.
Alla Commissione Regionale per il Patrimonio Culturale
c/o Segretariato Regionale del MiC della Puglia
sr-pug@pec.cultura.gov.it

REGIONE PUGLIA
E
COPIA CONFORME ALL'ORIGINALE DIGITALE
Protocollo N.0550889/2024 del 08/11/2024
AOO_P - Classe: 14.20
Fascicolario: GIOVANNA LUISA MARIA CACUDI, Mibact

Risposta al foglio n. 529937 *del* 29.10.2024

Oggetto: **Altamura (BA)** – ID_VIA 1038 – Procedimento di Verifica di Assoggettabilità a VIA e a VINCA ex art. 19 del D.L.vo n. 152/2006 e ss.mm.ii. per il "Piano industriale di investimento P.I.A. OROPAN 2020-Variante al Progetto".
Richiedente: Oropan spa.
Parere di competenza.

In riferimento alla convocazione della Conferenza di Servizi in oggetto comunicata tramite la nota che si riscontra, acquisita agli atti in data 29.10.2024 prot. 13383, questa Soprintendenza comunica quanto segue.

La variante al Piano industriale di investimento presentata prevede la sostituzione di alcune macchine industriali all'interno dell'impianto esistente e la realizzazione di un volume tecnico all'interno dell'area destinata a parcheggi per l'allocazione di serbatoi di acqua potabile e relativi impianti, senza consumo di suolo in quanto lo scavo per l'allocazione è già stato realizzato in virtù delle autorizzazioni già rilasciate (cfr Studio preliminare ambientale_variante_REV0.pdf).

L'intervento interessa un'area già antropizzata e occupata dall'impresa richiedente, non tutelata ai sensi della Parte II del D. L.vo 42/2004, ma che ricade all'interno del perimetro della SIC – Murgia Alta, riconosciuta dal PPTR vigente come UCP, ed è prospiciente una strada identificata dal PPTR come UCP – strada panoramica.

Questa Soprintendenza, pertanto, dopo aver esaminato la documentazione progettuale, considerando lo stato dei luoghi, per quanto di competenza **ritiene che l'intervento non debba essere assoggettato a Valutazione di Impatto Ambientale.**

La presente nota viene trasmessa alla Commissione Regionale per il Patrimonio Culturale ai sensi dell'art. 47, c3 del regolamento di cui al DPCM n. 169 del 02.12.2019, secondo quanto previsto dalle norme transitorie di cui all'art.41, comma 7 del DPCM 57/2024.

Il Soprintendente
arch. Giovanna CACUDI*

Pratica evasa in data 06.11.2024
Responsabile del procedimento
arch. Mara Carcavallo

Istruttoria amministrativa Paola Carcavallo

*Documento firmato digitalmente ai sensi del D. L.vo 82/2005 e s.m.i. e norme collegate, sostituisce il documento cartaceo e la firma autografa

MINISTERO DELLA CULTURA
Soprintendenza Archeologia, belle arti e paesaggio per la città metropolitana di Bari
Via Pier l'Eremita 25 70122 BARI 080 - 5286200
PEC: sabap-ba@pec.cultura.gov.it
PEO: sabap-ba @cultura.gov.it
Sito sabap-ba.cultura.gov.it

Si trasmette come file allegato a questa e-mail il documento e gli eventuali allegati.
Registro: SABAP-BA
Numero di protocollo: 13904
Data protocollazione: 08/11/2024
Segnatura: MIC|MIC_SABAP-BA|08/11/2024|0013904-P



REGIONE PUGLIA

DIPARTIMENTO AMBIENTE, PAESAGGIO E QUALITÀ URBANA

SEZIONE TUTELA E VALORIZZAZIONE DEL PAESAGGIO

SERVIZIO OSSERVATORIO E PIANIFICAZIONE PAESAGGISTICA

Sezione Autorizzazioni Ambientali
sezioneautorizzazioniambientali@pec.rupar.puglia.it

OROPAN SPA
oropan@pec.it

Oggetto: ID_VIA 1038 – Procedimento di Verifica di Assoggettabilità a VIA e a VINCA ex art. 19 del D.Lgs. n. 152/2006 per il "Piano industriale di investimento P.I.A. OROPAN 2020-Variante al Progetto". Proponente: OROPAN SPA

REGIONE PUGLIA
E
COPIA CONFORME ALL'ORIGINALE DIGITALE
Protocollo N.0593884/2024 del 02/12/2024
AOO_RP - Class: 14.20
Firmatario: Vincenzo Lasorella, Grazia Maggio

Con riferimento alla nota protocollo n. 0529937/2024 del 29/10/2024, con cui codesta Sezione ha comunicato l'avvio del procedimento in oggetto, invitando gli Enti competenti a fornire il proprio parere, si rappresenta quanto segue.

Dall'analisi della documentazione disponibile sul portale web della Regione Puglia si evince che la ditta Oropan S.p.A., azienda produttrice di prodotti alimentari da forno, intende realizzare un nuovo Piano industriale di investimenti denominato per brevità anche "PIA OROPAN 2020", usufruendo delle agevolazioni di cui ai fondi Programma Operativo FESR 2014 – 2020 Obiettivo Convergenza – Regolamento Regionale n. 17/2014 – Titolo II Capo 2 - "Aiuti ai programmi integrati promossi da MEDIE IMPRESE", con obiettivo di potenziamento della capacità produttiva. Tale potenziamento sarà raggiungibile attraverso l'implementazione di processi produttivi, ottenuti con l'acquisizione di impianti, macchinari e attrezzature.

Gli interventi previsti sono localizzati nella sede principale dell'opificio in Contrada Curtaniello, catastalmente al Foglio 104, part.lle nn. 1888 – 1890 – 1892 – 1903 – 1905 – 1907 – 1909 - 1911 – 1914 – 1916 – 427 – 428 – 430 del Comune di Altamura; le aree di intervento sono previste in due siti con caratteristiche omogenee, e in particolare:

▪ sito produttivo principale (opificio) "**sito A**" – in località Contrada Curtaniello - S.S. 96 al Km. 5,400. In quest'area sono localizzate le linee di produzione e gli uffici;

▪ sito a servizio del sito produttivo principale, "**sito B**" - in un'area adiacente a quella in cui è presente l'opificio, in località Contrada Curtaniello. In quest'area sono attualmente localizzati i parcheggi con pensiline fotovoltaiche, l'impianto di fitodepurazione a servizio dell'opificio e lo scavo già realizzato per l'allocazione dei locali tecnici.

REGIONE PUGLIA

DIPARTIMENTO AMBIENTE, PAESAGGIO E QUALITÀ URBANA

SEZIONE TUTELA E VALORIZZAZIONE DEL PAESAGGIO

SERVIZIO OSSERVATORIO E PIANIFICAZIONE PAESAGGISTICA



Nel **sito A** gli interventi previsti interessano le aree interne dei capannoni e dei locali tecnici. Il sito non sarà dunque interessato da cantieri edili esterni ai volumi già esistenti, se non per allocazioni impiantistiche (soppalco in carpenteria metallica per appoggio macchine frigorifere e chiller, silos) ma unicamente da opere edili di demolizione e/o costruzione per le sole distribuzioni interne e gli impianti.

Nel **sito B** sono previsti lavori edili per l'allocazione delle cisterne di stoccaggio dell'acqua potabile e il relativo impianto.

Con precedente Determinazione Dirigenziale n. 381 del 21.09.2021 il Dirigente *a.i.* del Servizio VIA/VIncA della Regione Puglia aveva escluso dalla procedura di Valutazione di Impatto Ambientale il "*Progetto di Ammodernamento dell'impianto produttivo sito in agro di Altamura (Ba), C.da Curtaniello (sede principale dell'opificio) e Loc. Lazzaretto (sede secondaria)- progetto P.I.A. Oropan 2020*" contraddistinto dall'ID VIA 625 proposto dalla Società OROPAN SPA nel rispetto delle condizioni ambientali riportate nel "Quadro delle Condizioni Ambientali" allegato alla suddetta Determinazione Dirigenziale.

Le principali variazioni proposte rispetto al progetto definitivo approvato sono le seguenti:

Via Gentile, 52 - 70126 Bari , 080 5404333
pec: sezione.paesaggio@pec.rupar.puglia.it

REGIONE PUGLIA

DIPARTIMENTO AMBIENTE, PAESAGGIO E QUALITÀ URBANA

SEZIONE TUTELA E VALORIZZAZIONE DEL PAESAGGIO

SERVIZIO OSSERVATORIO E PIANIFICAZIONE PAESAGGISTICA

a) Sostituzione degli investimenti sulle linee 1 e 3 a vantaggio dell'acquisizione di una intera linea di produzione che denomineremo *linea n.4;*
b) Modifica dell'investimento confezionamento robotizzato:si intende modificare l'investimento per la robotizzazione del sistema di confezionamento con l'acquisto di un impianto totalmente automatizzato di ultimissima generazione, realizzato da una delle società produttrici più note al mondo (NIVERPLAST);
c) Modifica dell'investimento Linea friselle;
d) Modifica dell'investimento Linea Focacce e Linea N.2;
e) Modifica investimento Impianto stoccaggio e dosaggio materie prime;
f) Modifica investimenti sistemi informativi aziendali.

Il proponente afferma che: "*Si precisa che, rispetto al precedente progetto di investimenti, è stato escluso dagli interventi il sito secondario, località Lazzaretto, che pertanto non è più incluso nella valutazione; così come l'impianto di trigenerazione nel sito dell'opificio principale. In particolare, le opere non più oggetto di intervento riguardano principalmente, nella parte di area oltre la complanare della s.s.96, la realizzazione di un molino con silos acciaio; capannone/ deposito; palazzina ufficio; impianti e servizi connessi all'area prevista per l'edificazione".*

Sulla base della documentazione trasmessa e del vigente Piano Paesaggistico Territoriale Regionale (PPTR approvato con DGR n. 176 del 16.02.2015) ed in particolare per quanto attiene alle interpretazioni identitarie e statutarie del paesaggio regionale espresse nell'Atlante del Patrimonio Ambientale, Territoriale e Paesaggistico del PPTR, si rappresenta che l'intervento ricade nell'ambito territoriale dell'"**Alta Murgia**" ed in particolare nella figura territoriale e paesaggistica denominata "**La Fossa Bradanica**".
La parte occidentale dell'ambito è ben identificabile nella figura territoriale della Fossa Bradanica, un paesaggio rurale fortemente omogeneo e caratterizzato da dolci declivi ricoperti da colture prevalentemente seminative, solcate da un fitto sistema idrografico che possiede una grande uniformità spaziale. La figura è caratterizzata da un territorio lievemente ondulato, solcato dal Bradano e dai suoi affluenti; è un paesaggio fortemente omogeneo di dolci colline con suoli alluvionali profondi e argillosi, cui si aggiungono altre formazioni rocciose di origine plio-pleistocenica (circa un milione di anni fa) di natura calcareo arenacea (tufi). Il limite della figura (da nord verso est) è costituito dal confine regionale, quasi parallelamente a questo, da sud ad ovest il costone murgiano: ai piedi di questa decisa quinta si sviluppa la viabilità principale (coincidente per un lungo tratto con

Via Gentile, 52 - 70126 Bari , 080 5404333
pec: sezione.paesaggio@pec.rupar.puglia.it

la vecchia via Appia e con il tratturo Melfi-Castellaneta) e la ferrovia, che circumnavigano l'altopiano da Canosa a Gioia del Colle e collegano i centri di Spinazzola, Minervino e Altamura, posti a corona sui margini esterni del tavolato calcareo. Lungo questa direttrice storica nord-sud si struttura e ricorre un sistema bipolare formato dalla grande masseria da campo collocata nella Fossa Bradanica e il corrispettivo jazzo posto sulle pendici del costone murgiano. Le ampie distese sono intensamente coltivate a seminativo. Al loro interno sono distinguibili limitati lembi boscosi che si sviluppano nelle forre più inaccessibili o sulle colline con maggiori pendenze, a testimoniare il passato boscoso di queste aree. Il bosco Difesa Grande, che si estende su una collina nel territorio di Gravina rappresenta una pallida ma efficace traccia di questo antico splendore. La porzione meridionale dell'ambito è gradualmente più acclive e le tipologie colturali si alternano e si combinano con il pascolo o con il bosco. La realizzazione di opere che hanno modificato il regime naturale delle acque, e interventi di regimazione dei flussi torrentizi (costruzione di dighe, infrastrutture, o l'artificializzazione di alcuni tratti) hanno alterato i profili e le dinamiche idrauliche ed ecologiche di alcuni torrenti, nonché lo stesso aspetto paesaggistico della figura territoriale. L'instabilità dei versanti argillosi è causa di frequenti frane. L'assetto della figura è altresì modificato dalla progressiva riduzione della vegetazione ripariale e da pratiche colturali intensive e inquinanti. Si assiste alla progressiva riduzione dei lembi boscati a favore di vaste coltivazioni cerealicole. Si assiste a non infrequenti fenomeni di nuova espansione degli insediamenti, che tendono a sfrangiarsi verso valle, spesso attraverso la costruzione di piattaforme produttive e commerciali. Nel territorio aperto, si assiste all'abbandono e al progressivo deterioramento delle strutture, dei manufatti e dei segni delle pratiche rurali tradizionali caratterizzanti la figura. Il sistema bipolare masseria da campo-iazzo è progressivamente compromesso in seguito all'ispessimento del corridoio infrastrutturale che lambisce il costone murgiano.

Si rappresenta inoltre che, dalla consultazione delle serie VI degli elaborati del PPTR, approvato con DGR n. 176 del 16.02.2015 e come successivamente aggiornato, gli interventi proposti interessano i beni e gli ulteriori contesti paesaggistici come di seguito indicato:

Struttura idro-geo-morfologica

- *Beni paesaggistici:* l'area oggetto di intervento non è interessata da beni paesaggistici della struttura idro – geo - morfologica;

REGIONE PUGLIA

DIPARTIMENTO AMBIENTE, PAESAGGIO E QUALITÀ URBANA

SEZIONE TUTELA E VALORIZZAZIONE DEL PAESAGGIO

SERVIZIO OSSERVATORIO E PIANIFICAZIONE PAESAGGISTICA

- *Ulteriori contesti (art. 143, comma 1, lett. 3 del D.Lgs. 42/04):* l'area oggetto di intervento non è interessata da ulteriori contesti paesaggistici della struttura idro – geo - morfologica.

Struttura ecosistemica e ambientale

- *Beni paesaggistici*: l'area oggetto di intervento non è interessata da beni paesaggistici della struttura eco sistemica e ambientale;
- *Ulteriori contesti (art. 143, comma 1, lett. 3 del D.Lgs. 42/04):* l'area oggetto di intervento ricade in uno dei "**Siti di rilevanza naturalistica**", denominato ZSC e ZPS Murgia Alta IT9120007, disciplinato dagli indirizzi di cui all'art. 69, dalle direttive di cui all'art. 70 e dalle misure di salvaguardia e di utilizzazione di cui all'art. 73 delle NTA del PPTR.

Struttura antropica e storico - culturale

- *Beni paesaggistici*: l'area di intervento non è interessata da beni paesaggistici della struttura antropica e storico-culturale;
- *Ulteriori contesti (art. 143, comma 1, lett. 3 del D.Lgs. 42/04):* l'area oggetto di intervento costeggia una **Strada a Valenza Paesaggistica** disciplinata dagli indirizzi di cui all'art. 86, dalle direttive di cui all'art. 87 e dalle misure di salvaguardia ed utilizzazione di cui all'art. 88 delle NTA del PPTR.

Nel merito della valutazione della compatibilità paesaggistica, si rappresenta che l'ambito di intervento è identificabile con l'altopiano calcareo della Murgia, che, sotto l'aspetto ambientale, si caratterizza per la presenza di un esteso mosaico di aree aperte con due principali matrici ambientali: i seminativi a cereali e i pascoli rocciosi. Questi ultimi sotto l'aspetto vegetazionale rappresentano habitat di grande interesse scientifico e soprattutto conservazionistico in quanto prioritari ai fini della conservazione sulla base della Direttiva 92/43 CE. Verso sud-ovest, l'altopiano precipita con una balconata rocciosa, il costone murgiano, verso la Fossa Bradanica e traguarda visivamente i profili degli Appennini lucani. Il costone rappresenta l'elemento visivo persistente per chi attraversa la Fossa Bradanica ed è caratterizzato da profondi valloni, steppa erbacea con roccia affiorante e un suggestivo e complesso sistema rupicolo.

Il proponente afferma che: *"Per il sito A, gli interventi previsti sono realizzati all'interno di strutture edilizie già presenti e gli interventi in esterni sono all'interno del lotto, e in particolare: i nuovi silos, in buona parte in sostituzione dei precedenti, saranno allocati sulla stessa area in cui sono posizionati quelli oggi in uso, in prossimità del fabbricato dell'opificio; similmente le nuove macchine frigorifere saranno posizionate su struttura metallica in esterno, su nuovo soppalco che sostituisce quello già presente, nella stessa*

REGIONE PUGLIA

DIPARTIMENTO AMBIENTE, PAESAGGIO E QUALITÀ URBANA

SEZIONE TUTELA E VALORIZZAZIONE DEL PAESAGGIO

SERVIZIO OSSERVATORIO E PIANIFICAZIONE PAESAGGISTICA

posizione. Per il sito B l'unica opera che comporta un nuovo volume fuori terra riguarda la realizzazione del locale tecnico a servizio delle cisterne di riserva idrica, che tuttavia avrà dimensioni contenute, con il relativo impianto ed opere edili di completamento del locale tecnico". ".

In merito all'ammissibilità degli interventi con l'art. 73 delle NTA del PPTR "**Misure di salvaguardia e di utilizzazione per i siti di rilevanza naturalistica**" il comma 4 dello stesso articolo prevede che: "*4. In sede di accertamento di compatibilità paesaggistica di cui all'art. 91, ai fini della salvaguardia e della corretta utilizzazione dei siti di cui al presente articolo, si considerano non ammissibili tutti i piani, progetti e interventi in contrasto con gli obiettivi di qualità e le normative d'uso di cui all'art. 37 e in particolare, quelli che comportano:*

a4) rimozione/trasformazione della vegetazione naturale con esclusione degli interventi finalizzati alla gestione forestale naturalistica;

a5) eliminazione o trasformazione degli elementi antropici e seminaturali del paesaggio agrario con alta valenza ecologica e paesaggistica, in particolare dei muretti a secco, dei terrazzamenti, delle specchie, delle cisterne, dei fontanili, delle siepi, dei filari alberati, dei pascoli e delle risorgive".

Pertanto, si rappresenta che gli interventi previsti, nonché le operazioni di cantiere necessarie alla realizzazione degli stessi, affinché non risultino in contrasto con gli indirizzi, le direttive e le misure di salvaguardia e utilizzazione degli Ulteriori Contesti di Paesaggio del PPTR presenti nell'area, non dovranno comportare la rimozione della vegetazione esistente e l'eliminazione o trasformazione degli elementi antropici e seminaturali del paesaggio agrario con alta valenza ecologica e paesaggistica.

Non è previsto nuovo consumo di suolo (poiché è già stato realizzato lo scavo per il posizionamento dei serbatoi nel locale tecnico dedicato) se non per aree circoscritte, di estensione limitata e in contesto già urbanizzato e dotato di servizi e infrastrutture di base.

L'impianto produrrà un impatto visivo nel contesto per la sua realizzazione, essendo confinato in un volume tecnico fuori terra, seppur di minime dimensioni. Si ritiene tuttavia che gli interventi previsti non compromettano le componenti e le relazioni funzionali, storiche, visive, culturali e simboliche delle figure territoriali, né il profilo degli orizzonti persistenti.

Ciò premesso, preso atto di quanto affermato dal proponente e considerate le caratteristiche degli interventi sopra descritti, si ritiene che il progetto, in verifica di assoggettabilità a VIA, non determini una diminuzione della qualità paesaggistica complessiva dei luoghi, non comporti pregiudizio alla conservazione dei valori

REGIONE PUGLIA

DIPARTIMENTO AMBIENTE, PAESAGGIO E QUALITÀ URBANA

SEZIONE TUTELA E VALORIZZAZIONE DEL PAESAGGIO

SERVIZIO OSSERVATORIO E PIANIFICAZIONE PAESAGGISTICA

paesaggistici degli stessi, sia ammissibile rispetto alle norme di tutela del PPTR e sia compatibile con gli obiettivi di qualità di cui alla sezione C2 della Scheda d'Ambito, a condizione che **durante le fasi di realizzazione delle opere siano evitate, in aree interne ed esterne a quelle di intervento, le trasformazioni e rimozioni della vegetazione arborea, nonché la rimozione degli elementi antropici, seminaturali e naturali caratterizzanti il paesaggio agrario ponendo attenzione all'organizzazione del cantiere.**

Si rappresenta che per gli interventi che modificano l'aspetto esteriore dei luoghi e prima dell'inizio dei lavori è necessario che il proponente presenti istanza per l'accertamento di compatibilità paesaggistica di competenza della scrivente Sezione. Si precisa che laddove l'intervento non dovesse essere assoggettato a VIA l'accertamento di compatibilità paesaggistica (art. 91 delle NTA del PPTR) potrà essere rilasciato sul progetto modificato in esito alle condizioni espresse nel provvedimento di non assoggettabilità; laddove invece l'intervento dovesse essere assoggettato a VIA, lo stesso si configurerebbe come intervento di rilevante trasformazione (lettera b, comma 1, art. 89 delle NTA del PPTR) e l'accertamento di compatibilità paesaggistica (art. 91 delle NTA del PPTR) potrà essere rilasciato sul progetto, come eventualmente modificato in esito alle condizioni espresse nel provvedimento di assoggettabilità, nell'ambito del procedimento relativo al Provvedimento Autorizzatorio Unico Regionale (PAUR) ai sensi dell'art. 27 bis del D. Lgs. n. 152/2006.

Ai fini del rilascio dell'Accertamento di Compatibilità Paesaggistica si chiede al proponente di provvedere al versamento degli oneri istruttori (ai sensi e per gli effetti di quanto disposto dall'art. 10 bis della L.R. 20/2009 come modificata ed integrata dalla L.R. 19/2010) secondo le seguenti modalità:

Importo progetto	Tariffa
Fino a 200.000 Euro	100 Euro
Da 200.001 Euro a 5.000.000 Euro	100 Euro + 0,03% dell'importo di progetto della parte eccedente 200.000
Da 5.000.001 Euro a 20.000.000 Euro	1.500 Euro + 0,005% dell'importo di progetto della parte eccedente 5.000.000
Oltre 20.000.001 Euro	2.250 Euro + 0,001% dell'importo di progetto della parte eccedente 20.000.000

Via Gentile, 52 - 70126 Bari , 080 5404333
pec: sezione.paesaggio@pec.rupar.puglia.it

REGIONE PUGLIA

DIPARTIMENTO AMBIENTE, PAESAGGIO E QUALITÀ URBANA

SEZIONE TUTELA E VALORIZZAZIONE DEL PAESAGGIO

SERVIZIO OSSERVATORIO E PIANIFICAZIONE PAESAGGISTICA

L'importo di progetto ai fini del calcolo degli oneri istruttori deve essere asseverato dal tecnico progettista e il versamento deve essere eseguito sul circuito PagoPA attraverso la sezione del portale regionale dei pagamenti elettronici dedicata alla Sezione Tutela e Valorizzazione del paesaggio, accessibile dal link:
https://pagopa.rupar.puglia.it/pa/changeEnte.html?enteToChange=R_PUGLIA
selezionando la voce "TUTELA E VAL. PAESAGGIO - Oneri istruttori Art. 10bis L.R. 20/09".

La Funzionaria E.Q.
Ing. Grazia Maggio

Il Dirigente della Sezione
Arch. Vincenzo Lasorella

Via Gentile, 52 - 70126 Bari , 080 5404333
pec: sezione.paesaggio@pec.rupar.puglia.it

REGIONE PUGLIA

DIPARTIMENTO AMBIENTE, PAESAGGIO E QUALITÀ URBANA

SEZIONE TUTELA E VALORIZZAZIONE DEL PAESAGGIO

SERVIZIO OSSERVATORIO E PIANIFICAZIONE PAESAGGISTICA

Sezione Autorizzazioni Ambientali
sezioneautorizzazioniambientali@pec.rupar.puglia.it

OROPAN SPA
oropan@pec.it

Oggetto: ID_VIA 1038 – Procedimento di Verifica di Assoggettabilità a VIA e a VINCA ex art. 19 del D.Lgs. n. 152/2006 per il "Piano industriale di investimento P.I.A. OROPAN 2020-Variante al Progetto". Proponente: OROPAN SPA

REGIONE PUGLIA
PROTOCOLLO GENERALE 0545559/2024 del 02/12/2024
AOO_RP - Class: 12.12
Firmatario: Vincenzo Lasorella, Grazia Maggio

Con riferimento alla nota protocollo n. 0529937/2024 del 29/10/2024, con cui codesta Sezione ha comunicato l'avvio del procedimento in oggetto, invitando gli Enti competenti a fornire il proprio parere, si rappresenta quanto segue.

Dall'analisi della documentazione disponibile sul portale web della Regione Puglia si evince che la ditta Oropan S.p.A., azienda produttrice di prodotti alimentari da forno, intende realizzare un nuovo Piano industriale di investimenti denominato per brevità anche "PIA OROPAN 2020", usufruendo delle agevolazioni di cui ai fondi Programma Operativo FESR 2014 – 2020 Obiettivo Convergenza – Regolamento Regionale n. 17/2014 – Titolo II Capo 2 - "Aiuti ai programmi integrati promossi da MEDIE IMPRESE", con obiettivo di potenziamento della capacità produttiva. Tale potenziamento sarà raggiungibile attraverso l'implementazione di processi produttivi, ottenuti con l'acquisizione di impianti, macchinari e attrezzature.

Gli interventi previsti sono localizzati nella sede principale dell'opificio in Contrada Curtaniello, catastalmente al Foglio 104, part.lle nn. 1888 – 1890 – 1892 – 1903 – 1905 – 1907 – 1909 - 1911 – 1914 – 1916 – 427 – 428 – 430 del Comune di Altamura; le aree di intervento sono previste in due siti con caratteristiche omogenee, e in particolare:

▪ sito produttivo principale (opificio) "**sito A**" – in località Contrada Curtaniello - S.S. 96 al Km. 5,400. In quest'area sono localizzate le linee di produzione e gli uffici;

▪ sito a servizio del sito produttivo principale, "**sito B**" - in un'area adiacente a quella in cui è presente l'opificio, in località Contrada Curtaniello. In quest'area sono attualmente localizzati i parcheggi con pensiline fotovoltaiche, l'impianto di fitodepurazione a servizio dell'opificio e lo scavo già realizzato per l'allocazione dei locali tecnici.

REGIONE PUGLIA

DIPARTIMENTO AMBIENTE, PAESAGGIO E QUALITÀ URBANA

SEZIONE TUTELA E VALORIZZAZIONE DEL PAESAGGIO

SERVIZIO OSSERVATORIO E PIANIFICAZIONE PAESAGGISTICA



Nel **sito A** gli interventi previsti interessano le aree interne dei capannoni e dei locali tecnici. Il sito non sarà dunque interessato da cantieri edili esterni ai volumi già esistenti, se non per allocazioni impiantistiche (soppalco in carpenteria metallica per appoggio macchine frigorifere e chiller, silos) ma unicamente da opere edili di demolizione e/o costruzione per le sole distribuzioni interne e gli impianti.

Nel **sito B** sono previsti lavori edili per l'allocazione delle cisterne di stoccaggio dell'acqua potabile e il relativo impianto.

Con precedente Determinazione Dirigenziale n. 381 del 21.09.2021 il Dirigente *a.i.* del Servizio VIA/VIncA della Regione Puglia aveva escluso dalla procedura di Valutazione di Impatto Ambientale il "*Progetto di Ammodernamento dell'impianto produttivo sito in agro di Altamura (Ba), C.da Curtaniello (sede principale dell'opificio) e Loc. Lazzaretto (sede secondaria)- progetto P.I.A. Oropan 2020*" contraddistinto dall'ID VIA 625 proposto dalla Società OROPAN SPA nel rispetto delle condizioni ambientali riportate nel "Quadro delle Condizioni Ambientali" allegato alla suddetta Determinazione Dirigenziale.

Le principali variazioni proposte rispetto al progetto definitivo approvato sono le seguenti:

Via Gentile, 52 - 70126 Bari , 080 5404333
pec: sezione.paesaggio@pec.rupar.puglia.it

REGIONE PUGLIA

DIPARTIMENTO AMBIENTE, PAESAGGIO E QUALITÀ URBANA

SEZIONE TUTELA E VALORIZZAZIONE DEL PAESAGGIO

SERVIZIO OSSERVATORIO E PIANIFICAZIONE PAESAGGISTICA

a) Sostituzione degli investimenti sulle linee 1 e 3 a vantaggio dell'acquisizione di una intera linea di produzione che denomineremo *linea n.4;*
b) Modifica dell'investimento confezionamento robotizzato:si intende modificare l'investimento per la robotizzazione del sistema di confezionamento con l'acquisto di un impianto totalmente automatizzato di ultimissima generazione, realizzato da una delle società produttrici più note al mondo (NIVERPLAST);
c) Modifica dell'investimento Linea friselle;
d) Modifica dell'investimento Linea Focacce e Linea N.2;
e) Modifica investimento Impianto stoccaggio e dosaggio materie prime;
f) Modifica investimenti sistemi informativi aziendali.

Il proponente afferma che: "*Si precisa che, rispetto al precedente progetto di investimenti, è stato escluso dagli interventi il sito secondario, località Lazzaretto, che pertanto non è più incluso nella valutazione; così come l'impianto di trigenerazione nel sito dell'opificio principale. In particolare, le opere non più oggetto di intervento riguardano principalmente, nella parte di area oltre la complanare della s.s.96, la realizzazione di un molino con silos acciaio; capannone/ deposito; palazzina ufficio; impianti e servizi connessi all'area prevista per l'edificazione".*

Sulla base della documentazione trasmessa e del vigente Piano Paesaggistico Territoriale Regionale (PPTR approvato con DGR n. 176 del 16.02.2015) ed in particolare per quanto attiene alle interpretazioni identitarie e statutarie del paesaggio regionale espresse nell'Atlante del Patrimonio Ambientale, Territoriale e Paesaggistico del PPTR, si rappresenta che l'intervento ricade nell'ambito territoriale dell'"**Alta Murgia**" ed in particolare nella figura territoriale e paesaggistica denominata "**La Fossa Bradanica**".
La parte occidentale dell'ambito è ben identificabile nella figura territoriale della Fossa Bradanica, un paesaggio rurale fortemente omogeneo e caratterizzato da dolci declivi ricoperti da colture prevalentemente seminative, solcate da un fitto sistema idrografico che possiede una grande uniformità spaziale. La figura è caratterizzata da un territorio lievemente ondulato, solcato dal Bradano e dai suoi affluenti; è un paesaggio fortemente omogeneo di dolci colline con suoli alluvionali profondi e argillosi, cui si aggiungono altre formazioni rocciose di origine plio-pleistocenica (circa un milione di anni fa) di natura calcareo arenacea (tufi). Il limite della figura (da nord verso est) è costituito dal confine regionale, quasi parallelamente a questo, da sud ad ovest il costone murgiano: ai piedi di questa decisa quinta si sviluppa la viabilità principale (coincidente per un lungo tratto con

Via Gentile, 52 - 70126 Bari , 080 5404333
pec: sezione.paesaggio@pec.rupar.puglia.it

REGIONE PUGLIA

DIPARTIMENTO AMBIENTE, PAESAGGIO E QUALITÀ URBANA

SEZIONE TUTELA E VALORIZZAZIONE DEL PAESAGGIO

SERVIZIO OSSERVATORIO E PIANIFICAZIONE PAESAGGISTICA

la vecchia via Appia e con il tratturo Melfi-Castellaneta) e la ferrovia, che circumnavigano l'altopiano da Canosa a Gioia del Colle e collegano i centri di Spinazzola, Minervino e Altamura, posti a corona sui margini esterni del tavolato calcareo. Lungo questa direttrice storica nord-sud si struttura e ricorre un sistema bipolare formato dalla grande masseria da campo collocata nella Fossa Bradanica e il corrispettivo jazzo posto sulle pendici del costone murgiano. Le ampie distese sono intensamente coltivate a seminativo. Al loro interno sono distinguibili limitati lembi boscosi che si sviluppano nelle forre più inaccessibili o sulle colline con maggiori pendenze, a testimoniare il passato boscoso di queste aree. Il bosco Difesa Grande, che si estende su una collina nel territorio di Gravina rappresenta una pallida ma efficace traccia di questo antico splendore. La porzione meridionale dell'ambito è gradualmente più acclive e le tipologie colturali si alternano e si combinano con il pascolo o con il bosco. La realizzazione di opere che hanno modificato il regime naturale delle acque, e interventi di regimazione dei flussi torrentizi (costruzione di dighe, infrastrutture, o l'artificializzazione di alcuni tratti) hanno alterato i profili e le dinamiche idrauliche ed ecologiche di alcuni torrenti, nonché lo stesso aspetto paesaggistico della figura territoriale. L'instabilità dei versanti argillosi è causa di frequenti frane. L'assetto della figura è altresì modificato dalla progressiva riduzione della vegetazione ripariale e da pratiche colturali intensive e inquinanti. Si assiste alla progressiva riduzione dei lembi boscati a favore di vaste coltivazioni cerealicole. Si assiste a non infrequenti fenomeni di nuova espansione degli insediamenti, che tendono a sfrangiarsi verso valle, spesso attraverso la costruzione di piattaforme produttive e commerciali. Nel territorio aperto, si assiste all'abbandono e al progressivo deterioramento delle strutture, dei manufatti e dei segni delle pratiche rurali tradizionali caratterizzanti la figura. Il sistema bipolare masseria da campo-iazzo è progressivamente compromesso in seguito all'ispessimento del corridoio infrastrutturale che lambisce il costone murgiano.

Si rappresenta inoltre che, dalla consultazione delle serie VI degli elaborati del PPTR, approvato con DGR n. 176 del 16.02.2015 e come successivamente aggiornato, gli interventi proposti interessano i beni e gli ulteriori contesti paesaggistici come di seguito indicato:

Struttura idro-geo-morfologica

- *Beni paesaggistici:* l'area oggetto di intervento non è interessata da beni paesaggistici della struttura idro – geo - morfologica;

Via Gentile, 52 - 70126 Bari , 080 5404333
pec: sezione.paesaggio@pec.rupar.puglia.it

REGIONE PUGLIA

DIPARTIMENTO AMBIENTE, PAESAGGIO E QUALITÀ URBANA

SEZIONE TUTELA E VALORIZZAZIONE DEL PAESAGGIO

SERVIZIO OSSERVATORIO E PIANIFICAZIONE PAESAGGISTICA

- *Ulteriori contesti (art. 143, comma 1, lett. 3 del D.Lgs. 42/04):* l'area oggetto di intervento non è interessata da ulteriori contesti paesaggistici della struttura idro – geo - morfologica.

Struttura ecosistemica e ambientale

- *Beni paesaggistici*: l'area oggetto di intervento non è interessata da beni paesaggistici della struttura eco sistemica e ambientale;
- *Ulteriori contesti (art. 143, comma 1, lett. 3 del D.Lgs. 42/04):* l'area oggetto di intervento ricade in uno dei "**Siti di rilevanza naturalistica**", denominato ZSC e ZPS Murgia Alta IT9120007, disciplinato dagli indirizzi di cui all'art. 69, dalle direttive di cui all'art. 70 e dalle misure di salvaguardia e di utilizzazione di cui all'art. 73 delle NTA del PPTR.

Struttura antropica e storico - culturale

- *Beni paesaggistici*: l'area di intervento non è interessata da beni paesaggistici della struttura antropica e storico-culturale;
- *Ulteriori contesti (art. 143, comma 1, lett. 3 del D.Lgs. 42/04):* l'area oggetto di intervento costeggia una **Strada a Valenza Paesaggistica** disciplinata dagli indirizzi di cui all'art. 86, dalle direttive di cui all'art. 87 e dalle misure di salvaguardia ed utilizzazione di cui all'art. 88 delle NTA del PPTR.

Nel merito della valutazione della compatibilità paesaggistica, si rappresenta che l'ambito di intervento è identificabile con l'altopiano calcareo della Murgia, che, sotto l'aspetto ambientale, si caratterizza per la presenza di un esteso mosaico di aree aperte con due principali matrici ambientali: i seminativi a cereali e i pascoli rocciosi. Questi ultimi sotto l'aspetto vegetazionale rappresentano habitat di grande interesse scientifico e soprattutto conservazionistico in quanto prioritari ai fini della conservazione sulla base della Direttiva 92/43 CE. Verso sud-ovest, l'altopiano precipita con una balconata rocciosa, il costone murgiano, verso la Fossa Bradanica e traguarda visivamente i profili degli Appennini lucani. Il costone rappresenta l'elemento visivo persistente per chi attraversa la Fossa Bradanica ed è caratterizzato da profondi valloni, steppa erbacea con roccia affiorante e un suggestivo e complesso sistema rupicolo.

Il proponente afferma che: *"Per il sito A, gli interventi previsti sono realizzati all'interno di strutture edilizie già presenti e gli interventi in esterni sono all'interno del lotto, e in particolare: i nuovi silos, in buona parte in sostituzione dei precedenti, saranno allocati sulla stessa area in cui sono posizionati quelli oggi in uso, in prossimità del fabbricato dell'opificio; similmente le nuove macchine frigorifere saranno posizionate su struttura metallica in esterno, su nuovo soppalco che sostituisce quello già presente, nella stessa*

REGIONE PUGLIA

DIPARTIMENTO AMBIENTE, PAESAGGIO E QUALITÀ URBANA

SEZIONE TUTELA E VALORIZZAZIONE DEL PAESAGGIO

SERVIZIO OSSERVATORIO E PIANIFICAZIONE PAESAGGISTICA

posizione. Per il sito B l'unica opera che comporta un nuovo volume fuori terra riguarda la realizzazione del locale tecnico a servizio delle cisterne di riserva idrica, che tuttavia avrà dimensioni contenute, con il relativo impianto ed opere edili di completamento del locale tecnico". ".

In merito all'ammissibilità degli interventi con l'art. 73 delle NTA del PPTR "**Misure di salvaguardia e di utilizzazione per i siti di rilevanza naturalistica**" il comma 4 dello stesso articolo prevede che: "*4. In sede di accertamento di compatibilità paesaggistica di cui all'art. 91, ai fini della salvaguardia e della corretta utilizzazione dei siti di cui al presente articolo, si considerano non ammissibili tutti i piani, progetti e interventi in contrasto con gli obiettivi di qualità e le normative d'uso di cui all'art. 37 e in particolare, quelli che comportano:*

a4) rimozione/trasformazione della vegetazione naturale con esclusione degli interventi finalizzati alla gestione forestale naturalistica;

a5) eliminazione o trasformazione degli elementi antropici e seminaturali del paesaggio agrario con alta valenza ecologica e paesaggistica, in particolare dei muretti a secco, dei terrazzamenti, delle specchie, delle cisterne, dei fontanili, delle siepi, dei filari alberati, dei pascoli e delle risorgive".

Pertanto, si rappresenta che gli interventi previsti, nonché le operazioni di cantiere necessarie alla realizzazione degli stessi, affinché non risultino in contrasto con gli indirizzi, le direttive e le misure di salvaguardia e utilizzazione degli Ulteriori Contesti di Paesaggio del PPTR presenti nell'area, non dovranno comportare la rimozione della vegetazione esistente e l'eliminazione o trasformazione degli elementi antropici e seminaturali del paesaggio agrario con alta valenza ecologica e paesaggistica.

Non è previsto nuovo consumo di suolo (poiché è già stato realizzato lo scavo per il posizionamento dei serbatoi nel locale tecnico dedicato) se non per aree circoscritte, di estensione limitata e in contesto già urbanizzato e dotato di servizi e infrastrutture di base.

L'impianto produrrà un impatto visivo nel contesto per la sua realizzazione, essendo confinato in un volume tecnico fuori terra, seppur di minime dimensioni. Si ritiene tuttavia che gli interventi previsti non compromettano le componenti e le relazioni funzionali, storiche, visive, culturali e simboliche delle figure territoriali, né il profilo degli orizzonti persistenti.

Ciò premesso, preso atto di quanto affermato dal proponente e considerate le caratteristiche degli interventi sopra descritti, si ritiene che il progetto, in verifica di assoggettabilità a VIA, non determini una diminuzione della qualità paesaggistica complessiva dei luoghi, non comporti pregiudizio alla conservazione dei valori

Via Gentile, 52 - 70126 Bari , 080 5404333
pec: sezione.paesaggio@pec.rupar.puglia.it

REGIONE PUGLIA

DIPARTIMENTO AMBIENTE, PAESAGGIO E QUALITÀ URBANA

SEZIONE TUTELA E VALORIZZAZIONE DEL PAESAGGIO

SERVIZIO OSSERVATORIO E PIANIFICAZIONE PAESAGGISTICA

paesaggistici degli stessi, sia ammissibile rispetto alle norme di tutela del PPTR e sia compatibile con gli obiettivi di qualità di cui alla sezione C2 della Scheda d'Ambito, a condizione che **durante le fasi di realizzazione delle opere siano evitate, in aree interne ed esterne a quelle di intervento, le trasformazioni e rimozioni della vegetazione arborea, nonché la rimozione degli elementi antropici, seminaturali e naturali caratterizzanti il paesaggio agrario ponendo attenzione all'organizzazione del cantiere.**

Si rappresenta che per gli interventi che modificano l'aspetto esteriore dei luoghi e prima dell'inizio dei lavori è necessario che il proponente presenti istanza per l'accertamento di compatibilità paesaggistica di competenza della scrivente Sezione. Si precisa che laddove l'intervento non dovesse essere assoggettato a VIA l'accertamento di compatibilità paesaggistica (art. 91 delle NTA del PPTR) potrà essere rilasciato sul progetto modificato in esito alle condizioni espresse nel provvedimento di non assoggettabilità; laddove invece l'intervento dovesse essere assoggettato a VIA, lo stesso si configurerebbe come intervento di rilevante trasformazione (lettera b, comma 1, art. 89 delle NTA del PPTR) e l'accertamento di compatibilità paesaggistica (art. 91 delle NTA del PPTR) potrà essere rilasciato sul progetto, come eventualmente modificato in esito alle condizioni espresse nel provvedimento di assoggettabilità, nell'ambito del procedimento relativo al Provvedimento Autorizzatorio Unico Regionale (PAUR) ai sensi dell'art. 27 bis del D. Lgs. n. 152/2006.

Ai fini del rilascio dell'Accertamento di Compatibilità Paesaggistica si chiede al proponente di provvedere al versamento degli oneri istruttori (ai sensi e per gli effetti di quanto disposto dall'art. 10 bis della L.R. 20/2009 come modificata ed integrata dalla L.R. 19/2010) secondo le seguenti modalità:

Importo progetto	Tariffa
Fino a 200.000 Euro	100 Euro
Da 200.001 Euro a 5.000.000 Euro	100 Euro + 0,03% dell'importo di progetto della parte eccedente 200.000
Da 5.000.001 Euro a 20.000.000 Euro	1.500 Euro + 0,005% dell'importo di progetto della parte eccedente 5.000.000
Oltre 20.000.001 Euro	2.250 Euro + 0,001% dell'importo di progetto della parte eccedente 20.000.000

Via Gentile, 52 - 70126 Bari , 080 5404333
pec: sezione.paesaggio@pec.rupar.puglia.it

REGIONE PUGLIA

DIPARTIMENTO AMBIENTE, PAESAGGIO E QUALITÀ URBANA

SEZIONE TUTELA E VALORIZZAZIONE DEL PAESAGGIO

SERVIZIO OSSERVATORIO E PIANIFICAZIONE PAESAGGISTICA

L'importo di progetto ai fini del calcolo degli oneri istruttori deve essere asseverato dal tecnico progettista e il versamento deve essere eseguito sul circuito PagoPA attraverso la sezione del portale regionale dei pagamenti elettronici dedicata alla Sezione Tutela e Valorizzazione del paesaggio, accessibile dal link:
https://pagopa.rupar.puglia.it/pa/changeEnte.html?enteToChange=R_PUGLIA
selezionando la voce "TUTELA E VAL. PAESAGGIO - Oneri istruttori Art. 10bis L.R. 20/09".

La Funzionaria E.Q.
Ing. Grazia Maggio

Il Dirigente della Sezione
Arch. Vincenzo Lasorella

Via Gentile, 52 - 70126 Bari , 080 5404333
pec: sezione.paesaggio@pec.rupar.puglia.it


REGIONE PUGLIA
E
Protocollo N.0593884/2024 del 02/12/2024
AOO_RP - Classe: 14.20

DETERMINAZIONE DEL DIRIGENTE SERVIZIO VIA/VINCA 21 maggio 2025, n. 214

[ID VIP 13144] - Parco agrivoltaico denominato "89_90_LECCE", di potenza pari a 54,7 MW e delle relative opere di connessione alla RTN, da realizzarsi nei Comuni di Lecce (LE), Campi Salentina (LE), Guagnano (LE), Squinzano (LE), Surbo (LE), Trepuzzi (LE), Cellino San Marco (BR), San Donaci (BR).
Istanza per il rilascio del Provvedimento di VIA statale ex art. 23 del D.lgs. n. 152/2006 e ss.mm.ii.
Proponente: SY01 S.R.L.

IL DIRIGENTE DELLA STRUTTURA PROPONENTE

VISTI:

- la L. 7 agosto 1990, n. 241 e ss.mm.ii., recante "Nuove norme in materia di procedimento amministrativo e di diritto di accesso ai documenti amministrativi";
- il D.P.R. 28 dicembre 2000, n. 445 e ss.mm.ii., recante "Testo unico delle disposizioni legislative e regolamentari in materia di documentazione amministrativa";
- il D.Lgs. 7 marzo 2005, n. 82 e ss.mm.ii., recante "Codice dell'Amministrazione Digitale";
- il D.Lgs. 30 marzo 2001, n. 165 e ss.mm.ii., recante "Norme generali sull'ordinamento del lavoro alle dipendenze delle amministrazioni pubbliche";
- il D.P.R. 16 aprile 2013, n. 62 e ss.mm.ii., recante "codice di comportamento dei dipendenti pubblici, a norma dell'articolo 54 del decreto legislativo 30 marzo 2001, n. 165";
- la L. 6 novembre 2012, n. 190 e ss.mm.ii., recante "Disposizioni per la prevenzione e la repressione della corruzione e dell'illegalità nella pubblica amministrazione";
- il D.Lgs. 14 marzo 2013 n. 33 e ss.mm.ii., recante "Riordino della disciplina riguardante il diritto di accesso civico e gli obblighi di pubblicità, trasparenza e diffusione di informazioni da parte delle pubbliche amministrazioni";
- il D.lgs. 30 giugno 2003, n. 196 e ss.mm.ii., "Codice in materia di protezione dei dati personali ((, recante disposizioni per l'adeguamento dell'ordinamento nazionale al regolamento (UE) n. 2016/679 del Parlamento europeo e del Consiglio, del 27 aprile 2016, relativo alla protezione delle persone fisiche con riguardo al trattamento dei dati personali, nonchè alla libera circolazione di tali dati e che abroga la direttiva 95/46/CE))";
- la D.G.R. 7 dicembre 2020, n. 1974 e ss.mm.ii., recante "Adozione del Modello organizzativo MAIA 2.0. Approvazione Atto di Alta Organizzazione";
- il D.P.G.R. 22 gennaio 2021, n. 22 e ss.mm.ii., recante "Adozione Atto di Alta Organizzazione. Modello Organizzativo "MAIA 2.0";
- la D.G.R. 15 settembre 2021, n. 1466 recante l'approvazione della Strategia regionale per la parità di genere, denominata "Agenda di Genere";
- la D.G.R. 3 luglio 2023, n. 938 recante "D.G.R. n. 302/2022 Valutazione di impatto di genere. Sistema di gestione e di monitoraggio. Revisione degli allegati";
- la D.G.R. 5 ottobre 2023, n. 1367 recante "Conferimento incarico di direzione della Sezione Autorizzazioni Ambientali afferente al Dipartimento Ambiente, Paesaggio e Qualità Urbana", con la quale è stato conferito all'Ing. Giuseppe Angelini l'incarico di direzione della Sezione Autorizzazioni Ambientali a decorrere dal 01.10.2023, per un periodo di tre anni, in applicazione di quanto previsto dall'avviso pubblico per il conferimento dell'incarico di direzione della precitata Sezione approvato con determinazione dirigenziale n. 435 del 21 aprile 2022 del dirigente della Sezione Personale;
- la D.D. 26 febbraio 2024, n. 1 del Dipartimento Personale e Organizzazione avente ad oggetto "Conferimento delle funzioni vicarie *ad interim* del Servizio VIA/VINCA della Sezione Autorizzazioni Ambientali afferente al Dipartimento Ambiente, Paesaggio e Qualità Urbana";

VISTI, inoltre:

- il Reg. (UE) 2022/2577 del Consiglio del 22 dicembre 2022, che istituisce il quadro per accelerare la diffusione delle energie rinnovabili;

- la Dir. (UE) 2018/2001 del Parlamento Europeo e del Consiglio dell'11 dicembre 2018 sulla promozione dell'uso delle fonti rinnovabili, che ha ridefinito l'obiettivo europeo al 2030 per la diffusione delle fonti energetiche rinnovabili;
- la Dir. (UE) 2018/2002 del Parlamento europeo e del Consiglio, dell'11 dicembre 2018, che modifica la direttiva 2012/27/UE sull'efficienza energetica;
- il Reg. 2018/1999 del Parlamento Europeo e del Consiglio dell'11 dicembre 2018 sulla governance dell'Unione dell'energia e dell'azione per il clima, che stabilisce che ogni Stato membro debba presentare un piano decennale integrato per l'energia ed il clima;
- il Reg. (UE) 2023/857 del Parlamento Europeo e del Consiglio del 19 aprile 2023 che modifica il Reg. (UE) 2018/842, relativo alle riduzioni annuali vincolanti delle emissioni di gas serra a carico degli Stati membri nel periodo 2021-2030 come contributo all'azione per il clima per onorare gli impegni assunti a norma dell'accordo di Parigi, nonché il Reg. (UE) 2018/1999;
- la proposta di Direttiva del Parlamento Europeo e del Consiglio che modifica la Dir. (UE) 2018/2001 del Parlamento europeo e del Consiglio, il Reg. (UE) 2018/1999 del Parlamento europeo e del Consiglio e la Dir. n.98/70/CE del Parlamento europeo e del Consiglio per quanto riguarda la promozione dell'energia da fonti rinnovabili e che abroga la Dir. (UE) 2015/652 del Consiglio;
- la L. 9 gennaio 1991, n. 10, recante "Norme per l'attuazione del Piano energetico nazionale in materia di uso razionale dell'energia, di risparmio energetico e di sviluppo delle fonti rinnovabili di energia", che all'art. 5 prevede che le Regioni e le Province Autonome si dotino di piani energetici regionali, precisandone i contenuti di massima;
- il D.Lgs. 29 dicembre 2003, n. 387, di attuazione della Dir. 2001/77/CE relativa alla promozione dell'energia elettrica prodotta da fonti energetiche rinnovabili e, in particolare, l'art. 12 concernente la razionalizzazione e semplificazione delle procedure autorizzative;
- il D.Lgs. 22 gennaio 2004, n. 42 e ss.mm.ii., recante "Codice dei beni culturali e del paesaggio, ai sensi dell'articolo 10 della legge 6 luglio 2002, n. 137";
- il D.Lgs. 3 aprile 2006, n. 152 e ss.mm.ii., recante "Norme in materia ambientale";
- il D.Lgs. 8 novembre 2021, n. 199 recante "Attuazione della direttiva (UE) 2018/2001 del Parlamento europeo e del Consiglio, dell'11 dicembre 2018, sulla promozione dell'uso dell'energia da fonti rinnovabili";
- il D.I. 10 settembre 2010, concernente "Linee guida per l'autorizzazione degli impianti alimentati da fonti rinnovabili", emanato in attuazione dell'art 12 del D.Lgs. 29 dicembre 2003, n. 387;
- il R.R. 30 dicembre 2010, n. 24 "Regolamento attuativo del Decreto del Ministero per lo Sviluppo Economico del 10 settembre 2010, "Linee Guida per l'autorizzazione degli impianti alimentati da fonti rinnovabili", recante la individuazione di aree e siti non idonei alla installazione di specifiche tipologie di impianti alimentati da fonti rinnovabili nel territorio della Regione Puglia";
- la D.G.R. 17 luglio 2023, n. 997 recante "Atto di indirizzo in tema di politiche per la promozione e lo sviluppo delle energie rinnovabili in Puglia";
- il D.M. 21 giugno 2024 recante "Disciplina per l'individuazione di superfici e aree idonee per l'installazione di impianti a fonti rinnovabili".

PREMESSO che:

- con D.G.R. 17 luglio 2023, n. 997 è stato deliberato, tra l'altro:
  - di adottare specifico atto di indirizzo in tema di politiche sulle energie rinnovabili, di cui si dovrà tenere espressamente conto anche nella formulazione dei pareri regionali endoprocedimentali in seno alle procedure valutative statali, da adottarsi ai fini del rilascio degli atti autorizzativi degli impianti F.E.R.;
  - di stabilire la priorità istruttoria per le istanze i cui progetti ricadono nelle aree idonee definite dalla Regione nei termini di cui all'art. 20, co. 4, D. Lgs. n. 199/2021.
- ai sensi dell'art. 20, co.4, D.Lgs. n. 199/2021 l'individuazione delle aree idonee avviene conformemente a principi e criteri definiti dai decreti di cui al precedente co.1, che tengono conto, a loro volta, dei criteri di idoneità delle aree di cui al co.8;

- con D.M. 21 giugno 2024 è stata data attuazione all'art. 20, commi 1 e 2, D. Lgs. n. 199 del 2021 demandando alle Regioni, tra l'altro, l'individuazione di:
  - superfici a aree idonee: le aree in cui e' previsto un iter accelerato ed agevolato per la costruzione ed esercizio degli impianti a fonti rinnovabili e delle infrastrutture connesse secondo le disposizioni vigenti di cui all'art. 22 del decreto legislativo 8 novembre 2021, n. 199;
  - superfici e aree non idonee: aree e siti le cui caratteristiche sono incompatibili con l'installazione di specifiche tipologie di impianti secondo le modalita' stabilite dal paragrafo 17 e dall'allegato 3 delle linee guida emanate con decreto del Ministero dello sviluppo economico 10 settembre 2010;
- l'art. 7 del succitato D.M. 21 giugno 2024, rubricato "Principi e criteri per l'individuazione delle aree idonee", dispone, tra l'altro, che:
  - sia mantenuto fermo quanto previsto dall'art. 5, D.L. 15 maggio 2024, n. 63, relativamente all'installazione di impianti fotovoltaici in zone classificate agricole dai vigenti piani urbanistici;
  - le Regioni tengano conto delle esigenze di tutela del patrimonio culturale e del paesaggio, delle aree agricole e forestali, della qualita' dell'aria e dei corpi idrici, privilegiando l'utilizzo di superfici di strutture edificate, quali capannoni industriali e parcheggi, nonche' di aree a destinazione industriale, artigianale, per servizi e logistica, e verificando l'idoneita' di aree non utilizzabili per altri scopi, ivi incluse le superfici agricole non utilizzabili;
  - siano considerate non idonee le superfici e le aree che sono ricomprese nel perimetro dei beni sottoposti a tutela ai sensi dell'art. 10 e dell'art. 136, comma 1, lettere a) e b) del decreto legislativo 22 gennaio 2004, n. 42;
  - debba essere contemperata la necessita' di tutela dei beni con la garanzia di raggiungimento degli obiettivi di cui alla Tabella A;
- la L.R. 7 novembre 2022, n. 26 recante "Organizzazione e modalità di esercizio delle funzioni amministrative in materia di valutazioni e autorizzazioni ambientali" dispone all'art. 8 che, nei procedimenti di valutazione ambientale di competenza statale, il parere regionale sia espresso con provvedimento emesso dalla struttura regionale competente per i procedimenti di valutazione e autorizzazione ambientale, sentite le amministrazioni e gli enti territoriali potenzialmente interessati e, comunque, competenti ad esprimersi sulla realizzazione della proposta;
- con nota prot. n. 251613 del 27.05.2024, avente ad oggetto "*Sezione Autorizzazioni Ambientali: atto di organizzazione e disposizioni di servizio*" il Dirigente di Sezione, Ing. Giuseppe Angelini, ha attribuito al Dr. Marco Notarnicola la cura delle attività istruttorie relative ai progetti FER di competenza statale";

RILEVATO che:

- con nota prot. n. 230054 del 13.12.2024, acquisita in pari data al prot. n. 623079 dalla Sezione Autorizzazioni Ambientali, il M.A.S.E. - Direzione Generale Valutazioni Ambientali rendeva da ultimo "Comunicazione relativa a procedibilità istanza, pubblicazione documentazione e responsabile del procedimento";
- con nota prot. n. 635268 del 20.12.2024 il Servizio V.I.A. / V.INC.A., tra l'altro, rappresentava alle Amministrazioni ed agli Uffici interessati l'avvio del procedimento di V.I.A. ministeriale, invitando le medesime ad esprimere il proprio parere di competenza;

RILEVATO, altresì, che sono stati acquisiti agli atti della Sezione Autorizzazioni Ambientali i seguenti contributi relativi alla realizzazione degli interventi indicati in oggetto:

- nota prot. n. 23891 del 16.01.2025, con la quale il Comune di Campi Salentina ha espresso parere non favorevole;

RITENUTO che:

- l'istruttoria tecnica condotta dal Servizio V.I.A. / V.INC.A., allegata alla presente determinazione per formarne parte integrante e sostanziale, **debba concludersi con esito favorevole** alla realizzazione del

progetto individuato dal codice ID_VIP 13144, **subordinatamente** alla verifica da parte dell'Autorità competente dei requisiti minimi dettati dalle Linee Guida in materia di impianti agrivoltaici, alla luce degli elementi noti e rappresentati al momento della redazione del presente atto;

- debba essere rimessa alla competente Autorità ministeriale ogni pertinente verifica in merito ad eventuali impatti cumulativi, non essendo dato escludere ulteriori impatti che potrebbero derivare da circostanze non conoscibili alla luce del riparto di competenze e dello stato di eventuali procedimenti autorizzativi in materia ambientale;

VERIFICA AI SENSI DEL REGOLAMENTO (UE) 2016/679
Garanzie alla riservatezza

La pubblicazione dell'atto all'Albo pretorio on-line, salve le garanzie previste dalla Legge n. 241/1990 e dal D.Lgs. n. 33/2013 in tema di accesso ai documenti amministrativi, avviene nel rispetto della tutela della riservatezza dei cittadini secondo quanto disposto dal Regolamento (UE) 2016/679 in materia di protezione dei dati personali, nonché dal D.lgs. n. 196/2003 e dal D.lgs. n. 101/2018 e s.m.i, e dal vigente Regolamento Regionale n. 5/2006 per il trattamento dei dati sensibili e giudiziari, per quanto applicabile.
Ai fini della pubblicità legale, il presente provvedimento è stato redatto in modo da evitare la diffusione di dati personali identificativi non necessari ovvero il riferimento alle particolari categorie di dati previste dagli articoli 9 e 10 del Regolamento (UE) innanzi richiamato; qualora tali dati fossero indispensabili per l'adozione dell'atto, essi sono trasferiti in documenti separati, esplicitamente richiamati.

DETERMINA

Di prendere atto di quanto espresso in narrativa, che costituisce parte integrante e sostanziale del presente atto e che qui si intende integralmente riportato.

Di esprimere giudizio favorevole di compatibilità ambientale relativo al Parco agrivoltaico denominato "89_90_LECCE", di potenza pari a 54,7 MW e delle relative opere di connessione alla RTN, da realizzarsi nei Comuni di Lecce (LE), Campi Salentina (LE), Guagnano (LE), Squinzano (LE), Surbo (LE), Trepuzzi (LE), Cellino San Marco (BR), San Donaci (BR), in oggetto epigrafato, proposto dalla società "SY01" S.r.l., **subordinatamente** alla verifica da parte dell'Autorità competente della sussistenza dei requisiti minimi dettati dalle Linee Guida in materia di impianti agrivoltaici, tenuto conto dei contributi espressi e per le motivazioni riportate nella relazione tecnica, allegata al presente atto per formarne parte integrante e sostanziale.

Di precisare che il presente provvedimento inerisce esclusivamente al parere della Regione Puglia nell'ambito della procedura di V.I.A. statale di che trattasi.

Di precisare, altresì, che gli eventuali contributi perfezionati in data successiva all'adozione del presente provvedimento saranno trasmessi direttamente alla competente Autorità ministeriale a cura del Soggetto cui il contributo è riferibile.

Di richiedere che, in caso di esito favorevole del procedimento di V.I.A., siano prescritte nel provvedimento, ai sensi del D.M. 10 settembre 2010, idonee misure di compensazione ambientale e territoriale in favore del/i Comune/i interessati dall'intervento, in accordo con la Regione Puglia e i medesimi Comuni.

Di trasmettere la presente determinazione alla società proponente ed alle Amministrazioni interessate coinvolte dalla Regione Puglia, nonché al Segretario della Giunta Regionale.

Di pubblicare il presente provvedimento:

- in formato tabellare elettronico nelle pagine del sito web https://trasparenza.regione.puglia.it/ nella sotto-sezione di II livello "Provvedimenti dirigenti amministrativi";
- in formato elettronico all'Albo Telematico, accessibile senza formalità sul sito web https://www.regione.puglia.it/pubblicita-legale nella sezione "Albo pretorio on-line", per dieci giorni lavorativi consecutivi ai sensi del comma 3 art. 20 DPGR n. 22/2021;
- sul Bollettino Ufficiale della Regione Puglia (BURP) prima sezione, lett. h, ai sensi della L.R. n.18 del 15 giugno 2023.

Di dare atto che la presente determinazione dirigenziale è stata sottoposta a valutazione di impatto di genere con esito “NEUTRO”.

ALLEGATI INTEGRANTI

Documento - Impronta (SHA256)
Scheda istruttoria ID VIP 13144.pdf - 81690ad1a8728869e0e0b5a7badc8a7c28a8f9b68d07b74d863945d8726dc298

Il presente Provvedimento è direttamente esecutivo.

Firmato digitalmente da:

E.Q. Supporto coordinamento giuridico di Sezione e supporto coordinamento esperti PNRR
Marco Notarnicola

Dirigente ad interim del Servizio Via Vinca
Giuseppe Angelini

REGIONE PUGLIA
DIPARTIMENTO AMBIENTE, PAESAGGIO E QUALITA' URBANA
SEZIONE AUTORIZZAZIONE AMBIENTALI

Procedimento:	**ID VIP 13144**
Oggetto:	**Progetto di un impianto agrivoltaico denominato "89_90_Lecce", di potenza pari a 54,7 MW e delle relative opere di connessione alla RTN, da realizzarsi nei Comuni di Lecce (LE), Campi Salentina (LE), Guagnano (LE), Squinzano (LE), Surbo (LE), Trepuzzi (LE), Cellino San Marco (BR), San Donaci (BR).**
Tipologia:	**D.Lgs. n. 152/2006 come s.m.i. Parte seconda, ALLEGATO II – Progetti di competenza statale, punto 2)" *impianti fotovoltaici per la produzione di energia elettrica con potenza complessiva superiore a 10 MW*" di nuova realizzazione.**
Proponente	**SY01 S.R.L.**

DATI GENERALI DEL PROGETTO E LOCALIZZAZIONE IMPIANTO

Descrizione dell'impianto

Il progetto riguarda la realizzazione di un impianto di tipo agrivoltaico di produzione dell'energia elettrica denominato "89_90_Lecce", della potenza di 54,7 MW e delle relative opere di connessione alla RTN, da realizzarsi nei comuni di Lecce (LE), Campi Salentina (LE), Guagnano (LE), Squinzano (LE), Surbo (LE), Trepuzzi (LE), Cellino San Marco (BR), San Donaci (BR).

L'impianto composto da 2 campi distinti sarà costituito da:

- Impianto FOTOVOLTAICO FV di Potenza pari a 20.36 MW ricadente nel territorio comunale di Surbo (LE);
- un impianto AGRIVOLTAICO avanzato (AgriFV) di Potenza pari a 33.32 MW ricadente nel territorio comunale di Lecce (LE);
- 70.122 moduli fotovoltaici in silicio monocristallino di potenza di picco pari a 780 Wp i cui 26.104 nell'impianto FV da ubicarsi nel comune di Surbo e 44.018 nell'impianto AgriFV da ubicarsi nel comune di Lecce;
- n°14 cabine di campo, n°2 cabine di smistamento e n° 4 locali tecnici e di servizio;
- n°3 cabine di raccolta sezionamento (CdS);
- n° 1 Stazione **utente di Trasformazione** (**SST 30/150 kV)** da realizzarsi in Surbo in futura SE di Raccolta, condivisa con altri produttori;
- due linee MT interrate a 30 kV che convogliano l'energia prodotta dagli impianti di produzione alla SST a 30/150 kV ubicata in Surbo;
- la linea AT interrata a 150 kV di interconnessione tra la SST 30/150 kV e la SE di Smistamento "Surbo"

L'energia prodotta dal campo agrivoltaico e dal campo fotovoltaico verrà convogliata dalle cabine di raccolta CdS verso la cabina di trasformazione **SST** a 30/150 kV, condivisa con altri produttori , ubicata in Surbo e da qui attraverso linea in AT interrata a 150 kV verrà convogliata alla **SE di Smistamento "Surbo"** da inserire in entra-esce alla linea esistente a 150 kV "Brindisi - San Paolo - Lecce Nord", previo potenziamento/rifacimento della stessa linea nel tratto compreso tra la SE di Smistamento di Surbo in progetto e la SE RTN di Brindisi esistente. Quest'ultimo potenziamento prevede esclusivamente la sostituzione del conduttore esistente e non prevede la modifica del tracciato e quindi dei sostegni.

La SE di Smistamento "Surbo" sarà collegata alla futura **SE RTN "Cellino" 150/380 kV** da realizzarsi nel comune di Cellino San Marco da inserire in entra-esce alla linea 380 kV della RTN "Brindisi Sud – Galatina" tramite elettrodotto aereo AT "Cellino-Surbo" a 150 kV. Tale collegamento tra la SE di Smistamento "Surbo"

e la SE RTN "Cellino" in progetto avverrà attraverso l'**elettrodotto aereo AT "Cellino-Surbo" a 150 kV** e si svilupperà per una lunghezza complessiva pari a 15,7 Km per un totale di 47 tralicci oltre i pali gatto di

partenza e arrivo. La linea elettrica MT interrata per il trasporto dell'energia prodotta **dal campo fotovoltaico** alla stazione utente di trasformazione avrà lunghezza pari a 3,38 km e la linea elettrica MT interrata di collegamento **dal campo agrivoltaico** alla stazione utente di trasformazione avrà lunghezza pari a 12,70 km.

In riepilogo il progetto presentato richiede la realizzazione delle seguenti opere di rete, alcune già presentate con altri proponenti, sulle quali il proponente riferisce:

- **la SE RTN di trasformazione "Cellino" 150/380 kV** con raccordi di collegamento alla Linea RTN 380 kV "Brindisi Sud - Galatina". Parere positivo di VIA n.22 dell'11/07/2022 rilasciato dal MASE - ID VIP: 7415 - con protocollo 0005104 del 22/07/2022;
- **l'Elettrodotto Aereo AT "Cellino-Surbo" a 150 kV** dalla nuova SE 380/150 kV di Cellino San Marco alla nuova SE di smistamento Surbo a 150 kV. Sottoposto a procedura sottoposto a procedura di VIA e si è in attesa di esito – ID VIP : 10833;
- **la SE RTN di Smistamento "Surbo" a 150 kV** con i raccordi di collegamento alla linea RTN 150 kV "Brindisi - San Paolo - Lecce Mare". ha ottenuto Parere positivo di VIA n.229 dell'8/4/2024 rilasciato dal MASE - ID VIP: 7989 - con protocollo 0005421 del 23/04/2024;
- **il potenziamento della linea esistente a 150 kV "Brindisi - San Paolo - Lecce Nord"** nel tratto compreso tra la SE di Smistamento di Surbo in progetto e la SE RTN di Brindisi esistente - opera non soggetta al rilascio di autorizzazioni ambientali;

Parco Fotovoltaico – caratteristiche tecniche

Il progetto prevede la produzione di energia elettrica da fonte solare con l'installazione di 70.122 moduli fotovoltaici bifacciali in silicio monocristallino da 780 Wp ciascuno su strutture ad inseguimento monoassiale e con superficie di circa 2.620 x 1303 mm. I pannelli avranno una inclinazione massima allo zenitale di 55° e avranno altezza minima da terra differente fra i due impianti:

- l'impianto Fotovoltaico avrà altezza minima da terra di 0.83 m, altezza massima di 3.00 m e altezza al baricentro di 1.92 m.
- l'impianto Agrivoltaico avrà altezza minima da terra di 2.10 m, altezza massima di 4.27 m e altezza al baricentro di 3.18 m.

La distanza tra le file dei pannelli fotovoltaici sarà di 4.75 m in asse ai pali dei tracker per entrambi gli impianti.

Inquadramento area di progetto

L'area di intervento compreso l'elettrodotto aereo AT di collegamento tra la SE di Smistamento "Surbo" e la SE RTN "Cellino" ricade nel territorio comunale di Lecce (LE), Surbo (LE), Trepuzzi (LE), Squinzano (LE), Campi Salentina (LE), Guagnano (LE), San Donaci (BR) e Cellino San Marco (BR).

In particolare l'area dell'impianto Fotovoltaico FV dista circa 1,6 km dal centro abitato di Surbo e 3 km dal centro di Trepuzzi mentre l'area destinata all'impianto Agrivoltaico **AgrFv** dista circa 3,5 km dal centro abitato di Surbo, 2.4 km centro di Trepuzzi, 1.5 km dal centro di Novoli e circa 4,8 km dal Comune di Lecce. Tutti i lotti sono raggiungibili mediante strade provinciali (SP236) e mediante viabilità comunali.

I lotti di terreno interessati dall'installazione degli impianti di produzione hanno un'estensione totale di circa 57,47 ha , di cui:

- La porzione interessata dall'impianto fotovoltaico occuperà 20,71 ha ricadenti nel comune di Surbo (LE). Tale area di intervento è censita nel catasto del Comune di Surbo (LE) al:
  - Fg 7, p.lle 81, 115, 119, 126, 128
  - Fg 10, p.lle 5, 90, 91, 92, 93, 94, 95, 96
  - Fg 11, p.lla 171
- La porzione interessata dall'impianto agrivoltaico 36,74 ha ricadenti nel comune di Lecce (LE). Tale area di intervento è censita nel catasto del Comune di Lecce al:
  - Fg 169, p.lle 3, 22, 23, 24
  - Fg 170 p.lle 3, 8
  - Fg.189 p.lla 14

La stazione elettrica di Surbo sarà ubicata nel comune di Surbo (LE), in prossimità della SP 236, in area sufficientemente pianeggiante di circa 135 x 88 m, che verrà interamente recintata.

Secondo il **Piano di Fabbricazione P.d.F**. **del Comune di Surbo** l'area di intervento interessata dalla sezione di impianto fotovoltaico (FV), ha come destinazione urbanistica Zona **"E2 – Verde agricolo produttivo".**

Secondo il **P.R.G. del Comune di Lecce** l'area di intervento interessata dalla sezione di impianto agrivoltaico (AgriFV), ha come destinazione urbanistica **Zona "E4 - Parco agricolo produttivo"**.

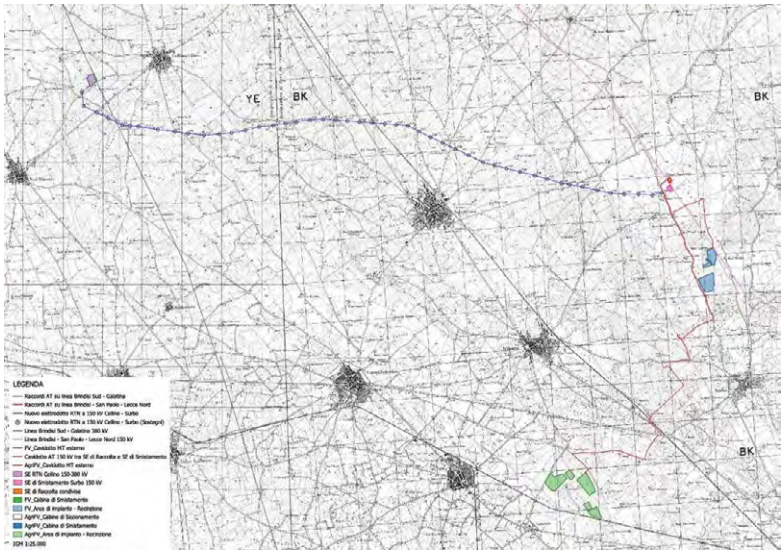


Figura 01: Particolare su IGM dell'area di ingombro dell'impianto fotovoltaico e del cavidotto

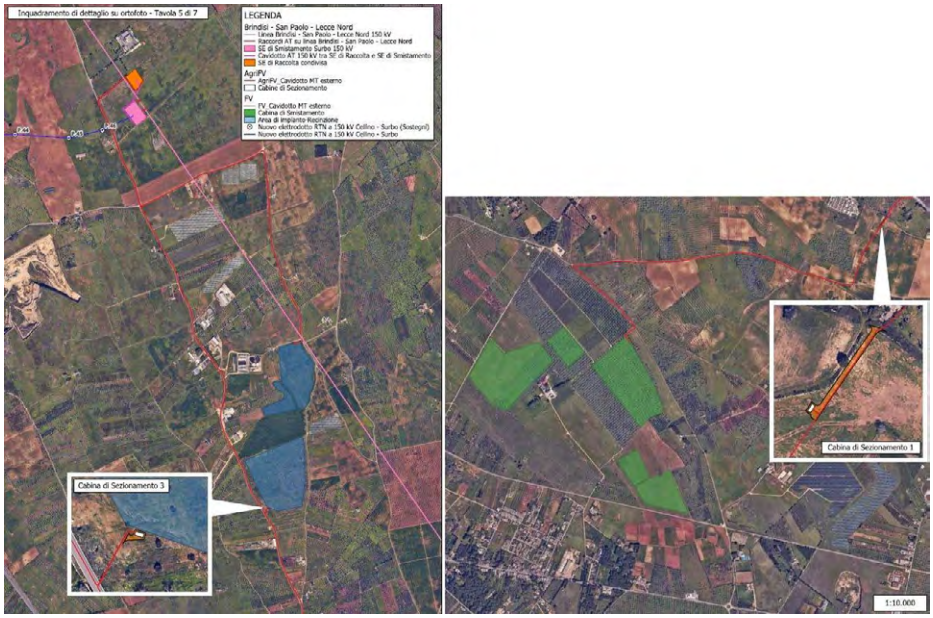


Figura 02: Particolare su ortofoto dell'area di ingombro dell'impianto Fotovoltaico a dx e dell'impianto Agrivoltaico a sx.

Figura 03: Inquadramento su ortofoto della SE RTN di trasformazione "Cellino"

Figura 04: Inquadramento su ortofoto della SE di Smistamento di Surbo e SE di Raccolta

CONSIDERAZIONI SULL'IDONEITÀ DELL'AREA

In ottemperanza alle direttive del D.Lgs 8 nov. 2021 n. 199 e delle ultime disposizioni normative introdotte dal Decreto Legge 15 maggio 2024, n.63 di cui all'art. 5 viene condotta la verifica finalizzata a definire se l'area oggetto del progetto è idonea all'installazione di un impianto da fonti rinnovabili (Fotovoltaico) in riferimento dell'articolo. 20, comma 8 risulta:

lett. a) L'area oggetto del progetto **non** è interessata da impianti generati della stessa fonte (Fotovoltaico) e non trattasi di potenziamento di impianto.

lett. b) L'area di progetto **non** ricade in siti oggetto di bonifica;


lett. c) L'area di progetto **non** ricade in siti di cave e miniere cessate;


lett. c bis) L'area di progetto **non** ricade in siti e impianti nella disponibilità del gruppo Ferrovie dello Stato o società concessionarie autostradali;

lett. C bis1) L'area di progetto **non** ricade in siti e impianti nella disponibilità della società di gestione aeroportuale all'interno di sedimi aeroportuali;

lett. C ter) Sull'area di progetto è prevista l'installazione di impianti di tipo fotovoltaico e l'area è classificata di tipo agricolo:

1. L'area **non è** racchiusa in un perimetro i cui punti distano non più di 500 m da zone a destinazione

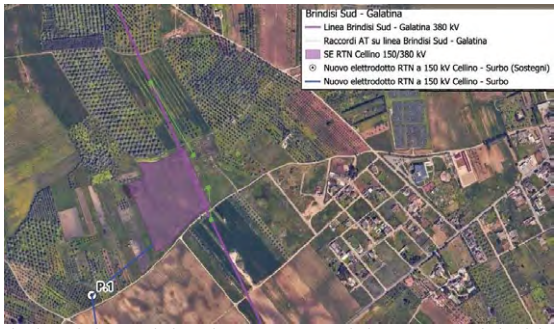

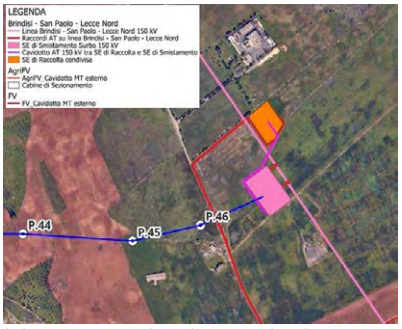

industriale, artigianale e commerciale, compresi i siti ad interesse nazionale, nonché le cave e le miniere;

2. L'area **è** racchiusa in un impianto industriale o ad uno stabilimento nonché aree agricole rinchiusa in un perimetro i cui punti distino non più di 500 m dal medesimo impianto o stabilimento;
   Nelle immediate vicinanze dell'area dell'impianto Fotovoltaico FV nel territorio di Surbo sono presenti:
   - impianto industriale denominato Enibioch4in della Quadruvium s.r.l. soc. agricola (sito di Via Appia);
   - un impianto fotovoltaico F/CS/L011/3.

   Come chiarito dal MASE nel Riscontro 106951/2023 all'interpello ambientale 32983/2023 tali aree "sono da considerarsi come aree industriali". Considerando un buffer di 500 m (Fig.05) intorno ad ogni area occupata dagli aerogeneratori si evince che trattasi di area agricola posta all'interno del buffer dei 500 m da aree industriali.
3. l'area di impianto non è adiacente alla rete autostradale entro una distanza di 300 m;

La sola parte dell'impianto Fotovoltaico FV in progetto rientra tra le aree idonee secondo l'articolo **lett. C ter)**

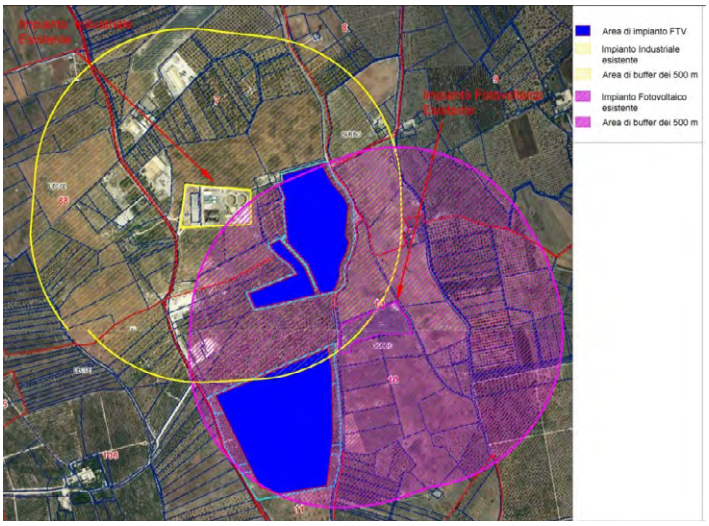


Figura 05: Area di Impianto su ortofoto con indicazione dell'impianto fotovoltaico esistente e dell'impianto industriale e relativo buffer di 500 m

lett. C quater) l'area dell'impianto fotovoltaico **non ricade** nel perimetro dei beni sottoposti a tutela ai sensi del D.Lgs 42/2004 e **non ricade** nella fascia di rispetto di 500 m (perché trattasi di impianto fotovoltaico) dei beni sottoposti a tutela ai sensi della seconda parte o dell'art.136 del medesimo decreto.

L'area risulta IDONEA.

IN CONCLUSIONE l'area impianto è quindi **IDONEA ai sensi del Dlgs 199/2021 art. 20 comma 8 punto c ter) punto 2 e c quater) e Art. 22-bis** e Decreto Legge 15 maggio 2024, n.63 di cui all'art. 5. Tale idoneità si riferisce all'art.1 com. 2, D.M. 21 giu 2024, che definisce le aree idonee quali aree "*in cui è previsto un iter accelerato ed agevolato per la costruzione ed esercizio degli impianti a fonti rinnovabili delle infrastrutture connesse secondo le disposizioni vigenti di cui all'art. 22 del decreto legislativo 8 novembre 2021, n. 199*"

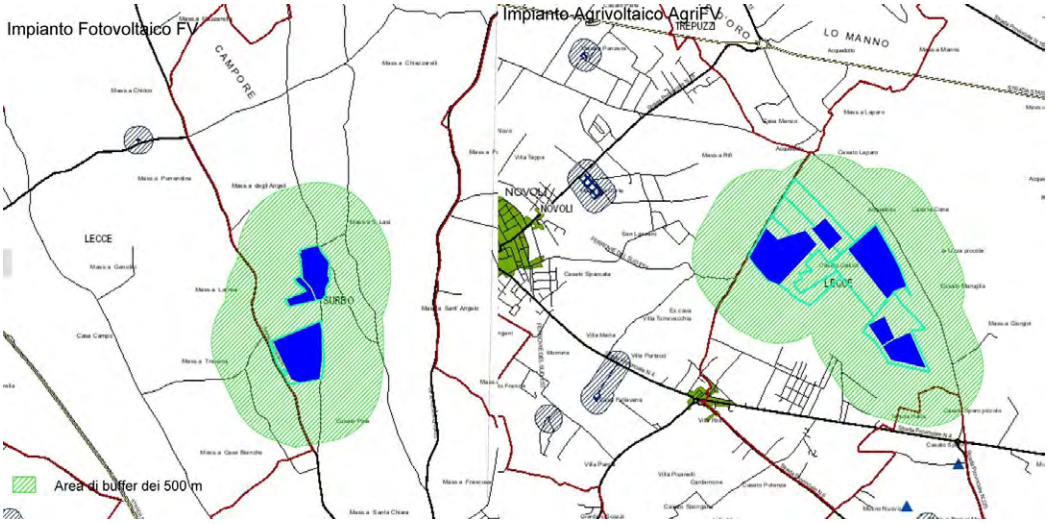


Figura 06: Area dell'impianto fotovoltaico su cartografia PPTR con segnalazione dei vincoli delle componenti Culturali con buffer di 500 m

Considerazioni sul PPTR

Dall'analisi della cartografia si riscontra che le aree dell'impianto sono state progettate in modo da non ricadere in alcun vincolo diretto del PPTR. (Fig.07)

Il cavidotto di interconnessione tra il campo agrivoltaico e la alla stazione utente di trasformazione ricade in parte su UCP - Strada a valenza paesaggistica.
In riferimento all'**elettrodotto aereo AT "Cellino-Surbo" a 150 kV** (che collega la SE di Smistamento "Surbo" alla SE RTN "Cellino" in progetto) dall'analisi cartografica si evince che:

- la linea elettrica aerea AT (nella porzione compresa tra il sostegno P18 e il sostegno P19) ricade nel vincolo Boschi con buffer di 100 m. (nella porzione compresa tra il sostegno P18 e il sostegno P19). I sostegni sono ubicati al di fuori di detto vincolo.
- Una porzione di **elettrodotto aereo** è interessato da UCP-Luoghi panoramici (poligono),
- ricade in piccola parte in UCP-Strade panoramiche;
- ricade in piccola parte in UCP-Strade a valenza paesaggistica denominata Limitone dei Greci (Oria-Madonna dell'Alto) Pali P.9 e P.10;
- ricade nel vincolo UCP Paesaggi Rurali;

Si osserva che il Palo P.11 si trova a distanza inferiore di m 50 dal vincolo "Componenti Culturali ed Insediative BP- Immobili ed Aree di notevole interesse pubblico: Cod PAE0092 Comune Campi Salentina Vincolo Paesaggistico Vincolo diretto Istituito ai sensi della L. 1497 del 23-12-1997 - Dichiarazione di notevole interesse pubblico della zona denominata serre di Sant'Elia, sita nel comune di campi Salentini. L'area denominata "Serre di S. Elia", ricoperta da manto boschivo e visibile da numerosi tratti di strade pubbliche che la perimetrano, riveste particolare interesse ambientale, risulta sostanzialmente integra nei peculiari aspetti e tratti distintivi - Scheda PAE0092 - art. 58 NTA PUG Classificazione D.Lgs. 42/2004 art.136, co. 1, lettera c) e d) (Fig.08)

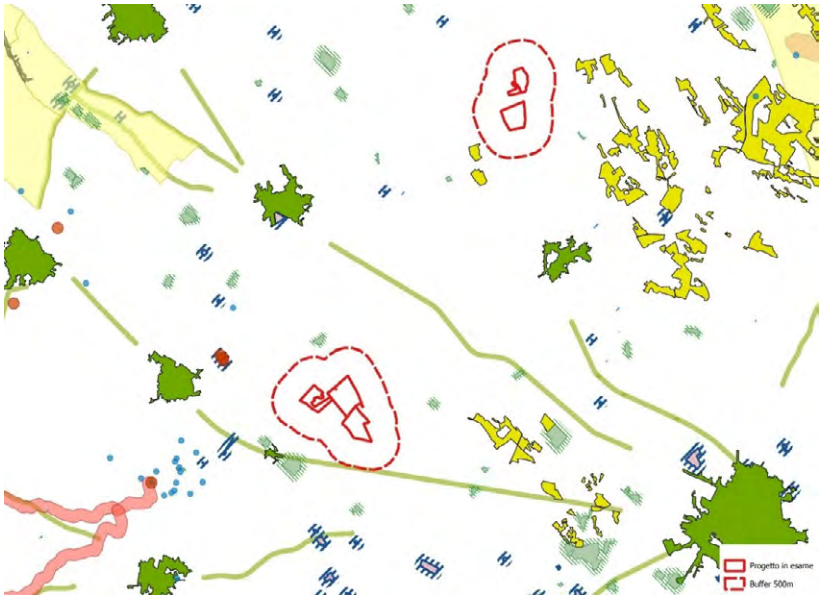


Figura 07: Ubicazione impianto rispetto a vincoli PPTR con buffer 500 m

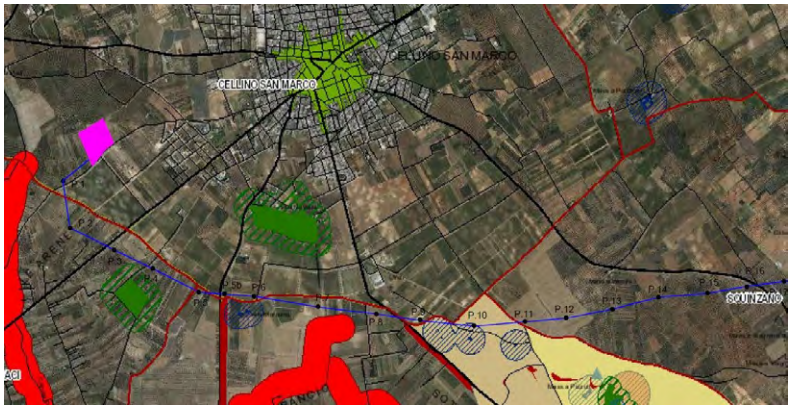


Figura 08: Tracciato dell'elettrodotto aereo in AT e vincoli da PPTR

Si osserva che i terreni interessati dal progetto di impianto agrivoltaico è interamente ricompreso per gli ATD Botanico Vegetazionale in "Oasi di protezione Casale Galizzi" così come riportato nella cartografia del **PUTT/p della Regione Puglia** (Fig. 09).

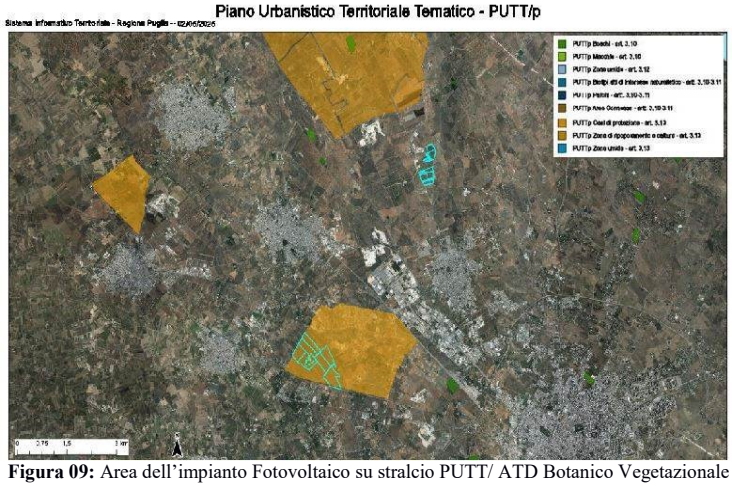


Figura 09: Area dell'impianto Fotovoltaico su stralcio PUTT/ ATD Botanico Vegetazionale

Verifica Aree Non Idonee ai sensi del Regolamento Regionale n.24 del 30 dic. 2010

In riferimento alle *"Linee Guida per l'autorizzazione degli impianti alimentati da fonti rinnovabili"* Decreto Ministeriale n.24 del 30 dic. 2010, recante la individuazione di aree e siti non idonei alla installazione di specifiche tipologie di impianti alimentati da fonti rinnovabili nel territorio della Regione Puglia", e in riferimento al DGR 23 ott 2012 n 2122 si riporta la cartografia relativa alle **AREE NON IDONEE** (Fig.10).
Dall'esame della cartografia risulta che il progetto **non interessa aree classificate come "non idonee"** ai sensi del R.R. 24/2010.

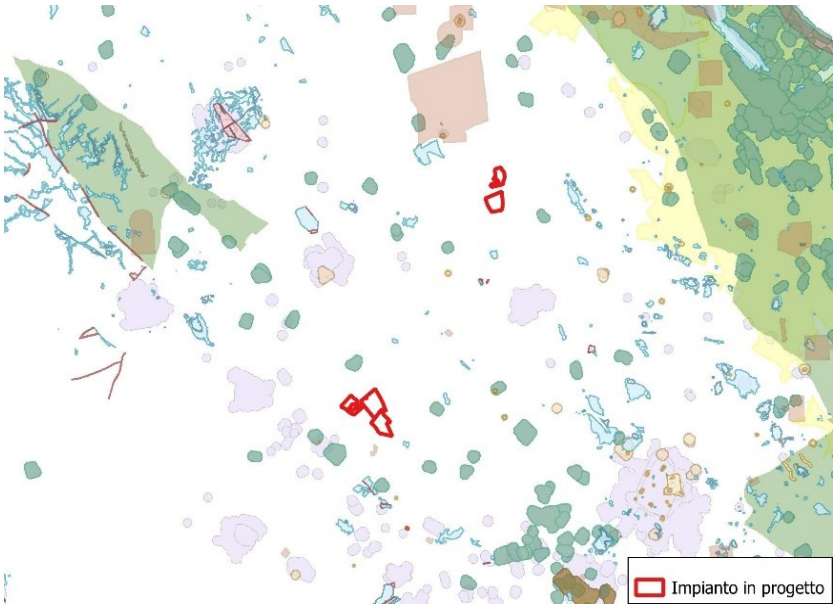


Figura 10: Area dell'impianto Fotovoltaico con indicazione delle aree NON IDONEE ai sensi del R.R. 24/2010

Impatti cumulativi con altri impianti FER

La DDSE Reg. Puglia n. 162 del 6 giugno 2014 stabilisce che l'analisi degli impatti cumulativi per gli impianti fotovoltaici si estenda ad un buffer di 3 km, come indicato nella figura che segue.

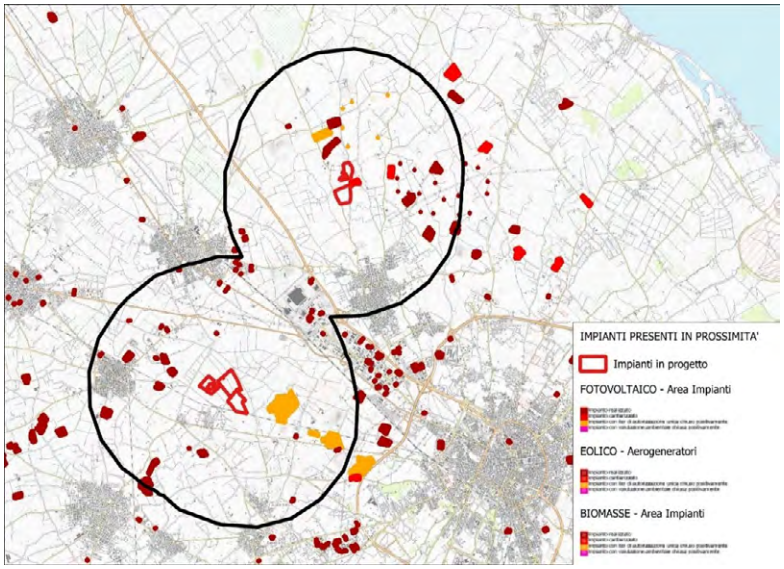


Figura 11: Area dell'impianto fotovoltaico con indicazione degli altri impianti FER con codice regionale da considerare per impatti cumulativi

Nell'elaborato "Studio di impatto visivo" il proponente ha sviluppato l'argomento con riferimento all'impatto visivo dell'impianto in progetto, dimostrando una visibilità estremamente scarsa (valutazione sulla quale si concorda).
Tuttavia l'analisi non è stata estesa agli altri impianti della stessa fonte già presenti o autorizzati, come previsto nella citata Determinazione. Analogamente, non appaiono completamente sviluppate, con riferimento agli altri impianti nell'area, le analisi di impatto cumulativo relativamente

- al tema dell'impatto sul patrimonio culturale e identitario, per il quale è necessario verificare che il cumulo prodotto dagli impianti presenti nella unità di analisi non interferisca con le regole di riproducibilità delle stesse invarianti;
- al tema della tutela della biodiversità e degli ecosistemi;
- al tema dell'impatto acustico cumulativo;
- al tema degli impatti cumulativi sul suolo e sottosuolo.

L'analisi degli impatti cumulativi andrebbe quindi approfondita per tenere conto degli aspetti sopra citati.

Modalità di inserimento dell'impianto nel Paesaggio e sul Territorio (D.M. 10-9-2010)

In relazione ai requisiti per il corretto inserimento dell'impianto nel paesaggio di cui al **Punto 16 del D.M. 10/9/2010** e all'Allegato 4 del Medesimo Decreto, si evidenziano le condizioni, che di norma sono valutate positivamente in fase di analisi dei progetti:

a) Dalla documentazione prodotta **non** risulta che i progettisti PROSVETA S.r.l. dell'impianto **"89_90_Lecce"** siano dotati di sistemi di gestione della qualità ISO 9000, ISO 14000 / EMAS al fine di comprovare la buona progettazione dell'intervento;
b) **Non** è prevista la valorizzazione dei potenziali energetici delle diverse risorse rinnovabili presenti nel territorio nonché della loro capacità di sostituzione delle fonti fossili se non per le quote di energia prodotte dall'impianto in sostituzione delle equivalenti prodotte da fonti non rinnovabili;
c) il proponente intende realizzare un impianto composto da due macro aree, che prevede complessivamente l'installazione di **70.122 moduli fotovoltaici** bifacciali in silicio monocristallino di potenza di picco pari a 780 Wp, di cui **26.104 facenti capo ad un impianto tradizionale di tipo FV** da ubicarsi nel Comune di Surbo e i restanti **44.018 componenti un impianto di tipo AgriFV avanzato,** da sito presso il Comune di Lecce. La tecnologia scelta concorre a ridurre il consumo di suolo, come pure la diretta infissione dei pali nel terreno. Dagli elaborati di progetto si evince che la dimensione dei moduli è di 2.620 x 1303 mm, la distanza tra le file dei pannelli è di 4.75 m in asse ai pali dei tracker per entrambi gli impianti e che l'impianto Fotovoltaico avrà altezza minima da terra di 0.83 m, altezza massima di 3.00 m e altezza al baricentro di 1.92 m mentre l'impianto Agrivoltaico avrà altezza minima da terra di 2.10 m, altezza massima di 4.27 m e altezza al baricentro di 3.18 m.
   Per quanto riguarda il parco AGV si rileva che i moduli FTV hanno altezza minima al suolo di 2,10 m e altezza massima pari a 4,27 m; il passo tra i trackers risulta di appena 4,75 metri e ciò rende angusto e disagevole il passaggio di mezzi agricoli ordinari (risulta infatti una fascia libera di appena 2,14 m), ciò diviene ancor più critico quando i pannelli sono prossimi alla giacitura orizzontale in quanto l'altezza media degli stessi è di appena 3,18 m.
   In relazione all'inserimento dell'impianto sul paesaggio si osserva che lo stesso impegna circa 57 ettari, suddivise tra l'impianto FTV e quello AGV, distanti tra loro circa 6 km. Le due macroaree sono caratterizzate da contorni piuttosto regolari e poste in suoli dall'andamento blandamente ondulato, ciò fa sì che l'inserimento del progetto non impatti eccessivamente.

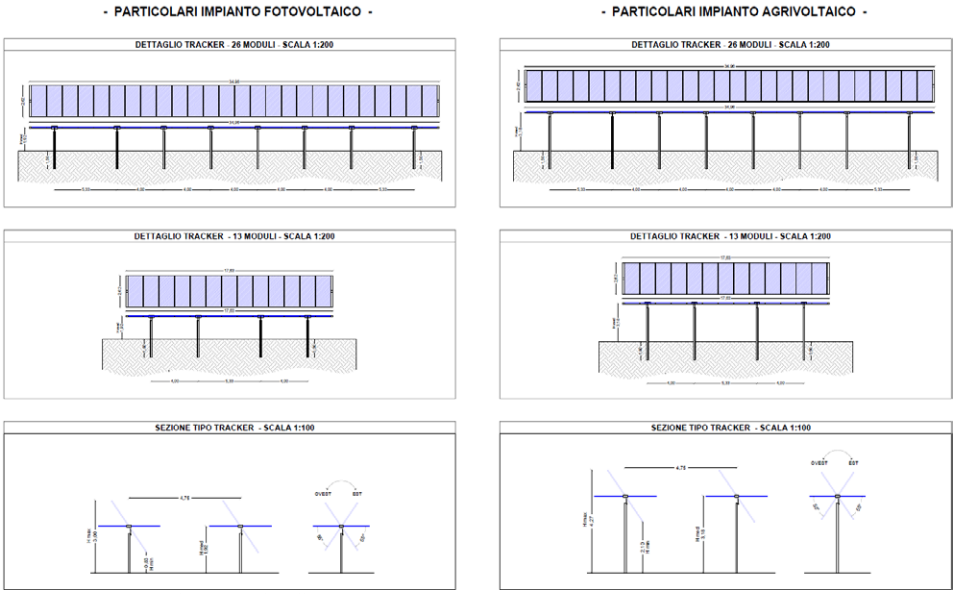


Figura 12: Rapporti dimensionali dell'impianto FTV e AGV.

Le barriere verdi di mitigazione che sono definite dal proponente come "aree a vegetazione boschiva e arbustiva in evoluzione naturale" nelle rappresentazioni assumono effettivamente tale aspetto. La fascia di mitigazione, più o meno ampia, comprende "Lecceta, arbusteto, filare di liane e gariga, assumendo un aspetto articolato e naturalmente integrabile nella compagine del paesaggio. Ad ogni modo in relazione all'inserimento dell'intervento nel paesaggio, considerato il passo serrato tra i trackers e la giacitura obbligata dei pannelli l'intervento resta piuttosto impattante rispetto alla trama agraria.

d) L'impianto **non** sfrutta aree già degradate da attività antropiche e in base agli strumenti urbanistici dei Comuni interessati coinvolge aree tipizzate come agricole (Zone E) ed effettivamente utilizzate come tali.

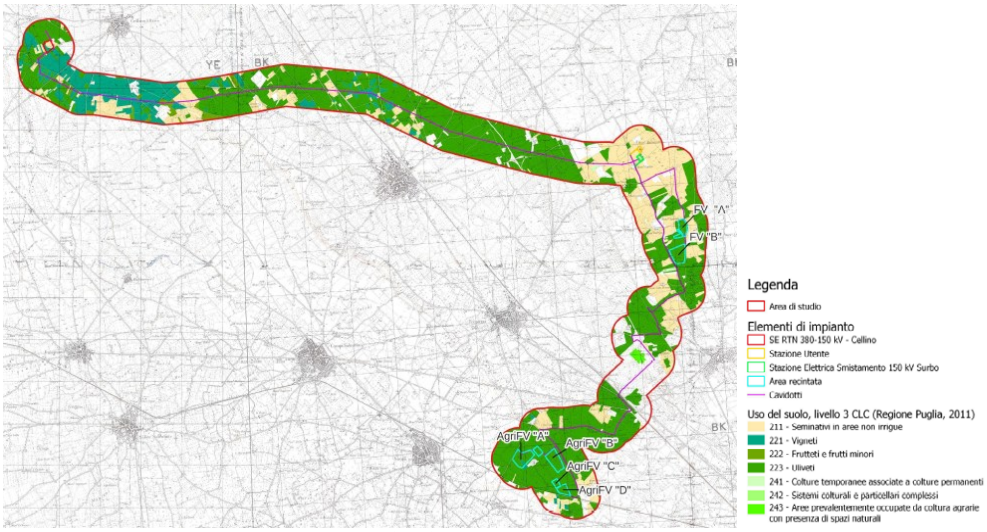


Figura 13: Le aree di intervento su Carta uso del suolo.



Figura 14: Carta dell'uso del suolo nelle aree di intervento Impianto AGV nello stato Attuale e Stato di Progetto.

e) La progettazione agronomica **non** appare allineata alle peculiarità dell'area e alle tradizioni agroalimentari, considerando che i suoli coinvolti risultano condotti ad oliveto, ancorché infetto da Xylella e altri a vigneto. L'intervento ipotizza colture a prato mellifere (circa 20 ettari), foraggere tra i trackers (circa 34 ettari) oltre a una fascia verde di mitigazione (circa 5 ettari), per complessivi 60 ettari vocati all'attività apistica (cfr. Relazione Essenze). **Non** si può affermare che l'intervento si ponga in continuità rispetto alle colture in atto giacché gli uliveti e i vigneti non sono confermati nel piano colturale di progetto.

f) Considerando anche che i moduli FTV necessitano di manutenzione periodica, lavaggi ecc. e che pure i supporti verticali dei trackers richiedono controlli e registrazioni periodiche al fine di garantire la perfetta verticalità dei supporti, **non** sembra compatibile il concreto sviluppo dell'impianto agrivoltaico proposto rispetto alle reciproche e differenti esigenze.

g) il progetto **non** prevede la ricerca e la sperimentazione di soluzioni progettuali e componenti tecnologici innovativi;

h) **Non** si evince dalla documentazione allegata il coinvolgimento dei cittadini in processi di comunicazione e informazione preliminari all'autorizzazione, né per la fase di realizzazione degli impianti né per la fase di esercizio. Non risulta programmato l'avvio di attività formativa per personale e maestranze future, come pure non risulta tra i proponenti la partecipazione in ATI di aziende agricole ovvero non vi è documentazione che attesti il coinvolgimento di imprenditori agricoli nell'intervento.

Par. 16.3) Non attinente trattandosi di impianto agrivoltaico, tuttavia il proponente ipotizza come misure di mitigazione finalizzate alla minimizzazione degli impatti negativi sul paesaggio una fascia arborea perimetrale pluristratificata e ampia da 1 a 5 metri, da realizzare secondo gli schemi di impianto riportati nell'elaborato ZHKHG4 contenente le Misure di mitigazione e di compensazione, sinteticamente Lecceta, Arbusteto, Filare di Liane e Gariga.



Figura 15: a sinistra Stato di fatto e Fotoinserimenti di progetto Impianto FTV presso il Comune di Surbo (LE), a destra stato di fatto e fotoinserimenti di progetto Impianto AGV ricadente nel territorio comunale di Lecce (LE).

Par. 16.4) Nelle aree di intervento sono ricompresi consistenti suoli caratterizzati da coltivazioni di pregio (oliveti e più raramente vigneti) e, in base alle previsioni dell'intervento non si può intendere che lo stesso sia quindi teso a salvaguardare tali produzioni, anzi, si prevede l'espianto degli ulivi senza sostituzione e/o Misure Compensative.

Par. 16.5) Non risultano nella proposta misure di Compensazione per i Comuni coinvolti, misure di norma richieste dagli Enti coinvolti in occasione della formulazione del proprio Parere di competenza e/o nell'ambito della Conferenza dei Servizi e accordate in sede di Convenzione.

VERIFICA DEL PROGETTO AGRIVOLTAICO

In riferimento al documento UNI/PdR 148:2023 "*Sistemi agrivoltaici- Integrazione di attività agricole ed impianti fotovoltaici"* che si pone l'obbiettivo di fornire requisiti relativi ai sistemi agrivoltaici partendo dal contesto tecnico normativo esistente in materia di impianti fotovoltaici e attività agricole e alle "Linee Guida in materia di Impianti Agrivoltaici", pubblicato dal Ministero Della Transizione Ecologica, nel giugno 2022 è stato esaminato il progetto per verificare se presenta le caratteristiche minime e i requisiti tali da poterlo definire un impianto agrivoltaico.
Requisiti per ritenere un impianto agrivoltaico è il rispetto dei requisiti A e B delle linee guida succitate. Per tali impianti dovrebbe inoltre previsto il rispetto del requisito D.2. Il rispetto dei requisiti A, B, C e D è necessario per soddisfare la definizione di "impianto agrivoltaico avanzato".

Colture proposte

Il progetto agricolo nell'impianto agrivoltaico prevede la coltivazione, tra i tracker e sotto i tracker di foraggere in regime biologico, per una superficie effettivamente destinata alla produzione di foraggio di 34,5796 ha.
Il progetto prevede anche l'attività di produzione apistica sia sui lotti di agrivoltaico che su quelli di semplice fotovoltaico. E' infatti prevista la gestione di tutte le superfici di terreno vegetale non utilizzate per la produzione di foraggio, come prato mellifero stagionale. La superficie interessata all'attività apistica bio ammonta a 60,0443 ha, ed è suddivisa in:
- **superficie coltivata a foraggio (lotti AgriFV 34,5796 ha);**
- **superficie gestita con prato mellifero stagionale (lotti AgriFV 0,7613 ha; lotti FV 19,6923 ha);**
- **fascia di mitigazione (lotti AgriFV 1,1414 ha; lotti FV 3,8698 ha).**

Calcolo delle Aree

Per il calcolo delle aree coltivate si riportano i dati estrapolati dalle relazioni **"**ZHKHXG4 Relazione Pedo Agronomica ", "ZHKHXG4 Relazione Paesaggio Agrario 1a", "ZHKHXG4 Relazione Essenze" e "ZHKHXG4 Documentazione Specialistica 13a Relazione di verifica componente agrivoltaica e requisiti minimi"

Impianto	Sottocampo	S_{pv}	a	b	c	d	e	$S_{agricola}$	S_{agr} %	$S_{non\ agricola}$	S_{tot}	LAOR
AgriFV	A	70.760	161.714	3.825	6.081	8.463	565	180.083	99,69%	565	180.648	39,17%
AgriFV	B	50.464	115.301	2.086	3.972	7.241	457	128.600	99,65%	457	129.057	39,10%
AgriFV	C	9.694	21.953	503	525	2.205	49	25.186	99,81%	49	25.234	38,41%
AgriFV	D	20.902	46.828	1.199	836	3.491	223	52.353	99,58%	223	52.575	39,76%
Totale		*151.819*	*345.796*	*7.613*	*11.414*	*21.399*	*1.293*	*386.222*	*99,67%*	*1.293*	*387.515*	*39,18%*

a	Superficie agricola direttamente utilizzata per la produzione di foraggio;
b	Superficie agricola utilizzata unicamente per il pascolo delle api;
c	Superficie adibita alla mitigazione (utilizzata agronomicamente per il pascolo delle api);
d	Superficie della viabilità non impermeabilizzata.

$$S_{agricola} = a + b + c + d$$

$$S_{agricola} = 386.222\ m^2$$

$$S_{agricola} = 99,67\%$$

Superficie non agricola ($S_{non\ agricola}$). È rappresenta dalle superfici rimanenti del progetto agrivoltaico non ricomprese nella $S_{agricola}$ (ai sensi della Guida GSE "Appendice 1_Schemi grafici per la definizione delle superfici" del 04/06/2024):

- e Cabine, locali elettrici, pozzetti e quadri di parallelo.

$$S_{non\ agricola} = e$$

$$S_{non\ agricola} = 1.293\ m^2$$

Superficie di un sistema agrivoltaico (S_{tot}). Area che comprende la superficie utilizzata per coltura e/o zootecnia e la superficie totale su cui insiste l'impianto agrivoltaico ed è composta dalle superfici dei seguenti elementi di impianto:

- **Superficie agricola ($S_{agricola}$);**
- **Superficie non agricola ($S_{non\ agricola}$).**

$$S_{tot} = S_{agricola} + S_{non\ agricola}$$

$$S_{tot} = 387.515\ m^2$$

Dalla verifica di tali dati per il calcolo della superficie agricola si evince che si è inclusa anche l'area occupata dalle opere di mitigazione che sono esterne all'agrivoltaico, le aree occupate dalle strade interne che vengono considerate coltivabili e quelle lasciate a prato permanente per il pascolo api che di fatto non vengono coltivate.

I tracker monoassiali nella loro posizione più bassa raggiungono 2,10 m da terra. Per il calcolo della reale area agricola ci si discosta dai calcoli effettuati sulla relazione succitata ove si sono considerate tutte le superfici sopra citate comprese quelle non attinenti. Si evidenzia che l'interdistanza tra i tracker è molto stretta in quanto abbiamo solo 4,75 m di interasse e quando sono nella loro posizione di massimo ingombro orizzontale, considerando che **moduli fotovoltaici** hanno una superficie di circa **2.620 x 1303 mm** lo spazio di passaggio viene ridotto a 2,14 metri che rende difficile la coltivazione con i mezzi meccanici di grandi dimensioni, più adeguati alla coltivazione di terreni di grandi estensioni. Inoltre la coltivazione tra i tracker sarebbe danneggiata dal passaggio di mezzi per poco spazio di manovra, durante le attività agricole e la normale manutenzione dei tracker, oltre a non garantire la sicurezza del mezzo e del personale che li utilizza.

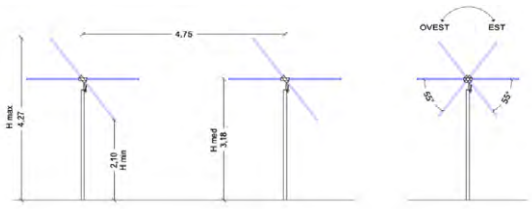


Figura 16: Sezione tracker dell'impianto agrifotovoltaico

Rispetto del requisito A

1. In merito alla superficie minima coltivata, calcolata sulla superficie totale del sistema agrivoltaico, va garantito che **almeno il 70%** delle terre oggetto d'intervento sia destinata all'attività agricola, nel rispetto delle **Buone Pratiche Agricole (BPA)**.

$$S_{agricola} \geq 0{,}7 \cdot S_{tot}$$

Sulla base delle considerazioni fatte nel precedente paragrafo, l'area coltivabile dichiarata è di 38,62 ha ma andrebbe decurtata anche l'area della fascia di mitigazione di 1,141 ha, la superficie a prato per il pascolo api di 0,761 ha e la superficie a strade non impermeabilizzate che non possono essere coltivate di 2,13 ha. Quindi l'area agricola si ridurrebbe a 34,57 ha.

Si segnala comunque che l'area tra i tracker considerata coltivabile nel calcolo, appare difficilmente coltivabile in maniera agevole e sicura visto il ristretto interspazio, oltre a non garantire che la coltivazione non sia danneggiata dallo stesso passaggio mezzi, anche durante l'ordinaria manutenzione.

Se consideriamo la **superficie totale recintata** di tutte le macroaree abbiamo:

Sagr/Stot = 34,57/ 37,47 = **0,92** superiore allo 0,70 minimo richiesto per soddisfare il requisito A1.

Tale requisito è rispettato

2. **LAOR massimo**: dovrà avere rapporto massimo fra la superficie dei moduli e quella agricola

$$LAOR \leq 40\%$$

Per il LAOR abbiamo: Spv /Stot = 15,18/ 34,57 = **0,43**

Tale requisito non è rispettato.

Rispetto del requisito B

1. *la continuità dell'attività agricola e pastorale sul terreno oggetto dell'intervento e l'esistenza di una resa della coltivazione*
2. *la producibilità elettrica dell'impianto agrivoltaico, rispetto ad un impianto standard e il mantenimento in efficienza della stessa.*

Requisito B1.a: Per quanto riguarda la continuità della produzione agricola dalle relazioni **"**ZHKHXG4 Relazione Pedo Agronomica", "ZHKHXG4 Relazione Paesaggio Agrario 1a", "ZHKHXG4 Relazione Essenze " e "ZHKHXG4 Documentazione Specialistica 13a Relazione di verifica componente agrivoltaica e requisiti minimi" risulta che: "*Nell'area di progetto, l'intera superficie olivetata è occupata da oliveto infetto, per il quale verrà chiesto l'espianto (62,8674 ha, il 87,29% dell'area di progetto), costituita da:*

• Ogliarola Salentina;

• Cellina di Nardò.

Nell'area di progetto, l'intera superficie vitata è occupata da vigneto abbandonato, (2,8306 ha, 3,93% dell'area di progetto). Inoltre, nell'area di studio vi sono numerosi vigneti, sia allevati con forme moderne, sia con il tradizionale alberello.

I seminativi presenti nell'area di studio sono prevalentemente abbandonati ed in parte utilizzati per la coltivazione di cereali a ciclo autunno-vernino."

La resa dei terreni è stata redatta solo post operam, mentre non viene considerata quella ante operam, con le coltivazioni sopra riportate. Anche se allo stato attuale l'87% dei terreni interessati dal progetto ricadono su oliveti, che seppur infetti rappresentano l'attuale destinazione agricola dell'area, la sua resa va valutata e paragonata a quella prevista nel progetto agrivoltaico.

La zona di intervento ricade in PUGLIA (IGT) DM 12/09/95 DM 20/07/96 DM 13/08/97 (Province di Bari, Brindisi, Foggia, Lecce, Taranto) e SALENTO (IGT) DM 12/09/95 DM 20/07/96 DM 13/08/97 (Territori amministrativi delle province di Brindisi, Lecce e Taranto), Olio DOP Terra d'Otranto Reg. (CE) n. 644 del 20/03/1998 (Provincia di Lecce e alcuni territori della provincia di Taranto e di Brindisi)

Secondo il disciplinare la denominazione di origine controllata "Terra d'Otranto" è riservata "*all'olio extravergine di oliva ottenuto dalle seguenti varietà di olivo presenti, da sole o congiuntamente, negli oliveti:* ***Cellina di Nardò e Ogliarola (localmente denominata Ogliarola Leccese o Salentina****) per almeno il 60%.*

Possono, altresì concorrere altre varietà presenti negli oliveti in misura non superiore al 40%."

Sono, come rilevato nelle relazioni agronomiche le varietà coltivate nell'area di progetto, anche se colpite da xylella interessavano terreni con coltivazioni di pregio. Dal sito regionale sulle aree infette risulta che su quei terreni ci sono decreti di espianto e quindi ad oggi sono da riqualificare ma non vi è alcun accenno ad una loro riqualificazione.

Anche in merito ai vigneti presenti pur se abbandonati, sono potenzialmente di pregio, ma non si fa cenno neanche sulla loro resa. Quindi considerando la destinazione agricola ante operam non è dimostrato che la resa dei terreni viene mantenuta o aumentata.

Tale requisito non è stato verificato

Tabella 2. Diversi tipi di uso del suolo agricolo nell'area di studio e relativa copertura secondo il SIT Puglia, 2011.

CLC - Descrizione	Area (ha)	Area (%)
211 - Seminativi in aree non irrigue	695,8801	21,46%
221 - Vigneti	297,8782	9,19%
222 - Frutteti e frutti minori	28,4806	0,88%
223 - Uliveti	1.799,5053	55,50%
241 - Colture temporanee associate a colture permanenti	7,0927	0,22%
242 - Sistemi colturali e particellari complessi	1,4009	0,04%
243 - Aree prevalentemente occupate da coltura agrarie con presenza di spazi naturali	7,9267	0,24%
Totale delle Superfici agricole utilizzate	***2.838,1646***	***87,53%***

Tabella 3. Diversi tipi di uso del suolo agricolo, con le rispettive colture legnose di pregio, nell'area di progetto e relativa copertura della carta di uso del suolo del 2011 (fonte: Regione Puglia), lo stato attuale (2024 rilevato, dato originale) e lo stato futuro di progetto.

CLC - Descrizione	UdS 2011		UdS 2024		UdS progetto	
	Area (ha)	Area (%)	Area (ha)	Area (%)	Area (ha)	Area (%)
112 - Zone residenziali a tessuto discontinuo e rado	0,56	0,78%	0,56	0,78%	0,62	0,87%
121 - Aree industriali, commerciali e dei servizi pubblici e privati	0,08	0,11%	0,08	0,11%	0,08	0,11%
122 - Reti stradali, ferroviarie e infrastrutture tecniche	0,19	0,27%	0,19	0,27%	5,52	7,69%
211 - Seminativi in aree non irrigue	34,16	47,77%	40,07	56,05%	55,21	76,98%
221 - Vigneti	8,11	11,34%	2,37	3,31%	0,00	0,00%
223 - Uliveti	28,40	39,71%	28,22	39,47%	0,00	0,00%
241 - Colture temporanee associate a colture permanenti	0,00	0,01%	0,00	0,01%	0,00	0,01%
321 - Aree a pascolo naturale, praterie, incolti	0,00	0,00%	0,00	0,00%	4,26	5,94%
324 - Aree a vegetazione boschiva ed arbustiva in evoluzione	0,00	0,00%	0,00	0,00%	6,03	8,40%
Totale	***71,50***	***100,00%***	***71,50***	***100,00%***	***71,50***	***100,00%***

Figura 17: Tabelle uso del suolo ante e post operam

Requisito B1.b: Per quanto riguarda tale punto deve essere garantito il mantenimento dell'indirizzo produttivo dello stato di fatto o l'eventuale passaggio ad uno dal valore economico più elevato. Considerando che nello stato ante opera della zona in esame le coltivazioni sono per l'87% oliveti della varietà per produrre Olio DOP Terra d'Otranto e 9% vigneti di cui è previsto l'espianto con sostituzione di coltivazioni di foraggio e prati permanenti per il pascolo delle api, il requisito di mantenimento dell'indirizzo produttivo o il passaggio ad uno migliorativo non viene rispettato. In pratica i terreni sono convertiti a seminativi non irrigui per il 76,98% .

Tale condizione è anche riportata nei PTCP (Piani Territoriali di Coordinamento Provinciale) Lecce, nella tavola 1.4 Fragilità Agricole che riporta nelle componenti agricole di pregio gli uliveti presenti nei terreni sia del progetto fotovoltaico che di quello agrivoltaico.

Anche se attualmente l'oliveto è affetto da xylella, non è stato considerato di mantenere lo stesso indirizzo produttivo impiantando nuovi ulivi resistenti al posto di quelli infetti. Inoltre questo progetto di coltivazione comporta il passaggio da una coltivazione intensiva ad una estensiva che non soddisfa il requisito.

Tale requisito non è rispettato

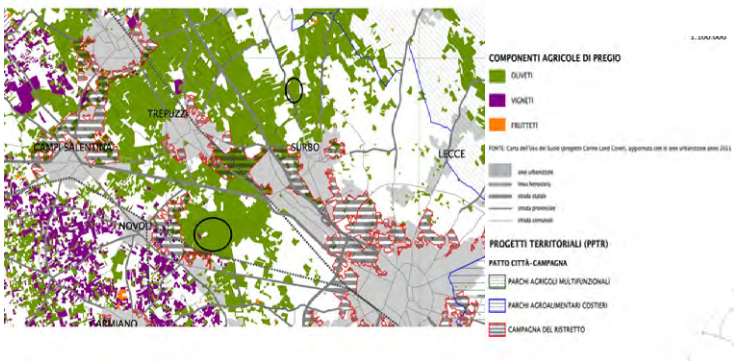


Figura 18: Stralcio PCPT Lecce Tav.1.4 con indicazione aree intervento

Requisito B2: Producibilità elettrica minima:

$FVagri \geq 0{,}6 \cdot FVstandard$
Manca la verifica di questo requisito

C Impianto fotovoltaico con moduli elevati da terra

La configurazione spaziale del sistema agrivoltaico e l'altezza minima di moduli da terra, influenza lo svolgimento delle attività agricole su tutta l'area occupata dall'impianto agrivoltaico. Il Proponente dichiara che i pannelli hanno un'altezza minima è di 2,10 m. Nelle linee guida degli impianti agrivoltaici si fa espressamente riferimento all'altezza **minima** da terra di 1,30 m per l'attività zootecnica e 2,10 m per le attività colturali. Per tali motivazioni l'impianto rientra nel tipo 1.
Tale requisito è rispettato

D.1 ***Monitoraggio risparmio idrico:*** è prevista l'installazione di una stazione meteoclimatica

D.2 ***Monitoraggio continuità agricola:*** è previsto un monitoraggio mediante la produzione di un Conto Economico e un quaderno di campagna. Ma non risultano relazioni tecniche asseverate di agronomi.

E.1 ***Monitoraggio e recupero della fertilità del suolo:*** I terreni su cui è prevista la realizzazione dell'impianto agrivoltaico sono attualmente coltivati ad ulivi anche se abbandonati e non si tratta pertanto di recupero di terreni attualmente non coltivati, ma verranno effettuate analisi chimico fisiche di campioni di suolo dopo 5 anni dalla messa in funzione dell'impianto.

E.2 ***Monitoraggio del microclima:*** sarà effettuata mediante la stazione meteoclimatica

Caratteristiche del soggetto che realizza l'impianto
In merito alle considerazioni sull'impianto agrivoltaico mancano le informazioni inerenti il soggetto che realizza il progetto se trattasi di Impresa agricola (singola o associata) (**Soggetto A**) o di Associazione Temporanea di Imprese (ATI), formata da imprese del settore energia e da una o più imprese agricole che, mediante specifico accordo, mettono a disposizione i propri terreni per la realizzazione dell'impianto agrivoltaico. In nessun elaborato risultano quali aziende agricole utilizzeranno una quota delle produzioni di energia elettrica, nè l'azienda proponente è di fatto una azienda agricola o in società con una azienda agricola. La produzione energetica, infatti, è ai soli fini dell'immissione in rete e non vi è alcun utilizzo per attività collegate all'agricoltura

CONCLUSIONI

Alla luce di tutta la documentazione esaminata relativa al progetto di un impianto di tipo agrivoltaico di produzione di energia elettrica denominato "89_90_Lecce", di potenza pari a 54,7 MW, e relative opere di connessione alla RTN, da realizzarsi nei Comuni di Lecce (LE), Campi Salentina (LE), Guagnano (LE), Squinzano (LE), Surbo (LE), Trepuzzi (LE), Cellino San Marco (BR), San Donaci (BR) presentato dalla società proponente SY01 S.R.L. si conclude che l'area ove verrà installato il generatore fotovoltaico:

- **E' IDONEA** ai sensi dell'art. 20 comma 8 Dlgs 199/2021:
  - lett.C ter) punto 2 per l'area relativa al puro impianto Fotovoltaico;
  - lett.C quater per l'area relativa all'impianto Agrivoltaico;
- **NON rientra tra le aree NON IDONEE** ai sensi del Decreto Ministeriale n.24 del 30 dic 2010;

In riferimento alla presenza di altri impianti FER nell'area in oggetto si segnala la presenza di diversi impianti di tipo fotovoltaico già realizzati, nei dintorni delle particelle in progetto. Non è presente in progetto

una valutazione di impatto cumulativo relativamente all'impatto sul patrimonio culturale e identitario, della tutela della biodiversità e degli ecosistemi e dell'impatto acustico cumulativo.
In riferimento alle modalità di inserimento dell'impianto nel Paesaggio e sul Territorio di cui al Punto 16 D.M. 10-9-2010 si osserva che:

- L'impianto non risulta allineato rispetto ai numerosi criteri di cui al Punto 16 del DM peraltro, in presenza di un mosaico agricolo caratterizzato da impianti riconducibili a colture di pregio, ancorchè si tratti di un uliveti affetti da Xylella, non preserva l'indirizzo produttivo e non favorisce le produzioni di pregio.
- Per via del passo piuttosto serrato tra i trackers e anche considerando che una parte consistente dell'intervento prevede un FTV tradizionale, l'inserimento dell'impianto sul paesaggio risulta impattante.
- Sono presenti numerosi manufatti in pietra come muretti a secco molti visibili lungo le sedi stradali della SP 236 per il campo fotovoltaico e dalla Via verdi per il campo agrivoltaico e da altre strade interne, non è chiaro se saranno mantenuti o se saranno demoliti.

Per quanto concerne le valutazioni relative **all'impianto agrivoltaico** si sottolinea che il progetto NON rispetta tutti i requisiti minimi previsti dalle Linee Guida in materia di impianti Agrivoltaico:

- Risulta rispettato il calcolo dell'area minima agricola ma non viene rispettato il calcolo del LAOR;
- In riferimento al piano colturale proposto, ovvero la coltivazione di foraggere in regime biologico e l'impianto di piante mellifere con l'installazione di arnie per la produzione di miele non viene rispettato il principio del mantenimento dell'indirizzo produttivo dello stato di fatto o l'eventuale passaggio ad uno dal valore economico più elevato. Attualmente sulle aree oggetto del progetto sono presenti oliveti (87,29%), e vigneti (3,93%);
- Si osserva che l'oliveto risulta colpito da xylella e i vigneti sono attualmente abbandonati anche se rientrano nelle aree di produzione dell'Olio *extravergine di oliva* DOP Terra d'Otranto.
- Dall'esame dei PCPT della provincia di Lecce la Tavola 1.4 Fragilità Agricole entrambi i campi, sia fotovoltaico che agrivoltaico ricadono in componenti agricole di pregio: Oliveti.
- La distanza ravvicinata tra le file dei tracker di soli 4,75 m in asse non permette un'agevole e duratura coltivazione sia in virtù della difficoltà di utilizzo e manovra dei mezzi agricoli sia per il necessario passaggio dei mezzi per la manutenzione de pannelli stessi;
- Una parte dell'impianto agrivoltaico interferisce con un'area di prateria steppica e con la specie vegetale target di conservazione Aegilops biuncialis, lista rossa corrispondente a habitat della Direttiva 92/43/CEE.
- Per quanto riguarda il piano di coltivazione nell'impianto Agrivoltaico il progetto prevede la coltivazione, tra i tracker e sotto i tracker di colture foraggere per la produzione di foraggio verde (*sulla e logliessa* avvicendati *con favino e orzo*), in asciutto e in regime biologico, e la produzione di miele su terreni adibiti a prato mellifero. La configurazione spaziale dell'impianto proposto, non si adatta alla coltivazione del piano scelto con l'utilizzo di mezzi meccanici generalmente impiegati per le grandi estensioni dei terreni da coltivare; il poco spazio a disposizione tra i trackers durante le attività agricole, possono influenzare negativamente la produzione elettrica a seguito del sollevamento delle polveri durante le operazioni colturali. La fase di raccolta del foraggio verde per la produzione di insilato non viene descritta, e non sono presenti nelle relazioni scrittografiche, siti di stoccaggio per il cumulo coperto o silos che occorrono per queste produzioni. Inoltre, con la configurazione spaziale di progetto, i margini per poter variare in futuro il piano di coltivazione è molto limitato.

Da cartografia del PUTT/p della Regione Puglia i terreni interessati dal progetto di impianto agrivoltaico sono interamente ricompresi per gli ATD Botanico Vegetazionale in "Oasi di protezione Casale Galizzi".

SEZIONE SECONDA

Atti degli Enti locali e degli enti pubblici e privati

AMMINISTRAZIONE PROVINCIALE TARANTO

Estratto decreto dirigente Settore Viabilità n. 10 del 17 giugno 2025

Decreto di svincolo delle indennità di espropriazione depositate presso le Ragionerie Territoriali dello Stato di Taranto e Bari.

ESTRATTO

ESPROPRIAZIONE PER CAUSA DI PUBBLICA UTILITÀ

OGGETTO: LAVORI DI COSTRUZIONE DELLA TANGENZIALE NORD IN PROSECUZIONE DELLA STRADA DEL MAR PICCOLO - TRONCO SVINCOLO TACCONE – STATTE. OPERE DI COMPLETAMENTO II° LOTTO FUNZIONALE – I° STRALCIO

DECRETO DI SVINCOLO DELL'INDENNITA' DI ESPROPRIAZIONE DEPOSITATE PRESSO IL MINISTERO DELL'ECONOMIA E DELLE FINANZE ED IN PARTICOLARE PRESSO LE SEGUENTI RAGIONERIE:

- RAGIONERIA TERRITORIALE DELLO STATO DI TARANTO, POLIZZA N. 985837;
- RAGIONERIA TERRITORIALE DELLO STATO DI BARI, DEPOSITO N. 1358974;

(N. 10 DEL 17/06/2025)

a favore degli aventi diritto Petrone Liberato, Coppola Rita, Petrone Antonietta, Petrone Elena, Mozzillo Antonio e Mozzillo Maddalena per l'espropriazione dei beni immobili occorsi per far luogo ai lavori in epigrafe.

IL DIRIGENTE DEL SETTORE

Viste le n. 5 Istanze di svincolo delle indennità espropriative e di dichiarazione di accettazione indennità espropriativa definitiva e di assunzione di ogni responsabilità in relazione ad eventuali diritti di terzi di Petrone Liberato, Coppola Rita, Petrone Antonietta, Petrone Elena, Mozzillo Antonio e Mozzillo Maddalena, tutte del 26/04/2025, acquisite al Protocollo Generale di questa Provincia col n. 19964/2025 del 14/05/2025, giusta nota del 14/05/2025 del loro legale di parte Avv. Gaetano A., con le quali gli stessi richiedenti sottoelencati:

- PETRONE Liberato, *…OMISSIS…*, nella qualità:
  - di proprietario per la quota 1/6=(1/2 di 1/3) corrispondenti al diritto di piena proprietà, dei beni di cui si dirà appresso;
  - di erede per la quota di 1/36=(1/4 di 2/3 di 1/6) in ragione del diritto di piena proprietà del dante causa Petrone Salvatore, nato il , *…OMISSIS…* e deceduto , *…OMISSIS…*, lasciando superstiti i propri n. 4 figli (*…OMISSIS…*) Petrone Maria, Petrone Liberato, Petrone Elena e Petrone Antonietta e la coniuge (*…OMISSIS…*) Scatola Carmela, per la sua quota di proprietà di 1/6=(1/2 di 1/3), dei beni di cui si dirà appresso;
- COPPOLA Rita, *…OMISSIS…*, nella qualità di proprietario per 1/6=(1/2 di 1/3) corrispondenti al diritto di piena proprietà, dei beni di cui si dirà appresso;
- PETRONE Antonietta, *…OMISSIS…*, nella qualità di erede per la quota di 1/36=(1/4 di 2/3 di 1/6) in ragione del diritto di piena proprietà del dante causa Petrone Salvatore, nato *…OMISSIS…*e deceduto *…OMISSIS…*, lasciando superstiti i propri n. 4 figli (*…OMISSIS…*) Petrone Maria, Petrone Liberato, Petrone Elena e Petrone Antonietta e la coniuge (*…OMISSIS…*) Scatola Carmela, per la sua quota di proprietà di 1/6=(1/2 di 1/3), dei beni di cui si dirà appresso;
- PETRONE Elena, *…OMISSIS…*, nella qualità di erede per la quota di 1/36=(1/4 di 2/3 di 1/6) in ragione del diritto di piena proprietà del dante causa Petrone Salvatore, nato *…OMISSIS…*e deceduto *…OMISSIS…*,

lasciando superstiti i propri n. 4 figli (…*OMISSIS*…) Petrone Maria, Petrone Liberato, Petrone Elena e Petrone Antonietta e la coniuge (…*OMISSIS*…) Scatola Carmela, per la sua quota di proprietà di 1/6=(1/2 di 1/3), dei beni di cui si dirà appresso;

- MOZZILLO Antonio, …*OMISSIS*…, nella qualità di erede per la quota di 1/72=(1/2 di 1/4 di 2/3 di 1/2 di 1/3), in ragione del diritto di erede di PETRONE Maria, nata …*OMISSIS*…e deceduta …*OMISSIS*…, lasciando superstiti i propri n. 2 figli Mozzillo Antonio e Mozzillo Maddalena (…*OMISSIS*…), a sua volta nella qualità di erede per la quota 1/36=(1/4 di 2/3 di 1/6) in ragione del diritto di piena proprietà del dante causa Petrone Salvatore, nato il …*OMISSIS*…e deceduto …*OMISSIS*…, lasciando superstiti i propri n. 4 figli (…*OMISSIS*…) Petrone Maria, Petrone Liberato, Petrone Elena e Petrone Antonietta e la coniuge (…*OMISSIS*…) Scatola Carmela, per la sua quota di proprietà di 1/6=(1/2 di 1/3), dei beni di cui si dirà appresso;
- MOZZILLO Maddalena, …*OMISSIS*…nella qualità di erede per la quota di 1/72=(1/2 di 1/4 di 2/3 di 1/2 di 1/3), in ragione del diritto di erede di PETRONE Maria, nata a …*OMISSIS*…e deceduta …*OMISSIS*…, lasciando superstiti i propri n. 2 figli Mozzillo Antonio e Mozzillo Maddalena (…*OMISSIS*…), a sua volta nella qualità di erede per la quota 1/36=(1/4 di 2/3 di 1/6) in ragione del diritto di piena proprietà del dante causa Petrone Salvatore, nato il …*OMISSIS*…e deceduto il …*OMISSIS*…, lasciando superstiti i propri n. 4 figli (…*OMISSIS*…) Petrone Maria, Petrone Liberato, Petrone Elena e Petrone Antonietta e la coniuge (…*OMISSIS*…) Scatola Carmela, per la sua quota di proprietà di 1/6=(1/2 di 1/3), dei beni di cui si dirà appresso;

ognuno per i propri diritti degli immobili occorsi per l'esecuzione dei "*Lavori di costruzione della Tangenziale Nord in prosecuzione della strada del Mar Piccolo - tronco svincolo Taccone – Statte. Opere di completamento II° lotto funzionale – I° stralcio*", di che trattasi, censiti al catasto terreni del Comune di Statte al foglio di mappa 26, particella 305, della consistenza di mq. 215,00, hanno:

…*OMISSIS*…

In ottemperanza delle norme legislative che disciplinano la materia delle espropriazioni per causa di pubblica utilità,

DECRETA

Art. 1) - il pagamento, a seguito della dichiarazione di esecutorietà di cui all'art. 3 del presente decreto, dell'indennità espropriative depositate presso le sotto elencate Ragionerie Territoriale dello Stato, nella misura complessiva di euro **3.507,08**=(indennità provvisoria euro 143,59 + indennità integrativa euro 3.363,49), oltre interessi maturati per legge, giusta polizze n. 985837 della RTS_TARANTO e deposito n. nazionale 1358974 della RTS_BARI, in ragione della propria quota di proprietà, a favore dei sotto elencati aventi diritto delle somme loro dovute (divenuti concordatari, giuste dichiarazione di condivisione e accettazione indennità del 26/04/2025, acquisite al Protocollo Generale di questo Ente col n. 19964/2025 del 14/05/2025), come di seguito specificato:

a favore di **COPPOLA Rita**, …OMISSIS…	
Ragioneria Territoriale dello Stato di Taranto Polizza n. 985837 - svincolo parziale	Totale (Svincolo)
la quota di 1/6 corrispondente ai diritti di piena proprietà della particella 305 - Polizza 985837, dell'importo di euro 143,59, quale indennità provvisoria di esproprio (deposito € 143,59 x quota di proprietà 1/6)= € 23,93	€ 23,93

Ragioneria Territoriale dello Stato di Bari Deposito n. nazionale 1358974 - svincolo parziale		
la quota di 1/6 corrispondente ai diritti di piena proprietà della particella 305 - Deposito 1358974, dell'importo di euro 3.363,49, quale supplemento e a saldo indennità di esproprio (integrazione Polizza 985837 RTS_TA) (deposito € 3.363,49 x quota di proprietà 1/6)= € 560,58	€ 560,58	
Indennità definitiva di esproprio a favore di Coppola Rita	€ 584,51	**€ 584,51**

a favore di **PETRONE Liberato**, …OMISSIS…		
Ragioneria Territoriale dello Stato di Taranto Polizza n. 985837 - svincolo totale		Totale (Svincolo)
la quota di 1/6 corrispondente ai diritti di piena proprietà della particella 305 - Polizza 985837, dell'importo di euro 143,59, quale indennità provvisoria di esproprio (deposito € 143,59 x quota di proprietà 1/6)= € 23,93	€ 23,93	
la quota di 1/36 corrispondente ai diritti di erede di Petrone Salvatore per la sua quota di piena proprietà della particella 305 - Polizza 985837, dell'importo di euro 143,59, quale indennità provvisoria di esproprio (deposito € 143,59 x quota di proprietà 1/36)= € 3,99	€ 3,99	
Sub totale € 23,93 + € 3.99 = € 27,92		
Ragioneria Territoriale dello Stato di Bari Deposito n. nazionale 1358974 - svincolo totale		
la quota di 1/6 corrispondente ai diritti di piena proprietà della particella 305 - Deposito 1358974, dell'importo di euro 3.363,49, quale supplemento e a saldo indennità di esproprio (integrazione Polizza 985837 RTS_TA) (deposito € 3.363,49 x quota di proprietà 1/6)= € 560,58	€ 560,58	
la quota di 1/36 corrispondente ai diritti di erede di Petrone Salvatore per la sua quota di piena proprietà della particella 305 - Deposito 1358974, dell'importo di euro 3.363,49, quale supplemento e a saldo indennità di esproprio (integrazione Polizza 985837 RTS_TA) (deposito € 3.363,49 x quota di proprietà 1/36)= € 93,43	93,43	
Sub totale € 560,58 + € 93,43= € 654,01		
Indennità definitiva di esproprio a favore di Petrone Liberato	€ 681,93	**€ 681,93**
a favore di **PETRONE Antonietta,** …OMISSIS…		
Ragioneria Territoriale dello Stato di Taranto Polizza n. 985837 - svincolo totale		Totale (Svincolo)
la quota di 1/36 corrispondente ai diritti di erede di Petrone Salvatore per la sua quota di piena proprietà della particella 305 - Polizza 985837, dell'importo di euro 143,59, quale indennità provvisoria di esproprio (deposito € 143,59 x quota di proprietà 1/36)= € 3,99	€ 3,99	
Ragioneria Territoriale dello Stato di Bari Deposito n. nazionale 1358974 - svincolo totale		
la quota di 1/36 corrispondente ai diritti di erede di Petrone Salvatore per la sua quota di piena proprietà della particella 305 - Deposito 1358974, dell'importo di euro 3.363,49, quale supplemento e a saldo indennità di esproprio (integrazione Polizza 985837 RTS_TA) (deposito € 3.363,49 x quota di proprietà 1/36)= € 93,43	93,43	
Indennità definitiva di esproprio a favore di Petrone Antonietta	€ 97,42	**€ 97,42**

a favore di **PETRONE Elena,** *…OMISSIS…*		
Ragioneria Territoriale dello Stato di Taranto Polizza n. 985837 - svincolo totale		Totale (Svincolo)
la quota di 1/36 corrispondente ai diritti di erede di Petrone Salvatore per la sua quota di piena proprietà della particella 305 - Polizza 985837, dell'importo di euro 143,59, quale indennità provvisoria di esproprio (deposito € 143,59 x quota di proprietà 1/36)= € 3,99	€ 3,99	
Ragioneria Territoriale dello Stato di Bari Deposito n. nazionale 1358974 - svincolo totale		

la quota di 1/36 corrispondente ai diritti di erede di Petrone Salvatore per la sua quota di piena proprietà della particella 305 - Deposito 1358974, dell'importo di euro 3.363,49, quale supplemento e a saldo indennità di esproprio (integrazione Polizza 985837 RTS_TA) (deposito € 3.363,49 x quota di proprietà 1/36)= € 93,43	93,43	
Indennità definitiva di esproprio a favore di Petrone Elena	€ 97,42	**€ 97,42**
a favore di **MOZZILLO Antonio,** …OMISSIS…		
Ragioneria Territoriale dello Stato di Taranto Polizza n. 985837 - svincolo totale		Totale (Svincolo)
la quota di 1/72 corrispondente ai diritti di erede di Petrone Maria a sua volta erede di Petrone Salvatore per la sua quota di piena proprietà della particella 305 - Polizza 985837, dell'importo di euro 143,59, quale indennità provvisoria di esproprio (deposito € 143,59 x quota di proprietà 1/72)= € 1,99	€ 1,99	
Ragioneria Territoriale dello Stato di Bari Deposito n. nazionale 1358974 - svincolo totale		
la quota di 1/72 corrispondente ai diritti di erede di Perone Maria a sua volta erede di Petrone Salvatore per la sua quota di piena proprietà della particella 305 - Deposito 1358974, dell'importo di euro 3.363,49, quale supplemento e a saldo indennità di esproprio (integrazione Polizza 985837 RTS_TA) (deposito € 3.363,49 x quota di proprietà 1/72)= € 46,72	46,72	
Indennità definitiva di esproprio a favore di Mozzillo Antonio	€ 48,71	**€ 48,71**
a favore di **MOZZILLO Maddalena**, …OMISSIS…		
Ragioneria Territoriale dello Stato di Taranto Polizza n. 985837 - svincolo totale		Totale (Svincolo)
la quota di 1/72 corrispondente ai diritti di erede di Petrone Maria a sua volta erede di Petrone Salvatore per la sua quota di piena proprietà della particella 305 - Polizza 985837, dell'importo di euro 143,59, quale indennità provvisoria di esproprio (deposito € 143,59 x quota di proprietà 1/72)= € 1,99	€ 1,99	
Ragioneria Territoriale dello Stato di Bari Deposito n. nazionale 1358974 - svincolo totale		
la quota di 1/72 corrispondente ai diritti di erede di Perone Maria a sua volta erede di Petrone Salvatore per la sua quota di piena proprietà della particella 305 - Deposito 1358974, dell'importo di euro 3.363,49, quale supplemento e a saldo indennità di esproprio (integrazione Polizza 985837 RTS_TA) (deposito € 3.363,49 x quota di proprietà 1/72)= € 46,72	46,72	
Indennità definitiva di esproprio a favore di Mozzillo Maddalena …OMISSIS…	€ 48,71	**€ 48,71**
Totale delle somme svincolate		**€ 1.558,70**

Totale svincolo indennità definitive di esproprio p.lla 305					**€ 1.558,70**
RTS_TA Polizza 985837 (1/6)	€ 23,93	RTS_BA Deposito 1358974 (1/6)	€ 560,58		
RTS_TA Polizza 985837 (1/6)	€ 23,93	RTS_BA Deposito 1358974 (1/6)	€ 560,58		
RTS_TA Polizza 985837 (1/36)	€ 3,99	RTS_BA Deposito 1358974 (1/36)	€ 93,43		
RTS_TA Polizza 985837 (1/36)	€ 3,99	RTS_BA Deposito 1358974 (1/36)	€ 93,43		
RTS_TA Polizza 985837 (1/36)	€ 3,99	RTS_BA Deposito 1358974 (1/36)	€ 93,43		
RTS_TA Polizza 985837 (1/72)	€ 1,99	RTS_BA Deposito 1358974 (1/72)	€ 46,72		
RTS_TA Polizza 985837 (1/72)	€ 1,99	RTS_BA Deposito 1358974 (1/72)	€ 46,72		
Tot. Svincolo RTS_TA	€ 63,81	Tot. Svincolo RTS_BA	€ 1.494,89		
Tot. svincolo RTS_ TA € 63,81 + Tot. svincolo RTS_ BA € 1.494,89= € 1.558,70					

per il soddisfo, senza riserve, delle indennità di espropriazione dei beni di che trattasi, censiti al catasto terreni al foglio di mappa 26 del Comune di Statte (ex foglio di mappa 118 del Comune di Taranto), particella 305 (ex 181/b), della consistenza di mq. 215,00 espropriate per l'intera consistenza a favore della Provincia di Taranto per far luogo ai "*Lavori di costruzione della Tangenziale Nord in prosecuzione della strada del Mar Piccolo – tronco svincolo Taccone – Statte. Opere di completamento II° lotto funzionale – I° stralcio*", di che trattasi, giusto Decreto di esproprio definitivo n. 09 del 26/06/2007, emesso dalla Provincia di Taranto – Settore Demanio, Concessioni, Patrimonio Immobiliare, Espropri.

Atteso che la predetta indennità è soggetta al regime fiscale di cui all'art. 35 del D.P.R. 8.6.2001 n. 327, dalla somma liquidata non dovrà essere detratta la ritenuta a titolo d'imposta nella misura del 20%, in considerazione della zona omogenea di ubicazione del bene del tipo "E", di cui al D.M. 02/04/1968, n. 1444, del Piano Urbanistico Generale del Comune di Statte vigente alla data del 09/03/2004, di immissione in possesso dei beni in parola in esecuzione del Decreto Dirigenziale n. 3 del 22/01/2004 di occupazione temporanea in via d'urgenza preordinata all'espropriazione a favore di questo Ente, giusta nota del Settore Assetto del Territorio e Sviluppo Economico del Comune di Statte prot. n. 8970 del 06/06/2025, acquisita al Protocollo Generale di questo Ente col n. 23348/2025 del 06/06/2025;

Art. 2) - di autorizzare, a seguito della dichiarazione di esecutorietà di cui all'art. 3 del presente decreto, il MEF - Ragioneria Territoriale dello Stato di Taranto e la Ragioneria Territoriale dello Stato di Bari/Barletta-Andria-Trani a dare seguito a quanto sopra disposto all'art. 1) del presente decreto e, pertanto, a provvedere allo svincolo dei depositi di cui alla Polizza nn. 985837 della RTS_TA e al Deposito n. nazionale 1358974 della RTS_BA, e, pertanto, al pagamento complessivo di euro **1.558,70**, oltre i relativi interessi maturati, a favore dei sotto elencati aventi diritto, come sotto specificato:

- a favore di **COPPOLA Rita**, *…OMISSIS…*, al pagamento complessivo di euro **584,51**, come sotto specificato
  - euro 23,93 (ventitre/93), in ragione della propria quota di proprietà pari a 1/6 della p.lla 305, da prelevarsi dalla Polizza 985837, dell'importo di euro 143,59, quale indennità provvisoria di esproprio;
  - euro 560,58 (cinquecentosessanta/58), in ragione della propria quota di proprietà paria a 1/6 della p.lla 305, da prelevarsi dal Deposito 1358974, dell'importo di euro 3.363,49, quale supplemento e a saldo indennità di esproprio (integrazione Polizza 985837 RTS_TA);
- a favore di **PETRONE Liberato**, *…OMISSIS…*, al pagamento complessivo di euro **681,93**, come sotto specificato
  - euro 23,93 (ventitre/93), in ragione della propria quota di proprietà pari a 1/6 della p.lla 305,
  - euro 3,99 (tre/99), in ragione della propria quota dei diritti di erede di Petrone Salvatore pari a 1/36 della p.lla 305;

    da prelevarsi dalla Polizza 985837, dell'importo di euro 143,59, quale indennità provvisoria di esproprio;
  - euro 560,58 (cinquecentosessanta/58), in ragione della propria quota di proprietà paria a 1/6 della p.lla 305;
  - euro 93,43 (novantatre/43), in ragione della propria quota dei diritti di erede di Petrone Salvatore pari a 1/36 della p.lla 305;
  - da prelevarsi dal Deposito 1358974, dell'importo di euro 3.363,49, quale supplemento e a saldo indennità di esproprio (integrazione Polizza 985837 RTS_TA);
- a favore di **PETRONE Antonietta,** *…OMISSIS…*, al pagamento complessivo di euro **97,42**, come sotto specificato
  - euro 3,99 (tre/99), in ragione della propria quota dei diritti di erede di Petrone Salvatore pari a 1/36 della p.lla 305, da prelevarsi dalla Polizza 985837, dell'importo di euro 143,59, quale indennità provvisoria di esproprio;
  - euro 93,43 (novantatre/43), in ragione della propria quota dei diritti di erede di Petrone Salvatore pari a 1/36 della p.lla 305, da prelevarsi dal Deposito 1358974, dell'importo di euro 3.363,49, quale supplemento e a saldo indennità di esproprio (integrazione Polizza 985837 RTS_TA);
- a favore di **PETRONE Elena,** *…OMISSIS…*, al pagamento complessivo di euro **97,42**, come sotto specificato
  - euro 3,99 (tre/99), in ragione della propria quota dei diritti di erede di Petrone Salvatore pari a 1/36 della p.lla 305, da prelevarsi dalla Polizza 985837, dell'importo di euro 143,59, quale indennità provvisoria

di esproprio;
- euro 93,43 (novantatre/43), in ragione della propria quota dei diritti di erede di Petrone Salvatore pari a 1/36 della p.lla 305, da prelevarsi dal Deposito 1358974, dell'importo di euro 3.363,49, quale supplemento e a saldo indennità di esproprio (integrazione Polizza 985837 RTS_TA);

- a favore di **MOZZILLO Antonio,** *…OMISSIS…*, al pagamento complessivo di euro **48,71**, come sotto specificato
  - euro 1,99 (uno/99), in ragione della propria quota dei diritti di erede di Petrone Maria a sua volta erede di Petrone Salvatore pari a 1/72 della p.lla 305, da prelevarsi dalla Polizza 985837, dell'importo di euro 143,59, quale indennità provvisoria di esproprio;
  - euro 46,72 (quarantasei/72), in ragione della propria quota dei diritti di erede di Petrone Maria a sua volta erede di Petrone Salvatore pari a 1/72 della p.lla 305, da prelevarsi dal Deposito 1358974, dell'importo di euro 3.363,49, quale supplemento e a saldo indennità di esproprio (integrazione Polizza 985837 RTS_TA);
- a favore di **MOZZILLO Maddalena**, *…OMISSIS…*, al pagamento complessivo di euro **48,71**, come sotto specificato
  - euro 1,99 (uno/99), in ragione della propria quota dei diritti di erede di Petrone Maria a sua volta erede di Petrone Salvatore pari a 1/72 della p.lla 305, da prelevarsi dalla Polizza 985837, dell'importo di euro 143,59, quale indennità provvisoria di esproprio;
  - euro 46,72 (quarantasei/72), in ragione della propria quota dei diritti di erede di Petrone Maria a sua volta erede di Petrone Salvatore pari a 1/72 della p.lla 305, da prelevarsi dal Deposito 1358974, dell'importo di euro 3.363,49, quale supplemento e a saldo indennità di esproprio (integrazione Polizza 985837 RTS_TA);

con esonero da ogni qualsivoglia responsabilità del pagamento da effettuarsi senza ritenuta del 20% a titolo di imposta.

La somma complessiva di euro **1.558,70** di cui all'art. 1) del presente decreto, da prelevarsi dai depositi amministrativi costituiti dalla Provincia di Taranto Polizza n. 985837 della RTS_TA e Deposito n. nazionale 1358974 della RTS_BA, a titolo di indennità di espropriazione degli immobili occorsi per la realizzazione dei lavori di che trattasi, espropriati con Decreto di esproprio definitivo n. 09 del 26/06/2007 della Provincia di Taranto, censiti al catasto terreni del foglio di mappa 26 del Comune di Statte (ex foglio di mappa 118 del Comune di Taranto) particella 305, della consistenza di mq. 215,00 – superfice espropriata mq. 215,00.

Il Settore Viabilità della Provincia di Taranto resta in attesa della copia della quietanza di avvenuto pagamento da parte delle rispettive Ragionerie Territoriale dello Stato di Taranto e di Bari.

Art. 3) – il presente decreto, per estratto, redatto in modo da evitare la diffusione di dati personali identificativi non necessari ovvero il riferimento a dati sensibili, nel rispetto della tutela del diritto dei cittadini alla riservatezza, sarà pubblicato nel Boll. Uff. della Regione Puglia divenendo esecutivo trascorsi 30 giorni consecutivi dopo la pubblicazione senza che vi siano state osservazioni od opposizioni di sorta da parte di terzi, nei modi e termini di legge, che dovranno essere inviate alla Provincia di Taranto – Settore Viabilità - Servizio Concessioni Autorizzazioni Espropri – Via Anfiteatro, 4 – C.A.P. 74123-Taranto e alle competenti Ragionerie Territoriali dello Stato di Taranto (Via Pupino, 92 – C.A.P. 74123 – Taranto) e di Bari/Barletta-Andria-Trani (Via Demetrio Marin, 3 – C.A.P. 70125 – Bari).

A pubblicazione avvenuta, l'esecutorietà sarà dichiarata dal Settore Viabilità - Servizio Concessioni Autorizzazioni Espropri della Provincia di Taranto e, per i successivi adempimenti, comunicate alle competenti Ragionerie Territoriali dello Stato di Taranto e di Bari/Barletta-Andria-Trani nonché agli interessati.

Art. 4) - il presente decreto, divenuto esecutivo, per gli adempimenti di propria competenza, sarà notificato:
- alle competenti Ragionerie Territoriali dello Stato di Taranto e di Bari/Barletta-Andria-Trani;
- agli interessati.

Art. 5) – avverso il presente provvedimento è ammesso proporre, alternativamente, ricorso alla stessa Autorità che ha emanato il provvedimento per l'eventuale autoannullamento nell'esercizio dei poteri di autotutela, oppure, nel termine di sessanta giorni dalla data di avvenuta notifica o dall'avvenuta conoscenza,

ricorso al tribunale regionale per la puglia – sezione staccata di lecce, con sede in lecce, via rubichi n. 33 – cap 73100, ai sensi del decreto legislativo 2 luglio 2010, n. 104, oppure, in via alternativa, proporre nel termine di centoventi giorni dalla stessa data di avvenuta notifica o dall'avvenuta conoscenza, ricorso straordinario al presidente della repubblica, ai sensi degli artt. 8) e 9) del D.P.R. 24/11/1971, n. 1199.

Taranto, 17/06/2025

IL DIRIGENTE DEL SETTORE
(Arch. Raffaele Marinotti)

AMMINISTRAZIONE PROVINCIALE TARANTO

Estratto decreto dirigente Settore Viabilità n. 11 del 17 giugno 2025

Decreto di svincolo delle indennità di espropriazione depositate presso le Ragionerie Territoriali dello Stato di Taranto e Bari.

ESTRATTO

ESPROPRIAZIONE PER CAUSA DI PUBBLICA UTILITÀ

OGGETTO: LAVORI DI COSTRUZIONE DELLA TANGENZIALE NORD IN PROSECUZIONE DELLA STRADA DEL MAR PICCOLO - TRONCO SVINCOLO TACCONE – STATTE. OPERE DI COMPLETAMENTO II° LOTTO FUNZIONALE – I° STRALCIO

DECRETO DI SVINCOLO DELL'INDENNITA' DI ESPROPRIAZIONE DEPOSITATE PRESSO IL MINISTERO DELL'ECONOMIA E DELLE FINANZE ED IN PARTICOLARE PRESSO LE SEGUENTI RAGIONERIE:

- RAGIONERIA TERRITORIALE DELLO STATO DI TARANTO, POLIZZA N. 985838;
- RAGIONERIA TERRITORIALE DELLO STATO DI BARI, DEPOSITO N. 1358973;

(N. 11 DEL 17/06/2025)

a favore degli aventi diritto Petrone Liberato e Coppola Rita per l'espropriazione dei beni immobili occorsi per far luogo ai lavori in epigrafe.

IL DIRIGENTE DEL SETTORE

Viste le n. 2 Istanze di svincolo delle indennità espropriative e di dichiarazione di accettazione indennità espropriativa definitiva e di assunzione di ogni responsabilità in relazione ad eventuali diritti di terzi di Petrone Liberato e Coppola Rita, entrambe del 04/04/2025, acquisite al Protocollo Generale di questa Provincia col n. 14551/2025 del 04/04/2025, giusta nota del 04/04/2025 del loro legale di parte Avv. Gaetano A., con le quali gli stessi richiedenti sottoelencati:

- PETRONE Liberato, *…OMISSIS…*,
- COPPOLA Rita, *…OMISSIS…,*

ognuno nella propria qualità di comproprietario degli immobili occorsi per l'esecuzione dei "*Lavori di costruzione della Tangenziale Nord in prosecuzione della strada del Mar Piccolo - tronco svincolo Taccone – Statte. Opere di completamento II° lotto funzionale – I° stralcio*", di che trattasi, censiti al catasto terreni del Comune di Statte al foglio di mappa 26, particella 310, della consistenza di mq. 124,00, hanno:

- chiesto a proprio favore, in ragione della quota di 1/2 ciascuno, corrispondenti al proprio diritto di piena proprietà:
  - lo svincolo dell'indennità di esproprio depositate dalla Provincia di Taranto presso le competenti RAGIONERIE TERRITORIALE DELLO STATO, sez. Cassa depositi e prestiti, di cui ai sottoelencati depositi:
    - Polizza n. 985838, della Ragioneria Territoriale dello Stato di Taranto, dell'importo complessivo di euro 956,37, quale indennità di espropriazione provvisoria per l'esproprio dei beni immobili interessati dai lavori di che trattasi, censiti al catasto terreni del Comune di Statte al Foglio di mappa 26, particella 310 della consistenza di mq. 124,00;
    - Deposito nr. Nazionale 1358973, della Ragioneria Territoriale dello Stato di Bari/Barletta-Andria-Trani, dell'importo complessivo di euro 4.391,66, quale supplemento e a saldo delle indennità di espropriazione per l'esproprio dei beni immobili interessati dai lavori di che trattasi, censiti al catasto terreni del Comune di Statte al Foglio di mappa 26, particella 310 della consistenza di mq. 124,00;

a fronte dell'esproprio dei suddetti beni, individuati in catasto terreni al foglio di mappa 26 del Comune

di Statte (ex fg. 118 di Taranto), particella 310, disposto con Decreto di esproprio definitivo del Settore Demanio, Concessioni, Patrimonio Immobiliare ed Espropri della Provincia di Taranto n. 09 del 26/06/2007, a favore della stessa Provincia di Taranto, beneficiaria dell'espropriazione;

…OMISSIS…

In ottemperanza delle norme legislative che disciplinano la materia delle espropriazioni per causa di pubblica utilità,

DECRETA

Art. 1) - il pagamento, a seguito della dichiarazione di esecutorietà di cui all'art. 3 del presente decreto, dell'indennità espropriative depositate presso le sotto elencate Ragionerie Territoriale dello Stato, nella misura complessiva di euro **5.348,03**=(indennità provvisoria euro 956,37 + indennità integrativa euro 4.391,66), oltre interessi maturati per legge, giusta polizze n. 985838 della RTS_TARANTO e deposito n. nazionale 1358973 della RTS_BARI, in ragione della propria quota di proprietà, a favore dei sotto elencati aventi diritto delle somme loro dovute (divenuti concordatari, giuste dichiarazione di condivisione e accettazione indennità del 04/04/2025, acquisite al Protocollo Generale di questo Ente col n. 14551/2025 del 04/04/2025), come di seguito specificato:

a favore di **PETRONE Liberato**, *…OMISSIS…*		
Ragioneria Territoriale dello Stato di Taranto Polizza n. 985838 - svincolo totale		Totale (Svincolo)
la quota di 1/2 corrispondente ai diritti di piena proprietà della particella 310 - Polizza 985838, dell'importo di euro 956,37, quale indennità provvisoria di esproprio (deposito € 956,37 x quota di proprietà 1/2)= € 478,18	€ 478,18	
Ragioneria Territoriale dello Stato di Bari Deposito n. nazionale 1358973 - svincolo totale		
la quota di 1/2 corrispondente ai diritti di piena proprietà della particella 310 - Deposito 1358973, dell'importo di euro 4.391,66, quale supplemento e a saldo indennità di esproprio (integrazione Polizza 985838 RTS_TA) (deposito € 4.391,66 x quota di proprietà 1/2)= € 2.195,83	€ 2.195,83	
Indennità definitiva di esproprio a favore di Petrone Liberato	€ 2.674,01	**€ 2.674,01**
a favore di **COPPOLA Rita**, *…OMISSIS…*		
Ragioneria Territoriale dello Stato di Taranto Polizza n. 985838 - svincolo totale		Totale (Svincolo)
la quota di 1/2 corrispondente ai diritti di piena proprietà della particella 310 - Polizza 985838, dell'importo di euro 956,37, quale indennità provvisoria di esproprio (deposito € 956,37 x quota di proprietà 1/2)= € 478,19	€ 478,19	
Ragioneria Territoriale dello Stato di Bari Deposito n. nazionale 1358973 - svincolo totale		
la quota di 1/2 corrispondente ai diritti di piena proprietà della particella 310 - Deposito 1358973, dell'importo di euro 4.391,66, quale supplemento e a saldo indennità di esproprio (integrazione Polizza 985838 RTS_TA) (deposito € 4.391,66 x quota di proprietà 1/2)= € 2.195,83	€ 2.195,83	
Indennità definitiva di esproprio a favore di Coppola Rita	€ 2.674,02	**€ 2.674,02**

Totale svincolo indennità definitive di esproprio p.lla 310				
RTS_TA Polizza 985838 (1/2)	€ 478,18	RTS_BA Deposito 1358973 (1/2)	€ 2.195,83	**€ 5.348,03**
RTS_TA Polizza 985838 (1/2)	€ 478,19	RTS_BA Deposito 1358973 (1/2)	€ 2.195,83	
Tot. Svincolo RTS_TA	€ 956,37	Tot. Svincolo RTS_BA	€ 4.391,66	
Tot. svincolo RTS_ TA € 956,37 + Tot. svincolo RTS_ BA € 4.391,66= € 5.348,03				

per il soddisfo, senza riserve, delle indennità di espropriazione dei beni di che trattasi, censiti al catasto terreni al foglio di mappa 26 del Comune di Statte (ex foglio di mappa 118 del Comune di Taranto), particella 310 (ex 179/b), della consistenza di mq. 124,00 espropriate per l'intera consistenza a favore della Provincia di Taranto per far luogo ai "*Lavori di costruzione della Tangenziale Nord in prosecuzione della strada del Mar Piccolo – tronco svincolo Taccone – Statte. Opere di completamento II° lotto funzionale – I° stralcio*", di che trattasi, giusto Decreto di esproprio definitivo n. 09 del 26/06/2007, emesso dalla Provincia di Taranto – Settore Demanio, Concessioni, Patrimonio Immobiliare, Espropri.

Atteso che la predetta indennità è soggetta al regime fiscale di cui all'art. 35 del D.P.R. 8.6.2001 n. 327, dalla somma liquidata non dovrà essere detratta la ritenuta a titolo d'imposta nella misura del 20%, in considerazione della zona omogenea di ubicazione del bene del tipo "E", di cui al D.M. 02/04/1968, n. 1444, del Piano Urbanistico Generale del Comune di Statte vigente alla data del 09/03/2004, di immissione in possesso dei beni in parola in esecuzione del Decreto Dirigenziale n. 3 del 22/01/2004 di occupazione temporanea in via d'urgenza preordinata all'espropriazione a favore di questo Ente, giusta nota del Settore Assetto del Territorio e Sviluppo Economico del Comune di Statte prot. n. 8970 del 06/06/2025, acquisita al Protocollo Generale di questo Ente col n. 23348/2025 del 06/06/2025;

Art. 2) - di autorizzare, a seguito della dichiarazione di esecutorietà di cui all'art. 3 del presente decreto, il MEF - Ragioneria Territoriale dello Stato di Taranto e la Ragioneria Territoriale dello Stato di Bari/Barletta-Andria-Trani a dare seguito a quanto sopra disposto all'art. 1) del presente decreto e, pertanto, a provvedere allo svincolo dei depositi di cui alla Polizza nn. 985838 della RTS_TA e al Deposito n. nazionale 1358973 della RTS_BA, e, pertanto, al pagamento complessivo di euro **5.348,03**, oltre i relativi interessi maturati, a favore dei sotto elencati aventi diritto, come sotto specificato:

- a favore di **PETRONE Liberato**, *…OMISSIS…*, al pagamento complessivo di euro **2.674,01**, come sotto specificato
  - € € 478,18 (quattrocentosettantotto/18), in ragione della propria quota di proprietà pari a 1/2 della p.lla 310, da prelevarsi dalla Polizza 985838, dell'importo di euro 956,37, quale indennità provvisoria di esproprio;
  - 2.195,83 (duemilacentonovantacinque/83), in ragione della propria quota di proprietà paria a 1/2 della p.lla 310, da prelevarsi dal Deposito 1358973, dell'importo di euro 4.391,66, quale supplemento e a saldo indennità di esproprio (integrazione Polizza 985838 RTS_TA);
- a favore di **COPPOLA Rita**, *…OMISSIS…*, al pagamento complessivo di euro **2.674,02**, come sotto specificato
  - euro 478,19 (quattrocentosettantotto/19), in ragione della propria quota di proprietà pari a 1/2 della p.lla 310, da prelevarsi dalla Polizza 985838, dell'importo di euro 956,37, quale indennità provvisoria di esproprio;
  - euro 2.195,83 (duemilacentonovantacinque/83), in ragione della propria quota di proprietà paria a 1/2 della p.lla 310, da prelevarsi dal Deposito 1358973, dell'importo di euro 4.391,66, quale supplemento e a saldo indennità di esproprio (integrazione Polizza 985838 RTS_TA);

con esonero da ogni qualsivoglia responsabilità del pagamento da effettuarsi senza ritenuta del 20% a titolo di imposta.

La somma complessiva di euro 5.348,03 di cui all'art. 1) del presente decreto, da prelevarsi dai depositi amministrativi costituiti dalla Provincia di Taranto Polizza n. 985838 della RTS_TA e Deposito n. nazionale 1358973 della RTS_BA, a titolo di indennità di espropriazione degli immobili occorsi per la realizzazione dei lavori di che trattasi, espropriati con Decreto di esproprio definitivo n. 09 del 26/06/2007 della Provincia di

Taranto, censiti al catasto terreni del foglio di mappa 26 del Comune di Statte (ex foglio di mappa 118 del Comune di Taranto) particella 310, della consistenza di mq. 124,00 – superfice espropriata mq. 164,00.
Il Settore Viabilità della Provincia di Taranto resta in attesa della copia della quietanza di avvenuto pagamento da parte delle rispettive Ragionerie Territoriale dello Stato di Taranto e di Bari.

Art. 3) – il presente decreto, per estratto, redatto in modo da evitare la diffusione di dati personali identificativi non necessari ovvero il riferimento a dati sensibili, nel rispetto della tutela del diritto dei cittadini alla riservatezza, sarà pubblicato nel Boll. Uff. della Regione Puglia divenendo esecutivo trascorsi 30 giorni consecutivi dopo la pubblicazione senza che vi siano state osservazioni od opposizioni di sorta da parte di terzi, nei modi e termini di legge, che dovranno essere inviate alla Provincia di Taranto – Settore Viabilità - Servizio Concessioni Autorizzazioni Espropri – Via Anfiteatro, 4 – C.A.P. 74123-Taranto e alle competenti Ragionerie Territoriali dello Stato di Taranto (Via Pupino, 92 – C.A.P. 74123 – Taranto) e di Bari/Barletta-Andria-Trani (Via Demetrio Marin, 3 – C.A.P. 70125 – Bari).
A pubblicazione avvenuta, l'esecutorietà sarà dichiarata dal Settore Viabilità - Servizio Concessioni Autorizzazioni Espropri della Provincia di Taranto e, per i successivi adempimenti, comunicate alle competenti Ragionerie Territoriali dello Stato di Taranto e di Bari/Barletta-Andria-Trani nonché all'interessata.

Art. 4) - il presente decreto, divenuto esecutivo, per gli adempimenti di propria competenza, sarà notificato:
- alle competenti Ragionerie Territoriali dello Stato di Taranto e di Bari/Barletta-Andria-Trani;
- agli interessati.

Art. 5) – avverso il presente provvedimento è ammesso proporre, alternativamente, ricorso alla stessa Autorità che ha emanato il provvedimento per l'eventuale autoannullamento nell'esercizio dei poteri di autotutela, oppure, nel termine di sessanta giorni dalla data di avvenuta notifica o dall'avvenuta conoscenza, ricorso al tribunale regionale per la puglia – sezione staccata di lecce, con sede in lecce, via rubichi n. 33 – cap 73100, ai sensi del decreto legislativo 2 luglio 2010, n. 104, oppure, in via alternativa, proporre nel termine di centoventi giorni dalla stessa data di avvenuta notifica o dall'avvenuta conoscenza, ricorso straordinario al presidente della repubblica, ai sensi degli artt. 8) e 9) del D.P.R. 24/11/1971, n. 1199.

Taranto, 17/06/2025

IL DIRIGENTE DEL SETTORE
(Arch. Raffaele Marinotti)

COMUNE DI ALBEROBELLO

Estratto determinazione dirigenziale Area Lavori Pubblici - Paesaggio 29 maggio 2025 n. 108
Piano Urbano della Mobilità Sostenibile (P.U.M.S.) del Comune di Alberobello.
Provvedimento di verifica alla procedura di Valutazione Ambientale Strategica.

Estratto DETERMINAZIONI AREA LAVORI PUBBLICI - PAESAGGIO: numero 108 del 29-05-25 n. reg. generale 383
Piano Urbano della Mobilità Sostenibile (P.U.M.S.) del Comune di Alberobello.
Provvedimento di verifica alla procedura di Valutazione Ambientale Strategica

[omissis]

PRESO ATTO:

- che, ai sensi dell'art. 5, 6, 8 della Legge Regionale n. 44/2012 e s.m.i., con nota prot. n. 21451 del 30/09/2024 ad oggetto "*Verifica di assoggettabilità a VAS relativa al Piano Urbano della Mobilità Sostenibile (P.U.M.S.) del Comune di Alberobello. Comunicazione avvio del procedimento. Consultazione dei Soggetti competenti in materia ambientale ed enti territoriali interessati*", l'Autorità Competente ha avviata la fase di consultazione dei soggetti competenti in materia ambientale e degli enti territoriali interessati, *[omissis]*
- che a seguito della consultazione anzidetta sono pervenuti i seguenti contributi:
  a) nota prot. n. 0487125/2024 della Regione Puglia - DIPARTIMENTO MOBILITÀ SEZIONE MOBILITÀ SOSTENIBILE E VIGILANZA DEL TRASPORTO PUBBLICO LOCALE ad oggetto "*Riscontro"* acquisita agli atti di questo Ente al n. 22040 del 07/10/2024 (allegata al presente atto per farne parte integrante e sostanziale);
  b) nota prot. n. MIC|MIC_SABAP-BA|17/10/2024|0012755-P della Soprintendenza Archeologia, belle arti e paesaggio per la città metropolitana di Bari ad oggetto "*Parere preliminare di competenza*" acquisita agli atti di questo Ente al n. 23010 del 17/10/2024 (allegata al presente atto per farne parte integrante e sostanziale);
  c) nota prot. n. 27651 del 10/12/2024 di questo Ente contente il "*Verbale N. 01 – Adunanza del 10/12/2024*" della Commissione Locale per il Paesaggio del Comune di Alberobello *[omissis]*

  [omissis]
- che, ai sensi dell'art. 5, 6, 8 della Legge Regionale n. 44/2012 e s.m.i., con nota prot. n. 6287 e 6286 del 14/03/2025 e successiva nota prot. n. 7185 e n. 7189 del 26/03/2025 ad oggetto "*Verifica di assoggettabilità a VAS relativa al Piano Urbano della Mobilità Sostenibile (P.U.M.S.) del Comune di Alberobello. Comunicazione avvio del procedimento. Consultazione dei Soggetti competenti in materia ambientale ed enti territoriali interessati – Trasmissione Adeguamento del Piano Urbano della Mobilità Sostenibile (P.U.M.S.) ai contributi pervenuti dagli SCMA*", l'Autorità Competente ha avviata la fase di consultazione dei soggetti competenti in materia ambientale e degli enti territoriali interessati. *[omissis]*
- che a seguito della consultazione anzidetta sono pervenuti i seguenti contributi:
  d) nota prot. n. MIC|MIC_SABAP-BA|01/04/2025|0004616-P della Soprintendenza Archeologia, belle arti e paesaggio per la città metropolitana di Bari ad oggetto "*Parere di competenza*" acquisita agli atti di questo Ente al n. 7654 del 01/04/2025 *[omissis]*
  e) nota prot. n. 0023203/2025 dell'Arpa Puglia ad oggetto "*parere di competenza"* acquisita agli atti di questo Ente al n. 9215 del 17/04/2025 *[omissis]*
  f) nota prot. n. 0207190/2025 della Regione Puglia - DIPARTIMENTO AMBIENTE, PAESAGGIO E QUALITÀ URBANA SEZIONE AUTORIZZAZIONI AMBIENTALI ad oggetto "*Contributo"* acquisita agli atti di questo Ente al n. 9338 del 18/04/2025 *[omissis]*
  g) nota prot. n. 9681 del 23/04/2025 di questo Ente contente il "*Verbale N. 05 – Adunanza del 23/04/2025*" *[omissis]*
  h) nota prot. n. 11593 del 19/05/2025 di questo Ente contente il "*Verbale N. 01 - Adunanza del*

19/05/2025" *[omissis]*

i) nota prot. n. 21127/2025 dell'Autorità di Bacino Distrettuale dell'Appenino Meridionale ad oggetto il contributo acquisita agli atti di questo Ente al n. 12211 del 26/05/2025 " *[omissis]*

PRESO ATTO dei contributi pervenuti della Soprintendenza Archeologia, belle arti e paesaggio per la città metropolitana di Bari, dalla Regione Puglia - DIPARTIMENTO AMBIENTE, PAESAGGIO E QUALITÀ URBANA SEZIONE AUTORIZZAZIONI AMBIENTALI, dall'Arpa Puglia, dalla Commissione Locale per il Paesaggio del Comune di Alberobello e da ultimo dall'Autorità di Bacino Distrettuale dell'Appenino Meridionale nota prot. n. 21127/2025;

CONDIVISE le valutazioni espresse della Commissione Locale per il Paesaggio del Comune di Alberobello di cui al Verbale N. 01 - Adunanza del 19/05/2025, nonché le valutazioni della Soprintendenza Archeologia, belle arti e paesaggio per la città metropolitana di Bari nota prot. n. MIC|MIC_SABAP-BA|01/04/2025|0004616-P, le valutazioni della Regione Puglia - DIPARTIMENTO AMBIENTE, PAESAGGIO E QUALITÀ URBANA SEZIONE AUTORIZZAZIONI AMBIENTALI nota prot. n. 0207190/2025;

RITENUTO che, per quanto sopra espresso, sulla base degli elementi di cui all'allegato I alla Parte Seconda del d.lgs. 152/2006 e dei contributi pervenuti dai soggetti competenti in materia ambientale e dagli enti territoriali interessati, si ritiene che il Piano Urbano della Mobilità Sostenibile (P.U.M.S.) del Comune di Alberobello debba **essere assoggettato alla procedura di valutazione ambientale strategica di cui agli articoli da 9 a 15 della L.R. 44/2012 e ss.mm.ii.;**

[omissis]

DETERMINA

1. **DI DICHIARARE** quanto espresso in narrativa parte integrante del presente provvedimento;

2. **DI RITENERE** il Piano Urbano della Mobilità Sostenibile (P.U.M.S.) del Comune di Alberobello **assoggettato alla procedura di Valutazione Ambientale Strategica ai sensi degli articoli da 9 a 15 della Legge Regionale n. 44 del 14/12/2012 e ss.mm.ii.** per tutte le motivazioni espresse in narrativa e che qui si intendono integralmente riportate;

3. **DI DEMANDARE** Area 7 - Transizione Digitale – Urbanistica – Edilizia – Ambiente, in qualità di Autorità procedente, gli adempimenti richiamati dal disposto delle Linee Guida Regionali per la redazione dei PUMS, approvate con DGR 193/2018 e modificate con DGR n. 1645 del 20 settembre 2018, con la presentazione di una proposta di piano che tenga conto degli esiti della procedura ex art. 8 della L.R. 44/2012 e che, in particolare, contenga ogni informazione prevista dall'allegato VI della parte II del TUA, ai fini del perfezionamento dell'iter della consultazione pubblica e del conseguente parere ex art. 12 della L.R. 44/2012.

4. **DI PRECISARE** che il presente provvedimento:

- si riferisce esclusivamente alla VAS dell'intervento in parola;
- fa salve tutte le ulteriori prescrizioni, integrazioni o modificazioni relative alla variante in oggetto introdotte dai soggetti competenti in materia ambientale e dagli enti preposti ai controlli di compatibilità di cui alla normativa statale e regionale vigente, con particolare riferimento alla tutela del paesaggio ed al governo del territorio, nel corso del procedimento di approvazione, anche successivamente all'adozione del presente provvedimento, purché con lo stesso compatibili;
- viene emesso fatti salvi eventuali diritti di terzi;
- non esonera l'Autorità procedente dall'acquisizione di ogni altro parere e/o autorizzazione per norma previsti, ivi compresi i pareri di cui alla L.R. 11/2001 e ss.mm.ii. e al D.Lgs.152/2006 e ss.mm.ii. in materia di Valutazione di Impatto Ambientale, qualora ne ricorrano le condizioni per l'applicazione.

5. **DI DARE ATTO** che il presente provvedimento non comporta impegno di spesa e pertanto non necessita del visto di regolarità contabile;

6. **DI DARE ATTO**, inoltre, che, salvo situazioni di cui allo stato non vi è conoscenza, con la sottoscrizione del presente atto, ai sensi e per gli effetti della legge 6/12/2012, n. 190, dell'art. 6-bis della legge n. 241/1990 e s.m.i., del D.P.R. 16/04/2013, n. 62, di approvazione del "Regolamento recante codice di comportamento dei dipendenti pubblici, a norma dell'articolo 54 del decreto legislativo 30 marzo 2001, n. 165", del vigente Codice di comportamento dei dipendenti del Comune di Alberobello, del vigente PTPCT nonché di altre vigenti disposizioni di legge in materia di conflitti di interessi, si attesta che:
   - non sussistono situazioni di conflitto di interesse con i soggetti interessati al procedimento di cui all'oggetto e per i quali è fatto obbligo espresso di astenersi ai Responsabili incaricati di P.O., ai dipendenti e ai Responsabili di procedimento dall'adottare pareri, valutazioni tecniche, atti endoprocedimentali, nonché il provvedimento finale, segnalando, con propria dichiarazione, ogni situazione di conflitto, anche potenziale;
   - di conseguenza, non sussistono con i soggetti interessati legami di parentela o affinità sino al quarto grado, legami di stabili di amicizia e/o di frequentazione abituale, legami professionali, legami societari, legami associativi, legami politici, legami di diversa natura capaci di incidere negativamente sull'imparzialità dei Responsabili incaricati di P.O., dei dipendenti e dei Responsabili di procedimento;

7. **DI ATTESTARE** il rispetto delle norme in materia di trattamento dei dati personali di cui al D.Lgs. n. 196/2003 e s.m.i., così come novellato dal D.Lgs. n. 101/2018, e dei principi di cui all'art. 5 del Regolamento UE 2016/679, ai fini della pubblicazione del presente atto sul sito istituzionale dell'Ente, nella sezione "Amministrazione Trasparente" e all'Albo Pretorio informatico di questo Ente;

8. **DI DARE ATTO** che:
   - l'originale del presente documento, redatto in formato elettronico e firmato digitalmente ai sensi degli artt. 20-21-23-ter e 24 del D.Lgs. 07/03/2005, n. 82 e s.m.i., recante "Codice dell'amministrazione digitale" (o CAD), è conservato negli archivi informatici del Comune di Alberobello, ai sensi dell'art.22 del CAD, secondo normativa vigente e in conformità alle regole tecniche di cui all'art. 71 del medesimo CAD;
   - ai sensi dell'art. 3-bis, comma 4-bis, del CAD, in assenza del domicilio digitale le Amministrazioni pubbliche possono predisporre le comunicazioni ai cittadini come documenti informatici sottoscritti con firma digitale o firma elettronica avanzata ed inviare ai cittadini stessi copia analogica di tali documenti sottoscritti con firma autografa sostituita a mezzo stampa predisposta secondo le disposizioni di cui all'art. 3 del D. Lgs. n. 39/1993 e ss.mm.ii.

9. **DI TRASMETTERE** il presente provvedimento:
- agli Enti Interessati (S.C.M.A.);
- all'Autorità procedente per l'adempimenti previsti dal presente provvedimento, dalla Legge Regionale n. 44/2012 e ss.mm.ii., dalla Legge Regionale 7 ottobre 2009 n.20 e ss.mm.ii. e dalle altre normative di settore;
- all'Ufficio del Bollettino Ufficiale della Regione Puglia, per la sua pubblicazione in estratto sul BURP all'indirizzo, burp@pec.rupar.puglia.it;

10. **DI PUBBLICARE** il presente atto integralmente sul sito web istituzionale del Comune di Alberobello;

11. **DI DICHIARARE** il presente provvedimento esecutivo;

12. **DI DARE ATTO** che avverso la presente determinazione chiunque interessato, ai sensi dell'art. 3 comma 4° della L. 241/90 e ss.mm.ii., può proporre nei termini di legge dalla notifica dell'atto ricorso giurisdizionale amministrativo o, in alternativa, ricorso straordinario (ex D.P.R. 1199/1971).

COMUNE DI FASANO

Estratto determina dirigenziale 17 giugno 2025, n. 1415

Intervento di ristrutturazione ed ampliamento del RELAIS DEL CARDINALE ai sensi dell'art. 8 del D.P.R. n. 160/2020, con assorbimento del procedimento semplificato di verifica di assoggettabilità a VAS ex art. 6, p.to 6.2-bis del R.R. n. 18/2013.

Comune di Fasano (BR)
Settore Lavori Pubblici
Servizio VIA, VAS e Paesaggio

Determina Dirigenziale R.G. n. 1415 del 17 giugno 2025

Intervento di ristrutturazione ed ampliamento del RELAIS DEL CARDINALE ai sensi dell'art. 8 del D.P.R. n. 160/2020, con assorbimento del procedimento semplificato di verifica di assoggettabilità a VAS ex art. 6, p.to 6.2-bis del R.R. n. 18/2013.

IL RESPONSABILE

"…omissis…"

DETERMINA

1. di dichiarare che le premesse, nonché tutto quanto espresso e richiamato in narrativa, si intendono qui integralmente riportati, quali parti integranti del presente provvedimento;

2. di escludere l'intervento di ristrutturazione ed ampliamento del RELAIS DEL CARDINALE dalla procedura di Valutazione Ambientale Strategica di cui agli articoli da 13 a 18 del D.Lgs. 152/2006 e ss. mm. ed ii., per tutte le motivazioni espresse in narrativa, a condizione che vengano rispettate le seguenti misure di mitigazione finalizzate a prevenire effetti significativi sull'ambiente:

1. si chiede di utilizzare e prevedere, nella progettazione di dettaglio dei singoli edifici, le migliori tecniche costruttive e di risparmio energetico disponibili per l'abbattimento degli eventuali impatti generati, nonché di ottimizzare le performance ambientali ed energetiche delle strutture edilizie;
2. si richiede di prevedere la messa a dimora, nelle aree a verde, di specie autoctone idonee alle caratteristiche ecosistemiche dell'area e che sia in grado di attutire l'impatto generato dal potenziale aumento del traffico veicolare e relative emissioni in atmosfera;
3. per quanto concerne le emissioni generate dalla climatizzazione e dal riscaldamento delle nuove strutture, si evidenzia che tutti gli edifici dovranno essere costruiti secondo la normativa vigente in merito alle "Disposizioni inerenti all'efficienza energetica in edilizia";
4. l'impatto derivante dall'illuminazione dell'area dovrà essere mitigato con l'installazione apparecchi totalmente schermati (apparecchi full-cut-off); il flusso luminoso delle lampade dovrà avere bassa dispersione e ridotto effetto attrattivo (con una componente spettrale dell'UV ridotta o nulla) in particolar modo nei confronti di lepidotteri, coleotteri, ditteri, emitteri, neurotteri, tricotteri, imenotteri e ortotteri;
5. limitare allo stretto necessario le attività di scavo delle fondazioni e i movimenti di terra attraverso un attento studio della localizzazione dei singoli interventi, al fine di ottimizzare il bilancio di sterri e riporti in tutte le nuove sistemazioni; il materiale movimentato in seguito alle attività di scavo, relativamente al terreno agrario e alle rocce, dovrà essere, ove possibile, utilizzato prevalentemente in loco per le sistemazioni esterne, nel rispetto di quanto previsto dalla normativa nazionale e regionale vigente;
6. dovranno essere messi in atto accorgimenti tecnici tali da ridurre l'entità delle polveri sospese durante le operazioni di scavo e sbancamento al fine di recare il minor danno possibile agli ulivi presenti e alle abitazioni circostanti;

7. devono essere messe in atto le indicazioni e le misure di mitigazione e/o compensazione previste nelle relazioni allegate al progetto;
8. devono essere rispettate le indicazioni e/o prescrizioni previste nei pareri resi dalle Autorità ambientali consultate;
9. i margini stradali di nuova realizzazione siano delimitati da muretti a secco realizzati con tecniche costruttive e materiali tradizionali, alla cui base dovranno essere realizzati piccoli varchi, passaggi faunistici, allo scopo di valorizzare la funzione di corridoi ecologici di tali manufatti; dovranno essere ripristinati i muretti a secco, ove necessario, secondo quanto previsto per il recupero dei medesimi, al cap. 6 dell'elaborato 4.4.4 del PPTR "Linee guida per la tutela, il restauro e gli interventi sulle strutture in pietra a secco della Puglia";
10. venga garantita la corretta gestione delle acque meteoriche richiedendo agli enti preposti l'autorizzazione al trattamento e smaltimento delle stesse.

3. precisare che il presente provvedimento:

- si riferisce esclusivamente alla verifica di assoggettabilità del piano/progetto in oggetto;
- fa salve tutte le ulteriori prescrizioni, integrazioni o modificazioni relative al piano in oggetto introdotte dagli uffici competenti, anche successivamente all'adozione del presente provvedimento, purché con lo stesso compatibili;
- non esonera il proponente dall'acquisizione di ogni altro parere e/o autorizzazione per norma previsti;
- è in ogni caso condizionato alla legittimità dei provvedimenti e degli atti amministrativi connessi e presupposti, nonché di competenza di altri enti pubblici a ciò preposti;

4. di demandare all'Autorità Procedente, l'assolvimento degli obblighi stabiliti dal comma 5 e 6, dell'art. 8, della L.R. 44/2012 e ss. mm. ed ii, con particolare riferimento all'obbligo di pubblicare e dare evidenza nell'ambito dei provvedimenti di adozione e approvazione della variante in oggetto dell'iter procedurale e del risultato della presente verifica, comprese le motivazioni dall'esclusione dalla VAS e le modalità di ottemperanza alle prescrizioni impartite;

5. di notificare il presente provvedimento, a cura del Servizio VIA, VAS e Paesaggio:

- al Proponente;
- all'Autorità Procedente;
- ai SCMA individuati nel procedimento di verifica di assoggettabilità;

6.di pubblicare il presente provvedimento sul BURP, all'Albo Pretorio on-line del Comune di Fasano dove resterà affisso per quindici giorni consecutivi, nonché sul sito web del Comune di Fasano, nella sezione dedicata.

Avverso la presente determinazione gli interessati, ai sensi dell'art. 3, comma 4, della L. 241/90 e ss. mm. ed ii. possono proporre nei termini di legge dalla notifica dell'atto ricorso giurisdizionale amministrativo o, in alternativa, ricorso straordinario al Capo dello Stato, nei termini previsti dalle norme vigenti in materia.

Il Responsabile Autorità Competente
ing. Antonio Mansueto

COMUNE DI GRAVINA IN PUGLIA

Estratto determina dirigenziale 19 giugno n. 565

Esclusione dalle procedure di VIA del progetto per la realizzazione di un "CENTRO COMMERCIALE" costituito da una media struttura di vendita in categoria "M2" e da una struttura di "Vicinato" attraverso la demolizione di un compendio edilizio esistente e la ricostruzione di una nuova struttura ai sensi dell'art.3 co.1 lett. d) DPR 380/01 e ss.mm.ii. ubicata in via Salvatore Vicino in Catasto al FG. 121 part.lle nr. 2 e parte delle particelle nrr. 83-84 subordinato all'ottemperanza delle condizioni ambientali.

Con la Determina Dirigenziale n. 565 del 19/06/20205, il Dirigente della direzione Urbanistica, Paesaggio e Ambiente *"DETERMINA di escludere dalle procedure di VIA il progetto per la realizzazione di un "CENTRO COMMERCIALE" costituito da una media struttura di vendita in categoria "M2" e da una struttura di "Vicinato" attraverso la demolizione di un compendio edilizio esistente e la ricostruzione di una nuova struttura ai sensi dell'art.3 co.1 lett. d) DPR 380/01 e ss.mm.ii. ubicata in via Salvatore Vicino in Catasto al FG. 121 part.lle nr. 2 e parte delle particelle nrr. 83-84 subordinato all'ottemperanza delle condizioni ambientali"*.

Il testo integrale della determinazione è scaricabile dal portale istituzionale del Comune di Gravina in Puglia (www.comune.gravina.ba.it) nella sezione Albo Pretorio on-line.

Il Dirigente

Arch. Michele Mastrodonato

COMUNE DI MINERVINO MURGE

Estratto determina dirigenziale Settore VI - Ambiente 10 giugno 2025 n. 88

PROCEDURA DI VERIFICA DI ASSOGGETTABILITÀ A VAS EX L.R.44/2012 E D.LGS 152/2006 E SS.MM.II. DEL PROGETTO DI AMPLIAMENTO DELL'OPIFICIO ESISTENTE, SITO IN AGRO DI MINERVINO MURGE (BT), IN C. DA CHIANCHE, IDENTIFICATO AL CATASTO FG. 115, PT.LLE 330, 643 (OPIFICIO ESISTENTE), NCT FG. 115 P.LLA 484 (VARIANTE URBANISTICA) DA REALIZZARSI IN VARIANTE PUNTUALE ALLO STRUMENTO URBANISTICO.

IL RESPONSABILE DEL SERVIZIO

Premesso che:

- Il Comune di Minervino Murge è dotato di P.D.F. Programma di Fabbricazione attualmente vigente ed approvato con Decreto del Presidente della Giunta Regionale Puglia n. 48 del 26/04/1972.
- **Con Prot. n. 0058904 del 08/05/2023** Rif. Pratica SUAP (Sportello Unico Attività Produttive) nr. 04742720727-28042023-1620 la **Ditta MINOX S.R.L.**, con sede a Minervino Murge, in C.da Chianche - Z.I. s.n.c. P.Iva/CF: 04742720727 presentava istanza tesa ad ottenere la variante urbanistica ai sensi dell'articolo 8 del D.P.R. n. 160/2010 e ss.mm.ii. per l'ampliamento di opificio industriale destinato alla realizzazione di recipienti in acciaio inox a realizzarsi nel Comune di Minervino Murge (BT) alla C.da Chianche Z.I. censito nel NCEU al foglio 115 p.lla 330-643-484.

- **Veniva convocata Conferenza di Servizi,** dallo Sportello SUAP del Comune di Minervino Murge, tramite la piattaforma impresainungiorno.gov.it, prevista per il giorno **15/01/2024** in forma simultanea e in modalità sincrona ai sensi dell'art. 14-ter della L. 241/90 e s.m.i., indetta ai sensi dell'art. 8 D.P.R. n. 160/2010;

  Omissis…….

- **Con Deliberazione di Giunta Comunale n. 60 del 27/03/2024 avente ad oggetto**: A*ttribuzione ed esercizio della competenza per la valutazione ambientale strategica. nomina autorità competente* si deliberava, fra l'altro:
  - *Di stabilire ai sensi e per gli effetti della L.R. n. 44/2012 e s.m.i., che l'autorità procedente nell'ambito delle procedure di VAS limitatamente ai piani e programmi che sono approvati in via definitiva dai comuni, è individuata nel Settore V "Urbanistica";*
  - *Di individuare ai sensi dell'articolo 4, comma 1 della Legge Regionale n. 44/2012 e s.m.i., quale autorità competente il Settore VI "Ambiente", limitatamente ai piani e programmi che sono approvati in via definitiva dai comuni, per i quali l'autorità procedente è individuata nel Settore V "Urbanistica".*

- Nell'ambito del procedimento di verifica di assoggettabilità a VAS cui il presente provvedimento si riferisce:
  - **l'Autorità proponente** è il sig. Vito Leonardo Antonicelli quale Legale Rappresentante della ditta Minox srl;
  - **l'Autorità procedente** è il Comune di Minervino Murge – Settore V Urbanistica;
  - **l'Autorità competente** è il Settore VI Ambiente del Comune di Minervino Murge, l. r. n. 44/2012 e l.r. 4/2014;

Omissis…….

ACCERTATA la competenza all'adozione del presente provvedimento ai sensi dell'art.107 del T.U.EE.LL. approvato con D. Lgs. n.267/2000, in forza del Decreto Sindacale n. 1 del 01/02/2024 e n. 1 del 16/01/2025 di attribuzione delle funzioni di cui all'art. 107, c. 2 e 3 e art. 109 del D.lgs. 267/2000 relative al Settore VI Ambiente.

DETERMINA

1. Le premesse formano parte integrante ed essenziale del presente provvedimento;

2. **di dichiarare** assolti gli adempimenti in materia di Valutazione Ambientale Strategica e, conseguentemente, **di non assoggettare alla procedura di Valutazione Ambientale Strategica** di cui agli articoli da 13 a 18 del D.Lgs. 152/2006, agli articoli da 9 a 15 della L.R. Puglia 44/2012 e ss.mm.ii. e all'art. 7, comma 7.2 lettera a) del R.R. n.18 del 19.10.2013 di attuazione della L.R. n.44 del 14/12/2012, il Progetto di ampliamento dell'opificio esistente, sito in agro di Minervino Murge (BT), in C. da Chianche, identificato al catasto Fg. 115, Pt.lle 330, 643 (Opificio esistente), NCT Fg. 115 P.lla 484 (Variante Urbanistica) da realizzarsi in variante puntuale allo strumento urbanistico, per tutte le motivazioni espresse in narrativa, che qui si intendono integralmente riportate, fermo restando il controllo della conformità urbanistica da parte dei competenti uffici, il rispetto della normativa ambientale pertinente e a condizione che siano rispettate nelle successive fasi di progettazione le osservazioni espresse dai SCMA, riportati in premessa, integrando laddove necessario, gli elaborati scritto-grafici del progetto;
Prescrizioni:
- siano adottate, nelle successive fasi progettuali e di realizzazione, tutte le misure di mitigazione previste nel Rapporto ambientale preliminare e comunque tutte quelle atte a contenere potenziali superamenti dei livelli di qualità ambientale;
- siano adottate, nelle successive fasi progettuali e di realizzazione, tutte le osservazioni e prescrizioni espresse dai Soggetti Competenti in Materia Ambientale (SCMA) e degli Enti intervenuti nell'ambito della CDS;

3. **di fare propri** i contributi/pareri/osservazioni, formulati dai SCMA intervenuti nell'ambito del presente procedimento;

4. **di stabilire** che il presente provvedimento dirigenziale dell'Autorità competente:

- fa salve tutte le ulteriori prescrizioni, integrazioni o modificazioni relative al progetto in oggetto introdotte dagli enti competenti, anche successivamente all'adozione del presente provvedimento, purché con lo stesso compatibili;
- non esonera il proponente dall'acquisizione di ogni altro parere e/o autorizzazione per norma previsti;
- non esonera l'Autorità Procedente o il proponente dall'acquisizione di autorizzazioni, intese, concessioni, licenze, pareri, nulla osta e assensi comunque denominati in materia ambientale, con riferimento alle procedure di VIA ai sensi della normativa nazionale e regionale vigente, qualora ne ricorrano le condizioni di applicazione;
- è in ogni caso condizionato alla legittimità dei provvedimenti e degli atti amministrativi connessi e presupposti, nonché di competenza di altri Uffici e/o Enti/Amministrazioni preposti;

5. **di notificare** il presente provvedimento all'Autorità procedente – Settore V Urbanistica di questo Ente al fine di consentire l'assolvimento degli adempimenti finalizzati alla conclusione della procedura riferita al progetto in esame;

6. **di disporre** che la presente determinazione venga inviata alla Segreteria Generale per la raccolta ed affissione all'Albo Pretorio per quindici giorni consecutivi ai fini della conoscibilità della stessa;

7. **di pubblicare** il presente provvedimento ai sensi dell'art. 8 comma 5 della L.R. Puglia n. 44/2012 e ss.mm.ii.:

- sul Bollettino Ufficiale della Regione Puglia, per estratto;
- sul Sito istituzionale del Comune di Minervino Murge;

8. **di trasmettere** copia del presente provvedimento ai soggetti competenti in materia ambientale e agli

Enti territorialmente interessati, tramite la piattaforma impresainungiorno.gov.it – SUAP Comune di Minervino Murge.

Avverso la presente determinazione gli interessati, ai sensi dell'art. 3 comma 4 della L. 241/1990 e s.m.i. possono proporre nei termini di legge dalla notifica dell'atto, ricorso giurisdizionale amministrativo o, in alternativa ricorso straordinario (ex DPR 1199/1971 e s.m.i).

Minervino Murge, 10-06-2025

L'ISTRUTTORE
Balice Isabella

IL RESPONSABILE DEL SETTORE
Ing. Isabella Balice

COMUNE DI SAN VITO DEI NORMANNI

Estratto decreto n.2 del 17 giugno 2025

DECRETO DI ACQUISIZIONE SANANTE EX ART. 42 BIS DEL D.P.R. N. 327/2001 DEL TERRENO CENSITO IN CATASTO TERRENI AL FG. 26 P.LLA N. 2191 (PARTE DELLA EX P.LLA 1828), DELLA ESTENSIONE DI COMPLESSIVI MQ. 444, DI PROPRIETÀ DI ...OMISSIS...

IL RESPONSABILE DEL SETTORE

…… OMISSIS ……..

DECRETA

1) DI DISPORRE ai sensi e per gli effetti dell'art. 42 bis del D.P.R. n. 327/2001, e s.m.i., l'acquisizione sanante in favore del Comune di San Vito dei Normanni (BR) C.F. 81001650746, con sede in San Vito dei Normanni, Piazza Carducci, 1 delle aree illegittimamente occupate per la realizzazione di un parcheggio pubblico (piazzale Louviers) ed in parte da viabilità urbana, come di seguito individuate:

- foglio di mappa n.26, p.lla n. 2191 (parte della ex p.lla 1828), estensione di mq. 444,00, alle seguenti ditte catastali:
  - - omissis - , … omissis… (proprietario per 1/7);
  - - omissis - , … omissis… (proprietario per 1/7);
  - - omissis - , … omissis… (proprietaria per 1/7);
  - - omissis - , … omissis… (proprietario per 1/7);
  - - omissis - , … omissis… (proprietario per 1/7);
  - - omissis - , … omissis… (proprietaria per 1/7);
  - Eredi di - omissis - , … omissis…, proprietaria per 1/7 ripartito in parti uguali a:
    - - omissis - , … omissis…
    - - omissis - , … omissis… .

2) DI DARE ATTO che, ai sensi e per gli effetti dell'art. 42 bis del D.P.R. n. 327/2001, l'indennizzo patrimoniale e non patrimoniale e l'indennità di occupazione illegittima spettante ai proprietari del bene indicati al punto 1) del presente atto è stato quantificato come da relazione tecnica nota prot. n.32178 del 28/11/2024 a firma della sottoscritta Responsabile del Settore IV di questo Ente, di cui il Consiglio comunale ha preso atto con deliberazione n. 66 del 17/12/2024, che di seguito si riporta:

Valore venale – Pregiudizio patrimoniale (art. 42-bis, commi 1 e 3, del D.P.R. n. 321/2001 e s.m.i.)	€ 24.020,02
Pregiudizio non patrimoniale (€ 24.020,02* 10%) (art. 42-bis, comma 1, del D.P.R. n. 327/2001 e s.m.i.)	€. 2.402,00
Indennità di occupazione illegittima (interesse del 5% annuo sul valore venale di € 24.020,02: dal 28/12/2016 al 31/12/2024 (art. 42-bis, comma 3, del D.P.R. n. 327/2001 e s.m.i.)	€. 9.608,00
Interessi legali su Indennità occupazione illegittima dal 20/04/2020 (data sentenza n.470/2020) al 31/12/2024	€. 845,68
Sub Totale	**€. 36.875,70**

3) DI DARE ATTO che il provvedimento di acquisizione sanante reca l'indicazione delle circostanze che hanno condotto alla indebita occupazione dell'area ed è specificamente motivato e valutato il rilevante interesse pubblico che l'area riveste per questa Amministrazione ed accertata, quindi, l'attualità, l'eccezionalità e la prevalenza dell'interesse pubblico all'acquisizione della predetta area al patrimonio indisponibile dell'Ente rispetto ai contrapposti interessi privati.

4) DI DARE ATTO che:

• il provvedimento di acquisizione sanante di cui alla delibera di Consiglio Comunale n. 66 del 17/12/2024, è stato notificato a – omissis.., - omissis.. e – omissis… in data 17/01/2025, a – omissis… in data 20/01/2025, a – omissis…. in data 29/01/2025, a – omissis….. in data 30/01/2025 e a – omissis … e - omissis… in data 06/02/2025;

• ai sensi del comma 4 dell'art.42 bis del D.P.R. n.327/2001, "L'atto è notificato al proprietario e comporta il passaggio del diritto di proprietà sotto condizione sospensiva del pagamento delle somme dovute ai sensi del comma 1, ovvero del loro deposito effettuato ai sensi dell'articolo 20, comma 14".

5) DI DARE ATTO che con la Determina dirigenziale n. 1127 del 30/12/2024 è stata impegnata la somma pari a **€ 36.875,70**, quale indennità determinata ai sensi dell'art.42 bis del D.P.R. 08/06/2001, n.327 così come modificato dal D. Lgs. 27/12/2002, n.302, in favore delle ditte catastali intestatarie dell'immobile censito in catasto terreni del Comune di San Vito dei Normanni (BR) al foglio di mappa n.26 p.lla 2191 (parte della ex p.lla 1828), della estensione di complessivi mq. 444, di seguito indicate:

- - omissis - , … omissis… (proprietario per 1/7);
- - omissis - , … omissis… (proprietario per 1/7);
- - omissis - , … omissis… (proprietaria per 1/7);
- - omissis - , … omissis… (proprietario per 1/7);
- - omissis - , … omissis… (proprietario per 1/7);
- - omissis - , … omissis… (proprietaria per 1/7);
- Eredi di - omissis - , … omissis…, proprietaria per 1/7 ripartito in parti uguali a:
  - - omissis - , … omissis…
  - - omissis - , … omissis… .

6) DI DARE ATTO, con il deposito delle somme ai sensi degli artt. 42 bis, comma 4 e 20, comma 14, del D.P.R. n. 327/2001 e s.m.i., il passaggio di proprietà del bene espropriato al patrimonio indisponibile dell'Ente si intende perfezionato, con conseguente estinzione di ogni altro diritto reale o personale gravante sul bene, salvi quelli compatibili con quelli cui l'acquisizione è preordinata; le azioni reali o personali esperibili non incidono sul presente procedimento e sugli effetti del Decreto.

7) DI DARE ATTO che:

• il presente provvedimento, ai sensi dell'art. 42 bis, comma 4, del D.P.R. n. 327/2001 e s.m.i., sarà notificato agli interessati, pubblicato all'albo pretorio on-line del Comune di San Vito dei Normanni e nel Bollettino Ufficiale della Regione Puglia, sarà registrato presso l'Ufficio del Registro e trascritto presso la Conservatoria dei Registri Immobiliari, a cura e spese di questa Amministrazione procedente, in esenzione delle imposte ipotecarie, catastali e di bollo, ai sensi del D.P.R. 29 settembre 1973 n. 601 e del D.P.R. 26 ottobre 1972 n. 642 e s.m.i.. Successivamente per le aree interessate ed acquisite al patrimonio indisponibile dal presente procedimento dovrà essere eseguita la voltura catastale in favore di questo comune presso il competente Ufficio del Territorio. Dalla data di trascrizione del presente decreto, ai sensi dell'art. 25, comma 3, del D.P.R. n. 327/2001, tutti i diritti relativi alle aree da acquisire possono farsi valere esclusivamente sugli indennizzi;

• il Responsabile del procedimento emanante il presente atto di acquisizione sanante dovrà darne comunicazione, entro trenta giorni, alla Corte del Conti – Sezione regionale di controllo per la Puglia mediante trasmissione di copia integrale del provvedimento acquisitivo, ai sensi dell'art. 42 bis, comma 7, del D.P.R. 8

giugno 2001, n. 327;

• si applicano le disposizioni previste dall'art. 53 del D.P.R. n. 327/2001, per quanto concerne la tutela giurisdizionale dei soggetti interessati, a qualsiasi titolo, dall'esecuzione del presente decreto.

Il presente atto costituisce provvedimento definitivo, ed avverso lo stesso è ammesso ricorso giurisdizionale davanti al competente Tribunale Amministrativo Regione Puglia, ovvero Ricorso Straordinario al Presidente della Repubblica, con le modalità e nei tempi previsti dal codice del processo amministrativo, ai sensi dell'art. 53, comma 1, del D.P.R. 327/2001 e s.m.i..

ACQUEDOTTO PUGLIESE S.P.A.

Ordinanza 18 giugno 2025, prot.n. 42878

"P1181 – NUOVO IMPIANTO DI DEPURAZIONE A SERVIZIO DELL'AGGLOMERATO DI ASCOLI SATRIANO (FG) INCLUSI I COLLETTAMENTI DAI DEPURATORI ESISTENTI" - ORDINANZA di SVINCOLO dell'indennità DEPOSITATA Ditta Padalino Maria Arcangela.

UFFICIO ESPROPRI AQP DELEGATO

(Delega AIP n.55 del 04-08-2021)

Oggetto: "P1181 – NUOVO IMPIANTO DI DEPURAZIONE A SERVIZIO DELL'AGGLOMERATO DI ASCOLI SATRIANO (FG) INCLUSI I COLLETTAMENTI DAI DEPURATORI ESISTENTI" - ORDINANZA di SVINCOLO dell'indennità DEPOSITATA Ditta Padalino Maria Arcangela.

IL DIRIGENTE DELL'UFFICIO

Premesso che

- con decreto di Esproprio n.82559/23 del 19/12/2023, regolarmente trascritto nei registri Immobiliari registrato a Salerno il 05/06/2024 al n. 851 serie 3 atti privati, quest'Ufficio ha espropriato, le particelle n. **355_350_153_73_38_59** del foglio di mappa n. **61 Agro di Ascoli Satriano** intestata catastalmente alla Ditta Padalino Maria Arcangela;
- Alla Data di esproprio la Ditta Padalino Maria Arcangela risultava già proprietaria della suddetta P.lla;
- che come prevede l'Art.28 del D.P.R. 327/01, dai registri immobiliari non risultano trascrizioni o iscrizioni di diritti o azioni di terzi e non sono state notificate opposizioni al pagamento da parte di terzi;
- La zona omogenea in cui ricadeva l'immobile alla data di occupazione, risultava zona agricola (E);

Visto

- la richiesta di svincolo delle somme deposite, avanzata dalla Ditta Padalino Maria Arcangela
- l'assenza d'osservazioni da parte di terzi alla definitività dell'indennità pubblicata sul BURP con Prot. N.44771 del 29/06/2023;

Ritenuto che

- in forza del disposto di cui al comma 5 Art. 26 del Dpr 327/2001 sussistono i requisiti per autorizzare lo svincolo delle indennità depositate;

D I S P O N E

è AUTORIZZATO lo svincolo del deposito amministrativo di:

- Euro 4.440,00 (euro quattromilaquattrocentoquaranta/00) costituito presso il MEF col numero di posizione n. 1397493 del 13/03/2024, per l'esproprio della particella n.**355** del foglio di mappa n. **61 Agro di Ascoli Satriano** intestata alla Ditta Padalino Maria Arcangela;
- Euro 2.395,83 (euro duemilatrecentonovantacinque/83) costituito presso il MEF col numero di posizione n. 1397494 del 13/03/2024, per l'esproprio della particella n.**350** del foglio di mappa n. **61 Agro di Ascoli Satriano** intestata alla Ditta Padalino Maria Arcangela;
- Euro 366,67 (euro trecentosessantasei/67) costituito presso il MEF col numero di posizione n. 1397495 del 13/03/2024, per l'esproprio della particella n.**73** del foglio di mappa n. **61 Agro di Ascoli Satriano** intestata alla Ditta Padalino Maria Arcangela ;
- Euro 28,00 (euro ventotto/00) costituito presso il MEF col numero di posizione n. 1397497 del 13/03/2024, per l'esproprio della particella n.**153** del foglio di mappa n. **61 Agro di Ascoli Satriano** intestata alla Ditta Padalino Maria Arcangela ;
- Euro 552,00 (euro qcinquecentocinquantadue/00) costituito presso il MEF col numero di posizione n. 1397498 del 13/03/2024, per l'esproprio della particella n.**59** del foglio di mappa n. **61 Agro di Ascoli Satriano** intestata alla Ditta Padalino Maria Arcangela;
- Euro 1.213,33 (euro milleduecentotredici/33) costituito presso il MEF col numero di posizione n. 1397496

del 13/03/2024, per l'esproprio della particella n.**38** del foglio di mappa n. **61 Agro di Ascoli Satriano** intestata alla Ditta Padalino Maria Arcangela ;
Bari

Il Responsabile Espropri e Sanatorie
(Delegato AQP con Procura Rep.1.548 del 16/02/2022)
Ing. Sergio Blasi

AZIENDA AGRICOLA MONTE ANTONIO

Pubblicazione ai sensi dell'articolo 6, comma 7-bis, del D. Lgs. n. 28/2011. Procedura Abilitativa Semplificata (P.A.S.), PER LA REALIZZAZIONE DI UN IMPIANTO AGRIVOLTAICO A SERVIZIO DELL'AZIENDA AGRICOLA DENOMINATA "MONTE ANTONIO" DI POTENZA DI PICCO DI CIRCA 900 KWp E CONNESSIONE DI 800 KW,UBICATO NEL COMUNE DI ALESSANO (LECCE) IN LOCALITA' CERVASONI, COMMISSIONATO DALL'IMPRESA AGRICOLA MONTE ANTONIO - Importato da SUAP/SUE numero: MNTNTN84D30D851Q-06072024-1823.

Pratica n° MNTNTN84D30D851Q-06072024-1823

Suap ALESSANO in delega alla CCIAA di LECCE

CHIEDE	Procedimento
Procedura abilitativa semplificata (P.A.S.) per l'installazione di impianti alimentati da energia rinnovabile	**Procedura abilitativa semplificata (P.A.S.) per l'installazione di impianti alimentati da energia rinnovabile ((ai sensi dell'art. 6 del D. Lgs 28 del 03/03/2011 – art. 6 della L.R. n. 25 del 24/09/2012)**

Scheda anagrafica

[X] DITTA/SOCIETA'/IMPRESA	[ ] PERSONA (Privato)

[ ] ISCRITTA ALLA CCIAA

[ ] NON ANCORA ISCRITTA

[X] NON NECESSITA DI ISCRIZIONE AL RI DELLA CCIAA

DATI DEL DICHIARANTE

Nome	Cognome	Cod.Fiscale
ANTONIO	**MONTE**	

Sesso	Data nascita	Cittadinanza
Maschile		**ITALIA**

Luogo di nascita:

Stato	Provincia
Italia	

Comune

[ ] Se cittadino non UE

Informazioni relative alla residenza :

Stato	Provincia
Italia	**LECCE**

Comune

Toponimo (DUG)

Denominazione stradale

Numero civico	CAP	eMail/PEC	Telefono fisso/cellulare

Carica
TITOLARE

DATI DELLA DITTA/SOCIETA'/IMPRESA

Denominazione (nome della ditta o azienda o ragione sociale)
MONTE ANTONIO

Forma giuridica	Codice Fiscale	P.IVA
IMPRESA INDIVIDUALE		**04241200759**

Dati relativi alla sede legale della ditta/società/impresa

Stato	Provincia
Italia	**LECCE**

Comune
PRESICCE-ACQUARICA

Toponimo (DUG)
VIA

Denominazione stradale	Numero civico	CAP
TOSCANINI	**26**	**73054**

Telefono fisso/Cellulare	Fax	PEC

Qualifica e dati del procuratore

Qualifica del procuratore
PROFESSIONISTA INCARICATO

Il procuratore:

Nome	Cognome	Sesso	Cittadinanza
ANTONIO MAURIZIO	**BORTONE**	**Maschio**	**ITALIA**

Nato a	il

	Provincia		Stato
[X] in Italia		[ ] all'Estero	

Cod.Fiscale

Informazioni relative alla residenza del procuratore:

Residente in	Provincia	CAP

Indirizzo	Tel	Fax

eMail PEC

Oggetto della pratica

descrizione sintetica
PROGETTO PER LA REALIZZAZIONE DI UN IMPIANTO AGRIVOLTAICOA SERVIZIO DELL'AZIENDA AGRICOLA DENOMINATA 'MONTE ANTONIO'DI POTENZA DI PICCO DI CIRCA 900 KWp E CONNESSIONE DI 800 KW,UBICATO NEL COMUNE DI ALESSANO (LECCE) IN LOCALITA' CERVASONI,COMMISSIONATO DALL'IMPRESA AGRICOLA MONTE ANTONIO

DOMICILIO ELETTRONICO

Ai fini delle comunicazioni relative al presente procedimento si elegge il proprio domicilio elettronico presso la seguente casella di posta elettronica (domicilio elettronico)

DOMICILIO ELETTRONICO: (N.B. Inserire l'indirizzo della casella PEC a cui lo Sportello dovrà inviare la ricevuta e le altre comunicazioni relative alla pratica)

[X] Si dichiara di essere consapevoli che nel caso non venga indicata una casella di posta elettronica certificata (PEC), non si avra' la certezza del buon esito dell' eventuale scambio di comunicazioni che seguiranno la presente istanza

Dichiarazione di consapevolezza ex artt. 46 e 47 DPR 445/2000

[X] Dichiara di essere consapevole che le dichiarazioni false, la falsità negli atti e l'uso di atti falsi comportano l'applicazione delle sanzioni penali previste dall'art. 76 del D.P.R. 445/2000 e la decadenza dai benefici eventualmente conseguenti al provvedimento emanato sulla base della dichiarazione non veritiera nonchè il divieto di accesso a contributi, finanziamenti e agevolazioni per un periodo di 2 anni decorrenti da quando l'amministrazione ha adottato l'atto di decadenza, come previsto dall'art. 75 del D.P.R. 445/2000.

INFORMATIVA SULLA PRIVACY (Art. 13 del Reg. UE n. 2016/679 del 27 aprile 2016)

Il Reg. UE n. 2016/679 del 27 aprile 2016 stabilisce norme relative alla protezione delle persone fisiche con riguardo al trattamento dei dati personali. Pertanto, come previsto dall'art. 13 del Regolamento, si forniscono le seguenti informazioni:

Titolare del trattamento:

Comune di ALESSANO

indirizzo pec comune.alessano.le@pec.rupar.puglia.it

Finalità del trattamento.

Il trattamento dei dati è necessario per l'esecuzione di un compito di interesse pubblico o connesso all'esercizio di pubblici poteri di cui è investito il titolare del trattamento. Pertanto i dati personali saranno utilizzati dal titolare del trattamento nell'ambito del procedimento per il quale la dichiarazione viene resa.

Modalità del trattamento.

I dati saranno trattati da persone autorizzate, con strumenti cartacei e informatici.

Destinatari dei dati.

I dati potranno essere comunicati a terzi nei casi previsti della Legge 7 agosto 1990, n. 241 (“Nuove norme in materia di procedimento amministrativo e di diritto di accesso ai documenti amministrativi”), ove applicabile, e in caso di controlli sulla veridicità delle dichiarazioni (art. 71 del D.P.R. 28 dicembre 2000 n. 445 (“Testo unico delle disposizioni legislative e regolamentari in materia di documentazione amministrativa”)). Responsabili del trattamento la Camera di Commercio competente per territorio e InfoCamere S.c.p.A.

Diritti.

L'interessato può in ogni momento esercitare i diritti di accesso e di rettifica dei dati personali nonché ha il diritto di presentare reclamo al Garante per la protezione dei dati personali. Ha inoltre il diritto alla cancellazione dei dati e alla limitazione al loro trattamento nei casi previsti dal Regolamento. Per esercitare tali diritti tutte le richieste devono essere rivolte al Comune di ALESSANO indirizzo mail comune.alessano.le@pec.rupar.puglia.it. Il responsabile della protezione dei dati è contattabile all'indirizzo mail comandantepm@comune.alessano.le.it.

Periodo di conservazione dei dati.

I dati personali saranno conservati per un periodo non superiore a quello necessario per il perseguimento delle finalità sopra menzionate o comunque non superiore a quello imposto dalla legge per la conservazione dell'atto o del documento che li contiene. I dati sono altresì trasmessi alla Camera di Commercio competente per territorio per la raccolta nel Fascicolo informativo di impresa di cui all'art. 43-bis del D.P.R. 445/2000 e s.m.i.

[X] Il/la sottoscritto/a dichiara di aver letto l'informativa sul trattamento dei dati personali.
CHIEDE A UFFICI COMUNE DI ALESSANO

Procedura abilitativa semplificata (P.A.S.) per l'installazione di impianti alimentati da energia rinnovabile ((ai sensi dell'art. 6 del D. Lgs 28 del 03/03/2011 – art. 6 della L.R. n. 25 del 24/09/2012)

Localizzazione dell'intervento

Comune	Frazione	Prov.	CAP
ALESSANO		**LE**	**73031**

ATTENZIONE - l'ubicazione dell'attività o intervento coincide con il Comune a cui è destinata la pratica

Via, Viale, Piazza	n° civico
LOCALITA' CERVASONI	**00**

scala	piano	interno

dati catastali

[ ] NCEU	**[X] NCT**

foglio	particella/mappale	subalterno
1	**11**	

sezione Censuaria (Terreni)

foglio	particella/mappale	subalterno
1	**29**	

sezione Censuaria (Terreni)

foglio	particella/mappale	subalterno
1	**537**	

sezione Censuaria (Terreni)

foglio	particella/mappale	subalterno
1	**538**	

sezione Censuaria (Terreni)

ulteriori dati relativi alla localizzazione dell'intervento

Superfici edificio (reali e non catastali)

coperta mq	scoperta mq	altezza m
0.00	**0.00**	**0.00**

Superfici terreno (reali e non catastali) mq.
42260.00

a) Titolarità dell'intervento

Il richiedente dichiara di avere titolo alla presentazione di questa pratica edilizia in quanto

[ ] proprietario esclusivo

[X] rappresentante legale

[ ] Amministratore/delegato dal Condominio

[ ] comproprietario con il/i soggetto/i elencato/i nella sezione "SOGGETTI COINVOLTI";

[ ] locatario/comodatario (a tale scopo autorizzato dai proprietari nella sezione "SOGGETTI COINVOLTI")

dell'immobile interessato dall'intervento e di

[X] avere titolarità esclusiva all'esecuzione dell'intervento

[ ] non avere titolarità esclusiva all'esecuzione dell'intervento, ma di disporre comunque della dichiarazione di assenso dei terzi titolari di altri diritti reali o obbligatori

b) Presentazione della PAS

Dichiara di presentare la PAS

[ ] in assenza di atti di assenso presupposti, in quanto l'intervento oggetto della PAS non necessita di atti o pareri che non possono essere sostituiti dalle autocertificazioni, attestazioni e asseverazioni o certificazioni di tecnici abilitati

[ ] essendo già in possesso di tutti gli atti di assenso presupposti, comunque denominati, rilasciati dalle competenti amministrazioni

[X] richiedendo contestualmente l'acquisizione d'ufficio degli atti di assenso presupposti, comunque denominati, alle competenti amministrazioni. Il titolare dichiara di essere a conoscenza che l'attività oggetto della PAS può essere iniziata dopo il rilascio dei relativi atti di assenso

c) Tipologia di impianto alimentato da fonti rinnovabili oggetto di PAS

[ ] Installazione di pannelli fotovoltaici, su edificio esistente, con qualsiasi potenza, non ricadenti fra quelli di cui al punto 12.1 del D.M. 10/09/2010 aventi TUTTE le seguenti caratteristiche: i. moduli fotovoltaici collocati nei tetti di edifici esistenti; ii. la superficie complessiva dei moduli fotovoltaici dell'impianto non sia superiore a quella del tetto dell'edificio sul quale i moduli sono collocati

[ ] collocato su edifici, tettoie, serre o pensiline e da realizzarsi con tegole fotovoltaiche o altri elementi innovativi;

[ ] collocato su edifici o loro pertinenze (realizzati all'interno della zona A di cui al D.M. 1444/1968) e da realizzarsi con tegole fotovoltaiche o altri elementi innovativi;

[ ] Impianto solare fotovoltaico non integrato ubicato al suolo con potenza inferiore a 20 kW;

[ ] Impianto solare fotovoltaico ubicato a suolo su terreni agricoli (max 10% del terreno agricolo e distanza superiore a 2000 mt. da altri terreni dello stesso proprietario), non ricadenti fra quelli di cui al punto 12.1 e 12.2 lettera a) del D.M. 10/09/2010, aventi capacità di generazione inferiore alla soglia indicata alla tabella A allegata al D.Lgs n. 387 del 29/12/2003, cioè con potenza inferiore a 20 kW, e che faccia capo ad un unico punto di connessione ed ad un unico soggetto;

[ ] Impianto solare fotovoltaico ubicato su aree già degradate da attività antropiche, pregresse o in atto, tra cui siti industriali, cave, discariche, siti contaminati, con potenza non superiore a 1 MW e direttamente su suolo;

[ ] Impianto eolico di potenza inferiore a 200 kW con max 4 generatori eolici;

[ ] Impianti Biomassa, gas di discarica, gas residuati dai processi di depurazione, operanti in assetto cogenerativi con potenza > 50 1000 kW ovvero 3000 kWt;

[ ] Impianti alimentati da biomassa e biogas con potenza max 200 kW;

[ ] Impianti da gas di discarica, gas residuati con potenza inferiore a 1 MW;

[ ] Impianti non cogenerativi con potenza 250kW;

[ ] Impianti idroelettrici e geotermoelettrici realizzati su edifici esistenti senza variazione planoaltimetriche, senza cambio di destinazione d'uso, senza intaccare parti strutturali, ecc., con potenza max 200 kW;

[ ] Impianti idroelettrici e geotermoelettrici alimentati da fonte idraulica con potenza inferiore a 1 MW;

[ ] Attività di costruzione ed esercizio di impianti fotovoltaici di potenza sino a 10 MW connessi alla rete elettrica di media tensione e localizzati in area a destinazione industriale, produttiva o commerciale (ai sensi del c.9 bis, dell'art.6 del D.LGS 28/2011 modificato dal D.L. 77/2021.

[X] Altro impianto di energia elettrica

specificare

IMPIANTO AGRIVOLTAICO DELLA POTENZA DI PICCO DI CIRCA 900 KWp E CONNESSIONE DI 800 KW,

e) Opere su parti comuni o modifiche esterne

Le opere previste

[X] non riguardano parti comuni

[ ] riguardano le parti comuni di un fabbricato condominiale

[ ] riguardano parti comuni di un fabbricato con più proprietà, non costituito in condominio, e dichiara che l'intervento è stato approvato dai comproprietari delle parti comuni, come risulta da atto consegnato al progettista ovvero dalla sottoscrizione degli elaborati da parte di tutti i comproprietari corredata da copia di documento d'identità

[ ] riguardano parti dell'edificio di proprietà comune ma non necessitano di assenso perché, secondo l'art. 1102 c.c., apportano, a spese del titolare, le modificazioni necessarie per il miglior godimento delle parti comuni non alterandone la destinazione e senza impedire agli altri partecipanti di usufruirne secondo il loro diritto

f) Descrizione sintetica dell’intervento

Dichiara che i lavori per i quali viene inoltrata la presente PAS consistono in:

L’intervento oggetto della presente relazione riguarda la realizzazione di un impianto agrivoltaico, del tipo fisso (senza inseguitori solari) e opere connesse, ubicato si suolo agricolo, finalizzato alla produzione di energia elettrica da fonte rinnovabile con potenza di picco pari a circa 900 KWp, mentre, quella di connessione è pari a 800 KW. L’impianto agrivoltaico sarà realizzato in un’area della superficie complessiva nella disponibilità del proponente di circa 42.260 mq interamente situati entro i limiti territoriali del Comune di Alessano (LE). L’impianto di connessione, del tipo aerea su pali si sviluppa su una lunghezza di circa 1800 m e prevede la posa di 27 pali che sono ubicati quasi totalmente nel comune di Specchia. Tutti i dettagli, relativi alla connessione, sono riportati nella relazione tecnica di connessione che riporta anche il piano particellare di esproprio. L’accesso all’area, dove sorgerà l’impianto agrivoltaico, è già garantito mediante tre strade comunali di cui una asfaltata denominata “Strada Vicinale Cervasoni I” e due sterrate denominate “Strada Comunale Fasciane Loie Monti” e “Strada Vicinale Cervasoni II”.L’area in esame è sostanzialmente posizionata tra i comuni di Alessano, Presicce-Acquarica e Specchia e dista dai centri abitati rispettivamente 4300 m, 1500 m e 2800 m. Il terreno è riportato nello strumento urbanistico comunale (Programma di Fabbricazione) come zona omogenea “E - Zona Agricola” e non rientra nelle Zone a Protezione Speciale (Z.P.S.) né in in quelle appartenenti a Rete Natura 2000. I terreni costituenti l’area di intervento e quelli dove, in particolar modo, si prevede l’installazione dell’impianto fotovoltaico sono costituiti da terreno vegetale su cui erano piantumati alberi di olivo colpiti dalla Xilella Fastidiosa, poi espiantati. Le aree non interessate dall’impianto sono già coltivate ad oliveto, piantumate da circa due anni.Come meglio specificato nella Relazione Tecnico Agronomica, sotto le strutture in acciaio su cui sono posati i pannelli fotovoltaici è previsto la piantumazione di aloe, mentre, nelle interfile è prevista la piantumazione di lavanda. Inoltre, lungo il perimetro dell’area saranno poste a dimora degli alberi di ulivo posti a circa 1.5 m l’uno dall’altro, con altezza di circa 3m, costituendo così oltre ad una barriera frangivento anche una barriera visiva.

g) Regolarità urbanistica e precedenti edilizi

[X] lo stato attuale dell'immobile risulta pienamente conforme alla documentazione dello stato di fatto legittimato dal seguente titolo/pratica edilizia (o, in assenza, dal primo accatastamento)

[X] legittimato da

	n.	del
[ ] titolo unico (SUAP)		

	n.	del
[ ] permesso di costruire / licenza edil. / concessione edilizia		

	n.	del
[ ] autorizzazione edilizia		

	n.	del
[ ] accertamento di conformità ex art. 36 d.P.R. n.380/2001		

	Legge	n.	del
[ ] condono edilizio			

	Legge	n.	del
[ ] C.E. o P.d.C. in sanatoria			

	n.	del
[ ] P.d.C. in sanatoria		

	n.	del
[ ] D.I.A. / S.C.I.A		

	n.	del
[ ] DIA/SCIA alternativa al permesso di costruire		

	n.	del
[ ] C.I.L./C.I.L.A.		

	estremi della denuncia catastale n.	del
[ ] primo accatastamento		

[ ] Preesistente al 1942

(Allegare planimetria catastale originale)

[X] Preesistente al 1967

(Allegare planimetria catastale originale)
_DC6041_C125935_A6800

	specificare	n.	del
[ ] altro			

h) Calcolo del contributo di costruzione

[X] l'intervento da realizzare è a titolo gratuito

ai sensi della seguente normativa

NESSUNA REALIZZAZIONE DI VOLUMI EDILIZI MA SOLO VOLUMI TECNICI PER CABINE

[ ] l'intervento da realizzare è a titolo oneroso e pertanto

allega il prospetto di calcolo preventivo del contributo di costruzione, a firma di tecnico abilitato, e la ricevuta di versamento del contributo di costruzione

[ ] richiede il reperimento degli standard in quanto intervento che comporta aumento del carico urbanistico

[ ] richiede il reperimento degli standard in quanto intervento che comporta aumento del carico urbanistico, per i quali con relazione asseverata si richiede la monetizzazione

i) Tecnici incaricati

dichiara di aver incaricato, in qualità di progettista, il tecnico indicato nella sezione seguente

PROGETTISTA DELLE OPERE ARCHITETTONICHE

[ ] non è colui che presenta la pratica	[ ] colui che presenta la pratica

[X] incaricato anche come direttore dei lavori delle opere architettoniche

[ ] se il direttore dei lavori delle opere architettoniche è diverso dal progettista delle opere architettoniche

e dichiara inoltre

[ ] di aver incaricato, in qualità di direttori dei lavori e di altri tecnici, i soggetti indicati alla sezione seguente

[X] che il/i direttore/i dei lavori e gli altri tecnici incaricati saranno individuati prima dell'inizio dei lavori

l) Impresa esecutrice dei lavori

[X] l'impresa esecutrice/imprese esecutrici dei lavori sarà/saranno individuata/e prima dell'inizio dei lavori

[ ] i lavori, in quanto opere di modesta entità che non interessano le specifiche normative di settore, sono eseguiti/sono stati eseguiti in prima persona, senza alcun affidamento a ditte esterne

[ ] i lavori sono eseguiti/sono stati eseguiti dalla/e impresa/e indicata/e alla seguente sezione

m) Rispetto degli obblighi in materia di salute e sicurezza nei luoghi di lavoro (vedi allegata tabella ADEMPIMENTI PREVISTI DAL D. LGS. N.81/2008)

che l'intervento

[ ] non ricade nell'ambito di applicazione delle norme in materia di salute e sicurezza nei luoghi di lavoro (d.lgs. n. 81/2008)

[ ] ricade nell'ambito di applicazione delle norme in materia di salute e sicurezza nei luoghi di lavoro (d.lgs. n. 81/2008) e pertanto:

relativamente alla documentazione delle imprese esecutrici:

[ ] dichiara che l'entità presunta del cantiere è inferiore a 200 uomini-giorno ed i lavori non comportano i rischi particolari di cui all'allegato XI del d.lgs. n. 81/2008 e di aver verificato il certificato di iscrizione alla Camera di commercio, il documento unico di regolarità contributiva, corredato da autocertificazione in ordine al possesso degli altri requisiti previsti dall'allegato XVII del d.lgs. n. 81/2008, e l'autocertificazione relativa al contratto collettivo applicato

[ ] dichiara che l'entità presunta del cantiere è pari o superiore a 200 uomini-giorno o i lavori comportano i rischi particolari di cui all'allegato XI del d.lgs. n. 81/2008 e di aver verificato la documentazione di cui alle lettere a) e b) dell'art. 90 comma 9 prevista dal d.lgs. n. 81/2008 circa l'idoneità tecnico professionale della/e impresa/e esecutrice/i e dei lavoratori autonomi, l'organico medio annuo distinto per qualifica, gli estremi delle denunce dei lavoratori effettuate all'Istituto nazionale della previdenza sociale (INPS), all'Istituto nazionale assicurazione infortuni sul lavoro (INAIL) e alle casse edili, nonché il contratto collettivo applicato ai lavoratori dipendenti, della/e impresa/e esecutrice/i

relativamente alla notifica preliminare di cui all'articolo 99 del d.lgs. n. 81/2008

[ ] dichiara che l'intervento non è soggetto all'invio della notifica

[ ] dichiara che l'intervento è soggetto all'invio della notifica

[X] ricade nell'ambito di applicazione delle norme in materia di salute e sicurezza sul luogo di lavoro (d.lgs. n. 81/2008), ma si riserva di presentare le dichiarazioni di cui al presente quadro prima dell'inizio lavori, poiché i dati dell'impresa esecutrice saranno forniti prima dell'inizio lavori

di essere a conoscenza che l’efficacia della presente PAS è sospesa qualora sia assente il piano di sicurezza e coordinamento di cui all’articolo 100 del d.lgs. n. 81/2008 o il fascicolo di cui all’articolo 91, comma 1, lettera b), quando previsti, oppure in assenza di notifica di cui all’articolo 99, quando prevista, oppure in assenza di documento unico di regolarità contributiva

n) Diritti di terzi

[X] dichiara di essere consapevole che la presente segnalazione non può comportare limitazione dei diritti dei terzi, fermo restando quanto previsto dall'articolo 19, comma 6-ter, della l. n. 241/1990

gli eventuali soggetti cointeressati, titolari di diritti reali di godimento su beni confinanti e risultanti da registrazioni catastali ed estremi catastali dei fondi confinanti a quelli oggetto dell’intervento, sono:

EVIDENZIATI NELLA REL CONNESSIONE IN CUI E' RIPORTATO L'ELENDO DEGLI ESPROPRI PER IL POSIZONAMENTO DEI PALI PER LA CONNESSIONE

o) Avvertenze generali

Dichiara di essere informato che, ai sensi dell’art. 23 d.P.R. n.380/2001:

- i lavori in oggetto possono avere inizio trascorsi 30 gg dalla data di acquisizione della presente al protocollo comunale o dopo l’acquisizione degli atti di assenso presupposti;

- la durata degli stessi non potrà superare il termine di tre anni dalla data della sua presentazione;

- è tenuto a comunicare al SUE la data della fine lavori;

- che ultimato l’intervento, il progettista o un tecnico abilitato rilascia un certificato di collaudo finale, allegato alla comunicazione di fine lavori, che va presentato allo sportello unico, con il quale si attesta la conformità dell’opera al progetto presentato. Contestualmente presenta ricevuta dell'avvenuta presentazione della variazione catastale conseguente alle opere realizzate ovvero dichiarazione che le stesse non hanno comportato modificazioni del classamento. In assenza di tale documentazione si applica la sanzione di cui all'art. 37, c 5, d. P.R. n.380/2001.

Dichiara di essere informato che, nei casi disciplinati dall’art. 24 del d.P.R. n. 380/01, entro quindici giorni dalla data dell’ultimazione dei lavori di finitura dell’intervento, è tenuto a presentare all’ufficio comunale competente domanda di rilascio della segnalazione certificata di agibilità con le modalità di cui all’art. 24 d.P.R. n.380/01 oppure la dichiarazione del direttore dei lavori o, qualora non nominato, di un professionista abilitato, con la quale si attesta la conformità dell'opera al progetto presentato e la sua agibilità (art. 24 comma 5 d.P.R. n. 380/2001 e LR n° 12/2014). Dovrà essere inoltrata la dichiarazione del direttore dei lavori al SUAP – Sportello unico per le attività produttive - con la quale si attesta la conformità dell'opera al progetto presentato e la sua agibilità (art. 10 d.P.R. n.160/2010) ove trattasi di impianto produttivo;

Dichiara di provvedere al pagamento delle imposte dovute al momento del rilascio dell’atto autorizzativo

[X] PRESA VISIONE

Dichiarazione relativa ai diritti di segreteria/istruttori

VERSAMENTO DIRITTI O SPESE

[ ] non sono dovuti oneri quali diritti o spese	
[ ] poiché non previsti dal tariffario	[ ] poiché esentati
[X] sono dovuti oneri quali diritti o spese	

per un totale di Euro
138.00

[ ] pagamento on line alla pagina successiva 'Pagamento oneri'
[X] versamento su conto corrente postale (vedere le istruzioni di ogni SUAP)

in data	ufficio postale di
05/07/2024	**BONIFICO**

Allegata qui la ricevuta di versamento tramite conto corrente postale
A534
[ ] pagamento pagoPA / bonifico bancario (vedere le istruzioni di ogni SUAP)

in data	indicare il codice IUV / codice TRN

Allega qui l'attestazione del pagamento pagoPA o del bonifico bancario (in caso di bonifico, non è valida la ricevuta di presa in carico del bonifico)

Dichiarazione relativa all'assolvimento dell'imposta di bollo

VERSAMENTO DELL'IMPOSTA DI BOLLO

E' obbligatorio selezionare una delle seguenti quattro opzioni:

[ ] Il pagamento è dovuto e si intende assolvere l'obbligo tramite il circuito digitale pagoPA [NB: questa opzione è possibile solo se lo Sportello Unico aderisce a pagoPA] ...

[X] Il pagamento è dovuto e si intende assolvere l'obbligo con marche da bollo di cui si riportano i numeri di serie identificativi (le marche da bollo utilizzate saranno poi annullate e conservate in originale) ...

Marca da € 16,00 per la domanda:

numero seriale (1)	data
01220774687046	**16/05/2024**

E' obbligatorio selezionare una delle seguenti due opzioni:

[X] Marca da €16,00 per l'autorizzazione...

numero seriale (1)	data
00000000000000	**30/11/0002**

[ ] Non è richiesta alcuna marca da bollo per l'autorizzazione perché il procedimento può concludersi con il silenzio assenso dell'Amministrazione o con rilascio di Nulla Osta...

(1) Inserire i quattordici numeri presenti appena sopra il codice a barre, nella parte bassa del contrassegno

NOTA BENE: Le domande devono essere regolarizzate in misura forfettaria con una marca da bollo da €16,00 - Aggiungere una marca da bollo per il provvedimento autorizzatorio (in seguito alle modifiche apportate al DPR n. 642/1972 dalla legge n. 147/2013, le istanze trasmesse per via telematica e i provvedimenti rilasciati per via telematica sono soggetti all'imposta di bollo forfettaria di €16,00)

[ ] Per gli Enti autorizzati, l'imposta di bollo è assolta in modo virtuale ai sensi del D.M. 10/11/2011 o ai sensi dell'art. 15 D.P.R. 642/1972 ...

[ ] Il pagamento non è dovuto poiché esentati ...

Suap ALESSANO in delega alla CCIAA di LECCE
Identificativo elenco nazionale SUAP: 2343

Sportello Unico per le Attività Produttive (art. 38 L133/2008)

Distinta del modello di riepilogo pratica SUAP (art.5 commi 3-4 allegato tecnico DPR160/2010 Versione 1.0)

Comune/SUAP destinatario

Comune Destinatario	ALESSANO	Provincia Comune Destinatario	LE
Identificativo SUAP secondo quanto indicato nell'elenco nazionale dei SUAP	2343	Ufficio Destinatario	Suap ALESSANO in delega alla CCIAA di LECCE

Informazioni anagrafiche dell'impresa che invia la comunicazione o istanza

Denominazione:	MONTE ANTONIO
Codice fiscale	
Forma giuridica	IMPRESA INDIVIDUALE

Oggetto della comunicazione o istanza

Tipologia Adempimento	Ordinario	Codice pratica	MNTNTN84D30D851Q-06072024-1823
Descrizione	PROGETTO PER LA REALIZZAZIONE DI UN IMPIANTO AGRIVOLTAICOA SERVIZIO DELL'AZIENDA AGRICOLA DENOMINATA "MONTE ANTONIO"DI POTENZA DI PICCO DI CIRCA 900 KWp E CONNESSIONE DI 800 KW,UBICATO NEL COMUNE DI ALESSANO (LECCE) IN LOCALITA' CERVASONI,COMMISSIONATO DALL'IMPRESA AGRICOLA MONTE ANTONIO		

Procura speciale

Procura speciale	X

Nome file allegato	Descrizione
MNTNTN84D30D851Q-06072024-1823.004.PDF.P7M	Procura speciale

Estremi del dichiarante (titolare, legale rappresentante, notaio, intermediario, delegato)

Cognome	BORTONE	Nome	ANTONIO MAURIZIO
Qualifica	PROFESSIONISTA INCARICATO	Cod. Fiscale	
Indirizzo email o PEC		Telefono	

Domicilio elettronico (Posta Elettronica Certificata) dell'impresa dove notificare le ricevute

Domicilio di Posta Elettronica Certificata dell'impresa	antoniomaurizio.bortone@ingpec.eu

Elenco dei documenti informatici allegati

Nome file allegato	Descrizione
MNTNTN84D30D851Q-06072024-1823.001.MDA.PDF.P7M	MDA Pratica
MNTNTN84D30D851Q-06072024-1823.003.PDF.P7M	Fotocopia di un documento di identita' del soggetto
MNTNTN84D30D851Q-06072024-1823.002.PDF.P7M	Allegata qui la ricevuta di versamento tramite conto
MNTNTN84D30D851Q-06072024-1823.006.PDF.P7M	Pareri, autorizzazioni, nulla osta, rilasciati dai soggetti
MNTNTN84D30D851Q-06072024-1823.014.PDF.P7M	Deposito documentazione norma sismica, ovvero
MNTNTN84D30D851Q-06072024-1823.015.PDF.P7M	D.U.R.C. (Documento Unico di Regolarità
MNTNTN84D30D851Q-06072024-1823.007.PDF.P7M	Elaborati tecnici per la connessione redatti dal
MNTNTN84D30D851Q-06072024-1823.016.PDF.P7M	Notifica preliminare (Azienda USL e Direzione
MNTNTN84D30D851Q-06072024-1823.008.PDF.P7M	Opportuni elaborati progettuali a firma di un
MNTNTN84D30D851Q-06072024-1823.017.PDF.P7M	Autorizzazione allo Scarico
MNTNTN84D30D851Q-06072024-1823.009.PDF.P7M	Estratto del P.R.G. con evidenziato l’immobile e/o l’
MNTNTN84D30D851Q-06072024-1823.010.PDF.P7M	Documentazione catastale costituita da estratto di
MNTNTN84D30D851Q-06072024-1823.018.PDF.P7M	01. ELENCO DOCUMENTI
MNTNTN84D30D851Q-06072024-1823.019.PDF.P7M	02. DELEGA
MNTNTN84D30D851Q-06072024-1823.020.PDF.P7M	04. Doc di identita e visura cam richiedente
MNTNTN84D30D851Q-06072024-1823.021.PDF.P7M	05. C.I. e C.F. del Progettista
MNTNTN84D30D851Q-06072024-1823.022.PDF.P7M	06. visure catastali del terreno
MNTNTN84D30D851Q-06072024-1823.023.PDF.P7M	07. Contratto di affitto
MNTNTN84D30D851Q-06072024-1823.024.PDF.P7M	08. Relazione tecnica agronomica
MNTNTN84D30D851Q-06072024-1823.025.PDF.P7M	10. REL-PAESAGGISTA
MNTNTN84D30D851Q-06072024-1823.026.PDF.P7M	12. EL_04-PROGETTO-PART COST
MNTNTN84D30D851Q-06072024-1823.027.PDF.P7M	16. Istanza Paesaggistica
MNTNTN84D30D851Q-06072024-1823.028.PDF.P7M	17. Oneri Paesaggistic
MNTNTN84D30D851Q-06072024-1823.029.PDF.P7M	18. RICH PARERE ISP. FORESTE
MNTNTN84D30D851Q-06072024-1823.030.PDF.P7M	19. Oneri vincolo Idrogeologico
MNTNTN84D30D851Q-06072024-1823.031.PDF.P7M	20. attestazione pagamento dei professionisti
MNTNTN84D30D851Q-06072024-1823.032.PDF.P7M	Dichiarazione dell’impresa esecutrice dei lavori
MNTNTN84D30D851Q-06072024-1823.011.PDF.P7M	DICHIARAZIONE CHE L’IMPIANTO NON SI TROVI ALL’
MNTNTN84D30D851Q-06072024-1823.001.PDF.P7M	(Allegare planimetria catastale originale)
MNTNTN84D30D851Q-06072024-1823.005.PDF.P7M	relazione tecnica di asseverazione
MNTNTN84D30D851Q-06072024-1823.012.PDF.P7M	Scheda tecnica impianti di energia da fonti rinnovabili
MNTNTN84D30D851Q-06072024-1823.013.PDF.P7M	Presentazione degli schemi impianti di cui al DM

Pratica edilizia	_____
del	_____
Protocollo	_____

RELAZIONE TECNICA DI ASSEVERAZIONE

DATI DEL PROGETTISTA

Cognome e Nome *BORTONE ANTONIO MAURIZIO*
codice fiscale
nato a prov. stato *ITALIA*
nato il
residente in prov.*«»* stato *ITALIA*
indirizzo *Via* n. « C.A.P.
con studio in PRESICCE-ACQUARICA prov. *LE* stato *ITALIA*
indirizzo n. C.A.P. *73054*
Iscritto all'ordine/collegio *ORDINE DEGLIINGEGNERI* di *«LECCE»* al n. *PRO1872*
Telefono posta elettronica certificata fax.
antoniomaurizio.bortone@ingpec.eu

N.b. I dati del progettista coincidono con quelli già indicati, nella sezione 2 dell'Allegato "Soggetti coinvolti", per il progettista delle opere architettoniche

DICHIARAZIONI

Il progettista, in qualità di tecnico asseverante, preso atto di assumere la qualità di persona esercente un servizio di pubblica necessità ai sensi degli articoli 359 e 481 del Codice Penale, consapevole che le dichiarazioni false, la falsità negli atti e l'uso di atti falsi comportano l'applicazione delle sanzioni penali previste dagli artt. 75 e 76 del d.P.R. n. 445/2000 e di quelle di cui all'art. 19, comma 6, della legge n. 241/1990, sotto la propria responsabilità

DICHIARA

1) Tipologia di intervento e descrizione sintetica delle opere

che i lavori riguardano l'immobile/il terreno individuato nella PAS di cui la presente relazione costituisce parte integrante e sostanziale;

che le opere in progetto sono subordinate a **PAS** in quanto rientrano nella seguente **tipologia di intervento**:

☐ collocato su edifici, tettoie, serre o pensiline e da realizzarsi con tegole fotovoltaiche o altri elementi innovativi;
☐ collocato su edifici o loro pertinenze (realizzati all'interno della zona A di cui al D.M. 1444/1968) e da realizzarsi con tegole fotovoltaiche o altri elementi innovativi;
☐ Impianto solare fotovoltaico non integrato ubicato al suolo con potenza inferiore a 20 kW;

☐ Impianto solare fotovoltaico ubicato a suolo su terreni agricoli (max 10% del terreno agricolo e distanza superiore a 2000 mt. da altri terreni dello stesso proprietario), non ricadenti fra quelli di cui al punto 12.1 e 12.2 lettera a) del D.M. 10/09/2010, aventi capacità di generazione inferiore alla soglia indicata alla tabella A allegata al D.Lgs n. 387 del 29/12/2003, cioè con potenza inferiore a 20 kW, e che faccia capo ad un unico punto di connessione ed ad un unico soggetto;
☐ Impianto solare fotovoltaico ubicato su aree già degradate da attività antropiche, pregresse o in atto, tra cui siti industriali, cave, discariche, siti contaminati, con potenza non superiore a 1 MW e direttamente su suolo;
☐ Impianto eolico di potenza inferiore a 200 kW con max 4 generatori eolici;
☐ Impianti Biomassa, gas di discarica, gas residuati dai processi di depurazione, operanti in assetto cogenerativi con potenza > 50 ≤ 1000 kW ovvero 3000 kWt;
☐ Impianti alimentati da biomassa e biogas con potenza max 200 kW;
☐ Impianti da gas di discarica, gas residuati con potenza inferiore a 1 MW;
☐ Impianti non cogenerativi con potenza ≤ 250kW;
☐ Impianti idroelettrici e geotermoelettrici realizzati su edifici esistenti senza variaz one planoaltimetriche, senza cambio di destinazione d'uso, senza intaccare parti strutturali, ecc., con potenza max 200 kW;
☐ Impianti idroelettrici e geotermoelettrici alimentati da fonte idraulica con potenza inferiore a 1 MW;
☐ Attività di costruzione ed esercizio di impianti fotovoltaici di **potenza sino a 10 MW** connessi alla rete elettrica di media tensione e localizzati in area a destinazione industriale, produttiva o commerciale (ai sensi del c.9 bis, dell'art.6 del D.LGS 28/2011 modificato dal D.L. 77/2021.
☒ Altro impianto di energia elettrica: IMPIANTO AGRIVOLTAICO DELLA POTENZA DI PICCO DI 900 kwp

e che consistono in:

L'intervento oggetto della presente relazione riguarda la realizzazione di un impianto agrivoltaico, del tipo fisso (senza inseguitori solari) e opere connesse, ubicato si suolo agricolo, finalizzato alla produzione di energia elettrica da fonte rinnovabile con potenza di picco pari a circa 900 KWp, mentre, quella di connessione è pari a 800 KW.
L'impianto agrivoltaico sarà realizzato in un'area della superficie complessiva nella disponibilità del proponente di circa 42.260 mq interamente situati entro i limiti territoriali del Comune di Alessano (LE).
La zona interessata dall'intervento in esame è situata nel Comune di Alessano (LE) e precisamente l'area è individuata con le seguenti coordinate N 39.912345° E 18.282303° rilevate nel centro del lotto.
L'impianto di connessione, del tipo aerea su pali si sviluppa su una lunghezza di circa 1800 m e prevede la posa di 27 pali che sono ubicati quasi totalmente nel comune di Specchia. Tutti i dettagli, relativi alla connessione, sono riportati nella relazione tecnica di connessione che riporta anche il piano particellare di esproprio.

2) **Dati dell'immobile oggetto di intervento**

che l'intervento interessa l'immobile sito in /località CERVASONI con destinazione d'uso esistente _AGRICOLA_____ (ad es. . residenziale, industriale, commerciale, ecc…) e di progetto _____AGRICOLA

Censito al NCEU			
Foglio	Particella	Sub	Cat
1	11-29-537-538		

Censito in NCT		
Foglio	Particella	Sub

Superfici edificio (reali e non catastali)		
coperta mq.	scoperta mq.	altezza m.
_____	_____	_____
_____	_____	_____
_____	_____	_____

Superfici terreno (reali e non catastali) Mq. _____

3) Strumentazione urbanistica comunale vigente e in salvaguardia

che l'area/immobile oggetto di intervento risulta individuata dal/è da realizzarsi su:

		SPECIFICARE	ZONA	ART.
☒	PDF	E	AGRICOLA	_____
☐	PIANO PARTICOLAREGGIATO	_____	_____	_____
☐	PIANO DI RECUPERO	_____	_____	_____
☐	P.I.P	_____	_____	_____
☐	P.E.E.P.	_____	_____	_____
☐	ALTRO:	_____	_____	_____

4) Variazioni catastali (L n. 331/2004 art.1 comma 332)

che l'immobile oggetto dei lavori

4.1 ☐ **non necessita di alcuna variazione catastale**

4.2 ☒ **necessita di variazione catastale** che sarà eseguita ad ultimazione lavori e trasmessa, unitamente alla nuova planimetria alla Amministrazione Comunale

5) Tutela dall'inquinamento acustico

che l'intervento

5.1 ☒ **non rientra** nell'ambito di applicazione dell'articolo 8 della l. n. 447/1995

5.2 ☐ **rientra** nell'ambito di applicazione dell'articolo 8 della l. n. 447/1995, integrato con i

contenuti dell'articolo 4 del d.P.R. n. 227/2011 e pertanto **si allega**:

5.2.1 ☐ documentazione di impatto acustico (art. 8, commi 2 e 4, legge n. 447/1995)

5.2.2 ☐ valutazione previsionale di clima acustico (art. 8, comma 3, legge n. 447/1995)

5.2.3 ☐ autocertificazione a firma del tecnico abilitato competente in acustica ambientale in cui si attesta il rispetto dei requisiti di protezione acustica in relazione alla zonizzazione acustica di riferimento (art. 8, comma 3-bis, legge n. 447/1995)

5.2.4 ☐ dichiarazione sostitutiva dell'atto di notorietà, a firma del titolare, relativa al rispetto dei limiti stabiliti dal documento di classificazione acustica del territorio comunale di riferimento ovvero, ove questo non sia stato adottato, ai limiti individuati dal d.P.C.M. 14 novembre 1997 (art. 4, commi 1 e 2, d.P.R. n. 227/2011)

☐ che è stata presentata alla Provincia competente apposita relazione tecnica asseverata da un tecnico competente, che documenti il rispetto dei limiti di cui alla presente normativa, per l'esercizio di nuove attività imprenditoriali, ovvero per ampliamenti o modifiche di attività esistenti, che determinano un livello di rumore ambientale superiore a 40 dB(A) durante il periodo diurno e superiore a 30 dB(A) durante il periodo notturno (art.12 LEGGE REGIONALE 12 febbraio 2002, N. 3 **"Norme di indirizzo per il contenimento e la riduzione dell'inquinamento acustico".**

6) **Produzione di materiali di risulta**

che le opere

6.1 ☐ non sono soggette alla normativa relativa ai materiali da scavo (art. 41-bis D.L. n. 69 del 2013 e art. 184-bis d.lgs. n. 152 del 2006)

6.2 ☐ **comportano** la produzione di materiali da scavo **considerati come sottoprodotti** ai sensi dell'articolo 184-bis, comma 1, del d.lgs. n. 152/2006 o dell'articolo 41-bis, comma 1, D.L. n. 69 del 2013, e inoltre

6.2.1 ☐ **le opere comportano** la produzione di materiali da scavo per un **volume superiore a 6000 mc e sono soggette a VIA o AIA**, e pertanto, ai sensi dell'art. 184-bis, comma 2-bis, e del d.m. n. 161/2012

6.2.1.1. ☐ **si allega/ si comunicano gli estremi del** . Provvedimento di VIA o AIA, comprensivo dell'assenso al Piano di Utilizzo dei materiali da scavo, rilasciato da_____ con prot. _____ in data _____

(*) (variabile, solo nel caso di richiesta contestuale di atti di assenso presupposti alla SCIA)

6.2.2☐ le opere comportano la produzione di materiali da scavo per un **volume inferiore o uguale a 6000 mc** ovvero (**pur superando tale soglia) non sono soggette a VIA o AIA,** e pertanto

6.2.2.1 ☐ .allega **autocertificazione del titolare** resa all'ARPA ai sensi del comma 2 dell'art. 41-bis D.L. n. 69 del 2013

6.3 ☒ **comportano** la produzione di materiali da scavo che saranno riutilizzati nello stesso luogo di produzione e pertanto

6.3.1 ☐ **allega autocertificazione del titolare (che i materiali da scavo saranno riutilizzati nello stesso** luogo di produzione)

6.4 ☐ riguardano interventi di **demolizione di edifici o altri manufatti preesistenti e producono rifiuti** la cui gestione è disciplinata ai sensi della parte quarta del d.lgs. n. 152/ 2006

6.5 ☐ **comportano** la produzione di **materiali da scavo che saranno gestiti dall'interessato come rifiuti**

6.6 ☐ **Ai sensi del RR n.6/2006 si allega bilancio di produzione**

7) Prevenzione incendi

che l'intervento

7.1 ☒ non è soggetto alle norme di prevenzione incendi

7.2 ☐ è soggetto alle norme tecniche di prevenzione incendi e le stesse sono rispettate nel progetto

7.3 ☐ presenta caratteristiche tali da non consentire l'integrale osservanza delle regole tecniche di prevenzione incendi e pertanto

7.3.1 ☐ **si allega la documentazione necessaria** all'ottenimento della deroga
(*) (variabile, solo nel caso di richiesta contestuale di atti di assenso presupposti alla SCIA)

7.3.2 ☐ la relativa deroga è stata ottenuta con prot. _____ in data _____

e che l'intervento

7.4 ☒ **non è soggetto alla valutazione del progetto** da parte del Comando Provinciale dei Vigili del Fuoco ai sensi del d.P.R. n. 151/2011

7.5 ☐ **è soggetto alla valutazione del progetto** da parte del Comando Provinciale dei Vigili del Fuoco, ai sensi dell'articolo 3 del d.P.R. n. 151/2011 e pertanto

7.5.1☐ **si allega la documentazione necessaria** alla valutazione del progetto
(*) (variabile, solo nel caso di richiesta contestuale di atti di assenso presupposti alla SCIA)

7.5.2☐ la valutazione del progetto è stata effettuata con prot. _____ in data _____

7.6 ☐ **costituisce variante e il sottoscritto assevera che le modifiche non costituiscono variazione dei requisiti di sicurezza antincendio** già approvati con parere del Comando Provinciale dei Vigili del fuoco rilasciato con prot. _____ in data _____

8) Amianto

che le opere

8.1 ☒ **non interessano** parti di edifici con presenza di fibre di amianto

8.2 ☐ **interessano** parti di edifici con presenza di fibre di amianto e che pertanto il datore di lavoro, prima dell'inizio di lavori di demolizione o di rimozione dell'amianto o di materiali contenenti amianto da edifici, strutture, apparecchi e impianti, nonché dai mezzi di trasporto, predispone, ai sensi dei commi 2 e 5 dell'articolo 256 del d.lgs. n. 81/2008, il **Piano di Lavoro di demolizione o rimozione dell'amianto**

8.2.1 ☐ **in allegato** alla presente relazione di asseverazione
(*) (variabile, solo nel caso di richiesta contestuale di atti di assenso presupposti alla SCIA)

8.2.2 ☐ presentato con prot. _____ in data _____

9) Interventi strutturali e/o in zona sismica

che l'intervento

9.1 ☐ **non prevede** la realizzazione di **opere di conglomerato cementizio armato**, normale e precompresso ed a struttura metallica

9.2 ☐ **prevede** la realizzazione di opere di **conglomerato cementizio armato**, normale e precompresso

ed a struttura metallica; pertanto

9.2.1 ☐ si allega la documentazione relativa alla denuncia di cui all'articolo 65 del d.P.R. n. 380/2001

9.2.2 ☐ la denuncia di cui all'articolo 65 del d.P.R. n. 380/2001 è già stata depositata con prot. _____ in data _____

e che l'intervento

9.3 ☐ **non prevede opere** da denunciare o autorizzare ai sensi degli articoli 93 e 94 del d.P.R. n. 380/2001 o della corrispondente normativa regionale

9.4 ☐ **prevede opere che non richiedono il il deposito dei calcoli strutturali al SUE, trattandosi di opere minore priva di rilevanza per la pubblica incolumità** di cui alla Deliberazione della Giunta Regionale 3 giugno 2010, n. 1309, elenco:

☐ "A1" PUNTO _____

☐ "A2" PUNTO _____

All'uopo si allega:
1) relazione tecnica esplicativa: contenente le informazioni relative alla tipologia della costruzione o del manufatto, le dimensioni dell'intervento proposto, la destinazione d'uso ed il contesto in cui viene realizzato, indicando espressamente a quali punti degli elenchi A.1 e A.2 si fa riferimento. In tutti i casi occorre valutare e dimostrare analiticamente che vengono rispettati i limiti di carico prescritti ed ogni altro requisito o condizione indicati nei medesimi elenchi. Nel caso si utilizzino strutture prefabbricate e/o modulari, occorre allegare i certificati di origine rilasciati dal produttore;
2) elaborato grafico: comprensivo di piante e sezioni, quotato ed in scala commisurata all'entità dell'intervento, contenente le informazioni necessarie a dimostrare che i parametri dimensionali rientrano tra i limiti indicati negli elenchi sopra citati.

9.5 ☐ costituisce una **variante non sostanziale riguardante parti strutturali** relativa ad un progetto esecutivo delle strutture precedentemente presentato con prot. _____ in data _____

9.6 ☒ prevede il deposito dei calcoli strutturali prima dell'inizio dei lavori (art. 93 e 94 d. P.R. n. 380/01), il successivo deposito della "relazione sismica a struttura ultimata" (art.6 L. 1086/1971), infine, del collaudo statico. Pertanto

☐ **si allega** la documentazione relativa ai calcoli strutturali

☐ **la relativa denuncia dei lavori in zona sismica è già stata depositata** con prot. _____ in data _____

9.7 ☐ **prevede opere strutturali soggette ad autorizzazione sismica** ai sensi dell'articolo 94 del d.P.R. n. 380/2001 o della corrispondente normativa regionale e pertanto

9.7.1 ☐ **si allega** la documentazione necessaria per il rilascio dell'**autorizzazione sismica**
(*) (variabile, solo nel caso di richiesta contestuale di atti di assenso presupposti alla SCIA)

9.7.2 ☐ **la relativa autorizzazione è già stata ottenuta** con prot. _____ in data _____

10) Qualità ambientale dei terreni

che l'intervento, in relazione alla qualità ambientale dei terreni,

10.1 ☒ **non richiede indagini ambientali preventive** in relazione alle attività finora svolte sull'area interessata dall'intervento

10.2 ☐ a seguito delle preventive analisi ambientali effettuate, **non necessita di bonifica**, pertanto

10.2.1 ☐ **si allegano i risultati delle analisi ambientali dei terreni**

DICHIARAZIONI RELATIVE AI VINCOLI

TUTELA STORICO-AMBIENTALE

11) **Bene sottoposto al Piano Paesaggistico Territoriale Regionale della Puglia**

che l'immobile oggetto dei lavori con riferimento al PPTR approvato Con delibera n. 176 del 16 febbraio 2015, pubblicata sul BURP n. 40 del 23.03.2015

11.1 ☐ **non è sottoposto a tutela**

11.2 ☐ **è sottoposto a tutela ma l'intervento non richiede il rilascio dell'autorizzazione/accertamento di compatibilità paesaggistica**

11.3 ☒ **è sottoposto a tutela** e pertanto

11.3.1 ☐ **è assoggettato al procedimento semplificato di autorizzazione paesaggistica,** in quanto di lieve entità, secondo quanto previsto dal d.P.R. n. 139/2010, e pertanto

11.3.1.1☐ **si allega la relazione paesaggistica semplificata** e la documentazione necessaria ai fini del rilascio dell'autorizzazione paesaggistica semplificata
(*) (variabile, solo nel caso di richiesta contestuale di atti di assenso presupposti alla SCIA)

11.3.1.2 ☐ l'autorizzazione paesaggistica semplificata è stata rilasciata con prot. _____ in data _____

11.3.2 ☐ **è assoggettato al procedimento ordinario di autorizzazione paesaggistica**, e pertanto

11.3.2.1 ☐ **si allega la relazione paesaggistica** e la documentazione necessaria ai fini del rilascio dell'autorizzazione paesaggistica
(*) (variabile, solo nel caso di richiesta contestuale di atti di assenso presupposti alla SCIA)

11.3.2.2 ☐ l'autorizzazione paesaggistica è stata rilasciata con prot. _____ in data _____

11.3.3 ☒ **è assoggettato al procedimento di accertamento di compatibilità paesaggistica**

11.3.1 ☒ **si allega la documentazione necessaria** ai fini dell'accertamento di compatibilità paesaggistica
(*) (variabile, solo nel caso di richiesta contestuale di atti di assenso presupposti alla SCIA)

11.3.4 ☐ **accertamento di compatibilità paesaggistica** è stato rilasciato con prot. _____ in data _____

12) **Bene sottoposto a parere della Soprintendenza**

che l'immobile oggetto dei lavori, ai sensi del Parte II, Titolo I, Capo I del d.lgs. n. 42/2004,

12.1 ☒ **non è sottoposto a tutela**

12.2 ☐ **è sottoposto a tutela** e pertanto

12.2.1 ☐ **si allega la documentazione necessaria** ai fini del rilascio del parere/nulla osta
(*) (variabile, solo nel caso di richiesta contestuale di atti di assenso presupposti alla SCIA)

12.2.2 ☐ il parere/nulla osta è stato rilasciato con prot. _____ in data _____

13) **Bene inserito in zona del Centro Storico**

che l'immobile oggetto dei lavori ricade:

13.1 ☐ ZONA 1 – **Rilascio parere Soprintendenza Archeologica per opere implicante lavori di scavo;**

13.2 ☐ ZONA 2 – **Preavviso di almeno 10gg. Prima esecuzione scavi alla Soprintendenza Archeologica per esecuzione saggi;**

13.3 ☐ ZONA 3 – **Comunicazione data inizio lavori scavo con almeno 10gg di anticipo alla Soprintendenza Archeologica**

14) **Bene inserito in area di interesse archeologica (D.G.C. n. 126/89)**

che l'immobile oggetto dei lavori è sottoposto a

14.1 ☐ **zona archeologica 1 – Rilascio parere Soprintendenza Archeologica per opere implicante lavori di scavo;**

14.2 ☐ **zona archeologica 2 – Preavviso di almeno 10gg prima dell'esecuzione scavi alla Soprintendenza Archeologica per esecuzione saggi;**

14.3 ☐ **zona archeologica 3 – Comunicazione data inizio lavori scavo con almeno 10gg di anticipo alla Soprintendenza Archeologica.**

15) **Bene in area protetta**

che l'immobile oggetto dei lavori, ai sensi della legge n. 394/1991 (Legge quadro sulle aree protette) e della corrispondente normativa regionale,

15.1 ☒ **non ricade in area tutelata**

15.2 ☐ **ricade in area tutelata**, ma le opere non comportano alterazione dei luoghi o dell'aspetto esteriore degli edifici

15.3 ☐ **è sottoposto alle relative disposizioni** e pertanto

15.3.1 ☐ **si allega la documentazione necessaria** ai fini del rilascio del parere/nulla osta
(*) (variabile, solo nel caso di richiesta contestuale di atti di assenso presupposti alla SCIA)

15.3.2 ☐ il parere/nulla osta è stato rilasciato con prot. _____ in data _____

TUTELA ECOLOGICA

16) **Bene sottoposto a vincolo idrogeologico con riferimento al Piano Assetto Idrogeologico**

che, ai fini del vincolo idrogeologico, l'area oggetto di intervento

16.1 ☒ **non ricade in area vincolata** e si allega stralcio carta idrogeomorfologica e IGM estratta dal sito dell'AdB Puglia sottoposta a tutela

16.2 ☐ **ricade in area a pericolosità di frana e** pertanto

16.2.1 ☐ **si allega la documentazione necessaria** ai fini del rilascio del parere AdB Puglia
(*) (variabile, solo nel caso di richiesta contestuale di atti di assenso presupposti alla SCIA)

16.2.2 ☐ l'autorizzazione è stata rilasciata con prot. _____ in data _____

16.3 ☐ **ricade in area a pericolosità idraulica e** pertanto

16.3.1 ☐ **si allega la documentazione necessaria** ai fini del rilascio del parere AdB Puglia
(*) (variabile, solo nel caso di richiesta contestuale di atti di assenso presupposti alla SCIA)

16.3.2☐ l'autorizzazione è stata rilasciata con prot. _____ in data _____

16.4 ☐ **pur non ricadendo in area vincolata, è interessata da reticolo AdB** non riportato nella carta IGM ma presente nella carta idrogeomorfologica, pertanto alla presente è allegato studio di compatibilità.

17) Bene sottoposto a vincolo idraulico

che, ai fini del vincolo idraulico, l'area oggetto di intervento

17.1 ☐ **non è sottoposta a tutela**

17.2 ☒ **è sottoposta a tutela** ed è necessario il rilascio dell'autorizzazione di cui al comma 2 dell'articolo 115 del d.lgs. n. 152/2006 e al r.d. 523/1904, pertanto

17.2.1☒ **si allega la documentazione necessaria** ai fini del rilascio dell'autorizzazione
(*) (variabile, solo nel caso di richiesta contestuale di atti di assenso presupposti alla SCIA)

17.2.2☐ l'autorizzazione è stata rilasciata con prot. _____ in data _____

18) Zona di conservazione "Natura 2000"

che, ai fini della zona speciale di conservazione appartenente alla rete "Natura 2000" (d.P.R. n. 357/1997e d.P.R. n. 120/2003) **l'intervento**

18.1☒ **non è soggetto a Valutazione d'incidenza (VINCA)**

18.2☐ **è soggetto a Valutazione d'incidenza (VINCA),** pertanto

18.2.1 ☐ **si allega la documentazione necessaria** all'approvazione del progetto

(*) (variabile, solo nel caso di richiesta contestuale di atti di assenso presupposti alla SCIA)

18.2.2 ☐ la valutazione è stata effettuata con prot. _____ in data _____

19) Fascia di rispetto cimiteriale

che in merito alla fascia di rispetto cimiteriale (articolo 338, testo unico delle leggi sanitarie 1265/1934)

19.1 ☐ **l'intervento non ricade nella fascia di rispetto**

19.2 ☐ **l'intervento ricade nella fascia di rispetto ed è consentito**

19.3 ☐ **l'intervento ricade in fascia di rispetto cimiteriale e non è consentito, pertanto**

19.3.1 ☐ **si allega la documentazione necessaria** per la richiesta di deroga
(*) (variabile, solo nel caso di richiesta contestuale di atti di assenso presupposti alla SCIA)

19.3.2 ☐ la relativa deroga è stata ottenuta con prot. _____
in data _____

20) Aree a rischio di incidente rilevante

che in merito alle attività a rischio d'incidente rilevante (d.lgs. n. 334/1999 e d.m. 9 maggio 2001):

20.1 ☒ **nel comune non è presente un'attività a rischio d'incidente rilevante**

20.2 ☐ **nel comune è presente un'attività a rischio d'incidente rilevante la relativa "area di danno"** è individuata nella pianificazione comunale

20.2.1 ☐ **l'intervento non ricade nell'area di danno**

20.2.2 ☐ **l'intervento ricade in area di danno**, pertanto

20.2.2.1 ☐ **si allega la documentazione necessaria** alla valutazione del progetto dal Comitato Tecnico Regionale
(*) (variabile, solo nel caso di richiesta contestuale di atti di assenso presupposti alla SCIA)

20.2.2.2 ☐ la valutazione del Comitato Tecnico Regionale è stata rilasciata con prot. _____ in data _____

20.3 ☐ **nel comune è presente un'attività a rischio d'incidente rilevante e la relativa "area di danno" non è individuata** nella pianificazione comunale, pertanto

20.3.1 ☐ **si allega la documentazione necessaria** alla valutazione del progetto dal Comitato Tecnico Regionale

21) **Smaltimento delle Acque di Prima Pioggia**

che, in base a quanto previsto dal d. lgs. n. 152/2006 e al Piano di Tutela delle Acque della Regione Puglia approvato dal Consiglio della Regione Puglia, con Deliberazione n. 230 del 20/10/2009 **l'intervento**

21.1 ☒ **non è soggetto alla normativa citata**

21.2 ☐ **è soggetto** pertanto

21.2.1 ☐ **si allega la documentazione necessaria per il rilascio dell'autorizzazione** da parte della Provincia
(*) (variabile, solo nel caso di richiesta contestuale di atti di assenso presupposti alla SCIA)

21.2.2 ☐ la comunicazione, riguardanti superfici dei piazzali e coperture dei fabbricati da smaltire < 2000 mq è stata effettuata alla Provincia con prot. _____ in data _____

22) Altri vincoli di tutela ecologica

che l'area/immobile oggetto di intervento risulta assoggettata ai seguenti vincoli:

22.1 ☐ **fascia di rispetto dei depuratori** (punto 1.2, allegato 4 della deliberazione 4 febbraio 1977 del Comitato dei Ministri per la tutela delle acque)

22.2 ☐ Altro (specificare) _____

In caso di area/immobile assoggettato ad uno o più dei sopracitati vincoli

22.2.1 ☐ **si allegano le autocertificazioni** relative alla conformità dell'intervento per i relativi vincoli

22.2.2 ☐ **si allega la documentazione necessaria** ai fini del rilascio dei relativi atti di assenso
(*) (variabile, solo nel caso di richiesta contestuale di atti di assenso presupposti alla SCIA)

22.2.3 ☐ il relativo atto di assenso è stato rilasciato con prot. _____ in data _____
(l'opzione è ripetibile in base al numero di vincoli che insistono sull'area/immobile)

TUTELA FUNZIONALE

23) **Vincoli per garantire il coerente uso del suolo e l'efficienza tecnica delle infrastrutture** **(*)**

che l'area/immobile oggetto di intervento risulta assoggettata ai seguenti vincoli:

23.1 ☐ **stradale** (d.m. n. 1404/1968, d.P.R. n. 495/92) (specificare) _____

23.2 ☐ **ferroviario** (d.P.R. n. 753/1980)

23.3 ☐ **elettrodotto** (d.P.C.M. 23 aprile 1992)

23.4 ☐ **gasdotto** (d.m. 24 novembre 1984)

23.5 ☐ **militare** (d.lgs. n. 66/2010)

23.6 ☐ **aeroportuale** (piano di rischio ai sensi dell'art. 707 del Codice della navigazione, specifiche tecniche ENAC)

23.7 ☐ Altro (specificare) _____

In caso di area/immobile assoggettato ad uno o più dei sopracitati vincoli

23.7.1 ☐ **si allegano le autocertificazioni** relative alla conformità dell'intervento per i relativi vincoli

23.7.2 ☐ **si allega la documentazione necessaria** ai fini del rilascio dei relativi atti di assenso
(*) (variabile, solo nel caso di richiesta contestuale di atti di assenso presupposti alla SCIA)

23.7.3 ☐ il relativo atto di assenso è stato rilasciato con prot. _____ in data _____
(l'opzione è ripetibile in base al numero di vincoli che insistono sull'area/immobile)

ASSEVERAZIONE

Tutto ciò premesso, il sottoscritto tecnico, in qualità di persona esercente un servizio di pubblica necessità ai sensi degli artt.359 e 481 del Codice Penale, esperiti i necessari accertamenti di carattere urbanistico, edilizio, statico, igienico ed a seguito del sopralluogo, consapevole di essere passibile dell'ulteriore sanzione penale nel caso di falsa asseverazione circa l'esistenza dei requisiti o dei presupposti di cui al comma 1 dell'art. 19 della L. N. 241/90

ASSEVERA

ai sensi dell'art. 20 comma 1 del DPR 380/2001

la conformità del progetto agli strumenti urbanistici approvati ed adottati, ai regolamenti edilizi vigenti, e alle altre normative di settore aventi incidenza sulla disciplina dell'attività edilizia e, in particolare, alle norme antisismiche, di sicurezza, antincendio, igienico-sanitarie nel caso in cui la verifica in ordine a tale conformità non comporti valutazioni tecnico-discrezionali, alle norme relative all'efficienza energetica.

Il sottoscritto dichiara inoltre che l'allegato progetto è compilato in piena conformità alle norme di legge e dei vigenti regolamenti comunali, nei riguardi pure delle proprietà confinanti essendo consapevole che la presente PAS non può comportare limitazione dei diritti dei terzi, fermo restando quanto previsto dall'articolo 19, comma 6-ter, della l. n. 241/1990.

Data e luogo
6 luglio 2024

il progettista



INFORMATIVA SULLA PRIVACY (ART. 13 del d.lgs. n. 196/2003)

Ai sensi dell'art. 13 del codice in materia di protezione dei dati personali si forniscono le seguenti informazioni:

Finalità del trattamento: I dati personali dichiarati saranno utilizzati dagli uffici nell'abito del procedimento per il quale la presente PAS viene resa.

Modalità: Il trattamento avverrà sia con strumenti cartacei sia su supporti informatici a disposizione degli uffici.

Ambito di comunicazione: I dati verranno comunicati a terzi ai sensi della l. n. 241/1990, ove applicabile, e in caso di verifiche ai sensi dell'art. 71 del d.P.R. n. 445/2000.

Diritti: Il sottoscrittore può in ogni momento esercitare i diritti di accesso, rettifica, aggiornamento e integrazione dei dati ai sensi dell'art. 7 del d.lgs. n. 196/2003 rivolgendo le richieste al SUAP/SUE.

Titolare: SUE di CONVERSANO

***ALLEGATI* di cui all'art. 6 del D.Lgs. n. 28 del 03.03.2011**

Documentazione obbligatoria:

☒ Copia fotostatica di documento di identità;
☒ Relazione dettagliata a firma di un progettista abilitato che descriva l'intervento;
☒ Opportuni elaborati progettuali a firma di un progettista abilitato che attestino la compatibilità del progetto con gli strumenti urbanistici approvati e i regolamenti edilizi vigenti e la non contrarietà agli strumenti urbanistici adottati, nonché il rispetto delle norme di sicurezza e' di quelle igienico-sanitarie;
☒ Elaborati tecnici per la connessione redatti dal gestore di rete;
☐ Pareri, autorizzazioni, nulla osta, rilasciati dai soggetti competenti
  ☐ Soprintendenza

☐ VV.FF.
☐ Consorzio di Bonifica
☐ Amministrazione Provinciale
☐ Altro (specificare)

.....

.....

☒ Presentazione degli schemi impianti di cui al DM 37/2008:
☒ Scheda tecnica impianti di energia da fonti rinnovabili;
☒ Documentazione catastale costituita da estratto di mappa in scala 1:2000 / 1:1000 con individuazione del nuovo intervento, autenticata dal progettista, e con aggiornamento non anteriore a mesi 6;
☒ Estratto del P.R.G. con evidenziato l'immobile e/o l'area di intervento;
☐ DICHIARAZIONE CHE L'IMPIANTO NON SI TROVI ALL'INTERNO DI AREE FRA QUELLE SPECIFICAMENTE ELENCATE E INDIVIDUATE DALL'ALLEGATO 3) LETTERA f), AL DECRETO DEL MINISTERO DELLO SVILUPPO ECONOMICO DEL 10/09/2010 PUBBLICATO NELLA GAZZETTA UFFICIALE N.219 DEL 18/09/2010 (comma 9 BIS DELL'ART.6 D.LEGS 28/11)
☐ Dichiarazione dell'impresa esecutrice dei lavori;
☐ D.U.R.C. (Documento Unico di Regolarità Contributiva);
☒ Versamento Diritti di Segreteria

Documentazione eventuale (in relazione alla tipologia dell'intervento):

☐ Deposito documentazione norma sismica, ovvero asseverazione tecnico;
☐ Autorizzazione allo Scarico
☐ Notifica preliminare (Azienda USL e Direzione Provinciale del Lavoro)
☐ Altro (specificare)

.....

.....

Data e luogo
Conversano, 6 luglio 2024

il/i dichiaranti

ORDINE INGEGNERI DELLA PROVINCIA DI LECCE
Dott. Ing. BORTONE Antonio Maurizio N. 1872

Sportello Unico per le Attivita' Produttive
Ricevuta
(art. 5, comma 4 DPR 160/2010 e art. 18-bis L. 241/1990)

1 - SUAP competente

Suap ALESSANO in delega alla CCIAA di LECCE			
del comune di:	**ALESSANO**	Id:	**2343**
Responsabile SUAP:	**VERARDO**	**VERONICA**	

2 - Riferimenti della pratica SUAP

Codice Pratica:	**MNTNTN84D30D851Q-06072024-1823**
Protocollo SUAP:	**REP_PROV_LE/LE-SUPRO/0095143 del 06/07/2024**
Domicilio elettronico dichiarato:	

3 - Impresa o soggetto economico

Denominazione:	**MONTE ANTONIO**		
Codice Fiscale:		Sede legale provincia:	**LECCE**
Presso il comune di:	**PRESICCE-ACQUARICA**		
via, viale, piazza ...:	**TOSCANINI**	n.	**26**

4 - Estremi del dichiarante

Cognome:	**BORTONE**	Nome:	**ANTONIO MAURIZIO**
Qualifica:	**PROFESSIONISTA INCARICATO**	Codice Fiscale:	

5 - Indirizzo dell'impianto

del comune di:	**ALESSANO**		
via, viale, piazza ...:	**N.D. LOCALITA' CERVASONI**	n.	**00**

6 - Termini del procedimento/controllo

Entro 90 giorni dalla data della presente ricevuta, salvo indizione della conferenza dei servizi ai sensi dell'art. 7, comma 3, del DPR 160/2010, l'amministrazione competente adotta un provvedimento espresso ovvero, in caso di SCIA condizionata, acquisisce gli atti di assenso o i

pareri di altri uffici e amministrazioni o esegue le verifiche preventive previste dalla normativa vigente.

7 - Accesso visione atti del procedimento

Il responsabile del SUAP costituisce il referente per l'esercizio del diritto di accesso agli atti e documenti detenuti dal SUAP, anche se provenienti da altre amministrazioni o da altri uffici comunali (art. 4, co.4 DPR n. 160/2010).

Ufficio in cui si può prendere visione degli atti:	
Suap ALESSANO in delega alla CCIAA di LECCE	
Indirizzo:	**PIAZZA Don Tonino Bello n. 17 73031 - ALESSANO (LE)**
Altre info:	vedere sito istituzionale del comune

8- Interventi attivati nel procedimento ed amministrazioni competenti

Intervento	**Amministrazione competente**
Procedura abilitativa semplificata (P.A.S.) per l'installazione di impianti alimentati da energia rinnovabile	UFFICI COMUNE DI ALESSANO

9 - Elenco dei documenti informatici allegati

- MNTNTN84D30D851Q-06072024-1823.SUAP.PDF.P7M (Riepilogo Pratica SUAP)
- MNTNTN84D30D851Q-06072024-1823.013.PDF.P7M (Presentazione degli schemi impianti di cui al DM 37/2008)
- MNTNTN84D30D851Q-06072024-1823.029.PDF.P7M (18. RICH PARERE ISP. FORESTE)
- MNTNTN84D30D851Q-06072024-1823.027.PDF.P7M (16. Istanza Paesaggistica)
- MNTNTN84D30D851Q-06072024-1823.011.PDF.P7M (DICHIARAZIONE CHE L'IMPIANTO NON SI TROVI ALL'INTERNO DI AREE FRA QUELLE SPECIFICAMENTE ELENCATE E INDIVIDUATE DALL'ALLEGATO 3) LETTERA f), AL DECRETO DEL MINISTERO DELLO SVILUPPO ECONOMICO DEL 10)
- MNTNTN84D30D851Q-06072024-1823.026.PDF.P7M (12. EL_04-PROGETTO-PART COST)
- MNTNTN84D30D851Q-06072024-1823.012.PDF.P7M (Scheda tecnica impianti di energia da fonti rinnovabili)
- MNTNTN84D30D851Q-06072024-1823.017.PDF.P7M (Autorizzazione allo Scarico)
- MNTNTN84D30D851Q-06072024-1823.002.PDF.P7M (Allegata qui la ricevuta di versamento tramite conto corrente postale)
- MNTNTN84D30D851Q-06072024-1823.001.PDF.P7M ((Allegare planimetria catastale originale))
- MNTNTN84D30D851Q-06072024-1823.032.PDF.P7M (Dichiarazione dell'impresa esecutrice dei lavori)
- MNTNTN84D30D851Q-06072024-1823.016.PDF.P7M (Notifica preliminare (Azienda USL e Direzione Provinciale del Lavoro))
- MNTNTN84D30D851Q-06072024-1823.030.PDF.P7M (19. Oneri vincolo Idrogeologico)
- MNTNTN84D30D851Q-06072024-1823.015.PDF.P7M (D.U.R.C. (Documento Unico di Regolarità Contributiva))
- MNTNTN84D30D851Q-06072024-1823.028.PDF.P7M (17. Oneri Paesaggistic)
- MNTNTN84D30D851Q-06072024-1823.014.PDF.P7M (Deposito documentazione norma sismica, ovvero asseverazione tecnico)
- MNTNTN84D30D851Q-06072024-1823.031.PDF.P7M (20. attestazione pagamento dei professionisti)
- MNTNTN84D30D851Q-06072024-1823.020.PDF.P7M (04. Doc di identita e visura cam richiedente)
- MNTNTN84D30D851Q-06072024-1823.005.PDF.P7M (relazione tecnica di asseverazione)
- MNTNTN84D30D851Q-06072024-1823.007.PDF.P7M (Elaborati tecnici per la connessione redatti dal gestore di rete)
- MNTNTN84D30D851Q-06072024-1823.021.PDF.P7M (05. C.I. e C.F. del Progettista)

- MNTNTN84D30D851Q-06072024-1823.008.PDF.P7M (Opportuni elaborati progettuali a firma di un progettista abilitato che attestino la compatibilità del progetto con gli strumenti urbanistici approvati e i regolamenti edilizi vigenti e la non contrar)
- MNTNTN84D30D851Q-06072024-1823.009.PDF.P7M (Estratto del P.R.G. con evidenziato l'immobile e/o l'area di intervento)
- MNTNTN84D30D851Q-06072024-1823.003.PDF.P7M (Fotocopia di un documento di identita' del soggetto che conferisce la procura speciale)
- MNTNTN84D30D851Q-06072024-1823.018.PDF.P7M (01. ELENCO DOCUMENTI)
- MNTNTN84D30D851Q-06072024-1823.025.PDF.P7M (10. REL-PAESAGGISTA)
- MNTNTN84D30D851Q-06072024-1823.019.PDF.P7M (02. DELEGA)
- MNTNTN84D30D851Q-06072024-1823.024.PDF.P7M (08. Relazione tecnica agronomica)
- MNTNTN84D30D851Q-06072024-1823.010.PDF.P7M (Documentazione catastale costituita da estratto di mappa in scala 1:2000 / 1: 1000 con individuazione del nuovo intervento, autenticata dal progettista, e con aggiornamento non anteriore a mesi 6)
- MNTNTN84D30D851Q-06072024-1823.022.PDF.P7M (06. visure catastali del terreno)
- MNTNTN84D30D851Q-06072024-1823.023.PDF.P7M (07. Contratto di affitto)
- MNTNTN84D30D851Q-06072024-1823.006.PDF.P7M (Pareri, autorizzazioni, nulla osta, rilasciati dai soggetti competenti (ad es. Soprintendenza, VV.FF.,Consorzio bonifica, Amministrazione Provinciale ecc.))
- MNTNTN84D30D851Q-06072024-1823.004.PDF.P7M (Procura speciale)
- MNTNTN84D30D851Q-06072024-1823.001.MDA.PDF.P7M (MDA Pratica)

10 - Promemoria per controllo domicilio elettronico

Tutte le comunicazioni verranno inviate al seguente indirizzo fornito dal richiedente:	**antoniomaurizio.bortone@ingpec.eu**

11 - Estremi emissione della ricevuta:

Data di emissione:	**06/07/2024**

COMUNE DI ALESSANO

AREA TECNICA

PRATICA EDILIZIA N. 115/2024

Prot. n. 0012221 del 25/09/2024 *Data 25/09/2024*

OGGETTO:Prat. Ed. 115/2024
per i lavori di PROGETTO PER LA REALIZZAZIONE DI UN IMPIANTO AGRIVOLTAICOA SERVIZIO DELL'AZIENDA AGRICOLA DENOMINATA "MONTE ANTONIO"DI POTENZA DI PICCO DI CIRCA 900 KWp E CONNESSIONE DI 800 KW,UBICATO NEL COMUNE DI ALESSANO (LECCE) IN LOCALITA' CERVASONI,COMMISSIONATO DALL'IMPRESA AGRICOLA MONTE ANTONIO - Importato da SUAP/SUE numero: MNTNTN84D30D851Q-06072024-1823

PARERE TECNICO URBANISTICO

VISTA l'istanza prot.0008682 del 09/07/2024, presentata ai sensi degli art.li 11 e 15 del D.P.R. n.380/2001, dal sig. MONTE ANTONIO (omissis) nato a il e residente in VIA omissis, in qualità di proprietario dell'immobile, relativa al PROGETTO PER LA REALIZZAZIONE DI UN IMPIANTO AGRIVOLTAICOA SERVIZIO DELL'AZIENDA AGRICOLA DENOMINATA "MONTE ANTONIO"DI POTENZA DI PICCO DI CIRCA 900 KWp E CONNESSIONE DI 800 KW,UBICATO NEL COMUNE DI ALESSANO (LECCE) IN LOCALITA' CERVASONI,COMMISSIONATO DALL'IMPRESA AGRICOLA MONTE ANTONIO - Importato da SUAP/SUE numero: MNTNTN84D30D851Q-06072024-1823, (fg.1, ptc 29-ptc 537- ptc 538-ptc 11)

VISTI gli strumenti urbanistici vigenti e il T.U. delle disposizioni legislative e regolamentari e gli strumenti regolatori in materia di urbanistica, edilizia, igiene, polizia locale, sicurezza del lavoro, circolazione, nonche' dei beni paesistico ambientali e monumentali;
DATO ATTO che l'area in oggetto e' tipizzata "**E ZONA AGRICOLA"** nel vigente strumento urbanistico;
VISTA la proposta progettuale dell'intervento edilizio, unitamente alla relazione tecnica, la documentazione fotografica, nonche' le dichiarazioni allegate, tutte a firma del Ing. Maurizio BORTONE da Presicce - Acquarica;
PRESO ATTO che:
Sono rispettati gli standards tecnico-urbanistici in funzione all'intervento edilizio proposto, relativamente all'area interessata;
RITENENDO l'opera come progettata compatibile, sia rispetto ai manufatti esistenti e previsti dall'area interessata;
DATO ATTO, ai sensi dell' art. 49 del D.L. n° 13 del 24/02/2023 gli impianti agro-fotovoltaici, sono considerati manufatti strumentali all'attività agricola e sono liberamente installabili se sono realizzati direttamente da imprenditori agricoli.

per quanto sopra visto e considerato, si esprime **PARERE TECNICO FAVOREVOLE** per quanto di competenza alla condizione che i pannelli siano installati ad una distanza di 7,50 ml dal confine, come previsto dalle NTA del Piano di fabbricazione approvato con D.G.R. 277 del 12-07-1978.
;

Il Responsabile dell' Area Tecnica

Arch. Donatello CHIARELLO

Indirizzo e recapiti

Comune di Alessano Prot. n. 0012221 del 25-09-2024 partenza Cat. 6 Cl. 3

REGIONE PUGLIA

DIPARTIMENTO AGRICOLTURA, SVILUPPO RURALE ED AMBIENTALE

SEZIONECOORDINAMENTO SERVIZI TERRITORIALI
Servizio Territoriale - Lecce

Al Comune di Alessano
Ufficio Tecnico
comune.alessano.le@pec.rupar.puglia.it

Al SUAP di Alessano
Suap.le@cert.camcom.it

Oggetto: Progetto per la realizzazione di un impianto Agrivoltaico; in Loc. *"Contrada Monti"* in agro di Alessano (Le) al (Fg.1 P.lle 11 – 29 - 538).
Ditta: Az. Agr. Monte Antonio
Vincolo idrogeologico - RDL n.3267/1923 RD n. 1126/1926, r.r. n. 09/2015
NULLA-OSTA

REGIONE PUGLIA
U
COPIA CONFORME ALL'ORIGINALE DIGITALE
Protocollo N.0535664/2024 del 31/10/2024
AOO_RP - Class: 8.12
Firmatario: Gian Luca Elia, Attilio De Cillis

Vista la richiesta di cui all'oggetto avanzata tramite il S.U.A.P. di Alessano (Prat. SUAP: MNTNTN84D30D851Q-06072024-1823 Prot. 0095143 del 06/07/2024) , registrata il 01/10/20224 Prot. N. 473594,.
Data la verifica tecnico-amministrativa del Sig. Bruno Pariti.

Esaminati gli elaborati di progetto e valutate nel merito le questioni tutelate con il vincolo Idrogeologico si comunica che l'Ufficio non ha rilevato circostanze ostative alla realizzazione di quanto in progetto.

Per quanto concerne la tutela esplicata con il r.r. n. 19/2017 "Tagli boschivi" si ricorda che qualunque intervento di abbattimento di essenze forestali in bosco o organizzata in siepi, gruppi o piante isolate al di fuori dei centri urbani, per la provincia di Lecce, deve essere preventivamente autorizzato dall'Ufficio scrivente, a valle di apposita richiesta corredata di documentazione fotografica (contesto, individuazione dell'area su ortofoto e scatti da terra degli individui interessati dagli interventi) e di attestazioni circa la proprietà del fondo su cui insiste. Le eventuali richieste dovranno pervenire esclusivamente via PEC (servizio.foreste.le.regione@pec.rupar.puglia.it) se l'oggetto del taglio è vegetazione che non costituisce bosco, ai sensi legge art. 4 LR 01/2023, nel caso invece che l'intervento riguardi individui di un bosco le richiese dovranno prevenire secondo la procedura prevista sul portale dei tagli boschivi (http://www.sit.puglia.it/portal/portale_tagliboschivi/ViewMenuPortletWindow?action=2&idsezione=1023&nomesezione=Tagli%20Boschivi&paginacms=null)

Il parere è rilasciato esclusivamente ai fini idrogeologici ai sensi del (R.D.L. n° 3227/1923 RD n° 1126/1926 r.r. n. 9/2015) e non sostituisce eventuali altri atti autorizzazioni, permessi comunque denominati necessari alla realizzazione dell'intervento per gli eventuali vincoli (Paesaggio, PAI, demani ecc.) sussistenti nell'area interessata; sono fatti salvi i diritti di terzi la cui verifica di titolarità non è in capo a questo Ufficio.

P O Vincolo Idrogeologico
(Dott. Gian Luca Elia)

Il Dirigente del Servizio Territoriale LE
(Dott. Attilio De Cillis)

Unione dei Comuni
"Terra di Leuca"
Alessano – Castrignano del Capo - Corsano – Gagliano del Capo – Miggiano – Montesano Salentino - Morciano di Leuca – Patù – Salve – Specchia - Tiggiano
Piazza Concordia – Palazzo Ramirez – 73050 SALVE
(Provincia di Lecce)

AUTORIZZAZIONE PAESAGGISTICA

n. 92 del 28 marzo 2025

ex art. 91 delle NTA del PPTR

Oggetto: Realizzazione di un impianto agrivoltaico a servizio dell'azienda agricola "Monte Antonio" di potenza di picco di circa 990 kwp e connessione di 800 kw, alla località Cervasoni, nel Comune di Alessano, su terreno distinto al Catasto con Foglio 1 p.lle 11, 29, 537 e 538 – Intestatario: Monte Antonio nato il 30/04/1984 – Pratica Suap n. MNTNTN84D30D851Q-06072024-1823.

Vista la Parte III del D.Lgs. n. 42 del 22 gennaio 2004 recante "Codice dei Beni Culturali e del Paesaggio ed in particolare gli artt. 134, 136, 142, 149, 156 e 167;

Visto l'art. 91 delle NTA del Piano Paesaggistico Territoriale Regionale, approvato con Delibera di Giunta Regionale n. 176 del 26/02/2015;

Considerato che a seguito della cessazione del regime transitorio ex art. 159 del D.Lgs. 42/04 e dell'entrata in vigore a pieno della procedura prevista dall'art. 146 dello stesso decreto 42/04, nonché delle disposizioni in materia di autorizzazioni paesaggistiche contenute negli artt. 7, 8, 9 e 11 della L.R. n. 20/09 e s.m.i., la delega ai comuni per il rilascio delle Autorizzazioni Paesaggistiche è subordinata alla verifica, da parte della Regione Puglia, della sussistenza dei requisiti di organizzazione e competenza tecnico scientifica e della istituzione dei requisiti delle commissioni locali per il paesaggio, giusta DGR. n. 2273 del 24/11/2009 e n. 299 del 09/02/2010;

Considerato che la Giunta Regionale, a seguito della ricognizione di cui all'art. 10 della L.R. 20/2009 e s.m.i., con Deliberazione n. 841 del 23/03/2010 ha attribuito la delega per il rilascio delle Autorizzazioni Paesaggistiche all'Unione dei Comuni "Terra di Leuca";

Vista l'istanza del 15/07/2024 prot. n. 100340, acquisita al protocollo dell'Unione dei Comuni in data 15/07/2024 al n. 1621 con la quale il Comune di Alessano (LE) trasmetteva gli atti relativi alla richiesta di accertamento di compatibilità paesaggistica del sig Monte Antonio, per la realizzazione di un impianto agrivoltaico a servizio dell'azienda agricola "Monte Antonio" di potenza di picco di circa 990 kwp e connessione di 800 kw, alla località Cervasoni, su terreno distinto in catasto al Foglio 1 p.lle 11, 29, 537 e 538;
La successiva integrazione documentale, richiesta con nota del 23/09/2024 prot. 2132 e trasmessa con nota del 25/09/2024, acquisita al protocollo dell'Unione dei Comuni in data 25/09/2024 al n. 2139;

Accertata la corresponsione degli oneri istruttori dovuti per atti amministrativi in materia di paesaggio di cui all'art. 10bis della L.R. 20 del 7 ottobre 2009 e s.m.i.;

Visti gli elaborati progettuali a firma del tecnico ing. Bortone Antonio Maurizio da Presicce-Acquarica;

Rilevato che l'intervento proposto consiste: nella realizzazione di un impianto agrivoltaico, del tipo fisso (senza inseguitori solari) e opere connesse, ubicato su suolo agricolo, finalizzato alla produzione di energia elettrica da fonte rinnovabile con potenza di picco pari a circa 900 KWp, e di connessione è pari a 800 KW, costituito da 1230 moduli fotovoltaici tenuti in posizione, con inclinazione e orientamento idoneo, a mezzo di strutture di sostegno in acciaio zincato, fissate al terreno mediante viti a spirale in acciaio, di altezza minima pari a 2.30 m e massima di circa 2,98 m; nella realizzazione di viabilità interna con apporto di materiale tufaceo/calcareo (strade bianche), dopo aver proceduto con il livellamento e la compattazione del terreno esistente, con interrati i cavidotti per le linee elettriche; nella posa di una cabina prefabbricata (m 6,73x2,48x2,62) per l'alloggiamento degli gli inverter dell'impianto; nella posa di una cabina prefabbricata utente (m 2,48x3,58x2,62); nella posa di una cabina prefabbricata di consegna (m 6,73x2,48x2,62);

Preso atto che il terreno è tipizzato dallo strumento urbanistico del Comune di Alessano come "Zona E - agricola";

Visto il parere di conformità urbanistica espresso dal Responsabile dell'Ufficio Tecnico del Comune di Alessano in data 25/09/2024, con prescrizioni;

Preso Atto che dalla documentazione trasmessa e dalla ricognizione dei beni tutelati, il lotto di intervento ricade in area sottoposta a vincolo paesaggistico istituito dal Piano Paesaggistico Territoriale Regionale ricadendo nell'Ambito Paesaggistico n. 11 "Salento delle Serre" e nella Figura Territoriale 11.2 "Le Serre Orientali" e negli Ulteriori Contesti Paesaggistici "Paesaggi rurali";

Dato atto:

- che nella seduta del 20/11/2024, con verbale n. 19 - parere n. 277, la Commissione Locale del Paesaggio esprimeva parere contrario alla realizzazione dell'intervento;
- che con nota del 02/12/2024 prot. 2687 il RUP comunicava al comune e all'interessato il preavviso di diniego ai sensi dell'art. 10-bis della Legge 7 agosto 1990 n. 241;
- che con nota del 12/12/2024, acquisita agli atti dell'Unione con prot. 2798 in data 13/12/2024, il tecnico incaricato dal richiedente trasmetteva le osservazioni al suddetto preavviso di diniego;

Vista l'istruttoria della pratica e il parere espresso dalla Commissione Locale del Paesaggio, nella seduta del 18/12/2024 con verbale n. 21 - parere n. 298, di seguito riportato:

la CLP:

- ***nelle persone di Archeol. RIZZO Alessandro, Geol. MACRI' Fabio, Agron. SCAFIZZARI Pierluigi ed il Geom. COSI William, confermano il proprio parere contrario espresso nella seduta del 20/11/2024 Verbale n. 19;***
- ***nella persona di Arch. LONGO Francesco, attese le integrazioni presentate, esprime parere favorevole;***

Vista la relazione tecnica con proposta di provvedimento favorevole del RUP resa in data 21/01/2025, ai sensi dell'art. 146 comma 7 del D.Lgs. 42/04, così articolata:

Considerato che

- ***l'intervento in esame, è un impianto agrivoltaico che rispetta i dettami delle Linee Guida del MITE ed è classificato come "Impianto agrivoltaico avanzato", con configurazione spaziale che assicura la sopraelevazione dei pannelli dal piano campagna per consentire l'utilizzo dei macchinari funzionali alla coltivazione in modo da consentire la continuità delle attività agricole anche sotto ai moduli fotovoltaici;***
- ***tale tipologia di impianto non può essere comparato ad un impianto fotovoltaico a terra in quanto a differenza di quest'ultimo la superficie è interamente utilizzata per scopi agricoli;***
- ***ai sensi della normativa di settore (Decreto Legge n. 13 del 24.02.2023, che introduce variazioni all'articolo 20 comma 8 del D. Lgs. 8.11.2021 n. 199), intervenuta dopo l'approvazione del PPTR, l'area in esame ricade tra le "aree idonee per l'installazione di impianti a fonti rinnovabili" di cui all'art. 47 c. 1 punto a.2.1 del D.Lgs 13/2023;***
- ***tale impianto è considerato quali manufatti strumentali all'attività agricola e sono liberamente installabili se sono realizzati direttamente da imprenditori agricoli (l'azienda agricola Monte Antonio è iscritta allo IAP dal 2013) ai sensi dell'art. 49 del***

D.Lgs 13/2023;

esprime parere favorevole al rilascio della relativa autorizzazione paesaggistica in quanto l'intervento:

- ***costituisce un manufatto strumentale all'attività agricola;***
- ***rientra nelle aree idonee individuate dalla normativa nazionale;***
- ***non rientra tra le aree non idonee individuate dalla normativa Regionale;***
- ***non sottrae terreno coltivabile in quanto l'intera area è utilizzata ai fini agricoli.***
- ***è rispettoso da quanto previsto dall'articolo 83 delle NTA del PPTR;***

Vista la nota del 21/01/2025 prot. 206 con la quale veniva richiesto al MiC – Soprintendenza Archeologia Belle Arti e Paesaggio per le Provincie di Brindisi e Lecce il parere di competenza, ai sensi dell'art. 146 comma 8 del D.Lgs. 42/04;

Considerato che sono decorsi oltre 60 giorni dal ricevimento della documentazione integrativa da parte della Soprintendenza Archeologia Belle Arti e Paesaggio per le Provincie di Brindisi e Lecce – Lecce - (ricevuta a mezzo PEC dalla Soprintendenza in data 21/01/2025), senza che la stessa si sia espressa e che, pertanto, il presente provvedimento viene rilasciato ai sensi dell'art. 146, comma 9, del D.Lgs. 42/2004;;

Accertato che l'intervento in oggetto è in linea con gli obiettivi generali e specifici del PPTR, la sua conformità alle direttive, indirizzi e prescrizioni dei beni paesaggistici e/o ulteriori contesti perimetrati negli elaborati del PPTR;

Ritenuto che l'intervento in oggetto non costituisce pregiudizio alla conservazione dei valori paesistici del sito interessato;

Considerato che l'autorizzazione paesaggistica, costituisce atto autonomo e presupposto rispetto ai titoli legittimanti l'intervento dal punto di vista urbanistico - edilizio, restando, nelle competenze dell'Amministrazione Comunale, l'accertamento della rispondenza alle norme urbanistico - edilizie e della conformità alla strumentazione urbanistica generale ed esecutiva del Comune, l'accertamento dello stato dei luoghi nonché l'accertamento dell'ammissibilità dell'intervento ai sensi delle vigenti normative nazionali e regionali;

Fatti propri i pareri di cui sopra, e fatti salvi l'acquisizione di tutte le ulteriori autorizzazioni e/o assensi, qualora necessari, rivenienti dalle vigenti disposizioni normative, per tutte le motivazioni innanzi riportate, si

RILASCIA L'AUTORIZZAZIONE PAESAGGISTICA per accertata compatibilità alle norme del PPTR, ai sensi e per gli effetti dell'art. 91 delle N.T.A. del PPTR, per l'intervento indicato in oggetto.

L'autorizzazione ha validità un periodo di anni cinque (5), trascorso il quale i lavori progettati, se non ancora completati, dovranno essere oggetto di nuova autorizzazione paesaggistica per la parte non ancora eseguita.

IL RESPONSABILE DEL PROCEDIMENTO
Geom. Daniele MARINO

CITTA' DI ALESSANO

Provincia di Lecce

Area Urbanistica e demanio" – "SUE" e "Edilizia Privata"Tel. 0833/782720 Sito Web:
www.comune.alessano.lecce.it
email: ufficiotecnico@comune.alessano.lecce.it.

IL RESPONSABILE

Prot. *0006484 del 30/05/2025*
OGGETTO: Prat. Ed. n. 115/2024
PROGETTO PER LA REALIZZAZIONE DI UN IMPIANTO AGRIVOLTAICOA SERVIZIO DELL'AZIENDA AGRICOLA DENOMINATA "MONTE ANTONIO"DI POTENZA DI PICCO DI CIRCA 900 KWp E CONNESSIONE DI 800 KW,UBICATO NEL COMUNE DI ALESSANO (LECCE) IN LOCALITA' CERVASONI,COMMISSIONATO DALL'IMPRESA AGRICOLA MONTE ANTONIO - Importato da SUAP/SUE numero: MNTNTN84D30D851Q-06072024-1823

Committente: Sig. MONTE ANTONIO

Al SUAP
Comune di alessano
(sede)

e.p.c.

al Sig. MONTE ANTONIO
VIA TOSCANINI n.26
73040 PRESICCE-ACQUARICA (LE)

e p.c.

al Sig. BORTONE ANTONIO MAURIZIO
VIA DON STURZO, n.8
73040 PRESICCE – ACQUARICA (LE)

VISTA la, pervenuta al protocollo comunale n.8682 il 09/07/2024 completa di tutti i suoi allegati

VISTA dichiarazione di Procedura Abilitativa Semplificata (PAS) presentata dall'Ing. Bortone Antonio Maurizio in data 09/07/2024, classificata al numero di protocollo 8682 e le successive integrazioni con protocollo n.12127 del 24/09/2024, n. 13955 del 31/10/2024, n.3696 del 01/04/2025 e n.3849 del 03/04/2025;

VISTO il Parere urbanistico favorevole del 25.09.2024 protocollo n. 13955;

VISTO il Parere relativo al Vincolo Idrogeologico con protocollo n. 0535624 del 31.10.2024;

VISTA l'Autorizzazione Paesaggistica n.92 del 28/03/2025;

DATO CHE non esiste un documento specifico chiamato "attestazione di validità della PAS", La validità è implicitamente dimostrata dalla copia della dichiarazione di PAS e dalla mancanza di reazioni negative da parte della Pubblica Amministrazione.

Distinti saluti

IL RESPONSABILE
DELLO SPORTELLO UNICO DELL'EDILIZIA
Arch. Donatello CHIARELLO

Comune di Alessano Prot. n. 0006484 del 30-05-2025 partenza Cat. 6 Cl. 3

BLUSOLAR BRINDISI 1 S.R.L.

Pubblicazione ai sensi dell'articolo 6, comma 7-bis, del D. Lgs. n. 28/2011. Procedura Abilitativa Semplificata (P.A.S.) per la realizzazione di un impianto fotovoltaico a terra e opere connesse "BRINDISI 1" di potenza complessiva pari a 9,994 MW ridotta a 8,614MW e successivamente a 5,926 MW sito in Contrada Formosa – Quartiere La Rosa del Comune di Brindisi (BR).

COMUNE DI BRINDISI - A95EA7F - REG_PROT - 0023517 - Uscita - 12/02/2025 - 08:18

Comune di Brindisi
Settore Pianificazione e Gestione del Territorio
Servizio Pianificazione

Brindisi, 06/02/2025

OGGETTO: Istanza P.A.S. ai sensi art.6 D.lgs. 28/2011 per la realizzazione di Impianto fotovoltaico a terra e opere connesse "BRINDISI 1" di potenza complessiva pari a 9,994 MW ridotta a 8,614 MW e successivamente a 5,926 MW sito in Contrata Formosa - Quartiere La Rosa del Comune di Brindisi (BR).
Proponente: **Società Blusolar Brindisi 1 S.r.l.**

PEC

TRASMISSIONE PER VIA TELEMATICA
ai sensi dell'art. 47 del DLgs n.82 del 07/03/2005
Codice dell'amministrazione digitale (aggiornato al DLgs n.217 del 13/12/2017)
NON SEGUE COPIA CARTACEA

Destinatari:

Blusolar Brindisi 1 S.r.l.
Amministratori Mainardi Emanuele e Falconio Stefano
Via Caravaggio n. 125
CAP 65125-PESCARA (PE)
blusolarbrindisi1@legpec.it

IL DIRIGENTE

Premesso che:

- in data 05/07/2023, la società BluSolar Brindisi 1 S.r.l., ha presentato l'istanza per la procedura di PAS, di cui in oggetto, acquisita con note protocollo nn. 76268 – 76274 e 76276 del 05/07/2023;
- in data 21/08/2023 con nota protocollo n. 91161, il Settore Ambiente e Igiene Urbana, comunicava le osservazioni di competenza;
- in data 22/08/2023 con nota protocollo n. 91446, il Settore Pianificazione e Gestione del Territorio richiedeva modifiche nel rispetto delle prescrizioni di base delle NTA del vigente PRG adeguato al PUTT/p, e documentazione integrativa, ai fini istruttori;
- in data 30/10/2023 con note protocollo nn. 115715 – 115738, la società riscontrava la nota, protocollo n. 91446 del 22/08/2023, del Settore Pianificazione e Gestione del Territorio, integrando parzialmente la pratica e inviando la rimodulazione dell'impianto con conseguente diminuzione della potenza da 9.994 kW a 8.614 kW;
- in data 30/10/2023 con nota protocollo n. 115851, la società riscontrava la nota, prot. 91161 del 21/08/2023, del Settore Ambiente e Igiene Urbana;
- con nota protocollo n. 128099 del 23/11/2023, il Settore Pianificazione e Gestione del Territorio inviava nota di riscontro in riferimento alla modifica del layout dell'impianto fotovoltaico (note 115715 – 115738 del 30/10/2023), richiedendo la documentazione carente;
- in data 11/12/2023 con nota protocollo n. 135353, la società riscontrava la nota protocollo n. 128099 del 23/11/2023, del Settore Pianificazione e Gestione del Territorio, e inviava la seguente documentazione:
  - Elaborato aggiornato PR.9.R2 – Relazione Tecnica di Asseverazione;
  - Elaborato aggiornato PR.9.R2 – Relazione Tecnica di Asseverazione;
  - Elaborato aggiornato DI.04a.R2 - Documentazione attestante la disponibilità delle aree;
  - Elaborato aggiornato PR.12.R3 - Ricevuta diritti segreteria P.A.S. (0,03%), contenete la ricevuta della differenza degli oneri istruttori;
  - Elaborato aggiornato PR.08.R2 – Domanda PAS;
  - Elaborato aggiornato PR.14.R3 - Elenco documentazione;
- in data 11/12/2023 con nota protocollo n. 135353, la società integrava la pratica inviando il modello di PAS aggiornato, **richiedendo l'indizione della Conferenza dei Servizi** ai sensi dell'art. 6, comma 5, del D. Lgs 28/2011 (... *Qualora l'attività di costruzione e di esercizio degli impianti di cui al comma 1 sia sottoposta ad atti di assenso di competenza di amministrazioni diverse da quella comunale, e tali atti non siano allegati alla dichiarazione, l'amministrazione comunale provvede ad acquisirli d'ufficio ovvero convoca, entro venti giorni dalla presentazione della dichiarazione, una conferenza di servizi ai sensi degli articoli 14 e seguenti della legge 7*

COMUNE DI BRINDISI - A95EA7F - REG_PROT - 0023517 - Uscita - 12/02/2025 - 08:18

agosto 1990, n. 241 e successive modificazioni. *Il termine di trenta giorni di cui al comma 2 è sospeso fino alla acquisizione degli atti di assenso ovvero fino all'adozione della determinazione motivata di conclusione del procedimento ai sensi dell'articolo 14-ter, comma 6-bis, o all'esercizio del potere sostitutivo ai sensi dell'articolo 14-quater, comma 3, della medesima legge 7 agosto 1990, n. 241…).*

Premesso, altresì, che:

- in data **15/12/2023** con nota protocollo n. **137863**, è stata indetta la **Conferenza dei Servizi Decisoria** in forma semplificata ed in modalità asincrona ai sensi dell'art. 14-bis della legge n. 241/1990;
- in riscontro alla nota di Indizione della Conferenza dei Servizi (protocollo n. 137863 del 15/12/2023), alla data del **9/01/2024**, sono stati acquisiti i contributi dagli Enti interessati come di seguito riportati:

1) SNAM Rete gas S.p.A. – Centro di Brindisi, con nota protocollo n. 142339 del 20/12/2023;
2) Provincia di Brindisi, area 4 – Ambiente e Mobilità – Settore Ambiente, con note protocollo nn. 142446 -142449 - 142535 del 20/12/2023;
3) ARPA Puglia, con nota protocollo n. 144539 del 27/12/2023;
4) Provincia di Brindisi, area 3 – Servizi Tecnici, con nota protocollo n. 1228 del 04/01/2024;
5) Acquedotto Pugliese, Struttura Territoriale Complessa TA/BR, Area Manutenzione Straordinaria, con nota protocollo n. 2333 del 08/01/2024.
6) Ferrovie del Sud Est – Gruppo Ferrovie dello Stato Italiane, con nota protocollo 2488 del 09/01/2024.

Considerato che:

- in data **20/12/2023** con note protocollo n. **142446 -142449 – 142535, la Provincia di Brindisi,** area 4 – Ambiente e Mobilità – Settore Ambiente, **comunicava gli adempimenti di competenza e** nello specifico, il **Settore Ambiente, Area 4 -Ambiente e Mobilità, della Provincia di Brindisi** nelle note riportava quanto segue: "*… preso atto che il progetto in parola supera la soglia di 5MW come sopra meglio dettagliato,* ***il progetto in parola deve essere sottoposto a preventivo esperimento della verifica di assoggettabilità a VIA*** *ai sensi del D.Lgs 152/2006 e ss.mm.ii. e…*";

- alla luce delle note suddette, il Settore Urbanistica ed Assetto del Territorio, con nota prot. n.**2655 del 09/01/2024** comunicava **la sospensione dei termini della Conferenza dei Servizi Decisoria,** fino all'esito della procedura di **verifica di assoggettabilità a VIA ai sensi del D.Lgs 152/2006;**

- successivamente, con prot.n. **34078 del 02/04/2024** perveniva nota dello studio legale Sani Zangrando, di richiesta di riconsiderare le valutazioni della Provincia circa la necessità di sottoporre il progetto alla verifica di assoggettabilità a VIA, alla luce delle intervenute semplificazioni normative e della intenzione della società di riduzione della potenza dell'impianto;

- con nota prot. n. **34739 del 03/04/2024,** la Società proponente trasmetteva un ulteriore integrazione, alla PAS presentata, contenente una rimodulazione delle aree interessate dall'impianto ed una riduzione della potenza dello stesso, che da 8,614 MW passava a 5,926 MW;

- con nota prot. n. **79121 del 01/08/2024,** l'Avv. Carlo Comandé, per conto della Societa' Blusolar Brindisi 1 S.r.l., inoltrava una diffida al Settore Urbanistica ed Assetto del Territorio, ai fini di una sollecita adozione della determinazione motivata di conclusione del procedimento in C.d.S. ai fini del rilascio della PAS;

- con nota prot.n.**84529 del 22.09.2024,** veniva riavviata la C.D.S. decisoria della procedura di PAS in oggetto;

- con nota prot.n. **21823 del 07.02.2025,** la Società proponente trasmetteva il parere favorevole obbligatorio espresso da ENAC e inoltrato dalla stessa per conoscenza anche ad ENAV S.p.A. Operations.

VISTA la procedura PAS ai sensi all'art.6 comma l del D.Lgs n.28/2011 relativa alla realizzazione dell'impianto fotovoltaico a terra di cui all'oggetto;

VISTO il D.Lgs n.199 dell'8/11/2021;

VISTA la documentazione grafica, tecnica e le dichiarazioni allegate alla PAS relativa al progetto in parola;

VISTA l'attestazione di avvenuto pagamento degli oneri istruttori pari allo 0,03% dell'importo complessivo dei lavori (impianto e connessione) come previsto dalla D.G.C. n.340 del 14/12/2012 e dei diritti di segreteria;

VISTA le integrazioni richieste e le integrazioni prodotte;

VISTA la validazione del Piano Tecnico di Connessione;

VISTA la previsione circa il valore di compensazione ambientale "conto economico – compensazione ambientale" redatta dalla società proponente;

COMUNE DI BRINDISI - A95EA7F - REG_PROT - 0023517 - Uscita - 12/02/2025 - 08:18

VISTA la richiesta di attestazione di formazione della PAS in parola ai sensi della L.R. 25/2012 art. 6 comma 6;

VISTA l'istruttoria di ufficio che non rileva motivi ostativi al procedimento in argomento;

ATTESTA

Che la procedura semplificata PAS, come sopra specificato, costituisce titolo idoneo alla realizzazione dell'impianto e delle opere connesse, fatte salve le prescrizioni a seguito riportate:

1. il parere reso da ENAC, recante protocollo ENAC-APB-22/11/2024-0172072-P e pervenuto con protocollo n 21823 del 07/02/2025 riporta:

Si autorizza ai sensi dell'art. 711 del Codice della Navigazione la realizzazione dell'intervento proposto, per gli aspetti aeronautici di competenza dell'ENAC, con la prescrizione che siano comunicati, ai sensi del Regolamento AIS-IT e con un preavviso di almeno 30 (trenta) giorni, ad ENAV ed al Gestore aeroportuale che leggono in copia, per gli adempimenti di rispettiva competenza, i seguenti dati:

- data di inizio lavori;
- posizione espressa in coordinate geografiche sessagesimali (gradi, primi e secondi) nel sistema WGS 84;
- altezza massima alla sommità valutata rispetto al livello campagna;
- quota s.l.m. al top dell'oggetto (altezza massima più quota terreno);

Tali dati, trasmessi mediante attestazione di un professionista abilitato, dovranno presentare un livello di accuratezza conforme ai requisiti EASA di cui alla Tabella 2 del GM4 ADR.OPS.A005(a) del Reg. UE 139/2014;

Tale prescrizione costituisce elemento qualificante e validante il presente provvedimento che si intende decaduto ove non sia rispettata.

La presente autorizzazione ha validità di 3 anni qualora non revocata in regime di autotutela ai sensi della L. 241/90.

2. Il Settore Ambiente "Facendo riferimento alla "Relazione di ottemperanza" (marzo 2024), a cura del Proponente, agli allegati in essa richiamati ed alle integrazioni documentali intervenute, ha confermato parere favorevole alla realizzazione dell'intervento a con le seguenti prescrizioni:

- impatti acustici: si richiede di prendere in considerazione, prima dell'avvio dei lavori, delle emissioni prodotte dai mezzi d'opera previsti in cantiere e di programmare un monitoraggio, ante e post operam, in prossimità dei recettori individuati nel raggio di 500 metri, a seguito del quale, laddove dovessero risultare valori superiori ai limiti previsti dalla zona acustica di riferimento, dovrà essere applicato l'istituto della deroga ai sensi degli artt. 16 e 17 della Legge Regionale nr 3/2002;
- impatti sull'aria: prevedere, in fase di cantierizzazione, procedure per l'abbattimento delle polveri prodotte dai movimenti di terra e mezzi d'opera (ad esempio, uso di nebulizzatori);
- impatti CEM: effettuare, a lavori ultimati, prove sul campo che dimostrino l'esattezza dei calcoli e delle assunzioni fatte, anche in merito agli attraversamenti, alle fasce di rispetto ed alle interferenze con altre infrastrutture".

3. Aggiornamento del dato di produttività energetica, commisurato alla potenza dell'impianto.

4. Relativamente alle "opere di compensazione" ambientale, si invita il Proponete a sottoscrivere la Convenzione di misure di compensazione in conformità ai criteri di cui all'Allegato 2 del D.M. 10/09/2010, avendo anche riguardo alla Legge Regionale n. 28/2022 e delle Deliberazioni della Giunta Comunale di Brindisi N. 333 del 24/10/2023 e N. 374 del 21/11/2023, sulla base del "conto economico – compensazione ambientale" relativo alla durata dell'impianto, entro il termine di giorni 15 dalla data di ricevimento della presente.

L'istruttore Tecnico
Geom. Maria MURA

Il Responsabile del Servizio
Ing. Marco LOCOROTONDO

Il Dirigente
del Settore Pianificazione e Gestione del Territorio
ing. Rosabianca MORLEO

ENAC-APB-22/11/2024-0172072-P

Ente Nazionale per l'Aviazione Civile

Direzione Territoriale Puglia Basilicata

A
Soc. Blusolar Brindisi 1 Srl
pec: blusolarbrindisi1@legpec.it

e, p.c.
ENAV SPA Operations
pec: protocollogenerale@pec.enav.it

Aeronautica Militare
Comando III Regione Aerea
pec: aeroscuoleaeroregione3@postacert.difesa.it

Gestore dell'Aeroporto di Brindisi – Aeroporti di Puglia S.p.A.
pec: ufficioprotocollo@pec.aeroportidipuglia.it

ENAC Direzione Standardizzazione, Operatività e Sviluppo Aeroportualità Regionale

ENAC Ufficio Attività Infrastrutturali e Operatività Campania

ENAC Funzione Organizzativa Fatturazione

Oggetto: Valutazione Impianto Fotovoltaico di proprietà di Blusolar Brindisi 1 Srl nel Comune di Brindisi (BR), Località C.da Caracci - **MWEB_2024_0200 Ver. 1**
Autorizzazione ex art. 711 del Codice della Navigazione

Riferimenti: A) ENAC-PROT-13/02/2024-0020572-A
B) MWEB_2024_0200 Ver. 1
C) Parere ENAV n. 56411 del 09/05/2024
D) ENAC-PROT-31/10/2024-0160470-A

Si fa riferimento alla nota rif. A) di codesta Società con la quale è stata richiesta la valutazione di compatibilità ostacoli e pericoli alla navigazione aerea per la realizzazione dell'intervento di cui al modello web rif. B) che, per pronto riscontro, si allega alla presente.

In base all'articolo 711 del Codice della Navigazione, la costituzione di pericoli per la navigazione aerea è autorizzata dall'ENAC.

Acquisito il parere dell'ENAV S.p.A., reso con foglio a rif. C), risulta quanto segue:

- non vi sono implicazioni riguardo l'attuale configurazione delle superfici di limitazione ostacoli dell'aeroporto di Brindisi/Casale;
- non vi sono implicazioni con le procedure strumentali di volo dell'aeroporto di Brindisi/Casale;
- non vi sono implicazioni riguardo i sistemi NAV/COM (nella componente TBT)/RADAR di competenza di ENAV S.p.A.

In esito all'istruttoria valutativa condotta dalla struttura tecnica della scrivente Direzione risulta che l'intervento in oggetto pur rappresentando un pericolo alla navigazione aerea ai sensi del

Aeroporto "Karol Wojtyla"
Viale Enzo Ferrari, 1
70128 Bari Palese
c.f. 97158180584
APB

tel. +39 080 5361400
pugliabasilicata.apt@enac.gov.it
protocollo@pec.enac.gov.it
www.enac.gov.it

citato art. 711 del Codice della Navigazione in quanto potenziale fonte di abbagliamento luminoso, il richiedente, con relazione specialistica trasmessa con nota rif. D), ha dimostrato che l'intervento in oggetto non rappresenta un concreto rischio per la navigazione aerea.

Si autorizza ai sensi dell'art. 711 del Codice della Navigazione la realizzazione dell'intervento proposto, per gli aspetti aeronautici di competenza dell'ENAC, con la prescrizione che siano comunicati, ai sensi del Regolamento AIS-IT e con un preavviso di almeno 30 (trenta) giorni, ad ENAV ed al Gestore aeroportuale che leggono in copia, per gli adempimenti di rispettiva competenza, i seguenti dati:

- data di inizio lavori;
- posizione espressa in coordinate geografiche sessagesimali (gradi, primi e secondi) nel sistema WGS 84;
- altezza massima alla sommità valutata rispetto al livello campagna;
- quota s.l.m. al top dell'oggetto (altezza massima più quota terreno);

Tali dati, trasmessi mediante attestazione di un professionista abilitato, dovranno presentare un livello di accuratezza conforme ai requisiti EASA di cui alla Tabella 2 del GM4 ADR.OPS.A005(a) del Reg. UE 139/2014;

Tale prescrizione costituisce elemento qualificante e validante il presente provvedimento che si intende decaduto ove non sia rispettata.

Resta inteso che la Società Aeroporti di Puglia S.p.A. dovrà includere il manufatto nel database degli ostacoli sottoposti al monitoraggio previsto delle aree limitrofe all'aeroporto ai sensi della ADR.OPS.B.075 di cui al Reg. UE 139/2014.

Si comunica quanto sopra fermo restando quanto di competenza dell'Aeronautica Militare in materia demaniale, di procedure strumentali di volo e di volo a bassa quota (rif. circolare allegata al foglio n. 146/394/4422 del 09/08/2000).

La presente autorizzazione ha validità di 3 anni qualora non revocata in regime di autotutela ai sensi della L. 241/90.

Le prestazioni relative alla presente attività saranno poste a carico di codesta Società con fatturazione diretta in favore dell'ENAC per le attività istituzionali ai sensi del Regolamento delle Tariffe dell'Ente.

Distinti saluti

Il Responsabile Ufficio Attività
Infrastrutturali e Operatività
Ing. Angelo D'Ercole
(documento informatico firmato digitalmente
ai sensi dell'art. 24 D. Lgs. 82/2005 e ss.mm.ii)

LA ROSA (ns. prot. 0020572/24)

COMUNE DI BRINDISI - A95EA7F - REG_PROT - 0046398 - Uscita - 06/05/2024 - 12:14

Comune di Brindisi
Settore n. 6 – Ambiente e Igiene Urbana
c.f. 80000250748 — p.I.V.A. 00268880747
Via Casimiro n. 36 – III e IV piano – 72100 Brindisi
PEC ufficioprotocollo@pec.comune.brindisi.it http://www.comune.brindisi.it

Spett.li

Blusolar Brindisi 1 s.r.l.
Via PEC a blusolarbrindisi1@legpec.it

ARPA PUGLIA – Dipartimento Provinciale
Via PEC dap.br.arpapuglia@pec.rupar.puglia.it

PROVINCIA DI BRINDISI
Area 3– Servizi Tecnici
Viabilità e Regolazione circolazione stradale
Via PEC servizio.viabilita@pec.provincia.brindisi.it

Area 4 – Settore Ecologia e Ambiente
Via PEC servizio.ambiente@pec.provincia.brindisi.it
provincia@pec.provincia.brindisi.it

SNAM RETE GAS Spa- centro di Brindisi
SNAM Distretto Sud Orientale
Via PEC distrettosor@pec.snam.it

Ferrovie del Sud Est – Gruppo Ferrovie dello Stato Italiane
Via PEC segreteriade@pec.fseonline.it

Rete Ferroviaria Italiana – Gruppo Ferrovie dello Stato Italiane
Direzione Operativa Infrastrutture Territoriale Bari
Via PEC rfi-dpr-dtp.ba.staff@pec.rfi.it

AQUEDOTTO PUGLIESE – AQP Spa
Via PEC acquedotto.pugliese@pecaqp.it

COMUNE DI BRINDISI
Settore nr 8, Settore Urbanistica
geom . Maria Pia Mura
arch. Gianluca Negro

SEDE

COMUNE DI BRINDISI - A95EA7F - REG_PROT - 0046398 - Uscita - 06/05/2024 - 12:14

Resp. Istruttoria	GS	nr. allegati	//	mod. invio	PEC/Simel2
riferimento	**Procedura abilitativa semplificata – Blusolar Brindisi 1 s.r.l. -Progetto per la realizzazione di un impianto per la produzione di energia elettrica da fonte solare fotovoltaica di potenza complessiva di 9.994 MW e delle opere connesse ed infrastrutture indispensabili alla costruzione ed esercizio dell'impianto.**				
oggetto	**Parere Settore Ambiente**				

Con riferimento alla Nota acquisita dal Comune di Brindisi con prot. Nr 34739 del 03/04/2024, con cui la Società proponente trasmette ulteriore documentazione integrativa, la Relazione di ottemperanza e comunica altresi di aver provveduto a rimodulare l'impianto con **riduzione delle aree interessate dall'impianto fotovoltaico e della potenza installata da 8,614 MW a 5,926 MW**, al fine di escludere l'attivazione della procedura di verifica e assoggettabilità a VIA, il settore Ambiente , esaminata la documentazione del proponente, esprime parere favorevole all'opera alle seguenti condizioni:

1. prevedere, in fase di cantierizzazione, procedure per l'abbattimento delle poveri prodotte dai movimenti di terra e mezzi d'opera (ad esempio, uso di nebulizzatori);
2. formulare adeguata proposta di misure di compensazione in conformità ai criteri di cui all'Allegato 2 del D.M. 10/09/2010, avendo anche riguardo alla Legge Regionale n. 28/2022 e delle Delibera della Giunta Comunale di Brindisi N. 333 del 24/10/2023 e N. 374 del 21/11/2023.

Distinti saluti. Brindisi, 06/05/2024

Il Responsabile Tecnico dell'Istruttoria

Arch. Gianluca Storelli

f.to digitalmente

Firmato digitalmente da:
STORELLI GIANLUCA
ISTR. DIRETTIVO TECNICO
Firmato il 06/05/2024 10:04
Seriale Certificato: 2089382
Valido dal 16/01/2023 al 16/01/2026
InfoCamere Qualified Electronic Signature CA

Visto, Il Dirigente
f.to digitalmente
Dott.ssa. Gelsomina Macchitella

Firmato digitalmente da:
Macchitella Gelsomina
Data: 06/05/2024 10:46:36

energy to inspire the world

Spett.
Comune di Brindisi
Settore Pianificazione e Gestione del Territorio
Via Casimiro, 36
72100 Brindisi (BR)
ufficiourbanistica@pec.comune.brindisi.it

Brindisi, 19/12/2023

EAM75503 -DISOR/CBR/OLV prot. n.242

OGGETTO: NON INTERFERENZA - [PAS_BLUSOLAR_BRINDISI_1] Istanza P.A.S. ai sensi art.6 D.lgs. 28/2011 per la realizzazione di Impianto fotovoltaico a terra e opere connesse "BRINDISI 1" di potenza complessiva pari a 9,994 MW ridotta a 8,614 MW sito in Contrata Formosa – La Rosa nel Comune di Brindisi (BR).
Proponente: Società BluSolar Brindisi 1 S.r.l.
Indizione Conferenza dei Servizi Decisoria procedura di PAS

E
COMUNE DI BRINDISI
COPIA CONFORME ALL'ORIGINALE DIGITALE
Protocollo N.0142339/2023 del 20/12/2023
Firmatario: GIANMARCO TEDESCO

Con riferimento alla Vs PEC **N.0137863/2023 del 15/12/2023** ricevuta in data **18/12/2023** Vi comunichiamo che, sulla base della documentazione progettuale da Voi trasmessa, è emerso che le opere ed i lavori di che trattasi NON interferiscono con impianti di proprietà della scrivente Società

Ad ogni buon fine, in considerazione della peculiare attività svolta dalla scrivente Società, inerente il trasporto del gas naturale ad alta pressione, è necessario, qualora venissero apportate modifiche o varianti al progetto analizzato, che la scrivente Società venga nuovamente interessata affinché possa valutare eventuali interferenze del nuovo progetto con i propri impianti in esercizio.

Si evidenzia, infine, che in prossimità degli esistenti gasdotti nessun lavoro potrà essere intrapreso senza una preventiva autorizzazione della scrivente Società e che, in difetto, Vi riterremo responsabili di ogni e qualsiasi danno possa derivare al metanodotto, a persone e/o a cose.

Distinti Saluti.

Business Unit Asset Italia
Trasporto
Centro di Brindisi
Manager
Gianmarco Tedesco
[firmato digitalmente]

snam rete gas S.p.A.
Centro di Brindisi
Via Enrico Fermi, 5
72100 Brindisi (BR)
Tel. 080 505 7390
www.snam.it
Pec. centrobrindisi@pec.snam.it
Chiama Prima di Scavare numero verde (800.900.010)

snam rete gas S.p.A.
Sede legale: San Donato Milanese (MI), Piazza Santa Barbara, 7
Capitale sociale Euro 1.200.000.000,00 i.v.
Codice Fiscale e iscrizione al Registro Imprese della CCIAA
di Milano, Monza Brianza, Lodi n. 10238291008
R.E.A. Milano n. 1964271, Partita IVA n. 10238291008
Società soggetta all'attività di direzione e coordinamento di snam S.p.A.
Società con unico socio

Confidential

AOO - PI AQP - N° PROT: 56412/2024 - USCITA DATA: 29/08/2024 11:15

acquedotto pugliese
l'acqua, bene comune

Direzione Industriale
U.O. Reti e Impianti
Struttura Territoriale Operativa Brindisi
Area Manutenzione Straordinaria

Brindisi,

Comune di Brindisi
Settore Pianificazione e Gestione del Territorio
(c.a .RUP Ing. Marco Locorotondo)
ufficiourbanistica@pec.comune.brindisi.it

Blusolar Brindisi 1
blusolarbrindisi1@legpec.it

Oggetto : Progetto per la realizzazione di impianto fotovoltaico a terra e opere connesse "BRINDISI 1" di potenza complessiva pari a 9,994 MW ridotta a 8,614 MW e successivamente a 5,926 MW, sito in contrada Formosa – La Rosa nel Comune di Brindisi.
Proponente: Società Blu Solar Brindisi 1 Srl
Parere AQP

Con riferimento alla nota PEC prot. n. 84529 del 22.08.2024 acclarata in atti AQP in pari data al prot. n. 55387/2024, afferente le attività di cui all'oggetto, e finalizzata al conseguimento di espressione di parere da parte della società Acquedotto Pugliese SpA, interessata per le interferenze tra le opere richiamate nel progetto in variante relative ai lavori di realizzazione di impianto fotovoltaico a terra e opere connesse "BRINDISI 1" di potenza complessiva pari a 9,994 MW ridotta a 8,614 MW e successivamente a 5,926 MW sito in contrada Formosa – La Rosa nel Comune di Brindisi; consultati gli elaborati progettuali al nuovo link di riferimento e preso atto di quanto desumibile nella istanza originaria e nella documentazione tecnica allegata alla nota-integrazione di Codesta Amministrazione, si riconferma il nulla-osta da parte della scrivente, in quanto le aree interessate dagli interventi previsti in progetto, non interferiscono con alcuna opera acquedottistica del Servizio Idrico Integrato.

Premesso quanto sopra, questa Società, per quanto di propria competenza, esprime pertanto, il proprio nulla-osta alla realizzazione delle opere di che trattasi.

Cordiali Saluti

L'eventuale riscontro alla presente potrà essere inviato al seguente indirizzo :
Acquedotto Pugliese Spa
Struttura Territoriale Operativa Brindisi
mat.taranto@pec.aqp.it

Il Responsabile A.M.S.
Ing. Enrica Guadalupi

Visto: il Manager
Ing. Nicola Notarnicola

Acquedotto Pugliese S.p.A. con unico azionista Regione Puglia • Via Cognetti, 36 - 70121 Bari - Cap. soc. € 41.385.573,60
C.F. e P.I. 00347000721 - REA C.C.I.A.A. di Bari n. 414092 • acquedotto.pugliese@pec.aqp.it - www.aqp.it

PROVINCIA DI BRINDISI - p_br - REG_UFFICIALE - 0000378 - Uscita - 04/01/2024 - 11:35

PROVINCIA DI BRINDISI

Area 3 – Servizi tecnici

Viabilità e Regolazione circolazione stradale

Prot. n. _____
(da citare nella risposta)

Brindisi, _____

Cod. Fisc. 80001390741 - Part. IVA 00184540748
Via De Leo, 3 – 72100 BRINDISI
tel. 0831.565451 –
simona.bramato@provincia.brindisi.it
pec: provincia@pec.provincia.brindisi.it

COMUNE DI BRINDISI
Settore pianificazione e Gestione del territorio
ufficiourbanistica@pec.comune.brindisi.it

p.c. BLU SOLAR BRINDISI 1 srl
Amministratori
EMANUELE MAINARDI E STEFANO FALCONIO
Via Caravaggio, n. 125 – 65125 Pescara (PE)
blusolarbrindisi1@legpec.it

OGGETTO :

Istanza P.A.S. ai sensi art.6 D.lgs. 28/2011 per la realizzazione di Impianto fotovoltaico a terra e opere connesse "BRINDISI 1" di potenza complessiva pari a 9,994 MW ridotta a 8,614 MW sito in Contrata Formosa – La Rosa nel Comune di Brindisi (BR).
Proponente: Società BluSolar Brindisi 1 S.r.l.
Indizione Conferenza dei Servizi Decisoria procedura di PAS

Competenze tecnico-amministrative

VISTO

1. L'indizione della Conferenza dei Servizi asincrona, pervenuta a questo Ufficio con nota prot. n. 41800 del 18.12.2023;
2. Il progetto allegato al link: https://comunebrindisiitmy.sharepoint.com/:u:/g/personal/cloud_comune_brindisi_it/EaZVDV8lQHBDvIN-HPdABb0BdiA-AAPUO6nVkQMYfalE6w?e=0d7Yu8

Si comunica che questo Servizio non ha competenze sul progetto, in quanto l'intervento non interferisce con la viabilità provinciale.

IL R.A.P.
Ing. Giuseppe SCARAFILE

IL DIRIGENTE
Ing. Simona BRAMATO

M.S.

RFI RETE FERROVIARIA ITALIANA
GRUPPO FERROVIE DELLO STATO ITALIANE

Vice Direzione Generale Operation
Direzione Operativa Infrastrutture
Direzione Operativa Infrastrutture Territoriale - Bari
Il Direttore

PREMIUM PARTNER

Pr. 5323 CDS 2023-190 CL

Spett.le Comune di Brindisi
Settore Pianificazione e Gestione del Territorio
Servizio Pianificazione
PEC: ufficiourbanistica@pec.comune.brindisi.it

pc **Blusolar Brindisi 1 S.r.l.**
PEC: blusolarbrindisi1@legpec.it

Oggetto: **Istanza P.A.S. ai sensi art.6 D.lgs. 28/2011 per la realizzazione di Impianto fotovoltaico a terra e opere connesse "BRINDISI 1" di potenza complessiva pari a 9,994 MW ridotta a 8,614 MW e successivamente a 5,926 MW sito in Contrata Formosa – La Rosa nel Comune di Brindisi (BR).**
Proponente: Società Blusolar Brindisi 1 S.r.l.
Riattivazione della Conferenza dei Servizi Decisoria procedura di PAS

Rif. nota prot. n. 0084529 del 22/08/2024

In riscontro alla nota in riferimento, premesso che:

- Con nota trasmessa a mezzo PEC prot. 0137863/2023 del 15/12/2023, nostro prot. RFI-VDO-DOIT.BA.ING\A0011\A\2024\0000043 del 04/01/2024, Codesto Ente ha indetto la Conferenza di Servizi in merito al procedimento in oggetto;
- Con nota prot. RFI-VDO-DOIT.BA\A0011\P\2024\0000237 del 16/01/2024, a seguito dell'esame della documentazione progettuale caricata al link trasmesso da Codesto Ente, Questa Direzione ha espresso per quanto di competenza parere di massima favorevole con prescrizioni in merito all'impianto di produzione di energia da fonte solare della potenza di 8,614 MW, e relative opere di connessione alla Cabina Primaria di Brindisi;
- Con nota trasmessa a mezzo PEC, prot. 0084529 del 22/08/2024, nostro prot. RFI-VDO-DOIT.BA.ING\PEC\P\2024\0006040 del 30/08/2024, Codesto Ente ha riattivato la Conferenza di Servizi, indicendo un ulteriore seduta, a seguito di rimodulazione dell'impianto con conseguente diminuzione della potenza da 8.614 MWp a 5.926 MWp;

si comunica quanto segue.

Piazza Aldo Moro - Strada int. FS n.57- 70122 Bari
Pec: rfi-dpr-dtp.ba@pec.rfi.it

Rete Ferroviaria Italiana – Società per Azioni - Gruppo Ferrovie dello Stato Italiane
Società con socio unico soggetta all'attività di direzione e coordinamento di Ferrovie dello Stato Italiane S.p.A. a norma dell'art. 2497 sexies del cod. civ. e del D.Lgs. n. 112/2015

Sede legale: Piazza della Croce Rossa, 1 - 00161 Roma
Cap. Soc. euro 31.528.425.067,00
Iscritta al Registro delle Imprese di Roma
Cod. Fisc. 01585570581 e P. Iva 01008081000 – R.E.A. 758300

Member of CIQG Federation
RINA CERTIFIED MANAGEMENT SYSTEM
ISO 9001 - ISO 14001
ISO 45001

L'opera in progetto, così come indicata nelle integrazioni progettuali Rev. 3 datate marzo 2024, riguarda la realizzazione di un impianto di produzione di energia da fonte solare, della potenza di 5.926 MWp, da realizzare in agro nel Comune di Brindisi (BR), in prossimità della linea ferroviaria Bologna-Lecce tra il km 762 e il km 763, e relativo cavidotto di connessione alla Cabina Primaria di Brindisi.

A seguito di rimodulazione dell'impianto, il campo fotovoltaico è suddiviso in sole due aree, entrambe site ad est rispetto alla Linea Ferroviaria Bologna – Lecce, come si evince dalle summenzionate integrazioni progettuali. Pertanto, il tracciato del cavidotto di collegamento alla cabina primaria non risulta più interferente con la linea ferroviaria succitata.
Altresì, l'area del parco fotovoltaico più prossima alla linea ferroviaria è stata riposizionata, facendo ricadere la recinzione, le opere di mitigazione, e la linea MT da realizzare, ad una distanza maggiore di trenta metri dalla più vicina rotaia e quindi al di fuori dalla fascia di rispetto ferroviaria definita dall'art. 49 del DPR 753/1980, la quale è vincolata per legge.

Quanto premesso, non si riscontra alcuna interferenza con la linea ferroviaria ricadente nella giurisdizione di questa Direzione, pertanto, si comunica a Codesto Ente di escludere dai destinatari del procedimento l'indirizzo di Rete Ferroviaria Italiana S.p.A.
Al solo fine di agevolare la gestione documentale, si chiede espressamente di non inviare a questa Sede gli atti relativi alla prosecuzione di detto procedimento, a meno che non siano presentate varianti sostanziali al progetto che possano interessare l'infrastruttura ferroviaria gestita da Questa Società, nel corso del procedimento stesso.

Ringraziando per la collaborazione, si porgono cordiali saluti.

Giuseppe Nicola Paolo Macchia

GIUSEPPE NICOLA PAOLO MACCHIA

Firmato da GIUSEPPE
NICOLA PAOLO MACCHIA
Data: il 20/09/2024
alle 07:42:58 CEST

COMUNE DI BRINDISI **EDILIZIA e URBANISTICA** Diritti di segreteria **€ 113,50** pagati con Bolla n._____ del _____	**Allegato alla pratica edilizia/urbanistica** Pratica edilizia prot. n. Del PAS _____ del _____ Protocollo _____

PROCEDURA ABILITATIVA SEMPLIFICATA – P.A.S.
PER L'INSTALLAZIONE DI IMPIANTI ALIMENTATI DA ENERGIA RINNOVABILE
(ai sensi dell'art. 6 del D. Lgs 28 del 03/03/2011 e s.m.i.)

DATI DEL TITOLARE *(in caso di più titolari, la sezione è ripetibile nell'allegato "SOGGETTI COINVOLTI")*

Cognome e Nome **FALCONIO STEFANO**
codice fiscale [redacted]

nato a [redacted] prov. [redacted] stato **ITALIA**
nato il [redacted]
residente in [redacted] prov. [redacted] stato **ITALIA**
Indirizzo [redacted] n. [redacted] C.A.P. [redacted]
PEC / posta elettronica **blusolarbrindisi1@legpec.it**
Telefono fisso / cellulare [redacted]

DATI DELLA DITTA O SOCIETA'
(eventuale)

in qualità di **RAPPRESENTANTE DELL'IMPRESA**

della ditta / società **BLUSOLAR BRINDISI 1 SRL**

codice fiscale /p. IVA **0237211 068 0**

Iscritta alla C.C.I.A.A. di **PESCARA** prov. **PE** n. **424818**

con sede in **PESCARA** prov. **PE** indirizzo **VIA CARAVAGGIO, 125**

PEC / posta elettronica **blusolarbrindisi1@legpec.it** C.A.P. **65125**

Telefono fisso / cellulare **085 388801**

DICHIARAZIONI

Il titolare, consapevole delle pene stabilite per false attestazioni e mendaci dichiarazioni ai sensi dell'articolo 76 del d.P.R. 28 dicembre 2000, n. 445 e degli artt. 483,495 e 496 del Codice Penale e che inoltre, qualora dal controllo effettuato emerga la non veridicità del contenuto della dichiarazione resa, decadrà dai benefici

conseguenti al provvedimento conseguito sulla base della dichiarazione non veritiera ai sensi dell'art. 75 del d.P.R. n. 445/2000, sotto la propria responsabilità

DICHIARA

a) Titolarità dell'intervento

di avere titolo alla presentazione della PAS in quanto

☐ proprietario esclusivo;

☒ rappresentante legale della Ditta o Società **BLUSOLAR BRINDISI 1 SRL e PROMISSARIO ACQUIRENTE per via di CONTRATTI PRELIMINARI CON OBBLIGAZIONE UNILATERALE**

☐ Amministratore/delegato dal Condominio sito in via _____ (allegare la delibera di assemblea condominiale nel quale viene rilasciato il nulla osta dei condomini sui lavori *(solo per i lavori che interessano parti condominiali)*;

☐ comproprietario con i... soggett... elencat... nella sezione "SOGGETTI COINVOLTI";

☐ locatario/comodatario _____ a tale scopo autorizzato dai proprietari nella sezione "SOGGETTI COINVOLTI".

dell'immobile interessato dall'intervento e di

a.1 ☒ **avere titolarità esclusiva** all'esecuzione dell'intervento

a.2 ☐ **non avere titolarità esclusiva** all'esecuzione dell'intervento, ma di disporre comunque della dichiarazione di assenso dei terzi titolari di altri diritti reali o obbligatori

b) Presentazione della PAS

di presentare la PAS

b.1 ☐ **in assenza di atti di assenso presupposti**, in quanto l'intervento oggetto della PAS non necessita di atti o pareri che non possono essere sostituiti dalle autocertificazioni, attestazioni e asseverazioni o certificazioni di tecnici abilitati.

b.1.2 Il titolare è a conoscenza che i lavori potranno iniziare trascorsi 30 gg dalla data di acquisizione della presente al protocollo comunale

b.2 ☐ **essendo già in possesso di tutti gli atti di assenso presupposti**, comunque denominati, rilasciati dalle competenti amministrazioni.

b.2.1 Il titolare dichiara che i lavori potranno iniziare trascorsi 30 gg dalla data di acquisizione della presente al protocollo comunale

b.3 ☒ **richiedendo contestualmente l'acquisizione d'ufficio degli atti di assenso presupposti**, comunque denominati, alle competenti amministrazioni. Il titolare dichiara di essere a conoscenza che l'attività oggetto della PAS può essere iniziata dopo il rilascio dei relativi atti di assenso.

c) Tipologia di impianto alimentato da fonti rinnovabili oggetto di PAS

☐ Installazione di pannelli fotovoltaici, su edificio esistente, con qualsiasi potenza, **non ricadenti fra quelli di cui al punto 12.1 del D.M. 10/09/2011** aventi TUTTE le seguenti caratteristiche: i. moduli fotovoltaici collocati nei tetti di edifici esistenti; ii. la superficie complessiva dei moduli fotovoltaici dell'impianto non sia superiore a quella del tetto dell'edificio sul quale i moduli sono collocati;
☒ Nuovo intervento di cui all'art. 6 del D.Lgs. 28/2011 e s.m.i.
☐ collocato su edifici, tettoie, serre o pensiline e da realizzarsi con tegole fotovoltaiche o altri elementi innovativi;
☐ collocato su edifici o loro pertinenze (realizzati all'interno della **zona A di cui al D.M. 1444/1968**) e da realizzarsi con tegole fotovoltaiche o altri elementi innovativi;
☐ Impianto solare fotovoltaico non integrato ubicato **al suolo** con potenza **inferiore a 20 kW**;
☐ Impianto solare fotovoltaico ubicato a suolo **su terreni agricoli** (max 10% del terreno agricolo e distanza

superiore a 2000 mt. da altri terreni dello stesso proprietario), non ricadenti fra quelli di cui al punto 12.1 e 12.2 lettera a) del D.M. 10/09/2010, aventi capacità di generazione inferiore alla soglia indicata alla **tabella A allegata al D.Lgs n. 387 del 29/12/2003**, cioè con potenza **inferiore a 20 kW, e che faccia capo ad un unico punto di connessione ed ad un unico soggetto;**
☐ Impianto solare fotovoltaico ubicato su **aree già degradate da attività antropiche, pregresse o in atto, tra cui siti industriali, cave, discariche, siti contaminati, con potenza non superiore a 1 MW e direttamente su suolo**;
☐ Impianto **eolico di potenza inferiore a 200 kW con max 4 generatori eolici**;
☐ Impianti **Biomassa**, gas di discarica, gas residuati dai processi di depurazione, operanti in assetto **cogenerativi con potenza > 50 ≤ 1000 kW ovvero 3000 kWt;**
☐ Impianti alimentati da **biomassa e biogas** con potenza **max 200 kW**;
☐ Impianti da **gas di discarica, gas residuati** con **potenza inferiore a 1 MW**;
☐ Impianti **non cogenerativi con potenza ≤ 250kW**;
☐ Impianti **idroelettrici e geotermoelettrici** realizzati su **edifici esistenti** senza variazione planoaltimetriche, senza cambio di destinazione d'uso, senza intaccare parti strutturali, ecc., **con potenza max 200 kW**;
☐ Impianti **idroelettrici e geotermoelettrici** alimentati da **fonte idraulica** con **potenza inferiore a 1 MW**;
☐ Altro impianto di energia elettrica

d) Localizzazione dell'intervento

che l'intervento interessa i terreni siti in via/località **C.DA CARACCI snc**

Censito al NCEU			
Foglio	Particella	Sub	Cat

Censiti in NCT	
Foglio	Particella
81	**59-114-126-125-124-115-134-283-42**
113	**41-87-114-150-152-154-155-157-151-153-156-166-50-67-69**

e) Opere su parti comuni o modifiche esterne

che le opere previste

f.1 ☒ **non riguardano parti comuni**
f.2 ☐ **riguardano le parti comuni di un fabbricato condominiale**
f.3 ☐ riguardano parti comuni di un **fabbricato con più proprietà, non costituito in condominio**, e dichiara che l'intervento è stato approvato dai comproprietari delle parti comuni, come risulta da atto consegnato al progettista ovvero dalla sottoscrizione degli elaborati da parte di tutti i comproprietari corredata da copia di documento d'identità
f.4 ☐ riguardano parti dell'edificio di proprietà comune ma non necessitano di assenso perché, secondo l'art. 1102 c.c., apportano, a spese del titolare, le modificazioni necessarie per il miglior godimento delle parti comuni non alterandone la destinazione e senza impedire agli altri partecipanti di usufruirne secondo il loro diritto

f) **Descrizione sintetica dell'intervento**

che i lavori per i quali viene inoltrata la presente PAS consistono in:

Progetto per la realizzazione di un impianto per produzione di energia elettrica da fonte solare fotovoltaica di potenza complessiva **9.994 MW** e delle opere connesse ed infrastrutture indispensabili alla costruzione e all'esercizio dell'impianto sito nel Comune di Brindisi (BR). Le strutture di supporto saranno infisse nel terreno mediante battipalo.

g) **Regolarità urbanistica e precedenti edilizi**

che lo stato attuale dell'immobile ove verrà installato l'impianto risulta:

h.1 ☒ pienamente conforme alla documentazione dello stato di fatto legittimato dal seguente titolo/pratica edilizia (o, in assenza, dal primo accatastamento)

h.2 ☐ legittimato da

h.(1-2).1

☐ titolo unico (SUAP) n. _____ del _____

h.(1-2).2

☐ conforme a licenza/concessione edilizia/ permesso di costruire n. _____del |__|__|__|__|__|__|__|__|

h.(1-2).

☐ conforme ad autorizzazione edilizia n. _____ del _____

h.2.(1-2).3

☐ accertamento di conformità ex art. 36 d.P.R. n.380/2001 n. _____ del _____

h.2.(1-2).4

☐ D.I.A. / S.C.I.A _____ n. _____del _____

h.2.(1-2).5

☐ C.I.L./C.I.L.A. _____ n. _____ del _____

h.2.(1-2).6

☐ Domanda di Condono Edilizio – Legge n.47/85 – Pratica n. _____ del _____

h.2.(1-2).7

☐ Domanda di Condono Edilizio – Legge n.724/94 – Pratica n. _____del _____

h.2.(1-2).8

☐ Domanda di Condono Edilizio – Legge n.326/03 – Pratica n. _____ del _____

h.2.(1-2).9

☐ C.E. o P.d.C. in sanatoria Legge n. 47/85_____ n. _____ del _____

h.2.(1-2).10

☐ C.E. o P.d.C. in sanatoria Legge n.724/94_____ n. _____ del _____

h.2.(1-2).11

☐ P.d.C. in sanatoria Legge n.326/03 _____ n. _____ del _____

h.2.(1-2).12

☐ Primo accatastamento estremi della denuncia catastale n. _____ del

h.2.(1-2).13
☐ Preesistente al 1942 (Allegare planimetria catastale originale)
h.2.(1-2).14
☐ Preesistente al 1967 (Allegare planimetria catastale originale)
☒ **altro: Primo Accatastamento** n. _____ del _____

h) **Calcolo del contributo di costruzione**

che l'intervento da realizzare

i.1 ☐ è **a titolo gratuito**, ai sensi della seguente normativa

i.2 ☐ è **a titolo oneroso** e pertanto

i.2.1 ☐ **allega il prospetto di calcolo preventivo** del contributo di costruzione, a firma di tecnico abilitato, e **la ricevuta di versamento** del contributo di costruzione

i.3 ☒ richiede il **reperimento degli standard** in quanto intervento che comporta aumento del carico urbanistico

i.4 ☐ richiede il **reperimento degli standard** in quanto intervento che comporta aumento del carico urbanistico, per i quali con relazione asseverata si richiede la monetizzazione

i) **Tecnici incaricati**

di aver incaricato, in qualità di progettista/i, il/i tecnico/i indicato/i alla sezione 2 dell'allegato "SOGGETTI COINVOLTI" e dichiara inoltre

j.1 ☐ di aver incaricato, in qualità di direttori dei lavori e di altri tecnici, i soggetti indicati alla sezione 2 dell'allegato **"SOGGETTI COINVOLTI"**

j.2 ☒ che il/i direttore/i dei lavori e gli altri tecnici incaricati saranno individuati prima dell'inizio dei lavori

l) **Impresa esecutrice dei lavori**

l.1 ☐ che i lavori sono eseguiti / sono stati eseguiti dalla/e impresa/e indicata/e alla sezione 3 dell'allegato **"SOGGETTI COINVOLTI"**

l.2 ☒ che l'impresa esecutrice/imprese esecutrici dei lavori sarà/saranno individuata/e prima dell'inizio dei lavori

l.3 ☐ che, in quanto opere di modesta entità che non interessano le specifiche normative di settore, i lavori sono eseguiti / sono stati eseguiti in prima persona, senza alcun affidamento a ditte esterne

m) **Rispetto degli obblighi in materia di salute e sicurezza nei luoghi di lavoro (vedi allegata tabella ADEMPIMENTI PREVISTI DAL D. LGS. N.81/2008)**

che l'intervento

m.1 ☒ **ricade** nell'ambito di applicazione del d.lgs. n. 81/2008 e pertanto:

m.1.1 relativamente alla documentazione delle imprese esecutrici

m.1.1.1 ☒ **dichiara** che l'entità presunta del cantiere è inferiore a 200 uomini-giorno ed i lavori non comportano i rischi particolari di cui all'allegato XI

del d.lgs. n. 81/2008 e di aver verificato il certificato di iscrizione alla Camera di commercio, il documento unico di regolarità contributiva, corredato da autocertificazione in ordine al possesso degli altri requisiti previsti dall'allegato XVII del d.lgs. n. 81/2008, e l'autocertificazione relativa al contratto collettivo applicato

m.1.1.2 ☐ **dichiara** di aver verificato la documentazione di cui alle lettere a) e b) dell'art. 90 comma 9 prevista dal d.lgs. n. 81/2008 circa l'idoneità tecnico professionale della/e impresa/e esecutrice/i e dei lavoratori autonomi, l'organico medio annuo distinto per qualifica, gli estremi delle denunce dei lavoratori effettuate all'Istituto nazionale della previdenza sociale (INPS), all'Istituto nazionale assicurazione infortuni sul lavoro (INAIL) e alle casse edili, nonché il contratto collettivo applicato ai lavoratori dipendenti, della/e impresa/e esecutrice/i

m.1.2 relativamente alla **notifica preliminare di cui all'articolo 99** del d.lgs. n. 81/2008

m.1.2.1 ☐ dichiara che l'intervento **non è soggetto** all'invio della notifica

m.1.2.2 ☐ dichiara che l'intervento **è soggetto** all'invio della notifica e pertanto

m.1.2.2.1 ☐ **allega** alla presente PAS la documentazione necessaria per la notifica, il cui contenuto sarà riprodotto su apposita tabella, esposta in cantiere per tutta la durata dei lavori, in luogo visibile dall'esterno

m.1.2.2.2 ☐ **indica** gli estremi della notifica, il cui contenuto sarà riprodotto su apposita tabella, esposta in cantiere per tutta la durata dei lavori, in luogo visibile dall'esterno, già trasmessa in data _____ con prot./cod. _____

m.2 ☐ **non ricade** nell'ambito di applicazione del d.lgs. n. 81/2008

m.3 ☒ **ricade** nell'ambito di applicazione del d.lgs. 81/2008 ma si riserva di presentare le dichiarazioni di cui al presente quadro prima dell'inizio lavori, poiché i dati dell'impresa esecutrice saranno forniti prima dell'inizio lavori

di essere a conoscenza che l'efficacia della presente PAS è sospesa qualora sia assente il piano di sicurezza e coordinamento di cui all'articolo 100 del d.lgs. n. 81/2008 o il fascicolo di cui all'articolo 91, comma 1, lettera b), quando previsti, oppure in assenza di notifica di cui all'articolo 99, quando prevista, oppure in assenza di documento unico di regolarità contributiva

n) Diritti di terzi

di essere consapevole che la presente PAS non può comportare limitazione dei diritti dei terzi, fermo restando quanto previsto dall'articolo 19, comma 6-ter, della l. n. 241/1990

gli eventuali soggetti cointeressati, titolari di diritti reali di godimento su beni confinanti e risultanti da registrazioni catastali ed estremi catastali dei fondi confinanti a quelli oggetto dell'intervento, sono:

NESSUNO

o) Avvertenze generali

di essere informato che, ai sensi dell'art. 23 d.P.R. n.380/2001:
- i lavori in oggetto possono avere inizio trascorsi 30 gg dalla data di acquisizione della presente al protocollo comunale o dopo l'acquisizione degli atti di assenso presupposti;
- la durata degli stessi non potrà superare il termine di tre anni dalla data della sua presentazione;
- è tenuto a comunicare al SUE la data della fine lavori;

- che ultimato l'intervento, il progettista o un tecnico abilitato rilascia un certificato di collaudo finale, allegato alla comunicazione di fine lavori, che va presentato allo sportello unico, con il quale si attesta la conformità dell'opera al progetto presentato. Contestualmente presenta ricevuta dell'avvenuta presentazione della variazione catastale conseguente alle opere realizzate ovvero dichiarazione che le stesse non hanno comportato modificazioni del classamento. In assenza di tale documentazione si applica la sanzione di cui all'art. 37, c 5, d. P.R. n.380/2001.

- di essere informato che, nei casi disciplinati dall'art. 24 del d.P.R. n. 380/01, entro quindici giorni dalla data dell'ultimazione dei lavori di finitura dell'intervento, è tenuto a presentare all'ufficio comunale competente domanda di rilascio della segnalazione certificata di agibilità con le modalità di cui all'art. 24 d.P.R. n.380/01 oppure la dichiarazione del direttore dei lavori o, qualora non nominato, di un professionista abilitato, con la quale si attesta la conformità dell'opera al progetto presentato e la sua agibilità (art. 24 comma 5 d.P.R. n. 380/2001 e LR n° 12/2014). Dovrà essere inoltrata la dichiarazione del direttore dei lavori al SUAP – Sportello unico per le attività produttive - con la quale si attesta la conformità dell'opera al progetto presentato e la sua agibilità (art. 10 d.P.R. n.160/2010) ove trattasi di impianto produttivo;

- di provvedere al pagamento delle imposte dovute al momento del rilascio dell'atto autorizzativo

p) **Rispetto della normativa sulla privacy**

di aver letto l'informativa sul trattamento dei dati personali posta al termine del presente modulo

q) **Pec a cui inoltrare tutte le comunicazioni**

che tutte le comunicazioni, note, atti relativi alla presente istanza dovranno essere inoltrate alla seguente pec:

paolo.rinaldi2@ingpec.eu

INFORMATIVA SULLA PRIVACY (ART. 13 del d.lgs. n. 196/2003)

Ai sensi dell'art. 13 del codice in materia di protezione dei dati personali si forniscono le seguenti informazioni:

Finalità del trattamento: I dati personali dichiarati saranno utilizzati dagli uffici nell'abito del procedimento per il quale la presente PAS viene resa.

Modalità: Il trattamento avverrà sia con strumenti cartacei sia su supporti informatici a disposizione degli uffici.

Ambito di comunicazione: I dati verranno comunicati a terzi ai sensi della l. n. 241/1990, ove applicabile, e in caso di verifiche ai sensi dell'art. 71 del d.P.R. n. 445/2000.

Diritti: Il sottoscrittore può in ogni momento esercitare i diritti di accesso, rettifica, aggiornamento e integrazione dei dati ai sensi dell'art. 7 del d.lgs. n. 196/2003 rivolgendo le richieste al SUAP/SUE.

Titolare: SUE di BRINDISI

TABELLA B – ADEMPIMENTI PREVISTI D. LGS. 81/2008

CASI		ADEMPIMENTI				
N. imprese	Uomini/ Giorno (u/g)	Verifica Documentazione	Invio Notifica Preliminare	Nomina Coordinatore Progettazione	Nomina Coordinatore Esecuzione	Piano di Sicurezza e Fascicolo opera (a cura del Coordinatore)
1	Meno di 200 u/g	SI	NO	NO	NO	NO
1	Più di 200 u/g	SI	SI	NO	NO	NO
2 o più imprese	———	SI	SI	SI	SI	SI

Pratica edilizia	_____
del	_____
Protocollo	_____

RELAZIONE TECNICA DI ASSEVERAZIONE

DATI DEL PROGETTISTA

Cognome e Nome **RINALDI PAOLO**
codice fiscale [redacted]
nato a [redacted] prov. [redacted] stato **ITALIA**
nato il [redacted]
residente in [redacted] Prov. [redacted] stato **ITALIA**
Indirizzo [redacted] C.A.P. [redacted]
con studio in **FOSSACESIA** prov. **CH** stato **ITALIA**
indirizzo [redacted] C.A.P. [redacted]
Iscritto all'ordine/collegio **degli INGEGNERI** di **CHIETI** al n. **1493**
Telefono [redacted] fax. **---**
posta elettronica certificata **paolo.rinaldi2@ingpec.eu**

N.b. I dati del progettista coincidono con quelli già indicati, nella sezione 2 dell'Allegato "Soggetti coinvolti", per il progettista delle opere architettoniche

DICHIARAZIONI

Il progettista, in qualità di tecnico asseverante, preso atto di assumere la qualità di persona esercente un servizio di pubblica necessità ai sensi degli articoli 359 e 481 del Codice Penale, consapevole che le dichiarazioni false, la falsità negli atti e l'uso di atti falsi comportano l'applicazione delle sanzioni penali previste dagli artt. 75 e 76 del d.P.R. n. 445/2000 e di quelle di cui all'art. 19, comma 6, della legge n. 241/1990, sotto la propria responsabilità

DICHIARA

1) Tipologia di intervento e descrizione sintetica delle opere

che i lavori riguardano l'immobile/il terreno individuato nella PAS di cui la presente relazione costituisce parte integrante e sostanziale;

che le opere in progetto sono subordinate a **PAS** in quanto rientrano nella seguente **tipologia di intervento**:

☒ Nuovo intervento di cui all'art. 6 del D.Lgs. 28/2011 e s.m.i.
☐ collocato su edifici, tettoie, serre o pensiline e da realizzarsi con tegole fotovoltaiche o altri elementi innovativi;
☐ collocato su edifici o loro pertinenze (realizzati all'interno della zona A di cui al D.M. 1444/1968) e da realizzarsi con tegole fotovoltaiche o altri elementi innovativi;

☐ Impianto solare fotovoltaico non integrato ubicato al suolo con potenza inferiore a 20 kW;
☐ Impianto solare fotovoltaico ubicato a suolo su terreni agricoli (max 10% del terreno agricolo e distanza superiore a 2000 mt. da altri terreni dello stesso proprietario), non ricadenti fra quelli di cui al punto 12.1 e 12.2 lettera a) del D.M. 10/09/2010, aventi capacità di generazione inferiore alla soglia indicata alla tabella A allegata al D.Lgs n. 387 del 29/12/2003, cioè con potenza inferiore a 20 kW, e che faccia capo ad un unico punto di connessione ed ad un unico soggetto;
☐ Impianto solare fotovoltaico ubicato su aree già degradate da attività antropiche, pregresse o in atto, tra cui siti industriali, cave, discariche, siti contaminati, con potenza non superiore a 1 MW e direttamente su suolo;
☐ Impianto eolico di potenza inferiore a 200 kW con max 4 generatori eolici;
☐ Impianti Biomassa, gas di discarica, gas residuati dai processi di depurazione, operanti in assetto cogenerativi con potenza > 50 ≤ 1000 kW ovvero 3000 kWt;
☐ Impianti alimentati da biomassa e biogas con potenza max 200 kW;
☐ Impianti da gas di discarica, gas residuati con potenza inferiore a 1 MW;
☐ Impianti non cogenerativi con potenza ≤ 250kW;
☐ Impianti idroelettrici e geotermoelettrici realizzati su edifici esistenti senza variazione planoaltimetriche, senza cambio di destinazione d'uso, senza intaccare parti strutturali, ecc., con potenza max 200 kW;
☐ Impianti idroelettrici e geotermoelettrici alimentati da fonte idraulica con potenza inferiore a 1 MW;
☐ Altro impianto di energia elettrica

e che consistono in:

Progetto per la realizzazione di un impianto per produzione di energia elettrica da fonte solare fotovoltaica di potenza complessiva 9.994 MW e delle opere connesse ed infrastrutture indispensabili alla costruzione e all'esercizio dell'impianto sito nel Comune di Brindisi (BR). Le strutture di supporto saranno infisse nel terreno mediante battipalo.

2) Dati dell'immobile oggetto di intervento

che l'intervento interessa i terreni siti in via/località **C.DA CARACCI snc**

Censito al NCEU			
Foglio	Particella	Sub	Cat

Censiti in NCT	
Foglio	Particella
81	**59-114-126-125-124-115-134-283-42**
113	**41-87-114-150-152-154-155-157-151-153-156-166-50-67-69**

3) **Strumentazione urbanistica comunale vigente e in salvaguardia**

che l'area/immobile oggetto di intervento risulta individuata dal/è da realizzarsi su:

		SPECIFICARE	ZONA	ART.
☐	PUG/ PRG/ PDF	PRG	AGRICOLA E	48
☐	PIANO PARTICOLAREGGIATO			
☐	PIANO DI RECUPERO			
☐	P.I.P			
☐	P.E.E.P.			
☐	ALTRO:			

4) **Variazioni catastali (L n. 331/2004 art.1 comma 332)**

che l'immobile oggetto dei lavori

4.1 ☐ **non necessita di alcuna variazione catastale**

4.2 ☒ **necessita di variazione catastale** che sarà eseguita ad ultimazione lavori e trasmessa, unitamente alla nuova planimetria alla Amministrazione Comunale

5) **Tutela dall'inquinamento acustico**

che l'intervento

5.1 ☒ **non rientra** nell'ambito di applicazione dell'articolo 8 della l. n. 447/1995

5.2 ☐ **rientra** nell'ambito di applicazione dell'articolo 8 della l. n. 447/1995, integrato con i contenuti dell'articolo 4 del d.P.R. n. 227/2011 e pertanto **si allega**:

5.2.1 ☐ documentazione di impatto acustico (art. 8, commi 2 e 4, legge n. 447/1995)

5.2.2 ☐ valutazione previsionale di clima acustico (art. 8, comma 3, legge n. 447/1995)

5.2.3 ☐ autocertificazione a firma del tecnico abilitato competente in acustica ambientale in cui si attesta il rispetto dei requisiti di protezione acustica in relazione alla zonizzazione acustica di riferimento (art. 8, comma 3-bis, legge n. 447/1995)

5.2.4 ☐ dichiarazione sostitutiva dell'atto di notorietà, a firma del titolare, relativa al rispetto dei limiti stabiliti dal documento di classificazione acustica del territorio comunale di riferimento ovvero, ove questo non sia stato adottato, ai limiti individuati dal d.P.C.M. 14 novembre 1997 (art. 4, commi 1 e 2, d.P.R. n. 227/2011)

☐ che è stata presentata alla Provincia competente apposita relazione tecnica asseverata da un tecnico competente, che documenti il rispetto dei limiti di cui alla presente normativa, per l'esercizio di nuove attività imprenditoriali, ovvero per ampliamenti o modifiche di attività esistenti, che determinano un livello di rumore ambientale superiore a 40 dB(A) durante il periodo diurno e superiore a 30 dB(A) durante il periodo notturno (art.12 LEGGE REGIONALE 12 febbraio 2002, N. 3 **"Norme di indirizzo per il contenimento e la riduzione dell'inquinamento acustico".**

6) Produzione di materiali di risulta

che le opere

6.1 ☐ non sono soggette alla normativa relativa ai materiali da scavo (art. 41-bis D.L. n. 69 del 2013 e art. 184-bis d.lgs. n. 152 del 2006)

6.2 ☐ **comportano** la produzione di materiali da scavo **considerati come sottoprodotti** ai sensi dell'articolo 184-bis, comma 1, del d.lgs. n. 152/2006 o dell'articolo 41-bis, comma 1, D.L. n. 69 del 2013, e inoltre

6.2.1 ☐ **le opere comportano** la produzione di materiali da scavo per un **volume superiore a 6000 mc e sono soggette a VIA o AIA**, e pertanto, ai sensi dell'art. 184-bis, comma 2-bis, e del d.m. n. 161/2012

6.2.1.1. ☐ **si allega/ si comunicano gli estremi del** . Provvedimento di VIA o AIA, comprensivo dell'assenso al Piano di Utilizzo dei materiali da scavo, rilasciato da_____ con prot. _____ in data _____

(*) (variabile, solo nel caso di richiesta contestuale di atti di assenso presupposti alla SCIA)

6.2.2☐ le opere comportano la produzione di materiali da scavo per un **volume inferiore o uguale a 6000 mc** ovvero (**pur superando tale soglia) non sono soggette a VIA o AIA,** e pertanto

6.2.2.1 ☐ .allega **autocertificazione del titolare** resa all'ARPA ai sensi del comma 2 dell'art. 41-bis D.L. n. 69 del 2013

6.3 ☒ **comportano** la produzione di materiali da scavo che saranno riutilizzati nello stesso luogo di produzione e pertanto

6.3.1 ☒ **non si rientra nel campo di applicazione della** parte quarta del d.lgs. n. 152/ 2006

6.4 ☐ riguardano interventi di **demolizione di edifici o altri manufatti preesistenti e producono rifiuti** la cui gestione è disciplinata ai sensi della parte quarta del d.lgs. n. 152/ 2006

6.5 ☐ **comportano** la produzione di **materiali da scavo che saranno gestiti dall'interessato come rifiuti**

6.6 ☐ **Ai sensi del RR n.6/2006 si allega bilancio di produzione**

7) Prevenzione incendi

che l'intervento

7.1 ☒ non è soggetto alle norme di prevenzione incendi

7.2 ☐ è soggetto alle norme tecniche di prevenzione incendi e le stesse sono rispettate nel progetto

7.3 ☐ presenta caratteristiche tali da non consentire l'integrale osservanza delle regole tecniche di prevenzione incendi e pertanto

7.3.1 ☐ **si allega la documentazione necessaria** all'ottenimento della deroga
(*) (variabile, solo nel caso di richiesta contestuale di atti di assenso presupposti alla SCIA)

7.3.2 ☐ la relativa deroga è stata ottenuta con prot. _____ in data _____

e che l'intervento

7.4 ☒ **non è soggetto alla valutazione del progetto** da parte del Comando Provinciale dei Vigili del Fuoco ai sensi del d.P.R. n. 151/2011

7.5 ☐ **è soggetto alla valutazione del progetto** da parte del Comando Provinciale dei Vigili del Fuoco, ai sensi dell'articolo 3 del d.P.R. n. 151/2011 e pertanto

7.5.1☐ **si allega la documentazione necessaria** alla valutazione del progetto

(*) (variabile, solo nel caso di richiesta contestuale di atti di assenso presupposti alla SCIA)

7.5.2☐ la valutazione del progetto è stata effettuata con prot. _____ in data _____

7.6 ☐ **costituisce variante e il sottoscritto assevera che le modifiche non costituiscono variazione dei requisiti di sicurezza antincendio** già approvati con parere del Comando Provinciale dei Vigili del fuoco rilasciato con prot. _____ in data _____

8) **Amianto**

che le opere

8.1 ☒ **non interessano** parti di edifici con presenza di fibre di amianto

8.2 ☐ **interessano** parti di edifici con presenza di fibre di amianto e che pertanto il datore di lavoro, prima dell'inizio di lavori di demolizione o di rimozione dell'amianto o di materiali contenenti amianto da edifici, strutture, apparecchi e impianti, nonché dai mezzi di trasporto, predispone, ai sensi dei commi 2 e 5 dell'articolo 256 del d.lgs. n. 81/2008, il **Piano di Lavoro di demolizione o rimozione dell'amianto**

8.2.1 ☐ **in allegato** alla presente relazione di asseverazione
(*) (variabile, solo nel caso di richiesta contestuale di atti di assenso presupposti alla SCIA)

8.2.2 ☐ presentato con prot. _____ in data _____

9) **Interventi strutturali e/o in zona sismica**

che l'intervento

9.1 ☒ **non prevede** la realizzazione di **opere di conglomerato cementizio armato**, normale e precompresso ed a struttura metallica

9.2 ☐ **prevede** la realizzazione di opere di **conglomerato cementizio armato**, normale e precompresso ed a struttura metallica; pertanto

9.2.1 ☐ si allega la documentazione relativa alla denuncia di cui all'articolo 65 del d.P.R. n. 380/2001

9.2.2 ☐ la denuncia di cui all'articolo 65 del d.P.R. n. 380/2001 è già stata depositata con prot. _____ in data _____

e che l'intervento

9.3 ☒ **non prevede opere** da denunciare o autorizzare ai sensi degli articoli 93 e 94 del d.P.R. n. 380/2001 o della corrispondente normativa regionale

9.4 ☒ **prevede opere che non richiedono il deposito dei calcoli strutturali al SUE, trattandosi di opere minore priva di rilevanza per la pubblica incolumità** di cui alla Deliberazione della Giunta Regione Puglia del 29 novembre 2022 n. 1663, elenco:

☒ PUNTO A.3.2

☒ PUNTO A.4.7

All'uopo si allega:
1) **relazione tecnica di asseveramento**: contenente le informazioni relative alla tipologia della costruzione o del manufatto, le dimensioni dell'intervento proposto, la destinazione d'uso ed il contesto in cui viene realizzato, indicando espressamente a quali punti degli elenchi A.1 e A.2 si fa riferimento. In tutti i casi occorre valutare e dimostrare

analiticamente che vengono rispettati i limiti di carico prescritti ed ogni altro requisito o condizione indicati nei medesimi elenchi. Nel caso si utilizzino strutture prefabbricate e/o modulari, occorre allegare i certificati di origine rilasciati dal produttore;
2) elaborato grafico: comprensivo di piante e sezioni, quotato ed in scala commisurata all'entità dell'intervento, contenente le informazioni necessarie a dimostrare che i parametri dimensionali rientrano tra i limiti indicati negli elenchi sopra citati.

9.5 ☐ costituisce una **variante non sostanziale riguardante parti strutturali** relativa ad un progetto esecutivo delle strutture precedentemente presentato con prot. _____ in data _____

9.6 ☐ prevede il deposito dei calcoli strutturali prima dell'inizio dei lavori (art. 93 e 94 d. P.R. n. 380/01), il successivo deposito della "relazione sismica a struttura ultimata" (art.6 L. 1086/1971), infine, del collaudo statico. Pertanto

☐ **si allega** la documentazione relativa ai calcoli strutturali

☐ **la relativa denuncia dei lavori in zona sismica è già stata depositata** con prot. _____ in data _____

9.7 ☐ **prevede opere strutturali soggette ad autorizzazione sismica** ai sensi dell'articolo 94 del d.P.R. n. 380/2001 o della corrispondente normativa regionale e pertanto

9.7.1 ☐ **si allega** la documentazione necessaria per il rilascio dell'**autorizzazione sismica**
(*) (variabile, solo nel caso di richiesta contestuale di atti di assenso presupposti alla SCIA)

9.7.2 ☐ **la relativa autorizzazione è già stata ottenuta** con prot. _____ in data _____

10) Qualità ambientale dei terreni

che l'intervento, in relazione alla qualità ambientale dei terreni,

10.1 ☒ **non richiede indagini ambientali preventive** in relazione alle attività finora svolte sull'area interessata dall'intervento

10.2 ☐ a seguito delle preventive analisi ambientali effettuate, **non necessita di bonifica**, pertanto

10.2.1 ☐ **si allegano i risultati delle analisi ambientali dei terreni**

DICHIARAZIONI RELATIVE AI VINCOLI

TUTELA STORICO-AMBIENTALE

11) Bene sottoposto al Piano Paesaggistico Territoriale Regionale della Puglia

che l'immobile oggetto dei lavori con riferimento al PPTR approvato Con delibera n. 176 del 16 febbraio 2015, pubblicata sul BURP n. 40 del 23.03.2015

11.1 ☒ **non è sottoposto a tutela**

11.2 ☐ **è sottoposto a tutela ma l'intervento non richiede il rilascio dell'autorizzazione/accertamento di compatibilità paesaggistica**

11.3 ☐ **è sottoposto a tutela** e pertanto

11.3.1 ☐ è assoggettato al procedimento semplificato di autorizzazione paesaggistica, in

quanto di lieve entità, secondo quanto previsto dal d.P.R. n. 139/2010, e pertanto

11.3.1.1☐ **si allega la relazione paesaggistica semplificata** e la documentazione necessaria ai fini del rilascio dell'autorizzazione paesaggistica semplificata
(*) (variabile, solo nel caso di richiesta contestuale di atti di assenso presupposti alla SCIA)

11.3.1.2 ☐ l'autorizzazione paesaggistica semplificata è stata rilasciata con prot. _____ in data _____

11.3.2 ☐ **è assoggettato al procedimento ordinario di autorizzazione paesaggistica**, e pertanto

11.3.2.1 ☐ **si allega la relazione paesaggistica** e la documentazione necessaria ai fini del rilascio dell'autorizzazione paesaggistica
(*) (variabile, solo nel caso di richiesta contestuale di atti di assenso presupposti alla SCIA)

11.3.2.2 ☐ l'autorizzazione paesaggistica è stata rilasciata con prot. _____ in data _____

11.3.3 ☐ **è assoggettato al procedimento di accertamento di compatibilità paesaggistica**

11.3.1 ☐ **si allega la documentazione necessaria** ai fini dell'accertamento di compatibilità paesaggistica
(*) (variabile, solo nel caso di richiesta contestuale di atti di assenso presupposti alla SCIA)

11.3.4 ☐ **accertamento di compatibilità paesaggistica** è stato rilasciato con prot. _____ in data _____

12) **Bene sottoposto a parere della Soprintendenza**

che l'immobile oggetto dei lavori, ai sensi del Parte II, Titolo I, Capo I del d.lgs. n. 42/2004,

12.1 ☒ **non è sottoposto a tutela**

12.2 ☐ **è sottoposto a tutela** e pertanto

12.2.1 ☐ **si allega la documentazione necessaria** ai fini del rilascio del parere/nulla osta
(*) (variabile, solo nel caso di richiesta contestuale di atti di assenso presupposti alla SCIA)

12.2.2 ☐ il parere/nulla osta è stato rilasciato con prot. _____ in data _____

13) **Bene inserito in zona del Centro Storico**

che l'immobile oggetto dei lavori ricade:

13.1 ☐ ZONA 1 – **Rilascio parere Soprintendenza Archeologica per opere implicante lavori di scavo;**

13.2 ☐ ZONA 2 – **Preavviso di almeno 10gg. Prima esecuzione scavi alla Soprintendenza Archeologica per esecuzione saggi;**

13.3 ☐ ZONA 3 – **Comunicazione data inizio lavori scavo con almeno 10gg di anticipo alla Soprintendenza Archeologica**

14) **Bene inserito in area di interesse archeologica (D.G.C. n. 126/89)**

che l'immobile oggetto dei lavori è sottoposto a

14.1 ☐ **zona archeologica 1 – Rilascio parere Soprintendenza Archeologica per opere implicante lavori di scavo;**

14.2 ☐ **zona archeologica 2 – Preavviso di almeno 10gg prima dell'esecuzione scavi alla Soprintendenza Archeologica per esecuzione saggi;**

14.3 ☐ **zona archeologica 3 – Comunicazione data inizio lavori scavo con almeno 10gg di anticipo alla Soprintendenza Archeologica.**

15) **Bene in area protetta**

che l'immobile oggetto dei lavori, ai sensi della legge n. 394/1991 (Legge quadro sulle aree protette) e della corrispondente normativa regionale,

15.1 ☒ **non ricade in area tutelata**

15.2 ☐ **ricade in area tutelata**, ma le opere non comportano alterazione dei luoghi o dell'aspetto esteriore degli edifici

15.3 ☐ **è sottoposto alle relative disposizioni** e pertanto

15.3.1 ☐ **si allega la documentazione necessaria** ai fini del rilascio del parere/nulla osta
(*) (variabile, solo nel caso di richiesta contestuale di atti di assenso presupposti alla SCIA)

15.3.2 ☐ il parere/nulla osta è stato rilasciato con prot. _____ in data _____

TUTELA ECOLOGICA

16) **Bene sottoposto a vincolo idrogeologico con riferimento al Piano Assetto Idrogeologico**

che, ai fini del vincolo idrogeologico, l'area oggetto di intervento

16.1 ☒ **non ricade in area vincolata** e si allega stralcio carta idrogeomorfologica e IGM estratta dal sito dell'AdB Puglia sottoposta a tutela

16.2 ☐ **ricade in area a pericolosità di <u>frana</u> e** pertanto

16.2.1 ☐ **si allega la documentazione necessaria** ai fini del rilascio del parere AdB Puglia
(*) (variabile, solo nel caso di richiesta contestuale di atti di assenso presupposti alla SCIA)

16.2.2 ☐ l'autorizzazione è stata rilasciata con prot. _____ in data _____

16.3 ☐ **ricade in area a pericolosità <u>idraulica</u> e** pertanto

16.3.1 ☐ **si allega la documentazione necessaria** ai fini del rilascio del parere AdB Puglia
(*) (variabile, solo nel caso di richiesta contestuale di atti di assenso presupposti alla SCIA)

16.3.2☐ l'autorizzazione è stata rilasciata con prot. _____ in data _____

16.4 ☐ **pur non ricadendo in area vincolata, è interessata da reticolo AdB** non riportato nella carta IGM ma presente nella carta idrogeomorfologica, pertanto alla presente è allegato studio di compatibilità.

17) **Bene sottoposto a vincolo idraulico**

che, ai fini del vincolo idraulico, l'area oggetto di intervento

17.1 ☒ **non è sottoposta a tutela**

17.2 ☐ **è sottoposta a tutela** ed è necessario il rilascio dell'autorizzazione di cui al comma 2 dell'articolo 115 del d.lgs. n. 152/2006 e al r.d. 523/1904, pertanto

17.2.1☐ **si allega la documentazione necessaria** ai fini del rilascio dell'autorizzazione
(*) (variabile, solo nel caso di richiesta contestuale di atti di assenso presupposti alla SCIA)

17.2.2☐ l'autorizzazione è stata rilasciata con prot. _____ in data _____

18) **Zona di conservazione "Natura 2000"**

che, ai fini della zona speciale di conservazione appartenente alla rete "Natura 2000" (d.P.R. n. 357/1997e d.P.R. n. 120/2003) **l'intervento**

18.1☒ **non è soggetto a Valutazione d'incidenza (VINCA)**

18.2☐ **è soggetto a Valutazione d'incidenza (VINCA),** pertanto

18.2.1 ☐ **si allega la documentazione necessaria** all'approvazione del progetto

(*) (variabile, solo nel caso di richiesta contestuale di atti di assenso presupposti alla SCIA)

18.2.2 ☐ la valutazione è stata effettuata con prot. _____ in data _____

19) **Fascia di rispetto cimiteriale**

che in merito alla fascia di rispetto cimiteriale (articolo 338, testo unico delle leggi sanitarie 1265/1934)

19.1 ☒ **l'intervento non ricade nella fascia di rispetto**

19.2 ☐ **l'intervento ricade nella fascia di rispetto ed è consentito**

19.3 ☐ **l'intervento ricade in fascia di rispetto cimiteriale e non è consentito, pertanto**

19.3.1 ☐ **si allega la documentazione necessaria** per la richiesta di deroga
(*) (variabile, solo nel caso di richiesta contestuale di atti di assenso presupposti alla SCIA)

19.3.2 ☐ la relativa deroga è stata ottenuta con prot. _____ in data _____

20) **Aree a rischio di incidente rilevante**

che in merito alle attività a rischio d'incidente rilevante (d.lgs. n. 334/1999 e d.m. 9 maggio 2001):

20.1 ☐ **nel comune non è presente un'attività a rischio d'incidente rilevante**

20.2 ☒ **nel comune è presente un'attività a rischio d'incidente rilevante la relativa "area di danno"** è individuata nella pianificazione comunale

20.2.1 ☒ **l'intervento non ricade nell'area di danno**

20.2.2 ☐ **l'intervento ricade in area di danno**, pertanto

20.2.2.1 ☐ **si allega la documentazione necessaria** alla valutazione del progetto dal Comitato Tecnico Regionale
(*) (variabile, solo nel caso di richiesta contestuale di atti di assenso

presupposti alla SCIA)

20.2.2.2 ☐ la valutazione del Comitato Tecnico Regionale è stata rilasciata con prot. _____ in data _____

20.3 ☐ **nel comune è presente un'attività a rischio d'incidente rilevante e la relativa "area di danno" non è individuata** nella pianificazione comunale, pertanto

20.3.1 ☐ **si allega la documentazione necessaria** alla valutazione del progetto dal Comitato Tecnico Regionale

21) **Smaltimento delle Acque di Prima Pioggia**

che, in base a quanto previsto dal d. lgs. n. 152/2006 e al Piano di Tutela delle Acque della Regione Puglia approvato dal Consiglio della Regione Puglia, con Deliberazione n. 230 del 20/10/2009 **l'intervento**

21.1 ☒ **non è soggetto alla normativa citata**

21.2 ☐ **è soggetto** pertanto

21.2.1 ☐ **si allega la documentazione necessaria per il rilascio dell'autorizzazione** da parte della Provincia
(*) (variabile, solo nel caso di richiesta contestuale di atti di assenso presupposti alla SCIA)

21.2.2 ☐ la comunicazione, riguardanti superfici dei piazzali e coperture dei fabbricati da smaltire < 2000 mq è stata effettuata alla Provincia con prot. _____ in data _____

22) **Altri vincoli di tutela ecologica**

che l'area/immobile oggetto di intervento risulta assoggettata ai seguenti vincoli:

22.1 ☐ **fascia di rispetto dei depuratori** (punto 1.2, allegato 4 della deliberazione 4 febbraio 1977 del Comitato dei Ministri per la tutela delle acque)

22.2 ☐ Altro (specificare) _____

In caso di area/immobile assoggettato ad uno o più dei sopracitati vincoli

22.2.1 ☐ **si allegano le autocertificazioni** relative alla conformità dell'intervento per i relativi vincoli

22.2.2 ☐ **si allega la documentazione necessaria** ai fini del rilascio dei relativi atti di assenso
(*) (variabile, solo nel caso di richiesta contestuale di atti di assenso presupposti alla SCIA)

22.2.3 ☐ il relativo atto di assenso è stato rilasciato con prot. _____ in data _____
(l'opzione è ripetibile in base al numero di vincoli che insistono sull'area/immobile)

TUTELA FUNZIONALE

23) **Vincoli per garantire il coerente uso del suolo e l'efficienza tecnica delle infrastrutture** (*)

che l'area/immobile oggetto di intervento risulta assoggettata ai seguenti vincoli:

23.1 ☒ **stradale** (d.m. n. 1404/1968, d.P.R. n. 495/92) (specificare) Strada Statale 613 Brindisi-Lecce km 1-400

23.2 ☒ **ferroviario** (d.P.R. n. 753/1980)

23.3 ☐ **elettrodotto** (d.P.C.M. 23 aprile 1992)

23.4 ☐ **gasdotto** (d.m. 24 novembre 1984)

23.5 ☐ **militare** (d.lgs. n. 66/2010)

23.6 ☒ **aeroportuale** (piano di rischio ai sensi dell'art. 707 del Codice della navigazione, specifiche tecniche ENAC)

23.7 ☐ Altro (specificare) _____

In caso di area/immobile assoggettato ad uno o più dei sopracitati vincoli

23.7.1 ☐ **si allegano le autocertificazioni** relative alla conformità dell'intervento per i relativi vincoli

23.7.2 ☒ **si allega la documentazione necessaria** ai fini del rilascio dei relativi atti di assenso
(*) (variabile, solo nel caso di richiesta contestuale di atti di assenso presupposti alla SCIA)

23.7.3 ☐ il relativo atto di assenso è stato rilasciato con prot. _____ in data _____
(l'opzione è ripetibile in base al numero di vincoli che insistono sull'area/immobile)

ASSEVERAZIONE

Tutto ciò premesso, il sottoscritto tecnico, in qualità di persona esercente un servizio di pubblica necessità ai sensi degli artt.359 e 481 del Codice Penale, esperiti i necessari accertamenti di carattere urbanistico, edilizio, statico, igienico ed a seguito del sopralluogo, consapevole di essere passibile dell'ulteriore sanzione penale nel caso di falsa asseverazione circa l'esistenza dei requisiti o dei presupposti di cui al comma 1 dell'art. 19 della L. N. 241/90

ASSEVERA

ai sensi dell'art. 20 comma 1 del DPR 380/2001

la conformità del progetto agli strumenti urbanistici approvati ed adottati, ai regolamenti edilizi vigenti, e alle altre normative di settore aventi incidenza sulla disciplina dell'attività edilizia e, in particolare, alle norme antisismiche, di sicurezza, antincendio, igienico-sanitarie nel caso in cui la verifica in ordine a tale conformità non comporti valutazioni tecnico-discrezionali, alle norme relative all'efficienza energetica.

Il sottoscritto dichiara inoltre che l'allegato progetto è compilato in piena conformità alle norme di legge e dei vigenti regolamenti comunali, nei riguardi pure delle proprietà confinanti essendo consapevole che la presente PAS non può comportare limitazione dei diritti dei terzi, fermo restando quanto previsto dall'articolo 19, comma 6-ter, della l. n. 241/1990.

BRINDISI, 28.06.2023

il progettista

Ing. Paolo RINALDI



INFORMATIVA SULLA PRIVACY (ART. 13 del d.lgs. n. 196/2003)

Ai sensi dell'art. 13 del codice in materia di protezione dei dati personali si forniscono le seguenti informazioni:

Finalità del trattamento: I dati personali dichiarati saranno utilizzati dagli uffici nell'abito del procedimento per il quale la presente PAS viene resa.

Modalità: Il trattamento avverrà sia con strumenti cartacei sia su supporti informatici a disposizione degli uffici.

Ambito di comunicazione: I dati verranno comunicati a terzi ai sensi della l. n. 241/1990, ove applicabile, e in caso di verifiche ai sensi dell'art. 71 del d.P.R. n. 445/2000.

Diritti: Il sottoscrittore può in ogni momento esercitare i diritti di accesso, rettifica, aggiornamento e integrazione dei dati ai sensi dell'art. 7 del d.lgs. n. 196/2003 rivolgendo le richieste al SUAP/SUE.

Titolare: SUE di BRINDISI

***ALLEGATI* di cui all'art. 6 del D.Lgs. n. 28 del 03.03.2011**

Documentazione obbligatoria:

- ☒ Copia fotostatica di documento di identità del richiedente;
- ☒ Copia fotostatica di documento di identità del progettista;
- ☒ Relazione dettagliata a firma di un progettista abilitato che descriva l'intervento;
- ☒ Opportuni elaborati progettuali a firma di un progettista abilitato che attestino la compatibilità del progetto con gli strumenti urbanistici approvati e i regolamenti edilizi vigenti e la non contrarietà agli strumenti urbanistici adottati, nonché il rispetto delle norme di sicurezza e' di quelle igienico-sanitarie;
- ☒ Elaborati tecnici per la connessione redatti dal gestore di rete;
- ☒ Presentazione degli schemi impianti – Schema unifilare impianto fotovoltaico;
- ☒ Relazione di producibilità impianto;
- ☒ Scheda tecnica impianti di energia da fonti rinnovabili (si rimanda agli allegati *PR.01 - Elaborati Grafici – LAYOUT* e *PR.02 - Elaborati Grafici – Dettagli Costruttivi*);
- ☒ Documentazione catastale costituita da estratto di mappa in scala 1:2000 / 1:1000 con individuazione del nuovo intervento, autenticata dal progettista, e con aggiornamento non anteriore a mesi 6 (si rimanda all'allegato *PR.03 - Cartografia - Inquadramento Territoriale*);
- ☒ Estratto del P.R.G. con evidenziata l'area di intervento (si rimanda all'allegato *PR.04 - Cartografia - Analisi dei vincoli*);
- ☒ Relazione tecnica di asseverazione;
- ☒ Disponibilità delle aree;
- ☒ Lettera di affidamento incarico professionale;
- ☒ Autocertificazione sul riutilizzo nello stesso luogo dei materiali;
- ☒ Dichiarazione esenzione VIA;
- ☒ Documentazione fotografica;
- ☒ Computo Metrico Investimento;
- ☒ C.D.U.;
- ☐ Dichiarazione dell'impresa esecutrice dei lavori;
- ☐ D.U.R.C. (Documento Unico di Regolarità Contributiva);
- ☒ Richiesta di Spostamento linea aerea MT a *e-distibuzione* e contestuale risposta di *e-distibuzione* (si rimanda all'allegato *DI.07 - Richiesta Spostamento Impianto MT a e_distribuzione*);
- ☒ Versamento Diritti di Segreteria
- ☒ Elenco Documentazione Prodotta

Documentazione eventuale (in relazione alla tipologia dell'intervento):

- ☒ Deposito documentazione norma sismica, ovvero asseverazione tecnico (si rimanda all'allegato *PR.08 - Relazione tecnica di asseverazione*);
- ☒ Relazione Geologica
- ☐ Autorizzazione allo Scarico
- ☐ Notifica preliminare (Azienda USL e Direzione Provinciale del Lavoro)
- ☐ Altro (specificare)

.....

.....

Elenco atti di assenso necessari alla realizzazione e all'esercizio dell'impianto e delle opere di rete da acquisire e richiesti con l'istanza ai sensi dell'art.6, comma 5 del D.Lgs. 28/2011

Atto di assenso richiesto	**Autorità competente**
Nuovo accesso carraio su strada comunale	Comune di Brindisi
Fiancheggiamento/attraversamento strade comunali	Comune di Brindisi
Nulla Osta linee elettriche MT e BT con cavo di tipo NON cordato ad elica	Ministero delle Imprese e del Made in Italy Direzione Generale per i Servizi di Comunicazione Elettronica, di Radiodiffusione e Postali Isp. Territoriale Lazio
Autorizzazione alla costruzione e all'esercizio di elettrodotti fino a 150 kV (Regolamento di Attuazione della LR 25/2008)	Provincia di Brindisi – Servizio Pianificazione Territoriale, Viabilità, Mobilità e Trasporti
Attraversamento Strada Statale 613 Brindisi-Lecce	A.N.A.S.
Attraversamento Ferrovia Adriatica	Ferrovie dello Stato
Valutazione potenziali ostacoli alla navigazione	ENAC
Interferenza con rete gas	2i rete gas/SNAM
Interferenza con rete idrica	Acquedotto Pugliese (AQP)
Interferenza con elettrodotti aerei AT	Terna
Interferenza con rete telecomunicazioni	TIM

BRINDISI, 28.06.2023

il dichiarante

Stefano FALCONIO
BLUSOLAR BRINDISI 1 srl

ELENCO DOCUMENTAZIONE P.A.S.

Presentazione istanza PAS del 04/07/2023, Prot. Nr 76268/2023

Revisione del 27/03/2024 in adeguamento richieste integrazioni CdS prot. 2655/2024 del 09/01/2024

Ident.	Documentazione	Data	Note
	RELAZIONE OTTEMPERANZA		
RO.01	Relazione di ottemperanza	28/03/2024	
	DICHIARAZIONI E DOCUMENTI		
DI.01	Documenti Richiedente - Stefano Falconio	04/07/2023	
DI.02	Documenti Progettista - ing. Paolo Rinaldi	04/07/2023	
DI.03	Lettera affidamento incarico professionale	04/07/2023	
DI.04.R2	Asseverazione - Disponibilità delle aree	25/10/2023	
DI.04a.R2	Documentazione attestante la disponibilità delle aree	07/12/2023	
DI.05	Autocertificazione sul riutilizzo nello stesso luogo dei materiali da scavo	04/07/2023	
DI.06	Preventivo connessione Brindisi1 - cod. rintr. 337900945	04/07/2023	
DI.07	Richiesta Spostamento Impianto MT a e_distribuzione	04/07/2023	
DI.08	Dichiarazione Esenzione VIA e screening ambientale	04/07/2023	
DI.09	Proposta di misure compensative	25/10/2023	
DI.10	Dichiarazione di non interferenza con attività minerarie	28/03/2024	
DI.11	Dichiarazione attivazione procedura ENAC/ENAV	28/03/2024	
	PROGETTO ARCHITETTONICO DEFINITIVO		
PR.01	Elaborati Grafici - Layout	04/07/2023	*Elaborato del PTO validato*
PR.01a.R2	Elaborati Grafici - Layout (impianto ridotto)	28/03/2024	
PR.01b.R2	Elaborati Grafici - Layout su catastale (impianto ridotto)	28/03/2024	
PR.02a.R2	Elaborati Grafici - Dettagli Costruttivi	25/10/2023	
PR.02b.R2	Elaborati Grafici - Opere di mitigazione	25/10/2023	
PR.03	Cartografia - Inquadramento Territoriale	04/07/2023	*Elaborato del PTO validato*
PR.03.R2	Cartografia - Inquadramento Territoriale e Urbanistico (impianto ridotto)	25/10/2023	
PR.04	Cartografia - Analisi dei vincoli	04/07/2023	*Elaborato del PTO validato*
PR.04.R2	Cartografia - Analisi dei vincoli (impianto ridotto)	25/10/2023	
PR.05a.R3	Relazione Tecnica - Illustrativa (impianto ridotto)	28/03/2024	
PR.05b.R2	Relazione Tecnica - Dismissione Impianto	25/10/2023	
PR.05c.R3	Relazione Tecnica - Cantierizzazione Impianto	28/03/2024	
PR.05d	Relazione Previsionale Acustica	28/03/2024	
PR.06	Documentazione fotografica	04/07/2023	*Elaborato del PTO validato*
	ALTRI ALLEGATI		
PR.07	Procura speciale per sottoscrizione digitale pratica PAS	04/07/2023	
PR.08.R2	Domanda PAS	07/12/2023	
PR.09.R2	Relazione tecnica di asseverazione	07/12/2023	
PR.10.R2	Computo Metrico Investimento	25/10/2023	
PR.11	C.D.U.	04/07/2023	
PR.12	Versamento diritti di segreteria	04/07/2023	
PR.12.R3	Ricevuta diritti segreteria P.A.S. (0,03%)	07/12/2023	
PR.13.R2	Relazione Geologica Preliminare	28/03/2024	
PR.14.R4	Elenco documentazione	28/03/2024	
	PROGETTO ELETTRICO DEFINITIVO		
PE.01	Progetto elettrico - Elaborati Grafici	04/07/2023	*Elaborato del PTO validato*
PE.02.R2	Progetto elettrico - Relazione di connessione	04/08/2023	*Elaborato del PTO validato*
PE.03	Progetto elettrico - Particolari costruttivi	04/07/2023	*Elaborato del PTO validato*
PE.04	Progetto elettrico - Piano Particellare e documentazione catastale	04/07/2023	*Elaborato del PTO validato*
PE.05	Progetto elettrico - Elaborati Grafici - Particellare_PAS BRINDISI	04/07/2023	*Elaborato del PTO validato*
PE.06.R2	Progetto elettrico - Asseverazioni	04/08/2023	*Elaborato del PTO validato*
PE.07	Progetto elettrico - Relazione di valutazione DPA - Campi elettromagnetici	04/07/2023	*Elaborato del PTO validato*
PE.08	Progetto elettrico - Schema unifilare	04/07/2023	*Elaborato del PTO validato*
PE.08.R2	Progetto elettrico - Schema unifilare (impianto ridotto)	25/10/2023	
PE.09.R2	Progetto elettrico - Relazione di Producibilità Impianto	25/10/2023	
PE.10	Progetto elettrico - Inquadramento IGM 50.000	04/08/2023	*Elaborato del PTO validato*
PE.11	Progetto elettrico - Inquadramento IGM 25.000	04/08/2023	*Elaborato del PTO validato*
PE.12	Progetto elettrico - PAI	04/08/2023	*Elaborato del PTO validato*
PE.13	Progetto elettrico - PPTR	04/08/2023	*Elaborato del PTO validato*
PE.14	Progetto elettrico - Aree protette	04/08/2023	*Elaborato del PTO validato*
PE.15	Progetto elettrico - PRG	04/08/2023	*Elaborato del PTO validato*
	Validazione e-distribuzione progetto definitivo opere di rete	21/08/2023	

*In rosso gli elaborati trasmessi con integrazione del 28/03/2024

il progettista

Ing. Paolo RINALDI

Blusolar Brindisi 1 Srl

Spett.le
Comune di Brindisi
Settore nr 8, Urbanistica ed Assetto del Territorio
PEC ufficioprotocollo@pec.comune.brindisi.it
Alla C.A Dirigente Dott.ssa Gelsomina Macchitella
Responsabile del Servizio Ing. Margherita Lasorella
Tecnico Istruttoria Geom. Maria Mura

e p.c. Spett.le
Comune di Brindisi
Settore nr 6, Ambiente e Igiene Urbana
PEC ufficioprotocollo@pec.comune.brindisi.it
Alla C.A Dirigente Dott.ssa Gelsomina Macchitella
Tecnico Istruttoria Arch. Gianluca Storelli
ARPA PUGLIA – Dipartimento Provinciale
PEC dap.br.arpapuglia@pec.rupar.puglia.it
Provincia di Brindisi
AREA 4 – Settore Ecologia e Ambiente
servizio.ambiente@pec.provincia.brindisi.it
provincia@pec.provincia.brindisi.it
Provincia di Brindisi
AREA 3 - SERVIZI TECNICI
Viabilità e Regolazione circolazione stradale
servizio.viabilita@pec.provincia.brindisi.it
SNAM RETE GAS S.p.A. – centro di Brindisi
SNAM Distretto Sud Orientale
distrettosor@pec.snam.it
Ferrovie del Sud Est – Gruppo Ferrovie dello Stato Italiane
segreteriade@pec.fseonline.it
Rete Ferroviaria Italiana – Gruppo Ferrovie dello Stato Italiane
Direzione Operativa Infrastrutture Territoriale Bari
rfi-dpr-dtp.ba.staff@pec.rfi.it
ACQUEDOTTO PUGLIESE - AQP S.p.A
acquedotto.pugliese@pec.aqp.it

Oggetto: PAS Prot. Nr 76268/2023, 76274/2023, 76276/2023 del 05/07/2023 - BLUSOLAR BRINDISI 1

Istanza P.A.S. ai sensi art.6 D.lgs. 28/2011 per la realizzazione di Impianto fotovoltaico a terra e opere connesse "BRINDISI 1" di potenza complessiva pari a 9,994 MW ridotta a 8.614 MW sito in Contrata Formosa – La Rosa nel Comune di Brindisi (BR).

Proponente: **BLUSOLAR BRINDISI 1 S.r.l.**

Riscontro Richieste integrazioni Comune di Brindisi e Enti interessati Nota prot. 2655/2024 del 09/01/2024

Il sottoscritto Stefano Falconio, nato a [redacted] in qualità di Legale rappresentante della Blusolar

Blusolar Brindisi 1 Srl

Brindisi 1 Srl con sede in via Caravaggio 125, Pescara, P.IVA 02372110680, PEC: blusolarbrindisi1@legpec.it, in riscontro alla nota in oggetto,

PREMESSO CHE

- L'istanza di PAS è stata depositata presso il Comune di Brindisi a mezzo PEC in data **05/07/2023** con prot.76268, 76274 e 76276;
- A seguito della richiesta di integrazioni pervenuta dal Settore Urbanistica ed Assetto del Territorio con nota prot.n. 91446 del **22/08/2023**, riscontrata il **30/10/2023** con nota prot. n. 115715 e 115738, l'impianto è stato ridotto 9,994 MW a 8,614 MW;
- In data **21/08/2023** con nota protocollo n. 91161 il Settore Ambiente e Igiene Urbana del Comune di Brindisi comunicava le osservazioni di competenza che venivano riscontrate in data **30/10/2023** con nota prot. n. 11581;
- In data **23/11/2023** con nota prot. 1280999 il Settore Urbanistica ed Assetto del Territorio ha effettuato una seconda richiesta di integrazioni;
- In data **09/01/2024** con nota prot. n. 0002655/2024 il Settore Urbanistica ed Assetto del Territorio del Comune di Brindisi ha trasmesso le richieste di integrazioni pervenute nell'ambito della Conferenza di Servizi e ha comunicato la sospensione dei termini della stessa.
- In riscontro alla nota della Provincia di Brindisi - Settore Ambiente con nota prot. 142446 del 20/12/2023 e con nota prot. 2343 del 22/01/2024, con la quale si richiedeva la preventiva verifica di assoggettabilità a VIA ai sensi del D.Lgs 152/2006 e ss.mm.ii. per il superamento della soglia di potenza, a seguito delle opportune verifiche, la scrivente Società **ha provveduto a rimodulare ulteriormente l'impianto con riduzione delle aree interessate dall'impianto fotovoltaico e della potenza installata da 8,614 MW a 5,926 MW** al fine di restare al di sotto della potenza-soglia dimezzata pari a 6MW ai sensi della legge di conversione n. 11/2024 del D.L. n. 181/2023 ed escludere l'attivazione della procedura di verifica di assoggettabilità a VIA ai sensi del D.Lgs 152/2006 e ss.mm.ii.

Tanto premesso, la scrivente, In ottemperanza a quanto richiesto

TRASMETTE

I seguenti allegati aggiornati in sostituzione e/o integrazione di quelli depositati con l'istanza PAS in oggetto e successive integrazioni:

- Parere legale a firma dell'Avvocato Sani

Blusolar Brindisi 1 Srl

- RO.01 – Relazione di ottemperanza
- DI.10 – Dichiarazione di non interferenza con attività minerarie
- DI.11 – Dichiarazione attivazione procedura ENAC/ENAV
- PR.01a.R3 – Elaborati grafici – Layout (Impianto ridotto)
- PR.01b.R3 – Elaborati grafici – Layout su catastale (Impianto ridotto)
- PR.05a.R3 – Relazione Tecnica – Illustrativa (impianto ridotto)
- PR.05c.R3 – Relazione Tecnica – Cantierizzazione Impianto
- PR.05d – Relazione Tecnica – Previsionale di Impatto Acustico
- PR.13.R2 – Relazione Geologica Preliminare
- PR.14.R4 – Elenco documentazione

Pertanto, invita Codesto Spett.le Comune, in qualità di Amministrazione procedente, a dar seguito all'iter autorizzativo riavviando le tempistiche della Conferenza di Servizi.

Distinti saluti,
Pescara, 02/04/2024

BLUSOLAR BRINDISI 1 S.R.L.
Legale Rappresentante
Stefano Falconio

FALCONIO
STEFANO
02.04.2024
17:23:06
GMT+01:00

COMUNITÀ ENERGETICHE S.P.A.

Pubblicazione ai sensi dell'articolo 6, comma 7-bis, del D. Lgs. n. 28/2011. Procedura Abilitativa Semplificata (P.A.S.) relativa alla costruzione e all'esercizio di un impianto fotovoltaico, e relative opere di connessione, di potenza pari a 600,00 kWac (723,80 kWp) sito nel comune di Galatone (LE), e identificato al catasto del comune di Galatone al Foglio 3, p.lle 307, 311, 315, 319, 322, 341, 345, 348, 303, 325, 329, 376, 377, 378, 379, 380, 381, 337, 352, 355, 173, 177, 372, 6, 52, 71, 155, 157, 161, 163, 165, 167, 169, 175, 179, 181, 183, 373, 374, 375, 359 sub.1 (Impianto fotovoltaico); al Foglio 3, p.lle 376, 319, 315, 311, 307, 303, 406, 298, 394, 391, 388, 386, 383, 396, 399, 402, 267, 264, al Foglio 1, p.lle 121, 120, 89 (Opere di connessione).

COMUNITÀ ENERGETICHE S.P.A.

C.F./P.IVA: 01589980554

Sede legale: Via Del Commercio 22, 05100, Terni (TR), Italia

PEC: comunitaenergetiche@legalmail.it

Spett.le **Comune di Galatone**
Sede istituzionale: Piazza Ten. Col. A. Costadura, n. 1
73044, Galatone (LE)
Codice fiscale / P. IVA: 02377220757
Centralino unico: 0833 864911
PEC: protocollo.comune.galatone@pec.rupar.puglia.it

Oggetto: Istanza di autorizzazione alla costruzione e all'esercizio di un impianto fotovoltaico, e relative opere di connessione, di potenza pari a 600,00 kWac (723,80 kWp) da autorizzare in P.A.S. (d. Lgs 28/2011 e s.m.i.), sito nel comune di Galatone (LE), Puglia, e identificato al catasto del comune di Galatone al Foglio 3, p.lle 307, 311, 315, 319, 322, 341, 345, 348, 303, 325, 329, 376, 377, 378, 379, 380, 381, 337, 352, 355, 173, 177, 372, 6, 52, 71, 155, 157, 161, 163, 165, 167, 169, 175, 179, 181, 183, 373, 374, 375, 359 sub.1 (Impianto fotovoltaico); al Foglio 3, p.lle 376, 319, 315, 311, 307, 303, 406, 298, 394, 391, 388, 386, 383, 396, 399, 402, 267, 264, al Foglio 1, p.lle 121, 120, 89 (Opere di connessione).

Con la presente trasmettiamo a codesto S.U.E. la documentazione richiesta dalla normativa vigente ai fini del rilascio dell'autorizzazione alla costruzione e all'esercizio di un impianto fotovoltaico di potenza pari a 600,00 kWac (723,80 kWp) e relative opere di connessione alla rete elettrica nazionale.
Rappresentiamo a codesto Ente che l'impianto in oggetto è conforme alla Normativa Nazionale di riferimento che consente tale tipologia di iter autorizzativo in **Procedura Abilitativa Semplificata (P.A.S.)** nelle aree definite dall'art. 20 del D.lgs. 8 novembre 2021 n.199, come nel caso di specie.

In seguito all'approvazione della Legge n. 34 del 27 aprile 2022 ("Legge di conversione") il DL n. 17 del 1° marzo 2022 ("Decreto Energia"), contenente importanti misure urgenti nel settore delle energie da fonti rinnovabili, prevede che la Procedura Abilitativa Semplificata venga estesa a tutti gli impianti fotovoltaici fino a 20 MWp e alle relative opere di connessione alla rete elettrica, in aree a destinazione industriale, produttiva o commerciale, a prescindere dal livello di tensione.

Oltre agli elaborati tecnici allegati alla presente istanza, si trasmette l'elenco degli Enti coinvolti ai quali è stato richiesto in via preventiva nulla osta alla costruzione ed all'esercizio dell'impianto in oggetto.

COMUNITÀ ENERGETICHE S.P.A.

C.F./P.IVA: 01589980554

Sede legale: Via Del Commercio 22, 05100, Terni (TR), Italia

PEC: comunitaenergetiche@legalmail.it

Spett.li:

- **2i Rete Gas** – Dipartimento Sud-Est
  2iretegas@pec.2iretegas.it
  *Il nulla osta per la realizzazione dell'impianto fotovoltaico e del cavidotto interrato ai fini della connessione alla rete di e-distribuzione, è stato **ottenuto** in data 06/08/2024.*

- **A.R.P.A. Puglia** – Agenzia Regionale per la Prevenzione e la Protezione dell'Ambiente
  DAP Lecce
  dap.le.arpa.puglia@pec.rupar.puglia.it
  Direzione Generale Lecce
  dir.generale.arpapuglia@pec.rupar.puglia.it
  *Il nulla osta per la realizzazione dell'impianto fotovoltaico e del cavidotto interrato ai fini della connessione alla rete di e-distribuzione, è stato **ottenuto** in data 02/08/2024.*

- **A.S.I. Lecce** – Consorzio per l'Area di Sviluppo Industriale Lecce
  consorzio.asilecce@legalmail.it
  *Inviata **richiesta** rettifica assegnazione lotti area impianto* – Allegato:
  Comunicazione_lotti_CE_Galatone 2; **delibera n. 147 del 14.12.22**.
  *Inviata **richiesta** esproprio cavidotto in data 16/07/2024* – Allegato:
  Richiesta_esproprio_cavidotto_CE_Galatone 2; **delibera n. 147 del 14.12.22**.

- **Acquedotto Pugliese S.p.A.**
  clienti@pec.aqp.it
  mat.lecce@pec.aqp.it
  *Il nulla osta per la realizzazione dell'impianto fotovoltaico e del cavidotto interrato ai fini della connessione alla rete di e-distribuzione, è stato **ottenuto** in data 05/11/2024.*

- **Aeronautica Militare**
  Comando Scuole dell'A.M./3° Regione Aerea Reparto Territorio e Patrimonio
  aeroscuoleaeroregione3@postacert.difesa.it
  *Il nulla osta per la realizzazione dell'impianto fotovoltaico e del cavidotto interrato ai fini della connessione alla rete di e-distribuzione, è stato **richiesto** in data 29/07/2024.*

- **ANAS S.p.A.** – Struttura Territoriale Puglia
  anas.puglia@postacert.stradeanas.it
  *Il nulla osta per la realizzazione dell'impianto fotovoltaico e del cavidotto interrato ai fini della connessione alla rete di e-distribuzione, è stato **ottenuto** in data 06/11/2024.*

- **ASL Lecce** – Dipartimento di prevenzione
  dipartimento.prevenzione@pec.asl.lecce.it
  *Il nulla osta per la realizzazione dell'impianto fotovoltaico e del cavidotto interrato ai fini della connessione alla rete di e-distribuzione, è stato **richiesto** in data 29/07/2024.*

COMUNITÀ ENERGETICHE S.P.A.

C.F./P.IVA: 01589980554

Sede legale: Via Del Commercio 22, 05100, Terni (TR), Italia

PEC: comunitaenergetiche@legalmail.it

- **Autorità di Bacino Distrettuale dell'Appennino Meridionale**
  protocollo@pec.distrettoappenninomeridionale.it
  *Il nulla osta per la realizzazione dell'impianto fotovoltaico e del cavidotto interrato ai fini della connessione alla rete di e-distribuzione, è stato **richiesto** in data 29/07/2024.*

- **Comando provinciale dei Vigili del Fuoco**
  com.lecce@cert.vigilfuoco.it
  *Il nulla osta per la realizzazione dell'impianto fotovoltaico e del cavidotto interrato ai fini della connessione alla rete di e-distribuzione, è stato **richiesto** in data 29/07/2024.*

- **Consorzio di Bonifica Centro Sud Puglia**
  protocollo@pec.bonificacspuglia.it
  *Il nulla osta per la realizzazione dell'impianto fotovoltaico e del cavidotto interrato ai fini della connessione alla rete di e-distribuzione, è stato **richiesto** in data 29/07/2024.*

- **Consorzio Speciale di Bonifica dell'Arneo**
  protocollo@pec.consorziobonificadiarneo.it
  *Il nulla osta per la realizzazione dell'impianto fotovoltaico e del cavidotto interrato ai fini della connessione alla rete di e-distribuzione, è stato **richiesto** in data 29/07/2024.*

- **Consorzio Speciale di Ugento e Li Foggi**
  protocollo@cbuf.legalmail.it
  *Il nulla osta per la realizzazione dell'impianto fotovoltaico e del cavidotto interrato ai fini della connessione alla rete di e-distribuzione, è stato **richiesto** in data 29/07/2024.*

- **E-Distribuzione S.p.A.**
  eneldistribuzione@pec.enel.it
  *è stata **ottenuta** in data 20/06/2024 la validazione del Progetto Definitivo di e-Distribuzione –* Allegato: **E-Distribuzione_Progetto Definitivo Conforme_Galatone 2**.

- **Fastweb S.p.A.**
  fastweb@pec.fastweb.it
  *Il nulla osta per la realizzazione dell'impianto fotovoltaico e del cavidotto interrato ai fini della connessione alla rete di e-distribuzione, è stato **richiesto** in data 29/07/2024.*

- **Italgas Reti S.p.A.**
  italgasreti@pec.italgasreti.it
  *Il nulla osta per la realizzazione dell'impianto fotovoltaico e del cavidotto interrato ai fini della connessione alla rete di e-distribuzione, è stato **ottenuto** in data 28/10/2024.*

- **M.I.S.E.** – Ministero dello Sviluppo Economico e Comunicazioni
  Div. IV UNMIG
  unmig.napoli@pec.mise.gov.it

COMUNITÀ ENERGETICHE S.P.A.
C.F./P.IVA: 01589980554
Sede legale: Via Del Commercio 22, 05100, Terni (TR), Italia
PEC: comunitaenergetiche@legalmail.it

Ispettorato Puglia, Basilicata e Molise
dgscerp.div08.isppbm@pec.mise.gov.it

A valle del ricevimento delle planimetrie tecniche, in merito alla verifica di interferenze con linee di TLC da parte di Telecom Italia, si procederà all'invio della documentazione richiesta unitamente all'Atto di Sottomissione, dato che il cavidotto elettrico interrato verrà realizzato con cavi cordati ad elica visibile.

- **Ministero della Difesa**
  Esercito Italiano Comando Forze Operative Sud
  comfopsud@postacert.difesa.it
  Direzione dei Lavori e del Demanio
  geniodife@postacert.difesa.it
  *Il nulla osta per la realizzazione dell'impianto fotovoltaico e del cavidotto interrato ai fini della connessione alla rete di e-distribuzione, è stato **richiesto** in data 29/07/2024.*

- **Open Fiber S.p.A.**
  openfiber@pec.openfiber.it
  *Il nulla osta per la realizzazione dell'impianto fotovoltaico e del cavidotto interrato ai fini della connessione alla rete di e-distribuzione, è stato **richiesto** in data 29/07/2024.*

- **Provincia di Lecce**
  Servizio Ambiente
  ambiente@cert.provincia.le.it
  Servizio Viabilità ed Espropri
  viabilita@cert.provincia.le.it
  protocollo@cert.provincia.le.it

- **Regione Puglia**
  Servizio Energia e Fonti Alternative e Rinnovabili
  ufficio.energia@pec.rupar.puglia.it
  Servizio Tutela e Valorizzazione del Paesaggio
  sezione.paesaggio@pec.rupar.puglia.it

- **SNAM Rete Gas S.p.A.** – Distretto Sud-Orientale
  distrettosor@pec.snamretegas.it
  *Il nulla osta per la realizzazione dell'impianto fotovoltaico e del cavidotto interrato ai fini della connessione alla rete di e-distribuzione, è stato **ottenuto** in data 02/08/2024.*

- **Soprintendenza archeologia, belle arti e paesaggio per le province di Lecce e Brindisi**
  mbac-sabap-le@mailcert.beniculturali.it
  sabap-br-le.urp@cultura.gov.it
  *Il nulla osta per la realizzazione dell'impianto fotovoltaico e del cavidotto interrato ai fini della connessione alla rete di e-distribuzione, è stato **richiesto** in data 30/07/2024.*

COMUNITÀ ENERGETICHE S.P.A.

C.F./P.IVA: 01589980554

Sede legale: Via Del Commercio 22, 05100, Terni (TR), Italia

PEC: comunitaenergetiche@legalmail.it

- **Telecom Italia S.p.A.**
  telecomitalia@pec.telecomitalia.it

  La procedura per la verifica di interferenze con linee TLC, con l'operatore di rete pubblica di comunicazione Telecom Italia S.p.A., è stata attivata tramite portale "O.A. Imprese" come proposto dall'ente stesso.
  *Sono state **ricevute** planimetrie in data 19/07/2024* – Allegato: **23EC009_PDC_E06-D_Inquadramento Impianto e Opere di Connessione su Carta Tecnica TIM**.

- **Terna S.p.A.**
  ternareteitaliaspa@pec.terna.it

  *Il nulla osta per la realizzazione dell'impianto fotovoltaico e del cavidotto interrato ai fini della connessione alla rete di e-distribuzione, è stato **ottenuto** in data 13/08/2024.*

- **ZES Adriatica Interregionale Puglia-Molise**
  commissariozes.adriatica@pec.agenziacoesione.gov.it

  *Il nulla osta per la realizzazione dell'impianto fotovoltaico e del cavidotto interrato ai fini della connessione alla rete di e-distribuzione, è stato **richiesto** in data 29/07/2024.*

COMUNITÀ ENERGETICHE S.P.A.

C.F./P.IVA: 01589980554

Sede legale: Via Del Commercio 22, 05100, Terni (TR), Italia

PEC: comunitaenergetiche@legalmail.it

ALLEGATI ALL'ISTANZA

Dichiarazioni ed asseverazioni

- Asseverazione conformità della progettazione
- Asseverazione vincoli
- Dichiarazione aree escluse
- Dichiarazione art. 6 c. 2
- Dichiarazione art. 6 c. 9
- Dichiarazione corresponsione cauzione
- Dichiarazione D.U.R.C.
- Dichiarazione diritti dei terzi
- Dichiarazione enti sottoservizi
- Dichiarazione esenzione contributo di costruzione
- Dichiarazione impresa esecutrice
- Dichiarazione interferenze
- Dichiarazione materiali di scavo
- Dichiarazione nulla osta soprintendenza
- Dichiarazione servitù
- Dichiarazione sismica
- Relazione tecnica di asseverazione

Documenti

- ASI_Comunicazione lotti CE Galatone 2
- ASI_delibera n 147 del 14 12 22
- ASI_Richiesta esproprio cavidotto CE Galatone 2
- Atto compravendita_Galatone 2
- C.D.U. (1)
- C.D.U. (2)
- C.I. FRANCO DIOMEDI (Progettista)
- C.I. PAOLO ALLEGRETTI (Titolare)
- Ricevuta di versamento diritti di segreteria (COM.ENERG.BB.COM.GALATONExGALAT.2 050824)
- Dichiarazione sostitutiva per marca da bollo_Galatone 2 (Domanda)
- E-Distribuzione_Preventivo_Galatone 2
- E-Distribuzione_Progetto Definitivo Conforme_Galatone 2
- Procura Speciale_Galatone 2
- Soggetti Coinvolti_ Galatone 2

Nulla Osta

- Nulla Osta_2i Rete Gas
- Nulla Osta_A.N.A.S. S.p.A.
- Nulla Osta_A.R.P.A. Puglia
- Nulla Osta_Acquedotto Pugliese S.p.A.

COMUNITÀ ENERGETICHE S.P.A.

C.F./P.IVA: 01589980554

Sede legale: Via Del Commercio 22, 05100, Terni (TR), Italia

PEC: comunitaenergetiche@legalmail.it

- Nulla Osta_Italgas Reti
- Nulla Osta_SNAM Rete Gas S.p.A.
- Nulla Osta_Terna S.p.A.

Elaborati tecnici

- 23EC009_PDC_E01_Inquadramento Imp. e Op.Conn. su Ortofoto
- 23EC009_PDC_E01_Inquadramento Imp. e Op.Conn. su Ortofoto (Connessione)
- 23EC009_PDC_E02_Inquadramento Imp. e Op.Conn. su Catastale
- 23EC009_PDC_E03_Inquadramento Imp. e Op.Conn. su CTR
- 23EC009_PDC_E03_Inquadramento Imp. e Op.Conn. su IGM
- 23EC009_PDC_E04_Inquadramento Imp. e Op.Conn. su Rilievo
- 23EC009_PDC_E04_Inquadramento Imp. e Op.Conn. su Rilievo (1)
- 23EC009_PDC_E05_Inquadramento Imp. e Op.Conn. su PTR (Consorzio ASI) (1)
- 23EC009_PDC_E05_Inquadramento Imp. e Op.Conn. su PRG (Carta uso del suolo) (2)
- 23EC009_PDC_E05_Inquadramento Imp. e Op.Conn.su PRG (Carta delle risorse del sistema dei rifiuti estrattive - Nodi tecnologici) (3)
- 23EC009_PDC_E05_Inquadramento Imp. e Op.Conn.su PRG (Strumentazione vigente) (4)
- 23EC009_PDC_E05_Inquadramento Imp. e Op.Conn.su PRG (Contesti territoriali previsioni strutturali) (5)
- 23EC009_PDC_E06-A_Inquadramento Imp. e Op.Conn. su Tavola Vincoli (AdB - PAI) (1)
- 23EC009_PDC_E06-A_Inquadramento Imp. e Op.Conn.su Tavola Vincoli (AdB - Carta Idro-geomorfologica con Ortofoto) (2)
- 23EC009_PDC_E06-A_Inquadramento Imp. e Op.Conn.su Tavola Vincoli (AdB - Carta Idro-geomorfologica con Ortofoto) (3)
- 23EC009_PDC_E06-A_Inquadramento Imp. e Op.Conn.su Tavola Vincoli (AdB - Carta Idro-geomorfologica su base IGM) (4)
- 23EC009_PDC_E06-B_Sovrapposizione vincoli P.P.T.R. - Componenti Geomorfologiche (1)
- 23EC009_PDC_E06-B_Sovrapposizione vincoli P.P.T.R. - Componenti Idrologiche (2)
- 23EC009_PDC_E06-C_Inquadramento Impianto e Opere di Connessione su Siti Natura 2000 (3)
- 23EC009_PDC_E06-B_Sovrapposizione vincoli P.P.T.R. - Componenti delle Aree Protette (4)
- 23EC009_PDC_E06-B_Sovrapposizione vincoli P.P.T.R. - Componenti Culturali (5)
- 23EC009_PDC_E06-B_Sovrapposizione vincoli P.P.T.R. - Componenti dei Valori Percettivi (6)
- 23EC009_PDC_E06-C_Inquadramento Impianto e Opere di Connessione su Tavola SIC (1)
- 23EC009_PDC_E06-C_Inquadramento Impianto e Opere di Connessione su Tavola ZPS (2)
- 23EC009_PDC_E06-C_Inquadramento Impianto e Opere di Connessione su Siti Natura 2000 (3)
- 23EC009_PDC_E06-D_Inquadramento Impianto e Opere di Connessione su Carta Tecnica TIM
- 23EC009_PDC_E08_Layout impianto fotovoltaico su Catastale
- 23EC009_PDC_E08_Layout impianto fotovoltaico su Catastale (2)
- 23EC009_PDC_E12_Particolare Recinzione e Cancelli
- 23EC009_PDC_E13_Particolare delle strade di accesso all'area di impianto
- 23EC009_PDC_E19_Piano particellare planimetrico ed Elenco ditte (1)
- 23EC009_PDC_E19_Piano particellare planimetrico ed Elenco ditte (2)

COMUNITÀ ENERGETICHE S.P.A.

C.F./P.IVA: 01589980554

Sede legale: Via Del Commercio 22, 05100, Terni (TR), Italia

PEC: comunitaenergetiche@legalmail.it


- 23EC009_PDC_E22_Particolare degli scavi su planimetria della linea di connessione
- 23EC009_PDE_E17-A Layout Elettrico
- 23EC009_PDE_E17-B Layout Scavi Cavidotti
- 23EC009_PDE_E17-C Layout Cavi
- 23EC009_PDE_E17-D Layout Cavi terra
- 23EC009_PDE_E17-E Layout Videosorveglianza
- 23EC009_PDE_E20_Schema Unifilare Generale

Relazioni tecniche

- 23EC009_PDE_R01_Relazione tecnica generale
- 23EC009_PDE_R02_Piano tecnico
- 23EC009_PDE_R03_Relazione impatto elettromagnetico
- 23EC009_PDC_R05_Relazione Illustrativa
- 23EC009_PDC_R08_Documentazione Fotografica
- Rel Geoltec_Sismica_Galatone 2
- Relazione archeologica_Galatone2 (1)

Terni, 09/12/2024

L'Amministratore delegato
Dott. Paolo Allegretti

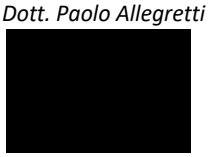

COMUNITÀ ENERGETICHE S.P.A.


C.F./P.IVA: 01589980554

Sede legale: Via Del Commercio 22, 05100, Terni (TR), Italia

PEC: comunitaenergetiche@legalmail.it

La presente dichiarazione, esente da bollo (art. 37, comma 1, DPR 445/2000) non necessita dell'autenticazione della firma e sostituisce a tutti gli effetti le normali certificazioni richieste o destinate ad una Pubblica Amministrazione, ai gestori di pubblici servizi e ai privati che vi consentono ed ha la stessa validità temporale degli atti che sostituisce.
ALLEGATO ALLA PRESENTE DICHIARAZIONE COPIA FOTOSTATICA DEL DOCUMENTO DI RICONOSCIMENTO IN CORSO DI VALIDITÀ.



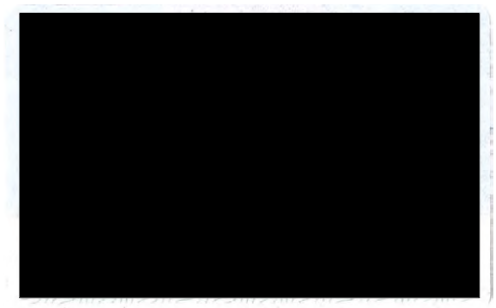

Pratica n° 01589980554-09122024-1130

SUAP GALATONE

CHIEDE	Procedimento
Procedura abilitativa semplificata (P.A.S.) per l'installazione di impianti alimentati da energia rinnovabile	**Procedura abilitativa semplificata (P.A.S.) per l'installazione di impianti alimentati da energia rinnovabile ((ai sensi dell'art. 6 del D. Lgs 28 del 03/03/2011 – art. 6 della L.R. n. 25 del 24/09/2012)**

Scheda anagrafica

[X] DITTA/SOCIETA'/IMPRESA	[ ] PERSONA (Privato)

[X] ISCRITTA ALLA CCIAA

Codice Fiscale
01589980554

(compilare per effettuare il recupero dei dati dal registro imprese)

Informazioni relative all'iscrizione al Registro Imprese

Camera di commercio di:	Numero REA	Data
TERNI	**109080**	

[ ] NON ANCORA ISCRITTA

[ ] NON NECESSITA DI ISCRIZIONE AL RI DELLA CCIAA

DATI DEL DICHIARANTE

Nome	Cognome	Cod.Fiscale
PAOLO	**ALLEGRETTI**	[redacted]

Sesso	Data nascita	Cittadinanza
[redacted]	[redacted]	[redacted]

Luogo di nascita:

Stato	Provincia
[redacted]	[redacted]

Comune
[redacted]

[ ] Se cittadino non UE

Informazioni relative alla residenza :

Stato	Provincia
[redacted]	[redacted]

Comune
[redacted]

Toponimo (DUG)	Dettaglio DUG
[redacted]	[redacted]

Denominazione stradale
[redacted]

Numero civico	CAP	eMail/PEC	Telefono fisso/cellulare
[redacted]	[redacted]		

Carica
AMMINISTRATORE DELEGATO

DATI DELLA DITTA/SOCIETA'/IMPRESA

Denominazione (nome della ditta o azienda o ragione sociale)
COMUNITA' ENERGETICHE S.P.A.

Forma giuridica	Codice Fiscale	P.IVA
SOCIETA' PER AZIONI	**01589980554**	**01589980554**

Dati relativi alla sede legale della ditta/società/impresa

Stato	Provincia
Italia	**TERNI**

Comune
TERNI

Toponimo (DUG)
VIA

Denominazione stradale	Numero civico	CAP
DEL COMMERCIO	**22**	**05100**

Telefono fisso/Cellulare	Fax	PEC
		COMUNITAENERGETICHE@LEGALMAIL.IT

Qualifica e dati del procuratore

Qualifica del procuratore
PROFESSIONISTA INCARICATO

Il procuratore:

Nome	Cognome	Sesso	Cittadinanza
FRANCO	**DIOMEDI**	[redacted]	[redacted]

Nato a	il
[redacted]	[redacted]

	Provincia		Stato
[X] in Italia	[redacted]	[ ] all'Estero	

Cod.Fiscale
[redacted]

Informazioni relative alla residenza del procuratore:

Residente in	Provincia	CAP
[redacted]	[redacted]	[redacted]

Indirizzo	Tel	Fax
[redacted]	[redacted]	

eMail PEC
[redacted]

Oggetto della pratica

descrizione sintetica
ISTANZA DI AUTORIZZAZIONE A COSTRUZIONE ED ESERCIZIO DI UN IMPIANTO FOTOVOLTAICO, E RELATIVE OPERE DI CONNESSIONE, DI POTENZA PARI A 600,00 kWac (723,80 kWp) DA AUTORIZZARE IN P.A.S., SITO NEL COMUNE DI GALATONE (LE), PUGLIA.

DOMICILIO DIGITALE

Il /La sottoscritta/o, consapevole che il domicilio digitale è l'indirizzo elettronico eletto presso un servizio di posta elettronica certificata o un servizio elettronico di recapito certificato qualificato, come definito dal regolamento (UE) 23 luglio 2014 n. 910 – eIDAS valido ai fini delle comunicazioni avente valore legale,

COMUNICA

ai sensi dell'art. 3 3-bis e dell'art. 6 del D.lgs lgs. n. 82/2005 2005,

[ ] il seguente domicilio digitale inserito in INAD (art.6 -quater, D.lgs lgs. n. 82/2005):

[ ] il seguente domicilio digitale inserito in INI-PEC (art. 6-bis, D.lgs lgs. n. 82/2005) :

Che cos'è il domicilio digitale ?

• Il domicilio digitale è un indirizzo elettronico eletto presso un servizio di posta elettronica certificata o un servizio elettronico di recapito certificato qualificato, come definito dal regolamento (UE) 23 luglio 2014 n. 910 del Parlamento europeo e del Consiglio in materia di identificazione elettronica e servizi fiduciari per le transazioni elettroniche nel mercato interno e che abroga la direttiva 1999/93/CE 'Regolamento valido ai fini delle comunicazioni elettroniche aventi valore legale. (Art. 1, comma 1, lett. n ter del D. lgs . 82/2005 (Codice dell'amministra zione digitale, CAD)).

• I soggetti tenuti all'iscrizione nel registro delle imprese e i professionisti tenuti all'iscrizione in albi ed elenchi hanno l'obbligo di dotarsi di un domicilio digitale iscritto nell'Indice nazionale dei domicili digitali (INI PEC) delle imprese e dei professionist i (Art. 3 b is , comma 1 del CAD)

• Le persone fisiche e i professionisti non iscritti in albi, registri o elenchi professionali possono iscrivere un loro domicilio elettronico nell' elenco dei domicili digitali delle persone fisiche, dei professionisti e degli altri enti di diritto privato (INAD) (Art. 3 bis , comma 1 bis del CAD).

• È possibile eleggere anche un domicilio digitale speciale per determinati atti, procedi menti o affari. In tal caso, ferma restando la validità ai fini delle comunicazioni elettroniche aventi valore legale, colui che lo ha eletto non può opporre eccezioni relative alla forma e alla data della spedizione e del ricevimento delle comunicazioni o notificazioni ivi indirizzate (Art. 3 bis , comma 4 quinques del CAD).

• Le comunicazioni tramite i domicili digitali sono effettuate agli indirizzi inseriti in INI-PEC o INAD o a quello eletto come domicilio speciale per determinati atti o affari. Le comunicazioni elettroniche trasmesse a uno di questi domicili digitali producono, al momento della spedizione e del ricevimento, gli stessi effetti giuridici delle comunicazioni a mezzo raccomandata con ricevuta di ritorno ed equivalgono alla notificazione per mezzo della posta salvo che la legge disponga diversamente. Le suddette comunicazioni si intendono spedite dal mittente se inviate al proprio gestore e si intendono consegnate se rese disponibili al domicilio digitale del destinatario, salva la prova che la mancata consegna sia dovuta a fatto non imputabile al destinatario medesimo(Art. 6del CAD).

DOMICILIO ELETTRONICO (DOMICILIO DIGITALE SPECIALE)

Per tutti gli atti e le comunicazioni inerenti il procedimento ELEGGE il seguente domicilio digitale speciale (art. 3-bis, comma 4-quinquies del D.lgs. n. 82/2005):

N.B. Inserire l'indirizzo della casella PEC a cui lo Sportello dovrà inviare la ricevuta e le altre comunicazioni relative alla pratica

comunitaenergetiche@legalmail.it

[X] Si dichiara di essere consapevoli che nel caso non venga indicata una casella di posta elettronica certificata (PEC), non si avra' la certezza del buon esito dell' eventuale scambio di comunicazioni che seguiranno la presente istanza

Dichiarazione di consapevolezza ex artt. 46 e 47 DPR 445/2000

[X] Dichiara di essere consapevole che le dichiarazioni false, la falsità negli atti e l'uso di atti falsi comportano l'applicazione delle sanzioni penali previste dall'art. 76 del D.P.R. 445/2000 e la decadenza dai benefici eventualmente conseguenti al provvedimento emanato sulla base della dichiarazione non veritiera nonchè il divieto di accesso a contributi, finanziamenti e agevolazioni per un periodo di 2 anni decorrenti da quando l'amministrazione ha adottato l'atto di decadenza, come previsto dall'art. 75 del D.P.R. 445/2000.

INFORMATIVA SULLA PRIVACY (Art. 13 del Reg. UE n. 2016/679 del 27 aprile 2016)

Il Reg. UE n. 2016/679 del 27 aprile 2016 stabilisce norme relative alla protezione delle persone fisiche con riguardo al trattamento dei dati personali. Pertanto, come previsto dall'art. 13 del Regolamento, si forniscono le seguenti informazioni:

Titolare del trattamento:

Comune di GALATONE

indirizzo pec commercio.comune.galatone@pec.rupar.puglia.it

Finalità del trattamento.

Il trattamento dei dati è necessario per l'esecuzione di un compito di interesse pubblico o connesso all'esercizio di pubblici poteri di cui è investito il titolare del trattamento. Pertanto i dati personali saranno utilizzati dal titolare del trattamento nell'ambito del procedimento per il quale la dichiarazione viene resa.

Modalità del trattamento.

I dati saranno trattati da persone autorizzate, con strumenti cartacei e informatici.

Destinatari dei dati.

I dati potranno essere comunicati a terzi nei casi previsti della Legge 7 agosto 1990, n. 241 (“Nuove norme in materia di procedimento amministrativo e di diritto di accesso ai documenti amministrativi”), ove applicabile, e in caso di controlli sulla veridicità delle dichiarazioni (art. 71 del D.P.R. 28 dicembre 2000 n. 445 (“Testo unico delle disposizioni legislative e regolamentari in materia di documentazione amministrativa”)). Responsabili del trattamento la Camera di Commercio competente per territorio e InfoCamere S.c.p.A.

Diritti.

L'interessato può in ogni momento esercitare i diritti di accesso e di rettifica dei dati personali nonché ha il diritto di presentare reclamo al Garante per la protezione dei dati personali. Ha inoltre il diritto alla cancellazione dei dati e alla limitazione al loro trattamento nei casi previsti dal Regolamento. Per esercitare tali diritti tutte le richieste devono essere rivolte al Comune di GALATONE indirizzo mail commercio.comune.galatone@pec.rupar.puglia.it. Il responsabile della protezione dei dati è contattabile all'indirizzo mail privacy@liquidlaw.it.

Periodo di conservazione dei dati.

I dati personali saranno conservati per un periodo non superiore a quello necessario per il perseguimento delle finalità sopra menzionate o comunque non superiore a quello imposto dalla legge per la conservazione dell'atto o del documento che li contiene. I dati sono altresì trasmessi alla Camera di Commercio competente per territorio per la raccolta nel Fascicolo informativo di impresa di cui all'art. 43-bis del D.P.R. 445/2000 e s.m.i.

[X] Il/la sottoscritto/a dichiara di aver letto l'informativa sul trattamento dei dati personali.

CHIEDE A UFFICI COMUNE DI GALATONE

Procedura abilitativa semplificata (P.A.S.) per l'installazione di impianti alimentati da energia rinnovabile ((ai sensi dell'art. 6 del D. Lgs 28 del 03/03/2011 – art. 6 della L.R. n. 25 del 24/09/2012)

Localizzazione dell'intervento

Comune	Frazione	Prov.	CAP
GALATONE	**VIALE GIORGIO PERLASCA**	**LE**	**73044**

ATTENZIONE - l'ubicazione dell'attività o intervento coincide con il Comune a cui è destinata la pratica

Via, Viale, Piazza	n° civico
VIALE GIORGIO PERLASCA	**S.N.C.**

scala	piano	interno

dati catastali

[ ] NCEU	**[X] NCT**

foglio	particella/mappale	subalterno
3	**307**	

sezione Censuaria (Terreni)

foglio	particella/mappale	subalterno
3	**311**	

sezione Censuaria (Terreni)

foglio	particella/mappale	subalterno
3	**315**	

sezione Censuaria (Terreni)

foglio	particella/mappale	subalterno
3	**319**	

sezione Censuaria (Terreni)

foglio	particella/mappale	subalterno
3	**322**	

sezione Censuaria (Terreni)

foglio	particella/mappale	subalterno
3	**341**	

sezione Censuaria (Terreni)

foglio	particella/mappale	subalterno
3	**345**	

sezione Censuaria (Terreni)

foglio	particella/mappale	subalterno
3	**348**	

sezione Censuaria (Terreni)

foglio	particella/mappale	subalterno
3	**303**	

sezione Censuaria (Terreni)

foglio	particella/mappale	subalterno
3	**325**	

sezione Censuaria (Terreni)

foglio	particella/mappale	subalterno
3	**329**	

sezione Censuaria (Terreni)

foglio	particella/mappale	subalterno
3	**376**	

sezione Censuaria (Terreni)

foglio	particella/mappale	subalterno
3	**377**	

sezione Censuaria (Terreni)

foglio	particella/mappale	subalterno
3	**378**	

sezione Censuaria (Terreni)

foglio	particella/mappale	subalterno
3	**379**	

sezione Censuaria (Terreni)

foglio	particella/mappale	subalterno
3	**380**	

sezione Censuaria (Terreni)

foglio	particella/mappale	subalterno
3	**381**	

sezione Censuaria (Terreni)

foglio	particella/mappale	subalterno
3	**337**	

sezione Censuaria (Terreni)

foglio	particella/mappale	subalterno
3	**352**	

sezione Censuaria (Terreni)

foglio	particella/mappale	subalterno
3	**355**	

sezione Censuaria (Terreni)

foglio	particella/mappale	subalterno
3	**173**	

sezione Censuaria (Terreni)

foglio	particella/mappale	subalterno
3	**177**	

sezione Censuaria (Terreni)

foglio	particella/mappale	subalterno
3	**372**	

sezione Censuaria (Terreni)

foglio	particella/mappale	subalterno
3	**6**	

sezione Censuaria (Terreni)

foglio	particella/mappale	subalterno
3	**52**	

sezione Censuaria (Terreni)

foglio	particella/mappale	subalterno
3	**71**	

sezione Censuaria (Terreni)

foglio	particella/mappale	subalterno
3	**155**	

sezione Censuaria (Terreni)

foglio	particella/mappale	subalterno
3	**157**	

sezione Censuaria (Terreni)

foglio	particella/mappale	subalterno
3	**161**	

sezione Censuaria (Terreni)

foglio	particella/mappale	subalterno
3	**163**	

sezione Censuaria (Terreni)

foglio	particella/mappale	subalterno
3	**165**	

sezione Censuaria (Terreni)

foglio	particella/mappale	subalterno
3	**167**	

sezione Censuaria (Terreni)

foglio	particella/mappale	subalterno
3	**169**	

sezione Censuaria (Terreni)

foglio	particella/mappale	subalterno
3	**175**	

sezione Censuaria (Terreni)

foglio	particella/mappale	subalterno
3	**179**	

sezione Censuaria (Terreni)

foglio	particella/mappale	subalterno
3	**181**	

sezione Censuaria (Terreni)

foglio	particella/mappale	subalterno
3	**183**	

sezione Censuaria (Terreni)

foglio	particella/mappale	subalterno
3	**373**	

sezione Censuaria (Terreni)

foglio	particella/mappale	subalterno
3	**374**	

sezione Censuaria (Terreni)

foglio	particella/mappale	subalterno
3	**375**	

sezione Censuaria (Terreni)

foglio	particella/mappale	subalterno
3	**359**	**1**

sezione Censuaria (Terreni)

---

ulteriori dati relativi alla localizzazione dell'intervento

Superfici edificio (reali e non catastali)

coperta mq	scoperta mq	altezza m
0.00	**0.00**	**0.00**

Superfici terreno (reali e non catastali) mq.
14824.30

a) Titolarità dell’intervento

Il richiedente dichiara di avere titolo alla presentazione di questa pratica edilizia in quanto

[ ] proprietario esclusivo

[X] rappresentante legale

[ ] Amministratore/delegato dal Condominio

[ ] comproprietario con il/i soggetto/i elencato/i nella sezione “SOGGETTI COINVOLTI”;

[ ] locatario/comodatario (a tale scopo autorizzato dai proprietari nella sezione “SOGGETTI COINVOLTI”)

dell'immobile interessato dall'intervento e di

[X] avere titolarità esclusiva all'esecuzione dell'intervento

[ ] non avere titolarità esclusiva all'esecuzione dell'intervento, ma di disporre comunque della dichiarazione di assenso dei terzi titolari di altri diritti reali o obbligatori

b) Presentazione della PAS

Dichiara di presentare la PAS

[ ] in assenza di atti di assenso presupposti, in quanto l'intervento oggetto della PAS non necessita di atti o pareri che non possono essere sostituiti dalle autocertificazioni, attestazioni e asseverazioni o certificazioni di tecnici abilitati

[ ] essendo già in possesso di tutti gli atti di assenso presupposti, comunque denominati, rilasciati dalle competenti amministrazioni

[X] richiedendo contestualmente l'acquisizione d'ufficio degli atti di assenso presupposti, comunque denominati, alle competenti amministrazioni. Il titolare dichiara di essere a conoscenza che l'attività oggetto della PAS può essere iniziata dopo il rilascio dei relativi atti di assenso

c) Tipologia di impianto alimentato da fonti rinnovabili oggetto di PAS

[ ] Installazione di pannelli fotovoltaici, su edificio esistente, con qualsiasi potenza, non ricadenti fra quelli di cui al punto 12.1 del D.M. 10/09/2010 aventi TUTTE le seguenti caratteristiche: i. moduli fotovoltaici collocati nei tetti di edifici esistenti; ii. la superficie complessiva dei moduli fotovoltaici dell'impianto non sia superiore a quella del tetto dell'edificio sul quale i moduli sono collocati

[ ] collocato su edifici, tettoie, serre o pensiline e da realizzarsi con tegole fotovoltaiche o altri elementi innovativi;

[ ] collocato su edifici o loro pertinenze (realizzati all'interno della zona A di cui al D.M. 1444/1968) e da realizzarsi con tegole fotovoltaiche o altri elementi innovativi;

[ ] Impianto solare fotovoltaico non integrato ubicato al suolo con potenza inferiore a 20 kW;

[ ] Impianto solare fotovoltaico ubicato a suolo su terreni agricoli (max 10% del terreno agricolo e distanza superiore a 2000 mt. da altri terreni dello stesso proprietario), non ricadenti fra quelli di cui al punto 12.1 e 12.2 lettera a) del D.M. 10/09/2010, aventi capacità di generazione inferiore alla soglia indicata alla tabella A allegata al D.Lgs n. 387 del 29/12/2003, cioè con potenza inferiore a 20 kW, e che faccia capo ad un unico punto di connessione ed ad un unico soggetto;

[ ] Impianto solare fotovoltaico ubicato su aree già degradate da attività antropiche, pregresse o in atto, tra cui siti industriali, cave, discariche, siti contaminati, con potenza non superiore a 1 MW e direttamente su suolo;

[ ] Impianto eolico di potenza inferiore a 200 kW con max 4 generatori eolici;

[ ] Impianti Biomassa, gas di discarica, gas residuati dai processi di depurazione, operanti in assetto cogenerativi con potenza > 50 1000 kW ovvero 3000 kWt;

[ ] Impianti alimentati da biomassa e biogas con potenza max 200 kW;

[ ] Impianti da gas di discarica, gas residuati con potenza inferiore a 1 MW;

[ ] Impianti non cogenerativi con potenza 250kW;

[ ] Impianti idroelettrici e geotermoelettrici realizzati su edifici esistenti senza variazione planoaltimetriche, senza cambio di destinazione d'uso, senza intaccare parti strutturali, ecc., con potenza max 200 kW;

[ ] Impianti idroelettrici e geotermoelettrici alimentati da fonte idraulica con potenza inferiore a 1 MW;

[ ] Attività di costruzione ed esercizio di impianti fotovoltaici di potenza sino a 10 MW connessi alla rete elettrica di media tensione e localizzati in area a destinazione industriale, produttiva o commerciale (ai sensi del c.9 bis, dell'art.6 del D.LGS 28/2011 modificato dal D.L. 77/2021.

[X] Altro impianto di energia elettrica

specificare

Impianto solare fotovoltaico di potenza pari a 600,00 kWac (713,70 kWp), ubicato in area classificata industriale (D2), racchiusa in un perimetro i cui punti non distano non più di 500m da zone a destinazione industriale, artigianale e commerciale, compresi i siti di interesse nazionale, nonché le cave e le miniere (D.lgs. 8 novembre 2021 n.199, art. 20, comma 8, lettera c-ter).

e) Opere su parti comuni o modifiche esterne

Le opere previste

[X] non riguardano parti comuni

[ ] riguardano le parti comuni di un fabbricato condominiale

[ ] riguardano parti comuni di un fabbricato con più proprietà, non costituito in condominio, e dichiara che l'intervento è stato approvato dai comproprietari delle parti comuni, come risulta da atto consegnato al progettista ovvero dalla sottoscrizione degli elaborati da parte di tutti i comproprietari corredata da copia di documento d'identità

[ ] riguardano parti dell'edificio di proprietà comune ma non necessitano di assenso perché, secondo l'art. 1102 c.c., apportano, a spese del titolare, le modificazioni necessarie per il miglior godimento delle parti comuni non alterandone la destinazione e senza impedire agli altri partecipanti di usufruirne secondo il loro diritto

f) Descrizione sintetica dell'intervento

Dichiara che i lavori per i quali viene inoltrata la presente PAS consistono in:

ISTANZA DI AUTORIZZAZIONE ALLA COSTRUZIONE E ALL'ESERCIZIO DI UN IMPIANTO FOTOVOLTAICO, E RELATIVE OPERE DI CONNESSIONE, DI POTENZA PARI A 600,00 kWac (723,80 kWp) DA AUTORIZZARE IN P.A.S. (D. Lgs 28/2011 e s.m.i.), SITO NEL COMUNE DI GALATONE (LE), PUGLIA, E IDENTIFICATO AL CATASTO DEL COMUNE DI GALATONE AL FOGLIO 3, P.LLE 307, 311, 315, 319, 322, 341, 345, 348, 303, 325, 329, 376, 377, 378, 379, 380, 381, 337, 352, 355, 173, 177, 372, 6, 52, 71, 155, 157, 161, 163, 165, 167, 169, 175, 179, 181, 183, 373, 374, 375, 359 sub.1.

g) Regolarità urbanistica e precedenti edilizi

[X] lo stato attuale dell'immobile risulta pienamente conforme alla documentazione dello stato di fatto legittimato dal seguente titolo/pratica edilizia (o, in assenza, dal primo accatastamento)
[X] legittimato da

	n.	del
[ ] titolo unico (SUAP)		

	n.	del
[ ] permesso di costruire / licenza edil. / concessione edilizia		

	n.	del
[ ] autorizzazione edilizia		

	n.	del
[ ] accertamento di conformità ex art. 36 d.P.R. n.380/2001		

	Legge	n.	del
[ ] condono edilizio			

	Legge	n.	del
[ ] C.E. o P.d.C. in sanatoria			

	n.	del
[ ] P.d.C. in sanatoria		

	n.	del
[ ] D.I.A. / S.C.I.A		

	n.	del
[ ] DIA/SCIA alternativa al permesso di costruire		

	n.	del
[ ] C.I.L./C.I.L.A.		

	estremi della denuncia catastale n.	del
[ ] primo accatastamento		

[ ] Preesistente al 1942
(Allegare planimetria catastale originale)
[ ] Preesistente al 1967
(Allegare planimetria catastale originale)

	specificare	n.	del
[X] altro	**Certificato di Destinazione Urbanistica**	**14602**	**18/05/2023**

h) Calcolo del contributo di costruzione

[X] l'intervento da realizzare è a titolo gratuito

ai sensi della seguente normativa

ai sensi dell’articolo 17 comma 3 lettera e) DPR 380/2001 (Testo Unico in materia edilizia), gli impianti fotovoltaici sono esenti dal pagamento

[ ] l'intervento da realizzare è a titolo oneroso e pertanto

allega il prospetto di calcolo preventivo del contributo di costruzione, a firma di tecnico abilitato, e la ricevuta di versamento del contributo di costruzione

[ ] richiede il reperimento degli standard in quanto intervento che comporta aumento del carico urbanistico

[ ] richiede il reperimento degli standard in quanto intervento che comporta aumento del carico urbanistico, per i quali con relazione asseverata si richiede la monetizzazione

i) Tecnici incaricati

dichiara di aver incaricato, in qualità di progettista, il tecnico indicato nella sezione seguente

PROGETTISTA DELLE OPERE ARCHITETTONICHE

[ ] non è colui che presenta la pratica	[ ] colui che presenta la pratica

[ ] incaricato anche come direttore dei lavori delle opere architettoniche

[ ] se il direttore dei lavori delle opere architettoniche è diverso dal progettista delle opere architettoniche

e dichiara inoltre

[ ] di aver incaricato, in qualità di direttori dei lavori e di altri tecnici, i soggetti indicati alla sezione seguente

[X] che il/i direttore/i dei lavori e gli altri tecnici incaricati saranno individuati prima dell’inizio dei lavori

l) Impresa esecutrice dei lavori

[X] l'impresa esecutrice/imprese esecutrici dei lavori sarà/saranno individuata/e prima dell'inizio dei lavori

[ ] i lavori, in quanto opere di modesta entità che non interessano le specifiche normative di settore, sono eseguiti/sono stati eseguiti in prima persona, senza alcun affidamento a ditte esterne

[ ] i lavori sono eseguiti/sono stati eseguiti dalla/e impresa/e indicata/e alla seguente sezione

m) Rispetto degli obblighi in materia di salute e sicurezza nei luoghi di lavoro (vedi allegata tabella ADEMPIMENTI PREVISTI DAL D. LGS. N.81/2008)

che l'intervento

[ ] non ricade nell'ambito di applicazione delle norme in materia di salute e sicurezza nei luoghi di lavoro (d.lgs. n. 81/2008)

[ ] ricade nell'ambito di applicazione delle norme in materia di salute e sicurezza nei luoghi di lavoro (d.lgs. n. 81/2008) e pertanto:

relativamente alla documentazione delle imprese esecutrici:

[ ] dichiara che l'entità presunta del cantiere è inferiore a 200 uomini-giorno ed i lavori non comportano i rischi particolari di cui all'allegato XI del d.lgs. n. 81/2008 e di aver verificato il certificato di iscrizione alla Camera di commercio, il documento unico di regolarità contributiva, corredato da autocertificazione in ordine al possesso degli altri requisiti previsti dall'allegato XVII del d.lgs. n. 81/2008, e l'autocertificazione relativa al contratto collettivo applicato

[ ] dichiara che l'entità presunta del cantiere è pari o superiore a 200 uomini-giorno o i lavori comportano i rischi particolari di cui all'allegato XI del d.lgs. n. 81/2008 e di aver verificato la documentazione di cui alle lettere a) e b) dell'art. 90 comma 9 prevista dal d.lgs. n. 81/2008 circa l'idoneità tecnico professionale della/e impresa/e esecutrice/i e dei lavoratori autonomi, l'organico medio annuo distinto per qualifica, gli estremi delle denunce dei lavoratori effettuate all'Istituto nazionale della previdenza sociale (INPS), all'Istituto nazionale assicurazione infortuni sul lavoro (INAIL) e alle casse edili, nonché il contratto collettivo applicato ai lavoratori dipendenti, della/e impresa/e esecutrice/i

relativamente alla notifica preliminare di cui all'articolo 99 del d.lgs. n. 81/2008

[ ] dichiara che l'intervento non è soggetto all'invio della notifica

[ ] dichiara che l'intervento è soggetto all'invio della notifica

[X] ricade nell'ambito di applicazione delle norme in materia di salute e sicurezza sul luogo di lavoro (d.lgs. n. 81/2008), ma si riserva di presentare le dichiarazioni di cui al presente quadro prima dell'inizio lavori, poiché i dati dell'impresa esecutrice saranno forniti prima dell'inizio lavori

di essere a conoscenza che l’efficacia della presente PAS è sospesa qualora sia assente il piano di sicurezza e coordinamento di cui all’articolo 100 del d.lgs. n. 81/2008 o il fascicolo di cui all’articolo 91, comma 1, lettera b), quando previsti, oppure in assenza di notifica di cui all’articolo 99, quando prevista, oppure in assenza di documento unico di regolarità contributiva

n) Diritti di terzi

[X] dichiara di essere consapevole che la presente segnalazione non può comportare limitazione dei diritti dei terzi, fermo restando quanto previsto dall'articolo 19, comma 6-ter, della l. n. 241/1990

gli eventuali soggetti cointeressati, titolari di diritti reali di godimento su beni confinanti e risultanti da registrazioni catastali ed estremi catastali dei fondi confinanti a quelli oggetto dell’intervento, sono:

Nord: Fg.3 P.lle 5, 81, 82, 405; Sud: Fg.3 P.lle 15, 408, 409; Ovest: Fg.1 P.lle 231; Est: Fg.3 P.lle 406, 303, 307, 311, 315, 319, 322, 325, 329, 381, 380, 379, 337, 341, 345, 348, 355, 352.

o) Avvertenze generali

Dichiara di essere informato che, ai sensi dell’art. 23 d.P.R. n.380/2001:

- i lavori in oggetto possono avere inizio trascorsi 30 gg dalla data di acquisizione della presente al protocollo comunale o dopo l’acquisizione degli atti di assenso presupposti;

- la durata degli stessi non potrà superare il termine di tre anni dalla data della sua presentazione;

- è tenuto a comunicare al SUE la data della fine lavori;

- che ultimato l’intervento, il progettista o un tecnico abilitato rilascia un certificato di collaudo finale, allegato alla comunicazione di fine lavori, che va presentato allo sportello unico, con il quale si attesta la conformità dell’opera al progetto presentato. Contestualmente presenta ricevuta dell'avvenuta presentazione della variazione catastale conseguente alle opere realizzate ovvero dichiarazione che le stesse non hanno comportato modificazioni del classamento. In assenza di tale documentazione si applica la sanzione di cui all'art. 37, c 5, d. P.R. n.380/2001.

Dichiara di essere informato che, nei casi disciplinati dall’art. 24 del d.P.R. n. 380/01, entro quindici giorni dalla data dell’ultimazione dei lavori di finitura dell’intervento, è tenuto a presentare all’ufficio comunale competente domanda di rilascio della segnalazione certificata di agibilità con le modalità di cui all’art. 24 d.P.R. n.380/01 oppure la dichiarazione del direttore dei lavori o, qualora non nominato, di un professionista abilitato, con la quale si attesta la conformità dell'opera al progetto presentato e la sua agibilità (art. 24 comma 5 d.P.R. n. 380/2001 e LR n° 12/2014). Dovrà essere inoltrata la dichiarazione del direttore dei lavori al SUAP – Sportello unico per le attività produttive - con la quale si attesta la conformità dell'opera al progetto presentato e la sua agibilità (art. 10 d.P.R. n.160/2010) ove trattasi di impianto produttivo;

Dichiara di provvedere al pagamento delle imposte dovute al momento del rilascio dell’atto autorizzativo

[X] PRESA VISIONE

Dichiarazione relativa ai diritti di segreteria/istruttori

VERSAMENTO DIRITTI O SPESE

[ ] non sono dovuti oneri quali diritti o spese

[ ] poiché non previsti dal tariffario	[ ] poiché esentati

[X] sono dovuti oneri quali diritti o spese

per un totale di Euro
500.00

[ ] pagamento on line alla pagina successiva 'Pagamento oneri'

[ ] versamento su conto corrente postale (vedere le istruzioni di ogni SUAP)

in data	ufficio postale di

Allegata qui la ricevuta di versamento tramite conto corrente postale

[X] pagamento pagoPA / bonifico bancario (vedere le istruzioni di ogni SUAP)

in data	indicare il codice IUV / codice TRN
05/08/2024	**B7X1C**

Allega qui l'attestazione del pagamento pagoPA o del bonifico bancario (in caso di bonifico, non è valida la ricevuta di presa in carico del bonifico)
A534

Dichiarazione relativa all'assolvimento dell'imposta di bollo

VERSAMENTO DELL'IMPOSTA DI BOLLO

E' obbligatorio selezionare una delle seguenti quattro opzioni:

[ ] Il pagamento è dovuto e si intende assolvere l'obbligo tramite il circuito digitale pagoPA [NB: questa opzione è possibile solo se lo Sportello Unico aderisce a pagoPA] ...

[X] Il pagamento è dovuto e si intende assolvere l'obbligo con marche da bollo di cui si riportano i numeri di serie identificativi (le marche da bollo utilizzate saranno poi annullate e conservate in originale) ...

Marca da € 16,00 per la domanda:

numero seriale (1)	data
01211394472620	**02/07/2024**

E' obbligatorio selezionare una delle seguenti due opzioni:

[ ] Marca da €16,00 per l'autorizzazione...

[X] Non è richiesta alcuna marca da bollo per l'autorizzazione perché il procedimento può concludersi con il silenzio assenso dell'Amministrazione o con rilascio di Nulla Osta...

per la seguente motivazione

procedura abilitativa semplificata e comunicazione per gli impianti alimentati da energia rinnovabile - Impianti fotovoltaici di potenza inferiore ad 1 MW (ex art. 6 D.Lgs. 28/2011)

(1) Inserire i quattordici numeri presenti appena sopra il codice a barre, nella parte bassa del contrassegno

NOTA BENE: Le domande devono essere regolarizzate in misura forfettaria con una marca da bollo da €16,00 - Aggiungere una marca da bollo per il provvedimento autorizzatorio (in seguito alle modifiche apportate al DPR n. 642/1972 dalla legge n. 147/2013, le istanze trasmesse per via telematica e i provvedimenti rilasciati per via telematica sono soggetti all'imposta di bollo forfettaria di €16,00)

[ ] Per gli Enti autorizzati, l'imposta di bollo è assolta in modo virtuale ai sensi del D.M. 10/11/2011 o ai sensi dell'art. 15 D.P.R. 642/1972 ...

[ ] Il pagamento non è dovuto poiché esentati ...

Sportello Unico per le Attivita' Produttive
Ricevuta
(art. 5, comma 4 DPR 160/2010 e art. 18-bis L. 241/1990)

1 - SUAP competente

SUAP GALATONE			
del comune di:	**GALATONE**	Id:	**2193**
Responsabile SUAP:	**COLOPI**	**GIUSEPPE**	

2 - Riferimenti della pratica SUAP

Codice Pratica:	**01589980554-06092024-0916**
Protocollo SUAP:	**REP_PROV_LE/LE-SUPRO/0126698 del 06/09/2024**
Domicilio elettronico dichiarato:	**comunitaenergetiche@legalmail.it**

3 - Impresa o soggetto economico

Denominazione:	**COMUNITA' ENERGETICHE S.P.A.**			
Codice Fiscale:	**01589980554**	Sede legale provincia:	**TERNI**	
Presso il comune di:	**TERNI**			
via, viale, piazza ...:	**DEL COMMERCIO**		n.	**22**

4 - Estremi del dichiarante

Cognome:	**DIOMEDI**	Nome:	**FRANCO**
Qualifica:	**PROFESSIONISTA INCARICATO**	Codice Fiscale:	[redacted]

5 - Indirizzo dell'impianto

del comune di:	**GALATONE**		
via, viale, piazza ...:	**VIALE GIORGIO PERLASCA**	n.	**S.N.C.**

6 - Termini del procedimento/controllo

Entro 90 giorni dalla data della presente ricevuta, salvo indizione della conferenza dei servizi ai sensi dell'art. 7, comma 3, del DPR 160/2010, l'amministrazione competente adotta un provvedimento espresso ovvero, in caso di SCIA condizionata, acquisisce gli atti di assenso o i

pareri di altri uffici e amministrazioni o esegue le verifiche preventive previste dalla normativa vigente.

7 - Accesso visione atti del procedimento

Il responsabile del SUAP costituisce il referente per l'esercizio del diritto di accesso agli atti e documenti detenuti dal SUAP, anche se provenienti da altre amministrazioni o da altri uffici comunali (art. 4, co.4 DPR n. 160/2010).

Ufficio in cui si può prendere visione degli atti:	
SUAP GALATONE	
Indirizzo:	**VIA CAIROLI n. SN 73044 - GALATONE (LE)**
Altre info:	vedere sito istituzionale del comune

8- Interventi attivati nel procedimento ed amministrazioni competenti

Intervento	**Amministrazione competente**
Procedura abilitativa semplificata (P.A.S.) per l'installazione di impianti alimentati da energia rinnovabile	UFFICI COMUNE DI GALATONE

9 - Elenco dei documenti informatici allegati

- 01589980554-06092024-0916.SUAP.PDF.P7M (Riepilogo Pratica SUAP)
- 01589980554-06092024-0916.075.PDF.P7M (Documentazione catastale costituita da estratto di mappa in scala 1:2000 / 1:1000 con individuazione del nuovo intervento, autenticata dal progettista, e con aggiornamento non anteriore a mesi 6)
- 01589980554-06092024-0916.045.PDF.P7M (Opportuni elaborati progettuali a firma di un progettista abilitato che attestino la compatibilità del progetto con gli strumenti urbanistici approvati e i regolamenti edilizi vigenti e la non contrar)
- 01589980554-06092024-0916.015.PDF.P7M (Dichiarazione aree escluse.pdf)
- 01589980554-06092024-0916.030.PDF.P7M (C.D.U. (2).pdf)
- 01589980554-06092024-0916.013.PDF.P7M (Asseverazione conformità della progettazione.pdf)
- 01589980554-06092024-0916.047.PDF.P7M (Opportuni elaborati progettuali a firma di un progettista abilitato che attestino la compatibilità del progetto con gli strumenti urbanistici approvati e i regolamenti edilizi vigenti e la non contrar)
- 01589980554-06092024-0916.077.PDF.P7M (Dichiarazione sostitutiva per marca da bollo_Galatone 2 (Domanda).pdf)
- 01589980554-06092024-0916.028.PDF.P7M (Atto compravendita_Galatone 2.pdf)
- 01589980554-06092024-0916.062.PDF.P7M (Opportuni elaborati progettuali a firma di un progettista abilitato che attestino la compatibilità del progetto con gli strumenti urbanistici approvati e i regolamenti edilizi vigenti e la non contrar)
- 01589980554-06092024-0916.071.PDF.P7M (Estratto del P.R.G. con evidenziato l’immobile e/o l’area di intervento)
- 01589980554-06092024-0916.026.PDF.P7M (ASI_Richiesta esproprio cavidotto CE Galatone 2.pdf)
- 01589980554-06092024-0916.056.PDF.P7M (Opportuni elaborati progettuali a firma di un progettista abilitato che attestino la compatibilità del progetto con gli strumenti urbanistici approvati e i regolamenti edilizi vigenti e la non contrar)
- 01589980554-06092024-0916.058.PDF.P7M (Opportuni elaborati progettuali a firma di un progettista abilitato che attestino la compatibilità del progetto con gli strumenti urbanistici approvati e i regolamenti edilizi vigenti e la non contrar)
- 01589980554-06092024-0916.041.PDF.P7M (Opportuni elaborati progettuali a firma di un progettista abilitato che attestino la compatibilità del progetto con gli strumenti urbanistici approvati e i regolamenti edilizi vigenti e la non contrar)
- 01589980554-06092024-0916.043.PDF.P7M (Opportuni elaborati progettuali a firma di un progettista abilitato che attestino la compatibilità del progetto con gli strumenti urbanistici approvati e i regolamenti edilizi vigenti e la non contrar)
- 01589980554-06092024-0916.073.PDF.P7M (Documentazione catastale costituita da estratto di mappa in scala 1:2000 / 1:1000 con individuazione del nuovo intervento, autenticata dal progettista, e con aggiornamento non anteriore a mesi 6)
- 01589980554-06092024-0916.011.PDF.P7M (Opportuni elaborati progettuali a firma di un progettista abilitato che attestino la compatibilità del progetto con gli strumenti urbanistici approvati e i regolamenti edilizi vigenti e la non contrar)
- 01589980554-06092024-0916.060.PDF.P7M (Opportuni elaborati progettuali a firma di un progettista abilitato che attestino la compatibilità del progetto con gli strumenti urbanistici approvati e i regolamenti edilizi vigenti e la non contrar)
- 01589980554-06092024-0916.009.PDF.P7M (Opportuni elaborati progettuali a firma di un progettista abilitato che attestino la compatibilità del progetto con gli strumenti urbanistici approvati e i regolamenti edilizi vigenti e la non contrar)
- 01589980554-06092024-0916.038.PDF.P7M (Opportuni elaborati progettuali a firma di un progettista abilitato che attestino la compatibilità del progetto con gli strumenti urbanistici approvati e i regolamenti edilizi vigenti e la non contrar)
- 01589980554-06092024-0916.069.PDF.P7M (Estratto del P.R.G. con evidenziato l’immobile e/o l’area di intervento)

- 01589980554-06092024-0916.022.PDF.P7M (Dichiarazione nulla osta soprintendenza.pdf)

- 01589980554-06092024-0916.053.PDF.P7M (Opportuni elaborati progettuali a firma di un progettista abilitato che attestino la compatibilità del progetto con gli strumenti urbanistici approvati e i regolamenti edilizi vigenti e la non contrar)

- 01589980554-06092024-0916.067.PDF.P7M (Opportuni elaborati progettuali a firma di un progettista abilitato che attestino la compatibilità del progetto con gli strumenti urbanistici approvati e i regolamenti edilizi vigenti e la non contrar)

- 01589980554-06092024-0916.007.PDF.P7M (Elaborati tecnici per la connessione redatti dal gestore di rete)

- 01589980554-06092024-0916.024.PDF.P7M (Dichiarazione sismica.pdf)

- 01589980554-06092024-0916.036.PDF.P7M (Presentazione degli schemi impianti di cui al DM 37/2008)

- 01589980554-06092024-0916.003.PDF.P7M (copia attestazione versamento oneri, diritti e spese)

- 01589980554-06092024-0916.019.PDF.P7M (Dichiarazione esenzione contributo di costruzione.pdf)

- 01589980554-06092024-0916.063.PDF.P7M (Opportuni elaborati progettuali a firma di un progettista abilitato che attestino la compatibilità del progetto con gli strumenti urbanistici approvati e i regolamenti edilizi vigenti e la non contrar)

- 01589980554-06092024-0916.070.PDF.P7M (Estratto del P.R.G. con evidenziato l'immobile e/o l'area di intervento)

- 01589980554-06092024-0916.032.PDF.P7M (Relazione archeologica_Galatone2 (1).pdf)

- 01589980554-06092024-0916.017.PDF.P7M (Dichiarazione diritti dei terzi.pdf)

- 01589980554-06092024-0916.048.PDF.P7M (Opportuni elaborati progettuali a firma di un progettista abilitato che attestino la compatibilità del progetto con gli strumenti urbanistici approvati e i regolamenti edilizi vigenti e la non contrar)

- 01589980554-06092024-0916.065.PDF.P7M (Opportuni elaborati progettuali a firma di un progettista abilitato che attestino la compatibilità del progetto con gli strumenti urbanistici approvati e i regolamenti edilizi vigenti e la non contrar)

- 01589980554-06092024-0916.020.PDF.P7M (Dichiarazione interferenze.pdf)

- 01589980554-06092024-0916.051.PDF.P7M (Opportuni elaborati progettuali a firma di un progettista abilitato che attestino la compatibilità del progetto con gli strumenti urbanistici approvati e i regolamenti edilizi vigenti e la non contrar)

- 01589980554-06092024-0916.034.PDF.P7M (DICHIARAZIONE CHE L'IMPIANTO NON SI TROVI ALL'INTERNO DI AREE FRA QUELLE SPECIFICAMENTE ELENCATE E INDIVIDUATE DALL'ALLEGATO 3) LETTERA f), AL DECRETO DEL MINISTERO DELLO SVILUPPO ECONOMICO DEL 10)

- 01589980554-06092024-0916.076.PDF.P7M (relazione tecnica di asseverazione)

- 01589980554-06092024-0916.016.PDF.P7M (Dichiarazione corresponsione cauzione.pdf)

- 01589980554-06092024-0916.044.PDF.P7M (Opportuni elaborati progettuali a firma di un progettista abilitato che attestino la compatibilità del progetto con gli strumenti urbanistici approvati e i regolamenti edilizi vigenti e la non contrar)

- 01589980554-06092024-0916.061.PDF.P7M (Opportuni elaborati progettuali a firma di un progettista abilitato che attestino la compatibilità del progetto con gli strumenti urbanistici approvati e i regolamenti edilizi vigenti e la non contrar)

- 01589980554-06092024-0916.031.PDF.P7M (Rel Geoltec_Sismica_Galatone 2.pdf)

- 01589980554-06092024-0916.001.PDF.P7M (Fotocopia di un documento di identita' del soggetto che conferisce la procura speciale)

- 01589980554-06092024-0916.029.PDF.P7M (C.D.U. (1).pdf)

- 01589980554-06092024-0916.059.PDF.P7M (Opportuni elaborati progettuali a firma di un progettista abilitato che attestino la compatibilità del progetto con gli strumenti urbanistici approvati e i regolamenti edilizi vigenti e la non contrar)

- 01589980554-06092024-0916.046.PDF.P7M (Opportuni elaborati progettuali a firma di un progettista abilitato che attestino la compatibilità del progetto con gli strumenti urbanistici approvati e i regolamenti edilizi vigenti e la non contrar)

- 01589980554-06092024-0916.014.PDF.P7M (Asseverazione vincoli.pdf)

- 01589980554-06092024-0916.010.PDF.P7M (Opportuni elaborati progettuali a firma di un progettista abilitato che attestino la compatibilità del progetto con gli strumenti urbanistici approvati e i regolamenti edilizi vigenti e la non contrar)

- 01589980554-06092024-0916.040.PDF.P7M (Opportuni elaborati progettuali a firma di un progettista abilitato che attestino la compatibilità del progetto con gli strumenti urbanistici approvati e i regolamenti edilizi vigenti e la non contrar)

- 01589980554-06092024-0916.055.PDF.P7M (Opportuni elaborati progettuali a firma di un progettista abilitato che attestino la compatibilità del progetto con gli strumenti urbanistici approvati e i regolamenti edilizi vigenti e la non contrar)

- 01589980554-06092024-0916.072.PDF.P7M (Estratto del P.R.G. con evidenziato l'immobile e/o l'area di intervento)

- 01589980554-06092024-0916.027.PDF.P7M (ASI_delibera n 147 del 14 12 22.pdf)

- 01589980554-06092024-0916.042.PDF.P7M (Opportuni elaborati progettuali a firma di un progettista abilitato che attestino la compatibilità del progetto con gli strumenti urbanistici approvati e i regolamenti edilizi vigenti e la non contrar)

- 01589980554-06092024-0916.012.PDF.P7M (Dichiarazione dell'impresa esecutrice dei lavori)

- 01589980554-06092024-0916.074.PDF.P7M (Documentazione catastale costituita da estratto di mappa in scala 1:2000 / 1:1000 con individuazione del nuovo intervento, autenticata dal progettista, e con aggiornamento non anteriore a mesi 6)

- 01589980554-06092024-0916.025.PDF.P7M (ASI_Comunicazione lotti CE Galatone 2.pdf)

- 01589980554-06092024-0916.057.PDF.P7M (Opportuni elaborati progettuali a firma di un progettista abilitato che attestino la compatibilità del progetto con gli strumenti urbanistici approvati e i regolamenti edilizi vigenti e la non contrar)

- 01589980554-06092024-0916.068.PDF.P7M (Estratto del P.R.G. con evidenziato l'immobile e/o l'area di intervento)

- 01589980554-06092024-0916.052.PDF.P7M (Opportuni elaborati progettuali a firma di un progettista abilitato che attestino la compatibilità del progetto con gli strumenti urbanistici approvati e i regolamenti edilizi vigenti e la non contrar)
- 01589980554-06092024-0916.008.PDF.P7M (Elaborati tecnici per la connessione redatti dal gestore di rete)
- 01589980554-06092024-0916.039.PDF.P7M (Opportuni elaborati progettuali a firma di un progettista abilitato che attestino la compatibilità del progetto con gli strumenti urbanistici approvati e i regolamenti edilizi vigenti e la non contrar)
- 01589980554-06092024-0916.021.PDF.P7M (Dichiarazione materiali di scavo.pdf)
- 01589980554-06092024-0916.054.PDF.P7M (Opportuni elaborati progettuali a firma di un progettista abilitato che attestino la compatibilità del progetto con gli strumenti urbanistici approvati e i regolamenti edilizi vigenti e la non contrar)
- 01589980554-06092024-0916.023.PDF.P7M (Dichiarazione servitù.pdf)
- 01589980554-06092024-0916.006.PDF.P7M (D.U.R.C. (Documento Unico di Regolarità Contributiva))
- 01589980554-06092024-0916.037.PDF.P7M (Opportuni elaborati progettuali a firma di un progettista abilitato che attestino la compatibilità del progetto con gli strumenti urbanistici approvati e i regolamenti edilizi vigenti e la non contrar)
- 01589980554-06092024-0916.033.PDF.P7M (DICHIARAZIONE CHE L'IMPIANTO NON SI TROVI ALL'INTERNO DI AREE FRA QUELLE SPECIFICAMENTE ELENCATE E INDIVIDUATE DALL'ALLEGATO 3) LETTERA f), AL DECRETO DEL MINISTERO DELLO SVILUPPO ECONOMICO DEL 10)
- 01589980554-06092024-0916.049.PDF.P7M (Opportuni elaborati progettuali a firma di un progettista abilitato che attestino la compatibilità del progetto con gli strumenti urbanistici approvati e i regolamenti edilizi vigenti e la non contrar)
- 01589980554-06092024-0916.002.PDF.P7M (Fotocopia di un documento di identita' del soggetto che conferisce la procura speciale)
- 01589980554-06092024-0916.018.PDF.P7M (Dichiarazione enti sottoservizi.pdf)
- 01589980554-06092024-0916.004.PDF.P7M (Pareri, autorizzazioni, nulla osta, rilasciati dai soggetti competenti (ad es. Soprintendenza, VV.FF.,Consorzio bonifica, Amministrazione Provinciale ecc.))
- 01589980554-06092024-0916.064.PDF.P7M (Opportuni elaborati progettuali a firma di un progettista abilitato che attestino la compatibilità del progetto con gli strumenti urbanistici approvati e i regolamenti edilizi vigenti e la non contrar)
- 01589980554-06092024-0916.050.PDF.P7M (Opportuni elaborati progettuali a firma di un progettista abilitato che attestino la compatibilità del progetto con gli strumenti urbanistici approvati e i regolamenti edilizi vigenti e la non contrar)
- 01589980554-06092024-0916.035.PDF.P7M (Scheda tecnica impianti di energia da fonti rinnovabili)
- 01589980554-06092024-0916.066.PDF.P7M (Opportuni elaborati progettuali a firma di un progettista abilitato che attestino la compatibilità del progetto con gli strumenti urbanistici approvati e i regolamenti edilizi vigenti e la non contrar)
- 01589980554-06092024-0916.005.PDF.P7M (Procura speciale)
- 01589980554-06092024-0916.001.MDA.PDF.P7M (MDA Pratica)

10 - Promemoria per controllo domicilio elettronico

Tutte le comunicazioni verranno inviate al seguente indirizzo fornito dal richiedente:	**comunitaenergetiche@legalmail.it**

11 - Estremi emissione della ricevuta:

Data di emissione:	**06/09/2024**

Pratica edilizia:

del: Protocollo:

Pratica Suap:

RELAZIONE TECNICA DI ASSEVERAZIONE

DATI DEL PROGETTISTA

Cognome e Nome *Diomedi Franco*
codice fiscale [redacted]
nato a [redacted] prov. [redacted] stato [redacted]
nato il [redacted]
residente in [redacted] prov. [redacted] stato [redacted]
indirizzo [redacted] n. [redacted] C.A.P. [redacted]
con studio in [redacted] prov. [redacted] stato [redacted]
indirizzo [redacted] n. [redacted] C.A.P. [redacted]
Iscritto all'ordine/collegio [redacted] di [redacted] al n. [redacted]
Telefono [redacted] fax.
posta elettronica certificata [redacted]

N.b. I dati del progettista coincidono con quelli già indicati, nella sezione 2 dell'Allegato "Soggetti coinvolti", per il progettista delle opere architettoniche

DICHIARAZIONI

Il progettista, in qualità di tecnico asseverante, preso atto di assumere la qualità di persona esercente un servizio di pubblica necessità ai sensi degli articoli 359 e 481 del Codice penale, consapevole che le dichiarazioni false, la falsità negli atti e l'uso di atti falsi comportano l'applicazione delle sanzioni penali previste dagli artt. 75 e 76 del d.P.R. n. 445/2000 e di quelle di cui all'art. 19, comma 6, della legge n. 241/1990, sotto la propria responsabilità

DICHIARA

1) Tipologia di intervento e descrizione sintetica delle opere

che i lavori riguardano l'immobile/il terreno individuato nella P.A.S. di cui la presente relazione costituisce parte integrante e sostanziale;

che le opere in progetto sono subordinate a **PAS** in quanto rientrano nella seguente **tipologia di intervento**:

☐ collocato su edifici, tettoie, serre o pensiline e da realizzarsi con tegole fotovoltaiche o altri elementi innovativi;
☐ collocato su edifici o loro pertinenze (realizzati all'interno della zona A di cui al D.M. 1444/1968) e da realizzarsi con tegole fotovoltaiche o altri elementi innovativi;

☐ Impianto solare fotovoltaico non integrato ubicato al suolo con potenza inferiore a 20 kW;
☐ Impianto solare fotovoltaico ubicato a suolo su terreni agricoli (max 10% del terreno agricolo e distanza superiore a 2000 mt. da altri terreni dello stesso proprietario), non ricadenti fra quelli di cui al punto 12.1 e 12.2 lettera a) del D.M. 10/09/2010, aventi capacità di generazione inferiore alla soglia indicata alla tabella A allegata al D.Lgs n. 387 del 29/12/2003, cioè con potenza inferiore a 20 kW, e che faccia capo ad un unico punto di connessione ed ad un unico soggetto;
☐ Impianto solare fotovoltaico ubicato su aree già degradate da attività antropiche, pregresse o in atto, tra cui siti industriali, cave, discariche, siti contaminati, con potenza non superiore a 1 MW e direttamente su suolo;
☐ Impianto eolico di potenza inferiore a 200 kW con max 4 generatori eolici;
☐ Impianti Biomassa, gas di discarica, gas residuati dai processi di depurazione, operanti in assetto cogenerativi con potenza > 50 ≤ 1000 kW ovvero 3000 kWt;
☐ Impianti alimentati da biomassa e biogas con potenza max 200 kW;
☐ Impianti da gas di discarica, gas residuati con potenza inferiore a 1 MW;
☐ Impianti non cogenerativi con potenza ≤ 250kW;
☐ Impianti idroelettrici e geotermoelettrici realizzati su edifici esistenti senza variaz□one planoaltimetriche, senza cambio di destinazione d'uso, senza intaccare parti strutturali, ecc., con potenza max 200 kW;
☐ Impianti idroelettrici e geotermoelettrici alimentati da fonte idraulica con potenza inferiore a 1 MW;
☐ Attività di costruzione ed esercizio di impianti fotovoltaici di **potenza sino a 10 MW** connessi alla rete elettrica di media tensione e localizzati in area a destinazione industriale, produttiva o commerciale (ai sensi del c.9 bis, dell'art.6 del D.LGS 28/2011 modificato dal D.L. 77/2021.
☒ Altro impianto di energia elettrica: ***Impianto solare fotovoltaico di potenza pari a 600,00 kWac (713,70 kWp), ubicato in area classificata industriale (D2), racchiusa in un perimetro i cui punti non distano non più di 500m da zone a destinazione industriale, artigianale e commerciale, compresi i siti di interesse nazionale, nonché le cave e le miniere (D.lgs. 8 novembre 2021 n.199, art. 20, comma 8, lettera c-ter).***

2) **Dati dell'immobile oggetto di intervento**

che l'intervento interessa l'immobile sito presso ***Strada Provinciale 103, Sarconi***, n. ***snc***, avente destinazione d'uso esistente ***Artigianale Industriale (D1)*** (ad es. residenziale, industriale, commerciale, ecc.) e di progetto _____

Censito al NCEU			
Foglio	Particella	Sub	Cat

Censito in NCT		
Foglio	Particella	Sub
3	***307, 311, 315, 319, 322, 341, 345, 348, 303, 325, 329, 376, 377, 378, 379, 380, 381, 337, 352, 355, 173, 177, 372, 6, 52, 71, 155, 157, 161, 163, 165, 167, 169, 175, 179, 181, 183, 373, 374, 375, 359 sub.1.***	

Superfici edificio (reali e non catastali)		
coperta mq.	scoperta mq.	altezza m.
0,00	***0,00***	***0,00***

Superfici terreno (reali e non catastali) mq. ***14.824,30***

3) **Strumentazione urbanistica comunale vigente e in salvaguardia**

che l'area/immobile oggetto di intervento risulta individuata dal/è da realizzarsi su:

		SPECIFICARE	ZONA	ART.
☐	*PUG* / PRG / PDF	_____	_____	_____
☐	PIANO PARTICOLAREGGIATO	_____	_____	_____
☐	PIANO DI RECUPERO	_____	_____	_____
☐	P.I.P.	_____	_____	_____
☐	P.E.E.P.	_____	_____	_____
☒	ALTRO:	*P.R.G comune di Galatone*	*A.S.I. (D2)*	_____

4) **Variazioni catastali (L n. 331/2004 art.1 comma 332)**

che l'immobile oggetto dei lavori

4.1 ☐ **non necessita di alcuna variazione catastale**

4.2 ☒ **necessita di variazione catastale** che sarà eseguita ad ultimazione lavori e trasmessa, unitamente alla nuova planimetria alla Amministrazione Comunale

5) **Tutela dall'inquinamento acustico**

che l'intervento

5.1 ☒ **non rientra** nell'ambito di applicazione dell'articolo 8 della l. n. 447/1995

5.2 ☐ **rientra** nell'ambito di applicazione dell'articolo 8 della l. n. 447/1995, integrato con i contenuti dell'articolo 4 del d.P.R. n. 227/2011 e pertanto **si allega**:

5.2.1 ☐ documentazione di impatto acustico (art. 8, commi 2 e 4, legge n. 447/1995)

5.2.2 ☐ valutazione previsionale di clima acustico (art. 8, comma 3, legge n. 447/1995)

5.2.3 ☐ autocertificazione a firma del tecnico abilitato competente in acustica ambientale in cui si attesta il rispetto dei requisiti di protezione acustica in relazione alla zonizzazione acustica di riferimento (art. 8, comma 3-bis, legge n. 447/1995)

5.2.4 ☐ dichiarazione sostitutiva dell'atto di notorietà, a firma del titolare, relativa al rispetto dei limiti stabiliti dal documento di classificazione acustica del territorio comunale di riferimento ovvero, ove questo non sia stato adottato, ai limiti individuati dal D.P.C.M. 14 novembre 1997 (art. 4, commi 1 e 2, d.P.R. n. 227/2011)

☐ che è stata presentata alla Provincia competente apposita relazione tecnica asseverata da un tecnico competente, che documenti il rispetto dei limiti di cui alla presente normativa, per l'esercizio di nuove attività imprenditoriali, ovvero per ampliamenti o modifiche di attività esistenti, che determinano un livello di rumore ambientale superiore a 40 dB(A) durante il periodo diurno e superiore a 30 dB(A) durante il periodo notturno (art.12 LEGGE REGIONALE 12 febbraio 2002, N. 3 **"Norme di indirizzo per il contenimento e la riduzione dell'inquinamento acustico".**

6) **Produzione di materiali di risulta**

che le opere

6.1 ☐ non sono soggette alla normativa relativa ai materiali da scavo (art. 41-bis D.L. n. 69 del 2013 e art. 184-bis d.lgs. n. 152 del 2006)

6.2 ☐ **comportano** la produzione di materiali da scavo **considerati come sottoprodotti** ai sensi dell'articolo 184-bis, comma 1, del d.lgs. n. 152/2006 o dell'articolo 41-bis, comma 1, D.L. n. 69 del 2013, e inoltre

6.2.1 ☐ **le opere comportano** la produzione di materiali da scavo per un **volume superiore a 6000 mc e sono soggette a VIA o AIA**, e pertanto, ai sensi dell'art. 184-bis, comma 2-bis, e del d.m. n. 161/2012

6.2.1.1. ☐ **si allega / si comunicano gli estremi del** Provvedimento di VIA o AIA, comprensivo dell'assenso al Piano di Utilizzo dei materiali da scavo, rilasciato da_____ con prot. _____ in data _____

(*) (variabile, solo nel caso di richiesta contestuale di atti di assenso presupposti alla SCIA)

6.2.2☐ le opere comportano la produzione di materiali da scavo per un **volume inferiore o uguale a 6000 mc** ovvero (**pur superando tale soglia) non sono soggette a VIA o AIA,** e pertanto

6.2.2.1 ☐ allega **autocertificazione del titolare** resa all'ARPA ai sensi del comma 2 dell'art. 41-bis D.L. n. 69 del 2013

6.3 ☒ **comportano** la produzione di materiali da scavo che saranno riutilizzati nello stesso luogo di produzione e pertanto

6.3.1 ☒ **allega autocertificazione del titolare (che i materiali da scavo saranno riutilizzati nello stesso** luogo di produzione)

6.4 ☐ riguardano interventi di **demolizione di edifici o altri manufatti preesistenti e producono rifiuti** la cui gestione è disciplinata ai sensi della parte quarta del d.lgs. n. 152/ 2006

6.5 ☐ **comportano** la produzione di **materiali da scavo che saranno gestiti dall'interessato come rifiuti**

6.6 ☐ **Ai sensi del RR n.6/2006 si allega bilancio di produzione**

7) **Prevenzione incendi**

che l'intervento

7.1 ☒ non è soggetto alle norme di prevenzione incendi

7.2 ☐ è soggetto alle norme tecniche di prevenzione incendi e le stesse sono rispettate nel progetto

7.3 ☐ presenta caratteristiche tali da non consentire l'integrale osservanza delle regole tecniche di prevenzione incendi e pertanto

7.3.1 ☐ **si allega la documentazione necessaria** all'ottenimento della deroga
(*) (variabile, solo nel caso di richiesta contestuale di atti di assenso presupposti alla SCIA)

7.3.2 ☐ la relativa deroga è stata ottenuta con prot. _____ in data _____

e che l'intervento

7.4 ☒ **non è soggetto alla valutazione del progetto** da parte del Comando Provinciale dei Vigili del Fuoco ai sensi del d.P.R. n. 151/2011

7.5 ☐ **è soggetto alla valutazione del progetto** da parte del Comando Provinciale dei Vigili del Fuoco, ai sensi dell'articolo 3 del d.P.R. n. 151/2011 e pertanto

7.5.1☐ **si allega la documentazione necessaria** alla valutazione del progetto
(*) (variabile, solo nel caso di richiesta contestuale di atti di assenso presupposti alla SCIA)

7.5.2☐ la valutazione del progetto è stata effettuata con prot. _____ in data _____

7.6 ☐ **costituisce variante e il sottoscritto assevera che le modifiche non costituiscono variazione dei requisiti di sicurezza antincendio** già approvati con parere del Comando Provinciale dei Vigili del fuoco rilasciato con prot. _____ in data _____

8) **Amianto**

che le opere

8.1 ☒ **non interessano** parti di edifici con presenza di fibre di amianto

8.2 ☐ **interessano** parti di edifici con presenza di fibre di amianto e che pertanto il datore di lavoro, prima dell'inizio di lavori di demolizione o di rimozione dell'amianto o di materiali contenenti amianto da edifici, strutture, apparecchi e impianti, nonché dai mezzi di trasporto, predispone, ai sensi dei commi 2 e 5 dell'articolo 256 del d.lgs. n. 81/2008, il **Piano di Lavoro di demolizione o rimozione dell'amianto**

8.2.1 ☐ **in allegato** alla presente relazione di asseverazione
(*) (variabile, solo nel caso di richiesta contestuale di atti di assenso presupposti alla SCIA)

8.2.2 ☐ presentato con prot. _____ in data _____

9) **Interventi strutturali e/o in zona sismica**

che l'intervento

9.1 ☒ **non prevede** la realizzazione di **opere di conglomerato cementizio armato**, normale e precompresso ed a struttura metallica

9.2 ☐ **prevede** la realizzazione di opere di **conglomerato cementizio armato**, normale e precompresso ed a struttura metallica; pertanto

9.2.1 ☐ si allega la documentazione relativa alla denuncia di cui all'articolo 65 del d.P.R. n. 380/2001

9.2.2 ☐ la denuncia di cui all'articolo 65 del d.P.R. n. 380/2001 è già stata depositata con prot. _____ in data _____

e che l'intervento

9.3 ☐ **non prevede opere** da denunciare o autorizzare ai sensi degli articoli 93 e 94 del d.P.R. n. 380/2001 o della corrispondente normativa regionale

9.4 ☐ **prevede opere che non richiedono il deposito dei calcoli strutturali al SUE, trattandosi di opere minore priva di rilevanza per la pubblica incolumità** di cui alla Deliberazione della Giunta Regionale 3 giugno 2010, n. 1309, elenco:

☐ "A1" PUNTO _____

☐ "A2" PUNTO _____

All'uopo si allega:
1) relazione tecnica esplicativa: contenente le informazioni relative alla tipologia della costruzione o del manufatto, le dimensioni dell'intervento proposto, la destinazione d'uso ed il contesto in cui viene realizzato, indicando espressamente a quali punti degli elenchi A.1 e A.2 si fa riferimento. In tutti i casi occorre valutare e dimostrare analiticamente che vengono rispettati i limiti di carico prescritti ed ogni altro requisito o condizione indicati nei medesimi elenchi. Nel caso si utilizzino strutture prefabbricate e/o modulari, occorre allegare i certificati di origine rilasciati dal produttore;
2) elaborato grafico: comprensivo di piante e sezioni, quotato ed in scala commisurata all'entità dell'intervento, contenente le informazioni necessarie a dimostrare che i parametri dimensionali rientrano tra i limiti indicati negli elenchi sopra citati.

9.5 ☐ costituisce una **variante non sostanziale riguardante parti strutturali** relativa ad un progetto esecutivo delle strutture precedentemente presentato con prot. _____ in data _____

9.6 ☐ prevede il deposito dei calcoli strutturali prima dell'inizio dei lavori (art. 93 e 94 d. P.R. n. 380/01), il successivo deposito della "relazione sismica a struttura ultimata" (art.6 L. 1086/1971), infine, del collaudo statico. Pertanto

☐ **si allega** la documentazione relativa ai calcoli strutturali

☐ **la relativa denuncia dei lavori in zona sismica è già stata depositata** con prot. _____ in data _____

9.7 ☐ **prevede opere strutturali soggette ad autorizzazione sismica** ai sensi dell'articolo 94 del d.P.R. n. 380/2001 o della corrispondente normativa regionale e pertanto

9.7.1 ☐ **si allega** la documentazione necessaria per il rilascio dell'**autorizzazione sismica**
(*) (variabile, solo nel caso di richiesta contestuale di atti di assenso presupposti alla SCIA)

9.7.2 ☐ **la relativa autorizzazione è già stata ottenuta** con prot. _____ in data _____

10) **Qualità ambientale dei terreni**

che l'intervento, in relazione alla qualità ambientale dei terreni,

10.1 ☒ **non richiede indagini ambientali preventive** in relazione alle attività finora svolte sull'area interessata dall'intervento

10.2 ☐ a seguito delle preventive analisi ambientali effettuate, **non necessita di bonifica**, pertanto

10.2.1 ☐ **si allegano i risultati delle analisi ambientali dei terreni**

DICHIARAZIONI RELATIVE AI VINCOLI

TUTELA STORICO-AMBIENTALE

11) **Bene sottoposto al Piano Paesaggistico Territoriale Regionale della Basilicata**

che l'immobile oggetto dei lavori con riferimento al PPTR approvato con delibera n. 176 del 16 febbraio 2015, pubblicata sul BURP n. 40 del 23.03.2015

11.1 ☒ **non è sottoposto a tutela**

11.2 ☐ **è sottoposto a tutela ma l'intervento non richiede il rilascio dell'autorizzazione/accertamento di compatibilità paesaggistica**

11.3 ☐ **è sottoposto a tutela** e pertanto

11.3.1 ☐ **è assoggettato al procedimento semplificato di autorizzazione paesaggistica,** in quanto di lieve entità, secondo quanto previsto dal d.P.R. n. 139/2010, e pertanto

11.3.1.1☐ **si allega la relazione paesaggistica semplificata** e la documentazione necessaria ai fini del rilascio dell'autorizzazione paesaggistica semplificata
(*) (variabile, solo nel caso di richiesta contestuale di atti di assenso presupposti alla SCIA)

11.3.1.2 ☐ l'autorizzazione paesaggistica semplificata è stata rilasciata con prot. _____ in data _____

11.3.2 ☐ **è assoggettato al procedimento ordinario di autorizzazione paesaggistica**, e pertanto

11.3.2.1 ☐ **si allega la relazione paesaggistica** e la documentazione necessaria ai fini del rilascio dell'autorizzazione paesaggistica
(*) (variabile, solo nel caso di richiesta contestuale di atti di assenso presupposti alla SCIA)

11.3.2.2 ☐ l'autorizzazione paesaggistica è stata rilasciata con prot. _____ in data _____

11.3.3 ☐ **è assoggettato al procedimento di accertamento di compatibilità paesaggistica**

11.3.1 ☐ **si allega la documentazione necessaria** ai fini dell'accertamento di compatibilità paesaggistica
(*) (variabile, solo nel caso di richiesta contestuale di atti di assenso presupposti alla SCIA)

11.3.4 ☐ **accertamento di compatibilità paesaggistica** è stato rilasciato con prot. _____ in data _____

12) **Bene sottoposto a parere della Soprintendenza**

che l'immobile oggetto dei lavori, ai sensi del Parte II, Titolo I, Capo I del d.lgs. n. 42/2004,

12.1 ☒ **non è sottoposto a tutela**

12.2 ☐ **è sottoposto a tutela** e pertanto

12.2.1 ☐ **si allega la documentazione necessaria** ai fini del rilascio del parere/nulla osta
(*) (variabile, solo nel caso di richiesta contestuale di atti di assenso presupposti alla SCIA)

12.2.2 ☐ il parere/nulla osta è stato rilasciato con prot. _____ in data _____

13) **Bene inserito in zona del Centro Storico**

che l'immobile oggetto dei lavori ricade:

13.1 ☐ ZONA 1 – **Rilascio parere Soprintendenza Archeologica per opere implicante lavori di scavo;**

13.2 ☐ ZONA 2 – **Preavviso di almeno 10gg. Prima esecuzione scavi alla Soprintendenza Archeologica per esecuzione saggi;**

13.3 ☐ ZONA 3 – **Comunicazione data inizio lavori scavo con almeno 10gg di anticipo alla Soprintendenza Archeologica**

14) **Bene inserito in area di interesse archeologica (D.G.C. n. 126/89)**

che l'immobile oggetto dei lavori è sottoposto a

14.1 ☐ **zona archeologica 1 – Rilascio parere Soprintendenza Archeologica per opere implicante lavori di scavo;**

14.2 ☐ **zona archeologica 2 – Preavviso di almeno 10gg prima dell'esecuzione scavi alla Soprintendenza Archeologica per esecuzione saggi;**

14.3 ☐ **zona archeologica 3 – Comunicazione data inizio lavori scavo con almeno 10gg di anticipo alla Soprintendenza Archeologica.**

15) **Bene in area protetta**

che l'immobile oggetto dei lavori, ai sensi della legge n. 394/1991 (Legge quadro sulle aree protette) e della corrispondente normativa regionale,

15.1 ☒ **non ricade in area tutelata**

15.2 ☐ **ricade in area tutelata**, ma le opere non comportano alterazione dei luoghi o dell'aspetto esteriore degli edifici

15.3 ☐ **è sottoposto alle relative disposizioni** e pertanto

15.3.1 ☐ **si allega la documentazione necessaria** ai fini del rilascio del parere/nulla osta
(*) (variabile, solo nel caso di richiesta contestuale di atti di assenso presupposti alla SCIA)

15.3.2 ☐ il parere/nulla osta è stato rilasciato con prot. _____ in data _____

TUTELA ECOLOGICA

16) Bene sottoposto a vincolo idrogeologico con riferimento al Piano Assetto Idrogeologico

che, ai fini del vincolo idrogeologico, l'area oggetto di intervento

16.1 ☒ **non ricade in area vincolata**

16.2 ☐ **ricade in area a pericolosità di frana e** pertanto

16.2.1 ☐ **si allega la documentazione necessaria** ai fini del rilascio del parere AdB Basilicata
(*) (variabile, solo nel caso di richiesta contestuale di atti di assenso presupposti alla SCIA)

16.2.2 ☐ l'autorizzazione è stata rilasciata con prot. _____ in data _____

16.3 ☐ **ricade in area a pericolosità idraulica e** pertanto

16.3.1 ☐ **si allega la documentazione necessaria** ai fini del rilascio del parere AdB Basilicata
(*) (variabile, solo nel caso di richiesta contestuale di atti di assenso presupposti alla SCIA)

16.3.2 ☐ l'autorizzazione è stata rilasciata con prot. _____ in data _____

16.4 ☐ **pur non ricadendo in area vincolata, è interessata da …**

17) Bene sottoposto a vincolo idraulico

che, ai fini del vincolo idraulico, l'area oggetto di intervento

17.1 ☒ **non è sottoposta a tutela**

17.2 ☐ **è sottoposta a tutela** ed è necessario il rilascio dell'autorizzazione di cui al comma 2 dell'articolo 115 del d.lgs. n. 152/2006 e al r.d. 523/1904, pertanto

17.2.1☐ **si allega la documentazione necessaria** ai fini del rilascio dell'autorizzazione
(*) (variabile, solo nel caso di richiesta contestuale di atti di assenso presupposti alla SCIA)

17.2.2☐ l'autorizzazione è stata rilasciata con prot. _____ in data _____

18) Zona di conservazione "Natura 2000"

che, ai fini della zona speciale di conservazione appartenente alla rete "Natura 2000" (d.P.R. n. 357/1997e d.P.R. n. 120/2003) **l'intervento**

18.1☒ **non è soggetto a Valutazione d'incidenza (VINCA)**

18.2☐ **è soggetto a Valutazione d'incidenza (VINCA),** pertanto

18.2.1 ☐ **si allega la documentazione necessaria** all'approvazione del progetto

(*) (variabile, solo nel caso di richiesta contestuale di atti di assenso presupposti alla SCIA)

18.2.2 ☐ la valutazione è stata effettuata con prot. _____ in data _____

19) Fascia di rispetto cimiteriale

che in merito alla fascia di rispetto cimiteriale (articolo 338, testo unico delle leggi sanitarie 1265/1934)

19.1 ☒ **l'intervento non ricade nella fascia di rispetto**

19.2 ☐ **l'intervento ricade nella fascia di rispetto ed è consentito**

19.3 ☐ **l'intervento ricade in fascia di rispetto cimiteriale e non è consentito, pertanto**

19.3.1 ☐ **si allega la documentazione necessaria** per la richiesta di deroga
(*) (variabile, solo nel caso di richiesta contestuale di atti di assenso presupposti alla SCIA)

19.3.2 ☐ la relativa deroga è stata ottenuta con prot. _____
in data _____

20) Aree a rischio di incidente rilevante

che in merito alle attività a rischio d'incidente rilevante (d.lgs. n. 334/1999 e d.m. 9 maggio 2001):

20.1 ☒ **nel comune non è presente un'attività a rischio d'incidente rilevante**

20.2 ☐ **nel comune è presente un'attività a rischio d'incidente rilevante la relativa "area di danno"** è individuata nella pianificazione comunale

20.2.1 ☐ **l'intervento non ricade nell'area di danno**

20.2.2 ☐ **l'intervento ricade in area di danno**, pertanto

20.2.2.1 ☐ **si allega la documentazione necessaria** alla valutazione del progetto dal Comitato Tecnico Regionale
(*) (variabile, solo nel caso di richiesta contestuale di atti di assenso presupposti alla SCIA)

20.2.2.2 ☐ la valutazione del Comitato Tecnico Regionale è stata rilasciata con prot. _____ in data _____

20.3 ☐ **nel comune è presente un'attività a rischio d'incidente rilevante e la relativa "area di danno" non è individuata** nella pianificazione comunale, pertanto

20.3.1 ☐ **si allega la documentazione necessaria** alla valutazione del progetto dal Comitato Tecnico Regionale

21) Smaltimento delle Acque di Prima Pioggia

che, in base a quanto previsto dal d. lgs. n. 152/2006 e al Piano di Tutela delle Acque della Regione Basilicata approvato dal Consiglio della Regione Basilicata, con Deliberazione n. 230 del 20/10/2009 **l'intervento**

21.1 ☒ **non è soggetto alla normativa citata**

21.2 ☐ **è soggetto** pertanto

21.2.1 ☐ **si allega la documentazione necessaria per il rilascio dell'autorizzazione** da parte della Provincia
(*) (variabile, solo nel caso di richiesta contestuale di atti di assenso presupposti alla SCIA)

21.2.2 ☐ la comunicazione, riguardanti superfici dei piazzali e coperture dei fabbricati da smaltire < 2000 mq è stata effettuata alla Provincia con prot. _____ in data _____

22) Altri vincoli di tutela ecologica

che l'area/immobile oggetto di intervento risulta assoggettata ai seguenti vincoli:

22.1 ☐ **fascia di rispetto dei depuratori** (punto 1.2, allegato 4 della deliberazione 4 febbraio 1977 del Comitato dei Ministri per la tutela delle acque)

22.2 ☐ Altro (specificare) _____

In caso di area/immobile assoggettato ad uno o più dei sopracitati vincoli

22.2.1 ☐ **si allegano le autocertificazioni** relative alla conformità dell'intervento per i relativi vincoli

22.2.2 ☐ **si allega la documentazione necessaria** ai fini del rilascio dei relativi atti di assenso
(*) (variabile, solo nel caso di richiesta contestuale di atti di assenso presupposti alla SCIA)

22.2.3 ☐ il relativo atto di assenso è stato rilasciato con prot. _____ in data _____
(l'opzione è ripetibile in base al numero di vincoli che insistono sull'area/immobile)

TUTELA FUNZIONALE

23) Vincoli per garantire il coerente uso del suolo e l'efficienza tecnica delle infrastrutture (*)

che l'area/immobile oggetto di intervento risulta assoggettata ai seguenti vincoli:

23.1 ☐ **stradale** (d.m. n. 1404/1968, d.P.R. n. 495/92) (specificare) art. 4.

23.2 ☐ **ferroviario** (d.P.R. n. 753/1980)

23.3 ☐ **elettrodotto** (d.P.C.M. 23 aprile 1992)

23.4 ☐ **gasdotto** (d.m. 24 novembre 1984)

23.5 ☐ **militare** (d.lgs. n. 66/2010)

23.6 ☐ **aeroportuale** (piano di rischio ai sensi dell'art. 707 del Codice della navigazione, specifiche tecniche ENAC)

23.7 ☐ Altro (specificare) _____

In caso di area/immobile assoggettato ad uno o più dei sopracitati vincoli

23.7.1 ☐ **si allegano le autocertificazioni** relative alla conformità dell'intervento per i relativi vincoli

23.7.2 ☐ **si allega la documentazione necessaria** ai fini del rilascio dei relativi atti di assenso
(*) (variabile, solo nel caso di richiesta contestuale di atti di assenso presupposti alla SCIA)

23.7.3 ☐ il relativo atto di assenso è stato rilasciato con prot. _____ in data _____
(l'opzione è ripetibile in base al numero di vincoli che insistono sull'area/immobile)

ASSEVERAZIONE

Tutto ciò premesso, il sottoscritto tecnico, in qualità di persona esercente un servizio di pubblica necessità ai sensi degli artt.359 e 481 del Codice penale, esperiti i necessari accertamenti di carattere urbanistico, edilizio, statico, igienico ed a seguito del sopralluogo, consapevole di essere passibile dell'ulteriore sanzione penale nel caso di falsa asseverazione circa l'esistenza dei requisiti o dei presupposti di cui al comma 1 dell'art. 19 della L. N. 241/90

ASSEVERA

ai sensi dell'art. 20 comma 1 del DPR 380/2001

la conformità del progetto agli strumenti urbanistici approvati ed adottati, ai regolamenti edilizi vigenti, e alle altre normative di settore aventi incidenza sulla disciplina dell'attività edilizia e, in particolare, alle norme antisismiche, di sicurezza, antincendio, igienico-sanitarie nel caso in cui la verifica in ordine a tale conformità non comporti valutazioni tecnico-discrezionali, alle norme relative all'efficienza energetica.

Il sottoscritto dichiara inoltre che l'allegato progetto è compilato in piena conformità alle norme di legge e dei vigenti regolamenti comunali, nei riguardi pure delle proprietà confinanti essendo consapevole che la presente PAS non può comportare limitazione dei diritti dei terzi, fermo restando quanto previsto dall'articolo 19, comma 6-ter, della l. n. 241/1990.

Data e luogo

9 dicembre 2024

il progettista

Franco Diomedi

[redacted]

INFORMATIVA SULLA PRIVACY (ART. 13 del d.lgs. n. 196/2003)

Ai sensi dell'art. 13 del codice in materia di protezione dei dati personali si forniscono le seguenti informazioni:

Finalità del trattamento: I dati personali dichiarati saranno utilizzati dagli uffici nell'abito del procedimento per il quale la presente PAS viene resa.

Modalità: Il trattamento avverrà sia con strumenti cartacei sia su supporti informatici a disposizione degli uffici.

Ambito di comunicazione: I dati verranno comunicati a terzi ai sensi della l. n. 241/1990, ove applicabile, e in caso di verifiche ai sensi dell'art. 71 del d.P.R. n. 445/2000.

Diritti: Il sottoscrittore può in ogni momento esercitare i diritti di accesso, rettifica, aggiornamento e integrazione dei dati ai sensi dell'art. 7 del d.lgs. n. 196/2003 rivolgendo le richieste al SUAP/SUE.

Titolare: SUAP di CONVERSANO

ALLEGATI di cui all'art. 6 del D.Lgs. n. 28 del 03.03.2011

Documentazione obbligatoria:

☐ Copia fotostatica di documento di identità;

☐ Relazione dettagliata a firma di un progettista abilitato che descriva l'intervento;

- ☐ Opportuni elaborati progettuali a firma di un progettista abilitato che attestino la compatibilità del progetto con gli strumenti urbanistici approvati e i regolamenti edilizi vigenti e la non contrarietà agli strumenti urbanistici adottati, nonché il rispetto delle norme di sicurezza e' di quelle igienico-sanitarie;
- ☐ Elaborati tecnici per la connessione redatti dal gestore di rete;
- ☐ Pareri, autorizzazioni, nulla osta, rilasciati dai soggetti competenti
  - ☐ Soprintendenza
  - ☐ VV.FF.
  - ☐ Consorzio di Bonifica
  - ☐ Amministrazione Provinciale
  - ☐ Altro (specificare)

  .....

  .....
- ☐ Presentazione degli schemi impianti di cui al DM 37/2008:
- ☐ Scheda tecnica impianti di energia da fonti rinnovabili;
- ☐ Documentazione catastale costituita da estratto di mappa in scala 1:2000 / 1:1000 con individuazione del nuovo intervento, autenticata dal progettista, e con aggiornamento non anteriore a mesi 6;
- ☐ Estratto del P.R.G. con evidenziato l'immobile e/o l'area di intervento;
- ☐ DICHIARAZIONE CHE L'IMPIANTO NON SI TROVI ALL'INTERNO DI AREE FRA QUELLE SPECIFICAMENTE ELENCATE E INDIVIDUATE DALL'ALLEGATO 3) LETTERA f), AL DECRETO DEL MINISTERO DELLO SVILUPPO ECONOMICO DEL 10/09/2010 PUBBLICATO NELLA GAZZETTA UFFICIALE N.219 DEL 18/09/2010 (comma 9 BIS DELL'ART.6 D.LEGS 28/11)
- ☐ Dichiarazione dell'impresa esecutrice dei lavori;
- ☐ D.U.R.C. (Documento Unico di Regolarità Contributiva);
- ☐ Versamento Diritti di Segreteria

Documentazione eventuale (in relazione alla tipologia dell'intervento):

- ☐ Deposito documentazione norma sismica, ovvero asseverazione tecnico;
- ☐ Autorizzazione allo Scarico
- ☐ Notifica preliminare (Azienda USL e Direzione Provinciale del Lavoro)
- ☐ Altro (specificare)

.....

.....

Data e luogo

Conversano, 9 dicembre 2024

il/i dichiaranti

Franco Diomedi



U-2024-0101587 del 06-08-2024

DIPARTIMENTO SUD EST
AREA TERRITORIALE LECCE - BRINDISI

F + 39 02-93899901

Pec: 2iretegas@pec.2iretegas.it

Spettabile
Comunità Energetiche S.p.A.
Via Del Commercio, 22
05100 Terni (TR)
Pec: comunitaenergetiche@legalmail.it

E, p.c.
Spettabile
Comune di Galatone
Piazza Ten. Col. A. Costadura 1
73044 Galatone LE
Pec: protocollo.comune.galatone@pec.rupar.puglia.it

2iRG\DTGSE\ATLB

Oggetto: Progetto per la realizzazione di una nuova linea di media tensione da realizzarsi per l'allaccio di un impianto fotovoltaico di potenza in immissione massima da 600 kW, e 300kW di Battery Energy Storage System sito in Viale Giorgio Perlasca, snc – Comune di Galatone (LE) -

Si fa riferimento alle Vostre del 29/07/2024, acquisite al protocollo societario con n. E-2024-0097808 in pori data, relative all'intervento in oggetto indicato per comunicare che la scrivente 2i Rete Gas S.p.A. area operativa Lecce - Brindisi, in qualità di concessionaria del pubblico servizio di distribuzione del gas naturale a mezzo rete urbana nel comune di **Galatone (Le),** conferma che le opere previste nella zona d'intervento, costituiscono interferenza con le proprie infrastrutture.

Premesso che le nostre tubazioni sono segnalate da nastro di preavviso giallo, posto sopra le condotte, con indicato "ATTENZIONE TUBO GAS", nell'ottica di una fattiva collaborazione, che garantiamo sin d'ora, siamo ad inviare un verbale di cooperazione, che vorrete firmare in calce e restituire, che include n. 01 stralcio planimetrico della zona d'interesse, dal quali potrete rilevare le interferenze.

Tuttavia, siamo disponibile all'espletamento di sopralluoghi oltre, alla programmazione di incontri di cooperazione, coordinamento, per ciascuna singola strada oggetto d'intervento, nel corso dei quali sarà saranno fornite tutte le indicazioni procedurali, tecniche ed operative da adottare in prossimità dei nostri impianti, compresi eventuali spostamenti che saranno valutati a titolo oneroso.

Tali incontri di coordinamento e cooperazione potranno essere espletati in presenza, presso la nostra sede di Lecce in Viale Francia s.n. zona Industriale di Surbo (Le), previo appuntamento con il nostro personale.

Si precisa inoltre che i nostri impianti, in esercizio, non potranno essere disalimentanti, quindi Vi invitiamo, in fase di esecuzione lavori, al rispetto di tutte le norme di sicurezza previste dalle attuali normative, al rispetto delle distanze di posa tra i diversi servizi, a quanto previsto dal D.lgs. 81/08 e a quant'altro riterrete utile per scongiurare danni a nostri impianti e a terzi

Il referente della suddetta attività è il Sig. Dell'Abate Riccardo, rintracciabile al numero cellulare 335/1020374.

Distinti saluti

Allegati:
Si allega verbale di cooperazione del 06/08/24

2i Rete Gas SpA
Il Responsabile
Carmelo Molfetta

Il presente documento è sottoscritto con firma digitale ai sensi dell'art. 20 del d.lgs. 82/2005 e s.m.i.. La riproduzione dello stesso su supporto analogico è effettuata da 2i Rete Gas e costituisce una copia integra e fedele dell'originale informatico, disponibile a richiesta presso l'Unità emittente

.

ARPA PUGLIA - Unica AOO - 2.5.15/2.5/2 - Protocollo 0078721 - 2.5.15 - 30/10/2024 - SDLE, STLE / DS -

ARPA PUGLIA

Sistema Nazionale per la Protezione dell'Ambiente

Documento firmato digitalmente

Spett.le **Comunità Eenergetiche S.p.A.**
PEC: comunitaenergetiche@legalmail.it

e p.c. **ARPA Puglia**
Direzione Scientifica
SEDE

Oggetto: Comunità energetiche S.p.A. - Istanza di autorizzazione alla costruzione e all'esercizio di un impianto fotovoltaico, e rela□ve opere di connessione, di potenza pari a 600,00 kWac (723,80 kWp) da autorizzare in P.A.S. (d. Lgs 28/2011 e s.m.i.), sito nel comune di Galatone (LE), Puglia, e iden□ficato al catasto del comune di Galatone al Foglio 3, p.lle 6, 52, 71, 155, 157, 161, 163, 165, 167, 169, 175, 179, 181, 183, 173, 177, 372, 373, 374, 375 (Impianto fotovoltaico); al Foglio 3, p.lle 376, 319, 315, 311, 307, 303, 406, 298, 394, 391, 388, 386, 383, 396, 399, 402, 267, 264, al Foglio 1, p.lle 121, 120, 89 (Opere di connessione).
Prot. ARPA Puglia n. 77883 del 25.10.2024

Seguito e riferimento alla pratica di cui all'oggetto, esaminata la richiesta pervenuta dal proponente, si significa quanto di seguito.

La procedura abilitativa semplificata (PAS), di cui all'art.6 del decreto legislativo n. 28/2011 si applica agli impianti che non raggiungono le soglie per l'Autorizzazione Unica di cui alla tabella A del decreto legislativo n. 387/2003 (da ultimo modificata dal decreto-legge n. 77/2021, convertito dalla legge n.108/2021).

A riguardo occorre richiamare che, ai sensi del D. Lgs. suindicato, la PAS prevede che "... *chi abbia la disponibilità sugli immobili interessati dall'impianto e dalle opere connesse presenta al Comune, mediante mezzo cartaceo o in via telematica, almeno trenta giorni prima dell'effettivo inizio dei lavori, una dichiarazione accompagnata da una dettagliata relazione a firma di un progettista abilitato e dagli opportuni elaborati progettuali, che attesti la compatibilità del progetto con gli strumenti urbanistici approvati e i regolamenti edilizi vigenti e la non contrarietà agli strumenti urbanistici adottati, nonché il rispetto delle norme di sicurezza e di quelle igienico-sanitarie. Alla dichiarazione sono allegati gli elaborati tecnici per la connessione redatti dal gestore della rete. Nel caso in cui siano richiesti atti di assenso nelle materie di cui al comma 4 dell'articolo 20 della legge 7 agosto 1990, n. 241, e tali atti non siano allegati alla dichiarazione, devono essere allegati gli elaborati tecnici richiesti dalle norme di settore*".

Dalla disamina delle norme sopra indicate risulta evidente che nella procedura abilitativa semplificata non è prevista la produzione della relativa documentazione ambientale. Nella procedura abilitata semplificata gli impianti sono esonerati dalla procedura di valutazione ambientale.

Ad abundantiam, in relazione alla valutazione degli impatti cumulativi, si evidenzia che il dettato della Deliberazione della Giunta Regionale n. 2122 del 23 ottobre 2012, prevede "*Per tutti gli impianti alimentati a fonti rinnovabili non soggetti a verifica di assoggettabilità e/o a valutazione d'impatto ambientale, l'ARPA Puglia dovrà procedere alla valutazione degli impatti cumulativi conformemente ai propri compiti istituzionali, attraverso proprio parere, da rendersi nell'ambito del procedimento di autorizzazione unica ex D. Lgs. n.387/2003*". ARPA, dunque, è tenuta ad esprimere parere in ambito procedure di Autorizzazione Unica, e non di PAS.

Agenzia Regionale per la Prevenzione e la Protezione dell'Ambiente
Sede legale: Corso Trieste 27, 70126 Bari
Tel. 080 5460111 Fax 080 5460150
www.arpa.puglia.it
C.F. e P. IVA. 05830420724

DAP Lecce
Servizio Territoriale
Via Miglietta, 2 73100 Lecce
Tel. 0832/1810018 Fax 0832/342579
PEC: *dap.le.arpapuglia@pec.rupar.puglia.it*

Codice Doc: C5-35-10-11-D4-F2-AD-F5-E7-E7-1E-29-E6-AC-BB-98-E6-44-CC-CB
Documento firmato digitalmente da Oronzo Simone; D'ANGELA ANTONIO il 30/10/2024. Questo documento rappresenta fedelmente, in formato cartaceo, l'originale elettronico estratto dagli archivi informatici dell'ARPA Puglia. Si attesta la conformita' all'originale e si rilascia per gli usi consentiti. Il funzionario _____ matricola _____ data _____

ARPA PUGLIA - Unica AOO - 2.5.15/2.5/2 - Protocollo 0078721 - 2.5.15 - 30/10/2024 - SDLE, STLE / DS -

In conclusione alla luce di quanto sopra espresso, **ARPA** Puglia **non si esprime sulle procedure di PAS**.

Si invita pertanto il Proponente a presentare adeguata istanza all'autorità competente del caso anche per la richiesta di nullaosta circa eventuali interferenze con eventuali sottoservizi.

Il Dirigente
Articolazione Pareri-Autorizzazioni
dott. geol. Oronzo Simone

Il Direttore dell'U.O.C. Territorio
Direttore del DAP Lecce
dott. Antonio D'Angela

Titolario: 2.5.15

Agenzia Regionale per la Prevenzione e la Protezione dell'Ambiente
Sede legale: Corso Trieste 27, 70126 Bari
Tel. 080 5460111 Fax 080 5460150
www.arpa.puglia.it
C.F. e P. IVA. 05830420724

DAP Lecce
Servizio Territoriale
Via Miglietta, 2 73100 Lecce
Tel. 0832/1810018 Fax 0832/342579
PEC: *dap.le.arpapuglia@pec.rupar.puglia.it*

Codice Doc: C5-35-10-11-D4-F2-AD-F5-E7-E7-1E-29-E6-AC-BB-98-E6-44-CC-CB
Documento firmato digitalmente da Oronzo Simone; D'ANGELA ANTONIO il 30/10/2024. Questo documento rappresenta fedelmente, in formato cartaceo, l'originale elettronico estratto dagli archivi informatici dell'ARPA Puglia. Si attesta la conformita' all'originale e si rilascia per gli usi consentiti. Il funzionario _____ matricola _____ data _____

AOO - PI AQP - N° PROT: 72165/2024 - USCITA DATA: 05/11/2024 12:33

acquedotto pugliese
l'acqua, bene comune

Area Manutenzione Straordinaria
Direzione Industriale Reti e Impianti
Struttura Territoriale Operativa di Lecce
Il Responsabile

Spett.le Impresa
Comunità Energetiche S.p.A.
Via Del commercio, 22
05100 – Terni (TR)
comunitaenergetiche@legalmail.it

Spett.le
Comune di Galatone
Ufficio Tecnico
P.zza ten. Col. A. Costadura, 1
73044 – Galatone (LE)
protocollo.comune.galatone@pec.rupar.puglia.it

Oggetto: Istanza di autorizzazione alla costruzione e all'esercizio di un impianto fotovoltaico, e rela ve opere di connessione, di potenza pari a 600,00 kWac (723,80 kWp) da autorizzare in P.A.S. (d. Lgs 28/2011 e s.m.i.), sito nel comune di Galatone (LE), Puglia, e iden ficato al catasto del comune di Galatone al Foglio 3, p.lle 6, 52, 71, 155, 157, 161, 163, 165, 167, 169, 175, 179, 181, 183, 173, 177, 372, 373, 374, 375 (Impianto fotovoltaico); al Foglio 3, p.lle 376, 319, 315, 311, 307, 303, 406, 298, 394, 391, 388, 386, 383, 396, 399, 402, 267, 264, al Foglio 1, p.lle 121, 120, 89 (Opere di connessione) - **Rilascio Nulla Osta.**

In riscontro alle Vs note PEC del 26/07/2024 e del 25/10/2024, di pari oggetto della presente, acquisite in atti, rispettivamente, in data 29/07/2024 al prot. 51249/2024 e 25/10/2024 al prot. 70017/2024, non essendoci interferenze con le opere gestite da questa Società, per quanto di competenza, si rilascia il nulla osta all'esecuzione dei lavori in oggetto indicati.

Cordiali saluti

Il Responsabile di Area
Ing. Nicola La Tegola

Visto: Il Responsabile STO Lecce
Ing. Claudio Della Bona

Acquedotto Pugliese S.p.A. con unico azionista Regione Puglia • Via Cognetti, 36 - 70121 Bari - Cap. soc. € 41.385.573,60
C.F. e P.I. 00347000721 - REA C.C.I.A.A. di Bari n. 414092 • acquedotto.pugliese@pec.aqp.it - www.aqp.it

Data: 28 ottobre 2024, 08:12:51
Da: polopugliabasilicata <polopugliabasilicata@pec.italgasreti.it>
A: comunitaenergetiche@legalmail.it
CC: valerio.verrocchia <valerio.verrocchia@italgas.it>
giacomo.accettura <giacomo.accettura@italgas.it>
Oggetto: RE: I: SOLLECITO URGENTE - VERIFICA INTERFERENZE IMPIANTO FOTOVOLTAICO GALATONE (LE) - "23EC009_Galatone 2"

Il comune di Galatone non è di ns competenza, in quanto gestito da altro operatore di distribuzione gas.
Distinti saluti

Italgas Reti SpA

SOLLECITO URGENTE - VERIFICA INTERFERENZE IMPIANTO FOTOVOLTAICO GALATONE (LE) - "23EC009_Galatone 2"

25-10-2024 12:05

Da:

comunitaenergetiche@legalmail.it

A:

italgasreti@pec.italgasreti.it

Cc:

protocollo.comune.galatone@pec.rupar.puglia.it

Serial ID : dic-09-2024 15:07:28 268439A9.0372761B.D1F86D6D.E94D3B70.posta-certificata@legalmail.it

Si inoltra P.E.C. inviata in data 29-07-2024 alla quale non abbiamo ricevuto risposta.

Si prega di prendere visione degli allegati e si sollecita un Vs. gentile parere.

"Con la presente si richiede rilascio nullaosta per eventuali interferenze con i vostri sottoservizi nelle aree indicate in oggetto, comprensive di area di impianto e cavidotto di connessione alla rete.

- Comune: Galatone

- Provincia: Lecce

- Regione: Puglia

- IDENTIFICATIVI CATASTALI IMPIANTO FOTOVOLTAICO: Foglio 3, p.lle 6, 52, 71, 155, 157, 161, 163, 165, 167, 169, 175, 179, 181, 183, 173, 177, 372, 373, 374, 375.

Serial ID : dic-09-2024 15:07:28 268439A9.0372761B.D1F86D6D.E94D3B70.posta-certificata@legalmail.it

- IDENTIFICATIVI CATASTALI OPERE DI CONNESSIONE: Foglio 3, p.lle 376, 319, 315, 311, 307, 303, 406, 298, 394, 391, 388, 386, 383, 396, 399, 402, 267, 264; Foglio 1, p. lle 121, 120, 89."

--
Cordiali saluti,
Comunità Energetiche S.p.A.

Sede legale: Via del Commercio, 22, 05100 Terni (TR)
Recapito telefonico: +39 0744 1973125
P.IVA/C.F. 01589980554

Francesca Ielo
Corporate Affairs

Via Carlo Bo, n. 11
20143 Milano (MI)
Tel. +39 02 818722159 Fax +39 02 81872291
Mobile +39 334 6178024

Serial ID : dic-09-2024 15:07:28 268439A9.0372761B.D1F86D6D.E94D3B70.posta-certificata@legalmail.it

francesca.ielo@italgas.it

Ai sensi e per gli effetti della vigente normativa in termini di data protection, le informazioni contenute in questo messaggio e-mail sono dirette esclusivamente al destinatario, e come tali sono da considerarsi riservate. È vietato pertanto utilizzare il contenuto dell'e-mail, prenderne visione o diffonderlo senza autorizzazione. Qualora fosse da Voi ricevuto per errore vogliate cortesemente rinviarlo al mittente e successivamente distruggerlo.

Italgas S.p.A.

Sede Sociale in Milano

Capitale sociale: euro 1.001.231.518,44 i.v.

Registro Imprese di Milano

Codice Fiscale e Partita IVA 09540420966

R.E.A Milano n. 2097057

Via Carlo Bo n.11

Società aderente al "Gruppo IVA Italgas" P.I. 10538260968

20143 Milano

www.italgas.it

Ai sensi e per gli effetti della vigente normativa in termini di data protection, le informazioni contenute in questo messaggio e-mail sono dirette esclusivamente al destinatario, e come tali sono da considerarsi riservate. E' vietato pertanto utilizzare il contenuto dell'e-mail, prenderne visione o diffonderlo senza autorizzazione. Qualora fosse da Voi ricevuto per errore vogliate cortesemente rinviarlo al mittente e successivamente distruggerlo.

Italgas Reti S.p.A.

Sede Sociale in Torino

Capitale sociale Euro 252.263.314,00 i.v.

Registro Imprese di Torino

Codice Fiscale e Partita IVA 00489490011

R.E.A Torino n. 1082

Serial ID : dic-09-2024 15:07:28 268439A9.0372761B.D1F86D6D.E94D3B70.posta-certificata@legalmail.it

Società aderente al "Gruppo IVA Italgas" P.I. 10538260968

Società soggetta all'attività di direzione e coordinamento di Italgas S.p.A. Società con unico socio
Largo Regio Parco, 11
10153 Torino
Tel. Centralino +39 011 2394.1
Fax +39 011 2394.499
www.italgas.it

Ai sensi e per gli effetti della vigente normativa in termini di data protection, le informazioni contenute in questo messaggio e-mail sono dirette esclusivamente al destinatario, e come tali sono da considerarsi riservate. E' vietato pertanto utilizzare il contenuto dell'e-mail, prenderne visione o diffonderlo senza autorizzazione. Qualora fosse da Voi ricevuto per errore vogliate cortesemente rinviarlo al mittente e successivamente distruggerlo.

Serial ID : dic-09-2024 15:07:28 268439A9.0372761B.D1F86D6D.E94D3B70.posta-certificata@legalmail.it

Da: "comunitaenergetiche@legalmail.it" <comunitaenergetiche@legalmail.it>
Inviato: giovedì 17 aprile 2025 10:32
A: dgst.div12@pec.mimit.it; dgscerp.div08.isppbm@pec.mise.gov.it; it.pugliabasilicata@mise.gov.it
Cc: protocollo.comune.galatone@pec.rupar.puglia.it
Oggetto: ATTESTAZIONE DI CONFORMITÀ IMPIANTO FOTOVOLTAICO_GALATONE 2_COMUNITA' ENERGETICHE S.P.A.
Allegati: Atto di Sottomissione Mise Ispettorato Molise_Puglia_Basilicata.pdf.p7m, C.I. PAOLO ALLEGRETTI.pdf.pdf.p7m, Cambio Sede Legale.pdf.p7m, Visura Camerale_Comunità Energetiche.pdf.p7m, Assenza Interferenze TIM_Galatone 2.pdf.p7m, Attestazione_Cavi_Elicordati_ITLA_Galatone 2.pdf.p7m, Dichiarazione Sostitutiva dell'Atto di Notorietà_Galatone 2.pdf.p7m, Nulla Osta Interferenze_TIM_Galatone 2.pdf.p7m, Elaborati Tecnici.pdf.zip

Buongiorno,
si allega attestazione di conformità impianto FV – **GALATONE 2**

Società proponente: Comunità Energetiche S.p.A. - C.F./P.IVA: 01589980554

OGGETTO: Istanza di autorizzazione alla costruzione e all’esercizio di un impianto fotovoltaico, e relative opere di connessione, di potenza pari a 600,00 kWac (723,80 kWp) da autorizzare in P.A.S. (d. Lgs 28/2011 e s.m.i.), sito nel comune di Galatone (LE), Puglia, e identificato al catasto del comune di Galatone al Foglio 3, p.lle 6, 52, 71, 155, 157, 161, 163, 165, 167, 169, 175, 179, 181, 183, 173, 177, 372, 373, 374, 375 (Impianto fotovoltaico); al Foglio 3, p.lle 376, 319, 315, 311, 307, 303, 406, 298, 394, 391, 388, 386, 383, 396, 399, 402, 267, 264, al Foglio 1, p.lle 121, 120, 89 (Opere di connessione).

Si prega di prendere visione dei seguenti Allegati:
- Atto di Sottomissione Mise Ispettorato Molise_Puglia_Basilicata;
- C.I. PAOLO ALLEGRETTI;
- Cambio Sede Legale;
- Visura Camerale_Comunità Energetiche;

- Assenza Interferenze TIM_Galatone 2
- Attestazione_Cavi_Elicordati_ITLA_Galatone 2;
- Dichiarazione Sostitutiva dell'Atto di Notorietà_Galatone 2;
- Nulla Osta Interferenze_TIM_Galatone 2;

- 23EC009_PDC_E01_Inquadramento Imp. e Op.Conn. su Ortofoto;
- 23EC009_PDC_E02_Inquadramento Imp. e Op.Conn. su Catastale;
- 23EC009_PDC_E06-D_Inquadramento Impianto e Opere di Connessione su Carta Tecnica TIM;
- 23EC009_PDC_E08_Layout impianto fotovoltaico su Catastale;

- 23EC009_PDC_E13_Particolare delle strade di accesso all'area di impianto;
- 23EC009_PDC_E19_Piano particellare planimetrico ed Elenco ditte;
- 23EC009_PDC_E22_Particolare degli scavi su planimetria della linea di connessione;
- 23EC009_PDC_R05_Relazione Illustrativa;
- 23EC009_PDE_R01_Relazione tecnica generale;
- 23EC009_PDE_R02_Piano tecnico;
- 23EC009_PDE_R03_Relazione impatto elettromagnetico;
- Rel Geoltec_Sismica_Galatone 2;
- Relazione archeologica_Galatone2 (1);

--
Cordiali saluti,
Comunità Energetiche S.p.A.

Sede legale: Via del Commercio, 22, 05100 Terni (TR)
Recapito telefonico: +39 0744 1973125
P.IVA/C.F. 01589980554

Da: "comunitaenergetiche@legalmail.it" <comunitaenergetiche@legalmail.it>
Inviato: lunedì 19 maggio 2025 12:25
A: dgst.div12@pec.mimit.gov.it
Oggetto: RE: Protocollo nr: 95788 - del 19/05/2025 - AOO_STV - AOO_Servizi, Territorio, Vigilanza Rif.to Istanza di autorizzazione alla costruzione e all'esercizio di un impianto fotovoltaico, e relative opere di connessione, di potenza pari a 600,00 kWac (723,80 kWp) da autorizzare in P.A.S. (d. Lgs 28/2011 e s.m.i.), sito nel Comune di Galatone (LE)
Allegati: msg.eml, Dichiarazione Asseverata M.I.M.I.T..pdf.p7m

Buongiorno

Si allega documentazione richiesta.

--
Cordiali saluti,
Comunità Energetiche S.p.A.

Sede legale: Via del Commercio, 22, 05100 Terni (TR)
Recapito telefonico: +39 0744 1973125
P.IVA/C.F. 01589980554

In data 2025-05-19T09:05:06+0200, dgst.div12@pec.mimit.gov.it <dgst.div12@pec.mimit.gov.it> ha scritto:

> Invio di documento protocollato
>
> **Oggetto:** Protocollo nr: 95788 - del 19/05/2025 - AOO_STV - AOO_Servizi, Territorio, Vigilanza Rif.to Istanza di autorizzazione alla costruzione e all'esercizio di un impianto fotovoltaico, e relative opere di connessione, di potenza pari a 600,00 kWac (723,80 kWp) da autorizzare in P.A.S. (d. Lgs 28/2011 e s.m.i.), sito nel Comune di Galatone (LE)
>
> **Data protocollo:** 19/05/2025

Protocollato da: AOO_STV - AOO_Servizi, Territorio, Vigilanza

Allegati: 3

energy to inspire the world

Spett.
COMUNITÀ ENERGETICHE S.P.A.
PEC: comunitaenergetiche@legalmail.it

Brindisi, 01/08/2024
EAM86212-DISOR/CBR/OLV prot. n.326

OGGETTO: NON INTERFERENZA - Istanza di autorizzazione alla costruzione e all'esercizio di un impianto fotovoltaico, e relative opere di connessione, di potenza pari a 600,00 kWac (723,80 kWp) da autorizzare in P.A.S. (d. Lgs 28/2011 e s.m.i.), sito nel comune di Galatone (LE), Puglia, e identificato al catasto del comune di Galatone al Foglio 3, p.lle 6, 52, 71, 155, 157, 161, 163, 165, 167, 169, 175, 179, 181, 183, 173, 177, 372, 373, 374, 375 (Impianto fotovoltaico); al Foglio 3, p.lle 376, 319, 315, 311, 307, 303, 406, 298, 394, 391, 388, 386, 383, 396, 399, 402, 267, 264, al Foglio 1, p.lle 121, 120, 89 (Opere di connessione).

Con riferimento al Vs. **PEC** ricevuta in data **26/07/2024** Vi comunichiamo che, sulla base della documentazione progettuale da Voi trasmessa, è emerso che le opere ed i lavori di che trattasi NON interferiscono con impianti di proprietà della scrivente Società

Ad ogni buon fine, in considerazione della peculiare attività svolta dalla scrivente Società, inerente il trasporto del gas naturale ad alta pressione, è necessario, qualora venissero apportate modifiche o varianti al progetto analizzato, che la scrivente Società venga nuovamente interessata affinché possa valutare eventuali interferenze del nuovo progetto con i propri impianti in esercizio.

Si evidenzia, infine, che in prossimità degli esistenti gasdotti nessun lavoro potrà essere intrapreso senza una preventiva autorizzazione della scrivente Società e che, in difetto, Vi riterremo responsabili di ogni e qualsiasi danno possa derivare al metanodotto, a persone e/o a cose.

Distinti Saluti.

Business Unit Asset Italia
Trasporto
Centro di Brindisi
Manager
Gianmarco Tedesco
[firmato digitalmente]

snam rete gas S.p.A.
Centro di Brindisi
Via Enrico Fermi, 5
72100 Brindisi (BR)
Tel. 0805057390
www.snam.it
Pec. centrobrindisi@pec.snam.it
Chiama Prima di Scavare numero verde (800.900.010)

snam rete gas S.p.A.
Sede legale: San Donato Milanese (MI), Piazza Santa Barbara, 7
Capitale sociale Euro 1.200.000.000,00 i.v.
Codice Fiscale e iscrizione al Registro Imprese della CCIAA
di Milano, Monza Brianza, Lodi n. 10238291008
R.E.A. Milano n. 1964271, Partita IVA n. 10238291008
Società soggetta all'attività di direzione e coordinamento di snam S.p.A.
Società con unico socio

Confidential

Terna Rete Italia
TERNA GROUP

Rete di Trasmissione Nazionale
Dipartimento Trasmissione Sud

Via Aquileia, 8
80143 Napoli - Italia
Tel. +39 0813454469

Mezzo PEC

Spett.

Comunità Energetiche S.p.A.
comunitaenergetiche@legalmail.it

OGGETTO: VERIFICA INTERFERENZE IMPIANTO FOTOVOLTAICO GALATONE (LE) - "23EC009_GALATONE 2"

Con riferimento alla Vs. comunicazione, pervenutaci a mezzo PEC e per comodità allegata in copia alla presente, Vi comunichiamo che la documentazione progettuale da Voi trasmessa ci permette di affermare che le opere in oggetto non comportano interferenze con linee aeree o in cavo gestite dalla Scrivente Rete di Trasmissione Elettrica Nazionale.

Nel restare a disposizione per ogni ulteriore chiarimento in merito, porgiamo distinti saluti.

Unità Impianti di Brindisi
Il Responsabile
(ing. Roberto Abate)

COMUNITÀ ENERGETICHE S.P.A.

C.F./P.IVA: 01589980554

Sede legale: Via Del Commercio 22, 05100, Terni (TR), Italia

PEC: comunitaenergetiche@legalmail.it

Spett.le **Terna S.p.A.**

Indirizzo PEC: ternareteitaliaspa@pec.terna.it

Oggetto: Istanza di autorizzazione alla costruzione e all'esercizio di un impianto fotovoltaico, e relative opere di connessione, di potenza pari a 600,00 kWac (723,80 kWp) da autorizzare in P.A.S. (d. Lgs 28/2011 e s.m.i.), sito nel comune di Galatone (LE), Puglia, e identificato al catasto del comune di Galatone al Foglio 3, p.lle 6, 52, 71, 155, 157, 161, 163, 165, 167, 169, 175, 179, 181, 183, 173, 177, 372, 373, 374, 375 (Impianto fotovoltaico); al Foglio 3, p.lle 376, 319, 315, 311, 307, 303, 406, 298, 394, 391, 388, 386, 383, 396, 399, 402, 267, 264, al Foglio 1, p.lle 121, 120, 89 (Opere di connessione).

Con la presente si richiede nullaosta per eventuali interferenze con i vostri sottoservizi nelle aree indicate in oggetto.

Il progetto prevede la realizzazione di scavi nella zona interessata dall'impianto che riguardano l'installazione della recinzione, l'infissione dei profilati metallici a sostegno degli inseguitori solari e la posa dei cavi elettrici e del cavidotto di connessione alla rete.

In allegato documentazione esplicativa delle opere da realizzare:

- 23EC009_PDC_E01_Inquadramento Imp. e Op.Conn. su Ortofoto
- 23EC009_PDC_E01_Inquadramento Imp. e Op.Conn. su Ortofoto (Connessione)
- 23EC009_PDC_E02_Inquadramento Imp. e Op.Conn. su Catastale
- 23EC009_PDC_E08_Layout impianto fotovoltaico su Catastale
- 23EC009_PDC_E13_Particolare delle strade di accesso all'area di impianto
- 23EC009_PDC_E19_Piano particellare planimetrico ed Elenco ditte
- 23EC009_PDC_E22_Particolare degli scavi su planimetria della linea di connessione
- 23EC009_PDE_R01_Relazione tecnica generale
- 23EC009_PDC_R05_Relazione Illustrativa

Luogo e data

Terni, 26/07/2024

Firma

Tecnico Progettista
Ing. Franco Diomedi

[redacted]


COMUNITÀ ENERGETICHE S.P.A.


C.F./P.IVA: 01589980554

Sede legale: Via Del Commercio 22, 05100, Terni (TR), Italia

PEC: comunitaenergetiche@legalmail.it

La presente dichiarazione, esente da bollo (art. 37, comma 1, DPR 445/2000) non necessita dell'autenticazione della firma e sostituisce a tutti gli effetti le normali certificazioni richieste o destinate ad una Pubblica Amministrazione, ai gestori di pubblici servizi e ai privati che vi consentono ed ha la stessa validità temporale degli atti che sostituisce. ALLEGATO ALLA PRESENTE DICHIARAZIONE COPIA FOTOSTATICA DEL DOCUMENTO DI RICONOSCIMENTO IN CORSO DI VALIDITÀ.

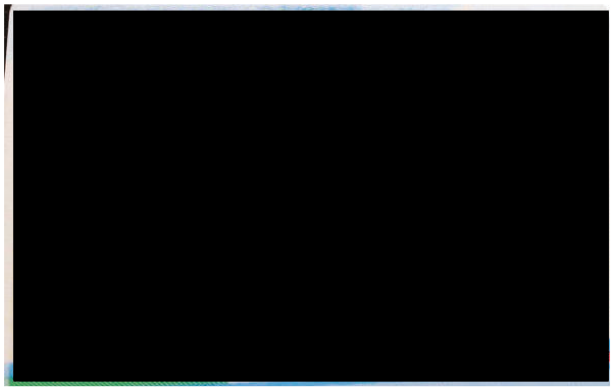

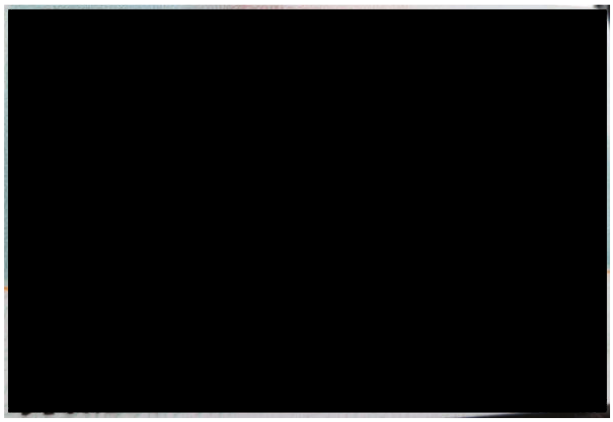

Comunità Energetiche S.p.A.
C.F./P.IVA: 01589980554
Sede legale: Via del Commercio, 22, 05100 Terni (TR)
Indirizzo PEC: comunitaenergetiche@legalmail.it
Recapito telefonico: 0744 1973125

Spett. le
E-Distribuzione S.p.A.
Via Ombrone, 2
00198 Roma (RM)
C.F. 05779711000
P. IVA 15844561009

Oggetto: Progetto per la realizzazione di impianto di produzione di energia elettrica da fonte solare fotovoltaica e relative opere di connessione, di potenza nominale 600,00 kWac (713,70 kWp), sito in Viale Giorgio Perlasca, s.n.c., nel Comune di Galatone (LE), Puglia.

Si comunica che nell'elaborato "23EC009_PDC_E06-D_Inquadramento Impianto e Opere di Connessione su Carta Tecnica TIM" si evince che non sono presenti, alla data odierna, interferenze generiche.

Luogo e data

Terni, 22/07/2024

Firma

Amministratore delegato
Dott. Paolo Allegretti

[redacted]

Da: "comunitaenergetiche@legalmail.it" <comunitaenergetiche@legalmail.it>
Inviato: mercoledì 23 aprile 2025 16:44
A: protocollo@cert.provincia.le.it; ambiente@cert.provincia.le.it; sfrancioso@provincia.le.it
Oggetto: Denuncia di Inizio Lavori (D.I.L.) - Istanza di autorizzazione per l'elettrodotto di connessione impianto fotovoltaico GALATONE 2 (LE)
Allegati: 1. Comunicazione conformità della progettazione_Galatone 2.pdf.p7m

Denuncia di Inizio Lavori (D.I.L.) - Istanza di autorizzazione per l'elettrodotto di connessione, ai sensi dell'articolo 5 della Legge Regionale Puglia n. 25/2008, dell'impianto di produzione di energia elettrica da fonte solare fotovoltaica, di potenza pari a 600,00 kWac (713,70 kWp), da realizzare nel Comune di Galatone (LE), in Viale Giorgio Perlasca, s.n.c., sul lotto di terreno identificato al Foglio 3, p.lle 307, 311, 315, 319, 322, 341, 345, 348, 303, 325, 329, 376, 377, 378, 379, 380, 381, 337, 352, 355, 173, 177, 372, 6, 52, 71, 155, 157, 161, 163, 165, 167, 169, 175, 179, 181, 183, 373, 374, 375, 359 sub.1 (impianto fotovoltaico), Foglio 3, p.lle 376, 319, 315, 311, 307, 303, 406, 298, 394, 391, 388, 386, 383, 396, 399, 402, 267, 264; Foglio 1, p.lle 121, 120, 89 (opere di connessione).

Si prega di prendere visione degli allegati, tramite link wetransfer:

https://we.tl/t-Nr7obNjdxB
--
Cordiali saluti,
Comunità Energetiche S.p.A.

Sede legale: Via del Commercio, 22, 05100 Terni (TR)
Recapito telefonico: +39 0744 1973125
P.IVA/C.F. 01589980554

DITTA INDIVIDUALE AMICO SIMONE

Pubblicazione ai sensi dell'art. 8, comma 9, del D. Lgs. n. 190/2024. Procedura abilitativa semplificata (PAS) per la realizzazione di un impianto fotovoltaico per la produzione di energia da fonte solare fotovoltaica, denominato "TA2501", con potenza alla generazione pari a 999,60 kWp e potenza nominale pari a 990,00 kWp, su terreno agricolo, ad est del centro abitato del Comune di Manduria (TA), individuato al Foglio 16, particelle 267, 269 e 271. Avviso di avvenuto perfezionamento del titolo abilitativo.

AVVISO

DI INTERVENUTO PERFEZIONAMENTO DEL TITOLO ABILITATIVO

Ai sensi dell'articolo 8, comma 9 del D.Lgs. 190/2024, si rende noto che il titolo abilitativo relativo all'intervento descritto di seguito si è perfezionato per effetto del decorso dei termini previsti dalla procedura abilitativa semplificata (PAS).

Di seguito i dati dell'intervento:

- **Data presentazione del progetto:** 21/05/2025
- **Data di perfezionamento del titolo abilitativo:** 20/06/2025
- **Tipologia di intervento:** Procedura Abilitativa Semplificata (P.A.S.), ai sensi dell'articolo 8, comma 9 del D.lgs. 190/2024 in data 21 Maggio 2025 al Comune di Manduria (TA), per la realizzazione di un impianto Fotovoltaico per la produzione di energia da fonte solare fotovoltaica denominato "TA2501" con potenza alla generazione pari a 999,60 kWp e potenza nominale pari a 990,00 kWp su terreno agricolo, ad est del centro abitato del Comune di Manduria (TA);
- **Proponente:** Ing. Sergio Strazzella in qualità di tecnico incaricato alla presentazione della pratica P.A.S. della ditta individuale AMICO SIMONE con sede legale in Sava (TA) Via N. Bixio, n. 38, cap 74028 c.f. e P.IVA 03133910731;
- **Localizzazione esatta dell'intervento:** Comune di Manduria (TA), in catasto Foglio 16, P. lle 267, 269 e 271.

Il presente avviso viene pubblicato sul Bollettino Ufficiale della Regione Puglia (BURP), conformemente alla normativa vigente.

Si precisa che eventuali dati personali eccedenti (quali codici fiscali, luogo e data di nascita, residenza) sono stati oscurati in ottemperanza alla normativa sulla protezione dei dati personali (Regolamento UE 2016/679 – GDPR e D.lgs. 196/2003 e s.m.i).

Carosino (TA), 20/06/2025

Il Proponente

Ing. Strazzella Sergio

DITTA INDIVIDUALE CIRUOLO GIOVANNI

Pubblicazione ai sensi dell'articolo 6, comma 7-bis, del D. Lgs. n. 28/2011. Procedura Abilitativa Semplificata (P.A.S.) per l'installazione di un impianto eolico della potenza complessiva in immissione richiesta di 500 KW e le relative opere di rete e connessione da realizzarsi da E-Distribuzione SPA. TICA n. 335399549 Comune di Bovino - Località: San Lorenzo.

OGGETTO	**LETTERA TRASMISSIONE P.A.S.: PROGETTO INSTALLAZIONE DI UN IMPIANTO EOLICO DELLA POTENZA COMPLESSIVA IN IMMISSIONE RICHIESTA DI 500 KW E LE RELATIVE OPERE DI RETE E CONNESSIONE DA REALIZZARSI DA E-DISTRIBUZIONE SPA. - TICA N. 335399549**

Ditta: **CIRUOLO GIOVANNI**, sede legale in [redacted] a [redacted] – CAP [redacted] - C.F e P.Iva [redacted]

Progettista: **Geom. Michele LOMBARDI**, con sede in [redacted], via [redacted], C.F. [redacted], iscritto presso il Collegio dei Geometri della Provincia di Foggia al [redacted]

Allo ***Sportello Unico Attività Produttive SUAP***
del Comune di **BOVINO**
Piazza Municipio

Il sottoscritto **Giovanni CIRUOLO** nato a [redacted], residente a [redacted], in via [redacted] C.F. [redacted], in qualità di legale rappresentante della società (ditta individuale) CIRUOLO GIOVANNI, con sede in [redacted], in via [redacted], P.I. [redacted], con la presente invia Procedura Abilitativa Semplificata (P.A.S.) per:

PROGETTO INSTALLAZIONE DI UN IMPIANTO EOLICO DELLA POTENZA COMPLESSIVA IN IMMISSIONE RICHIESTA DI 500 KW E LE RELATIVE OPERE DI RETE E CONNESSIONE DA REALIZZARSI DA E-DISTRIBUZIONE SPA. TICA N. 335399549 COMUNE di BOVINO - LOCALITA' : San Lorenzo;
FOGLIO 8 P.LLA 11-85-134-137 -16 - 74
FOGLIO 9 P.LLA 228

Coordinate aerogeneratore: LATITUDINE: 41,287898 - LONGITUDINE: 15,370254

Le opere di E-DISTRIBUZIONE riguarderanno la p.lla 74 del foglio 8 e la p.lla 228 del foglio 9 del comune di Bovino.

Gli elaborati tecnici e grafici, trasmessi:

- ELABORATO 01 " DOCUMENTI E DICHIARAZIONI ";
- ELABORATO 02 " RELAZIONE TECNICA ";
- ELABORATO 03 "ELABORATI GRAFICI OPERE DA REALIZZARE PRODUTTORE "
- ELABORATO 03.1 e 03.2 "VINCOLISTICA"
- ELABORATO 04 "ELABORATI GRAFICI OPERE DA REALIZZARE E-DISTRIBUZIONE SPA "
- ELABORATO 05 " PREVENTIVO DI CONNESSIONE ";
- ELABORATO 06 " CONTRATTO PRELIMINARE DIRITTO DI SUPERFICIE ";

Castelluccio dei Sauri, 16/08/2023

IL RICHIEDENTE
Giovanni CIRUOLO

Modello B104ASS (*febb 2013*) **Allo Sportello Unico per l'Edilizia** Pagina 1 di 12

COMUNE DI BOVINO
(Provincia di Foggia)

SETTORE
TECNICO - URBANISTICO
AMBIENTE - PATRIMONIO

Protocollo

Esente da bollo

Cod. Fisc. 00139430714

Via San Domenico n° 42/44/46/48 (c.a.p. 71023) - Tel. 0881-966711 - Fax: 0881-961093
e-mail: comune.bovino.fg@halleycert.it ; www.comune.bovino.fg.it

Relazione tecnica di asseverazione

Allegata alla Procedura Abilitativa Semplificata

Relativa all'intervento sull'immobile:[1]

☐ *Unità Immobiliare Urbana* ☐ *Intero edificio*[2] ☒ *Area*[2]

Sito in via/piazza	Numero civico	Piano
CONTRADA SAN LORENZO	SNC	T

Ad uso[3]	Codice Comune catastale	Sezione	Foglio	Numero	Subalterno	Categoria
AGRICOLO	B104		8 9	11 ECC 228		/

Il sottoscritto progettista delle opere:

Cognome	Nome	Luogo di nascita
LOMBARDI	MICHELE	[redacted]

Data di nascita	Sesso (M/F)	Cittadinanza	Codice Fiscale
[redacted]	M	ITALIANA	[redacted]

Dati dello studio professionale

Comune	Via/Piazza	Civico	CAP	Provincia
[redacted]	[redacted]	[redacted]	[redacted]	[redacted]

Codice Fiscale	Albo o ordine	Della Provincia	Al numero
[redacted]	GEOMETRI	FOGGIA	[redacted]

Telefono	Fax	e-mail (PEC)
		geom.michelelombardi@pec.it

su incarico di (in qualità di soggetto intestatario della comunicazione).

Cognome	Nome	Luogo di nascita	Data di nascita
CIRUOLO	GIOVANNI	[redacted]	[redacted]

in qualità di primo intestatario della denuncia d'inizio attività.

Esperiti i necessari accertamenti di carattere urbanistico, edilizio, statico, igienico e proceduto a sopralluogo di verifica.

Consapevole di assumersi la qualità di persona incaricata di un servizio di pubblica necessità, ai sensi dell'articolo 29, comma 3, del Decreto del Presidente della Repubblica 06/06/2001 n. 380 e degli articoli 359 e 481 del Codice Penale. Consapevole che, in caso di false attestazioni, sarà data contestuale notizia all'autorità giudiziaria ed al Consiglio dell'Ordine Professionale di appartenenza al fine di applicare i provvedimenti conseguenti previsti per legge, così come previsto dal comma 6 dell'art. 23 del Decreto del Presidente della Repubblica 06/06/2001 n. 380.

[1] Se il procedimento riguarda più immobili, allegare il modulo "*Ulteriori immobili oggetto dell'istanza*".
[2] Omettere il subalterno e la categoria.
[3] Residenza - Attività commerciali - Attività alberghiere - Attività terziarie - Attività industriali e artigianali - Attività agricole - Servizi e attrezzature pubbliche.

DICHIARA ED ASSEVERA QUANTO SEGUE

1. Intervento

1.1 Descrizione dell'intervento

Dichiara che le opere previste in esecuzione ed illustrate nella relazione tecnica allegata, consistono in:

PROGETTO INTSALLAZIONE DI UN IMPIANTO EOLICO DELLA POTENZA COMPLESSIVA IN IMMISSIONE RICHIESTA DI 500 KW E LE RELATIVE OPERE DI RETE E CONNESSIONE DA REALIZZARSI DA E-DISTRIBUZIONE SPA - TICA N. 335399549

☒ ***NUOVO INTERVENTO***

☐ ***VARIANTE:***

Tipo	Numero	Data	Istanza Numero	Data:
☐ ***Denuncia di inizio attività***				***del:***
☐ ***Permesso di costruire***				***del:***

In relazione a:

☐ a) ***Installazione di pannelli solari fotovoltaici,*** *a servizio degli edifici, aventi contestualmente le seguenti caratteristiche:*
Impianti aderenti o integrati nei tetti di edifici esistenti con la stessa inclinazione e lo stesso orientamento della falda e i cui componenti non modificano la sagoma dell'edificio;
La superficie dell'impianto non è superiore a quella del tetto su cui viene realizzato;
Realizzati all'interno della zona omogenea "A" di cui al D.M. n° 1444/68.

☐ b) ***Installazione di pannelli solari fotovoltaici,*** *a servizio degli edifici, aventi le seguenti caratteristiche:*
Impianto su edificio o sua pertinenza, non integrato nel tetto (anche se la superficie dei) e i cui componenti modificano la sagoma dell'edificio;
La superficie dei moduli è superiore a quella del tetto;
Realizzati all'interno della zona omogenea "A" di cui al D.M. n° 1444/68;
Gli interventi ricadono nel campo di applicazione del del D.Lgs. n° 42/04 nei casi di cui alle Lett. b) e c), comma 1 dell'art. 136.

☐ c) ***Installazione di pannelli solari termici,*** *a servizio degli edifici, aventi le seguenti caratteristiche:*
Realizzati all'interno della zona omogenea "A" di cui al D.M. n° 1444/68; Gli interventi ricadono nel campo di applicazione del del D.Lgs. n° 42/04 nei casi di cui alle Lett. b) e c), comma 1 dell'art. 136.

☐ ***d) impianti geotermoelettrici realizzati in edifici esistenti,*** *sempre che non alterino i volumi e le superfici, non comportino modifiche delle destinazioni d'uso, non riguardino le parti strutturali dell'edificio, non comportino aumento del numero delle unità immobiliari e non implichino incremento dei parametri urbanistici, di taglia non superiore a 200 KW (soglia L.R. n.25 del 24.09.2012).*

☐ ***e) Installazione di impianti alimentati a biomasse*** *(anche senza cogenerazione) con P < = 200 Kw (soglia Tab.A del D.Lgs. n° 387/2003 nonché art.6 comma 1 lettera d) L.R. n.25 del 24.09.2012).*

☐ ***f) Installazione di impianti alimentati da gas discarica,*** *gas residuati da processi di depurazione e biogas (anche senza cogenerazione) con P <= 1000 KWe (soglia L.R. n.25 del 24.09.2012).*

☒ ***g) Installazione di impianto*** *eolico aventi le seguenti caratteristiche:*
LEGGE REGIONALE 16 luglio 2018, n. 38 "Modifiche e integrazioni alla legge regionale 24 settembre 2012, n. 25 (Regolazione dell'uso dell'energia da fonti rinnovabili)" Realizzazione di un aerogeneratore e relative opere di connessione con potenza fino a 500 kWp.

☐ ***h) Installazione di torri*** *anemometriche finalizzate alla misurazione temporanea del vento avente contestualmente le seguenti caratteristiche:*
Realizzate mediante strutture mobili, semifisse o comunque amovibili;
Installate in aree non soggette a vincolo o tutela, a condizione che vi sia il consenso del proprietario del fondo;
Con rilevazione di durata superiore a 36 mesi;
Entro un mese dalla conclusione della rilevazione il soggetto titolare rimuove le predette apparecchiature ripristinando lo stato dei luoghi.

☐ ***i) Installazione di impianti idroelettrici*** *con P <= 1000 KWe (soglia L.R. n.25 del 24.09.2012).*

☐	***manutenzione straordinaria*** *per opere e modifiche necessarie per rinnovare e sostituire parti strutturali*
☐	***restauro***
☐	***risanamento conservativo***
☐	***ristrutturazione edilizia*** *che porti ad un organismo edilizio in tutto o in parte uguale all'esistente senza modifiche del volume, della sagoma, dei prospetti, delle superfici, aumento delle unità immobiliari e per gli edifici siti in zona A (D.M. 1444/68) senza mutamento della destinazione d'uso*
☐	***demolizione***
Allega elaborati di progetto firmati dal richiedente e dal tecnico abilitato[4].	
Allega documentazione fotografica a colori.	

1.2 Rappresentazione cartografica

☐	*L'intervento non comporta modifiche alla rappresentazione cartografica.*
☒	*L'intervento comporta modifiche alla rappresentazione cartografica, pertanto*
	allega elaborato digitale di inquadramento cartografico in formato DWG[5].

1.3 Tipologia di intervento

Dichiara che le opere in progetto sono riconducibili alla sotto indicata categoria di intervento:

☐	*Ristrutturazione edilizia rivolta a trasformare gli organismi edilizi mediante un insieme sistematico di opere che possono portare ad un organismo edilizio in tutto o in parte diverso dal precedente anche previa demolizione e ricostruzione.*			
☐	***Allega scheda ISTAT nel solo caso di "demolizione e ricostruzione"***			
☐	*Ristrutturazione edilizia per recupero del sottotetto a fini abitativi.*			***scheda ISTAT n.*** [6]
☒	*Nuova Costruzione.*	☐	*Previa demolizione*	***scheda ISTAT n.***
☐	*Ampliamento.*			***scheda ISTAT n.***
☐	***Allega SCHEDA ISTAT (solo nel caso in cui non si trasmettano i dati all'istat in via telematica ma si compili il tradizionale stampato)***			

1.4 Precedenti titoli abilitativi

Dichiara di aver effettuato i necessari controlli e adempimenti al fine di verificare la conformità e legittimità dello stato di fatto dell'immobile dichiarato e rappresentato negli elaborati grafici allegati:

☐	*risultante dal precedente titolo abilitativo*	*Numero:*	*del:*
☐	***allega planimetria catastale antecedente al 1942 per edifici di epoca remota.***		

1.3 Condono edilizio

Ai sensi della Legge 28/02/1985 n. 47 e successive modifiche ed integrazioni.

Dichiara che l'intervento oggetto della richiesta riguarda un immobile per il quale:

☒	*non è stata presentata domanda di condono edilizio*			
☐	*è stata presentata domanda di condono edilizio per opere ultimate nell'anno*			
	☐	*procedimento numero:*		*del:*
	☐	*titolo abilitativo in sanatoria numero:*		*del:*

[4] In duplice copia, se l'istanza è presentata allo sportello.
[5] Su CD-ROM, se l'istanza è presentata allo sportello.
[6] Nel caso di trasmissione in modalità telematica come previsto dalla procedura ISTAT deve essere obbligatoriamente indicato solo il numero identificativo del modello di rilevazione generale on-line

2. Normativa urbanistica ed edilizia

2.1 Presenza di vincoli di tutela

Dichiara che l'intervento oggetto della richiesta:

☒ **non riguarda un'area o immobile tutelati.**	
☐ **art. 149 interventi non soggetti ad autorizzazione, in quanto l'intervento proposto non altera lo stato dei luoghi e l'aspetto esteriore degli edifici**	
☐ ***Decreto di vincolo paesaggistico art 136 DLgs n. 42/2004***	

Decreto n.	**del**	**pubblicato**

☐ ***Area tutelata ex lege o art 142 DLgs n. 42/2004***	
☐	a) i territori costieri compresi in una fascia della profondità di 300 metri dalla linea di battigia, anche per i terreni elevati sul mare;
☐	b) i territori contermini ai laghi compresi in una fascia della profondità di 300 metri dalla linea di battigia, anche per i territori elevati sui laghi;
☐	c) i fiumi, i torrenti, i corsi d'acqua iscritti negli elenchi previsti dal testo unico delle disposizioni di legge sulle acque ed impianti elettrici, approvato con regio decreto 11 dicembre 1933, n. 1775, e le relative sponde o piedi degli argini per una fascia di 150 metri ciascuna;
☐	d) le montagne per la parte eccedente 1.600 metri sul livello del mare per la catena alpina e 1.200 metri sul livello del mare per la catena appenninica e per le isole;
☐	e) i ghiacciai e i circhi glaciali;
☐	f) i parchi e le riserve nazionali o regionali, nonchè i territori di protezione esterna dei parchi;
☐	g) i territori coperti da foreste e da boschi, ancorchè percorsi o danneggiati dal fuoco, e quelli sottoposti a vincolo di rimboschimento, come definiti dall'articolo 2, commi 2 e 6, del decreto legislativo 18 maggio 2001, n. 227;
☐	h) le aree assegnate alle università agrarie e le zone gravate da usi civici;
☐	i) le zone umide incluse nell'elenco previsto dal decreto del Presidente della Repubblica 13 marzo 1976, n. 448;
☐	l) i vulcani;
☐	m) le zone di interesse archeologico
allega copia del nulla osta della Soprintendenza in data e progetto allegato	
☐ ***Ambiti Territoriali Estesi (tav. serie 11 del P.U.T.T./P)***	
L'intervento ricade in un Ambito territoriale esteso (art. 2.01 delle N.T.A. del P.U.T.T./P.) di tipo:	
☐	***valore eccezionale (A)***
☐	***valore rilevante (B)***
☐	***valore rilevante (C)***
☐	***valore relativo (D)***
☐	***valore normale (E)***
allega copia dell'autorizzazione paesaggistica rilasciata da in data protocollo n. e progetto allegato solo nei casi non di competenza del comune	
☐ ***Ambiti Territoriali Distinti (Tavv. serie da 1 a 10 del P.U.T.T./P)***	
L'intervento ricade in un Ambito territoriale esteso (art. 2.01 delle N.T.A. del P.U.T.T./P.) di tipo:	
In riferimento al **Sistema geologico, geomorfologico e idrogeologico,** l'area di intervento risulta direttamente interessata da una componente di riconosciuto valore scientifico e/o di rilevante ruolo sull'assetto paesaggistico-ambientale complessivo dell'ambito di riferimento, ed in particolare da un ATD di tipo:	
☐	emergenza geologiche, sottoposta alle prescrizioni di base di cui all'art. 3.06 delle N.T.A. del P.U.T.T./p

	☐ *Area di pertinenza*	☐ *Area annessa*
☐	costa e area litoranee, sottoposta alle prescrizioni di base di cui all'art. 3.07 delle N.T.A. del P.U.T.T./p	
	☐ *Area di pertinenza*	☐ *Area annessa*
☐	corso d'acqua, sottoposto alle prescrizioni di base di cui all'art. 3.08 delle N.T.A. del P.U.T.T./p	
	☐ *Area di pertinenza*	☐ *Area annessa*
☐	emergenza geologiche, sottoposta alle prescrizioni di base di cui all'art. 3.06 delle N.T.A. del P.U.T.T./p	
	☐ *Area di pertinenza*	☐ *Area annessa*
☐	versante, crinale, sottoposto alle prescrizioni di base di cui all'art. 3.09 delle N.T.A. del P.U.T.T./p	
	☐ *Area di pertinenza*	☐ *Area annessa*
In riferimento al **Sistema botanico-vegetazionale e colturale**, l'area di intervento risulta interessata da particolari componenti di riconosciuto valore scientifico e/o importanza ecologica, di difesa del suolo, ed in particolare da un ATD di tipo:		
☐	*bosco, macchia, sottoposto alle prescrizioni di base di cui all'art. 3.10 delle N.T.A. del P.U.T.T./p*	
	☐ *Area di pertinenza*	☐ *Area annessa*
☐	*bene naturalistico, sottoposto alle prescrizioni di base di cui all'art. 3.11 delle N.T.A. del P.U.T.T./p*	
	☐ *Area di pertinenza*	☐ *Area annessa*
☐	zona umida, sottoposta alle prescrizioni di base di cui all'art. 3.12 delle N.T.A. del P.U.T.T./p	
	☐ *Area di pertinenza*	☐ *Area annessa*
☐	*area protetta, sottoposta alle prescrizioni di base di cui all'art. 3.13 delle N.T.A. del P.U.T.T./p*	
	☐ *Area di pertinenza*	☐ *Area annessa*
☐	bene diffuso nel paesaggio agrario, sottoposto alle prescrizioni di base di cui all'art. 3.14 delle N.T.A. del P.U.T.T./p	
In riferimento al **Sistema della stratificazione storica dell'organizzazione insediativa**., l'area di intervento risulta interessata da particolari componenti di riconosciuto valore e ruolo nell'assetto paesaggistico ed in particolare da un ATD di tipo:		
☐	zona archeologica, sottoposta alle prescrizioni di base di cui all'art. 3.15 delle N.T.A. del P.U.T.T./p	
	☐ *Area di pertinenza*	☐ *Area annessa*
☐	*bene architettonico extraurbano, sottoposto alle prescrizioni di base di cui all'art. 3.16 delle N.T.A. del P.U.T.T./p*	
	☐ *Area di pertinenza*	☐ *Area annessa*
☐	paesaggio agrario, uso civico[7], sottoposto alle prescrizioni di base di cui all'art. 3.17 delle N.T.A. del P.U.T.T./p	
☐	punto panoramico, strada panoramica, sottoposto alle prescrizioni di base di cui all'art. 3.18 delle N.T.A. del P.U.T.T./p	
☒ ***Altro vincolo***		
PG1	SI ALLEGA RELAZIONE GEOLOGICA E DICHIARAZIONE DI SVINCOLO	

Dichiara altresì di essere consapevole che, in assenza dei suddetti provvedimenti autorizzativi in materia di tutela dei beni culturali e paesaggistici previsti dal Decreto Legislativo 22/01/2004 n. 42, è sospeso il decorrere dei termini per l'efficacia dei titoli abilitativi.

[7] Nel caso di beni inclusi in aree soggette a vincolo "usi civici" allegare eventuali Deliberazioni comunali di affrancazione/legittimazione;

2.2 Presenza di altri vincoli di interesse sovracomunale

Ai sensi delle norme vigenti.

Dichiara che l'intervento oggetto della richiesta:

☐	*non riguarda un'area o immobile soggetti a vincolo.*	
☒	*riguarda un'area o immobile soggetti a vincolo:*	
	☒	*Idrogeologico (RD 30/12/1923 n. 3267) pertanto*
		allega copia dell'autorizzazione rilasciata dall'Ispettorato Forestale in data protocollo n. e progetto allegato.
	☒	*Piano di Assetto Idrogeologico (P.A.I)* SI ALLEGA RELAZIONE E DICHIARAZIONE
		allega copia dell'autorizzazione rilasciata Dall'Autorità di Bacino della Puglia in data protocollo n. e progetto allegato.
	☐	*Stradale (DLGS 30/04/1992 n. 285, DPR 16/12/1992 n. 495).*
	☐	*Elettrodotto.(DPR 21/06/1968 n. 1062, DPCM 08/07/2003)*
	☐	*Cimiteriale (RD 27/07/1934 n. 1265, L 01/08/2002 n. 166)*
	☐	*Di tutela delle acque (RD 04/12/1923 n. 3267, DLGS 03/04/2006 n. 152 e LR 05/12/2008 n. 31)*

2.3 Piano Regolatore Generale

Dichiara che l'area d'intervento è classificata come segue dal Piano delle Regole vigente:

Sistema	Ambito	Tessuto
ZONA AGRICOLA		

Destinazione d'uso

Ai sensi dell'articolo _____ delle norme tecniche d'attuazione (NTA) del Piano Regolatore Generale.

Dichiara che la destinazione d'uso legittimamente in atto è la seguente:

☐	*Residenziale*	☐	*Alberghiera.*
☐	*Commerciale < 250 m²*	☐	*Produttiva (attività industriali e artigianali).*
☐	*Commerciale > 250 m²*	☐	*Servizi e attrezzature pubbliche o di uso pubblico.*
☐	*Terziaria*	☒	*Agricola*

Dichiara che le opere in progetto:

☐	*Non mutano la destinazione d'uso in atto.*			
☒	*Mutano la destinazione d'uso in atto, nel rispetto delle prescrizioni o limitazioni previste dallo strumento urbanistico vigente e dei requisiti igienico-sanitari e di sicurezza, nella nuova destinazione d'uso:*			
	☐	*Residenziale.*	☐	*Alberghiera.*
	☐	*Commerciale < 250 m²*	☒	*Produttiva (attività industriali e artigianali).*
	☐	*Commerciale > 250 m²*	☐	*Servizi e attrezzature pubbliche o di uso pubblico.*
	☐	*Terziaria*	☐	*Agricola*

2.4 Piani Attuativi

Dichiara che le opere in progetto:

☒	*non sono in esecuzione di Piano Attuativo approvato*
☐	*sono in esecuzione di Piano Attuativo o atto di programmazione negoziata approvato: .*

2.5 Opere di urbanizzazione

Ai sensi dell'art. 12 comma 2 del DPR 06/06/2001 n. 380.

Dichiara di essere consapevole che l'efficacia del titolo abilitativo è subordinata all'esistenza delle opere d'urbanizzazione primaria e che la zona d'intervento:

☐	*è servita dalle reti pubbliche primarie e l'edificio in progetto sarà allacciato alle stesse.*
☐	*non è servita dalle reti pubbliche primarie ma le stesse saranno realizzate contestualmente all'edificio in progetto.*

2.6 Verifica del progetto

Ai sensi del titolo secondo delle NTA del Piano Regolatore Generale.

Dichiara che l'intervento:

☒	*non apporta variazioni ai dati urbanistici.*
☐	*apporta le variazioni descritte nella tabella seguente.*

Superficie fondiaria	***m²***			**PRG**
		Esistente	***Di progetto***	***Massimo ammissibile***
Volume	***m³***			
Superficie lorda di pavimento	***m²***			
Superficie coperta	***m²***			
Altezza da strumento urbanistico[8]				
Altezza dei fronti[9]	***m***			
Distanze da confini e strade[10] ***(2)***		***Esistente***	***Di progetto***	***Minimo***
Nord	***m***			
Est	***m***			
Sud	***m***			
Ovest	***m***			
Distanze da fabbricati		***Esistente***	***Di progetto***	***Minimo***
Nord	***m***			
Est	***m***			
Sud	***m***			
Ovest	***m***			
Superficie permeabile	***m²***			
Piantumazione		***Esistente***	***Di progetto***	***Minimo***
Alberi	***n./m²***			*Non applicabile*
Arbusti	***n./m²***			*Non applicabile*

		Esistente	***Di progetto***	***Dotazione minima***	***Dotazione massima da PRG/PGT***
Parcheggi pertinenziali	***m²***			*11*	*12*
Parcheggi pubblici o di uso pubblico	***m²***				*13*

[8] In metri o piani, a seconda delle indicazioni dello strumento urbanistico.
[9] Articoli ____del Regolamento edilizio.
[10] Articolo___ del Regolamento edilizio.
[11] Articolo 2 Legge 122/1989: 1m²/10m³ del volume di progetto.
[12] Fino a 1m²/4m³ del volume di progetto, non costituente SLP e volume aggiuntivo (da strumento urbanistico).
[13] Da strumento urbanistico.

2.7 Contributo di costruzione

Ai sensi dell'articolo 17 DPR 06/06/2001 n. 380, del Decreto Ministeriale 10/05/1977, edelle deliberazioni comunali in materia.

Dichiara che l'intervento è soggetto a regime:

☒	*Gratuito*	**Motivazione:**	SOLO DIRITTI DI SEGRETERIA
☐	*Oneroso, pertanto*		
	allega conteggio del contributo di costruzione documentazione tecnica necessaria alla sua determinazione (volumi, superfici lorde - prospetto art. 11 D.M. 10/05/1977 - computo metrico estimativo).		
	allega attestazione del pagamento del contributo di costruzione.		

2.8 Vincolo pertinenziale per la realizzazione di autorimesse

Ai sensi dell'articolo 9 Legge 24/03/1989 n. 122 e successive modificazioni ed integrazioni.

Dichiara che l'intervento:

☒	*Non rientra nei casi previsti dalla legge.*
☐	*Rientra nei casi previsti dalla legge, pertanto*
	allega copia dell'atto notarile di impegno al vincolo delle autorimesse da costruire a pertinenza di unità immobiliari

3. Normativa igienico-sanitaria

3.1 Requisiti igienico-sanitari

Ai sensi degli articoli _____del Regolamento d'igiene comunale, quale presupposto di legittimità della comunicazione di Inizio lavori per attività edilizia non necessitante di titolo abilitativo

☒	*dichiara la conformità delle opere in progetto alle norme igienico sanitarie vigenti.*

Dichiara inoltre con riferimento a tutti gli aspetti relativi agli impianti tecnologici non specificatamente indicati in progetto, di assumersi ogni responsabilità in ordine al rispetto di tutte le norme igienico – edilizie. Per ambienti di lavoro a destinazione generica il titolare si impegna al rispetto di tutte le norme e prescrizioni che saranno dettate dagli organi competenti.

3.2 Scarichi fognari

Ai sensi del DLGS 03/04/2006 n. 152 e dei vigenti Regolamenti per il servizio della fognatura urbana e per l'allacciamento alla fognatura comunale ed all'impianto di depurazione degli insediamenti produttivi e degli insediamenti civili con scarichi di categoria "C" integrazioni.

Dichiara che le opere da eseguire:

☒	*Non sono soggette a progetto di riordino della rete fognaria.*
☐	*Sono soggette a progetto di riordino della rete fognaria, pertanto*
	allega visto e parere "allacciamento/riordino fognatura" rilasciato dall'Ente gestore della rete di fognatura

3.3 Superfici drenanti

Dichiara che le opere da eseguire:

☒	*Non sono soggette alla dimostrazione del rispetto della superficie drenante.*

☐	*Sono soggette alla dimostrazione del rispetto della superficie drenante, pertanto*
	allega planimetria.

4. Normativa di fruibilità e comfort abitativo

4.1 Barriere architettoniche

Ai sensi della Legge 09/01/1989 n. 13, del DM 14/06/1989 n. 236, del DPR 06/06/2001 n. 380, della Legge 05/02/1992 n. 104 e del DPR 24/07/1996 n. 503.

Dichiara che le opere da eseguire:

☒	*Non sono soggette alla normativa sul superamento delle barriere architettoniche.*
☐	*Sono soggette alla normativa sul superamento delle barriere architettoniche e richiedono progetto di:*
	☐ ***Accessibilità (allega relazione ed elaborati grafici dimostrativi)***
	☐ ***Visitabilità (allega relazione ed elaborati grafici dimostrativi)***
	☐ ***Adattabilità (allega relazione ed elaborati grafici dimostrativi)***

Dichiara inoltre che il progetto è stato predisposto nel rispetto delle prescrizioni tecniche fissate dalla normativa vigente in materia di abbattimento delle barriere architettoniche.

4.2 Requisiti acustici

Ai sensi della Legge 26/10/1995 n. 447, del DPCM 05/12/1997.

Dichiara che le opere da seguire o le attività da insediare:

☐	*Non sono soggette alla presentazione della valutazione di impatto acustico e/o della valutazione previsionale del clima acustico dell'area d'intervento.*
☒	*Rispettano i requisiti acustici di cui al DPCM 05/12/1997.*
☒	*Non sono soggette alla presentazione della relazione sui requisiti acustici passivi degli edifici e degli impianti*
☐	*Sono soggette alla presentazione della valutazione previsionale del clima acustico dell'area d'intervento (art. 8 comma 3 della Legge 26/10/1995 n. 447), pertanto*
	allega relazione
☐	*Sono soggette alla presentazione della valutazione di impatto acustico (art. 8 commi 2 e 4 della Legge 26/10/1995 n. 447), pertanto*
	allega relazione

5. Normativa di sicurezza

5.1 Indagine geologica - geotecnica

Ai sensi del DM dei LL.PP. 11/03/1988 e alla Circolare dei LL.PP. 24/09/1988 e successive modifiche ed integrazioni.

Dichiara che le opere da eseguire:

☒	*Non sono soggette alla valutazione di compatibilità idrogeologica.*
☐	*Sono soggette alla valutazione di compatibilità idrogeologica, pertanto*
	allega relazione a firma del professionista abilitato comprovante la compatibilità dell'intervento con la situazione idrogeologica del terreno.

5.2 Opere in cemento armato ed a struttura metallica

Ai sensi della Legge 05/11/1971 n. 1086 e successive modifiche ed integrazioni e del Decreto del Presidente della Repubblica 06/06/2001 n. 380

Dichiara che le opere da eseguire:

☐	*Non sono soggette alla disciplina ivi prevista.*
☒	*Sono soggette alla disciplina ivi prevista, pertanto*
	☐ ***allega la denuncia delle opere con allegato progetto e relazione illustrativa.***
	☒ ***si impegna a presentare la denuncia ed il progetto prima dell'inizio dei relativi lavori.***

5.3 Prevenzione incendi

Ai sensi del DM 16/02/1982, del DPR 26/05/1959 n. 689 e del DPR 12/01/1998 n. 37 e successive modifiche ed integrazioni.

Dichiara che le opere da eseguire e la destinazione da insediare:

☒	*Non sono soggette al controllo di prevenzione incendi da parte dei vigili del fuoco.*
☐	*Sono soggette al controllo di prevenzione incendi ed è stato acquisito il relativo parere di conformità alla normativa di prevenzione espresso dal comando dei vigili del fuoco.*

Dichiara inoltre che sono state rispettate le norme tecniche specifiche di prevenzione incendi vigenti riferite al tipo di opere in progetto e alla destinazione e tipologia dell'edificio.

5.4 Impianti (elettrico, radiotelevisivo, riscaldamento, idrico, gas, antincendio, sollevamento, ecc)

Ai sensi del decreto del Ministero dello sviluppo economico 22/01/2008 n. 37, e successive modifiche ed integrazioni.

Dichiara che per gli impianti in progetto saranno osservate le disposizioni delle vigenti norme in materia.

Dichiara altresì che le opere da eseguire:

☒	*Non sono soggette al deposito del progetto degli impianti.*
☐	*Sono soggette al deposito del progetto degli impianti, pertanto*
	allega progetto degli impianti e relativa relazione tecnica

5.5 Dispositivi anti caduta

Dichiara che le opere da eseguire:

☒	*Non sono soggette al deposito del progetto dei dispositivi anti caduta.*
☐	*Sono soggette al deposito del progetto dei dispositivi anti caduta, pertanto*
	allega elaborato grafico e relazione di accompagnamento

6. Normativa di tutela ambientale

6.1 Contenimento del consumo d'energia – certificazione energetica

Ai sensi del Decreto del Presidente della Repubblica 06/06/2001 n. 380 (capo VI, parte II) e successive modifiche ed integrazioni, del Decreto Legislativo 19/08/2005 n. 192 e successive modifiche ed integrazioni , della Legge 09/01/1991 n. 10 e delle disposizioni attuative regionali e comunali in materia.

Dichiara che il progetto è stato concepito in modo da contenere al massimo i consumi energetici, qualunque sia la destinazione d'uso dell'edificio, nell'osservanza della normativa vigente in materia.

Dichiara che le opere da eseguire:

☒	*Non sono soggette al deposito del progetto e della relazione tecnica di cui all'art. 28 Legge 09/01/1991 n. 10.*
☐	*Sono soggette al deposito del progetto e della relazione tecnica di cui all'art. 28 Legge 09/01/1991 n. 10*
	allega denuncia delle opere con allegato progetto e relazione tecnica di rispondenza

Dichiara che le opere da eseguire:

☒	*Non sono soggette al deposito dell'attestato di certificazione energetica unitamente alla dichiarazione di fine lavori.*	
☐	*Sono soggette al deposito dell'attestato di certificazione energetica unitamente alla dichiarazione di fine lavori.*	
	☐	*L'incarico di redigere la certificazione energetica è stato affidato al certificatore indicato nel modulo "Soggetti coinvolti nel procedimento edilizio".*
	☐	*Il nominativo del soggetto incaricato di redigere la certificazione energetica sarà trasmesso prima dell'inizio lavori e comunque non oltre 30 giorni dalla data di rilascio del titolo abilitativo.*

Dichiara che le opere da eseguire:

☒	*Non sono soggette all'obbligo di soddisfare parte del fabbisogno di energia per la produzione di acqua calda sanitaria attraverso l'utilizzo di fonti rinnovabili.*
☐	*Sono soggette all'obbligo di soddisfare il 50% del fabbisogno di energia per la produzione di acqua calda sanitaria attraverso l'utilizzo di fonti rinnovabili.*
☐	*Sono soggette all'obbligo di soddisfare il 20% del fabbisogno di energia per la produzione di acqua calda sanitaria attraverso l'utilizzo di fonti rinnovabili.*

6.2 Interventi su strutture esistenti o aree abbandonate

Ai sensi del Decreto Legislativo 03/04/2006 n. 152.

Dichiara che, prima di procedere ad opere di demolizione di fabbricati o di parti di essi, alla sistemazione di aree abbandonate o altri interventi analoghi, si procederà ad accertare la presenza di situazioni o materiali che possano determinare gravi rischi per la salute dei lavoratori e della popolazione e di inquinamento ambientale e, nel caso siano rilevate contaminazioni, a procedere con le modalità previste dalle leggi vigenti.

Dichiara altresì che le opere da eseguire:

☒	*Non sono soggette alla presentazione di piano d'indagine.*	
☐	*Sono soggette alla presentazione di piano d'indagine, in quanto da attuare su area dismessa o su fabbricati ad uso produttivo, la cui approvazione è preliminare ed indispensabile al rilascio del titolo abilitativo e all'efficacia della denuncia di inizio attività, pertanto:*	
	☐	***allega parere favorevole al piano d'indagine.***
	☐	*si impegna a presentare quanto sopra prima dell'intervenuta efficacia della denuncia di inizio attività.*

6.3 Rimozione dell'amianto

Dichiara che l'intervento:

☒	*Non interessa immobili con presenza di amianto.*
☐	*Interessa immobili con presenza di amianto, pertanto*
	allega ricevuta di avvenuto deposito del piano di lavoro presso l'A.S.L. competente

6.4 Inquinamento elettromagnetico

Ai sensi del D.M. n. 381/1998, del Decreto del Presidente del Consiglio dei Ministri 08 /07/2003, della Legge 22 /02/2001 n. 36 del Decreto Legislativo 01/08/2003 n. 259 per la minimizzazione dell'esposizione della popolazione

ai campi elettromagnetici nella localizzazione di infrastrutture e impianti radioelettrici, per la telefonia mobile e per la radiodiffusione.

Dichiara che l'intervento:

☒	*Non richiede misure correttive e di tutela per la prevenzione e protezione dall'inquinamento elettromagnetico.*
☐	*Richiede misure correttive e di tutela per la prevenzione e protezione dall'inquinamento elettromagnetico, pertanto*
	allega relazione tecnica ed elaborati di progetto

Collegio Provinciale Geometri e Geometri Laureati di Foggia
Iscrizione Albo N. 1795
Geometra Michele Lombardi

CASTELLUCCIO DEI SAURI	23/07/2023	GEOM. MICHELE LOMBARDI
Luogo	**Data**	**Il tecnico asseverante**[14]
		CIRUOLO GIOVANNI

[14] Allegare copia leggibile del documento d'identità del dichiarante e del committente in corso di validità e permesso di soggiorno se straniero.

Concessione titolo di città
DPR 10.03.2016

CITTÀ DI BOVINO
(Provincia di Foggia)
Settore III - Settore Tecnico
Servizio Urbanistica

Comune di Bovino Protocollo in partenza N. 0006381 del 12-06-2025

Prot. 6381 del 12/06/2025

OGGETTO: Procedura Abilitativa Semplificata - Realizzazione di un impianto eolico di potenza nominale pari a 500 KW e relative opere di connessione - Località "San Lorenzo" F. 8 P.lle 11, 85, 134, 137, 16 e 74 e F. 9 P.lla 228. **Attestazione**.

Il Responsabile del Settore

Letta l'istanza acquisita al protocollo comunale n. 5586 del 23/05/2025, con cui il Sig. Giovanni Ciruolo, in qualità di legale rappresentante ditta individuale "CIRUOLO GIOVANNI" (P.IVA [redacted]), ha chiesto il rilascio di un' attestazione che la procedura abilitativa semplificata (P.A.S.) è titolo idoneo alla realizzazione dell'impianto di produzione di energia elettrica da fonte eolica da 500 KW e relative opere di rete e connessione, costituito da un unico aerogeneratore, sui terreni individuati in Catasto al foglio F. 8 P.lle 11, 85, 134, 137, 16 e 74 e F. 9 P.lla 228, località "San Lorenzo";

Vista la comunicazione di "Procedura Abilitativa Semplificata - P.A.S." pervenuta al comune in data 21/08/2023, prot. comunale n. 9831, per la realizzazione dell'impianto eolico di potenza nominale pari a 500 KW e relative opere di connessione alla rete elettrica, sui terreni individuati in Catasto al foglio 8 P.lle 11, 85, 134, 137, 16 e 74 e foglio 9 P.lla 228, a firma del Giovanni Ciruolo, in qualità di legale rappresentante ditta individuale "CIRUOLO GIOVANNI" (P.IVA [redacted]) con sede a [redacted] alla via [redacted];

Viste le seguenti vigenti norme:
- la L. 6 dicembre 1991, n. 394;
- la L.R. 27 luglio 1997, n. 19;
- il d.P.R. 8 settembre 1997, n. 357;
- la L.R. 12 aprile 2001, n. 11;
- il d.P.R. 6 giugno 2001, n. 380;
- il d.Lgs. 22 gennaio 2004, n. 42;
- la delibera di Giunta regionale 16 marzo 2006, n. 304;
- la delibera di Giunta regionale 3 agosto 2007, n. 1366;
- il d.Lgs. 3 marzo 2011, n. 28;
- la L.R. 24 settembre 2012, n. 25;
- il d.Lgs. 25 novembre 2016, n. 222;
- la L.R. 29 dicembre 2023, n. 37;

Visti:
- il P.A.I. approvato dall'Autorità di Bacino della Puglia con deliberazione n. 39 del 30/11/2005;
- il P.P.T.R. approvato con deliberazione di G.R. n. 176/2015 (Burp n. 40 del 23/03/2015);
- il vigente Piano Regolatore Generale, dal quale risulta che i terreni individuati in Catasto al F. 8 P.lle 11, 85, 134, 137, 16 e 74 e F. 9 P.lla 228, interessati dalla realizzazione dell'impianto eolico di potenza nominale pari a 500 KW e relative opere di connessione, è ubicato nella zona omogenea E - Agricola;

CITTÀ DI BOVINO
(Provincia di Foggia)
Settore III - Settore Tecnico
Servizio Urbanistica

Concessione titolo di città
DPR 10.03.2016

Comune di Bovino Protocollo in partenza N. 0006381 del 12-06-2025

Visto altresì il parere dell'Autorità di Bacino Distrettuale dell'Appenino Meridionale rilasciato favorevolmente in data 23/11/2023 (protocollo comunale n. 13431 di pari data) e con le seguenti condizioni e prescrizioni:

1. In fase esecutiva sia condotta una specifica campagna di indagini dirette ed indirette tese ad investigare il modello geologico-geotecnica dell'area d' intervento, con l'adozione dei parametri geomeccanici da utilizzare nelle verifiche di stabilità e nella scelta della tipologia fondale;
2. In fase esecutiva sia rivisitato lo studio idraulico introducendo valori più congrui delle portate di calcolo, adeguando eventualmente il layout della piazzola di montaggio e prevedendo correttivi per la strada di accesso. Tale revisione non dovrà essere trasmessa alla scrivente in quanto adempimento di una prescrizione tesa a definire modalità esecutive sito specifiche;
3. Le interferenze tra reticolo idrografico e cavi dotto di vettoriamento, al netto di infrastrutture preesistenti, iano risolte attraverso la tecnica della trivellazione orizzontale controllata o similare, avendo cura di disporre le vasche di ingresso e di uscita del foro esternamente alle aree inondabili con tempi di ritorno 200 anni , ad una profondità tale da resistere alle azioni idrodinamiche della corrente;
4 . Le attività di scavo siano condotte in maniera da proteggerlo dalla degradazione dei parametri geotecnici, mediante l' adozione di sistemi di drenaggio delle acque superficiali , evitando di accumulare materiale in corrispondenza di versanti o linee di impluvio e comunque rispettando la normativa vigente sulla gestione dei materiali di scavo e sulla sicurezza durante la sua esecuzione;
5. Gli scavi siano eseguiti nel rispetto delle infrastrutture di servizio esistenti , coordinandosi con i rispettivi enti proprietari, al fine di limitare eventuali disagi dovuti ad interruzioni di servizio per incauta o approssimativa esecuzione;
6. I sistemi di raccolta delle acque superficiali siano opportunamente dimensionati e privilegino - prima che lo smaltimento secondo le norme vigenti - forme di riutilizzo della risorsa;
7. La viabilità di accesso sia eseguita utilizzando materiali drenanti, mantenendo i valori di permeabilità e la morfologia naturale del terreno.

Visto il parere della Regione Puglia, Dipartimento Agricoltura, Sviluppo Rurale ed Ambientale - Sezione Coordinamento dei Servizi Territoriali - Servizio Territoriale di Foggia - Attuazione Politiche Forestali e Vincolo Idrogeologico, reso in data 15/05/2025 (prot. comunale n. 5318 del 16/05/2025) e rilasciato favorevolmente alla esecuzione dei movimenti di terra, solo ed esclusivamente nei riguardi del vincolo idrogeologico, ai sensi del R.D.L. n. 3267/1923, nel rispetto delle prescrizioni previste nel Regolamento Regionale 11 marzo 2015 n. 9 ed in particolare al CAPO II – Artt. 3-4-5-6-7-8-9 e delle seguenti:

1. Limitare gli scavi e il consumo di suolo;
2. Le eventuali varianti tecniche che si dovessero rendere necessarie, non previste nel progetto depositato agli atti della Struttura Territoriale summenzionata, dovranno essere preventivamente oggetto di ulteriore parere;
3. Le attività di scavo siano condotte in maniera da proteggere lo scavo dalla degradazione dei parametri geotecnici, mediante l'adozione di sistemi di drenaggio delle acque superficiali, evitando di accumulare materiale in corrispondenza di versanti o linee di impluvio e comunque rispettando la normativa vigente sui materiali di scavo e il RR 9/2015 e la LR 1/2023;
4. Nella realizzazione della nuova viabilità si prediligano soluzioni tese a mantenere inalterata la morfologia dei luoghi e la permeabilità dei terreni;
5. Rispettare i contenuti e le prescrizioni di cui allo studio geotecnico e idro-geomorfologico;
6. Venga realizzato idoneo sistema di deflusso delle acque meteoriche favorendo il drenaggio diretto e/o impedendo fenomeni di accumulo e ristagno nei terreni interessati o in quelli limitrofi;

CITTÀ DI BOVINO

(Provincia di Foggia)
Settore III - Settore Tecnico
Servizio Urbanistica

Concessione titolo di città
DPR 10.03.2016

Comune di Bovino Protocollo in partenza N. 0006381 del 12-06-2025

7. L'eventuale taglio di vegetazione arbustiva e di piante non di interesse forestale presenti nell'area d'intervento, dovrà essere effettuato esclusivamente per le effettive esigenze operative di cantiere previo invio di pec all'indirizzo tagli.stfoggia@pec.rupar.puglia.it;
8. L'eventuale taglio della vegetazione arbustiva e/o arborea di interesse forestale ove presenti, anche singole, dovrà essere autorizzato preventivamente dal Servizio Foreste Territoriale di Foggia nel rispetto della L.R. 1/2023 e del R.R. 13.10.2017, n. 19 "Tagli boschivi" previo invio di pec all'indirizzo tagli.stfoggia@pec.rupar.puglia.it;
9. L'eventuale estirpazione di piante d'olivo dovrà essere autorizzata dal Servizio Agricoltura STA Foggia nel rispetto della Legge 144 del 14/02/1951 previo istanza a mezzo pec all'indirizzo upa.foggia@pec.rupar.puglia.it;
10. La eventuale estirpazione di ceppaie di piante di interesse forestale in aree boscate dovrà essere autorizzata da questo servizio a seguito di presentazione di idonea istanza prima dell'inizio dei lavori;
11. Ai sensi dell'art. 6 del R.R. 9/2015, durante la fase di cantiere non saranno create condizioni di rischio per smottamenti, instabilità di versante o altri movimenti gravitativi. Gli scavi procederanno per stati di avanzamento tali da consentire la idonea ricolmatura degli stessi o il consolidamento dei fronti con opere provvisorie o definitive di contenimento. I riporti di terreno saranno eseguiti a strati, assicurando la naturale permeabilità del sito e il graduale compattamento dei materiali terrosi;
12. Sia rispettato l'art. 7 del R.R. 9/2015 in merito ai "materiali di risulta";
13. Che la gestione delle terre e rocce da scavo provenienti dalle attività connesse alla realizzazione di lavori e opere, che comportano la movimentazione di terreno dovrà avvenire conformemente ai dettami del D.Lgs. 3 aprile 2006 n. 152 e del DPR 120 del 2017 e ss.mm.ii.;.
14. Sono fatti salvi gli aspetti urbanistico-edilizi di esclusiva competenza del Comune.

A T T E S T A

che la "Procedura Abilitativa Semplificata - P.A.S.", pervenuta a questo Ente in data 21/08/2023, prot. comunale n. 9831, a firma del Giovanni Ciruolo, in qualità di legale rappresentante ditta individuale "CIRUOLO GIOVANNI" (P.IVA [redacted]) con sede a [redacted] alla via [redacted], è titolo idoneo alla realizzazione dell'impianto eolico di potenza nominale pari a 500 KW e relative opere di connessione alla rete elettrica, sui terreni in località "San Lorenzo" ed individuati in Catasto al foglio F. 8 P.lle 11, 85, 134, 137, 16 e 74 e F. 9 P.lla 228;

Il presente attestato è rilasciato fatti salvi i diritti di terzi, sotto l'osservanza di tutte le disposizioni vigenti in materia edilizia ed ambientale, nonché delle speciali prescrizioni poste dalle singole amministrazioni interessate ad esprimersi in merito al progetto in argomento.

La ditta individuale "CIRUOLO GIOVANNI" (P.IVA [redacted]), legalmente rappresentata dal Sig. Ciruolo Giovanni è unica responsabile per gli eventuali danni causati a terzi dall'esecuzione dei lavori, sollevando l'amministrazione comunale da qualsiasi pretesa o molestia da parte di coloro che si ritenessero danneggiati.

Si rilascia in carta semplice, per uso amministrativo.

Il Tecnico Istruttore
Ing. Martina Nunziato

Il Responsabile del Settore
Ing. Daniele De Cotiis

Piazza Municipio, 12 / 13 - C.a.p. 71023 - C.F. 00139430714 - Tel. 0881 966715-16-28 / Fax 0881 961093
URL: www.comune.bovino.fg.it PEC: comune.bovino.fg@halleycert.it

PAS - IMPIANTO EOLICO DA 500 KW in località San Lorenzo FOGLIO 8 P.LLA 11-85 e successive

Da **Giovanni Ciruolo** <giovanniciruolo@pec.it>
A **comune.bovino.fg@halleycert.it** <comune.bovino.fg@halleycert.it>
Data sabato 19 agosto 2023 - 16:40

Buongiorno,
con la presente si inoltrano elaborati tecnici inerenti l'oggetto.
Si richiede cortesemente informazione riguardo gli estremi del protocollo della presente PAS.

Colgo l'occasione per porgere distinti saluti.

Giovanni Ciruolo

0_Lettera di trasmissione.pdf.p7m.p7m
1_documenti e dichiarazioni.pdf.p7m.p7m
2_relazione tecnica.pdf.p7m.p7m
3.0_elaborati grafici PRODUTTORE.pdf.p7m.p7m
3.1_VINCOLISTICA_pptr ed aree non idonee fer.pdf.p7m.p7m
3.2_VINCOLISTICA_pai_natura2000_ctr_idrogeom.pdf.p7m.p7m
4_Opere da realizzare da E-DISTRIBUZIONE.pdf.p7m.p7m
5_preventivo di connessione.pdf.p7m.p7m
6_contratti preliminari dds e servitù_.pdf.p7m.p7m
7_bilancio produzione terre da scavo.pdf.p7m.p7m

PAS - IMPIANTO EOLICO DA 500 KW in località San Lorenzo FOGLIO 8 P.LLA 11-85 e successive

Da **posta-certificata@pec.actalis.it** <posta-certificata@pec.actalis.it>
A **giovanniciruolo@pec.it** <giovanniciruolo@pec.it>
Data sabato 19 agosto 2023 - 16:41

Ricevuta di avvenuta consegna

Il giorno 19/08/2023 alle ore 16:41:07 (+0200) il messaggio
"PAS - IMPIANTO EOLICO DA 500 KW in località San Lorenzo FOGLIO 8 P.LLA 11-85 e successive"
proveniente da "giovanniciruolo@pec.it"
ed indirizzato a "comune.bovino.fg@halleycert.it"
è stato consegnato nella casella di destinazione.
Identificativo messaggio: opec21010.20230819164052.71795.824.1.59@pec.aruba.it

daticert.xml
postacert.eml
smime.p7s

PAS - IMPIANTO EOLICO DA 500 KW in località San Lorenzo FOGLIO 8 P.LLA 11-85 e successive

Da **posta-certificata@pec.aruba.it** <posta-certificata@pec.aruba.it>
A **giovanniciruolo@pec.it** <giovanniciruolo@pec.it>
Data sabato 19 agosto 2023 - 16:40

Ricevuta di accettazione

Il giorno 19/08/2023 alle ore 16:40:52 (+0200) il messaggio
"PAS - IMPIANTO EOLICO DA 500 KW in località San Lorenzo FOGLIO 8 P.LLA 11-85 e successive"
proveniente da "giovanniciruolo@pec.it"
ed indirizzato a:
comune.bovino.fg@halleycert.it ("posta certificata")

Il messaggio è stato accettato dal sistema ed inoltrato.
Identificativo messaggio: opec21010.20230819164052.71795.824.1.59@pec.aruba.it

daticert.xml
smime.p7s

ELIOSGEN PRESICCE S.R.L.

Pubblicazione ai sensi dell'articolo 6, comma 7-bis, del D. Lgs. n. 28/2011. Procedura Abilitativa Semplificata (P.A.S.), progetto per la realizzazione di un impianto agrivoltaico e relative opere di rete per la connessione ubicati nel comune di Presicce-Acquarica (LE) in località SPERRI, catasto terreni Foglio 1 particella 20 - 307 - Potenza nominale DC 700 kWp - potenza AC 625 kW.

Pratica n° 04153790755-30092024-1459

Suap di PRESICCE-ACQUARICA

CHIEDE	Procedimento
Procedura abilitativa semplificata (P.A.S.) per l'installazione di impianti alimentati da energia rinnovabile	**Procedura abilitativa semplificata (P.A.S.) per l'installazione di impianti alimentati da energia rinnovabile ((ai sensi dell'art. 6 del D. Lgs 28 del 03/03/2011 – art. 6 della L.R. n. 25 del 24/09/2012)**

Scheda anagrafica

[X] DITTA/SOCIETA'/IMPRESA	[ ] PERSONA (Privato)

[X] ISCRITTA ALLA CCIAA

Codice Fiscale
04153790755

(compilare per effettuare il recupero dei dati dal registro imprese)

Informazioni relative all'iscrizione al Registro Imprese

Camera di commercio di:	Numero REA	Data
LECCE	**270361**	

[ ] NON ANCORA ISCRITTA

[ ] NON NECESSITA DI ISCRIZIONE AL RI DELLA CCIAA

DATI DEL DICHIARANTE

Nome	Cognome	Cod.Fiscale
[redacted]	[redacted]	[redacted]

Sesso	Data nascita	Cittadinanza
Maschile	[redacted]	**ITALIA**

Luogo di nascita:

Stato	Provincia
Italia	

Comune
[redacted]

[ ] Se cittadino non UE

Informazioni relative alla residenza :

Stato	Provincia
Italia	

Comune

Toponimo (DUG)
'

Denominazione stradale
[redacted]

Numero civico	CAP	eMail/PEC	Telefono fisso/cellulare
[redacted]	[redacted]		

Carica
AMMINISTRATORE UNICO

DATI DELLA DITTA/SOCIETA'/IMPRESA

Denominazione (nome della ditta o azienda o ragione sociale)
ELIOSGEN PRESICCE S.R.L.

Forma giuridica	Codice Fiscale	P.IVA
SOCIETA' A RESPONSABILITA' LIMITATA	**04153790755**	**04153790755**

Dati relativi alla sede legale della ditta/società/impresa

Stato	Provincia
Italia	**LECCE**

Comune
PRESICCE-ACQUARICA

Toponimo (DUG)
VIA

Denominazione stradale	Numero civico	CAP
REGINA ELENA	**23**	**73040**

Telefono fisso/Cellulare	Fax	PEC
		[redacted]

Qualifica e dati del procuratore

Qualifica del procuratore
PROFESSIONISTA INCARICATO

Il procuratore:

Nome	Cognome	Sesso	Cittadinanza
GIOVANNI ANTONIO TRIFONE	**CASSANO**	**Maschio**	**ITALIA**

Nato a	il
[redacted]	[redacted]

	Provincia		Stato
[X] in Italia	[redacted]	[ ] all'Estero	

Cod.Fiscale
[redacted]

Informazioni relative alla residenza del procuratore:

Residente in	Provincia	CAP
[redacted]	[redacted]	[redacted]

Indirizzo	Tel	Fax
[redacted]	[redacted]	

eMail PEC
[redacted]

Oggetto della pratica

descrizione sintetica
PROGETTO PER LA REALIZZAZIONE DI UN IMPIANTO AGRIVOLTAICOE RELATIVE OPERE DI RETE PER LA CONNESSIONEUBICATI NEL COMUNE DI PRESICCE-ACQUARICA (LE) IN LOCALITA' SPERRI,COMMISSIONATO DALLA SOCIETA' ELIOSGEN PRESICCE SRL

DOMICILIO DIGITALE

Il /La sottoscritta/o, consapevole che il domicilio digitale è l'indirizzo elettronico eletto presso un servizio di posta elettronica certificata o un servizio elettronico di recapito certificato qualificato, come definito dal regolamento (UE) 23 luglio 2014 n. 910 – eIDAS valido ai fini delle comunicazioni avente valore legale,

COMUNICA

ai sensi dell'art. 3 3-bis e dell'art. 6 del D.lgs lgs. n. 82/2005 2005,

[X] il seguente domicilio digitale inserito in INAD (art.6 -quater, D.lgs lgs. n. 82/2005):
[redacted]
[ ] il seguente domicilio digitale inserito in INI-PEC (art. 6-bis, D.lgs lgs. n. 82/2005) :

Che cos'è il domicilio digitale ?

• Il domicilio digitale è un indirizzo elettronico eletto presso un servizio di posta elettronica certificata o un servizio elettronico di recapito certificato qualificato, come definito dal regolamento (UE) 23 luglio 2014 n. 910 del Parlamento europeo e del Consiglio in materia di identificazione elettronica e servizi fiduciari per le transazioni elettroniche nel mercato interno e che abroga la direttiva 1999/93/CE 'Regolamento valido ai fini delle comunicazioni elettroniche aventi valore legale. (Art. 1, comma 1, lett. n ter del D. lgs . 82/2005 (Codice dell'amministra zione digitale, CAD)).

• I soggetti tenuti all'iscrizione nel registro delle imprese e i professionisti tenuti all'iscrizione in albi ed elenchi hanno l'obbligo di dotarsi di un domicilio digitale iscritto nell'Indice nazionale dei domicili digitali (INI PEC) delle imprese e dei professionist i (Art. 3 b is , comma 1 del CAD)

• Le persone fisiche e i professionisti non iscritti in albi, registri o elenchi professionali possono iscrivere un loro domicilio elettronico nell' elenco dei domicili digitali delle persone fisiche, dei professionisti e degli altri enti di diritto privato (INAD) (Art. 3 bis , comma 1 bis del CAD).

• È possibile eleggere anche un domicilio digitale speciale per determinati atti, procedi menti o affari. In tal caso, ferma restando la validità ai fini delle comunicazioni elettroniche aventi valore legale, colui che lo ha eletto non può opporre eccezioni relative alla forma e alla data della spedizione e del ricevimento delle comunicazioni o notificazioni ivi indirizzate (Art. 3 bis , comma 4 quinques del CAD).

• Le comunicazioni tramite i domicili digitali sono effettuate agli indirizzi inseriti in INI-PEC o INAD o a quello eletto come domicilio speciale per determinati atti o affari. Le comunicazioni elettroniche trasmesse a uno di questi domicili digitali producono, al momento della spedizione e del ricevimento, gli stessi effetti giuridici delle comunicazioni a mezzo raccomandata con ricevuta di ritorno ed equivalgono alla notificazione per mezzo della posta salvo che la legge disponga diversamente. Le suddette comunicazioni si intendono spedite dal mittente se inviate al proprio gestore e si intendono consegnate se rese disponibili al domicilio digitale del destinatario, salva la prova che la mancata consegna sia dovuta a fatto non imputabile al destinatario medesimo(Art. 6del CAD).

DOMICILIO ELETTRONICO (DOMICILIO DIGITALE SPECIALE)

Per tutti gli atti e le comunicazioni inerenti il procedimento ELEGGE il seguente domicilio digitale speciale (art. 3-bis, comma 4-quinquies del D.lgs. n. 82/2005):

N.B. Inserire l'indirizzo della casella PEC a cui lo Sportello dovrà inviare la ricevuta e le altre comunicazioni relative alla pratica
[redacted]

[X] Si dichiara di essere consapevoli che nel caso non venga indicata una casella di posta elettronica certificata (PEC), non si avra' la certezza del buon esito dell' eventuale scambio di comunicazioni che seguiranno la presente istanza

Dichiarazione di consapevolezza ex artt. 46 e 47 DPR 445/2000

[X] Dichiara di essere consapevole che le dichiarazioni false, la falsità negli atti e l'uso di atti falsi comportano l'applicazione delle sanzioni penali previste dall'art. 76 del D.P.R. 445/2000 e la decadenza dai benefici eventualmente conseguenti al provvedimento emanato sulla base della dichiarazione non veritiera nonchè il divieto di accesso a contributi, finanziamenti e agevolazioni per un periodo di 2 anni decorrenti da quando l'amministrazione ha adottato l'atto di decadenza, come previsto dall'art. 75 del D.P.R. 445/2000.

INFORMATIVA SULLA PRIVACY (Art. 13 del Reg. UE n. 2016/679 del 27 aprile 2016)

Il Reg. UE n. 2016/679 del 27 aprile 2016 stabilisce norme relative alla protezione delle persone fisiche con riguardo al trattamento dei dati personali. Pertanto, come previsto dall'art. 13 del Regolamento, si forniscono le seguenti informazioni:

Titolare del trattamento:

Comune di PRESICCE-ACQUARICA

indirizzo pec suap.comune.presicceacquarica@pec.rupar.puglia.it

Finalità del trattamento.

Il trattamento dei dati è necessario per l'esecuzione di un compito di interesse pubblico o connesso all'esercizio di pubblici poteri di cui è investito il titolare del trattamento. Pertanto i dati personali saranno utilizzati dal titolare del trattamento nell'ambito del procedimento per il quale la dichiarazione viene resa.

Modalità del trattamento.

I dati saranno trattati da persone autorizzate, con strumenti cartacei e informatici.

Destinatari dei dati.

I dati potranno essere comunicati a terzi nei casi previsti della Legge 7 agosto 1990, n. 241 (“Nuove norme in materia di procedimento amministrativo e di diritto di accesso ai documenti amministrativi”), ove applicabile, e in caso di controlli sulla veridicità delle dichiarazioni (art. 71 del D.P.R. 28 dicembre 2000 n. 445 (“Testo unico delle disposizioni legislative e regolamentari in materia di documentazione amministrativa”)). Responsabili del trattamento la Camera di Commercio competente per territorio e InfoCamere S.c.p.A.

Diritti.

L'interessato può in ogni momento esercitare i diritti di accesso e di rettifica dei dati personali nonché ha il diritto di presentare reclamo al Garante per la protezione dei dati personali. Ha inoltre il diritto alla cancellazione dei dati e alla limitazione al loro trattamento nei casi previsti dal Regolamento. Per esercitare tali diritti tutte le richieste devono essere rivolte al Comune di PRESICCE-ACQUARICA indirizzo mail suap.comune.presicceacquarica@pec.rupar.puglia.it. Il responsabile della protezione dei dati è contattabile all'indirizzo mail gianfranco.riso@legalmail.it.

Periodo di conservazione dei dati.

I dati personali saranno conservati per un periodo non superiore a quello necessario per il perseguimento delle finalità sopra menzionate o comunque non superiore a quello imposto dalla legge per la conservazione dell'atto o del documento che li contiene. I dati sono altresì trasmessi alla Camera di Commercio competente per territorio per la raccolta nel Fascicolo informativo di impresa di cui all'art. 43-bis del D.P.R. 445/2000 e s.m.i.

[X] Il/la sottoscritto/a dichiara di aver letto l'informativa sul trattamento dei dati personali.

CHIEDE A UFFICI COMUNE DI PRESICCE-ACQUARICA

Procedura abilitativa semplificata (P.A.S.) per l'installazione di impianti alimentati da energia rinnovabile ((ai sensi dell'art. 6 del D. Lgs 28 del 03/03/2011 – art. 6 della L.R. n. 25 del 24/09/2012)

Localizzazione dell'intervento

Comune	Frazione	Prov.	CAP
PRESICCE-ACQUARICA		**LE**	**73054**

ATTENZIONE - l'ubicazione dell'attività o intervento coincide con il Comune a cui è destinata la pratica

Via, Viale, Piazza	n° civico
località Acquarica (SPERRI)	**snc**

scala	piano	interno

dati catastali

[ ] NCEU	**[X] NCT**

foglio	particella/mappale	subalterno
1	**20**	

sezione Censuaria (Terreni)

foglio	particella/mappale	subalterno
1	**307**	

sezione Censuaria (Terreni)

---

ulteriori dati relativi alla localizzazione dell'intervento

Superfici edificio (reali e non catastali)

coperta mq	scoperta mq	altezza m
0.00	**0.00**	**0.00**

Superfici terreno (reali e non catastali) mq.
7471.00

a) Titolarità dell’intervento

Il richiedente dichiara di avere titolo alla presentazione di questa pratica edilizia in quanto

[ ] proprietario esclusivo
[ ] rappresentante legale
[ ] Amministratore/delegato dal Condominio
[ ] comproprietario con il/i soggetto/i elencato/i nella sezione “SOGGETTI COINVOLTI”;

	specificare
[X] locatario/comodatario (a tale scopo autorizzato dai proprietari nella sezione “SOGGETTI COINVOLTI”)	**locatario**

dell'immobile interessato dall'intervento e di

[X] avere titolarità esclusiva all'esecuzione dell'intervento
[ ] non avere titolarità esclusiva all'esecuzione dell'intervento, ma di disporre comunque della dichiarazione di assenso dei terzi titolari di altri diritti reali o obbligatori

b) Presentazione della PAS

Dichiara di presentare la PAS

[ ] in assenza di atti di assenso presupposti, in quanto l’intervento oggetto della PAS non necessita di atti o pareri che non possono essere sostituiti dalle autocertificazioni, attestazioni e asseverazioni o certificazioni di tecnici abilitati
[ ] essendo già in possesso di tutti gli atti di assenso presupposti, comunque denominati, rilasciati dalle competenti amministrazioni
[X] richiedendo contestualmente l’acquisizione d’ufficio degli atti di assenso presupposti, comunque denominati, alle competenti amministrazioni. Il titolare dichiara di essere a conoscenza che l’attività oggetto della PAS può essere iniziata dopo il rilascio dei relativi atti di assenso

c) Tipologia di impianto alimentato da fonti rinnovabili oggetto di PAS

[ ] Installazione di pannelli fotovoltaici, su edificio esistente, con qualsiasi potenza, non ricadenti fra quelli di cui al punto 12.1 del D.M. 10/09/2010 aventi TUTTE le seguenti caratteristiche: i. moduli fotovoltaici collocati nei tetti di edifici esistenti; ii. la superficie complessiva dei moduli fotovoltaici dell'impianto non sia superiore a quella del tetto dell'edificio sul quale i moduli sono collocati

[ ] collocato su edifici, tettoie, serre o pensiline e da realizzarsi con tegole fotovoltaiche o altri elementi innovativi;

[ ] collocato su edifici o loro pertinenze (realizzati all'interno della zona A di cui al D.M. 1444/1968) e da realizzarsi con tegole fotovoltaiche o altri elementi innovativi;

[ ] Impianto solare fotovoltaico non integrato ubicato al suolo con potenza inferiore a 20 kW;

[ ] Impianto solare fotovoltaico ubicato a suolo su terreni agricoli (max 10% del terreno agricolo e distanza superiore a 2000 mt. da altri terreni dello stesso proprietario), non ricadenti fra quelli di cui al punto 12.1 e 12.2 lettera a) del D.M. 10/09/2010, aventi capacità di generazione inferiore alla soglia indicata alla tabella A allegata al D.Lgs n. 387 del 29/12/2003, cioè con potenza inferiore a 20 kW, e che faccia capo ad un unico punto di connessione ed ad un unico soggetto;

[ ] Impianto solare fotovoltaico ubicato su aree già degradate da attività antropiche, pregresse o in atto, tra cui siti industriali, cave, discariche, siti contaminati, con potenza non superiore a 1 MW e direttamente su suolo;

[ ] Impianto eolico di potenza inferiore a 200 kW con max 4 generatori eolici;

[ ] Impianti Biomassa, gas di discarica, gas residuati dai processi di depurazione, operanti in assetto cogenerativi con potenza > 50 1000 kW ovvero 3000 kWt;

[ ] Impianti alimentati da biomassa e biogas con potenza max 200 kW;

[ ] Impianti da gas di discarica, gas residuati con potenza inferiore a 1 MW;

[ ] Impianti non cogenerativi con potenza 250kW;

[ ] Impianti idroelettrici e geotermoelettrici realizzati su edifici esistenti senza variazione planoaltimetriche, senza cambio di destinazione d'uso, senza intaccare parti strutturali, ecc., con potenza max 200 kW;

[ ] Impianti idroelettrici e geotermoelettrici alimentati da fonte idraulica con potenza inferiore a 1 MW;

[ ] Attività di costruzione ed esercizio di impianti fotovoltaici di potenza sino a 10 MW connessi alla rete elettrica di media tensione e localizzati in area a destinazione industriale, produttiva o commerciale (ai sensi del c.9 bis, dell'art.6 del D.LGS 28/2011 modificato dal D.L. 77/2021.

[X] Altro impianto di energia elettrica

specificare

impianto agrivoltaico

e) Opere su parti comuni o modifiche esterne

Le opere previste

[X] non riguardano parti comuni

[ ] riguardano le parti comuni di un fabbricato condominiale

[ ] riguardano parti comuni di un fabbricato con più proprietà, non costituito in condominio, e dichiara che l'intervento è stato approvato dai comproprietari delle parti comuni, come risulta da atto consegnato al progettista ovvero dalla sottoscrizione degli elaborati da parte di tutti i comproprietari corredata da copia di documento d'identità

[ ] riguardano parti dell'edificio di proprietà comune ma non necessitano di assenso perché, secondo l'art. 1102 c.c., apportano, a spese del titolare, le modificazioni necessarie per il miglior godimento delle parti comuni non alterandone la destinazione e senza impedire agli altri partecipanti di usufruirne secondo il loro diritto

f) Descrizione sintetica dell’intervento

Dichiara che i lavori per i quali viene inoltrata la presente PAS consistono in:
realizzazione di impianto agrivoltaico della potenza di circa 666 kWp e relative opere necessarie alla connessione alla rete elettrica nazionale, come progetto definito approvato da E-Distribuzione.

g)Regolarità urbanistica e precedenti edilizi

[X] lo stato attuale dell'immobile risulta pienamente conforme alla documentazione dello stato di fatto legittimato dal seguente titolo/pratica edilizia (o, in assenza, dal primo accatastamento)
[X] legittimato da

	n.	del
[ ] titolo unico (SUAP)		

	n.	del
[ ] permesso di costruire / licenza edil. / concessione edilizia		

	n.	del
[ ] autorizzazione edilizia		

	n.	del
[ ] accertamento di conformità ex art. 36 d.P.R. n.380/2001		

	Legge	n.	del
[ ] condono edilizio			

	Legge	n.	del
[ ] C.E. o P.d.C. in sanatoria			

	n.	del
[ ] P.d.C. in sanatoria		

	n.	del
[ ] D.I.A. / S.C.I.A		

	n.	del
[ ] DIA/SCIA alternativa al permesso di costruire		

	n.	del
[ ] C.I.L./C.I.L.A.		

	estremi della denuncia catastale n.	del
[ ] primo accatastamento		

[ ] Preesistente al 1942
(Allegare planimetria catastale originale)
[ ] Preesistente al 1967
(Allegare planimetria catastale originale)

	specificare	n.	del
[X] altro	**nessuna costruzione**	**0**	**30/09/2024**

h) Calcolo del contributo di costruzione

[X] l'intervento da realizzare è a titolo gratuito

ai sensi della seguente normativa

impianto di produzione energia da fonti rinnovabili: pubblica utilità

[ ] l'intervento da realizzare è a titolo oneroso e pertanto

allega il prospetto di calcolo preventivo del contributo di costruzione, a firma di tecnico abilitato, e la ricevuta di versamento del contributo di costruzione

[ ] richiede il reperimento degli standard in quanto intervento che comporta aumento del carico urbanistico

[ ] richiede il reperimento degli standard in quanto intervento che comporta aumento del carico urbanistico, per i quali con relazione asseverata si richiede la monetizzazione

i) Tecnici incaricati

dichiara di aver incaricato, in qualità di progettista, il tecnico indicato nella sezione seguente

PROGETTISTA DELLE OPERE ARCHITETTONICHE

[ ] non è colui che presenta la pratica	[ ] colui che presenta la pratica

[ ] incaricato anche come direttore dei lavori delle opere architettoniche

[ ] se il direttore dei lavori delle opere architettoniche è diverso dal progettista delle opere architettoniche

e dichiara inoltre

[ ] di aver incaricato, in qualità di direttori dei lavori e di altri tecnici, i soggetti indicati alla sezione seguente

[X] che il/i direttore/i dei lavori e gli altri tecnici incaricati saranno individuati prima dell'inizio dei lavori

l) Impresa esecutrice dei lavori

[X] l'impresa esecutrice/imprese esecutrici dei lavori sarà/saranno individuata/e prima dell'inizio dei lavori

[ ] i lavori, in quanto opere di modesta entità che non interessano le specifiche normative di settore, sono eseguiti/sono stati eseguiti in prima persona, senza alcun affidamento a ditte esterne

[ ] i lavori sono eseguiti/sono stati eseguiti dalla/e impresa/e indicata/e alla seguente sezione

m) Rispetto degli obblighi in materia di salute e sicurezza nei luoghi di lavoro (vedi allegata tabella ADEMPIMENTI PREVISTI DAL D. LGS. N.81/2008)

che l'intervento

[ ] non ricade nell'ambito di applicazione delle norme in materia di salute e sicurezza nei luoghi di lavoro (d.lgs. n. 81/2008)

[ ] ricade nell'ambito di applicazione delle norme in materia di salute e sicurezza nei luoghi di lavoro (d.lgs. n. 81/2008) e pertanto:

relativamente alla documentazione delle imprese esecutrici:

[ ] dichiara che l'entità presunta del cantiere è inferiore a 200 uomini-giorno ed i lavori non comportano i rischi particolari di cui all'allegato XI del d.lgs. n. 81/2008 e di aver verificato il certificato di iscrizione alla Camera di commercio, il documento unico di regolarità contributiva, corredato da autocertificazione in ordine al possesso degli altri requisiti previsti dall'allegato XVII del d.lgs. n. 81/2008, e l'autocertificazione relativa al contratto collettivo applicato

[ ] dichiara che l'entità presunta del cantiere è pari o superiore a 200 uomini-giorno o i lavori comportano i rischi particolari di cui all'allegato XI del d.lgs. n. 81/2008 e di aver verificato la documentazione di cui alle lettere a) e b) dell'art. 90 comma 9 prevista dal d.lgs. n. 81/2008 circa l'idoneità tecnico professionale della/e impresa/e esecutrice/i e dei lavoratori autonomi, l'organico medio annuo distinto per qualifica, gli estremi delle denunce dei lavoratori effettuate all'Istituto nazionale della previdenza sociale (INPS), all'Istituto nazionale assicurazione infortuni sul lavoro (INAIL) e alle casse edili, nonché il contratto collettivo applicato ai lavoratori dipendenti, della/e impresa/e esecutrice/i

relativamente alla notifica preliminare di cui all'articolo 99 del d.lgs. n. 81/2008

[ ] dichiara che l'intervento non è soggetto all'invio della notifica

[ ] dichiara che l'intervento è soggetto all'invio della notifica

[X] ricade nell'ambito di applicazione delle norme in materia di salute e sicurezza sul luogo di lavoro (d.lgs. n. 81/2008), ma si riserva di presentare le dichiarazioni di cui al presente quadro prima dell'inizio lavori, poiché i dati dell'impresa esecutrice saranno forniti prima dell'inizio lavori

di essere a conoscenza che l'efficacia della presente PAS è sospesa qualora sia assente il piano di sicurezza e coordinamento di cui all'articolo 100 del d.lgs. n. 81/2008 o il fascicolo di cui all'articolo 91, comma 1, lettera b), quando previsti, oppure in assenza di notifica di cui all'articolo 99, quando prevista, oppure in assenza di documento unico di regolarità contributiva

n) Diritti di terzi

[X] dichiara di essere consapevole che la presente segnalazione non può comportare limitazione dei diritti dei terzi, fermo restando quanto previsto dall'articolo 19, comma 6-ter, della l. n. 241/1990

gli eventuali soggetti cointeressati, titolari di diritti reali di godimento su beni confinanti e risultanti da registrazioni catastali ed estremi catastali dei fondi confinanti a quelli oggetto dell'intervento, sono:

nessuno

o) Avvertenze generali

Dichiara di essere informato che, ai sensi dell'art. 23 d.P.R. n.380/2001:

- i lavori in oggetto possono avere inizio trascorsi 30 gg dalla data di acquisizione della presente al protocollo comunale o dopo l'acquisizione degli atti di assenso presupposti;

- la durata degli stessi non potrà superare il termine di tre anni dalla data della sua presentazione;

- è tenuto a comunicare al SUE la data della fine lavori;

- che ultimato l'intervento, il progettista o un tecnico abilitato rilascia un certificato di collaudo finale, allegato alla comunicazione di fine lavori, che va presentato allo sportello unico, con il quale si attesta la conformità dell'opera al progetto presentato. Contestualmente presenta ricevuta dell'avvenuta presentazione della variazione catastale conseguente alle opere realizzate ovvero dichiarazione che le stesse non hanno comportato modificazioni del classamento. In assenza di tale documentazione si applica la sanzione di cui all'art. 37, c 5, d. P.R. n.380/2001.

Dichiara di essere informato che, nei casi disciplinati dall'art. 24 del d.P.R. n. 380/01, entro quindici giorni dalla data dell'ultimazione dei lavori di finitura dell'intervento, è tenuto a presentare all'ufficio comunale competente domanda di rilascio della segnalazione certificata di agibilità con le modalità di cui all'art. 24 d.P.R. n.380/01 oppure la dichiarazione del direttore dei lavori o, qualora non nominato, di un professionista abilitato, con la quale si attesta la conformità dell'opera al progetto presentato e la sua agibilità (art. 24 comma 5 d.P.R. n. 380/2001 e LR n° 12/2014). Dovrà essere inoltrata la dichiarazione del direttore dei lavori al SUAP – Sportello unico per le attività produttive - con la quale si attesta la conformità dell'opera al progetto presentato e la sua agibilità (art. 10 d.P.R. n.160/2010) ove trattasi di impianto produttivo;

Dichiara di provvedere al pagamento delle imposte dovute al momento del rilascio dell'atto autorizzativo

[X] PRESA VISIONE

Dichiarazione relativa ai diritti di segreteria/istruttori

VERSAMENTO DIRITTI O SPESE

[ ] non sono dovuti oneri quali diritti o spese	
[ ] poiché non previsti dal tariffario	[ ] poiché esentati
[X] sono dovuti oneri quali diritti o spese	

per un totale di Euro
100.00

[ ] pagamento on line alla pagina successiva 'Pagamento oneri'
[ ] versamento su conto corrente postale (vedere le istruzioni di ogni SUAP)

in data	ufficio postale di

Allegata qui la ricevuta di versamento tramite conto corrente postale

[X] pagamento pagoPA / bonifico bancario (vedere le istruzioni di ogni SUAP)

in data	indicare il codice IUV / codice TRN
27/09/2024	

Allega qui l'attestazione del pagamento pagoPA o del bonifico bancario (in caso di bonifico, non è valida la ricevuta di presa in carico del bonifico)

Dichiarazione relativa all'assolvimento dell'imposta di bollo

VERSAMENTO DELL'IMPOSTA DI BOLLO

E' obbligatorio selezionare una delle seguenti quattro opzioni:

[ ] Il pagamento è dovuto e si intende assolvere l'obbligo tramite il circuito digitale pagoPA [NB: questa opzione è possibile solo se lo Sportello Unico aderisce a pagoPA] ...

[X] Il pagamento è dovuto e si intende assolvere l'obbligo con marche da bollo di cui si riportano i numeri di serie identificativi (le marche da bollo utilizzate saranno poi annullate e conservate in originale) ...

Marca da € 16,00 per la domanda:

numero seriale (1)	data
01230326611833	**31/07/2024**

E' obbligatorio selezionare una delle seguenti due opzioni:

[ ] Marca da €16,00 per l'autorizzazione...

[X] Non è richiesta alcuna marca da bollo per l'autorizzazione perché il procedimento può concludersi con il silenzio assenso dell'Amministrazione o con rilascio di Nulla Osta...

per la seguente motivazione

procedura abilitativa semplificata e comunicazione per gli impianti alimentati da energia rinnovabile - Impianti fotovoltaici di potenza inferiore ad 1 MW (ex art. 6 D.Lgs. 28/2011)

(1) Inserire i quattordici numeri presenti appena sopra il codice a barre, nella parte bassa del contrassegno

NOTA BENE: Le domande devono essere regolarizzate in misura forfettaria con una marca da bollo da €16,00 - Aggiungere una marca da bollo per il provvedimento autorizzatorio (in seguito alle modifiche apportate al DPR n. 642/1972 dalla legge n. 147/2013, le istanze trasmesse per via telematica e i provvedimenti rilasciati per via telematica sono soggetti all'imposta di bollo forfettaria di €16,00)

[ ] Per gli Enti autorizzati, l'imposta di bollo è assolta in modo virtuale ai sensi del D.M. 10/11/2011 o ai sensi dell'art. 15 D.P.R. 642/1972 ...

[ ] Il pagamento non è dovuto poiché esentati ...

Suap di PRESICCE-ACQUARICA

Identificativo elenco nazionale SUAP: 9430

Sportello Unico per le Attività Produttive (art. 38 L133/2008)

Distinta del modello di riepilogo pratica SUAP (art.5 commi 3-4 allegato tecnico DPR160/2010 Versione 1.0)

Comune/SUAP destinatario

Comune Destinatario	PRESICCE-ACQUARICA	Provincia Comune Destinatario	LE
Identificativo SUAP secondo quanto indicato nell'elenco nazionale dei SUAP	9430	Ufficio Destinatario	Suap di PRESICCE-ACQUARICA

Informazioni anagrafiche dell'impresa che invia la comunicazione o istanza

Denominazione:	ELIOSGEN PRESICCE S.R.L.		
Codice fiscale	04153790755		
Forma giuridica	SOCIETA' A RESPONSABILITA' LIMITATA		
Provincia e Numero Rea della sede legale	LE	270361	

Oggetto della comunicazione o istanza

Tipologia Adempimento	Ordinario	Codice pratica	04153790755-30092024-1459
Descrizione	PROGETTO PER LA REALIZZAZIONE DI UN IMPIANTO AGRIVOLTAICOE RELATIVE OPERE DI RETE PER LA CONNESSIONEUBICATI NEL COMUNE DI PRESICCE-ACQUARICA (LE) IN LOCALITA' SPERRI,COMMISSIONATO DALLA SOCIETA' ELIOSGEN PRESICCE SRL		

Procura speciale

Procura speciale	X

Nome file allegato	Descrizione
04153790755-30092024-1459.004.PDF.P7M	Procura speciale

Estremi del dichiarante (titolare, legale rappresentante, notaio, intermediario, delegato)

Cognome	CASSANO	Nome	GIOVANNI ANTONIO TRIFONE
Qualifica	PROFESSIONISTA INCARICATO	Cod. Fiscale	[redacted]
Indirizzo email o PEC	[redacted]	Telefono	[redacted]

Domicilio elettronico (Posta Elettronica Certificata) dell'impresa dove notificare le ricevute

Domicilio di Posta Elettronica Certificata dell'impresa	[redacted]

Elenco dei documenti informatici allegati

Nome file allegato	Descrizione
04153790755-30092024-1459.001.MDA.PDF.P7M	MDA Pratica
04153790755-30092024-1459.002.PDF	Fotocopia di un documento di identita' del soggetto
04153790755-30092024-1459.001.PDF.P7M	Allega qui l'attestazione del pagamento pagoPA o del
04153790755-30092024-1459.003.PDF.P7M	Pareri, autorizzazioni, nulla osta, rilasciati dai soggetti
04153790755-30092024-1459.005.PDF.P7M	D.U.R.C. (Documento Unico di Regolarità
04153790755-30092024-1459.006.PDF.P7M	Elaborati tecnici per la connessione redatti dal
04153790755-30092024-1459.007.PDF.P7M	Notifica preliminare (Azienda USL e Direzione
04153790755-30092024-1459.008.PDF	Opportuni elaborati progettuali a firma di un
04153790755-30092024-1459.009.PDF.P7M	Estratto del P.R.G. con evidenziato l'immobile e/o l'
04153790755-30092024-1459.010.PDF.P7M	Documentazione catastale costituita da estratto di
04153790755-30092024-1459.011.PDF.P7M	Dichiarazione dell'impresa esecutrice dei lavori
04153790755-30092024-1459.012.PDF.P7M	ELENCO ELABORATI
04153790755-30092024-1459.016.PDF.P7M	02. DELEGA DEI PROP DEI TERRENI
04153790755-30092024-1459.017.PDF.P7M	07. Visure catastali terreni
04153790755-30092024-1459.018.PDF	14. Progetto definitivo connessione Sperri
04153790755-30092024-1459.019.PDF.P7M	16. attestazione pagamento dei professionisti
04153790755-30092024-1459.021.PDF.P7M	08. Relazione Tecnico Agronomica e Piano Colturale
04153790755-30092024-1459.020.PDF.P7M	DICHIARAZIONE CHE L'IMPIANTO NON SI TROVI ALL'
04153790755-30092024-1459.013.PDF.P7M	relazione tecnica di asseverazione
04153790755-30092024-1459.014.PDF.P7M	Scheda tecnica impianti di energia da fonti rinnovabili
04153790755-30092024-1459.015.PDF.P7M	Presentazione degli schemi impianti di cui al DM

Il Sottoscritto, ha preso visione del documento contenuto nella "Informativa ai sensi del D.L.vo n. 196/2003 per il trattamento dei dati" presente sul portale telematico del SUAP

Pratica edilizia	
del	
Protocollo	

RELAZIONE TECNICA DI ASSEVERAZIONE

DATI DEL PROGETTISTA

Cognome e Nome *CASSANO GIOVANNI ANTONIO TRIFONE*
codice fiscale [redacted]
nato a [redacted] prov. [redacted] stato [redacted]
nato il [redacted]
residente in [redacted] prov. [redacted] stato *Italia*
indirizzo [redacted] C.A.P. [redacted]
con studio in [redacted] prov. *TO* stato *Italia*
indirizzo [redacted] n. [redacted] C.A.P. [redacted]
Iscritto all'ordine/collegio *degli INGEGNERI* di [redacted] al n. [redacted]
Telefono [redacted] fax. «PROProgFax»
posta elettronica certificata [redacted]

N.b. I dati del progettista coincidono con quelli già indicati, nella sezione 2 dell'Allegato "Soggetti coinvolti", per il progettista delle opere architettoniche

DICHIARAZIONI

Il progettista, in qualità di tecnico asseverante, preso atto di assumere la qualità di persona esercente un servizio di pubblica necessità ai sensi degli articoli 359 e 481 del Codice Penale, consapevole che le dichiarazioni false, la falsità negli atti e l'uso di atti falsi comportano l'applicazione delle sanzioni penali previste dagli artt. 75 e 76 del d.P.R. n. 445/2000 e di quelle di cui all'art. 19, comma 6, della legge n. 241/1990, sotto la propria responsabilità

DICHIARA

1) Tipologia di intervento e descrizione sintetica delle opere

che i lavori riguardano l'immobile/il terreno individuato nella PAS di cui la presente relazione costituisce parte integrante e sostanziale;

che le opere in progetto sono subordinate a **PAS** in quanto rientrano nella seguente **tipologia di intervento**:

☐ collocato su edifici, tettoie, serre o pensiline e da realizzarsi con tegole fotovoltaiche o altri elementi innovativi;
☐ collocato su edifici o loro pertinenze (realizzati all'interno della zona A di cui al D.M. 1444/1968) e da realizzarsi con tegole fotovoltaiche o altri elementi innovativi;
☐ Impianto solare fotovoltaico non integrato ubicato al suolo con potenza inferiore a 20 kW;

☐ Impianto solare fotovoltaico ubicato a suolo su terreni agricoli (max 10% del terreno agricolo e distanza superiore a 2000 mt. da altri terreni dello stesso proprietario), non ricadenti fra quelli di cui al punto 12.1 e 12.2 lettera a) del D.M. 10/09/2010, aventi capacità di generazione inferiore alla soglia indicata alla tabella A allegata al D.Lgs n. 387 del 29/12/2003, cioè con potenza inferiore a 20 kW, e che faccia capo ad un unico punto di connessione ed ad un unico soggetto;
☐ Impianto solare fotovoltaico ubicato su aree già degradate da attività antropiche, pregresse o in atto, tra cui siti industriali, cave, discariche, siti contaminati, con potenza non superiore a 1 MW e direttamente su suolo;
☐ Impianto eolico di potenza inferiore a 200 kW con max 4 generatori eolici;
☐ Impianti Biomassa, gas di discarica, gas residuati dai processi di depurazione, operanti in assetto cogenerativi con potenza > 50 ≤ 1000 kW ovvero 3000 kWt;
☐ Impianti alimentati da biomassa e biogas con potenza max 200 kW;
☐ Impianti da gas di discarica, gas residuati con potenza inferiore a 1 MW;
☐ Impianti non cogenerativi con potenza ≤ 250kW;
☐ Impianti idroelettrici e geotermoelettrici realizzati su edifici esistenti senza variaz one planoaltimetriche, senza cambio di destinazione d'uso, senza intaccare parti strutturali, ecc., con potenza max 200 kW;
☐ Impianti idroelettrici e geotermoelettrici alimentati da fonte idraulica con potenza inferiore a 1 MW;
☐ Attività di costruzione ed esercizio di impianti fotovoltaici di **potenza sino a 10 MW** connessi alla rete elettrica di media tensione e localizzati in area a destinazione industriale, produttiva o commerciale (ai sensi del c.9 bis, dell'art.6 del D.LGS 28/2011 modificato dal D.L. 77/2021.
☒ Altro impianto di energia elettrica _agrivoltaico_

e che consistono in:

realizzazione di impianto agrivoltaico di circa 666 kWp e opere di rete necessarie al collegamento alla rete elettrica nazionale come previsto dal progetto definitivo approvato da E-Distribuzione.

2) Dati dell'immobile oggetto di intervento

Che l'intervento interessa l'immobile sito in via /località ACQUARICA (SPERRI), n. SNC avente destinazione d'uso esistente agricolo (ad es. . residenziale, industriale, commerciale, ecc…) e di progetto agricolo

Censito al NCEU			
Foglio	Particella	Sub	Cat
«TableStart:UNIMLista»«UNIMFog»	«UNIMMap»	«UNIMSub»	«TableEnd:UNIMLista»

Censito in NCT		
Foglio	Particella	Sub
1	20 – 307	

Superfici edificio (reali e non catastali)		
coperta mq.	scoperta mq.	altezza m.
0	0	0

Superfici terreno (reali e non catastali) Mq. _7471_

3) Strumentazione urbanistica comunale vigente e in salvaguardia

che l'area/immobile oggetto di intervento risulta individuata dal/è da realizzarsi su:

		SPECIFICARE	ZONA	ART.
☒	PUG/ PRG/ PDF	PRG_____	E1- zone agricole normali	_____
☐	PIANO PARTICOLAREGGIATO	_____	_____	_____
☐	PIANO DI RECUPERO	_____	_____	_____
☐	P.I.P	_____	_____	_____
☐	P.E.E.P.	_____	_____	_____
☐	ALTRO:	_____	_____	_____

4) Variazioni catastali (L n. 331/2004 art.1 comma 332)

che l'immobile oggetto dei lavori

4.1 ☐ **non necessita di alcuna variazione catastale**

4.2 ☒ **necessita di variazione catastale** che sarà eseguita ad ultimazione lavori e trasmessa, unitamente alla nuova planimetria alla Amministrazione Comunale

5) Tutela dall'inquinamento acustico

che l'intervento

5.1 ☒ **non rientra** nell'ambito di applicazione dell'articolo 8 della l. n. 447/1995

5.2 ☐ **rientra** nell'ambito di applicazione dell'articolo 8 della l. n. 447/1995, integrato con i contenuti dell'articolo 4 del d.P.R. n. 227/2011 e pertanto **si allega**:

5.2.1 ☐ documentazione di impatto acustico (art. 8, commi 2 e 4, legge n. 447/1995)

5.2.2 ☐ valutazione previsionale di clima acustico (art. 8, comma 3, legge n. 447/1995)

5.2.3 ☐ autocertificazione a firma del tecnico abilitato competente in acustica ambientale in cui si attesta il rispetto dei requisiti di protezione acustica in relazione alla zonizzazione acustica di riferimento (art. 8, comma 3-bis, legge n. 447/1995)

5.2.4 ☐ dichiarazione sostitutiva dell'atto di notorietà, a firma del titolare, relativa al rispetto dei limiti stabiliti dal documento di classificazione acustica del territorio comunale di riferimento ovvero, ove questo non sia stato adottato, ai limiti individuati dal d.P.C.M. 14 novembre 1997 (art. 4, commi 1 e 2, d.P.R. n. 227/2011)

☐ che è stata presentata alla Provincia competente apposita relazione tecnica asseverata da un tecnico competente, che documenti il rispetto dei limiti di cui alla presente normativa, per l'esercizio di nuove attività imprenditoriali, ovvero per ampliamenti o modifiche di attività esistenti, che determinano un livello di rumore ambientale superiore a 40 dB(A) durante il periodo diurno e superiore a 30 dB(A) durante il periodo notturno (art.12 LEGGE REGIONALE 12 febbraio 2002, N. 3 **"Norme di indirizzo per il contenimento e la riduzione dell'inquinamento acustico".**

6) Produzione di materiali di risulta

che le opere

6.1 ☐ non sono soggette alla normativa relativa ai materiali da scavo (art. 41-bis D.L. n. 69 del 2013 e art. 184-bis d.lgs. n. 152 del 2006)

6.2 ☐ **comportano** la produzione di materiali da scavo **considerati come sottoprodotti** ai sensi dell'articolo 184-bis, comma 1, del d.lgs. n. 152/2006 o dell'articolo 41-bis, comma 1, D.L. n. 69 del 2013, e inoltre

6.2.1 ☐ **le opere comportano** la produzione di materiali da scavo per un **volume superiore a 6000 mc e sono soggette a VIA o AIA**, e pertanto, ai sensi dell'art. 184-bis, comma 2-bis, e del d.m. n. 161/2012

6.2.1.1. ☐ **si allega/ si comunicano gli estremi del** . Provvedimento di VIA o AIA, comprensivo dell'assenso al Piano di Utilizzo dei materiali da scavo, rilasciato da_____ con prot. _____ in data _____

(*) (variabile, solo nel caso di richiesta contestuale di atti di assenso presupposti alla SCIA)

6.2.2☐ le opere comportano la produzione di materiali da scavo per un **volume inferiore o uguale a 6000 mc** ovvero (**pur superando tale soglia) non sono soggette a VIA o AIA,** e pertanto

6.2.2.1 ☐ allega **autocertificazione del titolare** resa all'ARPA ai sensi del comma 2 dell'art. 41-bis D.L. n. 69 del 2013

6.3 ☒ **comportano** la produzione di materiali da scavo che saranno riutilizzati nello stesso luogo di produzione e pertanto

6.3.1 ☒ **allega autocertificazione del titolare (che i materiali da scavo saranno riutilizzati nello stesso** luogo di produzione)

6.4 ☐ riguardano interventi di **demolizione di edifici o altri manufatti preesistenti e producono rifiuti** la cui gestione è disciplinata ai sensi della parte quarta del d.lgs. n. 152/ 2006

6.5 ☐ **comportano** la produzione di **materiali da scavo che saranno gestiti dall'interessato come rifiuti**

6.6 ☐ **Ai sensi del RR n.6/2006 si allega bilancio di produzione**

7) Prevenzione incendi

che l'intervento

7.1 ☒ non è soggetto alle norme di prevenzione incendi

7.2 ☐ è soggetto alle norme tecniche di prevenzione incendi e le stesse sono rispettate nel progetto

7.3 ☐ presenta caratteristiche tali da non consentire l'integrale osservanza delle regole tecniche di prevenzione incendi e pertanto

7.3.1 ☐ **si allega la documentazione necessaria** all'ottenimento della deroga
(*) (variabile, solo nel caso di richiesta contestuale di atti di assenso presupposti alla SCIA)

7.3.2 ☐ la relativa deroga è stata ottenuta con prot. _____ in data _____

e che l'intervento

7.4 ☒ **non è soggetto alla valutazione del progetto** da parte del Comando Provinciale dei Vigili del Fuoco ai sensi del d.P.R. n. 151/2011

7.5 ☐ **è soggetto alla valutazione del progetto** da parte del Comando Provinciale dei Vigili del Fuoco, ai sensi dell'articolo 3 del d.P.R. n. 151/2011 e pertanto

7.5.1☐ **si allega la documentazione necessaria** alla valutazione del progetto
(*) (variabile, solo nel caso di richiesta contestuale di atti di assenso presupposti alla SCIA)

7.5.2☐ la valutazione del progetto è stata effettuata con prot. _____

in data _____

7.6 ☐ **costituisce variante e il sottoscritto assevera che le modifiche non costituiscono variazione dei requisiti di sicurezza antincendio** già approvati con parere del Comando Provinciale dei Vigili del fuoco rilasciato con prot. _____ in data _____

8) Amianto

che le opere

8.1 ☒ **non interessano** parti di edifici con presenza di fibre di amianto

8.2 ☐ **interessano** parti di edifici con presenza di fibre di amianto e che pertanto il datore di lavoro, prima dell'inizio di lavori di demolizione o di rimozione dell'amianto o di materiali contenenti amianto da edifici, strutture, apparecchi e impianti, nonché dai mezzi di trasporto, predispone, ai sensi dei commi 2 e 5 dell'articolo 256 del d.lgs. n. 81/2008, il **Piano di Lavoro di demolizione o rimozione dell'amianto**

8.2.1 ☐ **in allegato** alla presente relazione di asseverazione
(*) (variabile, solo nel caso di richiesta contestuale di atti di assenso presupposti alla SCIA)

8.2.2 ☐ presentato con prot. _____ in data _____

9) Interventi strutturali e/o in zona sismica

che l'intervento

9.1 ☒ **non prevede** la realizzazione di **opere di conglomerato cementizio armato**, normale e precompresso ed a struttura metallica

9.2 ☐ **prevede** la realizzazione di opere di **conglomerato cementizio armato**, normale e precompresso ed a struttura metallica; pertanto

9.2.1 ☐ si allega la documentazione relativa alla denuncia di cui all'articolo 65 del d.P.R. n. 380/2001

9.2.2 ☐ la denuncia di cui all'articolo 65 del d.P.R. n. 380/2001 è già stata depositata con prot. _____ in data _____

e che l'intervento

9.3 ☒ **non prevede opere** da denunciare o autorizzare ai sensi degli articoli 93 e 94 del d.P.R. n. 380/2001 o della corrispondente normativa regionale

9.4 ☐ **prevede opere che non richiedono il il deposito dei calcoli strutturali al SUE, trattandosi di opere minore priva di rilevanza per la pubblica incolumità** di cui alla Deliberazione della Giunta Regionale 3 giugno 2010, n. 1309, elenco:

☐ "A1" PUNTO _____

☐ "A2" PUNTO _____

All'uopo si allega:
1) relazione tecnica esplicativa: contenente le informazioni relative alla tipologia della costruzione o del manufatto, le dimensioni dell'intervento proposto, la destinazione d'uso ed il contesto in cui viene realizzato, indicando espressamente a quali punti degli elenchi A.1 e A.2 si fa riferimento. In tutti i casi occorre valutare e dimostrare analiticamente che vengono rispettati i limiti di carico prescritti ed ogni altro requisito o condizione indicati nei medesimi elenchi. Nel caso si utilizzino strutture prefabbricate e/o modulari, occorre allegare i certificati di origine rilasciati dal produttore;
2) elaborato grafico: comprensivo di piante e sezioni, quotato ed in scala commisurata

all'entità dell'intervento, contenente le informazioni necessarie a dimostrare che i parametri dimensionali rientrano tra i limiti indicati negli elenchi sopra citati.

9.5 ☐ costituisce una **variante non sostanziale riguardante parti strutturali** relativa ad un progetto esecutivo delle strutture precedentemente presentato con prot. _____ in data _____

9.6 ☐ prevede il deposito dei calcoli strutturali prima dell'inizio dei lavori (art. 93 e 94 d. P.R. n. 380/01), il successivo deposito della "relazione sismica a struttura ultimata" (art.6 L. 1086/1971), infine, del collaudo statico. Pertanto

☐ **si allega** la documentazione relativa ai calcoli strutturali

☐ **la relativa denuncia dei lavori in zona sismica è già stata depositata** con prot. _____ in data _____

9.7 ☐ **prevede opere strutturali soggette ad autorizzazione sismica** ai sensi dell'articolo 94 del d.P.R. n. 380/2001 o della corrispondente normativa regionale e pertanto

9.7.1 ☐ **si allega** la documentazione necessaria per il rilascio dell'**autorizzazione sismica**
(*) (variabile, solo nel caso di richiesta contestuale di atti di assenso presupposti alla SCIA)

9.7.2 ☐ **la relativa autorizzazione è già stata ottenuta** con prot. _____ in data _____

10) Qualità ambientale dei terreni

che l'intervento, in relazione alla qualità ambientale dei terreni,

10.1 ☒ **non richiede indagini ambientali preventive** in relazione alle attività finora svolte sull'area interessata dall'intervento

10.2 ☐ a seguito delle preventive analisi ambientali effettuate, **non necessita di bonifica**, pertanto

10.2.1 ☐ **si allegano i risultati delle analisi ambientali dei terreni**

DICHIARAZIONI RELATIVE AI VINCOLI

TUTELA STORICO-AMBIENTALE

11) Bene sottoposto al Piano Paesaggistico Territoriale Regionale della Puglia

che l'immobile oggetto dei lavori con riferimento al PPTR approvato Con delibera n. 176 del 16 febbraio 2015, pubblicata sul BURP n. 40 del 23.03.2015

11.1 ☐ **non è sottoposto a tutela**

11.2 ☒ **è sottoposto a tutela ma l'intervento non richiede il rilascio dell'autorizzazione/accertamento di compatibilità paesaggistica**

11.3 ☐ **è sottoposto a tutela** e pertanto

11.3.1 ☐ **è assoggettato al procedimento semplificato di autorizzazione paesaggistica,** in quanto di lieve entità, secondo quanto previsto dal d.P.R. n. 139/2010, e pertanto

11.3.1.1☐ **si allega la relazione paesaggistica semplificata** e la documentazione necessaria ai fini del rilascio dell'autorizzazione

paesaggistica semplificata
(*) (variabile, solo nel caso di richiesta contestuale di atti di assenso presupposti alla SCIA)

11.3.1.2 ☐ l'autorizzazione paesaggistica semplificata è stata rilasciata con prot. _____ in data _____

11.3.2 ☐ **è assoggettato al procedimento ordinario di autorizzazione paesaggistica**, e pertanto

11.3.2.1 ☐ **si allega la relazione paesaggistica** e la documentazione necessaria ai fini del rilascio dell'autorizzazione paesaggistica
(*) (variabile, solo nel caso di richiesta contestuale di atti di assenso presupposti alla SCIA)

11.3.2.2 ☐ l'autorizzazione paesaggistica è stata rilasciata con prot. _____ in data _____

11.3.3 ☐ **è assoggettato al procedimento di accertamento di compatibilità paesaggistica**

11.3.1 ☐ **si allega la documentazione necessaria** ai fini dell'accertamento di compatibilità paesaggistica
(*) (variabile, solo nel caso di richiesta contestuale di atti di assenso presupposti alla SCIA)

11.3.4 ☐ **accertamento di compatibilità paesaggistica** è stato rilasciato con prot. _____ in data _____

12) Bene sottoposto a parere della Soprintendenza

che l'immobile oggetto dei lavori, ai sensi del Parte II, Titolo I, Capo I del d.lgs. n. 42/2004,

12.1 ☒ **non è sottoposto a tutela**

12.2 ☐ **è sottoposto a tutela** e pertanto

12.2.1 ☐ **si allega la documentazione necessaria** ai fini del rilascio del parere/nulla osta
(*) (variabile, solo nel caso di richiesta contestuale di atti di assenso presupposti alla SCIA)

12.2.2 ☐ il parere/nulla osta è stato rilasciato con prot. _____ in data _____

13) Bene inserito in zona del Centro Storico

che l'immobile oggetto dei lavori ricade:

13.1 ☐ ZONA 1 **– Rilascio parere Soprintendenza Archeologica per opere implicante lavori di scavo;**

13.2 ☐ ZONA 2 **– Preavviso di almeno 10gg. Prima esecuzione scavi alla Soprintendenza Archeologica per esecuzione saggi;**

13.3 ☐ ZONA 3 **– Comunicazione data inizio lavori scavo con almeno 10gg di anticipo alla Soprintendenza Archeologica**

14) Bene inserito in area di interesse archeologica (D.G.C. n. 126/89)

che l'immobile oggetto dei lavori è sottoposto a

14.1 ☐ **zona archeologica 1 – Rilascio parere Soprintendenza Archeologica per opere implicante lavori di scavo;**

14.2 ☐ **zona archeologica 2 – Preavviso di almeno 10gg prima dell'esecuzione scavi alla Soprintendenza Archeologica per esecuzione saggi;**

14.3 ☐ **zona archeologica 3 – Comunicazione data inizio lavori scavo con almeno 10gg di anticipo alla Soprintendenza Archeologica.**

15) Bene in area protetta

che l'immobile oggetto dei lavori, ai sensi della legge n. 394/1991 (Legge quadro sulle aree protette) e della corrispondente normativa regionale,

15.1 ☒ **non ricade in area tutelata**

15.2 ☐ **ricade in area tutelata**, ma le opere non comportano alterazione dei luoghi o dell'aspetto esteriore degli edifici

15.3 ☐ **è sottoposto alle relative disposizioni** e pertanto

15.3.1 ☐ **si allega la documentazione necessaria** ai fini del rilascio del parere/nulla osta
(*) (variabile, solo nel caso di richiesta contestuale di atti di assenso presupposti alla SCIA)

15.3.2 ☐ il parere/nulla osta è stato rilasciato con prot. _____ in data _____

TUTELA ECOLOGICA

16) Bene sottoposto a vincolo idrogeologico con riferimento al Piano Assetto Idrogeologico

che, ai fini del vincolo idrogeologico, l'area oggetto di intervento

16.1 ☐ **non ricade in area vincolata** e si allega stralcio carta idrogeomorfologica e IGM estratta dal sito dell'AdB Puglia sottoposta a tutela

16.2 ☐ **ricade in area a pericolosità di frana e** pertanto

16.2.1 ☐ **si allega la documentazione necessaria** ai fini del rilascio del parere AdB Puglia
(*) (variabile, solo nel caso di richiesta contestuale di atti di assenso presupposti alla SCIA)

16.2.2 ☐ l'autorizzazione è stata rilasciata con prot. _____ in data _____

16.3 ☒ **ricade in area a pericolosità idraulica e** pertanto

16.3.1 ☒ **si allega la documentazione necessaria** ai fini del rilascio del parere AdB Puglia
(*) (variabile, solo nel caso di richiesta contestuale di atti di assenso presupposti alla SCIA)

16.3.2☐ l'autorizzazione è stata rilasciata con prot. _____ in data _____

16.4 ☐ **pur non ricadendo in area vincolata, è interessata da reticolo AdB** non riportato nella carta IGM ma presente nella carta idrogeomorfologica, pertanto alla presente è allegato studio di compatibilità.

17) Bene sottoposto a vincolo idraulico

che, ai fini del vincolo idraulico, l'area oggetto di intervento

17.1 ☒ **non è sottoposta a tutela**

17.2 ☐ **è sottoposta a tutela** ed è necessario il rilascio dell'autorizzazione di cui al comma 2 dell'articolo 115 del d.lgs. n. 152/2006 e al r.d. 523/1904, pertanto

17.2.1☐ **si allega la documentazione necessaria** ai fini del rilascio dell'autorizzazione
(*) (variabile, solo nel caso di richiesta contestuale di atti di assenso presupposti alla SCIA)

17.2.2☐ l'autorizzazione è stata rilasciata con prot. _____ in data _____

18) Zona di conservazione "Natura 2000"

che, ai fini della zona speciale di conservazione appartenente alla rete "Natura 2000" (d.P.R. n. 357/1997e d.P.R. n. 120/2003) **l'intervento**

18.1☒ **non è soggetto a Valutazione d'incidenza (VINCA)**

18.2☐ **è soggetto a Valutazione d'incidenza (VINCA),** pertanto

18.2.1 ☐ **si allega la documentazione necessaria** all'approvazione del progetto

(*) (variabile, solo nel caso di richiesta contestuale di atti di assenso presupposti alla SCIA)

18.2.2 ☐ la valutazione è stata effettuata con prot. _____ in data _____

19) Fascia di rispetto cimiteriale

che in merito alla fascia di rispetto cimiteriale (articolo 338, testo unico delle leggi sanitarie 1265/1934)

19.1 ☒ **l'intervento non ricade nella fascia di rispetto**

19.2 ☐ **l'intervento ricade nella fascia di rispetto ed è consentito**

19.3 ☐ **l'intervento ricade in fascia di rispetto cimiteriale e non è consentito, pertanto**

19.3.1 ☐ **si allega la documentazione necessaria** per la richiesta di deroga
(*) (variabile, solo nel caso di richiesta contestuale di atti di assenso presupposti alla SCIA)

19.3.2 ☐ la relativa deroga è stata ottenuta con prot. _____ in data _____

20) Aree a rischio di incidente rilevante

che in merito alle attività a rischio d'incidente rilevante (d.lgs. n. 334/1999 e d.m. 9 maggio 2001):

20.1 ☒ **nel comune non è presente un'attività a rischio d'incidente rilevante**

20.2 ☐ **nel comune è presente un'attività a rischio d'incidente rilevante la relativa "area di danno"** è individuata nella pianificazione comunale

20.2.1 ☐ **l'intervento non ricade nell'area di danno**

20.2.2 ☐ **l'intervento ricade in area di danno**, pertanto

20.2.2.1 ☐ **si allega la documentazione necessaria** alla valutazione del progetto dal Comitato Tecnico Regionale
(*) (variabile, solo nel caso di richiesta contestuale di atti di assenso

presupposti alla SCIA)

20.2.2.2 ☐ la valutazione del Comitato Tecnico Regionale è stata rilasciata con prot. _____ in data _____

20.3 ☐ **nel comune è presente un'attività a rischio d'incidente rilevante e la relativa "area di danno" non è individuata** nella pianificazione comunale, pertanto

20.3.1 ☐ **si allega la documentazione necessaria** alla valutazione del progetto dal Comitato Tecnico Regionale

21) **Smaltimento delle Acque di Prima Pioggia**

che, in base a quanto previsto dal d. lgs. n. 152/2006 e al Piano di Tutela delle Acque della Regione Puglia approvato dal Consiglio della Regione Puglia, con Deliberazione n. 230 del 20/10/2009 **l'intervento**

21.1 ☒ **non è soggetto alla normativa citata**

21.2 ☐ **è soggetto** pertanto

21.2.1 ☐ **si allega la documentazione necessaria per il rilascio dell'autorizzazione** da parte della Provincia
(*) (variabile, solo nel caso di richiesta contestuale di atti di assenso presupposti alla SCIA)

21.2.2 ☐ la comunicazione, riguardanti superfici dei piazzali e coperture dei fabbricati da smaltire < 2000 mq è stata effettuata alla Provincia con prot. _____ in data _____

22) **Altri vincoli di tutela ecologica**

che l'area/immobile oggetto di intervento risulta assoggettata ai seguenti vincoli:

22.1 ☐ **fascia di rispetto dei depuratori** (punto 1.2, allegato 4 della deliberazione 4 febbraio 1977 del Comitato dei Ministri per la tutela delle acque)

22.2 ☐ Altro (specificare) _____

In caso di area/immobile assoggettato ad uno o più dei sopracitati vincoli

22.2.1 ☐ **si allegano le autocertificazioni** relative alla conformità dell'intervento per i relativi vincoli

22.2.2 ☐ **si allega la documentazione necessaria** ai fini del rilascio dei relativi atti di assenso
(*) (variabile, solo nel caso di richiesta contestuale di atti di assenso presupposti alla SCIA)

22.2.3 ☐ il relativo atto di assenso è stato rilasciato con prot. _____ in data _____
(l'opzione è ripetibile in base al numero di vincoli che insistono sull'area/immobile)

TUTELA FUNZIONALE

23) **Vincoli per garantire il coerente uso del suolo e l'efficienza tecnica delle infrastrutture** (*)

che l'area/immobile oggetto di intervento risulta assoggettata ai seguenti vincoli:

23.1 ☐ **stradale** (d.m. n. 1404/1968, d.P.R. n. 495/92) (specificare) _____

23.2 ☐ **ferroviario** (d.P.R. n. 753/1980)

23.3 ☐ **elettrodotto** (d.P.C.M. 23 aprile 1992)

23.4 ☐ **gasdotto** (d.m. 24 novembre 1984)

23.5 ☐ **militare** (d.lgs. n. 66/2010)

23.6 ☐ **aeroportuale** (piano di rischio ai sensi dell'art. 707 del Codice della navigazione, specifiche

tecniche ENAC)

23.7 ☐ Altro (specificare) _____

In caso di area/immobile assoggettato ad uno o più dei sopracitati vincoli

23.7.1 ☐ **si allegano le autocertificazioni** relative alla conformità dell'intervento per i relativi vincoli

23.7.2 ☐ **si allega la documentazione necessaria** ai fini del rilascio dei relativi atti di assenso
(*) (variabile, solo nel caso di richiesta contestuale di atti di assenso presupposti alla SCIA)

23.7.3 ☐ il relativo atto di assenso è stato rilasciato con prot. _____ in data _____
(l'opzione è ripetibile in base al numero di vincoli che insistono sull'area/immobile)

ASSEVERAZIONE

Tutto ciò premesso, il sottoscritto tecnico, in qualità di persona esercente un servizio di pubblica necessità ai sensi degli artt.359 e 481 del Codice Penale, esperiti i necessari accertamenti di carattere urbanistico, edilizio, statico, igienico ed a seguito del sopralluogo, consapevole di essere passibile dell'ulteriore sanzione penale nel caso di falsa asseverazione circa l'esistenza dei requisiti o dei presupposti di cui al comma 1 dell'art. 19 della L. N. 241/90

ASSEVERA

ai sensi dell'art. 20 comma 1 del DPR 380/2001

la conformità del progetto agli strumenti urbanistici approvati ed adottati, ai regolamenti edilizi vigenti, e alle altre normative di settore aventi incidenza sulla disciplina dell'attività edilizia e, in particolare, alle norme antisismiche, di sicurezza, antincendio, igienico-sanitarie nel caso in cui la verifica in ordine a tale conformità non comporti valutazioni tecnico-discrezionali, alle norme relative all'efficienza energetica.

Il sottoscritto dichiara inoltre che l'allegato progetto è compilato in piena conformità alle norme di legge e dei vigenti regolamenti comunali, nei riguardi pure delle proprietà confinanti essendo consapevole che la presente PAS non può comportare limitazione dei diritti dei terzi, fermo restando quanto previsto dall'articolo 19, comma 6-ter, della l. n. 241/1990.

Data e luogo
30 settembre 2024 Torino

il progettista
[redacted]

INFORMATIVA SULLA PRIVACY (ART. 13 del d.lgs. n. 196/2003)

Ai sensi dell'art. 13 del codice in materia di protezione dei dati personali si forniscono le seguenti informazioni:

Finalità del trattamento: I dati personali dichiarati saranno utilizzati dagli uffici nell'abito del procedimento per il quale la presente PAS viene resa.

Modalità: Il trattamento avverrà sia con strumenti cartacei sia su supporti informatici a disposizione degli uffici.

Ambito di comunicazione: I dati verranno comunicati a terzi ai sensi della l. n. 241/1990, ove applicabile, e in caso di verifiche ai sensi dell'art. 71 del d.P.R. n. 445/2000.

Diritti: Il sottoscrittore può in ogni momento esercitare i diritti di accesso, rettifica, aggiornamento e integrazione dei dati ai sensi dell'art. 7 del d.lgs. n. 196/2003 rivolgendo le richieste al SUAP/SUE.

Titolare: SUE di CONVERSANO

***ALLEGATI* di cui all'art. 6 del D.Lgs. n. 28 del 03.03.2011**

Documentazione obbligatoria:

- ☒ Copia fotostatica di documento di identità;
- ☒ Relazione dettagliata a firma di un progettista abilitato che descriva l'intervento;
- ☒ Opportuni elaborati progettuali a firma di un progettista abilitato che attestino la compatibilità del progetto con gli strumenti urbanistici approvati e i regolamenti edilizi vigenti e la non contrarietà agli strumenti urbanistici adottati, nonché il rispetto delle norme di sicurezza e' di quelle igienico-sanitarie;
- ☒ Elaborati tecnici per la connessione redatti dal gestore di rete;
- ☐ Pareri, autorizzazioni, nulla osta, rilasciati dai soggetti competenti
  - ☐ Soprintendenza
  - ☐ VV.FF.
  - ☐ Consorzio di Bonifica
  - ☐ Amministrazione Provinciale
  - ☐ Altro (specificare)

.....

.....

- ☒ Presentazione degli schemi impianti di cui al DM 37/2008:
- ☒ Scheda tecnica impianti di energia da fonti rinnovabili;
- ☒ Documentazione catastale costituita da estratto di mappa in scala 1:2000 / 1:1000 con individuazione del nuovo intervento, autenticata dal progettista, e con aggiornamento non anteriore a mesi 6;
- ☒ Estratto del P.R.G. con evidenziato l'immobile e/o l'area di intervento;
- ☒ DICHIARAZIONE CHE L'IMPIANTO NON SI TROVI ALL'INTERNO DI AREE FRA QUELLE SPECIFICAMENTE ELENCATE E INDIVIDUATE DALL'ALLEGATO 3) LETTERA f), AL DECRETO DEL MINISTERO DELLO SVILUPPO ECONOMICO DEL 10/09/2010 PUBBLICATO NELLA GAZZETTA UFFICIALE N.219 DEL 18/09/2010 (comma 9 BIS DELL'ART.6 D.LEGS 28/11)
- ☐ Dichiarazione dell'impresa esecutrice dei lavori;
- ☐ D.U.R.C. (Documento Unico di Regolarità Contributiva);
- ☒ Versamento Diritti di Segreteria

Documentazione eventuale (in relazione alla tipologia dell'intervento):

- ☐ Deposito documentazione norma sismica, ovvero asseverazione tecnico;
- ☐ Autorizzazione allo Scarico
- ☐ Notifica preliminare (Azienda USL e Direzione Provinciale del Lavoro)
- ☐ Altro (specificare)

.....

.....

Data e luogo
30 settembre 2024 Torino

il/i dichiaranti

[redacted]

Comune di Presicce-Acquarica
Provincia di Lecce
IV Settore – Edilizia, Urbanistica, Patrimonio e SUAP

Procedura Autorizzativa Semplificata (P.A.S.) pervenuta in data 30.09.2024 prot. n° REP_PROV_LE/LE-SUPRO 136680/30-09-2024, ai sensi dell'art. 6 del D. Lgs. 03/03/2011 e s.m.i., n. 28, come recepito dall'art. 6 della L.R. 24/09/2012, n. 25, per la costruzione ed esercizio di un **IMPIANTO AGRIVOLTAICO E RELATIVE OPERE DI RETE PER LA CONNESSIONE**, da realizzarsi nel Comune di Presicce-Acquarica, in località Sperri (loc. Acquari), distinto in catasto terreni al foglio 1 sez. B, particelle 20 e 357.
Istante: **ELIOSGEN PRESICCE S.R.L.** con sede legale in Presicce-Acquarica alla via Regina Elena n. 23 - C.F.: 04153790755.

Attestazione di validità della P.A.S.

Premesso che in data 18.07.2024 con nota prot. n° REP_PROV_LE/LE-SUPRO 136680/30-09-2024 ed acquisita al protocollo generale dell'Ente al n. 19534 del 28.10.2024, la ditta **ELIOSGEN PRESICCE S.R.L.** con sede legale in Presicce-Acquarica alla via Regina Elena n. 23 - C.F.: 04153790755 per il tramite del tecnico [redacted] ha trasmesso al Comune di Presicce-Acquarica, tramite caricamento sul portale SUAP, la P.A.S. in oggetto con i relativi allegati.

Visto il parere favorevole del Settore IV – Urbanistica ed Edilizia, rilasciato in data 23.12.2024 prot. 23588 e trasmesso tramite portale impresainungiorno.it.

Vista la validazione del progetto definitivo dell'impianto di rete per la connessione alla rete di e-distribuzione dell'impianto di produzione da fonte solare con potenza nominale di 625,00 kW da realizzarsi in Contrada Tartufi nel Comune di Presicce - Acquarica (LE). Codice rintracciabilità: 389930240, allegato alla PAS in oggetto.

Visti:
- l'art. 20 del D.Lgs. n. 199/2021 e ss.mm.ii.;
- la L. 12 luglio 2024, n. 101 di conversione del decreto-legge 15 maggio 2024, n. 63.

Dato atto che:
- l'impianto in oggetto, così come asseverato dal Progettista ed accertato dall'Ufficio, risulta compatibile con le condizioni previste dalla norma vigente per essere legittimamente realizzato a seguito della presentazione della P.A.S. di cui all'art. 6 del D.Lgs. 28/2011 e ss.mm.ii;
- la procedura abilitative e autorizzatorie sono state avviate prima della presentazione della PAS in oggetto e della data di entrata in vigore della L. 12 luglio 2024, n. 101.

Considerato che, sulla base delle caratteristiche dell'impianto, lo stesso può rientrare nella casistica di P.A.S. di competenza comunale, ai sensi dell'art. 6, comma 9-bis del D.Lgs n. 28/2011.

Esaminata la documentazione progettuale, integrata come sopra indicato,

Comune di Presicce-Acquarica
Provincia di Lecce
IV Settore – Edilizia, Urbanistica, Patrimonio e SUAP

SI ATTESTA CHE

la P.A.S. (Procedura Autorizzativa Semplificata), di cui all'art. 6 del D.Lgs. 28/2011 e smi presentata a questo ufficio tramite il portale SUAP in data in data 30.09.2024 prot. n° REP_PROV_LE/LE-SUPRO 136680/30-09-2024 ed acquisita al protocollo generale dell'Ente al n. 19534 del 28.10.2024, dalla ditta **ELIOSGEN PRESICCE S.R.L.** con sede legale in Presicce-Acquarica alla via Regina Elena n. 23 - C.F.: 04153790755 per il tramite del tecnico [redacted] per la costruzione ed esercizio di un **IMPIANTO AGRIVOLTAICO E RELATIVE OPERE DI RETE PER LA CONNESSIONE**, da realizzarsi nel Comune di Presicce-Acquarica, in località Sperri (loc. Acquari), distinto in catasto terreni al foglio 1 sez. B, particelle 20 e 357, ha acquisito piena validità, costituisce titolo idoneo alla realizzazione dell'impianto, come da tavole scritto-grafiche allegate ed è sottoposta alle seguenti condizioni:

prima dell'inizio dei lavori la società beneficiaria dovrà presentare al Comune di Presicce:

a) polizza fideiussoria assicurativa o bancaria di importo pari al 100% del costo delle opere di rimessa in pristino come risultante dal Piano di dismissione e ripristino, a garanzia dell'adeguato ripristino dello stato dei luoghi e del corretto smaltimento delle infrastrutture all'atto della dismissione dell'impianto fotovoltaico;
b) richiesta di manomissione di suolo pubblico per la realizzazione della linea MT di connessione alla rete che interesserà le strade comunali;
c) effettuare la verifica delle eventuali interferenze con altre infrastrutture a rete quali quella telefonica e della distribuzione dell'energia elettrica;
d) presentare la denuncia delle opere strutturali in conformità alla disciplina regionale vigente;
e) procedere alla denuncia ovvero comunicazione dell'elettrodotto secondo quanto previsto dalla vigente normativa nazionale e regionale;

in fase di realizzazione ed esercizio dell'impianto:

a) l'eventuale trasferimento della proprietà o dei diritti di sfruttamento dell'energia prodotta dovrà essere comunicato a questo Ente mediante invio dell'atto di trasferimento entro e non oltre 90 giorni dalla data di validità dell'atto stesso;
b) le condizioni sopraelencate, qualora ancora applicabili, dovranno essere inserite nell'atto di trasferimento dei suddetti diritti.

La validità del titolo abilitativo alla realizzazione ed esercizio dell'impianto in oggetto, acquisito mediante la presentazione della P.A.S. sopra individuata, permane fintanto che risulteranno confermati i presupposti oggettivi e di requisiti soggettivi in capo al titolare del titolo abilitativo.

Presicce-Acquarica, 26.03.2025

IL RESPONSABILE DEL IV SETTORE
(Ing. Bruna Jennifer SCARCIA)
Firmato digitalmente da: BRUNA JENNIFER SCARCIA
Organizzazione: COMUNE DI PRESICCE ACQUARICA/05007900755
Data: 26/03/2025 10:14:50

ENERGY GREEN S.R.L.S.

Pubblicazione ai sensi dell'articolo 6, comma 7-bis, del D. Lgs. n. 28/2011. Procedura Abilitativa Semplificata (P.A.S.) per la realizzazione di un impianto fotovoltaico a terra in area agricola, con potenza di immissione in rete di 2400kW, sito lungo via Torre S.Susanna (SP69) nel comune di Mesagne (BR) e relative opere di connessione alla rete di distribuzione mediante posa interrata di cavo di Media Tensione.

Pratica n° 03785880240-02042024-1046

Comune di Mesagne

CHIEDE	Procedimento
Procedura abilitativa semplificata (P.A.S.) per l'installazione di impianti alimentati da energia rinnovabile	**Procedura abilitativa semplificata (P.A.S.) per l'installazione di impianti alimentati da energia rinnovabile ((ai sensi dell'art. 6 del D. Lgs 28 del 03/03/2011 – art. 6 della L.R. n. 25 del 24/09/2012)**

Scheda anagrafica

[X] DITTA/SOCIETA'/IMPRESA	[ ] PERSONA (Privato)

[X] ISCRITTA ALLA CCIAA

Codice Fiscale
03785880240

(compilare per effettuare il recupero dei dati dal registro imprese)

Informazioni relative all'iscrizione al Registro Imprese

Camera di commercio di:	Numero REA	Data
VICENZA	**353810**	

[ ] NON ANCORA ISCRITTA

[ ] NON NECESSITA DI ISCRIZIONE AL RI DELLA CCIAA

DATI DEL DICHIARANTE

Nome	Cognome	Cod.Fiscale
ALESSANDRO	**VISENTIN**	

Sesso	Data nascita	Cittadinanza
Maschile		

Luogo di nascita:

Stato	Provincia

Comune

[ ] Se cittadino non UE

Informazioni relative alla residenza :

Stato	Provincia
Italia	

Comune

Toponimo (DUG)

Denominazione stradale

Numero civico	CAP	eMail/PEC	Telefono fisso/cellulare

Carica
LEGALE RAPPRESENTANTE

DATI DELLA DITTA/SOCIETA'/IMPRESA

Denominazione (nome della ditta o azienda o ragione sociale)
CITY GREEN LIGTH SRL

Forma giuridica	Codice Fiscale	P.IVA
SOCIETA' A RESPONSABILITA' LIMITATA	**03785880240**	

Dati relativi alla sede legale della ditta/società/impresa

Stato	Provincia
Italia	**VICENZA**

Comune
VICENZA

Toponimo (DUG)
VIA

Denominazione stradale	Numero civico	CAP
G. ZAMPIERI	**15**	**36100**

Telefono fisso/Cellulare	Fax	PEC

Qualifica e dati del procuratore

Qualifica del procuratore
PROFESSIONISTA INCARICATO

Il procuratore:

Nome	Cognome	Sesso	Cittadinanza
LUCA	**CATELLANI**	**Maschio**	

Nato a	il

	Provincia		Stato
[X] in Italia	**RE**	[ ] all'Estero	

Cod.Fiscale

Informazioni relative alla residenza del procuratore:

Residente in	Provincia	CAP

Indirizzo	Tel	Fax

eMail PEC
stil.fotovoltaico@legalmail.it

Oggetto della pratica

descrizione sintetica
Procedura Abilitativa Semplificata (PAS) per impianto da Fonte Energetica Rinnovabile. Art. 6, comma 1 del Decreto Legislativo 03/03/2011, n. 28.IMPIANTO FOTOVOLTAICO A TERRA PER LA PRODUZIONE DI ENERGIA ELETTRICA DA FONTE SOLARE PER UNA POTENZA IN IMMISSIONE PARI A 2,40 MW.

DOMICILIO ELETTRONICO

Ai fini delle comunicazioni relative al presente procedimento si elegge il proprio domicilio elettronico presso la seguente casella di posta elettronica (domicilio elettronico)

DOMICILIO ELETTRONICO: (N.B. Inserire l'indirizzo della casella PEC a cui lo Sportello dovrà inviare la ricevuta e le altre comunicazioni relative alla pratica)
stil.fotovoltaico@legalmail.it

[X] Si dichiara di essere consapevoli che nel caso non venga indicata una casella di posta elettronica certificata (PEC), non si avra' la certezza del buon esito dell' eventuale scambio di comunicazioni che seguiranno la presente istanza

Dichiarazione di consapevolezza ex artt. 46 e 47 DPR 445/2000

[X] Dichiara di essere consapevole che le dichiarazioni false, la falsità negli atti e l'uso di atti falsi comportano l'applicazione delle sanzioni penali previste dall'art. 76 del D.P.R. 445/2000 e la decadenza dai benefici eventualmente conseguenti al provvedimento emanato sulla base della dichiarazione non veritiera nonchè il divieto di accesso a contributi, finanziamenti e agevolazioni per un periodo di 2 anni decorrenti da quando l'amministrazione ha adottato l'atto di decadenza, come previsto dall'art. 75 del D.P.R. 445/2000.

INFORMATIVA SULLA PRIVACY (Art. 13 del Reg. UE n. 2016/679 del 27 aprile 2016)

Il Reg. UE n. 2016/679 del 27 aprile 2016 stabilisce norme relative alla protezione delle persone fisiche con riguardo al trattamento dei dati personali. Pertanto, come previsto dall'art. 13 del Regolamento, si forniscono le seguenti informazioni:

Titolare del trattamento:

Comune di MESAGNE

indirizzo pec suap@pec.comune.mesagne.br.it

Finalità del trattamento.

Il trattamento dei dati è necessario per l'esecuzione di un compito di interesse pubblico o connesso all'esercizio di pubblici poteri di cui è investito il titolare del trattamento. Pertanto i dati personali saranno utilizzati dal titolare del trattamento nell'ambito del procedimento per il quale la dichiarazione viene resa.

Modalità del trattamento.

I dati saranno trattati da persone autorizzate, con strumenti cartacei e informatici.

Destinatari dei dati.

I dati potranno essere comunicati a terzi nei casi previsti della Legge 7 agosto 1990, n. 241 (“Nuove norme in materia di procedimento amministrativo e di diritto di accesso ai documenti amministrativi”), ove applicabile, e in caso di controlli sulla veridicità delle dichiarazioni (art. 71 del D.P.R. 28 dicembre 2000 n. 445 (“Testo unico delle disposizioni legislative e regolamentari in materia di documentazione amministrativa”)). Responsabili del trattamento la Camera di Commercio competente per territorio e InfoCamere S.c.p.A.

Diritti.

L'interessato può in ogni momento esercitare i diritti di accesso e di rettifica dei dati personali nonché ha il diritto di presentare reclamo al Garante per la protezione dei dati personali. Ha inoltre il diritto alla cancellazione dei dati e alla limitazione al loro trattamento nei casi previsti dal Regolamento. Per esercitare tali diritti tutte le richieste devono essere rivolte al Comune di MESAGNE indirizzo mail suap@pec.comune.mesagne.br.it. Il responsabile della protezione dei dati è contattabile all'indirizzo mail .

Periodo di conservazione dei dati.

I dati personali saranno conservati per un periodo non superiore a quello necessario per il perseguimento delle finalità sopra menzionate o comunque non superiore a quello imposto dalla legge per la conservazione dell'atto o del documento che li contiene. I dati sono altresì trasmessi alla Camera di Commercio competente per territorio per la raccolta nel Fascicolo informativo di impresa di cui all'art. 43-bis del D.P.R. 445/2000 e s.m.i.

[X] Il/la sottoscritto/a dichiara di aver letto l'informativa sul trattamento dei dati personali.
CHIEDE A UFFICI COMUNE DI MESAGNE

Procedura abilitativa semplificata (P.A.S.) per l'installazione di impianti alimentati da energia rinnovabile ((ai sensi dell’art. 6 del D. Lgs 28 del 03/03/2011 – art. 6 della L.R. n. 25 del 24/09/2012)

Localizzazione dell'intervento

Comune	Frazione	Prov.	CAP
MESAGNE		**BR**	**72023**

ATTENZIONE - l'ubicazione dell'attività o intervento coincide con il Comune a cui è destinata la pratica

Via, Viale, Piazza	n° civico
VIA TORRE SANTA SUSANNA	**-**

scala	piano	interno

dati catastali

[ ] NCEU	**[X] NCT**

foglio	particella/mappale	subalterno
75	**1**	

sezione Censuaria (Terreni)

foglio	particella/mappale	subalterno
75	**33**	

sezione Censuaria (Terreni)

ulteriori dati relativi alla localizzazione dell'intervento

Superfici edificio (reali e non catastali)

coperta mq	scoperta mq	altezza m
0.00	**29535.00**	**0.00**

Superfici terreno (reali e non catastali) mq.
29535.00

a) Titolarità dell'intervento

Il richiedente dichiara di avere titolo alla presentazione di questa pratica edilizia in quanto

[ ] proprietario esclusivo

[X] rappresentante legale

[ ] Amministratore/delegato dal Condominio

[ ] comproprietario con il/i soggetto/i elencato/i nella sezione "SOGGETTI COINVOLTI";

[ ] locatario/comodatario (a tale scopo autorizzato dai proprietari nella sezione "SOGGETTI COINVOLTI")

dell'immobile interessato dall'intervento e di

[X] avere titolarità esclusiva all'esecuzione dell'intervento

[ ] non avere titolarità esclusiva all'esecuzione dell'intervento, ma di disporre comunque della dichiarazione di assenso dei terzi titolari di altri diritti reali o obbligatori

b) Presentazione della PAS

Dichiara di presentare la PAS

[ ] in assenza di atti di assenso presupposti, in quanto l'intervento oggetto della PAS non necessita di atti o pareri che non possono essere sostituiti dalle autocertificazioni, attestazioni e asseverazioni o certificazioni di tecnici abilitati

[ ] essendo già in possesso di tutti gli atti di assenso presupposti, comunque denominati, rilasciati dalle competenti amministrazioni

[X] richiedendo contestualmente l'acquisizione d'ufficio degli atti di assenso presupposti, comunque denominati, alle competenti amministrazioni. Il titolare dichiara di essere a conoscenza che l'attività oggetto della PAS può essere iniziata dopo il rilascio dei relativi atti di assenso

c) Tipologia di impianto alimentato da fonti rinnovabili oggetto di PAS

[ ] Installazione di pannelli fotovoltaici, su edificio esistente, con qualsiasi potenza, non ricadenti fra quelli di cui al punto 12.1 del D.M. 10/09/2010 aventi TUTTE le seguenti caratteristiche: i. moduli fotovoltaici collocati nei tetti di edifici esistenti; ii. la superficie complessiva dei moduli fotovoltaici dell'impianto non sia superiore a quella del tetto dell'edificio sul quale i moduli sono collocati

[ ] collocato su edifici, tettoie, serre o pensiline e da realizzarsi con tegole fotovoltaiche o altri elementi innovativi;

[ ] collocato su edifici o loro pertinenze (realizzati all'interno della zona A di cui al D.M. 1444/1968) e da realizzarsi con tegole fotovoltaiche o altri elementi innovativi;

[ ] Impianto solare fotovoltaico non integrato ubicato al suolo con potenza inferiore a 20 kW;

[ ] Impianto solare fotovoltaico ubicato a suolo su terreni agricoli (max 10% del terreno agricolo e distanza superiore a 2000 mt. da altri terreni dello stesso proprietario), non ricadenti fra quelli di cui al punto 12.1 e 12.2 lettera a) del D.M. 10/09/2010, aventi capacità di generazione inferiore alla soglia indicata alla tabella A allegata al D.Lgs n. 387 del 29/12/2003, cioè con potenza inferiore a 20 kW, e che faccia capo ad un unico punto di connessione ed ad un unico soggetto;

[ ] Impianto solare fotovoltaico ubicato su aree già degradate da attività antropiche, pregresse o in atto, tra cui siti industriali, cave, discariche, siti contaminati, con potenza non superiore a 1 MW e direttamente su suolo;

[ ] Impianto eolico di potenza inferiore a 200 kW con max 4 generatori eolici;

[ ] Impianti Biomassa, gas di discarica, gas residuati dai processi di depurazione, operanti in assetto cogenerativi con potenza > 50 1000 kW ovvero 3000 kWt;

[ ] Impianti alimentati da biomassa e biogas con potenza max 200 kW;

[ ] Impianti da gas di discarica, gas residuati con potenza inferiore a 1 MW;

[ ] Impianti non cogenerativi con potenza 250kW;

[ ] Impianti idroelettrici e geotermoelettrici realizzati su edifici esistenti senza variazione planoaltimetriche, senza cambio di destinazione d'uso, senza intaccare parti strutturali, ecc., con potenza max 200 kW;

[ ] Impianti idroelettrici e geotermoelettrici alimentati da fonte idraulica con potenza inferiore a 1 MW;

[ ] Attività di costruzione ed esercizio di impianti fotovoltaici di potenza sino a 10 MW connessi alla rete elettrica di media tensione e localizzati in area a destinazione industriale, produttiva o commerciale (ai sensi del c.9 bis, dell'art.6 del D.LGS 28/2011 modificato dal D.L. 77/2021.

[X] Altro impianto di energia elettrica

specificare

Impianto solare fotovoltaico: art. 20 comma 8 DLgs 199/2021

e) Opere su parti comuni o modifiche esterne

Le opere previste

[X] non riguardano parti comuni

[ ] riguardano le parti comuni di un fabbricato condominiale

[ ] riguardano parti comuni di un fabbricato con più proprietà, non costituito in condominio, e dichiara che l'intervento è stato approvato dai comproprietari delle parti comuni, come risulta da atto consegnato al progettista ovvero dalla sottoscrizione degli elaborati da parte di tutti i comproprietari corredata da copia di documento d'identità

[ ] riguardano parti dell'edificio di proprietà comune ma non necessitano di assenso perché, secondo l'art. 1102 c.c., apportano, a spese del titolare, le modificazioni necessarie per il miglior godimento delle parti comuni non alterandone la destinazione e senza impedire agli altri partecipanti di usufruirne secondo il loro diritto

f) Descrizione sintetica dell’intervento

Dichiara che i lavori per i quali viene inoltrata la presente PAS consistono in:

La presente relazione ha lo scopo di illustrare gli interventi previsti per la realizzazione di un impianto fotovoltaico a terra, della potenza di immissione di 2’400 kWac in Comune di Mesagne (BR) e delle relative opere accessorie necessarie per la connessione alla rete del gestore. Con il progetto in allegato, pertanto, si analizzano gli interventi da realizzare nell’area oggetto di intervento e le relative opere di connessione alla RTN.Per l’area in oggetto è prevista la realizzazione di un impianto fotovoltaico a terra della potenza di immissione di 2’400 kWac a cui corrisponde una potenza di pannelli di circa 2’500 kWp. I pannelli saranno posizionati in file, distanziate di circa 4,6 metri l’una dall’altra, e si sviluppano in lunghezza seguendo la direzione Est-Ovest. I pannelli sono fissati su strutture metalliche di supporto fisse; nella foto esemplificativa posta sotto è possibile vedere un esempio di struttura di sostegno dei pannelli FV. Tali strutture sono telai metallici su cui vengono fissati i pannelli solari e sono sostenuti da profilati metallici infissi nel terreno; questi elementi di sostegno sono disposte due file di pannelli e la cui superficie totale avrà uno sviluppo di 4,76 metri ed una lunghezza variabile in base alle necessità; queste strutture che portano i pannelli vengono fissati al terreno tramite infissione con un interasse di circa 3,00 metri, compatibilmente con le caratteristiche del terreno.Il progetto prevede il mantenimento in quota dei pannelli i quali risultano sollevati rispetto al terreno di 50 centimetri nel punto più basso e 2,90 metri nel punto più alto. In questo modo si rende sufficientemente agevole la manutenzione dei pannelli in ogni punto. L’area oggetto dell’intervento risulterà recintata con rete metallica di altezza minima di 200 cm su paletti metallici fissati con piccoli plinti di fondazione in calcestruzzo. Al suo fianco, internamente alla recinzione quindi entro il campo fotovoltaico, verrà piantumata una siepe vegetale per mitigare la vista dell’impianto da tutti i lati di altezza pari a 2.20m e di specie autoctona del territorio.

g) Regolarità urbanistica e precedenti edilizi

[X] lo stato attuale dell'immobile risulta pienamente conforme alla documentazione dello stato di fatto legittimato dal seguente titolo/pratica edilizia (o, in assenza, dal primo accatastamento)

[X] legittimato da

	n.	del
[ ] titolo unico (SUAP)		

	n.	del
[ ] permesso di costruire / licenza edil. / concessione edilizia		

	n.	del
[ ] autorizzazione edilizia		

	n.	del
[ ] accertamento di conformità ex art. 36 d.P.R. n.380/2001		

	Legge	n.	del
[ ] condono edilizio			

	Legge	n.	del
[ ] C.E. o P.d.C. in sanatoria			

	n.	del
[ ] P.d.C. in sanatoria		

	n.	del
[ ] D.I.A. / S.C.I.A		

	n.	del
[ ] DIA/SCIA alternativa al permesso di costruire		

	n.	del
[ ] C.I.L./C.I.L.A.		

	estremi della denuncia catastale n.	del
[X] primo accatastamento	**-**	**02/04/2024**

[ ] Preesistente al 1942

(Allegare planimetria catastale originale)

[ ] Preesistente al 1967

(Allegare planimetria catastale originale)

	specificare	n.	del
[ ] altro			

h) Calcolo del contributo di costruzione

[X] l'intervento da realizzare è a titolo gratuito

ai sensi della seguente normativa

-

[ ] l'intervento da realizzare è a titolo oneroso e pertanto

allega il prospetto di calcolo preventivo del contributo di costruzione, a firma di tecnico abilitato, e la ricevuta di versamento del contributo di costruzione

[ ] richiede il reperimento degli standard in quanto intervento che comporta aumento del carico urbanistico

[ ] richiede il reperimento degli standard in quanto intervento che comporta aumento del carico urbanistico, per i quali con relazione asseverata si richiede la monetizzazione

i) Tecnici incaricati

dichiara di aver incaricato, in qualità di progettista, il tecnico indicato nella sezione seguente

PROGETTISTA DELLE OPERE ARCHITETTONICHE

[ ] non è colui che presenta la pratica	[ ] colui che presenta la pratica

[ ] incaricato anche come direttore dei lavori delle opere architettoniche

[ ] se il direttore dei lavori delle opere architettoniche è diverso dal progettista delle opere architettoniche

e dichiara inoltre

[ ] di aver incaricato, in qualità di direttori dei lavori e di altri tecnici, i soggetti indicati alla sezione seguente

[X] che il/i direttore/i dei lavori e gli altri tecnici incaricati saranno individuati prima dell'inizio dei lavori

l) Impresa esecutrice dei lavori

[X] l'impresa esecutrice/imprese esecutrici dei lavori sarà/saranno individuata/e prima dell'inizio dei lavori

[ ] i lavori, in quanto opere di modesta entità che non interessano le specifiche normative di settore, sono eseguiti/sono stati eseguiti in prima persona, senza alcun affidamento a ditte esterne

[ ] i lavori sono eseguiti/sono stati eseguiti dalla/e impresa/e indicata/e alla seguente sezione

m) Rispetto degli obblighi in materia di salute e sicurezza nei luoghi di lavoro (vedi allegata tabella ADEMPIMENTI PREVISTI DAL D. LGS. N.81/2008)

che l'intervento

[ ] non ricade nell'ambito di applicazione delle norme in materia di salute e sicurezza nei luoghi di lavoro (d.lgs. n. 81/2008)

[ ] ricade nell'ambito di applicazione delle norme in materia di salute e sicurezza nei luoghi di lavoro (d.lgs. n. 81/2008) e pertanto:

relativamente alla documentazione delle imprese esecutrici:

[ ] dichiara che l'entità presunta del cantiere è inferiore a 200 uomini-giorno ed i lavori non comportano i rischi particolari di cui all'allegato XI del d.lgs. n. 81/2008 e di aver verificato il certificato di iscrizione alla Camera di commercio, il documento unico di regolarità contributiva, corredato da autocertificazione in ordine al possesso degli altri requisiti previsti dall'allegato XVII del d.lgs. n. 81/2008, e l'autocertificazione relativa al contratto collettivo applicato

[ ] dichiara che l'entità presunta del cantiere è pari o superiore a 200 uomini-giorno o i lavori comportano i rischi particolari di cui all'allegato XI del d.lgs. n. 81/2008 e di aver verificato la documentazione di cui alle lettere a) e b) dell'art. 90 comma 9 prevista dal d.lgs. n. 81/2008 circa l'idoneità tecnico professionale della/e impresa/e esecutrice/i e dei lavoratori autonomi, l'organico medio annuo distinto per qualifica, gli estremi delle denunce dei lavoratori effettuate all'Istituto nazionale della previdenza sociale (INPS), all'Istituto nazionale assicurazione infortuni sul lavoro (INAIL) e alle casse edili, nonché il contratto collettivo applicato ai lavoratori dipendenti, della/e impresa/e esecutrice/i

relativamente alla notifica preliminare di cui all'articolo 99 del d.lgs. n. 81/2008

[ ] dichiara che l'intervento non è soggetto all'invio della notifica

[ ] dichiara che l'intervento è soggetto all'invio della notifica

[X] ricade nell'ambito di applicazione delle norme in materia di salute e sicurezza sul luogo di lavoro (d.lgs. n. 81/2008), ma si riserva di presentare le dichiarazioni di cui al presente quadro prima dell'inizio lavori, poiché i dati dell'impresa esecutrice saranno forniti prima dell'inizio lavori

di essere a conoscenza che l’efficacia della presente PAS è sospesa qualora sia assente il piano di sicurezza e coordinamento di cui all’articolo 100 del d.lgs. n. 81/2008 o il fascicolo di cui all’articolo 91, comma 1, lettera b), quando previsti, oppure in assenza di notifica di cui all’articolo 99, quando prevista, oppure in assenza di documento unico di regolarità contributiva

n) Diritti di terzi

[X] dichiara di essere consapevole che la presente segnalazione non può comportare limitazione dei diritti dei terzi, fermo restando quanto previsto dall'articolo 19, comma 6-ter, della l. n. 241/1990

gli eventuali soggetti cointeressati, titolari di diritti reali di godimento su beni confinanti e risultanti da registrazioni catastali ed estremi catastali dei fondi confinanti a quelli oggetto dell’intervento, sono:

-

o) Avvertenze generali

Dichiara di essere informato che, ai sensi dell’art. 23 d.P.R. n.380/2001:

- i lavori in oggetto possono avere inizio trascorsi 30 gg dalla data di acquisizione della presente al protocollo comunale o dopo l’acquisizione degli atti di assenso presupposti;

- la durata degli stessi non potrà superare il termine di tre anni dalla data della sua presentazione;

- è tenuto a comunicare al SUE la data della fine lavori;

- che ultimato l’intervento, il progettista o un tecnico abilitato rilascia un certificato di collaudo finale, allegato alla comunicazione di fine lavori, che va presentato allo sportello unico, con il quale si attesta la conformità dell’opera al progetto presentato. Contestualmente presenta ricevuta dell'avvenuta presentazione della variazione catastale conseguente alle opere realizzate ovvero dichiarazione che le stesse non hanno comportato modificazioni del classamento. In assenza di tale documentazione si applica la sanzione di cui all'art. 37, c 5, d. P.R. n.380/2001.

Dichiara di essere informato che, nei casi disciplinati dall’art. 24 del d.P.R. n. 380/01, entro quindici giorni dalla data dell’ultimazione dei lavori di finitura dell’intervento, è tenuto a presentare all’ufficio comunale competente domanda di rilascio della segnalazione certificata di agibilità con le modalità di cui all’art. 24 d.P.R. n.380/01 oppure la dichiarazione del direttore dei lavori o, qualora non nominato, di un professionista abilitato, con la quale si attesta la conformità dell'opera al progetto presentato e la sua agibilità (art. 24 comma 5 d.P.R. n. 380/2001 e LR n° 12/2014). Dovrà essere inoltrata la dichiarazione del direttore dei lavori al SUAP – Sportello unico per le attività produttive - con la quale si attesta la conformità dell'opera al progetto presentato e la sua agibilità (art. 10 d.P.R. n.160/2010) ove trattasi di impianto produttivo;

Dichiara di provvedere al pagamento delle imposte dovute al momento del rilascio dell’atto autorizzativo

[X] PRESA VISIONE

Dichiarazione relativa ai diritti di segreteria/istruttori

VERSAMENTO DIRITTI O SPESE

[ ] non sono dovuti oneri quali diritti o spese

[ ] poiché non previsti dal tariffario	[ ] poiché esentati

[X] sono dovuti oneri quali diritti o spese

per un totale di Euro
100.00

[ ] pagamento on line alla pagina successiva 'Pagamento oneri'

[ ] versamento su conto corrente postale (vedere le istruzioni di ogni SUAP)

in data	ufficio postale di

Allegata qui la ricevuta di versamento tramite conto corrente postale

[X] pagamento pagoPA / bonifico bancario (vedere le istruzioni di ogni SUAP)

in data	indicare il codice IUV / codice TRN
27/03/2024	

Allega qui l'attestazione del pagamento pagoPA o del bonifico bancario (in caso di bonifico, non è valida la ricevuta di presa in carico del bonifico)

Dichiarazione relativa all'assolvimento dell'imposta di bollo

VERSAMENTO DELL'IMPOSTA DI BOLLO

E' obbligatorio selezionare una delle seguenti quattro opzioni:

[ ] Il pagamento è dovuto e si intende assolvere l'obbligo tramite il circuito digitale pagoPA [NB: questa opzione è possibile solo se lo Sportello Unico aderisce a pagoPA] ...

[ ] Il pagamento è dovuto e si intende assolvere l'obbligo con marche da bollo di cui si riportano i numeri di serie identificativi (le marche da bollo utilizzate saranno poi annullate e conservate in originale) ...

numero seriale (1)

[ ] Per gli Enti autorizzati, l'imposta di bollo è assolta in modo virtuale ai sensi del D.M. 10/11/2011 o ai sensi dell'art. 15 D.P.R. 642/1972 ...

[X] Il pagamento non è dovuto poiché esentati ...

per la seguente motivazione

ai sensi dell'art.82, c.5, d.Lgs. n.117/2017 (Enti del Terzo settore iscritti nel registro unico nazionale del Terzo settore ai sensi dell'art. 4, legge 117/2017)

Città di Mesagne

AREA IV
Pianificazione Territoriale – Edilizia Privata - Ambiente

Protocollo N° 0008236 del 04/03/2025

Mesagne, 04/03/2025

CITY GREEN LIGTH S.R.L.
Via G. Zampieri 15
36100 Vicenza (Vi)
emailPec: stil.fotovoltaico@legalmail.it

p.c. **AL RESPONSABILE DEL SUAP**
dott. CIVINO FRANCESCO
Palazzo di Città
emailPec: suap@pec.comune.mesagne.br.it

Oggetto: **Attestazione idoneità titolo abilitativo prat. edil. PAS n. 303/2024, Prot. n. 12272 del 03/04/2024, per la *"Procedura Abilitativa Semplificata (P.A.S.) ex art. 6, D.Lgs. n. 28/2011, per la costruzione ed esercizio di un impianto fotovoltaico di potenza pari a 2,40 MWp, nonché di tutte le opere connesse e infrastrutture indispensabili per la produzione di energia elettrica, da realizzarsi nel Comune di Mesagne (BR), in via Torre Santa Susanna"***

Con riferimento al procedimento tecnico-amministrativo Prat. Edil. PAS 303/2024 di cui in oggetto,

IL RESPONSABILE DEL SERVIZIO URBANISTICA

Vista l'istanza PAS inoltrata in data 03.04.2024 prot. 12272 e archiviata con il n. 303/2024, per ***"Procedura Abilitativa Semplificata (P.A.S.) per l'installazione di impianti alimentati da energia rinnovabile*** *(ai sensi dell'art. 6, D. Lgs. n. 28/2011 del 03/03/2011 – art. 6 della L.R. n. 25 del 24/09/2012)****, per il "PROGETTO DELL'IMPIANTO FOTOVOLATICO E RELATIVE OPERE DI DELLA POTENZA DI PICCO DI 2,40 MWp DA REALIZZARE NEL COMUNE DI MESAGNE (BR)"*** da eseguirsi in via Torre Santa Susanna, su terreno individuato al N.C.T. di Mesagne al Foglio 75 p.lle 1, 33, dal sig. **VISENTIN ALESSANDRO** in qualità di **legale rappresentante** della Società **CITY GREEN LIGTH S.R.L.** *(con sede in Vicenza alla via G. Zampieri, civ. 15; cf./p. IVA 03785880240)*;

Visto *"PROGETTO DELL'IMPIANTO FOTOVOLTAICO E RELATIVE OPERE DI CONNESSIONE DELLA POTENZA DI PICCO DI 2,40 MWp DA REALIZZARE NEL COMUNE DI MESAGNE (BR)"* da eseguirsi in via Torre Santa Susanna, su terreno individuato al N.C.T. di Mesagne al Foglio 75 p.lle 1, 33 redatto dal Per. Ind. Luca Catellani, con studio in Novellara (Re) alla via Nazario Sauro, civ. 22; cf.);

Viste le successive integrazioni documentali pervenute;

Visto il Decreto Legislativo n. 28 del 3 marzo 2011;

Vista la L.R. Puglia 25/2012 "Regolazione dell'uso dell'energia da fonti rinnovabili"

Visto il Piano Regolatore Generale approvato in via definitiva con Delibera di Giunta Regionale n.1013 del 21 luglio 2005 e pubblicato sulla Gazzetta Ufficiale n.199 del 27 agosto 2005;

Visto il Piano Paesaggistico Territoriale Puglia– PPTR - approvato dalla Giunta Regionale con delibera n. 176 del 16 febbraio 2015 (BURP n. 40 del 23.03. 2015);

Città di Mesagne

AREA IV
Pianificazione Territoriale – Edilizia Privata - Ambiente

Visto il SIT PUGLIA – IMPIANTI FER DGR 2122;

Vista la Delibera di approvazione del PAI da parte del Comitato Istituzionale n. 39 del 30 novembre 2005 **e** del DECRETO DEL SEGRETARIO GENERALE N. 1196 DEL 03 DICEMBRE 2021;

Visto il Parere favorevole con prescrizioni della Provincia di Brindisi -Area 3 - Servizi tecnici – Viabilità e Regolazione circolazione stradale – Reg. Ufficiale – 5955 del 19/02/2025 e pervenuto al protocollo Generale del Comune di Mesagne in data 25/02/2025 prot. n. 7184;

Vista la necessità che il titolo autorizzativo sia intestato al gestore di rete e-distribuzione per ciò che attiene la costruzione e l'esercizio delle opere di connessione, come riportato nella *Guida per le connessioni alla rete elettrica di e-distribuzione Sezione K – Procedure autorizzative degli impianti di rete per la connessione*,

A T T E S T A

che la pratic. edil. PAS n. 303/2024, Prot. n. 12272 del 03/04/2024, di cui in oggetto, costituisce titolo idoneo alla realizzazione dell'impianto in oggetto e autorizza la Società CITY GREEN LIGTH S.R.L. alla realizzazione dell'impianto Fotovoltaico e delle opere elettriche necessarie per connettere l'impianto alla rete MT esistente,

A CONDIZIONE CHE

prima dell'inizio lavori sia trasmessa la seguente documentazione:

- Adeguamento progettuale ai sensi delle prescrizioni presentate dalla Provincia di Brindisi -Area 3 - Servizi tecnici – Viabilità e Regolazione circolazione stradale – Reg. Ufficiale – 5955 del 19/02/2025;
- Comunicazione del Direttore dei lavori;
- Comunicazione della/e ditta/e esecutrice/i delle opere con relativa documentazione ai sensi dell'art. 90, comma 9c del D.Lgs 81/2008, in originale (D.U.R.C.) ecc.;
- Perfezionamento mediante Atto notarile delle scritture private relative ai diritti di superficie e servitù ecc.;
- Autorizzazione degli Enti preposti per l'occupazione e la manomissione del suolo pubblico;
- Piano di Sicurezza e di Coordinamento;
- Documentazione comprovante gli avvenuti adempimenti in materia di calcoli statici (articoli 64 e 65, D.P.R. n. 380/2001) e sismicità (articoli 93 e 94, D.P.R. n. 380/2001);
- Polizza fideiussoria a garanzia della dismissione dell'impianto (*da produrre relativi elaborati dimostrativi - computo metrico estimativo redatto con l'applicazione dell'elenco prezzi unitari della Regione Puglia, circa le opere da dismettere, ai fini del calcolo della polizza Fideiussoria*);
- Protocollo di Intesa sottoscritto con il Comune di Mesagne ai fini della definizione delle misure compensative ambientali per la mitigazione degli effetti del nuovo impianto sul territorio comunale, da approvare con atto politico gestionale ai sensi della DGC 278/2023.

Città di Mesagne

AREA IV
Pianificazione Territoriale – Edilizia Privata - Ambiente

La realizzazione del progetto deve essere completata **entro tre (3)** anni dal perfezionamento della PAS suddetta e **comunicare al Comune la data di Ultimazione dei lavori**; a trasmettere un **certificato di collaudo finale** delle opere eseguite, rilasciato da un tecnico abilitato che attesti la conformità dell'opera al progetto presentato con la dichiarazione di PAS; **ricevuta dell'avvenuta variazione catastale** conseguente alle **opere realizzate**.

Qualora le opere oggetto di PAS non siano state concluse nel suddetto termine di tre anni, **la realizzazione della parte non ultimata dell'intervento è subordinata alla presentazione di una nuova dichiarazione di PAS**, alla quale si dovrà allegare la documentazione concernente solamente la parte non ultimata.

Restano salve e impregiudicate ulteriori verifiche di Ufficio.

Si rilascia il presente certificato per gli usi consentiti.

CITTÀ DI MESAGNE (Prov. BR)

IL RESPONSABILE DELL'AREA IV
Pianificazione Territoriale – Edilizia Privata - Ambiente
Dr.ssa Arch. Marta Caliolo

MARTA CALIOLO
04.03.2025 10:24:43
GMT+01:00

Comune di Mesagne

Identificativo elenco nazionale SUAP: 6389

Sportello Unico per le Attività Produttive (art. 38 L133/2008)

Distinta del modello di riepilogo pratica SUAP (art.5 commi 3-4 allegato tecnico DPR160/2010 Versione 1.0)

Comune/SUAP destinatario

Comune Destinatario	MESAGNE	Provincia Comune Destinatario	BR
Identificativo SUAP secondo quanto indicato nell'elenco nazionale dei SUAP	6389	Ufficio Destinatario	Comune di Mesagne

Informazioni anagrafiche dell'impresa che invia la comunicazione o istanza

Denominazione:	CITY GREEN LIGTH SRL		
Codice fiscale	03785880240		
Forma giuridica	SOCIETA' A RESPONSABILITA' LIMITATA		
Provincia e Numero Rea della sede legale	VI	353810	

Oggetto della comunicazione o istanza

Tipologia Adempimento	Ordinario	Codice pratica	03785880240-02042024-1046
Descrizione	Procedura Abilitativa Semplificata (PAS) per impianto da Fonte Energetica Rinnovabile. Art. 6, comma 1 del Decreto Legislativo 03/03/2011, n. 28.IMPIANTO FOTOVOLTAICO A TERRA PER LA PRODUZIONE DI ENERGIA ELETTRICA DA FONTE SOLARE PER UNA POTENZA IN IMMISSIONE PARI A 2,40 MW.		

Procura speciale

Procura speciale	X

Nome file allegato	Descrizione
03785880240-02042024-1046.004.PDF.P7M	Procura speciale

Estremi del dichiarante (titolare, legale rappresentante, notaio, intermediario, delegato)

Cognome	CATELLANI	Nome	LUCA
Qualifica	PROFESSIONISTA INCARICATO	Cod. Fiscale	
Indirizzo email o PEC	stil.fotovoltaico@legalmail.it	Telefono	

Domicilio elettronico (Posta Elettronica Certificata) dell'impresa dove notificare le ricevute

Domicilio di Posta Elettronica Certificata dell'impresa	stil.fotovoltaico@legalmail.it

Elenco dei documenti informatici allegati

Nome file allegato	Descrizione
03785880240-02042024-1046.001.MDA.PDF.P7M	MDA Pratica
03785880240-02042024-1046.002.PDF.P7M	Fotocopia di un documento di identita' del soggetto
03785880240-02042024-1046.001.PDF.P7M	Allega qui l'attestazione del pagamento pagoPA o del
03785880240-02042024-1046.003.PDF.P7M	Pareri, autorizzazioni, nulla osta, rilasciati dai soggetti
03785880240-02042024-1046.028.PDF	D.U.R.C. (Documento Unico di Regolarità
03785880240-02042024-1046.005.PDF.P7M	Elaborati tecnici per la connessione redatti dal
03785880240-02042024-1046.006.PDF.P7M	Opportuni elaborati progettuali a firma di un
03785880240-02042024-1046.007.PDF.P7M	Estratto del P.R.G. con evidenziato l’immobile e/o l’
03785880240-02042024-1046.008.PDF.P7M	Documentazione catastale costituita da estratto di
03785880240-02042024-1046.009.PDF.P7M	EG.1 - Inquadramento Territoriale.pdf
03785880240-02042024-1046.010.PDF.P7M	EG.4 - Inquadramento Provinciale.pdf
03785880240-02042024-1046.011.PDF.P7M	EG.5 - Area Idonea.pdf
03785880240-02042024-1046.012.PDF.P7M	EG.6 - Layout impianto.pdf
03785880240-02042024-1046.013.PDF.P7M	EG.7 - vincoli.pdf
03785880240-02042024-1046.014.PDF.P7M	EG.8 - Viabilità e particolari.pdf
03785880240-02042024-1046.015.PDF.P7M	EG.9 - Cabine e strutture metalliche.pdf
03785880240-02042024-1046.016.PDF.P7M	EG.10 - Cancello e recinzione.pdf
03785880240-02042024-1046.017.PDF.P7M	EG.11 - Fotoinserimenti.pdf
03785880240-02042024-1046.029.PDF.P7M	RT.2 - Relazione geologica morfologica idrogeologica
03785880240-02042024-1046.030.PDF.P7M	RT.3 - Relazione Tecnica Esplicativa delle Strutture.
03785880240-02042024-1046.031.PDF.P7M	RT.4 - Relazione Campi Elettromagnetici.pdf
03785880240-02042024-1046.032.PDF.P7M	RT.5 - Dichiarazione IPRIPI.pdf
03785880240-02042024-1046.033.PDF.P7M	RT.6 - Relazione di invarianza idraulica.pdf
03785880240-02042024-1046.034.PDF.P7M	RT.7 - Relazione Tecnica Asseverata.pdf
03785880240-02042024-1046.035.PDF.P7M	RT.8 - Relazione terre e rocce da scavo.pdf
03785880240-02042024-1046.036.PDF.P7M	RT.9 - Relazione Acustica.pdf
03785880240-02042024-1046.037.PDF.P7M	UNIMIG.1 - Autodichiarazione di non interferenza.pdf
03785880240-02042024-1046.039.PDF.P7M	AL.3 - Dichiarazione Sostitutiva di Impatto Acustico.
03785880240-02042024-1046.040.PDF.P7M	AL.4 - Dichiarazione di non interferenza ENAC.pdf
03785880240-02042024-1046.041.PDF.P7M	AL.6 - Modello autocertificazione antimafia.pdf
03785880240-02042024-1046.042.PDF.P7M	AL.7 - Autocertificazione riutilizzo materiali di risulta.
03785880240-02042024-1046.044.PDF.P7M	Contabile pagamento diritti di segreteria.pdf
03785880240-02042024-1046.045.PDF.P7M	EE - Elenco Elaborati.pdf
03785880240-02042024-1046.038.PDF	Dichiarazione dell’impresa esecutrice dei lavori
03785880240-02042024-1046.018.PDF.P7M	DICHIARAZIONE CHE L’IMPIANTO NON SI TROVI ALL’
03785880240-02042024-1046.043.PDF.P7M	relazione tecnica di asseverazione

03785880240-02042024-1046.019.PDF.P7M	Scheda tecnica impianti di energia da fonti rinnovabili
03785880240-02042024-1046.020.PDF.P7M	Presentazione degli schemi impianti di cui al DM
03785880240-02042024-1046.021.PDF.P7M	Presentazione degli schemi impianti di cui al DM
03785880240-02042024-1046.022.PDF.P7M	Presentazione degli schemi impianti di cui al DM
03785880240-02042024-1046.023.PDF.P7M	Presentazione degli schemi impianti di cui al DM
03785880240-02042024-1046.024.PDF.P7M	Presentazione degli schemi impianti di cui al DM
03785880240-02042024-1046.025.PDF.P7M	Presentazione degli schemi impianti di cui al DM
03785880240-02042024-1046.026.PDF.P7M	Presentazione degli schemi impianti di cui al DM
03785880240-02042024-1046.027.PDF.P7M	Presentazione degli schemi impianti di cui al DM

Pratica edilizia	
del	
Protocollo	

RELAZIONE TECNICA DI ASSEVERAZIONE

DATI DEL PROGETTISTA

Cognome e Nome *Catellani Luca*
codice fiscale [redacted]
nato a *Novellara* prov. stato Italia
nato il
residente in [redacted] prov. [redacted] stato *Italia*
indirizzo [redacted] C.A.P. [redacted]
con studio in *Novellara* prov. *RE* stato *Italia*
indirizzo *Via Nazario Sauro* n. 22 C.A.P. *42017*
Iscritto all'ordine/collegio *Periti Industriali* di *Reggio Emilia* al n. *1101*
Telefono [redacted] fax.
posta elettronica certificata *restartengineering@legalmail.it*

N.b. I dati del progettista coincidono con quelli già indicati, nella sezione 2 dell'Allegato "Soggetti coinvolti", per il progettista delle opere architettoniche

DICHIARAZIONI

Il progettista, in qualità di tecnico asseverante, preso atto di assumere la qualità di persona esercente un servizio di pubblica necessità ai sensi degli articoli 359 e 481 del Codice Penale, consapevole che le dichiarazioni false, la falsità negli atti e l'uso di atti falsi comportano l'applicazione delle sanzioni penali previste dagli artt. 75 e 76 del d.P.R. n. 445/2000 e di quelle di cui all'art. 19, comma 6, della legge n. 241/1990, sotto la propria responsabilità

DICHIARA

1) Tipologia di intervento e descrizione sintetica delle opere

che i lavori riguardano l'immobile/il terreno individuato nella PAS di cui la presente relazione costituisce parte integrante e sostanziale;

che le opere in progetto sono subordinate a **PAS** in quanto rientrano nella seguente **tipologia di intervento**:

☐ collocato su edifici, tettoie, serre o pensiline e da realizzarsi con tegole fotovoltaiche o altri elementi innovativi;
☐ collocato su edifici o loro pertinenze (realizzati all'interno della zona A di cui al D.M. 1444/1968) e da realizzarsi con tegole fotovoltaiche o altri elementi innovativi;
☐ Impianto solare fotovoltaico non integrato ubicato al suolo con potenza inferiore a 20 kW;

☐ Impianto solare fotovoltaico ubicato a suolo su terreni agricoli (max 10% del terreno agricolo e distanza superiore a 2000 mt. da altri terreni dello stesso proprietario), non ricadenti fra quelli di cui al punto 12.1 e 12.2 lettera a) del D.M. 10/09/2010, aventi capacità di generazione inferiore alla soglia indicata alla tabella A allegata al D.Lgs n. 387 del 29/12/2003, cioè con potenza inferiore a 20 kW, e che faccia capo ad un unico punto di connessione ed ad un unico soggetto;
☐ Impianto solare fotovoltaico ubicato su aree già degradate da attività antropiche, pregresse o in atto, tra cui siti industriali, cave, discariche, siti contaminati, con potenza non superiore a 1 MW e direttamente su suolo;
☐ Impianto eolico di potenza inferiore a 200 kW con max 4 generatori eolici;
☐ Impianti Biomassa, gas di discarica, gas residuati dai processi di depurazione, operanti in assetto cogenerativi con potenza > 50 ≤ 1000 kW ovvero 3000 kWt;
☐ Impianti alimentati da biomassa e biogas con potenza max 200 kW;
☐ Impianti da gas di discarica, gas residuati con potenza inferiore a 1 MW;
☐ Impianti non cogenerativi con potenza ≤ 250kW;
☐ Impianti idroelettrici e geotermoelettrici realizzati su edifici esistenti senza variazione planoaltimetriche, senza cambio di destinazione d'uso, senza intaccare parti strutturali, ecc., con potenza max 200 kW;
☐ Impianti idroelettrici e geotermoelettrici alimentati da fonte idraulica con potenza inferiore a 1 MW;
☒ Altro impianto di energia elettrica: Impianto solare fotovoltaico ubicato al suolo su terreni agricoli con potenza inferiore a **10MW**

e che consistono in:

realizzazione di impianto fotovoltaico a terra per la produzione di energia elettrica da fonte solare pe una potenza in immissione pari a 2,40MW sito in via Torre S. Susanna nel comune di Mesagne (BR)

2) Dati dell'immobile oggetto di intervento

che l'intervento interessa l'immobile sito in località Mesagne (BR) via Torre S. Susanna, n. / avente destinazione d'uso esistente Agricola (ad es. . residenziale, industriale, commerciale, ecc...) e di progetto

Censito al NCEU			
Foglio	Particella	Sub	Cat

Censito in NCT		
Foglio	Particella	Sub
75	1 & 33	

Superfici edificio (reali e non catastali)		
coperta mq.	scoperta mq.	altezza m.

Superfici terreno (reali e non catastali) Mq. 29.535

3) Strumentazione urbanistica comunale vigente e in salvaguardia

che l'area/immobile oggetto di intervento risulta individuata dal/è da realizzarsi su:

		SPECIFICARE	ZONA	ART.
☒	PUG/ PRG/ PDF	PRG	Agricola	62
☐	PIANO PARTICOLAREGGIATO			
☐	PIANO DI RECUPERO			
☐	P.I.P			
☐	P.E.E.P.			
☐	ALTRO:			

4) Variazioni catastali (L n. 331/2004 art.1 comma 332)

che l'immobile oggetto dei lavori

4.1 ☒ **non necessita di alcuna variazione catastale**

4.2 ☐ **necessita di variazione catastale** che sarà eseguita ad ultimazione lavori e trasmessa, unitamente alla nuova planimetria alla Amministrazione Comunale

5) Tutela dall'inquinamento acustico

che l'intervento

5.1 ☐ **non rientra** nell'ambito di applicazione dell'articolo 8 della l. n. 447/1995

5.2 ☒ **rientra** nell'ambito di applicazione dell'articolo 8 della l. n. 447/1995, integrato con i contenuti dell'articolo 4 del d.P.R. n. 227/2011 e pertanto **si allega**:

5.2.1 ☒ documentazione di impatto acustico (art. 8, commi 2 e 4, legge n. 447/1995)

5.2.2 ☐ valutazione previsionale di clima acustico (art. 8, comma 3, legge n. 447/1995)

5.2.3 ☐ autocertificazione a firma del tecnico abilitato competente in acustica ambientale in cui si attesta il rispetto dei requisiti di protezione acustica in relazione alla zonizzazione acustica di riferimento (art. 8, comma 3-bis, legge n. 447/1995)

5.2.4 ☐ dichiarazione sostitutiva dell'atto di notorietà, a firma del titolare, relativa al rispetto dei limiti stabiliti dal documento di classificazione acustica del territorio comunale di riferimento ovvero, ove questo non sia stato adottato, ai limiti individuati dal d.P.C.M. 14 novembre 1997 (art. 4, commi 1 e 2, d.P.R. n. 227/2011)

☐ che è stata presentata alla Provincia competente apposita relazione tecnica asseverata da un tecnico competente, che documenti il rispetto dei limiti di cui alla presente normativa, per l'esercizio di nuove attività imprenditoriali, ovvero per ampliamenti o modifiche di attività esistenti, che determinano un livello di rumore ambientale superiore a 40 dB(A) durante il periodo diurno e superiore a 30 dB(A) durante il periodo notturno (art.12 LEGGE REGIONALE 12 febbraio 2002, N. 3 **"Norme di indirizzo per il contenimento e la riduzione dell'inquinamento acustico".**

6) Produzione di materiali di risulta

che le opere

6.1 ☐ non sono soggette alla normativa relativa ai materiali da scavo (art. 41-bis D.L. n. 69 del 2013 e art. 184-bis d.lgs. n. 152 del 2006)

6.2 ☐ **comportano** la produzione di materiali da scavo **considerati come sottoprodotti** ai sensi dell'articolo 184-bis, comma 1, del d.lgs. n. 152/2006 o dell'articolo 41-bis, comma 1, D.L. n. 69 del 2013, e inoltre

6.2.1 ☐ **le opere comportano** la produzione di materiali da scavo per un **volume superiore a 6000 mc e sono soggette a VIA o AIA**, e pertanto, ai sensi dell'art. 184-bis, comma 2-bis, e del d.m. n. 161/2012

6.2.1.1. ☐ **si allega/ si comunicano gli estremi del** . Provvedimento di VIA o AIA, comprensivo dell'assenso al Piano di Utilizzo dei materiali da scavo, rilasciato da _____ con prot. _____ in data _____

(*) (variabile, solo nel caso di richiesta contestuale di atti di assenso presupposti alla SCIA)

6.2.2☐ le opere comportano la produzione di materiali da scavo per un **volume inferiore o uguale a 6000 mc** ovvero (**pur superando tale soglia) non sono soggette a VIA o AIA,** e pertanto

6.2.2.1 ☐ .allega **autocertificazione del titolare** resa all'ARPA ai sensi del comma 2 dell'art. 41-bis D.L. n. 69 del 2013

6.3 ☒ **comportano** la produzione di materiali da scavo che saranno riutilizzati nello stesso luogo di produzione e pertanto

6.3.1 ☒ **allega autocertificazione del titolare (che i materiali da scavo saranno riutilizzati nello stesso** luogo di produzione)

6.4 ☐ riguardano interventi di **demolizione di edifici o altri manufatti preesistenti e producono rifiuti** la cui gestione è disciplinata ai sensi della parte quarta del d.lgs. n. 152/ 2006

6.5 ☐ **comportano** la produzione di **materiali da scavo che saranno gestiti dall'interessato come rifiuti**

6.6 ☐ **Ai sensi del RR n.6/2006 si allega bilancio di produzione**

7) Prevenzione incendi

che l'intervento

7.1 ☒ non è soggetto alle norme di prevenzione incendi

7.2 ☐ è soggetto alle norme tecniche di prevenzione incendi e le stesse sono rispettate nel progetto

7.3 ☐ presenta caratteristiche tali da non consentire l'integrale osservanza delle regole tecniche di prevenzione incendi e pertanto

7.3.1 ☐ **si allega la documentazione necessaria** all'ottenimento della deroga
(*) (variabile, solo nel caso di richiesta contestuale di atti di assenso presupposti alla SCIA)

7.3.2 ☐ la relativa deroga è stata ottenuta con prot. _____ in data _____

e che l'intervento

7.4 ☒ **non è soggetto alla valutazione del progetto** da parte del Comando Provinciale dei Vigili del Fuoco ai sensi del d.P.R. n. 151/2011

7.5 ☐ **è soggetto alla valutazione del progetto** da parte del Comando Provinciale dei Vigili del Fuoco, ai sensi dell'articolo 3 del d.P.R. n. 151/2011 e pertanto

7.5.1☐ **si allega la documentazione necessaria** alla valutazione del progetto
(*) (variabile, solo nel caso di richiesta contestuale di atti di assenso presupposti alla SCIA)

7.5.2☐ la valutazione del progetto è stata effettuata con prot. _____ in data _____

7.6 ☐ **costituisce variante e il sottoscritto assevera che le modifiche non costituiscono variazione dei requisiti di sicurezza antincendio** già approvati con parere del Comando Provinciale dei Vigili del fuoco rilasciato con prot. _____ in data

8) Amianto

che le opere

8.1 ☒ **non interessano** parti di edifici con presenza di fibre di amianto

8.2 ☐ **interessano** parti di edifici con presenza di fibre di amianto e che pertanto il datore di lavoro, prima dell'inizio di lavori di demolizione o di rimozione dell'amianto o di materiali contenenti amianto da edifici, strutture, apparecchi e impianti, nonché dai mezzi di trasporto, predispone, ai sensi dei commi 2 e 5 dell'articolo 256 del d.lgs. n. 81/2008, il **Piano di Lavoro di demolizione o rimozione dell'amianto**

8.2.1 ☐ **in allegato** alla presente relazione di asseverazione
(*) (variabile, solo nel caso di richiesta contestuale di atti di assenso presupposti alla SCIA)

8.2.2 ☐ presentato con prot. _____ in data _____

9) Interventi strutturali e/o in zona sismica

che l'intervento

9.1 ☐ **non prevede** la realizzazione di **opere di conglomerato cementizio armato**, normale e precompresso ed a struttura metallica

9.2 ☐ **prevede** la realizzazione di opere di **conglomerato cementizio armato**, normale e precompresso ed a struttura metallica; pertanto

9.2.1 ☐ si allega la documentazione relativa alla denuncia di cui all'articolo 65 del d.P.R. n. 380/2001

9.2.2 ☐ la denuncia di cui all'articolo 65 del d.P.R. n. 380/2001 è già stata depositata con prot. _____ in data _____

e che l'intervento

9.3 ☐ **non prevede opere** da denunciare o autorizzare ai sensi degli articoli 93 e 94 del d.P.R. n. 380/2001 o della corrispondente normativa regionale

9.4 ☒ **prevede opere che non richiedono il deposito dei calcoli strutturali al SUE, trattandosi di opere minore priva di rilevanza per la pubblica incolumità** di cui alla Deliberazione della Giunta Regionale 29 novembre 2022, n. 1663, elenco:

☒ ALLEGATO C punto 3.2 & 4.7

All'uopo si allega:
1) relazione tecnica esplicativa: contenente le informazioni relative alla tipologia della costruzione o del manufatto, le dimensioni dell'intervento proposto, la destinazione d'uso ed il contesto in cui viene realizzato, indicando espressamente a quali punti dell'ALLEGATO C si fa riferimento. In tutti i casi occorre valutare e dimostrare analiticamente che vengono rispettati i limiti di carico prescritti ed ogni altro requisito o condizione indicati nei medesimi elenchi. Nel caso si utilizzino strutture prefabbricate e/o modulari, occorre allegare i certificati di origine rilasciati dal produttore;
2) elaborato grafico: comprensivo di piante e sezioni, quotato ed in scala commisurata all'entità dell'intervento, contenente le informazioni necessarie a dimostrare che i parametri dimensionali rientrano tra i limiti indicati negli elenchi sopra citati.

9.5 ☐ costituisce una **variante non sostanziale riguardante parti strutturali** relativa ad un progetto

esecutivo delle strutture precedentemente presentato con prot. _____
in data _____

9.6 ☐ prevede il deposito dei calcoli strutturali prima dell'inizio dei lavori (art. 93 e 94 d. P.R. n. 380/01), il successivo deposito della "relazione sismica a struttura ultimata" (art.6 L. 1086/1971), infine, del collaudo statico. Pertanto

☐ **si allega** la documentazione relativa ai calcoli strutturali

☐ **la relativa denuncia dei lavori in zona sismica è già stata depositata** con prot. _____ in data _____

9.7 ☐ **prevede opere strutturali soggette ad autorizzazione sismica** ai sensi dell'articolo 94 del d.P.R. n. 380/2001 o della corrispondente normativa regionale e pertanto

9.7.1 ☐ **si allega** la documentazione necessaria per il rilascio dell'**autorizzazione sismica**
(*) (variabile, solo nel caso di richiesta contestuale di atti di assenso presupposti alla SCIA)

9.7.2 ☐ **la relativa autorizzazione è già stata ottenuta** con prot. _____ in data _____

10) Qualità ambientale dei terreni

che l'intervento, in relazione alla qualità ambientale dei terreni,

10.1 ☒ **non richiede indagini ambientali preventive** in relazione alle attività finora svolte sull'area interessata dall'intervento

10.2 ☐ a seguito delle preventive analisi ambientali effettuate, **non necessita di bonifica**, pertanto

10.2.1 ☐ **si allegano i risultati delle analisi ambientali dei terreni**

DICHIARAZIONI RELATIVE AI VINCOLI

TUTELA STORICO-AMBIENTALE

11) Bene sottoposto al Piano Paesaggistico Territoriale Regionale della Puglia

che il terreno oggetto dei lavori con riferimento al PPTR approvato Con delibera n. 176 del 16 febbraio 2015, pubblicata sul BURP n. 40 del 23.03.2015

11.1 ☒ **non è sottoposto a tutela**

11.2 ☐ **è sottoposto a tutela ma l'intervento non richiede il rilascio dell'autorizzazione/accertamento di compatibilità paesaggistica**

11.3 ☐ **è sottoposto a tutela** e pertanto

11.3.1 ☐ **è assoggettato al procedimento semplificato di autorizzazione paesaggistica,** in quanto di lieve entità, secondo quanto previsto dal d.P.R. n. 139/2010, e pertanto

11.3.1.1☐ **si allega la relazione paesaggistica semplificata** e la documentazione necessaria ai fini del rilascio dell'autorizzazione paesaggistica semplificata
(*) (variabile, solo nel caso di richiesta contestuale di atti di assenso presupposti alla SCIA)

11.3.1.2 ☐ l'autorizzazione paesaggistica semplificata è stata rilasciata con

prot. _____ in data _____

11.3.2 ☐ **è assoggettato al procedimento ordinario di autorizzazione paesaggistica**, e pertanto

11.3.2.1 ☐ **si allega la relazione paesaggistica** e la documentazione necessaria ai fini del rilascio dell'autorizzazione paesaggistica
(*) (variabile, solo nel caso di richiesta contestuale di atti di assenso presupposti alla SCIA)

11.3.2.2 ☐ l'autorizzazione paesaggistica è stata rilasciata con prot. _____ in data _____

11.3.3 ☐ **è assoggettato al procedimento di accertamento di compatibilità paesaggistica**

11.3.1 ☐ **si allega la documentazione necessaria** ai fini dell'accertamento di compatibilità paesaggistica
(*) (variabile, solo nel caso di richiesta contestuale di atti di assenso presupposti alla SCIA)

11.3.4 ☐ **accertamento di compatibilità paesaggistica** è stato rilasciato con prot. _____ in data _____

12) Bene sottoposto a parere della Soprintendenza

che il terreno oggetto dei lavori, ai sensi del Parte II, Titolo I, Capo I del d.lgs. n. 42/2004,

12.1 ☒ **non è sottoposto a tutela**

12.2 ☐ **è sottoposto a tutela** e pertanto

12.2.1 ☐ **si allega la documentazione necessaria** ai fini del rilascio del parere/nulla osta
(*) (variabile, solo nel caso di richiesta contestuale di atti di assenso presupposti alla SCIA)

12.2.2 ☐ il parere/nulla osta è stato rilasciato con prot. _____ in data _____

13) Bene inserito in zona del Centro Storico

che l'immobile oggetto dei lavori ricade:

13.1 ☐ ZONA 1 – **Rilascio parere Soprintendenza Archeologica per opere implicante lavori di scavo;**

13.2 ☐ ZONA 2 – **Preavviso di almeno 10gg. Prima esecuzione scavi alla Soprintendenza Archeologica per esecuzione saggi;**

13.3 ☐ ZONA 3 – **Comunicazione data inizio lavori scavo con almeno 10gg di anticipo alla Soprintendenza Archeologica**

14) Bene inserito in area di interesse archeologica (D.G.C. n. 126/89)

che l'immobile oggetto dei lavori è sottoposto a

14.1 ☐ **zona archeologica 1 – Rilascio parere Soprintendenza Archeologica per opere implicante lavori di scavo;**

14.2 ☐ **zona archeologica 2 – Preavviso di almeno 10gg prima dell'esecuzione scavi alla Soprintendenza Archeologica per esecuzione saggi;**

14.3 ☐ **zona archeologica 3 – Comunicazione data inizio lavori scavo con almeno 10gg di**

anticipo alla Soprintendenza Archeologica.

15) Bene in area protetta

che il terreno oggetto dei lavori, ai sensi della legge n. 394/1991 (Legge quadro sulle aree protette) e della corrispondente normativa regionale,

15.1 ☒ **non ricade in area tutelata**

15.2 ☐ **ricade in area tutelata**, ma le opere non comportano alterazione dei luoghi o dell'aspetto esteriore degli edifici

15.3 ☐ **è sottoposto alle relative disposizioni** e pertanto

15.3.1 ☐ **si allega la documentazione necessaria** ai fini del rilascio del parere/nulla osta
(*) (variabile, solo nel caso di richiesta contestuale di atti di assenso presupposti alla SCIA)

15.3.2 ☐ il parere/nulla osta è stato rilasciato con prot. _____ in data _____

TUTELA ECOLOGICA

16) Bene sottoposto a vincolo idrogeologico con riferimento al Piano Assetto Idrogeologico

che, ai fini del vincolo idrogeologico, l'area oggetto di intervento

16.1 ☒ **non ricade in area vincolata** e si allega stralcio carta idrogeomorfologica e IGM estratta dal sito dell'AdB Puglia sottoposta a tutela

16.2 ☐ **ricade in area a pericolosità di frana e** pertanto

16.2.1 ☐ **si allega la documentazione necessaria** ai fini del rilascio del parere AdB Puglia
(*) (variabile, solo nel caso di richiesta contestuale di atti di assenso presupposti alla SCIA)

16.2.2 ☐ l'autorizzazione è stata rilasciata con prot. _____ in data _____

16.3 ☐ ricade in area a pericolosità idraulica e pertanto

16.3.1 ☐ **si allega la documentazione necessaria** ai fini del rilascio del parere AdB Puglia
(*) (variabile, solo nel caso di richiesta contestuale di atti di assenso presupposti alla SCIA)

16.3.2☐ l'autorizzazione è stata rilasciata con prot. _____ in data _____

16.4 ☐ **pur non ricadendo in area vincolata, è interessata da reticolo AdB** non riportato nella carta IGM ma presente nella carta idrogeomorfologica, pertanto alla presente è allegato studio di compatibilità.

17) Bene sottoposto a vincolo idraulico

che, ai fini del vincolo idraulico, l'area oggetto di intervento

17.1 ☒ **non è sottoposta a tutela**

17.2 ☐ **è sottoposta a tutela** ed è necessario il rilascio dell'autorizzazione di cui al comma 2 dell'articolo 115 del d.lgs. n. 152/2006 e al r.d. 523/1904, pertanto

17.2.1☐ **si allega la documentazione necessaria** ai fini del rilascio dell'autorizzazione
(*) (variabile, solo nel caso di richiesta contestuale di atti di assenso presupposti alla SCIA)

17.2.2☐ l'autorizzazione è stata rilasciata con prot. _____ in data _____

18) Zona di conservazione "Natura 2000"

che, ai fini della zona speciale di conservazione appartenente alla rete "Natura 2000" (d.P.R. n. 357/1997e d.P.R. n. 120/2003) **l'intervento**

18.1☒ **non è soggetto a Valutazione d'incidenza (VINCA)**

18.2☐ **è soggetto a Valutazione d'incidenza (VINCA),** pertanto

18.2.1 ☐ **si allega la documentazione necessaria** all'approvazione del progetto

(*) (variabile, solo nel caso di richiesta contestuale di atti di assenso presupposti alla SCIA)

18.2.2 ☐ la valutazione è stata effettuata con prot. _____ in data _____

19) Fascia di rispetto cimiteriale

che in merito alla fascia di rispetto cimiteriale (articolo 338, testo unico delle leggi sanitarie 1265/1934)

19.1 ☒ **l'intervento non ricade nella fascia di rispetto**

19.2 ☐ **l'intervento ricade nella fascia di rispetto ed è consentito**

19.3 ☐ **l'intervento ricade in fascia di rispetto cimiteriale e non è consentito, pertanto**

19.3.1 ☐ **si allega la documentazione necessaria** per la richiesta di deroga
(*) (variabile, solo nel caso di richiesta contestuale di atti di assenso presupposti alla SCIA)

19.3.2 ☐ la relativa deroga è stata ottenuta con prot. _____ in data _____

20) Aree a rischio di incidente rilevante

che in merito alle attività a rischio d'incidente rilevante (d.lgs. n. 334/1999 e d.m. 9 maggio 2001):

20.1 ☒ **nel comune non è presente un'attività a rischio d'incidente rilevante**

20.2 ☐ **nel comune è presente un'attività a rischio d'incidente rilevante la relativa "area di danno"** è individuata nella pianificazione comunale

20.2.1 ☐ **l'intervento non ricade nell'area di danno**

20.2.2 ☐ **l'intervento ricade in area di danno**, pertanto

20.2.2.1 ☐ **si allega la documentazione necessaria** alla valutazione del progetto dal Comitato Tecnico Regionale
(*) (variabile, solo nel caso di richiesta contestuale di atti di assenso presupposti alla SCIA)

20.2.2.2 ☐ la valutazione del Comitato Tecnico Regionale è stata

rilasciata con prot. _____ in data _____

20.3 ☐ **nel comune è presente un'attività a rischio d'incidente rilevante e la relativa "area di danno" non è individuata** nella pianificazione comunale, pertanto

20.3.1 ☐ **si allega la documentazione necessaria** alla valutazione del progetto dal Comitato Tecnico Regionale

21) Smaltimento delle Acque di Prima Pioggia

che, in base a quanto previsto dal d. lgs. n. 152/2006 e al Piano di Tutela delle Acque della Regione Puglia approvato dal Consiglio della Regione Puglia, con Deliberazione n. 154 del 23/05/2023 **l'intervento**

21.1 ☒ **non è soggetto alla normativa citata**

21.2 ☐ **è soggetto** pertanto

21.2.1 ☐ **si allega la documentazione necessaria per il rilascio dell'autorizzazione** da parte della Provincia
(*) (variabile, solo nel caso di richiesta contestuale di atti di assenso presupposti alla SCIA)

21.2.2 ☐ la comunicazione, riguardanti superfici dei piazzali e coperture dei fabbricati da smaltire < 2000 mq è stata effettuata alla Provincia con prot. _____ in data _____

22) Altri vincoli di tutela ecologica

che l'area/immobile oggetto di intervento risulta assoggettata ai seguenti vincoli:

22.1 ☐ **fascia di rispetto dei depuratori** (punto 1.2, allegato 4 della deliberazione 4 febbraio 1977 del Comitato dei Ministri per la tutela delle acque)

22.2 ☐ Altro (specificare) _____

In caso di area/immobile assoggettato ad uno o più dei sopracitati vincoli

22.2.1 ☐ **si allegano le autocertificazioni** relative alla conformità dell'intervento per i relativi vincoli

22.2.2 ☐ **si allega la documentazione necessaria** ai fini del rilascio dei relativi atti di assenso
(*) (variabile, solo nel caso di richiesta contestuale di atti di assenso presupposti alla SCIA)

22.2.3 ☐ il relativo atto di assenso è stato rilasciato con prot. _____ in data _____
(l'opzione è ripetibile in base al numero di vincoli che insistono sull'area/immobile)

TUTELA FUNZIONALE

23) Vincoli per garantire il coerente uso del suolo e l'efficienza tecnica delle infrastrutture (*)

che l'area/immobile oggetto di intervento risulta assoggettata ai seguenti vincoli:

23.1 ☒ **stradale** (d.m. n. 1404/1968, d.P.R. n. 495/92) (specificare): Strada Provinciale 69

23.2 ☐ **ferroviario** (d.P.R. n. 753/1980)

23.3 ☒ **elettrodotto** (d.P.C.M. 23 aprile 1992): terreno percorso da linea aerea di media tensione

23.4 ☐ **gasdotto** (d.m. 24 novembre 1984)

23.5 ☐ **militare** (d.lgs. n. 66/2010)

23.6 ☐ **aeroportuale** (piano di rischio ai sensi dell'art. 707 del Codice della navigazione, specifiche tecniche ENAC)

Ambito di comunicazione: I dati verranno comunicati a terzi ai sensi della l. n. 241/1990, ove applicabile, e in caso di verifiche ai sensi dell'art. 71 del d.P.R. n. 445/2000.

Diritti: Il sottoscrittore può in ogni momento esercitare i diritti di accesso, rettifica, aggiornamento e integrazione dei dati ai sensi dell'art. 7 del d.lgs. n. 196/2003 rivolgendo le richieste al SUAP/SUE.

Titolare: SUAP di MESAGNE

***ALLEGATI* di cui all'art. 6 del D.Lgs. n. 28 del 03.03.2011**

Documentazione obbligatoria:

- ☒ Copia fotostatica di documento di identità;
- ☒ Relazione dettagliata a firma di un progettista abilitato che descriva l'intervento;
- ☒ Opportuni elaborati progettuali a firma di un progettista abilitato che attestino la compatibilità del progetto con gli strumenti urbanistici approvati e i regolamenti edilizi vigenti e la non contrarietà agli strumenti urbanistici adottati, nonché il rispetto delle norme di sicurezza e' di quelle igienico-sanitarie;
- ☒ Preventivo per la connessione redatti dal gestore di rete;
- ☐ Pareri, autorizzazioni, nulla osta, rilasciati dai soggetti competenti
  - ☐ Soprintendenza
  - ☐ VV.FF.
  - ☐ Consorzio di Bonifica
  - ☐ Amministrazione Provinciale
  - ☐ Altro (specificare)

  _____

  _____
- ☒ Presentazione degli schemi impianti di cui al DM 37/2008:
- ☒ Schede tecniche impianti di energia da fonti rinnovabili;
- ☐ Documentazione catastale costituita da estratto di mappa in scala 1:2000 / 1:1000 con individuazione del nuovo intervento, autenticata dal progettista, e con aggiornamento non anteriore a mesi 6;
- ☐ Estratto del P.R.G. con evidenziato l'immobile e/o l'area di intervento;
- ☐ Dichiarazione dell'impresa esecutrice dei lavori;
- ☒ D.U.R.C. (Documento Unico di Regolarità Contributiva);
- ☒ Versamento Diritti di Segreteria

Documentazione eventuale (in relazione alla tipologia dell'intervento):

- ☐ Deposito documentazione norma sismica, ovvero asseverazione tecnico;
- ☐ Autorizzazione allo Scarico
- ☐ Notifica preliminare (Azienda USL e Direzione Provinciale del Lavoro)
- ☐ Altro (specificare)

_____

_____

Data e luogo
Vicenza, 20 marzo 2024

Il dichiarante
Alessandro Visentin

CITY GREEN LIGHT S.R.L.
Via G. Zanella, 15
36100 VICENZA
Part. IVA: 03785880240

23.7 ☐ Altro (specificare) _____

In caso di area/immobile assoggettato ad uno o più dei sopracitati vincoli

23.7.1 ☐ **si allegano le autocertificazioni** relative alla conformità dell'intervento per i relativi vincoli

23.7.2 ☒ **si allega la documentazione necessaria** ai fini del rilascio dei relativi atti di assenso
(*) (variabile, solo nel caso di richiesta contestuale di atti di assenso presupposti alla SCIA)

23.7.3 ☐ il relativo atto di assenso è stato rilasciato con prot. _____ in data _____

(l'opzione è ripetibile in base al numero di vincoli che insistono sull'area/immobile)

ASSEVERAZIONE

Tutto ciò premesso, il sottoscritto tecnico, in qualità di persona esercente un servizio di pubblica necessità ai sensi degli artt.359 e 481 del Codice Penale, esperiti i necessari accertamenti di carattere urbanistico, edilizio, statico, igienico ed a seguito del sopralluogo, consapevole di essere passibile dell'ulteriore sanzione penale nel caso di falsa asseverazione circa l'esistenza dei requisiti o dei presupposti di cui al comma 1 dell'art. 19 della L. N. 241/90

ASSEVERA

ai sensi dell'art. 20 comma 1 del DPR 380/2001

la conformità del progetto agli strumenti urbanistici approvati ed adottati, ai regolamenti edilizi vigenti, e alle altre normative di settore aventi incidenza sulla disciplina dell'attività edilizia e, in particolare, alle norme antisismiche, di sicurezza, antincendio, igienico-sanitarie nel caso in cui la verifica in ordine a tale conformità non comporti valutazioni tecnico-discrezionali, alle norme relative all'efficienza energetica.

Il sottoscritto dichiara inoltre che l'allegato progetto è compilato in piena conformità alle norme di legge e dei vigenti regolamenti comunali, nei riguardi pure delle proprietà confinanti essendo consapevole che la presente PAS non può comportare limitazione dei diritti dei terzi, fermo restando quanto previsto dall'articolo 19, comma 6-ter, della l. n. 241/1990.

Data e luogo
20/03/2024

il progettista
PI Luca Catellani



INFORMATIVA SULLA PRIVACY (ART. 13 del d.lgs. n. 196/2003)

Ai sensi dell'art. 13 del codice in materia di protezione dei dati personali si forniscono le seguenti informazioni:

Finalità del trattamento: I dati personali dichiarati saranno utilizzati dagli uffici nell'abito del procedimento per il quale la presente PAS viene resa.

Modalità: Il trattamento avverrà sia con strumenti cartacei sia su supporti informatici a disposizione degli uffici.

Città di Mesagne

Area IV – Pianificazione Territoriale, Edilizia Privata, Ambiente

Prot. 22571 del 12/06/2025

PRATICA EDILIZIA n. 247/2025
(*relativa alla voltura*)

IL RESPONSABILE SETTORE URBANISTICA

Premesso che:

- in data **03/04//2024 prot. n. 12272** è stata inoltrata PAS n. **303/2024** in testa alla società **CITY GREEN LIGTH S.R.L.** p.i. 03785880240, con sede in Vicenza (Vi) alla via G. Zampieri, civ. 15, quale **Rappresentante Legale VISENTIN ALESSANDRO** nato a il e residente a in via , civ. , cf. , per lavori di "*Procedura Abilitativa Semplificata (PAS) per impianto da Fonte Energetica Rinnovabile. Art. 6, comma 1 del Decreto Legislativo 03/03/2011, n. 28. IMPIANTO FOTOVOLTAICO A TERRA PER LA PRODUZIONE DI ENERGIA ELETTRICA DA FONTE SOLARE PER UNA POTENZA IN IMMISSIONE PARI A 2,40 MW.*, in Mesagne (Br), in catasto al foglio 75 particelle 1, 33;

- data **04/03/2025 prot. 8236 è stato rilasciato Attestazione di Idoneità del titolo abilitativo pratic. Edil. PAS n. 303/2024 alla società CITY GREEN LIGHT S.R.L.;**

- con istanza acquisita al prot. n 13036 del 07/04/2025, il Sig. **D'ATRI ARTURO** nato a il e residente in alla , civ. , codice fiscale , in qualità di **Amministratore Unico della società ENERGY GREEN S.R.L.**, con sede in Vicenza (Vi) alla via G. Zampieri, civ. 15, p.i. 03885630792, **ha chiesto la voltura dell'Attestazione di Idoneità** del titolo abilitativo pratic. Edil. PAS n. 303/2024 **dalla società CITY GREEN LIGHT SRL alla società ENERGY GREEN S.R.L.**, allegando *ATTO DI CESSIONE DI QUOTE SOCIALI*, registrato presso l'Ufficio di Vibo Valenzia dell'Agenzia delle Entrate in data 17/04/2024 al n. 1341 Serie 1T, rogante il Dott. Notaio Antonio Maria Lo Schiavo in Vibo Valenzia alla via E. Gagliardi, civ. 1;

Ciò premesso

- **VISTO** l'Attestazione di Idoneità del titolo abilitativo pratic. Edil. PAS n. 303/2024 n. **303/2024** in testa alla società CITY GREEN LIGTH S.R.L. p.i. 03785880240, con sede in Vicenza (Vi) alla via G. Zampieri, civ. 15, quale Rappresentante Legale VISENTIN ALESSANDRO nato a il e residente a in via , civ. , cf. ;

- **VISTO** l'atto di ATTO DI CESSIONE DI QUOTE SOCIALI, registrato presso l'Ufficio di Vibo Valenzia

Città di Mesagne

Area IV – Pianificazione Territoriale, Edilizia Privata, Ambiente

dell'Agenzia delle Entrate in data 17/04/2024 al n. 1341 Serie 1T, rogante il Dott. Notaio Antonio Maria Lo Schiavo in Vibo Valenzia alla via E. Gagliardi, civ. 1;

VOLTURA

- **l'Attestazione di Idoneità del titolo abilitativo pratic. Edil. PAS n 303/2024 del 03/04//2024 prot. n. 12272** *in testa alla società* ***CITY GREEN LIGTH S.R.L.*** *p.i. 03785880240, con sede in Vicenza (Vi) alla via G. Zampieri, civ. 15, quale Rappresentante Legale VISENTIN ALESSANDRO nato a il e residente a in via , civ. , cf. ;*

- a **favore della società ENERGY GREEN S.R.L.**, con sede in Vicenza (Vi) alla via G. Zampieri, civ. 15, p.i. 03885630792, quale Amministratore Unico il Sig. D'ATRI ARTURO nato a il e residente in alla , civ. , codice fiscale .

come da *ATTO DI CESSIONE DI QUOTE SOCIALI*, sopra riportato.

IL RESPONSABILE DELL'AREA IV

(*Dr.ssa Arch.Marta Caliolo*)

SMART SUN S.R.L.

Pubblicazione ai sensi dell'art. 8, comma 9, del D. Lgs. n. 190/2024. Procedura abilitativa semplificata (PAS) per la realizzazione di un impianto fotovoltaico per la produzione di energia da fonte solare fotovoltaica, denominato "TA2318", con potenza alla generazione pari a 999,60 kWp e potenza nominale pari a 990,00 kWp, su terreno agricolo, a meno di 500 metri dalla zona industriale del Comune di Grottaglie (TA), individuato al Foglio 62, particelle 266 e 268. Avviso di avvenuto perfezionamento del titolo abilitativo.

AVVISO

DI INTERVENUTO PERFEZIONAMENTO DEL TITOLO ABILITATIVO

Ai sensi dell'articolo 8, comma 9 del D.Lgs. 190/2024, si rende noto che il titolo abilitativo relativo all'intervento descritto di seguito si è perfezionato per effetto del decorso dei termini previsti dalla procedura abilitativa semplificata (PAS).

Di seguito i dati dell'intervento:

- **Data presentazione del progetto:** 12/05/2025
- **Data di perfezionamento del titolo abilitativo:** 11/06/2025
- **Tipologia di intervento:** Procedura Abilitativa Semplificata (P.A.S.), ai sensi dell'articolo 8, comma 9 del D.lgs. 190/2024 in data 12 Maggio 2025 al Comune di Grottaglie (TA), per la realizzazione di un impianto Fotovoltaico per la produzione di energia da fonte solare fotovoltaica denominato "TA2318" con potenza alla generazione pari a 999,60 kWp e potenza nominale pari a 990,00 kWp su terreno agricolo, a meno di 500 metri da zona industriale del comune di Grottaglie (TA).
- **Proponente:** Ing. Sergio Strazzella in qualità di tecnico incaricato alla presentazione della pratica P.A.S. della SMART SUN SRL con sede legale in Carosino (TA) Via Sagra del Vino, n. 6/A, cap 74021 c.f. e P.IVA 03326600735;
- **Localizzazione esatta dell'intervento:** Comune di Grottaglie (TA), in catasto Foglio 62, P.lle 266 e 268.

Il presente avviso viene pubblicato sul Bollettino Ufficiale della Regione Puglia (BURP), conformemente alla normativa vigente.

Si precisa che eventuali dati personali eccedenti (quali codici fiscali, luogo e data di nascita, residenza) sono stati oscurati in ottemperanza alla normativa sulla protezione dei dati personali (Regolamento UE 2016/679 – GDPR e D.lgs. 196/2003 e s.m.i).

Carosino (TA), 20/06/2025

Il Proponente
Ing. Strazzella Sergio

VIGNETI CALITRO DI LONOCE FRANCESCO

Pubblicazione ai sensi dell'art. 8, comma 9, del D. Lgs. n. 190/2024. Procedura abilitativa semplificata (PAS) per la realizzazione di un impianto fotovoltaico per la produzione di energia da fonte solare fotovoltaica, denominato "TA2502", con potenza alla generazione pari a 999,60 kWp e potenza nominale pari a 990,00 kWp, su terreno agricolo, ad est del centro abitato del Comune di Fragagnano (TA), individuato al Foglio 20, particelle 36, 138, 290 e 294. Avviso di avvenuto perfezionamento del titolo abilitativo.

AVVISO

DI INTERVENUTO PERFEZIONAMENTO DEL TITOLO ABILITATIVO

Ai sensi dell'articolo 8, comma 9 del D.Lgs. 190/2024, si rende noto che il titolo abilitativo relativo all'intervento descritto di seguito si è perfezionato per effetto del decorso dei termini previsti dalla procedura abilitativa semplificata (PAS).

Di seguito i dati dell'intervento:

- **Data presentazione del progetto:** 19/05/2025
- **Data di perfezionamento del titolo abilitativo:** 18/06/2025
- **Tipologia di intervento:** Procedura Abilitativa Semplificata (P.A.S.), ai sensi dell'articolo 8, comma 9 del D.lgs. 190/2024 in data 19 Maggio 2025 al Comune di Fragagnano (TA), per la realizzazione di un impianto Fotovoltaico per la produzione di energia da fonte solare fotovoltaica denominato "TA2502" con potenza alla generazione pari a 999,60 kWp e potenza nominale pari a 990,00 kWp su terreno agricolo, ad est del centro abitato del Comune di Fragagnano (TA)
- **Proponente:** Ing. Sergio Strazzella in qualità di tecnico incaricato alla presentazione della pratica P.A.S. della VIGNETI CALITRO DI LONOCE FRANCESCO con sede legale in Martina Franca (TA) Strada Specchia Tarantina I, n. 21/C, cap 74015 c.f. e P.IVA 02978750731;
- **Localizzazione esatta dell'intervento:** Comune di Fragagnano (TA), in catasto Foglio 62, P.lle 36, 138, 290 e 294.

Il presente avviso viene pubblicato sul Bollettino Ufficiale della Regione Puglia (BURP), conformemente alla normativa vigente.

Si precisa che eventuali dati personali eccedenti (quali codici fiscali, luogo e data di nascita, residenza) sono stati oscurati in ottemperanza alla normativa sulla protezione dei dati personali (Regolamento UE 2016/679 – GDPR e D.lgs. 196/2003 e s.m.i).

Carosino (TA), 20/06/2025

Il Proponente
Ing. Strazzella Sergio

SEZIONE TERZA

Altri atti e avvisi della Regione e di altri enti pubblici che interessano la collettività regionale

CITTA' METROPOLITANA DI BARI

AVVISO DI ASTA PUBBLICA PER LA VENDITA DI IMMOBILI

IL DIRIGENTE DEL SERVIZIO

Richiamati:

- il R.D. n. 827 del 23.05.1924 "*Regolamento per l'amministrazione del patrimonio e per la contabilità generale dello Stato*";
- il D.L. 25 giugno 2008, n. 112, convertito in legge 6 agosto 2008, n. 133;
- la legge 56/2014;
- il "*Regolamento per l'alienazione del patrimonio immobiliare e per l'acquisto di immobili "*, approvato con Deliberazione dell'ex Consiglio Provinciale n. 9 del 07.06.2011;
- la deliberazione di Consiglio Metropolitano n. 91 del 24/09/2024 avente ad oggetto. "*Piano delle valorizzazioni e delle alienazioni degli immobili metropolitani 2025-2027. Approvazione*.";
- la Determinazione Dirigenziale n. 1692 del 16/06/2025, avente ad oggetto " *Piano delle valorizzazioni e delle alienazioni degli immobili metropolitani 2025-2027. Avvio procedura di alienazione – I Asta pubblica. Approvazione avviso pubblico e impegno spese di pubblicazione*."

RENDE NOTO

che Città Metropolitana di Bari, intende procedere alla vendita per asta pubblica, ad unico incanto, con il metodo delle offerte segrete da confrontarsi con il prezzo a base d'asta, ai sensi dell'art. 73 lettera c) e con il procedimento di cui all'art.76 del R.D. n. 827/24, dei seguenti immobili:

LOTTO n. 1

Immobile sito in Bari alla via Murat.

L'immobile è ubicato nel centro storico della città di Bari ed attualmente è sede della Questura di Bari. L'edificio, con struttura portante in muratura e solai in cemento armato, si compone di un piano seminterrato, n. 5 piani fuori terra e uno seminterrato e di un cortile interno dell'estensione così distinta: piano seminterrato di 1.015,00 mq – piano rialzato di complessivi 1394,00 mq – piano primo di 1.128,00 mq – piano secondo di 1.180,00 mq – piano terzo di 1.187,00 mq – piano quarto di 1.200,00 mq – piano quinto di 1.209,00 mq – cortile interno di 452,00 mq.

L'immobile attualmente è locato al Ministero dell'Interno e destinato a sede della Questura di Bari. L'immobile rientra tra quelli citati dall'art. 10 comma 1 del D.Lgs 42/04, per cui è soggetto a verifica dell'interesse culturale come previsto dall'art. 12 comma 2 dello stesso decreto legislativo.

Destinazione urbanistica: "zona di completamento B2" e "aree destinate all'espansione ed allo sviluppo in genere a carattere regionale urbano assistenziale"

L'immobile è individuato al Catasto Terreni del Comune di Bari:

FOGLIO	P.LLA	SUB	QUALITA' CLASSE	SUPERFICIE			DEDUZIONE	DOMINICALE	AGRARIO
				ha	are	ca			
88	123		ENTE URBANO		16	76			
88	124		ENTE URBANO		5	24			

e al Catasto Fabbricati del Comune di Bari:

UBICAZIONE	FG	P.LLA	SUB	CLASSAMENTO	CLASSE	CONSISTENZA	RENDITA	PARTITA
via G. Murat n. 2-4-6 piani 1-2-3-4-5- 6-S1	88	123	1	Zona 2 cat. B/4	3	48.965 mc	€ 118.855,07	31764
	88	124						
via G. Murat, n. 2-4-6 piano 3	88	123	2	Zona 2 cat. A/2	6	17,5 vani	€ 3.886,34	12070
via G.Murat n. 2-4-6 piano 4	88	123	3	Zona 2 cat. A/2	3	12,5 vani	€ 1.710,76	12070

Importo a base d'asta € 21.142.440,00 (euro ventunomilionicentoquarantaduemilaquattrocentoquaranta/00). Si precisa che l'introito del prezzo di vendita è previsto per circa il il 54,67% nell'anno 2025, il 36,37% nell'anno 2026 e il restante 8,96% nell'anno 2027.

Per concordare un eventuale sopralluogo gli interessati possono contattare dal lunedì al venerdì dalle 10:00 alle 12:00 il seguente numero: 050.5293111 (dott. Vincenzo Dell'Olio), entro le ore 12:00 del decimo giorno antecedente la data di scadenza della presentazione delle offerte.

LOTTO n. 2

Immobile sito in Bari in via Dalmazia n. 50, con ingresso sul lato destro del vano scala.

L'immobile, destinato ad uso ufficio, è ubicato in una zona centrale della città ben collegate e in un edificio residenziale composto da 4 piani fuori terra e un piano seminterrato, con accesso da via Dalmazia n. 50.
L'accesso all'unità abitativa è dal vano scala al piano rialzato attraverso l'ingresso sul lato destro. L'unità abitativa è dotata di una area pertinenziale esterna destinata a cortile/giardino e di una cantina al piano seminterrato. La superficie commerciale totale dell'unità abitativa è stata quantificata in mq 117,70, cui si aggiunge l'area pertinenziale esterna ci circa mq. 30 e la cantina al piano seminterrato di circa mq. 9.
Destinazione urbanistica: "aree destinate alla espansione e allo sviluppo dei servizi in genere a carattere regionale, urbano ed assistenziale".
L'immobile, presumibilmente, rientra tra quelli citati dall'art. 10 comma 1 del D.Lgs 42/04, per cui è soggetto a verifica dell'interesse culturale come previsto dall'art. 12 comma 2 dello stesso decreto legislativo.
L'immobile è individuato al catasto fabbricati del Comune di Bari:

UBICAZIONE	FG	P.LLA	SUB	CLASSAMENTO	CLASSE	CONSISTENZA
via Dalmazia n. 50 piano 1	31	912				
via Dalmazia n. 50 piano 1	31	915	Sub 2	cat. A/2	3	5 vani

Importo a base d'asta € 195.052,00 (euro centonovantacinquemilacinquantadue/00)

Per concordare un sopralluogo, gli interessati possono contattare il *Servizio Edilizia, Patrimonio e Locazioni, sito in Bari-Via Positano n. 4*, tel. 080/5412300-080/5412817, dal Lunedì al Venerdì dalle 10:00 alle 12:00 o a mezzo e-mail all'indirizzo: *patrimonio@cittametropolitana.ba.it,* entro le ore 12:00 del decimo giorno antecedente la data di scadenza della presentazione delle offerte. Si allega una planimetria (all. a).

LOTTO n. 3

Compendio immobiliare sito in Molfetta, costituito da due fondi rustici, identificati in catasto al fg. 25, p.lla 82; fg. 25, p.lle 265, 391, 392.

Il compendio immobiliare è costituito da due fondi siti in agro di Molfetta a circa circa 1 km. dal centro abitato divisi da una strada comunale asfaltata: uno è identificato in catasto al fg. 25, p.lla 82 di superficie complessiva di ha 1, a 12, ca 53 e l'altro al fg. 25, p.lle 265, 391 e 392 di superficie complessiva di a 32. Vi si accede

direttamente dalla strada comunale completamente asfaltata via Ponte Troffoli percorrendola per circa 800 metri dalla s.p. 112 "Molfetta – Terlizzi".
Il fondo rustico di cui alla particella 82 è un poligono formato da un trapezio ed un rettangolo abbastanza regolari ed è attraversato da una servitù di elettrodotto e vi è ubicato un traliccio in acciaio. L'altro fondo rustico identificato dalle particelle 265, 391 e 392 ha una forma triangolare.
Entrambi i terreni sono di giacitura pianeggiante e coltivati uliveto con sesto d'impianto irregolare.
Il terreno è identificato al catasto terreni del Comune di Molfetta al fg. 32, p.lle 188, 215, 216 e 219 e al fg. 33 p.lla 109.
L'immobile ricade in zona agricola "E" e pertanto destinata alle attività agricole. Il Compendio è individuato al catasto terreni del Comune di Molfetta come segue:

FOGLIO	P.LLA	QUALITA'	CLASSE	SUPERFICIE			DOMINICALE	AGRARIO
				ha	are	ca		
25	82	uliveto	3	1	12	53	58,12	37,78
25	265	uliveto	3		5	22	2,7	1,75
25	391	uliveto	3		11	14	5,75	3,74
25	392	uliveto	3		15	64	8,08	5,25

Importo a base d'asta € 28.900,00 (euro ventottomilanovecento/00)

L'immobile è visionabile esternamente poiché accessibile direttamente dalla strada comunale completamente asfaltata via Ponte Troffoli percorrendola per circa 800 metri dalla s.p. 112 "Molfetta – Terlizzi".

CONDIZIONI GENERALI DI VENDITA

Art. 1 - DISCIPLINA DI RIFERIMENTO E METODO DI AGGIUDICAZIONE

In relazione ai singoli lotti non è ammessa offerta parziale. Pertanto, l'offerta presentata dovrà riferirsi a ciascun lotto intero ed avere come riferimento il relativo importo a base d'asta.
La vendita degli immobili si intende a corpo e non a misura ed è riferita allo stato di fatto e di diritto in cui gli stessi si trovano al momento dell'asta, con i relativi pesi ed oneri, accessioni e pertinenze, con ogni servitù attiva e passiva, anche se non dichiarata, tanto apparente che non apparente.
Non vi sarà luogo ad azione per lesione, né ad aumento o diminuzione di prezzo, per qualunque materiale errore nella descrizione dei beni posti in vendita, o nella determinazione del prezzo d'asta, nella indicazione di superficie, dei confini, numeri di mappa e coerenze, e per qualunque differenza, sebbene eccedente la tolleranza stabilita dalla legge, dovendo intendersi come espressamente dichiarato dall'offerente di ben conoscere, nel suo complesso, il lotto per il quale propone la relativa offerta.
L'asta si svolgerà secondo le disposizioni del presente bando, nonché del R.D. n. 827/24 "Regolamento per l'amministrazione del patrimonio e per la contabilità generale dello Stato".
L'aggiudicazione avverrà con il metodo previsto dall'art. 73 lettera c) del R.D. citato, ossia per mezzo di offerte segrete in aumento e l'aggiudicazione sarà effettuata in favore del concorrente la cui offerta sia la maggiore.
Nel caso di discordanza tra i prezzi indicati nell'offerta (cifre e lettere) è valido quello più vantaggioso per la Città Metropolitana di Bari.
Nel caso di due o più offerte uguali si procederà in prima istanza a richiedere la presentazione di ulteriore offerta migliorativa e, nel caso di conferma delle offerte, si provvederà all'aggiudicazione a norma del 1° comma dell'art.77 del R.D. citato.
Se non verranno presentate offerte, ovvero se nessuna delle offerte presentate raggiungerà il prezzo minimo stabilito, l'asta verrà dichiarata deserta, ai sensi dell'art. 75 del R.D. n. 827/24.
Ai sensi dell'art. 65 comma 10 del R.D. n. 827/24 si procederà all'aggiudicazione anche in presenza di una sola offerta, purché riconosciuta valida e regolare. Non sono ammesse offerte in ribasso sulla base d'asta, in variante, parziali, indeterminate, plurime, condizionate.

In caso di prelazione, la designazione del contraente non potrà ritenersi definitiva in quanto resta condizionata all'esercizio del diritto di prelazione da parte degli eventuali aventi diritto, da esercitarsi entro 30 giorni dalla notifica dell'intervenuta designazione del contraente. Trascorso infruttuosamente tale termine, si procederà a comunicare al contraente provvisorio l'avvenuta individuazione definitiva.
Qualora trattasi di immobile per il quale sia in corso la verifica di interesse culturale, prevista dall'art. 12 del D.Lgs 22 gennaio 2004, n. 42, e la stessa dia esito positivo, ovvero di bene già dichiarato di interesse storico-artistico per il quale il Ministero per i Beni e le Attività Culturali non abbia ancora rilasciato l'autorizzazione alla vendita di cui all'art. 55 del citato decreto legislativo, l'aggiudicazione non potrà ritenersi definitiva in quanto resta condizionata al rilascio di tale autorizzazione. Nel caso in cui il citato Ministero non rilasci l'autorizzazione alla vendita, l'aggiudicatario decadrà da ogni diritto all'acquisto, fatto salvo il rimborso della cauzione versata.
Nel caso dovesse essere esercitato il diritto di prelazione da parte degli aventi titolo, l'aggiudicatario provvisorio dell'immobile avrà diritto alla mera restituzione della somma versata quale deposito cauzionale e non potrà vantare alcuna pretesa nei confronti della Città Metropolitana di Bari, neppure a titolo di interessi maturati.
L'apertura delle offerte pervenute nei tempi prescritti avverrà in seduta pubblica il **giorno 29/08/2025** alle **ore 10:00** presso la sede **del Servizio Edilizia, Patrimonio e Locazioni – Corso Sonnino n. 85 – 70121 Bari.**
In tale data, il seggio di gara, costituito dal *Dirigente del Servizio Edilizia, Patrimonio e Locazioni* con funzioni di presidente, due dipendenti del servizio, di cui uno con funzioni di segretario, procederà in seduta pubblica all'apertura delle buste e verificherà la correttezza formale della documentazione e delle offerte, individuando il contraente sulla base della migliore offerta valida pervenuta. L'esito delle suddette operazioni sarà fatto constare in apposito verbale che dichiarerà qualora si verifichino le condizioni, l'aggiudicazione provvisoria. Il verbale di aggiudicazione non costituisce atto di compravendita.
Resta salva la facoltà della Città Metropolitana di Bari, a suo insindacabile giudizio, di aggiornare la seduta di gara, di non aggiudicare la gara ovvero di revocarla.
L'aggiudicazione in via definitiva è subordinata al buon esito delle verifiche di legge sul possesso dei requisiti dichiarati dal miglior offerente e avverrà con provvedimento dirigenziale.

Art. 2 – DEPOSITO CAUZIONALE

Per partecipare alla gara, è richiesta, a pena di esclusione, la costituzione di un deposito cauzionale, a garanzia dell'affidabilità dell'offerta.
L'offerta non sarà ritenuta valida in caso di costituzione del deposito cauzionale con validità temporale e/o importo inferiori a quelli stabiliti negli atti di gara.
Il deposito cauzionale è fissato, per ciascun bene di cui ai lotti su citati, nella misura pari al 10% del prezzo a base d'asta degli immobili e quindi pari a:

Lotto n. 1	€ 2.114.244,00 (euro duemilionicentoquattordicimiladuecentoquarantaquattro/00)
Lotto n. 2	€ 19.505,20 (euro diciannovemilacinquecentocinque/20)
Lotto n. 3	€ 2.890,00 (euro duemilaottocentonovanta/00)

Il deposito cauzionale sarà restituito, infruttifero, ai concorrenti non aggiudicatari entro 10 (dieci) giorni dall'aggiudicazione definitiva, mentre quello del soggetto aggiudicatario sarà trattenuto quale acconto del prezzo d'acquisto.
Modalità di costituzione
I depositi cauzionali potranno essere costituiti con una delle seguenti modalità:

- mediante bonifico bancario, con versamento presso Banca Intesa San Paolo-Tesoreria provinciale, utilizzando il codice IBAN IT02 W030 6904 0131 0000 0046023, con causale: "cauzione pubblico incanto alienazione immobili Città Metropolitana di Bari-lotto_";
- da fideiussione bancaria o assicurativa o rilasciata dagli intermediari iscritti nell'albo di cui all'art. 106 del d.lgs. 1 settembre 1993, n. 385 che svolgono in via esclusiva o prevalente attività di rilascio di garanzie e che sono sottoposti a revisione contabile da parte di una società di revisione iscritta nell'albo previsto dall'art. 161 del d.lgs. 24 febbraio 1998, n. 58.

Non sarà accettata altra forma di costituzione della cauzione.

Le fideiussioni bancarie o le polizze assicurative dovranno avere, a pena di esclusione, validità fino all'integrale versamento del prezzo d'acquisto senza limitazioni temporali.

Nel caso in cui, durante l'espletamento della gara, vengano riaperti o prorogati i termini di presentazione delle offerte, i soggetti concorrenti dovranno provvedere ad adeguare il periodo di validità del documento di garanzia al nuovo termine di presentazione delle offerte, salvo diversa ed espressa comunicazione da parte della Amministrazione Metropolitana di Bari.

La fideiussione bancaria o la polizza assicurativa devono **prevedere espressamente** la rinuncia al beneficio della preventiva escussione del debitore principale e la sua operatività entro quindici giorni a semplice richiesta scritta della Città Metropolitana di Bari. Le fideiussioni e le polizze relative al deposito cauzionale dovranno essere corredate d'idonea dichiarazione sostitutiva rilasciata dai soggetti firmatari il titolo di garanzia ai sensi del D.P.R. n. 445/2000 circa l'identità, la qualifica ed i poteri degli stessi. Si intendono per soggetti firmatari gli agenti, broker, funzionari e comunque i soggetti muniti di poteri di rappresentanza dell'Istituto di Credito o Compagnia Assicurativa che emette il titolo di garanzia. Tale dichiarazione dovrà essere accompagnata da valido documento d'identità dei suddetti soggetti. In alternativa, il deposito dovrà essere corredato d'autentica notarile circa la qualifica, i poteri e l'identità dei soggetti firmatari il titolo di garanzia.

Art. 3 – MODALITA' E TERMINE DI PRESENTAZIONE DEL PLICO

Ogni concorrente, relativamente ad ogni singolo lotto, e a pena di esclusione, dovrà far pervenire, al Servizio Edilizia, Patrimonio e Locazioni – corso Sonnino n. 85, 70121 Bari**, entro e non oltre le ore 12:00 del 22/08/2025** un plico chiuso, idoneamente sigillato e controfirmato sui lembi di chiusura, contenente l'offerta e la relativa documentazione.

Il plico dovrà recare all'esterno l'indicazione del mittente (nominativo, indirizzo, numero telefonico e fax) e la seguente dicitura **"Non aprire-contiene offerta per l'asta pubblica per la vendita di immobili della Città Metropolitana di Bari – LOTTO n. _____".**

L'offerta e la documentazione di gara dovranno essere redatte in lingua italiana. Qualora i documenti siano redatti in lingua diversa, dovranno essere corredati da una traduzione giurata.

Il plico, potrà essere consegnato a mezzo raccomandata del servizio postale, ovvero mediante servizio di posta celere autorizzato, con esclusione quindi di ogni altro mezzo di recapito. Farà fede il timbro della data di ricevimento e l'ora di arrivo che sarà attestata all'esterno del plico dal personale dell'ufficio protocollo all'atto del ricevimento.

Si avverte che si farà luogo all'esclusione dalla gara dei concorrenti che non abbiano fatto pervenire l'offerta nel luogo e nel termine ivi indicati ovvero per i quali manchi o risulti incompleta o irregolare la documentazione richiesta. Il recapito del plico resta ad esclusivo rischio del mittente, ove per qualsiasi motivo il plico stesso non giunga a destinazione integro ed in tempo utile.

Il plico dovrà contenere, a pena di esclusione, due o più buste, anch'esse chiuse e idoneamente sigillate:

1. **Busta A - "DOCUMENTI";**
2. **Busta B - "OFFERTA ECONOMICA", una o più buste per ogni lotto di interesse.**

La busta A - "DOCUMENTI" dovrà recare all'esterno l'indicazione del mittente (nominativo, indirizzo, numero telefonico e fax) e la seguente dicitura ***"ASTA PUBBLICA PER LA VENDITA DI IMMOBILI – LOTTO N._____. BUSTA A - DOCUMENTI"***. La busta, sigillata e controfirmata sui lembi di chiusura, dovrà contenere, **a pena di esclusione**, tutta la seguente documentazione:

A) **ISTANZA DI PARTECIPAZIONE** all'asta pubblica in oggetto, redatta secondo lo schema di cui all'"**Allegato A**", indirizzata alla Città Metropolitana di Bari - Servizio Edilizia, Patrimonio, Locazioni, datata e sottoscritta dall'offerente o da altro soggetto avente i poteri di impegnare l'offerente o dal legale rappresentante in caso di Società ed Enti, presentata unitamente a copia fotostatica non autenticata di un documento d'identità del sottoscrittore, ai sensi dell'art. 38, comma 3, DPR 28/12/2000 n. 445, con la quale chiede di prendere parte all'asta pubblica in parola con l'indicazione del lotto per cui si intende partecipare.

L'offerente dovrà indicare il numero di telefono e i contatti e-mail e/o pec al quale risulta reperibile nonché, al fine della restituzione del deposito cauzionale mediante bonifico da parte della Tesoreria Provinciale, i seguenti dati: il numero di conto corrente bancario / l'intestatario del conto / l'Istituto di Credito e l'Agenzia individuata /l'indirizzo dell'Agenzia / codice IBAN .

B) **DOCUMENTAZIONE** in originale o copia autenticata conforme, ai sensi del DPR n. 445/2000, **attestante la costituzione del deposito cauzionale** nelle modalità ed importi di cui all'art. 2 del presente bando. Si precisa che non si accetteranno altre forme di prestazione della cauzione ovvero cauzioni lasciate da soggetti diversi da quelli espressamente indicati.

C) **DICHIARAZIONE SOSTITUTIVA**, conformemente al modello **"Allegato 1" o "Allegato 2"**, datata e sottoscritta dall'offerente o da altro soggetto avente i poteri di impegnare l'offerente o dal legale rappresentante in caso di Società ed Enti di qualsiasi tipo, corredata da fotocopia del documento d'identità del sottoscrittore in corso di validità, ai sensi dell'art. 38 del DPR n. 445/00, nella quale vengono riportate le seguenti notizie, successivamente verificabili ai sensi dell'art. 71 del DPR n. 445/00:

per le persone fisiche:

- dati anagrafici dell'offerente (nome, cognome, data e luogo di nascita, residenza, codice fiscale, stato civile e regime patrimoniale);
- di essere nel pieno e libero godimento dei diritti civili;
- di non essere interdetto, inabilitato o fallito e di non avere in corso procedure per la dichiarazione di uno di tali stati;
- di non essere oggetto dell'applicazione della sanzione interdittiva di cui all'art. 9, comma 2 lettera c) del decreto legislativo dell'8 giugno 2001, n. 231 o altra sanzione che comporti il divieto di contrarre con la pubblica amministrazione, compresi i provvedimenti interdittivi di cui all'art. 36-bis, comma 1 del D.L. 4 luglio 2006 n.223, convertito con modificazione dalla legge 4 agosto 2006 n.248;
- di non avere procedimenti penali in corso.

per le persone giuridiche ed altri soggetti:

- se Impresa/Ditta (denominazione, sede legale, partita IVA), di essere iscritta al registro delle Imprese tenuto dalla Camera di Commercio di _____al numero_____dalla data del_____forma giuridica_____ e di avere come attività_____;
- se società (ragione sociale, sede legale, partita IVA), di essere stata costituita in data_____con atto n registrato __;
- nominativo, luogo, data di nascita e qualifica delle persone designate a rappresentare ed impegnare legalmente l'impresa o società nella gara (nel caso di società in nome collettivo devono essere indicate le generalità di tutti i soci; nel caso di società in accomandita semplice devono essere indicate le generalità di tutti i soci accomandatari);
- che l'Impresa /Ditta/Società è nel pieno esercizio di tutti i propri diritti;
- che l'Impresa /Ditta/Società non si trova in stato di fallimento, liquidazione coatta, concordato preventivo, amministrazione controllata e che non sono in corso procedimenti per la dichiarazione di una di tali situazioni;
- che l'Impresa /Ditta/Società non versa in stato di sospensione o cessazione dell'attività commerciale;
- che le persone designate a rappresentare ed impegnare l'Impresa/Ditta/Società verso terzi non sono oggetto dell'applicazione della sanzione interdittiva di cui all'art. 9, comma 2 lettera c) del decreto legislativo dell'8 giugno 2001, n. 231 o altra sanzione che comporti il divieto di contrarre con la pubblica amministrazione, compresi i provvedimenti interdittivi di cui all'art. 36-bis, comma 1 del D.L. 4 luglio 2006 n.223, convertito con modificazione dalla legge 4 agosto 2006 n.248;

per tutti

- di aver preso attenta ed integrale visione del presente bando di gara e di accettare incondizionatamente tutte le norme e le condizioni in esso contenute e/o da esso richiamate;
- di aver piena conoscenza dell'ubicazione e della composizione dell'immobile, nonché del suo stato attuale

di manutenzione e di giudicare quindi il prezzo a base d'asta nonché l'offerta presentata congrui;
- di impegnarsi, in caso di aggiudicazione definitiva, ad acquistare l'immobile a corpo e non a misura con tutti i diritti attivi e passivi, azioni ed obblighi, censi e canoni, livelli, nonché nello stato di fatto e di diritto in cui si trova che si conosce e si accetta senza riserve;
- di comunicare tempestivamente, in caso di aggiudicazione della gara, il nominativo del notaio incaricato per la stipula dell'atto di compravendita;
- di impegnarsi a mantenere valida e vincolante l'offerta per 180 (centottanta) giorni consecutivi, a partire dalla scadenza del termine per la presentazione delle offerte;
- di aver preso conoscenza e di accettare il fatto che l'aggiudicazione non produce alcun effetto contrattuale e traslativo, e che tale effetto si realizzerà solamente con la stipula del contratto definitivo di compravendita e con il contestuale pagamento del prezzo di acquisto, secondo le modalità stabilite all'articolo 6 del presente bando;
- di essere consapevole e di accettare la condizione che con l'aggiudicazione vengono fatti salvi eventuali diritti di terzi in materia di prelazione;
- di aver preso conoscenza e di accettare che qualsiasi onere, costo e spesa (ivi incluse spese procedura d'asta, imposte, tasse e spese notarili) relativi alla vendita saranno totalmente a carico dell'acquirente;
- di impegnarsi a versare l'importo a saldo del prezzo di aggiudicazione secondo modalità e nei termini indicati nel presente bando;
- di non trovarsi in alcuna delle condizioni che determinano il divieto di contrattare con la pubblica amministrazione ai sensi del D. Lgs 06.09.2011 n.159 e ss.mm.ii. in materia di disposizioni antimafia;
- di garantire l'insussistenza di pronuncia di sentenza di condanna con il beneficio della non menzione ovvero di irrogazione di pene patteggiate ovvero annotazioni di sentenze, ancorché non definitive, relative a reati che incidano sulla moralità professionale o per delitti finanziari;
- di non essersi reso gravemente colpevole, nell'ultimo anno, di false dichiarazioni in merito a requisiti e condizioni rilevanti per la partecipazione alle procedure di gare ad evidenza pubblica;
- di essere in regola con il pagamento delle imposte e tasse e dei contributi previdenziali ed assistenziali, secondo la legislazione italiana;

D) PROCURA SPECIALE IN ORIGINALE O IN COPIA AUTENTICATA (*solo nel caso in cui il concorrente partecipi alla gara a mezzo procuratore*).

E) PATTO DI INTEGRITA' (ALLEGATO 3).

La busta B - "OFFERTA ECONOMICA", una per ogni lotto di interesse, dovrà recare all'esterno l'indicazione del mittente (nominativo, indirizzo, numero telefonico e fax) e la seguente dicitura ***"ASTA PUBBLICA PER LA VENDITA DI IMMOBILI - LOTTO N._____ BUSTA B - OFFERTA ECONOMICA".***

La busta, sigillata e controfirmata sui lembi di chiusura, dovrà contenere **l'offerta economica,** redatta in lingua italiana secondo lo schema "Allegato B".

L'offerta economica, datata e sottoscritta dal concorrente o dal rappresentante della società con firma leggibile e per esteso, dovrà indicare in cifre e in lettere il prezzo d'acquisto proposto. In caso di discordanza tra il prezzo indicato in cifre e quello indicato in lettere, è ritenuto valido quello più vantaggioso per l'Amministrazione, ai sensi dell'art. 72 del RD n. 827/24.

Le offerte non dovranno recare, a pena di nullità, cancellazioni, aggiunte o correzioni.

Art. 4 – OFFERTE PER PROCURA

Sono ammesse offerte per procura speciale, che dovrà essere fatta per atto pubblico e per scrittura privata, con firma autenticata da un notaio a pena di esclusione e dovrà essere inserita nella busta A - "DOCUMENTI".

Allorché le offerte sono presentate o fatte in nome e per conto di più persone, queste si intendono solidalmente obbligate.

Il deposito a garanzia dell'offerta dovrà essere intestato all'offerente.

Art.5 – PRECISAZIONI

Le offerte pervenute in ritardo non saranno prese in considerazione. Non saranno ammessi reclami per quelle non pervenute o pervenute in ritardo a causa di disguidi postali o altri disguidi.
Parimenti determina l'esclusione dalla gara il fatto che il plico o l'offerta economica non siano sigillati e controfirmati sui lembi di chiusura, per cui sia compromessa la segretezza dell'offerta o nel caso in cui sia impossibile individuare il soggetto da cui proviene l'offerta.
Non è consentita la presentazione di più offerte per lo stesso lotto da parte del medesimo soggetto. Non sono ammesse offerte condizionate o con semplice riferimento ad altra offerta propria o di altri.

Art. 6 – AVVERTENZE E DISPOSIZIONI VARIE

L'aggiudicazione si intenderà definitiva per l'Ente soltanto dopo che saranno intervenute le approvazioni di legge, e subordinatamente alla verifica dei requisiti auto dichiarati, mentre sarà immediatamente vincolante per l'Aggiudicatario.
Nel caso di non veridicità delle autodichiarazioni rese, non si procederà all'aggiudicazione e l'Ente avrà diritto a trattenere l'intero deposito cauzionale, salvo comunque il diritto al maggior danno. La cauzione versata dall'aggiudicatario verrà trattenuta quale acconto prezzo. La cauzione versata dai partecipanti non aggiudicatari o non ammessi sarà svincolata, infruttifera, dal Dirigente del Servizio *Edilizia, Patrimonio e Locazioni*, entro dieci giorni dall'aggiudicazione definitiva. Il deposito cauzionale al momento dell'aggiudicazione assumerà forma e titolo di caparra per l'aggiudicatario.

Relativamente al lotto n. 1 "Immobile sito in Bari alla via Murat, sede della Questura" si procederà alla stipula dell'atto di compravendita con l'aggiudicatario, salvo l'eventuale esercizio del diritto di prelazione. Il pagamento del prezzo di vendita è previsto per circa il 54,67% nell'anno 2025, il 36,37% nell'anno 2026 e il restante 8,96% nell'anno 2027.

Relativamente ai lotti n. 2, il pagamento del prezzo dovrà avvenire in unica soluzione entro la data di stipula dell'atto pubblico, presumibilmente entro il 31/12/2025, e secondo le modalità che saranno comunicate dalla Città Metropolitana di Bari.

Relativamente ai lotti n. 3, si procederà alla stipula dell'atto di compravendita con l'aggiudicatario, salvo l'eventuale esercizio del diritto di prelazione, ai sensi della normativa vigente. Il pagamento del prezzo dovrà avvenire in unica soluzione entro la data di stipula dell'atto pubblico, presumibilmente entro il 31/12/2025, e secondo le modalità che saranno comunicate dalla Città Metropolitana di Bari.

Il contratto di compravendita sarà stipulato a rogito di Notaio scelto dall'aggiudicatario/acquirente. Il prezzo di aggiudicazione dovrà essere versato in un'unica soluzione e nell'atto verrà data quietanza di versamento. Saranno a carico dell'acquirente le spese di rogito, l'imposta di registro, le relative volture e trascrizioni, e ogni altra spesa inerente alla compravendita, nonché le spese afferenti la procedura di gara (spese di pubblicazione della gara), nonché tutte le spese tecniche sostenute e da sostenere (frazionamento, aggiornamento catastale, etc.) da eseguire precedentemente agli atti di vendita a cura dell'aggiudicatario. Si precisa che le spese di pubblicazione inerenti la presente procedura saranno posti a carico degli acquirenti in parti uguali per ciascun lotto.
Il rifiuto o la mancata presentazione dell'aggiudicatario alla stipula del contratto di compravendita, entro il termine di 120 giorni dall'aggiudicazione definitiva, comporteranno la decadenza dell'aggiudicazione e l'introito della cauzione a titolo di caparra ai sensi dell'art.1385 del C.C., salvo comunque il diritto di maggior danno. In tal caso l'Ente avrà facoltà di procedere a nuovo pubblico incanto con spese a totale carico dell'aggiudicatario stesso.
Sono a carico dell'aggiudicatario le spese di pubblicazione del presente avviso e dell'esito della procedura sostenute dall'Ente che dovranno essere rimborsate entro il termine di sessanta giorni dall'aggiudicazione.
Sono altresì a carico dell'aggiudicatario:
- i costi per la rimozione e lo sgombero delle masserizie eventualmente presenti negli immobili acquistati;

- i costi per eventuali oneri di bonifica dell'immobile oggetto di alienazione, così come ogni effetto, azione conseguente all'intervento stesso. L'acquirente non potrà avanzare alcuna pretesa nei confronti della Città Metropolitana di Bari per i costi sostenuti in relazione agli interventi di bonifica effettuati, esclusa ogni forma di rivalsa e richiesta di indennizzo nei confronti della Parte venditrice.

In applicazione di quanto disposto dal comma 59 dell'art. 2 della legge 23/1/1996 n.662, per il relativo atto di compravendita non valgono le clausole di nullità previste dal comma 2 dell'art.40 della legge 47/85 e si applica quanto disposto dai commi 5 e 6 dello stesso articolo. Per quanto sopra esposto l'atto di compravendita è valido anche qualora sia constatata l'esistenza di opere edilizie non autorizzate, relativamente alle quali l'acquirente dovrà presentare domanda di sanatoria entro 120 giorni dal rogito. La parte venditrice non garantisce la conformità degli impianti posti al servizio degli immobili venduti ai requisiti richiesti dalle normative vigenti, al momento della loro installazione e/o rifacimento. Ne consegue che ogni spesa necessaria per l'adeguamento e messa a norma degli impianti sarà a completo carico dell'acquirente. L' aggiudicatario dovrà produrre a propria cura e spese la documentazione necessaria alla stipula dell'atto notarile di compravendita quali: accatastamento; frazionamento/aggiornamento catastale; attestato di prestazione energetica.

L'Amministrazione, in qualunque momento e fino alla stipula del contratto, si riserva la facoltà di recedere dalle operazioni di vendita. Il recesso sarà comunicato all'aggiudicatario e conseguentemente sarà restituito il deposito cauzionale escluso ogni altro indennizzo.

Per la definizione di eventuali controversie è competente il foro di Bari.

Art. 7 – INFORMATIVA PRIVACY

Il trattamento dei dati dei soggetti partecipanti verrà effettuato nel rispetto di quanto previsto dal regolamento UE 2016/679 e il trattamento dei dati avviene per l'espletamento dei soli adempimenti connessi alla procedura di cui al presente avviso e nella piena tutela dei diritti e della riservatezza delle persone. Il conferimento dei dati è obbligatorio e l'eventuale rifiuto comporta l'esclusione dalla procedura di gara. I dati raccolti possono esser comunicati alle competenti amministrazioni autorità per i controlli sulle autocertificazioni ai sensi dell'art. 71 del DPR 445/2000 e per l'esecuzione di ogni adempimento previsto dalla normativa vigente nazionale e comunitaria. Il titolare del trattamento è la Città Metropolitana di Bari. Il trattamento dei dati avverrà nel rispetto dei principi di correttezza, liceità, trasparenza, in modo da assicurare la tutela della riservatezza dell'interessato, fatta salva la necessaria pubblicità della procedura di gara ai sensi delle disposizioni legislative vigenti. L'interessato potrà esercitare i diritti di cui agli artt. 15-22 del Regolamento UE 679/2016, ove applicabili, con particolare riferimento all'art.13 comma 2 lettera B che prevede il diritto di accesso ai dati personali, la rettifica, la cancellazione, la limitazione del trattamento, l'opposizione al trattamento.

La Città Metropolitana di Bari tratterà i dati personali dei candidati o dei rispettivi rappresentanti legali per adempiere ad obblighi legali (art. 6, p. 1, lett. c del GDPR) previsti dal D.Lgs. 50/2016.

I dati personali dei partecipanti alla procedura saranno

1. comunicati solo a soggetti per i quali esiste un obbligo legale di comunicazione o per la difesa in giudizio della Città Metropolitana di Bari;
2. trattati senza procedere ad un processo decisionale automatizzato ne alla profilazione;
3. conservati per l'intera durata della procedura fatto salvo l'eventuale contenzioso e quanta previsto dall'art. 10 del D. lgs. 42/2004 (Codice dei beni culturali c del paesaggio) per la conservazione dei documenti delle pubbliche amministrazioni per scopi di archiviazione nel pubblico interesse.

Ogni soggetto cui si riferiscono i predetti dati personali potrà:

- richiedere l'accesso ai propri dati (Art. 15 del GDPR);
- richiedere la rettifica dei propri dati (Art. 16 del GDPR);
- richiedere la cancellazione dei propri dati (Art. 17 del GDPR);
- richiedere la limitazione del trattamento dei propri dati (Art. 18 del GDPR);
- effettuare un reclamo al Garante per la Protezione dci Dati personali - Piazza Venezia 11 - 00187 Roma - protocollo@gpdp.it - 06696771 (Art 77 del GDPR);

Per qualsiasi questione riguardante il trattamento dei dati personali l'interessato potrà contattare il titolare ai seguenti recapiti:


Città Metropolitana di Bari- Lungomare Nazario Sauro 29 - 70121 - Bari - Italia - C.F.80000110728- email: sindaco@cittametropolitana.ba.it - PEC: protocollo.provincia.bari@pec.rupar.puglia.it - Tel. 0039.080.54.12.111.

oltre che il Responsabile della Protezione dei Dati Personali ai seguenti recapiti: dpo@cittametropolitana.ba.it.

Art. 8 - CHIARIMENTI ED INFORMAZIONI

Per la richiesta di informazioni inerenti la procedura, gli interessati possono contattare il *Servizio Edilizia, Patrimonio e Locazioni, sito in Bari-Via Positano n. 4*, entro le ore 12:00 del decimo giorno antecedente la data di scadenza della presentazione delle offerte, utilizzando i seguenti recapiti:
tel. 080/5412300-080/5412817-080/5412383, dal Lunedì al Venerdì dalle 10:00 alle 12:00;
e-mail all'indirizzo: patrimonio@cittametropolitana.ba.it;
pec: patrimoniolocazioni.provincia.bari@pec.rupar.puglia.it.
Il presente Avviso è pubblicato, per estratto, sulla *home page* del sito istituzionale e nella sua versione integrale all'Albo Pretorio *on line* della Città Metropolitana di Bari: www.cittametropolitana.ba.it - sezione "*Bandi ed esiti di gara*", dove si potranno visionare altresì eventuali modifiche, precisazioni ed integrazioni, all'Albo Pretorio del Comune di Bari e del Comune di Molfetta, sul Bollettino Ufficiale della Regione Puglia, nonché per estratto sulla Gazzetta Ufficiale della Repubblica Italiana e su due quotidiani con edizione nazionale e due con edizione locale.
Responsabile del Procedimento è la dott.ssa Domenica Lacasella, *Servizio Edilizia, Patrimonio e Locazioni* della Città Metropolitana di Bari.
tel. n. 080/5412300, 080/5412817, 080/5412383
e-mail: patrimonio@cittametropolitana.ba.it;
pec: patrimoniolocazioni.provincia.bari@pec.rupar.puglia.it

Il Dirigente
Arch. Nicolò Visaggio

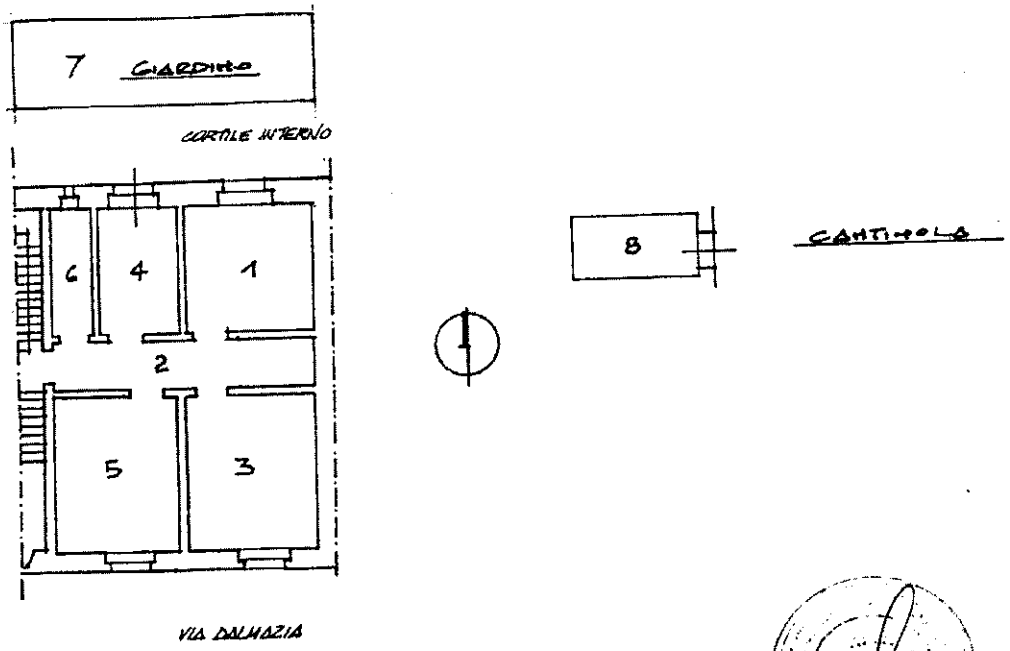

CONDOMINIO VIA DALMAZIA, 50 - BARI

UNITA' IMMOBILIARE SITA AL PIANO RIALZATO, INT. 2 DI PROPRIETA':

AMMINISTRAZIONE PROVINCIALE

CALCOLO VOLUMI VIRTUALI

n. Vano	Superf. mq.	Altezza m.	Volume mc.	Coeff. Destin	Coeff. orient	Coeff. piano	Coeff. espos.	Coeff. lumin.	Volume Virtuale: mc.
1	16,63	3,60	59,868	0,95	0,95	1,00	0,96	0,96	49,795
2	12,71	3,60	45,756	0,60	0,95	1,00	0,95	0,94	23,290
3	21,01	3,60	75,636	1,00	0,95	1,00	1,00	1,00	71,854
4	10,58	3,60	38,088	0,90	0,95	1,00	0,96	0,96	30,012
5	20,90	3,60	75,240	1,00	0,95	1,00	1,00	1,00	71,478
6	5,54	3,60	19,944	0,55	0,95	1,00	0,95	0,95	9,405
7	27,75	1,00	27,750	0,10	0,95	1,00	0,96	0,98	2,480
8	9,90	3,30	32,670	0,35	0,90	0,80	0,90	0,50	3,705
							Totale	mc.	262,019

ALLEGATO A

ISTANZA DI PARTECIPAZIONE

Servizio Edilizia, Patrimonio
e Locazioni
Città Metropolitana di Bari
Via Positano n. 4
70121 Bari

Oggetto: ASTA PUBBLICA PER LA VENDITA DI IMMOBILI DI PROPRIETA' DELLA CITTA' METROPOLITANA DI BARI.

Il/la sottoscritto/a ..... nato/a .....

il..... residente a…….....Prov .....

Via ……..n. ……. C.F/Partita IVA.....

indirizzo e-mail…… cell. …….

CHIEDE

di partecipare all'asta pubblica per il lotto …… via …...……..

- ☐ per conto e nell'interesse proprio;
- ☐ in qualità di Rappresentante legale della Società – Impresa –

  altro……..

……

con sede legale in …….....

CF/Partita

IVA…….

- ☐ in qualità di soggetto delegato con procura ……..

.....

(specificare i dati della persona fisica/ giuridica e allegare la procura speciale)

DICHIARA

- di aver preso visione, aver compreso e di accettare tutte le disposizioni, condizioni e prescrizioni contenute nel bando di vendita e nei suoi allegati, senza alcuna riserva;
- di aver preso visione di tutti gli oneri, adempimenti, spese a carico dell'aggiudicatario/ soggetto acquirente di aver preso conoscenza del bene oggetto di vendita, di accettarlo nello stato di

fatto e di diritto in cui si trova sino alla data del rogito, così come visto e piaciuto sia nella sua consistenza sia nella sua situazione urbanistica e catastale, sia, in generale, di tutte le circostanze, nessuna esclusa, che hanno influito sulla determinazione del prezzo ;

- di impegnarsi, in caso di aggiudicazione definitiva, ad acquistare l'immobile a corpo e non a misura con tutti i diritti attivi e passivi, azioni ed obblighi, censi e canoni, livelli, nonché nello stato di fatto e di diritto in cui si trova, che si conosce e si accetta senza riserve;
- di comunicare tempestivamente, in caso di aggiudicazione della procedura di vendita, il nominativo del Notaio incaricato per la stipula dell'atto di compravendita;
- di impegnarsi a mantenere valida e vincolante l'offerta per 180 (centottanta) giorni consecutivi, a partire dalla scadenza del termine per la presentazione delle offerte;
- di aver preso conoscenza e accettare il fatto che l'aggiudicazione non produce alcun effetto contrattuale e traslativo, e che tale effetto si realizzerà solamente con la stipula del contratto definitivo di compravendita e con il contestuale pagamento del prezzo di acquisto, secondo le modalità stabilite all'articolo 6 dell'avviso di vendita;
- di essere consapevole e di accettare la condizione che con l'aggiudicazione vengono fatti salvi eventuali diritti di terzi in materia di prelazione;
- di aver preso conoscenza ed accettare il fatto che qualsiasi onere, costo e spesa relativi alla vendita saranno totalmente a carico dell'acquirente, ivi incluse spese di procedure d'asta, le spese di pubblicazione, imposte, tasse e spese notarili nonché tutte le spese tecniche sostenute e da sostenere (frazionamento, aggiornamento catastale, etc.);
- di impegnarsi a versare l'importo a saldo del prezzo di aggiudicazione secondo modalità e termini indicati nell'avviso di vendita.
- di essere informato e di autorizzare che tutti i dati dichiarati e riportati nei documenti presentati dall'offerente siano utilizzati e trattati - anche con strumenti informatici - nell'ambito del procedimento per il quale viene resa la dichiarazione, nel pieno rispetto delle disposizioni del Regolamento UE 2016/679;
- di eleggere il proprio domicilio per ogni eventuale comunicazione da effettuarsi anche ai sensi della L.241/90 e sue successive modificazioni ed integrazioni in

via……..…….città……

tel……cell…….fax…….

……..email……..……PEC…….

…….

Luogo e data Firma

…… **……..**

ALLEGATO 1

DICHIARAZIONE SOSTITUTIVA DI CERTIFICAZIONE

(Da utilizzarsi qualora l'offerta venga presentata da persona fisica personalmente interessata o per conto di una persona fisica o per persona da nominare)

Il sottoscritto _____

nato a _____ il _____

residente a _____

Codice fiscale _____

Stato civile _____Regime patrimoniale_____

in riferimento all'asta pubblica indetta per la vendita degli immobili di cui al LOTTO n. _____,

distinti al C.T./C.F. del Comune di _____

al Foglio _____ Mappale _____.

consapevole delle sanzioni penali cui può andare incontro, previste dall'art. 76 del DPR n. 445/00, in caso di falsità in atti e dichiarazioni mendaci e della decadenza dei benefici conseguiti a seguito di un provvedimento adottato in base ad una dichiarazione rilevatasi, successivamente, mendace

DICHIARA

- di trovarsi nel pieno e libero godimento dei diritti civili;
- di non essere interdetto, inabilitato o fallito e di non avere in corso procedure per la dichiarazione di uno di tali stati;
- di non essere oggetto dell'applicazione della sanzione interdittiva di cui all'art. 9, comma 2 lettera c) del decreto legislativo dell'8 giugno 2001, n. 231 o altra sanzione che comporti il divieto di contrarre con la pubblica amministrazione, compresi i provvedimenti interdittivi di cui all'art. 36-bis, comma 1 del D.L. 4 luglio 2006 n.223, convertito con modificazione dalla legge 4 agosto 2006 n.248;
- di non avere procedimenti penali in corso;
- di non trovarsi in alcuna delle condizioni che determinano il divieto di contrarre con la Pubblica Amministrazione ai sensi del D. Lgs 06.09.2011 n.159 e ss.mm.ii., in materia di disposizioni antimafia;
- che non sussistono a suo carico pronunce di sentenza di condanna con il beneficio della non menzione, ovvero di irrogazione di pene patteggiate, ovvero annotazioni di sentenze, ancorché non definitive, relative a reati che incidano sulla moralità professionale o per delitti finanziari;
- di non essersi reso gravemente colpevole, nell'ultimo anno, di false dichiarazioni in merito a requisiti e condizioni rilevanti per la partecipazione alle procedure di gare ad evidenza pubblica;
- di essere in regola con gli obblighi relativi al pagamento di imposte e tasse, secondo la legislazione italiana;

- di eleggere il proprio domicilio per ogni eventuale comunicazione da effettuarsi anche ai sensi della L. 241/90 e sue successive modificazioni ed integrazioni, in _____, via _____, pec:_____.

(Se l'offerta è fatta per procura)

Si / No (*)

- di presentare l'offerta in nome e per conto di

_____

residente a_____

Codice fiscale _____

come risulta dall'atto pubblico con il quale è stata conferita la procura speciale che viene allegato in *originale/copia autenticata* (*) alla presente dichiarazione.

_____, *lì* _____

Ai sensi del Regolamento UE 2016/679 si autorizza al trattamento dei dati personali.

_____, *lì* _____

_____

IL CONCORRENTE (firma leggibile)

Ai sensi del D.P.R. n. 445/2000, il sottoscritto allega fotocopia del documento di identità valido

(*) Cancellare (apponendo una barra) l'affermazione, la negazione o il termine che non interessa.

ALLEGATO 2

DICHIARAZIONE SOSTITUTIVA DI CERTIFICAZIONE

(Da utilizzarsi qualora l'offerta venga presentata dal legale rappresentante o procuratore di persone giuridiche e altri soggetti)

Il sottoscritto _____

nato a _____ il _____,

residente a _____ Via _____

in qualità di _____ *(legale rappresentante/procuratore (*))*

della Impresa/Ditta/Società_____

con sede legale in _____

Via _____

Cod. Fiscale/Partita I.V.A. N° _____

in riferimento all'asta pubblica indetta per la vendita degli immobili di cui al LOTTO n. _____,

distinti al C.T. /C.F. del Comune di _____ al

Foglio _____ Mappali _____

consapevole delle sanzioni penali cui può andare incontro, previste dall'art. 76 del D.P.R. 445/00, in caso di falsità in atti e dichiarazioni mendaci e della decadenza dei benefici conseguiti a seguito di un provvedimento adottato in base ad una dichiarazione rilevatasi, successivamente, mendace,

DICHIARA

(se trattasi di Impresa/Ditta):

- che l'Impresa/Ditta_____ con sede legale in _____ _____ P.IVA:_____ è iscritta al Registro delle Imprese tenuto dalla Camera di Commercio di_____ al numero_____ dalla data del_____forma giuridica_____ e di avere come attività_____;

(se trattasi di Società):

- che la Società _____ con sede legale in _____ _____ P.IVA:_____ è stata costituita in data_____ con atto n._____ registrato_____;

- che le persone designate a rappresentare ed impegnare legalmente l'impresa/Ditta/Società nella procedura di vendita risultano essere (**):

Cognome e nome	Luogo di nascita	Data di nascita	Qualifica

- che l'Impresa/Ditta/Società è nel pieno esercizio di tutti i propri diritti;
- che l'Impresa/Ditta/Società non si trova in stato di fallimento, liquidazione coatta, concordato preventivo, amministrazione controllata e in qualsiasi altra situazione equivalente, né di avere in corso un procedimento per la dichiarazione di una di tali situazioni;
- che l'Impresa/Ditta/Società non versa in stato di sospensione o cessazione dell'attività commerciale;
- che le persone designate a rappresentare ed impegnare l'Impresa/Ditta/Società verso terzi non sono oggetto dell'applicazione della sanzione interdittiva di cui all'art. 9, comma 2 lettera c) del decreto legislativo dell'8 giugno 2001, n. 231 o altra sanzione che comporti il divieto di contrarre con la pubblica amministrazione, compresi i provvedimenti interdittivi di cui all'art. 36-bis, comma 1 del D.L. 4 luglio 2006 n.223, convertito con modificazione dalla legge 4 agosto 2006 n.248;
- che l'Impresa/Ditta/Società è in regola con il pagamento delle imposte e tasse e dei contributi previdenziali ed assistenziali, secondo la legislazione italiana;
- che non sussistono, nei confronti delle persone designate a rappresentare ed impegnare l'Impresa/Ditta/Società verso terzi, pronunce di sentenza di condanna con il beneficio della non menzione, ovvero di irrogazione di pene patteggiate, ovvero annotazioni di sentenze, ancorché non definitive, relative a reati che incidano sulla moralità professionale o per delitti finanziari;
- che le persone designate a rappresentare ed impegnare l'Impresa/Ditta/Società verso terzi non si sono rese gravemente colpevoli, nell'ultimo anno, di false dichiarazioni in merito a requisiti e condizioni rilevanti per la partecipazione alle procedure di gare ad evidenza pubblica;
- che le persone designate a rappresentare ed impegnare l'Impresa/Ditta/Società verso terzi non si trovano in alcuna delle condizioni che determinano il divieto di contrarre con la Pubblica Amministrazione ai sensi del D. Lgs 06.09.2011 n.159 e ss.mm.ii., in materia di disposizioni antimafia;
- di eleggere il proprio domicilio per ogni eventuale comunicazione da effettuarsi anche ai sensi della L. 241/90 e sue successive modificazioni ed integrazioni, in _____, via _____, pec:_____.

Ai sensi del Regolamento UE 2016/679 si autorizza al trattamento dei dati personali.

Luogo e Data _____

_____

IL CONCORRENTE (firma leggibile)

Ai sensi del D.P.R. n. 445/2000, il sottoscritto allega fotocopia di documento di identità valido.

(*) Nel caso in cui l'offerta viene presentata per procura occorre allegare alla dichiarazione sostitutiva l'atto pubblico (in originale) con il quale è stata conferita la procura stessa.

(**) Nel caso di società in nome collettivo devono essere indicate le generalità di tutti i soci; in caso di società in accomandita semplice devono essere indicate le generalità di i tutti i soci accomandatari.

Patto di integrità
Tra

La Città Metropolitana di Bari con sede legale e domiciliata, ai fini del presente atto, in Bari, Via Spalato, 19 cod. fisc. 8000011729 p.iva 01204190720 di seguito per brevità "Città Metropolitana"

e

……..…… (di seguito per brevità "operatore economico") con sede legale in ……...……..…, Via …….. n. …., codice fiscale……. p.iva ……..., iscritta al registro delle Imprese presso il Tribunale di …… al. n. …….., in persona del Sig. ……..…..., nato a …… il ……, in qualità di …….., munito dei relativi poteri

Premessa:

Questo Patto d'Integrità stabilisce la reciproca, formale obbligazione della Città metropolitana e degli operatori economici che partecipano alle procedure di gara dalla stessa indette, di conformare i propri comportamenti ai principi di lealtà, trasparenza e correttezza nonché l'espresso impegno anti corruzione di non offrire, accettare o richiedere somme di denaro o qualsiasi altra ricompensa, vantaggio o beneficio, sia direttamente che indirettamente tramite intermediari, al fine dell'assegnazione di un contratto e/o al fine di distorcerne la relativa corretta esecuzione.

Il personale, i collaboratori e gli eventuali consulenti e collaboratori della Città Metropolitana, impiegati ad ogni livello nell'espletamento della singola procedura di gara e nel controllo dell'esecuzione del relativo contratto, sono consapevoli del presente Patto d'Integrità, il cui spirito condividono pienamente, nonché delle sanzioni previste a loro carico in caso di mancato rispetto di questo Patto.

Il presente Patto di Integrità ivi comprese le relative sanzioni applicabili, è valido e vincolante per l'operatore economico dal momento di partecipazione alla singola gara sino alla completa esecuzione del contratto, stipulato in esito alla conclusione della specifica gara cui l'operatore economico ha partecipato.

Art. 1. Finalità

Il presente Patto d'integrità stabilisce la reciproca e formale obbligazione, tra la Amministrazione aggiudicatrice e gli operatori economici, di improntare i propri comportamenti ai principi di lealtà, trasparenza e correttezza.

Per i consorzi ordinari o raggruppamenti temporanei l'obbligo riguarda tutti i consorziati o partecipanti al raggruppamento o consorzio.

Il Patto di integrità costituisce parte integrante di qualsiasi contratto assegnato dalla Amministrazione aggiudicatrice a seguito della procedura di affidamento, compresi gli affidamenti diretti, le concessioni e, ove tecnicamente possibile, tutte le procedure istruite mediante il ricorso al mercato elettronico.

La mancata consegna di questo documento debitamente sottoscritto dal titolare o rappresentante legale dell'operatore economico concorrente comporta l'**esclusione dalla gara** a norma dell'art. 1 comma 17 della L. 6 novembre 2012 n. 190.

Art. 2. Obblighi dell'operatore economico

L'operatore economico, per partecipare alla procedura di gara/affidamento:

A. dichiara di non avere influenzato il procedimento amministrativo diretto a stabilire il contenuto del bando, o di altro atto equipollente, al fine di condizionare le modalità di scelta del contraente da parte dell'Amministrazione aggiudicatrice e di non aver corrisposto né promesso di corrispondere ad alcuno – e s'impegna a non corrispondere né promettere di corrispondere ad alcuno – direttamente o tramite terzi, ivi compresi i soggetti collegati o controllati, somme di denaro, regali o altra utilità finalizzate a facilitare l'aggiudicazione e/o gestione del contratto;

B. si obbliga a non ricorrere ad alcuna mediazione o altra opera di terzi finalizzata all'aggiudicazione e/o gestione del contratto;

C. assicura di non trovarsi in situazioni di controllo o di collegamento (formale e/o sostanziale) con altri concorrenti e che non si è accordato e non si accorderà con altri partecipanti alla procedura, e assicura, con riferimento alla specifica procedura di affidamento, di non avere in corso né di avere praticato intese e/o pratiche restrittive della concorrenza e del mercato vietate ai sensi della vigente normativa;

D. si impegna a segnalare, al Responsabile della Prevenzione della Corruzione dell'Amministrazione aggiudicatrice, secondo le modalità indicate nel Piano Triennale di Prevenzione della Corruzione e Trasparenza (PTPCT) della Città Metropolitana in materia di segnalazione di condotte illecite (c. d. *whistleblowing*), qualsiasi tentativo di turbativa, irregolarità o distorsione nelle fasi di svolgimento della procedura o durante l'esecuzione del contratto, da parte di ogni interessato o addetto o di chiunque possa influenzare le decisioni relative alla procedura, comprese illecite richieste o pretese dei dipendenti dell'Amministrazione stessa.

Al segnalante si applicano, per quanto compatibili, le tutele previste dall'articolo 54 – bis), D. Lgs. 165/2001.

E. si obbliga ad informare puntualmente tutto il personale di cui si avvale, del presente Patto di integrità e degli obblighi in esso contenuti e a vigilare affinché gli impegni sopra indicati siano osservati da tutti i collaboratori e dipendenti nell'esercizio dei compiti loro assegnati;

F. assicura di collaborare con le forze di polizia, denunciando ogni tentativo di estorsione, intimidazione o condizionamento di natura criminale (esempio: richieste di tangenti, pressioni per indirizzare l'assunzione di personale o l'affidamento di subappalti a determinate imprese, danneggiamenti/furti di beni personali o in cantiere, etc.);

G. L'operatore economico si obbliga a non utilizzare, per il perfezionamento della procedura di

acquisto/locazione/concessione del bene, somme di denaro di provenienza illecita rientrante nella propria o nell'altrui disponibilità. A tale proposito, peraltro, dichiara che le somme di denaro che verranno versate all'Amministrazione aggiudicatrice provengono da depositi e conti conformi alla normativa fiscale italiana.

H. L'operatore economico dichiara di operare esclusivamente nel proprio interesse, ovvero quale legale rappresentante del soggetto giuridico concorrente/locatore/concessionario, e dichiara, altresì, di non operare quale prestanome o rappresentante non ufficiale di soggetti fisici o giuridici che siano impossibilitati a contrarre con la Pubblica Amministrazione che ha indetto la procedura di gara.

Art. 3. Obblighi dell'Amministrazione aggiudicatrice

L'Amministrazione aggiudicatrice si obbliga a rispettare i principi di lealtà, trasparenza e correttezza e ad attivare, fatte salve le ulteriori azioni nei confronti delle competenti Autorità, i procedimenti disciplinari nei confronti del personale a vario titolo intervenuto nel procedimento di affidamento e nell'esecuzione del contratto in caso di violazione di detti principi e, in particolare, qualora riscontri la violazione dei contenuti del Codice di Comportamento dei Dipendenti della Città Metropolitana.

In particolare l'Amministrazione aggiudicatrice assume l'espresso impegno anticorruzione di non offrire, accettare o richiedere somme di denaro o qualsiasi altra ricompensa, vantaggio o beneficio, sia direttamente che indirettamente tramite intermediari, al fine dell'assegnazione del contratto e/o al fine di distorcerne la relativa corretta esecuzione.

L'Amministrazione aggiudicatrice è obbligata a rendere pubblici i dati più rilevanti riguardanti l'aggiudicazione, in base alla normativa in materia di trasparenza.

Art. 4. Violazione del Patto di integrità

La violazione del Patto di integrità è dichiarata in esito ad un procedimento di verifica in cui venga garantito adeguato contraddittorio con l'operatore economico interessato. La violazione da parte dell'aggiudicatario/contraente, di uno degli obblighi previsti a suo carico dall'articolo 2, può comportare, secondo la gravità e la fase della violazione accertata:

1. esclusione dalla procedura di gara;

2. escussione ed incameramento della cauzione provvisoria ove presentata a corredo dell'offerta;

3. risoluzione del contratto per grave inadempimento e in danno del contraente;

4. l'annullamento degli atti di compravendita del bene ovvero recesso della Città Metropolitana di Bari dal contratto di locazione/concessione nel termine di 24 mesi dalla data di stipula del contratto, senza obbligo di restituzione delle somme già eventualmente versate, quale ristoro del pagamento delle somme e delle imposte connesse agli atti pubblici di rettifica;

5. responsabilità per danno arrecato alla Città Metropolitana nella misura del 10% del valore del

contratto, restando impregiudicata la prova dell'esistenza di un danno maggiore;

6. esclusione del concorrente dalle gare indette dalla Città Metropolitana per un periodo di tempo non inferiore ad un anno e non superiore a 5 anni, determinato dall'Amministrazione in ragione della gravità dei fatti accertati e dell'entità economica del contratto;

7. segnalazione del fatto all'Autorità Nazionale Anticorruzione ed alle competenti Autorità.

Art. 5. Efficacia del patto di integrità

Il Patto di Integrità e le sanzioni applicabili resteranno in vigore sino alla completa esecuzione del contratto sottoscritto del quale il presente protocollo è parte integrante. Nel caso di contratti di compravendita d'immobili il presente documento produrrà i suoi effetti per un termine di 10 anni a partire dalla data di stipula del medesimo contratto.

Ogni controversia relativa all'interpretazione ed esecuzione del presente Patto d'Integrità fra la Città Metropolitana e gli operatori economici e tra gli stessi operatori economici partecipanti alla medesima gara è devoluta all'Autorità Giudiziaria competente.

Bari, li _____

Il Dirigente del Servizio

Firma del legale rappresentante

_____

Il sottoscritto _____, quale procuratore e/o legale rappresentante, dichiara di avere perfetta conoscenza di tutte le clausole contrattuali e dei documenti ed atti ivi richiamati; ai sensi e per gli effetti di cui agli artt. 1341 e 1342 cod. civ., dichiara altresì di accettare tutte le condizioni e patti ivi contenuti e di avere particolarmente considerato quanto stabilito e convenuto con le relative clausole.

Firma del legale rappresentante

_____

ALLEGATO B

OFFERTA ECONOMICA

Il sottoscritto (*cognome e nome*)_____

nato il _____a _____

residente a _____

Via _____ n. _____

cod. fisc. _____

in riferimento all'asta pubblica indetta per la vendita degli immobili di cui al LOTTO n. _____,

distinti al C.T./C.F. del Comune di _____

al Foglio _____ Mappale _____..

(compilare la parte seguente solo se l'offerta viene presentata per conto di una Ditta)

Quale (*legale rappresentante / procuratore*)_____

della Ditta _____

Part. IVA _____.

Dopo aver verificato le circostanze generali e particolari che possono contribuire alla determinazione dell'offerta e delle condizioni contrattuali;

Visto il prezzo a base d'asta di € _____

(euro_____/00)

O F F R E

per l'acquisto dell'unità immobiliare di cui al LOTTO _____ il seguente prezzo al netto di imposte e oneri di legge:

€ _____

(euro_____)

Ai sensi del Regolamento UE 2016/679 si autorizza al trattamento dei dati personali.

*Bari, lì*_____

_____

Firma leggibile dell'offerente

COMUNE DI ANDRIA

Avviso approvazione Variante Urbanistica, ai sensi dell'art. 12, comma 3, della L.R. n. 3/2005 e s.m.i

Il Dirigente del Settore Pianificazione Urbanistica, Edilizia Privata.Controllo del Territorio

Visti gli atti d'Ufficio,

RENDE NOTO

che con Delibera di Consiglio Comunale **N.** 71 del 22/05/2025 è stata approvata la Variante Urbanistica, ai sensi dell'art. 12, comma 3, della L.R. n. 3/2005 e s.m.i. avente ad oggetto:
"PNRR - ***MIS.5*** - ***COMP. 2*** - ***INV. 2.3*** - ***Programma Innovativo Nazionale per la Qualità dell'Abitare. Proposte A.R.I.A.-A.C.Q.U.A.-T.E.R.R.A..*** **Realizzazione degli alloggi di edilizia sociale (Social Housing) di cui alla L.R. N.12 del 21 maggio 2008, da realizzarsi nell'ambito delle tre aree di intervento del "Programma Innovativo Nazionale per la Qualità dell'Abitare" di Andria** - **Aree A1.b** - **A2** - **A4** - **84.b** - **C1.b -82- C2**
APPROVAZIONE Al FINI URBANISTICI DEI PROGETTI DI FATTIBILITA' TECNICA ED ECONOMICA IN VARIANTE AL PRG. APPROVAZIONE DEFINITIVA DELLA VARIANTE URBANISTICA *E* ***CONTESTUALE PERFEZIONAMENTO DEL VINCOLO PREORDINATO ALL'ESPROPRIO (ART.12 CO.3 DELLA L.R. N.3/2005*** *E* ***S.M.I.)..""***

La documentazione è pubblicata sul sito istituzionale dell'Ente alla pagina Amministrazione Trasparente, sezione Pianificazione e governo del territorio.

Dalla Residenza Municipale, lì 11/06/2025

Il **Dirigente**
Arch. Pasquale Antonio Casieri

COMUNE DI GRAVINA IN PUGLIA

Avviso pubblicazione Delibera di Giunta Comunale n. 160 del 18 giugno 2025, approvazione variante urbanistica della zona PIP con possibilità di conversione delle aree artigianali/piccola industria in direzionali e commerciali.

Con delibera n. 160 del 18 giugno 2025 la Giunta Comunale ha approvato la variante urbanistica della zona PIP con possibilità di conversione delle aree artigianali/piccola industria in direzionali e commerciali.
Il testo integrale della delibera è scaricabile dal portale istituzionale del comune di Gravina in Puglia (www.comune.gravina.ba.it) nella sezione amministrazione trasparente.

IL DIRIGENTE
Arch. Michele Mastrodonato

Concorsi e avvisi relativi alle procedure di reclutamento del personale

REGIONE PUGLIA - DETERMINAZIONE DEL DIRIGENTE SEZIONE PERSONALE 19 giugno 2025, n. 236

INDIZIONE AVVISO PUBBLICO PER LA PROCEDURA DI STABILIZZAZIONE A TEMPO INDETERMINATO E PIENO PRESSO LA REGIONE PUGLIA, AI SENSI DALL'ART. 3, COMMA 5 DEL DECRETO LEGGE 22 APRILE 2023, N. 44, CONVERTITO CON MODIFICAZIONI DALLA LEGGE 21 GIUGNO 2023, N. 74, DI N. 7 UNITÀ DI PERSONALE NON DIRIGENZIALE DA INQUADRARE NELL'AREA DEI FUNZIONARI E DELL'ELEVATA QUALIFICAZIONE, PROFILO PROFESSIONALE DI "SPECIALISTA AMMINISTRATIVO", AMBITO DI RUOLO "AUDITING E CONTROLLO".

IL DIRIGENTE DELLA STRUTTURA PROPONENTE

Visto l'art. 97 della Costituzione della Repubblica italiana.
Visto il decreto legislativo 30 marzo 2001, n. 165 e ss.mm.ii. e, in particolare, l'art. 35 del citato decreto legislativo, recante i principi a cui si devono conformare le pubbliche amministrazioni nelle procedure di reclutamento.
Visti gli articoli 4 e 5 della legge regionale n. 7/1997.
Vista la deliberazione di Giunta Regionale n. 3261 del 28 luglio 1998.
Visto l'articolo 32 della legge 18 giugno 2009, n. 69, che prevede l'obbligo di sostituire la pubblicazione tradizionale all'Albo ufficiale con la pubblicazione di documenti digitali sui siti informatici.
Visto l'articolo 18 del decreto legislativo n. 196/2003 "Codice in materia di protezione dei dati personali" in merito ai Principi applicabili ai trattamenti effettuati dai soggetti pubblici.
Visto il Regolamento (UE) 2016/679 del Parlamento europeo e del Consiglio del 27 aprile 2016 relativo alla protezione delle persone fisiche con riguardo al trattamento dei dati personali, nonché alla libera circolazione di tali dati.
Visto il decreto legislativo 10 agosto 2018, n. 101, recante "Disposizioni per l'adeguamento della normativa nazionale alle disposizioni del regolamento (UE) 2016/679 del Parlamento europeo e del Consiglio, del 27 aprile 2016, relativo alla protezione delle persone fisiche con riguardo al trattamento dei dati personali, nonché alla libera circolazione di tali dati".
Visto il decreto del Presidente della Repubblica 9 maggio 1994, n. 487 concernente il "Regolamento recante norme sull'accesso agli impieghi nelle pubbliche amministrazioni e le modalità di svolgimento dei concorsi, dei concorsi unici e delle altre forme di assunzione nei pubblici impieghi", come modificato dal decreto del Presidente della Repubblica 16 giugno 2023, n. 82.
Visto il decreto del Presidente del Consiglio dei Ministri 7 febbraio 1994, n. 174, e successive modificazioni, concernente il regolamento recante norme sull'accesso dei cittadini degli Stati membri dell'Unione europea alle posizioni di lavoro presso le amministrazioni pubbliche;
Visto il decreto legge n. 22 aprile 2023, n. 44 recante "Disposizioni urgenti per il rafforzamento della capacità amministrativa delle amministrazioni pubbliche", convertito con modificazioni dalla L. 21 giugno 2023, n. 74.
Visto il decreto legge 14 marzo 2025, n. 25 "Disposizioni urgenti in materia di reclutamento e funzionalità delle pubbliche amministrazioni", convertito, con modificazioni con modificazioni dalla legge 9 maggio 2025, n. 69.
Visto il Contratto Collettivo Nazionale di Lavoro relativo al personale del Comparto Funzioni Locali, Triennio 2019 – 2021, sottoscritto in data 16 novembre 2022.
Vista la legge regionale del 20 giugno 2008 n. 15: "Principi e linee guida in materia di trasparenza dell'attività amministrativa nella Regione Puglia".
Vista la legge regionale 31 dicembre 2024, n. 42 "Disposizioni per la formazione del bilancio di previsione 2025 e bilancio pluriennale 2025–2027 della Regione Puglia (legge di stabilità regionale 2025)".
Vista la legge regionale 31 dicembre 2024, n. 43 "Bilancio di previsione della Regione Puglia per l'esercizio finanziario 2025 e pluriennale 2025/2027".

Vista la D.G.R. n. 26 del 20 gennaio 2025 "Bilancio di previsione per l'esercizio finanziario 2025 e pluriennale 2025/2027. Art. 39, comma 10, del decreto legislativo 23 giugno 2011, n. 118. Documento tecnico di accompagnamento e Bilancio Finanziario Gestionale. Approvazione";
Visto il disegno di legge regionale 17 aprile 2025, n. 90, avente ad oggetto "Rendiconto generale della Regione Puglia per l'esercizio 2024" approvato nella seduta della Giunta regionale del 17 aprile 2025.
Visto il Regolamento Regionale n. 1 del 10 marzo 2025 e ss.mm.ii., intitolato "Regolamento in materia di accesso ai rapporti di lavoro della Regione Puglia", pubblicato nel Bollettino Ufficiale della Regione Puglia n. 22 del 17 marzo 2025.
Vista la deliberazione di Giunta Regionale 29 gennaio 2025, n. 50, avente ad oggetto "Piano Integrato di Attività e Organizzazione (P.I.A.O.) 2023-2025 della Regione Puglia - Aggiornamento per l'anno 2025. Adozione".
Vista la D.G.R. n. 1518 del 31 luglio 2015, recante "Adozione del modello organizzativo denominato Modello Ambidestro per l'Innovazione della macchina Amministrativa regionale – MAIA. Approvazione Atto di Alta Organizzazione" e ss.mm.ii..
Vista la D.G.R. n. 1466 del 15 settembre 2021, recante l'approvazione della Strategia regionale per la parità di genere, denominata "Agenda di Genere"; Vista la D.G.R. n. 1295 del 26 settembre 2024, recante "Valutazione di Impatto di Genere (VIG). Approvazione indirizzi metodologico-operativi e avvio fase strutturale".
Vista la determinazione dirigenziale n. 366 del 31 marzo 2023, avente ad oggetto "Adeguamento del Sistema dei profili professionali per il personale di comparto della Regione Puglia, approvato con determinazione dirigenziale n. 301 del 16 marzo 2021 e ss.mm.ii, alle disposizioni di cui all'articolo 12 del Contratto Collettivo Nazionale di Lavoro del Comparto Funzioni locali - triennio 2019- 2021".
Vista la D.G.R. n. 172 del 20 febbraio 2025, avente ad oggetto "Conferimento incarico di direzione della Sezione Personale afferente al Dipartimento Personale e Organizzazione", con la quale è stato attribuito l'incarico di dirigente della Sezione Personale alla dott.ssa Elisabetta Rubino.
Vista la determinazione dirigenziale del 16 maggio 2023, n. 16 del Direttore del Dipartimento Personale e Organizzazione di conferimento dell'incarico di direzione del Servizio Reclutamento e Contrattazione al dott. Pietro Lucca.

Premesso che:

con D.D. n. 679 del 9 giugno 2021, del registro delle determinazioni della Sezione Personale, è stato indetto un avviso pubblico di selezione per titoli e colloquio per l'assunzione di otto unità di personale con contratto di lavoro subordinato a tempo determinato di cat. D, posizione economica D1, area professionale amministrativa - profilo professionale "Specialista amministrativo" ambito di ruolo "Auditing e controllo", presso l'Autorità di Audit, Servizio Controllo e Verifica Politiche Comunitarie;

il suddetto avviso è stato pubblicato nel BURP n. 76 straordinario del 10 giugno 2021 e nella Gazzetta Ufficiale della Repubblica Italiana – IV Serie Speciale – Concorsi ed Esami n. 46 dell'11 giugno 2021;

con successive note prot. n. 0293118 del 13 giugno 2024 e prot. n. 111970 del 7 marzo 2025, acquisite al protocollo interno della Regione Puglia, la Segreteria Generale della Presidenza ha chiesto, rispettivamente, l'aggiornamento della Sottosezione di programmazione del PIAO, con la previsione della procedura di stabilizzazione delle unità di personale selezionate all'esito del predetto avviso pubblico e, a seguito dell' approvazione del PIAO 2025/2027, giusta deliberazione n. 50 del 29/01/2025 della Giunta regionale, l'avvio della stabilizzazione ai sensi dell'art. 3, c. 5 del D.L. 44/2023, convertito con modificazioni dalla L. n. 74/2023, di n. 7 unità di personale;

l'art. 3, comma 5 del decreto legge n. 22 aprile 2023, n. 44 recante "Disposizioni urgenti per il rafforzamento della capacità amministrativa delle amministrazioni pubbliche", convertito con modificazioni dalla L. 21 giugno

2023, n. 74, dispone che *"Le regioni, le province, i comuni e le città metropolitane, fino al 31 dicembre 2026, possono procedere, nei limiti di posti disponibili della vigente dotazione organica, previo colloquio selettivo e all'esito della valutazione positiva dell'attività lavorativa svolta, alla stabilizzazione, nella qualifica ricoperta, del personale non dirigenziale, che, entro il predetto termine, abbia maturato almeno trentasei mesi di servizio, anche non continuativi, negli ultimi otto anni, presso l'amministrazione che procede all'assunzione, che sia stato assunto a tempo determinato a seguito di procedure concorsuali conformi ai principi di cui all'articolo 35 del decreto legislativo 30 marzo 2001,n. 165, e che sia in possesso dei requisiti di cui all'articolo 20, comma 1, lettere a) e b), del decreto legislativo 25 maggio 2017, n. 75. Le assunzioni di personale di cui al presente comma sono effettuate a valere sulle facoltà assunzionali di ciascuna amministrazione disponibili a legislazione vigente all'atto della stabilizzazione"*;

Dato atto che:
con riferimento alle garanzie relative all'equilibrio di genere ai sensi dell'art. 6 del D.P.R. 487 del 1994 come modificato dal D.P.R. 82 del 2023, il differenziale tra i due generi ammonta al 4% quindi inferiore alla misura del 30%, per cui non si applica il titolo di preferenza di cui all'art. 5 lett. o) del D.P.R. 487 del 1994 come modificato dal D.P.R. 82 del 2023, come emerso dalla ricognizione degli organici regionali alla data del 31 dicembre 2024.

Per quanto in premessa esplicitato, occorre procedere all'indizione di un avviso pubblico per la procedura di stabilizzazione a tempo indeterminato e pieno presso la Regione Puglia, ai sensi dall'art. 3, comma 5 del decreto legge 22 aprile 2023, n. 44, convertito con modificazioni dalla legge 21 giugno 2023, n. 74, di n. 7 unità di personale non dirigenziale da inquadrare nell'area dei funzionari e dell'elevata qualificazione, profilo professionale di "Specialista amministrativo", ambito di ruolo di "Auditing e controllo".

VERIFICA AI SENSI DEL D.lgs. 196/03
Garanzie alla riservatezza

La pubblicazione del presente atto all'Albo pretorio on line, salve le garanzie previste dalla legge 241/90 in tema di accesso ai documenti amministrativi, avviene nel rispetto della tutela alla riservatezza dei cittadini, secondo quanto disposto dal Regolamento UE 2016/679 in materia di protezione dei dati personali, nonché dal D.Lgs. 196/2004, come modificato dal D.Lgs. n. 101/2018, e dal vigente regolamento regionale n. 5/2006 per il trattamento dei dati sensibili e giudiziari, per quanto applicabile.
Ai fini della pubblicità legale, il presente provvedimento è stato redatto in modo da evitare la diffusione di dati personali identificativi non necessari ovvero il riferimento alle particolari categorie di dati previste dagli articoli 9 e 10 del succitato Regolamento UE; qualora tali dati fossero indispensabili per l'adozione dell'atto, essi saranno trasferiti in documenti separati, esplicitamente richiamati.

Valutazione di impatto di genere
Ai sensi della D.G.R. del 26/09/2024 n. 1295, la presente determinazione è stata sottoposta a Valutazione di impatto di genere. L'impatto di genere stimato risulta: □ diretto □ indiretto X neutro □ non rilevato
Esiti Valutazione di impatto di genere: neutro

ADEMPIMENTI CONTABILI DI CUI ALLA L.R. N. 118/2011 E SUCCESSIVE MODIFICHE ED INTEGRAZIONI:

La spesa derivante dal presente provvedimento trova copertura nello stanziamento del Bilancio di previsione

2025/2027 e che con separato e successivo provvedimento si procederà ad impegnare le somme da erogarsi nell'esercizio finanziario 2025, nonché dei successivi esercizi finanziari (bilancio pluriennale 2025/27).

DETERMINA

Di prendere atto di quanto espresso in narrativa, che costituisce parte integrante e sostanziale del presente atto e che qui si intende integralmente riportato.

- di indire un avviso pubblico per la procedura di stabilizzazione a tempo indeterminato e pieno presso la Regione Puglia, ai sensi dall'art. 3, comma 5 del decreto legge 22 aprile 2023, n. 44, convertito con modificazioni dalla legge 21 giugno 2023, n. 74, di n. 7 unità di personale non dirigenziale da inquadrare nell'area dei funzionari e dell'elevata qualificazione, con profilo professionale di "Specialista amministrativo", ambito di ruolo "Auditing e controllo";
- di approvare, conseguentemente, l'avviso per la procedura di stabilizzazione di cui al punto precedente e relativi allegati, quali parti integranti e sostanziali del presente atto (**all. 1, 1/A e 1/B**);
- di stabilire che l'avviso sarà pubblicato sul Portale unico del reclutamento disponibile all'indirizzo: www.inpa.gov.it ai sensi del comma 4 dell'art. 35 ter del d.lgs. 165/2001, nel Bollettino Ufficiale della Regione Puglia e nel sito ufficiale della Regione Puglia all'indirizzo internet: http//concorsi.regione.puglia.it nella sezione Bandi e Avvisi regionali;
- di stabilire che i candidati, in possesso dei requisiti sia specifici che generali prescritti dall'avviso, dovranno inviare la propria candidatura esclusivamente per via telematica tramite il portale del reclutamento InPA, accedendo con la propria identità digitale SPID o CIE o CNS alla piattaforma raggiungibile al link: https://www.inPA.gov.it entro il termine perentorio di 20 (venti) giorni dalla data di pubblicazione dell'avviso sul Portale InPA.

Il presente provvedimento:

- sarà pubblicato nell'albo telematico delle determinazioni dirigenziali della Regione Puglia;
- è unicamente formato con mezzi informatici, firmato digitalmente e sarà conservato, ai sensi delle Linee Guida del Segretario Generale della Giunta Regionale e del Segretario Generale del Presidente, nei sistemi informatici regionali CIFRA, Sistema Puglia;
- è composto da n. 7 pagine e n. 3 allegati.

ALLEGATI INTEGRANTI

Documento - Impronta (SHA256)
Avviso stabilizzazione Strutture speciali Audit rev RUBINO 16062025 11.00.pdf - be17eb0ab06f8c5d316afd8faffef7d1ae98ba325fda89b5a9d38977d6375e87
All. 1-A - Attestazione periodi di servizio presso regione puglia.pdf - 05a0f260ea2819c9e5e553fb398c8a6148848e629c07ddcf04f70b7150486446
All. 1-B - Valutazione positiva attività lavorativa.pdf - 84c48bb8f33a3bd15ec6d3b9c5af5ee17d58496fc60b95d5f4c347df72efbce2

Il presente Provvedimento è direttamente esecutivo.

Firmato digitalmente da:

Il Funzionario Istruttore
Enrico Gravina

EQ Adempimenti per le assunzioni fondi vincolati PR Puglia 2021/2027
Valeria Margherita Mona

Il Dirigente del Servizio Reclutamento e Contrattazione
Pietro Lucca

Il Dirigente della Sezione Personale
Elisabetta Rubino

REGIONE PUGLIA

DIPARTIMENTO PERSONALE E ORGANIZZAZIONE
SEZIONE PERSONALE
SERVIZIO RECLUTAMENTO MOBILITA' E CONTRATTAZIONE

All. 1

INDIZIONE AVVISO PUBBLICO PER LA PROCEDURA DI STABILIZZAZIONE A TEMPO INDETERMINATO E PIENO PRESSO LA REGIONE PUGLIA, AI SENSI DALL'ART. 3, COMMA 5 DEL DECRETO LEGGE 22 APRILE 2023, N. 44, CONVERTITO CON MODIFICAZIONI DALLA LEGGE 21 GIUGNO 2023, N. 74, DI N. 7 UNITÀ DI PERSONALE NON DIRIGENZIALE DA INQUADRARE NELL'AREA DEI FUNZIONARI E DELL'ELEVATA QUALIFICAZIONE, PROFILO PROFESSIONALE DI "SPECIALISTA AMMINISTRATIVO", AMBITO DI RUOLO "AUDITING E CONTROLLO"

IL DIRIGENTE DELLA SEZIONE PERSONALE

VISTI

- l'art. 97 della Costituzione della Repubblica italiana;
- il decreto legislativo 30 marzo 2001, n. 165 e ss.mm.ii. e, in particolare, l'art. 35 del citato decreto legislativo, recante i principi a cui si devono conformare le pubbliche amministrazioni nelle procedure di reclutamento;
- la D.D. n. 679 del 9 giugno 2021, del registro delle determinazioni della Sezione Personale, con cui è stato indetto un avviso pubblico di selezione per titoli e colloquio per l'assunzione di otto unità di personale con contratto di lavoro subordinato a tempo determinato di cat. D, posizione economica D1, area professionale amministrativa - profilo professionale "Specialista amministrativo" ambito di ruolo "Auditing e controllo", presso l'Autorità di Audit, Servizio Controllo e Verifica Politiche Comunitarie;
- il suddetto avviso è stato pubblicato nel BURP n. 76 straordinario del 10 giugno 2021 e nella Gazzetta Ufficiale della Repubblica Italiana – IV Serie Speciale – Concorsi ed Esami n. 46 dell'11 giugno 2021;
- con successive note prot. n. 0293118 del 13 giugno 2024 e prot. n. 111970 del 7 marzo 2025, acquisite al protocollo interno della Regione Puglia, la Segreteria Generale della Presidenza ha chiesto, rispettivamente, l'aggiornamento della Sottosezione di programmazione del PIAO, con la previsione della procedura di stabilizzazione delle unità di personale selezionate all'esito del predetto avviso pubblico e, a seguito dell' approvazione del PIAO 2025/2027, giusta deliberazione n. 50 del 29/01/2025 della Giunta regionale, l'avvio della stabilizzazione ai sensi dell'art. 3, c. 5 del D.L. 44/2023, convertito con modificazioni dalla L. n. 74/2023, di n. 7 unità di personale;
- l'art. 3, comma 5 del decreto legge n. 22 aprile 2023, n. 44 recante "Disposizioni urgenti per il rafforzamento della capacità amministrativa delle amministrazioni pubbliche", convertito con modificazioni dalla legge 21 giugno 2023, n. 74, il quale dispone che *"Le regioni, le province, i comuni e le città metropolitane, fino al 31 dicembre 2026, possono procedere, nei limiti di posti disponibili della vigente dotazione organica, previo colloquio selettivo e all'esito della valutazione positiva dell'attività lavorativa svolta, alla stabilizzazione, nella qualifica ricoperta, del personale non dirigenziale, che, entro il predetto termine, abbia maturato almeno trentasei mesi di servizio, anche non continuativi, negli ultimi otto anni, presso l'amministrazione che procede all'assunzione, che sia stato assunto a tempo determinato a seguito di procedure concorsuali conformi ai principi di cui all'articolo 35 del decreto legislativo 30 marzo*

REGIONE PUGLIA

DIPARTIMENTO PERSONALE E ORGANIZZAZIONE
SEZIONE PERSONALE
SERVIZIO RECLUTAMENTO MOBILITA' E CONTRATTAZIONE

2001,n. 165, e che sia in possesso dei requisiti di cui all'articolo 20, comma 1, lettere a) e b), del decreto legislativo 25 maggio 2017, n. 75. Le assunzioni di personale di cui al presente comma sono effettuate a valere sulle facoltà assunzionali di ciascuna amministrazione disponibili a legislazione vigente all'atto della stabilizzazione";

- con riferimento alle garanzie relative all'equilibrio di genere ai sensi dell'art. 6 del D.P.R. 487 del 1994 come modificato dal D.P.R. 82 del 2023, il differenziale tra i due generi ammonta al 4% quindi inferiore alla misura del 30%, per cui non si applica il titolo di preferenza di cui all'art. 5 lett. o) del D.P.R. 487 del 1994 come modificato dal D.P.R. 82 del 2023, come emerso dalla ricognizione degli organici regionali alla data del 31 dicembre 2024.

RENDE NOTO

Che la Regione Puglia indice una procedura di stabilizzazione ai sensi dall'art. 3, comma 5 del decreto legge 22 aprile 2023, n. 44, convertito con modificazioni dalla legge 21 giugno 2023, n. 74, finalizzata all'assunzione a tempo pieno ed indeterminato, previo colloquio selettivo e all'esito della valutazione positiva dell'attività lavorativa svolta, di **n. 7 unità** di personale appartenenti all'Area dei funzionari e dell'elevata qualificazione, con profilo professionale "Specialista amministrativo", ambito di ruolo "Auditing e controllo", da assegnare alla Struttura Speciale Autorità di Audit e alla Struttura Speciale Audit FSE+ della Regione Puglia.

Che la Regione Puglia garantisce parità e pari opportunità tra uomini e donne per l'accesso al lavoro ed il trattamento sul lavoro, in conformità a quanto disposto dall'articolo 57 del decreto legislativo 30 marzo 2001, n. 165 e ss.mm.ii.

Che il presente bando costituisce *lex specialis*, pertanto la presentazione della domanda di partecipazione alla procedura comporta implicitamente l'accettazione, senza riserva alcuna, di tutte le disposizioni ivi contenute e previste dal Regolamento dell'ente.

Che il presente avviso è pubblicato all'Albo pretorio della Regione Puglia, nel sito istituzionale della Regione Puglia, nella sezione aggiornamenti Bandi e Avvisi regionali (http://concorsi.regione.puglia.it) e sul Portale inPA (https://www.inpa.gov.it). Tale pubblicazione, ai sensi dell'art. 35-ter, comma 2-bis, del decreto legislativo n. 165 del 2001, esonera la Regione Puglia dall'obbligo di pubblicazione della presente procedura nella Gazzetta Ufficiale della Repubblica Italiana – VI Serie speciale "Concorsi ed esami".

Articolo 1
Requisiti di ammissione

1. Per l'ammissione al presente avviso pubblico, sono richiesti, **a pena di esclusione dalla procedura**, i seguenti requisiti che devono essere posseduti sia alla data di scadenza del termine stabilito nell'avviso, sia all'atto della sottoscrizione del contratto individuale di lavoro:

REGIONE PUGLIA

DIPARTIMENTO PERSONALE E ORGANIZZAZIONE
SEZIONE PERSONALE
SERVIZIO RECLUTAMENTO MOBILITA' E CONTRATTAZIONE

- **Requisiti specifici**, ai sensi dell'art. 3, comma 5 del decreto legge n. 22 aprile 2023, n. 44, convertito con modificazioni dalla legge 21 giugno 2023, n. 74:

a) essere stato assunto a seguito di procedura concorsuale conforme ai principi di cui all'articolo 35 del d.lgs. n. 165/2001;
b) aver prestato servizio per almeno 36 mesi, anche non continuativi, negli ultimi otto anni presso la Regione Puglia;
c) avere conseguito una valutazione positiva dell'attività lavorativa svolta presso la Regione Puglia, con riferimento all'area e al profilo professionale di cui al presente avviso, attestata da idonea documentazione sottoscritta dal responsabile della struttura presso la quale ha prestato servizio il candidato che intende partecipare alla presente procedura.
Tale attestazione dovrà essere allegata (All. 1/B di cui al presente avviso), a pena di esclusione, nella fase di inserimento della domanda di partecipazione nella sezione dedicata all'interno del portale inPA.
d) essere in servizio o essere stato in servizio presso la Regione Puglia, successivamente alla data del 28 agosto 2015 (data di entrata in vigore della legge 7 agosto 2015, n. 124) con contratto a tempo determinato;
e) essere stato reclutato a tempo determinato, in relazione alle medesime attività svolte, maturate nel profilo professionale indicato dal presente avviso ("Specialista amministrativo"), con procedure concorsuali anche espletate presso amministrazioni pubbliche diverse da quella che procede all'assunzione;
f) di non essere titolare, alla data di scadenza del termine di presentazione della domanda, di un contratto a tempo indeterminato con una pubblica amministrazione.

- **Requisiti generali** di accesso all'impiego presso una pubblica amministrazione:

- cittadinanza italiana o di uno degli Stati membri dell'Unione europea, oppure cittadinanza di uno Stato diverso da quelli appartenenti all'Unione europea, qualora ricorrano le condizioni di cui all'art. 38 del decreto legislativo 30 marzo 2001, n. 165;
- godimento dei diritti civili e politici;
- idoneità fisica allo svolgimento delle mansioni per l'impiego da ricoprire afferente al profilo professionale per cui si concorre;
- possesso di uno dei titoli di studio di seguito indicati:
  1. laurea di primo livello secondo la classificazione di cui al decreto ministeriale n. 270/2004:
     - L-14 – Scienze dei Servizi Giuridici;
     - L-16 – Scienze dell'Amministrazione e dell'Organizzazione;
     - L-18 – Scienze dell'economia e della gestione aziendale;
     - L-33 – Scienze economiche;
     - L-36 – Scienze Politiche e delle Relazioni Internazionali.
  2. laurea magistrale di cui al decreto ministeriale n. 270/2004:
     - LMG/01 – Giurisprudenza;
     - LM-56 – Scienze dell'Economia;

- LM-62 – Scienze della Politica;
- LM-63 – Scienze delle Pubbliche Amministrazioni;
- LM-77 – Scienze economico-aziendali.

3. Laurea di primo livello (L), diploma di laurea (DL), ovvero laurea specialistica (LS) o laurea magistrale (LM) in una delle classi di lauree di possibile equiparazione a quelle suindicate ai sensi del decreto interministeriale 9 luglio 2009.

   Per i candidati in possesso del titolo di studio conseguito all'estero l'assunzione sarà subordinata al rilascio, da parte delle autorità competenti, del provvedimento di equipollenza/equivalenza del titolo di studio posseduto a quello richiesto dal bando, secondo quanto previsto dall'art. 38, comma 3, del d.lgs. 165/2001. I candidati che sono in possesso del titolo di ammissione conseguito all'estero sono ammessi a partecipare al concorso con riserva. La dichiarazione di equipollenza/equivalenza va acquisita anche nel caso in cui il provvedimento sia già stato ottenuto per la partecipazione ad altra procedura concorsuale. Le informazioni e la modulistica per la richiesta dell'equivalenza sono reperibili alla pagina web del Dipartimento della Funzione Pubblica al seguente link https://www.mur.gov.it/it/aree-tematiche/universita/equipollenze-equivalenza-ed-equiparazioni-tra-titoli-distudio/titoli-1.
   La Presidenza del Consiglio dei ministri - Dipartimento della funzione pubblica, previo parere conforme del Ministero dell'università e della ricerca, conclude il procedimento di riconoscimento solo nei confronti dei vincitori del concorso che hanno l'onere, **a pena di decadenza**, di presentare istanza di riconoscimento, entro quindici giorni dalla pubblicazione della graduatoria finale, al Ministero dell'università e della ricerca.

- non essere stati esclusi dall'elettorato politico attivo, o destituiti o dispensati dall'impiego presso una pubblica amministrazione per persistente insufficiente rendimento, in forza di norme di settore, o licenziati per le medesime ragioni ovvero per motivi disciplinari ai sensi della vigente normativa di legge o contrattuale, ovvero dichiarati decaduti per aver conseguito la nomina o l'assunzione mediante la produzione di documenti falsi o viziati da nullità insanabili;
- non aver riportato condanne penali, passate in giudicato, per reati che costituiscono un impedimento all'assunzione presso una pubblica amministrazione. Coloro che hanno in corso procedimenti penali, procedimenti amministrativi per l'applicazione di misure di sicurezza o di prevenzione o precedenti penali a proprio carico iscrivibili nel casellario giudiziale, ai sensi dell'articolo 3 del decreto del Presidente della Repubblica 14 novembre 2002, n. 313, devono darne notizia al momento della candidatura, precisando la data del provvedimento e l'autorità giudiziaria che lo ha emanato, ovvero quella presso la quale penda un eventuale procedimento penale;
- avere un'età anagrafica non inferiore ai 18 anni e non superiore all'età ordinamentale prevista per il collocamento a riposo;
- per i candidati di sesso maschile, nati entro il 31 dicembre 1985, posizione regolare nei riguardi degli obblighi di leva.

2. Ai sensi del decreto del Presidente della Repubblica 28 dicembre 2000, n. 445, le dichiarazioni sono rese ai sensi degli artt. 46 e 47, sotto la propria personale responsabilità, consapevole delle sanzioni penali di cui all'art. 76 del medesimo decreto in caso di false dichiarazioni. La verifica delle dichiarazioni rese nella presente procedura sarà comunque effettuata al momento dell'eventuale assunzione. Il mancato possesso dei requisiti prescritti dal presente avviso e/o l'eventuale mancata regolarizzazione nei termini assegnati dall'amministrazione comportano l'esclusione dalla graduatoria.
3. La Regione Puglia si riserva di effettuare controlli a campione sulla veridicità delle dichiarazioni rese dai candidati mediante il portale inPA. Qualora il controllo accerti la falsità del contenuto delle dichiarazioni, il candidato sarà escluso dalla selezione con provvedimento motivato in qualsiasi momento, ferme restando le sanzioni penali previste dall'art. 76 del decreto del Presidente della Repubblica 28 dicembre 2000, n. 445.
4. La mancata esclusione in qualsiasi fase della procedura di reclutamento non costituisce, in ogni caso, garanzia di regolarità della domanda di partecipazione alla procedura, né ha efficacia sanante dell'eventuale irregolarità della stessa.

Articolo 2
Modalità e termini di presentazione della domanda

1. La domanda di partecipazione dovrà essere presentata esclusivamente per via telematica, accedendo con la propria identità digitale attraverso SPID o CIE o CNS, mediante la compilazione del format di candidature sul Portale InPA, raggiungibile al seguente link: https://www.inpa.gov.it, previa registrazione. Per la partecipazione al concorso il candidato deve essere in possesso di un indirizzo di posta elettronica certificata (PEC) a lui intestato o di un domicilio digitale.
2. La registrazione, la compilazione e l'invio *on line* della domanda di partecipazione, a pena di esclusione, dovranno essere completati **entro il termine perentorio di 20 (venti) giorni** dalla data di pubblicazione del presente avviso sul Portale InPA. Non sono ammesse altre forme di produzione ed invio. Tale termine è perentorio e sono accettate esclusivamente e indifferibilmente le domande inviate prima dello spirare dello stesso termine.
3. La domanda potrà essere compilata anche in più momenti: i dati resteranno salvati nella propria area personale, nella sezione "Le mie candidature". La domanda sarà valida e regolarmente presentata solo se si termina la procedura completando l'invio entro la "Data Chiusura Invio Candidature", indicata per l'Avviso/Bando selezionato. Prima di procedere con l'invio della domanda, si consiglia di verificare attentamente che i dati inseriti siano corretti. Per agevolare tale verifica, si può utilizzare il file pdf scaricabile dalla funzione "Download" della sezione "Riepilogo della Domanda".
4. Scaduto il termine per la presentazione delle domande non è ammessa ulteriore produzione di documenti.
5. Al termine della compilazione, dopo aver eseguito l'invio, il portale consente di scaricare un riepilogo della domanda presentata. Al riepilogo sarà attribuito un codice ID associato in maniera univoca alla singola candidatura. L'ID sarà utilizzato dall'Ente in tutte le comunicazioni e pubblicazioni future per la presente procedura di concorso.
6. La data di presentazione *on line* della domanda di partecipazione al concorso è certificata e comprovata da apposita ricevuta scaricabile, al termine della procedura di invio, dal Portale inPA che, allo

REGIONE PUGLIA

DIPARTIMENTO PERSONALE E ORGANIZZAZIONE
SEZIONE PERSONALE
SERVIZIO RECLUTAMENTO MOBILITA' E CONTRATTAZIONE

scadere del suddetto termine ultimo per la presentazione della domanda, improrogabilmente non permette più l'accesso alla procedura di candidatura e l'invio della domanda di partecipazione. Ai fini della partecipazione alla procedura, in caso di più invii della domanda di partecipazione, si terrà conto unicamente della domanda inviata cronologicamente per ultima, intendendosi le precedenti integralmente e definitivamente revocate e private d'effetto.

7. In caso di malfunzionamento, parziale o totale della piattaforma digitale, accertato dall'amministrazione che bandisce il concorso, che impedisca l'utilizzazione della stessa per la presentazione della domanda di partecipazione o dei relativi allegati, sarà stabilita una proroga del termine di scadenza per la presentazione della domanda corrispondente a quello della durata del malfunzionamento.

8. Ogni comunicazione ai candidati concernente la procedura, compreso il calendario dei colloqui selettivi, il luogo di svolgimento ed il loro esito, verranno effettuate tramite il portale inPA nonché attraverso la pubblicazione nel sito istituzionale della Regione Puglia destinato ai Concorsi, nella sezione aggiornamenti Bandi e Avvisi regionali.

Articolo 3
Contenuto della domanda di partecipazione

1. I candidati in possesso dei requisiti sia specifici che generici, previsti all'articolo 1 del presente avviso, che sono interessati alla procedura di stabilizzazione, dovranno inviare la propria candidatura esclusivamente per via telematica tramite il Portale del Reclutamento InPA, previa registrazione corredata dal proprio *curriculum vitae* e dichiarare, con valore di dichiarazione sostitutiva di certificazione ai sensi dell'art. 46 del DPR 445/2000, a pena di esclusione:

a) il cognome, il nome, e il codice fiscale;
b) il luogo e la data di nascita;
c) di essere cittadino italiano o di altro Stato membro dell'Unione europea, ai sensi dell'articolo 38 del decreto legislativo 30 marzo 2001, n. 165, ovvero di essere titolare dello *status* di rifugiato ovvero dello *status* di protezione sussidiaria, o di essere cittadino di Paesi terzi in possesso del permesso di soggiorno UE per soggiornanti di lungo periodo e dei requisiti di cui all'articolo 2, comma 2 del D.P.R. 487/1994 e ss.mm.ii;
d) l'indirizzo di residenza o di domicilio, se diverso dalla residenza, il proprio indirizzo PEC o un domicilio digitale a lui intestato al quale intende ricevere le comunicazioni relative al concorso, unitamente a un recapito telefonico;
e) il comune nelle cui liste elettorali è iscritto, oppure i motivi della non iscrizione o della cancellazione dalle liste medesime;
f) l'idoneità fisica allo svolgimento delle mansioni per l'impiego da ricoprire afferente al profilo professionale per cui si concorre;
g) di non essere stato destituito o dispensato dall'impiego presso una pubblica amministrazione per persistente insufficiente rendimento o dichiarato decaduto per aver conseguito la nomina o l'assunzione mediante la produzione di documenti falsi o viziati da nullità insanabile, ovvero licenziato ai sensi della vigente normativa di legge o contrattuale;
h) di essere in possesso del godimento dei diritti civili e politici;

i) di essere in possesso del titolo di studio richiesto per la partecipazione tra quelli indicati all'articolo 1, comma 3 del presente avviso, specificando il tipo di laurea e l'Università in cui è stata conseguita e la data del conseguimento. Se il titolo di studio è stato conseguito all'estero il candidato indica gli estremi del provvedimento con il quale il titolo stesso è stato riconosciuto equipollente al corrispondente titolo italiano o dichiara che provvederà a richiedere l'equiparazione nei termini e secondo le modalità previste dall'art. 38, comma 3, del d.lgs. 165/2001 e ss.mm.ii;

j) di essere stato assunto a seguito di procedura concorsuale conforme ai principi di cui all'articolo 35 del d.lgs. n. 165/2001;

k) di aver maturato alla data di scadenza del presente avviso almeno 36 mesi di servizio anche non continuativi negli ultimi otto anni presso la Regione Puglia, con qualifica di funzionario di cui al CCNL 2019/2021, area professionale amministrativa - profilo professionale "Specialista amministrativo" e che sia in servizio o sia stato in servizio presso la Regione Puglia, successivamente alla data del 28 agosto 2015 (data di entrata in vigore della legge n. 124 del 2015). I periodi di servizio dovranno essere attestati mediante compilazione del modello di cui all'**All. 1/A** (**da allegare alla domanda di partecipazione**);

l) di avere conseguito una valutazione positiva dell'attività lavorativa effettivamente svolta, con riferimento all'area e al profilo professionale ricoperti (**All. 1/B, da allegare alla domanda di partecipazione, a pena di esclusione**);

m) di non aver riportato condanne penali, passate in giudicato, per reati che costituiscono un impedimento all'assunzione presso una pubblica amministrazione. Coloro che hanno in corso procedimenti penali, procedimenti amministrativi per l'applicazione di misure di sicurezza o di prevenzione o precedenti penali a proprio carico iscrivibili nel casellario giudiziale, ai sensi dell'articolo 3 del decreto del Presidente della Repubblica 14 novembre 2002, n. 313, ne danno notizia al momento della candidatura, precisando la data del provvedimento e l'autorità giudiziaria che lo ha emanato ovvero quella presso la quale penda un eventuale procedimento penale;

n) avere un'età anagrafica non inferiore ai 18 anni e non superiore all'età ordinamentale prevista per il collocamento a riposo;

o) per i candidati di sesso maschile, nati entro il 31 dicembre 1985, posizione regolare nei riguardi degli obblighi di leva;

p) di esprimere il consenso al trattamento dei dati personali per le finalità e con le modalità di cui al decreto legislativo 196/2003 e ss.mm.ii. e del Regolamento (UE) 2016/679 del Parlamento Europeo (GDPR) e di aver preso visione e di accettare in modo pieno e incondizionato le informazioni, disposizioni e condizioni dell'Avviso, ivi incluso l'articolo 10 "Trattamento dei dati personali";

q) l'eventuale possesso di titoli previsti dall'articolo 5 del decreto del Presidente della Repubblica 9 maggio 1994, n. 487, come modificato dal decreto del Presidente della Repubblica 16 giugno 2023 n.82, che, a parità di merito o a o a parità di merito e titoli, danno luogo a preferenza;

Tutti gli allegati (All. 1/A ed All. 1/B) dovranno essere uniti in un UNICO file pdf che sarà allegato alla domanda di partecipazione, nell'apposita sezione del Portale InPA.

REGIONE PUGLIA

DIPARTIMENTO PERSONALE E ORGANIZZAZIONE
SEZIONE PERSONALE
SERVIZIO RECLUTAMENTO MOBILITA' E CONTRATTAZIONE

Articolo 4
Esclusione dalla procedura

1. Costituiscono motivi di esclusione dalla procedura:
   a. la mancanza di uno dei requisiti sia specifici che generici di cui all'articolo 1;
   b. la mancata presentazione della domanda secondo le modalità e nel termine previsto dall'articolo 2 o con un contenuto difforme da quello previsto dall'articolo 3 del presente avviso.

Articolo 5
Ammissione alla procedura

1. Le domande di partecipazione pervenute saranno sottoposte in via preliminare alla verifica della loro ammissibilità e dell'assenza delle cause di esclusione dalla procedura di cui al precedente articolo 4.
2. Al termine delle operazioni di verifica, il Dirigente della Sezione Personale, con apposito provvedimento, redigerà un elenco dei candidati ammessi alla procedura e dei candidati esclusi, con esclusivo riferimento al codice ID assegnato a ciascun candidato e con l'indicazione delle eventuali motivazioni di esclusione.
3. L'esito delle operazioni dell'istruttoria preliminare delle domande sarà pubblicato nel Portale inPA, nonché nel sito istituzionale della Regione Puglia, nella sezione Aggiornamenti Bandi e Avvisi regionali.
4. I candidati sono ammessi alla selezione con riserva di accertamento dei requisiti di ammissione. In caso di carenza degli stessi, l'amministrazione potrà disporre in qualsiasi momento, anche successivamente all'eventuale stipula del contratto individuale di lavoro, l'esclusione dalla procedura selettiva.

Articolo 6
Commissione Esaminatrice

1. Al termine delle operazioni istruttorie, con determinazione del dirigente responsabile della Sezione Personale, sarà nominata una Commissione esaminatrice, composta da tre membri, di cui due esterni, nel rispetto dei principi indicati nei vigenti regolamenti.
2. La Commissione esaminatrice è competente per tutte le fasi della procedura, compresa la formazione della graduatoria finale di merito.

Articolo 7
Modalità di selezione

1. La procedura di stabilizzazione si attua mediante l'espletamento di un colloquio selettivo ed all'esito della valutazione positiva dell'attività lavorativa effettivamente svolta.
2. Le materie che formeranno oggetto del colloquio selettivo saranno individuate dalla Commissione esaminatrice tra i seguenti argomenti:
   a) diritto pubblico (diritto costituzionale, ivi compreso il sistema delle fonti e delle istituzioni dell'Unione europea; diritto amministrativo; reati contro la pubblica amministrazione);

b) disciplina del lavoro pubblico, ivi compresa la responsabilità dei pubblici dipendenti;
c) normativa in materia di protezione dei dati personali, trasparenza, accesso agli atti, anticorruzione;
d) organizzazione e gestione delle pubbliche amministrazioni, con particolare riferimento all'Amministrazione regionale;
e) elementi di contabilità ed economia pubblica;
f) diritto regionale;
g) normativa comunitaria e statale in materia di appalti pubblici;
h) normativa comunitaria, statale e regionale in materia di fondi strutturali, aiuti di stato e aiuti in regime *de minimis*, con particolare riferimento alle attività di rendicontazione, monitoraggio e controllo dei progetti cofinanziati;
i) regolamenti dell'Unione Europea (UE) recanti disposizioni comuni e specifiche sui FONDI SIE e relativi Regolamenti UE delegati e di esecuzione, riferiti al periodo di programmazione 2014-2020 e al periodo di programmazione 2021-2027.

Ai quesiti di cui sopra, si aggiungerà una parte di quesiti volti ad accertare il livello di conoscenza della lingua inglese nonché il possesso di competenze digitali di livello medio (strumenti applicativi informatici di base; strumenti web - internet e intranet; strumenti applicativi specifici della Regione) su cui la Commissione si esprimerà mediante un giudizio di idoneità o non idoneità.

2. Per la valutazione del colloquio, la Commissione esaminatrice ha a disposizione un punteggio complessivo di 30 punti. **Per il superamento del colloquio è richiesto il punteggio minimo di 21/30.**
3. La Commissione fisserà il luogo, la data e le modalità di svolgimento del colloquio selettivo dandone comunicazione almeno 15 giorni prima della data fissata mediante pubblicazione sul Portale inPA, nonché nel sito istituzionale della Regione Puglia destinato ai Concorsi, nella sezione aggiornamenti Bandi e Avvisi regionali. I candidati ammessi a sostenere il colloquio selettivo sono tenuti a presentarsi nella sede, nel giorno e all'ora indicati muniti di un documento di riconoscimento valido.
4. Il candidato che non si presenti al colloquio nel giorno stabilito, senza giustificato motivo, si considera rinunciatario e viene escluso dalla suddetta procedura.
5. Per lo svolgimento dei colloqui, si osserveranno le norme di cui al Regolamento Regionale n. 1 del 10 marzo 2025 in materia di accesso ai rapporti di lavoro della Regione Puglia, pubblicato nel Bollettino Ufficiale della Regione Puglia n. 22 del 17 marzo 2025, nonché le norme di cui al D.P.R. 9 maggio 1994 n. 487 e ss.mm.ii. La Commissione stabilisce i quesiti da porre ai candidati con metodologia in grado di assicurare casualità ed imparzialità della prova.
6. La Commissione procede alla valutazione del candidato al termine di ogni singolo colloquio. Al termine di ogni sessione giornaliera d'esame, la Commissione redigerà l'elenco di tutti i candidati esaminati, con l'indicazione del voto riportato da ciascuno e provvederà ad affiggerlo nella sede di svolgimento dei colloqui.
7. L'Amministrazione assicura, per i candidati con disabilità accertata ai sensi dell'articolo 4, comma 1, della legge 5 febbraio 1992, n. 104, o con disturbi specifici di apprendimento accertati ai sensi della legge 8 ottobre 2010, n. 170, che lo svolgimento del colloquio selettivo avvenga attraverso l'adozione di misure compensative stabilite dalla commissione esaminatrice, nel rispetto di quanto previsto dall'articolo 3, comma 4-bis, del decreto-legge 9 giugno 2021, n. 80, convertito, con modificazioni, dalla legge 6 agosto

2021, n. 113. A tal fine, i candidati che abbiano dichiarato nella domanda di partecipazione di trovarsi nelle condizioni di cui al precedente periodo e che necessitino delle predette misure compensative, devono inviare apposita istanza motivata e documentata, esclusivamente all'indirizzo pec avvisi.reclutamento.regione@pec.rupar.puglia.it, entro e non oltre 10 giorni prima della data fissata per la prova.

8. Sarà assicurata la partecipazione al colloquio selettivo, senza pregiudizio alcuno, alle candidate che risultino impossibilitate al rispetto del calendario a causa dello stato di gravidanza o allattamento, anche attraverso lo svolgimento di prove asincrone e, in ogni caso, sarà garantita la disponibilità di appositi spazi per consentire l'allattamento. In nessun caso il ricorrere di tali condizioni comprometterà la partecipazione alla procedura.

Le candidate in stato di gravidanza o allattamento dovranno specificare la propria condizione mediante un'istanza motivata e documentata, da inviare esclusivamente all'indirizzo pec avvisi.reclutamento.regione@pec.rupar.puglia.it, entro e non oltre 10 giorni dalla data fissata per il colloquio selettivo. La Commissione esaminatrice, preso atto della documentazione pervenuta, adotterà a insindacabile giudizio le misure organizzative più idonee secondo quanto previsto dalla normativa vigente e senza pregiudicare la conclusione tempestiva della procedura.

9. Non saranno prese in considerazione istanze inviate in modalità e ad indirizzi diversi da quelli indicati.

Articolo 8
Approvazione operazioni della Commissione esaminatrice e graduatoria finale

1. Al termine delle operazioni di svolgimento del colloquio selettivo di cui all'articolo 7 del presente avviso, la Commissione esaminatrice provvede alla redazione di una graduatoria di merito dei candidati risultati idonei, determinata esclusivamente sulla base del punteggio conseguito da ciascun candidato nel colloquio selettivo.

2. È escluso dalla graduatoria il candidato che non abbia conseguito il punteggio minimo previsto dall'art. 7 del presente avviso.

3. Successivamente, sulla base della graduatoria di merito di cui al comma 1, la Commissione esaminatrice procede alla formazione della graduatoria finale, tenendo conto degli eventuali titoli di preferenza e/o precedenza dichiarati dai candidati, secondo quanto previsto dall'articolo 5 del D.P.R. 9 maggio 1994, n. 487, e successive modificazioni ed integrazioni.

4. A parità di merito ai sensi dell'art. 5 del D.P.R. n. 487 del 1994, come modificato dal D.P.R. n. 82 del 2023, l'ordine di preferenza dei titoli è il seguente:

a) gli insigniti di medaglia al valor militare e al valor civile, qualora cessati dal servizio;

b) i mutilati ed invalidi per servizio nel settore pubblico e privato;

c) gli orfani dei caduti e i figli dei mutilati, degli invalidi e degli inabili permanenti al lavoro per ragioni di servizio nel settore pubblico e privato, ivi inclusi i figli degli esercenti le professioni sanitarie, degli esercenti la professione di assistente sociale e degli operatori sociosanitari deceduti in seguito all'infezione da SarsCov-2 contratta nell'esercizio della propria attività;

d) coloro che abbiano prestato lodevole servizio a qualunque titolo, per non meno di un anno, nell'amministrazione che ha indetto il concorso, laddove non fruiscano di altro titolo di preferenza in ragione del servizio prestato;
e) maggior numero di figli a carico;
f) gli invalidi e i mutilati civili che non rientrano nella fattispecie di cui alla lett. b);
g) i militari volontari delle Forze armate congedati senza demerito al termine della ferma o rafferma;
h) gli atleti che hanno intrattenuto rapporti di lavoro sportivo con i gruppi sportivi militari e dei corpi civili dello Stato;
i) avere svolto, con esito positivo, l'ulteriore periodo di perfezionamento presso l'ufficio per il processo ai sensi dell'art. 50, comma 1 quater, del decreto-legge 24 giugno 2014, n. 90, convertito, con modificazioni, dalla legge 11 agosto 2014, n. 114;
j) avere completato con esito positivo, il tirocinio formativo presso gli uffici giudiziari ai sensi dell'art. 37, comma 11, del decreto – legge 6 luglio 2011, n. 98, convertito con modificazioni, dalla legge 15 luglio 2011, n. 111, pur non facendo parte dell'ufficio per il processo, ai sensi dell'art. 50, comma 1 quinquies, del decreto – legge 24 giugno 2014, n. 90, convertito, con modificazioni, dalla legge 11 agosto 2014, n. 114;
k) avere svolto con esito positivo, lo stage presso gli uffici giudiziari ai sensi dell'art. 73, comma 14, del decreto – legge 21 giugno 2013, n. 69, convertito, con modificazioni, dalla legge 9 agosto 2013, n. 98;
l) essere titolare o avere svolto incarichi di collaborazione conferiti da ANPAL Servizi s.p.a., in attuazione di quanto disposto dall'art. 12, comma 3, del decreto – legge 28 gennaio 2019, n. 4, convertito, con modificazioni, dalla legge 28 marzo 2019, n. 26;
n) minore età anagrafica.

5. I candidati che abbiano superato il colloquio selettivo e che intendano far valere i titoli di preferenza previsti dalla legge, già dichiarati nella domanda e posseduti alla data di scadenza dell'avviso di stabilizzazione, dovranno inviare i relativi documenti in carta semplice ovvero le dichiarazioni sostitutive secondo quanto previsto dagli articoli 46 e 47 del decreto del Presidente della Repubblica 28 dicembre 2000, n. 445, all'indirizzo pec avvisi.reclutamento.regione@pec.rupar.puglia.it, entro il termine perentorio di 7 (sette) giorni, decorrenti dal giorno successivo a quello in cui hanno sostenuto il colloquio selettivo.
6. I documenti o le dichiarazioni sostitutive dovranno indicare il possesso del requisito alla data di scadenza dell'avviso della procedura selettiva.
7. La mancata, ovvero irrituale o tardiva presentazione dei documenti o delle relative dichiarazioni sostitutive comprovanti il possesso dei titoli di preferenza e/o precedenza, determina l'esclusione dai benefici derivanti dai titoli medesimi.
8. Ulteriori forme o modalità di comunicazione, nonché le comunicazioni pervenute ad indirizzi diversi da quello sopra indicato, non saranno prese in considerazione ai fini del riconoscimento dei titoli di preferenza e/o precedenza.
9. Sono dichiarati vincitori, sotto condizione dell'accertamento del possesso dei requisiti prescritti per l'ammissione all'impiego, i candidati utilmente collocati nella graduatoria finale di merito, nei limiti dei posti disponibili.

REGIONE PUGLIA

DIPARTIMENTO PERSONALE E ORGANIZZAZIONE
SEZIONE PERSONALE
SERVIZIO RECLUTAMENTO MOBILITA' E CONTRATTAZIONE

10. Al fine di assicurare la trasparenza della procedura di cui al presente avviso, la graduatoria di merito nonché quella finale risultante dall'applicazione dei titoli di precedenza e di preferenza, sono pubblicate nel Portale inPA, nonché nel sito istituzionale della Regione Puglia destinato ai Concorsi, nella sezione aggiornamenti Bandi e Avvisi regionali.
11. Al termine delle operazioni, la Commissione esaminatrice trasmetterà i verbali e gli atti relativi alla procedura al Servizio Reclutamento e Contrattazione. Successivamente, il Dirigente della Sezione Personale, qualora non riscontri irregolarità, provvederà, con apposito provvedimento, all'approvazione degli atti della Commissione e della graduatoria finale di merito. Il provvedimento sarà pubblicato sul Portale InPA, nonché nel sito istituzionale della Regione Puglia nella sezione Aggiornamenti Bandi e Avvisi regionali, con valore di notifica a tutti gli effetti di legge.

Articolo 9
Assunzione in servizio

1. All'esito della procedura di stabilizzazione, coloro che sono risultati vincitori nella graduatoria finale di merito, così come approvata dal Dirigente della Sezione Personale, verranno stabilizzati mediante stipula del contratto individuale di lavoro subordinato, a tempo pieno e indeterminato, nell'Area dei funzionari e dell'elevata qualificazione, con profilo professionale di "Specialista amministrativo", ambito di ruolo "Auditing e controllo".
2. Il trattamento economico iniziale lordo, fatti salvi gli adeguamenti contrattuali previsti dal CCNL Funzioni Locali vigente all'atto dell'assunzione, è pari a: Stipendio base € 1934,36 = per 13 mensilità; Indennità di comparto € 51,90 = per 12 mensilità; Indennità vacanza contrattuale 2022-2024 €. 9,67 = per 12 mensilità; anticipo dell'art. 1, c. 28, L. 213/23 € 64,79 = per 13 mensilità.
3. Gli aspetti concernenti il trattamento giuridico ed economico sono regolati dalla disciplina del vigente contratto collettivo nazionale di lavoro.
4. I vincitori che senza alcun giustificato motivo non prendono servizio decadono dall'assunzione.
5. Gli aventi titolo all'immissione in ruolo sono tenuti a presentare i documenti di rito richiesti per la stipula del contratto a tempo indeterminato. Ai sensi dell'articolo 15 della legge 12 novembre 2011, n. 183, i certificati e gli atti di notorietà rilasciati dalle Pubbliche Amministrazioni sono sostituiti dalle dichiarazioni previste dagli articoli 46 e 47 del decreto del Presidente della Repubblica 28 dicembre 2000, n. 445.

Articolo 10
Trattamento dei dati personali

1. Ai sensi dell'art. 13 del Reg. UE 2016/679 (GDPR) si informano i candidati della presente procedura di selezione che i dati raccolti saranno trattati esclusivamente per le finalità connesse all'espletamento della procedura stessa e per le successive attività inerenti all'eventuale procedimento di assunzione, nel rispetto della vigente normativa specifica e con l'impiego di misure di sicurezza atte a garantirne la riservatezza.

REGIONE PUGLIA

DIPARTIMENTO PERSONALE E ORGANIZZAZIONE
SEZIONE PERSONALE
SERVIZIO RECLUTAMENTO MOBILITA' E CONTRATTAZIONE

Nello specifico:

- Finalità del trattamento

I dati forniti verranno utilizzati per la gestione del procedimento di reclutamento di personale nell'ambito dell'esecuzione dei compiti di interesse pubblico della Regione Puglia o comunque connessi all'esercizio dei propri pubblici poteri.

- Modalità del trattamento e conservazione

Il trattamento verrà effettuato con procedure prevalentemente informatizzate (e solo in via residuale procedure manuali e/o cartacee), idonee a garantire la sicurezza e riservatezza dei dati, da parte del Titolare/Designato al trattamento, del Responsabile del trattamento, nonché di tutti i soggetti preposti alla procedura di reclutamento – ivi compresa la commissione esaminatrice – opportunamente autorizzati ed istruiti dai predetti soggetti. Nel rispetto dei principi di liceità, limitazione delle finalità e minimizzazione dei dati, ai sensi dell'articolo 5 del Regolamento UE 2016/679, i dati saranno conservati per il tempo necessario alla conclusione del procedimento e dei successivi adempimenti ed, in ogni caso, nei modi e nei limiti previsti dalla vigente normativa in materia.

- Conferimento dei dati

Il conferimento dei dati richiesti è obbligatorio ed il rifiuto di fornire gli stessi comporta l'impossibilità di dar corso alla valutazione della domanda di partecipazione alla selezione. –

Comunicazione e diffusione dei dati

I dati raccolti non saranno oggetto di diffusione né di comunicazione a ulteriori soggetti, salvo i casi previsti da specifiche disposizioni di legge. I dati raccolti non saranno trasferiti in altri Stati membri dell'Unione Europea né in Paesi terzi extra-UE.

- Titolare e Responsabile del trattamento

Il Titolare e responsabile del trattamento dei dati personali è la Regione Puglia, nella persona del dirigente della Sezione Personale, in qualità di Designato al trattamento ex D.G.R. 145/2019, con sede in via Celso Ulpiani 10- 70126 - Bari; recapito mail: servizio.personale@regione.puglia.it; PEC: serviziopersonale.regionepuglia@pec.rupar.puglia.it .

- Responsabile della protezione dei dati (DPO)

Il responsabile della protezione dei dati della Regione Puglia è contattabile al seguente indirizzo: rpd@regione.puglia.it

REGIONE PUGLIA

DIPARTIMENTO PERSONALE E ORGANIZZAZIONE
SEZIONE PERSONALE
SERVIZIO RECLUTAMENTO MOBILITA' E CONTRATTAZIONE

- Diritti dell'interessato

Ai candidati sono riconosciuti i diritti di cui agli artt. 15 e seguenti del Regolamento UE 2016/679, in particolare il diritto di accedere ai propri dati personali, di chiederne la rettifica, la cancellazione, la limitazione del trattamento, nonché di opporsi al loro trattamento, per l'esercizio dei quali è possibile rivolgere apposita richiesta scritta al Titolare del Trattamento nella persona del Designato o al Responsabile della Protezione dei dati personali ai punti di contatto innanzi indicati.

- Modalità di esercizio dei diritti

Ricorrendo i presupposti, si potrà proporre eventuale reclamo al Garante per la protezione dei dati personali ai sensi dell'articolo 77 del Regolamento UE 2016/679. Il reclamo potrà essere consegnato a mano presso gli uffici del Garante Privacy (all'indirizzo di seguito indicato) ovvero mediante l'inoltro di: a) raccomandata A/R indirizzata al Garante per la protezione dei dati personali, Piazza Venezia, 11 - 00187 Roma; b) messaggio di posta elettronica certificata indirizzata a protocollo@pec.gpdp.it.

Articolo 11
Disposizioni finali

1. L'Amministrazione si riserva la facoltà di prorogare o riaprire i termini, modificare, sospendere, revocare o annullare in qualsiasi momento, il presente bando, per sopravvenute ragioni di interesse pubblico e senza che i partecipanti possano, per questo, vantare diritti nei confronti dell'amministrazione.
2. Per quanto non espressamente disciplinato dal presente bando, deve farsi riferimento alla legislazione vigente in materia di assunzioni e rapporto di lavoro nonché ai vigenti Regolamenti in materia, in quanto compatibili con le modifiche legislative intervenute.

La responsabile del procedimento è la E.Q. Adempimenti per le assunzioni fondi vincolati PR Puglia 21/27 dott.ssa Valeria Margherita Mona.
Eventuali informazioni potranno essere esclusivamente richieste al seguente indirizzo e-mail: ufficio.reclutamento@regione.puglia.it.

Il presente avviso viene reso noto mediante pubblicazione nel Portale InPA, nel Bollettino Ufficiale della Regione Puglia e nella sezione Bandi e Avvisi regionali del sito istituzionale della Regione Puglia http://concorsi.regione.puglia.it.

dott.ssa Elisabetta Rubino

REGIONE PUGLIA

All. 1/A

AVVISO PUBBLICO PER LA PROCEDURA DI STABILIZZAZIONE A TEMPO INDETERMINATO E PIENO PRESSO LA REGIONE PUGLIA DI N. 7 UNITÀ DI PERSONALE NON DIRIGENZIALE DA INQUADRARE NELL'AREA DEI FUNZIONARI E DELL'ELEVATA QUALIFICAZIONE, PROFILO PROFESSIONALE DI "SPECIALISTA AMMINISTRATIVO", AMBITO DI RUOLO "AUDITING E CONTROLLO". ATTESTAZIONE PERIODI DI SERVIZIO PRESTATI A TEMPO DETERMINATO PRESSO LA REGIONE PUGLIA, AI SENSI DALL'ART. 3, COMMA 5 DEL DECRETO LEGGE 22 APRILE 2023, N. 44, CONVERTITO CON MODIFICAZIONI DALLA LEGGE 21 GIUGNO 2023, N. 74

Il/la sottoscritto

nato/a a	il
residente in	Prov.
Via	n.
CAP	
Codice Fiscale	
Numero di telefono	
Numero di cellulare	
e.mail/pec	

consapevole che, ai sensi dell'art. 76 del DPR 445/2000, le dichiarazioni mendaci, le falsità negli atti e l'uso di atti falsi sono puniti ai sensi del codice penale e delle leggi speciali vigenti in materia

DICHIARA

sotto la propria responsabilità ai sensi e per gli effetti delle disposizioni contenute nell'art. 47 del D.P.R. 445/2000 che ha prestato attività lavorativa con contratto a tempo determinato presso la Regione Puglia nei periodi di seguito riportati:

- PERIODO: dal --/--/-- al --/--/--
  SEDE REGIONALE DI ASSEGNAZIONE:

- PERIODO: dal --/--/-- al --/--/--
  SEDE REGIONALE DI ASSEGNAZIONE:

- PERIODO: dal --/--/-- al --/--/--
  SEDE REGIONALE DI ASSEGNAZIONE:

**Inserire i dati in ordine cronologico, dal più vecchio al più recente*

aggiungere righe per indicare più contratti di lavoro a tempo determinato

Si allega copia del documento di riconoscimento in corso di validità.

Luogo e data ..... (firma) .....

Il sottoscritto autorizza la Regione Puglia ad utilizzare i dati personali forniti per la partecipazione alla procedura di stabilizzazione. I medesimi dati possono essere comunicati a soggetti terzi che forniscono specifici servizi elaborativi strumentali allo svolgimento della procedura di stabilizzazione.

Luogo e data
_____

(firma)

_____

(All. 1/B)

AVVISO PUBBLICO PER LA PROCEDURA DI STABILIZZAZIONE A TEMPO INDETERMINATO E PIENO PRESSO LA REGIONE PUGLIA, AI SENSI DALL'ART. 3, COMMA 5 DEL DECRETO LEGGE 22 APRILE 2023, N. 44, CONVERTITO CON MODIFICAZIONI DALLA LEGGE 21 GIUGNO 2023, N. 74, DI N. 7 UNITÀ DI PERSONALE NON DIRIGENZIALE DA INQUADRARE NELL'AREA DEI FUNZIONARI E DELL'ELEVATA QUALIFICAZIONE, PROFILO PROFESSIONALE DI "SPECIALISTA AMMINISTRATIVO", AMBITO DI RUOLO "AUDITING E CONTROLLO". VALUTAZIONE DELL'ATTIVITÀ LAVORATIVA SVOLTA

Il sottoscritto Dirigente_____Responsabile della Sezione/Servizio…….della Regione Puglia, visti gli atti di ufficio, ai fini e per gli effetti di cui all'art. 3, comma 5 del decreto legge 22 aprile 2023, n. 44, convertito con modificazioni dalla legge 21 giugno 2023, n. 74

ATTESTA

che la/il dott.ssa/dott. _____RP_____C.F._____profilo professionale_____dell' Area dei funzionari ed elevate qualificazioni, in servizio a tempo pieno e determinato presso _____ha conseguito nel periodo di servizio prestato dal_____al _____una valutazione dell'attività lavorativa effettivamente svolta nel profilo professionale ricoperto:

☐ POSITIVA

☐ NON POSITIVA

NOTE: breve descrizione del carico di lavoro assegnato e dei risultati conseguiti (max. 1000 caratteri)

_____
_____
_____
_____
_____
_____

Firma del dirigente

REGIONE PUGLIA - DETERMINAZIONE DEL DIRIGENTE SEZIONE STRATEGIE E GOVERNO DELL'OFFERTA 17 giugno 2025, n. 308

Corso Triennale di Formazione Specifica in Medicina Generale della Regione Puglia 2021-2024. Approvazione elenco dei medici che hanno superato l'esame finale – sessione ordinaria giorni 27, 28 e 29 maggio 2025.

IL DIRIGENTE DELLA STRUTTURA PROPONENTE

- Visti gli articoli 4 e 5 della L.R. n. 7/97
- Visti gli artt. 4 e 16 del D. Lgs. 165/01;
- Visto l'art. 32 della legge 18 giugno 2009, n. 69 che prevede l'obbligo di sostituire la pubblicazione tradizionale all'Albo Ufficiale con la pubblicazione di documenti digitali sui siti informatici;
- Visto l'art.18 del D.Lgs 196/03 " Codice in materia di protezione dei dati personali";
- Viste le Determinazioni del Direttore dell'Area Politiche per la promozione della Salute delle Persone e delle Pari Opportunità n. 3 del 9/9/2009 e n. 4 dell'11/9/2009;
- Vista la D.G.R. n. 2271 del 31.10.2014 di Organizzazione dei Servizi dell'Area Politiche per la promozione della Salute delle Persone e delle pari Opportunità e la conseguente ratifica con D.P.G.R. n.743 del 12.11.2014 di Organizzazione dei Servizi dell'Area Politiche per la promozione della Salute delle Persone e delle pari Opportunità

- Vista la D.D. n. 9 del 20.04.2015 del Direttore dell'Area Organizzazione e Riforma dell'Amministrazione di Riassetto organizzativo dell'Area Politiche per la promozione della Salute delle Persone e delle pari Opportunità;
- Visto il DPGR 31 luglio 2015 n. 443 di adozione del modello organizzativo denominato "Modello Ambidestro per l'Innovazione della macchina Amministrativa regionale – MAIA";
- Visto il D.P.G.R. n. 22/2021 relativo all'adozione del modello organizzativo denominato "Modello Ambidestro per l'Innovazione della macchina Amministrativa regionale – MAIA 2.0";
- Vista la Deliberazione di Giunta Regionale n. 322 del 07/03/2022 di conferimento dell'incarico di direzione della Sezione Strategie e Governo dell'Offerta e successiva D.G.R. n. 582 del 30/04/2025 di proroga degli incarichi di Direzione delle Sezioni dei Dipartimento della Giunta regionale al 30/06/2025;
- Vista la Determinazione Dirigenziale n. 34 del 18/11/2024 di conferimento dell'incarico di direzione ad interim del Servizio "Strategie e Governo dell'Assistenza Ospedaliera – Gestione rapporti Convenzionali" della Sezione Strategie e Governo dell'Offerta afferente al Dipartimento Promozione della Salute e del Benessere Animale;
- Vista la Determinazione Dirigenziale n. 013/DIR/2025/00019 del 23/05/2025 di proroga degli incarichi di Direzione dei Servizi delle Strutture della Giunta regionale al 31/07/2025, in attuazione della D.G.R. n. 582 del 30/04/2025;
- Vista la D.G.R. 15 settembre 2021, n.1466 recante l'approvazione della Strategia regionale per la parità, denominata "Agenda di Genere";
- Vista la D.G.R. n. 1295 del 26/09/2024 recante "Valutazione di Impatto di Genere (VIG). Approvazione indirizzi metodologico-operativi e avvio fase strutturali".

Sulla base dell'istruttoria espletata dal Funzionario istruttore, e confermata dalla Dirigente ad interim del Servizio "Strategie e Governo dell'Assistenza Ospedaliera – Gestione rapporti Convenzionali", riceve la seguente relazione.

Premesso che:

il Decreto Legislativo 17 Agosto 1999 n. 368 disciplina, al Titolo IV, Capo I, la Formazione Specifica in Medicina Generale, prevedendo:

- agli artt. 21 e 24 che per l'esercizio dell'attività di medico chirurgo di Medicina Generale nell'ambito del S.S.N. è necessario il possesso del diploma di formazione specifica in Medicina Generale rilasciato a

seguito della frequenza del relativo Corso di Formazione della durata di tre anni (36 mesi);
- all'art. 25, co.2, che le Regioni e le Province autonome emanano ogni anno "*i bandi di concorso per l'ammissione al corso triennale di formazione specifica in medicina generale, in conformità ai principi fondamentali definiti dal Ministero della Salute, per la disciplina unitaria del sistema*";
- all'art. 28 che l'istituzione e l'organizzazione del citato Corso di Formazione spettano alle Regioni e alle Provincie Autonome.

Il D.M. Salute del 7 marzo 2006 definisce i principi fondamentali per la disciplina unitaria in materia di Formazione Specifica in Medicina Generale, prevedendo:
all'art. 1, che:

- le Regioni e le Province autonome emanano ogni anno bandi di concorso per l'ammissione ai Corsi triennali di Formazione Specifica in Medicina Generale;
- i contingenti numerici da ammettere annualmente ai corsi sono determinati dai medesimi Enti sulla base delle proprie esigenze e delle proprie necessità formative evidenziate nelle rilevazioni dei fabbisogni, tenendo conto delle risorse disponibili e dei limiti concordati con il Ministero della Salute;
- i bandi di concorso per l'accesso al Corso di Formazione in esame devono essere approvati da ciascuna Regione e/o Provincia Autonome e devono contenere le medesime disposizioni.

al successivo art. 5, gli specifici requisiti di ammissione al concorso.

L'art.3 della Legge n.401 del 29 dicembre 2000 prevede poi un'ulteriore modalità di ammissione al corso di formazione specifica in medicina generale, su semplice domanda del medico interessato (c.d. ammissione in soprannumero), riservata ai laureati in medicina e chirurgia iscritti al corso universitario di laurea prima del 31/12/1991 ed abilitati all'esercizio professionale;

Il D.L. del 30 aprile 2019, n. 35 (c.d. Decreto Calabria), convertito con modificazione con Legge n. 60/2019, all'art. 12, co. 3, ha introdotto, una nuova modalità di ammissione al Corso di formazione in esame, tramite graduatoria riservata e senza borsa di studio, per i medici abilitati che:
- siano "già risultati idonei al concorso per l'ammissione al corso triennale di formazione specifica in medicina generale;
- siano stati incaricati, nell'ambito delle funzioni convenzionali previste dall'accordo collettivo nazionale per la disciplina dei rapporti con i medici di medicina generale per almeno ventiquattro mesi, anche non continuativi, nei dieci anni antecedenti alla data di scadenza della presentazione della domanda di partecipazione al concorso per l'accesso al corso di formazione specifica in medicina generale";

L'art. 19, co. 5 bis, del D.L. 76 del 16 luglio 2020, convertito in legge 11 settembre 2020, n. 120, sostituito dall'art. 30, comma 8, D.L. 25 maggio 2021, n. 73, convertito, con modificazioni, dalla L. 23 luglio 2021, n. 106, e, successivamente modificato dall'art. 23, comma 1, D.L. 30 dicembre 2021, n. 228, convertito, con modificazioni, dalla L. 25 febbraio 2022, n. 15, che introduce una nuova modalità di accesso al Corso di Formazione, fuori contingente e senza borsa di studio, riservata ai Medici della Polizia di Stato, del Corpo nazionale dei vigili del fuoco e gli ufficiali medici delle Forze armate e del Corpo della guardia di finanza in servizio permanente effettivo con almeno quattro anni di anzianità di servizio.

Considerato l'art.15, co.3, del citato D.M. Salute 07/03/2006, secondo cui l'ammissione all'esame finale è deliberata dal collegio dei tutor e dei docenti, al termine del percorso formativo, sulla base dei singoli giudizi espressi nel libretto personale del medico in formazione;

Rilevato che:
- con nota prot. n. 183582 dell'08/04/2025, la competente Struttura regionale ha provveduto a richiedere agli OO.MM. e alle AA.SS.LL. la documentazione concernente il percorso formativo di ogni tirocinante,

nonché le deliberazioni di ammissione, rappresentando, in ogni caso, che l'ammissione all'esame finale è riservata esclusivamente ai candidati che soddisfino contemporaneamente le condizioni prescritte dalla legge, ovvero 4800 ore e 36 mesi di formazione.

- con determinazione dirigenziale n. 268 del 20/05/2025, preso atto delle deliberazioni di ammissione all'esame finale adottate dal collegio dei tutor e dei docenti di ciascun polo formativo, sono stati ammessi n. 94 medici tirocinanti che hanno concluso proficuamente il percorso formativo, di cui al d.lgs. 368/1999, presenti nell'allegato sub "A" al succitato provvedimento;
- sono stati altresì ammessi con riserva n. 2 medici tirocinanti, di cui all'allegato sub "B" del summenzionato provvedimento - in virtù del fatto che non era pervenuta, nei termini previsti dalla nota regionale, la documentazione richiesta - stabilendo che, in mancanza della succitata documentazione, gli stessi non avrebbero potuto partecipare alla succitata seduta d'esame;
- i predetti 2 medici sono stati ammessi a partecipare alla seduta d'esame, visto che è pervenuta, in tempo utile per l'espletamento della prova, la documentazione dai poli formativi attestante il raggiungimento del monte ore minimo, previsto dalla normativa, vigente, per l'ammissione alla prova finale;
- all'interno degli elenchi degli ammessi figurano altresì n. 8 medici: **...omissis...**, **...omissis...**, **...omissis... ...omissis...**, **...omissis...**, **...omissis...,...omissis...** – la cui partecipazione alla prova è stata consentita in qualità di tirocinanti del CFSMG 2020-2023, che hanno terminato il recupero delle ore formative o comunque concluso il periodo formativo, successivamente alla data delle sedute ordinarie e straordinarie, già espletate;

Considerato che occorre procedere all'approvazione dell'elenco dei medici che hanno superato l'esame finale nei giorni 27,28 e 29 maggio 2025 (sessione ordinaria);

Preso atto dell'esito dell'esame finale sostenuto dai candidati, così come riportato nei verbali delle sedute di esami dei giorni 27,28 e 29 maggio 2025, che versano agli atti della competente Sezione Regionale;
Rilevato il giudizio di idoneità espresso nei confronti di n. 96 candidati;

Con il presente provvedimento si propone:

- di prendere atto del superamento della prova finale del Corso Triennale di Formazione Specifica in Medicina Generale della Regione Puglia 2021-2024, sessione ordinaria dei giorni 27,28 e 29 maggio 2025, da parte di n. 96 medici in formazione, come riportato nell'elenco allegato sub "A" che costituisce parte integrante e sostanziale del presente provvedimento;
- di demandare, al Servizio Strategie e Governo dell'Assistenza Ospedaliera- Gestione rapporti convenzionali, l'espletamento degli adempimenti conseguenti all'adozione del presente provvedimento.

Verifica ai sensi del D.Lgs. 196/03
Garanzie alla riservatezza

La pubblicazione dell'atto all'albo, salve le garanzie previste dalla legge 241/90 in tema di accesso ai documenti amministrativi, avviene nel rispetto della tutela della riservatezza dei cittadini, secondo quanto disposto dal D.lgs. 196/03 in materia di protezione dei dati personali, nonché del vigente regolamento regionale n.5/2006 per il trattamento dei dati sensibili e giudiziari.
Ai fini della pubblicità legale, l'atto destinato alla pubblicazione è redatto in modo da evitare diffusione di dati personali identificativi non necessari ovvero il riferimento a dati sensibili; qualora tali dati fossero indispensabili per l'adozione dell'atto, essi sono trasferiti in documenti separati, esplicitamente richiamati.

Valutazione di impatto di genere
La presente determinazione è stata sottoposta a Valutazione di impatto di genere ai sensi della DGR n. 1295 del 26/09/2024. L'impatto di genere stimato è: ❏ diretto

❑ indiretto X neutro ❑ non rilevato

Adempimenti contabili ai sensi del D. Lgs. n. 118/2011 e ss. mm. e ii.

Il presente provvedimento non comporta alcun mutamento qualitativo e quantitativo di entrata o di spesa né a carico del bilancio regionale né a carico degli enti per cui i debiti i creditori potrebbero rivalersi sulla Regione ed è escluso ogni ulteriore onere aggiuntivo rispetto a quelli già autorizzati a valere sullo stanziamento previsto dal Bilancio Regionale.

DETERMINA

Di prendere atto di quanto espresso in narrativa, che costituisce parte integrante e sostanziale del presente atto e che qui si intende integralmente riportato.

- di prendere atto del superamento della prova finale del Corso Triennale di Formazione Specifica in Medicina Generale della Regione Puglia 2021-2024, sessione ordinaria dei giorni 27,28 e 29 maggio 2025, da parte di n. 96 medici in formazione, come riportato nell'elenco allegato sub "A" che costituisce parte integrante e sostanziale del presente provvedimento;
- di demandare, al Servizio Strategie e Governo dell'Assistenza Ospedaliera- Gestione rapporti convenzionali, l'espletamento degli adempimenti conseguenti all'adozione del presente provvedimento.

Il presente provvedimento:

a. è unicamente formato con mezzi informatici e firmato digitalmente;
b. è stato elaborato attraverso la piattaforma CIFRA2, composto da pagine tutte progressivamente numerate, firmato digitalmente e adottato in unico originale;
c. sarà pubblicato nella sezione "Amministrazione Trasparente", sottosezione "Provvedimenti dirigenti" del sito www.regione.puglia.it;
d. sarà pubblicato sul BURP, ai sensi della Legge Regionale 15 giugno 2023, n.18;
e. sarà notificato al Ministero della Salute, assieme ai verbali delle sedute di esame, così come richiesto con nota prot. 0021177-31/03/2025-DGPROF- MDS-P.

ALLEGATI INTEGRANTI

Documento - Impronta (SHA256)
Elenco medici che hanno conseguito il titolo.pdf - b939e8d5875071cc3488e39983a438844620b33be7f5524e7378717e87fc7325

Il presente Provvedimento è direttamente esecutivo.

Basato sulla proposta n. 183/DIR/2025/00342 dei sottoscrittori della proposta:

Funzionario Amministrativo
Cosimo Grieco

Il Dirigente del Servizio Strategie e Governo dell'Assistenza Ospedaliera-Gestione Rapporti Convenzionali
Antonella Caroli

Firmato digitalmente da:

Il Dirigente della Sezione Strategie e Governo dell'Offerta
Mauro Nicastro

ALLEGATO A

Numero	Cognome e Nome	P.F.	data conseguimento titolo
1	BALDASSARRE FRANCESCO PAOLO	FOGGIA	27/05/2025
2	BISCOTTI CONCETTA	FOGGIA	27/05/2025
3	BRATTOLI GIUSEPPE CARMINE	FOGGIA	27/05/2025
4	CILIBERTI LIBERO	FOGGIA	27/05/2025
5	COVINO VIRGINIA	FOGGIA	27/05/2025
6	DE MARCO FEDERICA	FOGGIA	27/05/2025
7	ERCOLINO MATTEO	FOGGIA	27/05/2025
8	GIORDANO LUCREZIA	FOGGIA	27/05/2025
9	LAVORO VALENTINA	FOGGIA	27/05/2025
10	LUCE FRANCESCO SALVATORE	FOGGIA	27/05/2025
11	MANZI ALESSANDRA	FOGGIA	27/05/2025
12	MIUCCI GIUSEPPE	FOGGIA	27/05/2025
13	MONTANARO VINCENZO	FOGGIA	27/05/2025
14	OLIVIERI ANTONELLA	FOGGIA	27/05/2025
15	PACILLI MARIO	FOGGIA	27/05/2025
16	PICCOLANTONIO MARILISA	FOGGIA	27/05/2025
17	PISCOPIELLO STEFANO	FOGGIA	27/05/2025
18	RAVANELLI CARMELA	FOGGIA	27/05/2025
19	RUSSO FRANCESCA	FOGGIA	27/05/2025
20	RUSSO GIOVANNI	FOGGIA	27/05/2025
21	SANTORO IVANA ANNA	FOGGIA	27/05/2025
22	SERRATI' ANTONELLA	FOGGIA	27/05/2025
23	TOMA ALESSANDRO	FOGGIA	27/05/2025
24	VISCONTI MARCO	FOGGIA	27/05/2025
25	VITULANO LUIGI	FOGGIA	27/05/2025
26	LACASELLA ALESSANDRO	BAT	27/05/2025
27	LASTELLA VIRGINIA	BAT	27/05/2025
28	PORTOSO MARILENA	BAT	27/05/2025
29	ROMANELLI FABIOLA	BAT	27/05/2025
30	SPINA DOMENICO	BAT	27/05/2025
31	STERLICCHIO BRIGIDA	BAT	27/05/2025
32	TANZI ANNA	BAT	27/05/2025
33	VARRESE FRANCESCO	BAT	27/05/2025
34	AGOSTINACCHIO COSMO	BARI	28/05/2025
35	ANNACONDIA DARIO	BARI	28/05/2025
36	ARCARO VINCENZO	BARI	28/05/2025
37	BOCCASSINI VITANGELO	BARI	28/05/2025
38	CHIRIATTI CHIARA	BARI	28/05/2025
39	DE MOLFETTA FEDERICA MARIA	BARI	28/05/2025
40	FRASSO ALESSANDRA	BARI	28/05/2025
41	FRIGERIO LUCA	BARI	28/05/2025
42	GRANDOLFO NATALE EUGENIO	BARI	28/05/2025
43	LOSURDO DARIA	BARI	28/05/2025
44	MARTINI PIETRO	BARI	28/05/2025
45	MICCHETTI FRANCESCA	BARI	28/05/2025
46	MILO MICHELE	BARI	28/05/2025
47	MINERVA NICOLA	BARI	28/05/2025

48	MONTE GIOVANNI	BARI	28/05/2025
49	MOTOLA EMANUELE	BARI	28/05/2025
50	PANNARALE GIUSEPPE	BARI	28/05/2025
51	PELLEGRINO BARBARA	BARI	28/05/2025
52	POTENTE CARMEN	BARI	28/05/2025
53	RUGGIERO GAETANO	BARI	28/05/2025
54	RUOTOLO NICOLINO ALESSANDRO	BARI	28/05/2025
55	SARDONE GIULIO	BARI	28/05/2025
56	SPERTI ROSALIA	BARI	28/05/2025
57	CAZZATO ILARIA	BRINDISI	28/05/2025
58	MANCA ROBERTA	BRINDISI	28/05/2025
59	MBOUNA OSCARINE	BRINDISI	28/05/2025
60	PALMISANO MATTEO	BRINDISI	28/05/2025
61	PECCARISI DAVIDE	BRINDISI	28/05/2025
62	POLITO FRANCESCO	BRINDISI	28/05/2025
63	SAVELIEVA IRINA	BRINDISI	28/05/2025
64	SPILOTRO ANGELO	BRINDISI	28/05/2025
65	ANGELINI ALICE	LECCE	29/05/2025
66	AVANTAGGIATO MASSIMILIANO	LECCE	29/05/2025
67	CAVALLO MARCO	LECCE	29/05/2025
68	CISTERNINO GIANLUCA	LECCE	29/05/2025
69	GEMMA ISABELLA	LECCE	29/05/2025
70	GERARDI RAFFAELE	LECCE	29/05/2025
71	GIANCANE MIRKO	LECCE	29/05/2025
72	LUBERTO MARIAGIULIA	LECCE	29/05/2025
73	MARULLI DAVIDE	LECCE	29/05/2025
74	MAZZOTTA STEFANO	LECCE	29/05/2025
75	MUSCA FRANCESCA	LECCE	29/05/2025
76	NUZZO VALERIA	LECCE	29/05/2025
77	PASCALI LUISA	LECCE	29/05/2025
78	PELLEGRINO ROBERTA	LECCE	29/05/2025
79	PESCE VALENTINA	LECCE	29/05/2025
80	QUARANTA LUIGI	LECCE	29/05/2025
81	RIZZO FRANCESCO	LECCE	29/05/2025
82	RUSSO ALESSIO	LECCE	29/05/2025
83	SCARCELLA PAOLO	LECCE	29/05/2025
84	TIENE MARIA ELENA	LECCE	29/05/2025
85	TRONO ALESSANDRO	LECCE	29/05/2025
86	VITALE VALENTINA	LECCE	29/05/2025
87	CHIANURA ALESSIA	TARANTO	29/05/2025
88	D'APRILE MASSIMO	TARANTO	29/05/2025
89	DE NICOLA ANNA	TARANTO	29/05/2025
90	LARATO PASQUA	TARANTO	29/05/2025
91	LENOCI ANTONIO	TARANTO	29/05/2025
92	MAIORANO FRANCESCO	TARANTO	29/05/2025
93	QUARTO RAFFAELE	TARANTO	29/05/2025
94	RINALDI DESIRE'	TARANTO	29/05/2025
95	RIZZO COSIMO	TARANTO	29/05/2025
96	SEMERARO MAURA	TARANTO	29/05/2025

REGIONE PUGLIA - DETERMINAZIONE DEL DIRIGENTE SEZIONE STRATEGIE E GOVERNO DELL'OFFERTA 18 giugno 2025, n. 310

Pubblicazione degli ambiti territoriali carenti di emergenza sanitaria territoriale (118) rilevati ai sensi dell'art. 63 dell'ACN 04/04/2024 dalle Aziende Sanitarie Locali con riferimento all'anno 2024 e residui anni precedenti. Incarichi a tempo indeterminato a 38 ore settimanali. Approvazione bando.

IL DIRIGENTE DELLA STRUTTURA PROPONENTE

- Visti gli articoli 4 e 5 della L.R. n. 7/97
- Visti gli artt. 4 e 16 del D. Lgs. 165/01;
- Visto l'art. 32 della legge 18 giugno 2009, n. 69 che prevede l'obbligo di sostituire la pubblicazione tradizionale all'Albo Ufficiale con la pubblicazione di documenti digitali sui siti informatici;
- Visto l'art.18 del D.Lgs 196/03 " Codice in materia di protezione dei dati personali"
- Viste le Determinazioni del Direttore dell'Area Politiche per la promozione della Salute delle Persone e delle Pari Opportunità n. 3 del 9/9/2009 e n. 4 dell'11/9/2009;
- Vista la D.G.R. n. 2271 del 31.10.2014 di Organizzazione dei Servizi dell'Area Politiche per la promozione della Salute delle Persone e delle pari Opportunità e la conseguente ratifica con D.P.G.R. n.743 del 12.11.2014 di Organizzazione dei Servizi dell'Area Politiche per la promozione della Salute delle Persone e delle pari Opportunità
- Vista la D.D. n. 9 del 20.04.2015 del Direttore dell'Area Organizzazione e Riforma dell'Amministrazione di Riassetto organizzativo dell'Area Politiche per la promozione della Salute delle Persone e delle pari Opportunità;

- Visto il DPGR 31 luglio 2015 n. 443 di adozione del modello organizzativo denominato "Modello Ambidestro per l'Innovazione della macchina Amministrativa regionale – MAIA";
- Visto il D.P.G.R. n. 22/2021 relativo all'adozione del modello organizzativo denominato "Modello Ambidestro per l'Innovazione della macchina Amministrativa regionale – MAIA 2.0";
- Vista la Deliberazione di Giunta Regionale n. 322 del 07/03/2022, di conferimento delle funzioni di Direzione della Sezione Strategia e Governo dell'Offerta del Dipartimento Promozione della Salute e del Benessere Animale;
- Vista la Deliberazione di Giunta Regionale n. 395 del 31/03/2025, di proroga del conferimento delle funzioni di Direzione della Sezione Strategia e Governo dell'Offerta del Dipartimento Promozione della Salute e del Benessere Animale;
- Vista la Determinazione Dirigenziale n. 34 del 18/11/2024 di conferimento dell'incarico di Direzione ad interim del Servizio Strategie e Governo dell'Assistenza Ospedaliera – Gestione rapporti Convenzionali della Sezione Strategie e Governo dell'Offerta afferente al Dipartimento Promozione della Salute e del Benessere Animale;
- Vista la Determinazione del Dirigente della Sezione Strategie e Governo dell'Offerta n. 228 del 29/04/2025 di conferimento dell'incarico di Elevata Qualificazione "Gestione e Monitoraggio degli Accordi Contrattuali rivenienti dal D.Lgs. n. 502/1992 e s.m.i.";
- Vista la D.G.R. 15 settembre 2021, n.1466 recante l'approvazione della Strategia regionale per la parità, denominata "Agenda di Genere";
- Vista la D.G.R. n. 1295 del 26/09/2024 recante "Valutazione di Impatto di Genere (VIG). Approvazione indirizzi metodologico-operativi e avvio fase strutturali";
- Vista la Deliberazione di Giunta Regionale n. 2488 del 15/12/2009 avente ad oggetto: "*Nuovo assetto del Servizio di Emergenza Urgenza 118*";
- Vista la Deliberazione di Giunta Regionale 28 ottobre 2014 n. 251 avente ad oggetto: "*Riorganizzazione della Rete dell'Emergenza urgenza della Regione Puglia*";
- Vista la Deliberazione di Giunta Regionale 30 novembre 2016, n. 1933 avente ad oggetto: *"D.M.*

n. 70/2015 e Legge di stabilità 2016 - Riordino Ospedaliero e rete emergenza- urgenza. Modifica e integrazione della deliberazione di Giunta Regionale n. 161/2016 e n. 256/2016. Revoca della Deliberazione di Giunta Regionale n. 2251 del 28/10/2014";

- Vista la Deliberazione di Giunta Regionale n. 583 del 10/4/2018 avente ad oggetto: "Studio preliminare relativo al riordino dei punti di primo intervento".

Sulla base dell'istruttoria espletata dal Funzionario istruttore, confermata dal Responsabile E.Q. e dalla Dirigente ad interim del Servizio "Strategie e Governo dell'Assistenza Ospedaliera – Gestione rapporti Convenzionali", riceve la seguente relazione.

Premesso che:

- l'art. 8 co. 1 del D.lgs. 502/92 rubricato sotto la voce: - Disciplina dei rapporti per l'erogazione delle prestazioni assistenziali - che dispone: " *il rapporto tra il Servizio sanitario nazionale, i medici di medicina generale ed i pediatri di libera scelta è disciplinato da apposite convenzioni di durata triennale conformi agli accordi collettivi nazionali stipulati, ai sensi dell'articolo 4, comma 9 della legge 30 dicembre 1991, n. 412, con le organizzazioni sindacali di categoria maggiormente rappresentative in campo nazionale";*
- la Conferenza Permanente per i rapporti tra lo Stato, le Regioni e le Province autonome di Trento e di Bolzano nella seduta del 04 aprile 2024 ha sancito l'intesa sull'ipotesi di Accordo collettivo nazionale per la disciplina dei rapporti con i medici di medicina generale – triennio 2019-2021. Pertanto, a decorrere da tale data è in vigore il nuovo Accordo Collettivo Nazionale;
- l'art. 2 co. 1 dell' ACN 04/04/2024 sancisce che: "*Ai sensi dell'articolo 8, comma 1, del D.Lgs. 30 dicembre 1992, n. 502 e successive modificazioni ed integrazioni il presente Accordo Collettivo Nazionale regola sotto il profilo economico e giuridico l'esercizio delle attività professionali tra i medici di medicina generale convenzionati e le Aziende sanitarie, per lo svolgimento, nell'ambito e nell'interesse del S.S.N., dei compiti e delle attività relativi ai settori di:*
  - *a) ruolo unico di assistenza primaria;*
  - *b) medicina dei servizi territoriali;*
  - *c) emergenza sanitaria territoriale;*
  - *d) assistenza negli istituti penitenziari*";

Considerato che:

- il vigente ACN:
  - all'art. 62 co. 1 stabilisce che "*l'organizzazione della emergenza sanitaria territoriale viene realizzata in osservanza della programmazione regionale, in coerenza con le norme vigenti, gli atti d'intesa tra Stato e Regioni e i Livelli Essenziali di Assistenza*.";
  - all'art. 63 commi 1 e 2 dispone che "*L'Azienda procede alla data del 1° marzo e del 1° settembre di ogni anno alla verifica degli organici in dotazione ai servizi di emergenza territoriale al fine di individuare gli incarichi vacanti da pubblicare ai fini della successiva copertura. Individuata la vacanza di incarico, l'Azienda ne dà comunicazione alla Regione, o al soggetto da questa individuato, per la pubblicazione sul Bollettino Ufficiale della Regione".*

Preso atto:

- che entro la fine dei mesi di aprile e di ottobre di ogni anno ciascuna Regione, o il soggetto da questa individuato, pubblica sul Bollettino Ufficiale gli incarichi vacanti di emergenza sanitaria territoriale, ai sensi dell'art. 63 co. 3 dell'ACN 04/04/2024;
- delle richieste di pubblicazione degli incarichi vacanti di emergenza sanitaria territoriale individuati dalle AA.SS.LL., elencati nell'allegato 1) parte integrante del presente provvedimento;
- che possono concorrere al conferimento degli incarichi vacanti pubblicati i medici in possesso

dell'attestato di idoneità rilasciato dopo la frequenza dell'apposito corso di formazione previsto ai sensi dell'articolo 66 del vigente ACN.

Per quanto sopra riportato, con il presente provvedimento si propone:

- nelle more di una riorganizzazione complessiva del servizio di emergenza sanitaria territoriale 118, di approvare il bando pubblico relativo alla pubblicazione degli ambiti territoriali carenti di emergenza sanitaria territoriale (118) rilevati ai sensi dell'art. 63 dell'ACN 04/04/2024 dalle Aziende Sanitarie Locali con riferimento all'anno 2024 e residui anni precedenti, allegato 1);
- di disporre la pubblicazione del presente provvedimento sul Bollettino Ufficiale della Regione Puglia (BURP), ai sensi della Legge Regionale 15 giugno 2023, n.18;

Verifica ai sensi del D.Lgs. 196/03
Garanzie alla riservatezza

La pubblicazione dell'atto all'albo, salve le garanzie previste dalla legge 241/90 in tema di accesso ai documenti amministrativi, avviene nel rispetto della tutela della riservatezza dei cittadini, secondo quanto disposto dal D.lgs. 196/03 in materia di protezione dei dati personali, nonché del vigente regolamento regionale n.5/2006 per il trattamento dei dati sensibili e giudiziari.
Ai fini della pubblicità legale, l'atto destinato alla pubblicazione è redatto in modo da evitare diffusione di dati personali identificativi non necessari ovvero il riferimento a dati sensibili; qualora tali dati fossero indispensabili per l'adozione dell'atto, essi sono trasferiti in documenti separati, esplicitamente richiamati.

Valutazione di impatto di genere
La presente determinazione è stata sottoposta a Valutazione di impatto di genere ai sensi della DGR n. 1295 del 26/09/2024. L'impatto di genere stimato è: ❏ diretto ❏ indiretto X neutro ❏ non rilevato

Adempimenti contabili ai sensi del D. Lgs. n. 118/2011 e ss. mm. e ii.

Il presente provvedimento non comporta alcun mutamento qualitativo e quantitativo di entrata o di spesa né a carico del bilancio regionale né a carico degli enti per cui i debiti i creditori potrebbero rivalersi sulla Regione ed è escluso ogni ulteriore onere aggiuntivo rispetto a quelli già autorizzati a valere sullo stanziamento previsto dal Bilancio Regionale.

DETERMINA

Di prendere atto di quanto espresso in narrativa, che costituisce parte integrante e sostanziale del presente atto e che qui si intende integralmente riportato.

- nelle more di una riorganizzazione complessiva del servizio di emergenza sanitaria territoriale 118, di approvare il bando pubblico relativo alla pubblicazione degli ambiti territoriali carenti di emergenza sanitaria territoriale (118) rilevati ai sensi dell'art. 63 dell'ACN 04/04/2024 dalle Aziende Sanitarie Locali con riferimento all'anno 2024 e residui anni precedenti, allegato 1);
- di disporre la pubblicazione del presente provvedimento sul Bollettino Ufficiale della Regione Puglia (BURP), ai sensi della Legge Regionale 15 giugno 2023, n.18;

Il presente provvedimento:
a) è unicamente formato con mezzi informatici e firmato digitalmente;
b) è stato elaborato attraverso la piattaforma CIFRA2, composto da pagine tutte progressivamente numerate, firmato digitalmente e adottato in unico originale;

c) sarà pubblicato nella sezione “Amministrazione Trasparente”, sottosezione “Provvedimenti dirigenti” del sito www.regione.puglia.it.

ALLEGATI INTEGRANTI

Documento - Impronta (SHA256)
bando carenze 118 anno 2024.pdf - eeb8e53ea453c87010f1a29bb9f5e02c7845af0a4e3ea0ae9ce88edf841c0f96
ALLEGATI SEU 118 _2024.pdf - bb453647a77cb25fcc0f5ad4e412d2f30622caf81fc08ba081db93e0b87c56ce

Il presente Provvedimento è direttamente esecutivo.

Basato sulla proposta n. 183/DIR/2025/00338 dei sottoscrittori della proposta:

Funzionario Amministrativo
Cosimo Grieco

EQ Gestione e Monitoraggio degli Accordi Collettivi Nazionali (AA.CC.NN.) rivenienti dall’art.8 del D.Lgs. n. 502/1992 e s.m.i.
Emanuele Carbonara

Il Dirigente del Servizio Strategie e Governo dell’Assistenza Ospedaliera-Gestione Rapporti Convenzionali
Antonella Caroli

Firmato digitalmente da:

Il Dirigente della Sezione Strategie e Governo dell’Offerta
Mauro Nicastro

REGIONE PUGLIA

Trasmissione a mezzo fax e posta elettronica ai sensi dell'art.47 del D. Lgs n. 82/2005

DIPARTIMENTO PROMOZIONE DELLA SALUTE E DEL BENESSERE ANIMALE

SEZIONE STRATEGIE E GOVERNO DELL'OFFERTA

SERVIZIO STRATEGIE E GOVERNO DELL'ASSISTENZA OSPEDALIERA-GESTIONE RAPPORTI CONVENZIONALI

ALLEGATO 1

Pubblicazione degli ambiti territoriali carenti di emergenza sanitaria territoriale (118) rilevati ai sensi dell'art. 63 dell'ACN 04/04/2024 dalle Aziende Sanitarie Locali con riferimento all'anno 2024 e residui anni precedenti. Incarichi a tempo indeterminato a 38 ore settimanali.

ELENCO INCARICHI VACANTI DI EMERGENZA SANITARIA TERRITORIALE

AZIENDA SANITARIA PROVINCIALE DI BA

Lungomare Starita n. 6 70123 Bari

AREA	POSTAZIONE	INCARICHI
1	MOLA DI BARI	1
1	POLIGNANO A MARE	1
2	LOCOROTONDO	1
2	NOCI	3
2	PUTIGNANO	2
3	CASAMASSIMA	1
3	GIOIA DEL COLLE	1
3	TURI	2
4	BARI DI VENERE	1
4	TRIGGIANO	1
5	BARI GIOVANNI XXIII	2
5	BARI TRIBUNALE	4
6	BITONTO	1
6	GRUMO APPULA	3
7	MOLFETTA	3
7	RUVO DI PUGLIA	4
8	ALTAMURA	2
8	GRAVINA IN PUGLIA	2
8	SANTERAMO IN COLLE	2
	TOTALE	**37**

AZIENDA SANITARIA PROVINCIALE DI BR

Via Napoli n. 8 72100 Brindisi

AREA	POSTAZIONE	INCARICHI
1	CEGLIE MESSAPICA	1
1	FASANO	1
1	OSTUNI	4
1	SAN VITO DEI NORMANNI	5

REGIONE PUGLIA

DIPARTIMENTO PROMOZIONE DELLA SALUTE E DEL BENESSERE ANIMALE
SEZIONE STRATEGIE E GOVERNO DELL'OFFERTA
SERVIZIO STRATEGIE E GOVERNO DELL'ASSISTENZA OSPEDALIERA-GESTIONE RAPPORTI CONVENZIONALI

Trasmissione a mezzo fax e posta elettronica ai sensi dell'art.47 del D. Lgs n. 82/2005

2	BRINDISI	7
2	FRANCAVILLA FONTANA	1
2	MESAGNE	9
2	SAN PIETRO VERNOTICO	4
	TOTALE	**32**

AZIENDA SANITARIA PROVINCIALE DI BT

Via Fornaci n. 201 76123 Andria

AREA	POSTAZIONE	INCARICHI
1	BARLETTA	2
2	ANDRIA	3
2	BISCEGLIE	1
2	TRANI	1
	TOTALE	**7**

AZIENDA SANITARIA PROVINCIALE DI FG

Via M. Protano n. 13 71121 Foggia

AREA	POSTAZIONE	INCARICHI
1	LUCERA	4
1	VOLTURINO	4
3	ANZANO DI PUGLIA	4
4	ORTA NOVA	3
5	FOGGIA	2
6	LESINA	3
6	SAN SEVERO	4
6	SERRACAPRIOLA	3
6	TORREMAGGIORE	4
6	TORREMAGGIORE (PFM)	2
7	CAGNANO VARANO	3
7	SAN MARCO IN LAMIS	1
7	SAN MARCO IN LAMIS (PFM)	2
7	SAN NICANDRO GARGANICO	4
8	RODI GARGANICO	3
8	VICO DEL GARGANO	3
8	VICO DEL GARGANO (PFM)	1
9	PESCHICI	4
9	VIESTE	3
9	VIESTE (PFM)	1

REGIONE PUGLIA

DIPARTIMENTO PROMOZIONE DELLA SALUTE E DEL BENESSERE ANIMALE

SEZIONE STRATEGIE E GOVERNO DELL'OFFERTA

SERVIZIO STRATEGIE E GOVERNO DELL'ASSISTENZA OSPEDALIERA-GESTIONE RAPPORTI CONVENZIONALI

Trasmissione a mezzo fax e posta elettronica ai sensi dell'art.47 del D. Lgs n. 82/2005

10	MANFREDONIA	3
10	MATTINATA	3
10	MONTE SANT'ANGELO	5
10	MONTE SANT'ANGELO (PFM)	1
10	ZAPPONETA	2
	TOTALE	**72**

AZIENDA SANITARIA PROVINCIALE DI LE

Via Miglietta n. 5 73100 Lecce

AREA	POSTAZIONE	INCARICHI
1	CAMPI SALENTINA	4
1	COPERTINO	5
1	VEGLIE	4
2	VECCHIO FAZZI LECCE	3
3	GALATINA	2
3	MARTANO	4
3	NARDO'	3
4	MAGLIE	3
4	OTRANTO	4
4	POGGIARDO	3
4	SCORRANO	1
5	CASARANO	1
5	GALLIPOLI	2
5	TRICASE	5
5	UGENTO	4
	TOTALE	**48**

AZIENDA SANITARIA PROVINCIALE DI TA

Viale Virgilio n. 31 74100 Taranto

AREA	POSTAZIONE	INCARICHI
1	CASTELLANETA	4
1	GINOSA	5
1	LATERZA	4
1	MASSAFRA	3
1	MOTTOLA	3
1	TARANTO NORD	5
2	CRISPIANO	5
2	MARTINA FRANCA	3

REGIONE PUGLIA

Trasmissione a mezzo fax e posta elettronica ai sensi dell'art.47 del D. Lgs n. 82/2005

DIPARTIMENTO PROMOZIONE DELLA SALUTE E DEL BENESSERE ANIMALE
SEZIONE STRATEGIE E GOVERNO DELL'OFFERTA
SERVIZIO STRATEGIE E GOVERNO DELL'ASSISTENZA OSPEDALIERA-GESTIONE RAPPORTI CONVENZIONALI

2	TALSANO	5
2	TARANTO CENTRO	2
2	TARANTO SUD	4
3	GROTTAGLIE	3
3	MANDURIA	5
3	PULSANO	3
3	TORRICELLA	3
	TOTALE	**57**

PRESENTAZIONE DOMANDA

Gli aspiranti devono produrre, a mezzo PEC, entro 20° giorno successivo alla data di pubblicazione del presente bando sul Bollettino Ufficiale della Regione Puglia, istanza unica di assegnazione di incarico, in conformità agli schemi allegati, indirizzandola alle Aziende Sanitarie Locali competenti. Le domande devono essere regolarizzate secondo le norme vigenti in materia di bollo.

Nel modulo di domanda dovrà essere indicato il domicilio digitale del candidato che deve coincidere con l'indirizzo di posta elettronica certificata (PEC).

La domanda dovrà essere firmata secondo una delle seguenti modalità:

1. con firma autografa su carta, in forma estesa e leggibile, scansionata ed accompagnata da copia del documento di identità del sottoscrittore in corso di validità (ai sensi dell'art.38 del DPR 445/2000);
2. con firma digitale o qualificata intestata al candidato utilizzabile per qualunque tipo di trasmissione.

Al momento dell'invio della domanda il medico deve avere provveduto all'assolvimento dell'imposta di bollo pari ad €16,00, applicando ed annullando la marca da bollo sulla domanda scansionata.

La domanda deve essere inviata, esclusivamente per PEC, pena esclusione, da casella di posta elettronica certificata di cui il candidato sia titolare, ai seguenti indirizzi:

1. agruconvenzioni.aslbari@pec.rupar.puglia.it
2. protocollo.asl.brindisi@pec.rupar.puglia.it
3. ufficio.convenzioni.aslbat@pec.rupar.puglia.it
4. perconvenzionato.asl.taranto@pec.rupar.puglia.it
5. aslfg@mailcert.aslfg.it.
6. area.personale@pec.asl.lecce.it

REGIONE PUGLIA

Trasmissione a mezzo fax e posta elettronica ai sensi dell'art.47 del D. Lgs n. 82/2005

DIPARTIMENTO PROMOZIONE DELLA SALUTE E DEL BENESSERE ANIMALE
SEZIONE STRATEGIE E GOVERNO DELL'OFFERTA
SERVIZIO STRATEGIE E GOVERNO DELL'ASSISTENZA OSPEDALIERA-GESTIONE RAPPORTI CONVENZIONALI

e deve riportare chiaramente, nell'oggetto, la dicitura: " DOMANDA PER LA PARTECIPAZIONE AGLI INCARICHI VACANTI DI EMERGENZA SANITARIA TERRITORIALE. Ad ogni messaggio PEC trasmesso deve corrispondere un'unica domanda. I termini per la presentazione delle domande sono perentori, pena esclusione. Ai fini della verifica della trasmissione della domanda entro il termine utile (ore 23:59 del giorno di scadenza), farà fede l'avviso di consegna della posta elettronica certificata (PEC). E' onere del candidato verificare l'effettiva ricezione della domanda, da parte delle AA.SS.LL, attraverso la "ricevuta di avvenuta consegna", rilasciata dai sistemi telematici: l'assenza di tale ricevuta indica che la comunicazione non è stata recapitata ai sistemi aziendali.

Il candidato è tenuto altresì a verificare l'effettiva leggibilità della documentazione trasmessa.

Nel caso in cui gli spazi individuali non dovessero risultare capienti, il candidato potrà utilizzare fogli aggiuntivi alla domanda nel rispetto dello schema riportato nel format.

Di conseguenza, tutte le domande che riportano tale elemento aggiuntivo sono da considerarsi ammissibili.

All'atto dell'assegnazione dell'incarico il medico deve rilasciare una dichiarazione sostitutiva di atto notorio attestante la posizione giuridica. Eventuali situazioni di incompatibilità di cui all'articolo 21 devono essere risolte all'atto dell'assegnazione dell'incarico e comunque cessare prima del conferimento dello stesso.

PROCEDURA CONFERIMENTO INCARICHI

La procedura di assegnazione degli incarichi a tempo indeterminato del servizio di emergenza sanitaria territoriale (118) suindicata è gestita dalle Aziende Sanitarie Locali della Regione Puglia, secondo le modalità previste dall'art. 63 dell'Accordo Collettivo Nazionale per la disciplina dei rapporti con i medici di medicina generale del 04/04/2024.

Possono concorrere al conferimento degli incarichi vacanti, secondo l'ordine di priorità di seguito riportato:

a) modello "A " domande per trasferimento (medici in possesso dei requisiti di cui all'art. 63 comma 6 lett. a) dell'ACN 04/04/2024): "*i medici titolari di incarico a tempo indeterminato per l'Emergenza Sanitaria Territoriale in un'azienda della regione che ha pubblicato gli incarichi vacanti o in un'azienda di altra regione, a condizione che risultino titolari rispettivamente da almeno un anno e da almeno due anni dell'incarico dal quale provengono. I trasferimenti sono possibili fino alla concorrenza di un terzo dei posti disponibili in ciascuna azienda e i quozienti frazionali ottenuti nel calcolo del terzo di cui sopra si approssimano alla unità più vicina. In caso di disponibilità di un solo*

REGIONE PUGLIA
DIPARTIMENTO PROMOZIONE DELLA SALUTE E DEL BENESSERE ANIMALE
SEZIONE STRATEGIE E GOVERNO DELL'OFFERTA
SERVIZIO STRATEGIE E GOVERNO DELL'ASSISTENZA OSPEDALIERA-GESTIONE RAPPORTI CONVENZIONALI
Trasmissione a mezzo fax e posta elettronica ai sensi dell'art.47 del D. Lgs n. 82/2005

posto per questo può essere esercitato il diritto di trasferimento". Tali medici dovranno autocertificare gli eventuali periodi di sospensione (art. 22 ACN 04/04/2024). I medici di cui alla lett. a) sono graduati in conformità all'art. 63 co. 8, a condizione che risultino titolari rispettivamente da un anno o da almeno due anni da calcolarsi alla data del (1° settembre 2024). In caso di pari posizione sono graduati nell'ordine di minore età, voto di laurea ed anzianità di laurea.

L'art. 63 co. 7 dell'ACN 04/04/2024 specifica che i medici già titolari d'incarico di Emergenza Sanitaria Territoriale a tempo indeterminato possono concorrere all'assegnazione solo per trasferimento.

b) modello "B" domande per graduatoria (medici in possesso dei requisiti di cui all'art. 63 comma 6 lett. b) ACN 04/04/2024). La graduatoria regionale di medicina generale a cui fare riferimento è quella valida per l'anno 2024, approvata con determinazione dirigenziale n. 406 del 12/12/2023 e pubblicata sul BURP n. 112 del 21/12/2023, successivamente modificata con determinazione dirigenziale n. 110 del 21/03/2024 e pubblicata sul BURP n. 26 del 28/03/2024. Tali medici sono graduati nell'ordine risultante dai seguenti criteri:

- punteggio riportato nella graduatoria regionale di cui all'articolo 19 dell'ACN 04/04/2024;
- punti 5 a coloro che nell'Azienda nella quale è vacante l'incarico per il quale concorrono abbiamo la residenza fin da due anni antecedenti la scadenza del termine per la presentazione della domanda di inclusione nella graduatoria regionale e che tale requisito abbiano mantenuto fino al conferimento dell'incarico;
- punti 20 ai medici residenti nell'ambito della Regione da almeno due anni antecedenti la data di scadenza del termine per la presentazione della domanda di inclusione nella graduatoria regionale e che tale requisito abbiano mantenuto fino al conferimento dell'incarico.

c) modello "C" (medici in possesso dei requisiti di cui all'art. 63 comma 6 lett. c) ACN 04/04/2024): *i medici che abbiano acquisito il titolo di formazione specifica in medicina generale successivamente alla data di scadenza della presentazione della domanda di inclusione in graduatoria regionale (31.01.2023), e comunque oltre il termine del 15.09.2023, autocertificandone il possesso all'atto della presentazione della domanda di cui al comma 4 dell'art.63 dell'ACN 04/04/2024*. Tali medici sono graduati nell'ordine della minore età al conseguimento del diploma di laurea, del voto di laurea e dell'anzianità di laurea, ai sensi dell'art.63 co. 10 dell'ACN 04/04/2024;

REGIONE PUGLIA
DIPARTIMENTO PROMOZIONE DELLA SALUTE E DEL BENESSERE ANIMALE
SEZIONE STRATEGIE E GOVERNO DELL'OFFERTA
SERVIZIO STRATEGIE E GOVERNO DELL'ASSISTENZA OSPEDALIERA-GESTIONE RAPPORTI CONVENZIONALI
Trasmissione a mezzo fax e posta elettronica ai sensi dell'art.47 del D. Lgs n. 82/2005

d) modello "D" (medici in possesso dei requisiti di cui all'art. 63 comma 6 lett. d) ACN 04/04/2024): *i medici in possesso del titolo di formazione specifica in medicina generale, non compresi nella lettera precedente*; Ai sensi del comma 10 dell'art.63, tali medici sono graduati nell'ordine della minore età al conseguimento del diploma di laurea, del voto di laurea e dell'anzianità di laurea;

e) modello "E": *i medici di cui all'articolo 9, comma 1, del D.L. 14 dicembre 2018, n. 135 convertito, con modificazioni, dalla Legge 11 febbraio 2019, n. 12, frequentanti il corso di formazione specifica in medicina generale in Regione.* Possono partecipare all'assegnazione di tali incarichi solo i medici iscritti al corso di formazione specifica in medicina generale della Regione Puglia. Gli aspiranti aventi titolo possono concorrere agli ambiti carenti di emergenza sanitaria territoriale (118) che rientrano nell'ambito regionale in cui insiste le sede del polo formativo a cui sono stati assegnati. Ai sensi del comma 11 i suddetti medici sono graduati nel rispetto dell'annualità di frequenza al corso (terza, seconda, prima), a partire dalla data di effettivo inizio dello stesso. In caso di pari anzianità sono graduati secondo la minore età al conseguimento del diploma di laurea, il voto di laurea e l'anzianità di laurea;

f) Modello "F": *medici di cui all'articolo 12, comma 3, del D.L. 30 aprile 2019, n. 35 convertito, con modificazioni, dalla Legge 25 giugno 2019, n. 60, frequentanti il corso di formazione specifica in medicina generale in Regione.* Possono partecipare all'assegnazione di tali incarichi solo i medici iscritti al corso di formazione specifica in medicina generale della Regione Puglia. Gli aspiranti aventi titolo possono concorrere agli ambiti carenti di emergenza sanitaria territoriale (118) che rientrano nell'ambito regionale in cui insiste le sede del polo formativo a cui sono stati assegnati. Ai sensi del comma 11 i suddetti medici sono graduati nel rispetto dell'annualità di frequenza al corso (terza, seconda, prima), a partire dalla data di effettivo inizio dello stesso. In caso di pari anzianità sono graduati secondo la minore età al conseguimento del diploma di laurea, il voto di laurea e l'anzianità di laurea;

g) Modello "G": medici in possesso dei requisiti di cui alla L. n. 234 del 30.12.2021, co. 1 par. n. 272. In subordine, a tutte le categorie previste dall'art. 63 comma 6, ai sensi della legge 30 dicembre 2021 n. 234, art. 1 comma 272, viene interpellato il personale medico in servizio presso le strutture del sistema di emergenza urgenza territoriale 118, che alla data di entrata in vigore (01/01/2022) della legge n. 234 del 30.12.2021 abbia maturato un'anzianità lavorativa di almeno trentasei mesi, anche senza il possesso del diploma attestante la formazione specifica in medicina generale. A determinare il requisito di anzianità lavorativa concorrono periodi di attività, anche non

REGIONE PUGLIA

DIPARTIMENTO PROMOZIONE DELLA SALUTE E DEL BENESSERE ANIMALE
SEZIONE STRATEGIE E GOVERNO DELL'OFFERTA
SERVIZIO STRATEGIE E GOVERNO DELL'ASSISTENZA OSPEDALIERA-GESTIONE RAPPORTI CONVENZIONALI

Trasmissione a mezzo fax e posta elettronica ai sensi dell'art.47 del D. Lgs n. 82/2005

continuativi, effettuati negli ultimi dieci anni, nei servizi di emergenza- urgenza 118 con incarico convenzionale a tempo determinato. In caso di pari posizioni sono graduati nell'ordine della minore età, voto di laurea, ed anzianità di laurea. Il comma 273 prevede quale requisito essenziale il possesso dell'attestato d'idoneità all'esercizio dell'emergenza sanitaria territoriale.

Le AA.SS.LL. interpellano i medici nel seguente ordine: a), successivamente b), poi c), dopo d),e), f) ed infine g); i medici di cui alle lettere c), d), e), f), g) sono interpellati con priorità per i residenti nel territorio aziendale, in Regione Puglia e da ultimo fuori Regione.

Possono concorrere al conferimento degli incarichi vacanti pubblicati i medici in possesso dell'attestato di idoneità rilasciato dopo la frequenza dell'apposito corso di formazione previsto ai sensi dell'articolo 66 del vigente ACN.

La mancata presentazione costituisce rinuncia all'incarico. Il medico oggettivamente impossibilitato a presentarsi può dichiarare, secondo modalità definite dalla Regione, o in mancanza di tale definizione, mediante posta elettronica certificata, la propria disponibilità all'accettazione, con l'indicazione dell'ordine di priorità tra gli incarichi vacanti per i quali ha concorso. In tal caso gli sarà attribuito il primo incarico disponibile

Al termine delle assegnazioni, gli incarichi non assegnati dovranno essere tempestivamente comunicati al Servizio Strategie e Governo dell'Assistenza Ospedaliera – Gestione Rapporti Convenzionali della Regione Puglia, al seguente indirizzo pec: servizio.sgao.regione@pec.rupar.puglia.it, per consentire i successivi adempimenti.

Regione Puglia
www.regione.puglia.it
DIPARTIMENTO PROMOZIONE DELLA SALUTE E DEL BENESSERE ANIMALE
SEZIONE STRATEGIE E GOVERNO DELL'OFFERTA
SERVIZIO STRATEGIE E GOVERNO DELL'ASSISTENZA OSPEDALIERA – GESTIONE RAPPORTI CONVENZIONALI
Via Gentile, 52 – I° Piano Blocco E1 - 70126 Bari - Tel: 080 5407679/3116 - Fax: 080 5403419
servizio.sgao.regione@pec.rupar.puglia.it

MODELLO "A"

DOMANDA DI PARTECIPAZIONE ALLA ASSEGNAZIONE DEGLI INCARICHI VACANTI DI EMERGENZA SANITARIA TERRITORIALE.
(*PER TRASFERIMENTO)*

MARCA DA BOLLO €16

ALL'AZIENDA SANITARIA LOCALE _____

VIA_____

CAP_____

Il/la sottoscritto/a dott./dott.ssa_____ nato/a

a_____ Prov. _____il _____ codice fiscale_____

Residente a _____ Prov. ____ Via _____n. _____c.a.p.

_____tel. _____ PEC (campo obbligatorio) _____

FA DOMANDA DI TRASFERIMENTO

Secondo quanto previsto dall'art. 63, comma 6, lett. a) dell'Accordo Collettivo Nazionale 04/04/2024 per la Medicina Generale, di assegnazione degli incarichi vacanti di emergenza sanitaria territoriale pubblicati per l'assegnazione degli ambiti sul BURP n. del_____, e segnatamente per i seguenti incarichi:

n.	AZIENDA	AREA	POSTAZIONE	n.	AZIENDA	AREA	POSTAZIONE
1				4			
2				5			
3				6			

A tal fine, consapevole delle responsabilità amministrative e penali conseguenti a dichiarazioni non veritiere, così come previsto dall'art.76 del DPR 28 dicembre 2000 n. 445, ai sensi degli artt. 46 e 47 del medesimo DPR

dichiara

- di aver conseguito il diploma di laurea in Medicina e Chirurgia presso l'Università di _____ in data _____, con voto di laurea_____(specificare se il voto di Laurea è espresso su 100 o 110);
- di aver conseguito l'abilitazione all'esercizio professionale in data _____;
- di essere iscritto all'Ordine dei Medici di _____, dal_____
- Titolare di incarico a tempo indeterminato per la emergenza sanitaria territoriale presso la ASL (detratti i periodi di eventuale sospensione dall'incarico di cui all'art. 22 comma 1 del vigente ACN)_____ della

  Regione _____, dal_____e con anzianità complessiva di emergenza sanitaria territoriale pari a mesi _____

Chiede che ogni comunicazione in merito venga indirizzata presso:

□ indirizzo di posta elettronica certificata (PEC) _____
(Campo obbligatorio)

All'atto dell'assegnazione dell'incarico il medico deve rilasciare una dichiarazione sostitutiva di atto notorio attestante la posizione giuridica. Tale dichiarazione comprova il diritto a concorrere all'assegnazione dell'incarico ai sensi dell'art. 63, comma 6, lett. a) dell'Accordo Collettivo Nazionale 04/04/2024 per la medicina generale.
Eventuali situazioni di incompatibilità di cui all'articolo 21 devono essere risolte all'atto dell'assegnazione dell'incarico e comunque cessare prima del conferimento dello stesso.

I dati personali richiesti al/alla candidato/a saranno oggetto di trattamento da parte della ASL secondo quanto previsto dal GDPR Regolamento UE 679/2016 e della normativa nazionale di riferimento, in particolare del D.lgs. 196/2003 e del d.lgs. 101/2018, ai fini della gestione della presente procedura e degli adempimenti connessi.

Luogo e Data _____ (firma autenticata*)_____

(*) Ai sensi dell'articolo 35 del DPR 445/2000, alla domanda deve essere allegata la fotocopia di un documento d'identità in corso di validità del candidato (non necessaria esclusivamente se la domanda è firmata con firma digitale o qualificata intestata al candidato).
L'inosservanza di quanto specificato comporta l'esclusione della domanda.
N.B: La dichiarazione sostitutiva di notorietà è esente da bollo e va corredata da copia fotostatica del documento di identità, pena esclusione.

MODELLO "B"

DOMANDA DI PARTECIPAZIONE ALLA ASSEGNAZIONE DEGLI INCARICHI VACANTI DI EMERGENZA SANITARIA TERRITORIALE.
(PER GRADUATORIA)

MARCA DA BOLLO €16

ALL'AZIENDA SANITARIA LOCALE _____

VIA_____

CAP_____

Il/la sottoscritto/a dott./dott.ssa_____ nato/a

a_____ Prov. _____il _____ codice fiscale_____

tel. _____ PEC (campo obbligatorio) _____

FA DOMANDA

Secondo quanto previsto dall'art. 63, comma 6, lettera b) dell'Accordo Collettivo Nazionale 04/04/2024 per la Medicina Generale, di assegnazione degli incarichi vacanti di emergenza sanitaria territoriale pubblicati per l'assegnazione degli ambiti sul BURP n.____ del_____, e segnatamente per i seguenti incarichi:

n.	AZIENDA	AREA	POSTAZIONE	n.	AZIENDA	AREA	POSTAZIONE
1				4			
2				5			
3				6			

A tal fine, consapevole delle responsabilità amministrative e penali conseguenti a dichiarazioni non veritiere, così come previsto dall'art.76 del DPR 28 dicembre 2000 n. 445, ai sensi degli artt. 46 e 47 del medesimo DPR

Dichiara

- di essere Residente a _____ Prov. ____ Via _____n. _____ c.a.p. _____a far data dal_____ Residente nel territorio della Regione _____dal _____
- di aver conseguito il diploma di laurea in Medicina e Chirurgia presso l'Università di _____ in data _____, con voto di laurea_____(specificare se il voto di Laurea è espresso su 100 o 110);
- di aver conseguito l'abilitazione all'esercizio professionale in data _____;
- di essere iscritto all'Ordine dei Medici di _____, dal_____
- di essere in possesso del Diploma di Formazione Specifica in Medicina Generale conseguito in data _____, a seguito del triennio _____
- di essere in possesso dell'attestato di idoneità ex art. 66 dell'ACN 04/04/2024;
- di essere inserito nella graduatoria regionale definitiva, valevole per l'anno_2024 al posto n. _____ con punti _____ approvata con determinazione dirigenziale n. 406 del 12/12/2023 e pubblicata sul BURP n. 112 del 21/12/2023, successivamente modificata con determinazione dirigenziale n. 110 del 21/03/2024 e pubblicata sul BURP n. 26 del 28/03/2024;

Chiede che ogni comunicazione in merito venga indirizzata presso:

□ indirizzo di posta elettronica certificata (PEC) _____
(Campo obbligatorio)

All'atto dell'assegnazione dell'incarico il medico deve rilasciare una dichiarazione sostitutiva di atto notorio attestante la posizione giuridica. Tale dichiarazione comprova il diritto a concorrere all'assegnazione dell'incarico ai sensi dell'art. 63, comma 6, lett. a) dell'Accordo Collettivo Nazionale 04/04/2024 per la medicina generale.
Eventuali situazioni di incompatibilità di cui all'articolo 21 devono essere risolte all'atto dell'assegnazione dell'incarico e comunque cessare prima del conferimento dello stesso.

I dati personali richiesti al/alla candidato/a saranno oggetto di trattamento da parte della ASL secondo quanto previsto dal GDPR Regolamento UE 679/2016 e della normativa nazionale di riferimento, in particolare del D.lgs. 196/2003 e del d.lgs. 101/2018, ai fini della gestione della presente procedura e degli adempimenti connessi.

Luogo e Data _____ (firma autenticata*)_____

(*)Ai sensi dell'articolo 35 del DPR 445/2000, alla domanda deve essere allegata la fotocopia di un documento d'identità in corso di validità del candidato (non necessaria esclusivamente se la domanda è firmata con firma digitale o qualificata intestata al candidato).
L'inosservanza di quanto specificato comporta l'esclusione della domanda.
N.B: La dichiarazione sostitutiva di notorietà è esente da bollo e va corredata da copia fotostatica del documento di identità, pena esclusione.

MODELLO "C"

DOMANDA DI PARTECIPAZIONE ALLA ASSEGNAZIONE DEGLI INCARICHI VACANTI DI EMERGENZA SANITARIA TERRITORIALE
(medici che hanno conseguito titolo di formazione specifica in medicina generale dopo il 15 settembre 2023)

MARCA DA BOLLO €16

ALL'AZIENDA SANITARIA LOCALE _____

VIA_____

CAP_____

Il/la sottoscritto/a dott./dott.ssa_____ nato/a

a_____ Prov. _____il _____ codice fiscale_____

tel. _____ PEC (campo obbligatorio) _____

FA DOMANDA

Secondo quanto previsto dall'art. 63, comma 6, lettera c) dell'Accordo Collettivo Nazionale 04/04/2024 per la Medicina Generale, di assegnazione degli incarichi vacanti di emergenza sanitaria territoriale pubblicati per l'assegnazione degli ambiti sul BURP n.____ del_____, e segnatamente per i seguenti incarichi:

n.	AZIENDA	AREA	POSTAZIONE	n.	AZIENDA	AREA	POSTAZIONE
1				4			
2				5			
3				6			

A tal fine, consapevole delle responsabilità amministrative e penali conseguenti a dichiarazioni non veritiere, così come previsto dall'art.76 del DPR 28 dicembre 2000 n. 445, ai sensi degli artt. 46 e 47 del medesimo DPR

dichiara

- di essere Residente a _____ Prov. ____ Via _____n. _____ c.a.p. _____a far data dal_____ Residente nel territorio della Regione _____dal _____
- di aver conseguito il diploma di laurea in Medicina e Chirurgia presso l'Università di _____ in data _____, con voto di laurea_____(specificare se il voto di Laurea è espresso su 100 o 110);
- di aver conseguito l'abilitazione all'esercizio professionale in data _____;
- di essere iscritto all'Ordine dei Medici di _____, dal_____
- di essere in possesso del Diploma di Formazione Specifica in Medicina Generale conseguito in data _____, a seguito del triennio _____
- di essere in possesso dell'attestato di idoneità ex art. 66 dell'ACN 04/04/2024;

Chiede che ogni comunicazione in merito venga indirizzata presso:

□ indirizzo di posta elettronica certificata (PEC) _____
(Campo obbligatorio)

All'atto dell'assegnazione dell'incarico il medico deve rilasciare una dichiarazione sostitutiva di atto notorio attestante la posizione giuridica. Tale dichiarazione comprova il diritto a concorrere all'assegnazione dell'incarico ai sensi dell'art. 63, comma 6, lett. a) dell'Accordo Collettivo Nazionale 04/04/2024 per la medicina generale.
Eventuali situazioni di incompatibilità di cui all'articolo 21 devono essere risolte all'atto dell'assegnazione dell'incarico e comunque cessare prima del conferimento dello stesso.

I dati personali richiesti al/alla candidato/a saranno oggetto di trattamento da parte della ASL secondo quanto previsto dal GDPR Regolamento UE 679/2016 e della normativa nazionale di riferimento, in particolare del D.lgs. 196/2003 e del d.lgs. 101/2018, ai fini della gestione della presente procedura e degli adempimenti connessi.

Luogo e Data _____ (firma autenticata*)_____

(*)Ai sensi dell'articolo 35 del DPR 445/2000, alla domanda deve essere allegata la fotocopia di un documento d'identità in corso di validità del candidato (non necessaria esclusivamente se la domanda è firmata con firma digitale o qualificata intestata al candidato).
L'inosservanza di quanto specificato comporta l'esclusione della domanda.
N.B: La dichiarazione sostitutiva di notorietà è esente da bollo e va corredata da copia fotostatica del documento di identità, pena esclusione.

MODELLO "D"

DOMANDA DI PARTECIPAZIONE ALLA ASSEGNAZIONE DEGLI INCARICHI VACANTI DI EMERGENZA SANITARIA TERRITORIALE
(medici in possesso del titolo di formazione specifica in medicina generale, non compresi nei medici che fanno domanda secondo il modello C)

MARCA DA BOLLO €16

ALL'AZIENDA SANITARIA LOCALE _____

VIA_____

CAP_____

Il/la sottoscritto/a dott./dott.ssa_____ nato/a

a_____ Prov. _____il _____ codice fiscale_____

tel. _____ PEC (campo obbligatorio) _____

FA DOMANDA

Secondo quanto previsto dall'art. 63, comma 6, lettera d) dell'Accordo Collettivo Nazionale 04/04/2024 per la Medicina Generale, di assegnazione degli incarichi vacanti di emergenza sanitaria territoriale pubblicati per l'assegnazione degli ambiti sul BURP n.____ del _____, e segnatamente per i seguenti incarichi:

n.	AZIENDA	Ambito Territoriale	n.	AZIENDA	Ambito Territoriale
1			5		
2			6		
3			7		
4			8		

A tal fine, consapevole delle responsabilità amministrative e penali conseguenti a dichiarazioni non veritiere, così come previsto dall'art.76 del DPR 28 dicembre 2000 n. 445, ai sensi degli artt. 46 e 47 del medesimo DPR

dichiara

- di essere Residente a _____ Prov. ____ Via _____n. _____ c.a.p. _____a far data dal_____ Residente nel territorio della Regione _____dal _____
- di aver conseguito il diploma di laurea in Medicina e Chirurgia presso l'Università di _____ in data _____, con voto di laurea_____(specificare se il voto di Laurea è espresso su 100 o 110);
- di aver conseguito l'abilitazione all'esercizio professionale in data _____;
- di essere iscritto all'Ordine dei Medici di _____, dal_____
- di essere in possesso del Diploma di Formazione Specifica in Medicina Generale conseguito in data _____, a seguito del triennio _____
- di essere in possesso dell'attestato di idoneità ex art. 66 dell'ACN 04/04/2024;

Chiede che ogni comunicazione in merito venga indirizzata presso:

□ indirizzo di posta elettronica certificata (PEC) _____
(Campo obbligatorio)

All'atto dell'assegnazione dell'incarico il medico deve rilasciare una dichiarazione sostitutiva di atto notorio attestante la posizione giuridica. Tale dichiarazione comprova il diritto a concorrere all'assegnazione dell'incarico ai sensi dell'art. 63, comma 6, lett. a) dell'Accordo Collettivo Nazionale 04/04/2024 per la medicina generale.
Eventuali situazioni di incompatibilità di cui all'articolo 21 devono essere risolte all'atto dell'assegnazione dell'incarico e comunque cessare prima del conferimento dello stesso.

I dati personali richiesti al/alla candidato/a saranno oggetto di trattamento da parte della ASL secondo quanto previsto dal GDPR Regolamento UE 679/2016 e della normativa nazionale di riferimento, in particolare del D.lgs. 196/2003 e del d.lgs. 101/2018, ai fini della gestione della presente procedura e degli adempimenti connessi.

Luogo e Data _____ (firma autenticata)_____**

(**)Ai sensi dell'articolo 35 del DPR 445/2000, alla domanda deve essere allegata la fotocopia di un documento d'identità in corso di validità del candidato (non necessaria esclusivamente se la domanda è firmata con firma digitale o qualificata intestata al candidato).
L'inosservanza di quanto specificato comporta l'esclusione della domanda.
N.B: La dichiarazione sostitutiva di notorietà è esente da bollo e va corredata da copia fotostatica del documento di identità, pena esclusione.

MODELLO "E"

DOMANDA DI PARTECIPAZIONE ALLA ASSEGNAZIONE DEGLI INCARICHI VACANTI DI EMERGENZA SANITARIA TERRITORIALE
(medici iscritti al corso di formazione in medicina ai sensi del D.L. 14 dicembre 2018, n. 135, art 9, convertito nella L. 11 febbraio 2019, n. 12)

MARCA DA BOLLO €16

ALL'AZIENDA SANITARIA LOCALE _____

VIA_____

CAP_____

Il/la sottoscritto/a dott./dott.ssa_____ nato/a

a_____ Prov. _____il _____ codice fiscale_____

tel. _____ PEC (campo obbligatorio) _____

FA DOMANDA

Secondo quanto previsto dall'art. 9 D.L. 14 dicembre 2018, n. 135, convertito nella L. 11 febbraio 2019, n. 12 di assegnazione, degli incarichi vacanti di emergenza sanitaria territoriale pubblicati per l'assegnazione degli ambiti sul BURP n._____ del_____, e segnatamente per i seguenti incarichi:

n.	AZIENDA	Ambito Territoriale	n.	AZIENDA	Ambito Territoriale
1			5		
2			6		
3			7		
4			8		

A tal fine, consapevole delle responsabilità amministrative e penali conseguenti a dichiarazioni non veritiere, così come previsto dall'art.76 del DPR 28 dicembre 2000 n. 445, ai sensi degli artt. 46 e 47 del medesimo DPR

dichiara

- di essere Residente a _____ Prov. ____ Via _____n. _____ c.a.p. _____a far data dal_____ Residente nel territorio della Regione _____dal _____
- di aver conseguito il diploma di laurea in Medicina e Chirurgia presso l'Università di _____ in data _____, con voto di laurea_____(specificare se il voto di Laurea è espresso su 100 o 110);
- di aver conseguito l'abilitazione all'esercizio professionale in data _____;
- di essere iscritto all'Ordine dei Medici di _____, dal_____
- di essere in possesso dell'attestato di idoneità ex art. 66 dell'ACN 04/04/2024;
- di essere Iscritto al 1° 2° 3° (barrare) anno del corso di formazione in medicina generale, presso_____ triennio CFSMG _____ con sede_____provincia_____(*)

(*)Gli aspiranti aventi titolo possono concorrere agli ambiti carenti del SEU 118 che rientrano nell'ambito regionale in cui insiste le sede del polo formativo a cui sono stati assegnati.

Chiede che ogni comunicazione in merito venga indirizzata presso:

□ indirizzo di posta elettronica certificata (PEC) _____
(Campo obbligatorio)

Luogo e Data _____ (firma autenticata)_____**

(**)Ai sensi dell'articolo 35 del DPR 445/2000, alla domanda deve essere allegata la fotocopia di un documento d'identità in corso di validità del candidato (non necessaria esclusivamente se la domanda è firmata con firma digitale o qualificata intestata al candidato).

L'inosservanza di quanto specificato comporta l'esclusione della domanda.

N.B: La dichiarazione sostitutiva di notorietà è esente da bollo e va corredata da copia fotostatica del documento di identità, pena esclusione.

MODELLO "F"

DOMANDA DI PARTECIPAZIONE ALLA ASSEGNAZIONE DEGLI INCARICHI VACANTI DI EMERGENZA SANITARIA TERRITORIALE
(medici iscritti al corso di formazione in medicina ex art. 12, comma 3, del D.L. 30 aprile 2019, n. 35 convertito, con modificazioni, dalla Legge 25 giugno 2019, n. 60)

MARCA DA BOLLO €16

ALL'AZIENDA SANITARIA LOCALE _____

VIA_____

CAP_____

Il/la sottoscritto/a dott./dott.ssa_____ nato/a

a_____ Prov. _____il _____ codice fiscale_____

tel. _____ PEC (campo obbligatorio) _____

FA DOMANDA

Secondo quanto previsto dall' art. 12, comma 3, del D.L. 30 aprile 2019, n. 35 convertito, con modificazioni, dalla Legge 25 giugno 2019, n. 60 di assegnazione, degli incarichi vacanti di emergenza sanitaria territoriale pubblicati per l'assegnazione degli ambiti sul BURP n._____ del_____, e segnatamente per i seguenti incarichi:

n.	AZIENDA	Ambito Territoriale	n.	AZIENDA	Ambito Territoriale
1			5		
2			6		
3			7		
4			8		

A tal fine, consapevole delle responsabilità amministrative e penali conseguenti a dichiarazioni non veritiere, così come previsto dall'art.76 del DPR 28 dicembre 2000 n. 445, ai sensi degli artt. 46 e 47 del medesimo DPR

dichiara

- di essere Residente a _____ Prov. ____ Via _____n. _____ c.a.p. _____a far data dal_____ Residente nel territorio della Regione _____dal _____
- di aver conseguito il diploma di laurea in Medicina e Chirurgia presso l'Università di _____ in data _____, con voto di laurea_____(specificare se il voto di Laurea è espresso su 100 o 110);
- di aver conseguito l'abilitazione all'esercizio professionale in data _____;
- di essere iscritto all'Ordine dei Medici di _____, dal_____
- di essere in possesso dell'attestato di idoneità ex art. 66 dell'ACN 04/04/2024;
- di essere Iscritto al 1° 2° 3° (barrare) anno del corso di formazione in medicina generale, presso_____ triennio CFSMG _____ con sede_____provincia_____(*)

(*)Gli aspiranti aventi titolo possono concorrere agli ambiti carenti del SEU 118 che rientrano nell'ambito regionale in cui insiste le sede del polo formativo a cui sono stati assegnati.

Chiede che ogni comunicazione in merito venga indirizzata presso:

□ indirizzo di posta elettronica certificata (PEC) _____
(Campo obbligatorio)

Luogo e Data _____ (firma autenticata)_____**

(**)Ai sensi dell'articolo 35 del DPR 445/2000, alla domanda deve essere allegata la fotocopia di un documento d'identità in corso di validità del candidato (non necessaria esclusivamente se la domanda è firmata con firma digitale o qualificata intestata al candidato).

L'inosservanza di quanto specificato comporta l'esclusione della domanda.

N.B: La dichiarazione sostitutiva di notorietà è esente da bollo e va corredata da copia fotostatica del documento di identità, pena esclusione.

MODELLO "G"

DOMANDA DI PARTECIPAZIONE ALLA ASSEGNAZIONE DEGLI INCARICHI VACANTI DI EMERGENZA SANITARIA TERRITORIALE (L. 234 del 30.12.2021 co. 1 par. 272)

MARCA DA BOLLO €16

ALL'AZIENDA SANITARIA LOCALE _____

VIA_____

CAP_____

Il/la sottoscritto/a dott./dott.ssa_____ nato/a

a_____ Prov. _____il _____ codice fiscale_____

tel. _____ PEC (campo obbligatorio) _____

FA DOMANDA

Secondo quanto previsto dal comma 1 par. 272 della L. n. 234 del 30.12.2021, di assegnazione degli incarichi vacanti di emergenza sanitaria territoriale pubblicati per l'assegnazione degli ambiti sul BURP n._____ del_____, e segnatamente per i seguenti incarichi:

n.	AZIENDA	AREA	POSTAZIONE	n.	AZIENDA	AREA	POSTAZIONE
1				4			
2				5			
3				6			

A tal fine, consapevole delle responsabilità amministrative e penali conseguenti a dichiarazioni non veritiere, così come previsto dall'art.76 del DPR 28 dicembre 2000 n. 445, ai sensi degli artt. 46 e 47 del medesimo DPR

dichiara

- di essere Residente a _____ Prov. ____ Via _____n. _____ c.a.p. _____a far data dal_____ Residente nel territorio della Regione _____dal _____
- di aver conseguito il diploma di laurea in Medicina e Chirurgia presso l'Università di _____ in data _____, con voto di laurea_____(specificare se il voto di Laurea è espresso su 100 o 110);
- di aver conseguito l'abilitazione all'esercizio professionale in data _____;
- di essere iscritto all'Ordine dei Medici di _____, dal_____
- di essere in possesso dell'attestato di idoneità ex art. 66 dell'ACN 04/04/2024;

Valutazione dell'anzianità di servizio:

n.	Incaricato c/o ASL	Inizio Incarico	Fine incarico	n.	Incaricato c/ASL	Inizio Incarico	Fine incarico
1				6			
2				7			
3				8			
4				9			
5				10			

Chiede a tal fine, in osservanza a quanto previsto L. 234 del 30.12.2021 par. 272, di poter accedere alla assegnazione degli incarichi carenti a tempo indeterminato, in subordine agli aventi titolo ai sensi dell'art. 63 co. 6 lett. a), b), c), d) e) ed f) dell'ACN 04/04/2024.

Chiede che ogni comunicazione in merito venga indirizzata presso:

□ indirizzo di posta elettronica certificata (PEC) _____

(Campo obbligatorio)

Luogo e Data _____ (firma autenticata)_____**

(**)Ai sensi dell'articolo 35 del DPR 445/2000, alla domanda deve essere allegata la fotocopia di un documento d'identità in corso di validità del candidato (non necessaria esclusivamente se la domanda è firmata con firma digitale o qualificata intestata al candidato).

L'inosservanza di quanto specificato comporta l'esclusione della domanda.

N.B: La dichiarazione sostitutiva di notorietà è esente da bollo e va corredata da copia fotostatica del documento di identità, pena esclusione.

AUTOCERTIFICAZIONE INFORMATIVA
(dichiarazione sostitutiva di atto notorio art.47
D.P.R. 445/2000, novellato dalla L. 189/2012)

Il sottoscritto Dott.....

nato a..... il..... residente in.....

Via/Piazza..... n……

iscritto all'Albo dei.....

della Provincia di.....
ai sensi e agli effetti dell'art.47 del D.P.R. 28 dicembre 2000, n. 445, consapevole delle sanzioni penali, nel caso di dichiarazioni non veritiere e falsità in atti, richiamate dall'art.76 D.P.R. 445/2000.

Dichiara formalmente di

1. essere/non essere (1) titolare di rapporto di lavoro dipendente a tempo pieno, a tempo definito, a tempo parziale, anche come incarico o supplente, presso soggetti pubblici o privati (2):
   Soggetto..... ore settimanali.....
   Via..... Comune di.....
   Tipo di rapporto di lavoro .....
   Periodo: dal.....

2. essere/non essere (1) titolare di incarico come medico di assistenza primaria a ciclo di scelta ai sensi del relativo Accordo Collettivo Nazionale con massimale di n°.....scelte e con n°.....scelte in carico con riferimento al riepilogo mensile del mese di ....
   Azienda..... ....
   Periodo: dal .....

3. essere/non essere (1) titolare di incarico come pediatra di libera scelta ai sensi del relativo Accordo Collettivo Nazionale con massimale di n°.....scelte
   Periodo: dal .....

4. essere/non essere (1) titolare di incarico a tempo indeterminato o a tempo determinato (1) come specialista ambulatoriale convenzionato interno: (2)
   A.S.L. ..... branca..... ore sett.....
   A.S.L..... branca..... ore sett.....

5. essere/non essere (1) iscritto negli elenchi dei medici specialisti convenzionati esterni: (2)
   Provincia..... branca.....
   Periodo: dal.....

6. essere/non essere (1) titolare di incarico di assistenza primaria ad attività oraria (ex guardia medica), a tempo indeterminato o a tempo determinato o nella emergenza sanitaria territoriale a tempo indeterminato o a tempo determinato (1), nella Regione

   o in altra Regione (2): ..... A.S.L..... ore sett.....
   in forma attiva - in forma di disponibilità (1)

7. essere/non essere iscritto (1) al corso di formazione specifica in medicina generale, di cui al Decreto leg.vo n °256/91 o a corso di specializzazione, di cui al Decreto leg.vo n °257/91 e corrispondenti norme di cui al Decreto leg.vo n °368/99
   Denominazione del corso..... ....
   Soggetto pubblico che lo svolge ....
   Inizio: dal ....
8. operare/non operare (1) a qualsiasi titolo e/o per conto in presidi, stabilimenti, istituzioni private convenzionate o che abbiano accordi contrattuali con le Aziende ai sensi dell'art.8 quinquies del D.L.vo n. 502/92 e successive modificazioni. (2)
   Organismo..... ore sett.....
   Via..... Comune di .....
   Tipo di attività.....
   Tipo di rapporto di lavoro.....
   Periodo: dal.....

9. operare/non operare (1) a qualsiasi titolo in presidi, stabilimenti, istituzioni private non convenzionate o non accreditate soggette ad autorizzazione ai sensi dell'art.43 L.833/78: (2)
   Organismo..... ore sett.....
   Via..... Comune di .....
   Tipo di attività.....
   Tipo di rapporto di lavoro.....
   Periodo: dal.....

10. svolgere/non svolgere (1) funzioni di medico di fabbrica (2) o di medico competenteai sensi del D.Lgs. 9 aprile 2008, n. 81:
    Azienda..... ore sett.....
    Via..... Comune di.....
    Periodo: dal.....

11. svolgere/non svolgere (1) per conto dell'INPS o dell'Azienda di iscrizione funzioni fiscali nell'ambito territoriale del quale può acquisire scelte: (2)
    A.S.L. ..... Comune di.....
    Periodo: dal.....

12. avere/non avere (1) qualsiasi forma di cointeressenza diretta o indiretta e qualsiasi rapporto di interesse con case di cura private e industrie farmaceutiche: (2) ....
    ....
    ....
    Periodo: dal ....
13. essere/non essere(1) titolare o compartecipe di quote di imprese o esercitare /non esercitare (1) attività che possono configurare conflitto di interessi col rapporto di lavoro con il Servizio Sanitario Nazionale ....
    ....
14. fruire/non fruire (1) del trattamento ordinario o per invalidità permanente da parte del fondo di previdenza competente di cui al decreto 14.10.1976 Ministero del Lavoro e della Previdenza Sociale:
    Periodo: dal.....

15. svolgere/non svolgere (1) altra attività sanitaria presso soggetti pubblici o privati oltre quelle sopra evidenziate (indicare qualsiasi altro tipo di attività non compreso nei punti precedenti; in caso negativo scrivere: nessuna)
    .....
    .....
    Periodo: dal.....

16. essere/non essere (1) titolare di incarico nella medicina dei servizi a tempo indeterminato:
    Azienda .... Comune ....
    ore sett. .... Tipo di attività ....
    ..... Periodo: dal.....

17. operare/non operare (1) a qualsiasi titolo a favore di qualsiasi soggetto pubblico, esclusa attività di docenza e formazione in medicina generale comunque prestata (non considerare quanto eventualmente da dichiarare relativamente al rapporto di dipendenza ai nn.1,2,3, o ai rapporti di lavoro convenzionato ai nn.4,5,6):
    Soggetto pubblico.....
    Via..... Comune di .....
    Tipo di attività.....
    Tipo di rapporto di lavoro:.....
    Periodo: dal.....

18. essere/non essere titolare (1) di trattamento di pensione a carico di: (2)
    .....
    .....
    Periodo: dal.....

19. fruire/non fruire (1) del trattamento di trattamento pensionistico da parte di altri fondi pensionistici differenti da quelli di cui al punto 14
    soggetto erogante il trattamento di adeguamento.....
    .....
    Pensionato: dal.....

20. essere/non essere(1) in possesso dell'attestato di formazione specifica in Medicina Generale come previsto dai decreti legislativi 256/91, 368/99 e 277/2003,
    conseguito il ..... presso la Regione .....
    triennio .....

    NOTE : .....
    .....
    .....

Dichiaro che le notizie sopra riportate corrispondono al vero.

In fede

data_____Firma_____

(1) - cancellare la parte che non interessa

(2) - completare con le notizie richieste, qualora lo spazio non fosse sufficiente, utilizzare quello in calce al foglio alla voce "NOTE".
La sottoscrizione non va autenticata ai sensi dell'art. 38 D.P.R. 445/2000. Per rendere valida la dichiarazione sostitutiva è sufficiente allegare la copia del documento di riconoscimento

REGIONE PUGLIA – DETERMINAZIONE DEL DIRIGENTE STRUTTURA SPECIALE AUDIT FSE+ 19 giugno 2025, n. 41

Approvazione degli elenchi dei componenti del Nucleo Ispettivo Regionale (N.I.R.) della Regione Puglia ai sensi dell'art. 5 del Regolamento regionale 28 marzo 2025, n.2 - Revoca e riproposizione A.D. 175/DIR/2025/00040.

Il Dirigente della Struttura speciale Audit FSE+

VISTI gli articoli 4 e 5 della L.R. n. 7/1997;

VISTA la Deliberazione di G.R. n. 3261 del 28 luglio 1998;

VISTI gli artt. 4 e 16 del D. Lgs. n.165/2001;

VISTO l'art. 32 della Legge n. 69 del 18 giugno 2009, che prevede l'obbligo di sostituire la pubblicazione tradizionale all'albo ufficiale con la pubblicazione di documenti digitali sui siti informatici;

VISTO il Reg. UE n. 679/2016 del 27 aprile 2016 in materia di "protezione delle persone fisiche con riguardo al trattamento dei dati personali, nonché alla libera circolazione dei dati e che abroga la direttiva 95/46/CE (Regolamento generale sulla protezione dei dati)" e il D. Lgs. n. 101/2018 recante "Disposizioni per l'adeguamento della normativa nazionale alle disposizioni del regolamento UE 2016/679 del Parlamento europeo e del Consiglio del 27 aprile 2016" e s.m.i.;

VISTA la Deliberazione della Giunta Regionale 7 dicembre 2020, n. 1974, recante approvazione del nuovo Modello Organizzativo regionale "MAIA 2.0" e successive modifiche e integrazioni;

VISTO il Decreto del Presidente della Giunta Regionale n. 22 del 22 gennaio 2021 "Adozione Atto di Alta Organizzazione. Modello Organizzativo "MAIA 2.0" e successive integrazioni e modifiche;

VISTA la Legge regionale n. 42 del 31 dicembre 2024 "Disposizioni per la formazione del bilancio di previsione 2025 e bilancio pluriennale 2025-2027 della Regione Puglia (Legge di stabilità)".

VISTA la Legge regionale n. 43 del 31 dicembre 2024 "Bilancio di previsione della Regione Puglia per l'esercizio finanziario 2025 e bilancio pluriennale 2025-2027.

VISTA la D.G.R. n. 26 del 20 gennaio 2025 "Bilancio di previsione per l'esercizio finanziario 2025 e pluriennale 2025-2027. Articolo 39, comma 10, del decreto legislativo 23 giugno 2011, n. 118. Documento tecnico di accompagnamento e Bilancio Finanziario Gestionale. Approvazione".

VISTA la D.G.R. 15 settembre 2021, n. 1466 recante l'approvazione della Strategia regionale per la parità di genere, denominata "Agenda di Genere";

VISTA la D.G.R. n. 1295 del 26/11/2024, recante "Valutazione di Impatto di Genere (VIG). Approvazione indirizzi metodologico-operativi e avvio fase strutturale";

VISTA la Legge regionale 16 ottobre 2024, n. 26, concernente *"Disposizioni per il potenziamento dell'attività ispettiva di controllo ai fini del miglioramento dell'efficacia delle misure di prevenzione e contrasto della corruzione e dell'illegalità nel sistema regionale e modifica alla legge regionale 30 dicembre 1994, n. 38 (Norme sull'assetto programmatico, contabile, gestionale e di controllo delle Unità sanitarie locali in attuazione del decreto legislativo 30 dicembre 1992, n. 502 (Riordino della disciplina in materia sanitaria, a norma dell'art. 1 della legge 23 ottobre 1992, n. 421, così come modificato dal decreto legislativo 7 dicembre 1993, n. 517))",* di seguito anche *legge istitutiva;*

VISTO l'AD del Direttore del Dipartimento Personale e Organizzazione AOO013_00026 del 1° agosto 2023 con cui è stato conferito l'incarico di Dirigente della Struttura speciale Audit FSE+, alla Dott.ssa Marta Signorile;

VISTO l'Atto Dirigenziale AOO175_000002 del 10 gennaio 2025 con il quale sono state temporaneamente attribuite alla Struttura speciale Audit FSE+ (Struttura Designata) le funzioni del Servizio Ispettivo di cui all'art.1 co.2 della legge regionale 26/2024;

VISTA la Deliberazione della Giunta Regionale 17 marzo 2025 n.280, con cui è stato approvato in via definitiva il Regolamento regionale riguardante l'istituzione, composizione e funzionamento del Nucleo ispettivo regionale (NIR) in attuazione della legge regionale 16 ottobre 2024 n. 26 ed è stata approvata una variazione al Bilancio di previsione 2025-2027, al documento tecnico di accompagnamento e al bilancio finanziario gestionale 2025-2027 ai sensi del D. Lgs. n. 118/2011 e ss.mm.ii.;

VISTO il Regolamento regionale 28 marzo 2025, n.2 riguardante la disciplina dell'istituzione, composizione e funzionamento del Nucleo ispettivo regionale (NIR) di cui alla legge regionale 16 ottobre 2024, n. 26, di seguito anche Regolamento;
VISTA la Deliberazione della Giunta Regionale 16 aprile 2025 n. 495, con cui è stato approvato lo schema di avviso pubblico per la formazione degli elenchi degli ispettori del Nucleo Ispettivo Regionale (N.I.R.) della Regione Puglia ai sensi dell'art.5 comma 1 del Regolamento regionale 28 marzo 2025, n.2;
VISTA la Determina n. 27 del 30 aprile 2025 con cui a Dirigente della Struttura Speciale Audit FSE+ ha approvato ed indetto l'Avviso pubblico per la formazione degli elenchi degli ispettori del Nucleo Ispettivo Regionale (N.I.R.) della Regione Puglia, ai sensi dell'art. 5 comma 2 del regolamento regionale 28 marzo 2025, n.2, pubblicata sul BURP n. 37 del 9 maggio 2025.

PREMESSO CHE:

- Con DGR n. 495 del 16 aprile 2025 è stato approvato lo schema di avviso pubblico di formazione degli elenchi degli ispettori interni, esterni e temporanei del Nucleo Ispettivo Regionale (N.I.R.) di cui all'art. 5 comma 1 del Regolamento regionale n. 2 del 28 marzo 2025, che prevede i requisiti di partecipazione alla formazione degli elenchi, le modalità di presentazione delle domande, la procedura di formazione degli elenchi, le modalità di assegnazione degli incarichi, le cause di cessazione dall'incarico e di cancellazione dagli elenchi e l'allegato modulo di proposta di candidatura all'iscrizione negli elenchi NIR;
- Con Determina n. 27 del 30 aprile 2025, la Dirigente della Struttura Speciale Audit FSE+ ha approvato ed indetto l'Avviso pubblico per la formazione degli elenchi degli ispettori del Nucleo Ispettivo Regionale (N.I.R.) della Regione Puglia, ai sensi dell'art. 5 comma 2 del regolamento regionale 28 marzo 2025, n. 2, pubblicato sul BURP n. 37 del 9 maggio 2025, di seguito anche "Avviso";
- L'Avviso di cui trattasi, fermo restando gli specifici requisiti di istruzione ed esperienza, prevede la formazione di n. 2 separati elenchi: l'Elenco A degli ispettori interni, alla cui formazione possono partecipare, i dirigenti o i funzionari di categoria D, appartenenti ai ruoli della Regione Puglia con profilo giuridico- amministrativo, economico-contabile, tecnico-ingegneristico, tecnico-informatico (Art. 2 co. 2) e l'Elenco B, alla cui formazione possono partecipare i dirigenti, i quadri o gli impiegati, appartenenti ai ruoli di agenzie regionali, enti strumentali e società controllate componenti il gruppo di amministrazione pubblica (GAP) sottoposti a controllo, con profilo giuridico-amministrativo, economico-contabile, tecnico-ingegneristico, tecnico-informatico (Ispettori Esterni, art. 2 co. 3), nonché i magistrati, gli ufficiali o gli agenti dei corpi di polizia, il personale della Regione Puglia con qualifica dirigenziale o di funzionario categoria D, collocati in quiescenza, secondo il profilo di appartenenza (Ispettori Temporanei, art. 2 co. 4);
- L'art. 3 dell'Avviso prevede che la domanda possa essere inoltrata dai candidati a partire dalla data di pubblicazione dell'avviso sul BURP, senza tuttavia stabilire un termine ultimo per la presentazione delle istanze;
- L'art. 4 comma 3 dell'Avviso riporta che il dirigente della Struttura Designata procederà entro 35 gg dalla data di pubblicazione sul BURP, avvenuta in data 9 maggio 2025 sul Bollettino n. 37, alla prima approvazione degli elenchi, e successivamente, all'aggiornamento dei medesimi.

CONSIDERATO CHE:

- L'art. 4 dell'Avviso stabilisce che la formazione dei summenzionati elenchi non pone in essere alcuna procedura selettiva, né da essa deriva alcuna graduatoria, attribuzione di punteggi o altre classificazioni di merito e che l'istruttoria finalizzata alla formazione degli elenchi consiste nella sola verifica della sussistenza dei requisiti di accesso riportati nell'Avviso;
- A partire dal 5 giugno 2025 è stata avviata l'analisi delle candidature pervenute allo scopo di accertare

il rispetto delle condizioni di ricevibilità delle istanze presentate, il possesso dei requisiti da parte dei candidati e la regolarità formale delle domande;

- Alla data del 12 giugno 2025 erano pervenute per entrambi gli elenchi n. 43 domande, di cui n. 15 per l'Elenco A e n. 28 per l'elenco B;
- Per n. 3 istanze, la Struttura Designata ha provveduto a formulare richieste integrative volte a chiarire delle informazioni fornite in sede di candidatura;
- All'esito dell'esame delle candidature e delle successive integrazioni richieste e ottenute, è emerso che per:

  - l'elenco A, delle n. 15 istanze pervenute, n. 7 sono state escluse a causa della mancanza del requisito di accesso di cui all'art. 2 co. 2 dell'Avviso e n. 1 è stata esclusa a causa della mancanza del requisito di ricevibilità di cui all'art. 3 co. 2 , pertanto risultano ammissibili solo n. 7 candidature;
  - l'elenco B, delle n. 28 candidature pervenute solo n. 18 risultano ammissibili mentre le restanti n. 10 non sono ammissibili, per le motivazioni legate al mancato rispetto della *lex specialis, in* particolare: n. 1 candidato ha inviato l'istanza prima del termine previsto; n. 5 candidati sono risultati carenti per mancanza di almeno uno dei requisiti di partecipazione previsti all'art. 2 co. 3 dell'avviso; n. 1 candidato è risultato carente del requisito di partecipazione previsto all'art. 2 co.4 dell'avviso; n. 1 candidato non ha identificato il profilo di appartenenza, come previsto all'art. 3 co. 3 lett. c) dell'avviso; n. 2 candidati non hanno riportato nell'istanza delle informazioni previste a pena di esclusione (art. 3 co. 3 lettera d) e lettera e) dell'Avviso;

- Le attività svolte dalla Dirigente e dal personale incaricato sono riportate nella documentazione agli atti della Struttura Designata.

DATO ATTO CHE

- Come previsto dall'art. 4 comma 4 dell'Avviso, gli Elenchi A e B avranno durata di 36 mesi dalla data di approvazione del presente atto dirigenziale, ed in ogni caso sino alla prima approvazione degli elenchi derivanti dalla successiva procedura di selezione;
- In base all'art. 5 dell'Avviso, l'inclusione negli Elenchi non fa sorgere in capo all'iscritto alcun diritto, aspettativa o interesse qualificato in ordine al conferimento di uno o più incarichi di ispezione e che l'assegnazione a ciascun ispettore interno, esterno o temporaneo della verifica prevista dal Piano di cui all'art. 2 del regolamento o di una verifica straordinaria a norma dell'art. 3 del regolamento avverrà tramite sorteggio casuale dei nominativi inclusi negli elenchi A e B, secondo il profilo di appartenenza di ciascun ispettore;
- con provvedimento 175/DIR/2025/00040 del 12 giugno 2025 venivano approvati gli elenchi dei componenti del Nucleo Ispettivo Regionale (N.I.R.) della Regione Puglia ai sensi dell'art. 5 del Regolamento regionale 28 marzo 2025, n. 2; tuttavia, per mero errore materiale, al provvedimento venivano allegati i soli elenchi A e B riportanti il numero di protocollo attribuito all'istanze utilmente pervenute relative ai candidati in possesso dei requisiti previsti dall'Avviso e non anche la versione in chiaro contenente i nominativi dei soggetti inseriti nei predetti elenchi A e B;
- conseguentemente all'adozione del succitato provvedimento è stata trasmessa a tutti i candidati, ammessi e non, apposita comunicazione concernente gli esiti dell'istruttoria, che rimangono invariati.

Tutto ciò premesso e considerato, si ritiene opportuno revocare l'A.D. 175/DIR/2025/00040, riproporre nuovo atto dirigenziale allo scopo di prendere atto degli esiti dell'istruttoria delle candidature pervenute nell'ambito dell'*Avviso pubblico per la formazione degli elenchi degli ispettori del Nucleo Ispettivo Regionale (N.I.R.) della Regione Puglia ai sensi dell'art. 5 comma 2 del Regolamento Regionale 28 marzo 2025, n.2"*, svolta dal personale incaricato, e approvare gli elenchi A e B come innanzi definiti, affinchè si possa successivamente procedere all'assegnazione degli incarichi ispettivi.

VERIFICA AI SENSI DEL D.Lgs 196/03 e del D.lgs 101/2018

Garanzie alla riservatezza

La pubblicazione sul BURP, nonché la pubblicazione all'Albo o sul sito istituzionale, salve le garanzie previste dalla legge 241/1990 in tema di accesso ai documenti amministrativi, avviene nel rispetto della tutela della riservatezza dei cittadini secondo quanto disposto dal Regolamento UE n. 2016/679 in materia di protezione dei dati personali, nonché dal D. Lgs. 196/2003 ss.mm.ii., ed ai sensi del vigente Regolamento regionale 5/2006 per il trattamento dei dati sensibili e giudiziari, in quanto applicabile. Ai fini della pubblicità legale, il presente provvedimento è stato redatto in modo da evitare la diffusione di dati personali identificativi non necessari ovvero il riferimento alle particolari categorie di dati previste dagli articoli 9 e 10 del succitato Regolamento UE.

VALUTAZIONE IMPATTO DI GENERE

Ai sensi della D.G.R. n. 1295 del 26/11/2024, recante "Valutazione di Impatto di Genere (VIG) Approvazione indirizzi metodologico-operativi e avvio fase strutturale" la presente deliberazione è stata sottoposta a Valutazione di impatto di genere. L'impatto di genere stimato risulta neutro.

DETERMINA

Di prendere atto di quanto espresso in narrativa, che costituisce parte integrante e sostanziale del presente atto e che qui si intende integralmente riportato.

Di revocare l'atto dirigenziale 175/DIR/2025/00040 di approvazione degli Elenchi A) e in quanto per mero errore materiale l'atto risultava privo degli allegati contenenti gli elenchi nominativi in chiaro dei candidati ammessi alla formazione degli stessi;

Di fare proprie le risultanze dell'istruttoria svolta dal personale incaricato e di riproporre nuova determinazione di approvazione dei primi elenchi Allegati A) e B) dei componenti del Nucleo Ispettivo Regionale della Regione Puglia, per come definiti a seguito dell'analisi delle candidature pervenute nell'ambito dell'*"Avviso pubblico per la formazione degli elenchi degli ispettori del Nucleo Ispettivo Regionale (N.I.R.) della Regione Puglia ai sensi dell'art. 5 comma 2 del regolamento regionale 28 marzo 2025, n.2"*, costituiti:

- per l'elenco A da n. 7 nominativi, relativi alle istanze utilmente pervenute e valutate idonee, riportati nell'Allegato A) al presente provvedimento per farne parte integrante e sostanziale;
- per l'elenco B da n. 18 nominativi, relativi alle istanze utilmente pervenute e valutate idonee, riportati nell'Allegato B) al presente provvedimento per farne parte integrante e sostanziale;

Di dare atto che l'inclusione negli Elenchi non fa sorgere in capo all'iscritto alcun diritto, aspettativa o interesse qualificato in ordine al conferimento di uno o più incarichi di verifica e che l'assegnazione a ciascun ispettore interno, esterno o temporaneo avverrà tramite sorteggio casuale dei nominativi inclusi negli elenchi Allegati A) e B), secondo il profilo di appartenenza di ciascun ispettore;

Di prevedere che gli elenchi riportati agli Allegati A) e B) verranno aggiornati periodicamente con provvedimento del Dirigente della Struttura Designata, in coerenza con l'art. 4 comma 3 dell'Avviso;

Di dare atto che dagli elenchi approvati, e dai successivi aggiornamenti, saranno sorteggiati gli ispettori che saranno incaricati delle verifiche previste dal Piano di cui all'art. 2 del Regolamento e delle verifiche straordinarie di cui all'art. 3 del Regolamento;

Di dare atto che gli elenchi A) e B), tenuto conto anche dei successivi aggiornamenti, avranno durata pari a 36

mesi a partire dalla data di adozione del presente provvedimento ed, in ogni caso, sino alla prima approvazione degli elenchi derivanti dalla successiva procedura di selezione;

Di prevedere che ai controlli sul possesso dei requisiti di cui all'art. 2 commi 2,3 e 4 dell'Avviso si procederà in sede di attribuzione degli incarchi ispettivi;

Di fare salve le comunicazioni già trasmesse agli istanti circa gli esiti dell'istruttoria delle candidature;

Di disporre la pubblicazione del presente provvedimento sul Bollettino Ufficiale della Regione Puglia e sul portale istituzionale della Regione Puglia raggiungibile all'indirizzo www.regione.puglia.it sottosezione "Bandi e avvisi regionali";

Di dare atto che il presente provvedimento:

i. è stato elaborato attraverso la piattaforma CIFRA2, composto da pagine tutte progressivamente numerate, firmato digitalmente e adottato in unico originale;
ii. sarà pubblicato nella sezione "Amministrazione Trasparente" sul sito istituzionale della Regione Puglia, per le finalità di cui al D.lgs. n. 33/2013 e ss.mm.ii;
iii. sarà pubblicato per 10 giorni lavorativi a decorrere dalla data della sua adozione, ai sensi dell'art. 20 comma 3 del DPGR n. 22/2021, all'Albo regionale on line;
iv. contiene in allegato gli Elenchi A) e B) redatti in duplice versione, privacy e integrale.

ALLEGATI INTEGRANTI

Documento - Impronta (SHA256)
Allegato A Ammessi Elenco A - Omissis.pdf - e0479fe21eefd72b708273fd1296585f3ebb57602d4f9863465fabd5f68597ee
Allegato B Ammessi Elenco B - Omissis.pdf - b40ded4e099d0658f1f13852c618e41b2d326c2bdf9b84a83770ed623504383d

Il presente Provvedimento è direttamente esecutivo.

Basato sulla proposta n. 175/DIR/2025/00052 dei sottoscrittori della proposta:

E.Q. Supervisor auditor delle operazioni, di sistema e dei conti sul POR FESR-FSE 2014-2020 e sul PR FESR- FSE+ 2021-2027 e sui programmi di CTE
Marina Gatto

Firmato digitalmente da:

Il Dirigente della Struttura Speciale Audit FSE+
Marta Signorile

Allegato A: AMMESSI Elenco A

	Prot. Istanza	Nominativo
	Profilo Amministrativo Giuridico:	
1	N. 0253227 del 14.05.2025	Omissis
2	N. 0287303 del 29.05.2025	Omissis
3	N. 0287459 del 29.05.2025	Omissis
4	N. 0297273 del 04.06.2025	Omissis
5	N. 0308078 del 09.06.2025	Omissis
	Profilo Economico Contabile	
6	N. 0314515 del 12.06.2025	Omissis
	Profilo Tecnico informatico	
7	N. 0264705 del 19.05.2025	Omissis

Allegato B: AMMESSI Elenco B

	Prot. Istanza	Esterno/Temporaneo	Nominativo
	Profilo Amministrativo Giuridico:		
1	N. 0251622 del 13.05.2025	Esterno	Omissis
2	N. 0251689 del 13.05.2025	Esterno	Omissis
3	N. 0251839 del 13.05.2025	Esterno	Omissis
4	N. 0255721 del 15.05.2025	Temporaneo	Omissis
5	N. 0256745 del 15.05.2025	Esterno	Omissis
6	N. 0257370 del 15.05.2025	Esterno	Omissis
7	N. 0259810 del 16.05.2025	Temporaneo	Omissis
8	N. 0270740 del 21.05.2025	Temporaneo	Omissis
9	N. 0270833 del 21.05.2025	Esterno	Omissis
10	N. 0296995 del 04.06.2025	Esterno	Omissis
11	N. 0300796 del 05.06.2025	Esterno	Omissis
12	N. 0306036 del 09.06.2025	Temporaneo	Omissis
13	N. 0311776 del 11.06.2025	Temporaneo	Omissis
14	N. 0312011 del 11.06.2025	Temporaneo	Omissis
15	N. 0315863 del 12.06.2025	Temporaneo	Omissis
	Profilo Economico Contabile:		
16	N. 0315584 del 12.06.2025	Esterno	Omissis
	Profilo Tecnico Ingegneristico:		
17	N. 0260554 del 16.05.2025	Esterno	Omissis
	Profilo Tecnico Informatico:		
18	N. 0278567 del 26.05.2025	Esterno	Omissis

ARPA PUGLIA – AGENZIA REGIONALE PER LA PREVENZIONE E LA PROTEZIONE DELL'AMBIENTE

Concorso pubblico, per titoli ed esami, per il reclutamento con rapporto di lavoro subordinato a tempo pieno e indeterminato di n. 1 unità di personale in qualità di collaboratore tecnico professionale (Area dei professionisti della salute e dei funzionari, Allegato A – C.C.N.L. Sanità, 02/11/2022) indirizzo fisica ambientale. GRADUATORIA.

IL DIRETTORE GENERALE

rende noto che con deliberazione n. 268 del 16.06.2025 è stata approvata la seguente graduatoria relativa al concorso pubblico, per titoli ed esami, per il reclutamento con rapporto di lavoro subordinato a tempo pieno e indeterminato di n. 1 unità di personale in qualità di collaboratore tecnico professionale (Area dei professionisti della salute e dei funzionari, Allegato A – C.C.N.L. Sanità, 02/11/2022) indirizzo fisica ambientale:

	Cognome e nome candidato	**codice InPA**	**Punteggio prova scritta**	**Punteggio prova orale**	**Accertamento conoscenza lingua inglese**	**Accertamento uso apparecchiature e le applicazioni informatiche più diffuse**	**Punteggio valutazione titoli**	**Totale**
1	DIBENEDETTO CARLO NAZARENO	Y74QXYWZ2Y	23	28	idoneo	idoneo	4,69	55,69
2	XXXXXXXX XXXX XXXXXXX XXXXXXX	5XC1BNV3Q5	23	25	idoneo	idoneo	1,53	49,53

IL DIRETTORE GENERALE
(Avv. Vito BRUNO)

ARPA PUGLIA – AGENZIA REGIONALE PER LA PREVENZIONE E LA PROTEZIONE DELL'AMBIENTE

Concorso pubblico, per titoli ed esami, per il reclutamento con rapporto di lavoro subordinato a tempo pieno e indeterminato di n. 1 unità di personale in qualità di collaboratore tecnico professionale (Area dei professionisti della salute e dei funzionari, Allegato A – C.C.N.L. Sanità, 02/11/2022) Geologo. GRADUATORIA.

IL DIRETTORE GENERALE

rende noto che con deliberazione n. 269 del 16.06.2025 è stata approvata la seguente graduatoria relativa al concorso pubblico, per titoli ed esami, per il reclutamento con rapporto di lavoro subordinato a tempo pieno e indeterminato di n. 1 unità di personale in qualità di collaboratore tecnico professionale (Area dei professionisti della salute e dei funzionari, Allegato A – C.C.N.L. Sanità, 02/11/2022) Geologo:

	Cognome e nome candidato	**codice InPA**	**Punteggio prova scritta**	**Punteggio prova orale**	**Accertamento conoscenza lingua inglese**	**Accertamento uso apparecchiature e le applicazioni informatiche più diffuse**	**Punteggio valutazione titoli**	**Totale**
1	Tucci Francesco	QDZM2RB4TV	28	30	idoneo	idoneo	4,20	62,20
2	XXXXXXX XXXXX	PD4TRCDPVV	21	23	idoneo	idoneo	15,36	59,36
3	XXXXXXX XXX XXXXXXX	7KSD4W7P7N	26	24	idoneo	idoneo	6,30	56,30
4	XXXXXXX X XXXXXXX	8ZY2SX2VZ5	26	24	idoneo	idoneo	2,99	52,99
5	XXXXXXX XX XXXXXXX XXX	2ZYQEPRMCB	26	26	idoneo	idoneo	0,70	52,70
6	XXXXXXX X XXXXX	4DXK4TNV55	26	23	idoneo	idoneo	3,08	52,08
7	XXXXXXX XXXXXX XXX	EMW4N2KXRD	23	22	idoneo	idoneo	6,33	51,33
8	XXXXXXX XXXXXX X	PTPSBCQXG2	23	25	idoneo	idoneo	2,40	50,40
9	XXXXXXX XXX XXXXXXX XXX	26CZYCSF55	26	21	idoneo	idoneo	2,83	49,83
10	XXXXXX XXXXXX XX XXXXX	P4BMPGDBW M	23	24	idoneo	idoneo	1,55	48,55

IL DIRETTORE GENERALE
(Avv. Vito BRUNO)

ASL BA

Avviso Pubblico, per soli titoli, per la formulazione di una graduatoria dalla quale attingere per il conferimento di incarichi a tempo determinato, anche di sostituzione a vario titolo, di Dirigente Biologo– disciplina "Patologia Clinica".

IL DIRETTORE GENERALE

In esecuzione della propria Deliberazione n**. 1223** del **16.06.2025,** indice il presente Avviso Pubblico, per soli titoli, per la formulazione di una graduatoria dalla quale attingere per il conferimento di incarichi a tempo determinato, anche di sostituzione a vario titolo, di Dirigente Biologo– disciplina "***Patologia Clinica"***.

Il presente avviso è indetto ed espletato in conformità a:
- disposizioni di cui al D.P.R. 483/97;
- disposizioni di cui alla Legge 10/04/91 n. 125 e D.Lgs. n. 198/2006, che garantiscono pari opportunità tra uomini e donne per l'accesso al lavoro;
- disposizioni di cui all'art. 35 del D. L.gs 165/2001 e s.m.i.;
--disposizioni di cui al DL 18/2020, art. 2 ter, ss.mm.ii. e la Legge 234/2021, art. 1 c. 268 ss.mm.ii. prorogato dalla Legge 202/2024 fino al 31.12.2025.

Il trattamento giuridico ed economico è regolato e stabilito dalle norme legislative e contrattuali vigenti per il personale dell'Area Sanità.

REQUISITI DI AMMISSIONE

Possono partecipare all'avviso coloro che sono in possesso dei seguenti requisiti alla data di scadenza del presente bando:

SPECIFICI

a) Diploma di Laurea in Scienze Biologiche; laurea specialistica Biologia (classe 6/S); laura magistrale Biologia (LM- 6) e/o titoli equipollenti;
b) Specializzazione nella disciplina Patologia Clinica o in disciplina riconosciuta equipollente ai sensi del D.M. 30/01/98 e successive modificazioni ed integrazioni. Non saranno presi in considerazione, ai fini dell'ammissione al concorso, altri titoli di specializzazione diversi da quelli sopra indicati.
c) Iscrizione all'albo professionale dell'Ordine dei Biologi.
   L'iscrizione al corrispondente albo professionale di uno dei Paesi dell'Unione europea, ove prevista, consente la partecipazione al concorso, fermo restando l'obbligo dell'iscrizione all'albo in Italia prima dell'assunzione in servizio.
d) Ai sensi del DL 18/2020, art. 2 ter, ss.mm.ii. e la Legge 234/2021, art. 1 c. 268 ss.mm.ii. prorogato dalla Legge 202/2024 fino al 31.12.2025, solo i medici specializzandi iscritti all'ultimo e al penultimo anno del corso di specializzazione possono essere assunti dalle aziende del Servizio Sanitario Nazionale con contratto a tempo determinato e a orario ridotto;

REQUISITI GENERALI

a) Essere cittadini di uno degli Stati membri dell'Unione Europea, o loro familiari non aventi la cittadinanza di uno Stato membro che siano titolari del diritto di soggiorno o del diritto di soggiorno permanente, ovvero cittadini di Paesi terzi che siano titolari del permesso di soggiorno CE per soggiornanti di lungo periodo o che siano titolari dello status di rifugiato o di protezione sussidiaria (art. 38 D.Lgs. 165/2001 e s.m.i.);
b) idoneità fisica all'impiego senza limitazioni, nell'osservanza di quanto previsto dall'art. 26 del d.lgs n. 106/2009. L'accertamento della idoneità fisica all'impiego, tenuto conto delle norme in materia di categorie

protette, sarà effettuato, a cura dell'Azienda, prima dell'immissione in servizio, fatta salva l'osservanza di disposizioni derogatorie;

c) Godimento dei diritti politici anche negli Stati di appartenenza o provenienza;
d) Non avere riportato condanne penali e non avere procedimenti penali in corso che impediscano, ai sensi delle vigenti disposizioni in materia, la costituzione di rapporto di impiego con la Pubblica Amministrazione;
e) Non essere stati destituiti o dispensati dall'impiego presso una pubblica amministrazione per persistente insufficiente rendimento, ovvero non essere stati dichiarati decaduti dall'impiego.

Ai sensi dell'art. 49 e 50 del D.P.R. 31.08.1999, n.394 e s.m.i., i titoli accademici di studio conseguiti all'estero, devono essere corredati dal decreto di riconoscimento rilasciato dal Ministero della Salute Italiano ed il candidato deve risultare abilitato ad esercitare in Italia la professione.

La partecipazione alla procedura selettiva non è soggetta a limiti di età, ex L. n. 127/97, fermi restando quelli previsti per il collocamento a riposo.

I requisiti prescritti, devono essere posseduti alla data di scadenza del termine stabilito nel presente bando per la presentazione della domanda di ammissione, ed il difetto anche di un solo requisito comporta l'esclusione.

DOMANDA DI PARTECIPAZIONE E
CONTRIBUTO DI PARTECIPAZIONE ALL'AVVISO

Il candidato deve produrre la domanda di partecipazione esclusivamente in via telematica utilizzando il form on- line disponibile nella sezione concorsi/domande on-line del sito internet istituzionale www.sanita.puglia.it/web/asl-bari.

La procedura di compilazione delle domande deve essere effettuata entro e non oltre le ore 23.59 del 15° giorno successivo alla data di pubblicazione del presente bando - sul Bollettino Ufficiale della Regione Puglia. Il termine per la presentazione della domanda, ove cada in giorno festivo, sarà prorogato di diritto al giorno seguente non festivo.

Non sono ammesse altre forme di produzione o di invio delle domande di partecipazione alla procedura selettiva e, pertanto, non saranno ritenute valide le domande di partecipazione all'Avviso presentate con modalità diverse da quella sopra indicata, **a pena di esclusione**.

La data di presentazione telematica della domanda di partecipazione all'avviso è certificata dal sistema informatico ed è indicata nella relativa stampa. L'unico calendario e l'unico orario di riferimento sono quelli di sistema.

Scaduto il predetto termine utile per la presentazione della domanda di partecipazione il sistema non permetterà più l'accesso alla procedura e non saranno ammesse regolarizzazioni, sotto qualsiasi forma, delle domande già inoltrate.

Per la partecipazione all'avviso dovrà essere effettuato un versamento, **non rimborsabile**, del contributo di partecipazione di **€ 20,00**, da effettuarsi **entro i termini di scadenza del bando.**
Il pagamento potrà essere effettuato esclusivamente utilizzando il Portale dei Pagamenti della Regione Puglia: **pagamenti.regione.puglia.it** Il versamento deve riportare nella Causale la dicitura: **Avviso Pubblico, per soli titoli, di Dirigente Biologo– disciplina "Patologia Clinica".**

Il contributo di partecipazione all'avviso dovrà essere versato entro e non oltre i termini di scadenza del presente bando, pena esclusione dalla predetta procedura.

MODALITA' DI COMPILAZIONE DELLA DOMANDA

Per la compilazione della domanda, i candidati devono effettuare le seguenti operazioni:

1. Collegarsi all'indirizzo dell'Azienda: www.sanita.puglia.it/web/asl-bari;
2. Selezionare sulla Homepage la voce albo pretorio "concorsi/domanda on-line";
3. Effettuare le operazioni di registrazione alla piattaforma inserendo le credenziali richieste dal sistema e generando la password;
4. Al termine della registrazione, compilare la domanda seguendo i campi obbligatori;
5. Allegare i documenti richiesti in formato PDF e leggibili;
6. Inoltrare la domanda;

L'omessa compilazione dei campi contrassegnati quali obbligatori, comporta l'impossibilità di effettuare la registrazione e il successivo invio della domanda.

N.B.: IL LINK SARA' ATTIVO A SEGUITO DELLA PUBBLICAZIONE DEL BANDO SUL BOLLETTINO UFFICIALE DELLA REGIONE PUGLIA.

DICHIARAZIONI DA FORMULARE NELLA DOMANDA

Nella domanda di partecipazione on-line gli aspiranti sono tenuti a dichiarare, sotto la propria responsabilità, ai sensi degli artt. 46 e 47 del D.P.R. 28/12/2000, n. 445 e consapevoli delle sanzioni penali per le ipotesi di dichiarazioni mendaci previste dall'art. 76 del citato D.P.R., a pena di esclusione:

a) Procedura selettiva alla quale intendono partecipare;
b) cognome e nome;
c) luogo e data di nascita;
d) residenza e/o recapito cui inviare le eventuali comunicazioni relative all' avviso;
e) **indirizzo di posta elettronica certificata alla quale questa Amministrazione potrà inviare ogni comunicazione finalizzata all'assunzione;**
f) numero di un documento di identità in corso di validità;
g) codice fiscale;
h) essere cittadini di uno degli Stati membri dell'Unione Europea, o loro familiari non aventi la cittadinanza di uno Stato membro che siano titolari del diritto di soggiorno o del diritto di soggiorno permanente, ovvero cittadini di Paesi terzi che siano titolari del permesso di soggiorno CE per soggiornanti di lungo periodo o che siano titolari dello status di rifugiato o di protezione sussidiaria (art. 38 D.Lgs. 165/2001 e s.m.i.)
i) titoli di studio posseduti e requisiti specifici di ammissione (laurea - specializzazione - iscrizione Ordine);
j) abilitazione all'esercizio della professione;
k) idoneità fisica all'impiego ed alle specifiche mansioni del posto da ricoprire;
l) di non essere stati esclusi dall'elettorato politico attivo e destituiti o dispensati dall'impiego presso una pubblica amministrazione e licenziati per persistente insufficiente rendimento o per aver conseguito l'impiego mediante la produzione di documenti falsi e comunque con mezzi fraudolenti;
m) l'assenza di condanne penali, provvedimenti di interdizione o misure restrittive; in caso positivo devono essere dichiarate le condanne penali riportate e i provvedimenti di interdizione o le misure restrittive applicate ovvero non aver riportato condanne penali e non aver procedimenti penali in corso che comportino ipotesi di inconferibilità;
n) di essere in posizione regolare nei confronti dell'obbligo di leva e di quelli relativi al servizio militare volontario (per i candidati cittadini italiani di sesso maschile nati entro il 31/12/1985);
o) i titoli eventualmente posseduti che danno diritto a fruire della preferenza, a parità di merito, con altri concorrenti;
p) l'eventuale condizione di portatore di handicap, il tipo di ausilio per gli esami e i tempi necessari aggiuntivi (quanto dichiarato dovrà risultare da apposita certificazione, rilasciata dal servizio sanitario ex lege n. 104/92 della A.S.L., che il candidato dovrà presentare il giorno della prima prova d'esame);
q) di aver preso visione del presente bando di avviso pubblico e di sottostare a tutte le condizioni in esso

stabilite;

r) di accettare che le modalità di notifica rivenienti dalla procedura selettiva avvengano esclusivamente tramite pubblicazione sul sito Aziendale della ASL consultabile all'indirizzo www.sanita.puglia.it/web/asl-bari – albo pretorio sezione concorsi e avvisi;
s) di autorizzare l'ASL Bari al trattamento e utilizzo dei dati personali di cui al D.Lgs. n. 196/2003;
t) di aver effettuato il versamento del contributo di partecipazione all'avviso **pari a 20,00 euro (venti/00 euro), non rimborsabili.**
Il pagamento potrà essere effettuato esclusivamente utilizzando il Portale dei Pagamenti della Regione Puglia: **pagamenti.regione.puglia.it**. Il versamento deve riportare nella Causale la dicitura: Avviso Pubblico, per soli titoli, di Dirigente Biologo– disciplina "**Patologia Clinica**". Il contributo di partecipazione all'avviso dovrà essere versato entro e non oltre i termini di scadenza del presente bando, pena esclusione dalla predetta procedura.

I cittadini degli altri Stati membri dell'Unione Europea devono inoltre dichiarare, a pena di esclusione:
- di avere adeguata conoscenza della lingua italiana;
- di essere in possesso di titolo di studio riconosciuto in Italia.

A corredo della domanda di partecipazione gli aspiranti devono compilare on-line anche il form relativo ai titoli posseduti, ai sensi degli artt. 46 e 47 del D.P.R. 28/12/2000, n. 445, in conformità delle prescrizioni contenute nel presente bando ed entro il termine di scadenza previsto dallo stesso.

I titoli posseduti dagli aspiranti saranno valutati dalla Commissione nell'ambito degli "**ELEMENTI DI VALUTAZIONE",** allegati al presente bando, e secondo quanto previsto dal DPR 483/97.

Si considerano prodotti in tempo utile i documenti autocertificati nella formulazione della domanda on-line, regolarmente dichiarati entro il termine di scadenza del bando stesso. A tal fine fa fede la data di trasmissione della domanda on-line.

L'amministrazione si riserva la facoltà di richiedere ai candidati, in qualsiasi momento, la presentazione della documentazione probante i titoli dichiarati con la domanda on-line.

AMMISSIONE/NON AMMISSIONE DEI CANDIDATI

Saranno ammessi alla procedura selettiva, con riserva di accertamento dei requisiti di accesso alla stessa, tutti i candidati la cui domanda di partecipazione all'avviso è pervenuta entro i termini e con le modalità previste dal presente bando.

L'accertamento del reale possesso dei requisiti dichiarati dai candidati verrà effettuato, dall'Amministrazione, in qualsiasi momento e comunque prima di procedere all'assunzione.

L'Amministrazione della ASL potrà disporre con provvedimento motivato, in qualsiasi momento, l'esclusione dei candidati dall'avviso per difetto o mancanza dei prescritti requisiti rilevati dall'autodichiarazione.

Costituisce motivo di non ammissione:
- il mancato possesso di uno o più requisiti previsti per l'ammissione (requisiti specifici di ammissione);
- l'invio della candidatura senza aver allegato la scansione del certificato di specializzazione e/o autocertificazione;
- Il mancato invio della ricevuta di versamento del contributo di cortesia entro i termini stabiliti dall'Azienda.

Si rammenta che l'Amministrazione effettuerà, anche a campione, verifiche e controlli sulla veridicità del

contenuto delle dichiarazioni sostitutive ricevute. In caso di dichiarazioni non veritiere, oltre alla decadenza dell'interessato dalla procedura selettiva nonché da qualsiasi beneficio conseguito, gli atti saranno trasmessi all'Autorità Giudiziaria competente.
L'ammissibilità, ovvero la non ammissibilità dei candidati alla procedura oggetto del presente avviso, è deliberata con provvedimento motivato dal Direttore Generale.
La pubblicazione sul sito web aziendale della deliberazione di ammissione/non ammissione dei candidati avrà valore di notifica a tutti gli effetti per gli interessati.

MODALITÀ DI ESPLETAMENTO DELLA SELEZIONE

Una Commissione di Esperti nella materia, nominata dal Direttore Generale, procederà alla formulazione della graduatoria di merito sulla base della valutazione dei titoli e del curriculum con i criteri previsti dal D.P.R. 483/97.

La Commissione disporrà, complessivamente, di **20** punti.
Nella valutazione dei titoli la Commissione, si atterrà ai principi stabiliti dagli artt. 11, 20, 21, 22, 23 e 27 del DPR 10.12.1997 n. 483, ed in particolare i punti per la valutazione dei titoli sono così ripartiti:
- Titoli di carriera - massimo punti **10**
- Titoli accademici, di studio - massimo punti **3**
- Pubblicazioni e titoli scientifici - massimo punti **3**
- Curriculum formativo e professionale - massimo punti **4**

GRADUATORIA

La Commissione di Esperti, conclusa la procedura selettiva, sulla base della valutazione dei titoli formulerà:

una graduatoria **finale di merito,** secondo l'ordine dei punteggi ottenuti da ciascun candidato, con l'osservanza, a parità di punti, previste dall'art. 5 del DPR 487/94 e s.m.i.;

una graduatoria **separata** di candidati idonei, iscritti all'ultimo o penultimo anno, del corso di formazione specialistica, della specifica disciplina messa a selezione e/o equipollente.

L'eventuale assunzione dei biologi risultati idonei e utilmente collocati nella citata graduatoria separata, è subordinata all'esaurimento della graduatoria dei biologi già specialisti alla data della scadenza del bando, ai sensi del DL 18/2020, art. 2 ter, ss.mm.ii. e la Legge 234/2021, art. 1 c. 268 ss.mm.ii. prorogato dalla Legge 202/2024 fino al 31.12.2025.

Il Direttore Generale, riconosciuta la regolarità degli atti relativi alla procedura in argomento li approva, con propria Deliberazione.

La pubblicazione della deliberazione di approvazione della graduatoria finale di merito sul sito web aziendale, sarà considerata notifica ufficiale a tutti i partecipanti.

CONFERIMENTO DELL'INCARICO

Il Direttore Generale procederà al conferimento degli incarichi seguendo l'ordine della graduatoria mediante stipula del contratto individuale di lavoro a tempo determinato nel quale saranno previste le modalità e condizioni che regoleranno il rapporto di lavoro e indicata la data di presa servizio, previa presentazione, entro 30 gg., della documentazione prevista.
Gli effetti economici decorrono dalla data di effettiva presa di servizio.
Scaduto inutilmente il termine assegnato per la sottoscrizione del contratto, l'Azienda comunica di non dar luogo allo stesso.
L'incaricato che, senza giustificato motivo, non assumerà servizio nel termine stabilito dall'amministrazione

sarà dichiarato decaduto dall'incarico.
E' in ogni modo condizione risolutiva del contratto in qualsiasi momento senza obbligo di preavviso, la presentazione di documenti falsi o viziati da invalidità non sanabile.
Tutte le notifiche relative al presente avviso ai candidati saranno effettuate esclusivamente a mezzo pec.

RAPPORTO DI LAVORO

Il contratto a tempo determinato stipulato pone in essere un rapporto di lavoro subordinato esclusivo/non esclusivo.
Il rapporto di lavoro avrà durata conforme alle esigenze aziendali.
Il trattamento giuridico ed economico è determinato sulla base dei criteri stabiliti nei contratti collettivi della dirigenza del S.S.N. – dell'Area Sanità.
Con l'accettazione dell'incarico e la firma del contratto vengono implicitamente accettate, da parte dei vincitori, tutte le norme che disciplinano e disciplineranno lo stato giuridico ed economico del personale dirigenziale del S.S.N.

TRATTAMENTO DEI DATI PERSONALI

Ai sensi dell'art. 13 del Codice in materia di protezione dei dati personali (decreto legislativo 30 giugno 2003, n. 196), si informano i candidati che il trattamento dei dati personali da essi forniti in sede di partecipazione all'avviso o comunque acquisiti a tal fine dall' AZIENDA SANITARIA PROVINCIALE DI BARI è finalizzato unicamente all'espletamento delle attività concorsuali o selettive ed avverrà a cura delle persone preposte al procedimento concorsuale o selettivo, anche da parte della commissione esaminatrice, presso l'ufficio preposto dall'Azienda (Area Gestione Risorse Umane), con l'utilizzo di procedure anche informatizzate, nei modi e nei limiti necessari per perseguire le predette finalità, anche in caso di eventuale comunicazione a terzi. Il conferimento di tali dati è necessario per valutare i requisiti di partecipazione e il possesso di titoli e la loro mancata indicazione può precludere tale valutazione.

Ai candidati sono riconosciuti i diritti di cui all'art. 7 del citato Codice (D.lgs. n. 196/2003), in particolare, il diritto di accedere ai propri dati personali, di chiederne la rettifica, l'aggiornamento e la cancellazione, se incompleti, erronei o raccolti in violazione della Legge, nonché di opporsi al loro trattamento per motivi legittimi rivolgendo le richieste al Direttore Area Gestione Risorse Umane.

NORME FINALI

Per tutto quanto non previsto si fa riferimento alla normativa contrattuale ed a quella vigente in materia.

Con la partecipazione al presente avviso è implicita da parte dei concorrenti l'accettazione, senza riserve, di tutte le disposizioni contenute nel bando stesso.

Il Direttore Generale si riserva, comunque, la facoltà di modificare, prorogare, sospendere o revocare il presente bando, per legittimi ed insindacabili motivi, senza l'obbligo di comunicarli e senza che i concorrenti possano accampare pretese o diritti di sorta anche in caso di presentazione delle domande.

Per ottenere **informazioni riguardanti l'avviso, i requisiti per partecipare e quant'altro non sia legato alla compilazione della domanda**, gli aspiranti potranno rivolgersi all'Azienda ASL BA - Area Gestione Risorse Umane - Ufficio Concorsi – Lungomare Starita, 6 - 70132 Bari – nelle ore di ricevimento dell'Ufficio (martedì e giovedì dalle 11:00 alle 13:00 e dalle 15:30 alle 17:30), oppure potranno consultare il sito Internet: www.sanita.puglia.it/web/asl-bari - sezione "Albo Pretorio" – Concorsi e Avvisi.

Per **informazioni sull'assistenza tecnica** relativa alla registrazione anagrafica e compilazione dei campi richiesti

dal form di domanda on-line, oltre a consultare la Guida e le Faq scaricabili, è attivo, **dal lunedì al venerdì** un servizio e- mail al seguente indirizzo: helpdesk@csselezioni.it ovvero un servizio di assistenza attraverso ticket visibile sulla piattaforma al quale potranno essere segnalati gli eventuali problemi ed i propri recapiti telefonici. L'intervento di risoluzione del problema potrà avvenire mediante comunicazione a mezzo mail o contatto telefonico diretto. Non si potrà compilare la domanda per conto dei candidati ma solo risolvere eventuali problemi tecnici.

Per quanto non previsto dal presente bando, valgono le norme di legge.

PUBBLICITÀ

Il Presente Avviso è pubblicato sul Bollettino Ufficiale della Regione Puglia e sul sito web dell'ASL BA, quale allegato al provvedimento deliberativo.

Il Direttore Generale ASL BA
Luigi Fruscio

ELEMENTI DI VALUTAZIONE DEI TITOLI
Dirigente Biologo Area Sanità

I 20 punti per la valutazione dei titoli sono così ripartiti:
a) 10 punti per i titoli di carriera;
b) 3 punti per i titoli accademici e di studio;
c) 3 punti per le pubblicazioni e i titoli scientifici;
d) 4 punti per il curriculum formativo e professionale.

Titoli di carriera (max 10 punti):
1) i periodi di servizio omogeneo sono cumulabili;
2) le frazioni di anno sono valutate in ragione mensile considerando, come mese intero, periodi continuativi di giorni trenta o frazioni superiori a quindici giorni;
3) in caso di servizi contemporanei è valutato quello più favorevole al candidato;

Titoli accademici e di studio (max 3 punti):
costituiranno oggetto di valutazione:
a) Specializzazione nella disciplina oggetto dell'avviso;
b) Specializzazione in una disciplina affine;
c) Specializzazione in altra disciplina;
d) Altre lauree, oltre quella richiesta per l'ammissione all'avviso comprese tra quelle previste per l'appartenenza al ruolo sanitario.

Non è valutabile la specializzazione fatta valere come requisito di ammissione.

Pubblicazioni (max 3 punti):
le pubblicazioni e gli abstract/poster saranno valutati solo se attinenti alla disciplina oggetto dell'avviso e se allegati in formato PDF nella piattaforma informatica in sede di compilazione della domanda.

Curriculum formativo e professionale (max 4 punti):
costituiranno oggetto di valutazione:
- Corsi, convegni, congressi, seminari ecc. in qualità di discente/docente, attinenti alla disciplina;
- Soggiorni di studio attinenti alla disciplina;
- Master universitari (I livello, II livello);
- Corsi di perfezionamento;
- Borse di studio;
- Dottorati di ricerca.

ASL BA

AVVISO PUBBLICO DI MOBILITA' VOLONTARIA COMPARTIMENTALE ED INTERCOMPARTIMENTALE, AI SENSI DELL'ART. 30 DEL DLGS N.165/2001 E S.M.I.. RISERVATO ESCLUSIVAMENTE A PERSONALE DI RUOLO, APPARTENENTE ALLE CATEGORIE DI CUI ALL'ART. 1, ED ART 4 COMMA 4 DELLE LEGGE 68/1999.

IL DIRETTORE GENERALE

Visto l'art. 30 D.Lgs. n. 165/2001 e s.m.i. che disciplina il passaggio diretto del personale tra Amministrazioni diverse;
Visto il Regolamento Aziendale in materia di mobilità volontaria "in entrata" del Personale dell'Area del Comparto del SSN, approvato con deliberazione n. 2325 del 14/12/2017;
Visto l'art. 6, co. 2, del D.Lgs. 165/2001 e s.m.i. che stabilisce "…Nell'ambito del Piano, le amministrazioni pubbliche curano l'ottimale distribuzione delle risorse umane attraverso la coordinata attuazione dei processi di mobilità e di reclutamento del personale, anche con riferimento alle unità di cui all'articolo 35, comma 2 […]";
Visto il D.Lgs. 11 aprile 2006, n. 198 Codice delle Pari opportunità tra uomo e donna;
Vista la L. 68/99 – Norme per il diritto al lavoro dei disabili ed, in particolare l'art. 1 e l'art. 4, comma 4;
Visto l'art. 63 del CCNL triennio 2019/2021 del Comparto Sanità e s.m.i.;
Visto il prospetto informativo 2025, relativo alle scoperture dei disabili (art. 1 ed art. 4, comma 4, della Legge 68/1999);

Rende noto che
in esecuzione della D.D.G. n. 494 del 07/03/2025, è indetto avviso pubblico, per colloquio e titoli, di mobilità volontaria compartimentale ed intercompartimentale, ai sensi dell'art.30 del D. Lgs 165/2001 s.m.i. e del Regolamento Aziendale sulla mobilità in entrata dell'Area del Comparto, approvato con deliberazione n. 2325 del 14/12/2017, riservato esclusivamente a personale di ruolo, appartenente alle categorie protette di cui all'art. 1, della legge 68/1999, ovvero che abbiano conseguito successivamente all'assunzione il riconoscimento di invalidità superiore al 60% di cui all' art 4 comma 4 della legge 68/1999, per i seguenti posti:

n. 35 posti di Coadiutore Amministrativo
n. 8 posti di Coadiutore Amministrativo Esperto
n. 30 posti di Assistente Amministrativo
n. 30 posti di Collaboratore Amministrativo Professionale
n. 12 posti di Collaboratore Tecnico Informatico
n. 5 posti di Collaboratore Tecnico Professionale – Ingegnere
n. 2 posti di Collaboratore Tecnico Professionale – Sociologo
n. 2 posti di Collaboratore Tecnico Statistico
n. 27 posto di Operatore Tecnico
n. 15 posti di Assistente Informatico
n. 6 posti di Assistente Sociale
n. 6 posti di Assistente Sanitario
n. 6 posti di Dietista
n. 6 posti di Educatore Professionale
n. 5 posti di Fisioterapista
n. 5 posti di Logopedista
n. 6 posti di Tecnico di Neurofisiopatologia
n. 5 posti di Tecnico Sanitario di Laboratorio Biomedico
n. 5 posti di Tecnico Sanitario di Radiologia Medica
n. 3 posti di Tecnico Tecnologo Alimentare

n. 5 posti di Terapista della Neuro e Psicomotricità dell'Età Evolutiva

Art. 1 - REQUISITI DI AMMISSIONE

Possono partecipare alla presente procedura di mobilità coloro che sono in possesso dei seguenti requisiti generali e specifici di ammissione:

a) essere dipendente con rapporto di lavoro a tempo indeterminato e pieno presso Enti e Aziende del Servizio Sanitario Nazionale o presso pubbliche Amministrazioni di cui all'art. 1 del D.Lgs 165/2001, inquadrati nel profilo professionale del presente avviso per il quale si intende partecipare;
b) di appartenere alle categorie protette di cui all'art. 1, della legge 68/1999, ovvero che abbiano conseguito successivamente all'assunzione il riconoscimento di invalidità superiore al 60% di cui all'art 4 comma 4 della legge 68/1999;
c) di aver superato il periodo di prova;
d) di non aver subito sanzioni disciplinari nell'ultimo biennio dalla data di pubblicazione dell'avviso di mobilità e non avere procedimenti disciplinari in corso;
e) di non avere cause ostative al mantenimento del rapporto del pubblico impiego;
f) non aver riportato condanne penali anche non definitive e di non avere procedimenti penali in corso per reati contro la pubblica amministrazione o per reati commessi nello svolgimento dell'attività oggetto del presente avviso, per i quali è già stato disposto il rinvio a giudizio.
g) possesso dell'idoneità fisica all'esercizio delle mansioni proprie del profilo di appartenenza che verrà verificato all'atto del trasferimento.

L'Amministrazione si riserva di verificare il possesso dei requisiti dichiarati dai candidati nella domanda e può disporre, in ogni momento, l'esclusione dalla procedura per la mancanza anche di uno solo dei requisiti suddetti. L'esclusione è disposta, con motivato provvedimento. Nelle more della verifica del possesso dei requisiti tutti i candidati partecipano con riserva alla procedura.

I requisiti devono essere posseduti alla data di scadenza del termine stabilito dal presente avviso di mobilità oltre che all'atto del trasferimento. Il mancato possesso anche di uno solo dei requisiti sopra richiamati comporterà l'esclusione dalla procedura di mobilità ovvero, in caso di carenza riscontrata all'atto del trasferimento, la decadenza dal diritto al trasferimento stesso.

Art. 2 - MODALITÀ E TERMINE DI PRESENTAZIONE DELLE DOMANDE

Il candidato deve produrre la domanda di partecipazione alla selezione, esclusivamente in via telematica utilizzando il forrm on-line disponibile nella sezione concorsi del sito internet istituzionale **www.sanita.puglia.it/web/asl-bari** ed accessibile attraverso il Sistema pubblico di identità digitale (SPID).

La procedura di compilazione delle domande deve essere effettuata entro e non oltre le ore 23:59 del 30° giorno successivo alla data di pubblicazione del presente bando - per estratto - nella Gazzetta Ufficiale della Repubblica Italiana.

Il termine per la presentazione della domanda, ove cada in giorno festivo, sarà prorogato di diritto al giorno seguente non festivo.

Non sono ammesse altre forme di produzione o di invio delle domande di partecipazione all'Avviso e, pertanto, non saranno ritenute valide le domande di partecipazione presentate con modalità diverse da quella sopra indicata, **a pena di esclusione**.

La data di presentazione telematica della domanda di partecipazione all'Avviso è certificata dal sistema

informatico ed è indicata nella relativa stampa. L'unico calendario e l'unico orario di riferimento sono quelli di sistema.

Con la presentazione della domanda di partecipazione sarà attribuito a ciascun candidato un apposito codice identificativo che sostituirà il nominativo dell'interessato in tutte le comunicazioni, avvisi e/o provvedimenti relativi alla presente procedura concorsuale.

Scaduto il predetto termine utile per la presentazione della domanda di partecipazione, il sistema non permetterà più l'accesso alla procedura e non saranno ammesse regolarizzazioni, sotto qualsiasi forma, delle domande già inoltrate.

Per procedere alla compilazione della domanda, entro il termine fissato, i candidati devono accedere alla piattaforma telematica **esclusivamente tramite SPID**. A tal fine occorre:

1. collegarsi all'indirizzo dell'Azienda: **www.sanita.puglia.it/web/asl-bari**;
2. selezionare sulla Homepage la voce "Albo Pretorio" - "concorsi/domanda on-line";
3. entrare con le proprie credenziali SPID;
4. compilare, registrare e inoltrare, secondo le istruzioni indicate sul sito, la domanda di partecipazione all'Avviso utilizzando l'apposito modulo di domanda on-line riportante tutte le dichiarazioni che, secondo le norme vigenti, i candidati sono tenuti a fornire;
5. allegare la documentazione richiesta dal presente bando.

Per la partecipazione all'Avviso dovrà essere effettuato un versamento, **non rimborsabile,** del contributo di partecipazione all'Avviso di € 10,00.

Il pagamento dovrà essere effettuato esclusivamente utilizzando il Portale dei pagamenti della Regione Puglia di seguito indicato: **pagamenti.regione.puglia.it** indicando come causale del versamento: "**Avviso Pubblico di mobilità per _____(indicare il profilo professionale per il quale si partecipa), appartenente alle categorie L.68/99".**

Il contributo di partecipazione all'Avviso dovrà essere **pagato entro e non oltre i termini di scadenza del presente bando, pena esclusione dalla predetta procedura,** indicando nel form di domanda on-line: **nome intestatario, data di esecuzione.**

L'omissione dei dati obbligatori richiesti nel modulo di domanda on-line, non consente la registrazione dei dati ed il successivo invio on-line della stessa domanda.

ART. 3 - DOMANDA DI PARTECIPAZIONE E CONTRIBUTO DI PARTECIPAZIONE ALL'AVVISO

Nella domanda di partecipazione on-line gli aspiranti sono tenuti a dichiarare, sotto la propria responsabilità:

1) il cognome e il nome;
2) la procedura di mobilità alla quale si partecipa;
3) la data, il luogo di nascita e la residenza;
4) la situazione familiare e/o sociale;
5) il possesso della cittadinanza italiana (sono equiparati ai cittadini italiani, gli italiani non appartenenti alla repubblica) ovvero della cittadinanza di uno Stato membro dell'Unione Europea purché in possesso dei diritti civili e politici negli stati di appartenenza;
6) il Comune o Stato estero di iscrizione nelle liste elettorali, ovvero i motivi della non iscrizione o della cancellazione dalle liste medesime;
7) l'aver/ non aver riportato condanne penali e l'aver/non aver procedimenti penali in corso;
8) l'aver/non aver subito sanzioni disciplinari nel corso dell'ultimo biennio;

9) il titolo di studio posseduto;
10) di essere attualmente dipendente a tempo indeterminato della seguente Azienda/Istituto/Ente Pubblico_____nel profilo professionale di _____dal_____ _____con rapporto di lavoro a tempo pieno;
11) di appartenere alle categorie protette di cui all'art. 1, della legge 68/1999, ovvero che abbiano conseguito successivamente all'assunzione il riconoscimento di invalidità superiore al 60% di cui all' art 4 comma 4 della legge 68/1999;
12) di aver superato il periodo di prova nel profilo professionale attualmente ricoperto;
13) di avere idoneità fisica all'impiego ed alle specifiche mansioni del posto da ricoprire;
14) di essere in posizione regolare nei confronti dell'obbligo di leva e di quelli relativi al servizio militare volontario (per i candidati cittadini italiani di sesso maschile nati entro il 31/12/1985);
15) di aver preso visione del presente bando dell'Avviso di Mobilità e di sottostare a tutte le condizioni in esso stabilite;
16) di accettare che le modalità di notifica rivenienti dalla procedura concorsuale avvengano esclusivamente tramite pubblicazione sul sito Aziendale della ASL consultabile all'indirizzo **www.sanita.puglia.it/web/asl-bari** – sezione "Albo Pretorio" – "Concorsi e Avvisi";
17) di autorizzare l'ASL Bari al trattamento e utilizzo dei dati personali di cui al D.Lgs. n. 196/2003;
18) di aver effettuato il versamento del contributo di partecipazione all'Avviso **pari a 10,00 euro (dieci/00 euro), non rimborsabile,** effettuato utilizzando il Portale dei pagamenti della Regione Puglia**.**

Il contributo di partecipazione dovrà essere pagato entro e non oltre i termini di scadenza del presente avviso,

L'Amministrazione non assume alcuna responsabilità per la dispersione di comunicazioni dipendenti da inesatte indicazioni del recapito da parte del concorrente.

Nella domanda di partecipazione gli aspiranti devono compilare on-line il form relativo **ai titoli posseduti**, ai sensi degli artt. 46 e 47 del D.P.R. 28/12/2000, n. 445, **inserendo gli stessi negli specifici riquadri, pena la non valutazione,** in conformità delle prescrizioni contenute nel presente bando ed entro il termine di scadenza previsto dallo stesso.
I titoli posseduti dagli aspiranti saranno valutati secondo i criteri indicati nel presente bando.

Si considerano prodotti in tempo utile i documenti autocertificati nella formulazione della domanda on-line, regolarmente dichiarati entro il termine di scadenza del bando stesso. A tal fine fa fede la data di trasmissione della domanda on-line.

L'amministrazione si riserva la facoltà di richiedere ai candidati, in qualsiasi momento, la presentazione della documentazione probante i titoli dichiarati con la domanda on-line.

Art. 4: DOCUMENTAZIONE DA ALLEGARE ALLA DOMANDA

Alla domanda i candidati devono allegare **pena la non ammissione:**

- scansione del documento di identità in corso di validità, per l'autocertificazione dei titoli dichiarati nella domanda, ai fini della validazione degli stessi;
- scansione della ricevuta di versamento del contributo di partecipazione all'Avviso.

L'amministrazione a campione, ovvero laddove sussistano ragionevoli dubbi sulla veridicità del contenuto delle dichiarazioni, si riserva di effettuare idonei controlli. Qualora emerga la non veridicità del contenuto della dichiarazione, il partecipante decadrà dai benefici eventualmente conseguiti al provvedimento emanato sulla base della dichiarazione non veritiera e ***sarà segnalato all'autorità giudiziaria per dichiarazioni mendace.***

ART. 5 – AMMISSIONE/NON AMMISSIONE DEI CANDIDATI

Saranno ammessi alla procedura, con riserva di accertamento dei requisiti di accesso all'Avviso, tutti i candidati che avranno eseguito correttamente tutti i passaggi previsti dalla procedura e la cui domanda di partecipazione è pervenuta entro i termini e con le modalità previste dal presente bando.

L'accertamento del reale possesso dei requisiti dichiarati dai candidati verrà effettuato in qualsiasi momento e comunque prima di procedere all'assunzione.

Con provvedimento motivato, in qualsiasi momento, si potrà disporre l'esclusione dei candidati dall'Avviso per difetto o mancanza dei prescritti requisiti rilevati dall'autodichiarazione.

Costituisce motivo di **non** ammissione:
- il mancato possesso di uno o più requisiti previsti per l'ammissione (Art. 1);
- non aver svolto tutti i passaggi necessari alla presentazione completa della domanda.
- non aver dichiarato nella domanda di partecipazione l'accettazione di tutte le condizioni stabilite dal bando di selezione;
- essere stati esclusi dall'elettorato attivo, nonché coloro che sono stati dispensati dall'impiego presso PP.AA., per aver conseguito l'impiego stesso mediante la produzione di documenti falsi o viziati da invalidità non sanabile

Si rammenta che saranno effettuate, anche a campione, verifiche e controlli sulla veridicità del contenuto delle dichiarazioni sostitutive ricevute. In caso di dichiarazioni non veritiere, oltre alla decadenza dell'interessato dalla procedura concorsuale nonché da qualsiasi beneficio conseguito, gli atti saranno trasmessi all'Autorità Giudiziaria competente.

Non saranno prese in considerazione le istanze di coloro che:
1. abbiano riportato nell'ultimo biennio antecedente alla data di pubblicazione del presente Avviso, sanzioni disciplinari superiori alla censura scritta ed abbiano procedimenti disciplinari in corso;
2. siano dipendenti inquadrati in aree o qualifiche non corrispondenti alla posizione per cui si intende partecipare;
3. siano stati dichiarati dal medico competente fisicamente "non idonei", al normale svolgimento delle mansioni proprie del profilo;

Con provvedimento motivato, in qualsiasi momento, si potrà disporre l'esclusione dei candidati dall'Avviso per difetto o mancanza dei prescritti requisiti rilevati dall'autodichiarazione.

Art. 6 - COMMISSIONE DI VALUTAZIONE

La valutazione dei titoli e l'accertamento delle competenze professionali dei candidati, verrà effettuata da una apposita Commissione Esaminatrice, nominata con provvedimento ad insindacabile giudizio dal Direttore Generale, composta da tre membri. La Commissione è presieduta dal Direttore dell'Area Gestione Risorse Umane (o suo delegato Dirigente o Posizione Organizzativa), il primo componente è il Dirigente delle Professioni Sanitarie o un Dirigente Amministrativo, a secondo del ruolo messo a selezione, il secondo componente è un coordinatore sanitario di area e/o posizione organizzativa a secondo del ruolo messo a selezione.
Le funzioni di segretario sono svolte da un dipendente amministrativo dell'U.O.S. Concorsi ed Assunzioni, appartenente ad un profilo professionale appartenente ad un'Area non inferiore all'"Area degli Assistenti".

ART. 7 - VALUTAZIONE DEI CANDIDATI

La Commissione Esaminatrice procederà alla valutazione dei candidati ammessi alla mobilità sulla base della:

1 – prova colloquio;
2 –anzianità di servizio, strettamente relativa all'area, ruolo e profilo messo a selezione, prestato con rapporto di lavoro a tempo determinato o indeterminato, esclusivamente a rapporti di lavoro dipendente;
3 –numero dei figli;
4 –avvicinamento al coniuge oppure al proprio nucleo familiare;
5 –curriculum formativo e professionale.

Per la valutazione dei candidati la Commissione dispone di complessivi **50 punti** così suddivisi:
a) 20 punti per la prova colloquio;
b) 30 punti per i titoli;

I **30 punti** per la valutazione dei titoli sono così ripartiti:

a) Anzianità di servizio *prestato nella stessa posizione funzionale in Aziende Sanitarie e/o Ospedaliere e/o Enti pubblici: per il servizio nel profilo e disciplina messa a selezione, la Commissione assegnerà al candidato 1,00 per anno, per* ***un massimo 10 punti****; punti 0,08 a mese trascurando la frazione inferiore ai 15 giorni (ed arrotondandola viceversa);*

b) Attività di aggiornamento, attività didattica e pubblicazioni: fino a 5 punti;

c) Titoli di studi, formazione, fino a massimo 10 punti;

d) Per la situazione personale e/o familiare*: fino ad un massimo di* ***5 punti****.*

- ***Per l'avvicinamento, indistintamente al coniuge o al nucleo familiare, punti 1.00;***
- ***Presenza nel nucleo famigliare di un portatore di handicap; punti 1.50***
- ***Particolari condizioni di salute del lavoratore debitamente documentate, punti 1.50;***
- ***Figlio con età da 0 a 3 anni non compiuti, punti 1.00 per figlio;***
- ***Figlio con età da 3 a 6 anni non compiuti, punti 0.50 per figlio;***
- ***Figlio con età da 6 a 14 anni non compiuti, punti 0.20 per figlio;***

La prova colloquio è diretta alla valutazione della professionalità in possesso dell'aspirante ed è diretta ad approfondire le conoscenze delle tecniche e delle competenze specifiche del posto da ricoprire.

La Commissione per il colloquio dispone di **20 punti** e il colloquio si intende superato con un punteggio uguale o superiore a 11/20; un punteggio inferiore pertanto comporterà la mera apposizione della formula di giudizio di "non idoneità" e, quindi, la consequenziale esclusione dalla graduatoria di merito.
La data e il luogo del colloquio verranno comunicate ai candidati con Avviso, pubblicato almeno 7 giorni prima della data fissata, sul sito web aziendale www.sanita.puglia.it/web/asl-bari, considerato quale notifica ufficiale a tutti i partecipanti. I candidati dovranno presentarsi nel giorno e nell'ora stabilite, con un documento valido di riconoscimento. La mancata presenza al colloquio nel giorno, nell'ora e nella sede stabilita, determina l'esclusione dalla procedura di mobilità.

Art. 8 - GRADUATORIA E ASSUNZIONE IN SERVIZIO

La graduatoria dei candidati risultati idonei alla prova colloquio verrà formulata dalla Commissione Esaminatrice, secondo l'ordine dei punteggi totali conseguiti da ciascun candidato.

Il Direttore Generale provvederà con proprio atto deliberativo all'approvazione della graduatoria ed alla nomina dei vincitori.

Il trasferimento resta comunque vincolato all'esito della visita medica di idoneità (piena ed incondizionata)

alla specifica mansione, da parte del Medico competente di questa ASL, nonché al rilascio del nulla osta da parte dell'Azienda di provenienza nei termini contrattuali e, comunque, **non oltre il termine di 90 gg. dalla notifica del provvedimento di assenso alla mobilità, pena la decadenza dalla procedura di che trattasi**.

L'effettiva immissione in servizio rimane subordinata alla verifica dei requisiti previsti dalle disposizioni vigenti, nonché di quelli previsti dal presente avviso ed avverrà previa sottoscrizione del contratto individuale di lavoro per l'immissione nei ruoli della ASL BA. In caso di mancata presentazione in servizio alla data di decorrenza stabilita, senza giustificato motivo, il dipendente interessato sarà considerato rinunciatario.

Il candidato deve rilasciare dichiarazione di completa disponibilità per qualsiasi sede di servizio senza alcuna preclusione.

I vincitori del presente avviso di mobilità non potranno chiedere trasferimento ad altra Azienda per un periodo di due anni, a decorrere dalla data di effettivo trasferimento presso questa ASL, così come disposto dall'art. 12, comma 1, della Legge Regionale 12/05/2005.

Art. 9 - TRATTAMENTO DEI DATI PERSONALI

Ai sensi degli artt. 13-14 del Regolamento Generale sulla Protezione dei Dati (Regolamento UE 2016/679 del Parlamento europeo e del Consiglio del 27 aprile 2016), si informano gli interessati che il trattamento dei dati personali forniti dai candidati in sede di partecipazione al presente bando/avviso saranno raccolti dall'ASL BA, in qualità di Titolare del trattamento dei dati.

I dati personali dei candidati saranno trattati, anche attraverso sistemi informatizzati, per le finalità di reclutamento di personale e dell'eventuale instaurazione del rapporto di lavoro.

I dati saranno trattati esclusivamente dal personale e da collaboratori dell'ASL BA o delle società di servizi espressamente designate come responsabili del trattamento. Al di fuori di queste ipotesi, i dati non saranno diffusi, né saranno comunicati a terzi, fatti salvi i casi in cui si renda necessario comunicarli ad altri soggetti coinvolti nell'attività istruttoria e nei casi specificamente previsti dal diritto nazionale o dell'Unione Europea. Gli interessati hanno il diritto di ottenere dall'ASL BA, nei casi previsti, l'accesso ai dati personali e la rettifica o la cancellazione degli stessi o la limitazione del trattamento che li riguarda o di opporsi al trattamento (artt. 15 e ss. del Regolamento UE 2016/679).

L'apposita istanza è presentata contattando il Titolare del trattamento (ASL BA, con sede in Lungomare Starita, 6, 70123 Bari; PEC: protocollo.asl.bari@pec.rupar.puglia.it; email: direzione.generale@asl.bari.it, tel. 080.5842568) o il Responsabile della protezione dei dati (DPO) email: dpo@asl.bari.it; PEC: protocollo.asl.bari@pec.rupar.puglia.it, 080.5842565).

Gli interessati che ritengono che il trattamento dei dati personali a loro riferiti avvenga in violazione di quanto previsto dalla disciplina in materia di protezione dei dati personali hanno il diritto di proporre reclamo al Garante, come previsto dall'art. 77 del Regolamento (UE) 2016/679, o di adire le opportune sedi giudiziarie ai sensi dell'art. art. 79 del Regolamento citato.

Per ulteriori informazioni sul trattamento dei dati personali si rinvia all'informativa specifica resa disponibile sul sito web nell'apposita sezione - Privacy - Informative Privacy - del sito internet istituzionale all'indirizzo www.asl.bari.it.

Art. 10 – DISPOSIZIONI FINALI E NORME DI SALVAGUARDIA

Per tutto quanto non contemplato dal presente avviso si intendono qui richiamate, a tutti gli effetti, le

disposizioni di legge e regolamentari vigenti in materia.

Con la partecipazione al presente Avviso di mobilità, è implicita da parte dei concorrenti l'accettazione, senza riserve, di tutte le disposizioni contenute nel bando stesso.

Il Direttore Generale si riserva, comunque, la facoltà di modificare, prorogare, sospendere o revocare il presente bando, per legittimi ed insindacabili motivi, senza l'obbligo di comunicarli e senza che i concorrenti possano accampare pretese o diritti di sorta anche in caso di presentazione delle domande.

Per eventuali informazioni, gli aspiranti potranno rivolgersi alla U.O.S. Assunzioni e Concorsi – Settore Mobilità, sito in Bari, Lungomare Starita, 6, tel. 080/5842582 – 080/5842491.

Il Direttore Generale

Luigi FRUSCIO

ASL BR

Avviso pubblico, per soli titoli, per la formazione di graduatoria utilizzabile per il conferimento di incarichi a tempo determinato e/o supplenza di Dirigente Medico Disciplina di MEDICINA E CURE PALLIATIVE.

In esecuzione della deliberazione D.G. n. 1588 del 18/06/2025 è indetto Avviso Pubblico, per soli titoli, per il conferimento di **INCARICHI A TEMPO DETERMINATO/SUPPLENZA DI DIRIGENTE MEDICO DISCIPLINA DI MEDICINA E CURE PALLIATIVE.**

Ai sensi dell'art.7 del Decreto Leg.vo 30.03.2001, n.165 e successive modificazioni ed integrazioni è garantita parità e pari opportunità tra uomini e donne per l'accesso al lavoro ed il trattamento sul lavoro. Si applica, inoltre, quanto previsto dall'art.27, comma 6, del Decreto Leg.vo 11.04.2006, n.198.

Trattamento economico

Il trattamento economico è quello previsto dal vigente C.C.N.L. dell'Area della Dirigenza Sanitaria.

1) - REQUISITI GENERALI DI AMMISSIONE

A) ai sensi dell'art. 38 del D.Lgs. n. 165/01 e s.m.i.:

Cittadinanza Italiana, salve le equiparazioni stabilite dalle leggi vigenti;

ovvero

cittadinanza di uno degli Stati Membri dell'Unione Europea ed i loro familiari, non aventi la cittadinanza di uno Stato membro, che siano titolari del diritto di soggiorno o del diritto di soggiorno permanente ex art. 7, comma 1, lett. a) della Legge n. 97/2013;

ovvero

cittadini di Paesi Terzi che siano titolari del permesso di soggiorno CE per soggiornanti di lungo periodo o che siano titolari dello status di rifugiato ovvero dello status di protezione sussidiaria ex art. 7, comma 1, lett. b) della Legge n. 97/2013;

I cittadini degli Stati membri dell'Unione Europea devono possedere i seguenti requisiti ai sensi del D.P.C.M. 7.02.1994 n. 174:

- godere dei diritti civili e politici anche negli Stati di appartenenza o provenienza;
- essere in possesso, fatta eccezione della titolarità della cittadinanza italiana, di tutti gli altri requisiti previsti per i cittadini della Repubblica;
- avere adeguata conoscenza della lingua italiana.

B) idoneità fisica all'impiego:

- l'accertamento della idoneità alla mansione specifica, ai sensi del D.Lgs. n. 81/2008 e s.m.i., con l'osservanza delle norme in tema di categorie protette, è effettuato dal Medico Competente di quest'Azienda Sanitaria prima dell'immissione in servizio;

C) essere in regola con le leggi sugli obblighi militari.

D) non essere stato destituito o dispensato dall'impiego presso una pubblica amministrazione per persistente insufficiente rendimento ovvero di non essere stato dichiarato decaduto da altro impiego presso una pubblica amministrazione ai sensi della normativa contrattuale, per aver conseguito l'impiego mediante la produzione di documenti falsi o viziati da invalidità non sanabile ai sensi dell'art. 127, 1° comma, lettera d) del D.P.R. n. 3 del 10.01.1957;

E) non essere stato destituito o dispensato dall' impiego presso pubbliche amministrazioni **o licenziato da precedente impiego** presso pubbliche amministrazioni a seguito di procedimento disciplinare.

F) non aver riportato condanne penali anche di primo grado e non avere in corso procedimenti penali relativi a reati contro la pubblica amministrazione o che si riferiscano al profilo oggetto dell'avviso

2) - REQUISITI SPECIFICI DI AMMISSIONE

A. laurea in medicina e chirurgia;
B. specializzazione nella disciplina oggetto dell'avviso o in disciplina equipollente o affine se prevista. Il personale in servizio di ruolo presso altre Aziende Sanitarie o Ospedaliere alla data del 01.02.1998 è

esentato dal requisito della specializzazione nella disciplina relativa al posto di ruolo già ricoperto alla predetta data;

C. possono partecipare, anche se sprovvisti della specializzazione richiesta, i medici in servizio presso le reti dedicate alla terapia del dolore e cure palliative pubbliche o private accreditate che hanno maturato un'esperienza almeno triennale nel campo della terapia del dolore o cure palliative e, di cui alla legge n. 147 del 27.12.2013 e successivo D.M. del 04.06.2015 e alla Legge 145 del 30.12.2018 e dal D.M. 30.06.2021, certificata dalla Regione di competenza.
D. possono altresì, partecipare, ai sensi della Legge n.145 del 30.12.2018 art 1 co. 547-548-548 bis, così come modificato dalla Legge n. 87 del 03 luglio 2023, i medici in formazione specialistica iscritti a partire dal secondo anno del corso di formazione specialistica. All'esito positivo delle medesime procedure i medici in formazione specialistica verranno collocati in graduatoria separata.
E. iscrizione all'albo dell'ordine dei medici chirurghi con dichiarazione sostitutiva contenente tutti gli elementi identificativi (sede dell'ordine, nr. iscrizione e decorrenza). L'iscrizione al corrispondente albo professionale di uno dei Paesi dell'Unione Europea consente la partecipazione ai concorsi, fermo restando l'obbligo dell'iscrizione all'albo in Italia prima dell'assunzione in servizio.

Il difetto di uno solo dei requisiti prescritti comporta la non ammissione all'avviso.

Art. 3) - MODALITÀ DI COMPILAZIONE E TERMINE PER LA PRESENTAZIONE DELLE DOMANDE

Le domande di partecipazione all'Avviso indirizzate al Direttore Generale ASL BR – VIA NAPOLI 8 - 72100 BRINDISI, **devono essere inoltrate, pena esclusione, entro il 20° giorno successivo a quello della data di pubblicazione del bando nel Bollettino Ufficiale della Regione Puglia a mezzo posta elettronica certificata al seguente indirizzo: selezioni.asl.brindisi@pec.rupar.puglia.it**

La validità dell'istanza è subordinata all'utilizzo da parte del candidato di una casella di posta elettronica certificata (PEC) esclusivamente personale e che la stessa consenta l'identificazione personale dal sistema informatico attraverso le credenziali di accesso, **pena esclusione**; non sarà pertanto ritenuta ammissibile la domanda inviata da casella di posta elettronica semplice/ordinaria.

L'invio deve avvenire in un'unica spedizione, (non superiore a 20MB), devono essere utilizzati formati statici e non direttamente modificabili, preferibilmente .pdf e .tif. e deve contenere i seguenti allegati:

- domanda;
- elenco dei documenti;
- cartella con tutta la documentazione;
- copia fotostatica di documento riconoscimento in corso di validità.

La validità della trasmissione e ricezione del messaggio di posta elettronica certificata è attestata, rispettivamente, dalla ricevuta di accettazione e dalla ricevuta di avvenuta consegna. **La ricevuta di consegna viene inviata automaticamente dal gestore PEC**.

Nel caso di invio dell'istanza tramite posta certificata, i documenti per i quali sia prevista, in ambito tradizionale, la sottoscrizione devono, a loro volta, essere sottoscritti dal candidato.

Le istanze e le dichiarazioni inviate per via telematica sono valide se effettuate secondo quanto previsto dal D.Lgs n. 235/2010 (Codice dell'amministrazione digitale), anche se indirizzata alla P.E.C. del protocollo Aziendale.

E' esclusa ogni altra forma di presentazione o di trasmissione, pena la non ammissione.

Il termine per la presentazione della domanda, ove cada in giorno festivo, sarà prorogato di diritto al giorno seguente non festivo.

L'eventuale riserva di invio successivo di documenti o titoli è priva di effetti e i documenti o i titoli, inviati successivamente alla scadenza del termine, non saranno presi in considerazione.

L'Azienda non assume responsabilità per la dispersione di comunicazioni dipendenti da inesatte indicazioni del recapito da parte del concorrente, né per eventuali disguidi postali e/o derivanti dal mancato funzionamento della posta certificata o comunque imputabili a fatto di terzi a caso fortuito o forza maggiore che comportino il ritardo nella presentazione della domanda rispetto ai termini previsti nel presente bando.

Le istanze già pervenute o che perverranno prima della pubblicazione del presente bando sul Bollettino

ufficiale della Regione Puglia non saranno prese in considerazione e saranno archiviate senza alcuna comunicazione ulteriore agli interessati, in quanto il presente bando costituisce a tutti gli effetti notifica nei confronti degli interessati.

Nella domanda gli aspiranti devono indicare:

a) cognome e nome;
b) luogo e data di nascita;
c) codice fiscale;
d) residenza;
e) l'indirizzo di posta elettronica certificata personale (Pec) presso il quale deve, a tutti gli effetti, essere fatta ogni necessaria comunicazione inerente l'avviso;
f) il possesso della cittadinanza italiana o equiparata o di uno dei Paesi dell'Unione Europea ovvero di altra cittadinanza e del requisito utile alla Partecipazione alla Selezione tra quelli indicati dall'art. 38 del D.Lgs. n. 165/2001 e s.m.i.;
g) il Comune di iscrizione nelle liste elettorali, ovvero i motivi della non iscrizione o della cancellazione dalle liste medesime. I candidati di cittadinanza diversa da quella italiana devono dichiarare di godere dei diritti civili e politici nello stato di appartenenza, ovvero i motivi che ne impediscono o limitano il godimento;
h) di **non aver riportato condanne penali anche di primo grado e non avere in corso procedimenti penali relativi a reati contro la pubblica amministrazione** o che si riferiscano al profilo oggetto dell'avviso;
i) non essere stato destituito o dispensato dall'impiego presso una pubblica amministrazione per persistente insufficiente rendimento ovvero di non essere stato dichiarato decaduto da altro impiego presso una pubblica amministrazione ai sensi della normativa contrattuale, per aver conseguito l'impiego mediante la produzione di documenti falsi o viziati da invalidità non sanabile ai sensi dell'art. 127, 1° comma, lettera d) del D.P.R. n. 3 del 10.01.1957;
j) non essere stato destituito o dispensato dall' impiego presso pubbliche amministrazioni o licenziato da precedente impiego presso pubbliche amministrazioni a seguito di procedimento disciplinare;
k) **diploma di Laurea in Medicina e Chirurgia**;
l) diploma di specializzazione nella disciplina oggetto dell'avviso o disciplina equipollente o affine; ovvero essere iscritto almeno al secondo anno della Scuola di Specializzazione nella specifica disciplina oggetto dell'avviso;
m) **iscrizione all'Albo dell'Ordine professionale dei medici-chirurghi**;
n) la posizione nei riguardi degli obblighi militari per i soggetti nati entro il 1985;
o) gli eventuali servizi prestati presso Pubbliche Amministrazioni con l'indicazione del profilo professionale e le cause di risoluzione dei precedenti rapporti di pubblico impiego (tale dichiarazione deve essere resa anche se negativa, in tal caso il candidato deve dichiarare di non aver mai prestato servizio presso Pubbliche Amministrazioni);
p) i titoli che danno diritto di precedenza o preferenza alla nomina a parità di merito e di titoli indicati dall'art. 5 del D.P.R. n. 487/94 e dall'art. 2 comma 9 della Legge n. 191/98;
q) di aver preso visione del presente bando di avviso pubblico e di accettare senza riserve ogni prescrizione e precisazione del bando di avviso;
r) di aver letto e compreso l'informativa sul trattamento dei dati personali riportata nel presente bando;
s) di autorizzare la pubblicazione del proprio nominativo sul sito internet dell'ASL di Brindisi per tutte le comunicazioni inerenti l'avviso pubblico;

L'aspirante dovrà, inoltre, indicare obbligatoriamente, <u>pena esclusione</u>, l'indirizzo di posta elettronica certificata personale (Pec) presso il quale deve, ad ogni effetto, essergli fatta pervenire ogni comunicazione inerente l'avviso Pubblico ed alle convocazioni per il conferimento di incarichi.

Per le finalità connesse e consequenziali al procedimento di cui trattasi, il candidato deve, altresì, esprimere il proprio consenso al trattamento dei dati personali contenuti nella domanda e nei documenti, ai sensi del Decreto Legislativo 30.6.2003 n.196.

<u>Documenti da allegare alla domanda</u>

Alla domanda i candidati devono allegare:

1) idonea certificazione attestante il possesso del requisiti specifici di cui al sopraindicato punto 2);
2) tutte le certificazioni relative ai titoli che ritengano opportuno presentare agli effetti della valutazione di merito, ivi compreso un curriculum formativo e professionale, datato e firmato.

Le pubblicazioni devono essere prodotte in copia ai fini della valutazione.

Nella certificazione relativa ai servizi deve essere attestato se ricorrano o meno le condizioni di cui all'ultimo comma dell'art.46 del D.P.R. 20.12.1979 n.761, in presenza delle quali il punteggio di anzianità deve essere ridotto. In caso positivo, l'attestazione deve precisare la misura della riduzione del punteggio ;

3) elenco, in carta semplice, dei documenti e dei titoli presentati.

Dichiarazioni sostitutive

Qualora il candidato intenda avvalersi dell'autocertificazione di cui al D.P.R 445/2000, le dichiarazioni sostitutive di certificazione (art.46) e le dichiarazioni sostitutive di atto di notorietà (art.47) devono contenere la clausola specifica che il candidato è consapevole che, in caso di falsità o dichiarazioni mendaci, lo stesso incorre nelle sanzioni penali di cui all'art. 76 D.P.R. 445/2000, oltre alla decadenza dai benefici conseguiti grazie al provvedimento emanato in base alle dichiarazioni non veritiere di cui al precedente art.75. L'Azienda Sanitaria Locale si riserva la facoltà di verificare la veridicità delle dichiarazioni sostitutive rese dal candidato, con le modalità e nei termini previsti dalle vigenti disposizioni.

La sottoscrizione delle dichiarazioni sostitutive presentate contestualmente alla domanda o richiamate dalla stessa deve essere accompagnata da fotocopia non autenticata di documento di riconoscimento del sottoscritto. In caso contrario la sottoscrizione deve essere effettuata dall'interessato in presenza del dipendente dell'Area Gestione del Personale di questa Azienda addetto a tale compito. Si precisa comunque che in caso di dichiarazione sostitutiva, relativa ai requisiti di ammissione e/o titoli che possono dar luogo anche a valutazione, l'interessato è tenuto a specificare con esattezza tutti gli elementi ed i dati necessari a determinare il possesso dei requisiti e/o la valutabilità della dichiarazione ai fini della graduatoria. La mancanza anche parziale di tali elementi preclude alla possibilità di procedere alla relativa valutazione.

In particolare, per eventuali servizi prestati presso Pubbliche Amministrazioni, l'interessato è tenuto a specificare : esatta denominazione ed indirizzo delle stesse ; se trattasi di servizio a tempo indeterminato o determinato o a convenzione con l'indicazione dell'impegno orario; posizione funzionale e disciplina d'inquadramento; se trattasi di rapporto di lavoro a tempo pieno o parziale ; periodo del servizio con precisazione di eventuali interruzioni del rapporto di impiego e loro motivo, posizione in ordine al disposto di cui all'art.46 del D.P.R. 761/79.

Per l'autenticazione delle copie si richiede quanto previsto dall'art.18 del D.P.R. 445/2000.

Art. 4) - ESCLUSIONE DALL'AVVISO

Costituiscono motivo di esclusione:

a) il mancato possesso di uno o più requisiti sia generali che specifici richiesti per l'ammissione;
b) trasmissione della domanda non con PEC;
c) la mancata sottoscrizione della domanda;
d) mancata fotocopia del documento di identità in corso di validità;
e) la mancata indicazione dell'indirizzo di posta elettronica certificata personale (Pec);
f) la presentazione di autocertificazioni relative al possesso dei requisiti, generali e specifici, di ammissione all'Avviso, rese in termini difformi da quanto disposto dalla normativa vigente in materia, da cui non si evince il possesso dei requisiti medesimi;
g) l'inoltro della domanda di partecipazione all'Avviso prima del giorno successivo a quello della data di pubblicazione del bando nel Bollettino Ufficiale della Regione Puglia o oltre il termine di scadenza del bando;
h) essere stato dispensato, destituito o licenziato da una pubblica amministrazione;
i) la omessa dichiarazione non altrimenti rilevabile, resa mediante autocertificazione ai sensi del D.P.R. n.445/00, contestuale e/o allegata all'istanza di ammissione, del possesso di uno solo dei requisiti generali e specifici di ammissione prescritti dal presente bando;

j) titolarità di rapporto di impiego a tempo indeterminato con questa A.S.L. nella medesima posizione funzionale e disciplina oggetto dell'Avviso.

Art. 5) - CRITERI DI VALUTAZIONE TITOLI

I punti per valutazione dei titoli (punti 20), valutati ai sensi del D.P.R. 10 dicembre 1997 n. 483, sono così ripartiti:

- titoli di carriera massimo punti 10
- titoli accademici e di studio massimo punti 3
- pubblicazioni e titoli scientifici massimo punti 3
- curriculum formativo/professionale massimo punti 4

Art. 6) - FORMAZIONE GRADUATORIA FINALE

La graduatoria finale è formata secondo l'ordine dei punteggi riportati da ciascun candidato, con l'osservanza, a parità di punti, delle preferenze previste dall'art. 5 del DPR n. 487/94 e ss.mm. ed ii. La graduatoria è approvata con provvedimento del Direttore Generale e sarà pubblicata sul sito ufficiale dell'ASL BR e sarà utilizzata con le modalità e nei limiti temporali imposti dalle leggi vigenti in materia.

Tutte le comunicazioni e/o notificazioni relative all'utilizzazione della graduatoria, anche per il conferimento di eventuali incarichi, verranno fatte esclusivamente a mezzo Posta Elettronica Certificata (PEC).
L'ASL BR non assume alcuna responsabilità per mancate comunicazioni e/o notificazioni dipendenti da inesatta indicazione dell'indirizzo di Posta Elettronica Certificata personale del candidato o dalla mancata o tardiva comunicazione dell'indirizzo di Posta Elettronica Certificata personale del candidato indicato nella domanda di partecipazione, o comunque per eventi imputabili a fatti di terzi, a caso fortuito o forza maggiore.

Art. 7) – INFORMATIVA SUL TRATTAMENTO DEI DATI PERSONALI

Ai sensi degli artt. 13 e 14 del Regolamento UE 679/2016 (Regolamento Generale sulla Protezione dei Dati – di seguito Regolamento) si informano i candidati che i dati personali forniti in sede di partecipazione alla presente procedura selettiva o comunque acquisiti a tale scopo dall'Azienda Sanitaria Locale Br, saranno trattati per le finalità di gestione della predetta procedura di selezione e saranno utilizzati anche successivamente all'eventuale instaurazione del rapporto di lavoro per le finalità inerenti alla gestione dello stesso.
Potranno essere acquisite d'ufficio alcune informazioni per verificare le dichiarazioni presentate dai candidati (es. richiesta di verifica del casellario giudiziale; richieste di conferma dei titoli di studio a Scuole ed Università, richiesta ai Comuni dello stato di famiglia, ecc.).
La base giuridica del trattamento è rinvenibile - nell'esecuzione di un compito di interesse pubblico o connesso all'esercizio di pubblici poteri di cui è investito il titolare del trattamento, nell'adempimento di un obbligo legale, nell'esecuzione del contratto di lavoro di cui l'interessato è parte o nell'esecuzione di misure precontrattuali adottate su richiesta dello stesso, nel perseguimento dell'interesse legittimo del Titolare (es.: tutela dei diritti del Titolare in sede stragiudiziale e giudiziale, ecc.).
Il conferimento dei dati personali è obbligatorio ai fini della valutazione dei requisiti di partecipazione e del possesso degli eventuali titoli previsti; la loro mancata indicazione comporta l'esclusione dalla procedura selettiva.
I dati personali dei candidati saranno trattati nei modi previsti dalla legge e nel rispetto del segreto professionale e d'ufficio.
Saranno trattati sia in forma cartacea, che in formato digitale e con l'adozione di misure tecniche ed organizzative per assicurare adeguati livelli di sicurezza da personale dipendente o da altri soggetti che collaborano con l'Azienda, tutti debitamente a ciò autorizzati dal Titolare o da un suo delegato, nonché da soggetti appositamente designati dal Titolare quali Responsabili del trattamento dei dati personali.

I dati personali non verranno in alcun modo diffusi. Nella misura strettamente indispensabile per svolgere attività istituzionali previste dalle vigenti disposizioni in materia alcuni di essi potranno essere comunicati a soggetti pubblici a cui la comunicazione avviene in forza di obblighi normativi ed a soggetti terzi (persone fisiche o giuridiche) che svolgono servizi nei confronti di questa ASL BR.

Art. 8) – - MODALITÀ DI TRATTAMENTO DEI DATI FORNITI

Ai sensi degli artt. 13 e 14 del Regolamento UE 679/2016 (Regolamento Generale sulla Protezione dei Dati – di seguito Regolamento) si informano i candidati che i dati personali forniti in sede di partecipazione alla presente procedura selettiva o comunque acquisiti a tale scopo dall'Azienda Sanitaria Locale Br, saranno trattati per le finalità di gestione della predetta procedura di selezione e saranno utilizzati anche successivamente all'eventuale instaurazione del rapporto di lavoro per le finalità inerenti alla gestione dello stesso.

Potranno essere acquisite d'ufficio alcune informazioni per verificare le dichiarazioni presentate dai candidati (es. richiesta di verifica del casellario giudiziale; richieste di conferma dei titoli di studio a Scuole ed Università, richiesta ai Comuni dello stato di famiglia, ecc.).

La base giuridica del trattamento è rinvenibile - nell'esecuzione di un compito di interesse pubblico o connesso all'esercizio di pubblici poteri di cui è investito il titolare del trattamento, nell'adempimento di un obbligo legale, nell'esecuzione del contratto di lavoro di cui l'interessato è parte o nell'esecuzione di misure precontrattuali adottate su richiesta dello stesso, nel perseguimento dell'interesse legittimo del Titolare (es.: tutela dei diritti del Titolare in sede stragiudiziale e giudiziale, ecc.).

Il conferimento dei dati personali è obbligatorio ai fini della valutazione dei requisiti di partecipazione e del possesso degli eventuali titoli previsti; la loro mancata indicazione comporta l'esclusione dalla procedura selettiva.

I dati personali dei candidati saranno trattati nei modi previsti dalla legge e nel rispetto del segreto professionale e d'ufficio.

Saranno trattati sia in forma cartacea, che in formato digitale e con l'adozione di misure tecniche ed organizzative per assicurare adeguati livelli di sicurezza da personale dipendente o da altri soggetti che collaborano con l'Azienda, tutti debitamente a ciò autorizzati dal Titolare o da un suo delegato, nonché da soggetti appositamente designati dal Titolare quali Responsabili del trattamento dei dati personali.

I dati personali non verranno in alcun modo diffusi. Nella misura strettamente indispensabile per svolgere attività istituzionali previste dalle vigenti disposizioni in materia alcuni di essi potranno essere comunicati a soggetti pubblici a cui la comunicazione avviene in forza di obblighi normativi ed a soggetti terzi (persone fisiche o giuridiche) che svolgono servizi nei confronti di questa ASL BR.

I dati personali forniti all'Azienda Sanitaria Locale BR saranno conservati per il tempo necessario al perseguimento delle finalità per le quali sono trattati e comunque nel rispetto dei termini previsti dalle vigenti procedure di scarto degli archivi documentali (si richiama al riguardo il Massimario di scarto).

Nella qualità di interessato al trattamento, il candidato ha diritto di

- ottenere l'accesso ai propri dati personali ed alle informazioni relative agli stessi;
- ottenere l'aggiornamento, la rettifica dei dati inesatti o l'integrazione di quelli incompleti;
- ottenere la limitazione del trattamento dei dati personali che lo riguardano, nei casi previsti;
- ottenere la cancellazione (se sono venute meno le finalità del trattamento o l'interesse legittimo del Titolare e fatta eccezione per i dati contenuti in atti che devono essere obbligatoriamente conservati);
- opporsi al loro trattamento, in tutto o in parte, per motivi legittimi;
- proporre reclamo all'Autorità Garante per la Protezione dei dati personali, qualora ne ricorrano i presupposti, seguendo le procedure e le indicazioni pubblicate sul sito web dell'Autorità Garante www.garanteprivacy.it.

Per l'esercizio dei suddetti diritti, il candidato potrà presentare una istanza in forma scritta a:

TITOLARE DEL TRATTAMENTO :

AZIENDA SANITARIA LOCALE BR
in persona del suo legale rappresentante pro-tempore
Sede legale: via Napoli, n°8, 72100 – BRINDISI ; Email: direzionegenerale@asl.brindisi.it;
Pec: protocollo.asl.brindisi@pec.rupar.puglia.it
RESPONSABILE DELLA PROTEZIONE DEI DATI (RPD)
Contatti : Indirizzo : Via Napoli, n°8 , 72100 - BRINDISI;
Email: responsabileprotezionedati@asl.brindisi.it
Pec: protocollo.asl.brindisi@pec.rupar.puglia.it

Art. 9) – DISPOSIZIONI FINALI

La partecipazione all'avviso implica da parte del concorrente l'accettazione di tutte le disposizioni di legge vigenti in materia.
La valutazione dei titoli ai fini della formazione della graduatoria e l'attribuzione del relativo punteggio, sarà effettuata secondo le disposizioni previste dal DPR 483/97.
L'Azienda si riserva la facoltà, per legittimi motivi, di prorogare, sospendere, revocare in tutto o in parte o modificare il presente avviso di bando per eventuali motivate ragioni.
Per quanto non specificatamente espresso nel presente bando, valgono le disposizioni di legge che disciplinano la materia concorsuale, con particolare riferimento al Decreto Leg.vo 30.12.1992 n.502 e successive modificazioni ed integrazioni, al D.P.R. 10.12.1997 n. 483, al D.P.R. 10.12.1997, n.484 e al Decreto Leg.vo 30.03.2001 n.165 e successive modificazioni ed integrazioni.

Art. 10) - INFORMAZIONI

Per eventuali informazioni gli aspiranti potranno rivolgersi all'Area Gestione del Personale – U.O.S. Assunzioni, Concorsi e gestione delle Dotazioni Organiche - Mail areagestionedelpersonale@asl.brindisi.it - SITO INTERNET: www.sanita.puglia.it

IL DIRETTORE GENERALE
(Dr. Maurizio De Nuccio)

ALLEGATO - Schema di domanda *(Avviso Pubblico, per soli titoli, per il conferimento di INCARICHI A TEMPO DETERMINATO/SUPPLENZA DI DIRIGENTE MEDICO DISCIPLINA DI MEDICINA E CURE PALLIATIVE)*

Al Direttore Generale
dell'Azienda Sanitaria Locale BR
Via Napoli, 8 - 72100 Brindisi
selezioni.asl.brindisi@pec.rupar.puglia.it

Il/la sottoscritto/a (cognome) _____ (nome) _____

chiede di poter partecipare all'**AVVISO PUBBLICO, PER SOLI TITOLI, PER IL CONFERIMENTO DI INCARICHI A TEMPO DETERMINATO E/O SUPPLENZA DI DIRIGENTE MEDICO DISCIPLINA DI MEDICINA E CURE PALLIATIVE**, pubblicato sul B.U.R. Puglia n._____ del_____, dichiarando ai sensi degli artt. 46 e 47 del D.P.R. n. 445/2000, consapevole delle responsabilità penali in caso di dichiarazioni mendaci ai sensi dell'art.76 del medesimo D.P.R. n. 445/2000, quanto segue:

- di essere nato/a a _____ prov._____ il_____;
- codice fiscale_____ Tel._____ Cell._____;
- di risiedere a **Località**_____ **prov**._____**c.a.p.** _____ **Via**_____ **n**._____
- **di possedere il seguente indirizzo di posta elettronica certificata personale (Pec) agli effetti di ogni comunicazione relativa all' avviso pubblico ed all'utilizzazione della graduatoria finale di merito (anche per eventuali incarichi a tempo determinato)** _____**(1);**
- di possedere la cittadinanza ovvero_____;
- di essere iscritto/a nelle liste elettorali del Comune di _____;
- di non aver riportato condanne penali ovvero di aver riportato le seguenti condanne penali (2)_____ _____;
- di non aver procedimenti penali in corso ovvero di aver i seguenti procedimenti penali in corso_____ _____;
- **non essere stato destituito o dispensato dall'impiego presso una pubblica amministrazione** per persistente insufficiente rendimento ovvero di non essere stato dichiarato decaduto da altro impiego presso una pubblica amministrazione ai sensi della normativa contrattuale, per aver conseguito l'impiego mediante la produzione di documenti falsi o viziati da invalidità non sanabile ai sensi dell'art. 127, 1° comma, lettera d) del D.P.R. n. 3 del 10.01.1957 ovvero di _____;
- **non essere stato destituito o dispensato** dall' impiego presso pubbliche amministrazioni **o licenziato da precedente impiego** presso pubbliche amministrazioni a seguito di procedimento disciplinare ovvero_____;
- di essere in possesso della Laurea in Medicina e Chirurgia conseguita il _____ presso l'Università degli Studi _____ di_____;

- di essere in possesso della Specializzazione in_____ conseguita il_____ presso l'Università degli Studi di_____ durata anni_____

ovvero

- di essere iscritto al _____ anno della Scuola di Specializzazione in _____ presso l'Università degli Studi di_____ durata anni_____;

ovvero

- di avere un'esperienza almeno triennale dal_____ al_____ nel campo della terapia del dolore o cure palliative e, di cui alla legge n. 147 del 27.12.2013 e successivo D.M. del 04.06.2015 e alla Legge 145 del 30.12.2018 e dal D.M. 30.06.2021, certificata dalla Regione _____.
- di trovarsi nella seguente posizione nei riguardi degli obblighi di leva_____;
- di essere iscritto all'all'albo dell'ordine professionale dei medici chirurghi di_____;
- di non aver prestato servizio presso le seguenti Pubbliche Amministrazioni ovvero di aver prestato servizio presso la seguente Pubblica Amministrazione_____ dal _____ al_____ con il seguente profilo professionale_____ il cui rapporto è cessato per i seguenti motivi_____;
- **di non essere stato destituito, dispensato o licenziato dall'impiego presso una pubblica amministrazione;**
- **di non aver riportato condanne penali anche di primo grado e non avere in corso procedimenti penali relativi a reati contro la pubblica amministrazione** o che si riferiscano al profilo oggetto dell'avviso;
- di non avere diritto di preferenza alla nomina a parità di merito e a parità di titoli, ovvero di aver diritto in quanto è in possesso dei seguenti requisiti previsti dall'art. 5 del D.P.R. n. 487/94: _____;
- **di aver preso visione del presente bando e di accettare senza riserve ogni prescrizione e precisazione dello stesso;**
- **di autorizzare la pubblicazione del proprio nominativo sul sito internet dell'ASL di Brindisi per tutte le comunicazioni inerente la presente procedura;**
- **dichiara di aver letto e compreso l'informativa sul trattamento dei dati personali riportata nel presente del bando;**

Data ,..... Firma .....

Il sottoscritto allega alla presente domanda :

1) ***curriculum formativo e professionale autocertificato;***
2) ***elenco dei documenti e titoli presentati;***
3) ***copia documento d'identità in corso di validità***
4) _____

---

(1) **la mancata indicazione dell'indirizzo di Posta Elettronica Certificata Personale comporta l'esclusione del candidato dalla procedura concorsuale**.

(2) Indicare le eventuali condanne riportate (anche se sia stata concessa amnistia, condono, indulto o perdono giudiziale), la data del provvedimento e l'autorità che l'ha emesso.

ASL BR

Avviso Pubblico, per titoli e colloquio, per l'assegnazione di una Borsa di Studio di durata annuale per la conduzione dello studio "Qualità di vita del soggetto affetto da sclerosi multipla e del caregiver: impatto di un intervento psicoterapeutico mirato", promosso dalla UOC di Neurologia del P.O. Perrino. DIARIO PROVA D'ESAME COLLOQUIO.

Ai sensi di quanto previsto dall'art. 9 dell'"*Avviso Pubblico, per titoli e colloquio, per l'assegnazione di una Borsa di Studio di durata annuale per la conduzione dello studio "Qualità di vita del soggetto affetto da sclerosi multipla e del caregiver: impatto di un intervento psicoterapeutico mirato", promosso dalla UOC di Neurologia del P.O. Perrino*.", approvato con deliberazione 900 del 01.04.2025 si comunica che la **prova d'esame colloquio si svolgerà il giorno 14 luglio 2025 alle ore 10,00 presso la Sala Appia, ubicata al piano terra della Sede ASL BR – Via Napoli n. 8 – Brindisi.**

La S.V. è invitata a presentarsi presso la sede anzidetta, il giorno e nell'ora stabiliti, munita di valido documento di riconoscimento e di **copia dello stesso.**

La presente pubblicazione ha valore di notifica, a tutti gli effetti di legge, nei confronti dei candidati partecipanti all'avviso di che trattasi.

d'Ordine del PRESIDENTE
Augusto Rini

ASL BR

Concorso pubblico, per titoli ed esami, per la copertura di n. 1 posto di Dirigente Medico della disciplina di Otorinolaringoiatria.

Indetto in esecuzione alla deliberazione del Direttore Generale n. 1536 del 10/06/2025

Alla predetta posizione funzionale è attribuito il trattamento giuridico ed economico previsto dalle disposizioni legislative, nonché dal vigente contratto nazionale di lavoro per la dirigenza dell'Area Sanità.
Per tutto quanto non previsto dal presente bando si fa riferimento alla vigente normativa in materia.
In applicazione dell'art. 7, comma1, del D.Lgs. n.165/2001 e ss.mm. ed ii. è garantita parità e pari opportunità tra uomini e donne per l'accesso al lavoro ed il trattamento sul lavoro.
I vincitori del concorso e coloro che a seguito di utilizzo della graduatoria verranno assunti, nei primi cinque anni di servizio, non potranno richiedere e non sarà concesso il nulla osta alla mobilità verso altre Aziende ed Enti del Servizio Sanitario Nazionale e verso altre pubbliche amministrazioni.

1) - REQUISITI GENERALI DI AMMISSIONE

A) ai sensi dell'art. 38 del D.Lgs. n. 165/01 e ss.mm. ed ii.:

Cittadinanza Italiana, salve le equiparazioni stabilite dalle leggi vigenti;
ovvero
cittadinanza di uno degli Stati Membri dell'Unione Europea ed i loro familiari, non aventi la cittadinanza di uno Stato membro, che siano titolari del diritto di soggiorno o del diritto di soggiorno permanente ex art. 7, comma 1, lett. a) della Legge n. 97/2013;
ovvero
cittadini di Paesi Terzi che siano titolari del permesso di soggiorno CE per soggiornanti di lungo periodo o che siano titolari dello status di rifugiato ovvero dello status di protezione sussidiaria ex art. 7, comma 1, lett. b) della Legge n. 97/2013;
I cittadini degli Stati membri dell'Unione Europea devono possedere i seguenti requisiti ai sensi del D.P.C.M. 7.02.1994 n. 174:

- godere dei diritti civili e politici anche negli Stati di appartenenza o provenienza;
- essere in possesso, fatta eccezione della titolarità della cittadinanza italiana, di tutti gli altri requisiti previsti per i cittadini della Repubblica;
- avere adeguata conoscenza della lingua italiana.

B) idoneità fisica all'impiego:

- l'accertamento della idoneità alla mansione specifica, ai sensi del D.Lgs. n. 81/2008 e s.m.i., con l'osservanza delle norme in tema di categorie protette, è effettuato dal Medico Competente di quest'Azienda Sanitaria prima dell'immissione in servizio;

C) essere in regola con le leggi sugli obblighi militari.

D) non essere stato destituito o dispensato dall'impiego presso una pubblica amministrazione per persistente insufficiente rendimento ovvero di non essere stato dichiarato decaduto da altro impiego presso una pubblica amministrazione ai sensi della normativa contrattuale, per aver conseguito l'impiego mediante la produzione di documenti falsi o viziati da invalidità non sanabile ai sensi dell'art. 127, 1° comma, lettera d) del D.P.R. n. 3 del 10.01.1957;

E) non essere stato destituito o dispensato dall' impiego presso pubbliche amministrazioni **o licenziato da precedente impiego** presso pubbliche amministrazioni a seguito di procedimento disciplinare.

F) non aver riportato condanne penali anche di primo grado e non avere in corso procedimenti penali relativi a reati contro la pubblica amministrazione o che si riferiscano al profilo oggetto del concorso;

G) il candidato, all'atto della presa di servizio, non dovrà superare il limite di età di 65 anni e dovrà dichiarare analiticamente gli anni di servizio effettivamente prestati, compreso l'eventuale servizio

militare, considerato che l'art. 22 della Legge n. 183/2010, relativo all'età pensionabile dei Dirigenti del Ruolo Sanitario del Servizio Sanitario Nazionale, ha stabilito che il collocamento in quiescenza avviene al maturare del 40° anno di servizio effettivo e che la permanenza in servizio non può superare il 70° anno di età;

2 - REQUISITI SPECIFICI DI AMMISSIONE

A. laurea in medicina e chirurgia;
B. specializzazione nella disciplina oggetto del concorso o in disciplina equipollente o affine. Il personale in servizio di ruolo presso altre Aziende Sanitarie o Ospedaliere alla data dell' 01.02.1998 è esentato dal requisito della specializzazione nella disciplina relativa al posto di ruolo già ricoperto alla predetta data;
C. ai sensi e per gli effetti dell'art. 1, commi 547 e 548 della legge 30 dicembre 2018 n. 145 e ss.mm. ed ii.:
    - Comma 547: *A partire dal secondo anno del corso di formazione specialistica, i medici e i medici veterinari regolarmente iscritti sono ammessi alle procedure concorsuali per l'accesso alla dirigenza del ruolo sanitario nella specifica disciplina bandita e collocati, all'esito positivo delle medesime procedure, in graduatoria separata*.
    - Comma 548: *L'eventuale assunzione a tempo indeterminato dei medici e dei medici veterinari di cui al comma 547, risultati idonei e utilmente collocati nelle relative graduatorie, è subordinata al conseguimento del titolo di specializzazione e all'esaurimento della graduatoria dei medici e dei medici veterinari già specialisti alla data di scadenza del bando*
D. iscrizione all'albo dell'ordine dei medici chirurghi con dichiarazione sostitutiva contenente tutti gli elementi identificativi (sede dell'ordine, nr. iscrizione e decorrenza). L'iscrizione al corrispondente albo professionale di uno dei Paesi dell'Unione Europea consente la partecipazione ai concorsi, fermo restando l'obbligo dell'iscrizione all'albo in Italia prima dell'assunzione in servizio.

Il difetto di uno solo dei requisiti prescritti comporta la non ammissione al concorso.

Ai sensi della Legge n. 145 del 30 dicembre 2018, art. 1, comma 548-bis (come modificato dalla Legge n. 8 del 28 febbraio 2020), le aziende e gli enti del Servizio sanitario nazionale, nei limiti delle proprie disponibilità di bilancio e nei limiti di spesa per il personale previsti dalla disciplina vigente, possono procedere fino al 31 dicembre 2022 all'assunzione con contratto di lavoro subordinato a tempo determinato con orario a tempo parziale in ragione delle esigenze formative, disciplinato dal decreto legislativo 30 dicembre 1992, n. 302, di coloro che sono utilmente collocati nella graduatoria di cui al comma 547, fermo restando il rispetto dei vincoli derivanti dall'ordinamento dell'Unione europea relativamente al possesso del titolo di formazione medica specialistica. Il contratto non può avere durata superiore alla durata residua del corso di formazione specialistica, fatti salvi i periodi di sospensione previsti dall'articolo 24, commi 5 e 6, primo periodo, del decreto legislativo 17 agosto 1999, n. 368, e può essere prorogato una sola volta fino al conseguimento del titolo di formazione medica specialistica e comunque per un periodo non superiore a dodici mesi. L'interruzione definitiva del percorso di formazione specialistica comporta la risoluzione automatica del contratto di lavoro. I medici specializzandi assunti ai sensi del presente comma sono inquadrati con qualifica dirigenziale e al loro trattamento economico, proporzionato alla prestazione lavorativa resa e commisurato alle attività assistenziali svolte, si applicano le disposizioni del contratto collettivo nazionale di lavoro del personale della dirigenza medica e veterinaria del Servizio sanitario nazionale. Essi svolgono attività assistenziali coerenti con il livello di competenze e di autonomia raggiunto e correlato all'ordinamento didattico di corso, alle attività professionalizzanti nonché al programma formativo seguito e all'anno di corso di studi superato. Gli specializzandi, per la durata del rapporto di lavoro a tempo determinato, restano iscritti alla scuola di specializzazione universitaria e la formazione specialistica è a tempo parziale in conformità a quanto previsto dall'articolo 22 della direttiva n. 2005/36/CE del Parlamento europeo e del Consiglio, del 7 settembre 2005. Con specifici accordi tra le regioni, le Province autonome di Trento e di Bolzano e le università interessate sono definite, sulla base dell'accordo quadro adottato con decreto del Ministro dell'università e della ricerca, di concerto con il Ministro della salute, previa intesa in sede di Conferenza permanente per i

rapporti tra lo Stato, le regioni e le Province autonome di Trento e di Bolzano, le modalità di svolgimento della formazione specialistica a tempo parziale e delle attività formative teoriche e pratiche previste dagli ordinamenti e regolamenti didattici della scuola di specializzazione universitaria. La formazione teorica compete alle università. La formazione pratica è svolta presso l'azienda sanitaria o l'ente d'inquadramento, purché accreditati ai sensi dell'articolo 43 del decreto legislativo n. 368 del 1999, ovvero presso gli istituti di ricovero e cura a carattere scientifico. Nel suddetto periodo gli specializzandi non hanno diritto al cumulo del trattamento economico previsto dal contratto di formazione specialistica di cui agli articoli 37 e seguenti del decreto legislativo n. 368 del 1999, fermo restando che il trattamento economico attribuito, con oneri a proprio esclusivo carico, dall'azienda o dall'ente d'inquadramento, se inferiore a quello già previsto dal contratto di formazione specialistica, è rideterminato in misura pari a quest'ultimo. A decorrere dalla data del conseguimento del relativo titolo di formazione medica specialistica, coloro che sono assunti ai sensi del presente comma sono inquadrati a tempo indeterminato nell'ambito dei ruoli della dirigenza del Servizio sanitario nazionale ai sensi del comma 548.

Ai sensi dell'art. 3, comma 6, della L. 127/97 la partecipazione al concorso non è più soggetta a limiti d'età, fermo restando i limiti ordinamentali previsti per la permanenza in servizio presso le amministrazioni pubbliche.

Tutti i requisiti di ammissione devono essere posseduti alla data di scadenza del termine stabilito per la presentazione delle domande di partecipazione alla presente selezione e devono permanere sino al perfezionamento del concorso.

3 - MODALITÀ E TERMINI PER LA PRESENTAZIONE DELLE DOMANDE

Per essere ammessi all'avviso gli interessati devono presentare, entro il trentesimo giorno successivo a quello della data di pubblicazione del presente bando sulla Gazzetta Ufficiale della Repubblica, domanda di partecipazione, redatta in carta semplice, indirizzata all'Azienda Sanitaria Locale BR – Via Napoli, 8 – 72100 Brindisi. Qualora detto giorno sia festivo, il termine è prorogato al giorno successivo non festivo

La domanda di partecipazione alla procedura, debitamente datata e firmata **UTILIZZANDO LO SCHEMA DI DOMANDA ALLEGATO AL PRESENTE BANDO**, deve essere rivolta al Direttore Generale dell'Azienda Sanitaria Locale Brindisi, e presentata esclusivamente, pena esclusione, nel seguente modo:

- **trasmessa tramite utilizzo della posta elettronica certificata personale del candidato**, entro il termine di scadenza del bando, al seguente indirizzo di posta elettronica certificata: selezioni.asl.brindisi@pec.rupar.puglia.it

  Farà fede la data e l'ora corrispondenti a quelle della ricevuta di accettazione della PEC.

  La domanda con i relativi allegati deve essere inviata, all'indirizzo di posta elettronica certificata aziendale sopra indicata, in un unico file in **formato pdf sottoscritto unitamente a documento di riconoscimento (il candidato deve detenere il file inviato in originale cartaceo con firma autografa)** o **se firmati digitalmente (verificare che sia indicata l'estensione del file per esempio XXX.pdf)**, unitamente a fotocopia di documento di identità del candidato. **Si precisa che la validità di tale invio, così come stabilito dalla normativa vigente, è subordinata all'utilizzo da parte del candidato di posta elettronica certificata personale. Non sarà pertanto ritenuto valido l'invio da casella di posta elettronica certificata non personale o di posta elettronica semplice/ordinaria anche se indirizzata all'indirizzo di posta elettronica certificata sopra indicato.**

  SI PRECISA CHE NON SARANNO VALUTATI FILES INVIATI IN FORMATO MODIFICABILE (WORD, EXCELL, ECC).

Il termine fissato per la presentazione delle domande e dei documenti è perentorio: la eventuale riserva di invio successivo di documenti è priva di effetto.

E' esclusa ogni altra forma di presentazione o trasmissione.

Sono considerate nulle tutte le domande presentate fuori dei termini previsti dal presente bando. Pertanto, chi abbia già presentato domanda di partecipazione al concorso, all'Azienda Sanitaria Locale di Brindisi,

prima della pubblicazione sulla Gazzetta Ufficiale della Repubblica Italiana, volendo partecipare al presente avviso dovrà ripresentare nuova istanza.

4 - MODALITA' DI FORMULAZIONE DELLA DOMANDA DI AMMISSIONE DOCUMENTAZIONE RICHIESTA: FORME E MODALITA' DI PRESENTAZIONE

Nella domanda di ammissione al presente concorso, datata e firmata, (**Allegato "A": *Schema di domanda per i partecipanti alla Procedura Concorsuale per Dirigente Medico di Otorinolaringoiatria*** gli aspiranti devono dichiarare il possesso dei seguenti requisiti, comprovando gli stessi in sostituzione delle normali certificazioni ai sensi dell'art. 46 del D.P.R. n. 245/2000, consapevoli delle responsabilità penali cui possono andare incontro in caso di dichiarazioni mendaci, ai sensi dell'art. 76 del D.P.R. n. 245/2000:

a) cognome e nome;
b) luogo e data di nascita;
c) codice fiscale;
d) residenza;
e) l'indirizzo di posta elettronica certificata personale (Pec) presso il quale deve, a tutti gli effetti, essere fatta ogni necessaria comunicazione inerente il concorso (esclusione, convocazione alle prove, etc.);
f) il possesso della cittadinanza italiana o equiparata o di uno dei Paesi dell'Unione Europea ovvero di altra cittadinanza e del requisito utile alla Partecipazione alla Selezione tra quelli indicati dall'art. 38 del D.Lgs. n. 165/2001 e s.m.i.;
g) il Comune di iscrizione nelle liste elettorali, ovvero i motivi della non iscrizione o della cancellazione dalle liste medesime. I candidati di cittadinanza diversa da quella italiana devono dichiarare di godere dei diritti civili e politici nello stato di appartenenza, ovvero i motivi che ne impediscono o limitano il godimento;
h) di **non aver riportato condanne penali anche di primo grado e non avere in corso procedimenti penali relativi a reati contro la pubblica amministrazione** o che si riferiscano al profilo oggetto del concorso;
i) non essere stato destituito o dispensato dall'impiego presso una pubblica amministrazione per persistente insufficiente rendimento ovvero di non essere stato dichiarato decaduto da altro impiego presso una pubblica amministrazione ai sensi della normativa contrattuale, per aver conseguito l'impiego mediante la produzione di documenti falsi o viziati da invalidità non sanabile ai sensi dell'art. 127, 1° comma, lettera d) del D.P.R. n. 3 del 10.01.1957;
j) non essere stato destituito o dispensato dall' impiego presso pubbliche amministrazioni o licenziato da precedente impiego presso pubbliche amministrazioni a seguito di procedimento disciplinare;
k) diploma di Laurea in Medicina e Chirurgia;
l) diploma di specializzazione nella disciplina oggetto del concorso o disciplina equipollente o affine; ovvero essere iscritto almeno al secondo anno della Scuola di Specializzazione nella specifica disciplina oggetto del concorso;
m) **iscrizione all'Albo dell'Ordine professionale dei medici-chirurghi**;
n) la posizione nei riguardi degli obblighi militari per i soggetti nati entro il 1985;
o) gli eventuali servizi prestati presso Pubbliche Amministrazioni con l'indicazione del profilo professionale e le cause di risoluzione dei precedenti rapporti di pubblico impiego (tale dichiarazione deve essere resa anche se negativa, in tal caso il candidato deve dichiarare di non aver mai prestato servizio presso Pubbliche Amministrazioni);
p) di non essere stato destituito, dispensato o licenziato dall'impiego presso una Pubblica Amministrazione;
q) i titoli che danno diritto di precedenza o preferenza alla nomina a parità di merito e di titoli indicati dall'art. 5 del D.P.R. n. 287/94 e dall'art. 2 comma 9 della Legge n. 191/98;
r) di aver preso visione del presente bando di concorso pubblico e di accettare senza riserve ogni

prescrizione e precisazione del bando di concorso;

s) di aver letto e compreso l'informativa sul trattamento dei dati personali riportata nel presente bando;

t) di autorizzare la pubblicazione del proprio nominativo sul sito internet dell'ASL di Brindisi per tutte le comunicazioni inerenti il concorso pubblico;

L'aspirante dovrà, inoltre, indicare obbligatoriamente, pena esclusione, l'indirizzo di posta elettronica certificata personale (Pec) presso il quale deve, ad ogni effetto, essergli fatta pervenire ogni comunicazione inerente al Concorso Pubblico ed alle convocazioni per il conferimento di incarichi.

La trasmissione dell'istanza di partecipazione tramite PEC personale del candidato, ai sensi dell'art. 65, comma 1, del decreto legislativo n. 82 del 2005, costituisce sottoscrizione elettronica ex art. 21, comma 1, dello stesso decreto legislativo.

Ai sensi dell'art. 20 della Legge n. 104/1992, i portatori di handicap sono tenuti a specificare nella domanda l'eventuale ausilio necessario, in relazione al proprio handicap, per sostenere le prove d'esame, nonché l'eventuale necessità di tempi aggiuntivi allegando alla stessa certificato della competente Commissione preposta all'accertamento dell'handicap.

La presentazione della domanda implica il consenso del candidato al trattamento dei propri dati personali, compresi i dati sensibili nel rispetto di quanto disposto dal D. Lgs. n. 196/2003 per lo svolgimento di tutte le fasi della presente procedura selettiva.

5 - DOCUMENTAZIONE DA ALLEGARE ALLA DOMANDA DI PARTECIPAZIONE

Alla domanda di partecipazione al Concorso i candidati devono allegare:

1. fotocopia del documento di riconoscimento in corso di validità.

2. tutte le certificazioni relative ai titoli che ritengano opportuno presentare agli effetti della valutazione di merito e della formulazione della graduatoria.

3. le certificazioni relative ai titoli che danno diritto ad usufruire della precedenza o preferenza a parità di valutazione indicati dall'art. 5 comma 4 del D.P.R. n. 287/94;

La documentazione di cui sopra dovrà essere prodotta con dichiarazione sostitutiva di certificazione, ovvero mediante dichiarazione sostitutiva di atto di notorietà, ai sensi del D.P.R. n. 245/2000, anche in ordine all'assunzione di responsabilità delle dichiarazioni rese, sottoscritte dal candidato e formulate nelle forme e nei limiti previsti dal citato decreto come modificato dalla Legge n. 183 del 12/11/2011.

Nella documentazione relativa ai servizi svolti, anche se documentati mediante dichiarazione sostitutiva di atto di notorietà ai sensi dell'art. 47 del D.P.R. n. 245/2000, devono essere attestate se ricorrano o meno le condizioni di cui all'ultimo comma dell'art. 46 del D.P.R. 20/12/1979 n. 761, in presenza delle quali il punteggio di anzianità deve essere ridotto. In caso positivo, l'attestazione deve precisare la misura della riduzione del punteggio.

4. pubblicazioni.

Le pubblicazioni devono essere edite a stampa; possono tuttavia essere presentate anche in fotocopia ed autenticate dal candidato, ai sensi dell'art. 19 del D.D.R. n. 245/2000, purché il medesimo attesti, mediante dichiarazione sostitutiva dell'atto di notorietà, corredata da fotocopia semplice di un proprio documento di identità personale, che le copie dei lavori specificamente richiamati nell'autocertificazione sono conformi agli originali.

Gli aspiranti dovranno inoltre allegare alla domanda di partecipazione:

1. **Curriculum formativo e professionale**, **debitamente autocertificato**, datato e firmato, dal quale si evincano, tra l'altro, le attività formative e di aggiornamento con indicazione del numero dei crediti formativi.

   Quanto dichiarato nel curriculum sarà valutato unicamente se supportato da formale documentazione o da autocertificazione resa ai sensi di legge.
2. **un elenco contenente l'indicazione dei documenti e dei titoli allegati alla domanda di partecipazione**.
3. **Copia documento identità in corso di validità**.

Tutti i documenti allegati alla domanda devono essere numerati progressivamente; tali numeri dovranno

corrispondere esattamente a quelli riportati nell'elenco di cui al punto 2.
Non saranno presi in considerazione documenti, titoli o pubblicazioni che perverranno a questa Amministrazione dopo il termine ultimo per la presentazione della domanda di partecipazione al Concorso Pubblico.
I titoli redatti in lingua straniera devono essere corredati da una traduzione in lingua italiana certificata, conforme al testo straniero, redatta dalla competente rappresentanza diplomatica o consolare, ovvero da un traduttore ufficiale.

AUTOCERTIFICAZIONE
Si precisa che il candidato deve presentare in carta semplice e senza autentica di firma, ai sensi del D.P.R. n. 245/2000, come modificato dall'art. 15 della Legge n. 183 del 12/11/2011:

- **"dichiarazione sostitutiva di certificazione"**: nei casi tassativamente indicati nell'art. 46 del D.P.R. n. 245/2000 (ad esempio: stato di famiglia, iscrizione all'albo professionale, possesso del titolo di studio, di specializzazione, di abilitazione, ecc.);
  La "dichiarazione sostitutiva di certificazione" deve essere corredata da fotocopia semplice di un documento di identità personale in corso di validità.
- **"dichiarazione sostitutiva dell'atto di notorietà"**: per tutti gli stati, fatti e qualità personali non compresi nell'elenco di cui al citato art. 46 del D.P.R. n. 245/2000 (ad esempio: borse di studio, attività di servizio, incarichi libero-professionali, attività di docenza, frequenza a corsi di formazione e di aggiornamento, partecipazione a convegni e seminari, conformità agli originali di pubblicazioni, ecc.). La stessa può riguardare anche il fatto che la copia di un atto o di un documento conservato o rilasciato da una pubblica amministrazione, la copia di una pubblicazione ovvero la copia di un titolo di studio sono conformi all'originale.
  La "dichiarazione sostitutiva dell'atto di notorietà" deve essere corredata da fotocopia semplice di un documento di identità personale in corso di validità.
  In ogni caso, la dichiarazione resa dal candidato - in quanto sostitutiva a tutti gli effetti della certificazione - deve contenere tutti gli elementi necessari alla valutazione del titolo che il candidato intende produrre; l'omissione anche di un solo elemento comporta la non valutazione del titolo autocertificato. In particolare, con riferimento al servizio prestato, la dichiarazione sostitutiva dell'atto di notorietà deve contenere l'esatta denominazione dell'Azienda o dell'Ente del Comparto presso cui il servizio è stato prestato, la qualifica, il tipo di rapporto di lavoro (tempo indeterminato/determinato, tempo pieno/part-time), le date di inizio e di conclusione del servizio, nonché le eventuali interruzioni (aspettativa senza assegni, sospensioni etc.) e quant'altro necessario per valutare il servizio.

L'Amministrazione è tenuta ad effettuare idonei controlli sulla veridicità del contenuto delle dichiarazioni sostitutive ricevute e si precisa che, oltre la decadenza dai benefici eventualmente conseguiti dall'interessato, sulla base di dichiarazione non veritiera, sono applicabili le sanzioni penali previste per le ipotesi di falsità in atti e dichiarazioni mendaci.

6 – AMMISSIONE/ESCLUSIONE DEI CANDIDATI

L'ammissibilità, ovvero la non ammissibilità dei candidati alla procedura oggetto del presente concorso, è deliberata, con provvedimento motivato, dal Direttore Generale dell'Azienda.
L'esclusione è notificata agli interessati entro trenta giorni dall'esecutività della relativa Deliberazione.
Costituiscono motivo di esclusione:

a) il mancato possesso di uno o più requisiti sia generali che specifici richiesti per l'ammissione;
b) mancata indicazione dell'indirizzo PEC personale;
c) mancata fotocopia del documento di identità in corso di validità;
d) trasmissione dell'istanza con modalità diversa dalla PEC;
e) la presentazione di autocertificazioni relative al possesso dei requisiti, generali e specifici, di ammissione all'Avviso, rese in termini difformi da quanto disposto dalla normativa vigente in materia, da cui non si evince il possesso dei requisiti medesimi;
f) l'inoltro della domanda di partecipazione prima del giorno successivo alla pubblicazione del Bando

sulla Gazzetta Ufficiale della repubblica Italiana o oltre il termine di scadenza del bando (30° giorno successivo alla pubblicazione sulla Gazzetta Ufficiale della repubblica Italiana);

g) essere stato dispensato, destituito o licenziato da una pubblica amministrazione;
h) la omessa dichiarazione non altrimenti rilevabile, resa mediante autocertificazione ai sensi del D.P.R. n. 245/00, contestuale e/o allegata all'istanza di ammissione, del possesso di uno solo dei requisiti generali e specifici di ammissione prescritti dal presente bando;
i) titolarità di rapporto di impiego a tempo indeterminato con questa A.S.L. nella medesima posizione funzionale e disciplina oggetto dell'Avviso.

Non possono accedere agli impieghi coloro che sono stati interdetti dai pubblici uffici, coloro che sono stati esclusi dall'elettorato attivo, coloro che sono stati destituiti o dispensati o licenziati dall'impiego presso una pubblica amministrazione, coloro che sono stati dichiarati decaduti da un impiego presso una pubblica amministrazione a seguito dell'accertamento che l'impiego stesso è stato conseguito mediante la produzione di documenti falsi o viziati da invalidità non sanabili o con dichiarazioni mendaci.

7 - COMMISSIONE ESAMINATRICE

La Commissione Esaminatrice sarà composta in conformità a quanto previsto dall'art. 25 del D.P.R. n. 283/97 secondo le modalità previste dagli artt. 5 e 6 dello D.P.R. medesimo. Le operazioni di sorteggio del componente da nominare saranno pubbliche ed avranno luogo presso la sede dell'Azienda Sanitaria Locale di Brindisi – Via Napoli n. 8 - con inizio alle ore 10.30 del primo giovedì successivo non festivo alla data di scadenza del presente bando e, ove necessario, ogni giovedì successivo fino al compimento delle operazioni.

8 - PUNTEGGI E PROVE DI ESAME

Il punteggio a disposizione della Commissione è quello previsto degli artt. 11 e 31 del D.P.R. n. 283/97, e precisamente 100 punti così ripartiti:

a) 20 punti per i titoli;
b) 80 punti per le prove di esame.

I punti per le prove di esame sono così ripartiti:

a) 30 punti per la prova scritta;
b) 30 punti per la prova pratica;
c) 20 punti per la prova orale.

I punti per la valutazione dei titoli sono così ripartiti fra le seguenti categorie:

a)	titoli di carriera	punti 10
b)	titoli accademici e di studio	punti 3
c)	pubblicazioni e titoli scientifici	punti 3
d)	curriculum formativo e professionale	punti 4

VALUTAZIONE TITOLI:

Titoli di carriera:

a) *Servizio di ruolo nel livello a concorso o in livello superiore presso le USL, le aziende ospedaliere, gli enti di cui agli articoli 22 e 23 e presso altre pubbliche amministrazioni: punti 1,00 per anno. Nella certificazione relativa ai servizi resi presso le Aziende del Servizio Sanitario Nazionale deve essere attestato se ricorrono le condizioni di cui all'ultimo comma dell'art. 46 del D.P.R. 761/79.*

b) Servizio di ruolo in altra posizione funzionale presso gli enti di cui alla lettera a): punti 0,50 per anno;

Titoli accademici e di studio:

a) Specializzazioni di livello universitario, in materie attinenti alla posizione funzionale da conferire: punti 1,00 per ognuna;

b) Altre lauree, oltre quella richiesta per l'ammissione al concorso, purché attinenti alla posizione funzionale da conferire: punti 0,50 per ognuna, fino ad un massimo di punti 1,00.

Le pubblicazioni e titoli scientifici ed il *curriculum* formativo e professionale sono valutati con un punteggio

attribuito dalla commissione con motivata valutazione, tenuto conto dell'attinenza dei titoli posseduti con il profilo professionale da conferire e delle disposizioni dell'art. 11 del D.P.R. n. 283/97. **Le prove di esame del concorso** in questione, ai sensi dell'art. 30, comma 1, del D.P.R.10/12/1997, n. 283, sono le seguenti:

Prova scritta:

- relazione su caso clinico simulato o su argomenti inerenti alla disciplina messa a concorso, o soluzione di una serie di quesiti a risposta sintetica inerenti alla disciplina stessa.

Il superamento della prova scritta è subordinato al raggiungimento di una valutazione di sufficienza, espressa in termini numerici di almeno **21/30**.

Prova pratica:

- su tecniche e manualità peculiari della disciplina. La prova pratica deve comunque essere anche illustrata schematicamente per iscritto.

Il superamento della prova pratica è subordinato al raggiungimento di una valutazione di sufficienza, espressa in termini numerici di almeno **21/30**.

Prova orale:

- sulle materie inerenti alla disciplina a concorso nonchè sui compiti connessi alla funzione da conferire.

Il superamento della prova orale è subordinato al raggiungimento di una valutazione di sufficienza, espressa in termini numerici di almeno **14/20**.

Il diario della prova scritta sarà comunicato ai candidati esclusivamente a mezzo PEC, almeno quindici giorni prima della data della prova stessa, all'indirizzo di posta elettronica certificata personale (Pec) degli stessi.

Ai candidati ammessi alle prove pratica e orale sarà data comunicazione esclusivamente a mezzo PEC, con l'indicazione del voto riportato nella prova scritta, almeno venti giorni prima dalla data fissata per l'espletamento delle prove stesse, all'indirizzo di posta elettronica certificata personale (Pec) degli stessi.

In relazione al numero dei candidati la Commissione può stabilire l'effettuazione della prova orale nello stesso giorno di quello fissato per la prova pratica.

Prima di sostenere le singole prove di esami i candidati dovranno esibire un documento legale di riconoscimento.

I candidati che non si presenteranno a sostenere anche una sola prova di esame nei giorni, ora e sede stabiliti, saranno dichiarati decaduti dal concorso, quale che sia la causa dell'assenza, anche se indipendente dalla loro volontà.

9 - ISTRUZIONI PROVE SCRITTE

Durante le prove scritte non è permesso ai concorrenti di comunicare tra loro verbalmente o per iscritto, ovvero di mettersi in relazione con altri, salvo che con gli incaricati della vigilanza o con i membri della commissione esaminatrice.

I candidati non possono portare carta da scrivere, appunti manoscritti, libri o pubblicazioni di qualunque specie. Possono consultare soltanto i testi di legge non commentati ed autorizzati dalla commissione, se previsti dal bando di concorso, ed i dizionari.

E' vietato introdurre in sede di esame: cellulari – palmari – smartwatch – tablet – fotocamere – videocamere e ogni strumento idoneo alla memorizzazione di informazioni o alla trasmissione di dati. Il concorrente che contravviene alle disposizioni precedenti o comunque abbia copiato in tutto o in parte lo svolgimento del tema, è escluso dal concorso. Nel caso in cui risulti che uno o più candidati abbiano copiato, in tutto o in parte, l'esclusione è disposta nei confronti di tutti i candidati coinvolti.

10 - GRADUATORIA

La Commissione esaminatrice, conclusa la procedura concorsuale, sulla base della valutazione dei titoli e dei voti attribuiti nelle prove d'esame, formulerà:

- una graduatoria finale di merito dei candidati idonei in possesso di specializzazione, nella disciplina e/o disciplina equipollente e/o affine alla data di scadenza del bando;
- una graduatoria finale di merito dei candidati idonei, in formazione specialistica iscritti dal secondo anno della specifica disciplina a concorso.

E' dichiarato vincitore, nel limite del posto messo a concorso, il candidato utilmente collocato nella graduatoria finale di merito dei candidati idonei in possesso di specializzazione alla data di scadenza del bando. A parità di punteggio nella graduatoria si applica quanto previsto dalla Legge n. 191/98.
L'eventuale assunzione a tempo indeterminato dei medici in formazione specialistica, risultati idonei e utilmente collocati nella graduatoria finale di merito, è subordinata al conseguimento del titolo di specializzazione e all'esaurimento della graduatoria dei medici già specialisti alla data di scadenza del bando, giusto art. 1, commi 547 e 548 della legge 30 dicembre 2018;
Il Direttore Generale, riconosciuta la regolarità degli atti relativi alla procedura concorsuale, li approva con proprio provvedimento.
Sono esclusi dalle predette graduatorie i candidati che non abbiano conseguito in ciascuna delle prove d'esame la prevista valutazione di sufficienza.

Tutte le comunicazioni e/o notificazioni relative all'utilizzazione delle graduatorie finali di merito, anche per eventuali incarichi a tempo determinato, verranno fatte esclusivamente a mezzo Posta Elettronica Certificata (PEC).
L'ASL BR non assume alcuna responsabilità per mancate comunicazioni e/o notificazioni dipendenti da inesatta indicazione dell'indirizzo di Posta Elettronica Certificata personale del candidato o dalla mancata o tardiva comunicazione dell'indirizzo di Posta Elettronica Certificata personale del candidato indicato nella domanda di partecipazione, o comunque per eventi imputabili a fatti di terzi, a caso fortuito o forza maggiore.

11 - ASSUNZIONE CON CONTRATTO DI LAVORO A TEMPO INDETERMINATO PRESENTAZIONE DOCUMENTI DI RITO

L'accertamento della idoneità fisica all'impiego è effettuato a cura dell'Azienda di riferimento prima dell'immissione in servizio.
L'accertamento del mancato possesso dei requisiti pregiudica l'assunzione.
L'assunzione in servizio resta subordinata al reperimento delle risorse finanziarie necessarie e al rispetto della normativa vigente in materia di assunzioni.

I vincitori del concorso saranno invitati, esclusivamente a mezzo PEC, a stipulare contratto individuale di lavoro a tempo indeterminato, regolato dalla disciplina del C.C.N.L. vigente per l'Area della Dirigenza Sanitaria.

A tal fine il vincitore dovrà produrre, nel termine di **gg. 10** dalla ricezione della relativa comunicazione a mezzo PEC, a pena di decadenza nei diritti conseguenti alla partecipazione alla procedura concorsuale, i documenti e/o le certificazioni sostitutive degli stessi indicati nella relativa richiesta.
E' in ogni modo condizione risolutiva del contratto individuale di lavoro in qualsiasi momento e senza obbligo di preavviso, la presentazione di documenti falsi o dichiarazioni non veritiere viziati da invalidità.
La nomina diviene definitiva dopo il compimento, con esito favorevole, del previsto periodo di prova di cui alla vigente normativa contrattuale.

12 - MODALITÀ DI TRATTAMENTO DEI DATI FORNITI

Ai sensi degli artt. 13 e 14 del Regolamento UE 679/2016 (Regolamento Generale sulla Protezione dei Dati – di seguito Regolamento) si informano i candidati che i dati personali forniti in sede di partecipazione alla presente procedura selettiva o comunque acquisiti a tale scopo dall'Azienda Sanitaria Locale Br, saranno trattati per le finalità di gestione della predetta procedura di selezione e saranno utilizzati anche successivamente all'eventuale instaurazione del rapporto di lavoro per le finalità inerenti alla gestione dello stesso.
Potranno essere acquisite d'ufficio alcune informazioni per verificare le dichiarazioni presentate dai candidati (es. richiesta di verifica del casellario giudiziale; richieste di conferma dei titoli di studio a Scuole ed Università, richiesta ai Comuni dello stato di famiglia, ecc.).
La base giuridica del trattamento è rinvenibile - nell'esecuzione di un compito di interesse pubblico o connesso

all'esercizio di pubblici poteri di cui è investito il titolare del trattamento, nell'adempimento di un obbligo legale, nell'esecuzione del contratto di lavoro di cui l'interessato è parte o nell'esecuzione di misure precontrattuali adottate su richiesta dello stesso, nel perseguimento dell'interesse legittimo del Titolare (es.: tutela dei diritti del Titolare in sede stragiudiziale e giudiziale, ecc.).
Il conferimento dei dati personali è obbligatorio ai fini della valutazione dei requisiti di partecipazione e del possesso degli eventuali titoli previsti; la loro mancata indicazione comporta l'esclusione dalla procedura selettiva.
I dati personali dei candidati saranno trattati nei modi previsti dalla legge e nel rispetto del segreto professionale e d'ufficio.
Saranno trattati sia in forma cartacea, che in formato digitale e con l'adozione di misure tecniche ed organizzative per assicurare adeguati livelli di sicurezza da personale dipendente o da altri soggetti che collaborano con l'Azienda, tutti debitamente a ciò autorizzati dal Titolare o da un suo delegato, nonché da soggetti appositamente designati dal Titolare quali Responsabili del trattamento dei dati personali.
I dati personali non verranno in alcun modo diffusi. Nella misura strettamente indispensabile per svolgere attività istituzionali previste dalle vigenti disposizioni in materia alcuni di essi potranno essere comunicati a soggetti pubblici a cui la comunicazione avviene in forza di obblighi normativi ed a soggetti terzi (persone fisiche o giuridiche) che svolgono servizi nei confronti di questa ASL BR.
I dati personali forniti all'Azienda Sanitaria Locale BR saranno conservati per il tempo necessario al perseguimento delle finalità per le quali sono trattati e comunque nel rispetto dei termini previsti dalle vigenti procedure di scarto degli archivi documentali (si richiama al riguardo il Massimario di scarto).
Nella qualità di interessato al trattamento, il candidato ha diritto di

- ottenere l'accesso ai propri dati personali ed alle informazioni relative agli stessi;
- ottenere l'aggiornamento, la rettifica dei dati inesatti o l'integrazione di quelli incompleti;
- ottenere la limitazione del trattamento dei dati personali che lo riguardano, nei casi previsti;
- ottenere la cancellazione (se sono venute meno le finalità del trattamento o l'interesse legittimo del Titolare e fatta eccezione per i dati contenuti in atti che devono essere obbligatoriamente conservati);
- opporsi al loro trattamento, in tutto o in parte, per motivi legittimi;
- proporre reclamo all'Autorità Garante per la Protezione dei dati personali, qualora ne ricorrano i presupposti, seguendo le procedure e le indicazioni pubblicate sul sito web dell'Autorità Garante www.garanteprivacy.it.

Per l'esercizio dei suddetti diritti, il candidato potrà presentare una istanza in forma scritta a:
TITOLARE DEL TRATTAMENTO :
AZIENDA SANITARIA LOCALE BR
in persona del suo legale rappresentante pro-tempore
Sede legale: via Napoli, n°8, 72100 – BRINDISI ; Email: direzionegenerale@asl.brindisi.it;
Pec: protocollo.asl.brindisi@pec.rupar.puglia.it
RESPONSABILE DELLA PROTEZIONE DEI DATI (RPD)
Contatti : Indirizzo : Via Napoli, n°8 , 72100 - BRINDISI;
Email: responsabileprotezionedati@asl.brindisi.it
Pec: protocollo.asl.brindisi@pec.rupar.puglia.it

13 - NORME FINALI

L'Azienda si riserva la facoltà di modificare, sospendere e/o revocare il presente bando a suo insindacabile giudizio, dandone tempestiva notizia mediante pubblicazione nel BURP, senza l'obbligo però di comunicare i motivi e senza che gli interessati stessi possano avanzare pretese o diritti di sorta;
Il presente bando costituisce "*lex specialis*" della procedura concorsuale e, pertanto, la partecipazione alla stessa comporta, implicitamente, l'accettazione, senza riserva alcuna, di tutte le disposizioni ivi contenute.
Per quanto non specificatamente espresso nel presente bando, valgono le disposizioni di legge che

disciplinano la materia con particolare riferimento al D.P.R. n. 283/97 e al D.P.R. 487/94 ed al vigente C.C.N.L. della Dirigenza Sanitaria.

Per eventuali chiarimenti o informazioni gli aspiranti potranno prendere visione del presente bando, dopo la pubblicazione, sul sito internet istituzionale, www.sanita.puglia.it **– link ASL BR (**Albo Pretorio/Bandi di Concorso e Avvisi) oppure potranno rivolgersi all'Area Gestione del Personale – U.O. "Assunzioni, Concorsi e Gestione delle Dotazioni Organiche" mail: areagestionedelpersonale@asl.brindisi.it.

IL DIRETTORE GENERALE

(Dr. Maurizio De Nuccio)

Allegato "A"
Schema di domanda per i partecipanti alla Procedura Concorsuale per Dirigente Medico di Otorinolaringoiatria)
Allegare copia documento di riconoscimento in corso di validità

Al Direttore Generale
Azienda Sanitaria Locale Brindisi
Via Napoli n. 8
72100 B R I N D I S I
selezioni.asl.brindisi@pec.rupar.puglia.it

Il/la sottoscritto/a (cognome) _____ (nome) _____

chiede di poter partecipare al **Concorso pubblico, per titoli ed esami, per la copertura di n. N. 1 posto di Dirigente Medico della disciplina di Otorinolaringoiatria**, pubblicato sul B.U.R. Puglia n._____ del_____ e per estratto nella Gazzetta Ufficiale Repubblica Italiana n._____ del_____, dichiarando ai sensi degli artt. 46 e 47 del D.P.R. n. 245/2000, consapevole delle responsabilità penali in caso di dichiarazioni mendaci ai sensi dell'art.76 del medesimo D.P.R. n. 245/2000, quanto segue:

- di essere nato/a a _____ prov._____ il_____;

- codice fiscale_____ Tel._____ Cell._____;

- di risiedere a: **Località**_____ **prov**._____**c.a.p.** _____

Via_____ **n**._____

- **di possedere il seguente indirizzo di posta elettronica certificata personale (Pec) agli effetti di ogni comunicazione relativa al concorso pubblico ed all'utilizzazione della graduatoria finale di merito (anche per eventuali incarichi a tempo determinato)** _____**(1);**

- di possedere la cittadinanza _____;

- di essere iscritto/a nelle liste elettorali del Comune di _____;

- di non aver riportato condanne penali ovvero di aver riportato le seguenti condanne penali (2)_____
_____;

- di non aver procedimenti penali in corso ovvero di aver i seguenti procedimenti penali in corso_____
_____;

- **non essere stato destituito o dispensato dall'impiego presso una pubblica amministrazione** per persistente insufficiente rendimento ovvero di non essere stato dichiarato decaduto da altro impiego presso una pubblica amministrazione ai sensi della normativa contrattuale, per aver conseguito l'impiego mediante la produzione di documenti falsi o viziati da invalidità non sanabile ai sensi dell'art. 127, 1° comma, lettera d) del D.P.R. n. 3 del 10.01.1957 ovvero di
_____
_____;
- **non essere stato destituito o dispensato** dall' impiego presso pubbliche amministrazioni **o licenziato da precedente impiego** presso pubbliche amministrazioni a seguito di procedimento disciplinare ovvero_____
_____;

- di essere in possesso della Laurea in Medicina e Chirurgia conseguita il _____ presso l'Università

degli Studi _____ di_____;

- di essere in possesso della Specializzazione in_____ conseguita

il_____ presso l'Università degli Studi di_____ durata

anni_____

ovvero

- di essere iscritto al_____ anno della Scuola di Specializzazione in _____ presso l'Università

degli Studi di_____ durata anni_____;

- di trovarsi nella seguente posizione nei riguardi degli obblighi di leva_____;

· di essere iscritto all'all'albo dell'ordine professionale dei medici chirurghi di_____;

- di non aver prestato servizio presso le seguenti Pubbliche Amministrazioni ovvero di aver prestato servizio presso la seguente Pubblica Amministrazione_____ dal _____

al_____ con il seguente profilo professionale_____

il cui rapporto è cessato per i seguenti motivi_____;

- **di non essere stato destituito, dispensato o licenziato dall'impiego presso una pubblica amministrazione ;**

- di non aver riportato condanne penali anche di primo grado e non avere in corso procedimenti penali relativi a reati contro la pubblica amministrazione o che si riferiscano al profilo oggetto del concorso;

- di non avere diritto di preferenza alla nomina a parità di merito e a parità di titoli, ovvero di aver diritto in quanto è in possesso dei seguenti requisiti previsti dall'art. 5 del D.P.R. n. 287/94: _____;

- di aver preso visione del presente bando di concorso pubblico e di accettare senza riserve ogni prescrizione e precisazione del bando di concorso;

- di autorizzare la pubblicazione del proprio nominativo sul sito internet dell'ASL di Brindisi per tutte le comunicazioni inerenti il concorso pubblico;

- dichiara di aver letto e compreso l'informativa sul trattamento dei dati personali riportata nel presente del bando;

Data,..... Firma .....

Il sottoscritto allega alla presente domanda :

1) curriculum formativo e professionale autocertificato;

2) elenco dei documenti e titoli presentati;

3) copia documento d'identità in corso di validità

4) _____

---

(1) **la mancata indicazione dell'indirizzo di Posta Elettronica Certificata Personale comporta l'esclusione del candidato dalla procedura concorsuale**.

(2) Indicare le eventuali condanne riportate (anche se sia stata concessa amnistia, condono, indulto o perdono giudiziale), la data del provvedimento e l'autorità che l'ha emesso.

ASL BR

Concorso pubblico, per titoli ed esami, per la copertura di n. 3 posti di Dirigente Medico della disciplina di Patologia Clinica.

Indetto in esecuzione alla deliberazione del Direttore Generale n. 1526 del 10/06/2025

Alla predetta posizione funzionale è attribuito il trattamento giuridico ed economico previsto dalle disposizioni legislative, nonché dal vigente contratto nazionale di lavoro per la dirigenza dell'Area Sanità.
Per tutto quanto non previsto dal presente bando si fa riferimento alla vigente normativa in materia.
In applicazione dell'art. 7, comma1, del D.Lgs. n.165/2001 e ss.mm. ed ii. è garantita parità e pari opportunità tra uomini e donne per l'accesso al lavoro ed il trattamento sul lavoro.
I vincitori del concorso e coloro che a seguito di utilizzo della graduatoria verranno assunti, nei primi cinque anni di servizio, non potranno richiedere e non sarà concesso il nulla osta alla mobilità verso altre Aziende ed Enti del Servizio Sanitario Nazionale e verso altre pubbliche amministrazioni.

1) - REQUISITI GENERALI DI AMMISSIONE

A) ai sensi dell'art. 38 del D.Lgs. n. 165/01 e ss.mm. ed ii.:

Cittadinanza Italiana, salve le equiparazioni stabilite dalle leggi vigenti;

ovvero

cittadinanza di uno degli Stati Membri dell'Unione Europea ed i loro familiari, non aventi la cittadinanza di uno Stato membro, che siano titolari del diritto di soggiorno o del diritto di soggiorno permanente ex art. 7, comma 1, lett. a) della Legge n. 97/2013;

ovvero

cittadini di Paesi Terzi che siano titolari del permesso di soggiorno CE per soggiornanti di lungo periodo o che siano titolari dello status di rifugiato ovvero dello status di protezione sussidiaria ex art. 7, comma 1, lett. b) della Legge n. 97/2013;

I cittadini degli Stati membri dell'Unione Europea devono possedere i seguenti requisiti ai sensi del D.P.C.M. 7.02.1994 n. 174:

- godere dei diritti civili e politici anche negli Stati di appartenenza o provenienza;
- essere in possesso, fatta eccezione della titolarità della cittadinanza italiana, di tutti gli altri requisiti previsti per i cittadini della Repubblica;
- avere adeguata conoscenza della lingua italiana.

B) idoneità fisica all'impiego:

- l'accertamento della idoneità alla mansione specifica, ai sensi del D.Lgs. n. 81/2008 e s.m.i., con l'osservanza delle norme in tema di categorie protette, è effettuato dal Medico Competente di quest'Azienda Sanitaria prima dell'immissione in servizio;

C) essere in regola con le leggi sugli obblighi militari.

D) non essere stato destituito o dispensato dall'impiego presso una pubblica amministrazione per persistente insufficiente rendimento ovvero di non essere stato dichiarato decaduto da altro impiego presso una pubblica amministrazione ai sensi della normativa contrattuale, per aver conseguito l'impiego mediante la produzione di documenti falsi o viziati da invalidità non sanabile ai sensi dell'art. 127, 1° comma, lettera d) del D.P.R. n. 3 del 10.01.1957;

E) non essere stato destituito o dispensato dall' impiego presso pubbliche amministrazioni **o licenziato da precedente impiego** presso pubbliche amministrazioni a seguito di procedimento disciplinare.

F) non aver riportato condanne penali anche di primo grado e non avere in corso procedimenti penali relativi a reati contro la pubblica amministrazione o che si riferiscano al profilo oggetto del concorso;

G) il candidato, all'atto della presa di servizio, non dovrà superare il limite di età di 65 anni e dovrà dichiarare analiticamente gli anni di servizio effettivamente prestati, compreso l'eventuale servizio

militare, considerato che l'art. 22 della Legge n. 183/2010, relativo all'età pensionabile dei Dirigenti del Ruolo Sanitario del Servizio Sanitario Nazionale, ha stabilito che il collocamento in quiescenza avviene al maturare del 40° anno di servizio effettivo e che la permanenza in servizio non può superare il 70° anno di età;

2 - REQUISITI SPECIFICI DI AMMISSIONE

A. laurea in medicina e chirurgia;
B. specializzazione nella disciplina oggetto del concorso o in disciplina equipollente o affine. Il personale in servizio di ruolo presso altre Aziende Sanitarie o Ospedaliere alla data dell' 01.02.1998 è esentato dal requisito della specializzazione nella disciplina relativa al posto di ruolo già ricoperto alla predetta data;
C. ai sensi e per gli effetti dell'art. 1, commi 547 e 548 della legge 30 dicembre 2018 n. 145 e ss.mm. ed ii.:
    - Comma 547: *A partire dal secondo anno del corso di formazione specialistica, i medici e i medici veterinari regolarmente iscritti sono ammessi alle procedure concorsuali per l'accesso alla dirigenza del ruolo sanitario nella specifica disciplina bandita e collocati, all'esito positivo delle medesime procedure, in graduatoria separata*.
    - Comma 548: *L'eventuale assunzione a tempo indeterminato dei medici e dei medici veterinari di cui al comma 547, risultati idonei e utilmente collocati nelle relative graduatorie, è subordinata al conseguimento del titolo di specializzazione e all'esaurimento della graduatoria dei medici e dei medici veterinari già specialisti alla data di scadenza del bando*
D. iscrizione all'albo dell'ordine dei medici chirurghi con dichiarazione sostitutiva contenente tutti gli elementi identificativi (sede dell'ordine, nr. iscrizione e decorrenza). L'iscrizione al corrispondente albo professionale di uno dei Paesi dell'Unione Europea consente la partecipazione ai concorsi, fermo restando l'obbligo dell'iscrizione all'albo in Italia prima dell'assunzione in servizio.

Il difetto di uno solo dei requisiti prescritti comporta la non ammissione al concorso.

Ai sensi della Legge n. 145 del 30 dicembre 2018, art. 1, comma 548-bis (come modificato dalla Legge n. 8 del 28 febbraio 2020), le aziende e gli enti del Servizio sanitario nazionale, nei limiti delle proprie disponibilità di bilancio e nei limiti di spesa per il personale previsti dalla disciplina vigente, possono procedere fino al 31 dicembre 2022 all'assunzione con contratto di lavoro subordinato a tempo determinato con orario a tempo parziale in ragione delle esigenze formative, disciplinato dal decreto legislativo 30 dicembre 1992, n. 302, di coloro che sono utilmente collocati nella graduatoria di cui al comma 547, fermo restando il rispetto dei vincoli derivanti dall'ordinamento dell'Unione europea relativamente al possesso del titolo di formazione medica specialistica. Il contratto non può avere durata superiore alla durata residua del corso di formazione specialistica, fatti salvi i periodi di sospensione previsti dall'articolo 24, commi 5 e 6, primo periodo, del decreto legislativo 17 agosto 1999, n. 368, e può essere prorogato una sola volta fino al conseguimento del titolo di formazione medica specialistica e comunque per un periodo non superiore a dodici mesi. L'interruzione definitiva del percorso di formazione specialistica comporta la risoluzione automatica del contratto di lavoro. I medici specializzandi assunti ai sensi del presente comma sono inquadrati con qualifica dirigenziale e al loro trattamento economico, proporzionato alla prestazione lavorativa resa e commisurato alle attività assistenziali svolte, si applicano le disposizioni del contratto collettivo nazionale di lavoro del personale della dirigenza medica e veterinaria del Servizio sanitario nazionale. Essi svolgono attività assistenziali coerenti con il livello di competenze e di autonomia raggiunto e correlato all'ordinamento didattico di corso, alle attività professionalizzanti nonché al programma formativo seguito e all'anno di corso di studi superato. Gli specializzandi, per la durata del rapporto di lavoro a tempo determinato, restano iscritti alla scuola di specializzazione universitaria e la formazione specialistica è a tempo parziale in conformità a quanto previsto dall'articolo 22 della direttiva n. 2005/36/CE del Parlamento europeo e del Consiglio, del 7 settembre 2005. Con specifici accordi tra le regioni, le Province autonome di Trento e di Bolzano e le università interessate sono definite, sulla base dell'accordo quadro adottato con decreto del Ministro dell'università e della ricerca, di concerto con il Ministro della salute, previa intesa in sede di Conferenza permanente per i rapporti tra lo Stato, le regioni e le Province autonome di Trento e di Bolzano, le modalità di svolgimento

della formazione specialistica a tempo parziale e delle attività formative teoriche e pratiche previste dagli ordinamenti e regolamenti didattici della scuola di specializzazione universitaria. La formazione teorica compete alle università. La formazione pratica è svolta presso l'azienda sanitaria o l'ente d'inquadramento, purché accreditati ai sensi dell'articolo 43 del decreto legislativo n. 368 del 1999, ovvero presso gli istituti di ricovero e cura a carattere scientifico. Nel suddetto periodo gli specializzandi non hanno diritto al cumulo del trattamento economico previsto dal contratto di formazione specialistica di cui agli articoli 37 e seguenti del decreto legislativo n. 368 del 1999, fermo restando che il trattamento economico attribuito, con oneri a proprio esclusivo carico, dall'azienda o dall'ente d'inquadramento, se inferiore a quello già previsto dal contratto di formazione specialistica, è rideterminato in misura pari a quest'ultimo. A decorrere dalla data del conseguimento del relativo titolo di formazione medica specialistica, coloro che sono assunti ai sensi del presente comma sono inquadrati a tempo indeterminato nell'ambito dei ruoli della dirigenza del Servizio sanitario nazionale ai sensi del comma 548.

Ai sensi dell'art. 3, comma 6, della L. 127/97 la partecipazione al concorso non è più soggetta a limiti d'età, fermo restando i limiti ordinamentali previsti per la permanenza in servizio presso le amministrazioni pubbliche.

Tutti i requisiti di ammissione devono essere posseduti alla data di scadenza del termine stabilito per la presentazione delle domande di partecipazione alla presente selezione e devono permanere sino al perfezionamento del concorso.

3 - MODALITÀ E TERMINI PER LA PRESENTAZIONE DELLE DOMANDE

Per essere ammessi all'avviso gli interessati devono presentare, entro il trentesimo giorno successivo a quello della data di pubblicazione del presente bando sulla Gazzetta Ufficiale della Repubblica, domanda di partecipazione, redatta in carta semplice, indirizzata all'Azienda Sanitaria Locale BR – Via Napoli, 8 – 72100 Brindisi. Qualora detto giorno sia festivo, il termine è prorogato al giorno successivo non festivo

La domanda di partecipazione alla procedura, debitamente datata e firmata **UTILIZZANDO LO SCHEMA DI DOMANDA ALLEGATO AL PRESENTE BANDO**, deve essere rivolta al Direttore Generale dell'Azienda Sanitaria Locale Brindisi, e presentata esclusivamente, pena esclusione, nel seguente modo:

- **trasmessa tramite utilizzo della posta elettronica certificata personale del candidato**, entro il termine di scadenza del bando, al seguente indirizzo di posta elettronica certificata: selezioni.asl.brindisi@pec.rupar.puglia.it

  Farà fede la data e l'ora corrispondent i a quelle della ricevuta di accettazione della PEC.

  La domanda con i relativi allegati deve essere inviata, all'indirizzo di posta elettronica certificata aziendale sopra indicata, in un unico file in **formato pdf sottoscritto unitamente a documento di riconoscimento (il candidato deve detenere il file inviato in originale cartaceo con firma autografa)** o **se firmati digitalmente (verificare che sia indicata l'estensione del file per esempio XXX.pdf)**, unitamente a fotocopia di documento di identità del candidato. **Si precisa che la validità di tale invio, così come stabilito dalla normativa vigente, è subordinata all'utilizzo da parte del candidato di posta elettronica certificata personale. Non sarà pertanto ritenuto valido l'invio da casella di posta elettronica certificata non personale o di posta elettronica semplice/ordinaria anche se indirizzata all'indirizzo di posta elettronica certificata sopra indicato.**

  SI PRECISA CHE NON SARANNO VALUTATI FILES INVIATI IN FORMATO MODIFICABILE (WORD, EXCELL, ECC).

Il termine fissato per la presentazione delle domande e dei documenti è perentorio: la eventuale riserva di invio successivo di documenti è priva di effetto.

E' esclusa ogni altra forma di presentazione o trasmissione.

Sono considerate nulle tutte le domande presentate fuori dei termini previsti dal presente bando. Pertanto, chi abbia già presentato domanda di partecipazione al concorso, all'Azienda Sanitaria Locale di Brindisi, prima della pubblicazione sulla Gazzetta Ufficiale della Repubblica Italiana, volendo partecipare al presente avviso dovrà ripresentare nuova istanza.

4 - MODALITA' DI FORMULAZIONE DELLA DOMANDA DI AMMISSIONE DOCUMENTAZIONE RICHIESTA: FORME E MODALITA' DI PRESENTAZIONE

Nella domanda di ammissione al presente concorso, datata e firmata, (**Allegato "A": *Schema di domanda per i partecipanti alla Procedura Concorsuale per Dirigente Medico di Patologia Clinica*** gli aspiranti devono dichiarare il possesso dei seguenti requisiti, comprovando gli stessi in sostituzione delle normali certificazioni ai sensi dell'art. 46 del D.P.R. n. 245/2000, consapevoli delle responsabilità penali cui possono andare incontro in caso di dichiarazioni mendaci, ai sensi dell'art. 76 del D.P.R. n. 245/2000:

a) cognome e nome;
b) luogo e data di nascita;
c) codice fiscale;
d) residenza;
e) l'indirizzo di posta elettronica certificata personale (Pec) presso il quale deve, a tutti gli effetti, essere fatta ogni necessaria comunicazione inerente il concorso (esclusione, convocazione alle prove, etc.);
f) il possesso della cittadinanza italiana o equiparata o di uno dei Paesi dell'Unione Europea ovvero di altra cittadinanza e del requisito utile alla Partecipazione alla Selezione tra quelli indicati dall'art. 38 del D.Lgs. n. 165/2001 e s.m.i.;
g) il Comune di iscrizione nelle liste elettorali, ovvero i motivi della non iscrizione o della cancellazione dalle liste medesime. I candidati di cittadinanza diversa da quella italiana devono dichiarare di godere dei diritti civili e politici nello stato di appartenenza, ovvero i motivi che ne impediscono o limitano il godimento;
h) di **non aver riportato condanne penali anche di primo grado e non avere in corso procedimenti penali relativi a reati contro la pubblica amministrazione** o che si riferiscano al profilo oggetto del concorso;
i) **non essere stato destituito o dispensato dall'impiego presso una pubblica amministrazione** per persistente insufficiente rendimento ovvero di non essere stato dichiarato decaduto da altro impiego presso una pubblica amministrazione ai sensi della normativa contrattuale, per aver conseguito l'impiego mediante la produzione di documenti falsi o viziati da invalidità non sanabile ai sensi dell'art. 127, 1° comma, lettera d) del D.P.R. n. 3 del 10.01.1957;
j) non essere stato destituito o dispensato dall' impiego presso pubbliche amministrazioni o licenziato da precedente impiego presso pubbliche amministrazioni a seguito di procedimento disciplinare;
k) **diploma di Laurea in Medicina e Chirurgia**;
l) diploma di specializzazione nella disciplina oggetto del concorso o disciplina equipollente o affine; ovvero essere iscritto almeno al secondo anno della Scuola di Specializzazione nella specifica disciplina oggetto del concorso;
m) **iscrizione all'Albo dell'Ordine professionale dei medici-chirurghi**;
n) la posizione nei riguardi degli obblighi militari per i soggetti nati entro il 1985;
o) gli eventuali servizi prestati presso Pubbliche Amministrazioni con l'indicazione del profilo professionale e le cause di risoluzione dei precedenti rapporti di pubblico impiego (tale dichiarazione deve essere resa anche se negativa, in tal caso il candidato deve dichiarare di non aver mai prestato servizio presso Pubbliche Amministrazioni);
p) di non essere stato destituito, dispensato o licenziato dall'impiego presso una Pubblica Amministrazione;
q) i titoli che danno diritto di precedenza o preferenza alla nomina a parità di merito e di titoli indicati dall'art. 5 del D.P.R. n. 287/94 e dall'art. 2 comma 9 della Legge n. 191/98;
r) di aver preso visione del presente bando di concorso pubblico e di accettare senza riserve ogni prescrizione e precisazione del bando di concorso;
s) di aver letto e compreso l'informativa sul trattamento dei dati personali riportata nel presente bando;
t) di autorizzare la pubblicazione del proprio nominativo sul sito internet dell'ASL di Brindisi per tutte le comunicazioni inerenti il concorso pubblico;

L'aspirante dovrà, inoltre, indicare obbligatoriamente, pena esclusione, l'indirizzo di posta elettronica certificata personale (Pec) presso il quale deve, ad ogni effetto, essergli fatta pervenire ogni comunicazione inerente al Concorso Pubblico ed alle convocazioni per il conferimento di incarichi.

La trasmissione dell'istanza di partecipazione tramite PEC personale del candidato, ai sensi dell'art. 65, comma 1, del decreto legislativo n. 82 del 2005, costituisce sottoscrizione elettronica ex art. 21, comma 1, dello stesso decreto legislativo.

Ai sensi dell'art. 20 della Legge n. 104/1992, i portatori di handicap sono tenuti a specificare nella domanda l'eventuale ausilio necessario, in relazione al proprio handicap, per sostenere le prove d'esame, nonché l'eventuale necessità di tempi aggiuntivi allegando alla stessa certificato della competente Commissione preposta all'accertamento dell'handicap.

La presentazione della domanda implica il consenso del candidato al trattamento dei propri dati personali, compresi i dati sensibili nel rispetto di quanto disposto dal D. Lgs. n. 196/2003 per lo svolgimento di tutte le fasi della presente procedura selettiva.

5 - DOCUMENTAZIONE DA ALLEGARE ALLA DOMANDA DI PARTECIPAZIONE

Alla domanda di partecipazione al Concorso i candidati devono allegare:

1. fotocopia del documento di riconoscimento in corso di validità.

2. tutte le certificazioni relative ai titoli che ritengano opportuno presentare agli effetti della valutazione di merito e della formulazione della graduatoria.

3. le certificazioni relative ai titoli che danno diritto ad usufruire della precedenza o preferenza a parità di valutazione indicati dall'art. 5 comma 4 del D.P.R. n. 287/94;

La documentazione di cui sopra dovrà essere prodotta con dichiarazione sostitutiva di certificazione, ovvero mediante dichiarazione sostitutiva di atto di notorietà, ai sensi del D.P.R. n. 245/2000, anche in ordine all'assunzione di responsabilità delle dichiarazioni rese, sottoscritte dal candidato e formulate nelle forme e nei limiti previsti dal citato decreto come modificato dalla Legge n. 183 del 12/11/2011.

Nella documentazione relativa ai servizi svolti, anche se documentati mediante dichiarazione sostitutiva di atto di notorietà ai sensi dell'art. 47 del D.P.R. n. 245/2000, devono essere attestate se ricorrano o meno le condizioni di cui all'ultimo comma dell'art. 46 del D.P.R. 20/12/1979 n. 761, in presenza delle quali il punteggio di anzianità deve essere ridotto. In caso positivo, l'attestazione deve precisare la misura della riduzione del punteggio.

4. pubblicazioni.

Le pubblicazioni devono essere edite a stampa; possono tuttavia essere presentate anche in fotocopia ed autenticate dal candidato, ai sensi dell'art. 19 del D.D.R. n. 245/2000, purché il medesimo attesti, mediante dichiarazione sostitutiva dell'atto di notorietà, corredata da fotocopia semplice di un proprio documento di identità personale, che le copie dei lavori specificamente richiamati nell'autocertificazione sono conformi agli originali.

Gli aspiranti dovranno inoltre allegare alla domanda di partecipazione:

1. **Curriculum formativo e professionale**, **debitamente autocertificato**, datato e firmato, dal quale si evincano, tra l'altro, le attività formative e di aggiornamento con indicazione del numero dei crediti formativi.
   Quanto dichiarato nel curriculum sarà valutato unicamente se supportato da formale documentazione o da autocertificazione resa ai sensi di legge.
2. **un elenco contenente l'indicazione dei documenti e dei titoli allegati alla domanda di partecipazione**.
3. **Copia documento identità in corso di validità**.

Tutti i documenti allegati alla domanda devono essere numerati progressivamente; tali numeri dovranno corrispondere esattamente a quelli riportati nell'elenco di cui al punto 2.

Non saranno presi in considerazione documenti, titoli o pubblicazioni che perverranno a questa Amministrazione dopo il termine ultimo per la presentazione della domanda di partecipazione al Concorso Pubblico.

I titoli redatti in lingua straniera devono essere corredati da una traduzione in lingua italiana certificata,

conforme al testo straniero, redatta dalla competente rappresentanza diplomatica o consolare, ovvero da un traduttore ufficiale.

AUTOCERTIFICAZIONE

Si precisa che il candidato deve presentare in carta semplice e senza autentica di firma, ai sensi del D.P.R. n. 245/2000, come modificato dall'art. 15 della Legge n. 183 del 12/11/2011:

- **"dichiarazione sostitutiva di certificazione"**: nei casi tassativamente indicati nell'art. 46 del D.P.R. n. 245/2000 (ad esempio: stato di famiglia, iscrizione all'albo professionale, possesso del titolo di studio, di specializzazione, di abilitazione, ecc.);
  La "dichiarazione sostitutiva di certificazione" deve essere corredata da fotocopia semplice di un documento di identità personale in corso di validità.
- **"dichiarazione sostitutiva dell'atto di notorietà"**: per tutti gli stati, fatti e qualità personali non compresi nell'elenco di cui al citato art. 46 del D.P.R. n. 245/2000 (ad esempio: borse di studio, attività di servizio, incarichi libero-professionali, attività di docenza, frequenza a corsi di formazione e di aggiornamento, partecipazione a convegni e seminari, conformità agli originali di pubblicazioni, ecc.). La stessa può riguardare anche il fatto che la copia di un atto o di un documento conservato o rilasciato da una pubblica amministrazione, la copia di una pubblicazione ovvero la copia di un titolo di studio sono conformi all'originale.
  La "dichiarazione sostitutiva dell'atto di notorietà" deve essere corredata da fotocopia semplice di un documento di identità personale in corso di validità.
  In ogni caso, la dichiarazione resa dal candidato - in quanto sostitutiva a tutti gli effetti della certificazione - deve contenere tutti gli elementi necessari alla valutazione del titolo che il candidato intende produrre; l'omissione anche di un solo elemento comporta la non valutazione del titolo autocertificato. In particolare, con riferimento al servizio prestato, la dichiarazione sostitutiva dell'atto di notorietà deve contenere l'esatta denominazione dell'Azienda o dell'Ente del Comparto presso cui il servizio è stato prestato, la qualifica, il tipo di rapporto di lavoro (tempo indeterminato/determinato, tempo pieno/part-time), le date di inizio e di conclusione del servizio, nonché le eventuali interruzioni (aspettativa senza assegni, sospensioni etc.) e quant'altro necessario per valutare il servizio.

L'Amministrazione è tenuta ad effettuare idonei controlli sulla veridicità del contenuto delle dichiarazioni sostitutive ricevute e si precisa che, oltre la decadenza dai benefici eventualmente conseguiti dall'interessato, sulla base di dichiarazione non veritiera, sono applicabili le sanzioni penali previste per le ipotesi di falsità in atti e dichiarazioni mendaci.

6 – AMMISSIONE/ESCLUSIONE DEI CANDIDATI

L'ammissibilità, ovvero la non ammissibilità dei candidati alla procedura oggetto del presente concorso, è deliberata, con provvedimento motivato, dal Direttore Generale dell'Azienda.

L'esclusione è notificata agli interessati entro trenta giorni dall'esecutività della relativa Deliberazione.

Costituiscono motivo di esclusione:

a) il mancato possesso di uno o più requisiti sia generali che specifici richiesti per l'ammissione;
b) mancata indicazione dell'indirizzo PEC personale;
c) mancata fotocopia del documento di identità in corso di validità;
d) trasmissione dell'istanza con modalità diversa dalla PEC;
e) la presentazione di autocertificazioni relative al possesso dei requisiti, generali e specifici, di ammissione all'Avviso, rese in termini difformi da quanto disposto dalla normativa vigente in materia, da cui non si evince il possesso dei requisiti medesimi;
f) l'inoltro della domanda di partecipazione prima del giorno successivo alla pubblicazione del Bando sulla Gazzetta Ufficiale della repubblica Italiana o oltre il termine di scadenza del bando (30° giorno successivo alla pubblicazione sulla Gazzetta Ufficiale della repubblica Italiana);
g) essere stato dispensato, destituito o licenziato da una pubblica amministrazione;
h) la omessa dichiarazione non altrimenti rilevabile, resa mediante autocertificazione ai sensi del D.P.R. n. 245/00, contestuale e/o allegata all'istanza di ammissione, del possesso di uno solo dei requisiti

generali e specifici di ammissione prescritti dal presente bando;

i) titolarità di rapporto di impiego a tempo indeterminato con questa A.S.L. nella medesima posizione funzionale e disciplina oggetto dell'Avviso.

Non possono accedere agli impieghi coloro che sono stati interdetti dai pubblici uffici, coloro che sono stati esclusi dall'elettorato attivo, coloro che sono stati destituiti o dispensati o licenziati dall'impiego presso una pubblica amministrazione, coloro che sono stati dichiarati decaduti da un impiego presso una pubblica amministrazione a seguito dell'accertamento che l'impiego stesso è stato conseguito mediante la produzione di documenti falsi o viziati da invalidità non sanabili o con dichiarazioni mendaci.

7 - COMMISSIONE ESAMINATRICE

La Commissione Esaminatrice sarà composta in conformità a quanto previsto dall'art. 25 del D.P.R. n. 283/97 secondo le modalità previste dagli artt. 5 e 6 dello D.P.R. medesimo. Le operazioni di sorteggio del componente da nominare saranno pubbliche ed avranno luogo presso la sede dell'Azienda Sanitaria Locale di Brindisi – Via Napoli n. 8 - con inizio alle ore 10.30 del primo giovedì successivo non festivo alla data di scadenza del presente bando e, ove necessario, ogni giovedì successivo fino al compimento delle operazioni.

8 - PUNTEGGI E PROVE DI ESAME

Il punteggio a disposizione della Commissione è quello previsto degli artt. 11 e 31 del D.P.R. n. 283/97, e precisamente 100 punti così ripartiti:

a) 20 punti per i titoli;
b) 80 punti per le prove di esame.

I punti per le prove di esame sono così ripartiti:

a) 30 punti per la prova scritta;
b) 30 punti per la prova pratica;
c) 20 punti per la prova orale.

I punti per la valutazione dei titoli sono così ripartiti fra le seguenti categorie:

a)	titoli di carriera	punti 10
b)	titoli accademici e di studio	punti 3
c)	pubblicazioni e titoli scientifici	punti 3
d)	curriculum formativo e professionale	punti 4

VALUTAZIONE TITOLI:

Titoli di carriera:

a) *Servizio di ruolo nel livello a concorso o in livello superiore presso le USL, le aziende ospedaliere, gli enti di cui agli articoli 22 e 23 e presso altre pubbliche amministrazioni: punti 1,00 per anno. Nella certificazione relativa ai servizi resi presso le Aziende del Servizio Sanitario Nazionale deve essere attestato se ricorrono le condizioni di cui all'ultimo comma dell'art. 46 del D.P.R. 761/79.*

b) Servizio di ruolo in altra posizione funzionale presso gli enti di cui alla lettera a): punti 0,50 per anno;

Titoli accademici e di studio:

a) Specializzazioni di livello universitario, in materie attinenti alla posizione funzionale da conferire: punti 1,00 per ognuna;

b) Altre lauree, oltre quella richiesta per l'ammissione al concorso, purché attinenti alla posizione funzionale da conferire: punti 0,50 per ognuna, fino ad un massimo di punti 1,00.

Le pubblicazioni e titoli scientifici ed il *curriculum* formativo e professionale sono valutati con un punteggio attribuito dalla commissione con motivata valutazione, tenuto conto dell'attinenza
dei titoli posseduti con il profilo professionale da conferire e delle disposizioni dell'art. 11 del D.P.R. n. 283/97.

Le prove di esame del concorso in questione, ai sensi dell'art. 30, comma 1, del D.P.R.10/12/1997, n. 283, sono le seguenti:

Prova scritta:

- relazione su caso clinico simulato o su argomenti inerenti alla disciplina messa a concorso, o soluzione

di una serie di quesiti a risposta sintetica inerenti alla disciplina stessa.

Il superamento della prova scritta è subordinato al raggiungimento di una valutazione di sufficienza, espressa in termini numerici di almeno **21/30**.

Prova pratica:

- su tecniche e manualità peculiari della disciplina. La prova pratica deve comunque essere anche illustrata schematicamente per iscritto.

Il superamento della prova pratica è subordinato al raggiungimento di una valutazione di sufficienza, espressa in termini numerici di almeno **21/30**.

Prova orale:

- sulle materie inerenti alla disciplina a concorso nonchè sui compiti connessi alla funzione da conferire.

Il superamento della prova orale è subordinato al raggiungimento di una valutazione di sufficienza, espressa in termini numerici di almeno **14/20**.

Il diario della prova scritta sarà comunicato ai candidati esclusivamente a mezzo PEC, almeno quindici giorni prima della data della prova stessa, all'indirizzo di posta elettronica certificata personale (Pec) degli stessi.

Ai candidati ammessi alle prove pratica e orale sarà data comunicazione esclusivamente a mezzo PEC, con l'indicazione del voto riportato nella prova scritta, almeno venti giorni prima dalla data fissata per l'espletamento delle prove stesse, all'indirizzo di posta elettronica certificata personale (Pec) degli stessi.

In relazione al numero dei candidati la Commissione può stabilire l'effettuazione della prova orale nello stesso giorno di quello fissato per la prova pratica.

Prima di sostenere le singole prove di esami i candidati dovranno esibire un documento legale di riconoscimento.

I candidati che non si presenteranno a sostenere anche una sola prova di esame nei giorni, ora e sede stabiliti, saranno dichiarati decaduti dal concorso, quale che sia la causa dell'assenza, anche se indipendente dalla loro volontà.

9 - ISTRUZIONI PROVE SCRITTE

Durante le prove scritte non è permesso ai concorrenti di comunicare tra loro verbalmente o per iscritto, ovvero di mettersi in relazione con altri, salvo che con gli incaricati della vigilanza o con i membri della commissione esaminatrice.

I candidati non possono portare carta da scrivere, appunti manoscritti, libri o pubblicazioni di qualunque specie. Possono consultare soltanto i testi di legge non commentati ed autorizzati dalla commissione, se previsti dal bando di concorso, ed i dizionari.

E' vietato introdurre in sede di esame: cellulari – palmari – smartwatch – tablet – fotocamere – videocamere e ogni strumento idoneo alla memorizzazione di informazioni o alla trasmissione di dati. Il concorrente che contravviene alle disposizioni precedenti o comunque abbia copiato in tutto o in parte lo svolgimento del tema, è escluso dal concorso. Nel caso in cui risulti che uno o più candidati abbiano copiato, in tutto o in parte, l'esclusione è disposta nei confronti di tutti i candidati coinvolti.

10 - GRADUATORIA

La Commissione esaminatrice, conclusa la procedura concorsuale, sulla base della valutazione dei titoli e dei voti attribuiti nelle prove d'esame, formulerà:

- una graduatoria finale di merito dei candidati idonei in possesso di specializzazione, nella disciplina e/o disciplina equipollente e/o affine alla data di scadenza del bando;
- una graduatoria finale di merito dei candidati idonei, in formazione specialistica iscritti dal secondo anno della specifica disciplina a concorso.

E' dichiarato vincitore, nel limite del posto messo a concorso, il candidato utilmente collocato nella graduatoria finale di merito dei candidati idonei in possesso di specializzazione alla data di scadenza del bando. A parità di punteggio nella graduatoria si applica quanto previsto dalla Legge n. 191/98.

L'eventuale assunzione a tempo indeterminato dei medici in formazione specialistica, risultati idonei

e utilmente collocati nella graduatoria finale di merito, è subordinata al conseguimento del titolo di specializzazione e all'esaurimento della graduatoria dei medici già specialisti alla data di scadenza del bando, giusto art. 1, commi 547 e 548 della legge 30 dicembre 2018;

Il Direttore Generale, riconosciuta la regolarità degli atti relativi alla procedura concorsuale, li approva con proprio provvedimento.

Sono esclusi dalle predette graduatorie i candidati che non abbiano conseguito in ciascuna delle prove d'esame la prevista valutazione di sufficienza.

Tutte le comunicazioni e/o notificazioni relative all'utilizzazione delle graduatorie finali di merito, anche per eventuali incarichi a tempo determinato, verranno fatte esclusivamente a mezzo Posta Elettronica Certificata (PEC).

L'ASL BR non assume alcuna responsabilità per mancate comunicazioni e/o notificazioni dipendenti da inesatta indicazione dell'indirizzo di Posta Elettronica Certificata personale del candidato o dalla mancata o tardiva comunicazione dell'indirizzo di Posta Elettronica Certificata personale del candidato indicato nella domanda di partecipazione, o comunque per eventi imputabili a fatti di terzi, a caso fortuito o forza maggiore.

11 - ASSUNZIONE CON CONTRATTO DI LAVORO A TEMPO INDETERMINATO PRESENTAZIONE DOCUMENTI DI RITO

L'accertamento della idoneità fisica all'impiego è effettuato a cura dell'Azienda di riferimento prima dell'immissione in servizio.

L'accertamento del mancato possesso dei requisiti pregiudica l'assunzione.

L'assunzione in servizio resta subordinata al reperimento delle risorse finanziarie necessarie e al rispetto della normativa vigente in materia di assunzioni.

I vincitori del concorso saranno invitati, esclusivamente a mezzo PEC, a stipulare contratto individuale di lavoro a tempo indeterminato, regolato dalla disciplina del C.C.N.L. vigente per l'Area della Dirigenza Sanitaria.

A tal fine il vincitore dovrà produrre, nel termine di **gg. 10** dalla ricezione della relativa comunicazione a mezzo PEC, a pena di decadenza nei diritti conseguenti alla partecipazione alla procedura concorsuale, i documenti e/o le certificazioni sostitutive degli stessi indicati nella relativa richiesta.

E' in ogni modo condizione risolutiva del contratto individuale di lavoro in qualsiasi momento e senza obbligo di preavviso, la presentazione di documenti falsi o dichiarazioni non veritiere viziati da invalidità.

La nomina diviene definitiva dopo il compimento, con esito favorevole, del previsto periodo di prova di cui alla vigente normativa contrattuale.

12 - MODALITÀ DI TRATTAMENTO DEI DATI FORNITI

Ai sensi degli artt. 13 e 14 del Regolamento UE 679/2016 (Regolamento Generale sulla Protezione dei Dati – di seguito Regolamento) si informano i candidati che i dati personali forniti in sede di partecipazione alla presente procedura selettiva o comunque acquisiti a tale scopo dall'Azienda Sanitaria Locale Br, saranno trattati per le finalità di gestione della predetta procedura di selezione e saranno utilizzati anche successivamente all'eventuale instaurazione del rapporto di lavoro per le finalità inerenti alla gestione dello stesso.

Potranno essere acquisite d'ufficio alcune informazioni per verificare le dichiarazioni presentate dai candidati (es. richiesta di verifica del casellario giudiziale; richieste di conferma dei titoli di studio a Scuole ed Università, richiesta ai Comuni dello stato di famiglia, ecc.).

La base giuridica del trattamento è rinvenibile - nell'esecuzione di un compito di interesse pubblico o connesso all'esercizio di pubblici poteri di cui è investito il titolare del trattamento, nell'adempimento di un obbligo legale, nell'esecuzione del contratto di lavoro di cui l'interessato è parte o nell'esecuzione di misure precontrattuali adottate su richiesta dello stesso, nel perseguimento dell'interesse legittimo del Titolare (es.: tutela dei diritti del Titolare in sede stragiudiziale e giudiziale, ecc.).

Il conferimento dei dati personali è obbligatorio ai fini della valutazione dei requisiti di partecipazione e del possesso degli eventuali titoli previsti; la loro mancata indicazione comporta l'esclusione dalla procedura selettiva.
I dati personali dei candidati saranno trattati nei modi previsti dalla legge e nel rispetto del segreto professionale e d'ufficio.
Saranno trattati sia in forma cartacea, che in formato digitale e con l'adozione di misure tecniche ed organizzative per assicurare adeguati livelli di sicurezza da personale dipendente o da altri soggetti che collaborano con l'Azienda, tutti debitamente a ciò autorizzati dal Titolare o da un suo delegato, nonché da soggetti appositamente designati dal Titolare quali Responsabili del trattamento dei dati personali.
I dati personali non verranno in alcun modo diffusi. Nella misura strettamente indispensabile per svolgere attività istituzionali previste dalle vigenti disposizioni in materia alcuni di essi potranno essere comunicati a soggetti pubblici a cui la comunicazione avviene in forza di obblighi normativi ed a soggetti terzi (persone fisiche o giuridiche) che svolgono servizi nei confronti di questa ASL BR.
I dati personali forniti all'Azienda Sanitaria Locale BR saranno conservati per il tempo necessario al perseguimento delle finalità per le quali sono trattati e comunque nel rispetto dei termini previsti dalle vigenti procedure di scarto degli archivi documentali (si richiama al riguardo il Massimario di scarto).
Nella qualità di interessato al trattamento, il candidato ha diritto di

- ottenere l'accesso ai propri dati personali ed alle informazioni relative agli stessi;
- ottenere l'aggiornamento, la rettifica dei dati inesatti o l'integrazione di quelli incompleti;
- ottenere la limitazione del trattamento dei dati personali che lo riguardano, nei casi previsti;
- ottenere la cancellazione (se sono venute meno le finalità del trattamento o l'interesse legittimo del Titolare e fatta eccezione per i dati contenuti in atti che devono essere obbligatoriamente conservati);
- opporsi al loro trattamento, in tutto o in parte, per motivi legittimi;
- proporre reclamo all'Autorità Garante per la Protezione dei dati personali, qualora ne ricorrano i presupposti, seguendo le procedure e le indicazioni pubblicate sul sito web dell'Autorità Garante www.garanteprivacy.it.

Per l'esercizio dei suddetti diritti, il candidato potrà presentare una istanza in forma scritta a:
TITOLARE DEL TRATTAMENTO :
AZIENDA SANITARIA LOCALE BR
in persona del suo legale rappresentante pro-tempore
Sede legale: via Napoli, n°8, 72100 – BRINDISI ; Email: direzionegenerale@asl.brindisi.it;
Pec: protocollo.asl.brindisi@pec.rupar.puglia.it
RESPONSABILE DELLA PROTEZIONE DEI DATI (RPD)
Contatti : Indirizzo : Via Napoli, n°8 , 72100 - BRINDISI;
Email: responsabileprotezionedati@asl.brindisi.it
Pec: protocollo.asl.brindisi@pec.rupar.puglia.it

13 - NORME FINALI

L'Azienda si riserva la facoltà di modificare, sospendere e/o revocare il presente bando a suo insindacabile giudizio, dandone tempestiva notizia mediante pubblicazione nel BURP, senza l'obbligo però di comunicare i motivi e senza che gli interessati stessi possano avanzare pretese o diritti di sorta;
Il presente bando costituisce "*lex specialis*" della procedura concorsuale e, pertanto, la partecipazione alla stessa comporta, implicitamente, l'accettazione, senza riserva alcuna, di tutte le disposizioni ivi contenute.

Per quanto non specificatamente espresso nel presente bando, valgono le disposizioni di legge che disciplinano la materia con particolare riferimento al D.P.R. n. 283/97 e al D.P.R. 487/94 ed al vigente C.C.N.L. della Dirigenza Sanitaria.

Per eventuali chiarimenti o informazioni gli aspiranti potranno prendere visione del presente bando, dopo la pubblicazione, sul sito internet istituzionale, www.sanita.puglia.it **– link ASL BR (**Albo Pretorio/Bandi di

Concorso e Avvisi) oppure potranno rivolgersi all'Area Gestione del Personale – U.O. "Assunzioni, Concorsi e Gestione delle Dotazioni Organiche" mail: areagestionedelpersonale@asl.brindisi.it .

IL DIRETTORE GENERALE
(Dr. Maurizio De Nuccio)

Allegato "A"
Schema di domanda per i partecipanti alla Procedura Concorsuale per Dirigente Medico di Patologia Clinica)
Allegare copia documento di riconoscimento in corso di validità

Al Direttore Generale
Azienda Sanitaria Locale Brindisi
Via Napoli n. 8
72100 B R I N D I S I
selezioni.asl.brindisi@pec.rupar.puglia.it

Il/la sottoscritto/a (cognome) _____ (nome) _____

chiede di poter partecipare al **Concorso pubblico, per titoli ed esami, per la copertura di n. N. 3 posti di Dirigente Medico della disciplina di Patologia Clinica**, pubblicato sul B.U.R. Puglia n._____ del_____ e per estratto nella Gazzetta Ufficiale Repubblica Italiana n._____ del_____, dichiarando ai sensi degli artt. 46 e 47 del D.P.R. n. 245/2000, consapevole delle responsabilità penali in caso di dichiarazioni mendaci ai sensi dell'art.76 del medesimo D.P.R. n. 245/2000, quanto segue:

- di essere nato/a a _____ prov._____ il_____;

- codice fiscale_____ Tel._____ Cell._____;

- di risiedere a: **Località_____ prov**._____**c.a.p. _____**

Via_____ **n**._____

- **di possedere il seguente indirizzo di posta elettronica certificata personale (Pec) agli effetti di ogni comunicazione relativa al concorso pubblico ed all'utilizzazione della graduatoria finale di merito (anche per eventuali incarichi a tempo determinato) _____(1);**

- di possedere la cittadinanza _____;

- di essere iscritto/a nelle liste elettorali del Comune di _____;

- di non aver riportato condanne penali ovvero di aver riportato le seguenti condanne penali (2)_____ _____;

- di non aver procedimenti penali in corso ovvero di aver i seguenti procedimenti penali in corso_____ _____;

- **non essere stato destituito o dispensato dall'impiego presso una pubblica amministrazione** per persistente insufficiente rendimento ovvero di non essere stato dichiarato decaduto da altro impiego presso una pubblica amministrazione ai sensi della normativa contrattuale, per aver conseguito l'impiego mediante la produzione di documenti falsi o viziati da invalidità non sanabile ai sensi dell'art. 127, 1° comma, lettera d) del D.P.R. n. 3 del 10.01.1957 ovvero di _____ _____;
- **non essere stato destituito o dispensato** dall' impiego presso pubbliche amministrazioni **o licenziato da precedente impiego** presso pubbliche amministrazioni a seguito di procedimento disciplinare ovvero_____ _____;

- di essere in possesso della Laurea in Medicina e Chirurgia conseguita il _____ presso l'Università

degli Studi _____ di_____;

- di essere in possesso della Specializzazione in_____ conseguita

il_____ presso l'Università degli Studi di_____ durata

anni_____

ovvero

- di essere iscritto al_____ anno della Scuola di Specializzazione in _____ presso l'Università

degli Studi di_____ durata anni_____;

- di trovarsi nella seguente posizione nei riguardi degli obblighi di leva_____;

· di essere iscritto all'all'albo dell'ordine professionale dei medici chirurghi di_____;

- di non aver prestato servizio presso le seguenti Pubbliche Amministrazioni ovvero di aver prestato servizio presso la seguente Pubblica Amministrazione_____ dal _____

al_____ con il seguente profilo professionale_____

il cui rapporto è cessato per i seguenti motivi_____;

- **di non essere stato destituito, dispensato o licenziato dall'impiego presso una pubblica amministrazione ;**

- di non aver riportato condanne penali anche di primo grado e non avere in corso procedimenti penali relativi a reati contro la pubblica amministrazione o che si riferiscano al profilo oggetto del concorso;

- di non avere diritto di preferenza alla nomina a parità di merito e a parità di titoli, ovvero di aver diritto in quanto è in possesso dei seguenti requisiti previsti dall'art. 5 del D.P.R. n. 287/94: _____;

- di aver preso visione del presente bando di concorso pubblico e di accettare senza riserve ogni prescrizione e precisazione del bando di concorso;

- di autorizzare la pubblicazione del proprio nominativo sul sito internet dell'ASL di Brindisi per tutte le comunicazioni inerenti il concorso pubblico;

- dichiara di aver letto e compreso l'informativa sul trattamento dei dati personali riportata nel presente del bando;

Data,..... Firma .....

Il sottoscritto allega alla presente domanda :

1) curriculum formativo e professionale autocertificato;

2) elenco dei documenti e titoli presentati;

3) copia documento d'identità in corso di validità

4) _____

---

(1) **la mancata indicazione dell'indirizzo di Posta Elettronica Certificata Personale comporta l'esclusione del candidato dalla procedura concorsuale**.

(2) Indicare le eventuali condanne riportate (anche se sia stata concessa amnistia, condono, indulto o perdono giudiziale), la data del provvedimento e l'autorità che l'ha emesso.

ASL BR

Concorso pubblico, per titoli ed esami, per la copertura di N. 3 posti di Dirigente Medico della disciplina di Psichiatria per le esigenze del Dipartimento di Salute Mentale.

Indetto in esecuzione alla deliberazione del Direttore Generale n. 1531 del 10/06/2025

Alla predetta posizione funzionale è attribuito il trattamento giuridico ed economico previsto dalle disposizioni legislative, nonché dal vigente contratto nazionale di lavoro per la dirigenza dell'Area Sanità.

Per tutto quanto non previsto dal presente bando si fa riferimento alla vigente normativa in materia.

In applicazione dell'art. 7, comma1, del D.Lgs. n.165/2001 e ss.mm. ed ii. è garantita parità e pari opportunità tra uomini e donne per l'accesso al lavoro ed il trattamento sul lavoro.

I vincitori del concorso e coloro che a seguito di utilizzo della graduatoria verranno assunti, nei primi cinque anni di servizio, non potranno richiedere e non sarà concesso il nulla osta alla mobilità verso altre Aziende ed Enti del Servizio Sanitario Nazionale e verso altre pubbliche amministrazioni.

1) - REQUISITI GENERALI DI AMMISSIONE

A) ai sensi dell'art. 38 del D.Lgs. n. 165/01 e s.m.i.:

Cittadinanza Italiana, salve le equiparazioni stabilite dalle leggi vigenti;

ovvero

cittadinanza di uno degli Stati Membri dell'Unione Europea ed i loro familiari, non aventi la cittadinanza di uno Stato membro, che siano titolari del diritto di soggiorno o del diritto di soggiorno permanente ex art. 7, comma 1, lett. a) della Legge n. 97/2013;

ovvero

cittadini di Paesi Terzi che siano titolari del permesso di soggiorno CE per soggiornanti di lungo periodo o che siano titolari dello status di rifugiato ovvero dello status di protezione sussidiaria ex art. 7, comma 1, lett. b) della Legge n. 97/2013;

I cittadini degli Stati membri dell'Unione Europea devono possedere i seguenti requisiti ai sensi del D.P.C.M. 7.02.1994 n. 174:

- godere dei diritti civili e politici anche negli Stati di appartenenza o provenienza;
- essere in possesso, fatta eccezione della titolarità della cittadinanza italiana, di tutti gli altri requisiti previsti per i cittadini della Repubblica;
- avere adeguata conoscenza della lingua italiana.

B) idoneità fisica all'impiego:

- l'accertamento della idoneità alla mansione specifica, ai sensi del D.Lgs. n. 81/2008 e s.m.i., con l'osservanza delle norme in tema di categorie protette, è effettuato dal Medico Competente di quest'Azienda Sanitaria prima dell'immissione in servizio;

C) essere in regola con le leggi sugli obblighi militari.

D) non essere stato destituito o dispensato dall'impiego presso una pubblica amministrazione per persistente insufficiente rendimento ovvero di non essere stato dichiarato decaduto da altro impiego presso una pubblica amministrazione ai sensi della normativa contrattuale, per aver conseguito l'impiego mediante la produzione di documenti falsi o viziati da invalidità non sanabile ai sensi dell'art. 127, 1° comma, lettera d) del D.P.R. n. 3 del 10.01.1957;

E) non essere stato destituito o dispensato dall' impiego presso pubbliche amministrazioni **o licenziato da precedente impiego** presso pubbliche amministrazioni a seguito di procedimento disciplinare.

F) non aver riportato condanne penali anche di primo grado e non avere in corso procedimenti penali relativi a reati contro la pubblica amministrazione o che si riferiscano al profilo oggetto del concorso;

G) il candidato, all'atto della presa di servizio, non dovrà superare il limite di età di 65 anni e dovrà

dichiarare analiticamente gli anni di servizio effettivamente prestati, compreso l'eventuale servizio militare, considerato che l'art. 22 della Legge n. 183/2010, relativo all'età pensionabile dei Dirigenti del Ruolo Sanitario del Servizio Sanitario Nazionale, ha stabilito che il collocamento in quiescenza avviene al maturare del 40° anno di servizio effettivo e che la permanenza in servizio non può superare il 70° anno di età;

2 - REQUISITI SPECIFICI DI AMMISSIONE

A. laurea in medicina e chirurgia;
B. specializzazione nella disciplina oggetto del concorso o in disciplina affine. Il personale in servizio di ruolo presso altre Aziende Sanitarie o Ospedaliere alla data dell' 01.02.1998 è esentato dal requisito della specializzazione nella disciplina relativa al posto di ruolo già ricoperto alla predetta data;
C. ai sensi e per gli effetti dell'art. 1, commi 547 e 548 della legge 30 dicembre 2018 n. 145 e ss.mm. ed ii.:
   - Comma 547: *A partire dal secondo anno del corso di formazione specialistica, i medici e i medici veterinari regolarmente iscritti sono ammessi alle procedure concorsuali per l'accesso alla dirigenza del ruolo sanitario nella specifica disciplina bandita e collocati, all'esito positivo delle medesime procedure, in graduatoria separata*.
   - Comma 548: *L'eventuale assunzione a tempo indeterminato dei medici e dei medici veterinari di cui al comma 547, risultati idonei e utilmente collocati nelle relative graduatorie, è subordinata al conseguimento del titolo di specializzazione e all'esaurimento della graduatoria dei medici e dei medici veterinari già specialisti alla data di scadenza del bando;*
D. iscrizione all'albo dell'ordine dei medici chirurghi;

Il difetto di uno solo dei requisiti prescritti comporta la non ammissione al concorso.

Ai sensi della Legge n. 145 del 30 dicembre 2018, art. 1, comma 548-bis (come modificato dalla Legge n. 8 del 28 febbraio 2020), le aziende e gli enti del Servizio sanitario nazionale, nei limiti delle proprie disponibilità di bilancio e nei limiti di spesa per il personale previsti dalla disciplina vigente, possono procedere fino al 31 dicembre 2022 all'assunzione con contratto di lavoro subordinato a tempo determinato con orario a tempo parziale in ragione delle esigenze formative, disciplinato dal decreto legislativo 30 dicembre 1992, n. 302, di coloro che sono utilmente collocati nella graduatoria di cui al comma 547, fermo restando il rispetto dei vincoli derivanti dall'ordinamento dell'Unione europea relativamente al possesso del titolo di formazione medica specialistica. Il contratto non può avere durata superiore alla durata residua del corso di formazione specialistica, fatti salvi i periodi di sospensione previsti dall'articolo 24, commi 5 e 6, primo periodo, del decreto legislativo 17 agosto 1999, n. 368, e può essere prorogato una sola volta fino al conseguimento del titolo di formazione medica specialistica e comunque per un periodo non superiore a dodici mesi. L'interruzione definitiva del percorso di formazione specialistica comporta la risoluzione automatica del contratto di lavoro. I medici specializzandi assunti ai sensi del presente comma sono inquadrati con qualifica dirigenziale e al loro trattamento economico, proporzionato alla prestazione lavorativa resa e commisurato alle attività assistenziali svolte, si applicano le disposizioni del contratto collettivo nazionale di lavoro del personale della dirigenza medica e veterinaria del Servizio sanitario nazionale. Essi svolgono attività assistenziali coerenti con il livello di competenze e di autonomia raggiunto e correlato all'ordinamento didattico di corso, alle attività professionalizzanti nonché al programma formativo seguito e all'anno di corso di studi superato. Gli specializzandi, per la durata del rapporto di lavoro a tempo determinato, restano iscritti alla scuola di specializzazione universitaria e la formazione specialistica è a tempo parziale in conformità a quanto previsto dall'articolo 22 della direttiva n. 2005/36/CE del Parlamento europeo e del Consiglio, del 7 settembre 2005. Con specifici accordi tra le regioni, le Province autonome di Trento e di Bolzano e le università interessate sono definite, sulla base dell'accordo quadro adottato con decreto del Ministro dell'università e della ricerca, di concerto con il Ministro della salute, previa intesa in sede di Conferenza permanente per i rapporti tra lo Stato, le regioni e le Province autonome di Trento e di Bolzano, le modalità di svolgimento della formazione specialistica a tempo parziale e delle attività formative teoriche e pratiche previste dagli

ordinamenti e regolamenti didattici della scuola di specializzazione universitaria. La formazione teorica compete alle università. La formazione pratica è svolta presso l'azienda sanitaria o l'ente d'inquadramento, purché accreditati ai sensi dell'articolo 43 del decreto legislativo n. 368 del 1999, ovvero presso gli istituti di ricovero e cura a carattere scientifico. Nel suddetto periodo gli specializzandi non hanno diritto al cumulo del trattamento economico previsto dal contratto di formazione specialistica di cui agli articoli 37 e seguenti del decreto legislativo n. 368 del 1999, fermo restando che il trattamento economico attribuito, con oneri a proprio esclusivo carico, dall'azienda o dall'ente d'inquadramento, se inferiore a quello già previsto dal contratto di formazione specialistica, è rideterminato in misura pari a quest'ultimo. A decorrere dalla data del conseguimento del relativo titolo di formazione medica specialistica, coloro che sono assunti ai sensi del presente comma sono inquadrati a tempo indeterminato nell'ambito dei ruoli della dirigenza del Servizio sanitario nazionale ai sensi del comma 548.
Ai sensi dell'art. 3, comma 6, della L. 127/97 la partecipazione al concorso non è più soggetta a limiti d'età, fermo restando i limiti ordinamentali previsti per la permanenza in servizio presso le amministrazioni pubbliche.

Tutti i requisiti di ammissione devono essere posseduti alla data di scadenza del termine stabilito per la presentazione delle domande di partecipazione alla presente selezione e devono permanere sino al perfezionamento del concorso.

3 - MODALITÀ E TERMINI PER LA PRESENTAZIONE DELLE DOMANDE

Per essere ammessi all'avviso gli interessati devono presentare, entro il trentesimo giorno successivo a quello della data di pubblicazione del presente bando sulla Gazzetta Ufficiale della Repubblica, domanda di partecipazione indirizzata all'Azienda Sanitaria Locale BR – Via Napoli, 8 – 72100 Brindisi. Qualora detto giorno sia festivo, il termine è prorogato al giorno successivo non festivo

La domanda di partecipazione alla procedura, debitamente datata e firmata **UTILIZZANDO LO SCHEMA DI DOMANDA ALLEGATO AL PRESENTE BANDO**, deve essere rivolta al Direttore Generale dell'Azienda Sanitaria Locale Brindisi, e presentata esclusivamente, pena esclusione, nel seguente modo **trasmessa tramite utilizzo della posta elettronica certificata personale del candidato**, entro il termine di scadenza del bando, al seguente indirizzo di posta elettronica certificata: ***selezioni.asl.brindisi@pec.rupar.puglia.it***
Farà fede la data e l'ora corrispondent i a quelle della ricevuta di accettazione della PEC.
La domanda con i relativi allegati deve essere inviata, all'indirizzo di posta elettronica certificata aziendale sopra indicata, in un unico file in **formato pdf sottoscritto unitamente a documento di riconoscimento (il candidato deve detenere il file inviato in originale cartaceo con firma autografa)** o **se firmati digitalmente (verificare che sia indicata l'estensione del file per esempio XXX.pdf)**, unitamente a fotocopia di documento di identità del candidato. **Si precisa che la validità di tale invio, così come stabilito dalla normativa vigente, è subordinata all'utilizzo da parte del candidato di posta elettronica certificata personale. Non sarà pertanto ritenuto valido l'invio da casella di posta elettronica certificata non personale o di posta elettronica semplice/ordinaria anche se indirizzata all'indirizzo di posta elettronica certificata sopra indicato.**
SI PRECISA CHE NON SARANNO VALUTATI FILES INVIATI IN FORMATO MODIFICABILE (WORD, EXCELL, ECC).
Il termine fissato per la presentazione delle domande e dei documenti è perentorio: la eventuale riserva di invio successivo di documenti è priva di effetto.
E' esclusa ogni altra forma di presentazione o trasmissione.
Sono considerate nulle tutte le domande presentate fuori dei termini previsti dal presente bando. Pertanto, chi abbia già presentato domanda di partecipazione al concorso, all'Azienda Sanitaria Locale di Brindisi, prima della pubblicazione sulla Gazzetta Ufficiale della Repubblica Italiana, volendo partecipare al presente avviso dovrà ripresentare nuova istanza.

4 - MODALITA' DI FORMULAZIONE DELLA DOMANDA DI AMMISSIONE DOCUMENTAZIONE RICHIESTA: FORME E MODALITA' DI PRESENTAZIONE

Nella domanda di ammissione al presente concorso, datata e firmata, (**Allegato "A": *Schema di domanda per***

i partecipanti alla Procedura Concorsuale per Dirigente Medico di Psichiatria gli aspiranti devono dichiarare il possesso dei seguenti requisiti, comprovando gli stessi in sostituzione delle normali certificazioni ai sensi dell'art. 46 del D.P.R. n. 245/2000, consapevoli delle responsabilità penali cui possono andare incontro in caso di dichiarazioni mendaci, ai sensi dell'art. 76 del D.P.R. n. 245/2000:

a) cognome e nome;
b) luogo e data di nascita;
c) codice fiscale;
d) residenza;
e) l'indirizzo di posta elettronica certificata personale (Pec) presso il quale deve, a tutti gli effetti, essere fatta ogni necessaria comunicazione inerente il concorso (esclusione, convocazione alle prove, etc.);
f) il possesso della cittadinanza italiana o equiparata o di uno dei Paesi dell'Unione Europea ovvero di altra cittadinanza e del requisito utile alla Partecipazione alla Selezione tra quelli indicati dall'art. 38 del D.Lgs. n. 165/2001 e s.m.i.;
g) il Comune di iscrizione nelle liste elettorali, ovvero i motivi della non iscrizione o della cancellazione dalle liste medesime. I candidati di cittadinanza diversa da quella italiana devono dichiarare di godere dei diritti civili e politici nello stato di appartenenza, ovvero i motivi che ne impediscono o limitano il godimento;
h) di **non aver riportato condanne penali anche di primo grado e non avere in corso procedimenti penali relativi a reati contro la pubblica amministrazione** o che si riferiscano al profilo oggetto del concorso;
i) **non essere stato destituito o dispensato dall'impiego presso una pubblica amministrazione** per persistente insufficiente rendimento ovvero di non essere stato dichiarato decaduto da altro impiego presso una pubblica amministrazione ai sensi della normativa contrattuale, per aver conseguito l'impiego mediante la produzione di documenti falsi o viziati da invalidità non sanabile ai sensi dell'art. 127, 1° comma, lettera d) del D.P.R. n. 3 del 10.01.1957;
j) non essere stato destituito o dispensato dall' impiego presso pubbliche amministrazioni o licenziato da precedente impiego presso pubbliche amministrazioni a seguito di procedimento disciplinare;
k) **diploma di Laurea in Medicina e Chirurgia**;
l) diploma di specializzazione nella disciplina oggetto del concorso o disciplina affine; ovvero essere iscritto almeno al secondo anno della Scuola di Specializzazione nella specifica disciplina oggetto del concorso;
m) **iscrizione all'Albo dell'Ordine professionale dei medici-chirurghi**;
n) la posizione nei riguardi degli obblighi militari per i soggetti nati entro il 1985;
o) gli eventuali servizi prestati presso Pubbliche Amministrazioni con l'indicazione del profilo professionale e le cause di risoluzione dei precedenti rapporti di pubblico impiego (tale dichiarazione deve essere resa anche se negativa, in tal caso il candidato deve dichiarare di non aver mai prestato servizio presso Pubbliche Amministrazioni);
p) di non essere stato destituito, dispensato o licenziato dall'impiego presso una Pubblica Amministrazione;
q) i titoli che danno diritto di precedenza o preferenza alla nomina a parità di merito e di titoli indicati dall'art. 5 del D.P.R. n. 287/94 e dall'art. 2 comma 9 della Legge n. 191/98;
r) di aver preso visione del presente bando di concorso pubblico e di accettare senza riserve ogni prescrizione e precisazione del bando di concorso;
s) **di aver letto e compreso l'informativa sul trattamento dei dati personali riportata nel presente bando;**
t) di autorizzare la pubblicazione del proprio nominativo sul sito internet dell'ASL di Brindisi per tutte le comunicazioni inerenti il concorso pubblico;

L'aspirante dovrà, inoltre, indicare obbligatoriamente, pena esclusione, l'indirizzo di posta elettronica certificata personale (Pec) presso il quale deve, ad ogni effetto, essergli fatta pervenire ogni comunicazione inerente al Concorso Pubblico ed alle convocazioni per il conferimento di incarichi.

La trasmissione dell'istanza di partecipazione tramite PEC personale del candidato, ai sensi dell'art. 65, comma 1, del decreto legislativo n. 82 del 2005, costituisce sottoscrizione elettronica ex art. 21, comma 1, dello stesso decreto legislativo.

Ai sensi dell'art. 20 della Legge n. 104/1992, i portatori di handicap sono tenuti a specificare nella domanda l'eventuale ausilio necessario, in relazione al proprio handicap, per sostenere le prove d'esame, nonché l'eventuale necessità di tempi aggiuntivi allegando alla stessa certificato della competente Commissione preposta all'accertamento dell'handicap.
La presentazione della domanda implica il consenso del candidato al trattamento dei propri dati personali, compresi i dati sensibili nel rispetto di quanto disposto dal D. Lgs. n. 196/2003 per lo svolgimento di tutte le fasi della presente procedura selettiva.

5 - DOCUMENTAZIONE DA ALLEGARE ALLA DOMANDA DI PARTECIPAZIONE

Alla domanda di partecipazione al Concorso i candidati devono allegare:
1. fotocopia del documento di riconoscimento in corso di validità.
2. tutte le certificazioni relative ai titoli che ritengano opportuno presentare agli effetti della valutazione di merito e della formulazione della graduatoria.
3. le certificazioni relative ai titoli che danno diritto ad usufruire della precedenza o preferenza a parità di valutazione indicati dall'art. 5 comma 4 del D.P.R. n. 287/94;
La documentazione di cui sopra dovrà essere prodotta con dichiarazione sostitutiva di certificazione, ovvero mediante dichiarazione sostitutiva di atto di notorietà, ai sensi del D.P.R. n. 245/2000, anche in ordine all'assunzione di responsabilità delle dichiarazioni rese, sottoscritte dal candidato e formulate nelle forme e nei limiti previsti dal citato decreto come modificato dalla Legge n. 183 del 12/11/2011.
Nella documentazione relativa ai servizi svolti, anche se documentati mediante dichiarazione sostitutiva di atto di notorietà ai sensi dell'art. 47 del D.P.R. n. 245/2000, devono essere attestate se ricorrano o meno le condizioni di cui all'ultimo comma dell'art. 46 del D.P.R. 20/12/1979 n. 761, in presenza delle quali il punteggio di anzianità deve essere ridotto. In caso positivo, l'attestazione deve precisare la misura della riduzione del punteggio.
4. pubblicazioni.
Le pubblicazioni devono essere edite a stampa; possono tuttavia essere presentate anche in fotocopia ed autenticate dal candidato, ai sensi dell'art. 19 del D.D.R. n. 245/2000, purché il medesimo attesti, mediante dichiarazione sostitutiva dell'atto di notorietà, corredata da fotocopia semplice di un proprio documento di identità personale, che le copie dei lavori specificamente richiamati nell'autocertificazione sono conformi agli originali.
Gli aspiranti dovranno inoltre allegare alla domanda di partecipazione:

1. **Curriculum formativo e professionale**, **debitamente autocertificato**, datato e firmato, dal quale si evincano, tra l'altro, le attività formative e di aggiornamento con indicazione del numero dei crediti formativi.
   Quanto dichiarato nel curriculum sarà valutato unicamente se supportato da formale documentazione o da autocertificazione resa ai sensi di legge.
2. **un elenco contenente l'indicazione dei documenti e dei titoli allegati alla domanda di partecipazione**.
3. **Copia documento identità in corso di validità**.

Tutti i documenti allegati alla domanda devono essere numerati progressivamente; tali numeri dovranno corrispondere esattamente a quelli riportati nell'elenco di cui al punto 2.
Non saranno presi in considerazione documenti, titoli o pubblicazioni che perverranno a questa Amministrazione dopo il termine ultimo per la presentazione della domanda di partecipazione al Concorso Pubblico.
I titoli redatti in lingua straniera devono essere corredati da una traduzione in lingua italiana certificata, conforme al testo straniero, redatta dalla competente rappresentanza diplomatica o consolare, ovvero da un traduttore ufficiale.

AUTOCERTIFICAZIONE

Si precisa che il candidato deve presentare in carta semplice e senza autentica di firma, ai sensi del D.P.R. n. 245/2000, come modificato dall'art. 15 della Legge n. 183 del 12/11/2011:

- **"dichiarazione sostitutiva di certificazione"**: nei casi tassativamente indicati nell'art. 46 del D.P.R. n. 245/2000 (ad esempio: stato di famiglia, iscrizione all'albo professionale, possesso del titolo di studio, di specializzazione, di abilitazione, ecc.);
  La "dichiarazione sostitutiva di certificazione" deve essere corredata da fotocopia semplice di un documento di identità personale in corso di validità.
- **"dichiarazione sostitutiva dell'atto di notorietà"**: per tutti gli stati, fatti e qualità personali non compresi nell'elenco di cui al citato art. 46 del D.P.R. n. 245/2000 (ad esempio: borse di studio, attività di servizio, incarichi libero-professionali, attività di docenza, frequenza a corsi di formazione e di aggiornamento, partecipazione a convegni e seminari, conformità agli originali di pubblicazioni, ecc.). La stessa può riguardare anche il fatto che la copia di un atto o di un documento conservato o rilasciato da una pubblica amministrazione, la copia di una pubblicazione ovvero la copia di un titolo di studio sono conformi all'originale.
  La "dichiarazione sostitutiva dell'atto di notorietà" deve essere corredata da fotocopia semplice di un documento di identità personale in corso di validità.
  In ogni caso, la dichiarazione resa dal candidato - in quanto sostitutiva a tutti gli effetti della certificazione - deve contenere tutti gli elementi necessari alla valutazione del titolo che il candidato intende produrre; l'omissione anche di un solo elemento comporta la non valutazione del titolo autocertificato. In particolare, con riferimento al servizio prestato, la dichiarazione sostitutiva dell'atto di notorietà deve contenere l'esatta denominazione dell'Azienda o dell'Ente del Comparto presso cui il servizio è stato prestato, la qualifica, il tipo di rapporto di lavoro (tempo indeterminato/determinato, tempo pieno/part-time), le date di inizio e di conclusione del servizio, nonché le eventuali interruzioni (aspettativa senza assegni, sospensioni etc.) e quant'altro necessario per valutare il servizio.

L'Amministrazione è tenuta ad effettuare idonei controlli sulla veridicità del contenuto delle dichiarazioni sostitutive ricevute e si precisa che, oltre la decadenza dai benefici eventualmente conseguiti dall'interessato, sulla base di dichiarazione non veritiera, sono applicabili le sanzioni penali previste per le ipotesi di falsità in atti e dichiarazioni mendaci.

6 – AMMISSIONE/ESCLUSIONE DEI CANDIDATI

L'ammissibilità, ovvero la non ammissibilità dei candidati alla procedura oggetto del presente concorso, è deliberata, con provvedimento motivato, dal Direttore Generale dell'Azienda.

L'esclusione è notificata agli interessati entro trenta giorni dall'esecutività della relativa Deliberazione.

Costituiscono motivo di esclusione:

a) il mancato possesso di uno o più requisiti sia generali che specifici richiesti per l'ammissione;
b) mancata indicazione dell'indirizzo PEC personale;
c) mancata fotocopia del documento di identità in corso di validità;
d) trasmissione dell'istanza con modalità diversa dalla PEC;
e) la presentazione di autocertificazioni relative al possesso dei requisiti, generali e specifici, di ammissione all'Avviso, rese in termini difformi da quanto disposto dalla normativa vigente in materia, da cui non si evince il possesso dei requisiti medesimi;
f) l'inoltro della domanda di partecipazione prima del giorno successivo alla pubblicazione del Bando sulla Gazzetta Ufficiale della repubblica Italiana o oltre il termine di scadenza del bando (30° giorno successivo alla pubblicazione sulla Gazzetta Ufficiale della repubblica Italiana);
g) essere stato dispensato, destituito o licenziato da una pubblica amministrazione;
h) la omessa dichiarazione non altrimenti rilevabile, resa mediante autocertificazione ai sensi del D.P.R. n. 245/00, contestuale e/o allegata all'istanza di ammissione, del possesso di uno solo dei requisiti generali e specifici di ammissione prescritti dal presente bando;

i) titolarità di rapporto di impiego a tempo indeterminato con questa A.S.L. nella medesima posizione funzionale e disciplina oggetto dell'Avviso.

Non possono accedere agli impieghi coloro che sono stati interdetti dai pubblici uffici, coloro che sono stati esclusi dall'elettorato attivo, coloro che sono stati destituiti o dispensati o licenziati dall'impiego presso una pubblica amministrazione, coloro che sono stati dichiarati decaduti da un impiego presso una pubblica amministrazione a seguito dell'accertamento che l'impiego stesso è stato conseguito mediante la produzione di documenti falsi o viziati da invalidità non sanabili o con dichiarazioni mendaci.

7 - COMMISSIONE ESAMINATRICE

La Commissione Esaminatrice sarà composta in conformità a quanto previsto dall'art. 25 del D.P.R. n. 283/97 secondo le modalità previste dagli artt. 5 e 6 dello D.P.R. medesimo. Le operazioni di sorteggio del componente da nominare saranno pubbliche ed avranno luogo presso la sede dell'Azienda Sanitaria Locale di Brindisi – Via Napoli n. 8 - con inizio alle ore 10.30 del primo giovedì successivo non festivo alla data di scadenza del presente bando e, ove necessario, ogni giovedì successivo fino al compimento delle operazioni.

8 - PUNTEGGI E PROVE DI ESAME

Il punteggio a disposizione della Commissione è quello previsto degli artt. 11 e 31 del D.P.R. n. 283/97, e precisamente 100 punti così ripartiti:

a) 20 punti per i titoli;
b) 80 punti per le prove di esame.

I punti per le prove di esame sono così ripartiti:

a) 30 punti per la prova scritta;
b) 30 punti per la prova pratica;
c) 20 punti per la prova orale.

I punti per la valutazione dei titoli sono così ripartiti fra le seguenti categorie:

a) titoli di carriera	punti 10
b) titoli accademici e di studio	punti 3
c) pubblicazioni e titoli scientifici	punti 3
d) curriculum formativo e professionale	punti 4

VALUTAZIONE TITOLI:

Titoli di carriera:

a) *Servizio di ruolo nel livello a concorso o in livello superiore presso le USL, le aziende ospedaliere, gli enti di cui agli articoli 22 e 23 e presso altre pubbliche amministrazioni: punti 1,00 per anno. Nella certificazione relativa ai servizi resi presso le Aziende del Servizio Sanitario Nazionale deve essere attestato se ricorrono le condizioni di cui all'ultimo comma dell'art. 46 del D.P.R. 761/79.*

b) Servizio di ruolo in altra posizione funzionale presso gli enti di cui alla lettera a): punti 0,50 per anno;

Titoli accademici e di studio:

a) Specializzazioni di livello universitario, in materie attinenti alla posizione funzionale da conferire: punti 1,00 per ognuna;

b) Altre lauree, oltre quella richiesta per l'ammissione al concorso, purché attinenti alla posizione funzionale da conferire: punti 0,50 per ognuna, fino ad un massimo di punti 1,00.

Le pubblicazioni e titoli scientifici ed il *curriculum* formativo e professionale sono valutati con un punteggio attribuito dalla commissione con motivata valutazione, tenuto conto dell'attinenza dei titoli posseduti con il profilo professionale da conferire e delle disposizioni dell'art. 11 del D.P.R. n. 283/97.

Le prove di esame del concorso in questione, ai sensi dell'art. 30, comma 1, del D.P.R.10/12/1997, n. 283, sono le seguenti:

Prova scritta:

- relazione su caso clinico simulato o su argomenti inerenti alla disciplina messa a concorso, o soluzione

di una serie di quesiti a risposta sintetica inerenti alla disciplina stessa.

Il superamento della prova scritta è subordinato al raggiungimento di una valutazione di sufficienza, espressa in termini numerici di almeno **21/30**.

Prova pratica:

- su tecniche e manualità peculiari della disciplina. La prova pratica deve comunque essere anche illustrata schematicamente per iscritto.

Il superamento della prova pratica è subordinato al raggiungimento di una valutazione di sufficienza, espressa in termini numerici di almeno **21/30**.

Prova orale:

- sulle materie inerenti alla disciplina a concorso nonchè sui compiti connessi alla funzione da conferire.

Il superamento della prova orale è subordinato al raggiungimento di una valutazione di sufficienza, espressa in termini numerici di almeno **14/20**.

Il diario della prova scritta sarà comunicato ai candidati esclusivamente a mezzo PEC, almeno quindici giorni prima della data della prova stessa, all'indirizzo di posta elettronica certificata personale (Pec) degli stessi.

Ai candidati ammessi alle prove pratica e orale sarà data comunicazione esclusivamente a mezzo PEC, con l'indicazione del voto riportato nella prova scritta, almeno venti giorni prima dalla data fissata per l'espletamento delle prove stesse, all'indirizzo di posta elettronica certificata personale (Pec) degli stessi.

In relazione al numero dei candidati la Commissione può stabilire l'effettuazione della prova orale nello stesso giorno di quello fissato per la prova pratica.

Prima di sostenere le singole prove di esami i candidati dovranno esibire un documento legale di riconoscimento.

I candidati che non si presenteranno a sostenere anche una sola prova di esame nei giorni, ora e sede stabiliti, saranno dichiarati decaduti dal concorso, quale che sia la causa dell'assenza, anche se indipendente dalla loro volontà.

9 - ISTRUZIONI PROVE SCRITTE

Durante le prove scritte non è permesso ai concorrenti di comunicare tra loro verbalmente o per iscritto, ovvero di mettersi in relazione con altri, salvo che con gli incaricati della vigilanza o con i membri della commissione esaminatrice.

I candidati non possono portare carta da scrivere, appunti manoscritti, libri o pubblicazioni di qualunque specie. Possono consultare soltanto i testi di legge non commentati ed autorizzati dalla commissione, se previsti dal bando di concorso, ed i dizionari.

E' vietato introdurre in sede di esame: cellulari – palmari – smartwatch – tablet – fotocamere – videocamere e ogni strumento idoneo alla memorizzazione di informazioni o alla trasmissione di dati. Il concorrente che contravviene alle disposizioni precedenti o comunque abbia copiato in tutto o in parte lo svolgimento del tema, è escluso dal concorso. Nel caso in cui risulti che uno o più candidati abbiano copiato, in tutto o in parte, l'esclusione è disposta nei confronti di tutti i candidati coinvolti.

10 - GRADUATORIE

La Commissione esaminatrice, conclusa la procedura concorsuale, sulla base della valutazione dei titoli e dei voti attribuiti nelle prove d'esame, formulerà:

- una graduatoria finale di merito dei candidati idonei in possesso di specializzazione, nella disciplina e/o disciplina equipollente e/o affine alla data di scadenza del bando;
- una graduatoria finale di merito dei candidati idonei, in formazione specialistica iscritti dal secondo anno della specifica disciplina a concorso.

E' dichiarato vincitore, nel limite del posto messo a concorso, il candidato utilmente collocato nella graduatoria finale di merito dei candidati idonei in possesso di specializzazione alla data di scadenza del bando. A parità di punteggio nella graduatoria si applica quanto previsto dalla Legge n. 191/98.

L'eventuale assunzione a tempo indeterminato dei medici in formazione specialistica, risultati idonei

e utilmente collocati nella graduatoria finale di merito, è subordinata al conseguimento del titolo di specializzazione e all'esaurimento della graduatoria dei medici già specialisti alla data di scadenza del bando, giusto art. 1, commi 547 e 548 della legge 30 dicembre 2018;

Il Direttore Generale, riconosciuta la regolarità degli atti relativi alla procedura concorsuale, li approva con proprio provvedimento.

Sono esclusi dalle predette graduatorie i candidati che non abbiano conseguito in ciascuna delle prove d'esame la prevista valutazione di sufficienza.

Tutte le comunicazioni e/o notificazioni relative all'utilizzazione delle graduatorie finali di merito, anche per eventuali incarichi a tempo determinato, verranno fatte esclusivamente a mezzo Posta Elettronica Certificata (PEC).

L'ASL BR non assume alcuna responsabilità per mancate comunicazioni e/o notificazioni dipendenti da inesatta indicazione dell'indirizzo di Posta Elettronica Certificata personale del candidato o dalla mancata o tardiva comunicazione dell'indirizzo di Posta Elettronica Certificata personale del candidato indicato nella domanda di partecipazione, o comunque per eventi imputabili a fatti di terzi, a caso fortuito o forza maggiore.

11 - ASSUNZIONE CON CONTRATTO DI LAVORO A TEMPO INDETERMINATO PRESENTAZIONE DOCUMENTI DI RITO

L'accertamento della idoneità fisica all'impiego è effettuato a cura dell'Azienda di riferimento prima dell'immissione in servizio.

L'accertamento del mancato possesso dei requisiti pregiudica l'assunzione.

L'assunzione in servizio resta subordinata al reperimento delle risorse finanziarie necessarie e al rispetto della normativa vigente in materia di assunzioni.

I vincitori del concorso saranno invitati, esclusivamente a mezzo PEC, a stipulare contratto individuale di lavoro a tempo indeterminato, regolato dalla disciplina del C.C.N.L. vigente per l'Area della Dirigenza Sanitaria.

A tal fine il vincitore dovrà produrre, nel termine di **gg. 10** dalla ricezione della relativa comunicazione a mezzo PEC, a pena di decadenza nei diritti conseguenti alla partecipazione alla procedura concorsuale, i documenti e/o le certificazioni sostitutive degli stessi indicati nella relativa richiesta.

E' in ogni modo condizione risolutiva del contratto individuale di lavoro in qualsiasi momento e senza obbligo di preavviso, la presentazione di documenti falsi o dichiarazioni non veritiere viziati da invalidità.

La nomina diviene definitiva dopo il compimento, con esito favorevole, del previsto periodo di prova di cui alla vigente normativa contrattuale.

12 - MODALITÀ DI TRATTAMENTO DEI DATI FORNITI

Ai sensi degli artt. 13 e 14 del Regolamento UE 679/2016 (Regolamento Generale sulla Protezione dei Dati – di seguito Regolamento) si informano i candidati che i dati personali forniti in sede di partecipazione alla presente procedura selettiva o comunque acquisiti a tale scopo dall'Azienda Sanitaria Locale Br, saranno trattati per le finalità di gestione della predetta procedura di selezione e saranno utilizzati anche successivamente all'eventuale instaurazione del rapporto di lavoro per le finalità inerenti alla gestione dello stesso.

Potranno essere acquisite d'ufficio alcune informazioni per verificare le dichiarazioni presentate dai candidati (es. richiesta di verifica del casellario giudiziale; richieste di conferma dei titoli di studio a Scuole ed Università, richiesta ai Comuni dello stato di famiglia, ecc.).

La base giuridica del trattamento è rinvenibile - nell'esecuzione di un compito di interesse pubblico o connesso all'esercizio di pubblici poteri di cui è investito il titolare del trattamento, nell'adempimento di un obbligo legale, nell'esecuzione del contratto di lavoro di cui l'interessato è parte o nell'esecuzione di misure

precontrattuali adottate su richiesta dello stesso, nel perseguimento dell'interesse legittimo del Titolare (es.: tutela dei diritti del Titolare in sede stragiudiziale e giudiziale, ecc.).
Il conferimento dei dati personali è obbligatorio ai fini della valutazione dei requisiti di partecipazione e del possesso degli eventuali titoli previsti; la loro mancata indicazione comporta l'esclusione dalla procedura selettiva.
I dati personali dei candidati saranno trattati nei modi previsti dalla legge e nel rispetto del segreto professionale e d'ufficio.
Saranno trattati sia in forma cartacea, che in formato digitale e con l'adozione di misure tecniche ed organizzative per assicurare adeguati livelli di sicurezza da personale dipendente o da altri soggetti che collaborano con l'Azienda, tutti debitamente a ciò autorizzati dal Titolare o da un suo delegato, nonché da soggetti appositamente designati dal Titolare quali Responsabili del trattamento dei dati personali.
I dati personali non verranno in alcun modo diffusi. Nella misura strettamente indispensabile per svolgere attività istituzionali previste dalle vigenti disposizioni in materia alcuni di essi potranno essere comunicati a soggetti pubblici a cui la comunicazione avviene in forza di obblighi normativi ed a soggetti terzi (persone fisiche o giuridiche) che svolgono servizi nei confronti di questa ASL BR.
I dati personali forniti all'Azienda Sanitaria Locale BR saranno conservati per il tempo necessario al perseguimento delle finalità per le quali sono trattati e comunque nel rispetto dei termini previsti dalle vigenti procedure di scarto degli archivi documentali (si richiama al riguardo il Massimario di scarto).
Nella qualità di interessato al trattamento, il candidato ha diritto di

- ottenere l'accesso ai propri dati personali ed alle informazioni relative agli stessi;
- ottenere l'aggiornamento, la rettifica dei dati inesatti o l'integrazione di quelli incompleti;
- ottenere la limitazione del trattamento dei dati personali che lo riguardano, nei casi previsti;
- ottenere la cancellazione (se sono venute meno le finalità del trattamento o l'interesse legittimo del Titolare e fatta eccezione per i dati contenuti in atti che devono essere obbligatoriamente conservati);
- opporsi al loro trattamento, in tutto o in parte, per motivi legittimi;
- proporre reclamo all'Autorità Garante per la Protezione dei dati personali, qualora ne ricorrano i presupposti, seguendo le procedure e le indicazioni pubblicate sul sito web dell'Autorità Garante www.garanteprivacy.it.

Per l'esercizio dei suddetti diritti, il candidato potrà presentare una istanza in forma scritta a:
TITOLARE DEL TRATTAMENTO :
AZIENDA SANITARIA LOCALE BR
in persona del suo legale rappresentante pro-tempore
Sede legale: via Napoli, n°8, 72100 – BRINDISI ; Email: direzionegenerale@asl.brindisi.it;
Pec: protocollo.asl.brindisi@pec.rupar.puglia.it
RESPONSABILE DELLA PROTEZIONE DEI DATI (RPD)
Contatti : Indirizzo : Via Napoli, n°8 , 72100 - BRINDISI;
Email: responsabileprotezionedati@asl.brindisi.it
Pec: protocollo.asl.brindisi@pec.rupar.puglia.it

13 - NORME FINALI

L'Azienda si riserva la facoltà di modificare, sospendere e/o revocare il presente bando a suo insindacabile giudizio, dandone tempestiva notizia mediante pubblicazione nel BURP, senza l'obbligo però di comunicare i motivi e senza che gli interessati stessi possano avanzare pretese o diritti di sorta;
Il presente bando costituisce "*lex specialis*" della procedura concorsuale e, pertanto, la partecipazione alla stessa comporta, implicitamente, l'accettazione, senza riserva alcuna, di tutte le disposizioni ivi contenute

Per quanto non specificatamente espresso nel presente bando, valgono le disposizioni di legge che

disciplinano la materia con particolare riferimento al D.P.R. n. 283/97 e al D.P.R. 487/94 ed al vigente C.C.N.L. della Dirigenza Sanitaria.

Per eventuali chiarimenti o informazioni gli aspiranti potranno prendere visione del presente bando, dopo la pubblicazione, sul sito internet istituzionale, ***www.sanita.puglia.it*** **– link ASL BR (**Albo Pretorio/Bandi di Concorso e Avvisi) oppure potranno rivolgersi all'Area Gestione del Personale – U.O. "Assunzioni, Concorsi e Gestione delle Dotazioni Organiche" mail: areagestionedelpersonale@asl.brindisi.it.

IL DIRETTORE GENERALE
(Dr. Maurizio De Nuccio)

Allegato "A"
Schema di domanda per i partecipanti alla Procedura Concorsuale per Dirigente Medico di Psichiatria
Allegare copia documento di riconoscimento in corso di validità

Al Direttore Generale
Azienda Sanitaria Locale Brindisi
Via Napoli n. 8
72100 B R I N D I S I
selezioni.asl.brindisi@pec.rupar.puglia.it

Il/la sottoscritto/a (cognome) _____ (nome) _____

chiede di poter partecipare al **Concorso pubblico, per titoli ed esami, per la copertura di n. 3 posti di Dirigente Medico della disciplina di Psichiatria per le esigenze del Dipartimento di Salute Mentale**, pubblicato sul B.U.R. Puglia n._____ del_____ e per estratto nella Gazzetta Ufficiale Repubblica Italiana n._____ del_____, dichiarando ai sensi degli artt. 46 e 47 del D.P.R. n. 245/2000, consapevole delle responsabilità penali in caso di dichiarazioni mendaci ai sensi dell'art.76 del medesimo D.P.R. n. 245/2000, quanto segue:

- di essere nato/a a _____ prov._____ il_____;

- codice fiscale_____ Tel._____ Cell._____;

- di risiedere a:

Località_____ prov._____**c.a.p. _____**

Via_____ **n**._____

- **di possedere il seguente indirizzo di posta elettronica certificata personale (Pec) agli effetti di ogni comunicazione relativa al concorso pubblico ed all'utilizzazione della graduatoria finale di merito (anche per eventuali incarichi a**

tempo determinato) _____(1);

- di possedere la cittadinanza _____;

- di essere iscritto/a nelle liste elettorali del Comune di _____;

- di non aver riportato condanne penali ovvero di aver riportato le seguenti condanne penali (2)_____;

- di non aver procedimenti penali in corso ovvero di aver i seguenti procedimenti penali in corso_____;

- **non essere stato destituito o dispensato dall'impiego presso una pubblica amministrazione** per persistente insufficiente rendimento ovvero di non essere stato dichiarato decaduto da altro impiego presso una pubblica amministrazione ai sensi della normativa contrattuale, per aver conseguito l'impiego mediante la produzione di documenti falsi o viziati da invalidità non sanabile ai sensi dell'art. 127, 1° comma, lettera d) del D.P.R. n. 3 del 10.01.1957 ovvero di: _____

- **non essere stato destituito o dispensato** dall' impiego presso pubbliche amministrazioni **o licenziato da precedente impiego** presso pubbliche amministrazioni a seguito di procedimento disciplinare ovvero_____ ;

- di essere in possesso della Laurea in Medicina e Chirurgia conseguita il _____ presso l'Università degli Studi _____ di_____;

- di essere in possesso della Specializzazione in_____ conseguita il_____ presso l'Università degli Studi di_____ durata anni_____

ovvero

di essere iscritto al_____ anno della Scuola di Specializzazione in _____ presso l'Università degli Studi _____ di_____;

durata anni_____;

- di trovarsi nella seguente posizione nei riguardi degli obblighi di leva_____;

· di essere iscritto all'all'albo dell'ordine professionale dei medici chirurghi di_____ _____;

- di non aver prestato servizio presso le seguenti Pubbliche Amministrazioni ovvero di aver prestato servizio presso la seguente Pubblica Amministrazione_____ dal _____ al_____ con il seguente profilo professionale_____ il cui rapporto è cessato per i seguenti motivi_____;

- di non essere stato destituito, dispensato o licenziato dall'impiego presso una pubblica amministrazione;
- di non aver riportato condanne penali anche di primo grado e non avere in corso procedimenti penali relativi a reati contro la pubblica amministrazione o che si riferiscano al profilo oggetto del concorso;
- di non avere diritto di preferenza alla nomina a parità di merito e a parità di titoli, ovvero di aver diritto in quanto è in possesso dei seguenti requisiti previsti dall'art. 5 del D.P.R. n. 287/94: _____;

- di aver preso visione del presente bando di concorso pubblico e di accettare senza riserve ogni prescrizione e precisazione del bando di concorso;
- di autorizzare la pubblicazione del proprio nominativo sul sito internet dell'ASL di Brindisi per tutte le comunicazioni inerenti il concorso pubblico;
- dichiara di aver letto e compreso l'informativa sul trattamento dei dati personali riportata nel presente del bando;
Data,..... Firma _____

Il sottoscritto allega alla presente domanda:

1) curriculum formativo e professionale autocertificato;

2) elenco dei documenti e titoli presentati;

3) copia documento d'identità in corso di validità
4) _____

---

(1) **la mancata indicazione dell'indirizzo di Posta Elettronica Certificata Personale comporta l'esclusione del candidato dalla procedura concorsuale**.
(2) Indicare le eventuali condanne riportate (anche se sia stata concessa amnistia, condono, indulto o perdono giudiziale), la data del provvedimento e l'autorità che l'ha emesso.

ASL FG

Avviso pubblico di selezione per titoli per il conferimento di n. 6 incarichi di Collaborazione Libero Professionale per la figura di MEDIATORE LINGUISTICO CULTURALE.

In esecuzione della deliberazione del Direttore Generale n. 837 del 18.6.25 l'Azienda Sanitaria Provinciale "FOGGIA", in qualità di partner dell' Organizzazione Umanitaria ONLUS "INTERSOS" ente responsabile del Progetto *"Servizio socio - sanitario di prossimità negli insediamenti informali della provincia di Foggia e promozione di buone prassi nelle istituzioni del territorio",* finanziato da FONDAZIONE con il SUD indice il presente Awiso allo scopo di procedere al reclutamento di un n. 6 MEDIATORI LINGUISTICO CULTURALI.

Con la predetta figura professionale si andrà a stipulare un contratto di Collaborazione Libero Professionale ai sensi e per gli effetti dell'art. 7, comma 6 D.Leg.vo n. 165/2001 ,considerato, che l'Asl Foggia, ha valutato l'impossibilità oggettiva di individuare tale qualifica tra le risorse umane interne, per carenza di specificità professionale richiesta dal progetto de quo.

Per tale progettualità si richiede che i partecipanti abbiano acquisito un'esperienza, nell'ambito di attività collegate alle predette finalità, di almeno 1 anno e che la stessa sia stata maturata presso istituzioni e/o Enti sia pubblici che privati operanti nel settore delle politiche socio - sanitarie per i migranti.

DESCRIZIONE del PROGETTO : obiettivi generali

tutelare la salute delle persone in stato di marginalità che vivono negli insediamenti informali della provincia di Foggia, migranti in grave condizione di sfruttamento *e* precarietà abitativa.

aumentare la tutela della salute globale e dell'autodeterminazione nel diritto alla salute delle persone che vivono degli insediamenti informali dislocati nella Provincia di Foggia

DESCRIZIONE del PROGETTO : obiettivi specifici :

consolidare un servizio di medicina di prossimità con l'obiettivo di aumentare l'accessibilità e la fruibilità dei servizi e dei percorsi di tutela socio-sanitaria, attraverso una rete territoriale multidisciplinare di assistenza e il rafforzamento delle competenze della Asl di Foggia.

tutelare la salute dei migranti che vivono negli insediamenti informali della provincia di Foggia migliorando l'accessibilità e la fruibilità dei servizi socio-sanitari.

Ai fini dell'ammissione alla presente procedura di selezione i candidati devono, a pena di esclusione, essere in possesso dei seguenti requisiti:

REQUISITI GENERALI:

a) essere cittadini italiani o equiparati ai fini dell'accesso al pubblico impiego. Sono equiparati ai cittadini italiani, ai sensi dell'art. 38 del D.Lgs n. 165/2001 come modificato dall'art. 7 della L. 06/08/2013, n. 97 (in G.U. n.194 del 20/08/2013; in vigore dal 04/09/2013), i cittadini di uno degli Stati membri dell'Unione Europea e i loro familiari non aventi la cittadinanza di uno Stato membro che siano titolari del diritto di soggiorno o del diritto di soggiorno permanente.
   Sempre ai sensi del citato art. 38, come modificato dall'art. 7 della legge n. 97/2013, le disposizioni del comma 1 (omissis) si applicano ai cittadini di Paesi terzi che siano titolari del permesso di soggiorno CE per soggiornanti di lungo periodo o che siano titolari dello status di rifugiato ovvero dello status di protezione sussidiaria.

I cittadini europei e/o extracomunitari, in possesso dei requisiti indicati devono, altresì, possedere, fatta eccezione della titolarità della cittadinanza italiana, di tutti gli altri requisiti previsti per i cittadini della Repubblica Italiana nonché adeguata conoscenza della lingua italiana, parlata (in modo fluente) letta e scritta;

b) idoneità fisica allo svolgimento dell'attività che dovrà essere auto dichiarata dal candidato e confermata all'atto del conferimento d'incarico;.

c) godimento dei diritti civili e politici; nel caso di cittadini europei o extra europei, il godimento dei diritti civili e politici deve essere presente anche negli Stati di appartenenza o provenienza ad eccezione dei titolari di status di rifugiato ovvero di protezione sussidiaria;

d) non avere riportato condanne penali e non avere procedimenti penali in corso che impediscano, ai sensi delle vigenti disposizioni in materia, la costituzione di rapporto di lavoro;

e) non essere destinatari di provvedimenti che riguardano l'applicazione di misure di prevenzione, di decisioni civili e di provvedimenti amministrativi iscritti nel casellario giudiziale;

f) essere a conoscenza di non essere sottoposti a procedimenti penali;

g) non trovarsi in alcuna delle condizioni di inconferibilità, incompatibilità e conflitto di interessi, anche solo potenziale, per lo svolgimento dell'incarico per legge previste;

h) conoscenza della lingua italiana con almeno il livello A2 certificato.

i) conoscenza, altresì, di una delle seguenti lingue: inglese o francese.

I candidati per essere ammessi alla selezione dovranno possedere i seguenti **requisiti specifici:**

A. Laurea Triennale o Magistrale o Specialistica o Diploma di Laurea V.O. in MEDIAZIONE LINGUISTICA E CULTURALE.

B. In subordine il candidato dovrà possedere uno dei seguenti titoli:

1. Qualifica di mediatore culturale conseguita a seguito di corso Ministeriale della durata di almeno 600 ore;
2. Qualifica di mediatore culturale conseguita a seguito di corso Regionale della durata di almeno 600 ore;
3. Qualifica di mediatore culturale conseguita a seguito di altri corsi tenuti da enti accreditati o riconosciuti da ministero/ regione/ enti pubblici della durata di almeno 600 ore;

C. Il candidato dovrà possedere comprovata esperienza di almeno un anno presso enti / istituzioni pubbliche e/o private, operanti nel settore dei migranti, nella qualifica di Mediatore Linguistico Culturale.

Si precisa che in caso di possesso da parte del candidati di più titoli validi per l'accesso (sia della lettera A che della lettera B) verrà preso in considerazione prioritariamente il titolo di cui alla lettera A e quello della lettera B sarà considerato tra i titoli valutabili.

MODALITA' DI INOLTRO DELLE DOMANDE

I candidati interessati dovranno presentare domanda di partecipazione alla selezione comparata per titoli indicando il possesso dei requisiti, generali e specifici documentando, altresì, il possesso dell'esperienza di

almeno 1 anno, più volte precisata.

Alla domanda deve essere allegato un dettagliato curriculum formativo e professionale, ***datato e firmato,a pena di esclusione,*** che va redatto secondo gli standard del formato europeo (tradizionale o europass) e deve riportare, in modo chiaro ed inequivocabile, la formazione culturale, l'esperienza professionale e qualsiasi elemento utile ai fini della valutazione delle competenze richieste. **Lo stesso sarà oggetto di valutazione esclusivamente se redatto sotto forma di dichiarazione sostitutiva dell'atto di notorietà ai sensi del DPR 445/2000.**

Eventuali lavori scientifici e pubblicazioni dovranno essere allegati e non solo dichiarati pena la non valutabilità degli stessi lavori. Questi dovranno essere elencati in modo da evidenziare la categoria d'appartenenza, se meramente compilative o originali, la tipologia ed importanza della rivista su cui vengono pubblicati, il grado di attinenza dei lavori stessi con la materia oggetto dell'attività progettuale, infine dovranno indicare l'eventuale collaborazione di più autori.

Tutta la documentazione che i candidati vorranno allegare dovrà essere prodotta in originale o in copia conforme all'originale, secondo le disposizioni normative vigenti. Nel caso di produzione di documentazione in copia fotostatica sulla stessa il candidato dovrà apporre la seguente dichiarazione:

"Dichiaro conforme all'originale in mio possesso la presente copia fotostatica", apponendo, altresì, la data e la firma sullo stesso documento.

I candidati potranno, in alternativa, allegare una dichiarazione sostitutiva di certificazione, ovvero di atto di notorietà, sottoscritte e formulate nei casi e con le modalità previste dagli articoli 46 e 47 del DPR 445/2000 relative ai titoli in possesso.

Non saranno ritenute valide (e pertanto non saranno valutati i relativi titoli) generiche dichiarazioni di conformità all'originale che non contengano la specifica descrizione di ciascun documento cui si riferiscono.

La domanda di partecipazione deve essere debitamente ***datata e firmata a pena di esclusione***. La firma, secondo le disposizioni normative vigenti non è soggetto ad alcuna autenticazione. In ogni caso deve essere allegata una copia del documento d'identità personale, in corso di validità, per la verifica dell'autenticità della firma apposta sia sulla domanda che su qualsiasi altro documento prodotto unitamente alla stessa.

IL candidato dovrà allegare alla domanda ***un elenco*** di tutti i documenti prodotti con la stessa domanda di partecipazione. Tale elenco dovrà essere datato e firmato dal candidato.

La presentazione della domanda di partecipazione comporta l'accettazione senza riserva di tutte le prescrizioni e precisazioni del presente avviso e di tutte le norme in esso richiamate.

I soggetti interessati dovranno far pervenire la domanda di partecipazione da un proprio indirizzo PEC entro e non oltre le ore 13,00 del 15° giorno successivo a quello di pubblicazione del presente Avviso sul BURP, al seguente indirizzo PEC: ***fami1550@mailcert.aslfg.it***

L'ASL Foggia non assume responsabilità per disguidi di notifiche causati da mancata, errata o tardiva comunicazione di cambiamento di domicilio, né per eventuali disguidi tecnici o comunque imputabili a fatto di terzi, a caso fortuito o forza maggiore.

La omessa indicazione anche di uno solo dei requisiti richiesti ***comporterà l'automatica esclusione*** dalla presente procedura selettiva.

La mancata e documentata esperienza professionale, di almeno anni 1, maturata presso istituzioni e/o Enti sia

pubblici che privati operanti nel settore dei migranti ***comporterà l'automatica esclusione dall'Avviso.***

A seguito della ricezione delle domande di partecipazione alla selezione, definita l'ammissibilità o meno delle stesse, si procederà alla ***costituzione di una commissione*** che effettuerà la valutazione comparata dei curricula.

VALUTAZIONE COMPARATA CURRICULA

La commissione valutatrice disponendo di un totale di **punti 60** per la valutazione del curriculum, formulerà la graduatoria di merito secondo i criteri di seguito indicati:

1 - esperienza di lavoro post laurea in ambito socio - sanitario nel settore dell'immigrazione e dell'asilo (saranno considerate rilevanti le attività di MLC che attestino collaborazioni con PP.AA. italiane operanti nel settore tipo consulenza, assistenza, stage etc..). Il Servizio prestato per frazioni di anno (singoli mesi) verrà valutato con il punteggio corrispondente ad 1/12 di punti 5,00 per il numero di mesi lavorati.

punti 5,00 x anno max punti 25

2 - esperienza di lavoro post laurea in ambito socio - sanitario nel settore dell'immigrazione e dell'asilo (saranno considerate rilevanti le attività che attestino collaborazioni tipo consulenza, assistenza, stages etc. con PP.AA. non italiane e/o Organizzazioni Internazionali operanti nel settore dell'assistenza alle popolazioni migranti). Il Servizio prestato per frazioni di anno (singoli mesi) verrà valutato con il punteggio corrispondente ad 1/12 di punti 5,00 per il numero di mesi lavorati.

punti 5,00 x anno max punti 15

3 - titoli di studio : **max punti 10**

laurea specialistica (triennale +biennio/ ciclo unico V.O.)	punti 3,00
laurea triennale (ulteriore rispetto al titolo d'accesso)	punti 2,00
master attinenti alla materia di immigrazione e asilo	punti 1,00
corso di formazione attinenti alla materia di immigrazione e asilo (per singolo corso	punti 0,25

4 - Pubblicazioni: **max punti 5**

su Riviste/ Atti Internazionali	punti 1,00 per titolo
su Riviste/ Atti Nazionali	punti 0,50 per titolo
Atti/ relazioni a convegni, congressi,	punti 0,25 per titolo

Le pubblicazioni saranno oggetto di valutazione solo se attinenti alla materia della "Migrazione ed Asilo".

5 - conoscenza di una lingua straniera ulteriore rispetto a quella utilizzata quale requisito d'accesso, almeno di livello A1 certificabile **max punti 5,00:**

per ciascuna lingua certificata punti 0,50

Al termine dei lavori la commissione procederà a stilare una graduatoria, per soli titoli, che verrà poi, approvata con delibera del Direttore Generale dell'ASL Foggia.

Al primi 6 classificati verranno conferiti incarichi di collaborazione libero professionale in qualità di MEDIATORE LINGUISTICO CULTURALE, ai sensi dell'art. 7, comma 6 del D.Leg.vo 165/2001, a mezzo della stipula di un contratto di lavoro. In caso di rinuncia si procederà a scorrere la graduatoria.

L'incarico decorrerà dalla data di stipula del contratto individuale di lavoro e terminerà irrevocabilmente con

la conclusione del progetto.

SI precisa che qualunque comunicazione inerente alla presente selezione verrà effettuata a mezzo PEC.

Si precisa che l'incarico potrà essere risolto anticipatamente o non conferito a seguito di disposizioni dell'ente responsabile o dell'ente finanziatore incompatibili con il proseguimento dello stesso.

COMPITI del LIBERO PROFESSIONISTA

L'incarico di Collaborazione Libero Professionale comporterà lo svolgimento dell'attività in piena autonomia operativa e senza vincolo di subordinazione, fermo restando il necessario coordinamento con i referenti dei servizi interessati, con l'Onlus lntersos e con il RUP. Con gli stessi il libero professionista dovrà interfacciarsi e periodicamente confrontarsi, al fine di verificare il corretto adempimento delle prestazioni da garantire, alle scadenze assegnate.

L'attività lavorativa dovrà espletarsi attraverso un impegno orario complessivo di 20 ore settimanali, a decorre dalla data che sarà indicata nel contratto che si andrà a stipulare, ***comunque fino al termine del progetto datato nel 15 settembre 2025.*** L'articolazione dell'orario nei giorni della settimana verrà definita sulla base delle esigenze che il soggetto attuatore responsabile INTERSOS riterrà opportuno pianificare per il raggiungimento degli obiettivi progettuali.

Il compenso spettante al libero professionista, complessivo ed omnicomprensivo a lordo di oneri aggiuntivi è determinato sulla base del finanziamento in€ 23,00 all'ora.

_Il collaboratore libero professionale svolgerà le prestazioni presso le sedi che saranno indicate dal soggetto attuatore, il quale dovrà darne comunicazione alla ASL

Il pagamento sarà effettuato previa acquisizione di fattura elettronica o, in caso di soggetto privo di Partita Iva, mediate presentazione di Nota Debito riportante gli estremi di legge che disciplinano il regime forfettario. Ai documenti contabili dovrà essere allegata l'attestazione della avvenuta esecuzione della prestazione a cura del soggetto coordinatore delle attività, INTERSOS.

Si specifica che il compenso è da intendersi al lordo degli oneri fiscali, previdenziali e tributari.

Ai fini dell'emissione della fattura elettronica l'ASL Foggia provvederà a generare ordini di acquisto prestazioni, con sistema NSO. Il numero di tale ordine dovrà essere riportato sulla fattura.

IL libero professionista all'atto della sottoscrizione del contratto dovrà fornire all'ASL Foggia, ai sensi della legge n. 136/2010 una dichiarazione sulla tracciabilità dei flussi finanziari indicati:

1 - IBAN sul quale accreditare le somme

2 - copia del documento d'identità in corso di validità

3 - partita IVA o codice fiscale.

Dovrà, inoltre, indicare a quale trattamento erariale e previdenziale dovrà essere assoggettato il compenso professionale.

Prima della costituzione del sinallagma contrattuale, il candidato, cui verrà assegnato l'incarico libero professionale, dovrà provvedere, a proprie spese, alla stipula di idonea polizza assicurativa per infortuni e danni a cose e /o persone che potrebbero derivare dall'espletamento delle prestazioni di cui all'incarico conferito.

Al presente avviso saranno applicate le disposizioni di cui decreto legislativo 11/04/2006 n. 198 che garantisce pari opportunità tra uomini e donne per l'accesso al lavoro.

Con la partecipazione al presente Avviso i candidati acconsentono automaticamente al trattamento dei propri dati in tutte le fasi e procedure che potranno scaturire dallo stesso.

Si precisa che l'Amministrazione ASL Foggia si riserva di revocare, modificare in toto o in parte il presente bando in caso di sopraggiunta impossibilità all'esecuzione delle attività progettuali.

Per qualunque informazione i candidati potranno telefonare al numero 0885 419288 nei giorni di lunedì e mercoledì dalle ore 12,30 alle 13,30 .

Direttore Generale ASL Foggia
Dott. Antonio Giuseppe NIGRI

ASL LE

Avviso pubblico, per titoli e colloquio, ai sensi dell'art. 15-septies, comma 2, del D.Lgs. n. 502/1992 e s.m.i., per il conferimento di un incarico dirigenziale a tempo determinato e pieno nel profilo professionale di Dirigente Amministrativo da assegnare alla R.S.A. di Campi Salentina.

In esecuzione della deliberazione n. 762 del 9/06/2025 è indetto avviso pubblico, per titoli e colloquio, ai sensi dell'art. 15-septies, comma 2, del D.Lgs. n. 502/1992 e s.m.i., per il conferimento di un incarico dirigenziale a tempo determinato e pieno nel profilo professionale di **Dirigente Amministrativo da assegnare alla R.S.A. di Campi Salentina quale articolazione del DSS di Campi Salentina (DDG n. 424/2025).**

Il trattamento economico annuo lordo complessivo è quello previsto dal vigente CCNL 2016-2018 della Dirigenza Amministrativa – Area Funzioni Locali, maggiorato della retribuzione di posizione minima unificata corrispondente all'incarico di natura professionale ex art. 87 del citato CCNL.

L'incarico verrà conferito, a far tempo dalla data indicata nel contratto di conferimento, per la durata di 5 anni e comporta l'esclusività del rapporto di lavoro.

Per il periodo di durata del contratto a tempo determinato il dipendente della pubblica amministrazione deve essere collocato in aspettativa senza assegni.

Per tutto quanto non previsto dal presente bando si fa riferimento alla vigente normativa in materia.

Ai sensi dell'art. 7 del D.Lgs. n. 165/2001 s.m.i. è garantita parità e pari opportunità tra uomini e donne per l'accesso al lavoro ed il trattamento sul lavoro.

L'incarico sarà diretto a supportare la Direzione del Distretto Socio Sanitario n. 1 di Campi Salentina nella gestione amministrativa della R.S.A. con specifico riferimento alla gestione dei ricoveri, alla gestione della parte logistica, delle risorse umane e del front – office e di ogni ulteriore attività connessa alla gestione amministrativa della R.S.A. medesima.

Requisiti generali di ammissione

Possono partecipare coloro che posseggono i seguenti requisiti:

a) Cittadinanza italiana, fatte salve le equiparazioni stabilite dalle leggi vigenti, o cittadinanza di uno dei paesi dell'Unione Europea. Ai sensi della Legge 6 agosto 2013 n. 97 sono ammessi anche i familiari di cittadini degli Stati membri dell'Unione Europea non aventi la cittadinanza di uno Stato membro che siano titolari del diritto di soggiorno o del diritto di soggiorno permanente e coloro che siano in possesso della cittadinanza di paesi terzi con titolarità di permesso di soggiorno CE per soggiornanti di lungo periodo o che siano titolari dello status di rifugiato ovvero dello status di protezione sussidiaria. I cittadini di uno Stato straniero devono avere adeguata conoscenza della lingua italiana;

b) Idoneità fisica all'impiego e alle mansioni della posizione bandita: l'accertamento dell'idoneità fisica alle mansioni del profilo professionale a bando è effettuato a cura della ASL Lecce prima dell'immissione in servizio, in sede di visita preventiva ex art. 41 D.Lgs. n. 81/2008 s.m.i.;

c) Godimento dei diritti civili e politici: non possono accedere agli impieghi coloro che sono stati esclusi dall'elettorato politico attivo;

d) Non essere stati destituiti o dispensati o licenziati dall'impiego presso una pubblica amministrazione per aver conseguito l'impiego stesso mediante la produzione di documenti falsi o viziati da invalidità non sanabile o con dichiarazioni mendaci;

e) Non aver riportato condanne penali e non avere procedimenti penali in corso.

Per effetto della disposizione di cui all'art. 3, comma 6 della Legge 15/05/1997 n. 127 la partecipazione all'avviso pubblico oggetto del presente bando non è soggetta a limiti di età.

Requisiti specifici di ammissione

a) Diploma di Laurea (vecchio ordinamento) in Giurisprudenza, Economia e Commercio o in Scienze Politiche o altra laurea equipollente per legge oppure la corrispondente Laurea Magistrale o Laurea Specialistica;

b) Specifica e comprovata esperienza e qualificazione professionale di gestione di R.S.A. pubbliche o private;

c) Qualificata esperienza nella organizzazione di procedimenti amministrativi territoriali complessi nonché nei percorsi assistenziali in favore di assistiti del territorio, anche ad alta complessità;

d) Non godere del trattamento di quiescenza.

Se conseguito all'estero, il titolo di studio deve essere riconosciuto equiparato all'analogo titolo di studio acquisito in Italia, secondo la normativa vigente.
Tutti i requisiti di ammissione devono essere posseduti alla data di scadenza del termine stabilito per la presentazione delle domande di partecipazione. Il mancato possesso, anche solo di uno dei requisiti prescritti, comporta la non ammissione all'avviso.

Modalità e termini di presentazione della domanda di partecipazione

Per l'ammissione al presente avviso gli aspiranti dovranno far pervenire al Direttore Generale della A.S.L. Lecce - Via Miglietta n. 5 - 73100 Lecce - **domanda redatta in carta semplice, debitamente sottoscritta, a pena di nullità, entro e non oltre il termine di 15 (quindici) giorni dalla data di pubblicazione del presente bando sul Bollettino Ufficiale della Regione Puglia esclusivamente a mezzo Posta Elettronica Certificata al seguente indirizzo:**

concorsi.area.personale@pec.asl.lecce.it

riportando come oggetto della pec **"Avviso pubblico incarico Dirigente Amministrativo – RSA Campi Salentina (art. 15-septies, co. 2, D.Lgs. n. 502/92)"**.

Il termine per la presentazione delle domande è perentorio e qualora detto giorno sia festivo il termine è prorogato di diritto al primo giorno successivo non festivo.

In applicazione della Legge n. 150/2009 e della circolare del Dipartimento della Funzione Pubblica n. 12/2010, la domanda di partecipazione all'avviso pubblico e la relativa documentazione possono pervenire per via telematica, entro il termine di scadenza, al citato indirizzo di posta elettronica certificata: **concorsi.area.personale@pec.asl.lecce.it**.

Si precisa che la documentazione allegata alla singola mail non deve superare il limite massimo di 20 MB.

La validità della trasmissione e ricezione della corrispondenza è attestata, rispettivamente, dalla ricevuta di accettazione e dalla ricevuta di avvenuta consegna. La domanda si intende sottoscritta se prodotta nel rispetto dell'art. 65 del D.Lgs. n. 82/2005 (Codice dell'amministrazione digitale).

Si precisa che la validità di tale invio è subordinata all'utilizzo da parte del candidato di casella di posta elettronica certificata. Non sarà pertanto ritenuto valido l'invio da casella di posta elettronica semplice/ordinaria anche se indirizzato alla casella di posta elettronica certificata sopra indicata. Analogamente, non sarà considerato valido, ai fini della partecipazione all'avviso, l'invio ad un altro, ancorché certificato, indirizzo di posta elettronica di questa Azienda.

Il candidato dovrà comunque allegare, copia di un documento valido di identità.

Non sono ammesse altre forme di produzione o di invio delle domande di partecipazione all'avviso pubblico e, pertanto, non saranno ritenute valide le domande di partecipazione presentate con modalità diverse da quella sopra indicata.

L'eventuale riserva di invio successivo di documenti o titoli è priva di effetti e i documenti o i titoli, inviati successivamente alla scadenza del termine, non saranno presi in considerazione.

L'Azienda non assume responsabilità per la dispersione di comunicazioni dipendenti da inesatte indicazioni

del recapito da parte del concorrente, né per eventuali disguidi postali o comunque imputabili a fatto di terzi, a caso fortuito o forza maggiore che comportino il ritardo nella presentazione della domanda rispetto ai termini previsti nel presente bando.

Dichiarazione da formulare nella domanda

Nella domanda di partecipazione, datata e firmata, redatta secondo lo schema esemplificativo di cui all'Allegato, sotto forma di autocertificazione, gli aspiranti devono dichiarare, **a pena di esclusione, sotto la propria personale responsabilità**, ai sensi degli artt. 46 e 47 DPR n. 445/2000 e s.m.i.., consapevole delle sanzioni penali previste dall'art. 76 del citato DPR, nel caso di mendaci dichiarazioni, falsità negli atti, uso o esibizione di atti falsi o contenenti dati non più rispondenti a verità, nonché della decadenza dai benefici conseguenti al provvedimento eventualmente emanato sulla base della dichiarazione non veritiera, qualora dal controllo effettuato emerga la non veridicità del contenuto di taluna, quanto segue:

a) luogo e data di nascita;
b) residenza e/o domicilio;
c) codice fiscale;
d) telefono e indirizzo di posta elettronica certificata (PEC) esclusivamente personale presso cui ricevere eventuali comunicazioni relative all'avviso;
e) possesso della cittadinanza italiana, ovvero requisiti sostitutivi di cui all'art. 38 D.Lgs. n. 165/2001 e s.m.i.;
f) Comune nelle cui liste elettorali sono iscritti ovvero i motivi della loro non iscrizione o della cancellazione dalle liste medesime;
g) titoli di studio posseduti e requisiti specifici di ammissione;
h) idoneità fisica all'impiego ed alle specifiche mansioni del posto da ricoprire;
i) di non essere stati esclusi dall'elettorato politico attivo e destituiti o dispensati dall'impiego presso una pubblica amministrazione e licenziati per persistente insufficiente rendimento o per aver conseguito l'impiego mediante la produzione di documenti falsi e comunque con mezzi fraudolenti;
j) l'assenza di condanne penali, provvedimenti di interdizione o misure restrittive. In caso positivo devono essere dichiarate le condanne penali riportate e i provvedimenti di interdizione o le misure restrittive applicate ovvero non aver riportato condanne penali e non aver procedimenti penali in corso che comportino ipotesi di inconferibilità;
k) di essere in posizione regolare nei confronti dell'obbligo di leva e di quelli relativi al servizio militare volontario (per i candidati cittadini italiani di sesso maschile nati entro il 31/12/1985);
l) i titoli eventualmente posseduti che danno diritto a fruire della preferenza, a parità di merito, con altri concorrenti;
m) di aver preso visione del presente bando di avviso pubblico e di sottostare a tutte le condizioni in esso stabilite;
n) di accettare che le modalità di notifica rivenienti dalla procedura concorsuale avvengano esclusivamente tramite pubblicazione sul sito istituzionale della ASL Lecce www.sanita.puglia.it/web/asl-lecce → Albo Pretorio Notifica per Pubblici Proclami → Accesso all'Albo → Concorso;
o) di autorizzare la pubblicazione del proprio nominativo sul sito internet della ASL Lecce per tutte le comunicazioni inerenti l'avviso pubblico;
p) di autorizzare la ASL Lecce al trattamento e utilizzo dei dati personali di cui al D.Lgs. n. 196/2003 s.m.i. e del GDPR (Regolamento UE 2016/679.

I cittadini degli altri Stati membri dell'Unione Europea devono inoltre dichiarare, a pena di esclusione:

• di avere adeguata conoscenza della lingua italiana;

• di essere in possesso di titolo di studio riconosciuto in Italia.

L'Amministrazione non assume alcuna responsabilità per la dispersione di comunicazioni dipendenti da inesatte indicazioni del recapito da parte del concorrente, oppure la mancata o tardiva comunicazione del cambiamento dell'indirizzo indicato nella domanda, né per eventuali disguidi postali o telegrafici o comunque

imputabili a fatto di terzi, al caso fortuito o a forza maggiore.

Le eventuali variazioni di domicilio, PEC e/o recapiti telefonici devono essere comunicate al seguente indirizzo mail: areapersonale@asl.lecce.it.

L'amministrazione si riserva la facoltà di richiedere ai candidati, in qualsiasi momento, la presentazione della documentazione probante i titoli dichiarati con la domanda on-line.

Documentazione da allegare

Si precisa che, ai sensi della Legge 12 novembre 2011, n. 183, art. 15 (legge di stabilità 2012) i candidati non dovranno chiedere o produrre alla Pubblica Amministrazione certificazioni di stati, qualità personali o fatti che risultano in possesso alla stessa.

Pertanto i documenti da allegare alla domanda sono i seguenti:

a) dichiarazioni sostitutive relative ai requisiti specifici di ammissione;

b) curriculum formativo e professionale, datato e firmato; il curriculum ha unicamente uno scopo informativo e non costituisce autocertificazione, le attività professionali e i corsi di studio indicati nel curriculum saranno presi in esame, ai fini della valutazione di merito, solo se formalmente documentati con apposita autocertificazione;

c) un elenco in carta semplice di quanto presentato, datato e firmato;

d) fotocopia di un documento d'identità personale in corso di validità.

e) tutte le dichiarazioni sostitutive relative a titoli che si ritenga opportuno presentare agli effetti della partecipazione in qualità di riservatario, della valutazione di merito e della formazione della graduatoria, redatte in conformità agli artt. 46 o 47 del D.P.R. 445/2000.

Le dichiarazioni sostitutive relative ai titoli devono contenere tutti gli elementi a le informazioni necessarie e previste dalla certificazione che sostituiscono; per poter effettuare una corretta valutazione dei titoli, in carenza o comunque in presenza di dichiarazioni non in regola o che non permettano di avere informazioni precise sul titolo o sui servizi, non verrà tenuto conto delle dichiarazioni rese.

Saranno prese in considerazione solo le pubblicazioni in stampa originali o in copia autenticata ai sensi di legge o in dattiloscritto provvisto di documento attestante l'accettazione per la stampa da parte della casa editrice.

Non è consentita la presentazione di documenti successivamente all'invio della domanda, per cui ogni eventuale riserva espressa non assume alcun valore.

La domanda deve essere datata e sottoscritta dal candidato; la mancanza di sottoscrizione determina la nullità della domanda. La firma in calce alla domanda non richiede l'autenticazione ai sensi dell'art 3, comma 5 della legge 127/1997.

Ammissione ed esclusione dei candidati

L'esclusione dall'avviso è deliberata con provvedimento motivato del Direttore Generale della ASL da notificarsi entro 30 giorni dalla esecutività della relativa decisione mediante pubblicazione della delibera di esclusione/ammissione nella sezione "Albo Pretorio Notifica per Pubblici Proclami – Accesso all'Albo Pretorio – Concorso" della pagina relativa alla ASL di Lecce del Portale Regionale della Salute www.sanita.puglia.it.

La ASL Lecce effettuerà, anche a campione, verifiche e controlli sulla veridicità di quanto dichiarato dai candidati. In caso di dichiarazioni non veritiere, oltre alla decadenza dell'interessato dalla procedura selettiva nonché da qualsiasi beneficio conseguito, gli atti saranno trasmessi all'Autorità Giudiziaria competente. Inoltre, l'Azienda, in qualsiasi momento e comunque prima di procedere all'assunzione, procederà alla verifica del reale possesso dei requisiti dichiarati nella domanda di ammissione all'avviso.

Commissione esaminatrice

La Commissione esaminatrice, nominata con deliberazione del Direttore Generale dopo la scadenza del

bando, è presieduta dal Direttore Amministrativo e composta dal Direttore del D.S.S. di Campi Salentina e dal Direttore dell'Area Sociosanitaria nonché da un collaboratore amministrativo professionale (Area dei Professionisti della Salute e dei Funzionari) con funzioni di segretario verbalizzante.

Titoli valutabili e criteri di valutazione

La Commissione dispone complessivamente di 100 punti così ripartiti:

a) 50 punti per i titoli;
b) 50 punti per il colloquio. Il colloquio si intende superato con il raggiungimento del punteggio minimo di 35/50.

I 50 punti per la valutazione dei titoli sono così ripartiti:

a) esperienze professionali: punti 20
b) titoli accademici e di studio: punti 10
c) pubblicazioni: punti 5
d) curriculum formativo e professionale: punti 15

Nella sezione "Esperienze professionali" la Commissione dovrà valorizzare la specifica e comprovata esperienza e qualificazione professionale di gestione di R.S.A. pubbliche o private e la qualificata esperienza nella organizzazione di procedimenti amministrativi territoriali complessi nonché nei percorsi assistenziali in favore di assistiti del territorio, anche ad alta complessità.

Pertanto, il candidato dovrà, con dichiarazioni sostitutive di certificazione o dichiarazioni sostitutive di atto di notorietà, descrivere l'attività professionale, organizzativa, direttiva e gestionale, nonché i singoli periodi e le tipologie delle istituzioni in cui sono allocate le strutture presso le quali ha svolto la sua attività.

Il colloquio è diretto ad accertare il grado di professionalità necessario per lo svolgimento dell'incarico da conferire e a valutare: le competenze, le capacità gestionali, organizzative e manageriali del candidato; le esperienze già maturate con specifico riferimento alle attività e alle funzioni relative all'incarico da svolgere; la conoscenza del Servizio Sanitario Regionale e della normativa nazionale e regionale relativa alle R.S.A..

Il diario del colloquio e la sede di espletamento saranno comunicati ai candidati esclusivamente mediante avviso pubblicato su:

www.sanita.puglia.it/web/asl-lecce → Albo Pretorio Notifica per Pubblici Proclami → Accesso all'Albo Pretorio → Concorso

con un preavviso di almeno 20 giorni (giorni) dall'inizio della prova orale.

Tale forma di pubblicità costituirà notifica ad ogni effetto di legge e non sarà data pertanto ulteriore comunicazione in merito.
I candidati convocati peri il colloquio dovranno presentarsi muniti di un documento di identità valido a norma di legge.
Il colloquio si svolgerà in un'aula aperta al pubblico, ferma restando la possibilità di non far assistere alle operazioni gli altri candidati qualora la Commissione intenda gestire il colloquio con modalità uniformi, somministrando ai candidati le medesime domande. La mancata presentazione al colloquio equivale a rinuncia.

Graduatoria

La Commissione Esaminatrice, sulla base della valutazione dei titoli e dei voti attribuiti nella prova colloquio, formulerà una graduatoria generale di merito secondo l'ordine dei punteggi ottenuti dai candidati con l'osservanza, a parità di punti, delle preferenze previste dall'art. 5 del DPR 487/94 e s.m.i..

E' dichiarato vincitore il candidato utilmente collocato nella graduatoria di merito nel rispetto delle norme ivi riportate, ove applicabili.

La graduatoria di merito formulata dalla Commissione Esaminatrice è approvata con provvedimento del

Direttore Generale della ASL Lecce e la pubblicazione della suddetta deliberazione sul sito web aziendale **www.sanita.puglia.it/web/asl-lecce** sarà considerata quale notifica ufficiale a tutti i partecipanti.

Il candidato dichiarato vincitore è invitato dalla ASL Lecce, ai fini della stipula del contratto individuale per il conferimento dell'incarico, a presentare i documenti richiesti entro il termine di 30 (trenta) giorni dal relativo invito, a pena di decadenza nei diritti conseguiti alla partecipazione all'avviso.

All'atto della stipula del contratto individuale, il vincitore deve dichiarare, sotto la propria responsabilità, di non avere altri rapporti di impiego pubblico e privato e di non trovarsi in nessuna delle situazioni di incompatibilità richiamate dall'art. 53 del D.Lgs. n. 165/2001.

La ASL Lecce, accertata l'idoneità fisica all'impiego e alle mansioni e verificata la sussistenza dei requisiti, procede alla stipula del contratto nel quale sarà indicata la data di inizio del rapporto di lavoro. Gli effetti economici decorrono dalla data di effettiva presa di servizio.

Scaduto inutilmente il termine di 30 (trenta) giorni assegnato per la presentazione della documentazione, la ASL Lecce comunica di non dar luogo alla stipulazione del contratto.

L'Azienda si riserva la facoltà, per legittimi motivi, di prorogare, sospendere, revocare in tutto o in parte o modificare il presente avviso.

Trattamento dei dati personali

Ai sensi dell'art. 13 del Codice in materia di protezione dei dati personali (D.Lgs. 30 giugno 2003, n. 196 ss.mm. ii..) e del GDPR (Regolamento UE 2016/679), si informano i candidati che il trattamento dei dati personali da essi forniti in sede di partecipazione al avviso comunque acquisiti a tal fine dalla ASL LECCE è finalizzato unicamente all'espletamento delle attività selettive ed avverrà a cura delle persone preposte al procedimento selettivo, anche da parte della commissione esaminatrice, presso l'ufficio preposto dall'Azienda, con l'utilizzo di procedure anche informatizzate, nei modi e nei limiti necessari per perseguire le predette finalità, anche in caso di eventuale comunicazione a terzi. Il conferimento di tali dati è necessario per valutare i requisiti di partecipazione e il possesso di titoli e la loro mancata indicazione può precludere tale valutazione.

Ai candidati sono riconosciuti i diritti di cui all'art. 7 del citato Codice (D.Lgs. n. 196/2003 s.m.i..) e del GDPR (Regolamento UE 2016/679), in particolare, il diritto di accedere ai propri dati personali, di chiederne la rettifica, l'aggiornamento e la cancellazione, se incompleti, erronei o raccolti in violazione della Legge, nonché di opporsi al loro trattamento per motivi legittimi rivolgendo le richieste alla Direzione Generale della ASL Lecce.

Norme finali

Con la partecipazione al presente avviso è implicita da parte dei concorrenti l'accettazione, senza riserve, di tutte le disposizioni contenute nel bando stesso.

Per quanto non previsto dal presente bando, si fa riferimento alle norme di legge in materia.

Per eventuali chiarimenti o informazioni riguardanti l'avviso, i requisiti di partecipazione e quant'altro non sia legato alla compilazione della domanda, i candidati potranno rivolgersi all'Area Gestione del Personale della ASL LECCE, Via Miglietta n. 5 – Lecce - recapiti telefonici: 0832/1445298 - 0832/1445804 - 0832/1440509 - 0832/1445799 - 0832/1445226 (segreteria)
- indirizzi mail: **concorsi.dirigenza@asl.lecce.it** **concorsi.area.personale@pec.asl.lecce.it**

Pubblicità

Il presente bando è pubblicato sul Bollettino Ufficiale della Regione Puglia e sul sito web della ASL Lecce, quale allegato al provvedimento deliberativo.

IL DIRETTORE GENERALE
Avv. Stefano Rossi

Schema esemplificativo di domanda (Allegare copia documento di riconoscimento in corso di validità)

Al Direttore Generale della
Azienda Sanitaria Locale di Lecce
Via Miglietta, 5
73100 Lecce

Il/la sottoscritt___ _____
chiede di essere ammess___ a partecipare all'avviso pubblico, per titoli e colloquio, ai sensi dell'art. 15-septies, comma 2, del D.Lgs. n. 502/1992 e s.m.i., per il conferimento di un incarico dirigenziale a tempo determinato e pieno nel profilo professionale di Dirigente Amministrativo da assegnare alla R.S.A. di Campi Salentina, indetto con deliberazione n. 762 del 9/06/2025.

A tal fine, ai sensi degli artt. 46 e 47 del D.P.R. n. 445 del 28.12.2000 e s.m.i., consapevole che in caso di dichiarazioni mendaci o non più rispondenti a verità e di formazione o uso di atti falsi, si applicheranno le sanzioni penali richiamate dall'art. 76 del vigente Testo unico delle disposizioni legislative e regolamentari in materia di documentazione amministrativa e che, ai sensi dell'art. 75 del Testo unico citato, decadrà dai benefici eventualmente conseguenti al provvedimento emanato sulla base della dichiarazione non veritiera, sotto la sua personale responsabilità dichiara:

a) di essere nat___ a _____ Prov. _____
il _____/_____/_____, Codice Fiscale _____;
b) di essere residente in _____ Prov. _____
CAP _____Via _____ n. _____
telefono _____ mail _____;
c) P.E.C. personale (**per le comunicazioni e le notifiche inerenti all'avviso pubblico)**
_____;
d) di essere in possesso della cittadinanza italiana o di uno Stato membro dell'Unione Europea:
_____;
e) di essere in possesso dei seguenti requisiti specifici di ammissione:
- laurea (V.O. – Magistrale – Specialistica) _____
conseguita in data _____/_____/_____ presso _____;
- specifica e comprovata esperienza e qualificazione professionale di gestione presso R.S.A. di seguito indicate: _____;
- qualificata esperienza nella organizzazione di procedimenti amministrativi territoriali complessi nonché nei percorsi assistenziali in favore di assistiti del territorio, anche ad alta complessità;
- non godere del trattamento di quiescenza;

f) di essere iscritto nelle liste elettorali del Comune di _____;(1)
g) di godere dei diritti politici;
h) di non aver riportato condanne penali e di non avere procedimenti penali in corso
_____;(2)

i) di essere nella seguente posizione riguardo agli obblighi militari _____;(3)

j) di aver/non avere prestato i seguenti servizi presso Pubbliche Amministrazioni (indicare le cause di risoluzione): _____;

k) di non essere stato destituito o dispensato o licenziato dall'impiego presso una pubblica amministrazione e di non essere stato dichiarato decaduto dall'impiego presso una pubblica amministrazione per averlo conseguito mediante la produzione di documenti falsi o viziati da invalidità non sanabili;

l) di essere in possesso dei seguenti titoli che danno diritto ad usufruire di riserve, precedenze o preferenze: _____;

m) di accettare tutte le condizioni previste dal bando;

n) di manifestare il proprio consenso, ai sensi del Decreto Legislativo n. 196/2003 e del GDPR (Regolamento UE 2016/679), al trattamento dei dati personali per le finalità connesse alla presente procedura.

Il sottoscritto dichiara di accettare che le modalità di notifica rivenienti dalla procedura di avviso pubblico avvengano esclusivamente tramite pubblicazione nella – sezione Albo Pretorio Notifica per Pubblici Proclami – Accesso all'Albo Pretorio - Ricerca concorso - della pagina relativa alla ASL Lecce del Portale Regionale della Salute www.sanita.puglia.it.

Il sottoscritto autorizza la pubblicazione del proprio nominativo sul sito internet dell'ASL Lecce per tutte le comunicazioni inerenti il presente avviso pubblico.

Allega alla presente:

a) fotocopia del documento di identità in corso di validità (4);
b) curriculum formativo e professionale, datato e firmato;
c) elenco dei documenti e dei titoli presentati, datato e firmato;
d) …….

Luogo e data _____

Firma (leggibile e per esteso)

_____

(1) in caso di non iscrizione o di avvenuta cancellazione dalle liste elettorali indicarne i motivi.

(2) indicare le eventuali condanne riportate o gli eventuali procedimenti penali in corso.
(3) per i candidati nati entro il 1985.
(4) è obbligatoria la presentazione al fine di conferire validità ad alcune dichiarazioni rese nella domanda di partecipazione alla selezione.

ASL LE

PROCEDURA AD EVIDENZA PUBBLICA PER LA NOMINA DELL'AMMINISTRATORE UNICO DELLA SOCIETA' IN HOUSE SANITASERVICE ASL LE s.r.l. UNIPERSONALE.

IL DIRETTORE GENERALE

Premesso:

a) il D.Lgs. n.502/1992 s.m.i., che, all'art.2, co.1, attribuisce alle Regioni l'esercizio delle funzioni legislative ed amministrative in materia di assistenza sanitaria ed ospedaliera, nel rispetto dei principi stabiliti dalle leggi nazionali;
b) la Deliberazione di Giunta Regionale n. 2271 del 2013 "Criteri di organizzazione e gestione delle società strumentali alle attività delle aziende ed enti del servizio sanitario regionale della Puglia";
c) la Deliberazione di Giunta Regionale n. 2126 del 25 novembre 2019 di "Approvazione nuove Linee guida in materia di organizzazione e gestione delle Società in house delle Aziende ed Enti del Servizio Sanitario Regionale";
d) la Deliberazione di Giunta Regionale n. 951 del 19 giugno 2020 – "Modifica D.G.R. 2126 del 25 novembre 2019 recante "Approvazione nuove Linee guida in materia di organizzazione e gestione delle Società in house delle Aziende ed Enti del Servizio Sanitario Regionale";
e) la Deliberazione di Giunta Regionale n. 590 del 27 aprile 2022 – "Modifica ed integrazione della deliberazione di Giunta regionale n. 19 n. 951 del 19 giugno 2020, relativa alle Linee guida in materia di organizzazione e gestione delle Società in house delle Aziende ed Enti del Servizio Sanitario Regionale";
f) l'art.11 d.lgs 175/2016 recante: "Testo unico in materia di società a partecipazione pubblica".

Rende noto che

E' indetta procedura ad evidenza pubblica per la nomina dell'Amministratore Unico della Società Sanitaservice ASL LE Srl Unipersonale, il quale ha la rappresentanza generale della Società, ai sensi dell'art. 2475-bis del Codice Civile, nonché l'uso della firma sociale.

L'Amministratore Unico è nominato dal Direttore Generale dell'Azienda o Ente controllante, attraverso idonea procedura selettiva ad evidenza pubblica nel rispetto dei principi di trasparenza, pubblicità e imparzialità, e dura in carica per tre esercizi consecutivi, fatta salva la possibilità di rinnovo dell'incarico per un periodo di pari durata.

Il compenso spettante all'Amministratore unico, fatto salvo il diritto al rimborso delle spese documentate, nei limiti di cui alla L.R. 4 gennaio 2011, n.1 e della DGR n.746 del 26 aprile 2011– nelle more dell'emanazione del decreto ministeriale di cui all'art.11, co.6 del D.Lg.s.175/2016 – è pari ad € 90.000,00, ai sensi dell'art.4 co.4 del D.L. n.95/2012. Il compenso sarà automaticamente rideterminato all'atto dell'emanazione del Decreto Ministeriale di cui all'art. 11, co. 6, del D.Lgs 175/2016. E' fatto divieto di corrispondere all'Amministratore unico gettoni di presenza o premi di risultato deliberati dopo lo svolgimento dell'attività, e il divieto di corrispondere trattamenti di fine mandato.

Le disposizioni per l'ammissione all'avviso e le modalità di espletamento del medesimo sono regolate dal presente Bando.

Requisiti Generali di ammissione dell'avviso

Possono partecipare alla presente selezione coloro che sono in possesso dei seguenti requisiti

Generali:

- cittadinanza italiana, salve le equiparazioni stabilite dalle leggi vigenti, o cittadinanza di uno dei Paesi dell'Unione Europea;
- godimento dei diritti civili e politici;

- non essere stato/a dichiarato/a interdetto/a o sottoposto/a misure che escludono secondo le norme vigenti, la costituzione del rapporto d'impiego presso Pubbliche amministrazioni né essere stato/a dichiarato/a decaduto/a da altro impiego pubblico;
- di non essere stato/a destituito/a o dispensato/a o licenziato/a dall'impiego presso una Pubblica Amministrazione, né essere stato/a dichiarato/a decaduto/a da altro impiego pubblico;
- non aver riportato condanne penali e non aver procedimenti penali in corso che pregiudicano le attività di Amministratore Unico della società in house;

Specifici:
- L'Amministratore Unico deve essere in possesso dei necessari requisiti di onorabilità, professionalità e autonomia;
- Si applicano le ipotesi di inconferibilità e incompatibilità di cui al D.Lgs. n.39/2013 ed all'art.5, comma 9, del D.L. n.95/2012 convertito in L. n.135/2012;
- All'Amministratore Unico si applica la disciplina dell' art. 11 D.Lgs. 175/2016;
- L'Amministratore Unico deve essere obbligatoriamente in possesso dei titoli di studio e professionali di seguito indicati:
  a) Diploma di laurea di cui all'ordinamento previgente al decreto ministeriale 3 novembre 1999, n. 509, pubblicato nella Gazzetta Ufficiale 4 gennaio 2000 n.2, ovvero laurea specialistica o magistrale;
  b) Esperienza dirigenziale almeno triennale, con autonomia di gestione di risorse finanziarie ed umane, nell'ambito di una Pubblica Amministrazione; ovvero in alternativa, esperienza almeno triennale quale Amministratore Unico, Amministratore delegato, Direttore Amministrativo, Direttore del personale, Direttore dell'Area Economico-finanziaria di Società di capitali, a controllo pubblico o privato;
- L'Amministratore Unico della Società *in house* non può essere dipendente dell'Azienda Sanitaria che bandisce la procedura/controllante;
- Non si deve trovare nelle condizioni di cui all'art. 248, co. 5, del D.Lgs. n. 267/2000;
- Non si deve trovare in una situazione di ineleggibilità o decadenza ai sensi degli artt. 2382 e 2387, co.2, Cod. Civ.;
- Non si deve trovare nella situazione ostativa alla nomina di cui all'art. 1, co. 734, della Legge 27.12.2006 n. 296.
- Non si deve trovare nelle condizioni di cui all'art. 53, co. 16 ter, del D.Lgs. n.165/2001;
- Il candidato dovrà dichiarare esplicitamente che non esistono conflitti di interesse tra le prestazioni per cui riceve l'incarico e sue attività professionali. L'incaricato dovrà, inoltre, impegnarsi a garantire la massima riservatezza nel trattamento delle informazioni e dei documenti di cui verrà a conoscenza.

Modalità e termini per la presentazione della Domanda

La domanda e i relativi documenti per la partecipazione alla selezione, non sono soggetti all'imposta di bollo.
La domanda di partecipazione all'Avviso deve essere indirizzata al Direttore Generale della Azienda Sanitaria Locale che indice la procedura ed inoltrata, pena esclusione, entro il 15° giorno dalla data di pubblicazione del Bando nel Bollettino Ufficiale della Regione Puglia.
Il Bando con i relativi allegati sarà pubblicato anche sul Sito Internet dell' Asl Le https://www.sanita.puglia.it/web/asl-lecce -sezione concorsi e avvisi.

La domanda e i relativi documenti per la partecipazione alla presente procedura ad evidenza pubblica devono essere inoltrati esclusivamente mediante invio alla e-mail PEC istituzionale: "protocollo@pec.asl.lecce.it".
Nella mail pec di invio dovrà essere riportata la seguente dicitura: "AVVISO PER LA NOMINA DELL'AMMINISTRATORE UNICO DELLA SANITASERVICE ASL LE SRL UNIPERSONALE"

Non è consentita la consegna a mano o l'invio per posta cartacea.
E' d'uopo precisare che, nel caso de quo il termine fissato dall'avviso pubblico è da intendersi perentorio. Non

si terrà conto delle domande che, per qualsiasi causa, perverranno all'Azienda Sanitaria in data successiva al termine di scadenza.

L'Azienda non tiene conto delle domande pervenute in difformità alle disposizioni di cui al presente avviso.

Non è ammessa la presentazione di documenti dopo la scadenza del termine utile per la presentazione delle domande di ammissione. La eventuale riserva di invio successivo di documenti è priva di effetto. L'Azienda non assume alcuna responsabilità in caso di dispersione o di tardiva ricezione della domanda dovuti ad eventuali disguidi o ritardi non imputabili alla stessa.

Si precisa che la validità di tale invio, cosi come stabilito dalla normativa vigente, è subordinata all'utilizzo, da parte del candidato, di propria casella di posta elettronica certificata. Non sarà, pertanto, ritenuto valido l'invio da casella di poste elettronica semplice/ordinaria anche se indirizzata all'indirizzo di posta elettronica certificata sopra indicato né l'invio mediante PEC non propria.

La domanda di partecipazione trasmessa a mezzo posta elettronica certificata dovrà essere allegata alla stessa come documento in formato pdf e recare la firma autografa ovvero digitale; dovrà essere in formato pdf e recare la firma autografa o digitale, anche tutta la documentazione da allegare alla domanda.

La mancata allegazione dalla copia di valido documento di identità comporta l'esclusione dalla procedura di selezione di cui al presente avviso, nel caso in cui l'istanza e la documentazione e la relativa documentazione siano state presentate con firma autografa.
Nella proposta di candidatura gli aspiranti devono dichiarare, sotto la propria responsabilità, consapevoli delle sanzioni penali, nel caso di dichiarazioni non veritiere e di formazione o uso di atti falsi, richiamate dall'art. 76 del D.P.R. 445 del 28.12.2000:

- il cognome, il nome, la data, il luogo di nascita, la residenza;
- il possesso della cittadinanza italiana o equivalente;
- il Comune di iscrizione nelle liste elettorali. Nel caso di non iscrizione dichiarare i motivi della non iscrizione o della cancellazione dalle liste medesime. Per i cittadini degli stati membri della Unione Europea va dichiarato, da parte del candidato, il godimento dei diritti civili e politici nello Stato di appartenenza o di provenienza;
- non aver riportato condanne penali e non aver procedimenti penali in corso (la mancata dichiarazione al riguardo sarà equiparata, ad ogni effetto di Legge, a dichiarazione negativa);
- il possesso del titolo di studio e degli altri requisiti specifici di ammissione richiesti dal presente Bando di pubblica selezione;
- il proprio consenso al trattamento dei dati personali ai fini della gestione della presente procedura di selezione ai sensi del d.lgs. 30 giugno 2003, n. 196 e s.m.i.

La domanda di partecipazione deve essere firmata in calce dal candidato. La domanda non sottoscritta dal candidato determina l'esclusione dalla selezione. Ai sensi dell'art. 39 del DPR 445/2000 non viene richiesta l'autenticazione della sottoscrizione in calce alla domanda.
A corredo della proposta, i partecipanti dovranno allegare:

1. curriculum vitae, autocertificato nei modi di legge, redatto su carta semplice, datato e firmato. I contenuti del curriculum concernono le attività professionali, di studio, di formazione e direzionali organizzative.
2. documento di riconoscimento in corso di validità, secondo le indicazioni riportate nei capoversi precedenti.

Modalità di accertamento della qualificazione professionale e delle competenze richieste
Alla nomina dell'Amministratore Unico provvederà, come previsto dalla normativa e dallo statuto vigenti, il Socio Unico, a suo insindacabile giudizio con provvedimento motivato sulla base della competenza e della esperienza rilevabile dai curricula presentati dai candidati partecipanti alla presente procedura ad evidenza pubblica.
Con il presente avviso è posta in essere una procedura di carattere idoneativo, pertanto non sono previste graduatorie, attribuzione di punteggio o altre classificazioni di merito.

Per le finalità connesse e consequenziali al procedimento di cui trattasi, il candidato deve, altresì, esprimere il proprio consenso al trattamento dei dati personali contenuti nella domanda e nei documenti eventualmente allegati, ai sensi del Decreto Legislativo 30.06.2003 n. 196 e s.m.i. Ai sensi del citato d.lgs 30 giugno 2003, n. 196, il trattamento dei dati personali sarà improntato a liceità e correttezza nella piena tutela dei diritti dei candidati e della loro riservatezza.
Ai sensi della normativa e dallo statuto vigenti, l'Amministratore Unico non può essere scelto fra i dipendenti dell'Amministrazione controllante, ASL di Lecce.
Qualora sia nominato Amministratore Unico della Società un soggetto dipendente da altro Ente pubblico, troverà applicazione il disposto dell'art. 53 del d.lgs. 165/2001.
Il dipendente eventualmente nominato dovrà essere collocato in aspettativa senza assegni dall'Ente di appartenenza nelle funzioni espletate per tutta la durata dell'incarico, ai sensi del combinato disposto degli artt. 53 e 23-bis del d.lgs. 165/2001 s.m.i.

Conflitto di Interesse
Il candidato dovrà dichiarare esplicitamente che non esistono conflitti di interesse tra le prestazioni per cui riceve l'incarico e sue attività professionali. L'incaricato dovrà, inoltre, impegnarsi a garantire la massima riservatezza nel trattamento delle informazioni e dei documenti di cui verrà a conoscenza.

Trattamento dei dati personali
Ai sensi degli artt. 13 e 14 del Regolamento UE 679/2016 (Regolamento Generale sulla Protezione dei Dati – di seguito Regolamento) si informano i candidati che i dati personali forniti in sede di partecipazione alla presente procedura ad evidenza pubblica o comunque acquisiti a tale scopo dall'Azienda Sanitaria Locale di Lecce, saranno trattati per le finalità di gestione della predetta procedura e saranno utilizzati anche successivamente all'eventuale instaurazione del rapporto di lavoro per le finalità inerenti alla gestione dello stesso.
Potranno essere acquisite d'ufficio alcune informazioni per verificare le dichiarazioni presentate dai candidati (es. richiesta di verifica del casellario giudiziale; richieste di conferma dei titoli di studio a Scuole ed Università, richiesta ai Comuni dello stato di famiglia, ecc.).
La base giuridica del trattamento è rinvenibile - nell'esecuzione di un compito di interesse pubblico o connesso all'esercizio di pubblici poteri di cui è investito il titolare del trattamento, nell'adempimento di un obbligo legale, nell'esecuzione del contratto di lavoro di cui l'interessato è parte o nell'esecuzione di misure precontrattuali adottate su richiesta dello stesso, nel perseguimento dell'interesse legittimo del Titolare (es.: tutela dei diritti del Titolare in sede stragiudiziale e giudiziale, ecc.).
Il conferimento dei dati personali è obbligatorio ai fini della valutazione dei requisiti di partecipazione e del possesso degli eventuali titoli previsti; la loro mancata indicazione comporta l'esclusione dalla procedura selettiva.
I dati personali dei candidati saranno trattati nei modi previsti dalla legge e nel rispetto del segreto professionale e d'ufficio.
Saranno trattati sia in forma cartacea, che in formato digitale e con l'adozione di misure tecniche ed organizzative per assicurare adeguati livelli di sicurezza da personale dipendente o da altri soggetti che collaborano con l'Azienda, tutti debitamente a ciò autorizzati dal Titolare o da un suo delegato, nonché da soggetti appositamente designati dal Titolare quali Responsabili del trattamento dei dati personali.
I dati personali non verranno in alcun modo diffusi. Nella misura strettamente indispensabile per svolgere attività istituzionali previste dalle vigenti disposizioni in materia alcuni di essi potranno essere comunicati a soggetti pubblici a cui la comunicazione avviene in forza di obblighi normativi ed a soggetti terzi (persone fisiche o giuridiche) che svolgono servizi nei confronti della ASL.
I dati personali forniti all'Azienda Sanitaria Locale saranno conservati per il tempo necessario al perseguimento delle finalità per le quali sono trattati e comunque nel rispetto dei termini previsti dalle vigenti procedure di scarto degli archivi documentali (si richiama al riguardo il Massimario di scarto).
Nella qualità di interessato al trattamento, il candidato ha diritto di:

- ottenere l'accesso ai propri dati personali ed alle informazioni relative agli stessi;
- ottenere l'aggiornamento, la rettifica dei dati inesatti o l'integrazione di quelli incompleti;
- ottenere la limitazione del trattamento dei dati personali che lo riguardano, nei casi previsti;
- ottenere la cancellazione (se sono venute meno le finalità del trattamento o l'interesse legittimo del Titolare e fatta eccezione per i dati contenuti in atti che devono essere obbligatoriamente conservati);
- opporsi al loro trattamento, in tutto o in parte, per motivi legittimi;
- proporre reclamo all'Autorità Garante per la Protezione dei dati personali, qualora ne ricorrano i presupposti, seguendo le procedure e le indicazioni pubblicate sul sito web dell'Autorità Garante www.garanteprivacy.it.

Per l'esercizio dei suddetti diritti, il candidato potrà presentare una istanza in forma scritta a:
TITOLARE DEL TRATTAMENTO:
AZIENDA SANITARIA LOCALE DI LECCE
in persona del suo legale rappresentante pro-tempore
Sede legale: Lecce, via A. Miglietta, 5;
Email: dirgen@asl.lecce.it
Pec: protocollo@pec.asl.lecce.it
RESPONSABILE DELLA PROTEZIONE DEI DATI (RPD)
Contatti:
Email: amministrazionedigitale@asl.lecce.it
Pec: amministrazionedigitale@pec.asl.lecce.it

Norme Finali

Con la partecipazione a detto avviso è implicita da parte dei concorrenti l'accettazione, senza riserve, di tutte le disposizioni contenute nell'avviso stesso nonché, delle disposizioni che disciplinano l'attribuzione dell'incarico di che trattasi.
L'ASL committente si riserva, comunque, la facoltà di modificare, prorogare, sospendere o revocare il presente Bando, per legittimi ed insindacabili motivi, senza l'obbligo di comunicarli e senza che concorrenti possano accampare pretese o diritti di sorta.
Per quanto non previsto dal presente Bando si fa riferimento alle disposizioni legislative e regolamentari che disciplinano la materia.
Per informazioni, gli interessati potranno rivolgersi al Responsabile U.O.S.D. Affari Istituzionali, Avv. Lavinia Tunzi, all'indirizzo di posta elettronica: affariistituzionali@asl.lecce.it .
Eventuali chiarimenti dovranno pervenire nel termine perentorio di dieci giorni successivi alla pubblicazione del presente avviso sul Bollettino Ufficiale della Regione Puglia e le eventuali risposte saranno comunicate tramite pubblicazione sul sito web aziendale, nella sezione "Concorsi".
Si invitano pertanto i candidati a visionare regolarmente il sito aziendale al fine di prendere visione dei chiarimenti pubblicati.

Il Direttore Generale ASL LE
Avv. Stefano Rossi

IRCCS ISTITUTO TUMORI "GIOVANNI PAOLO II" BARI

Avviso di pubblica selezione Under 40 to Hire, per titoli e colloquio, finalizzato al conferimento di n. 1 Borsa di Studio con livello di qualificazione B1 Senior, per n. 1 laureato in Chimica per lo svolgimento delle attività di ricerca scientifica relative al progetto PNRR-MCNT2-2023-12377670 – Inibition of vegfr - 1 with innovative biologics that target the tumor, tumor - associated vessels and immunosuppressive microenvironment for melanoma treatment"– Del. 643/2024 – CUP F93C24000250007 - P.I. Dott.ssa Simona Serratì. Nuova Indizione.

IL COMMISSARIO STRAORDINARIO

In esecuzione della propria deliberazione **n. 204 del 17.06.2025** indice il presente Avviso di pubblica selezione Under 40 to Hire, per titoli e colloquio, finalizzato al conferimento di n. 1 Borsa di Studio con livello di qualificazione B1 Senior, per n. 1 laureato in Chimica, per lo svolgimento delle attività di ricerca scientifica relativa al Progetto PNRR-MCNT2-2023-12377670 – Inibition of vegfr - 1 with innovative biologics that target the tumor, tumor -associated vessels and immuno suppressive microenvironment for melanoma treatment" - CUP Istituto F93C24000250007 - P.I. Dott.ssa Simona Serratì.

La Borsa di Studio riguarda attività di ricerca scientifica nell'ambito del progetto PNRR come si seguito riportato:

- N. 1 Borsa di Studio con livello di qualificazione B1 Senior, per n. 1 Chimico con decorrenza dalla data di sottoscrizione del contratto e fino al 30.08.2026, previa verifica dei risultati raggiunti e della disponibilità dei fondi come da Regolamento aziendale per il conferimento delle Borse di studio, approvato con deliberazione del Direttore Generale n. 648 del 07.08.2023.

  - ✓ Borsa di studio finanziata con i fondi del Progetto PNRR-MCNT2-2023-12377670 – Inibition of vegfr - 1 with innovative biologics that target the tumor, tumor -associated vessels and immuno suppressive microenvironment for melanoma treatment" - CUP Istituto F93C24000250007, con scadenza il 30.08.2026;

  - ✓ profilo richiesto "Chimico" con i seguenti requisiti: Laurea di 2° Livello (Magistrale o Specialistica) in Chimica o lauree equipollenti, meno di 40 anni di età al momento della scadenza del Bando;

  - ✓ la risorsa sarà formata alle seguenti attività: valutazione degli effetti dell'inibizione del VEGFR-1 sulla modulazione dell'invasività tumorale in modelli 2D di melanoma metastatico BRAF wild-type o mutato. Studio delle vie di trasduzione del segnale e dell'espressione genetica dei principali sistemi proinvasivi associati alla modulazione del recettore R1 del VEGF; Supporto per la stesura di un manoscritto inerente i risultati ottenuti.

Art. 1
Norme di carattere generale

L'Istituto garantisce:
- secondo quanto disposto dall'art. 7 del D. Lgs. n. 165/01 "la parità e pari opportunità tra uomini e donne per l'accesso al lavoro ed il trattamento sul lavoro";
- ogni altra vigente disposizione di legge in materia di preferenze e precedenze.

Al presente avviso saranno applicate le disposizioni di cui all'art. 20 della L. n.104/92 sulla richiesta di ausili e di eventuali tempi aggiuntivi per le prove concorsuali da parte dei candidati portatori di handicap.

Art. 2
Requisiti generali e specifici di ammissione alla selezione

Ai fini dell'ammissione alla presente procedura, i partecipanti devono risultare in possesso dei seguenti requisiti generali e specifici, alla data di scadenza del termine stabilito per la presentazione della domanda, ed il mancato possesso anche solo di un requisito comporta la non ammissione alla selezione.

Saranno ammessi alla selezione i candidati che possiedono i seguenti requisiti:

Requisiti generali:

a) Cittadinanza italiana, oppure di essere cittadino comunitario (specificare la cittadinanza), oppure di essere cittadino non comunitario in possesso di regolare titolo di soggiorno (specificando la cittadinanza ed allegando adeguata e comprovante documentazione relativa al titolo di soggiorno);
b) godere dei diritti civili e politici. I cittadini italiani devono dichiarare nella domanda il Comune nelle cui liste elettorali sono iscritti ovvero i motivi della mancata iscrizione o della cancellazione dalle liste medesime.

Requisiti specifici:

- **Laurea di 2° Livello (Magistrale o Specialistica) in Chimica o lauree equipollenti.** I candidati in possesso di titoli di studio acquisiti presso Università non italiane, devono corredare la domanda di partecipazione con un documento attestante l'equipollenza e la convalida da parte dei competenti Organi Ministeriali Italiani dei titoli di studio e professionali relativamente alle attività sanitarie;
- **Meno di 40 anni di età** al momento della scadenza del bando.

I candidati in possesso del titolo di cui alla lettera a) dei "Requisiti specifici" sopraelencati o di altro titolo accademico equivalente che sia stato rilasciato da un Paese dell'Unione Europea, possono essere ammessi a partecipare alla selezione purché i suddetti titoli siano equiparati con D.P.C.M., ai sensi dell'art. 38, co.3 del D.Lgs. 165/2001.

I requisiti devono essere posseduti dai candidati alla data di scadenza del termine di presentazione della domanda di ammissione alla selezione. **La mancanza, o l'omessa dichiarazione, anche di uno solo di essi comporta la non ammissione alla selezione.**

Scopo della Borsa di Studio è consentire la formazione e la specializzazione del Borsista con espletamento di ricerche e lavori scientifici; pertanto il vincitore è tenuto a frequentare il proprio settore di attività per tutta la durata del godimento della Borsa.

Si precisa che al fine di garantire il completamento delle attività di studio e formazione in corso sui relativi progetti di ricerca, questa amministrazione ha disposto che non è ammessa la partecipazione al presente Avviso Pubblico ai borsisti con contratto di Borsa di Studio in godimento presso l'Istituto Tumori Giovanni Polo II di Bari.

Art. 3
Modalità e termini di presentazione della domanda di partecipazione

La domanda di partecipazione, compilata in carta semplice e sottoscritta dal candidato - a pena di esclusione - deve essere redatta secondo lo schema di domanda allegato al presente bando (**allegato A**), indirizzata al Direttore Generale dell'IRCCS Istituto Tumori "Giovanni Paolo II", Via Orazio Flacco n. 65, 70125 – Bari, **entro e non oltre le ore 24:00** (termine perentorio) **del quindicesimo giorno dalla data di pubblicazione del presente Avviso sul Bollettino Ufficiale della Regione Puglia** e inviata esclusivamente con la seguente modalità:

- tramite casella personale di Posta Elettronica Certificata (PEC) - al seguente indirizzo di posta elettronica certificata: *selezioni.ricerca@pec.oncologico.bari.it*, in applicazione del *"Nuovo Codice dell'Amministrazione Digitale (CAD)"*. In caso di utilizzo di PEC per l'invio della domanda, la casella di posta elettronica certificata utilizzata si intende automaticamente eletta a domicilio informatico. Chi utilizza tale modalità, dovrà indicare nell'oggetto della PEC la seguente dicitura "***Domanda di partecipazione alla selezione indetta con deliberazione n. 204 del 17.06.2025 "***. La validità dell'istanza inviata a mezzo posta elettronica certificata è subordinata all'utilizzo, da parte del candidato, di una casella di posta elettronica certificata (PEC) **esclusivamente personale, a pena di esclusione**. Non sarà pertanto ammissibile la domanda inviata da casella di posta elettronica certificata altrui o da casella di posta elettronica semplice/ordinaria.

L'invio deve avvenire con allegati, esclusivamente in formato PDF non superiori a complessivi 2Mb ed a 151 dpi, i seguenti file:

- **domanda di partecipazione (allegato A – B – C – D);**
- **curriculum vitae in formato europeo datato e sottoscritto, redatti ai sensi degli artt. 46 e 47 del DPR n. 445/2000;**
- **unico file contenente l'ulteriore documentazione (eventuale permesso di soggiorno o documentazione attestante lo status di rifugiato o di protezione sussidiaria; eventuale decreto di riconoscimento del titolo di studio straniero; decreto ministeriale di equiparazione dei titoli di servizio svolti all'estero; certificazione lingua inglese e informatica);**
- **copia fotostatica di documento di riconoscimento in corso di validità**

Saranno considerate irricevibili, con conseguente esclusione dei candidati dalla procedura selettiva, le domande (con allegati) che non soddisfino i requisiti di formato (PDF), benché trasmesse via PEC, nonché le domande inviate da una casella di posta elettronica non certificata. L'Istituto non assume responsabilità in caso di impossibilità di apertura dei files. In caso di invio tramite PEC farà fede la data e l'ora corrispondenti a quelle della ricevuta di accettazione e consegna della stessa PEC.

L'Istituto è autorizzato ad utilizzare per ogni comunicazione, qualora lo ritenesse opportuno, il medesimo mezzo con piena efficacia e garanzia di conoscibilità degli atti trasmessi da parte del candidato.

Nella domanda di ammissione all'Avviso pubblico, datata e firmata *(**allegato "A": schema di domanda**),* gli aspiranti devono dichiarare sotto la propria responsabilità il possesso dei seguenti requisiti, comprovando gli stessi in sostituzione delle normali certificazioni ai sensi dell'art. 46 del D.P.R. 445/2000 consapevoli delle responsabilità penali cui possono andare incontro in caso di dichiarazioni mendaci, ai sensi dell'art.76 del D.P.R. 445/2000:

1. cognome, nome, data, luogo di nascita, residenza ed eventuale recapito telefonico.
2. il codice fiscale
3. l'indirizzo di posta elettronica semplice/ordinaria;
4. l'indirizzo di posta elettronica certificata (PEC);
5. il possesso della cittadinanza italiana o equiparata o di uno dei Paesi dell'Unione Europea ovvero di altra cittadinanza e del requisito utile alla partecipazione alla selezione tra quelli indicati dall'art. 38 del D.Lgs. n.165/2001;
6. di non aver procedimenti penali in corso e di non aver riportato condanne penali che impediscano, ai sensi delle vigenti disposizioni in materia, il conseguimento di una Borsa di Studio da parte di una pubblica amministrazione;
7. il possesso dei requisiti richiesti ai punti indicati del paragrafo "Requisiti specifici" *(nella dichiarazione dei titoli di studio deve essere indicata la data esatta del conseguimento e della sede, la votazione finale riportata, la denominazione completa dell'Università presso il quale sono stati conseguiti. Nel caso di conseguimento all'estero dovranno essere indicati gli estremi del provvedimento Ministeriale con il quale ne è stata disposta l'equipollenza, la convalida ed il riconoscimento in Italia)*;
8. il possesso degli ulteriori requisiti o di eventuali altri titoli, secondo quanto previsto dall'avviso.

L'aspirante dovrà, inoltre, indicare l'esatto recapito qualora il medesimo non coincida con la residenza; ove tale recapito non venisse indicato le comunicazioni saranno inoltrate alla residenza dichiarata; in ogni caso l'amministrazione non assume alcuna responsabilità in caso di irreperibilità del destinatario. Il candidato dovrà inoltre autorizzare l'amministrazione al trattamento dei propri dati personali ai sensi del decreto legislativo 30 giugno 2003 n. 196. Le comunicazioni potranno essere effettuate anche tramite posta elettronica certificata (PEC).

La mancanza della firma da apporre in calce alla domanda trasmessa comporterà l'esclusione del candidato dalla procedura in argomento.

L'omissione, nella domanda, anche di una sola dichiarazione relativa ai requisiti richiesti per l'ammissione, non altrimenti rilevabili, determina l'esclusione dalla presente procedura.

La firma in calce alla domanda non deve essere autenticata, ai sensi dell'art. 39 del D.P.R. 28 dicembre 2000, n. 445. La mancata firma autografa sull'istanza di partecipazione cartacea, il non rispetto delle prescrizioni di cui all'art. 65 del D.Lgs. 7 marzo 2005, n. 82 "Codice dell'Amministrazione Digitale (CAD)" e alla circolare n. 12/2010 del Dipartimento Funzione Pubblica, circa la validità della sottoscrizione dell'istanza di partecipazione inviata tramite posta elettronica certificata, determina l'esclusione dalla procedura selettiva.

Art. 4
Documentazione da allegare alla domanda di partecipazione

I candidati dovranno, altresì, allegare:

1. curriculum formativo e professionale, in formato europeo, datato e sottoscritto, redatti ai sensi degli artt. 46 e 47 del DPR n. 445/2000;
2. titoli di studio conseguiti (eventuale decreto riconoscimento titolo di studio straniero e il decreto ministeriale di equiparazione dei titoli di servizio svolti all'estero). I titoli redatti in lingua straniera devono essere corredati da una traduzione in lingua italiana certificata, conforme al testo straniero, redatta dalla competente rappresentanza diplomatica o consolare, ovvero da un traduttore ufficiale;
3. documentazione riguardante l'attività lavorativa e scientifica svolta:
   - pubblicazioni edite a stampa,
   - borse di studio, collaborazioni, ulteriori servizi;
   - rapporti di lavoro in essere con indicazione della tipologia del contratto di lavoro sottoscritto;

   In particolare, con riferimento al servizio prestato, la dichiarazione sostitutiva dell'atto di notorietà deve contenere l'esatta denominazione dell'Azienda o dell'Ente pubblico presso cui il servizio è stato prestato, la qualifica, il tipo di rapporto di lavoro (tempo indeterminato/determinato, tempo pieno/part-time), le date di inizio e di conclusione del servizio, nonché le eventuali interruzioni (aspettativa senza assegni, sospensioni, etc.) e quant'altro necessario per valutare il servizio;
4. ogni altra documentazione utile in relazione al tipo di selezione (certificazioni attestanti la lingua inglese e informatica);
5. fotocopia di un documento di identità;
6. elenco dei documenti e dei titoli presentati. Tutti i documenti allegati alla domanda devono essere numerati progressivamente; tali numeri dovranno corrispondere esattamente a quelli riportati nel citato elenco.

A pena di esclusione, tutta la documentazione ed i titoli necessari per l'ammissione devono essere prodotti in originale od in copia autenticata o autocertificata ai sensi di legge (artt. 46 e 47 D.P.R. 445/2000) utilizzando gli allegati B e C. La dichiarazione sostitutiva di certificazione e/o dell'atto di notorietà deve essere corredata da fotocopia semplice di un documento di identità. In ogni caso, la dichiarazione resa dal candidato, in quanto sostitutiva a tutti gli effetti delle certificazioni, deve contenere tutti gli elementi necessari alla valutazione del titolo autocertificato.

Resta salva la facoltà, per l'Istituto, di verificare quanto dichiarato e/o prodotto dal candidato. Qualora dal controllo emerga la non veridicità di quanto dichiarato e/o prodotto, il candidato decade dai benefici eventualmente conseguenti al provvedimento emanato sulla base della dichiarazione non veritiera, oltre a soggiacere alle sanzioni penali previste in ipotesi di falsità di atti e di dichiarazioni mendaci.

Le pubblicazioni dovranno essere necessariamente edite a stampa e allegate in originale od in copia autenticata ai sensi di legge (artt. 46 e 47 D.P.R. 445/2000), ed essere attinenti o affini alla materia dell'Avviso.

Art. 5
Ammissione alla selezione

Per l'ammissione alla selezione è necessario il possesso dei requisiti prescritti nell'Avviso. È altresì necessario che la domanda di partecipazione sia firmata e che la stessa sia presentata nei modi e nei termini previsti dall'Avviso.

I candidati possono essere ammessi con riserva alla selezione previa verifica della completezza e della correttezza della domanda di partecipazione con riferimento al possesso dei requisiti prescritti, alla avvenuta sottoscrizione della domanda ed al rispetto dei modi e dei termini di presentazione.

I requisiti di ammissione devono essere posseduti dai candidati alla data di scadenza del termine di presentazione della domanda di ammissione alla selezione. La mancanza, o l'omessa dichiarazione, anche di uno solo di essi comporta la non ammissione alla selezione.

Sono causa di **immediata esclusione**:

- domanda spedita fuori termine;
- domanda inviata con modalità diversa da quella indicata nel bando;
- domanda di partecipazione (allegato A – B – C – D) non sottoscritta;
- mancanza di uno dei requisiti specifici di ammissione

L'ammissibilità, ovvero la non ammissibilità dei candidati alla procedura oggetto del presente Avviso (per mancanza dei requisiti prescritti), verrà verificata dall'ufficio Personale dell'Istituto e deliberata, con provvedimento motivato, del Direttore Generale. La pubblicazione sul sito web istituzionale www.sanita.puglia.it/web/irccs, sezione albo pretorio/concorsi della deliberazione di ammissione/non ammissione dei candidati avrà valore di notifica a tutti gli effetti per gli interessati.

Art.6
Modalità di selezione

La selezione del candidato viene effettuata da un apposita Commissione nominata con deliberazione del Direttore Generale su proposta della Direzione Scientifica e avverrà per titoli e colloquio che verterà su argomenti generali pertinenti la tematica ed i settori specifici del presente bando.

A norma dell'art. 11 del Nuovo Regolamento per il conferimento delle Borse di Studio, approvato con deliberazione del Direttore Generale n. 648/2023, la Commissione Esaminatrice dispone di 100 punti così ripartiti:

a) **Curriculum vitae e studiorum** (con valutazione in particolare della pertinenza del curriculum al settore di Ricerca oggetto della Borsa di Studio)	**punti 60**
b) **Prova colloquio**	**punti 40**

La valutazione dei titoli sarà effettuata prima della prova colloquio.

Il voto di laurea verrà così valutato:

da	94/110	fino a	99/110	= punti 1
da	100/110	fino a	105/110	= punti 3
da	106/110	fino a	110/110	= punti 5
Addizionale per la Lode				= punti 1

Inoltre, verranno assegnati punteggi per curriculum vitae e pubblicazioni così come di seguito riportato:

Titolo	**Punteggio**	
Laurea di 2° Livello (Magistrale o Specialistica), **ove il requisito di accesso consiste nella sola Laurea di 1° Livello (Triennale)**	2	punti
Altre lauree magistrali pertinenti **oltre** a quella richiesta per l'ammissione	3	punti/cad.
Dottorato di ricerca o specializzazione nel settore di ricerca specifico della BS o ad esso affine, tranne per le BS di qualificazione di livello per cui costituiscono requisiti di ammissione	2	punti/cad.
Master accademici di I livello nel settore di ricerca specifico della BS o ad esso affine	1	punti/cad.
Master accademici di II livello nel settore di ricerca specifico della BS o ad esso affine	2	punti/cad.
Contratti c/o strutture pubbliche nella disciplina del concorso	1	punti x anno
Servizio di ruolo c/o strutture pubbliche nella disciplina del concorso	1,50	punti x anno
Servizio (documentato) c/o strutture private nella disciplina del concorso	0,50	punti x anno
Collaborazione a progetto nella disciplina del concorso (anche mensile)	0,50	punti x anno
Borsa di studio nella disciplina del concorso conseguita in Italia	1	punti x anno
Borsa di studio nella disciplina del concorso conseguita all'estero	5	punti x anno
Frequenza volontaria presso strutture di ricerca nella disciplina del concorso	0,20	punti x anno
Attività didattica nella disciplina del concorso	0,30	punti x anno
Corsi di formazione nella disciplina del concorso (minimo 30 giorni)	0,10	punti x mese
Meeting nella disciplina del concorso (almeno 6 ore/giorno)	0,01	punti x giorno
Conoscenza lingua inglese: • Livello di lingua inglese B2 riconosciuto (Cambridge…) (**allegare certificazione**) • Livello di lingua inglese C riconosciuto (**allegare certificazione**)	 2 4	 punti/cad. punti/cad.
Pubblicazione scientifica su riviste impattate nella quale il candidato compaia come Autore	0,50	punti/cad.
Pubblicazione scientifica in riviste impattate nella quale il candidato compaia come primo, ultimo autore oppure corresponding	1	punti/cad.
Pubblicazioni in lingua italiana	0,20	punti/cad.
Abstract in lingua inglese nella disciplina inerente al concorso	0,02	punti/cad.
Certificazione ECDL/EIPASS (**allegare certificazione**)	0,50	punti/cad.

Saranno considerati titoli preferenziali, oltre ad essere parametrati come punteggio, il possesso di specializzazione o dottorato di Ricerca nel settore di Ricerca oggetto della Borsa di Studio (o in un settore di Ricerca ad esso affine).

Ai sensi dell'art. 9 del Nuovo Regolamento per il conferimento delle Borse di Studio, la prova d'esame consisterà in un colloquio durante il quale il candidato dovrà dimostrare di essere a conoscenza ed aver compreso il razionale del progetto di Ricerca per cui è stata indetta la Borsa di Studio.

I candidati a BS di qualificazione SENIOR dovranno inoltre dimostrare di essere in grado di sostenere una dissertazione scientifica sulla tematica e il settore di ricerca specificato nel bando. Potrà anche essere richiesta una presentazione in PowerPoint delle pregresse attività di ricerca condotte dal candidato nel corso della propria carriera scolastico - professionale.

La Commissione esaminatrice procederà all'identificazione e valutazione dei candidati idonei e formulerà la graduatoria di merito secondo l'ordine dei punti risultanti dalla votazione complessiva riportata da ciascun candidato. Sarà dichiarato NON idoneo in graduatoria il candidato che abbia ottenuto nel colloquio un punteggio inferiore a **28/40**.
In caso di parità, fra due o più candidati verrà preferito il candidato più giovane di età, come previsto dall'art. 2, comma 9, della Legge 16.06.1998, n. 191.

Art. 7
Convocazione

Il luogo, la data e l'ora dei colloqui saranno comunicati agli interessati **con almeno 5 giorni di preavviso**, esclusivamente mediante avviso pubblicato sul sito web istituzionale, nella sezione Concorsi. Detta pubblicazione avrà valore di notifica agli interessati. Non è previsto l'invio di alcuna comunicazione personale ai concorrenti.
I candidati che per qualsiasi motivo non saranno presenti all'ora e nel giorno fissati per lo svolgimento della prova colloquio, saranno dichiarati decaduti dalla selezione, qualunque sia la causa dell'assenza, anche se non dipendente dalla volontà dei singoli concorrenti.

Art. 8
Graduatoria di Merito

L'elenco dei candidati idonei formulato dalla Commissione Esaminatrice sarà approvato con deliberazione del Direttore Generale dell'Istituto Tumori "Giovanni Paolo II" di Bari.

La graduatoria verrà resa disponibile esclusivamente tramite pubblicazione sul sito web istituzionale www.sanita.puglia.it/web/irccs alla sezione albo pretorio/concorsi. La suddetta pubblicazione varrà ad ogni effetto di legge quale notifica ai candidati della posizione ottenuta nell'elenco degli idonei e non verranno inviate ai candidati ulteriori comunicazioni scritte.

Art. 9
Conferimento, durata, svolgimento e compenso dell'incarico

La Borsa di Studio avrà durata con decorrenza dalla data di sottoscrizione del contratto e fino al 30.08.2026 (data di scadenza del progetto), previa verifica dei risultati raggiunti e della disponibilità dei fondi come da Regolamento aziendale per il conferimento delle Borse di studio.

Al vincitore verrà inviata comunicazione scritta, indirizzata al recapito indicato nella domanda, nella quale verranno specificati la data di inizio di frequenza e il termite entro il quale il candidato dovrà far pervenire la conferma per iscritto dell'accettazione della Borsa di Studio alle condizioni indicate nel suddetto Regolamento per il conferimento delle Borse di Studio e nell'Avviso di selezione.

Il contratto potrà essere sottoscritto soltanto previa verifica documentale del possesso dei requisiti prescritti e dei titoli che hanno consentito l'accesso alle procedure selettive.

Il compenso della Borsa di studio, avrà un costo annuo lordo di € 26.040,00 di cui € 24.000,00 sul Conto di Bilancio n. 70613700095 quale compenso al Borsista e € 2.040,00 sul Conto di Bilancio n. 76010000010 quale IRAP prevista per legge, la cui disponibilità finanziaria è stata accertata dalla Direzione Scientifica.

I costi derivanti dalla presente borsa di studio saranno imputati ai fondi del Progetto PNRR indicato in premessa.

Il pagamento della Borsa di Studio avverrà in rate mensili posticipate di uguale importo, al netto delle ritenute erariali, dopo aver acquisito il benestare da parte del Responsabile Scientifico della Ricerca.

In caso di rinuncia o di decadenza del vincitore, anche dopo il parziale godimento della Borsa, l'Istituto si riserva la facoltà di conferire la Borsa, per il periodo residuo e fino alla naturale scadenza, al candidato risultato idoneo, secondo l'ordine della graduatoria di merito.

Il conferimento della Borsa di Studio non si configura in alcun modo come rapporto di lavoro subordinato/ dipendente, né pubblico né privato né da diritto a trattamenti previdenziali o assistenziali, valutazioni o riconoscimenti giuridici ed economici ai fini della carriera, o riconoscimenti di anzianità a fini previdenziali, fatto salvo quanto specificamente previsto da eventuali successive norme di legge al riguardo.

La borsa di studio cesserà con la conclusione delle attività progettuali e, dunque con l'esaurimento delle

provviste finanziarie destinate alla specifica attività. La durata del contratto di borsa di studio dovrà, quindi, essere pari alla capienza finanziaria del progetto.

Art. 10
Diritti e doveri del Borsista

Entro e non oltre 5 giorni lavorativi dalla comunicazione di conferimento, l'assegnatario dovrà far pervenire all'Ufficio competente dell'Area Gestione Risorse Umane (a mezzo PEC o posta elettronica ordinaria), pena la decadenza, una dichiarazione scritta di accettazione senza riserve della Borsa di Studio alle condizioni del regolamento vigente ed in particolare del presente articolo.

Il Borsista è tenuto a frequentare, secondo le modalità stabilite dal Responsabile, la Struttura Operativa alla quale è assegnato per l'espletamento dell'attività di formazione/ricerca nell'ambito del progetto relativo alla Borsa di Studio.

La Direzione Scientifica provvederà ad assegnare i borsisti compresi nella graduatoria finale di merito ai distinti progetti di cui alla presente selezione, sulla base della valutazione dei curricula dei candidati.

Inoltre, nella dichiarazione di accettazione, l'assegnatario dovrà dichiarare di essere a conoscenza che il godimento della Borsa di Studio non dà luogo a rapporto di impiego; non dà diritto ad alcun trattamento previdenziale, né a valutazione ai fini economici e giuridici di carriera, e che, qualora la sua attività dia luogo anche incidentalmente ad invenzioni o scoperte, i diritti relativi a detta scoperta/invenzione appartengono all'Istituto Tumori "Giovanni Paolo II" di Bari, salvo il diritto dell'inventore ad esserne riconosciuto autore.
L'assegnatario della Borsa di Studio è tenuto a:

a) iniziare la propria attività presso l'Istituto alla data indicata nella lettera di assegnazione;
b) frequentare con impegno e diligenza e contribuire materialmente ed intellettualmente al conseguimento degli obiettivi del progetto di Ricerca oggetto della Borsa di Studio e alle attività della Struttura Operativa, secondo le indicazioni e sotto la responsabilità del proprio Tutor/ Responsabile della Ricerca;
c) partecipare attivamente alle attività di sperimentazione animale, qualora previste;
d) partecipare ai seminari e/o corsi formativi specificamente indicati dalla Direzione Scientifica;
e) osservare le norme interne della Struttura Operativa e dell'Istituto Tumori "Giovanni Paolo II" di Bari ed adottare un abbigliamento e comportamento discreto e rispettoso delle norme igieniche e di sicurezza nonché della peculiarità dell'ambiente in cui opera;
f) rispettare la segnaletica di sicurezza e le norme o procedure di sicurezza impartite o segnalate dal proprio Tutor;
g) relazionare regolarmente al proprio Tutor e al Responsabile della Struttura Operativa sui progressi relativamente al progetto di Ricerca cui prende parte;
h) un mese prima della data di scadenza della Borsa di Studio, il Borsista è tenuto a presentare alla Direzione Scientifica una relazione sull'attività svolta nel periodo di formazione, controfirmata dal Responsabile Scientifico della Ricerca e dal Responsabile di Struttura Operativa. In caso di mancata presentazione della relazione finale, non verrà corrisposta l'ultima rata della Borsa di Studio e il Borsista sarà escluso da successive assegnazioni di Borsa di Studio presso l'Istituto;
i) almeno una volta nell'anno il Borsista è tenuto a presentare i risultati della propria attività di studio/ricerca durante le riunioni scientifiche organizzate dal Responsabile della Ricerca; la partecipazione attiva a questi eventi è requisito necessario per l'eventuale rinnovo della Borsa di Studio.

Il Borsista si impegna, inoltre, a:

- mantenere nella più assoluta e completa riservatezza e a trattare come confidenziali tutti i dati e le notizie apprese durante il periodo di Borsa di Studio e a farne uso esclusivamente nei limiti di tale rapporto, pena la revoca della Borsa di Studio. Tale obbligo di segretezza resterà in vigore anche dopo la scadenza della Borsa di Studio;
- accettare che tutti i dati, i risultati e le invenzioni, siano esse brevettabili o meno, effettuati od ottenuti in esecuzione della Borsa di Studio, saranno di proprietà esclusiva dell'Istituto Tumori "Giovanni Paolo II" di Bari. Resta fermo il diritto del Borsista ad essere riconosciuto come coautore in sede di deposito di domanda di brevetto e/o di pubblicazione scientifica qualora egli abbia contribuito intellettualmente in maniera significativa al raggiungimento dei risultati scientifici;
- non svolgere attività professionale in concorrenza a quella dell'Istituto.

Il Borsista sarà munito di apposito tesserino di rilevazione della presenza rilasciato dall'Ufficio competente dell'Area Gestione Risorse Umane, che avrà quale unica finalità quella di rilevare la presenza dello stesso all'interno dell'Istituto per finalità di carattere medico-legale e assicurativo.

Il Borsista può assentarsi per brevi periodi per esigenze personali, previa comunicazione al Responsabile Scientifico della Ricerca e al Responsabile di Struttura Operativa e autorizzazione da parte del Direttore Scientifico.

Le assenze non dovranno essere di durata tale da pregiudicare la sua formazione e comunque non dovranno ordinariamente protrarsi per un periodo complessivo superiore a 28 giorni nell'arco dell'anno, pena la revoca della Borsa. Eventuali deroghe a questa norma verranno consentite dal Direttore Scientifico, solo a seguito di richiesta scritta e motivata da parte del Responsabile del Progetto di Ricerca e del Responsabile di Struttura Operativa. Il Direttore Scientifico, fatte le adeguate valutazioni di opportunità, disporrà in merito.

AI Borsista potrà essere consentita l'assenza per gravidanza per un periodo non superiore a mesi 5 (cinque), in analogia a quanto stabilito dalla L. 1204 del 30.12.1971, dal D.Lgs. n. 251 del 26/03/2001 e s.m.i., purché ciò sia compatibile con la durata del progetto di ricerca relativo alla Borsa di Studio. Durante questo periodo di assenza vi sarà la sospensione di fatto del contratto di Borsa di Studio e del relativo compenso. Il periodo di sospensione potrà essere recuperato successivamente alla ripresa dell'attività, attestata dal Referente Aziendale del Progetto. II Borsista che intende rinunciare al contratto di BdS in atto è tenuto a darne comunicazione per iscritto alla Direzione Scientifica, al Responsabile del progetto e all'Area Gestione Risorse Umane con un preavviso di 30 giorni.
In ottemperanza al D.Lgs. 81/08 e s.m.i. (art. 40, comma 1 e art. 41, comma 2) il Borsista a cui è stata conferita la Borsa di Studio sarà sottoposto a visita medica, da parte del Medico competente dell'Istituto, al fine di valutare la sua idoneità alle attività previste nel contratto di Borsa di studio.

Art. 11
Assicurazione

Il Borsista, ai fini della regolare fruizione della Borsa di Studio, ha l'obbligo di stipulare, a proprie spese e antecedentemente la firma del contratto, una polizza assicurativa contro i rischi derivanti da responsabilità civile nei confronti di terzi e per i danni derivanti da infortuni occorsi o malattie contratte durante o a causa dell'espletamento delle attività affidategli. II Borsista dovrà consegnare copia del suddetto contratto di assicurazione contestualmente alla sottoscrizione del contralto.
Per i danni non risolvibili dalla copertura assicurativa il borsista è tenuto a risarcire personalmente tutte le somme pagate in più dall'Istituto, qualora l'evento dannoso sia stato dal borsista causato per dolo o colpa grave accertata.

Art. 12
Decadenza e revoca dalla Borsa di Studio

Decadono automaticamente dal godimento della Borsa di Studio coloro che non assolvono agli obblighi connessi alla Borsa di Studio e cioè quando:

a) non si presentino, salvo giustificato motivo, presso la Struttura Operativa di riferimento, il giorno stabilito per iniziare la propria attività;
b) sia accertata una causa di incompatibilità;
c) si assentino dalla Struttura Operativa per varie ragioni per un periodo superiore a 3 settimane consecutive, salvo particolari accordi con il Responsabile Scientifico della Ricerca e della Struttura Operativa;
d) si assentino per un periodo complessivo superiore ai 28 giorni l'anno (salvo deroghe, come da art. 11);
e) per qualsiasi ragione venga meno l'idoneità del candidato all'espletamento delle attività previste nel bando.

La Borsa di Studio verrà revocata, su richiesta congiunta del Responsabile di Progetto e del Responsabile della Struttura Operativa cui afferisce, nei seguenti casi:

a) per ripetute violazioni degli obblighi di cui al precedente art. 10;
b) per insufficiente impegno alle finalità di cui ai precedenti artt. 1 e 10;
c) per contegno scorretto nei confronti di colleghi, dipendenti ed utenti.

Nei casi in cui si verifichino le condizioni di decadenza o revoca di una Borsa di Studio, il Responsabile Scientifico della Ricerca ed il Responsabile di Struttura Operativa comunicheranno tempestivamente tale evenienza alla Direzione Scientifica che provvederà di conseguenza.

Art. 13
Assegnazione della Borsa

Al vincitore verrà inviata comunicazione scritta, indirizzata al recapito indicato nella domanda, nella quale verranno specificati la data di inizio di frequenza e il termine entro il quale il candidato dovrà far pervenire la conferma per iscritto dell'accettazione della Borsa di Studio alle condizioni indicate nel suddetto Regolamento per il conferimento delle Borse di Studio e nell'Avviso di selezione.

Art. 14
Godimento della Borsa di Studio

Il godimento della Borsa implica la regolare frequenza dell'Istituto per l'espletamento dell'attività di Ricerca affidata secondo le direttive del Responsabile del Progetto e nel rispetto delle norme organizzative interne dell'Istituto e di quelle particolari del settore in cui viene svolta l'attività.
L'Istituto, su proposta motivata del Responsabile del Progetto e del Direttore Scientifico, potrà deliberare previo esame delle giustificazioni del Borsista, la sospensione della Borsa o la decadenza della stessa per coloro i quali non assolvano agli obblighi loro connessi o che diano luogo a rilievi da parte del Responsabile della Ricerca cui afferiscono.
Nel corso del godimento della Borsa, può essere consentita a giudizio del Responsabile del Settore competente nonché del Responsabile della Ricerca, una sospensione dell'attività del Borsista che non può superare cumulativamente i 30 giorni.

Art. 15
Divieto di cumulo - Incompatibilità

La Borsa di Studio non è cumulabile con altre Borse di Studio o assegni di studio, o contratti a tempo

determinato (art. 11 comma 2 D.Lgs. 288/03) ed è incompatibile con rapporti di lavoro con Istituzioni pubbliche o private e/o con aziende private.

La Borsa di Studio è incompatibile, altresì con la contemporanea iscrizione a corsi di laurea che richiedano frequenza obbligatoria il cui orario si sovrapponga a quello concordato per la frequenza della Struttura Operativa presso cui è in atto la Borsa di Studio.

L'iscrizione a corsi di studio post-laurea (specializzazione, dottorato di Ricerca, etc.) è consentita solo nell'ambito di specifiche convenzioni tra l'IRCCS e le Università; le frequenze ai corsi dovranno comunque rientrare nei periodi di assenza previsti all'art. 16 del Regolamento approvato con deliberazione n. 648/2023.

Art. 16
Pubblicità

Il presente Avviso è pubblicato sul Bollettino Ufficiale della Regione Puglia (BURP) e sull'Albo Pretorio dell'Istituto, www.sanita.puglia.it/web/irccs alla sezione Concorsi.

La risultanza finale della valutazione comparata sarà formalizzata in atti con provvedimento deliberativo del Direttore Generale.

Art. 17
Trattamento dati personali

Ai sensi degli artt. 13-14 del Regolamento Generale sulla Protezione dei Dati (Regolamento UE 2016/679 del Parlamento europeo e del Consiglio del 27 aprile 2016), si informano gli interessati che il trattamento dei dati personali forniti dai candidati, in sede di partecipazione al presente avviso di concorso pubblico/reclutamento personale, saranno raccolti e trattati dall'Istituto Tumori Giovanni Paolo II di Bari - IRCCS, in qualità di Titolare del trattamento dei dati. I dati personali dei candidati saranno trattati, anche attraverso sistemi informatizzati, per le finalità di gestione della selezione e dell'eventuale instaurazione del rapporto di lavoro.

I dati saranno trattati esclusivamente dal personale e da collaboratori dell'IRCCS o delle società di servizi espressamente designate in qualità di responsabili del trattamento. Al di fuori di queste ipotesi, i dati non saranno diffusi, né saranno comunicati a terzi, fatti salvi i casi in cui si renda necessario comunicarli ad altri soggetti coinvolti nell'attività istruttoria e nei casi specificamente previsti dal diritto nazionale o dell'Unione Europea.

Gli interessati hanno il diritto di ottenere dall'IRCCS, nei casi previsti, l'accesso ai dati personali e la rettifica o la cancellazione degli stessi o la limitazione del trattamento che li riguarda o di opporsi al trattamento (artt.15 e ss. del Regolamento UE 2016/679). L'apposita istanza è presentata al Titolare del trattamento (Istituto Tumori "Giovanni Paolo II" di Bari con sede legale in Viale Orazio Flacco 65 - 70124 (BA) - email: segreteriadg@oncologico.bari.it pec: direzione.generale@pec.oncologico.bari.it) o direttamente al Responsabile della protezione dei dati (email: rpd@oncologico.bari.it - pec: privacy@pec.oncologico.bari.it).

Gli interessati che ritengono che il trattamento dei dati personali a loro riferiti avvenga in violazione di quanto previsto dalla disciplina rilevante in materia di protezione dei dati personali hanno il diritto di proporre reclamo al Garante, come previsto dall'art. 77 del Regolamento (UE) 2016/679, o di adire le opportune sedi giudiziarie ai sensi dell'art. 79 del Regolamento citato. Per ulteriori informazioni sul trattamento dei dati personali si rinvia all'informativa specifica in allegato al presente bando/avviso di selezione e resa disponibile nell'apposita sezione "Privacy" del sito internet istituzionale all'indirizzo https://www.sanita.puglia.it/web/irccs/privacy1.

A corredo della domanda di partecipazione alla selezione, il candidato è tenuto a presentare l'**Allegato D "Informazioni sul trattamento dei dati personali"** debitamente sottoscritto.

Art. 18
Disposizioni finali

Con la partecipazione alla presente selezione è implicita da parte dei concorrenti l'accettazione, senza riserve,

di tutte le disposizioni contenute nel bando stesso, nonché delle disposizioni di legge vigenti in materia.
L'Istituto si riserva la facoltà di modificare, prorogare, sospendere o revocare il presente bando, con provvedimento motivato, a suo insindacabile giudizio e senza che i candidati possano invocare pretese o diritti di sorta.
Per ulteriori informazioni gli aspiranti potranno rivolgersi all'Area Gestione Risorse Umane dell'Istituto – Via Camillo Rosalba n. 47/z – 70124 Bari – Tel. 0805555427 – PEC: selezioni.ricerca@pec.oncologico.bari.it.

IL COMMISSARIO STRAORDINARIO
Avv. Alessandro Delle Donne

ALLEGATO A - (SCHEMA DI DOMANDA DI PARTECIPAZIONE)

AL COMMISSARIO STRAORDINARIO - ISTITUTO TUMORI "GIOVANNI PAOLO II "ISTITUTO DI RICOVERO E CURA A CARATTERE SCIENTIFICO" - VIA ORAZIO FLACCO, 65 - 70125 BARI

Il sottoscritto/a .....

chiede

di poter partecipare all'Avviso di pubblica selezione Under 40 to Hire, per titoli e colloquio, finalizzato al conferimento di n. 1 Borsa di Studio con livello di qualificazione B1 Senior, per n. 1 laureato in Chimica, per lo svolgimento delle attività di ricerca scientifica relativa al Progetto PNRR-MCNT2-2023-12377670 – Inibition of vegfr - 1 with innovative biologics that target the tumor, tumor - associated vessels and immuno suppressive microenvironment for melanoma treatment" - CUP Istituto F93C24000250007- P.I. Dott.ssa Simona Serratì. Nuova Indizione.

Il presente Avviso è pubblicato sul Bollettino Ufficiale della Regione Puglia n. ..... del .....

A tal fine, sotto la propria responsabilità ed ai sensi degli artt. 46, 47 e 76 del D.P.R. 445/2000, consapevole che le dichiarazioni mendaci, la falsità negli atti e l'uso di atti falsi sono puniti ai sensi del codice penale e delle leggi speciali in materia

Dichiara

- di essere nato a ..... prov. (.....) il .....;
- di essere residente a ..... prov. (.....) via ..... n. ..... C.A.P. .....;
- codice fiscale .....;

dichiara altresì di essere in possesso dei sotto indicati requisiti generali e specifici di ammissione alla selezione previsti dall'art. 1 del bando di selezione:

Requisiti generali:

- di possedere la cittadinanza .....;
- di essere / non essere iscritto nelle liste elettorali del comune di (1).....;
- di aver / non avere riportato condanne penali (2) .....;
- di non essere stato destituito dall'impiego presso una pubblica amministrazione per aver conseguito l'impiego stesso mediante la produzione di documenti falsi o viziati da invalidità non sanabile;
- di non essere stato escluso dall'elettorato politico attivo;
- di trovarsi nella seguente posizione nei riguardi degli obblighi di leva .....;





- di essere idoneo al servizio continuativo e incondizionato all'incarico conferibile;

Requisiti specifici:

- di essere in possesso del seguente titolo di studio ..... conseguito presso .....con votazione..... in data .....;
- di essere in possesso del seguente titolo di studio (Master)..... conseguito presso ..... in data ..... (*ove prevista dal bando*);
- di essere in possesso del Dottorato .....conseguito ..... presso..... In data ..... (*ove prevista dal bando)*;
- di essere in possesso del titolo di Specialista in ..... conseguito presso ..... in data ..... (*ove previsto dal bando*);
- di essere in possesso dell'abilitazione professionale conseguita in data ..... presso ..... (*ove prevista dal bando*);
- di essere iscritto all'Ordine Professionale de__ ..... della provincia di ..... con anzianità dal ..... (*ove previsto dal bando*);
- di avere conoscenza della lingua ..... scritta e parlata (*ove prevista dal bando*);
- di avere documentata esperienza in ..... conseguita presso ..... dal ..... al ..... (*ove prevista dal bando*);
- essere co-autore di n. ____ pubblicazioni scientifiche nel medesimo settore di ricerca, su riviste indicizzate e datore di Impact Factor (*ove prevista dal bando*);

Dichiara inoltre:

- di avere / non avere prestato servizio presso (3) ..... dal ..... al ..... il cui rapporto è cessato per i seguenti motivi: ....

Dichiara altresì:

- di non essere in alcuna delle situazione di incompatibilità di cui all'art. 15 del Bando di selezione, ovvero di rimuovere l'ostacolo prima della sottoscrizione del contratto;
- di eleggere il proprio domicilio agli effetti di ogni comunicazione relativa al concorso al seguente indirizzo:

  località/Stato .....

  via ..... n. .....

C.A.P. ……

Telefono ……

email ……

PEC ……

Allega alla presente curriculum formativo e professionale datato e sottoscritto, redatto ai sensi degli artt. 46 e 47 del DPR n. 445/2000, nonché l'elenco datato e firmato dei documenti e titoli presentati, numerati progressivamente .

Il sottoscritto esprime il proprio consenso affinché i dati personali forniti con la presente richiesta possano essere trattati, ai sensi del D.Lgs. 30.06.2003, n. 196, per gli adempimenti connessi alla presente procedura concorsuale.

Data, _____

Firma

_____

(1) In caso di non iscrizione o di avvenuta cancellazione dalle liste elettorali indicarne i motivi.
(2) Indicare le eventuali condanne riportate (anche se sia stata concessa amnistia, condono, indulto o Perdono giudiziale), la data del provvedimento e l'autorità che l'ha emesso.
(3) In caso in cui il candidato non abbia prestato servizio in Pubbliche Amministrazioni indicare "alcuna Amministrazione Pubblica" omettendo di compilare le indicazioni necessarie.

ALLEGATO B

DICHIARAZIONE SOSTITUTIVA DELL'ATTO DI NOTORIETA'
AI SENSI DEGLI ARTT.19 E 47 DEL D.P.R. 28 DICEMBRE 2000 N. 445

Il sottoscritto/a ……
nato/a a …… prov. …… il …… e residente in …… alla via ……n……
consapevole che, ai sensi dall'art. 76 del D.P.R. n. 445 del 28/12/2000, le dichiarazioni mendaci, la falsità negli atti e l'uso di atti falsi sono puniti ai sensi del codice penale e delle leggi speciali in materia

DICHIARA

che le copie dei titoli qui sotto elencati sono conformi agli originali:

1) _____
2) _____
3) _____
4) _____
5) _____
6) _____
7) _____
8) _____

Data, _____

Il dichiarante

_____

N.B.: 1) Specificare per ogni copia il numero dei fogli da cui è composta;
2) Allegare copia fronte/retro di un valido documento di identità.

ALLEGATO C

DICHIARAZIONE SOSTITUTIVA DI CERTIFICAZIONE AI SENSI DELL' ART.46 DEL D.P.R. 28 DICEMBRE 2000 N. 445

Il sottoscritto/a ……
nato/a a ……. prov…….. il …….. e residente in …….. alla via ……..n……..

consapevole che, ai sensi dall'art. 76 del D.P.R. n. 445 del 28/12/2000, le dichiarazioni mendaci, la falsità negli atti e l'uso di atti falsi sono puniti ai sensi del codice penale e delle leggi speciali in materia

DICHIARA

** di essere in possesso dei seguenti titoli:

Data, _____

Il dichiarante

_____

** Identificare con precisione l'Istituto o l'Ente che ha rilasciato il titolo con l'indicazione della data di conseguimento dello stesso.
I dati sopra riportati saranno utilizzati dagli uffici esclusivamente ai fini del procedimento concorsuale per il quale sono richiesti e per le finalità strettamente connesse a tale scopo, ai sensi del D.Lgs. 30.06.2003, n. 196.

IRCCS "Giovanni Paolo II"
PugliaSalute

Finanziato dall'Unione europea NextGenerationEU
Italiadomani
PNRR MISSIONE 6 - SALUTE

ALLEGATO D

INFORMAZIONI SUL TRATTAMENTO DEI DATI PERSONALI

La presente informativa viene resa, ai sensi degli artt. 13-14 del Regolamento UE n. 679/2016 del 27 aprile 2016 (Regolamento Generale sulla Protezione dei Dati – di seguito Regolamento o RGPD), di cui potrà prendere visione sul sito del Garante per la Protezione dei Dati Personali (http://www.garanteprivacy.it/regolamentoue), in relazione al trattamento dei dati personali nell'ambito delle procedure concorsuali ed assegnazioni incarichi da parte dell'Istituto Tumori "Giovanni Paolo II" di Bari.

Titolare del trattamento Chi determina le finalità ed i mezzi del trattamento dei Suoi dati personali?	**Istituto Tumori "Giovanni Paolo II"** Viale Orazio Flacco 65 - 70124 Bari Tel.: 0805555053 email: segreteriadg@oncologico.bari.it Pec: direzione.generale@pec.oncologico.bari.it
Responsabile della Protezione dei Dati Chi vigila sulla protezione dei Suoi dati personali?	Dott.ssa Iris Mannarini Tel.: 0805555389 email: rpd@oncologico.bari.it Pec: privacy@pec.oncologico.bari.it
Finalità del Trattamento A quale scopo trattiamo i Suoi dati personali?	**Base Giuridica del Trattamento** Quali sono i presupposti di liceità del trattamento deidati personali?
I Suoi dati personali saranno utilizzati esclusivamente per le seguenti finalità: • attività amministrative connesse all'espletamento delle procedure concorsuali/selettive; • gestione della selezione e dell'eventuale instaurazione del rapporto di lavoro; • accertamento della sussistenza dei requisiti richiesti per la partecipazione alle prove selettive (titoli, curriculum, esperienza) e dell'assenza di cause ostative allapartecipazione (dati giudiziari, incompatibilità, inconferibilità); • attività di pubblicazione di atti, documenti ed informazioni sull'Albo on-line e nelle sezioni dell'Amministrazione Trasparente del sito web istituzionale, ai sensi del D.Lgs. n. 33/2013 e s.m.i., qualora previsto da disposizioni di legge; • gestione dell'accesso procedimentale, accesso civico, accesso generalizzato; • difesa in giudizio.	Il trattamento dei dati personali è necessario per assolvere gli obblighi di legge tra i quali il rispetto dei principi di trasparenza, pubblicità, imparzialità connessi al procedimento di selezione stesso ai quali è soggetto l'Istituto. Di seguito le principali basi giuridiche del trattamento: • Il trattamento dei dati personali risulta necessario per l'esecuzione di un contratto di cui l'interessato è parte o all'esecuzione di misure precontrattuali adottate su richiesta dello stesso (art. 6 par. 1 lett. b) del RGPD); • Il trattamento è necessario per adempiere a obblighi di legge, ai sensi dell'art. 6 par. 1 lett. c) del RGPD); • Il trattamento è necessario per l'instaurazione, gestione ed estinzione, di rapporti di lavoro di qualunque tipo, ai sensi dell'art. 2-sexies par. lett. dd) del d.lgs 196/03, così come modificato dal d.lgs 101/18.

IRCCS "Giovanni Paolo II"
PugliaSalute

Finanziato dall'Unione europea NextGenerationEU

Italiadomani

PNRR MISSIONE 6 - SALUTE

Dati Personali trattati	**Periodo di Conservazione**	**Destinatari**
Quali tipologie di dati sono trattati?	Per quanto tempo sono conservati i dati personali?	A chi possono essere comunicatii dati personali?
Per le finalità sopraindicate potranno essere raccolti e trattati i seguenti dati personali: • Dati personali (dati anagrafici, domicili digitali, indirizzi di posta elettronica e recapiti telefonici, luoghi di residenza e domicilio; codice fiscale, titoli di studio, esperienzelavorative, documenti identità) • Dati appartenenti a categorie particolari (relativi allo stato di salute) e dati giudiziari (relativi a condanne penali o reati).	I dati personali raccoltiattraverso la domanda dipartecipazione e riferiti alla Sua "candidatura/selezione", saranno conservati per unperiodo di tempo non superiorea quello necessario agli scopi peri quali sono stati raccolti, peradempiere ad obblighicontrattuali o precontrattuali, dilegge e/o di regolamento (fattisalvi i termini prescrizionali e dilegge, nel rispetto dei diritti e in ottemperanza degli obblighi conseguenti). In particolare, i criteri utilizzati per determinareil periodo di conservazione sono stabiliti da specifiche norme che regolamentano l'attività istituzionale dell'Istituto e dal vigente Piano di conservazione aziendale cui si rinvia. I dati, gli atti e le informazioni pubblicate sul sito web istituzionale, saranno disponibili all'Albo Pretorio online per 15 giorni (salvo diversi termini previsti dalla legge) mentre saranno conservati per 5 anni dal 1° gennaio successivo all'anno di pubblicazione sulla sezione Amministrazione Trasparente, qualora previsto.	I suoi dati personali potranno essere comunicati, oltre che al personale interno previamente autorizzato, a Enti Pubblici e Autorità in forza di obblighi normativi, a soggetti terzi (persone fisiche o giuridiche) che svolgono servizi per conto dell'Istituto, in qualità di Responsabili del trattamento o Titolari autonomi o contitolari del trattamento. L'elenco dettagliato dei soggetti esterni che trattano dati per conto dell'Istituto è disponibile facendone richiesta al Titolare del trattamento o al Responsabile della protezione dei dati personali. I dati personali non saranno soggetti a diffusione (con tale termine intendendosi il darne conoscenza in qualunque modo ad una pluralità di soggetti indeterminati), salvo che per le pubblicazioni obbligatorie previste per legge da inserire nella sezione "Albo on line" e "Amministrazione trasparente" del sito web istituzionale.

La informiamo altresì dell'esistenza di alcuni Suoi diritti sui dati personali e sulle relative modalità per esercitare gli stessi nei confronti del Titolare del trattamento.

DIRITTI ESERCITABILI
Quali sono i Suoi diritti e come può esercitarli?

IRCCS "Giovanni Paolo II"
PugliaSalute

Finanziato dall'Unione europea NextGenerationEU
Italiadomani
PNRR MISSIONE 6 - SALUTE

Accesso ai Suoi dati personali – art. 15 GDPR	**Rettifica** dei Suoi dati personali – art. 16 GDPR
Cancellazione dei dati personali – art.17 GDPR	**Limitazione** del trattamento dei Suoi dati personali – art. 18 GDPR
Portabilità dei dati personali – art. 20 GDPR	**Opposizione** al trattamento dei Suoi dati personali – art. 21 GDPR
Diritto alla comunicazione della violazione dei Suoi dati personali – art. 34 GDPR	**Diritto al reclamo** all'Autorità Garante – art. 77 GDPR
Dati di contatto per l'esercizio dei diritti	email: rpd@oncologico.bari.it Pec: privacy@pec.oncologico.bari.it
Revoca del consenso	Il trattamento dei dati personali nell'ambito del reclutamento di personale non richiede il consenso dell'interessato in quanto previsto da norme di legge per finalità di interesse pubblico.
Previsione di processo decisionale automatizzato – Profilazione	Non è prevista alcuna forma di processo decisionale automatizzato.
Trasferimento dati verso Paesi Terzi extra UE	I Suoi dati personali non saranno oggetto di trasferimentopresso Paesi Terzi extra europei.
Conferimento dei dati	Il conferimento dei dati personali indicati nella domanda e nei documenti richiesti è obbligatorio. Il mancato conferimento potrebbe comportare l'impossibilità per l'Istituto di prendere in considerazione la Sua candidatura e la partecipazione alla procedura concorsuale o fase del reclutamento di personale.
Fonte dei dati	I dati personali sono raccolti direttamente dall'interessato ed in parte possono essere raccolti anche presso terzi, per gli adempimenti di legge, richiedendoli direttamente presso altre pubbliche amministrazioni e autorità, nonché tramite banche dati pubbliche.

La versione aggiornata di questa informativa è sempre disponibile sul sito web istituzionale all'indirizzo https://www.sanita.puglia.it/web/irccs, nell'apposita sezione "Privacy". [leggi il QR code per accedere subito alle informative on-line]

Il Titolare del trattamento dei dati personali

Istituto Tumori "Giovanni Paolo II" di Bari

PRESA VISIONE

Il/La sottoscritto/a (nome e cognome)_____

Dichiara di aver ricevuto, letto e compreso le informazioni sul trattamento dei dati personali rese dall'Istituto Tumori "Giovanni Paolo II" di Bari nell'ambito dell'Avviso di Selezione Pubblica.

Luogo e data_____

Firma_____

IRCCS ISTITUTO TUMORI "GIOVANNI PAOLO II" BARI

Avviso di pubblica selezione Under 40 to Hire, per titoli e colloquio, finalizzato al conferimento di n. 1 Borsa di Studio di tipologia B con livello di qualificazione B2 Senior, per n. 1 laureato in Fisica per lo svolgimento delle attività di ricerca scientifica relative al progetto PNRR-MCNT2-2023-12377189 – "Artificial intelligence and compUtational biology for pRedicting nOvel immunotheRApeutic strategies in microsatellite stability colon cancer patients - AURORA". CUP MASTER F93C24000260006 - Responsabile Scientifico: Dott.ssa Amalia Azzariti. Nuova Indizione.

IL COMMISSARIO STRAORDIANRIO

In esecuzione della propria deliberazione **n. 201 del 17.06.2025,** indice il presente Avviso di pubblica selezione Under 40 to Hire, per titoli e colloquio, finalizzato al conferimento di n. 1 Borsa di Studio di tipologia B con livello di qualificazione B2 Senior, per n. 1 laureato in Fisica per lo svolgimento delle attività di ricerca scientifica relative al progetto PNRR-MCNT2-2023-12377189 – "Artificial intelligence and compUtational biology for pRedicting nOvel immunotheRApeutic strategies in microsatellite stability colon cancer patients - AURORA". CUP MASTER F93C24000260006 - Responsabile Scientifico: Dott.ssa Amalia Azzariti.

La Borsa di Studio riguarda attività di ricerca scientifica nell'ambito del progetto PNRR come si seguito riportato:

- N. 1 Borsa di Studio con livello di qualificazione B2 Senior, per n. 1 laureato in Fisica con decorrenza dalla data di sottoscrizione del contratto e fino al 30.08.2026 (data di scadenza del progetto), previa verifica dei risultati raggiunti e della disponibilità dei fondi come da Regolamento aziendale per il conferimento delle Borse di studio, approvato con deliberazione del Direttore Generale n. 648 del 07.08.2023.
  - ✓ Borsa di studio finanziata con i fondi del Progetto PNRR-MCNT2-2023-12377189 – "Artificial intelligence and compUtational biology for pRedicting nOvel immunotheRApeutic strategies in microsatellite stability colon cancer patients - AURORA". CUP MASTER F93C24000260006 - Responsabile Scientifico: Dott.ssa Amalia Azzariti, con scadenza il 30.08.2026;
  - ✓ profilo richiesto "Fisico" con i seguenti requisiti: Laurea di 2° Livello (Magistrale o Specialistica) in Fisica o lauree equipollenti, Dottorato di ricerca in Fisica, meno di 40 anni di età al momento della scadenza del Bando;
  - ✓ la risorsa sarà formata alle seguenti attività: Partecipazione allo sviluppo di un algoritmo di intelligenza artificiale per ottenere un punteggio di probabilità di risposta all'immunoterapia per pazienti con carcinoma colorettale MSS; Collaborazione della stesura di un manoscritto inerente i risultati ottenuti nell'ambito della tematica del progetto;

Art. 1
Norme di carattere generale

L'Istituto garantisce:
- secondo quanto disposto dall'art. 7 del D. Lgs. n. 165/01 "la parità e pari opportunità tra uomini e donne per l'accesso al lavoro ed il trattamento sul lavoro";
- ogni altra vigente disposizione di legge in materia di preferenze e precedenze.

Al presente avviso saranno applicate le disposizioni di cui all'art. 20 della L. n.104/92 sulla richiesta di ausili e di eventuali tempi aggiuntivi per le prove concorsuali da parte dei candidati portatori di handicap.

Art. 2
Requisiti generali e specifici di ammissione alla selezione

Ai fini dell'ammissione alla presente procedura, i partecipanti devono risultare in possesso dei seguenti

requisiti generali e specifici, alla data di scadenza del termine stabilito per la presentazione della domanda, ed il mancato possesso anche solo di un requisito comporta la non ammissione alla selezione.

Saranno ammessi alla selezione i candidati che possiedono i seguenti requisiti:

Requisiti generali:

a) Cittadinanza italiana, oppure di essere cittadino comunitario (specificare la cittadinanza), oppure di essere cittadino non comunitario in possesso di regolare titolo di soggiorno (specificando la cittadinanza ed allegando adeguata e comprovante documentazione relativa al titolo di soggiorno);
b) godere dei diritti civili e politici. I cittadini italiani devono dichiarare nella domanda il Comune nelle cui liste elettorali sono iscritti ovvero i motivi della mancata iscrizione o della cancellazione dalle liste medesime.

Requisiti specifici:

- **Laurea di 2° Livello (Magistrale o Specialistica) in Fisica o lauree equipollenti.** I candidati in possesso di titoli di studio acquisiti presso Università non italiane, devono corredare la domanda di partecipazione con un documento attestante l'equipollenza e la convalida da parte dei competenti Organi Ministeriali Italiani dei titoli di studio e professionali relativamente alle attività sanitarie;
- **Dottorato Di Ricerca in Fisica**;
- **Meno di 40 anni di età** al momento della scadenza del bando.

I candidati in possesso del titolo di cui alla lettera a) dei "Requisiti specifici" sopraelencati o di altro titolo accademico equivalente che sia stato rilasciato da un Paese dell'Unione Europea, possono essere ammessi a partecipare alla selezione purché i suddetti titoli siano equiparati con D.P.C.M., ai sensi dell'art. 38, co.3 del D.Lgs. 165/2001.
I requisiti devono essere posseduti dai candidati alla data di scadenza del termine di presentazione della domanda di ammissione alla selezione. **La mancanza, o l'omessa dichiarazione, anche di uno solo di essi comporta la non ammissione alla selezione.**
Scopo della Borsa di Studio è consentire la formazione e la specializzazione del Borsista con espletamento di ricerche e lavori scientifici; pertanto il vincitore è tenuto a frequentare il proprio settore di attività per tutta la durata del godimento della Borsa.
Si precisa che al fine di garantire il completamento delle attività di studio e formazione in corso sui relativi progetti di ricerca, questa amministrazione ha disposto che non è ammessa la partecipazione al presente Avviso Pubblico ai borsisti con contratto di Borsa di Studio in godimento presso l'Istituto Tumori Giovanni Polo II di Bari.

Art. 3
Modalità e termini di presentazione della domanda di partecipazione

La domanda di partecipazione, compilata in carta semplice e sottoscritta dal candidato - a pena di esclusione - deve essere redatta secondo lo schema di domanda allegato al presente bando (**allegato A**), indirizzata al Direttore Generale dell'IRCCS Istituto Tumori "Giovanni Paolo II", Via Orazio Flacco n. 65, 70125 – Bari, **entro e non oltre le ore 24:00** (termine perentorio) **del quindicesimo giorno dalla data di pubblicazione del presente Avviso sul Bollettino Ufficiale della Regione Puglia** e inviata esclusivamente con la seguente modalità:

- tramite casella personale di Posta Elettronica Certificata (PEC) - al seguente indirizzo di posta elettronica certificata: *selezioni.ricerca@pec.oncologico.bari.it*, in applicazione del *"Nuovo Codice dell'Amministrazione Digitale (CAD)"*. In caso di utilizzo di PEC per l'invio della domanda, la casella di posta elettronica certificata utilizzata si intende automaticamente eletta a domicilio informatico. Chi utilizza tale modalità, dovrà indicare nell'oggetto della PEC la seguente dicitura "***Domanda di partecipazione alla selezione indetta con deliberazione* n. 201 del 17.06.2025."** La validità dell'istanza inviata a mezzo posta elettronica certificata è subordinata all'utilizzo, da parte del candidato, di una

casella di posta elettronica certificata (PEC) **esclusivamente personale, a pena di esclusione**. Non sarà pertanto ammissibile la domanda inviata da casella di posta elettronica certificata altrui o da casella di posta elettronica semplice/ordinaria.

L'invio deve avvenire con allegati, esclusivamente in formato PDF non superiori a complessivi 2Mb ed a 151 dpi, i seguenti file:

- **domanda di partecipazione (allegato A – B – C – D);**
- **curriculum vitae in formato europeo datato e sottoscritto, redatti ai sensi degli artt. 46, 47 e 76 del DPR n. 445/2000**;
- **unico file contenente l'ulteriore documentazione (eventuale permesso di soggiorno o documentazione attestante lo status di rifugiato o di protezione sussidiaria; eventuale decreto di riconoscimento del titolo di studio straniero; decreto ministeriale di equiparazione dei titoli di servizio svolti all'estero; certificazione lingua inglese e informatica);**
- **copia fotostatica di documento di riconoscimento in corso di validità**

Saranno considerate irricevibili, con conseguente esclusione dei candidati dalla procedura selettiva, le domande (con allegati) che non soddisfino i requisiti di formato (PDF), benché trasmesse via PEC, nonché le domande inviate da una casella di posta elettronica non certificata. L'Istituto non assume responsabilità in caso di impossibilità di apertura dei files. In caso di invio tramite PEC farà fede la data e l'ora corrispondenti a quelle della ricevuta di accettazione e consegna della stessa PEC.

L'Istituto è autorizzato ad utilizzare per ogni comunicazione, qualora lo ritenesse opportuno, il medesimo mezzo con piena efficacia e garanzia di conoscibilità degli atti trasmessi da parte del candidato.

Nella domanda di ammissione all'Avviso pubblico, datata e firmata *(**allegato "A": schema di domanda**)*, gli aspiranti devono dichiarare sotto la propria responsabilità il possesso dei seguenti requisiti, comprovando gli stessi in sostituzione delle normali certificazioni ai sensi dell'art. 46 del D.P.R. 445/2000 consapevoli delle responsabilità penali cui possono andare incontro in caso di dichiarazioni mendaci, ai sensi dell'art.76 del D.P.R. 445/2000:

1. cognome, nome, data, luogo di nascita, residenza ed eventuale recapito telefonico.
2. il codice fiscale
3. l'indirizzo di posta elettronica semplice/ordinaria;
4. l'indirizzo di posta elettronica certificata (PEC);
5. il possesso della cittadinanza italiana o equiparata o di uno dei Paesi dell'Unione Europea ovvero di altra cittadinanza e del requisito utile alla partecipazione alla selezione tra quelli indicati dall'art. 38 del D.Lgs. n.165/2001;
6. di non aver procedimenti penali in corso e di non aver riportato condanne penali che impediscano, ai sensi delle vigenti disposizioni in materia, il conseguimento di una Borsa di Studio da parte di una pubblica amministrazione;
7. il possesso dei requisiti richiesti ai punti indicati del paragrafo "Requisiti specifici" *(nella dichiarazione dei titoli di studio deve essere indicata la data esatta del conseguimento e della sede, la votazione finale riportata, la denominazione completa dell'Università presso il quale sono stati conseguiti. Nel caso di conseguimento all'estero dovranno essere indicati gli estremi del provvedimento Ministeriale con il quale ne è stata disposta l'equipollenza, la convalida ed il riconoscimento in Italia)*;
8. il possesso degli ulteriori requisiti o di eventuali altri titoli, secondo quanto previsto dall'avviso.

L'aspirante dovrà, inoltre, indicare l'esatto recapito qualora il medesimo non coincida con la residenza; ove tale recapito non venisse indicato le comunicazioni saranno inoltrate alla residenza dichiarata; in ogni caso l'amministrazione non assume alcuna responsabilità in caso di irreperibilità del destinatario. Il candidato dovrà inoltre autorizzare l'amministrazione al trattamento dei propri dati personali ai sensi del decreto legislativo 30 giugno 2003 n. 196. Le comunicazioni potranno essere effettuate anche tramite posta elettronica certificata (PEC).

La mancanza della firma da apporre in calce alla domanda trasmessa comporterà l'esclusione del candidato dalla procedura in argomento.

L'omissione, nella domanda, anche di una sola dichiarazione relativa ai requisiti richiesti per l'ammissione, non altrimenti rilevabili, determina l'esclusione dalla presente procedura.

La firma in calce alla domanda non deve essere autenticata, ai sensi dell'art. 39 del D.P.R. 28 dicembre 2000, n. 445. La mancata firma autografa sull'istanza di partecipazione cartacea, il non rispetto delle prescrizioni di cui all'art. 65 del D.Lgs. 7 marzo 2005, n. 82 "Codice dell'Amministrazione Digitale (CAD)" e alla circolare n. 12/2010 del Dipartimento Funzione Pubblica, circa la validità della sottoscrizione dell'istanza di partecipazione inviata tramite posta elettronica certificata, determina l'esclusione dalla procedura selettiva.

Art. 4
Documentazione da allegare alla domanda di partecipazione

I candidati dovranno, altresì, allegare:

1. curriculum formativo e professionale, in formato europeo, datato e sottoscritto, redatti ai sensi degli artt. 46, 47 e 76 del DPR n. 445/2000;
2. titoli di studio conseguiti (eventuale decreto riconoscimento titolo di studio straniero e il decreto ministeriale di equiparazione dei titoli di servizio svolti all'estero). I titoli redatti in lingua straniera devono essere corredati da una traduzione in lingua italiana certificata, conforme al testo straniero, redatta dalla competente rappresentanza diplomatica o consolare, ovvero da un traduttore ufficiale;
3. documentazione riguardante l'attività lavorativa e scientifica svolta:
   - pubblicazioni edite a stampa,
   - borse di studio, collaborazioni, ulteriori servizi;
   - rapporti di lavoro in essere con indicazione della tipologia del contratto di lavoro sottoscritto;

   In particolare, con riferimento al servizio prestato, la dichiarazione sostitutiva dell'atto di notorietà deve contenere l'esatta denominazione dell'Azienda o dell'Ente pubblico presso cui il servizio è stato prestato, la qualifica, il tipo di rapporto di lavoro (tempo indeterminato/determinato, tempo pieno/part-time), le date di inizio e di conclusione del servizio, nonché le eventuali interruzioni (aspettativa senza assegni, sospensioni, etc.) e quant'altro necessario per valutare il servizio;
4. ogni altra documentazione utile in relazione al tipo di selezione (certificazioni attestanti la lingua inglese e informatica);
5. fotocopia di un documento di identità;
6. elenco dei documenti e dei titoli presentati. Tutti i documenti allegati alla domanda devono essere numerati progressivamente; tali numeri dovranno corrispondere esattamente a quelli riportati nel citato elenco.

A pena di esclusione, tutta la documentazione ed i titoli necessari per l'ammissione devono essere prodotti in originale od in copia autenticata o autocertificata ai sensi di legge (artt. 46 e 47 D.P.R. 445/2000) utilizzando gli allegati B e C. La dichiarazione sostitutiva di certificazione e/o dell'atto di notorietà deve essere corredata da fotocopia semplice di un documento di identità. In ogni caso, la dichiarazione resa dal candidato, in quanto sostitutiva a tutti gli effetti delle certificazioni, deve contenere tutti gli elementi necessari alla valutazione del titolo autocertificato.

Resta salva la facoltà, per l'Istituto, di verificare quanto dichiarato e/o prodotto dal candidato. Qualora dal controllo emerga la non veridicità di quanto dichiarato e/o prodotto, il candidato decade dai benefici eventualmente conseguenti al provvedimento emanato sulla base della dichiarazione non veritiera, oltre a soggiacere alle sanzioni penali previste in ipotesi di falsità di atti e di dichiarazioni mendaci.

Le pubblicazioni dovranno essere necessariamente edite a stampa e allegate in originale od in copia autenticata ai sensi di legge (artt. 46 e 47 D.P.R. 445/2000), ed essere attinenti o affini alla materia dell'Avviso.

Art. 5
Ammissione alla selezione

Per l'ammissione alla selezione è necessario il possesso dei requisiti prescritti nell'Avviso. È altresì necessario che la domanda di partecipazione sia firmata e che la stessa sia presentata nei modi e nei termini previsti dall'Avviso.
I candidati possono essere ammessi con riserva alla selezione previa verifica della completezza e della correttezza della domanda di partecipazione con riferimento al possesso dei requisiti prescritti, alla avvenuta sottoscrizione della domanda ed al rispetto dei modi e dei termini di presentazione.

I requisiti di ammissione devono essere posseduti dai candidati alla data di scadenza del termine di presentazione della domanda di ammissione alla selezione. La mancanza, o l'omessa dichiarazione, anche di uno solo di essi comporta la non ammissione alla selezione.

Sono causa di **immediata esclusione**:

- domanda spedita fuori termine;
- domanda inviata con modalità diversa da quella indicata nel bando;
- domanda di partecipazione (allegato A – B – C – D) non sottoscritta;
- mancanza di uno dei requisiti specifici di ammissione

L'ammissibilità, ovvero la non ammissibilità dei candidati alla procedura oggetto del presente Avviso (per mancanza dei requisiti prescritti), verrà verificata dall'ufficio Personale dell'Istituto e deliberata, con provvedimento motivato, del Direttore Generale. La pubblicazione sul sito web istituzionale www.sanita.puglia.it/web/irccs, sezione albo pretorio/concorsi della deliberazione di ammissione/non ammissione dei candidati avrà valore di notifica a tutti gli effetti per gli interessati.

Art.6
Modalità di selezione

La selezione del candidato viene effettuata da un apposita Commissione nominata con deliberazione del Direttore Generale su proposta della Direzione Scientifica e avverrà per titoli e colloquio che verterà su argomenti generali pertinenti la tematica ed i settori specifici del presente bando.
A norma dell'art. 11 del Nuovo Regolamento per il conferimento delle Borse di Studio, approvato con deliberazione del Direttore Generale n. 648/2023, la Commissione Esaminatrice dispone di 100 punti così ripartiti:

a) **Curriculum vitae e studiorum** (con valutazione in particolare della pertinenza del curriculum al settore di Ricerca oggetto della Borsa di Studio)	**punti 60**
b) **Prova colloquio**	**punti 40**

La valutazione dei titoli sarà effettuata prima della prova colloquio.

Il voto di laurea verrà così valutato:

da	94/110	fino a 99/110	= punti	1
da	100/110	fino a 105/110	= punti	3
da	106/110	fino a 110/110	= punti	5
Addizionale per la Lode			= punti	1

Inoltre, verranno assegnati punteggi per curriculum vitae e pubblicazioni così come di seguito riportato:

Titolo	**Punteggio**	
Laurea di 2° Livello (Magistrale o Specialistica), **ove il requisito di accesso consiste nella sola Laurea di 1° Livello (Triennale)**	2	punti
Altre lauree magistrali pertinenti **oltre** a quella richiesta per l'ammissione	3	punti/cad.

Dottorato di ricerca o specializzazione nel settore di ricerca specifico della BS o ad esso affine, tranne per le BS di qualificazione di livello per cui costituiscono requisiti di ammissione	2	punti/cad.
Master accademici di I livello nel settore di ricerca specifico della BS o ad esso affine	1	punti/cad.
Master accademici di II livello nel settore di ricerca specifico della BS o ad esso affine	2	punti/cad.
Contratti c/o strutture pubbliche nella disciplina del concorso	1	punti x anno
Servizio di ruolo c/o strutture pubbliche nella disciplina del concorso	1,50	punti x anno
Servizio (documentato) c/o strutture private nella disciplina del concorso	0,50	punti x anno
Collaborazione a progetto nella disciplina del concorso (anche mensile)	0,50	punti x anno
Borsa di studio nella disciplina del concorso conseguita in Italia	1	punti x anno
Borsa di studio nella disciplina del concorso conseguita all'estero	5	punti x anno
Frequenza volontaria presso strutture di ricerca nella disciplina del concorso	0,20	punti x anno
Attività didattica nella disciplina del concorso	0,30	punti x anno
Corsi di formazione nella disciplina del concorso (minimo 30 giorni)	0,10	punti x mese
Meeting nella disciplina del concorso (almeno 6 ore/giorno)	0,01	punti x giorno
Conoscenza lingua inglese: • Livello di lingua inglese B2 riconosciuto (Cambridge…) (**allegare certificazione**) • Livello di lingua inglese C riconosciuto (**allegare certificazione**)	 2 4	 punti/cad. punti/cad.
Pubblicazione scientifica su riviste impattate nella quale il candidato compaia come Autore	0,50	punti/cad.
Pubblicazione scientifica in riviste impattate nella quale il candidato compaia come primo, ultimo autore oppure corresponding	1	punti/cad.
Pubblicazioni in lingua italiana	0,20	punti/cad.
Abstract in lingua inglese nella disciplina inerente al concorso	0,02	punti/cad.
Certificazione ECDL/EIPASS (**allegare certificazione**)	0,50	punti/cad.

Saranno considerati titoli preferenziali, oltre ad essere parametrati come punteggio, il possesso di specializzazione o dottorato di Ricerca nel settore di Ricerca oggetto della Borsa di Studio (o in un settore di Ricerca ad esso affine).

Ai sensi dell'art. 9 del Nuovo Regolamento per il conferimento delle Borse di Studio, la prova d'esame consisterà in un colloquio durante il quale il candidato dovrà dimostrare di essere a conoscenza ed aver compreso il razionale del progetto di Ricerca per cui è stata indetta la Borsa di Studio.

I candidati a BS di qualificazione SENIOR dovranno inoltre dimostrare di essere in grado di sostenere una dissertazione scientifica sulla tematica e il settore di ricerca specificato nel bando. Potrà anche essere richiesta una presentazione in PowerPoint delle pregresse attività di ricerca condotte dal candidato nel corso della propria carriera scolastico - professionale.
La Commissione esaminatrice procederà all'identificazione e valutazione dei candidati idonei e formulerà la graduatoria di merito secondo l'ordine dei punti risultanti dalla votazione complessiva riportata da ciascun candidato. Sarà dichiarato NON idoneo in graduatoria il candidato che abbia ottenuto nel colloquio un punteggio inferiore a **28/40**.
In caso di parità, fra due o più candidati verrà preferito il candidato più giovane di età, come previsto dall'art. 2, comma 9, della Legge 16.06.1998, n. 191.

Art. 7
Convocazione

Il luogo, la data e l'ora dei colloqui saranno comunicati agli interessati **con almeno 5 giorni di preavviso**, esclusivamente mediante avviso pubblicato sul sito web istituzionale, nella sezione Concorsi. Detta pubblicazione avrà valore di notifica agli interessati. Non è previsto l'invio di alcuna comunicazione personale ai concorrenti.
I candidati che per qualsiasi motivo non saranno presenti all'ora e nel giorno fissati per lo svolgimento della prova colloquio, saranno dichiarati decaduti dalla selezione, qualunque sia la causa dell'assenza, anche se non dipendente dalla volontà dei singoli concorrenti.

Art. 8

Graduatoria di Merito

L'elenco dei candidati idonei formulato dalla Commissione Esaminatrice sarà approvato con deliberazione del Direttore Generale dell'Istituto Tumori "Giovanni Paolo II" di Bari.
La graduatoria verrà resa disponibile esclusivamente tramite pubblicazione sul sito web istituzionale www.sanita.puglia.it/web/irccs alla sezione albo pretorio/concorsi. La suddetta pubblicazione varrà ad ogni effetto di legge quale notifica ai candidati della posizione ottenuta nell'elenco degli idonei e non verranno inviate ai candidati ulteriori comunicazioni scritte.

Art. 9
Conferimento, durata, svolgimento e compenso dell'incarico

La Borsa di Studio avrà durata con decorrenza dalla data di sottoscrizione del contratto e fino al 30.08.2026 (data di scadenza del progetto), previa verifica dei risultati raggiunti e della disponibilità dei fondi come da regolamento aziendale per il conferimento delle Borsa di Studio.

Al vincitore verrà inviata comunicazione scritta, indirizzata al recapito indicato nella domanda, nella quale verranno specificati la data di inizio di frequenza e il termine entro il quale il candidato dovrà far pervenire la conferma per iscritto dell'accettazione della Borsa di Studio alle condizioni indicate nel suddetto Regolamento per il conferimento delle Borse di Studio e nell'Avviso di selezione.

Il contratto potrà essere sottoscritto soltanto previa verifica documentale del possesso dei requisiti prescritti e dei titoli che hanno consentito l'accesso alle procedure selettive.

Il compenso della Borsa di studio, avrà un costo annuo lordo di € 29.295,00 di cui € 27.000,00 sul Conto di Bilancio n. 70613700095 quale compenso al Borsista e € 2.295,00 sul Conto di Bilancio n. 76010000010 quale IRAP prevista per legge, la cui disponibilità finanziaria è stata accertata dalla Direzione Scientifica.

I costi derivanti dalla presente borsa di studio saranno imputati ai fondi del Progetto PNRR indicato in premessa.

Il pagamento della Borsa di Studio avverrà in rate mensili posticipate di uguale importo, al netto delle ritenute erariali, dopo aver acquisito il benestare da parte del Responsabile Scientifico della Ricerca.

In caso di rinuncia o di decadenza del vincitore, anche dopo il parziale godimento della Borsa, l'Istituto si riserva la facoltà di conferire la Borsa, per il periodo residuo e fino alla naturale scadenza, al candidato risultato idoneo, secondo l'ordine della graduatoria di merito.

Il conferimento della Borsa di Studio non si configura in alcun modo come rapporto di lavoro subordinato/ dipendente, né pubblico né privato né da diritto a trattamenti previdenziali o assistenziali, valutazioni o riconoscimenti giuridici ed economici ai fini della carriera, o riconoscimenti di anzianità a fini previdenziali, fatto salvo quanto specificamente previsto da eventuali successive norme di legge al riguardo.

La borsa di studio cesserà con la conclusione delle attività progettuali e, dunque con l'esaurimento delle provviste finanziarie destinate alla specifica attività. La durata del contratto di borsa di studio dovrà, quindi, essere pari alla capienza finanziaria del progetto.

Art. 10
Diritti e doveri del Borsista

Entro e non oltre 5 giorni lavorativi dalla comunicazione di conferimento, l'assegnatario dovrà far pervenire

all'Ufficio competente dell'Area Gestione Risorse Umane (a mezzo PEC o posta elettronica ordinaria), pena la decadenza, una dichiarazione scritta di accettazione senza riserve della Borsa di Studio alle condizioni del regolamento vigente ed in particolare del presente articolo.
Il Borsista è tenuto a frequentare, secondo le modalità stabilite dal Responsabile, la Struttura Operativa alla quale è assegnato per l'espletamento dell'attività di formazione/ricerca nell'ambito del progetto relativo alla Borsa di Studio.
La Direzione Scientifica provvederà ad assegnare i borsisti compresi nella graduatoria finale di merito ai distinti progetti di cui alla presente selezione, sulla base della valutazione dei curricula dei candidati.
Inoltre, nella dichiarazione di accettazione, l'assegnatario dovrà dichiarare di essere a conoscenza che il godimento della Borsa di Studio non dà luogo a rapporto di impiego; non dà diritto ad alcun trattamento previdenziale, né a valutazione ai fini economici e giuridici di carriera, e che, qualora la sua attività dia luogo anche incidentalmente ad invenzioni o scoperte, i diritti relativi a detta scoperta/invenzione appartengono all'Istituto Tumori "Giovanni Paolo II" di Bari, salvo il diritto dell'inventore ad esserne riconosciuto autore.
L'assegnatario della Borsa di Studio è tenuto a:

a) iniziare la propria attività presso l'Istituto alla data indicata nella lettera di assegnazione;
b) frequentare con impegno e diligenza e contribuire materialmente ed intellettualmente al conseguimento degli obiettivi del progetto di Ricerca oggetto della Borsa di Studio e alle attività della Struttura Operativa, secondo le indicazioni e sotto la responsabilità del proprio Tutor/Responsabile della Ricerca;
c) partecipare attivamente alle attività di sperimentazione animale, qualora previste;
d) partecipare ai seminari e/o corsi formativi specificamente indicati dalla Direzione Scientifica;
e) osservare le norme interne della Struttura Operativa e dell'Istituto Tumori "Giovanni Paolo II" di Bari ed adottare un abbigliamento e comportamento discreto e rispettoso delle norme igieniche e di sicurezza nonché della peculiarità dell'ambiente in cui opera;
f) rispettare la segnaletica di sicurezza e le norme o procedure di sicurezza impartite o segnalate dal proprio Tutor;
g) relazionare regolarmente al proprio Tutor e al Responsabile della Struttura Operativa sui progressi relativamente al progetto di Ricerca cui prende parte;
h) un mese prima della data di scadenza della Borsa di Studio, il Borsista è tenuto a presentare alla Direzione Scientifica una relazione sull'attività svolta nel periodo di formazione, controfirmata dal Responsabile Scientifico della Ricerca e dal Responsabile di Struttura Operativa. In caso di mancata presentazione della relazione finale, non verrà corrisposta l'ultima rata della Borsa di Studio e il Borsista sarà escluso da successive assegnazioni di Borsa di Studio presso l'Istituto;
i) almeno una volta nell'anno il Borsista è tenuto a presentare i risultati della propria attività di studio/ricerca durante le riunioni scientifiche organizzate dal Responsabile della Ricerca; la partecipazione attiva a questi eventi è requisito necessario per l'eventuale rinnovo della Borsa di Studio.

Il Borsista si impegna, inoltre, a:

- mantenere nella più assoluta e completa riservatezza e a trattare come confidenziali tutti i dati e le notizie apprese durante il periodo di Borsa di Studio e a farne uso esclusivamente nei limiti di tale rapporto, pena la revoca della Borsa di Studio. Tale obbligo di segretezza resterà in vigore anche dopo la scadenza della Borsa di Studio;
- accettare che tutti i dati, i risultati e le invenzioni, siano esse brevettabili o meno, effettuati od ottenuti in esecuzione della Borsa di Studio, saranno di proprietà esclusiva dell'Istituto Tumori "Giovanni Paolo II" di Bari. Resta fermo il diritto del Borsista ad essere riconosciuto come coautore in sede di deposito di domanda di brevetto e/o di pubblicazione scientifica qualora egli abbia contribuito intellettualmente in maniera significativa al raggiungimento dei risultati scientifici;
- non svolgere attività professionale in concorrenza a quella dell'Istituto.

Il Borsista sarà munito di apposito tesserino di rilevazione della presenza rilasciato dall'Ufficio competente dell'Area Gestione Risorse Umane, che avrà quale unica finalità quella di rilevare la presenza dello stesso all'interno dell'Istituto per finalità di carattere medico-legale e assicurativo.

Il Borsista può assentarsi per brevi periodi per esigenze personali, previa comunicazione al Responsabile Scientifico della Ricerca e al Responsabile di Struttura Operativa e autorizzazione da parte del Direttore Scientifico.

Le assenze non dovranno essere di durata tale da pregiudicare la sua formazione e comunque non dovranno ordinariamente protrarsi per un periodo complessivo superiore a 28 giorni nell'arco dell'anno, pena la revoca della Borsa. Eventuali deroghe a questa norma verranno consentite dal Direttore Scientifico, solo a seguito di richiesta scritta e motivata da parte del Responsabile del Progetto di Ricerca e del Responsabile di Struttura Operativa. Il Direttore Scientifico, fatte le adeguate valutazioni di opportunità, disporrà in merito.

AI Borsista potrà essere consentita l'assenza per gravidanza per un periodo non superiore a mesi 5 (cinque), in analogia a quanto stabilito dalla L. 1204 del 30.12.1971, dal D.Lgs. n. 251 del 26/03/2001 e s.m.i., purché ciò sia compatibile con la durata del progetto di ricerca relativo alla Borsa di Studio. Durante questo periodo di assenza vi sarà la sospensione di fatto del contratto di Borsa di Studio e del relativo compenso. Il periodo di sospensione potrà essere recuperato successivamente alla ripresa dell'attività, attestata dal Referente Aziendale del Progetto. II Borsista che intende rinunciare al contratto di BdS in atto è tenuto a darne comunicazione per iscritto alla Direzione Scientifica, al Responsabile del progetto e all'Area Gestione Risorse Umane con un preavviso di 30 giorni.

In ottemperanza al D.Lgs. 81/08 e s.m.i. (art. 40, comma 1 e art. 41, comma 2) il Borsista a cui è stata conferita la Borsa di Studio sarà sottoposto a visita medica, da parte del Medico competente dell'Istituto, al fine di valutare la sua idoneità alle attività previste nel contratto di Borsa di studio.

Art. 11
Assicurazione

Il Borsista, ai fini della regolare fruizione della Borsa di Studio, ha l'obbligo di stipulare, a proprie spese e antecedentemente la firma del contratto, una polizza assicurativa contro i rischi derivanti da responsabilità civile nei confronti di terzi e per i danni derivanti da infortuni occorsi o malattie contratte durante o a causa dell'espletamento delle attività affidategli. II Borsista dovrà consegnare copia del suddetto contratto di assicurazione contestualmente alla sottoscrizione del contralto.
Per i danni non risolvibili dalla copertura assicurativa il borsista è tenuto a risarcire personalmente tutte le somme pagate in più dall'Istituto, qualora l'evento dannoso sia stato dal borsista causato per dolo o colpa grave accertata.

Art. 12
Decadenza e revoca dalla Borsa di Studio

Decadono automaticamente dal godimento della Borsa di Studio coloro che non assolvono agli obblighi connessi alla Borsa di Studio e cioè quando:

a) non si presentino, salvo giustificato motivo, presso la Struttura Operativa di riferimento, il giorno stabilito per iniziare la propria attività;
b) sia accertata una causa di incompatibilità;
c) si assentino dalla Struttura Operativa per varie ragioni per un periodo superiore a 3 settimane consecutive, salvo particolari accordi con il Responsabile Scientifico della Ricerca e della Struttura Operativa;
d) si assentino per un periodo complessivo superiore ai 28 giorni l'anno (salvo deroghe, come da art. 11);

e) per qualsiasi ragione venga meno l'idoneità del candidato all'espletamento delle attività previste nel bando.

La Borsa di Studio verrà revocata, su richiesta congiunta del Responsabile di Progetto e del Responsabile della Struttura Operativa cui afferisce, nei seguenti casi:

a) per ripetute violazioni degli obblighi di cui al precedente art. 10;
b) per insufficiente impegno alle finalità di cui ai precedenti artt. 1 e 10;
c) per contegno scorretto nei confronti di colleghi, dipendenti ed utenti.

Nei casi in cui si verifichino le condizioni di decadenza o revoca di una Borsa di Studio, il Responsabile Scientifico della Ricerca ed il Responsabile di Struttura Operativa comunicheranno tempestivamente tale evenienza alla Direzione Scientifica che provvederà di conseguenza.

Art. 13
Assegnazione della Borsa

Al vincitore verrà inviata comunicazione scritta, indirizzata al recapito indicato nella domanda, nella quale verranno specificati la data di inizio di frequenza e il termite entro il quale il candidato dovrà far pervenire la conferma per iscritto dell'accettazione della Borsa di Studio alle condizioni indicate nel suddetto Regolamento per il conferimento delle Borse di Studio e nell'Avviso di selezione.

Art. 14
Godimento della Borsa di Studio

Il godimento della Borsa implica la regolare frequenza dell'Istituto per l'espletamento dell'attività di Ricerca affidata secondo le direttive del Responsabile del Progetto e nel rispetto delle norme organizzative interne dell'Istituto e di quelle particolari del settore in cui viene svolta l'attività.

L'Istituto, su proposta motivata del Responsabile del Progetto e del Direttore Scientifico, potrà deliberare previo esame delle giustificazioni del Borsista, la sospensione della Borsa o la decadenza della stessa per coloro i quali non assolvano agli obblighi loro connessi o che diano luogo a rilievi da parte del Responsabile della Ricerca cui afferiscono.

Nel corso del godimento della Borsa, può essere consentita a giudizio del Responsabile del Settore competente nonché del Responsabile della Ricerca, una sospensione dell'attività del Borsista che non può superare cumulativamente i 30 giorni.

Art. 15
Divieto di cumulo - Incompatibilità

La Borsa di Studio non è cumulabile con altre Borse di Studio o assegni di studio, o contratti a tempo determinato (art. 11 comma 2 D.Lgs. 288/03) ed è incompatibile con rapporti di lavoro con Istituzioni pubbliche o private e/o con aziende private.
La Borsa di Studio è incompatibile, altresì con la contemporanea iscrizione a corsi di laurea che richiedano frequenza obbligatoria il cui orario si sovrapponga a quello concordato per la frequenza della Struttura Operativa presso cui è in atto la Borsa di Studio.
L'iscrizione a corsi di studio post-laurea (specializzazione, dottorato di Ricerca, etc.) è consentita solo nell'ambito di specifiche convenzioni tra l'IRCCS e le Università; le frequenze ai corsi dovranno comunque rientrare nei periodi di assenza previsti all'art. 16 del Regolamento approvato con deliberazione n. 648/2023.

Art. 16
Pubblicità

Il presente Avviso è pubblicato sul Bollettino Ufficiale della Regione Puglia (BURP) e sull'Albo Pretorio dell'Istituto, www.sanita.puglia.it/web/irccs alla sezione Concorsi.

La risultanza finale della valutazione comparata sarà formalizzata in atti con provvedimento deliberativo del Direttore Generale.

Art. 17
Trattamento dati personali

Ai sensi degli artt. 13-14 del Regolamento Generale sulla Protezione dei Dati (Regolamento UE 2016/679 del Parlamento europeo e del Consiglio del 27 aprile 2016), si informano gli interessati che il trattamento dei dati personali forniti dai candidati, in sede di partecipazione al presente avviso di concorso pubblico/reclutamento personale, saranno raccolti e trattati dall'Istituto Tumori Giovanni Paolo II di Bari - IRCCS, in qualità di Titolare del trattamento dei dati. I dati personali dei candidati saranno trattati, anche attraverso sistemi informatizzati, per le finalità di gestione della selezione e dell'eventuale instaurazione del rapporto di lavoro.
I dati saranno trattati esclusivamente dal personale e da collaboratori dell'IRCCS o delle società di servizi espressamente designate in qualità di responsabili del trattamento. Al di fuori di queste ipotesi, i dati non saranno diffusi, né saranno comunicati a terzi, fatti salvi i casi in cui si renda necessario comunicarli ad altri soggetti coinvolti nell'attività istruttoria e nei casi specificamente previsti dal diritto nazionale o dell'Unione Europea.
Gli interessati hanno il diritto di ottenere dall'IRCCS, nei casi previsti, l'accesso ai dati personali e la rettifica o la cancellazione degli stessi o la limitazione del trattamento che li riguarda o di opporsi al trattamento (artt.15 e ss. del Regolamento UE 2016/679). L'apposita istanza è presentata al Titolare del trattamento (Istituto Tumori "Giovanni Paolo II" di Bari con sede legale in Viale Orazio Flacco 65 - 70124 (BA) - email: segreteriadg@oncologico.bari.it pec: direzione.generale@pec.oncologico.bari.it) o direttamente al Responsabile della protezione dei dati (email: rpd@oncologico.bari.it - pec: privacy@pec.oncologico.bari.it).
Gli interessati che ritengono che il trattamento dei dati personali a loro riferiti avvenga in violazione di quanto previsto dalla disciplina rilevante in materia di protezione dei dati personali hanno il diritto di proporre reclamo al Garante, come previsto dall'art. 77 del Regolamento (UE) 2016/679, o di adire le opportune sedi giudiziarie ai sensi dell'art. 79 del Regolamento citato. Per ulteriori informazioni sul trattamento dei dati personali si rinvia all'informativa specifica in allegato al presente bando/avviso di selezione e resa disponibile nell'apposita sezione "Privacy" del sito internet istituzionale all'indirizzo https://www.sanita.puglia.it/web/irccs/privacy1.

A corredo della domanda di partecipazione alla selezione, il candidato è tenuto a presentare l'**Allegato D "Informazioni sul trattamento dei dati personali"** debitamente sottoscritto.

Art. 18
Disposizioni finali

Con la partecipazione alla presente selezione è implicita da parte dei concorrenti l'accettazione, senza riserve, di tutte le disposizioni contenute nel bando stesso, nonché delle disposizioni di legge vigenti in materia.
L'Istituto si riserva la facoltà di modificare, prorogare, sospendere o revocare il presente bando, con provvedimento motivato, a suo insindacabile giudizio e senza che i candidati possano invocare pretese o diritti di sorta.
Per ulteriori informazioni gli aspiranti potranno rivolgersi all'Area Gestione Risorse Umane dell'Istituto – Via Camillo Rosalba n. 47/z – 70124 Bari – Tel. 0805555427 – PEC: selezioni.ricerca@pec.oncologico.bari.it.

IL Commissario Straordinario
Avv. Alessandro Delle Donne

ALLEGATO A - (SCHEMA DI DOMANDA DI PARTECIPAZIONE)

AL COMMISSARIO STRAORDINARIO - ISTITUTO TUMORI "GIOVANNI PAOLO II "ISTITUTO DI RICOVERO E CURA A CARATTERE SCIENTIFICO" - VIA ORAZIO FLACCO, 65 - 70125 BARI

Il sottoscritto/a .....

chiede

di poter partecipare all' Avviso di pubblica selezione Under 40 to Hire, per titoli e colloquio, finalizzato al conferimento di n. 1 Borsa di Studio di tipologia B con livello di qualificazione B2 Senior, per n. 1 laureato in Fisica per lo svolgimento delle attività di ricerca scientifica relative al progetto PNRR-MCNT2-2023-12377189 – "Artificial intelligence and compUtational biology for pRedicting nOvel immunotheRApeutic strategies in microsatellite stability colon cancer patients - AURORA". CUP MASTER F93C24000260006 - Responsabile Scientifico: Dott.ssa Amalia Azzariti. Nuova Indizione.

Il presente Avviso è pubblicato sul Bollettino Ufficiale della Regione Puglia n. ..... del .....

A tal fine, sotto la propria responsabilità ed ai sensi degli artt. 46, 47 e 76 del D.P.R. 445/2000, consapevole che le dichiarazioni mendaci, la falsità negli atti e l'uso di atti falsi sono puniti ai sensi del codice penale e delle leggi speciali in materia

Dichiara

- di essere nato a ..... prov. (.....) il .....;
- di essere residente a ..... prov. (.....) via ..... n. ..... C.A.P. .....;
- codice fiscale .....;

dichiara altresì di essere in possesso dei sotto indicati requisiti generali e specifici di ammissione alla selezione previsti dall'art. 1 del bando di selezione:

Requisiti generali:

- di possedere la cittadinanza .....;
- di essere / non essere iscritto nelle liste elettorali del comune di (1).....;
- di aver / non avere riportato condanne penali (2) .....;
- di non essere stato destituito dall'impiego presso una pubblica amministrazione per aver conseguito l'impiego stesso mediante la produzione di documenti falsi o viziati da invalidità non sanabile;
- di non essere stato escluso dall'elettorato politico attivo;
- di trovarsi nella seguente posizione nei riguardi degli obblighi di leva .....;





- di essere idoneo al servizio continuativo e incondizionato all'incarico conferibile;

Requisiti specifici:

- di essere in possesso del seguente titolo di studio ..... conseguito presso .....con votazione..... in data .....;
- di essere in possesso del seguente titolo di studio (Master)..... conseguito presso ..... in data ..... (*ove prevista dal bando*);
- di essere in possesso del Dottorato .....conseguito ..... presso..... In data ..... (*ove prevista dal bando)*;
- di essere in possesso del titolo di Specialista in ..... conseguito presso ..... in data ..... (*ove previsto dal bando*);
- di essere in possesso dell'abilitazione professionale conseguita in data ..... presso ..... (*ove prevista dal bando*);
- di essere iscritto all'Ordine Professionale de__ ..... della provincia di ..... con anzianità dal ..... (*ove previsto dal bando*);
- di avere conoscenza della lingua ..... scritta e parlata (*ove prevista dal bando*);
- di avere documentata esperienza in ..... conseguita presso ..... dal ..... al ..... (*ove prevista dal bando*);
- essere co-autore di n. ____ pubblicazioni scientifiche nel medesimo settore di ricerca, su riviste indicizzate e datore di Impact Factor (*ove prevista dal bando*);

Dichiara inoltre:

- di avere / non avere prestato servizio presso (3) ..... dal ..... al ..... il cui rapporto è cessato per i seguenti motivi: ....

Dichiara altresì:

- di non essere in alcuna delle situazioni di incompatibilità di cui all'art. 15 del Bando di selezione, ovvero di rimuovere l'ostacolo prima della sottoscrizione del contratto;
- di eleggere il proprio domicilio agli effetti di ogni comunicazione relativa al concorso al seguente indirizzo:

  località/Stato .....

  via ..... n. ..... C.A.P. .....

IRCCS "Giovanni Paolo II"
PugliaSalute

Finanziato dall'Unione europea NextGenerationEU

Italiadomani

PNRR
MISSIONE 6 - SALUTE

Telefono ……

email ……

PEC ……

Allega alla presente curriculum formativo e professionale datato e sottoscritto, redatto ai sensi degli artt. 46 e 47 del DPR n. 445/2000, nonché l'elenco datato e firmato dei documenti e titoli presentati, numerati progressivamente.
Il sottoscritto esprime il proprio consenso affinché i dati personali forniti con la presente richiesta possano essere trattati, ai sensi del D.Lgs. 30.06.2003, n. 196, per gli adempimenti connessi alla presente procedura concorsuale.

Data, _____

Firma

_____

(1) In caso di non iscrizione o di avvenuta cancellazione dalle liste elettorali indicarne i motivi.
(2) Indicare le eventuali condanne riportate (anche se sia stata concessa amnistia, condono, indulto o Perdono giudiziale), la data del provvedimento e l'autorità che l'ha emesso.
(3) In caso in cui il candidato non abbia prestato servizio in Pubbliche Amministrazioni indicare "alcuna Amministrazione Pubblica" omettendo di compilare le indicazioni necessarie.

ALLEGATO B

DICHIARAZIONE SOSTITUTIVA DELL'ATTO DI NOTORIETA'
AI SENSI DEGLI ARTT.19 E 47 DEL D.P.R. 28 DICEMBRE 2000 N. 445

Il sottoscritto/a .....
nato/a a ..... prov. ..... il ..... e residente in ..... alla via .....
consapevole che, ai sensi dall'art. 76 del D.P.R. n. 445 del 28/12/2000, le dichiarazioni mendaci, la falsità negli atti e l'uso di atti falsi sono puniti ai sensi del codice penale e delle leggi speciali in materia

DICHIARA

che le copie dei titoli qui sotto elencati sono conformi agli originali:

1) _____
2) _____
3) _____
4) _____
5) _____
6) _____
7) _____
8) _____

Data, _____

Il dichiarante

_____

N.B.: 1) Specificare per ogni copia il numero dei fogli da cui è composta;
2) Allegare copia fronte/retro di un valido documento di identità.

IRCCS "Giovanni Paolo II"
PugliaSalute

Finanziato dall'Unione europea NextGenerationEU

Italiadomani

PNRR MISSIONE 6 - SALUTE

ALLEGATO C

DICHIARAZIONE SOSTITUTIVA DI CERTIFICAZIONE AI SENSI DELL' ART.46 DEL D.P.R. 28 DICEMBRE 2000 N. 445

Il sottoscritto/a .....
nato/a a ..... prov. ..... il ..... e residente in ..... alla via .....

consapevole che, ai sensi dall'art. 76 del D.P.R. n. 445 del 28/12/2000, le dichiarazioni mendaci, la falsità negli atti e l'uso di atti falsi sono puniti ai sensi del codice penale e delle leggi speciali in materia

DICHIARA

** di essere in possesso dei seguenti titoli:

Data, _____

Il dichiarante

_____

** Identificare con precisione l'Istituto o l'Ente che ha rilasciato il titolo con l'indicazione della data di conseguimento dello stesso.
I dati sopra riportati saranno utilizzati dagli uffici esclusivamente ai fini del procedimento concorsuale per il quale sono richiesti e per le finalità strettamente connesse a tale scopo, ai sensi del D.Lgs. 30.06.2003, n. 196.

ALLEGATO D

INFORMAZIONI SUL TRATTAMENTO DEI DATI PERSONALI

La presente informativa viene resa, ai sensi degli artt. 13-14 del Regolamento UE n. 679/2016 del 27 aprile 2016 (Regolamento Generale sulla Protezione dei Dati – di seguito Regolamento o RGPD), di cui potrà prendere visione sul sito del Garante per la Protezione dei Dati Personali (http://www.garanteprivacy.it/regolamentoue), in relazione al trattamento dei dati personali nell'ambito delle procedure concorsuali ed assegnazioni incarichi da parte dell'Istituto Tumori "Giovanni Paolo II" di Bari.

Titolare del trattamento Chi determina le finalità ed i mezzi del trattamento dei Suoi dati personali?	**Istituto Tumori "Giovanni Paolo II"** Viale Orazio Flacco 65 - 70124 Bari Tel.: 0805555053 email: segreteriadg@oncologico.bari.it Pec: direzione.generale@pec.oncologico.bari.it
Responsabile della Protezione dei Dati Chi vigila sulla protezione dei Suoi dati personali?	Dott.ssa Iris Mannarini Tel.: 0805555389 email: rpd@oncologico.bari.it Pec: privacy@pec.oncologico.bari.it
Finalità del Trattamento A quale scopo trattiamo i Suoi dati personali?	**Base Giuridica del Trattamento** Quali sono i presupposti di liceità del trattamento deidati personali?
I Suoi dati personali saranno utilizzati esclusivamente per le seguenti finalità: • attività amministrative connesse all'espletamento delle procedure concorsuali/selettive; • gestione della selezione e dell'eventuale instaurazione del rapporto di lavoro; • accertamento della sussistenza dei requisiti richiesti per la partecipazione alle prove selettive (titoli, curriculum, esperienza) e dell'assenza di cause ostative allapartecipazione (dati giudiziari, incompatibilità, inconferibilità); • attività di pubblicazione di atti, documenti ed informazioni sull'Albo on-line e nelle sezioni dell'Amministrazione Trasparente del sito web istituzionale, ai sensi del D.Lgs. n. 33/2013 e s.m.i., qualora previsto da disposizioni di legge; • gestione dell'accesso procedimentale, accesso civico, accesso generalizzato; • difesa in giudizio.	Il trattamento dei dati personali è necessario per assolvere gli obblighi di legge tra i quali il rispetto dei principi di trasparenza, pubblicità, imparzialità connessi al procedimento di selezione stesso ai quali è soggetto l'Istituto. Di seguito le principali basi giuridiche del trattamento: • Il trattamento dei dati personali risulta necessario per l'esecuzione di un contratto di cui l'interessato è parte o all'esecuzione di misure precontrattuali adottate su richiesta dello stesso (art. 6 par. 1 lett. b) del RGPD); • Il trattamento è necessario per adempiere a obblighi di legge, ai sensi dell'art. 6 par. 1 lett. c) del RGPD); • Il trattamento è necessario per l'instaurazione, gestione ed estinzione, di rapporti di lavoro di qualunque tipo, ai sensi dell'art. 2-sexies par. lett. dd) del d.lgs 196/03, così come modificato dal d.lgs 101/18.

Dati Personali trattati	Periodo di Conservazione	Destinatari
Quali tipologie di dati sono trattati?	Per quanto tempo sono conservati i dati personali?	A chi possono essere comunicatii dati personali?
Per le finalità sopraindicate potranno essere raccolti e trattati i seguenti dati personali: • Dati personali (dati anagrafici, domicili digitali, indirizzi di posta elettronica e recapiti telefonici, luoghi di residenza e domicilio; codice fiscale, titoli di studio, esperienzelavorative, documenti identità) • Dati appartenenti a categorie particolari (relativi allo stato di salute) e dati giudiziari (relativi a condanne penali o reati).	I dati personali raccoltiattraverso la domanda dipartecipazione e riferiti alla Sua "candidatura/selezione", saranno conservati per unperiodo di tempo non superiorea quello necessario agli scopi peri quali sono stati raccolti, peradempiere ad obblighicontrattuali o precontrattuali, dilegge e/o di regolamento (fattisalvi i termini prescrizionali e dilegge, nel rispetto dei diritti e in ottemperanza degli obblighi conseguenti). In particolare, i criteri utilizzati per determinareil periodo di conservazione sono stabiliti da specifiche norme che regolamentano l'attività istituzionale dell'Istituto e dal vigente Piano di conservazione aziendale cui si rinvia. I dati, gli atti e le informazioni pubblicate sul sito web istituzionale, saranno disponibili all'Albo Pretorio online per 15 giorni (salvo diversi termini previsti dalla legge) mentre saranno conservati per 5 anni dal 1° gennaio successivo all'anno di pubblicazione sulla sezione Amministrazione Trasparente, qualora previsto.	I suoi dati personali potranno essere comunicati, oltre che al personale interno previamente autorizzato, a Enti Pubblici e Autorità in forza di obblighi normativi, a soggetti terzi (persone fisiche o giuridiche) che svolgono servizi per conto dell'Istituto, in qualità di Responsabili del trattamento o Titolari autonomi o contitolari del trattamento. L'elenco dettagliato dei soggetti esterni che trattano dati per conto dell'Istituto è disponibile facendone richiesta al Titolare del trattamento o al Responsabile della protezione dei dati personali. I dati personali non saranno soggetti a diffusione (con tale termine intendendosi il darne conoscenza in qualunque modo ad una pluralità di soggetti indeterminati), salvo che per le pubblicazioni obbligatorie previste per legge da inserire nella sezione "Albo on line" e "Amministrazione trasparente" del sito web istituzionale.

La informiamo altresì dell'esistenza di alcuni Suoi diritti sui dati personali e sulle relative modalità per esercitare gli stessi nei confronti del Titolare del trattamento.

DIRITTI ESERCITABILI
Quali sono i Suoi diritti e come può esercitarli?

Accesso ai Suoi dati personali – art. 15 GDPR	**Rettifica** dei Suoi dati personali – art. 16 GDPR
Cancellazione dei dati personali – art.17 GDPR	**Limitazione** del trattamento dei Suoi dati personali – art. 18 GDPR
Portabilità dei dati personali – art. 20 GDPR	**Opposizione** al trattamento dei Suoi dati personali – art. 21 GDPR
Diritto alla comunicazione della violazione dei Suoi dati personali – art. 34 GDPR	**Diritto al reclamo** all'Autorità Garante – art. 77 GDPR
Dati di contatto per l'esercizio dei diritti	email: rpd@oncologico.bari.it Pec: privacy@pec.oncologico.bari.it
Revoca del consenso	Il trattamento dei dati personali nell'ambito del reclutamento di personale non richiede il consenso dell'interessato in quanto previsto da norme di legge per finalità di interesse pubblico.
Previsione di processo decisionale automatizzato – Profilazione	Non è prevista alcuna forma di processo decisionale automatizzato.
Trasferimento dati verso Paesi Terzi extra UE	I Suoi dati personali non saranno oggetto di trasferimentopresso Paesi Terzi extra europei.
Conferimento dei dati	Il conferimento dei dati personali indicati nella domanda e nei documenti richiesti è obbligatorio. Il mancato conferimento potrebbe comportare l'impossibilità per l'Istituto di prendere in considerazione la Sua candidatura e la partecipazione alla procedura concorsuale o fase del reclutamento di personale.
Fonte dei dati	I dati personali sono raccolti direttamente dall'interessato ed in parte possono essere raccolti anche presso terzi, per gli adempimenti di legge, richiedendoli direttamente presso altre pubbliche amministrazioni e autorità, nonché tramite banche dati pubbliche.

La versione aggiornata di questa informativa è sempre disponibile sul sito web istituzionale all'indirizzo https://www.sanita.puglia.it/web/irccs, nell'apposita sezione "Privacy". [leggi il QR code per accedere subito alle informative on-line]

Il Titolare del trattamento dei dati personali

Istituto Tumori "Giovanni Paolo II" di Bari

PRESA VISIONE

Il/La sottoscritto/a (nome e cognome)_____

Dichiara di aver ricevuto, letto e compreso le informazioni sul trattamento dei dati personali rese dall'Istituto Tumori "Giovanni Paolo II" di Bari nell'ambito dell'Avviso di Selezione Pubblica.

Luogo e data_____

Firma_____

POLICLINICO FOGGIA OSPEDALIERO-UNIVERSITARIO

Concorso pubblico, per titoli ed esami, per la copertura, a tempo indeterminato, di n. 1 posto di Dirigente Medico della disciplina di Tossicologia e Farmacologia Clinica.

In esecuzione della deliberazione del Commissario Straordinario 234 del 11/06/2025, è indetto un concorso pubblico, **per titoli ed esami, per la copertura, a tempo indeterminato, di n. 1 posto di Dirigente Medico della disciplina di Tossicologia e Farmacologia Clinica**.

Il presente concorso pubblico è indetto ed espletato in conformità alle seguenti fonti normative:

- D.P.R. n. 483/1997 "Regolamento recante la disciplina concorsuale per il personale dirigenziale del Servizio sanitario nazionale".

- D.Lgs. n. 165/2001 e s.m.i. "Norme generali sull'ordinamento del lavoro alle dipendenze delle amministrazioni pubbliche";

- D. Lgs. n. 198/2006 "Codice delle pari opportunità tra uomo e donna, a norma dell'articolo 6 della legge 28 novembre 2005, n. 246".

- D. Lgs. n. 81/2008 e s.m.i. "Attuazione dell'articolo 1 della legge 3 agosto 2007, n. 123, in materia di tutela della salute e della sicurezza nei luoghi di lavoro".

ART.1

REQUISITI DI AMMISSIONE

Possono partecipare al presente concorso pubblico coloro che sono in possesso dei seguenti requisiti specifici e generali:

REQUISITI GENERALI

a) maggiore età. Ai sensi dell'art. 3 – comma 6 della L. n. 127/1997, la partecipazione ai concorsi pubblici indetti da pubbliche amministrazioni non è soggetta a limiti massimi di età;
b) cittadinanza italiana, fatte salve le equiparazioni stabilite dalle leggi vigenti, o cittadinanza di uno degli Stati membri dell'Unione Europea. Possono, altresì, partecipare al presente Avviso, ai sensi e per gli effetti dell'art. 38 del D.Lgs. n. 165/2001 e s.m.i., le seguenti categorie di cittadini stranieri:
    - i familiari di cittadini dell'Unione Europea non aventi la cittadinanza di uno Stato membro che siano titolari del diritto di soggiorno o del diritto di soggiorno permanente;
    - cittadini di Paesi terzi che siano titolari del permesso di soggiorno CE per soggiornanti di lungo periodo o che siano titolari dello status di rifugiato ovvero dello status di protezione sussidiaria.
c) idoneità fisica all'impiego e all'esercizio delle mansioni specifiche. L'accertamento dell'idoneità fisica all'impiego, tenuto conto delle norme in materia di categorie protette, sarà effettuato, a cura dell'Azienda, prima dell'immissione in servizio, fatta salva l'osservanza di disposizioni derogatorie. L'assunzione è, pertanto subordinata alla sussistenza della predetta idoneità così accertata;
d) godimento dei diritti politici;
e) non aver riportato condanne penali e non avere procedimenti penali in corso che impediscano, ai sensi delle vigenti disposizioni in materia, la costituzione di rapporto di impiego con la Pubblica Amministrazione;
f) non essere stati destituiti o dispensati dall'impiego presso una Pubblica Amministrazione ovvero non essere stati dichiarati decaduti dall'impiego.

REQUISITI SPECIFICI

1. laurea in Medicina e Chirurgia;

2. iscrizione all'Albo dell'Ordine dei Medici Chirurghi. Per coloro che risultano iscritti al corrispondente Albo Professionale di uno dei Paesi dell'Unione Europea è consentita la partecipazione alla presente procedura, fermo restando l'obbligo dell'iscrizione all'Albo in Italia prima dell'assunzione in servizio;

3. Specializzazione nella disciplina oggetto del concorso o in disciplina equipollente e/o in disciplina affine ai sensi dell'art. 15 c. 7 D. Lgs 502/1992 e successive modifiche.

Per la verifica delle equipollenze e affinità si fa riferimento rispettivamente ai DD.MM. 30.1.98, 31.1.98 e successive modifiche ed integrazioni.

Ai sensi del 2° comma dell'art. 56 del DPR 483/97, il personale in servizio di ruolo all'1.2.98 è esentato dal requisito della specializzazione nella disciplina relativa al posto di ruolo già ricoperto alla predetta data per la partecipazione ai concorsi presso le USL e le Aziende Ospedaliere diverse da quelle di appartenenza.

Sono ammessi gli aspiranti candidati comunque in possesso dei requisiti sopra indicati che, ai sensi dell'art. 1, comma 547 della L. n. 145/2018 e s.m.i., siano regolarmente iscritti a partire dal secondo anno del corso di formazione specialistica. Per la qual cosa, all'esito positivo delle procedure concorsuali, per l'accesso alla dirigenza del ruolo sanitario nella specifica disciplina bandita, saranno collocati in graduatoria separata rispetto alla graduatoria di merito dei candidati già in possesso della specializzazione. Le rispettive graduatorie di merito, ovviamente, saranno utilizzate secondo quanto disposto dall'art. 1 comma 548,548 bis, e 548 ter della l. n. 145/2018.

I predetti requisiti devono essere posseduti alla data di scadenza prevista per la presentazione delle domande di ammissione. Essi non saranno oggetto di valutazione in quanto fatti valere ai fini dell'ammissione.

ART. 2
TERMINI E MODALITA' PER LA PRESENTAZIONE DELLA DOMANDA DI AMMISSIONE

Ai sensi e per gli effetti dell'art. 4 del D.P.R. 9 maggio 1994, n. 487 per essere ammessi a partecipare alla procedura selettiva, gli aspiranti devono inoltrare apposita domanda redatta in carta semplice, secondo il fac-simile allegato, indirizzata al Commissario Straordinario "Policlinico Foggia – ospedaliero-universitario" Viale Pinto, 1 - 71122 Foggia, inderogabilmente **a partire dal 1° giorno e non oltre il 30° giorno successivo a quello della pubblicazione sul Gazzetta Ufficiale della Repubblica Italiana – IV serie Speciale – Concorsi ed Esami.**

Qualora il termine fissato coincida con un giorno festivo, detto termine è prorogato di diritto al primo giorno successivo non festivo.

Le domande di partecipazione potranno essere inviate secondo una delle seguenti modalità:

a) tramite il servizio postale, a mezzo raccomandata A/R con avviso di ricevimento, riportando sulla busta la **seguente dicitura**: DOMANDA DI PARTECIPAZIONE AL CONCORSO PUBBLICO PER DIRIGENTE MEDICO – DISCIPLINA: TOSSICOLOGIA E FARMACOLOGIA CLINICA. **Le domande si considerano prodotte in tempo utile se spedite entro il termine sopra fissato, comprovato dal timbro e data dell'Ufficio Postale accettante.**
b) a mezzo posta elettronica certificata al seguente indirizzo: **protocollo@pec.ospedaliriunitifoggia.it,** indicando nell'oggetto la **seguente dicitura:** DOMANDA DI PARTECIPAZIONE AL CONCORSO PUBBLICO PER DIRIGENTE MEDICO – TOSSICOLOGIA E FARMACOLOGIA CLINICA**.**

Nel caso in cui la domanda venga inviata tramite pec, la stessa e i relativi allegati dovranno necessariamente essere trasmessi in un unico file, in formato PDF A, a pena di esclusione dalla procedura.

La validità di invio mediante PEC è subordinata all'utilizzo da parte del candidato di una casella di

posta elettronica certificata (PEC) della quale deve essere titolare. Non sarà pertanto valido l'invio da casella di posta elettronica ordinaria, anche se indirizzata alla PEC aziendale o l'invio da casella di posta elettronica certificata della quale il candidato non è titolare.

Inoltre, la validità della trasmissione e ricezione del messaggio di posta elettronica certificata è attestata rispettivamente dalla ricevuta di accettazione e dalla ricevuta di avvenuta consegna fornite dal gestore di posta elettronica quale prova legale dell'avvenuta spedizione del messaggio, ai sensi dell'art. 6 del D.P.R. 11 febbraio 2005, n. 68.

ART. 3
MODALITA' DI COMPILAZIONE DELLA DOMANDA D'AMMISSIONE

La domanda di ammissione al concorso pubblico va compilata in ogni sua parte, utilizzando esclusivamente il fac-simile allegato al presente bando quale parte integrante e sostanziale.

In detto fac-simile gli aspiranti devono rendere, a pena di esclusione, le dichiarazioni di rito, ai sensi degli artt. 46 e 47 del D.P.R. 28/12/2000 n. 445 e consapevoli delle sanzioni penali in caso di dichiarazioni mendaci previste dall'art. 76 del citato D.P.R..

La domanda deve essere datata e sottoscritta dal candidato. Ai sensi dell'art. 39 del D.P.R. del 28/12/2000, n. 445 non è richiesta l'autenticazione di tale sottoscrizione.

L'Amministrazione non assume alcuna responsabilità per la dispersione di comunicazioni dipendente da inesatte indicazioni del recapito da parte del concorrente oppure dalla mancata o tardiva comunicazione del cambiamento dell'indirizzo indicato nella domanda né per eventuali disguidi postali, telematici o telegrafici o, comunque, imputabili a fatto di terzi, a caso fortuito o forza maggiore.

I dati acquisiti con la presentazione della domanda e della documentazione allegata alla stessa saranno trattati nel rispetto delle disposizioni normative e regolamentari per le finalità relative all'accertamento dei requisiti di ammissione e per la valutazione di merito, ai sensi dell'art. 11 del D.P.R. n.220 del 27/03/2001.

Per la partecipazione al concorso dovrà essere effettuato un versamento, non rimborsabile, di € 20,00, indicando come causale del versamento: "Tassa partecipazione concorso pubblico Dirigente medico – Tossicologia e Farmacologia Clinica - 2025".

Il pagamento deve essere effettuato mediante bonifico bancario al seguente Iban IT82R0526279748T20990000671 intestato a Policlinico Foggia ospedaliero-universitario entro e non oltre i termini di scadenza del presente bando.

L'attestazione di versamento deve essere allegata, a pena di esclusione dalla procedura, alla domanda di ammissione.

La "Tassa partecipazione concorso pubblico Dirigente medico – Tossicologia e Farmacologia Clinica - 2024" dovrà essere pagata entro e non oltre i termini di scadenza del presente bando, pena esclusione dalla predetta procedura.

La ricevuta comprovante il versamento nei termini dovrà essere allegata alla domanda di partecipazione, pena esclusione dalla predetta procedura.

ART. 4

TITOLI

Alla domanda di partecipazione al concorso pubblico, il candidato **dovrà, a pena di esclusione**, compilare in ogni sua parte, con assunzione di responsabilità, ai sensi e per gli effetti degli artt. 46 e 47 del D.P.R. 445/2000, **la scheda di valutazione allegata** al presente bando **esclusivamente nella parte riservata al candidato e, precisamente, in quella relativa ai soli dati anagrafici ed ai servizi prestati; nello specifico, il candidato trascriverà le date di inizio e termine di ogni periodo di lavoro, la Azienda e la Struttura complessa ove il servizio è stato prestato, così come richiesto**.

Il candidato, infine, provvederà a riportare, nella parte relativa ai titoli di studio ed al curriculum, la descrizione dei titoli posseduti rientranti nella casistica proposta, indicandone il luogo e la data di conseguimento senza preoccuparsi di procedere a qualsivoglia valutazione, riservata esclusivamente agli Uffici competenti.

Il parziale o totale mancato invio della scheda di valutazione, allegata alla domanda di partecipazione, così come predisposta da questo Policlinico, in uno al presente bando (composta di n. **10 pagine)**, sarà causa di esclusione e di consequenziale non ammissione alle fasi successive previste per il concorso in argomento.

Le pubblicazioni devono essere edite a stampa ed allegate alla istanza di partecipazione.

Il candidato **dovrà allegare, a pena di esclusione**, copia di un documento di identità, in corso di validità, come previsto dall'art. 38, comma 3, del D.P.R. n. 445/2000.

ART. 5

VALUTAZIONE DEI TITOLI

Gli stati, le qualità personali e fatti che ciascun candidato volesse far valere, dovranno, necessariamente, essere menzionati e riportati nella **"scheda di valutazione"** di cui sopra, ciascuno nelle sezioni dedicate **ove richiesto**. Non saranno, pertanto, prese in considerazione qualsivoglia dichiarazione non richieste e rese in aggiunta alle sezioni predisposte della scheda stessa.

Saranno oggetto di valutazione, quindi, solo ed esclusivamente quelli trascritti nelle apposite sezioni della scheda di valutazione allegata al bando, predisposta dagli Uffici competenti, che costituisce parte integrante e sostanziale del presente bando.

Relativamente alle casistiche proposte nella "scheda di valutazione", per permettere alla Commissione di svolgere le funzioni di validazione e, conseguentemente, di valutazione dei titoli posseduti, ciascun candidato dovrà allegare alla stessa una **"Nota esplicativa",** in carta semplice, datata e firmata, nella quale, sottoforma di autocertificazione, dovrà provvedere a descrivere, dettagliatamente, ciascuna delle dichiarazioni rese, seguendo l'ordine, le intestazioni delle sezioni predisposte e la impaginazione della "Scheda di Valutazione". Nella fattispecie, le descrizioni debbono essere redatte, necessariamente, laddove la scheda richiede di riportare, per comodità, il solo numero dei titoli posseduti. Di ciascun titolo, quindi, (corso di aggiornamento, abstract, insegnamento et cetera) si dovrà indicare l'ente/scuola di formazione organizzatore, il titolo, se relatore oppure uditore, il luogo, la durata e tutto quanto necessario a dare le giuste informazioni.

Attribuzione dei punteggi

Il punteggio complessivo a disposizione della Commissione esaminatrice è di punti 100 da ripartire come segue:

- Punti 20 per i titoli di cui:

a) Servizio prestato	max punti 10
b) Titoli accademici e di studio	max punti 3
c) Pubblicazioni e titoli scientifici	max punti 3
d) Curriculum formativo e professionale	max punti 4

Punto a)

Il candidato provvederà a riportare, esclusivamente, il servizio prestato, quale Dirigente Medico, tenendo cura di riportare, a seconda delle tipologie e discipline, negli spazi dedicati della "scheda di valutazione", perché possa essere valutato.

Punto b) Titoli accademici e di studio

Il candidato provvederà a riportare, nella parte relativa ai titoli accademici e di studio, la descrizione del titolo posseduto (specializzazione) ulteriore a quello fatto valere per l'ammissione alla procedura, nonché altri titoli, comunque, rientrante nella casistica proposta. Nel caso, il candidato dovrà provvedere a descrivere i titoli posseduti nella "Nota esplicativa" da redigere, indicandone l'Università, il titolo, la durata del corso, il luogo e la data di conseguimento e la votazione

Punto c) Pubblicazioni e titoli scientifici

Il candidato provvederà a riportare, nella parte relativa alle pubblicazioni e titoli scientifici, il numero delle pubblicazioni e dei titoli posseduti, secondo lo schema e casistica proposta. Il candidato dovrà provvedere a descrivere le pubblicazioni e i titoli posseduti nella "Nota esplicativa" da redigere, indicandone la rivista/ l'università e, nel caso dei corsi di perfezionamento o master anche il titolo, la durata del corso, il luogo e la data di conseguimento e la votazione.

Punto d) Curriculum formativo e professionale

Nella parte relativa al curriculum formativo, il candidato dovrà rispondere alle richieste riportate nella scheda, preoccupandosi di descrivere dettagliatamente, come più volte raccomandato, ciascuna fattispecie nella "**Nota esplicativa**", necessariamente da redigere ed allegare alla "scheda di valutazione"

In ogni modo, saranno oggetto di validazione esclusivamente i titoli dettagliatamente descritti nella "Nota esplicativa" per i quali la Commissione potrà decisamente provvedere alla loro valutazione.

- Punti 30 per la prova scritta
- Punti 30 per la prova pratica
- Punti 20 per la prova orale

Le prove di esame, così come previsto dall'art. 26 del D.P.R. n. 483/1997, saranno le seguenti:

Prova scritta:

- relazione su caso clinico simulato o su argomenti inerenti la disciplina messa a concorso o soluzione di una serie di quesiti a risposta sintetica inerenti la disciplina stessa;

Prova pratica:

- relazione su tecniche e manualità peculiari della disciplina messa a concorso;
- per le discipline dell'area chirurgica la prova, in relazione al numero dei candidati, si svolge su cadavere o materiale anatomico in sala autoptica, ovvero con altre modalità a giudizio insindacabile della commissione;

- la prova pratica deve, comunque, essere illustrata schematicamente per iscritto.

Prova orale:

- sulle materie inerenti alla disciplina a concorso, nonché sui compiti connessi alla funzione da conferire.

Ai sensi degli artt. 15 e 16 del DPR 483/97, l'ammissione alla prova pratica e alla prova orale sono subordinate rispettivamente al conseguimento dei punteggi minimi previsti, nella prova scritta e nella prova pratica.

L'ammissione alle varie fasi del concorso nonché alla graduatoria finale di merito è subordinata al conseguimento dei punteggi minimi previsti rispettivamente per ogni prova d'esame, ai sensi degli artt. 15 e 16 del DPR 483/97, come di seguito indicato:

- per essere ammessi alla prova pratica è necessario aver riportato nella prova scritta un punteggio minimo di sufficienza espresso, in termini numerici, di almeno 21/30;

- per essere ammessi alla prova orale è necessario aver riportato nella prova pratica un punteggio minimo di sufficienza espresso, in termini numerici, di almeno 21/30;

- per essere ammessi alla graduatoria finale è necessario aver riportato nella prova orale un punteggio minimo di sufficienza espresso, in termini numerici, di almeno 14/20.

Ai concorrenti in possesso dei requisiti generali e specifici, ammessi con apposito provvedimento, sarà comunicato il diario delle prove d'esame con indicazione della data e del luogo adibito a sede d'esame mediante la pubblicazione dello stesso sul sito web aziendale, da valere quale notifica a tutti gli effetti di legge al seguente link: "http://www.sanita.puglia.it/web/ospedaliriunitifoggia/amministrazionetrasparente/ bandi di concorso:

- almeno quindici giorni prima dell'inizio di ciascuna delle prove (scritta e pratica) se espletate in giorni diversi;
- almeno venti giorni prima dell'inizio delle prove, nel caso in cui la convocazione dovesse riguardare due o tutte le tre prove nel medesimo giorno.

Prima di sostenere le prove, i candidati dovranno esibire un documento di riconoscimento legalmente valido. L'assunzione a tempo indeterminato sarà comunque subordinata all'assenza di impedimenti legislativi e regolamentari nazionali e/o regionali.

ART. 6

AMMISSIONE/ESCLUSIONE DEI CANDIDATI

A conclusione degli accertamenti circa il possesso dei requisiti generici e specifici di ammissione, i competenti uffici dell'Area per le Politiche del Personale provvederanno alla verifica del possesso, da parte dei candidati, dei requisiti per l'ammissibilità o meno dei candidati.

L'ammissione/esclusione dei candidati sarà disposta con deliberazione del Commissario Straordinario

Detto provvedimento sarà pubblicato sul sito istituzionale aziendale al seguente link "http://www.sanita.puglia.it/web/ospedaliriunitifoggia/amministrazione-trasparente/bandi di concorso" alla sezione

Bandi di Concorso e varrà, a tutti gli effetti di legge, quale notifica agli interessati.

Costituiscono motivo di esclusione:

- la mancata presentazione della domanda di partecipazione da cui non si evince il possesso dei requisiti medesimi, nel mancato rispetto dei termini previsti dal presente bando ovvero la presentazione di una istanza di partecipazione, riportanti le autocertificazioni relative al possesso dei requisiti, generali e specifici di ammissione al bando di concorso, rese in termini difformi da quanto disposto dalla vigente normativa in materia;
- la mancata sottoscrizione della domanda;
- la mancata allegazione della copia del documento di identità legalmente valido;
- il mancato possesso di uno o più requisiti sia generali che specifici richiesti per l'ammissione;
- **la parziale o totale allegazione alla domanda di partecipazione** della "scheda di valutazione";
- mancato invio dell'intero plico, in un unico file, in formato PDF A;
- la mancata attestazione del versamento della tassa di concorso di euro 20,00 non rimborsabile.

ART. 7

COMMISSIONE ESAMINATRICE

La Commissione esaminatrice sarà nominata secondo le modalità previste dagli artt. 5 e 6 del DPR 483/97 e sarà composta in conformità a quanto previsto dall'art. 25 del DPR n. 483/97.

ART. 8

APPROVAZIONE DELLE GRADUATORIE

La Commissione esaminatrice, secondo l'ordine dei punteggi riportati da ciascun candidato, redigerà graduatoria generale di merito, che sarà recepita con deliberazione del Commissario Straordinario e pubblicata sul Bollettino Ufficiale della Regione Puglia.

A tal proposito verranno redatte due graduatorie:

- una prima graduatoria relativa ai soli candidati in possesso del diploma di specializzazione alla data di scadenza del bando;
- una seconda graduatoria relativa ai candidati iscritti a partire dal terzo anno del corso di formazione specialistica.

L'eventuale assunzione a tempo indeterminato di tali candidati è subordinata al conseguimento del titolo di specializzazione.

In caso di parità di punti verranno applicate le preferenze previste dall'art. 5 del DPR n. 487/1994 e successive modifiche ed integrazioni. Per quanto riguarda l'età, si terrà conto delle disposizioni di cui all'art. 2 - punto 9 - della legge 191/1998.

Detta graduatoria rimane valida per un termine di ventiquattro mesi dalla data di approvazione per eventuali coperture di posti per i quali il concorso è stato bandito e che successivamente ed entro tale data dovessero rendersi disponibili.

La graduatoria, entro il periodo di validità, sarà utilizzata altresì per il conferimento secondo l'ordine della stessa, di incarichi per la copertura di posti della medesima posizione funzionale e disciplina, disponibili per assenza o impedimento del titolare.

Si precisa che i vincitori della presente procedura concorsuale nonché coloro che, utilmente classificati, vengano successivamente assunti, non potranno ottenere mobilità volontaria verso altre pubbliche amministrazioni per un periodo di 5 anni, ai sensi di quanto disposto dall'art. 35 comma 5 bis del D.Lgs. 165 del 30.3.2001, come modificato dal comma 230 dell'art. 1 della L. 23.12.2005 n. 266.

Ai sensi e per gli effetti dell'"*accordo tra le aziende del servizio sanitario della regione puglia per l'utilizzo reciproco di graduatorie*" sottoscritto in data 6 aprile 2017 e recepito con D.D.G. n. 205 dell'8 maggio 2017dell'utilizzo facoltà del Policlinico Foggia ospedaliero-universitario consentire l'utilizzo della graduatoria ad un'altra amministrazione pubblica che ne faccia richiesta ai sensi dell'art. 3 comma 61 L. 24.12.2003 n. 350. In questo caso, il candidato che accetti una proposta di assunzione da parte dell'altra amministrazione, non sarà più interpellato dal Policlinico Foggia ospedaliero- universitario; mentre, in caso di mancata accettazione della proposta di assunzione da parte dell'altra amministrazione, sarà garantito il mantenimento in graduatoria per l'Azienda. La disposizione di cui sopra viene applicata separatamente in caso di utilizzo della graduatoria per assunzioni a tempo determinato (l'accettazione di una chiamata a tempo determinato da parte di un'altra amministrazione non pregiudica l'assunzione a tempo indeterminato da parte dell'Azienda).

ART. 9

NOMINA DEI VINCITORI

Il concorrente dichiarato vincitore sarà invitato a stipulare apposito contratto individuale di lavoro ai sensi del vigente CCNL per la Dirigenza dell'Area Sanità, subordinatamente all'accertamento dell'idoneità fisica al servizio continuativo ed incondizionato nell'impiego al quale si riferisce il concorso, con l'osservanza delle norme in tema di categorie protette.

L'Amministrazione garantisce pari opportunità tra uomini e donne per l'accesso all'impiego ai sensi dell'art. 6 della L. n. 246/2005 e s.m.i..

L'accertamento sarà effettuato prima dell'immissione in servizio. L'assunzione è pertanto subordinata al possesso dell'idoneità piena e incondizionata alla mansione specifica espressa dal Medico Competente.

Qualora a seguito dei controlli effettuati ai sensi dell'art. 71 del DPR n. 445/2000, dovesse emergere la non veridicità delle dichiarazioni effettuate, l'interessato decadrà dai benefici conseguenti al provvedimento emanato sulla base delle dichiarazioni non veritiere, e ciò ai sensi dell'art. 75 del medesimo DPR.

La data di assunzione in servizio verrà concordata tra le parti, ma in ogni caso, salvo giustificati e documentati motivi, essa dovrà essere stabilita entro i trenta giorni successivi alla scadenza del termine fissato per la presentazione dei documenti di rito, prorogabili, su richiesta dell'interessato, di ulteriori quindici giorni, per comprovato impedimento; in mancanza, l'Azienda non darà luogo alla stipula del contratto ed il candidato verrà dichiarato decaduto. Detto termine perentorio è da valere anche nei confronti dei candidati inseriti nella graduatoria degli specializzandi.

Il vincitore sarà invitato a sottoscrivere, ai sensi delle vigenti norme, dichiarazione sostitutiva delle seguenti certificazioni: cittadinanza italiana, estratto riassunto dell'atto di nascita, godimento dei diritti politici, casellario giudiziale generale, stato di famiglia, obblighi militari.

Con la stipula del contratto e l'assunzione in servizio, è implicita l'accettazione, senza riserve, di tutte le norme che disciplinano e disciplineranno lo stato giuridico ed il trattamento economico del personale dirigente del Servizio Sanitario Nazionale.

Il vincitore assunto in servizio è soggetto a un periodo di prova di 6 mesi.

Possono essere esonerati dal periodo di prova i dirigenti che lo abbiamo già superato nella medesima qualifica e disciplina presso altra azienda o ente del comparto. Sono, altresì, esonerati dalla prova per la medesima disciplina i dirigenti la cui qualifica è stata unificata ai sensi dell'art. 18 del D. Lgs. n. 502/1992.

Ai fini del compimento del periodo di prova si tiene conto del solo servizio effettivo prestato.

Si richiamano le disposizioni in materia di inconferibilità e di incompatibilità di cui agli artt. 4 e 9 D. Lgs. 39/2013.

Si avvisano i candidati che coloro che verranno assunti saranno tenuti all'osservanza dei principi contenuti nel "Codice di Comportamento dei Dipendenti delle Pubbliche Amministrazioni" e nel Codice di Comportamento Aziendale; la violazione degli obblighi di cui ai suddetti Codici comporterà la risoluzione o la decadenza dal rapporto in oggetto.

La perdita dei requisiti di cui all'art. 38 c. 1 e c. 3 bis D. Lgs 165/01 e s.m.i., durante lo svolgimento dell'incarico, sarà causa di risoluzione immediata del contratto individuale di lavoro.

L'assunzione in servizio del vincitore resta subordinata alle norme vigenti in materia di contenimento della spesa per il personale e alla relativa disponibilità di bilancio.

Gli effetti economici decorrono dalla data di effettiva presa di servizio.

Il trattamento economico è quello previsto per la posizione funzionale di Dirigente Medico con meno di 5 anni di servizio previsto dal vigente CCNL per la Dirigenza dell'Area Sanità.

Con la partecipazione al presente bando i candidati si impegnano ad accettare incondizionatamente quanto disciplinato dallo stesso, quale *lex specialis* della presente procedura selettiva.

ART. 10

TRATTAMENTO DEI DATI PERSONALI

Ai sensi degli artt. 13-14 del Regolamento Generale sulla Protezione dei Dati (Regolamento UE 2016/679 del Parlamento europeo e del Consiglio del 27 aprile 2016), si informano gli interessati che il trattamento dei dati personali forniti dai candidati in sede di partecipazione al presente Bando di Concorso pubblico saranno raccolti dal Policlinico Foggia ospedaliero-universitario, in qualità di Titolare del trattamento dei dati. I dati personali dei candidati saranno trattati, anche attraverso sistemi informatizzati, per le finalità di gestione della selezione e dell'eventuale instaurazione del rapporto di lavoro.

I dati saranno trattati esclusivamente dal personale e da collaboratori del Policlinico Foggia ospedaliero-universitario o delle società di servizi espressamente designate come responsabili del trattamento. Al di fuori di queste ipotesi, i dati non saranno diffusi, né saranno comunicati a terzi, fatti salvi i casi in cui si renda necessario comunicarli ad altri soggetti coinvolti nell'attività istruttoria e nei casi specificamente previsti dal diritto nazionale o dell'Unione Europea.

Gli interessati hanno il diritto di ottenere, nei casi previsti, l'accesso ai dati personali e la rettifica o la cancellazione degli stessi o la limitazione del trattamento che li riguarda o di opporsi al trattamento (artt.15 e ss. del Regolamento UE 2016/679). L'apposita istanza è presentata contattando l'Area per le Politiche del Personale (Pec: protocollo@pec.ospedaliriunitifoggia.it) o il Titolare del trattamento (Policlinico Foggia ospedaliero-universitario con sede legale in Viale Luigi Pinto, 1 - 71122 – Foggia) o il Responsabile della protezione dei dati (E-mail: lsilvestris@ospedaliriunitifoggia.it).

Gli interessati che ritengono che il trattamento dei dati personali a loro riferiti avvenga in violazione di quanto previsto dalla disciplina in materia di protezione dei dati personali hanno il diritto di proporre reclamo al Garante, come previsto dall'art. 77 del Regolamento (UE) 2016/679, o di adire le opportune sedi giudiziarie ai sensi dell'art. art. 79 del Regolamento citato. Per ulteriori informazioni sul trattamento dei dati personali si rinvia all'informativa in allegato al presente bando e resa disponibile nell'apposita sezione "Privacy" del sito internet istituzionale all'indirizzo https://www.sanita.puglia.it/web/ospedaliriunitifoggia.

ART. 11

DISPOSIZIONI FINALI

Per quanto non specificatamente espresso nel bando, valgono le disposizioni di legge che disciplinano la materia concorsuale, con particolare riferimento al D. Lgs. n. 502/92 e s.m.i., al D. Lgs. n. 165/2001, al D.P.R. n. 483/97, al D.P.R. n. 445/2000, nonché ai vigenti CC.CC.NN.LL. della Dirigenza Medica.

L'Amministrazione si riserva la facoltà, a suo insindacabile giudizio, di modificare, prorogare, sospendere o annullare il presente bando, senza l'obbligo di comunicare i motivi e senza che i concorrenti possano avanzare pretese o diritti di sorta.

Per eventuali chiarimenti gli interessati potranno rivolgersi alla SC Politiche del Personale - U.O.

Concorsi ed Assunzioni del “Policlinico Foggia ospedaliero universitario” – Dott. Luigi Granieri – Dr.ssa Valentina Rizzi Viale Pinto, 1 - 71122 Foggia – tel. 0881/732332 -732043 - 733705.

IL COMMISSARIO STRAORDINARIO
dott. Giuseppe Pasqualone

Policlinico Foggia
ospedaliero-universitario

All. 1

Fac simile di domanda

Al Commissario Straordinario
del Policlinico Foggia
ospedaliero – universitario
Viale Luigi Pinto, 1
71122 **FOGGIA**

__l__ sottoscritt_____

C.F._____ chiede di essere ammess__ a partecipare al Concorso Pubblico, per titoli ed esami, per la copertura, a tempo indeterminato, di n. 1 posto di Dirigente Medico della disciplina di TOSSICOLOGIA E FARMACOLOGIA CLINICA.

A tal fine dichiara, sotto la propria responsabilità e consapevole delle sanzioni penali previste dall'art. 76 del D.P.R. n. 445/2000 per le ipotesi di dichiarazione mendace:

- di essere nat__ a _____ il _____;
- di essere residente in _____ Via _____;
- di avere la cittadinanza italiana (se diversa, specificare di quale Stato membro dell'Unione Europea): _____ o di trovarsi in una delle seguenti condizioni:

  (barrare la voce che interessa)
  - o familiare di cittadini dell'Unione Europea non aventi la cittadinanza di uno Stato membro che siano titolari del diritto di soggiorno o del diritto di soggiorno permanente;
  - o cittadino di Paesi terzi che siano titolari del permesso di soggiorno CE per soggiornanti di lungo periodo o che siano titolari dello status di rifugiato ovvero dello status di protezione sussidiaria.

- di essere in possesso della laurea in _____, conseguita presso _____ in data _____;
- di essere in possesso della specializzazione in _____, conseguita presso _____ in data _____,
  □ equipollente □ affine a quella oggetto della procedura.
  La durata del corso di studi della specializzazione posseduta è di anni _____ ai sensi del D.Lgs. 8/8/1991, n. 257;

ovvero

- di essere iscritto al _____ anno della Scuola di Specializzazione in _____
  □ equipollente □ affine a quella oggetto della procedura;
- di essere iscritto all'Albo _____;
- di essere iscritt___ nelle liste elettorali del Comune di _____ (in caso di non iscrizione o di avvenuta cancellazione dalle liste elettorali indicarne i motivi);

- di non aver riportato condanne penali (in caso affermativo, indicare le condanne riportate);
- di trovarsi nella seguente posizione riguardo gli obblighi di militari di leva _____;
- di aver prestato servizio come _____ presso l'Azienda _____ dal _____ al _____ (indicando le eventuali cause di cessazione di precedenti rapporti di pubblico impiego);
- di non essere stato destituito o dispensato dall'impiego presso una pubblica amministrazione per persistente insufficiente rendimento, in forza di norme di settore, o licenziato per le medesime ragioni ovvero per motivi disciplinari ai sensi della vigente normativa di legge o contrattuale;
- di non essere stato dichiarato decaduto dall'impiego per aver conseguito la nomina o l'assunzione mediante la produzione di documenti falsi o viziati da nullità insanabile;
- di non aver riportato condanne penali con sentenza passata in giudicato per reati che costituiscono un impedimento all'assunzione presso una pubblica amministrazione; (per coloro che hanno in corso procedimenti penali, procedimenti amministrativi per l'applicazione di misure di sicurezza o di prevenzione o eventuali precedenti penali a proprio carico iscrivibili nel casellario giudiziale, ai sensi dell'articolo 3 del decreto del Presidente della Repubblica 14 novembre 2002, n. 313, devono darne notizia al momento della candidatura, precisando la data del provvedimento e l'autorità giudiziaria che lo ha emanato ovvero quella presso la quale penda un eventuale procedimento penale);
- di intrattenere/non intrattenere (depennare la opzione che non interessata) rapporti di lavoro subordinato, sia a tempo determinato che indeterminato, con pubbliche amministrazioni (se si, specificare di seguito quali: qualifica, disciplina, Azienda/Ente e periodo);
- di essere idoneo alle funzioni relative alla posizione funzionale da rivestire ovvero che non sussistono prescrizioni limitative alle stesse;
- di aver preso visione del presente bando di Concorso pubblico e di accettare tutte le condizioni in esso contenute;
- di eleggere il proprio domicilio agli effetti di ogni comunicazione relativa alla presente procedura, al seguente indirizzo, impegnandosi a comunicare le eventuali variazioni successive: Via _____ n. _____ CAP _____ Città _____
  Tel./Cell._____ P.E.C. _____ E-mail_____
  Allega alla presente domanda:
  1) copia del seguente documento in corso di validità: _____ rilasciato da_____ in data ___/___/_____;
  2) ricevuta del versamento della tassa di concorso pubblico di euro 20,00 effettuato in data _____;

3) dichiarazione sostitutiva di certificazione ai sensi dell'art. 46 del D.P.R. n. 445/2000;
4) dichiarazione sostitutiva di atto di notorietà ai sensi dell'art. 47 del D.P.R. n. 445/2000;
5) curriculum formativo e professionale;
6) elenco, in carta semplice, datato e firmato riportante i titoli e i documenti presentati;
7) eventuali pubblicazioni;
8) eventuale dichiarazione sostitutiva dell'atto di notorietà ai sensi dell'art. 19 del D.P.R. n. 445/2000.

Il sottoscritto dichiara di aver preso visione dell'informativa sul trattamento dei dati personali ai sensi della normativa vigente per gli adempimenti connessi alla presente procedura.

Data, _____

La firma in calce non deve essere autenticata

_____

Policlinico Foggia
ospedaliero-universitario

All. 2

MODELLO SEMPLICE DI DICHIARAZIONE SOSTITUTIVA DI CERTIFICAZIONI
DICHIARAZIONE SOSTITUTIVA DI CERTIFICAZIONE

(Art. 46 D.P.R. n. 445 del 28 dicembre 2000)

Il/la sottoscritto/a _____

nato/a a _____ (prov. ____) il _____

residente in _____ (prov. _____)

via/piazza _____ n. _____

sotto la sua personale responsabilità ed a piena conoscenza della responsabilità penale prevista per le dichiarazioni false ai sensi dell'art.76 del D.P.R. n. 445/2000 e delle disposizioni del Codice Penale nonché delle leggi speciali in materia

DICHIARA

- _____
- _____
- _____
- _____
- _____
- _____
- _____
- _____

_____, lì _____

Il Dichiarante

_____

(firma per esteso e leggibile)

La firma in calce non deve essere autenticata

Ai sensi e per gli effetti dell'art. 38, D.P.R. n. 445/2000 e s.m.i., la dichiarazione è sottoscritta dall'interessato e inviata unitamente alla fotocopia non autenticata di un documento di identità del dichiarante.

Policlinico Foggia
ospedaliero-universitario

All. 3

DICHIARAZIONE SOSTITUTIVA DELL'ATTO DI NOTORIETA'
(art. 47 D.P.R. 28 dicembre 2000 n. 445 e s.m.i.)

Il/La sottoscritto _____ nato a _____

il_____ residente a _____ Via _____

_____ codice fiscale_____

consapevole delle sanzioni penali richiamate dall'art. 76 del D.P.R. n. 445/2000 e s.m.i. in caso di dichiarazioni mendaci e della decadenza dei benefici eventualmente conseguiti al provvedimento emanato sulla base di dichiarazioni non veritiere, di cui all'art. 75 del richiamato D.P.R., sotto la propria responsabilità

DICHIARA

_____
_____
_____
_____
_____
_____
_____
_____
_____
_____
_____

_____, lì _____

Il Dichiarante

_____

(firma per esteso e leggibile)

La firma in calce non deve essere autenticata.

Ai sensi e per gli effetti dell'art. 38, D.P.R. n. 445/2000 e s.m.i., la dichiarazione è sottoscritta dall'interessato e inviata unitamente alla fotocopia non autenticata di un documento di identità del dichiarante.

Policlinico Foggia
ospedaliero-universitario

All. 4

DICHIARAZIONE SOSTITUTIVA DELL'ATTO DI NOTORIETA'
(art. 19 D.P.R. 28 dicembre 2000 n. 445)

Il/la sottoscritto/a _____ nato/a a _____(____) il _____ residente a _____ (_____) in Via _____ n. _____ recapito telefonico_____ e-mail _____ consapevole delle sanzioni penali richiamate dall'art. 76 del D.P.R. n. 445/2000 in caso di dichiarazioni non veritiere, di formazione o uso di atti falsi, e che la non veridicità del contenuto della presente dichiarazione comporta la decadenza dei benefici eventualmente conseguenti al provvedimento emanato sulla base della dichiarazione medesima (art. 75 D.P.R. n. 445/2000)

DICHIARA

ai sensi dell'art. 19 del D.P.R. n. 445/2000 che i seguenti documenti allegati in copia alla domanda di ammissione sono conformi all'originale

_____

_____

_____

_____

_____

_____

_____

_____

_____, lì _____

Il Dichiarante

_____

(firma per esteso e leggibile)

La firma in calce non deve essere autenticata.

NB: ALLEGARE LA FOTOCOPIA DI UN DOCUMENTO DI IDENTITA' IN CORSO DI VALIDITA' DEL DICHIARANTE

Art. 19 D.P.R. n. 445/2000. Modalità alternative all'autenticazione di copie. 1. La dichiarazione sostitutiva dell'atto di notorietà di cui all'articolo 47 può riguardare anche il fatto che la copia di un atto o di un documento conservato o rilasciato da una pubblica amministrazione, la copia di una pubblicazione ovvero la copia di titoli di studio o di servizio sono conformi all'originale. Tale dichiarazione può altresì riguardare la conformità all'originale della copia dei documenti fiscali che devono essere obbligatoriamente conservati dai privati.

Art. 19-bis D.P.R. n. 445/2000 e s.m.i. Disposizioni concernenti la dichiarazione sostitutiva. 1. La dichiarazione sostitutiva dell'atto di notorietà, di cui all'articolo 19, che attesta la conformità all'originale di una copia di un atto o di un documento rilasciato o conservato da una pubblica amministrazione, di un titolo di studio o di servizio e di un documento fiscale che deve obbligatoriamente essere conservato dai privati, può essere apposta in calce alla copia stessa.

POLICLINICO FOGGIA

All. 5

CONCORSO PUBBLICO, PER TITOLI ED ESAMI, PER DIRIGENTE MEDICO
DISCIPLINA: Tossicologia e Farmacologia Clinica

SCHEDA VALUTAZIONE TITOLI AI SENSI DEL D.P.R. 10/12/1997, N. 483. La presente scheda sarà compilata sotto forma di autocertificazione resa ai sensi e per gli effetti degli artt. 46 e47 del D.P.R. n. 445/2000.

Cognome e nome _____ nato a _____ il _____

Residente _____ Via _____ __ tel. _____ EMAIL _____

SPECIALIZZAZIONE _____ ex DD. Lgss n. 257/91 e n. 368/99 ☐ SI ☐ NO

REQUISITO DEI 3 ANNI DI SERVIZIO EX ART. 12 DEL D. L. N. 34/2023 ☐ SI ☐ NO

TITOLI DI CARRIERA – P. 10

A) *Servizio di ruolo prestato presso le UU.SS.LL. o Aziende Ospedaliere e servizi equipollenti, ai sensi degli art. 22 e 23*

1- Servizio quale dirigente medico nella disciplina oggetto della selezione – p. 1,00 x anno / p. 1,20 per a. se a tempo pieno:

_____ dal _____ al _____ = a._____ m. _____gg._____

_____ dal _____ al _____ = a._____ m. _____gg._____

_____ dal _____ al _____ = a._____ m. _____gg._____

_____ dal _____ al _____ = a._____ m. _____gg._____ = a. _____m._____gg._____

PARTE RISERVATA ALL'UFFICIO

valutabile x a. _____x p. 1.00 = _____ valutabile x a. _____x p. 1.20 = _____

m._____ x p. 0.08 = _____ m. _____ x p. 0.10 = _____

ovvero servizio prestato ai sensi del co.7 articolo unico D.L. 23/12/1978, n. 817 convertito in L. 19/02/1979, n. 54.

2 – in disciplina affine – rid. 25% -p. 0,75 x anno, se a tempo parziale -p.0,90 per a., se a tempo pieno:

_____dal_____al_____= a._____m._____gg._____

_____dal_____al_____= a._____m._____gg._____

_____dal_____al_____= a._____m._____gg._____ = a._____m.._____gg._____

PARTE RISERVATA ALL'UFFICIO	
valutabile x a. _____ x p. 0.75 = _____	valutabile x a. _____x p. 0.90 = _____
m._____ x p. 0.06 = _____	m. _____x p. 0.075 = _____

3 – servizio prestato in altra disciplina rid. 50% - p. 0.50 x anno, se a tempo parziale/ p.0,60 per a., se a tempo pieno:

_____dal_____al_____= a._____m._____gg._____

_____dal_____al_____= a._____m._____gg._____

_____dal_____al_____= a._____m._____gg._____= a._____m.._____gg._____

PARTE RISERVATA ALL'UFFICIO	
valutabile x a. _____ x p. 0.50 = _____	valutabile x a. _____x p. 0.60= _____
m._____ x p. 0.0416 = _____	m._____x p. 0.05 = _____

4 – servizio di ruolo quale medico presso pubbliche amministrazioni nelle varie qualifiche secondo i rispettivi ordinamenti – p. 0.50 x anno

_____dal_____al_____= a._____m._____gg._____

_____dal_____al_____= a._____m._____gg._____

_____dal_____al_____= a._____m._____gg._____= a._____m.._____gg._____

PARTE RISERVATA ALL'UFFICIO
valutabile x a. _____ x p. 0.50 = _____
m. _____x p. 0.0416 = _____

5 – i periodi di effettivo servizio militare di leva, di richiamo alle armi, di ferma volontaria e di rafferma prestati presso le Forze Armate e nell'Arma dei Carabinieri, sono valutati con i corrispondenti punteggi previsti per i concorsi disciplinati dal presente decreto per i servizi presso Pubbliche Amm.ni – p. 0.50 x anno:

_____dal_____al_____= a._____m._____gg._____

_____dal_____al_____= a._____m._____gg._____= a._____m._____gg._____

PARTE RISERVATA ALL'UFFICIO

valutabile x a. _____ x p. 0.50 = _____

m. _____x p. 0.0416 = _____

6 - attività ambulatoriale interna prestata a rapporto orario presso le strutture a diretta gestione dell'Azienda Sanitaria e del Ministero della Sanità in base ad accordi nazionali è valutata con riferimento all'orario settimanale svolto rapportato a quello dei medici dipendenti da Aziende Sanitarie con orario a tempo definito. I certificati devono contenere l'indicazione dell'orario dell'attività settimanale:

_____dal_____al_____ ORE SETTIMANALI _____= a._____m._____gg._____

_____dal_____al_____ ORE SETTIMANALI = a._____m._____gg._____= a._____m._____gg._____

PARTE RISERVATA ALL'UFFICIO

valutabile x a. _____ x p. _____ = _____

m. _____x p _____ = _____

7 – servizi e titoli acquisiti presso gli Istituti, Enti ed Istituzioni private di cui all'rt. 4 co. 12 e 13 del DLgs n. 502/92 e successive modificazioni e integrazioni, sono equiparati ai corrispondenti servizi e titoli acquisiti presso le Aziende sanitarie secondo quanto disposto dagli artt. 25 e 26 del DPR n.761/79:

_____dal_____al_____= a._____m._____gg._____

_____dal_____al_____= a._____m._____gg._____= a._____m._____gg._____

PARTE RISERVATA ALL'UFFICIO

valutabile x a. _____ x p. _____= _____

m. _____x p. _____ _= _____

8 – il servizio prestato alla data del provvedimento di equiparazione è valutato per il 25% della rispettiva durata, con i punteggi previsti per i servizi prestati presso gli Ospedali Pubblici nella posizione funzionale iniziale della categoria di appartenenza:

_____dal_____al_____= a._____m._____gg._____

_____dal_____al_____= a._____m._____gg._____= a._____m._____gg._____

riduzione del 25% della durata = a. _____ m. _____ gg. _____

PARTE RISERVATA ALL'UFFICIO

valutabile x a. _____ x p. _____= _____

m. _____x p. _____ _= _____

9 – il servizio prestato presso Case di Cura convenzionate o accreditate, con rapporto continuativo, è valutato per il 25% della durata come servizio prestato presso Ospedali nella posizione funzionale iniziale della categoria di appartenenza:

_____dal_____al_____= a._____m._____gg._____

_____dal_____al_____= a._____m._____gg._____= a._____m._____gg._____

valutazione del 25% della durata = a. _____ m. _____ gg. _____

PARTE RISERVATA ALL'UFFICIO

valutabile x a. _____ x p. _____= _____

m. _____x p. _____ _= _____

10 – il servizio prestato all'estero dai cittadini degli Stati membri dell'U.E. nelle Istituzioni e Fondazioni sanitarie pubbliche e private senza scopo di lucro ivi compreso quello prestato ai sensi della L. n. 49/87, equiparabile a quello prestato dal personale del ruolo sanitario, è valutato con i punteggi previsti per il corrispondente servizio di ruolo, prestato nel territorio nazionale, se riconosciuto ai sensi della L. n. 735/60:

_____dal_____al_____= a._____m._____gg._____

_____dal_____al_____= a._____m._____gg._____= a._____m._____gg._____

PARTE RISERVATA ALL'UFFICIO

valutabile x a. _____ x p. _____= _____

m. _____x p. _____ _= _____

11 – il servizio prestato presso organismi internazionali è riconosciuto con le procedure della L. 10.07.1960, n. 735, ai fini della valutazione come titolo con i punteggi indicati al punto 10:

_____dal_____al_____= a._____m._____gg._____

_____dal_____al_____= a._____m._____gg._____= a._____m._____gg._____

PARTE RISERVATA ALL'UFFICIO

valutabile x a. _____ x p. _____= _____

m. _____x p. _____ = _____

12 - la specializzazione conseguita ai sensi del D.Lgs. n. 257/91 e D. Lgs n. 368/99 è valutata, ai sensi dell'art. 45 del D. Lgs n. 368/99, come titolo di carriera: p. 1,20 x anno

a. _____ x 1,20 = p. _____PARTE RISERVATA ALL'UFFICIO_

PARTE RISERVATA ALL'UFFICIO

TOTALE PUNTI _____

TITOLI ACCADEMICI E DI STUDIO P. 3

A. Specializzazione nella disciplina o disciplina equipollente oltre quella eventualmente fatta valere quale requisito di ammissione

			Parte riservata all'Ufficio
	- p. 1	n. _____ x p. 1,00	p_____
• Ulteriore specializzazione in disciplina equipollente		n. _____ x p. 0.50	p. _____
B. Specializzazione in disciplina affine		n. _____ x p. 0.50	p. _____
• Ulteriore specializzazione in disciplina affine		n. _____ x p. 0.25	p. _____
C. Specializzazione in altra disciplina		n. _____ x p. 0.25	p. _____
• Ulteriore specializzazione in altra disciplina		n. _____ x p. 0.125	p._____
D. Altra laurea del ruolo sanitario oltre quella prevista per l'ammissione		n. _____ x p. 0.50	p. _____

PARTE RISERVATA ALL'UFFICIO

TOTALE PUNTI _____

PUBBLICAZIONI E TITOLI SCIENTIFICI – P. 3

PUBBLICAZIONI P. 2

a) monografie originali attinenti

se più di tre autori

Parte riservata all'Ufficio

1. Riviste a carattere nazionale — n. _____ x p. 0.20 p. _____ — n. _____ x p. 0.12 p. _____
2. Riviste a carattere internazionale — n. _____ x p. 0.22 p. _____ — n. _____ x p. 0.132 p. _____
3. Riviste a carattere locale — n. _____ x p. 0.18 p. _____ — n. _____ x p. 0.108 p. _____

b) esposizione dati e casistiche avvalorate ed interpretate

se più di tre autori

Parte riservata all'Ufficio

4. Riviste a carattere nazionale — n. _____ x p. 0.18 p. _____ — n. _____ x p. 0.108 p. _____
5. Riviste a carattere internazionale — n. _____ x p. 0.198 p. _____ — n. _____ x p. 0.1188 p. _____
6. Riviste a carattere locale — n. _____ x p.0.162 p. _____ — n. _____ x p. 0.0972 p. _____

c) esposizione dati e casistiche non avvalorate ed interpretate

se più di tre autori

Parte riservata all'Ufficio

7. Riviste a carattere nazionale — n. _____ x p. 0.10 p. _____ — n. _____ x p. 0.06 p. _____
8. Riviste a carattere internazionale — n. _____ x p. 0.11 p. _____ — n. _____ x p. 0.066 p. _____
9. Riviste a carattere locale — n. _____ x p. 0.09 p. _____ — n. _____ x p. 0.054 p. _____

d) non attinenti

se più di tre autori

Parte riservata all'Ufficio

10. Riviste a carattere nazionale — n. _____ x p. 0.05 p. _____ — n. _____ x p. 0.03 p. _____
11. Riviste a carattere internazionale — n. _____ x p. 0.055 p. _____ — n. _____ x p. 0.033 p. _____
12. Riviste a carattere locale — n. _____ x p. 0.045 p. _____ — n. _____ x p. 0.027 p. _____

Parte riservata all'Ufficio

d) abstracts — n. _____ x p. 0.001 p. _____

TITOLI SCIENTIFICI P. 1

a) corsi di perfezionamento universitario / master

Parte riservata all'Ufficio

1. Attinenti n. _____ x p. 0.50 p. _____

2. Non attinenti n. _____ x p. 0.25 p. _____

PARTE RISERVATA ALL'UFFICIO

TOTALE PUNTI _____

CURRICULUM FORMATIVO E PROFESSIONALE – P. 4

a) idoneità nazionale

Parte riservata all'Ufficio

1. Nella disciplina o disciplina equipollente prevista nella precedente normativa — n. _____ x p. 0.20 p._____
2. In disciplina non equipollente dell'area funzionale — n. _____ x p. 0.10 p. _____
3. In disciplina di altra area funzionale — n. _____ x p. 0.05 p._____

b. Dottorato di ricerca nella disciplina — n. _____x p. 0.75 p. _____

c. attività professionale

Parte riservata all'Ufficio

1. Servizio prestato nella disciplina (art.7 D.Lgs. 165/01 e successive modifiche) — trimestri n. _____ x p. 0.30 = p. _____
2. Servizio prestato nella disciplina in qualità di borsista — borse n. _____ x p. 0.30 = p. _____

d. Incarichi professionali art. 22 CCNL 2019/2021 nella disciplina o disciplina equipollente

Parte riservata all'Ufficio

Servizio prestato con incarico di tipo a comma 1 – paragr. II (a, a1, a2)
(con esclusione di quello prestato ex art. 25)
punti 0,48 per anno anni_____x 0,48 = _____
punti 0,04 per mese mesi _____x0,04 = _____

Servizio prestato con incarico di tipo b.
punti 0,24 per anno anni_____x 0,24 = _____
punti 0,02 per mese mesi_____x 0,02 = _____

Servizio prestato con incarico di tipo c.
punti 0,12 per anno anni_____x 0,12 = _____
punti 0,01 per mese mesi_____x 0,01 = _____

e. tirocinio pratico ospedaliero ex L. n. 148/75

Parte riservata all'Ufficio

1. Nella disciplina — n. _____ x p. 0.20 p._____
2. In altra disciplina — n. _____ x p. 0.10 p. _____

f. insegnamenti

1. Universitari per medici — n. _____x p. 0.20 p. _____
2. Universitari per personale non medico — n. _____x p. 0.10 p. _____
3. Scuole regionali di formazione personale sanitario — n. _____x p. 0.10 p. _____
4. Altri corsi di formazione — n. _____x p. 0.05 p. _____

f) corsi di aggiornamento e convegni quale relatore

Parte riservata all'Ufficio

1. Attinenti — n. _____ x p. 0.05 p. _____
2. Non attinenti — n. _____ x p. 0.025 p. _____

g) corsi di aggiornamento e convegni quale uditore fino a 3 giorni

1. Attinenti — n. _____ x p. 0.01 p. _____
2. Non attinenti — n. _____ x p. 0.004 p. _____

h) corsi di aggiornamento e convegni quale uditore superiore a 3 giorni

1. Attinenti — n. _____ x p. 0.02 p. _____
2. Non attinenti — n. _____ x p. 0.006 p. _____

i) attestato di formazione manageriale

1. Nella disciplina o disciplina equipollente — n. _____ x p. 0.05 p. _____
2. In altra disciplina — n. _____ x p. 0.025 p. _____

l) corsi di aggiornamento di durata non inferiore a 3 mesi

1. Nella disciplina o disciplina equipollente — n. _____ x p. 0.05 p. _____
2. In altra disciplina — n. _____ x p. 0.025 p. _____

PARTE RISERVATA ALL'UFFICIO

TOTALE PUNTI _____

PARTE RISERVATA ALL'UFFICIO **TOTALE GENERALE**

Firma del Candidato

_____

Estremi del documento di identità personale _____

Policlinico Foggia
ospedaliero-universitario

INFORMAZIONI SUL TRATTAMENTO DEI DATI PERSONALI NELL'AMBITO DELLE ATTIVITA' DI RECLUTAMENTO DEL PERSONALE

La presente **informativa** viene resa ai sensi degli artt. 13-14 del **Regolamento Generale sulla Protezione dei Dati Personali** (Reg. UE n. 2016/679 o GDPR), con riferimento al trattamento dei Suoi dati personali effettuati dal Policlinico Riuniti di Foggia, nell'ambito delle attività di reclutamento del personale aziendale

Titolare del trattamento  *Chi determina le finalità ed i mezzi del trattamento dei Suoi dati personali?*	Azienda Ospedaliero Universitaria Policlinico Riuniti di Foggia Viale Luigi Pinto, 1 - 71122 – Foggia Telefono: 0881732441 direzionegenerale.segreteria@ospedaliriunitifoggia.it
Responsabile della Protezione dei Dati  *Chi vigila sulla protezione dei Suoi dati personali?*	Dott.ssa Laura Silvestris Telefono: 0881732127 email: lsilvestris@ospedaliriunitifoggia.it

Finalità del Trattamento  *A quale scopo trattiamo i Suoi dati personali?*	**Base Giuridica del Trattamento**  *Quali sono i presupposti di liceità del trattamento dei dati personali?*
I Suoi dati personali saranno utilizzati esclusivamente per le seguenti finalità: • attività amministrative connesse all'espletamento delle procedure concorsuali/selettive; • gestione della selezione e dell'eventuale instaurazione del rapporto di lavoro; • accertamento della sussistenza dei requisiti richiesti per la partecipazione alle prove selettive (titoli, curriculum, esperienza) e dell'assenza di cause ostative alla partecipazione (dati giudiziari, incompatibilità, inconferibilità); • attività di pubblicazione di atti, documenti ed informazioni sull'Albo on-line e nelle sezioni dell' Amministrazione Trasparente del sito web istituzionale, ai sensi del	Il trattamento di dati personali è necessario per assolvere gli obblighi di legge tra i quali il rispetto dei principi di trasparenza, pubblicità, imparzialità connessi al procedimento di selezione stesso ai quali è soggetto il datore di lavoro. In ogni caso il trattamento avverrà sempre nel rispetto dei diritti e delle libertà dell'interessato, della specifica normativa assicurando che lo stesso sia proporzionato alla finalità perseguita; che sia salvaguardata l'essenza del diritto alla protezione dei dati; che siano previste misure appropriate e specifiche per tutelare i diritti e le libertà fondamentali dell'interessato. I trattamenti riguardano tutti gli adempimenti connessi alla procedura selettiva e al suo intero espletamento. Di seguito sono elencati i principali riferimenti normativi (basi giuridiche del trattamento dei dati personali): D.Lgs. 502/1992 e smi; D.Lgs. 165/2001 e smi; DPR 487/1994 e smi; DPR 483/1997 e smi; DPR 484/1997 e smi; DPR 220/2001 e smi; L. 68/1999 e smi; L. 56/1987 e smi; L. 3/1957 e smi; D.Lgs. 33/2013 e smi; normative regionali in materia; CCNL vigenti con riferimento all'area di appartenenza.

Policlinico Foggia
ospedaliero-universitario

D.Lgs. n. 33/2013 e s.m.i., qualora previsto da disposizioni di legge; • gestione dell'accesso procedimentale, accesso civico, accesso generalizzato; • difesa in giudizio.		
Dati Personali trattati  ***Quali tipologie di dati sono trattati?***	**Periodo di Conservazione**  ***Per quanto tempo sono conservati i suoi dati personali?***	**Destinatari**  ***A chi possono essere comunicati i suoi dati personali?***
Per le finalità sopraindicate potranno essere raccolti e trattati i seguenti dati personali: • Dati personali di cui all'art. 6 del GDPR (dati anagrafici, domicili digitali, indirizzi di posta elettronica e recapiti telefonici, luoghi di residenza e domicilio; codice fiscale, titoli di studio, esperienze lavorative) • Dati appartenenti a categorie particolari (dati sensibili) e relativi a condanne penali o reati (dati giudiziari).	I dati personali saranno conservati per un periodo di tempo non superiore a quello necessario agli scopi per i quali sono stati raccolti, per adempiere ad obblighi contrattuali o precontrattuali, di legge e/o di regolamento (fatti salvi i termini prescrizionali e di legge, nel rispetto dei diritti e in ottemperanza degli obblighi conseguenti). In particolare, i criteri utilizzati per determinare il periodo di conservazione sono stabiliti da specifiche norme che regolamentano l'attività istituzionale e dal vigente Piano di conservazione aziendale cui si rinvia.	I suoi dati personali potranno essere comunicati, a soggetti pubblici in forza di obblighi normativi, a soggetti terzi (persone fisiche o giuridiche) che svolgono servizi per conto del Policlinico Riuniti di Foggia, in qualità di Responsabili del trattamento. L'elenco dettagliato dei soggetti esterni che trattano dati per conto del Policlinico è disponibile facendone richiesta al Titolare del trattamento o al Responsabile della protezione dei dati personali. I dati personali non saranno soggetti a diffusione (con tale termine intendendosi il darne conoscenza in qualunque modo ad una pluralità di soggetti indeterminati), salvo che per le pubblicazioni obbligatorie previste per legge da inserire nella sezione "Albo on line" e "Amministrazione trasparente" del sito web istituzionale.

Policlinico Foggia
ospedaliero-universitario

DIRITTI ESERCITABILI ai sensi degli artt. 15-22 de GDPR *Quali sono i Suoi diritti e come può esercitarli?*	
Accesso ai dati personali – art. 15 GDPR	**Rettifica** dei dati personali – art. 16 GDPR
Cancellazione dei dati personali – art. 17 GDPR	**Limitazione** del trattamento – art. 18 GDPR
Portabilità dei dati personali – art. 20 GDPR	**Opposizione** al trattamento – art. 21 GDPR
Diritto alla comunicazione della violazione dei dati – art. 34 GDPR	**Diritto al reclamo** all'Autorità Garante – art. 77 GDPR. E' possibile inoltrare reclami al Garante per la protezione dei dati personali - Piazza di Montecitorio n.121 - 00186 ROMA - fax: (+39) 06.696773785 - telefono: (+39) 06.696771 - Email: garante@gpdp.it - PEC: protocollo@pec.gpdp.it
Dati di contatto per l'esercizio dei diritti	A garanzia dell'esercizio dei diritti di cui sopra, Lei può rivolgersi direttamente al Responsabile della Protezione dei dati sopra indicato.
Revoca del consenso	Il trattamento dei dati personali non richiede il consenso dell'interessato in quanto previsto da norma di legge.
Previsione di processo decisionale automatizzato – Profilazione	Non è previsto alcun processo decisionale automatizzato ivi compresa alcuna forma di profilazione dei suoi dati personali.
Trasferimento dati verso Paesi Terzi extra UE	I Suoi dati personali non saranno oggetto di trasferimento presso Paesi Terzi extra europei o Organizzazioni internazionali.
Fonte origine dei dati (ex art. 14 GDPR)	I dati personali che La riguardano possono essere raccolti anche presso terzi, per gli adempimenti di legge, richiedendoli direttamente presso altre pubbliche amministrazioni e autorità, nonché tramite banche dati pubbliche.
Conferimento dei dati	Il conferimento dei dati indicati nella domanda e nei documenti richiesti dalla procedura di reclutamento è obbligatorio. Il mancato conferimento potrebbe comportare l'impossibilità di prendere in considerazione la Sua candidatura e la partecipazione alla procedura concorsuale.

La versione sempre aggiornata di questa informativa è resa disponibile, nell'apposita sezione del sito web istituzionale all'indirizzo https://www.sanita.puglia.it/web/ospedaliriunitifoggia/privacy1.

[leggi il QR Code per accedere subito all'informativa privacy *on-line*]

Il Titolare del trattamento
Azienda Ospedaliero Universitaria "Policlinico Riuniti" di Foggia

POLICLINICO FOGGIA OSPEDALIERO-UNIVERSITARIO

Avviso pubblico, per titoli e colloquio, per il conferimento di incarichi a tempo determinato di Dirigente Medico nella disciplina di Anestesia e Rianimazione.

In esecuzione della deliberazione del Commissario Straordinario n. 233 dell' 11/06/2025, è indetto un Avviso pubblico, **per titoli e colloquio, per il conferimento di incarichi a tempo determinato di Dirigente Medico nella disciplina di Anestesia e Rianimazione.**

Il presente Avviso pubblico è indetto ed espletato in conformità alle seguenti fonti normative:
- D.P.R. n. 483/1997 "Regolamento recante la disciplina concorsuale per il personale dirigenziale del Servizio sanitario nazionale".
- D.Lgs. n. 165/2001 e s.m.i. "Norme generali sull'ordinamento del lavoro alle dipendenze delle amministrazioni pubbliche";
- D. Lgs. n. 198/2006 "Codice delle pari opportunità tra uomo e donna, a norma dell'articolo 6 della legge 28 novembre 2005, n. 246".
- D. Lgs. n. 81/2008 e s.m.i. "Attuazione dell'articolo 1 della legge 3 agosto 2007, n. 123, in materia di tutela della salute e della sicurezza nei luoghi di lavoro".

ART.1 REQUISITI DI AMMISSIONE

Possono partecipare al presente Avviso pubblico coloro che sono in possesso dei seguenti requisiti specifici e generali:

REQUISITI GENERALI

a) maggiore età;
b) cittadinanza italiana, fatte salve le equiparazioni stabilite dalle leggi vigenti, o cittadinanza di uno degli Stati membri dell'Unione Europea. Possono, altresì, partecipare al presente Avviso, ai sensi e per gli effetti dell'art. 38 del D.Lgs. n. 165/2001 e s.m.i., le seguenti categorie di cittadini stranieri:
   - i familiari di cittadini dell'Unione Europea non aventi la cittadinanza di uno Stato membro che siano titolari del diritto di soggiorno o del diritto di soggiorno permanente;
   - cittadini di Paesi terzi che siano titolari del permesso di soggiorno CE per soggiornanti di lungo periodo o che siano titolari dello status di rifugiato ovvero dello status di protezione sussidiaria.
c) idoneità fisica all'impiego e all'esercizio delle mansioni specifiche. L'accertamento dell'idoneità fisica all'impiego, tenuto conto delle norme in materia di categorie protette, sarà effettuato, a cura dell'Azienda, prima dell'immissione in servizio, fatta salva l'osservanza di disposizioni derogatorie;
d) godimento dei diritti politici;
e) non aver riportato condanne penali e non avere procedimenti penali in corso che impediscano, ai sensi delle vigenti disposizioni in materia, la costituzione di rapporto di impiego con la Pubblica Amministrazione;
f) non essere stati destituiti o dispensati dall'impiego presso una Pubblica Amministrazione ovvero non essere stati dichiarati decaduti dall'impiego.

REQUISITI SPECIFICI

1. Laurea in Medicina e Chirurgia;
2. specializzazione in Anestesia e Rianimazione o in disciplina equipollente o affine, ai sensi di quanto previsto dall'art. 56, comma 1^ del D.P.R. n. 483/97;

Possono altresì partecipare coloro che sono iscritti **all'ultimo o penultimo anno** della scuola di specializzazione esclusivamente nella specifica disciplina ai sensi delle vigenti disposizioni normative:

- art. 2 ter comma 5 del D.L. n. 18/2020 es.m.i. concernente " *Misure di potenziamento del Servizio*

sanitario nazionale e di sostegno economico per famiglie, lavoratori e imprese connesse all'emergenza epidemiologica da COVID-19";

- art. 1, comma 268 lett. a) della L. n. 234/2021 e s.m.i. – Legge di Bilancio 2022 inerente "*Bilancio di previsione dello Stato per l'anno finanziario 2022 e bilancio pluriennale per il triennio 2022-2024"*;
- art. 4 comma 4 del D.L. n. 215/2023 relativo a "*Disposizioni urgenti in materia di termini normativi"*;

In tal caso l'incarico potrà essere conferito nei limiti posti dalla richiamata norma.

3. iscrizione all'Albo dell'Ordine dei Medici Chirurghi. Per coloro che risultano iscritti al corrispondente Albo Professionale di uno dei Paesi dell'Unione Europea è consentita la partecipazione alla presente procedura, fermo restando l'obbligo dell'iscrizione all'Albo in Italia prima dell'assunzione in servizio.

I predetti requisiti devono essere posseduti alla data di scadenza prevista per la presentazione delle domande di ammissione.

ART. 2 TERMINI E MODALITA' PER LA PRESENTAZIONE DELLA DOMANDA DI AMMISSIONE

Ai sensi e per gli effetti dell'art. 3 del D.P.R. 9 maggio 1994, n. 487 per essere ammessi a partecipare alla procedura selettiva, gli aspiranti devono inoltrare apposita domanda redatta in carta semplice, secondo il fac-simile allegato, indirizzata al Commissario Straordinario del Policlinico Foggia ospedaliero-universitario - Viale Pinto, 1 - 71122 Foggia, **a partire dal primo giorno successivo a quello della pubblicazione sul Bollettino Ufficiale della Regione Puglia ed entro e non oltre il 15° giorno successivo.**

Eventuali domande pervenute oltre il termine sopra indicato e quelle pervenute prima della pubblicazione integrale sul Bollettino Ufficiale della Regione Puglia, non saranno prese in considerazione e saranno archiviate senza alcuna comunicazione ulteriore agli interessati, in quanto il presente bando costituisce, a tutti gli effetti, notifica nei confronti degli interessati.

Qualora il termine fissato coincida con un giorno festivo, detto termine è prorogato di diritto al primo giorno successivo non festivo.

Le domande di partecipazione potranno essere inviate:

a) tramite il servizio postale, a mezzo raccomandata A/R con avviso di ricevimento, riportando sulla busta la **seguente dicitura**: **DOMANDA DI PARTECIPAZIONE ALL'AVVISO PUBBLICO PER DIRIGENTE MEDICO NELLA DISCIPLINA DI ANESTESIA E RIANIMAZIONE**.
Le domande si considerano prodotte in tempo utile se spedite entro il termine fissato, comprovato dal timbro e data dell'Ufficio Postale accettante.

b) a mezzo posta elettronica certificata al seguente indirizzo: **protocollo@pec.ospedaliriunitifoggia.it,** indicando nell'oggetto la **seguente dicitura: DOMANDA DI PARTECIPAZIONE ALL'AVVISO PUBBLICO PER DIRIGENTE MEDICO NELLA DISCIPLINA DI ANESTESIA E RIANIMAZIONE.**

La stessa e i relativi allegati dovranno necessariamente essere trasmessi in un unico file, in formato PDF/A, a pena di esclusione dalla procedura.

La validità di invio mediante PEC è subordinata all'utilizzo da parte del candidato di una casella di posta elettronica certificata (PEC) della quale deve essere titolare. Non sarà pertanto valido l'invio da casella di posta elettronica ordinaria, anche se indirizzata alla PEC aziendale o l'invio da casella di posta elettronica certificata della quale il candidato non è titolare.

Inoltre, la validità della trasmissione e ricezione del messaggio di posta elettronica certificata è attestata rispettivamente dalla ricevuta di accettazione e dalla ricevuta di avvenuta consegna fornite dal gestore di posta elettronica quale prova legale dell'avvenuta spedizione del messaggio, ai sensi dell'art. 6 del D.P.R. 11 febbraio 2005, n. 68.

L'Amministrazione non assume alcuna responsabilità per la dispersione di comunicazioni dipendente da inesatte indicazioni del recapito da parte del candidato oppure dalla mancata o tardiva comunicazione della variazione dell'indirizzo indicato nella domanda, né per eventuali disguidi postali o telematici o, comunque, imputabili a fatto di terzi, a caso fortuito o forza maggiore.

Per la partecipazione all'avviso dovrà essere effettuato un versamento, **non rimborsabile,** della tassa di concorso di **€ 20,00**, indicando come causale del versamento: "Tassa avviso pubblico 2024 – **Dirigente Medico nella disciplina di Anestesia e Rianimazione**".

Il pagamento deve essere effettuato mediante bonifico bancario al seguente Iban IT82R0526279748T20990000671 intestato a Policlinico Foggia ospedaliero-universitario entro e non oltre i termini di scadenza del presente bando.
L'attestazione di versamento deve essere allegata, a pena di esclusione dalla procedura, alla domanda di ammissione.

ART. 3 MODALITA' DI FORMULAZIONE DELLA DOMANDA DI AMMISSIONE

Nella domanda di partecipazione all'Avviso pubblico, i candidati devono indicare e dichiarare sotto la propria responsabilità ai sensi degli artt. 46-47 del D.P.R. n.445/2000 e consapevoli delle sanzioni penali in caso di dichiarazioni mendaci previste dall'art. 76 del citato D.P.R., a pena di esclusione:

a) cognome, nome e codice fiscale;
b) luogo e data di nascita;
c) residenza anagrafica;
d) possesso della cittadinanza italiana o equiparata (vedi Requisiti generali art.1 lettera b);
e) titoli di studio posseduti previsti per l'accesso alla presente procedura;
f) iscrizione all'Albo professionale;
g) Comune nelle cui liste elettorali sono iscritti ovvero i motivi della non iscrizione o della cancellazione dalle liste medesime;
h) di non aver riportato condanne penali, provvedimenti di interdizione o misure restrittive; in caso positivo devono essere dichiarate le eventuali condanne penali riportate o i provvedimenti di interdizione e le misure restrittive applicate;
i) posizione nei riguardi degli obblighi militari;
j) servizi prestati presso Pubbliche Amministrazioni e le eventuali cause di cessazione di precedenti rapporti di pubblico impiego;
k) di non essere stato destituito o dispensato dall'impiego presso una Pubblica Amministrazione, ovvero di non essere stato dichiarato decaduto dall'impiego;
l) di aver preso visione del presente bando di Avviso pubblico e di accettare tutte le condizioni in esso contenute;
m) di aver preso visione dell'informativa allegata all'avviso ai sensi del G.D.P.R. 2016/679;
n) domicilio e l'indirizzo pec presso cui deve, ad ogni effetto, essere recapitata ogni necessaria comunicazione e l'impegno a comunicare eventuali variazioni di recapito.

In caso di invio a mezzo raccomandata A/R, la domanda deve essere sottoscritta con firma autografa del candidato. Ai sensi dell'art. 39 del D.P.R. del 28/12/2000, n. 445 non è richiesta l'autenticazione della sottoscrizione in calce alla domanda di partecipazione.

ART. 4 DOCUMENTI DA ALLEGARE ALLA DOMANDA DI AMMISSIONE

Alla domanda di ammissione i candidati devono allegare, a pena di esclusione dalla presente procedura:
- copia di un documento di riconoscimento in corso di validità;

- dichiarazione sostitutiva di certificazione ai sensi dell'art. 46 del D.P.R. n. 445/2000 (fac-simile all. 1.a);
- dichiarazione sostitutiva di atto di notorietà ai sensi dell'art. 47 del D.P.R. n. 445/2000 (fac-simile all. 1.b), relativa ai titoli di carriera con precisa indicazione delle date di inizio e fine di ciascun periodo lavorativo nonché a tutti i titoli che si ritenga opportuno presentare agli effetti della valutazione di merito;
- dichiarazione di cui all'art.19 del D.P.R. n. 445/2000 (fac-simile all. 1.c);
- curriculum formativo e professionale redatto in carta semplice e sotto forma di dichiarazione di responsabilità ai sensi del D.P.R. n. 445/2000, datato e firmato;
- scheda di valutazione titoli compilata nelle parti non riservate all'Ufficio e contenente dichiarazioni rese dal candidato ai sensi del D.P.R. n. 445/2000 (all. 2);
- elenco, in carta semplice, datato e firmato, riportante i titoli e i documenti presentati;
- attestazione del versamento della tassa di partecipazione all'Avviso di euro 20,00 non rimborsabile.

Alla domanda di partecipazione dovranno essere allegate, inoltre, eventuali pubblicazioni; al fine della valutazione del loro contenuto, **le pubblicazioni devono essere edite a stampe ed allegate in originale o in copia autenticata** ai sensi e per gli effetti dell'art. 19 e 19 bis del D.P.R. n. 445/2000, purché il candidato attesti che le copie dei lavori specificatamente richiamati nell'autocertificazione sono conformi all'originale.

AUTOCERTIFICAZIONE

Ai sensi e per gli effetti degli artt. 40 e seguenti del D.P.R. n. 445/2000 e s.m.i., non possono essere allegate alla domanda di partecipazione le certificazioni rilasciate dalla pubblica amministrazione in ordine a stati, qualità personali e fatti. In caso di presentazione di dette certificazioni, le stesse non verranno prese in considerazione.

Le attestazioni rientranti nella fattispecie sopra descritta, dovranno essere prodotte dai candidati e **allegate alla domanda** sotto forma di dichiarazione di responsabilità resa ai sensi dell'art. 46 **(all. 1/a – Dichiarazione sostitutiva di certificazione)** e dell'art. 47 **(all. 1/b – Dichiarazione sostitutiva di atto di notorietà)** del D.P.R. n. 445 del 28/12/2000 e contenere tutti gli elementi utili sia ai fini dell'ammissione alla presente procedura, sia ai fini della valutazione dei titoli a cui attribuire i relativi punteggi.

Ai fini dell'assegnazione del punteggio previsto dall'art. 27, comma 7, del D.P.R. 10 dicembre 1997, n. 483, **è necessario che nella dichiarazione attestante il possesso del titolo di specializzazione, sia riportato il conseguimento della specializzazione ai sensi del D.Lgs. 8/8/1991, n. 257 con l'indicazione della durata legale del corso di studi**.

Nella certificazione relativa ai servizi deve essere attestato se ricorrono o meno le condizioni dell'ultimo comma dell'art. 46 del D.P.R. n. 761/1979, in presenza delle quali il punteggio di anzianità deve essere ridotto; in caso positivo l'attestazione deve precisare la misura della riduzione del punteggio.

ATTENZIONE : Alla domanda di partecipazione all'Avviso, il candidato dovrà**, a pena di esclusione**, **compilare in ogni sua parte, sbarrando i campi rimasti vuoti,** con assunzione di responsabilità, ai sensi e per gli effetti dell'art. 46 e 47 del D.P.R. 445/2000, **la scheda di valutazione (allegato n. 2)** allegata al presente bando, composta di **n. 10 pagine,** esclusivamente nella parte riservata al candidato e, precisamente, in quella relativa ai soli dati anagrafici ed ai servizi prestati; nella fattispecie, il candidato trascriverà le date di inizio e termine di ogni periodo di lavoro e la Azienda e la relativa disciplina.

Il candidato, infine, provvederà a riportare, nella parte relativa ai titoli di studio ed al curriculum, la descrizione dei titoli posseduti rientranti nella casistica proposta, indicandone il luogo e la data di conseguimento senza preoccuparsi di procedere a qualsivoglia valutazione riservata esclusivamente agli Uffici competenti.

L'Amministrazione verificherà la veridicità delle dichiarazioni rese dai candidati che risulteranno

beneficiari della mobilità.

L'Amministrazione si riserva, altresì, la facoltà di effettuare indagini a campione sulla veridicità delle dichiarazioni rese dai restanti partecipanti e, eventualmente, di trasmettere all'Autorità competente le risultanze.

ART. 5 AMMISSIONE/ESCLUSIONE DEI CANDIDATI

A conclusione degli accertamenti circa il possesso dei requisiti generici e specifici di ammissione, il Commissario Straordinario, con proprio provvedimento, determinerà l'ammissibilità o meno dei candidati.

Detto provvedimento sarà pubblicato sul sito istituzionale aziendale al seguente link "http://www.sanita.puglia.it/web/ospedaliriunitifoggia/amministrazione-trasparente" alla sezione Bandi di Concorso e varrà, a tutti gli effetti di legge, quale notifica agli interessati.

Costituiscono motivo di esclusione:

- il mancato possesso di uno o più requisiti sia generali che specifici richiesti per l'ammissione;
- la mancata sottoscrizione della domanda;
- la mancata copia del documento di identità in corso di validità;
- la presentazione di autocertificazioni relative al possesso dei requisiti, generali e specifici di ammissione all'Avviso rese in termini difformi da quanto disposto dalla vigente normativa in materia, da cui non si evince il possesso dei requisiti medesimi;
- l'inoltro della domanda di partecipazione all'Avviso nel mancato rispetto dei termini previsti dal presente avviso;
- la mancata attestazione del versamento della tassa di concorso di euro 20,00 non rimborsabile;
- l'omessa allegazione della intera o parziale "scheda di valutazione titoli" compilata nelle parti non riservate all'Ufficio, contenente dichiarazioni rese dal candidato ai sensi del D.P.R. n. 445/2000;
- la omessa dichiarazione non altrimenti rilevabile, resa mediante autocertificazione ai sensi del D.P.R. n.445/2000 del possesso di uno solo dei requisiti generali e specifici prescritti dal presente bando.

ART. 6 COMMISSIONE ESAMINATRICE

La Commissione esaminatrice sarà nominata dal Commissario Straordinario secondo quanto disposto dal D.P.R. n. 483/97, art.5.

ART. 7 ASSEGNAZIONE DEI PUNTEGGI E GRADUATORIA FINALE

Il punteggio massimo a disposizione della Commissione Esaminatrice, per ciascun candidato, è di 20 punti, per soli titoli, così suddivisi, che saranno valutati con i criteri di cui al D.P.R.10/12/1997, n.483, così come di seguito indicato:

- punti 10 per i titoli di carriera;
- punti 3 per i titoli accademici e di studio;
- punti 3 per le pubblicazioni e i titoli scientifici;
- punti 4 per il curriculum formativo e professionale.

COLLOQUIO

Per il colloquio è prevista una valutazione massima di punti 20 e per l'ammissione nella graduatoria finale ciascun candidato dovrà riportare una valutazione di sufficienza espressa in termini numerici di almeno 14/20.
Il colloquio verterà su argomenti e materie inerenti al profilo de quo**.**
Ai fini di una corretta valutazione dei curricula, i candidati dovranno necessariamente indicare:

- per i corsi di aggiornamento professionale: il titolo evento, la sede, la durata e se relatore;

- per gli incarichi di docenza: l'ente presso il quale è stata effettuata la docenza, la durata dell'incarico e la disciplina della docenza;
- per i corsi di perfezionamento e i master: l'esatta denominazione del corso o master (I o II livello), l'ente presso il quale è stato conseguito, la durata e la disciplina;
- per le borse di studio e il dottorato di ricerca: l'ente, la durata e la disciplina.

Per i corsi di perfezionamento, i master, i dottorati e le borse di studio il punteggio sarà attribuito solo a titolo conseguito.

La Commissione esaminatrice, secondo l'ordine dei punteggi riportati da ciascun candidato, redigerà graduatoria di merito, che sarà recepita con provvedimento del Direttore Generale.

L'assunzione a tempo determinato sarà comunque subordinata all'assenza di impedimenti legislativi e regolamentari nazionali e/o regionali.

Ai concorrenti ammessi sarà tempestivamente comunicato la data del colloquio almeno 20 (venti) giorni prima con pubblicazione sul sito aziendale, da valere come notifica a tutti gli effetti, la pubblicazione sul sito web www.sanita.puglia.it \ sito istituzionale OORR – FOGGIA/ riquadro Amministrazione Trasparente / sezione Bandi di concorso.
Per i candidati ammessi varrà, a tutti gli effetti, quale convocazione per sostenere il colloquio, la pubblicazione sul sito web www.sanita.puglia.it \ sito istituzionale OORR – FOGGIA / riquadro Amministrazione Trasparente / sezione Bandi di concorso.

ART. 8 TRATTAMENTO DEI DATI PERSONALI

Ai sensi degli artt. 13-14 del Regolamento Generale sulla Protezione dei Dati (Regolamento UE 2016/679 del Parlamento europeo e del Consiglio del 27 aprile 2016), si informano gli interessati che il trattamento dei dati personali forniti dai candidati in sede di partecipazione al presente Avviso pubblico saranno raccolti dal Policlinico Foggia ospedaliero-universitario, in qualità di Titolare del trattamento dei dati. I dati personali dei candidati saranno trattati, anche attraverso sistemi informatizzati, per le finalità di gestione della selezione e dell'eventuale instaurazione del rapporto di lavoro.

I dati saranno trattati esclusivamente dal personale e da collaboratori del Policlinico Foggia ospedaliero-universitario o delle società di servizi espressamente designate come responsabili del trattamento. Al di fuori di queste ipotesi, i dati non saranno diffusi, né saranno comunicati a terzi, fatti salvi i casi in cui si renda necessario comunicarli ad altri soggetti coinvolti nell'attività istruttoria e nei casi specificamente previsti dal diritto nazionale o dell'Unione Europea.

Gli interessati hanno il diritto di ottenere, nei casi previsti, l'accesso ai dati personali e la rettifica o la cancellazione degli stessi o la limitazione del trattamento che li riguarda o di opporsi al trattamento (artt.15 e ss. del Regolamento UE 2016/679). L'apposita istanza è presentata contattando l'Area per le Politiche del Personale (pec: protocollo@pec.ospedaliriunitifoggia.it) o il Titolare del trattamento (Policlinico Foggia ospedaliero-universitario con sede legale in Viale Luigi Pinto, 1 - 71122 – Foggia) o il Responsabile della protezione dei dati (E-mail: lsilvestris@ospedaliriunitifoggia.it).

Gli interessati che ritengono che il trattamento dei dati personali a loro riferiti avvenga in violazione di quanto previsto dalla disciplina in materia di protezione dei dati personali hanno il diritto di proporre reclamo al Garante, come previsto dall'art. 77 del Regolamento (UE) 2016/679, o di adire le opportune sedi giudiziarie ai sensi dell'art. art. 79 del Regolamento citato. Per ulteriori informazioni sul trattamento dei dati personali si rinvia all'informativa in allegato al presente bando e resa disponibile nell'apposita sezione "Privacy"del sito internet istituzionale all'indirizzo https://www.sanita.puglia.it/web/ospedaliriunitifoggia.

ART. 9 DISPOSIZIONI FINALI

Per quanto non specificatamente espresso nel bando, valgono le disposizioni di legge che disciplinano la materia concorsuale, con particolare riferimento al D. Lgs. n. 502/92 e s.m.i., dal D. Lgs. n. 165/2001, dal D.P.R. n. 483/97, dal D.P.R. n. 445/2000, nonché dai vigenti CC.CC.NN.LL. della Dirigenza Medica.

L'Amministrazione si riserva la facoltà, a suo insindacabile giudizio, di modificare, prorogare, sospendere o annullare il presente bando, senza l'obbligo di comunicare i motivi e senza che i concorrenti possano avanzare pretese o diritti di sorta.

Per eventuali chiarimenti gli interessati potranno rivolgersi all'Area per le Politiche del Personale – S.S. Concorsi ed Assunzioni del Policlinico Foggia ospedaliero- universitario - Viale Pinto, 1 - 71122 Foggia – Responsabile del procedimento amministrativo: sig.ra Capasso Antonella – Assistente amministrativo - tel.: 0881/732332 - e-mail: acapasso@ospedaliriunitifoggia.it .

IL COMMISSARIO STRAORDINARIO
Dott. Giuseppe Pasqualone

Policlinico Foggia
ospedaliero-universitario

All. 1

Fac simile di domanda

Al Commissario Straordinario
del Policlinico Foggia
ospedaliero – universitario
Viale Luigi Pinto, 1
71122 **FOGGIA**

__l__ sottoscritt_____
C.F._____ chiede di essere ammess__ a partecipare all'Avviso Pubblico, per titoli e colloquio, per il conferimento di incarico a tempo determinato di **Dirigente Medico nella disciplina di Anestesia e Rianimazione.**

A tal fine dichiara, sotto la propria responsabilità e consapevole delle sanzioni penali previste dall'art. 76 del D.P.R. n. 445/2000 per le ipotesi di dichiarazione mendace:

- di essere nat__ a_____(prov.____) il_____ ;

- di essere residente in _____Via _____;

- di avere la cittadinanza italiana (se diversa, specificare di quale Stato membro dell'Unione Europea): _____ o di trovarsi in una delle seguenti condizioni:
(*barrare la voce che interessa*)

o familiare di cittadini dell'Unione Europea non aventi la cittadinanza di uno Stato membro che siano titolari del diritto di soggiorno o del diritto di soggiorno permanente;
o cittadino di Paesi terzi che siano titolari del permesso di soggiorno CE per soggiornanti di lungo periodo o che siano titolari dello status di rifugiato ovvero dello status di protezione sussidiaria.

- di essere in possesso della laurea in _____,

  conseguita presso _____ in data _____;

- di essere in possesso della specializzazione in _____,

  conseguita presso _____ in data _____,

  □ equipollente □ affine a quella oggetto della procedura.

  La durata del corso di studi della specializzazione posseduta è di anni _____ ai sensi del D. Lgs. 8/8/1991, n. 257;
- di essere iscritto all' □ ultimo □ penultimo anno della scuola di specializzazione in _____,

  presso _____ in data _____,

  □ equipollente □ affine a quella oggetto della procedura.

- di essere iscritto all'Albo _____;

- di essere iscritt__nelle liste elettorali del Comune di _____(in caso di non iscrizione o di avvenuta cancellazione dalle liste elettorali indicarne i motivi);

- di non aver riportato condanne penali (in caso affermativo, indicare le condanne riportate);

- di trovarsi nella seguente posizione riguardo gli obblighi di militari di leva _____;

- di aver prestato servizio come _____

  presso l'Azienda _____ dal _____ al_____(indicando le eventuali cause di cessazione di precedenti rapporti di pubblico impiego);

- di non essere stato destituito dall'impiego presso una pubblica amministrazione per aver conseguito l'impiego stesso mediante la produzione di documenti falsi o viziati da invalidità non sanabile;

- di intrattenere/non intrattenere (depennare la opzione che non interessata) rapporti di lavoro subordinato, sia a tempo determinato che indeterminato, con pubbliche amministrazioni (se si, specificare di seguito quali: qualifica, disciplina, Azienda/Ente e periodo);

- di essere idoneo alle funzioni relative alla posizione funzionale da rivestire ovvero che non sussistono prescrizioni limitative alle stesse;
- di aver preso visione del presente bando di Avviso pubblico e di accettare tutte le condizioni in esso contenute;

- di eleggere il proprio domicilio agli effetti di ogni comunicazione relativa alla presente procedura, al seguente indirizzo, impegnandosi a comunicare le eventuali variazioni successive:

  Via_____n._____CAP_____Città_____

  Tel./Cell._____ E-mail_____

  P.E.C._____

Allega alla presente domanda:

1) copia del seguente documento in corso di validità: _____

   rilasciato da_____ in data _____/_____/_____;

2) ricevuta del versamento della tassa di Avviso pubblico di euro 20,00 effettuato in data _____;
3) dichiarazione sostitutiva di certificazione ai sensi dell'art. 46 del D.P.R. n. 445/2000;
4) dichiarazione sostitutiva di atto di notorietà ai sensi dell'art. 47 del D.P.R. n. 445/2000;
5) curriculum formativo e professionale;
6) scheda di valutazione titoli compilata nelle parti non riservate all'Ufficio, contenente dichiarazioni rese ai sensi del D.P.R. 445/2000
7) elenco, in carta semplice, datato e firmato riportante i titoli e i documenti presentati;
8) eventuali pubblicazioni;
9) dichiarazione sostitutiva dell'atto di notorietà ai sensi dell'art. 19 del D.P.R. n. 445/2000.

Policlinico Foggia
ospedaliero-universitario

Il/La sottoscritto/a dichiara di aver preso visione dell'informativa sul trattamento dei dati personali ai sensi della normativa vigente per gli adempimenti connessi alla presente procedura.

Data _____

La firma in calce non deve essere autenticata

_____

All. 1/a

DICHIARAZIONE SOSTITUTIVA DI CERTIFICAZIONE
(Art. 46 D.P.R. n. 445 del 28 dicembre 2000)

Il/la sottoscritto/a _____

nato/a a _____ (prov._____) il _____

residente in _____ (prov. _____)

via/piazza _____n. _____

sotto la sua personale responsabilità ed a piena conoscenza della responsabilità penale prevista per le dichiarazioni false ai sensi dell'art.76 del D.P.R. n. 445/2000 e delle disposizioni del Codice Penale nonché delle leggi speciali in materia

DICHIARA

- _____
- _____
- _____
- _____
- _____
- _____

_____lì _____

Il Dichiarante

_____

Via Luigi Pinto, 1 – 71122 Foggia Cod. Fisc. e Part. IVA 02218910715
0881 731111 - PEC: protocollo @pec.ospedaliriunitifoggia.it

REGIONE PUGLIA

(firma per esteso e leggibile)

La firma in calce non deve essere autenticata

Ai sensi e per gli effetti dell'art. 38, D.P.R. n. 445/2000 e s.m.i., la dichiarazione è sottoscritta dall'interessato e inviata unitamente alla fotocopia non autenticata di un documento di identità del dichiarante.

All. 1/b

DICHIARAZIONE SOSTITUTIVA DELL'ATTO DI NOTORIETA'
(art. 47 D.P.R. 28 dicembre 2000 n. 445 e s.m.i.)

Il/la sottoscritto/a _____

nato/a a _____ (prov._____) il _____

residente in _____ (prov. _____)

via/piazza _____n. _____

consapevole delle sanzioni penali richiamate dall'art. 76 del D.P.R. n. 445/2000 e s.m.i. in caso di dichiarazioni mendaci e della decadenza dei benefici eventualmente conseguiti al provvedimento emanato sulla base di dichiarazioni non veritiere, di cui all'art. 75 del richiamato D.P.R., sotto la propria responsabilità

DICHIARA

_____

_____

_____

_____

_____

_____

_____ lì _____

Il Dichiarante

_____

(firma per esteso e leggibile)

La firma in calce non deve essere autenticata

Ai sensi e per gli effetti dell'art. 38, D.P.R. n. 445/2000 e s.m.i., la dichiarazione è sottoscritta dall'interessato e inviata unitamente alla fotocopia non autenticata di un documento di identità del dichiarante.

All. 1/c

DICHIARAZIONE SOSTITUTIVA DELL'ATTO DI NOTORIETA'

(art. 19 D.P.R. 28 dicembre 2000 n. 445)

Il/la sottoscritto/a _____

nato/a a _____ (prov._____) il _____

residente in _____ (prov. _____)

via/piazza _____n. _____

consapevole delle sanzioni penali richiamate dall'art. 76 del D.P.R. n. 445/2000 in caso di dichiarazioni non veritiere, di formazione o uso di atti falsi, e che la non veridicità del contenuto della presente dichiarazione comporta la decadenza dei benefici eventualmente conseguenti al provvedimento emanato sulla base della dichiarazione medesima (art. 75 D.P.R. n. 445/2000)

DICHIARA

ai sensi dell'art. 19 del D.P.R. n. 445/2000 che i seguenti documenti allegati in copia alla domanda di ammissione sono conformi all'originale

_____

_____

_____

DATA _____ FIRMA _____

NB: ALLEGARE LA FOTOCOPIA DI UN DOCUMENTO DI IDENTITA' IN CORSO DI VALIDITA' DEL DICHIARANTE

Art. 19 D.P.R. n. 445/2000. Modalità alternative all'autenticazione di copie.

1. La dichiarazione sostitutiva dell'atto di notorietà di cui all'articolo 47 può riguardare anche il fatto che la copia di un atto o di un documento conservato o rilasciato da una pubblica amministrazione, la copia di una pubblicazione ovvero la copia di titoli di studio o

di servizio sono conformi all'originale. Tale dichiarazione può altresì riguardare la conformità all'originale della copia dei documenti fiscali che devono essere obbligatoriamente conservati dai privati.

Art. 19-bis D.P.R. n. 445/2000 e s.m.i. Disposizioni concernenti la dichiarazione sostitutiva.

1. La dichiarazione sostitutiva dell'atto di notorietà, di cui all'articolo 19, che attesta la conformità all'originale di una copia di un atto o di un documento rilasciato o conservato da una pubblica amministrazione, di un titolo di studio o di servizio e di un documento fiscale che deve obbligatoriamente essere conservato dai privati, può essere apposta in calce alla copia stessa.

Via Luigi Pinto, 1 – 71122 Foggia Cod. Fisc. e Part. IVA 02218910715
0881 731111 - PEC: protocollo @pec.ospedaliriunitifoggia.it

POLICLINICO FOGGIA

ALLEGATO N. 2

AVVISO PUBBLICO, PER TITOLI ED ESAMI, PER DIRIGENTE MEDICO

Disciplina di Anestesia e Rianimazione

SCHEDA VALUTAZIONE TITOLI AI SENSI DEL D.P.R. 10/12/1997, N. 483. La presente scheda sarà compilata sotto forma di autocertificazione resa ai sensi e per gli effetti degli artt. 46 e47 del D.P.R. n. 445/2000.

Cognome e nome _____ nato a _____ il _____

Residente _____ Via _____ __ tel. _____ EMAIL _____

SPECIALIZZAZIONE _____ex DD. Lgss n. 257/91 e n. 368/99 ☐ SI ☐ NO

TITOLI DI CARRIERA – P. 10

A) *Servizio di ruolo prestato presso le UU.SS.LL. o Aziende Ospedaliere e servizi equipollenti, ai sensi degli art. 22 e 23*

1- Servizio quale dirigente medico nella disciplina oggetto della selezione – p. 1,00 x anno / p. 1,20 per a. se a tempo pieno:

_____ dal _____ al _____ = a._____ m. _____gg._____

_____ dal _____ al _____ = a._____ m. _____gg._____

_____ dal _____ al _____ = a._____ m. _____gg._____

_____ dal _____ al _____ = a._____ m. _____gg._____ = a. _____m._____gg._____

PARTE RISERVATA ALL'UFFICIO

valutabile x a. _____x p. 1.00 = _____ valutabile x a. _____x p. 1.20 = _____

m._____ x p. 0.08 = _____ m. _____ x p. 0.10 = _____

ovvero servizio prestato ai sensi del co.7 articolo unico D.L. 23/12/1978, n. 817 convertito in L. 19/02/1979, n. 54.

2 – in disciplina affine – rid. 25% -p. 0,75 x anno, se a tempo parziale -p.0,90 per a., se a tempo pieno:

_____dal_____al_____= a._____m._____gg._____

_____dal_____al_____= a._____m._____gg._____

_____dal_____al_____= a._____m._____gg._____ = a._____m.._____gg._____

PARTE RISERVATA ALL'UFFICIO	
valutabile x a. _____ x p. 0.75 = _____	valutabile x a. _____x p. 0.90 = _____
m._____ x p. 0.06 = _____	m. _____x p. 0.075 = _____

3 – servizio prestato in altra disciplina rid. 50% - p. 0.50 x anno, se a tempo parziale/ p.0,60 per a., se a tempo pieno:

_____dal_____al_____= a._____m._____gg._____

_____dal_____al_____= a._____m._____gg._____

_____dal_____al_____= a._____m._____gg._____= a._____m.._____gg._____

PARTE RISERVATA ALL'UFFICIO	
valutabile x a. _____ x p. 0.50 = _____	valutabile x a. _____x p. 0.60= _____
m._____ x p. 0.0416 = _____	m._____x p. 0.05 = _____

4 – servizio di ruolo quale medico presso pubbliche amministrazioni nelle varie qualifiche secondo i rispettivi ordinamenti – p. 0.50 x anno

_____dal_____al_____= a._____m._____gg._____

_____dal_____al_____= a._____m._____gg._____

_____dal_____al_____= a._____m._____gg._____= a._____m.._____gg._____

PARTE RISERVATA ALL'UFFICIO
valutabile x a. _____ x p. 0.50 = _____
m. _____x p. 0.0416 = _____

5 – i periodi di effettivo servizio militare di leva, di richiamo alle armi, di ferma volontaria e di rafferma prestati presso le Forze Armate e nell'Arma dei Carabinieri, sono valutati con i corrispondenti punteggi previsti per i concorsi disciplinati dal presente decreto per i servizi presso Pubbliche Amm.ni – p. 0.50 x anno:

_____dal_____al_____= a._____m._____gg._____

_____dal_____al_____= a._____m._____gg._____= a._____m.._____gg._____

PARTE RISERVATA ALL'UFFICIO

valutabile x a. _____ x p. 0.50 = _____

m. _____x p. 0.0416 = _____

6 - attività ambulatoriale interna prestata a rapporto orario presso le strutture a diretta gestione dell'Azienda Sanitaria e del Ministero della Sanità in base ad accordi nazionali è valutata con riferimento all'orario settimanale svolto rapportato a quello dei medici dipendenti da Aziende Sanitarie con orario a tempo definito. I certificati devono contenere l'indicazione dell'orario dell'attività settimanale:

_____dal_____al_____ ORE SETTIMANALI _____= a._____m._____gg._____

_____dal_____al_____ ORE SETTIMANALI = a._____m._____gg._____= a._____m.._____gg._____

PARTE RISERVATA ALL'UFFICIO

valutabile x a. _____ x p. _____ = _____

m. _____x p _____ = _____

7 – servizi e titoli acquisiti presso gli Istituti, Enti ed Istituzioni private di cui all'rt. 4 co. 12 e 13 del DLgs n. 502/92 e successive modificazioni e integrazioni, sono equiparati ai corrispondenti servizi e titoli acquisiti presso le Aziende sanitarie secondo quanto disposto dagli artt. 25 e 26 del DPR n.761/79:

_____dal_____al_____= a._____m._____gg._____

_____dal_____al_____= a._____m._____gg._____= a._____m.._____gg._____

PARTE RISERVATA ALL'UFFICIO

valutabile x a. _____ x p. _____= _____

m. _____x p. _____ _= _____

8 – il servizio prestato alla data del provvedimento di equiparazione è valutato per il 25% della rispettiva durata, con i punteggi previsti per i servizi prestati presso gli Ospedali Pubblici nella posizione funzionale iniziale della categoria di appartenenza:

_____dal_____al_____= a._____m._____gg._____

_____dal_____al_____= a._____m._____gg._____= a._____m._____gg._____

riduzione del 25% della durata = a. _____ m. _____ gg. _____

PARTE RISERVATA ALL'UFFICIO

valutabile x a. _____ x p. _____= _____

m. _____x p. _____ _= _____

9 – il servizio prestato presso Case di Cura convenzionate o accreditate, con rapporto continuativo, è valutato per il 25% della durata come servizio prestato presso Ospedali nella posizione funzionale iniziale della categoria di appartenenza:

_____dal_____al_____= a._____m._____gg._____

_____dal_____al_____= a._____m._____gg._____= a._____m._____gg._____

valutazione del 25% della durata = a. _____ m. _____ gg. _____

PARTE RISERVATA ALL'UFFICIO

valutabile x a. _____ x p. _____= _____

m. _____x p. _____ _= _____

10 – il servizio prestato all'estero dai cittadini degli Stati membri dell'U.E. nelle Istituzioni e Fondazioni sanitarie pubbliche e private senza scopo di lucro ivi compreso quello prestato ai sensi della L. n. 49/87, equiparabile a quello prestato dal personale del ruolo sanitario, è valutato con i punteggi previsti per il corrispondente servizio di ruolo, prestato nel territorio nazionale, se riconosciuto ai sensi della L. n. 735/60:

_____dal_____al_____= a._____m._____gg._____

_____dal_____al_____= a._____m._____gg._____= a._____m._____gg._____

PARTE RISERVATA ALL'UFFICIO

valutabile x a. _____ x p. _____= _____

m. _____x p. _____ _= _____

11 – il servizio prestato presso organismi internazionali è riconosciuto con le procedure della L. 10.07.1960, n. 735, ai fini della valutazione come titolo con i punteggi indicati al punto 10:

_____dal_____al_____= a._____m._____gg._____

_____dal_____al_____= a._____m._____gg._____= a._____m._____gg._____

PARTE RISERVATA ALL'UFFICIO

valutabile x a. _____ x p. _____= _____

m. _____x p. _____ = _____

12 - la specializzazione conseguita ai sensi del D.Lgs. n. 257/91 e D. Lgs n. 368/99 è valutata, ai sensi dell'art. 45 del D. Lgs n. 368/99, come titolo di carriera: p. 1,20 x anno

a. _____ x 1,20 = p. _____ PARTE RISERVATA ALL'UFFICIO

PARTE RISERVATA ALL'UFFICIO

TOTALE PUNTI _____

TITOLI ACCADEMICI E DI STUDIO P. 3

A. Specializzazione nella disciplina o disciplina equipollente oltre quella eventualmente fatta valere quale requisito di ammissione

			Parte riservata all'Ufficio
	- p. 1	n. _____ x p. 1,00	p._____
• Ulteriore specializzazione in disciplina equipollente		n. _____ x p. 0.50	p. _____
B. Specializzazione in disciplina affine		n. _____ x p. 0.50	p. _____
• Ulteriore specializzazione in disciplina affine		n. _____ x p. 0.25	p. _____
C. Specializzazione in altra disciplina		n. _____ x p. 0.25	p. _____
• Ulteriore specializzazione in altra disciplina		n. _____ x p. 0.125	p._____
D. Altra laurea del ruolo sanitario oltre quella prevista per l'ammissione		n. _____ x p. 0.50	p. _____

PARTE RISERVATA ALL'UFFICIO

TOTALE PUNTI _____

PUBBLICAZIONI E TITOLI SCIENTIFICI – P. 3

PUBBLICAZIONI P. 2

a)	**monografie originali attinenti**		**se più di tre autori**
			Parte riservata all'Ufficio
	1. Riviste a carattere nazionale	n. _____ x p. 0.20 p._____	n._____ x p. 0.12 p. _____
	2. Riviste a carattere internazionale	n. _____ x p. 0.22 p. _____	n. _____ x p. 0.132 p. _____
	3. Riviste a carattere locale	n. _____ x p. 0.18 p. _____	n. _____ x p. 0.108 p. _____
b)	**esposizione dati e casistiche avvalorate ed interpretate**		**se più di tre autori**
			Parte riservata all'Ufficio
	4. Riviste a carattere nazionale	n. _____x p. 0.18 p. _____	n. _____ x p. 0.108 p. _____
	5. Riviste a carattere internazionale	n. _____ x p. 0.198 p. _____	n. _____ x p. 0.1188 p. _____
	6. Riviste a carattere locale	n. _____ x p.0.162 p. _____	n. _____ x p. 0.0972 p. _____
c)	**esposizione dati e casistiche non avvalorate ed interpretate**		**se più di tre autori**
			Parte riservata all'Ufficio
	7. Riviste a carattere nazionale	n. _____x p. 0.10 p. _____	n. _____ x p. 0.06 p. _____
	8. Riviste a carattere internazionale	n. _____ x p. 0.11 p. _____	n. _____ x p. 0.066 p. _____
	9. Riviste a carattere locale	n. _____ x p. 0.09 p. _____	n. _____ x p. 0.054 p. _____
d)	**non attinenti**		**se più di tre autori**
			Parte riservata all'Ufficio
	10. Riviste a carattere nazionale	n. _____x p. 0.05 p. _____	n. _____x p. 0.03 p. _____
	11. Riviste a carattere internazionale	n. _____ x p. 0.055 p. _____	n. _____ x p. 0.033 p. _____
	12. Riviste a carattere locale	n. _____ x p. 0.045 p. _____	n. _____ x p. 0.027 p. _____

Parte riservata all'Ufficio

d) abstracts n._____ x p. 0.001 p. _____

TITOLI SCIENTIFICI P. 1

a) corsi di perfezionamento universitario / master

Parte riservata all'Ufficio

1. Attinenti n. _____ x p. 0.50 p. _____

2. Non attinenti n. _____ x p. 0.25 p. _____

PARTE RISERVATA ALL'UFFICIO

TOTALE PUNTI _____

CURRICULUM FORMATIVO E PROFESSIONALE – P. 4

a) idoneità nazionale

Parte riservata all'Ufficio

1. Nella disciplina o disciplina equipollente prevista nella precedente normativa — n. _____ x p. 0.20 p._____
2. In disciplina non equipollente dell'area funzionale — n. _____ x p. 0.10 p. _____
3. In disciplina di altra area funzionale — n. _____ x p. 0.05 p._____

b. Dottorato di ricerca nella disciplina — n. _____x p. 0.75 p. _____

c. attività professionale

Parte riservata all'Ufficio

1. Servizio prestato nella disciplina (art.7 D.Lgs. 165/01 e successive modifiche) — trimestri n. _____ x p. 0.30 = p. _____
2. Servizio prestato nella disciplina in qualità di borsista — borse n. _____ x p. 0.30 = p. _____

d. Incarichi professionali art. 22 CCNL 2019/2021 nella disciplina o disciplina equipollente

(

Parte riservata all'Ufficio

Servizio prestato con incarico di tipo a comma 1 – paragr. II (a, a1, a2) (con esclusione di quello prestato ex art. 25)	punti 0,48 per anno punti 0,04 per mese	anni_____x 0,48 = _____ mesi _____x0,04 = _____
Servizio prestato con incarico di tipo b.	punti 0,24 per anno punti 0,02 per mese	anni_____x 0,24 = _____ mesi_____x 0,02 = _____
Servizio prestato con incarico di tipo c.	punti 0,12 per anno punti 0,01 per mese	anni_____x 0,12 = _____ mesi_____x 0,01 = _____

e. tirocinio pratico ospedaliero ex L. n. 148/75

Parte riservata all'Ufficio

1. Nella disciplina — n. _____ x p. 0.20 p._____
2. In altra disciplina — n. _____ x p. 0.10 p. _____

f. insegnamenti

1. Universitari per medici — n. _____x p. 0.20 p. _____
2. Universitari per personale non medico — n. _____x p. 0.10 p. _____
3. Scuole regionali di formazione personale sanitario — n. _____x p. 0.10 p. _____
4. Altri corsi di formazione — n. _____x p. 0.05 p. _____

f) corsi di aggiornamento e convegni quale relatore

Parte riservata all'Ufficio

1. Attinenti — n. _____ x p. 0.05 p. _____

2. Non attinenti — n. _____ x p. 0.025 p. _____

g) corsi di aggiornamento e convegni quale uditore fino a 3 giorni

1. Attinenti — n. _____ x p. 0.01 p. _____

2. Non attinenti — n. _____ x p. 0.004 p. _____

h) corsi di aggiornamento e convegni quale uditore superiore a 3 giorni

1. Attinenti — n. _____ x p. 0.02 p. _____

2. Non attinenti — n. _____ x p. 0.006 p. _____

i) attestato di formazione manageriale

1. Nella disciplina o disciplina equipollente — n. _____ x p. 0.05 p. _____

2. In altra disciplina — n. _____ x p. 0.025 p. _____

l) corsi di aggiornamento di durata non inferiore a 3 mesi

1. Nella disciplina o disciplina equipollente — n. _____ x p. 0.05 p. _____

2. In altra disciplina — n. _____ x p. 0.025 p. _____

PARTE RISERVATA ALL'UFFICIO

TOTALE PUNTI _____

PARTE RISERVATA ALL'UFFICIO **TOTALE GENERALE**

Firma del Candidato

_____

Estremi del documento di identità personale _____

Policlinico Foggia
ospedaliero-universitario

INFORMAZIONI SUL TRATTAMENTO DEI DATI PERSONALI NELL'AMBITO DELLE ATTIVITA' DI RECLUTAMENTO DEL PERSONALE

La presente **informativa** viene resa ai sensi degli artt. 13-14 del **Regolamento Generale sulla Protezione dei Dati Personali** (Reg. UE n. 2016/679 o GDPR), con riferimento al trattamento dei Suoi dati personali effettuati dal Policlinico Riuniti di Foggia, nell'ambito delle attività di reclutamento del personale aziendale

Titolare del trattamento  *Chi determina le finalità ed i mezzi del trattamento dei Suoi dati personali?*	Azienda Ospedaliero Universitaria Policlinico Riuniti di Foggia Viale Luigi Pinto, 1 - 71122 – Foggia Telefono: 0881732441 direzionegenerale.segreteria@ospedaliriunitifoggia.it
Responsabile della Protezione dei Dati  *Chi vigila sulla protezione dei Suoi dati personali?*	Dott.ssa Laura Silvestris Telefono: 0881732127 email: lsilvestris@ospedaliriunitifoggia.it

Finalità del Trattamento  *A quale scopo trattiamo i Suoi dati personali?*	**Base Giuridica del Trattamento**  *Quali sono i presupposti di liceità del trattamento dei dati personali?*
I Suoi dati personali saranno utilizzati esclusivamente per le seguenti finalità: • attività amministrative connesse all'espletamento delle procedure concorsuali/selettive; • gestione della selezione e dell'eventuale instaurazione del rapporto di lavoro; • accertamento della sussistenza dei requisiti richiesti per la partecipazione alle prove selettive (titoli, curriculum, esperienza) e dell'assenza di cause ostative alla partecipazione (dati giudiziari, incompatibilità, inconferibilità); • attività di pubblicazione di atti, documenti ed informazioni sull'Albo on-line e nelle sezioni dell' Amministrazione Trasparente del sito web istituzionale, ai sensi del	Il trattamento di dati personali è necessario per assolvere gli obblighi di legge tra i quali il rispetto dei principi di trasparenza, pubblicità, imparzialità connessi al procedimento di selezione stesso ai quali è soggetto il datore di lavoro. In ogni caso il trattamento avverrà sempre nel rispetto dei diritti e delle libertà dell'interessato, della specifica normativa assicurando che lo stesso sia proporzionato alla finalità perseguita; che sia salvaguardata l'essenza del diritto alla protezione dei dati; che siano previste misure appropriate e specifiche per tutelare i diritti e le libertà fondamentali dell'interessato. I trattamenti riguardano tutti gli adempimenti connessi alla procedura selettiva e al suo intero espletamento. Di seguito sono elencati i principali riferimenti normativi (basi giuridiche del trattamento dei dati personali): D.Lgs. 502/1992 e smi; D.Lgs. 165/2001 e smi; DPR 487/1994 e smi; DPR 483/1997 e smi; DPR 484/1997 e smi; DPR 220/2001 e smi; L. 68/1999 e smi; L. 56/1987 e smi; L. 3/1957 e smi; D.Lgs. 33/2013 e smi; normative regionali in materia; CCNL vigenti con riferimento all'area di appartenenza.

Policlinico Foggia
ospedaliero-universitario

D.Lgs. n. 33/2013 e s.m.i., qualora previsto da disposizioni di legge; • gestione dell'accesso procedimentale, accesso civico, accesso generalizzato; • difesa in giudizio.		
Dati Personali trattati  ***Quali tipologie di dati sono trattati?***	**Periodo di Conservazione**  ***Per quanto tempo sono conservati i suoi dati personali?***	**Destinatari**  ***A chi possono essere comunicati i suoi dati personali?***
Per le finalità sopraindicate potranno essere raccolti e trattati i seguenti dati personali: • Dati personali di cui all'art. 6 del GDPR (dati anagrafici, domicili digitali, indirizzi di posta elettronica e recapiti telefonici, luoghi di residenza e domicilio; codice fiscale, titoli di studio, esperienze lavorative) • Dati appartenenti a categorie particolari (dati sensibili) e relativi a condanne penali o reati (dati giudiziari).	I dati personali saranno conservati per un periodo di tempo non superiore a quello necessario agli scopi per i quali sono stati raccolti, per adempiere ad obblighi contrattuali o precontrattuali, di legge e/o di regolamento (fatti salvi i termini prescrizionali e di legge, nel rispetto dei diritti e in ottemperanza degli obblighi conseguenti). In particolare, i criteri utilizzati per determinare il periodo di conservazione sono stabiliti da specifiche norme che regolamentano l'attività istituzionale e dal vigente Piano di conservazione aziendale cui si rinvia.	I suoi dati personali potranno essere comunicati, a soggetti pubblici in forza di obblighi normativi, a soggetti terzi (persone fisiche o giuridiche) che svolgono servizi per conto del Policlinico Riuniti di Foggia, in qualità di Responsabili del trattamento. L'elenco dettagliato dei soggetti esterni che trattano dati per conto del Policlinico è disponibile facendone richiesta al Titolare del trattamento o al Responsabile della protezione dei dati personali. I dati personali non saranno soggetti a diffusione (con tale termine intendendosi il darne conoscenza in qualunque modo ad una pluralità di soggetti indeterminati), salvo che per le pubblicazioni obbligatorie previste per legge da inserire nella sezione "Albo on line" e "Amministrazione trasparente" del sito web istituzionale.

Policlinico Foggia
ospedaliero-universitario

DIRITTI ESERCITABILI ai sensi degli artt. 15-22 de GDPR *Quali sono i Suoi diritti e come può esercitarli?*	
Accesso ai dati personali – art. 15 GDPR	**Rettifica** dei dati personali – art. 16 GDPR
Cancellazione dei dati personali – art. 17 GDPR	**Limitazione** del trattamento – art. 18 GDPR
Portabilità dei dati personali – art. 20 GDPR	**Opposizione** al trattamento – art. 21 GDPR
Diritto alla comunicazione della violazione dei dati – art. 34 GDPR	**Diritto al reclamo** all'Autorità Garante – art. 77 GDPR. E' possibile inoltrare reclami al Garante per la protezione dei dati personali - Piazza di Montecitorio n.121 - 00186 ROMA - fax: (+39) 06.696773785 - telefono: (+39) 06.696771 - Email: garante@gpdp.it - PEC: protocollo@pec.gpdp.it
Dati di contatto per l'esercizio dei diritti	A garanzia dell'esercizio dei diritti di cui sopra, Lei può rivolgersi direttamente al Responsabile della Protezione dei dati sopra indicato.
Revoca del consenso	Il trattamento dei dati personali non richiede il consenso dell'interessato in quanto previsto da norma di legge.
Previsione di processo decisionale automatizzato – Profilazione	Non è previsto alcun processo decisionale automatizzato ivi compresa alcuna forma di profilazione dei suoi dati personali.
Trasferimento dati verso Paesi Terzi extra UE	I Suoi dati personali non saranno oggetto di trasferimento presso Paesi Terzi extra europei o Organizzazioni internazionali.
Fonte origine dei dati (ex art. 14 GDPR)	I dati personali che La riguardano possono essere raccolti anche presso terzi, per gli adempimenti di legge, richiedendoli direttamente presso altre pubbliche amministrazioni e autorità, nonché tramite banche dati pubbliche.
Conferimento dei dati	Il conferimento dei dati indicati nella domanda e nei documenti richiesti dalla procedura di reclutamento è obbligatorio. Il mancato conferimento potrebbe comportare l'impossibilità di prendere in considerazione la Sua candidatura e la partecipazione alla procedura concorsuale.

La versione sempre aggiornata di questa informativa è resa disponibile, nell'apposita sezione del sito web istituzionale all'indirizzo https://www.sanita.puglia.it/web/ospedaliriunitifoggia/privacy1.

[leggi il QR Code per accedere subito all'informativa privacy *on-line*]

Il Titolare del trattamento
Azienda Ospedaliero Universitaria "Policlinico Riuniti" di Foggia

BOLLETTINO UFFICIALE
della Regione Puglia

Direzione e Redazione: Lungomare Nazario Sauro, 33 - 70121 Bari
Tel. 080 540 6372
Sito internet: https://burp.regione.puglia.it
e-mail: burp@pec.rupar.puglia.it - burp@regione.puglia.it

Responsabile **Dott.ssa Maddea MICCOLIS**

Maddea
Miccolis
26.06.2025
16:18:42
GMT+02:00

Edipress dei f.lli Caraglia & C. s.a.s. - 83031 Ariano Irpino (AV)