REPUBBLICA ITALIANA

BOLLETTINO UFFICIALE
della Regione Puglia

REGIONE PUGLIA

ANNO LVI | BARI, 4 DICEMBRE 2025 | **n. 97**

Statuto, leggi e regolamenti regionali
Deliberazioni della Giunta regionale
Determinazioni dirigenziali aventi contenuto di interesse generale
Atti degli Enti locali e degli enti pubblici e privati
Altri atti e avvisi della Regione e di altri enti pubblici che interessano la collettività regionale
Atti e avvisi relativi a procedure di affidamento per l'acquisizione di lavori, servizi e forniture
Concorsi e avvisi relativi alle procedure di reclutamento del personale

Il Bollettino Ufficiale della Regione Puglia, ai sensi della Legge regionale 15 giugno 2023, n. 18, è pubblicato con frequenza bisettimanale, attraverso edizioni ordinarie, di norma il lunedì e il giovedì, straordinarie e supplementari. Il BURP si articola in tre sezioni.

Nella prima sezione sono pubblicati gli atti della Regione Puglia, di seguito elencati per tipologia:

a) lo Statuto, le leggi e i regolamenti regionali;
b) gli atti aventi contenuto normativo a rilevanza esterna;
c) le deliberazioni del Consiglio regionale;
d) le deliberazioni della Giunta regionale;
e) i decreti e le ordinanze del Presidente della Giunta regionale;
f) i decreti del Presidente del Consiglio regionale;
g) le deliberazioni dell'Ufficio di Presidenza del Consiglio regionale;
h) le determinazioni dirigenziali aventi contenuto di interesse generale, in primis quelle che definiscono i criteri e le modalità per la concessione di sovvenzioni, contributi, sussidi, ausili e vantaggi economici di qualunque genere, oppure che specificano criteri e modalità per il rilascio di autorizzazioni, accreditamenti, licenze e provvedimenti analoghi, nonché ogni determinazione dirigenziale che la struttura regionale adottante ritenga di pubblicare;
i) gli atti dell'amministrazione regionale di cui sia disposta la pubblicazione in base all'ordinamento vigente;
j) le richieste di referendum regionali, i relativi atti d'indizione e la proclamazione dei risultati.

Nella seconda sezione sono pubblicati gli atti degli enti pubblici e privati e degli organi giurisdizionali dello Stato, di seguito elencati per tipologia:

a) le sentenze e le ordinanze della Corte costituzionale relative a leggi della Regione Puglia o a leggi statali o a conflitti di attribuzione che coinvolgono la Regione Puglia;
b) le ordinanze degli organi giurisdizionali che sollevano questioni di legittimità costituzionale relative a leggi regionali;
c) i ricorsi e le ordinanze promossi innanzi alla Corte costituzionale aventi ad oggetto questioni di legittimità costituzionale delle leggi della Regione Puglia, insieme ai provvedimenti adottati dalla Corte costituzionale per la definizione di tali giudizi;
d) gli atti di organi statali o comunitari di cui sia prescritta la pubblicazione nel bollettino ufficiale da norma di legge oppure la cui pubblicazione sia disposta dal Presidente della Giunta regionale;
e) gli atti degli enti locali e degli enti pubblici e privati, la cui pubblicazione sia richiesta dagli stessi anche in ragione di prescrizioni normative o regolamentari;
f) tutti gli altri atti di particolare interesse per la Regione Puglia, adottati da qualunque autorità o ente diverso dalla Regione, la cui pubblicazione sia disposta dal Presidente della Giunta regionale o dall'autorità giudiziaria.

Nella terza sezione sono pubblicati tutti gli atti e gli avvisi della Regione e di altri enti pubblici che interessano la collettività regionale la cui pubblicità risponda a esigenze di carattere informativo diffuso, nonché gli atti e avvisi relativi alle procedure di reclutamento del personale o alle procedure di affidamento per l'acquisizione di lavori, servizi e forniture, con particolare riferimento a:

a) provvedimenti di approvazione di bandi e avvisi in materia di contratti pubblici;
b) provvedimenti di avvio delle procedure di reclutamento del personale;
c) determinazioni dirigenziali di approvazione delle graduatorie di affidamento e/o di concorso;
d) determinazioni dirigenziali di costituzione delle commissioni di gara e/o di concorso;
e) altri atti delle procedure di affidamento e/o procedure concorsuali la cui pubblicazione sia richiesta da legge.

SOMMARIO

"Avviso per i redattori e per gli Enti:
Il Bollettino Ufficiale della Regione Puglia si attiene alle regole della Legge 150/2000 per la semplificazione del linguaggio e per la facilitazione dell'accesso dei cittadini alla comprensione degli atti della Pubblica Amministrazione. Tutti i redattori e gli Enti inserzionisti sono tenuti ad evitare sigle, acronimi, abbreviazioni, almeno nei titoli di testa dei provvedimenti".

SEZIONE PRIMA

Statuto, leggi e regolamenti regionali

REGOLAMENTO REGIONALE 27 novembre 2025, n. 11
"Regolamento regionale di modifica al REGOLAMENTO REGIONALE 21 gennaio 2019, n. 4 "Regolamento regionale sull'Assistenza residenziale e semiresidenziale per soggetti disabili – Residenza Sanitaria Assistenziale (RSA) per disabili - Centro diurno socioeducativo e riabilitativo per disabili." e REGOLAMENTO REGIONALE 21 gennaio 2019, n. 5 "Regolamento regionale sull'Assistenza residenziale e semiresidenziale ai soggetti non autosufficienti - Residenza Sanitaria Assistenziale (RSA) estensiva e di mantenimento- Centro diurno per soggetti non autosufficienti."," 96017

REGOLAMENTO REGIONALE 27 novembre 2025, n. 12
"Modifica al Regolamento Regionale n. 4 del 18 gennaio 2007 come modificato dal Regolamento Regionale 8 luglio 2016, n. 9" 96020

Deliberazioni della Giunta regionale

DELIBERAZIONE DELLA GIUNTA REGIONALE 19 novembre 2025, n. 1797
Approvazione definitiva Regolamento Regionale avente ad oggetto: "Modifica Regolamento Regionale 21 gennaio 2019, n. 4 e Regolamento Regionale 21 gennaio 2019, n. 5". 96021

DELIBERAZIONE DELLA GIUNTA REGIONALE 19 novembre 2025, n. 1798
Approvazione definitiva Regolamento Regionale avente ad oggetto: "Modifica al Regolamento Regionale n. 4 del 18 gennaio 2007 come modificato dal Regolamento Regionale 8 luglio 2016, n. 9". 96032

Determinazioni dirigenziali aventi contenuto di interesse generale

DETERMINAZIONE DEL DIRIGENTE SEZIONE ATTUAZIONE DEI PROGRAMMI COMUNITARI PER L'AGRICOLTURA 18 novembre 2025, n. 808
P.S.R. Puglia 2014/2022 – Sottomisura 7.6 "Sostegno per studi/investimenti relativi alla manutenzione, al restauro e alla riqualificazione del patrimonio culturale e naturale dei villaggi, del paesaggio rurale e dei siti ad alto valore naturalistico, compresi gli aspetti socioeconomici di tali attività, nonché azioni di sensibilizzazione in materia di ambiente". Avviso approvato con DAdG n. 119 del 05/08/2022 (B.U.R.P. n. 89 del 11/08/2022) e s.m.i. 21° Elenco di Concessione delle Domande di Sostegno ammesse agli aiuti. 96039

DETERMINAZIONE DEL DIRIGENTE SEZIONE ATTUAZIONE DEI PROGRAMMI COMUNITARI PER L'AGRICOLTURA 20 novembre 2025, n. 827
Regolamento (UE) n. 2021/2115. Complemento per lo Sviluppo Rurale (CSR) del Piano Strategico della PAC 2023-2027 (PSP) per la Regione Puglia (CSR 2023-2027). DAG n. 189 del 14/12/2023 e ss.mm.ii.. Intervento SRB01 "Sostegno zone con svantaggi naturali montagna". Approvazione degli elenchi delle domande ammissibili al sostegno, domande in corso di verifica e domande non ammissibili. 96049

DETERMINAZIONE DEL DIRIGENTE SEZIONE AUTORIZZAZIONI AMBIENTALI 1 settembre 2025, n. 373
Riconoscimento della qualifica professionale di "Tecnico Competente in Acustica" di cui all'art. 2 della L. n. 447 del 26 ottobre 1995 e s.m.i. e conseguente iscrizione nell'elenco nominativo ENTECA di cui all'art. 21 c.1 del D.Lgs. n. 42/2017 e s.m.i. dell'ing. Marco ANASTASIA. 96084

DETERMINAZIONE DEL DIRIGENTE SEZIONE AUTORIZZAZIONI AMBIENTALI 1 settembre 2025, n. 374
Riconoscimento della qualifica professionale di "Tecnico Competente in Acustica" di cui all'art. 2 della L. n. 447 del 26 ottobre 1995 e s.m.i. e conseguente iscrizione nell'elenco nominativo ENTECA di cui all'art. 21 c.1 del D.Lgs. n. 42/2017 e s.m.i. dell' Arch. Chiara MARINGIO'. 96088

DETERMINAZIONE DEL DIRIGENTE SEZIONE AUTORIZZAZIONI AMBIENTALI 1 settembre 2025, n. 375
Riconoscimento della qualifica professionale di "Tecnico Competente in Acustica" di cui all'art. 2 della L. n. 447 del 26 ottobre 1995 e s.m.i. e conseguente iscrizione nell'elenco nominativo ENTECA di cui all'art. 21 c.1 del D.Lgs. n. 42/2017 e s.m.i. dell'ing. Giangrazio CEGLIA. 96092

DETERMINAZIONE DEL DIRIGENTE SEZIONE AUTORIZZAZIONI AMBIENTALI 3 settembre 2025, n. 376
AU327_069 - Procedimento di Autorizzazione Unica per la costruzione e l'esercizio con approvazione del progetto, accertamento della conformità urbanistica e apposizione del vincolo preordinato all'esproprio ai sensi di DPR n. 327/2001 (ex artt. 52-quater e 52-sexies), DL 239/2003 conv. in L. n. 290 del 27/10/2003, art. 1 sexies, c. 5, DGR n. 2006 del 13/09/2011 e DGR n. 1446 dell'08/07/2014. Metanodotto denominato "Piggabilità del metanodotto Brindisi – Lecce – Maglie DN 300 (12'') DP 70 bar" nei Comuni di Brindisi, Campi Salentina (LE), Trepuzzi (LE), Lecce, Arnesano (LE), Copertino (LE), Lequile (LE), Galatina (LE) e Soleto (LE) Proponente: SNAM RETE GAS S.p.A., con sede legale in S. Donato Milanese (Mi), Piazza S. Barbara, 7 96096

DETERMINAZIONE DEL DIRIGENTE SEZIONE AUTORIZZAZIONI AMBIENTALI 3 settembre 2025, n. 378
Riconoscimento della qualifica professionale di "Tecnico Competente in Acustica" di cui all'art. 2 della L. n. 447 del 26 ottobre 1995 e s.m.i. e conseguente iscrizione nell'elenco nominativo ENTECA di cui all'art. 21 c.1 del D.Lgs. n. 42/2017 e s.m.i. dell'ing. Giovanni LATERZA. 96217

DETERMINAZIONE DEL DIRIGENTE SEZIONE BILANCIO DELLA SANITÀ E DELLO SPORT 27 novembre 2025, n. 906
PR Puglia FESR-FSE+ 2021-2027 - Priorità: 8. Welfare e Salute – O.S. RSO4.3 - Azione 8.2 Sub-Azione 8.2.1 "Interventi per la realizzazione di impianti sportivi finalizzati all'inclusione". Avviso pubblico per la selezione di proposte progettuali finalizzate alla realizzazione di interventi infrastrutturali per il potenziamento del patrimonio impiantistico sportivo pubblico. Proroga del termine di presentazione delle istanze di finanziamento. 96221

DETERMINAZIONE DEL DIRIGENTE SEZIONE CICLO DEI RIFIUTI E BONIFICHE 29 ottobre 2025, n. 281
PR PUGLIA 2021-2027 ASSE II - Azione 2.10 – "Interventi per la gestione dei rifiuti urbani". "Avviso per la selezione di proposte progettuali finalizzate all'adeguamento alle vigenti norme in materia di centri comunali di raccolta differenziata dei rifiuti urbani"– Disposizione obbligazione non perfezionata di accertamento entrata e prenotazione obbligazione di spesa. – Riapertura termini di presentazione delle istanze. ... 96227

DETERMINAZIONE DEL DIRIGENTE SEZIONE CICLO DEI RIFIUTI E BONIFICHE 24 novembre 2025, n. 301
PR PUGLIA 2021-2027 ASSE II - Azione 2.10 – "Interventi per la gestione dei rifiuti urbani". "Avviso per la selezione di proposte progettuali finalizzate all'adeguamento alle vigenti norme in materia di centri comunali di raccolta differenziata dei rifiuti urbani"– Disposizione obbligazione non perfezionata di accertamento entrata e prenotazione obbligazione di spesa. – Riapertura termini di presentazione delle istanze. Rettifica dei termini della DD n. 281 del 29/10/25. 96246

DETERMINAZIONE DEL DIRIGENTE SEZIONE COMPETITIVITÀ DELLE FILIERE AGROALIMENTARI 26 novembre 2025, n. 465
CUP: B32B25001030005 Reg.(UE) 2021/2115. Interventi a favore del Settore dell'apicoltura.
Bando regionale anno apistico 2026 approvato con Determinazione n. 155/DIR/2025/00353 del 15/09/2025. Proroga del termine di presentazione delle domande di aiuto...... 96253

DETERMINAZIONE DEL DIRIGENTE SEZIONE FARMACI, DISPOSITIVI MEDICI E ASSISTENZA INTEGRATIVA 19 novembre 2025, n. 89
D.Lgs. 219/2006 art. 112-quater – Nuova autorizzazione alla vendita online di medicinali senza obbligo di prescrizione (SOP) e farmaci da banco (OTC) alla ditta "Farmacia Liuzzi di Franchini Paola S.n.c." – Mottola (TA). 96257

DETERMINAZIONE DEL DIRIGENTE SEZIONE GESTIONE SOSTENIBILE E TUTELA DELLE RISORSE FORESTALI E NATURALI 28 novembre 2025, n. 745
Approvazione dell'elenco delle istanze ricevibili e ammissione alla fase istruttoria – Avviso pubblico per il sostegno economico alle imprese di pesca attiva di piccoli pelagici con sistemi a circuizione e traino pelagico a coppia, in attuazione del D.M. n. 0095133 del 28/02/2025, art. 2, comma 6, lett. A, e della L.R. n. 40/2016, art. 30 – Aiuti in regime "de minimis" per il fermo pesca - Annualità 2025. 96260

DETERMINAZIONE DEL DIRIGENTE SEZIONE MOBILITA' SOSTENIBILE E VIGILANZA DEL TRASPORTO PUBBLICO LOCALE 30 ottobre 2025, n. 120
P.O.R P.O.C. Puglia 2014-2020 – Asse IV – Azione 4.4 "Interventi per l'aumento della mobilità sostenibile nelle aree urbane e sub urbane". Avviso pubblico di manifestazione di interesse per la realizzazione di progetti di percorsi ciclabili e/o ciclo pedonali, pubblicato sul BURP n. 45 del 13/04/2017. Comune di Troia intervento "Realizzazione di percorsi ciclabili in ambito urbano ed extraurbano". Cod. MIR A0404.25. CUP E51B17000200002. Presa d'atto omologazione della spesa, rideterminazione del contributo definitivo, riduzione accertamento dell'entrata e dell' impegno di spesa, liquidazione e pagamento del saldo finale...... 96265

DETERMINAZIONE DEL DIRIGENTE SEZIONE MOBILITA' SOSTENIBILE E VIGILANZA DEL TRASPORTO PUBBLICO LOCALE 5 novembre 2025, n. 122
CUP: J79J25000490006 PR Puglia FESR-FSE+2021-2027. Asse Prioritario III - Sub - Azione 3.1.2 - Avviso per la selezione di interventi finalizzati alla realizzazione di reti di percorsi ciclabili e/o ciclopedonali in aree urbane e suburbane" adattato con D.D. n. 52 del 27/08/2024 (BURP n. 74/2024). Approvazione esiti istruttori della Commissione di valutazione. Ammissione a finanziamento dell'intervento "Realizzazione di nuovo percorso ciclo-pedonale in sede propria e adeguamento e messa in sicurezza del tratto esistente a completamento della rete ciclabile del Viale 2 Giugno " nel Comune di San Severo (Fg) CUP J79J25000490006 .Accertamento di entrata e impegno a favore del Comune di San Severo (FG). 96275

DETERMINAZIONE DEL DIRIGENTE SEZIONE MOBILITA' SOSTENIBILE E VIGILANZA DEL TRASPORTO PUBBLICO LOCALE 20 novembre 2025, n. 131
PR Puglia FESR-FSE+2021-2027. Asse Prioritario III - Sub - Azione 3.1.2 - Avviso per la selezione di interventi finalizzati alla realizzazione di reti di percorsi ciclabili e/o ciclopedonali in aree urbane e suburbane" adattato con D.D. n. 52 del 27/08/2024 (BURP n. 74/2024). Approvazione esiti istruttori della Commissione

di valutazione. Non ammissibilità sostanziale della proposta progettuale del Comune di Alberobello per il mancato raggiungimento della soglia minima di punteggio, giusto punto 7.2.3 dell'Avviso. 96285

DETERMINAZIONE DEL DIRIGENTE SEZIONE MOBILITA' SOSTENIBILE E VIGILANZA DEL TRASPORTO PUBBLICO LOCALE 20 novembre 2025, n. 132
PR Puglia FESR-FSE+2021-2027. Asse Prioritario III - Sub - Azione 3.1.2 - Avviso per la selezione di interventi finalizzati alla realizzazione di reti di percorsi ciclabili e/o ciclopedonali in aree urbane e suburbane" adattato con D.D. n. 52 del 27/08/2024 (BURP n. 74/2024). Approvazione esiti istruttori della Commissione di valutazione. Dichiarazione di ammissibilità a finanziamento e mancata finanziabilità per insufficienza della dotazione finanziaria residua del progetto del Comune di Casamassima (BA)...... 96294

DETERMINAZIONE DEL DIRIGENTE SEZIONE MOBILITA' SOSTENIBILE E VIGILANZA DEL TRASPORTO PUBBLICO LOCALE 21 novembre 2025, n. 136
PR Puglia FESR-FSE+2021-2027. Asse Prioritario III - Sub - Azione 3.1.2 - Avviso per la selezione di interventi finalizzati alla realizzazione di reti di percorsi ciclabili e/o ciclopedonali in aree urbane e suburbane" adattato con D.D. n. 52 del 27/08/2024 (BURP n. 74/2024). Approvazione esiti istruttori della Commissione di valutazione. Dichiarazione di ammissibilità a finanziamento e mancata finanziabilità per insufficienza della dotazione finanziaria residua del progetto dell'Unione dei Comuni di Roseto Valfortore, Biccari, Alberona, Castelluccio Valmaggiore, Celle di San Vito (FG). Comune capofila Roseto Valfortore. 96302

DETERMINAZIONE DEL DIRIGENTE SEZIONE POLITICHE E MERCATO DEL LAVORO 13 ottobre 2025, n. 213
Approvazione "Avviso Pubblico per la concessione di contributi per l'adeguamento del posto di lavoro, lo sviluppo di tecnologie di telelavoro e la rimozione di barriere architettoniche in favore di persone con disabilita' – Fondo Regionale Disabili - anni 2025 - 2026". Variazione di prenotazione di impegno e prenotazione di impegno di euro 1.600.000,00...... 96310

DETERMINAZIONE DEL DIRIGENTE SEZIONE POLITICHE E MERCATO DEL LAVORO 17 novembre 2025, n. 246
PR Puglia FESR-FSE+ 2021-2027. Priorità: 5. "Occupazione"(FSE+) Azione 5.1 "Interventi per l'occupazione". Avviso Pubblico "PUNTI CARDINALI FOR WORK. Punti di orientamento per la formazione e il lavoro". Approvazione Atto Unilaterale d'Obbligo. 96348

DETERMINAZIONE DEL DIRIGENTE SEZIONE PROGRAMMAZIONE E MONITORAGGIO ASSISTENZA SOCIOSANITARIA 14 novembre 2025, n. 1
Regolamento Regionale 21 gennaio 2019 n. 5, determinazione provvisoria dei posti da assegnare alle nuove istanze per centro diurno disabili ai fini del rilascio del parere di compatibilità nel procedimento di autorizzazione alla realizzazione e all'esercizio – Bimestri dal XXVI al XXX –Provincia di Foggia - Ricognizione posti residui. 96366

DETERMINAZIONE DEL DIRIGENTE SEZIONE PROGRAMMAZIONE E MONITORAGGIO ASSISTENZA SOCIOSANITARIA 17 novembre 2025, n. 2
Soc. Coop. Sociale "Le Ali della Vita" (P.IVA: 03431300759) Rilascio dell'accreditamento ai sensi dell'art 24 della L.R. n. 9 del 02/05/2017 e smi per un centro diurno disabili di cui al R.R. n. 5/2019 di titolarità della Soc. Coop. Sociale "Le Ali della Vita" denominato "La Bussola" con dotazione di 15 posti ai fini dell'autorizzazione all'esercizio e 15 posti ai fini dell'accreditamento ubicato in Galatina (LE) alla via Montegrappa n.153...... 96381

DETERMINAZIONE DEL DIRIGENTE SEZIONE PROGRAMMAZIONE E MONITORAGGIO ASSISTENZA SOCIOSANITARIA 17 novembre 2025, n. 3
COMUNE ORTA NOVA - PARERE FAVOREVOLE, in relazione alla richiesta di verifica di compatibilità ai fini dell'autorizzazione alla realizzazione presentata dal Comune di Orta Nova (Fg) per una Rsa di mantenimento anziani di tipo A di cui al R.R. n.4/2019 ed alla D.G.R. n. 793/2019 (struttura ammessa a finanziamento pubblico ex art. 66 del RR n.4/2007), denominata "Don Cesidio Cordisco" con una dotazione di n.48 posti letto, situata nel Comune di Orta Nova (FG) in via Piemonte angolo via Liguria – ASL FG...... 96390

DETERMINAZIONE DEL DIRIGENTE SEZIONE PROGRAMMAZIONE UNITARIA 13 novembre 2025, n. 166
PR Puglia FSE+ 2021-2027 - Asse V - Azione 5.6 - Interventi per la formazione continua. Avviso pubblico "Piani Formativi Aziendali 2024" approvato con A.D. n. 33 del 20/03/2025 e s.m.i. - Riduzione accertamenti in entrata . Disposizione di accertamento e Impegno di spesa in favore di n. 5 beneficiari di cui all'allegato B) dell'Atto Dirigenziale n.118 del 04/08/2025 (I° Elenco) 96399

DETERMINAZIONE DEL DIRIGENTE SEZIONE PROGRAMMAZIONE UNITARIA 18 novembre 2025, n. 168
PR Puglia FSE+ 2021-2027 - Asse V - Azione 5.6 Interventi per la formazione continua. Avviso pubblico "Piani Formativi Aziendali 2024" approvato con A.D. n. 33 del 20/03/2025 e ss.mm.ii.
Approvazione Schema Atto Unilaterale d'Obbligo - Schema di polizza fideiussoria. 96410

DETERMINAZIONE DEL DIRIGENTE SEZIONE RISORSE IDRICHE 19 novembre 2025, n. 272
Autorizzazione allo scarico nel Canale Reale del depuratore a servizio dell'agglomerato di Francavilla Fontana - D.lgs. 152/2006, LR n. 18/2012 e RR n. 13/2017. 96430

DETERMINAZIONE DEL DIRIGENTE SEZIONE STRATEGIE E GOVERNO DELL'OFFERTA 19 ottobre 2025, n. 546
L.R. n. 26/06 – Contributo ai cittadini pugliesi portatori di handicap psicofisici che applicano il "metodo Doman o Vojta o Fay" – Liquidazione AA. SS. LL. BA - LE. 96438

DETERMINAZIONE DEL DIRIGENTE SEZIONE STRATEGIE E GOVERNO DELL'OFFERTA 23 ottobre 2025, n. 549
L.R. n. 51 del 30/12/2021 art. 8 "Contributo per assistenza ai pazienti affetti dalla patologia di Lafora e del morbo di Wilson" - Liquidazione anno 2024. 96445

DETERMINAZIONE DEL DIRIGENTE SEZIONE TRANSIZIONE ENERGETICA 11 novembre 2025, n. 272
Autorizzazione unica ai sensi del Decreto Legislativo 29 dicembre 2003, n. 387 relativa alla costruzione ed all'esercizio di un impianto di produzione di energia elettrica da fonte fotovoltaica della potenza elettrica di 4,9 MWe sito nel Comune di Binetto e relative opere connesse ricadenti nei Comuni di Toritto e Grumo Appula (BA).
Proponente: Vianini Energia S.r.l. con sede legale in Roma (RM), Via Barberini n. 11, C.F./P.IVA: 11001941001 96450

DETERMINAZIONE DEL DIRIGENTE SEZIONE TRANSIZIONE ENERGETICA 12 novembre 2025, n. 276
Autorizzazione unica ai sensi del Decreto Legislativo 29 dicembre 2003 n. 387, nell'ambito del procedimento per il rilascio del Provvedimento Autorizzatorio Unico Regionale (P.A.U.R.), di competenza provinciale, per la costruzione e l'esercizio di un impianto fotovoltaico adeguato ad agrovoltaico (nota acquisita al prot. n. 42183 del 18/08/2022 del Settore Ambiente della Provincia di Foggia) sito nel comune di Orta Nova (FG), località "La Ficora", avente potenza di picco pari a 65,06 MWe (ridotta a 60,032 MWe e ulteriormente ridotta a 56,5748 MWe), nonché delle opere e infrastrutture connesse ricadenti anche nel comune di Cerignola (FG).
Proponente: Belenos S.r.l. con sede legale in Milano (MI), Via Giacomo Leopardi 7, P.IVA 08346290722. ... 96478

DETERMINAZIONE DEL DIRIGENTE SEZIONE TURISMO E INTERNAZIONALIZZAZIONE 17 novembre 2025, n. 259
Inclusione del Comune di Leverano (LE) nell'elenco regionale dei comuni ad economia prevalentemente turistica e città d'arte di cui alla D.G.R. n. 1017/2015 e ss.mm. ii. con la qualifica di Comune ad economia prevalentemente turistica e di città d'arte. 96502

DETERMINAZIONE DEL DIRIGENTE SEZIONE TUTELA E VALORIZZAZIONE DEL PAESAGGIO 4 novembre 2025, n. 178
Adeguamento dei PUG/PRG vigenti al PPTR ai sensi dell'art. 2 L.R. n.20/2009. Scorrimento elenco istanze di cui alla determinazione dirigenziale n. 174 del 11.12.2023. Ammissione a finanziamento e impegno di spesa annualità 2025. 96508

DETERMINAZIONE DEL DIRIGENTE SERVIZIO GESTIONE OPERE PUBBLICHE 6 novembre 2025, n. 813
Art. 36 della Legge regionale 30 dicembre 2013, n. 45 - "Contributo regionale in favore delle Amministrazioni comunali e delle Istituzioni sociali al fine di salvaguardare e valorizzare beni immobili oggetto di tutela ai sensi del D.Lgs. n. 42/2004".
Impegno delle somme disponibili nel Bilancio regionale in favore dei Soggetti beneficiari per l'esercizio finanziario 2025 giusta D.G.R. del 22 settembre 2025, n. 1323...... 96516

DETERMINAZIONE DEL DIRIGENTE SERVIZIO GESTIONE OPERE PUBBLICHE 14 novembre 2025, n. 844
CUP: B81B08000620001 D.P.R. n. 327/2001 e ss.mm. – L.R. n. 3/2005 e ss.mm. Lavori di costruzione della Strada Regionale n. 8 – Nuovo Progetto di Variante 1° Lotto – 2° Stralcio Tratto Rot. 9 bis – Fine Lotto. Liquidazione e pagamento di € 21.371,00 in favore del proprietario Placì Beniamino per gli immobili individuati catastalmente al foglio 27 particelle 210-305-307-320 del Comune di Melendugno (LE), a titolo di acconto dell'80% dell'indennità di esproprio, comprensiva di indennità aggiuntiva...... 96529

DETERMINAZIONE DEL DIRIGENTE SERVIZIO GESTIONE OPERE PUBBLICHE 21 novembre 2025, n. 859
L.R. 21.12.1977 n° 38 – Declassificazione da strada Provinciale a strada Comunale del tratto/relitto stradale della S.P. 11 "Altamura-Selva" compreso tra il Km 0+000 (WGS84 40°48' 53,9" N - 16° 32 ' 27,4" E) ed Km 0+700 circa (WGS84 40°48' 36,7" N - 16° 32 ' 06,3" E) nel territorio di Altamura (BA). 96536

DETERMINAZIONE DEL DIRIGENTE SERVIZIO PROMOZIONE DEL TERRITORIO E DIVERSIFICAZIONE DEL PRODOTTO 21 novembre 2025, n. 264
P.O.C. 2021-2027 – Area Tematica 03 Competitività imprese - Linea di intervento 03.02 Turismo e ospitalità. Intervento "Riposizionamento competitivo e promozione delle destinazioni turistiche" - Avviso per la selezione di proposte progettuali finalizzate al potenziamento e qualificazione degli Info-point turistici appartenenti alla rete regionale - Anno 2025". DGR n. 1083 del 29/07/2025 e DGR n. 1687 del 10/11/2025. A.D. n. 188 del 05/08/2025, A.D. n. 203 del 5.09.2025 e A.D. n. 252 dell'11/11/2025. Scadenza 15/09/2025. Approvazione risultanze istruttorie_2° Gruppo...... 96540

DETERMINAZIONE DEL DIRIGENTE SEZIONE TUTELA E VALORIZZAZIONE DEL PAESAGGIO 29 ottobre 2025, n. 173
PR Puglia FESR-FSE+2021-2027. Priorità II Azione 2.13 - Sub Azione 2.13.1 D.D. n. 6 del 2/01/2025 Avviso pubblico per la selezione di proposte progettuali di attuazione della Rete Ecologica Regionale. Approvazione graduatoria provvisoria...... 96551

SEZIONE SECONDA

Atti degli Enti locali e degli enti pubblici e privati

AMMINISTRAZIONE PROVINCIALE FOGGIA
Estratto Determina Dirigenziale 10 novembre 2025, n. 1866
VOLTURA DEL PROVVEDIMENTO AUTORIZZATORIO UNICO REGIONALE (P.A.U.R.) DI CUI ALL'ART. 27-BIS D.LGS. 152/2006, PER UN IMPIANTO DI PRODUZIONE DI ENERGIA ELETTRICA DA FONTE RINNOVABILE AGRO-FOTOVOLTAICA, DI POTENZA ORIGINARIA PARI A 75,16 MW E RIDOTTO A 46,445 MWP SITO NEL COMUNE DI MANFREDONIA (LOCALITÀ "CIMINIERA") - NONCHÉ DELLE OPERE CONNESSE E DELLE INFRASTRUTTURE INDISPENSABILI ALLA COSTRUZIONE E ALL'ESERCIZIO DELL'IMPIANTO RILASCIATO CON D.D. N. 151 DEL 30/01/2025...... 96560

AMMINISTRAZIONE PROVINCIALE FOGGIA
Estratto Determina Dirigenziale 20 novembre 2025, n. 1946
PROVVEDIMENTO AUTORIZZATORIO UNICO REGIONALE (P.A.U.R.) DI CUI ALL'ART. 27-BIS D.LGS. 152/2006, PER LA REALIZZAZIONE DI UN IMPIANTO PER LA PRODUZIONE DI ENERGIA ELETTRICA DA FONTE FOTOVOLTAICA DELLA POTENZA INSTALLATA PARI A 65,06 MWP, LOCALIZZATO IN TERRITORIO COMUNALE DI ORTA NOVA (FG), IN LOCALITÀ "LA FICORA", CON OPERE DI CONNESSIONE ALLA RETE NAZIONALE ELETTRICA UBICATE ANCHE NEL TERRITORIO COMUNALE DI CERIGNOLA (FG) - RIMODULATO CON RIDUZIONE DELLA POTENZA DA 65,06 MW A 60,032 MW E ADEGUAMENTO DA FOTOVOLTAICO AD AGRO-VOLTAICO - ULTERIORE RIMODULAZIONE CON RIDUZIONE DELLA POTENZA DA 60,032 MW A 56,5748 MWP. 96561

AMMINISTRAZIONE PROVINCIALE TARANTO
Estratto Decreto 14 novembre 2025, n. 14
Lavori di adeguamento funzionale della S.P. 109 nei territori di San Giorgio Jonico e Pulsano - CUP: D29J21012630003 - DECRETO DI ESPROPRIO. Rep. n.4334 96562

COMUNE DI BARI
Estratto Decreto 19 novembre 2025, n. 44
Decreto di avvio della procedura di liquidazione della indennità definitive di espropriazione, offerte con decreto di espropriazione rep n. 465 del 13/05/25, degli immobili necessari per la realizzazione immobili necessari per la realizzazione dell'intervento denominato "Bari Costasud, Parco Costiero della cultura, del turismo, dell'ambiente". "PARCO VALENZANO". Lotto n. 4 – particelle frazionate. (Rif.Prat.: CP.105.L4.22) Ditta catastale: POS 32 (GAVI Mirella) - POS 37 (FREE TIME di Mirella GAVI & c. S.A.S. con sede in Bari). 96565

COMUNE DI BARI
Estratto Decreto 19 novembre 2025, n. 45
Decreto di deposito della indennità provvisorie di espropriazione degli immobili necessari per la realizzazione dell'intervento denominato "Bari Costasud, Parco Costiero della cultura, del turismo, dell'ambiente". "PARCO VALENZANO". Lotto n. 4 – Terzo stralcio - particelle frazionate (Rif.Prat.: CP.105.L4.22). 96567

COMUNE DI BRINDISI
Estratto Determina dirigenziale 14 novembre 2025, n. ordine gen. 1723 e n. ord Reg. Settore 142/AMB
Progetto per la "sostituzione della copertura in amianto con pannelli coibentati ad installazione a tetto di un impianto fotovoltaico 300 kw- n.556 moduli fotovoltaici sunpro 540wp a servizio del capannone per l'allevamento di specie ittiche sito in Brindisi alla contrada Pandi" – pratica suap n. 02264300712-18122024-1822 – proponente Maribrin srl società agricola - Procedura di VINCA fase I screening ex art. 5 del DPR 357/97 e ss.mm.ii. 96569

COMUNE DI CARLANTINO
Determina dirigenziale 21 novembre 2025, n. Generale 265 - n. Settoriale 118
Bando Generale indetto ai sensi della legge regionale n. 10 del 07.04.2014 e successive integrazioni e modificazioni per l'assegnazione in locazione semplice degli alloggi di edilizia residenziale pubblica nel comune di Carlantrino (FG), salvo eventuali riserve di alloggi previste dalla legge.- Determina di indizione. 96570

COMUNE DI FASANO
Estratto Deliberazione del Consiglio Comunale 26 settembre 2025, n. 46
Società PGIM Luxembourg S.A. - Intervento di ristrutturazione ed ampliamento del RELAIS DEL CARDINALE ai sensi dell'art. 8 del DPR 160/2010, con assorbimento del procedimento semplificato di verifica di assoggettabilità a VAS ex art.6 p.to 6.2-bis del R.R.n.18/13. - Approvazione. 96587

COMUNE DI GRAVINA IN PUGLIA
Estratto Determina dirigenziale 12 novembre 2025, n. 1061

Procedimento di Verifica di ottemperanza ex art. 28 del D.Lgs. n. 152/2006 e delle condizioni ambientali impartite con Determinazione Dirigenziale n. 565 del 19/06/2025 del Servizio Paesaggio e Ambiente del Comune di Gravina in Puglia avente oggetto "progetto per la realizzazione di un "CENTRO COMMERCIALE" costituito da una media struttura di vendita in categoria "M2" e da una struttura di "Vicinato" attraverso la demolizione di un compendio edilizio esistente e la ricostruzione di una nuova struttura ai sensi dell'art.3 co.1 lett. d) DPR 380/01 e ss.mm.ii. ubicata alla Via Salvatore Vicino in catasto al FG. 121 part.lle nr. 2 e parte delle particelle nrr. 83-84 subordinato all'ottemperanza delle condizioni ambientali. ESITO FAVOREVOLE. 96590

COMUNE DI LIZZANO

Deliberazione del Consiglio Comunale 21 ottobre 2025, n. 62

Declassificazione, sdemanializzazione ed alienazione relitto stradale di circa 70 mq, compreso tra via Piemonte, via Toscana e vico Margotti nel comune di Lizzano. 96591

COMUNE DI SECLÌ

Deliberazione del Consiglio Comunale n° 29 del 6.10.2025.

Modifiche e integrazioni allo Statuto Comunale del Comune di Seclì. 96595

COMUNE DI TRINITAPOLI

Estratto Deliberazione del Consiglio Comunale n° 37 del 21.10.2025.

Legge Regionale n. 36/2023 - Disciplina regionale degli interventi di ristrutturazione edilizia ai sensi art. 3, co. 1, lettera d), del DPR 380/2001.Adempimenti comunali art. 4, co. 1. Adozione della variante al PRG ai sensi dell'art. 12, co. 3, della l.r. 20/2001...... 96627

CONSORZIO PER LA BONIFICA DELLA CAPITANATA FOGGIA

Estratto provvedimento 14 novembre 2025, n. 24826

Disposizione di restituzione delle aree temporaneamente occupate non soggette a espropriazione e autorizzazione al pagamento diretto delle indennità di espropriazione e occupazione temporanea. .. 96630

ACQUEDOTTO PUGLIESE S.P.A.

Decreto 12 novembre 2025, n. 78985

Intervento P1636 Costruzione di serre solari per l'essiccamento del fango disidratato prodotto dall'impianto depurativo di Gravina in Puglia (BA) – DECRETO DI ESPROPRIAZIONE in agro di Gravina in Puglia (BA) – ACCETTANTI. 96633

ACQUEDOTTO PUGLIESE S.P.A.

Decreto 12 novembre 2025, n. 78986

Intervento P1636 Costruzione di serre solari per l'essiccamento del fango disidratato prodotto dall'impianto depurativo di Gravina in Puglia (BA) – DECRETO DI ESPROPRIAZIONE in agro di Gravina in Puglia (BA) - DEPOSITI. 96636

ACQUEDOTTO PUGLIESE S.P.A.

Ordinanza 14 novembre 2025, prot. n. 79438

Intervento P1063 - Completamento acquedotto del Locone - II Lotto - dal Torrino Di Barletta al Serbatoio di Bari-Modugno" ORDINANZA PAGAMENTO INDENNITA' ACCETTATE – Comune di Andria...... 96639

ACQUEDOTTO PUGLIESE S.P.A.

Ordinanza 20 novembre 2025, prot. n. 81002

"Intervento P1523 - Ampliamento del recapito a servizio dell'impianto di depurazione consortile di Lequile/ San Cesario" ORDINANZA DEPOSITO INDENNITA' - agro di LEQUILE. 96642

ACQUEDOTTO PUGLIESE S.P.A.
Ordinanza 20 novembre 2025, prot. n. 81215
"Intervento P1103 - "Realizzazione dell'impianto di dissalazione delle acque salmastre delle sorgenti del TARA" – ORDINANZA PAGAMENTO ACCONTO 80% INDENNITA' ACCETTATE (Art.22bis comma 3 DPR 327/01). 96645

ACQUEDOTTO PUGLIESE S.P.A.
Ordinanza 20 novembre 2025, prot. n. 81218
"Intervento P1103 - "Realizzazione dell'impianto di dissalazione delle acque salmastre delle sorgenti del TARA" – ORDINANZA DI DEPOSITO INDENNITA' NON ACCETTATE. 96647

ACQUEDOTTO PUGLIESE S.P.A.
Pubblicazione, ai sensi dell'art. 8 comma 9 del D. Lgs. n. 190/2024. Procedura Abilitativa Semplificata (P.A.S.) per l' implementazione del sistema di cogenerazione sull'impianto di depurazione di Brindisi Fiume Grande 96652

FERROVIE DEL SUD EST E SERVIZI AUTOMOBILISTICI S.R.L.
Provvedimento 7 novembre 2025 prot. n. FSE-AD-INV\P\2025\688
Annullamento del provvedimento FSE-AD-INV/P/2025/0000457 avente ad oggetto "Ordinanza di pagamento diretto aree occupate temporaneamente". 96656

ARDINO DOMENICO
Pubblicazione avviso di avvenuto perfezionamento del titolo abilitativo ai sensi dell'art. 8, comma 9, del D. Lgs. n. 190/2024. Procedura Abilitativa Semplificata (P.A.S.) per la realizzazione di potenziamento di impianto fotovoltaico da 9,890 kWp in aggiunta alla sezione esistente da 10,080 kWp sulla copertura dell'opificio sito in Altamura (Ba) alla via della Paglia, 59 e delle relative opere di connessione. Fabbricato censito al Foglio 155 p.lla 620 sub. 1. 96657

BLUSOLAR APRICENA 1 S.R.L.
Pubblicazione avviso di avvenuto perfezionamento del titolo abilitativo ai sensi dell'art. 8, comma 9, del D. Lgs. n. 190/2024. Procedura Abilitativa Semplificata (P.A.S.) per la realizzazione di un impianto fotovoltaico a terra e opere connesse denominato "FV APRICENA 1" di potenza complessiva DC pari a 6,49 MW e potenza AC ai fini della connessione pari a 6 MW sito in Loc. Torretta – I Tre Fossi del Comune di Apricena (FG).
Protocollo SUAP: REP_PROV_FG/FG-SUPRO/0111315 del 30/09/2025 – Codice Pratica: 02265550687-23092025-1040 96658

NRG S.R.L.
Pubblicazione avviso di intervenuto perfezionamento del titolo abilitativo ai sensi dell'art. 8, comma 9, del D. Lgs. n. 190/2024. Procedura Abilitativa Semplificata (P.A.S.) riferita al progetto per la realizzazione di un impianto agrivoltaico avanzato da realizzarsi in agro del Comune di Cellino San Marco (BR), denominato "Cellino 7", e delle relative opere di connessione ed infrastrutture necessarie, con potenza in immissione in rete pari a 1,1 MW. 96659

PROGEST COSTRUZIONI S.R.L.
Pubblicazione avviso di avvenuto perfezionamento del titolo abilitativo ai sensi dell'art. 8, comma 9, del D. Lgs. n. 190/2024. Procedura Abilitativa Semplificata (P.A.S.) per la realizzazione di un impianto fotovoltaico di potenza di picco pari a 995,04 kWp su strutture fisse, e potenza nominale pari a 994,20 kW, ubicato nel Comune di Taranto (TA) alla Via Carlo Goldoni s.n.c. su terreno individuato al NCT al Fg 310 P.lle 155-25-26-27-28-29-30-32-143, con opere di connessione alla rete MT di e-distribuzione nel Comune di Taranto. 96660

SEZIONE TERZA

Altri atti e avvisi della Regione e di altri enti pubblici che interessano la collettività regionale

REGIONE PUGLIA - SEZIONE DEMANIO E PATRIMONIO, SERVIZIO AMMINISTRAZIONE BENI DEL DEMANIO ARMENTIZIO, ONC E RIFORMA FONDIARIA
"Avviso pubblico ai sensi del R.R n. 23/2011 – Art. 5 "Regolamento per l'uso dei beni immobili regionali. Comune: Altamura. Foglio: 162. Particella: 734". 96661

REGIONE PUGLIA - SEZIONE TUTELA E VALORIZZAZIONE DEL PAESAGGIO, SERVIZIO OSSERVATORIO E PIANIFICAZIONE PAESAGGISTICA
RENDE NOTO - AGGIORNAMENTO E REVISIONE DEL PIANO PAESAGGISTICO TERRITORIALE REGIONALE APPROVATO CON DGR 1112 del 04.08,2025. 96683

AMMINISTRAZIONE PROVINCIALE FOGGIA
RENDE NOTO - Domanda di Autorizzazione alla ricerca delle acque sotterranee ai sensi dell'art. 5 della L.R. n. 7/2025. Comune: CANDELA- località: Foglio: n.28 - Particella: n.66. 96690

AMMINISTRAZIONE PROVINCIALE FOGGIA
RENDE NOTO - Domanda di Autorizzazione alla ricerca delle acque sotterranee ai sensi dell'art. 5 della L.R. n. 7/2025. Comune: CERIGNOLA- località: CONTRADA MACCHIONE. 96691

AMMINISTRAZIONE PROVINCIALE FOGGIA
RENDE NOTO - Domanda di Autorizzazione alla ricerca delle acque sotterranee ai sensi dell'art. 5 della L.R. n. 7/2025. Comune: CERIGNOLA- località: MONTE ARSENTE. 96692

AMMINISTRAZIONE PROVINCIALE FOGGIA
RENDE NOTO - Domanda di Autorizzazione alla ricerca delle acque sotterranee ai sensi dell'art. 5 della L.R. n. 7/2025. Comune: CERIGNOLA- località: MONTE GENTILE. 96693

AMMINISTRAZIONE PROVINCIALE FOGGIA
RENDE NOTO - Domanda di Autorizzazione alla ricerca delle acque sotterranee ai sensi dell'art. 5 della L.R. n. 7/2025. Comune: CERIGNOLA- località: RISECATA. 96694

AMMINISTRAZIONE PROVINCIALE FOGGIA
RENDE NOTO - Domanda di Autorizzazione alla ricerca delle acque sotterranee ai sensi dell'art. 5 della L.R. n. 7/2025. Comune: CERIGNOLA- località: RISEGA. 96695

AMMINISTRAZIONE PROVINCIALE FOGGIA
RENDE NOTO - Domanda di Autorizzazione alla ricerca delle acque sotterranee ai sensi dell'art. 5 della L.R. n. 7/2025. Comune: FOGGIA- località: MASSERIA IANNUZZI. 96696

AMMINISTRAZIONE PROVINCIALE FOGGIA
RENDE NOTO - Domanda di Autorizzazione alla ricerca delle acque sotterranee ai sensi dell'art. 5 della L.R. n. 7/2025. Comune: FOGGIA- località: POSTA PIANA. 96697

AMMINISTRAZIONE PROVINCIALE FOGGIA
RENDE NOTO - Domanda di Autorizzazione alla ricerca delle acque sotterranee ai sensi dell'art. 5 della L.R. n. 7/2025. Comune: SAN MARCO IN LAMIS - località: PETRULLO. 96698

AMMINISTRAZIONE PROVINCIALE LECCE
RENDE NOTO - Domanda di Autorizzazione alla ricerca delle acque sotterranee ai sensi dell'art. 5 della L.R. n. 7/2025. Comune: GALATONE - località: Foglio: n. 15 - Particella: n. 404. 96699

AMMINISTRAZIONE PROVINCIALE LECCE
RENDE NOTO - Domanda di Autorizzazione alla ricerca delle acque sotterranee ai sensi dell'art. 5 della L.R. n. 7/2025. Comune: MATINO - località: SANT'ANGELO. 96700

Atti e avvisi relativi a procedure di affidamento per l'acquisizione di lavori, servizi e forniture

COMUNE DI FRANCAVILLA FONTANA
Estratto bando di gara a procedura aperta per l'affidamento del servizio di "Digitalizzazione dell'archivio di edilizia privata del Comune di Francavilla Fontana", finanziato con fondi a valere sul PR Puglia 2021-2027, Priorità 1 – Azione 1.8 – Sub Azione 1.8.3. CUP: G69E24000060008 – CIG: B92ED2D18B 96701

COMUNE DI VIESTE
Rende noto - Affidamento in concessione beni demaniali nell'ambito portuale del comune di Vieste - Molo Sud. 96702

Concorsi e avvisi relativi alle procedure di reclutamento del personale

REGIONE PUGLIA - DETERMINAZIONE DEL DIRIGENTE SEZIONE PROGRAMMAZIONE E MONITORAGGIO ASSISTENZA SANITARIA E MEDICINA CONVENZIONATA 19 novembre 2025, n. 7
Concorso pubblico per esami per l'ammissione di n. 154 medici al Corso triennale di Formazione Specifica in Medicina Generale della Regione Puglia 2025- 2028 – Approvazione definitiva della graduatoria regionale di merito. 96703

REGIONE PUGLIA SEZIONE PROGRAMMAZIONE E MONITORAGGIO ASSISTENZA SANITARIA E MEDICINA CONVENZIONATA
Avviso sorteggio componenti Commissioni esaminatrici Concorso pubblico per n. 1 posto di Dirigente Medico, disciplina di Ginecologia e Ostetricia, da assegnare alla UOC PMA e per 2 posti di Dirigente Biologo, disciplina di Patologia Clinica, da assegnare alla UOC PMA, indetti dall'ASL BA, per n. 10 posti di Dirigente Medico disciplina di Radiodiagnostica, per n. 6 posti di Dirigenti Medici varie discipline da assegnare al Servizio Dipendenze (SER.D.) del Dipartimento Dipendenze Patologiche, indetto dall'ASL LE e per n. 1 posto di Dirigente Medico disciplina di Allergologia e Immunologia Clinica, indetto dall'IRCCS G. Paolo II. 96715

REGIONE PUGLIA SEZIONE PROGRAMMAZIONE E MONITORAGGIO ASSISTENZA SANITARIA E MEDICINA CONVENZIONATA
Avviso sorteggio componenti Commissione esaminatrice Concorso pubblico per n. 1 posto di Dirigente Medico, disciplina di Geriatria indetto dall'ASL BA. 96716

ARPA PUGLIA – AGENZIA REGIONALE PER LA PREVENZIONE E LA PROTEZIONE DELL'AMBIENTE
Avviso pubblico per la presentazione di manifestazione di interesse per la formazione di un elenco di esperti in Psicologia per l'eventuale partecipazione alle commissioni esaminatrici delle procedure concorsuali finalizzate all'assunzione del personale. 96717

COMUNE LEVERANO
Bando pubblico di concorso per esami e titoli per l'assegnazione di n. 02 autorizzazioni NCC. 96729

GRUPPO AZIONE LOCALE LE CITTA' DI CASTEL DEL MONTE
Avviso Pubblico n.1/2025 per la selezione di nr. 1 Direttore Tecnico (D.T.) 96733

ASL BA
Graduatoria del Concorso pubblico, per titoli ed esami, per la copertura di n. 1 posto di Dirigente Ingegnere. 96745

ASL BA
Bando di concorso pubblico, per titoli ed esami, per n. 2 posti di Dirigente Medico - disciplina Chirurgia Generale presso la UOC di Chirurgia Generale del PO Corato. 96746

ASL BA
Bando di concorso pubblico, per titoli ed esami, per n. 1 posto di Dirigente Medico - disciplina Chirurgia Generale presso la UOSVD di Chirurgia Generale del PO Molfetta. 96756

ASL BA
Bando di concorso pubblico, per titoli ed esami, per n. 1 posto di Dirigente Medico - disciplina Chirurgia Generale presso la UOC di Chirurgia Generale del PO Monopoli. 96766

ASL BA
Bando di concorso pubblico, per titoli ed esami, per n. 2 posti di Dirigente Medico - disciplina Chirurgia Generale presso la UOC di Chirurgia Generale del PO Murgia. 96776

ASL BA
Bando di concorso pubblico, per titoli ed esami, per n. 1 posto di Dirigente Medico - disciplina Chirurgia Generale presso la UOC di Chirurgia Generale del PO Putignano. 96786

AZIENDA OSPEDALIERO UNIVERSITARIA CONSORZIALE POLICLINICO DI BARI
Avviso Pubblico, per titoli e colloquio, finalizzato al conferimento di n. 1 borsa di studio in favore di n. 1 medico specialista in otorinolaringoiatria, con decorrenza dalla data di sottoscrizione del contratto sino al 30/08/2026, eventualmente prorogabile, nell'ambito delle attività relative al Progetto PNRR, dal titolo "Biomanufacturing of advanced tissues and devices for middle ear surgery (MAGIC-EAR)" - COD. PROGETTO PNRR-POC-2023-12377924- da svolgersi presso la U.O.C. di Otorinolaringoiatria Universitaria dell'Azienda Ospedaliero-Universitaria Consorziale Policlinico di Bari (CUP MASTER D53C24000870001 - CUP DERIVATO B93C24000330006 - CHIAVE CONTABILE PNRR- B93C24000330006 - 01) 96796

AZIENDA OSPEDALIERO UNIVERSITARIA CONSORZIALE POLICLINICO DI BARI
Avviso Pubblico, per titoli e colloquio, finalizzato al conferimento di n. 1 borsa di studio in favore di n. 1 laureato in Ingegneria Meccanica con esperienza nel campo dei biomateriali, con decorrenza dalla data di sottoscrizione del contratto sino al 30/08/2026, eventualmente prorogabile, nell'ambito delle attività relative al Progetto PNRR, dal titolo "Biomanufacturing of advanced tissues and devices for middle ear surgery (MAGIC-EAR)" - COD. PROGETTO PNRR-POC-2023- 12377924- da svolgersi presso la U.O.C. di Otorinolaringoiatria Universitaria dell'Azienda Ospedaliero- Universitaria Consorziale Policlinico di Bari (CUP MASTER D53C24000870001 - CUP DERIVATO B93C24000330006 - CHIAVE CONTABILE PNRR-B93C24000330006 - 01). 96812

ENTE ECCLESIASTICO OSPEDALE GENERALE REGIONALE "F. MIULLI"
Concorso pubblico, per titoli ed esami, per la copertura di n. 1 posto di Dirigente Medico – disciplina: Medicina Trasfusionale. 96827

SEZIONE PRIMA

Statuto, leggi e regolamenti regionali

REGOLAMENTO REGIONALE 27 novembre 2025, n. 11

"Regolamento regionale di modifica al REGOLAMENTO REGIONALE 21 gennaio 2019, n. 4 "Regolamento regionale sull'Assistenza residenziale e semiresidenziale per soggetti disabili – Residenza Sanitaria Assistenziale (RSA) per disabili - Centro diurno socioeducativo e riabilitativo per disabili." e REGOLAMENTO REGIONALE 21 gennaio 2019, n. 5 "Regolamento regionale sull'Assistenza residenziale e semiresidenziale ai soggetti non autosufficienti - Residenza Sanitaria Assistenziale (RSA) estensiva e di mantenimento- Centro diurno per soggetti non autosufficienti.","

IL PRESIDENTE DELLA GIUNTA REGIONALE

VISTO l'art. 121 della Costituzione, così come modificato dalla legge costituzionale 22 novembre 1999 n. 1, nella parte in cui attribuisce al Presidente della Giunta Regionale l'emanazione dei regolamenti regionali;

VISTO l'art. 42, comma 2, lett. c) della L. R. 12 maggio 2004, n. 7 "Statuto della Regione Puglia";

VISTO l'art. 44, comma 2, della L. R. 12 maggio 2004, n. 7 "Statuto della Regione Puglia" così come modificato dalla L.R. 20 ottobre 2014, n. 44;

VISTA la Delibera di Giunta Regionale N° 1797 del 19/11/2025 di approvazione del Regolamento;

EMANA IL SEGUENTE REGOLAMENTO

ART. 1
(Modifica art. 3 del R.R. n. 4/2019)

All'articolo 3 "CENTRO DIURNO PER SOGGETTI NON AUTOSUFFICIENTI" del regolamento regionale 21 gennaio 2019, n. 4, il capoverso:

"Il Centro diurno per soggetti non autosufficienti assicura l'apertura e l'erogazione dei servizi previsti per almeno otto ore al giorno, per sei giorni a settimana, dal lunedì al sabato, esclusi i giorni festivi da calendario. La frequenza di utilizzo del Centro per ciascun utente potrà essere di 3 o 6 accessi alla settimana, in base a quanto definito nel PAI".

È sostituito dal seguente:

"Il Centro diurno per soggetti non autosufficienti assicura l'apertura e l'erogazione dei servizi previsti per almeno otto ore al giorno, per sei giorni a settimana, dal lunedì al sabato, esclusi i giorni festivi da calendario, per un massimo di 300 giorni all'anno. La frequenza di utilizzo del Centro per ciascun utente potrà essere di 3 o 6 accessi alla settimana, in base a quanto definito nel PAI.

All'interno del Centro diurno per soggetti non autosufficienti è ammessa la frequenza di utenti ulteriori nel limite del 10% dei posti accreditati e contrattualizzati, fermo restando il rispetto del limite del tetto di spesa annuale assegnato e del numero di giornate massime fatturabili nell'arco dell'anno".

ART. 2
(Modifica art. 5.3 e art. 6.2 del R.R. n. 4/2019)

All'articolo 5.3 "REQUISITI MINIMI ORGANIZZATIVI PER LE RSA" e all'articolo 6.2 "REQUISITI MINIMI

ORGANIZZATIVI DEL CENTRO DIURNO PER SOGGETTI NON AUTOSUFFICIENTI" del regolamento regionale 21 gennaio 2019, n. 4, è aggiunto il seguente comma:

"Qualora il Medico specialista coincida con la figura del Responsabile sanitario, allo stesso si applica la previsione di cui all'art. 12 comma 8 della legge regionale 2 maggio 2017, n. 9."

ART. 3
(Modifica art. 10 del R.R. n. 4/2019)

All'articolo 10 "FABBISOGNO PER L'ACCREDITAMENTO" del regolamento regionale 21 gennaio 2019, n. 4, dopo il comma 4 è inserito il seguente comma 4-bis:

"Al fine di favorire la riduzione delle liste d'attesa per l'ingresso nelle RSA e di abbattere i ricoveri inappropriati in ospedale per soggetti non autosufficienti eleggibili a ricovero in RSA, in esubero rispetto al fabbisogno di posti letto di RSA estensiva di tipo A di cui alla tabella del comma 1 sono attivati n. 280 p.l. dedicati alle Dimissioni Protette Ospedaliere (DPO).
Le RSA per soggetti non autosufficienti autorizzate e accreditate ai sensi del vigente regolamento potranno richiedere l'assegnazione dei posti letto di DPO dedicati esclusivamente a questa finalità, anche se in esubero rispetto al numero massimo di posti autorizzati e accreditati pari a n. 120.
Le modalità e i criteri per l'assegnazione di tali posti letto saranno disciplinati con apposito provvedimento della Giunta Regionale.
Nel caso in cui la struttura abbia già ottenuto un numero di posti accreditati pari a quelli autorizzati, potrà richiedere un ampliamento dei posti da destinare esclusivamente alle DPO. Tali posti sono in esubero rispetto al fabbisogno previsto per l'autorizzazione di cui all'articolo 9."

ART. 4
(Modifica art. 3 del R.R. n. 5/2019)

All'articolo 3 "CENTRO DIURNO SOCIOEDUCATIVO E RIABILITATIVO PER DISABILI" del regolamento regionale 21 gennaio 2019, n. 5, il seguente capoverso:

"Il Centro diurno per disabili assicura l'apertura e l'erogazione dei servizi previsti per almeno otto ore al giorno, per sei giorni a settimana, dal lunedì al sabato, esclusi i giorni festivi da calendario, per un massimo di 280 giorni all'anno. La frequenza di utilizzo del Centro per ciascun utente potrà essere di 3 o 6 accessi alla settimana, in base a quanto definito nel PAI".
È sostituito dal seguente:
"Il Centro diurno per disabili assicura l'apertura e l'erogazione dei servizi previsti per almeno otto ore al giorno, per sei giorni a settimana, dal lunedì al sabato, esclusi i giorni festivi da calendario, per un massimo di 300 giorni all'anno. La frequenza di utilizzo del Centro per ciascun utente potrà essere di 3 o 6 accessi alla settimana, in base a quanto definito nel PAI.
All'interno del Centro diurno per disabili è ammessa la frequenza di utenti ulteriori nel limite del 10% dei posti accreditati e contrattualizzati, fermo restando il rispetto del limite del tetto di spesa annuale assegnato e del numero di giornate massime fatturabili nell'arco dell'anno".

ART. 5
(Modifica art. 5.3 e art. 6.2 del R.R. n. 5/2019)

All'articolo 5.3 "REQUISITI MINIMI ORGANIZZATIVI PER LE RSA DISABILI" e all'articolo 6.2 "REQUISITI MINIMI

ORGANIZZATIVI DEL CENTRO DIURNO PER DISABILI" del regolamento regionale 21 gennaio 2019, n. 5, è aggiunto il seguente comma:

"Qualora il Medico specialista coincida con la figura del Responsabile sanitario, allo stesso si applica la previsione di cui all'art. 12 comma 8 della legge regionale 2 maggio 2017, n. 9."

Il presente Regolamento è pubblicato nel Bollettino Ufficiale della Regione Puglia ai sensi e per gli effetti dell'art. 53 comma 1 della L.R. 12/05/2004, n. 7 "Statuto della Regione Puglia". E' fatto obbligo a chiunque spetti di osservarlo e farlo osservare come Regolamento della Regione Puglia.

Dato a Bari, addì 27 novembre 2025 **EMILIANO**

REGOLAMENTO REGIONALE 27 novembre 2025, n. 12

“Modifica al Regolamento Regionale n. 4 del 18 gennaio 2007 come modificato dal Regolamento Regionale 8 luglio 2016, n. 9”

IL PRESIDENTE DELLA GIUNTA REGIONALE

VISTO l’art. 121 della Costituzione, così come modificato dalla legge costituzionale 22 novembre 1999 n. 1, nella parte in cui attribuisce al Presidente della Giunta Regionale l’emanazione dei regolamenti regionali;

VISTO l’art. 42, comma 2, lett. c) della L. R. 12 maggio 2004, n. 7 “Statuto della Regione Puglia”;

VISTO l’art. 44, comma 2, della L. R. 12 maggio 2004, n. 7 “Statuto della Regione Puglia” così come modificato dalla L.R. 20 ottobre 2014, n. 44;

VISTA la Delibera di Giunta Regionale N° 1798 del 19/11/2025 di approvazione del Regolamento;

EMANA IL SEGUENTE REGOLAMENTO

Art. 1
Modifica all’art. 57-bis del Regolamento Regionale n. 4 del 18 gennaio 2007 introdotto dall’art. 6 del Regolamento Regionale 8 luglio 2016, n. 9

1. Il capoverso 1.8 dell’art. 57-bis del Regolamento Regionale n. 4 del 18 gennaio 2007 introdotto dall’art. 6 del Regolamento Regionale 8 luglio 2016, n. 9 è sostituito dal seguente:

“1.8. REQUISITI ORGANIZZATIVI

1.8.1 Lo standard minimo sotto riportato è riferito a n. 16 utenti.

MODULO DI ASSISTENZA RESIDENZIALE SOCIO-EDUCATIVA- RIABILITATIVA	
FIGURE PROFESSIONALI	N. UNITA’
medico specialista in Neuropsichiatria infantile (NPIA) e discipline equipollenti e affini	4 ore sett.
Psicologo	6 ore sett.
Infermiere	6 ore sett.
Educatore professionale/Educatore*	5 di cui 1 con funzioni di coordinamento
Tecnico della riabilitazione psichiatrica	2
Operatore sociosanitario	6

*vedi art. 46 del R.R. n. 4/2007 e s.m.i.

1.8.2 E’ garantita l’assistenza durante le ore notturne.”.

Il presente Regolamento è pubblicato nel Bollettino Ufficiale della Regione Puglia ai sensi e per gli effetti dell’art. 53 comma 1 della L.R. 12/05/2004, n. 7 “Statuto della Regione Puglia”. E’ fatto obbligo a chiunque spetti di osservarlo e farlo osservare come Regolamento della Regione Puglia.

Dato a Bari, addì 27 novembre 2025 **EMILIANO**

Deliberazioni della Giunta regionale

DELIBERAZIONE DELLA GIUNTA REGIONALE 19 novembre 2025, n. 1797

Approvazione definitiva Regolamento Regionale avente ad oggetto: "Modifica Regolamento Regionale 21 gennaio 2019, n. 4 e Regolamento Regionale 21 gennaio 2019, n. 5".

LA GIUNTA REGIONALE

VISTI:

- gli artt. 4, 5 e 6 della L.R. 4 febbraio 1997, n. 7;
- la Deliberazione della Giunta Regionale n. 3261 del 28 luglio 1998;
- gli artt. 4 e 16 del D.lgs. n. 165 del 30.03.2001 e ss.mm.ii.;
- gli artt. 43 e 44 dello Statuto della Regione Puglia;
- il Decreto del Presidente della Giunta regionale 22 gennaio 2021, n. 22 e ss.mm.ii., recante l'Atto di Alta Organizzazione "M.A.I.A. 2.0";
- il Regolamento interno di questa Giunta;

VISTO il documento istruttorio del Dipartimento Promozione della Salute e del Benessere Animale, Sezione Programmazione e Monitoraggio Assistenza Sociosanitaria, concernente l'argomento in oggetto e la conseguente proposta dell'Assessore alla Sanità, Benessere animale, Sport per tutti.

PRESO ATTO

a) delle sottoscrizioni dei responsabili della struttura amministrativa competente, ai fini dell'attestazione della regolarità amministrativa dell'attività istruttoria e della proposta, ai sensi dell'art. 6, co. 8 delle Linee guida sul "Sistema dei controlli interni nella Regione Puglia", adottate con D.G.R. 23 luglio 2019, n. 1374;
b) della dichiarazione del Direttore di Dipartimento, in merito a eventuali osservazioni sulla proposta di deliberazione, ai sensi degli artt. 18 e 20 del Decreto del Presidente della Giunta regionale 22 gennaio 2021, n. 22 e ss.mm.ii;

Con voto favorevole espresso all'unanimità dei presenti e per le motivazioni contenute nel documento istruttorio che è parte integrante e sostanziale della presente deliberazione

DELIBERA

1. di approvare in via definitiva il Regolamento avente ad oggetto: "Regolamento regionale di modifica al REGOLAMENTO REGIONALE 21 gennaio 2019, n. 4 "Regolamento regionale sull'Assistenza residenziale e semiresidenziale per soggetti disabili – Residenza Sanitaria Assistenziale (RSA) per disabili - Centro diurno socioeducativo e riabilitativo per disabili." e REGOLAMENTO REGIONALE 21 gennaio 2019, n. 5 "Regolamento regionale sull'Assistenza residenziale e semiresidenziale ai soggetti non autosufficienti - Residenza Sanitaria Assistenziale (RSA) estensiva e di mantenimento- Centro diurno per soggetti non autosufficienti.", di cui all'allegato A, parte integrante e sostanziale del presente atto;
2. di stabilire che il Presidente della Giunta regionale, ai sensi dello Statuto della Regione Puglia, emani il Regolamento regionale così come riportato nell'allegato A, parte integrante e sostanziale del presente provvedimento;
3. di notificare il presente provvedimento, a cura della Sezione proponente ai Direttori Generali delle ASL, ai Direttori di Area Sociosanitaria, ai Direttori dei Distretti Sociosanitari ed alle Associazioni di categoria delle strutture sociosanitarie;

4. di disporre la pubblicazione del presente provvedimento sul Bollettino Ufficiale della Regione Puglia, ai sensi della L.R. 18/2023.

Il Segretario Generale della Giunta
NICOLA PALADINO

Il Presidente della Giunta
MICHELE EMILIANO

DOCUMENTO ISTRUTTORIO

Approvazione definitiva Regolamento Regionale avente ad oggetto: "Modifica Regolamento Regionale 21 gennaio 2019, n. 4 e Regolamento Regionale 21 gennaio 2019, n. 5".

Visti:

- la Legge n. 241/1990 recante "Nuove norme in materia di procedimento amministrativo e di diritto di accesso ai documenti amministrativi" e ss.mm.ii.;
- il D.Lgs. n. 502/1992 e s.m.i., all'art. 2, co. 1, attribuisce alle Regioni l'esercizio delle funzioni legislative ed amministrative in materia di assistenza sanitaria ed ospedaliera, nel rispetto dei principi stabiliti dalle leggi nazionali;
- la Legge Regionale 28 dicembre 1994, n. 36 "Norme e principi per il riordino del Servizio sanitario regionale in attuazione del decreto legislativo 30 dicembre 1992, n. 502 "Riordino della disciplina in materia sanitaria, a norma dell'articolo 1 della legge 23 ottobre 1992, n. 421";
- il D.Lgs. n. 165/2001 recante "Norme generali sull'ordinamento del lavoro alle dipendenze delle amministrazioni pubbliche" e ss. mm. ii.; il D.Lgs. n. 33/2013 recante "Riordino della disciplina riguardante gli obblighi di pubblicità, trasparenza e diffusione di informazioni da parte delle pubbliche amministrazioni";
- il Regolamento regionale 5 febbraio 2010, n. 3 avente ad oggetto: "Modifiche ed integrazioni al Regolamento regionale 13 gennaio 2005, n. 3 'Requisiti strutturali per autorizzazione ed accreditamento delle strutture sanitarie";
- la legge n. 190/2012 recante "Disposizioni per la prevenzione e la repressione della corruzione e dell'illegalità nella pubblica amministrazione";
- il D. Lgs. n. 33/2013 recante "Riordino della disciplina riguardante gli obblighi di pubblicità, trasparenza e diffusione di informazioni da parte delle pubbliche amministrazioni";
- il Decreto del Presidente del Consiglio dei Ministri 12 gennaio 2017 ad oggetto "Definizione aggiornamento dei livelli essenziali di assistenza, di cui all'articolo 1, comma 7, del decreto legislativo 30 dicembre 1992, n. 502";
- la Legge regionale 02/05/2017, n. 9 e ss.mm.ii avente ad oggetto: "Nuova disciplina in materia di autorizzazione alla realizzazione e all'esercizio, all'accreditamento istituzionale e accordi contrattuali delle strutture sanitarie e socio-sanitarie pubbliche e private".
- la deliberazione di Giunta regionale n. 1974 del 07/12/2020, recante "Approvazione Atto di Alta Organizzazione. Modello Organizzativo "MAIA 2.0";
- la deliberazione di Giunta regionale 15 settembre 2021, n. 1466 recante l'approvazione della Strategia regionale per la parità di genere, denominata "Agenda di Genere";
- la deliberazione di Giunta regionale 26 settembre 2024, n. 1295, recante *"Valutazione di Impatto di Genere (VIG). Approvazione indirizzi metodologico-operativi e avvio fase strutturali"*

- il Decreto del Presidente della Giunta n. 473 del 26/10/2024, avente ad oggetto: "Assegnazione delle deleghe in materia di "Sanità, Benessere Animale, Sport per Tutti".

- la Deliberazione della Giunta Regionale n. 1657 del 29/10/2025, recante "Decreto del Presidente della Giunta regionale 22 gennaio 2021, n. 22 "Modello Organizzativo Maia 2.0" e ss.mm.ii.. Affidamento incarichi di direzione delle Sezioni del Dipartimento Promozione della Salute e del Benessere Animale della Giunta regionale oggetto di rimodulazione".

Premesso che con regolamento regionale 21 gennaio 2019, n. 4 è stato emanato il "*Regolamento regionale sull'Assistenza residenziale e semiresidenziale ai soggetti non autosufficienti – Residenza Sanitaria Assistenziale (RSA) estensiva e di mantenimento– Centro diurno per soggetti non autosufficienti*".

Premesso che con regolamento regionale 21 gennaio 2019, n. 5, modificato ed integrato con R.R. n. 2/2020, è stato emanato il "*Regolamento regionale sull'Assistenza residenziale e semiresidenziale per soggetti disabili – Residenza Sanitaria Assistenziale (RSA) per disabili - Centro diurno socioeducativo e riabilitativo per disabili*".

Rilevato che nel corso degli incontri tenutisi con i Rappresentanti delle AA.SS.LL., nonché, da ultimo, a margine dell'incontro del giorno 14 gennaio 2025 alle ore 12.00, che ha visto partecipare al Tavolo regionale il Direttore del Dipartimento Promozione della Salute e del Benessere Animale Dott. Vito Montanaro, il Vicepresidente e Assessore alla Sanità, Benessere Animale e Sport per Tutti: Avv. Raffaele Piemontese, i Rappresentanti delle diverse Associazioni di categoria, sono state formulate dalle stesse Associazioni alcune richieste in merito:

- all'attivazione di posti dedicati per le Dimissioni Protette dall'Ospedale, ulteriori rispetto a quelli accreditati di RSA per soggetti non autosufficienti;
- all'auspicato incremento del numero di giorni di frequenza degli assistiti non autosufficienti e disabili presso i centri diurni rispetto a quelli previsti dai vigenti regolamenti regionali n. 4 e n. 5 del 2019.

Considerato che, in merito al primo punto, con l'intento di garantire l'abbattimento delle liste d'attesa per l'inserimento degli ospiti in RSA, nonché consentire di decongestionare i presidi ospedalieri attraverso dimissioni protette precoci, soprattutto nelle fasi di maggiore afflusso di pazienti al ricovero ospedaliero, con D.G.R. n. 527/2025 è stata riconosciuta la possibilità alle RSA non autosufficienti ex R.R. n. 4/2019, presenti sul territorio regionale, autorizzate ed accreditate, di richiedere n. 2 posti dedicati alle Dimissioni Protette Ospedaliere (DPO).

Per quanto concerne il secondo punto, la medesima D.G.R. n. 527/2025 ha stabilito in 300 il numero complessivo di giorni di apertura per entrambi i Centri Diurni ex regolamenti regionali n. 4 e n. 5 del 2019.

La stessa D.G.R. n. 527/2025 ha altresì stabilito ai punti 5) e 6):

5. *di dare mandato alla competente Sezione di modificare il fabbisogno regionale di posti in accreditamento di cui al RR n. 4/2019 al fine di dare attuazione all'attivazione di ulteriori*

posti letto di RSA non autosufficienti dedicati alle Dimissioni Protette dall'Ospedale secondo le procedure e gli indirizzi contenuti nel documento istruttorio;

6. *di dare mandato alla competente Sezione di modificare il RR n. 4/2019 ed il RR n. 5/2019 in relazione alla durata massima di giorni di apertura dei centri diurni per soggetti non autosufficienti e disabili, stabilendone l'apertura fino ad un massimo di 300 gg l'anno;*

Nel corso dell'ultimo incontro del 10 giugno 2025, i Rappresentanti delle diverse Associazioni di categoria hanno evidenziato il verificarsi di un numero eccessivo di assenze da parte degli utenti frequentanti i Centri diurni per soggetti non autosufficienti e disabili, assenze che per disposizioni normative non possono essere remunerate.

Nello specifico, si è concordato di individuare una misura alternativa che, da un lato, garantisse l'equilibrio finanziario delle strutture e, dall'altro, consentisse alla pubblica amministrazione di riconoscere maggiori prestazioni a livello di sistema.

Per tale ragione è stata concessa la possibilità di ammettere alla frequenza del centro diurno ulteriori utenti, entro il limite del 10% dei posti accreditati e contrattualizzati, fermo restando il rispetto del numero di giornate massime fatturabili nell'arco dell'anno e del limite del tetto di spesa annuale assegnato alla struttura.

Nella stessa sede, la Associazioni hanno posto all'attenzione degli uffici regionali il problema sul limite di età del Medico Specialista nel caso in cui lo stesso dovesse coincidere con la figura del Responsabile Sanitario.

Orbene, premesso che sul punto la legge regionale 2 maggio 2017, n. 9, comma 8, (comma così sostituito dalla L.R. 30 maggio 2024, n. 24) prevede che "*Alle strutture private accreditate con il Servizio sanitario regionale e a quelle autorizzate all'esercizio non si applica il limite di età massimo per lo svolgimento della funzione di responsabile sanitario previsto per le strutture pubbliche all'all'articolo 15-novies, comma 1, del d.lgs. 502/1992*"

Considerato altresì che la stessa Corte Costituzionale con Sentenza n. 65/2025 ha dichiarato non fondata la questione di legittimità costituzionale dell'art. 8, comma 1, della L.R. 24/2024

Rilevato che la maggior parte delle strutture di cui al R.R. n. 4/2019 e R.R. n. 5/2019 prevede, di fatto, una coincidenza nel ruolo assunto dal Medico Specialista e dal Responsabile Sanitario

Si ritiene che la non applicabilità del limite di età massimo per lo svolgimento della funzione di responsabile sanitario sia estesa anche alla figura del Medico Specialista, laddove quest'ultimo coincida con il primo.

Alla luce di quanto sopra riportato, al fine di dare piena attuazione alle disposizioni di cui alla citata D.G.R. n. 527/2025, con Deliberazione della Giunta regionale n. 1003 del 15 luglio 2025, recante: "Modifica Regolamento Regionale 21 gennaio 2019, n. 4 e Regolamento Regionale 21 gennaio 2019, n. 5" è stato approvato lo schema di regolamento con l'intento di:

1 modificare il fabbisogno regionale di posti in accreditamento di cui al R.R. n. 4/2019, art. 10 "*FABBISOGNO PER L'ACCREDITAMENTO*", al fine di dare attuazione all'attivazione di

ulteriori posti letto di RSA non autosufficienti dedicati alle Dimissioni Protette dall'Ospedale;

2 incrementare il numero dei giorni di apertura dei Centri Diurni per soggetti non autosufficienti e disabili da 280 a 300 giorni, rispettivamente modificando e integrando l'art. 3 del R.R. n. 4/2019, precisando che l'apertura dei Centri Diurni per soggetti non autosufficienti è da intendersi fino a un massimo di 300 giorni all'anno, e modificando l'art. 3 del R.R. n. 5/2019, sostituendo il numero "280" con "300", intendendo in tal modo l'apertura dei Centri Diurni per disabili fino a un massimo di 300 giorni all'anno.

3 Integrare il R.R. n. 4/2019 e R.R. n. 5/2019 prevedendo esplicitamente la possibilità per i centri diurni di ammettere alla frequenza un numero di utenti ulteriori, entro il limite del 10% dei posti accreditati e contrattualizzati, fermo restando il rispetto del numero di giornate massime fatturabili nell'arco dell'anno e del limite del tetto di spesa annuale assegnato alla struttura.

4 Prevedere l'applicabilità delle previsioni di cui all'art. 12 comma 8 della legge regionale 2 maggio 2017, n. 9 e quindi l'assenza di un limite di età specifico per il Medico specialista nella circostanza in cui lo stesso coincida con la figura del Responsabile Sanitario.

Contestualmente, è stato richiesto alla Giunta di conferire alla competente Sezione Strategie e Governo dell'Offerta il mandato di anticipare gli effetti derivanti dall'approvazione definitiva del suddetto regolamento, rendendolo efficace dalla data di pubblicazione del presente provvedimento, al fine di rispettare i termini stabiliti dalla stessa D.G.R. n. 527/2025 al punto 7).

La Giunta regionale ha trasmesso il citato schema di regolamento alla III Commissione Consiliare permanente per l'espressione del parere preventivo obbligatorio non vincolante ai sensi dell'art. 44 della L.R. n. 7/2004;

Visto quanto sancito all'art. 44 (Attribuzioni della Giunta regionale) della L. R. n. 7/2004 (Statuto della Regione Puglia), il quale, al comma 2, prevede che: "*I regolamenti sono sottoposti al parere preventivo obbligatorio, non vincolante, delle Commissioni consiliari permanenti competenti per materia, che si esprimono entro il termine di trenta giorni, decorso il quale si intende favorevole. In caso di necessità e urgenza il termine è ridotto a quindici giorni*".

Preso atto del decorso del termine di trenta giorni previsto per l'espressione del parere da parte della Commissione consiliare permanente competente per materia, decorso il quale, ai sensi della normativa vigente, il parere si intende reso in senso favorevole.

Si intende procedere con l'approvazione definitiva del Regolamento, di cui in allegato A, parte integrante e sostanziale del presente provvedimento, confermando quanto contenuto nella Deliberazione della Giunta regionale n. 1003 del 15 luglio 2025.

Garanzie di riservatezza

"La pubblicazione sul BURP, nonché la pubblicazione all'Albo o sul sito istituzionale, salve le garanzie previste dalla legge 241/1990 in tema di accesso ai documenti amministrativi, avviene nel rispetto della tutela della riservatezza dei cittadini secondo quanto disposto dal Regolamento UE n. 2016/679

in materia di protezione dei dati personali, nonché dal D.Lgs. 196/2003 ss.mm.ii., ed ai sensi del vigente Regolamento regionale 5/2006 per il trattamento dei dati sensibili e giudiziari, in quanto applicabile. Ai fini della pubblicità legale, il presente provvedimento è stato redatto in modo da evitare la diffusione di dati personali identificativi non necessari ovvero il riferimento alle particolari categorie di dati previste dagli articoli 9 e 10 del succitato Regolamento UE".

Esiti Valutazione di impatto di genere: L'impatto di genere stimato è: neutro

COPERTURA FINANZIARIA AI SENSI DEL D.LGS. 118/2011 E SS.MM.II.

Dalla presente deliberazione non derivano oneri per il Bilancio regionale in quanto la spesa riveniente dal presente provvedimento rientra nel fondo sanitario trattandosi di Livelli Essenziali di Assistenza.
Per il 2025 la quantificazione dei maggiori oneri è pari ad € 7.581.474,10, trova copertura sul capitolo 741090 e rientra nelle assegnazioni indistinte delle Aziende Sanitarie Locali, relativi ad impegni già assunti con Deliberazione della Giunta regionale n. 1003 del 15 luglio 2025.

Tutto ciò premesso, al fine di procedere all'approvazione definitiva del Regolamento Regionale recante "Regolamento regionale di modifica al REGOLAMENTO REGIONALE 21 gennaio 2019, n. 4 "Regolamento regionale sull'Assistenza residenziale e semiresidenziale per soggetti disabili – Residenza Sanitaria Assistenziale (RSA) per disabili - Centro diurno socioeducativo e riabilitativo per disabili." e REGOLAMENTO REGIONALE 21 gennaio 2019, n. 5 "Regolamento regionale sull'Assistenza residenziale e semiresidenziale ai soggetti non autosufficienti - Residenza Sanitaria Assistenziale (RSA) estensiva e di mantenimento- Centro diurno per soggetti non autosufficienti." visto quanto disposto dall'art. 44, comma 2, della L.R. n. 7/2004 (Statuto della Regione Puglia), nonché ai sensi dell'art. 4, lett. k) della L.R. 7/1997, si propone alla Giunta regionale quanto segue:

1. di approvare in via definitiva il Regolamento avente ad oggetto: "Regolamento regionale di modifica al REGOLAMENTO REGIONALE 21 gennaio 2019, n. 4 "Regolamento regionale sull'Assistenza residenziale e semiresidenziale per soggetti disabili – Residenza Sanitaria Assistenziale (RSA) per disabili - Centro diurno socioeducativo e riabilitativo per disabili." e REGOLAMENTO REGIONALE 21 gennaio 2019, n. 5 "Regolamento regionale sull'Assistenza residenziale e semiresidenziale ai soggetti non autosufficienti - Residenza Sanitaria Assistenziale (RSA) estensiva e di mantenimento- Centro diurno per soggetti non autosufficienti.", di cui all'allegato A, parte integrante e sostanziale del presente atto;
2. di stabilire che il Presidente della Giunta regionale, ai sensi dello Statuto della Regione Puglia, emani il Regolamento regionale così come riportato nell'allegato A, parte integrante e sostanziale del presente provvedimento;
3. di notificare il presente provvedimento, a cura della Sezione proponente ai Direttori Generali delle ASL, ai Direttori di Area Sociosanitaria, ai Direttori dei Distretti Sociosanitari ed alle Associazioni di categoria delle strutture sociosanitarie;

4. di disporre la pubblicazione del presente provvedimento sul Bollettino Ufficiale della Regione Puglia, ai sensi della L.R. 18/2023.

I sottoscritti attestano la regolarità amministrativa dell'attività istruttoria e della proposta, ai sensi dell'art. 6, co. 3, lett. da *a)* ad *e)* delle Linee guida sul "Sistema dei controlli interni nella Regione Puglia", adottate con D.G.R. 23 luglio 2019, n. 1374.

Il FUNZIONARIO E.Q.
Roberto PASSARELLI

Roberto Passarelli 13.11.2025 12:14:44 GMT+01:00

Il FUNZIONARIO E.Q.
Francesca VANTAGGIATO

Francesca Vantaggiato 13.11.2025 12:27:09 GMT+01:00

Il DIRIGENTE "Sezione Programmazione e Monitoraggio Assistenza Sociosanitaria"
Elena MEMEO

Elena Memeo 13.11.2025 12:52:58 GMT+01:00

Il Direttore ai sensi degli artt. 18 e 20 del Decreto del Presidente della Giunta regionale 22 gennaio 2021, n. 22 e ss.mm.ii., NON RAVVISA osservazioni alla presente proposta di D.G.R..

Il DIRETTORE di Dipartimento "Promozione della Salute e del Benessere Animale":
Vito MONTANARO

Vito Montanaro 13.11.2025 14:13:37 GMT+01:00

L'Assessore alla Sanità, Benessere animale, Sport per tutti, ai sensi del vigente Regolamento della Giunta Regionale,

propone

alla Giunta regionale l'adozione del presente atto.

Raffaele PIEMONTESE

Raffaele Piemontese 13.11.2025 16:11:49 GMT+01:00

ALLEGATO A

CIFRA: ASS/DEL/2025/00002

Regolamento regionale di modifica al REGOLAMENTO REGIONALE 21 gennaio 2019, n. 4 "*Regolamento regionale sull'Assistenza residenziale e semiresidenziale per soggetti disabili – Residenza Sanitaria Assistenziale (RSA) per disabili - Centro diurno socioeducativo e riabilitativo per disabili.*" e REGOLAMENTO REGIONALE 21 gennaio 2019, n. 5 "*Regolamento regionale sull'Assistenza residenziale e semiresidenziale ai soggetti non autosufficienti - Residenza Sanitaria Assistenziale (RSA) estensiva e di mantenimento- Centro diurno per soggetti non autosufficienti.*".

ART. 1
(Modifica art. 3 del R.R. n. 4/2019)

All'articolo 3 "*CENTRO DIURNO PER SOGGETTI NON AUTOSUFFICIENTI*" del regolamento regionale 21 gennaio 2019, n. 4, il capoverso:

"*Il Centro diurno per soggetti non autosufficienti assicura l'apertura e l'erogazione dei servizi previsti per almeno otto ore al giorno, per sei giorni a settimana, dal lunedì al sabato, esclusi i giorni festivi da calendario. La frequenza di utilizzo del Centro per ciascun utente potrà essere di 3 o 6 accessi alla settimana, in base a quanto definito nel PAI".*

È sostituito dal seguente:

"*Il Centro diurno per soggetti non autosufficienti assicura l'apertura e l'erogazione dei servizi previsti per almeno otto ore al giorno, per sei giorni a settimana, dal lunedì al sabato, esclusi i giorni festivi da calendario, per un massimo di 300 giorni all'anno. La frequenza di utilizzo del Centro per ciascun utente potrà essere di 3 o 6 accessi alla settimana, in base a quanto definito nel PAI.*
All'interno del Centro diurno per soggetti non autosufficienti è ammessa la frequenza di utenti ulteriori nel limite del 10% dei posti accreditati e contrattualizzati, fermo restando il rispetto del limite del tetto di spesa annuale assegnato e del numero di giornate massime fatturabili nell'arco dell'anno".

ART. 2
(Modifica art. 5.3 e art. 6.2 del R.R. n. 4/2019)

All'articolo 5.3 "*REQUISITI MINIMI ORGANIZZATIVI PER LE RSA*" e all'articolo 6.2 *"REQUISITI MINIMI ORGANIZZATIVI DEL CENTRO DIURNO PER SOGGETTI NON AUTOSUFFICIENTI*" del regolamento regionale 21 gennaio 2019, n. 4, è aggiunto il seguente comma:

"Qualora il Medico specialista coincida con la figura del Responsabile sanitario, allo stesso si applica la previsione di cui all'art. 12 comma 8 della legge regionale 2 maggio 2017, n. 9."

ART. 3
(Modifica art. 10 del R.R. n. 4/2019)

All'articolo 10 "*FABBISOGNO PER L'ACCREDITAMENTO*" del regolamento regionale 21 gennaio 2019, n. 4, dopo il comma 4 è inserito il seguente comma 4-bis:

"Al fine di favorire la riduzione delle liste d'attesa per l'ingresso nelle RSA e di abbattere i ricoveri inappropriati in ospedale per soggetti non autosufficienti eleggibili a ricovero in RSA, in esubero rispetto al fabbisogno di posti letto di RSA estensiva di tipo A di cui alla tabella del comma 1 sono attivati n. 280 p.l. dedicati alle Dimissioni Protette Ospedaliere (DPO).
Le RSA per soggetti non autosufficienti autorizzate e accreditate ai sensi del vigente regolamento potranno richiedere l'assegnazione dei posti letto di DPO dedicati esclusivamente a questa finalità, anche se in esubero rispetto al numero massimo di posti autorizzati e accreditati pari a n. 120.
Le modalità e i criteri per l'assegnazione di tali posti letto saranno disciplinati con apposito provvedimento della Giunta Regionale.
Nel caso in cui la struttura abbia già ottenuto un numero di posti accreditati pari a quelli autorizzati, potrà richiedere un ampliamento dei posti da destinare esclusivamente alle DPO. Tali posti sono in esubero rispetto al fabbisogno previsto per l'autorizzazione di cui all'articolo 9."

ART. 4
(Modifica art. 3 del R.R. n. 5/2019)

All'articolo 3 "*CENTRO DIURNO SOCIOEDUCATIVO E RIABILITATIVO PER DISABILI*" del regolamento regionale 21 gennaio 2019, n. 5, il seguente capoverso:

"Il Centro diurno per disabili assicura l'apertura e l'erogazione dei servizi previsti per almeno otto ore al giorno, per sei giorni a settimana, dal lunedì al sabato, esclusi i giorni festivi da calendario, per un massimo di 280 giorni all'anno. La frequenza di utilizzo del Centro per ciascun utente potrà essere di 3 o 6 accessi alla settimana, in base a quanto definito nel PAI".

È sostituito dal seguente:

"Il Centro diurno per disabili assicura l'apertura e l'erogazione dei servizi previsti per almeno otto ore al giorno, per sei giorni a settimana, dal lunedì al sabato, esclusi i giorni festivi da calendario, per un massimo di 300 giorni all'anno. La frequenza di utilizzo del Centro per ciascun utente potrà essere di 3 o 6 accessi alla settimana, in base a quanto definito nel PAI.
All'interno del Centro diurno per disabili è ammessa la frequenza di utenti ulteriori nel limite del 10% dei posti accreditati e contrattualizzati, fermo restando il rispetto del limite del tetto di spesa annuale assegnato e del numero di giornate massime fatturabili nell'arco dell'anno".

ART. 5
(Modifica art. 5.3 e art. 6.2 del R.R. n. 5/2019)

All'articolo 5.3 "*REQUISITI MINIMI ORGANIZZATIVI PER LE RSA DISABILI*" e all'articolo 6.2 *"REQUISITI MINIMI ORGANIZZATIVI DEL CENTRO DIURNO PER DISABILI*" del regolamento regionale 21 gennaio 2019, n. 5, è aggiunto il seguente comma:

"Qualora il Medico specialista coincida con la figura del Responsabile sanitario, allo stesso si applica la previsione di cui all'art. 12 comma 8 della legge regionale 2 maggio 2017, n. 9."

Il Dirigente della Sezione

Elena Memeo

Elena
Memeo
13.11.2025
12:52:58
GMT+01:00

DELIBERAZIONE DELLA GIUNTA REGIONALE 19 novembre 2025, n. 1798

Approvazione definitiva Regolamento Regionale avente ad oggetto: "Modifica al Regolamento Regionale n. 4 del 18 gennaio 2007 come modificato dal Regolamento Regionale 8 luglio 2016, n. 9".

LA GIUNTA REGIONALE

VISTI:

- gli artt. 4, 5 e 6 della L.R. 4 febbraio 1997, n. 7;
- la Deliberazione della Giunta Regionale n. 3261 del 28 luglio 1998;
- gli artt. 4 e 16 del D.lgs. n. 165 del 30.03.2001 e ss.mm.ii.;
- gli artt. 43 e 44 dello Statuto della Regione Puglia;
- il Decreto del Presidente della Giunta regionale 22 gennaio 2021, n. 22 e ss.mm.ii., recante l'Atto di Alta Organizzazione "M.A.I.A. 2.0";
- il Regolamento interno di questa Giunta;

VISTO il documento istruttorio del Dipartimento Promozione della Salute e del Benessere Animale, Sezione Programmazione e Monitoraggio Assistenza Sociosanitaria, concernente l'argomento in oggetto e la conseguente proposta dell'Assessore alla Sanità, Benessere animale, Sport per tutti.

PRESO ATTO

a) delle sottoscrizioni dei responsabili della struttura amministrativa competente, ai fini dell'attestazione della regolarità amministrativa dell'attività istruttoria e della proposta, ai sensi dell'art. 6, co. 8 delle Linee guida sul "Sistema dei controlli interni nella Regione Puglia", adottate con D.G.R. 23 luglio 2019, n. 1374;

b) della dichiarazione del Direttore di Dipartimento, in merito a eventuali osservazioni sulla proposta di deliberazione, ai sensi degli artt. 18 e 20 del Decreto del Presidente della Giunta regionale 22 gennaio 2021, n. 22 e ss.mm.ii;

Con voto favorevole espresso all'unanimità dei presenti e per le motivazioni contenute nel documento istruttorio che è parte integrante e sostanziale della presente deliberazione

DELIBERA

1. di approvare in via definitiva il Regolamento avente ad oggetto: <Modifica al Regolamento Regionale n. 4 del 18 gennaio 2007 come modificato dal Regolamento Regionale 8 luglio 2016, n. 9>, di cui all'allegato A, parte integrante e sostanziale del presente atto;
2. di stabilire che il Presidente della Giunta regionale, ai sensi dello Statuto della Regione Puglia, emani il Regolamento regionale così come riportato nell'allegato A, parte integrante e sostanziale del presente provvedimento;
3. di notificare il presente provvedimento, a cura della Sezione proponente ai Direttori generali delle Aziende Sanitarie Locali, ai Direttori dei Dipartimenti di Salute Mentale, ai Responsabili dei Servizi di Neuropsichiatria Infantile ed alle Associazioni di categoria delle strutture dedicate per l'autismo;
4. di disporre la pubblicazione del presente provvedimento sul Bollettino Ufficiale della Regione Puglia, ai sensi della L.R. 18/2023.

Il Segretario Generale della Giunta
NICOLA PALADINO

Il Presidente della Giunta
MICHELE EMILIANO

DOCUMENTO ISTRUTTORIO

Approvazione definitiva Regolamento Regionale avente ad oggetto: "Modifica al Regolamento Regionale n. 4 del 18 gennaio 2007 come modificato dal Regolamento Regionale 8 luglio 2016, n. 9".

Visti:

- la Legge n. 241/1990 recante "Nuove norme in materia di procedimento amministrativo e di diritto di accesso ai documenti amministrativi" e ss.mm.ii.;
- il D.Lgs. n. 502/1992 e s.m.i., all'art. 2, co. 1, attribuisce alle Regioni l'esercizio delle funzioni legislative ed amministrative in materia di assistenza sanitaria ed ospedaliera, nel rispetto dei principi stabiliti dalle leggi nazionali;
- la Legge Regionale 28 dicembre 1994, n. 36 "Norme e principi per il riordino del Servizio sanitario regionale in attuazione del decreto legislativo 30 dicembre 1992, n. 502 "Riordino della disciplina in materia sanitaria, a norma dell'articolo 1 della legge 23 ottobre 1992, n. 421";
- il D.Lgs. n. 165/2001 recante "Norme generali sull'ordinamento del lavoro alle dipendenze delle amministrazioni pubbliche" e ss. mm. ii.; il D.Lgs. n. 33/2013 recante "Riordino della disciplina riguardante gli obblighi di pubblicità, trasparenza e diffusione di informazioni da parte delle pubbliche amministrazioni";
- la legge n. 190/2012 recante "Disposizioni per la prevenzione e la repressione della corruzione e dell'illegalità nella pubblica amministrazione";
- il D. Lgs. n. 33/2013 recante "Riordino della disciplina riguardante gli obblighi di pubblicità, trasparenza e diffusione di informazioni da parte delle pubbliche amministrazioni";
- il Decreto del Presidente del Consiglio dei Ministri 12 gennaio 2017 ad oggetto "Definizione aggiornamento dei livelli essenziali di assistenza, di cui all'articolo 1, comma 7, del decreto legislativo 30 dicembre 1992, n. 502";
- la Legge regionale 02/05/2017, n. 9 e ss.mm.ii avente ad oggetto: "Nuova disciplina in materia di autorizzazione alla realizzazione e all'esercizio, all'accreditamento istituzionale e accordi contrattuali delle strutture sanitarie e socio-sanitarie pubbliche e private".
- la deliberazione di Giunta regionale n. 1974 del 07/12/2020, recante "Approvazione Atto di Alta Organizzazione. Modello Organizzativo "MAIA 2.0";
- la deliberazione di Giunta regionale 15 settembre 2021, n. 1466 recante l'approvazione della Strategia regionale per la parità di genere, denominata "Agenda di Genere";
- la deliberazione di Giunta regionale 26 settembre 2024, n. 1295, recante *"Valutazione di Impatto di Genere (VIG). Approvazione indirizzi metodologico-operativi e avvio fase strutturali"*
- il Decreto del Presidente della Giunta n. 473 del 26/10/2024, avente ad oggetto: "Assegnazione delle deleghe in materia di "Sanità, Benessere Animale, Sport per Tutti".

- la Deliberazione della Giunta Regionale n. 1657 del 29/10/2025, recante "Decreto del Presidente della Giunta regionale 22 gennaio 2021, n. 22 "Modello Organizzativo Maia 2.0" e ss.mm.ii.. Affidamento incarichi di direzione delle Sezioni del Dipartimento Promozione della Salute e del Benessere Animale della Giunta regionale oggetto di rimodulazione".

Preso atto di quanto riportato nelle "*Raccomandazioni della linea guida sulla diagnosi e sul trattamento del disturbo dello spettro autistico in bambini e adolescenti*" aggiornate dall'Istituto Superiore della Sanità (ISS) aggiornate da ultimo ad ottobre 2023.

Atteso che con Regolamento Regionale 8 Luglio 2016, n. 9 recante "*Rete assistenziale territoriale sanitaria e sociosanitaria per i Disturbi dello Spettro Autistico. Definizione del fabbisogno e dei requisiti organizzativi, tecnologici e strutturali*", all'art. 6 è stato introdotto nel R. R. n. 4/2007, l'art.57-bis rubricato "*COMUNITÀ RESIDENZIALE SOCIO-EDUCATIVA-RIABILITATIVA DEDICATA ALLE PERSONE CON DISTURBI DELLO SPETTRO AUTISTICO*", concernente le comunità destinate a soggetti di età compresa dai 18 anni in su con disturbo autistico in situazioni particolari e con gravi disturbi della comunicazione e della relazione, che offrono una soluzione abitativa idonea ed alternativa al nucleo familiare, duratura o temporanea, nell'ottica dell'intervento alla persona.

Considerato che tali strutture costituiscono un'alternativa valida al contesto familiare personalizzata in base alle esigenze degli utenti. Lo scopo principale è promuovere l'autonomia personale e sociale degli ospiti, favorendo lo sviluppo di abilità cognitive e relazionali e garantendo una quotidianità dignitosa. Inoltre, si mira a prevenire ricoveri ospedalieri impropri o trasferimenti in strutture fuori regione. L'articolo 57-bis stabilisce che le comunità si articolano in due modalità di accoglienza: una residenzialità temporanea a breve termine, per situazioni transitorie, e una residenzialità a medio-lungo termine, dedicata a percorsi più stabili e continuativi. Le attività svolte all'interno di queste strutture sono di natura educativa, riabilitativa, sociale e farmacologica, tutte coordinate attraverso un Progetto Assistenziale Individualizzato (PAI). Tale progetto viene redatto e supervisionato da specialisti in neuropsichiatria infantile o psichiatria, in collaborazione con la famiglia e un'équipe multidisciplinare.

Lo stesso articolo, al comma 1.8.1, definisce lo standard minimo organizzativo previsto per n. 16 utenti come da tabella di seguito riportata:

MODULO DI ASSISTENZA RESIDENZIALE SOCIO-EDUCATIVA- RIABILITATIVA	
FIGURE PROFESSIONALI	N. UNITA'
Medico specialista in Neuropsichiatria infantile (NPIA) e discipline equipollenti e affini./PSICHIATRIA	4 ore sett.
Psicologo	6 ore sett.
Infermiere	6 ore sett.
Educatore professionale/Educatore	5 di cui 1 con funzioni di coordinamento
Tecnico della riabilitazione psichiatrica	2
Operatore sociosanitario	2

Tutto il personale impiegato nelle strutture deve possedere competenze specifiche in ambito autismo (ASD), per poter garantire interventi mirati, efficaci e qualificati. Di conseguenza, l'articolo 57-bis definisce un modello residenziale altamente specializzato, pensato per rispondere in modo

strutturato, umano e qualificato ai bisogni complessi delle persone adulte con disturbi dello spettro autistico. L'obiettivo è promuovere l'autonomia, la dignità e l'inclusione sociale degli utenti, attraverso percorsi individualizzati.
Tuttavia, pur prevedendo un impianto generale orientato alla qualità dell'intervento, l'articolo 57-bis del Regolamento Regionale n. 4/2007 ha previsto due soli operatori sociosanitari (OSS) per una struttura che può ospitare fino a 16 utenti; tale numero di OSS appare non adeguato rispetto alla complessità assistenziale e alle esigenze di cura quotidiana di cui necessita tale utenza.
Infatti, taluni soggetti affetti da disturbo dello spettro autistico, specie grave, necessitano di un supporto continuo nelle attività quotidiane. In tale contesto, al fine di garantire un'assistenza adeguata, si ritiene che la presenza di soli due operatori sociosanitari (OSS) sia insufficiente rispetto al numero di utenti ospiti della struttura e che non sia tale da coprire adeguatamente i turni giornalieri né a garantire una presenza adeguata durante le ore notturne o in situazioni di emergenza.

Rilevato che gli utenti ospitati nelle strutture mostrano un livello di complessità clinica notevole, con deficit funzionali significativi, oltre a una serie di comorbilità che coinvolgono aspetti psichiatrici, neurologici e internistici. Inoltre, molti di loro manifestano comportamenti disadattivi e necessitano di un supporto assistenziale che sia costante e continuativo.

Preso atto che la dotazione minima di due Operatori sociosanitari nelle comunità residenziali socio-educative e riabilitative dedicate agli adulti con disturbi dello spettro autistico per ogni moduli di 16 utenti non sia più adeguata a garantire una copertura efficace dei turni e la corretta attuazione dei PAI, incidendo sulla sicurezza dell'assistenza e la continuità delle cure, si ritiene opportuno aumentare il numero totale di Operatori Sociosanitari previsti per ogni modulo residenziale, passando da 2 a 6 unità per ogni gruppo di 16 utenti. Tale implementazione mira a garantire una distribuzione più efficace dei turni, assicurando una copertura 24 ore su 24 e un rapporto operatore/utente più adeguato.

Preso atto che con Deliberazione della Giunta Regionale 20 settembre 2022, n. 1293, recante: "*Aggiornamento tariffe regionali per l'Assistenza Sociosanitaria in favore di soggetti non autosufficienti, disabili, persone con disturbi mentali, persone affette da dipendenze patologiche, soggetti in età evolutiva, persone con disturbi dello spettro autistico, persone nella fase terminale della vita, persone cui sono applicate le misure di sicurezza*" sono state definitele tariffe di riferimento per le strutture dedicate all'autismo.

Preso atto che con Deliberazione della Giunta regionale n. 1275 del 11/09/2025 recante "Approvazione schema di regolamento avente ad oggetto: "Modifica al Regolamento Regionale n. 4 del 18 gennaio 2007 come modificato dal Regolamento Regionale 8 luglio 2016, n. 9" si è proceduto all'aggiornamento della tariffa di riferimento regionale omnicomprensiva per Comunità residenziali socioeducative riabilitative dedicate ad adulti con disturbo dello spettro autistico di cui all'art. 6 del R.R. n. 9/2016

La Giunta regionale ha trasmesso il citato schema di regolamento alla III Commissione Consiliare permanente per l'espressione del parere preventivo obbligatorio non vincolante ai sensi dell'art. 44 della L.R. n. 7/2004;

Visto quanto sancito all'art. 44 (Attribuzioni della Giunta regionale) della L. R. n. 7/2004 (Statuto della Regione Puglia), il quale, al comma 2, prevede che: "*I regolamenti sono sottoposti al parere preventivo obbligatorio, non vincolante, delle Commissioni consiliari permanenti competenti per materia, che si esprimono entro il termine di trenta giorni, decorso il quale si intende favorevole. In caso di necessità e urgenza il termine è ridotto a quindici giorni*".

Preso atto del decorso del termine di trenta giorni previsto per l'espressione del parere da parte della Commissione consiliare permanente competente per materia, decorso il quale, ai sensi della normativa vigente, il parere si intende reso in senso favorevole.

Si intende procedere con l'approvazione definitiva del Regolamento, di cui in allegato A, parte integrante e sostanziale del presente provvedimento, confermando quanto contenuto nella Deliberazione della Giunta regionale n. 1275 del 11/09/2025 recante "Approvazione schema di regolamento avente ad oggetto: "Modifica al Regolamento Regionale n. 4 del 18 gennaio 2007 come modificato dal Regolamento Regionale 8 luglio 2016, n. 9".

Garanzie di riservatezza

"La pubblicazione sul BURP, nonché la pubblicazione all'Albo o sul sito istituzionale, salve le garanzie previste dalla legge 241/1990 in tema di accesso ai documenti amministrativi, avviene nel rispetto della tutela della riservatezza dei cittadini secondo quanto disposto dal Regolamento UE n. 2016/679 in materia di protezione dei dati personali, nonché dal D.Lgs. 196/2003 ss.mm.ii., ed ai sensi del vigente Regolamento regionale 5/2006 per il trattamento dei dati sensibili e giudiziari, in quanto applicabile. Ai fini della pubblicità legale, il presente provvedimento è stato redatto in modo da evitare la diffusione di dati personali identificativi non necessari ovvero il riferimento alle particolari categorie di dati previste dagli articoli 9 e 10 del succitato Regolamento UE".

Esiti Valutazione di impatto di genere:
L'impatto di genere stimato è: neutro

COPERTURA FINANZIARIA AI SENSI DEL D.LGS. 118/2011 E SS.MM.II.

Dalla presente deliberazione non derivano oneri per il Bilancio regionale in quanto la spesa riveniente dal presente provvedimento rientra nel fondo sanitario trattandosi di Livelli Essenziali di Assistenza.
Per il 2025 la quantificazione dei maggiori oneri è pari ad € 43.113,00, trova copertura sul capitolo U1301071/2025 "POTENZIAMENTO DEI LEA TERRITORIALI E OSPEDALIERI", relativi ad impegni già assunti con Deliberazione della Giunta regionale n. 1275 del 11/09/2025.

Tutto ciò premesso, al fine di procedere all' approvazione definitiva del Regolamento Regionale recante "Modifica al Regolamento Regionale n. 4 del 18 gennaio 2007 come modificato dal Regolamento Regionale 8 luglio 2016, n. 9", visto quanto disposto dall'art. 44, comma 2, della L.R. n. 7/2004 (Statuto della Regione Puglia), nonché ai sensi dell'art. 4, lett. k) della L.R. 7/1997, si propone alla Giunta regionale quanto segue:

1. di approvare in via definitiva il Regolamento avente ad oggetto: <Modifica al Regolamento Regionale n. 4 del 18 gennaio 2007 come modificato dal Regolamento Regionale 8 luglio 2016, n. 9>, di cui all'allegato A, parte integrante e sostanziale del presente atto;
2. di stabilire che il Presidente della Giunta regionale, ai sensi dello Statuto della Regione Puglia, emani il Regolamento regionale così come riportato nell'allegato A, parte integrante e sostanziale del presente provvedimento;
3. di notificare il presente provvedimento, a cura della Sezione proponente ai Direttori generali delle Aziende Sanitarie Locali, ai Direttori dei Dipartimenti di Salute Mentale, ai Responsabili dei Servizi di Neuropsichiatria Infantile ed alle Associazioni di categoria delle strutture dedicate per l'autismo;
4. di disporre la pubblicazione del presente provvedimento sul Bollettino Ufficiale della Regione Puglia, ai sensi della L.R. 18/2023.

I sottoscritti attestano la regolarità amministrativa dell'attività istruttoria e della proposta, ai sensi dell'art. 6, co. 3, lett. da *a)* ad *e)* delle Linee guida sul "Sistema dei controlli interni nella Regione Puglia", adottate con D.G.R. 23 luglio 2019, n. 1374.

Il FUNZIONARIO E.Q. "Gestione e Monitoraggio Accordi Contrattuali con strutture sanitarie e sociosanitarie territoriali di cui all'art. 8-quinquies del D.Lgs. n. 502/1992 e s.m.i.":

Roberto PASSARELLI

Roberto Passarelli 13.11.2025 12:14:44 GMT+01:00

Il DIRIGENTE di "Sezione Programmazione e Monitoraggio Assistenza Sociosanitaria"

Elena MEMEO

Elena Memeo 13.11.2025 12:55:52 GMT+01:00

Il Direttore ai sensi degli artt. 18 e 20 del Decreto del Presidente della Giunta regionale 22 gennaio 2021, n. 22 e ss.mm.ii., NON RAVVISA osservazioni alla presente proposta di D.G.R..

Il DIRETTORE di Dipartimento "Promozione della Salute e del Benessere Animale":

Vito MONTANARO

Vito Montanaro 13.11.2025 14:13:37 GMT+01:00

L'Assessore alla Sanità, Benessere animale, Sport per tutti, ai sensi del vigente Regolamento della Giunta Regionale,

propone

alla Giunta regionale l'adozione del presente atto.

Raffaele PIEMONTESE

Raffaele Piemontese 13.11.2025 16:28:50 GMT+01:00

ALLEGATO A

CIFRA: ASS/DEL/2025/00003

Schema di regolamento avente ad oggetto: <Modifica al Regolamento Regionale n. 4 del 18 gennaio 2007 come modificato dal Regolamento Regionale 8 luglio 2016, n. 9>

Art. 1

Modifica all'art. 57-bis del Regolamento Regionale n. 4 del 18 gennaio 2007 introdotto dall'art. 6 del Regolamento Regionale 8 luglio 2016, n. 9

1. Il capoverso 1.8 dell'art. 57-bis del Regolamento Regionale n. 4 del 18 gennaio 2007 introdotto dall'art. 6 del Regolamento Regionale 8 luglio 2016, n. 9 è sostituito dal seguente:

" 1.8. REQUISITI ORGANIZZATIVI

1.8.1 Lo standard minimo sotto riportato è riferito a n. 16 utenti.

MODULO DI ASSISTENZA RESIDENZIALE SOCIO-EDUCATIVA- RIABILITATIVA	
FIGURE PROFESSIONALI	N. UNITA'
medico specialista in Neuropsichiatria infantile (NPIA) e discipline equipollenti e affini	4 ore sett.
Psicologo	6 ore sett.
Infermiere	6 ore sett.
Educatore professionale/Educatore*	5 di cui 1 con funzioni di coordinamento
Tecnico della riabilitazione psichiatrica	2
Operatore sociosanitario	6

*vedi art. 46 del R.R. n. 4/2007 e s.m.i.

1.8.2 E' garantita l'assistenza durante le ore notturne.".

Il Dirigente della Sezione

Elena Memeo

Elena
Memeo
13.11.2025
12:55:52
GMT+01:00

Determinazioni dirigenziali aventi contenuto di interesse generale

DETERMINAZIONE DEL DIRIGENTE SEZIONE ATTUAZIONE DEI PROGRAMMI COMUNITARI PER L'AGRICOLTURA 18 novembre 2025, n. 808

P.S.R. Puglia 2014/2022 – Sottomisura 7.6 "Sostegno per studi/investimenti relativi alla manutenzione, al restauro e alla riqualificazione del patrimonio culturale e naturale dei villaggi, del paesaggio rurale e dei siti ad alto valore naturalistico, compresi gli aspetti socioeconomici di tali attività, nonché azioni di sensibilizzazione in materia di ambiente". Avviso approvato con DAdG n. 119 del 05/08/2022 (B.U.R.P. n. 89 del 11/08/2022) e s.m.i. 21° Elenco di Concessione delle Domande di Sostegno ammesse agli aiuti.

IL DIRIGENTE DELLA STRUTTURA PROPONENTE

VISTI gli articoli 4 e 5 della L.R. n. 7/97.

VISTA la direttiva emanata con deliberazione di Giunta Regionale n. 3261 del 28/07/1998, in attuazione della legge regionale n. 7 del 04/02/1997 e del D.Lgs. n. 29 del 03/02/1993 e ss.mm.ii., che detta le direttive per la separazione dell'attività di direzione politica da quella di gestione amministrativa.

VISTI gli artt. 4 e 16 del D. Lgs. 165/01 e ss.mm.ii..

VISTA la Legge Regionale n.15 del 20 giugno 2008 "Principi e linee guida in materia di trasparenza dell'attività amministrativa nella Regione Puglia".

VISTO il Regolamento Regionale del 29 settembre 2009, N. 20 "Regolamento attuativo della Legge Regionale n. 15 del 20 giugno 2008 "Principi e linee guida in materia di trasparenza dell'attività amministrativa nella Regione Puglia".

VISTO l'art.18 del D. Lgs. 196/03 "Codice in materia di protezione dei dati personali" in merito ai Principi applicabili ai trattamenti effettuati dai soggetti pubblici.

VISTO il Reg. (UE) n. 679/2016 in materia di protezione dei dati personali.

VISTO l'art. 32 della Legge n. 69 del 18/06/2009 che prevede l'obbligo di sostituire la pubblicazione tradizionale all'Albo ufficiale con la pubblicazione di documenti digitali sui siti informatici.

VISTO il Decreto del Presidente della Giunta Regionale n. 443 del 31/07/2015 e s.m.i..

VISTA la DGR n. 1518 del 31/07/2015 di adozione del modello organizzativo denominato "Modello ambidestro per l'innovazione della macchina amministrativa regionale – MAIA" – approvazione atto di alta organizzazione.

VISTA la DPGR n. 22 del 21/01/2021 di adozione dell'atto di Alta Organizzazione del Modello Organizzativo denominato "MAIA 2.0" e s.m.i.. approvata con Decisione di esecuzione della Commissione C(2025) 7698 final del 08.11.2025

VISTA la deliberazione della Giunta Regionale n.637 del 21/05/2025 con la quale la Giunta Regionale ha prorogato tra gli altri, al prof. Gianluca Nardone l'incarico di Direttore del Dipartimento Agricoltura, Sviluppo rurale e Ambientale, alla data del 31/12/2025.

VISTA la nota a firma del Prof. Gianluca Nardone, Direttore di Dipartimento ed Autorità di Gestione del PSR Puglia 2014/2022, Prot. n. AOO_001_PSR 14/10/2021 – 0001453 riportante "Precisazioni in merito alle funzioni di competenza dell'Autorità di Gestione del PSR Puglia e del Dirigente di Sezione Attuazione Programmi Comunitari per l'Agricoltura".

VISTA la Deliberazione n. 1375 del 30/09/2025 con la quale la Giunta regionale della Puglia ha conferito, tra gli altri, al dott. Pasquale Solazzo l'incarico di direzione della Sezione Attuazione dei programmi comunitari per l'agricoltura a decorrere dal 01/10/2025.

VISTA la Determinazione della Dirigente della Sezione Attuazione dei programmi comunitari per l'agricoltura n.246 del 03/05/2024 con la quale è stato conferito per la durata di due anni con decorrenza 01/05/2024, tra gli altri, al dott. agr. Vito Filippo Ripa l'incarico di Responsabile di Raccordo (RR) delle Misure Strutturali strutturali ed all'Ing. Alessandro De Risi di Responsabile dell'Intervento SRD07 - Azioni 1-3-4- 5 "Investimenti in infrastrutture per l'agricoltura" del CSR 2023/2027 per la Puglia (corrispondente alla Sottomisura 7.2 del PSR Puglia 2014/2022).

VISTO il Reg. (UE) n. 1303/2013 del Parlamento Europeo e del Consiglio del 17/12/2013.
VISTO il Reg. (UE) n.1305/2013 del 17/12/2013 sul sostegno allo sviluppo rurale da parte del Fondo Europeo Agricolo per lo Sviluppo Rurale (FEASR) che abroga il Reg. (CE) n.1698/2005 del Consiglio.
VISTO il Reg. (UE) n.1306/2013 del Parlamento e del Consiglio europeo del 17.12.2013 sul finanziamento, sulla gestione e sul monitoraggio della politica agricola comune, che abroga i regolamenti del Consiglio (CEE) n. 352/78, (CE) n. 165/94, (CE) n. 2799/98, (CE) n. 814/2000, (CE) n. 1290/2005 e (CE) n. 485/2008
VISTO il Reg. (UE) n.640/2014 della Commissione dell'11.03.2014 che integra il Reg. (UE) n.1306/2013 del Parlamento Europeo e del Consiglio per quanto riguarda il sistema integrato di gestione e di controllo e le condizioni per il rifiuto o la revoca di pagamenti nonché le sanzioni amministrative applicabili ai pagamenti diretti, al sostegno allo sviluppo rurale e alla condizionalità.
VISTO il Reg. (UE) n.808/2014 della Commissione del 17.07.2014 recante modalità di applicazione del Reg. (UE) n.1305/2013 del Parlamento europeo e del Consiglio.
VISTO il Reg. (UE) n.809/2014 del 17.07.2014 recante modalità di applicazione del Reg. (UE) n.1306/2013 del Parlamento europeo e del Consiglio per quanto riguarda il sistema integrato di gestione e di controllo, le misure di sviluppo rurale e la condizionalità.
VISTO il Reg. (UE) 2017/2393 del Parlamento Europeo e del Consiglio del 13.12.2017 che modifica i Reg. (UE) n. 1305/2013, n. 1306/2013, n. 1307/2013, n. 1308/2013 e n. 652/2014.
VISTO il Reg. (UE) 2020/2220 del Parlamento europeo e del Consiglio: disposizioni transitorie relative al sostegno da parte del FEASR e del FEAGA negli anni 2021 e 2022 e che modifica i Regolamenti (UE) nn. 1305/2013, 1306/2013 e 1307/2013 per quanto riguarda le risorse e l'applicazione negli anni 2021 e 2022 e il Reg. (UE) n. 1308/2013 per quanto riguarda le risorse e la distribuzione di tale sostegno in relazione agli anni 2021 e 2022.
VISTO il Reg. di esecuzione (UE) 2021/73 della Commissione del 26 gennaio 2021.
VISTA la Decisione della Commissione Europea del 24 novembre 2015, C(2015) 8412 che approva il Programma di Sviluppo Rurale della Regione Puglia per il periodo di programmazione 2014-2020 ai fini della concessione di un sostegno da parte del FEASR.
VISTA la Deliberazione della Giunta Regionale n. 2424 del 30/12/2015, pubblicata nel BURP n. 3 del 19/01/2016, avente ad oggetto "Approvazione definitiva e presa d'atto della Decisione della Commissione Europea C (2015) 8412 del 24/11/2015".
VISTE le modifiche successive approvate con decisione C (2017) 499 del 25 gennaio 2017, C(2017) 3154 del 5 maggio 2017,C(2017) 5454 del 27 luglio 2017, C(2017) 7387 del 31 ottobre 2017,C(2018) 5917 del 6 settembre 2018, C(2019) 9243 del 16 dicembre 2019, C(2020) 8283 del 20 novembre 2020, C(2021) 2595 del 9 aprile 2021 e C(2021) 7246 del 30.09.2021. C (2022) 6084 del 19 agosto 2022, C (2022) 9331 del 7 dicembre 2022 che approvano la modifica del PSR della Puglia ai fini della concessione di un sostegno da parte del FEASR.
VISTO il Regolamento (UE) 2020/2220 del Parlamento Europeo e del Consiglio che ha prorogato la durata del periodo di programmazione 2014-2020 fino al 31 dicembre 2022.
VISTA la versione vigente n. 18.2 del Programma di Sviluppo Rurale 2014-2020, approvata con Decisione di esecuzione della Commissione C(2025) 7698 final del 08.11.2025.
VISTA la DAdG del 3 febbraio 2021, n. 54 PSR Puglia 2014-2020. Disposizioni generali in merito alla trasparenza e tracciabilità dei documenti giustificativi di spesa, successivamente modificata ed integrata con DAdG n.171 del 31/03/2021.
VISTA la DAdG 10 luglio 2019, n. 216 - Programma di Sviluppo Rurale 2014/2020 della Puglia – Misure non connesse alla superficie o agli animali. Adozione di check-list per il controllo delle domande di sostegno e di pagamento.
VISTA la Deliberazione della Giunta della Regione Puglia n. 409 del 27/03/2023 Aggiornamento del prezziario regionale delle Opere Pubbliche della Puglia edizione 2023 ai sensi dell'art. 13 della legge regionale n. 13 dell'11 maggio 2011, dell'art. 23, comma 7, del decreto legislativo n. 50 del 18 aprile 2016 e ss.mm.ii e delle Linee Guida per la determinazione dei prezzi regionali", approvate con decreto 13 luglio 2022 del Ministero delle Infrastrutture e dei Trasporti.

VISTA la D.G.R. 15 settembre 2021, n. 1466, Approvazione del documento strategico "Agenda di genere - Strategia Regionale per la Parità di Genere in Puglia".
VISTA la D.G.R. 26 settembre 2024, n. 1295, Valutazione di Impatto di Genere (VIG). Approvazione indirizzi metodologico-operativi e avvio fase strutturale
VISTA la DAdG n.° 78 del 06/04/2023 (B.U.R.P. N° 35 del 13/04/2023), con la quale è stato approvato l'Avviso Pubblico per la presentazione delle Domande di sostegno relative alla Sottomisura 7.2.B.
VISTA la DAdG n. 119 del 05/08/2022, pubblicata nel B.U.R.P. n. 89 del 11/08/2022, di approvazione dell'Avviso Pubblico per la presentazione delle domande di sostegno relative alla Sottomisura 7.6 "Sostegno per studi/ investimenti relativi alla manutenzione, al restauro e alla riqualificazione del patrimonio culturale e naturale dei villaggi, del paesaggio rurale e dei siti ad alto valore naturalistico, compresi gli aspetti socioeconomici di tali attività, nonché azioni di sensibilizzazione in materia di ambiente", con la relativa dotazione finanziaria pari ad euro € 15.000.000,00 (*euroquindicimilioni/00*).
VISTA la DAdG n. 155 del 08/11/2022, pubblicata nel B.U.R.P. n. 123 del 10/11/2022, con cui sono stati rinviati i termini per il rilascio delle Domande di Sostegno previsti nella DAdG n. 119 del 05/08/2022 alle ore 23:59 del 29/11/2022.
VISTA la DDS n. 28 del 17/01/2023, pubblicata nel B.U.R.P. n. 10 del 26/01/2023, di approvazione dell'elenco delle n° 254 domande di sostegno ricevibili ammesse alla fase di "*Istruttoria tecnico-amministrativa*" di cui al paragrafo 20 della DAdG n. 119 del 05/08/2022, con il relativo contributo complessivo richiesto di € 7.222.024,04.
VISTA la nota della Dirigente della Sezione di Attuazione dei Programmi Comunitari, Protocollo in USCITA numero: r_puglia/AOO_030/PROT/09/02/2023/0002290, con cui è stato nominato il gruppo di lavoro per l'istruttoria tecnico-amministrativa delle domande di sostegno.
VISTA la nota della Dirigente della Sezione di Attuazione dei Programmi Comunitari e della Dirigente della Sezione Coordinamento dei Servizi Territoriali, Protocollo in USCITA numero: r_puglia/AOO_180/ PROT/27/11/2023/0069595 con cui è stato modificato il gruppo di lavoro nominato per l'istruttoria tecnico-amministrativa delle domande di sostegno.
VISTA la nota della Dirigente della Sezione di Attuazione dei Programmi Comunitari e della Dirigente della Sezione Coordinamento dei Servizi Territoriali, Protocollo in USCITA numero: r_puglia/AOO_180/ PROT/27/11/2023/0069595 con cui è stato modificato il gruppo di lavoro nominato per l'istruttoria tecnico-amministrativa delle domande di sostegno.
VISTA la DDS n° 575 del 20/07/2023 (B.U.R.P. n° 70 del 27/07/2023) di approvazione del 1° elenco di concessione, con la quale sono state ammesse agli aiuti n° 8 DdS per un importo complessivo di € 223.538,73 (euroduecentoventitremilacinquecentotrentotto/73).
VISTA la DDS n° 760 del 04/10/2023 (B.U.R.P. n° 92 del 12/10/2023) di approvazione del 2° elenco di concessione, con la quale sono state ammesse agli aiuti n° 7 DdS per un importo complessivo di € 181.607,12 (eurocentoottantunomilaseicentosette/12).
VISTA la DDS n° 5 del 11 /01/2024 (B.U.R.P. n° 6 del 18/01/2024) di approvazione del 3° elenco di concessione, con la quale sono state ammesse agli aiuti n° 8 DdS per un importo complessivo di € 211.231,97 (euroduecentoundicimiladuecentotrentuno/97).
VISTA la DDS n° 222 del 12/04/2024 (B.U.R.P. N° 32 del 18/04/2024) di approvazione del 4° elenco di concessione, con la quale sono state ammesse agli aiuti n° 24 DdS per un importo complessivo di € 639.489,15 (euro *seicentotrentanovemilaquattrocentoottantanove/15*);
VISTA la DDS n° 379 del 13/06/2024 (B.U.R.P. N° 50 del 20/6/2024) di approvazione del 5° elenco di concessione, con la quale sono state ammesse agli aiuti n° 4 DdS per un importo complessivo di € 92.736,64 (euro *novantaduemila settecentotrentasei/64*).
VISTA la DDS n° 778 del 31/10/2024 (B.U.R.P. N° 90 del 07/11/2024) di approvazione del 6° elenco di concessione, con la quale sono state ammesse agli aiuti n° 11 DdS per un importo complessivo di € 305.758,72 (euro *trecentocinquemila settecentocinquatotto/72*).
VISTA la DDS n° 957 del 19/12/2024 (B.U.R.P. N° 104 del 27/12/2024) di approvazione del 7° elenco di concessione, con la quale sono state ammesse agli aiuti n° 13 DdS per un importo complessivo di € 347.391,64

(euro *trecentoquarantasettemila trecentonovantuno/64*).
VISTA la DDS n° 00165 del 24/02/2025 (B.U.R.P. N° 17 del 27/02/2025) di approvazione del 8° elenco di concessione, con la quale sono state ammesse agli aiuti n° 15 DdS per un importo complessivo di € 413.395,48 (euro *quattrocentotredicimila trecentonovantacinque/48*).
VISTA la DDS n° 00255 del 25/03/2025 (B.U.R.P. N° 77 del 03/04/2025) di approvazione del 9° elenco di concessione, con la quale sono state ammesse agli aiuti n° 6 DdS per un importo complessivo di € 165.862,55 (euro *centosessantacinquemila ottocentosessantadue/55*).
VISTA la DDS n° 00292 del 08/04/2025 di approvazione del 10° elenco di concessione, con la quale sono state ammesse agli aiuti n° 6 DdS, e successiva rettifica n. 00303 del 10/04/2025, per un importo complessivo di € 117.715,62 € (euro *centodiciasettemila settecentoquindici/62*).
VISTA la DDS n° 00367 del 07/05/2025 e la successiva DDS n° 00370 del 09/05/2025 di approvazione dell'11° elenco di concessione, con la quale sono state ammesse agli aiuti n° 3 DdS per un importo complessivo di € 81.972,30 (euro *ottantunomila novecentosettantadue/30*).
VISTA la DDS n° 00392 del 15/05/2025 di approvazione del 12° elenco di concessione, con la quale sono state ammesse agli aiuti n° 2 DdS per un importo complessivo di € 59.731,81 (euro *cinquantanovemila settecentotrentuno/81*).
VISTA la DDS n° 00411 del 26/05/2025 di approvazione del 13° elenco di concessione, con la quale sono state ammesse agli aiuti n° 4 DdS per un importo complessivo di € 117.860,97(euro *centodiciassettemila ottocentosessanta/97*).
VISTA la DDS n° 00441 del 05/06/2025 di approvazione del 14° elenco di concessione, con la quale sono state ammesse agli aiuti n° 4 DdS per un importo complessivo di € 76.627,67 (euro *settantaseimila seicentoventisette/67*).
VISTA la DDS n° 00464 del 16/06/2025 di approvazione del 15° elenco di concessione, con la quale sono state ammesse agli aiuti n° 4 DdS per un importo complessivo di € 118.565,75 (euro *centodiciottomila cinquecentosessantacinque/75*).
VISTA la DDS n° 00500 del 30/06/2025 di approvazione del 16° elenco di concessione, con la quale sono state ammesse agli aiuti n° 4 DdS per un importo complessivo di € 102.972,68 (euro *centoduemila novecentosettantadue/68*).
VISTA la DDS n° 00561 del 21/07/2025 di approvazione del 17° elenco di concessione, con la quale sono state ammesse agli aiuti n° 4 DdS per un importo complessivo di € 113.526,30 (*centotredicimila cinquecentoventisei/30*).
VISTA la DDS n° 00603 del 06/08/2025 di approvazione del 18° elenco di concessione, con la quale sono state ammesse agli aiuti n° 5 DdS per un importo complessivo di € 138.118,30 (*centotrentottottomila centodiciotto/30*).
VISTA la DDS n° N. 00652 del 16/09/2025 di approvazione del 19° elenco di concessione, con la quale sono state ammesse agli aiuti n° 3 DdS per un importo complessivo di € 82.306,95 (*ottantaduemila trecentosei/95*).
VISTA la DDS n° N. 00676 del 25/09/2025 di approvazione del 20° elenco di concessione, con la quale sono state ammesse agli aiuti n° 3 DdS per un importo complessivo di € 145.129,26 (centoquarantacinquemila centoventinove/26).
Sulla base dell'istruttoria, espletata dal Responsabile del Procedimento ing. Alessandro De Risi, dalla quale emerge quanto segue.
CONSIDERATO che per i richiedenti agli aiuti della S.M.7.6 che hanno trasmesso, secondo i termini e le modalità stabilite dalla DDS n. 28 del 17/01/2023, la documentazione integrativa di cantierabilità di cui al par. 20 dell'Avviso Pubblico, i funzionari istruttori nominati hanno avviato l'istruttoria tecnico – amministrativa, secondo l'ordine di arrivo della documentazione richiesta alla PEC architetturarurale.psr@pec.rupar.puglia.it.
PRESO ATTO della conclusione e delle risultanze dell'istruttoria tecnico – amministrativa di cui al par. 20 dell'Avviso Pubblico, effettuata per le Domande di Sostegno dei richiedenti della S.M.7.6 indicati nell'Allegato A, parte integrante del presente provvedimento.
PRESO ATTO delle Check-List Istruttorie implementate sul Portale SIAN dai funzionari istruttori relative alle DdS dei richiedenti della S.M.7.6 indicati nell'Allegato A, parte integrante del presente provvedimento.

PRESO ATTO dalle Check-List *de quo* che le Domande di Sostegno dei richiedenti della S.M.7.6 indicati nell'Allegato A, parte integrante del presente provvedimento, sono state considerate ammissibili agli aiuti.
CONSIDERATO che l'Avviso Pubblico prevede l'emissione del provvedimento di concessione del sostegno per le DdS che, a conclusione delle verifiche istruttorie, risultano ammissibili agli aiuti.
VISTA la Determinazione dell'Autorità di Gestione n. 00050 del 15/10/2024 con la quale si è disposto di *procedere, fino al 31 dicembre 2024, con la chiusura della istruttoria delle domande di sostegno del PSR Puglia 2014-2022 e con la conseguente eventuale concessione condizionata dei benefici nel caso in cui, entro 5 giorni dalla richiesta inoltrata per l'ottenimento del "Casellario giudiziale" o del "Certificato dell'anagrafe delle sanzioni amministrative dipendenti da reato", non si dovesse avere risposta dalla Procura della Repubblica*;
CONSIDERATO che sono stati concessi complessivamente € 3.747.007,10 e che, rispetto alla dotazione finanziaria impegnata con l'approvazione dell'elenco delle n° 254 domande di sostegno ricevibili ammesse alla fase di "*Istruttoria tecnico - amministrativa*" (DDS n. 28 del 17/01/2023) pari ad € 7.222.024,04, risultano disponibili € 3.475.016,94.
Tutto ciò premesso e considerato si propone:

- **di ammettere** al sostegno per la Sottomisura 7.6 i n. 2 (due) beneficiari riportati nell'Allegato A, parte integrante del presente provvedimento;
- **di concedere** ai beneficiari di cui all'Allegato A il contributo indicato nell'allegato stesso, per un importo complessivo di € 59.939,62 € (cinquarantanovemila novecentotrentanove/62)**;**
- **di approvare** l'ALLEGATO A, e dare atto che lo stesso si compone di n. 1 pagina, contiene n. 2 (due) beneficiari, primo della lista **LORUSSO FRANCESCO** e ultimo della lista **RICCI MARIA,** e riporta, per ciascuno di essi, le seguenti indicazioni:
  - numero progressivo;
  - denominazione beneficiario;
  - numero della DdS;
  - Codice Unico di Progetto (CUP) assegnato dal sistema di monitoraggio degli investimenti pubblici;
  - spesa ammessa al sostegno;
  - contributo concesso;
- **di approvare** l'Allegato B, parte integrante del presente provvedimento, quale fac - simile di dichiarazione di accettazione delle condizioni stabilite nel provvedimento di concessione degli aiuti che ogni beneficiario è tenuto a presentare al Responsabile della Sottomisura 7.6, nel termine stabilito nel presente provvedimento.
- di stabilire che:
  - gli interventi ammessi al sostegno **devono essere ultimati entro il 30/06/2027** atteso che con DAdG n. 43 del 23/06/2025, aggiornata con DAdG n. 60 del 29/06/2025 – quest'ultima rettificata e integrata con DAdG n. 64 del 02/10/2025 e con DAdG n. 72 del 31/10/2025, è stato differito a tale data il termine di ultimazione degli interventi per i destinatari di atto di concessione a valere sul PSR 2014/2022 adottato nel 2024 oppure nel 2025 che richiederanno la migrazione dal PSR 2014/2022 della Puglia al CSR in seno al PSP 2023/2027;
  - la Domanda di Pagamento (DdP) dell'anticipo, qualora venga richiesta, deve essere compilata, stampata e rilasciata nel portale SIAN entro e non oltre il 30° giorno successivo dalla data di pubblicazione sul BURP del provvedimento di concessione, secondo le modalità stabilite al paragrafo 23 dell'Avviso Pubblico;
  - la Domanda di Pagamento (DdP) del saldo finale deve essere compilata, stampata e rilasciata nel portale SIAN entro e non oltre il 30° giorno successivo al termine ultimo di completamento degli interventi, così come stabilito al paragrafo 16 dell'Avviso;
  - ciascun beneficiario è tenuto a presentare le domande di pagamento di anticipo, acconto e saldo, secondo le modalità indicate al paragrafo 22 dell'Avviso e nel rispetto di quanto stabilito ai paragrafi 23, 24, 25 e 26 dell'Avviso;
  - è fatto obbligo al beneficiario di aprire un "conto corrente dedicato" intestato esclusivamente al

beneficiario del sostegno da utilizzare per tutte le operazioni finanziarie attinenti alla realizzazione degli interventi (accreditamento del sostegno pubblico, versamento della quota privata e pagamenti di tutte le spese da sostenere per la realizzazione degli interventi);

- qualora a seguito dei controlli, a qualsiasi titolo ed in qualunque momento effettuati, sia che si tratti di controllo amministrativo e/o in loco, dovessero essere rilevate infrazioni e/o irregolarità e/o anomalie e/o difformità rispetto alla normativa dell'UE, dello Stato Italiano e della Regione Puglia ovvero rispetto al PSR e/o all'Avviso pubblico della Sottomisura 7.6 saranno applicate le riduzioni o le esclusioni dal sostegno definite con apposita DGR;
- tutti i documenti giustificativi di spesa emessi dopo il provvedimento di concessione devono riportare il Codice Unico di Progetto (CUP) assegnato dal sistema di monitoraggio degli investimenti pubblici e rispettare le Disposizioni generali in merito alla trasparenza e tracciabilità dei documenti giustificativi di spesa adottate con DAdG n. 54 del 03/02/2021, pubblicata nel BURP n. 21 del 11/02/2021, così come modificata ed integrata con DAdG n. 171 del 31/03/2021 pubblicata nel BURP n. 50 del 08/04/2021 e con DAdG n. 83 del 31/05/2022 pubblicata nel BURP n. 64 del 09/06/2022 e da eventuali disposizioni successive;
- il beneficiario dovrà rispettare gli impegni e gli obblighi riportati nelle schede della Sottomisura 7.6 e nell'Avviso Pubblico DAdG n.119 del 05/08/2022, pena l'esclusione o l'applicazione delle riduzioni dell'aiuto stabilite con apposita DGR;
- il beneficiario dovrà trametterе entro il 15° gg successivo alla pubblicazione del presente provvedimento sul BURP all'indirizzo PEC architetturarurale.psr@pec.rupar.puglia.it dichiarazione sostitutiva, redatta ai sensi dell'art. 47 del D.P.R. n°445/200, di presa visione del presente provvedimento di concessione e di accettazione delle condizioni ivi stabilite (Allegato B);
- la pubblicazione del presente provvedimento sul Bollettino Ufficiale della Regione Puglia assume valore di notifica ai richiedenti gli aiuti, ai sensi dell'art. 8 comma 3 della legge 241/90;

- **di confermare** quant'altro stabilito nell'Avviso pubblico, Allegato "A" della DAdG n. 119/2022.

VALUTAZIONE DI IMPATTO DI GENERE ai sensi della DGR del 7 agosto 2024 n.1161

Esito Valutazione di impatto di Genere: neutro

VERIFICA AI SENSI DEL REGOLAMENTO UE n. 679/2016 e del D. Lgs 196/2003, come modificato dal D.Lgs n. 101/2018 Garanzie alla riservatezza

La pubblicazione dell'atto sul BURP, nonché la pubblicazione all'Albo pretorio on-line o sul sito istituzionale, salve le garanzie previste dalla legge 241/1990 in tema di accesso ai documenti amministrativi, avviene nel rispetto della tutela della riservatezza dei cittadini secondo quanto disposto dal Regolamento UE n. 679/2016 in materia di protezione dei dati personali, nonché dal D.Lgs. 196/2003 ss.mm.ii., come modificato dal d.lgs. 101/2018 e dal vigente Regolamento regionale 5/2006 per il trattamento dei dati sensibili e giudiziari, in quanto applicabile. Ai fini della pubblicità legale, il presente provvedimento è stato redatto in modo da evitare la diffusione di dati personali identificativi non necessari ovvero il riferimento alle particolari categorie di dati previste dagli articoli 9 e 10 del Regolamento UE innanzi richiamato; qualora detti dati fossero essenziali per l'adozione dell'atto, essi sono trasferiti in documenti separati esplicitamente richiamati.

DETERMINA

Di prendere atto di quanto espresso in narrativa, che costituisce parte integrante e sostanziale del presente atto e che qui si intende integralmente riportato.

Di ammettere al sostegno per la Sottomisura 7.6 i n. 2 (due) beneficiari riportati nell'Allegato A, parte integrante del presente provvedimento.
Di concedere ai beneficiari di cui all'Allegato A il contributo indicato nell'allegato stesso, per un importo complessivo di € 59.939,62 € (cinquarantanovemila novecentotrentanove/62).

Di approvare l'ALLEGATO A, e dare atto che lo stesso si compone di n. 1 pagina, contiene n. 2 (due) beneficiari, primo della lista **LORUSSO FRANCESCO** e ultimo della lista **RICCI MARIA,** e riporta, per ciascuno di essi, le seguenti indicazioni:

- numero progressivo;
- denominazione beneficiario;
- numero della DdS;
- Codice Unico di Progetto (CUP) assegnato dal sistema di monitoraggio degli investimenti pubblici;
- spesa ammessa al sostegno;
- contributo concesso.

Di approvare l'Allegato B, parte integrante del presente provvedimento, quale fac - simile di dichiarazione di accettazione delle condizioni stabilite nel provvedimento di concessione degli aiuti che ogni beneficiario è tenuto a presentare al Responsabile della Sottomisura 7.6, nel termine stabilito nel presente provvedimento.
Di stabilire che:

- gli interventi ammessi al sostegno **devono essere ultimati entro il 30/06/2027** atteso che con DAdG n. 43 del 23/06/2025, aggiornata con DAdG n. 60 del 29/06/2025 – quest'ultima rettificata e integrata con DAdG n. 64 del 02/10/2025 e con DAdG n. 72 del 31/10/2025, è stato differito a tale data il termine di ultimazione degli interventi per i destinatari di atto di concessione a valere sul PSR 2014/2022 adottato nel 2024 oppure nel 2025 che richiederanno la migrazione dal PSR 2014/2022 della Puglia al CSR in seno al PSP 2023/2027;
- la Domanda di Pagamento (DdP) dell'anticipo, qualora venga richiesta, deve essere compilata, stampata e rilasciata nel portale SIAN entro e non oltre il 30° giorno successivo dalla data di pubblicazione sul BURP del provvedimento di concessione, secondo le modalità stabilite al paragrafo 23 dell'Avviso Pubblico;
- la Domanda di Pagamento (DdP) del saldo finale deve essere compilata, stampata e rilasciata nel portale SIAN entro e non oltre il 30° giorno successivo al termine ultimo di completamento degli interventi, così come stabilito al paragrafo 16 dell'Avviso;
- ciascun beneficiario è tenuto a presentare le domande di pagamento di anticipo, acconto e saldo, secondo le modalità indicate al paragrafo 22 dell'Avviso e nel rispetto di quanto stabilito ai paragrafi 23, 24, 25 e 26 dell'Avviso;
- è fatto obbligo al beneficiario di aprire un "conto corrente dedicato" intestato esclusivamente al beneficiario del sostegno da utilizzare per tutte le operazioni finanziarie attinenti alla realizzazione degli interventi (accreditamento del sostegno pubblico, versamento della quota privata e pagamenti di tutte le spese da sostenere per la realizzazione degli interventi);
- qualora a seguito dei controlli, a qualsiasi titolo ed in qualunque momento effettuati, sia che si tratti di controllo amministrativo e/o in loco, dovessero essere rilevate infrazioni e/o irregolarità e/o anomalie e/o difformità rispetto alla normativa dell'UE, dello Stato Italiano e della Regione Puglia ovvero rispetto al PSR e/o all'Avviso pubblico della Sottomisura 7.6 saranno applicate le riduzioni o le esclusioni dal sostegno definite con apposita DGR;
- tutti i documenti giustificativi di spesa emessi dopo il provvedimento di concessione devono riportare il Codice Unico di Progetto (CUP) assegnato dal sistema di monitoraggio degli investimenti pubblici e rispettare le Disposizioni generali in merito alla trasparenza e tracciabilità dei documenti giustificativi di spesa adottate con DAdG n. 54 del 03/02/2021, pubblicata nel BURP n. 21 del 11/02/2021, così come modificata ed integrata con DAdG n. 171 del 31/03/2021 pubblicata nel BURP n. 50 del 08/04/2021 e con DAdG n. 83 del 31/05/2022 pubblicata nel BURP n. 64 del 09/06/2022 e da eventuali disposizioni successive;
- il beneficiario dovrà rispettare gli impegni e gli obblighi riportati nelle schede della Sottomisura 7.6 e nell'Avviso Pubblico DAdG n.119 del 05/08/2022, pena l'esclusione o l'applicazione delle riduzioni dell'aiuto stabilite con apposita DGR;

- il beneficiario dovrà tramettere entro il 15° gg successivo alla pubblicazione del presente provvedimento sul BURP all'indirizzo PEC architetturarurale.psr@pec.rupar.puglia.it dichiarazione sostitutiva, redatta ai sensi dell'art. 47 del D.P.R. n°445/200, di presa visione del presente provvedimento di concessione e di accettazione delle condizioni ivi stabilite (Allegato B);
- la pubblicazione del presente provvedimento sul Bollettino Ufficiale della Regione Puglia assume valore di notifica ai richiedenti gli aiuti, ai sensi dell'art. 8 comma 3 della legge 241/90;

Di confermare quant'altro stabilito nell'Avviso pubblico, Allegato "A" della DAdG n. 119/2022.
Di dare atto che il presente provvedimento:

- è stato elaborato attraverso la piattaforma CIFRA2, composto da pagine tutte progressivamente numerate, firmato digitalmente e adottato in unico originale comprensivo dell'Allegato A e dell'Allegato B;
- sarà conservato, ai sensi delle Linee Guida del Segretario generale della Giunta Regionale e del Segretario Generale del Presidente, prot. n. AOO_022/652 del 31.3.2020, sui sistemi informatici regionali CIFRA, Sistema Puglia e Diogene;
- sarà reso pubblico, ai sensi dell'art. 20 comma 3 del Decreto del Presidente della Giunta regionale n. 3 n. 22 del 22.01.2021, mediante affissione per 10 giorni lavorativi a decorrere dalla data della sua adozione, all'Albo delle Determinazioni Dirigenziali tramite la piattaforma regionale CIFRA, ai sensi delle Linee Guida del Segretario generale della Giunta Regionale e del Segretario Generale del Presidente, prot. n. AOO_022/652 del 31.3.2020;
- sarà pubblicizzato ai sensi degli Artt. 26, c2 e 27 del D.Lgs 33/2013 nella sezione "Amministrazione trasparente" – "Sovvenzioni, contributi, sussidi e vantaggi economici" sottosezione "atti di concessione" del sito https://www.regione.puglia.it/;
- sarà disponibile nel sito regionale: https://psr.regione.puglia.it/;
- sarà disponibile nel sito regionale: https://csr.regione.puglia.it/;
- sarà pubblicato nel Bollettino Ufficiale della Regione Puglia;
- sarà trasmesso all'A.G.E.A. – Ufficio Sviluppo Rurale.

ALLEGATI INTEGRANTI

Documento - Impronta (SHA256)
Allegato A_21° CONCESSIONE.pdf - 1cd1c8324d360a84dfc7ce0d22fd1d7c186f1bdee977a98ddf9b6e86d96b9628
Allegato B.pdf - dba9822c06a2f7bb23485ce4515dbf05a3d7ba5bb326ab225be0efb7e9e229df

Il presente Provvedimento è direttamente esecutivo.

Come Proposta: Codice Cifra 030/DIR/2025/00824
Sottoscrittori Proposta:

- Resp. SRD07 "Investimenti in infrastrutture per agricoltura - Azioni 1-3-4-5" CSR 23/27
  Alessandro Oronzo De Risi

Firmato digitalmente da:

Resp. SRD07 "Investimenti in infrastrutture per agricoltura - Azioni 1-3-4-5" CSR 23/27
Alessandro Oronzo De Risi

Il Dirigente della Sezione Attuazione dei Programmi Comunitari per l'Agricoltura
Pasquale Solazzo

Allegato A

REGIONE PUGLIA

DIPARTIMENTO AGRICOLTURA, SVILUPPO RURALE E AMBIENTALE
SEZIONE ATTUAZIONE PROGRAMMI COMUNITARI PER L'AGRICOLTURA

P.S.R. Puglia 2014/2022 - Sottomisura 7.6

Avviso Pubblico approvato con DAdG n. 119 del 05/08/2022 (BURP n. 89 del 11/08/2022) e s.m.i.

ELENCO BENEFICIARI 21° PROVVEDIMENTO DI CONCESSIONE

N°	Denominazione	Numero DdS	CUP	Spesa ammessa al sostegno (€)	Contributo concesso (€)
1	**LORUSSO FRANCESCO**	**24250121886**	B37B25000510006	59.888,00 €	**29.944,00 €**
2	**RICCI MARIA**	**24250123106**	B97B25000460006	59.991,24 €	**29.995,62 €**
				Importo totale concesso	**59.939,62 €**

Allegato B
Fac – Simile

PSR Puglia 2014/2022

DICHIARAZIONE SOSTITUTIVA DA PARTE DEL BENEFICIARIO SOTTOMISURA 7.6 PER ACCETTAZIONE DELLE CONDIZIONI STABILITE NEL PROVVEDIMENTO DI CONCESSIONE DEGLI AIUTI

DICHIARAZIONE SOSTITUTIVA DELL'ATTO DI NOTORIETA'
(Art. 47 D.P.R. 28 dicembre 2000 n. 445)

Il/La sottoscritto/a _____ nato/a a _____ (provincia di _____) il_____, residente a _____ (provincia di _____) in via_____ n._____ in qualità di titolare della domanda presentata ai sensi dell'Avviso pubblicato nel BURP n. 89 del 11/08/2022 – Sottomisura 7.6 " *Sostegno per studi/investimenti relativi alla manutenzione, al restauro e alla riqualificazione del patrimonio culturale e naturale dei villaggi, del paesaggio rurale e dei siti ad alto valore naturalistico, compresi gli aspetti socioeconomici di tali attività, nonché azioni di sensibilizzazione in materia di ambiente*" - e beneficiario degli aiuti previsti dallo stesso Avviso, consapevole delle sanzioni penali nel caso di dichiarazioni mendaci, di formazione o uso di atti falsi, richiamate nell'articolo 76 del D.P.R. 28 dicembre 2000, n. 445,

DICHIARA

di aver preso visione di quanto stabilito nel provvedimento di concessione degli aiuti _____ del __/__/____ e di accettare tutte le condizioni ivi stabilite e di quant'altro stabilito nell'Avviso pubblico Allegato "A" della D.A.G. n. 119/2022.

Data _____

Firma del Titolare di domanda _____

Si allega copia del documento di riconoscimento in corso di validità

DETERMINAZIONE DEL DIRIGENTE SEZIONE ATTUAZIONE DEI PROGRAMMI COMUNITARI PER L'AGRICOLTURA 20 novembre 2025, n. 827

Regolamento (UE) n. 2021/2115. Complemento per lo Sviluppo Rurale (CSR) del Piano Strategico della PAC 2023-2027 (PSP) per la Regione Puglia (CSR 2023-2027). DAG n. 189 del 14/12/2023 e ss.mm.ii.. Intervento SRB01 "Sostegno zone con svantaggi naturali montagna". Approvazione degli elenchi delle domande ammissibili al sostegno, domande in corso di verifica e domande non ammissibili.

IL DIRIGENTE DELLA STRUTTURA PROPONENTE

VISTI gli articoli 4 e 5 della L.R. n. 7/1997.

VISTA la direttiva emanata con deliberazione di Giunta Regionale n. 3261 del 28 luglio 1998, in attuazione della Legge regionale n. 7 del 04 febbraio 1997 e del D.Lgs. n. 29 del 03 febbraio 1993 e ss.mm.ii., che detta le direttive per la separazione dell'attività di direzione politica da quella di gestione amministrativa.

VISTI gli artt. 4 e 16 del D.Lgs. 165/2001 e ss.mm.ii..

VISTO il Regolamento Regionale del 29 settembre 2009, N. 20 "Principi e linee guida in materia di trasparenza dell'attività amministrativa nella Regione Puglia".

VISTO l'articolo 32 della Legge n. 69 del 18 giugno 2009 che prevede l'obbligo di sostituire la pubblicazione tradizionale all'Albo ufficiale con la pubblicazione di documenti digitali sui siti informatici.

VISTO l'art. 18 del D.Lgs. 196/03 "Codice in materia di protezione dei dati personali" in merito ai Principi applicabili ai trattamenti effettuati dai soggetti pubblici.

VISTO il Regolamento (UE) 2016/679 in materia di tutela dei dati personali.

VISTO il Regolamento Regionale n. 13 del 04/06/2015, pubblicato nel Bollettino Ufficiale della Regione Puglia (BURP) n. 78 del 05/06/2015, che disciplina il procedimento amministrativo.

VISTO il Decreto del Presidente della Giunta Regionale n. 443 del 31/07/2015, pubblicato nel BURP n. 109 del 03/08/2015 e ss.mm.ii..

VISTA la DGR n. 1974 del 07.12.2020 di adozione del modello organizzativo denominato "Modello organizzativo - MAIA 2.0" - approvazione atto di alta organizzazione.

VISTO il DPGR n. 22 del 22/01/2022 avente per oggetto "Adozione Atto di Alta Organizzazione. Modello Organizzativo MAIA 2.0" e ss.mm.ii..

VISTA la D.G.R. 15 settembre 2021 n. 1466 "Valutazione di impatto di Genere (VIG). Approvazione indirizzi metodologico-operativi e avvio fase strutturale".

VISTA la D.G.R. 26 settembre 2024 n. 1295 "Approvazione del documento strategico AGENDA DI GENERE. Strategia Regionale per la Parità di Genere in Puglia".

VISTA la Legge del 07 agosto 1990, n. 241 "Nuove norme in materia di Procedimento Amministrativo e Diritto di accesso ai documenti amministrativi" e ss.mm.ii.

VISTE le Linee guida per la gestione degli atti Dirigenziali come documenti originali informatici con il sistema CIFRA1, trasmesse dal Segretariato Generale della Giunta regionale con nota Prot. N. A00_22 N. 652 del 31.03.2020.

VISTA la Legge Regionale 15 giugno 2023, n. 18, avente ad oggetto "Ordinamento del Bollettino Ufficiale della Regione Puglia (BURP) e disciplina delle forme e modalità di pubblicazione degli atti".

VISTE le deliberazioni n. 598 del 06/05/2024, n. 613 del 13/05/2024, n. 854 del 19/06/2024, n. 932 del 28/06/2024, n. 1022 del 15/07/2024, n. 1115 del 31/07/2024, n. 1262 del 16/09/2024, n. 1409 del 15/10/2024, n. 1544 del 18/11/2024, n. 1 del 10/01/2025, n. 309 del 17/03/2025 e n. 637 del 21/05/2025 con le quali la

Giunta regionale della Puglia ha prorogato, tra gli altri, al prof. Gianluca Nardone l'incarico di Direttore del Dipartimento Agricoltura Sviluppo rurale ed ambientale, attualmente fino alla data del 31/12/2025.

VISTA la Deliberazione n. 1788 del 05/12/2022 con la quale la Giunta Regionale ha approvato il Complemento per lo Sviluppo Rurale (CSR) del Piano Strategico Nazionale della PAC 2023-2027 per la Puglia (CSR 2023-2027) e, contestualmente, è stato designato il prof. Gianluca Nardone quale Autorità di Gestione (AdG) regionale e responsabile dei compiti previsti dall'art. 123 del Reg. (UE) 2021/2115 assegnati dal PSN PAC Italia alle autorità di gestione regionali.

VISTA la Deliberazione n.1375 del 30/09/2025 con la quale la Giunta regionale della Puglia ha conferito, tra gli altri, al dott. Pasquale Solazzo l'incarico di direzione della Sezione Attuazione dei programmi comunitari per l'agricoltura a decorrere dal 01/10/2025.

RILEVATO che, tra i compiti del Dirigente della Sezione Attuazione dei Programmi Comunitari per l'Agricoltura rientrano tutti gli adempimenti necessari per l'attuazione dei bandi del CSR Puglia 2023/2027 emanati dall'Autorità di Gestione.

VISTA la Deliberazione della Giunta Regionale 14 luglio 2025, n. 979 "Presa d'atto della decisione C(2025) 3805 del 18/06/2025 di modifica al Piano Strategico della Politica Agricola Comune (PSP 23/27) ed approvazione delle modifiche al Complemento di Sviluppo Rurale (CSR) Puglia approvato con DGR n. 1788 del 5 dicembre 2022."

VISTA la Determinazione Dirigenziale n. 303 del 29 maggio 2024 con la quale è stato conferito al Dott. Angelo Florio l'incarico di Responsabile degli Interventi SRB01 "Sostegno zone con svantaggi naturali montagna" e SRB02 "Sostegno zone con altri svantaggi naturali significativi" del CSR 2023/2027.

VISTA la Determinazione Dirigenziale n. 461 del 16 giugno 2025, con la quale è stato conferito, con decorrenza dal 1 luglio 2025, al Dott. Roberto Zecca l'incarico di Responsabile di Raccordo (RR) degli Interventi a superficie del CSR Puglia 2023/2027.

Sulla base dell'istruttoria espletata dal Responsabile dell'Intervento SRB01, Dott. Angelo Florio, confermata dal Responsabile di Raccordo Dott. Roberto Zecca, si relaziona quanto segue.

VISTO il Regolamento (UE) n. 2021/2115 del Parlamento europeo e del Consiglio, del 2 dicembre 2021, recante norme sul sostegno ai piani strategici che gli Stati membri devono redigere nell'ambito della politica agricola comune (Piani strategici della PAC) e finanziati dal Fondo europeo agricolo di garanzia (FEAGA) e dal Fondo europeo agricolo per lo sviluppo rurale (FEASR) e che abroga i regolamenti (UE) n.1305/2013 e n. 1307/2013, come modificato dai Regg. (UE) n. 2022/648, 2023/813 e 2024/946.

VISTO il Regolamento (UE) n. 2021/2116 del Parlamento europeo e del Consiglio, del 2 dicembre 2021, sul finanziamento, sulla gestione e sul monitoraggio della politica agricola comune e che abroga il Regolamento (UE) n. 1306/2013, e in particolare il Titolo IV, Capo IV, come modificato dal Reg. (UE) n. 2022/1408.

VISTO il Regolamento di esecuzione (UE) 2022/1172 della Commissione, del 04/05/2022, che integra il regolamento (UE) 2021/2116 del Parlamento europeo e del Consiglio per quanto riguarda il sistema integrato di gestione e di controllo della politica agricola comune e l'applicazione e il calcolo delle sanzioni amministrative per la condizionalità.

VISTO il Regolamento di esecuzione (UE) 2022/1173 della Commissione, del 31 maggio 2022, recante modalità di applicazione del regolamento (UE) 2021/2116 del Parlamento europeo e del Consiglio per quanto riguarda il sistema integrato di gestione e di controllo nella politica agricola comune.

VISTO il Regolamento (UE) n. 2024/1468 del Parlamento europeo e del Consiglio europeo del 14 maggio 2024 che modifica i regolamenti (UE) 2021/2115 e (UE) 2021/2116 per quanto riguarda le norme sulle buone condizioni agronomiche e ambientali, i regimi per il clima, l'ambiente e il benessere degli animali, la modifica dei piani strategici della PAC, la revisione dei piani strategici della PAC e le esenzioni da controlli e sanzioni.

VISTO il Piano Strategico Nazionale per l'attuazione e il coordinamento dei programmi della PAC 2023- 2027

approvato dalla Commissione Europea con Decisione di esecuzione C(2022) 8645 finale del 2 dicembre 2022, modificato da ultimo con Decisione di esecuzione C(2025) 3805 finale del 18.06.2025.

VISTO il decreto del Ministro dell'agricoltura, della sovranità alimentare e delle foreste n. 198261 del 09/05/2024 concernente "Termini di presentazione delle domande di aiuto della Politica agricola comune per l'anno 2024".

VISTA la Deliberazione della Giunta Regionale n. 1258 del 09.09.2024 di approvazione dello schema di Convenzione per la delega delle funzioni tra Agea Organismo Piano Strategico della PAC 2023-2027 e la Regione Puglia per l'attuazione del CSR 2023-2027.

VISTA la Determinazione dell'Autorità di Gestione (DAG) del CSR Puglia 2023-2027 n. 189 del 14/12/2023 concernente "Regolamento (UE) n. 2021/2115. Complemento per lo Sviluppo Rurale (CSR) del (PSP) Piano Strategico della PAC 2023-2027 per la Regione Puglia (CSR 2023-2027) - AVVISO PUBBLICO per la presentazione delle domande di aiuto/pagamento relative agli Interventi SRA 01, 03, 04, 13, 14, 15, 16, 24, 29, 30 e SRB 01, 02".

VISTA la Determinazione dell'Autorità di Gestione (DAG) del CSR Puglia 2023-2027 n. 27 del 11/06/2024 concernente "Regolamento (UE) n. 2021/2115. Complemento per lo Sviluppo Rurale (CSR) del (PSP) Piano Strategico della PAC 2023-2027 per la Regione Puglia (CSR 2023-2027) – Avviso Pubblico per la presentazione delle domande di aiuto/pagamento relative agli Interventi SRA/SRB. Modifiche ed integrazioni alla DAG n. 189 del 14/12/2023".

VISTO il Decreto MASAF 28/06/2024 n. 0289235 del Ministro dell'agricoltura, della sovranità alimentare e delle foreste concernente "Attuazione del Regolamento (UE) 2024/1468 del Parlamento e del Consiglio recante semplificazione di determinate norme della PAC 2023-2027 e termini di presentazione delle domande di aiuto della Politica agricola comune per l'anno 2024", con il quale sono stati modificati i termini per la presentazione delle domande 2024, al 31 luglio 2024.

VISTA la Determinazione Dirigenziale (DDS) n. 438 del 03/07/2024 concernente "Regolamento (UE) n. 2021/2115. Complemento per lo Sviluppo Rurale (CSR) del (PSP) Piano Strategico della PAC 2023-2027 per la Regione Puglia (CSR 2023-2027) – Avviso Pubblico per la presentazione delle domande di aiuto/pagamento relative agli Interventi SRA/SRB. Proroga dei termini per la presentazione delle domande 2024".

VISTA la Determinazione Dirigenziale (DDS) n. 539 del 31/07/2024 concernente "CSR Puglia 2023-2027 - Avviso Pubblico per la presentazione delle domande di aiuto/pagamento relative agli Interventi SRA/SRB. PSR Puglia 2014/2022 - Bando 2022 _ Misura 11 - Sottomisura 11.1. Proroga al 30 agosto 2024 del termine per la presentazione delle domande 2024".

VISTO il Decreto MASAF 29/07/2024 n. 0341205 del Ministro dell'agricoltura, della sovranità alimentare e delle foreste concernente "Posticipazione termini di presentazione delle domande di aiuto della Politica agricola comune per l'anno 2024", con il quale sono stati prorogati al 30 agosto 2024 i termini per la presentazione delle domande 2024, di cui al DM 28 giugno 2024, prot. n. 289235.

VISTO il Decreto MASAF n. 0410739 del 04/08/2023 recante Disposizioni nazionali di applicazione del regolamento (UE) 2021/2116 del Parlamento europeo e del Consiglio del 2 dicembre 2021 per quanto concerne i controlli relativi agli interventi basati sulla superficie o basati sugli animali del Piano strategico della PAC, soggetti al Sistema integrato di gestione e controllo (SIGC) compresi quelli di condizionalità e di ammissibilità.

VISTO il Decreto MASAF del 26 febbraio 2024 recante "Disposizioni attuative e criteri per determinare le percentuali di riduzione applicabili per inadempienze degli obblighi della condizionalità «rafforzata» 2023-2027 e per violazione degli impegni dei regimi ecologici per il clima e l'ambiente e degli interventi di sviluppo rurale finanziati dal FEASR 2023-2027".

VISTE le istruzioni operative dell'OP AGEA n. 26 del 18 marzo 2024 "Gestione del fascicolo Aziendale Campagna 2024".

VISTE le istruzioni operative dell'OP AGEA n. 58 del 20/05/2024 relative alla predisposizione di uno specifico applicativo di gestione del QDCA, completamente integrato con il nuovo Fascicolo Aziendale 2024.

VISTE le istruzioni operative dell'OP AGEA n. 63 del 24/05/2024 concernenti "Riforma della politica agricola comune. Reg. (UE) n. 2021/2115 del Parlamento Europeo e del Consiglio del 02 dicembre 2021 recante norme sul sostegno ai piani strategici che gli stati membri devono redigere nell'ambito della politica agricola comune e finanziati dal Fondo europeo agricolo di garanzia (FEAGA) e dal Fondo europeo agricolo per lo sviluppo rurale (FEASR) – Istruzioni per la compilazione e la presentazione della Domanda Unificata – Campagna 2024."

CONSIDERATO che l'OP AGEA ha stabilito, a norma dell'art. 3, par. 3, del Reg. (UE) 2022/1173, che gli Interventi dello Sviluppo Rurale, di cui al titolo III, capo IV, articoli 70, 71 e 72 del Reg. (UE) 2021/2115, siano integrati in un'unica domanda di aiuto (domanda unificata) insieme agli Interventi sotto forma di pagamenti diretti, di cui al titolo III, capo II del Reg. (UE) 2021/2115.

VISTA la Circolare AGEA n. 21371 del 14 marzo 2024 concernente "Domanda unificata interventi SIGC a superficie, fascicolo aziendale e nuovo SIPA a partire dalla campagna 2024".

VISTA la Determinazione della Sezione Attuazione dei Programmi Comunitari per l'Agricoltura n. 767 del 29.10.2024, la quale - oltre a prevedere le modalità di acquisizione di documentazione e informazioni probanti i requisiti di ammissibilità e i requisiti per l'attribuzione dei punteggi previsti dai criteri di selezione per il tramite del portale https://pma.regione.puglia.it - prevede che, per l'Intervento SRB01, cumulando richieste di aiuto nei limiti delle risorse finanziarie disponibili, risulta superfluo procedere all'acquisizione di dati ed informazioni riferite ai Criteri di Selezione.

VISTA la Determinazione della Sezione Attuazione dei Programmi Comunitari per l'Agricoltura n. 781 del 31.10.2024 avente ad oggetto "CSR Puglia 2023-2027. Intervento SRB01 "Sostegno zone con svantaggi naturali montagna". Approvazione dell'elenco delle domande rilasciate ed ammissibili alla fase di istruttoria tecnico-amministrativa.".

CONSIDERATO che, a seguito di ammissione alla fase di istruttoria tecnico-amministrativa con la DDS n. 781/2024, sono stati eseguiti i controlli di ammissibilità e rispetto degli impegni ed obblighi, così come previsti al paragrafo 13.2 dell'Allegato A alla DAG n. 189/2023 e ss.mm.ii., riguardanti:

- la sussistenza dei requisiti del soggetto beneficiario;
- le condizioni di eleggibilità delle superfici all'intervento SRB01, compreso la conformità della durata dei titoli di conduzione alla durata dell'impegno;
- le condizioni di ammissibilità specifiche dell'intervento SRB01.

RITENUTO OPPORTUNO PRECISARE che i suddetti controlli di ammissibilità sono stati eseguiti nel rispetto delle procedure inerenti il procedimento amministrativo, così come previsto al paragrafo 13.3 dell'Allegato A alla DAG n. 189/2023 e ss.mm.ii.:

- con modalità informatizzata, per quanto verificabile tramite il S.I.G.C. SIAN e con le banche dati ad esso collegate, quali ad esempio la sovrapposizione/compatibilità con gli eventuali altri interventi richiesti a premio;
- attraverso ulteriori eventuali controlli puntuali e documentali.

PRESO ATTO che, relativamente ai requisiti di ammissibilità specifici per l'Intervento SRB01, ai sensi del Bando par. 13.2 e 13.3 dell'Allegato A della DAG n. 189/2023, si è provveduto a comunicarne gli esiti istruttori, in caso di eventuali violazioni degli stessi.

RITENUTO necessario precisare che per alcune domande di aiuto sussistono anomalie bloccanti e/o casistiche istruttorie particolari per le quali non risulta possibile definire l'esito alla data di emanazione del presente provvedimento, che vengono identificate come "Domande di aiuto in corso di verifica".

Per quanto sopra riportato e di propria competenza, si propone di:

- **approvare** l'elenco delle domande di aiuto istruite con esito positivo a seguito della DDS n. 781/2024, di cui all'Allegato A parte integrante del presente provvedimento, costituito da n. 11 (undici) pagine, che comprende n. 457 (quattrocentocinquantasette) ditte ammissibili al sostegno, dalla posizione n. 1 beneficiario "Addorisio Antonio" alla posizione n. 457 beneficiario "Zannella Concetta", riportando la denominazione/ragione sociale dell'intestatario della domanda e il barcode della stessa;

- **approvare** l'elenco delle domande di aiuto in corso di verifica, di cui all'Allegato B parte integrante del presente provvedimento, costituito da n. 4 (quattro) pagine, che comprende n. 122 (centoventidue) ditte, dalla posizione n. 1 ditta "Alfieri Libera" alla posizione n. 122 ditta "Zimotti Maria Giulia", riportando la denominazione/ragione sociale dell'intestatario della domanda e il barcode della stessa;

- **approvare** l'elenco delle domande di aiuto non ammissibili al sostegno, di cui all'Allegato C parte integrante del presente provvedimento, costituito da n. 13 (tredici) pagine, che comprende n. 530 (cinquecentotrenta) ditte, dalla posizione n. 1 ditta "Acquaviva Michele Antonio" alla posizione n. 530 ditta "Voto Antonio" con Domanda n. 44820158382, riportando la denominazione/ragione sociale dell'intestatario della domanda e il barcode della stessa;

- **prendere** atto che, per le domande classificate come "Domande di aiuto in corso di verifica", di cui all'Allegato B del presente provvedimento, si procederà all'aggiornamento degli esiti istruttori con apposito atto dirigenziale;

- **stabilire** che, per quanto non previsto nel presente provvedimento, si farà riferimento alla versione vigente del Piano Strategico Nazionale della PAC 2023-2027 e del CSR Puglia 2023-2027, nonché alle ulteriori normative comunitarie, nazionali e regionali vigenti;

- **confermare** quant'altro stabilito dalla DAG n. 189/2023 e ss.mm.ii., nonché dai rispettivi allegati;

- **trasmettere** il presente provvedimento ad AGEA, Organismo Pagatore della Regione Puglia, per gli adempimenti consequenziali.

VERIFICA AI SENSI DEL REGOLAMENTO UE N. 679/2016 E DEL D. LGS N. 196/2003, COME MODIFICATO DAL D. LGS. N. 101/2018 GARANZIE DI RISERVATEZZA

La pubblicazione dell'atto sul BURP, nonché la pubblicazione all'Albo pretorio on-line o sul sito istituzionale, salve le garanzie previste dalla legge 241/1990 in tema di accesso ai documenti amministrativi, avviene nel rispetto della tutela della riservatezza dei cittadini secondo quanto disposto dal Regolamento UE n. 679/2016 in materia di protezione dei dati personali, nonché dal D.Lgs. 196/2003 ss.mm.ii., come modificato dal D.Lgs. 101/2018 e dal vigente Regolamento regionale 5/2006 per il trattamento dei dati sensibili e giudiziari, in quanto applicabile. Ai fini della pubblicità legale, il presente provvedimento è stato redatto in modo da evitare la diffusione di dati personali identificativi non necessari ovvero il riferimento alle particolari categorie di dati previste dagli articoli 9 e 10 del Regolamento UE innanzi richiamato; qualora detti dati fossero essenziali per l'adozione dell'atto, essi sono trasferiti in documenti separati esplicitamente richiamati.

VALUTAZIONE DI IMPATTO DI GENERE AI SENSI DELLA DGR N. 1161 DEL 07/08/2024

Esito Valutazione di impatto di Genere: neutro.

ADEMPIMENTI CONTABILI (ai sensi del D.Lgs. n. 118/2011 e della L.R. 28/2001 e ss.mm.ii.)

Il presente provvedimento non comporta alcun mutamento qualitativo e quantitativo di entrata o di spesa

né a carico del bilancio regionale né a carico degli Enti per i cui debiti i creditori potrebbero rivalersi sulla Regione, e che è escluso ogni onere aggiuntivo rispetto a quelli già autorizzati a valere sullo stanziamento previsto dal bilancio regionale. Non ricorrono gli obblighi di cui all'art. 26, c.1, del D.Lgs. 33/2013.

Tenuto conto della verifica contabile positiva eseguita dal Dott. Francesco Ranieri, con particolare riferimento agli adempimenti previsti dagli artt. 78 e ss. della L.R. 28/2001, sulla base della delega di cui alla Determinazione dirigenziale n. 166 del 24/02/2025.

Sulla base delle risultanze istruttorie come innanzi illustrate, nonché letta la proposta formulata dal Responsabile dell'Intervento, confermata dal Responsabile di Raccordo Dott. Roberto Zecca;

vista la sottoscrizione posta in calce al presente provvedimento dal Responsabile dell'Intervento Dott. Angelo Florio, confermata dal Responsabile di Raccordo Dott. Roberto Zecca,

DETERMINA

Di prendere atto di quanto espresso in narrativa, che costituisce parte integrante e sostanziale del presente atto e che qui si intende integralmente riportato.

- **di approvare** l'elenco delle domande di aiuto istruite con esito positivo a seguito della DDS n. 781/2024, di cui all'Allegato A parte integrante del presente provvedimento, costituito da n. 11 (undici) pagine, che comprende n. 457 (quattrocentocinquantasette) ditte ammissibili al sostegno, dalla posizione n. 1 beneficiario "Addorisio Antonio" alla posizione n. 457 beneficiario "Zannella Concetta", riportando la denominazione/ragione sociale dell'intestatario della domanda e il barcode della stessa;

- **di approvare** l'elenco delle domande di aiuto in corso di verifica, di cui all'Allegato B parte integrante del presente provvedimento, costituito da n. 4 (quattro) pagine, che comprende n. 122 (centoventidue) ditte, dalla posizione n. 1 ditta "Alfieri Libera" alla posizione n. 122 ditta "Zimotti Maria Giulia", riportando la denominazione/ragione sociale dell'intestatario della domanda e il barcode della stessa;

- **di approvare** l'elenco delle domande di aiuto non ammissibili al sostegno, di cui all'Allegato C parte integrante del presente provvedimento, costituito da n. 13 (tredici) pagine, che comprende n. 530 (cinquecentotrenta) ditte, dalla posizione n. 1 ditta "Acquaviva Michele Antonio" alla posizione n. 530 ditta "Voto Antonio" con Domanda n. 44820158382, riportando la denominazione/ragione sociale dell'intestatario della domanda e il barcode della stessa;

- **di prendere** atto che, per le domande classificate come "Domande di aiuto in corso di verifica", di cui all'Allegato B del presente provvedimento, si procederà all'aggiornamento degli esiti istruttori con apposito atto dirigenziale;

- **di stabilire** che, per quanto non previsto nel presente provvedimento, si farà riferimento alla versione vigente del Piano Strategico Nazionale della PAC 2023-2027 e del CSR Puglia 2023-2027, nonché alle ulteriori normative comunitarie, nazionali e regionali vigenti;

- **di confermare** quant'altro stabilito dalla DAG n. 189/2023 e ss.mm.ii., nonché dai rispettivi allegati;

- **di trasmettere** il presente provvedimento ad AGEA, Organismo Pagatore della Regione Puglia, per gli adempimenti consequenziali;

- **di dare atto** che il presente provvedimento:

    - è redatto in forma integrale nel rispetto della tutela alla riservatezza dei cittadini, secondo quanto disposto dal D.lgs. 196/2003 e dal Regolamento UE 2016/679 in materia di protezione dei dati personali e ss.mm.ii. ed è composto da pagine tutte progressivamente numerate;

    - sarà disponibile nel sito istituzionale del CSR Puglia 2023/2027 (https://csr.regione.puglia.it.);

    - sarà pubblicato ai sensi degli articoli 26, comma 2 e 27 del D.Lgs. 33/2013 nella Sezione

"Amministrazione trasparente" – "Sovvenzioni, contributi, sussidi e vantaggi economici" sotto sezione "atti di concessione" del sito www.regione.puglia.it;

- sarà pubblicato nel Bollettino Ufficiale della Regione Puglia (BURP);
- sarà trasmesso alla Segreteria della Giunta Regionale;
- sarà trasmesso all'Assessore alle Risorse Agroalimentari;
- è adottato in originale ed è composto da n. 11 (undici) pagine, dall'Allegato A composto da n. 11 (undici) pagine, dall'Allegato B composto da n. 4 (quattro) pagine, dall'Allegato C composto da n. 13 (tredici) pagine.

ALLEGATI INTEGRANTI

Documento - Impronta (SHA256)
Allegato A DITTE AMMISSIBILI.pdf - fe4d7204f15da4dad84574ef1cca4dc89c1f70ffcbbee9e2979b7dd228aa351d
Allegato B DITTE IN CORSO DI VERIFICA.pdf - 59622571d4a4da820a89b1aa7b1b3a4a9ad2abfdb61aaba3e9f393c37e8ddcee
Allegato C DITTE NON AMMISSIBILI.pdf - d13382dc30e5ebceb40815f28a8585db9f63ba6884b95fe37240d6441da04984

Il presente Provvedimento è direttamente esecutivo.

Come Proposta: Codice Cifra 030/DIR/2025/00842 Sottoscrittori
Proposta:

- Resp. SRB01 "Svantaggi naturali montagna" - SRB02 "Altri svantaggi naturali" CSR 2023/2027
  Angelo Florio
- Responsabile di Raccordo (RR) degli Interventi a Superficie del CSR 2023/2027
  Roberto Zecca

Firmato digitalmente da:

Resp. SRB01 "Svantaggi naturali montagna" - SRB02 "Altri svantaggi naturali" CSR 2023/2027
Angelo Florio

Responsabile di Raccordo (RR) degli Interventi a Superficie del CSR 2023/2027
Roberto Zecca

Il Dirigente della Sezione Attuazione dei Programmi Comunitari per l'Agricoltura
Pasquale Solazzo

REGIONE PUGLIA

ALLEGATO A

REGIONE PUGLIA

Dipartimento Agricoltura, Sviluppo Rurale e Ambientale

PIANO STRATEGICO DELLA PAC (PSP) PER LA PUGLIA 2023-2027
COMPLEMENTO REGIONALE PER LO SVILUPPO RURALE (CSR)
DEL PIANO STRATEGICO DELLA PAC 2023-2027 DELLA REGIONE PUGLIA

Bando Pubblico per la presentazione delle domande di aiuto/pagamento (DAG n. 189/2023 e DAG n. 27/2024)

CAMPAGNA 2024

Intervento SRB01 “Sostegno zone con svantaggi naturali montagna”

“Elenco delle domande di aiuto ammissibili al sostegno, a seguito di istruttoria tecnico amministrativa eseguita ai sensi del paragrafo 13.2 Allegato A alla DAG 189/2023”

Posizione	Ragione sociale	Barcode domanda
1	ADDORISIO ANTONIO	44820193165
2	AG.AR.TUR 2013 SOC. COOP. AGRICOLA	44820535696
3	AGRIESTI LEONARDO	44820544706
4	AMBROSINO ROCCHINA	44820193173
5	ARGENTINO GRAZIA	44820445300
6	AUGELLO ANTONIO	44820628269
7	AUGELLO FRANCESCA	44820229258
8	AUGELLO FRANCESCO	44820062899
9	AUGELLO MATTEO	44820062923
10	AUGELLO PASQUALE	44820627873
11	AZ. AGRICOLA PALAGANO DI G.TONTI & C. SOC.AGR.SEMP	44820154209
12	AZIENDA AGRICOLA "SCIOPPACERRO" S.S. DI IMPAGNATIELLO LUIGI & C.	44820476602
13	AZIENDA ZOOTECNICA PALMA SOCIETA' SEMPLICE	44820562732
14	AZZARONE TOMMASO	44820539292
15	BACIU ALINA ANDREEA	44820115937
16	BALASCUTA GEORGETA MIHAELA	44820535860
17	BASILE GIUSEPPE	44820325940
18	BASILE LETIZIA	44820531240
19	BASILE MATTEO LUIGI	44820512612
20	BASILE MICHELE	44820518833
21	BASILE MICHELE	44820569323
22	BATTISTA ANTONIETTA	44820454575
23	BATTISTA RACHELE	44820594289
24	BELLUSCIO ROCCO	44820144689
25	BIANCOFIORE LEONARDO	44820629622
26	BISCEGLIA LUIGI	44820314407
27	BISCEGLIA MICHELINA	44820298345
28	BOCALE ANTONY	44820541421
29	BOCALE GIROLAMO	44820480125
30	BOCALE PASQUALE	44820483582
31	BONFITTO MICHELE	44820537411
32	BORAZIO MATTEO	44820442158
33	BRAMANTE GIUSEPPE	44820636338
34	BUENZA CARMELA	44820406724
35	CAGGIANIELLO NICOLA	44820418729
36	CAGGIANIELLO RAFFAELLA	44820609616
37	CALORE CIUFFREDA NICOLA	44820159133
38	CANISTRO GENNARO	44820229043
39	CANISTRO PASQUALE	44820627899
40	CAPOBIANCO ROCCO	44820469854
41	CAPRIOLI ELIA	44820296992
42	CARELLA ANNA	44820368072
43	CARRAFA ANGELICA	44820288767
44	CARRAFA MICHELARCANGELO	44820473872
45	CARRAFA YLENIA	44820455663

Posizione	Ragione sociale	Barcode domanda
46	CASAMASSA ANTONIETTA	44820630992
47	CASSANO DONATO	44820324836
48	CASULLO GIOVANNI	44820392650
49	CENDAMO MATTEO	44820615704
50	CIARELLI ROSARIA	44820440590
51	CIAVARELLA MICHELE	44820521043
52	CIAVARRELLA PASQUALE	44820468732
53	CICCONE MATTEO	44820631404
54	CILENTI GIUSEPPE	44820480117
55	CILIBERTI ANGELO	44820334728
56	CIOCIOLA GIOVANNI	44820309118
57	CIOCIOLA MATTEO	44820535647
58	CIPRIANI ANNA MARIA	44820304317
59	CIUFFREDA ANNA PIA	44820426615
60	CIUFFREDA MARIA	44820557013
61	CIUFFREDA MICHELA	44820227518
62	CIUFFREDA SONIA	44820432332
63	CLEMENTE TERESA	44820164919
64	COCCIARDI MARIO	44820427183
65	COCO ANNA LUIGIA	44820566949
66	COCO ANTONIO	44820362026
67	COCO LUIGI	44820231239
68	COCO ROSANNA	44820131660
69	COLANGELO ANNA	44820073466
70	COLANGELO MARIA ROSARIA	44820563896
71	COLANTUONO CARMINE	44820585857
72	COLLETTA ANGELO	44820445326
73	COLUMPSI FRANCA	44820620704
74	CONTARDO GERARDO	44820549382
75	CONTESSA LUIGI	44820581633
76	CONTESSA NICOLA	44820581146
77	COOPERATIVA "AGRI PROGRESS" SOC. COOP. AGRICOLA R.L.	44820376000
78	COTOIA VITO	44820321006
79	COTUGNO ANNA SANITA'	44820383436
80	CURATOLO ANTONIA	44820603114
81	CURATOLO MICHELE	44820350310
82	CURSIO GIUSEPPE	44820541322
83	CURSIO GRAZIANO	44820519526
84	CURSIO MATTEUCCINA	44820271839
85	CUSENZA DONATO	44820412839
86	D'ALTILIA FRANCESCA	44820518726
87	D'AMBROSIO ANNA INCORONATA	44820469979
88	D'AMBROSIO PIETRO	44820361804
89	DANESE MARIA TOMMASA	44820616504
90	D'ANGELO GIOVANNI	44820487856
91	DANIELE MICHELE	44820114724

Posizione	Ragione sociale	Barcode domanda
92	DANIELE SABINA	44820454799
93	D'ANTUONO ANNA PIA	44820149910
94	D'ANTUONO FRANCO	44820550513
95	D'ANTUONO ROCCO ANTONIO	44820551123
96	D'APOLITO ELVIANA ANTONIA	44820578233
97	D'ATTI DANILO	44820432936
98	DE BONIS GIOVANNI	44820627212
99	DE FELICE ANTONIETTA	44820088217
100	DE LUCA FRANCESCO	44820434403
101	DE NITTIS ANTONIETTA ROSA	44820309381
102	DE SIMONE ANTONIO	44820583357
103	DE VITA PIETRO MASSIMILIANO PIO	44820357133
104	DE VITA RAFFAELE PIO	44820562575
105	DECEMBRINO FRANCESCA	44820534079
106	DEL BUONO NAZARIO	44820234662
107	DEL MASTRO MICHELA	44820077285
108	DEL PRIORE SABATINO	44820625174
109	DELLA MALVA ROCCO	44820368387
110	DEMAIO MARIA MICHELA	44820476230
111	D'EMMA SANDRA TERESA	44820444188
112	D'ERRICO LUCIANO	44820562872
113	DI BIASE DANIELE	44820213021
114	DI BRINA ANTONIETTA	44820325098
115	DI BRINA FRANCESCO	44820501011
116	DI CARLO MICHELINA	44820057055
117	DI CATALDO NICOLA	44820511945
118	DI CLAUDIO MATTEO	44820155222
119	DI FIORE ANNA LAURA	44820110300
120	DI FRANCO SALVATORE	44820520920
121	DI MARIA VINCENZO	44820122362
122	DI MAURO ANTONIO FRANCESCO	44820631248
123	DI MAURO MICHELE	44820616496
124	DI MONTE ANTONIO	44820323564
125	DI MONTE MARIANO	44820556627
126	DI NUNZIO MARIO	44820219945
127	DI VIESTI GRAZIA	44820486429
128	DI VIESTI MICHELE	44820312567
129	D'IASIO VINCENZO	44820166021
130	DIMAURO MICHELE	44820393070
131	DRAGANO LUCIA	44820162582
132	F.LLI GIORDANO S.S. SOCIETA' AGRICOLA	44820630679
133	F.LLI OLIVIERI S.A.S. DI OLIVIERI MATTEO - SOCIETA' AGRICOLA	44820110367
134	F.LLI PERNA S.S. SOCIETA' AGRICOLA	44820630299
135	F.LLI ZIMOTTI SOCIETA' AGRICOLA S.S.	44820598348
136	FACCHINO ANTONIO	44820617460
137	FACCHINO PASQUALE	44820485934

Posizione	Ragione sociale	Barcode domanda
138	FALCONE DONATO	44820630505
139	FALCONE PASQUALE	44820142071
140	FANIA MICHELE	44820440517
141	FERRANTINO DOMENICO	44820427373
142	FERRAZZANO LUIGI	44820530747
143	FERRI FRANCESCO	44820535639
144	FIDANZA ANGELA	44820298394
145	FINIZIO ANTONIO	44820543146
146	FINIZIO FRANCESCO	44820578308
147	FINIZIO MICHELE	44820476453
148	FIORE CARMINE ANTONIO	44820079901
149	FIORE LUISA	44820449021
150	FISCHETTI ANGELA	44820535803
151	FLENA NAZARIO	44820529996
152	FORCHIONE ANTONIETTA FILOMENA	44820345328
153	FORCHIONE DONATO	44820166237
154	FORCHIONE MICHELE ANTONIO	44820216859
155	FORESE MICHELE	44820390456
156	FOSCHI NAZARIO	44820615563
157	FRANCHINO GIUSEPPINA	44820304622
158	FRUMENZIO ALESSIO	44820467247
159	FRUMENZIO NAZARIO	44820529038
160	FRUMENZIO VIRGINIO	44820558185
161	FULGARO MICHELE	44820289997
162	FUSILLO MATTEO GIOVANNI	44820173498
163	GAGGIANO GIUSEPPE	44820545513
164	GALULLO PASQUALE	44820423117
165	GALULLO PASQUALE	44820423174
166	GENTILE DONATO	44820404042
167	GENTILE LUIGI	44820337069
168	GERICO MICHELINA	44820412458
169	GERMANO LUCA	44820472247
170	GERMINELLI ROBERTO	44820234449
171	GESUALDI CARMELA	44820243655
172	GIAMPAOLO LORENZO	44820562377
173	GIORDANO LIBERO	44820392205
174	GIORDANO MATTEO	44820529541
175	GRANATIERO GIOVANNI	44820338133
176	GRAVINA EMANUELE	44820305942
177	GROSSI PIERLUIGI	44820279600
178	GUALANO ANGELINA	44820537791
179	GUALANO CARLO ANTONIO	44820124152
180	GUALANO GINO	44820450987
181	GUALANO INCORONATA	44820231643
182	GUALANO MICHELE	44820057071
183	GUALANO RAFFAELE	44820132346

Posizione	Ragione sociale	Barcode domanda
184	GUERRA MARIA ANTONIA	44820536629
185	GUERRA PIETRO	44820362539
186	GUERRA ROSANNA	44820535704
187	GUERRA VITTORIA	44820305223
188	GUERRIERI GRAZIA	44820554010
189	GUGLIELMUCCI ANGELO	44820475521
190	HAMITAJ MICHELA	44820372835
191	HRYSHECHKO VALENTYNA	44820329587
192	IACOVELLI CATALDO	44820336962
193	IACOVELLI ROSA	44820629523
194	IACURCI ALFONSO	44820438842
195	IANNACONE MARIANGELA	44820584983
196	IANZANO LUCIA	44820056446
197	IMPAGLIATELLI GIUSEPPINA	44820533188
198	IMPAGNATIELLO MICHELE	44820369245
199	LA PIETRA CRISTINA	44820561262
200	LA RICCIA LORETA	44820566246
201	LA TORRE GIUSEPPE	44820628046
202	LA TORRE LUIGI	44820112900
203	LALLA FELICE	44820078408
204	LAMANNA MARIO	44820405189
205	LAPORTA MICHELE	44820515656
206	LAPORTA MIRIANA GRAZIA	44820324851
207	LAPROCINA BEATRICE	44820337259
208	LAPROCINA GAETANO	44820337473
209	LAURIOLA MARIA SIPONTA	44820213948
210	LAURIOLA PASQUALE	44820528105
211	LAURIOLA SEBASTIANO	44820535712
212	LECCE EMILIA	44820294021
213	LEGGIERI ANTONIO	44820506499
214	LEGGIERI CIRO	44820155941
215	LEGGIERI LUIGI	44820154548
216	LEGGIERI PASQUALE	44820487336
217	LEO PASQUALE	44820337515
218	LEONE FELICIA	44820178893
219	L'ERARIO MICHELA	44820553327
220	LI BERGOLIS ANNA	44820385076
221	LI BERGOLIS ANNA MARIA	44820294823
222	LI BERGOLIS FRANCESCO	44820483962
223	LI BERGOLIS LORETA	44820305140
224	LIGUORI GIUSEPPE	44820350252
225	LIGUORI MICHELE	44820474284
226	LIMOSANI ANTONIETTA	44820620621
227	LIMOSANI ANTONIO	44820451225
228	LIMOSANI GIUSEPPE PIO	44820141974
229	LIZZADRO ANNA	44820269700

Posizione	Ragione sociale	Barcode domanda
230	LOFFREDO DONATO	44820583407
231	LOFFREDO NICOLA	44820563821
232	LOMBARDI ANGELO	44820591467
233	LOMBARDI ANTONIO	44820231106
234	LOMBARDI DOMENICO	44820396883
235	LOMBARDI GABRIELE	44820397428
236	LOMBARDI GIOVANNI	44820082830
237	LOMBARDI GIUSEPPE	44820623971
238	LOMBARDI ISABELLA	44820157699
239	LOMBARDI LEONARDO	44820535571
240	LOMBARDI MATTEO	44820231015
241	LOMBARDI MAURO	44820368528
242	LONGO PATRIZIA	44820570883
243	MACCARONE MICHELE	44820596813
244	MALIZIA GIUSEPPE	44820291845
245	MANCINI ANNA	44820175899
246	MANCINI GIUSEPPE	44820446225
247	MANSERRA MARIA	44820395919
248	MANUPPELLI JESSICA	44820476040
249	MANZO EMANUELE MARIO	44820292025
250	MANZO MARIA	44820475208
251	MARINACCI VERONICA	44820614129
252	MARINACCI VINCENZO	44820548848
253	MARINACCIO LUIGI	44820123188
254	MARROCCHELLA LEONARDO	44820569588
255	MARTELLA RAFFAELLA	44820339826
256	MARTINO ALESSANDRO	44820122206
257	MARTINO ANDREA	44820071833
258	MARTINO ANGELO	44820168597
259	MARTINO ANNAPIA	44820412748
260	MARTINO EMANUELE	44820047551
261	MARTINO EMANUELE	44820073888
262	MARTINO GIAMPIERO	44820110615
263	MARTINO MATTEO	44820061081
264	MARTINO PASQUALE PIO	44820549424
265	MARTINO VIVIANA	44820050605
266	MASCIALE LIBERA	44820111407
267	MASCOLO DOMENICO	44820414926
268	MASELLA VINCENZO	44820331195
269	MASTROLILLI VINCENZO	44820569679
270	MASULLO MARIA	44820305793
271	MELCIOIU ILEANA	44820440632
272	MELE CIRO	44820569745
273	MELITO GIOVANNI	44820386769
274	MIHALACHE CORNELIA	44820306601
275	MIMMO-SANTORO FILOMENA	44820472601

Posizione	Ragione sociale	Barcode domanda
276	MINUTILLO GIOVANNI	44820305959
277	MIUCCI ANGELA MARIA	44820116299
278	MONACO ANGELO	44820454898
279	MONDELLI PAOLA ANNA MARIA	44820311270
280	MONTECALVO MARIO	44820484010
281	MORRA ANTONIO	44820445052
282	MORRA TEODORO	44820120168
283	MOSCARELLA ANGELO	44820320990
284	NARDELLA ANTONIO	44820451985
285	NARDELLA CIRO	44820411401
286	NARDELLA LEONARDO	44820389060
287	NARDELLA MARIA CARMELA	44820570669
288	NARDELLA MATTEO	44820632931
289	NASUTI NICOLA	44820259479
290	NICOLO' PASQUALE	44820217196
291	NIGRO LORENZO	44820248977
292	NIGRO MARIO	44820421426
293	NIGRO VINCENZO	44820512604
294	NOCERA LUIGI	44820571030
295	NOTARANGELO LUIGI	44820384046
296	NOTARANGELO MARIO	44820574422
297	NOTARANGELO MICHELE	44820600235
298	NOTARANGELO PIETRO	44820535555
299	NOTARANGELO PIETRO ANTONIO	44820462727
300	PACILLO GIUSEPPINA	44820108262
301	PAOLETTA LUIGI	44820125290
302	PAPA CLAUDIO	44820486338
303	PARCO BARONE SOCIETA' SEMPLICE AGRICOLA	44820614103
304	PAZIENZA MATTEO	44820628293
305	PAZIENZA PAOLA GRAZIA PIA	44820571238
306	PEDICAGNOLA S.R.L. - SOCIETA' AGRICOLA	44820525051
307	PELUSI ANTONIO PIETRO FRANCESCO	44820540654
308	PERNA ANTONIO	44820624367
309	PERNA MARIKA PIA	44820625919
310	PERTOSA MARIA	44820319349
311	PETITTI NICOLA MARIO	44820502472
312	PETRUCCI ANGELO	44820068623
313	PIGNATELLI FEDERICA	44820561288
314	PLACENTINO BIANCA	44820069746
315	PLACENTINO GIOVANNA	44820041109
316	POLICELLI ANDREA	44820617312
317	POLIGNONE ANTONIA	44820576047
318	POTENZA ANGELO	44820184115
319	POTENZA ANTONIO	44820632295
320	POTENZA FRANCESCO PIO	44820632683
321	POTENZA GIOVANNI	44820554598

Posizione	Ragione sociale	Barcode domanda
322	POTENZA MARIA CARMELA	44820451886
323	POTENZA MATTEO	44820461844
324	PRENCIPE LORENZO	44820564316
325	PRENCIPE LUIGI	44820463626
326	PRENCIPE MICHELE	44820263653
327	PRENCIPE PIETRO	44820226296
328	PRIMOSA ANNA	44820320271
329	QUITADAMO DOMENICO PIO	44820535787
330	QUITADAMO MARILENA	44820303368
331	QUITADAMO PASQUALE	44820535845
332	RADATTI MARIA ANTONIETTA	44820016374
333	RAINONE GIOVANNI	44820342523
334	RAMUNNO MICHELE	44820131009
335	RENDINA ANNINA	44820504213
336	RENDINA FRANCESCA	44820456455
337	RENDINA NAZARIO	44820068649
338	RENZULLI DOMENICO PIO	44820509329
339	RENZULLI RAFFAELE LEONARDO	44820509204
340	RICCI ANTONIO	44820413241
341	RICCI GIOCONDO PIO	44820407045
342	RICCIO IDA	44820584710
343	RICCIO ROSARIA	44820425039
344	RICUCCI FILIPPO	44820601308
345	RICUCCI GIOVANNI PIO	44820390308
346	RICUCCI MARILINA	44820196366
347	RIGNANESE CATERINA	44820422689
348	RIGNANESE GRANATIERO ROMINA	44820601241
349	RIGNANESE LUIGI	44820535530
350	RIGNANESE MARIO	44820159653
351	RIGNANESE MICHELE	44820373460
352	RIGNANESE PIETRO PAOLO	44820535514
353	RIGNANESE RAFFAELE	44820602280
354	RINALDI MARIA ANTONIETTA	44820611174
355	ROTUNNO DOMENICO	44820338091
356	RUSCITTO VINCENZO	44820350906
357	RUSSI GRAZIA PIA	44820448007
358	RUSSI MICHELA	44820602066
359	RUSSO ELENA	44820479689
360	RUSSO FRANCESCO PIO	44820515979
361	RUSSO GIOVANNI	44820409405
362	RUSSO LEONARDO	44820073904
363	RUSSO NICOLA	44820628277
364	RUSSO SALVATORE	44820628442
365	RUSSO VINCENZO	44820307286
366	RUSSO VINCENZO	44820448296
367	SACCO MARIA ALTOMARE	44820536314

Posizione	Ragione sociale	Barcode domanda
368	SAGGESE ANTONIETTA	44820360491
369	SALCUNI DONATA	44820224648
370	SANSOSSI CARMINE	44820622684
371	SANTORO DOMENICO	44820434643
372	SANTORO GIOVANNI	44820548608
373	SANTORO PASQUALE	44820151163
374	SAVINO GIOVANNI	44820435442
375	SAVINO MARIO	44820539334
376	SAVINO MATTEO	44820395430
377	SAVINO SALVATORE	44820435574
378	SBROCCHI BIAGIO	44820556601
379	SBROCCHI DONATO	44820527719
380	SBROCCHI ROCCO	44820551222
381	SCANZANO VINCENZO	44820490595
382	SCHIAVONE ANTONIO	44820173514
383	SCHIAVONE FRANCESCO	44820389532
384	SCIACQUA VALENTINA	44820358586
385	SCIROCCO NICOLA	44820377032
386	SCIRPOLI ANTONIO	44820535605
387	SICILIANO ANGELO	44820290433
388	SICILIANO MICHELE	44820236725
389	SIENA ANGELA	44820451522
390	SIENA MARIA	44820467700
391	SIENA MATTEO	44820463428
392	SIENA MICHELE	44820552824
393	SIMONE ILARIA	44820599932
394	SIMONE SANTE PIO	44820633285
395	SOC. COOP. ZOOTECNICA ORSARESE A R.L.PICCOLA SOC.COOP.	44820221966
396	SOCCIO DAMIANO	44820234068
397	SOCCIO MICHELE	44820467643
398	SOCIETA' AGRICOLA ACCADIA VERDE S.R.L.	44820307013
399	SOCIETA' AGRICOLA AGRIPIEMME S.R.L.	44820591269
400	SOCIETA' AGRICOLA CHIANCATE S.S.	44820634978
401	SOCIETA' AGRICOLA F.LLI DICECCA S.R.L.	44820625950
402	SOCIETA' AGRICOLA F.LLI LONGO S.S.	44820389979
403	SOCIETA' AGRICOLA F.LLI PLACENTINO S.S.	44820612073
404	SOCIETA' AGRICOLA LE CHIANCATE SOCIETA' A RESPONSABILITA' LIMITAT A SEMPLIFICATA	44820290367
405	SOCIETA' AGRICOLA SANT'ELMO S.S.	44820546719
406	SOCIETA' AGRICOLA TELLA S.S.	44820570834
407	SOCIETA' SEMPLICE AGRICOLA ZOOTECNICA COPPE GARGANICHE DEI F.LLI PLACENTINO	44820523403
408	STARACE ROSANNA	44820535852
409	STASULLO GIOVANNI	44820432852
410	STEDUTO VITTORIA	44820413639
411	STEFANIA MATTEO	44820485595
412	STEFANIA MICHELE	44820484267
413	STODUTO TERESA	44820512299

Posizione	Ragione sociale	Barcode domanda
414	TANCREDI MICHELE	44820395802
415	TARANTINO ANTONIO	44820621181
416	TARDIO ANTONIO	44820042065
417	TARDIO GIUSEPPE	44820307989
418	TENACE CAROLINA	44820047619
419	TENACE CAROLINA	44820305850
420	TENACE LUCIANO	44820324596
421	TENACE MARIA	44820341848
422	TENACE MATTEO	44820195020
423	TENACE SARA ANNA	44820357828
424	TENUTA DE MICHELE S.S. SOCIETA' AGRICOLA	44820216784
425	TENUTA D'ERRICO S.S. SOCIETA' AGRICOLA	44820578456
426	TOCCO GIOVANNI	44820341921
427	TOMA ANTONIO	44820213526
428	TOMA MATTEA	44820205696
429	TOTARO BERARDINO	44820535548
430	TOTARO GIUSEPPE	44820535670
431	TOTARO GRAZIA	44820523965
432	TOTARO LUIGI	44820535811
433	TOTARO LUIGI	44820535688
434	TOTARO MATTEO	44820582243
435	TOTARO MICHELE	44820630588
436	TOTARO RAFFAELE	44820426334
437	TROMBETTA FRANCO ANTONIO	44820385241
438	TROTTA ANTONIETTA	44820325148
439	TURCO MICHELE	44820552865
440	TURCO NICOLA	44820213641
441	URBANO ANTONIO FRANCESCO	44820213666
442	VAIRA MICHELE	44820535779
443	VAIRO PIETRO	44820138715
444	VASALLUCCI MARIAVALENTINA	44820367876
445	VERRILLI CARMINE	44820530374
446	VIGILANTE ROBERTO MATTEO	44820168498
447	VILLANI CARMELA ANGELA	44820457057
448	VILLANI FEDERICO	44820408993
449	VILLANI GIANPIERO	44820399473
450	VILLANI GIOVANNI	44820408886
451	VILLANI ROSA	44820569554
452	VITALE GIUSEPPE	44820501607
453	VOCALE CONCETTA	44820567459
454	VOCALE NAZARIO	44820230322
455	VOCINO ANTONIO	44820364790
456	VOCINO SOCIETA' SEMPLICE AGRICOLA	44820556874
457	ZANNELLA CONCETTA	44820553517

ALLEGATO B

REGIONE PUGLIA

Dipartimento Agricoltura, Sviluppo Rurale e Ambientale

PIANO STRATEGICO DELLA PAC (PSP) PER LA PUGLIA 2023-2027
COMPLEMENTO REGIONALE PER LO SVILUPPO RURALE (CSR)
DEL PIANO STRATEGICO DELLA PAC 2023-2027 DELLA REGIONE PUGLIA

Bando Pubblico per la presentazione delle domande di aiuto/pagamento (DAG n. 189/2023 e DAG n. 27/2024)

CAMPAGNA 2024

Intervento SRB01 “Sostegno zone con svantaggi naturali montagna”

“Elenco delle domande di aiuto in corso di verifica”

Posizione	Ragione sociale	Barcode domanda
1	ALFIERI LIBERA	44820364121
2	ANGELICCHIO FILOMENA	44820364329
3	AUGELLO MATTEO	44820627840
4	AZIENDA AGRICOLA COPPA DI MEZZO S.R.L.S.	44820619532
5	BASILE VINCENZA	44820575171
6	BELLANTUONO ANGELA	44820364675
7	BELLANTUONO MATTEO	44820451761
8	BISCEGLIA FRANCESCO SAVERIO	44820043030
9	BONFITTO ANNA	44820324505
10	BORAZIO MARIA	44820018057
11	CALVANO MARIA	44820364857
12	CARBONELLA MATTEO	44820365334
13	CARRAFA GIOVANNI	44820494472
14	CARUSO MARIA	44820152666
15	CASERIA FEDELE	44820526216
16	CASTELLUCCIA LUCIA	44820365458
17	CATENAZZO LUIGI	44820500484
18	CERICOLA PAOLO	44820549697
19	CIAVARELLA GIOVANNA	44820412680
20	CIAVARELLA NICOLA	44820542387
21	CICCARELLI GIUSEPPINA	44820176293
22	CILIBERTI CARLO	44820522397
23	COCOMAZZI GIUSEPPINA	44820548780
24	COLANTUONO FRANCO	44820634192
25	COLLETTA PAOLO	44820060323
26	COLUMPSI MARIA LUCIA	44820629200
27	COTOIA GIOVANNI	44820381869
28	CUGNIDORO FRANCESCO	44820365615
29	CURATOLO ANTONIO	44820350351
30	D'ADDETTA ANNA MARIA ROSA	44820432308
31	D'AVOLIO ROCCHINA	44820365763
32	DE FELICE NICOLA	44820365805
33	DE FILIPPIS PASQUALE	44820366050
34	DE NICOLA LUCIA	44820366084
35	DEL CAMPO LORENZO	44820329231
36	DEL VECCHIO ENRICO LORENZO	44820489431
37	DEL VISCIO BERARDINO	44820366167
38	DEL VISCIO LIBERA MARIA	44820366258
39	DEL VISCIO VALENTINA	44820366308
40	DELLA MALVA MARIA TERESA	44820366324
41	D'ERRICO PASQUALE	44820445714
42	DI GREGORIO GIOVANNI ERNESTO	44820546909
43	DI MONTE ELEONORA CECILIA	44820486098
44	DI NAUTA LEONARDO	44820792560
45	DI NUNZIO MADDALENA	44820278867
46	DI PERNA MATTEO	44820540035
47	DI PERNA MICHELE	44820160347

Posizione	Ragione sociale	Barcode domanda
48	DI SILVESTRI GIUSEPPE	44820158861
49	D'ONOFRIO LUCIA PIA	44820593315
50	FURIO ITALO	44820367736
51	GENTILE ANTONIO	44820471835
52	GUALANO LUCA	44820329553
53	GUERRA FRANCESCO	44820551578
54	GUERRA MICHELE	44820368031
55	IACOVONE ANTONIO	44820368122
56	IACOVONE DONATA	44820368239
57	LA MALVA PASQUALE	44820376091
58	LA TORRE LIBERA	44820349346
59	LE CASELLE SOCIETA' AGRICOLA	44820629317
60	LIBRETTI ALMA EMILY ADRIA	44820335410
61	LOMBARDI ANNA DEBORA	44820183679
62	LOMBARDI ANTONIO	44820602595
63	LOMBARDI MARIA GIUSEPPA	44820535795
64	MAIORANO LUCREZIA	44820376711
65	MAIORANO MADDALENA	44820503074
66	MARCANTONIO ANTONIO	44820360194
67	MARCANTONIO CARMINE	44820362117
68	MARCANTONIO GIOVANNI	44820359634
69	MARINACCI ANGELO	44820350179
70	MARTELLA COSIMO GIOVANNI	44820502928
71	MASULLI LIBERO	44820507554
72	MONGELLUZZI GIOVANNI	44820172250
73	NARDELLA MARIA	44820583621
74	NARDELLA MATTEO	44820316386
75	PALUMBO ISABELLA	44820350658
76	PETRUCCI TERESA	44820350864
77	PETRUZZI MARIA	44820386835
78	PRENCIPE PIETRO	44820465969
79	QUITADAMO RICCARDO	44820413456
80	QUITADAMO VINCENZO MATTEO	44820611141
81	RENELLA CIRO	44820583498
82	RINALDI FILIPPO	44820581054
83	RINALDI MICHELINA	44820386884
84	RINALDI VINCENZA	44820386975
85	ROMAGNOLO FRANCESCO	44820387452
86	RUSSI PIETRO	44820387676
87	SALLUSTIO ANTONIO	44820445425
88	SALVATORE VITTORIA	44820387866
89	SANTUCCI MICHELE	44820388021
90	SCANZANO MICHELE	44820486551
91	SCHIAVONE ANTONIO	44820311098
92	SCHIAVONE GIOSAFAT MICHELE PIO	44820362844
93	SCHIAVONE LIBERA MARIA PINA	44820311064
94	SCINTO ELIO	44820413092
95	SCINTO GRAZIA	44820482451

Posizione	Ragione sociale	Barcode domanda
96	SELVAGGIO ANGELA MARIA	44820445474
97	SILVESTRI MICHELINA	44820388153
98	SOCCIO LUCIA	44820355376
99	SOCCIO MARIA RITA	44820452033
100	SOCIETA' AGRICOLA LE PRIMIZIE	44820534418
101	SOLIMANDO NAZARIO	44820454062
102	STINELLI ANNA	44820388377
103	STINELLI GIOVANNA	44820388443
104	STIUSO TERESA	44820355822
105	TANCREDI ANGELO	44820811410
106	TENACE MARIO	44820484416
107	TENUTA MARCANTONIO SRL	44820430708
108	TORRE PIETRO	44820482543
109	TOTARO BERARDINO	44820042347
110	TRICARICO MARIA VITTORIA	44820340188
111	TRIGGIANI ANNA	44820159513
112	TRIGGIANI ANTONIO	44820388708
113	TROMBETTA DONATO	44820361515
114	TURZO ROBERTA	44820361671
115	VENTRELLA GAETANO	44820388880
116	VERRILLI ROCCO	44820527685
117	VILLANI GRAZIA PIA	44820552949
118	VIVOLI FEDERICA	44820508040
119	VOCINO GIUSEPPINA RITA	44820361705
120	VOLPONI PAOLO	44820384681
121	VOTO LEONARDO	44820533758
122	ZIMOTTI MARIA GIULIA	44820182614

ALLEGATO C

REGIONE PUGLIA
Dipartimento Agricoltura, Sviluppo Rurale e Ambientale

PIANO STRATEGICO DELLA PAC (PSP) PER LA PUGLIA 2023-2027
COMPLEMENTO REGIONALE PER LO SVILUPPO RURALE (CSR)
DEL PIANO STRATEGICO DELLA PAC 2023-2027 DELLA REGIONE PUGLIA

Bando Pubblico per la presentazione delle domande di aiuto/pagamento (DAG n. 189/2023 e DAG n. 27/2024)

CAMPAGNA 2024

Intervento SRB01 "Sostegno zone con svantaggi naturali montagna"

"Elenco delle domande di aiuto non ammissibili"

Posizione	Ragione sociale	Barcode domanda
1	ACQUAVIVA MICHELE ANTONIO	44820389904
2	ADDORISIO GIUSEPPA	44820542304
3	AGALLIU ERALDA	44820249918
4	AGRI MILK SOCIETA' COOPERATIVA AGRICOLA A R.L.	44820547337
5	AGRICOLA CUTINO DELLA VITA S.R.L. - SOCIETA' AGRICOLA	44820180014
6	AGRICOLA D'ANTUONO S.S.	44820172029
7	AGRICOLA GARGANO SOCIETA COOPERATIVA ARL	44820624995
8	AGRIFOGLIO AMODOBIO DI FREDA SALVATORE & C. SAS SOCIETA' AGR	44820114476
9	AGRIPEPE COOP. AGRICOLA A R.L.	44820574430
10	AGRISERVICE OTTAIANO SRLS	44820282794
11	AGRIVERDE SERVICE DI ABATANTUONO NICOLA & C. SAS	44820258760
12	AMICOLA ANTONIA	44820353306
13	ANTOCI MARINA	44820225371
14	ANTONACCI GIUSEPPE	44820078648
15	ANTONACCI GIUSEPPINA	44820344750
16	ARMIENTO MARIANGELA	44820242228
17	AUGELLO LEONARDO	44820062972
18	AUGELLO SALVATORE	44820063046
19	AZ. AG. PIANO DELLE CASTAGNE S.S	44820146684
20	AZ. AGRICOLA CENTOLA DONATANTONIO S.S.	44820231379
21	AZIENDA AGRICOLA ACQUAVIVA SNC	44820180899
22	AZIENDA AGRICOLA DON LUCA CICCARELLI S.A.S. DI DI MONTE ANNA MARIA E C. SOCIETA' AGRICOLA	44820489100
23	AZIENDA AGRICOLA MANGINI DI MANGINI MICHELE & F.LLI SAS	44820181715
24	AZIENDA AGRICOLA SPINA GIUSEPPE E ALDO & C.SNC	44820267985
25	AZIENDE AGRICOLE MARCHESI MARESCA S.R.L. UNIPERSONALE SOCIETA' AGRICOLA	44820554630
26	AZZARONE FRANCESCO	44820463477
27	AZZARONE MICHELE ANTONIO	44820600102
28	BASANISI ANNA	44820125647
29	BASANISI ANTONIO	44820212775
30	BASANISI COSTANZA PIA	44820288965
31	BASILE ANTONIO	44820364519
32	BASILE COSTANZA	44820573226
33	BASILE MICHELINA	44820540969
34	BASILE NICOLA	44820169736
35	BASILE ROCCO	44820324828
36	BASILE ROCCO PIO ANTONIO	44820208625
37	BASILE ROSA	44820147849
38	BASILE SANDRA	44820562591
39	BASILE TERESA	44820079059
40	BASTA GIOVANNI	44820596334
41	BELLANTUONO TOMMASO	44820364774
42	BELMONTE LIBERA ANNA	44820525010
43	BERARDINETTI LOREDANA	44820535621
44	BIANCOFIORE GIUSEPPE	44820435244
45	BIANCOFIORE SALVATORE	44820486015
46	BISCEGLIA CRISTIAN MATTEO NICOLA	44820382396

Posizione	Ragione sociale	Barcode domanda
47	BISCOTTI GIOVANNI ALBERTO	44820225322
48	BISCOTTI MICHELE	44820373791
49	BISCOTTI PIERLUIGI	44820243135
50	BOCALE COSTANZA	44820556635
51	BOSCO GIORGIO	44820117263
52	BOZZELLI MARIA TERESA	44820216974
53	BRAMANTE ERNESTA ANTONIETTA	44820146114
54	BRAMANTE FILIPPO	44820548517
55	BRUNO TERESA	44820610424
56	BUCCI SANTE	44820615688
57	BUCCI SANTE ANGELO	44820329173
58	BUMMA LEONARDO ANTONIO	44820634382
59	BUO LEONARDO	44820471256
60	BUO MARIA	44820339990
61	BUONDIOLI MICHELE	44820140083
62	CALORE CIUFFREDA MICHELE	44820249124
63	CANNAROZZI FRANCESCO	44820364931
64	CANNAROZZI MATTEO	44820247136
65	CANNAROZZI MICHELE	44820239042
66	CANNAROZZI MICHELE	44820575627
67	CANNAROZZI PIETRO	44820365102
68	CAPUTO FILOMENA	44820523148
69	CAPUTO GIUSEPPE	44820159372
70	CAPUTO GIUSEPPE	44820538591
71	CAPUTO ORAZIO	44820268835
72	CAPUTO ROCCO	44820286050
73	CARBONE MICHELE	44820031084
74	CARBONELLA CARMINE	44820365227
75	CARBONELLA FRANCESCO	44820445581
76	CARBONELLA PIO GIUSEPPE	44820119376
77	CARBONELLI FRANCESCO	44820105870
78	CARBONELLI GIOVANNA	44820574505
79	CARDINALE CICCOTTI RAOUL	44820520458
80	CARIGLIA CARNI S.R.L.	44820117339
81	CARNEVALE ROCCO	44820470498
82	CARUSO FABIO	44820239653
83	CENTOLA GIANLUCA	44820516795
84	CENTRA FRANCESCO	44820530903
85	CHIUMENTO NUNZIO	44820627923
86	CIAMPOLI MATTIA	44820511119
87	CIARCIELLO PAOLO	44820537494
88	CIAVARELLA CARLO	44820454294
89	CIAVARELLA DONATA CAROLINA	44820542981
90	CIAVARRELLA FEDERICO	44820469821
91	CIAVARRELLA VENERANDA	44820328878
92	CICCONE LUCA	44820572897

Posizione	Ragione sociale	Barcode domanda
93	CILIBERTI PASQUALE	44820479846
94	CIPRIANI ALESSANDRO PIO	44820565255
95	CIPRIANI VINCENZO	44820635850
96	CIUFFREDA ANTONELLA	44820534996
97	CIUFFREDA GIUSEPPE	44820301461
98	CIUFFREDA GIUSEPPE	44820534129
99	CIUFFREDA IMMACOLATA	44820362927
100	CIUFFREDA MICHELE	44820470928
101	CIUFFREDA RAFFAELE	44820539813
102	CIUFIELLO GIUSEPPINA	44820544813
103	CLEMENTE GAETANO	44820190112
104	COCCIA MARIA GRAZIA	44820461224
105	COCCIA MATTEO	44820564621
106	COCCIA ROCCO PIO	44820516159
107	COCCIARDI ANNA	44820418422
108	COCCIARDI MICHELINA	44820455671
109	COCO DOMENICO	44820614293
110	COCO GIOVANNI CLAUDIO	44820197455
111	COLAGRANDE CARMELA	44820251807
112	COLUMPSI GIOVANNA	44820148706
113	COLUMPSI LUCIA	44820541728
114	CONFORTE CARLO PIO	44820355723
115	CONSOLETTI SONIA	44820467007
116	CONTE TOMMASO	44820212981
117	CONTELLA VALERIO	44820546958
118	CONTESSA MICHELE	44820584728
119	COOPERATIVA AGRICOLA LA TORRE A R.L	44820404141
120	COOPERATIVA AGRICOLA VAIRA SOC COOP A MUTUALITA' PREVALENTE ARL	44820352159
121	CORNACCHIA LEONARDO	44820067922
122	CORSANO FRANCESCO	44820464087
123	CORSANO GIANFRANCO	44820625414
124	CORSANO GIOVANNI	44820477915
125	COZZOLA ROSSELLA	44820170585
126	CRACIUN DOINA	44820610267
127	CURATOLO AGOSTINO ANTONIO	44820151635
128	CURATOLO ANTONIETTA	44820555884
129	CURATOLO ANTONIO	44820592184
130	CURATOLO PASQUALE	44820404083
131	CURATOLO SALVATORE	44820571675
132	CURSIO LUCIA	44820617353
133	D'ADDETTA CARLA	44820263844
134	D'ADDETTA CARLO	44820212163
135	D'ADDETTA GIOVANNI	44820212783
136	D'ADDETTA LUIGI PIO	44820312179
137	D'ADDETTA NUNZIA MARIA	44820210225
138	D'ADDETTA VITTORIA	44820554937

Posizione	Ragione sociale	Barcode domanda
139	DADO SIMONA	44820549275
140	D'AMARO MASSIMO	44820444295
141	D'ANELLO GIUSEPPE	44820329074
142	D'ANGELO DOMENICO	44820498275
143	D'ANGELO GIOVANNI	44820394227
144	D'ANGELO LUIGI	44820546032
145	D'ANTUONO FRANCESCO,PAOLO	44820171070
146	D'ANTUONO GIANPAOLO	44820582193
147	D'ANTUONO NICOLA	44820123360
148	D'ARNESE ANTONELLA	44820440301
149	D'ARNESE LIBERA MARIA	44820550596
150	DATTOLI SABRINA ANNA	44820363859
151	D'AVOLIO EUSTACHIO	44820452231
152	D'AVOLIO ROCCO	44820339842
153	DE BERGOLIS GIOVANNI CATALDO	44820059036
154	DE BERGOLIS VINCENZO	44820365953
155	DE COSMO VINCENZO	44820166088
156	DE FILIPPIS LEONARDO	44820365938
157	DE FILIPPO PASQUALE	44820249579
158	DE GIUSEPPE GRAZIA	44820320826
159	DE GREGORIO CATTANEO DI S.ELIA CARLO	44820587077
160	DE GREGORIO MICHELE	44820634051
161	DE MEO LUCIA	44820583399
162	DE NOIA SAMANTHA	44820153292
163	DE PAOLA MARIO	44820523866
164	DE PERNA GAETANO	44820449997
165	DE SALVIA GRAZIA	44820562641
166	DE SIMONE ANDREA	44820555074
167	DE SIMONE FRANCESCA	44820169017
168	DEL CAMPO ANGELA	44820372173
169	DEL CONTE PIETRANTONIO	44820580882
170	DEL VECCHIO GIOVANNI	44820490769
171	DEL VISCIO VITTORIO	44820297479
172	DELLA MALVA GIANLUCA	44820338661
173	DELLA TORRE MATTEO MARIA PIO	44820340279
174	D'ERRICO ASSUNTA	44820367181
175	D'ERRICO DOMENICO	44820465290
176	D'ERRICO GIUSEPPE LUIGI	44820544979
177	D'ERRICO MICHELE	44820445656
178	D'ERRICO PIERPAOLO	44820268710
179	DI BLASIO LAZZARO	44820596482
180	DI BLASIO MARIA	44820504551
181	DI BRINA MATTEO	44820171427
182	DI BRINA MATTEO	44820535589
183	DI CATALDO CIRILLO	44820297008
184	DI COSMO DONATO PIO	44820338182

Posizione	Ragione sociale	Barcode domanda
185	DI COSMO MATTEO	44820149969
186	DI FIORE LIBERO NAZARIO	44820338075
187	DI FIORE NICOLA	44820439386
188	DI GIACOMO MICHELE	44820083747
189	DI GREGORIO FABIO	44820569646
190	DI LELLA DOMENICO	44820125589
191	DI LELLA GIOVANNI NICOLA	44820324141
192	DI LELLA GIULIO PIO	44820150082
193	DI LEO DIEGO NAZARIO	44820568333
194	DI MAURO LUCIA	44820280384
195	DI MENNA MARIA	44820527552
196	DI MONTE MATTEO	44820369781
197	DI NAUTA ANGELO	44820557930
198	DI NAUTA ANTONIO PIO	44820512398
199	DI NAUTA LORENA	44820550943
200	DI NAUTA TOMMASO	44820520888
201	DI NUNZIO ANTONIO	44820218863
202	DI NUNZIO GROUP S.N.C. DI MARIO DI NUNZIO	44820625901
203	DI NUNZIO MICHELE	44820220125
204	DI PERNA ANTONIO	44820250585
205	DI PERNA ANTONIO PIO	44820075388
206	DI PERNA MICHELE	44820440426
207	DI PUMPO MICHELE	44820629895
208	DI STOLFO ANGELO RAFFAELE	44820367314
209	DI STOLFO ANTONIETTA	44820367504
210	DI STOLFO MARIA VINCENZA	44820367678
211	DI SUMMA VALENTINA	44820256285
212	DI VIESTI FILIPPO	44820268496
213	DI VIESTI VITTORIA	44820211710
214	DIRODI LORENZO	44820349320
215	DONATACCI NICANDRO	44820329421
216	DRAGANO GIUSEPPE	44820355954
217	DRAICCHIO COSTANZO	44820562781
218	DRAICCHIO NICOLA	44820466785
219	ERCOLINO NUNZIATA	44820549580
220	ESPOSTO LIBERO	44820231304
221	F.LLI VOTO S.S. SOCIETA' AGRICOLA	44820578282
222	FACENNA GIACOMO	44820562385
223	FACENNA ROCCO	44820299400
224	FALCONE ANNUNZIATA	44820532834
225	FALCONE ANTONIO	44820192902
226	FALCONE TOMMASO	44820071247
227	FANIA PAOLO	44820476065
228	FARATRO ROSARIA	44820207536
229	FERRANDINO MICHELE	44820585436
230	FERRANTINO EUGENIA	44820535522

Posizione	Ragione sociale	Barcode domanda
231	FERRO MICHELE	44820221933
232	FINI CARLO	44820616926
233	FINI GIOVANNI	44820213013
234	FINI MATTEO	44820234142
235	FINIZIO VINCENZO	44820501664
236	FIORE NUNZIO	44820080461
237	FLORIO ANTONIO	44820571048
238	FORCHIONE PASQUALE	44820166294
239	FOSCHI ANGELO	44820530341
240	FRATTAROLO MATTEO	44820523304
241	GAGGIANO PASQUALE	44820556106
242	GALLO FRANCESCO	44820447421
243	GALLO PIETRO	44820624318
244	GALULLO FILIPPO VINCENZO	44820423331
245	GALULLO VINCENZO	44820423240
246	GAMBACORTA DOMENICO	44820476735
247	GAROFALO COSTANZO	44820164638
248	GATTULLI PIETRO	44820199063
249	GENTILE MATTEO DOMENICO	44820200507
250	GERMINELLI LUIGI	44820598744
251	GERMINELLI SANDRO	44820225439
252	GIANDOLFI CIRIACO	44820215729
253	GIANGUALANO MONICA	44820448585
254	GIGLIO MARIA FRANCESCA	44820253563
255	GIOFFREDA ANTONIO	44820178729
256	GIOFFREDA MARIO	44820536363
257	GIORDANO ELISA	44820426094
258	GIULIANI MARIA-VITTORIA	44820549796
259	GRAMAZIO NICOLINO	44820538369
260	GRAMAZIO TABITHA	44820084471
261	GRANATIERI LUCA	44820364451
262	GRANDE VINCENZO	44820470647
263	GRANITO GIUSEPPE	44820329504
264	GUERRA ANTONIA	44820304655
265	GUERRA LILIANA	44820368601
266	GUERRA ORAZIO	44820535563
267	IACOVONE MARIKA	44820550380
268	IACOVONE VINCENZO	44820575031
269	IACUBINO ROSA	44820171047
270	IANNONE MICHELE	44820536058
271	IL PINCIARINO SRL SOCIETA' AGRICOLA	44820556114
272	IMPAGNATIELLO GIUSEPPINA	44820092664
273	INCARDONA ALESSANDRO	44820249850
274	IOCOLO DONATO	44820201364
275	IOCOLO MATTEO	44820538948
276	KATSIGIANNI KONSTANTINA	44820349247

Posizione	Ragione sociale	Barcode domanda
277	LA RICCIA GIOVANNI	44820347407
278	LA TORRE LEONARDO	44820377826
279	LA TORRE MICHELE ROCCO	44820304341
280	LA TORRE MILENA	44820533303
281	LANT JOANNE	44820284725
282	LAPORTA DOMENICO	44820629390
283	LAURIOLA ALBERTO	44820535720
284	LAVELLA ANTONIO	44820259123
285	LEGGIERI ANGELA	44820487799
286	L'ERARIO MICHELE	44820406146
287	LETTICINO MARIA ADELE	44820064788
288	LI BERGOLIS ANGELA	44820421442
289	LI BERGOLIS MATTEO	44820279949
290	LLS SOCIETA' A RESPONSABILITA' LIMITATA SEMPLIFICATA	44820550992
291	LO RUSSO MARIA TERESA	44820109625
292	LOMBARDI ANTONIO	44820405080
293	LOMBARDI GIOVANNI	44820421269
294	LOMBARDI GRAZIA PIA	44820349403
295	LOMBARDI LUIGI	44820179701
296	LOMBARDI PATRIZIA	44820351854
297	LONGO ANNA LUCIA	44820176111
298	LONGO MICHELE	44820492625
299	LOSITO MARIA GIOVANNA	44820523171
300	MACCARONE ANTONELLA	44820538468
301	MACCARONE DOMENICO	44820084844
302	MACCARONE MATTEO PIO	44820263273
303	MACCARONE MICHELE	44820502043
304	MACCARONE MICHELE CESARE	44820150785
305	MACCARONE TERESA	44820602371
306	MAGISTRO MELANIA	44820272969
307	MAIOLINO VINCENZO	44820376398
308	MANGIACOTTI ANTONIO	44820331070
309	MANGIACOTTI MATTEO	44820551156
310	MANGIALARDI VITA	44820551255
311	MANICONE FRANCESCA PAOLA	44820211777
312	MANICONE MICHELE	44820376844
313	MANSERRA NICOLA	44820524005
314	MARAIA LUCIANO	44820590451
315	MARCANTONIO LORENZO	44820360699
316	MARCANTONIO ROBERTO	44820260865
317	MARINO PIETRO	44820551305
318	MARROCCHELLA ANGELA	44820466421
319	MARTELLA CONCETTA	44820351870
320	MARTELLA MARIA GIOVANNA	44820340030
321	MARUCCI DONATO	44820464459
322	MASTROMAURO GIUSEPPINA	44820600052

Posizione	Ragione sociale	Barcode domanda
323	MEDINA LUIGI	44820259362
324	MELINO ROCCO	44820382693
325	MENNUTO GIOVANNI	44820376919
326	MENNUTO LIBERA	44820574729
327	MENONNA ANTONIETTA	44820102588
328	MENONNA FRANCESCO	44820174215
329	MENONNA GIOVANNINA	44820468062
330	MENONNA ISABELLA	44820126025
331	MERLA SERGIO	44820585303
332	MEZZANOTTE ROCCHINO	44820282695
333	MISCHITELLI GIOVANNA	44820566790
334	MISCIO ALDO	44820313680
335	MISCIO DONATO	44820552428
336	MISCIO GIOVANNI	44820596920
337	MISCIO GIOVANNI	44820313102
338	MISCIO SALVATORE PIO	44820552451
339	MITRIONE NICOLA	44820542775
340	MOLLICA REMO	44820603353
341	MONTANARO ALESSANDRO	44820374112
342	MONTANARO LIBERA	44820301974
343	MONTANARO LORENZO	44820374179
344	MONTANARO PASQUALE	44820377008
345	MONTECALVO ANTONIO	44820483038
346	MONTECALVO GIUSEPPE	44820462685
347	MUCCIANTE UMBERTO ANTONIO	44820179131
348	NARDELLA MARIELLA	44820628236
349	NASCIMBENI MARIA SESTILIA	44820152971
350	NOTARANGELO ANNA PASQUINA	44820293718
351	ORTORE MARIO FELICE	44820504064
352	ORTORE MARTINA PIA	44820523262
353	ORTORE PASQUALE	44820323507
354	PACIFICO SALVATORE	44820243465
355	PACILLI GRAZIA	44820570651
356	PACILLI MICHELE	44820350609
357	PACILLO ANTONIA	44820083572
358	PALMIERI ANTONIO	44820442695
359	PALMIERI CIRA FILOMENA	44820542122
360	PALMIERI MATTIA	44820303103
361	PALMIERI MINO	44820048609
362	PALMIERI PIERO	44820525820
363	PALUMBO ANTONIO	44820566410
364	PALUMBO MARIA MATTEA	44820014486
365	PAPAGNI SALVATORE	44820267084
366	PARISI SEBASTIANO	44820570719
367	PASQUARELLI MICHELE	44820271805
368	PASQUARELLI PIETRO ANTONIO	44820377396

Posizione	Ragione sociale	Barcode domanda
369	PASQUARIELLO ANTONIO	44820569075
370	PASQUARIELLO MARIO	44820515276
371	PASTORELLA CARLANTONIO	44820259727
372	PASTORELLA PIETRO	44820288114
373	PASTUCCI MICHELE	44820635173
374	PASTUCCI VINCENZO	44820570925
375	PAZIENZA MATTEO	44820552584
376	PELLEGRINO PIERA PASQUA ANNA	44820471587
377	PELUSI MICHELA	44820060778
378	PELUSI MICHELE	44820618203
379	PELUSI SILVANA	44820622676
380	PERILLI ANTONIO	44820346508
381	PERTA PASQUALE	44820430773
382	PETRACCA MARIA GIROLAMA GIUSEPPINA ANNA	44820140851
383	PETRACCA MATTEO LUIGI	44820099040
384	PETRACCA MICHELE ANTONIO	44820140992
385	PETRACCA MICHELE PIO	44820461604
386	PETRUCCELLI MARIO MICHELE	44820351367
387	PETRUCCELLI MICHELE	44820221032
388	PETRUCCI ARCANGELA	44820303962
389	PETRUCCI GIULIA ANTONIA	44820493664
390	PIEMONTESE LUIGI	44820461885
391	PISCOPO CARMINE	44820581757
392	PIZZARELLI FRANCESCO	44820227104
393	PIZZARELLI NAZARIO	44820350963
394	PLACENTINO ANNUNZIATA	44820568408
395	POLICELLI MICHELE	44820628640
396	POLVE MICHELE	44820281903
397	POMPA MARCO	44820558532
398	PRENCIPE FILIPPO	44820260261
399	PRENCIPE FRANCESCO	44820524930
400	PRENCIPE GIUSEPPE	44820326005
401	PRENCIPE GIUSEPPE	44820484374
402	PRENCIPE LAURA	44820073870
403	PRENCIPE LEONARDO	44820170494
404	PRENCIPE TOMMASO	44820470043
405	PRENCIPE VALENTINA	44820175857
406	PROTANO ANNUNZIATA	44820448205
407	PU.MA. S.N.C. DI PUPILLO PIERPAOLO E C.	44820225140
408	PUPILLO VINCENZA	44820314464
409	QUITADAMO GIUSEPPE	44820207015
410	QUITADAMO MICHELE	44820630216
411	RAFFA ANGELO	44820189213
412	RAFFA LORENZO	44820541801
413	RAMUNNO GIUSEPPE	44820456943
414	RICCI ANTONIO	44820621843

Posizione	Ragione sociale	Barcode domanda
415	RICCI FRANCO	44820635280
416	RICCIARDI CARMELA	44820585428
417	RIGNANESE ANTONIA	44820540449
418	RIGNANESE LIBERO	44820320941
419	RIGNANESE RAFFAELE	44820585113
420	RIGNANESE TONIA	44820625307
421	RINALDI ANTONIO	44820059911
422	RINALDI CONCETTA	44820355699
423	RUGGIERO ANTONIO MATTEO	44820269460
424	RUSSI ANNA	44820084133
425	RUSSI DOMENICO	44820352001
426	RUSSI FRANCESCO PAOLO	44820279857
427	RUSSI MICHELA PIA	44820313268
428	RUSSI SANTE	44820150835
429	SACCO DOMENICA PASQUA	44820470845
430	SACCO MARIA ROSA	44820453783
431	SACCO MARIA VITTORIA	44820597027
432	SALCUNI ANNA LUCIA PIA	44820535613
433	SALCUNI MATTEO	44820610093
434	SALVATORE RINA	44820252946
435	SAN SALVATORE SOCIETA' COOPERATIVA AGRICOLA ZOOTECNICA	44820157350
436	SANTORO RAFFAELLA	44820204657
437	SANTOSUOSSO MICHELE ARCANGELO	44820434932
438	SAPIENTE GIUSEPPINA	44820201505
439	SBROCCHI ANTONIO	44820541595
440	SCALA DOMENICO	44820199659
441	SCALA NICOLAMARIA	44820540696
442	SCALZI ROCCO	44820436382
443	SCARANO ANTONIO	44820268595
444	SCARANO MARIA FRANCESCA	44820221016
445	SCHIAVONE CARMELA	44820048328
446	SCIROCCO PASQUALE	44820311544
447	SCIROCCO PASQUALE ALESSIO	44820311536
448	SERVIZI AGRICOLI FORESTALI SANT'ANNEA COOPERATIVA AGRICOLA	44820303483
449	SGALIA ANTONIETTA	44820260162
450	SIENA NICOLA	44820569091
451	SILVESTRI CARLO	44820198545
452	SILVESTRI GIUSEPPE	44820194916
453	SILVESTRI SARA	44820387338
454	SOC. AGROLIVICOLA DI MONACIS MARIA GAETANA & C. SAS	44820194353
455	SOCCIO ANNA LAURA	44820463642
456	SOCCIO VINCENZO	44820490421
457	SOCIETA' AGRICOLA BASIACO S.S.	44820191029
458	SOCIETA' AGRICOLA CALENELLA A R.L. UNIPERSONALE	44820540050
459	SOCIETA' AGRICOLA D.N.F. S.S.	44820582250
460	SOCIETA' AGRICOLA F.LLI LISCIO S.S.	44820255675

Posizione	Ragione sociale	Barcode domanda
461	SOCIETA' AGRICOLA F.LLI SPINA SRL	44820265948
462	SOCIETA' AGRICOLA GALULLO GROUP SRL	44820492500
463	SOCIETA' AGRICOLA IL GIANNINO S.S.	44820338380
464	SOCIETA' AGRICOLA IL PARCO DI CASTIGLIEGO MARIA & C. SNC	44820185898
465	SOCIETA' AGRICOLA NONNO GIOVANNI S.R.L.	44820567822
466	SOCIETA' AGRICOLA ROINO S.S.	44820268777
467	SOCIETA' AGRICOLA SANTA BARBARA	44820606091
468	SOCIETA' AGRICOLA TENUTA CARBONELLI S.S.	44820602421
469	SOCIETA' AGRICOLA TENUTA CASELLE	44820545315
470	SOCIETA' COOPERATIVA ALFA E OMEGA	44820611224
471	SOLE SUD DI GIROLAMO NOTARANGELO & C SAS	44820194288
472	STEDUTO LUCIA	44820601191
473	STEFANIA NICOLA	44820440434
474	STOCOLA ANTONIO	44820356069
475	SUGLIO CARMINE	44820157400
476	TABACCO ANTONIO	44820447306
477	TABACCO FRANCESCA JOSEPHINE	44820546974
478	TANCREDI ANTONIO	44820538344
479	TARANTINO ANTONIO	44820431037
480	TARANTINO GIUSEPPE	44820544086
481	TARANTINO LEONARDO	44820519211
482	TARANTINO LEONARDO	44820422317
483	TEDESCO ANNA LUCIA ANGELA	44820567970
484	TENACE EMANUELA	44820471652
485	TENUTA BIO CASELLE SOCIETA' AGRICOLA	44820404190
486	TENUTE DONNA VITTORIA SOC. AGRICOLA RLS	44820569364
487	TISCIA LEONARDO	44820361044
488	TORRE ARCANGELA	44820518403
489	TRICARICO GIUSEPPE	44820500690
490	TRIGGIANI AGOSTINO	44820388591
491	TROIANO ALESSANDRO GIUSEPPE	44820087011
492	TROIANO EMILIO	44820569463
493	TROIANO PAOLINO	44820159273
494	TROMBETTA DOMENICO	44820182382
495	TROMBETTA FERNANDA	44820421772
496	TROMBETTA LUIGI	44820338729
497	TROMBETTA MICHELE PIO	44820557633
498	TROTTA DOMENICO PIO	44820571493
499	TURCO LEONARDO	44820433124
500	TURI VITO	44820266474
501	TUSINO MICHELE	44820388757
502	URBANO GIOVANNI NUNZIO	44820552915
503	URBANO GIUSEPPE	44820570156
504	VAIRA DOMENICO	44820353645
505	VAIRA LUISA GIROLAMA	44820273041
506	VAIRA MICHELE MATTEO	44820083432

Posizione	Ragione sociale	Barcode domanda
507	VALENTE GIOVANNI	44820617007
508	VARALLO FULVIO	44820588323
509	VECCHIOLLA ANTONIO	44820502456
510	VECCHIOLLA REMIGIA	44820221123
511	VENTRELLA GAETANO	44820182093
512	VENTRELLA GIOVANNI PIO	44820199964
513	VERGURA DOMENICO	44820608154
514	VERGURA NICOLA	44820322020
515	VERRILLI ANTONIO	44820262085
516	VERRILLI CARLO	44820450995
517	VERRILLI CARMELA	44820436028
518	VERRILLI DONATO	44820450953
519	VERRILLI IDA	44820562963
520	VERRILLI SAVERIO LUCIO	44820261798
521	VESCERA VITTORIA	44820041083
522	VICEDOMINI MARIA ANTONIETTA	44820111126
523	VIESTE SERVIZI SOCIETA' COOP AGR	44820225223
524	VIGGIANI ASSUNTA, MARIA	44820308284
525	VILLANI GIUSEPPE	44820527826
526	VILLANI SILVIA	44820550687
527	VINTI URBANO	44820570545
528	VISCONTI LINA	44820271771
529	VOTO ANTONIO	44820393559
530	VOTO ANTONIO	44820158382

DETERMINAZIONE DEL DIRIGENTE SEZIONE AUTORIZZAZIONI AMBIENTALI 1 settembre 2025, n. 373

Riconoscimento della qualifica professionale di "Tecnico Competente in Acustica" di cui all'art. 2 della L. n. 447 del 26 ottobre 1995 e s.m.i. e conseguente iscrizione nell'elenco nominativo ENTECA di cui all'art. 21 c.1 del D.Lgs. n. 42/2017 e s.m.i. dell'ing. Marco ANASTASIA.

IL DIRIGENTE DELLA STRUTTURA PROPONENTE

VISTA la Legge 7 agosto 1990, n. 241 e smi. "Nuove norme in materia di procedimento amministrativo e di diritto di accesso ai documenti amministrativi";
VISTA la L.R. 4 febbraio 1997 n. 7 "*Norme in materia di organizzazione della Amministrazione Regionale*" ed in particolare gli artt. 4, 5 e 6;
la D.G.R. del 28/07/1998 n.3261 avente ad oggetto "Separazione delle attività di direzione politica da quelle di gestione amministrativa. Direttiva alle strutture organizzative regionali";
VISTI gli artt. 4 e 16 del D.Lgs. 30 marzo 2001, n. 165 "*Norme generali sull'ordinamento del lavoro alle dipendenze delle amministrazioni pubbliche*";
il D.Lgs. del 07/03/2005 n.82 e ss.mm.ii. "Codice dell'amministrazione digitale" ;
VISTO l'art. 32 della legge n. 69 del 18/06/2009 che prevede l'obbligo di sostituire la pubblicazione tradizionale all'Albo ufficiale con la pubblicazione di documenti digitali sui siti informatici;
VISTI il D.Lgs. 30 giugno 2003, n. 196 e ss.mm.ii. e il Regolamento (UE) 2016/679;
VISTO il D.Lgs. n. 33 del 14/03/2013 recante "*Riordino della disciplina riguardante gli obblighi di pubblicità, trasparenza e diffusione delle informazioni da parte delle Pubbliche Amministrazioni*";
VISTA la D.G.R. n. 1974 del 7/12/2020 e successive integrazioni e modifiche operate da ultimo con D.G.R. n. 1483 del 15 settembre 2021, recante approvazione del nuovo Modello Organizzativo regionale "MAIA 2.0", che sostituisce quello precedentemente adottato con D.G.R. n. 1518/2015 pur mantenendone i principi e criteri ispiratori, ed il conseguente Decreto del Presidente della Giunta Regionale n. 22 del 22 gennaio 2021 e successive integrazioni e modifiche, operate da ultimo con DD.PP.GG.RR. nn. 327 e 328 del 17 settembre 2021, recante adozione dell'Atto di alta organizzazione connesso al suddetto Modello organizzativo "MAIA 2.0";
VISTA la D.G.R. n. 678 del 26.04.2021 avente ad oggetto "*Atto di Alta Organizzazione. Modello Organizzativo "MAIA 2.0". Conferimento incarichi di Direttore di Dipartimento Ambiente, Paesaggio e Qualità Urbana";*
VISTA la D.G.R. n. 1466 del 15.09.2021 recante l'approvazione della *Strategia regionale per la parità di genere, denominata "Agenda di Genere";*
VISTA la L.R. del 15 giugno 2023, n. 18 ad oggetto "*Ordinamento del Bollettino Ufficiale della Regione Puglia (BURP) e disciplina delle forme e modalità di pubblicazione degli atti*";
VISTA la D.G.R. n. 1367 del 05/10/2023 avente ad oggetto "*Conferimento incarico di direzione della Sezione Autorizzazioni Ambientali afferente al Dipartimento Ambiente, Paesaggio e Qualità Urbana*" con la quale è stato conferito l'incarico di direzione della Sezione Autorizzazioni Ambientali al dott. Giuseppe Angelini;
VISTA la D.D. n. 10 del 13.05.2024 del Dipartimento Personale e Organizzazione avente ad oggetto "*Conferimento delle funzioni vicarie ad interim del Servizio AIA/RIR della Sezione Autorizzazioni Ambientali afferente al Dipartimento Ambiente, Paesaggio e Qualità Urbana.";*
VISTA la D.G.R. del 26 settembre 2024, n. 1295 "Valutazione di Impatto di Genere (VIG). Approvazione indirizzi metodologico-operativi e avvio fase strutturale";
VISTA la DD. n. 19 del 23.05.2025 recante "*Proroga incarichi di direzione dei Servizi delle Strutture della Giunta regionale in attuazione della DGR n. 582 del 30 aprile 2025";*
VISTA la D.G.R. del 29 luglio 2025, n. 1080 avente ad oggetto "*Decreto del Presidente della Giunta regionale 22 gennaio 2021, n. 22 "Modello Organizzativo Maia 2.0"e ss.mm.ii.. Proroga degli incarichi di direzione delle Sezioni di Dipartimento della Giunta regionale*."

Inoltre,

VISTO il Capo VI del D.Lgs. n. 42 del 17 febbraio 2017 *"Disposizioni di attuazione dell'art. 19, comma 2, lettera f), della legge 30 ottobre 2014, n.161"*, entrato in vigore il 19.04.2017, che ha abrogato il Decreto del Presidente del Consiglio dei Ministri del 31 marzo 1998;
VISTA la Legge 26 ottobre 1995, n. 447 *"Legge quadro sull'inquinamento acustico"* e in particolare l'articolo 2, comma 7, come modificato dall'articolo 24 del D.Lgs. 17 febbraio 2017, n. 42, il quale prevede che la professione di tecnico competente in acustica può essere svolta previa iscrizione nell'elenco dei tecnici competenti in acustica;
VISTA la sentenza n. 191/2019 del Tribunale Amministrativo Regionale per la Puglia – Lecce – Sezione Prima sul ricorso n.rg. 836 del 2018, integrato da motivi aggiunti, proposto dalla Provincia di Lecce, riguardante la titolarità della competenza in materia di riconoscimento della professione di tecnico competente in acustica ai sensi del D.Lgs. n. 42/2017.

CONSIDERATO CHE, con PEC del 01.08.2025 (acquisita dalla struttura regionale competente al prot. n. 0438633/2025 del 04.08.2025), l'ing. Marco Anastasia, in conformità a quanto previsto dal punto 1 dell'Allegato 1 al D.Lgs. n. 42/2017 e s.m.i., ha trasmesso l'istanza finalizzata all'iscrizione nell'elenco nominativo dei soggetti abilitati a svolgere la professione di tecnico competente in acustica (ENTECA) di cui all'art. 21 c. 1 del richiamato D.Lgs., dichiarando di essere in possesso dei requisiti di cui all'art. 22, c.1 lett. b) dello stesso D.Lgs., ed in particolare di:

- **possedere la laurea o laurea magistrale ad indirizzo tecnico o scientifico, come specificato in allegato 2 al D.Lgs. n. 42/2017.** Il titolo di studio dichiarato dal tecnico risulta essere *"Laurea Magistrale in Ingegneria dei Sistemi Edilizi"*, conseguito presso il Politecnico di Bari, così come attestato da idonea certificazione allegata all'istanza.
- **aver superato con profitto l'esame finale di un corso in acustica per tecnici competenti svolto secondo lo schema riportato nell'allegato 2 al D.Lgs. n. 42/2017.** Nel merito del percorso formativo dichiarato dall'istante, si rileva che il corso abilitante frequentato dal tecnico è stato organizzato dalla Scuola di Alta Formazione E-Train srl e riconosciuto dalla Regione Puglia con D.D. n. 300 del 01.07.2024. Ad evidenza di ciò, il tecnico ha trasmesso al Servizio regionale competente la documentazione, rilasciata dall'Ente erogatore, attestante la frequenza e il superamento con profitto dell'esame finale del suddetto corso.

TENUTO CONTO CHE:

- il titolo di studio dichiarato dall'istante rientra tra quelli previsti al c.1 dell'art. 22 del D.Lgs. n. 42/2017 e s.m.i. e specificati nell'Allegato 2, parte A del citato decreto;
- l'istante ha superato con profitto l'esame finale del corso abilitante riconosciuto dalla Regione Puglia con D.D. n.300 del 01.07.2024 ed erogato dalla Scuola di Alta Formazione E-Train srl.

VERIFICA AI SENSI DEL REGOLAMENTO (UE) 2016/679
Garanzie della riservatezza

La pubblicazione dell'atto all'Albo pretorio on-line, salve le garanzie previste dalla Legge n. 241/1990 e dal D.lgs. n. 33/2013 in tema di accesso ai documenti amministrativi, avviene nel rispetto della tutela della riservatezza dei cittadini secondo quanto disposto dal Regolamento (UE) 2016/679 in materia di protezione dei dati personali, nonché dal D.lgs. n. 196/2003 e dal D.lgs. n. 101/2018 e s.m.i, e dal vigente Regolamento Regionale n. 5/2006 per il trattamento dei dati sensibili e giudiziari, per quanto applicabile.

Ai fini della pubblicità legale, il presente provvedimento è stato redatto in modo da evitare la diffusione di dati personali identificativi non necessari ovvero il riferimento alle particolari categorie di dati previste dagli articoli 9 e 10 del Regolamento (UE) innanzi richiamato; qualora tali dati fossero indispensabili per l'adozione dell'atto, essi sono trasferiti in documenti separati, esplicitamente richiamati.

VALUTAZIONE IMPATTO DI GENERE

La presente determinazione è stata sottoposta a valutazione di impatto di genere ai sensi della DGR n. 398 del 03/07/2023 e s.s. L'impatto di genere stimato è: NEUTRO.

Copertura finanziaria ai sensi del D.Lgs. n. 118/2011 e smi. e L.R. n. 28/2001 e smi.

Il presente provvedimento non comporta implicazioni di natura finanziaria sia di entrata che di spesa e dallo stesso non deriva alcun onere a carico del bilancio regionale.

Non ricorrono gli obblighi di cui agli artt. 26 e 27 del D.Lgs. 14 marzo 2013 n. 33.

DETERMINA

Di prendere atto di quanto espresso in narrativa, che costituisce parte integrante e sostanziale del presente atto e che qui si intende integralmente riportato.

Di adottare il presente atto ai sensi del capo VI del D.Lgs. n. 42/2017 e s.m.i. e di riconoscere al tecnico sotto elencato il possesso dei requisiti di cui all'art. 22 c. 1 lett. b) del D.Lgs. n. 42/2017 e s.m.i., ai fini dell'iscrizione nell'elenco nominativo dei soggetti abilitati a svolgere la professione di tecnico competente in acustica di cui all'art. 21, c. 1 del richiamato D.Lgs.:

COGNOME: ANASTASIA
NOME: MARCO
TITOLO DI STUDIO: LAUREA MAGISTRALE IN INGEGNERIA DEI SISTEMI EDILIZI
ID ISTANZA: 0438633/2025

Di provvedere, ai sensi di quanto previsto dall'art. 21 c.1 del D.Lgs. n. 42/2017 e sulla base delle indicazioni fornite dal Dicastero competente, all'inserimento del suddetto nominativo all'interno dell'elenco nazionale (ENTECA) pubblicato sul sito web di ISPRA.

Di notificare il presente atto all'indirizzo PEC riportato dal tecnico nella relativa istanza; sarà cura di quest'ultimo comunicare tempestivamente al Servizio regionale competente eventuali variazioni del predetto indirizzo di posta elettronica certificata.

Il presente provvedimento, creato unicamente con strumenti informatici e firmato digitalmente:

- sarà pubblicato:
  - in formato elettronico nelle pagine del sito web https://trasparenza.regione.puglia.it/ nella sotto-sezione di II livello "Provvedimenti dirigenti amministrativi";
  - in formato elettronico all'Albo Telematico, accessibile senza formalità sul sito web https://www.regione.puglia.it/pubblicita-legale nella sezione "Albo pretorio on-line", per dieci giorni lavorativi consecutivi ai sensi del comma 3 art. 20 DPGR n. 22/2021;
  - sul Bollettino Ufficiale della Regione Puglia (BURP) in versione integrale ai sensi della L.R. n.18 del 15 giugno 2023.
- ai sensi dell'art. 3 comma 4 della L. n. 241/90 e smi, avverso il provvedimento potrà essere presentato ricorso giurisdizionale al Tribunale Amministrativo Regionale entro 60 giorni (sessanta) dalla data di notifica dello stesso, ovvero ricorso straordinario al Presidente della Repubblica entro 120 (centoventi) giorni;

- tramite il sistema CIFRA:
  - sarà trasmesso al Segretariato Generale della Giunta Regionale;
  - sarà archiviato sui sistemi informatici regionali Sistema Puglia e Diogene.

Il presente Provvedimento è direttamente esecutivo.

Firmato digitalmente da:

E.Q. Supporto nelle procedure di Rischio Industriale Rilevante
Christian Botta

E.Q. Responsabile coordinamento rischio incidente rilevante
Mauro Perrone

Il Dirigente della Sezione Autorizzazioni Ambientali
Giuseppe Angelini

DETERMINAZIONE DEL DIRIGENTE SEZIONE AUTORIZZAZIONI AMBIENTALI 1 settembre 2025, n. 374

Riconoscimento della qualifica professionale di "Tecnico Competente in Acustica" di cui all'art. 2 della L. n. 447 del 26 ottobre 1995 e s.m.i. e conseguente iscrizione nell'elenco nominativo ENTECA di cui all'art. 21 c.1 del D.Lgs. n. 42/2017 e s.m.i. dell' Arch. Chiara MARINGIO'.

IL DIRIGENTE DELLA STRUTTURA PROPONENTE

VISTA la Legge 7 agosto 1990, n. 241 e smi. "Nuove norme in materia di procedimento amministrativo e di diritto di accesso ai documenti amministrativi";
VISTA la L.R. 4 febbraio 1997 n. 7 "*Norme in materia di organizzazione della Amministrazione Regionale*" ed in particolare gli artt. 4, 5 e 6;
la D.G.R. del 28/07/1998 n.3261 avente ad oggetto "Separazione delle attività di direzione politica da quelle di gestione amministrativa. Direttiva alle strutture organizzative regionali";
VISTI gli artt. 4 e 16 del D.Lgs. 30 marzo 2001, n. 165 "*Norme generali sull'ordinamento del lavoro alle dipendenze delle amministrazioni pubbliche*";
il D.Lgs. del 07/03/2005 n.82 e ss.mm.ii. "Codice dell'amministrazione digitale" ;
VISTO l'art. 32 della legge n. 69 del 18/06/2009 che prevede l'obbligo di sostituire la pubblicazione tradizionale all'Albo ufficiale con la pubblicazione di documenti digitali sui siti informatici;
VISTI il D.Lgs. 30 giugno 2003, n. 196 e ss.mm.ii. e il Regolamento (UE) 2016/679;
VISTO il D.Lgs. n. 33 del 14/03/2013 recante "*Riordino della disciplina riguardante gli obblighi di pubblicità, trasparenza e diffusione delle informazioni da parte delle Pubbliche Amministrazioni*";
VISTA la D.G.R. n. 1974 del 7/12/2020 e successive integrazioni e modifiche operate da ultimo con D.G.R. n. 1483 del 15 settembre 2021, recante approvazione del nuovo Modello Organizzativo regionale "MAIA 2.0", che sostituisce quello precedentemente adottato con D.G.R. n. 1518/2015 pur mantenendone i principi e criteri ispiratori, ed il conseguente Decreto del Presidente della Giunta Regionale n. 22 del 22 gennaio 2021 e successive integrazioni e modifiche, operate da ultimo con DD.PP.GG.RR. nn. 327 e 328 del 17 settembre 2021, recante adozione dell'Atto di alta organizzazione connesso al suddetto Modello organizzativo "MAIA 2.0";
VISTA la D.G.R. n. 678 del 26.04.2021 avente ad oggetto "*Atto di Alta Organizzazione. Modello Organizzativo "MAIA 2.0". Conferimento incarichi di Direttore di Dipartimento Ambiente, Paesaggio e Qualità Urbana";*
VISTA la D.G.R. n. 1466 del 15.09.2021 recante l'approvazione della *Strategia regionale per la parità di genere, denominata "Agenda di Genere";*
VISTA la L.R. del 15 giugno 2023, n. 18 ad oggetto "*Ordinamento del Bollettino Ufficiale della Regione Puglia (BURP) e disciplina delle forme e modalità di pubblicazione degli atti*";
VISTA la D.G.R. n. 1367 del 05/10/2023 avente ad oggetto "*Conferimento incarico di direzione della Sezione Autorizzazioni Ambientali afferente al Dipartimento Ambiente, Paesaggio e Qualità Urbana*" con la quale è stato conferito l'incarico di direzione della Sezione Autorizzazioni Ambientali al dott. Giuseppe Angelini;
VISTA la D.D. n. 10 del 13.05.2024 del Dipartimento Personale e Organizzazione avente ad oggetto "*Conferimento delle funzioni vicarie ad interim del Servizio AIA/RIR della Sezione Autorizzazioni Ambientali afferente al Dipartimento Ambiente, Paesaggio e Qualità Urbana.";*
VISTA la D.G.R. del 26 settembre 2024, n. 1295 "Valutazione di Impatto di Genere (VIG). Approvazione indirizzi metodologico-operativi e avvio fase strutturale";
VISTA la DD. n. 19 del 23.05.2025 recante "*Proroga incarichi di direzione dei Servizi delle Strutture della Giunta regionale in attuazione della DGR n. 582 del 30 aprile 2025";*
VISTA la D.G.R. del 29 luglio 2025, n. 1080 avente ad oggetto "*Decreto del Presidente della Giunta regionale 22 gennaio 2021, n. 22 "Modello Organizzativo Maia 2.0"e ss.mm.ii.. Proroga degli incarichi di direzione delle Sezioni di Dipartimento della Giunta regionale*."

Inoltre,

VISTO il Capo VI del D.Lgs. n. 42 del 17 febbraio 2017 *"Disposizioni di attuazione dell'art. 19, comma 2, lettera f), della legge 30 ottobre 2014, n.161"*, entrato in vigore il 19.04.2017, che ha abrogato il Decreto del Presidente del Consiglio dei Ministri del 31 marzo 1998;
VISTA la Legge 26 ottobre 1995, n. 447 *"Legge quadro sull'inquinamento acustico"* e in particolare l'articolo 2, comma 7, come modificato dall'articolo 24 del D.Lgs. 17 febbraio 2017, n. 42, il quale prevede che la professione di tecnico competente in acustica può essere svolta previa iscrizione nell'elenco dei tecnici competenti in acustica;
VISTA la sentenza n. 191/2019 del Tribunale Amministrativo Regionale per la Puglia – Lecce – Sezione Prima sul ricorso n.rg. 836 del 2018, integrato da motivi aggiunti, proposto dalla Provincia di Lecce, riguardante la titolarità della competenza in materia di riconoscimento della professione di tecnico competente in acustica ai sensi del D.Lgs. n. 42/2017.

CONSIDERATO CHE, con PEC del 01.08.2025 (acquisita dalla struttura regionale competente al prot. n. 0438905/2025 del 04.08.2025), l'arch. Chiara Maringiò, in conformità a quanto previsto dal punto 1 dell'Allegato 1 al D.Lgs. n. 42/2017 e s.m.i., ha trasmesso l'istanza finalizzata all'iscrizione nell'elenco nominativo dei soggetti abilitati a svolgere la professione di tecnico competente in acustica (ENTECA) di cui all'art. 21 c. 1 del richiamato D.Lgs., dichiarando di essere in possesso dei requisiti di cui all'art. 22, c.1 lett. b) dello stesso D.Lgs., ed in particolare di:

- **possedere la laurea o laurea magistrale ad indirizzo tecnico o scientifico, come specificato in allegato 2 al D.Lgs. n. 42/2017.** Il titolo di studio dichiarato dal tecnico risulta essere *"Laurea Magistrale in Architettura"*, conseguito presso il Politecnico di Bari, così come attestato da idonea certificazione allegata all'istanza.
- **aver superato con profitto l'esame finale di un corso in acustica per tecnici competenti svolto secondo lo schema riportato nell'allegato 2 al D.Lgs. n. 42/2017.** Nel merito del percorso formativo dichiarato dall'istante, si rileva che il corso abilitante frequentato dal tecnico è stato organizzato dalla Scuola di Alta Formazione E-Train srl e riconosciuto dalla Regione Puglia con D.D. n. 300 del 01.07.2024. Ad evidenza di ciò, il tecnico ha trasmesso al Servizio regionale competente la documentazione, rilasciata dall'Ente erogatore, attestante la frequenza e il superamento con profitto dell'esame finale del suddetto corso.

TENUTO CONTO CHE:

- il titolo di studio dichiarato dall'istante rientra tra quelli previsti al c.1 dell'art. 22 del D.Lgs. n. 42/2017 e s.m.i. e specificati nell'Allegato 2, parte A del citato decreto;
- l'istante ha superato con profitto l'esame finale del corso abilitante riconosciuto dalla Regione Puglia con D.D. n.300 del 01.07.2024 ed erogato dalla Scuola di Alta Formazione E-Train srl.

VERIFICA AI SENSI DEL REGOLAMENTO (UE) 2016/679
Garanzie della riservatezza

La pubblicazione dell'atto all'Albo pretorio on-line, salve le garanzie previste dalla Legge n. 241/1990 e dal D.lgs. n. 33/2013 in tema di accesso ai documenti amministrativi, avviene nel rispetto della tutela della riservatezza dei cittadini secondo quanto disposto dal Regolamento (UE) 2016/679 in materia di protezione dei dati personali, nonché dal D.lgs. n. 196/2003 e dal D.lgs. n. 101/2018 e s.m.i, e dal vigente Regolamento Regionale n. 5/2006 per il trattamento dei dati sensibili e giudiziari, per quanto applicabile.

Ai fini della pubblicità legale, il presente provvedimento è stato redatto in modo da evitare la diffusione di dati personali identificativi non necessari ovvero il riferimento alle particolari categorie di dati previste dagli articoli 9 e 10 del Regolamento (UE) innanzi richiamato; qualora tali dati fossero indispensabili per l'adozione dell'atto, essi sono trasferiti in documenti separati, esplicitamente richiamati.

VALUTAZIONE IMPATTO DI GENERE

La presente determinazione è stata sottoposta a valutazione di impatto di genere ai sensi della DGR n. 398 del 03/07/2023 e s.s. L'impatto di genere stimato è: NEUTRO.

Copertura finanziaria ai sensi del D.Lgs. n. 118/2011 e smi. e L.R. n. 28/2001 e smi.

Il presente provvedimento non comporta implicazioni di natura finanziaria sia di entrata che di spesa e dallo stesso non deriva alcun onere a carico del bilancio regionale.

Non ricorrono gli obblighi di cui agli artt. 26 e 27 del D.Lgs. 14 marzo 2013 n. 33.

DETERMINA

Di prendere atto di quanto espresso in narrativa, che costituisce parte integrante e sostanziale del presente atto e che qui si intende integralmente riportato.

Di adottare il presente atto ai sensi del capo VI del D.Lgs. n. 42/2017 e s.m.i. e di riconoscere al tecnico sotto elencato il possesso dei requisiti di cui all'art. 22 c. 1 lett. b) del D.Lgs. n. 42/2017 e s.m.i., ai fini dell'iscrizione nell'elenco nominativo dei soggetti abilitati a svolgere la professione di tecnico competente in acustica di cui all'art. 21, c. 1 del richiamato D.Lgs.:

COGNOME: MARINGIO'
NOME: CHIARA
TITOLO DI STUDIO: LAUREA MAGISTRALE IN ARCHITETTURA
ID ISTANZA: 0438905/2025

Di provvedere, ai sensi di quanto previsto dall'art. 21 c.1 del D.Lgs. n. 42/2017 e sulla base delle indicazioni fornite dal Dicastero competente, all'inserimento del suddetto nominativo all'interno dell'elenco nazionale (ENTECA) pubblicato sul sito web di ISPRA.

Di notificare il presente atto all'indirizzo PEC riportato dal tecnico nella relativa istanza; sarà cura di quest'ultimo comunicare tempestivamente al Servizio regionale competente eventuali variazioni del predetto indirizzo di posta elettronica certificata.

Il presente provvedimento, creato unicamente con strumenti informatici e firmato digitalmente:

- sarà pubblicato:
  - in formato elettronico nelle pagine del sito web https://trasparenza.regione.puglia.it/ nella sotto-sezione di II livello "Provvedimenti dirigenti amministrativi";
  - in formato elettronico all'Albo Telematico, accessibile senza formalità sul sito web https://www.regione.puglia.it/pubblicita-legale nella sezione "Albo pretorio on-line", per dieci giorni lavorativi consecutivi ai sensi del comma 3 art. 20 DPGR n. 22/2021;
  - sul Bollettino Ufficiale della Regione Puglia (BURP) in versione integrale ai sensi della L.R. n.18 del 15 giugno 2023.
- ai sensi dell'art. 3 comma 4 della L. n. 241/90 e smi, avverso il provvedimento potrà essere presentato ricorso giurisdizionale al Tribunale Amministrativo Regionale entro 60 giorni (sessanta) dalla data di notifica dello stesso, ovvero ricorso straordinario al Presidente della Repubblica entro 120 (centoventi) giorni;

- tramite il sistema CIFRA:
  - sarà trasmesso al Segretariato Generale della Giunta Regionale;
  - sarà archiviato sui sistemi informatici regionali Sistema Puglia e Diogene.

Il presente Provvedimento è direttamente esecutivo.

Firmato digitalmente da:

E.Q. Supporto nelle procedure di Rischio Industriale Rilevante
Christian Botta

E.Q. Responsabile coordinamento rischio incidente rilevante
Mauro Perrone

Il Dirigente della Sezione Autorizzazioni Ambientali
Giuseppe Angelini

DETERMINAZIONE DEL DIRIGENTE SEZIONE AUTORIZZAZIONI AMBIENTALI 1 settembre 2025, n. 375

Riconoscimento della qualifica professionale di "Tecnico Competente in Acustica" di cui all'art. 2 della L. n. 447 del 26 ottobre 1995 e s.m.i. e conseguente iscrizione nell'elenco nominativo ENTECA di cui all'art. 21 c.1 del D.Lgs. n. 42/2017 e s.m.i. dell'ing. Giangrazio CEGLIA.

IL DIRIGENTE DELLA STRUTTURA PROPONENTE

VISTA la Legge 7 agosto 1990, n. 241 e smi. "Nuove norme in materia di procedimento amministrativo e di diritto di accesso ai documenti amministrativi";
VISTA la L.R. 4 febbraio 1997 n. 7 "*Norme in materia di organizzazione della Amministrazione Regionale*" ed in particolare gli artt. 4, 5 e 6;
la D.G.R. del 28/07/1998 n.3261 avente ad oggetto "Separazione delle attività di direzione politica da quelle di gestione amministrativa. Direttiva alle strutture organizzative regionali";
VISTI gli artt. 4 e 16 del D.Lgs. 30 marzo 2001, n. 165 "*Norme generali sull'ordinamento del lavoro alle dipendenze delle amministrazioni pubbliche*";
il D.Lgs. del 07/03/2005 n.82 e ss.mm.ii. "Codice dell'amministrazione digitale" ;
VISTO l'art. 32 della legge n. 69 del 18/06/2009 che prevede l'obbligo di sostituire la pubblicazione tradizionale all'Albo ufficiale con la pubblicazione di documenti digitali sui siti informatici;
VISTI il D.Lgs. 30 giugno 2003, n. 196 e ss.mm.ii. e il Regolamento (UE) 2016/679;
VISTO il D.Lgs. n. 33 del 14/03/2013 recante "*Riordino della disciplina riguardante gli obblighi di pubblicità, trasparenza e diffusione delle informazioni da parte delle Pubbliche Amministrazioni*";
VISTA la D.G.R. n. 1974 del 7/12/2020 e successive integrazioni e modifiche operate da ultimo con D.G.R. n. 1483 del 15 settembre 2021, recante approvazione del nuovo Modello Organizzativo regionale "MAIA 2.0", che sostituisce quello precedentemente adottato con D.G.R. n. 1518/2015 pur mantenendone i principi e criteri ispiratori, ed il conseguente Decreto del Presidente della Giunta Regionale n. 22 del 22 gennaio 2021 e successive integrazioni e modifiche, operate da ultimo con DD.PP.GG.RR. nn. 327 e 328 del 17 settembre 2021, recante adozione dell'Atto di alta organizzazione connesso al suddetto Modello organizzativo "MAIA 2.0";
VISTA la D.G.R. n. 678 del 26.04.2021 avente ad oggetto "*Atto di Alta Organizzazione. Modello Organizzativo "MAIA 2.0". Conferimento incarichi di Direttore di Dipartimento Ambiente, Paesaggio e Qualità Urbana";*
VISTA la D.G.R. n. 1466 del 15.09.2021 recante l'approvazione della *Strategia regionale per la parità di genere, denominata "Agenda di Genere";*
VISTA la L.R. del 15 giugno 2023, n. 18 ad oggetto "*Ordinamento del Bollettino Ufficiale della Regione Puglia (BURP) e disciplina delle forme e modalità di pubblicazione degli atti*";
VISTA la D.G.R. n. 1367 del 05/10/2023 avente ad oggetto "*Conferimento incarico di direzione della Sezione Autorizzazioni Ambientali afferente al Dipartimento Ambiente, Paesaggio e Qualità Urbana*" con la quale è stato conferito l'incarico di direzione della Sezione Autorizzazioni Ambientali al dott. Giuseppe Angelini;
VISTA la D.D. n. 10 del 13.05.2024 del Dipartimento Personale e Organizzazione avente ad oggetto "*Conferimento delle funzioni vicarie ad interim del Servizio AIA/RIR della Sezione Autorizzazioni Ambientali afferente al Dipartimento Ambiente, Paesaggio e Qualità Urbana.";*
VISTA la D.G.R. del 26 settembre 2024, n. 1295 "Valutazione di Impatto di Genere (VIG). Approvazione indirizzi metodologico-operativi e avvio fase strutturale";
VISTA la DD. n. 19 del 23.05.2025 recante "*Proroga incarichi di direzione dei Servizi delle Strutture della Giunta regionale in attuazione della DGR n. 582 del 30 aprile 2025";*
VISTA la D.G.R. del 29 luglio 2025, n. 1080 avente ad oggetto "*Decreto del Presidente della Giunta regionale 22 gennaio 2021, n. 22 "Modello Organizzativo Maia 2.0"e ss.mm.ii.. Proroga degli incarichi di direzione delle Sezioni di Dipartimento della Giunta regionale*."

Inoltre,

VISTO il Capo VI del D.Lgs. n. 42 del 17 febbraio 2017 *"Disposizioni di attuazione dell'art. 19, comma 2, lettera f), della legge 30 ottobre 2014, n.161"*, entrato in vigore il 19.04.2017, che ha abrogato il Decreto del Presidente del Consiglio dei Ministri del 31 marzo 1998;
VISTA la Legge 26 ottobre 1995, n. 447 *"Legge quadro sull'inquinamento acustico"* e in particolare l'articolo 2, comma 7, come modificato dall'articolo 24 del D.Lgs. 17 febbraio 2017, n. 42, il quale prevede che la professione di tecnico competente in acustica può essere svolta previa iscrizione nell'elenco dei tecnici competenti in acustica;
VISTA la sentenza n. 191/2019 del Tribunale Amministrativo Regionale per la Puglia – Lecce – Sezione Prima sul ricorso n.rg. 836 del 2018, integrato da motivi aggiunti, proposto dalla Provincia di Lecce, riguardante la titolarità della competenza in materia di riconoscimento della professione di tecnico competente in acustica ai sensi del D.Lgs. n. 42/2017.

CONSIDERATO CHE, con PEC del 04.08.2025 (acquisita dalla struttura regionale competente al prot. n. 0439294/2025 del 04.08.2025), l'ing. Giangrazio Ceglia, in conformità a quanto previsto dal punto 1 dell'Allegato 1 al D.Lgs. n. 42/2017 e s.m.i., ha trasmesso l'istanza finalizzata all'iscrizione nell'elenco nominativo dei soggetti abilitati a svolgere la professione di tecnico competente in acustica (ENTECA) di cui all'art. 21 c. 1 del richiamato D.Lgs., dichiarando di essere in possesso dei requisiti di cui all'art. 22, c.1 lett. b) dello stesso D.Lgs., ed in particolare di:

- **possedere la laurea o laurea magistrale ad indirizzo tecnico o scientifico, come specificato in allegato 2 al D.Lgs. n. 42/2017.** Il titolo di studio dichiarato dal tecnico risulta essere *"Laurea in Ingegneria Civile"*, conseguito presso l'Università Telematica Pegaso, così come attestato da idonea certificazione allegata all'istanza.
- **aver superato con profitto l'esame finale di un corso in acustica per tecnici competenti svolto secondo lo schema riportato nell'allegato 2 al D.Lgs. n. 42/2017.** Nel merito del percorso formativo dichiarato dall'istante, si rileva che il corso abilitante frequentato dal tecnico è stato organizzato dalla Scuola di Alta Formazione E-Train srl e riconosciuto dalla Regione Puglia con D.D. n. 300 del 01.07.2024. Ad evidenza di ciò, il tecnico ha trasmesso al Servizio regionale competente la documentazione, rilasciata dall'Ente erogatore, attestante la frequenza e il superamento con profitto dell'esame finale del suddetto corso.

TENUTO CONTO CHE:

- il titolo di studio dichiarato dall'istante rientra tra quelli previsti al c.1 dell'art. 22 del D.Lgs. n. 42/2017 e s.m.i. e specificati nell'Allegato 2, parte A del citato decreto;
- l'istante ha superato con profitto l'esame finale del corso abilitante riconosciuto dalla Regione Puglia con D.D. n.300 del 01.07.2024 ed erogato dalla Scuola di Alta Formazione E-Train srl.

VERIFICA AI SENSI DEL REGOLAMENTO (UE) 2016/679
Garanzie della riservatezza

La pubblicazione dell'atto all'Albo pretorio on-line, salve le garanzie previste dalla Legge n. 241/1990 e dal D.lgs. n. 33/2013 in tema di accesso ai documenti amministrativi, avviene nel rispetto della tutela della riservatezza dei cittadini secondo quanto disposto dal Regolamento (UE) 2016/679 in materia di protezione dei dati personali, nonché dal D.lgs. n. 196/2003 e dal D.lgs. n. 101/2018 e s.m.i, e dal vigente Regolamento Regionale n. 5/2006 per il trattamento dei dati sensibili e giudiziari, per quanto applicabile.

Ai fini della pubblicità legale, il presente provvedimento è stato redatto in modo da evitare la diffusione di dati personali identificativi non necessari ovvero il riferimento alle particolari categorie di dati previste dagli articoli 9 e 10 del Regolamento (UE) innanzi richiamato; qualora tali dati fossero indispensabili per l'adozione dell'atto, essi sono trasferiti in documenti separati, esplicitamente richiamati.

VALUTAZIONE IMPATTO DI GENERE

La presente determinazione è stata sottoposta a valutazione di impatto di genere ai sensi della DGR n. 398 del 03/07/2023 e s.s. L'impatto di genere stimato è: NEUTRO.

Copertura finanziaria ai sensi del D.Lgs. n. 118/2011 e smi. e L.R. n. 28/2001 e smi.

Il presente provvedimento non comporta implicazioni di natura finanziaria sia di entrata che di spesa e dallo stesso non deriva alcun onere a carico del bilancio regionale.

Non ricorrono gli obblighi di cui agli artt. 26 e 27 del D.Lgs. 14 marzo 2013 n. 33.

DETERMINA

Di prendere atto di quanto espresso in narrativa, che costituisce parte integrante e sostanziale del presente atto e che qui si intende integralmente riportato.

Di adottare il presente atto ai sensi del capo VI del D.Lgs. n. 42/2017 e s.m.i. e di riconoscere al tecnico sotto elencato il possesso dei requisiti di cui all'art. 22 c. 1 lett. b) del D.Lgs. n. 42/2017 e s.m.i., ai fini dell'iscrizione nell'elenco nominativo dei soggetti abilitati a svolgere la professione di tecnico competente in acustica di cui all'art. 21, c. 1 del richiamato D.Lgs.:

COGNOME: CEGLIA
NOME: GIANGRAZIO
TITOLO DI STUDIO: LAUREA IN INGEGNERIA CIVILE
ID ISTANZA: 0439294/2025

Di provvedere, ai sensi di quanto previsto dall'art. 21 c.1 del D.Lgs. n. 42/2017 e sulla base delle indicazioni fornite dal Dicastero competente, all'inserimento del suddetto nominativo all'interno dell'elenco nazionale (ENTECA) pubblicato sul sito web di ISPRA.

Di notificare il presente atto all'indirizzo PEC riportato dal tecnico nella relativa istanza; sarà cura di quest'ultimo comunicare tempestivamente al Servizio regionale competente eventuali variazioni del predetto indirizzo di posta elettronica certificata.

Il presente provvedimento, creato unicamente con strumenti informatici e firmato digitalmente:

- sarà pubblicato:
  - in formato elettronico nelle pagine del sito web https://trasparenza.regione.puglia.it/ nella sotto-sezione di II livello "Provvedimenti dirigenti amministrativi";
  - in formato elettronico all'Albo Telematico, accessibile senza formalità sul sito web https://www.regione.puglia.it/pubblicita-legale nella sezione "Albo pretorio on-line", per dieci giorni lavorativi consecutivi ai sensi del comma 3 art. 20 DPGR n. 22/2021;
  - sul Bollettino Ufficiale della Regione Puglia (BURP) in versione integrale ai sensi della L.R. n.18 del 15 giugno 2023.
- ai sensi dell'art. 3 comma 4 della L. n. 241/90 e smi, avverso il provvedimento potrà essere presentato ricorso giurisdizionale al Tribunale Amministrativo Regionale entro 60 giorni (sessanta) dalla data di notifica dello stesso, ovvero ricorso straordinario al Presidente della Repubblica entro 120 (centoventi) giorni;

- tramite il sistema CIFRA:
  - sarà trasmesso al Segretariato Generale della Giunta Regionale;
  - sarà archiviato sui sistemi informatici regionali Sistema Puglia e Diogene.

Il presente Provvedimento è direttamente esecutivo.

Firmato digitalmente da:

E.Q. Supporto nelle procedure di Rischio Industriale Rilevante
Christian Botta

E.Q. Responsabile coordinamento rischio incidente rilevante
Mauro Perrone

Il Dirigente della Sezione Autorizzazioni Ambientali
Giuseppe Angelini

DETERMINAZIONE DEL DIRIGENTE SEZIONE AUTORIZZAZIONI AMBIENTALI 3 settembre 2025, n. 376

AU327_069 - Procedimento di Autorizzazione Unica per la costruzione e l'esercizio con approvazione del progetto, accertamento della conformità urbanistica e apposizione del vincolo preordinato all'esproprio ai sensi di DPR n. 327/2001 (ex artt. 52-quater e 52-sexies), DL 239/2003 conv. in L. n. 290 del 27/10/2003, art. 1 sexies, c. 5, DGR n. 2006 del 13/09/2011 e DGR n. 1446 dell'08/07/2014. Metanodotto denominato "Piggabilità del metanodotto Brindisi – Lecce – Maglie DN 300 (12'') DP 70 bar" nei Comuni di Brindisi, Campi Salentina (LE), Trepuzzi (LE), Lecce, Arnesano (LE), Copertino (LE), Lequile (LE), Galatina (LE) e Soleto (LE) Proponente: SNAM RETE GAS S.p.A., con sede legale in S. Donato Milanese (Mi), Piazza S. Barbara, 7

IL DIRIGENTE DELLA STRUTTURA PROPONENTE

IL DIRIGENTE DELLA SEZIONE AUTORIZZAZIONI AMBIENTALI

VISTA la Legge n. 241/90 "*Nuove norme in materia di procedimento amministrativo e di diritto di accesso ai documenti amministrativi*" e ss.mm.ii.";

VISTA la L.R. 4 febbraio 1997 n.7 "*Norme in materia di organizzazione della Amministrazione Regionale*";

VISTA la DGR 28 luglio 1998 n. 3261, avente ad oggetto "*Separazione delle attività di direzione politica da quelle di gestione amministrativa. Direttiva alle strutture regionali*";

VISTO il D.Lgs. n. 164 del 23.05.2000 recante "*Attuazione della direttiva n. 98/30/CE recante norme comuni per il mercato interno del gas naturale*";

VISTO il DPR n. 327 dell'8.06.2001 e ss.mm.ii. recante "*Testo Unico delle disposizioni legislative e regolamentari in materia di espropriazione per pubblica utilità*";

VISTI gli artt. 14 e 16 del D.Lgs. n. 165/2001 *"Norme generali sull'ordinamento del lavoro alle dipendenze delle amministrazioni pubbliche";*

VISTI l'art. 18 del D.Lgs. n. 196/2003 *"Codice in materia di protezione dei dati personali"* ed il GDPR (Regolamento UE 2016/679);

VISTO il DL 239/2003 conv. in L. n. 290 del 27/10/2003 recante *"Disposizioni urgenti per la sicurezza e lo sviluppo del sistema elettrico nazionale e per il recupero di potenza di energia elettrica. Deleghe al Governo in materia di remunerazione della capacità produttiva di energia elettrica e di espropriazione per pubblica utilità";*

VISTO il DM 17 aprile 2008 recante "*Regola tecnica per la progettazione, costruzione, collaudo, esercizio e sorveglianza delle opere e degli impianti di trasporto di gas naturale con densità' non superiore a 0,8*";

VISTO l'art. 32 della legge n. 69 del 18/06/2009 che prevede l'obbligo di sostituire la pubblicazione tradizionale all'Albo ufficiale con la pubblicazione di documenti digitali sui siti informatici;

VISTA la DGR n. 2006 del 13.09.2011 che demanda alla Sezione Autorizzazione Ambientali la titolarità del procedimento autorizzatorio unico in materia di gasdotti ai sensi dell'art. 52-sexies del DPR n. 327/2001 e ss.mm.ii.;

VISTO il D.Lgs. n. 33 del 14/03/2013 recante "*Riordino della disciplina riguardante gli obblighi di pubblicità, trasparenza e diffusione delle informazioni da parte delle Pubbliche Amministrazioni*";

VISTA la DGR n. 1446 dell'8.07.2014 che individua l'iter procedurale volto al rilascio dell'autorizzazione unica in materia di gasdotti di distribuzione e trasporto non riservati alla competenza dello Stato, così come delineato nell'allegato A della medesima deliberazione;

VISTO il Decreto del Presidente della Giunta Regionale del 22 gennaio 2021 n. 22 avente ad oggetto Adozione Atto di Alta Organizzazione. Modello Organizzativo "MAIA2.0";

VISTA la DGR n. 678 del 26 aprile 2021 con cui è stato nominato Direttore del Dipartimento ambiente, paesaggio e qualità urbana, l'ing. Paolo Francesco Garofoli;

VISTA la DGR 15 settembre 2021, n. 1466 recante l'approvazione della Strategia regionale per la parità di genere, denominata "Agenda di Genere";

VISTA la DGR 5 ottobre 2023, n. 1367 recante "Conferimento incarico di direzione della Sezione Autorizzazioni Ambientali afferente al Dipartimento Ambiente, Paesaggio e Qualità Urbana", con la quale è stato conferito all'Ing. Giuseppe Angelini l'incarico di direzione della Sezione Autorizzazioni Ambientali, e la successiva sottoscrizione contrattuale avvenuta il 4.12.2023 con decorrenza in pari data;

VISTA la D.G.R. del 26 settembre 2024, n. 1295 "Valutazione di Impatto di Genere (VIG). Approvazione indirizzi metodologico-operativi e avvio fase strutturale".

CONSIDERATO che l'attività di trasporto e dispacciamento di gas naturale è attività di interesse pubblico ai sensi dell'art. 8 del d.lgs. n. 164/2000 e ss.mm.ii.;

PRESO ATTO del verbale della seduta di Conferenza dei Servizi tenutasi in data 06.06.2025, i cui esiti costituiscono Determinazione motivata di Conclusione della Conferenza dei Servizi, trasmesso con nota prot. 307358/2025 del 09.06.2025;

PRESO ATTO della Relazione Istruttoria predisposta dal Responsabile del Procedimento e dal Funzionario Istruttore, che si allega al presente atto per costituirne parte integrante e sostanziale e i cui contenuti devono intendersi qui integralmente richiamati;

PRESO ATTO degli esiti della fase di pubblicità;

PRESO ATTO dei lavori svolti in sede di Conferenza di Servizi e dei relativi esiti;

PRESO ATTO di tutti i pareri e contributi pervenuti;

EVIDENZIATO CHE, come da elenco dei pareri pervenuti di cui al punto n. 6 della Relazione Istruttoria, allegata alla presente Determinazione, alla data di emissione del presente provvedimento non risulta pervenuto alcun parere/contributo da: Sezione Coordinamento dei Servizi Territoriali – Servizio Territoriale di Brindisi della Regione Puglia, Sezione Coordinamento dei Servizi Territoriali – Servizio Territoriale di Lecce della Regione Puglia, Sezione Risorse Idriche della Regione Puglia, Servizio tecnico Edilizia Sismica della Provincia di Brindisi, Servizio tecnico Edilizia Sismica della Provincia di Lecce, Servizio Viabilità ed Espropri della Provincia di Lecce, Comune di Brindisi, Comune di Trepuzzi, Comune di Lecce, Comune di Arnesano, Comune di Copertino, Comune di Lequile, Comune di Soleto, Comando Provinciale dei Vigili del Fuoco di Brindisi, Comando Provinciale dei Vigili del Fuoco di Lecce, Unione dei Comune UNION 3 della Provincia di Lecce, Autorità di Bacino Distrettuale dell'Appennino Meridionale, ANAS SpA, TERNA SpA, FiberCop SpA, Fastweb Italia SpA, Vodafone SpA, Struttura territoriale operativa BR/TA di AQP SpA.
Resta in capo alle specifiche Autorità Competenti il rilascio delle necessarie autorizzazioni per l'esecuzione dell'intervento non espressamente contemplate nel presente atto;

RILEVATO che tutta la documentazione afferente al procedimento amministrativo è conservata agli atti della Sezione Autorizzazioni Ambientali e pubblicata sul Portale Ambientale della Regione Puglia all'indirizzo

http://www.sit.puglia.it/portal/VIA/Elenchi/Procedure+VIA

RITENUTO CHE, richiamate le disposizioni della L.241/1990, **sussistano** i presupposti per procedere al rilascio del provvedimento autorizzatorio unico regionale inerente al progetto in oggetto, proposto dalla società **Snam Rete Gas SpA;**

VERIFICA AI SENSI DEL REGOLAMENTO UE N. 679/2016 E DEL D. LGS N. 196/2003 COME MODIFICATO DAL D. LGS. N. 101/2018
Garanzia della riservatezza

La pubblicazione dell'atto, salve le garanzie previste dalla L. 241/90 e s.m.i. in tema di accesso ai documenti amministrativi, avviene nel rispetto della tutela della riservatezza dei cittadini, tenuto conto di quanto disposto dal Regolamento UE n. 679/2016 in materia di protezione dei dati personali, dal D. Lgs. n. 196/2003 in materia di protezione dei dati personali come modificato dal D. Lgs. n. 101/2018, nonché dal previgente Regolamento Regionale n.5/2006 per il trattamento dei dati sensibili e giudiziari.

ADEMPIMENTI CONTABILI AI SENSI DEL D.LGS. N. 118/2011 E SS.MM.II.

Il presente provvedimento non comporta implicazioni di natura finanziaria sia di entrata che di spesa e dallo stesso non deriva alcun onere a carico del bilancio regionale.

VALUTAZIONE IMPATTO DI GENERE

La presente deliberazione è stata sottoposta a valutazione di impatto di genere ai sensi della DGR n. 398 del 03/07/2023 e s.s.
`L'impatto di genere stimato è:`
~~diretto`~~
~~`indiretto`~~
`neutro`
~~`non rilevato`~~

DETERMINA

Di prendere atto di quanto espresso in narrativa, che costituisce parte integrante e sostanziale del presente atto e che qui si intende integralmente riportato.

- **di adottare** la Determinazione Motivata di conclusione della Conferenza dei Servizi come compendiata nel verbale conclusivo della seduta del 06.06.2025;
- **di approvare**, sulla base della Relazione Istruttoria predisposta dal Responsabile del Procedimento e dal Funzionario Istruttore e allegata al presente atto per costituirne parte integrante e sostanziale, il progetto definitivo per la realizzazione del metanodotto denominato "*Piggabilità del metanodotto Brindisi – Lecce – Maglie DN 300 (12'') DP 70 bar"* nei Comuni di Brindisi, Campi Salentina (LE), Trepuzzi (LE), Lecce, Arnesano (LE), Copertino (LE), Lequile (LE), Galatina (LE) e Soleto (LE) - cod. AU327_069*,* sulla scorta, altresì, di tutti i pareri acquisiti nel corso del procedimento, nonché degli esiti della Conferenza dei Servizi, come da verbale della seduta tenutasi in data 06.06.2025, i cui esiti costituiscono Determinazione motivata di Conclusione della Conferenza dei Servizi;
- **di specificare che** le opere approvate saranno realizzate ed esercite su terreni di proprietà di terzi identificati negli elaborati progettuali;
- **di accertare** la conformità urbanistica degli interventi ricompresi nel progetto denominato "*Piggabilità del metanodotto Brindisi – Lecce – Maglie DN 300 (12'') DP 70 bar"* nei Comuni di Brindisi, Campi Salentina (LE), Trepuzzi (LE), Lecce, Arnesano (LE), Copertino (LE), Lequile (LE), Galatina (LE) e Soleto (LE);

- **di dichiarare** che la presente autorizzazione unica costituisce, ove necessario, variante allo strumento urbanistico vigente ai sensi dell'art. 52-quater co. 3 del DPR n. 327/2001 e ss.mm.ii.;

- **di prendere atto** di quanto dichiarato dalla società SNAM RETE GAS S.p.A. nell'Istanza prot. n. 593 del 22.05.2024, secondo cui *a seguito dell'emanazione del D.L. 77/2021 "Governance del Piano nazionale di ripresa e resilienza e prime misure di rafforzamento delle strutture amministrative e di accelerazione e snellimento delle procedure", convertito con legge 29 luglio 2021 n. 108, ai sensi dell'art. 7-bis comma 2-bis del D.lgs. 152/2006, la tipologia di opera in progetto, nonché le opere ad essa connesse, sono dichiarate quali interventi di pubblica utilità, indifferibili ed urgenti*;

- **di autorizzare** la società SNAM RETE GAS S.p.A. alla costruzione e all'esercizio delle opere ricomprese nel progetto denominato "*Piggabilità del metanodotto Brindisi – Lecce – Maglie DN 300 (12'') DP 70 bar"* nei Comuni di Brindisi, Campi Salentina (LE), Trepuzzi (LE), Lecce, Arnesano (LE), Copertino (LE), Lequile (LE), Galatina (LE) e Soleto (LE), in conformità al progetto definitivo approvato e fatti salvi gli adempimenti previsti dalle norme vigenti in materia di sicurezza, nonché con l'osservanza delle prescrizioni e delle raccomandazioni meglio declinate nella Relazione Istruttoria e relativi allegati, acclusi al presente atto. Quest'ultimo assorbe, anche ai fini urbanistici ed edilizi, ogni altro atto di assenso comunque denominato (autorizzazioni, licenze, nulla osta ed atti di assenso comunque denominati) necessario alla realizzazione degli interventi in questione, conformemente al livello di progettazione definitiva oggetto del presente atto;

- **di apporre** il vincolo preordinato all'esproprio della durata di cinque anni decorrenti dalla data del presente provvedimento, sulle aree interessate dalla realizzazione dell'opera ed indicate nell'avviso di avvio del procedimento;

- **di subordinare** la validità della presente autorizzazione al rispetto delle condizioni e delle prescrizioni che costituiscono parte integrante del presente atto, rilevabili dettagliatamente dalla Relazione Istruttoria e dai relativi allegati;

- **di subordinare** l'esercizio dell'opera agli adempimenti previsti dalle norme vigenti in materia di sicurezza e prevenzione incendi;

- **di demandare** alla competente Sezione Opere Pubbliche e Infrastrutture della Regione Puglia l'espletamento dei procedimenti ablativi entro il termine di cinque anni decorrenti dalla data di adozione del presente atto;

- **di dare atto** che l'esecuzione dei lavori è subordinata al preventivo ottenimento, da parte di SNAM RETE GAS S.p.A., della disponibilità delle aree oggetto di intervento, trasformazione e/o occupazione temporanea;

- **di dare atto** che tutti gli eventuali interventi di modifica sostanziale, rifacimento, potenziamento e riattivazione della condotta gas e delle altre opere in progetto, così come definiti dalla normativa vigente, che si rendessero necessari successivamente all'emissione dell'autorizzazione, saranno assoggettati ad un nuovo procedimento unico che si svolgerà mediante l'indizione di una nuova Conferenza dei Servizi;

- **di prevedere** a carico di SNAM RETE GAS SPA, prima dell'inizio dei lavori, l'inoltro di una copia integrale del progetto esecutivo alla Regione Puglia – Sezione Autorizzazioni Ambientali, comprensivo dell'evidenza dell'ottemperanza alle prescrizioni apposte;

- **di rappresentare** che, in conformità al progetto, così come approvato e nel rispetto delle norme di cui al DM 17 aprile 2008, con particolare riferimento alle distanze minime di sicurezza delle condotte dai fabbricati, nella fascia di vincolo preordinato all'esproprio, non è consentita la presenza di alcun

tipo di edificazione, lasciando inalterata la possibilità dell'uso agricolo dei fondi asserviti (servitù *non aedificandi*);

- **di attestare** che il presente atto non comporta né può comportare un impegno di spesa a carico della Regione Puglia;
- **di trasmettere** copia del presente provvedimento a tutti i soggetti coinvolti nel corso del procedimento autorizzatorio, oltreché alla società proponente SNAM RETE GAS S.p.A.;
- **di demandare** alla società proponente l'ottemperanza agli adempimenti indicati dall'art. 17 co.2 del DPR n. 327/2001 e ss.mm.ii. relativi alle necessarie comunicazioni ai proprietari;
- **di stabilire** che la presente autorizzazione viene rilasciata facendo salvi i diritti dei terzi e con l'osservanza di tutte le disposizioni vigenti in materia ambientale, edilizia, urbanistica, sanitaria, fiscale, di sicurezza e prevenzione incendi. La SNAM Rete Gas S.p.A. si assume la piena responsabilità nei confronti di eventuali danni dovessero derivare a terzi dalla cattiva esecuzione e/o dall'esercizio dell'opera in argomento, nonché dal mancato rispetto, ancorché parziale, delle prescrizioni apposte, manlevando la Regione Puglia da ogni pretesa da parte dei terzi eventualmente danneggiati;
- **di dare atto** che è fatta salva la possibilità di impartire ulteriori prescrizioni qualora se ne accertasse la necessità, a seguito di verifiche in corso d'opera effettuate dai soggetti competenti, al termine dei lavori o durante l'esercizio dell'impianto;
- **di precisare** che, valutate le circostanze, l'inosservanza delle prescrizioni contenute nel presente atto potrà essere causa di sospensione e/o revoca dell'autorizzazione;
- **che sia data espressamente e puntualmente evidenza** alle Autorità competenti e agli Enti coinvolti nel procedimento del rispetto di tutte le prescrizioni, condizioni e precisazioni richiamate nel presente provvedimento ed espresse dai soggetti intervenuti*;*
- **di demandare** agli Enti intervenuti nel procedimento la vigilanza sull'osservanza delle prescrizioni da essi eventualmente indicate ed apposte nella presente autorizzazione, riferendo alla Sezione Autorizzazioni Ambientali su eventuali criticità e problematiche rilevate;
- **di obbligare** il Proponente a comunicare la data di avvio dei lavori a tutti gli Enti coinvolti nell'ambito del procedimento;
- **di stabilire** che la presente autorizzazione ha validità quinquennale e che l'inizio dei lavori deve avvenire entro il termine di un anno dalla data della piena conoscenza del presente provvedimento, salvo una motivata richiesta di proroga del predetto termine da concedersi a cura della Sezione Autorizzazioni Ambientali su motivata istanza del Proponente da inoltrarsi prima della naturale scadenza. Per l'ultimazione dei lavori vale altresì il termine contemplato dall'art. 15 co. 2 del DPR n. 380/2001 e ss.mm.ii. ai sensi del quale l'opera deve essere realizzata entro il termine di tre anni dalla data di effettivo inizio dei lavori, pena la decadenza del titolo autorizzatorio, salvo proroga concessa;
- **di precisare** che il presente provvedimento:
  - è condizionato alla legittimità dei provvedimenti e degli atti amministrativi connessi e presupposti, di competenza di altri enti pubblici a ciò preposti;
  - fa salve le ulteriori prescrizioni, integrazioni o modificazioni relative ai successivi livelli di progettazione introdotte dagli Enti competenti al rilascio di pareri e/o autorizzazioni per norma previsti, anche successivamente all'adozione del presente atto;
  - fa salve le previsioni recate dal d.lgs. 31 marzo 2023, n. 36.

Il presente provvedimento, redatto in forma integrale nel rispetto della tutela alla riservatezza dei cittadini,

secondo quanto disposto dal D.lgs. 196/03 in materia di protezione dei dati personali e ss.mm.ii., emesso in forma di documento informatico ex D. Lgs. 82/2005 e ss.mm.ii., firmato digitalmente ai sensi del testo unico D.P.R. 28 dicembre 2000, n. 445, del D.Lgs. 7 marzo 2005, n. 82 e norme collegate, è immediatamente esecutivo.
Il presente provvedimento:

a. è trasmesso al Segretariato della Giunta Regionale, ai sensi dell›art. 6 comma quinto della L.R. n.7/97 e del Decreto del Presidente della G.R. n. 20/2021.
b. sarà pubblicato sul sito ufficiale della Regione Puglia www.regione.puglia.it, Sezione Trasparenza, Provvedimenti dirigenti, ai sensi dell'art. 7 ed 8 del L.R. n.15/2008 e per gli effetti di cui al comma 3 art. 20 DPGR n. 22/2021;
c. sarà pubblicato sul BURP.

Ai sensi dell'art. 3 comma 4 della L. n. 241/90 e ss.mm.ii., avverso il presente provvedimento l'interessato può proporre, nei termini di legge dalla notifica dell'atto, ricorso giurisdizionale amministrativo o, in alternativa, ricorso straordinario (ex D.P.R. 1199/1971).
Il procedimento istruttorio è stato espletato nel rispetto della normativa nazionale e regionale vigente ed il presente schema di determinazione è conforme alle risultanze istruttorie.

ALLEGATI INTEGRANTI

Documento - Impronta (SHA256)
AU327_069_Relazione_istruttoria_allegati_signed_signed.pdf - ac8c6930a14d4832e94dde73b1cd860a9a8d43cfb42d23d9f063cd9633540762

Il presente Provvedimento è direttamente esecutivo.

Firmato digitalmente da:

E.Q. Supporto istruttorio VIA-PAUR e AU di gasdotti
Daniele Grasselli

E.Q. Supporto istruttorio ai procedimenti di AIA
Alessandro Cappucci

Il Dirigente della Sezione Autorizzazioni Ambientali
Giuseppe Angelini

REGIONE PUGLIA

DIPARTIMENTO AMBIENTE, PAESAGGIO e QUALITÀ URBANA
SEZIONE AUTORIZZAZIONI AMBIENTALI

RELAZIONE ISTRUTTORIA

Sommario

1. OGGETTO 2
2. NORMATIVA DI RIFERIMENTO 2
3. PREMESSA 2
4. DESCRIZIONE DEL PROGETTO 3
5. ITER PROCEDIMENTALE 4
6. ELENCO DEI PARERI ESPRESSI 9
7. OSSERVAZIONI PERVENUTE E RELATIVI RISCONTRI 12
8. ESITO DELL'ISTRUTTORIA 12
9. PRESCRIZIONI E RACCOMANDAZIONI 13

1. OGGETTO

Il presente elaborato costituisce la Relazione Istruttoria relativa al procedimento di Autorizzazione Unica per la costruzione e l'esercizio del metanodotto denominato "*Piggabilità del metanodotto Brindisi – Lecce – Maglie DN 300 (12'') DP 70 bar"* nei Comuni di Brindisi, Campi Salentina (LE), Trepuzzi (LE), Lecce, Arnesano (LE), Copertino (LE), Lequile (LE), Galatina (LE) e Soleto (LE), con approvazione del progetto, accertamento della conformità urbanistica, apposizione del vincolo preordinato all'esproprio e dichiarazione di pubblica utilità, proposto da SNAM RETE GAS S.p.A., con sede legale in S. Donato Milanese (MI), Piazza S. Barbara, 7.

2. NORMATIVA DI RIFERIMENTO

L. 7 agosto 1990 n.241/1990 e ss.mm.ii. recante *"Nuove norme in materia di procedimento amministrativo e di diritto di accesso ai documenti amministrativi"*;

D.Lgs. n. 164 del 23/05/2000 e ss.mm.ii. recante *"Attuazione della direttiva n. 98/30/CE recante norme comuni per il mercato interno del gas naturale, a norma dell'art. 41 della legge 17 maggio 1999, n. 144"*;

DPR n. 327 dell'08/06/2001 e ss.mm.ii. recante *"Testo Unico delle disposizioni legislative e regolamentari in materia di espropriazione per pubblica utilità"*;

DPR n. 380 del 6 giugno 2001 e ss.mm.ii. recante *"Testo unico delle disposizioni legislative e regolamentari in materia edilizia"*;

DL 239/2003 conv. in L. n.290 del 27/10/2003 recante *"Disposizioni urgenti per la sicurezza e lo sviluppo del sistema elettrico nazionale e per il recupero di potenza di energia elettrica. Deleghe al Governo in materia di remunerazione della capacità produttiva di energia elettrica e di espropriazione per pubblica utilità";*

L.R. n. 3 del 22/02/2005 recante *"Disposizioni regionali in materia di espropriazioni per pubblica utilità e prima variazione al bilancio di previsione per l'esercizio finanziario 2005";*

D.Lgs. n. 152 del 3/04/2006 recante *"Norme in materia ambientale"* e ss.mm.ii.;

L.R. n. 3 dell'8/03/2007 recante "*Modifiche e integrazioni al titolo I della legge regionale 22 febbraio 2005, n. 3 (Disposizioni regionali in materia di espropriazione per pubblica utilità e prima variazione di bilancio di previsione per l'esercizio finanziario 2005)";*

DM 17 aprile 2008 recante *"Regola tecnica per la progettazione, costruzione, collaudo, esercizio e sorveglianza delle opere e degli impianti di trasporto di gas naturale con densità non superiore a 0,8"*;

DGR n. 2006 del 13/09/2011 che demanda al Servizio Ecologia (ora Sezione Autorizzazioni Ambientali) la titolarità del procedimento autorizzativo unico in materia di gasdotti ai sensi dell'art. 52 sexies del DPR n. 327/2001 e ss.mm.ii.;

D.Lgs. n. 33 del 14/03/2013 recante *"Riordino della disciplina riguardante gli obblighi di pubblicità, trasparenza e diffusione delle informazioni da parte delle Pubbliche Amministrazioni"*;

DGR n. 1446 dell'08/07/2014 che individua l'iter procedurale volto al rilascio dell'autorizzazione unica in materia di gasdotti di distribuzione e trasporto non riservati alla competenza dello Stato, così come delineato nell'allegato A della medesima deliberazione;

L.R. n. 26 del 7/11/2022 recante *"Organizzazione e modalità di esercizio delle funzioni amministrative in materia di valutazioni e autorizzazioni ambientali"* e ss.mm.ii..

D.Lgs. n. 36 del 31/03/2023 *"Codice dei contratti pubblici in attuazione dell'articolo 1 della legge 21 giugno 2022, n. 78, recante delega al Governo in materia di contratti pubblici".*

3. PREMESSA

Il procedimento amministrativo teso al rilascio dell'autorizzazione unica alla realizzazione delle infrastrutture lineari energetiche facenti parte o meno delle reti energetiche nazionali è disciplinato, rispettivamente, dagli artt. 52-quinquies e 52-sexies del DPR n. 327/2001 e ss.mm.ii. Con dette disposizioni, il legislatore ha attribuito allo Stato la competenza ai fini del rilascio dell'Autorizzazione Unica di cui all'art. 52-quater del DPR 327/2001 per la realizzazione dei gasdotti facenti parte delle reti energetiche nazionali e alle Regioni quella relativa ai gasdotti non facenti parte delle reti nazionali, salvo

possibilità di delega e/o sub delega in forza della disposizione di principio contenuta nell'art. 5 co. 3 del citato DPR. Per ciò che concerne le reti di rilevanza non nazionale, a cui appartiene l'opera progettata da SNAM RETE GAS S.p.A. ed oggetto del presente provvedimento autorizzativo, la Regione Puglia non ha esercitato il potere di delega previsto dall'art. 52-sexies co. 1 del citato DPR e, dunque, è titolata al rilascio di detti provvedimenti.

Con Delibera n. 2006 del 13/09/2011, la Giunta Regionale Puglia ha conferito alla Sezione Ecologia (oggi Autorizzazioni Ambientali) la titolarità del procedimento autorizzatorio unico in materia di gasdotti ai sensi del prefato art. 52-sexies del DPR n. 327/2001 e ss.mm.ii., demandando ad altra e separata deliberazione le modalità di svolgimento del procedimento autorizzatorio dei gasdotti non facenti parte delle reti energetiche nazionali, successivamente cristallizzate nella DGR n. 1446 del 03/07/2014.

4. DESCRIZIONE DEL PROGETTO

L'attività in progetto consiste nella realizzazione di un nuovo metanodotto, di proprietà della Snam Rete Gas S.p.A., denominato "Piggabilità del metanodotto Brindisi – Lecce – Maglie DN 300 (12'') DP 70 bar".

Le opere in progetto hanno il fine di garantire l'ispezionabilità del metanodotto "Brindisi - Lecce - Galatina - Maglie DN 300 (12") P=70 bar" (cod. tec. 6250022). Suddetti interventi consentono l'esplorazione diretta e periodica, dall'interno, delle caratteristiche geometriche e meccaniche della tubazione così da contribuire, insieme ad altre attività di controllo e manutenzione ordinaria, a garantire il costante esercizio in sicurezza del metanodotto.

Gli interventi prevedono la realizzazione di n. 2 stazioni di lancio/ricevimento PIG, n. 6 progetti di rimozione e rifacimento impianti e n. 5 sostituzioni di pezzi a T con pezzi a T dotati di barre guida. Nello specifico:

1. Realizzazione stazione di lancio e ricevimento PIG (Area Trappola) all'interno dall'impianto 1013/A di Matagiola, sito nel comune di Brindisi;
2. Rimozione e rifacimento dell'impianto di tipo P.I.D.I. 6250022/2, sito nel comune di Campi Salentina (LE) e variante di ricollegamento al metanodotto esistente denominato "Met. All. Comune di Squinzano" DN 100 (4") P=70 bar (cod. tec. 6210093);
3. Sostituzione di n.1 pezzo a tee con barre guida, all'interno dell'impianto esistente n. 6250022/2.1 sito nel Comune di Campi Salentina (LE);
4. Rimozione e rifacimento dell'impianto di tipo P.I.D.I. 6250022/2.2 nel comune di Trepuzzi (LE) e varianti di ricollegamento ai metanodotti esistenti, quali:
   - Met. All. Comune di Novoli DN 100 (4") P=70 bar (cod. tec. 4180509);
   - Met. All. Comune di Trepuzzi DN 100 (4") P=70 bar (cod. tec. 4180473);
5. Sostituzione di n.1 pezzo a tee con barre guida, all'interno dell'impianto esistente n. 6250022/3 sito nel Comune di Lecce;
6. Rimozione e rifacimento dell'impianto di tipo P.I.L. 6250022/4, sito nel comune di Lecce;
7. Sostituzione di n.1 pezzo a tee con barre guida, all'interno dell'impianto esistente n. 6250022/4.1 sito nel Comune di Arnesano (LE);
8. Rimozione e rifacimento dell'impianto di tipo P.I.D.I. 6250022/4.2 nel comune di Arnesano (LE) e variante di ricollegamento al metanodotto esistente denominato "Met. All. Comune di Carmiano" DN 150 (6") P=70 bar (cod. tec. 4180897);
9. Rimozione e rifacimento dell'impianto di tipo P.I.D.I. 6250022/5 nel comune di Copertino (LE) e variante di ricollegamento al metanodotto esistente denominato "Met. Der. per Leverano" DN 150 (6") P=70 bar (cod. tec. 4180899);
10. Sostituzione di n.1 pezzo a tee con barre guida, all'interno dell'impianto esistente n. 6250022/5.1 sito nel Comune di Lequile (LE);
11. Rimozione e rifacimento dell'impianto di tipo P.I.D.I. 6250022/6 nel comune di Lequile (LE);
12. Sostituzione di n.1 pezzo a tee con barre guida, all'interno dell'impianto esistente n. 4180998/1 sito nel Comune di Galatina (LE);
13. Realizzazione stazione di lancio e ricevimento PIG (Area Trappola) in sostituzione dell'esistente impianto PIDI 6250022/7, ubicato nel comune di Soleto (LE).

Gli impianti che verranno realizzati saranno:

- N. 1 Impianto di linea di tipo P.I.L.
- N. 5 Impianti di linea di tipo P.I.D.I.
- N. 2 Impianti concentrati S.L.R.P

5. ITER PROCEDIMENTALE

Con pec del 03.06.2024 (nota proprio prot. n. 593 del 22.05.2024), acquisita al prot. uff. n. 280962/2024 del 10.06.2024, la società **Snam Rete Gas SpA** ha presentato, ai sensi degli artt. 52-quater e 52-sexies del DPR 327/2001 e ss.mm.ii. e ai sensi della LR 22.02.2005 n.3, modificata della LR 8.03.2007 n.3, formale istanza di Autorizzazione Unica per la costruzione e l'esercizio del metanodotto denominato "*Piggabilità del metanodotto Brindisi – Lecce – Maglie DN 300 (12'') DP 70 bar*" nei Comuni di Brindisi, Campi Salentina, Trepuzzi, Lecce, Arnesano, Copertino, Lequile, Galatina e Soleto, con approvazione del progetto, accertamento della conformità urbanistica, apposizione del vincolo preordinato all'esproprio.

Con nota prot. n. 311536/2024 del 21.06.2024 la **Sezione Autorizzazioni Ambientali** ha trasmesso al proponente una richiesta di perfezionamento dell'istanza.

Con pec del 01.07.2024, acquisita al prot. uff. n. 331751/2024 del 02.07.2024, la società **Snam Rete Gas SpA** ha trasmesso nota prot. n. 763 del 01.07.2024 e relativa documentazione allegata in riscontro alla nota della Scrivente prot. n. 311536/2024 del 21.06.2024.

Con nota della scrivente Sezione Autorizzazioni Ambientali prot. n. 369228/2024 del 19.07.2024 è stata trasmessa la comunicazione di **avvio del procedimento con indizione di Conferenza di Servizi decisoria** ai sensi dell'art. 14 c. 2 della L. 241/90 e ss.mm.ii. in forma semplificata e in modalità asincrona (art. 14 bis).

Con raccomandata del 24.07.2024, acquisita al prot. uff. n. 410457/2024 del 16.08.2024, il Proponente ha trasmesso nota prot. n. 891 del 24.07.2024, comunicando l'avvio del procedimento alla ditta **Manno Luciano**.

Con raccomandata del 24.07.2024, acquisita al prot. uff. n. 410474/2024 del 16.08.2024, il Proponente ha trasmesso nota prot. n. 877 del 24.07.2024, comunicando l'avvio del procedimento alla **Gestione speciale ad esaurimento Riforma Fondiaria della Regione Puglia**.

Con pec del 02.08.2024, acquisita al prot. uff. n. 394737/2024 del 02.08.2024, il **Ministero delle Imprese e del Made in Italy - Div. XII - Ispettorato Territoriale Puglia, Basilicata e Molise** ha trasmesso nota prot. n. 57884 del 02.08.2024.

In data 03.08.2024 si è concluso il **termine perentorio di quindici giorni** entro il quale, ai sensi dell'articolo 2, comma 7 della L. 241/90 e ss.mm.ii., *le amministrazioni coinvolte possono richiedere integrazioni documentali o chiarimenti relativi a fatti, stati o qualità non attestati in documenti già in possesso dell'amministrazione stessa o non direttamente acquisibili presso altre pubbliche amministrazioni.*

Con pec del 05.08.2024, acquisita al prot. uff. n. 397796/2024 del 05.08.2024, il Proponente ha richiesto ai comuni interessati *la **pubblicazione all'Albo Pretorio Comunale** per venti giorni naturali e consecutivi, dell'avviso di avvio del procedimento con l'elenco dei fogli e delle particelle interessati* dalla fascia del vincolo preordinato all'esproprio (VPE) e dalle aree da occupare temporaneamente.

Con pec del 05.08.2024, acquisita al prot. uff. n. 397798/2024 del 05.08.2024, il Proponente ha richiesto alla Regione Puglia ***la pubblicazione sul Sito istituzionale*** p*er venti giorni naturali e consecutivi, dell'avviso di avvio del procedimento con l'elenco dei fogli e delle particelle interes*sati dalla fascia del vincolo preordinato all'esproprio (VPE) e dalle aree da occupare temporaneamente.

Con pec del 08.08.2024, acquisita al prot. uff. n. 405272/2024 del 08.08.2024, il Proponente ha trasmesso il riscontro alla nota prot. n. 57884 del 02.08.2024 del **Ministero delle Imprese e del Made in Italy - Div. XII - Ispettorato Territoriale Puglia, Basilicata e Molise**.

Con pec del 26.08.2024, acquisita al prot. uff. n. 416812/2024 del 27.08.2024, il **Proponente** ha trasmesso ha trasmesso un'integrazione spontanea della documentazione allegata all'istanza, comprensiva di documentazione per la Valutazione Preventiva dell'Interesse Archeologico.

Con pec del 28.08.2024, acquisita al prot. uff. n. 420280/2024 del 29.08.2024, il **Proponente** ha trasmesso nota prot. n. 877 del 24.07.2024, comunicando l'avvio del procedimento alla Gestione speciale ad esaurimento Riforma Fondiaria della Regione Puglia.

Con pec del 29.08.2024, acquisita al prot. uff. n. 420715/2024 del 02.08.2024, la società **2i Rete Gas S.p.A**. ha trasmesso nota prot. n. 107128 del 29.08.2024.

Con pec del 29.08.2024, acquisita al prot. uff. n. 421297/2024 del 29.08.2024, il **Servizio Autorità Idraulica** ha trasmesso nota prot. n. 421150 del 29.08.2024.

Con pec del 30.08.2024, acquisita al prot. uff. n. 422475/2024 del 30.08.2024, il **Ministero della Cultura - Soprintendenza Archeologia, Belle Arti e Paesaggio per le Province di BAT e Foggia** ha trasmesso nota prot. n. 14555 del 30.08.2024.

Con pec del 02.09.2024, acquisita al prot. uff. n. 424468/2024 del 02.09.2024, la **Ditta Calò** ha trasmesso osservazioni al progetto.

Con pec del 03.09.2024, acquisita al prot. uff. n. 426851/2024 del 03.09.2024, il **Ministero delle Imprese e del Made in Italy - Div. XII - Ispettorato Territoriale Puglia, Basilicata e Molise** ha trasmesso nota prot. n. 68803 del 03.09.2024.

Con pec del 10.09.2024, acquisita al prot. uff. n. 436393/2024 del 10.09.2024, il **Proponente** ha trasmesso nota prot. n. 973 del 09.09.2024, in riscontro alla nota prot. n. 68803 del 03.09.2024 del Ministero delle Imprese e del Made in Italy - Div. XII - Ispettorato Territoriale Puglia, Basilicata e Molise e alla nota prot. n. 14555 del 30.08.2024 del Ministero della Cultura - Soprintendenza Archeologia, Belle Arti e Paesaggio per le Province di Brindisi e Lecce.

Con pec del 11.09.2024, acquisita al prot. uff. n. 438862/2024 del 11.09.2024, **ARPA Puglia – DAP Lecce** ha trasmesso nota prot. n. 369228 del 11.09.2024.

Con pec del 12.09.2024, acquisita al prot. uff. n. 441164/2024 del 12.09.2024, il **Proponente** ha trasmesso nota prot. n. 995 del 12.09.2024, in riscontro alla pec del 02.09.2024 della Ditta Calò.

Con pec del 19.09.2024, acquisita al prot. uff. n. 452505/2024 del 19.09.2024, il **Ministero della Cultura - Soprintendenza Archeologia, Belle Arti e Paesaggio per le Province di Brindisi e Lecce** ha trasmesso **nota** prot. n. 15575 del 19.09.2024.

Con pec del 20.09.2024, acquisita al prot. uff. n. 455265 del 20.09.2024, il **Proponente** ha trasmesso ha trasmesso nota prot. n. 1028 del 19.09.2024, allegando le osservazioni ricevute da parte della Ditta Romano e le proprie controdeduzioni.

Con raccomandata del 23.09.2024, acquisita al prot. uff. n. 487038/2024 del 07.10.2024, sono pervenute alla Sezione Autorizzazioni Ambientali le osservazioni al progetto da parte della **Ditta Romano**.

Con pec del 01.10.2024, acquisita al prot. uff. n. 474283/2024 del 01.10.2024, **ARPA Puglia – DAP Brindisi** ha trasmesso **nota** prot. n. 71495 del 01.10.2024.

Con nota della Sezione Autorizzazioni Ambientali prot. n. 488045/2024 del 08.10.2024 è stato trasmesso un **resoconto dello stato del procedimento** ed è stata comunicata la **conferma della data della Conferenza di Servizi** in modalità sincrona telematica fissata per il 22.10.2024.

Con pec del 10.10.2024, acquisita al prot. uff. n. 498952/2024 del 14.10.2024, la società **Enel S.p.A**. ha trasmesso nota prot. n. 1101410 del 10.10.2024.

Con pec del 15.10.2024, acquisita al prot. uff. n. 501990/2024 del 15.10.2024, il **Ministero della Cultura - Soprintendenza Archeologia, Belle Arti e Paesaggio per le Province di Brindisi e Lecce** ha trasmesso nota prot. n. 17331 del 15.10.2024.

Con pec del 17.10.2024, acquisita al prot. uff. n. 508601/2024 del 17.10.2024, il **comune di Campi Salentina** ha trasmesso nota prot. n. 20305 del 17.10.2024.

In data 17.10.2024 si è concluso il **termine perentorio di novanta giorni** entro il quale, ai sensi dell'art. 14 bis comma 3 della L. 241/90 e ss.mm.ii., *"(…) le amministrazioni coinvolte rendono le proprie determinazioni, relative alla decisione oggetto della conferenza….omissis…Ai sensi dell'art. 14 bis comma 6, fuori dei casi di cui al comma 5, l'amministrazione procedente, ai fini dell'esame contestuale degli interessi coinvolti, svolge, nella data fissata ai sensi del comma 2, lettera d), la riunione della conferenza in modalità sincrona, ai sensi dell'articolo 14-ter".*

Con pec del 18.10.2024, acquisita al prot. uff. n. 511588/2024 del 18.10.2024, il Proponente ha trasmesso integrazioni prot. n. 1199 del 18.10.2024, consistenti in:

a. *Esiti delle fasi di pubblicità per le ditte catastali interessate dalla realizzazione dell'opera (ricevute notifiche raccomandate A/R; relata di pubblicazione Comune di Arnesano, Comune di Brindisi, Comune di Campi Salentina, Comune di Copertino, Comune di Galatina, Comune di Lecce, Comune di Lequile, Comune di Novoli, Comune di Soleto, Comune di Trepuzzi);*
b. *Pubblicazione avviso di Avvio Procedimento su Quotidiano a tiratura Nazionale e a tiratura Locale;*
c. *Evidenza di avvenuta pubblicazione sul sito istituzionale della Regione Puglia);*
d. *Delega alla partecipazione alla CdS del 22.10.2024;*
e. *Dichiarazioni di manleva* prot. n. 1198 del 18.10.2024.

Con pec del 21.10.2024, acquisita al prot. uff. n. 513573/2024 del 21.10.2024, **ARPA Puglia** ha trasmesso nota prot. n. 76476 del 21.10.2024.

In data 22.10.2024 si è tenuta la **prima seduta di Conferenza di Servizi** decisoria in modalità sincrona telematica, regolarmente convocata dalla Sezione Autorizzazioni Ambientali per il giorno 22.10.2024 con nota prot. n. 369228/2024 del 19.07.2024 e successivamente confermata con nota prot. n. 488045/2024 del 08.10.2024.

Hanno preso parte alla seduta i rappresentanti dell'Autorità Competente e del Proponente.

Il **Responsabile del Procedimento** ha fatto il punto sullo stato di avanzamento del procedimento e ha passato in rassegna i pareri/contributi pervenuti, per i quali si rimanda allo specifico paragrafo della presente Relazione Istruttoria.

In merito alla fase di pubblicità, con pec del 18.10.2024, acquisita al prot. uff. n. 511588/2024 del 18.10.2024, il **Proponente** ha trasmesso evidenza della pubblicazione dell'avviso di avvio del procedimento all'Albo pretorio dei Comuni interessati dall'opera e all'Albo pretorio della Regione Puglia, oltre che della pubblicazione su n. 2 quotidiani, uno a tiratura nazionale e uno a tiratura locale; da quanto trasmesso, si evince che risultavano decorsi e completati i termini di pubblicità. In aggiunta, con medesima nota, il Proponente ha trasmesso il quadro sinottico delle comunicazioni inviate alle ditte interessate dall'opera, dal quale risultavano completate le trasmissioni e decorsi i termini di pubblicità, ad eccezione delle Ditte Padova Olga e Longo Salvatore. A tal Proposito, il Proponente ha riferito di aver inviato le raccomandate come previsto per legge e di essere in attesa delle ricevute di avvenuta ricezione per le sole Ditte catastali su indicate.

La **Conferenza di Servizi**, conclusivamente, ha così determinato:

*"**Conclusivamente,***

- *alla luce di quanto discusso nel corso dell'odierna seduta;*
- *considerato che:*
  - *non risultano pervenuti i contributi dei Comuni, delle Unioni dei Comuni e delle Province interessate in ordine ai profili paesaggistici;*
- *al fine di permettere:*

- *al Proponente di produrre i riscontri che si è impegnato a trasmettere e di completare la fase di pubblicità, per le Ditte catastali mancanti;*
- *agli Enti coinvolti di aggiornare/rendere le determinazioni di propria competenza;*

*la CdS **ritiene di aggiornare i lavori al giorno 11.12.2024 alle ore 10:00.**"*

Il verbale della CdS del 22.10.2024 è stato trasmesso con nota della **Sezione Autorizzazioni Ambientali** prot. n. prot. n. 517807/2024 del 23.10.2024 e pubblicato sul Portale Ambientale della Regione Puglia. Con la medesima nota è stata convocata la seconda seduta di Conferenza di Servizi in data 11.12.2024.

Con pec del 28.10.2024, acquisita al prot. uff. n. 528880/2024 del 29.10.2024, la **Sezione Tutela e Valorizzazione del Paesaggio** della Regione Puglia ha trasmesso nota prot. n. 527488 del 28.10.2024.

Con pec del 04.11.2024, acquisita al prot. uff. n. 539238/2024 del 04.11.2024, la società **Snam Rete Gas SpA** ha trasmesso nota prot. n. 1232 del 29.10.2024.

Con pec del 08.11.2024, acquisita al prot. uff. n. 550775/2024 del 08.11.2024, **Telecom Italia SpA** ha comunicato che *in virtù del conferimento da parte di TIM in favore della società FiberCop S.p.A. del ramo d'azienda costituito da talune attività e rapporti relativi alla rete primaria in fibra e rame (comprese le relative infrastrutture) e dalla partecipazione pari al 100% nel capitale sociale di Telenergia S.r.l.*, le comunicazioni devono essere indirizzate alla società FiberCop S.p.A.

Con pec del 11.11.2024, acquisita al prot. uff. n. 554954/2024 del 12.11.2024, **AQP SpA** ha trasmesso nota prot. n. 73594 del 11.11.2024.

Con pec del 10.12.2024, acquisita al prot. uff. n. 613280/2024 del 10.12.2024, il **Proponente** ha trasmesso integrazioni contenenti:

- *Delega* alla CdS del 11.12.2024;
- *Avvio Procedimento ditte;*
- *Asseverazione INT.7;*
- *Unione dei Comuni Nord Salento INT.2-3.*

In data 11.12.2024 si è tenuta la **seconda seduta di Conferenza di Servizi decisoria** in modalità sincrona telematica, convocata dalla Sezione Autorizzazioni Ambientali per il giorno 11.12.2024 con nota prot. n. 517807/2024 del 23.10.2024.

Hanno preso parte alla seduta i rappresentanti dell'Autorità Competente, del comune di Galatina (LE) e del Proponente.

Il **Responsabile del Procedimento** ha fatto il punto sullo stato di avanzamento del procedimento e ha passato in rassegna i pareri/contributi pervenuti, per i quali si rimanda allo specifico paragrafo della presente Relazione Istruttoria.

In merito alla fase di pubblicità, il **Proponente** ha dichiarato che alla data della CdS non gli erano state ancora trasmesse le ricevute di avvenuta ricezione per le Ditte De Padova Olga, la cui raccomandata è stata inviata in data 09.08.2024, e Longo Salvatore, la cui raccomandata è stata inviata una seconda volta in data 14.10.2024.

La Conferenza di Servizi, conclusivamente, ha così determinato:

*"**Conclusivamente,***

- *alla luce di quanto discusso nel corso dell'odierna seduta;*
- *considerato che non risulta pervenuto il contributo dell'Unione dei Comuni Nord Salento in ordine ai profili paesaggistici e alla compatibilità degli interventi n. 2 e n. 3 con le norme in vigore;*

- *al fine di permettere agli Enti coinvolti di aggiornare/rendere le determinazioni di propria competenza;*

*la CdS **ritiene di aggiornare i lavori al giorno 20.12.2024 alle ore 10:00.**"*

Il verbale della CdS del 11.12.2024 è stato trasmesso con nota della **Sezione Autorizzazioni Ambientali** prot. n. 623086/2024 del 16.12.2024 e pubblicato sul Portale Ambientale della Regione Puglia. Con la medesima nota è stata convocata la terza seduta di Conferenza di Servizi in data 20.12.2024.

Con pec del 19.12.2024, acquisita al prot. uff. n. 631700/2024 del 19.12.2024, la società **Snam Rete Gas SpA** ha trasmesso nota prot. n. 1451 del 18.12.2024, contenente richiesta di rinvio della terza seduta di Conferenza di Servizi decisoria prevista per il 20.12.2024.

Con nota della Sezione Autorizzazioni Ambientali prot. n. 633840/2024 del 19.12.2024 è stato comunicato il **rinvio della terza seduta di CdS**, originariamente prevista per la data del 20.12.2024, al 21.01.2025.

Con pec del 08.01.2025, acquisita al prot. uff. n. 7108/2025 del 08.01.2025, **E-Distribuzione SpA** ha trasmesso nota prot. n. 9536 del 07.01.2025.

Con pec del 10.01.2025, acquisita al prot. uff. n. 12430/2025 del 10.01.2025, il **Proponente** ha trasmesso nota prot. n. 31 del 09.01.2025.

Con pec del 16.01.2025, acquisita al prot. uff. n. 22943/2025 del 16.01.2025, il **Proponente** ha trasmesso integrazioni contenenti:

- *05_SNAM RETE GAS (Proposta Motivata di Accoglimento) - (Unione Comuni Nord Salento).*

In data 21.01.2025 si è tenuta la **terza seduta di Conferenza di Servizi decisoria** in modalità sincrona telematica, regolarmente convocata dalla Sezione Autorizzazioni Ambientali per il giorno 20.12.2024 con nota prot. n. 623086/2024 del 16.12.2024, successivamente rinviata al 21.01.2025 con nota prot. n. 633840/2024 del 19.12.2024.

Hanno preso parte alla seduta i rappresentanti dell'Autorità Competente e del Proponente.

Il **Responsabile del Procedimento** ha fatto il punto sullo stato di avanzamento del procedimento e ha passato in rassegna i pareri/contributi pervenuti, per i quali si rimanda allo specifico paragrafo della presente Relazione Istruttoria.

In merito alla fase di pubblicità, il **Proponente** ha dichiarato che, in aggiornamento a quanto contenuto a verbale della seconda seduta di CdS del 11.12.2024 e con riferimento alla ditta De Padova Olga, la raccomandata non risulta consegnata né risulta ritornata al mittente. In relazione, invece, alla ditta Longo Salvatore la raccomandata, trasmessa all'indirizzo indicato sul certificato di residenza, è tornata al mittente con la dicitura "indirizzo insufficiente". In ragione di quanto esposto dal Proponente e di quanto contenuto nel verbale della seconda seduta di CdS del 11.12.2024, la **CdS** ha ritenuto assolta la fase di pubblicità.

La Conferenza di Servizi, conclusivamente, ha così determinato:

*"**Conclusivamente,***

- *alla luce di quanto discusso nel corso dell'odierna seduta;*
- *preso atto della dichiarazione del **Proponente** con cui manleva l'Autorità Competente dal mancato rispetto dei termini di cui all'art. 14-ter co. 2 della Legge 241/1990;*
- *considerato che si resta in attesa del parere della **Soprintendenza Archeologia, Belle Arti e Paesaggio per le Province di Brindisi e Lecce** ai sensi dell'art 4, comma 6 del DPR n. 139/2010 e in ordine ai profili paesaggistici e alla compatibilità degli interventi n. 2 e n. 3 con le norme in vigore;*

- *al fine di permettere agli Enti coinvolti di aggiornare/rendere le determinazioni di propria competenza;*

*la CdS **ritiene di aggiornare i lavori al giorno 25.03.2025 alle ore 10:00.**"*

Il verbale della CdS del 21.01.2025 è stato trasmesso con nota della **Sezione Autorizzazioni Ambientali** prot. n. 31857/2025 del 21.01.2025 e pubblicato sul Portale Ambientale della Regione Puglia. Con la medesima nota è stata convocata la quarta seduta di Conferenza di Servizi in data 25.03.2025.

Con pec del 30.01.2025, acquisita al prot. uff. n. 51429/2025 del 30.01.2025, il **Proponente** ha trasmesso *PEC ricevuta da E- distribuzione in data 29.01.2025*.

Con pec del 20.03.2025, acquisita al prot. uff. n. 148589/2025 del 21.03.2025, **ARPA Puglia DAP Lecce** ha trasmesso nota prot. n. 17139 del 20.03.2025.

Con pec del 24.03.2025, acquisita al prot. uff. n. 152461/2025 del 24.03.2025, la società **Snam Rete Gas SpA** ha trasmesso nota prot. n. 393 del 24.03.2025, contenente richiesta di rinvio della quarta seduta di Conferenza di Servizi decisoria prevista per il 25.03.2025.

Con nota della Sezione Autorizzazioni Ambientali prot. n. 152854/2025 del 24.03.2025 è stato comunicato il **rinvio della quarta seduta di CdS**, originariamente prevista per la data del 25.03.2025, al 30.04.2025.

Con pec del 28.04.2025, acquisita al prot. uff. n. 220876/2025 del 29.04.2025, la società **Snam Rete Gas SpA** ha trasmesso nota prot. n. 572 del 28.04.2025, contenente richiesta di rinvio della quarta seduta di Conferenza di Servizi decisoria prevista per il 30.04.2025.

Con nota della Sezione Autorizzazioni Ambientali prot. n. 223973/2025 del 29.04.2025 è stato comunicato il **rinvio della quarta seduta di CdS**, originariamente prevista per la data del 30.04.2025, al 06.06.2025.

Con pec del 06.06.2025, acquisita al prot. uff. n. 303493/2025 del 06.06.2025, la società **Snam Rete Gas SpA** ha trasmesso nota prot. n. 741 del 05.06.2025, contenente delega alla partecipazione alla Conferenza di Servizi decisoria del 06.06.2025.

In data 06.06.2025 si è tenuta la **quarta seduta di Conferenza di Servizi decisoria** in modalità sincrona telematica, regolarmente convocata dalla Sezione Autorizzazioni Ambientali per il giorno 25.03.2025 con nota prot. n. 31857/2025 del 21.01.2025, successivamente rinviata al 30.04.2025 con nota prot. n. 152854/2025 del 24.03.2025 e nuovamente rinviata al 06.06.2025 con nota prot. n. 223973/2025 del 29.04.2025.

Hanno preso parte alla seduta i rappresentanti dell'Autorità Competente e del Proponente.

Il **Responsabile del Procedimento** ha fatto il punto sullo stato di avanzamento del procedimento e ha passato in rassegna i pareri/contributi pervenuti, per i quali si rimanda allo specifico paragrafo della presente Relazione Istruttoria.

La Conferenza di Servizi, conclusivamente, ha così determinato:

*"**Conclusivamente,***

- ***VISTI** i pareri favorevoli pervenuti e le prescrizioni indicate;*
- ***VISTE** le dichiarazioni del Proponente in merito all'ottemperabilità delle prescrizioni e condizioni indicate;*
- ***REGISTRATO** il silenzio di: Sezione Coordinamento dei Servizi Territoriali – Servizio Territoriale di Brindisi della Regione Puglia, Sezione Coordinamento dei Servizi Territoriali – Servizio Territoriale di Lecce della Regione Puglia, Sezione Risorse Idriche della Regione Puglia, Servizio tecnico Edilizia Sismica della Provincia di Brindisi, Servizio tecnico Edilizia Sismica della Provincia di Lecce, Servizio Viabilità ed Espropri della Provincia di Lecce,*

Comune di Brindisi, Comune di Trepuzzi, Comune di Lecce, Comune di Arnesano, Comune di Copertino, Comune di Lequile, Comune di Soleto, Comando Provinciale dei Vigili del Fuoco di Brindisi, Comando Provinciale dei Vigili del Fuoco di Lecce, Unione dei Comune UNION 3 della Provincia di Lecce, Autorità di Bacino Distrettuale dell'Appennino Meridionale, ANAS SpA, TERNA SpA, FiberCop SpA, Fastweb Italia SpA, Vodafone SpA, Struttura territoriale operativa BR/TA di AQP SpA, che ancorché regolarmente convocati ai lavori della CdS, non hanno fatto pervenire alcun contributo;

- ***CONSIDERATO** che non è pervenuta alcuna osservazione;*

la CdS ritiene di poter concludere favorevolmente i lavori."

Il verbale della CdS del 06.06.2025 è stato trasmesso con nota della **Sezione Autorizzazioni Ambientali** prot. n. 307358/2025 del 09.06.2025 e pubblicato sul Portale Ambientale della Regione Puglia.

6. ELENCO DEI PARERI ESPRESSI

Segue elenco dei pareri espressi da tutti gli enti coinvolti, raggruppati per tipologie.

ORGANI DELLO STATO

MINISTERO DELLO SVILUPPO ECONOMICO (ora Ministero delle Imprese e del Made in Italy)
Div. XII - Ispettorato Territoriale Puglia, Basilicata e Molise

1. Dichiarazione asseverata per tubazioni metalliche e relativi allegati, trasmessa dal Proponente con nota prot. n. 973 del 09.09.2024.

MINISTERO DELLA CULTURA
Soprintendenza Archeologia, Belle Arti e Paesaggio per le Province di Brindisi e Lecce

2. Nulla Osta prot. 15575 del 19.09.2024.

REGIONE PUGLIA

SEZIONE TUTELA E VALORIZZAZIONE DEL PAESAGGIO

3. Nota prot. n. 527488 del 28.10.2024.

SEZIONE OPERE PUBBLICHE E INFRASTRUTTURE
Servizio Autorità Idraulica

4. Nota prot. n. 421150 del 29.08.2024.

SEZIONE COORDINAMENTO DEI SERVIZI TERRITORIALI
Servizio Territoriale di Brindisi

Regolarmente convocata alle sedute di CdS del 22.10.2024, 13.12.2024, 21.01.2025 e 05.06.2025, non ha fatto pervenire alcun riscontro.

SEZIONE COORDINAMENTO DEI SERVIZI TERRITORIALI
Servizio Territoriale di Lecce

Regolarmente convocata alle sedute di CdS del 22.10.2024, 13.12.2024, 21.01.2025 e 05.06.2025, non ha fatto pervenire alcun riscontro.

SEZIONE RISORSE IDRICHE

Regolarmente convocata alle sedute di CdS del 22.10.2024, 13.12.2024, 21.01.2025 e 05.06.2025, non ha fatto pervenire alcun riscontro.

PROVINCE

PROVINCIA DI BRINDISI
Servizio tecnico Edilizia Sismica

Regolarmente convocata alle sedute di CdS del 22.10.2024, 13.12.2024, 21.01.2025 e 05.06.2025, non ha fatto pervenire alcun riscontro.

PROVINCIA DI LECCE
Servizio Edilizia Sismica

Regolarmente convocata alle sedute di CdS del 22.10.2024, 13.12.2024, 21.01.2025 e 05.06.2025, non ha fatto pervenire alcun riscontro.

PROVINCIA DI LECCE
Servizio Viabilità ed Espropri

Regolarmente convocata alle sedute di CdS del 22.10.2024, 13.12.2024, 21.01.2025 e 05.06.2025,

non ha fatto pervenire alcun riscontro.

COMUNI

COMUNE DI BRINDISI

Regolarmente convocata alle sedute di CdS del 22.10.2024, 13.12.2024, 21.01.2025 e 05.06.2025, non ha fatto pervenire alcun riscontro.

COMUNE DI CAMPI SALENTINA

5. Nota prot. n. 20305 del 17.10.2024.

COMUNE DI TREPUZZI

Regolarmente convocata alle sedute di CdS del 22.10.2024, 13.12.2024, 21.01.2025 e 05.06.2025, non ha fatto pervenire alcun riscontro.

COMUNE DI LECCE

Regolarmente convocata alle sedute di CdS del 22.10.2024, 13.12.2024, 21.01.2025 e 05.06.2025, non ha fatto pervenire alcun riscontro.

COMUNE DI ARNESANO

Regolarmente convocata alle sedute di CdS del 22.10.2024, 13.12.2024, 21.01.2025 e 05.06.2025, non ha fatto pervenire alcun riscontro.

COMUNE DI COPERTINO

Regolarmente convocata alle sedute di CdS del 22.10.2024, 13.12.2024, 21.01.2025 e 05.06.2025, non ha fatto pervenire alcun riscontro.

COMUNE DI LEQUILE

Regolarmente convocata alle sedute di CdS del 22.10.2024, 13.12.2024, 21.01.2025 e 05.06.2025, non ha fatto pervenire alcun riscontro.

COMUNE DI GALATINA

Dichiarazioni a Verbale della seduta di CdS del 11.12.2024.

COMUNE DI SOLETO

Regolarmente convocata alle sedute di CdS del 22.10.2024, 13.12.2024, 21.01.2025 e 05.06.2025, non ha fatto pervenire alcun riscontro.

VIGILI DEL FUOCO

COMANDO PROVINCIALE VIGILI DEL FUOCO DI BRINDISI

Regolarmente convocata alle sedute di CdS del 22.10.2024, 13.12.2024, 21.01.2025 e 05.06.2025, non ha fatto pervenire alcun riscontro.

COMANDO PROVINCIALE VIGILI DEL FUOCO DI LECCE

Regolarmente convocata alle sedute di CdS del 22.10.2024, 13.12.2024, 21.01.2025 e 05.06.2025, non ha fatto pervenire alcun riscontro.

UNIONE DI COMUNI

UNIONE DEI COMUNI NORD SALENTO

Settore III – Tecnico e della Centrale Unica di Committenza

6. Autorizzazione Paesaggistica n. 12 del 26.05.2025, riversata dal Proponente agli atti della CdS del 06.06.2025.

UNIONE DEI COMUNI UNION 3 – PROVINCIA DI LECCE

Regolarmente convocata alle sedute di CdS del 22.10.2024, 13.12.2024, 21.01.2025 e 05.06.2025, non ha fatto pervenire alcun riscontro.

AGENZIE / AUTORITA'

AUTORITÀ DI BACINO DISTRETTUALE DELL'APPENNINO MERIDIONALE – Sede PUGLIA

Regolarmente convocata alle sedute di CdS del 22.10.2024, 13.12.2024, 21.01.2025 e 05.06.2025, non ha fatto pervenire alcun riscontro.

ARPA PUGLIA

7. Nota prot. n. 76476 del 21.10.2024.

ARPA PUGLIA – DAP BRINDISI

8. Nota prot. n. 71495 del 01.10.2024.

ARPA PUGLIA – DAP LECCE

9. Nota prot. n. 369228 del 11.09.2024.

GESTORI DI SERVIZI

ANAS SpA

Area compartimentale Puglia

Regolarmente convocata alle sedute di CdS del 22.10.2024, 13.12.2024, 21.01.2025 e 05.06.2025,

non ha fatto pervenire alcun riscontro.

TERNA SpA

Regolarmente convocata alle sedute di CdS del 22.10.2024, 13.12.2024, 21.01.2025 e 05.06.2025, non ha fatto pervenire alcun riscontro.

Enel SpA - Enel Nazionale SpA

10. Nulla osta prot. n. E-DIS-29/01/2025-0100124 del 29.01.2025.

Telecom Italia SpA

PEC del 08.11.2024, acquisita al prot. uff. n. 550775/2024 del 08.11.2024.

FiberCop SpA

Regolarmente convocata alle sedute di CdS del 22.10.2024, 13.12.2024, 21.01.2025 e 05.06.2025, non ha fatto pervenire alcun riscontro.

FASTWEB Italia SpA

Regolarmente convocata alle sedute di CdS del 22.10.2024, 13.12.2024, 21.01.2025 e 05.06.2025, non ha fatto pervenire alcun riscontro.

Vodafone SpA

Regolarmente convocata alle sedute di CdS del 22.10.2024, 13.12.2024, 21.01.2025 e 05.06.2025, non ha fatto pervenire alcun riscontro.

Acquedotto Pugliese SpA
Struttura territoriale operativa BR/TA

Regolarmente convocata alle sedute di CdS del 22.10.2024, 13.12.2024, 21.01.2025 e 05.06.2025, non ha fatto pervenire alcun riscontro.

Acquedotto Pugliese SpA
Struttura territoriale operativa LE

11. Nota prot. n. 73594 del 11.11.2024.

2i RETE GAS SpA

12. Nota prot. n. 107128 del 29.08.2024.

7. OSSERVAZIONI PERVENUTE E RELATIVI RISCONTRI

Si dà atto che risultano pervenuti le osservazioni e i relativi riscontri del Proponente, come di seguito elencati:

Ditta Calò

1. Pec del 02.09.2024, acquisita al prot. uff. n. 424468/2024 del 02.09.2024.
2. Controdeduzioni del Proponente prot. n. 995 del 12.09.2024, acquisita al prot. uff. n. 441164/2024 del 12.09.2024.

Ditta Romano

3. Raccomandata A/R del 23.09.2024, acquisita al prot. uff. n. 487039/2024 del 07.10.2024
4. Controdeduzioni del Proponente prot. n. 1028 del 19.09.2024, acquisita al prot. uff. n. 455265/2024 del 20.09.2024.

8. ESITO DELL'ISTRUTTORIA

L'istruttoria si sostanzia fondamentalmente in:

- pareri o contributi comunque denominati degli Enti coinvolti come puntualmente richiamati nello specifico paragrafo;
- lavori delle Conferenze di Servizi nelle sedute del 22.10.2024, 13.12.2024, 21.01.2025 e 05.06.2025.

I lavori della CdS sono compendiati nei verbali e nei relativi allegati.

Tutti i pareri pervenuti sono stati resi e sono disponibili sul sito web dell'autorità competente all'indirizzo *http://www.sit.puglia.it/portal/VIA/Elenchi/Procedure+VIA*.

La totalità degli enti coinvolti che ha partecipato al procedimento si è espressa favorevolmente all'intervento, a volte indicando prescrizioni.

Invitati in CdS e ancorché espressamente sollecitati con successive comunicazioni, non hanno reso alcun contributo i seguenti Enti e gestori di servizi: Sezione Coordinamento dei Servizi Territoriali – Servizio Territoriale di Brindisi della Regione Puglia, Sezione Coordinamento dei Servizi Territoriali – Servizio Territoriale di Lecce della Regione Puglia, Sezione Risorse Idriche della Regione Puglia, Servizio tecnico Edilizia Sismica della Provincia di Brindisi, Servizio tecnico Edilizia Sismica della Provincia di Lecce, Servizio Viabilità ed Espropri della Provincia di Lecce, Comune di Brindisi, Comune di Trepuzzi, Comune di Lecce, Comune di Arnesano, Comune di Copertino, Comune di Lequile, Comune di Soleto, Comando Provinciale dei Vigili del Fuoco di Brindisi, Comando Provinciale dei Vigili del Fuoco di Lecce, Unione dei Comune UNION 3 della Provincia di Lecce, Autorità di Bacino Distrettuale dell'Appennino Meridionale, ANAS SpA, TERNA SpA, FiberCop SpA, Fastweb Italia SpA, Vodafone SpA, Struttura territoriale operativa BR/TA di AQP SpA.

In considerazione dell'istruttoria condotta, si ritiene che sussistano tutte le condizioni richieste dalla normativa di riferimento ai fini del rilascio del provvedimento finale ex art. 52-quater del DPR n. 327/2001 e ss.mm.ii., comprendente l'approvazione del progetto definitivo per la realizzazione del metanodotto denominato "*Piggabilità del metanodotto Brindisi – Lecce – Maglie DN 300 (12'') DP 70 bar*" nei Comuni di Brindisi, Campi Salentina (LE), Trepuzzi (LE), Lecce, Arnesano (LE), Copertino (LE), Lequile (LE), Galatina (LE) e Soleto (LE), l'autorizzazione alla relativa costruzione e all'esercizio, nonché l'accertamento della conformità urbanistica, la dichiarazione di pubblica utilità e l'apposizione del vincolo preordinato all'esproprio, alle condizioni e prescrizioni indicate al paragrafo che segue.

9. PRESCRIZIONI E RACCOMANDAZIONI

In riferimento al complesso delle prescrizioni e raccomandazioni rilevabili da tutti i pareri acquisiti nel corso del procedimento autorizzativo, nonché durante la seduta di conferenza di servizi, come sopra richiamati e meglio esplicitati, si specifica che le medesime sono da intendersi qui integralmente confermate ed assunte quali condizioni vincolanti l'efficacia del presente provvedimento autorizzativo.
L'osservanza delle prescrizioni apposte è demandata agli Enti coinvolti nel corso del procedimento di Autorizzazione Unica, fermo restando che l'adeguamento del progetto alle stesse deve essere evidente sin dalla consegna del progetto esecutivo ad opera di SNAM RETE GAS S.p.A. a favore dell'autorità preposta al rilascio del provvedimento di autorizzazione unica.

Alla presente relazione si intendono **allegati per farne parte integrante**:

- il Verbale della CdS in modalità sincrona telematica del 22.10.2024 (prot. n. 517807/2024 del 23.10.2024)
- il Verbale della CdS in modalità sincrona telematica del 13.12.2024 (prot. n. 623086/2024 del 16.12.2024)
- il Verbale della CdS in modalità sincrona telematica del 21.01.2025 (prot. n. 31857/2024 del 21.01.2025)
- il Verbale della CdS in modalità sincrona telematica del 05.06.2025 (prot. n. 307358/2025 del 09.06.2025)
- i seguenti 12 pareri/note/dichiarazioni:
    1. Dichiarazione asseverata per tubazioni metalliche e relativi allegati, trasmessa dal Proponente con nota prot. n. 973 del 09.09.2024.
    2. Nulla Osta prot. 15575 del 19.09.2024 della Soprintendenza Archeologia, Belle Arti e Paesaggio per le Province di Brindisi e Lecce.
    3. Nota prot. n. 527488 del 28.10.2024 della Sezione Tutela e Valorizzazione del Paesaggio della Regione Puglia.
    4. Nota prot. n. 421150 del 29.08.2024 del Servizio Autorità Idraulica della Regione Puglia.
    5. Nota prot. n. 20305 del 17.10.2024 del Comune di Campi Salentina (LE).
    6. Autorizzazione Paesaggistica n. 12 del 26.05.2025 rilasciata dall'Unione dei Comuni Nord Salento.
    7. Nota prot. n. 76476 del 21.10.2024 di ARPA Puglia.
    8. Nota prot. n. 71495 del 01.10.2024 di ARPA Puglia – DAP Brindisi.
    9. Nota prot. n. 369228 del 11.09.2024 di ARPA Puglia – DAP Lecce.
    10. Nulla Osta prot. n. E-DIS-29/01/2025-0100124 del 29.01.2025 di ENEL SpA.
    11. Nota prot. n. 73594 del 11.11.2024 della Struttura Territoriale Operativa LE di Acquedotto

Pugliese SpA.

12. Nota prot. n. 107128 del 29.08.2024 di 2i Rete Gas SpA.

- le seguenti 2 osservazioni al progetto e i relativi riscontri:

1. Pec del 02.09.2024, acquisita al prot. uff. n. 424468/2024 del 02.09.2024.
2. Controdeduzioni del Proponente prot. n. 995 del 12.09.2024, acquisita al prot. uff. n. 441164/2024 del 12.09.2024.
3. Raccomandata A/R del 23.09.2024, acquisita al prot. uff. n. 487039/2024 del 07.10.2024
4. Controdeduzioni del Proponente prot. n. 1028 del 19.09.2024, acquisita al prot. uff. n. 455265/2024 del 20.09.2024.

per un totale di **20** documenti, allegati alla presente relazione per farne parte integrante, il tutto disponibile sul sito web dell'autorità competente all'indirizzo:

http://www.sit.puglia.it/portal/VIA/Elenchi/Procedure+VIA

inserendo la parola SNAM e cercando il codice identificativo del progetto in parola.

Il Funzionario Istruttore
Ing. Alessandro Pio CAPPUCCI

Il Responsabile del Procedimento
Ing. Daniele Antonio GRASSELLI

REGIONE PUGLIA

DIPARTIMENTO AMBIENTE, PAESAGGIO, QUALITA' URBANA
SEZIONE AUTORIZZAZIONI AMBIENTALI

VERBALE DELLA SEDUTA DI CONFERENZA DEI SERVIZI DECISORIA

IN MODALITÀ SINCRONA TELEMATICA DEL 22.10.2024

Oggetto: (Cod. AU327_069). DPR 327/2001 (ex artt. 52-quater e 52-sexies), L.R. n. 3/2005 e DGR n. 1446 del 08.07.2014 **- Autorizzazione Unica** alla costruzione e all'esercizio, all'accertamento della conformità urbanistica e l'apposizione del vincolo preordinato all'esproprio ai sensi dell'art. 52-quinquies/sexies del D.P.R. 08.06.01 n. 327 e s.m.i. per la realizzazione dell'opera denominata "*Piggabilità del metanodotto Brindisi – Lecce – Maglie DN 300 (12'') DP 70 bar".*

Proponente: Snam Rete Gas SpA

Il giorno 22 ottobre 2024 a partire dalle ore 10:10 si tiene la seduta di Conferenza dei Servizi decisoria, regolarmente convocata dalla Sezione Autorizzazioni Ambientali per il giorno 22.10.2024 con nota prot. n. 369228/2024 del 19.07.2024 e successivamente confermata con nota prot. n. 488045/2024 del 08.10.2024.

La Conferenza dei Servizi si svolge in forma telematica con accesso da remoto con le modalità di partecipazione indicate nella nota di convocazione.

Si evidenzia che, attese le modalità di svolgimento mediante videoconferenza della seduta, i componenti provvederanno all'apposizione della propria firma sul verbale in formato digitale mediante la trasmissione di apposita dichiarazione che sarà trasmessa a conclusione dei lavori e che recherà espresso riferimento alla firma digitale apposta sul verbale medesimo.

Presiede la Conferenza dei Servizi il Responsabile del Procedimento, ing. Daniele Antonio Grasselli, delegato alla Presidenza dal dirigente della Sezione Autorizzazioni Ambientali, ing. Giuseppe Angelini.

Svolge la funzione di segretario verbalizzante il Funzionario Istruttore, ing. Alessandro Pio Cappucci.

Il Responsabile del Procedimento effettua l'accertamento dei presenti rappresentando che, con riferimento alle disposizioni che regolano le Conferenze di Servizi, ogni Ente o Amministrazione convocata partecipa alla Conferenza di Servizi attraverso un unico soggetto abilitato ad esprimere definitivamente e in modo univoco e vincolante la posizione dell'amministrazione stessa su tutte le decisioni di competenza della conferenza, anche indicando le modifiche progettuali eventualmente necessarie ai fini dell'assenso (art. 14 ter co.3 della L. 241/1990 e ss.mm.ii.); qualora il rappresentante legale dell'Amministrazione sia assente, il soggetto partecipante in sostituzione di questi deve essere munito di formale provvedimento di delega dalla quale risulti l'attribuzione della competenza ad esprimere definitivamente la volontà dell'Ente rappresentato.

Il Responsabile del Procedimento precisa che non sono ammesse registrazioni audio e video da parte dei presenti se non preventivamente autorizzate da tutti i partecipanti della CdS ai sensi e per gli effetti del D.lgs. 196/2013.

Risultano presenti alla odierna seduta:

- per l'**Autorità Competente**
  Daniele Antonio Grasselli, Responsabile del Procedimento, delegato alla Presidenza della CdS
  Alessandro Pio Cappucci, Funzionario Istruttore
- per il Proponente **Snam Rete Gas SpA**:
  Valentina Lorusso, tecnico (delega in atti)

Il Responsabile del Procedimento apre i lavori della Conferenza informando i presenti delle modalità di conduzione della seduta in forma telematica ed evidenziando l'obbligo, in chiusura, di sottoscrizione del verbale attraverso l'apposizione di firma digitale su predisposto modulo di lettura e conferma che sarà inviato a conclusione dei lavori, quindi procede alla ricostruzione dell'intero iter procedimentale fin qui svolto.

Principali Scansioni Procedimentali

- con pec del 03.06.2024 (nota proprio prot. n. 593 del 22.05.2024), acquisita al prot. uff. n. 280962/2024 del 10.06.2024, la società **Snam Rete Gas SpA** ha presentato, ai sensi degli artt. 52-quater e 52-sexies del DPR 327/2001 e ss.mm.ii. e ai sensi della LR 22.02.2005 n.3, modificata della LR 8.03.2007 n.3, formale istanza di Autorizzazione Unica per la costruzione e l'esercizio del metanodotto denominato "*Piggabilità del metanodotto Brindisi – Lecce – Maglie DN 300 (12'') DP 70 bar*" nei Comuni di Brindisi, Campi Salentina, Trepuzzi, Lecce, Arnesano, Copertino, Lequile, Galatina e Soleto, con approvazione del progetto, accertamento della conformità urbanistica, apposizione del vincolo preordinato all'esproprio.
- con nota prot. n. 311536/2024 del 21.06.2024 la **Sezione Autorizzazioni Ambientali** ha trasmesso al proponente una richiesta di perfezionamento dell'istanza.
- con pec del 01.07.2024, acquisita al prot. uff. n. 331751/2024 del 02.07.2024, la società **Snam Rete Gas SpA** ha trasmesso nota prot. n. 763 del 01.07.2024 e relativa documentazione allegata in riscontro alla nota della Scrivente prot. n. 311536/2024 del 21.06.2024.
- Con nota della scrivente Sezione Autorizzazioni Ambientali prot. n. 369228/2024 del 19.07.2024 è stata trasmessa la comunicazione di **avvio del procedimento con indizione di Conferenza di Servizi decisoria** ai sensi dell'art. 14 c. 2 della L. 241/90 e ss.mm.ii. in forma semplificata e in modalità asincrona (art. 14 bis).
- Con raccomandata del 24.07.2024, acquisita al prot. uff. n. 410457/2024 del 16.08.2024, il Proponente ha trasmesso **nota** prot. n. 891 del 24.07.2024, comunicando l'avvio del procedimento alla ditta **Manno Luciano**.
- Con raccomandata del 24.07.2024, acquisita al prot. uff. n. 410474/2024 del 16.08.2024, il Proponente ha trasmesso **nota** prot. n. 877 del 24.07.2024, comunicando l'avvio del procedimento alla **Gestione speciale ad esaurimento Riforma Fondiaria della Regione Puglia**.
- Con pec del 02.08.2024, acquisita al prot. uff. n. 394737/2024 del 02.08.2024, il **Ministero delle Imprese e del Made in Italy - Div. XII - Ispettorato Territoriale Puglia, Basilicata e Molise** ha trasmesso **nota** prot. n. 57884 del 02.08.2024.
- In data 03.08.2024 si è concluso il **termine perentorio di quindici giorni** entro il quale, ai sensi dell'articolo 2, comma 7 della L. 241/90 e ss.mm.ii., *le amministrazioni coinvolte possono richiedere integrazioni documentali o chiarimenti relativi a fatti, stati o qualità non attestati in documenti già in possesso dell'amministrazione stessa o non direttamente acquisibili presso altre pubbliche amministrazioni.*
- Con pec del 05.08.2024, acquisita al prot. uff. n. 397796/2024 del 05.08.2024, il Proponente ha richiesto ai comuni interessati *la **pubblicazione all'Albo Pretorio Comunale** per venti giorni naturali e consecutivi, dell'avviso di avvio del procedimento con l'elenco dei fogli e delle particelle interessati* dalla fascia del vincolo preordinato all'esproprio (VPE) e dalle aree da occupare temporaneamente.
- Con pec del 05.08.2024, acquisita al prot. uff. n. 397798/2024 del 05.08.2024, il Proponente ha richiesto alla Regione Puglia ***la pubblicazione sul Sito istituzionale*** p*er venti giorni naturali e consecutivi, dell'avviso di avvio del procedimento con l'elenco dei fogli e delle particelle interes*sati dalla fascia del vincolo preordinato all'esproprio (VPE) e dalle aree da occupare temporaneamente.
- Con pec del 08.08.2024, acquisita al prot. uff. n. 405272/2024 del 08.08.2024, il Proponente ha trasmesso il riscontro alla nota prot. n. 57884 del 02.08.2024 del **Ministero delle Imprese e del Made in Italy - Div. XII - Ispettorato Territoriale Puglia, Basilicata e Molise**.

- Con pec del 26.08.2024, acquisita al prot. uff. n. 416812/2024 del 27.08.2024, il Proponente ha trasmesso ha trasmesso un'**integrazione** spontanea della documentazione allegata all'istanza, comprensiva di documentazione per la Valutazione Preventiva dell'Interesse Archeologico.
- Con pec del 28.08.2024, acquisita al prot. uff. n. 420280/2024 del 29.08.2024, il Proponente ha trasmesso **nota** prot. n. 877 del 24.07.2024, comunicando l'avvio del procedimento alla **Gestione speciale ad esaurimento Riforma Fondiaria della Regione Puglia**.
- Con pec del 29.08.2024, acquisita al prot. uff. n. 420715/2024 del 02.08.2024, la società **2i Rete Gas S.p.A**. ha trasmesso **nota** prot. n. 107128 del 29.08.2024.
- Con pec del 29.08.2024, acquisita al prot. uff. n. 421297/2024 del 29.08.2024, il **Servizio Autorità Idraulica** ha trasmesso **nota** prot. n. 421150 del 29.08.2024.
- Con pec del 30.08.2024, acquisita al prot. uff. n. 422475/2024 del 30.08.2024, il **Ministero della Cultura - Soprintendenza Archeologia, Belle Arti e Paesaggio per le Province di BAT e Foggia** ha trasmesso **nota** prot. n. 14555 del 30.08.2024.
- Con pec del 02.09.2024, acquisita al prot. uff. n. 424468/2024 del 02.09.2024, la **Ditta Calò** ha trasmesso osservazioni al progetto.
- Con pec del 03.09.2024, acquisita al prot. uff. n. 426851/2024 del 03.09.2024, il **Ministero delle Imprese e del Made in Italy - Div. XII - Ispettorato Territoriale Puglia, Basilicata e Molise** ha trasmesso **nota** prot. n. 68803 del 03.09.2024.
- Con pec del 10.09.2024, acquisita al prot. uff. n. 436393/2024 del 10.09.2024, il Proponente ha trasmesso **nota** prot. n. 973 del 09.09.2024, in riscontro alla nota prot. n. 68803 del 03.09.2024 del **Ministero delle Imprese e del Made in Italy - Div. XII - Ispettorato Territoriale Puglia, Basilicata e Molise** e alla nota prot. n. 14555 del 30.08.2024 del **Ministero della Cultura - Soprintendenza Archeologia, Belle Arti e Paesaggio per le Province di Brindisi e Lecce**.
- Con pec del 11.09.2024, acquisita al prot. uff. n. 438862/2024 del 11.09.2024, **ARPA Puglia – DAP Lecce** ha trasmesso **nota** prot. n. 369228 del 11.09.2024.
- Con pec del 12.09.2024, acquisita al prot. uff. n. 441164/2024 del 12.09.2024, il Proponente ha trasmesso **nota** prot. n. 995 del 12.09.2024, in riscontro alla pec del 02.09.2024 della **Ditta Calò**.
- Con pec del 19.09.2024, acquisita al prot. uff. n. 452505/2024 del 19.09.2024, il **Ministero della Cultura - Soprintendenza Archeologia, Belle Arti e Paesaggio per le Province di Brindisi e Lecce** ha trasmesso **nota** prot. n. 15575 del 19.09.2024.
- Con pec del 20.09.2024, acquisita al prot. uff. n. 455265 del 20.09.2024, il Proponente ha trasmesso ha trasmesso **nota** prot. n. 1028 del 19.09.2024, allegando le osservazioni ricevute da parte della **Ditta Romano** e le proprie controdeduzioni.
- Con raccomandata del 23.09.2024, acquisita al prot. uff. n. 487038/2024 del 07.10.2024, sono pervenute alla Sezione Autorizzazioni Ambientali le osservazioni al progetto da parte della **Ditta Romano**.
- Con pec del 01.10.2024, acquisita al prot. uff. n. 474283/2024 del 01.10.2024, **ARPA Puglia – DAP Brindisi** ha trasmesso **nota** prot. n. 71495 del 01.10.2024.
- Con nota della Sezione Autorizzazioni Ambientali prot. n. 488045/2024 del 08.10.2024 è stato trasmesso un **resoconto dello stato del procedimento** ed è stata comunicata la **conferma della data della Conferenza di Servizi** in modalità sincrona telematica fissata per il 22.10.2024.
- Con pec del 10.10.2024, acquisita al prot. uff. n. 498952/2024 del 14.10.2024, la società Enel S.p.A ha trasmesso **nota** prot. n. 1101410 del 10.10.2024.

- Con pec del 15.10.2024, acquisita al prot. uff. n. 501990/2024 del 15.10.2024, il **Ministero della Cultura - Soprintendenza Archeologia, Belle Arti e Paesaggio per le Province di Brindisi e Lecce** ha trasmesso **nota** prot. n. 17331 del 15.10.2024.
- Con pec del 17.10.2024, acquisita al prot. uff. n. 508601/2024 del 17.10.2024, il comune di Campi Salentina ha trasmesso **nota** prot. n. 20305 del 17.10.2024.
- In data 17.10.2024 si è concluso il termine perentorio di novanta giorni entro il quale, ai sensi dell'art. 14 bis comma 3 della L. 241/90 e ss.mm.ii., *"(…) le amministrazioni coinvolte rendono le proprie determinazioni, relative alla decisione oggetto della conferenza….omissis…Ai sensi dell'art. 14 bis comma 6, fuori dei casi di cui al comma 5, l'amministrazione procedente, ai fini dell'esame contestuale degli interessi coinvolti, svolge, nella data fissata ai sensi del comma 2, lettera d), la riunione della conferenza in modalità sincrona, ai sensi dell'articolo 14-ter".*
- Con pec del 18.10.2024, acquisita al prot. uff. n. 511588/2024 del 18.10.2024, il Proponente ha trasmesso **integrazioni** prot. n. 1199 del 18.10.2024, consistenti in:
    - *Esiti delle fasi di pubblicità per le ditte catastali interessate dalla realizzazione dell'opera (ricevute notifiche raccomandate A/R; relata di pubblicazione Comune di Arnesano, Comune di Brindisi, Comune di Campi Salentina, Comune di Copertino, Comune di Galatina, Comune di Lecce, Comune di Lequile, Comune di Novoli, Comune di Soleto, Comune di Trepuzzi);*
    - *Pubblicazione avviso di Avvio Procedimento su Quotidiano a tiratura Nazionale e a tiratura Locale;*
    - *Evidenza di avvenuta pubblicazione sul sito istituzionale della Regione Puglia);*
    - *Delega alla partecipazione alla CdS del 22.10.2024;*
    - *Dichiarazioni di manleva* prot. n. 1198 del 18.10.2024.
- Con pec del 21.10.2024, acquisita al prot. uff. n. 513573/2024 del 21.10.2024, **ARPA Puglia** ha trasmesso **nota** prot. n. 76476 del 21.10.2024.

***

In merito alla fase di pubblicità, con pec del 18.10.2024, acquisita al prot. uff. n. 511588/2024 del 18.10.2024, il Proponente ha trasmesso evidenza della pubblicazione dell'avviso di avvio del procedimento all'Albo pretorio dei Comuni interessati dall'opera e all'Albo pretorio della Regione Puglia, oltre che della pubblicazione su n. 2 quotidiani, uno a tiratura nazionale e uno a tiratura locale; da quanto trasmesso, si evince che risultano decorsi e completati i termini di pubblicità. In aggiunta, con medesima nota, il Proponente ha trasmesso il quadro sinottico delle comunicazioni inviate alle ditte interessate dall'opera, dal quale risultano completate le trasmissioni e decorsi i termini di pubblicità, ad eccezione delle Ditte Padova Olga e Longo Salvatore.

A tal Proposito, il Proponente riferisce di aver inviato le raccomandate come previsto per legge e di essere in attesa delle ricevute di avvenuta ricezione per le sole Ditte catastali su indicate.

***

Tutto ciò premesso e richiamato si riporta di seguito la tabella sinottica con tutti gli enti facenti parte della CdS come ad oggi configurata, riportando in corrispondenza a ciascuno i riferimenti dei contributi trasmessi, che saranno allegati al presente verbale per farne parte integrante ed essere, contestualmente allo stesso, pubblicati sul medesimo Portale.

ENTE	ASSENSO / AUTORIZZAZIONE
ORGANI DELLO STATO	
MINISTERO DELLO SVILUPPO ECONOMICO (ora Ministero delle Imprese e del Made in Italy) Div. XII - Ispettorato Territoriale Puglia, Basilicata e Molise	Nota prot. n. 57884 del 02.08.2024, acquisita al prot. uff. n. 394737/2024 del 02.08.2024 Nota del Proponente del 08.08.2024, acquisita al prot. uff. n. 405272/2024 del 08.08.2024

	Nota prot. n. 68803 del 03.09.2024, acquisita al prot. uff. n. 426851/2024 del 03.09.2024 Nota del Proponente prot. n. 973 del 09.09.2024, acquisita al prot. uff. n. 436393/2024 del 10.09.2024

Con pec del 02.08.2024, acquisita al prot. uff. n. 394737/2024 del 02.08.2024, il **Ministero delle Imprese e del Made in Italy - Div. XII - Ispettorato Territoriale Puglia, Basilicata e Molise** ha trasmesso nota prot. n. 57884 del 02.08.2024, invitando il Proponente a inviare *la dichiarazione asseverata dei soggetti interessati, da cui risulti la presenza o l'assenza di interferenze, in ordine alla costruzione, modifica o spostamento delle condutture di energia elettrica o delle tubazioni metalliche sotterrate*.

Con pec del 08.08.2024, acquisita al prot. uff. n. 405272/2024 del 08.08.2024, il **Proponente** ha trasmesso il riscontro alla nota prot. n. 57884 del 02.08.2024 del Ministero delle Imprese e del Made in Italy - Div. XII - Ispettorato Territoriale Puglia, Basilicata e Molise, allegando l'Asseverazione e la documentazione ivi richiesta.

Con pec del 03.09.2024, acquisita al prot. uff. n. 426851/2024 del 02.08.2024, il **Ministero delle Imprese e del Made in Italy - Div. XII - Ispettorato Territoriale Puglia, Basilicata e Molise** ha trasmesso nota prot. n. 68803 del 03.09.2024, chiedendo al Proponente di integrare la documentazione progettuale.

Con pec del 10.09.2024, acquisita al prot. uff. n. 436393/2024 del 10.09.2024, il **Proponente** ha trasmesso nota prot. n. 973 del 09.09.2024, rappresentando che "*con nota prot. 0068803 del 03.09.2024 ricevuta dal M.I.M.I.T., è stata richiesta integrazione relativa alla documentazione progettuale a corredo alla dichiarazione asseverata trasmessa a mezzo PEC in data 08.08.2024; a seguito quanto sopra siamo a ritrasmettere quanto richiesto (Allegato 1);"*.

Si danno per lette le note.

Non si registrano ulteriori contributi in atti.

Il **Presidente** della CdS passa la parola al Proponente, affinché illustri lo stato del procedimento presso il Ministero.

Il **Proponente** riferisce che l'integrazione richiesta dal MIMIT nella nota prot. n. 68803 del 03.09.2024 riguardava l'impossibilità di poter visionare la documentazione trasmessa con pec del 08.08.2024, richiedendo una nuova trasmissione, cui si è adempiuto con nota prot. n. 973 del 09.09.2024 e per le vie brevi in data 25.09.2024. Da quest'ultima data, non si registrano ulteriori richieste da parte del MIMIT.

MINISTERO DELLA CULTURA **Soprintendenza Archeologia, Belle Arti e Paesaggio per le Province di Brindisi e Lecce**	Nota prot. n. 15575 del 19.09.2024, acquisita al prot. uff. n. 452505/2024 del 19.09.2024

Con pec del 19.09.2024, acquisita al prot. uff. n. 452505/2024 del 19.09.2024, il **Ministero della Cultura - Soprintendenza Archeologia, Belle Arti e Paesaggio per le Province di Brindisi e Lecce** ha trasmesso nulla osta prot. n. 15575 del 19.09.2024, con prescrizioni, comunicando *che le opere in progetto NON sono sottoposte alla procedura di Verifica preventiva dell'interesse archeologico di cui all'All. I.8, art. 1, cc. 7 e ss. Del D.Lgs. n. 36/2023.*

Si dà per letta la nota.

Il **Proponente** dichiara di ritenere ottemperabili le prescrizioni.

REGIONE PUGLIA	
SEZIONE TUTELA E VALORIZZAZIONE DEL PAESAGGIO	Nessun contributo
SEZIONE OPERE PUBBLICHE E INFRASTRUTTURE **Servizio Autorità Idraulica**	Nota prot. n. 421150 del 29.08.2024, acquisita al prot. uff. n. 421297/2024 del 29.08.2024

Con pec del 29.08.2024, acquisita al prot. uff. n. 421297/2024 del 29.08.2024, il **Servizio Autorità Idraulica** ha trasmesso nota prot. n. 421150 del 29.08.2024, comunicando che *dalla predetta consultazione non emergono previsioni di occupazioni, attraversamenti e/o usi delle aree del demanio idrico, pertanto non sussistono competenze specifiche dello scrivente servizio.*	
SEZIONE COORDINAMENTO DEI SERVIZI TERRITORIALI SERVIZIO TERRITORIALE DI BRINDISI	Nessun contributo
SEZIONE COORDINAMENTO DEI SERVIZI TERRITORIALI SERVIZIO TERRITORIALE DI LECCE	Nessun contributo
SEZIONE RISORSE IDRICHE	Nessun contributo
PROVINCE	
PROVINCIA DI BRINDISI Servizio tecnico Edilizia Sismica	Nessun contributo
PROVINCIA DI LECCE Servizio Edilizia Sismica	Nessun contributo
PROVINCIA DI LECCE Servizio Viabilità ed Espropri	Nessun contributo
COMUNI	
COMUNE DI BRINDISI	Nessun contributo
COMUNE DI CAMPI SALENTINA	Nota prot. n. 20305 del 17.10.2024, acquisita al prot. uff. n. 508601/2024 del 17.10.2024
Con pec del 17.10.2024, acquisita al prot. uff. n. 508601/2024 del 17.10.2024, il **comune di Campi Salentina** ha trasmesso nota prot. n. 20305 del 17.10.2024, comunicando il proprio *parere favorevole dal punto di vista urbanistico, per l'intervento ricadente nel Territorio di Campi Salentina, nello specifico gli interventi relativi al rifacimento impianto di linea e intervento di sostituzione pezzo a "T".*	
COMUNE DI TREPUZZI	Nessun contributo
COMUNE DI LECCE	Nessun contributo
COMUNE DI ARNESANO	Nessun contributo
COMUNE DI COPERTINO	Nessun contributo
COMUNE DI LEQUILE	Nessun contributo
COMUNE DI GALATINA	Nessun contributo
COMUNE DI SOLETO	Nessun contributo
VIGILI DEL FUOCO	
COMANDO PROVINCIALE VIGILI DEL FUOCO DI BRINDISI	Nessun contributo
COMANDO PROVINCIALE VIGILI DEL FUOCO DI LECCE	Nessun contributo
UNIONI DI COMUNI	
UNIONE DEI COMUNI NORD SALENTO	Nessun contributo

Settore III – Tecnico e della Centrale Unica di Committenza	
UNIONE DEI COMUNI UNION 3 – PROVINCIA DI LECCE	Nessun contributo
AGENZIE/AUTORITA'	
AUTORITÀ DI BACINO DISTRETTUALE DELL'APPENNINO MERIDIONALE – Sede PUGLIA	Nessun contributo
ARPA PUGLIA	Nota prot. n. 76476 del 21.10.2024, acquisita al prot. uff. n. 513573/2024 del 21.10.2024
Con pec del 21.10.2024, acquisita al prot. uff. n. 513573/2024 del 21.10.2024, **ARPA Puglia** ha trasmesso nota prot. n. 76476 del 21.10.2024, confermando il parere espresso con nota di ARPA PUGLIA – DAP Lecce prot. n. 66779 del 11.09.2024.	
ARPA PUGLIA – DAP BRINDISI	Nota prot. n. 71495 del 01.10.2024, acquisita al prot. uff. n. 474823/2024 del 01.10.2024
Con pec del 01.10.2024, acquisita al prot. uff. n. 474283/2024 del 01.10.2024, **ARPA Puglia – DAP Brindisi** ha trasmesso nota prot. n. 71495 del 01.10.2024, esprimendo parere favorevole al progetto relativo all'Area trappola Matagiola 1013/A relativamente al comune di Brindisi. Si dà per letta la nota.	
ARPA PUGLIA – DAP LECCE	Nota prot. n. 369228 del 11.09.2024, acquisita al prot. uff. n. 438862/2024 del 11.09.2024
Con pec del 11.09.2024, acquisita al prot. uff. n. 438862/2024 del 11.09.2024, **ARPA Puglia – DAP Lecce** ha trasmesso nota prot. n. 369228 del 11.09.2024, comunicando che *dal momento che, nella nota di convocazione sopra citata, non si ravvisa l'avvio di alcuna procedura di valutazione di impatto ambientale, si ritiene che il parere di competenza potrà essere rilasciato solo in caso di successive procedure valutative a cui codesta spettabile Autorità Competente deciderà di sottoporre il progetto di cui trattasi.*	
GESTORI DI SERVIZI	
ANAS SpA **Area compartimentale Puglia**	Nessun contributo
TERNA SpA	Nessun contributo
Enel SpA - Enel Nazionale SpA	Nota prot. n. 1101410 del 17.10.2024, acquisita al prot. uff. n. 498952/2024 del 14.10.2024.
Con pec del 10.10.2024, acquisita al prot. uff. n. 498952/2024 del 14.10.2024, la società **Enel S.p.A** ha trasmesso nota prot. n. 1101410 del 14.10.2024, comunicando *che la risoluzione tecnica delle interferenze verrà analizzata con sopralluogo concordato a valle della presentazione delle richieste di spostamento relative agli impianti interferenti*, dichiarando di restare *in attesa di tali richieste commerciali*. Il **Proponente** dichiara di riservarsi la valutazione della nota di Enel S.p.A. prot. n. 1101410 del 14.10.2024, ad Essi non pervenuta, e di riscontrare successivamente nel merito.	
Telecom Italia SpA	Nessun contributo
FASTWEB Italia SpA	Nessun contributo
Vodafone SpA	Nessun contributo

AQP SpA **Struttura territoriale operativa BR/TA**	Nessun contributo
AQP SpA **Struttura territoriale operativa LE**	Nessun contributo
2i RETE GAS SpA	Nota prot. n. 107128 del 29.08.2024, acquisita al prot. uff. n. 420715/2024 del 29.08.2024

Con pec del 29.08.2024, acquisita al prot. uff. n. 420715/2024 del 02.08.2024, la società **2i Rete Gas S.p.A**. ha trasmesso nulla osta prot. n. 107128 del 29.08.2024.

Si dà per letta la nota.

OSSERVAZIONI

Ditta Calò	Pec del 02.09.2024, acquisita al prot. uff. n. 424468/2024 del 02.09.2024 Nota prot. n. 995 del 12.09.2024, acquisita al prot. uff. n. 441164/2024 del 12.09.2024

Con pec del 02.09.2024, acquisita al prot. uff. n. 424468/2024 del 02.09.2024, la **Ditta Calò** ha trasmesso osservazioni al progetto, comunicando che la particella 468 non è di loro proprietà e richiedendo di comunicare, con riferimento alle particelle 213 e 531 di loro proprietà, *con cortese sollecitudine, comunque entro giorni quindici (15) dalla data della presente, su quali zone delle suddette particelle andrebbe ad insistere l'asservimento temporaneo da Voi segnalato (per una superficie di mq 5, o anche meno considerata la evidenziata non appartenenza della particella 468)*.

Con pec del 12.09.2024, acquisita al prot. uff. n. 441164/2024 del 12.09.2024, il **Proponente** ha trasmesso nota prot. n. 995 del 12.09.2024, in riscontro alla pec del 02.09.2024 della Ditta Calò, precisando che *l'unica particella interessata da "servitù non aedificandi" e di Vs proprietà, così come correttamente riportato negli elaborati di progetto, è la sola particella 99 del foglio 3 del Comune di Arnesano (LE) per 5 mq. Le particelle da voi indicate nella nota, sono identificate all'interno del Piano Particellare di progetto, come "mappali confinanti" e non saranno interessati da alcun tipo di attività.*

Non si registrano ulteriori contributi in atti.

Ditta Romano	Raccomandata A/R del 23.09.2024, acquisita al prot. uff. n. 487039/2024 del 07.10.2024 Nota del Proponente prot. n. 1028 del 19.09.2024, acquisita al prot. uff. n. 455265/2024 del 20.09.2024

Con raccomandata A/R del 23.09.2024, acquisita al prot. uff. n. 487039/2024 del 07.10.2024, la **Ditta Romano** ha trasmesso osservazioni al progetto. Le medesime sono altresì pervenute con pec del 20.09.2024, acquisita al prot. uff. n. 455265 del 20.09.2024, trasmesse dal **Proponente**.

Si danno per lette le osservazioni al progetto, così come comunicate nell'elaborato a firma del tecnico incaricato, ing. Iunior Gianmarco De Matteis.

Con pec del 20.09.2024, acquisita al prot. uff. n. 455265 del 20.09.2024, il Proponente ha trasmesso **nota** prot. n. 1028 del 19.09.2024, contenente le proprie controdeduzioni e riportando che *il documento ricevuto attiene le osservazioni che sono state inviate per nome e per conto della ditta Leonarda Romano risultante proprietaria catastale della sola particella 408 del foglio 22 del Comune di Soleto (LE) interessata dagli interventi in progetto, per cui, in merito alla stessa sarà ns cura controdedurre.*
*In merito al punto **3.1)** riportato nel documento, per quanto attiene alla posizione della tubazione esistente e a quella della futura opera, siamo a precisare che la documentazione a cui far riferimento sono gli elaborati:*

- *"11-SOR-25_AU-VPE-INT13"* ***(Allegato 2)****;*
- *"19-SOR-25_AU-AOL-INT13"* ***(Allegato 3)****;*

questi ultimi, aventi scala 1:2000 ed essendo inoltre georiferiti, sono i documenti dai quali si possa evincere in maniera corretta la reale ubicazione della tubazione in esercizio e di quella di ultima realizzazione.
Aggiungiamo inoltre che gli elaborati grafici sopra menzionati sono quelli utilizzati per redigere il relativo Piano Particellare di progetto. Detti elaborati sono parte integrante della documentazione trasmessa in occasione dell'invio dell'istanza di Autorizzazione Unica ai sensi del 327/01.
In merito al punto ***3.2)*** *inerente alla posizione della stazione di ricevimento pig, seppur allocata in proprietà non di pertinenza della ditta catastale Romano Leonarda, siamo a comunicare che la stessa è stata progettata nel rispetto delle normative vigenti in materia di realizzazione metanodotti di cui al D.M. 17 aprile 2008 "Regola tecnica per la progettazione, costruzione, collaudo, esercizio e sorveglianza delle opere e degli impianti di trasporto di gas naturale con densità non superiore a 0,8"e tenendo conto della posizione delle infrastrutture Snam esistenti alle quali il nuovo impianto deve essere collegato.*
A seguito quanto sopra esposto siamo a rimarcare la correttezza di quanto prospettato sia sotto l'aspetto tecnico procedurale che per quanto attiene al minimizzare gli impatti provvisori e definitivi conseguenti la futura realizzazione dell'opera.

Non si registrano ulteriori contributi in atti.

Conclusivamente,

- alla luce di quanto discusso nel corso dell'odierna seduta;
- considerato che:
  - non risultano pervenuti i contributi dei Comuni, delle Unioni dei Comuni e delle Province interessate in ordine ai profili paesaggistici;
- al fine di permettere:
  - al Proponente di produrre i riscontri che si è impegnato a trasmettere e di completare la fase di pubblicità, per le Ditte catastali mancanti;
  - agli Enti coinvolti di aggiornare/rendere le determinazioni di propria competenza;

la CdS **ritiene di aggiornare i lavori al giorno 11.12.2024 alle ore 10:00.**

Si sollecita l'espressione degli Enti che non si sono ancora pronunciati.

Si rammenta che è possibile visionare e scaricare tutta la documentazione inerente al procedimento in parola dal sito web

http://www.sit.puglia.it/portal/VIA/Elenchi/Procedure+VIA.

La seduta della CdS si ritiene conclusa all'ora indicata dalla sottoscrizione digitale.

Il presente verbale viene emesso in forma di documento informatico ex D. Lgs. 82/2005 e ss.mm.ii., firmato digitalmente ai sensi del testo unico D.P.R. 28 dicembre 2000, n. 445, del D.Lgs. 7 marzo 2005, n. 82 e norme collegate.

Si dà atto che, attese le modalità di svolgimento mediante videoconferenza della seduta, i componenti provvedono all'apposizione della propria firma sul verbale in formato digitale mediante la trasmissione di apposita dichiarazione.

Firmato digitalmente

Il Responsabile del Procedimento
Ing. Daniele Antonio Grasselli

Daniele Antonio Grasselli
22.10.2024 11:06:53 GMT+02:00

ELENCO ALLEGATI

Come da tabella sinottica.

REGIONE PUGLIA

DIPARTIMENTO AMBIENTE, PAESAGGIO, QUALITA' URBANA

SEZIONE AUTORIZZAZIONI AMBIENTALI

REGIONE PUGLIA
U
COPIA CONFORME ALL'ORIGINALE DIGITALE
Protocollo N.0517807/2024 del 23/10/2024
AOO_RP - Class: 14.20
Firmatario: Daniele Antonio Grasselli, Alessandro Cappucci, Giuseppe Angelini

PROPONENTE
SNAM RETE GAS
Distretto Sud Orientale
distrettosor@pec.snam.it
salvatore.monticellicuggio@snam.it
valentina.lorusso@snam.it

MINISTERO DELLO SVILUPPO ECONOMICO
(ora Ministero delle Imprese e del Made in Italy)
Div VIII - Ispettorato Territoriale Puglia, Basilicata e Molise
dgscerp.div08.isppbm@pec.mise.gov.it
MINISTERO DELLA CULTURA
Soprintendenza Archeologia, Belle Arti e Paesaggio per le Province di Brindisi e Lecce
sabap-br-le@pec.cultura.gov.it

REGIONE PUGLIA
SEZIONE OPERE PUBBLICHE E INFASTRUTTURE
SERVIZIO AUTORITÀ IDRAULICA
Struttura Tecnica Provinciale di Brindisi
ufficio.coord.stp.br@pec.rupar.puglia.it
Struttura Tecnica Provinciale di Lecce
ufficio.coord.stp.le@pec.rupar.puglia.it

SEZIONE COORDINAMENTO DEI SERVIZI TERRITORIALI
SERVIZIO TERRITORIALE DI BRINDISI
upa.brindisi@pec.rupar.puglia.it
SERVIZIO TERRITORIALE DI LECCE
upa.lecce@pec.rupar.puglia.it

SEZIONE RISORSE IDRICHE
servizio.risorseidriche@pec.rupar.puglia.it

SEZIONE TUTELA E VALORIZZAZIONE DEL PAESAGGIO
sezione.paesaggio@pec.rupar.puglia.it

PROVINCIA DI BRINDISI
Servizio Tecnico Edilizia Sismica
provincia@pec.provincia.brindisi.it

PROVINCIA DI LECCE
protocollo@cert.provincia.le.it

Servizio Edilizia Sismica
ediliziasismica@cert.provincia.le.it

Servizio Viabilità ed Espropri
viabilita@cert.provincia.le.it
espropri@cert.provincia.le.it

COMUNE DI BRINDISI
ufficioprotocollo@pec.comune.brindisi.it

COMUNE DI CAMPI SALENTINA
protocollo.comune.campisalentina@pec.rupar.puglia.it

COMUNE DI TREPUZZI
protocollo.comunetrepuzzi@pec.rupar.puglia.it

COMUNE DI LECCE
protocollo@pec.comune.lecce.it

COMUNE DI ARNESANO
protocollo.comunearnesano@pec.rupar.puglia.it

COMUNE DI COPERTINO
comunecopertino@pec.rupar.puglia.it

COMUNE DI LEQUILE
protocollo@pec.comune.lequile.le.it

COMUNE DI GALATINA
protocollo@cert.comune.galatina.le.it

COMUNE DI SOLETO
protocollo.comune.soleto@pec.rupar.puglia.it

AUTORITÀ DI BACINO DISTRETTUALE DELL'APPENNINO MERIDIONALE – UOM PUGLIA
protocollo@pec.distrettoappenninomeridionale.it

UNIONE DEI COMUNI NORD SALENTO
Settore III – Tecnico e della Centrale Unica di Committenza
settoretecnico.nordsalento.cuc@legalmail.it

UNIONE DEI COMUNI UNION 3 – PROVINCIA DI LECCE
unicomuniunion3.leverano.le@pec.rupar.puglia.it

ARPA Puglia
DAP Brindisi
dap.br.arpapuglia@pec.rupar.puglia.it
DAP Lecce
dap.le.arpapuglia@pec.rupar.puglia.it

COMANDO PROVINCIALE DEI VIGILI DEL FUOCO DI BRINDISI
com.brindisi@cert.vigilfuoco.it

COMANDO PROVINCIALE DEI VIGILI DEL FUOCO DI LECCE
com.lecce@cert.vigilfuoco.it

GESTORI DI SERVIZI
E-distribuzione SpA
enelspa@pec.enel.it
e-distribuzione@pec.e-distribuzione.it

TERNA SpA – Rete Elettrica Nazionale
autorizzazioneconcertazione@pec.terna.it

AQP SpA
acquedotto.pugliese@pec.aqp.it
Struttura territoriale operativa BR/TA
mat.taranto@pec.aqp.it
Struttura territoriale operativa LE
mat.lecce@pec.aqp.it

FASTWEB SpA
fiber.network.sud@pec.fastweb.it

VODAFONE SpA
vodafoneitaly@vodafone.pec.it

TELECOM ITALIA SpA
telecomitalia@pec.telecomitalia.it

2I RETE GAS SpA
2iretegas@pec.2iretegas.it

Oggetto: (Cod. AU327_069). DPR 327/2001 (ex artt. 52-quater e 52-sexies), L.R. n. 3/2005 e DGR n. 1446 del 08.07.2014 **- Autorizzazione Unica** alla costruzione e all'esercizio, all'accertamento della conformità urbanistica e l'apposizione del vincolo preordinato all'esproprio ai sensi dell'art. 52-quinquies/sexies del D.P.R. 08.06.01 n. 327 e s.m.i. per la realizzazione dell'opera denominata "*Piggabilità del metanodotto Brindisi – Lecce – Maglie DN 300 (12'') DP 70 bar"*

Proponente: Snam Rete Gas SpA

Trasmissione verbale Conferenza di Servizi del 22.10.2024 e convocazione seconda seduta di Conferenza di Servizi decisoria

Con riferimento al procedimento in oggetto, si comunica che il verbale della seduta di Conferenza di Servizi in oggetto, convocata per il giorno 22.10.2024 con nota della Sezione Autorizzazioni Ambientali prot. n. 369228/2024 del 19.07.2024, è consultabile e scaricabile dal Portale Ambientale della Regione Puglia al seguente link

http://www.sit.puglia.it/portal/VIA/Elenchi/Procedure+VIA

inserendo nel campo "cerca" il codice identificativo del procedimento.

La Conferenza si è così conclusa:

*"**Conclusivamente,***

- *alla luce di quanto discusso nel corso dell'odierna seduta;*
- *considerato che:*
  - *non risultano pervenuti i contributi dei Comuni, delle Unioni dei Comuni e delle Province interessate in ordine ai profili paesaggistici;*
- *- al fine di permettere:*
  - *al Proponente di produrre i riscontri che si è impegnato a trasmettere e di completare la fase di pubblicità, per le Ditte catastali mancanti;*
  - *agli Enti coinvolti di aggiornare/rendere le determinazioni di propria competenza;*

la CdS ritiene di aggiornare i lavori al giorno 11.12.2024 alle ore 10:00.

Si sollecita l'espressione degli Enti che non si sono ancora pronunciati.".

Facendo seguito alle intese a verbale della seduta di CdS del 22.10.2024, pertanto, la scrivente Sezione

CONVOCA

una nuova seduta di **Conferenza di Servizi decisoria** in modalità sincrona da svolgersi ai sensi dell'art. 14-ter (conferenza simultanea) della L. 241/90 e ss.mm.ii. per il giorno **11 dicembre 2024 alle ore 10:00.**

La seduta di CdS si svolgerà in **forma telematica** con le seguenti modalità:

Link alla videochiamata: https://meet.google.com/mjs-fknx-pxb

Collegamento telefonico: (IT) +39 02 8732 3434 PIN: 850 608 473#

Si ricorda alle Amministrazioni convocate che ogni Amministrazione partecipa alla Conferenza di Servizi attraverso un unico rappresentante legittimato dall'organo competente ad esprimere in modo vincolante la volontà (cioè valutazioni e decisioni) dell'amministrazione su tutte le decisioni di competenza della stessa.

E' altresì invitato il proponente l'intervento. Il Proponente, in sede di conferenza, può essere assistito esclusivamente dai tecnici firmatari degli elaborati progettuali, o loro delegati di pari qualifica professionale, in merito ad eventuali chiarimenti tecnici.

La conferenza verrà presieduta dal Dirigente della Sezione Autorizzazioni Ambientali, Ing. Giuseppe Angelini.

Si sollecitano gli Enti in indirizzo che non si sono ancora pronunciati a far pervenire i propri contributi a mezzo pec all'indirizzo della Scrivente sezioneautorizzazioniambientali@pec.rupar.puglia.it.

Si rammenta che è possibile visionare e scaricare la documentazione in atti del procedimento dal Portale Ambientale della Regione Puglia

http://www.sit.puglia.it/portal/VIA/Elenchi/Procedure+VIA

inserendo nel campo "cerca" la parola chiave "SNAM" e selezionando il risultato *"AU327_069 - Autorizzazione Unica alla costruzione e all'esercizio, all'accertamento della conformità urbanistica e l'apposizione del vincolo preordinato all'esproprio ai sensi dell'art. 52-quinquies/sexies del D.P.R. 08.06.01 n. 327 e s.m.i. per la realizzazione dell'opera denominata "Piggabilità del metanodotto Brindisi - Lecce - Maglie DN 300 (12") DP 70 bar"*.

Si comunica che **la casella di posta elettronica certificata (PEC) servizio.ecologia@pec.rupar.puglia.it è stata definitivamente dismessa. Tutte le future comunicazioni dovranno essere indirizzate alla nuova casella PEC sezioneautorizzazioniambientali@pec.rupar.puglia.it**.

Si chiede di riportare nell'oggetto delle comunicazioni relative al presente procedimento il codice identificativo di quest'ultimo (AU327_069). **NON SI GARANTISCE LA CORRETTA PRESA IN CARICO DELLE PEC PERVENUTE PRIVE DI TALE INDICAZIONE.**

Il Funzionario Istruttore
Ing. Alessandro Pio CAPPUCCI

Il Responsabile del Procedimento
Ing. Daniele Antonio GRASSELLI

Il Dirigente della Sezione Autorizzazioni Ambientali
Ing. Giuseppe ANGELINI

REGIONE PUGLIA

DIPARTIMENTO AMBIENTE, PAESAGGIO, QUALITA' URBANA
SEZIONE AUTORIZZAZIONI AMBIENTALI

VERBALE DELLA SEDUTA DI CONFERENZA DEI SERVIZI DECISORIA

IN MODALITÀ SINCRONA TELEMATICA DEL 11.12.2024

Oggetto: (Cod. AU327_069). DPR 327/2001 (ex artt. 52-quater e 52-sexies), L.R. n. 3/2005 e DGR n. 1446 del 08.07.2014 **- Autorizzazione Unica** alla costruzione e all'esercizio, all'accertamento della conformità urbanistica e l'apposizione del vincolo preordinato all'esproprio ai sensi dell'art. 52-quinquies/sexies del D.P.R. 08.06.01 n. 327 e s.m.i. per la realizzazione dell'opera denominata "*Piggabilità del metanodotto Brindisi – Lecce – Maglie DN 300 (12'') DP 70 bar".*

Proponente: Snam Rete Gas SpA

Il giorno 11 dicembre 2024 a partire dalle ore 10:10 si tiene la seconda seduta di Conferenza dei Servizi decisoria, regolarmente convocata dalla Sezione Autorizzazioni Ambientali per il giorno 11.12.2024 con nota prot. n. 517807/2024 del 23.10.2024.

La Conferenza dei Servizi si svolge in forma telematica con accesso da remoto con le modalità di partecipazione indicate nella nota di convocazione.

Si evidenzia che, attese le modalità di svolgimento mediante videoconferenza della seduta, i componenti provvederanno all'apposizione della propria firma sul verbale in formato digitale mediante la trasmissione di apposita dichiarazione che sarà trasmessa a conclusione dei lavori e che recherà espresso riferimento alla firma digitale apposta sul verbale medesimo.

Presiede la Conferenza dei Servizi il Responsabile del Procedimento, ing. Daniele Antonio Grasselli, delegato alla Presidenza dal dirigente della Sezione Autorizzazioni Ambientali, ing. Giuseppe Angelini.

Svolge la funzione di segretario verbalizzante il Funzionario Istruttore, ing. Alessandro Pio Cappucci.

Il Responsabile del Procedimento effettua l'accertamento dei presenti rappresentando che, con riferimento alle disposizioni che regolano le Conferenze di Servizi, ogni Ente o Amministrazione convocata partecipa alla Conferenza di Servizi attraverso un unico soggetto abilitato ad esprimere definitivamente e in modo univoco e vincolante la posizione dell'amministrazione stessa su tutte le decisioni di competenza della conferenza, anche indicando le modifiche progettuali eventualmente necessarie ai fini dell'assenso (art. 14 ter co.3 della L. 241/1990 e ss.mm.ii.); qualora il rappresentante legale dell'Amministrazione sia assente, il soggetto partecipante in sostituzione di questi deve essere munito di formale provvedimento di delega dalla quale risulti l'attribuzione della competenza ad esprimere definitivamente la volontà dell'Ente rappresentato.

Il Responsabile del Procedimento precisa che non sono ammesse registrazioni audio e video da parte dei presenti se non preventivamente autorizzate da tutti i partecipanti della CdS ai sensi e per gli effetti del D.lgs. 196/2013.

Risultano presenti alla odierna seduta:

- per l'**Autorità Competente**
  Daniele Antonio Grasselli, Responsabile del Procedimento, delegato alla Presidenza della CdS
  Alessandro Pio Cappucci, Funzionario Istruttore
- per il Proponente **Snam Rete Gas SpA**:
  Valentina Lorusso, tecnico (delega in atti)

- per il **Comune di Galatina**:
  Alessandro Verona, Dirigente del Servizio Ambiente, Patrimonio e Lavori Pubblici

Il Responsabile del Procedimento apre i lavori della Conferenza informando i presenti delle modalità di conduzione della seduta in forma telematica ed evidenziando l'obbligo, in chiusura, di sottoscrizione del verbale attraverso l'apposizione di firma digitale su predisposto modulo di lettura e conferma che sarà inviato a conclusione dei lavori, quindi procede alla ricostruzione dell'intero iter procedimentale fin qui svolto.

Principali Scansioni Procedimentali

Per le scansioni procedimentali svolte fino al 22.10.2024, si rimanda al verbale della prima seduta di Conferenza di Servizi (del 22.10.2024).

- Con nota della Sezione Autorizzazioni Ambientali prot. n. 517807/2024 del 23.10.2024 è stato **trasmesso il verbale della Conferenza di Servizi** del 22.10.2024 ed è stata **convocata la seconda seduta di CdS** per la data del 11.12.2024.
- Con pec del 28.10.2024, acquisita al prot. uff. n. 528880/2024 del 29.10.2024, la **Sezione Tutela e Valorizzazione del Paesaggio** della Regione Puglia ha trasmesso nota prot. n. 527488 del 28.10.2024.
- Con pec del 04.11.2024, acquisita al prot. uff. n. 539238/2024 del 04.11.2024, la società **Snam Rete Gas SpA** ha trasmesso nota prot. n. 1232 del 29.10.2024.
- Con pec del 08.11.2024, acquisita al prot. uff. n. 550775/2024 del 08.11.2024, **Telecom Italia SpA** ha comunicato che *in virtù del conferimento da parte di TIM in favore della società FiberCop S.p.A. del ramo d'azienda costituito da talune attività e rapporti relativi alla rete primaria in fibra e rame (comprese le relative infrastrutture) e dalla partecipazione pari al 100% nel capitale sociale di Telenergia S.r.l.*, le comunicazioni devono essere indirizzate alla società FiberCop S.p.A.
- Con pec del 11.11.2024, acquisita al prot. uff. n. 554954/2024 del 12.11.2024, **AQP SpA** ha trasmesso nota prot. n. 73594 del 11.11.2024.
- Con pec del 10.12.2024, acquisita al prot. uff. n. 613280/2024 del 10.12.2024, il **Proponente** ha trasmesso integrazioni contenenti:
  - *Delega* alla CdS del 11.12.2024;
  - *Avvio Procedimento ditte;*
  - *Asseverazione INT.7;*
  - *Unione dei Comuni Nord Salento INT.2-3.*

***

In merito alla fase di pubblicità, si richiama integralmente quanto contenuto nel verbale della prima seduta di Conferenza di Servizi del 22.10.2024.

> "*[…] con pec del 18.10.2024, acquisita al prot. uff. n. 511588/2024 del 18.10.2024, il Proponente ha trasmesso evidenza della pubblicazione dell'avviso di avvio del procedimento all'Albo pretorio dei Comuni interessati dall'opera e all'Albo pretorio della Regione Puglia, oltre che della pubblicazione su n. 2 quotidiani, uno a tiratura nazionale e uno a tiratura locale; da quanto trasmesso, si evince che risultano decorsi e completati i termini di pubblicità. In aggiunta, con medesima nota, il Proponente ha trasmesso il quadro sinottico delle comunicazioni inviate alle ditte interessate dall'opera, dal quale risultano completate le trasmissioni e decorsi i termini di pubblicità, ad eccezione delle Ditte Padova Olga e Longo Salvatore.*
>
> *A tal Proposito, il Proponente riferisce di aver inviato le raccomandate come previsto per legge e di essere in attesa delle ricevute di avvenuta ricezione per le sole Ditte catastali su indicate.*"

Il **Presidente della CdS** passa la parola al Proponente, per illustrare eventuali aggiornamenti in merito.

Il **Proponente** dichiara che non gli sono state ancora trasmesse le ricevute di avvenuta ricezione per le Ditte De Padova Olga, la cui raccomandata è stata inviata in data 09.08.2024, e Longo Salvatore, la cui raccomandata è stata inviata una seconda volta in data 14.10.2024. Allo stato attuale, sul sito delle poste che hanno curato la trasmissione delle raccomandate risulta la dicitura "in consegna". Attualmente, non si è nelle condizioni di indicare una data, seppure presunta, per la restituzione delle raccomandate e la definizione dell'eventuale completamento della fase di pubblicità alla Ditte catastali prima indicate.

***

Tutto ciò premesso e richiamato si riporta di seguito la tabella sinottica con tutti gli enti facenti parte della CdS come ad oggi configurata, riportando in corrispondenza a ciascuno i riferimenti dei contributi trasmessi, che saranno allegati al presente verbale per farne parte integrante ed essere, contestualmente allo stesso, pubblicati sul medesimo Portale.

ENTE	ASSENSO / AUTORIZZAZIONE
ORGANI DELLO STATO	
MINISTERO DELLO SVILUPPO ECONOMICO (ora Ministero delle Imprese e del Made in Italy) Div. XII - Ispettorato Territoriale Puglia, Basilicata e Molise	Nota prot. n. 57884 del 02.08.2024, acquisita al prot. uff. n. 394737/2024 del 02.08.2024 Nota del Proponente del 08.08.2024, acquisita al prot. uff. n. 405272/2024 del 08.08.2024 Nota prot. n. 68803 del 03.09.2024, acquisita al prot. uff. n. 426851/2024 del 03.09.2024 Nota del Proponente prot. n. 973 del 09.09.2024, acquisita al prot. uff. n. 436393/2024 del 10.09.2024

Dal verbale di Conferenza di Servizi del 22.10.2024:

> "Con pec del 02.08.2024, acquisita al prot. uff. n. 394737/2024 del 02.08.2024, il **Ministero delle Imprese e del Made in Italy - Div. XII - Ispettorato Territoriale Puglia, Basilicata e Molise** ha trasmesso nota prot. n. 57884 del 02.08.2024, invitando il Proponente a inviare *la dichiarazione asseverata dei soggetti interessati, da cui risulti la presenza o l'assenza di interferenze, in ordine alla costruzione, modifica o spostamento delle condutture di energia elettrica o delle tubazioni metalliche sotterrate*.
>
> Con pec del 08.08.2024, acquisita al prot. uff. n. 405272/2024 del 08.08.2024, il **Proponente** ha trasmesso il riscontro alla nota prot. n. 57884 del 02.08.2024 del Ministero delle Imprese e del Made in Italy - Div. XII - Ispettorato Territoriale Puglia, Basilicata e Molise, allegando l'Asseverazione e la documentazione ivi richiesta.
>
> Con pec del 03.09.2024, acquisita al prot. uff. n. 426851/2024 del 02.08.2024, il **Ministero delle Imprese e del Made in Italy - Div. XII - Ispettorato Territoriale Puglia, Basilicata e Molise** ha trasmesso nota prot. n. 68803 del 03.09.2024, chiedendo al Proponente di integrare la documentazione progettuale.
>
> Con pec del 10.09.2024, acquisita al prot. uff. n. 436393/2024 del 10.09.2024, il **Proponente** ha trasmesso nota prot. n. 973 del 09.09.2024, rappresentando che "*con nota prot. 0068803 del 03.09.2024 ricevuta dal M.I.M.I.T., è stata richiesta integrazione relativa alla documentazione progettuale a corredo alla dichiarazione asseverata trasmessa a mezzo PEC in data 08.08.2024; a seguito quanto sopra siamo a ritrasmettere quanto richiesto (Allegato 1);".*
>
> Si danno per lette le note.
>
> Non si registrano ulteriori contributi in atti.

Il **Presidente** della CdS passa la parola al Proponente, affinché illustri lo stato del procedimento presso il Ministero.

Il **Proponente** riferisce che l'integrazione richiesta dal MIMIT nella nota prot. n. 68803 del 03.09.2024 riguardava l'impossibilità di poter visionare la documentazione trasmessa con pec del 08.08.2024, richiedendo una nuova trasmissione, cui si è adempiuto con nota prot. n. 973 del 09.09.2024 e per le vie brevi in data 25.09.2024. Da quest'ultima data, non si registrano ulteriori richieste da parte del MIMIT."

MINISTERO DELLA CULTURA **Soprintendenza Archeologia, Belle Arti e Paesaggio per le Province di Brindisi e Lecce**	Nota prot. n. 15575 del 19.09.2024, acquisita al prot. uff. n. 452505/2024 del 19.09.2024

Dal verbale di Conferenza di Servizi del 22.10.2024:

"Con pec del 19.09.2024, acquisita al prot. uff. n. 452505/2024 del 19.09.2024, il **Ministero della Cultura - Soprintendenza Archeologia, Belle Arti e Paesaggio per le Province di Brindisi e Lecce** ha trasmesso nulla osta prot. n. 15575 del 19.09.2024, con prescrizioni, comunicando *che le opere in progetto NON sono sottoposte alla procedura di Verifica preventiva dell'interesse archeologico di cui all'All. I.8, art. 1, cc. 7 e ss. Del D.Lgs. n. 36/2023.*

Si dà per letta la nota.

Il **Proponente** dichiara di ritenere ottemperabili le prescrizioni."

REGIONE PUGLIA	
SEZIONE TUTELA E VALORIZZAZIONE DEL PAESAGGIO	Nota prot. n. 527488 del 28.10.2024, acquisita al prot. uff. n. 528880/2024 del 29.10.2024 Pec del Proponente del 10.12.2024, acquisita al prot. uff. n. 613280/2024 del 10.12.2024

Con pec del 28.10.2024, acquisita al prot. uff. n. 528880/2024 del 29.10.2024, la **Sezione Tutela e Valorizzazione del Paesaggio** della Regione Puglia ha trasmesso nota prot. n. 527488 del 28.10.2024.

Si dà per letta la nota.

Con pec del 10.12.2024, acquisita al prot. uff. n. 613280/2024 del 10.12.2024, il **Proponente** ha trasmesso Dichiarazione di Esenzione dall'Autorizzazione Paesaggistica, con riferimento all'intervento n. 7.

In relazione agli interventi n. 2 e n. 3, il **Proponente** dichiara di essere in attesa di rilascio del parere dell'Unione dei Comuni del Nord Salento in riferimento alla compatibilità paesaggistica degli interventi proposti.

SEZIONE OPERE PUBBLICHE E INFRASTRUTTURE **Servizio Autorità Idraulica**	Nota prot. n. 421150 del 29.08.2024, acquisita al prot. uff. n. 421297/2024 del 29.08.2024

Dal verbale di Conferenza di Servizi del 22.10.2024:

"Con pec del 29.08.2024, acquisita al prot. uff. n. 421297/2024 del 29.08.2024, il **Servizio Autorità Idraulica** ha trasmesso nota prot. n. 421150 del 29.08.2024, comunicando che *dalla predetta consultazione non emergono previsioni di occupazioni, attraversamenti e/o usi delle aree del demanio idrico, pertanto non sussistono competenze specifiche dello scrivente servizio."*

SEZIONE COORDINAMENTO DEI SERVIZI TERRITORIALI **SERVIZIO TERRITORIALE DI BRINDISI**	Nessun contributo
SEZIONE COORDINAMENTO DEI SERVIZI TERRITORIALI	Nessun contributo

SERVIZIO TERRITORIALE DI LECCE	
SEZIONE RISORSE IDRICHE	Nessun contributo
PROVINCE	
PROVINCIA DI BRINDISI **Servizio tecnico Edilizia Sismica**	Nessun contributo
PROVINCIA DI LECCE **Servizio Edilizia Sismica**	Nessun contributo
PROVINCIA DI LECCE **Servizio Viabilità ed Espropri**	Nessun contributo
COMUNI	
COMUNE DI BRINDISI	Nessun contributo
COMUNE DI CAMPI SALENTINA	Nota prot. n. 20305 del 17.10.2024, acquisita al prot. uff. n. 508601/2024 del 17.10.2024
Dal verbale di Conferenza di Servizi del 22.10.2024: "Con pec del 17.10.2024, acquisita al prot. uff. n. 508601/2024 del 17.10.2024, il **comune di Campi Salentina** ha trasmesso nota prot. n. 20305 del 17.10.2024, comunicando il proprio *parere favorevole dal punto di vista urbanistico, per l'intervento ricadente nel Territorio di Campi Salentina, nello specifico gli interventi relativi al rifacimento impianto di linea e intervento di sostituzione pezzo a "T"*."	
COMUNE DI TREPUZZI	Nessun contributo
COMUNE DI LECCE	Nessun contributo
COMUNE DI ARNESANO	Nessun contributo
COMUNE DI COPERTINO	Nessun contributo
COMUNE DI LEQUILE	Nessun contributo
COMUNE DI GALATINA	Dichiarazioni a Verbale
Interviene il **Dirigente del Servizio Ambiente, Patrimonio e Lavori Pubblici del Comune di Galatina**, comunicando il proprio parere favorevole dal punto di vista urbanistico per l'intervento ricadente nel territorio del Comune di Galatina.	
COMUNE DI SOLETO	Nessun contributo
VIGILI DEL FUOCO	
COMANDO PROVINCIALE VIGILI DEL FUOCO DI BRINDISI	Nessun contributo
COMANDO PROVINCIALE VIGILI DEL FUOCO DI LECCE	Nessun contributo
UNIONI DI COMUNI	
UNIONE DEI COMUNI NORD SALENTO **Settore III – Tecnico e della Centrale Unica di Committenza**	Pec del Proponente del 10.12.2024
Con pec del 10.12.2024, acquisita al prot. uff. n. 613280/2024 del 10.12.2024, il **Proponente** ha trasmesso Verbale n. 67 del 30.10.2024 della Commissione Paesaggistica dell'Unione dei Comuni Nord Salento, con riferimento agli interventi n. 2 e n. 3, del quale si riporta un estratto:	

"[…] Valutato che il progetto prevede una serie di interventi localizzati in diversi punti del metanodotto e dei quali sono di interesse paesaggistico ai sensi del vigente PPTR della Regione Puglia: *l'intervento 2 – Impianto PIDI 6250022/2 in Comune di Campi Salentina ricade in "Aree di notevole interesse pubblico", "Paesaggi rurali" e "Luoghi panoramici";* *l'intervento 3 – Sostituzione PT con barre guida impianto 6250022/2.1 in Comune di Campi Salentina ricade in "Aree di notevole interesse pubblico", "Paesaggi rurali" e "Luoghi panoramici";* *Verificato che l'intervento progettato rientra tra gli interventi di "lieve entità" indicati nell'elenco di cui all'allegato B al D.P.R. 31/2017, nel caso di specie:* *B.23 "Realizzazione di opere accessorie in soprasuolo correlate alla realizzazione di reti di distribuzione locale di servizi di pubblico interesse o di fognatura, o ad interventi di allaccio alle infrastrutture a rete".* *Esaminata la pratica e tutte le tavole allegate alla domanda, limitatamente agli aspetti paesaggistici di competenza, la commissione ritiene di esprimere parere favorevole. […]"*	
Non si registrano ulteriori contributi in atti.	
UNIONE DEI COMUNI UNION 3 – PROVINCIA DI LECCE	Nessun contributo
AGENZIE/AUTORITA'	
AUTORITÀ DI BACINO DISTRETTUALE DELL'APPENNINO MERIDIONALE – Sede PUGLIA	Nessun contributo
ARPA PUGLIA	Nota prot. n. 76476 del 21.10.2024, acquisita al prot. uff. n. 513573/2024 del 21.10.2024
Dal verbale di Conferenza di Servizi del 22.10.2024: "Con pec del 21.10.2024, acquisita al prot. uff. n. 513573/2024 del 21.10.2024, **ARPA Puglia** ha trasmesso nota prot. n. 76476 del 21.10.2024, confermando il parere espresso con nota di ARPA PUGLIA – DAP Lecce prot. n. 66779 del 11.09.2024."	
ARPA PUGLIA – DAP BRINDISI	Nota prot. n. 71495 del 01.10.2024, acquisita al prot. uff. n. 474823/2024 del 01.10.2024
Dal verbale di Conferenza di Servizi del 22.10.2024: "Con pec del 01.10.2024, acquisita al prot. uff. n. 474283/2024 del 01.10.2024, ARPA Puglia – DAP Brindisi ha trasmesso nota prot. n. 71495 del 01.10.2024, esprimendo parere favorevole al progetto relativo all'Area trappola Matagiola 1013/A relativamente al comune di Brindisi. Si dà per letta la nota."	
ARPA PUGLIA – DAP LECCE	Nota prot. n. 369228 del 11.09.2024, acquisita al prot. uff. n. 438862/2024 del 11.09.2024
Dal verbale di Conferenza di Servizi del 22.10.2024: "Con pec del 11.09.2024, acquisita al prot. uff. n. 438862/2024 del 11.09.2024, **ARPA Puglia – DAP Lecce** ha trasmesso nota prot. n. 369228 del 11.09.2024, comunicando che *dal momento che, nella nota di convocazione sopra citata, non si ravvisa l'avvio di alcuna procedura di valutazione di impatto ambientale, si ritiene che il parere di competenza potrà essere rilasciato solo in caso di successive procedure valutative a cui codesta spettabile Autorità Competente deciderà di sottoporre il progetto di cui trattasi.*"	
GESTORI DI SERVIZI	

ANAS SpA **Area compartimentale Puglia**	Nessun contributo
TERNA SpA	Nessun contributo
Enel SpA - Enel Nazionale SpA	Nota prot. n. 1101410 del 17.10.2024, acquisita al prot. uff. n. 498952/2024 del 14.10.2024. Nota prot. n. 1232 del 29.10.2024, acquisita al prot. uff. n. 539238/2024 del 04.11.2024.

Dal verbale di Conferenza di Servizi del 22.10.2024:

> "Con pec del 10.10.2024, acquisita al prot. uff. n. 498952/2024 del 14.10.2024, la società **Enel S.p.A** ha trasmesso nota prot. n. 1101410 del 14.10.2024, comunicando *che la risoluzione tecnica delle interferenze verrà analizzata con sopralluogo concordato a valle della presentazione delle richieste di spostamento relative agli impianti interferenti*, dichiarando di restare *in attesa di tali richieste commerciali*.
>
> Il **Proponente** dichiara di riservarsi la valutazione della nota di Enel S.p.A. prot. n. 1101410 del 14.10.2024, ad Essi non pervenuta, e di riscontrare successivamente nel merito."

Con pec del 04.11.2024, acquisita al prot. uff. n. 539238/2024 del 04.11.2024, il **Proponente** ha trasmesso nota prot. n. 1232 del 29.10.2024, in riscontro alla nota prot. n. 1101410 del 17.10.2024 di Enel S.p.A.

Si dà per letta la nota.

Non si registrano ulteriori contributi in atti.

Alle ore 10:30 si unisce ai lavori della CdS l'ing. Alessandro Verona, Dirigente del Servizio Ambiente, Patrimonio e Lavori Pubblici, in rappresentanza del Comune di Galatina.

Telecom Italia SpA	Pec del 08.11.2024, acquisita al prot. uff. n. 550775/2024 del 08.11.2024.

Con pec del 08.11.2024, acquisita al prot. uff. n. 550775/2024 del 08.11.2024, **Telecom Italia SpA** ha comunicato che *in virtù del conferimento da parte di TIM in favore della società FiberCop S.p.A. del ramo d'azienda costituito da talune attività e rapporti relativi alla rete primaria in fibra e rame (comprese le relative infrastrutture) e dalla partecipazione pari al 100% nel capitale sociale di Telenergia S.r.l.*, le comunicazioni devono essere indirizzate alla società FiberCop S.p.A.
Il **RdP** informa la CdS di aver già provveduto a inoltrare la nota di convocazione della presente seduta del 11.12.2024 a FiberCop SpA, a mezzo pec del 21.11.2024.

La **CdS** ritiene di integrare FiberCop SpA nell'indirizzario del presente procedimento, per l'espressione dell'eventuale parere di competenza.

FiberCop SpA	Nessun contributo
FASTWEB Italia SpA	Nessun contributo
Vodafone SpA	Nessun contributo
AQP SpA **Struttura territoriale operativa BR/TA**	Nessun contributo
AQP SpA **Struttura territoriale operativa LE**	Nota prot. n. 73594 del 11.11.2024, acquisita al prot. uff. n. 554954/2024 del 12.11.2024

Con pec del 11.11.2024, acquisita al prot. uff. n. 554954/2024 del 12.11.2024, **AQP SpA** ha trasmesso nulla osta prot. n. 73594 del 11.11.2024.

Si dà per letta la nota.

2i RETE GAS SpA	Nota prot. n. 107128 del 29.08.2024, acquisita al prot. uff. n. 420715/2024 del 29.08.2024
Dal verbale di Conferenza di Servizi del 22.10.2024: "Con pec del 29.08.2024, acquisita al prot. uff. n. 420715/2024 del 02.08.2024, la società **2i Rete Gas S.p.A**. ha trasmesso nulla osta prot. n. 107128 del 29.08.2024. Si dà per letta la nota."	
OSSERVAZIONI	
Ditta Calò	Pec del 02.09.2024, acquisita al prot. uff. n. 424468/2024 del 02.09.2024 Nota prot. n. 995 del 12.09.2024, acquisita al prot. uff. n. 441164/2024 del 12.09.2024
Dal verbale di Conferenza di Servizi del 22.10.2024: "Con pec del 02.09.2024, acquisita al prot. uff. n. 424468/2024 del 02.09.2024, la **Ditta Calò** ha trasmesso osservazioni al progetto, comunicando che la particella 468 non è di loro proprietà e richiedendo di comunicare, con riferimento alle particelle 213 e 531 di loro proprietà, *con cortese sollecitudine, comunque entro giorni quindici (15) dalla data della presente, su quali zone delle suddette particelle andrebbe ad insistere l'asservimento temporaneo da Voi segnalato (per una superficie di mq 5, o anche meno considerata la evidenziata non appartenenza della particella 468)*. Con pec del 12.09.2024, acquisita al prot. uff. n. 441164/2024 del 12.09.2024, il **Proponente** ha trasmesso nota prot. n. 995 del 12.09.2024, in riscontro alla pec del 02.09.2024 della Ditta Calò, precisando che *l'unica particella interessata da "servitù non aedificandi" e di Vs proprietà, così come correttamente riportato negli elaborati di progetto, è la sola particella 99 del foglio 3 del Comune di Arnesano (LE) per 5 mq. Le particelle da voi indicate nella nota, sono identificate all'interno del Piano Particellare di progetto, come "mappali confinanti" e non saranno interessati da alcun tipo di attività.* Non si registrano ulteriori contributi in atti."	
Ditta Romano	Raccomandata A/R del 23.09.2024, acquisita al prot. uff. n. 487039/2024 del 07.10.2024 Nota del Proponente prot. n. 1028 del 19.09.2024, acquisita al prot. uff. n. 455265/2024 del 20.09.2024
Dal verbale di Conferenza di Servizi del 22.10.2024: "Con raccomandata A/R del 23.09.2024, acquisita al prot. uff. n. 487039/2024 del 07.10.2024, la **Ditta Romano** ha trasmesso osservazioni al progetto. Le medesime sono altresì pervenute con pec del 20.09.2024, acquisita al prot. uff. n. 455265 del 20.09.2024, trasmesse dal **Proponente**. Si danno per lette le osservazioni al progetto, così come comunicate nell'elaborato a firma del tecnico incaricato, ing. Iunior Gianmarco De Matteis. Con pec del 20.09.2024, acquisita al prot. uff. n. 455265 del 20.09.2024, il Proponente ha trasmesso **nota** prot. n. 1028 del 19.09.2024, contenente le proprie controdeduzioni e riportando che *il documento ricevuto attiene le osservazioni che sono state inviate per nome e per conto della ditta Leonarda Romano risultante proprietaria catastale della sola particella 408 del foglio 22 del Comune di Soleto (LE) interessata dagli interventi in progetto, per cui, in merito alla stessa sarà ns cura controdedurre.*	

*In merito al punto **3.1)** riportato nel documento, per quanto attiene alla posizione della tubazione esistente e a quella della futura opera, siamo a precisare che la documentazione a cui far riferimento sono gli elaborati:*

- *"11-SOR-25_AU-VPE-INT13" **(Allegato 2)**;*
- *"19-SOR-25_AU-AOL-INT13" **(Allegato 3)**;*

questi ultimi, aventi scala 1:2000 ed essendo inoltre georiferiti, sono i documenti dai quali si possa evincere in maniera corretta la reale ubicazione della tubazione in esercizio e di quella di ultima realizzazione.

Aggiungiamo inoltre che gli elaborati grafici sopra menzionati sono quelli utilizzati per redigere il relativo Piano Particellare di progetto. Detti elaborati sono parte integrante della documentazione trasmessa in occasione dell'invio dell'istanza di Autorizzazione Unica ai sensi del 327/01.

*In merito al punto **3.2)** inerente alla posizione della stazione di ricevimento pig, seppur allocata in proprietà non di pertinenza della ditta catastale Romano Leonarda, siamo a comunicare che la stessa è stata progettata nel rispetto delle normative vigenti in materia di realizzazione metanodotti di cui al D.M. 17 aprile 2008 "Regola tecnica per la progettazione, costruzione, collaudo, esercizio e sorveglianza delle opere e degli impianti di trasporto di gas naturale con densità non superiore a 0,8"e tenendo conto della posizione delle infrastrutture Snam esistenti alle quali il nuovo impianto deve essere collegato.*

A seguito quanto sopra esposto siamo a rimarcare la correttezza di quanto prospettato sia sotto l'aspetto tecnico procedurale che per quanto attiene al minimizzare gli impatti provvisori e definitivi conseguenti la futura realizzazione dell'opera.

Non si registrano ulteriori contributi in atti."

Conclusivamente,

- alla luce di quanto discusso nel corso dell'odierna seduta;
- considerato che non risulta pervenuto il contributo dell'Unione dei Comuni Nord Salento in ordine ai profili paesaggistici e alla compatibilità degli interventi n. 2 e n. 3 con le norme in vigore;
- al fine di permettere agli Enti coinvolti di aggiornare/rendere le determinazioni di propria competenza;

la CdS **ritiene di aggiornare i lavori al giorno 20.12.2024 alle ore 10:00.**

Si sollecita l'espressione degli Enti che non si sono ancora pronunciati, con particolare riferimento all'Unione dei Comuni Nord Salento.

Si rammenta che è possibile visionare e scaricare tutta la documentazione inerente al procedimento in parola dal sito web

http://www.sit.puglia.it/portal/VIA/Elenchi/Procedure+VIA.

La seduta della CdS si ritiene conclusa all'ora indicata dalla sottoscrizione digitale.

Il presente verbale viene emesso in forma di documento informatico ex D. Lgs. 82/2005 e ss.mm.ii., firmato digitalmente ai sensi del testo unico D.P.R. 28 dicembre 2000, n. 445, del D.Lgs. 7 marzo 2005, n. 82 e norme collegate.

Si dà atto che, attese le modalità di svolgimento mediante videoconferenza della seduta, i componenti provvedono all'apposizione della propria firma sul verbale in formato digitale mediante la trasmissione di apposita dichiarazione.

Firmato digitalmente

Il Responsabile del Procedimento

Ing. Daniele Antonio Grasselli

Daniele Antonio Grasselli
11.12.2024 12:07:34 GMT+02:00

ELENCO ALLEGATI

Come da tabella sinottica.

REGIONE PUGLIA

DIPARTIMENTO AMBIENTE, PAESAGGIO, QUALITA' URBANA

SEZIONE AUTORIZZAZIONI AMBIENTALI

REGIONE PUGLIA
COPIA CONFORME ALL'ORIGINALE DIGITALE
Protocollo N.0623086/2024 del 16/12/2024
AOO_RP - Class: 14.20
Firmatario: Daniele Antonio Grasselli, Alessandro Cappucci, Giuseppe Angelini

PROPONENTE
SNAM RETE GAS
Distretto Sud Orientale
distrettosor@pec.snam.it
salvatore.monticellicuggio@snam.it
valentina.lorusso@snam.it

MINISTERO DELLO SVILUPPO ECONOMICO
(ora Ministero delle Imprese e del Made in Italy)
Div VIII - Ispettorato Territoriale Puglia, Basilicata e Molise
dgscerp.div08.isppbm@pec.mise.gov.it
MINISTERO DELLA CULTURA
Soprintendenza Archeologia, Belle Arti e Paesaggio per le Province di Brindisi e Lecce
sabap-br-le@pec.cultura.gov.it

REGIONE PUGLIA
SEZIONE OPERE PUBBLICHE E INFASTRUTTURE
SERVIZIO AUTORITÀ IDRAULICA
Struttura Tecnica Provinciale di Brindisi
ufficio.coord.stp.br@pec.rupar.puglia.it
Struttura Tecnica Provinciale di Lecce
ufficio.coord.stp.le@pec.rupar.puglia.it

SEZIONE COORDINAMENTO DEI SERVIZI TERRITORIALI
SERVIZIO TERRITORIALE DI BRINDISI
upa.brindisi@pec.rupar.puglia.it
SERVIZIO TERRITORIALE DI LECCE
upa.lecce@pec.rupar.puglia.it

SEZIONE RISORSE IDRICHE
servizio.risorseidriche@pec.rupar.puglia.it

SEZIONE TUTELA E VALORIZZAZIONE DEL PAESAGGIO
sezione.paesaggio@pec.rupar.puglia.it

PROVINCIA DI BRINDISI
Servizio Tecnico Edilizia Sismica
provincia@pec.provincia.brindisi.it

PROVINCIA DI LECCE
protocollo@cert.provincia.le.it

Servizio Edilizia Sismica
ediliziasismica@cert.provincia.le.it

Servizio Viabilità ed Espropri
viabilita@cert.provincia.le.it
espropri@cert.provincia.le.it

COMUNI
COMUNE DI BRINDISI
ufficioprotocollo@pec.comune.brindisi.it
COMUNE DI CAMPI SALENTINA
protocollo.comune.campisalentina@pec.rupar.puglia.it
COMUNE DI TREPUZZI
protocollo.comunetrepuzzi@pec.rupar.puglia.it

COMUNE DI LECCE
protocollo@pec.comune.lecce.it
COMUNE DI ARNESANO
protocollo.comunearnesano@pec.rupar.puglia.it
COMUNE DI COPERTINO
comunecopertino@pec.rupar.puglia.it
COMUNE DI LEQUILE
protocollo@pec.comune.lequile.le.it
COMUNE DI GALATINA
protocollo@cert.comune.galatina.le.it
COMUNE DI SOLETO
protocollo.comune.soleto@pec.rupar.puglia.it

AUTORITÀ DI BACINO DISTRETTUALE DELL'APPENNINO MERIDIONALE – UOM PUGLIA
protocollo@pec.distrettoappenninomeridionale.it

UNIONE DEI COMUNI NORD SALENTO
Settore III – Tecnico e della Centrale Unica di Committenza
settoretecnico.nordsalento.cuc@legalmail.it

UNIONE DEI COMUNI UNION 3 – PROVINCIA DI LECCE
unicomuniunion3.leverano.le@pec.rupar.puglia.it

ARPA Puglia
DAP Brindisi
dap.br.arpapuglia@pec.rupar.puglia.it
DAP Lecce
dap.le.arpapuglia@pec.rupar.puglia.it

COMANDO PROVINCIALE DEI VIGILI DEL FUOCO DI BRINDISI
com.brindisi@cert.vigilfuoco.it

COMANDO PROVINCIALE DEI VIGILI DEL FUOCO DI LECCE
com.lecce@cert.vigilfuoco.it

GESTORI DI SERVIZI
E-distribuzione SpA
enelspa@pec.enel.it
e-distribuzione@pec.e-distribuzione.it

TERNA SpA – Rete Elettrica Nazionale
autorizzazionieconcertazione@pec.terna.it

AQP SpA
acquedotto.pugliese@pec.aqp.it
Struttura territoriale operativa BR/TA
mat.taranto@pec.aqp.it
Struttura territoriale operativa LE
mat.lecce@pec.aqp.it

FASTWEB SpA
fiber.network.sud@pec.fastweb.it

VODAFONE SpA
vodafoneitaly@vodafone.pec.it

TELECOM ITALIA SpA
telecomitalia@pec.telecomitalia.it

FIBERCOP SpA

fibercopspa@pec.fibercop.it

2I RETE GAS SpA
2iretegas@pec.2iretegas.it

Oggetto: (Cod. AU327_069). DPR 327/2001 (ex artt. 52-quater e 52-sexies), L.R. n. 3/2005 e DGR n. 1446 del 08.07.2014 **- Autorizzazione Unica** alla costruzione e all'esercizio, all'accertamento della conformità urbanistica e l'apposizione del vincolo preordinato all'esproprio ai sensi dell'art. 52-quinquies/sexies del D.P.R. 08.06.01 n. 327 e s.m.i. per la realizzazione dell'opera denominata "*Piggabilità del metanodotto Brindisi – Lecce – Maglie DN 300 (12'') DP 70 bar*"

Proponente: Snam Rete Gas SpA

Trasmissione verbale Conferenza di Servizi del 11.12.2024 e convocazione terza seduta di Conferenza di Servizi decisoria

Con riferimento al procedimento in oggetto, si comunica che il verbale della seduta di Conferenza di Servizi in oggetto, convocata per il giorno 11.12.2024 con nota della Sezione Autorizzazioni Ambientali prot. n. 517807/2024 del 23.10.2024, è consultabile e scaricabile dal Portale Ambientale della Regione Puglia al seguente link

http://www.sit.puglia.it/portal/VIA/Elenchi/Procedure+VIA

inserendo nel campo "cerca" il codice identificativo del procedimento.

La Conferenza si è così conclusa:

*"**Conclusivamente,***

- *alla luce di quanto discusso nel corso dell'odierna seduta;*
- *considerato che non risulta pervenuto il contributo dell'Unione dei Comuni Nord Salento in ordine ai profili paesaggistici e alla compatibilità degli interventi n. 2 e n. 3 con le norme in vigore;*
- *al fine di permettere agli Enti coinvolti di aggiornare/rendere le determinazioni di propria competenza;*

*la CdS **ritiene di aggiornare i lavori al giorno 20.12.2024 alle ore 10:00.***

***Si sollecita l'espressione degli Enti che non si sono ancora pronunciati, con particolare riferimento all'Unione dei Comuni Nord Salento.**".*

Facendo seguito alle intese a verbale della seduta di CdS del 11.12.2024, pertanto, la scrivente Sezione

CONVOCA

una nuova seduta di **Conferenza di Servizi decisoria** in modalità sincrona da svolgersi ai sensi dell'art. 14-ter (conferenza simultanea) della L. 241/90 e ss.mm.ii. per il giorno **20 dicembre 2024 alle ore 10:00.**

La seduta di CdS si svolgerà in **forma telematica** con le seguenti modalità:

Link alla videochiamata: https://meet.google.com/tdi-njsf-qzm

Collegamento telefonico: (IT) +39 02 3041 9945 PIN: 328 047 996#

Si ricorda alle Amministrazioni convocate che ogni Amministrazione partecipa alla Conferenza di Servizi attraverso un unico rappresentante legittimato dall'organo competente ad esprimere in modo vincolante la volontà (cioè valutazioni e decisioni) dell'amministrazione su tutte le decisioni di competenza della stessa.

E' altresì invitato il proponente l'intervento. Il Proponente, in sede di conferenza, può essere assistito esclusivamente dai tecnici firmatari degli elaborati progettuali, o loro delegati di pari qualifica professionale, in merito ad eventuali chiarimenti tecnici.

La conferenza verrà presieduta dal Dirigente della Sezione Autorizzazioni Ambientali, Ing. Giuseppe Angelini.

Si sollecitano gli Enti in indirizzo che non si sono ancora pronunciati a far pervenire i propri contributi a mezzo pec all'indirizzo della Scrivente sezioneautorizzazioniambientali@pec.rupar.puglia.it.

Si rammenta che è possibile visionare e scaricare la documentazione in atti del procedimento dal Portale Ambientale della Regione Puglia

http://www.sit.puglia.it/portal/VIA/Elenchi/Procedure+VIA

inserendo nel campo "cerca" la parola chiave "SNAM" e selezionando il risultato *"AU327_069 - Autorizzazione Unica alla costruzione e all'esercizio, all'accertamento della conformità urbanistica e l'apposizione del vincolo preordinato all'esproprio ai sensi dell'art. 52-quinquies/sexies del D.P.R. 08.06.01 n. 327 e s.m.i. per la realizzazione dell'opera denominata "Piggabilità del metanodotto Brindisi - Lecce - Maglie DN 300 (12") DP 70 bar"*.

Si comunica che **la casella di posta elettronica certificata (PEC) servizio.ecologia@pec.rupar.puglia.it è stata definitivamente dismessa. Tutte le future comunicazioni dovranno essere indirizzate alla nuova casella PEC sezioneautorizzazioniambientali@pec.rupar.puglia.it**.

Si chiede di riportare nell'oggetto delle comunicazioni relative al presente procedimento il codice identificativo di quest'ultimo (AU327_069). **NON SI GARANTISCE LA CORRETTA PRESA IN CARICO DELLE PEC PERVENUTE PRIVE DI TALE INDICAZIONE.**

Il Funzionario Istruttore
Ing. Alessandro Pio CAPPUCCI

Il Responsabile del Procedimento
Ing. Daniele Antonio GRASSELLI

Il Dirigente della Sezione Autorizzazioni Ambientali
Ing. Giuseppe ANGELINI

REGIONE PUGLIA

DIPARTIMENTO AMBIENTE, PAESAGGIO, QUALITA' URBANA
SEZIONE AUTORIZZAZIONI AMBIENTALI

VERBALE DELLA SEDUTA DI CONFERENZA DEI SERVIZI DECISORIA

IN MODALITÀ SINCRONA TELEMATICA DEL 21.01.2025

Oggetto: (Cod. AU327_069). DPR 327/2001 (ex artt. 52-quater e 52-sexies), L.R. n. 3/2005 e DGR n. 1446 del 08.07.2014 **- Autorizzazione Unica** alla costruzione e all'esercizio, all'accertamento della conformità urbanistica e l'apposizione del vincolo preordinato all'esproprio ai sensi dell'art. 52-quinquies/sexies del D.P.R. 08.06.01 n. 327 e s.m.i. per la realizzazione dell'opera denominata "*Piggabilità del metanodotto Brindisi – Lecce – Maglie DN 300 (12'') DP 70 bar".*

Proponente: Snam Rete Gas SpA

Il giorno 21 gennaio 2025 a partire dalle ore 10:03 si tiene la terza seduta di Conferenza dei Servizi decisoria, regolarmente convocata dalla Sezione Autorizzazioni Ambientali per il giorno 20.12.2024 con nota prot. n. 623086/2024 del 16.12.2024, successivamente rinviata al 21.01.2025 con nota prot. n. 633840/2024 del 19.12.2024.

La Conferenza dei Servizi si svolge in forma telematica con accesso da remoto con le modalità di partecipazione indicate nella nota di convocazione.

Si evidenzia che, attese le modalità di svolgimento mediante videoconferenza della seduta, i componenti provvederanno all'apposizione della propria firma sul verbale in formato digitale mediante la trasmissione di apposita dichiarazione che sarà trasmessa a conclusione dei lavori e che recherà espresso riferimento alla firma digitale apposta sul verbale medesimo.

Presiede la Conferenza dei Servizi il Responsabile del Procedimento, ing. Daniele Antonio Grasselli, delegato alla Presidenza dal dirigente della Sezione Autorizzazioni Ambientali, ing. Giuseppe Angelini.

Svolge la funzione di segretario verbalizzante il Funzionario Istruttore, ing. Alessandro Pio Cappucci.

Il Responsabile del Procedimento effettua l'accertamento dei presenti rappresentando che, con riferimento alle disposizioni che regolano le Conferenze di Servizi, ogni Ente o Amministrazione convocata partecipa alla Conferenza di Servizi attraverso un unico soggetto abilitato ad esprimere definitivamente e in modo univoco e vincolante la posizione dell'amministrazione stessa su tutte le decisioni di competenza della conferenza, anche indicando le modifiche progettuali eventualmente necessarie ai fini dell'assenso (art. 14 ter co.3 della L. 241/1990 e ss.mm.ii.); qualora il rappresentante legale dell'Amministrazione sia assente, il soggetto partecipante in sostituzione di questi deve essere munito di formale provvedimento di delega dalla quale risulti l'attribuzione della competenza ad esprimere definitivamente la volontà dell'Ente rappresentato.

Il Responsabile del Procedimento precisa che non sono ammesse registrazioni audio e video da parte dei presenti se non preventivamente autorizzate da tutti i partecipanti della CdS ai sensi e per gli effetti del D.lgs. 196/2013.

Risultano presenti alla odierna seduta:

- per l'**Autorità Competente**
  Daniele Antonio Grasselli, Responsabile del Procedimento, delegato alla Presidenza della CdS
  Alessandro Pio Cappucci, Funzionario Istruttore
- per il Proponente **Snam Rete Gas SpA**:
  Valentina Lorusso, tecnico (delega in atti)

Il Responsabile del Procedimento apre i lavori della Conferenza informando i presenti delle modalità di conduzione della seduta in forma telematica ed evidenziando l'obbligo, in chiusura, di sottoscrizione del verbale attraverso l'apposizione di firma digitale su predisposto modulo di lettura e conferma che sarà inviato a conclusione dei lavori, quindi procede alla ricostruzione dell'intero iter procedimentale fin qui svolto.

Principali Scansioni Procedimentali

Per le scansioni procedimentali svolte fino al 11.12.2024, si rimanda al verbale della seconda seduta di Conferenza di Servizi (del 11.12.2024).

- Con nota della Sezione Autorizzazioni Ambientali prot. n. 623086/2024 del 16.12.2024 è stato **trasmesso il verbale della Conferenza di Servizi** del 11.12.2024 ed è stata **convocata la terza seduta di CdS** per la data del 20.12.2024.
- Con pec del 19.12.2024, acquisita al prot. uff. n. 631700/2024 del 19.12.2024, la società **Snam Rete Gas SpA** ha trasmesso nota prot. n. 1451 del 18.12.2024, contenente richiesta di rinvio della terza seduta di Conferenza di Servizi decisoria prevista per il 20.12.2024.
- Con nota della Sezione Autorizzazioni Ambientali prot. n. 633840/2024 del 19.12.2024 è stato comunicato il **rinvio della terza seduta di CdS**, originariamente prevista per la data del 20.12.2024, al 21.01.2025.
- Con pec del 08.01.2025, acquisita al prot. uff. n. 7108/2025 del 08.01.2025, **E-Distribuzione SpA** ha trasmesso nota prot. n. 9536 del 07.01.2025.
- Con pec del 10.01.2025, acquisita al prot. uff. n. 12430/2025 del 10.01.2025, il **Proponente** ha trasmesso nota prot. n. 31 del 09.01.2025.
- Con pec del 16.01.2025, acquisita al prot. uff. n. 22943/2025 del 16.01.2025, il **Proponente** ha trasmesso integrazioni contenenti:
    - *05_SNAM RETE GAS (Proposta Motivata di Accoglimento) - (Unione Comuni Nord Salento).*

***

In merito alla fase di pubblicità, si richiama integralmente quanto contenuto nel verbale della seconda seduta di Conferenza di Servizi del 11.12.2024.

> "*Il Proponente dichiara che non gli sono state ancora trasmesse le ricevute di avvenuta ricezione per le Ditte De Padova Olga e Longo Salvatore, le cui raccomandate sono state inviate in data 08.08.2024. Allo stato attuale, sul sito delle poste che hanno curato la trasmissione delle raccomandate risulta la dicitura "in attesa di restituzione al mittente". Attualmente, non si è nelle condizioni di indicare una data, seppure presunta, per la restituzione delle raccomandate e la definizione dell'eventuale completamento della fase di pubblicità alla Ditte catastali prima indicate.*
>
> *La CdS, di conseguenza, atteso che il Proponente, oltre alla comunicazione mediante raccomandate alle Ditte interessate De Padova Olga e Longo Salvatore, ha altresì proceduto alla pubblicazione dell'avviso di avvio del procedimento all'Albo pretorio dei Comuni interessati dall'opera e all'Albo pretorio della Regione Puglia, oltre che alla pubblicazione su n. 2 quotidiani, uno a tiratura nazionale e uno a tiratura locale e che da quanto trasmesso risultano decorsi e completati i termini di pubblicità, ritiene assolta la fase di pubblicità*.

Il **Presidente della CdS** passa la parola al Proponente, per illustrare eventuali aggiornamenti in merito.

Il **Proponente** dichiara che con riferimento alla ditta De Padova Olga, la raccomandata non risulta consegnata né risulta ritornata al mittente. In relazione, invece, alla ditta Longo Salvatore la raccomandata, trasmessa all'indirizzo indicato sul certificato di residenza, è tornata al mittente con la dicitura "indirizzo insufficiente".

In ragione di quanto esposto dal Proponente e di quanto contenuto nel verbale della seconda seduta di CdS del 11.12.2024, integralmente richiamato, la **CdS** ritiene assolta la fase di pubblicità.

***

Tutto ciò premesso e richiamato si riporta di seguito la tabella sinottica con tutti gli enti facenti parte della CdS come ad oggi configurata, riportando in corrispondenza a ciascuno i riferimenti dei contributi trasmessi, che saranno allegati al presente verbale per farne parte integrante ed essere, contestualmente allo stesso, pubblicati sul medesimo Portale.

ENTE	ASSENSO / AUTORIZZAZIONE
ORGANI DELLO STATO	
MINISTERO DELLO SVILUPPO ECONOMICO (ora Ministero delle Imprese e del Made in Italy) Div. XII - Ispettorato Territoriale Puglia, Basilicata e Molise	Nota prot. n. 57884 del 02.08.2024, acquisita al prot. uff. n. 394737/2024 del 02.08.2024 Nota del Proponente del 08.08.2024, acquisita al prot. uff. n. 405272/2024 del 08.08.2024 Nota prot. n. 68803 del 03.09.2024, acquisita al prot. uff. n. 426851/2024 del 03.09.2024 Nota del Proponente prot. n. 973 del 09.09.2024, acquisita al prot. uff. n. 436393/2024 del 10.09.2024

Dal verbale di Conferenza di Servizi del 22.10.2024:

> "Con pec del 02.08.2024, acquisita al prot. uff. n. 394737/2024 del 02.08.2024, il **Ministero delle Imprese e del Made in Italy - Div. XII - Ispettorato Territoriale Puglia, Basilicata e Molise** ha trasmesso nota prot. n. 57884 del 02.08.2024, invitando il Proponente a inviare *la dichiarazione asseverata dei soggetti interessati, da cui risulti la presenza o l'assenza di interferenze, in ordine alla costruzione, modifica o spostamento delle condutture di energia elettrica o delle tubazioni metalliche sotterrate*.
>
> Con pec del 08.08.2024, acquisita al prot. uff. n. 405272/2024 del 08.08.2024, il **Proponente** ha trasmesso il riscontro alla nota prot. n. 57884 del 02.08.2024 del Ministero delle Imprese e del Made in Italy - Div. XII - Ispettorato Territoriale Puglia, Basilicata e Molise, allegando l'Asseverazione e la documentazione ivi richiesta.
>
> Con pec del 03.09.2024, acquisita al prot. uff. n. 426851/2024 del 02.08.2024, il **Ministero delle Imprese e del Made in Italy - Div. XII - Ispettorato Territoriale Puglia, Basilicata e Molise** ha trasmesso nota prot. n. 68803 del 03.09.2024, chiedendo al Proponente di integrare la documentazione progettuale.
>
> Con pec del 10.09.2024, acquisita al prot. uff. n. 436393/2024 del 10.09.2024, il **Proponente** ha trasmesso nota prot. n. 973 del 09.09.2024, rappresentando che "*con nota prot. 0068803 del 03.09.2024 ricevuta dal M.I.M.I.T., è stata richiesta integrazione relativa alla documentazione progettuale a corredo alla dichiarazione asseverata trasmessa a mezzo PEC in data 08.08.2024; a seguito quanto sopra siamo a ritrasmettere quanto richiesto (Allegato 1);*".
>
> Si danno per lette le note.
>
> Non si registrano ulteriori contributi in atti.
>
> Il **Presidente** della CdS passa la parola al Proponente, affinché illustri lo stato del procedimento presso il Ministero.
>
> Il **Proponente** riferisce che l'integrazione richiesta dal MIMIT nella nota prot. n. 68803 del 03.09.2024 riguardava l'impossibilità di poter visionare la documentazione trasmessa con pec del 08.08.2024, richiedendo una nuova trasmissione, cui si è adempiuto con nota prot. n. 973 del 09.09.2024 e per le

vie brevi in data 25.09.2024. Da quest'ultima data, non si registrano ulteriori richieste da parte del MIMIT."	
MINISTERO DELLA CULTURA **Soprintendenza Archeologia, Belle Arti e Paesaggio per le Province di Brindisi e Lecce**	Nota prot. n. 15575 del 19.09.2024, acquisita al prot. uff. n. 452505/2024 del 19.09.2024
Dal verbale di Conferenza di Servizi del 22.10.2024: "Con pec del 19.09.2024, acquisita al prot. uff. n. 452505/2024 del 19.09.2024, il **Ministero della Cultura - Soprintendenza Archeologia, Belle Arti e Paesaggio per le Province di Brindisi e Lecce** ha trasmesso nulla osta prot. n. 15575 del 19.09.2024, con prescrizioni, comunicando *che le opere in progetto NON sono sottoposte alla procedura di Verifica preventiva dell'interesse archeologico di cui all'All. I.8, art. 1, cc. 7 e ss. Del D.Lgs. n. 36/2023.* Si dà per letta la nota. Il **Proponente** dichiara di ritenere ottemperabili le prescrizioni."	
REGIONE PUGLIA	
SEZIONE TUTELA E VALORIZZAZIONE DEL PAESAGGIO	Nota prot. n. 527488 del 28.10.2024, acquisita al prot. uff. n. 528880/2024 del 29.10.2024 Nota prot. n. 527488 del 28.10.2024, acquisita al prot. uff. n. 528880/2024 del 29.10.2024
Dal verbale di Conferenza di Servizi del 11.12.2024: "Con pec del 28.10.2024, acquisita al prot. uff. n. 528880/2024 del 29.10.2024, la **Sezione Tutela e Valorizzazione del Paesaggio** della Regione Puglia ha trasmesso nota prot. n. 527488 del 28.10.2024. Si dà per letta la nota. Con pec del 10.12.2024, acquisita al prot. uff. n. 613280/2024 del 10.12.2024, il **Proponente** ha trasmesso Dichiarazione di Esenzione dall'Autorizzazione Paesaggistica, con riferimento all'intervento n. 7. In relazione agli interventi n. 2 e n. 3, il **Proponente** dichiara di essere in attesa di rilascio del parere dell'Unione dei Comuni del Nord Salento in riferimento alla compatibilità paesaggistica degli interventi proposti."	
SEZIONE OPERE PUBBLICHE E INFRASTRUTTURE **Servizio Autorità Idraulica**	Nota prot. n. 421150 del 29.08.2024, acquisita al prot. uff. n. 421297/2024 del 29.08.2024
Dal verbale di Conferenza di Servizi del 22.10.2024: "Con pec del 29.08.2024, acquisita al prot. uff. n. 421297/2024 del 29.08.2024, il **Servizio Autorità Idraulica** ha trasmesso nota prot. n. 421150 del 29.08.2024, comunicando che *dalla predetta consultazione non emergono previsioni di occupazioni, attraversamenti e/o usi delle aree del demanio idrico, pertanto non sussistono competenze specifiche dello scrivente servizio."*	
SEZIONE COORDINAMENTO DEI SERVIZI TERRITORIALI **SERVIZIO TERRITORIALE DI BRINDISI**	Nessun contributo
SEZIONE COORDINAMENTO DEI SERVIZI TERRITORIALI **SERVIZIO TERRITORIALE DI LECCE**	Nessun contributo
SEZIONE RISORSE IDRICHE	Nessun contributo

PROVINCE	
PROVINCIA DI BRINDISI **Servizio tecnico Edilizia Sismica**	Nessun contributo
PROVINCIA DI LECCE **Servizio Edilizia Sismica**	Nessun contributo
PROVINCIA DI LECCE **Servizio Viabilità ed Espropri**	Nessun contributo
COMUNI	
COMUNE DI BRINDISI	Nessun contributo
COMUNE DI CAMPI SALENTINA	Nota prot. n. 20305 del 17.10.2024, acquisita al prot. uff. n. 508601/2024 del 17.10.2024
Dal verbale di Conferenza di Servizi del 22.10.2024: "Con pec del 17.10.2024, acquisita al prot. uff. n. 508601/2024 del 17.10.2024, il **comune di Campi Salentina** ha trasmesso nota prot. n. 20305 del 17.10.2024, comunicando il proprio *parere favorevole dal punto di vista urbanistico, per l'intervento ricadente nel Territorio di Campi Salentina, nello specifico gli interventi relativi al rifacimento impianto di linea e intervento di sostituzione pezzo a "T"*."	
COMUNE DI TREPUZZI	Nessun contributo
COMUNE DI LECCE	Nessun contributo
COMUNE DI ARNESANO	Nessun contributo
COMUNE DI COPERTINO	Nessun contributo
COMUNE DI LEQUILE	Nessun contributo
COMUNE DI GALATINA	Dichiarazioni a Verbale CdS 11.12.2024
Dal verbale di Conferenza di Servizi del 11.12.2024: "Interviene il **Dirigente del Servizio Ambiente, Patrimonio e Lavori Pubblici del Comune di Galatina**, comunicando il proprio parere favorevole dal punto di vista urbanistico per l'intervento ricadente nel territorio del Comune di Galatina."	
COMUNE DI SOLETO	Nessun contributo
VIGILI DEL FUOCO	
COMANDO PROVINCIALE VIGILI DEL FUOCO DI BRINDISI	Nessun contributo
COMANDO PROVINCIALE VIGILI DEL FUOCO DI LECCE	Nessun contributo
UNIONI DI COMUNI	
UNIONE DEI COMUNI NORD SALENTO **Settore III – Tecnico e della Centrale Unica di Committenza**	Pec del Proponente del 10.12.2024, acquisita al prot. uff. n. 613280/2024 del 10.12.2024 Pec del Proponente del 16.01.2025, acquisita al prot. uff. n. 22943/2025 del 16.01.2025
Dal verbale di Conferenza di Servizi del 11.12.2024:	

Con pec del 10.12.2024, acquisita al prot. uff. n. 613280/2024 del 10.12.2024, il **Proponente** ha trasmesso Verbale n. 67 del 30.10.2024 della Commissione Paesaggistica dell'Unione dei Comuni Nord Salento, con riferimento agli interventi n. 2 e n. 3, del quale si riporta un estratto:

"[…] Valutato che il progetto prevede una serie di interventi localizzati in diversi punti del metanodotto e dei quali sono di interesse paesaggistico ai sensi del vigente PPTR della Regione Puglia: l'intervento 2 – Impianto PIDI 6250022/2 in Comune di Campi Salentina ricade in "Aree di notevole interesse pubblico", "Paesaggi rurali" e "Luoghi panoramici";

l'intervento 3 – Sostituzione PT con barre guida impianto 6250022/2.1 in Comune di Campi Salentina ricade in "Aree di notevole interesse pubblico", "Paesaggi rurali" e "Luoghi panoramici";

Verificato che l'intervento progettato rientra tra gli interventi di "lieve entità" indicati nell'elenco di cui all'allegato B al D.P.R. 31/2017, nel caso di specie:

B.23 "Realizzazione di opere accessorie in soprasuolo correlate alla realizzazione di reti di distribuzione locale di servizi di pubblico interesse o di fognatura, o ad interventi di allaccio alle infrastrutture a rete".

Esaminata la pratica e tutte le tavole allegate alla domanda, limitatamente agli aspetti paesaggistici di competenza, la commissione ritiene di esprimere parere favorevole. […]"

Non si registrano ulteriori contributi in atti."

Con pec del 16.01.2025, acquisita al prot. uff. n. 22943/2025 del 16.01.2025, il **Proponente** ha trasmesso la Proposta Motivata di Accoglimento n. 27/2024, prot. n. 606 del 18.12.2024, dell'Unione dei Comuni Nord Salento, con riferimento agli interventi n. 2 e n. 3, del quale si riporta un estratto:

"[…] Visto comunque il "Parere Favorevole" contenuto nel verbale n°67 del 30.10.2024 espresso sul progetto in questione dalla Commissione Locale per il Paesaggio di cui all'art. 148 del D.Lgs. 42/2004 e s.m.i. e all'art. 8 della L.R. 20/2009 e s.m.i., istituita in seno all'Unione Comuni Nord Salento e nominata con Deliberazione di Giunta dell'Unione n. 6 del 27.02.2024[…];

[…] RITIENE

- che le opere proposte sono compatibili con i valori paesaggistici dei contesti tutelati, in coerenza con il parere con prescrizioni della Commissione Locale per il Paesaggio e fatte salve successive determinazioni da parte della Soprintendenza A.B.A. e P. di Lecce.

PROPONE

- l'accoglimento della domanda con parere favorevole.

DISPONE

- che la presente proposta, redatta ai sensi dell'art. 4, c. 6, del D.P.R. 139/2010, sia trasmessa alla Soprintendenza A.B.A. e P. di Lecce ai fini dell'emissione del parere di competenza, così come previsto dall'art. 4, c. 6, del D.P.R. 139/2010.

Il **Proponente** riferisce che da interlocuzioni con l'Unione di Comuni Nord Salento, non risulta ancora pervenuto il parere della Soprintendenza Archeologia, Belle Arti e Paesaggio per le Province di Brindisi e Lecce in merito allo proposta su illustrata.

Il **Presidente della CdS** fa rilevare che in data odierna si concludono i termini perentori di 90 giorni per la conclusione della CdS ai sensi dell'art 14-ter co. 2 della Legge 241/1990 e che pertanto la presente dovrebbe configurarsi come CdS conclusiva.

Il **Proponente**, in ragione di quanto su riferito, chiede la convocazione di una nuova seduta di CdS per consentire l'espressione di competenza della Soprintendenza Archeologia, Belle Arti e Paesaggio per le Province di Brindisi e Lecce e a tal proposito, dichiara di manlevare l'Autorità Competente circa il mancato rispetto del termine inderogabile previsto dall'art. 14-ter co. 2 della Legge 241/1990.

UNIONE DEI COMUNI UNION 3 – PROVINCIA DI LECCE	Nessun contributo
AGENZIE/AUTORITA'	

AUTORITÀ DI BACINO DISTRETTUALE DELL'APPENNINO MERIDIONALE – Sede PUGLIA	Nessun contributo
ARPA PUGLIA	Nota prot. n. 76476 del 21.10.2024, acquisita al prot. uff. n. 513573/2024 del 21.10.2024
Dal verbale di Conferenza di Servizi del 22.10.2024: "Con pec del 21.10.2024, acquisita al prot. uff. n. 513573/2024 del 21.10.2024, **ARPA Puglia** ha trasmesso nota prot. n. 76476 del 21.10.2024, confermando il parere espresso con nota di ARPA PUGLIA – DAP Lecce prot. n. 66779 del 11.09.2024."	
ARPA PUGLIA – DAP BRINDISI	Nota prot. n. 71495 del 01.10.2024, acquisita al prot. uff. n. 474823/2024 del 01.10.2024
Dal verbale di Conferenza di Servizi del 22.10.2024: "Con pec del 01.10.2024, acquisita al prot. uff. n. 474283/2024 del 01.10.2024, **ARPA Puglia – DAP Brindisi** ha trasmesso nota prot. n. 71495 del 01.10.2024, esprimendo parere favorevole al progetto relativo all'Area trappola Matagiola 1013/A relativamente al comune di Brindisi. Si dà per letta la nota."	
ARPA PUGLIA – DAP LECCE	Nota prot. n. 369228 del 11.09.2024, acquisita al prot. uff. n. 438862/2024 del 11.09.2024
Dal verbale di Conferenza di Servizi del 22.10.2024: "Con pec del 11.09.2024, acquisita al prot. uff. n. 438862/2024 del 11.09.2024, **ARPA Puglia – DAP Lecce** ha trasmesso nota prot. n. 369228 del 11.09.2024, comunicando che *dal momento che, nella nota di convocazione sopra citata, non si ravvisa l'avvio di alcuna procedura di valutazione di impatto ambientale, si ritiene che il parere di competenza potrà essere rilasciato solo in caso di successive procedure valutative a cui codesta spettabile Autorità Competente deciderà di sottoporre il progetto di cui trattasi.*"	
GESTORI DI SERVIZI	
ANAS SpA **Area compartimentale Puglia**	Nessun contributo
TERNA SpA	Nessun contributo
Enel SpA - Enel Nazionale SpA	Nota prot. n. 1101410 del 17.10.2024, acquisita al prot. uff. n. 498952/2024 del 14.10.2024. Nota prot. n. 1232 del 29.10.2024, acquisita al prot. uff. n. 539238/2024 del 04.11.2024. Nota prot. n. 9536 del 07.01.2025, acquisita al prot. uff. n. 7108/2025 del 08.01.2025 Nota del Proponente prot. n. 31 del 09.01.2025, acquisita al prot. uff. n. 12430/2025 del 10.01.2025
Dal verbale di Conferenza di Servizi del 11.12.2024: "Con pec del 04.11.2024, acquisita al prot. uff. n. 539238/2024 del 04.11.2024, il **Proponente** ha trasmesso nota prot. n. 1232 del 29.10.2024, in riscontro alla nota prot. n. 1101410 del 17.10.2024 di Enel S.p.A. Si dà per letta la nota.	

Non si registrano ulteriori contributi in atti" Con pec del 08.01.2025, acquisita al prot. uff. n. 7108/2025 del 08.01.2025, **E-Distribuzione SpA** ha trasmesso nota prot. n. 9536 del 07.01.2025. Si dà per letta la nota. Con pec del 10.01.2025, acquisita al prot. uff. n. 12430/2025 del 10.01.2025, il **Proponente** ha trasmesso nota prot. n. 31 del 09.01.2025. Si dà per letta la nota. Non si registrano ulteriori contributi in atti.	
Telecom Italia SpA	Pec del 08.11.2024, acquisita al prot. uff. n. 550775/2024 del 08.11.2024.
Dal verbale di Conferenza di Servizi del 11.12.2024: "Con pec del 08.11.2024, acquisita al prot. uff. n. 550775/2024 del 08.11.2024, **Telecom Italia SpA** ha comunicato che *in virtù del conferimento da parte di TIM in favore della società FiberCop S.p.A. del ramo d'azienda costituito da talune attività e rapporti relativi alla rete primaria in fibra e rame (comprese le relative infrastrutture) e dalla partecipazione pari al 100% nel capitale sociale di Telenergia S.r.l.*, le comunicazioni devono essere indirizzate alla società FiberCop S.p.A. Il **RdP** informa la CdS di aver già provveduto a inoltrare la nota di convocazione della presente seduta del 11.12.2024 a FiberCop SpA, a mezzo pec del 21.11.2024. La **CdS** ritiene di integrare FiberCop SpA nell'indirizzario del presente procedimento, per l'espressione dell'eventuale parere di competenza."	
FiberCop SpA	Nessun contributo
FASTWEB Italia SpA	Nessun contributo
Vodafone SpA	Nessun contributo
AQP SpA **Struttura territoriale operativa BR/TA**	Nessun contributo
AQP SpA **Struttura territoriale operativa LE**	Nota prot. n. 73594 del 11.11.2024, acquisita al prot. uff. n. 554954/2024 del 12.11.2024
Dal verbale di Conferenza di Servizi del 11.12.2024: "Con pec del 11.11.2024, acquisita al prot. uff. n. 554954/2024 del 12.11.2024, **AQP SpA** ha trasmesso nulla osta prot. n. 73594 del 11.11.2024. Si dà per letta la nota."	
2i RETE GAS SpA	Nota prot. n. 107128 del 29.08.2024, acquisita al prot. uff. n. 420715/2024 del 29.08.2024
Dal verbale di Conferenza di Servizi del 22.10.2024: "Con pec del 29.08.2024, acquisita al prot. uff. n. 420715/2024 del 02.08.2024, la società **2i Rete Gas S.p.A**. ha trasmesso nulla osta prot. n. 107128 del 29.08.2024. Si dà per letta la nota."	
OSSERVAZIONI	

Ditta Calò	Pec del 02.09.2024, acquisita al prot. uff. n. 424468/2024 del 02.09.2024 Nota prot. n. 995 del 12.09.2024, acquisita al prot. uff. n. 441164/2024 del 12.09.2024

Dal verbale di Conferenza di Servizi del 22.10.2024:

"Con pec del 02.09.2024, acquisita al prot. uff. n. 424468/2024 del 02.09.2024, la **Ditta Calò** ha trasmesso osservazioni al progetto, comunicando che la particella 468 non è di loro proprietà e richiedendo di comunicare, con riferimento alle particelle 213 e 531 di loro proprietà, *con cortese sollecitudine, comunque entro giorni quindici (15) dalla data della presente, su quali zone delle suddette particelle andrebbe ad insistere l'asservimento temporaneo da Voi segnalato (per una superficie di mq 5, o anche meno considerata la evidenziata non appartenenza della particella 468)*.

Con pec del 12.09.2024, acquisita al prot. uff. n. 441164/2024 del 12.09.2024, il **Proponente** ha trasmesso nota prot. n. 995 del 12.09.2024, in riscontro alla pec del 02.09.2024 della Ditta Calò, precisando che *l'unica particella interessata da "servitù non aedificandi" e di Vs proprietà, così come correttamente riportato negli elaborati di progetto, è la sola particella 99 del foglio 3 del Comune di Arnesano (LE) per 5 mq. Le particelle da voi indicate nella nota, sono identificate all'interno del Piano Particellare di progetto, come "mappali confinanti" e non saranno interessati da alcun tipo di attività.*

Non si registrano ulteriori contributi in atti."

Ditta Romano	Raccomandata A/R del 23.09.2024, acquisita al prot. uff. n. 487039/2024 del 07.10.2024 Nota del Proponente prot. n. 1028 del 19.09.2024, acquisita al prot. uff. n. 455265/2024 del 20.09.2024

Dal verbale di Conferenza di Servizi del 22.10.2024:

"Con raccomandata A/R del 23.09.2024, acquisita al prot. uff. n. 487039/2024 del 07.10.2024, la **Ditta Romano** ha trasmesso osservazioni al progetto. Le medesime sono altresì pervenute con pec del 20.09.2024, acquisita al prot. uff. n. 455265 del 20.09.2024, trasmesse dal **Proponente**.

Si danno per lette le osservazioni al progetto, così come comunicate nell'elaborato a firma del tecnico incaricato, ing. Iunior Gianmarco De Matteis.

Con pec del 20.09.2024, acquisita al prot. uff. n. 455265 del 20.09.2024, il Proponente ha trasmesso **nota** prot. n. 1028 del 19.09.2024, contenente le proprie controdeduzioni e riportando che *il documento ricevuto attiene le osservazioni che sono state inviate per nome e per conto della ditta Leonarda Romano risultante proprietaria catastale della sola particella 408 del foglio 22 del Comune di Soleto (LE) interessata dagli interventi in progetto, per cui, in merito alla stessa sarà ns cura controdedurre.*

*In merito al punto **3.1)** riportato nel documento, per quanto attiene alla posizione della tubazione esistente e a quella della futura opera, siamo a precisare che la documentazione a cui far riferimento sono gli elaborati:*

- *"11-SOR-25_AU-VPE-INT13" **(Allegato 2)**;*
- *"19-SOR-25_AU-AOL-INT13" **(Allegato 3)**;*

questi ultimi, aventi scala 1:2000 ed essendo inoltre georiferiti, sono i documenti dai quali si possa evincere in maniera corretta la reale ubicazione della tubazione in esercizio e di quella di ultima realizzazione.

Aggiungiamo inoltre che gli elaborati grafici sopra menzionati sono quelli utilizzati per redigere il relativo Piano Particellare di progetto. Detti elaborati sono parte integrante della documentazione trasmessa in occasione dell'invio dell'istanza di Autorizzazione Unica ai sensi del 327/01.

*In merito al punto **3.2)** inerente alla posizione della stazione di ricevimento pig, seppur allocata in proprietà non di pertinenza della ditta catastale Romano Leonarda, siamo a comunicare che la stessa è stata progettata nel rispetto delle normative vigenti in materia di realizzazione metanodotti di cui al D.M. 17 aprile 2008 "Regola tecnica per la progettazione, costruzione, collaudo, esercizio e sorveglianza delle opere e degli impianti di trasporto di gas naturale con densità non superiore a 0,8"e tenendo conto della posizione delle infrastrutture Snam esistenti alle quali il nuovo impianto deve essere collegato.*

A seguito quanto sopra esposto siamo a rimarcare la correttezza di quanto prospettato sia sotto l'aspetto tecnico procedurale che per quanto attiene al minimizzare gli impatti provvisori e definitivi conseguenti la futura realizzazione dell'opera.

Non si registrano ulteriori contributi in atti."

Conclusivamente,

- alla luce di quanto discusso nel corso dell'odierna seduta;
- preso atto della dichiarazione del **Proponente** con cui manleva l'Autorità Competente dal mancato rispetto dei termini di cui all'art. 14-ter co. 2 della Legge 241/1990;
- considerato che si resta in attesa del parere della **Soprintendenza Archeologia, Belle Arti e Paesaggio per le Province di Brindisi e Lecce** ai sensi dell'art 4, comma 6 del DPR n. 139/2010 e in ordine ai profili paesaggistici e alla compatibilità degli interventi n. 2 e n. 3 con le norme in vigore;
- al fine di permettere agli Enti coinvolti di aggiornare/rendere le determinazioni di propria competenza;

la CdS **ritiene di aggiornare i lavori al giorno 25.03.2025 alle ore 10:00.**

Si sollecita l'espressione degli Enti che non si sono ancora pronunciati.

Si rammenta che è possibile visionare e scaricare tutta la documentazione inerente al procedimento in parola dal sito web

http://www.sit.puglia.it/portal/VIA/Elenchi/Procedure+VIA.

La seduta della CdS si ritiene conclusa all'ora indicata dalla sottoscrizione digitale.

Il presente verbale viene emesso in forma di documento informatico ex D. Lgs. 82/2005 e ss.mm.ii., firmato digitalmente ai sensi del testo unico D.P.R. 28 dicembre 2000, n. 445, del D.Lgs. 7 marzo 2005, n. 82 e norme collegate.

Si dà atto che, attese le modalità di svolgimento mediante videoconferenza della seduta, i componenti provvedono all'apposizione della propria firma sul verbale in formato digitale mediante la trasmissione di apposita dichiarazione.

Firmato digitalmente

Il Responsabile del Procedimento
Ing. Daniele Antonio Grasselli
Daniele Antonio Grasselli
21.01.2025 11:35:05 GMT+02:00

ELENCO ALLEGATI

Come da tabella sinottica.

REGIONE PUGLIA

DIPARTIMENTO AMBIENTE, PAESAGGIO, QUALITA' URBANA

SEZIONE AUTORIZZAZIONI AMBIENTALI

REGIONE PUGLIA
COPIA CONFORME ALL'ORIGINALE DIGITALE
Protocollo N.0031857/2025 del 21/01/2025
AOO_RP - Class: 14.20
Firmatario: Daniele Antonio Grasselli, Alessandro Cappucci, Giuseppe Angelini

PROPONENTE
SNAM RETE GAS
Distretto Sud Orientale
distrettosor@pec.snam.it
salvatore.monticellicuggio@snam.it
valentina.lorusso@snam.it

MINISTERO DELLO SVILUPPO ECONOMICO
(ora Ministero delle Imprese e del Made in Italy)
Div VIII - Ispettorato Territoriale Puglia, Basilicata e Molise
dgscerp.div08.isppbm@pec.mise.gov.it
MINISTERO DELLA CULTURA
Soprintendenza Archeologia, Belle Arti e Paesaggio per le Province di Brindisi e Lecce
sabap-br-le@pec.cultura.gov.it

REGIONE PUGLIA
SEZIONE OPERE PUBBLICHE E INFASTRUTTURE
SERVIZIO AUTORITÀ IDRAULICA
Struttura Tecnica Provinciale di Brindisi
ufficio.coord.stp.br@pec.rupar.puglia.it
Struttura Tecnica Provinciale di Lecce
ufficio.coord.stp.le@pec.rupar.puglia.it
SEZIONE COORDINAMENTO DEI SERVIZI TERRITORIALI
SERVIZIO TERRITORIALE DI BRINDISI
upa.brindisi@pec.rupar.puglia.it
SERVIZIO TERRITORIALE DI LECCE
upa.lecce@pec.rupar.puglia.it
SEZIONE RISORSE IDRICHE
servizio.risorseidriche@pec.rupar.puglia.it
SEZIONE TUTELA E VALORIZZAZIONE DEL PAESAGGIO
sezione.paesaggio@pec.rupar.puglia.it

PROVINCIA DI BRINDISI
Servizio Tecnico Edilizia Sismica
provincia@pec.provincia.brindisi.it

PROVINCIA DI LECCE
protocollo@cert.provincia.le.it
Servizio Edilizia Sismica
ediliziasismica@cert.provincia.le.it
Servizio Viabilità ed Espropri
viabilita@cert.provincia.le.it
espropri@cert.provincia.le.it

COMUNI
COMUNE DI BRINDISI
ufficioprotocollo@pec.comune.brindisi.it
COMUNE DI CAMPI SALENTINA
protocollo.comune.campisalentina@pec.rupar.puglia.it
COMUNE DI TREPUZZI
protocollo.comunetrepuzzi@pec.rupar.puglia.it

COMUNE DI LECCE
protocollo@pec.comune.lecce.it
COMUNE DI ARNESANO
protocollo.comunearnesano@pec.rupar.puglia.it
COMUNE DI COPERTINO
comunecopertino@pec.rupar.puglia.it
COMUNE DI LEQUILE
protocollo@pec.comune.lequile.le.it
COMUNE DI GALATINA
protocollo@cert.comune.galatina.le.it
COMUNE DI SOLETO
protocollo.comune.soleto@pec.rupar.puglia.it

AUTORITÀ DI BACINO DISTRETTUALE DELL'APPENNINO MERIDIONALE – UOM PUGLIA
protocollo@pec.distrettoappenninomeridionale.it

UNIONE DEI COMUNI NORD SALENTO
Settore III – Tecnico e della Centrale Unica di Committenza
settoretecnico.nordsalento.cuc@legalmail.it

UNIONE DEI COMUNI UNION 3 – PROVINCIA DI LECCE
unicomuniunion3.leverano.le@pec.rupar.puglia.it

ARPA Puglia
DAP Brindisi
dap.br.arpapuglia@pec.rupar.puglia.it
DAP Lecce
dap.le.arpapuglia@pec.rupar.puglia.it

COMANDO PROVINCIALE DEI VIGILI DEL FUOCO DI BRINDISI
com.brindisi@cert.vigilfuoco.it

COMANDO PROVINCIALE DEI VIGILI DEL FUOCO DI LECCE
com.lecce@cert.vigilfuoco.it

GESTORI DI SERVIZI
E-distribuzione SpA
enelspa@pec.enel.it
e-distribuzione@pec.e-distribuzione.it

TERNA SpA – Rete Elettrica Nazionale
autorizzazionieconcertazione@pec.terna.it

AQP SpA
acquedotto.pugliese@pec.aqp.it
Struttura territoriale operativa BR/TA
mat.taranto@pec.aqp.it
Struttura territoriale operativa LE
mat.lecce@pec.aqp.it

FASTWEB SpA
fiber.network.sud@pec.fastweb.it

VODAFONE SpA
vodafoneitaly@vodafone.pec.it

TELECOM ITALIA SpA
telecomitalia@pec.telecomitalia.it

FIBERCOP SpA

fibercopspa@pec.fibercop.it

2I RETE GAS SpA
2iretegas@pec.2iretegas.it

Oggetto: (Cod. AU327_069). DPR 327/2001 (ex artt. 52-quater e 52-sexies), L.R. n. 3/2005 e DGR n. 1446 del 08.07.2014 **- Autorizzazione Unica** alla costruzione e all'esercizio, all'accertamento della conformità urbanistica e l'apposizione del vincolo preordinato all'esproprio ai sensi dell'art. 52-quinquies/sexies del D.P.R. 08.06.01 n. 327 e s.m.i. per la realizzazione dell'opera denominata "*Piggabilità del metanodotto Brindisi – Lecce – Maglie DN 300 (12'') DP 70 bar"*

Proponente: Snam Rete Gas SpA

Trasmissione verbale Conferenza di Servizi del 21.01.2025 e convocazione seduta conclusiva di Conferenza di Servizi decisoria

Con riferimento al procedimento in oggetto, si comunica che il verbale della seduta di Conferenza di Servizi in oggetto, convocata per il giorno 25.01.2025 con nota della Sezione Autorizzazioni Ambientali prot. n. 633840/2024 del 19.12.2024, è consultabile e scaricabile dal Portale Ambientale della Regione Puglia al seguente link

http://www.sit.puglia.it/portal/VIA/Elenchi/Procedure+VIA

inserendo nel campo "cerca" il codice identificativo del procedimento.

La Conferenza si è così conclusa:

*"**Conclusivamente,***

- *alla luce di quanto discusso nel corso dell'odierna seduta;*
- *preso atto della dichiarazione del **Proponente** con cui manleva l'Autorità Competente dal mancato rispetto dei termini di cui all'art. 14-ter co. 2 della Legge 241/1990;*
- *considerato che si resta in attesa del parere della **Soprintendenza Archeologia, Belle Arti e Paesaggio per le Province di Brindisi e Lecce** ai sensi dell'art 4, comma 6 del DPR n. 139/2010 e in ordine ai profili paesaggistici e alla compatibilità degli interventi n. 2 e n. 3 con le norme in vigore;*
- *al fine di permettere agli Enti coinvolti di aggiornare/rendere le determinazioni di propria competenza;*

*la CdS **ritiene di aggiornare i lavori al giorno 25.03.2025 alle ore 10:00**.*

***Si sollecita l'espressione degli Enti che non si sono ancora pronunciati.**".*

Facendo seguito alle intese a verbale della seduta di CdS del 21.01.2025, pertanto, la scrivente Sezione

CONVOCA

una nuova seduta di **Conferenza di Servizi decisoria** in modalità sincrona da svolgersi ai sensi dell'art. 14-ter (conferenza simultanea) della L. 241/90 e ss.mm.ii. per il giorno **25 marzo 2025 alle ore 10:00.**

La seduta di CdS si svolgerà in **forma telematica** con le seguenti modalità:

Link alla videochiamata: https://meet.google.com/xmc-frmp-sry

Collegamento telefonico: (IT) +39 02 3041 9997 PIN: 914 931 193#

Si ricorda alle Amministrazioni convocate che ogni Amministrazione partecipa alla Conferenza di Servizi attraverso un unico rappresentante legittimato dall'organo competente ad esprimere in modo vincolante la volontà (cioè valutazioni e decisioni) dell'amministrazione su tutte le decisioni di competenza della stessa.

E' altresì invitato il proponente l'intervento. Il Proponente, in sede di conferenza, può essere assistito esclusivamente dai tecnici firmatari degli elaborati progettuali, o loro delegati di pari qualifica professionale, in merito ad eventuali chiarimenti tecnici.

La conferenza verrà presieduta dal Dirigente della Sezione Autorizzazioni Ambientali, Ing. Giuseppe Angelini.

Si sollecitano gli Enti in indirizzo che non si sono ancora pronunciati a far pervenire i propri contributi a mezzo pec all'indirizzo della Scrivente sezioneautorizzazioniambientali@pec.rupar.puglia.it.

Si rammenta che è possibile visionare e scaricare la documentazione in atti del procedimento dal Portale Ambientale della Regione Puglia

http://www.sit.puglia.it/portal/VIA/Elenchi/Procedure+VIA

inserendo nel campo "cerca" la parola chiave "SNAM" e selezionando il risultato *"AU327_069 - Autorizzazione Unica alla costruzione e all'esercizio, all'accertamento della conformità urbanistica e l'apposizione del vincolo preordinato all'esproprio ai sensi dell'art. 52-quinquies/sexies del D.P.R. 08.06.01 n. 327 e s.m.i. per la realizzazione dell'opera denominata "Piggabilità del metanodotto Brindisi - Lecce - Maglie DN 300 (12") DP 70 bar"*.

Si comunica che **la casella di posta elettronica certificata (PEC) servizio.ecologia@pec.rupar.puglia.it è stata definitivamente dismessa. Tutte le future comunicazioni dovranno essere indirizzate alla nuova casella PEC sezioneautorizzazioniambientali@pec.rupar.puglia.it**.

Si chiede di riportare nell'oggetto delle comunicazioni relative al presente procedimento il codice identificativo di quest'ultimo (AU327_069). **NON SI GARANTISCE LA CORRETTA PRESA IN CARICO DELLE PEC PERVENUTE PRIVE DI TALE INDICAZIONE.**

Il Funzionario Istruttore
Ing. Alessandro Pio CAPPUCCI

Il Responsabile del Procedimento
Ing. Daniele Antonio GRASSELLI

Il Dirigente della Sezione Autorizzazioni Ambientali
Ing. Giuseppe ANGELINI

REGIONE PUGLIA

DIPARTIMENTO AMBIENTE, PAESAGGIO, QUALITA' URBANA

SEZIONE AUTORIZZAZIONI AMBIENTALI

DETERMINAZIONE MOTIVATA DI CONCLUSIONE DI CONFERENZA DEI SERVIZI DECISORIA

IN MODALITÀ SINCRONA TELEMATICA DEL 05.06.2025

Oggetto: (Cod. AU327_069). DPR 327/2001 (ex artt. 52-quater e 52-sexies), L.R. n. 3/2005 e DGR n. 1446 del 08.07.2014 **- Autorizzazione Unica** alla costruzione e all'esercizio, all'accertamento della conformità urbanistica e l'apposizione del vincolo preordinato all'esproprio ai sensi dell'art. 52-quinquies/sexies del D.P.R. 08.06.01 n. 327 e s.m.i. per la realizzazione dell'opera denominata "*Piggabilità del metanodotto Brindisi – Lecce – Maglie DN 300 (12'') DP 70 bar".*

Proponente: Snam Rete Gas SpA

Il giorno 06 giugno 2025 a partire dalle ore 10:08 si tiene la quarta e ultima seduta di Conferenza dei Servizi decisoria, regolarmente convocata dalla Sezione Autorizzazioni Ambientali per il giorno 25.03.2025 con nota prot. n. 31857/2025 del 21.01.2025, successivamente rinviata al 30.04.2025 con nota prot. n. 152854/2025 del 24.03.2025 e nuovamente rinviata al 06.06.2025 con nota prot. n. 223973/2025 del 29.04.2025.

La Conferenza dei Servizi si svolge in forma telematica con accesso da remoto con le modalità di partecipazione indicate nella nota di convocazione.

Si evidenzia che, attese le modalità di svolgimento mediante videoconferenza della seduta, i componenti provvederanno all'apposizione della propria firma sul verbale in formato digitale mediante la trasmissione di apposita dichiarazione che sarà trasmessa a conclusione dei lavori e che recherà espresso riferimento alla firma digitale apposta sul verbale medesimo.

Presiede la Conferenza dei Servizi il Responsabile del Procedimento, ing. Daniele Antonio Grasselli, delegato alla Presidenza dal dirigente della Sezione Autorizzazioni Ambientali, ing. Giuseppe Angelini.

Svolge la funzione di segretario verbalizzante il Funzionario Istruttore, ing. Alessandro Pio Cappucci.

Il Responsabile del Procedimento effettua l'accertamento dei presenti rappresentando che, con riferimento alle disposizioni che regolano le Conferenze di Servizi, ogni Ente o Amministrazione convocata partecipa alla Conferenza di Servizi attraverso un unico soggetto abilitato ad esprimere definitivamente e in modo univoco e vincolante la posizione dell'amministrazione stessa su tutte le decisioni di competenza della conferenza, anche indicando le modifiche progettuali eventualmente necessarie ai fini dell'assenso (art. 14 ter co.3 della L. 241/1990 e ss.mm.ii.); qualora il rappresentante legale dell'Amministrazione sia assente, il soggetto partecipante in sostituzione di questi deve essere munito di formale provvedimento di delega dalla quale risulti l'attribuzione della competenza ad esprimere definitivamente la volontà dell'Ente rappresentato.

Il Responsabile del Procedimento precisa che non sono ammesse registrazioni audio e video da parte dei presenti se non preventivamente autorizzate da tutti i partecipanti della CdS ai sensi e per gli effetti del D.lgs. 196/2013.

Risultano presenti alla odierna seduta:

- per l'**Autorità Competente**
  Daniele Antonio Grasselli, Responsabile del Procedimento, delegato alla Presidenza della CdS
  Alessandro Pio Cappucci, Funzionario Istruttore
- per il Proponente **Snam Rete Gas SpA**:

Nicola Brancaccio, tecnico (delega in atti)

Il Responsabile del Procedimento apre i lavori della Conferenza informando i presenti delle modalità di conduzione della seduta in forma telematica ed evidenziando l'obbligo, in chiusura, di sottoscrizione del verbale attraverso l'apposizione di firma digitale su predisposto modulo di lettura e conferma che sarà inviato a conclusione dei lavori, quindi procede alla ricostruzione dell'intero iter procedimentale fin qui svolto.

Principali Scansioni Procedimentali

Per le scansioni procedimentali svolte fino al 22.10.2024, si rimanda al verbale della prima seduta di Conferenza di Servizi (del 22.10.2024).

Per le scansioni procedimentali svolte fino al 11.12.2024, si rimanda al verbale della seconda seduta di Conferenza di Servizi (del 11.12.2024).

Per le scansioni procedimentali svolte fino al 21.01.2025, si rimanda al verbale della terza seduta di Conferenza di Servizi (del 21.01.2025).

- Con nota della Sezione Autorizzazioni Ambientali prot. n. 31857/2025 del 21.01.2025 è stato **trasmesso il verbale della Conferenza di Servizi** del 21.01.2025 ed è stata **convocata la quarta seduta di CdS** per la data del 25.03.2025.
- Con pec del 30.01.2025, acquisita al prot. uff. n. 51429/2025 del 30.01.2025, il **Proponente** ha trasmesso *PEC ricevuta da E- distribuzione in data 29.01.2025*.
- Con pec del 20.03.2025, acquisita al prot. uff. n. 148589/2025 del 21.03.2025, **ARPA Puglia DAP Lecce** ha trasmesso nota prot. n. 17139 del 20.03.2025.
- Con pec del 24.03.2025, acquisita al prot. uff. n. 152461/2025 del 24.03.2025, la società **Snam Rete Gas SpA** ha trasmesso nota prot. n. 393 del 24.03.2025, contenente richiesta di rinvio della quarta seduta di Conferenza di Servizi decisoria prevista per il 25.03.2025.
- Con nota della Sezione Autorizzazioni Ambientali prot. n. 152854/2025 del 24.03.2025 è stato comunicato il **rinvio della quarta seduta di CdS**, originariamente prevista per la data del 25.03.2025, al 30.04.2025.
- Con pec del 28.04.2025, acquisita al prot. uff. n. 220876/2025 del 29.04.2025, la società **Snam Rete Gas SpA** ha trasmesso nota prot. n. 572 del 28.04.2025, contenente richiesta di rinvio della quarta seduta di Conferenza di Servizi decisoria prevista per il 30.04.2025.
- Con nota della Sezione Autorizzazioni Ambientali prot. n. 223973/2025 del 29.04.2025 è stato comunicato il **rinvio della quarta seduta di CdS**, originariamente prevista per la data del 30.04.2025, al 06.06.2025.
- Con pec del 06.06.2025, acquisita al prot. uff. n. 303493/2025 del 06.06.2025, la società **Snam Rete Gas SpA** ha trasmesso nota prot. n. 741 del 05.06.2025, contenente delega alla partecipazione alla Conferenza di Servizi decisoria del 06.06.2025.

***

In merito alla fase di pubblicità, si rimanda al verbale della terza seduta di CdS del 22.01.2025.

***

Tutto ciò premesso e richiamato si riporta di seguito la tabella sinottica con tutti gli enti facenti parte della CdS come ad oggi configurata, riportando in corrispondenza a ciascuno i riferimenti dei contributi trasmessi, che saranno allegati al presente verbale per farne parte integrante ed essere, contestualmente allo stesso, pubblicati sul medesimo Portale.

ENTE	ASSENSO / AUTORIZZAZIONE

ORGANI DELLO STATO	
MINISTERO DELLO SVILUPPO ECONOMICO (ora Ministero delle Imprese e del Made in Italy) Div. XII - Ispettorato Territoriale Puglia, Basilicata e Molise	Nota prot. n. 57884 del 02.08.2024, acquisita al prot. uff. n. 394737/2024 del 02.08.2024 Nota del Proponente del 08.08.2024, acquisita al prot. uff. n. 405272/2024 del 08.08.2024 Nota prot. n. 68803 del 03.09.2024, acquisita al prot. uff. n. 426851/2024 del 03.09.2024 Nota del Proponente prot. n. 973 del 09.09.2024, acquisita al prot. uff. n. 436393/2024 del 10.09.2024

Dal verbale di Conferenza di Servizi del 22.10.2024:

"Con pec del 02.08.2024, acquisita al prot. uff. n. 394737/2024 del 02.08.2024, il **Ministero delle Imprese e del Made in Italy - Div. XII - Ispettorato Territoriale Puglia, Basilicata e Molise** ha trasmesso nota prot. n. 57884 del 02.08.2024, invitando il Proponente a inviare *la dichiarazione asseverata dei soggetti interessati, da cui risulti la presenza o l'assenza di interferenze, in ordine alla costruzione, modifica o spostamento delle condutture di energia elettrica o delle tubazioni metalliche sotterrate*.

Con pec del 08.08.2024, acquisita al prot. uff. n. 405272/2024 del 08.08.2024, il **Proponente** ha trasmesso il riscontro alla nota prot. n. 57884 del 02.08.2024 del Ministero delle Imprese e del Made in Italy - Div. XII - Ispettorato Territoriale Puglia, Basilicata e Molise, allegando l'Asseverazione e la documentazione ivi richiesta.

Con pec del 03.09.2024, acquisita al prot. uff. n. 426851/2024 del 02.08.2024, il **Ministero delle Imprese e del Made in Italy - Div. XII - Ispettorato Territoriale Puglia, Basilicata e Molise** ha trasmesso nota prot. n. 68803 del 03.09.2024, chiedendo al Proponente di integrare la documentazione progettuale.

Con pec del 10.09.2024, acquisita al prot. uff. n. 436393/2024 del 10.09.2024, il **Proponente** ha trasmesso nota prot. n. 973 del 09.09.2024, rappresentando che "*con nota prot. 0068803 del 03.09.2024 ricevuta dal M.I.M.I.T., è stata richiesta integrazione relativa alla documentazione progettuale a corredo alla dichiarazione asseverata trasmessa a mezzo PEC in data 08.08.2024; a seguito quanto sopra siamo a ritrasmettere quanto richiesto (Allegato 1);".*

Si danno per lette le note.

Non si registrano ulteriori contributi in atti.

Il **Presidente** della CdS passa la parola al Proponente, affinché illustri lo stato del procedimento presso il Ministero.

Il **Proponente** riferisce che l'integrazione richiesta dal MIMIT nella nota prot. n. 68803 del 03.09.2024 riguardava l'impossibilità di poter visionare la documentazione trasmessa con pec del 08.08.2024, richiedendo una nuova trasmissione, cui si è adempiuto con nota prot. n. 973 del 09.09.2024 e per le vie brevi in data 25.09.2024. Da quest'ultima data, non si registrano ulteriori richieste da parte del MIMIT."

MINISTERO DELLA CULTURA Soprintendenza Archeologia, Belle Arti e Paesaggio per le Province di Brindisi e Lecce	Nota prot. n. 15575 del 19.09.2024, acquisita al prot. uff. n. 452505/2024 del 19.09.2024

Dal verbale di Conferenza di Servizi del 22.10.2024:

"Con pec del 19.09.2024, acquisita al prot. uff. n. 452505/2024 del 19.09.2024, il **Ministero della Cultura - Soprintendenza Archeologia, Belle Arti e Paesaggio per le Province di Brindisi e Lecce** ha trasmesso nulla osta prot. n. 15575 del 19.09.2024, con prescrizioni, comunicando *che le opere in*

progetto NON sono sottoposte alla procedura di Verifica preventiva dell'interesse archeologico di cui all'All. I.8, art. 1, cc. 7 e ss. Del D.Lgs. n. 36/2023. Si dà per letta la nota. Il **Proponente** dichiara di ritenere ottemperabili le prescrizioni."	
REGIONE PUGLIA	
SEZIONE TUTELA E VALORIZZAZIONE DEL PAESAGGIO	Nota prot. n. 527488 del 28.10.2024, acquisita al prot. uff. n. 528880/2024 del 29.10.2024 Nota prot. n. 527488 del 28.10.2024, acquisita al prot. uff. n. 528880/2024 del 29.10.2024
Dal verbale di Conferenza di Servizi del 11.12.2024: "Con pec del 28.10.2024, acquisita al prot. uff. n. 528880/2024 del 29.10.2024, la **Sezione Tutela e Valorizzazione del Paesaggio** della Regione Puglia ha trasmesso nota prot. n. 527488 del 28.10.2024. Si dà per letta la nota. Con pec del 10.12.2024, acquisita al prot. uff. n. 613280/2024 del 10.12.2024, il **Proponente** ha trasmesso Dichiarazione di Esenzione dall'Autorizzazione Paesaggistica, con riferimento all'intervento n. 7. In relazione agli interventi n. 2 e n. 3, il **Proponente** dichiara di essere in attesa di rilascio del parere dell'Unione dei Comuni del Nord Salento in riferimento alla compatibilità paesaggistica degli interventi proposti."	
SEZIONE OPERE PUBBLICHE E INFRASTRUTTURE **Servizio Autorità Idraulica**	Nota prot. n. 421150 del 29.08.2024, acquisita al prot. uff. n. 421297/2024 del 29.08.2024
Dal verbale di Conferenza di Servizi del 22.10.2024: "Con pec del 29.08.2024, acquisita al prot. uff. n. 421297/2024 del 29.08.2024, il **Servizio Autorità Idraulica** ha trasmesso nota prot. n. 421150 del 29.08.2024, comunicando che *dalla predetta consultazione non emergono previsioni di occupazioni, attraversamenti e/o usi delle aree del demanio idrico, pertanto non sussistono competenze specifiche dello scrivente servizio."*	
SEZIONE COORDINAMENTO DEI SERVIZI TERRITORIALI **SERVIZIO TERRITORIALE DI BRINDISI**	Nessun contributo
SEZIONE COORDINAMENTO DEI SERVIZI TERRITORIALI **SERVIZIO TERRITORIALE DI LECCE**	Nessun contributo
SEZIONE RISORSE IDRICHE	Nessun contributo
PROVINCE	
PROVINCIA DI BRINDISI **Servizio tecnico Edilizia Sismica**	Nessun contributo
PROVINCIA DI LECCE **Servizio Edilizia Sismica**	Nessun contributo
PROVINCIA DI LECCE **Servizio Viabilità ed Espropri**	Nessun contributo
COMUNI	

COMUNE DI BRINDISI	Nessun contributo
COMUNE DI CAMPI SALENTINA	Nota prot. n. 20305 del 17.10.2024, acquisita al prot. uff. n. 508601/2024 del 17.10.2024
Dal verbale di Conferenza di Servizi del 22.10.2024: "Con pec del 17.10.2024, acquisita al prot. uff. n. 508601/2024 del 17.10.2024, il **comune di Campi Salentina** ha trasmesso nota prot. n. 20305 del 17.10.2024, comunicando il proprio *parere favorevole dal punto di vista urbanistico, per l'intervento ricadente nel Territorio di Campi Salentina, nello specifico gli interventi relativi al rifacimento impianto di linea e intervento di sostituzione pezzo a "T"."*	
COMUNE DI TREPUZZI	Nessun contributo
COMUNE DI LECCE	Nessun contributo
COMUNE DI ARNESANO	Nessun contributo
COMUNE DI COPERTINO	Nessun contributo
COMUNE DI LEQUILE	Nessun contributo
COMUNE DI GALATINA	Dichiarazioni a Verbale CdS 11.12.2024
Dal verbale di Conferenza di Servizi del 11.12.2024: "Interviene il **Dirigente del Servizio Ambiente, Patrimonio e Lavori Pubblici del Comune di Galatina**, comunicando il proprio parere favorevole dal punto di vista urbanistico per l'intervento ricadente nel territorio del Comune di Galatina."	
COMUNE DI SOLETO	Nessun contributo
VIGILI DEL FUOCO	
COMANDO PROVINCIALE VIGILI DEL FUOCO DI BRINDISI	Nessun contributo
COMANDO PROVINCIALE VIGILI DEL FUOCO DI LECCE	Nessun contributo
UNIONI DI COMUNI	
UNIONE DEI COMUNI NORD SALENTO **Settore III – Tecnico e della Centrale Unica di Committenza**	Pec del Proponente del 10.12.2024, acquisita al prot. uff. n. 613280/2024 del 10.12.2024 Pec del Proponente del 16.01.2025, acquisita al prot. uff. n. 22943/2025 del 16.01.2025 Autorizzazione Paesaggistica n. 12 del 26.05.2025, riversata dal Proponente agli atti della CdS del 06.06.2025
Dal verbale di Conferenza di Servizi del 11.12.2024: Con pec del 10.12.2024, acquisita al prot. uff. n. 613280/2024 del 10.12.2024, il **Proponente** ha trasmesso Verbale n. 67 del 30.10.2024 della Commissione Paesaggistica dell'Unione dei Comuni Nord Salento, con riferimento agli interventi n. 2 e n. 3, del quale si riporta un estratto: *"[…] Valutato che il progetto prevede una serie di interventi localizzati in diversi punti del metanodotto e dei quali sono di interesse paesaggistico ai sensi del vigente PPTR della Regione Puglia:* *l'intervento 2 – Impianto PIDI 6250022/2 in Comune di Campi Salentina ricade in "Aree di notevole*	

interesse pubblico", "Paesaggi rurali" e "Luoghi panoramici";
l'intervento 3 – Sostituzione PT con barre guida impianto 6250022/2.1 in Comune di Campi Salentina ricade in "Aree di notevole interesse pubblico", "Paesaggi rurali" e "Luoghi panoramici";
Verificato che l'intervento progettato rientra tra gli interventi di "lieve entità" indicati nell'elenco di cui all'allegato B al D.P.R. 31/2017, nel caso di specie:
B.23 "Realizzazione di opere accessorie in soprasuolo correlate alla realizzazione di reti di distribuzione locale di servizi di pubblico interesse o di fognatura, o ad interventi di allaccio alle infrastrutture a rete".
Esaminata la pratica e tutte le tavole allegate alla domanda, limitatamente agli aspetti paesaggistici di competenza, la commissione ritiene di esprimere parere favorevole. […]"
Non si registrano ulteriori contributi in atti."

Dal verbale di Conferenza di Servizi del 21.01.2025:

"Con pec del 16.01.2025, acquisita al prot. uff. n. 22943/2025 del 16.01.2025, il **Proponente** ha trasmesso la Proposta Motivata di Accoglimento n. 27/2024, prot. n. 606 del 18.12.2024, dell'Unione dei Comuni Nord Salento, con riferimento agli interventi n. 2 e n. 3, del quale si riporta un estratto:

"[…] Visto comunque il "Parere Favorevole" contenuto nel verbale n°67 del 30.10.2024 espresso sul progetto in questione dalla Commissione Locale per il Paesaggio di cui all'art. 148 del D.Lgs. 42/2004 e s.m.i. e all'art. 8 della L.R. 20/2009 e s.m.i., istituita in seno all'Unione Comuni Nord Salento e nominata con Deliberazione di Giunta dell'Unione n. 6 del 27.02.2024[…];
[…] RITIENE
- che le opere proposte sono compatibili con i valori paesaggistici dei contesti tutelati, in coerenza con il parere con prescrizioni della Commissione Locale per il Paesaggio e fatte salve successive determinazioni da parte della Soprintendenza A.B.A. e P. di Lecce.
PROPONE
- l'accoglimento della domanda con parere favorevole.
DISPONE
- che la presente proposta, redatta ai sensi dell'art. 4, c. 6, del D.P.R. 139/2010, sia trasmessa alla Soprintendenza A.B.A. e P. di Lecce ai fini dell'emissione del parere di competenza, così come previsto dall'art. 4, c. 6, del D.P.R. 139/2010.

Il **Proponente** riferisce che da interlocuzioni con l'Unione di Comuni Nord Salento, non risulta ancora pervenuto il parere della Soprintendenza Archeologia, Belle Arti e Paesaggio per le Province di Brindisi e Lecce in merito allo proposta su illustrata.

Il **Presidente della CdS** fa rilevare che in data odierna si concludono i termini perentori di 90 giorni per la conclusione della CdS ai sensi dell'art 14-ter co. 2 della Legge 241/1990 e che pertanto la presente dovrebbe configurarsi come CdS conclusiva.

Il **Proponente**, in ragione di quanto su riferito, chiede la convocazione di una nuova seduta di CdS per consentire l'espressione di competenza della Soprintendenza Archeologia, Belle Arti e Paesaggio per le Province di Brindisi e Lecce e a tal proposito, dichiara di manlevare l'Autorità Competente circa il mancato rispetto del termine inderogabile previsto dall'art. 14-ter co. 2 della Legge 241/1990."

Il **Proponente** riversa agli atti della seduta di CdS del 06.06.2025 l' Autorizzazione Paesaggistica n. 12 del 26.05.2025 rilasciata dall'Ente competente in materia, Unione dei Comuni Nord Salento.

Si dà lettura della nota, contenente Autorizzazione senza prescrizioni.

Il **Proponente** precisa che nel caso di specie il titolo edilizio sarà costituito dalla stessa determina di pubblica utilità rilasciata ai sensi del DPR 327/01 art. 52, cui seguirà comunicazione di inizio lavori a tutti gli Enti coinvolti nel procedimento.

UNIONE DEI COMUNI UNION 3 – PROVINCIA DI	Nessun contributo

LECCE	
AGENZIE/AUTORITA'	
AUTORITÀ DI BACINO DISTRETTUALE DELL'APPENNINO MERIDIONALE – Sede PUGLIA	Nessun contributo
ARPA PUGLIA	Nota prot. n. 76476 del 21.10.2024, acquisita al prot. uff. n. 513573/2024 del 21.10.2024
Dal verbale di Conferenza di Servizi del 22.10.2024: "Con pec del 21.10.2024, acquisita al prot. uff. n. 513573/2024 del 21.10.2024, **ARPA Puglia** ha trasmesso nota prot. n. 76476 del 21.10.2024, confermando il parere espresso con nota di ARPA PUGLIA – DAP Lecce prot. n. 66779 del 11.09.2024."	
ARPA PUGLIA – DAP BRINDISI	Nota prot. n. 71495 del 01.10.2024, acquisita al prot. uff. n. 474823/2024 del 01.10.2024
Dal verbale di Conferenza di Servizi del 22.10.2024: "Con pec del 01.10.2024, acquisita al prot. uff. n. 474283/2024 del 01.10.2024, **ARPA Puglia – DAP Brindisi** ha trasmesso nota prot. n. 71495 del 01.10.2024, esprimendo parere favorevole al progetto relativo all'Area trappola Matagiola 1013/A relativamente al comune di Brindisi. Si dà per letta la nota."	
ARPA PUGLIA – DAP LECCE	Nota prot. n. 369228 del 11.09.2024, acquisita al prot. uff. n. 438862/2024 del 11.09.2024 Nota prot. n. 17139 del 20.03.2025, acquisita al prot. uff. n. 148589/2025 del 21.03.2025
Dal verbale di Conferenza di Servizi del 22.10.2024: "Con pec del 11.09.2024, acquisita al prot. uff. n. 438862/2024 del 11.09.2024, **ARPA Puglia – DAP Lecce** ha trasmesso nota prot. n. 369228 del 11.09.2024, comunicando che *dal momento che, nella nota di convocazione sopra citata, non si ravvisa l'avvio di alcuna procedura di valutazione di impatto ambientale, si ritiene che il parere di competenza potrà essere rilasciato solo in caso di successive procedure valutative a cui codesta spettabile Autorità Competente deciderà di sottoporre il progetto di cui trattasi.*" Con pec del 20.03.2025, acquisita al prot. uff. n. 148589/2025 del 21.03.2025, **ARPA Puglia DAP Lecce** ha trasmesso nota prot. n. 17139 del 20.03.2025, confermando *quanto già espresso nell'ambito della nota ARPA prot. n. 66779 del 11/09/2024* e comunicando che *non si esprimerà nel prosieguo del procedimento*.	
GESTORI DI SERVIZI	
ANAS SpA **Area compartimentale Puglia**	Nessun contributo
TERNA SpA	Nessun contributo
Enel SpA - Enel Nazionale SpA	Nota prot. n. 1101410 del 17.10.2024, acquisita al prot. uff. n. 498952/2024 del 14.10.2024. Nota prot. n. 1232 del 29.10.2024, acquisita al prot. uff. n. 539238/2024 del 04.11.2024. Nota prot. n. 9536 del 07.01.2025, acquisita al prot.

	uff. n. 7108/2025 del 08.01.2025 Nota del Proponente prot. n. 31 del 09.01.2025, acquisita al prot. uff. n. 12430/2025 del 10.01.2025 Nulla osta prot. n. E-DIS-29/01/2025-0100124 del 29.01.2025, acquisito al prot. uff. n. 51429/2025 del 30.01.2025
Dal verbale di Conferenza di Servizi del 11.12.2024: "Con pec del 04.11.2024, acquisita al prot. uff. n. 539238/2024 del 04.11.2024, il **Proponente** ha trasmesso nota prot. n. 1232 del 29.10.2024, in riscontro alla nota prot. n. 1101410 del 17.10.2024 di Enel S.p.A. Si dà per letta la nota. Non si registrano ulteriori contributi in atti" Dal verbale di Conferenza di Servizi del 21.01.2025: "Con pec del 08.01.2025, acquisita al prot. uff. n. 7108/2025 del 08.01.2025, **E-Distribuzione SpA** ha trasmesso nota prot. n. 9536 del 07.01.2025. Si dà per letta la nota. Con pec del 10.01.2025, acquisita al prot. uff. n. 12430/2025 del 10.01.2025, il **Proponente** ha trasmesso nota prot. n. 31 del 09.01.2025. Si dà per letta la nota. Non si registrano ulteriori contributi in atti." Con pec del 30.01.2025, acquisita al prot. uff. n. 51429/2025 del 30.01.2025, il **Proponente** ha trasmesso *PEC ricevuta da E- distribuzione in data 29.01.2025*, contenente nulla osta di competenza prot. n. E-DIS-29/01/2025-0100124 del 29.01.2025 con le seguenti prescrizioni: "[…] *preliminarmente all'esecuzione dei lavori, dovranno essere presi contatti con la scrivente Società, ai fini di effettuare gli opportuni sopralluoghi nei siti oggetto delle lavorazioni, utili a verificare che per le lavorazioni da effettuare e dai relativi mezzi d'opera da impiegare siano necessarie messe in sicurezza degli elettrodotti presenti;* *individuate le aree, seguiranno a vostra cura e spese, le necessarie richieste di messa in sicurezza per le quali concorderemo preventivamente le modalità ed esecuzione. A tale scopo si allega sin da ora la modulistica necessaria per le future richieste, qualora necessarie.* *Facciamo nuovamente presente che i nostri impianti sono tenuti in costante tensione e quindi anche l'avvicinamento accidentale agli stessi comporta rischio di elettrocuzione e sulle disposizioni del D. Lgs. N. 81 del 09 aprile 2008 e sue successive modifiche ed integrazioni.* *Ciò potrà anche comportare l'interruzione del pubblico servizio di distribuzione di energia elettrica con ogni connessa e conseguente responsabilità.*" Il **Proponente** dichiara di ritenere ottemperabili le prescrizioni.	
Telecom Italia SpA	Pec del 08.11.2024, acquisita al prot. uff. n. 550775/2024 del 08.11.2024.
Dal verbale di Conferenza di Servizi del 11.12.2024: "Con pec del 08.11.2024, acquisita al prot. uff. n. 550775/2024 del 08.11.2024, **Telecom Italia SpA** ha comunicato che *in virtù del conferimento da parte di TIM in favore della società FiberCop S.p.A. del*	

ramo d'azienda costituito da talune attività e rapporti relativi alla rete primaria in fibra e rame (comprese le relative infrastrutture) e dalla partecipazione pari al 100% nel capitale sociale di Telenergia S.r.l., le comunicazioni devono essere indirizzate alla società FiberCop S.p.A.
Il **RdP** informa la CdS di aver già provveduto a inoltrare la nota di convocazione della presente seduta del 11.12.2024 a FiberCop SpA, a mezzo pec del 21.11.2024.

La **CdS** ritiene di integrare FiberCop SpA nell'indirizzario del presente procedimento, per l'espressione dell'eventuale parere di competenza."

FiberCop SpA	Nessun contributo
FASTWEB Italia SpA	Nessun contributo
Vodafone SpA	Nessun contributo
AQP SpA **Struttura territoriale operativa BR/TA**	Nessun contributo
AQP SpA **Struttura territoriale operativa LE**	Nota prot. n. 73594 del 11.11.2024, acquisita al prot. uff. n. 554954/2024 del 12.11.2024

Dal verbale di Conferenza di Servizi del 11.12.2024:

"Con pec del 11.11.2024, acquisita al prot. uff. n. 554954/2024 del 12.11.2024, **AQP SpA** ha trasmesso nulla osta prot. n. 73594 del 11.11.2024.

Si dà per letta la nota."

2i RETE GAS SpA	Nota prot. n. 107128 del 29.08.2024, acquisita al prot. uff. n. 420715/2024 del 29.08.2024

Dal verbale di Conferenza di Servizi del 22.10.2024:

"Con pec del 29.08.2024, acquisita al prot. uff. n. 420715/2024 del 02.08.2024, la società **2i Rete Gas S.p.A**. ha trasmesso nulla osta prot. n. 107128 del 29.08.2024.

Si dà per letta la nota."

OSSERVAZIONI	
Ditta Calò	Pec del 02.09.2024, acquisita al prot. uff. n. 424468/2024 del 02.09.2024 Nota prot. n. 995 del 12.09.2024, acquisita al prot. uff. n. 441164/2024 del 12.09.2024

Dal verbale di Conferenza di Servizi del 22.10.2024:

"Con pec del 02.09.2024, acquisita al prot. uff. n. 424468/2024 del 02.09.2024, la **Ditta Calò** ha trasmesso osservazioni al progetto, comunicando che la particella 468 non è di loro proprietà e richiedendo di comunicare, con riferimento alle particelle 213 e 531 di loro proprietà, *con cortese sollecitudine, comunque entro giorni quindici (15) dalla data della presente, su quali zone delle suddette particelle andrebbe ad insistere l'asservimento temporaneo da Voi segnalato (per una superficie di mq 5, o anche meno considerata la evidenziata non appartenenza della particella 468)*.

Con pec del 12.09.2024, acquisita al prot. uff. n. 441164/2024 del 12.09.2024, il **Proponente** ha trasmesso nota prot. n. 995 del 12.09.2024, in riscontro alla pec del 02.09.2024 della Ditta Calò, precisando che *l'unica particella interessata da "servitù non aedificandi" e di Vs proprietà, così come correttamente riportato negli elaborati di progetto, è la sola particella 99 del foglio 3 del Comune di Arnesano (LE) per 5 mq. Le particelle da voi indicate nella nota, sono identificate all'interno del Piano*

Particellare di progetto, come "mappali confinanti" e non saranno interessati da alcun tipo di attività.

Non si registrano ulteriori contributi in atti."

Ditta Romano	Raccomandata A/R del 23.09.2024, acquisita al prot. uff. n. 487039/2024 del 07.10.2024 Nota del Proponente prot. n. 1028 del 19.09.2024, acquisita al prot. uff. n. 455265/2024 del 20.09.2024

Dal verbale di Conferenza di Servizi del 22.10.2024:

"Con raccomandata A/R del 23.09.2024, acquisita al prot. uff. n. 487039/2024 del 07.10.2024, la **Ditta Romano** ha trasmesso osservazioni al progetto. Le medesime sono altresì pervenute con pec del 20.09.2024, acquisita al prot. uff. n. 455265 del 20.09.2024, trasmesse dal **Proponente**.

Si danno per lette le osservazioni al progetto, così come comunicate nell'elaborato a firma del tecnico incaricato, ing. Iunior Gianmarco De Matteis.

Con pec del 20.09.2024, acquisita al prot. uff. n. 455265 del 20.09.2024, il Proponente ha trasmesso **nota** prot. n. 1028 del 19.09.2024, contenente le proprie controdeduzioni e riportando che *il documento ricevuto attiene le osservazioni che sono state inviate per nome e per conto della ditta Leonarda Romano risultante proprietaria catastale della sola particella 408 del foglio 22 del Comune di Soleto (LE) interessata dagli interventi in progetto, per cui, in merito alla stessa sarà ns cura controdedurre.*

*In merito al punto **3.1)** riportato nel documento, per quanto attiene alla posizione della tubazione esistente e a quella della futura opera, siamo a precisare che la documentazione a cui far riferimento sono gli elaborati:*

- *"11-SOR-25_AU-VPE-INT13" **(Allegato 2)**;*
- *"19-SOR-25_AU-AOL-INT13" **(Allegato 3)**;*

questi ultimi, aventi scala 1:2000 ed essendo inoltre georiferiti, sono i documenti dai quali si possa evincere in maniera corretta la reale ubicazione della tubazione in esercizio e di quella di ultima realizzazione.

Aggiungiamo inoltre che gli elaborati grafici sopra menzionati sono quelli utilizzati per redigere il relativo Piano Particellare di progetto. Detti elaborati sono parte integrante della documentazione trasmessa in occasione dell'invio dell'istanza di Autorizzazione Unica ai sensi del 327/01.

*In merito al punto **3.2)** inerente alla posizione della stazione di ricevimento pig, seppur allocata in proprietà non di pertinenza della ditta catastale Romano Leonarda, siamo a comunicare che la stessa è stata progettata nel rispetto delle normative vigenti in materia di realizzazione metanodotti di cui al D.M. 17 aprile 2008 "Regola tecnica per la progettazione, costruzione, collaudo, esercizio e sorveglianza delle opere e degli impianti di trasporto di gas naturale con densità non superiore a 0,8"e tenendo conto della posizione delle infrastrutture Snam esistenti alle quali il nuovo impianto deve essere collegato.*

A seguito quanto sopra esposto siamo a rimarcare la correttezza di quanto prospettato sia sotto l'aspetto tecnico procedurale che per quanto attiene al minimizzare gli impatti provvisori e definitivi conseguenti la futura realizzazione dell'opera.

Non si registrano ulteriori contributi in atti."

Conclusivamente,

- **VISTI** i pareri favorevoli pervenuti e le prescrizioni indicate;
- **VISTE** le dichiarazioni del Proponente in merito all'ottemperabilità delle prescrizioni e condizioni indicate;

- **REGISTRATO** il silenzio di: Sezione Coordinamento dei Servizi Territoriali – Servizio Territoriale di Brindisi della Regione Puglia, Sezione Coordinamento dei Servizi Territoriali – Servizio Territoriale di Lecce della Regione Puglia, Sezione Risorse Idriche della Regione Puglia, Servizio tecnico Edilizia Sismica della Provincia di Brindisi, Servizio tecnico Edilizia Sismica della Provincia di Lecce, Servizio Viabilità ed Espropri della Provincia di Lecce, Comune di Brindisi, Comune di Trepuzzi, Comune di Lecce, Comune di Arnesano, Comune di Copertino, Comune di Lequile, Comune di Soleto, Comando Provinciale dei Vigili del Fuoco di Brindisi, Comando Provinciale dei Vigili del Fuoco di Lecce, Unione dei Comune UNION 3 della Provincia di Lecce, Autorità di Bacino Distrettuale dell'Appennino Meridionale, ANAS SpA, TERNA SpA, FiberCop SpA, Fastweb Italia SpA, Vodafone SpA, Struttura territoriale operativa BR/TA di AQP SpA, che ancorché regolarmente convocati ai lavori della CdS, non hanno fatto pervenire alcun contributo;
- **CONSIDERATO** che non è pervenuta alcuna osservazione;

la CdS ritiene di poter concludere favorevolmente i lavori.

Si precisa che il rispetto delle prescrizioni indicate dai vari Enti che hanno partecipato al procedimento è nella piena responsabilità del Proponente e che l'onere di controllo spetta all'Ente che ha indicato la prescrizione.

Si rappresenta, inoltre, che la presente Determinazione Motivata di Conclusione della Conferenza di Servizi non esonera il Proponente da eventuali adempimenti successivi alla presente e antecedenti e successivi l'inizio dei lavori qualora previsti dalle vigenti norme di settore e necessari per la costruzione e l'esercizio delle opere.

Si rammenta che è possibile visionare e scaricare tutta la documentazione inerente al procedimento in parola dal sito web

http://www.sit.puglia.it/portal/VIA/Elenchi/Procedure+VIA.

La seduta della CdS si ritiene conclusa all'ora indicata dalla sottoscrizione digitale.

Il presente verbale viene emesso in forma di documento informatico ex D. Lgs. 82/2005 e ss.mm.ii., firmato digitalmente ai sensi del testo unico D.P.R. 28 dicembre 2000, n. 445, del D.Lgs. 7 marzo 2005, n. 82 e norme collegate.

Si dà atto che, attese le modalità di svolgimento mediante videoconferenza della seduta, i componenti provvedono all'apposizione della propria firma sul verbale in formato digitale mediante la trasmissione di apposita dichiarazione.

Firmato digitalmente

Il Responsabile del Procedimento
Ing. Daniele Antonio Grasselli

Daniele Antonio Grasselli
06.06.2025 10:39:38 GMT+02:00

ELENCO ALLEGATI

Come da tabella sinottica.

REGIONE PUGLIA

DIPARTIMENTO AMBIENTE, PAESAGGIO, QUALITA' URBANA

SEZIONE AUTORIZZAZIONI AMBIENTALI

REGIONE PUGLIA
U
COPIA CONFORME ALL'ORIGINALE DIGITALE
Protocollo N.0307358/2025 del 09/06/2025
AOO_RP - Class: 14.20
Firmatario: Daniele Antonio Graaselli, Alessandro Cappucci

PROPONENTE
SNAM RETE GAS
Distretto Sud Orientale
distrettosor@pec.snam.it
salvatore.monticellicuggio@snam.it
valentina.lorusso@snam.it

MINISTERO DELLO SVILUPPO ECONOMICO
(ora Ministero delle Imprese e del Made in Italy)
Div VIII - Ispettorato Territoriale Puglia, Basilicata e Molise
dgscerp.div08.isppbm@pec.mise.gov.it
MINISTERO DELLA CULTURA
Soprintendenza Archeologia, Belle Arti e Paesaggio per le Province di Brindisi e Lecce
sabap-br-le@pec.cultura.gov.it

REGIONE PUGLIA
SEZIONE OPERE PUBBLICHE E INFASTRUTTURE
SERVIZIO AUTORITÀ IDRAULICA
Struttura Tecnica Provinciale di Brindisi
ufficio.coord.stp.br@pec.rupar.puglia.it
Struttura Tecnica Provinciale di Lecce
ufficio.coord.stp.le@pec.rupar.puglia.it

SEZIONE COORDINAMENTO DEI SERVIZI TERRITORIALI
SERVIZIO TERRITORIALE DI BRINDISI
upa.brindisi@pec.rupar.puglia.it
SERVIZIO TERRITORIALE DI LECCE
upa.lecce@pec.rupar.puglia.it

SEZIONE RISORSE IDRICHE
servizio.risorseidriche@pec.rupar.puglia.it

SEZIONE TUTELA E VALORIZZAZIONE DEL PAESAGGIO
sezione.paesaggio@pec.rupar.puglia.it

PROVINCIA DI BRINDISI
Servizio Tecnico Edilizia Sismica
provincia@pec.provincia.brindisi.it

PROVINCIA DI LECCE
protocollo@cert.provincia.le.it
Servizio Edilizia Sismica
ediliziasismica@cert.provincia.le.it
Servizio Viabilità ed Espropri
viabilita@cert.provincia.le.it
espropri@cert.provincia.le.it

COMUNI
COMUNE DI BRINDISI
ufficioprotocollo@pec.comune.brindisi.it
COMUNE DI CAMPI SALENTINA
protocollo.comune.campisalentina@pec.rupar.puglia.it
COMUNE DI TREPUZZI
protocollo.comunetrepuzzi@pec.rupar.puglia.it

COMUNE DI LECCE
protocollo@pec.comune.lecce.it
COMUNE DI ARNESANO
protocollo.comunearnesano@pec.rupar.puglia.it
COMUNE DI COPERTINO
comunecopertino@pec.rupar.puglia.it
COMUNE DI LEQUILE
protocollo@pec.comune.lequile.le.it
COMUNE DI GALATINA
protocollo@cert.comune.galatina.le.it
COMUNE DI SOLETO
protocollo.comune.soleto@pec.rupar.puglia.it

AUTORITÀ DI BACINO DISTRETTUALE DELL'APPENNINO MERIDIONALE – UOM PUGLIA
protocollo@pec.distrettoappenninomeridionale.it

UNIONE DEI COMUNI NORD SALENTO
Settore III – Tecnico e della Centrale Unica di Committenza
settoretecnico.nordsalento.cuc@legalmail.it

UNIONE DEI COMUNI UNION 3 – PROVINCIA DI LECCE
unicomuniunion3.leverano.le@pec.rupar.puglia.it

ARPA Puglia
DAP Brindisi
dap.br.arpapuglia@pec.rupar.puglia.it
DAP Lecce
dap.le.arpapuglia@pec.rupar.puglia.it

COMANDO PROVINCIALE DEI VIGILI DEL FUOCO DI BRINDISI
com.brindisi@cert.vigilfuoco.it

COMANDO PROVINCIALE DEI VIGILI DEL FUOCO DI LECCE
com.lecce@cert.vigilfuoco.it

GESTORI DI SERVIZI
E-distribuzione SpA
enelspa@pec.enel.it
e-distribuzione@pec.e-distribuzione.it

TERNA SpA – Rete Elettrica Nazionale
autorizzazioneconcertazione@pec.terna.it

AQP SpA
acquedotto.pugliese@pec.aqp.it
Struttura territoriale operativa BR/TA
mat.taranto@pec.aqp.it
Struttura territoriale operativa LE
mat.lecce@pec.aqp.it

FASTWEB SpA
fiber.network.sud@pec.fastweb.it

VODAFONE SpA
vodafoneitaly@vodafone.pec.it

TELECOM ITALIA SpA
telecomitalia@pec.telecomitalia.it

FIBERCOP SpA

fibercopspa@pec.fibercop.it

2I RETE GAS SpA
2iretegas@pec.2iretegas.it

Oggetto: (Cod. AU327_069). DPR 327/2001 (ex artt. 52-quater e 52-sexies), L.R. n. 3/2005 e DGR n. 1446 del 08.07.2014 **- Autorizzazione Unica** alla costruzione e all'esercizio, all'accertamento della conformità urbanistica e l'apposizione del vincolo preordinato all'esproprio ai sensi dell'art. 52-quinquies/sexies del D.P.R. 08.06.01 n. 327 e s.m.i. per la realizzazione dell'opera denominata "*Piggabilità del metanodotto Brindisi – Lecce – Maglie DN 300 (12'') DP 70 bar"*

Proponente: Snam Rete Gas SpA

Trasmissione Determinazione Motivata di Conclusione di Conferenza di Servizi decisoria del 06.06.2025

Con riferimento al procedimento in oggetto, si comunica che la Determinazione Motivata di Conclusione della Conferenza di Servizi in oggetto, convocata per il giorno 06.06.2025 con nota della Sezione Autorizzazioni Ambientali prot. n. 223973/2025 del 29.04.2025, è consultabile e scaricabile dal Portale Ambientale della Regione Puglia al seguente link

http://www.sit.puglia.it/portal/VIA/Elenchi/Procedure+VIA

inserendo nel campo "cerca" il codice identificativo del procedimento.

La Conferenza si è così conclusa:

*"**Conclusivamente,***

- ***VISTI** i pareri favorevoli pervenuti e le prescrizioni indicate;*
- ***VISTE** le dichiarazioni del Proponente in merito all'ottemperabilità delle prescrizioni e condizioni indicate;*
- ***REGISTRATO** il silenzio di: Sezione Coordinamento dei Servizi Territoriali – Servizio Territoriale di Brindisi della Regione Puglia, Sezione Coordinamento dei Servizi Territoriali – Servizio Territoriale di Lecce della Regione Puglia, Sezione Risorse Idriche della Regione Puglia, Servizio tecnico Edilizia Sismica della Provincia di Brindisi, Servizio tecnico Edilizia Sismica della Provincia di Lecce, Servizio Viabilità ed Espropri della Provincia di Lecce, Comune di Brindisi, Comune di Trepuzzi, Comune di Lecce, Comune di Arnesano, Comune di Copertino, Comune di Lequile, Comune di Soleto, Comando Provinciale dei Vigili del Fuoco di Brindisi, Comando Provinciale dei Vigili del Fuoco di Lecce, Unione dei Comune UNION 3 della Provincia di Lecce, Autorità di Bacino Distrettuale dell'Appennino Meridionale, ANAS SpA, TERNA SpA, FiberCop SpA, Fastweb Italia SpA, Vodafone SpA, Struttura territoriale operativa BR/TA di AQP SpA, che ancorché regolarmente convocati ai lavori della CdS, non hanno fatto pervenire alcun contributo;*
- ***CONSIDERATO** che non è pervenuta alcuna osservazione;*

la CdS ritiene di poter concludere favorevolmente i lavori.

Si precisa che il rispetto delle prescrizioni indicate dai vari Enti che hanno partecipato al procedimento è nella piena responsabilità del Proponente e che l'onere di controllo spetta all'Ente che ha indicato la prescrizione.

Si rappresenta, inoltre, che la presente Determinazione Motivata di Conclusione della Conferenza di Servizi non esonera il Proponente da eventuali adempimenti successivi alla presente e antecedenti e successivi l'inizio dei lavori qualora previsti dalle vigenti norme di settore e necessari per la costruzione e l'esercizio delle opere."

Si rammenta che è possibile visionare e scaricare la documentazione in atti del procedimento dal Portale Ambientale della Regione Puglia

http://www.sit.puglia.it/portal/VIA/Elenchi/Procedure+VIA

inserendo nel campo "cerca" la parola chiave "SNAM" e selezionando il risultato *"AU327_069 - Autorizzazione Unica alla costruzione e all'esercizio, all'accertamento della conformità urbanistica e l'apposizione del vincolo*

preordinato all'esproprio ai sensi dell'art. 52-quinquies/sexies del D.P.R. 08.06.01 n. 327 e s.m.i. per la realizzazione dell'opera denominata "Piggabilità del metanodotto Brindisi - Lecce - Maglie DN 300 (12") DP 70 bar".

Si chiede di riportare nell'oggetto delle comunicazioni relative al presente procedimento il codice identificativo di quest'ultimo (AU327_069). **NON SI GARANTISCE LA CORRETTA PRESA IN CARICO DELLE PEC PERVENUTE PRIVE DI TALE INDICAZIONE.**

Il Funzionario Istruttore
Ing. Alessandro Pio CAPPUCCI

Il Responsabile del Procedimento
Ing. Daniele Antonio GRASSELLI

RIVARA MARIO
2024.08.08 14:40:20
Director Distretto Sud Orientale
CN=RIVARA MARIO
C=IT
2.5.4.4=RIVARA
2.5.4.42=MARIO

DICHIARAZIONE ASSEVERATA

(articoli 47, 75 e 76 del D.P.R. n. 445 del 28 dicembre 2000 - Art. 56, comma 1,2 D.lgs. 01.08.2003 n. 259 e ss.mm.ii.)

Il/La sottoscritto/a MARIO RIVARA C.F. [redacted]

in qualità di (2) PROCURATORE della società SNAM RETE GAS S.P.A.

avente sede legale nel Comune di SAN DONATO MILANESE (MI) CAP 20097

in P.ZZA SANTA BARBARA,7 e uffici nel Comune di BARI (BA) CAP 70126 in VICO CAPURSO n. 3

tel. 0805919211 PEC / e-mail distrettosor@pec.snam.it

in relazione alla ☐ costruzione ☐ spostamento ☒ modifica di

☐ Condutture di energia elettrica;

☒ Tubazioni metalliche sotterrate

così descritte: (3)

INTERVENTI CHE PREVEDONO MODIFICHE E/O ADEGUAMENTI DEGLI IMPIANTI ESISTENTI E DI ALCUNI TRATTI DI CONDOTTA GAS A PARTIRE DALL'IMPIANTO 1013/A DI MATAGIOLA, IN COMUNE DI BRINDISI FINO AD ARRIVARE ALL'IMPIANTO P.I.D.I. 6250022/7 NEL COMUNE DI SOLETO (LE) TALI DA GARANTIRE L'ISPEZIONABILITA' DEL METANODOTTO ESISTENTE "BRINDISI-LECCE-GALATINA-MAGLIE" DN 300 (12") P=70bar DI PROPRIETA' SNAM RETE GAS S.P.A. TRAMITE PASSAGGIO PIG.

consapevole delle sanzioni penali, nel caso di falsità in atti e dichiarazioni mendaci, previste dall'art. 76 del D.P.R. 28 dicembre 2000, n. 445

DICHIARA

ai sensi e per gli effetti dell'articolo 56, comma 1 e 2 , D.lgs. 01.08.2003 n. 259 e ss.mm.ii.:

- che le condutture elettriche e/o le tubazioni metalliche sotterrate di cui sopra sono state progettate secondo gli elaborati allegati che sono parte integrante della presente dichiarazione e che le stesse risultano :

☐ interferenti ☒ non interferenti

con reti di comunicazione elettronica esistenti;

ALLEGA

- Relazione tecnica nelle rispetto delle norme (4) (5)
- Tavole (6)
- Copia del documento di identità in corso di validità
- Copia dell'atto di sottomissione di cui all'art. 120 del R.D. 1775/1933 (solo per condutture elettriche).

Il/la sottoscritto/a inoltre è consapevole che:

1. dovrà tempestivamente comunicare l'avvio e la fine dei lavori inerenti il progetto.
2. il Ministero delle Imprese e del Made in Italy può svolgere attività di vigilanza e controllo sugli impianti di cui trattasi e che, per tale attività sono dovuti al Ministero i compensi per le prestazioni conto terzi stabiliti con decreto DM 15 febbraio 2006.

Data e Luogo

07/08/2024, BARI

(Documento sottoscritto con firma digitale ai sensi del d.lgs 82/2005 e s.m.i.)

ASSEVERAZIONE DEL PROFESSIONISTA ABILITATO

Il/La sottoscritto ROSARIO ROSCIGNO

nat[redacted]

cor

in

tel.

iscritto/a all'Albo GEOMETRI della provincia di SALERNO al numero 3838

in qualità di (7) PROGETTISTA

ai sensi e per gli effetti dell'art. 56, comma 1,2 del D. Lgs. n. 259/2003

sotto la propria responsabilità civile e penale

ASSEVERA

che l'intervento, compiutamente descritto negli elaborati progettuali allegati, è conforme alle vigenti norme in materia di protezione ai cavi di comunicazione elettronica.

Timbro e firma del professionista abilitato

[redacted]

Rosario
Roscigno

1. Documentazione da presentare nel formato "PDF/A";
2. Legale rappresentante, procuratore, ecc. ..;
3. Descrizione e ubicazione delle opere. Nel caso di condutture elettriche soggette a procedimenti autorizzativi, indicare il tipo di autorizzazione (PAS, Autorizzazione Unica, ….), l'Amministrazione procedente;
4. Dettagliata relazione tecnica (a firma del professionista abilitato):

   a) per le linee di energia elettrica evidenziare: lunghezza, modalità di posa delle linee (aerea e/o sotterranea), tipo di cavi utilizzati, sezione e materiale dei conduttori, tensioni e frequenza di esercizio con riferimenti alle norme di cui al successivo punto 5.

   b) per le tubazioni metalliche sotterrate evidenziare: lunghezza, modalità di posa, tipo e materiale delle tubazioni utilizzate, diametro nominale delle tubazioni, pressione di esercizio espressa in bar e categoria in caso di reti gas.

5. Principali NORME DI RIFERIMENTO
   - *D.M. LL.PP. 21.03.1988, n. 449 - "Approvazione norme tecniche per progettazione, esecuzione ed esercizio linee elettriche esterne";*
   - *D.M. LL.PP. 16.01.1991, n. 1260 -"Aggiornamento norme tecniche per progettazione, esecuzione, esercizio linee elettriche esterne";*
   - *D.M. LL.PP. 05.08.1998 - "Aggiornamento norme tecniche per progettazione, esecuzione ed esercizio delle linee elettriche esterne";*
   - *D.M. MI.S.E. 16/04/2008 e/o D.M. MI.S.E. 17/04/2008;*
   - *Norma CEI 11-17 ed. luglio 2006, fascicolo 8402; "Impianti di produzione, trasporto e distribuzione di energia elettrica - linee in cavo"*
   - *Norme CEI 103-6 ed. dicembre 1997, fascicolo 4091 - "Protezione delle linee di telecomunicazioni dagli effetti dell'induzione elettromagnetica provocata dalle linee elettriche vicine in caso di guasto";*
   - *Norme UNI 9165 e/o norme UNI 9860.*
6. Mappa o corografia, planimetria dei tracciati, sezioni di scavo e progetti d'interferenza geometrica;
7. L'asseverazione può essere redatta da un professionista abilitato che dovrà indicare la professione e la relativa abilitazione.

 

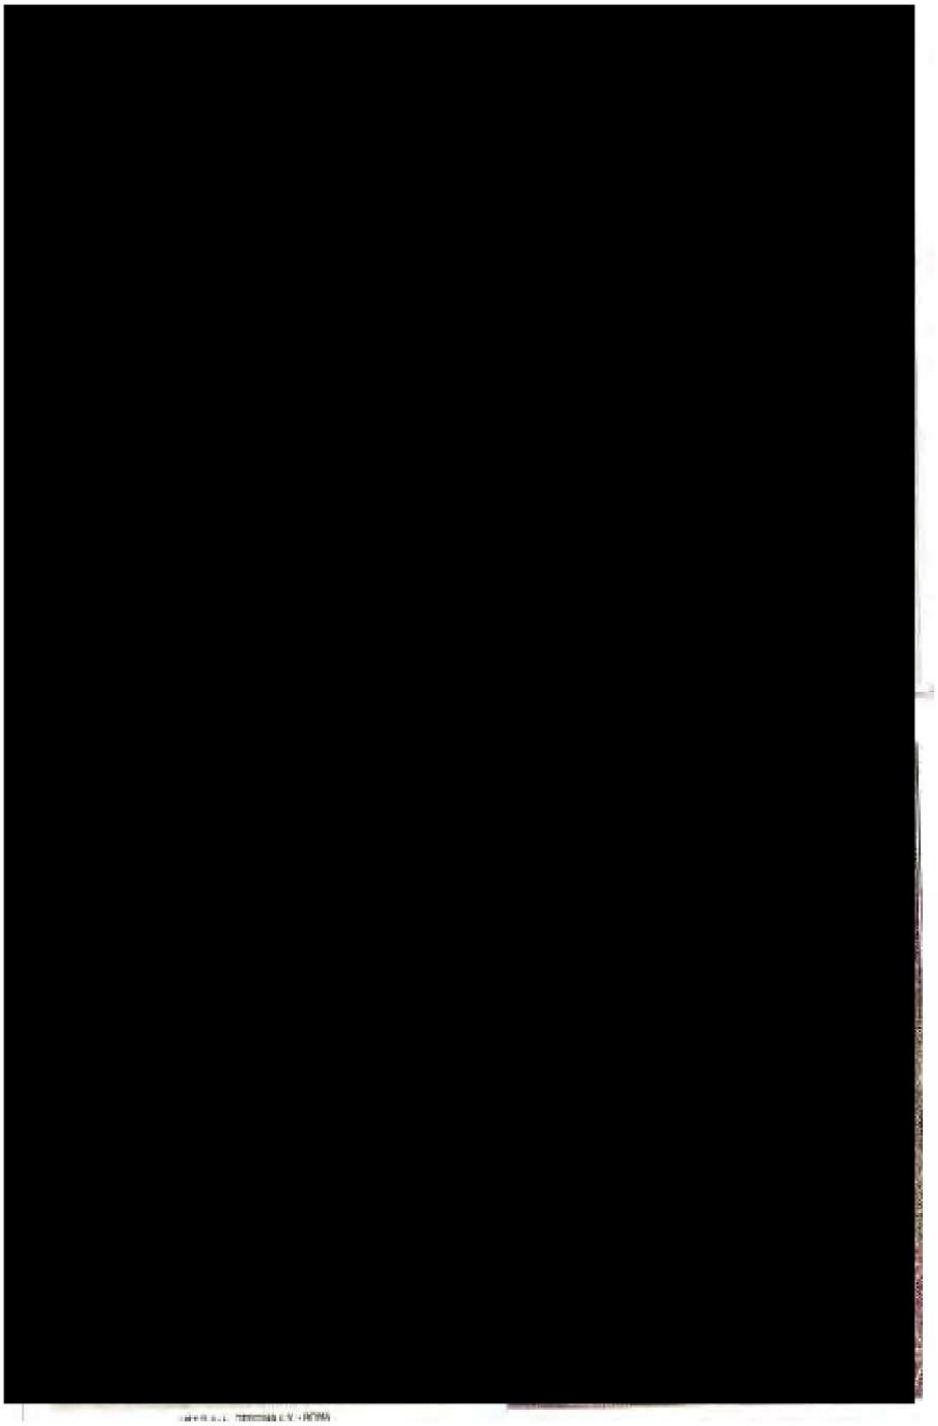

MIC|MIC_SABAP-BR-LE|19/09/2024|0015575-P

17

Ministero della cultura

SOPRINTENDENZA ARCHEOLOGIA BELLE ARTI E PAESAGGIO
PER LE PROVINCE DI BRINDISI E LECCE

- LECCE -

Risp. al Foglio del 09/09/2024
Rif. prot. n. 15141-A *del* 10/09/2024

Risp. al Foglio prot. n. 0369228 *del* 19/07/2024
Rif. prot. n. 12719-A *del* 25/07/2024
Class. 34.43.01/9/11/108/44/6/27/45/37/95

A

REGIONE PUGLIA
DIPARTIMENTO AMBIENTE, PAESAGGIO, QUALITÀ URBANA - SEZIONE AUTORIZZAZIONI AMBIENTALI
Via Gentile, 52
70126 BARI
sezioneautorizzazioniambientali@pec.rupar.puglia.it

E p.c.

OGGETTO: Comune: BRINDISI, CAMPI SALENTINA (LE), TREPUZZI (LE), LECCE, ARNESANO (LE), COPERTINO (LE), LEQUILE (LE), GALATINA (LE), SOLETO (LE).

Progetto: Autorizzazione unica alla costruzione e all'esercizio, all'accertamento della conformità urbanistica e l'apposizione del vincolo preordinato all'esproprio ai sensi dell'art. 52-quinquies/sexies del D.P.R 08.06.01 n. 327 e s.m.i. per la realizzazione dell'opera denominata "Piggabilità del metanodotto Brindisi - Lecce - Maglie dn 300 (12'') dp 70 bar". Proponente: Snam Rete Gas Spa. Avvio procedimento e indizione conferenza di servizi decisoria ai sensi dell'art. 14 c. 2 2 della l. 241/90 e ss.mm.ii. secondo le modalità dell'art. 14 bis in forma semplificata e in modalità asincrona.

Assoggettabilità alla procedura di Verifica preventiva dell'interesse archeologico ai sensi del combinato disposto degli artt. 28, c. 4 del D.Lgs. n. 42/2004 e ss.mm.ii. e 41, c. 4 del D.Lgs. n. 36/2023 e ss.mm.ii.

In riscontro alla nota indicata a margine e con riferimento alla procedura in oggetto:

- **visto** l'art. 28, c. 4 D. Lgs. n. 42/2004 e ss.mm.ii. – *Codice dei Beni Culturali e del Paesaggio*;
- **visto** il D.Lgs. n. 36/2023 e ss.mm.ii. - *Codice dei contratti pubblici in attuazione dell'articolo 1 della legge 21 giugno 2022, n. 78, recante delega al Governo in materia di contratti pubblici*, e in particolare l'art. 41, c. 4 relativo alla Verifica preventiva dell'interesse archeologico;
- **vista** la L. n. 57/2015 *Ratifica ed esecuzione della Convenzione europea per la protezione del patrimonio archeologico, fatta alla Valletta il 16 gennaio 1992*;
- **visto** il D.M. n. 60 del 20/03/2009, recante il *Regolamento concernente la disciplina dei criteri per la tutela e il funzionamento dell'elenco previsto dall'art. 95, c. 2, del D.Lgs. 12 aprile 2006, n. 163*;
- **visto** il D.M. n. 244 del 20/05/2019;
- **visto** il D.P.C.M. 14/02/2022 recante *Approvazione delle linee guida per la procedura di verifica dell'interesse archeologico e individuazione di procedimenti semplificati*;
- **vista** la Circolare n. 32 del 12/07/2023 – *Decreto legislativo 31 marzo 2023, n. 36,* recante *"Codice dei contratti pubblici in attuazione dell'articolo 1 della legge 21 giugno 2022 n. 78, recante delega al Governo in materia di*

contratti pubblici": aggiornamenti normativi e procedurali in materia di verifica preventiva dell'interesse archeologico (VPIA);

- **richiamata** la Nota prot. n. 0369228 del 19/07/2024, acquisita al prot. n. 12719-A del 25/07/2024, con la quale la Regione Puglia ha trasmesso alla Scrivente la documentazione relativa al procedimento "AU327_069 - *Autorizzazione unica alla costruzione e all'esercizio, all'accertamento della conformità urbanistica e l'apposizione del vincolo preordinato all'esproprio ai sensi dell'art. 52-quinquies/sexies del D.P.R 08.06.01 n. 327 e s.m.i. per la realizzazione dell'opera denominata "Piggabilità del metanodotto Brindisi - Lecce - Maglie dn 300 (12") dp 70 bar"*, resa disponibile anche al link permanente: *http://www.sit.puglia.it/portal/VIA/Elenchi/Procedure+VIA*;
- **vista** la Nota prot. n 14555-P del 30/08/2024 con cui la Scrivente, avendo rilevato che la documentazione archeologica specialistica, resa disponibile in data 29/08/2024 al suddetto link, risultava redatta in formato di consegna non conforme alla vigente normativa in materia di archeologia preventiva, ha richiesto alla Società proponente Snam Rete Gas S.p.A. la trasmissione di documentazione integrativa (Template GIS completo di cartella con file qgz, gpkg e relativa sottocartella allegati e elaborati in formato vettoriale*)"*;
- **vista** la Nota del 09/09/2024, acquisita al prot. n. 15141-A del 10/09/2024 con cui la suddetta Società ha tramesso la documentazione integrativa relativa alla fase prodromica della Verifica Preventiva dell'interesse archeologico, consistente in:
    - *Template GIS 1.4.1. - GNA* e relativi allegati*;*
    - *53-SOR-025_AU-VPIA - Valutazione di Incidenza Archeologica. Relazione Generale;*
    - *2.Corografia delle presenze archeologiche;*
    - *3. Visibilità suolo;*
    - *4. Copertura suolo;*
    - *5. Dettaglio ricognizioni;*
    - *6. Carta Rischio;*
    - *7. Carta Potenziale;*
    - *8. MOPR;*
    - *9. Catalogo MOSI*
- **esaminata** la documentazione acquisita agli atti con le note sopraindicate;
- **preso atto** che "*l'attività in progetto consiste nella realizzazione di una serie di interventi consistenti in modifiche e/o adeguamenti degli impianti esistenti al fine di garantire l'ispezionabilità del metanodotto "Brindisi-Lecce-Galatina-Maglie DN 300 (12") P=70 bar" cod. tec.6250022, con diametro esterno di 323.9 mm e spessore della tubazione pari a 9.5 mm. Suddetti interventi consentono l'esplorazione diretta e periodica, dall'interno, delle caratteristiche geometriche e meccaniche della tubazione così da contribuire, insieme ad altre attività di controllo e manutenzione ordinaria, a garantire il costante esercizio in sicurezza del metanodotto"*;
- **preso atto, altresì,** che gli interventi in progetto "*interessano un tratto di metanodotto lungo circa 57 km, a partire dall'impianto 1013/A di Matagiola, in comune di Brindisi (BR) fino ad arrivare all'impianto PIDI 6250022/7 sito nel comune di Soleto (LE)*" e che insisteranno nel territorio dei Comuni di Brindisi, Campi Salentina (LE), Trepuzzi (LE), Lecce, Arnesano (LE), Copertino (LE), Lequile (LE), Galatina (LE), Soleto (LE);
- **preso atto** che, sulla base degli elaborati progettuali e della *Relazione Tecnica* (*46-SOR-25_AU-RPU*), "*gli interventi* (13 in totale) *prevedono la realizzazione di n. 2 stazioni di lancio/ricevimento PIG, n. 6 progetti di rimozione e rifacimento impianti e n. 5 sostituzioni di pezzi a T con pezzi a T dotati di barre guida. Nello specifico:*

1. *Realizzazione stazione di lancio e ricevimento PIG (Area Trappola) all'interno dall'impianto 1013/A di Matagiola, sito nel comune di Brindisi;*
2. *Rimozione e rifacimento dell'impianto di tipo P.I.D.I. (Punto di Intercettazione di Derivazione Importante) 6250022/2, sito nel comune di Campi Salentina (LE) e variante di ricollegamento al metanodotto esistente denominato "Met. All. Comune di Squinzano" DN 100 (4") P=70 bar (cod. tec. 6210093);*
3. *Sostituzione di n.1 pezzo a tee con barre guida, all'interno dell'impianto esistente n. 6250022/2.1 sito nel Comune di Campi Salentina (LE);*
4. *Rimozione e rifacimento dell'impianto di tipo P.I.D.I. 6250022/2.2 nel comune di Trepuzzi (LE) e varianti di ricollegamento ai metanodotti esistenti, quali:*
   - Met. All. Comune di Novoli DN 100 (4") P=70 bar (cod. tec. 4180509);
   - Met. All. Comune di Trepuzzi DN 100 (4") P=70 bar (cod. tec. 4180473);
5. *Sostituzione di n.1 pezzo a tee con barre guida, all'interno dell'impianto esistente n. 6250022/3 sito nel Comune di Lecce;*

6. *Rimozione e rifacimento dell'impianto di tipo P.I.L.(Punto di Intercettazione di Linea) 6250022/4, sito nel comune di Lecce;*
7. *Sostituzione di n.1 pezzo a tee con barre guida, all'interno dell'impianto esistente n. 6250022/4.1 sito nel Comune di Arnesano (LE);*
8. *Rimozione e rifacimento dell'impianto di tipo P.I.D.I. 6250022/4.2 nel comune di Arnesano (LE) e variante di ricollegamento al metanodotto esistente denominato "Met. All. Comune di Carmiano" DN 150 (6") P=70 bar (cod. tec. 4180897);*
9. *Rimozione e rifacimento dell'impianto di tipo P.I.D.I. 6250022/5 nel comune di Copertino (LE) e variante di ricollegamento al metanodotto esistente denominato "Met. Der. per Leverano" DN 150 (6") P=70 bar (cod. tec. 4180899);*
10. *Sostituzione di n.1 pezzo a tee con barre guida, all'interno dell'impianto esistente n. 6250022/5.1 sito nel Comune di Lequile (LE);*
11. *Rimozione e rifacimento dell'impianto di tipo P.I.D.I. 6250022/6 nel comune di Lequile (LE);*
12. *Sostituzione di n.1 pezzo a tee con barre guida, all'interno dell'impianto esistente n. 4180998/1 sito nel Comune di Galatina (LE);*
13. *Realizzazione stazione di lancio e ricevimento PIG (Area Trappola) in sostituzione dell'esistente impianto PIDI 6250022/7, ubicato nel comune di Soleto (LE)".*

- **rilevato** che, ai fini della realizzazione delle opere, sono previste attività di movimento terra e interventi che interessano il sottosuolo, tra cui lo scavo di trincee con larghezza 0,50 – 1,50 m e profondità di ca 1,80 m, la messa in opera di recinzioni e pavimentazioni e la creazione di strade di accesso agli impianti asfaltate e non asfaltate, e che l'intervento 13 *prevede l'introduzione dell'edificio prefabbricato B5 per l'alloggiamento delle apparecchiature di telecontrollo e telemisura (realizzato con struttura portante costituita da pilastri in cemento armato, solai in laterocemento e poggiata su una fondazione in cemento armato) e il posizionamento di due pozzetti in c.a. con fondo in ghiaione e copertura in pannelli grigliati, all'interno dei quali saranno collocati tubi in P.V.C. necessari per il passaggio dei cavi* (*42-SOR-25_AU-RT – Relazione tecnica Impianti,* pp. 6-7; *36-SOR-25_AU-DT,* fg. 22-23-24);
- **verificato** che, per quanto riguarda la tutela archeologica, sulle aree strettamente interessate dai lavori, non sussistono vincoli inerenti beni archeologici ai sensi degli artt. 10, 12, 13 e 45 del D.Lgs. n. 42/2004 o procedimenti di vincolo *in itinere*;
- **esaminata** la documentazione specialistica relativa alla VPIA di cui all'art. 41, c. 4 e all'All. I.8, art, 1, c. 2 del D.lgs. 36/2023, redatta in conformità alla normativa vigente (D.P.C.M. 14/02/2022) e basata sulla ricerca bibliografica, sulla aerofotointerpretazione, sull'analisi delle caratteristiche geomorfologiche e ambientali del comprensorio territoriale (area di buffer di 1 km) e su attività di ricognizione, "*condotte sia all'interno dell'area oggetto di intervento che nelle immediate vicinanze* (area di buffer di 30 m)*"*;
- **rilevato** che la collazione delle evidenze archeologiche (*par. 4.1 Repertorio delle presenze archeologiche - 53-SOR-025_AU-VPIA, pp. 35-46)* risulta carente in quanto **basata esclusivamente sui dati riportati in CART*APULIA***. *La Carta dei Beni Culturali pugliesi* (https://cartapulia.it/) e presenta **descrizioni incomplete** e numerose **imprecisioni relative alla cronologia e alla tipologia del contesto** (ad es. Masseria Torricella, dove è stata individuata un'area di frammenti fittili di II-IV d.C., è identificata con un villaggio di età neolitica; del sito di età romana di Masseria Matagiola, viene descritto soltanto il complesso masserizio di età moderna; dell'area di frammenti fittili di età romana e medievale di Masseria Gonella viene riportata soltanto la descrizione relativa al complesso moderno; Masseria Cuoco, di età moderna, viene identificata erroneamente con un villaggio di età tardomedievale senza alcuna menzione del ritrovamento del tesoretto monetale per cui è nota – *53-SOR-025_AU-VPIA*, p. 36, ecc…);
- **rilevato** che, l'elaborato non fornisce una lettura critica del sistema insediativo a cui appartengono i siti elencati e che, pertanto, il comprensorio territoriale in oggetto risulta, dal punto di vista archeologico, molto più complesso rispetto a quello delineato nella relazione specialistica, presentando tracce diffuse di occupazione e sfruttamento dell'area dalla preistoria all'età medievale, anche in relazione al passaggio della Via Appia. Nello specifico:
  Intervento 1- Comune di Brindisi. L'area dove sarà realizzata la stazione di lancio/ricevimento PIG si colloca nelle vicinanze di:

  - **Masseria Cuoco**, ritrovamento di un tesoretto monetale (II-I sec. a.C.), **posto a 650 m SE** (A. VALCHERA - S. ZAMPOLINI FAUSTINI, *Documenti per una carta archeologica della Puglia meridionale*, in *BACT 1.2., Beni Archeologici – Conoscenza e Tecnologie, Metodologie di catalogazione dei beni archeologici*, Lecce-Bari 1997, pp.103-158, n. 80);
  - **Masseria Matagiola,** insediamento rurale di età romana, **posto a 761 m N**;

- **Masseria Prete**, insediamento di età medievale, **posto a 1,2 km SO** (VALCHERA - ZAMPOLINI FAUSTINI 1997, n. 79)
- **Loc. S. Giorgio/Masseria Masina**, stazione di posta, insediamento rurale, *vicus* dall'età repubblicana e imperiale fino all'età tardoantica (vincolo diretto del 02/11/1996 ARC0198- ARC0199; recepita nel PPTR vigente come Bene Paesaggistico-zona di interesse archeologico (tutelata ai sensi dell'art.142, comma 1, lettera m), **posto a 1,3 km N**;
- Strada poderale (strada comunale 16) **che conserva ancora la denominazione di "Via Vecchia Appia" e che potrebbe coincidere con l'antico tracciato viario di età romana** (o quanto meno con una sua variante), lungo il quale si dispongono numerose evidenze archeologiche note da bibliografia, **posta a 1,5 km NO;**
- **Masseria Albanesi**, area di frammenti fittili di età repubblicana-tardoantica con tracce di frequentazione fino al VII-X sec., **posta a 1,5 km O** (M. APROSIO, *Archeologia dei Paesaggi a Brindisi dalla romanizzazione al Medioevo*, Bari 2008, p. 216, n. 23);
- **Masseria San Giorgio**, area di frammenti fittili di III-IV d.C., **posta a 1,5 km N** (VALCHERA - ZAMPOLINI FAUSTINI 1997, n. 81);
- **Loc. Masseria Pignicella,** area di frammenti fittili di età romana, **posta a 1,7 km NO**.

Intervento 2- Comune di Squinzano. L'intervento di rimozione e rifacimento è previsto nelle vicinanze di:

- **Masseria Terenzano** (Trepuzzi), area di necropoli costituta da quattro tombe rinvenute nel 1913, **posta a 1,9 km S** (VALCHERA - ZAMPOLINI FAUSTINI 1997, n. 2017);
- **Masseria Bagnaria Vecchia**, tomba isolata di età ellenistica, **posta a 1,9 km N** (G. SEMERARO 2009, *Strumenti per l'analisi dei paesaggi archeologici. Il caso della Messapia ellenistica*, M. Osanna (a cura di), *Verso la città. Forme insediative in Lucania e nel mondo italico fra IV e III sec. a.C.*, Venosa, pp. 289-306);
- **Loc. Madonna dell'Alto** (Campi Salentina), UCP del vigente PPTR - *area a rischio archeologico*, posta a 2,2 km NO;
- **Menhir Candido** (Menhir Madonna dell'Alto, Campi Salentina), UCP del vigente PPTR - *area a rischio archeologico*, posta a 2,4 km SO;
- **Masseria Sirsi Piccola** (Campi Salentina), UCP del vigente PPTR - *area a rischio archeologico*, posta a 2,7 km SO;
- **Masseria Maraschi** (Campi Salentina), UCP del vigente PPTR - *area a rischio archeologico*, posta a 3 km O;

Intervento 3 - Comune di Campi Salentina. Intervento di sostituzione previsto nelle vicinanze di:

- **Menhir Candido** (Menhir Madonna dell'Alto, Campi Salentina), UCP del vigente PPTR - *area a rischio archeologico*, **posto a 820 m SO**;

Intervento 4 - Comune di Trepuzzi. L'intervento di rimozione e rifacimento è previsto nelle vicinanze di:

- **Masseria Pizzuti**, ritrovamento di due stele funerarie (II-III sec. a.C.), posta **a 350 m N** (VALCHERA - ZAMPOLINI FAUSTINI 1997, n. 2021);
- **Menhir in loc. Pietragrossa** (Novoli), posto a 2,4 km O (VALCHERA - ZAMPOLINI FAUSTINI 1997, n. 2024);
- **Specchia distrutta in loc. S Croce** (Campi Salentina), posta a 3 km O (VALCHERA - ZAMPOLINI FAUSTINI 1997, n. 2025).

Intervento 5 - Comune di Lecce. Intervento di sostituzione; per le evidenze archeologiche v. *Intervento 6*;
Intervento 6 - Comune di Lecce. L'intervento di rimozione e rifacimento è previsto nelle vicinanze di:

- **Loc. Masseria Giorgini**, ritrovamento di materiale litico età neolitica, **a 1 km E**, (VALCHERA - ZAMPOLINI FAUSTINI 1997, n. 2027);
- **Loc. Masseria Morsello**, ritrovamento di materiale litico età neolitica, **a 1,2 km O** (VALCHERA - ZAMPOLINI FAUSTINI 1997, n. 2035);

- **Loc. Villa Portacci** (Novoli), due tombe del V sec. a.C., poste a 2,1 km NO (VALCHERA - ZAMPOLINI FAUSTINI 1997, n. 2026);
- **Loc. Cardamone - Grotta** (Novoli), grotta non più esistente con resti fossili di età pleistocenica, **a 1,9 km SO** (U. BOTTI 1890, *La grotta ossifera di Cardamone in terra d'Otranto*, in *Boll. Doc. Geol. Italiano* v. 9, pp. 689-716);

Intervento 7 - Comune di Arnesano. Intervento di sostituzione; per le evidenze archeologiche v. *Intervento 8*;
Intervento 8 - Comune di Arnesano. L'intervento di rimozione e rifacimento è previsto nelle vicinanze di:

- **Villaggio neolitico di Riesci**, UCP del vigente PPTR - *area a rischio archeologico*, **posta a 1,3 km NE;**
- **Tomba a grotticella** di età neolitica **in località Riesci**, **posta a 1,5 km NE**;

Intervento 9 - Comune di Copertino. L'intervento di rimozione e rifacimento è previsto nelle vicinanze di:

- **Specchia** distrutta in loc. Saetta (Monteroni di Lecce)**, a 1,4 km NO** (VALCHERA - ZAMPOLINI FAUSTINI 1997, n. 2150);

Intervento 10 - Comune di Lequile. Intervento di sostituzione previsto nelle vicinanze di:

- **Masseria Tramacere,** insediamento rurale medievale di Tramacere/Crematore, con fasi di occupazione comprese tra XIII e XV secolo, **posto a 800 m S**;

Intervento 11 - Comune di Lequile. Intervento di rimozione e rifacimento; non si segnalano ulteriori evidenze;
Intervento 12 - Comune di Galatina. Intervento di sostituzione; non si segnalano ulteriori evidenze;
Intervento 13 - Comune di Soleto. L'area dove sarà realizzata la stazione di lancio/ricevimento PIG si colloca nelle vicinanze di:

- **Soleto**, sito pluristraficato assorbito dal tessuto della città moderna, oggetto di ricerche sistematiche che hanno messo in luce contesti archeologici che vanno dall'età protostorica all'età imperiale, in buona parte racchiusi all'interno del perimetro delle mura ellenistiche del centro messapico, il cui tracciato è alla distanza di **ca. 800 m dalle opere in progetto** (M. T. GIANNOTTA, F. GABELLONE, M. F. STIFANI, L. DONATEO, *Soleto ritrovata. Ricerche archeologiche e linguaggi digitali*, Galatina 2015, con bibliografia precedente; (P.A. 42 - *53-SOR-025_AU-VPIA*);
- **Menhir** della Stazione (Zollino), **posto a 1,5 km NE;**
- **Loc. Violeddra**, UCP del vigente PPTR - *area a rischio archeologico*, **posta a 1,9 km SO**;
- **Loc. Masseria Colamaria**, UCP del vigente PPTR - *area a rischio archeologico*, posta a 2,4 km in direzione NO.

- **considerato** che dall'elaborato tecnico "*Carta del Rischio*" si deduce l'attribuzione di un **rischio archeologico ALTO** all' area in cui è previsto l'intervento n. 4; un **rischio archeologico MEDIO** alle aree in cui sono previsti gli interventi nn. 1-8-13 e un **rischio archeologico BASSO** alle aree in cui sono previsti gli interventi nn. 2-6-9-11 e che non è stato attribuito alcun grado di rischio alle aree in cui sono previsti soltanto interventi di sostituzione nn. 3-5-7-10-12;
- **considerato**, **tuttavia, che** l'attribuzione **del rischio archeologico ALTO** è basata esclusivamente sulla vicinanza di **strutture di età moderna e contemporanea,** ovvero di Masseria Pezzuti (P.A 14 – identificata con la villa del XIV sec.) a 700 m di distanza da Int. 4; Casino Pietà (P.A. 15 – di epoca fascista) a 400 m di distanza da Int. 4 e Masseria Panzera (P.A. 16 – di età moderna) a 900 m di distanza da Int. 4, e **non sull'interferenza con siti archeologici noti**;
- **considerato che** la ricognizione archeologica, svolta in condizioni di visibilità del suolo non sempre ottimali a causa della copertura vegetazionale del suolo, "*ha avuto esito negativo e, allo stato attuale delle nostre conoscenze, è possibile ipotizzare che i **lavori di scavo** del progetto in oggetto **potrebbero interferire con contesti archeologici** limitrofi".* L'area, infatti*, "ricade in un vasto areale di medio potenziale archeologico in quanto la frequentazione in età antica è da ritenersi probabile per via dei caratteri geomorfologici e ambientali favorevoli all'insediamento umano e per la vicinanza con siti limitrofi*" (*elab. 53-SOR-025_AU-VPIA*, p. 50);

- **considerato che** le aree di sedime in cui sono previste le sostituzioni sono state già in parte interessate da movimenti di terreno, ma che gli interventi in progetto potrebbero comunque consentire la documentazione di eventuali stratigrafie residuali o di evidenze ancora parzialmente leggibili benché compromesse nella loro integrità;
- **considerato che** le procedure di archeologia preventiva si applicano ai lavori pubblici da realizzare in regime di appalto, qualora essi prevedano scavi o movimento di terreno al di sotto delle quote di calpestio esistenti, anche per aree non oggetto di vincoli archeologici o di tutele previste dagli strumenti di pianificazione territoriale;
- **considerato, altresì, quanto** previsto dall'All. I.8 art. 1 c. 5 del D.lgs. 36/2023: "*Anche nel caso in cui, in ragione di un rischio archeologico basso, molto basso o nullo, l'esito della verifica di assoggettabilità sia quello di non ritenere che sussistano le condizioni per avviare la procedura di verifica preventiva dell'interesse archeologico, il Soprintendente comunica l'esito della verifica di assoggettabilità […] con la formulazione di eventuali mirate prescrizioni, tra cui l'assistenza archeologica in corso d'opera nel caso di aree con potenziale archeologico presunto ma non agevolmente delimitabile*",

in ragione di tutto quanto sopra, **questa Soprintendenza**, per quanto di competenza ai sensi del combinato disposto dell'art. 28, c. 4 del D.Lgs. n. 42/2004 e dell'art. 41, c. 4 del D.Lgs. n. 36/2023, **comunica che le opere in progetto NON sono sottoposte alla procedura di Verifica preventiva dell'interesse archeologico** di cui all'All. I.8, art. 1, cc. 7 e ss. del D.Lgs. n. 36/2023.

Considerato, tuttavia, che non possono essere escluse possibili interferenze con il patrimonio storico-archeologico al momento non noto, **si prescrive la sorveglianza archeologica in corso d'opera per tutte le attività di scavo e movimento di terra al di sotto delle quote attualmente in uso** secondo quanto previsto dall'All. I 8, art. 1 c. 5 del D.lgs. 36/2023.

Con riferimento alla sorveglianza archeologica, si forniscono inoltre le seguenti indicazioni, aventi carattere prescrittivo:

1) l'incarico di sorveglianza per tutte le operazioni di movimento di terra dovrà essere attivato fin dalla fase di cantierizzazione e fino alla conclusione delle attività di scavo, ovvero fino alla completa messa in luce del banco di roccia, qualora intercettato, o al raggiungimento delle quote di progetto, avendo cura di adoperare mezzi di scavo adeguati a consentire un'efficace sorveglianza in corso d'opera;

2) l'attività di controllo archeologico dovrà essere affidata ad uno o più professionisti archeologi in possesso di adeguata qualificazione e formazione professionale (ai sensi del D.M. 244/2019), in numero idoneo a consentire un efficace controllo di tutte le aree di intervento; l'attività si svolgerà sotto le direttive di questo Ufficio, che fornirà eventuali ulteriori indicazioni in corso d'opera, al fine di assicurare una efficace azione di tutela;

3) nel caso di rinvenimento di stratigrafie e/o strutture archeologiche, i lavori dovranno essere sospesi nei tratti interessati, dandone tempestiva comunicazione a questa Soprintendenza per i provvedimenti di competenza ai fini della tutela, messa in sicurezza e conservazione dei manufatti antichi; nel caso di rinvenimenti questo Ufficio potrà comunque richiedere l'esecuzione, a carico del committente, di tutti gli approfondimenti tecnici necessari ai fini della tutela delle evidenze messe in luce a seguito dei lavori; potrà altresì richiedere eventuali varianti in corso d'opera e/o dettare prescrizioni necessarie a garantire la tutela delle evidenze archeologiche ai sensi della vigente normativa in materia di Beni Culturali;

4) la data di inizio dei lavori e il nominativo dell'archeologo incaricato della sorveglianza dovranno essere comunicati a questo Ufficio, per iscritto e con anticipo congruo, in modo da consentire al personale competente per il territorio di fornire le indicazioni operative per l'espletamento dell'incarico;

5) l'archeologo incaricato, per la redazione della documentazione archeologica e per la consegna di eventuali materiali rinvenuti, dovrà attenersi tassativamente alle indicazioni di cui alle Norme per l'elaborazione della documentazione definitiva di scavo e la consegna dei materiali provenienti da ciascuna fase degli interventi di scavo archeologico pubblicate sul sito web di questa Soprintendenza (*https://sabap-le.cultura.gov.it/servizi-al-cittadino/procedimenti/archeologia-preventiva/)*, tenendo comunque presente che ulteriori richieste potranno essere formulate dalla Direzione scientifica sulla base di specifiche esigenze; la documentazione dovrà essere consegnata a questa Soprintendenza entro trenta giorni dalla conclusione delle attività archeologiche, salvo proroghe da chiedere formalmente. I dati minimi (descrittivi e geospaziali) dell'indagine dovranno essere conferiti al MiC anche secondo lo standard GNA, mediante l'impiego dell'apposito template GIS, attenendosi alle istruzioni operative pubblicate sul portale GNA.

Tutti gli oneri derivanti dalle prescrizioni di questa Soprintendenza devono considerarsi a carico della committenza.

Si fa presente, inoltre, che nel caso in cui le aree di intervento interferiscano con aree tutelate ai sensi della Parte Terza del D. Lgs. 42/2004 - qualora e la fattispecie degli interventi richieda l'espressione del parere/autorizzazione della Scrivente - il

progetto dovrà pervenire per il tramite dell'Autorità paesaggistica competente per territorio ai sensi dell'art. 146 del citato Decreto.

Per eventuali variazioni al progetto autorizzato dovrà essere richiesta ulteriore preventiva autorizzazione, onde non incorrere nelle sanzioni amministrative e penali previste rispettivamente nella Parte Quarta, Titolo I, Capo I e Titolo II, Capo I del D.Lgs. 42/2004 e s.m.i.

Il SOPRINTENDENTE
Arch. Francesca RICCIO*

Firmato digitalmente da
FRANCESCA RICCIO
CN = RICCIO FRANCESCA
O = Ministero della cultura
C = IT

*Documento firmato digitalmente ai sensi del D.Lgs. 82/2005 s.m.i. e norme collegate, sostituisce il documento cartaceo e la firma autografa

Il Responsabile del Procedimento
Funzio[redacted]
Dott. G[redacted]

Il Funzionario archeologo
Dott.ssa Serena STRAFELLA

[redacted]

Il Funzionario Istruttore
Dott. Vito GIANNICO

[redacted]

Il Funzionario Istruttore
Dott. ssa Antonella PANSINI

[redacted]

Il collaboratore incaricato
Dott.ssa Ida Tiberi

REGIONE PUGLIA

DIPARTIMENTO AMBIENTE, PAESAGGIO E QUALITÀ URBANA

SEZIONE TUTELA E VALORIZZAZIONE DEL PAESAGGIO

SERVIZIO OSSERVATORIO E PIANIFICAZIONE PAESAGGISTICA

REGIONE PUGLIA
U
COPIA CONFORME ALL'ORIGINALE DIGITALE
Protocollo N.0527488/2024 del 28/10/2024
AOO_RP - Class: 12.12
Firmatario: Francesco Natuzzi

Sezione Autorizzazioni Ambientali
sezioneautorizzazioniambientali@pec.rupar.puglia.it

E, p.c. **Ministero della Cultura**
Soprintendenza Archeologia, Belle Arti e Paesaggio
per le Province di Brindisi e Lecce
sabap-br-le@pec.cultura.gov.it

Unione dei Comuni NORD SALENTO
settoretecnico.nordsalento.cuc@legalmail.it

Associazione dei Comuni UNION 3
unicomuniunion3.leverano.le@pec.rupar.puglia.it

SNAM RETE GAS
Distretto Sud Orientale
distrettosor@pec.snam.it

Oggetto: **(Cod. AU327_069). DPR 327/2001 (ex artt. 52-quater e 52-sexies), L.R. n. 3/2005 e DGR n. 1446 del 08.07.2014 - Autorizzazione Unica alla costruzione e all'esercizio, all'accertamento della conformità urbanistica e l'apposizione del vincolo preordinato all'esproprio ai sensi dell'art. 52-quinquies/sexies del D.P.R. 08.06.01 n. 327 e s.m.i. per la realizzazione dell'opera denominata "*Piggabilità del metanodotto Brindisi – Lecce – Maglie DN 300 (12'') DP 70 bar*"**
Proponente: Snam Rete Gas SpA

Con riferimento alla nota prot. n. 517807 del 23.10.2024, con la quale è stato trasmesso il verbale della Conferenza di Servizi del 22.10.2024 per il procedimento in oggetto, si rappresenta quanto segue.

Il progetto prevede una serie di interventi localizzati in diversi punti del metanodotto e dei quali:

- l'intervento 1 – Area trappola Matagiola 1013/A in Comune di Brindisi non è interessato da tutele paesaggistiche;
- l'intervento 2 – Impianto PIDI 6250022/2 in Comune di Campi Salentina ricade in ***"Aree di notevole interesse pubblico"***, ***"Paesaggi rurali"*** e ***"Luoghi panoramici"***;
- l'intervento 3 – Sostituzione PT con barre guida impianto 6250022/2.1 in Comune di Campi Salentina ricade in ***"Aree di notevole interesse pubblico"***, ***"Paesaggi rurali"*** e ***"Luoghi panoramici"***;
- l'intervento 4 – Rifacimento Impianto 6250022/2.2 in Comune di Trepuzzi non è interessato da tutele paesaggistiche;
- l'intervento 5 – Sostituzione PT con barre guida impianto 6250022/3 in Comune di Lecce non è interessato da tutele paesaggistiche;
- l'intervento 6 – Rifacimento impianto 6250022/4 in Comune di Lecce non è interessato da tutele paesaggistiche;
- l'intervento 7 – Sostituzione PT con barre guida impianto 6250022/4.1 in Comune di Arnesano ricade in ***"Aree di rispetto delle componenti culturali e insediative"***;
- l'intervento 8 – Rifacimento impianto 6250022/4.2 in Comune di Arnesano non è interessato da tutele paesaggistiche;
- l'intervento 9 – Rifacimento impianto 6250022/5 in Comune di Copertino non è interessato da tutele paesaggistiche;
- l'intervento 10 – Sostituzione PT con barre guida impianto 6250022/5.1 in Comune di Lequile non è interessato da tutele paesaggistiche;
- l'intervento 11 – Sostituzione PT con BR e rif. impianto 6250022/6 in Comune di Lequile non è interessato da tutele paesaggistiche;
- l'intervento 12 – Sostituzione PT con barre guida impianto 41809981/1 in Comune di Galatina non è interessato da tutele paesaggistiche;
- l'intervento 13 – Area trappola Soleto 6250022/7 in Comune di Soleto non è interessato da tutele paesaggistiche.

La Legge Regionale n. 20 del 07.10.2009 "Norme per la pianificazione paesaggistica", all'art. 7 commi 1 e 3, recita:

1. *"La competenza a rilasciare le autorizzazioni paesaggistiche e i provvedimenti autorizzatori, comunque denominati, previsti dal capo IV del titolo I della parte III e dal capo II del titolo I della parte IV del d.lgs. 42/2004, nonché dalla vigente pianificazione paesaggistica, è in capo alla Regione per le opere sottoposte a*

procedimento di valutazione di impatto ambientale (VIA) di Competenza regionale. Per le opere soggette a procedimento di VIA di competenza della provincia o città metropolitana, il rilascio delle suddette autorizzazioni è in capo alla provincia o città metropolitana ove la stessa risulti delegata ai sensi del comma 5, in capo alla Regione nei restanti casi. Per i progetti soggetti a procedura di verifica di assoggettabilità a VIA all'esito della quale non sia disposto l'assoggettamento a VIA, la competenza al rilascio delle suddette autorizzazioni rimane in capo all'ente presso il quale è incardinata la procedura di verifica di assoggettabilità."

[…]

3. *"Nei casi non elencati dal comma 1 le funzioni di cui al medesimo comma sono delegate […] ai comuni […]".*

Pertanto, la competenza al rilascio delle autorizzazioni paesaggistiche e/o dei provvedimenti autorizzatori, comunque denominati, previsti dal capo IV del titolo I della parte III e dal capo II del titolo I della parte IV del d.lgs. 42/2004 nonché dalla pianificazione paesaggistica, **per l'intervento 2 e per l'intervento 3** è in capo all'Unione dei Comuni del Nord Salento e **per l'intervento 7** è in capo all'Associazione Union 3, **sempre che gli stessi non ricadano nei casi di esclusione previsti dal DPR 31/2017 e dall'art. 91 NTA del PPTR.**

IL FUNZIONARIO ISTRUTTORE
Ing. Francesco NATUZZI

IL DIRIGENTE DELLA SEZIONE
Arch. Vincenzo LASORELLA

REGIONE PUGLIA

DIPARTIMENTO BILANCIO, AFFARI GENERALI E INFRASTRUTTURE
SEZIONE OPERE PUBBLICHE E INFRASTRUTTURE
SERVIZIO AUTORITÁ IDRAULICA

A **REGIONE PUGLIA**
Dipartimento Ambiente, Paesaggio e Qualità Urbana
Sezione Autorizzazioni Ambientali
sezioneautorizzazioniambientali@pec.rupar.puglia.it

OGGETTO: (Cod. AU327_069). DPR 327/2001 (ex artt. 52-quater e 52-sexies), L.R. n. 3/2005 e DGR n. 1446 del 08.07.2014 - **Autorizzazione Unica** alla costruzione e all'esercizio, all'accertamento della conformità urbanistica e l'apposizione del vincolo preordinato all'esproprio ai sensi dell'art. 52-quinquies/sexies del D.P.R. 08.06.01 n. 327 e s.m.i. per la realizzazione dell'opera denominata "*Piggabilità del metanodotto Brindisi – Lecce – Maglie DN 300* (12'') DP 70 bar" Proponente: Snam Rete Gas SpA . Avvio procedimento e indizione Conferenza di Servizi decisoria ai sensi dell'art. 14 c. 2 della L. 241/90 e ss.mm.ii. secondo le modalità dell'art. 14 bis in forma semplificata e in modalità asincrona. **Riscontro.**

In riscontro alla Vs. nota prot. n. 369228 del 19/07/2024, si comunica quanto segue.

Si specifica preliminarmente che questa Sezione partecipa al procedimento in oggetto rispetto alle competenze della Regione Puglia in materia di concessione di beni del demanio idrico, ai sensi dall'art. 59 del R.D. n. 523/1904 e dall'art. 115 del D.lgs. n.152/2006, dagli atti di alta organizzazione dell'Ente (DPGR 22 gennaio 2021, n. 22 e DPGR 10 agosto 2021, n. 263), nonché della DGR n. 1289/2021.

Dalla consultazione della documentazione resa disponibile al seguente link: *http://www.sit.puglia.it/portal/VIA/Elenchi/Procedure+VIA*, si evince che il progetto in oggetto consiste nel piano di manutenzione ordinaria e straordinaria di un metanodotto, denominato "Piggabilità del metanodotto Brindisi – Lecce – Maglie DN 300 (12") DP 70 bar", con la realizzazione di n. 2 stazioni di lancio/ricevimento PIG, n. 6 progetti di rimozione e rifacimento impianti e n. 5 sostituzioni di pezzi a T con pezzi a T dotati di barre guida.

Dalla predetta consultazione non emergono previsioni di occupazioni, attraversamenti e/o usi delle aree del demanio idrico, pertanto non sussistono competenze specifiche dello scrivente servizio.

L'istruttore tecnico
ing. Luigi Ranieri

Il dirigente *ad interim* del servizio
ing. Antonio V. Scarano

Il dirigente della sezione
ing. Giovanni Scannicchio

U
REGIONE PUGLIA
COPIA CONFORME ALL'ORIGINALE DIGITALE
Protocollo N.0421150/2024 del 29/08/2024
AOO_RP - Class: 14.14
Firmatario: LUIGI RANIERI, ANTONIO VALENTINO SCARANO, GIOVANNI SCANNICCHIO

Comune di Campi Salentina - Cod. Amm. c_b506 - Prot. n. 0020305 del 17/10/2024 08:04 - PARTENZA

Città di CAMPI SALENTINA
PROVINCIA DI LECCE
SETTORE TECNICO, SVILUPPO LOCALE E GESTIONE DEL TERRITORIO
****

Spett.le REGIONE PUGLIA
DIPARTIMENTO AMBIENTE, PAESAGGIO,
QUALITA' URBANA
Sezione Autorizzazioni Ambientali
sezioneautorizzazioniambientali @pec.rupar.puglia.it

e, p.c. Spett. le PROPONENTE
SNAM RETE GAS
Distretto Sud Orientale
distrettosor@pec.snam.it
salvatore.monticellicuggio@snam.it
valentina.lorusso@snam.it

OGGETTO: **(Cod. AU327_069).** DPR 327/2001 (ex artt. 52-quater e 52-sexies), L.R. n. 3/2005 e DGR n. 1446 del 08.07.2014 **- Autorizzazione Unica** alla costruzione e all'esercizio, all'accertamento della conformità urbanistica e l'apposizione del vincolo preordinato all'esproprio ai sensi dell'art. 52-quinquies/sexies del D.P.R. 08.06.01 n. 327 e s.m.i. per la realizzazione dell'opera denominata "*Piggabilità del metanodotto Brindisi – Lecce – Maglie DN 300 (12'') DP 70 bar"*

PROPONENTE: Snam Rete Gas Spa

PREMESSO:

Che nota Protocollo N. 369228/2024 del 19/07/2024 acquisita al prot. comunale n. 14891 del 22/07/2024, la Regione Puglia comunicava l'avvio del procedimento di Autorizzazione Unica (ex DPR 327/2001) e indizione della Conferenza di Servizi decisoria ai sensi dell'art. 14 c.2 della L.241/90 e ss.mm.ii., secondo le modalità dell'art. 14 bis in forma semplificata e in modalità asincrona relativa al progetto per la costruzione e l'esercizio dell'opera denominata "*Piggiabilità del metanodotto Brindisi – Lecce – Maglie DN 300 (12") DP 70 bar"* nei Comuni di Brindisi, Campi Salentina, Trepuzzi, Lecce, Arnesano, Copertino, Lequile, Galatina e Soleto, con approvazione del progetto accertamento della conformità urbanistica, apposizione del vincolo preordinato all'esproprio.

Che ai sensi dell'art. 14 bis comma 3, *entro il termine di* **novanta giorni**, *le amministrazioni coinvolte rendono le proprie determinazioni, relative alla decisione oggetto della conferenza. Tali determinazioni, congruamente motivate, sono formulate in termini di assenso o dissenso e indicano, ove possibile, le modifiche eventualmente necessarie ai fini dell'assenso. Le prescrizioni o condizioni eventualmente indicate ai fini dell'assenso o del superamento del dissenso sono espresse in modo chiaro e analitico e specificano se sono relative a un vincolo derivante da una disposizione normativa o da un atto amministrativo generale ovvero discrezionalmente apposte per la migliore tutela dell'interesse pubblico.*

E-mail protocollo@comune.campi-salentina.le.it
Tel.: 0832-720679

Comune di Campi Salentina - Cod. Amm. c_b506 - Prot. n. 0020305 del 17/10/2024 08:04 - PARTENZA

Che con nota Protocollo N. 488045/2024 del 08/10/2024 acquisita al prot. comunale n. 19594 del 08/10/2024, la Regione Puglia trasmetteva un resoconto stato procedimento e confermava la data della Conferenza dei Servizi;

CONSIDERATO:

Che l'attività in progetto consiste nella realizzazione di un nuovo metanodotto, di proprietà della Snam Rete Gas S.p.A, denominato "Piggiabilità del metanodotto Brindisi – Lecce – Maglie DN 300 (12") DP 70 bar".

Le opere in progetto, hanno il fine di garantire l'ispezionabilità del metanodotto "Brindisi - Lecce - Galatina - Maglie DN 300 (12") P=70 bar" (cod. tec. 6250022). Gli interventi prevedono la realizzazione di n. 2 stazioni di lancio/ricevimento PIG, n. 6 progetti di rimozione e rifacimento impianti e n. 5 sostituzioni di pezzi a T con pezzi a T dotati di barre guida. […] Gli impianti che verranno realizzati saranno:

- o N. 1 Impianto di linea di tipo P.I.L.
- o N. 5 Impianti di linea di tipo P.I.D.I.
- o N. 2 Impianti concentrati S.L.R.P

Che gli interventi ricadenti nel territorio di Campi Salentina, riguardano:

- Intervento n.2: Rifacimento impianto di linea;
- Intervento n.3: Sostituzione pezzo a "T".

Visto il P.U.G. approvato Deliberazione di C.C. n.72 del 30/11/2010;
Visto il PPTR approvato con Delibera della Giunta Regionale n. 176 del 16/02/2015;
Visto il Piano di Stralcio per l'Assetto Idrogeologico- Rischio Idraulico PSAI-RI, approvato ai sensi dell'art. 66 del D.Lgs. 152/06, con D.P.C.M. del 19/06/2019;
Visto l'adeguamento del vigente PUG al PPTR approvato con Delibera C.C. n. 34 del 26/11/2020 e pubblicato sul Burp n. 2 del 07/01/2021;
Visto il Regolamento Edilizio;

Tutto ciò premesso,

ESPRIME

Parere favorevole dal punto di vista urbanistico, per l'intervento ricadente nel Territorio di Campi Salentina, nello specifico gli interventi relativi al rifacimento impianto di linea e intervento di sostituzione pezzo a "T".

Campi Salentina, lì 17/10/2024

Il CAPO SETTORE
F.to Arch. Riccardo **TAURINO**

Unione dei Comuni del Nord Salento - Cod. Amm. ucns - Prot. n. 0000302 del 26/05/2025 17:24 - PARTENZA

UNIONE DEI COMUNI NORD SALENTO

(Campi Sal.na, Guagnano, Novoli, Salice Sal.no, Squinzano, Surbo, Trepuzzi)

* * * * *

Pratica Unione n°27/2024

AUTORIZZAZIONE PAESAGGISTICA

(ai sensi dell'art. 146 del d.Lgs n°42/2004 e s.m.i. nonché ai sensi del d.P.R. n°31/2017)

N° 12 del 26 MAGGIO 2025

IL RESPONSABILE TECNICO DELEGATO
RESPONSABILE DEL PROCEDIMENTO PAESAGGISTICO

Vista la richiesta di parere, ai sensi dell'art. 146 del D.Lgs. 42/2004 e s.m.i. nonché ai sensi dell'art. 9 del d.P.R. 31/2017, pervenuta all'Unione dei Comuni Nord Salento e registrata con numero di Pratica Unione 27/2024 – *"– (Cod. AU327_069). DPR 327/2001 (ex artt. 52-quater e 52-sexies), L.R. n. 3/2005 e DGR n. 1446 del 08.07.2014 - Autorizzazione Unica alla costruzione e all'esercizio, all'accertamento della conformità urbanistica e l'apposizione del vincolo preordinato all'esproprio ai sensi dell'art. 52-quinquies/sexies del D.P.R. 08.06.01 n. 327 e s.m.i. per la realizzazione dell'opera denominata "Piggabilità del metanodotto Brindisi – Lecce – Maglie DN 300 (12'') DP 70 bar". Proponente: Snam Rete Gas SpA";*

Visto la nota Protocollo N. 369228/2024 del 19/07/2024 con cui la Regione Puglia comunicava l'avvio del procedimento di Autorizzazione Unica (ex DPR 327/2001) e l'indizione della Conferenza di Servizi decisoria, ai sensi dell'art. 14 c.2 della L.241/90 e ss.mm.ii., secondo le modalità dell'art. 14 bis in forma semplificata e in modalità asincrona relativa al progetto per la costruzione e l'esercizio dell'opera denominata "Piggabilità del metanodotto Brindisi –Lecce – Maglie DN 300 (12") DP 70 bar" nei Comuni di Brindisi, Campi Salentina, Trepuzzi, Lecce, Arnesano, Copertino, Lequile, Galatina e Soleto, con approvazione del progetto accertamento della conformità urbanistica, apposizione del vincolo preordinato all'esproprio;

Visto l'art. 14 bis comma 3 della L.241/90 e ss.mm.ii. il quale prevede che, *entro il termine di novanta giorni, le amministrazioni coinvolte rendono le proprie determinazioni, relative alla decisione oggetto della conferenza. Tali determinazioni, congruamente motivate, sono formulate in termini di assenso o dissenso e indicano, ove possibile, le modifiche eventualmente necessarie ai fini dell'assenso. Le prescrizioni o condizioni eventualmente indicate ai fini dell'assenso o del superamento del dissenso sono espresse in modo chiaro e analitico e specificano se sono relative a un vincolo derivante da una disposizione normativa o da un atto amministrativo generale ovvero discrezionalmente apposte per la migliore tutela dell'interesse pubblico*;

Vista la nota Protocollo N. 488045/2024 del 08/10/2024 con cui la Regione Puglia trasmetteva un resoconto stato procedimento e confermava la data della Conferenza dei Servizi;

Visto il verbale della seduta di conferenza dei servizi decisoria del 22.10.2024 e le valutazioni dei vari enti presenti;

Visto che le aree di progetto sono di interesse paesaggistico ai sensi del D.Lgs. 42/2004 e s.m.i. in quanto "beni paesaggistici" ai sensi dell'art. 134 del predetto D.Lgs. 42/2004 e s.m.i.;

Valutato che il progetto prevede una serie di interventi localizzati in diversi punti del metanodotto e dei quali sono di interesse paesaggistico ai sensi del vigente PPTR della Regione Puglia:

Unione dei Comuni del Nord Salento - Cod. Amm. ucns - Prot. n. 0000302 del 26/05/2025 17:24 - PARTENZA

l'intervento 2 – Impianto PIDI 6250022/2 in Comune di Campi Salentina ricade in "Aree di notevole interesse pubblico", "Paesaggi rurali" e "Luoghi panoramici";

l'intervento 3 – Sostituzione PT con barre guida impianto 6250022/2.1 in Comune di Campi Salentina ricade in "Aree di notevole interesse pubblico", "Paesaggi rurali" e "Luoghi panoramici";

Verificato, quindi, che l'intervento progettato rientra tra gli interventi di "lieve entità" indicati nell'elenco di cui all'allegato B al d.P.R. 31/2017, nel caso di specie:

- B.23. Realizzazione di opere accessorie in soprasuolo correlate alla realizzazione di reti di distribuzione locale di servizi di pubblico interesse o di fognatura, o ad interventi di allaccio alle infrastrutture a rete;

Visto comunque il ***"Parere Favorevole"*** contenuto nel verbale n°67 del 30.10.2024 espresso sul progetto in questione dalla Commissione Locale per il Paesaggio di cui all'art. 148 del D.Lgs. 42/2004 e s.m.i. e all'art. 8 della L.R. 20/2009 e s.m.i., istituita in seno all'Unione Comuni Nord Salento e nominata con Deliberazione di Giunta dell'Unione n. 6 del 27.02.2024;

Vista la richiesta di parere trasmessa tramite PEC prot. n. 197 del 09.04.2025 dall'Unione dei Comuni alla Soprintendenza A.B.A. e P. di Lecce, comprensiva della "**Proposta motivata di accoglimento**" ai sensi dell'art.11, c.5 del d.P.R. n°31/2017;

Considerato che il periodo assegnato alla Soprintendenza dall'art.9, c.8 del d.P.R. n°31/2017 per l'emissione del parere di competenza (45 giorni dal ricevimento della proposta) è stato superato, e che ai sensi dell'art.11, c.9 del d.P.R. n°31/2017, si è quindi formato il silenzio assenso ai sensi dell'art.17-bis della Legge n°241/1990, "*l'amministrazione procedente provvede al rilascio dell'autorizzazione paesaggistica*";

Visto che le aree di progetto sono di interesse paesaggistico per gli effetti dell'art. 146 del D.Lgs. 42/2004 e s.m.i., in quanto sono tutelate ai sensi del predetto D.Lgs. 42/2004 e s.m.i., pertanto i lavori e le opere in progetto, modificando lo stato fisico e l'aspetto esteriore dei territori e degli immobili tutelati, devono conseguire la prescritta autorizzazione paesaggistica quale atto autonomo e presupposto rispetto al permesso di costruire e agli altri titoli legittimanti l'intervento urbanistico edilizio;

Dato atto che l'area interessata dall'intervento in progetto rientra nell'ambito dell'Area Extraurbana E (agricola e del tempo libero) normata dall'art. 22 delle N.T.A. del PUG del Comune di Trepuzzi;

Visto il parere di conformità Urbanistica del Comune di Trepuzzi, trasmesso unitamente alla pratica;

Visto il ***"Piano Paesaggistico Territoriale Regionale"*** approvato dalla Regione Puglia con Deliberazione di G.R. n°176 del 16/02/2015 – pubblicata sul B.U.R. Puglia n°40 del 23/03/2015 – diventato efficace a partire dal 24/03/2015;

Visti gli articoli 74, 79 e 88 delle NTA del PPTR;

Atteso che l'intervento proposto risulta ammissibile sotto il profilo paesaggistico ai sensi del D.Lgs. 42/2004 e s.m.i. in quanto non preclude e/o incide negativamente sulla tutela dell'ambito di riferimento;

Atteso, altresì, che l'intervento proposto non è in contrasto con le previsioni del P.P.T.R. della Regione Puglia;

Viste le Deliberazioni di G.R. n°1609 del 12/07/2011 e n°1797 del 01/10/2013 di attribuzione delle deleghe di cui all'art. 7, c. 3, della L.R. 20/2009 e s.m.i. ai singoli comuni appartenenti all'Unione all'esercizio della funzione autorizzatoria in materia di paesaggio e disciplina delle modalità di esercizio;

Vista la L.R. 24.03.1995 n. 8;
Vista la L.R. 27.07.2001 n. 20;
Visto il D.Lgs. 22.01.2004 n. 42 e s.m.i;
Vista la L.R. 7.10.2009 n. 20;
Visto il D.P.R. 9.07.2010 n. 139;

Visto che sussiste la competenza all'emissione del presente atto in capo allo scrivente Responsabile Tecnico Comunale delegato, ai sensi del Decreto del Presidente dell'Unione dei Comuni Nord Salento n°2 del 27/03/2013, con il quale sono stati nominati i responsabili dei settori tecnici quali soggetti competenti al rilascio dell'autorizzazione paesaggistica:

Unione dei Comuni del Nord Salento - Cod. Amm. ucns - Prot. n. 0000302 del 26/05/2025 17:24 - PARTENZA

RILASCIA

AUTORIZZAZIONE PAESAGGISTICA

(ai sensi del d.P.R. n°31/2017)

Alla società SNAM RETE GAS SPA per l'**Autorizzazione Unica** alla costruzione e all'esercizio, all'accertamento della conformità urbanistica e l'apposizione del vincolo preordinato all'esproprio ai sensi dell'art. 52-quinquies/sexies del D.P.R. 08.06.01 n. 327 e s.m.i. per la realizzazione dell'opera denominata "*Piggabilità del metanodotto Brindisi – Lecce – Maglie DN 300 (12'') DP 70 bar"*

INFORMA

- ✓ che la presente Autorizzazione Paesaggistica vale per un periodo di cinque (5) anni, trascorso il quale i lavori progettati, se non ancora completati, devono essere oggetto di nuova Autorizzazione Paesaggistica per la parte non eseguita;
- ✓ che la presente Autorizzazione Paesaggistica non costituisce titolo abilitativo all'esecuzione delle opere se non accompagnata dal relativo titolo edilizio – Permesso di Costruire ovvero Segnalazione certificata di Inizio Attività – le cui prescrizioni generali e particolari sono sempre e comunque fatte salve;
- ✓ che la presente Autorizzazione Paesaggistica non comporta limitazioni dei diritti di terzi;

DISPONE

- ✓ che la presente autorizzazione sia pubblicata all'albo dell'Unione dei Comune del Nord Salento;
- ✓ che la presente autorizzazione sia trasmessa alla Soprintendenza A.B.A. e P. di Lecce, alla Regione Puglia e al Comune di Trepuzzi territorialmente competente.

Il Responsabile Tecnico Delegato
Responsabile del Procedimento Paesaggistico
Ing. Gianluigi RIZZO

Gianluigi Rizzo
COMUNE DI
GUAGNANO/80011200757
28.05.2025 11:17:31
GMT+01:00

ARPA PUGLIA - Unica AOO - 2.5.19/2.5/2 - Protocollo 0076476 - 2.5.19 - 21/10/2024 - SDLE, STLE /

ARPA PUGLIA

Sistema Nazionale per la Protezione dell'Ambiente

Documento firmato digitalmente

Spett.le **REGIONE PUGLIA**
Dipartimento ambiente, Paesaggio, Qualità Urbana
Sezione Autorizzazioni Ambientali
sezioneautorizzazioniambientali@pec.rupar.puglia.it

OGGETTO: (Cod. AU327_069). DPR 327/2001 (ex artt. 52-quater e 52-sexies), L.R. n. 3/2005 e DGR n. 1446 del 08.07.2014 - Autorizzazione Unica alla costruzione e all'esercizio, all'accertamento della conformità urbanistica e l'apposizione del vincolo preordinato all'esproprio ai sensi dell'art. 52-quinquies/sexies del D.P.R. 08.06.01 n. 327 e s.m.i. per la realizzazione dell'opera denominata "*Piggabilità del metanodotto Brindisi – Lecce – Maglie DN 300 (12'') DP 70 bar*" – Comunicazione ARPA

Rif.: Nota della Regione Puglia prot. n. 369228 del 19/07/2024 (acquisita al prot. ARPA n. 57901 del 22/07/2024);
Nota ARPA prot. n. 66779 del 11/09/2024;
Nota della Regione Puglia prot. ARPA n. 73421 del 08/10/2024.

Nella nota acquisita al prot. ARPA n. 73421/2024 acquisita, codesta A.C. ha convocato ai sensi degli artt. 7 e ss. della Legge n. 241/1990 e ss.mm.ii. una CdS finalizzata all'acquisizione da parte del proponente SNAM Rete Gas S.p.A. di Autorizzazione Unica ai sensi dell'art. 52 quater del D.P.R. n. 327/2001 e s.m.i. per la costruzione e l'esercizio dell'opera denominata "*Piggabilità del metanodotto Brindisi – Lecce – Maglie DN 300 (12'') DP 70 bar*" nei Comuni di Brindisi, Campi Salentina, Trepuzzi, Lecce, Arnesano, Copertino, Lequile, Galatina e Soleto, con approvazione del progetto, accertamento della conformità urbanistica, apposizione del vincolo preordinato all'esproprio.
Alla luce di quanto sopra riportato, la scrivente Agenzia conferma quanto già espresso nell'ambito della nota ARPA prot. n. 66779 del 11/09/2024.

Distinti Saluti.

Il Dirigente dell'Articolazione Pareri-Autorizzazioni
dott. Geol. Oronzo Simone

Il Direttore del Servizio Territoriale
Dott. Antonio D'Angela

Il Funzionario:
Dott. Sc. Amb. Carlo Rossetti

Tit.: 2.5.19 - Comunicazioni relative ad altri procedimenti/attività
Categoria: Comunicazioni

Agenzia Regionale per la Prevenzione e la Protezione dell'Ambiente
Sede legale: Corso Trieste 27, 70126 Bari
Tel. 080 5460111 Fax 080 5460150
www.arpa.puglia.it
C.F. e P. IVA. 05830420724

DAP Lecce
Servizio Territoriale
Via Miglietta, 2 73100 Lecce
Tel. 0832/1810018 Fax 0832/342579
PEC: dap.le.arpapuglia@pec.rupar.puglia.it

Codice Doc: 72-47-F2-1B-E1-20-8A-E7-AD-E2-4F-F2-69-19-58-6B-CB-68-65-59
Documento firmato digitalmente da Oronzo Simone; D'ANGELA ANTONIO il 21/10/2024. Questo documento rappresenta fedelmente, in formato cartaceo, l'originale elettronico estratto dagli archivi informatici dell'ARPA Puglia. Si attesta la conformita' all'originale e si rilascia per gli usi consentiti. Il funzionario _____ matricola _____ data _____

ARPA PUGLIA - Unica AOO - 3.5.1/3.5/3 - Protocollo 0071495 - 3.5.1 - 01/10/2024 - SDBR, STBR / DS -, SAN, SDLE, STLE

ARPA PUGLIA

Sistema Nazionale per la Protezione dell'Ambiente

Spett.le
Regione Puglia
Dipartimento Ambiente, Paesaggio e Qualità Urbana
Sezione Autorizzazioni Ambientali
sezioneautorizzazioniambientali@pec.rupar.puglia.it

e,p.c.
Direzione Scientifica Arpa puglia
U.O.C. Ambienti Naturali
DAPLecce

OGGETTO: (Cod. AU327_069). DPR 327/2001 (ex artt. 52-quater e 52-sexies), L.R. n. 3/2005 e DGR n. 1446 del 08.07.2014 - Autorizzazione Unica alla costruzione e all'esercizio, all'accertamento della conformità urbanistica e l'apposizione del vincolo preordinato all'esproprio ai sensi dell'art. 52-quinquies/sexies del D.P.R. 08.06.01 n.327 e s.m.i. per la realizzazione dell'opera denominata "Piggabilità del metanodotto Brindisi – Lecce – Maglie DN 300 (12") DP 70 bar".
Proponente: Snam Rete Gas S.p.A.
(Prot. Regione Puglia n°369228 del 19.07.2024 - Arpa Puglia n°57901 del 22.07.2024).
Parere Arpa Puglia per il territorio della Provincia di Brindisi.

Preso atto:
- che la documentazione a corredo dell'istanza è scaricabile all'indirizzo: http://www.sit.puglia.it/portal/VIA/Elenchi/Procedure+VIA;

DESCRIZIONE DEGLI INTERVENTI

1

L'attività in progetto, secondo dichiarazione del proponente, consiste nella realizzazione di un nuovo metanodotto, di proprietà della Snam Rete Gas S.p.A., denominato "Piggabilità del metanodotto Brindisi – Lecce – Maglie DN 300 (12") DP 70 bar".
Le opere in progetto, hanno il fine di garantire l'ispezionabilità del metanodotto "Brindisi - Lecce - Galatina - Maglie DN 300 (12") P=70 bar" (cod. tec. 6250022). Gli interventi prevedono la realizzazione di n. 2 stazioni di lancio/ricevimento PIG, n. 6 progetti di rimozione e rifacimento impianti e n. 5 sostituzioni di pezzi a T con pezzi a T dotati di barre guida.
Gli impianti che verranno realizzati saranno:
- N. 1 Impianto di linea di tipo P.I.L.
- N. 5 Impianti di linea di tipo P.I.D.I.
- N. 2 Impianti concentrati S.L.R.P

Per il Comune di Brindisi, l'Area trappola **Matagiola 1013/A.**

N. INTERVENTO	DESCRIZIONE	COMUNE
1	**Area trappola Matagiola 1013/A**	Brindisi (BR)
2	**Rifacimento impianto 6250022/2**	Campi Salentina (LE)

Agenzia Regionale per la Prevenzione e la Protezione dell'Ambiente
Sede legale: Corso Trieste 27, 70126 Bari
Tel. 080 5460111 Fax 080 5460150
www.arpa.puglia.it
C.F. e P. IVA. 05830420724

DAP Brindisi
Via Giuseppe Maria Galanti n. 16 - Brindisi
tel. 0831 099501 fax 0831 099599
e-mail: dap.br@arpa.puglia.it
PEC : dap.br.arpapuglia@pec.rupar.puglia.it

ARPA PUGLIA - Unica AOO - 3.5.1/3.5/3 - Protocollo 0071495 - 3.5.1 - 01/10/2024 - SDBR, STBR / DS -, SAN, SDLE, STLE

ARPA PUGLIA

Sistema Nazionale per la Protezione dell'Ambiente

3	**Sostituzione PT con barre guida impianto 6250022/2.1**	Campi Salentina (LE)
4	**Rifacimento Impianto 6250022/2.2**	Trepuzzi (LE)
5	**Sostituzione PT con barre guida impianto 6250022/3**	Lecce (LE)
6	**Rifacimento impianto 6250022/4**	Lecce (LE)
7	**Sostituzione PT con barre guida impianto 6250022/4.1**	Arnesano (LE)
8	**Rifacimento impianto 6250022/4.2**	Arnesano (LE)
9	**Rifacimento impianto 6250022/5**	Copertino (LE)
10	**Sostituzione PT con barre guida impianto 6250022/5.1**	Lequile (LE)
11	**Sostituzione PT con BR e rif. impianto 6250022/6**	Lequile (LE)
12	**Sostituzione PT con barre guida impianto 41809981/1**	Galatina (LE)
13	**Area trappola Soleto 6250022/7**	Soleto (LE)

Tanto premesso, esaminata complessivamente la documentazione presentata da parte del proponente, e specificatamente per l'intervento presso l'Area trappola Matagiola 1013/A relativamente al Comune di Brindisi, per quanto di competenza di questa Agenzia, **si esprime parere favorevole.**

Distinti saluti

Il Titolare di Incarico Funzione
Dott. Giovanni Paveri

IL DIRETTORE DEI SERVIZI TERRITORIALI
IL DIRETTORE DEL DIPARTIMENTO
Dott.ssa Anna Maria D'Agnano

Agenzia Regionale per la Prevenzione e la Protezione dell'Ambiente
Sede legale: Corso Trieste 27, 70126 Bari
Tel. 080 5460111 Fax 080 5460150
www.arpa.puglia.it
C.F. e P. IVA. 05830420724

DAP Brindisi
Via Giuseppe Maria Galanti n. 16 - Brindisi
tel. 0831 099501 fax 0831 099599
e-mail: dap.br@arpa.puglia.it
PEC : dap.br.arpapuglia@pec.rupar.puglia.it

ARPA PUGLIA - Unica AOO - 3.5.1/3.5/3 - Protocollo 0071495 - 3.5.1 - 01/10/2024 - SDBR, STBR / DS -, SAN, SDLE, STLE

ARPA PUGLIA

Sistema Nazionale per la Protezione dell'Ambiente

Spett.le
Regione Puglia
Dipartimento Ambiente, Paesaggio e Qualità Urbana
Sezione Autorizzazioni Ambientali
sezioneautorizzazioniambientali@pec.rupar.puglia.it

e,p.c.
Direzione Scientifica Arpa puglia
U.O.C. Ambienti Naturali
DAPLecce

OGGETTO: (Cod. AU327_069). DPR 327/2001 (ex artt. 52-quater e 52-sexies), L.R. n. 3/2005 e DGR n. 1446 del 08.07.2014 - Autorizzazione Unica alla costruzione e all'esercizio, all'accertamento della conformità urbanistica e l'apposizione del vincolo preordinato all'esproprio ai sensi dell'art. 52-quinquies/sexies del D.P.R. 08.06.01 n.327 e s.m.i. per la realizzazione dell'opera denominata "Piggabilità del metanodotto Brindisi – Lecce – Maglie DN 300 (12") DP 70 bar". Proponente: Snam Rete Gas S.p.A.
(Prot. Regione Puglia n°369228 del 19.07.2024 - Arpa Puglia n°57901 del 22.07.2024).
Parere Arpa Puglia per il territorio della Provincia di Brindisi.

Preso atto:
- che la documentazione a corredo dell'istanza è scaricabile all'indirizzo: http://www.sit.puglia.it/portal/VIA/Elenchi/Procedure+VIA;

DESCRIZIONE DEGLI INTERVENTI 1

L'attività in progetto, secondo dichiarazione del proponente, consiste nella realizzazione di un nuovo metanodotto, di proprietà della Snam Rete Gas S.p.A., denominato "Piggabilità del metanodotto Brindisi – Lecce – Maglie DN 300 (12") DP 70 bar".
Le opere in progetto, hanno il fine di garantire l'ispezionabilità del metanodotto "Brindisi - Lecce - Galatina - Maglie DN 300 (12") P=70 bar" (cod. tec. 6250022). Gli interventi prevedono la realizzazione di n. 2 stazioni di lancio/ricevimento PIG, n. 6 progetti di rimozione e rifacimento impianti e n. 5 sostituzioni di pezzi a T con pezzi a T dotati di barre guida.
Gli impianti che verranno realizzati saranno:
- N. 1 Impianto di linea di tipo P.I.L.
- N. 5 Impianti di linea di tipo P.I.D.I.
- N. 2 Impianti concentrati S.L.R.P

Per il Comune di Brindisi, l'Area trappola Matagiola 1013/A.

N. INTERVENTO	DESCRIZIONE	COMUNE
1	**Area trappola Matagiola 1013/A**	Brindisi (BR)
2	**Rifacimento impianto 6250022/2**	Campi Salentina (LE)

Agenzia Regionale per la Prevenzione e la Protezione dell'Ambiente
Sede legale: Corso Trieste 27, 70126 Bari
Tel. 080 5460111 Fax 080 5460150
www.arpa.puglia.it
C.F. e P. IVA. 05830420724

DAP Brindisi
Via Giuseppe Maria Galanti n. 16 - Brindisi
tel. 0831 099501 fax 0831 099599
e-mail: dap.br@arpa.puglia.it
PEC: dap.br.arpapuglia@pec.rupar.puglia.it

ARPA PUGLIA - Unica AOO - 3.5.1/3.5/3 - Protocollo 0071495 - 3.5.1 - 01/10/2024 - SDBR, STBR / DS -, SAN, SDLE, STLE

ARPA PUGLIA

Sistema Nazionale per la Protezione dell'Ambiente

3	**Sostituzione PT con barre guida impianto 6250022/2.1**	Campi Salentina (LE)
4	**Rifacimento Impianto 6250022/2.2**	Trepuzzi (LE)
5	**Sostituzione PT con barre guida impianto 6250022/3**	Lecce (LE)
6	**Rifacimento impianto 6250022/4**	Lecce (LE)
7	**Sostituzione PT con barre guida impianto 6250022/4.1**	Arnesano (LE)
8	**Rifacimento impianto 6250022/4.2**	Arnesano (LE)
9	**Rifacimento impianto 6250022/5**	Copertino (LE)
10	**Sostituzione PT con barre guida impianto 6250022/5.1**	Lequile (LE)
11	**Sostituzione PT con BR e rif. impianto 6250022/6**	Lequile (LE)
12	**Sostituzione PT con barre guida impianto 41809981/1**	Galatina (LE)
13	**Area trappola Soleto 6250022/7**	Soleto (LE)

2

Tanto premesso, esaminata complessivamente la documentazione presentata da parte del proponente, e specificatamente per l'intervento presso l'Area trappola Matagiola 1013/A relativamente al Comune di Brindisi, per quanto di competenza di questa Agenzia, **si esprime parere favorevole**.

Distinti saluti

[redacted]

IL DIRETTORE DEI SERVIZI TERRITORIALI
IL DIRETTORE DEL DIPARTIMENTO
Dott.ssa [redacted]

Agenzia Regionale per la Prevenzione e la Protezione dell'Ambiente
Sede legale: Corso Trieste 27, 70126 Bari
Tel. 080 5460111 Fax 080 5460150
www.arpa.puglia.it
C.F. e P. IVA. 05830420724

DAP Brindisi
Via Giuseppe Maria Galanti n. 16 - Brindisi
tel. 0831 099501 fax 0831 099599
e-mail: dap.br@arpa.puglia.it
PEC : dap.br.arpapuglia@pec.rupar.puglia.it

Grids Italia
Area Regionale Puglia Basilicata
Unita' Territ. Lecce - Unita' Tecnici 1

Via Domenico Cimarosa 4 - 00198 Roma - Italia
T +39 06 83051

E-DIS-29/01/2025-0100124

SNAM
distrettosor@pec.snam.it

REGIONE PUGLIA
servizio.ecologia@pec.rupar.puglia.it

DIS/MSU/PUB/UT-LE/TEC1

e-distribuzione@pec.e-distribuzione.it

Oggetto: EDIS85843601 (citare tale riferimento nell'oggetto o nel testo della risposta)
(Cod. AU327_069) Autorizzazione Unica alla costruzione e all'esercizio, all'accertamento della conformità urbanistica e l'apposizione del vincolo preordinato all'esproprio per la realizzazione dell'opera denominata "Piggabilità del metanodotto Brindisi - Lecce - Maglie DN 300 (12'') DP 70 bar". Riscontro Vs nota riferimento EDIS84759889

Spett.le SNAM Rete Gas,

in riferimento alla nostra ultima comunicazione inviata con identificativo EDIS84759889, ed alla vostra nota di riscontro, ricevuta con nostro protocollo E-DIS-10/01/2025-0025856 allegate per vostra comodità alla presente comunicazione, si precisa che:

RILEVATO

che per quanto indicato nella Vostra nota di riscontro, relativamente alla "non interferenza" in riferimento agli interventi individuati con: n°3, n° 8, n° 9, n°10, n°11 - tra le lavorazioni da eseguire e le linee elettriche presenti di proprietà della scrivente Società;

ESPRIME

Nulla osta di competenza con prescrizioni, di seguito indicate:

- preliminarmente all'esecuzione dei lavori, dovranno essere presi contatti con la scrivente Società, ai fini di effettuare gli opportuni sopralluoghi nei siti oggetto delle lavorazioni, utili a verificare che per le lavorazioni da effettuare e dai relativi mezzi d'opera da impiegare, siano necessarie messe in sicurezza degli elettrodotti presenti;

- individuate le aree, seguiranno a vostra cura e spese, le necessarie richieste di messa in sicurezza per le quali concorderemo preventivamente le modalità ed esecuzione. A tale scopo si allega sin da ora la modulistica necessaria per le future richieste, qualora necessaire.

1/2

Id. 85843601

Azienda certificata ISO 9001 - ISO 14001 - ISO 37001 - ISO 45001 - ISO 50001

Questo messaggio è destinato esclusivamente al seguente uso: CONFIDENZIALE

e-distribuzione SpA - Società con unico socio - Sede legale: 00198 Roma, Via Domenico Cimarosa 4 - Registro Imprese di Roma e Codice fiscale 05779711000 - R.E.A. 922436 - Società partecipante al Gruppo IVA Enel con P.I. 15844561009 - Capitale Sociale 2.600.000.000 Euro i.v. - Direzione e coordinamento di Enel SpA

e-distribuzione

Facciamo nuovamente presente che i nostri impianti sono tenuti in costante tensione e quindi anche l'avvicinamento accidentale agli stessi comporta rischio di elettrocuzione e sulle disposizioni del D. Lgs. N° 81 del 09 aprile 2008 e sue successive modifiche ed integrazioni.
Ciò potrà anche comportare l'interruzione del pubblico servizio di distribuzione di energia elettrica con ogni connessa e conseguente responsabilità.

La nostra Unità Tecnici 1 Lecce resta a disposizione per ogni ulteriore necessità, Sig. Calabrese Emanuele Cell. 3209182649 email emanuele.calabrese@e-distribuzione.com, dal lunedì al venerdì dalle ore 09:00 alle ore 16:00.

Distinti saluti.

Mirko Cocca
Il Responsabile

Il presente documento è sottoscritto con firma digitale ai sensi dell'art. 21 del d.lgs. 82/2005 e s.m.i.. La riproduzione dello stesso su supporto analogico è effettuata da Enel Italia S.p.A. e costituisce una copia integra e fedele dell'originale informatico, disponibile a richiesta presso l'Unità emittente.

2/2

AOO - PI AQP - N° PROT: 73594/2024 - USCITA DATA: 11/11/2024 16:03

acquedotto pugliese
l'acqua, bene comune

Area Manutenzione Straordinaria
Direzione Industriale Reti e Impianti
Struttura Territoriale Operativa di Lecce
Il Responsabile

Spett.le
Regione Puglia
Dipartimento Ambiente, Paesaggio e Qualità Urbana
Sezione Autorizzazioni Ambientali
sezioneautorizzazioniambientali@pec.rupar.puglia.it

e, p.c. Spett.le
SNAM RETE GAS
Distretto Sud Orientale
distrettosor@pec.snam.it
salvatore.monticellicuggio@snam.it
valentina.lorusso@snam.it

Spett.le
COMUNE DI CAMPI SALENTINA
protocollo.comune.campisalentina@pec.rupar.puglia.it

Spett.le
COMUNE DI TREPUZZI
protocollo.comunetrepuzzi@pec.rupar.puglia.it

Spett.le
COMUNE DI LECCE
protocollo@pec.comune.lecce.it

Spett.le
COMUNE DI ARNESANO
protocollo.comunearnesano@pec.rupar.puglia.it

Spett.le
COMUNE DI COPERTINO
comunecopertino@pec.rupar.puglia.it

Spett.le
COMUNE DI LEQUILE
protocollo@pec.comune.lequile.le.it

Spett.le
COMUNE DI GALATINA
protocollo@cert.comune.galatina.le.it

Spett.le
COMUNE DI SOLETO
protocollo.comune.soleto@pec.rupar.puglia.it

Acquedotto Pugliese S.p.A. con unico azionista Regione Puglia • Via Cognetti, 36 - 70121 Bari - Cap. soc. € 41.385.573,60
C.F. e P.I. 00347000721 - REA C.C.I.A.A. di Bari n. 414092 • acquedotto.pugliese@pec.aqp.it - www.aqp.it

AOO - PI AQP - N° PROT: 73594/2024 - USCITA DATA: 11/11/2024 16:03

acquedotto pugliese
l'acqua, bene comune

Area Manutenzione Straordinaria
Direzione Industriale Reti e Impianti
Struttura Territoriale Operativa di Lecce
Il Responsabile

Oggetto: (Cod. AU327_069). DPR 327/2001 (ex artt. 52-quater e 52-sexies), L.R. n. 3/2005 e DGR n. 1446 del 08.07.2014 - **Autorizzazione Unica** alla costruzione e all'esercizio, all'accertamento della conformità urbanistica e l'apposizione del vincolo preordinato all'esproprio ai sensi dell'art. 52-quinquies/sexies del D.P.R. 08.06.01 n. 327 e s.m.i. per la realizzazione dell'opera denominata *"Piggabilità del metanodotto Brindisi – Lecce – Maglie DN 300 (12") DP 70 bar"*.
Proponente: Snam Rete Gas SpA - Avvio procedimento e indizione Conferenza di Servizi decisoria ai sensi dell'art. 14 c. 2 della L. 241/90 e ss.mm.ii. secondo le modalità dell'art. 14 bis in forma semplificata e in modalità asincrona. - **Rilascio Nulla Osta.**

In riscontro alla Vs note prot. n. 0010472 del 18/07/2024, di pari oggetto della presente, acquisita in atti, in data 23/07/2024 al prot. n. 48967/2024, visto che i lavori non interessano opere di nuova costruzione ubicate su nuovi tracciati e non essendoci interferenze con le opere gestite da questa Società, per quanto di competenza, si rilascia il nulla osta all'esecuzione dei lavori in oggetto indicati.

Cordiali saluti

[redacted]

Visto: [redacted]

Acquedotto Pugliese S.p.A. con unico azionista Regione Puglia • Via Cognetti, 36 - 70121 Bari - Cap. soc. € 41.385.573,60
C.F. e P.I. 00347000721 - REA C.C.I.A.A. di Bari n. 414092 • acquedotto.pugliese@pec.aqp.it - www.aqp.it

AOO - PI AQP - N° PROT: 73594/2024 - USCITA DATA: 11/11/2024 16:03

acquedotto pugliese
l'acqua, bene comune

Area Manutenzione Straordinaria
Direzione Industriale Reti e Impianti
Struttura Territoriale Operativa di Lecce
Il Responsabile

Spett.le
Regione Puglia
Dipartimento Ambiente, Paesaggio e Qualità Urbana
Sezione Autorizzazioni Ambientali
sezioneautorizzazioniambientali@pec.rupar.puglia.it

e, p.c. Spett.le
SNAM RETE GAS
Distretto Sud Orientale
distrettosor@pec.snam.it
salvatore.monticellicuggio@snam.it
valentina.lorusso@snam.it

Spett.le
COMUNE DI CAMPI SALENTINA
protocollo.comune.campisalentina@pec.rupar.puglia.it

Spett.le
COMUNE DI TREPUZZI
protocollo.comunetrepuzzi@pec.rupar.puglia.it

Spett.le
COMUNE DI LECCE
protocollo@pec.comune.lecce.it

Spett.le
COMUNE DI ARNESANO
protocollo.comunearnesano@pec.rupar.puglia.it

Spett.le
COMUNE DI COPERTINO
comunecopertino@pec.rupar.puglia.it

Spett.le
COMUNE DI LEQUILE
protocollo@pec.comune.lequile.le.it

Spett.le
COMUNE DI GALATINA
protocollo@cert.comune.galatina.le.it

Spett.le
COMUNE DI SOLETO
protocollo.comune.soleto@pec.rupar.puglia.it

AOO - PI AQP - N° PROT: 73594/2024 - USCITA DATA: 11/11/2024 16:03

acquedotto pugliese
l'acqua, bene comune

Area Manutenzione Straordinaria
Direzione Industriale Reti e Impianti
Struttura Territoriale Operativa di Lecce
Il Responsabile

Oggetto: (Cod. AU327_069). DPR 327/2001 (ex artt. 52-quater e 52-sexies), L.R. n. 3/2005 e DGR n. 1446 del 08.07.2014 - **Autorizzazione Unica** alla costruzione e all'esercizio, all'accertamento della conformità urbanistica e l'apposizione del vincolo preordinato all'esproprio ai sensi dell'art. 52-quinquies/sexies del D.P.R. 08.06.01 n. 327 e s.m.i. per la realizzazione dell'opera denominata *"Piggabilità del metanodotto Brindisi – Lecce – Maglie DN 300 (12") DP 70 bar"*.
Proponente: Snam Rete Gas SpA - Avvio procedimento e indizione Conferenza di Servizi decisoria ai sensi dell'art. 14 c. 2 della L. 241/90 e ss.mm.ii. secondo le modalità dell'art. 14 bis in forma semplificata e in modalità asincrona. - **Rilascio Nulla Osta.**

In riscontro alla Vs note prot. n. 0010472 del 18/07/2024, di pari oggetto della presente, acquisita in atti, in data 23/07/2024 al prot. n. 48967/2024, visto che i lavori non interessano opere di nuova costruzione ubicate su nuovi tracciati e non essendoci interferenze con le opere gestite da questa Società, per quanto di competenza, si rilascia il nulla osta all'esecuzione dei lavori in oggetto indicati.

Cordiali saluti

[redacted]

Visto: [redacted]

Acquedotto Pugliese S.p.A. con unico azionista Regione Puglia • Via Cognetti, 36 - 70121 Bari - Cap. soc. € 41.385.573,60
C.F. e P.I. 00347000721 - REA C.C.I.A.A. di Bari n. 414092 • acquedotto.pugliese@pec.aqp.it - www.aqp.it

Avvocato Enzo Calò
73100 Lecce - via Martiri d'Otranto n. 14
Tel. – Fax 0832/300451
enzo.calo@pec.it

Lecce, 02/09/2024
Spett.le
Snam Rete Gas
Vico Capurso, 3
70126 – Bari (BA)
distrettosor@pec.snam.it

e p. c.

Spett.le
Regione Puglia
Dipartimento ambiente, paesaggio, qualità urbana – Sezione autorizzazioni ambientali
Via Gentile, 52
70126 – Bari (BA)
sezioneautorizzazioniambientali@pec.rupar.puglia.it

OGGETTO: Vs. lettera del 24/07/2024 – Vs. Riferimento DI-SOR/LAV/LOR/prot. n.885

Con riferimento alla Vs. lettera (all. A) riportata in oggetto, i sottoscritti Avv. Enzo Calò e Dott. Francesco Calò, nelle rispettive qualità, Vi significano quanto appresso in ordine al Vs. intervento sulla loro proprietà sita nel Comune di Arnesano.

Innanzitutto, precisano che la particella 468, indicata nel Vs. "Piano Parcellare" (all. B), non risulta appartenere agli scriventi.

Per quel che concerne la particelle 213 – 531 (sempre richiamate in detto piano parcellare), Vi chiedono di comunicare, con cortese sollecitudine, comunque entro giorni quindici (15) dalla data della presente, su quali zone delle suddette particelle andrebbe ad insistere l'asservimento temporaneo da Voi segnalato (per una superficie di mq 5, o anche meno considerata la evidenziata non appartenenza della particella 468).

Con salvezza di ogni ragione, diritto ed azione.

Distinti saluti.

[redacted]

Avv. Enzo Calò.

[redacted]

Firmato digitalmente da

ENZO CALO

CN = ENZO CALO
C = IT

energy to inspire the world

Ns. riferimenti
DI-SOR/LAV/LOR/prot.n.995
Bari, 12.09.2024

Preg.mo
Avvocato Enzo Calò
73100 Lecce – via Martiri d'Otranto n.14
Pec: **enzo.calo@pec.it**

e p.c.
Regione Puglia
Dipartimento ambiente, paesaggio, qualità urbana – Sezione autorizzazioni ambientali
Via Gentile n. 52 70126 Bari (BA)
Pec: **sezioneautorizzazioniambientali@pec.rupar.puglia.it**

Oggetto: Cod. AU327_069). DPR 327/2001 (ex artt. 52-quater e 52-sexies), L.R. n. 3/2005 e DGR n. 1446 del 08.07.2014 - Autorizzazione Unica alla costruzione e all'esercizio, all'accertamento della conformità urbanistica e l'apposizione del vincolo preordinato all'esproprio ai sensi dell'art. 52-quinquies/sexies del D.P.R. 08.06.01 n. 327 e s.m.i. per la realizzazione dell'opera denominata "Piggabilità del metanodotto Brindisi – Lecce – Maglie DN 300 (12'') DP 70 bar".
Proponente: Snam Rete Gas S.p.A.
Avvio procedimento e indizione conferenza di servizi decisoria ai sensi dell'art. 14 c. 2 della L. 241/90 e ss.mm.ii. secondo le modalità dell'art. 14bis in forma semplificata e in modalità asincrona.
Riscontro nota del 02.09.2024 – Ditta Calò

Con riferimento alla vs nota ricevuta a mezzo PEC il 02.09.2024, siamo a segnalare che, come previsto dall'art.,3 comma 2 del D.P.R. 327/01, tutti gli atti della procedura espropriativa, ivi incluse le comunicazioni ed il decreto di esproprio, sono disposti nei confronti del soggetto che risulti proprietario secondo i registri catastali. Ad ogni buon conto, preso atto di quanto ricevuto, abbiamo provveduto ad accertare l'effettiva proprietà attraverso certificazione ipocatastale.

A seguito quanto sopra, siamo a precisare che l'unica particella interessata da "servitù non aedificandi" e di Vs proprietà, così come correttamente riportato negli elaborati di progetto, è la sola particella 99 del foglio 3 del Comune di Arnesano (LE) per 5 mq.
Le particelle da voi indicate nella nota, sono identificate all'interno del Piano Particellare di progetto, come "mappali confinanti" e non saranno interessati da alcun tipo di attività.
Si allegano gli elaborati di riferimento per pronto riscontro

Distinti Saluti

RIVARA MARIO
2024.09.12 11:39:17
Director Distretto Sud Orientale
CN=RIVARA MARIO
C=IT
2.5.4.4=RIVARA
2.5.4.42=MARIO

Documento firmato digitalmente
Business Unit Asset Italia
Distretto Sud Orientale
Trasporto
Director
Mario Rivara

snam rete gas
Vico Capurso, 3
70126 Bari (BA)
Tel. centralino + 39 080.5919220
www.snam.it

snam rete gas S.p.A.
Sede legale: San Donato Milanese (MI), Piazza Santa Barbara, 7
Capitale sociale Euro 1.200.000.000,00 i.v.
Codice Fiscale e iscrizione al Registro Imprese della CCIAA di Milano, Monza Brianza, Lodi n. 10238291008
R.E.A. Milano n. 1964271, Partita IVA n. 10238291008
Società soggetta all'attività di direzione e coordinamento di snam S.p.A.
Società con unico socio

MET. BRINDISI-LECCE-GALATINA-MAGLIE: DN 300 (12") P=70 bar (cod. 6250022)
PROG. PER GARANTIRE L'ISPEZIONABILITÀ DEL METANODOTTO

ELENCO PROPRIETARI DEI TERRENI - INTERVENTO 8

n.	DITTA CATASTALE	ZONIZZAZIONE	COMUNE	Foglio	Mappale	Porzione	Qualità	Classe	Superficie Catastale			Reddito (€)		Superficie da asservire (mq)	Superficie da occupare temp. per l'esecuzione dei lavori (mq)	MAPPALI CONFINANTI	Note
									ha	are	ca	DOM. (€)	AGR. (€)				
1	**CAVALIERI ANDREA MARIA** Proprieta' 1000/1000	Verde di rispetto	Arnesano (LE)	8	29	AA	VIGNETO	1		4	11	8.49	3.82	969	1325	Foglio 8 p.lle 23 – 25 Strada Provinciale 12 e strada privata	Il mappale verrà occupato temporaneamente per: 763 mq per Pista di lavoro 525 mq per Allargamento 113 per Strada di accesso
						AB	SEMINATIVO	2		21	60	11.16	6.14				
				8	23		SEMINATIVO	2		45	43	23.46	12.90	19	309	Foglio 8 p.lle 21-28-27 – 25 Strada Provinciale 12	Il mappale verrà occupato temporaneamente per: 87 per Pista di lavoro; 222 mq per Allargamento.
2	**CALO' ENZO** usufrutto 1/1 **CALO' FRANCESCO** nuda proprietà 1/1	Verde di rispetto	Arnesano (LE)	3	99					25	41			5		Foglio 3 p.lle 468 - 213 - 531	

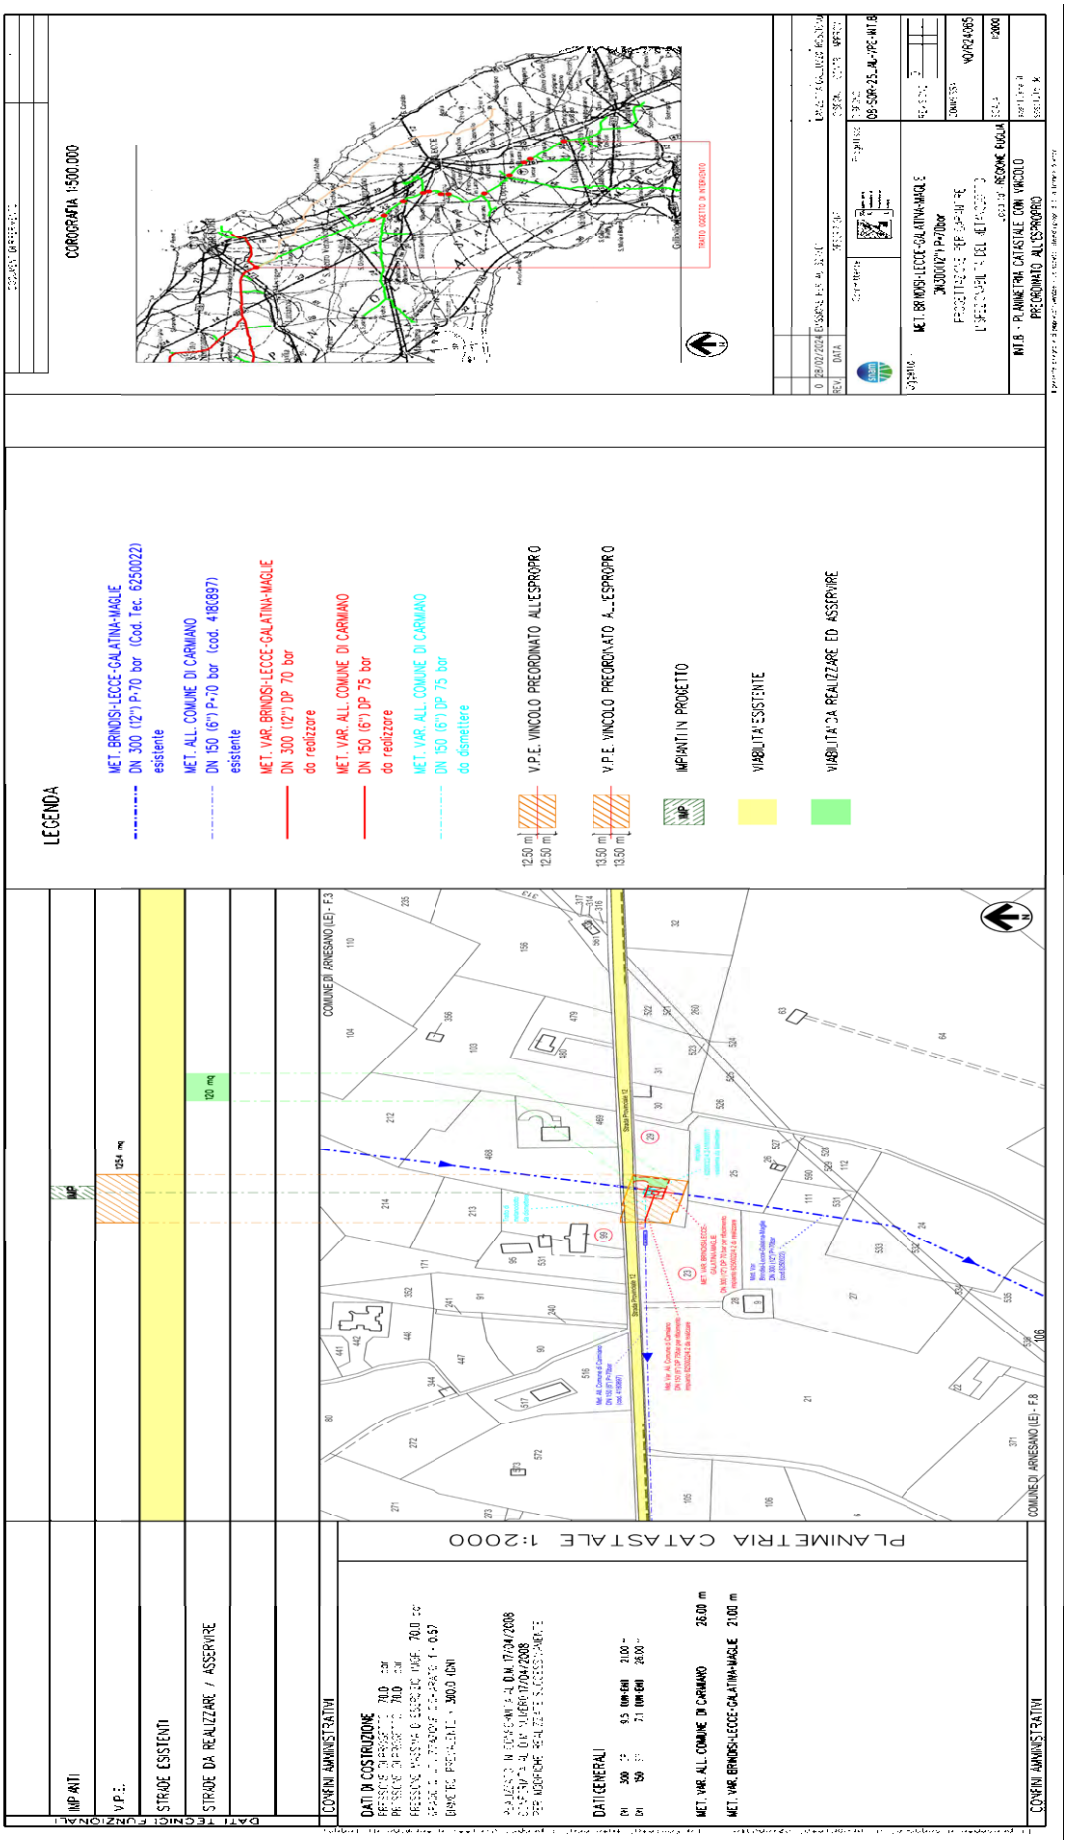
COROGRAFIA 1:500.000
LEGENDA
MET. BRINDISI-LECCE-GALATINA-MAGLIE
DN 300 (12") P-70 bar (Cod. Tec. 6250022)
esistente
MET. ALL. COMUNE DI CARMIANO
DN 150 (6") P-70 bar (cod. 4806897)
esistente
MET. VAR. BRINDISI-LECCE-GALATINA-MAGLIE
DN 300 (12") DP 70 bar
da realizzare
MET. VAR. ALL. COMUNE DI CARMIANO
DN 150 (6") DP 75 bar
da realizzare
MET. VAR. ALL. COMUNE DI CARMIANO
DN 150 (6") DP 75 bar
da dismettere
V.P.E. VINCOLO PREORDINATO ALL'ESPROPRIO
IMPIANTI IN PROGETTO
VIABILITA' ESISTENTE
VIABILITA' DA REALIZZARE ED ASSERVIRE
IMP. ANTI
V.P.E.
STRADE ESISTENTI
STRADE DA REALIZZARE / ASSERVIRE
CONFINI AMMINISTRATIVI
DATI TECNICI FUNZIONALI
PLANIMETRIA CATASTALE 1:2000
COMUNE DI ARNESANO (LE) - F.3
COMUNE DI ARNESANO (LE) - F.8
DATI GENERALI
DN 300 9.5 mm Gml 21.00 m
DN 150 7.1 mm Gml 26.00 m
MET. VAR. ALL. COMUNE DI CARMIANO 26.00 m
MET. VAR. BRINDISI-LECCE-GALATINA-MAGLIE 21.00 m
MET. BRINDISI-LECCE-GALATINA-MAGLIE
DN300(12") P-70bar
PROGETTO DEFINITIVO
REGIONE PUGLIA
WORK24-005
1:2000
INT.8 - PLANIMETRIA CATASTALE CON VINCOLO
PREORDINATO ALL'ESPROPRIO
08-SNR-25_AL-/PE-INT.8

OSSERVAZIONI

AL PROGETTO MET. BRINDISI-LECCE-GALATINA-MAGLIE DN 300 (12") P=70 bar (cod. 6250022) PROG. PER GARANTIRE L'ISPEZIONABILITA' DEL METANODOTTO.

COMMITTENTE:

SIG.RA LEONARDA ROMANO

Per accettazione ed approvazione di quanto redatto con consenso all'utilizzo dei dati Personali in formato cartaceo ed informatizzato, per la sola redazione del presente elaborato.

[redacted]

Tecnico Incaricato: **Ing. Iunior Gianmarco D**

SNAM RETE GAS	
DI - SOR Bari	
data arrivo	prot. n.
17. 9 2024	3363
destinazione	copie
BDG/CONTR	
ESERCIZIO	
LAVORI	x
C. BRINDISI	
C. FOGGIA	
C. MATERA	
C. VASTO	
PERSONALE	
STL	

Elaborato dell'11 settembre 2024

Sommario

1. PREMESSA 3

2. INDIVIDUAZIONE DELL'AREA IN ESAME 3

3. OSSERVAZIONI GENERALI 3

3.1. ERRATA INDICAZIONE DELLA POSIZIONE DELLA TUBAZIONE. 3
3.2. RIPOSIZIONAMENTO DELLA STAZIONE DI LANCIO/RICEVIMENTO DEL PIG. 4

4. CONCLUSIONI 4

[redacted]

1. Premessa

A seguito di Raccomandata A.R. recapitata in data 21.08.2024 alla sig.ra Leonarda ROMANO residente in Soleto (LE) alla via Martano n. 85, avente come oggetto "*Cod. AU327_069). DPR 327/2001 (ex artt. 52-quater e 52-sexies), L.R. n. 3/2005 e DGR n. 1446 del 08.07.2014 - Autorizzazione Unica alla costruzione e all'esercizio, all'accertamento della conformità urbanistica e l'apposizione del vincolo preordinato all'esproprio ai sensi dell'art. 52-quinques/sexies del D.P.R. 08.06.01 n. 327 e s.m.i. per la realizzazione dell'opera denominata "Piggabilità del metanodotto Brindisi-Lecce-Maglie DN 300 (12") DP 70 bar*
Proponente: Snam Rete Gas S.p.A.
Avvio procedimento e indizione conferenza di servizi decisoria ai sensi dell'art. 14 c. 2 della L. 241/90 e ss.mm.ii. secondo le modalità dell'art. 14bis in forma semplificata e in modalità asincrona.", la stessa ha nominato il sottoscritto ing. iunior Gianmarco DE MATTEIS iscritto all'Ordine degli Ingegneri della Provincia di Lecce - Sezione B - al n. 211, di effettuare gli opportuni approfondimenti in merito alla soluzione progettuale realizzata, al fine di individuare e produrre, eventualmente, opportune osservazioni.

2. Individuazione dell'area in esame

Secondo quanto nella tavola progettuale denominata "20-SOR-25_AU-OF" l'intervento viene individuato come "INTERVENTO N. 13" ovvero quella parte di intervento ricadente nel comune di Soleto (LE). Nella fattispecie le particelle interessate dalla presente sono le particelle 408 e 409 del fg. 22 del Comune di Soleto (LE)intestate alla sig.ra Leonarda ROMANO, nonché la particella 53 dello stesso foglio di mappa, di altra proprietà, dove insisterà la stazione di lancio/ricevimento del pig nonché la realizzazione del circuito di "vent" e del circuito di drenaggio "slop".

3. Osservazioni generali

Visti gli elaborati progettuali specifici dell'intervento in esame, si esplicitano le seguenti osservazioni:

3.1. Errata indicazione della posizione della tubazione.

I tutti gli elaborati grafici indicanti la posizione del metanodotto esistente, lo stesso viene indicato in una localizzazione errata, spostata anche di alcuni metri rispetto alla reale posizione rilevabile dagli opportuni indicatori presenti (vedasi elaborati grafici allegati). Tale discordanza trasla di non poco quanto progettato, in particolar modo l'Intervento in esame, in quanto oggetto di realizzazione della stazione di lancio/ricevimento del pig e quindi, l'allineamento delle tubazioni

in fase di esecuzione, potrebbe non essere ottimale o addirittura impossibile, per lo scopo progettuale.

3.2. Riposizionamento della stazione di lancio/ricevimento del pig.

In funzione di quanto sopra esposto, si ritiene opportuno e necessario, il riposizionamento della stazione di lancio/ricevimento del pig al fine di rispettare gli angoli di entrata/uscita dello stesso.

Una migliore scelta del posizionamento della stazione, basata sull'effettivo posizionamento della tubazione, contribuirebbe alla riduzione dell'area di intervento all'interno di aree di pertinenza di civili abitazioni; all'eventuale riduzione degli interventi da eseguirsi sui manufatti esistenti; e di conseguenza ad economizzare l'intervento stesso.

4. Conclusioni

Per tutto quanto sopra esposto il progetto proposto, alla luce dell'effettivo posizionamento della tubazione al punto di "INTERVENTO N. 13", deve essere adeguato, al fine di ottenere ridurre al minimo il margine di errore nell'esecuzione ed ottimizzando quindi il funzionamento dell'impianto; ma al contempo limitare o escludere opere cantieristiche in aree di pertinenza di civili abitazioni o di depauperare manufatti esistenti.

[redacted]tteis

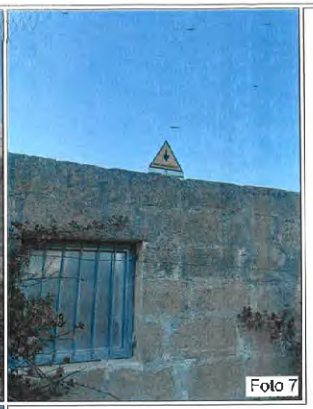

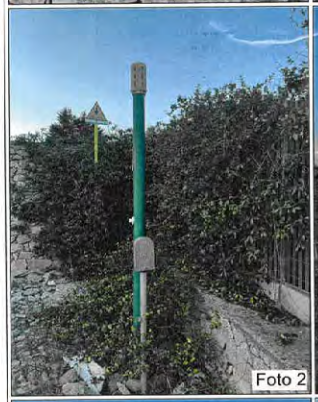

LEGENDA:

- Lotto fg. 22 p.lle 408 e 409
- Tracciato metanodotto stato dei luoghi
- Fabbricato
- Punti di presa foto

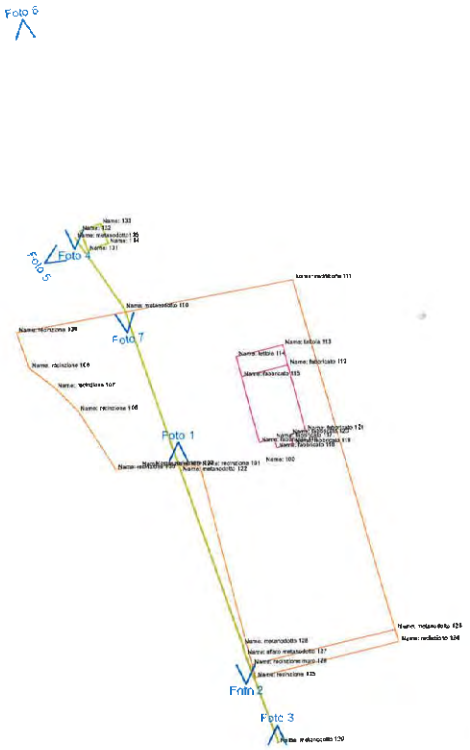

GDMENGINEERING
PROGETTAZIONE E CONSULENZA
ING. GIANMARCO DE MATTEIS

Vernole (LE), via San Nicola n. 110
368 - 8027038
info@studiogdm.com
gianmarcodematteis@pec.it
P.IVA 04525190759

Committente:	Sig.ra ROMANO Leonarda
Rilievo dello stato dei luoghi con sovrapposizione su ortofoto - fonte Google Earth	
Revisione n.:	000
Data:	settembre 2024
Scala:	1:1000

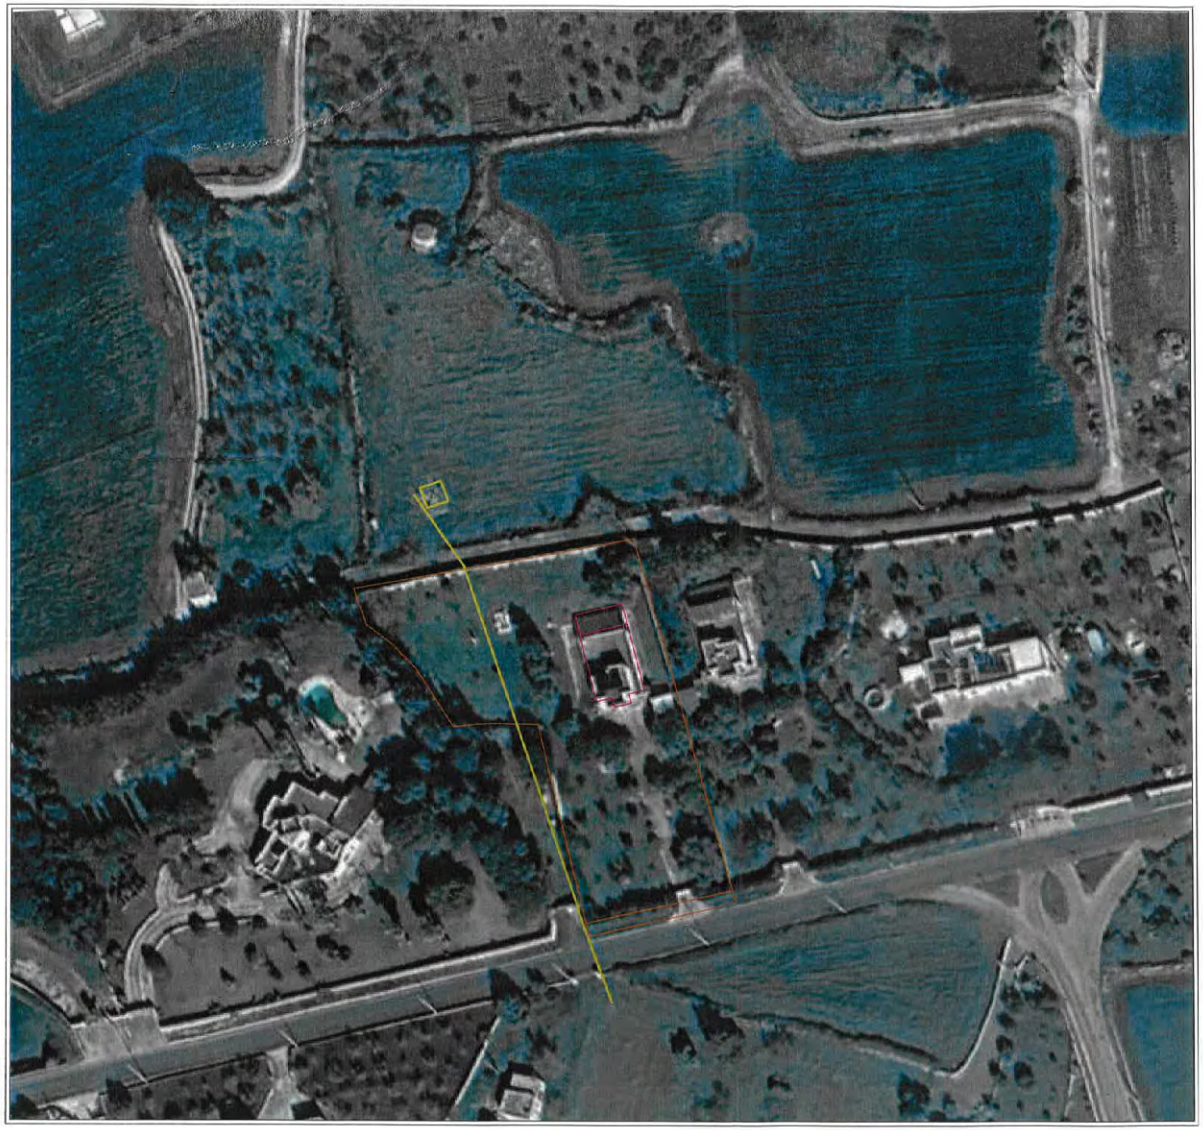

LEGENDA:

Lotto fg. 22 p.lle 408 e 409

Tracciato metanodotto stato dei luoghi

Fabbricato

GDMENGINEERING
PROGETTAZIONE E CONSULENZA
ING. GIANMARCO DE MATTEIS

Vernole (LE), via San Nicola n. 110
368 - 8027038
info@studiogdm.com
gianmarcodematteis@pec.it
P.IVA 04525190759

Committente:
Sig.ra ROMANO Leonarda

Rilievo dello stato dei luoghi con sovrapposizione su ortofoto - fonte Google Earth

Revisione n.:	000
Data:	settembre 2024
Scala:	1:1000

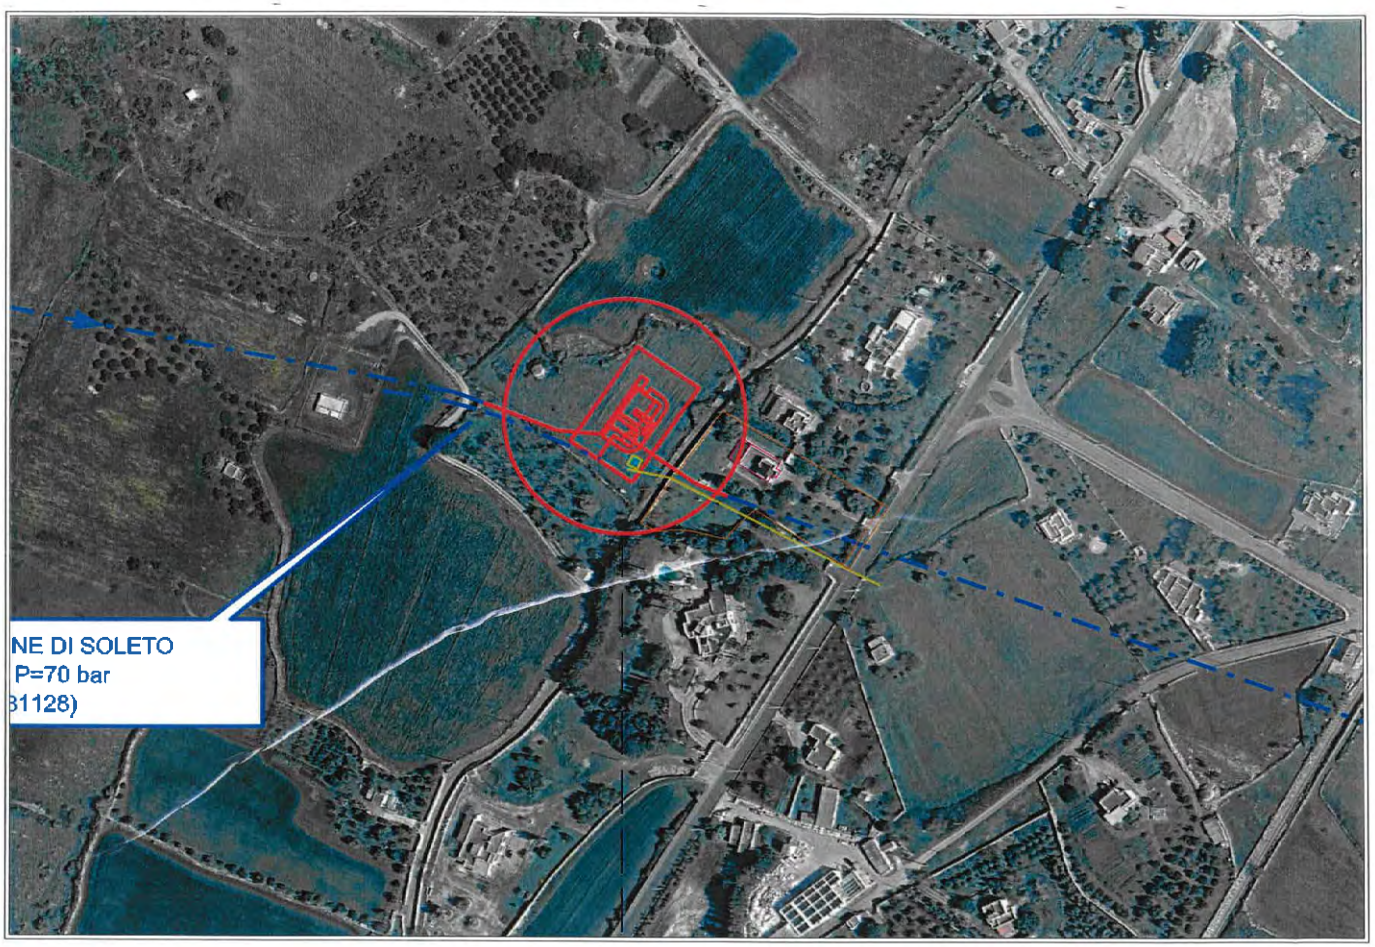

GDMENGINEERING
PROGETTAZIONE E CONSULENZA
ING. GIANMARCO DE MATTEIS

Vernole (LE), via San Nicola n. 110
368 - 8027038
info@studiogdm.com
gianmarcodematteis@pec.it
P.IVA 04525190759

Committente:
Sig.ra ROMANO Leonarda

Rilievo dello stato dei luoghi con sovrapposizione su disegno 20-SOR-25_AU-OF fg. 10 di 11

Revisione n.:	000
Data:	settembre 2024
Scala:	1:2000

energy to inspire the world

Ns. riferimenti
DI-SOR/LAV/LOR/prot.n.1028
Bari, 19.09.2024

Spett. le
Regione Puglia
Dipartimento ambiente, paesaggio, qualità urbana – Sezione autorizzazioni ambientali
Via Gentile n. 52 70126 Bari (BA)
Pec: **sezioneautorizzazioniambientali@pec.rupar.puglia.it**

e p.c.
Ing. Iunior De Matteis Gianmarco
Via San Nicola n.110
73029 Vernole (LE)
gianmarcodematteis@pec.it

Oggetto: Cod. AU327_069). DPR 327/2001 (ex artt. 52-quater e 52-sexies), L.R. n. 3/2005 e DGR n. 1446 del 08.07.2014 - Autorizzazione Unica alla costruzione e all'esercizio, all'accertamento della conformità urbanistica e l'apposizione del vincolo preordinato all'esproprio ai sensi dell'art. 52-quinquies/sexies del D.P.R. 08.06.01 n. 327 e s.m.i. per la realizzazione dell'opera denominata "Piggabilità del metanodotto Brindisi – Lecce – Maglie DN 300 (12'') DP 70 bar".
Proponente: Snam Rete Gas S.p.A.
Avvio procedimento e indizione conferenza di servizi decisoria ai sensi dell'art. 14 c. 2 della L. 241/90 e ss.mm.ii. secondo le modalità dell'art. 14bis in forma semplificata e in modalità asincrona.
Riscontro SRG - Osservazioni al Progetto: Ditta Romano

Con riferimento al procedimento di cui in oggetto, siamo a trasmettere quanto ricevuto a mezzo raccomandata A/R il 17.09.2024, inerente all'intervento individuato negli elaborati progettuali trasmessi con ns istanza DI-SOR/LAV/LOR/prot.n.593 del 03.06.2024 - "INTERVENTO N.13" in Comune di Soleto (LE) **(Allegato 1).**

Si coglie l'occasione per controdedurre a quanto ricevuto e trasmesso con la presente.
Il documento ricevuto attiene le osservazioni che sono state inviate per nome e per conto della ditta Leonarda Romano risultante proprietaria catastale della sola particella 408 del foglio 22 del Comune di Soleto (LE) interessata dagli interventi in progetto, per cui, in merito alla stessa sarà ns cura controdedurre.
In merito al punto **3.1)** riportato nel documento, per quanto attiene alla posizione della tubazione esistente e a quella della futura opera, siamo a precisare che la documentazione a cui far riferimento sono gli elaborati:
- "11-SOR-25_AU-VPE-INT13" **(Allegato 2)**;
- "19-SOR-25_AU-AOL-INT13" **(Allegato 3)**;
questi ultimi, aventi scala 1:2000 ed essendo inoltre georiferiti, sono i documenti dai quali si possa evincere in maniera corretta la reale ubicazione della tubazione in esercizio e di quella di ultima realizzazione.
Aggiungiamo inoltre che gli elaborati grafici sopra menzionati sono quelli utilizzati per redigere il relativo Piano Particellare di progetto. Detti elaborati sono parte integrante della documentazione trasmessa in occasione dell'invio dell'istanza di Autorizzazione Unica ai sensi del 327/01.
In merito al punto **3.2)** inerente alla posizione della stazione di ricevimento pig, seppur allocata in proprietà non di pertinenza della ditta catastale Romano Leonarda, siamo a comunicare che la stessa è stata progettata nel rispetto delle normative vigenti in materia di realizzazione metanodotti di cui al D.M. 17 aprile 2008 "Regola tecnica per la progettazione, costruzione, collaudo, esercizio e sorveglianza delle opere e degli

snam rete gas
Vico Capurso, 3
70126 Bari (BA)
Tel. centralino + 39 080.5919220
www.snam.it

snam rete gas S.p.A.
Sede legale: San Donato Milanese (MI), Piazza Santa Barbara, 7
Capitale sociale Euro 1.200.000.000,00 i.v.
Codice Fiscale e iscrizione al Registro Imprese della CCIAA di Milano, Monza Brianza, Lodi n. 10238291008
R.E.A. Milano n. 1964271, Partita IVA n. 10238291008
Società soggetta all'attività di direzione e coordinamento di snam S.p.A.
Società con unico socio

impianti di trasporto di gas naturale con densità non superiore a 0,8”e tenendo conto della posizione delle infrastrutture Snam esistenti alle quali il nuovo impianto deve essere collegato.
A seguito quanto sopra esposto siamo a rimarcare la correttezza di quanto prospettato sia sotto l’aspetto tecnico procedurale che per quanto attiene al minimizzare gli impatti provvisori e definitivi conseguenti la futura realizzazione dell’opera.

Nel restare a disposizione per ulteriori eventuali chiarimenti si porgono
Distinti Saluti

All.ti:
Allegato 1: Osservazioni Ditta Romano Leonarda
Allegato 2: Elab. 11-SOR-25_AU-VPE-INT13- Planimetria con Vincolo Preordinato all’Esproprio
Allegato 3: Elab. 19-SOR-25_AU-AOL-INT13- Planimetria con Aree di Occupazione Temporanea

Documento firmato digitalmente
Business Unit Asset Italia
Distretto Sud Orientale
Trasporto
Director
Mario Rivara

RIVARA MARIO
2024.09.19 20:33:34
Director Distretto Sud Orientale
CN=RIVARA MARIO
C=IT
2.5.4.4=RIVARA
2.5.4.42=MARIO

DETERMINAZIONE DEL DIRIGENTE SEZIONE AUTORIZZAZIONI AMBIENTALI 3 settembre 2025, n. 378

Riconoscimento della qualifica professionale di "Tecnico Competente in Acustica" di cui all'art. 2 della L. n. 447 del 26 ottobre 1995 e s.m.i. e conseguente iscrizione nell'elenco nominativo ENTECA di cui all'art. 21 c.1 del D.Lgs. n. 42/2017 e s.m.i. dell'ing. Giovanni LATERZA.

IL DIRIGENTE DELLA STRUTTURA PROPONENTE

VISTA la Legge 7 agosto 1990, n. 241 e smi. "Nuove norme in materia di procedimento amministrativo e di diritto di accesso ai documenti amministrativi";
VISTA la L.R. 4 febbraio 1997 n. 7 "*Norme in materia di organizzazione della Amministrazione Regionale*" ed in particolare gli artt. 4, 5 e 6;
la D.G.R. del 28/07/1998 n.3261 avente ad oggetto "Separazione delle attività di direzione politica da quelle di gestione amministrativa. Direttiva alle strutture organizzative regionali";
VISTI gli artt. 4 e 16 del D.Lgs. 30 marzo 2001, n. 165 "*Norme generali sull'ordinamento del lavoro alle dipendenze delle amministrazioni pubbliche*";
il D.Lgs. del 07/03/2005 n.82 e ss.mm.ii. "Codice dell'amministrazione digitale" ;
VISTO l'art. 32 della legge n. 69 del 18/06/2009 che prevede l'obbligo di sostituire la pubblicazione tradizionale all'Albo ufficiale con la pubblicazione di documenti digitali sui siti informatici;
VISTI il D.Lgs. 30 giugno 2003, n. 196 e ss.mm.ii. e il Regolamento (UE) 2016/679;
VISTO il D.Lgs. n. 33 del 14/03/2013 recante "*Riordino della disciplina riguardante gli obblighi di pubblicità, trasparenza e diffusione delle informazioni da parte delle Pubbliche Amministrazioni*";
VISTA la D.G.R. n. 1974 del 7/12/2020 e successive integrazioni e modifiche operate da ultimo con D.G.R. n. 1483 del 15 settembre 2021, recante approvazione del nuovo Modello Organizzativo regionale "MAIA 2.0", che sostituisce quello precedentemente adottato con D.G.R. n. 1518/2015 pur mantenendone i principi e criteri ispiratori, ed il conseguente Decreto del Presidente della Giunta Regionale n. 22 del 22 gennaio 2021 e successive integrazioni e modifiche, operate da ultimo con DD.PP.GG.RR. nn. 327 e 328 del 17 settembre 2021, recante adozione dell'Atto di alta organizzazione connesso al suddetto Modello organizzativo "MAIA 2.0";
VISTA la D.G.R. n. 678 del 26.04.2021 avente ad oggetto "*Atto di Alta Organizzazione. Modello Organizzativo "MAIA 2.0". Conferimento incarichi di Direttore di Dipartimento Ambiente, Paesaggio e Qualità Urbana";*
VISTA la D.G.R. n. 1466 del 15.09.2021 recante l'approvazione della *Strategia regionale per la parità di genere, denominata "Agenda di Genere";*
VISTA la L.R. del 15 giugno 2023, n. 18 ad oggetto "*Ordinamento del Bollettino Ufficiale della Regione Puglia (BURP) e disciplina delle forme e modalità di pubblicazione degli atti*";
VISTA la D.G.R. n. 1367 del 05/10/2023 avente ad oggetto "*Conferimento incarico di direzione della Sezione Autorizzazioni Ambientali afferente al Dipartimento Ambiente, Paesaggio e Qualità Urbana*" con la quale è stato conferito l'incarico di direzione della Sezione Autorizzazioni Ambientali al dott. Giuseppe Angelini;
VISTA la D.D. n. 10 del 13.05.2024 del Dipartimento Personale e Organizzazione avente ad oggetto "*Conferimento delle funzioni vicarie ad interim del Servizio AIA/RIR della Sezione Autorizzazioni Ambientali afferente al Dipartimento Ambiente, Paesaggio e Qualità Urbana.";*
VISTA la D.G.R. del 26 settembre 2024, n. 1295 "Valutazione di Impatto di Genere (VIG). Approvazione indirizzi metodologico-operativi e avvio fase strutturale";
VISTA la DD. n. 19 del 23.05.2025 recante "*Proroga incarichi di direzione dei Servizi delle Strutture della Giunta regionale in attuazione della DGR n. 582 del 30 aprile 2025";*
VISTA la D.G.R. del 29 luglio 2025, n. 1080 avente ad oggetto "*Decreto del Presidente della Giunta regionale 22 gennaio 2021, n. 22 "Modello Organizzativo Maia 2.0"e ss.mm.ii.. Proroga degli incarichi di direzione delle Sezioni di Dipartimento della Giunta regionale*."

Inoltre,

VISTO il Capo VI del D.Lgs. n. 42 del 17 febbraio 2017 *"Disposizioni di attuazione dell'art. 19, comma 2, lettera f), della legge 30 ottobre 2014, n.161"*, entrato in vigore il 19.04.2017, che ha abrogato il Decreto del Presidente del Consiglio dei Ministri del 31 marzo 1998;
VISTA la Legge 26 ottobre 1995, n. 447 *"Legge quadro sull'inquinamento acustico"* e in particolare l'articolo 2, comma 7, come modificato dall'articolo 24 del D.Lgs. 17 febbraio 2017, n. 42, il quale prevede che la professione di tecnico competente in acustica può essere svolta previa iscrizione nell'elenco dei tecnici competenti in acustica;
VISTA la sentenza n. 191/2019 del Tribunale Amministrativo Regionale per la Puglia – Lecce – Sezione Prima sul ricorso n.rg. 836 del 2018, integrato da motivi aggiunti, proposto dalla Provincia di Lecce, riguardante la titolarità della competenza in materia di riconoscimento della professione di tecnico competente in acustica ai sensi del D.Lgs. n. 42/2017.

CONSIDERATO CHE, con PEC del 05.08.2025 (acquisita dalla struttura regionale competente al prot. n. 0442677/2025 del 05.08.2025), l'ing. Giovanni Laterza, in conformità a quanto previsto dal punto 1 dell'Allegato 1 al D.Lgs. n. 42/2017 e s.m.i., ha trasmesso l'istanza finalizzata all'iscrizione nell'elenco nominativo dei soggetti abilitati a svolgere la professione di tecnico competente in acustica (ENTECA) di cui all'art. 21 c. 1 del richiamato D.Lgs., dichiarando di essere in possesso dei requisiti di cui all'art. 22, c.1 lett. b) dello stesso D.Lgs., ed in particolare di:

- **possedere la laurea o laurea magistrale ad indirizzo tecnico o scientifico, come specificato in allegato 2 al D.Lgs. n. 42/2017.** Il titolo di studio dichiarato dal tecnico risulta essere *"Laurea Specialistica in Progettazione e Gestione delle Opere in Ingegneria Civile (Cl. LM-23)"*, conseguito presso il Politecnico di Bari, così come attestato da idonea certificazione allegata all'istanza.
- **aver superato con profitto l'esame finale di un corso in acustica per tecnici competenti svolto secondo lo schema riportato nell'allegato 2 al D.Lgs. n. 42/2017.** Nel merito del percorso formativo dichiarato dall'istante, si rileva che il corso abilitante frequentato dal tecnico è stato organizzato dalla Scuola di Alta Formazione E-Train srl e riconosciuto dalla Regione Puglia con D.D. n. 300 del 01.07.2024. Ad evidenza di ciò, il tecnico ha trasmesso al Servizio regionale competente la documentazione, rilasciata dall'Ente erogatore, attestante la frequenza e il superamento con profitto dell'esame finale del suddetto corso.

TENUTO CONTO CHE:

- il titolo di studio dichiarato dall'istante rientra tra quelli previsti al c.1 dell'art. 22 del D.Lgs. n. 42/2017 e s.m.i. e specificati nell'Allegato 2, parte A del citato decreto;
- l'istante ha superato con profitto l'esame finale del corso abilitante riconosciuto dalla Regione Puglia con D.D. n.300 del 01.07.2024 ed erogato dalla Scuola di Alta Formazione E-Train srl.

VERIFICA AI SENSI DEL REGOLAMENTO (UE) 2016/679
Garanzie della riservatezza

La pubblicazione dell'atto all'Albo pretorio on-line, salve le garanzie previste dalla Legge n. 241/1990 e dal D.lgs. n. 33/2013 in tema di accesso ai documenti amministrativi, avviene nel rispetto della tutela della riservatezza dei cittadini secondo quanto disposto dal Regolamento (UE) 2016/679 in materia di protezione dei dati personali, nonché dal D.lgs. n. 196/2003 e dal D.lgs. n. 101/2018 e s.m.i, e dal vigente Regolamento Regionale n. 5/2006 per il trattamento dei dati sensibili e giudiziari, per quanto applicabile.

Ai fini della pubblicità legale, il presente provvedimento è stato redatto in modo da evitare la diffusione di dati personali identificativi non necessari ovvero il riferimento alle particolari categorie di dati previste dagli articoli 9 e 10 del Regolamento (UE) innanzi richiamato; qualora tali dati fossero indispensabili per l'adozione dell'atto, essi sono trasferiti in documenti separati, esplicitamente richiamati.

VALUTAZIONE IMPATTO DI GENERE

La presente determinazione è stata sottoposta a valutazione di impatto di genere ai sensi della DGR n. 398 del 03/07/2023 e s.s. L'impatto di genere stimato è: NEUTRO.

Copertura finanziaria ai sensi del D.Lgs. n. 118/2011 e smi. e L.R. n. 28/2001 e smi.

Il presente provvedimento non comporta implicazioni di natura finanziaria sia di entrata che di spesa e dallo stesso non deriva alcun onere a carico del bilancio regionale.

Non ricorrono gli obblighi di cui agli artt. 26 e 27 del D.Lgs. 14 marzo 2013 n. 33.

DETERMINA

Di prendere atto di quanto espresso in narrativa, che costituisce parte integrante e sostanziale del presente atto e che qui si intende integralmente riportato.

Di adottare il presente atto ai sensi del capo VI del D.Lgs. n. 42/2017 e s.m.i. e di riconoscere al tecnico sotto elencato il possesso dei requisiti di cui all'art. 22 c. 1 lett. b) del D.Lgs. n. 42/2017 e s.m.i., ai fini dell'iscrizione nell'elenco nominativo dei soggetti abilitati a svolgere la professione di tecnico competente in acustica di cui all'art. 21, c. 1 del richiamato D.Lgs.:

COGNOME: LATERZA
NOME: GIOVANNI
TITOLO DI STUDIO: LAUREA SPECIALISTICA IN PROGETTAZIONE E GESTIONE DELLE OPERE IN INGEGNERIA CIVILE (CL. LM-23)
ID ISTANZA: 0442677/2025

Di provvedere, ai sensi di quanto previsto dall'art. 21 c.1 del D.Lgs. n. 42/2017 e sulla base delle indicazioni fornite dal Dicastero competente, all'inserimento del suddetto nominativo all'interno dell'elenco nazionale (ENTECA) pubblicato sul sito web di ISPRA.

Di notificare il presente atto all'indirizzo PEC riportato dal tecnico nella relativa istanza; sarà cura di quest'ultimo comunicare tempestivamente al Servizio regionale competente eventuali variazioni del predetto indirizzo di posta elettronica certificata.

Il presente provvedimento, creato unicamente con strumenti informatici e firmato digitalmente:

- sarà pubblicato:
  - in formato elettronico nelle pagine del sito web https://trasparenza.regione.puglia.it/ nella sotto-sezione di II livello "Provvedimenti dirigenti amministrativi";
  - in formato elettronico all'Albo Telematico, accessibile senza formalità sul sito web https://www.regione.puglia.it/pubblicita-legale nella sezione "Albo pretorio on-line", per dieci giorni lavorativi consecutivi ai sensi del comma 3 art. 20 DPGR n. 22/2021;
  - sul Bollettino Ufficiale della Regione Puglia (BURP) in versione integrale ai sensi della L.R. n.18 del 15 giugno 2023.
- ai sensi dell'art. 3 comma 4 della L. n. 241/90 e smi, avverso il provvedimento potrà essere presentato ricorso giurisdizionale al Tribunale Amministrativo Regionale entro 60 giorni (sessanta) dalla data di

notifica dello stesso, ovvero ricorso straordinario al Presidente della Repubblica entro 120 (centoventi) giorni;

- tramite il sistema CIFRA:
  - sarà trasmesso al Segretariato Generale della Giunta Regionale;
  - sarà archiviato sui sistemi informatici regionali Sistema Puglia e Diogene.

Il presente Provvedimento è direttamente esecutivo.

Firmato digitalmente da:

E.Q. Supporto nelle procedure di Rischio Industriale Rilevante
Christian Botta

E.Q. Responsabile coordinamento rischio incidente rilevante
Mauro Perrone

Il Dirigente della Sezione Autorizzazioni Ambientali
Giuseppe Angelini

DETERMINAZIONE DEL DIRIGENTE SEZIONE BILANCIO DELLA SANITÀ E DELLO SPORT 27 novembre 2025, n. 906

PR Puglia FESR-FSE+ 2021-2027 - Priorità: 8. Welfare e Salute – O.S. RSO4.3 - Azione 8.2 Sub-Azione 8.2.1 "Interventi per la realizzazione di impianti sportivi finalizzati all'inclusione". Avviso pubblico per la selezione di proposte progettuali finalizzate alla realizzazione di interventi infrastrutturali per il potenziamento del patrimonio impiantistico sportivo pubblico. Proroga del termine di presentazione delle istanze di finanziamento.

IL DIRIGENTE DELLA STRUTTURA PROPONENTE

(Dr. Benedetto G. Pacifico)

Visti

- Gli articoli 4 e 5 della L.R. n. 7/1997;
- La D.G.R. n. 3261 del 28/07/1998;
- Gli articoli 4 e 16 del D.Lgs. n. 165/2001;
- L'articolo 32 della L. 18/06/2009, n. 69, che prevede l'obbligo di sostituire la pubblicazione tradizionale all'Albo Ufficiale con la pubblicazione di documenti digitali sui siti informatici;
- Il Reg. (UE) n. 679/2016, relativo alla protezione delle persone fisiche con riguardo al trattamento dei dati personali, nonché alla libera circolazione di tali dati e che abroga la direttiva 95/46/CE (Regolamento Generale sulla protezione dei dati) e il D.Lgs. n. 101/2018 recante "Disposizioni per l'adeguamento della normativa nazionale alle disposizione del regolamento (UE) 2016/679 del Parlamento europeo e del Consiglio, del 27 aprile 2016" e s.m.i.;
- La D.G.R n. 1974 del 07/12/2020 avente come oggetto: "Adozione Atto di Alta Organizzazione. Modello organizzativo MAIA 2.0" pubblicata sul BURP n. 14 del 26/01/2021;
- Il D.P.G.R del 22/01/2021 n. 22 avente per oggetto "Adozione Atto di Alta Organizzazione. Modello organizzativo MAIA 2.0" pubblicato sul BURP. n. 15 del 28/01/2021;
- La D.G.R. n. 1466 del 15/09/2021 recante l'approvazione della Strategia regionale per la parità di genere, denominata "Agenda di Genere"
- La D.G.R. n. 1295 del 26/09/2024 recante "Valutazione di impatto di genere (VIG). Approvazione indirizzi metodologici-operativi e avvio fase strutturale";
- La DGR. n. 1576 del 30/09/2021 con la quale la Giunta Regionale ha conferito l'incarico di dirigente della Sezione Amministrazione Finanza e Controllo in Sanità - Sport per Tutti al dott. Benedetto Giovanni Pacifico;
- La D.G.R. n. 710/2023, attuata con D.P.G.R. n. 272/2023 che ha modificato le funzioni della Sezione Amministrazione, Finanza e Controllo in Sanità - Sport per tutti e la sua denominazione in Sezione Bilancio della Sanità e dello Sport, secondo le indicazioni della nota del Direttore del Dipartimento della Promozione della Salute e del Benessere Animale ed ha confermato il dott. Benedetto Giovanni Pacifico quale dirigente;
- La D.G.R. n. 1375 del 30 settembre 2025 di proroga dell'incarico dirigenziale del dott. Benedetto Giovanni Pacifico, quale dirigente della Sezione Bilancio della Sanità e dello Sport, e successivi aggiornamenti;
- La L.R. n. 33 del 04/12/2006 e s.m.i. "Norme per lo sviluppo dello sport per tutte e per tutti";
- La D.G.R. n. 317 del 17 marzo 2025 "Approvazione del Programma Operativo 2025 dello Sport ai sensi della LR n. 33/2006";
- il D.Lgs. 23 giugno 2011, n. 118, come integrato dal D.Lgs. 10 agosto 2014 n. 126 "Disposizioni integrative e correttive del D.Lgs. 118/2011", recante disposizioni in materia di armonizzazione dei sistemi contabili e degli schemi di bilancio delle Regioni, degli enti locali e dei loro organismi, a norma degli articoli 1 e 2 della L. 42/2009;
- La L.R. n. 42 del 31/12/2024 "Disposizioni per la formazione del bilancio di previsione 2025 e bilancio pluriennale 2025-2027 della Regione Puglia (legge di stabilità regionale 2025)";

- La L.R. n. 43 del 31/12/2024 “Bilancio di previsione della Regione Puglia per l’esercizio finanziario 2025 e bilancio pluriennale 2025-2027”;
- La D.G.R. n. 26 del 20/01/2025 “Bilancio di previsione per l’esercizio finanziario 2025 e pluriennale 2025-2027. Art. 39, comma 10, del decreto legislativo 23 giugno 2011, n.118. Documento tecnico di accompagnamento e Bilancio Finanziario Gestionale. Approvazione;

Viste le risultanze dell’istruttoria formulata dal responsabile di EQ da cui riceve la seguente relazione.

Visti:

- il Regolamento (UE) n. 2021/1058 del 24 giugno 2021 del Parlamento Europeo e del Consiglio relativo al Fondo europeo di sviluppo regionale (FESR) e al Fondo di coesione;
- il Regolamento (UE) n. 2021/1060 del 24 giugno 2021 del Parlamento Europeo e del Consiglio, recante le disposizioni comuni applicabili al Fondo europeo di sviluppo regionale, al Fondo sociale europeo Plus, al Fondo di coesione, al Fondo per una transizione giusta, al Fondo europeo per gli affari marittimi, la pesca e l’acquacoltura, e le regole finanziarie applicabili a tali fondi e al Fondo Asilo, migrazione e integrazione, al Fondo Sicurezza interna e allo Strumento di sostegno finanziario per la gestione delle frontiere e la politica dei visti;
- l’Accordo di Partenariato per la Programmazione della politica di coesione 2021-2027 CCI 2021IT16FFPA001 approvato con Decisione di esecuzione della Commissione Europea C (2022) 4787 del 15/07/2022;
- la Decisione di Esecuzione n. 8461 del 17/11/2022 della Commissione di approvazione del Programma Regionale (di seguito PR) Puglia FESR-FSE+ 2021-2027, da ultimo modificato con Decisione C(2025) 1848 del 20 marzo 2025, ritenuto conforme ai Regolamenti (UE) 2021/1060, 2021/1058, 2021/1057, nonché coerente con l’Accordo di Partenariato e con le pertinenti Raccomandazioni Specifiche per Paese, con le sfide individuate nel Piano nazionale integrato per l’energia e il clima e con i principi del Pilastro europeo dei diritti sociali;
- la D.G.R. n. 603 del 03/05/2023 “Programma Regionale FESR-FSE+ 2021-2027 - presa d’atto della metodologia e dei criteri di selezione delle operazioni approvati in sede di Comitato di Sorveglianza ai sensi dell’art 40 (2), lett. a) del Reg. (UE) n. 1060/2021”;
- la D.G.R. n. 811 del 17/06/2024 di presa d’atto delle modifiche alla metodologia e ai criteri di selezione delle operazioni approvati in sede di Comitato di Sorveglianza ai sensi dell’art 40 (2), lett. a) del Reg. (UE) n. 1060/2021”;
- la D.G.R. n. 34 del 29/01/2025, n. 34 con cui la Giunta Regionale ha preso atto delle modifiche alla metodologia e ai criteri di selezione delle operazioni, intervenute a seguito dell’adesione a STEP e approvate in sede di Comitato di Sorveglianza ai sensi dell’art 40 (2), lett. a) del Reg. (UE) n. 1060/2021;
- la D.G.R. n. 609 del 03/05/2023 con la quale è stato approvato il sistema di governance del Programma, individuando le policy del Programma con relativa attribuzione di responsabilità in capo ai Direttori di Dipartimento competenti e conseguente individuazione di Responsabilità di Azione a titolarità delle pertinenti Sezioni regionali, in considerazione della connessione tra il contenuto funzionale delle Sezioni che afferiscono al Dipartimento e il contenuto delle Azioni previste dal Programma;
- l’A.D. n. 177 del 31/10/2023 con cui, in attuazione della D.G.R. n. 609 del 03/05/2023,è stata definita l’articolazione delle Azioni del PR Puglia FESR-FSE+ 2021/2027 in SubAzioni;
- la D.G.R. n. 813 del 17/06/2024 avente ad oggetto “Programma Regionale FESR-FSE+ 2021-2027. Governance del Programma. Modifiche alla Deliberazione di Giunta Regionale n. 609/2023”;
- l’A.D. n. 150 del 29/05/2024 con cui la Sezione Programmazione Unitaria ha provveduto ad adottare il testo descrittivo del Sistema di Gestione e Controllo (Si.Ge.Co.) del PR Puglia FESR-FSE+ 2021-2027;
- il D.P.R. 10 marzo 2025, n. 66 recante i criteri sull’ammissibilità della spesa per i programmi cofinanziati dai fondi per la politica di coesione e dagli altri fondi europei a gestione concorrente di cui al Regolamento (UE) 2021/1060 per il periodo di programmazione 2021/2027;
- l’art. 23, comma 1-ter , del decreto-legge 6 novembre 2021, n. 152, «Disposizioni urgenti per

l'attuazione del Piano nazionale di ripresa e resilienza (PNRR) e per la prevenzione delle infiltrazioni mafiose», convertito, con modificazioni, dalla legge 29 dicembre 2021, n. 233, che prevede la possibilità di utilizzare le risorse del FSC a copertura del cofinanziamento regionale di spese di investimento dei programmi regionali cofinanziati dai fondi europei FESR e FSE Plus senza vincoli di riparto tra i programmi;

- l'Accordo per la Coesione sottoscritto a Bari il 29 novembre 2024 tra la Presidenza del Consiglio dei Ministri e la Regione Puglia che individua gli obiettivi di sviluppo da perseguire attraverso la realizzazione di specifici interventi con il concorso di più fonti di finanziamento e include inoltre una quota di risorse FSC 2021-2027 da destinare a copertura del cofinanziamento regionale quantificata in € 267.709.039,50;
- la Delibera CIPESS n. 6 del 30 gennaio 2025 che assegna alla Regione le risorse FSC 2021-2027 ai sensi dell'articolo 1, comma 178, lettera e), della legge n. 178 del 202 e successive modificazioni ed integrazioni e ai sensi dell'articolo 53 del decreto-legge n. 13 del 2023.

Premesso che:

- Il PR Puglia FESR-FSE+ 2021-2027 definisce le priorità d'intervento sulle quali la Regione focalizza la propria strategia di crescita e sviluppo in un'ottica di sostenibilità ambientale, economica e sociale e di integrazione e complementarietà con le politiche nazionali ed europee finalizzata a "Promuovere l'inclusione socioeconomica delle comunità emarginate, delle famiglie a basso reddito e dei gruppi svantaggiati, incluse le persone con bisogni speciali, mediante azioni integrate riguardanti alloggi e servizi sociali";
- l'Azione 8.2 "Interventi finalizzati a promuovere la qualità dell'abitare e l'accesso ai servizi" del PR Puglia FESR – FSE+ 2021-2027 prevede, in coerenza con il Programma Operativo 2025 dello Sport ai sensi della L.R. n. 33/2006 e in attuazione degli obiettivi delineati dalle Linee Guida Triennali per lo sport, la realizzazione di interventi infrastrutturali per il potenziamento del patrimonio impiantistico sportivo pubblico nonché interventi di riqualificazione degli impianti e/o aree attrezzate esistenti, con finalità di recupero funzionale, abbattimento di barriere architettoniche, adeguamento alle norme di sicurezza e igienico-sanitarie;

Considerato che:

- la Regione Puglia, con Legge Regionale n. 33/2006, riconosce la funzione educativa e di inclusione sociale dello sport e di tutte le attività motorie come strumento di lotta all'emarginazione sociale, ai fini della formazione armonica e completa delle persone, della tutela del benessere psico-fisico, dello sviluppo di relazioni sociali inclusive, dell'equilibrio sostenibile con l'ambiente urbano e naturale;
- le politiche regionali di welfare mirano a garantire una rete che, proteggendo ed affiancando i soggetti deboli in vari aspetti e momenti della loro esistenza, mirano a costruire una comunità più equa ed inclusiva e sono, allo stesso tempo, un investimento sociale con significativo impatto sullo sviluppo economico di medio e lungo periodo;
- per il perseguimento delle finalità di cui sopra, la realizzazione di interventi infrastrutturali per il potenziamento del patrimonio impiantistico sportivo pubblico, sono un elemento funzionale alla riduzione della marginalità fisica, economica e sociale delle comunità, ampliando le possibilità di utilizzo degli spazi e/o degli impianti sportivi esistenti;

Preso atto che con D.G.R. n. 1350 del 22/09/2025 si è provveduto, fra l'altro, a:

- dare attuazione all'Azione 8.2 - Sub-Azione 8.2.1 "Interventi per la realizzazione di impianti sportivi finalizzati all'inclusione" del PR Puglia 2021-2027;
- stanziare le risorse complessive pari ad € 22.000.000,00 a valere sul PR Puglia FESRFSE+ 2021-2027 - Priorità: 8. Welfare e Salute – O.S. RSO4.3 – Azione 8.2 - Sub Azione 8.2.1";
- autorizzare la variazione al Bilancio di previsione per l'esercizio finanziario 2025 e pluriennale 2025-

2027, al Documento Tecnico di accompagnamento ed al Bilancio Finanziario Gestionale 2025-2027, ai sensi dell'art. 51 comma 2 del D.Lgs. n. 118/2011 e ss.mm.ii.;
- assicurare la copertura della quota di cofinanziamento regionale con le risorse FSC 2021-2027 previste nell'ambito dell'Accordo per la Coesione;
- demandare alla Sezione Bilancio della Sanità e dello Sport, in qualità di Responsabile della sub Azione 8.2.1, l'adozione dell'Avviso pubblico per la selezione di proposte progettuali finalizzate alla realizzazione di interventi infrastrutturali per il potenziamento del patrimonio impiantistico sportivo pubblico;
- approvare la Scheda di pre-informazione riportante le linee di indirizzo relative alla suddetta procedura di selezione;

Considerato che:

- con D.D. n. 766 del 09/10/2025 della Sezione Bilancio della Sanità e dello Sport, pubblicata sul Bollettino Ufficiale di Regione Puglia n. 84 del 20/10/2024, è stato approvato l'Avviso pubblico per la selezione di proposte progettuali finalizzate alla realizzazione di interventi infrastrutturali per il potenziamento del patrimonio impiantistico sportivo pubblico e relativi allegati;
- l'art. 6 del citato Avviso stabilisce che il termine di presentazione delle istanze è fissato alle ore 17.00 del 01/12/2025;

Rilevato che:

- sono giunte numerose richieste a questa Sezione, da parte degli enti interessati, di prorogare il termine di chiusura dell'avviso pubblico, al fine permettere agli stessi di predisporre gli atti amministrativi necessari alla presentazione dell'istanza;
- con nota prot.n. n. 0271/25 del 21 novembre 2025 l'ANCI Puglia, rappresentando le istanze pervenute da diversi Sindaci interessati al bando in oggetto, segnalava la difficoltà dei Comuni nel rispettare la scadenza prevista per la presentazione delle domande e pertanto chiedeva di valutare l'opportunità di concedere un congruo differimento del termine di presentazione delle domande;
- ad oggi risulta pervenuto un numero esiguo di domande rispetto alle risorse finanziarie stanziate con DGR n. 1350/2025;
- una proroga del termine di validità dell'avviso pubblico da una parte non pregiudica gli Enti beneficiari che hanno già presentato domanda in quanto la selezione delle operazioni ammissibili a finanziamento avviene attraverso procedura "a sportello", dall'altra consente la massima adesione da parte del territorio regionale e la piena allocazione delle risorse finanziarie.

Tutto ciò visto, premesso, considerato e rilevato, data la rilevanza strategica dell'Avviso per la valorizzazione e il potenziamento dell'impiantistica sportiva pubblica regionale, con la presente determinazione dirigenziale si intende:

- prorogare il termine di presentazione dell'istanza di ammissione all'Avviso pubblico per la selezione di proposte progettuali finalizzate alla realizzazione di interventi infrastrutturali per il potenziamento del patrimonio impiantistico sportivo pubblico, al fine di garantire agli enti interessati la possibilità di presentare proposte adeguatamente istruite e di elevata qualità;
- fissare alle ore 12.00 del 2 febbraio 2026 il termine entro cui i Soggetti proponenti potranno presentare la proposta progettuale (istanza di finanziamento e relativa documentazione);
- confermare in ogni altro punto quanto stabilito con D.D. n. 766 del 09/10/2025 della Sezione Bilancio della Sanità e dello Sport.

VERIFICA AI SENSI DEL D.Lgs 196/03

Garanzie alla riservatezza

La pubblicazione dell'atto all'albo pretorio online, salve le garanzie previste dalla legge 241/90 in tema di accesso ai documenti amministrativi, avviene nel rispetto della tutela alla riservatezza dei cittadini, secondo

quanto disposto dal Reg. UE 679/2016 e dal D.lgs 196/03 in materia di protezione dei dati personali.
Ai fini della pubblicità legale, il presente provvedimento è stato redatto in modo da evitare la diffusione di dati personali identificativi non necessari ovvero il riferimento alle particolari categorie di dati previste dagli articoli 9 e 10 del succitato Regolamento UE.

VALUTAZIONE DI IMPATTO DI GENERE

Esiti valutazione di impatto di genere:
Intervento di policy: Avvisi in materia di Sport - Impiantistica Sportiva
Obiettivi e Azioni: Interventi in materia di impiantistica sportiva Stima di impatto: NEUTRO

DETERMINA

Di prendere atto di quanto espresso in narrativa, che costituisce parte integrante e sostanziale del presente atto e che qui si intende integralmente riportato.

- Di prendere atto di quanto espresso in narrativa, che costituisce parte integrante e sostanziale del presente atto e che qui si intende integralmente riportato.
- Di prorogare il termine di presentazione dell'istanza di ammissione all'Avviso pubblico per la selezione di proposte progettuali finalizzate alla realizzazione di interventi infrastrutturali per il potenziamento del patrimonio impiantistico sportivo pubblico, al fine di garantire agli enti interessati la possibilità di presentare proposte adeguatamente istruite e di elevata qualità;
- Di fissare alle ore 12.00 del 2 febbraio 2026 il termine entro cui i Soggetti proponenti potranno presentare la proposta progettuale (istanza di finanziamento e relativa documentazione);
- Di confermare in ogni altro punto quanto stabilito con D.D. n. 766 del 09/10/2025 della Sezione Bilancio della Sanità e dello Sport.
- Di precisare che il presente provvedimento:
  - è redatto nel rispetto della tutela alla riservatezza, secondo quanto disposto dal Regolamento UE n. 679/2016 e dal d.lgs. n. 196/2003 come modificato dal d.lgs. n. 101/2018;
  - sarà reso pubblico, ai sensi dell'art. 20, co. 3, D.P.G.R. n. 22/2021, nelle pagine del sito ufficiale della Regione Puglia www.regione.puglia.it - sezione "Pubblicità legale"- sottosezione "Albo pretorio on-line";
  - sarà pubblicato, ai sensi degli artt. 26 e 27, D.lgs. n. 33/2013, sul sito istituzionale della Regione Puglia www.regione.puglia.it, Sezione "Amministrazione trasparente"/Sottosezione di I livello "Sovvenzioni, contributi, sussidi, vantaggi economici"/Sottosezione di II livello "Criteri e modalità";
  - sarà pubblicato ai sensi dell'art. 23 del d.lgs. n. 33/2013 e ss.mm.ii. sul sito istituzionale www.regione.puglia.it nella sezione "Amministrazione Trasparente", alla voce "Provvedimenti dei Dirigenti";
  - sarà pubblicato sul portale istituzionale, sezione telematica dedicata PR Puglia FESR 2021-2027 – https://pr2127.regione.puglia.it/ sottosezione Elenco Avvisi Pubblicati;
  - sarà pubblicato sul Bollettino Ufficiale della Regione Puglia (BURP).
  - è composto da pagine tutte progressivamente numerate e adottato in un unico originale;
  - sarà trasmesso:
    - alla Sezione Programmazione Unitaria;
    - all'Assessore allo Sport

Il presente Provvedimento è direttamente esecutivo.

Come Proposta: Codice Cifra 168/DIR/2025/01014
Sottoscrittori Proposta:

- E.Q. Affari generali e Coordinamento Nucleo Monitoraggio contenzioso sanitario
  Anna Cassano

Firmato digitalmente da:

Il Dirigente della Sezione Bilancio della Sanità e dello Sport
Benedetto Giovanni Pacifico

DETERMINAZIONE DEL DIRIGENTE SEZIONE CICLO DEI RIFIUTI E BONIFICHE 29 ottobre 2025, n. 281

PR PUGLIA 2021-2027 ASSE II - Azione 2.10 – "Interventi per la gestione dei rifiuti urbani". "Avviso per la selezione di proposte progettuali finalizzate all'adeguamento alle vigenti norme in materia di centri comunali di raccolta differenziata dei rifiuti urbani"– Disposizione obbligazione non perfezionata di accertamento entrata e prenotazione obbligazione di spesa. – Riapertura termini di presentazione delle istanze.

IL DIRIGENTE DELLA STRUTTURA PROPONENTE

Visti:

- gli articoli 4 e 5 della L.R. n. 7/97;
- la Deliberazione G.R. del 28.7.98 n. 3261;
- gli artt. 4 e 16 del D. Lgs. 165/01;
- l'art. 18 del D.Lgs. n. 196/2003 recante "Codice in materia di protezione dei dati personali" in merito ai principi applicabili ai trattamenti effettuati dai soggetti pubblici;
- l'art. 32 della L. 69/2009 e ss.mm.ii., che prevede l'obbligo di sostituire la pubblicazione tradizionale all'Albo ufficiale con la pubblicazione di documenti digitali sui siti informatici;
- il D.Lgs. 118/2011 e ss.mm.ii.;
- la DGR n.1974 del 07.12.2020 di adozione della Macrostruttura del Modello Ambidestro della macchina amministrativa regionale denominato "MAIA 2.0";
- il DPGR n. 22 del 22.01.2021 e ss.mm.ii. di adozione dell'atto di Alta Organizzazione denominato Modello Ambidestro per l'Innovazione della macchina amministrativa regionale "MAIA 2.0";
- la D.G.R. n. 678 del 26/04/2021 di conferimento dell'incarico di Direttore del Dipartimento Ambiente Paesaggio e Qualità Urbana all'Ing. Paolo Francesco Garofoli;
- la D.G.R. n. 1576 del 30/09/2021 di conferimento dell'incarico di Dirigente della Sezione Ciclo Rifiuti e Bonifiche alla Dott.ssa Antonietta Riccio;
- la DGR n. 1375 del 30/09/25 con la quale la dott.ssa Antonietta Riccio è stata confermata Dirigente della Sezione Ciclo Rifiuti e Bonifiche;
- la D.G.R. n. 1466 del 15/09/2021, recante l'approvazione della Strategia regionale per la parità di genere, denominata "Agenda di Genere";
- la D.G.R. del 26 settembre 2024, n. 1295 "Valutazione di Impatto di Genere (VIG). Approvazione indirizzi metodologico-operativi e avvio fase strutturale";
- L.R. n. 42 del 31/12/2024 "Disposizioni per la formazione del bilancio di nprevisione 2025 e bilancio pluriennale 2025-2027 della Regione Puglia (legge di stabilità regionale 2025)";
- L.R. n. 43 del 31/12/2024 "Bilancio di previsione della Regione Puglia per l'esercizio finanziario 2025 e bilancio pluriennale 2025-2027";
- D.G.R. n. 26 del 20/01/2025 "Bilancio di previsione per l'esercizio finanziario 2025 e pluriennale 2025-2027. Art. 39, comma 10, del decreto legislativo 23 giugno 2011, n.118. Documento tecnico di accompagnamento e Bilancio Finanziario Gestionale. Approvazione.";

Visto:

- il Regolamento (UE) n. 2021/1058 del 24 giugno 2021 del Parlamento Europeo e del Consiglio relativo al Fondo europeo di sviluppo regionale e al Fondo di coesione;
- il Regolamento (UE) n. 2021/1060 del 24 giugno 2021 del Parlamento Europeo e del Consiglio, recante le disposizioni comuni applicabili al Fondo europeo di sviluppo regionale, al Fondo sociale europeo Plus, al Fondo di coesione, al Fondo per una transizione giusta, al Fondo europeo per gli affari marittimi, la pesca e l'acquacoltura, e le regole finanziarie applicabili a tali fondi e al Fondo Asilo, migrazione e

integrazione, al Fondo Sicurezza interna e allo Strumento di sostegno finanziario per la gestione delle frontiere e la politica dei visti;

- il Regolamento (UE) n. 2020/852 del Parlamento europeo e del Consiglio del 18 giugno 2020 relativo all'istituzione di un quadro che favorisce gli investimenti sostenibili e recante modifica del Regolamento (UE) n. 2019/2088;
- l'Accordo di Partenariato Italia 2021-2027 per l'impiego dei fondi strutturali e di investimento europei, adottato con decisione di esecuzione della Commissione Europea C(2022) 4787 del 15 luglio 2022;
- la Decisione di esecuzione della Commissione Europea C(2022) 8461 del 17 novembre 2022 che approva il Programma "PR Puglia FESR FSE+ 2021-2027"-CCI 2021IT16FFPR002;
- la Deliberazione n. 1812 del 7 dicembre 2022, con la quale la Giunta Regionale ha preso atto della suddetta Decisione di Esecuzione della Commissione Europea C(2022) 8461 del 17 novembre 2022;
- la D.G.R n. 130 del 16.02.2023 con la quale, ai sensi all'art. 38 del citato Reg. (UE) n. 1060/2021, è stato istituito il Comitato di Sorveglianza del Programma regionale;
- la D.G.R. n. 556 del 20.04.2022 con cui è stata approvata la proposta di Programma Regionale FESR-FSE+ 2021-2027 (PR), comprensiva di Rapporto Ambientale ed è stata, tra l'altro, individuata l'Autorità di Gestione (AdG) del Programma nel Dirigente pro-tempore della Sezione Programmazione Unitaria;
- la Deliberazione n. 603 del 3 maggio 2023, con la quale la Giunta Regionale ha preso atto del Documento "Metodologia e criteri per la selezione delle operazioni del Programma regionale FESR - FSE+ 2021-2027", approvato dal Comitato di Sorveglianza (CdS), nel rispetto delle previsioni di cui all'art. 40 paragrafo 2 lett. a) del Reg. UE 1060/2021, nella riunione di insediamento del 09/03/2023;
- la Deliberazione n. 609 del 3 maggio 2023 con la quale la Giunta Regionale ha approvato la governance del PR, proposta dall'AdG in coerenza con il Modello MAIA 2.0, con l'attribuzione dei diversi livelli di responsabilità declinati in policy in capo ai Direttori dei Dipartimenti regionali i cui ambiti di azione sono coerenti con le policy individuate, e in Azioni, con attribuzione di responsabilità alle Sezioni regionali, in considerazione della connessione tra il contenuto funzionale delle stesse e il contenuto delle Azioni previste dal Programma;
- la D.G.R. n. 620 del 08.05.2023 recante "Programma Regionale FESR-FSE+ 2021-2027. Insediamento del Comitato di Sorveglianza del Programma. Presa d'atto del Regolamento interno del Comitato";
- la D.G.R. n. 1661 del 27.11.2023 rubricata Programma Regionale FESR-FSE+ 2021-2027. Organizzazione per l'attuazione del Programma;
- il D.P.R.G. n. 554 del 01.12.2023 di "Adozione Atto di organizzazione per l'attuazione del Programma Operativo FESR-FSE 2021-2027";

Visti inoltre:

- il Decreto Legislativo n. 152 del 3 aprile 2006 "Norme in materia ambientale" e ss.mm.ii.;
- il Decreto del Ministero dell'Ambiente e della Tutela del Territorio e del Mare dell' 08 aprile 2008 recante la disciplina dei centri di raccolta dei rifiuti urbani raccolti in maniera differenziata, successivamente modificato con Decreto Ministero dell'Ambiente e della Tutela del Territorio e del Mare del 13 maggio 2009;
- la Deliberazione del Ministero dell'Ambiente e della Tutela del Territorio e del Mare n. 20 del 20 luglio 2009 recante i "Criteri e requisiti per l'iscrizione all'Albo nella categoria 1 per lo svolgimento dell'attività di gestione dei centri di raccolta rifiuti";
- il Decreto Legislativo del 14 luglio 2020, n. 73 "Attuazione della direttiva (UE) 2018/2002" che modifica il decreto legislativo 4 luglio 2014, n. 102;
- il Decreto Legislativo 3 settembre 2020, n. 116, recante "Attuazione della direttiva (UE) 2018/851 che modifica la direttiva 2008/98/CE relativa ai rifiuti e attuazione della direttiva (UE) 2018/852 che modifica la direttiva 1994/62/CE sugli imballaggi e i rifiuti di imballaggio", pubblicato nella G.U. dell'11 settembre;
- il Decreto Legislativo 3 settembre 2020, n. 118, recante "Attuazione degli articoli 2 e 3 della Direttiva (UE) 2018/849, che modificano le direttive 2006/66/CE relative a pile e accumulatori e ai rifiuti di pile

e accumulatori e 2012/19/UE sui rifiuti di apparecchiature elettriche ed elettroniche", pubblicato nella G.U. del 12 settembre;
- il Decreto Ministeriale del 24 giugno 2022, n.257 "Programma Nazionale di Gestione dei Rifiuti (PNGR)2022-2028" del Ministero della Transizione Ecologica;
- il Decreto Ministeriale del 24 giugno 2022, n.259 "Strategia Nazionale per l'Economia Circolare" del Ministero della Transizione Ecologica;
- la Deliberazione di Giunta Regionale n. 645 del 23 aprile 2009 contenente "Linee Guida per la realizzazione di centri comunali di raccolta";
- il Programma Regionale di Tutela dell'ambiente approvato, ai sensi dell'art. 4 della Legge regionale 30 novembre 2000, n. 17, dalla Regione Puglia con Deliberazione di Giunta regionale n. 1440 del 26/9/2003 e ss.mm.ii.;
- la Deliberazione della Giunta Regionale n. 68 del 14/12/2021 Piano regionale di gestione dei rifiuti urbani, comprensivo della sezione gestione dei fanghi di depurazione del servizio idrico integrato, e della proposta di Piano delle bonifiche delle aree inquinate;
- la Deliberazione della Giunta Regionale n. 1165 del 09/08/2022 con cui è stato approvato l'Aggiornamento del documento "A.2. SEZIONE PROGRAMMATICA: RIFIUTI URBANI E RIFIUTI DEL LORO TRATTAMENTO 2.Criteri per la definizione delle aree non idonee alla localizzazione degli impianti di recupero e smaltimento rifiuti" a seguito di DGR del 25 novembre 2021, n. 1908;

Premesso che con deliberazione di Giunta Regionale n. 1767 del 30 novembre 2023:

- si provvedeva all'applicazione dell'Avanzo di Amministrazione Vincolato presunto, ai sensi dell'art. 42 comma 8 e seguenti del d.lgs. n. 118/2011 e ss.mm.ii., derivante dalle economie vincolate del capitolo U1110050 "Fondo di riserva per il cofinanziamento regionale di programmi comunitari (art. 54, comma 1, lett. a - L.R. n. 28/2001)" per la somma di € 864.000,00;
- si apportava la variazione, ai sensi dell'art. 51, comma 2 del D. Lgs. 23 Giugno 2011, n. 118 e ss.mm. ii., al Bilancio di Previsione 2023 e Pluriennale 2023-2025, approvato con Legge regionale n. 33 del 29/12/2022, al Documento tecnico di accompagnamento ed al Bilancio Finanziario Gestionale 2023- 2025, approvato con Deliberazione di Giunta regionale n. 27 del 24/01/2023, per complessivi € 13.000.000,00 per dare copertura finanziaria all'Avviso pubblico per la selezione di interventi per l'adeguamento alle vigenti norme in materia ambientale di centri comunali di raccolta differenziata dei rifiuti urbani;
- si autorizzava il responsabile dell'Azione 2.10 ad operare sui capitoli di entrata E4212710 – E4212720 e di spesa U1171201 - U1172201 - U1173201 per l'importo corrispondente ad € 13.000.000,00 a valere sull'Azione 2.10 del PR Puglia 2021- 2027;
- con atto dirigenziale n. 439 del 20/12/23 è stato adottato l'avviso PR PUGLIA 2021-2027 ASSE II - Azione 2.10 – "Interventi per la gestione dei rifiuti urbani. Avviso per la selezione di proposte progettuali finalizzate all'adeguamento alle vigenti norme in materia di centri comunali di raccolta differenziata dei rifiuti urbani"– Disposizione obbligazione non perfezionata di accertamento entrata e prenotazione obbligazione di spesa. Approvazione Avviso.", e nominata Responsabile del Procedimento, ai sensi dell'art. 5 della legge 7 agosto 1990 n. 241 e ss.mm.ii, la dott.ssa Antonietta Riccio dirigente della Sezione Ciclo Rifiuti e Bonifiche;
- con DGR n. 890 del 25 giugno 24 "Programma Regionale Puglia FESR-FSE+ 2021- 2027. Azione 2.10 "Interventi per la gestione dei rifiuti urbani". Variazione al Bilancio di previsione 2024 e pluriennale 2024-2025 ai sensi dell'art. 51 comma 2 del D.Lgs. n. 118/2011 e ss.mm.ii.", si apportava la variazione al Bilancio di previsione 2024 e pluriennale 2024-2025, stanziando nell'esercizio finanziario 2024 la somma complessiva di € 9.000.000,00 per garantire la copertura finanziaria all'"Avviso per la selezione di proposte progettuali finalizzate all'adeguamento alle vigenti norme in materia di centri comunali di raccolta differenziata dei rifiuti urbani" a valere sull'Azione 2.10 del PR Puglia FESR FSE+ 2021-2027, sui capitoli di entrata E4212710 - E4212720 e di spesa U1171201 - U1172201 - U1173201;

Considerato che:

- l'art. 7.1 dell'Avviso, rubricato "Procedura di selezione adottata", ha previsto la tipologia di procedura prevista dall'Avviso è stata di tipo "a sportello", per cui le proposte progettuali sono istruite e finanziate secondo l'ordine cronologico d'arrivo, sin dalla loro presentazione, e che la selezione fosse effettuata da apposita Commissione di valutazione, istituita con provvedimento del Dirigente della Sezione Ciclo Rifiuti e Bonifiche, composta da un numero dispari di membri per un massimo di cinque e da un segretario verbalizzante;
- con atto Dirigenziale n. 36 del 23/02/2024, in ossequio alle disposizioni di cui all'art. 7.1 dell'Avviso – Allegato A alla D. D. 439/2023, è stata nominata la Commissione di valutazione delle istanze di finanziamento relative all'"Avviso per la selezione di proposte progettuali finalizzate all'adeguamento alle vigenti norme in materia di centri comunali di raccolta differenziata dei rifiuti urbani", a valere sul PR PUGLIA 2021-2027, Asse II "Economia Verde"" – Azione 2.10 "Interventi per la gestione dei rifiuti urbani", individuando i componenti tra il personale in servizio presso la Sezione Ciclo Rifiuti e Bonifiche;
- con atto Dirigenziale n. 78 del 11/04/2024 sono stati prorogati i termini di presentazione delle istanze di ammissione a finanziamento, fino alle ore 12:00 del 01/07/24, dell'"Avviso per la selezione di proposte progettuali finalizzate all'adeguamento alle vigenti norme in materia di centri comunali di raccolta differenziata dei rifiuti a valere sul PR PUGLIA 2021- 2027, Asse II "Economia Verde"" - Azione 2.10 "Interventi per la gestione dei rifiuti urbani", di cui alla D.D.439/2023;
- con atto Dirigenziale n. 136 del 28/06/2024 è stata stabilita un'ulteriore proroga, fino alle ore 12:00 del 10/09/2024, dell'"Avviso per la selezione di proposte progettuali finalizzate all'adeguamento alle vigenti norme in materia di centri comunali di raccolta differenziata dei rifiuti urbani" a valere sul PR PUGLIA 2021- 2027, Asse II "Economia Verde"" - Azione 2.10 "Interventi per la gestione dei rifiuti urbani",

Dato atto che la Commissione di Valutazione:

- si è insediata il giorno 07.05.2024 per l'avvio della valutazione delle istanze di cui all'Avviso;
- secondo quanto disposto all'art. 7.2 dell'Avviso, ha condotto l'attività istruttoria di selezione delle istanze e delle proposte progettuali nel seguente modo:
  - verifica di ammissibilità formale;
  - verifica del soddisfacimento dei criteri di ammissibilità sostanziale delle istanze ritenute formalmente ammissibili;
  - valutazione sostanziale al raggiungimento di un punteggio totale non inferiore a 64/100 (soglia di sbarramento);
- ha esaminato le istanze e le proposte progettuali in n. 21 sedute, redigendo in occasione di ciascuna seduta il verbale dei lavori istruttori, depositato in atti presso la Sezione Ciclo Rifiuti e Bonifiche;

Dato atto che:

- a seguito delle verifiche di cui sopra sono state considerate IDONEE le istanze e le proposte progettuali presentate dai Comuni elencati nella seguente Tabella A1, determinate dalla positiva valutazione da parte della Commissione e relativa determina dirigenziale di ammissione a finanziamento:

n.	Comune	dd di ammissione a finanziamento	importo finanziato
1	Scorrano	D.D. n. 175 del 05/09/2024	€ 380.000,00
2	Spongano	D.D. n. 175 del 05/09/2024	€ 366.000,00
3	Cursi	D.D. n. 175 del 05/09/2024	€ 380.000,00
4	San Vito dei Normanni	D.D. n. 175 del 05/09/2024	€ 380.000,00
5	Maglie	D.D. n. 175 del 05/09/2024	€ 380.000,00
6	San Pietro Vernotico	D.D. n. 175 del 05/09/2024	€ 380.000,00

7	Molfetta	D.D. n. 175 del 05/09/2024	€ 379.775,73
8	Martina Franca	D.D. n. 175 del 05/09/2024	€ 380.000,00
9	San Giorgio Ionico	D.D. n. 175 del 05/09/2024	€ 380.000,00
10	Parabita	D.D. n. 175 del 05/09/2024	€ 380.000,00
11	Melpignano	D.D. n. 175 del 05/09/2024	€ 380.000,00
12	Sammichele di Bari	D.D. n. 175 del 05/09/2024	€ 380.000,00
13	Matino	D.D. n. 175 del 05/09/2024	€ 380.000,00
14	Otranto	D.D. n. 175 del 05/09/2024	€ 380.000,00
15	Presicce - Acquarica	D.D. n. 175 del 05/09/2024	€ 380.000,00
16	Novoli	D.D. n. 175 del 05/09/2024	€ 380.000,00
17	Nociglia	D.D. n. 175 del 05/09/2024	€ 380.000,00
18	Anzano di Puglia	D.D. n. 175 del 05/09/2024	€ 380.000,00
19	Tuglie	D.D. n. 234 del 07/11/2024	€ 342.469,99
20	Trani	D.D. n. 234 del 07/11/2024	€ 380.000,00
21	Surbo	D.D. n. 234 del 07/11/2024	€ 380.000,00
22	Andria	D.D. n. 234 del 07/11/2024	€ 380.000,00
23	Candela	D.D. n. 234 del 07/11/2024	€ 378.770,46
24	Botrugno	D.D. n. 241 del 20/11/2024	€ 380.000,00
25	Foggia	D.D. n. 275 del 13/12/2024	€ 380.000,00
26	Serracapriola	D.D. n. 275 del 13/12/2024	€ 380.000,00
27	Ugento	D.D. n. 275 del 13/12/2024 rett. D.D. 76 del 09/04/2025	€ 285.983,84
28	Lizzanello	D.D n. 24 del 18/02/2025	€ 380.000,00
29	Corato	D.D n. 24 del 18/02/2025	€ 379.568,55
30	Seclì	D.D. n. 44 del 04/03/2025	€ 379.968,26
31	San Pietro in Lama	D.D. n. 44 del 04/03/2025	€ 380.000,00
32	Lecce	D.D. n. 62 del 25/03/2025	€ 380.000,00
33	Squinzano	D.D. n. 163 del 30/07/25	€ 380.000,00
34	Tricase	D.D. n. 163 del 30/07/25	€ 380.000,00

- che l'ammissione a finanziamento delle suddette proposte progettuali ha comportato il raggiungimento di un importo complessivo pari a € 12.772.536,83;
- che tale importo confrontato con le disponibilità finanziarie originariamente stanziate, ammontanti a € 13.000.000,00 rilevano una capienza residua di € 227.463,17;
- che la disponibilità residua di 227.463,17 non consente l'accoglimento di ulteriori istanze di finanziamento, al netto delle proposte progettuali che sono state dichiarate non ammissibili;

Ritenuto che con DGR n. 1495 del 07/10/25;

- si autorizza lo stanziamento di ulteriori risorse finanziarie pari ad € 6.000.000,00 e la riprogrammazione di € 227.463,17, prioritariamente per la prosecuzione della valutazione delle proposte progettuali pervenute sull'Avviso pubblico con procedura valutativa a "sportello" pubblicato in data 20/12/23 e non valutate per esaurimento della dotazione finanziaria, nonché per riaprire il medesimo Avviso, per una copertura finanziaria complessiva di € 6.227.463,17;
- si autorizza, ai sensi dell'art. 51 comma 2, del D.Lgs. 118/2011 e ss.mm.ii., la variazione in termini di competenza e cassa al bilancio di previsione 2025 e Pluriennale 2025-2027 approvato con L.R. 43/2024, nonché al Documento Tecnico di Accompagnamento e al Bilancio Finanziario Gestionale 2025-2027, approvato con D.G.R. n. 26 del 20/01/2025, previa riduzione degli accertamenti e delle prenotazioni di spesa, così come indicata nella sezione "copertura finanziaria" del documento istruttorio;
- si assicura la copertura della corrispondente quota di cofinanziamento regionale pari a € 665.715,81 con le risorse FSC 2021-2027 previste nell'ambito dell'Accordo per la Coesione in applicazione di quanto previsto dall'art. 23 comma 1-ter del D.L. n. 152/2021;

Tanto premesso e considerato:

- con il presente provvedimento si intende riaprire i termini dell'"Avviso per la selezione di proposte progettuali finalizzate all'adeguamento alle vigenti norme in materia di centri comunali di raccolta differenziata dei rifiuti urbani", adottato con la D.D. n. 439 del 20/12/2023, dando priorità alle proposte progettuali già presentate e non valutate per esaurimento delle risorse disponibili;
- la riapertura avverrà alle medesime condizioni e modalità stabilite dal citato Avviso, con decorrenza dal giorno successivo alla pubblicazione della presente Determinazione sul Bollettino Ufficiale della Regione Puglia e termine alle ore **12:00 del 05 Dicembre 2025**;
- che la procedura è a sportello e si svolge alle medesime condizioni già previste, è necessario garantire che la Commissione di valutazione riprenda i lavori, esaminando prioritariamente le istanze già pervenute e non valutate per esaurimento delle risorse disponibili;

ADEMPIMENTI CONTABILI

ai sensi del D. lgs. n.118/2011 e successive modificazioni ed integrazioni

DISPOSIZIONE N. 1 (Accertamento)	
Tipo Bilancio	Bilancio Vincolato
Esercizio finanziario	2026
Tipo di Gestione	Gestione Ordinaria
Capitolo	E4212710 "TRASFERIMENTI IN C/CAPITALE PER IL PR PUGLIA 2021/2027 - QUOTA UE - FONDO FESR"
Codice Struttura Regionale	02 - GABINETTO DEL PRESIDENTE 06 - SEZIONE PROGRAMMAZIONE UNITARIA
Titolo - Tipologia - Categoria	4.0200.4020500
Piano dei conti finanziario ex D.Lgs. n. 118/2011	E.4.02.05.03.001 Livello V: 001-Fondo europeo di sviluppo regionale (FESR)
Codice identificativo dell'entrata	Entrata ricorrente
Origine	
Codice Transazione UE	1 - Entrate derivanti da trasferimenti destinate al finanziamento dei progetti comunitari provenienti da amministrazioni pubbliche e da altri soggetti
Obiettivo	
Titolo giuridico che supporta il credito	DGR n. 1495 del 07/10/25
Importo Accertamento	€ 1.403.016,31
Debitore	UNIONE EUROPEA BRUXELLES BELGIO BELGIO
DISPOSIZIONE N. 2 (Prenotazione d'impegno)	
Tipo Bilancio	Bilancio Vincolato
Esercizio finanziario	2026
Tipo di Gestione	Gestione Ordinaria
Capitolo	U1171201 "PR PUGLIA 2021-2027 – FONDO FESR - AZIONE 2.10 INTERVENTI PER LA GESTIONE DEI RIFIUTI URBANI - CONTRIBUTI AGLI INVESTIMENTI A AMMINISTRAZIONI LOCALI - QUOTA UE"

Codice Struttura Regionale	02 - GABINETTO DEL PRESIDENTE 06 - SEZIONE PROGRAMMAZIONE UNITARIA

Classificazione della spesa ex D.Lgs. n. 118/2011	Missione: 09 Sviluppo sostenibile e tutela del territorio e dell'ambiente - Programma: 09 Politica regionale unitaria per lo sviluppo sostenibile e la tutela del territorio e l'ambiente - Titolo: 2 Spese in conto capitale - Macroaggregato: 03 Contributi agli investimenti
Piano dei conti finanziario ex D.Lgs. n. 118/2011	U.2.03.01.02
Codice identificativo della spesa	Spesa ricorrente
Origine	03 - Rifiuti
Codice Transazione UE	3 - Spese finanziate da trasferimenti della UE, ivi compresi i programmi di cooperazione territoriale, a decorrere dalla nuova programmazione comunitaria 2014
Obiettivo	
Tracciabilità dei flussi finanziari ex art. 3 Legge n. 136/2010	
Codice MIR	
Importo Prenotazione Impegno	€ 1.403.016,31

DISPOSIZIONE N. 3 (Accertamento)	
Tipo Bilancio	Bilancio Vincolato
Esercizio finanziario	2027
Tipo di Gestione	Gestione Ordinaria
Capitolo	E4212710 "TRASFERIMENTI IN C/CAPITALE PER IL PR PUGLIA 2021/2027 - QUOTA UE - FONDO FESR"
Codice Struttura Regionale	02 - GABINETTO DEL PRESIDENTE 06 - SEZIONE PROGRAMMAZIONE UNITARIA
Titolo - Tipologia - Categoria	4.0200.4020500
Piano dei conti finanziario ex D.Lgs. n. 118/2011	E.4.02.05.03.001 Livello V: 001-Fondo europeo di sviluppo regionale (FESR)
Codice identificativo dell'entrata	Entrata ricorrente
Origine	
Codice Transazione UE	1 - Entrate derivanti da trasferimenti destinate al finanziamento dei progetti comunitari provenienti da amministrazioni pubbliche e da altri soggetti

Obiettivo	
Titolo giuridico che supporta il credito	DGR n. 1495 del 07/10/25
Importo Accertamento	€ 1.202.585,42
Debitore	UNIONE EUROPEA BRUXELLES BELGIO BELGIO

DISPOSIZIONE N. 4 (Prenotazione d'impegno)	
Tipo Bilancio	Bilancio Vincolato
Esercizio finanziario	2027
Tipo di Gestione	Gestione Ordinaria
Capitolo	U1171201 "PR PUGLIA 2021-2027 – FONDO FESR - AZIONE 2.10 INTERVENTI PER LA GESTIONE DEI RIFIUTI URBANI - CONTRIBUTI AGLI INVESTIMENTI A AMMINISTRAZIONI LOCALI - QUOTA UE"
Codice Struttura Regionale	02 - GABINETTO DEL PRESIDENTE 06 - SEZIONE PROGRAMMAZIONE UNITARIA
Classificazione della spesa ex D.Lgs. n. 118/2011	Missione: 09 Sviluppo sostenibile e tutela del territorio e dell'ambiente - Programma: 09 Politica regionale unitaria per lo sviluppo sostenibile e la tutela del territorio e l'ambiente - Titolo: 2 Spese in conto capitale - Macroaggregato: 03 Contributi agli investimenti
Piano dei conti finanziario ex D.Lgs. n. 118/2011	U.2.03.01.02
Codice identificativo della spesa	Spesa ricorrente
Origine	03 - Rifiuti
Codice Transazione UE	3 - Spese finanziate da trasferimenti della UE, ivi compresi i programmi di cooperazione territoriale, a decorrere dalla nuova programmazione comunitaria 2014
Obiettivo	
Tracciabilità dei flussi finanziari ex art. 3 Legge n. 136/2010	
Codice MIR	
Importo Prenotazione Impegno	€ 1.202.585,42

DISPOSIZIONE N. 5 (Accertamento)	
Tipo Bilancio	Bilancio Vincolato
Esercizio finanziario	2028
Tipo di Gestione	Gestione Ordinaria
Capitolo	E4212710 "TRASFERIMENTI IN C/CAPITALE PER IL PR PUGLIA 2021/2027 - QUOTA UE - FONDO FESR"
Codice Struttura Regionale	02 - GABINETTO DEL PRESIDENTE 06 - SEZIONE PROGRAMMAZIONE UNITARIA
Titolo - Tipologia - Categoria	4.0200.4020500
Piano dei conti finanziario ex D.Lgs. n. 118/2011	E.4.02.05.03.001 Livello V: 001-Fondo europeo di sviluppo regionale (FESR)
Codice identificativo dell'entrata	Entrata ricorrente
Origine	

Codice Transazione UE	1 - Entrate derivanti da trasferimenti destinate al finanziamento dei progetti comunitari provenienti da amministrazioni pubbliche e da altri soggetti
Obiettivo	
Titolo giuridico che supporta il credito	DGR n. 1495 del 07/10/25
Importo Accertamento	€ 1.403.016,31
Debitore	UNIONE EUROPEA BRUXELLES BELGIO BELGIO
DISPOSIZIONE N. 6 (Prenotazione d'impegno)	
Tipo Bilancio	Bilancio Vincolato
Esercizio finanziario	2028
Tipo di Gestione	Gestione Ordinaria
Capitolo	U1171201 "PR PUGLIA 2021-2027 – FONDO FESR - AZIONE 2.10 INTERVENTI PER LA GESTIONE DEI RIFIUTI URBANI - CONTRIBUTI AGLI INVESTIMENTI A AMMINISTRAZIONI LOCALI - QUOTA UE"
Codice Struttura Regionale	02 - GABINETTO DEL PRESIDENTE 06 - SEZIONE PROGRAMMAZIONE UNITARIA
Classificazione della spesa ex D.Lgs. n. 118/2011	Missione: 09 Sviluppo sostenibile e tutela del territorio e dell'ambiente - Programma: 09 Politica regionale unitaria per lo sviluppo sostenibile e la tutela del territorio e l'ambiente - Titolo: 2 Spese in conto capitale - Macroaggregato: 03 Contributi agli investimenti
Piano dei conti finanziario ex D.Lgs. n. 118/2011	U.2.03.01.02
Codice identificativo della spesa	Spesa ricorrente
Origine	03 - Rifiuti
Codice Transazione UE	3 - Spese finanziate da trasferimenti della UE, ivi compresi i programmi di cooperazione territoriale, a decorrere dalla nuova programmazione comunitaria 2014
Obiettivo	
Tracciabilità dei flussi finanziari ex art. 3 Legge n. 136/2010	
Codice MIR	
Importo Prenotazione Impegno	€ 1.403.016,31
DISPOSIZIONE N. 7 (Accertamento)	
Tipo Bilancio	Bilancio Vincolato
Esercizio finanziario	2026
Tipo di Gestione	Gestione Ordinaria
Capitolo	E4212720 "TRASFERIMENTI IN C/CAPITALE PER IL PR PUGLIA 2021/2027 - QUOTA STATO - FONDO FESR"

Codice Struttura Regionale	02 - GABINETTO DEL PRESIDENTE 06 - SEZIONE PROGRAMMAZIONE UNITARIA
Titolo - Tipologia - Categoria	4.0200.4020100
Piano dei conti finanziario ex D.Lgs. n. 118/2011	E.4.02.01.01.001 Livello V: 001-Contributi agli investimenti da Ministeri
Codice identificativo dell'entrata	Entrata ricorrente
Origine	
Codice Transazione UE	1 - Entrate derivanti da trasferimenti destinate al finanziamento dei progetti comunitari provenienti da amministrazioni pubbliche e da altri soggetti
Obiettivo	

Titolo giuridico che supporta il credito	DGR n. 1495 del 07/10/25
Importo Accertamento	€ 543.595,26
Debitore	MINISTERO ECONOMIA E FINANZE VIA BALLARIN, 6 - 00121 ROMA (RM) C.F. 80415740580 P.I. 80415740580 PEC: MEF@PEC.MEF.GOV.IT

DISPOSIZIONE N. 8 (Prenotazione d'impegno)

Tipo Bilancio	Bilancio Vincolato
Esercizio finanziario	2026
Tipo di Gestione	Gestione Ordinaria
Capitolo	U1172201 "PR PUGLIA 2021-2027 – FONDO FESR - AZIONE 2.10 INTERVENTI PER LA GESTIONE DEI RIFIUTI URBANI - CONTRIBUTI AGLI INVESTIMENTI A AMMINISTRAZIONI LOCALI - QUOTA STATO"
Codice Struttura Regionale	02 - GABINETTO DEL PRESIDENTE 06 - SEZIONE PROGRAMMAZIONE UNITARIA
Classificazione della spesa ex D.Lgs. n. 118/2011	Missione: 09 Sviluppo sostenibile e tutela del territorio e dell'ambiente - Programma: 09 Politica regionale unitaria per lo sviluppo sostenibile e la tutela del territorio e l'ambiente - Titolo: 2 Spese in conto capitale - Macroaggregato: 03 Contributi agli investimenti
Piano dei conti finanziario ex D.Lgs. n. 118/2011	U.2.03.01.02
Codice identificativo della spesa	Spesa ricorrente
Origine	03 - Rifiuti
Codice Transazione UE	4 - Spese finanziate da trasferimenti statali correlati ai finanziamenti dell'Unione europea
Obiettivo	
Tracciabilità dei flussi finanziari ex art. 3 Legge n. 136/2010	

Codice MIR	
Importo Prenotazione Impegno	€ 543.595,26
DISPOSIZIONE N. 9 (Accertamento)	
Tipo Bilancio	Bilancio Vincolato

Esercizio finanziario	2027
Tipo di Gestione	Gestione Ordinaria
Capitolo	E4212720 “TRASFERIMENTI IN C/CAPITALE PER IL PR PUGLIA 2021/2027 - QUOTA STATO - FONDO FESR”
Codice Struttura Regionale	02 - GABINETTO DEL PRESIDENTE 06 - SEZIONE PROGRAMMAZIONE UNITARIA
Titolo - Tipologia - Categoria	4.0200.4020100
Piano dei conti finanziario ex D.Lgs. n. 118/2011	E.4.02.01.01.001 Livello V: 001-Contributi agli investimenti da Ministeri
Codice identificativo dell’entrata	Entrata ricorrente
Origine	
Codice Transazione UE	1 - Entrate derivanti da trasferimenti destinate al finanziamento dei progetti comunitari provenienti da amministrazioni pubbliche e da altri soggetti
Obiettivo	
Titolo giuridico che supporta il credito	DGR n. 1495 del 07/10/25
Importo Accertamento	€ 465.938,80
Debitore	MINISTERO ECONOMIA E FINANZE VIA BALLARIN, 6 - 00121 ROMA (RM) C.F. 80415740580 P.I. 80415740580 PEC: MEF@PEC.MEF.GOV.IT
DISPOSIZIONE N. 10 (Prenotazione d’impegno)	
Tipo Bilancio	Bilancio Vincolato
Esercizio finanziario	2027
Tipo di Gestione	Gestione Ordinaria
Capitolo	U1172201 “PR PUGLIA 2021-2027 – FONDO FESR - AZIONE 2.10 INTERVENTI PER LA GESTIONE DEI RIFIUTI URBANI - CONTRIBUTI AGLI INVESTIMENTI A AMMINISTRAZIONI LOCALI - QUOTA STATO”
Codice Struttura Regionale	02 - GABINETTO DEL PRESIDENTE 06 - SEZIONE PROGRAMMAZIONE UNITARIA
Classificazione della spesa ex D.Lgs. n. 118/2011	Missione: 09 Sviluppo sostenibile e tutela del territorio e dell’ambiente - Programma: 09 Politica regionale unitaria per lo sviluppo sostenibile e la tutela del territorio e l’ambiente - Titolo: 2 Spese in conto capitale - Macroaggregato: 03 Contributi agli investimenti

Piano dei conti finanziario ex D.Lgs. n. 118/2011	U.2.03.01.02
Codice identificativo della spesa	Spesa ricorrente
Origine	03 - Rifiuti
Codice Transazione UE	4 - Spese finanziate da trasferimenti statali correlati ai finanziamenti dell'Unione europea
Obiettivo	
Tracciabilità dei flussi finanziari ex art. 3 Legge n. 136/2010	
Codice MIR	
Importo Prenotazione Impegno	€ 465.938,80
DISPOSIZIONE N. 11 (Accertamento)	
Tipo Bilancio	Bilancio Vincolato
Esercizio finanziario	2028
Tipo di Gestione	Gestione Ordinaria
Capitolo	E4212720 "TRASFERIMENTI IN C/CAPITALE PER IL PR PUGLIA 2021/2027 - QUOTA STATO - FONDO FESR"
Codice Struttura Regionale	02 - GABINETTO DEL PRESIDENTE 06 - SEZIONE PROGRAMMAZIONE UNITARIA
Titolo - Tipologia - Categoria	4.0200.4020100
Piano dei conti finanziario ex D.Lgs. n. 118/2011	E.4.02.01.01.001 Livello V: 001-Contributi agli investimenti da Ministeri
Codice identificativo dell'entrata	Entrata ricorrente
Origine	
Codice Transazione UE	1 - Entrate derivanti da trasferimenti destinate al finanziamento dei progetti comunitari provenienti da amministrazioni pubbliche e da altri soggetti
Obiettivo	
Titolo giuridico che supporta il credito	DGR n. 1495 del 07/10/25
Importo Accertamento	€ 543.596,26
Debitore	MINISTERO ECONOMIA E FINANZE VIA BALLARIN, 6 - 00121 ROMA (RM) C.F. 80415740580 P.I. 80415740580 PEC: MEF@PEC.MEF.GOV.IT
DISPOSIZIONE N. 12 (Prenotazione d'impegno)	
Tipo Bilancio	Bilancio Vincolato
Esercizio finanziario	2028

Tipo di Gestione	Gestione Ordinaria
Capitolo	U1172201 “PR PUGLIA 2021-2027 – FONDO FESR - AZIONE 2.10 INTERVENTI PER LA GESTIONE DEI RIFIUTI URBANI - CONTRIBUTI AGLI INVESTIMENTI A AMMINISTRAZIONI LOCALI - QUOTA STATO”
Codice Struttura Regionale	02 - GABINETTO DEL PRESIDENTE 06 - SEZIONE PROGRAMMAZIONE UNITARIA
Classificazione della spesa ex D.Lgs. n. 118/2011	Missione: 09 Sviluppo sostenibile e tutela del territorio e dell’ambiente - Programma: 09 Politica regionale unitaria per lo sviluppo sostenibile e la tutela del territorio e l’ambiente - Titolo: 2 Spese in conto capitale - Macroaggregato: 03 Contributi agli investimenti
Piano dei conti finanziario ex D.Lgs. n. 118/2011	U.2.03.01.02
Codice identificativo della spesa	Spesa ricorrente
Origine	03 - Rifiuti
Codice Transazione UE	4 - Spese finanziate da trasferimenti statali correlati ai finanziamenti dell’Unione europea
Obiettivo	
Tracciabilità dei flussi finanziari ex art. 3 Legge n. 136/2010	
Codice MIR	
Importo Prenotazione Impegno	€ 543.596,26
DISPOSIZIONE N. 13 (Accertamento)	
Tipo Bilancio	Bilancio Vincolato
Esercizio finanziario	2026

Tipo di Gestione	Gestione Ordinaria
Capitolo	E4532127 “ACCORDO PER LA COESIONE – FSC 2021-2027 TRASFERIMENTI IN C/ CAPITALE DA DESTINARE A COFINANZIAMENTO DEL PR PUGLIA (ART.23 COMMA 1-TER D.L. N. 152/2021). DELIBERA CIPESS N.6/2025”
Codice Struttura Regionale	02 - GABINETTO DEL PRESIDENTE 06 - SEZIONE PROGRAMMAZIONE UNITARIA
Titolo - Tipologia - Categoria	4.0200.4020100
Piano dei conti finanziario ex D.Lgs. n. 118/2011	E.4.02.01.01.001 Livello V: 001-Contributi agli investimenti da Ministeri
Codice identificativo dell’entrata	Entrata ricorrente
Origine	

Codice Transazione UE	2 - Altre entrate
Obiettivo	
Titolo giuridico che supporta il credito	DGR n. 1495 del 07/10/25
Importo Accertamento	€ 233.000,53
Debitore	MINISTERO ECONOMIA E FINANZE VIA BALLARIN, 6 - 00121 ROMA (RM) C.F. 80415740580 P.I. 80415740580 PEC: MEF@PEC.MEF.GOV.IT
DISPOSIZIONE N. 14 (Prenotazione d'impegno)	
Tipo Bilancio	Bilancio Vincolato
Esercizio finanziario	2026
Tipo di Gestione	Gestione Ordinaria
Capitolo	U1174201 "PR PUGLIA 2021-2027 – FONDO FESR - AZIONE 2.10 INTERVENTI PER LA GESTIONE DEI RIFIUTI URBANI - CONTRIBUTI AGLI INVESTIMENTI A AMMINISTRAZIONI LOCALI - COFINANZIAMENTO REGIONALE (ACCORDO PER LA COESIONE FSC 2021-2027 – ART.23 COMMA 1-TER DEL D.L. N. 152/2021)"
Codice Struttura Regionale	02 - GABINETTO DEL PRESIDENTE 06 - SEZIONE PROGRAMMAZIONE UNITARIA

Classificazione della spesa ex D.Lgs. n. 118/2011	Missione: 09 Sviluppo sostenibile e tutela del territorio e dell'ambiente - Programma: 09 Politica regionale unitaria per lo sviluppo sostenibile e la tutela del territorio e l'ambiente - Titolo: 2 Spese in conto capitale - Macroaggregato: 03 Contributi agli investimenti
Piano dei conti finanziario ex D.Lgs. n. 118/2011	U.2.03.01.02
Codice identificativo della spesa	Spesa ricorrente
Origine	03 - Rifiuti
Codice Transazione UE	8 - Spese non correlate ai finanziamenti dell'Unione europea
Obiettivo	
Tracciabilità dei flussi finanziari ex art. 3 Legge n. 136/2010	
Codice MIR	
Importo Prenotazione Impegno	€ 233.000,53
DISPOSIZIONE N. 15 (Accertamento)	
Tipo Bilancio	Bilancio Vincolato
Esercizio finanziario	2027

Tipo di Gestione	Gestione Ordinaria
Capitolo	E4532127 “ACCORDO PER LA COESIONE – FSC 2021-2027 TRASFERIMENTI IN C/ CAPITALE DA DESTINARE A COFINANZIAMENTO DEL PR PUGLIA (ART.23 COMMA 1-TER D.L. N. 152/2021). DELIBERA CIPESS N.6/2025”
Codice Struttura Regionale	02 - GABINETTO DEL PRESIDENTE 06 - SEZIONE PROGRAMMAZIONE UNITARIA
Titolo - Tipologia - Categoria	4.0200.4020100
Piano dei conti finanziario ex D.Lgs. n. 118/2011	E.4.02.01.01.001 Livello V: 001-Contributi agli investimenti da Ministeri
Codice identificativo dell’entrata	Entrata ricorrente

Origine	
Codice Transazione UE	2 - Altre entrate
Obiettivo	
Titolo giuridico che supporta il credito	DGR n. 1495 del 07/10/25
Importo Accertamento	€ 199.714,75
Debitore	MINISTERO ECONOMIA E FINANZE VIA BALLARIN, 6 - 00121 ROMA (RM) C.F. 80415740580 P.I. 80415740580 PEC: MEF@PEC.MEF.GOV.IT
DISPOSIZIONE N. 16 (Prenotazione d’impegno)	
Tipo Bilancio	Bilancio Vincolato
Esercizio finanziario	2027
Tipo di Gestione	Gestione Ordinaria
Capitolo	U1174201 “PR PUGLIA 2021-2027 – FONDO FESR - AZIONE 2.10 INTERVENTI PER LA GESTIONE DEI RIFIUTI URBANI - CONTRIBUTI AGLI INVESTIMENTI A AMMINISTRAZIONI LOCALI - COFINANZIAMENTO REGIONALE (ACCORDO PER LA COESIONE FSC 2021-2027 – ART.23 COMMA 1-TER DEL D.L. N. 152/2021)”
Codice Struttura Regionale	02 - GABINETTO DEL PRESIDENTE 06 - SEZIONE PROGRAMMAZIONE UNITARIA
Classificazione della spesa ex D.Lgs. n. 118/2011	Missione: 09 Sviluppo sostenibile e tutela del territorio e dell’ambiente - Programma: 09 Politica regionale unitaria per lo sviluppo sostenibile e la tutela del territorio e l’ambiente - Titolo: 2 Spese in conto capitale - Macroaggregato: 03 Contributi agli investimenti
Piano dei conti finanziario ex D.Lgs. n. 118/2011	U.2.03.01.02

Codice identificativo della spesa	Spesa ricorrente
Origine	03 - Rifiuti
Codice Transazione UE	8 - Spese non correlate ai finanziamenti dell'Unione europea
Obiettivo	

Tracciabilità dei flussi finanziari ex art. 3 Legge n. 136/2010	
Codice MIR	
Importo Prenotazione Impegno	€ 199.714,75
DISPOSIZIONE N. 17 (Accertamento)	
Tipo Bilancio	Bilancio Vincolato
Esercizio finanziario	2028
Tipo di Gestione	Gestione Ordinaria
Capitolo	E4532127 "ACCORDO PER LA COESIONE – FSC 2021-2027 TRASFERIMENTI IN C/ CAPITALE DA DESTINARE A COFINANZIAMENTO DEL PR PUGLIA (ART.23 COMMA 1-TER D.L. N. 152/2021). DELIBERA CIPESS N.6/2025"
Codice Struttura Regionale	02 - GABINETTO DEL PRESIDENTE 06 - SEZIONE PROGRAMMAZIONE UNITARIA
Titolo - Tipologia - Categoria	4.0200.4020100
Piano dei conti finanziario ex D.Lgs. n. 118/2011	E.4.02.01.01.001 Livello V: 001-Contributi agli investimenti da Ministeri
Codice identificativo dell'entrata	Entrata ricorrente
Origine	
Codice Transazione UE	2 - Altre entrate
Obiettivo	
Titolo giuridico che supporta il credito	DGR n. 1495 del 07/10/25
Importo Accertamento	€ 233.000,53
Debitore	MINISTERO ECONOMIA E FINANZE VIA BALLARIN, 6 - 00121 ROMA (RM) C.F. 80415740580 P.I. 80415740580 PEC: MEF@PEC.MEF.GOV.IT

DISPOSIZIONE N. 18 (Prenotazione d'impegno)	
Tipo Bilancio	Bilancio Vincolato

Esercizio finanziario	2028
Tipo di Gestione	Gestione Ordinaria
Capitolo	U1174201 “PR PUGLIA 2021-2027 – FONDO FESR - AZIONE 2.10 INTERVENTI PER LA GESTIONE DEI RIFIUTI URBANI - CONTRIBUTI AGLI INVESTIMENTI A AMMINISTRAZIONI LOCALI - COFINANZIAMENTO REGIONALE (ACCORDO PER LA COESIONE FSC 2021-2027 – ART.23 COMMA 1-TER DEL D.L. N. 152/2021)”
Codice Struttura Regionale	02 - GABINETTO DEL PRESIDENTE 06 - SEZIONE PROGRAMMAZIONE UNITARIA
Classificazione della spesa ex D.Lgs. n. 118/2011	Missione: 09 Sviluppo sostenibile e tutela del territorio e dell’ambiente - Programma: 09 Politica regionale unitaria per lo sviluppo sostenibile e la tutela del territorio e l’ambiente - Titolo: 2 Spese in conto capitale - Macroaggregato: 03 Contributi agli investimenti
Piano dei conti finanziario ex D.Lgs. n. 118/2011	U.2.03.01.02
Codice identificativo della spesa	Spesa ricorrente
Origine	03 - Rifiuti
Codice Transazione UE	8 - Spese non correlate ai finanziamenti dell’Unione europea
Obiettivo	
Tracciabilità dei flussi finanziari ex art. 3 Legge n. 136/2010	
Codice MIR	
Importo Prenotazione Impegno	€ 233.000,53

Dichiarazioni e/o attestazioni:

- l’operazione contabile proposta assicura il rispetto dei vincoli di finanza pubblica vigenti e gli equilibri di Bilancio di cui al D.Lgs n.118/2011;
- ricorrono gli obblighi di cui agli artt. 26 e 27 del D.lgs. 14 marzo 2013, n. 33;
- le somme necessarie trovano copertura a valere sui capitoli U1171201 - U1172201 - U1174201.

DETERMINA

Di prendere atto di quanto espresso in narrativa, che costituisce parte integrante e sostanziale del presente atto e che qui si intende integralmente riportato.

Di prendere atto delle dichiarazioni e attestazioni riportate nella sezione “Adempimenti contabili”, che costituiscono parte integrante e sostanziale del presente atto e che qui si intendono integralmente riportate.

di prendere atto e di approvare quanto esposto in narrativa e che qui si intende interamente riportato per farne parte integrante;

di incrementare la dotazione finanziaria dell’Avviso pubblico per la selezione di proposte progettuali finalizzate all’adeguamento alle vigenti norme in materia di centri comunali di raccolta differenziata dei rifiuti urbani,

approvato con D.D. n. 439/2023, nell'ambito del PR Puglia 2021-2027 – Azione 2.10, garantendo un importo complessivo di **€ 6.227.463,17**;

di disporre l'accertamento in entrata per € **6.227.463,17** a valere sul bilancio vincolato con competenza degli esercizi finanziari 2026, 2027 e 2028 così come meglio dettagliato nella sezione adempimenti contabili;

di destinare tale incremento prioritariamente alla valutazione e all'eventuale finanziamento delle proposte progettuali già presentate e non valutate per esaurimento delle risorse disponibili, secondo i criteri e le modalità e previsti dall'Avviso, nonché alla riapertura dei termini di partecipazione del suddetto Avviso;

di riaprire i termini del suddetto Avviso che avrà decorrenza dal giorno successivo alla pubblicazione della presente Determinazione sul Bollettino Ufficiale della Regione Puglia e **terminerà alle ore 12:00 del 05 Dicembre 2025.**

di disporre che la Commissione di valutazione riprenda i lavori, esaminando prioritariamente le istanze già pervenute e non valutate per esaurimento delle risorse disponibili.

di dare mandato al dirigente pro tempore della Sezione Ciclo Rifiuti e Bonifiche a porre in essere tutti i provvedimenti consequenziali, autorizzandolo altresì ad operare sui capitoli di entrata e di spesa per l'importo corrispondente ad € 6.227.463,17 a valere sull'Azione 2.10 del PR Puglia FESR FSE+ 2021-2027, la cui titolarità è del Dirigente della Sezione Programmazione Unitaria;

di procedere all'assunzione della prenotazione d'impegno nei modi e nei termini indicati nella sezione adempimenti contabile;
Il presente provvedimento:

- è adottato in unico originale;
- è redatto nel rispetto della tutela alla riservatezza, secondo quanto disposto dal D.Lgs. 196/03 e ss.mm. ii. in materia di protezione dei dati personali;
- è adottato in assenza di conflitto di interesse ai sensi dell'art. 6 bis della Legge n. 241/1990;
- trasmettere a mezzo pec copia conforme all'originale del presente provvedimento alle amministrazioni comunali ammesse a finanziamento e alla Sezione Programmazione Unitaria della Regione Puglia all'indirizzo attuazionedelprogramma@pec.rupar.puglia.it..
- ai sensi dell'art. 6, comma 5 della L.R. n.7/97 e dell'art. 20, comma 3 del D.P.G.R. 22/2021, sarà reso pubblico mediante pubblicazione all'albo telematico per dieci giorni lavorativi consecutivi, a decorrere dalla data della sua efficacia, nella sezione "Pubblicità legale" – sottosezione "Albo pretorio on-line" del sito ufficiale della Regione Puglia: www.regione.puglia.it;
- sarà pubblicato nelle pagine del sito ufficiale della Regione Puglia www.regione.puglia.it - sezione "Amministrazione trasparente" - sottosezione "Provvedimenti dirigenti amministrativi";
- è unicamente formato con mezzi informatici, firmato digitalmente e sarà archiviato, ai sensi dell'art. 20 comma 3 del D.P.G.R. n. 22/2021, nel sistema informatico di gestione documentale regionale CIFRA2, secondo le modalità di cui alle Linee guida del Segretario Generale della Presidenza;

Il presente atto, adottato in originale, è composto da pagine in sequenza numerica.

Si autorizza la Sezione Bilancio e Ragioneria a procedere alla registrazione delle scritture dettagliatamente riportate nella sezione "Adempimenti Contabili".

Il presente Provvedimento diviene esecutivo con l'apposizione del Visto di Regolarità Contabile da parte della Sezione Bilancio e Ragioneria.

Firmato digitalmente da:

Responsabile di sub Azione 2.10.1
Cristina Leta

Il Dirigente della Sezione Ciclo Rifiuti e Bonifiche
Antonietta Riccio

DETERMINAZIONE DEL DIRIGENTE SEZIONE CICLO DEI RIFIUTI E BONIFICHE 24 novembre 2025, n. 301

PR PUGLIA 2021-2027 ASSE II - Azione 2.10 – "Interventi per la gestione dei rifiuti urbani". "Avviso per la selezione di proposte progettuali finalizzate all'adeguamento alle vigenti norme in materia di centri comunali di raccolta differenziata dei rifiuti urbani"– Disposizione obbligazione non perfezionata di accertamento entrata e prenotazione obbligazione di spesa. – Riapertura termini di presentazione delle istanze. Rettifica dei termini della DD n. 281 del 29/10/25.

IL DIRIGENTE DELLA STRUTTURA PROPONENTE

Visti:

- gli articoli 4 e 5 della L.R. n. 7/97;
- la Deliberazione G.R. del 28.7.98 n. 3261;
- gli artt. 4 e 16 del D. Lgs. 165/01;
- l'art. 18 del D.Lgs. n. 196/2003 recante "Codice in materia di protezione dei dati personali" in merito ai principi applicabili ai trattamenti effettuati dai soggetti pubblici;
- l'art. 32 della L. 69/2009 e ss.mm.ii., che prevede l'obbligo di sostituire la pubblicazione tradizionale all'Albo ufficiale con la pubblicazione di documenti digitali sui siti informatici;
- il D.Lgs. 118/2011 e ss.mm.ii.;
- la DGR n.1974 del 07.12.2020 di adozione della Macrostruttura del Modello Ambidestro della macchina amministrativa regionale denominato "MAIA 2.0";
- il DPGR n. 22 del 22.01.2021 e ss.mm.ii. di adozione dell'atto di Alta Organizzazione denominato Modello Ambidestro per l'Innovazione della macchina amministrativa regionale "MAIA 2.0";
- la D.G.R. n. 678 del 26/04/2021 di conferimento dell'incarico di Direttore del Dipartimento Ambiente Paesaggio e Qualità Urbana all'Ing. Paolo Francesco Garofoli;
- la D.G.R. n. 1576 del 30/09/2021 di conferimento dell'incarico di Dirigente della Sezione Ciclo Rifiuti e Bonifiche alla Dott.ssa Antonietta Riccio;
- la DGR n. 1375 del 30/09/25 con la quale la dott.ssa Antonietta Riccio è stata confermata Dirigente della Sezione Ciclo Rifiuti e Bonifiche;
- la D.G.R. n. 1466 del 15/09/2021, recante l'approvazione della Strategia regionale per la parità di genere, denominata "Agenda di Genere";
- la D.G.R. del 26 settembre 2024, n. 1295 "Valutazione di Impatto di Genere (VIG). Approvazione indirizzi metodologico-operativi e avvio fase strutturale";
- L.R. n. 42 del 31/12/2024 "Disposizioni per la formazione del bilancio di nprevisione 2025 e bilancio pluriennale 2025-2027 della Regione Puglia (legge di stabilità regionale 2025)";
- L.R. n. 43 del 31/12/2024 "Bilancio di previsione della Regione Puglia per l'esercizio finanziario 2025 e bilancio pluriennale 2025-2027";
- D.G.R. n. 26 del 20/01/2025 "Bilancio di previsione per l'esercizio finanziario 2025 e pluriennale 2025-2027. Art. 39, comma 10, del decreto legislativo 23 giugno 2011, n.118. Documento tecnico di accompagnamento e Bilancio Finanziario Gestionale. Approvazione.";

Visto:

- il Regolamento (UE) n. 2021/1058 del 24 giugno 2021 del Parlamento Europeo e del Consiglio relativo al Fondo europeo di sviluppo regionale e al Fondo di coesione;
- il Regolamento (UE) n. 2021/1060 del 24 giugno 2021 del Parlamento Europeo e del Consiglio, recante le disposizioni comuni applicabili al Fondo europeo di sviluppo regionale, al Fondo sociale europeo Plus, al Fondo di coesione, al Fondo per una transizione giusta, al Fondo europeo per gli affari marittimi, la pesca e l'acquacoltura, e le regole finanziarie applicabili a tali fondi e al Fondo Asilo, migrazione e

integrazione, al Fondo Sicurezza interna e allo Strumento di sostegno finanziario per la gestione delle frontiere e la politica dei visti;

- il Regolamento (UE) n. 2020/852 del Parlamento europeo e del Consiglio del 18 giugno 2020 relativo all'istituzione di un quadro che favorisce gli investimenti sostenibili e recante modifica del Regolamento (UE) n. 2019/2088;
- l'Accordo di Partenariato Italia 2021-2027 per l'impiego dei fondi strutturali e di investimento europei, adottato con decisione di esecuzione della Commissione Europea C(2022) 4787 del 15 luglio 2022;
- la Decisione di esecuzione della Commissione Europea C(2022) 8461 del 17 novembre 2022 che approva il Programma "PR Puglia FESR FSE+ 2021-2027"-CCI 2021IT16FFPR002;
- la Deliberazione n. 1812 del 7 dicembre 2022, con la quale la Giunta Regionale ha preso atto della suddetta Decisione di Esecuzione della Commissione Europea C(2022) 8461 del 17 novembre 2022;
- la D.G.R n. 130 del 16.02.2023 con la quale, ai sensi all'art. 38 del citato Reg. (UE) n. 1060/2021, è stato istituito il Comitato di Sorveglianza del Programma regionale;
- la D.G.R. n. 556 del 20.04.2022 con cui è stata approvata la proposta di Programma Regionale FESR-FSE+ 2021-2027 (PR), comprensiva di Rapporto Ambientale ed è stata, tra l'altro, individuata l'Autorità di Gestione (AdG) del Programma nel Dirigente pro-tempore della Sezione Programmazione Unitaria;
- la Deliberazione n. 603 del 3 maggio 2023, con la quale la Giunta Regionale ha preso atto del Documento "Metodologia e criteri per la selezione delle operazioni del Programma regionale FESR - FSE+ 2021-2027", approvato dal Comitato di Sorveglianza (CdS), nel rispetto delle previsioni di cui all'art. 40 paragrafo 2 lett. a) del Reg. UE 1060/2021, nella riunione di insediamento del 09/03/2023;
- la Deliberazione n. 609 del 3 maggio 2023 con la quale la Giunta Regionale ha approvato la governance del PR, proposta dall'AdG in coerenza con il Modello MAIA 2.0, con l'attribuzione dei diversi livelli di responsabilità declinati in policy in capo ai Direttori dei Dipartimenti regionali i cui ambiti di azione sono coerenti con le policy individuate, e in Azioni, con attribuzione di responsabilità alle Sezioni regionali, in considerazione della connessione tra il contenuto funzionale delle stesse e il contenuto delle Azioni previste dal Programma;
- la D.G.R. n. 620 del 08.05.2023 recante "Programma Regionale FESR-FSE+ 2021-2027. Insediamento del Comitato di Sorveglianza del Programma. Presa d'atto del Regolamento interno del Comitato";
- la D.G.R. n. 1661 del 27.11.2023 rubricata Programma Regionale FESR-FSE+ 2021-2027. Organizzazione per l'attuazione del Programma;
- il D.P.R.G. n. 554 del 01.12.2023 di "Adozione Atto di organizzazione per l'attuazione del Programma Operativo FESR-FSE 2021-2027";

Visti inoltre:

- il Decreto Legislativo n. 152 del 3 aprile 2006 "Norme in materia ambientale" e ss.mm.ii.;
- il Decreto del Ministero dell'Ambiente e della Tutela del Territorio e del Mare dell' 08 aprile 2008 recante la disciplina dei centri di raccolta dei rifiuti urbani raccolti in maniera differenziata, successivamente modificato con Decreto Ministero dell'Ambiente e della Tutela del Territorio e del Mare del 13 maggio 2009;
- la Deliberazione del Ministero dell'Ambiente e della Tutela del Territorio e del Mare n. 20 del 20 luglio 2009 recante i "Criteri e requisiti per l'iscrizione all'Albo nella categoria 1 per lo svolgimento dell'attività di gestione dei centri di raccolta rifiuti";
- il Decreto Legislativo del 14 luglio 2020, n. 73 "Attuazione della direttiva (UE) 2018/2002" che modifica il decreto legislativo 4 luglio 2014, n. 102;
- il Decreto Legislativo 3 settembre 2020, n. 116, recante "Attuazione della direttiva (UE) 2018/851 che modifica la direttiva 2008/98/CE relativa ai rifiuti e attuazione della direttiva (UE) 2018/852 che modifica la direttiva 1994/62/CE sugli imballaggi e i rifiuti di imballaggio", pubblicato nella G.U. dell'11 settembre;
- il Decreto Legislativo 3 settembre 2020, n. 118, recante "Attuazione degli articoli 2 e 3 della Direttiva (UE) 2018/849, che modificano le direttive 2006/66/CE relative a pile e accumulatori e ai rifiuti di pile

e accumulatori e 2012/19/UE sui rifiuti di apparecchiature elettriche ed elettroniche", pubblicato nella G.U. del 12 settembre;
- il Decreto Ministeriale del 24 giugno 2022, n.257 "Programma Nazionale di Gestione dei Rifiuti (PNGR)2022-2028" del Ministero della Transizione Ecologica;
- il Decreto Ministeriale del 24 giugno 2022, n.259 "Strategia Nazionale per l'Economia Circolare" del Ministero della Transizione Ecologica;
- la Deliberazione di Giunta Regionale n. 645 del 23 aprile 2009 contenente "Linee Guida per la realizzazione di centri comunali di raccolta";
- il Programma Regionale di Tutela dell'ambiente approvato, ai sensi dell'art. 4 della Legge regionale 30 novembre 2000, n. 17, dalla Regione Puglia con Deliberazione di Giunta regionale n. 1440 del 26/9/2003 e ss.mm.ii.;
- la Deliberazione della Giunta Regionale n. 68 del 14/12/2021 Piano regionale di gestione dei rifiuti urbani, comprensivo della sezione gestione dei fanghi di depurazione del servizio idrico integrato, e della proposta di Piano delle bonifiche delle aree inquinate;
- la Deliberazione della Giunta Regionale n. 1165 del 09/08/2022 con cui è stato approvato l'Aggiornamento del documento "A.2. SEZIONE PROGRAMMATICA: RIFIUTI URBANI E RIFIUTI DEL LORO TRATTAMENTO 2.Criteri per la definizione delle aree non idonee alla localizzazione degli impianti di recupero e smaltimento rifiuti" a seguito di DGR del 25 novembre 2021, n. 1908;

Premesso che con deliberazione di Giunta Regionale n. 1767 del 30 novembre 2023:

- si provvedeva all'applicazione dell'Avanzo di Amministrazione Vincolato presunto, ai sensi dell'art. 42 comma 8 e seguenti del d.lgs. n. 118/2011 e ss.mm.ii., derivante dalle economie vincolate del capitolo U1110050 "Fondo di riserva per il cofinanziamento regionale di programmi comunitari (art. 54, comma 1, lett. a - L.R. n. 28/2001)" per la somma di € 864.000,00;
- si apportava la variazione, ai sensi dell'art. 51, comma 2 del D. Lgs. 23 Giugno 2011, n. 118 e ss.mm. ii., al Bilancio di Previsione 2023 e Pluriennale 2023-2025, approvato con Legge regionale n. 33 del 29/12/2022, al Documento tecnico di accompagnamento ed al Bilancio Finanziario Gestionale 2023- 2025, approvato con Deliberazione di Giunta regionale n. 27 del 24/01/2023, per complessivi € 13.000.000,00 per dare copertura finanziaria all'Avviso pubblico per la selezione di interventi per l'adeguamento alle vigenti norme in materia ambientale di centri comunali di raccolta differenziata dei rifiuti urbani;
- si autorizzava il responsabile dell'Azione 2.10 ad operare sui capitoli di entrata E4212710 – E4212720 e di spesa U1171201 - U1172201 - U1173201 per l'importo corrispondente ad € 13.000.000,00 a valere sull'Azione 2.10 del PR Puglia 2021- 2027;
- con atto dirigenziale n. 439 del 20/12/23 è stato adottato l'avviso PR PUGLIA 2021-2027 ASSE II - Azione 2.10 – "Interventi per la gestione dei rifiuti urbani. Avviso per la selezione di proposte progettuali finalizzate all'adeguamento alle vigenti norme in materia di centri comunali di raccolta differenziata dei rifiuti urbani"– Disposizione obbligazione non perfezionata di accertamento entrata e prenotazione obbligazione di spesa. Approvazione Avviso.", e nominata Responsabile del Procedimento, ai sensi dell'art. 5 della legge 7 agosto 1990 n. 241 e ss.mm.ii, la dott.ssa Antonietta Riccio dirigente della Sezione Ciclo Rifiuti e Bonifiche;
- con DGR n. 890 del 25 giugno 24 "Programma Regionale Puglia FESR-FSE+ 2021- 2027. Azione 2.10 "Interventi per la gestione dei rifiuti urbani". Variazione al Bilancio di previsione 2024 e pluriennale 2024-2025 ai sensi dell'art. 51 comma 2 del D.Lgs. n. 118/2011 e ss.mm.ii.", si apportava la variazione al Bilancio di previsione 2024 e pluriennale 2024-2025, stanziando nell'esercizio finanziario 2024 la somma complessiva di € 9.000.000,00 per garantire la copertura finanziaria all'"Avviso per la selezione di proposte progettuali finalizzate all'adeguamento alle vigenti norme in materia di centri comunali di raccolta differenziata dei rifiuti urbani" a valere sull'Azione 2.10 del PR Puglia FESR FSE+ 2021-2027, sui capitoli di entrata E4212710 - E4212720 e di spesa U1171201 - U1172201 - U1173201;

Considerato che:

- l'art. 7.1 dell'Avviso, rubricato "Procedura di selezione adottata", ha previsto la tipologia di procedura prevista dall'Avviso è stata di tipo "a sportello", per cui le proposte progettuali sono istruite e finanziate secondo l'ordine cronologico d'arrivo, sin dalla loro presentazione, e che la selezione fosse effettuata da apposita Commissione di valutazione, istituita con provvedimento del Dirigente della Sezione Ciclo Rifiuti e Bonifiche, composta da un numero dispari di membri per un massimo di cinque e da un segretario verbalizzante;
- con atto Dirigenziale n. 36 del 23/02/2024, in ossequio alle disposizioni di cui all'art. 7.1 dell'Avviso – Allegato A alla D. D. 439/2023, è stata nominata la Commissione di valutazione delle istanze di finanziamento relative all'"Avviso per la selezione di proposte progettuali finalizzate all'adeguamento alle vigenti norme in materia di centri comunali di raccolta differenziata dei rifiuti urbani", a valere sul PR PUGLIA 2021-2027, Asse II "Economia Verde"" – Azione 2.10 "Interventi per la gestione dei rifiuti urbani", individuando i componenti tra il personale in servizio presso la Sezione Ciclo Rifiuti e Bonifiche;
- con atto Dirigenziale n. 78 del 11/04/2024 sono stati prorogati i termini di presentazione delle istanze di ammissione a finanziamento, fino alle ore 12:00 del 01/07/24, dell'"Avviso per la selezione di proposte progettuali finalizzate all'adeguamento alle vigenti norme in materia di centri comunali di raccolta differenziata dei rifiuti a valere sul PR PUGLIA 2021- 2027, Asse II "Economia Verde"" - Azione 2.10 "Interventi per la gestione dei rifiuti urbani", di cui alla D.D.439/2023;
- con atto Dirigenziale n. 136 del 28/06/2024 è stata stabilita un'ulteriore proroga, fino alle ore 12:00 del 10/09/2024, dell'"Avviso per la selezione di proposte progettuali finalizzate all'adeguamento alle vigenti norme in materia di centri comunali di raccolta differenziata dei rifiuti urbani" a valere sul PR PUGLIA 2021- 2027, Asse II "Economia Verde"" - Azione 2.10 "Interventi per la gestione dei rifiuti urbani",

Dato atto che la Commissione di Valutazione:

- si è insediata il giorno 07.05.2024 per l'avvio della valutazione delle istanze di cui all'Avviso;
- secondo quanto disposto all'art. 7.2 dell'Avviso, ha condotto l'attività istruttoria di selezione delle istanze e delle proposte progettuali nel seguente modo:
  - verifica di ammissibilità formale;
  - verifica del soddisfacimento dei criteri di ammissibilità sostanziale delle istanze ritenute formalmente ammissibili;
  - valutazione sostanziale al raggiungimento di un punteggio totale non inferiore a 64/100 (soglia di sbarramento);
- ha esaminato le istanze e le proposte progettuali in n. 21 sedute, redigendo in occasione di ciascuna seduta il verbale dei lavori istruttori, depositato in atti presso la Sezione Ciclo Rifiuti e Bonifiche;

Dato atto che:

- a seguito delle verifiche di cui sopra sono state considerate IDONEE le istanze e le proposte progettuali presentate dai Comuni elencati nella seguente Tabella A1, determinate dalla positiva valutazione da parte della Commissione e relativa determina dirigenziale di ammissione a finanziamento:

n.	Comune	dd di ammissione a finanziamento	importo finanziato
1	Scorrano	D.D. n. 175 del 05/09/2024	€ 380.000,00
2	Spongano	D.D. n. 175 del 05/09/2024	€ 366.000,00
3	Cursi	D.D. n. 175 del 05/09/2024	€ 380.000,00
4	San Vito dei Normanni	D.D. n. 175 del 05/09/2024	€ 380.000,00
5	Maglie	D.D. n. 175 del 05/09/2024	€ 380.000,00
6	San Pietro Vernotico	D.D. n. 175 del 05/09/2024	€ 380.000,00
7	Molfetta	D.D. n. 175 del 05/09/2024	€ 379.775,73

8	Martina Franca	D.D. n. 175 del 05/09/2024	€ 380.000,00
9	San Giorgio Ionico	D.D. n. 175 del 05/09/2024	€ 380.000,00
10	Parabita	D.D. n. 175 del 05/09/2024	€ 380.000,00
11	Melpignano	D.D. n. 175 del 05/09/2024	€ 380.000,00
12	Sammichele di Bari	D.D. n. 175 del 05/09/2024	€ 380.000,00
13	Matino	D.D. n. 175 del 05/09/2024	€ 380.000,00
14	Otranto	D.D. n. 175 del 05/09/2024	€ 380.000,00
15	Presicce - Acquarica	D.D. n. 175 del 05/09/2024	€ 380.000,00
16	Novoli	D.D. n. 175 del 05/09/2024	€ 380.000,00
17	Nociglia	D.D. n. 175 del 05/09/2024	€ 380.000,00
18	Anzano di Puglia	D.D. n. 175 del 05/09/2024	€ 380.000,00
19	Tuglie	D.D. n. 234 del 07/11/2024	€ 342.469,99
20	Trani	D.D. n. 234 del 07/11/2024	€ 380.000,00
21	Surbo	D.D. n. 234 del 07/11/2024	€ 380.000,00
22	Andria	D.D. n. 234 del 07/11/2024	€ 380.000,00
23	Candela	D.D. n. 234 del 07/11/2024	€ 378.770,46
24	Botrugno	D.D. n. 241 del 20/11/2024	€ 380.000,00
25	Foggia	D.D. n. 275 del 13/12/2024	€ 380.000,00
26	Serracapriola	D.D. n. 275 del 13/12/2024	€ 380.000,00
27	Ugento	D.D. n. 275 del 13/12/2024 rett. D.D. 76 del 09/04/2025	€ 285.983,84
28	Lizzanello	D.D n. 24 del 18/02/2025	€ 380.000,00
29	Corato	D.D n. 24 del 18/02/2025	€ 379.568,55
30	Seclì	D.D. n. 44 del 04/03/2025	€ 379.968,26
31	San Pietro in Lama	D.D. n. 44 del 04/03/2025	€ 380.000,00
32	Lecce	D.D. n. 62 del 25/03/2025	€ 380.000,00
33	Squinzano	D.D. n. 163 del 30/07/25	€ 380.000,00
34	Tricase	D.D. n. 163 del 30/07/25	€ 380.000,00

- che l'ammissione a finanziamento delle suddette proposte progettuali ha comportato il raggiungimento di un importo complessivo pari a € 12.772.536,83;
- che tale importo confrontato con le disponibilità finanziarie originariamente stanziate, ammontanti a € 13.000.000,00 rilevano una capienza residua di € 227.463,17;
- che la disponibilità residua di 227.463,17 non consente l'accoglimento di ulteriori istanze di finanziamento, al netto delle proposte progettuali che sono state dichiarate non ammissibili;

Ritenuto che con DGR n. 1495 del 07/10/25;

- si autorizza lo stanziamento di ulteriori risorse finanziarie pari ad € 6.000.000,00 e la riprogrammazione di € 227.463,17, prioritariamente per la prosecuzione della valutazione delle proposte progettuali pervenute sull'Avviso pubblico con procedura valutativa a "sportello" pubblicato in data 20/12/23 e non valutate per esaurimento della dotazione finanziaria, nonché per riaprire il medesimo Avviso, per una copertura finanziaria complessiva di € 6.227.463,17;
- si autorizza, ai sensi dell'art. 51 comma 2, del D.Lgs. 118/2011 e ss.mm.ii., la variazione in termini di competenza e cassa al bilancio di previsione 2025 e Pluriennale 2025-2027 approvato con L.R. 43/2024, nonché al Documento Tecnico di Accompagnamento e al Bilancio Finanziario Gestionale 2025-2027,

approvato con D.G.R. n. 26 del 20/01/2025, previa riduzione degli accertamenti e delle prenotazioni di spesa, così come indicata nella sezione "copertura finanziaria" del documento istruttorio;
- si assicura la copertura della corrispondente quota di cofinanziamento regionale pari a € 665.715,81 con le risorse FSC 2021-2027 previste nell'ambito dell'Accordo per la Coesione in applicazione di quanto previsto dall'art. 23 comma 1-ter del D.L. n. 152/2021;

Tanto premesso e considerato:

- che con dd. n. 281 del 29/10/25 si riaprivano i termini dell'"Avviso per la selezione di proposte progettuali finalizzate all'adeguamento alle vigenti norme in materia di centri comunali di raccolta differenziata dei rifiuti urbani", adottato con la D.D. n. 439 del 20/12/2023, dando priorità alle proposte progettuali già presentate e non valutate per esaurimento delle risorse disponibili;
- che con il presente provvedimento si intendono rettificare i termini di riapertura suddetto Avviso, adottati con la determinazione dirigenziale n. 281 del 29/10/25, precisando che i termini sono stabiliti in 20 (venti) giorni, decorrenti dal giorno successivo alla data di pubblicazione della presente sul BURP, sostituendo integralmente ogni diversa precedente indicazione;
- che la procedura è a sportello e si svolge alle medesime condizioni già previste, è necessario garantire che la Commissione di valutazione riprenda i lavori, esaminando prioritariamente le istanze già pervenute e non valutate per esaurimento delle risorse disponibili;

Garanzie alla riservatezza
Verifica ai sensi del D. Lgs 196/03 e s.m.i. e Reg. (UE) 2016/679

La pubblicazione sul BURP, nonché la pubblicazione all'Albo o sul sito istituzionale, salve le garanzie previste dalla Legge 241/1990 in tema di accesso ai documenti amministrativi, avviene nel rispetto della tutela della riservatezza dei cittadini secondo quanto disposto dal Regolamento UE n. 679/2016 in materia di protezione dei dati personali, nonché dal D.Lgs. 196/2003 ss.mm.ii., ed ai sensi del vigente Regolamento regionale 5/2006 per il trattamento dei dati sensibili e giudiziari, in quanto applicabile. Ai fini della pubblicità legale, il presente provvedimento è stato redatto in modo da evitare la diffusione di dati personali identificativi non necessari ovvero il riferimento alle particolari categorie di dati previste dagli articoli 9 e 10 del succitato Regolamento UE.

DETERMINA

Di prendere atto di quanto espresso in narrativa, che costituisce parte integrante e sostanziale del presente atto e che qui si intende integralmente riportato.

di rettificare i termini di riapertura dell'"Avviso per la selezione di proposte progettuali finalizzate all'adeguamento alle vigenti norme in materia di centri comunali di raccolta differenziata dei rifiuti urbani", adottati con la determinazione dirigenziale n. 281 del 29/10/25, precisando che i termini sono stabiliti in 20 (venti) giorni, decorrenti dal giorno successivo alla data di pubblicazione della presente sul BURP, sostituendo integralmente ogni diversa precedente indicazione;

di confermare integralmente il contenuto e la validità della Determinazione Dirigenziale n. 281 del 29/10/25.

Il presente provvedimento:

- è adottato in unico originale;
- è redatto nel rispetto della tutela alla riservatezza, secondo quanto disposto dal D.Lgs. 196/03 e ss.mm. ii. in materia di protezione dei dati personali;
- è adottato in assenza di conflitto di interesse ai sensi dell'art. 6 bis della Legge n. 241/1990;
- trasmettere a mezzo pec copia conforme all'originale del presente provvedimento alla Sezione Programmazione Unitaria della Regione Puglia all'indirizzo attuazionedelprogramma@pec.rupar.puglia.it, alla Sezione Bilancio e Ragioneria, al Dipartimento Ambiente, Paesaggio e Qualità Urbana, all'Anci Puglia;

- ai sensi dell'art. 6, comma 5 della L.R. n.7/97 e dell'art. 20, comma 3 del D.P.G.R. 22/2021, sarà reso pubblico mediante pubblicazione all'albo telematico per dieci giorni lavorativi consecutivi, a decorrere dalla data della sua efficacia, nella sezione "Pubblicità legale" – sottosezione "Albo pretorio on-line" del sito ufficiale della Regione Puglia: www.regione.puglia.it;
- sarà pubblicato nelle pagine del sito ufficiale della Regione Puglia www.regione.puglia.it - sezione "Amministrazione trasparente" - sottosezione "Provvedimenti dirigenti amministrativi";
- è unicamente formato con mezzi informatici, firmato digitalmente e sarà archiviato, ai sensi dell'art. 20 comma 3 del D.P.G.R. n. 22/2021, nel sistema informatico di gestione documentale regionale CIFRA2, secondo le modalità di cui alle Linee guida del Segretario Generale della Presidenza;

Il presente atto, adottato in originale, è composto da pagine in sequenza numerica.

Il presente Provvedimento è direttamente esecutivo.

Come Proposta: Codice Cifra 090/DIR/2025/00327
Sottoscrittori Proposta:

- Responsabile di sub Azione 2.10.1
  Cristina Leta

Firmato digitalmente da:

Responsabile di sub Azione 2.10.1
Cristina Leta

Il Dirigente della Sezione Ciclo Rifiuti e Bonifiche
Antonietta Riccio

DETERMINAZIONE DEL DIRIGENTE SEZIONE COMPETITIVITÀ DELLE FILIERE AGROALIMENTARI 26 novembre 2025, n. 465

CUP: B32B25001030005 Reg.(UE) 2021/2115. Interventi a favore del Settore dell'apicoltura.
Bando regionale anno apistico 2026 approvato con Determinazione n. 155/DIR/2025/00353 del 15/09/2025.
Proroga del termine di presentazione delle domande di aiuto.

IL DIRIGENTE DELLA STRUTTURA PROPONENTE

VISTA la legge 7 agosto 1990, n. 241 e ss.mm.ii.;
VISTI gli articoli 4, 5 e 6 della L.R. n. 7/97;
VISTA la Deliberazione della G.R. n. 3261 del 28/7/98;
VISTI gli artt. 4 e 16 del D. Lgs. 165/01;
VISTO l'art. 32 della legge 18 giugno 2009, n. 69, che prevede l'obbligo di sostituire la pubblicazione tradizionale all'Albo ufficiale con la pubblicazione di documenti digitali sui siti informatici;
VISTO il D.Lgs n. 33 del 14/03/2013 e ss.mm.ii. recante "Riordino della disciplina riguardante gli obblighi di pubblicità, trasparenza e diffusione delle informazioni da parte delle Pubbliche Amministrazioni";
VISTO il D.Lgs 196/03 "Codice in materia di protezione dei dati personali" integrato con le modifiche introdotte dal D.Lgs. 101/2018 per l'adeguamento della normativa nazionale alle disposizioni del Regolamento (UE) 2016/679 (GPDR), in particolare l'art. 18 in merito ai principi applicabili ai trattamenti effettuati dai soggetti pubblici;
VISTI gli artt. 20 e 21 del Codice dell'Amministrazione Digitale (CAD), di cui al d.lgs n. 82/2005, come modificato dal D.Lgs 13 dicembre 2017 n. 217;
VISTA la Deliberazione di Giunta Regionale n. 1974 del 7 dicembre 2020 "Approvazione Atto di Alta Organizzazione. Modello Organizzativo "MAIA 2.0" pubblicata sul Bollettino Ufficiale della Regione Puglia n.14 del 26.01.2021 recante approvazione del nuovo Modello Organizzativo regionale "MAIA 2.0", che sostituisce quello precedentemente adottato con D.G.R. n.1518/2015 pur mantenendone i principi e criteri ispiratori, ed il conseguente Decreto del Presidente della Giunta Regionale n. 22 del 22 gennaio 2021 recante adozione dell'Atto di alta organizzazione connesso al suddetto Modello Organizzativo "MAIA 2.0", aggiornato con le modifiche ed integrazioni introdotte dai Decreti del Presidente della Giunta Regionale n. 45 del 10.2.2021, n. 262 del 10.8.2021, n. 327 del 17.9.2021, n. 380 del 15.9.2022, n. 434 del 25.10.2022 e n. 104 del 17.3.2023 e tiene conto altresì del contenuto della deliberazione della Giunta Regionale n. 1093 del 31.7.2023;
VISTA la Deliberazione di Giunta Regionale n. 1466 del 15 settembre 2021, recante l'approvazione della Strategia regionale per la parità di genere, denominata "Agenda di Genere";
VISTA la Deliberazione di Giunta Regionale n. 1295 del 26 settembre 2024, recante "Valutazione di Impatto di Genere (VIG). Approvazione indirizzi metodologico-operativi e avvio fase strutturale";
VISTA la Deliberazione di Giunta Regionale n. 1576 del 30/09/2021 "Conferimento incarichi di direzione delle Sezioni di Dipartimento ai sensi dell'articolo 22, comma 2, del decreto del Presidente della Giunta regionale 22 gennaio 2021 n. 22" che conferisce al Dott. Luigi Trotta l'incarico di direzione della Sezione Competitività delle Filiere Agroalimentari, prorogato al 31 dicembre 2026 con DGR n.1375 del 30/09/2025;
VISTA la Determinazione del Dirigente del Dipartimento Personale e Organizzazione n. 9 del 04/03/2022 che conferisce alla Dott.ssa Rossella Titano l'incarico di Dirigente di Servizio Filiere agricole sostenibili e multifunzionalità, prorogato al 31 maggio 2026 con Determinazione n.013/DIR/2025/00035 del 31/10/2025;
VISTA la Determinazione n.155/DIR/2024/00173 del 03/05/2024 che conferisce al funzionario dott.ssa Maria Ciaula l'incarico di Elevata Qualificazione "Apicoltura e produzioni lattiero casearie" incardinata presso la Sezione Competitività delle Filiere Agroalimentari - Servizio Filiere agricole sostenibili e multifunzionalità, prorogata al 30 aprile 2026 con Determinazione n.155/DIR/2025/00173 del 11/04/2025;
VISTO il Regolamento (UE) 2021/2115 del Parlamento europeo e del Consiglio, del 2 dicembre 2021, recante norme sul sostegno ai piani strategici che gli Stati membri devono redigere nell'ambito della politica agricola comune (piani strategici della PAC) e finanziati dal Fondo europeo agricolo di garanzia (FEAGA) e dal

Fondo europeo agricolo per lo sviluppo rurale (FEASR) e che abroga i regolamenti (UE) n. 1305/2013 e (UE) n. 1307/2013 e, in particolare gli articoli dal 54 al 56 e gli articoli 101 e 119;
VISTE le Istruzioni Operative dell'Organismo Pagatore AGEA n. 75/2025 del 11/07/2025, aventi ad oggetto "Reg. UE n. 2021/2115 art.55. Aiuto all'Apicoltura. Nuove Istruzioni operative" che stabiliscono le modalità per l'accesso, l'ammissibilità, il finanziamento ed il pagamento dell'intervento settoriale per il miglioramento della produzione e commercializzazione dei prodotti dell'apicoltura nell'ambito del Piano strategico della PAC finanziato dal Fondo europeo di garanzia (Feaga) e dal Fondo europeo agricolo per lo sviluppo rurale (Feasr);
VISTA la Determinazione n.155/DIR/2025/00353 del 15/09/2025, pubblicata nel BURP n.79 del 02/10/2025, con la quale è stato approvato il bando regionale per la presentazione delle domande di aiuto per Interventi a favore del Settore dell'apicoltura, - Anno apistico 2026, in attuazione del "Sottoprogramma Apistico della Regione Puglia - 2023/2027" modificato con Determinazione n.155/DIR/2025/00345 del 08/09/2025 ai sensi del Reg.(UE) 2021/2115 e del D.M. 614768 del 30/11/2022 e ss.mm.ii.
RICHIAMATO quanto previsto alla sezione "Procedure" del suddetto bando regionale, ed in particolare:
- il paragrafo 1 – "Tipologie di domande", che stabilisce che la domanda di aiuto va presentata entro e non oltre il 28 novembre 2025;
- il paragrafo 2 – "Presentazione delle domande di aiuto", che dispone che la presentazione avviene esclusivamente in modalità telematica, tramite l'applicativo disponibile sul portale SIAN (www.sian.it), entro e non oltre il 28 novembre 2025;

VISTA la comunicazione PEC pervenuta dal Dipartimento di Medicina Veterinaria dell'Università, acquisita al prot. 0649435/2025 del 18/11/2025, con cui è stata manifestata l'esigenza di disporre di un maggiore margine temporale per la predisposizione della documentazione relativa al Bando apicoltura 2026, richiedendo conseguentemente un differimento della scadenza;
VISTE le richieste acquisite rispettivamente al prot. 0650220/2025 del 19/11/2025 e al prot. 0665331/2025 del 25/11/2025, con le quali l'Associazione Regionale Apicoltori Pugliesi e l'Associazione Apicoltori Pugliesi Associati hanno rappresentato le difficoltà riscontrate dagli apicoltori nel reperimento dei preventivi necessari alla presentazione delle domande di aiuto per il bando regionale anno apistico 2026, chiedendo pertanto una proroga dei termini;
CONSIDERATO che le predette istanze rappresentano esigenze organizzative meritevoli di attenzione, volte a consentire una più ampia e corretta partecipazione al bando;
PRESO ATTO che alla data di adozione del presente provvedimento tramite le funzioni di monitoraggio del portale SIAN risultano presentate (rilasciate) n. 4 domande di aiuto relative agli Interventi a favore del Settore dell'apicoltura - bando anno apistico 2026;
RAVVISATA, pertanto, la necessità di dare seguito alle richieste di posticipare la scadenza del bando pervenute dalle associazioni apistiche regionali, al fine di consentire un efficace ricorso alla misura.

Per quanto sopra riportato e di propria competenza si propone :

- di stabilire che è prorogato al **30 dicembre 2025** il termine ultimo per la presentazione delle domande di aiuto relative agli Interventi a favore del Settore dell'apicoltura - bando anno apistico 2025;
- di modificare, pertanto, il paragrafo 1 – "Tipologie di domande" della sezione "Procedure" del bando approvato con Determinazione n.155/DIR/2025/00353 del 15/09/2025, che viene così riformulato: « La domanda di aiuto (domanda di premio) deve essere presentata **entro e non oltre il 30 dicembre 2025**. »
- di modificare, inoltre, il paragrafo 2 – "Presentazione delle domande di aiuto" della medesima sezione "Procedure", che viene così riformulato: «La presentazione delle domande di aiuto è **esclusivamente telematica,** utilizzando **l'applicativo disponibile sul portale SIAN** www.sian.it e deve essere effettuata **entro e non oltre il 30 dicembre 2025**.*»*
- di stabilire che la pubblicazione nel BURP del presente provvedimento assume, per i soggetti richiedenti titolari delle domande di aiuto già presentate, valore di comunicazione della possibilità di presentare una "domanda di rettifica" **entro e non oltre il 30 dicembre 2025** a modifica della domanda già rilasciata nel portale SIAN;

- di confermare quanto altro disposto dal bando approvato con Determinazione n.155/DIR/2025/00353 del 15/09/2025, pubblicata nel BURP n.79 del 02/10/2025.

Verifica ai sensi del Reg. (UE) n.2016/679 e del D.Lgs. n.196/2003
Garanzie alla riservatezza

La pubblicazione dell'atto sul BURP o sul sito istituzionale o all'albo, salve le garanzie previste dalla Legge n.241/90 in tema di accesso ai documenti amministrativi, avviene nel rispetto della tutela alla riservatezza dei cittadini, secondo quanto disposto dal Regolamento (UE) n.2016/679 in materia di protezione dei dati personali, nonché dal D.Lgs. n.196/2003, dal D.Lgs. n.101/2018 ed ai sensi del vigente regolamento regionale n.5/2006 per il trattamento dei dati sensibili e giudiziari.
Ai fini della pubblicità legale, l'atto destinato alla pubblicazione è redatto in modo da evitare la diffusione di dati personali identificativi non necessari ovvero il riferimento a dati sensibili; qualora tali dati fossero indispensabili per l'adozione dell'atto, essi sono trasferiti in documenti separati, esplicitamente richiamati.

ESITO VALUTAZIONE DI IMPATTO DI GENERE: NEUTRO

DETERMINA

Di prendere atto di quanto espresso in narrativa, che costituisce parte integrante e sostanziale del presente atto e che qui si intende integralmente riportato.

- di stabilire che è prorogato al **30 dicembre 2025** il termine ultimo per la presentazione delle domande di aiuto relative agli Interventi a favore del Settore dell'apicoltura - bando anno apistico 2025;
- di modificare, pertanto, il paragrafo 1 – "Tipologie di domande" della sezione "Procedure" del bando approvato con Determinazione n.155/DIR/2025/00353 del 15/09/2025, che viene così riformulato: « La domanda di aiuto (domanda di premio) deve essere presentata **entro e non oltre il 30 dicembre 2025**. »
- di modificare, inoltre, il paragrafo 2 – "Presentazione delle domande di aiuto" della medesima sezione "Procedure", che viene così riformulato: «La presentazione delle domande di aiuto è **esclusivamente telematica,** utilizzando **l'applicativo disponibile sul portale SIAN** www.sian.it e deve essere effettuata **entro e non oltre il 30 dicembre 2025**.*»*
- di stabilire che la pubblicazione nel BURP del presente provvedimento assume, per i soggetti richiedenti titolari delle domande di aiuto già presentate, valore di comunicazione della possibilità di presentare una "domanda di rettifica" **entro e non oltre il 30 dicembre 2025** a modifica della domanda già rilasciata nel portale SIAN;
- di confermare quanto altro disposto dal bando approvato con Determinazione n.155/DIR/2025/00353 del 15/09/2025, pubblicata nel BURP n.79 del 02/10/2025.

Il presente provvedimento:

- è stato elaborato attraverso la piattaforma CIFRA2, composto da pagine tutte progressivamente numerate, firmato digitalmente e adottato in unico originale;
- sarà pubblicato per 10 giorni lavorativi, ai sensi dell'art. 20 comma 3 del DPGR n. 22/2021, all'Albo regionale on line e sarà conservato nei sistemi informatici regionali CIFRA2;
- sarà pubblicato ai sensi degli artt. 26, c.1, del D.Lgs. 33/2013". nella Sezione "Amministrazione trasparente" – "Sovvenzioni, contributi, sussidi e vantaggi economici" sotto sezione "criteri e modalità" del sito www.regione.puglia.it;
- sarà pubblicato nel Bollettino Ufficiale della Regione Puglia;
- sarà pubblicato nel sito filiereagroalimentari.regione.puglia.it nella sezione *Apicoltura*.

Il presente Provvedimento è direttamente esecutivo.

Come Proposta: Codice Cifra 155/DIR/2025/00479
Sottoscrittori Proposta:

- Il Funzionario Istruttore
  Marino Caputi Iambrenghi
- E.Q. Apicoltura e produzioni lattiero casearie
  Maria Ciaula
- Il Dirigente del Servizio Filiere Agricole Sostenibili e Multifunzionalità
  Rossella Titano

Firmato digitalmente da:

Il Funzionario Istruttore
Marino Caputi Iambrenghi

E.Q. Apicoltura e produzioni lattiero casearie
Maria Ciaula

Il Dirigente del Servizio Filiere Agricole Sostenibili e Multifunzionalità
Rossella Titano

Il Dirigente della Sezione Competitività delle Filiere Agroalimentari
Luigi Trotta

DETERMINAZIONE DEL DIRIGENTE SEZIONE FARMACI, DISPOSITIVI MEDICI E ASSISTENZA INTEGRATIVA 19 novembre 2025, n. 89

D.Lgs. 219/2006 art. 112-quater – Nuova autorizzazione alla vendita online di medicinali senza obbligo di prescrizione (SOP) e farmaci da banco (OTC) alla ditta "Farmacia Liuzzi di Franchini Paola S.n.c." – Mottola (TA).

IL DIRIGENTE DELLA STRUTTURA PROPONENTE

Il DIRIGENTE della SEZIONE FARMACI, DISPOSITIVI MEDICI E ASSISTENZA INTEGRATIVA

VISTO il D.Lgs. n. 165 del 30 marzo 2001 e ss.mm.ii.;
VISTA la L.R. n. 7 del 4 febbraio 1997 e ss.mm.ii.;
VISTA la D.G.R. n. 1974 del 07.12.2020;
VISTO il D.P.G.R. n. 22 del 22.01.2021;
VISTA la D.G.R. n. 1289 del 28.07.2021;
VISTA la D.G.R. n. 1576 del 30.09.2021;
VISTA la D.G.R. n. 1734 del 28.10.2021;
VISTA la D.G.R. n. 1375 del 30.09.2025;
VISTO l'art. 32 della L. 69/2009, che prevede l'obbligo di sostituire la pubblicazione tradizionale all'Albo ufficiale con la pubblicazione di documenti digitali sui siti informatici;
VISTO il D.Lgs. 196/2003 "Codice in materia di protezione dei dati personali" e ss.mm.ii. e il Regolamento UE 2016/679;
VISTA la D.G.R. n.1466 del 15.09.2021, recante l'approvazione della Strategia regionale per la parità di genere, denominata "Agenda di Genere";
VISTA la D.G.R. n. 1295 del 26.09.2024, recante "Valutazione di Impatto di Genere (VIG). Approvazione indirizzi metodologico-operativi e avvio fase Strutturale";

Sulla base dell'istruttoria espletata dalla Sezione Farmaci, Dispositivi Medici e Assistenza Integrativa, di seguito riportata

Premesso che:

- il D.Lgs. 17/2014 all'art. 3 introduce e regola l'attività di vendita a distanza (online) di medicinali non soggetti a prescrizione medica (SOP), farmaci da banco (OTC) e di automedicazione, modificando il D.Lgs. 219/2006;
- il D.Lgs. 17/2014 riserva l'attività di vendita online alle farmacie aperte al pubblico e agli esercizi commerciali di vicinato, di medie e grandi strutture, così come definite dalla L. 248/2006;
- il comma 3 dell'art. 112-quater del D.Lgs. 219/2006, introdotto dal D.Lgs. 17/2014 prevede che la Regione rilasci autorizzazione alle farmacie ed esercizi commerciali di propria competenza sulla base di una specifica richiesta che contenga:
    - denominazione, partita IVA e indirizzo completo del sito logistico;
    - data d'inizio dell'attività di vendita online al pubblico dei medicinali SOP e OTC;
    - indirizzo del sito web utilizzato e informazioni pertinenti necessarie per identificare il sito;
- il Regolamento di Esecuzione (UE) n. 699/2014 della direttiva 2011/62/UE, recepito dalla nostra legislazione all'interno del D.Lgs. 17/2014, e direttamente applicabile in tutti gli Stati membri dal 01.07.2015, definisce i requisiti tecnici a cui devono attenersi le legislazioni nazionali per contrastare la circolazione e vendita di medicinali falsificati. Lo stesso regolamento individua il modello di logo comune europeo che le farmacie e gli esercizi commerciali dovranno ottenere dal Ministero della Salute ed usare nei loro siti web per effettuare la vendita *online* di farmaci senza obbligo di prescrizione, dopo il rilascio dell'autorizzazione regionale;

- il Ministero della Salute, con Decreto del Direttore Generale dei dispositivi medici e del servizio farmaceutico del 06.07.2015, pubblicato sulla GU n. 19 del 25.01.2016, ha definito il disegno del logo identificativo nazionale di cui al comma 6 dell'art. 112-quater del D.Lgs. 219/2006 e, con circolare del 26.01.2016, ha definito le modalità di iscrizione alla lista nazionale delle farmacie e degli esercizi autorizzati alla vendita *online* e le modalità di richiesta ed ottenimento del logo identificativo nazionale, requisito tecnico indispensabile, che le farmacie e gli esercizi commerciali autorizzati dalla Regione dovranno apporre nelle pagine del sito web destinate alla vendita *online* dei farmaci OTC e SOP;
- la Regione Puglia con nota AOO/152/9403 del 02.07.2015 informava le ASL di propria competenza, gli ordini professionali interessati e le associazioni di categoria, comunicando le modalità di presentazione della richiesta di autorizzazione alla vendita *online* secondo il D.Lgs. 219/2006 da sottoporre al Servizio Farmaci, Dispositivi Medici e Assistenza Integrativa esclusivamente tramite posta elettronica certificata;

Considerato che:

- con nota acquisita dalla scrivente Sezione al prot. n. 394350 del 14.07.2025 il rappresentante legale della ditta "Farmacia Liuzzi di Franchini Paola S.n.c.", sita in Mottola (TA) alla via Salvador Allende n. 70, P.IVA 03081960738, convenzionata con il codice univoco del Ministero della Salute 19220, ha presentato nuova istanza di autorizzazione alla vendita online di farmaci da banco e farmaci senza obbligo di prescrizione (SOP e OTC) indicando quale indirizzo web dedicato **www.farmacialiuzzi.it**, registrato e amministrato dal Dott. Leonardo Liuzzi, e dichiarando quale data di inizio dell'attività in oggetto il 01.10.2025;
- in data 15.07.2025 con nota registrata al prot. n. 396811 la Sezione Farmaci, Dispositivi Medici e Assistenza Integrativa ha chiesto alla ASL TA competente per territorio di effettuare visita ispettiva presso la parafarmacia di cui sopra;
- con verbale acquisito dalla scrivente Sezione al prot. n. 643565 del 17.11.2025 la Commissione ispettiva di vigilanza della ASL TA ha rilasciato esito soddisfacente ai fini dell'avvio dell'attività in oggetto.

Ritenuto pertanto di dover provvedere alla concessione di nuova autorizzazione alla vendita online di farmaci SOP e OTC alla ditta "Farmacia Liuzzi di Franchini Paola S.n.c.".

Verifica ai sensi del d.lgs. 196/03 e ss.mm.ii. e del Reg. UE 2016/679 Garanzie alla riservatezza

La pubblicazione dell'atto all'albo, salve le garanzie previste dalla legge 241/90 in tema di accesso ai documenti amministrativi, avviene nel rispetto della tutela alla riservatezza dei cittadini, secondo quanto disposto dalla normativa nazionale e comunitaria in materia di protezione dei dati personali, nonché dal vigente regolamento regionale n. 5/2006 per il trattamento dei dati sensibili e giudiziari.
Ai fini della pubblicità legale, l'atto destinato alla pubblicazione è redatto in modo da evitare la diffusione di dati personali identificativi non necessari ovvero il riferimento a dati sensibili; qualora tali dati fossero indispensabili per l'adozione dell'atto, essi sono trasferiti in documenti separati, esplicitamente richiamati.

VALUTAZIONE DI IMPATTO DI GENERE

Esiti Valutazione di impatto di genere: Neutro.

ADEMPIMENTI CONTABILI AI SENSI del D.Lgs. 118/2011 e ss.mm.ii.

Si dichiara che il presente provvedimento non comporta alcun mutamento qualitativo e quantitativo di entrata o di spesa né a carico del bilancio regionale né a carico degli Enti per i cui debiti i creditori potrebbero rivalersi sulla Regione e che è escluso ogni ulteriore onere aggiuntivo rispetto a quelli già autorizzati a valere sullo stanziamento previsto dal bilancio regionale.

DETERMINA

Di prendere atto di quanto espresso in narrativa, che costituisce parte integrante e sostanziale del presente atto e che qui si intende integralmente riportato.

1. Di **autorizzare** alla vendita online di farmaci da banco e farmaci senza obbligo di prescrizione (SOP e OTC) ai sensi del D.Lgs. 219/2006 a far data dal 01.10.2025 la ditta "Farmacia Liuzzi di Franchini Paola S.n.c." sita in Mottola (TA) alla via Salvador Allende n. 70, P.IVA 03081960738, convenzionata con il codice univoco del Ministero della Salute 19220, per mezzo dell'indirizzo web dedicato **www.farmacialiuzzi.it** registrato e amministrato dal Dott. Leonardo Liuzzi;
2. Di **subordinare** l'autorizzazione regionale al rilascio, da parte del Ministero della Salute, del logo identificativo nazionale, così come disposto dai commi 5 e 6 dell'art. 112 – quater del D.Lgs. 219/2006;
3. Di **disporre** che la ASL TA competente territorialmente, effettui successive visite ispettive per assicurare il permanere dei requisiti autorizzativi;
4. Di **disporre** che la ditta "Farmacia Liuzzi di Franchini Paola S.n.c." comunichi tempestivamente alla Regione Puglia, Sezione Farmaci, Dispositivi Medici e Assistenza Integrativa eventuali modifiche sostanziali di quanto dichiarato in istanza e comunichi la effettiva data di inizio della vendita on-line, entro e non oltre 30 giorni, pena la revoca del presente provvedimento;
5. Di **disporre** la pubblicazione della presente determinazione sul BURP.
6. Di **disporre** che il presente provvedimento sia notificato al Ministero della Salute, alla ditta "Farmacia Liuzzi di Franchini Paola S.n.c." e alla ASL TA.

Il presente Provvedimento è direttamente esecutivo.

Come Proposta: Codice Cifra 197/DIR/2025/00092
Sottoscrittori Proposta:

- Istruttore Proposta
  Davide Deiana
- P.O. Assistenza Farmaceutica Convenzionata
  Giuseppe Labbruzzo

Firmato digitalmente da:

Istruttore Proposta
Davide Deiana

P.O. Assistenza Farmaceutica Convenzionata
Giuseppe Labbruzzo

Il Dirigente della Sezione Farmaci, Dispositivi Medici ed Assistenza Integrativa
Paolo Stella

DETERMINAZIONE DEL DIRIGENTE SEZIONE GESTIONE SOSTENIBILE E TUTELA DELLE RISORSE FORESTALI E NATURALI 28 novembre 2025, n. 745

Approvazione dell'elenco delle istanze ricevibili e ammissione alla fase istruttoria – Avviso pubblico per il sostegno economico alle imprese di pesca attiva di piccoli pelagici con sistemi a circuizione e traino pelagico a coppia, in attuazione del D.M. n. 0095133 del 28/02/2025, art. 2, comma 6, lett. A, e della L.R. n. 40/2016, art. 30 – Aiuti in regime "de minimis" per il fermo pesca - Annualità 2025.

IL DIRIGENTE DELLA STRUTTURA PROPONENTE

VISTI

- la L.R. n. 7 del 1997, artt. 4 e 5, recante norme sull'organizzazione e il funzionamento della Regione Puglia;
- la D.G.R. n. 3261 del 28 luglio 1998, relativa all'organizzazione amministrativa interna;
- il D.Lgs. n. 165 del 30 marzo 2001, artt. 4 e 16, concernente l'ordinamento del lavoro alle dipendenze delle amministrazioni pubbliche;
- **l**a Legge n. 69 del 18 giugno 2009, art. 32, che introduce l'obbligo di pubblicazione digitale degli atti sui siti informatici delle amministrazioni;
- il D.Lgs. n. 118 del 23 giugno 2011 e ss.mm.ii., in materia di armonizzazione dei sistemi contabili e degli schemi di bilancio delle Regioni e degli enti locali;
- il D.Lgs. n. 33 del 14 marzo 2013 e ss.mm.ii., recante riordino della disciplina sulla trasparenza e pubblicità delle amministrazioni pubbliche;
- la L.R. n. 26 del 7 agosto 2013, art. 30, che istituisce il "Fondo di solidarietà per il settore della pesca";
- il Regolamento (UE) n. 508/2014 del 15 maggio 2014, relativo al Fondo europeo per gli Affari marittimi e la pesca (FEAMP);
- il Regolamento (UE) n. 717/2014 del 27 giugno 2014, concernente gli aiuti «de minimis» nel settore della pesca e dell'acquacoltura;
- il Regolamento Regionale n. 13 del 4 giugno 2015, di attuazione organizzativa della Regione Puglia;
- il Regolamento (UE) 2016/679 del 27 aprile 2016 (GDPR) e il D.Lgs. n. 196/2003, in materia di protezione dei dati personali;
- la L.R. n. 40 del 2016, art. 30, che disciplina gli aiuti in regime de minimis per il fermo pesca;
- la D.G.R. n. 1974 del 7 dicembre 2020, di adozione dell'Atto di Alta Organizzazione "MAIA 2.0";
- il D.P.G.R. n. 22 del 22 gennaio 2021 (BURP n. 15/2021), di adozione del modello organizzativo "MAIA 2.0";
- il D.P.G.R. n. 45 del 10 febbraio 2021, di integrazione e modifica al modello organizzativo "MAIA 2.0";
- la D.G.R. n. 1204 del 22 luglio 2021, recante ulteriori modifiche all'Atto di Alta Organizzazione "MAIA 2.0";
- la D.G.R. n. 1289 del 28 luglio 2021, con cui sono state istituite e definite le funzioni delle Sezioni regionali;
- il D.P.G.R. n. 262 del 10 agosto 2021, di ulteriori integrazioni e modifiche al modello organizzativo "MAIA 2.0";
- la D.G.R. n. 1466 del 15 settembre 2021, di approvazione della Strategia regionale per la parità di genere ("Agenda di genere");
- la D.G.R. n. 1576 del 30 settembre 2021 e successive deliberazioni di proroga fino alla D.G.R. n. 1080 del 29 luglio 2025, relative al conferimento e alla proroga dell'incarico di direzione della Sezione "Gestione Sostenibile e Tutela delle Risorse Forestali e Naturali";
- la D.G.R. n. 1295 del 26 settembre 2024, recante approvazione degli indirizzi metodologico-operativi per la Valutazione di Impatto di Genere (VIG);
- la L.R. n. 42 del 31 dicembre 2024, legge di stabilità regionale 2025;

- la L.R. n. 43 del 31 dicembre 2024, bilancio di previsione della Regione Puglia per l'esercizio finanziario 2025 e pluriennale 2025-2027;
- la D.G.R. n. 26 del 20 gennaio 2025, di approvazione del Documento tecnico di accompagnamento e Bilancio Finanziario Gestionale 2025-2027, ai sensi dell'art. 39, comma 10, D.Lgs. 118/2011;
- il D.M. n. 0095133 del 28 febbraio 2025, art. 2, comma 6, lett. A, recante disposizioni per il sostegno economico alle imprese di pesca attiva di piccoli pelagici.

- la D.G.R. n. 1576 del 30.09.2021 di conferimento dell'incarico di direzione della Sezione "Gestione Sostenibile e Tutela delle Risorse Forestali e Naturali" al dott. Domenico Campanile, e le successive DGR n. 1329/2024, n. 1641/2024, n. 132/2025, n. 398/2025, n. 582/2025, 918/2025 e la DGR n. 1080 del 29/07/2025 di proroga del precitato incarico di Dirigente di Sezione fino al 30/09/2025;
- la Determinazione del Dirigente della Sezione Personale e Organizzazione n. 32 del 31.10.2022 di conferimento ad interim dell'incarico di direzione del Servizio "Valorizzazione e Tutela Risorse Naturali e Biodiversità" al dott. Domenico Campanile;
- la D.D.S. n. 292 del 05/05/2025 con cui è stato conferito l'incarico di EQ "Anticorruzione, Trasparenza, Privacy e Comunicazione" al dott. Pasquale Giura;
- la DDS n. 552 del 19.09.2025 con cui è stato conferito l'incarico di EQ "Attuazione politiche regionali per la tutela della risorsa del mare" alla dott.ssa Antonella Di Martino;

PREMESSO che

- Il Decreto Ministeriale MASAF prot. n. 0095133 del 28.02.2025 Stabilisce le chiusure spazio-temporali nelle GSA 17 e 18 per la pesca dei piccoli pelagici nel Mare Adriatico. Definisce i periodi di fermo pesca obbligatorio: 1–30 maggio per unità a circuizione 1–30 agosto per unità a volante;
- Con il Decreto Direttore Generale D.G. Pesca Marittima e Acquacoltura n. 0166124 del 10.04.2025 viene approvato l'elenco delle imbarcazioni autorizzate alla cattura bersaglio dei piccoli pelagici;
- Con DDS n. 572 del 25.09.2025 viene emanato l'avviso per l'accesso al sostegno economico in regime "de minimis" per le imprese che osservano il fermo pesca previsto dal D.M. 0095133/2025;
- Alla data di pubblicazione del DDS 572/2025, risulta concluso il fermo per le unità a circuizione e volante;
- Con la Nota MASAF prot. n. 0628489/2025 viene autorizzato l'erogazione dell'importo di €140.000,00 per il fermo pesca dei piccoli pelagici in Puglia;

CONSIDERATO che

alla scadenza dei termini dell'Avviso pubblico sono pervenute n. 10 istanze di aiuto e che, in esito ai controlli di ricevibilità effettuati, finalizzati a verificare il rispetto dei termini di invio e della completezza della domande con la relativa documentazione, sono risultate ricevibili tutte le istanze pervenute.

RITENUTO

opportuno e necessario procedere, in attuazione del punto 11 dell'Avviso pubblico, all'approvazione delle domande ricevibili di cui all'allegato A, parteintegrante del presente atto;

Tutto ciò premesso, si propone:

- di approvare l'elenco di n. 10 domande ricevibili, riportate nell'allegato A), parte integrante del presente provvedimento;
- di ammettere le precitate n. 10 domande ricevibili alla successiva fase istruttoria di ammissibilità, come previsto dal paragrafo 11 dell'Avviso pubblico approvato con DDS n. 572 del 25.09.2025.

VERIFICA AI SENSI del REG (UE) n. 2016/679 e del D.Lgs. 196/03

Garanzie alla riservatezza

La pubblicazione dell'atto all'Albo pretorio on-line o sul sito istituzionale avviene nel rispetto delle

garanzie previste dalla Legge n. 241/1990 in materia di accesso ai documenti amministrativi, nonché nel rispetto della normativa vigente in materia di protezione dei dati personali, ai sensi del Regolamento (UE) 2016/679 (GDPR), del D.lgs. . n. 196/2003, come modificato dal D.lgs. . n. 101/2018, e, ove applicabile, del Regolamento regionale n. 5/2006 sul trattamento dei dati sensibili e giudiziari.Ai fini della pubblicità legale, l'atto destinato alla pubblicazione è redatto in modo da evitare la diffusione di dati personali identificativi non necessari, nonché di dati appartenenti a categorie particolari o relativi a condanne penali e reati, come definiti dagli articoli 9 e 10 del Regolamento (UE) 2016/679.Qualora tali dati risultino essenziali per l'adozione dell'atto, essi sono riportati in documenti separati, esplicitamente richiamati, nel rispetto dei principi di minimizzazione, liceità e proporzionalità previsti dalla normativa vigente.

Esiti valutazione impatto di genere: neutro

DETERMINA

Di prendere atto di quanto espresso in narrativa, che costituisce parte integrante e sostanziale del presente atto e che qui si intende integralmente riportato.

Di prendere atto di quanto espresso in narrativa, che costituisce parte integrante e sostanziale del presente atto e che qui si intende integralmente riportato.

Di approvare l'elenco di n. 10 domande ricevibili, riportate nell'allegato A), parte integrante del presente provvedimento.

Di ammettere le precitate **n. 10 domande ricevibili alla successiva fase istruttoria** di ammissibilità, come previsto dal paragrafo 11 dell'Avviso pubblico approvato con DDS n. 572 del 25/09/2025.

Di pubblicare il presente atto sul Bollettino Ufficiale Regione Puglia (BURP) che avrà valore di notifica per gli interessati.

Di dare atto che il presente provvedimento:

- è stato elaborato attraverso la piattaforma CIFRA2, composto da pagine tutte progressivamente numerate, firmato digitalmente e adottato in unico originale;
- sarà trasmesso, tramite piattaforma CIFRA2, al Segretariato della Giunta Regionale, alla Ragioneria e sarà pubblicato nella sezione "Amministrazione Trasparente" sul sito istituzionale della Regione Puglia, per le finalità di cui al D.Lgs. n. 33/2013 e ss.mm.ii;
- sarà reso pubblico, ai sensi dell'art. 20 comma 3 del Decreto del Presidente della Giunta regionale n. 22 del 22.01.2021, mediante affissione per 10 giorni lavorativi a decorrere dalla data della sua adozione, all'Albo delle Determinazioni Dirigenziali tramite la piattaforma regionale CIFRA2.

ALLEGATI INTEGRANTI

Documento - Impronta (SHA256)
allegato A_ elenco istanze RICEVIBILI Piccoli Pelagici_2025.pdf - 9eb37b97d1c9aca914b96916f3f376946279501020a452f853e40331da0f8ccf

Il presente Provvedimento è direttamente esecutivo.

Come Proposta: Codice Cifra 036/DIR/2025/00798
Sottoscrittori Proposta:

- Attuazione politiche regionali per la tutela della risorsa del mare
  Antonella Di Martino

Firmato digitalmente da:

Attuazione politiche regionali per la tutela della risorsa del mare
Antonella Di Martino

Il Dirigente della Sezione Gestione Sostenibile e Tutela delle Risorse Forestali e Naturali
Domenico Campanile

elenco delle istanze ricevibili e ammissione alla fase istruttoria – Avviso pubblico n. 572 del 25.09.2025 - per il sostegno economico alle imprese di pesca attiva di piccoli pelagici con sistemi a circuizione e traino pelagico a coppia

elenco ISTANZE RICEVIBILI - 2025

Codice Alfanumerico Unico	Ditta/ragione sociale	Indirizzo	Partita Iva	sede legale	ESITO RICEVIBILITA'
CZZ 01	DE PINTO & RAFFAELE SNC	VIA PRIVATA BUFI n. 2 MOLFETTA	05883480724	MOLFETTA	POSITIVO
CZZ 02	LA SPERANZA DEI F.LLI AMATO E CO. S.N.	VIA CIFARIELLO, 15	03227250721	MOLFETTA	POSITIVO
CZZ 03	L'AURORA S.R.L.	VIA PIO LA TORRE, 129	08549950726	MOLFETTA	POSITIVO
CZZ 04	MASTRAPASQUA E ABBRESCIA & C. SNC	VIA FRAGATA 142/A BISCEGLIE (BT)	05149320722	BISCEGLIE	POSITIVO
CZZ 05	LUNA NUOVA SRL	VIA FRAGATA 211-76011 BISCEGLIE	04307730723	BISCEGLIE	POSITIVO
CZZ 06	società F.LLI RAFFAELE RINO & GAETANO SNC	VIA PAPA GIOVANNI XXIII N. 22 PAL Q 76125 TRANI	05858380727	TRANI	POSITIVO
CZZ 07	CASSANELLI C. E CASSANELLI E. SAS	VIA MAURO CONTO, 37 BISCEGLIE (BT	03467030726	BISCEGLIE	POSITIVO
CZZ 08	DELL'OLIO PIETRO & C. SAS	VIA ANSERAMO DA TRANI N.2 BISCEGLIE (BT)	06040480722	BISCEGLIE	POSITIVO
CZZ 09	ENEA DI DELL'OLIO PIETRO & C. SNC	VIA ANSERAMO DA TRANI N.2 BISCEGLIE (BT)	06194110729	BISCEGLIE	POSITIVO
CZZ 10	VENEZIANO CESARE ANTONIO & C. SNC	VIA POZZO PIANO 7 TRANI	04411560727	TRANI	POSITIVO

DETERMINAZIONE DEL DIRIGENTE SEZIONE MOBILITA' SOSTENIBILE E VIGILANZA DEL TRASPORTO PUBBLICO LOCALE 30 ottobre 2025, n. 120

P.O.R P.O.C. Puglia 2014-2020 – Asse IV – Azione 4.4 "Interventi per l'aumento della mobilità sostenibile nelle aree urbane e sub urbane". Avviso pubblico di manifestazione di interesse per la realizzazione di progetti di percorsi ciclabili e/o ciclo pedonali, pubblicato sul BURP n. 45 del 13/04/2017. Comune di Troia intervento "Realizzazione di percorsi ciclabili in ambito urbano ed extraurbano". Cod. MIR A0404.25. CUP E51B17000200002. Presa d'atto omologazione della spesa, rideterminazione del contributo definitivo, riduzione accertamento dell'entrata e dell' impegno di spesa, liquidazione e pagamento del saldo finale.

IL DIRIGENTE DELLA STRUTTURA PROPONENTE

VISTA L.R. del 4/02/1997 n. 7 recante "Norme in materia di organizzazione dell'amministrazione regionale" che agli art. 4 e 5 disciplina rispettivamente la "ripartizione delle competenze" e la "funzione dirigenziale";

VISTA la D.G.R. del 28.07.1998 n.3261 avente ad oggetto "Separazione delle attività di direzione politica da quelle di gestione amministrativa. Direttiva alle strutture organizzative regionali";

VISTO il D.Lgs. 165/01 recante "Norme generali sull'ordinamento del lavoro alle dipendenze delle amministrazioni pubbliche" che all'art 4 disciplina l'"Indirizzo politico-amministrativo. Funzioni e responsabilità" e all'art 17 le " Funzioni dei dirigenti";

VISTO il d.lgs. del 07/03/2005 n.82 "Codice dell'amministrazione digitale" e ss.mm.ii.;

VISTO l'art. 32 della Legge n.69 del 18/06/2009, in forza del quale gli obblighi di pubblicazione di atti e provvedimenti amministrativi aventi effetto di pubblicità legale si intendono assolti con la pubblicazione nei propri siti informatici da parte delle amministrazioni;

VISTO il D.lgs. 30/06/2003 n. 196 "Codice in materia di protezione dei dati personali" integrato con le modifiche introdotte dal Decreto legislativo n. 101 del 10 agosto 2018 in adeguamento alle disposizioni del Regolamento (UE) 2016/679 - GDPR;

VISTE le Linee guida per la gestione degli atti Dirigenziali come documenti originali informatici con il sistema CIFRA1, trasmesse dal Segretariato Generale della Presidenza con nota prot. AOO_22 N.652 del 31.03.2020 e dal Segretariato Generale della Presidenza e dal Segretariato Generale Giunta regionale con nota prot. AOO_175 n.1875 del 28/05/2020;

VISTA la D.G.R. n.1518/2015 e il D.P.G.R. n.443/2015 di adozione e approvazione del "Modello Ambidestro per l'Innovazione della macchina Amministrativa regionale MAIA";

VISTA la DGR del 7/12/2020 n. 1974, recante "*Approvazione Atto di Alta Organizzazione. Modello Organizzativo 'MAIA 2.0*'", con cui è stato adottato il nuovo modello organizzativo delle strutture della Giunta Regionale e della Presidenza;

VISTO il D.P.G.R del 22/01/2021 n.22 avente ad oggetto: "Adozione Atto di Alta Organizzazione. Modello Organizzativo MAIA 2.0";

VISTA la D.G.R. n. 1813 del 07/12/2022 con la quale è stato conferito l'incarico di direzione della Sezione Mobilità Sostenibile e Vigilanza del Trasporto Pubblico Locale;

Visto l'Atto Dirigenziale del 13/04/2022 n.59 di conferimento dell' incarico di responsabilità equiparata a PO di tipologia A) "Responsabile delle Sub-Azioni 4.4.a – 4.4.b – 4.4.c – 4.4.d

VISTO il Regolamento (UE) n. 1303/2013 del Parlamento europeo e del Consiglio del 17 dicembre 2013 che reca disposizioni comuni sul Fondo europeo di sviluppo regionale, sul Fondo sociale europeo, sul Fondo di coesione, sul Fondo europeo agricolo per lo sviluppo rurale e sul Fondo europeo per gli affari marittimi e la pesca e disposizioni generali sul Fondo europeo di sviluppo regionale, sul Fondo sociale europeo, sul Fondo di coesione e sul Fondo europeo per gli affari marittimi e la pesca, e che abroga il Regolamento (CE) n. 1083/2006 del Consiglio;

VISTO il Regolamento (UE) n. 1301/2013 del Parlamento europeo e del Consiglio del 17 dicembre 2013, Relativo al Fondo europeo di sviluppo regionale e a disposizioni specifiche concernenti l'obiettivo "Investimenti a favore della crescita e dell'occupazione", abroga il Regolamento (CE) n.1080/2006 del Consiglio;

VISTO il Regolamento di esecuzione (UE) n. 821/2014 della Commissione del 28 luglio 2014 reca modalità di

applicazione del Regolamento (UE) n. 1303/2013 per quanto riguarda le caratteristiche tecniche delle misure di informazione e comunicazione per le operazioni;

VISTA la deliberazione di Giunta n. 782/2020 con cui è stata dato avvio alla riprogrammazione del POR Puglia 2014-2020 al fine di consentire, attraverso la variazione del tasso di cofinanziamento comunitario, il finanziamento della manovra anticrisi per fronteggiare gli effetti sanitari ed economico sociali derivanti dalla pandemia da COVID 19;

VISTO il POR Puglia FESR-FSE 2014-2020 (CCI 2014IT16M2OP002) approvato con Decisione C(2015) 5854 del 13 agosto 2015 dei competenti Servizi della Commissione Europea e da ultimo modificato con Decisione C(2020) 4719 del 08/07/2020;

VISTA la Deliberazione n. 1091 del 16/07/2020 con cui la Giunta regionale ha approvato il Programma Operativo FESR FSE 2014-2020 ha preso atto della Decisione di esecuzione C(2020) 4719 della Commissione Europea del 08/07/2020;

VISTA la Deliberazione n. 1034 del 02.07.2020 con cui la Giunta regionale ha approvato la proposta di Programma operativo Complementare Puglia 2014-2020 (POC) elaborata a seguito di riprogrammazione del POR approvato con Decisione C(2020)4719 del 08/7/2020 e confermata la stessa articolazione organizzativa del POR, nonché le stesse responsabilità di azione come definite nella DGR n. 833/2016;

VISTA la predetta proposta POC, a seguito di approvazione del Cipe (ora Cipess) con Delibera n. 47 del 28.07.2020 e pubblicazione sulla G.U.R.I. n. 234 del 21.09.2020, è esecutiva;

VISTA la D.G.R n. 118 del 15/02/2022 di approvazione del Programma Operativo FESR FSE 2014- 2020 e di presa d'atto della Decisione di esecuzione C(2021) 9942 della Commissione Europea del 22.12.2021;

VISTO l'A.D. n. 143 del 14/04/2022 avente ad oggetto "Modifiche ed integrazioni al Documento descrittivo del Sistema di Gestione e Controllo del POR Puglia FESR-FSE 2014-2020 (Si.Ge.Co.) redatto ai sensi degli articoli 72, 73 e 74 del Regolamento (UE) n. 1303/2013";

VISTO il DPRG n. 22 del 05 febbraio 2018 "Regolamento recante i criteri sull'ammissibilità delle spese per i programmi cofinanziati dai Fondi di investimento europei (SIE) per il periodo di programmazione 2014/2020";

VISTO il D.Lgs. n. 118 del 23/06/2011, come integrato dal D.Lgs. n. 126 del 10/08/2014 – "Disposizioni integrative e correttive del D.Lgs. 118/2011 recante disposizioni in materia di armonizzazione dei sistemi contabili e degli schemi di bilancio delle Regioni, degli enti locali e dei loro organismi, a norma degli articoli 1 e 2 della L. 42/2009";

VISTA la L.R. n. 42 del 31/12/2024, recante "Disposizioni per la formazione del bilancio di previsione per l'esercizio finanziario 2025 e bilancio pluriennale 2025-2027 della Regione Puglia (legge di stabilità regionale 2025)";

VISTA la L.R. n. 43 del 31/12/2024, recante "Bilancio di previsione della Regione Puglia per l'esercizio finanziario 2025 e pluriennale 2025-2027";

VISTA la D.G.R. n. 26 del 20/01/2025 recante "Bilancio di previsione per l'esercizio finanziario 2025 e pluriennale 2025-2027. Art. 39, comma 10, del decreto legislativo 23 giugno 2011, n.118. Documento tecnico di accompagnamento e Bilancio Finanziario Gestionale. Approvazione".

VISTA la Deliberazione della Giunta Regionale 29 gennaio 2025, n. 36 con cui la Giunta Regionale ha determinato il risultato di amministrazione presunto dell'esercizio finanziario 2024 sulla base dei dati contabili preconsuntivi;

Sulla base dell'istruttoria espletata dal funzionario, responsabile del presente procedimento amministrativo, titolare di PO " Responsabilità di sub azione 4.4.a - 4.4.b- 4.4.c - 4.4.d", dalla quale emerge quanto segue:

Premesso che:

- nell'ambito dell'Asse prioritario IV "Energia sostenibile e qualità della vita" del P.O.R. Puglia FESR-FSE 2014/2020, è prevista l'Azione 4.4 "Interventi per l'aumento della mobilità sostenibile nelle aree

urbane e sub urbane", che persegue il risultato di aumentare la mobilità sostenibile nelle aree urbane attraverso le seguenti attività:

- Realizzazione di infrastrutture e nodi di interscambio finalizzati all'incremento della mobilità collettiva e alla distribuzione ecocompatibile delle merci e relativi sistemi di trasporto (azione da Adp 4.6.1);
- Interventi di mobilità sostenibile urbana e suburbana anche promuovendo l'utilizzo di sistemi di trasporto a basso impatto ambientale - rinnovo del materiale rotabile (azione da Adp 4.6.2);
- Sistemi infrastrutturali e tecnologici di gestione del traffico e per l'integrazione tariffaria (azione da Adp 4.6.3);
- Sviluppo delle infrastrutture necessarie all'utilizzo del mezzo a basso impatto ambientale anche attraverso iniziative di charginghub (azione da Adp 4.6.4);

- con Deliberazione di Giunta Regionale n. 1773 del 23/11/2016 sono state approvate le linee di indirizzo dell'Asse IV – Azione 4.4 "Interventi per l'aumento della mobilità sostenibile nelle aree urbane" del P.O.R. Puglia FESR FSE 2014 – 2020 e sono stati individuati sulla suddetta Azione interventi per un totale di € 122.000.000,00 con le relative dotazioni finanziarie;

Visto che:

- con Determinazione Dirigenziale n. 11 del 24/03/2017 la Sezione Mobilità Sostenibile e Vigilanza del TPL ha approvato "l'Avviso Pubblico di manifestazione di interesse per la realizzazione di progetti di percorsi ciclabili e/o ciclo pedonali", pubblicato sul BURP n. 45 del 13/04/2017;
- con Determinazione del Dipartimento Mobilità, Qualità Urbana, Opere Pubbliche, Ecologia e Paesaggio n. 27 del 31/07/2017 è stata nominata la Commissione tecnica di valutazione delle istanze pervenute;
- con Determinazione Dirigenziale n. 43 del 12/12/2017, pubblicata sul BURP n. 144 del 21/12/2017, si è proceduto ad approvare, ai sensi dell'art. 8 co. 8 dell'Avviso pubblico, la graduatoria riferita ai progetti ammessi alla successiva fase negoziale, sino alla concorrenza delle risorse disponibili, nonché all'approvazione dell'elenco dei progetti che non hanno superato la fase di ammissibilità con l'indicazione sintetica della motivazione di esclusione e l'elenco dei progetti ammissibili ma che non hanno conseguito il punteggio minimo previsto all'art. 8 co. 5 dell'Avviso Pubblico;
- con la suddetta Determinazione Dirigenziale si è data la possibilità ai soggetti interessati di richiedere la revisione dell'attività di valutazione, presentando eventuali osservazioni e motivate opposizioni al Responsabile di Azione entro 15 (quindici) giorni dalla data di pubblicazione sul BURP dell'atto;
- a seguito della pubblicazione della suddetta Determinazione Dirigenziale sono pervenute, da parte degli Enti partecipanti, richieste di accesso agli atti relativi alla procedura di selezione dell'avviso di che trattasi e sono state presentate osservazioni sulle graduatorie dei progetti e sui relativi punteggi e sono state, altresì, presentate istanze di riesame e richieste di riammissione delle proposte progettuali da parte dei vari soggetti proponenti;
- si è provveduto con molteplici note, agli atti, a trasmettere alla Commissione tecnica e di valutazione, un quadro sinottico nonché tutte le osservazioni pervenute dai Comuni, invitando la Commissione a prenderne visione ed a produrre le proprie controdeduzioni;
- si è provveduto a trasmettere altresì alla Commissione tecnica e di valutazione, copia dei ricorsi presentati avverso la Regione Puglia per l'annullamento, previa sospensiva, della Determinazione Dirigenziale n. 43 del 12/12/2017;
- la Commissione tecnica e di valutazione ha proceduto all'istruttoria delle osservazioni pervenute ed ha trasmesso, a conclusione dei lavori, in data 28 febbraio via pec, acquisita al prot. AOO_184/507 del 1/03/2018 della Sezione, in atti, le risultanze dell'attività svolta;
- con Determinazione Dirigenziale n. 5 del 07/03/2018 (BURP n. 38 del 15.03.2018) questa Sezione ha proceduto, a seguito degli esiti delle verifiche alle istanze di riesame da parte della Commissione tecnica di valutazione, alla rettifica della Determinazione Dirigenziale n. 43 del 12/12/2017 (BURP n. 144 del 21/12/2017) ;

- con Determinazione Dirigenziale n. 11 del 13/04/2018, pubblicata sul BURP n. 55 del 19/04/2018, questa Sezione, ha proceduto a prendere atto degli esiti dell'istruttoria relativa all'attività di riesame svolta dalla Commissione tecnica di valutazione ed alla rettifica della Determinazione Dirigenziale n. 5 del 7/03/2018 ed ad ammettere alla fase negoziale, ai sensi dell'art. 8 co. 10 e co. 11 dell'Avviso gli interventi posizionati nell'elenco dei progetti ammissibili alla fase negoziale in ordine di punteggio, fino al raggiungimento della dotazione finanziaria disponibile;
- la suddetta fase negoziale si è svolta attraverso tavoli tecnici a cui ha partecipato l'Unione dei comuni del Nord Salento, classificato con il punteggio 50/100, al n. 9 posto nell'elenco dei progetti ammissibili a finanziamento ed ammessi alla fase negoziale con D.D. n. 11 del 13/04/2018, come da verbali agli atti;
- con D.G.R. n. 2209 del 29/11/2018 la Giunta Regionale ha disposto relativamente alla sub azione 4.4. a, di destinare Euro 3.000.000,00 per lo scorrimento della graduatoria relativa all'Avviso pubblico di manifestazione di interesse per la realizzazione di progetti di percorsi ciclabili e/o ciclo pedonali, pubblicato sul BURP n. 45 del 13/04/2017, e di dare mandato al Dirigente della Sezione Mobilità Sostenibile e Vigilanza del TPL di porre in essere gli atti conseguenti al predetto scorrimento di graduatoria.

Visto, altresì, che la Sezione Mobilità Sostenibile e Vigilanza del TPL:

- con determinazione dirigenziale n. 54 del 12/12/2018 ha preso atto della scorrimento della graduatoria dell'Avviso pubblico di manifestazione di interesse per la realizzazione di progetti di percorsi ciclabili e/o ciclo pedonali, pubblicato sul BURP n. 45 del 13/04/2017, disposto con D.G.R. n. 2209/2018, ed ha proceduto all'ammissione a finanziamento dell'intervento: "Realizzazione di percorsi ciclabili in ambito urbano ed extraurbano" Soggetto attuatore il Comune di Troia a valere sull'azione 4.4. per un importo pari a € 1.500.000,00 e alla contestuale registrazione dell'obbligazione giuridicamente perfezionala in entrata e spesa in favore del comune di Troia;
- con determinazione dirigenziale n. 14 del 16/03/2021 ha proceduto:
    - all'emissione dell'atto di concessione del contributo finanziario in favore del Comune di Troia nella misura dell'importo rideterminato, al netto delle somme rivenienti dalle economie conseguite a seguito dell'espletamento della gara d'appalto, pari a € 1.486.870,12;
    - a liquidare e pagare in favore del Comune di Troia, ai sensi dell'art. 7 comma 1 lett. a) del Disciplinare a titolo di prima anticipazione, una prima erogazione di € 371.717,53 pari al 25% del contributo rideterminato post gara di € 1.486.870,12 a carico dei fondi regionali;

- con determinazione dirigenziale n. 66 del 29/07/2021 ha proceduto, ai sensi dell'art. 7 lett. b) del Disciplinare a liquidare e pagare in favore del Comune di Troia, ai sensi dell'art. 7 comma 1 lett. b) del Disciplinare, la somma di € 371.717,53, quale I erogazione pari al 25% del contributo rideterminato post gara di € 1.486.870,12 a carico dei fondi regionali;
- con determinazione dirigenziale n.94 del 12/10/2022 ha proceduto a liquidare e pagare in favore del Comune di Troia , ai sensi dell'art. 7 comma 1 lett. b) del Disciplinare, la III erogazione di € 371.717,53, pari al 25% del contributo rideterminato post gara di € 1.486.870,12 a carico dei fondi regionali
- con determinazione dirigenziale n. 29 del 15/03/2023 ha proceduto a liquidare e pagare in favore del Comune di Troia, ai sensi dell'art. 7 comma 1 lett. b) del Disciplinare, la somma di € 148.687,01, pari alla I erogazione del 10% del contributo rideterminato post gara di € 1.486.870,12 a carico dei fondi regionali

Rilevato che il succitato disciplinare prevede all'art. 7 comma 1 lett. C):

- l'*eventuale erogazione finale nell'ambito del residuo 5% verrà erogata a seguito deiseguenti adempimenti da parte del RUP, attraverso il sistema informativo MIRWEB:*
    - *presentazione del provvedimento di omologazione della spesa complessiva*
    - *sostenuta per l'intervento, inclusi i casi di acquisti di attrezzature e servizi*
    - *presentazione di domanda di saldo, in presenza di rendicontazione delle spese*

- *ammissibili, sostenute e debitamente documentate per l'intervento finanziato,*
- *per un importo pari al 100% dell'importo omologato ritenuto ammissibile;*
- *presentazione del certificato di collaudo tecnico-amministrativo/regolare*
- *esecuzione/verifica di conformità;*
- *inserimento delle date definitive relative al monitoraggio procedurale;*
- *inserimento dei valori a conclusione degli indicatori di realizzazione;"*

Verificato che il Comune di Troia attraverso il sistema informativo MIRWEB ha proceduto:

- con il rendiconto n.16 a rendicontare spese ammissibili, sostenute e debitamente documentate per € 99.319,04 ed ad inviare tutta la documentazione di rito prevista dall'art. 7 del Disciplinare;
- a trasmettere la determinazione n. 48 del 07/02/2025 di omologazione delle spese sostenute per la realizzazione dell'intervento e di approvazione quadro economico finale della spesa;
- a trasmettere la determinazione del Responsabile del Settore III n.419-98 del 13/07/2021, di presa d'atto della delibera di Giunta Comunale n.93 del 06/07/2021 di approvazione della perizia di variante relativa ai lavori per la realizzazione dell'intervento redatta dal direttore dei lavori, che comporta una variazione nell'importo complessivo di progetto ad € 1.551.870,12 a carico dei fondi regionali;
- il quadro economico finale di progetto, approvato dal Comune di Troia con d.d. n. 48 del 07/02/2025 riporta un importo totale di costi di progetto pari a complessivi € 1.538.320,00, di cui € 1.473.320,00 a carico del contributo regionale definitivamente concesso e € 65.000,00 a carico del bilancio del Comune di Troia;
- il totale delle economie residue maturate rispetto all'importo del contributo impegnato dalla Regione Puglia di € 1.500.000,00, giusta d.d. n. 54 del 12/12/2018, ammonta a complessivi € 26.680,00;
- risulta, alla data odierna, rendicontata complessivamente la somma di € 1.374.000,96 a fronte di un importo complessivamente erogato di € 1.263.839,60 a carico dei fondi regionali.

Considerato che:

- seguito di verifica effettuata dalla UdCA dell'azione 4.4 sulla rendicontazione n. 16 conclusasi positivamente con la conseguente validazione del rendiconto da parte del Responsabile di Sub AZIONE 4.4.d, vi sono i presupposti per procedere:
  - a prendere atto che il Comune di Troia con la determinazione n. 48 del 07/02/2025 ha proceduto all'omologazione, delle spese sostenute per la realizzazione dell'intervento per un importo totale di costi di progetto pari a complessivi € 1.538.320,00, di cui € 1.473.320,00 a carico del contributo regionale definitivamente concesso e € 65.000,00 a carico del bilancio del Comune di Troia;
  - alla rideterminazione del contributo definitivamente concesso al Comune di Troia per l'intervento in oggetto, nella misura di € 1.473.320,00 a carico dei fondi regionali;
  - alla riduzione contabile da € 1.500.000,00 ad € 1.473.320,00 dell'accertamento inentrata e dell'impegno di spesa disposti con la d.d. n. 54 del 12/12/2018, come riportato negli adempimenti contabili;
  - alla liquidazione e pagamento ai sensi dell'art. 7 comma 1 lett. c) del Disciplinare dell'importo complessivo di € 209.480,40 quale erogazione del saldo finale a discarico del contributo rideterminato, a seguito dell'approvazione del quadro economico di omologazione della spesa complessivamente sostenuta per l'intervento, pari ad € 1.473.320,00 a carico dei fondi regionali, giusto impegno assunto con la d.d. n. 54 del 12/12/2018.

TANTO PREMESSO, visto e considerato con il presente provvedimento si procede :

- a prendere atto che il Comune di Troia con la determinazione n. 48 del 07/02/2025 ha proceduto all'omologazione, delle spese sostenute per la realizzazione dell'intervento per un importo totale

di costi di progetto pari a complessivi € 1.538.320,00, di cui € 1.473.320,00 a carico del contributo regionale definitivamente concesso e € 65.000,00 a carico del bilancio del Comune di Troia;

- alla rideterminazione del contributo definitivamente concesso al Comune di Troia per l'intervento in oggetto, nella misura di € 1.473.320,00 a carico dei fondi regionali;
- alla riduzione contabile da € 1 500.000,00 ad € 1.473.320,00 dell'accertamento inentrata e dell'impegno di spesa disposti con la d.d. n. 54 del 12/12/2018, come riportato negli adempimenti contabili;
- alla liquidazione e pagamento ai sensi dell'art. 7 comma 1 lett. c) del Disciplinare dell'importo complessivo di € 209.480,40. quale erogazione del saldo finale a discarico del contributo rideterminato, a seguito dell'approvazione del quadro economico di omologazione della spesa complessivamente sostenuta per l'intervento, pari ad € 1.473.320,00 a carico dei fondi regionali, giusto impegno assunto con la d. d. n. 54 del 12/12/2018 e specificatamente:
  - € 104.740,21 a valere sul capitolo U1161441
  - € 73.318,13 a valere sul capitolo U1162441
  - € 31.422,06 sul capitolo U1163441

Verifica ai sensi del Regolamento UE n. 679/2016 e
del D. Lgs n. 196/2003 come modificato dal D. Lgs. n. 101/2018
Garanzie alla riservatezza

La pubblicazione dell'atto all'albo, salve le garanzie previste dalla Legge 241/90 in tema di accesso ai documenti amministrativi, avviene nel rispetto della tutela alla riservatezza dei cittadini, secondo quanto disposto dal D.Lgs. 196/03 in materia di protezione dei dati personali, nonché dal vigente Regolamento regionale n. 5/2006 per il trattamento dei dati sensibili e giudiziari.

Ai fini della pubblicità legale, l'atto destinato alla pubblicazione è redatto in modo da evitare la diffusione dei dati personali identificativi, ovvero il riferimento di dati sensibili; qualora tali dati fossero indispensabili per l'adozione dell'atto, essi sono trasferiti in documenti separati, esplicitamente dichiarati.

ADEMPIMENTI CONTABILI

ai sensi del D. lgs. n.118/2011 e successive modificazioni ed integrazioni

- **Bilancio vincolato**
- **Esercizio finanziario 2025**
- **Competenza 2025**
- **Struttura regionale titolare del Centro di Responsabilità Amministrativa (CRA): 2.06 Sezione Programmazione Unitaria**

PARTE ENTRATA

Si dispone la riduzione dell' Accertamento disposto con D.D. n. 54 del 12/12/2018 della Sezione Mobilità Sostenibile e Vigilanza del T.P.L.

Capitolo di entrata	Declaratoria	Codifica piano dei conti finanziario e gestionale SIOPE	n. Accertamento	Importo da ridurre e.f. 2025
E4339020	Trasferimenti per il POR Puglia 2014/2020 Quota STATO Fondo FESR	E.4.02.01.01.001	6021000980	- 9.338,00 €

PARTE SPESA

Si dispone la riduzione degli impegni disposti con D.D. n. 54 del 12/12/2018 dalla Sezione Mobilità Sostenibile e Vigilanza del T.P.L. come di seguito riportato

CRA	Capitolo	Declaratoria	Missione programma titolo	Codifica Piano dei Conti finanziario e gestionale SIOPE	Importo da ridurre e.f. 2025	Impegno n.
62.06	1161441	POR 2014-2020. FONDO FESR. AZIONE 4.4 – INTERVENTI PER L'AUMENTO DELLA MOBILITÀ SOSTENIBILE NELLE AREE URBANE E SUB URBANE. CONTRIBUTI AGLI INVESTIMENTI A AMMINISTRAZIONI LOCALI. QUOTA UE	10.6.2	U.2.03.01.02.003	- 13.340,00€ *	3021000215
62.06	1162441	POR 2014-2020. FONDO FESR. AZIONE 4.4 – INTERVENTI PER L'AUMENTO DELLA MOBILITÀ SOSTENIBILE NELLE AREE URBANE E SUB URBANE. CONTRIBUTI AGLI INVESTIMENTI A AMMINISTRAZIONI LOCALI. QUOTA STATO	10.6.2	U.2.03.01.02.003	-9.338,00€	3021000216
62.06	1163441	POR 2014-2020. FONDO FESR. AZIONE 4.4 – INTERVENTI PER L'AUMENTO DELLA MOBILITÀ SOSTENIBILE NELLE AREE URBANE E SUB URBANE. CONTRIBUTI AGLI INVESTIMENTI A AMMINISTRAZIONI LOCALI. COFINANZIAMENTO REGIONALE	10.6.2	U.2.03.01.02.003	-4.002,00€ *	3021000217

*) la corrispondente quota di entrata risulta già incassata con reversali nn 064869/2021-124629/2022 - 018422/2022 pertanto la somma di € 17.342,00 confluirà in avanzo vincolato nel rendiconto 2025

PARTE SPESA

Somma da liquidare € 209.480,40 a discarico dell'impegno adottato con D.D. n. 54 del 12/12/2018 dalla Sezione Mobilità Sostenibile e Vigilanza del T.P.L. come di seguito riportato:

CRA	Capitolo	Declaratoria	Missione programma titolo	Codifica Piano dei Conti finanziario e gestionale SIOPE	Importo da liquidare e.f. 2025	Impegno n.
62.06	1161441	POR 2014-2020. FONDO FESR. AZIONE 4.4 – INTERVENTI PER	10.6.2		4.923,72 €	3920000961

		L'AUMENTO DELLA MOBILITÀ SOSTENIBILE NELLE AREE URBANE E SUB URBANE. CONTRIBUTI AGLI INVESTIMENTI A AMMINISTRAZIONI LOCALI. QUOTA UE			**99.816,49 €**	**3021000215**
62.06	**1162441**	**POR 2014-2020. FONDO FESR. AZIONE 4.4 – INTERVENTI PER L'AUMENTO DELLA MOBILITÀ SOSTENIBILE NELLE AREE URBANE E SUB URBANE. CONTRIBUTI AGLI INVESTIMENTI A AMMINISTRAZIONI LOCALI. QUOTA STATO**	**10.6.2**	**U.2.03.01.02.003**	**3.446,58 €**	**3020000962**
					69.871,55 €	**3021000216**
62.06	**1163441**	**POR 2014-2020. FONDO FESR. AZIONE 4.4 – INTERVENTI PER L'AUMENTO DELLA MOBILITÀ SOSTENIBILE NELLE AREE URBANE E SUB URBANE. CONTRIBUTI AGLI INVESTIMENTI A AMMINISTRAZIONI LOCALI. COFINANZIAMENTO REGIONALE**	**10.6.2**	**U.2.03.01.02.003**	**1.477,11 €**	**3020000963**
					29.944,95 €	**3021000217**

- **Causale liquidazione: liquidazione ai sensi dell'art.7 comma 1 lett. c) del Disciplinare;**
- **Creditore: Comune di Troia**
- **Codice Fiscale: 80003490713**
- **P.IVA: 00405560715**
- **CUP: E51B17000200002**
- **Cod . MIR A0404.25**
- **Codice Identificativo delle transazioni: riguardanti risorse dell'UE, punto 2) allegato 7 al D.lgs. 118/2011, codici:**

- **3 (capitolo 1161441 UE)**
- **4 (capitolo 1162441 STATO)**
- **7 (capitolo 1163441 REGIONE)**

Accredito: Tesoreria provinciale dello Stato tab. A
TU-432-0188502
Codice IBAN:IT47D0100004306TU0000026586

Dichiarazioni e/o attestazioni:

- si attesta che l'operazione contabile proposta assicura il rispetto dei vincoli di finanza pubblica vigenti e gli equilibri di Bilancio di cui al D.lgs. n.118/2011;
- esiste disponibilità finanziaria sui capitoli di entrata e di spesa innanzi indicati; si attesta che l' operazione rispetta le previsioni della la legge regionale n. 42 del 31 dicembre 2024 "Disposizioni per la formazione

del bilancio di previsione 2025 e bilancio pluriennale 2025–2027 della Regione Puglia (legge di stabilità regionale 2025)";

- si attesta che l'operazione rispetta le previsioni della legge regionale n. 43 del 31 dicembre 2024 "Bilancio di previsione della Regione Puglia per l'esercizio finanziario 2025 e pluriennale 2025-2027".
- si attesta che l'importo di € **209.480,40** corrisponde ad obbligazione giuridica perfezionata con debitore certo ed è esigibile nell'esercizio finanziario 2025;
- l'erogazione disposta con il presente atto è esclusa dall'obbligo di verifica indicata all'art. 48/bis del D.P.R n. 602/1973 in quanto trattasi di trasferimento fondi ad una Pubblica Amministrazione, giusta circolare MEF n. 22/2008;
- ricorrono le condizioni di esclusione della certificazione antimafia previste dall'art. 83, comma 3 lett. a) del D.lgs. 159 /2011;
- viene dato atto che non sussistono i presupposti per il rilascio del certificato di regolarità contributiva, in quanto trattasi di benefici e/o sovvenzioni comunitarie che si qualificano come semplici trasferimenti di risorse o avvengono in forza di precise disposizioni normative (MLPS nota prot. 37/0018031/MA 007. A002 del 27 ottobre 2014) per l'acquisizione del Documento di Regolarità Contributiva (D.U.R.C.);
- ricorrono gli obblighi di cui agli artt. 26 e 27 del D.lgs. 14 marzo 2013 n. 33;
- le somme necessarie trovano copertura a valere sui capitoli 1161441 (UE) 1162441 (STATO) 1163441 (QUOTA BEI).

Il Dirigente della Sezione
(Dott.ssa Francesca Arbore)

DETERMINA

Di prendere atto di quanto espresso in narrativa, che costituisce parte integrante e sostanziale del presente atto e che qui si intende integralmente riportato.

Di prendere atto delle dichiarazioni e attestazioni riportate nella sezione "Adempimenti contabili", che costituiscono parte integrante e sostanziale del presente atto e che qui si intendono integralmente riportate.

DI prendere atto che il Comune di Troia con la determinazione n. 48 del 07/02/2025 ha proceduto all'omologazione, delle spese sostenute per la realizzazione dell'intervento per un importo totale di costi di progetto pari a complessivi € 1.538.320,00, di cui € 1.473.320,00 a carico del contributo regionale definitivamente concesso e € 65.000,00 a carico del bilancio del Comune di Troia;

Di procedere alla rideterminazione del contributo definitivamente concesso al Comune di Troia per l'intervento in oggetto, nella misura di € 1.473.320,00 a carico dei fondi regionali;

Di procedere alla riduzione contabile da € 1.500.000,00 ad € 1.473.320,00 dell'accertamento inentrata e dell'impegno di spesa disposti con la d.d. n. 54 del 12/12/2018, come riportato negli adempimenti contabil

Di procedere alla liquidazione e pagamento ai sensi dell'art. 7 comma 1 lett. c) del Disciplinare dell'importo complessivo di € 209.480,40 quale erogazione del saldo finale a discarico del contributo rideterminato, a seguito dell'approvazione del quadro economico di omologazione della spesa complessivamente sostenuta per l'intervento, pari ad € 1.473.320,00 a carico dei fondi regionali, giusto impegno assunto con la d.d. n. 54 del 12/12/2018 e specificatamente:

- €104.740,21 a valere sul capitolo U1161441
- € 73.318,13 a valere sul capitolo U1162441
- € 31.422,06 sul capitolo U1163441

Si autorizza la Sezione Bilancio e Ragioneria a procedere alla registrazione degli adempimenti contabili dettagliatamente riportati nella Scheda Anagrafico Contabile, Allegato 1 parte integrante della presente determinazione.

Il presente Provvedimento diviene esecutivo con l'apposizione del Visto di Regolarità Contabile da parte della Sezione Bilancio e Ragioneria.

Firmato digitalmente da:

E.Q. Responsabile delle sub Azioni 3.2.1 e 3.2.2 dell'Azione 3.2 e Supporto Sub Azione 3.1.2
Giulia Di Leo

Il Dirigente della Sezione Mobilità Sostenibile e Vigilanza del Trasporto Pubblico Locale
Francesca Arbore

DETERMINAZIONE DEL DIRIGENTE SEZIONE MOBILITA' SOSTENIBILE E VIGILANZA DEL TRASPORTO PUBBLICO LOCALE 5 novembre 2025, n. 122

CUP: J79J25000490006 PR Puglia FESR-FSE+2021-2027. Asse Prioritario III - Sub - Azione 3.1.2 - Avviso per la selezione di interventi finalizzati alla realizzazione di reti di percorsi ciclabili e/o ciclopedonali in aree urbane e suburbane" adattato con D.D. n. 52 del 27/08/2024 (BURP n. 74/2024). Approvazione esiti istruttori della Commissione di valutazione. Ammissione a finanziamento dell'intervento "Realizzazione di nuovo percorso ciclo-pedonale in sede propria e adeguamento e messa in sicurezza del tratto esistente a completamento della rete ciclabile del Viale 2 Giugno " nel Comune di San Severo (Fg) CUP J79J25000490006 .Accertamento di entrata e impegno a favore del Comune di San Severo (FG).

IL DIRIGENTE DELLA STRUTTURA PROPONENTE

VISTA la L.R. del 4/02/1997 n. 7 recante "Norme in materia di organizzazione dell'amministrazione regionale" che agli art. 4 e 5 disciplina rispettivamente la "ripartizione delle competenze" e la "funzione dirigenziale";
VISTA la D.G.R. del 28.07.1998 n.3261 avente ad oggetto "Separazione delle attività di direzione politica da quelle di gestione amministrativa. Direttiva alle strutture organizzative regionali";
VISTO il D.Lgs. 165/01 recante "Norme generali sull'ordinamento del lavoro alle dipendenze delle amministrazioni pubbliche" che all'art 4 disciplina l'"Indirizzo politico-amministrativo. Funzioni e responsabilità" e all'art 17 le " Funzioni dei dirigenti";
VISTO il D.Lgs. del 07/03/2005 n.82 "Codice dell'amministrazione digitale" e ss.mm.ii.;
VISTO l'art. 32 della Legge n.69 del 18/06/2009, in forza del quale gli obblighi di pubblicazione di atti e provvedimenti amministrativi aventi effetto di pubblicità legale si intendono assolti con la pubblicazione nei propri siti informatici da parte delle amministrazioni;
VISTO il D.Lgs. n. 196 del 30/06/2003 "Codice in materia di protezione dei dati personali" integrato con le modifiche introdotte dal Decreto legislativo n. 101 del 10 agosto 2018 in adeguamento alle disposizioni del Regolamento (UE) 2016/679 - GDPR;
VISTE le linee guida per la gestione degli atti Dirigenziali come documenti originali informatici con il sistema CIFRA2, reperibili sulla piattaforma CIFRA2 a link https://cifra2.rsr.rupar.puglia.it/
VISTA la D.G.R. n.1518/2015 e il D.P.G.R. n.443/2015 di adozione e approvazione del "Modello Ambidestro per l'Innovazione della macchina Amministrativa regionale MAIA";
VISTA la D.G.R. del 07/12/2020 n. 1974, recante "*Approvazione Atto di Alta Organizzazione. Modello Organizzativo 'MAIA 2.0*'", con cui è stato adottato il nuovo modello organizzativo delle strutture della Giunta Regionale e della Presidenza;
VISTO il D.P.G.R del 22/01/2021 n.22 avente ad oggetto: "Adozione Atto di Alta Organizzazione. Modello Organizzativo MAIA 2.0";
VISTA la D.G.R. 15 settembre 2021, n. 1466 recante l'approvazione della Strategia regionale per la parità di genere, denominata "Agenda di Genere";
VISTA la D.G.R. n. 938 del 03/07/2023, recante "D.G.R. n. 302/2022 Valutazione di impatto di genere. Sistema di gestione e di monitoraggio. Revisione degli allegati;
VISTA la L.R. del 15 giugno 2023, n.18 recante norme sull' "Ordinamento del Bollettino Ufficiale della Regione Puglia (BURP) e disciplina delle forme e modalità di pubblicazione degli atti";
VISTA la D.G.R. n. 1813 del 07/12/2022 con la quale è stato conferito l'incarico di direzione della Sezione Mobilità Sostenibile e Vigilanza del Trasporto Pubblico Locale;
VISTA la D.D. n. 34 del 02/05/2024 di conferimento dell' incarico di Responsabilità equiparata ad Elevata Qualificazione (EQ) di tipologia A denominata Responsabilità delle Sub-Azioni 3.2.1 e 3.2.2 dell'azione 3.2. "Interventi infrastrutturali e tecnologici di gestione del traffico e per l'integrazione tariffaria" e supporto alla Sub Azione 3.1.2. PR Puglia FESR FSE+ 2021 - 2027 a seguito dell'Avviso indetto con Determinazione Dirigenziale n. 29 del 11/04/2024 della Sezione Mobilità Sostenibile e Vigilanza del TPL.;
VISTO il Regolamento (UE) n. 2021/1060 del Parlamento Europeo e del Consiglio del 24 giugno 2021, recante le disposizioni comuni applicabili al Fondo europeo di sviluppo regionale, al Fondo sociale europeo Plus, al

Fondo di coesione, al Fondo per una transizione giusta, al Fondo europeo per gli affari marittimi, la pesca e l'acquacoltura, e le regole finanziarie applicabili a tali fondi e al Fondo Asilo, migrazione e integrazione, al Fondo Sicurezza interna e allo Strumento di sostegno finanziario per la gestione delle frontiere e la politica dei visti;

VISTO il Regolamento (UE) 2021/1058 del Parlamento Europeo e del Consiglio, relativo al Fondo europeo di sviluppo regionale e al Fondo di coesione;

VISTO il Regolamento (UE) n. 2016/679 del Parlamento Europeo e del Consiglio del 27 aprile 2016, relativo alla protezione delle persone fisiche con riguardo al trattamento dei dati personali, nonché alla libera circolazione di tali dati e che abroga la direttiva 95/46/CE;

VISTA la Decisione di esecuzione della Commissione C(2022) 8461 finale del 17.11.2022, che approva il programma "Programma Regionale Puglia FESR-FSE+ 2021-2027" (CCI 2021IT16FFPR002) per il sostegno a titolo del Fondo europeo di sviluppo regionale e del Fondo sociale europeo Plus nell'ambito dell'obiettivo "Investimenti a favore dell'occupazione e della crescita" per la Regione Puglia in Italia;

VISTA la D.G.R. n. 1812 del 07.12.2022 avente ad oggetto "Programmazione FESR-FSE+2021- 2027. Presa d'atto Decisione di esecuzione C (2022) 8461 del 17/11/2022 e primi adempimenti";

VISTA la D.G.R. n. 556 del 20.04.2022, con la quale il Dirigente pro-tempore della Sezione Programmazione Unitaria, Gabinetto del Presidente è stato individuato quale Autorità di Gestione del PR Puglia FESR - FSE 2021-2027**;**

VISTA la Deliberazione di Giunta Regionale n. 130 del 16 febbraio 2023, con la quale la Regione ha istituito il Comitato di Sorveglianza del Programma;

VISTA la Deliberazione di Giunta Regionale del 03 maggio 2023, n. 603 avente ad oggetto "Programma Regionale FESR-FSE+ 2021-2027 - presa d'atto della metodologia e dei criteri di selezione delle operazioni approvati in sede di Comitato di Sorveglianza ai sensi dell'art 40 (2), lett. a) del Reg. (UE) n. 1060/2021";

VISTA la Deliberazione di Giunta Regionale del 03 maggio 2023, n. 609 con la quale la Giunta regionale ha approvato il sistema di governance del Programma, individuando le policy del Programma con relativa attribuzione di responsabilità in capo ai Direttori di Dipartimento competenti e conseguente individuazione di Responsabilità di Azione a titolarità delle pertinenti Sezioni regionali, in considerazione della connessione tra il contenuto funzionale delle Sezioni che afferiscono al Dipartimento e il contenuto delle Azioni previste dal Programma;

VISTA la Deliberazione della Giunta Regionale del 3 luglio 2023, n. 938 recante "D.G.R. n. 302/2022 Valutazione di impatto di genere. Sistema di gestione e di monitoraggio. Revisione degli allegati";

VISTA la Determinazione Dirigenziale del 31 ottobre 2023 n. 177 del Dirigente della Sezione Programmazione Unitaria con la quale sono state istituite le Sub-azioni del PR FESR FSE+ 2021-2027;

VISTA la Deliberazione della Giunta Regionale del 27 novembre 2023 n. 1661 con cui la Giunta Regionale ha approvato la proposta di organizzazione delle funzioni dei Soggetti responsabili della gestione del Programma Regionale FESR-FSE+ 2021-2027;

VISTA la Deliberazione della Giunta Regionale del 27 novembre 2023, n. 1670 di "Approvazione della Strategia Regionale di Sviluppo Sostenibile (SRSvS) della Puglia (art. 34 della D.Lgs. 152/2006 e ss.mm.ii.);

VISTA la Deliberazione della Giunta Regionale del 1 dicembre 2023 n. 554 di "Adozione Atto di organizzazione per l'attuazione del Programma Operativo FESR-FSE 2021-2027".

VISTA la Determinazione del Dirigente della Sezione Trasporto Pubblico Locale e Intermodalità n. 223 del 21/12/2023 con la quale è stato disposto, il conferimento di delega, ai sensi del comma 4 e 5 dell'art. 7 del DPGR n. 554/2023, al Dirigente della Sezione Mobilità Sostenibile e Vigilanza del TPL, delle funzioni di cui al comma 1 dell'art. 7 del medesimo Atto di Organizzazione per l'attuazione del Programma Operativo FESR-FSE 2021-2027, dell'Azione 3.1 del PR Puglia FESR 2021-2027, ad esclusione della sottoscrizione della dichiarazione di spesa di cui alla lettera h), comma 1 del citato art. 7;

VISTA la Deliberazione della Giunta Regionale del 17/06/2024 n. 812 avente ad oggetto "Programmazione Regionale FESR-FSE+ 2021-2027. Adesione alla Piattaforma per le Tecnologie strategiche per l9Europa (STEP). Riprogrammazione del PR FESR FSE+ 2021-2027. Indirizzi";

VISTA la Deliberazione della Giunta Regionale del 17/06/2024 n. 813 avente per oggetto "Programma

Regionale FESR-FSE+ 2021-2027. Governance del Programma. Modifiche alla Deliberazione di Giunta Regionale n.609/2023";
VISTA la Determinazione Dirigenziale del 29/5/2024 n. 150 del Dirigente della Sezione Programmazione Unitaria avente per oggetto "PR Puglia FESR-FSE+ 2021-2027 (CCI 2021IT16FFPR002). Art. 69 del Regolamento (UE) 2021/1060 - Adozione del testo descrittivo del Sistema di Gestione e Controllo (Si.Ge.Co.) e dei relativi allegati".
VISTO il D.Lgs 118/2011, recante "Disposizioni in materia di armonizzazione dei sistemi contabili e degli schemi di bilancio della Regione, degli enti locali e dei loro organismi, a norma degli artt. 1 e 2 della L. 42/2009", come integrato dal D.lgs. 126/2014 e ss.mm.ii;
VISTA Legge regionale n. 42 del 31/12/2024 "Disposizioni per la formazione del bilancio di previsione 2025 e bilancio pluriennale 2025-2027 della Regione Puglia (legge di stabilità regionale 2025)"
VISTA Legge regionale n. 43 del 31/12/2024 "Bilancio di previsione della Regione Puglia per l'esercizio finanziario 2025 e bilancio pluriennale 2025-2027";
VISTA Deliberazione di Giunta regionale n. 26 del 20/01/2025 "Bilancio di previsione per l'esercizio finanziario 2025 e pluriennale 2025-2027. Art. 39, comma 10, del decreto legislativo 23 giugno 2011, n.118. Documento tecnico di accompagnamento e Bilancio Finanziario Gestionale. Approvazione"

Sulla base dell'istruttoria espletata dal funzionario, responsabile del presente procedimento amministrativo, titolare di E.Q. "Responsabilità delle Sub-Azioni 3.2.1 - 3.2.2 del PR Puglia FESR FSE+ 2021 – 2027" dalla quale emerge quanto segue:

Premesso che:

- il PR Puglia FESR – FSE+ 2021-2027 (CCI 2021IT16FFPR002), approvato con Decisione C(2022) 8461 del 17 novembre 2022, all'Obiettino specifico RSO2.8, fissa le direttrici di una più ampia strategia regionale finalizzata a "Promuovere la mobilità urbana multimodale sostenibile quale parte della transizione verso un'economia a zero emissioni nette di carbonio;
- nell'ambito dell'Asse Prioritario III "Mobilità urbana sostenibile", è individuata l'Azione 3.1"Interventi per la promozione della mobilità urbana multimodale sostenibile";
- la succitata Azione prevede la Sub Azione 3.1.2 "Promuovere le infrastrutture ed i servizi di mobilità dolce ciclopedonale a scala urbana e suburbana", con le finalità di:
- attuare una serie di interventi volti alla creazione di percorsi ciclo-pedonali e di percorsi (o reti) ciclabili finalizzate all'incremento diffuso della mobilità pedonale e ciclistica, soprattutto in ambito urbano, suburbano (periferie) e nelle aree urbane contigue (limitato ai soli Comuni limitrofi);
- alleggerire il traffico veicolare mediante la creazione di appositi percorsi casa-lavoro e casa-scuola per tutte quelle categorie di utenti che si muovono nell'ambito della città o delle sue periferie;
- il PR Puglia FESR – FSE+ 2021-2027, nell'ambito della Sub Azione 3.1.2, sosterrà in particolare, l'estensione ed il completamento delle ciclovie di interesse regionale/nazionale ricadenti in ambito urbano, suburbano e aree urbane contigue (come sopra definiti), nonché dei percorsi ciclabili e/o ciclopedonali di collegamento dalle o verso le stazioni ferroviarie o punti di interesse (ad esempio ospedali, università, scuole, mercati pubblici ecc.;
- tra i destinatari degli interventi volti a promuovere la mobilità urbana multimodale sostenibile, correlati all'Obiettino specifico RSO2.8 del PR Puglia FESR – FSE+ 2021-2027, figurano gli enti locali e le unioni di comuni.
- con Determinazione del Direttore del Dipartimento Mobilità n. 5 del 01/12/2023 è stata attribuita al Dirigente della Sezione Mobilità Sostenibile e Vigilanza del TPL, la responsabilità della Sub azione 3.1.2 «Promuovere le infrastrutture ed i servizi di mobilità dolce ciclopedonale a scala urbana e suburbana», nell›ambito dell›Azione 3.1 «Interventi per la promozione della mobilità urbana multimodale sostenibile», a titolarità della Sezione TPL e Intermodalità;

- con Determinazione del Dirigente della Sezione Trasporto Pubblico Locale e Intermodalità n. 223 del 21/12/2023 è stata conferita la delega, ai sensi del comma 4 e 5 dell'art. 7 del DPGR n. 554/2023, al Dirigente della Sezione Mobilità Sostenibile e Vigilanza del TPL, delle funzioni di cui al comma 1 dell'art. 7 del medesimo Atto di Organizzazione per l'attuazione del Programma Operativo FESR-FSE 2021-2027, dell'Azione 3.1 del PR Puglia FESR 2021-2027, tranne la sottoscrizione della dichiarazione di spesa di cui alla lettera h), comma 1 del citato art. 7;

Visto, che:

- la Giunta con la Deliberazione n. 299 del 17/03/2025, pubblicata sul Burp n. 26 del 31/03/2025 ha disposto di:
- stanziare nuovamente nell'esercizio finanziario 2025 le risorse non impegnate, pari ad € 14.870.000,00, che residuano dalle risorse stanziate con la DGR n. 982 del 08/07/2024, adeguando agli stanziamenti alle nuove percentuali di cofinanziamento del Programma, giusta Decisione di esecuzione C(2024) N. 6752 della Commissione Europea, al fine di garantire la copertura finanziaria dell'Avviso per la selezione di proposte progettuali finalizzate alla realizzazione di reti di percorsi ciclabili e/o ciclopedonali in aree urbane e suburbane, adottato con la determinazione dirigenziale n. 52 del 27/08/2024 della Sezione Mobilità Sostenibile e Vigilanza del TPL e prorogato con determinazione dirigenziale n.14 del 13/02/2025;
- autorizzare l'applicazione dell'Avanzo di Amministrazione Vincolato presunto, ai sensi dell'art. 42 comma 8 e seguenti del D.Lgs. n. 118/2011 e ss.mm.ii., derivante dalle economie vincolate del capitolo U1110050 di cui al Fondo di riserva per il cofinanziamento regionale di programmi comunitari, per la somma di € 1.589.667,59;
- autorizzare la variazione, ai sensi dell'art. 51, comma 2 del D. Lgs. 23 Giugno 2011, n. 118 e ss.mm. ii., al Bilancio di Previsione 2025 e Pluriennale 2025-2027, approvato con Legge regionale n. 43 del 31/12/2024, al Documento tecnico di accompagnamento ed al Bilancio Finanziario Gestionale 2025-2027, approvato con Deliberazione di Giunta Regionale n. 26 del 20/01/2025 per complessivi € 14.870.000,00;

Visto, altresì, che la Sezione Mobilità Sostenibile e Vigilanza del TPL :

- con determinazione dirigenziale n. 52 del 27/08/2024 ha proceduto:
  - all'adozione dell'Avviso per la selezione di proposte progettuali finalizzate alla realizzazione di reti di percorsi ciclabili e/o ciclopedonali in aree urbane e suburbane;
  - all'approvazione dello schema di Disciplinare regolante i rapporti tra la Regione Puglia e i Soggetti Beneficiari individuati nell'ambito della summenzionata procedura selettiva;
  - a dare atto che il finanziamento complessivo destinato all'Avviso è pari a € 15.620.000,00 a valere sulle risorse della sub azione 3.1.2 dell'Azione 3.1, Asse Prioritario III "Mobilità urbana sostenibile" del PR Puglia FESR 2021-2027;
  - alla registrazione di obbligazione giuridicamente non perfezionata di parte entrata e di parte spesa, giusta DGR n. 982 del 08/07/2024, necessaria alla copertura dell'Avviso per la selezione di proposte progettuali finalizzate alla realizzazione di reti di percorsi ciclabili e/o ciclopedonali in aree urbane e suburbane.
- con determinazione dirigenziale n. 55 del 18/09/2024 ha proceduto:
  - alla nomina dei componenti della Commissione di valutazione, interna al Dipartimento Mobilità, per la selezione delle proposte progettuali a valere sull'"Avviso per la selezione di proposte progettuali finalizzate alla realizzazione di reti di percorsi ciclabili e/o ciclopedonali in aree urbane e suburbane " adottato con d.d. n. 52 del 27/08/2024 e pubblicato sul BURP n. 74 del 12/09/2024, come di seguito riportato:
    1. Ing. Francesco Cardaropoli, funzionario incardinato presso la Sezione Mobilità Sostenibile e Vigilanza del TPL , in qualità di Presidente;

2. Ing. Fabrizio Fanizza funzionario incardinato presso la Sezione Trasporto pubblico locale e intermodalità, titolare dell'E.Q. "monitoraggio e controllo operativo dei contratti ferroviari e dell'offerta di trasporto" , in qualità di componente;
3. Arch. Davide Bertugno funzionario incardinata presso la Sezione Infrastrutture per la Mobilità, in qualità di componente;
4. Dott.ssa Francesca Pellicoro funzionario incardinato presso la Sezione Mobilità Sostenibile e Vigilanza del TPL, in qualità di segretario verbalizzante non componente.

- con determinazione dirigenziale n. 13 del 13/02/2025 ha proceduto:
  - alla nomina, in sostituzione dell' arch. Davide Bertugno, della Dott.ssa Francesca Pellicoro funzionario incardinato presso la Sezione Mobilità Sostenibile e Vigilanza del TPL, **in qualità di componente e segretario verbalizzante della Commissione di valutazione,** interna al Dipartimento Mobilità, per la selezione delle proposte progettuali a valere sull'*"Avviso per la selezione di proposte progettuali finalizzate alla realizzazione di reti di percorsi ciclabili e/o ciclopedonali in aree urbane e suburbane"* adottato con d.d. n. 52 del 27/08/2024 e pubblicato sul BURP n. 74 del 12/09/2024, limitatamente all'attività di valutazione, di cui all'art. 7.2 dell'Avviso, della proposta progettuale trasmessa dal Comune di Acquaviva delle Fonti in data 21/01/2025 mediante l'invio di n. 6 note pec prot. nn. 2187 – 2193 – 2196 - 2201 – 2214 – 2217, asseverate in pari data rispettivamente ai prot. nn. 32428/ 32429/ 32430/ 32431/ 32436/ 32437 ;
- con determinazione dirigenziale n. 44 del 10/04/2025 ha proceduto:
  - alla nomina, in sostituzione della Dott.ssa Francesca Pellicoro, del funzionario Ing. Maurizio Ranieri titolare della Responsabilità Equiparata A E.Q. - Cyros - Project Manager - Programma Interreg Vi-A Italia - Croazia 2021 - 2027, della Sezione Mobilità Sostenibile e Vigilanza del TPL, in qualità di componente e segretario verbalizzante della Commissione di valutazione, interna al Dipartimento Mobilità, per la selezione delle proposte progettuali a valere sull'*"Avviso per la selezione di proposte progettuali finalizzate alla realizzazione di reti di percorsi ciclabili e/o ciclopedonali in aree urbane e suburbane"* adottato con d.d. n. 52 del 27/08/2024 e pubblicato sul BURP n. 74 del 12/09/2024**.**
- con determinazione dirigenziale n. 62 del 28/05/2025 ha proceduto:
  - alla ricostituzione della Commissione di valutazione interna al Dipartimento Mobilità, per la selezione delle proposte progettuali a valere sull' Avviso adottato con d.d. n. 52 del 27/08/2024, nella sua composizione originaria, giusta d.d. n. 55 del 18/09/2024, al fine di ripristinare l'ordinaria ripartizione delle attività all'interno della Sezione;
  - alla nomina, in sostituzione del funzionario Ing. Maurizio Ranieri, della Dott.ssa Francesca Pellicoro in qualità di segretario verbalizzante della Commissione di valutazione, interna al Dipartimento Mobilità, per la selezione delle proposte progettuali a valere sull' Avviso adottato con d.d. n. 52 del 27/08/2024, che risulta pertanto così composta:

1. ing. Francesco Cardaropoli, funzionario incardinato presso la Sezione Mobilità Sostenibile e Vigilanza del TPL , in qualità di Presidente;
2. Arch. Davide Bertugno funzionario incardinata presso la Sezione Infrastrutture per la Mobilità, in qualità di componente;
3. Ing. Fabrizio Fanizza funzionario incardinato presso la Sezione Trasporto pubblico locale e intermodalità, titolare dell'E.Q. "monitoraggio e controllo operativo dei contratti ferroviari e dell'offerta di trasporto" , in qualità di componente;
4. Dott.ssa Francesca Pellicoro funzionario incardinato presso la Sezione Mobilità Sostenibile e Vigilanza del TPL, in qualità di segretario verbalizzante non componente.

Preso atto che:

- l'Avviso innanzi citato all'art. 7.4 prevede che:

"Completato l'iter procedimentale relativo alla singola proposta progettuale, si procederà con Atto Dirigenziale ad approvarne gli esiti rappresentando, ove ricorrente, la non ammissibilità/non finanziabilità e le relative motivazioni. L'Atto Dirigenziale, in caso di ammissibilità e finanziabilità della proposta progettuale, conterrà, altresì, l'impegno di spesa. Entro 15 (quindici) giorni decorrenti dal giorno successivo alla comunicazione a mezzo PEC dell'Atto Dirigenziale relativo agli esiti istruttori, i Soggetti interessati potranno proporre istanza di riesame, presentando eventuali osservazioni alla Commissione di valutazione per il tramite del Responsabile del Procedimento.
La Commissione di valutazione procederà all'esame delle osservazioni pervenute, comunicandone gli esiti al Responsabile del Procedimento per gli adempimenti consequenziali."

- la Commissione di valutazione, nel corso della riunione del 17/09/2025, come da verbale n. 33 agli atti della Sezione, ha esaminato l'istanza pervenuta dal Comune di San Severo in data 09/04/2025 mediante trasmissione di nota pec, asseverata in pari data al prot. n. 187792 della Sezione;
- all'atto della verifica dell'ammissibilità formale, la Commissione ha rilevato quanto segue:
  - nell'Allegato A1, l'errata indicazione degli estremi del provvedimento di nomina del Sindaco pro tempore;
  - in relazione allo strumento di pianificazione della mobilità urbana vigente, non risultano allegati tutti gli
  - elaborati citati nel provvedimento di approvazione dello stesso;
  - risultano mancanti i verbali di verifica e validazione del PFTE, citati nella DGC n. 61 del 08/04/2025 di approvazione della documentazione progettuale;il provvedimento di approvazione della documentazione aggiuntiva, risulta incompleto, in quanto non risulta citata la seguente documentazione trasmessa con l'istanza:
    1. scheda progettuale (cfr. di cui all'Allegato A2)- relazione secondo lo schema di cui all'Allegato A3;- scheda di valutazione di conformità al principio DNSH secondo il modello di cui all'Allegato A4;
    2. shape file identificante il layout dell'opera
- il Responsabile del Procedimento, con nota prot. n. 558806 del 13/10/2025, ha richiesto al Comune di San Severo (Fg) di trasmettere la seguente documentazione:
  - Allegato A1 corretto;
  - Strumento di pianificazione della mobilità urbana completo;
  - Verbali di verifica e validazione citati nella DGC n. 61 del 08/04/2025;
  - chiarimenti in merito alla mancanza degli allegati A2, A3, A4 e dello shapefile tra i documenti approvati con la Delibera di Giunta n. 61 del 08/04/2025, di cui al punto 6.3, lett. k) dell'Avviso, e all'eventuale presenza di un atto di approvazione degli stessi precedente all'invio dell'istanza di partecipazione;

    giusta verbale n. 33, assegnando a tal fine un termine pari a 15 giorni lavorativi, così come previsto al punto 7.3 dell'Avviso pubblico.

Preso atto, altresì, che:

- il Comune di San Severo (Fg) in data 27/10/2025 ha inviato la nota prot. nn. 55501, attraverso tre distinte trasmissioni asseverate in data 28/10/2025 ai protocolli regionali nn. 604619, 604685 ed in data 29/10/2025 al prot. n. 605956, fornendo le integrazioni documentali entro i termini previsti;
- la Commissione di valutazione :
  - si è riunita il giorno 29 ottobre 2025 ed ha ripreso la fase di verifica dell'ammissibilità formale, giusta verbale n. 35 del 29/10/2025 notificato con nota prot. n. 0610761 del 30/10/2025 al responsabile del procedimento;
  - in ossequio al punto 7.2.2 dell'Avviso ha proceduto alla fase di verifica relativa al soddisfacimento

dei criteri di ammissibilità sostanziale dell'istanza pervenuta sulla base della check-list n.2, di cui al verbale n.1 del 24/09/2024, riferita all'istanza in esame;

- in ossequio al punto 7.2.2 dell'Avviso, ha **dichiarato superata la verifica relativa al soddisfacimento dei criteri di ammissibilità sostanziale** dell'istanza pervenuta dal Comune di San Severo (Fg);
- in ossequio al punto 7.2.3 dell'Avviso in oggetto, ha proceduto alla valutazione sostanziale della proposta progettuale, sulla base della check-list n.3, di cui al verbale n.1 del 24/09/2024, riferita all'istanza in esame;
- alla luce delle risultanze istruttorie ha **dichiarato superata** la suddetta valutazione con il punteggio di **51/70 (cinquantuno/settanta)**

Considerato che:

- ai sensi e per gli è effetti dell'art. 7.4. dell'Avviso, adottato con determinazione dirigenziale n. 52 del 27/08/2024, è possibile procedere ad approvare gli esiti istruttori della Commissione di valutazione, riportati nel verbale n. 35 del 29/10/2025, agli atti della Sezione.

Tanto premesso, visto e considerato con il presente provvedimento si procede:

- ad approvare, ai sensi dell'art. 7.4. dell'Avviso, gli esiti istruttori della Commissione di valutazione, riportati nel verbale nel verbale n. 35 del 29/10/2025, agli atti della Sezione, in base ai quali, a seguito della valutazione sostanziale, **viene attribuito alla proposta progettuale del Comune di San Severo (Fg) un punteggio pari a 51 /70 (cinquantuno/settanta).**
- per l'effetto, a **dichiarare ammissibile a finanziamento** per un importo di € 750.000,00 a valere sull'"*Avviso per la selezione di interventi finalizzati alla realizzazione di reti di percorsi ciclabili e/o ciclopedonali in aree urbane e suburbane" adattato con D.D. n. 52 del 27/08/2024"* la proposta progettuale denominata "Realizzazione di nuovo percorso ciclo-pedonale in sede propria e adeguamento e messa in sicurezza del tratto esistente a completamento della rete ciclabile del Viale 2 Giugno "**del Comune di San Severo (Fg)**
- in ossequio alla DGR n. 299 del 17/03/2025, all'accertamento di entrata ed impegno di spesa, come riportato nella sezione degli adempimenti contabili, per l'importo complessivo di € 750.000,00 a favore del Comune di San Severo (Fg)

Verifica ai sensi del Regolamento UE n. 679/2016 e del D.Lgs. n. 196/2003,come modificato dal D.lgs. n. 101/2018. Garanzie alla riservatezza

La pubblicazione dell'atto all'albo, salve le garanzie previste dalla Legge 241/90 e dal D.lgs. n. 33/2013 in tema di accesso ai documenti amministrativi, avviene nel rispetto della tutela alla riservatezza dei cittadini, secondo quanto disposto dal D.Lgs. 196/2003 ss.mm.ii, come modificato dal D.lgs. n. 101/2018 in materia di protezione dei dati personali, nonché dal vigente Regolamento regionale n. 5/2006 per il trattamento dei dati sensibili e giudiziari. Ai fini della pubblicità legale, l'atto destinato alla pubblicazione è redatto in modo da evitare la diffusione dei dati personali identificativi, ovvero il riferimento di dati sensibili; qualora tali dati fossero indispensabili per l'adozione dell'atto, essi sono trasferiti in documenti separati, esplicitamente richiamati.

ADEMPIMENTI CONTABILI

ai sensi del D. lgs. n.118/2011 e successive modificazioni ed integrazioni

- **Bilancio vincolato**
- **Esercizio finanziario 2025**
- **Competenza 2025**
- **Struttura regionale titolare del Centro di Responsabilità Amministrativa(CRA): 2.06 Sezione Programmazione Unitaria**

PARTE ENTRATA

Si dispone l'accertamento della somma di € 669.821,74 a discarico parziale della prenotazione disposta con D.D. n. 52 del 27/08/2024 e allo stanziamento giusta n. 299 del 17/03/2025

- Entrata ricorrente
- Codice UE: 1

Capitolo di entrata	Descrizione del capitolo	Codice UE	Codifica piano dei conti finanziario e gestionale SIOPE	Importo da accertare E.F. 2025	Soggetto debitore
E4212710	TRASFERIMENTI C/CAPITALE PER IL PR PUGLIA 2021-2027 QUOTA UE - FONDO FESR	1	E.4.02.05.03.001	482.739,13 €	Unione Europea
E4212720	TRASFERIMENTI C/CAPITALE PER IL PR PUGLIA 2021-2027 QUOTA STATO - FONDO FESR	1	E.4.02.01.01.001	187.082,61 €	Ministero dell'Economia e delle Finanze

- Titolo giuridico che supporta il credito: PR Puglia FESR-FSE+ 2021/2027 (CCI 2021IT16FFPR002), approvato con Decisione C(2022) 8461 del 17 novembre 2022;
- Debitore certo: Unione Europea, Ministero dell'Economia e Finanze

PARTE SPESA

- Si dispone l'impegno di spesa sui capitoli di spesa di seguito riportati a discarico parziale della prenotazione disposta con D.D. n. 52 del 27/08/2024 di cui allo stanziamento giusta DGR n. 299 del 17/03/2025
- per le quote Ue-Stato e prelievo dal Fondo di riserva per il cofinanziamento regionale di programmi comunitari (art. 54, comma 1 lett. a, L.R. n.28/2001), giusta DGR n. 299 del 17/03/2025
- Spesa ricorrente

Capitolo	Declaratoria	Missione, programma, titolo	Codice identificativo delle transazioni riguardanti le risorse dell'UE di cui al punto 2 dell'All. 7 al D.lgs 118/2011	Codifica Piano dei Conti finanziario	E.F. 2025
U1171310	PR 2021-2027. FONDO FESR. Azione 3.1 - Interventi per la promozione della mobilità urbana multimodale sostenibile. Contributi agli investimenti a Amministrazioni Locali – Quota UE	10.6.2	3	U.2.03.01.02	482.739,13 €

U1172310	**PR 2021-2027. FONDO FESR. Azione 3.1 - Interventi per la promozione della mobilità urbana multimodale sostenibile. Contributi agli investimentia Amministrazioni Locali – Quota Stato**	**10.6.2**	**4**	**U.2.03.01.02**	**187.082,61 €**
U1173310	**PR 2021-2027. FONDO FESR. Azione 3.1 - Interventi per la promozione della mobilità urbana multimodale sostenibile – – Contributi agli investimenti a Amministrazioni Locali– Cofinanziamento regionale**	**10.6.2**	**7**	**U.2.03.01.02**	**80.178,26 €**

- Causale dell'impegno: copertura delle spese relative all' "*Avviso per la selezione di interventi finalizzati alla realizzazione di reti di percorsi ciclabili e/o ciclopedonali in aree urbane e suburbane"* adattato con D.D. n. 52 del 27/08/2024" .
- **Creditore: Comune di San Severo (Fg)**
- **Codice Fiscale: 00336360714**
- **CUP: J79J25000490006**

Codice Identificativo delle transazioni: riguardanti risorse dell'UE, punto 2) allegato 7 al D.lgs. 118/2011, codici:

- **3 (capitolo U1171310 - UE)**
- **4 (capitolo U1172310 - STATO)**
- **7 (capitolo U1173310 - REGIONE**

Il presente provvedimento, firmato digitalmente ai sensi del Testo Unico D.P.R. 28 dicembre 2000, n. 445 e del D.lgs. 7 marzo 2005, n. 82:

- diventa esecutivo con l'apposizione del visto di regolarità contabile della Sezione Bilancio e Ragioneria, che ne attesta la copertura finanziaria;
- è stato elaborato attraverso la piattaforma CIFRA2, composto da pagine tutte progressivamente numerate, firmato digitalmente;
- è pubblicato, in modalità telematica ai sensi dell'art.20 comma 3 del Decreto del Presidente della Giunta Regionale n. 22 del 22 gennaio 2021, per un periodo pari a 10 giorni lavorativi sull'Albo pretorio on-line della Regione Puglia;
- ricorrono gli obblighi di cui agli articoli 26 e 27 del D.lgs. 14 marzo 2013 n. 33;
- è pubblicato ai sensi del d.lgs. 33/2013 sul sito ufficiale della Regione Puglia www.regione.puglia.it – Sezione Amministrazione Trasparente – sottosezione di I livello Provvedimenti – sottosezione di II livello Provvedimenti dei Dirigenti Amministrativi – Giunta Regionale;
- è conservato nel sistema regionale di archiviazione regionale;
- è conservato nell'archivio CIFRA2;
- è pubblicato sul Bollettino Ufficiale della Regione Puglia ai sensi della L.R. del 15 giugno 2023, n.18 art. 3 comma 4;

Il Dirigente della Sezione
(Dott.ssa Francesca Arbore)

Si attesta che il procedimento istruttorio è stato espletato nel rispetto della vigente normativa regionale, nazionale e comunitaria e che il presente schema di provvedimento è conforme alle risultanze istruttorie.

Il Funzionario istruttore

Dott.ssa Giulia Di Leo

DETERMINA

Di prendere atto di quanto espresso in narrativa, che costituisce parte integrante e sostanziale del presente atto e che qui si intende integralmente riportato.

Di prendere atto delle dichiarazioni e attestazioni riportate nella sezione “Adempimenti contabili”, che costituiscono parte integrante e sostanziale del presente atto e che qui si intendono integralmente riportate.

Di approvare, ai sensi dell’art. 7.4. dell’Avviso, gli esiti istruttori della Commissione di valutazione, riportati nel verbale n. 35 del 29 /10/2025, agli atti della Sezione, in base ai quali, a seguito della valutazione sostanziale, viene attribuito alla proposta progettuale del Comune di San Severo (Fg) un punteggio pari a 51/70 (cinquantuno/settanta).

Di dichiarare per l’effetto, ammissibile a finanziamento per un importo di € 750.000,00 a valere sull’“Avviso per la selezione di interventi finalizzati alla realizzazione di reti di percorsi ciclabili e/o ciclopedonali in aree urbane e suburbane” adattato con D.D. n. 52 del 27/08/2024” la proposta progettuale denominata “Realizzazione di nuovo percorso ciclo-pedonale in sede propria e adeguamento e messa in sicurezza del tratto esistente a completamento della rete ciclabile del Viale 2 Giugno “ nel Comune di San Severo (Fg)

Di procedere in ossequio alla DGR n. 299 del 17/03/2025, all’accertamento di entrata ed impegno di spesa, come riportato nella sezione degli adempimenti contabili, per l’importo complessivo di € 750.000,00 a favore del Comune di San Severo (Fg)

Di pubblicare il presente provvedimento sul Bollettino Ufficiale della Regione Puglia ai sensi della L.R. del 15 giugno 2023, n.18 art. 3 comma 4;

Di notificare il presente provvedimento a cura del Responsabile del Procedimento al Comune di San Severo.

Si autorizza la Sezione Bilancio e Ragioneria a procedere alla registrazione degli adempimenti contabili dettagliatamente riportati nella Scheda Anagrafico Contabile, Allegato 1 parte integrante della presente determinazione.

Il presente Provvedimento diviene esecutivo con l’apposizione del Visto di Regolarità Contabile da parte della Sezione Bilancio e Ragioneria.

Basato sulla proposta n. 184/DIR/2025/00139 dei sottoscrittori della proposta:

E.Q. Responsabile delle sub Azioni 3.2.1 e 3.2.2 dell’Azione 3.2 e Supporto Sub Azione 3.1.2
Giulia Di Leo

Firmato digitalmente da:

Il Dirigente della Sezione Mobilità Sostenibile e Vigilanza del Trasporto Pubblico Locale
Francesca Arbore

DETERMINAZIONE DEL DIRIGENTE SEZIONE MOBILITA' SOSTENIBILE E VIGILANZA DEL TRASPORTO PUBBLICO LOCALE 20 novembre 2025, n. 131

PR Puglia FESR-FSE+2021-2027. Asse Prioritario III - Sub - Azione 3.1.2 - Avviso per la selezione di interventi finalizzati alla realizzazione di reti di percorsi ciclabili e/o ciclopedonali in aree urbane e suburbane" adattato con D.D. n. 52 del 27/08/2024 (BURP n. 74/2024). Approvazione esiti istruttori della Commissione di valutazione. Non ammissibilità sostanziale della proposta progettuale del Comune di Alberobello per il mancato raggiungimento della soglia minima di punteggio, giusto punto 7.2.3 dell'Avviso.

IL DIRIGENTE DELLA STRUTTURA PROPONENTE

VISTA la L.R. del 4/02/1997 n. 7 recante "Norme in materia di organizzazione dell'amministrazione regionale" che agli art. 4 e 5 disciplina rispettivamente la "ripartizione delle competenze" e la "funzione dirigenziale";
VISTA la D.G.R. del 28.07.1998 n.3261 avente ad oggetto "Separazione delle attività di direzione politica da quelle di gestione amministrativa. Direttiva alle strutture organizzative regionali";
VISTO il D.Lgs. 165/01 recante "Norme generali sull'ordinamento del lavoro alle dipendenze delle amministrazioni pubbliche" che all'art 4 disciplina l'"Indirizzo politico-amministrativo. Funzioni e responsabilità" e all'art 17 le " Funzioni dei dirigenti";
VISTO il D.Lgs. del 07/03/2005 n.82 "Codice dell'amministrazione digitale" e ss.mm.ii.;
VISTO l'art. 32 della Legge n.69 del 18/06/2009, in forza del quale gli obblighi di pubblicazione di atti e provvedimenti amministrativi aventi effetto di pubblicità legale si intendono assolti con la pubblicazione nei propri siti informatici da parte delle amministrazioni;
VISTO il D.Lgs. n. 196 del 30/06/2003 "Codice in materia di protezione dei dati personali" integrato con le modifiche introdotte dal Decreto legislativo n. 101 del 10 agosto 2018 in adeguamento alle disposizioni del Regolamento (UE) 2016/679 - GDPR;
VISTE le linee guida per la gestione degli atti Dirigenziali come documenti originali informatici con il sistema CIFRA2, reperibili sulla piattaforma CIFRA2 a link https://cifra2.rsr.rupar.puglia.it/
VISTA la D.G.R. n.1518/2015 e il D.P.G.R. n.443/2015 di adozione e approvazione del "Modello Ambidestro per l'Innovazione della macchina Amministrativa regionale MAIA";
VISTA la D.G.R. del 07/12/2020 n. 1974, recante "*Approvazione Atto di Alta Organizzazione. Modello Organizzativo 'MAIA 2.0*'", con cui è stato adottato il nuovo modello organizzativo delle strutture della Giunta Regionale e della Presidenza;
VISTO il D.P.G.R del 22/01/2021 n.22 avente ad oggetto: "Adozione Atto di Alta Organizzazione. Modello Organizzativo MAIA 2.0";
VISTA la D.G.R. 15 settembre 2021, n. 1466 recante l'approvazione della Strategia regionale per la parità di genere, denominata "Agenda di Genere";
VISTA la D.G.R. n. 938 del 03/07/2023, recante "D.G.R. n. 302/2022 Valutazione di impatto di genere. Sistema di gestione e di monitoraggio. Revisione degli allegati;
VISTA la L.R. del 15 giugno 2023, n.18 recante norme sull' "Ordinamento del Bollettino Ufficiale della Regione Puglia (BURP) e disciplina delle forme e modalità di pubblicazione degli atti";
VISTA la D.G.R. n. 1813 del 07/12/2022 con la quale è stato conferito l'incarico di direzione della Sezione Mobilità Sostenibile e Vigilanza del Trasporto Pubblico Locale;
VISTA la D.D. n. 34 del 02/05/2024 di conferimento dell' incarico di Responsabilità equiparata ad Elevata Qualificazione (EQ) di tipologia A denominata Responsabilità delle Sub-Azioni 3.2.1 e 3.2.2 dell'azione 3.2. "Interventi infrastrutturali e tecnologici di gestione del traffico e per l'integrazione tariffaria" e supporto alla Sub Azione 3.1.2. PR Puglia FESR FSE+ 2021 - 2027 a seguito dell'Avviso indetto con Determinazione Dirigenziale n. 29 del 11/04/2024 della Sezione Mobilità Sostenibile e Vigilanza del TPL.;
VISTO il Regolamento (UE) n. 2021/1060 del Parlamento Europeo e del Consiglio del 24 giugno 2021, recante le disposizioni comuni applicabili al Fondo europeo di sviluppo regionale, al Fondo sociale europeo Plus, al Fondo di coesione, al Fondo per una transizione giusta, al Fondo europeo per gli affari marittimi, la pesca e

l'acquacoltura, e le regole finanziarie applicabili a tali fondi e al Fondo Asilo, migrazione e integrazione, al Fondo Sicurezza interna e allo Strumento di sostegno finanziario per la gestione delle frontiere e la politica dei visti;

VISTO il Regolamento (UE) 2021/1058 del Parlamento Europeo e del Consiglio, relativo al Fondo europeo di sviluppo regionale e al Fondo di coesione;

VISTO il Regolamento (UE) n. 2016/679 del Parlamento Europeo e del Consiglio del 27 aprile 2016, relativo alla protezione delle persone fisiche con riguardo al trattamento dei dati personali, nonché alla libera circolazione di tali dati e che abroga la direttiva 95/46/CE;

VISTA la Decisione di esecuzione della Commissione C(2022) 8461 finale del 17.11.2022, che approva il programma "Programma Regionale Puglia FESR-FSE+ 2021-2027" (CCI 2021IT16FFPR002) per il sostegno a titolo del Fondo europeo di sviluppo regionale e del Fondo sociale europeo Plus nell'ambito dell'obiettivo "Investimenti a favore dell'occupazione e della crescita" per la Regione Puglia in Italia;

VISTA la D.G.R. n. 1812 del 07.12.2022 avente ad oggetto "Programmazione FESR-FSE+2021- 2027. Presa d'atto Decisione di esecuzione C (2022) 8461 del 17/11/2022 e primi adempimenti";

VISTA la D.G.R. n. 556 del 20.04.2022, con la quale il Dirigente pro-tempore della Sezione Programmazione Unitaria, Gabinetto del Presidente è stato individuato quale Autorità di Gestione del PR Puglia FESR - FSE 2021-2027**;**

VISTA la Deliberazione di Giunta Regionale n. 130 del 16 febbraio 2023, con la quale la Regione ha istituito il Comitato di Sorveglianza del Programma;

VISTA la Deliberazione di Giunta Regionale del 03 maggio 2023, n. 603 avente ad oggetto "Programma Regionale FESR-FSE+ 2021-2027 - presa d'atto della metodologia e dei criteri di selezione delle operazioni approvati in sede di Comitato di Sorveglianza ai sensi dell'art 40 (2), lett. a) del Reg. (UE) n. 1060/2021";

VISTA la Deliberazione di Giunta Regionale del 03 maggio 2023, n. 609 con la quale la Giunta regionale ha approvato il sistema di governance del Programma, individuando le policy del Programma con relativa attribuzione di responsabilità in capo ai Direttori di Dipartimento competenti e conseguente individuazione di Responsabilità di Azione a titolarità delle pertinenti Sezioni regionali, in considerazione della connessione tra il contenuto funzionale delle Sezioni che afferiscono al Dipartimento e il contenuto delle Azioni previste dal Programma;

VISTA la Deliberazione della Giunta Regionale del 3 luglio 2023, n. 938 recante "D.G.R. n. 302/2022 Valutazione di impatto di genere. Sistema di gestione e di monitoraggio. Revisione degli allegati";

VISTA la Determinazione Dirigenziale del 31 ottobre 2023 n. 177 del Dirigente della Sezione Programmazione Unitaria con la quale sono state istituite le Sub-azioni del PR FESR FSE+ 2021-2027;

VISTA la Deliberazione della Giunta Regionale del 27 novembre 2023 n. 1661 con cui la Giunta Regionale ha approvato la proposta di organizzazione delle funzioni dei Soggetti responsabili della gestione del Programma Regionale FESR-FSE+ 2021-2027;

VISTA la Deliberazione della Giunta Regionale del 27 novembre 2023, n. 1670 di "Approvazione della Strategia Regionale di Sviluppo Sostenibile (SRSvS) della Puglia (art. 34 della D.Lgs. 152/2006 e ss.mm.ii.);

VISTA la Deliberazione della Giunta Regionale del 1 dicembre 2023 n. 554 di "Adozione Atto di organizzazione per l'attuazione del Programma Operativo FESR-FSE 2021-2027".

VISTA la Determinazione del Dirigente della Sezione Trasporto Pubblico Locale e Intermodalità n. 223 del 21/12/2023 con la quale è stato disposto, il conferimento di delega, ai sensi del comma 4 e 5 dell'art. 7 del DPGR n. 554/2023, al Dirigente della Sezione Mobilità Sostenibile e Vigilanza del TPL, delle funzioni di cui al comma 1 dell'art. 7 del medesimo Atto di Organizzazione per l'attuazione del Programma Operativo FESR-FSE 2021-2027, dell'Azione 3.1 del PR Puglia FESR 2021-2027, ad esclusione della sottoscrizione della dichiarazione di spesa di cui alla lettera h), comma 1 del citato art. 7;

VISTA la Deliberazione della Giunta Regionale del 17/06/2024 n. 812 avente ad oggetto "Programmazione Regionale FESR-FSE+ 2021-2027. Adesione alla Piattaforma per le Tecnologie strategiche per l9Europa (STEP). Riprogrammazione del PR FESR FSE+ 2021-2027. Indirizzi";

VISTA la Deliberazione della Giunta Regionale del 17/06/2024 n. 813 avente per oggetto "Programma Regionale FESR-FSE+ 2021-2027. Governance del Programma. Modifiche alla Deliberazione di Giunta Regionale n.609/2023";

VISTA la Determinazione Dirigenziale del 29/5/2024 n. 150 del Dirigente della Sezione Programmazione Unitaria avente per oggetto "PR Puglia FESR-FSE+ 2021-2027 (CCI 2021IT16FFPR002). Art. 69 del Regolamento (UE) 2021/1060 - Adozione del testo descrittivo del Sistema di Gestione e Controllo (Si.Ge.Co.) e dei relativi allegati".
VISTO il D.Lgs 118/2011, recante "Disposizioni in materia di armonizzazione dei sistemi contabili e degli schemi di bilancio della Regione, degli enti locali e dei loro organismi, a norma degli artt. 1 e 2 della L. 42/2009", come integrato dal D.lgs. 126/2014 e ss.mm.ii;
VISTA Legge regionale n. 42 del 31/12/2024 "Disposizioni per la formazione del bilancio di previsione 2025 e bilancio pluriennale 2025-2027 della Regione Puglia (legge di stabilità regionale 2025)"
VISTA Legge regionale n. 43 del 31/12/2024 "Bilancio di previsione della Regione Puglia per l'esercizio finanziario 2025 e bilancio pluriennale 2025-2027";
VISTA Deliberazione di Giunta regionale n. 26 del 20/01/2025 "Bilancio di previsione per l'esercizio finanziario 2025 e pluriennale 2025-2027. Art. 39, comma 10, del decreto legislativo 23 giugno 2011, n.118. Documento tecnico di accompagnamento e Bilancio Finanziario Gestionale. Approvazione"

Sulla base dell'istruttoria espletata dal funzionario, responsabile del presente procedimento amministrativo, titolare di E.Q. "Responsabilità delle Sub-Azioni 3.2.1 - 3.2.2 del PR Puglia FESR FSE+ 2021 – 2027" dalla quale emerge quanto segue:

Premesso che:

- il PR Puglia FESR – FSE+ 2021-2027 (CCI 2021IT16FFPR002), approvato con Decisione C(2022) 8461 del 17 novembre 2022, all'Obiettino specifico RSO2.8, fissa le direttrici di una più ampia strategia regionale finalizzata a "Promuovere la mobilità urbana multimodale sostenibile quale parte della transizione verso un'economia a zero emissioni nette di carbonio;
- nell'ambito dell'Asse Prioritario III "Mobilità urbana sostenibile", è individuata l'Azione 3.1"Interventi per la promozione della mobilità urbana multimodale sostenibile";
- la succitata Azione prevede la Sub Azione 3.1.2 "Promuovere le infrastrutture ed i servizi di mobilità dolce ciclopedonale a scala urbana e suburbana", con le finalità di:

- attuare una serie di interventi volti alla creazione di percorsi ciclo-pedonali e di percorsi (o reti) ciclabili finalizzate all'incremento diffuso della mobilità pedonale e ciclistica, soprattutto in ambito urbano, suburbano (periferie) e nelle aree urbane contigue (limitato ai soli Comuni limitrofi);
- alleggerire il traffico veicolare mediante la creazione di appositi percorsi casa-lavoro e casa-scuola per tutte quelle categorie di utenti che si muovono nell'ambito della città o delle sue periferie;

- il PR Puglia FESR – FSE+ 2021-2027, nell'ambito della Sub Azione 3.1.2, sosterrà in particolare, l'estensione ed il completamento delle ciclovie di interesse regionale/nazionale ricadenti in ambito urbano, suburbano e aree urbane contigue (come sopra definiti), nonché dei percorsi ciclabili e/o ciclopedonali di collegamento dalle o verso le stazioni ferroviarie o punti di interesse (ad esempio ospedali, università, scuole, mercati pubblici ecc.;
- tra i destinatari degli interventi volti a promuovere la mobilità urbana multimodale sostenibile, correlati all'Obiettino specifico RSO2.8 del PR Puglia FESR – FSE+ 2021-2027, figurano gli enti locali e le unioni di comuni.
- con Determinazione del Direttore del Dipartimento Mobilità n. 5 del 01/12/2023 è stata attribuita al Dirigente della Sezione Mobilità Sostenibile e Vigilanza del TPL, la responsabilità della Sub azione 3.1.2 "Promuovere le infrastrutture ed i servizi di mobilità dolce ciclopedonale a scala urbana e suburbana", nell'ambito dell'Azione 3.1 "Interventi per la promozione della mobilità urbana multimodale sostenibile", a titolarità della Sezione TPL e Intermodalità;
- con Determinazione del Dirigente della Sezione Trasporto Pubblico Locale e Intermodalità n. 223 del 21/12/2023 è stata conferita la delega, ai sensi del comma 4 e 5 dell'art. 7 del DPGR n. 554/2023, al

Dirigente della Sezione Mobilità Sostenibile e Vigilanza del TPL, delle funzioni di cui al comma 1 dell'art. 7 del medesimo Atto di Organizzazione per l'attuazione del Programma Operativo FESR-FSE 2021-2027, dell'Azione 3.1 del PR Puglia FESR 2021-2027, tranne la sottoscrizione della dichiarazione di spesa di cui alla lettera h), comma 1 del citato art. 7;

Visto, che:

- la Giunta con la Deliberazione n. 299 del 17/03/2025, pubblicata sul Burp n. 26 del 31/03/2025 ha disposto di:
  - stanziare nuovamente nell'esercizio finanziario 2025 le risorse non impegnate, pari ad € 14.870.000,00, che residuano dalle risorse stanziate con la DGR n. 982 del 08/07/2024, adeguando agli stanziamenti alle nuove percentuali di cofinanziamento del Programma, giusta Decisione di esecuzione C(2024) N. 6752 della Commissione Europea, al fine di garantire la copertura finanziaria dell'Avviso per la selezione di proposte progettuali finalizzate alla realizzazione di reti di percorsi ciclabili e/o ciclopedonali in aree urbane e suburbane, adottato con la determinazione dirigenziale n. 52 del 27/08/2024 della Sezione Mobilità Sostenibile e Vigilanza del TPL e prorogato con determinazione dirigenziale n.14 del 13/02/2025;
  - autorizzare l'applicazione dell'Avanzo di Amministrazione Vincolato presunto, ai sensi dell'art. 42 comma 8 e seguenti del D.Lgs. n. 118/2011 e ss.mm.ii., derivante dalle economie vincolate del capitolo U1110050 di cui al Fondo di riserva per il cofinanziamento regionale di programmi comunitari, per la somma di € 1.589.667,59;
  - autorizzare la variazione, ai sensi dell'art. 51, comma 2 del D. Lgs. 23 Giugno 2011, n. 118 e ss.mm.ii., al Bilancio di Previsione 2025 e Pluriennale 2025-2027, approvato con Legge regionale n. 43 del 31/12/2024, al Documento tecnico di accompagnamento ed al Bilancio Finanziario Gestionale 2025-2027, approvato con Deliberazione di Giunta Regionale n. 26 del 20/01/2025 per complessivi € 14.870.000,00;

Visto, altresì, che la Sezione Mobilità Sostenibile e Vigilanza del TPL :

- con determinazione dirigenziale n. 52 del 27/08/2024 ha proceduto:
  - all'adozione dell'Avviso per la selezione di proposte progettuali finalizzate alla realizzazione di reti di percorsi ciclabili e/o ciclopedonali in aree urbane e suburbane;
  - all'approvazione dello schema di Disciplinare regolante i rapporti tra la Regione Puglia e i Soggetti Beneficiari individuati nell'ambito della summenzionata procedura selettiva;
  - a dare atto che il finanziamento complessivo destinato all'Avviso è pari a € 15.620.000,00 a valere sulle risorse della sub azione 3.1.2 dell'Azione 3.1, Asse Prioritario III "Mobilità urbana sostenibile" del PR Puglia FESR 2021-2027;
  - alla registrazione di obbligazione giuridicamente non perfezionata di parte entrata e di parte spesa, giusta DGR n. 982 del 08/07/2024, necessaria alla copertura dell'Avviso per la selezione di proposte progettuali finalizzate alla realizzazione di reti di percorsi ciclabili e/o ciclopedonali in aree urbane e suburbane.
- con determinazione dirigenziale n. 55 del 18/09/2024 ha proceduto:
- alla nomina dei componenti della Commissione di valutazione, interna al Dipartimento Mobilità, per la selezione delle proposte progettuali a valere sull'"Avviso per la selezione di proposte progettuali finalizzate alla realizzazione di reti di percorsi ciclabili e/o ciclopedonali in aree urbane e suburbane " adottato con d.d. n. 52 del 27/08/2024 e pubblicato sul BURP n. 74 del 12/09/2024, come di seguito riportato:

1. Ing. Francesco Cardaropoli, funzionario incardinato presso la Sezione Mobilità Sostenibile e Vigilanza del TPL , in qualità di Presidente;

2. Ing. Fabrizio Fanizza funzionario incardinato presso la Sezione Trasporto pubblico locale e intermodalità, titolare dell'E.Q. "monitoraggio e controllo operativo dei contratti ferroviari e dell'offerta di trasporto" , in qualità di componente;
3. Arch. Davide Bertugno funzionario incardinata presso la Sezione Infrastrutture per la Mobilità, in qualità di componente;
4. Dott.ssa Francesca Pellicoro funzionario incardinato presso la Sezione Mobilità Sostenibile e Vigilanza del TPL, in qualità di segretario verbalizzante non componente.

- con determinazione dirigenziale n. 13 del 13/02/2025 ha proceduto:

  - alla nomina, in sostituzione dell' arch. Davide Bertugno, della Dott.ssa Francesca Pellicoro funzionario incardinato presso la Sezione Mobilità Sostenibile e Vigilanza del TPL, **in qualità di componente e segretario verbalizzante della Commissione di valutazione,** interna al Dipartimento Mobilità, per la selezione delle proposte progettuali a valere sull'*"Avviso per la selezione di proposte progettuali finalizzate alla realizzazione di reti di percorsi ciclabili e/o ciclopedonali in aree urbane e suburbane"* adottato con d.d. n. 52 del 27/08/2024 e pubblicato sul BURP n. 74 del 12/09/2024, limitatamente all'attività di valutazione, di cui all'art. 7.2 dell'Avviso, della proposta progettuale trasmessa dal Comune di Acquaviva delle Fonti in data 21/01/2025 mediante l'invio di n. 6 note pec prot. nn. 2187 – 2193 – 2196 - 2201 – 2214 – 2217, asseverate in pari data rispettivamente ai prot. nn. 32428/ 32429/ 32430/ 32431/ 32436/ 32437;
  - a stabilire che, limitatamente all'attività di valutazione, di cui all'art. 7.2 dell'Avviso, della proposta progettuale trasmessa dal Comune di Acquaviva delle Fonti in data 21/01/2025 mediante l'invio di n. 6 note pec prot. nn. 2187 – 2193 – 2196 - 2201 – 2214 – 2217, asseverate in pari data rispettivamente ai prot. nn. 32428/ 32429/ 32430/ 32431/ 32436/ 32437, rimane ferma la composizione della Commissione di valutazione interna al Dipartimento Mobilità, nominata giusta determinazione dirigenziale n. 55 del 18/09/2024;

- con determinazione dirigenziale n. 44 del 10/04/2025 ha proceduto:

- alla nomina, in sostituzione della Dott.ssa Francesca Pellicoro, del funzionario Ing. Maurizio Ranieri titolare della Responsabilità Equiparata A E.Q. - Cyros - Project Manager - Programma Interreg Vi-A Italia - Croazia 2021 - 2027, della Sezione Mobilità Sostenibile e Vigilanza del TPL, in qualità di componente e segretario verbalizzante della Commissione di valutazione, interna al Dipartimento Mobilità, per la selezione delle proposte progettuali a valere sull'"Avviso per la selezione di proposte progettuali finalizzate alla realizzazione di reti di percorsi ciclabili e/o ciclopedonali in aree urbane e suburbane " adottato con d.d. n. 52 del 27/08/2024 e pubblicato sul BURP n. 74 del 12/09/2024;
- con determinazione dirigenziale n. 62 del 28/05/2025 ha proceduto:
- alla ricostituzione della Commissione di valutazione interna al Dipartimento Mobilità, per la selezione delle proposte progettuali a valere sull' Avviso adottato con d.d. n. 52 del 27/08/2024, nella sua composizione originaria, giusta d.d. n. 55 del 18/09/2024, al fine di ripristinare l'ordinaria ripartizione delle attività all'interno della Sezione
- alla nomina, in sostituzione del funzionario Ing. Maurizio Ranieri, della Dott.ssa Francesca Pellicoro in qualità di segretario verbalizzante della Commissione di valutazione, interna al Dipartimento Mobilità, per la selezione delle proposte progettuali a valere sull' Avviso adottato con d.d. n. 52 del 27/08/2024, che risulta pertanto così composta:

  1. ing. Francesco Cardaropoli, funzionario incardinato presso la Sezione Mobilità Sostenibile e Vigilanza del TPL , in qualità di Presidente;
  2. Arch. Davide Bertugno funzionario incardinata presso la Sezione Infrastrutture per la Mobilità, in qualità di componente;
  3. Ing. Fabrizio Fanizza funzionario incardinato presso la Sezione Trasporto pubblico locale e intermodalità, titolare dell'E.Q. "monitoraggio e controllo operativo dei contratti ferroviari e

dell'offerta di trasporto" , in qualità di componente;

4. Dott.ssa Francesca Pellicoro funzionario incardinato presso la Sezione Mobilità Sostenibile e Vigilanza del TPL, in qualità di segretario verbalizzante non componente.

Preso atto che:

- l'Avviso innanzi citato all'art. 7.4 prevede che:

  "Completato l'iter procedimentale relativo alla singola proposta progettuale, si procederà con Atto Dirigenziale ad approvarne gli esiti rappresentando, ove ricorrente, la non ammissibilità/non finanziabilità e le relative motivazioni. L'Atto Dirigenziale, in caso di ammissibilità e finanziabilità della proposta progettuale, conterrà, altresì, l'impegno di spesa. Entro 15 (quindici) giorni decorrenti dal giorno successivo alla comunicazione a mezzo PEC dell'Atto Dirigenziale relativo agli esiti istruttori, i Soggetti interessati potranno proporre istanza di riesame, presentando eventuali osservazioni alla Commissione di valutazione per il tramite del Responsabile del Procedimento.
  La Commissione di valutazione procederà all'esame delle osservazioni pervenute, comunicandone gli esiti al Responsabile del Procedimento per gli adempimenti consequenziali."

- con nota prot. n. 0652821 del 20/11/2025 la Commissione di valutazione ha notificato al responsabile del procedimento il verbale n.36 del 12/11/2025.
- il Comune di Alberobello (Ba) ha presentato istanza di partecipazione in data 14/02/2025 mediante trasmissione di tre PEC prot. 3768-3770-3773, asseverate in pari data ai seguenti prot. nn. 84775-85845-84874 della Sezione;
- la Commissione di valutazione si è riunita si è riunita in data 17/09/2025, come da verbale n. 33 agli atti della Sezione, ed ha esaminato l'istanza pervenuta dal Comune di Alberobello:
- la Commissione all'atto della verifica dell'ammissibilità formale, ha rilevato quanto segue:
- nell'Allegato A1 l'errata indicazione degli estremi del provvedimento di nomina del Sindaco pro tempore;
- l'Allegato A2 inviato con l'istanza non è conforme alla modulistica dell'Avviso e risulta carente di alcune informazioni;
- in relazione allo strumento di pianificazione della mobilità urbana vigente:

  1. non risultano allegati tutti gli elaborati che lo compongono;
  2. è stata erroneamente inviata la delibera di adozione e non di approvazione del PUMS metropolitano

- Il Responsabile del Procedimento, con nota prot. n. 605389 del 28/10/2025, ha richiesto al Comune di Alberobello (Ba) di trasmettere la seguente documentazione:

  - Allegato A1 corretto;
  - Allegato A2 conforme alla modulistica dell'Avviso;
  - Strumento di pianificazione della mobilità urbana completo con relativa delibera di approvazione;

Preso atto, altresì, che la Commissione di valutazione si è riunita in data 20/11/2025 giusta verbale n. 36 agli atti della Sezione, ed ha:

- esaminato le integrazioni documentali trasmesse dal Comune di Alberobello in data 31 ottobre 2025il mediante tre pec prot. nn. 25882, 25884 e 25886 del 31/10/2025, registrate al protocollo regionale nn. 613378, 613387 e 613399 in pari data;
- proceduto alla verifica dell'ammissibilità formale dell'istanza pervenuta, sulla base della check-list n.1, di cui al verbale n.1 del 24/09/2024, riferita all'istanza in esame;
- dichiarato, in ossequio al punto 7.2.1 dell'Avviso, superata la verifica di ammissibilità formale dell'istanza

pervenuta dal Comune di Alberobello (Ba);

- proceduto, in ossequio al punto 7.2.2 dell'Avviso, alla fase di verifica relativa al soddisfacimento dei criteri di ammissibilità sostanziale dell'istanza pervenuta sulla base della check-list n.2, di cui al verbale n.1 del 24/09/2024, riferita all'istanza in esame.
- dichiarato, in ossequio al punto 7.2.2 dell'Avviso, superata la verifica relativa al soddisfacimento dei criteri di ammissibilità sostanziale dell'istanza pervenuta dal Comune di Alberobello (Ba);
- proceduto, in ossequio al punto 7.2.3 dell'Avviso, alla valutazione sostanziale della proposta progettuale, sulla base della check-list n.3, di cui al verbale n.1 del 24/09/2024, riferita all'istanza in esame;
- dichiarato, alla luce delle risultanze istruttorie, la suddetta valutazione NON superata, in quanto il punteggio ottenuto dal progetto presentato dal Comune di Alberobello è pari a 37/70 (trentasette/settanta), e pertanto inferiore alla soglia minima richiesta dal succitato punto 7.2.3 dell'Avviso, di 42/70 (quarantadue/settanta).

Considerato che:

- ai sensi e per gli è effetti dell'art. 7.4. dell'Avviso, adottato con determinazione dirigenziale n. 52 del 27/08/2024, è possibile procedere ad approvare gli esiti istruttori della Commissione di valutazione, riportati nel verbale n.36 del 20/11/2025 agli atti della Sezione.

Tanto premesso, visto e considerato con il presente provvedimento si procede:

- ad approvare, ai sensi dell'art. 7.4. dell'Avviso, gli esiti istruttori della Commissione di valutazione, riportati nel verbale n. 36 del 20/11/2025, agli atti della Sezione, in base ai quali **non risulta superata la verifica di ammissibilità sostanziale** della proposta progettuale del Comune di Alberobello (Ba) per le seguenti motivazioni:

  "il punteggio ottenuto dal progetto presentato dal Comune di Alberobello è pari a 37/70 (trentasette/settanta), e pertanto inferiore alla soglia minima richiesta dal succitato punto 7.2.3 dell'Avviso, di 42/70 (quarantadue/settanta)"

- per l'effetto, **a dichiarare non ammissibile a finanziamento** a valere sull'Avviso per la selezione di proposte progettuali finalizzate alla realizzazione di reti di percorsi ciclabili e/o ciclopedonali in aree urbane e suburbane" adottato con d.d. n. 52 del 27/08/2024 (BURP n. 74 del 12.09.2024), la proposta progettuale del Comune di Alberobello (Ba) presentata in data 14/02/2025 mediante trasmissione di tre PEC prot. 3768-3770-3773, asseverate in pari data ai seguenti prot. nn. 84775-85845-84874 della Sezione;

Verifica ai sensi del Regolamento UE n. 679/2016 e del D.Lgs. n. 196/2003, come modificato dal D.lgs. n. 101/2018.
Garanzie alla riservatezza

La pubblicazione dell'atto all'albo, salve le garanzie previste dalla Legge 241/90 e dal D.lgs. n. 33/2013 in tema di accesso ai documenti amministrativi, avviene nel rispetto della tutela alla riservatezza dei cittadini, secondo quanto disposto dal D.Lgs. 196/2003 ss.mm.ii, come modificato dal D.Lgs. n. 101/2018 in materia di protezione dei dati personali, nonché dal vigente Regolamento regionale n. 5/2006 per il trattamento dei dati sensibili e giudiziari. Ai fini della pubblicità legale, l'atto destinato alla pubblicazione è redatto in modo da evitare la diffusione dei dati personali identificativi, ovvero il riferimento di dati sensibili; qualora tali dati fossero indispensabili per l'adozione dell'atto, essi sono trasferiti in documenti separati, esplicitamente richiamati.

ADEMPIMENTI CONTABILI AI SENSI D.LGS. N. 118/2011 E SS.MM.II.

Il presente provvedimento non comporta alcun mutamento qualitativo o quantitativo di entrata o di spesa

né a carico del Bilancio regionale, né a carico di Enti i cui creditori potrebbero rivalersi sulla Regione ed è escluso ogni ulteriore onere aggiuntivo rispetto a quelli già autorizzati a valere sullo stanziamento previsto dal Bilancio regionale.

Il Dirigente della Sezione
Dott.ssa Francesca Arbore

DETERMINA

Di prendere atto di quanto espresso in narrativa, che costituisce parte integrante e sostanziale del presente atto e che qui si intende integralmente riportato.

Di approvare, ai sensi dell'art. 7.4. dell'Avviso, gli esiti istruttori della Commissione di valutazione, riportati nel verbale n. 36 del 20/11/2025, agli atti della Sezione, in base ai quali non risulta superata la verifica di ammissibilità sostanziale della proposta progettuale del Comune di Alberobello (Ba) per le seguenti motivazioni:

"il punteggio ottenuto dal progetto presentato dal Comune di Alberobello è pari a 37/70 (trentasette/settanta), e pertanto inferiore alla soglia minima richiesta dal succitato punto 7.2.3 dell'Avviso, di 42/70 (quarantadue/settanta)"

Di dichiarare, per l'effetto, non ammissibile a finanziamento a valere sull'Avviso per la selezione di proposte progettuali finalizzate alla realizzazione di reti di percorsi ciclabili e/o ciclopedonali in aree urbane e suburbane" adottato con d.d. n. 52 del 27/08/2024 (BURP n. 74 del 12.09.2024), la proposta progettuale del Comune di Alberobello (Ba) presentata in data 14/02/2025 mediante trasmissione di tre PEC prot. 3768-3770-3773, asseverate in pari data ai seguenti prot. nn. 84775-85845-84874 della Sezione;

Di pubblicare il presente provvedimento sul Bollettino Ufficiale della Regione Puglia ai sensi della L.R. del 15 giugno 2023, n.18 art.3 comma 4;

Di notificare il presente provvedimento a cura del Responsabile del Procedimento al Comune di Alberobello (Ba)

Il presente provvedimento, firmato digitalmente ai sensi del Testo Unico D.P.R. 28 dicembre 2000, n. 445 e del D.lgs. 7 marzo 2005, n. 82:

- è direttamente esecutivo;
- è stato elaborato attraverso la piattaforma CIFRA2, composto da pagine tutte progressivamente numerate, firmato digitalmente;
- è pubblicato, in modalità telematica ai sensi dell'art.20 comma 3 del Decreto del Presidente della Giunta Regionale n. 22 del 22 gennaio 2021, per un periodo pari a 10 giorni lavorativi sull'Albo pretorio on-line della Regione Puglia;
- non ricorrono gli obblighi di cui agli articoli 26 e 27 del D.lgs. 14 marzo 2013 n. 33;
- è pubblicato, ai sensi del D.lgs. n. 33/2013, sul sito istituzionale della Regione Puglia www.regione.puglia.it, Sezione "Amministrazione trasparente"/ sottosezione di I livello Provvedimenti – sottosezione di II livello Provvedimenti dei Dirigenti Amministrativi – Giunta Regionale;
- è pubblicato sul Bollettino Ufficiale della Regione Puglia ai sensi della L.R. del 15 giugno 2023, n.18 art. 3 comma 4;
- è conservato nel sistema regionale di archiviazione regionale;
- è conservato nell'archivio CIFRA2;

Il Dirigente della Sezione
(Dott.ssa Francesca Arbore)

Si attesta che il procedimento istruttorio è stato espletato nel rispetto della vigente normativa regionale, nazionale e comunitaria e che il presente schema di provvedimento è conforme alle risultanze istruttorie.

Il Funzionario istruttore

Dott.ssa Giulia Di Leo

Il presente Provvedimento è direttamente esecutivo.

Come Proposta: Codice Cifra 184/DIR/2025/00151
Sottoscrittori Proposta:

- E.Q. Responsabile delle sub Azioni 3.2.1 e 3.2.2 dell'Azione 3.2 e Supporto Sub Azione 3.1.2
  Giulia Di Leo

Firmato digitalmente da:

Il Dirigente della Sezione Mobilità Sostenibile e Vigilanza del Trasporto Pubblico Locale
Francesca Arbore

DETERMINAZIONE DEL DIRIGENTE SEZIONE MOBILITA' SOSTENIBILE E VIGILANZA DEL TRASPORTO PUBBLICO LOCALE 20 novembre 2025, n. 132

PR Puglia FESR-FSE+2021-2027. Asse Prioritario III - Sub - Azione 3.1.2 - Avviso per la selezione di interventi finalizzati alla realizzazione di reti di percorsi ciclabili e/o ciclopedonali in aree urbane e suburbane" adattato con D.D. n. 52 del 27/08/2024 (BURP n. 74/2024). Approvazione esiti istruttori della Commissione di valutazione. Dichiarazione di ammissibilità a finanziamento e mancata finanziabilità per insufficienza della dotazione finanziaria residua del progetto del Comune di Casamassima (BA).

IL DIRIGENTE DELLA STRUTTURA PROPONENTE

VISTA la L.R. del 4/02/1997 n. 7 recante "Norme in materia di organizzazione dell'amministrazione regionale" che agli art. 4 e 5 disciplina rispettivamente la "ripartizione delle competenze" e la "funzione dirigenziale";
VISTA la D.G.R. del 28.07.1998 n.3261 avente ad oggetto "Separazione delle attività di direzione politica da quelle di gestione amministrativa. Direttiva alle strutture organizzative regionali";
VISTO il D.Lgs. 165/01 recante "Norme generali sull'ordinamento del lavoro alle dipendenze delle amministrazioni pubbliche" che all'art 4 disciplina l'"Indirizzo politico-amministrativo. Funzioni e responsabilità" e all'art 17 le "Funzioni dei dirigenti";
VISTO il D.Lgs. del 07/03/2005 n.82 "Codice dell'amministrazione digitale" e ss.mm.ii.;
VISTO l'art. 32 della Legge n.69 del 18/06/2009, in forza del quale gli obblighi di pubblicazione di atti e provvedimenti amministrativi aventi effetto di pubblicità legale si intendono assolti con la pubblicazione nei propri siti informatici da parte delle amministrazioni;
VISTO il D.Lgs. n. 196 del 30/06/2003 "Codice in materia di protezione dei dati personali" integrato con le modifiche introdotte dal Decreto legislativo n. 101 del 10 agosto 2018 in adeguamento alle disposizioni del Regolamento (UE) 2016/679 - GDPR;
VISTE le linee guida per la gestione degli atti Dirigenziali come documenti originali informatici con il sistema CIFRA2, reperibili sulla piattaforma CIFRA2 a link https://cifra2.rsr.rupar.puglia.it/
VISTA la D.G.R. n.1518/2015 e il D.P.G.R. n.443/2015 di adozione e approvazione del "Modello Ambidestro per l'Innovazione della macchina Amministrativa regionale MAIA";
VISTA la D.G.R. del 07/12/2020 n. 1974, recante "*Approvazione Atto di Alta Organizzazione. Modello Organizzativo 'MAIA 2.0*'", con cui è stato adottato il nuovo modello organizzativo delle strutture della Giunta Regionale e della Presidenza;
VISTO il D.P.G.R del 22/01/2021 n.22 avente ad oggetto: "Adozione Atto di Alta Organizzazione. Modello Organizzativo MAIA 2.0";
VISTA la D.G.R. 15 settembre 2021, n. 1466 recante l'approvazione della Strategia regionale per la parità di genere, denominata "Agenda di Genere";
VISTA la D.G.R. n. 938 del 03/07/2023, recante "D.G.R. n. 302/2022 Valutazione di impatto di genere. Sistema di gestione e di monitoraggio. Revisione degli allegati;
VISTA la L.R. del 15 giugno 2023, n.18 recante norme sull' "Ordinamento del Bollettino Ufficiale della Regione Puglia (BURP) e disciplina delle forme e modalità di pubblicazione degli atti";
VISTA la D.G.R. n. 1813 del 07/12/2022 con la quale è stato conferito l'incarico di direzione della Sezione Mobilità Sostenibile e Vigilanza del Trasporto Pubblico Locale;
VISTA la D.D. n. 34 del 02/05/2024 di conferimento dell' incarico di Responsabilità equiparata ad Elevata Qualificazione (EQ) di tipologia A denominata Responsabilità delle Sub-Azioni 3.2.1 e 3.2.2 dell'azione 3.2. "Interventi infrastrutturali e tecnologici di gestione del traffico e per l'integrazione tariffaria" e supporto alla Sub Azione 3.1.2. PR Puglia FESR FSE+ 2021 - 2027 a seguito dell'Avviso indetto con Determinazione Dirigenziale n. 29 del 11/04/2024 della Sezione Mobilità Sostenibile e Vigilanza del TPL.;
VISTO il Regolamento (UE) n. 2021/1060 del Parlamento Europeo e del Consiglio del 24 giugno 2021, recante le disposizioni comuni applicabili al Fondo europeo di sviluppo regionale, al Fondo sociale europeo Plus, al Fondo di coesione, al Fondo per una transizione giusta, al Fondo europeo per gli affari marittimi, la pesca e

l'acquacoltura, e le regole finanziarie applicabili a tali fondi e al Fondo Asilo, migrazione e integrazione, al Fondo Sicurezza interna e allo Strumento di sostegno finanziario per la gestione delle frontiere e la politica dei visti;

VISTO il Regolamento (UE) 2021/1058 del Parlamento Europeo e del Consiglio, relativo al Fondo europeo di sviluppo regionale e al Fondo di coesione;

VISTO il Regolamento (UE) n. 2016/679 del Parlamento Europeo e del Consiglio del 27 aprile 2016, relativo alla protezione delle persone fisiche con riguardo al trattamento dei dati personali, nonché alla libera circolazione di tali dati e che abroga la direttiva 95/46/CE;

VISTA la Decisione di esecuzione della Commissione C(2022) 8461 finale del 17.11.2022, che approva il programma "Programma Regionale Puglia FESR-FSE+ 2021-2027" (CCI 2021IT16FFPR002) per il sostegno a titolo del Fondo europeo di sviluppo regionale e del Fondo **sociale europeo Plus nell'ambito dell'obiettivo "Investimenti a favore dell'occupazione e della** crescita" per la Regione Puglia in Italia;

VISTA la D.G.R. n. 1812 del 07.12.2022 avente ad oggetto "Programmazione FESR-FSE+2021- 2027. Presa d'atto Decisione di esecuzione C (2022) 8461 del 17/11/2022 e primi adempimenti";

VISTA la D.G.R. n. 556 del 20.04.2022, con la quale il Dirigente pro-tempore della Sezione Programmazione Unitaria, Gabinetto del Presidente è stato individuato quale Autorità di Gestione del PR Puglia FESR - FSE 2021-2027**;**

VISTA la Deliberazione di Giunta Regionale n. 130 del 16 febbraio 2023, con la quale la Regione ha istituito il Comitato di Sorveglianza del Programma;

VISTA la Deliberazione di Giunta Regionale del 03 maggio 2023, n. 603 avente ad oggetto "Programma Regionale FESR-FSE+ 2021-2027 - presa d'atto della metodologia e dei criteri di selezione delle operazioni approvati in sede di Comitato di Sorveglianza ai sensi dell'art 40 (2), lett. a) del Reg. (UE) n. 1060/2021";

VISTA la Deliberazione di Giunta Regionale del 03 maggio 2023, n. 609 con la quale la Giunta regionale ha approvato il sistema di governance del Programma, individuando le policy del Programma con relativa attribuzione di responsabilità in capo ai Direttori di Dipartimento competenti e conseguente individuazione di Responsabilità di Azione a titolarità delle pertinenti Sezioni regionali, in considerazione della connessione tra il contenuto funzionale delle Sezioni che afferiscono al Dipartimento e il contenuto delle Azioni previste dal Programma;

VISTA la Deliberazione della Giunta Regionale del 3 luglio 2023, n. 938 recante "D.G.R. n. 302/2022 Valutazione di impatto di genere. Sistema di gestione e di monitoraggio. Revisione degli allegati";

VISTA la Determinazione Dirigenziale del 31 ottobre 2023 n. 177 del Dirigente della Sezione Programmazione Unitaria con la quale sono state istituite le Sub-azioni del PR FESR FSE+ 2021-2027;

VISTA la Deliberazione della Giunta Regionale del 27 novembre 2023 n. 1661 con cui la Giunta Regionale ha approvato la proposta di organizzazione delle funzioni dei Soggetti responsabili della gestione del Programma Regionale FESR-FSE+ 2021-2027;

VISTA la Deliberazione della Giunta Regionale del 27 novembre 2023, n. 1670 di "Approvazione della Strategia Regionale di Sviluppo Sostenibile (SRSvS) della Puglia (art. 34 della D.Lgs. 152/2006 e ss.mm.ii.);

VISTA la Deliberazione della Giunta Regionale del 1 dicembre 2023 n. 554 di "Adozione Atto di organizzazione per l'attuazione del Programma Operativo FESR-FSE 2021-2027".

VISTA la Determinazione del Dirigente della Sezione Trasporto Pubblico Locale e Intermodalità n. 223 del 21/12/2023 con la quale è stato disposto, il conferimento di delega, ai sensi del comma 4 e 5 dell'art. 7 del DPGR n. 554/2023, al Dirigente della Sezione Mobilità Sostenibile e Vigilanza del TPL, delle funzioni di cui al comma 1 dell'art. 7 del medesimo Atto di Organizzazione per l'attuazione del Programma Operativo FESR-FSE 2021-2027, dell'Azione 3.1 del PR Puglia FESR 2021-2027, ad esclusione della sottoscrizione della dichiarazione di spesa di cui alla lettera h), comma 1 del citato art. 7;

VISTA la Deliberazione della Giunta Regionale del 17/06/2024 n. 812 avente ad oggetto "Programmazione Regionale FESR-FSE+ 2021-2027. Adesione alla Piattaforma per le Tecnologie strategiche per l9Europa (STEP). Riprogrammazione del PR FESR FSE+ 2021-2027. Indirizzi";

VISTA la Deliberazione della Giunta Regionale del 17/06/2024 n. 813 avente per oggetto "Programma Regionale FESR-FSE+ 2021-2027. Governance del Programma. Modifiche alla Deliberazione di Giunta Regionale n.609/2023";

VISTA la Determinazione Dirigenziale del 29/5/2024 n. 150 del Dirigente della Sezione Programmazione Unitaria avente per oggetto "PR Puglia FESR-FSE+ 2021-2027 (CCI 2021IT16FFPR002). Art. 69 del Regolamento (UE) 2021/1060 - Adozione del testo descrittivo del Sistema di Gestione e Controllo (Si.Ge.Co.) e dei relativi allegati".
VISTO il D.Lgs 118/2011, recante "Disposizioni in materia di armonizzazione dei sistemi contabili e degli schemi di bilancio della Regione, degli enti locali e dei loro organismi, a norma degli artt. 1 e 2 della L. 42/2009", come integrato dal D.lgs. 126/2014 e ss.mm.ii;
VISTA la L.R. n. 42 del 31/12/2024, recante "Disposizioni per la formazione del bilancio di previsione per l'esercizio finanziario 2025 e bilancio pluriennale 2025-2027 della Regione Puglia (legge di stabilità regionale 2025)";
VISTA la L.R. n. 43 del 31/12/2024, recante "Bilancio di previsione della Regione Puglia per l'esercizio finanziario 2025 e pluriennale 2025-2027";
VISTA la Deliberazione della Giunta Regionale n. 26 del 20/01/2025 recante "Bilancio di previsione per l'esercizio finanziario 2025 e pluriennale 2025-2027. Art. 39, comma 10, del decreto legislativo 23 giugno 2011, n.118. Documento tecnico di accompagnamento e Bilancio Finanziario Gestionale. Approvazione".
VISTA la Deliberazione della Giunta Regionale 29 gennaio 2025, n. 36 con cui la Giunta Regionale ha determinato il risultato di amministrazione presunto dell'esercizio finanziario 2024 sulla base dei dati contabili preconsuntivi;

Sulla base dell'istruttoria espletata dal funzionario, responsabile del presente procedimento amministrativo, titolare di E.Q. "Responsabilità delle Sub-Azioni 3.2.1 - 3.2.2 del PR Puglia FESR FSE+ 2021 – 2027" dalla quale emerge quanto segue:

Premesso che:

- il PR Puglia FESR – FSE+ 2021-2027 (CCI 2021IT16FFPR002), approvato con Decisione C(2022) 8461 del 17 novembre 2022, all'Obiettino specifico RSO2.8, fissa le direttrici di una più ampia strategia regionale finalizzata a "Promuovere la mobilità urbana multimodale sostenibile quale parte della transizione verso un'economia a zero emissioni nette di carbonio;
- nell'ambito dell'Asse Prioritario III "Mobilità urbana sostenibile", è individuata l'Azione 3.1"Interventi per la promozione della mobilità urbana multimodale sostenibile";
- la succitata Azione prevede la Sub Azione 3.1.2 "Promuovere le infrastrutture ed i servizi di mobilità dolce ciclopedonale a scala urbana e suburbana", con le finalità di:

- attuare una serie di interventi volti alla creazione di percorsi ciclo-pedonali e di percorsi (o reti) ciclabili finalizzate all'incremento diffuso della mobilità pedonale e ciclistica, soprattutto in ambito urbano, suburbano (periferie) e nelle aree urbane contigue (limitato ai soli Comuni limitrofi);
- alleggerire il traffico veicolare mediante la creazione di appositi percorsi casa-lavoro e casa-scuola per tutte quelle categorie di utenti che si muovono nell'ambito della città o delle sue periferie;

- il PR Puglia FESR – FSE+ 2021-2027, nell'ambito della Sub Azione 3.1.2, sosterrà in particolare, l'estensione ed il completamento delle ciclovie di interesse regionale/nazionale ricadenti in ambito urbano, suburbano e aree urbane contigue (come sopra definiti), nonché dei percorsi ciclabili e/o ciclopedonali di collegamento dalle o verso le stazioni ferroviarie o punti di interesse (ad esempio ospedali, università, scuole, mercati pubblici ecc.;
- tra i destinatari degli interventi volti a promuovere la mobilità urbana multimodale sostenibile, correlati all'Obiettino specifico RSO2.8 del PR Puglia FESR – FSE+ 2021-2027, figurano gli enti locali e le unioni di comuni.
- con Determinazione del Direttore del Dipartimento Mobilità n. 5 del 01/12/2023 è stata attribuita al Dirigente della Sezione Mobilità Sostenibile e Vigilanza del TPL, la responsabilità della Sub azione 3.1.2 "Promuovere le infrastrutture ed i servizi di mobilità dolce ciclopedonale a scala urbana e suburbana", nell'ambito dell'Azione 3.1 "Interventi per la promozione della mobilità urbana multimodale sostenibile",

a titolarità della Sezione TPL e Intermodalità;

- con Determinazione del Dirigente della Sezione Trasporto Pubblico Locale e Intermodalità n. 223 del 21/12/2023 è stata conferita la delega, ai sensi del comma 4 e 5 dell'art. 7 del DPGR n. 554/2023, al Dirigente della Sezione Mobilità Sostenibile e Vigilanza del TPL, delle funzioni di cui al comma 1 dell'art. 7 del medesimo Atto di Organizzazione per l'attuazione del Programma Operativo FESR-FSE 2021-2027, dell'Azione 3.1 del PR Puglia FESR 2021-2027, tranne la sottoscrizione della dichiarazione di spesa di cui alla lettera h), comma 1 del citato art. 7;

Visto che la Sezione Mobilità Sostenibile e Vigilanza del TPL :

- con determinazione dirigenziale n. 52 del 27/08/2024 ha proceduto:
- all'adozione dell'Avviso per la selezione di proposte progettuali finalizzate alla realizzazione di reti di percorsi ciclabili e/o ciclopedonali in aree urbane e suburbane;
- all'approvazione dello schema di Disciplinare regolante i rapporti tra la Regione Puglia e i Soggetti Beneficiari individuati nell'ambito della summenzionata procedura selettiva;
- a dare atto che il finanziamento complessivo destinato all'Avviso è pari a € 15.620.000,00 a valere sulle risorse della sub azione 3.1.2 dell'Azione 3.1, Asse Prioritario III "Mobilità urbana sostenibile" del PR Puglia FESR 2021-2027;
- alla registrazione di obbligazione giuridicamente non perfezionata di parte entrata e di parte spesa, giusta DGR n. 982 del 08/07/2024, necessaria alla copertura dell'Avviso per la selezione di proposte progettuali finalizzate alla realizzazione di reti di percorsi ciclabili e/o ciclopedonali in aree urbane e suburbane.

- con determinazione dirigenziale n. 55 del 18/09/2024 ha proceduto:

- alla nomina dei componenti della Commissione di valutazione, interna al Dipartimento Mobilità, per la selezione delle proposte progettuali a valere sull'"Avviso per la selezione di proposte progettuali finalizzate alla realizzazione di reti di percorsi ciclabili e/o ciclopedonali in aree urbane e suburbane " adottato con d.d. n. 52 del 27/08/2024 e pubblicato sul BURP n. 74 del 12/09/2024, come di seguito riportato:

    1. Ing. Francesco Cardaropoli, funzionario incardinato presso la Sezione Mobilità Sostenibile e Vigilanza del TPL , in qualità di Presidente;
    2. Ing. Fabrizio Fanizza funzionario incardinato presso la Sezione Trasporto pubblico locale e intermodalità, titolare dell'E.Q. "monitoraggio e controllo operativo dei contratti ferroviari e dell'offerta di trasporto" , in qualità di componente;
    3. Arch. Davide Bertugno funzionario incardinata presso la Sezione Infrastrutture per la Mobilità, in qualità di componente;
    4. Dott.ssa Francesca Pellicoro funzionario incardinato presso la Sezione Mobilità Sostenibile e Vigilanza del TPL, in qualità di segretario verbalizzante non componente.

- con determinazione dirigenziale n. 13 del 13/02/2025 ha proceduto:

- alla nomina, in sostituzione dell' arch. Davide Bertugno, della Dott.ssa Francesca Pellicoro funzionario incardinato presso la Sezione Mobilità Sostenibile e Vigilanza del TPL, in qualità di componente e segretario verbalizzante della Commissione di valutazione, interna al Dipartimento Mobilità, per la selezione delle proposte progettuali a valere sull'"Avviso per la selezione di proposte progettuali finalizzate alla realizzazione di reti di percorsi ciclabili e/o ciclopedonali in aree urbane e suburbane " adottato con d.d. n. 52 del 27/08/2024 e pubblicato sul BURP n. 74 del 12/09/2024, limitatamente all'attività di valutazione, di cui all'art. 7.2 dell'Avviso, della proposta progettuale trasmessa dal Comune di Acquaviva delle Fonti in data 21/01/2025 mediante l'invio di n. 6 note pec prot. nn. 2187 – 2193 – 2196 - 2201 – 2214 – 2217, asseverate in pari data rispettivamente ai prot. nn. 32428/ 32429/ 32430/ 32431/ 32436/ 32437 ;

- a stabilire che, limitatamente all'attività di valutazione, di cui all'art. 7.2 dell'Avviso, della proposta progettuale trasmessa dal Comune di Acquaviva delle Fonti in data 21/01/2025, rimane ferma la composizione della Commissione di valutazione interna al Dipartimento Mobilità, nominata giusta determinazione dirigenziale n. 55 del 18/09/2024;
- con determinazione dirigenziale n. 44 del 10/04/2025 ha proceduto:
- alla nomina, in sostituzione della Dott.ssa Francesca Pellicoro, del funzionario Ing. Maurizio Ranieri titolare della Responsabilità Equiparata A E.Q. - Cyros - Project Manager - Programma Interreg Vi-A Italia - Croazia 2021 - 2027, della Sezione Mobilità Sostenibile e Vigilanza del TPL, in qualità di componente e segretario verbalizzante della Commissione di valutazione, interna al Dipartimento Mobilità, per la selezione delle proposte progettuali a valere sull'"Avviso per la selezione di proposte progettuali finalizzate alla realizzazione di reti di percorsi ciclabili e/o ciclopedonali in aree urbane e suburbane " adottato con d.d. n. 52 del 27/08/2024 e pubblicato sul BURP n. 74 del 12/09/2024.
- con determinazione dirigenziale n. 62 del 28/05/2025 ha proceduto:
- alla ricostituzione della Commissione di valutazione interna al Dipartimento Mobilità, per la selezione delle proposte progettuali a valere sull' Avviso adottato con d.d. n. 52 del 27/08/2024, nella sua composizione originaria, giusta d.d. n. 55 del 18/09/2024, al fine di ripristinare l'ordinaria ripartizione delle attività all'interno della Sezione
- alla nomina, in sostituzione del funzionario Ing. Maurizio Ranieri, della Dott.ssa Francesca Pellicoro in qualità di segretario verbalizzante della Commissione di valutazione, interna al Dipartimento Mobilità, per la selezione delle proposte progettuali a valere sull' Avviso adottato con d.d. n. 52 del 27/08/2024, che risulta pertanto così composta:
    1. ing. Francesco Cardaropoli, funzionario incardinato presso la Sezione Mobilità Sostenibile e Vigilanza del TPL , in qualità di Presidente;
    2. Arch. Davide Bertugno funzionario incardinata presso la Sezione Infrastrutture per la Mobilità, in qualità di componente;
    3. Ing. Fabrizio Fanizza funzionario incardinato presso la Sezione Trasporto pubblico locale e intermodalità, titolare dell'E.Q. "monitoraggio e controllo operativo dei contratti ferroviari e dell'offerta di trasporto" , in qualità di componente;
    4. Dott.ssa Francesca Pellicoro funzionario incardinato presso la Sezione Mobilità Sostenibile e Vigilanza del TPL, in qualità di segretario verbalizzante non componente.

Visto, altresì, che:

- l'Avviso innanzi citato all'art. 7.4 prevede che:

"Completato l'iter procedimentale relativo alla singola proposta progettuale, si procederà con Atto Dirigenziale ad approvarne gli esiti rappresentando, ove ricorrente, la non ammissibilità/non finanziabilità e le relative motivazioni. L'Atto Dirigenziale, in caso di ammissibilità e finanziabilità della proposta progettuale, conterrà, altresì, l'impegno di spesa. Entro 15 (quindici) giorni decorrenti dal giorno successivo alla comunicazione a mezzo PEC dell'Atto Dirigenziale relativo agli esiti istruttori, i Soggetti interessati potranno proporre istanza di riesame, presentando eventuali osservazioni alla Commissione di valutazione per il tramite del Responsabile del Procedimento.
La Commissione di valutazione procederà all'esame delle osservazioni pervenute, comunicandone gli esiti al Responsabile del Procedimento per gli adempimenti consequenziali."

- con nota prot. n. 0652821 del 20/11/2025 la Commissione di valutazione ha notificato al responsabile del procedimento il verbale n.36 del 12/11/2025.

Preso atto, che la Commissione di valutazione

- si è riunita in data 12/11/2025, giusta nota prot. n. 0652821 del 20/11/2025 di notifica del verbale n. 36 agli atti della Sezione e nel corso della riunione ha:
- proceduto alla verifica dell'ammissibilità formale dell'istanza pervenuta dal Comune di Casamassima in data 14/02 /2025 mediante l'invio di n. 2 pec asseverata ai seguenti protocolli regionali 86264/2025 - 86271/2025 sulla base della check-list n.1, di cui al verbale n.1 del 24/09/2024, riferita all'istanza in esame;
- dichiarato in ossequio al punto 7.2.1 dell'Avviso, superata la verifica di ammissibilità formale dell'istanza pervenuta dal Comune di Casamassima
- proceduto, in ossequio al punto 7.2.2 dell'Avviso, alla fase di verifica relativa al soddisfacimento dei criteri di ammissibilità sostanziale dell'istanza pervenuta sulla base della check-list n.2, di cui al verbale n.1 del 24/09/2024, riferita all'istanza in esame;
- dichiarato, in ossequio al punto 7.2.2 dell'Avviso, superata la verifica relativa al soddisfacimento dei criteri di ammissibilità sostanziale dell'istanza pervenuta dal Comune di Casamassima;
- proceduto, in ossequio al punto 7.2.3 dell'Avviso in oggetto, alla valutazione sostanziale della proposta progettuale, sulla base della check-list n.3, di cui al verbale n.1 del 24/09/2024, riferita all'istanza in esame;
- alla luce delle risultanze istruttorie ha dichiarato superata la suddetta valutazione con il punteggio di 45/70 (quarantacinque/settanta);

Considerato che:

- ai sensi e per gli è effetti dell'art. 7.4. dell'Avviso, adottato con determinazione dirigenziale n. 52 del 27/08/2024, è possibile procedere ad approvare gli esiti istruttori della Commissione di valutazione, riportati nel verbale n. 36 del 20/11/2025, agli atti della Sezione;
- la dotazione finanziaria residua a valere sul presente Avviso, assegnata alla provincia di Bari non risulta sufficiente a finanziare la proposta candidata dal Comune di Casamassima (BA) il cui importo è pari ad € 750.000,00;
- la proposta candidata dal Comune di Casamassima (BA) il cui importo è pari ad € 750.000,00 risulta ammissibile, ma non finanziabile per insufficienza della dotazione finanziaria residua assegnata alla provincia di Bari a valere sull' Avviso adottato con d.d. n. 52 del 27/08/2024.

Tanto premesso, visto e considerato con il presente provvedimento si procede:

- ad approvare, ai sensi dell'art. 7.4. dell'Avviso, gli esiti istruttori della Commissione di valutazione, riportati nel verbale nel verbale n. 36 del 20/11/2025 agli atti della Sezione, in base ai quali la proposta candidata dal Comune di Casamassima (BA) **risulta ammissibile, con il punteggio di 45/70 (quarantacinque/settanta);**
- per l'effetto, **a dichiarare ammissibile, ma non finanziabile** la proposta progettuale pervenuta dal Comune di Casamassima (BA) mediante l'invio di n. 2 pec asseverata ai seguenti protocolli regionali 86264/2025 - 86271/2025, di importo pari ad € 750.000,00, per insufficienza della dotazione finanziaria residua assegnata alla provincia Bari a valere sull' Avviso adottato con d.d. n. 52 del 27/08/2024.

Verifica ai sensi del Regolamento UE n. 679/2016 e del D.Lgs. n. 196/2003, come modificato dal D.lgs. n. 101/2018.
Garanzie alla riservatezza

La pubblicazione dell'atto all'albo, salve le garanzie previste dalla Legge 241/90 e dal D.lgs. n. 33/2013 in tema di accesso ai documenti amministrativi, avviene nel rispetto della tutela alla riservatezza dei cittadini, secondo quanto disposto dal D.Lgs. 196/2003 ss.mm.ii, come modificato dal D.Lgs. n. 101/2018 in materia di protezione dei dati personali, nonché dal vigente Regolamento regionale n. 5/2006 per il trattamento

dei dati sensibili e giudiziari. Ai fini della pubblicità legale, l'atto destinato alla pubblicazione è redatto in modo da evitare la diffusione dei dati personali identificativi, ovvero il riferimento di dati sensibili; qualora tali dati fossero indispensabili per l'adozione dell'atto, essi sono trasferiti in documenti separati, esplicitamente richiamati.

ADEMPIMENTI CONTABILI AI SENSI D.LGS. N. 118/2011 E SS.MM.II.

Il presente provvedimento non comporta alcun mutamento qualitativo o quantitativo di entrata o di spesa né a carico del Bilancio regionale, né a carico di Enti i cui creditori potrebbero rivalersi sulla Regione ed è escluso ogni ulteriore onere aggiuntivo rispetto a quelli già autorizzati a valere sullo stanziamento previsto dal Bilancio regionale.

Il Dirigente della Sezione
Dott.ssa Francesca Arbore

DETERMINA

Di prendere atto di quanto espresso in narrativa, che costituisce parte integrante e sostanziale del presente atto e che qui si intende integralmente riportato.

Di approvare, ai sensi dell'art. 7.4. dell'Avviso, gli esiti istruttori della Commissione di valutazione, riportati nel verbale nel verbale n. 36 del 20/11/2025 agli atti della Sezione, in base ai quali la proposta candidata dal Comune di Casamassima (BA **)** risulta ammissibile, con il punteggio di 45/70 (quarantacinque/settanta);

Di dichiarare, per l'effetto, **ammissibile, ma non finanziabile** la proposta progettuale pervenuta dal Comune di Casamassima (BA) mediante l'invio di n. 2 pec asseverata ai seguenti protocolli regionali 86264/2025 -86271/2025, di importo pari ad € 750.000,00, per insufficienza della dotazione finanziaria residua assegnata alla provincia Bari a valere sull' Avviso adottato con d.d. n. 52 del 27/08/2024.

Di pubblicare il presente provvedimento sul Bollettino Ufficiale della Regione Puglia ai sensi della L.R. del 15 giugno 2023, n.18 art.3 comma 4;
Di disporre che il Responsabile del Procedimento notifichi il presente provvedimento al Comune di Casamassima (BA)

Il presente provvedimento, firmato digitalmente ai sensi del Testo Unico D.P.R. 28 dicembre 2000, n. 445 e del D.lgs. 7 marzo 2005, n. 82:

- è direttamente esecutivo;
- è stato elaborato attraverso la piattaforma CIFRA2, composto da pagine tutte progressivamente numerate, firmato digitalmente;
- è pubblicato, in modalità telematica ai sensi dell'art.20 comma 3 del Decreto del Presidente della Giunta Regionale n. 22 del 22 gennaio 2021, per un periodo pari a 10 giorni lavorativi sull'Albo pretorio on-line della Regione Puglia;
- non ricorrono gli obblighi di cui agli articoli 26 e 27 del D.lgs. 14 marzo 2013 n. 33;
- è pubblicato, ai sensi dell'art. 23 D.lgs. n. 33/2013, sul sito istituzionale della Regione Puglia www. regione.puglia.it, Sezione "Amministrazione trasparente"/ sottosezione di I livello Provvedimenti – sottosezione di II livello Provvedimenti dei Dirigenti Amministrativi – Giunta Regionale;
- è pubblicato sul Bollettino Ufficiale della Regione Puglia ai sensi della L.R. del 15 giugno 2023, n.18 art. 3 comma 4;
- è conservato nel sistema regionale di archiviazione regionale;
- è conservato nell'archivio CIFRA2;

- è redatto nel rispetto della tutela alla riservatezza, secondo quanto disposto dal Regolamento UE n. 679/2016 e dal D.Lgs n. 196/2003 come modificato dal D. Lgs. n. 101/2018;

Il Dirigente della Sezione
(Dott.ssa Francesca Arbore)

Si attesta che il procedimento istruttorio è stato espletato nel rispetto della vigente normativa regionale, nazionale e comunitaria e che il presente schema di provvedimento è conforme alle risultanze istruttorie.

Il Funzionario istruttore

Dott.ssa Giulia Di Leo

Il presente Provvedimento è direttamente esecutivo.

Come Proposta: Codice Cifra 184/DIR/2025/00152
Sottoscrittori Proposta:

- E.Q. Responsabile delle sub Azioni 3.2.1 e 3.2.2 dell'Azione 3.2 e Supporto Sub Azione 3.1.2
  Giulia Di Leo

Firmato digitalmente da:

Il Dirigente della Sezione Mobilità Sostenibile e Vigilanza del Trasporto Pubblico Locale
Francesca Arbore

DETERMINAZIONE DEL DIRIGENTE SEZIONE MOBILITA' SOSTENIBILE E VIGILANZA DEL TRASPORTO PUBBLICO LOCALE 21 novembre 2025, n. 136

PR Puglia FESR-FSE+2021-2027. Asse Prioritario III - Sub - Azione 3.1.2 - Avviso per la selezione di interventi finalizzati alla realizzazione di reti di percorsi ciclabili e/o ciclopedonali in aree urbane e suburbane" adattato con D.D. n. 52 del 27/08/2024 (BURP n. 74/2024). Approvazione esiti istruttori della Commissione di valutazione. Dichiarazione di ammissibilità a finanziamento e mancata finanziabilità per insufficienza della dotazione finanziaria residua del progetto dell'Unione dei Comuni di Roseto Valfortore, Biccari, Alberona, Castelluccio Valmaggiore, Celle di San Vito (FG). Comune capofila Roseto Valfortore.

IL DIRIGENTE DELLA STRUTTURA PROPONENTE

VISTA la L.R. del 4/02/1997 n. 7 recante "Norme in materia di organizzazione dell'amministrazione regionale" che agli art. 4 e 5 disciplina rispettivamente la "ripartizione delle competenze" e la "funzione dirigenziale";
VISTA la D.G.R. del 28.07.1998 n.3261 avente ad oggetto "Separazione delle attività di direzione politica da quelle di gestione amministrativa. Direttiva alle strutture organizzative regionali";
VISTO il D.Lgs. 165/01 recante "Norme generali sull'ordinamento del lavoro alle dipendenze delle amministrazioni pubbliche" che all'art 4 disciplina l'"Indirizzo politico-amministrativo. Funzioni e responsabilità" e all'art 17 le " Funzioni dei dirigenti";
VISTO il D.Lgs. del 07/03/2005 n.82 "Codice dell'amministrazione digitale" e ss.mm.ii.;
VISTO l'art. 32 della Legge n.69 del 18/06/2009, in forza del quale gli obblighi di pubblicazione di atti e provvedimenti amministrativi aventi effetto di pubblicità legale si intendono assolti con la pubblicazione nei propri siti informatici da parte delle amministrazioni;
VISTO il D.Lgs. n. 196 del 30/06/2003 "Codice in materia di protezione dei dati personali" integrato con le modifiche introdotte dal Decreto legislativo n. 101 del 10 agosto 2018 in adeguamento alle disposizioni del Regolamento (UE) 2016/679 - GDPR;
VISTE le linee guida per la gestione degli atti Dirigenziali come documenti originali informatici con il sistema CIFRA2, reperibili sulla piattaforma CIFRA2 a link https://cifra2.rsr.rupar.puglia.it/
VISTA la D.G.R. n.1518/2015 e il D.P.G.R. n.443/2015 di adozione e approvazione del "Modello Ambidestro per l'Innovazione della macchina Amministrativa regionale MAIA";
VISTA la D.G.R. del 07/12/2020 n. 1974, recante "*Approvazione Atto di Alta Organizzazione. Modello Organizzativo 'MAIA 2.0*'", con cui è stato adottato il nuovo modello organizzativo delle strutture della Giunta Regionale e della Presidenza;
VISTO il D.P.G.R del 22/01/2021 n.22 avente ad oggetto: "Adozione Atto di Alta Organizzazione. Modello Organizzativo MAIA 2.0";
VISTA la D.G.R. 15 settembre 2021, n. 1466 recante l'approvazione della Strategia regionale per la parità di genere, denominata "Agenda di Genere";
VISTA la D.G.R. n. 938 del 03/07/2023, recante "D.G.R. n. 302/2022 Valutazione di impatto di genere. Sistema di gestione e di monitoraggio. Revisione degli allegati;
VISTA la L.R. del 15 giugno 2023, n.18 recante norme sull' "Ordinamento del Bollettino Ufficiale della Regione Puglia (BURP) e disciplina delle forme e modalità di pubblicazione degli atti";
VISTA la D.G.R. n. 1813 del 07/12/2022 con la quale è stato conferito l'incarico di direzione della Sezione Mobilità Sostenibile e Vigilanza del Trasporto Pubblico Locale;
VISTA la D.D. n. 34 del 02/05/2024 di conferimento dell' incarico di Responsabilità equiparata ad Elevata Qualificazione (EQ) di tipologia A denominata Responsabilità delle Sub-Azioni 3.2.1 e 3.2.2 dell'azione 3.2. "Interventi infrastrutturali e tecnologici di gestione del traffico e per l'integrazione tariffaria" e supporto alla Sub Azione 3.1.2. PR Puglia FESR FSE+ 2021 - 2027 a seguito dell'Avviso indetto con Determinazione Dirigenziale n. 29 del 11/04/2024 della Sezione Mobilità Sostenibile e Vigilanza del TPL.;
VISTO il Regolamento (UE) n. 2021/1060 del Parlamento Europeo e del Consiglio del 24 giugno 2021, recante le disposizioni comuni applicabili al Fondo europeo di sviluppo regionale, al Fondo sociale europeo Plus, al

Fondo di coesione, al Fondo per una transizione giusta, al Fondo europeo per gli affari marittimi, la pesca e l'acquacoltura, e le regole finanziarie applicabili a tali fondi e al Fondo Asilo, migrazione e integrazione, al Fondo Sicurezza interna e allo Strumento di sostegno finanziario per la gestione delle frontiere e la politica dei visti;

VISTO il Regolamento (UE) 2021/1058 del Parlamento Europeo e del Consiglio, relativo al Fondo europeo di sviluppo regionale e al Fondo di coesione;

VISTO il Regolamento (UE) n. 2016/679 del Parlamento Europeo e del Consiglio del 27 aprile 2016, relativo alla protezione delle persone fisiche con riguardo al trattamento dei dati personali, nonché alla libera circolazione di tali dati e che abroga la direttiva 95/46/CE;

VISTA la Decisione di esecuzione della Commissione C(2022) 8461 finale del 17.11.2022, che approva il programma "Programma Regionale Puglia FESR-FSE+ 2021-2027" (CCI 2021IT16FFPR002) per il sostegno a titolo del Fondo europeo di sviluppo regionale e del Fondo **sociale europeo Plus nell'ambito dell'obiettivo "Investimenti a favore dell'occupazione e della** crescita" per la Regione Puglia in Italia;

VISTA la D.G.R. n. 1812 del 07.12.2022 avente ad oggetto "Programmazione FESR-FSE+2021- 2027. Presa d'atto Decisione di esecuzione C (2022) 8461 del 17/11/2022 e primi adempimenti";

VISTA la D.G.R. n. 556 del 20.04.2022, con la quale il Dirigente pro-tempore della Sezione Programmazione Unitaria, Gabinetto del Presidente è stato individuato quale Autorità di Gestione del PR Puglia FESR - FSE 2021-2027**;**

VISTA la Deliberazione di Giunta Regionale n. 130 del 16 febbraio 2023, con la quale la Regione ha istituito il Comitato di Sorveglianza del Programma;

VISTA la Deliberazione di Giunta Regionale del 03 maggio 2023, n. 603 avente ad oggetto "Programma Regionale FESR-FSE+ 2021-2027 - presa d'atto della metodologia e dei criteri di selezione delle operazioni approvati in sede di Comitato di Sorveglianza ai sensi dell'art 40 (2), lett. a) del Reg. (UE) n. 1060/2021";

VISTA la Deliberazione di Giunta Regionale del 03 maggio 2023, n. 609 con la quale la Giunta regionale ha approvato il sistema di governance del Programma, individuando le policy del Programma con relativa attribuzione di responsabilità in capo ai Direttori di Dipartimento competenti e conseguente individuazione di Responsabilità di Azione a titolarità delle pertinenti Sezioni regionali, in considerazione della connessione tra il contenuto funzionale delle Sezioni che afferiscono al Dipartimento e il contenuto delle Azioni previste dal Programma;

VISTA la Deliberazione della Giunta Regionale del 3 luglio 2023, n. 938 recante "D.G.R. n. 302/2022 Valutazione di impatto di genere. Sistema di gestione e di monitoraggio. Revisione degli allegati";

VISTA la Determinazione Dirigenziale del 31 ottobre 2023 n. 177 del Dirigente della Sezione Programmazione Unitaria con la quale sono state istituite le Sub-azioni del PR FESR FSE+ 2021-2027;

VISTA la Deliberazione della Giunta Regionale del 27 novembre 2023 n. 1661 con cui la Giunta Regionale ha approvato la proposta di organizzazione delle funzioni dei Soggetti responsabili della gestione del Programma Regionale FESR-FSE+ 2021-2027;

VISTA la Deliberazione della Giunta Regionale del 27 novembre 2023, n. 1670 di "Approvazione della Strategia Regionale di Sviluppo Sostenibile (SRSvS) della Puglia (art. 34 della D.Lgs. 152/2006 e ss.mm.ii.);

VISTA la Deliberazione della Giunta Regionale del 1 dicembre 2023 n. 554 di "Adozione Atto di organizzazione per l'attuazione del Programma Operativo FESR-FSE 2021-2027".

VISTA la Determinazione del Dirigente della Sezione Trasporto Pubblico Locale e Intermodalità n. 223 del 21/12/2023 con la quale è stato disposto, il conferimento di delega, ai sensi del comma 4 e 5 dell'art. 7 del DPGR n. 554/2023, al Dirigente della Sezione Mobilità Sostenibile e Vigilanza del TPL, delle funzioni di cui al comma 1 dell'art. 7 del medesimo Atto di Organizzazione per l'attuazione del Programma Operativo FESR-FSE 2021-2027, dell'Azione 3.1 del PR Puglia FESR 2021-2027, ad esclusione della sottoscrizione della dichiarazione di spesa di cui alla lettera h), comma 1 del citato art. 7;

VISTA la Deliberazione della Giunta Regionale del 17/06/2024 n. 812 avente ad oggetto "Programmazione Regionale FESR-FSE+ 2021-2027. Adesione alla Piattaforma per le Tecnologie strategiche per l9Europa (STEP). Riprogrammazione del PR FESR FSE+ 2021-2027. Indirizzi";

VISTA la Deliberazione della Giunta Regionale del 17/06/2024 n. 813 avente per oggetto "Programma

Regionale FESR-FSE+ 2021-2027. Governance del Programma. Modifiche alla Deliberazione di Giunta Regionale n.609/2023";
VISTA la Determinazione Dirigenziale del 29/5/2024 n. 150 del Dirigente della Sezione Programmazione Unitaria avente per oggetto "PR Puglia FESR-FSE+ 2021-2027 (CCI 2021IT16FFPR002). Art. 69 del Regolamento (UE) 2021/1060 - Adozione del testo descrittivo del Sistema di Gestione e Controllo (Si.Ge.Co.) e dei relativi allegati".
VISTO il D.Lgs 118/2011, recante "Disposizioni in materia di armonizzazione dei sistemi contabili e degli schemi di bilancio della Regione, degli enti locali e dei loro organismi, a norma degli artt. 1 e 2 della L. 42/2009", come integrato dal D.lgs. 126/2014 e ss.mm.ii;
VISTA la L.R. n. 42 del 31/12/2024, recante "Disposizioni per la formazione del bilancio di previsione per l'esercizio finanziario 2025 e bilancio pluriennale 2025-2027 della Regione Puglia (legge di stabilità regionale 2025)";
VISTA la L.R. n. 43 del 31/12/2024, recante "Bilancio di previsione della Regione Puglia per l'esercizio finanziario 2025 e pluriennale 2025-2027";
VISTA la Deliberazione della Giunta Regionale n. 26 del 20/01/2025 recante "Bilancio di previsione per l'esercizio finanziario 2025 e pluriennale 2025-2027. Art. 39, comma 10, del decreto legislativo 23 giugno 2011, n.118. Documento tecnico di accompagnamento e Bilancio Finanziario Gestionale. Approvazione".
VISTA la Deliberazione della Giunta Regionale 29 gennaio 2025, n. 36 con cui la Giunta Regionale ha determinato il risultato di amministrazione presunto dell'esercizio finanziario 2024 sulla base dei dati contabili preconsuntivi;

Sulla base dell'istruttoria espletata dal funzionario, responsabile del presente procedimento amministrativo, titolare di E.Q. "Responsabilità delle Sub-Azioni 3.2.1 - 3.2.2 del PR Puglia FESR FSE+ 2021 – 2027" dalla quale emerge quanto segue:

Premesso che:

- il PR Puglia FESR – FSE+ 2021-2027 (CCI 2021IT16FFPR002), approvato con Decisione C(2022) 8461 del 17 novembre 2022, all'Obiettino specifico RSO2.8, fissa le direttrici di una più ampia strategia regionale finalizzata a "Promuovere la mobilità urbana multimodale sostenibile quale parte della transizione verso un'economia a zero emissioni nette di carbonio;
- nell'ambito dell'Asse Prioritario III "Mobilità urbana sostenibile", è individuata l'Azione 3.1"Interventi per la promozione della mobilità urbana multimodale sostenibile";
- la succitata Azione prevede la Sub Azione 3.1.2 "Promuovere le infrastrutture ed i servizi di mobilità dolce ciclopedonale a scala urbana e suburbana", con le finalità di:

- attuare una serie di interventi volti alla creazione di percorsi ciclo-pedonali e di percorsi (o reti) ciclabili finalizzate all'incremento diffuso della mobilità pedonale e ciclistica, soprattutto in ambito urbano, suburbano (periferie) e nelle aree urbane contigue (limitato ai soli Comuni limitrofi);
- alleggerire il traffico veicolare mediante la creazione di appositi percorsi casa-lavoro e casa-scuola per tutte quelle categorie di utenti che si muovono nell'ambito della città o delle sue periferie;

- il PR Puglia FESR – FSE+ 2021-2027, nell'ambito della Sub Azione 3.1.2, sosterrà in particolare, l'estensione ed il completamento delle ciclovie di interesse regionale/nazionale ricadenti in ambito urbano, suburbano e aree urbane contigue (come sopra definiti), nonché dei percorsi ciclabili e/o ciclopedonali di collegamento dalle o verso le stazioni ferroviarie o punti di interesse (ad esempio ospedali, università, scuole, mercati pubblici ecc.;
- tra i destinatari degli interventi volti a promuovere la mobilità urbana multimodale sostenibile, correlati all'Obiettino specifico RSO2.8 del PR Puglia FESR – FSE+ 2021-2027, figurano gli enti locali e le unioni di comuni.
- con Determinazione del Direttore del Dipartimento Mobilità n. 5 del 01/12/2023 è stata attribuita al

Dirigente della Sezione Mobilità Sostenibile e Vigilanza del TPL, la responsabilità della Sub azione 3.1.2 "Promuovere le infrastrutture ed i servizi di mobilità dolce ciclopedonale a scala urbana e suburbana", nell'ambito dell'Azione 3.1 "Interventi per la promozione della mobilità urbana multimodale sostenibile", a titolarità della Sezione TPL e Intermodalità;

- con Determinazione del Dirigente della Sezione Trasporto Pubblico Locale e Intermodalità n. 223 del 21/12/2023 è stata conferita la delega, ai sensi del comma 4 e 5 dell'art. 7 del DPGR n. 554/2023, al Dirigente della Sezione Mobilità Sostenibile e Vigilanza del TPL, delle funzioni di cui al comma 1 dell'art. 7 del medesimo Atto di Organizzazione per l'attuazione del Programma Operativo FESR-FSE 2021-2027, dell'Azione 3.1 del PR Puglia FESR 2021-2027, tranne la sottoscrizione della dichiarazione di spesa di cui alla lettera h), comma 1 del citato art. 7;

Visto che la Sezione Mobilità Sostenibile e Vigilanza del TPL :

- con determinazione dirigenziale n. 52 del 27/08/2024 ha proceduto:

- all'adozione dell'Avviso per la selezione di proposte progettuali finalizzate alla realizzazione di reti di percorsi ciclabili e/o ciclopedonali in aree urbane e suburbane;
- all'approvazione dello schema di Disciplinare regolante i rapporti tra la Regione Puglia e i Soggetti Beneficiari individuati nell'ambito della summenzionata procedura selettiva;
- a dare atto che il finanziamento complessivo destinato all'Avviso è pari a € 15.620.000,00 a valere sulle risorse della sub azione 3.1.2 dell'Azione 3.1, Asse Prioritario III "Mobilità urbana sostenibile" del PR Puglia FESR 2021-2027;
- alla registrazione di obbligazione giuridicamente non perfezionata di parte entrata e di parte spesa, giusta DGR n. 982 del 08/07/2024, necessaria alla copertura dell'Avviso per la selezione di proposte progettuali finalizzate alla realizzazione di reti di percorsi ciclabili e/o ciclopedonali in aree urbane e suburbane.

- con determinazione dirigenziale n. 55 del 18/09/2024 ha proceduto:

- alla nomina dei componenti della Commissione di valutazione, interna al Dipartimento Mobilità, per la selezione delle proposte progettuali a valere sull'"Avviso per la selezione di proposte progettuali finalizzate alla realizzazione di reti di percorsi ciclabili e/o ciclopedonali in aree urbane e suburbane " adottato con d.d. n. 52 del 27/08/2024 e pubblicato sul BURP n. 74 del 12/09/2024, come di seguito riportato:

1. Ing. Francesco Cardaropoli, funzionario incardinato presso la Sezione Mobilità Sostenibile e Vigilanza del TPL , in qualità di Presidente;
2. Ing. Fabrizio Fanizza funzionario incardinato presso la Sezione Trasporto pubblico locale e intermodalità, titolare dell'E.Q. "monitoraggio e controllo operativo dei contratti ferroviari e dell'offerta di trasporto", in qualità di componente;
3. Arch. Davide Bertugno funzionario incardinata presso la Sezione Infrastrutture per la Mobilità, in qualità di componente;
4. Dott.ssa Francesca Pellicoro funzionario incardinato presso la Sezione Mobilità Sostenibile e Vigilanza del TPL, in qualità di segretario verbalizzante non componente.

- con determinazione dirigenziale n. 13 del 13/02/2025 ha proceduto:

- alla nomina, in sostituzione dell' arch. Davide Bertugno, della Dott.ssa Francesca Pellicoro funzionario incardinato presso la Sezione Mobilità Sostenibile e Vigilanza del TPL, in qualità di componente e segretario verbalizzante della Commissione di valutazione, interna al Dipartimento Mobilità, per la selezione delle proposte progettuali a valere sull'"Avviso per la selezione di proposte progettuali finalizzate alla realizzazione di reti di percorsi ciclabili e/o ciclopedonali in aree urbane e suburbane

"adottato con d.d. n. 52 del 27/08/2024 e pubblicato sul BURP n. 74 del 12/09/2024, limitatamente all'attività di valutazione, di cui all'art. 7.2 dell'Avviso, della proposta progettuale trasmessa dal Comune di Acquaviva delle Fonti in data 21/01/2025 mediante l'invio di n. 6 note pec prot. nn. 2187 – 2193 – 2196 - 2201 – 2214 – 2217, asseverate in pari data rispettivamente ai prot. nn. 32428/ 32429/ 32430/ 32431/ 32436/ 32437 ;

- a stabilire che, limitatamente all'attività di valutazione, di cui all'art. 7.2 dell'Avviso, della proposta progettuale trasmessa dal Comune di Acquaviva delle Fonti in data 21/01/2025, rimane ferma la composizione della Commissione di valutazione interna al Dipartimento Mobilità, nominata giusta determinazione dirigenziale n. 55 del 18/09/2024;
- con determinazione dirigenziale n. 44 del 10/04/2025 ha proceduto:
- alla nomina, in sostituzione della Dott.ssa Francesca Pellicoro, del funzionario Ing. Maurizio Ranieri titolare della Responsabilità Equiparata A E.Q. - Cyros - Project Manager - Programma Interreg Vi-A Italia - Croazia 2021 - 2027, della Sezione Mobilità Sostenibile e Vigilanza del TPL, in qualità di componente e segretario verbalizzante della Commissione di valutazione, interna al Dipartimento Mobilità, per la selezione delle proposte progettuali a valere sull'"Avviso per la selezione di proposte progettuali finalizzate alla realizzazione di reti di percorsi ciclabili e/o ciclopedonali in aree urbane e suburbane " adottato con d.d. n. 52 del 27/08/2024 e pubblicato sul BURP n. 74 del 12/09/2024.
- con determinazione dirigenziale n. 62 del 28/05/2025 ha proceduto:
- alla ricostituzione della Commissione di valutazione interna al Dipartimento Mobilità, per la selezione delle proposte progettuali a valere sull' Avviso adottato con d.d. n. 52 del 27/08/2024, nella sua composizione originaria, giusta d.d. n. 55 del 18/09/2024, al fine di ripristinare l'ordinaria ripartizione delle attività all'interno della Sezione
- alla nomina, in sostituzione del funzionario Ing. Maurizio Ranieri, della Dott.ssa Francesca Pellicoro in qualità di segretario verbalizzante della Commissione di valutazione, interna al Dipartimento Mobilità, per la selezione delle proposte progettuali a valere sull' Avviso adottato con d.d. n. 52 del 27/08/2024, che risulta pertanto così composta:

1. ing. Francesco Cardaropoli, funzionario incardinato presso la Sezione Mobilità Sostenibile e Vigilanza del TPL , in qualità di Presidente;
2. Arch. Davide Bertugno funzionario incardinata presso la Sezione Infrastrutture per la Mobilità, in qualità di componente;
3. Ing. Fabrizio Fanizza funzionario incardinato presso la Sezione Trasporto pubblico locale e intermodalità, titolare dell'E.Q. "monitoraggio e controllo operativo dei contratti ferroviari e dell'offerta di trasporto", in qualità di componente;
4. Dott.ssa Francesca Pellicoro funzionario incardinato presso la Sezione Mobilità Sostenibile e Vigilanza del TPL, in qualità di segretario verbalizzante non componente.

Visto, altresì, che:

- l'Avviso innanzi citato all'art. 7.4 prevede che:

"Completato l'iter procedimentale relativo alla singola proposta progettuale, si procederà con Atto Dirigenziale ad approvarne gli esiti rappresentando, ove ricorrente, la non ammissibilità/non finanziabilità e le relative motivazioni. L'Atto Dirigenziale, in caso di ammissibilità e finanziabilità della proposta progettuale, conterrà, altresì, l'impegno di spesa. Entro 15 (quindici) giorni decorrenti dal giorno successivo alla comunicazione a mezzo PEC dell'Atto Dirigenziale relativo agli esiti istruttori, i Soggetti interessati potranno proporre istanza di riesame, presentando eventuali osservazioni alla Commissione di valutazione per il tramite del Responsabile del Procedimento.

La Commissione di valutazione procederà all'esame delle osservazioni pervenute, comunicandone gli esiti al Responsabile del Procedimento per gli adempimenti consequenziali."

- con nota prot. n. 0652821 del 20/11/2025 la Commissione di valutazione ha notificato al responsabile del procedimento il verbale n.36 del 12/11/2025.

Preso atto, che la Commissione di valutazione:

Preso atto, che la Commissione di valutazione:

- si è riunita in data 12/11/2025, giusta nota prot. n. 0652821 del 20/11/2025 di notifica del verbale n. 36 agli atti della Sezione e nel corso della riunione ha:
- ha proceduto alla verifica dell'ammissibilità formale dell'istanza pervenuta dal Comune capofila Roseto Valfortore (Fg), dell'associazione dei Comuni di Roseto Valfortore (Fg) Alberona (Fg), Biccari (Fg), Castelluccio Valmaggiore (Fg) e Celle San Vito (Fg), mediante la trasmissione di ventisette PEC asseverate ai seguenti i protocolli regionali nn.: 188744/188880/188889/188911/188932/188950/188967/188981/189280/189296/189311/189330/189351/189366/189441/189448/189457/189469/189480/ 189490/189933/189959/189973/190004/190010/190300/190307;

- ha dichiarato in ossequio al punto 7.2.1 dell'Avviso, superata la verifica di ammissibilità formale dell'istanza pervenuta dal Comune capofila Roseto Valfortore (Fg);
- ha proceduto, in ossequio al punto 7.2.2 dell'Avviso, alla fase di verifica relativa al soddisfacimento dei criteri di ammissibilità sostanziale dell'istanza pervenuta sulla base della check-list n.2, di cui al verbale n.1 del 24/09/2024, riferita all'istanza in esame;
- ha dichiarato, in ossequio al punto 7.2.2 dell'Avviso, superata la verifica relativa al soddisfacimento dei criteri di ammissibilità sostanziale dell'istanza pervenuta dal Comune capofila Roseto Valfortore (Fg);
- ha proceduto, in ossequio al punto 7.2.3 dell'Avviso in oggetto, alla valutazione sostanziale della proposta progettuale, sulla base della check-list n.3, di cui al verbale n.1 del 24/09/2024, riferita all'istanza in esame;
- alla luce delle risultanze istruttorie ha dichiarato superata la suddetta valutazione con il **punteggio di <u>43/70</u> (quarantatré/settanta**

Considerato che:

- ai sensi e per gli è effetti dell'art. 7.4. dell'Avviso, adottato con determinazione dirigenziale n. 52 del 27/08/2024, è possibile procedere ad approvare gli esiti istruttori della Commissione di valutazione, riportati nel verbale n. 36 del 20/11/2025, agli atti della Sezione;
- la dotazione finanziaria residua a valere sull' Avviso, assegnata alla provincia di Foggia non risulta sufficiente a finanziare la proposta candidata dal Comune capofila Roseto Valfortore (Fg), dell'associazione dei Comuni di Roseto Valfortore (Fg) Alberona (Fg), Biccari (Fg), Castelluccio Valmaggiore (Fg) e Celle San Vito (Fg) il cui importo è pari ad € 1.292.902,73;
- la proposta candidata dal Comune capofila Roseto Valfortore (Fg) il cui importo è pari ad € 1.292.902,73 risulta ammissibile, ma non finanziabile per insufficienza della dotazione finanziaria residua assegnata alla provincia di Foggia a valere sull' Avviso adottato con d.d. n. 52 del 27/08/2024.

Tanto premesso, visto e considerato con il presente provvedimento si procede:

- ad approvare, ai sensi dell'art. 7.4. dell'Avviso, gli esiti istruttori della Commissione di valutazione, riportati nel verbale nel verbale n. 36 del 20/11/2025 agli atti della Sezione, in base ai quali la proposta candidata dal Comune capofila Roseto Valfortore (Fg), dell'associazione dei Comuni di Roseto Valfortore (Fg) Alberona (Fg), Biccari (Fg), Castelluccio Valmaggiore (Fg) e Celle San Vito (Fg) **risulta ammissibile, con il punteggio di <u>43/70</u> <u>(quarantatré/settanta);</u>**
- per l'effetto, **a dichiarare ammissibile, ma non finanziabile** la proposta progettuale candidata dal

Comune capofila Roseto Valfortore (Fg), dell'associazione dei Comuni di Roseto Valfortore (Fg) Alberona (Fg), Biccari (Fg), Castelluccio Valmaggiore (Fg) e Celle San Vito (Fg) mediante la trasmissione di ventisette PEC asseverate ai seguenti i protocolli regionali nn.: 188744/188880/188889/188911/188932/188950/188967/188981/189280/189296/189311/189330/189351/189366/189441/18948/189457/189469/189480/189490/189933/189959/189973/190004/190010/190300/190307, **il cui importo è pari ad €1.292.902,73, per insufficienza della dotazione finanziaria residua assegnata alla provincia Foggia a valere sull' Avviso adottato con d.d. n. 52 del 27/08/2024.**

Verifica ai sensi del Regolamento UE n. 679/2016 e del D.Lgs. n. 196/2003, come modificato dal D.lgs. n. 101/2018.
Garanzie alla riservatezza

La pubblicazione dell'atto all'albo, salve le garanzie previste dalla Legge 241/90 e dal D.lgs. n. 33/2013 in tema di accesso ai documenti amministrativi, avviene nel rispetto della tutela alla riservatezza dei cittadini, secondo quanto disposto dal D.Lgs. 196/2003 ss.mm.ii, come modificato dal D.Lgs. n. 101/2018 in materia di protezione dei dati personali, nonché dal vigente Regolamento regionale n. 5/2006 per il trattamento dei dati sensibili e giudiziari. Ai fini della pubblicità legale, l'atto destinato alla pubblicazione è redatto in modo da evitare la diffusione dei dati personali identificativi, ovvero il riferimento di dati sensibili; qualora tali dati fossero indispensabili per l'adozione dell'atto, essi sono trasferiti in documenti separati, esplicitamente richiamati.

ADEMPIMENTI CONTABILI AI SENSI D.LGS. N. 118/2011 E SS.MM.II.

Il presente provvedimento non comporta alcun mutamento qualitativo o quantitativo di entrata o di spesa né a carico del Bilancio regionale, né a carico di Enti i cui creditori potrebbero rivalersi sulla Regione ed è escluso ogni ulteriore onere aggiuntivo rispetto a quelli già autorizzati a valere sullo stanziamento previsto dal Bilancio regionale.

Il Dirigente della Sezione
Dott.ssa Francesca Arbore

DETERMINA

Di prendere atto di quanto espresso in narrativa, che costituisce parte integrante e sostanziale del presente atto e che qui si intende integralmente riportato.

Di approvare, ai sensi dell'art. 7.4. dell'Avviso, gli esiti istruttori della Commissione di valutazione, riportati nel verbale nel verbale n. 36 del 20/11/2025 agli atti della Sezione, in base ai quali la proposta candidata dal Comune capofila Roseto Valfortore (Fg), dell'associazione dei Comuni di Roseto Valfortore (Fg) Alberona (Fg), Biccari (Fg), Castelluccio Valmaggiore (Fg) e Celle San Vito (Fg) **risulta ammissibile, con il punteggio di 43/70 (quarantatré/settanta);**

Di **dichiarare per l'effetto ammissibile, ma non finanziabile** la proposta progettuale candidata dal Comune capofila Roseto Valfortore (Fg), dell'associazione dei Comuni di Roseto Valfortore (Fg) Alberona (Fg), Biccari (Fg), Castelluccio Valmaggiore (Fg) e Celle San Vito (Fg) mediante la trasmissione di ventisette PEC asseverate ai seguenti i protocolli regionali nn.: 188744/188880/188889/188911/188932/188950/188967/188981/189280/189296/189311/189330/189351/189366/189441/189448/189457/189469/189480/189490/189933/189959/189973/190004/190010/190300/190307, **il cui importo è pari ad €1.292.902,73, per insufficienza della dotazione finanziaria residua assegnata alla provincia Foggia a valere sull' Avviso adottato con d.d. n. 52 del 27/08/2024.**

Di pubblicare il presente provvedimento sul Bollettino Ufficiale della Regione Puglia ai sensi della L.R. del 15 giugno 2023, n.18 art.3 comma 4;

Di disporre che il Responsabile del Procedimento notifichi il presente provvedimento al Comune capofila Roseto Valfortore (Fg)

Il presente provvedimento, firmato digitalmente ai sensi del Testo Unico D.P.R. 28 dicembre 2000, n. 445 e del D.lgs. 7 marzo 2005, n. 82:

- è direttamente esecutivo;
- è stato elaborato attraverso la piattaforma CIFRA2, composto da pagine tutte progressivamente numerate, firmato digitalmente;
- è pubblicato, in modalità telematica ai sensi dell'art.20 comma 3 del Decreto del Presidente della Giunta Regionale n. 22 del 22 gennaio 2021, per un periodo pari a 10 giorni lavorativi sull'Albo pretorio on-line della Regione Puglia;
- non ricorrono gli obblighi di cui agli articoli 26 e 27 del D.lgs. 14 marzo 2013 n. 33;
- è pubblicato, ai sensi dell'art. 23 D.lgs. n. 33/2013, sul sito istituzionale della Regione Puglia www.regione.puglia.it, Sezione "Amministrazione trasparente"/ sottosezione di I livello Provvedimenti – sottosezione di II livello Provvedimenti dei Dirigenti Amministrativi – Giunta Regionale;
- è pubblicato sul Bollettino Ufficiale della Regione Puglia ai sensi della L.R. del 15 giugno 2023, n.18 art. 3 comma 4;
- è conservato nel sistema regionale di archiviazione regionale;
- è conservato nell'archivio CIFRA2;
- è redatto nel rispetto della tutela alla riservatezza, secondo quanto disposto dal Regolamento UE n. 679/2016 e dal D.Lgs n. 196/2003 come modificato dal D. Lgs. n. 101/2018;

Il Dirigente della Sezione
(Dott.ssa Francesca Arbore)

Si attesta che il procedimento istruttorio è stato espletato nel rispetto della vigente normativa regionale, nazionale e comunitaria e che il presente schema di provvedimento è conforme alle risultanze istruttorie.
Il Funzionario istruttore

Dott.ssa Giulia Di Leo

Il presente Provvedimento è direttamente esecutivo.

Come Proposta: Codice Cifra 184/DIR/2025/00153
Sottoscrittori Proposta:

- E.Q. Responsabile delle sub Azioni 3.2.1 e 3.2.2 dell'Azione 3.2 e Supporto Sub Azione 3.1.2
  Giulia Di Leo

Firmato digitalmente da:

Il Dirigente della Sezione Mobilità Sostenibile e Vigilanza del Trasporto Pubblico Locale
Francesca Arbore

DETERMINAZIONE DEL DIRIGENTE SEZIONE POLITICHE E MERCATO DEL LAVORO 13 ottobre 2025, n. 213

Approvazione "Avviso Pubblico per la concessione di contributi per l'adeguamento del posto di lavoro, lo sviluppo di tecnologie di telelavoro e la rimozione di barriere architettoniche in favore di persone con disabilita' – Fondo Regionale Disabili - anni 2025 - 2026". Variazione di prenotazione di impegno e prenotazione di impegno di euro 1.600.000,00.

IL DIRIGENTE DELLA STRUTTURA PROPONENTE

- Visti gli artt.4 e 5 della L.R. n.7/97;
- Vista la D.G.R. n. 3261 del 28/7/98;
- Visti gli artt. 4 e 16 del D. Lgs. 165/01;
- Visto l'art. 32 della Legge 18 giugno 2009, n. 69, che prevede l'obbligo di sostituire la pubblicazione tradizionale all'Albo ufficiale con la pubblicazione di documenti digitali sui siti informatici;
- Visto l'art. 18 del D. Lgs. 196/03 "Codice in materia di protezione dei dati personali" in merito ai Principi applicabili ai trattamenti effettuati dai soggetti pubblici;
- Vista la legge 7 agosto 1990, n. 241 e ss.mm.ii.;
- Visto il D.Lgs. n. 118/2011 "Disposizioni in materia di armonizzazione dei sistemi contabili e degli schemi di bilancio delle regioni, degli enti locali e dei organismi, a norma degli articoli 1 e 2 della Legge 5 maggio 2009, n. 42";
- Vista la D.G.R. n. 1974 del 07/12/2020 recante "Approvazione Atto di Alta Organizzazione Modello Organizzativo MAIA 2.0" successivamente modificata ed integrata con D.G.R. n. 215 del 08.02.2021;
- Visto il D.P.G.R. n. 22 del 22.01.2021 recante "Adozione Atto di Alta Organizzazione. Modello Organizzativo MAIA 2.0", successivamente modificato ed integrato con D.P.G.R. n. 45 del 10.02.2021;
- Visto il D.P.G.R. n. 263 del 10 agosto 2021 ad oggetto "Attuazione modello Organizzativo "MAIA 2.0" adottato con Decreto 22/2021 e s.m.i. Definizione delle Sezioni di Dipartimento e delle relative funzioni"con il quale sono state individuate le Sezioni relative ai Dipartimenti e nello specifico, per il Dipartimento Politiche del Lavoro, Istruzione e Formazione, tra le altre, la Sezione Politiche e Mercato del Lavoro;
- Vista la D.G.R. n. 1576 del 30/09/2021 recante "Conferimento incarichi di direzione delle Sezioni di Dipartimento ai sensi dell'art. 22, comma 2, del decreto del Presidente della Giunta regionale 22 gennaio 2021 n. 22", con la quale è stato conferito, tra gli altri, l'incarico di dirigente della Sezione Politiche e Mercato del Lavoro al Dott. Giuseppe Lella, Decreto del Presidente della Giunta regionale 22 gennaio 2021, n. 22 "Modello Organizzativo Maia 2.0"e ss.mm.ii.. Ulteriore Proroga degli incarichi di direzione delle Sezioni di Dipartimento della Giunta regionale in scadenza al 30 novembre 2024", prorogato al 03/11/2024 con DGR n. 1329 del 26/09/2024, prorogato al 15/02/2025 con DGR n. 1641 del 28/11/2024, prorogato al 31/03/2025 con DGR n. 132 del 14/02/2025, prorogato al 30/04/2025 con DGR n. 398 del 31/03/2025, prorogato al 30 giugno 2025 con DGR n. 582 del 30/04/2025, prorogato al 31/07/2025 con DGR n. 918 del 27/06/2025, prorogato, da ultimo al 31.10.2025 con DGR n.1375 del 30.09.2025;
- Vista la Determinazione del Direttore del Dipartimento Personale e Organizzazione del 13/01/2025, n. 2 con la quale, in adesione alla D.G.R. n.1843 del 23 dicembre 2024 ed ai sensi dell'art. 22, comma 3 del DPGR n. 22/2021, sono stati disposti contestualmente la cessazione dall'incarico di direzione ad interim del Servizio Politiche Attive per il Lavoro della Sezione Politiche e Mercato del Lavoro del dott. Giuseppe Lella, attualmente dirigente della Sezione Politiche e Mercato del Lavoro, e l'affidamento dell'incarico di direzione del Servizio Politiche Attive per il Lavoro della Sezione Politiche e Mercato del Lavoro alla dott.ssa Francesca Serpino, per il periodo di un anno al Dipartimento Politiche del Lavoro, Istruzione e Formazione Sezione Politiche e Mercato del Lavoro Servizio Politiche Attive per il Lavoro a decorrere dal 1 gennaio 2025;
- Vista la D.G.R. 15 settembre 2021, n.1466 recante l'approvazione della Strategia regionale per la parità di genere, denominata "Agenda di Genere;

- Vista la D.G.R. 26 settembre 2024, n.1295 recante "Valutazione di Impatto di genere (VIG). Approvazione indirizzi metodologico-operativi e avvio fase strutturale";
- Vista la L.R. n. 42 del 31/12/2024 "Disposizioni per la formazione del bilancio di previsione 2025 e bilancio pluriennale 2025-2027 della Regione Puglia (legge distabilità regionale 2025)";
- Vista la L.R. n. 43 del 31/12/2024 "Bilancio di previsione della Regione Puglia per l'esercizio finanziario 2025 e bilancio pluriennale 2025-2027";
- Vista la D.G.R. n. 26 del 20/01/2025 "Bilancio di previsione per l'esercizio finanziario 2025 e pluriennale 2025-2027.Art. 39, comma 10, del decreto legislativo 23 giugno 2011, n.118. Documento tecnico di accompagnamento e Bilancio Finanziario Gestionale. Approvazione".
- Vista la legge 12 marzo 1999, n. 68 "Norme per il diritto al lavoro dei disabili" e ss.mm.ii.;
- Vista la legge 5 febbraio 1992, n. 104 "Legge -quadro per l'assistenza, l'integrazione sociale e i diritti delle persone handicappate" e ss.mm.ii.;
- Vista la legge 29 marzo 1985, n 113 "Aggiornamento della disciplina del collocamento al lavoro e del rapporto di lavoro dei centralinisti non vedenti";
- Visto il D. Lgs.15 settembre 2015, n. 150 "Disposizioni per il riordino della normativa in materia di servizi per il lavoro e di politiche attive, a sensi dell'art. 1, comma 3, della legge 10 dicembre 2014, n 183" e ss.mm.ii.;
- Visto il D.Lgs. 14 settembre 2015, n. 151 "Disposizioni di razionalizzazione e semplificazione delle procedure e degli adempimenti a carico d cittadini e imprese e altre disposizioni in materia di rapporto di lavoro e pari opportunità, in attuazione della legge 10 dicembre 2014, n 183" ss.mm.ii.;
- Visto il D.Lgs. 3 maggio 2024, n. 62 "Definizione della condizione di disabilità, della valutazione di base, di accomodamento ragionevole, della valutazione multidimensionale per l'elaborazione e attuazione del progetto di vita individuale personalizzato e partecipato";
- Visto il Regolamento (UE) 2016/679 art.6 par 1 lett. c) ed e);
- Visto il Regolamento (UE) 2016/679 art.10;
- Visto il D.Lgs 196/2003 art.2 octies, lett h) e i) ;
- Visto il GDPR (General Data Protection Regulation) art. 9 par. 2 lett. g e art. 28 e art 14;
- Visto il D.Lgs. 196/2003 (Codice Privacy) art.2 sexies comma 2 lettera m).

Viste le Leggi Regionali

- 12 aprile 2000, n. 9 "Bilancio di previsione per l'esercizio finanziario 2000 e bilancio pluriennale 2000-2002" e, in particolare, l'art. 48 che istituisce il Fondo regionale disabili ex art. 14 L. 68/99;
- 29 giugno 2018, n. 29 "Norme in materia di politica regionale dei servizi per le politiche attive del lavoro e per il contrasto al lavoro nero e al caporalato";

Premesso che

la Legge 68/99 ha introdotto nell'ordinamento italiano diverse norme per la tutela del diritto al lavoro dei disabili nell'intento di favorire "la promozione dell'inserimento e dell'integrazione lavorativa delle persone con disabilità nel mondo del lavoro attraverso servizi di sostegno e di collocamento mirato";

L'art. 14 della suddetta Legge n. 68/99 prevede l'istituzione, da parte delle Regioni, di un Fondo per l'occupazione dei disabili a cui destinare finanziamenti per la realizzazione di programmi regionali di inserimento lavorativo e dei relativi servizi, le cui modalità di funzionamento ed organi amministrativi sono determinati con legge regionale;

Il Fondo regionale per l'occupazione dei disabili della Regione Puglia è stato istituito con la Legge Regionale 12 aprile 2000, n. 9 "Bilancio di previsione per l'esercizio finanziario 2000 e bilancio pluriennale 2000-2002" in attuazione della Legge 13 marzo 1999 n. 68;

Nel suddetto fondo regionale confluiscono gli importi di tutte le sanzioni amministrative previste dalla legge, i contributi esonerativi ad eccezione di quelli versati al Fondo Nazionale di cui all'art. 13 della legge n. 68/99 e i contributi di fondazioni, enti di natura privata e soggetti comunque interessati;

Il Fondo regionale, ai sensi dell'art 14 della L.68/99 eroga contributi agli enti che svolgono attività rivolta al sostegno e all'integrazione lavorativa delle persone con disabilità, contributi per l'adozione di accomodamenti ragionevoli in favore dei lavoratori con riduzione della capacità lavorativa superiore al 50%, incluso l'apprestamento di tecnologie di telelavoro o la rimozione delle barriere architettoniche e per l'istituzione del responsabile dell'inserimento lavorativo nei luoghi di lavoro, ogni altra provvidenza in attuazione della legge 68/99;
L'art. 48, comma 2 della suddetta L.R. n. 9/2000 stabilisce che il Fondo è finalizzato al finanziamento dei programmi regionali di inserimento lavorativo e dei relativi servizi ivi comprese le convenzioni per le iniziative intraprese dagli enti privati e pubblici di cui agli articoli 11 e 12 della l. 68/1999;

Considerato che

Con DGR n. 1638 del 28.11.2024 è stato approvato il Programma regionale biennale di interventi di collocamento mirato delle persone con disabilità, istituiti due nuovi capitoli di spesa e applicate le quote vincolate del risultato di amministrazione ed effettuata la variazione al bilancio di previsione 2024 e pluriennale 2024-2026 ai sensi del D.Lgs 118/2011 e ss.mm.ii. La DGR n. 1638 del 28.11.2024 ha previsto uno stanziamento complessivo per la realizzazione dell'intero Programma di Euro 11.500.000,00, a valere sulle risorse del Fondo Regionale per l'occupazione dei disabili.

Con D.G.R. n.350 del 25.03.2025 si è proceduto all'applicazione delle quote vincolate del risultato di amministrazione presunto dell'esercizio finanziario 2024 e alla variazione al bilancio di previsione 2025 e pluriennale 2025-2027.

Con A.D. n. 477 del 13/12/2024 sono state Impegnate e liquidate in favore di Arpal Puglia€ 500.000,00 (cinquecentomila/00) per la realizzazione di progetti sperimentali di inclusione socio lavorativa di cui alla sez. C3 del Programma.

Con D.G.R. n.1339 del 22.09.2025 è stata approvata la scheda progetto relativa all'Avviso Pubblico per la concessione di contributi per l'adeguamento del posto di lavoro, lo sviluppo di tecnologie di telelavoro e la rimozione di barriere architettoniche in favore di persone con disabilità. D.G.R. n.1638 del 28.11.2024 ed effettuato lo stanziamento complessivo di € 1.600.000,00.

VISTE
le interlocuzioni con la Sezione Affari Istituzionali e Giuridici della Regione Puglia in merito alla conformità al GDPR della proposta di *"Avviso per la concessione di contributi per l'adeguamento del posto di lavoro, lo sviluppo di tecnologie di telelavoro e la rimozione di barriere architettoniche in favore di persone con disabilità*" e dei suoi allegati, interlocuzioni conservate agli atti d'ufficio.

La nota pec prot. n.0548796 del 07/10/2025 con cui Arpal ha comunicato che, nell'ambito dell'Avviso suddetto, puo' essere qualificato insieme ai CPI titolare autonomo del trattamento ai sensi dell'art. 4 n.7) del GDPR.

PRESO ATTO CHE

Tra le misure contenute nel Programma di interventi in questione è prevista la Sezione B "Contributi per l'adattamento del posto di lavoro, l'introduzione di tecnologie di telelavoro e la rimozione di barriere architettoniche".

Tale sezione prevede le seguenti tipologie di contributo:

- B.1 - Contributo per l'adeguamento del posto di lavoro in azienda;

- B.2 - Contributo per la rimozione delle barriere architettoniche e di diversa natura presenti in azienda;
- B.3 - Contributo per lo sviluppo e/o adeguamento di forme concordate di telelavoro.

Per le suddette iniziative, con la suddetta D.G.R. n.1638 del 28 novembre 2024, sono state stanziate risorse complessive pari a euro 1.600.000,00, a valere sul predetto Fondo regionale per l'occupazione dei disabili, così ripartite:

- B.1 _Contributo per l'adeguamento del posto di lavoro in azienda: €uro 300.000,00;
- B.2_Contributo per la rimozione delle barriere architettoniche e di diversa natura presenti in azienda: €uro 1.000.000,00;
- B.3_Contributo per lo sviluppo e/o adeguamento di forme concordate di telelavoro: €uro 300.000,00.

Pertanto, si rende necessario adottare un avviso al fine di sostenere l'inserimento e le prestazioni professionali delle persone con disabilità riconoscendo ai datori di lavoro contributi a rimborso delle spese sostenute ai sensi dell'art. 14, comma 4, lett. b), della Legge n. 68/99.

Tanto premesso, con il presente atto si intende:

1. approvare l' "**AVVISO PUBBLICO PER LA CONCESSIONE DI CONTRIBUTI PER L'ADEGUAMENTO DEL POSTO DI LAVORO, Lo SVILUPPO DI TECNOLOGIE DI TELELAVORO E LA RIMOZIONE DI BARRIERE ARCHITETTONICHE IN FAVORE DI PERSONE CON DISABILITA' – FONDO REGIONALE DISABILI - ANNI 2025 - 2026**" e gli Allegati n.1/ 2/ 3/ 4/ 5/6 che costituiscono parte integrante e sostanziale del presente provvedimento, a valere sulle risorse del Fondo Regionale per l'occupazione dei disabili di cui all'art. 14 della L. n. 68/99 e all'art. 48 della L.R. n. 9/2000 destinando alle attività un importo complessivo di **€ 1.600.000,00.**
2. Procedere alla variazione di prenotazione di impegno e alla prenotazione di impegno di spesa sul Bilancio Autonomo, assegnato al Dipartimento Politiche del Lavoro, Istruzione e Formazione – Sezione Politiche e Mercato del Lavoro, missione 15, programma 3, titolo 2, capitolo di spesa U0787006 rubricato " - TRASFERIMENTI AD IMPRESE PER SPESE DI INVESTIMENTO" per un importo complessivo di **€1.600.000,00** per l'annualità 2025 a favore di datori di lavoro pubblici e privati che abbiano effettuato interventi finalizzati a modifiche e/o adattamenti di un posto di lavoro o di un contesto ambientale o organizzativo destinato ad un lavoratore con una riduzione della capacità lavorativa superiore al 50%, assunto a tempo indeterminato presso sedi operative ubicate sul territorio regionale.

VERIFICA AI SENSI DEL DLGS 196/03

Garanzie alla riservatezza

La pubblicazione dell'atto all'Albo, salve le garanzie previste dalla legge 241/90 in tema di accesso ai documenti amministrativi, avviene nel rispetto della tutela della riservatezza dei cittadini, secondo quanto disposto dal Reg. UE n. 679/2016 e dal D. Lgs. 196/2003 e ss.mm.ii. in materia di protezione dei dati personali, nonché dal vigente Regolamento Regionale n. 5/2006 per il trattamento dei dati sensibili e giudiziari.
Ai fini della pubblicità legale, l'atto destinato alla pubblicazione è redatto in modo da evitare la diffusione di dati personali identificativi non necessari ovvero il riferimento a dati sensibili; qualora tali dati fossero indispensabili per l'adozione dell'atto, essi sono trasferiti in documenti separati, esplicitamente richiamati.

Esito Valutazione di impatto di genere: Neutra

ADEMPIMENTI CONTABILI

ai sensi del D. lgs. n.118/2011 e successive modificazioni ed integrazioni

La copertura finanziaria del presente provvedimento riviene dalla D.G.R. n. 1638 del 28 novembre 2024 e

dalla D.G.R. n 350 del 25.03.2025 con cui si è proceduto all'applicazione delle quote vincolate del risultato di amministrazione presunto dell'esercizio finanziario 2024 e alla variazione al bilancio di previsione 2025 e pluriennale 2025-2027.

Si dispone la prenotazione di impegno del complessivo importo di **€ 1.600.000,00**, come segue:

- Centro di Responsabilità Amministrativa: 19 - Dipartimento Politiche del Lavoro, Istruzione e Formazione; 4 Sezione Politiche e Mercato del Lavoro
- Bilancio autonomo
- Esercizio finanziario 2025
- Capitolo di spesa U 0787006 "FONDO REGIONALE PER L'OCCUPAZIONE DEI DISABILI - COLLEGATO AL CAP.ENTRATA 3061410 - CONTRIBUTI AD IMPRESE PER SPESE DI INVESTIMENTO"
- Missione, Programma, Titolo: 15.3.2.
- Macroaggregato: 3
- Piano dei conti finanziario: U.2.03.03.03
- Importo da prenotare: Euro 1.600.000,00 a discarico della prenotazione n. 3525001818 assunta con la D.G.R. n. 1339 del 22.09.2025
- Codice identificativo delle transazioni riguardanti risorse dell'U.E, punto 2) allegato 7 al Dlgs.118/2011: 8
- Copertura finanziaria: D.G.R. n. 1638 del 28 novembre 2024 e D.G.R. n 350 del 25.03.2025.
- Causale della prenotazione: Approvazione dell' AVVISO PUBBLICO PER LA CONCESSIONE DI CONTRIBUTI PER L'ADEGUAMENTO DEL POSTO DI LAVORO, Lo SVILUPPO DI TECNOLOGIE DI TELELAVORO E LA RIMOZIONE DI BARRIERE ARCHITETTONICHE IN FAVORE DI PERSONE CON DISABILITA' – FONDO REGIONALE DISABILI - ANNI 2025 - 2026

DICHIARAZIONI ED ATTESTAZIONI

Esiste disponibilità finanziaria sui capitoli di spesa indicati;

Si attesta che l'operazione contabile proposta assicura il rispetto dei vincoli di finanza pubblica garantendo il pareggio di bilancio in aderenza alle disposizioni di cui alla L. n. 145/2018 e ss.mm.ii.;

Si attesta che l'importo pari a € 1.600.000,00 corrisponde ad obbligazione giuridica non perfezionata rimandando l'impegno di spesa e l'assunzione dell'obbligazione giuridica vincolante all'adozione di successivo atto dirigenziale a seguito dell'individuazione dei soggetti beneficiari;

l'operazione contabile rispetta le previsioni della L.R. n. 42 del 31.12.2024 e della L.R. n. 43 del 31.12.2024

Ricorrono gli obblighi di cui agli artt. 26 e 27 del D.Lgs n. 33 del 14/3/2013.

Il presente atto è stato sottoposto a valutazione di impatto di genere: l'impatto di genere stimato è neutro.

Visto di attestazione disponibilità finanziaria

Il Dirigente di Sezione
(Dott. Giuseppe Lella)

Ritenuto di dover provvedere in merito

DETERMINA

Di prendere atto di quanto espresso in narrativa, che costituisce parte integrante e sostanziale del presente atto e che qui si intende integralmente riportato.

Di prendere atto delle dichiarazioni e attestazioni riportate nella sezione “Adempimenti contabili”, che costituiscono parte integrante e sostanziale del presente atto e che qui si intendono integralmente riportate.

1. di prendere atto e di confermare quanto indicato in premessa e che qui si intende integralmente riportato;
2. di approvare l’ “AVVISO PUBBLICO PER LA CONCESSIONE DI CONTRIBUTI PER L’ADADEGUAMENTO DEL POSTO DI LAVORO, Lo SVILUPPO DI TECNOLOGIE DI TELELAVORO E LA RIMOZIONE DI BARRIERE ARCHITETTONICHE IN FAVORE DI PERSONE CON DISABILITA’ – FONDO REGIONALE DISABILI - ANNI 2025 - 2026” e gli Allegati n.1/ 2/ 3/ 4/ 5/6 che costituiscono parte integrante e sostanziale del presente provvedimento;
3. di procedere alla variazione di prenotazione di impegno e procedere alla prenotazione di impegno di spesa di **euro 1.600.000,00** nei modi e nei termini indicati nella sezione dedicata agli adempimenti contabili;
4. di dare atto che modalità e termini per la candidatura sono espressamente riportati nel bando al paragrafo “MODALITA’ E TERMINI PER LA PRESENTAZIONE DELLE DOMANDE”;
5. di dare atto che con successivo provvedimento dirigenziale sarà istituito il Nucleo di Valutazione che effettuerà la valutazione di ammissibilità e di merito delle domande, conformemente alle disposizioni del bando approvato con il presente atto;
6. di provvedere con successivo provvedimento, contestualmente all’approvazione della graduatoria, all’assunzione di impegno di spesa in favore degli aventi diritto ivi individuati limitatamente alla somma prenotata con il presente provvedimento;
7. di nominare Responsabile del Procedimento la dott.ssa Angela Pallotta funzionario E.Q. della Sezione Politiche e mercato del lavoro;
8. di disporre la pubblicazione del presente provvedimento sul Bollettino Ufficiale della Regione Puglia.

Il provvedimento viene redatto in forma integrale, nel rispetto della tutela alla riservatezza dei cittadini, secondo quanto disposto dal Dlgs 196/03 in materia di protezione dei dati personali e ss. mm. e ii.

Il presente provvedimento:

- è unicamente formato con mezzi informatici e firmato digitalmente;
- diventa esecutivo con l’apposizione del visto di regolarità contabile della Ragioneria che ne attesta la copertura finanziaria;
- sarà conservato nei sistemi informatici regionali CIFRA, Sistema Puglia e Diogene in applicazione delle “Linee guida per la gestione degli Atti Dirigenziali come documenti originali informatici con il sistema CIFRA1” dettate dal Segretario Generale della Presidenza;
- sarà reso pubblico, ai sensi dell’art.20 comma 3 del Decreto del Presidente della Giunta Regionale n. 22 del 22 gennaio 2021, mediante affissione per 10 giorni lavorativi, a decorrere dall’apposizione del visto di regolarità contabile da parte della Ragioneria, all’Albo delle Determinazioni Dirigenziali tramite la piattaforma regionale CIFRA in ottemperanza alle medesime “Linee guida per la gestione degli Atti Dirigenziali come documenti originali informatici con il sistema CIFRA1”;
- sarà pubblicato sul Bollettino Ufficiale della Regione Puglia, sul sito www.regione.puglia.it nella sezione Amministrazione Trasparente - provvedimenti dirigenti, ai sensi della L.R. 15/2008 e per gli effetti di cui al comma 3 art. 20 D.P.G.R. n.22/2021, nonché nella sezione “Amministrazione trasparente”, sottosezione “Sovvenzioni, contributi, sussidi, vantaggi economici”, ai sensi dell’art. 26, comma 2 del D.Lgs. 33/2013.
- sarà pubblicato nel Bollettino Ufficiale della Regione Puglia;

Il Dirigente di Sezione
(Dott. Giuseppe Lella)

I sottoscritti attestano che il procedimento istruttorio è stato espletato nel rispetto della vigente normativa nazionale, regionale e comunitaria e che il presente schema di determinazione è conforme alle risultanze istruttorie.

I sottoscritti attestano che il presente documento è stato sottoposto a verifica per la tutela dei dati personali secondo la normativa vigente.

ALLEGATI INTEGRANTI

Documento - Impronta (SHA256)
Modulo n. 1 Richiesta di contributo (1).docx - c2dcdb9ea299edda93b5c2e7f39540bd10f3a7dbc9fba03532908d392563d0e4
Modulo n. 2 Scheda intervento.docx - 98d15ecd79f25b8daf35c7d9a7d493c7bc32e421589c53820b6c668459543f1b
Modulo n. 3 PRIVACY.docx - 409fb357d5191d18f144f50a31437d7a30a2f9299c11f43d16a5eda31bc8ca5e
Modulo n. 4 Dichiarazione sostitutiva per Aiuti di Stato.docx - c1733f5f222fa5a47bd5fbdbf23ca86a07dade5a489f19ff832992c226c8d1ea
Modulo n. 5_Rendicontazione spese.docx - 125cca1d0207c24895a0dbaa7f897159bf3d9752dc59de5cc2754f3e2a161b60
Modulo n. 6 Scheda dati Particolari.docx - eaaaaabfd008abda2d1eab98acf12d4f25a29be8ec293291692bce3ca4f172be
Avviso Accomodamenti (1).docx - 2327d609b266557fa0392f5fa306f0601d66d4861bb2e58387328065a7f01fc4

Si autorizza la Sezione Bilancio e Ragioneria a procedere alla registrazione delle scritture dettagliatamente riportate nella sezione “Adempimenti Contabili”.

Il presente Provvedimento diviene esecutivo con l’apposizione del Visto di Regolarità Contabile da parte della Sezione Bilancio e Ragioneria.

Basato sulla proposta n. 060/DIR/2025/00237 dei sottoscrittori della proposta:

E.Q. politiche attive e passive mercato del lavoro e collocamento obbligatorio l.68/99
Angela Pallotta

Dirigente Servizio Politiche Attive Del Lavoro
Francesca Serpino

Firmato digitalmente da:

Il Dirigente della Sezione Politiche e Mercato del Lavoro
Giuseppe Lella

REGIONE PUGLIA

MODULO n. 1

Alla Regione Puglia
Sezione Politiche e Mercato del lavoro
Servizio Politiche Attive del lavoro

RICHIESTA DI CONTRIBUTO PER L'ADATTAMENTO DEL POSTO DI LAVORO, L'INTRODUZIONE DI TECNOLOGIE DI TELELAVORO E LA RIMOZIONE DI BARRIERE ARCHITETTONICHE IN FAVORE DI PERSONE CON DISABILITA' – FONDO REGIONALE DISABILI - ANNI 2025 – 2026.

ENTI PRIVATI

Il/la sottoscritto/a_____nato/a a

in data_____in qualità di Legale rappresentante dell'impresa/Ente (specificare forma giuridica barrando la casella che interessa):

Ragione sociale ___Sede legale in Via/Piazza_____n._____
CAP_____Comune _____Provincia _____Telefono_____
E-mail_____@_____PEC _____@_____
Codice fiscale/Partita IVA: _____
Iscrizione CCIAA (eventuale) _____
Attività svolta _____
Matricola INPS _____Sede di _____
N. iscrizione INAIL _____
N. dipendenti complessivi _____

ENTE PUBBLICI
LEGALE RAPPRESENTANTE E/O SOGGETTO TITOLATO AD IMPEGNARE LA VOLONTA' DELL?ENTE
Nome Cognome e generalita'
Atto di nomina da cui discende l'idoneità dei poteri del medesimo ad impegnare la volontà dell'ente

Sede legale in Via/Piazza_____n._____
CAP_____Comune_____Provincia _____Telefono_____
E-mail_____@_____PEC _____@_____
Codice fiscale/Partita IVA: _____

CHIEDE

Di essere ammesso a beneficiare del contributo per la realizzazione dell'intervento di accomodamento ragionevole relativo al/ai lavoratore/i (**specificare codice di comunicazione obbligatoria prodotto dal Sistema Informativo Lavoro Sintesi in sede di assunzione)**

1CODICE (19 cifre).....
2CODICE.....
3CODICE.....
Chiedere doppia verifica

Per la Sede operativa (in Regione Puglia):
Via/Piazza _____n._____
CAP_____Comune _____Provincia _____

AI FINI DELLA DOMANDA DI CONTRIBUTO DICHIARA

Caratteristiche dell'intervento (barrare la casella cui si riferisce l'intervento*)*:

❑ B.1 - Contributo per l'adeguamento del posto di lavoro in azienda;

❑ B.2 - Contributo per la rimozione delle barriere architettoniche e di diversa natura presenti in azienda;

❑ B.3 - Contributo per lo sviluppo e/o adeguamento di forme concordate di telelavoro.

DICHIARA

☐ che l'intervento si effettuerà nel rispetto di quanto descritto nella Scheda intervento (Modulo 2) di cui si riporta il dettaglio degli interventi:

Tipologia intervento	**Descrizione dettaglio spesa intervento**	**Importo spesa preventivata**	**Percentuale di aiuto (80 per cento)**	**Misura massima dell'aiuto per la linea di intervento B2 (10.000)**
INTERVENTI DI rimozione delle barriere architettoniche	**Es.Rampa es** **Es.Bagno es**	**10.000** **15.000**	**8.000** **12.000**	**10.000**
Tot.				
				Misura massima dell'aiuto per la linea di intervento B1 e B3 (5.000)

☐ di aver trasmesso il preventivo di spesa che ammonta a €_____(*allegare preventivo*)

☐ per una spesa complessiva richiesta di : €_____

☐ per un contributo massimo ammissibile di : €_____

TOTALE PREVENTIVI (Somma delle linee di intervento) €_____
TOTALE SPESA COMPLESSIVA RICHIESTA (Somma delle linee di intervento) €_____
TOTALE CONTRIBUTO AMMISSIBILE (Somma delle linee di intervento) €_____

DICHIARA INOLTRE

sotto la propria personale responsabilità e avvalendosi delle disposizioni di cui all'art. 47 del D.P.R. n. 445/2000, consapevole delle responsabilità anche penali derivanti dal rilascio di dichiarazioni false o mendaci e della conseguente decadenza dai benefici concessi sulla base di una dichiarazione non veritiera, ai sensi degli articoli 75 e 76 del suddetto D.P.R. n.445/2000:

1. di essere a conoscenza dei contenuti dell' "AVVISO PUBBLICO PER LA CONCESSIONE DI CONTRIBUTI PER L'ADATTAMENTO DEL POSTO DI LAVORO, L'INTRODUZIONE DI

TECNOLOGIE DI TELELAVORO E LA RIMOZIONE DI BARRIERE ARCHITETTONICHE IN FAVORE DI PERSONE CON DISABILITA' – FONDO REGIONALE DISABILI - ANNI 2025 – 2026";

2. di avere fornito adeguate informazioni in merito agli interventi al/ai lavoratore/i a cui gli interventi stessi sono destinati;
3. che i lavoratori cui gli interventi sono destinati sono assunti presso l'azienda richiedente il contributo con contratto a tempo indeterminato;
4. che il contributo di cui alla presente domanda interesserà lavoratori con una riduzione della capacità lavorativa superiore al 50 per cento, come previsto all'art. 14, comma 4 b) della Legge 68/1999;
5. che gli interventi da realizzarsi interessano sedi di lavoro ubicate nel territorio della Regione Puglia;
6. che l'intervento si effettuerà nel rispetto di quanto descritto nella scheda intervento di cui al Modulo n. 2;
7. che gli interventi da realizzare riportati nella scheda intervento risultano giustificati dalla specifica condizione di disabilità del lavoratore/i interessato/i e conformi alla normativa di settore;
8. di essere in regola con gli adempimenti contributivi INPS e INAIL e con le contribuzioni agli Enti Paritetici ove espressamente previsto dai Contratti Collettivi Nazionali Interconfederali o di Categoria;
9. di essere informato, ai sensi e per gli effetti di cui all'art. 13 del Regolamento UE 2016/679, che i dati personali raccolti saranno trattati, anche con strumenti informatici, esclusivamente nell'ambito del procedimento per il quale la presente dichiarazione viene resa;
10. di essere a conoscenza che potranno essere eseguiti controlli da parte degli organi competenti sulla veridicità di quanto dichiarato, ai sensi dell'art. 71 del D.P.R. 445/2000 e si impegna quindi a rendere disponibili i documenti a tal fine necessari;
11. di essere regolarmente iscritto presso il registro delle imprese della CCIAA territorialmente competente con stato attivo, per coloro che sono tenuti a tale adempimento;
12. di essere in regola con l'applicazione del CCNL di riferimento;
13. di essere in regola con agli obblighi di legge di cui alla L. 68/99;
14. di essere in regola con la normativa in materia di tutela della salute e della sicurezza sui luoghi di lavoro (D.lgs. n. 81/2008 e successive modifiche e integrazioni);
15. di essere in regola con la normativa sugli aiuti di Stato;
16. di non essere in stato di fallimento, liquidazione, di cessazione di attività o di concordato preventivo, né avere in corso un procedimento per la dichiarazione di una di tali situazioni nei propri confronti;
17. di non aver commesso violazioni gravi, definitivamente accertate, rispetto agli obblighi relativi al pagamento delle imposte e tasse o dei contributi previdenziali ai sensi dall'art 80 comma 4 del decreto legislativo n. 50/2016
18. di non essere stato soggetto alla sanzione interdittiva di cui all'articolo 9, comma 2, lettera c) del decreto legislativo 8 giugno 2001, n. 231 o ad altra sanzione che comporta il divieto di contrarre con la pubblica amministrazione, compresi i provvedimenti interdittivi di cui all'articolo 14 del decreto legislativo 9 aprile 2008, n. 81;
19. di non essere stato interessato da una pronuncia di condanna con sentenza definitiva o decreto penale di condanna divenuto irrevocabile o sentenza di applicazione della pena su richiesta ai sensi dell'articolo 444 del codice di procedura penale.

Le Pubbliche Amministrazioni di cui all'art. 1, comma II, del d.lgs. 165/2001 sono esonerate dal presentare le dichiarazioni di cui ai punti dal 11 al 19. Le medesime Amministrazioni dovranno comunque indicare le generalità del soggetto sottoscrittore degli atti della procedura per conto dell'ente partecipante e l'idoneità dei poteri del medesimo ad impegnare la volontà dell'ente.

In caso di ammissione al contributo si impegna a:

- fornire le informazioni e la documentazione richiesti dal presente avviso;
- permettere gli eventuali sopralluoghi da parte della Regione Puglia per le verifiche relative all'adeguatezza dell'intervento rispetto alle limitazioni funzionali della persona con disabilità;
- segnalare tempestivamente ogni mutamento del rapporto di lavoro (licenziamento, dimissioni spontanee, ecc.) cui si riferisce il contributo, fino al momento della liquidazione del contributo;
- conservare gli originali dei documenti giustificativi di spesa e relative quietanze e tutta la restante documentazione (preventivi, contratti, relazioni dei fornitori, ecc.) con modalità aggregata per facilitare gli accertamenti e le verifiche da parte degli uffici regionali, nazionali o comunitari legittimati a svolgere attività di controllo secondo quanto previsto dall'Avviso.

COMUNICA

Che il/la referente aziendale da contattare per eventuali chiarimenti è il Sig. _____

n. telefono_____indirizzo e-mail _____

Firma digitale del Legale Rappresentante o
del soggetto titolato ad impegnare la volonta' dell'ente

REGIONE
PUGLIA

MODULO n. 2

AVVISO PER L'ADATTAMENTO DEL POSTO DI LAVORO, L'INTRODUZIONE DI TECNOLOGIE DI TELELAVORO E LA RIMOZIONE DI BARRIERE ARCHITETTONICHE IN FAVORE DI PERSONE CON DISABILITA' – FONDO REGIONALE DISABILI - ANNI 2025 – 2026.

SCHEDA INTERVENTO

1) Ubicazione dei locali in cui si svolge l'attività lavorativa interessata dagli interventi oggetto del presente progetto
Comune_____prov. _____
via _____
n._____

2) Titolo di godimento/uso dell'immobile
- ❑ In proprietà;
- ❑ In locazione (Data scadenza_____);
- ❑ In comodato (Data scadenza_____);
- ❑ Altro (Data scadenza_____)

3) Attività lavorativa dell'unità produttiva sede degli interventi
_____
_____

4) Breve descrizione impersonale della mansione svolta dal lavoratore (max 2 righe) :
_____
_____

5) Breve descrizione impersonale delle specifiche limitazioni che il lavoratore incontra nello svolgimento della mansione affidata (max 2 righe)_____
_
_____

6) Breve descrizione dell'intervento previsto e degli obiettivi attesi (max 2 righe)_____
_____
_____

DETTAGLIO DEGLI INTERVENTI PREVISTI

- **INTERVENTI PER IL SUPERAMENTO E L'ABBATTIMENTO DI BARRIERE ARCHITETTONICHE IN AZIENDA (Euro 10.000,00 max)**

  - ❑ effettuazione o acquisizione lavori edili per realizzazione o adeguamento impianti, compreso l'abbattimento di barriere

architettoniche e gli interventi finalizzati a favorire la mobilità autonoma nell'ambiente lavorativo oggetto di contributo. Rientrano in questa tipologia:

Intervento	Descrizione intervento
Interventi edili	
Impiantistica e domotica	
Dispositivi per l'accessibilità e la fruibilità dell'ambiente di lavoro	
Opere strutturali sugli immobili dell'azienda sedi di lavoro dei disabili	
Altro (specificare) _____ _____	

- ❑ COSTI TRASVERSALI AGLI INTERVENTI DI CUI SOPRA (ENTRO il 10% della spesa ammessa)

Intervento	Descrizione intervento
Acquisizione di servizi di consulenza per la definizione del progetto e la sua realizzazione;	
Spese dedicate alla consulenza e addestramento all'uso della strumentazione tecnologica e dei dispositivi oggetto dell'intervento	
Acquisizione di servizi di presidio e gestione del progetto;	
Altro (specificare) _____ _____	

– **INTERVENTI DI ADEGUAMENTO/ADATTAMENTO DELLA POSTAZIONE DI LAVORO (Euro 5.000,00 max)**

Intervento	Descrizione intervento
Adeguamento della postazione di lavoro	

Acquisizione di ausili	
Acquisizione di dispositivi tecnologici ed informatici	
Acquisto o sviluppo di software Gestionale professionale e altre applicazioni aziendali;	
Acquisizione di dispositivi di automazione	
Acquisto di beni strumentali, macchinari, attrezzature, arredi;	
noleggio/leasing di beni strumentali, macchinari, attrezzature, arredi;	
Adeguamento di macchine e attrezzature, compresi i comandi speciali e gli adattamenti di veicoli strumenti di lavoro	
Acquisizione o trasformazioni tecniche di centralini finalizzate all'assunzione di lavoratori non vedenti (L. 113/1985 art. 8)	
Altro (specificare) _____ _____	

- ❑ COSTI TRASVERSALI AGLI INTERVENTI DI CUI SOPRA (ENTRO il 10% della spesa ammessa)

Intervento	Descrizione intervento
Acquisizione di servizi di consulenza per la definizione del progetto e la sua realizzazione;	
Spese dedicate alla consulenza e addestramento all'uso della strumentazione tecnologica e dei dispositivi oggetto dell'intervento	
Acquisizione di servizi di presidio e gestione del progetto;	
Altro (specificare) _____ _____	

- **INTERVENTI DI APPRONTAMENTO DI POSTAZIONI LAVORO A DISTANZA IN SMART WORKING O TELELAVORO (Euro 5.000,00 max)**

Intervento	Descrizione intervento
Realizzazione di postazione di lavoro	
Realizzazione di postazione di lavoro per ipovedenti (esclusi i centralini telefonici per non vedenti L. 113/1985 art. 8)	
Altro (specificare) _____ _____	

- ❑ COSTI TRASVERSALI AGLI INTERVENTI DI CUI SOPRA (ENTRO il 10% della spesa ammessa)

Intervento	Descrizione intervento
Acquisizione di servizi di consulenza per la definizione del progetto e la sua realizzazione;	
Spese dedicate alla consulenza e addestramento all'uso della strumentazione tecnologica e dei dispositivi oggetto dell'intervento	
Acquisizione di servizi di presidio e gestione del progetto;	
Altro (specificare) _____ _____	

Luogo e data_____
Firma digitale del Legale Rappresentante o del soggetto titolato ad impegnare la volonta' dell'ente

MODULO n. 3

AVVISO PER L'ADATTAMENTO DEL POSTO DI LAVORO, L'INTRODUZIONE DI TECNOLOGIE DI TELELAVORO E LA RIMOZIONE DI BARRIERE ARCHITETTONICHE IN FAVORE DI PERSONE CON DISABILITA' – FONDO REGIONALE DISABILI - ANNI 2025 – 2026.

INFORMATIVA per il trattamento dei dati personali ai sensi dell'art 13 del Regolamento europeo n. 679/2016.

(La scheda privacy dovra' essere compilata e firmata da ogni singolo lavoratore interessato agli interventi)

Premessa

Ai sensi del Regolamento UE n. 2016/679 (di seguito "GDPR 2016/679"), nonché del D. Lgs. 196/2003 ("Codice Privacy") e del D. Lgs. 101/2018 con particolare riferimento alle disposizioni a tutela delle persone e di altri soggetti rispetto al trattamento dei dati, si informa che i dati forniti saranno trattati nel rispetto della normativa sopra richiamata e contemperando le esigenze di tutela della riservatezza con quelle di trasparenza.

1. Identità e dati di contatto del titolare del trattamento

Il Titolare del trattamento è la Regione Puglia, nella persona del Dirigente della Sezione Politiche e Mercato del Lavoro, Designato al trattamento dei dati ai sensi e per gli effetti della D.G.R. n. 145 del 30 gennaio 2019, domiciliato per la carica presso gli uffici regionali di Bari siti in Corso Sonnino n. 177, cap 70121,
pec: ufficio.politicheattive@pec.rupar.puglia.it
Il Responsabile del trattamento è la Società InnovaPuglia s.p.a., con sede in Valenzano alla strada provinciale per Casamassima, km 3, cap 70010, pec: innovapuglia@pec.rupar.puglia.it.
Arpal Puglia è titolare autonomo del trattamento poiche' ai sensi dell'art. 26 GDPR non determina congiuntamente con Regione Puglia le finalità e i mezzi del trattamento.I comitati Tecnici di cui al paragrafo dell'Avviso denominato MODALITA' DI ISTRUTTORIA E AMMISSIBILITÀ DELLE DOMANDE, istituiti ai sensi dell'art.8 c. 1 bis della L.68/99 e presenti presso Arpal Puglia, hanno l' autonoma funzione di "*valutazione delle capacità lavorative dei lavoratori in condizione di disabilita', di definizione degli strumenti e delle prestazioni atti all'inserimento e di predisposizione dei controlli periodici sulla permanenza delle condizioni di disabilità*"
Il Responsabile della Protezione dei dati (RPD/DPO) è la Regione Puglia raggiungibile al seguente indirizzo:
Lungomare N. Sauro, n. 33, cap 70121 Bari, email: rpd@regione.puglia.it.

2. Finalità del trattamento e base giuridica

Il trattamento dei dati forniti è finalizzato alla corretta e completa esecuzione degli adempimenti correlati all'Avviso nonché agli adempimenti previsti per la corretta attuazione del Programma Regionale biennale di interventi in favore delle persone con disabilità. I dati potranno essere utilizzati inoltre anche per finalità di studio e statistiche (d.lgs. 281/1999 e ss.mm.ii.).
La base giuridica del trattamento dei dati è da individuarsi nell'esercizio di pubblici poteri e nell'espletamento di attività di pubblico interesse correlati alla attuazione dell'art 48 della Legge Regionale 12 aprile 2000, n. 9 "Bilancio di previsione per l'esercizio finanziario 2000 e bilancio pluriennale 2000-2002" che ha istituito il Fondo Regionale Disabili e alla conseguente realizzazione del Programma approvato definitivamente con Delibera della Giunta Regionale n. D.G.R. n.1638 del 28.11.2024. Al riguardo occorre anche citare i seguenti riferimenti normativi:

- Il Regolamento (UE) 2016/679 art.6 par 1 lett. c) ed e)
- Il Regolamento (UE) 2016/679 art.10
- D.Lgs 196/2003 art.2 octies, lett h) e i)
- Il GDPR art. 9 par 2 lett. g, art. 28 e art. 14
- D.Lgs. 196/2003 (Codice Privacy) art.2 sexies c. 2 lettera m)

- D.P.R. 445/2000 art. 43

3. Modalità di trattamento e conservazione dei dati

Il trattamento sarà svolto in forma automatizzata, nel rispetto di quanto previsto dall'art. 32 del GDPR 2016/679 in materia di misure di sicurezza, ad opera di soggetti appositamente incaricati e in ottemperanza alle prescrizioni normative.

Nel rispetto dei principi di liceità, limitazione delle finalità e minimizzazione dei dati, ai sensi dell'art. 5 del GDPR 2016/679, previo il consenso libero ed esplicito espresso con la sottoscrizione in calce alla presente informativa, i dati saranno conservati per il periodo di tempo necessario per il conseguimento delle finalità per le quali sono raccolti e trattati.

4. Ambito di comunicazione e diffusione dei dati

I dati forniti verranno gestiti dal personale della Regione Puglia - Sezione Politiche e Mercato del lavoro e dalla società InnovaPuglia SpA in qualità di Responsabile del trattamento relativamente al trattamento dei dati che saranno inseriti sulla piattaforma raggiungibile al sito www.sistema.puglia.it per la presentazione delle istanze.

Nel perseguimento delle finalità sopra indicate, possono venire a conoscenza dei dati forniti e possono essere coinvolte nelle operazioni di trattamento: ARPAL PUGLIA e sue articolazioni territoriali (CPI) quale responsabile autonomo del trattamento.

I dati raccolti non saranno mai diffusi e non saranno oggetto di comunicazione per altre finalità senza esplicito consenso, salve le comunicazioni necessarie che possono comportare il trasferimento di dati ad enti pubblici, a consulenti o ad altri soggetti per l'adempimento degli obblighi di legge.

5. Trasferimento dei dati

I dati non saranno trasferiti né in Stati membri dell'Unione Europea né in Paesi terzi non appartenenti all'Unione Europea.

6. Diritti dell'interessato

In qualsiasi momento sarà possibile esercitare i diritti previsti dal GDPR e dalla normativa nazionale di riferimento e pertanto, a titolo esemplificativo, sarà possibile: revocare il consenso, chiedere l'accesso ai propri dati, chiedere l'aggiornamento o la rettifica o l'integrazione dei dati, chiedere la cancellazione, la trasformazione in forma anonima ed il blocco degli stessi se trattati in violazione della legge, opporsi al loro utilizzo, ottenere la portabilità dei dati e proporre un reclamo all'autorità di controllo.

I suddetti diritti possono essere esercitati con richiesta scritta da inviare a Regione Puglia - Sezione Politiche e Mercato del Lavoro, Corso Sonnino n. 177, 70121 Bari
o all'indirizzo pec ufficio.politicheattive@pec.rupar.puglia.it

7. Periodo di conservazione

L'attribuzione alle diverse tipologie documentarie analogiche e digitali dei differenti tempi di conservazione risponde a distinti obblighi di conservazione fiscale, amministrativa, tributaria o a interessi storico-culturali. Si segnala che i dati personali saranno conservati da Regione Puglia, per un arco di tempo di 5 anni e con specifico riguardo al principio di limitazione della conservazione di cui all'art. 5, lett. e), Regolamento (UE) 2016/679. A tal fine, anche mediante controlli periodici, viene verificata costantemente la stretta pertinenza, non eccedenza e indispensabilità dei dati rispetto al rapporto, alla prestazione richiesta, da svolgere o svolta. I dati che, anche a seguito delle verifiche, risultano eccedenti o non pertinenti o non indispensabili non sono utilizzati, salvo che per l'eventuale conservazione, a norma di legge, dell'atto o del documento che li contiene.

8. Trasferimento dei dati personali a Paesi extra UE

I suoi dati personali non sono trasferiti al di fuori dell'Unione europea.

9. Conferimento dei dati

Il conferimento dei Suoi dati è necessario per le finalità sopra indicate; in difetto la Regione Puglia non potrà darvi corso. L'eventuale rifiuto comporta quindi l'impossibilità di svolgere le operazioni necessarie lo svolgimento del servizio o attività.

Il trattamento dei dati per lo svolgimento di funzioni istituzionali da parte della Sezione Politiche e Mercato del Lavoro, in quanto soggetto pubblico, non necessita del consenso dell'interessato.

Luogo _____

Data _____

Firma_____
(da compilare a cura del lavoratore e firmare
con firma digitale o autografa, in caso di firma autografa
allegare documento in corso di validita')

REGIONE PUGLIA

MODULO n. 4

AVVISO PER L'ADATTAMENTO DEL POSTO DI LAVORO, L'INTRODUZIONE DI TECNOLOGIE DI TELELAVORO E LA RIMOZIONE DI BARRIERE ARCHITETTONICHE IN FAVORE DI PERSONE CON DISABILITA' – FONDO REGIONALE DISABILI - ANNI 2025 – 2026.

DICHIARAZIONE SOSTITUTIVA PER AIUTI DI STATO

Il **sottoscritto:**

SEZIONE 1 – Anagrafica richiedente				
Il Titolare / legale rappresentante dell'impresa	Nome e cognome		nata/o il	nel Comune di
	Comune di residenza	CAP	Via	n.

In qualità di **titolare/legale rappresentante dell'impresa**:

SEZIONE 2 – Anagrafica impresa				
Impresa	Denominazione/Ragione sociale dell'impresa		Forma giuridica	
Sede legale	Comune	CAP	Via	n.
Dati impresa	Codice fiscale	Partita IVA		

In relazione a quanto previsto dall'**AVVISO PUBBLICO PER LA CONCESSIONE DI CONTRIBUTI PER L'ADEGUAMENTO DEL POSTO DI LAVORO, Lo SVILUPPO DI TECNOLOGIE DI TELELAVORO E LA RIMOZIONE DI BARRIERE ARCHITETTONICHE IN FAVORE DI PERSONE CON DISABILITA' – FONDO REGIONALE DISABILI - ANNI 2025 - 2026**

Bando/ Avviso	Titolo: ……	Estremi provvedimento di approvazione Es: *Atto Dir. n. … del ……*	Pubblicato in BUR n. …. del ……

Per la concessione di aiuti all'assunzione di cui al Regolamento (UE) n. 651/2014 della Commissione del 17 giugno 2014 (pubblicato sulla Gazzetta ufficiale dell'Unione europea n. L 187/1 del 26 giugno 2014)

CONSAPEVOLE delle responsabilità anche penali assunte in caso di rilascio di dichiarazioni mendaci, formazione di atti falsi e loro uso, **e della conseguente decadenza dai benefici concessi** sulla base di una dichiarazione non veritiera, ai sensi degli articoli 75 e 76 del decreto del Presidente della Repubblica 28 dicembre 2000, n. 445 (Testo unico delle disposizioni legisl*ative e regolamentari in materia di documentazione amministrativa*),

DICHIARA

Sezione A – Natura dell'impresa

Che, ai sensi delle definizioni di cui all'articolo 2 del Regolamento 651/2014

- **L'impresa non è in difficoltà**

Relativamente alla situazione societaria si riporta la situazione in cui si trova l'impresa richiedente alla data di presentazione della domanda:

☐ *l'impresa è autonoma*

☐ *l'impresa presenta legami di associazione*

☐ *l'impresa presenta legami di collegamento*

Compagine sociale:

Socio (cognome e nome / ragione sociale / denominazione ente)	Codice Fiscale	Quota deten uta %

Imprese collegate *(periodo di riferimento = ultimo esercizio contabile chiuso ed approvato precedente alla data di sottoscrizione della domanda)*

Denominazione, CF e P.IVA	*Occupati (ULA)*	*Fatturato*	*Totale di bilancio*

Imprese associate *(periodo di riferimento = ultimo esercizio contabile chiuso ed approvato precedente alla data di sottoscrizione della domanda)*

Denominazione, CF e P.IVA	*Occupati (ULA)*	*Fatturato*	*Totale di bilancio*

Di rientrare nella definizione di:

☐ *micro impresa*

☐ *piccola impresa*

☐ *media impresa*

☐ *non PMI*

Che l'esercizio sociale dell'impresa rappresentata (ai sensi del codice civile) inizia il _____e termina il _____;

E SI IMPEGNA

A ripresentare al momento della concessione dell'aiuto la dichiarazione compilata in questa sezione, qualora intervengano variazioni rispetto a quanto qui dichiarato.

DICHIARA

Sezione B – Clausola "Deggendorf"

- Che l'impresa di cui è titolare/che rappresenta non è destinataria di un'ingiunzione di recupero pendente per effetto di una precedente decisione della Commissione Europea che dichiara un aiuto illegale e incompatibile con il mercato interno,

oppure

- Che l'impresa di cui è titolare/che rappresenta, pur essendo destinataria di un'ingiunzione di recupero
  - Ha rimborsato l'intero importo oggetto dell'ingiunzione di recupero

oppure

  - Ha depositato il medesimo importo in un conto corrente bloccato

E SI IMPEGNA

A ripresentare al momento della concessione e dei pagamenti dell'aiuto la dichiarazione compilata in questa sezione, qualora intervengano variazioni rispetto a quanto qui dichiarato.

DICHIARA

Sezione C – Condizioni di cumulo

- Che in riferimento agli stessi **«costi ammissibili»,** l'impresa rappresentata **NON** ha beneficiato di altri aiuti di Stato

oppure

- Che in riferimento agli stessi **«costi ammissibili»,** l'impresa rappresentata ha beneficiato dei seguenti aiuti di Stato:

n.	Ente concedente	Riferimento normativo o amministrativo che prevede l'agevolazione	Provvedimento di concessione	Regolamento di esenzione (e articolo pertinente) o Decisione Commissione UE o regolamento de minimis o fondi UE a gestione diretta[4]	Voce di costo (ove individuabile)	Intensità di aiuto		Nel caso di DM/ fondi UE a gestione diretta, importo imputato sulla voce di costo o sul progetto
						Ammissibile	Applicata	
1								
2								
TOTALE								

DICHIARA

Sezione D – Importo massimo di aiuto

Che nell'anno solare della data della richiesta di aiuto a cui fa riferimento la presente dichiarazione, non ha cumulato più di:

- 5 milioni di euro di aiuti all'assunzione di lavoratori svantaggiati;
- 10 milioni di euro di aiuti all'occupazione di lavoratori con disabilità sotto forma di integrazioni salariali;
- 10 milioni di euro di aiuti intesi a compensare i sovraccosti connessi all'occupazione di lavoratori con disabilità,

concessi (anche se non ancora erogati) in base al Regolamento generale di esenzione n. 651/2014.

E SI IMPEGNA

A ripresentare al momento della concessione e del pagamento dell'aiuto la dichiarazione compilata in questa sezione, qualora intervengano variazioni rispetto a quanto qui dichiarato.

E ALLEGA

1) copia del modello F24 o del deposito presso la banca relativi all'aiuto dichiarato illegittimo dalla Commissione Europea (*se applicabile*).

Luogo e data_____
Firma digitale del Legale Rappresentante o del soggetto titolato ad impegnare la volonta' dell'ente

REGIONE PUGLIA

MODULO n. 5 –
RICHIESTA LIQUIDAZIONE

AVVISO PER L'ADATTAMENTO DEL POSTO DI LAVORO, L'INTRODUZIONE DI TECNOLOGIE DI TELELAVORO E LA RIMOZIONE DI BARRIERE ARCHITETTONICHE IN FAVORE DI PERSONE CON DISABILITA' – FONDO REGIONALE DISABILI - ANNI 2025 – 2026.

DICHIARAZIONE SOSTITUTIVA DELL'ATTO DI NOTORIETA'
(Art. 47 - D.P.R. 28.12.2000, n. 445)

Il sottoscritto/a_____nato/a a _____
in data_____in qualità di Legale/i rappresentante/i (Procuratore/i)
dell'impresa/Ente:
Ragione sociale
_____
Codice fiscale/Partita
IVA_____

sotto la propria personale responsabilità e avvalendosi delle disposizioni di cui all'art. 47 del D.P.R. n. 445/2000, consapevole delle responsabilità anche penali derivanti dal rilascio di dichiarazioni false o mendaci e della conseguente decadenza dai benefici concessi sulla base di una dichiarazione non veritiera, ai sensi degli articoli 75 e 76 del suddetto D.P.R. n.445/2000;

ai fini dell'erogazione dei contributi di cui all'Avviso pubblico per la richiesta di contributo per l'adattamento del posto di lavoro, l'introduzione di tecnologie di telelavoro e la rimozione di barriere architettoniche in favore di persone con disabilità - Fondo regionale disabili - anni 2025 – 2026 approvato con determinazione n. _____ del_____ del Dirigente della Sezione Politiche e Mercato del Lavoro;

DICHIARA

che l'intervento realizzato è conforme a quanto dichiarato in fase di richiesta del contributo ammesso con A.D. n.....del.....

che Il lavoratore in funzione del quale è stato realizzato l'intervento è ancora in forza all'Azienda a tempo indeterminato;

che i giustificativi di spesa presentati ai fini della rendicontazione delle spese sostenute per la realizzazione dell'intervento, sono conformi agli originali conservati nella sede fiscale della ditta oppure conservati in modalità elettronica conformi alla normativa in materia di archiviazione sostitutiva dei documenti contabili;

che il pagamento delle spese sopra descritte è avvenuto tramite bonifico di cui si allega documentazione probatoria;

Che sono state sostenute spese per €_____ (allegare copie fatture), come di

seguito analiticamente descritte:

Descrizione spesa		Estremi fatture	€.
1			
2			
3			
		Totale spese sostenute	

DICHIARA INOLTRE

di essere a conoscenza che potranno essere eseguiti controlli da parte degli organi competenti sulla veridicità di quanto dichiarato, ai sensi dell'art. 71 del D.P.R. 445/2000, e si impegna quindi a rendere disponibili i documenti a tal fine necessari.

di essere informato, ai sensi e per gli effetti di cui all'art. 13 del Regolamento UE 2016/679, che i dati personali raccolti saranno trattati, anche con strumenti informatici, esclusivamente nell'ambito del procedimento per il quale la presente dichiarazione viene resa.

Chiede inoltre che al pagamento di quanto dovuto si provveda mediante
Accredito su conto corrente

IBAN

Istituto di credito: _____

l conto corrente sopra indicato verrà utilizzato per ogni transizione relativa al progetto e lo stesso è intestato a _____

Per gli Enti pubblici, in applicazione del regime di Tesoreria Unica, come individuati dalla Circolare del Ministero dell'Economia e delle Finanze n. 11 del 24/03/2012, in attuazione dell'art. 35, commi 8 – 13 del Decreto-legge n. 1/2012 conv. L. n. 27 del 24/03/2012

CONTO DI TESORERIA UNICA – CONTABILITÀ SPECIALE N. _____
.

Si impegna inoltre a comunicare tempestivamente ogni modifica relativa ai dati trasmessi

Allega

- Copie delle fatture quietanzate entro la data di presentazione della rendicontazione. Tutte le fatture dovranno essere intestate al beneficiario del contributo.
- Bonifici attestanti le spese sostenute.

- Estratto di Conto corrente intestato al beneficiario del contributo dedicato al progetto anche in modo non esclusivo con evidenza delle transazione relative alle spese effettuate.
- Ricevuta di presentazione della pratica edilizia, qualora necessaria per l'intervento oggetto di istanza;

Luogo e data_____
Firma digitale del Legale Rappresentante o del soggetto titolato ad impegnare la volonta' dell'ente

Allegato 1 – Scheda dati particolari

SCHEDA DATI PARTICOLARI	**AVVISO PUBBLICO PER LA CONCESSIONE DI CONTRIBUTI PER L'ADEGUAMENTO DEL POSTO DI LAVORO, Lo SVILUPPO DI TECNOLOGIE DI TELELAVORO E LA RIMOZIONE DI BARRIERE ARCHITETTONICHE IN FAVORE DI PERSONE CON DISABILITA' – FONDO REGIONALE DISABILI - ANNI 2025 – 2026.**	
FONTI NORMATIVE LEGISLATIVE:		
Legge 12 marzo 1999, n. 68 "Norme per il diritto al lavoro dei disabili" e ss.mm.ii., art 14;		
LEGGI REGIONALI:		
Legge Regionale 12 aprile 2000, n. 9 "Bilancio di previsione per l'esercizio finanziario 2000 e bilancio pluriennale 2000-2002" che ha istituito il Fondo Regionale Disabili; D.G.R. n.1638 del 28.11.2024 avente per oggetto "Fondo regionale occupazione disabili art. 14 L. 68/1999 e art. 48 L.R.9/2000. Approvazione Programma regionale biennale di interventi di collocamento mirato delle persone con disabilità. Istituzione di due nuovi capitoli di spesa, applicazione quote vincolate del risultato di amministrazione e Variazione bilancio di previsione 2024 e pluriennale 2024-2026 ai sensi del D.Lgs 118/2011 e ss.mm.ii."con cui è stato approvato il Programma di interventi in materia di collocamento mirato da attuare in favore delle persone con disabilità a valere sulle risorse di cui al citato Fondo Regionale per l'occupazione dei disabili per un importo complessivo di euro 11.500.000,00; D.G.R. n.350 del 25.03.2025 avente per oggetto "Programma Regionale biennale di interventi in favore delle persone con disabilità. Applicazione delle quote vincolate del risultato di amministrazione presunto dell'esercizio finanziario 2024, ai sensi dell'art. 42 D.Lgs. n. 118/2011 e ss.mm.ii., e variazione al bilancio di previsione 2025 e pluriennale 2025-2027 ai sensi dell'art. 51 D.Lgs. n. 118/2011 e ss.mm.ii." D.G.R. n.1339 del 22.09.2025 avente per oggetto "Approvazione scheda progetto relativa all'Avviso Pubblico per la concessione di contributi per l'adeguamento del posto di lavoro, lo sviluppo di tecnologie di telelavoro e la rimozione di barriere architettoniche in favore di persone con disabilita'. D.G.R. n. 1638 del 28.11.2024. Stanziamento complessivo di Euro 1.600.000,00."	
ALTRE FONTI:		
FINALITÀ DEL TRATTAMENTO:	*Il trattamento è finalizzato alla gestione degli avvisi pubblici correlati all'attuazione del Programma Regionale biennale di interventi in favore delle persone con disabilità approvato con D.G.R. n. 1638 del 28.11.2024.*	
TIPOLOGIA DEI DATI TRATTATI:		
☐ Origine razziale ed etnica	☐ Convinzioni religiose	☐ Convinzioni filosofiche
☐ Convinzioni d'altro genere	☐ Opinioni politiche	☐ Adesione a partiti, sindacati, associazioni od organizzazioni a carattere religioso, filosofico, politico o sindacale
☒ Stato di salute Attuale	☐ Stato di salute Pregresso	☐ Stato di salute anche relativo ai familiari dell'interessato
☐ Vita sessuale	☐ Dati giudiziari	
MODALITÀ DI TRATTAMENTO DEI DATI:		
☐ Cartaceo	☒ Informatizzato	☐ Supporto audio
☐ Supporto video	☐ Supporto per immagini	☐ Reperti biologici o di altro tipo
TIPOLOGIA DELLE OPERAZIONI ESEGUITE - Operazioni standard:		
Raccolta:	☐ dati forniti dall'interessato	
	☒ dati forniti da soggetto privato diverso dall'interessato	
	☐ dati forniti da soggetto pubblico	
☒ registrazione	☒ organizzazione	☒ conservazione

☒ consultazione	☒ elaborazione	☐ modificazione
☒ selezione	☒ estrazione	☒ utilizzo
☒ blocco	☐ cancellazione	☐ distruzione
TIPOLOGIA DELLE OPERAZIONI ESEGUITE - Operazioni particolari:		
Interconnessione, raffronti con altri trattamenti o archivi	☐ dello stesso titolare	*specificare:*
	☐ di altro titolare:	
Comunicazione	☒ verso soggetti pubblici	Regione
	☐ verso soggetti privati	*specificare:*
Diffusione		*specificare l'eventuale base normativa:*
DESCRIZIONE DEL TRATTAMENTO E DEL FLUSSO INFORMATIVO		
Come descritto nell'Avviso di riferimento		

AVVISO PUBBLICO PER LA CONCESSIONE DI CONTRIBUTI PER L'ADEGUAMENTO DEL POSTO DI LAVORO, Lo SVILUPPO DI TECNOLOGIE DI TELELAVORO E LA RIMOZIONE DI BARRIERE ARCHITETTONICHE IN FAVORE DI PERSONE CON DISABILITA' – FONDO REGIONALE DISABILI - ANNI 2025 – 2026.

Richiamati:

- ✔ la legge 12 marzo 1999, n. 68 "Norme per il diritto al lavoro dei disabili" e ss.mm.ii.;
- ✔ la legge 5 febbraio 1992, n. 104 "Legge -quadro per l'assistenza, l'integrazione sociale e i diritti delle persone handicappate" e ss.mm.ii.;
- ✔ la legge 29 marzo 1985, n 113 "Aggiornamento della disciplina del collocamento al lavoro e del rapporto di lavoro dei centralinisti non vedenti";
- ✔ il D. Lgs.15 settembre 2015, n. 150 "Disposizioni per il riordino della normativa in materia di servizi per il lavoro e di politiche attive, a sensi dell'art. 1, comma 3, della legge 10 dicembre 2014, n 183" e ss.mm.ii.;
- ✔ il D.Lgs. 14 settembre 2015, n. 151 "Disposizioni di razionalizzazione e semplificazione delle procedure e degli adempimenti a carico dei cittadini e imprese e altre disposizioni in materia di rapporto di lavoro e pari opportunità, in attuazione della legge 10 dicembre 2014, n 183" ss.mm.ii.;
- ✔ Il D.Lgs. 3 maggio 2024, n. 62 "Definizione della condizione di disabilità, della valutazione di base, di accomodamento ragionevole, della valutazione multidimensionale per l'elaborazione e attuazione del progetto di vita individuale personalizzato e partecipato";
- ✔ il REGOLAMENTO (UE) N. 651/2014 della Commissione del 17 giugno 2014 che dichiara alcune categorie di aiuti compatibili con il mercato interno in applicazione degli articoli 107 e 108 del Trattato UE e, in particolare, l'art. 1, co. 1, lett. f) "Aiuti all'assunzione e all'occupazione di lavoratori svantaggiati e di lavoratori con disabilità" e l'art. 34 "Aiuti intesi a compensare i sovraccosti connessi all'occupazione di lavoratori con disabilità";
- ✔ Il Regolamento (UE) 2016/679 art.6 par 1 lett. c) ed e)
- ✔ Il Regolamento (UE) 2016/679 art.10
- ✔ D.Lgs 196/2003 (Codice Privacy) e in particolare l' art.2 octies, lett h) e i) e l'art.2 sexies c. 2 lettera m)
- ✔ Il GDPR e in particolare l'art. 9 par 2 lett. g, art. 28 e art. 14
- ✔ D.P.R. 445/2000 e in particolare gli artt. 43 e 71

Viste le Leggi Regionali

- ✔ 12 aprile 2000, n. 9 "*Bilancio di previsione per l'esercizio finanziario 2000 e bilancio pluriennale 2000-2002*" e, in particolare, l'art. 48 che istituisce il Fondo regionale disabili ex art. 14 L. 68/99;
- ✔ 29 giugno 2018, n. 29 "*Norme in materia di politica regionale dei servizi per le politiche attive del lavoro e per il contrasto al lavoro nero e al caporalato*";

Premesso che

- ✔ la Legge 68/99 ha introdotto nell'ordinamento italiano diverse norme per la tutela del diritto al lavoro dei disabili nell'intento di favorire "*la promozione dell'inserimento e dell'integrazione lavorativa delle persone con disabilità nel mondo del lavoro attraverso servizi di sostegno e di collocamento mirato*";
- ✔ l'art. 14 della suddetta Legge n. 68/99 prevede l'istituzione, da parte delle Regioni, di un Fondo per l'occupazione dei disabili a cui destinare finanziamenti per la realizzazione di programmi regionali di inserimento lavorativo e dei relativi servizi, le cui modalità di funzionamento ed organi amministrativi sono determinati con legge regionale;

- ✔ il Fondo regionale per l'occupazione dei disabili della Regione Puglia è stato istituito con la Legge Regionale 12 aprile 2000, n. 9 "*Bilancio di previsione per l'esercizio finanziario 2000 e bilancio pluriennale 2000-2002*" in attuazione della Legge 13 marzo 1999 n. 68;
- ✔ nel suddetto fondo regionale confluiscono gli importi di tutte le sanzioni amministrative previste dalla legge, i contributi esonerativi ad eccezione di quelli versati al Fondo Nazionale di cui all'art. 13 della legge n. 68/99 e i contributi di fondazioni, enti di natura privata e soggetti comunque interessati;
- ✔ il Fondo regionale eroga contributi agli enti che svolgono attività rivolta al sostegno e all'integrazione lavorativa delle persone con disabilità, contributi per l'adozione di accomodamenti ragionevoli in favore dei lavoratori con riduzione della capacità lavorativa superiore al 50%, incluso l'apprestamento di tecnologie di telelavoro o la rimozione delle barriere architettoniche e per l'istituzione del responsabile dell'inserimento lavorativo nei luoghi di lavoro, ogni altra provvidenza in attuazione della legge 68/99;
- ✔ L'art. 48, comma 2 della suddetta L.R. n. 9/2000 stabilisce che il Fondo è finalizzato al finanziamento dei programmi regionali di inserimento lavorativo e dei relativi servizi ivi comprese le convenzioni per le iniziative intraprese dagli enti privati e pubblici di cui agli articoli 11 e 12 della l. 68/1999;

Vista la D.G.R. n. 1638 del 28 novembre 2024 avente per oggetto "*Fondo regionale occupazione disabili art. 14 L. 68/1999 e art. 48 L.R. 9/2000. Approvazione* ***Programma regionale biennale di interventi di collocamento mirato delle persone con disabilità****. Istituzione di due nuovi capitoli di spesa, Applicazione quote vincolate del risultato di amministrazione e Variazione bilancio di previsione 2024 e pluriennale 2024-2026 ai sensi del D.Lgs 118/2011 e ss.mm.ii."*

Vista la D.G.R. n.350 del 25.03.2025 avente per oggetto "*Programma Regionale biennale di interventi in favore delle persone con disabilità. Applicazione delle quote vincolate del risultato di amministrazione presunto dell'esercizio finanziario 2024, ai sensi dell'art. 42 D.Lgs. n. 118/2011 e ss.mm.ii., e variazione al bilancio di previsione 2025 e pluriennale 2025-2027 ai sensi dell'art. 51 D.Lgs. n. 118/2011 e ss.mm.ii.*"

Visto l'A.D. n. 477 del 13/12/2024 avente per oggetto: "*DGR 1638 del 28.11.2024 Fondo regionale occupazione disabili ex art. 14 L. 68/1999 e art. 48 L.R. 9/2000. Approvazione Programma regionale biennale di interventi di collocamento mirato delle persone con disabilità. Istituzione di due nuovi capitoli di spesa, Applicazione quote vincolate del risultato di amministrazione e Variazione bilancio di previsione 2024 e pluriennale 2024-2026 ai sensi del D.Lgs 118/2011 e ss.mm.ii. Impegno e liquidazione in favore di Arpal Puglia*."

PREMESSE

Al fine di sostenere l'inserimento e le prestazioni professionali delle persone con disabilità sono riconosciuti ai datori di lavoro contributi, ai sensi dell'art. 14, comma 4, lett. b), della Legge n. 68/99, e a valere sulle risorse del Fondo regionale per l'occupazione delle persone con disabilità.

In particolare, l'art. 14, comma 4, lettera b) della legge 12 marzo 1999, n. 68, come modificato dall'art. 11 del Dlgs 151/2015, prevede la possibilità di erogare, con il Fondo Regionale per l'occupazione delle persone con disabilità, contributi per le spese necessarie all'adozione di accomodamenti ragionevoli in favore dei lavoratori con riduzione della capacità lavorativa superiore al 50 per cento, incluso l'apprestamento di tecnologie di lavoro a distanza o la rimozione delle barriere architettoniche che limitano in qualsiasi modo l'integrazione lavorativa della persona con disabilità.

Con la recente approvazione del D.lgs 3 maggio 2024 n. 62, in attuazione della legge 21 dicembre 2021, n. 227 in tema di disabilità, sono state introdotte importanti novità in tema di definizione e accertamento della condizione di disabilità, di introduzione del progetto di vita volto all'inclusione e partecipazione sociale della persona con disabilità, nonché in tema di accomodamento ragionevole.

L' art. 17 del Dlgs 62/2024, mediante l'inserimento dell'art. 5 bis alla Legge 104/1992, dispone che l'accomodamento ragionevole costituisce "l'insieme di misure e adattamenti necessari, pertinenti, appropriati e adeguati, che non impongano un onere sproporzionato o eccessivo al soggetto obbligato", che possono essere richiesti alle amministrazioni, ai concessionari di pubblico servizio e ai privati - anche nella loro veste di datori di lavoro -

per garantire alle persone con disabilità il godimento e l'effettivo e tempestivo esercizio, su base di uguaglianza con gli altri, di tutti i diritti umani e delle libertà fondamentali, quando a ciò non sia sufficiente il rispetto delle previsioni di legge".
L'accomodamento non è perciò inteso solo come soluzione per rendere la persona produttiva nel luogo di lavoro, ma, secondo le nuove previsioni, la stessa persona con disabilità può presentare istanza di accomodamento al soggetto obbligato - ad esempio, il datore di lavoro - per l'adozione di un accomodamento ragionevole, anche formulando una proposta la cui possibilità di accoglimento dovrà essere verificata previamente all'adozione di una decisione.
In tal modo, la persona con disabilità ha diritto di essere coinvolto nel procedimento e nelle valutazioni per l'adozione degli accomodamenti, che devono essere individuati secondo un criterio di ragionevolezza, non potendosi imporre un onere sproporzionato rispetto alla sostenibilità organizzativa ed economica dell'impegno richiesto, in un'ottica di proporzionalità.
Ciò si traduce nella possibilità di adottare modifiche e adattamenti di un posto di lavoro, di una posizione lavorativa, di una mansione lavorativa o di un contesto ambientale o organizzativo lavorativo, tale da rendere possibile ad un lavoratore con disabilità di neutralizzare in maniera effettiva lo svantaggio derivante dalla limitazione funzionale, dandogli l'opportunità di candidarsi al posto di lavoro e di svolgerne le funzioni essenziali, godendo dei benefici collegati a quell'impiego, in condizioni di uguaglianza con gli altri lavoratori.
In concreto ciò si può realizzare mediante interventi di:

a) adeguamento della postazione di lavoro con accorgimenti utili e funzionali;
b) superamento delle barriere architettoniche da attuare in ottemperanza con la normativa vigente;
c) adozione di nuove tecnologie e innovative soluzioni escogitate in relazione a specifiche disabilità a compensazione di riduzioni della capacità lavorativa. Costituiscono accomodamenti ragionevoli anche la realizzazione di diverse modalità organizzative e lavorative, ad esempio, quella del lavoro agile o smart working.

OBIETTIVI
Con il presente Avviso si intende dare attuazione alla Deliberazione di Giunta regionale n. 1638 del 28 novembre 2024 con cui è stato approvato il **Programma regionale biennale di interventi di collocamento mirato delle persone con disabilità con** particolare riferimento agli interventi finalizzati ad attuare accomodamenti ragionevoli delle postazioni di lavoro e dare attuazione a quanto previsto ai punti:

• B.1 - Contributo per l'adeguamento del posto di lavoro in azienda;
• B.2 - Contributo per la rimozione delle barriere architettoniche e di diversa natura presenti in azienda;
• B.3 - Contributo per lo sviluppo e/o adeguamento di forme concordate di telelavoro.

SOGGETTI BENEFICIARI
Possono presentare domanda ed essere ammessi ai contributi di cui al presente avviso i datori di lavoro privati e pubblici, anche non obbligati ai sensi della L.68/99, con sede - cui si riferisce l'intervento di adattamento - sul territorio regionale della Puglia.

Il datore di lavoro, se obbligato, deve risultare ottemperante agli obblighi di cui alla L. 68/99, sia al momento della presentazione della domanda sia al momento della presentazione della documentazione di rendicontazione finalizzata alla liquidazione del contributo.

La persona con disabilità, deve essere assunta a tempo indeterminato al momento della presentazione della domanda e dovrà risultare in forza al datore di lavoro richiedente sia al momento della presentazione della domanda sia al momento della presentazione della documentazione di rendicontazione delle spese ammesse.

DESTINATARI
Soggetti destinatari del presente avviso sono le persone con disabilità con una riduzione della capacità lavorativa superiore al 50%, assunti a tempo indeterminato al momento della presentazione della domanda di cui al presente avviso, presso sedi operative ubicate nel territorio regionale. I soggetti destinatari devono risultare, altresì, assunti a tempo indeterminato presso il datore di lavoro beneficiario al momento della liquidazione del contributo.

La richiesta di accesso al contributo da parte del datore di lavoro può riguardare anche interventi ritenuti necessari a causa dell'aggravamento di una condizione di disabilità già presente ovvero a causa di una condizione di disabilità intervenuta successivamente all'assunzione.

INTERVENTI FINANZIABILI

Gli interventi di adeguamento possono concretizzarsi, a titolo esemplificativo e non esaustivo, in:

- acquisizione (acquisto/noleggio/leasing) di attrezzature e dotazioni strumentali dedicate;
- eliminazione di barriere architettoniche;
- acquisizione di rampe anche mobili;
- acquisizione di particolari apparecchiature hardware e software o altro necessario, acquisizioni o trasformazioni tecniche dei centralini finalizzate alla possibilità d'impiego dei non vedenti;
- attivazione di postazioni di lavoro a distanza di telelavoro o smart working;
- applicazione di segnaletiche visive, tattili acustiche e ogni altro accomodamento ragionevole che permetta la piena partecipazione su un piano di parità ed eguaglianza con gli altri dipendenti.

In particolare, gli **INTERVENTI PER IL SUPERAMENTO E L'ABBATTIMENTO DELLE BARRIERE ARCHITETTONICHE** dovranno consistere nella effettuazione o acquisizione di lavori edili per realizzazione o adeguamento impianti, compreso l'abbattimento di barriere architettoniche e gli interventi finalizzati a favorire la mobilità autonoma nell'ambiente lavorativo. Rientrano a titolo esemplificativo in questa tipologia gli interventi edili, di impiantistica e domotica, di acquisizione dei dispositivi per l'accessibilità e la fruibilità dell'ambiente di lavoro, la realizzazione di opere strutturali sugli immobili dell'azienda sede di lavoro dei disabili.

Rientrano invece negli **INTERVENTI DI ADEGUAMENTO/ADATTAMENTO DELLA POSTAZIONE DI LAVORO** le seguenti tipologie: adeguamento della postazione di lavoro, acquisizione di ausili, acquisizione di dispositivi tecnologici ed informatici, acquisto o sviluppo di software gestionale professionale e altre applicazioni aziendali, acquisto di strumentazione informatica hardware e software, acquisizione di dispositivi di automazione, acquisto/noleggio/leasing di beni strumentali, macchinari, attrezzature, arredi, adeguamento di macchine e attrezzature, compresi i comandi speciali e gli adattamenti di veicoli strumenti di lavoro, acquisizione o trasformazioni tecniche di centralini finalizzate all'assunzione di lavoratori non vedenti (L. 113/1985 art. 8);

Rientrano infine negli **INTERVENTI DI APPRONTAMENTO DI POSTAZIONI LAVORO A DISTANZA (SMART WORKING O TELELAVORO)** la realizzazione di postazione di lavoro, la realizzazione di postazione di lavoro per ipovedenti di centralini telefonici anche in modalita' smart working(L. 113/1985 art. 8).

Costituiscono, altresì, costi ammissibili agli interventi di cui sopra, **entro il limite del 10% delle spesa preventivata per ciascuna linea di intervento,** eventuali servizi di consulenza specialistica per la definizione del progetto e la sua realizzazione, le spese dedicate alla consulenza e addestramento all'uso della strumentazione tecnologica e dei dispositivi oggetto dell'intervento, l'acquisizione di servizi di presidio e gestione del progetto.

Gli interventi **da realizzare** dovranno interessare sedi di lavoro ubicate nel territorio regionale della Puglia.

Il contributo non è ammesso per il datore di lavoro domestico, come pure per la spesa sostenuta per un lavoratore assunto con contratto di lavoro intermittente.

Ogni singolo contributo è concesso a condizione che non siano stati erogati da parte di altri soggetti contributi per il medesimo intervento.

Tutte le spese di attivazione di postazioni di lavoro a distanza (smart working o telelavoro) devono risultare a totale carico del datore di lavoro senza alcuna imputazione a carico del lavoratore in condizione di disabilita'.

In linea generale, pertanto, non sono ammissibili le seguenti categorie di spesa:

- ✔ le spese non riconducibili ai punti precedenti;
- ✔ le spese di gestione ordinaria, ripetitive e riconducibili al funzionamento dell'impresa non correlate direttamente al lavoratore in condizione di disabilita' e non ricomprese tra quelle indicate in precedenza;
- ✔ le spese regolate per contanti o attraverso cessione di beni o compensazione di qualsiasi genere tra il beneficiario ed il fornitore;
- ✔ le spese documentate unicamente da note e ricevute;
- ✔ le spese effettuate e/o fatturate all'impresa beneficiaria dal legale rappresentante e da qualunque altro soggetto facente parte degli organi societari, dal coniuge o parenti entro il terzo grado dei soggetti richiamati;
- ✔ le spese effettuate e/o fatturate al beneficiario da società con rapporti di controllo o collegamento così come definito ai sensi dell'art. 2359 del Codice civile o che abbiano in comune soci, amministratori o procuratori con poteri di rappresentanza.

INTENSITA' DELL'AIUTO
La misura del contributo è **pari al 80 %** della spesa sostenuta nel limite massimo di:

- ✔ Euro 10.000,00 per la realizzazione di INTERVENTI PER IL SUPERAMENTO E L'ABBATTIMENTO DELLE BARRIERE ARCHITETTONICHE;
- ✔ Euro 5.000,00 per gli interventi di ADEGUAMENTO/ADATTAMENTO DELLA POSTAZIONE DI LAVORO;
- ✔ Euro 5.000,00 per gli interventi di APPRONTAMENTO DI POSTAZIONI DI LAVORO A DISTANZA (SMART WORKING O TELELAVORO).

Nel rispetto del limite massimo di intensità dell'aiuto le spese per le acquisizioni o trasformazioni tecniche dei centralini telefonici finalizzate alla possibilità d'impiego dei non vedenti e alla fornitura di strumenti adeguati all'espletamento delle mansioni di centralinista telefonico saranno rimborsate nella misura **del 100%** della spesa sostenuta.

Nel caso in cui il singolo intervento sia finalizzato a consentire o agevolare la prestazione lavorativa di più persone con disabilità, potrà essere presentata un'unica istanza allegando i progetti riferiti ai singoli lavoratori interessati ed, in tal caso, il limite di intensità dell'aiuto è **raddoppiato** a prescindere dal numero di lavoratori interessati all'intervento.

RISORSE DISPONIBILI
Le risorse pubbliche disponibili per la realizzazione degli interventi afferenti al presente Avviso, di cui al Fondo regionale per l'occupazione delle persone con disabilità previsto dall'art.48 della L.R. n.9/2000, sono complessivamente pari a euro € 1.600.000,00 di cui:

- B.1 - Contributo per l'adeguamento del posto di lavoro in azienda: €uro 300.000,00;
- B.2 - Contributo per la rimozione delle barriere architettoniche e di diversa natura presenti in azienda: €uro 1.000.000,00;
- B.3 - Contributo per lo sviluppo e/o adeguamento di forme concordate di telelavoro: €uro 300.000,00.

La dotazione finanziaria prevista per ciascun intervento potrà essere incrementata dalle eventuali economie relative alla mancata assegnazione o rendicontazione e da eventuali ulteriori risorse che saranno successivamente disponibili.

MODALITA' E TERMINI PER LA PRESENTAZIONE DELLE DOMANDE

L'accesso alla piattaforma per l'invio della domanda di contributo prevede una prima fase di registrazione dell'azienda/Ente richiedente il contributo, secondo la procedura che sarà pubblicata sul portale Sistema Puglia. **Tale registrazione è valida per presentazione di domande relative a tutti gli avvisi a valere sul Piano Disabili 2025-2026.**
La procedura per la registrazione sarà attiva dal giorno successivo alla data di pubblicazione sul BURP del presente Avviso ed è preliminare alla fase di presentazione della domanda di contributo. I dati trasmessi in fase di registrazione dovranno essere validati dall'ufficio competente e potranno essere soggetti a richieste di rettifica o integrazione.

Successivamente alla validazione, le domande di contributo potranno essere inoltrate dal giorno successivo alla validazione e **fino alle ore 12.00 del 30 aprile 2026,** a pena di esclusione, unicamente in via telematica attraverso la procedura on line disponibile sul portale [www.sistema.puglia.it] nell'apposita sezione dedicata all'Avviso, utilizzando esclusivamente l'apposita modulistica presente sulle pagine web del portale Sistema Puglia e dovranno essere sottoscritte digitalmente a cura del legale rappresentante dell'azienda7Ente.

L'istanza di ammissione al contributo è soggetta al pagamento dell'imposta di bollo (Euro 16,00) ove dovuta. I soggetti esenti dovranno caricare a sistema una autodichiarazione sottoscritta con firma digitale dal legale rappresentante.

In fase di accesso alla procedura di presentazione della domanda di contributo viene attribuito un codice pratica dal sistema.

In sede di istanza di partecipazione, dovranno essere caricati i seguenti documenti mediante procedura telematica:

- ✔ **mod. 1 Richiesta di contributo**
- ✔ **mod. 2 Scheda intervento**
- ✔ **mod. 3 Scheda privacy (La scheda privacy dovra' essere firmata da ogni singolo lavoratore interessato agli interventi)**
- ✔ **mod 4 Dichiarazione sostitutiva per la concessione di aiuti in esenzione,**
- ✔ **preventivi di spesa**
- ✔ **(in caso di opere strutturali) eventuale contratto di affitto, comodato o altro titolo di possesso;**
- ✔ **Contratto di noleggio o leasing (ove necessario).**

Il datore di lavoro potrà presentare richiesta di contributo per interventi relativi anche a più lavoratori. In questo caso l'azienda potrà presentare un'unica istanza allegando per ogni singolo lavoratore con disabilità interessato:

- ➢ **Mod. 2 Scheda intervento**
- ➢ **Preventivi di spesa**

Con determinazione del dirigente della Sezione Politiche e Mercato del Lavoro verrà approvato l'elenco dei progetti ammessi a contributo che sarà pubblicata sul BURP. Tale pubblicazione costituirà unica notifica a tutti gli interessati.

CAUSE DI INAMMISSIBILITA'
Non saranno ammesse le proposte progettuali:
- presentate da soggetto privo dei requisiti di partecipazione secondo quanto previsto dall'Avviso;
- che non rispettino le disposizioni contenute nell'Avviso.

MODALITA' DI ISTRUTTORIA E AMMISSIBILITÀ DELLE DOMANDE

La fase di ammissibilità e la verifica della rendicontazione dei progetti sarà effettuata da un apposito Nucleo di Valutazione nominato con determinazione del Dirigente della

Sezione Politiche e Mercato del Lavoro e composto da personale del Dipartimento Politiche del lavoro, Istruzione e Formazione.

Il Nucleo curera' in primis la fase di ammissibilita' e la trasmissione al responsabile di procedimento degli esiti delle verifiche.

La fase di ammissibilita' è finalizzata a verificare la coerenza del progetto di intervento proposto con le finalità dell'Avviso, la completezza, la correttezza della documentazione e la sussistenza dei requisiti di ammissibilità soggettivi e oggettivi.

Ogni intervento deve essere giustificato dalle specifiche esigenze legate alla condizione di disabilità del lavoratore interessato, previa acquisizione da parte del Nucleo di valutazione di parere favorevole del competente Comitato tecnico di cui all'art. 8, comma 1-bis L. 68/99 acquisito per il tramite dei competenti uffici territoriali di collocamento mirato di ARPAL PUGLIA e mediante utilizzo del Sistema Informativo Sintesi. Eventuale parere negativo da parte del Comitato Tecnico dovra' essere motivato. Il Comitato è tenuto ad esprimere il suddetto parere entro 20 gg lavorativi dall'acquisizione della richiesta da parte di Regione Puglia. Ai fini del rilascio del suddetto parere il Comitato, qualora lo ritenga necessario, potra' richiedere ulteriore documentazione sia al datore di lavoro che al lavoratore destinatario degli interventi con modalita' autonome.

Il Nucleo curera' anche la predisposizione e la trasmissione di eventuali richieste documentali e la trasmissione degli esiti finali al responsabile di procedimento.

Con determinazione del Dirigente della Sezione Politiche e Mercato del Lavoro verranno approvati gli esiti finali dell'esame di ammissibilità delle candidature proposte.

La predetta determinazione verrà pubblicata sul sito [www.sistema.puglia.it] nella sezione dedicata all'Avviso e sul BURP. La pubblicazione in BURP costituirà unica notifica a tutti gli interessati.

INTEGRAZIONI DOCUMENTALI

Le carenze di elementi formali dell'istanza di candidatura potranno essere sanate. Specificatamente, il Nucleo di Valutazione procederà a richiesta di integrazione richiedendo il perfezionamento della documentazione carente.
Nel caso in cui il Nucleo di Valutazione dovesse richiedere integrazione e/o chiarimenti alla documentazione prodotta dall'istante, quest'ultimo potrà procedere al perfezionamento della candidatura entro e non oltre il termine di 10 giorni lavorativi dalla richiesta di documentazione integrativa.
La richiesta di integrazione verrà elaborata attraverso la procedura telematica attiva su Sistema Puglia e registrata in una sezione dedicata della stessa procedura. Alla registrazione di tale richiesta, il sistema invierà in automatico una notifica via email[1] al soggetto proponente la domanda, informando della presenza sul sistema di una comunicazione da parte di Regione.
L'operazione di integrazione della domanda dovrà avvenire attraverso la stessa procedura telematica utilizzata per la trasmissione della candidatura.

LIQUIDAZIONE DEL CONTRIBUTO

Il destinatario del contributo, a completamento del progetto, dovrà, al fine di ottenere la liquidazione effettiva dello stesso, inviare tramite l'apposita sezione del Portale Sistema Puglia. La trasmissione della documentazione relativa alla rendicontazione delle spese dovrà avvenire attraverso la stessa procedura telematica utilizzata per la presentazione della candidatura.

- Mod 5 – Rendicontazione spese
- Ricevuta di presentazione della pratica edilizia, qualora necessaria per l'intervento oggetto di istanza;
- Fatture regolarmente quietanzate entro la data di presentazione della rendicontazione. Tutte le fatture dovranno essere intestate al beneficiario del contributo

1

- Bonifici attestanti le spese sostenute
- Estratto di conto corrente intestato al beneficiario del contributo dedicato al progetto, anche in modo non esclusivo, con evidenza delle transazioni relative alle spese effettuate.

In generale, per essere ammissibili a valere sul bando in oggetto, le spese sostenute devono:

- ✔ essere pertinenti e riconducibili all'intervento presentato;
- ✔ essere chiaramente imputate al soggetto beneficiario del contributo e i pagamenti dovranno essere contabilizzati nel conto corrente intestato -anche non in via esclusiva- al beneficiario;
- ✔ essere pagate esclusivamente con bonifico.

Il lavoratore con disabilità dovrà risultare in forza al datore di lavoro al momento dell'invio della documentazione di rendicontazione delle spese ammesse.

Il Nucleo di Valutazione esaminerà la rendicontazione delle spese e la documentazione sotto il profilo formale e di merito ai fini della verifica della completezza e della correttezza amministrativa e contabile.

Le carenze di elementi formali dell'istanza di candidatura potranno essere sanate. Specificatamente, il Nucleo di Valutazione procederà a richiesta di integrazione richiedendo il perfezionamento della documentazione carente.

Alla liquidazione di contributi si procederà con determinazione del dirigente della Sezione Politiche e Mercato del Lavoro.

I soggetti destinatari devono risultare, altresì, assunti a tempo indeterminato presso il datore di lavoro beneficiario al momento della liquidazione del contributo.

CONTROLLI
Il controllo è svolto attraverso la verifica di quanto dichiarato dal beneficiario e di quanto acquisito direttamente da servizi informativi della Regione Puglia.

I competenti uffici regionali si riservano, in ogni momento, la facoltà di svolgere controlli e sopralluoghi al fine di verificare il rispetto di quanto previsto nel presente bando.

I beneficiari del contributo sono tenuti a consentire e agevolare le attività di controllo da parte dei competenti uffici regionali e a mettere a disposizione tutte le necessarie informazioni e tutti i documenti giustificativi relativi alle spese ammesse a contributo.

Nel caso in cui il beneficiario non si renda disponibile ai controlli in loco o non produca i documenti richiesti nel termine di 30 giorni dalla ricezione della comunicazione relativa alla notifica di sopralluogo si procederà alla revoca d'ufficio del contributo.

In caso di accertamenti e verifiche che riscontrino l'irregolarità dell'operazione realizzata, della documentazione di spesa presentata, e/o irregolarità collegate ai requisiti di ammissibilità relativi al beneficiario o alle spese sostenute, a fronte di erogazioni già effettuate, si darà luogo al recupero totale o parziale delle somme indebitamente percepite.

OBBLIGHI DEI DATORI DI LAVORO
I datori di lavoro beneficiari dei contributi si impegnano a:

- ✔ fornire le informazioni e la documentazione richiesti dal presente Avviso;
- ✔ permettere gli eventuali sopralluoghi da parte degli uffici regionali per le verifiche relative all'adeguatezza dell'intervento rispetto alle limitazioni funzionali della persona con disabilità;

- ✔ segnalare tempestivamente ogni mutamento del rapporto di lavoro (licenziamento, dimissioni spontanee, ecc.) cui si riferisce il contributo, fino al momento della erogazione del contributo;

Inoltre, il beneficiario ha l'obbligo di conservare gli originali dei documenti giustificativi di spesa e relative quietanze e tutta la restante documentazione (preventivi, contratti, relazioni dei fornitori, ecc.) con modalità aggregata per facilitare gli accertamenti e le verifiche da parte degli uffici regionali, nazionali o comunitari legittimati a svolgere attività di controllo.
La durata della conservazione e della disponibilità è di cinque anni dalla data del pagamento del contributo da parte della Regione.

AIUTI DI STATO E DISPOSIZIONI SUL CUMULO DELLE AGEVOLAZIONI PUBBLICHE
I contributi concessi ai sensi del presente Avviso si configurano come aiuti di Stato e devono quindi rispettare le normative comunitarie in materia - Regolamento (UE) N. 651/2014 della Commissione del 17 giugno 2014 (pubblicato nella Gazzetta Ufficiale dell'Unione Europea n. L187/1 del 26/06/2014).
A seguito dell'istituzione del Registro Nazionale degli Aiuti di Stato di cui all'art. 52 della Legge 234/12 e ss.mm.ii. la registrazione della concessione dell'aiuto, a favore di ogni singola impresa ammessa a beneficiare dei suddetti contributi, rappresenta condizione per la concessione del contributo a favore di ciascuna impresa.
Il datore di lavoro che richiede i suddetti contributi, pertanto, all'atto della presentazione della relativa domanda di accesso agli stessi, pena l'inammissibilità, dovrà presentare apposita istanza, opportunamente integrato con le informazioni necessarie alla registrazione sul Registro Nazionale degli Aiuti di Stato.
Conformemente all'art. 8 comma 6 del Reg. 651/2014, gli aiuti a favore dei lavoratori con disabilità, possono essere cumulati con altri aiuti esentati in virtù del suddetto regolamento relativamente agli stessi costi ammissibili purché tale cumulo non si traduca in un'intensità di aiuto superiore al 100% dei costi pertinenti.

INDICAZIONE DEL FORO COMPETENTE
Per tutte le controversie che si dovessero verificare si elegge quale foro competente quello di Bari.

INDICAZIONE DEL RESPONSABILE DEL PROCEDIMENTO AI SENSI DELLA LEGGE 241/1990 E S.M.I.
Il Responsabile del procedimento ai sensi della L.241/90 ss.mm.ii. è la dott.ssa Angela Pallotta funzionario E.Q. della Sezione Politiche e mercato del lavoro.

TUTELA DELLA PRIVACY
Il Titolare del trattamento è la Regione Puglia, nella persona del Dirigente della Sezione Politiche e Mercato del Lavoro, Designato al trattamento dei dati ai sensi e per gli effetti della D.G.R. n. 145 del 30 gennaio 2019, domiciliato per la carica presso gli uffici regionali di Bari siti in Corso Sonnino n. 177, cap 70121,
pec: ufficio.politicheattive@pec.rupar.puglia.it
Il Responsabile del trattamento è la Società InnovaPuglia s.p.a., con sede in Valenzano alla strada provinciale per Casamassima, km 3, cap 70010, pec: innovapuglia@pec.rupar.puglia.it.
Arpal Puglia è titolare autonomo del trattamento poiche' ai sensi dell'art. 26 GDPR non determina congiuntamente con Regione Puglia le finalità e i mezzi del trattamento.
Tutti i dati personali di cui la Regione Puglia, per il tramite della Sezione Politiche e Mercato del Lavoro, venga in possesso in occasione dell'espletamento del presente procedimento verranno trattati nel rispetto del Regolamento europeo n. 679/2016 "Regolamento generale sulla protezione dei dati".
Ai sensi dell'art. 13 del Regolamento UE 2016/679 – GDPR, la Sezione Politiche e Mercato del Lavoro, in qualità di "Titolare" del trattamento, è tenuta a fornire informazioni in merito all'utilizzo dei dati personali.
Il trattamento dei dati per lo svolgimento di funzioni istituzionali da parte della Sezione Politiche e Mercato del Lavoro, in quanto soggetto pubblico, non necessita del consenso dell'interessato.

DETERMINAZIONE DEL DIRIGENTE SEZIONE POLITICHE E MERCATO DEL LAVORO 17 novembre 2025, n. 246

PR Puglia FESR-FSE+ 2021-2027. Priorità: 5. "Occupazione"(FSE+) Azione 5.1 "Interventi per l'occupazione". Avviso Pubblico "PUNTI CARDINALI FOR WORK. Punti di orientamento per la formazione e il lavoro". Approvazione Atto Unilaterale d'Obbligo.

IL DIRIGENTE DELLA STRUTTURA PROPONENTE

IL DIRIGENTE DELLA SEZIONE POLITICHE E MERCATO DEL LAVORO

- Visti gli artt. 4 e 5 della L.R. n. 7/97;
- Vista la D.G.R. n. 3261 del 28/7/98;
- Visti gli artt. 4 e 16 del D. Lgs. 165/01;
- Visto l'art. 32 della Legge 18 giugno 2009, n. 69, che prevede l'obbligo di sostituire la pubblicazione tradizionale all'Albo ufficiale con la pubblicazione di documenti digitali sui siti informatici;
- Visto il D.Lgs. 196/03 "Codice in materia di protezione dei dati personali" in merito ai Principi applicabili ai trattamenti effettuati dai soggetti pubblici, come modificato dal D. Lgs.101/2018 in adeguamento alle disposizioni del Regolamento (UE) 2016/679 – GDPR;
- Vista la D.G.R. 15 settembre 2021, n. 1466 recante l'approvazione della Strategia regionale per la parità di genere, denominata "Agenda di genere";
- Vista la D.G.R. 26 settembre 2024, n. 1295 recante "Valutazione di impatto di genere.(VIG). Approvazione indirizzi metodologico-operativi e avvio fase strutturale e avvio fase strutturale";
- Vista la D.G.R. n. 1974 del 7 dicembre 2020 recante "Approvazione Atto di Alta Organizzazione Modello Organizzativo MAIA 2.0" successivamente modificata ed integrata con D.G.R. n. 215 del 8 febbraio 2021;
- Visto il D.P.G.R. n. 22 del 22/01/2021 recante "Adozione Atto di Alta Organizzazione. Modello Organizzativo MAIA 2.0", successivamente modificato ed integrato con D.P.G.R. n. 45 del 10.02.2021;
- Visto il D.P.G.R. n. 263 del 10 agosto 2021 ad oggetto "Attuazione modello Organizzativo 'MAIA 2.0' adottato con Decreto 22/2021 e s.m.i. Definizione delle Sezioni di Dipartimento e delle relative funzioni" con il quale sono state individuate le Sezioni relative ai Dipartimenti e nello specifico, per il Dipartimento Politiche del Lavoro, Istruzione e Formazione, tra le altre, la Sezione Politiche e Mercato del Lavoro;
- Vista la D.G.R. n. 1576 del 30/09/2021 recante "Conferimento incarichi di direzione delle Sezioni di Dipartimento ai sensi dell'art. 22, comma 2, del decreto del Presidente della Giunta regionale 22 gennaio 2021 n. 22", con la quale è stato conferito, tra gli altri, l'incarico di dirigente della Sezione Politiche e Mercato del Lavoro;
- Vista la Deliberazione n. 398 del 31/03/2025, ad oggetto "Decreto del Presidente della Giunta regionale 22 gennaio 2021, n. 22 "Modello Organizzativo Maia 2.0"e ss.mm.ii.. Proroga degli incarichi di direzione delle Sezioni di Dipartimento della Giunta regionale;
- il D.Lgs. n.118/2011, come integrato dal D. Lgs. n. 126/2014, contente le Disposizioni in materia di armonizzazione dei sistemi contabili e degli schemi di bilancio delle Regioni, degli Enti Locali e dei loro organismi, a norma degli artt. 1 e 2 della legge n. 42 del 5 maggio 2009 e ss.mm.ii.;
- la L.R. n. 42 del 31/12/2024 "Disposizioni per la formazione del bilancio di previsione 2025 e bilancio pluriennale 2025-2027 della Regione Puglia (legge di stabilità regionale 2025)"
- la L.R. n. 43 del 31/12/2024 "Bilancio di previsione della Regione Puglia per l'esercizio finanziario 2025 e bilancio pluriennale 2025-2027"
- la D.G.R. n. 26 del 20/01/2025 "Bilancio di previsione per l'esercizio finanziario 2025 e pluriennale 2025-2027. Art. 39, comma 10, del decreto legislativo 23 giugno 2011, n.118. Documento tecnico di accompagnamento e Bilancio Finanziario Gestionale. Approvazione";
- la Deliberazione di Giunta Regionale n. 36 del 29/01/2025, con cui la Giunta Regionale ha determinato

il risultato di amministrazione presunto dell'esercizio finanziario 2024 sulla base dei dati contabili preconsuntivi;

Visti altresì:

- il Programma (PR) FESR-FSE+ 2021-2027 della Regione Puglia (di seguito PR Puglia 2021- 2027) approvato con decisione di esecuzione della Commissione C(2024) 6752 del 26/09/2024, recante modifica della decisione di esecuzione C(2022) 8461 che approva il "Programma regionale Puglia FESR-FSE+ 2021-2027 per il sostegno a titolo del Fondo europeo di sviluppo regionale e del Fondo sociale europeo Plus nell'ambito dell'obiettivo «Investimenti a favore dell'occupazione e della crescita» per la regione Puglia in Italia";
- il Regolamento (UE) 2021/1060 del Parlamento europeo e del Consiglio del 24 giugno 2021 recante le disposizioni comuni, che costituiscono un corpus unico di norme per 7 fondi europei (FESR, FSE+, Fondo di coesione, Fondo europeo per gli affari marittimi e la pesca, Fondo Asilo e migrazione, Fondo per la Sicurezza interna e Strumento per la gestione delle frontiere e i visti);
- il Regolamento (UE) 2021/1057 del Parlamento europeo e del Consiglio del 24.06.2021 che istituisce il Fondo sociale europeo Plus (FSE+) e che abroga il regolamento (UE) n. 1296/2013;
- il Regolamento (UE) 2021/1058 del Parlamento europeo e del Consiglio del 24.06.2021 relativo al Fondo europeo di sviluppo regionale e al Fondo di coesione;
- il Regolamento (UE, Euratom) n. 2018/1046 del Parlamento Europeo e del Consiglio del 18 luglio 2018 che stabilisce le regole finanziarie applicabili al bilancio generale dell'Unione, che modifica i regolamenti (UE) n. 1296/2013, (UE) n. 1301/2013, (UE) n. 1303/2013, (UE) n. 1304/2013, (UE) n. 1309/2013, (UE) n. 1316/2013, (UE) n. 223/2014, (UE) n. 283/2014 e la decisione n. 541/2014/UE e abroga il regolamento (UE, Euratom) n. 966/2012;
- il Regolamento di esecuzione (UE) n. 215/2014 della Commissione Europea del 7.03.2014 che stabilisce norme di attuazione del regolamento (UE) n. 1303/2013 del Parlamento europeo e del Consiglio, recante disposizioni comuni sul FESR, sul FSE, sul FC, sul FEASR e sul FEAMP;
- il Regolamento di esecuzione (UE) n. 821/2014 della Commissione Europea del 28.07.2014 recante modalità di applicazione del regolamento (UE) n. 1303/2013 per quanto riguarda le modalità dettagliate per il trasferimento e la gestione dei contributi dei programmi, le relazioni sugli strumenti finanziari, le caratteristiche tecniche delle misure di informazione e di comunicazione per le operazioni e il sistema di registrazione e memorizzazione dei dati;
- il Regolamento delegato (UE) n. 240/2014 della Commissione Europea del 7.01.2014 recante un codice europeo di condotta sul partenariato nell'ambito dei fondi strutturali e d'investimento europei;
- il Regolamento di esecuzione (UE) n. 1011/2014 della Commissione, recante modalità di esecuzione del regolamento (UE) n. 1303/2013 del Parlamento Europeo e del Consiglio per quanto riguarda i modelli per la presentazione di determinate informazioni alla Commissione e le norme dettagliate concernenti gli scambi di informazioni tra beneficiari e autorità di gestione, autorità di certificazione, autorità di audit e organismi intermedi;
- il Regolamento (UE) n. 679/2016 (c.d. GDPR) sul trattamento dei dati personali;
- il D.Lgs. n. 196/2003 e ss.mm.ii., di recepimento del reg. (UE) n. 679/2016 (c.d. GDPR) sul trattamento dei dati personali;
- l'Accordo Nazionale di Partenariato (AdP Italia) della politica di coesione europea 2021- 2027 dell'Italia, approvato con Decisione di esecuzione della Commissione Europea n. 4787 del 15/07/2022, comprendente l'elenco dei Programmi con le rispettive dotazioni finanziarie preliminari suddivise per Fondo;
- il Reg. (UE) 2021/702 del 10/12/2020 (modifica del Regolamento delegato (UE) 2015/2195 che integra il Regolamento (UE) n. 1304/2013 del Parlamento europeo e del Consiglio relativo al Fondo sociale europeo, per quanto riguarda la definizione di tabelle standard di costi unitari e di importi forfettari per il rimborso da parte della Commissione agli Stati membri delle spese sostenute);
- la Comunicazione della Commissione 2021/C200/01 - Orientamenti sull'uso delle opzioni semplificate

in materia di costi nell'ambito dei fondi strutturali e di investimento europei (fondi SIE);
- l'Agenda Europea per le Competenze di cui alla Comunicazione 01/07/2020 COM(2020) 274 finale della Commissione al Parlamento Europeo, al Consiglio, al Comitato Economico e Sociale Europeo e al Comitato delle Regioni (Un'agenda per le competenze per l'Europa per la competitività sostenibile, l'equità sociale e la resilienza);
- la Raccomandazione del Consiglio 22/05/2017 sul quadro europeo delle qualifiche per l'apprendimento permanente, che abroga la raccomandazione del Parlamento europeo e del Consiglio, del 23 aprile 2008, sulla costituzione del quadro europeo delle qualifiche per l'apprendimento permanente.

- la D.G.R. n. 1974 del 07/12/2020, ratificata con D.P.G.R. del 22 gennaio 2021, n.22 e modificata e integrata con D.G.R. n. 215 del 8 febbraio 2021, ratificata con D.P.G.R. 10 febbraio 2021, n. 45, con cui è stato approvato l'Atto di Alta Organizzazione del modello organizzativo "MAIA 2.0";
- la D.G.R. n. 1576 del 30/09/2021 si è provveduto al conferimento degli incarichi di direzione delle Sezioni di Dipartimento in applicazione dell'art. 22, comma 2, del D.P.G.R. n. 22/2021, a partire dalla cui approvazione ha assunto efficacia la nuova attribuzione di funzioni alle Sezioni e ha nominato i Dirigenti delle Sezioni;
- la D.P.G.R. n. 403 del 10/11/2021, adeguamenti al D.P.G.R. 22/01/2021, n. 22 "Adozione Atto di Alta organizzazione. Modello Organizzativo MAIA 2.0" e ss.mm.ii., all'art. 7 comma 1, sono decretate le funzioni in capo ai Responsabili di Azione;
- la D.G.R. n.302 del 07/03/2022, recante "Valutazione di Impatto di Genere (VIG). Sistema di gestione e monitoraggio", in seguito integrata dalla DGR n.383 del 27/03/2023, recante "Implementazione degli atti sottoposti a monitoraggio ed avvio nuova fase sperimentale";
- il Decreto del Presidente della Giunta Regionale n. 554 del 01 dicembre 2023, "Adozione Atto di organizzazione per l'attuazione del Programma Operativo FESR-FSE 2021-2027";
- la D.G.R. n. 1295 del 26/09/2024, recante "Valutazione di Impatto di Genere (VIG). "Approvazione indirizzi metodologico-operativi e avvio fase strutturale";
- la D.G.R. n. 556 del 20/04/2022 con la quale il dirigente pro-tempore della Sezione Programmazione Unitaria è stato individuato quale Autorità di gestione del PR Puglia FESR – FSE 2021-2027 (CCI 2021IT16FFPR002);
- la D.G.R. n. 1812 del 07/12/2022, "Programmazione Regionale FESR-FSE+ 2021-2027. Presa d'atto Decisione di esecuzione C (2022) 8461 del 17/11/2022 e primi adempimenti" e ss.mm.ii.;
- la D.G.R. n. 1661 del 27/11/2023, "Programma Regionale FESR-FSE+ 2021-2027. Organizzazione per l'attuazione del programma";
- la D.G.R. n. 130 del 16/02/2023, la Giunta Regionale, ai sensi all'art. 38 del citato Reg. (UE) n. 1060/2021, ha istituito il Comitato di Sorveglianza del Programma regionale, definendone la composizione con l'individuazione dei componenti istituzionali della Regione, dello Stato, degli Enti Locali e dei rappresentanti del Partenariato economico e sociale locale;
- la D.G.R. n. 603 del 03/05/2023 Programma Regionale FESR-FSE+ 2021-2027. Presa d'atto della metodologia e dei criteri di selezione delle operazioni approvati in sede di Comitato di Sorveglianza ai sensi dell'art 40 (2), lett. a) del Reg. (UE) n. 1060/2021;
- la D.G.R. n. 609 del 05/05/2023 la Giunta ha approvato la governance del Programma Regionale 2021-2027 FESR-FSE+ nominando i responsabili di Policy ed individuando le Sezioni/Servizi responsabili dell'attuazione delle Azioni/SubAzioni;
- la Determinazione del Dirigente della Sezione Programmazione Unitaria, AOO 165, n. 177 del 31 ottobre 2023, "PR Puglia FESR-FSE+ 2021/2027 – Articolazione delle Azioni del programma in Sub-Azioni. Istituzione ai sensi della DGR 609/2023", con la quale si è provveduto alla definizione delle articolazioni delle Azioni del Programma PR 2021-2027 in Sub-Azioni, in particolare attribuendo al Dirigente della Sezione Politiche e mercato del lavoro la Responsabilità dell'Azione 5.1;
- la D.D. n.150 del 29/5/2024 "PR Puglia FESR-FSE+ 2021-2027 (CCI 2021IT16FFPR002). Art. 69

del Regolamento (UE) 2021/1060 - Adozione del testo descrittivo del Sistema di Gestione e Controllo (Si.Ge.Co.) e dei relativi allegati";

- la Deliberazione della Giunta Regionale n. 1213 del 08/08/2023, avente ad oggetto l'approvazione del documento preliminare, attivazione del processo partecipativo e delle linee di indirizzo di "#mareAsinistra. Strategia di attrazione e valorizzazione dei talenti in Puglia";
- la Deliberazione della Giunta Regionale n. 1466 del 15 settembre 2021, "Approvazione del documento strategico "AGENDA DI GENERE. Strategia Regionale per la Parità di Genere in Puglia";
- la Deliberazione della Giunta Regionale n. 1295 del 26 settembre 2024, "Valutazione di Impatto di Genere (VIG). Approvazione indirizzi metodologico-operativi e avvio fase strutturale".
- la Deliberazione della Giunta Regionale n. 1604 del 20/11/2023, con cui, fra l'altro, è stato adottato il documento preliminare dell'Agenda Digitale Pugliese (#PugliaDigitale2030), che individua fra le azioni da programmare e sviluppare quella dell'"Attrazione dei Talenti";
- la Deliberazione della Giunta Regionale n. 1670 del 27/11/2023, con cui è stata approvata la Strategia Regionale di Sviluppo Sostenibile (SRSvS) della Puglia (art. 34 del D.Lgs. 152/2006 e s.m.i.) e definisce, all'interno dell'ambito di intervento regionale per la 'Sostenibilità' definito "Voglio andare a vivere in Puglia", l'obiettivo di creare opportunità di empowerment per i giovani attraverso l'implementazione di politiche attive del lavoro;

Premesso che:

- con la Legge Regionale del 13 luglio 2017 n.28 " Legge sulla partecipazione", la Regione Puglia riconosce, in attuazione del titolo III dello Statuto, la partecipazione in quanto diritto e dovere delle persone, intese come singoli e nelle formazioni sociali, promuove forme e strumenti di partecipazione democratica per assicurare la qualità dei processi decisionali democratici, attraverso la valorizzazione di modelli innovativi di democrazia partecipativa e di democrazia deliberativa, la realizzazione e la sperimentazione di nuove pratiche di coinvolgimento nelle scelte pubbliche e nelle decisioni amministrative;
- con la Deliberazione di Giunta regionale n. 1345 del 04/08/2021, sono stati approvati gli indirizzi operativi per l'attivazione di una costruzione partecipata dell'Agenda per il Lavoro 2021-2027, quale metodo innovativo e concreto finalizzato a definire, attraverso un percorso di partecipazione e co-progettazione, in coerenza con la predetta L.R. n.28/2017 (legge sulla partecipazione), condotto con soggetti pubblici, portatori di interessi collettivi, componenti della società civile pugliese e stakeholder, il quadro strategico integrato delle iniziative che la Regione intende intraprendere negli ambiti delle politiche attive per il lavoro, l'istruzione e la formazione;
- all'esito del percorso partecipato, con la Deliberazione di Giunta Regionale n. 994 del 12/07/2022, è stata approvata la strategia "Agenda per il Lavoro Puglia: Il futuro è un capolavoro" con un pacchetto di misure "cerniera" fra i due periodi di programmazione (2014-2020 e 2021-2027);
- in particolare, tra le misure della predetta strategia regionale, rientrava l'Avviso pubblico "Punti cardinali: punti di orientamento per la formazione e il lavoro" e l'intervento a titolarità regionale "Reti partecipative", con una dotazione di euro 15.000.000,00 a valere sull'Azione 8.11 del POR Puglia 2014-2020 "Interventi volti alla creazione di reti che rafforzano i servizi per il lavoro, aumentando le capacità di intercettare le esigenze del territorio";
- l'Avviso "Punti cardinali", approvato con Determinazione del Dirigente della Sezione Politiche e mercato del lavoro n. 422 del 21/09/2022, si presentava come misura innovativa che, recependo il fabbisogno territoriale emerso dal percorso partecipativo di Agenda per il lavoro, mira a realizzare progetti di orientamento permanente, inteso come integrazione dell'orientamento professionale e scolastico e come ausilio alle scelte dell'individuo nella transizione dalla formazione al mercato del lavoro, al fine di facilitare l'incontro tra la domanda e l'offerta di formazione e, successivamente, tra domanda e offerta di lavoro;
- al 30 novembre 2023, termine di conclusione delle attività progettuali fissato dall'Atto unilaterale d'obbligo, tutti i 165 soggetti beneficiari ammessi a finanziamento hanno concluso le attività progettuali,

realizzando oltre 5000 attività, oltre 113mila ore di apertura degli Orientation Desk, 4.702 Laboratori e 1276 giornate di Job Day, con una mobilitazione complessiva di oltre 46 mila utenze e il coinvolgimento di oltre 1000 partner.

Considerato che:

- con l'approvazione del Programma Regionale FESR FSE+ 2021-2027 con la Decisione di esecuzione della Commissione Europea C(2022) 8461 del 17/11/2022, il quadro della nuova fase delle politiche per la coesione, lo sviluppo e l'occupazione si appresta a divenire interamente operativo dedicando, in particolare, considerevoli risorse del Fondo FSE+ alle priorità dell'occupazione, della formazione, dell'istruzione e dell'inclusione;
- il nuovo Programma Regionale prevede − nell'ambito dell'Obiettivo Strategico n. 4 "Un'Europa più sociale" – la Priorità 5 "Occupazione" connessa all'Obiettivo specifico: "ESO4.1. Migliorare l'accesso all'occupazione e le misure di attivazione per tutte le persone in cerca di lavoro, in particolare i giovani, soprattutto attraverso l'attuazione della garanzia per i giovani, i disoccupati di lungo periodo e i gruppi svantaggiati nel mercato del lavoro, nonché delle persone inattive, anche mediante la promozione del lavoro autonomo e dell'economia sociale (FSE+)" e, tra le tipologie di interventi attivabili, l'Azione 5.1 "Interventi per l'occupazione";
- con la Deliberazione di Giunta n. 609/2023, nell'ambito della Policy "Occupazione, Istruzione e Formazione" di competenza del Dipartimento Politiche del lavoro, Istruzione e Formazione, è stata attribuita alla Sezione Politiche e mercato del lavoro l'Azione 5.1 "Interventi per l'occupazione - FSE+";
- "Agenda per il Lavoro 2021-2027" nasce con l'obiettivo di sperimentare un nuovo metodo di programmazione delle politiche regionali, che partendo dalla partecipazione mira alla co-progettazione di strategie e misure, la cui sperimentazione e attuazione sul territorio, è validata da un continuo processo di co-valutazione e ascolto;
- l'Avviso pubblico "Punti cardinali: punti di orientamento per la formazione e il lavoro" ha ottenuto un impatto significativo nella realtà territoriale pugliese, costruendo e implementando un sistema territoriale di rete del tutto innovativo su scala nazionale ed europea, coniugando un approccio capillare e integrato al territorio, co-responsabilizzando gli enti locali beneficiari (Comuni, Città metropolitane e Province) nella promozione e diffusione della cultura all'orientamento permanente, agendo in partenariato con gli attori pubblici e privati del mercato del lavoro, dell'orientamento e della formazione;
- oggi, è possibile intervenire su un territorio più preparato che, avendo sperimentato forme innovative ed integrate di orientamento ed avendo dato vita a un ECOSISTEMA territoriale, risulta più predisposto alla realizzazione di attività rispondenti ad una misura che, nello spirito del precedente Avviso "Punti Cardinali" ed opportunamente adeguata, possa consentire un più efficace raggiungimento degli obiettivi peculiari di ciascun territorio e comunità;
- il nuovo Avviso pubblico "PUNTI CARDINALI FOR WORK. Punti di orientamento per la formazione e il lavoro" in coerenza con gli obiettivi specifici di cui all'Azione 5.1 "Interventi per l'occupazione" del Regolamento (UE) n. 1303/2013 e dell'Accordo nazionale di Partenariato nonché al perseguimento degli obiettivi di cui alla Sub-Azione 5.1.1 "Misure e servizi di politica attiva del lavoro", è volto a promuovere l'obiettivo specifico ESO4.1 e contribuisce al perseguimento dell'indicatore di output e di risultato:

Priorità	5. Occupazione
Obiettivo specifico	ESO4.1 - Migliorare l'accesso all'occupazione e le misure di attivazione di tutte le persone in cerca di lavoro, in particolare i giovani soprattutto attraverso l'attuazione della Garanzia per i giovani, i disoccupati di lungo periodo e i gruppi svantaggiati nel mercato del lavoro nonché delle

	persone inattive, anche mediante la promozione del lavoro autonomo e dell'economia sociale.
Azione	5.1 Interventi per l'occupazione
Indicatori di output	EECO02 - Disoccupati, compresi i disoccupati di lungo periodo
Indicatori di risultato	EECR05_Partecipanti che hanno un lavoro sei mesi dopo la fine della loro partecipazione all'intervento.

- la nuova edizione dell'Avviso "PUNTI CARDINALI FOR WORK. Punti di orientamento per la formazione e il lavoro" sarà finalizzata in particolare a sostenere ed assicurare:

- partnership di progetto più strutturate e operative, coinvolte nella progettazione degli interventi e delle attività;
- maggiore specificità tematica, in riferimento alle peculiarità dei territori e alla visione di sviluppo locale che le comunità immaginano;
- l'individuazione di un target d'utenza specifico per rendere più efficace la misura, e poter avere maggiore contezza degli impatti della stessa e renderla coerente con le azioni del nuovo POR 2021-2027;
- la programmazione di attività con un orizzonte temporale più ampio;
- la flessibilità nell'attuazione delle attività ed erogazione dei servizi;
- la promozione della conoscenza delle comunità da parte degli Enti Locali per pianificare le politiche anche tramite nuove attività di orientamento.

- in data 20/03/2025 e 16/04/2025 si sono tenuti gli incontri con il Partenariato convocati dall'Autorità di gestione al fine di esaminare e condividere i contenuti dell'iniziativa;
- con DGR n. 483 del 16/5/2025 si è provveduto allo stanziamento di € 15.000.000,00 per la misura "PUNTI CARDINALI FOR WORK. Punti di orientamento per la formazione e il lavoro", a valere sull'Obiettivo ESO4.1-Azione 5.1 del PR Puglia 2021-2027;
- con DD n. 118 del 14/5/2025 *"PR Puglia FESR-FSE+ 2021-2027. Priorità: 5. "Occupazione"(FSE+) Azione 5.1 "Interventi per l'occupazione". Approvazione Avviso Pubblico "PUNTI CARDINALI FOR WORK. Punti di orientamento per la formazione e il lavoro" e relativi allegati. Prenotazione impegno di spesa."* si è provveduto all'approvazione del bando e alla prenotazione delle somme necessarie;
- l'avviso è stato pubblicato sul BURP n. 41 del 22/5/2025;
- con DD n. 124 del 27/5/2025 *"PR Puglia FESR-FSE+ 2021-2027. Priorità: 5. "Occupazione"(FSE+) Azione 5.1 "Interventi per l'occupazione". Avviso Pubblico "PUNTI CARDINALI FOR WORK. Punti di orientamento per la formazione e il lavoro", pubblicato sul BURP n. 41 del 22/5/2025. Errata corrige "Sezione 12 – Indicazione del responsabile del procedimento ai sensi della legge 241/1990 e ss.mm. e i.i."* si è proceduto alla correzione dei responsabili del procedimento;
- con DD n. 162 del 14/7/2025 si è provveduto alla nomina del nucleo di valutazione.

Tanto visto, premesso e considerato, con il presente atto si procede ad approvare l'Atto Unilaterale D'obbligo di cui all'Allegato che fa parte integrante del presente provvedimento.

VERIFICA AI SENSI DEL DLGs 196/03

Garanzie alla riservatezza

La pubblicazione dell'atto all'albo, salve le garanzie previste dalla legge 241/90 in tema di accesso ai documenti amministrativi, avviene nel rispetto della tutela alla riservatezza dei cittadini, secondo quanto disposto dal Dlgs 196/03 in materia di protezione dei dati personali, nonché dal vigente regolamento regionale n.5/2006 per il trattamento dei dati sensibili e giudiziari.

Ai fini della pubblicità legale, l'atto destinato alla pubblicazione è redatto in modo da evitare la diffusione di dati personali identificativi non necessari ovvero il riferimento a dati sensibili; qualora tali dati fossero indispensabili per l'adozione dell'atto, essi sono trasferiti in documenti separati, esplicitamente richiamati.

IMPATTO DI GENERE: POSITIVO

DETERMINA

Di prendere atto di quanto espresso in narrativa, che costituisce parte integrante e sostanziale del presente atto e che qui si intende integralmente riportato.

- di approvare lo schema dell'Atto Unilatera D'Obbligo (AUO) di cui all'Allegato;
- di pubblicare il presente provvedimento sul Bollettino Ufficiale della Regione Puglia (BURP).

Il presente provvedimento redatto in unico originale, comprensivo dell' Allegato, con pagine numerate progressivamente:

- è unicamente formato con mezzi informatici e firmato digitalmente;
- viene redatto in forma integrale, nel rispetto della tutela alla riservatezza dei cittadini, secondo quanto disposto dal D.lgs 196/03 s.m.i. e Regolamento dell'Unione Europea n. 679/2016, in materia di protezione dei dati personali;
- sarà conservato nei sistemi informatici regionali CIFRA, Sistema Puglia e KOSMOS;
- sarà pubblicato all'albo telematico della Regione Puglia ai sensi dell'art. 20, comma 3, del DPGR n. 22/2021, ai fini della pubblicità legale;
- sarà disponibile sul sito ufficiale della Regione Puglia, www.regione.puglia.it, Sezione "Amministrazione Trasparente" - sottosezione "Provvedimenti Dirigenti Amministrativi";
- sarà pubblicato sul Bollettino Ufficiale della Regione Puglia ai sensi dell'art. 6, della L. R. n. 13/94.

ALLEGATI INTEGRANTI

Documento - Impronta (SHA256)
PUNTI CARDINALI 2025 AUO (con revisioni).docx - 0fa082d1f831a93853f7012e5716011449edb9af00d6ae022ea00cdccf8530e4

Il presente Provvedimento è direttamente esecutivo.

Come Proposta: Codice Cifra 060/DIR/2025/00280
Sottoscrittori Proposta:

- RUP
  Emidio Smaltino

Firmato digitalmente da:

Il Dirigente della Sezione Politiche e Mercato del Lavoro
Giuseppe Lella

PR PUGLIA FESR-FSE+ 2021-2027

Priorità 5. “Occupazione” (FSE+)
Obiettivo specifico: ESO4.1

Azione 5.1 - Interventi per l’occupazione
Sub-Azione 5.1.1 - Misure e servizi di politica attiva del lavoro

DISCIPLINARE REGOLANTE I RAPPORTI TRA

Regione Puglia

e

_____

CUP_____
(a cura del beneficiario)

PUNTI CARDINALI *FOR WORK*
PUNTI DI ORIENTAMENTO PER LA FORMAZIONE E IL LAVORO

Art. 1 – Oggetto dell'Atto Unilaterale d'Obbligo

1. I rapporti tra la Regione Puglia e _____, Beneficiario del contributo a valere sul PR PUGLIA FESR-FSE+ 2021-2027 Priorità 5. "Occupazione" (FSE+) Obiettivo specifico: ESO4.1 – Avviso pubblico "PUNTI CARDINALI FOR WORK PUNTI DI ORIENTAMENTO PER LA FORMAZIONE E IL LAVORO", per l'importo di € _____, per la realizzazione del progetto denominato "_____" (di seguito Progetto), sono regolamentati secondo quanto riportato nei successivi articoli.

2. Il presente Atto Unilaterale d'Obbligo viene sottoscritto per accettazione da parte del legale rappresentante del Beneficiario.

Art. 2 – Obblighi del Beneficiario

1. Il Beneficiario si obbliga a:
   a. A richiedere direttamente il CUP, riportando lo stesso sul frontespizio del presente Atto Unilaterale d'Obbligo; ad indicare che il Responsabile del Procedimento (RdP) è _____, nominato con _____, segnalando ogni eventuale variazione;
   b. rispettare, nella realizzazione del Progetto, la normativa comunitaria, nazionale e regionale come richiamata nell'Avviso;
   c. realizzare le attività del Progetto nel territorio della Regione Puglia, secondo le modalità indicate nella proposta progettuale approvata valutata ed approvata dalla Regione;
   d. rispettare il divieto di doppio finanziamento delle attività;
   e. svolgere le attività secondo un interesse esclusivamente educativo e formativo che non rivestono carattere economico e sono organizzate in modo non commerciale;
   f. rispettare gli obblighi di tracciabilità dei flussi finanziari di cui alla Legge n. 136/2010 e ss.mm.ii. recante "Piano straordinario contro le mafie, nonché delega al governo in materia di normativa antimafia";
   g. garantire l'applicazione della normativa comunitaria in tema di pubblicità e informazione circa il finanziamento con fondi comunitari ai sensi dell'Allegato XII, Sezione 2.2, al Reg. (UE) n. 1303/2013;
   h. adottare un sistema di contabilità separata o di codificazione contabile adeguata nella

gestione di tutte le transazioni relative all'operazione cofinanziata a valere sulle risorse del POR;

i. rispettare le procedure e i termini di rendicontazione di cui al successivo art. 6;
j. conservare e rendere disponibile la documentazione relativa all'operazione finanziata per il periodo previsto dall'art. 140 del Reg. (UE) n. 1303/2013;
k. rispettare gli obblighi di registrazione e aggiornamento dei dati nel Sistema Informativo "SIRP" della Regione Puglia e le procedure di monitoraggio e di alimentazione degli indicatori;
l. applicare e rispettare le disposizioni in materia di contrasto al lavoro non regolare, di ambiente e di pari opportunità, ove pertinente;
m. rispettare le modalità di scambio elettronico dei dati;
n. a non incorrere nei casi di revoca dell'agevolazione;
o. avviare e ultimare le attività di Progetto in attuazione di quanto previsto dal successivo art. 3;
p. inoltrare a mezzo pec al responsabile del procedimento entro 90 giorni dall'avvio attività un report dettagliato sullo stato di avanzamento del Progetto;
q. provvedere alla comunicazione delle informazioni e alla rendicontazione degli output previsti dal paragrafo 7.2.1 dell'Avviso pubblico mediante registrazione sul sistema di monitoraggio finanziario, fisico e procedurale SIRP, reso disponibile dalla Regione Puglia, e presentazione della relativa documentazione.

Art. 3 – Cronoprogramma delle attività di Progetto

1. Il Beneficiario si impegna ad:
   - avviare obbligatoriamente le attività di Progetto entro 30 (trenta) giorni dalla data di sottoscrizione del presente Atto Unilaterale d'Obbligo;
   - ultimare le attività di Progetto nell'arco temporale massimo di 18 (diciotto) mesi dalla data di sottoscrizione del presente Atto Unilaterale d'Obbligo;
   - rispettare il cronoprogramma delle attività e della spesa così come riportato nel progetto ammesso a finanziamento.

NB compilare ed inserire lo schema di cronoprogramma delle attività e della spesa coerente con quanto

*riportato nel progetto ammesso a finanziamento;**DURATA DEL PROGETTO***

Indicare, definendo un cronoprogramma previsionale, i tempi di attuazione del progetto con riferimento a ciascuna tipologia di attività che si intende realizzare, tenendo conto che il completamento delle predette attività deve avvenire entro 18 mesi a decorrere dalla data di sottoscrizione dell'atto unilaterale d'obbligo:

Primo semestre (da mese 1 a mese 6)

Attività che si prevedono di realizzare (descrivere max. 1000 caratteri)	
Importo delle spese che si prevedono di sostenere	

Secondo semestre (da mese 7 a mese 12):

Attività che si prevedono di realizzare (descrivere max. 1000 caratteri)	
Importo delle spese che si prevedono di sostenere	

Terzo semestre (da mese 13 a mese 18):

Attività che si prevedono di realizzare (descrivere max. 1000 caratteri)	
Importo delle spese che si prevedono di sostenere	

2. Nel caso di mancato rispetto dei termini temporali sopra indicati, la Regione Puglia si riserva la facoltà di revocare il contributo concesso, con contestuale avvio della procedura di recupero delle somme eventualmente già erogate.

Art. 4 – Spese ammissibili

1. L'ammontare del contributo concesso con determinazione del Dirigente della Sezione Politiche e mercato del lavoro costituisce l'importo massimo a disposizione del Beneficiario.
2. Ai fini dell'effettivo riconoscimento del contributo, nel rispetto di quanto previsto dal paragrafo 5 dell'Avviso pubblico, le spese ammissibili per il progetto _____ sono le seguenti:

(riportare esclusivamente quelle oggetto di finanziamento, eliminando quelle non riconosciute.)

- **A) Laboratori di orientamento *(Orientation Lab)*:** verrà riconosciuto l'importo di € 300.00/giornata per ogni consulente di Fascia B, € 200,00/giornata per ogni consulente di Fascia C, per ogni giornata/laboratorio erogato da un consulente, in sessioni collettive, rivolte ad un minimo di n.10 (dieci) ed un massimo di n.20 (venti) partecipanti;
- **B) Giornate di orientamento *(Job Day)*:** verrà riconosciuto l'importo di € 500,00/giornata per ogni consulente di Fascia A, € 300.00/giornata per ogni consulente di Fascia B, € 200,00/giornata per ogni consulente di Fascia C;
- **C) Sportelli informativi *(Orientation Desk)*:** verrà riconosciuto l'importo per la prestazione di consulenza/collaborazione di € 300.00/giornata per consulente di Fascia B, € 200,00/giornata per consulente di Fascia C;
- **D) Puglia Donna Partecipa:** verrà riconosciuto l'importo per l'attività di animazione ed ascolto partecipato su tematiche inerenti l'*empowerment* femminile;
- **E) Puglia Attrattiva #mareAsinistra:** verrà riconosciuto l'importo di € 500,00/giornata per consulente di Fascia A, € 300.00/giornata per consulente di Fascia B, € 200,00/giornata per consulente di Fascia C;
- **Azione Trasversale:** verrà riconosciuto un valore pari al tasso forfettario del 40% del valore dei costi diretti e ammissibili del personale per le attività di cui alle linee di intervento A/B/C/E. I costi indiretti potranno essere sostenuti, a titolo esemplificativo e non esaustivo, per l'acquisizione di beni e/o servizi a completamento del successo dell'intervento, come segue: **costi incorsi durante il percorso di partecipazione** con la comunità territoriale e le articolazioni territoriali dei soggetti partecipanti al PES della regione Puglia, **costi di progettazione** delle attività laboratoriali, delle giornate di orientamento al lavoro, degli sportelli informativi, e degli eventi di Puglia Attrattiva #mareAsinistra (indicativamente il 15% del valore complessivo del tasso forfettario riconoscibile); **costi per l'organizzazione e l'allestimento** delle attività laboratoriali, delle giornate di orientamento al lavoro, degli sportelli informativi e degli eventi di Puglia Attrattiva #mareAsinistra (es. necessità di allestimenti innovativi, dispositivi informatici, assistenza informatica, arredi, ecc.); **altri costi di Gestione**: costi di gestione delle attività previste dal progetto (materiali didattici, di consumo, noleggio di attrezzature, rimborso spese di viaggio, comunicazione, documentazione, ecc.). I costi trasversali dovranno altresì essere spesi in iniziative dedicate all'*empowerment* femminile, in coerenza con quanto dichiarato dal beneficiario nel progetto ammesso a finanziamento; queste spese dovranno essere rendicontate mediante relazione apposita.

** NB (L'impiego di parte dei costi trasversali in attività dedicate all'empowerment femminile dovrà essere specificato solo se il progetto lo prevede.)*

Art. 5 – Modalità di erogazione del contributo finanziario

1. Il contributo assegnato alla proposta progettuale sarà erogato secondo le seguenti modalità:

   - una prima quota, sotto forma di anticipazione, pari al 70% dell'importo del contributo pubblico massimo previsto, previa presentazione di apposita domanda di pagamento, corredata da:
     - comunicazione alla Regione dell'avvio delle attività da parte del Beneficiario;
   - erogazione finale, a saldo, del residuale 30%, a chiusura delle attività, previa presentazione di apposita domanda di pagamento e a seguito di rendicontazione degli output sottoposti a verifica di cui alla Sezione 7, prodotti dal Beneficiario in ordine al completamento del progetto ed a seguito di positivo esito della verifica in ordine alla regolarità degli output e delle attività.

2. Al momento delle erogazioni delle singole tranche di contributo, il Beneficiario dovrà risultare in regola con i versamenti previdenziali ed assicurativi obbligatori.

Art. 6 – Rendicontazione

1. Ai fini del riconoscimento dell'intero contributo, entro 30 (trenta) giorni dall'ultimazione delle attività di Progetto, il Beneficiario è tenuto, attraverso il sistema informativo SIRP, al seguente link: _____, a rendicontare, ai sensi del paragrafo 5.2 dell'Avviso pubblico, i seguenti output, nel rispetto del cronoprogramma (riportato nell'Articolo 3) del progetto ammesso a finanziamento

Linea di intervento	*Output da verificare*
A) Laboratori di orientamento *(Orientation Lab)*	• Contratti delle risorse umane incaricate direttamente dall'Ente Beneficiario/Contratto di affidamento del servizio ad operatore economico/accordo pubblico-pubblico/convenzione con ETS; • Giustificativo di spesa (fattura, nota spese, etc.); • CV Risorse Umane: verifica della professionalità corrispondente a Fascia B o C *ex* Circ. 2/2009 MLPS; • *Time-Sheet* di presenza delle giornate di laboratorio, comprensivi della descrizione delle attività effettuate, sottoscritti dalla risorsa umana incaricata e convalidati dal Dirigente responsabile; • Registrazione dei partecipanti alle attività; • Relazione finale delle attività e rendicontazione sociale.
B) Giornate di orientamento *(Job Day)*	• Contratti delle risorse umane incaricate direttamente dall'Ente Beneficiario/Contratto di affidamento del servizio ad operatore economico/accordo pubblico-pubblico/convenzione con ETS; • Giustificativo di spesa (fattura, nota spese, etc.); • CV Risorse Umane: verifica della professionalità corrispondente a Fascia A, B o C *ex* Circ. 2/2009 MLPS; • Registrazione della risorsa umana/esperto all'evento; • Foto o video rappresentative dell'evento; • Relazione finale delle attività e rendicontazione sociale.
C) Sportelli informativi *(Orientation Desk)*	• Contratti delle risorse umane incaricate direttamente dall'Ente Beneficiario/Contratto di affidamento del servizio ad operatore economico/accordo pubblico-pubblico/convenzione con ETS; • Giustificativo di spesa (fattura, nota spese, etc.); • CV Risorse Umane: verifica della professionalità corrispondente Fascia B o C *ex* Circ. 2/2009 MLPS; • Registrazione dei partecipanti alle attività; • *Time-Sheet* di presenza delle giornate di sportello informativo, comprensivi della descrizione delle attività effettuate e del numero dell'utenza servita, sottoscritti dalla risorsa umana incaricata e convalidati dal Dirigente responsabile; • Relazione finale delle attività e rendicontazione sociale.
D) Puglia Donna Partecipa	• Contratti delle risorse umane incaricate direttamente dall'Ente Beneficiario/Contratto di affidamento del servizio ad operatore economico/accordo pubblico-pubblico/convenzione con ETS; • Giustificativo di spesa (fattura, nota spese, etc.); • Foto o video rappresentative dell'evento; • Relazione finale delle attività e rendicontazione sociale.
E) Puglia Attrattiva #mareAsinistra	• Contratti delle risorse umane incaricate direttamente dall'Ente Beneficiario/Contratto di affidamento del servizio ad operatore economico/accordo pubblico-pubblico/convenzione con ETS;

	• Giustificativo di spesa (fattura, nota spese, etc.); • CV Risorse Umane: verifica della professionalità corrispondente a Fascia A, B o C *ex* Circ. 2/2009 MLPS; • Registrazione della/e risorsa/e umana/esperto all'evento; • Foto o video rappresentative dell'evento; • Relazione finale delle attività e rendicontazione sociale.
F) Azione trasversale	• Regolarità delle attività dirette (*Orientation Lab*, *Job Day*, *Orientation Desk*, Puglia Attrattiva #mareAsinistra) alla realizzazione delle attività del progetto.

2. Nel caso in cui la Regione Puglia, a seguito della verifica della rendicontazione presentata, richieda informazioni e/o documentazione integrativa, tali integrazioni dovranno essere fornite dal Beneficiario entro e non oltre dieci (10) giorni dalla ricezione della richiesta.

3. In sede di rendicontazione, ove siano accertate irregolarità amministrative, verranno applicate le seguenti decurtazioni:

Decurtazioni		
Irregolarità	***Tipologia dell'irregolarità***	***Decurtazioni da applicare***
A) Laboratori di orientamento *(Orientation Lab)*	• Assenza contratti delle risorse umane incaricate/operatore economico	Disconoscimento del 100% del costo giornaliero per le giornate di attività non conformi
	• Assenza del giustificativo di spesa	Disconoscimento del 100% del costo giornaliero per le giornate di attività non conformi
	• CV delle Risorse Umane per profili non assimilabili alla Fascia B o C Consulenze *ex* Circ. 2/2009 MLPS	Disconoscimento del 100% del costo del costo giornaliero reso da risorsa umana non assimilabile a consulente Fascia B o C *ex* Circ. 2/2009 MLPS
	• Assenza dei *Time-Sheet* di presenza, comprensivi della descrizione delle attività effettuate, sottoscritti dalla risorsa umana e controfirmati dal Dirigente responsabile	Disconoscimento del 100% del costo giornaliero per le giornate di attività non conformi
	• Assenza del registro dei partecipanti alle attività	Disconoscimento del 100% del costo giornaliero per le giornate di attività non conformi
	• Assenza della relazione delle attività e rendicontazione sociale	Disconoscimento del 100% dei costi delle attività dell'intera linea di intervento
B) Giornate di orientamento *(Job Day)*	• Assenza contratti delle risorse umane incaricate/operatore economico	Disconoscimento del 100% del costo giornaliero per le giornate di attività non conformi
	• Assenza del giustificativo di spesa	Disconoscimento del 100% del costo giornaliero per le giornate di attività non conformi
	• CV delle Risorse Umane per profili non assimilabili alla professionalità corrispondente a Fascia A, B o C *ex* Circ. 2/2009 MLPS	Disconoscimento del 100% del costo giornaliero reso da risorsa umana non assimilabile a consulente Fascia A, B o C *ex* Circ. 2/2009 MLPS

	• Assenza registrazione dell'esperto relatore all'evento	Disconoscimento del 100% del costo giornaliero della risorsa umana, per le giornate di attività non conformi
	• Assenza di foto o video rappresentative dell'evento	Disconoscimento del 100% del costo giornaliero dell'evento per le giornate di attività non conformi
	• Assenza della relazione delle attività e rendicontazione sociale	Disconoscimento del 100% dei costi delle attività dell'intera linea di intervento
C) Sportelli informativi *(Orientation Desk)*	• Assenza contratti delle risorse umane incaricate/operatore economico	Disconoscimento del 100% del costo del servizio non contrattualizzato
	• Assenza del giustificativo di spesa	Disconoscimento del 100% del costo dell'attività non conforme
	• CV delle Risorse Umane per profili non assimilabili alla professionalità corrispondente a Fascia B o C *ex* Circ. 2/2009 MLPS	Disconoscimento del 100% del costo del servizio reso da risorsa umana non assimilabile a consulente Fascia B o C *ex* Circ. 2/2009 MLPS
	• Assenza del registro dei partecipanti alle attività	Disconoscimento del 100% del costo giornaliero per le giornate di attività non conformi
	• Assenza dei *Time-Sheet* di presenza comprensivi della descrizione delle attività effettuate e del numero dell'utenza servita, sottoscritti dalla risorsa umana incaricata e convalidati dal Dirigente responsabile	Disconoscimento del 100% del costo del servizio non registrato conformemente
	• Assenza della relazione delle attività e rendicontazione sociale	Disconoscimento del 100% dei costi delle attività dell'intera linea di intervento
D) Puglia Donna Partecipa	• Assenza contratti delle risorse umane incaricate/operatore economico	Disconoscimento del 100% del costo dell'attività non conforme
	• Assenza del giustificativo di spesa	Disconoscimento del 100% del costo dell'attività non conforme
	• Assenza di foto o video rappresentative dell'evento	Disconoscimento del 100% del costo dell'attività non conforme
	• Assenza della relazione delle attività e rendicontazione sociale	Disconoscimento del 100% del costo dell'attività non conforme
E) Puglia Attrattiva #mareAsinistra	• Assenza contratti delle risorse umane incaricate/operatore economico	Disconoscimento del 100% del costo giornaliero per le giornate di attività non conformi
	• Assenza del giustificativo di spesa	Disconoscimento del 100% del costo giornaliero per le giornate di attività non conformi
	• CV delle Risorse Umane per profili non assimilabili alla professionalità corrispondente a Fascia A, B o C *ex* Circ. 2/2009 MLPS	Disconoscimento del 100% del costo del servizio reso da risorsa umana non assimilabile a consulente Fascia A, B o C *ex* Circ. 2/2009 MLPS
	• Assenza registrazione dell'esperto relatore all'evento	Disconoscimento del 100% del costo giornaliero della risorsa umana, per le giornate di attività non conformi
	• Assenza di foto o video rappresentative dell'evento	Disconoscimento del 100% del costo giornaliero dell'evento per le giornate di attività non conformi
	• Assenza della relazione delle attività e rendicontazione sociale	Disconoscimento del 100% dei costi delle attività dell'intera linea di intervento

Azione trasversale	• Irregolarità nella realizzazione della linea di intervento A) *Orientation Lab*	Disconoscimento del costo forfettario sul valore dell'irregolarità nella realizzazione della linea di intervento A) *Orientation Lab*
	• Irregolarità nella realizzazione della linea di intervento B) *Job Day*	Disconoscimento del costo forfettario sul valore dell'irregolarità nella realizzazione della linea di intervento B) *Job Day*
	• Irregolarità nella realizzazione della linea di intervento C) *Orientation Desk*	Disconoscimento del costo forfettario sul valore dell'irregolarità nella realizzazione della linea di intervento C) *Orientation Desk*
	• Irregolarità nella realizzazione della linea di intervento E) Puglia Attrattiva #mareAsinistra	Disconoscimento del costo forfettario sul valore dell'irregolarità nella realizzazione della linea di intervento E) Puglia Attrattiva #mareAsinistra

Art. 7 - Controlli e verifiche

1. La Regione Puglia si riserva il diritto di esercitare, in ogni tempo e con le modalità che riterrà opportune, verifiche e controlli sulla regolarità contabile, tecnica e amministrativa delle procedure adottate in relazione alla realizzazione del Progetto nonché sul suo avanzamento fisico e finanziario. Tali verifiche non sollevano, in ogni caso, il Beneficiario dalla piena ed esclusiva responsabilità della regolare e perfetta realizzazione delle attività di Progetto.

2. La Regione Puglia rimane estranea ad ogni rapporto comunque nascente con i Partner del Progetto ed eventuali terzi in dipendenza della realizzazione delle attività di Progetto. Le verifiche effettuate riguardano esclusivamente i rapporti che intercorrono con il Beneficiario, il quale rimane unico responsabile nei confronti della Regione Puglia come indicato nel paragrafo 5 dell'Avviso pubblico.

3. In sede di controllo da parte della struttura di gestione, dell'Autorità di Audit, della Commissione Europea, della Corte dei Conti Europea o di altri organismi di controllo interni o esterni all'Amministrazione regionale, nel caso di accertamento del mancato pieno rispetto delle disposizioni normative di livello comunitario, nazionale e regionale, anche se non penalmente rilevanti, la Regione Puglia potrà procedere, a seconda dell'impatto finanziario dell'irregolarità accertata, alla revoca parziale o totale del contributo concesso nonché al recupero delle eventuali somme già erogate.

Art. 8 – Disponibilità dei dati

1. I dati relativi all'attuazione del Progetto, così come riportati nel sistema informativo di monitoraggio finanziario, fisico e procedurale, saranno resi disponibili per gli organi istituzionali deputati al monitoraggio e al controllo.

2. I dati relativi all'attuazione del Progetto e al relativo stato di avanzamento saranno resi disponibili al pubblico ai sensi dell'art. 115 par. 2 del Reg. (UE) n. 1303/2013.

Art. 9 – Revoca del contributo

1. Alla Regione Puglia è riservato il potere di revocare il contributo concesso nel caso in cui il Beneficiario incorra in violazioni delle prescrizioni di cui al presente Atto Unilaterale d'Obbligo, dell'Avviso pubblico, delle leggi, dei regolamenti e delle disposizioni amministrative vigenti nonché delle norme di buona amministrazione.

2. Lo stesso potere di revoca la Regione Puglia potrà essere esercitato ove, per imperizia o altro comportamento, il Beneficiario comprometta la tempestiva esecuzione e/o buona riuscita delle attività di Progetto.

3. In caso di revoca, il Beneficiario è obbligato a restituire alla Regione Puglia il contributo erogato, maggiorato degli eventuali interessi legali.

Art. 10 – Richiamo generale alle norme vigenti e alle disposizioni comunitarie

1. Per quanto non espressamente previsto dal presente Atto Unilaterale d'Obbligo, si richiamano tutte le norme di legge vigenti in materia, nonché le disposizioni impartite dall'Unione Europea.

Art. 11 - Indicazione del foro competente

1. Per tutte le controversie che si dovessero verificare si elegge quale foro competente quello di Bari.

Bari, _____

Per il Beneficiario,

Il legale rappresentante

_____

DETERMINAZIONE DEL DIRIGENTE SEZIONE PROGRAMMAZIONE E MONITORAGGIO ASSISTENZA SOCIOSANITARIA 14 novembre 2025, n. 1

Regolamento Regionale 21 gennaio 2019 n. 5, determinazione provvisoria dei posti da assegnare alle nuove istanze per centro diurno disabili ai fini del rilascio del parere di compatibilità nel procedimento di autorizzazione alla realizzazione e all'esercizio – Bimestri dal XXVI al XXX –Provincia di Foggia - Ricognizione posti residui.

IL DIRIGENTE DELLA STRUTTURA PROPONENTE

Vista la Legge regionale 4 febbraio 1997, n. 7 – Norme di Organizzazione dell'Amministrazione Regionale;
Vista la Deliberazione G.R. n. 3261 del 28/7/98 e s.m.i.;
Visti gli artt. 4 e 16 del D. Lgs. 165/01 e s.m.i.;
Vista la deliberazione di Giunta Regionale n. 1426 del 4/10/2005;
Visto il Decreto del Presidente della Giunta Regionale 22 febbraio 2008 n. 161;
Vista la Deliberazione di Giunta Regionale n. 1444 del 30 luglio 2008;
Vista la Determinazione del Direttore dell'Area Organizzazione e Riforma dell'Amministrazione n. 9 del 20/04/2015, ad oggetto "riassetto organizzativo dell'Area Politiche per la promozione della salute, delle persone e delle pari opportunità";
Visto il Decreto del Presidente della Giunta Regionale 22 Gennaio 2021, n. 22 "Adozione Atto di Alta Organizzazione. Modello Organizzativo MAIA 2.0" pubblicato sul Bollettino Ufficiale della Regione Puglia n. 15 del 28/01/2021, successivamente modificato ed integrato con Decreto del Presidente della Giunta regionale 10 Febbraio 2021, n. 45;
Vista la D.G.R. n. 1466 del 15 settembre 2021 recante l'approvazione della Strategia regionale per la parità di genere, denominata "Agenda di Genere";
Vista la D.G.R. n. 1295 del 26/09/2024 recante *"Valutazione di Impatto di Genere (VIG). Approvazione indirizzi metodologico-operativi e avvio fase strutturali";*
Vista la D.G.R. n. 1154 del 04/08/2025 recante *"Modifiche alla deliberazione di Giunta regionale 7 dicembre 2020, n. 1974 e s.m.i. "Approvazione Atto di Alta Organizzazione. Modello organizzativo MAIA 2.0". – Ridefinizione assetto Dipartimento Promozione della Salute e del Benessere Animale - Aggiornamento Allegato A-bis).";*
Vista la Deliberazione della Giunta Regionale n. 1657 del 29/10/2025, recante "Decreto del Presidente della Giunta regionale 22 gennaio 2021, n. 22 "*Modello Organizzativo Maia 2.0" e ss.mm.ii.. Affidamento incarichi di direzione delle Sezioni del Dipartimento Promozione della Salute e del Benessere Animale della Giunta regionale oggetto di rimodulazione*".

In Bari, sulla base dell'istruttoria espletata dal funzionario istruttore, e confermata dal Dirigente della Sezione Programmazione e Monitoraggio Assistenza Sociosanitaria, riceve la seguente relazione.
Con DD 355 del 17/12/2020 pubblicata sul BURP n. 172 del 24/12/2020 ad oggetto *"Regolamento Regionali 4 e 5 del 2019, determinazione provvisoria dei posti da assegnare ai fini del parere di compatibilità al fabbisogno regionale – **I BIMESTRE**"* la Regione all'esito della valutazione delle istanze pervenute entro il 31/12/2020 in ottemperanza a quanto previsto dalla DGR 2037 del 2013 e dalle DGR nn. 2153 e 2154 del 2019 venivano fissati i criteri per l'assegnazione dei posti disponibili nei diversi distretti nell'ipotesi di "*posti disponibili uguale o superiore al numero dei posti richiesti*" ovvero di "*fabbisogno residuo inferiore al numero di posti complessivamente richiesto".*
Contestualmente, con la DD n. 355/2020 la Regione provvedeva, in via provvisoria, all'assegnazione dei posti ai vari soggetti richiedenti rinviando a successiva determinazione dirigenziale il rilascio del parere di compatibilità finalizzato all'autorizzazione alla realizzazione ai sensi dell'art. 7 della LR 9/2017, nonché a dichiarare inammissibili le istanze prive dei requisiti.

Successivamente alla pubblicazione della predetta Determina e fino alla data odierna, alla stessa, venivano

apportate le seguenti modifiche:

- Con DD 29 del 09/02/2021 ad oggetto "*Modifica in parte qua della Determinazione dirigenziale n. 355 del 17/12/2020 "Regolamenti Regionali 4 e 5 del 2019 - Determinazione provvisoria dei posti da assegnare ai fini del parere di compatibilità al fabbisogno regionale – I BIMESTRE" e 138 del 18/05/2021 "Provvedimenti conseguenti alla DD n. 29 del 9/02/2021 ed integrazione alla Determinazione dirigenziale n. 355 del 17/12/2020 – Assegnazione dei posti disponibili per Centro diurno disabili RR 5/2019 nel Distretto di Barletta alla società Nemesi srl – I bimestre";*
- DD n. 98 del 08/04/2021 ad oggetto "*Modifica in parte qua della DD n. 355 del 17/12/2020_ Centro Diurno Disabili RR 5/2019 DISTRETTO SAN SEVERO (FG)";*
- DD n.156 del 27.05.2021 ad oggetto "*Modifica in parte qua della DD n. 355 del 17/12/2020 "Regolamento Regionali 4 e 5 del 2019, determinazione provvisoria dei posti da assegnare ai fini del parere di compatibilità al fabbisogno regionale – I BIMESTRE" – III modifica;*
- DD N. 179 del 22/06/2021 ad oggetto "*Modifica in parte qua della Determinazione dirigenziale n. 355 del 17/12/2020 "Regolamenti Regionali 4 e 5 del 2019 - Determinazione provvisoria dei posti da assegnare ai fini del parere di compatibilità al fabbisogno regionale – I BIMESTRE" IV MODIFICA;*
- DD n. 182 del 22/06/2021 ad oggetto "*Modifica in parte qua della Determinazione dirigenziale n. 355 del 17/12/2020 "Regolamenti Regionali 4 e 5 del 2019 - Determinazione provvisoria dei posti da assegnare ai fini del parere di compatibilità* al fabbisogno regionale-I BIMESTRE" -V MODIFICA Rettifica DD n. 146 del *27/05/2021 "PARERE FAVOREVOLE, con PRESCRIZIONE in relazione alla richiesta di VERIFICA DI COMPATIBILITA' presentata dal Comune di San Giovanni Rotondo (Fg) a seguito dell'istanza della società Metropolis Consorzio di Cooperative Sociale arl Onlus per un Centro diurno non autosufficienti, ai fini dell'autorizzazione alla realizzazione nella ASL FG di n. 1 Centro diurno non autosufficienti di cui al R.R. 4/2019 con dotazione di 27 posti, sito nel Comune di San Giovanni Rotondo, tra Viale Aldo Moro e Via Anna Frank*".

Con DD n. 205 del 20.07.2021 n. Bollettino Ufficiale della Regione Puglia - n. 97 del 29-7-2021 ad oggetto "*Regolamento Regionale 21 gennaio 2019 n. 5, determinazione provvisoria dei posti da assegnare alle nuove istanze per centro diurno disabili ai fini dell'autorizzazione all'esercizio – **Bimestri dal II al V** – Provincia di Foggia-Ricognizione posti residui",* sono state istruite le istanze relative ai bimestri II-V approvando altresì i criteri di assegnazione dei posti ai Distretti in esubero applicabili al periodo I-V bimestre, al periodo VI-X e così via.

In particolare si prevedeva che:
"*Quanto ai criteri di valutazione applicati nei bimestri dal secondo al quinto si rimanda integralmente ai punti da 1 a 9 di cui alla DD n. 355 del 17/12/2020 che qui si intendono integralmente riportati.*

In relazione ai Distretti in esubero, con la DD 355/2020 al punto 4 si è stabilito:
"Per i distretti in esubero
Il Dlgs 502 del 1992 stabilisce all'art 8 ter che "3. Per la realizzazione di strutture sanitarie e sociosanitarie il comune acquisisce, nell'esercizio delle proprie competenze in materia di autorizzazioni e concessioni di cui all'art. 4 del decreto-legge 5 ottobre 1993, n. 398, convertito, con modificazioni, dalla legge 4 dicembre 1993, n. 493 e successive modificazioni, la verifica di compatibilità del progetto da parte della regione. Tale verifica è effettuata in rapporto al fabbisogno complessivo e alla localizzazione territoriale delle strutture presenti in ambito regionale, anche al fine di meglio garantire l'accessibilità ai servizi e valorizzare le aree di insediamento prioritario di nuove strutture."

Tanto considerato al fine del rilascio del parere di compatibilità al fabbisogno regionale è necessario tener conto, nella ponderazione comparativa degli interessi, della diffusione dei servizi offerti, mediante una razionale e capillare distribuzione sul territorio, in aderenza al parametro della localizzazione territoriale delle strutture già presenti in ambito regionale.

In ottemperanza alla predetta previsione con DGR 2037 del 2013 si è stabilito che "La Regione è tenuta ad esprimersi sulla compatibilità e coerenza con le esigenze poste dalla programmazione sanitaria ed ospedaliera, in funzione di un duplice parametro valutativo costituito ***dal fabbisogno complessivo*** *(incidenza della progettata iniziativa sanitaria nel quadro globale, regionale e locale, della domanda di servizi sanitari del tipo corrispondente) e della* ***localizzazione territoriale*** *(in relazione alla presenza e diffusione di altre strutture sanitarie presenti in ambito regionale) anche in vista di una migliore accessibilità ai servizi sanitari e di valorizzazione di aree di insediamento prioritario di nuove strutture. Omissis.*
3. La mancata rispondenza al duplice parametro del fabbisogno complessivo e della localizzazione territoriale, come sopra identificati e declinati comporterà un esito negativo della suddetta verifica regionale ed il conseguente non accoglimento della relativa istanza, anche se unica".

Inoltre, con DGR 2153 e 2154 del 2019 la Regione ha stabilito "4 Gli ulteriori posti saranno assegnati anche nei DSS in esubero tenuto conto della percentuale di esubero rispetto alla popolazione residente"

Al fine di contemperare quest'ultima previsione con quanto disposto dal su richiamato art 8 - ter del Dlgs 502 del 1992 e con gli altri principi di cui alla DGR 2037 del 2013 secondo i quali ai fini dell'assegnazione deve essere data priorità ai DSS carenti e parzialmente carenti di posti/posti letto si è ritenuto di congelare le istanze ammissibili pervenute e ricadenti nei distretti in esubero con la sola eccezione delle istanze ricadenti nei distretti in esubero ma pervenute dalle Aziende Sanitarie Locali.
Su tali istanze, ferma restando la priorità acquisita rispetto alle istanze che a seguito dell'istruttoria da effettuarsi non siano dichiarate inammissibili e pervenute nei bimestri successivi afferenti i distretti in esubero, la Regione si riserva di effettuare una valutazione complessiva alla fine del quinto bimestre di presentazione delle istanze, ovvero alla data del 22/12/2020.
Tanto al fine di garantire prioritariamente l'incremento dell'offerta anche nei distretti carenti e parzialmente carenti dove non sono pervenute istanze nel primo bimestre." Tenuto conto dei criteri previsti dalla DGR n. 2037/2013, nonché degli ulteriori criteri stabiliti dalla DGR n. 2154/2019 e dalla DD n. 355/2020, con il presente provvedimento si stabiliscono i seguenti criteri di assegnazione dei posti ai Distretti in esubero in relazione alle istanze ammissibili. I criteri di assegnazione si applicano al periodo I - V bimestre, al periodo VI – X e cosi via. In ossequio al dettato del D.Lgs. 502/92, ovvero nel rispetto del duplice parametro valutativo costituito ***dal fabbisogno complessivo*** *e dalla* ***localizzazione territoriale****, si stabilisce di destinare ai Distretti in esubero la percentuale del 10% dei posti ancora disponibili.*

1. *Dopo l'assegnazione dei posti ai DSS carenti, dal numero totale dei posti residui dopo il V bimestre sarà calcolata la percentuale del 10%. Tale numero di posti sarà assegnato ai Distretti in esubero su base provinciale. Tale criterio di assegnazione dei posti (10% dei posti disponibili nei Distretti in esubero) sarà applicato ogni 5 bimestri (dopo il V bimestre, dopo il X bimestre e così via).*
2. *Qualora dal calcolo suddetto derivi meno di un nucleo di Rsa (non autosufficienti, disabili) o di centro diurno (non autosufficienti, disabili) si procederà come segue:*

- per le Rsa ad arrotondamento del numero di posti letto fino al raggiungimento di un nucleo da 20 pl. Per i nuclei successivi al primo l'arrotondamento sarà effettuato per eccesso solo per n. di posti superiore o pari a 10 unità. In caso contrario si arrotonderà per difetto. In ogni caso i posti sono assegnati nei limiti dei posti disponibili nella Provincia e dei posti richiesti con l'istanza;
- *Per i Centri diurni si procederà ad arrotondamento fino a 20 posti nei limiti dei posti disponibili nella Provincia e dei posti richiesti con l'istanza;*

3. *Tale numero di posti sarà assegnato rispettando l'ordine dei bimestri e fino ad esaurimento dei posti disponibili di cui alla quota del 10%;*
4. *Qualora nel medesimo bimestre siano pervenute più istanze ricadenti in diversi DSS in esubero della provincia, ai fini dell'assegnazione si terrà conto prioritariamente del Distretto con la minor percentuale di esubero rispetto alla popolazione residente;*

5. *Qualora nel medesimo bimestre siano pervenute più istanze ricadenti nello stesso DSS in esubero della provincia, la selezione tra le medesime sarà effettuata applicando i parametri di cui alla DGR n. 2037/2013;*
6. *Nell'ipotesi di mancata assegnazione dei posti risultate dal calcolo del 10 % , gli stessi ritorneranno nella disponibilità dei distretti carenti."*

Tenuto conto anche dei predetti criteri si procedeva all'assegnazione dei posti disponibili nella provincia di Foggia nei distretti in esubero.

Con DD n. 415 del 29/12/2021 ad oggetto "*Regolamento Regionali 21 gennaio 2019 n. 5, determinazione provvisoria dei posti da assegnare alle nuove istanze per centro diurno disabili ai fini del rilascio del parere di compatibilità nel procedimento di autorizzazione alla realizzazione e all'esercizio – **Bimestri dal VI al X** – Provincia di Foggia – Presa d'atto di esaurimento posti previsti da fabbisogno regionale*", si provvedeva ad istruire le istanze relative ai bimestri dal VI al X assegnando in via provvisoria i posti ai soggetti richiedenti ricadenti nei distretti carenti. Dopo l'assegnazione dei posti ai DSS carenti, dal numero totale dei posti residui dopo il X bimestre è stata calcolata la percentuale del 10% da assegnare ai Distretti in esubero su base provinciale.

Al termine della predetta assegnazione, si dava atto che, dopo la conclusione del X bimestre di presentazione delle istanze di autorizzazione alla realizzazione, nella provincia di Foggia era esaurito il fabbisogno di posti disponibili di Centro diurno disabili di cui al R.R. n.5/2019 ai fini dell'autorizzazione alla realizzazione ed esercizio.

Successivamente alla pubblicazione della Determina n. 415/2021 e fino alla data odierna, alla stessa, veniva apportata la seguente modifica:
-Con DD n. 275 del 1/08/2022 ad oggetto "*Modifica in parte qua della DD 415 del 29/12/2021 - REVOCA assegnazione provvisoria di n. 30 posti a ANTEO IMPRESA COOPERATIVA SOCIALE per un Centro diurno disabili di cui al RR n.5/2019 da realizzare nel Comune di Foggia alla Via Napoli n. SS 90 "Delle Puglie" di cui alla DD n. 415 del 29/12/2021*", lo scrivente Servizio provvedeva a revocare l'assegnazione provvisoria avvenuta con DD n. 415/2021 di n. 30 posti a Anteo Impresa Cooperativa Sociale per un Centro diurno disabili da realizzare nel Comune di Foggia alla Via Napoli n. SS 90 "Delle Puglie" e a modificare la DD n. 415/2021 riportando nel DSS di Foggia, provincia di Foggia n.30 posti di Centro diurno disabili di cui al R.R. n.5/2019.

Pertanto, a seguito di revoca di assegnazione di n. 30 posti di CD Disabili alla società Anteo Impresa Cooperativa Sociale, residuavano alla fine del X bimestre nella provincia di Foggia n.30 posti di Centro diurno disabili ai fini dell'autorizzazione alla realizzazione ed esercizio.

Con **DD 455 del 22/12/2022** ad oggetto "*Regolamento Regionale 21 gennaio 2019 n. 5, determinazione provvisoria dei posti da assegnare alle nuove istanze per centro diurno disabili ai fini del rilascio del parere di compatibilità nel procedimento di autorizzazione alla realizzazione e all'esercizio – **Bimestri dal XI al XV** – Provincia di Foggia - Ricognizione posti residui*" la Regione provvedeva a "*I. dare atto che non sono pervenute istanze di autorizzazione alla realizzazione per Centro diurno disabili ai sensi dell'art.7 LR 9/2017 nel distretto carente della provincia di Foggia dal XI al XV bimestre e approvare l'Allegato 1 – DSS CARENTI Provincia di Foggia riportante la ricognizione dei posti residui nei distretti che permangono carenti/parzialmente carenti dopo il XV bimestre (colonna 10);*
II. approvare l'Allegato 2 – DSS IN ESUBERO Provincia di Foggia riportante: il calcolo del numero dei posti da assegnare ai distretti in esubero (pari al 10 % del totale dei posti rimanenti dopo il quindicesimo bimestre), l'elenco delle istanze pervenute dal XI al XV bimestre nei distretti in esubero, il numero dei posti assegnati in via provvisoria ai soggetti richiedenti, la motivazione sintetica di non ammissione/ammissione ovvero di

richiesta integrazione, nonché il calcolo del numero di posti assegnabili ai distretti che permangono carenti/ parzialmente carenti dopo il XV bimestre; (…)"

Al **termine del XV bimestre** residuavano nel Dss carente, Dss di Foggia ulteriori **10 posti di Centro diurno disabili di cui al R.R. n.5/2019.**

Nei **bimestri dal XVI al XXV** non risultano pervenute alla scrivente Sezione istanze di autorizzazione alla realizzazione per Centro diurno disabili di cui al RR n.5/2019.

Con **DD n. 139 del 27/03/2025** ad oggetto "*SAN GIOVANNI DI DIO SOCIETÀ COOPERATIVA SOCIALE _ Dichiarazione di decadenza, ai sensi dell'art. 7, comma 4 della L.R. n. 9/2017 e s.m.i., del parere favorevole rilasciato con D.D. n. 157 del 28.05.2021 per la realizzazione di un Centro diurno disabili di cui al RR n.5/2019 con dotazione di 30 posti, denominato "Don Minzoni" da realizzarsi nel Comune di San Severo, alla Via Don Minzoni n.66 A – 66* B.", la Regione provvedeva a dichiarare, ai sensi dell'art. 7, comma 4 della L.R. n. 9/2017 s.m.i., la decadenza del parere favorevole espresso con la D.D. n. 157/2021 a seguito della richiesta di verifica di compatibilità presentata dal Comune di San Severo (Fg) in relazione all'istanza della società San Giovanni di Dio Società Cooperativa Sociale per l'autorizzazione alla realizzazione di un Centro diurno disabili di cui al RR n.5/2019 con dotazione di 30 posti, denominato "*Don Minzoni*" da realizzarsi nel Comune di San Severo, alla Via Don Minzoni n.66 A – 66 B.

Quanto ai posti oggetto di **revoca o di decadenza/rinuncia**, si stabilisce quanto segue:

- nel caso in cui intervenga la revoca di un parere di compatibilità rilasciato ai sensi del RR n. 3/2005, ovvero con il fabbisogno di posti di cui alla precedente normativa (L.R. n. 26/2006) tali posti vengono assegnati *in toto* nel distretto ove i posti sono stati revocati.
- nel caso in cui intervenga la revoca di un parere di compatibilità rilasciato ai sensi del RR n. 5/2019, ovvero con il fabbisogno di posti di cui alla normativa vigente (art. 9 RR 4/2019 - RR 5/2019) occorre distinguere tra posti assegnati in DSS carente e posti assegnati in DSS in esubero:
- **REVOCA DI POSTI IN DSS CARENTE: tali posti vengono riassegnati nel distretto ove i posti sono stati revocati (DSS carente di origine) nel limite del numero di posti disponibili alla data dell'assegnazione. Gli eventuali posti oggetto di revoca/decadenza/rinuncia ancora disponibili dopo la predetta riassegnazione sono destinati agli altri DSS carenti nella provincia alla data dell'assegnazione stessa.**
- REVOCA DI POSTI IN DSS IN ESUBERO: tali posti vengono riassegnati nei DSS carenti dai quali i posti oggetto di revoca sono stati sottratti (*cd. 10% dei posti ancora disponibili nei DSS carenti da assegnare nei DSS in esubero*)

I predetti posti (30) oggetto di decadenza di cui alla DD 139/2025 vengono rimessi nella disponibilità del fabbisogno regionale della provincia di Foggia e riassegnati nel Dss carente di origine, ossia nel Dss di San Severo nel limite del numero di posti disponibili alla data di assegnazione, mentre i restanti posti ancora disponibili sono destinati agli altri DSS carenti della provincia di Foggia alla data di assegnazione stessa.

Pertanto, residuano ulteriori 40 posti di Centro diurno disabili di cui al RR n.5/2019 nella provincia di Foggia ai fini dell'autorizzazione alla realizzazione ed esercizio, così distribuiti:

- **n. 12 posti nel Dss Foggia;**
- **n. 26 posti nel Dss San Severo;**
- **n. 2 posti nel Dss Cerignola**;

per un totale di n. 40 posti di Centro diurno disabili di cui al RR n.5/2019 nella provincia di Foggia.

In merito al computo dei bimestri con la DD 205 del 20/07/2021 e con le successive DD 415/2021 e DD

455/2022 era stato chiarito che

"*Con circolare prot. 7543 del 13/05/2020 si è comunicato che in relazione al computo dell'arco temporale di riferimento di cui alla D.G.R. n. 2037/2013 (computo dei bimestri), in applicazione delle disposizioni ministeriali emanate per l'emergenza epidemiologica da COVID-19, inerenti la sospensione dei termini nei procedimenti amministrativi ed effetti degli atti amministrativi in scadenza (DM D.L. 17/03/2020, n. 18, D.L. n. 23 dell'8/4/2020, Legge 24 aprile 2020, n. 27, art. 103 del D.L. n. 18/20), si rappresenta che con riferimento ai bimestri già in corso e non terminati alla data del 23/2/2020 (data di inizio del periodo di sospensione ai sensi del D.L. n. 18/2020), si considera la sospensione dei termini da tale ultima data al 15/5/2020; pertanto, a partire dal 16/5/2020, calcolando il numero dei giorni non ancora decorsi al 23/2/2020, il "bimestre" (arco temporale) da considerare è quello che termina il 60° giorno ("utile", al netto del periodo di sospensione dal 23/2 al 15/5) a far data dal giorno di inizio del "bimestre*.

Si precisa inoltre che con riferimento ai bimestri la cui decorrenza ricadeva nel corso del periodo di sospensione (dal 23/2/2020 al 15/5/2020), per gli stessi il giorno iniziale coincide con il primo giorno utile successivo alla sospensione, quindi con il 16/5/2020".

Pertanto, la decorrenza dei bimestri fino al trentesimo è la seguente:

NUOVI TERMINI PROCEDIMENTI AMM.VI - CIRCOLARE 13/05/2020			
DATA INIZIO	DATA FINE	CALCOLO TEMPORALE	BIMESTRE DI RIFERIMENTO
01/12/2019	31/01/2020	BIMESTRALE	I
01/02/2020	22/02/2020	22 GG	II
23/02/2020	15/05/2020	SOSPENSIONE	
16/05/2020	22/06/2020	38 GG	
23/06/2020	22/08/2020	BIMESTRALE	III
23/08/2020	22/10/2020	BIMESTRALE	IV
23/10/2020	22/12/2020	BIMESTRALE	V
23/12/2020	22/02/2021	BIMESTRALE	VI
23/02/2021	22/04/2021	BIMESTRALE	VII
23/04/2021	22/06/2021	BIMESTRALE	VIII
23/06/2021	22/08/2021	BIMESTRALE	IX
23/08/2021	22/10/2021	BIMESTRALE	X
23/10/2021	22/12/2021	BIMESTRALE	XI
23/12/2021	22/02/2022	BIMESTRALE	XII
23/02/2022	22/04/2022	BIMESTRALE	XIII
23/04/2022	22/06/2022	BIMESTRALE	XIV
23/06/2022	22/08/2022	BIMESTRALE	XV
23/08/2022	22/10/2022	BIMESTRALE	XVI
23/10/2022	22/12/2022	BIMESTRALE	XVII
23/12/2022	22/02/2023	BIMESTRALE	XVIII
23/02/2023	22/04/2023	BIMESTRALE	XIX
23/04/2023	22/06/2023	BIMESTRALE	XX
23/06/2023	22/08/2023	BIMESTRALE	XXI
23/08/2023	22/10/2023	BIMESTRALE	XXII
23/10/2023	22/12/2023	BIMESTRALE	XXIII
23/12/2023	22/02/2024	BIMESTRALE	XXIV

23/02/2024	22/04/2024	BIMESTRALE	XXV
23/04/2024	**22/06/2024**	**BIMESTRALE**	**XXVI**
23/06/2024	**22/08/2024**	**BIMESTRALE**	**XXVII**
23/08/2024	**22/10/2024**	**BIMESTRALE**	**XXVIII**
23/10/2024	**22/12/2024**	**BIMESTRALE**	**XXIX**
23/12/2024	**22/02/2025**	**BIMESTRALE**	**XXX**

Nei bimestri dal ventiseiesimo al trentesimo risultano pervenute nella Provincia di Foggia le seguenti istanze di autorizzazione alla realizzazione ai sensi dell'art. 7 LR 9/2017 e dell'art. 9 del RR 5/2019 per Centro diurno disabili:

Ricadenti nei distretti in Esubero :

1. DSS VICO DEL GARGANO: Comune di Vico del Gargano_ **VILLA LIBERA S.R.L. (P.zza Tabor snc)** istanza di autorizzazione alla realizzazione per n.30 posti di Centro diurno disabili di cui al RR n.5/2019 pervenuta in data 03.09.2024 (XXVIII bimestre);
2. DSS SAN MARCO IN LAMIS: Comune di San Giovanni Rotondo_ **MISAFRA S.R.L.** (Via **Padre Luigi Amigò n.1**) istanza di autorizzazione alla realizzazione per n.30 posti di Centro diurno disabili di cui al RR n.5/2019 pervenuta 22/10/2024 (XXVIII bimestre).

Preso atto che nei bimestri dal ventiseiesimo al trentesimo non risultano pervenute le istanze di autorizzazione alla realizzazione ai sensi dell'art. 7 LR 9/2017 e dell'art. 9 del RR 5/2019 per Centro diurno disabili ricadenti nei Dss carenti della provincia di Foggia, si passa ad analizzare le istanze ricadenti nei distretti in esubero della provincia di Foggia.

Quanto alle istanze ricadenti nei Dss in esubero, con DD 205 del 20/07/2021 e con le successive DD 415/2021 e DD 455/2022:

- sono stati approvati i criteri di assegnazione dei posti ai Distretti in esubero applicabili al periodo I -V bimestre, al periodo VI-X, al periodo XI-XV e così via che prevedono di assegnare il 10% dei posti ancora disponibili, nel rispetto del duplice parametro valutativo costituito dal **fabbisogno complessivo** e dalla **localizzazione territoriale**;
- si stabiliva che :
- "2. *Qualora dal calcolo suddetto derivi meno di un nucleo di Rsa (non autosufficienti, disabili) o di centro diurno (non autosufficienti, disabili) si procederà come segue:*
- ***Per i Centri diurni si procederà ad arrotondamento fino a 20 posti nei limiti dei posti disponibili nella Provincia e dei posti richiesti con l'istanza;***

3. ***Tale numero di posti sarà assegnato rispettando l'ordine dei bimestri e fino ad esaurimento dei posti disponibili di cui alla quota del 10%;***

- **"*Qualora nel medesimo bimestre siano pervenute più istanze ricadenti in diversi DSS in esubero della provincia, ai fini dell'assegnazione si terrà conto prioritariamente del Distretto con la minor percentuale di esubero rispetto alla popolazione residente***".

Pertanto, considerato che alla scrivente Sezione sono pervenute due istanze nello stesso bimestre (XVIII bimestre) ricadenti in due distretti in esubero della provincia, *id est* nel Dss di San Marco in Lamis e nel Dss di Vico Del Gargano, si procede con la valutazione del distretto con la minore percentuale di esubero nella provincia di Foggia ai fini dell'assegnazione dei posti.

Per determinare la minor percentuale di esubero, si procede ad effettuare la ricognizione di tutti i posti letto di Centro diurno disabili di cui al R.R. n.5/2019 assegnati a vario titolo nei due DSS di riferimento (posti letto pubblici e privati oggetto di conferma dell'autorizzazione all'esercizio ex art. 60 R.R. 4/2007, posti letto pubblici e privati già autorizzati all'esercizio o assegnati con parere di compatibilità ex R.R. 3/2005, pareri di compatibilità rilasciati in relazione al fabbisogno di posti di cui all'art. 9 R.R. 5/2019). Tale ricognizione di posti viene rapportata alla popolazione di ciascun DSS di riferimento.

Nel dettaglio, si rileva quanto segue:

	DETERMINAZIONI DIRIGENZIALI	**DSS VICO DEL GARGANO**	**DETERMINAZIONI DIRIGENZIALI**	**DSS SAN MARCO IN LAMIS**
POSTI/ EX ART. 60 OGGETTO DI CONFERMA AI FINI DELL'AUTORIZZAZIONE ALL'ESERCIZIO	DGR 1409/2020	30 Posti	DGR 1409/2020	60 Posti
RR 3/2005		0		0
NUOVE ISTANZE - BIMESTRI DAL I AL XXV		0	DD 455/2022	20 Posti
TOTALE P.L. ASSEGNATI		**30 Posti**		**80 Posti**
POPOLAZIONE RESIDENTE		**46.368**		**58.698**

Tenuto conto dei posti complessivi assegnati, si procede a rapportare tale numero alla popolazione residente nei rispettivi distretti, ossia :

1. Per il Dss Vico del Gargano: 30 p.l./46.368 ab. ovvero 1 p.l./1545 ab. = **6,47 ‰ ovvero DSS maggiormente carente.**
2. Per il Dss San Marco in Lamis: 80 p.l./58.698 ab. ovvero 1p.l./733 ab. = 1,36 ‰;

Posto quanto sopra, si rileva che il Dss di Vico del Gargano ha una percentuale di esubero inferiore rispetto al Dss di San Marco in Lamis. Per tale motivo, si tiene conto prioritariamente dell' istanza di autorizzazione alla realizzazione ai sensi dell'art. 7 della L.R. n.9/2017 e dell'art. 9 del R.R.n.5/2019 per Centro diurno disabili pervenuta nel Dss di San Vico del Gargano nel bimestre XXVIII, ai fini dell'assegnazione dei posti. Il numero di posti da poter eventualmente assegnare nei Dss in esubero è pari a 4 p.l. (calcolo rinveniente dal 10% dei posti da fabbisogno ancora disponibili_ 40 p.l.) con arrotondamento del nucleo a 20 posti.

Nel DSS di Vico del Gargano – nel XXVIII bimestre è pervenuta una richiesta di verifica di compatibilità presentata in data **3/09/2024** dal Comune di Vico del Gargano (Fg) su istanza presentata dalla società Villa Libera S.r.l. ai fini del rilascio dell'autorizzazione alla realizzazione ai sensi dell'art. 7 della L.R. n.9/2017 e dell'art. 9 del RR n.5/2019 per Centro diurno disabili con dotazione di n. 30 posti da realizzare nel Comune di Vico del Gargano in via Piazza Tabor snc.

A seguito dell'istruttoria rinveniente dall'analisi dell'istanza pervenuta, la Regione con il presente provvedimento provvede ad assegnare in via provvisoria alla società Villa Libera S.r.l. n. 20 posti di Centro diurno disabili di cui al RR n.5/2019, stante la completezza della documentazione pervenuta nel rispetto dell'art. 7 L.R. 9/2017 ed il possesso dei requisiti strutturali obbligatori previsti dal R.R. n. 5/2019, rinviando a successiva determinazione dirigenziale il rilascio del parere di compatibilità finalizzato all'autorizzazione alla realizzazione ai sensi dell'art. 7 della L.R. n.9 del 2017.

Dopo l'assegnazione dei predetti 20 p.l. di Centro diurno disabili di cui al RR n.5/2019 al DSS di Vico del Gargano con indice di esubero inferiore rispetto al DSS di San Marco in Lamis , non residuando ulteriori posti da poter assegnare ai DSS in esubero, si procede a dichiarare **inammissibile** la richiesta di verifica di compatibilità presentata dal Comune di San Giovanni Rotondo (FG) in data 22/10/2024 su richiesta del legale rappresentante della società **Misafra S.R.L.** ai fini del rilascio dell'autorizzazione alla realizzazione, ai sensi dell'art. 7 della L.R. n.9/2017, per un Centro diurno disabili di cui al RR n.5/2019 per n.30 posti da realizzare in via Padre Luigi Amigò n.1.

Tanto considerato, a seguito della valutazione istruttoria effettuata sulle istanze su indicate si propone di:

I. dare atto che non sono pervenute istanze di autorizzazione alla realizzazione per Centro diurno disabili ai sensi dell'art.7 LR 9/2017 nei distretti carenti della provincia di Foggia nei bimestri dal XXVI al XXX;
II. approvare l'Allegato 1 –CENTRO DIURNO DISABILI - PROVINCIA DI FOGGIA - DSS CARENTI riportante la ricognizione dei posti residui nei distretti che permangono carenti/parzialmente carenti dopo il XXX bimestre (colonna 12);
III. approvare l'Allegato 2 – CENTRO DIURNO DISABILI - PROVINCIA DI FOGGIA DSS IN ESUBERO riportante: il calcolo del numero dei posti da assegnare ai distretti in esubero (pari al 10 % del totale dei posti rimanenti dopo il XXX bimestre), l'elenco delle istanze pervenute dal XXVI al XXX bimestre nei distretti in esubero, il numero dei posti assegnati in via provvisoria ai soggetti richiedenti, la motivazione sintetica di non ammissione/ammissione, nonché il calcolo del numero di posti assegnabili ai distretti che permangono carenti/parzialmente carenti dopo il XXX bimestre;
IV. approvare la scheda di valutazione allegata al presente provvedimento che non sarà pubblicata in nessuna forma e che sarà notificata al soggetto giuridico che ha presentato istanza di autorizzazione alla realizzazione;
V. stabilire che per i posti eventualmente resisi disponibili per eventuale rinuncia del legale rappresentante della struttura ovvero per successiva revoca da parte della Regione, si provvederà a rendere disponibili i predetti e a riassegnarli secondo l'ordine di priorità acquisita ai sensi della DGR 1825/2022 alle istanze dichiarate ammissibili nei bimestri di riferimento;
VI. stabilire che al soggetto assegnatario di posti di Centro diurno disabili di cui al RR n. 5/2019 ai fini del rilascio del parere di compatibilità al fabbisogno regionale, la cui documentazione agli atti è completa sarà rilasciato ai sensi dell'art. 7 LR n. 9/2017 e s.m.i. con separato provvedimento il parere di compatibilità favorevole ai fini del successivo rilascio, da parte del Comune, dell'autorizzazione alla realizzazione.

VERIFICA AI SENSI DEL D. Lgs. 196/03 Garanzie alla riservatezza

La pubblicazione dell'atto all'Albo, salve le garanzie previste dalla legge 241/90 in tema di accesso ai documenti amministrativi, avviene nel rispetto della tutela alla riservatezza dei cittadini, secondo quanto disposto dal D.lgs. n. 196/03 in materia di protezione dei dati personali, nonché dal vigente regolamento regionale n. 5/2006 per il trattamento dei dati sensibili e giudiziari.

Ai fini della pubblicità legale, l'atto destinato alla pubblicazione è redatto in modo da evitare la diffusione di dati personali identificativi non necessari ovvero il riferimento a dati sensibili, qualora tali dati fossero indispensabili per l'adozione dell'atto, essi sono trasferiti in documenti separati, esplicitamente richiamati.

VALUTAZIONE IMPATTO DI GENERE

La presente Determinazione è stata sottoposta a Valutazione di impatto di genere ai sensi della D.G.R. n. 1295 del 26 settembre 2024.

L'impatto di genere stimato è:

❏ diretto

❏ indiretto

X neutro

❏ non rilevato

ADEMPIMENTI DI CUI ALLA L.R. 28/01 e successive modificazioni ed integrazioni.

Il presente provvedimento non comporta alcun mutamento qualitativo o quantitativo di entrata o di spesa né a carico del Bilancio della Regione né a carico degli Enti per i cui debiti i creditori potrebbero rivalersi sulla Regione e che è escluso ogni ulteriore onere aggiuntivo rispetto a quelli già autorizzati a valere sullo stanziamento previsto dal bilancio regionale.

DETERMINA

Di prendere atto di quanto espresso in narrativa, che costituisce parte integrante e sostanziale del presente atto e che qui si intende integralmente riportato.

I. di dare atto che non sono pervenute istanze di autorizzazione alla realizzazione per Centro diurno disabili ai sensi dell'art.7 LR 9/2017 nei distretti carenti della provincia di Foggia nei bimestri dal XXVI al XXX;
II. di approvare l'Allegato 1 –CENTRO DIURNO DISABILI - PROVINCIA DI FOGGIA - DSS CARENTI riportante la ricognizione dei posti residui nei distretti che permangono carenti/parzialmente carenti dopo il XXX bimestre (colonna 12);
III. di approvare l'Allegato 2 – CENTRO DIURNO DISABILI - PROVINCIA DI FOGGIA DSS IN ESUBERO riportante: il calcolo del numero dei posti da assegnare ai distretti in esubero (pari al 10 % del totale dei posti rimanenti dopo il XXX bimestre), l'elenco delle istanze pervenute dal XXVI al XXX bimestre nei distretti in esubero, il numero dei posti assegnati in via provvisoria ai soggetti richiedenti, la motivazione sintetica di non ammissione/ammissione, nonché il calcolo del numero di posti assegnabili ai distretti che permangono carenti/parzialmente carenti dopo il XXX bimestre;
IV. di approvare la scheda di valutazione allegata al presente provvedimento che non sarà pubblicata in nessuna forma e che sarà notificata al soggetto giuridico che ha presentato istanza di autorizzazione alla realizzazione;
V. di stabilire che per i posti eventualmente resisi disponibili per eventuale rinuncia del legale rappresentante della struttura ovvero per successiva revoca da parte della Regione, si provvederà a rendere disponibili i predetti e a riassegnarli secondo l'ordine di priorità acquisita ai sensi della DGR 1825/2022 alle istanze dichiarate ammissibili nei bimestri di riferimento;
VI. di stabilire che al soggetto assegnatario di posti di Centro diurno disabili di cui al RR n. 5/2019 ai fini del rilascio del parere di compatibilità al fabbisogno regionale, la cui documentazione agli atti è completa sarà rilasciato ai sensi dell'art. 7 LR n. 9/2017 e s.m.i. con separato provvedimento il parere di compatibilità favorevole ai fini del successivo rilascio, da parte del Comune, dell'autorizzazione alla realizzazione.

- di pubblicare il presente provvedimento sul Bollettino Ufficiale della Regione Puglia, ai sensi della L.R. n. 13/1994, e su Puglia Salute – Area Assistenza Sociosanitaria Anziani e Disabili;

- di notificare il presente provvedimento:
  - a tutti i soggetti giuridici che hanno presentato istanza di autorizzazione alla realizzazione ai Comuni e presenti negli allegati al presente provvedimento;
  - ai Comuni che, in riferimento ai soggetti giuridici di cui innanzi, hanno richiesto alla Regione parere di compatibilità al fabbisogno regionale
  - a tutti i soggetti giuridici ai quali l'istanza è stata dichiarata inammissibile con il presente provvedimento.

Il presente provvedimento:

a. sarà trasmesso in copia conforme all'originale alla Segreteria della Giunta Regionale;
b. sarà trasmesso alla Sezione Comunicazione Istituzionale della Regione Puglia per gli adempimenti di cui all'art. 23 del D. Lgs. n. 33/2013;

c. sarà disponibile nel sito ufficiale della Regione Puglia*;*
d. il presente atto, composto da n. 12 facciate, è adottato in originale;
e. viene redatto in forma integrale.

Il presente Provvedimento è direttamente esecutivo.

Come Proposta: Codice Cifra 213/DIR/2025/00001 Sottoscrittori
Proposta:

- EQ Autorizzazione e Accreditamento Strutture Sociosanitarie negli Ambiti territoriali Bari-Barletta-Andria-Trani-Foggia
  Antonia Lorusso

Firmato digitalmente da:

EQ Autorizzazione e Accreditamento Strutture Sociosanitarie negli Ambiti territoriali Bari-Barletta-Andria-Trani-Foggia
Antonia Lorusso

Il Dirigente della Sezione Programmazione e Monitoraggio Assistenza Sociosanitaria
Elena Memeo

colonna 1	colonna 2	colonna 3	colonna 4	colonna 5	colonna 6	colonna 7	colonna 8	colonna 9	colonna 10	colonna 11	colonna 12
ALLEGATO 1 - CENTRO DIURNO DISABILI - PROVINCIA DI FOGGIA - DSS CARENTI											
ASL FG	**DISTRETTI**	**COMUNE**	**POPOLAZIONE 2015 (fine periodo)**	**TOTALE DISTRETTO**	**CALCOLO DEI POSTI LETTO RESIDUI AI DISTRETTI CARENTI/PARZIALMENTE CARENTI DI CUI ALLA DD 455/2022**	**DETERMINA DIRIGENZIALE DICHIARATIVA DI DECADENZA _DD 139/2025**	**CALCOLO DEI POSTI LETTO RESIDUI AI DISTRETTI CARENTI/PARZIALMENTE CARENTI**	**ISTANZE PERVENUTE DALXXVI AL XXX BIMESTRE RICADENTI NEI DISTRETTI CARENTI**	**POSTI ASSEGNATI**	**MOTIVAZIONE**	**RIDISTRIBUZIONE DEI POSTI LETTO RESIDUI AI DISTRETTI CARENTI/PARZIALMENTE CARENTI DOPO IL XXX BIMESTRE**
TOTALE POPOLAZIONE ASL FG 2015				**630.851**	**10**	**30**	**40**		**0**		**40**
1	DSS FOGGIA	Foggia	151.991	151.991	10		12				12
2	DSS S. SEVERO	Apricena	13.328	105.125		DD n. 139 del 27/03/2025 ad oggetto "SAN GIOVANNI DI DIO SOCIETÀ COOPERATIVA SOCIALE _ Dichiarazione di decadenza, ai sensi dell'art. 7, comma 4 della L.R. n. 9/2017 e s.m.i., del parere favorevole rilasciato con D.D. n. 157 del 28.05.2021 per la realizzazione di un Centro diurno disabili di cui al RR n.5/2019 con dotazione di 30 posti, denominato "Don Minzoni" da realizzarsi nel Comune di San Severo, alla Via Don Minzoni n.66 A – 66 B."	26				26
		Chieuti	1.698								
		Lesina	6.410								
		Poggio Imperiale	2.724								
		San Paolo di Civitate	5.818								
		San Severo	53.905								
		Serracapriola	3.931								
		Torremaggiore	17.311								
3	DSS S. MARCO IN LAMIS	Rignano Garganico	2.117	58.698							
		San Giovanni Rotondo	27.184								
		San Marco in Lamis	13.831								
		Sannicandro Garganico	15.566								
4	DSS CERIGNOLA	Carapelle	6.570	96.720			2				2
		Cerignola	58.396								
		Ordona	2.822								
		Orta Nova	17.802								
		Stornara	5.742								
		Stornarella	5.388								
5	DSS TROIA/ACCADIA	Accadia	2.376	39.632		Elena Memeo 14.11.2025 10:10:21 UTC					
		Anzano di Puglia	1.284								
		Ascoli Satriano	6.244								
		Bovino	3.309								
		Candela	2.728								
		Castelluccio dei Sauri	2.131								
		Castelluccio Valmaggiore	1.318								
		Celle San Vito	166								
		Deliceto	3.828								
		Faeto	627								
		Monteleone di Puglia	1.021								

		Orsara di Puglia	2.767								
		Panni	804								
		Rocchetta Sant'Antonio	1.875								
		Sant'Agata di Puglia	1.959								
		Troia	7.195								
6	DSS MANFREDONIA	Manfredonia	57.279	79.642							
		Mattinata	6.310								
		Monte Sant'Angelo	12.657								
		Zapponeta	3.396								
7	DSS VICO DEL GARGANO	Cagnano Varano	7.330	46.368							
		Carpino	4.182								
		Ischitella	4.432								
		Isole Tremiti	469								
		Peschici	4.521								
		Rodi Garganico	3.693								
		Vico del Gargano	7.766								
		Vieste	13.975								
8	DSS LUCERA	Alberona	985	52.675							
		Biccari	2.800								
		Carlantino	980								
		Casalnuovo Monterotaro	1.556								
		Casalvecchio di Puglia	1.877								
		Castelnuovo della Daunia	1.445								
		Celenza Valfortore	1.598								
		Lucera	33.724								
		Motta Montecorvino	730								
		Pietramontecorvino	2.721								
		Roseto Valfortore	1.074								
		San Marco la Catola	1.012								
		Volturara Appula	430								
		Volturino	1.743								
TOTALE POPOLAZIONE ASL FG 2015				**630.851**	**10**	**30**	**40**		**0**		**40**

colonna 1	colonna 2	colonna 3	colonna 4	colonna 5	colonna 6	colonna 7	colonna 8	colonna 9	colonna 10	colonna 11	colonna 12
ALLEGATO 2 - CENTRO DIURNO DISABILI - PROVINCIA DI FOGGIA - DSS ESUBERO											
ASL FG	DISTRETTI	COMUNE	POPOLAZIONE 2015 (fine periodo)	TOTALE DISTRETTO	CALCOLO DEI POSTI LETTO RESIDUI AI DISTRETTI CARENTI/PARZIALMENTE CARENTI DOPO IL XXX BIMESTRE	CALCOLO DEI POSTI DA ASSEGNARE AI DISTRETTI IN ESUBERO PARI AL 10 % DI 40	ISTANZE PERVENUTE DAL XXVI AL XXX BIMESTRE RICADENTI NEI DISTRETTI IN ESUBERO	POSTI ASSEGNATI	MOTIVAZIONE	CALCOLO DEI POSTI LETTO RESIDUI AI DISTRETTI AI DISTRETTI CARENTI/PARZIALMENTE CARENTI	RIDISTRIBUZIONE DEI POSTI LETTO RESIDUI AI DISTRETTI CARENTI/PARZIALMENTE CARENTI DOPO IL XXX BIMESTRE
TOTALE POPOLAZIONE ASL FG 2015				**630.851**	**40**	**4**		**20 posti con arrotondamento del nucleo**		**20**	**20**
1	DSS FOGGIA	Foggia	151.991	151.991	12					12	6
2	DSS S. SEVERO	Apricena	13.328	105.125	26					26	13
		Chieuti	1.698								
		Lesina	6.410								
		Poggio Imperiale	2.724								
		San Paolo di Civitate	5.818								
		San Severo	53.905								
		Serracapriola	3.931								
		Torremaggiore	17.311								
3	DSS S. MARCO IN LAMIS	Rignano Garganico	2.117	58.698							
		San Giovanni Rotondo	27.184				**MISAFRA S.R.L.** (Via Padre Luigi Amigò n.1) istanza di autorizzazione alla realizzazione per n.30 posti di Centro diurno disabili di cui al RR n.5/2019 pervenuta 22/10/2024 (**XXVIII bimestre**).	0	**istanza inammissibile in quanto ricadente in DSS più in esubero rispetto al DSS di Vico del Gargano**		
		San Marco in Lamis	13.831								
		Sannicandro Garganico	15.566								
4	DSS CERIGNOLA	Carapelle	6.570	96.720	2					2	1
		Cerignola	58.396								
		Ordona	2.822								
		Orta Nova	17.802								
		Stornara	5.742								
		Stornarella	5.388								
		Accadia	2.376								
		Anzano di Puglia	1.284								
		Ascoli Satriano	6.244								
		Bovino	3.309								
		Candela	2.728								

Elena Memeo
14.11.2025
10:09:16
UTC

5	DSS TROIA/ACCADIA	Castelluccio dei Sauri	2.131	39.632							
		Castelluccio Valmaggiore	1.318								
		Celle San Vito	166								
		Deliceto	3.828								
		Faeto	627								
		Monteleone di Puglia	1.021								
		Orsara di Puglia	2.767								
		Panni	804								
		Rocchetta Sant'Antonio	1.875								
		Sant'Agata di Puglia	1.959								
		Troia	7.195								
6	DSS MANFREDONIA	Manfredonia	57.279	79.642							
		Mattinata	6.310								
		Monte Sant'Angelo	12.657								
		Zapponeta	3.396								
7	DSS VICO DEL GARGANO	Cagnano Varano	7.330	46.368						-20	
		Carpino	4.182								
		Ischitella	4.432								
		Isole Tremiti	469								
		Peschici	4.521								
		Rodi Garganico	3.693								
		Vico del Gargano	7.766			**VILLA LIBERA S.R.L (Via P.zza TABOR, snc)** istanza di autorizzazione alla realizzazione per n.30 posti di Centro diurno disabili di cui al RR n.5/2019 pervenuta in data 03.09.2024 (**XXVIII bimestre**)	**20**	**Assegnazione provvisoria dei posti con arrotondamento del nucleo**		
		Vieste	13.975								
8	DSS LUCERA	Alberona	985	52.675							
		Biccari	2.800								
		Carlantino	980								
		Casalnuovo Monterota	1.556								
		Casalvecchio di Puglia	1.877								
		Castelnuovo della Daun	1.445								
		Celenza Valfortore	1.598								
		Lucera	33.724								
		Motta Montecorvino	730								
		Pietramontecorvino	2.721								
		Roseto Valfortore	1.074								
		San Marco la Catola	1.012								
		Volturara Appula	430								
		Volturino	1.743								
TOTALE POPOLAZIONE ASL FG 2015				**630.851**	**40**			**20**		**20**	**20**

DETERMINAZIONE DEL DIRIGENTE SEZIONE PROGRAMMAZIONE E MONITORAGGIO ASSISTENZA SOCIOSANITARIA 17 novembre 2025, n. 2

Soc. Coop. Sociale "Le Ali della Vita" (P.IVA: 03431300759) Rilascio dell'accreditamento ai sensi dell'art 24 della L.R. n. 9 del 02/05/2017 e smi per un centro diurno disabili di cui al R.R. n. 5/2019 di titolarità della Soc. Coop. Sociale "Le Ali della Vita" denominato "La Bussola" con dotazione di 15 posti ai fini dell'autorizzazione all'esercizio e 15 posti ai fini dell'accreditamento ubicato in Galatina (LE) alla via Montegrappa n.153.

IL DIRIGENTE DELLA STRUTTURA PROPONENTE

Vista la Legge regionale 4 febbraio 1997, n. 7 – Norme di Organizzazione dell'Amministrazione Regionale;
Vista la Deliberazione G.R. n. 3261 del 28/7/98 e s.m.i.;
Visti gli artt. 4 e 16 del D. Lgs. 165/01 e s.m.i.;
Vista la deliberazione di Giunta Regionale n. 1426 del 4/10/2005;
Visto il Decreto del Presidente della Giunta Regionale 22 febbraio 2008 n. 161;
Vista la Deliberazione di Giunta Regionale n. 1444 del 30 luglio 2008;
Vista la Determinazione del Direttore dell'Area Organizzazione e Riforma dell'Amministrazione n. 9 del 20/04/2015, ad oggetto "riassetto organizzativo dell'Area Politiche per la promozione della salute, delle persone e delle pari opportunità";
Visto il Decreto del Presidente della Giunta Regionale 22 Gennaio 2021, n. 22 "Adozione Atto di Alta Organizzazione. Modello Organizzativo MAIA 2.0" pubblicato sul Bollettino Ufficiale della Regione Puglia n. 15 del 28/01/2021, successivamente modificato ed integrato con Decreto del Presidente della Giunta regionale 10 Febbraio 2021, n. 45;
Vista la D.G.R. n. 1466 del 15 settembre 2021 recante l'approvazione della Strategia regionale per la parità di genere, denominata "Agenda di Genere";
Vista la D.G.R. n. 1295 del 26/09/2024 recante *"Valutazione di Impatto di Genere (VIG). Approvazione indirizzi metodologico-operativi e avvio fase strutturali";*
Vista la D.G.R. n. 1154 del 04/08/2025 recante *"Modifiche alla deliberazione di Giunta regionale 7 dicembre 2020, n. 1974 e s.m.i. "Approvazione Atto di Alta Organizzazione. Modello organizzativo MAIA 2.0". – Ridefinizione assetto Dipartimento Promozione della Salute e del Benessere Animale - Aggiornamento Allegato A-bis).";*
Vista la Deliberazione della Giunta Regionale n. 1657 del 29/10/2025, recante "Decreto del Presidente della Giunta regionale 22 gennaio 2021, n. 22 "*Modello Organizzativo Maia 2.0" e ss.mm.ii.. Affidamento incarichi di direzione delle Sezioni del Dipartimento Promozione della Salute e del Benessere Animale della Giunta regionale oggetto di rimodulazione*".

In Bari, sulla base dell'istruttoria espletata dai funzionari istruttori, e confermata dal Dirigente della Sezione Programmazione e Monitoraggio Assistenza Sociosanitaria, riceve la seguente relazione.

La L.R. 2 maggio 2017 n. 9 e smi avente ad oggetto "*Nuova disciplina in materia di autorizzazione alla realizzazione e all'esercizio, all'accreditamento istituzionale e accordi contrattuali delle strutture sanitarie e socio-sanitarie pubbliche e private*", successivamente modificata con L.R. 22 dicembre 2017, n. 65 "*Modifiche alla legge regionale 2 maggio 2017, n. 9 (Nuova disciplina in materia di autorizzazione alla* realizzazione e all'esercizio, all'accreditamento istituzionale e accordi contrattuali delle strutture *sanitarie e socio-sanitarie pubbliche e private*)", stabilisce:
- all'articolo 8, commi da 1 a 6, che:
"*1. Tutti i soggetti che intendono gestire attività sanitaria o socio-sanitaria soggetta ad autorizzazione all'esercizio sono tenuti a presentare domanda alla Regione o al comune.*
2. Alla domanda di autorizzazione all'esercizio devono essere allegati il titolo attestante l'agibilità, la dichiarazione sostitutiva di atto di notorietà concernente il possesso dei requisiti, i titoli accademici del

responsabile sanitario e tutta la documentazione richiesta dall'ente competente. L'atto di notorietà deve indicare compiutamente il numero e le qualifiche del personale da impegnare nella struttura.
3. Alla Regione compete il rilascio dell'autorizzazione all'esercizio per le strutture sanitarie e socio-sanitarie di cui all'art. 5, comma 1, nonché per i servizi di assistenza territoriale in regime domiciliare e per le attività di assistenza territoriale in regime domiciliare svolte dalle strutture che erogano prestazioni di assistenza territoriale residenziale, semiresidenziale e ambulatoriale.
4. Al comune compete il rilascio dell'autorizzazione all'esercizio per le strutture sanitarie e socio-sanitarie di cui all'articolo 5, comma 3, punto 3.2.
5. La Regione e il comune, avvalendosi del dipartimento di prevenzione dell'azienda sanitaria locale competente per territorio, eventualmente di concerto con altre strutture competenti nell'ambito dell'attività da autorizzare, verificano l'effettivo rispetto dei requisiti minimi di cui al regolamento regionale o altra specifica normativa e previsione della contrattazione collettiva, nonché di ogni eventuale prescrizione contenuta nell'autorizzazione alla realizzazione. L'accertamento da parte del dipartimento di prevenzione è effettuato entro novanta giorni dalla data di conferimento dell'incarico di verifica.
6. Completato l'iter istruttorio, il dipartimento di prevenzione dell'azienda sanitaria locale inoltra gli atti degli accertamenti e il parere conclusivo alla Regione o al comune competente, che, in caso di esito favorevole, rilasciano l'autorizzazione all'esercizio dell'attività sanitaria o socio-sanitaria entro i successivi sessanta giorni, fatta salva l'interruzione del termine, per non più di trenta giorni e per una sola volta, esclusivamente per la motivata richiesta di documenti che integrino o completino la documentazione presentata e che non siano già nella disponibilità dell'amministrazione, e che questa non possa acquisire autonomamente. Il termine ricomincia a decorrere dalla data di ricezione della documentazione integrativa"

- all'art 24 commi 1, 3 e 4 (Procedure di accreditamento e di verifica dei requisiti) che:
"*1. Le strutture sanitarie e socio-sanitarie, pubbliche e private, autorizzate all'esercizio dell'attività sanitaria, che intendono chiedere l'accreditamento istituzionale, inoltrano la relativa domanda alla competente sezione regionale. Tali strutture, qualora siano già in possesso alla data di entrata in vigore della presente legge della verifica del fabbisogno territoriale e dell'autorizzazione regionale all'esercizio, ottengono l'accreditamento istituzionale su apposita richiesta e previo esito positivo dell'istruttoria di cui ai commi 2, 3, 4, 5 e 6. (OMISSIS)*
2. Le strutture pubbliche e private, gli Istituto di ricovero e cura a carattere scientifico (IRCCS) privati e gli enti ecclesiastici possono richiedere con unica istanza il rilascio dell'autorizzazione all'esercizio e dell'accreditamento istituzionale.
3. Ai fini della concessione dell'accreditamento, il dirigente della sezione regionale competente, verificata la funzionalità della struttura in base agli indirizzi di programmazione regionale come individuati all'atto dell'autorizzazione, in caso di esito positivo, avvia la fase istruttoria entro sessanta giorni dal ricevimento della domanda e chiede la verifica sugli aspetti tecnico-sanitari e il rispetto della disciplina prevista dal CCNL di settore all'Organismo tecnicamente accreditante, il quale trasmette gli esiti entro novanta giorni dal conferimento dell'incarico. Sulla base delle risultanze delle valutazioni effettuate, il dirigente della sezione regionale competente, completata la fase istruttoria e predispone gli atti conseguenti. Gli oneri derivanti dall'attività di verifica sono a carico dei soggetti che richiedono l'accreditamento, secondo tariffe definite dalla Giunta regionale.
4. Il legale rappresentante del soggetto accreditato, fermo restando l'obbligo di cui all'articolo 17, comma 1, entro e non oltre il termine di scadenza di ogni triennio decorrente dalla data di rilascio dell'apposito provvedimento o di riconoscimento per legge dell'accreditamento, rende alla Regione una dichiarazione sostitutiva di atto di notorietà della permanenza del possesso dei requisiti minimi e ulteriori previsti dal regolamento regionale o da altra specifica normativa. Nello stesso termine, il legale rappresentante rende una dichiarazione sostitutiva di atto di notorietà di sussistenza di tutte le condizioni essenziali previste dall'articolo 20, comma 2, ai fini dell'accreditamento istituzionale. L'omessa presentazione delle dichiarazioni sostitutive nel termine previsto, comporta l'applicazione della sanzione pecuniaria stabilita dall'articolo 14, comma 10. Il legale rappresentante del soggetto autorizzato all'esercizio comunica tempestivamente al comune o alla Regione, secondo la competenza stabilita ai sensi dell'articolo 8, e al dipartimento di prevenzione della

azienda sanitaria locale territorialmente competente, l'eventuale stato di crisi occupazionale e il dover ricorrere a forme di ammortizzatori sociali, con relazione illustrativa dello stato di crisi e delle misure ad adottarsi. In caso di omessa presentazione della dichiarazione relativa alla sussistenza dei requisiti minimi e ulteriori o di omessa comunicazione prevista dal presente comma, la Regione dispone verifica ispettiva senza preavviso per l'accertamento dei medesimi e di ogni altro presupposto o condizione ai fini del mantenimento dell'accreditamento istituzionale e della sottostante autorizzazione all'esercizio."

- all'articolo 29, comma 9, che:
"*Nelle more dell'adozione del regolamento di organizzazione interna e di definizione delle modalità operative dell'attività di verifica dell'Organismo tecnicamente accreditante, da adottarsi entro il termine di sessanta giorni dalla data di entrata in vigore della presente legge, il dirigente della sezione regionale competente o il comune, nelle ipotesi di cui all'articolo 28, per la valutazione degli aspetti tecnico-sanitari di cui all'articolo 24, comma 3, si avvale dei dipartimenti di prevenzione delle aziende sanitarie locali, garantendo il rispetto di criteri di rotazione e di appartenenza ad ambiti territoriali aziendali diversi rispetto a quello di ubicazione della struttura da accreditare*".
In data 9/02/2019 è entrato in vigore il R.R. n. 5 del 21/01/2019 ad oggetto "*Regolamento regionale sull'Assistenza residenziale e semiresidenziale per soggetti disabili - Residenza Sanitaria Assistenziale (RSA) per disabili - Centro diurno socioeducativo e riabilitativo per disabili*." (pubblicato sul B.U.R.P. del 25/1/2019), ove sono confluite diverse tipologie di strutture precedentemente disciplinate dal R.R. n. 4/2007.

Il suddetto R.R. n. 5/2019 prevede:
-art 10 commi 6 e 7 (Fabbisogno per l'accreditamento), che:
"6. Nell'ambito del fabbisogno di Centro diurno disabili di cui al comma 1 rientrano:
a) i posti di Centro diurno socioeducativo e riabilitativo ex art. 60 R.R. n. 4/2007 e s.m.i. pubblici e privati già autorizzati al funzionamento e contrattualizzati con le Aziende Sanitarie Locali alla data di entrata in vigore del presente regolamento, nel limite massimo dei posti contrattualizzati e tenuto conto del tasso di occupazione dei posti contrattualizzati;
b) i posti di Centro diurno ex art. 60 R.R. n. 4/2007 e s.m.i. di cui alla preintesa approvata con DGR n. 330/2018.
7. La restante quota di posti disponibili di Centro diurno su base provinciale, e non oggetto del processo di riconversione di cui al precedente comma 6, ovvero la restante quota di posti disponibili di Centro diurno per disabili riveniente dalla ricognizione di cui all'art. 12.1 lettera b), è assegnata all'esito delle procedure di cui al successivo art. 12, con le seguenti modalità:
a) il 30% dei predetti posti disponibili sono destinati alle strutture dei DSS in cui si registra un esubero di posti letto già contrattualizzati alla data di entrata in vigore del presente regolamento rispetto al fabbisogno teorico risultante dalla applicazione del criterio del numero degli abitanti. Gli stessi saranno distribuiti, nel limite massimo di un nucleo da n. 30 posti, ai Centri diurni ex art. 60 R.R. n. 4/2007 e s.m.i. pubblici e privati già autorizzate al funzionamento e non contrattualizzati alla data di entrata in vigore del presente regolamento;
b) il restante 70% dei predetti posti disponibili sono destinati alle strutture dei DSS carenti e parzialmente carenti di posti già contrattualizzati alla data di entrata in vigore del presente regolamento rispetto al fabbisogno teorico risultante dalla applicazione del criterio del numero degli abitanti, da distribuirsi in base alla popolazione residente, e sono assegnati ai Centri diurni ex art. 60 R.R. n. 4/2007 e s.m.i. pubblici e privati già autorizzati al funzionamento alla data di entrata in vigore del presente regolamento, nel limite di un nucleo da n. 30 posti, con il seguente ordine di preferenza:

1. *Centro diurno ex art. 60 R.R. n. 4/2007 e s.m.i. non contrattualizzato;*
2. *Centro diurno ex art. 60 R.R. n. 4/2007 e s.m.i. già contrattualizzata*."

In data 31/01/2020 la Società Cooperativa Sociale ONLUS "Le Ali Della Vita" presentava istanza di conferma del titolo autorizzativo e di accreditamento secondo la procedura prevista dalla DGR 2154 del 2019.

Con DGR 1006 del 2020 (Pubblicata sul BURP n. 103 del 14/07/2020) ad oggetto "Regolamenti regionali n. 4 e 5 del 2019 – Approvazione preintese - Assegnazione provvisoria di posti autorizzabili ed accreditabili –

Indirizzi applicativi alle Aziende Sanitarie Locali" la Regione assegnava alla Società Coop. Soc. "Le Ali della Vita" 15 posti ai fini della conferma dell'autorizzazione all'esercizio e 10 posti ai fini dell'accreditamento.

Con successiva DGR 1409 del 2020 ad oggetto "DGR n. 1006 del 30/06/2020 "Regolamenti regionali n. 4 e 5 del 2019 – Approvazione preintese - Assegnazione provvisoria di posti autorizzabili ed accreditabili – Indirizzi applicativi alle Aziende Sanitarie Locali" – Modifica ed integrazioni" la Regione confermava alla Società Coop. Soc. "Le Ali della Vita" 15 posti concedibili ai fini della conferma dell'autorizzazione, 10 posti concedibili ai fini dell'accreditamento.

Con Deliberazione della giunta regionale 28 ottobre 2021, n. 1729 (BURP n 139 del 10/11/2021) ad oggetto "Attuazione dell'art 18 della LR N. 26/2020 - Assegnazione provvisoria dei posti a completamento dei nuclei ai fini dell'accreditamento" la Regione dava attuazione all'art 18 della LR 26 del 2020 procedendo al completamento dell'accreditamento dei soli nuclei minimi che fossero risultati incompleti nei precedenti atti di assegnazione.

Con la predetta DGR 1729 del 2021 si stabiliva altresì di "*assegnare un termine di 30 giorni decorrente dalla pubblicazione del presente provvedimento entro il quale i legali rappresentanti delle strutture assegnatarie degli ulteriori posti in accreditamento dovranno trasmettere all'indirizzo pec: sociosanitario.regione@pec.rupar.puglia.it la dichiarazione di accettazione degli ulteriori posti assegnati, ovvero rinuncia espressa"*.

Con riferimento al Centro diurno disabili di che trattasi con la predetta Deliberazione la Regione provvedeva ad assegnare in via provvisoria e fatta salva l'accettazione nei termini previsti, 5 posti ulteriori in accreditamento oltre ai 10 già assegnati con la precedente DGR 1006 del 2020 e smi.

Con PEC del 24/11/2021, acquisita al protocollo AOO_183_15964 del 06/12/2021 il Legale rappresentante della Soc. Coop. Sociale "Le Ali della Vita", trasmetteva l'accettazione degli ulteriori posti a completamento dei nuclei ai fini dell'accreditamento, assegnati con Delibera della Giunta Regionale n.1729 del 28/10/2021.

Con specifico riferimento al procedimento di conferma dell'autorizzazione con Determinazione n. 475 del 27/12/2023, la Regione Puglia rilasciava l'autorizzazione all'esercizio per trasferimento nell'ambito dello stesso Comune, ai sensi dell'art. 3, comma 3, lett. c) dell'art. 8 e dell'art.17 della L.R. n.9 del 02/05/2017 e ss.mm.ii., per il centro diurno disabili denominato "La Bussola" con dotazione di 15 posti di titolarità della Soc. Coop. Sociale "Le Ali della Vita" dalla sede di Galatina (LE) via Parma n.1 alla via Montegrappa n.153 Galatina (LE).

In riferimento al predetto titolo, con PEC del 27/02/2024 acquisita al protocollo n. 103001 del 27/02/2024, il legale rappresentante della struttura comunicava la sostituzione del Responsabile Sanitario nella persona del dott. Minonne Antonio, allegando: lettera di incarico professionale, documento d'identità del dott. Minnone Antonio e la dichiarazione sostitutiva di atto di notorietà dello stesso.

Con nota protocollata RP_498607 del 14/10/2024, lo scrivente Servizio sollecitava il Dipartimento di Prevenzione della ASL Bari a trasmettere gli esiti delle verifiche disposte con l'incarico ricevuto con nota prot. n.12650 del 31/08/2023.

Con nota PEC del 21/10/2024, il Dipartimento di Prevenzione della ASL Bari comunicava l'avvio delle attività di verifica richieste, finalizzate all'accertamento del possesso dei requisiti minimi e specifici di accreditamento previsti dal R.R. n. 16/2019 (fase Plan) e dalla Sezione A del R.R. n. 3/2010, richiedendo alla Cooperativa Sociale "Le Ali della Vita" la trasmissione della documentazione necessaria per l'effettuazione del sopralluogo.

Con PEC del 15/05/2025, acquisita al protocollo RP_261399 del 16/05/2025, il Dipartimento di Prevenzione della ASL di Bari trasmetteva esito delle verifiche, comunicando: "*(…) Dalla verifica della documentazione si comunica che il Responsabile Sanitario è il dott. Minnone Antonio (…) Alla luce del sopralluogo condotto e dalla valutazione dell'istruttoria, si comunica che il Centro Diurno Disabili denominato "La Bussola", sito in Galatina (LE) alla via Montegrappa.153, per quanto di competenza del Dipartimento di Prevenzione della ASL*

BARI, possiede i requisiti di accreditamento minimi e specifici previsti dal R.R. 16 del 2019 per l'accreditamento istituzionale (fase Plan) e della Sezione A del R.R. 3 del 2010, per 15 posti."

Posto quanto sopra, **si propone di:**

- rilasciare **l'accreditamento istituzionale** ai sensi dell'art 24 della LR 9 del 2017 e ss.mm.ii a

Titolare ed Ente Gestore: Soc. Coop. Sociale "Le Ali della Vita" (P.IVA: 03431300759)
Legale Rappresentante: Dollorenzo Francesco
Sede legale: Via Montegrappa n.155 – Galatina (Le)
Sede operativa: via Montegrappa n.153 – Galatina (LE)
Attività: CENTRO DIURNO DISABILI R.R. 5 del 2019
Denominazione: Centro Diurno Disabili "La Bussola"
N. posti autorizzati: 15 posti (Determinazione n. 475/2023)
N. posti accreditati: n. 15 posti
Responsabile sanitario: Dott. Minonne Antonio nato il 31/07/1957, laureato in Medicina e Chirurgia presso l'Università "Cattolica Sacro Cuore" di Roma il 26/07/1982, specializzato in Otorinolaringoiatra presso l'Università degli Studi di Napoli il 27/06/1985 e Medicina Nucleare presso l'Università degli Studi di Bari il 27/04/1994, iscritto all'ordine dei Medici e Chirurghi della Provincia di Lecce al n.4089 dal 19/12/1982.
Con la precisazione che:

I. Che il legale rappresentante della Soc. Coop. Sociale "Le Ali della Vita" entro e non oltre giorni 30 dalla notifica del presente atto trasmetta la dichiarazione del legale rappresentante della società in merito all'assenza di cause di decadenza dall'autorizzazione all'esercizio ai sensi dell'art. 9 commi 4 e 5 LR n. 9/2017 e di assenza di cause di revoca dell'accreditamento ai sensi degli artt. 20 comma 2 e 26 comma 2 LR n.9/2017;
II. In caso di sostituzione del responsabile sanitario, il legale rappresentante della Soc. Coop. Sociale "Le Ali della Vita" è tenuto a comunicare tempestivamente le generalità del nuovo responsabile, documentandone i titoli professionali da questi posseduti e produrre dichiarazione di accettazione dell'incarico ai fini della variazione, ai sensi dell'art. 10, comma 2 della L.R. n. 9/2017 e s.m.i. del relativo provvedimento autorizzativo;
III. la presente autorizzazione si intende valida esclusivamente per i locali cui si riferisce;
IV. il legale rappresentante della Soc. Coop. Sociale "Le Ali della Vita" è tenuto al rispetto delle previsioni di cui agli artt.11, 12, 16, 29 comma 2 della L.R. n. 9/2017 e s.m.i.;
V. ai sensi dell'articolo 6.2 del R.R. n. 5/2019: "*La struttura trasmette annualmente l'elenco della dotazione organica alla competente Sezione regionale opportunamente dettagliato, specificando per ciascun nucleo i nominativi degli operatori, la qualifica professionale, il titolo di studio, la data di assunzione e la tipologia del contratto con il debito orario*".
VI. ai sensi dell'art. 16, comma 1 della L.R. n. 9/2017 e s.m.i., "*(…) Il legale rappresentante del soggetto autorizzato ha l'obbligo di comunicare immediatamente al comune o alla Regione, secondo la competenza stabilita ai sensi dell'articolo 8, e al dipartimento di prevenzione dell'azienda sanitaria locale territorialmente competente la perdita dei suddetti requisiti minimi o l'instaurarsi di cause di decadenza dell'autorizzazione all'esercizio. Ove possibile, il dipartimento di prevenzione dell'azienda sanitaria locale prescrive specifiche azioni mirate al ripristino della rispondenza ai criteri di legge del soggetto autorizzato. É facoltà degli organi di vigilanza competenti la richiesta di documenti o di atti di notorietà redatti a cura del responsabile sanitario, comprovanti la permanenza del possesso dei requisiti minimi previsti dal regolamento regionale e attestanti l'assenza di cause di decadenza dell'autorizzazione all'esercizio, con cadenza quinquennale a partire dalla data di rilascio dell'autorizzazione e ogni qualvolta ciò sia, dagli stessi, ritenuto opportuno.*";
VII. ai sensi dell'art. 21, comma 4 della L.R. n. 9/2017, "*Le AASSLL non sono obbligate a stipulare i contratti di cui al comma 3 con i soggetti accreditati*."

VIII. ai sensi dell'articolo 24, comma 4, Il legale rappresentante del soggetto accreditato, fermo restando l'obbligo di cui all'articolo 17, comma 1, entro e non oltre il termine di scadenza di ogni triennio decorrente dalla data di rilascio dell'apposito provvedimento o di riconoscimento per legge dell'accreditamento, rende alla Regione una dichiarazione sostitutiva di atto di notorietà della permanenza del possesso dei requisiti minimi e ulteriori previsti dal regolamento regionale o da altra specifica normativa. Che nello stesso termine, il legale rappresentante deve rendere, altresì, una dichiarazione sostitutiva di atto di notorietà di sussistenza di tutte le condizioni essenziali previste dall'articolo 20, comma 2, ai fini dell'accreditamento istituzionale; che in caso di omessa presentazione della dichiarazione relativa alla sussistenza dei requisiti minimi e ulteriori o di omessa comunicazione prevista dal presente comma, la Regione dispone verifica ispettiva senza preavviso per l'accertamento dei medesimi e di ogni altro presupposto o condizione ai fini del mantenimento dell'accreditamento istituzionale e della sottostante autorizzazione all'esercizio;

IX. ai sensi dell'art. 26, comma 1 "*La Regione può verificare in ogni momento la permanenza dei requisiti stabiliti e delle condizioni previste ai fini dell'accreditamento, nonché l'attuazione delle prescrizioni eventualmente adottate con il provvedimento di accreditamento. Per tale attività di verifica si avvale dell'Organismo tecnicamente accreditante".*

VERIFICA AI SENSI DEL D. Lgs. 196/03 Garanzie alla riservatezza

La pubblicazione dell'atto all'Albo, salve le garanzie previste dalla legge 241/90 in tema di accesso ai documenti amministrativi, avviene nel rispetto della tutela alla riservatezza dei cittadini, secondo quanto disposto dal D.lgs. n. 196/03 in materia di protezione dei dati personali, nonché dal vigente regolamento regionale n. 5/2006 per il trattamento dei dati sensibili e giudiziari.

Ai fini della pubblicità legale, l'atto destinato alla pubblicazione è redatto in modo da evitare la diffusione di dati personali identificativi non necessari ovvero il riferimento a dati sensibili, qualora tali dati fossero indispensabili per l'adozione dell'atto, essi sono trasferiti in documenti separati, esplicitamente richiamati.

VALUTAZIONE IMPATTO DI GENERE

La presente Determinazione è stata sottoposta a Valutazione di impatto di genere ai sensi della D.G.R. n. 1295 del 26 settembre 2024.

L'impatto di genere stimato è:

❏ diretto

❏ indiretto

X neutro

❏ non rilevato

ADEMPIMENTI DI CUI ALLA L.R. 28/01 e successive modificazioni ed integrazioni.

Il presente provvedimento non comporta alcun mutamento qualitativo o quantitativo di entrata o di spesa né a carico del Bilancio della Regione né a carico degli Enti per i cui debiti i creditori potrebbero rivalersi sulla Regione e che è escluso ogni ulteriore onere aggiuntivo rispetto a quelli già autorizzati a valere sullo stanziamento previsto dal bilancio regionale.

DETERMINA

Di prendere atto di quanto espresso in narrativa, che costituisce parte integrante e sostanziale del presente atto e che qui si intende integralmente riportato.

- rilasciare **l'accreditamento istituzionale** ai sensi dell'art 24 della LR 9 del 2017 e ss.mm.ii a

Titolare ed Ente Gestore: Soc. Coop. Sociale "Le Ali della Vita" (P.IVA: 03431300759)
Legale Rappresentante: Dollorenzo Francesco
Sede legale: Via Montegrappa n.155 – Galatina (Le)
Sede operativa: via Montegrappa n.153 – Galatina (LE)
Attività: CENTRO DIURNO DISABILI R.R. 5 del 2019

Denominazione: Centro Diurno Disabili "La Bussola"
N. posti autorizzati: 15 posti (Determinazione n. 475/2023)
N. posti accreditati: n. 15 posti
Responsabile sanitario: Dott. Minonne Antonio nato il 31/07/1957, laureato in Medicina e Chirurgia presso l'Università "Cattolica Sacro Cuore" di Roma il 26/07/1982, specializzato in Otorinolaringoiatra presso l'Università degli Studi di Napoli il 27/06/1985 e Medicina Nucleare presso l'Università degli Studi di Bari il 27/04/1994, iscritto all'ordine dei Medici e Chirurghi della Provincia di Lecce al n.4089 dal 19/12/1982.
Con la precisazione che:

I. Che il legale rappresentante della Soc. Coop. Sociale "Le Ali della Vita" entro e non oltre giorni 30 dalla notifica del presente atto trasmetta la dichiarazione del legale rappresentante della società in merito all'assenza di cause di decadenza dall'autorizzazione all'esercizio ai sensi dell'art. 9 commi 4 e 5 LR n. 9/2017 e di assenza di cause di revoca dell'accreditamento ai sensi degli artt. 20 comma 2 e 26 comma 2 LR n.9/2017;
II. In caso di sostituzione del responsabile sanitario, il legale rappresentante della Soc. Coop. Sociale "Le Ali della Vita" è tenuto a comunicare tempestivamente le generalità del nuovo responsabile, documentandone i titoli professionali da questi posseduti e produrre dichiarazione di accettazione dell'incarico ai fini della variazione, ai sensi dell'art. 10, comma 2 della L.R. n. 9/2017 e s.m.i. del relativo provvedimento autorizzativo;
III. la presente autorizzazione si intende valida esclusivamente per i locali cui si riferisce;
IV. il legale rappresentante della Soc. Coop. Sociale "Le Ali della Vita" è tenuto al rispetto delle previsioni di cui agli artt.11, 12, 16, 29 comma 2 della L.R. n. 9/2017 e s.m.i.;
V. ai sensi dell'articolo 6.2 del R.R. n. 5/2019: "*La struttura trasmette annualmente l'elenco della dotazione organica alla competente Sezione regionale opportunamente dettagliato, specificando per ciascun nucleo i nominativi degli operatori, la qualifica professionale, il titolo di studio, la data di assunzione e la tipologia del contratto con il debito orario*".
VI. ai sensi dell'art. 16, comma 1 della L.R. n. 9/2017 e s.m.i., "*(…) Il legale rappresentante del soggetto autorizzato ha l'obbligo di comunicare immediatamente al comune o alla Regione, secondo la competenza stabilita ai sensi dell'articolo 8, e al dipartimento di prevenzione dell'azienda sanitaria locale territorialmente competente la perdita dei suddetti requisiti minimi o l'instaurarsi di cause di decadenza dell'autorizzazione all'esercizio. Ove possibile, il dipartimento di prevenzione dell'azienda sanitaria locale prescrive specifiche azioni mirate al ripristino della rispondenza ai criteri di legge del soggetto autorizzato. É facoltà degli organi di vigilanza competenti la richiesta di documenti o di atti di notorietà redatti a cura del responsabile sanitario, comprovanti la permanenza del possesso dei requisiti minimi previsti dal regolamento regionale e attestanti l'assenza di cause di decadenza dell'autorizzazione all'esercizio, con cadenza quinquennale a partire dalla data di rilascio dell'autorizzazione e ogni qualvolta ciò sia, dagli stessi, ritenuto opportuno.*";
VII. ai sensi dell'art. 21, comma 4 della L.R. n. 9/2017, "*Le AASSLL non sono obbligate a stipulare i contratti di cui al comma 3 con i soggetti accreditati*."
VIII. ai sensi dell'articolo 24, comma 4, Il legale rappresentante del soggetto accreditato, fermo restando l'obbligo di cui all'articolo 17, comma 1, entro e non oltre il termine di scadenza di ogni triennio decorrente dalla data di rilascio dell'apposito provvedimento o di riconoscimento per legge dell'accreditamento, rende alla Regione una dichiarazione sostitutiva di atto di notorietà della permanenza del possesso dei requisiti minimi e ulteriori previsti dal regolamento regionale o da altra specifica normativa. Che nello stesso termine, il legale rappresentante deve rendere, altresì, una dichiarazione sostitutiva di atto di notorietà di sussistenza di tutte le condizioni essenziali previste dall'articolo 20, comma 2, ai fini dell'accreditamento istituzionale; che in caso di omessa presentazione della dichiarazione relativa alla sussistenza dei requisiti minimi e ulteriori o di omessa comunicazione prevista dal presente comma, la Regione dispone verifica ispettiva senza preavviso per l'accertamento dei medesimi e di ogni altro presupposto o condizione ai fini del mantenimento dell'accreditamento istituzionale e della sottostante autorizzazione all'esercizio;

IX. ai sensi dell'art. 26, comma 1 "*La Regione può verificare in ogni momento la permanenza dei requisiti stabiliti e delle condizioni previste ai fini dell'accreditamento, nonché l'attuazione delle prescrizioni eventualmente adottate con il provvedimento di accreditamento. Per tale attività di verifica si avvale dell'Organismo tecnicamente accreditante".*

Di notificare il presente provvedimento:

- Al Legale Rappresentante della Società coop. Soc. "Le Ali della Vita"- Centro Diurno Disabili

  cooperativasocialelealidellavita@pec.it

- Al Direttore generale della ASL Lecce

  direzione.generale@pec.asl.lecce.it

- Al Direttore dell'Area Sociosanitaria della ASL Lecce

  area.sociosanitaria@pec.asl.lecce.it

- Al Dipartimento di Prevenzione della ASL Lecce

  dipartimento.prevenzione@pec.asl.lecce.it

- Al Servizio Qualità e Organismo Tecnicamente Accreditante (Qu.O.T.A.)

  quota.aress@pec.rupar.puglia.it

Il presente provvedimento:

a. di pubblicare il presente provvedimento sul Bollettino Ufficiale della Regione Puglia ai sensi della Legge Regionale 15 giugno 2023, n. 18
b. sarà pubblicato all'Albo della Sezione Strategie e Governo dell'Offerta/Albo Telematico (*ove disponibile*);
c. sarà trasmesso in copia conforme all'originale alla Segreteria della Giunta Regionale;
d. arà trasmesso alla Sezione Comunicazione Istituzionale della Regione Puglia per gli adempimenti di cui all'art. 22 del D. Lgs. n. 33/2013;
e. sarà disponibile nel sito ufficiale della Regione Puglia *(ove disponibile l'albo telematico*);
f. il presente atto, composto da n. 12 facciate, è adottato in originale;
g. viene redatto in forma integrale.

Il presente Provvedimento è direttamente esecutivo.

Come Proposta: Codice Cifra 213/DIR/2025/00002
Sottoscrittori Proposta:

- Istruttore Proposta
  Rosa Floriana Cafagna

- EQ Autorizzazione e Accreditamento Strutture Sociosanitarie negli Ambiti territoriali Brindisi-Lecce-Taranto
  Francesca Vantaggiato

Firmato digitalmente da:

Istruttore Proposta
Rosa Floriana Cafagna

EQ Autorizzazione e Accreditamento Strutture Sociosanitarie negli Ambiti territoriali Brindisi-Lecce-Taranto
Francesca Vantaggiato

Il Dirigente della Sezione Programmazione e Monitoraggio Assistenza Sociosanitaria
Elena Memeo

DETERMINAZIONE DEL DIRIGENTE SEZIONE PROGRAMMAZIONE E MONITORAGGIO ASSISTENZA SOCIOSANITARIA 17 novembre 2025, n. 3

COMUNE ORTA NOVA - PARERE FAVOREVOLE, in relazione alla richiesta di verifica di compatibilità ai fini dell'autorizzazione alla realizzazione presentata dal Comune di Orta Nova (Fg) per una Rsa di mantenimento anziani di tipo A di cui al R.R. n.4/2019 ed alla D.G.R. n. 793/2019 (struttura ammessa a finanziamento pubblico ex art. 66 del RR n.4/2007), denominata "Don Cesidio Cordisco" con una dotazione di n.48 posti letto, situata nel Comune di Orta Nova (FG) in via Piemonte angolo via Liguria – ASL FG.

IL DIRIGENTE DELLA STRUTTURA PROPONENTE

Vista la Legge regionale 4 febbraio 1997, n. 7 – Norme di Organizzazione dell'Amministrazione Regionale;
Vista la Deliberazione G.R. n. 3261 del 28/7/98 e s.m.i.;
Visti gli artt. 4 e 16 del D. Lgs. 165/01 e s.m.i.;
Vista la deliberazione di Giunta Regionale n. 1426 del 4/10/2005;
Visto il Decreto del Presidente della Giunta Regionale 22 febbraio 2008 n. 161;
Vista la Deliberazione di Giunta Regionale n. 1444 del 30 luglio 2008;
Vista la Determinazione del Direttore dell'Area Organizzazione e Riforma dell'Amministrazione n. 9 del 20/04/2015, ad oggetto "riassetto organizzativo dell'Area Politiche per la promozione della salute, delle persone e delle pari opportunità";
Visto il Decreto del Presidente della Giunta Regionale 22 Gennaio 2021, n. 22 "Adozione Atto di Alta Organizzazione. Modello Organizzativo MAIA 2.0" pubblicato sul Bollettino Ufficiale della Regione Puglia n. 15 del 28/01/2021, successivamente modificato ed integrato con Decreto del Presidente della Giunta regionale 10 Febbraio 2021, n. 45;
Vista la D.G.R. n. 1466 del 15 settembre 2021 recante l'approvazione della Strategia regionale per la parità di genere, denominata "Agenda di Genere";
Vista la D.G.R. n. 1295 del 26/09/2024 recante *"Valutazione di Impatto di Genere (VIG). Approvazione indirizzi metodologico-operativi e avvio fase strutturali";*
Vista la D.G.R. n. 1154 del 04/08/2025 recante *"Modifiche alla deliberazione di Giunta regionale 7 dicembre 2020, n. 1974 e s.m.i. "Approvazione Atto di Alta Organizzazione. Modello organizzativo MAIA 2.0". – Ridefinizione assetto Dipartimento Promozione della Salute e del Benessere Animale - Aggiornamento Allegato A-bis).";*
Vista la Deliberazione della Giunta Regionale n. 1657 del 29/10/2025, recante "Decreto del Presidente della Giunta regionale 22 gennaio 2021, n. 22 "*Modello Organizzativo Maia 2.0" e ss.mm.ii.. Affidamento incarichi di direzione delle Sezioni del Dipartimento Promozione della Salute e del Benessere Animale della Giunta regionale oggetto di rimodulazione*".

In Bari, sulla base dell'istruttoria espletata dal funzionario istruttore, e confermata dal Dirigente della Sezione Programmazione e Monitoraggio Assistenza Sociosanitaria, riceve la seguente relazione.

La L.R. n. 9/2017 e s.m.i., dispone all'art. 29, comma 6:
"6. Alle seguenti strutture socio-sanitarie di cui al regolamento regionale 18 gennaio 2007, n. 4:
a) articolo 57 (Comunità socio-riabilitativa);
b) articolo 57 bis (Comunità residenziale socio-educativa-riabilitativa dedicata alle persone con disturbi dello spettro autistico);
c) articolo 58 (Residenza socio-sanitaria assistenziale per diversamente abili);
d) articolo 60 (Centro diurno socio-educativo e riabilitativo);
e) articolo 60 ter (Centro diurno integrato per il supporto cognitivo e comportamentale ai soggetti affetti da demenza);
f) articolo 60 quater (Centro socio-educativo e riabilitativo diurno dedicato alle persone con disturbi dello spettro autistico);

g) articolo 66 (Residenza socio-sanitaria assistenziale per anziani);
h) articolo 70 (Casa famiglia o case per la vita per persone con problematiche psicosociali);
i) articolo 88 (Servizio di assistenza domiciliare integrata).
continuano ad applicarsi le disposizioni previste nella legge 10 luglio 2006, n. 19, (Disciplina del sistema integrato dei servizi sociali per la dignità e il benessere delle donne e degli uomini di Puglia) e del regolamento regionale 18 gennaio 2007 n. 4, fino all'entrata in vigore dell'apposito regolamento che individua:
1. il fabbisogno regionale di strutture;
2. i requisiti per l'autorizzazione all'esercizio;
3. i requisiti per l'accreditamento istituzionale;
sino al completamento delle procedure di accreditamento di cui ai regolamento regionale 21 febbraio 2019 n.4 (Regolamento regionale sull'Assistenza residenziale e semiresidenziale ai soggetti non autosufficienti – Residenza sanitaria assistenziale (RSA) estensiva e di mantenimento – Centro Diurno per soggetti non autosufficienti) e del regolamento regionale 21 febbraio 2019 n.5 (Regolamento regionale sull'Assistenza residenziale e semiresidenziale per soggetti disabili – Residenza sanitaria assistenziale (RSA) per disabili – Centro Diurno per disabili) già contrattualizzate continuano ad applicarsi esclusivamente gli standard di personale previsti dai rispettivi e precedenti regolamenti regionali (n. 3/2005 e n. 4/2007, art. 66).

7. *Nel periodo intercorrente tra la data di entrata in vigore della presente legge e della data di entrata in vigore del regolamento di cui al comma 6, le istanze di autorizzazione al funzionamento, presentate ai sensi dell'articolo 49 della l.r. 19/2006 per le strutture sociosanitarie sopra elencate, sono dichiarate inammissibili. Sono fatte salve le istanze di autorizzazione al funzionamento relative alle strutture di cui al comma 6 realizzate dai comuni o dai privati con il contributo del Fondo europeo di sviluppo regionale (FESR), ovvero quelle relative al completamento e alla trasformazione di strutture già operanti alla data di entrata in vigore della presente disposizione, che sono in possesso dai pareri positivi espressi dagli organi competenti, sempre che la richiesta sia antecedente alla data di entrata in vigore della presente disposizione. Le strutture sociosanitarie pubbliche realizzate ai sensi del Reg. reg. 4/2007 con il contributo del FESR, anche quelle qualificate all'ottenimento del medesimo finanziamento FESR come strutture per l'autismo, rientrano nel relativo fabbisogno, anche se in esubero, ai fini dell'autorizzazione all' esercizio e dell'accreditamento.*

7 bis. Sono fatte salve, altresì, le istanze di autorizzazione alla realizzazione o alla ristrutturazione di strutture sanitarie e socio-sanitarie con mezzi propri presentate dai privati alla data del 31 dicembre 2017 che alla data di entrata in vigore del regolamento di cui al comma 6 sono state autorizzate, ovvero per le quali è decorso, senza diniego, il termine previsto dalla legge per il rilascio. I relativi posti letto, al fine delle autorizzazioni all'esercizio, rientrano nel fabbisogno determinato dallo stesso regolamento, in corso di approvazione, anche se in esubero.

In attuazione del predetto articolo 29, è stato emanato il R.R. n. 4/2019 ad oggetto "*Regolamento regionale sull'Assistenza residenziale e semiresidenziale ai soggetti non autosufficienti – Residenza Sanitaria Assistenziale (RSA) estensiva e di mantenimento – Centro diurno per soggetti non autosufficienti*" (pubblicato sul B.U.R.P. del 25/1/2019), ove sono confluite diverse tipologie di strutture precedentemente disciplinate dal R.R. n. 3/2005 e dal R.R. n. 4/2007.

Il suddetto R.R. n. 4/2019 prevede all'art. 9 comma 3 (Fabbisogno per l'autorizzazione all'esercizio), che:
"*In aggiunta rispetto ai parametri di cui al comma 2, sono fatti salvi i seguenti posti letto/posti semiresidenziali: (…);*
f) i posti letto di RSSA ex art 66 RR 4 del 2007 e smi e di Centri diurni ex art 60 ter RR n. 4/2007 e smi realizzati dalle AASSLL, dai Comuni o dalle ASP o dai soggetti privati con il contributo dei fondi FESR, della Regione e/o dei comuni e non ancora autorizzate al funzionamento alla data di entrata in vigore del presente regolamento(…)

Conseguentemente all'entrata in vigore del R.R. n. 5/2019, alle strutture ex art. 66 R.R. n. 4/2007, si applicano

le procedure autorizzative di cui alla L.R. n. 9/2017 e ss.mm.ii., tra cui, in particolare, l'art. 7, commi 1 e 2, ai sensi dei quali:

1.I soggetti pubblici e privati di cui all'articolo 5, comma 1, inoltrano al comune competente per territorio istanza di autorizzazione alla realizzazione della struttura corredandola del titolo di proprietà, del diritto reale di godimento o altro titolo legittimante, del progetto con relative planimetrie e del permesso di costruire o altro titolo abilitativo edilizio, ove già rilasciato.
2. Il comune, verificati i titoli di cui al comma 1 e la conformità dell'intervento alla normativa urbanistica ed edilizia, entro, e non oltre, trenta giorni dalla data di ricevimento dell'istanza, richiede alla Regione la verifica di compatibilità di cui all'articolo 3, comma 3, lettera a), attestando l'avvenuta verifica dei titoli e la conformità dell'intervento alla normativa urbanistica ed allegando tutta la documentazione di cui al comma 1."

Con pec del 23/07/2024, acquisita al prot. di questo Ente al n. 375648 del 24/07/2024, il Comune di Orta Nova (P.I. 00395770712- con sede in Orta Nova in Piazza Pietro Nenni n. 39) presentava a questo Ente, a norma dell'art. 3, comma 3, lett. a) L. R. n. 9/2017, l'istanza formulata secondo il modello di domanda REA – 1 (strutture ammesse a finanziamento pubblico) allegato alla D.G.R n. 793 del 02/05/2019 con cui chiedeva la verifica del parere di compatibilità per l'autorizzazione alla realizzazione di una struttura residenziale destinata a RSA di mantenimento anziani di tipo A di cui al R.R. n.4/2019 con dotazione di n. 48 posti letto denominata RSA "Don Cesidio Cordisco" (struttura ammessa a finanziamento FESR per RSSA ex art. 66 del RR 4/2007 _P.O.R. PUGLIA. ASSE IX. AZIONE 9.11) da realizzarsi nel Comune di Orta Nova in via Piemonte angolo via Liguria.

All'istanza viene allegata la seguente documentazione:

- Visura catastale storica per immobile;
- P.O.R. Puglia 2014-2020 _ Asse IX _Azione 9.11_ Disciplinare regolante i rapporti tra Regione Puglia e Comune di Orta Nova per la realizzazione dell'intervento infrastrutturale "*Residenza Sociosanitaria Assistenziale per anziani in via Piemonte Ang. Via Liguria*";
- Relazione tecnica generale;
- Approvazione progetto esecutivo per la realizzazione di una struttura socio sanitaria assistenziale per anziani- Accordo programma quadro "Benessere e Salute";
- Elaborati planimetrici del progetto di Rsa non autosufficienti di cui al RR n.4/2019.

Facendo seguito alla presentazione della predetta istanza, con nota prot. n. 467580/2024 del 26/09/2024 la scrivente Sezione chiedeva alla Sezione Benessere Sociale, Innovazione e Sussidiarietà, informazioni in merito al finanziamento concesso al Comune di Orta Nova (Fg) per il progetto di "*Residenza Sociosanitaria Assistenziale per Anziani In Via Piemonte Ang. Via Liguria*" ex art 66 del R.R. n.4/2007.

In risposta alla richiesta di chiarimenti, la suddetta Sezione attestava con nota prot. n.475043/2024 del 01/10/2024 che:

- *"il progetto è stato ammesso a finanziamento a valere sul FESR - POR Puglia 2014-2020 – Azione9.11 con A.D. n.301 del 17/05/2018;*
- *la struttura da realizzare afferisce all'ex art. 66 "Residenza sociosanitaria assistenziale per anziani" del Reg. Reg. 04/2007;*
- *Il numero dei posti utente, oggetto del progetto ammesso a finanziamento, è pari a 48;*
- *Alla data odierna l'atto di omologazione del progetto non risulta acquisito agli atti della Sezione scrivente e il contributo finanziario definitivo non risulta ancora saldato;*
- *non sussiste alcun atto di revoca del finanziamento concesso."*

Inoltre, comunicava, altresì, che: "*Alla luce di quanto attestato si rimanda a successiva comunicazione l'avvenuta erogazione del contributo finanziario definitivo e la dichiarazione relativa al completamento delle*

attività nel rispetto degli obiettivi di progetto e di Linea di Intervento prefissati."

Con nota prot. n. 596712/2025 del 23/10/2025 la scrivente Sezione chiedeva aggiornamenti alla Sezione Benessere Sociale, Innovazione e Sussidiarietà in merito al progetto in oggetto ed al contempo invitava, in caso di esito positivo, a trasmettere alla scrivente Sezione la determina dirigenziale di liquidazione del saldo e la dichiarazione relativa al completamento delle attività nel rispetto degli obiettivi di progetto e di Linea di Intervento prefissati, al fine di procedere al rilascio del relativo parere di compatibilità ai sensi dell'art. 7 della L.R. n.9 del 2017.

In riscontro alla succitata nota prot. n. 596712/2025, la predetta Sezione comunicava con nota prot. 598008/2025 del 24/10/2025 la trasmissione della Determinazione Dirigenziale 192/DIR/2025/01163 del 03/09/2025 con cui si procedeva alla liquidazione del saldo finale e attestava, altresì, il completamento delle attività nel rispetto degli obiettivi di progetto e di Linea di Intervento prefissati.

Con nota prot. n. 0597284/2025 del 24/10/2025 la scrivente Sezione invitava il Comune di Orta Nova (FG) a trasmettere ai sensi dell'art. 7 comma 2 della LR n. 9 del 2017, entro e non oltre il termine di sette giorni dalla notifica della comunicazione, l'attestazione sulla conformità dell'intervento alla normativa urbanistico ed edilizia, alla data di presentazione dell'istanza (23/07/2024) in merito al progetto di RSA di mantenimento anziani di tipo A di cui al R.R. n.4/2019 per n. 48 posti letto denominata "*Don Cesidio Cordisco*" (Struttura ammessa a finanziamento FESR per Rssa ex art. 66 del RR 4/2007), da realizzarsi nel Comune di Orta Nova (FG) alla via Piemonte angolo via Liguria.

In riscontro alla predetta nota, il Comune di Orta Nova (Fg) trasmetteva con pec del 31/10/2025, acquisita al prot. di questo Ente al n. 616141 del 3/11/2025, nota prot. 17540 del 31/10/2025 con cui attestava la verifica dei titoli e la conformità dell'intervento alla normativa urbanistico ed edilizia, ai sensi dell'art. 7 comma 2 della L.R. n.9 del 2017.

Dalla documentazione trasmessa a questa Sezione con la citata *Pec* del 23/07/2024, nonché dalla nota prot. n. 475043/2024 del 01/10/2024 e dalla successiva nota prot. 598008/2025 del 24/10/2025 della sezione competente è evidente, pertanto, che l'ipotesi di specie ricade nel campo di applicazione dell'art. 29 comma 7 della legge 9/2017 avendo il Comune di Orta Nova – P.I. 00395770712- con sede in Orta Nova in Piazza Pietro Nenni n. 39, ottenuto un finanziamento a valere sul P.O.R. Puglia FESR FSE 2014-2020 - Asse IX- Azione 9.11 con Atto Dirigenziale n. 301 del 17/05/2018 per la realizzazione di una Rsa di mantenimento anziani di tipo A di cui al RR n.4/2019 (ex art. 66 del R.R. n. 4/2007)

Tanto considerato si rileva che:
Con la Deliberazione di Giunta Regionale n. 793 del 2/5/2019, *"R.R. n. 4/2019 e R.R. n. 5/2019 - Provvedimento stralcio al fine della semplificazione delle procedure per autorizzazione alla realizzazione ed autorizzazione all'esercizio per le strutture sociosanitarie ammesse a finanziamento pubblico, con permesso a costruire/istanza di ristrutturazione e per RSAA ex art. 67 R.R. n. 4/2007 con istanza di qualificazione in RSA di mantenimento",* pubblicata sul B.U.R.P. del 24/5/2019, è stato previsto, tra l'altro, quanto segue:

- **alla SEZIONE 1 –TIPOLOGIA DI NUCLEI PER I QUALI SI PUÒ RICHIEDERE L'AUTORIZZAZIONE ALL'ESERCIZIO – <u>R.R. n. 4/2019 – Fabbisogno nuclei di mantenimento anziani e demenze</u>**

"*In riferimento alla tipologia di nuclei per i quali si può richiedere l'autorizzazione all'esercizio, il R.R. n. 4/2019 all'art. 9 "FABBISOGNO PER L'AUTORIZZAZIONE ALL'ESERCIZIO" per i posti letto/posti semiresidenziali che rientrano nel fabbisogno, anche se in esubero rispetto ai parametri di cui allo stesso art. 9, comma 2 (ovvero i posti di cui alle lettere f) ed h) oggetto del presente provvedimento), non indica i parametri di conversione dei posti in RSA di mantenimento anziani ed in RSA mantenimento per demenze. Pertanto, saranno utilizzati gli stessi parametri indicati nell'art. 10 del R.R. n. 4/2019 che indicano un rapporto di posti letto di RSA di*

mantenimento per demenze rispetto ai posti letto RSA di mantenimento anziani pari a 1:7. Tale rapporto sarà applicato ad ogni singola struttura richiedente come di seguito riportato e riguarderà i seguenti posti letto:

1. *posti letto di RSSA ex art. 66 R.R. n. 4/2007 e s.m.i. realizzate dalle AASSLL, dai Comuni o dalle ASP o dai soggetti privati con il contributo dei fondi FESR, della Regione e/o dei Comuni e non ancora autorizzate al funzionamento alla data di entrata in vigore del R.R. n. 4/2019; (…);*

Tuttavia, va precisato da subito che l'attività regionale di verifica della compatibilità al fabbisogno sanitario regionale per la realizzazione delle strutture socio sanitarie di cui ai precedenti punti 1), 2) e 3) va effettuata ai sensi della DGR n. 2037/2013 con le seguenti semplificazioni rispetto ai principi e criteri ivi stabiliti:

- **Nell'allegato A al paragrafo 1 - REQUISITI PER LE STRUTTURE AMMESSE A FINANZIAMENTO DI CUI ALL'ART. 9 COMMA 3, LETT. f) R.R. n. 4/2019 CHE DEVONO RICHIEDERE AUTORIZZAZIONE ALL'ESERCIZIO**

RR 4/2019 – Requisiti per le ex RSSA art 66 RR 4/2007 E smi

L'art. 12 "*Norme transitorie*" del R.R. n.4/2019, al paragrafo12.4 prevede:
"*1. Le RSSA ex art. 66 R.R. 4/2007 e smi realizzate dalle AASSLL, dai Camuni a dalle ASP a dai soggetti privati con il contributo dei fondi FESR, della Regione e/a dei Camuni ma non ancora autorizzate al funzionamento alla data di entrata in vigore del presente regolamento , ai fini de/l'istanza per l'autorizzazione all'esercizio come RSA di mantenimento - nuclei di prestazioni di mantenimento per anziani e nuclei prestazioni mantenimento per soggetti affetti da demenza possono mantenere* i *requisiti strutturali previsti dalla previgente normativa, ma devono possedere i requisiti tecnologici ed organizzativi minimi e specifici previsti dal presente regolamento relativamente ai nuclei di mantenimento per soggetti non autosufficienti (anziani e soggetti affetti da demenza).*"

Ai sensi del precedente art 12.4 i requisiti da possedersi all'atto dell'istanza per l'ottenimento dell'autorizzazione all'esercizio sono i seguenti:
R.R. N. 3/2010 - SEZIONE A - REQUISITI STRUTTURALI GENERALI per espresso rinvio nell' art. 14 del R.R. n. 4/2019 e coincidenti con i requisiti strutturali generali per la RSA di cui all'art. 4 del R.R. n. 4/2019

R.R. 4/2007 e s.m .i. - REQUISITI STRUTTURALI
- art. 36 - requisiti comuni alle strutture
- art. 66 - requisiti strutturali

R.R. 4/2019 • ART.5 REQUISITI MINIMI PER L 'AUTORIZZAZIONE ALL'ESERCIZIO DELLE RSA
- 5.2 requisiti minimi tecnologici per le RSA
- 5.3 requisiti minimi organizzativi per le RSA

R.R. 4/2019 - ART.7 REQUISITI SPECIFICI PER L'AUTORIZZAZIONE ALL'ESERCIZIO
- 7.2 requisiti specifici tecnologici delle RSA
- 7.3 requisiti specifici organizzativi delle RSA
- 7.3.3 requisiti specifici organizzativi per RSA di mantenimento - nucleo di assistenza residenziale di mantenimento di tipo A per persone anziane
- 7.3.4 requisiti specifici organizzativi per RSA di mantenimento - nucleo di assistenza residenziale di mantenimento di tipo B per persone affette da demenza

- **Al Paragrafo 7 – RR 4 del 2019 _ PROCEDURE PER OTTENERE L'AUTORIZZAZIONE ALL'ESERCIZIO AI SENSI DELLA LR 9/2017 E S.M.I. DA PARTE DI STRUTTURE AMMESSE A FINANZIAMENTO**

Tipologia di finanziamento ammesso

"Il R.R. n. 4/2019 all'art . 9 comma 3, lettera f) dispone che, ai fini dell'autorizzazione all'esercizio, rientrano nel fabbisogno di posti letto/posti semiresidenziali, anche se in esubero rispetto ai parametri di cui al comma 2 dello stesso art . 9, i posti letto di RSSA ex art. 66 R.R. n. 4/2007 e s.m.i. e di Centri diurni ex art . 60- ter R.R. n. 4/2007 e s.m.i. realizzati dalle AASSLL, dai Comuni o dalle ASP o dai soggetti privati con il contributo dei fondi FESR, della Regione e/o dei Comuni e non ancora autorizzate al funzionamento alla data di entrata in vigore del regolamento.

Per contributo con fondi FESR s'intendono quei contributi ammessi ed erogati per l' intero importo oggetto di ammissione, e comunque quei contributi non oggetto di provvedimento di revoca, per la realizzazione di strutture sociosanitarie, come innanzi declarate , dalle AASSLL, dai Comuni o dalle ASP o dai soggetti privati a valere sull'Azione 3.2 del PO FESR 2007-2013 o sull'Azione 9.10 9.11 del POR 2014-2020, a condizione che il contributo sia stato ammesso a finanziamento prima dell'entrata in vigore della LR n. 9/2017 (ovvero prima del 2 maggio 2017) e nel limite dei posti letto/posti semiresidenziali espressamente previsti nel progetto ammesso a contributo. (omissis..).

Quanto ai requisiti strutturali si precisa che il Comune di Orta Nova (Fg) dichiarava nel modello di domanda REA 1 allegato alla DGR 793/2019 che intendeva avvalersi della deroga relativa al possesso dei requisiti strutturali previsti dal R.R. n. 4/2007 e s.m.i.

Richiamato l'art 66 del RR 4 /2007 nel quale si prevede che il modulo abitativo debba avere le seguenti caratteristiche:
"*camere da letto singole con uno spazio notte individuale di non meno di mq. 9 o doppie con uno spazio notte individuale non inferiore a mq. 14 per due posti letto. Le succitate dimensioni escludono il servizio igienico, che deve essere assistito per la non autosufficienza e in misura di uno ogni stanza, con la quale deve essere comunicante. Per ogni modulo abitativo, almeno due stanze devono essere attrezzate con servizio igienico per portatori di handicap. La struttura può prevedere moduli abitativi distinti per categoria di accoglienza alberghiera. La struttura deve comprendere una sala pranzo ed eventuale cucina, uno spazio destinato alle attività giornaliere e ricreative, una linea telefonica abilitata a disposizione degli ospiti. Deve essere assicurata una dotazione di condizionatori d'aria in tutti gli ambienti destinati alla fruizione da parte degli ospiti. Ogni modulo da 30 posti letto deve essere dotato di un locale per il personale, di superficie mai inferiore a mq. 4, con annesso servizio igienico e deve prevedere, inoltre un bagno collettivo ad uso esclusivo dei visitatori. L'ambulatorio, dove possono essere praticate le consultazioni, le visite periodiche e le cure normali, deve contenere almeno una scrivania, un lettino, un armadio farmaceutico, un servizio igienico direttamente accessibile preceduto da una zona di attesa. La palestra, destinata all'esercizio fisico deve accogliere l'attrezzatura minima per consentire all'ospite un'adeguata attività motoria; in uno spazio attiguo deve essere previsto il deposito attrezzi e lo spogliatoio con servizio igienico. Tutti i locali devono essere adeguatamente attrezzati per la non autosufficienza*".

Per tutto quanto sopra rappresentato
Tenuto conto della nota prot. n.475043/2024 del 01/10/2024 acquisita agli atti e trasmessa dalla Sezione Benessere Sociale, Innovazione e Sussidiarietà e della documentazione tecnica trasmessa dall'istante con pec del 23/07/2024 ed in particolare della Relazione tecnica generale e degli elaborati planimetrici relativi alle piante del piano terra e del piano primo, in cui è indicata la ripartizione degli ambienti e l'indicazione della destinazione d'uso e la relativa metratura della Residenza Sociale Assistenziale per Anziani ex art. 66 del RR n.4/2007, da cui si evince il possesso dei requisiti strutturali.

Considerato che la struttura di cui trattasi, rientra nel campo di applicazione dell'art. 29 comma 7 della L.R. n. 9/2017 avendo il Comune di Orta Nova ottenuto un finanziamento a valere sul P.O.R. Puglia FESR FSE 2014-2020 - Asse IX, Azione 9.11 per la realizzazione di una Rsa di mantenimento anziani di tipo A di cui al RR n.4/2019 (ex art. 66 del RR n. 4/2007);

In conseguenza di quanto sopra rappresentato;

si propone di esprimere **parere favorevole**, ai sensi della DGR 793/2019 e dell'art. 7 della L.R. n. 9/2017, al rilascio della verifica di compatibilità richiesta dal Comune di Orta Nova (Fg) in relazione all'istanza presentata secondo il modello di domanda Allegato REA 1 alla DGR 793/2019 (struttura ammessa a finanziamento) dallo stesso Comune di Orta Nova – P.I. 00395770712 - con sede in Orta Nova in Piazza Pietro Nenni n°39, **per l'autorizzazione alla realizzazione di una Rsa non autosufficienti di cui al R n.4/2019 denominata "Don Cesidio Cordisco" con una dotazione di n. 48 p.l. di Rsa di mantenimento anziani di tipo A di cui al R n.4/2019, da realizzare nel Comune di Orta Nova (Fg) in via Piemonte Angolo Via Liguria**;

con la precisazione che:

I. Il presente parere di compatibilità si intende rilasciato esclusivamente al Comune di Orta Nova (FG) e non potrà essere ceduto ad altro soggetto;
II. E' assolutamente vietato consentire la sublocazione o il comodato, in tutto o in parte, a soggetti terzi rispetto al titolare del presente parere di compatibilità e della futura autorizzazione all'esercizio;
III. Il Comune di Orta Nova (FG) è comunque obbligato a realizzare, a mantenere e/o svolgere, quanto previsto dalla copia della documentazione tecnica inviata via pec allo scrivente Servizio in data23/07/2024, acquisita al prot. di questo Ente al n. 375648 del 24/07/2024, ed in ogni caso in conformità ai requisiti previsti dal R.R. n. 4/2019 e dalla DGR n. 793/2019;
IV. successivamente al rilascio, da parte del Comune di Orta Nova (FG), dell'autorizzazione alla realizzazione della struttura ai sensi dell'art. 7 L.R. n. 9/2017 e ss.mm.ii., l'autorizzazione all'esercizio dell'attività dovrà essere richiesta direttamente dal Sindaco del Comune di Orta Nova alla Regione – Dipartimento Promozione della Salute e del Benessere Animale che verificherà ai fini del rilascio della predetta autorizzazione, la presenza dei requisiti previsti per legge;
V. per lo standard di personale riferito all'attività assistenziale di n. 48 posti letto di Rsa di mantenimento anziani di tipo A si rinvia all'art. 7.3.3 del R.R. n.4/2019;
VI. il presente parere favorevole di compatibilità, ai sensi dell'art. 7, comma 4 della L.R. n. 9/2017 e s.m.i., ha validità biennale a decorrere dalla data di rilascio dell'autorizzazione alla realizzazione e in caso di mancato rilascio dell'autorizzazione alla realizzazione entro il termine previsto dal comma 5 dell'art 7, a decorrere dal giorno successivo alla scadenza del predetto termine. Scaduto il termine di validità del parere di compatibilità, qualora il soggetto interessato non abbia richiesto l'autorizzazione all'esercizio alla Regione, il dirigente della sezione regionale competente ne dichiara, con apposita determinazione, la decadenza. In caso di mancato rilascio dell'autorizzazione comunale alla realizzazione entro il suddetto termine di centoventi giorni, il termine di validità biennale del parere di compatibilità di cui al comma 4 deve intendersi calcolato dal giorno successivo alla scadenza del termine di centoventi giorni dalla data di ricevimento da parte del comune del parere favorevole di compatibilità regionale.

VERIFICA AI SENSI DEL D. Lgs. 196/03 Garanzie alla riservatezza

La pubblicazione dell'atto all'Albo, salve le garanzie previste dalla legge 241/90 in tema di accesso ai documenti amministrativi, avviene nel rispetto della tutela alla riservatezza dei cittadini, secondo quanto disposto dal D.lgs. n. 196/03 in materia di protezione dei dati personali, nonché dal vigente regolamento regionale n. 5/2006 per il trattamento dei dati sensibili e giudiziari.

Ai fini della pubblicità legale, l'atto destinato alla pubblicazione è redatto in modo da evitare la diffusione di dati personali identificativi non necessari ovvero il riferimento a dati sensibili, qualora tali dati fossero indispensabili per l'adozione dell'atto, essi sono trasferiti in documenti separati, esplicitamente richiamati.

VALUTAZIONE IMPATTO DI GENERE

La presente Determinazione è stata sottoposta a Valutazione di impatto di genere ai sensi della D.G.R. n. 1295 del 26 settembre 2024.

L'impatto di genere stimato è:

diretto
indiretto
X neutro
non rilevato

ADEMPIMENTI DI CUI ALLA L.R. 28/01 e successive modificazioni ed integrazioni.

Il presente provvedimento non comporta alcun mutamento qualitativo o quantitativo di entrata o di spesa né a carico del Bilancio della Regione né a carico degli Enti per i cui debiti i creditori potrebbero rivalersi sulla Regione e che è escluso ogni ulteriore onere aggiuntivo rispetto a quelli già autorizzati a valere sullo stanziamento previsto dal bilancio regionale.

DETERMINA

Di prendere atto di quanto espresso in narrativa, che costituisce parte integrante e sostanziale del presente atto e che qui si intende integralmente riportato.

di esprimere **parere favorevole**, ai sensi della DGR 793/2019 e dell'art. 7 della L.R. n. 9/2017, al rilascio della verifica di compatibilità richiesta dal Comune di Orta Nova (Fg) in relazione all'istanza presentata secondo il modello di domanda Allegato REA 1 alla DGR 793/2019 (struttura ammessa a finanziamento) dallo stesso Comune di Orta Nova – P.I. 00395770712- con sede in Orta Nova in Piazza Pietro Nenni n°39, **per l'autorizzazione alla realizzazione di una Rsa non autosufficienti di cui al R n.4/2019 denominata "Don Cesidio Cordisco" con una dotazione di n. 48 p.l. di Rsa di mantenimento anziani di tipo A di cui al R n.4/2019, da realizzare nel Comune di Orta Nova (Fg) in via Piemonte Angolo Via Liguria**;

con la precisazione che:

I. Il presente parere di compatibilità si intende rilasciato esclusivamente al Comune di Orta Nova (FG) e non potrà essere ceduto ad altro soggetto;
II. E' assolutamente vietato consentire la sublocazione o il comodato, in tutto o in parte, a soggetti terzi rispetto al titolare del presente parere di compatibilità e della futura autorizzazione all'esercizio;
III. Il Comune di Orta Nova (FG) è comunque obbligato a realizzare, a mantenere e/o svolgere, quanto previsto dalla copia della documentazione tecnica inviata via pec allo scrivente Servizio in data23/07/2024, acquisita al prot. di questo Ente al n. 375648 del 24/07/2024, ed in ogni caso in conformità ai requisiti previsti dal R.R. n. 4/2019 e dalla DGR n. 793/2019;
IV. successivamente al rilascio, da parte del Comune di Orta Nova (FG), dell'autorizzazione alla realizzazione della struttura ai sensi dell'art. 7 L.R. n. 9/2017 e ss.mm.ii., l'autorizzazione all'esercizio dell'attività dovrà essere richiesta direttamente dal Sindaco del Comune di Orta Nova alla Regione – Dipartimento Promozione della Salute e del Benessere Animale che verificherà ai fini del rilascio della predetta autorizzazione, la presenza dei requisiti previsti per legge;
V. per lo standard di personale riferito all'attività assistenziale di n. 48 posti letto di Rsa di mantenimento anziani di tipo A si rinvia all'art. 7.3.3 del R.R. n.4/2019;
VI. il presente parere favorevole di compatibilità, ai sensi dell'art. 7, comma 4 della L.R. n. 9/2017 e s.m.i., ha validità biennale a decorrere dalla data di rilascio dell'autorizzazione alla realizzazione e in caso di mancato rilascio dell'autorizzazione alla realizzazione entro il termine previsto dal comma 5 dell'art 7, a decorrere dal giorno successivo alla scadenza del predetto termine. Scaduto il termine di validità del parere di compatibilità, qualora il soggetto interessato non abbia richiesto l'autorizzazione all'esercizio alla Regione, il dirigente della sezione regionale competente ne dichiara, con apposita determinazione, la decadenza. In caso di mancato rilascio dell'autorizzazione comunale alla realizzazione entro il suddetto termine di centoventi giorni, il termine di validità biennale del parere di compatibilità di cui al comma 4 deve intendersi calcolato dal giorno successivo alla scadenza del termine di centoventi giorni dalla data di ricevimento da parte del comune del parere favorevole di compatibilità regionale.

- di notificare il presente provvedimento:
- al Sindaco del Comune di Orta Nova – P.I. 00395770712- con sede legale in Orta Nova, Piazza Pietro Nenni n°39;
- al Comune di Orta Nova (**protocollo.ortanova@pec.it**)

Il presente provvedimento:

a. sarà Pubblicato sul Bollettino Ufficiale della Regione Puglia, ai sensi della L.R. n.13/1994;
b. sarà pubblicato all'Albo della Sezione Strategie e Governo dell'Offerta/Albo Telematico (*ove disponibile*);
c. sarà trasmesso in copia conforme all'originale alla Segreteria della Giunta Regionale;
d. sarà trasmesso alla Sezione Comunicazione Istituzionale della Regione Puglia per gli adempimenti di cui all'art. 23 del D. Lgs. n. 33/2013;
e. sarà disponibile nel sito ufficiale della Regione Puglia *(ove disponibile l'albo telematico*);
f. il presente atto, composto da n. 12 facciate, è adottato in originale;
g. viene redatto in forma integrale.

Il presente Provvedimento è direttamente esecutivo.

Come Proposta: Codice Cifra 213/DIR/2025/00003
Sottoscrittori Proposta:

- EQ Autorizzazione e Accreditamento Strutture Sociosanitarie negli Ambiti territoriali Bari-Barletta-Andria-Trani-Foggia
  Antonia Lorusso

Firmato digitalmente da:

EQ Autorizzazione e Accreditamento Strutture Sociosanitarie negli Ambiti territoriali
Bari-Barletta-Andria-Trani-Foggia
Antonia Lorusso

Il Dirigente della Sezione Programmazione e Monitoraggio Assistenza Sociosanitaria
Elena Memeo

DETERMINAZIONE DEL DIRIGENTE SEZIONE PROGRAMMAZIONE UNITARIA 13 novembre 2025, n. 166

PR Puglia FSE+ 2021-2027 - Asse V - Azione 5.6 - Interventi per la formazione continua. Avviso pubblico "Piani Formativi Aziendali 2024" approvato con A.D. n. 33 del 20/03/2025 e s.m.i. - Riduzione accertamenti in entrata . Disposizione di accertamento e Impegno di spesa in favore di n. 5 beneficiari di cui all'allegato B) dell'Atto Dirigenziale n.118 del 04/08/2025 (I° Elenco)

IL DIRIGENTE DELLA STRUTTURA PROPONENTE

Visti:

- gli articoli 4 e 5 della L.R. n. 7/1997;
- la Del. G.R. n. 3261 del 28/07/1998; l'art. 4 del d.lgs. n. 165/2001;
- la Legge Regionale n. 15/2002 e ss.mm. e ii. sulla Riforma della formazione professionale;
- il D. Lgs. 196/2003 e ss.mm. e ii., di recepimento del Reg. (UE) n. 679/2016 (c.d. GDPR) sul trattamento dei dati personali;
- l'art. 32 della L. 18 giugno 2009, n. 69, che prevede l'obbligo di sostituire la pubblicazione tradizionale all'Albo ufficiale con la pubblicazione di documenti digitali sui siti informatici;
- la Legge 7 agosto 1990, n.241 "Nuove norme in materia di procedimento amministrativo e di diritto di accesso ai documenti amministrativi";
- il Regolamento (UE) n. 2021/1060 del Parlamento Europeo e del Consiglio del 24 giugno 2021 recante le disposizioni comuni applicabili al Fondo europeo di sviluppo regionale, al Fondo sociale europeo Plus, al Fondo di coesione, al Fondo per una transizione giusta, al Fondo europeo per gli affari marittimi, la pesca e l'acquacoltura, e le regole finanziarie applicabili a tali fondi e al Fondo Asilo, migrazione e integrazione, al Fondo Sicurezza interna e allo Strumento di sostegno finanziario per la gestione delle frontiere e la politica dei visti;
- il Regolamento (UE) n. 2021/1057 del Parlamento Europeo e del Consiglio del 24 giugno 2021 che istituisce il Fondo sociale europeo Plus (FSE+) e che abroga il regolamento (UE) n. 1296/2013;
- il Regolamento Delegato (UE) n. 2023/1676 della Commissione del 7 luglio 2023 che integra il regolamento (UE) n. 2021/1060 del Parlamento europeo e del Consiglio per quanto riguarda la definizione di costi unitari, somme forfettarie, tassi forfettari e finanziamenti non collegati ai costi per il rimborso da parte della Commissione agli Stati membri delle spese sostenute;
- il PR Puglia FESR – FSE+ 2021-2027 (CCI 2021IT16FFPR002), approvato con Decisione C(2022) 8461 del 17 novembre 2022 dei competenti Servizi della Commissione Europea, successivamente modificata dalla Decisione C(2024) 6752 del 26.09.2024, che costituisce lo strumento regionale di programmazione pluriennale dei Fondi Strutturali per il ciclo 2021-2027;
- la D.G.R. n. 1794 del 05/11/2021 avente ad oggetto: "POR Puglia FESR FSE 2014-2020. Adeguamento organizzativo a seguito del DPGR 22/2021 di adozione del modello di alta organizzazione "MAIA 2.0" e ss.mm.ii.";
- la D.G.R. n. 556 del 20/04/2022 con la quale il dirigente pro-tempore della Sezione Programmazione Unitaria, Gabinetto del Presidente è stato individuato quale Autorità di Gestione del POR Puglia FESR – FSE 2021-2027 (CCI 2021IT16FFPR002);
- la D.G.R. n. 1812 del 7 dicembre 2022, "Programmazione FESR-FSE+2021-2027. Presa d'atto Decisione di esecuzione C (2022) 8461 del 17/11/2022 e primi adempimenti";
- la D.G.R. n. 1661 del 27/11/2023 – Programma Regionale FESR-FSE+ 2021-2027. Organizzazione per l'attuazione del Programma;
- la D.G.R. n. 609 del 03/05/2023 con la quale sono state individuate le policy del PR FESR FSE+ 2021-2027, attribuite le Azioni del Programma alle singole Policy e conferiti gli incarichi di Responsabile di Policy e di Responsabile di Azione del Programma;
- la D.G.R. n. 474 del 15/04/2024 "Modifiche alla deliberazione di Giunta Regionale 7 dicembre 2020 n.

1974 e s.m.i. – Ridefinizione assetto competenze strutture dipartimentali" con la quale è stata attribuita al Dirigente della Sezione Programmazione Unitaria l'attuazione degli interventi per la valorizzazione del sistema formativo regionale a valere sui fondi PR FESR/FSE+ 2021- 2027, sul Fondo di Sviluppo e Coesione 2014-2020 e sul Programma Complementare 2014-2020;

- la D.G.R. n. 813 del 17/06/2024 "Programma Regionale FESR-FSE+ 2021-2027. Governance del Programma. Modifiche alla Deliberazione di Giunta Regionale n. 609/2023" con la quale sono state attribuite al Dirigente della Sezione Programmazione Unitaria le Responsabilità delle Azioni: 5.6, 6.2, 6.4; e le Responsabilità di Sub Azione delle Sub Azioni: 5.1.3, 6.3.2, 7.2.1;
- la D.G.R. n. 914 del 28/06/2024 "Ridefinizione assetto competenze strutture dipartimentali: integrazioni alla Deliberazione della Giunta regionale n. 474 del 15 aprile 2024", con la quale sono state integrate le attribuzioni del Dirigente della Sezione Programmazione Unitaria giusta DGR n. 474/2024;
- la D.G.R n. 1413 del 15/10/2024, Azione 5.6 Interventi per la formazione continua – "Piani Formativi Aziendali 2024" - Variazione al Bilancio di previsione 2024 e pluriennale 2024-2026 (artt. 42 e 51 del D. Lgs. 118/2011);
- la D.G.R. n. 118 del 11/02/2025 "PR Puglia 2021-2027 Azione 5.6 Interventi per la formazione continua AVVISO "Piani Formativi Aziendali 2024". Istituzione nuovi capitoli di spesa, Applicazione quote vincolate del risultato di amministrazione e Variazione al Bilancio di previsione 2025 e pluriennale 2025-2027 ai sensi del D. Lgs. 118/2011 e ss.mm.ii."
- il Regolamento (UE) n. 651/2014 della Commissione del 17 giugno 2014 che dichiara alcune categorie di aiuti compatibili con il mercato interno in applicazione degli articoli 107 e 108 del trattato, e ss.mm. e ii.;
- il Decreto del 31 maggio 2017 n. 115 Regolamento recante la disciplina per il funzionamento del Registro nazionale degli aiuti di Stato, ai sensi dell'articolo 52, comma 6, della legge 24 dicembre 2012, n. 234 e successive modifiche e integrazioni. (17G00130) (GU Serie Generale n.175 del 28-07-2017);
- le D.G.R. n. 1474 del 02/08/2018 e n. 358 del 26/02/2019 aventi ad oggetto "Nuove Linee Guida per l'Accreditamento degli Organismi Formativi";

Visti altresì

- la D.G.R. n. 1466 del 15/09/2021, recante l'approvazione della Strategia regionale per la parità di genere, denominata "Agenda di Genere";
- la D.G.R. n. 1295 del 26/09/2024, recante Valutazione di Impatto di Genere (VIG) Approvazione indirizzi metodologico-operativi e avvio fase strutturale>;
- la Legge Regionale n. 42 del 31/12/2024 "Disposizioni per la formazione del bilancio di previsione 2025 e bilancio pluriennale 2025-2027 della Regione Puglia - Legge di stabilità regionale 2025";
- la Legge Regionale n. 43 del 31/12/2024 "Bilancio di previsione per l'esercizio finanziario 2025 e bilancio pluriennale 2025-2027 della Regione Puglia";
- la D.G.R. n. 26 del 20/01/2025 recante "Bilancio di previsione per l'esercizio finanziario 2025 e pluriennale 2025-2027. Articolo 39, comma 10, del decreto legislativo 23 giugno 2011, n. 118. Documento tecnico di accompagnamento e Bilancio Finanziario Gestionale. Approvazione";
- la D.G.R. n.36 del 29/01/2025 con cui la Giunta Regionale ha determinato il risultato di amministrazione presunto dell'esercizio finanziario 2024 sulla base dei dati contabili preconsuntivi.

Premesso che:

con D.G.R. n. 1413 del 15/10/2024 e successiva D.G.R. n. 118 del 11/02/2025, coerentemente con gli obiettivi strategici del PR Puglia FESR- FSE+ 2021-2027, la Giunta ha approvato la programmazione di interventi atti a realizzare un'offerta formativa volta a rafforzare la competitività del sistema economico e produttivo pugliese e garantito la copertura finanziaria;

con A.D. n. 33 del 20/03/2025 della Sezione Programmazione Unitaria, pubblicato in BURP n. 25 del 27/03/2025, modificato ed integrato con AD. n.113 del 31/07/2025 (BURP N. 63 del 07/08/2025) e A.D. n.

00161 del 07/11/2025, si è provveduto all'adozione dell'Avviso Pubblico "Piani Formativi Aziendali 2024" finalizzato a: (i) rafforzare la competitività del sistema economico e produttivo attraverso l'adeguamento e lo sviluppo delle competenze e della professionalità dei dipendenti;
(ii) sostenere iniziative di formazione e qualificazione professionale che contribuiscono al miglioramento culturale e professionale dei lavoratori e delle lavoratrici; (iii) rispondere ai fabbisogni manifestati da singole aziende impegnate in processi di riorganizzazione, innovazione o aggiornamento.
Con il medesimo atto si è provveduto all'accertamento in entrata del complessivo importo di € 9.040.000,00 e ed all'assunzione della prenotazione di impegno per il complessivo importo di € 10.000.000,00.
Con A.D. n.118 del 04/08/2025, pubblicato sul BURP n. 65 del 13/08/2025, sono stati approvati gli esiti delle valutazione di ammissibilità e merito delle istanze di candidatura presentate dal 08/04/2025 (ore 14:48) al 29/05/2025 (ore 16:38) di cui n. 15 istanze finanziabili, avendo conseguito un punteggio uguale o superiore al valore di soglia di 60/100 punti, ai sensi della Sezione 6 dell'Avviso, come riportato nell'Allegato B del provvedimento.

Rilevato che:
come previsto nella Sezione 5.3 dell'Avviso, "*La data di ammissione all'aiuto è da individuarsi nella data di adozione del provvedimento dirigenziale di perfezionamento dell'obbligazione giuridica, adottato a seguito della verifica propedeutica della documentazione prevista ai fini della sottoscrizione dell'Atto Unilaterale d'Obbligo, di cui alla Sezione 9, e dell'adempimento degli obblighi di cui al Decreto n. 115 del 31 maggio 2017 (G.U n. 175 del 28 luglio 2017, in vigore dal 12 agosto 2017)*".
L'atto dirigenziale n.118 del 04/08/2025 stabiliva al 30/09/2025 il termine ultimo per la trasmissione della documentazione prevista ai fini della sottoscrizione dell'Atto Unilaterale d'Obbligo all'indirizzo pec: pfa2024.regionepuglia@pec.rupar.puglia.it , pena la decadenza del beneficio richiesto.
Entro il 30/09/2025, i cinque soggetti proponenti di cui al presente provvedimento hanno presentato la documentazione prevista alla Sezione 9) dell'Avviso, agli atti della Sezione.
Considerato che :
con riferimento alle istanze codice 537A1342,46513944,DEF5466C,F92C1088,7C9CB779, ai fini degli obblighi di cui al D. Lgs. 06/09/2011, n. 159 e s.m.i, sono state inoltrate le richiesta di informazioni tramite la Banca Dati Nazionale Antimafia del Ministero dell'Interno, i cui estremi sono riportati nell'Allegato B del presente provvedimento e che, ai sensi dell'art. 92 comma 3 del D.Lgs. 6 settembre 2011 n. 159, si può procedere, sotto condizione risolutiva, alla concessione dei contributi richiesti.
Con riferimento al Decreto Ministeriale n.115 del 31/05/2017 "Regolamento recante la disciplina per il funzionamento del registro nazionale degli aiuti di Stato, ai sensi dell'articolo 52, comma 6, della legge 24 dicembre 2012, n.234 e s.m.i." si da atto degli adempimenti di cui agli articoli 8, 9 e 13 i cui relativi esiti sono riportati nell'allegato B) parte integrante e sostanziale del presente provvedimento.
Tanto premesso e considerato
Con il presente atto si propone di :

- ridurre gli accertamenti in entrata sui capitoli E2127110 e E2127120 pari ad € 1.509.326,40 disposti con determinazione dirigenziale n.33 del 20/03/2025 della Sezione Programmazione Unitaria come riportato nella sezione contabile del presente provvedimento;
- accertare l'importo di € 1.509.326,40 e di impegnare la complessiva somma di € 1.669.608,85 in favore di n.5 soggetti ammessi a finanziamento con determinazione dirigenziale n. 118/2025 come riportato nell'allegato A) e nella sezione contabile del presente provvedimento a discarico della prenotazione di impegno disposta con determinazione dirigenziale n.33 del 20/03/2025.

"Verifica al sensi del Dlgs n. 196/03 e s.m.i. e del Regolamento (UE) 679/2016
Garanzie alla Riservatezza

La pubblicazione sul BURP, nonché la pubblicazione all'Albo o sul sito istituzionale, salve le garanzie previste dalla legge 241/1990 in tema di accesso ai documenti amministrativi, avviene nel rispetto della tutela della riservatezza dei cittadini secondo quanto disposto dal Regolamento UE n. 679/2016 in materia di protezione

dei dati personali, nonché dal D.Lgs. 196/2003 ss.mm.ii., ed ai sensi del vigente Regolamento regionale 5/2006 per il trattamento dei dati sensibili e giudiziari, in quanto applicabile. Ai fini della pubblicità legale, il presente provvedimento è stato redatto in modo da evitare la diffusione di dati personali identificativi non necessari ovvero il riferimento alle particolari categorie di dati previste dagli articoli 9 e 10 del succitato Regolamento UE.

"Esito Valutazione impatto di Genere: positivo"

ADEMPIMENTI CONTABILI

ai sensi del D. lgs. n.118/2011 e successive modificazioni ed integrazioni

DISPOSIZIONE N. 1 (Accertamento)	
Tipo Bilancio	Bilancio Vincolato
Esercizio finanziario	2025
Tipo di Gestione	Gestione Ordinaria
Capitolo	E2127110 "TRASFERIMENTI PER IL PR 2021/2027 QUOTA UE - FONDO FSE +"
Codice Struttura Regionale	02 - GABINETTO DEL PRESIDENTE 06 - SEZIONE PROGRAMMAZIONE UNITARIA
Titolo - Tipologia - Categoria	2.0105.2010501
Piano dei conti finanziario ex D.Lgs. n. 118/2011	E.2.01.05.01.005 Livello V: 005-Fondo Sociale Europeo (FSE)
Codice identificativo dell'entrata	Entrata ricorrente
Origine	
Codice Transazione UE	1 - Entrate derivanti da trasferimenti destinate al finanziamento dei progetti comunitari provenienti da amministrazioni pubbliche e da altri soggetti
Obiettivo	
Titolo giuridico che supporta il credito	PR Puglia FESR-FSE+ 2021/2027 (CCI 2021IT16FFPR002), approvato con Decisione C(2022) 8461 del 17 novembre 2022.
Importo Accertamento	€ 1.135.334,02
Debitore	UNIONE EUROPEA BRUXELLES BELGIO BELGIO
DISPOSIZIONE N. 2 (Accertamento)	
Tipo Bilancio	Bilancio Vincolato
Esercizio finanziario	2025
Tipo di Gestione	Gestione Ordinaria
Capitolo	E2127120 "TRASFERIMENTI PER IL PR 2021/2027 QUOTA STATO - FONDO FSE+"
Codice Struttura Regionale	02 - GABINETTO DEL PRESIDENTE 06 - SEZIONE PROGRAMMAZIONE UNITARIA

Titolo - Tipologia - Categoria	2.0101.2010101
Piano dei conti finanziario ex D.Lgs. n. 118/2011	E.2.01.01.01.001 Livello V: 001-Trasferimenti correnti da Ministeri
Codice identificativo dell'entrata	Entrata ricorrente
Origine	
Codice Transazione UE	1 - Entrate derivanti da trasferimenti destinate al finanziamento dei progetti comunitari provenienti da amministrazioni pubbliche e da altri soggetti
Obiettivo	
Titolo giuridico che supporta il credito	PR Puglia FESR-FSE+ 2021/2027 (CCI 2021IT16FFPR002), approvato con Decisione C(2022) 8461 del 17 novembre 2022.
Importo Accertamento	€ 373.992,38
Debitore	MINISTERO ECONOMIA E FINANZE VIA BALLARIN, 6 - 00121 ROMA (RM) C.F. 80415740580 P.I. 80415740580 PEC: MEF@PEC.MEF.GOV.IT
DISPOSIZIONE N. 3 (Variazione di Accertamento)	
Tipo Bilancio	Bilancio Vincolato
Esercizio finanziario	2025
Tipo di Gestione	Gestione Ordinaria
Capitolo	E2127110 "TRASFERIMENTI PER IL PR 2021/2027 QUOTA UE - FONDO FSE +"
Codice Struttura Regionale	02 - GABINETTO DEL PRESIDENTE 06 - SEZIONE PROGRAMMAZIONE UNITARIA
Titolo - Tipologia - Categoria	2.0105.2010501
Piano dei conti finanziario ex D.Lgs. n. 118/2011	E.2.01.05.01 Livello V: 005-Fondo Sociale Europeo (FSE)
Codice identificativo dell'entrata	Entrata ricorrente
Origine	
Codice Transazione UE	1 - Entrate derivanti da trasferimenti destinate al finanziamento dei progetti comunitari provenienti da amministrazioni pubbliche e da altri soggetti

Obiettivo	
Codice accertamento	6025034673/001
Importo Variazione	€ 1.135.334,02
Tipo Variazione	Negativa
Debitore	

DISPOSIZIONE N. 4 (Variazione di Accertamento)	
Tipo Bilancio	Bilancio Vincolato
Esercizio finanziario	2025
Tipo di Gestione	Gestione Ordinaria
Capitolo	E2127120 "TRASFERIMENTI PER IL PR 2021/2027 QUOTA STATO - FONDO FSE+"
Codice Struttura Regionale	02 - GABINETTO DEL PRESIDENTE 06 - SEZIONE PROGRAMMAZIONE UNITARIA
Titolo - Tipologia - Categoria	2.0101.2010101
Piano dei conti finanziario ex D.Lgs. n. 118/2011	E.2.01.01.01 Livello V: 001-Trasferimenti correnti da Ministeri
Codice identificativo dell'entrata	Entrata ricorrente
Origine	
Codice Transazione UE	1 - Entrate derivanti da trasferimenti destinate al finanziamento dei progetti comunitari provenienti da amministrazioni pubbliche e da altri soggetti
Obiettivo	
Codice accertamento	6025034674/001
Importo Variazione	€ 373.992,38
Tipo Variazione	Negativa
Debitore	
DISPOSIZIONE N. 5 (Massivo)	
Tipo Massivo	Massivo Unico Spesa
Titolo Massivo	Massivo i elenco 5 beneficiari con ANTM
Info Aggiuntive	Non presenti

Le scritture contabili sinteticamente sopra indicate sono dettagliatamente trascritte in apposito/i file costruito/i secondo il tracciato record standard ai fini dell'elaborazione cosiddetta massiva nel sistema contabile SAP-RP e trasmesso/i come allegato/i non parte integrante del presente atto secondo le regole del flusso documentale digitale CIFRA2.

Dichiarazioni ed attestazioni

l'operazione contabile proposta assicura il rispetto dei vincoli di finanza pubblica vigenti e gli equilibri di Bilancio come previsto dal D.Lgs. n. 118/2011 e ss.mm.ii. esiste disponibilità sui capitoli di entrata e di spesa innanzi indicati;
l'operazione contabile proposta è in conformità alla legge regionale n. 42 del 31/12/2024 "Disposizioni per la formazione del bilancio di previsione 2025 e bilancio pluriennale 2025-2027 della Regione Puglia (legge di stabilità 2025)" ed alla legge regionale del 43 del 31/12/2024 "Bilancio di previsione della Regione Puglia per l'esercizio finanziario 2025 e pluriennale 2025-2027"
ricorrono gli obblighi di cui agli artt.26 e 27 del D.Lgs 14/03/2013, n.33.(I livello: Sovvenzioni, contributi, sussidi, vantaggi economici);
ricorrono gli obblighi di cui al D. Lgs. 06/09/2011, n. 159 e s.m.i (certificazione antimafia);

DETERMINA

Di prendere atto di quanto espresso in narrativa, che costituisce parte integrante e sostanziale del presente atto e che qui si intende integralmente riportato.

Di prendere atto delle dichiarazioni e attestazioni riportate nella sezione "Adempimenti contabili", che costituiscono parte integrante e sostanziale del presente atto e che qui si intendono integralmente riportate.

1. visto l'atto dirigenziale n.118 del 04/08/2025, pubblicato sul BURP n. 65 del 13/08/2025, con i quali sono stati approvati gli esiti delle valutazioni effettuate da nucleo delle istanze pervenute dal 08/04/2025 (ore 14:48) al 29/05/2025 (ore 16:38) ed ammessi a finanziamento n. 15 piani formativi;
2. visto l'esito positivo delle verifiche della documentazione prevista, ai fini della sottoscrizione dell'atto unilaterale d'obbligo, di cui alla Sezione 9 dell'Avviso, di n. 5 soggetti proponente di cui all'allegato B) dell'Atto Dirigenziale n.118 del 04/08/2025 (I° Elenco) come riportato nell'Allegato A della presente determinazione;
3. di accertare in entrata l'importo di € 1.509.326,40 come riportato nella sezione contabile del presente provvedimento;
4. di ridurre gli accertamenti in entrata sui capitoli E2127110 e E2127120 per €1.509.326,40 disposti con determinazione dirigenziale n.33 del 20/03/2025 della Sezione Programmazione Unitaria come riportato nella sezione contabile del presente provvedimento;
5. di impegnare la complessiva somma di **€ 1.669.608,85,** così come riportato nella sezione degli adempimenti contabili, in favore di n.5 soggetti di cui Allegato A) parte integrante e sostanziale del presente provvedimento a discarico della prenotazione di impegno disposta con determinazione dirigenziale n.33 del 20/03/2025;
6. che la spesa complessiva di **€ 1.669.608,85** è garantita dall'impegno di spesa assunto con il presente provvedimento come indicato nella sezione adempimenti contabili;
7. di dare atto degli adempimenti di cui agli articoli 8, 9 e 13 del Decreto Ministeriale n.115 del 31/05/2017 "Regolamento recante la disciplina per il funzionamento del registro nazionale degli aiuti di Stato, ai sensi dell'articolo 52, comma 6, della legge 24 dicembre 2012, n.234 e s.m.i." e dei relativi esiti nell'Allegato B) parte integrante e sostanziale del presente provvedimento;
8. di dare atto che, ai fine degli adempimenti di cui al D. Lgs. 06/09/2011, n. 159 e s.m.i, sono state inoltrate le richiesta di informazioni tramite la Banca Dati Nazionale Antimafia del Ministero dell'Interno, acquisite agli atti della sezione e i cui estremi soro riportati nell'Allegato B) parte integrante e sostanziale del presente provvedimento, e che si può procedere, sotto condizione risolutiva, alla concessione dei contributi richiesti ai sensi dell'art. 92 comma 3 del D.Lgs. 6 settembre 2011 n. 159;
9. di disporre la pubblicazione sul Bollettino Ufficiale della Regione Puglia del presente provvedimento con i relativi allegati, a cura della Sezione Programmazione Unitaria, ai sensi dell'art.6 della L.R. n.13/94 e che la stessa costituisce unica notifica agli interessati.

ALLEGATI INTEGRANTI

Documento - Impronta (SHA256)
ElencoSinteticoPDFPubb_Massivo_i_elenco_5_beneficiari_con_ANTM.pdf - d8f23371353a28531d8d7f994d58f38f17aa4a7dd10bfe6486d1d09001188bf5
ALLEGATO A IMPEGNO I°ELENCO 5ANT.pdf - d08d3a59fb6b1e1d08564ac56bfba7292fa897d40586964574cec46440456696
ALLEGATO B IMPEGNO I°ELENCO 5ANT.pdf - 3fb38c361ce8fbf0ecafa0037b677b8f1e7d4f719eda16f0ab13724f3ed82440

Si autorizza la Sezione Bilancio e Ragioneria a procedere alla registrazione delle scritture dettagliatamente riportate nella sezione "Adempimenti Contabili".

Il presente Provvedimento diviene esecutivo con l'apposizione del Visto di Regolarità Contabile da parte della Sezione Bilancio e Ragioneria.

Come Proposta: Codice Cifra 165/DIR/2025/00167
Sottoscrittori Proposta:

- E.Q. "Responsabile di Sub Azione 5.6.1"
  Francesco Leuci

Firmato digitalmente da:

Il Dirigente della Sezione Programmazione Unitaria
Pasquale Orlando

Massivo i elenco 5 beneficiari con ANTM
Elenco Movimentazioni
Tipologia Movimentazioni: Impegno

		IMPEGNO							
#	**Codice Pratica**	**Anno Bilancio**	**CAPITOLO**	**Spazio Finanziario**	**Importo**	**LIV. 5 PdCF**	**CUP**	**CIG**	**MIR**
1/15		2025	U1175561	PU	224.190,29	999	B52B25001560007		
2/15		2025	U1176561	PU	73.850,91	999	B52B25001560007		
3/15		2025	U1177561	AV	31.650,40	999	B52B25001560007		
4/15		2025	U1175561	PU	207.583,60	999	B52B25001570007		
5/15		2025	U1176561	PU	68.380,48	999	B52B25001570007		
6/15		2025	U1177561	AV	29.305,92	999	B52B25001570007		
7/15		2025	U1175561	PU	233.531,55	999	B52B25001580007		
8/15		2025	U1176561	PU	76.928,04	999	B52B25001580007		
9/15		2025	U1177561	AV	32.969,16	999	B52B25001580007		
10/15		2025	U1175561	PU	205.507,76	999	B52B25001590007		
11/15		2025	U1176561	PU	67.696,68	999	B52B25001590007		
12/15		2025	U1177561	AV	29.012,86	999	B52B25001590007		
13/15		2025	U1175561	PU	264.520,82	999	B62B25000950007		
14/15		2025	U1176561	PU	87.136,27	999	B62B25000950007		
15/15		2025	U1177561	AV	37.344,11	999	B62B25000950007		

PR PUGLIA FESR-FSE+ 2021/2027
CAR 32947

Avviso Pubblico -
Piani Formativi Aziendali 2024
IB BANDO 107308

ALLEGATO A
I^ELENCO
(Id. Proposta): 165/DIR/2025/00167

Numero domanda	Denominazione soggetto proponente	Partita Iva	Codice Fiscale	Tipologia soggetto proponente	Tipologia piano formativo	Denominazione piano	Sede di svolgimento del piano	Totale ore piano	Numero Allievi	Totale monte ore Allievi	Numero imprese partecipanti	Contributo pubblico	Cofinanziamento privato	Costo Totale
537A1342	**BORGO EGNATHIA SRL (Capofila RTS)**	13930611002	13930611002	IMPRESA	A	Innovazione nella gestione dei processi di comunicazione interna: introduzione della learning agility per lo sviluppo delle competenze trasversali ed il miglioramento del benessere aziendale	Strada comunale Egnazia snc Fasano (BR)	140	108	15.120	1	**329.691,60 €**	329.691,60 €	659.383,20 €
46513944	**EGNATHIA INIZIATIVE TURISTICHE- E.I.T. S.P.A. (Capofila RTS)**	01841220740	01841220740	IMPRESA	A	Trasformare l'organizzazione: learning agility e nuovi modelli di comunicazione interna	Contrada Masciola snc, Fasano (BR)	140	100	14.000	1	**305.270,00 €**	305.270,00 €	610.540,00 €
DEF5466C	**LEPORE MARE S.P.A. (Capofila RTS)**	01698060744	01698060744	IMPRESA	A	Gestione ambientale sostenibile e ottimizzazione delle risorse per le aziende ittiche	Via dell'Agricoltura 22/24, Fasano (BR)	210	75	15.750	1	**343.428,75 €**	343.428,75 €	686.857,50 €
F92C1088	**FOREL SRL SOCIO UNICO (Capofila RTS)**	01832940744	01832940744	IMPRESA	A	Learning agility e collaborazione: la chiave per una comunicazione interna efficace e innovativa	C.da Sant'Angelo snc Fasano, (BR)	210	55	11.550	1	**302.217,30 €**	201.478,20 €	503.695,50 €
7C9CB779	**NATUZZI Spa (Capofila RTS)**	03513760722	03513760722	IMPRESA	A	Nat for continuous improvement	Via Graviscella snc, Altamura (BA) - Via Iazzitiello 47, Santeramo (BA)	920	400	16.000	1	**389.001,20 €**	308.758,80 €	697.760,00 €

Numero domanda	Denominazione piano	Denominazione soggetto proponente	Partita Iva	Codice Fiscale	Sede Legale Indirizzo	Sede Legale Cap	Sede Legale Comune	Sede Legale Prov	PEC	Contributo pubblico	Cofinanziamento privato	Costo Totale	cup	cor	bdna	bdna
537A1342	Innovazione nella gestione dei processi di comunicazione interna: introduzione della learning agility per lo sviluppo delle competenze trasversali ed il miglioramento del benessere aziendale	**537A1342 - BORGO EGNATHIA SRL (Capofila RTS)**	13930611002	13930611002	Via CLAUDIO MONTEVERDI n. 16	00198	ROMA	RM	borgoegnathiasrl@pec.it	**329.691,60 €**	329.691,60 €	659.383,20 €	B52B25001560007	24924761	PR_RMUTG_Ingresso_0419888_20251010	
537A1342		Associazione Dante Alighieri ETS (soggetto aderente all'RTS)	2014760744	2014760744											PR_BRUTG_Ingresso_0067502_20251002	LIBERATORIA RILASCIATA, AI SENSI dELL'ART. 92, C.1, DEL D.LGS. n.159 del 06/09/2011,
46513944	Trasformare l'organizzazione: learning agility e nuovi modelli di comunicazione interna	**46513944 - EGNATHIA INIZIATIVE TURISITICHE- E.I.T. S.P.A. (Capofila RTS)**	01841220740	01841220740	Via CLAUDIO MONTEVERDI n. 16	00198	ROMA	RM	e.i.t@legalmail.it	**305.270,00 €**	305.270,00 €	610.540,00 €	B52B25001570007	24924745	PR_RMUTG_Ingresso_0416049_20251008	
46513944		Associazione Dante Alighieri ETS (soggetto aderente all'RTS)	2014760744	2014760744											PR_BRUTG_Ingresso_0067502_20251002	LIBERATORIA RILASCIATA, AI SENSI dELL'ART. 92, C.1, DEL D.LGS. n.159 del 06/09/2011,
DEF5466C	Gestione ambientale sostenibile e ottimizzazione delle risorse per le aziende ittiche	**DEF5466C - LEPORE MARE S.P.A. (Capofila RTS)**	01698060744	01698060744	VIA DEL'AGRICOLTURA 22/24	72015	FASANO	BR	leporemare@pec.it	**343.428,75 €**	343.428,75 €	686.857,50 €	B52B25001580007	24924741	PR_BRUTG_Ingresso_0068665_20251007	
DEF5466C		Profeta Associazione per lo sviluppo del territorio (soggetto aderente all'RTS)	6082820728	6082820728											PR_BRUTG_Ingresso_0067845_20251003	LIBERATORIA RILASCIATA, AI SENSI dELL'ART. 92, C.1, DEL D.LGS. n.159 del 06/09/2011,
F92C1088	Learning agility e collaborazione: la chiave per una comunicazione interna efficace e innovativa	**F92C1088 - FOREL SRL SOCIO UNICO (Capofila RTS)**	1832940744	01832940744	VIALE CRISTOFORO COLOMBO n. 23	70017	PUTIGNANO	BA	forelsrl@gigapec.it	**302.217,30 €**	201.478,20 €	503.695,50 €	B52B25001590007	24924736	PR_BAUTG_Ingresso_0134854_20251003	
F92C1088		Associazione Dante Alighieri ETS (soggetto aderente all'RTS)	2014760744	2014760744											PR_BRUTG_Ingresso_0067502_20251002	LIBERATORIA RILASCIATA, AI SENSI dELL'ART. 92, C.1, DEL D.LGS. n.159 del 06/09/2011,
7C9CB779	Nat for continuous improvement	**7C9CB779 - NATUZZI Spa (Capofila RTS)**	03513760722	03513760722	Via Iazzitiello n. 47	70029	SANTERAMO IN COLLE	BA	natuzzi@legalmail.com	**389.001,20 €**	308.758,80 €	697.760,00 €	B62B25000950007	24924735	PR_BAUTG_Ingresso_0135064_20251003	
7C9CB779		IFOA (soggetto aderente all'RTS)	00453310351	00453310351											PR_RLUTG_Ingresso_0064102_20251002	
		totale								**1.669.608,85 €**	**1.488.627,35 €**	**3.158.236,20 €**				

DETERMINAZIONE DEL DIRIGENTE SEZIONE PROGRAMMAZIONE UNITARIA 18 novembre 2025, n. 168

PR Puglia FSE+ 2021-2027 - Asse V - Azione 5.6 Interventi per la formazione continua. Avviso pubblico "Piani Formativi Aziendali 2024" approvato con A.D. n. 33 del 20/03/2025 e ss.mm.ii.
Approvazione Schema Atto Unilaterale d'Obbligo - Schema di polizza fideiussoria.

IL DIRIGENTE DELLA STRUTTURA PROPONENTE

Visti:

- gli articoli 4 e 5 della L.R. n. 7/1997;
- la Del. G.R. n. 3261 del 28/07/1998;
- l'art. 4 del d.lgs. n. 165/2001;
- la Legge Regionale n. 15/2002 e ss.mm. e ii. sulla Riforma della formazione professionale;
- il D. Lgs. 196/2003 e ss.mm. e ii., di recepimento del Reg. (UE) n. 679/2016 (c.d. GDPR) sul trattamento dei dati personali;
- l'art. 32 della L. 18 giugno 2009, n. 69, che prevede l'obbligo di sostituire la pubblicazione tradizionale all'Albo ufficiale con la pubblicazione di documenti digitali sui siti informatici;
- la Legge 7 agosto 1990, n.241 "Nuove norme in materia di procedimento amministrativo e di diritto di accesso ai documenti amministrativi";
- il Regolamento (UE) n. 2021/1060 del Parlamento Europeo e del Consiglio del 24 giugno 2021 recante le disposizioni comuni applicabili al Fondo europeo di sviluppo regionale, al Fondo sociale europeo Plus, al Fondo di coesione, al Fondo per una transizione giusta, al Fondo europeo per gli affari marittimi, la pesca e l'acquacoltura, e le regole finanziarie applicabili a tali fondi e al Fondo Asilo, migrazione e integrazione, al Fondo Sicurezza interna e allo Strumento di sostegno finanziario per la gestione delle frontiere e la politica dei visti;
- il Regolamento (UE) n. 2021/1057 del Parlamento Europeo e del Consiglio del 24 giugno 2021 che istituisce il Fondo sociale europeo Plus (FSE+) e che abroga il regolamento (UE) n. 1296/2013;
- il Regolamento Delegato (UE) n. 2023/1676 della Commissione del 7 luglio 2023 che integra il regolamento (UE) n. 2021/1060 del Parlamento europeo e del Consiglio per quanto riguarda la definizione di costi unitari, somme forfettarie, tassi forfettari e finanziamenti non collegati ai costi per il rimborso da parte della Commissione agli Stati membri delle spese sostenute;
- il PR Puglia FESR – FSE+ 2021-2027 (CCI 2021IT16FFPR002), approvato con Decisione C(2022) 8461 del 17 novembre 2022 dei competenti Servizi della Commissione Europea, successivamente modificata dalla Decisione C(2024) 6752 del 26.09.2024, che costituisce lo strumento regionale di programmazione pluriennale dei Fondi Strutturali per il ciclo 2021-2027;
- la D.G.R. n. 1794 del 05/11/2021 avente ad oggetto: "POR Puglia FESR FSE 2014-2020. Adeguamento organizzativo a seguito del DPGR 22/2021 di adozione del modello di alta organizzazione "MAIA 2.0" e ss.mm.ii.";
- la D.G.R. n. 556 del 20/04/2022 con la quale il dirigente pro-tempore della Sezione Programmazione Unitaria, Gabinetto del Presidente è stato individuato quale Autorità di Gestione del POR Puglia FESR – FSE 2021-2027 (CCI 2021IT16FFPR002);
- la D.G.R. n. 1812 del 7 dicembre 2022, "Programmazione FESR-FSE+2021-2027. Presa d'atto Decisione di esecuzione C (2022) 8461 del 17/11/2022 e primi adempimenti";
- la D.G.R. n. 1661 del 27/11/2023 – Programma Regionale FESR-FSE+ 2021-2027. Organizzazione per l'attuazione del Programma;
- la D.G.R. n. 609 del 03/05/2023 con la quale sono state individuate le policy del PR FESR FSE+ 2021-2027, attribuite le Azioni del Programma alle singole Policy e conferiti gli incarichi di Responsabile di Policy e di Responsabile di Azione del Programma;
- la D.G.R. n. 474 del 15/04/2024 "Modifiche alla deliberazione di Giunta Regionale 7 dicembre 2020 n.

1974 e s.m.i. – Ridefinizione assetto competenze strutture dipartimentali" con la quale è stata attribuita al Dirigente della Sezione Programmazione Unitaria l'attuazione degli interventi per la valorizzazione del sistema formativo regionale a valere sui fondi PR FESR/FSE+ 2021- 2027, sul Fondo di Sviluppo e Coesione 2014-2020 e sul Programma Complementare 2014-2020;

- la D.G.R. n. 813 del 17/06/2024 "Programma Regionale FESR-FSE+ 2021-2027. Governance del Programma. Modifiche alla Deliberazione di Giunta Regionale n. 609/2023" con la quale sono state attribuite al Dirigente della Sezione Programmazione Unitaria le Responsabilità delle Azioni: 5.6, 6.2, 6.4; e le Responsabilità di Sub Azione delle Sub Azioni: 5.1.3, 6.3.2, 7.2.1;
- la D.G.R. n. 914 del 28/06/2024 "Ridefinizione assetto competenze strutture dipartimentali: integrazioni alla Deliberazione della Giunta regionale n. 474 del 15 aprile 2024", con la quale sono state integrate le attribuzioni del Dirigente della Sezione Programmazione Unitaria giusta DGR n. 474/2024;
- la D.G.R n. 1413 del 15/10/2024, Azione 5.6 Interventi per la formazione continua – "Piani Formativi Aziendali 2024" - Variazione al Bilancio di previsione 2024 e pluriennale 2024-2026 (artt. 42 e 51 del D. Lgs. 118/2011);
- la D.G.R. n. 118 del 11/02/2025 "PR Puglia 2021-2027 Azione 5.6 Interventi per la formazione continua AVVISO "Piani Formativi Aziendali 2024". Istituzione nuovi capitoli di spesa, Applicazione quote vincolate del risultato di amministrazione e Variazione al Bilancio di previsione 2025 e pluriennale 2025-2027 ai sensi del D. Lgs. 118/2011 e ss.mm.ii."
- il Regolamento (UE) n. 651/2014 della Commissione del 17 giugno 2014 che dichiara alcune categorie di aiuti compatibili con il mercato interno in applicazione degli articoli 107 e 108 del trattato, e ss.mm. e ii.;
- il Decreto del 31 maggio 2017 n. 115 Regolamento recante la disciplina per il funzionamento del Registro nazionale degli aiuti di Stato, ai sensi dell'articolo 52, comma 6, della legge 24 dicembre 2012, n. 234 e successive modifiche e integrazioni. (17G00130) (GU Serie Generale n.175 del 28-07-2017);
- le D.G.R. n. 1474 del 02/08/2018 e n. 358 del 26/02/2019 aventi ad oggetto "Nuove Linee Guida per l'Accreditamento degli Organismi Formativi";

Visti altresì

- la D.G.R. n. 1466 del 15/09/2021, recante l'approvazione della Strategia regionale per la parità di genere, denominata "Agenda di Genere";
- la D.G.R. n. 1295 del 26/09/2024, recante Valutazione di Impatto di Genere (VIG) Approvazione indirizzi metodologico-operativi e avvio fase strutturale>;
- la Legge Regionale n. 42 del 31/12/2024 "Disposizioni per la formazione del bilancio di previsione 2025 e bilancio pluriennale 2025-2027 della Regione Puglia - Legge di stabilità regionale 2025";
- la Legge Regionale n. 43 del 31/12/2024 "Bilancio di previsione per l'esercizio finanziario 2025 e bilancio pluriennale 2025-2027 della Regione Puglia";
- la D.G.R. n. 26 del 20/01/2025 recante "Bilancio di previsione per l'esercizio finanziario 2025 e pluriennale 2025-2027. Articolo 39, comma 10, del decreto legislativo 23 giugno 2011, n. 118. Documento tecnico di accompagnamento e Bilancio Finanziario Gestionale. Approvazione";
- la D.G.R. n.36 del 29/01/2025 con cui la Giunta Regionale ha determinato il risultato di amministrazione presunto dell'esercizio finanziario 2024 sulla base dei dati contabili preconsuntivi.

Premesso che:

con D.G.R. n. 1413 del 15/10/2024 e successiva D.G.R. n. 118 del 11/02/2025, coerentemente con gli obiettivi strategici del PR Puglia FESR- FSE+ 2021-2027, la Giunta ha approvato la programmazione di interventi atti a realizzare un'offerta formativa volta a rafforzare la competitività del sistema economico e produttivo pugliese e garantito la copertura finanziaria;

con A.D. n. 33 del 20/03/2025 della Sezione Programmazione Unitaria, pubblicato in BURP n. 25 del 27/03/2025, modificato ed integrato con A.D. n.113 del 31/07/2025 (BURP N. 63 del 07/08/2025) e A.D. n. 00161 del 07/11/2025, si è provveduto all'adozione dell'Avviso Pubblico "Piani Formativi Aziendali 2024"

finalizzato a: (i) rafforzare la competitività del sistema economico e produttivo attraverso l'adeguamento e lo sviluppo delle competenze e della professionalità dei dipendenti;
(ii) sostenere iniziative di formazione e qualificazione professionale che contribuiscono al miglioramento culturale e professionale dei lavoratori e delle lavoratrici; (iii) rispondere ai fabbisogni manifestati da singole aziende impegnate in processi di riorganizzazione, innovazione o aggiornamento.

Considerato che:

la Sezione 9 "Obblighi del soggetto beneficiario" dell'Avviso, ai fini della realizzazione delle iniziative finanziate, dispone la sottoscrizione da parte del soggetto beneficiario dell'Atto Unilaterale d'Obbligo;
la Sezione 10 "Modalità di determinazione ed erogazione del contributo pubblico" prevede la possibilità di erogare anticipazioni del finanziamento concesso a seguito di richiesta corredata dalla documentazione prevista dall'Atto Unilaterale d'Obbligo nonché da polizza fideiussoria a garanzia dell'importo richiesto.

Tanto premesso e considerato con il presente atto si propone di approvare:

- Schema Atto Unilaterale d'Obbligo;
- Schema di polizza fideiussoria per l'anticipazione di agevolazioni da parte della Regione Puglia conforme a quanto deliberato con D.G.R. n.1000 del 07/07/2016 (BURP n. 85 del 27/07/2016).

"Verifica al sensi del Dlgs n. 196/03 e s.m.i. e del Regolamento (UE) 679/2016
Garanzie alla Riservatezza

La pubblicazione sul BURP, nonché la pubblicazione all'Albo o sul sito istituzionale, salve le garanzie previste dalla legge 241/1990 in tema di accesso ai documenti amministrativi, avviene nel rispetto della tutela della riservatezza dei cittadini secondo quanto disposto dal Regolamento UE n. 679/2016 in materia di protezione dei dati personali, nonché dal D.Lgs. 196/2003 ss.mm.ii., ed ai sensi del vigente Regolamento regionale 5/2006 per il trattamento dei dati sensibili e giudiziari, in quanto applicabile. Ai fini della pubblicità legale, il presente provvedimento è stato redatto in modo da evitare la diffusione di dati personali identificativi non necessari ovvero il riferimento alle particolari categorie di dati previste dagli articoli 9 e 10 del succitato Regolamento UE.

"Esito Valutazione impatto di Genere: positivo"

DETERMINA

Di prendere atto di quanto espresso in narrativa, che costituisce parte integrante e sostanziale del presente atto e che qui si intende integralmente riportato.

1. Visto l'Avviso pubblico "Piani Formativi Aziendali 2024" approvato con A.D. n. 33 del 20/03/2025 e ss.mm.ii;
2. di approvare lo schema di ATTO UNILATERALE D'OBBLIGO relativo alla concessione di un contributo finalizzato allo svolgimento di attività relative al PR Puglia FSE+ 2021-2027 Avviso pubblico "Piani Formativi Aziendali 2024", Allegato A, parte integrante e sostanziale del presente provvedimento;
3. di approvare lo schema di polizza fideiussoria per l'anticipazione di agevolazioni da parte della Regione Puglia, conforme a quanto deliberato con D.G.R. n.1000 del 07/07/2016 (BURP n. 85/2016), Allegato B, parte integrante e sostanziale del presente provvedimento
4. di disporre la pubblicazione sul Bollettino Ufficiale della Regione Puglia del presente provvedimento con i relativi allegati, a cura della Sezione Programmazione Unitaria, ai sensi dell'art.6, della L.R. n.13/94.

Il presente provvedimento redatto in unico esemplare :

- sarà reso disponibile nel sito ufficiale della Regione Puglia www.regione.puglia.it nella sezione "Amministrazione Trasparente";
- sarà disponibile sul sito www.sistema.puglia.it/pianiformativiaziendali2024.

ALLEGATI INTEGRANTI

Documento - Impronta (SHA256)
ATTOUNILATERALE D'Obbligo - PFA24.pdf - 17535930f6c98f8529bf34a7485908a2485f8e6f28857cbfa9063b98c132b459
Schema polizza fideiussoria PFA2024.pdf - 33408b03eda5f7b8035ba629b0bcbf297cd3e89ab5ca19f961c6b0efacc71f43

Il presente Provvedimento è direttamente esecutivo.

Come Proposta: Codice Cifra 165/DIR/2025/00180
Sottoscrittori Proposta:

- E.Q. "Responsabile di Sub Azione 5.6.1"
  Francesco Leuci

Firmato digitalmente da:

Il Dirigente della Sezione Programmazione Unitaria
Pasquale Orlando

ALLEGATO A

ATTO UNILATERALE D'OBBLIGO

relativo alla concessione del contributo finalizzato allo svolgimento di attività formative finanziate dal PR Puglia FESR-FSE+ 2021-2027 (CCI 2021IT16FFPR002) - approvato con Decisione C(2022) 8461 del 17/11/2022 come modificato con Decisione C(2024) 6752 finale del 26.09.2024**, Asse prioritario V - Azione 5.6 Interventi per la formazione continua - Avviso "Piani Formativi Aziendali 2024" approvato con Atto Dirigenziale n. 33 del 20/03/2025 (B.U.R.P. n 25 del 27/03/2025) modificato con A.D. n.113 del 31/07/2025 (B.U.R.P n. 63 del 07/08/2025)**

Estremi approvazione : A.D. n. XXX del XXXXX (Burp n. xxx del xxx)

Il/la sottoscritto/a _____, nato/a a _____PROV(…) il GG-MM-AAA e residente in _____ Via _____ PROV(…) N° _____ C.A.P. _____ Codice Fiscale _____intervenuto in qualità di Legale Rappresentate/ procuratore dell'Impresa *INSERIRE DENOMINAZIONE IMPRESA*, codice fiscale ……..p.iva…… con sede legale in …… Via _____ N° _____ C.A.P. _____ (in seguito denominato Soggetto Attuatore); ovvero
intervenuto in qualità di Legale Rappresentate/ procuratore …… dell'Organismo Formativo/impresa *INSERIRE DENOMINAZIONE O.F/Impresa*, codice fiscale ……..P.iva…… con sede legale in …… Via _____ N° _____ C.A.P. _____ (in seguito denominato Soggetto Attuatore), capofila del RTI/RTS come da scrittura privata autenticata trasmetta e agli atti della Sezione Programmazione Unitaria, costituito dalle seguenti imprese:
1) *DENOMINAZIONE O.F/Impresa*, codice fiscale ……..P.iva…… con sede legale in …… Via _____ N° _____ C.A.P. _____
2) *DENOMINAZIONE O.F/Impresa*, codice fiscale ……..P.iva…… con sede legale in …… Via _____ N° _____ C.A.P. _____

il quale, ai sensi e per gli effetti di quanto disposto dal DPR N. 445/2000, dichiara la veridicità dei dati sopra riportati ed indica – per ogni comunicazione derivante dal presente atto - il seguente indirizzo di posta elettronica certificata PEC ……

PREMESSO CHE

- La Regione Puglia, C.F. n. 80017210727 - Sezione Programmazione Unitaria - Via Gentile n.52, CAP 70126 - ha ammesso a finanziamento, con atto dirigenziale n. xxxx del XXXX, pubblicato in BURP n. XXX del XXXXX, il piano formativo Codice pratica xxxxxxxxxx presentato il GG/MM/AAAA a seguito della procedura di evidenza pubblica emanata ai sensi dell'art. 12 della legge n. 241/90 e dell'art. 22 della L.R. Puglia n. 15 del 2002, mediante l'Avviso pubblico *"Piani formativi aziendali 2024"* approvato con atto dirigenziale **n. 33 del 20/03/2025 (B.U.R.P. n 25 del 27/03/2025) e s.m.i.**;
- il Soggetto attuatore, come sopra individuato e rappresentato, risulta affidatario di n. 1 piano formativo indicato nel citato atto dirigenziale;

PRESO ATTO CHE

- la realizzazione degli interventi di cui all'Avviso pubblico "Piani formativi aziendali 2024" ("Avviso" nel prosieguo) è finanziata a valere sull'azione 5.6 "Interventi di formazione continua " del PR Puglia FESR-FSE 2021-2027 con il concorso finanziario del Fondo Sociale Europeo Plus;
- gli interventi cofinanziati dal Fondo Sociale Europeo Plus sono disciplinati dalle disposizioni normative e regolamentari comunitarie, nazionali e regionali espressamente richiamate alla **Sezione 2** dell'Avviso che qui si intendono integralmente riportate, fatte salve eventuali modifiche che possano essere successivamente approvate nel rispetto della normativa vigente e che si impegna a rispettare;
- le attività di cui al presente intervento devono essere registrate e gestite per via telematica

attraverso i servizi attivi sul portale www.sistema.puglia.it/pianiformativiaziendali2024;

- il predetto portale costituisce l'ambiente utilizzato per gestire la registrazione delle azioni formative di cui al piano approvato e per il monitoraggio delle attività da parte della Regione Puglia e tutte le comunicazioni effettuate attraverso la piattaforma si intendono ad ogni effetto di legge come rilasciate ai sensi del DPR N. 445/2000, in quanto costituenti dichiarazioni sostitutive di atto di notorietà;

AUTORIZZANDO CON IL PRESENTE ATTO

la Regione Puglia al trattamento dei dati personali per gli adempimenti degli obblighi di legge e comunque ai fini necessari all'espletamento dell'attività progettuale ed alla gestione del connesso contributo, secondo quanto disposto dal Regolamento (UE) n. 679/2016 in materia di protezione dei dati personali, nonché dal d.lgs. n. 196/03 e ss.mm.ii.

SI IMPEGNA A

1. realizzare l'attività assegnata sotto riportata conformemente a quanto indicato nel piano approvato

Codice Pratica	
Codice CUP	
Denominazione Piano	
Sede svolgimento del piano (Indirizzo, Cap, città, Prov.)	
Totale Ore piano[1]	
Numero allievi	
Totale Monte ore allievi[2]	
n. imprese partecipanti	
Contributo Pubblico	
Cofinanziamento privato	
Costo totale	

garantendo il regolare svolgimento delle stessa ed il raggiungimento dei risultati di apprendimento ivi descritti, nell'osservanza della normativa comunitaria, statale e regionale vigente regolante le materie della formazione professionale e dei fondi strutturali;

2. utilizzare il finanziamento concesso, ai sensi di quanto previsto dall'art. 23 della Legge Regionale n. 15/2002, esclusivamente per far fronte alle spese relative alla gestione dell'attività affidata, trattandosi di risorse pubbliche finalizzate allo svolgimento di attività di rilevanza pubblicistica e prendendo atto che detto contributo non potrà essere oggetto di cessione, in quanto non configurabile come credito certo, liquido ed esigibile, né utilizzato per il pagamento di passività pregresse relative alla formazione professionale, né essere oggetto di storni con contributi assegnati relativi ad altri progetti.

[1] Totale ore unità formative delle azioni previste
[2] Sommatoria dei prodotti del *totale ore unità formative di ciascuna azione* per il numero degli allievi partecipanti a ciascuna azione.

3. **realizzare le azioni formative del piano nella loro globalità e per l'intera durata prevista dal piano approvato, pena il disconoscimento dell'intero finanziamento assegnato,** consapevole che:

   a. solo previa richiesta debitamente motivata, fermo restando il raggiungimento delle finalità generali dell'intervento formativo, potranno essere espressamente autorizzate, a parità di ore previste per ciascuna azione formativa, variazioni minime in termini di contenuti e/o ore delle singole Unità formative di cui si compone l'azione;
   b. solo previa richiesta debitamente motivata, fermo restando il raggiungimento delle finalità generali dell'intervento formativo, in caso di azioni rivolte ad un numero considerevole di destinatari finali e pertanto suddivise in più edizioni, potrà essere espressamente autorizzata la riduzione del numero delle edizioni programmate per l'Azione formativa;

La mancata autorizzazione di cui ai punti a) e b) comporta la revoca dell'intero finanziamento assegnato.

4. ***avviare le attività*** *entro e non oltre 30 giorni dalla sottoscrizione e contestuale trasmissione del presente atto sottoscritto digitalmente e a concludere le stesse entro 10 mesi. Nel conteggio è escluso il mese di agosto.*
5. **Utilizzare** la modulistica disponibile, nella sezione dell'Avviso della piattaforma, all'indirizzo web www.sistema.puglia.it/pianiformativiaziendali2024**.**
6. **comunicare la data di avvio di ogni singola azione formativa attraverso la procedura telematica attiva su Sistema Puglia,** entro e non oltre **il giorno precedente** la data di inizio dell'attività al fine di garantire alla Regione Puglia i prescritti controlli in ordine all'effettività della realizzazione del piano.
   Compilare a tal fine nell'apposita sezione "Avvio azione"**,** la progettazione esecutiva dell'azione formativa contenente il dettaglio di:
   i. Responsabile del registro/tutor[3], docenti, destinatari completo di dati anagrafici, tipologia di lavoratori, eventuale condizione di svantaggio, specifiche contrattuali e impresa di appartenenza, inserendo altresì autorizzazione al trattamento dei dati personali di ciascun partecipante all'iniziativa, corredata da documento d'identità in corso di validità, per gli adempimenti degli obblighi di legge e comunque ai fini necessari all'espletamento dell'attività progettuale, ai sensi del D.lgs.196 del 30 giugno 2003 e ss.mm.ii. e del Regolamento (UE) n. 679/2016;
   ii. calendario completi di date, orari, sede, attività da realizzare, docenti, tutor dell'azione formativa da avviare nonché informazioni su materiali didattici e/o di consumo per gli allievi, attrezzature di supporto per la didattica, ivi incluse la descrizione della tecnologia FAD da utilizzare in merito a contenuti didattici, modalità di erogazione, supporti tecnologici previsti e meccanismi per garantire la tracciabilità della fruizione, credenziali di accesso alla piattaforma FAD ai fini della consultazione e verifica degli utenti e dei docenti partecipanti, per l'esercizio delle funzioni di controllo di cui all'art. 74 del Regolamento (UE) n. 1060/2021, sino ai termini stabiliti dall'art. 82 del Regolamento (UE) n. 1060/2021.
   iii. **registrazione con credenziali certificate (SPID, CIE) al portale Sistema Puglia di tutti partecipanti all'azione formativa**.

   A seguito della regolare conclusione delle operazioni precedenti, trasmettere la comunicazione di avvio attività, **attraverso la procedura telematica** presente in piattaforma, firmata digitalmente dal Legale rappresentante (in caso di RTS dal Legale rappresentante del soggetto capofila) e dichiarazione sostitutiva di atto notorio ex art 47 DPR n. 445/2000 del soggetto attuatore attestante l'idoneità e la conformità alla normativa vigente dei locali, delle strutture e delle attrezzature da utilizzare per le attività formative;[4]

consapevole che:

[3] Il legale rappresentante del soggetto attuatore nomina il Responsabile del Registro che può coincidere con il tutor del corso .
4 il mancato invio della predetta comunicazione non consentirà la riconoscibilità del costo pubblico dell'azione formativa. La data del primo giorno di lezione della prima azione formativa comunicata con l'invio della comunicazione di avvio costituisce il termine iniziale ai fini del conteggio dei 10 mesi di cui al punto 4.

- la progettazione esecutiva di dettaglio non dovrà differire in termini di finalità, obiettivi, contenuti, modalità, destinatari e relativo finanziamento da quanto già approvato, ma essere una mera esplicitazione analitica del piano approvato;
- ciascun azione formativa non potrà essere avviata con un numero di allievi inferiore a 5 unità, salvo preventiva richiesta adeguatamente motivata ed autorizzata. Qualora, successivamente alla comunicazione di avvio dell'azione formativa il numero minimo di allievi dovesse scendere al di sotto di 5 unità, l'Amministrazione, previa richiesta adeguatamente motivata, potrà autorizzare la prosecuzione dell'attività, fermo restando quanto previsto alla Sezione 10 ***Modalità di determinazione ed erogazione del contributo pubblico*** dell'Avviso;
- fermo restando quanto previsto al periodo precedente, ogni destinatario della formazione potrà essere incluso unicamente in un gruppo e relativa azione formativa;
- fermo restando quanto previsto alla Sezione 10 ***Modalità di determinazione ed erogazione del contributo pubblico*** dell'Avviso, dopo l'avvio dell'attività didattica, potranno essere effettuate delle sostituzioni dei destinatari della singola azione formativa e/o edizione comunicati in fase di avvio della stessa, appartenenti alla medesima impresa, entro e non oltre il primo quarto (arr. x difetto) della durata dell'azione;
- il personale docente e non docente, indicato nell'istanza di candidatura e nel piano approvato non potrà variare. Previa richiesta ed espressa autorizzazione, a parità di esperienza professionale e/o didattica, il personale docente e non docente indicato in fase di candidatura potrà essere sostituito totalmente o parzialmente allegando Curriculum vitae del personale subentrante entro il limite massimo del 40% (arr. x difetto) del personale indicato nel PFA approvato.
- Per i piani pluriaziendali non sarà possibile sostituire le imprese beneficiarie dell'aiuto presenti nel raggruppamento temporaneo. In caso di rinuncia alla partecipazione al piano da parte di una impresa, il capofila del Raggruppamento dovrà trasmettere dichiarazione sostitutiva firmata digitalmente dal legale rappresentante dell'impresa rinunciataria e contestualmente richiesta di autorizzazione alla prosecuzione delle attività, fermo restando il numero dei partecipanti delle altre imprese presenti nel raggruppamento, come da istanza presentata.

SI IMPEGNA A

7. **Nominare** in fase di calendarizzazione dell'attività il responsabile/tutor del registro elettronico giornaliero, il quale oltre che a registrare la sua presenza avrà a disposizione i servizi per la preparazione e avvio del registro giornaliero.
8. **Verificare,** prima della trasmissione della comunicazione di avvio attività di cui al punto 6, **l'avvenuta registrazione dei partecipanti, allievi/docenti/tutor, con le proprie credenziali certificate (SPID, CIE) al portale Sistema Puglia**. I dati di contatto riportati nel profilo di registrazione saranno utilizzati dal sistema *Gestione Piano* per le notifiche automatiche. La mancata registrazione prima dell'avvio del corso non permetterà la registrazione elettronica *delle presenze inerenti la giornata di lezione.*
9. **Registrare** la presenza di tutti i partecipanti, all'inizio dell'attività programmata ed a conclusione dell'attività giornaliera svolta, sul registro elettronico messo a disposizione dalla piattaforma regionale.
   Il registro elettronico sarà disponibile *ed* accessibile nei giorni programmati come da calendario comunicato 15 minuti prima dell'orario *di inizio lezione* e fino a 60 minuti dopo la fine della lezione.
   Tale registrazione dovrà essere effettuata sia per le attività realizzate in presenza che per le attività da erogarsi con formazione a distanza sincrona (FAD sincrona).
   A tal fine, il responsabile/tutor dovrà Registrare la sua presenza, Predisporre e Avviare il Registro Giornaliero tramite l'utilizzo di specifiche funzioni (Attesta presenza, Predisponi SP@REGIS e Avvia SP@REGIS).
   Il Responsabile del registro/Tutor avrà a disposizione, per ogni giornata formativa, entro un limite temporale predefinito (15 minuti prima dell'orario programmato *di inizio lezione*), il "Registro" completo di tutti gli elementi identificativi dell'azione formativa (titolo, unità formativa, Argomenti, docenti, tutor, etc,) e degli allievi iscritti all'azione, come da comunicazione Avvio Attività.

La funzione di avvio del registro determinerà l'invio automatico di una **notifica via e-mail** all'indirizzo associato all'utenza del portale di allievi e docenti ed una **notifica via SMS** se nel profilo di registrazione è stato indicato anche un numero di cellulare.
A seguito di ricezione della notifica di Avvio del registro, allievi e docente, **utilizzando credenziali certificate, devono accedere nella sezione "Registro Elettronico**", attiva sul portale di Sistema Puglia nella pagina PIANI FORMATIVI AZIENDALI 2024 al link "SP@Regis - Accedi al registro elettronico", alla propria area di lavoro dove sarà possibile visualizzare il proprio calendario personale delle lezioni e operare sulle attività in corso, tramite funzioni specifiche, registrando l'orario di ingresso e di uscita. L'orario effettivo della timbratura sarà registrato in automatico a sistema..
Al completamento delle attività formative previste per la specifica giornata come da programma, allievi e docente, procederanno alla registrazione del proprio orario di uscita.
Sarà possibile effettuare la registrazione di uscita entro e non oltre 60 minuti dopo l'orario di fine lezione programmata. Oltre tale termine non sarà più possibile registrare l'orario di uscita.
Fermo restando la calendarizzazione dell'attività giornaliera in termini di numero di ore e orari programmati, nell'ambito della medesima giornata è ammessa la possibilità di avviare e concludere la lezione entro e non oltre 60 minuti l'orario programmato. La durata massima della lezione prevista dal calendario non potrà variare; pertanto, non saranno riconosciute valide ore o frazioni di ore eccedenti le ore di formazione giornaliere programmate. Oltre i 60 minuti l'orario di inizio programmato il docente non potrà più registrare il suo orario d'ingresso.
Ai fini del riconoscimento delle Unità di Costo Standard, le ore di formazione erogate sono conteggiate in funzione dell'orario di ingresso e di uscita del docente e dei lavoratori, come definito alle Sezioni 7 e 10 dell'Avviso. Si precisa che anche le ore di formazione erogate nell'ambito della flessibilità giornaliera devono essere frequentate dai lavoratori durante l'orario di lavoro.
Saranno considerate valide solo le presenze complete di timbrature di ingresso e di uscita.

1. Il sistema non consentirà di registrare timbrature in uscita in assenza di corrispondente timbratura in entrata.
2. In mancanza di timbratura di ingresso e di uscita il partecipante sarà considerato "Assente".
3. In presenza di timbratura in ingresso ma non in uscita il partecipante sarà considerato "Assente".

Le violazioni delle previsioni di cui ai precedenti punti, qualora dovessero riguardare il solo docente , menomando l'affidabilità in ordine al corretto espletamento dell'azione formativa, comporteranno il disconoscimento del 100% del contributo relativo alla singola giornata per cui non è stato effettuato l'adempimento richiesto, ferma restando, al fine della realizzazione dell'intero percorso formativo, l'obbligatorietà per il soggetto attuatore di recuperare la giornata non realizzata.

Il non utilizzo del sistema elettronico di gestione delle presenze relativamente ad una azione/edizione formativa determinerà il disconoscimento del 100% del contributo relativo all'azione formativa con riferimento alla quale non è stato utilizzato il sistema di gestione delle presenze.

10. *"comunicare entro 24 ore prima dell'inizio dell'evento programmato le eventuali **variazioni** di date, orari, attività didattica, sedi, docenti e tutor per ogni singola azione formativa attraverso la procedura telematica, al **fine di garantire alla Regione Puglia le prescritte verifiche di regolarità dell'esecuzione dell'operazione**.*
*In caso di eventi sopravvenuti e documentabili, non imputabili al soggetto attuatore, che non permettano la realizzazione dell'attività programmata, **dovrà essere comunicata la predetta circostanza entro e non oltre 60 minuti dopo l'orario di inizio previsto,** al seguente indirizzo di posta elettronica certificata pfa2024.regionepuglia@pec.rupar.puglia.it.*

La violazione delle previsioni di cui al primo e secondo capoverso del presente punto, menomando l'affidabilità in ordine al corretto espletamento dell'azione formativa, comporterà il disconoscimento del 100% del contributo relativo alla singola giornata per cui non è stato effettuato l'adempimento richiesto, ferma restando, al fine della realizzazione dell'intero percorso formativo, l'obbligatorietà per il soggetto attuatore di recuperare la giornata non variata o non realizzata.

11. In caso di mancato funzionamento della piattaforma o di eventi sopravvenuti e documentabili, non imputabili al soggetto attuatore, tali da impedire l'utilizzo del registro elettronico, *il soggetto attuatore deve* ***comunicare la predetta circostanza prima dell'orario didattico programmato*** *al seguente indirizzo di posta elettronica certificata pfa2024.regionepuglia@pec.rupar.puglia.it.*

Utilizzare il modello cartaceo del registro presenza, reso disponibile in piattaforma (nel pannello REGISTRI il pulsante per il download del registro cartaceo sarà disponibile dopo la trasmissione della comunicazione di avvio delle attività) per tali circostanze, prima dell'avvio dell'attività d'aula programmata**;**
Procedere alla compilazione del foglio registro con orario di ingresso e uscita sottoscritti da ciascun partecipante (docenti-tutor-destinatario) completo dei riferimenti identificativi (codice istanza-azione formativa – unità formativa – sede di svolgimento) e delle informazioni afferenti l'attività didattica realizzata.
Scansionare ed inviare, entro 2 ore dalla conclusione dell'attività giornaliera, attraverso la procedura telematica presente in piattaforma, il foglio registro contenente le firme di inizio e fine attività di tutti i partecipanti. Per le attività formative programmate ed erogate in FAD, inviare in formato excel, la griglia utenti per oggetto didattico estratta dalla piattaforma FAD e riportante i log di sistema confermativi dell'accesso degli partecipanti e dell'indirizzo IP degli stessi completa dei riferimenti identificativi (codice istanza- azione formativa – unità formativa).
In caso di mancato funzionamento della piattaforma, entro il termine sopra previsto, il soggetto attuatore dovrà inviare copia del registro didattico e/o la griglia utenti per oggetto didattico estratta dalla piattaforma FAD, all'indirizzo di posta elettronica certificata pfa2024.regionepuglia@pec.rupar.puglia.it al fine di consentire l'inserimento dei dati dell'attività svolta una volta ripristinata la funzionalità del Sistema.
Saranno considerate valide le comunicazioni dei registri presenze e/o registri FAD, come sopra specificato, inoltrate oltre le 2 ore dalla conclusione dell'attività programmata, all'indirizzo di posta elettronica sopra riportato, a condizione che il registro sia stato firmato digitalmente dal Legale rappresentante o suo delegato nel medesimo giorno di svolgimento dell'iniziativa.
In caso di inadempimento da parte del soggetto attuatore, nell'ambito della realizzazione della singola azione/edizione formativa, agli obblighi di cui alla previsione sopra richiamata l'Amministrazione regionale procederà alla declaratoria di non finanziabilità dell'intera azione formativa.
Il non utilizzo del sistema cartaceo, in caso di indisponibilità del registro elettronico, di gestione delle presenze relativamente ad una azione/edizione formativa determinerà il disconoscimento del 100% del contributo relativo all'azione formativa con riferimento alla quale non è stato utilizzato il sistema di gestione delle presenze.

La corretta compilazione dei registri sarà oggetto di controllo ad opera dell'amministrazione regionale. La non completa e corretta compilazione del registro presenza, determinerà il non riconoscimento del 100% delle Unità di costo Standard per tutte le ore della giornata formativa oggetto di verifica, come indicato alla Sezione 7.2 - Decurtazioni applicabili per irregolarità amministrative
I registri presenza saranno oggetto di controllo ad opera dell'amministrazione regionale. In caso di Falsa attestazione delle presenze di docente e/o di uno o più destinatari l'amministrazione procederà al non riconoscimento del costo pubblico di tutto il piano formativo oggetto del finanziamento come indicato alla Sezione 7.2 - Decurtazioni applicabili per irregolarità amministrative, fatte salve le disposizioni penali vigenti in materia.
Il mancato riscontro, in sede di verifica di regolare esecuzione, dello svolgimento dell'attività didattica programmata così come calendarizzata e non variata/o comunicata nei modi e nei termini previsti Disconoscimento del 100% del contributo relativo alla singola giornata, fermo restando quanto disposto al precedente punto 10.

12. **mettere a disposizione**, durante le visite in loco, la documentazione originale relativa al piano approvato (a titolo meramente esemplificativo e non esaustivo: Libro unico; documentazione

afferente gli investimenti effettuati con riferimento alla tipologia C; Contratti del personale utilizzato; documentazione dei partecipanti iscritti etc.).

13. **Entro 45 giorni dal termine dell'attività di ciascun azione formativa ai fini del riconoscimento del contributo pubblico, determinato come previsto alle Sezioni 7 "Definizione del Costo dell'operazione e Spese Ammissibili" e 10 "Modalità di determinazione ed erogazione del contributo pubblico" dell'avviso, oltre alla documentazione inserita in fase di avvio e gestione dell'attività, produrre la seguente documentazione:**

    i. estratto informatico del Libro Unico del Lavoro relativo al periodo di partecipazione al corso di ciascun corsista ai fini della verifica dei dipendenti inseriti in formazione e dello svolgimento delle attività formative durante il proprio orario di lavoro, firmato digitalmente dal legale rappresentante;
    ii. per ogni corsista: a) **test intermedi e finali** di valutazione degli obiettivi di apprendimento, completi di nominativo e data di svolgimento, sottoscritti da ciascun corsista; b) **dichiarazioni degli apprendimenti** in formato pdf, firmate dal legale rappresentante ovvero dal responsabile del corso;
    iii. per le attività di Formazione a distanza sincrona documentazione rilasciata a firma del soggetto gestore della piattaforma afferente: tracciati informatici degli accessi di tutti i soggetti coinvolti, delle attività svolte e loro durata temporale, delle verifiche eseguite. In particolare produzione, in formato excel, per ogni giornata formativa svolta, della griglia utenti per oggetto didattico estratta dalla piattaforma FAD e riportante i log di sistema confermativi dell'accesso degli utenti e dell'indirizzo IP degli stessi;
    iv. registro carico e scarico del materiale consegnato agli allievi, con firma di avvenuta consegna, se pertinente ;
    v. Per ogni lavoratore/lavoratrice per il quale sia stata applicata l'intensità di aiuto superiore in quanto "lavoratore svantaggiato" per disabilità:
        a) autocertificazione ai sensi del DPR 445/00 per chiunque sia riconosciuto come lavoratore con disabilità a norma dell'ordinamento nazionale; ovvero
        b) apposita certificazione da parte del medico del lavoro o di una commissione medica della ASL per chiunque presenti durature menomazioni fisiche, mentali, intellettuali o sensoriali che, in combinazione con barriere di diversa natura, possono ostacolare la piena ed effettiva partecipazione all'ambiente di lavoro su base di uguaglianza con gli altri lavoratori".
        In particolare, per i soggetti di cui alla lettera a) si fa riferimento alle previsioni di cui alle leggi **104/92 e 68/1999 ess.mm.ii**, mentre per i soggetti di cui alla lettera b) si rende necessaria comunque un'apposita certificazione da parte del medico del lavoro o di una commissione medica della ASL;
    vi. Per ogni lavoratore/lavoratrice per il quale sia stata applicata l'intensità di aiuto superiore in quanto "lavoratore svantaggiato" ai sensi dell'art.2 comma 4 del Reg. UE 651/14 ss.mm.ii. autocertificazione ai sensi del DPR 445/00 attestante la previsione di cui alle lettere:
        a) *non avere un impiego regolarmente retribuito da almeno sei mesi;*
        c) *non possedere un diploma di scuola media superiore o professionale (livello ISCED 3) o aver completato la formazione a tempo pieno da non più di due anni e non avere ancora ottenuto il primo impiego regolarmente retribuito;*
        e)*"adulto che vive solo con una o più persone a carico";*
        g) *appartenere a una minoranza etnica di uno Stato membro e avere la necessità di migliorare la propria formazione linguistica e professionale o la propria esperienza lavorativa per aumentare le prospettive di accesso ad un'occupazione stabile;*
    vii. dichiarazione sostitutiva a cura del legale rappresentante qualora trattasi di lavoratori/trici occupati in professioni o settori caratterizzati da un tasso di disparità uomo-donna che supera almeno del 25 % la disparità media uomo-donna in tutti i settori economici dello Stato membro interessato se il lavoratore interessato appartiene al genere sottorappresentato;

14. dichiarazione sostitutiva a cura del legale rappresentante di non usufruire per i lavoratori/lavoratrici partecipante all'azione formativa di agevolazioni sul costo del lavoro OVVERO dichiarazione con

indicazione dei lavoratore/lavoratrice partecipante all'azione formativa per i quali l'impresa di appartenenza usufruisce di agevolazioni sul costo del lavoro, corredata da estratto individuale Uniemens dei partecipanti indicati ai fini della verifica del rispetto delle regole del cumulo e intensità di aiuto concedibile ai sensi del Reg.UE n. 651/14 e ss.mm.ii.

15. dichiarazione del legale rappresentante che attesti di non aver ricevuto altri "aiuti di Stato" o contributi concessi a titolo di "de minimis" o Fondi UE a gestione diretta a valere sugli stessi costi (lavoro e Formazione) di cui al piano finanziato con Avviso "Piani Formativi Aziendali 2024" approvato con Atto Dirigenziale n. 33 del 20/03/2025 (B.U.R.P. n 25 del 27/03/2025);
16. dichiarazione sostitutiva di atto notorio ex art. 47 DPR n. 445/2000 del legale rappresentante attestante che la formazione erogata non assolve ad obblighi di legge né potrà essere esibita per tali finalità;
17. dichiarazione sostitutiva di atto notorio ex art. 47 DPR n. 445/2000 sottoscritta digitalmente dal legale rappresentante attestante la veridicità e la completezza di tutti i dati comunicati;
18. **a conclusione dell'intero piano formativo: inserire** dichiarazione sostitutiva di atto notorio ex art. 47 DPR n. 445/2000, sottoscritta digitalmente dal legale rappresentante, di conclusione del piano, propedeutica alla richiesta del saldo, nei termini previsti al punto **13** del presente atto; corredata, se pertinente, di copia dell'avvenuto versamento di restituzione di economie di gestione, differenza tra anticipazioni erogate e monte ore allievi realizzato a conclusione del piano formativo;
19. **rispettare la normativa in materia fiscale, previdenziale e di sicurezza** dei lavoratori e dei partecipanti impegnati nelle attività approvate, implicante anche l'obbligo di retribuire il personale alle proprie dipendenze secondo il vigente C.C.N.L. di appartenenza, applicandolo in ogni suo istituto per l'intero periodo nel quale si articola l'attività, ferma restando l'estraneità della Regione Puglia al rapporto di lavoro instaurato; le normative vigenti in materia di rapporto di lavoro anche in caso di contratti "atipici", avendo, in caso di inadempienza, espressa cognizione di quanto prescritto nel **Regolamento Regionale n. 31/2009 della *L.R. n. 28/2006 -Disciplina in materia di contrasto al lavoro non regolare*",** pubblicato sul BURP n. 191 del 30/11/2009, richiamato alla Sezione 4 dell'Avviso;
20. **rispettare** le regole e gli adempimenti in tema di "informazione e comunicazione" in attuazione e secondo le disposizioni comunitarie e regionali in materia previste dall'art.50 del Regolamento (UE) 1060/2021. In particolare il soggetto beneficiario deve assicurarsi che i partecipanti al piano siano stati informati in merito al finanziamento del PR Puglia FESR FSE Plus 2021/2027. Qualsiasi documento relativo all'attuazione del progetto, usato per il pubblico oppure per i partecipanti, deve contenere l'emblema dell'Unione, conformemente alle caratteristiche tecniche stabilite nell'allegato IX del Regolamento (UE) n. 1060/2021 e una dichiarazione da cui risulti che il progetto è stato realizzato grazie al Programma regionale cofinanziato dal FSE Plus o dai fondi SIE. Se il beneficiario non rispetta i propri obblighi, qualora non siano state poste in essere azioni correttive, l'autorità di gestione applica una riduzione, tenuto conto del principio di proporzionalità, fino al 3 % del sostegno dei fondi all'operazione interessata.
21. **non delegare in alcun mo*do, parzialmente o totalmente, la realizzazione delle attività affidate, a*i s**ensi di quanto previsto dall'art. 23 della Legge Regionale 7 agosto 2002, n. 15 e comunque nel rispetto delle indicazioni dell'Avviso pubblico;
22. **garantire**, la conservazione dei dati contabili, relativi a ciascuna operazione svolta nell'ambito del corso, nonché la raccolta dei dati, relativi all'attuazione, necessari per la gestione finanziaria, la sorveglianza, le verifiche, gli *audit* e la valutazione;
23. **conservare e rendere disponibile**, per ogni azione di verifica e controllo, all'Autorità di Gestione, all'Autorità di Audit, alla Commissione Europea, alla Corte dei Conti Europea, alla Corte dei Conti Italiana e ad ogni altro organismo di controllo legittimato a richiederla, ai sensi dell'art. 82, del Reg. (UE) n. 1060/2021, tutta la documentazione relativa all'operazione finanziata per un periodo di cinque anni a decorrere dal 31 dicembre dell'anno in cui è effettuato l'ultimo pagamento al beneficiario;
24. **accettare** il controllo della Regione e/o dello Stato Italiano e/o dell'Unione Europea ed **agevolare** l'effettuazione del controllo nel corso delle visite ispettive;
25. **adottare** un sistema di contabilità separata o una codificazione contabile adeguata per tutte le transazioni relative al piano attuato; **utilizzare** un conto corrente dedicato e non esclusivo per tutte le

transazioni legate all'attuazione degli interventi identificandole mediante codice CUP assegnato al piano sul quale far affluire il contributo erogato dalla Regione di cui avvalersi per la movimentazione finanziaria attinente le attività ai sensi di quanto previsto al comma 7 dell'art. 3 della legge n. 136/2010";

26. **garantire** in fase di rendicontazione dell'intervento, il cofinanziamento privato nella intensità esplicitata alla Sezione 7.3 dell'Avviso;
27. **garantire** a norma dell'Allegato XVII, punto 3), del Reg. (UE) 2021/1060, la trasmissione delle informazioni sulle eventuali variazioni dei titolari effettivi del Beneficiario, quali definiti all'articolo 3, punto 6, della direttiva (UE) 2015/849 entro quindici (15) giorni dal loro verificarsi;
28. **garantire** a norma dell'Allegato XVII, punto 23), del Reg. (UE) 2021/1060, la trasmissione delle informazioni su tutti i contraenti, sui relativi titolari effettivi quali definiti all'art. 3, punto 6, della Direttiva (UE) 2015/849 e sui contratti;
29. **registrare e aggiornare** i dati nel Sistema Informativo di Monitoraggio Regionale SIRP del PR Puglia FESR-FSE+ 2021-2027 e rispettare le procedure di monitoraggio e di alimentazione degli indicatori;
30. **trasmettere e/o inserire** su piattaforma telematica, qualora richiesto da parte dell'amministrazione regionale, ogni altro dato, informazione e/o documentazione necessari all'implementazione del sistema informativo regionale di monitoraggio degli interventi finanziati;
31. **trasmettere e/o inserire dati**, su richiesta dell'Amministrazione, informazioni e/o documentazione su altra piattaforma messa a disposizione dalla Regione Puglia.

PRENDENDO ATTO ED ACCETTANDO ALTRESÌ CHE

32. **l'importo concesso sarà erogato – previa accensione del suddetto conto corrente dedicato - nelle misure e con le modalità di seguito indicate**:

    a. **Prima anticipazione** pari al 40% del contributo pubblico erogabile, da richiedere a seguito di presentazione di:

    i. Comunicazione di avvio delle attività formativa come previsto al **punto 6**;
    ii. polizza fideiussoria a garanzia del finanziamento pubblico richiesto rilasciata da società di assicurazione iscritte all'elenco delle imprese autorizzate all'esercizio del ramo cauzioni presso l'IVASS; banche o istituti di credito iscritte all'Albo delle banche presso la Banca d'Italia; società finanziarie iscritte all'elenco speciale, ex art. 107 del Decreto Legislativo n. 385/1993 presso la Banca d'Italia; secondo lo *"Schema di contratto fideiussorio per l'anticipazione di agevolazioni da parte della Regione Puglia"* adottato con *DGR n.1000 del 07/07/2016 (BURP n. 85 del 27/07/2016)*; in fase di stipulazione del contratto fideiussorio, i 24 mesi di validità della polizza dovranno essere conteggiati facendo riferimento al termine di conclusione del piano formativo visualizzabile nella sezione della piattaforma. *In caso di richiesta di proroga del termine di conclusione del piano formativo approvato, che non potrà essere superiore a 3 mesi, dovrà essere prodotta appendice alla polizza presentata con la richiesta di anticipazione che estenda il termine di validità su indicato."*
    iii. estremi conto corrente dedicato (IBAN);
    iv. dichiarazione sostitutiva di atto notorio ex art 47 DPR n. 445/2000 dei legali rappresentanti del raggruppamento temporaneo, di insussistenza e/o sussistenza di pignoramenti e/o procedimenti esecutivi in corso;
    v. dichiarazione sostitutiva di atto notorio ex art 47 DPR n. 445/2000 dei legali rappresentanti del raggruppamento temporaneo di non trovarsi in stato di liquidazione volontaria, liquidazione giudiziale (o di fallimento per le procedure di cui al R.D. n. 267/42) o controllata, amministrazione straordinaria, di liquidazione coatta amministrativa, concordato (preventivo, liquidatorio, semplificato, minore), sospensione dell'attività commerciale, né avere in corso un procedimento per l'accesso a una di tali procedure o comunque trovarsi in uno stadio di difficoltà di precrisi, crisi, insolvenza o sovraindebitamento;

    b. **Seconda anticipazione**, pari al 40% del contributo pubblico erogabile per il piano approvato, a seguito della realizzazione delle attività programmate per una percentuale pari o superiore al 40% del monte ore approvato; laddove il piano formativo venga medio tempore rimodulato per qualsivoglia ragione (ad esempio, in caso di rinuncia alla realizzazione di talune edizioni

9

formative, di diminuzione del numero dei partecipanti effettivi, etc.), il pagamento intermedio sarà erogato sino a concorrenza complessiva del 80% del contributo pubblico erogabile per il piano così come rimodulato, a seguito della realizzazione delle attività programmate per una percentuale pari o superiore al 40% del monte ore rimodulato. La seconda richiesta di anticipazione dovrà essere corredata da polizza con validità di 24 mesi e dalle dichiarazioni sostitutiva di cui al punto a (iv-v).

c. **Saldo** nella misura massima del 20%, comunque sino alla concorrenza massima del finanziamento pubblico approvato, a chiusura delle attività e **previa verifica ed approvazione della rendicontazione**. Alla richiesta di saldo dovranno essere allegate le dichiarazioni sostitutive di cui al punto a (iv-v).

A consuntivo, come definito nella Sezione 10 - **Modalità di determinazione ed erogazione del contributo pubblico**, il costo totale pubblico riconosciuto a fronte dell'attività realizzata e relativi **Out-put** sarà calcolato moltiplicando il valore dell'Unità di Costo Standard per il numero di ore di corso di ciascun partecipante ammissibile e l'intensità di aiuto percentuale applicabile, ai sensi del Reg. (UE) n. 651/2014 e ss.mm. e ii., come di seguito specificato.

Nel caso in cui l'allievo:

1) - non raggiunga la percentuale minima di frequenza pari al 50% delle ore previste per l'azione formativa, per tale allievo, non essendo stato raggiunto alcun obiettivo formativo significativamente apprezzabile, non sarà riconosciuto alcun finanziamento;
2) - frequenti un numero di ore compreso tra un valore superiore al 50% ed il 70% delle ore previste per l'azione formativa, in ragione del parziale raggiungimento dell'obiettivo formativo, consistente comunque nell'aver maturato obiettivi di apprendimento riconoscibili così come definito dalla progettazione di cui alla Sezione 5.2 dell'avviso, sarà riconosciuto un finanziamento, per ogni ora effettivamente frequentata dall'allievo, pari al 60% del valore dell'UCS (Tariffa oraria formazione e Tariffa oraria retribuzione, se pertinente) ;
3) frequenti un numero di ore superiore al 70% delle ore previste dall'azione formativa, in ragione del raggiungimento dell'obiettivo formativo, sarà riconosciuto un finanziamento, per ogni ora effettivamente frequentata dall'allievo, pari all'intero valore dell'UCS (Tariffa oraria formazione e Tariffa oraria retribuzione, se pertinente).

Non verrà riconosciuto alcun contributo per le ore formative frequentate dal lavoratore al di fuori del proprio orario di servizio così come definito nella **Sezione 10 - Modalità di determinazione ed erogazione del contributo pubblico.**

Il costo totale dell'intervento, a consuntivo, sarà, quindi, pari alla sommatoria del contributo riconosciuto per ogni azione formativa, secondo le modalità sopra descritte, al netto delle eventuali decurtazioni applicabili per le irregolarità amministrative di cui alla Sezione 7.

33. Copia dell'avvenuta restituzione di economie di gestione, differenza tra anticipazioni erogate e monte ore allievi realizzato a conclusione del piano formativo, dovrà essere prodotta contestualmente alla comunicazione di chiusura piano di cui al punto 18;
34. nell'ambito del presente avviso, la Regione Puglia, ai fini della verifica della qualità dei percorsi formativi potrà durante le visite in loco o a conclusione dei percorsi somministrare ai destinatari della formazione test di gradimento, interviste CATI ecc;
35. non è consentita, oltre i termini di scadenza indicati, la presentazione di rendicontazioni aggiuntive, sostitutive o integrative a quelle finali;
36. l'importo rendicontato non potrà mai superare il contributo pubblico concesso;
37. le attività ed il contributo oggetto del presente atto saranno oggetto di verifica e di controlli che potranno essere espletati in qualsiasi momento dalla Regione Puglia senza preventiva comunicazione;
38. le attività ed il contributo oggetto del presente atto potranno essere oggetto di verifiche e di controlli anche successivamente alla chiusura e definizione amministrativa degli stessi, il cui esito potrà determinare da parte delle Amministrazioni competenti l'emanazione di provvedimenti di autotutela amministrativa, nonché, nei casi previsti, segnalazioni alle competenti Autorità giudiziarie;

39. stante l'innovatività dell'intervento in ordine all'applicazione dell'UCS e del Registro elettronico delle presenze, ulteriori previsioni in ordine alla documentazione da produrre per la rendicontazione del Piano, potranno essere esplicitate da successivo atto adottato dall'Amministrazione regionale;

40. le agevolazioni sono revocabili, in tutto o in parte al Soggetto Beneficiario, nei seguenti casi:

i. se agli interventi oggetto del contributo siano state assegnate agevolazioni previste da altre norme – inquadrabili come aiuti di Stato ai sensi degli articoli 107 e 108 del Trattato di Roma – disposte da leggi nazionali, regionali o comunitarie o comunque concesse da enti o istituzioni pubbliche e tale circostanza venga rilevata dalla Regione e/o dalla Commissione nel corso delle istruttorie e/o degli accertamenti e/o delle ispezioni senza che il Soggetto Beneficiario ne abbia dato precedente segnalazione;

ii. il beneficiario sia posto in liquidazione, ammesso o sottoposto a procedure concorsuali con finalità liquidatorie o cessi l'attività, se tali fattispecie si realizzano anteriormente al completamento dell' intervento;

iii. non sia adottato e mantenuto un sistema di contabilità separata o una codificazione contabile adeguata per tutte le transazioni relative agli interventi, ferme restando le norme contabili nazionali;

iv. non vengano osservati nei confronti dei lavoratori dipendenti i contratti collettivi di lavoro e le normative sulla salvaguardia del lavoro e dell'ambiente;

v. non sia stata osservata la "clausola sociale" prevista ai sensi del Regolamento Regionale n. 31 del 27/11/2009, "L.R. n. 28/2006 - Disciplina in materia di contrasto al lavoro non regolare" B.U.R.P. n. 191 del 30/11/2009;

vi. il Beneficiario non consenta i controlli e le ispezioni sulla realizzazione dell'intervento finanziato;

vii. il Beneficiario sia destinatario di sanzioni interdittive, concernenti l'esclusione da agevolazione, finanziamenti, contributi o sussidi, ai sensi dell'articolo 9, comma 2, lettera d) del decreto legislativo 8 giugno 2001, n. 231 (Disciplina della responsabilità amministrativa delle persone giuridiche, delle società e delle associazioni anche prive di personalità giuridica, a norma dell'articolo 11 della legge 29 settembre 2000, n. 300) e ss.mm.ii., o altra sanzione che comporti il divieto di contrarre con la pubblica amministrazione;

viii. il Beneficiario non accetti di essere incluso nell'elenco dei beneficiari, nel quale sono pubblicati altresì la denominazione delle operazioni e l'importo del finanziamento pubblico destinato alle stesse e comunque tutti i dati previsti ai sensi degli artt. 26 e 27 del D.Lgs 33/2013 e s.m.i. In caso di rifiuto i Soggetti Beneficiari saranno considerati rinunziatari dell'agevolazione, che pertanto verrà revocata;

ix. qualora sopravvenga l'accertamento successivo, da parte di autorità competenti esterne, dell'inammissibilità di attività già realizzate e verificate dalla Regione. In tale circostanza sarà effettuata la rideterminazione del contributo relativo alle attività/costi dichiarati inammissibile ed oggetto di rettifica;

x. in tutte quelle ulteriori fattispecie, nelle quali si accerti la violazione/elusione delle obbligazioni assunte dal beneficiario per l'attuazione degli interventi;

xi. qualora dai controlli effettuati ai sensi del DPR n. 445/2000 emerga la non veridicità delle dichiarazioni rese, fatte salve le disposizioni penali vigenti in materia;

xii. Regione Puglia previa diffida ad adempiere, per quanto di sua competenza, provvederà alla revoca della sovvenzione ed al recupero delle somme erogate maggiorate degli interessi legali calcolati dalla data di erogazione dell'aiuto alla data del provvedimento di revoca.

41. Per eventuali controversie in ordine al presente atto è competente in via esclusiva il Foro di BARI.

42. Il presente atto unilaterale avrà validità sino a 24 mesi dalla domanda di rimborso .

Il presente atto, **composto da n. xxx pagine**, è esente da ogni tipo di imposta o tassa, ai sensi dell'art. 5 , comma 5 della legge 21 dicembre 1978, n. 845.

Bari, _____ ***Firma digitale del Legale rappresentante***

Firma apposta ai sensi e per gli effetti dell'art. 38 del D.P.R. n. 445/2000 e s.m.i.

CLAUSOLA DI ESONERO DI RESPONSABILITÀ

Il soggetto proponente solleva la Regione da qualsiasi responsabilità civile derivante dall'esecuzione delle attività approvate, oggetto del contributo concesso nei confronti dei terzi e per eventuali conseguenti richieste di danni nei confronti della Regione. La responsabilità relativa ai rapporti di lavoro del personale impegnato e ai contratti a qualunque titolo stipulati tra il soggetto proponente/eventuali soggetti da questo delegati e terzi fanno capo in modo esclusivo al soggetto proponente, che esonera pertanto espressamente la Regione da ogni controversia, domanda, chiamata in causa, ragione e pretesa dovesse insorgere.

Il soggetto proponente si impegna altresì a risarcire la Regione da qualsivoglia danno causato dalla mancata osservanza degli obblighi assunti e derivanti in conseguenza del presente Atto unilaterale.

Per espressa accettazione

Firma digitale del Legale rappresentante

Firma apposta ai sensi e per gli effetti dell'art. 38 del D.P.R. n. 445/2000 e s.m.i.

ALLEGATO B

Programma Regionale PUGLIA FESR-FSE + 2021-2027
Asse prioritario V
Obiettivo di Policy 4
Obiettivo Specifico EOS4.4
Azione 5.6 Sub-azione 5.6.1

PIANI FORMATIVI AZIENDALI 2024

Schema di contratto fideiussorio per l'anticipazione di agevolazioni

Spett.le Regione Puglia
Struttura Speciale Attuazione Por
Sezione Programmazione Unitaria
Via Gentile, n. 52
70126 Bari

Premesso che:

a) *con D.D. n. ..... del ..... è stata adottata la concessione in via provvisoria delle agevolazioni di cui all'Avviso "Piani Formativi Aziendali 2024" pubblicato in* BURP n. 25 del 27-03-2025 *in favore dell'impresa beneficiaria per la somma di ……;*

b) *la concessione e la revoca delle agevolazioni previste dall'Avviso "Piani Formativi Aziendali 2024" pubblicato in BURP n. 25 del 27-03-2025, sono regolamentate nell'Atto Unilaterale d'Obbligo sottoscritto in data …./…./…. e, laddove non previsto, sono disciplinate da specifica normativa, nonché dalle disposizioni di legge sulle fattispecie di revoca dei contributi pubblici e relative circolari esplicative;*

c) l'impresa /organismo formativo ..... (in seguito indicata per brevità "**Contraente**"), con sede legale in ……, partita IVA ....., iscritta presso il Registro delle Imprese di …….. al numero …… codice fiscale …….. numero ..... del Repertorio Economico Amministrativo, nell'ambito del citato Avviso e con Determinazione Dirigenziale di cui al precedente punto a) è stata ammessa alle agevolazioni previste dall'*Avviso "Piani Formativi Aziendali 2024"* pubblicato in BURP n. 25 del 27-03-2025 per la realizzazione di un piano formativo per il quale è stato ammesso un costo complessivo di Euro ……., di cui € …….. Contributo Pubblico ed € …… Cofinanziamento privato;

d) la prima/seconda quota di contributo può essere erogata a titolo di anticipazione su richiesta del "Contraente", previa presentazione di fidejussione bancaria o polizza assicurativa o fidejussoria irrevocabile, incondizionata ed escutibile a prima richiesta, d'importo pari alla somma da erogare e della durata indicata al successivo art. 2, a garanzia dell'eventuale richiesta di restituzione della somma stessa più interessi e spese che risulteranno dovute secondo le condizioni, i termini e le modalità stabiliti dalla normativa, in conformità con i sopra richiamati provvedimenti amministrativi;

e) il Contraente intende richiedere l'anticipazione della prima/seconda quota delle agevolazioni pari al 40% del contributo pubblico concesso per l'importo di € ……..,

f) il presente atto è redatto in conformità alle disposizioni contenute nelle norme e negli atti presupposti, come sopra meglio indicati, nonché allo schema di garanzia fidejussoria previsto dalla Deliberazione di Giunta

Regionale n. 1000 del 07/07/2016, pubblicata nel Bollettino Ufficiale della Regione Puglia n. 85 del 20/07/2016;

g) La Banca/Società di assicurazione/Società finanziaria (1) ha preso visione del piano formativo approvato con Determinazione Dirigenziale di cui al precedente punto a) e dei relativi atti presupposti e conseguenti, ed è perfettamente al corrente di tutte le condizioni di revoca del contributo, così come riportate nella stessa Determinazione e nella relativa normativa di riferimento;

h) alle garanzie a favore della Regione Puglia – Struttura Speciale Attuazione Por- Sezione Programmazione Unitaria e di cui al presente atto si applica la normativa prevista dall'articolo 1 della legge 10 giugno 1982 n. 348 e dall'art. 24, commi 32 e 33, della legge 27 dicembre 1997 n. 449, così come interpretato dall'art. 3, comma 8, della legge 23 luglio 2009 n. 99 e relativi ss.mm.ii.;

i) la Regione Puglia si riserva, a proprio insindacabile giudizio, di non accettare le garanzie offerte da Banche/Società di Assicurazione/Società finanziarie con le quali siano in corso liti o contenziosi con la Banca d'Italia, con le quali siano insorte liti o contenziosi in relazione all'obbligo di restituzione alla Regione stessa di anticipazioni relative a pregressi e distinti rapporti di finanziamento; analoga facoltà è riservata alla Regione per il caso in cui tali liti siano insorte con società da queste controllate o loro controllanti, ovvero appartenenti allo stesso gruppo industriale; nel caso di Società che operino in regime di libera prestazione di servizi, le imprese interessate, prima di ottenere il rilascio di una garanzia, sono tenute ad acquisire il preventivo parere favorevole di gradimento del soggetto garante da parte della Regione Puglia;

j) la Banca …….. /Società di assicurazione …… /Società finanziaria ……..(1) ha sempre onorato i propri impegni con l'Ente garantito;

TUTTO CIÒ PREMESSO

La sottoscritta .....(1) (in seguito indicata per brevità "Società") con sede legale in ……., iscritta nel Repertorio Economico Amministrativo al n. ……., iscritta all'albo/elenco …….. (2), a mezzo dei sottoscritti signori:
nato a …….. il ……..;
nata a …… il ……,
nella loro rispettiva qualità di ……., domiciliata presso ……..; casella di P.E.C. ……;
dichiara di costituirsi con il presente atto fidejussore nell'interesse del Contraente ed a favore della Regione Puglia – Struttura Speciale Attuazione Por - Sezione Programmazione Unitaria (in seguito indicato per brevità "Ente garantito"), per la restituzione dell'anticipazione di cui in premessa, fino alla concorrenza dell'importo di Euro …… (Euro ……..) corrispondente alla prima/seconda quota di contributo, maggiorata degli interessi pari al tasso ufficiale di riferimento (TUR) vigente alla data di stipula del finanziamento, incrementato di cinque punti percentuali, decorrenti dalla data dell'erogazione dell'anticipazione a quella del rimborso, alle seguenti

CONDIZIONI GENERALI

ARTICOLO 1 - OGGETTO DELLA GARANZIA
La premessa forma parte integrante del presente atto. La "Società" garantisce irrevocabilmente ed incondizionatamente al "Ente garantito" nei limiti della somma indicata nelle conclusioni delle premesse, la restituzione della somma complessiva di Euro ..... erogata a titolo di anticipazione al "Contraente". Tale importo sarà automaticamente maggiorato degli interessi pari al tasso ufficiale di riferimento (TUR) vigente alla data di stipula del finanziamento, maggiorato di cinque punti percentuali, decorrenti dalla data dell'erogazione dell'anticipazione a quella del rimborso.

ARTICOLO 2 - DURATA DELLA GARANZIA E SVINCOLO

La garanzia ha durata ed efficacia fino allo scadere del ventiquattresimo mese successivo al termine di ultimazione del piano formativo approvato con Determinazione Dirigenziale di cui al precedente punto a), pertanto fino al ……..
Decorsa tale ultima scadenza, la garanzia cesserà decadendo automaticamente e ad ogni effetto. La garanzia sarà svincolata prima di tale scadenza dal "Ente garantito" alla data in cui sia certificata con esito positivo la compiuta realizzazione dello stato di avanzamento corrispondente all'importo delle erogazioni percepite e l'assenza di cause e/o atti idonei a determinare l'assunzione di un provvedimento di revoca e l' "Ente garantito" provveda conseguentemente alla comunicazione di svincolo ai soggetti interessati.

ARTICOLO 3 - PAGAMENTO DEL RIMBORSO E RINUNCE
La "Società" s'impegna ad effettuare il rimborso a prima e semplice richiesta scritta del "Ente garantito", formulata con l'indicazione dell'inadempienza riscontrata da parte dello stesso "Ente garantito" anche precedentemente all'adozione di un formale provvedimento di revoca del contributo, non oltre 45 (quarantacinque) giorni dalla ricezione di detta richiesta, cui peraltro non potrà opporre alcuna eccezione anche in caso che il "Contraente" sia dichiarato nel frattempo fallito, ovvero sottoposto a procedure concorsuali o posto in liquidazione.
La richiesta di rimborso dovrà essere fatta dal "Ente garantito" a mezzo posta elettronica certificata intestata alla "Società", così come risultante dalla premessa, o tramite Raccomandata A.R.
La "Società" rinuncia formalmente ed espressamente al beneficio della preventiva escussione di cui all'art. 1944 cod. civ., volendo ed intendendo restare obbligata in solido con il "Contraente" e, nell'ambito del periodo di durata della garanzia di cui all'articolo 2, rinuncia sin da ora ad eccepire la decorrenza del termine di cui all'art. 1957 cod. civ. Nel caso di ritardo nella liquidazione dell'importo garantito, comprensivo di interessi, la "Società" corrisponderà i relativi interessi moratori in misura pari al tasso ufficiale di riferimento (TUR), maggiorato di cinque punti, con decorrenza dal quarantaseiesimo giorno successivo a quello della ricezione della richiesta di escussione, senza necessità di costituzione in mora.
Restano salve le azioni di legge nel caso in cui le somme pagate ai sensi del presente articolo risultassero, parzialmente o totalmente, non dovute.

ARTICOLO 4 - INEFFICACIA DI CLAUSOLE LIMITATIVE DELLA GARANZIA
Sono da considerare inefficaci eventuali limitazioni dell'irrevocabilità, incondizionabilità ed escutibilità a prima richiesta della presente fidejussione.
Le clausole di cui al presente articolo, per quanto possa occorrere, vengono approvate ai sensi degli artt. 1341 e 1342 cod. civ.

ARTICOLO 5 – REQUISITI SOGGETTIVI
La "Società" dichiara, secondo il caso, di:
a) possedere alternativamente i requisiti soggettivi previsti ai sensi dell'art. 1 della legge 10 giugno 1982 n. 348 o dall'art. 107 del D.Lgs. del 1° settembre 1993, n. 385 e s.m. e i.:
1) se Banca, di essere iscritto all'Albo presso la Banca d'Italia;
2) se Impresa di assicurazione, di essere inserita nell'elenco delle imprese autorizzate all'esercizio del ramo cauzioni presso l'IVASS (già l'ISVAP);
3) se Società finanziaria, di essere inserita nell'albo di cui all'art. 106, del d.lgs. n. 385/1993 e s.m. e i. presso la Banca d'Italia.

b) di non essere stato, anche solo temporaneamente, inibito ad esercitare la propria attività sul territorio nazionale dalle competenti Autorità nazionali o comunitarie.

ARTICOLO 6 - SURROGAZIONE
La "Società" è surrogata, nei limiti delle somme corrisposte al "Ente garantito" in tutti i diritti, ragioni ed azioni di quest'ultimo verso il "Contraente", i suoi successori ed aventi causa a qualsiasi titolo, ai sensi dell'art. 1949 cod. civ.

* * *

ARTICOLO 7 - FORMA DELLE COMUNICAZIONI ALLA "SOCIETÀ"
Tutti gli avvisi, comunicazioni e notificazioni alla "Società" in dipendenza dal presente atto, per essere validi ed efficaci, devono essere effettuati esclusivamente per mezzo di posta elettronica certificata o di lettera raccomandata A.R. o di ufficiale giudiziario, indirizzati al domicilio della "Società", così come risultante dalla premessa, o all'Agenzia alla quale è assegnato il presente contratto.

ARTICOLO 8 – FORO COMPETENTE
Il foro competente per ogni controversia relativa alla presente garanzia è esclusivamente quello di Bari.

IL CONTRAENTE
Firma (3)

LA SOCIETÀ
(Firma (3) autenticata e con attestazione dei poteri di firma)

Agli effetti degli articoli 1341 e 1342 del cod. civ. il sottoscritto "Contraente" dichiara di approvare specificamente le disposizioni degli articoli seguenti delle Condizioni generali:

Art. 1 – (Oggetto della garanzia)
Art. 2 – (Durata della garanzia e svincolo)
Art. 3 – (Pagamento del rimborso e rinunce)
Art. 4 - (Inefficacia di clausole limitative della garanzia)
Art. 5 – (Requisiti soggettivi)
Art. 6 – (Surrogazione)
Art. 7 – (Forma delle comunicazioni alla Società)
Art. 8 – (Foro competente)

IL CONTRAENTE
Firma (3)

(1) Indicare esclusivamente il soggetto che presta la garanzia e la sua conformazione giuridica: banca, società di assicurazione o società finanziaria.
(2) Indicare per le Banche gli estremi di iscrizione all'albo presso la Banca D'Italia; per le società di assicurazione indicare gli estremi di iscrizione all'elenco delle imprese autorizzate all'esercizio del ramo cauzioni presso l'IVASS (già ISVAP); per le società finanziarie gli estremi di iscrizione all'albo di cui all'art. 106 del decreto legislativo n. 385/1993 e s.m. e i. presso la Banca d'Italia.
(3) Apposta anche ai sensi del DPCM del 30/03/2009 e s.m.i., pubblicato nella Gazzetta Ufficiale 6 giugno 2009, n. 129.

DETERMINAZIONE DEL DIRIGENTE SEZIONE RISORSE IDRICHE 19 novembre 2025, n. 272

Autorizzazione allo scarico nel Canale Reale del depuratore a servizio dell'agglomerato di Francavilla Fontana - D.lgs. 152/2006, LR n. 18/2012 e RR n. 13/2017.

IL DIRIGENTE DELLA STRUTTURA PROPONENTE

VISTI:

- gli articoli 4 e 5 della L.R. n. 7/97;
- la deliberazione della Giunta regionale n. 3261 del 28/07/1998, con la quale sono state emanate direttive per la separazione delle attività di direzione politica da quelle di gestione amministrativa;
- gli artt. 4 e 16 del D.lgs. 165/01;
- l'art. 32 della legge 18 giugno 2009, n. 69, che prevede l'obbligo di sostituire la pubblicazione tradizionale all'Albo ufficiale con la pubblicazione di documenti digitali sui siti informatici;
- la normativa del Regolamento (UE) 2016/679 del Parlamento europeo e del Consiglio del 27.04.2016, nonché del D.lgs. 196/03 relativa alla protezione delle persone fisiche con riguardo al trattamento dei dati personali ed alla libera circolazione di tali dati;
- il D.P.G.R. n. 22 del 22.01.2021 di adozione della struttura organizzativa regionale "MAIA 2.0 – Modello Ambidestro per l'innovazione della macchina Amministrativa Regionale" che, nell'individuare l'articolazione in Dipartimenti – Sezioni – Servizi, colloca, in particolare, la Sezione Risorse Idriche nell'ambito del Dipartimento Bilancio, Affari Generali e Infrastrutture;
- l'AD n. 16 del 31.03.17 di "Attuazione del decreto del Presidente della GR n. 443 del 31.07.2015". Conferimento incarichi di Direzione di Sezione;
- la D.G.R. n. 1576 del 30 settembre 2021 con la quale viene confermato l'incarico di direzione della Sezione Risorse Idriche all'Ing. Andrea Zotti;
- la D.G.R. n. 1375 del 30 settembre 2025 con la quale è stato prorogato l'incarico di direzione delle Sezioni di dipartimento della Giunta regionale;
- la D.G.R. n. 1466 del 15/09/2021, recante l'approvazione della Strategia regionale per la parità di genere, denominata "Agenda di Genere";
- la D.G.R. 26 settembre 2024, n. 1295 recante Valutazione di Impatto di Genere (VIG). Approvazione indirizzi metodologico-operativi e avvio fase strutturale;

VISTI ALTRESÌ:

- il Dl.gs. n. 152/06 e ss. mm. ed ii. recante "Norme in Materia Ambientale" ed in particolare la Parte Terza dello stesso che detta "Norme in materia di difesa del suolo e lotta alla desertificazione, di tutela delle acque dall'inquinamento e di gestione delle risorse idriche" con il quale vengono stabiliti, nella Sezione II "Tutela delle acque dall'inquinamento", i principi generali e le competenze per il rilascio delle autorizzazioni agli scarichi delle acque reflue;
- l'Allegato 5 alla parte III del predetto Dl.gs. n. 152/06 e ss. mm. ed ii. recante "Limiti di emissione degli scarichi idrici";
- l'aggiornamento del PTA 2015-2021 approvato definitivamente con Delibera di Consiglio Regionale n. 154 del 23/05/2023;
- gli artt. 75 e 124 del richiamato d.lgs. 152/06 e ss. mm. ed ii. e la LR 18 del 3 luglio 2012, art. 22 che attribuisce alla Regione Puglia la competenza al rilascio dell'autorizzazione allo scarico degli impianti di depurazione a servizio degli agglomerati di cui al PTA;
- la nota prot. 1311 del 20.07.2012 del Direttore di Area che invita i Dirigenti di Servizio, ciascuno per quanto di competenza, a porre in essere gli atti amministrativi conseguenti agli art. 22 e 23 della LR n. 18/2012;
- l'attuale assetto delle competenze in materia di controllo, rilevamento e sanzionatoria inerente agli scarichi di cui alla parte III del d.lgs. 152/2006, così come definito dalle seguenti disposizioni normative:

LR 17/2000 così come da ultimo modificata dall'art. 43 della LR n. 7/2025, DGR 1116/2006, LR 30/2015 e ss. mm. ii., LR 37/2015 e ss. mm. ii, LR 9/2016, DD.GG.RR. 1080/2016, 124/2018, RR.RR. 4/2018 e 21/2019;

- il RR n. 13/2017 *"Disposizioni in materia di reti di fognatura, di impianti di depurazione delle acque reflue urbane e dei loro scarichi a servizio degli agglomerati urbani"* che ha abrogato i Regolamenti Regionali 3 e 5 del 1989;
- la LR n. 4/2012 ed il RR n. 17/2013 in materia di bonifica integrale, riordino dei consorzi di bonifica e uso dei beni del demanio pubblico di bonifica e di irrigazione della Regione Puglia;
- la DGR n. 1100 del 31/07/2023 - "LR n. 1/2017 art. 2 comma 7 – approvazione operatività del nuovo Consorzio Unico di Bonifica Centro-Sud Puglia";
- la nota del Consorzio di Bonifica Centro Sud Puglia prot. 382 del 11/01/2024, con la quale è stata comunicata l'operatività del Consorzio unico a far data dal 01/01/2024;

PREMESSO CHE:

- la scrivente Sezione, con AD n. 403 del 30/12/2020, ha rilasciato in favore di AQP Spa, in qualità di gestore del SII, l'autorizzazione allo scarico del depuratore in esame nel Canale Reale, ai sensi dell'art. 124 del TUA;
- l'AQP, con nota prot. 16577 del 11/03/2021, ha trasmesso in ottemperanza alle prescrizioni impartite nell'autorizzazione:
  - attestazione di esistenza e funzionalità degli autocampionatori e dei misuratori di portata in ingresso e in uscita;
  - attestazione di installazione e funzionalità della "*stazione di de-fosfatazione automatica*";
  - ortofoto riportante il posizionamento dei cartelli della fascia di rispetto;
  - il Piano di Monitoraggio Ambientale in rev 04 integrato e corretto con l'osservazione contenuta nella nota di ARPA Puglia prot.80742 del 18/11/2020;
  - Rapporti di Prova in autocontrollo con frequenza quindicinale disponibili finalizzati al monitoraggio dei valori dei parametri "Azoto totale" e "Fosforo totale" nel refluo effluente dall'impianto*;*
  - Scheda di controllo di processo effettuato in data 20/01/2021;
  - Attestazione di efficienza funzionale del canale emissario che convoglia i reflui dell'impianto al recapito finale "Canale Reale".
- l'AQP, con nota prot. 32554 del 14/05/21, ha trasmesso ad AIP una relazione illustrativa dell'intervento di rimozione della condotta di scarico dismessa giacente sul fondo del Canale Reale che ostacolava il regolare deflusso delle acque, in ottemperanza ad una prescrizione contenuta nell'autorizzazione ed in riscontro ad una nota di richiesta informazioni di questa Sezione prot. 5581 del 07/05/21;
- la Sezione Risorse Idriche, con le note prot. 6580 del 01/06/21, prot. 9983 del 11/08/21 e prot. 15125 del 16/12/21, ha diffidato il Comune di Francavilla Fontana e AQP a porre in essere concrete azioni di contrasto alle immissioni abusive di acque meteoriche di dilavamento in fogna nera e di informare la Sezione Risorse Idriche, facendo seguito alle numerose note di AQP di segnalazione di attivazione del bypass per arrivo all'impianto di extraportate in concomitanza con eventi meteorici;
- l'AQP, in riscontro alle note precedenti, con nota prot.4331 del 25/01/22, ha comunicato un cronoprogramma di controlli;
- il Consorzio Speciale per la Bonifica di Arneo (oggi Consorzio di Bonifica Centro Sud Puglia), con nota prot. 12533 del 14/10/21, in riscontro ad una richiesta di aggiornamento di questa Sezione, ha comunicato i lavori di manutenzione eseguiti e programmati per il ripristino delle condizioni naturali di deflusso e miglioramento della funzionalità idraulica del "Canale Reale";
- l'AQP, con nota prot. 24647 del 15/04/2022, ha trasmesso gli RdP degli autocontrolli quindicinali da gennaio 2021 a marzo 2022 finalizzati al monitoraggio dei valori dei parametri "Azoto totale" e "Fosforo totale" nel refluo effluente dall'impianto, dimostrando il costante rispetto dei limiti di tab. 4 e comunicando, di conseguenza la riduzione della frequenza dei successivi autocontrolli;

- con nota del Consorzio di Bonifica Centro Sud Puglia prot. 7766 del 24/06/2022 è divenuta efficace l'autorizzazione ex RR n 13/2017 trasmessa dal Consorzio ad AQP con nota prot. 8515 del 06/07/2021;
- l'AQP, con nota prot. 67413 del 16/10/2023, ha chiesto il rinnovo del titolo autorizzativo allo scarico, allegando l'attestazione efficienza funzionale impianto relativo all'anno 2021, l'attestazione dell'efficienza funzionale dell'emissario e del punto di scarico relativi agli anni 2020, 2021 e 2022, i rapporti di Prova in autocontrollo relativi al periodo da gennaio 2021 a dicembre 2022, le schede riassuntive dei dati di esercizio mensili relative agli anni 2021 e 2022;
- il Consorzio di Bonifica Centro Sud Puglia, con nota prot. 38337 del 12/12/2024, ha comunicato ad AQP la necessità di rinnovare la concessione divenuta efficace in data 21/06/2022;
- L'AQP, con nota prot. 1636 del 10/01/2025, acquisita in atti al prot. 13448 del 13/01/2025, ha trasmesso l'aggiornamento delle attestazioni di efficienza funzionale del depuratore e del collettore emissario, nonché gli autocontrolli effettuati su effluente e sul corpo idrico recettore e le schede riassuntive dei dati di esercizio;

ATTESO CHE:

- Il quadro informativo relativo al depuratore è rimasto pressoché invariato rispetto a quello esaminato in occasione dell'adozione dell'AD n. 403 del 30/12/2020, fatta eccezione per le opere realizzate con il progetto P1420 consistenti nell'adeguamento dell'impianto alle norme in materia di salute, sicurezza, emissioni in atmosfera e gestione acque meteoriche di dilavamento; tali interventi sono stati collaudati il 12/09/2024;
- per quel che qui rileva, l'impianto è stato dotato di una rete di raccolta delle acque meteoriche di dilavamento che le convoglia verso due pozzetti di scolmatura, in cui avviane la separazione della prima pioggia dalle acque di dilavamento successive; il volume di prima pioggia temporaneamente accumulato nelle due vasche di raccolta collegate ai predetti pozzetti viene convogliato in testa all'impianto per essere trattato assieme ai reflui influenti; le acque di seconda pioggia invece vengono immesse nel collettore emissario assieme all'effluente, divenendo parte integrante dello stesso;
- Il depuratore è stato sottoposto ad un intervento di potenziamento collaudato in data 27/11/2015 ed attualmente ha una potenzialità nominale di 49.100 AE, pari al carico generato dall'agglomerato previsto dall'aggiornamento del PTA (2015-2021); la configurazione dell'impianto di depurazione consente di licenziare un refluo rispettoso dei valori limite allo scarico di cui alla tab. 4 all. V alla parte III del D.lgs. 152/2006 e ss. mm. ii.;
- l'impianto è di tipo biologico a fanghi attivi con digestione aerobica dei fanghi e disidratazione meccanica degli stessi; nel corso degli ultimi anni è stato anche implementato il sistema di dosaggio automatico del precipitante chimico del fosforo in funzione della concentrazione degli ortofosfati misurati in ingresso;
- l'attuale schema impiantistico è il seguente:

Linea acque

- Grigliatura media e fine;
- Dissabbiatura;
- Equalizzazione delle portate;
- Comparto biologico di pre-denitrificazione;
- Comparto biologico di ossidazione-nitrificazione;
- Sedimentazione secondaria;
- Filtrazione;
- Debatterizzazione U.V.
- Disinfezione con ipoclorito di sodio;

Linea fanghi

- Ispessimento dei fanghi
- Stabilizzazione aerobica dei fanghi;

- Disidratazione meccanica
- Letti di essiccamento di emergenza;

- le acque reflue depurate, in uscita dall'impianto, sono convogliate al recapito finale attraverso un collettore emissario della lunghezza di circa 190 m, con punto di scarico ubicato alle seguenti coordinate metriche nel sistema di riferimento UTM WGS 84 33N: 718137,76 E; 4491194,06 N (17°34'33.20"E; 40°32'34.09"N – WGS 84);
- dai dati di esercizio del depuratore in esame, forniti dal gestore e relativi all'anno 2024, si ricava che il volume annuo di reflui trattato sia stato pari a 1.604.540 mc/anno (4.396 mc/giorno ~ 180 mc/ora), con un carico organico di esercizio calcolato pari a 19.196 AE;
- dai dati del monitoraggio della qualità dello scarico effettuato da Arpa Puglia in tutto il 2024 e nel primo semestre del 2025 non si rilevano superamenti dei valori limite di tab. 4 all. V alla parte III del D.lgs. 152/2006;

VISTO CHE:

- con l'art. 22 della LR n. 18/2012, la Regione ha avocato a sé la competenza al rilascio delle autorizzazioni allo scarico relative ai depuratori del Servizio Idrico Integrato a servizio degli agglomerati di cui al Piano di Tutela delle acque;
- per effetto delle LL.RR. n. 31/2015 e ss. mm. ii., 37/2015 e ss. mm. ii. e 9/2016, del RR n. 21 del 2019, della LR n. 17/2000, così come da ultimo modificata dall'art. 43 della LR n. 7/2025, la **Sezione di Vigilanza Ambientale della Regione** è identificabile come autorità preposta alla vigilanza e controllo degli scarichi dei depuratori comunali a servizio degli agglomerati urbani di cui al PTA; inoltre, unitamente alla **Sezione Contenzioso Amministrativo**, ha la competenza all'irrogazione delle sanzioni amministrative per superamento dei limiti allo scarico e mancato rispetto delle prescrizioni impartite con i relativi titoli autorizzativi, limitatamente agli scarichi di cui sopra;
- Arpa Puglia, ai sensi della DGR 1116/2006 e della L 132/2016, è il soggetto preposto all'esecuzione degli accertamenti analitici sugli effluenti dei depuratori comunali, con le frequenze e le modalità definite dall'all. V alla parte III del d.lgs. 152/2006 e dall'allegato 1 della precitata DGR 1116/2006;
- le Province, le Asl ed i Comuni, cui sono attribuite specifiche funzioni in materia ambientale, igienico sanitaria e di vigilanza e controllo del territorio, per le finalità del presente atto risultano ulteriori soggetti deputati al controllo;
- il Consorzio di Bonifica Centro Sud Puglia, ai sensi della LR n. 4 del 2012, del RR n. 17/2013, della LR 1/2017 e della DGR n. 1100 del 31/07/2023, è l'Autorità preposta alla manutenzione del Canale Reale, corpo recettore dello scarico del depuratore a servizio dell'agglomerato di Francavilla Fontana;

RILEVATO CHE sulla base del quadro istruttorio acquisito nell'ambito del procedimento *de quo* e degli elementi informativi sopra esposti, si ravvedono i presupposti di fatto e le ragioni di diritto per procedere all'adozione del presente provvedimento;

VERIFICA AI SENSI DEL D.LGS. n. 196/2003 E DEL REGOLAMENTO UE n. 679/2016

Garanzie alla riservatezza

La pubblicazione dell'atto all'albo, salve le garanzie previste dalla legge 241/90 in tema di accesso ai documenti amministrativi, avviene nel rispetto della tutela alla riservatezza dei cittadini, secondo quanto disposto in materia di protezione dei dati personali dal Regolamento (UE) 2016/679 del Parlamento europeo e del Consiglio, del 27 aprile 2016 e dal D.Lgs. 196/03 e ss. mm. ii., nonché dal vigente regolamento regionale n. 5/2006 per il trattamento dei dati sensibili e giudiziari.

Ai fini della pubblicità legale, l'atto destinato alla pubblicazione è redatto in modo da

evitare la diffusione di dati personali identificativi non necessari ovvero il riferimento a dati sensibili; qualora tali dati fossero indispensabili per l'adozione dell'atto, essi sono trasferiti in documenti separati, esplicitamente richiamati.

Atto sottoposto a Valutazione di Impatto di Genere di cui alla D.G.R. del 26/09/2024 n. 1295

Esiti Valutazione di impatto di genere: NEUTRO

DETERMINA

Di prendere atto di quanto espresso in narrativa, che costituisce parte integrante e sostanziale del presente atto e che qui si intende integralmente riportato.

1. **di autorizzare**, ai sensi dell'art. 124 del Dl.gs. 152 del 3 aprile 2006 e ss. mm. ed ii. e dell'art. 22 della LR 18/2012, l'AQP Spa, in qualità di Gestore del SII, a scaricare l'effluente del depuratore a servizio dell'agglomerato di Francavilla Fontana nel Canale Reale, nel punto identificato alle seguenti coordinate metriche nel sistema di riferimento UTM WGS 84 33N: 718137,76 E; 4491194,06 N (17°34'33.20"E; 40°32'34.09"N – WGS 84);
2. **di stabilire che:**
    a. il presente atto avrà validità di **4 (quattro) anni** decorrenti dalla data della sua notifica agli interessati; almeno 1 anno prima della sua scadenza, l'AQP Spa dovrà inoltrare, alla Sezione Risorse Idriche della Regione Puglia, istanza di rinnovo dell'autorizzazione allo scarico, nel rispetto delle condizioni di cui al comma 8 dell'art. 124 del D.lgs. 152 del 3 Aprile 2006 e ss. mm. ii., allegando la documentazione necessaria alla verifica di ottemperanza delle prescrizioni impartite e quella attestante il corretto funzionamento dell'impianto. Lo scarico potrà essere provvisoriamente mantenuto nel rispetto delle richiamate prescrizioni, fino all'adozione del nuovo provvedimento ed a condizione che la domanda di rinnovo dell'autorizzazione sia stata tempestivamente presentata;
    b. l'effluente depurato dovrà rispettare i valori limite di emissione di cui alla Tab. 4 dell'allegato 5 alla Parte III del Dl.gs. n. 152/06 e ss. mm., con assenza delle sostanze indicate al punto 2.1 dello stesso allegato e con un limite massimo di ***E. Coli*** **pari a 2.500 UFC/100 ml**;
3. **di stabilire che** l'AQP osservi le seguenti prescrizioni:
    a. entro 180 giorni dalla notifica del presente atto dovrà redigere e trasmettere, alla Regione ed ARPA, il Piano di Monitoraggio con le modalità riportate all'allegato C6 – Gestione degli scarichi del RR n.13/2017 per la sua validazione; sino al completamento del processo di validazione, resterà in vigore il PMA trasmesso da AQP con nota prot. 16577 del 11/03/2021;
    b. nella concessione delle autorizzazioni allo scarico in fogna nera di reflui industriali e/o di processo, dovrà tenere in debita considerazione i valori limite allo scarico di cui al precedente punto **2b**, potendo individuare, in ragione della natura dei processi produttivi sottesi allo scarico, valori limite non meno restrittivi di quelli di tab. 3, o finanche di tab. 4 per tutti quei parametri che il presidio depurativo in esame non è in grado di trattare; resta comunque ferma la necessità di garantire l'assenza allo scarico del depuratore delle sostanze di cui al punto 2.1 dell'allegato V alla parte III del d.lgs. 152/2006;
    c. ai sensi della DGR 1116/2006 e dell'allegato V alla parte III del TUA, sino alla validazione del Piano di Monitoraggio di cui al sub 3a), dovranno essere effettuati i controlli indicati nel Piano di Monitoraggio trasmesso da AQP con nota prot. 16577 del 11/03/2021 (**capitolo 9**): **minimo** 12 autocontrolli all'anno sull'effluente depurato secondo modalità e set di parametri di cui alle **tabb. 21 e 23**; la medesima frequenza dovrà essere impiegata per effettuare gli autocontrolli sull'affluente;
    d. sino alla validazione del Piano di Monitoraggio di cui al sub 3a), dovrà essere effettuato il monitoraggio del Corpo Idrico Recettore secondo le indicazioni del Piano di Monitoraggio attualmente vigente **(tab. 22 capitolo 9)**;

e. con cadenza annuale dovrà trasmettere:
   - i dati del monitoraggio sull'affluente, effluente e sul corpo idrico recettore; qualora, però si rilevino superamenti dei valori limite negli autocontrolli **sull'effluente**, questi dovranno essere prontamente trasmessi, **unitamente ad una relazione che ne descriva le possibili cause e indichi le misure gestionali intraprese per la risoluzione delle problematiche occorse**;
   - l'attestazione di efficienza funzionale dell'impianto rilasciata sulla base dell'andamento complessivo del processo depurativo e dei risultati analitici dei suddetti autocontrolli;
   - l'attestazione di efficienza funzionale dell'emissario e del punto di scarico nel recapito finale, con indicazione degli interventi di manutenzione effettuati;
   - le schede riassuntive dei dati di esercizio mensili, nel format allegato al disciplinare di gestione ordinaria;

f. qualora ricorra all'attivazione dei disciplinari di emergenza, di gestione speciale o di gestione provvisoria, dovrà osservare gli obblighi di comunicazione ivi previsti, in conformità alle disposizioni del RR n. 13/2017; **con particolare riguardo alla gestione speciale, il Gestore dovrà comunicare l'avvio delle operazioni di manutenzione programmata con un preavviso minimo di una settimana;**

g. dovrà inoltre segnalare alle autorità competenti ogni possibile problematica che possa condizionare la qualità dello scarico; rientrano tra tali forme di segnalazione certamente le comunicazioni di arrivo, all'impianto di depurazione, di scarichi anomali sia di tipo quantitativo che qualitativo che dovranno essere portate a conoscenza delle predette autorità competenti, al fine di attivare le idonee forme di controllo del territorio e della rete fognaria;

h. dovrà altresì comunicare alla Sezione Risorse Idriche e alla Sezione di Vigilanza ambientale della Regione Puglia, ad Arpa Puglia, agli ulteriori soggetti deputati al controllo (Provincia di Brindisi e Comune di Francavilla Fontana) ogni mutamento che, successivamente all'emanazione del presente provvedimento, dovesse verificarsi nei valori di portata dei reflui al recapito finale, nel processo depurativo e sulle attrezzature;

4. **di stabilire che** AQP spa rispetti gli obblighi di **registrazione e di conservazione dei documenti** previsti dal **Piano di Gestione e dagli annessi allegati**, nonché dal **disciplinare di gestione ordinaria**;
5. **di stabilire che** AQP rispetti le seguenti ed ulteriori prescrizioni relative alla gestione dell'impianto di depurazione:
   a. dovranno essere attivate e rese pienamente funzionanti tutte le linee ed i sistemi realizzati per il trattamento dei reflui, così come tutte le linee ed i sistemi realizzati per il trattamento dei fanghi di supero prodotti presso l'impianto stesso, assicurando una idonea manutenzione degli stessi al fine di garantire un efficiente funzionamento, così come previsto nel Piano di manutenzione dell'impianto;
   b. i fanghi prodotti dal depuratore dovranno essere smaltiti o riutilizzati secondo le norme vigenti ed in particolare in conformità alle modalità previste nella Parte IV del Dl.gs. n. 152/06 e ss. mm. ed ii, ovvero nel Dl.gs. n. 99/92 e dalla LR n. 29/95;
   c. dovranno essere adottate le misure necessarie e gli accorgimenti tecnici che prevengano, lì dove tecnicamente possibile, l'aumento, anche temporaneo, dell'inquinamento eventualmente causato dal malfunzionamento dell'impianto, la diffusione di cattivi odori ed aerosol, proliferazione di insetti e larve sia nell'area del depuratore che nell'area del recapito finale, come previsto nel Disciplinare della Gestione di Emergenza per ogni eventuale fuori servizio dell'impianto e nei piani di disinfestazione dell'area del depuratore e del punto di scarico del recapito finale;
   d. dovrà utilizzare l'impianto per il solo trattamento dei reflui convogliati tramite fognatura dinamica, fatto salvo il ricorso alla facoltà offerta dal comma 3 (lettera c) dell'art. 110 del d.lgs. 152/2006, qualora siano positivamente verificati tutti i presupposti indicati nel medesimo articolo, siano adottate le conseguenti misure gestionali e non venga pregiudicato il rispetto dei

valori limite allo scarico; nei limiti sopra imposti, il gestore dovrà trasmettere la comunicazione preventiva completa delle informazioni indicate al comma 5 dell'art. 110 del TUA;

e. dovranno essere garantire le condizioni di sicurezza *ex lege* previste contro i rischi igienico-sanitari connessi alla gestione del presidio depurativo e allo scarico del relativo effluente;
f. lo scarico dell'impianto di depurazione dovrà avvenire nel rispetto delle norme ambientali, senza produrre alterazioni significative dello stato qualitativo del recettore finale;

6. **di impegnare Arpa Puglia:**
   a. sulla base delle disposizioni di cui all'allegato V alla parte III del d.lgs. 152/2006, della DGR 1116/2006 e del RR n. 13/2017, ad eseguire **12** accertamenti analitici all'anno sull'effluente depurato per i parametri di tab. 1 (con valori limite di tab. 4); di questi, minimo **8** dovranno essere effettuati considerando i parametri ed i relativi valori limite di tab. 4 (E. Coli max 2.500 ufc/100 ml);
   b. a trasmettere tempestivamente alla Scrivente Sezione gli esiti degli accertamenti analitici (comprensivi del verbale di campionamento) che abbiano evidenziato superamenti dei valori limite, al fine di consentire l'eventuale attivazione delle procedure di cui all'art. 130 del D.lgs. 152/2006;
   c. a trasmettere con le modalità e la cadenza trimestrale attualmente adottata il riepilogo degli accertamenti analitici condotti su base provinciale;
7. **di impegnare** l'Autorità Idrica Pugliese a monitorare le attività connesse con la gestione del presidio depurativo di che trattasi, anche attraverso l'approvazione del programma di manutenzione, di cui al RR n. 13/2017, proposto da AQP, che dovrà sempre contemperare l'esigenza di effettuare interventi manutentivi sull'impianto con quella di tutela del corpo recettore, soprattutto per quelle manutenzioni che prevedano l'attivazione delle gestioni speciali o provvisorie; il predetto programma di manutenzione dovrà essere trasmesso alla scrivente Sezione, alla Sezione di Vigilanza Ambientale, all'Arpa Puglia e agli ulteriori soggetti deputati al controllo;
8. **di impegnare** il Comune di Francavilla Fontana, la Sezione Vigilanza Ambientale della Regione e la Provincia di Brindisi, ciascuno per quanto di propria competenza, a supportare l'AQP nei controlli sulle reti fognarie, soprattutto a seguito delle segnalazioni di arrivo di scarichi anomali all'impianto di depurazione;
9. **di impegnare** il Comune di Francavilla Fontana ad assicurare il controllo del proprio territorio con riguardo alle disposizioni e ai divieti contenuti nel R.R. n. 26 del 09/12/2013, nel regolamento di igiene e sanità pubblica dei Comuni (L.R. n.36 del 20/07/94, DGR n.3819 del 06/10/84) e nel Regolamento del Servizio Idrico Integrato, in merito al divieto di immettere nella rete di fogna nera le acque meteoriche di dilavamento;
10. **di stabilire che** intorno al punto di scarico valgono i divieti di cui all'art. 9 del RR n. 13/2017;
11. **di impegnare** la Provincia di Brindisi a verificare l'esistenza di concessioni all'emungimento di acque sotterranee ancora attive, ricadenti nelle fasce di rispetto dal punto di scarico di cui all'art. 9 comma 1 del RR n. 13/2017, e, qualora esistenti, a revocarle tempestivamente per effetto dei divieti di cui al citato articolo;
12. **di impegnare il Consorzio di Bonifica Centro Sud Puglia** a garantire appropriati interventi di manutenzione del tratto di canale a valle del punto di scarico;
13. **di impegnare** la Sezione di Vigilanza Ambientale della Regione a disporre controlli periodici presso l'impianto al fine di verificare il rispetto da parte del gestore delle prescrizioni contenute nel presente atto autorizzativo e la corretta gestione dell'impianto, come risultante anche dalla verifica dei registri, delle schede tecniche e del giornale di impianto sopra indicati; gli esiti di tali verifiche dovranno essere trasmessi alla Sezione Risorse Idriche per gli adempimenti di propria competenza;
14. **di impegnare la Sezione di Vigilanza Ambientale unitamente alla Sezione Contenzioso Amministrativo** della Regione a notiziare la scrivente Sezione, anche con report annuali, delle attività di controllo effettuate sull'impianto e delle procedure sanzionatorie attivate a seguito di superamento dei valori limite allo scarico e/o mancato rispetto delle prescrizioni impartite nei titoli autorizzativi ex art. 124 del TUA;

15. **di stabilire** che il mancato rispetto delle disposizioni e delle prescrizioni di cui alla presente determinazione e di ogni altra norma di legge o regolamento in materia non espressamente richiamate dal presente provvedimento, comporterà, anche su segnalazione di Arpa Puglia e della Sezione di Vigilanza Ambientale della Regione, nonché degli ulteriori soggetti deputati al controllo, l'adozione dei provvedimenti di diffida, revoca o sospensione di cui all'art. 130 del Dl.gs. n. 152/06 e ss. mm., fermo restando l'applicazione delle norme sanzionatorie di cui al titolo V parte terza del succitato decreto, da parte dei soggetti competenti;
16. **di dare atto** che la presente autorizzazione si intende accordata con salvezza dei diritti dei terzi e sotto l'osservanza di tutte le disposizioni vigenti in materia di tutela ambientale, in conseguenza il titolare dell'autorizzazione allo scarico viene ad assumere la piena ed esclusiva responsabilità per quanto riguarda i diritti dei terzi;
17. **di precisare** che il presente provvedimento non esonera il proponente dall'acquisizione di ogni altro parere e/o autorizzazione per norma previsti;
18. **di dare altresì atto che** la Regione Puglia si riserva di modificare ed integrare il presente provvedimento in ragione delle criticità che potrebbero verificarsi nel corso di esercizio dello scarico e delle segnalazioni che potrebbero pervenire dagli organi preposti al controllo e dagli altri enti interessati;
19. **di disporre** la notifica a mezzo pec del presente provvedimento all'AQP S.p.A, all'Autorità Idrica Pugliese, alla Sezione Regionale di Vigilanza Ambientale, alla Sezione Regionale Contenzioso Amministrativo, all'ARPA Puglia, al Consorzio di Bonifica Centro Sud Puglia, alla Provincia di Brindisi e al Comune di Francavilla Fontana;
20. **di dare atto** che il presente provvedimento è immediatamente esecutivo;

Avverso il presente Provvedimento è ammesso, entro 60 giorni dalla pubblicazione dello stesso, ricorso al TAR Puglia, ovvero entro 120 giorni ricorso straordinario al Presidente della Repubblica

Il presente provvedimento, costituito da 12 facciate, sarà:

a. conservato e custodito nei sistemi di archiviazione digitale dell'Amministrazione Regionale;
b. inviato telematicamente e in formato digitale al Direttore del Dipartimento Bilancio, Affari Generali e Infrastrutture e all'Assessore alle Risorse Idriche;
c. inviato in formato digitale al Segretariato della Giunta Regionale e sempre per il tramite della piattaforma informatica regionale;
d. inviato in formato digitale all'AQP S.p.a., all'Autorità Idrica Pugliese, alla Sezione Regionale di Vigilanza Ambientale, alla Sezione Regionale Contenzioso Amministrativo, all'ARPA Puglia, al Consorzio di Bonifica Centro Sud Puglia, alla Provincia di Brindisi e al Comune di Francavilla Fontana;
e. pubblicato all'albo pretorio della Regione Puglia per il tempo prescritto dalla normativa vigente;
f. pubblicato sul Bollettino Ufficiale della Regione Puglia.

Il presente Provvedimento è direttamente esecutivo.

Come Proposta: Codice Cifra 075/DIR/2025/00283
Sottoscrittori Proposta:

- Istruttore Proposta
  Maria Anna Nico
- EQ Controllo delle infrastrutture del Servizio Idrico Integrato
  Emiliano Pierelli

Firmato digitalmente da:

Il Dirigente della Sezione Risorse Idriche
Andrea Zotti

DETERMINAZIONE DEL DIRIGENTE SEZIONE STRATEGIE E GOVERNO DELL'OFFERTA 19 ottobre 2025, n. 546

L.R. n. 26/06 – Contributo ai cittadini pugliesi portatori di handicap psicofisici che applicano il "metodo Doman o Vojta o Fay" – Liquidazione AA. SS. LL. BA - LE.

IL DIRIGENTE DELLA STRUTTURA PROPONENTE

- **VISTA** la L.R. n. 18 del 25.03.1974;
- **VISTO** il D.Lgs. n. 29 del 03.03.1993;
- **VISTA** la L.R. n. 7 del 04.02.1997 - Norme di Organizzazione dell'Amministrazione Regionale;
- **VISTO** il D.Lgs. n. 80 del 31.03.1998;
- **VISTA** la Deliberazione di Giunta Regionale n. 3261 del 28.07.1998;
- **VISTI** gli articoli 4 e 16 del D.Lgs. 165/01;
- **VISTO** l'art. 18 del D. Lgs. 196/03 "*Codice in materia di protezione dei dati personali*" in merito ai principi applicabili ai trattamenti effettuati dai soggetti pubblici;
- **VISTA** la Deliberazione di Giunta Regionale n. 1426 del 04.10.2005;
- **VISTO** l'art. 32 della L. n. 69 del 18.06.2009, che prevede l'obbligo di sostituire la pubblicazione tradizionale all'albo ufficiale con la pubblicazione di documenti digitali sui siti informatici;
- **VISTA** la L.R. n. 20 del 31.12.2010;
- **VISTA** la L.R. n. 2 del 09.03.2011;
- **VISTO** l'articolo 14 del R.R. n.13/2015 "Regolamento per la disciplina del Procedimento Amministrativo";
- **VISTA** la Determinazione del Direttore dell'Area Organizzazione e Riforma dell'Amministrazione n. 9 del 20.04.2015 di Riassetto organizzativo dell'Area Politiche per la promozione della salute, delle persone e delle pari opportunità;
- **VISTA** la Deliberazione di Giunta Regionale n. 935 del 12.05.2015, avente ad oggetto "*Art. 18 comma 2 del D.P.G.R. 22 febbraio 2008, n. 161 – Conferimento incarico di direzione Servizi incardinati nell'Area Politiche per la promozione della salute delle persone e delle pari opportunità*";
- **VISTO** il Decreto del Presidente della Giunta Regionale n. 443 31.07.2015, avente ad oggetto "*Adozione del modello organizzativo denominato "Modello Ambidestro per l'Innovazione della macchina Amministrativa regionale – MAIA". Approvazione Atto di Alta Organizzazione.*";
- **VISTA** la Deliberazione di Giunta Regionale n. 468 del 13/04/2007 "*L.R. 26/2006 – Articoli nn. 38 e 40 - Contributo ai cittadini pugliesi portatori di handicap psicofisici che si avvalgono del metodo Doman o Vojta o Fay*";
- **VISTA** la Deliberazione di Giunta Regionale n. 1974 del 07.12.2020, pubblicata sul BURP n. 14 del 26.01.2021, che approva l'Atto di Alta Organizzazione. Modello Organizzativo "*MAIA 2.0*";
- **VISTO** il D.P.G.R. n. 22 del 22.01.2021, pubblicato sul BURP n. 15 del 28.01.2021, che adotta l'Atto di Alta Organizzazione. Modello Organizzativo "*MAIA 2.0*";
- **VISTA** la legge regionale n.15 del 08/06/2021 "Misure di razionalizzazione in materia sanitaria e disposizioni varie", art.10, comma 1;
- **VISTA** la Determinazione del Direttore del Dipartimento Personale e Organizzazione n. 22 del 29.08.2022, con la quale è stato conferito l'incarico di Direzione del Servizio Strategie e Governo dell'Assistenza territoriale – Rapporti istituzionali e Capitale umano S.S.R.;
- **VISTA** la L.R. n. 42 del 31.12.2024, avente ad oggetto "*Disposizioni per la formazione del bilancio di previsione 2025 e bilancio pluriennale 2025–2027 della Regione Puglia (legge di stabilità regionale 2025)*";
- **VISTA** la L.R. n. 43 del 31.12.2024, avente ad oggetto "*Bilancio di previsione della Regione Puglia per l'esercizio finanziario 2025 e pluriennale 2025-2027*";
- **VISTA** la Deliberazione di Giunta Regionale n. 26 del 20.01.2025, avente ad oggetto "*Bilancio di previsione per l'esercizio finanziario 2025 e pluriennale 2025-2027. Articolo 39, comma 10, del decreto legislativo 23 giugno 2011, n. 118. Documento tecnico di accompagnamento e Bilancio Finanziario Gestionale. Approvazione.*";

- **VISTA** la Deliberazione di Giunta Regionale n. 1466 del 15.09.2021, recante l'approvazione della Strategia regionale per la parità di genere, denominata "Agenda di Genere";
- **VISTA** la Deliberazione di Giunta Regionale n. 1295 del 26.09.2024, avente ad oggetto "*Valutazione di Impatto di Genere (VIG). Approvazione indirizzi metodologico-operativi e avvio fase strutturale*";
- **VISTA** la Deliberazione di Giunta regionale n. 468 del 13/4/2007 "*Legge regionale n. 26/06 - Articoli nn. 38 e 40 - Contributo ai cittadini pugliesi portatori di handicap psicofisici che si avvalgono del "metodo Doman o Vojta o Fay" - Criteri e modalità attuativi*";
- **VISTA** la determinazione dirigenziale n. 315 del 09/12/2021 *"L.R. n.26/06 – Contributo ai cittadini pugliesi portatori di handicap psicofisici che applicano il "Metodo Doman o Vojta o Fay" - IMPEGNO DI SPESA ANNO 2021.*";
- **VISTA** la determinazione dirigenziale n. 369 del 23/11/2023 "*Impegno somme rientranti nel perimetro sanitario regionale di competenza dell'anno 2023 ex art. 20 c.2 lettera a) D.Lgs. n. 118/2011, afferenti la rete ospedaliera e la rete territoriale*";
- **VISTA** la DGR n. 1375 del 30/09/2025 di proroga degli incarichi di direzione delle Sezioni di Dipartimento della Giunta regionale.
- **VISTA** la Determinazione Dirigenziale n. 00028 del 30/09/2025 del Dipartimento Personale e Organizzazione di proroga degli incarichi di direzione dei Servizi delle Strutture della Giunta regionale al 31/10/2025.

Premesso che:

- la Regione Puglia, con la Legge n. 26/06, art. 38, successivamente modificato con l'art.9 della Legge n.45/2008, "partecipa, con la concessione di un contributo, alle spese non coperte dal Fondo sanitario regionale sostenute dai cittadini portatori di handicap psicofisici, residenti in Puglia da almeno dodici mesi dalla data di entrata in vigore della presente legge, che si avvalgono del "metodo Doman o Vojta o Fay", quale trattamento riabilitativo di centri specializzati";
- l'art. 39 della succitata legge, prevede che "al fine di assicurare uniformità di trattamento, la Giunta regionale definisce con apposita deliberazione le modalità di presentazione delle domande di contributo di cui all'articolo 38 e per l'accreditamento delle relative somme alle AUSL di residenza";
- con Deliberazione n. 468 del 13/4/2007, la Giunta regionale ha disciplinato i criteri attuativi per la concessione dei contributi, ex art. 38 - 39 della L.R. n.26/06, ai cittadini pugliesi portatori di handicap psicofisici che applicano il "metodo Doman, o Vojta o Fay"
- nello specifico, la predetta D.G.R. n. 468/2007, stabilisce che:

1. *hanno diritto al contributo tutti i cittadini portatori di handicap psicofisico, ovvero, in loro vece, coloro che esercitano la patria potestà;*
2. *il richiedente deve risultare residente nella Regione Puglia da almeno un anno;*
3. *l'handicap deve essere attestato ai sensi della legge 104/92;*
4. *l'applicazione del metodo Doman, o Vojta, o Fay presso centri specializzati in Italia e all'estero deve essere prescritta da uno specialista della competente disciplina in servizio presso strutture pubbliche o private accreditate;*
5. *sono ammissibili le spese documentate non coperte da concorso sanitario;*
6. *tra le spese ammissibili rientrano quelle di viaggio, di vitto ed alloggio per la persona con disabilità e per un accompagnatore;*
7. *qualora sia attestata la necessità della presenza dei due genitori dell'assistito quale coinvolgimento attivo costituente parte essenziale del programma di rieducazione motoria e di sviluppo psicofisico dei cerebrolesi, il contributo per le spese deve essere inteso per due accompagnatori e non per uno solo;*
8. *i soggetti interessati, al solo fine dell'assegnazione del contributo, devono richiedere alla ASL una preventiva autorizzazione indicando il costo del trattamento riabilitativo sulla scorta delle tariffe applicate dai Centri prescelti unitamente ad una previsione di massima delle altre spese di cui al precedente punto f);*

9. *all'istanza di autorizzazione deve essere allegata, unitamente al certificato o all'autodichiarazione di residenza del richiedente e a tutta la documentazione attestante il diritto al contributo, la prescrizione dello specialista così come specificato nei punti precedenti;*
10. *i Direttori Generali delle ASL, prima di rilasciare la prescritta autorizzazione, verificato l'effettivo possesso dei requisiti, devono richiedere la disponibilità finanziaria al Settore Assistenza Ospedaliera e Specialistica dell'Assessorato alle Politiche della salute che la rilascerà sino all'esaurimento dei fondi assegnati al competente capitolo del bilancio regionale seguendo l'ordine cronologico di arrivo al proprio registro di protocollo;*
11. *la procedura di cui ai precedenti punti h) e i) deve essere ripetuta ad ogni ciclo riabilitativo;*
12. *a conclusione del ciclo di riabilitazione, i soggetti interessati, con riferimento alla già acquisita autorizzazione preventiva, chiedono al Direttore generale della ASL l'assegnazione del contributo presentando la documentazione delle spese sostenute con l'indicazione del codice fiscale;*
13. *a corredo dell'istanza di liquidazione del contributo, deve essere prodotta una dichiarazione, resa sotto forma di atto notorio, con la quale il richiedente attesti che per il trattamento in questione non è stato richiesto e/o ottenuto alcun contributo da parte di altri enti pubblici;*
14. *il Direttore generale della ASL, a seguito della dovuta positiva istruttoria circa la validità della documentazione prodotta, procede alla liquidazione del contributo inviando, successivamente, all'Assessorato regionale alle Politiche della salute, Settore Assistenza ospedaliera e specialistica, entro e non oltre il 30 ottobre di ogni anno, una scheda riepilogativa degli interventi contributivi effettuati al fine del rimborso di quanto anticipato;*
15. *la partecipazione regionale, così come stabilito nei punti precedenti, è fissata nella misura massima del 80% del totale delle documentate spese sostenute*;

Considerato che:

- il contributo di cui innanzi è stato finanziato:
- dalla Legge Regionale n. 36 del 30.12.2020 "Bilancio di previsione della Regione Puglia per l'esercizio finanziario 2021 e pluriennale 2021-2023", assegnando nell'ambito del Capitolo U1202009, una dotazione finanziaria per l'esercizio finanziario 2021 di € 75.000,00 (settantacinquemila);
- dalla Legge Regionale n. 38 del 29 dicembre 2023 "Bilancio di previsione per l'esercizio finanziario 2024 e bilancio pluriennale 2024 - 2026 della Regione Puglia", assegnando nell'ambito del Capitolo U1202009, una dotazione finanziaria per l'esercizio finanziario 2023 di € 75.000,00 (settantacinquemila);
- con determinazione dirigenziale n. 315 del 09/12/2021 *"L.R. n.26/06 – Contributo ai cittadini pugliesi portatori di handicap psicofisici che applicano il "Metodo Doman o Vojta o Fay" - IMPEGNO DI SPESA ANNO 2021*." è stato impegnato, per l'anno 2021, l'importo di € 75.000,00 in favore delle Aziende sanitarie locali;
- con determinazione dirigenziale n. 369 del 23/11/2023 "*Impegno somme rientranti nel perimetro sanitario regionale di competenza dell'anno 2023 ex art. 20 c.2 lettera a) D.Lgs. n. 118/2011, afferenti la rete ospedaliera e la rete territoriale*" è stato impegnato, per l'anno 2023, l'importo di € 75.000,00 in favore delle Aziende sanitarie locali;
- con nota prot. n. 589913 del 28/11/2024 lo scrivente Servizio ha chiesto, alle Direzioni Generali delle Aziende sanitarie locali, di voler trasmettere la scheda riepilogativa degli interventi contributivi;
- l'Azienda sanitaria locale di Lecce, con nota prot. 182959 del 09/10/2025, acquisita con prot. 554482 del 10/10/2025 ha comunicato di aver erogato un solo contributo pari ad € 10.546,00 liquidato con Atto Dirigenziale nr. 1502/2021 e nr. 2400/2021;
- l'Azienda sanitaria locale di Bari, con nota prot. 156851 del 17/12/2024, acquisita con prot. 628648 del 18/12/2024 ha comunicato di aver erogato "*un solo contributo pari ad € 1.721,76 per un assistito del Distretto Socio Sanitario n.14 liquidato con Atto Dirigenziale nr. 3460 del 28/3/2023…*";

- con nota prot. n. 525743 del 29/09/2025 lo scrivente Servizio ha sollecitato le Direzioni Generali delle Aziende sanitarie locali, a voler trasmettere la scheda riepilogativa degli interventi contributivi non pervenuta, esplicitando l'eventuale mancato utilizzo del contributo.

Sulla scorta delle risultanze istruttorie di cui innanzi, si ritiene opportuno:

1. erogare la somma di € 10.546,00 quale contributo previsto per i cittadini pugliesi portatori di handicap psicofisici che applicano il "Metodo Doman o Vojta o Fay", in favore della ASL LE – anno 2021.
2. erogare la somma di € 1.721,76 quale contributo previsto per i cittadini pugliesi portatori di handicap psicofisici che applicano il "Metodo Doman o Vojta o Fay", in favore della ASL BA – anno 2023.
3. notificare il presente provvedimento, a cura della Sezione "Strategie e Governo dell'Offerta", alle Direzioni Generali ASL Lecce e ASL Bari e alle AGRF Lecce e AGRF Bari.

Garanzie alla riservatezza

La pubblicazione dell'atto all'Albo, salve le garanzie previste dalla legge 241/1990 in tema di accesso ai documenti amministrativi, avviene nel rispetto della tutela alla riservatezza dei cittadini, secondo quanto disposto dal D.lgs. n. 196/2003 in materia di protezione dei dati personali, come integrato e modificato dal D.Lgs. n.101/2018.
Ai fini della pubblicità legale, l'atto destinato alla pubblicazione è redatto in modo da evitare la diffusione di dati personali identificativi non necessari ovvero il riferimento a dati sensibili; qualora tali dati fossero indispensabili per l'adozione dell'atto, essi sono trasferiti in documenti separati, esplicitamente richiamati.

Valutazione di impatto di Genere
La presente determinazione è stata sottoposta a Valutazione di impatto di genere ai sensi della D.G.R. n. 1295 del 26 settembre 2024. L'impatto di genere stimato è: ❑ diretto ❑ indiretto • neutro ❑ non rilevato

ADEMPIMENTI CONTABILI

ai sensi del D. lgs. n.118/2011 e successive modificazioni ed integrazioni

DISPOSIZIONE N. 1 (Liquidazione e Pagamento)	
Tipo Bilancio	Bilancio Autonomo
Esercizio finanziario	2025
Tipo di Gestione	Gestione Ordinaria
Capitolo	U1202009 "CONTRIBUTO AI CITTADINI PUGLIESI PORTATORI DI DISABILITA' PSICOFISICA CHE APPLICANO IL METODO DOMAN O VOJTA O FAY. ART. 40 L.R. 26/06."
Codice Struttura Regionale	15 - DIPARTIMENTO PROMOZIONE DELLA SALUTE E DEL BENESSERE ANIMALE 02 - SEZIONE STRATEGIA E GOVERNO DELL'OFFERTA

Classificazione della spesa ex D.Lgs. n. 118/2011	Missione: 12 Diritti sociali, politiche sociali e famiglia - Programma: 02 Interventi per la disabilità - Titolo: 1 Spese correnti - Macroaggregato: 04 Trasferimenti correnti
Piano dei conti finanziario ex D.Lgs. n. 118/2011	U.1.04.01.02.011 Livello V: 011-Trasferimenti correnti a Aziende sanitarie locali n.a.f.
Codice identificativo della spesa	Spesa ricorrente
Origine	
Codice Transazione UE	8 - Spese non correlate ai finanziamenti dell'Unione europea
Obiettivo	
Tracciabilità dei flussi finanziari ex art. 3 Legge n. 136/2010	
Codice MIR	
Codice Impegno	**D.D.** n. 315 del 09/12/2021 3021078503/001
Codice Prenotazione Impegno	
Somme da Liquidare e Pagare con la Disposizione	Totale Importi da Liquidare: € 10.546,00 Totale Importi da Pagare: € 10.546,00
Creditore	A.S.L. LE VIA MIGLIETTA 5 - 73100 LECCE (LE) C.F. 04008300750 P.I. 04008300750 PEC: PROTOCOLLO@PEC.ASL.LECCE.IT
Modalità del Pagamento	SEPA Credit Transfer - IBAN: **...omissis...**
Causale del pagamento	L.R. n. 26/06 – Contributo ai cittadini pugliesi portatori di handicap psicofisici che applicano il "metodo Doman o Vojta o Fay" – Liquidazione annualità 2021

DISPOSIZIONE N. 2 (Liquidazione e Pagamento)	
Tipo Bilancio	Bilancio Autonomo
Esercizio finanziario	2025
Tipo di Gestione	Gestione Ordinaria
Capitolo	U1202009 "CONTRIBUTO AI CITTADINI PUGLIESI PORTATORI DI DISABILITA' PSICOFISICA CHE APPLICANO IL METODO DOMAN O VOJTA O FAY. ART. 40 L.R. 26/06."
Codice Struttura Regionale	15 - DIPARTIMENTO PROMOZIONE DELLA SALUTE E DEL BENESSERE ANIMALE 02 - SEZIONE STRATEGIA E GOVERNO DELL'OFFERTA
Classificazione della spesa ex D.Lgs. n. 118/2011	Missione: 12 Diritti sociali, politiche sociali e famiglia - Programma: 02 Interventi per la disabilità - Titolo: 1 Spese correnti - Macroaggregato: 04 Trasferimenti correnti
Piano dei conti finanziario ex D.Lgs. n. 118/2011	U.1.04.01.02.011 Livello V: 011-Trasferimenti correnti a Aziende sanitarie locali n.a.f.

Codice identificativo della spesa	Spesa ricorrente
Origine	
Codice Transazione UE	8 - Spese non correlate ai finanziamenti dell'Unione europea
Obiettivo	
Tracciabilità dei flussi finanziari ex art. 3 Legge n. 136/2010	
Codice MIR	
Codice Impegno	**D.D.** n. 369 del 23/11/2023 3023040392/001
Codice Prenotazione Impegno	
Somme da Liquidare e Pagare con la Disposizione	Totale Importi da Liquidare: € 1.721,76 Totale Importi da Pagare: € 1.721,76

Creditore	ASL BARI LUNGOMARE STARITA 6 - 70123 BARI (BA) C.F. 06534340721 P.I. 06534340721 PEC: DIREZIONEGENERALE.ASLBARI@PEC.RUPAR.PUGLIA.IT
Modalità del Pagamento	SEPA Credit Transfer - IBAN: **...omissis...**
Causale del pagamento	L.R. n. 26/06 – Contributo ai cittadini pugliesi portatori di handicap psicofisici che applicano il "metodo Doman o Vojta o Fay" – Liquidazione annualità 2023

Dichiarazioni e/o attestazioni

a. le somme che si liquidano con il presente atto sono state accertate sul corrispondente capitolo di entrata;
b. esiste disponibilità finanziaria sul capitolo di spesa innanzi indicato;
c. la somma che si liquida è stata impegnata con D.D. n. 315 del 09/12/2021 e n. 369 del 23/11/2023;
d. ai sensi dell'art. 9 del D.L. 79/2009 la spesa che liquida con il presente provvedimento sarà erogata nell' e. f. 2025, si attesta la compatibilità della predetta programmazione con i vincoli di finanza pubblica cui è assoggettata la Regione Puglia.
e. non sussiste necessità di acquisire il DURC nei casi in cui il trasferimento di risorse fra enti pubblici avvenga "in forza di precise disposizioni normative";
f. l'erogazione disposta con il presente atto è esclusa dall'obbligo di verifica di cui all'art. 48/bis del DPR n.602/1973 in quanto trattasi di pagamento da effettuarsi in favore di Enti pubblici, così come indicato nella circolare MEF n. 22/2008;
g. si applicano gli adempimenti degli obblighi di cui agli artt. 26 e 27 del D.lgs. 14 marzo 2013, n. 33;
h. l'operazione contabile proposta assicura il rispetto dei vincoli di finanza pubblica garantendo il pareggio di bilancio in aderenza alle disposizioni di cui alla L. n. 145/2018, commi da 819 a 843, e alla L. n. 160/2019, commi da 541 a 545.

DETERMINA

Di prendere atto di quanto espresso in narrativa, che costituisce parte integrante e sostanziale del presente atto e che qui si intende integralmente riportato.

Di prendere atto delle dichiarazioni e attestazioni riportate nella sezione "Adempimenti contabili", che costituiscono parte integrante e sostanziale del presente atto e che qui si intendono integralmente riportate.

1. erogare la somma di € 10.546,00 quale contributo previsto per i cittadini pugliesi portatori di handicap psicofisici che applicano il "Metodo Doman o Vojta o Fay", in favore della ASL LE – anno 2021.
2. erogare la somma di € 1.721,76 quale contributo previsto per i cittadini pugliesi portatori di handicap psicofisici che applicano il "Metodo Doman o Vojta o Fay", in favore della ASL BA – anno 2023.
3. notificare il presente provvedimento, a cura della Sezione "Strategie e Governo dell'Offerta", alle Direzioni Generali ASL Lecce e ASL Bari e alle AGRF Lecce e AGRF Bari.
4. che il presente provvedimento:

a. sarà trasmesso al Servizio Bilancio e Ragioneria;
b. è assoggettato agli obblighi di cui agli articoli 26 e 27 del D. Lgs. 14 marzo 2013 n. 33;
c. sarà pubblicato sul sito ufficiale della Regione Puglia: www.regione.puglia.it, ad eccezione degli allegati;
d. sarà pubblicato, ad eccezione degli allegati, all'albo telematico della Regione Puglia;
e. sarà pubblicato sul BURP, ad eccezione degli allegati;
f. composto da n. 10 pagine, è adottato in originale e viene redatto in forma integrale e "per estratto" nel rispetto della tutela alla riservatezza dei cittadini, secondo quanto disposto dal D.lgs.196/2003 nonché dal R.R. n. 5/2006 in materia di protezione dei dati personali.

Si autorizza la Sezione Bilancio e Ragioneria a procedere alla registrazione delle scritture dettagliatamente riportate nella sezione "Adempimenti Contabili".

Il presente Provvedimento è direttamente esecutivo.

Basato sulla proposta n. 183/DIR/2025/00584 dei sottoscrittori della proposta:

Istruttore Proposta
Leonardo Augelli

E.Q.. Sviluppo Percorsi Diagnostico Terapeutici Assistenziali (PDTA) e attività progettuali
Angela Capozzi

Servizio strategie e governo dell'assistenza territoriale - rapporti istituzionali e capitale umano s.s.r.
Antonella Caroli

Firmato digitalmente da:

Il Dirigente della Sezione Strategie e Governo dell'Offerta
Mauro Nicastro

DETERMINAZIONE DEL DIRIGENTE SEZIONE STRATEGIE E GOVERNO DELL'OFFERTA 23 ottobre 2025, n. 549

L.R. n. 51 del 30/12/2021 art. 8 "Contributo per assistenza ai pazienti affetti dalla patologia di Lafora e del morbo di Wilson" - Liquidazione anno 2024.

IL DIRIGENTE DELLA STRUTTURA PROPONENTE

- **VISTA** la L.R. n. 18 del 25.03.1974;
- **VISTO** il D.Lgs. n. 29 del 03.03.1993;
- **VISTA** la L.R. n. 7 del 04.02.1997 - Norme di Organizzazione dell'Amministrazione Regionale;
- **VISTO** il D.Lgs. n. 80 del 31.03.1998;
- **VISTA** la Deliberazione di Giunta Regionale n. 3261 del 28.07.1998;
- **VISTI** gli articoli 4 e 16 del D.Lgs. 165/01;
- **VISTO** l'art. 18 del D. Lgs. 196/03 "*Codice in materia di protezione dei dati personali*" in merito ai principi applicabili ai trattamenti effettuati dai soggetti pubblici;
- **VISTA** la Deliberazione di Giunta Regionale n. 1426 del 04.10.2005;
- **VISTO** l'art. 32 della L. n. 69 del 18.06.2009, che prevede l'obbligo di sostituire la pubblicazione tradizionale all'albo ufficiale con la pubblicazione di documenti digitali sui siti informatici;
- **VISTA** la L.R. n. 20 del 31.12.2010;
- **VISTA** la L.R. n. 2 del 09.03.2011;
- **VISTO** l'articolo 14 del R.R. n.13/2015 "Regolamento per la disciplina del Procedimento Amministrativo";
- **VISTA** la Determinazione del Direttore dell'Area Organizzazione e Riforma dell'Amministrazione n. 9 del 20.04.2015 di Riassetto organizzativo dell'Area Politiche per la promozione della salute, delle persone e delle pari opportunità;
- **VISTA** la Deliberazione di Giunta Regionale n. 935 del 12.05.2015, avente ad oggetto "*Art. 18 comma 2 del D.P.G.R. 22 febbraio 2008, n. 161 – Conferimento incarico di direzione Servizi incardinati nell'Area Politiche per la promozione della salute delle persone e delle pari opportunità*";
- **VISTO** il Decreto del Presidente della Giunta Regionale n. 443 31.07.2015, avente ad oggetto "*Adozione del modello organizzativo denominato "Modello Ambidestro per l'Innovazione della macchina Amministrativa regionale – MAIA". Approvazione Atto di Alta Organizzazione.*";
- **VISTA** la Deliberazione di Giunta Regionale n. 1869 del 14/12/2022 "*Attuazione art. 8 Legge regionale 30 dicembre 2021 n.51 "Contributo per assistenza ai pazienti affetti dalla patologia di Lafora e del morbo di Wilson*";
- **VISTA** la Deliberazione di Giunta Regionale n. 1974 del 07.12.2020, pubblicata sul BURP n. 14 del 26.01.2021, che approva l'Atto di Alta Organizzazione. Modello Organizzativo "*MAIA 2.0*";
- **VISTO** il D.P.G.R. n. 22 del 22.01.2021, pubblicato sul BURP n. 15 del 28.01.2021, che adotta l'Atto di Alta Organizzazione. Modello Organizzativo "*MAIA 2.0*";
- **VISTA** la legge regionale n.15 del 08/06/2021 "Misure di razionalizzazione in materia sanitaria e disposizioni varie", art.10, comma 1;
- **VISTA** la Determinazione del Direttore del Dipartimento Personale e Organizzazione n. 22 del 29.08.2022, con la quale è stato conferito l'incarico di Direzione del Servizio Strategie e Governo dell'Assistenza territoriale – Rapporti istituzionali e Capitale umano S.S.R.;
- **VISTA** la L.R. n. 42 del 31.12.2024, avente ad oggetto "*Disposizioni per la formazione del bilancio di previsione 2025 e bilancio pluriennale 2025–2027 della Regione Puglia (legge di stabilità regionale 2025)*";
- **VISTA** la L.R. n. 43 del 31.12.2024, avente ad oggetto "*Bilancio di previsione della Regione Puglia per l'esercizio finanziario 2025 e pluriennale 2025-2027*";
- **VISTA** la Deliberazione di Giunta Regionale n. 26 del 20.01.2025, avente ad oggetto "*Bilancio di previsione per l'esercizio finanziario 2025 e pluriennale 2025-2027. Articolo 39, comma 10, del decreto legislativo 23 giugno 2011, n. 118. Documento tecnico di accompagnamento e Bilancio Finanziario Gestionale. Approvazione.*";

- **VISTA** la Deliberazione di Giunta Regionale n. 1466 del 15.09.2021, recante l'approvazione della Strategia regionale per la parità di genere, denominata "Agenda di Genere";
- **VISTA** la Deliberazione di Giunta Regionale n. 1295 del 26.09.2024, avente ad oggetto "*Valutazione di Impatto di Genere (VIG). Approvazione indirizzi metodologico-operativi e avvio fase strutturale*";
- **VISTA** la determinazione dirigenziale n. 568 del 10/12/2024 "*Attuazione art. 8 Legge regionale 30 dicembre 2021 n. 51 "Contributo per assistenza ai pazienti affetti dalla patologia di Lafora e del morbo di Wilson- Impegno anno 2024*";
- **VISTA** la DGR n. 1375 del 30/09/2025 di proroga degli incarichi di direzione delle Sezioni di Dipartimento della Giunta regionale.
- **VISTA** la Determinazione Dirigenziale n. 00028 del 30/09/2025 del Dipartimento Personale e Organizzazione di proroga degli incarichi di direzione dei Servizi delle Strutture della Giunta regionale al 31/10/2025.

Premesso che:
1. la Regione Puglia, con la Legge n. 51/2021, art. 8 "*Contributo per assistenza ai pazienti affetti dalla patologia di Lafora e del morbo di Wilson"*, stabilisce al comma 1 dell'art. 8 che: "*Al fine di far fronte agli oneri di assistenza ai pazienti affetti dalla patologia di Lafora e dalla patologia del Morbo di Wilson, nel bilancio regionale autonomo, nell'ambito della missione 12, programma 5, titolo 1, è assegnata una dotazione finanziaria per l'esercizio finanziario 2022, in termini di competenza e cassa, di euro 100 mila*. Inoltre il comma 2 dell'art 8 precisa che: "*Con deliberazione della Giunta regionale sono stabilite le modalità per l'accesso e la rendicontazione delle risorse di cui al comma 1"*.

2. con Deliberazione n. 1869 del 14/12/2022, la Giunta regionale ha stabilito che:

- "*…in attuazione della Legge Regionale 30 dicembre 2021, n. 51 "Disposizioni per la formazione del bilancio di previsione 2022 e bilancio pluriennale 2022-2024 della Regione Puglia - legge di stabilità regionale 2022" all'art. 8 avente ad oggetto "Contributo per assistenza ai pazienti affetti dalla patologia di Lafora e del morbo di Wilson" ed in riferimento ai riscontri pervenuti, considerato il livello di complessità della patologia di Lafora rispetto alla malattia di Wilson, la seguente assegnazione: il 70% del finanziamento (pari ad € 70.000,00) per la Malattia di Lafora ed il 30% (pari ad € 30.000,00) per la malattia di Wilson*";
- "*…che la quota di finanziamento assegnato per le due patologie è indicativa e può essere utilizzata da ciascuna azienda indistintamente per le patologie di Wilson e Lafora, per motivate esigenze, a parità di tetto complessivamente assegnato, sempre per le stesse finalità*";
- "*…che il finanziamento potrà essere utilizzato da ciascuna azienda per progettualità specifiche, concordate con il Coordinamento Aziendale Malattie rare ovvero quota parte per rimborso spese per cure sanitarie, secondo i criteri, di cui alla Legge Regione Puglia n° 12/2005 art. 13*".
- "*…che le prestazioni sanitarie, necessarie al trattamento delle patologie di Wilson e Lafora, rientrano comunque nei Livelli Essenziali di Assistenza, che il Servizio Sanitario Regionale (SSR) è tenuto a garantire*";
- "*…che il finanziamento sarà erogato alle ASL previa presentazione di apposita rendicontazione da parte delle Direzioni strategiche di ciascuna Azienda Sanitaria*";

Considerato che:

- il contributo di cui innanzi è stato finanziato dalla Legge Regionale L.R. n. 43 del 31.12.2024, avente ad oggetto "*Bilancio di previsione della Regione Puglia per l'esercizio finanziario 2025 e pluriennale 2025-2027*", assegnando nell'ambito del Capitolo U1205020, una dotazione finanziaria per l'esercizio finanziario 2024 di € 100.000,00 (centomila);

- con determinazione dirigenziale n. 568 del 10/12/2024 "*Attuazione art. 8 Legge regionale 30 dicembre 2021 n. 51 "Contributo per assistenza ai pazienti affetti dalla patologia di Lafora e del morbo di Wilson-*

Impegno anno 2024" è stato impegnato l'importo di € 100.000,00 in favore delle Aziende Sanitarie Locali;

- con nota prot. n. 489341 del 11/09/2025 lo scrivente Servizio ha chiesto alle Direzioni Generali delle Aziende Sanitarie Locali di voler trasmettere la rendicontazione relativa all'annualità 2024;
- l'Azienda Sanitaria Locale di Lecce, con nota prot. 166853 del 16/09/2025, acquisita con prot. 499399 del 16/09/2024 ha comunicato di aver erogato un solo contributo pari ad € 10.980,46 liquidato con Atto Dirigenziale nr. 921 del 23/02/2024;

Sulla scorta delle risultanze istruttorie di cui innanzi, si ritiene opportuno di:

1. erogare la somma di € 10.980,46 quale contributo previsto per i cittadini pugliesi affetti dalla patologia di Lafora e dalla patologia del Morbo di Wilson, in favore della ASL LE – anno 2024.
2. notificare il presente provvedimento, a cura della Sezione "Strategie e Governo dell'Offerta", alla Direzione Generale ASL BA e all'AGRF LE.

Garanzie alla riservatezza

La pubblicazione dell'atto all'Albo, salve le garanzie previste dalla legge 241/1990 in tema di accesso ai documenti amministrativi, avviene nel rispetto della tutela alla riservatezza dei cittadini, secondo quanto disposto dal D.lgs. n. 196/2003 in materia di protezione dei dati personali, come integrato e modificato dal D.Lgs. n.101/2018.
Ai fini della pubblicità legale, l'atto destinato alla pubblicazione è redatto in modo da evitare la diffusione di dati personali identificativi non necessari ovvero il riferimento a dati sensibili; qualora tali dati fossero indispensabili per l'adozione dell'atto, essi sono trasferiti in documenti separati, esplicitamente richiamati.

Valutazione di impatto di Genere
La presente determinazione è stata sottoposta a Valutazione di impatto di genere ai sensi della D.G.R. n. 1295 del 26 settembre 2024. L'impatto di genere stimato è: ❏ diretto ❏ indiretto • neutro ❏ non rilevato

ADEMPIMENTI CONTABILI

ai sensi del D. lgs. n.118/2011 e successive modificazioni ed integrazioni

DISPOSIZIONE N. 1 (Liquidazione e Pagamento)	
Tipo Bilancio	Bilancio Autonomo
Esercizio finanziario	2025
Tipo di Gestione	Gestione Ordinaria
Capitolo	U1205020 "TRASFERIMENTI PER CONTRIBUTI PER ASSISTENZA AI PAZIENTI AFFETTI DALLA PATALOGIA DI LAFORA E DEL MORBO DI WILSON (ART. 8 L.R. N. 51/2021 - PREVISIONE 2022-2024)"
Codice Struttura Regionale	15 - DIPARTIMENTO PROMOZIONE DELLA SALUTE E DEL BENESSERE ANIMALE 02 - SEZIONE STRATEGIA E GOVERNO DELL'OFFERTA

Classificazione della spesa ex D.Lgs. n. 118/2011	Missione: 12 Diritti sociali, politiche sociali e famiglia - Programma: 05 Interventi per le famiglie - Titolo: 1 Spese correnti - Macroaggregato: 04 Trasferimenti correnti
Piano dei conti finanziario ex D.Lgs. n. 118/2011	U.1.04.04.01.001 Livello V: 001-Trasferimenti correnti a Istituzioni Sociali Private

Codice identificativo della spesa	Spesa non ricorrente
Origine	
Codice Transazione UE	8 - Spese non correlate ai finanziamenti dell'Unione europea
Obiettivo	
Tracciabilità dei flussi finanziari ex art. 3 Legge n. 136/2010	
Codice MIR	
Codice Impegno	D.D. n. 568 del 10/12/2024 n. 3024051892/005
Codice Prenotazione Impegno	
Somme da Liquidare e Pagare con la Disposizione	Totale Importi da Liquidare: € 10.980,46 Totale Importi da Pagare: € 10.980,46
Creditore	A.S.L. LE VIA MIGLIETTA 5 - 73100 LECCE (LE) C.F. 04008300750 P.I. 04008300750 PEC: PROTOCOLLO@PEC.ASL.LECCE.IT
Modalità del Pagamento	SEPA Credit Transfer - IBAN: **...omissis...**
Causale del pagamento	L.R. n. 51 del 30/12/2021 art. 8 "Contributo per assistenza ai pazienti affetti dalla patologia di Lafora e del morbo di Wilson" - Liquidazione anno 2024.

Dichiarazioni e/o attestazioni

a. le somme che si liquidano con il presente atto sono state accertate sul corrispondente capitolo di entrata;
b. esiste disponibilità finanziaria sul capitolo di spesa innanzi indicato;
c. la somma che si liquida è stata impegnata con D.D. n. 568 del 10/12/2024;
d. ai sensi dell'art. 9 del D.L. 79/2009 la spesa che liquida con il presente provvedimento sarà erogata nell' e. f. 2025, si attesta la compatibilità della predetta programmazione con i vincoli di finanza pubblica cui è assoggettata la Regione Puglia;
e. non sussiste necessità di acquisire il DURC nei casi in cui il trasferimento di risorse fra enti pubblici avvenga "in forza di precise disposizioni normative";
f. l'erogazione disposta con il presente atto è esclusa dall'obbligo di verifica di cui all'art. 48/bis del DPR n.602/1973 in quanto trattasi di pagamento da effettuarsi in favore di Enti pubblici, così come indicato nella circolare MEF n. 22/2008;
g. si applicano gli adempimenti degli obblighi di cui agli artt. 26 e 27 del D.lgs. 14 marzo 2013, n. 33;
h. l'operazione contabile proposta assicura il rispetto dei vincoli di finanza pubblica garantendo il pareggio

di bilancio in aderenza alle disposizioni di cui alla L. n. 145/2018, commi da 819 a 843, e alla L. n. 160/2019, commi da 541 a 545.

DETERMINA

Di prendere atto di quanto espresso in narrativa, che costituisce parte integrante e sostanziale del presente atto e che qui si intende integralmente riportato.

Di prendere atto delle dichiarazioni e attestazioni riportate nella sezione "Adempimenti contabili", che costituiscono parte integrante e sostanziale del presente atto e che qui si intendono integralmente riportate.

1. di erogare la somma di € 10.980,46 quale contributo previsto per i cittadini pugliesi affetti dalla patologia di Lafora e dalla patologia del Morbo di Wilson, in favore della ASL LE – anno 2024.
2. di notificare il presente provvedimento, a cura della Sezione "Strategie e Governo dell'Offerta", alla Direzione Generale ASL LE e all'AGRF LE.
3. che il presente provvedimento:

a. sarà trasmesso al Servizio Bilancio e Ragioneria;
b. è assoggettato agli obblighi di cui agli articoli 26 e 27 del D. Lgs. 14 marzo 2013 n. 33;
c. sarà pubblicato sul sito ufficiale della Regione Puglia: www.regione.puglia.it, ad eccezione degli allegati;
d. sarà pubblicato, ad eccezione degli allegati, all'albo telematico della Regione Puglia;
e. sarà pubblicato sul BURP, ad eccezione degli allegati;
f. composto da n. 8 pagine, è adottato in originale e viene redatto in forma integrale e "per estratto" nel rispetto della tutela alla riservatezza dei cittadini, secondo quanto disposto dal D.lgs.196/2003 nonché dal R.R. n. 5/2006 in materia di protezione dei dati personali.

Si autorizza la Sezione Bilancio e Ragioneria a procedere alla registrazione delle scritture dettagliatamente riportate nella sezione "Adempimenti Contabili".

Il presente Provvedimento è direttamente esecutivo.

Basato sulla proposta n. 183/DIR/2025/00585 dei sottoscrittori della proposta:

Istruttore Proposta
Leonardo Augelli

E.Q.. Sviluppo Percorsi Diagnostico Terapeutici Assistenziali (PDTA) e attività progettuali
Angela Capozzi

Servizio strategie e governo dell'assistenza territoriale - rapporti istituzionali e capitale umano s.s.r.
Antonella Caroli

Firmato digitalmente da:

Il Dirigente della Sezione Strategie e Governo dell'Offerta
Mauro Nicastro

DETERMINAZIONE DEL DIRIGENTE SEZIONE TRANSIZIONE ENERGETICA 11 novembre 2025, n. 272

Autorizzazione unica ai sensi del Decreto Legislativo 29 dicembre 2003, n. 387 relativa alla costruzione ed all'esercizio di un impianto di produzione di energia elettrica da fonte fotovoltaica della potenza elettrica di 4,9 MWe sito nel Comune di Binetto e relative opere connesse ricadenti nei Comuni di Toritto e Grumo Appula (BA).

Proponente: Vianini Energia S.r.l. con sede legale in Roma (RM), Via Barberini n. 11, C.F./P.IVA: 11001941001

IL DIRIGENTE DELLA STRUTTURA PROPONENTE

Il Dirigente della Sezione Transizione Energetica, ing. Francesco Corvace, su istruttoria effettuata dal Servizio Energia e Fonti Alternative e Rinnovabili.

PREMESSO CHE:

Nel quadro eurounitario, la disciplina in materia di energia e clima è ispirata ai principi della sostenibilità, della neutralità climatica e dell'efficienza energetica. Si richiamano, in ordine cronologico:

- **Protocollo di Kyoto** (1997), alla Convenzione quadro delle Nazioni Unite sui cambiamenti climatici, ratificato dall'Italia con **Legge 1° giugno 2002, n. 120**;
- **Accordo di Parigi (COP 21, 2015)**, ratificato dall'Unione europea il **4 ottobre 2016** e dall'Italia con **Legge 4 novembre 2016, n. 204**;
- **Direttiva (UE) 2018/2001** del Parlamento europeo e del Consiglio, dell'11 dicembre 2018, sulla promozione dell'uso dell'energia da fonti rinnovabili (cosiddetta *RED II*);
- **Pacchetto "Energia pulita per tutti gli europei" (Clean Energy Package, 2019)**, composto da:
  - **Direttiva (UE) 2019/944** sull'energia elettrica;
  - **Regolamento (UE) 2019/943** sul mercato interno dell'energia elettrica;
  - **Regolamento (UE) 2019/941** sulla preparazione ai rischi;
  - **Regolamento (UE) 2019/942** sull'Agenzia ACER;
- **Pacchetto "Fit for 55" (2021)**, che mira a ridurre del 55% le emissioni entro il 2030 e raggiungere la neutralità climatica entro il 2050, in coerenza con il **Green Deal europeo**;
- **Regolamento (UE) 2022/2577**, del 22 dicembre 2022, che istituisce un quadro per accelerare la diffusione delle energie rinnovabili;
- **Direttiva (UE) 2023/2413 (RED III)**, del 18 ottobre 2023, che aggiorna la direttiva 2018/2001 rafforzando gli obiettivi vincolanti in materia di FER.

Nel sistema italiano, la disciplina in materia di transizione energetica e semplificazione amministrativa ha avuto progressivo sviluppo attraverso i seguenti interventi:

- **Legge 1° marzo 2002, n. 39**, art. 43 (principi direttivi per il recepimento della direttiva sulle FER);
- **Decreto Legislativo 29 dicembre 2003, n. 387**, che promuove la produzione di energia da fonti rinnovabili e istituisce l'**Autorizzazione Unica (AU)** di cui all'art. 12;
- **Decreto del Ministero dello Sviluppo Economico 10 settembre 2010**, recante *Linee guida per l'autorizzazione alla costruzione ed esercizio di impianti di produzione di energia da fonti rinnovabili*;
- **Decreto Legislativo 3 marzo 2011, n. 28**, di attuazione della direttiva 2009/28/CE, poi integrato dalla successiva direttiva 2018/2001/UE;
- **Decreto Legislativo 16 giugno 2017, n. 104**, che introduce l'art. 27-bis nel D.Lgs. 152/2006, istituendo il **Provvedimento Autorizzatorio Unico Regionale (PAUR)**;
- **Decreto Legislativo 8 novembre 2021, n. 199**, di attuazione della direttiva (UE) 2018/2001, recante la disciplina organica della promozione delle FER;
- **Decreto Legislativo 8 novembre 2021, n. 210**, di attuazione della direttiva (UE) 2019/944 sul mercato interno dell'energia elettrica;

- **Piano Nazionale di Ripresa e Resilienza (PNRR)**, approvato con decisione ECOFIN del 13 luglio 2021 e notificato all'Italia il 14 luglio 2021;
- **D.L. 1 marzo 2022, n. 17**, convertito con **Legge 27 aprile 2022, n. 34**, recante *Misure urgenti per il contenimento dei costi dell'energia e per lo sviluppo delle rinnovabili*;
- **D.L. 30 aprile 2022, n. 36**, convertito con **Legge 29 giugno 2022, n. 79** (*Decreto PNRR 2*);
- **D.L. 17 maggio 2022, n. 50**, convertito con **Legge 15 luglio 2022, n. 91**, recante ulteriori misure di semplificazione in materia energetica;
- **D.L. 24 febbraio 2023, n. 13**, convertito con **Legge 21 aprile 2023, n. 41**, per l'attuazione del PNRR e del Piano Nazionale Complementare;
- **D.L. 9 dicembre 2023, n. 181**, convertito con **Legge 2 febbraio 2024, n. 11**, in materia di sicurezza energetica e promozione delle FER;
- **D.L. 2 marzo 2024, n. 19**, convertito con **Legge 29 aprile 2024, n. 56**, recante ulteriori disposizioni urgenti per l'attuazione del PNRR;
- **D.M. 21 giugno 2024**, "Disciplina per l'individuazione di superfici e aree idonee per l'installazione di impianti a fonti rinnovabili";
- **D.L. 15 maggio 2024, n. 63**, convertito con **Legge 12 luglio 2024, n. 101**, contenente misure urgenti per imprese agricole e disposizioni sugli impianti fotovoltaici a terra;
- **Decreto Legislativo 25 novembre 2024, n. 190**, recante la "Disciplina dei regimi amministrativi per la produzione di energia da fonti rinnovabili", che introduce semplificazioni sostanziali per i procedimenti autorizzativi FER.

Per ciò che riguarda l'ordinamento normativo della Regione Puglia, si annoverano, in particolare:

- **D.G.R. n. 3029 del 30 dicembre 2010**, di recepimento delle Linee guida nazionali di cui al D.M. 10/09/2010;
- **Regolamento Regionale n. 24 del 30 dicembre 2010**, recante l'individuazione di aree e siti non idonei per specifiche tipologie di impianti FER;
- **L.R. 24 settembre 2012, n. 25**, "Regolazione dell'uso dell'energia da fonti rinnovabili";
- **L.R. 7 novembre 2022, n. 28**, "Norme in materia di incentivazione alla transizione energetica", che disciplina misure di compensazione e riequilibrio ambientale;
- **D.G.R. 19 dicembre 2022, n. 1901**, recante aggiornamento degli oneri economici e dell'atto unilaterale d'obbligo in capo ai proponenti FER;
- **D.G.R. 17 luglio 2023, n. 997**, "Atto di indirizzo per la promozione e lo sviluppo delle energie rinnovabili in Puglia";
- **D.G.R. 26 settembre 2024, n. 1295**, "Valutazione di Impatto di Genere – Approvazione indirizzi metodologico-operativi";
- **D.G.R. 7 luglio 2025, n. 933**, "Linee guida per la disciplina del procedimento di Autorizzazione Unica alla costruzione ed esercizio di impianti FER".

ATTESO CHE:

- Il **D.Lgs. 387/2003**, art. 12, individua gli impianti alimentati da fonti rinnovabili come opere di pubblica utilità, indifferibili e urgenti, soggette ad **Autorizzazione Unica** rilasciata dalla Regione;
- L'**Autorizzazione Unica** è rilasciata mediante un procedimento unico, al quale partecipano tutte le amministrazioni interessate, ai sensi della **Legge 7 agosto 1990, n. 241**, e in particolare degli **artt. 14 e ss.** sulla **Conferenza di Servizi**;
- Il **D.Lgs. 104/2017**, art. 27-bis, ha istituito il **Provvedimento Autorizzatorio Unico Regionale (PAUR)**, integrando le autorizzazioni necessarie per progetti sottoposti a VIA regionale;
- Il quadro nazionale e regionale in materia di transizione energetica è oggi completato dal **D.Lgs. 190/2024**, che semplifica i regimi amministrativi relativi alla produzione di energia da FER;
- Il **D.Lgs. 387/2003** continua ad applicarsi *ratione temporis* al procedimento de quo;

La **Regione Puglia**, con le successive deliberazioni (2022–2025), ha aggiornato la propria disciplina amministrativa e programmatoria in coerenza con gli obiettivi europei e nazionali di decarbonizzazione e sicurezza energetica.

RILEVATO CHE:

- La Vianini Energia S.r.l. (Società o "proponente"), con istanza telematica inviata tramite PEC in data 11/01/2011, presentava sul portale www.sistema.puglia.it richiesta di autorizzazione unica per la costruzione e l'esercizio dell'impianto di produzione di energia elettrica da fonte fotovoltaica della potenza elettrica di 4,9 MW e delle relative opere di connessione e infrastrutture sito nel Comune di Binetto (BA).
- In ordine alle opere di connessione, la Società ENEL in qualità di gestore delle stesse, con nota Prot. 781773 del 29/7/2010 (Codice Rintracciabilità T0090052) prevedeva che l'impianto sarebbe stato allacciato alla rete di distribuzione tramite realizzazione di una nuova cabina di consegna collegata in antenna alla C.P. AT/MT "LOSETO". La soluzione consiste in:
    - 11,83 km di linea aerea e 120 m di cavo interrato che collega la cabina di consegna alla C.P. LOSETO;
    - Stallo MT nella cabina Primaria;
    - Costruzione della cabina di consegna.
- La Vianini Energia S.r.l. accettava integralmente la soluzione di connessione proposta da ENEL Spa in data 23/9/2010.
- La Provincia di Bari - Servizio Ambiente e rifiuti (oggi Città Metropolitana di Bari), con D.D. n. 521 del 1/8/2011 esprimeva, nell'ambito del procedimento di verifica di assoggettabilità a VIA (cd *screening*), parere di esclusione dalla procedura di VIA nel rispetto delle prescrizioni in determina riportate.
- Con nota prot. n. 12773 del 26/10/2011 questa Sezione, allora Servizio Energia, Reti e Infrastrutture Materiali per lo Sviluppo incardinato presso l'Area Politiche per lo Sviluppo, il Lavoro e l'Innovazione (oggi Dipartimento Sviluppo Economico), a seguito della verifica positiva dei requisiti tecnici ed amministrativi, comunicava l'avvio del procedimento e successivamente, con nota prot. n. 2394 del 15/03/2012, effettuava la convocazione della Conferenza di Servizi per il giorno 12/04/2012 conclusasi con quanto segue : *"il Presidente, consultato il Responsabile del Procedimento, invita la Società Vianini ad ottemperare alla richiesta di documentazione integrativa formulata da alcuni Enti che hanno espresso già parere. Si invita la Società al deposito del nuovo layout nel quale venga rappresentato l'intervento rimodulato come prescritto nella D.D. n°521 dell'1/8/2011 della Provincia di Bari e di attenersi alle ulteriori prescrizioni ivi riportate in fase antecedente alla realizzazione dell'intervento. Si invita la Società ad ottemperare alle prescrizioni imposte dal Comune di Binetto nel parere espresso. (…)"* (rif. verbale prot. n. 3984 del 27/04/2012).
- Successivamente, con nota prot. n. 9645 del 12/10/2012, lo scrivente Ufficio, invitava Arpa Dap Bari a fornire con urgenza il parere definitivo di competenza a valle della nota di riscontro fornita dalla Società a luglio 2012 e, contemporaneamente, invitava la Provincia di Bari (oggi Città Metropolitana di Bari) a chiarire se la caratterizzazione ambientale del suolo, richiesta nella prescrizione contenuta nella Determinazione n. 521/2011, dovesse essere effettuata prima dell'eventuale rilascio dell'Autorizzazione Unica. Tale richiesta veniva riscontrata dalla Provincia di Bari con propria nota prot. n. 214418 del 11/12/2012, nella quale si riteneva che le operazioni prescritte nella Determinazione Dirigenziale di screening rilasciata dovessero essere effettuate prima del rilascio della definitiva autorizzazione.
- Pertanto, alla luce della nota pervenuta da parte della Provincia di Bari (oggi Città Metropolitana di Bari), la scrivente Sezione con nota prot. n. 134 del 07/01/2013 invitava la Società ad ottemperare alla caratterizzazione preliminare del sito sotto la supervisione di Arpa Puglia prima della conclusione del procedimento de quo. La Società dava riscontro a tale richiesta in data 14/02/2013, facendo presenti le motivazioni tecniche per cui la caratterizzazione del sito dovesse essere eseguita, a proprio parere, soltanto a valle del rilascio del titolo autorizzativo.
- Ancora una volta, questa Sezione, con nota prot. n. 2001 del 7/03/2013, ribadiva alla Società di

dover rispettare la prescrizione della Determinazione Dirigenziale provinciale prima del rilascio dell'Autorizzazione Unica.

- La Vianini Energia S.r.l., dapprima in data 20/05/2014, comunicava all'Ufficio Energia e Reti Energetiche, oggi Servizio Energia e fonti alternative e rinnovabili, la data di inizio delle indagini preliminari del sito e, successivamente, in data 23/06/2014, comunicava che le indagini geognostiche sul sito in questione erano in corso e che, appena sarebbe stata nota la data di inizio delle operazioni meccaniche in campo, lo avrebbe comunicato ad Arpa Puglia.
- Con nota prot.n.1648 del 8/04/2015 la scrivente Sezione comunicava che, atteso che dall'ultima comunicazione pervenuta dalla Società istante, non era stata trasmessa alcuna aggiuntiva comunicazione relativamente al prosieguo delle attività in campo prescritte nella D.D. provinciale, *"sussistono motivi ostativi alla conclusione positiva del procedimento di Autorizzazione Unica per la costruzione e l'esercizio dell'impianto per la produzione di energia elettrica da fonte rinnovabile fotovoltaica della potenza elettrica di 4,9 MW sito nel Comune di Binetto (BA) proposto dalla Società Vianini Energia Srl".*
- Con nota prot. n. 1944 del 28/04/2015, la scrivente Sezione confermava la conclusione negativa del procedimento con il diniego dell'Autorizzazione Unica per la costruzione e l'esercizio di un impianto, delle opere di connessione nonché delle infrastrutture indispensabili per la produzione di energia elettrica da fonte rinnovabile fotovoltaica della potenza elettrica di 4,9 MW da realizzarsi nel Comune di Binetto (BA), proposto dalla Società Vianini Energia S.r.l..
- La società proponente, con nota acquisita al prot. 2353 del 25/05/2015, formulava a questo Ufficio *"Istanza di autotutela per l'annullamento del diniego di autorizzazione unica"*, comprensiva di memoria. Detta richiesta era motivata sulla scorta della considerazione che la Vianini Energia S.r.l., "a causa di un problema tecnico", non aveva avuto modo di prendere visione della comunicazione di preavviso di diniego di cui alla nota prot. n. 1648 del 08/04/2015 e che, per tale motivazione, non aveva prodotto le proprie controdeduzioni, esplicitate nella medesima nota e depositate quindi successivamente alla scadenza del termine e postume rispetto al provvedimento di diniego definitivo adottato.
- Pertanto, con nota prot. n. 2797 del 24/06/2015 questa Sezione sospendeva l'efficacia del proprio provvedimento di diniego prot. n. 1944 del 28/04/2015 ai fini degli adempimenti preliminari previsti dalla D.D. n. 521/2011, *"al fine di salvaguardare il corretto bilanciamento degli interessi (pubblici e privati) coinvolti, nonché il corretto esercizio dell'azione amministrativa, non risultando "prima facie" pregiudicati i profili giuridici o interessi legittimi di terzi"*, assegnando alla Società un termine ultimativo di 90 giorni entro cui fornire il Piano di caratterizzazione del suolo e provvedere alle prescrizioni contenute nella D.D. provinciale di screening, con espresso avvertimento che, in caso di mancata ottemperanza entro il termine assegnato, si sarebbe proceduto a confermare il provvedimento di diniego al rilascio del titolo abilitativo richiesto.
- Con questa nota la scrivente Sezione rilevava che:
    - *la proprietà del suolo di insediamento dell'impianto industriale di cui trattasi è della Società Vianini Industria Spa e che la Società richiedente l'A.U. (Vianini Energia Srl) è titolare di un "contratto di opzione per la sottoscrizione di un contratto di locazione ovvero per la concessione di un diritto di superficie". Sul punto è utile precisare che il provvedimento di esclusione dalla procedura di VIA (D.D. n. 521/2011) impone al richiedente Vianini Energia Srl l'obbligo di effettuare la caratterizzazione preliminare del sito sotto la supervisione di Arpa e ciò a prescindere dal sottostante rapporto giuridico sussistente tra le due Società prima richiamate;*
    - *il suolo destinato all'insediamento dell'impianto è stato oggetto di un'ispezione tecnica conclusasi il 07.02.2014 con la misura cautelare di sequestro preventivo dell'area medesima in quanto vi era stata realizzata una "discarica non autorizzata di rifiuti speciali di varia tipologia – pericolosi e non". Tale provvedimento è allo stato sussistente, privando quindi, in punto di diritto e di fatto, la Vianini Energia Srl della disponibilità del sito per l'eventuale realizzazione dell'impianto di cui trattasi;*
    - *le attività previste dal Piano di indagini preliminari hanno avuto asseritamente inizio il 29.05.2014 sotto la supervisione di Arpa Puglia e il controllo del Nucleo Ecologia del C.C. di Bari*

e termine il 05.03.2015; la relazione tecnica finale, invece, è stata depositata presso la Procura della Repubblica presso il Tribunale di Bari in data 17.04.2015;

- *la Vianini Industria Spa vi ha comunicato che, alla luce di tutti i dati raccolti nel corso delle attività previste, è risultato che "il terreno del sito rispetta le concentrazioni soglia di contaminazione (CSC) riportate nella Tabella 1 del D.lgs n. 152/2006, …". Tuttora permane allo stato il sequestro preventivo del fondo disposto dalla Procura della Repubblica presso il Tribunale di Bari.*

- In esito a tale comunicazione, ARPA Puglia DAP Bari, con propria nota prot. 39721 del 13/07/2015, rendeva noto che ai propri atti non risulta *"alcun documento inerente l'esito delle indagini preliminari né l'ordinanza sindacale citata".*
- Questa Sezione provvedeva quindi, con nota prot. n. 3256 del 21/07/2015, ad effettuare richiesta di chiarimenti a codesta società che, con nota prot. n. 3800 del 22/09/2015, riteneva di precisare che la misura di sequestro preventivo, come anche l'ordinanza sindacale citata, erano a carico della Vianini Industria SpA .
- Questa Sezione, con nota prot. n. 3807 del 23/09/2015, sollecitava il Comune di Binetto a voler fornire allo scrivente quanto già richiesto nella nota prot. 2797 del 24/06/2015 e di rendere edotta Arpa DAP Bari dell'intera vicenda, provvedendo alla trasmissione dell'ordinanza Sindacale n. 10 del 27/02/2015 e, con riferimento a questa, del suo esito (in termini di ottemperanza) anche ai fini di eventuali adempimenti di Arpa medesima. Inoltre, invitava la Società Vianini Energia Srl a caricare su www.sistema.puglia.it l'elaborato relativo all'adeguamento del layout dell'impianto fotovoltaico, così come prodotto in forma cartacea a questo Ufficio.
- Con nota prot. n. 4522 del 10/11/2015 questa Sezione invitava la Provincia di Bari – Servizio Ed. Pubblica, Territorio e Ambiente ora Città Metropolitana di Bari - Servizio Ed. Pubblica, Territorio e Ambiente, già accreditata al portale www.sistema.puglia.it, ad accedere alla pratica in oggetto (Codice telematico UUIEPE2) e ad esprimersi nuovamente confermando o meno quanto già disposto nella D.D. screening n. 521 del 1/8/2011.
- Con nota prot. n. 2033 del 25/05/2016, questa Sezione sollecitava gli Enti interessati a voler esprimersi in merito ai fini del prosieguo dell'iter autorizzativo in corso, come già richiesto con la nota prot. n. 3807 del 23/09/2015. In seguito, dopo ulteriori comunicazioni, la Società precisava al Servizio Energie rinnovabili, reti ed efficienza energetica, con pec del 30/06/2016, acquisita al prot. n. 2461 di pari data, che la misura di sequestro preventivo era ancora in corso e che *"le indagini ambientali erano state estese a tutta l'area di proprietà e non solo a quell'area che interessa esclusivamente l'Autorizzazione Unica in oggetto".*
- Con nota prot. n. 2557 del 14/07/2016, la scrivente Sezione inoltrava alla Società Vianini Energia S.r.l. la nota di Arpa DAP Bari prot. n. 34940/2016, la quale evidenziava una serie di inadempimenti e criticità consistenti in una progettazione di basso livello di dettaglio degli elaborati.
- Con nota prot. n. 3238 del 14/09/2016, questa Sezione, atteso che non risultava agli atti dell'ufficio, né la dimostrazione, tramite ricevuta, dell'avvenuta richiesta di proroga del termine di efficacia del titolo ambientale ottenuto né richiesta di rinnovo dello stesso presso l'autorità ambientale competente, riteneva di evidenziare che, allo stato, il procedimento di cui trattasi risultava improcedibile e, pertanto, invitava la Società medesima a notiziare questo ufficio al fine del prosieguo amministrativo.
- Con nota del 3/10/2016, acquisita al prot. n. 3496 del 4/10/2016, la società Vianini Energia S.r.l. forniva notizie e aggiornamenti sul prosieguo dell'iter amministrativo.
- Con nota prot. n. 4096 del 8/11/2016, la scrivente Sezione, alla luce delle osservazioni di cui alla pec del 03/10/2016 e della successiva integrazione pec del 04/11/2016 della Società, riteneva di poter sospendere il procedimento in questione per un arco temporale pari a 180 giorni dal ricevimento della suddetta nota.
- Con nota pec del 4/05/2017, acquisita al prot. n. 1539 del 9/05/2017, la società istante forniva un aggiornamento degli interventi e delle indagini programmate in situ.
- Con nota pec del 27/04/2018, acquisita al prot. n. 1834 del 3/05/2018, la società istante forniva un ulteriore aggiornamento degli interventi e delle indagini programmate in situ.
- Con nota prot. n. 2050 del 15/05/2018, questa Sezione, facendo riferimento alla pec del 27/04/2018 con

cui la Vianini Energia S.r.l. comunicava l'aggiornamento degli interventi e delle indagini programmate in situ, oggetto di procedimento di Autorizzazione Unica, prendeva atto del nuovo cronoprogramma approvato restando in attesa di aggiornamenti da parte della medesima Società al completamento delle indagini richieste.

- Con nota pec del 7/04/2019, acquisita al prot. n. 1772 del 11/04/2019, la società istante forniva un ulteriore aggiornamento degli interventi e delle indagini programmate in situ.
- Con nota prot. n. 1940 del 26/04/2019, questa Sezione comunicava di restare in attesa di aggiornamenti da parte della società istante, circa il completamento delle indagini richieste nonché una dichiarazione di fine lavori al fine di procedere successivamente al prosieguo dell'iter amministrativo ancora sospeso.
- Con nota pec del 23/04/2020, acquisita al prot. n. 3141 del 27/04/2020, la società Vianini Energia S.r.l. comunicava l'ultimazione di tutte le attività.
- Con nota pec del 6/11/2020 la Vianini Energia S.r.l. comunicava che, *"a seguito della Ordinanza di dissequestro nr. 2318/14 R.G.N.R. e nr. 4208/18 R.G.GIP, emessa in data 07.10.2020 dal Tribunale di Bari dell'intera area in cui ricade la "VIANINI" S.p.A. in Binetto (BA), il Nucleo Operativo Ecologico di Bari, in data 22 ottobre 2020, dava esecuzione alla suddetta Ordinanza rimuovendo i sigilli e riconsegnando l'intera area al rappresentante della Vianini S.p.A., come da verbale che viene allegato, chiedendo inoltre "la riattivazione della Conferenza dei servizi, interrotta a seguito del citato sequestro...".*
- Con nota pec del 10/03/2021 la Vianini Energia srl sollecitava la scrivente Sezione alla riattivazione della Conferenza dei Servizi di cui alla nota del 6/11/2020.
- Questa Sezione, ai sensi e per gli effetti dell'art. 14 ter, comma 4 della legge 7 agosto 1990, n. 241 e ss.mm.ii., con nota prot. n. 12894 del 10/12/2021, convocava per il giorno 21/01/2022 la seconda riunione di Conferenza di Servizi per l'esame del progetto di cui trattasi, in modalità videoconferenza. Con la stessa nota, questa Sezione chiedeva alla società istante di aggiornare, almeno 10 giorni prima della riunione della Conferenza di Servizi, la documentazione depositata sul portale telematico regionale con l'adeguamento del layout dell'impianto fotovoltaico consistente nello stralcio delle componenti e porzioni dell'impianto che ricadono in aree non idonee ai sensi del R.R. n. 24/2010, alla luce delle prescrizioni dettate dalla D.D. di screening n. 521 del 01/08/2011 e, comunque, delle prescrizioni imposte dagli Enti già intervenuti in Conferenza di Servizi; inoltre, considerato il cospicuo lasso di tempo intercorso dalla data di presentazione dell'istanza di A.U., la società era invitata a voler confermare la disponibilità delle aree e la soluzione di connessione già indicata, fornendo relativa evidenza, propedeuticamente al rilascio dell'Autorizzazione Unica.
- In data 17/01/2022, con nota pec acquisita al prot. n. 368 del 19/01/2022, la Società comunicava di aver inserito in data 3 e 11 gennaio 2022 sul portale "Sistema Puglia" la documentazione integrativa richiesta.
- Con nota prot. n. 326 del 18/01/2022, la scrivente Sezione comunicava che, a causa di impegni concomitanti, la conferenza di servizi veniva rinviata alla data del 7 febbraio p.v. alle ore 10:00.
- Con nota prot. n. 1660 del 26/02/2022, questa Sezione trasmetteva il verbale della riunione di conferenza di servizi svoltasi in data 7/02/2022, nel corso della quale:
    - il rappresentante di E-Distribuzione spa, con la nota acquisita nella stessa seduta comunicava che "*a causa del notevole lasso di tempo intercorso, la nostra rete di distribuzione ha subito notevoli mutamenti e rafforzamenti, per tale motivo la soluzione in vostro possesso non è più da considerarsi attuale e può essere modificata, nonché sensibilmente semplificata, anche in coerenza con quanto previsto dall'art. 8.11 del TICA e smi per il quale la STMG deve essere elaborata tenendo conto delle esigenze di sviluppo razionale delle reti elettriche. Per quanto sopra, ai sensi del vigente TICA, ovvero dell'art. 7.8, nei prossimi giorni invieremo un nuovo preventivo con una nuova soluzione tecnica più semplice e meno impattante sul territorio che tenga conto dell'evoluzione del sistema elettrico locale*;
    - la scrivente Sezione invitava la società proponente ad aggiornare, a valle dell'acquisizione della nuova soluzione di connessione che sarebbe stata rilasciata dal gestore di rete, l'intera documentazione progettuale sul portale Sistema Puglia, precisando che il preventivo per la connessione validato, di cui al punto 2.2. lettera m della DGR 3029/2010, è da considerarsi, ai

sensi del punto 3.3 della stessa deliberazione, *"contenuto minimo dell'istanza ai fini della sua procedibilità"*;

- la società proponente, vista la nota di E-Distribuzione spa, in attesa del nuovo preventivo di connessione, richiedeva di sospendere la conferenza di servizi esonerando la Regione Puglia da ogni responsabilità in merito alla richiamata sospensione, contestualmente invita la Regione Puglia ad una celere riconvocazione su istanza della stessa.

Inoltre si invitava:

- la Città Metropolitana di Bari a voler confermare la validità dei presupposti di fatto e giuridici che sorreggono la D.D. n. 521 del 1/08/2011 di esclusione da V.I.A, anche alla luce della modifica progettuale attinente alla nuova soluzione di connessione che il gestore di rete avrebbe dovuto rilasciare;
- i comuni di Binetto, Bitritto, Grumo Appula, Sannicandro Di Bari, Toritto di rilasciare il provvedimento autorizzatorio in materia paesaggistica, in quanto delegata con DGR n. 242 del 22/02/2011, come peraltro riferito dalla Sezione Tutela e Valorizzazione del Paesaggio della Regione Puglia con la nota prot. n. 1043 del 3/02/2022.

- In data 13/06/2022, con nota acquisita al prot. n. 5163, la Vianini Energia S.r.l. chiedeva la riattivazione della conferenza di servizi, comunicando di aver aggiornato la documentazione progettuale sul portale Sistema Puglia alla luce della nuova soluzione di connessione rilasciata dal gestore di rete in data 15/03/2022 (Codice rintracciabilità T0090052), che prevede che l'impianto *"sarà allacciato alla Ret di Distribuzione tramite realizzazione di una nuova cabina di consegna collegata in antenna da cabina primaria AT/MT GRUMO APPULA CP".* Tale soluzione consiste nella costruzione di *"una linea elettrica interrata in cavo M.T. a 20 kV da posare e cabina di consegna del tipo box prefabbricata da installare a cura cliente a denominarsi "VIANINI ENERGIA" DW10-2-734039 […] e richiusura in una cabina elettrica di trasformazione M.T./B.T. esistente denominata "MACCHIA BOSCO" DW10-2-630138, il tutto nei pressi della strada vicinale denominata Frantoio nel Comune di Binetto. (Cod. rintr. four 310596253)".*
- Con nota prot. n. 7922 del 10/08/2022, questa Sezione comunicava che, da una disamina della documentazione progettuale disponibile sul portale di Sistema Puglia, si evinceva che la stessa non risultava interamente aggiornata alla luce delle modifiche apportate al progetto fotovoltaico, con particolare riguardo alla modifica della soluzione di connessione dello stesso che ha comportato l'interessamento dei territori comunali di Grumo Appula e Toritto, pertanto si invitava la società a procedere con il suddetto aggiornamento. La società istante, in riscontro alla nota di cui sopra provvedeva quindi al caricamento di alcuni elaborati progettuali.
- Ai sensi e per gli effetti dell'art. 14 ter, comma 4 della legge 7 agosto 1990, n. 241 e ss.mm.ii., con nota prot.n.9710 del 29/09/2022, veniva convocata per il giorno 18/11/2022 ore 10:00 la terza riunione di Conferenza di Servizi per l'esame del progetto di cui trattasi, in modalità videoconferenza. Con la stessa nota si rilevava che la documentazione depositata sul portale Sistema Puglia non risultava ancora interamente aggiornata alla luce delle modifiche apportate al progetto fotovoltaico, con particolare riguardo alla nuova soluzione di connessione rilasciata. Pertanto, si invitava la società a completare l'aggiornamento della documentazione progettuale depositata sul portale telematico, a puro titolo semplificativo (relazioni, strati informativi, elaborati grafici, piano particellare di esproprio ecc…) tenendo conto dell'adeguamento del layout dell'impianto fotovoltaico:
  - con lo stralcio delle componenti e porzioni dell'impianto che ricadono in aree non idonee ai sensi del R.R. n. 24/2010, alla luce delle prescrizioni dettate dalla D.D. n. 521 del 01/08/2011, rilasciata dalla Provincia di Bari – Servizio Ambiente e Rifiuti relativamente alla procedura di verifica di assoggettabilità a VIA (c.d. Screening) e comunque con tutte le prescrizioni imposte dagli Enti già intervenuti in Conferenza di Servizi;
  - con la nuova soluzione di connessione rilasciata dal gestore di rete in data 15/03/2022;
- assegnando un termine di 20 giorni dal ricevimento della stessa nota, al fine di consentire agli enti il compiuto esame del progetto in un congruo lasso di tempo.

- Con nota prot. n. 13162 del 1/12/2022 questa Sezione trasmetteva il verbale della conferenza di servizi svoltasi in data 18/11/2022 nel corso della quale:
    - Il Comune di Binetto confermava la propria disponibilità a favorire un incontro con la società al fine di *"definire un accordo integrato, in linea e in ottemperanza a quanto l'Ente aveva, chiaramente, deliberato per il tramite delle cennate Delibere, volte alla auspicata ed effettiva rigenerazione urbana dell'intera area di oltre 25 ettari in perdurante stato di abbandono e degrado, che avesse come focus non solo il pur legittimo interesse all'investimento della parte privata, ma anche, e in doveroso ed equo bilanciamento degli interessi pubblicistici, la necessità che la collettività di Binetto potesse conseguire un miglioramento effettivo, reale e non di facciata, in termini di servizi, zone a verde, infrastrutture e qualità urbana, in generale" ;*
    - alla luce della nuova soluzione di connessione rilasciata in data 15/03/2022 da E-Distribuzione spa, si comunicava che lo stesso verbale sarebbe stato trasmesso anche ai territori comunali di Toritto e di Grumo Appula, per competenza;
    - alla luce della nota resa dalla Sezione Tutela e Valorizzazione del Paesaggio prot. n. 9411 del 09/11/2022, questa Sezione invitava la ditta a trasmettere una relazione paesaggistica con una sovrapposizione del layout di progetto con i vincoli del PPTR, atteso che, come dichiarato con la su citata nota, la competenza per il procedimento in oggetto di cui all'art. 7 della L.R. n. 20/2009, diversamente da quanto comunicato precedentemente con nota prot. n. 1043 del 03/02/2022 in occasione della Cds del 07/02/2022, è della Regione, considerato che la Città Metropolitana di Bari è sprovvista di delega al rilascio dei provvedimenti autorizzatori in materia paesaggistica;
    - si rinnovava la necessità che la Società proponente concordi con le amministrazioni comunali interessate le misure di compensazione ambientali e territoriali previste dal D.M. 10-09-2010, da realizzare, dandone riscontro a questa Sezione.
    - prendendo atto del parere non favorevole alla realizzazione dell'impianto in oggetto, rilasciato dal Comune di Binetto con nota del 17/11/2022, che ci si riservava di controdedurre puntualmente in ordine alle eccezioni mosse sotto il profilo procedimentale di A.U., si invitava la stessa Amministrazione Comunale a concordare le più idonee misure di compensazione, atteso che la società ha dichiarato *"di aver caricato sul Sistema Puglia e inviato a mezzo pec al Comune di Binetto la propria proposta di misure compensative che, in linea con il DM 10 settembre 2010, prevedono la realizzazione di un impianto fotovoltaico di 3 KW per ogni MW dell'impianto di cui al procedimento in oggetto".*

Con la medesima nota si convocava la quarta riunione di Conferenza di Servizi per il giorno 16/12/2022.

- Con nota acquisita al prot. n. 13628 del 5/12/2022 la società dichiarava ad Anas che *"l'impianto di rete per la connessione è completamente interrato e non interessa viabilità di competenza Anas";* con successiva nota acquisita al prot. n. 13627 di pari data trasmetteva le integrazioni richieste dalla Città Metropolitana con la nota acquisita nella CdS del 18/11/2022.
- In seguito, con nota acquisita al prot. n. 13681 del 6/12/2022 la società istante trasmetteva le integrazioni richieste dalla Sezione regionale del Tutela e Valorizzazione del Paesaggio con la nota prot. n. 9411 del 9/11/2022.
- Con nota acquisita al prot. n. 13758 del 8/12/2022 la società istante chiedeva al Comune di riscontrare la proposta formulata dalla stessa con comunicazione del 9 novembre 2022, invitando l'amministrazione comunale a proporre misure adeguate ed omogenee all'intervento, dichiarando, inoltre, la propria disponibilità ad un incontro finalizzato alla relativa condivisione.
- Con nota prot.n. 15009 del 23/12/2022 questa Sezione trasmetteva il verbale della conferenza di servizi svoltasi in data 16/12/2022 durante la quale:
    - si prendeva atto del parere, acquisito nella stessa seduta, espresso dalla Città Metropolitana di Bari e reso, tra l'altro, in termini confermativi di quello già espresso nella seduta di conferenza di servizi del 18/11/2022, con il quale comunicava che la stessa amministrazione avrebbe fatto pervenire successivamente il proprio contributo in quanto il progetto era, in quel frangente,

oggetto di valutazione del Comitato Tecnico VIA;
- si prendeva atto del parere di segno negativo del parere espresso dal Comune di Binetto;
- si rinnovava l'invito al Comune di Binetto a voler riscontrare anche sul punto riferito alle misure di compensazione.

- Con nota acquisita al prot. n. 2077 del 3/02/2023 la Società riscontrava la nota prot. n. 10632 del 19/12/2022 della Sezione regionale Tutela e Valorizzazione del Paesaggio.
- Con nota acquisita al prot. n. 3329 del 21/02/2023 la Società riscontrava la nota trasmessa da Arpa Puglia del 16/12/2022.
- Con nota acquisita al prot. n. 4552 del 15/03/2023 la Sezione regionale Tutela e Valorizzazione del Paesaggio comunicava che *"dato che la soluzione progettuale prevede l'interferenza con vincoli del PPTR e nello specifico con l'UCP "Reticolo idrografico di connessione della R.E.R.", è necessaria l'attivazione del procedimento di accertamento della compatibilità paesaggistica".*
- Con nota prot. n. 6083 del 3/04/2023 la Società trasmetteva l'atto di significazione e diffida inviato al Dipartimento Ambiente e Paesaggio della Regione Puglia.
- Con nota prot. n. 11948 del 4/08/2023 questa Sezione invitava la Città Metropolitana a voler emettere un provvedimento in ordine alla validità dei presupposti di fatto e giuridici che sorreggono la D.D. n. 521 del 1/08/2011 di esclusione da V.I.A, anche alla luce della modifica progettuale attinente alla nuova soluzione di connessione rilasciata dal gestore di rete, atteso che erano giunti solo i pareri resi dal Comitato di Valutazione d'Impatto Ambientale , rispettivamente, nella seduta del 25/07/2023 e del 28/03/2023.
- Con nota prot. n. 12089 del 9/08/2023 la Società trasmetteva alla Sezione Tutela e Valorizzazione del Paesaggio della Regione Puglia la documentazione integrativa richiesta.
- Con nota prot. n. 15249 del 29/11/2023 questa Sezione, atteso che restava inevaso il provvedimento richiesto in ordine alla validità dei presupposti di fatto e giuridici che sorreggevano la D.D. n. 521 del 1.08.2011 provinciale di esclusione da V.I.A, soprattutto alla luce della modifica progettuale attinente alla nuova soluzione di connessione rilasciata dal gestore di rete, invitava e sollecitava nuovamente la Città Metropolitana di Bari a voler trasmettere, entro un termine di 15 giorni, il provvedimento richiesto, posto l'obbligo in capo alla scrivente di dover concludere il procedimento autorizzativo che include il titolo ambientale, non diversamente sussumibile o compendiabile da questa autorità procedente A.U..
- Con nota acquisita al prot. n. 15364 del 1/12/2023 la società sollecitava la Scrivente a voler convocare la conferenza di servizi; e con nota acquisita al prot. n. 0232248 del 15/05/2024, visto il parere favorevole di compatibilità paesaggistica rilasciato dalla Sezione regionale Tutela e Valorizzazione del Paesaggio con nota n. 93712 del 21/02/2024, nonché la nota prot. n. 17638 del 26/02/2024 con la quale la Città metropolitana aveva confermato la validità della D.D. n. 521 del 1/08/2011, invitava la scrivente Sezione a concludere il procedimento autorizzativo con provvedimento espresso.
- Con nota prot. n. 0330704 del 1/07/024 questa Sezione invitava la Società proponente a voler aggiornare l'intera documentazione progettuale disponibile sul portale telematico regionale alla luce delle modifiche apportate al progetto fotovoltaico, con particolare riguardo alla modifica della soluzione di connessione. Con la stessa nota si chiedeva di notiziare la Scrivente in merito all'avvenuta condivisione delle misure di compensazione ambientali e territoriali previste dal D.M. 10/09/2010, con l'Amministrazione comunale di Bitetto.
- La Società, con nota acquisita al prot. n. 0358092 del 15/07/2024, comunicava *"che stava provvedendo a fornire la relativa documentazione progettuale aggiornata, mediante caricamento sul portale del Sistema Puglia e in merito alle misure di compensazione ambientali e territoriali da condividere con l'Amministrazione comunale di Binetto, segnalava che la stessa aveva già provveduto ad inoltrare la propria proposta di misure compensative e i documenti ivi richiamati. La stessa, inoltre, aveva ripetutamente sollecitato un incontro con il Comune affinché l'Amministrazione riscontrasse sul punto. Tuttavia, il Comune di Binetto è rimasto totalmente inerte dinnanzi all'invito a proporre misure adeguate ed omogenee".*
- Con nota acquisita al prot. n. 0404573 del 8/08/2024 il Comune di Binetto, nella persona del Sindaco,

confermando il proprio parere non favorevole alla realizzazione dell'impianto in oggetto, formulava due proposte in merito alle misure di compensazione, dichiarando di contestare la nota della Società del 15/07/2024.

- Con nota acquisita al prot. n. 0434152 del 9/09/2024 la Società riscontrava la nota di cui al punto precedente, ritenendo la proposta formulata dal Comune irragionevole e pretestuosa.
- Con nota acquisita al prot. n. 0508288 del 17/10/2024 la Società comunicava di aver completato il caricamento della documentazione progettuale sul portale regionale Sistema Puglia.
- Questa Sezione con nota prot. n. 0624990 del 16/12/2024 comunicava la conclusione dell'attività istruttoria finalizzata al rilascio del titolo ex art.12 del D.Lgs. 387/2003, all'esito del modulo procedimentale della Conferenza di Servizi, per la costruzione e l'esercizio con prescrizioni di un impianto per la produzione di energia elettrica da fonte rinnovabile fotovoltaica, di potenza nominale pari a 4,9 MWe sito nel Comune di Binetto (BA), nonché delle opere e infrastrutture connesse; e contestualmente invitava la società a provvedere agli adempimenti di rito propedeutici al rilascio del suddetto titolo entro un termine pari a venti giorni.
- La società con nota in atti al prot. n. 65229 del 06/02/2025 trasmetteva a mezzo pec la documentazione richiesta con la summenzionata nota di conclusione.
- In seguito, con nota acquisita al prot. n. 399164 del 15/07/2025, la Vianini Energia S.r.l. trasmetteva l'Atto Unilaterale d'Obbligo firmato digitalmente da parte dell'Amministratore Unico in data 15/07/2025 che veniva registrato al numero di repertorio n. 26769 del 25/07/2025 dall'Ufficiale Rogante - Servizio Contratti e Programmazione Acquisti; e con nota in atti al prot. n. 596206 del 23/10/2025 trasmetteva l'addendum a rettifica dell'Atto Unilaterale d'Obbligo succitato per errori materiali ivi contenuti, sottoscritto digitalmente da parte dell'Amministratore Unico in data 23/10/2025.

Preso atto delle note e pareri acquisiti ed espressi in Conferenza di Servizi e di seguito riportati in stralcio:

- **Ministero della Difesa – Marina Militare, COMANDO INTERREGIONALE MARITTIMO SUD,** nota prot. n. 35065 del 10/10/2022:

"[…] si comunica che – per quanto di competenza, in ordine ai soli interessi della Marina Militare – non si intravedono motivi ostativi alla realizzazione del predetto impianto e delle relative opere connesse, come da documentazione tecnico/planimetrica visionata tramite il portale www.sistema.puglia.it."

- **Ministero della Difesa – COMANDO MILITARE ESERCITO PUGLIA**, nota prot. n. 18332 del 29/06/2022:

"1. In relazione al procedimento amministrativo indicato in oggetto, questo Comando: ESAMINATA l'istanza della REGIONE PUGLIA; VISTI i pareri favorevoli del Comando Forze Operative Sud di Napoli e del 15° Reparto Infrastrutture di Bari; TENUTO CONTO che l'impianto in argomento non interferisce con immobili militari, zone soggette a vincoli di servitù militari o poligoni di tiro,
ESPRIME, limitatamente agli aspetti di propria competenza, il PARERE FAVOREVOLE per l'esecuzione dell'opera.
2. Al riguardo, poiché non è noto se la zona interessata ai lavori sia stata oggetto di bonifica sistematica, ai fini della valutazione di tutti i rischi per la salute e la sicurezza nei luoghi di lavoro di cui all'art. 15 del D.Lgs. 81/2008 e alla L. 177/2012, questo Comando ritiene opportuno evidenziare il rischio di presenza di ordigni residuati bellici interrati .
Tale rischio potrebbe essere totalmente eliminato mediante una bonifica da ordigni bellici per la cui esecuzione è possibile interessare l'Ufficio BCM del 10° Reparto Infrastrutture di Napoli tramite apposita istanza della ditta proponente corredata dei relativi allegati e redatta secondo il modello GEN-BST-001 reperibile unitamente all'elenco delle ditte specializzate BCM abilitate dal Ministero della Difesa al seguente link:
http://www.difesa.it/SGD-DNA/Staff/DT/GENIODIFE/Pagine/bonifica_ordigni.aspx."

- **Ministero della Difesa – Aeronautica Militare, Comando Scuole dell'A.M./3^ Regione Aerea,** nota prot. n. 33233 del 11/07/2022:

"[…] *CONSIDERATO* CHE:

- *il competente Comando territoriale dell'E.I., con il foglio in riferimento c., ha comunicato il parere*

favorevole per la realizzazione dell'opera, evidenziando, nel contempo, il rischio di presenza di ordigni residuati bellici interrati;

- *il competente Comando territoriale della M.M., con il foglio in riferimento b., ha partecipato il proprio nulla osta alla realizzazione del predetto impianto e delle relative opere connesse;*
- *questo Comando Territoriale, con il foglio cui si fa seguito, ha espresso il parere favorevole alla realizzazione di quanto in oggetto;*

ESPRIME PARERE FAVOREVOLE
ai sensi e per gli effetti dell'art. 334 del D.Lgs. 15 marzo 2010, n. 66, alla realizzazione dell'impianto fotovoltaico specificato in oggetto.
Al riguardo si pone in evidenza quanto segue: Poiché non è noto se la zona interessata ai lavori sia stata oggetto di bonifica sistematica, ai fini della valutazione di tutti i rischi per la salute e la sicurezza nei luoghi di lavoro di cui all'art. 15 del D.Lgs. 81/2008 e alla Legge 177/2012, si ritiene opportuno evidenziare il rischio di presenza di ordigni residuati bellici interrati. Tale rischio potrebbe essere totalmente eliminato mediante una bonifica da ordigni bellici per la cui esecuzione è possibile interessare l'Ufficio BCM del 10° Reparto Infrastrutture di Napoli tramite apposita istanza della ditta proponente corredata dei relativi allegati e redatta secondo il modello GEN-BST-001 reperibile, unitamente all'elenco delle ditte specializzate BCM abilitate dal Ministero della Difesa, al seguente link: http://www.difesa.it/SGD-DNA/Staff/DT/GENIODIFE/Pagine/bonifica_ordigni.aspx."

- **Ministero della Cultura – Soprintendenza Archeologia, Belle arti e Paesaggio per la Città Metropolitana di Bari,** nota prot. n. 12625 del 16/11/2022:

"[…] il progetto in esame risulta in contrasto con i contenuti dell'elaborato del PPTR 4.4.1 - Linee guida sulla progettazione e localizzazione di impianti di energia rinnovabile, nonché con le finalità dello stesso piano paesaggistico. Inoltre, per quanto di competenza ai sensi del D.M. 10.09.2010, l'impianto denota rilevanti problemi di visibilità con Beni tutelati dal D.Lgs. n. 42/2004 e ss.mm.ii, non superabili con forme di mitigazione che possano risultare effettivamente efficaci, se non con una delocalizzazione dell'intervento.
In merito alla tutela archeologica, verificato che, contrariamente a quanto asserito nella Relazione Archeologica, che, a p. 17, così recita : "Nella Carta dei Beni Culturali predisposta dalla Regione per il PPTR (non ancora vigente), la consultazione su base tematica relativa alle Segnalazioni Culturali e Insediative riporta per l'area in oggetto la segnalazione di un generico sito, di cui al momento non è riscontrabile alcuna ulteriore specifica, ne' viene in altro modo riportata la natura", la Carta dei beni Culturali redatta dalla Regione Puglia, oggi consultabile online, ubica nell'area dell'intervento, come da immagine sotto riportata, ben due punti così definiti: " Località Santo Stefano/Torre del Palombaio - necropoli (età classica ed ellenistica)" e che si esplicita essere area entro la quale "è stato rinvenuto un cratere attico a figure rosse che raffigura su un lato Poseidone con tridente e alphaston e sull'altro lato un comasta" presente nel repertorio del Beazley in ARV2, 550, n. 4 (si veda dettaglio scheda, con bibliografia : BABIS001152 http://www.cartapulia.it/dettaglio?id=115428 e BABIU000266 http://www.cartapulia.it/web/guest/dettaglio?id=121346).
Considerata la eccezionalità del rinvenimento, sia pur isolato, effettuato nell'area in esame, questa Soprintendenza, con l'obiettivo di verificare, ai fini della sua tutela, l'esatta consistenza della necropoli in parola, prescrive che in via preventiva sia predisposto ed eseguito, a cura del Richiedente, un piano di prospezioni geofisiche su tutta l'area interessata dalle trasformazioni previste. Le indagini geofisiche dovranno essere definite sulla base di uno specifico progetto elaborato da soggetto con idonei requisiti, da perfezionarsi eventualmente anche a seguito di sopralluoghi congiunti sul posto.
A valle della trasmissione degli esiti delle prospezioni in parola, questa Soprintendenza potrà disporre al Richiedente l'esecuzione ulteriori approfondimenti di indagine e l'esecuzione di saggi di scavo da definirsi sulla base di uno specifico progetto elaborato da soggetto con idonei requisiti, da perfezionarsi eventualmente anche a seguito di sopralluoghi congiunti sul posto, al fine dell'individuazione della metodologia più adeguata ai contesti e di un corretto posizionamento delle aree da sottoporre ad indagine; dislocazione, dimensione e numero dei saggi di scavo dovranno infatti assicurare una sufficiente campionatura dell'area oggetto di intervento. I saggi archeologici dovranno essere esegui ad opera di ditta specializzata nel settore OS25.

Ad esito dell'esecuzione dei saggi di scavo, questa Soprintendenza potrà avviare i provvedimenti di tutela di competenza e richiedere varianti al progetto originario per garantire la salvaguardia delle eventuali testimonianze antiche messe in luce.
Prospezioni archeologiche e saggi archeologici, da eseguirsi ad opera di ditta specializzata nel settore OS25, dovranno assicurare una sufficiente campionatura dell'area di che trattasi; definizione del numero di saggi, collocazione ed estensione degli stessi potranno essere definiti all'esito degli eventuali sopralluoghi congiunti sul posto e dell'analisi delle risultanze delle suddette prospezioni geofisiche."

- **CITTÀ METROPOLITANA DI BARI – Servizio Tutela e Valorizzazione dell'Ambiente, Impianti Termici, Promozione e coordinamento dello sviluppo economico,** nota prot. 17638 del 26/02/2024:

"Come è noto, con Determinazione Dirigenziale n. 521 del 01/08/2011 è stato determinato di escludere dalla procedura di Valutazione di Impatto Ambientale, ai sensi dell'art. 20 comma 5, del D.Lgs. n. 152/06, il progetto relativo alla realizzazione di un impianto fotovoltaico a terra della potenza nominale di 4,95 MW, all'interno del sito industriale Vianini industria SpA in Binetto (Ba), limitatamente alla porzione di impianto non ricadente in zona soggetta vincolo ambientale e conseguentemente, con esclusione delle opere interferenti con l'area dichiarata non idonea dal R.R. n. 24/2010, con prescrizioni da recepire nei successivi provvedimenti di autorizzazione ed approvazione del progetto.
L'area, di tipo industriale, interessata dalla realizzazione dell'impianto fotovoltaico, non risulta interferire direttamente con i vincoli ambientali di cui al P.P.T.R. approvato con D.G.R. n°176 del 16/02/2015, anche alla luce dell'adeguamento del layout impianto fotovoltaico, con stralcio dell'area non idonea ai sensi del R.R. n. 24/2010, trasmesso con nota acquisita in atti al prot. 124129 del 23/09/2015, in ottemperanza alle prescrizioni di cui alla predetta D.D. n. 521 del 01/08/2011.
La modifica apportata al progetto è relativa esclusivamente alla nuova soluzione di connessione rilasciata dal gestore della rete in data 15/03/0222, il cui tracciato interferisce parzialmente con il sopravvenuto P.P.T.R., in quanto ricadente nell'UCP – Reticolo idrografico di connessione R.E.R. (100 m).
L'opera di connessione, seppur, come suddetto, ricadente parzialmente in area assoggettata ai vincoli del P.P.T.R., avverrà mediante posa di cavidotti interrati, così come ulteriormente confermato dalla Società proponente nella nota del 29/01/2024, nella quale ribadisce che la soluzione di connessione sarà realizzata mediante "… interventi di interramento su viabilità pubblica per cui non vi è alcuna trasformazione del territorio".
Tutto quanto sopra premesso, visto inoltre che con nota del 23/02/2024, acquisita in atti al prot. 17015 del 23/02/2024, la Società Vianini s.r.l. ha trasmesso la nota prot. 93712 del 21/02/2024 della Regione Puglia - Dipartimento Ambiente, Paesaggio e Qualità Urbana - Sezione Tutela e Valorizzazione del Paesaggio, con la quale è stato espresso parere favorevole di compatibilità dell'intervento con le previsioni e gli obiettivi del P.P.T.R., con prescrizioni aggiuntive a quelle di cui alla D.D. n. 521 del 01/08/2011, ***si ritiene in definitiva che possa essere confermata la validità della Determinazione Dirigenziale n. 521 del 01/08/2011 anche alla luce della sopraggiunta approvazione del P.P.T.R."***

- **Comune di Binetto,** con nota prot. n. 4641 del 08/08/2024 confermava i contenuti dell'intervento depositato con pec del 17/11/2022 esprimendo la posizione contraria alla proposta progettuale.

- **Regione Puglia - Dipartimento Ambiente, Paesaggio e Qualità Urbana – Sezione Tutela e Valorizzazione del Paesaggio – Servizio Osservatorio e Pianificazione Paesaggistica,** nota prot. n. 93712 del 21/02/2024:

"[…] valutando l'impianto nella complessità di relazioni con l'ambito territoriale in cui si inserisce e attraverso l'interferenza diretta con l'ulteriore contesto paesaggistico "Reticolo idrografico di connessione della RER", si ritiene che l'intervento sia compatibile con le previsioni e gli obiettivi del PPTR. Pertanto si rilascia parere favorevole, con le seguenti prescrizioni, in aggiunta alle prescrizioni di cui alla D.D n. 521 del 01.08.2011 della Città metropolitana di esclusione a VIA:
1. Il cavidotto dovrà essere realizzato sotto strada esistente e dovrà essere ripristinato lo stato dei luoghi a seguito della sua realizzazione, lasciando inalterate le caratteristiche di permeabilità superficiale e profonda dei terreni;

2. Le opere di mitigazione, lungo tutto il perimetro dell'area d'intervento, dovranno prevedere l'infittimento della fascia arbustiva perimetrale di almeno 10 m mediante la piantumazione di una cortina realizzata con specie arboree autoctone e al di sotto di queste arbusti di specie autoctone in modo tale che la barriera vegetale risulti compatta e continua pur mantenendo un andamento naturale e non lineare;
3. le previste piantumazioni a mitigazione dovranno essere eseguite sulla base di un progetto botanico-vegetazionale asseverato da un tecnico competente (agronomo, forestale, architetto paesaggista, ecc.) che assicuri il corretto inserimento dell'intervento nel contesto paesaggistico di riferimento, completo di impianto di irrigazione per assicurare il corretto mantenimento delle essenze arbustive;
4. Siano previsti interventi di rinaturalizzazione nei margini dell'impianto non occupato da pannelli e nelle interfile, provvedendo ad eliminare eventuali pavimentazioni esistenti;
5. sono escluse recinzioni in grigliati tipo orsogrill, in prefabbricati o in rete metallica in ferro zincato, la recinzione sistemata dopo la fascia di mitigazione arbustiva, dovrà essere di tonalità neutre (verdone – marrone) adatte al contesto.
Si evidenzia che l'Accertamento di compatibilità paesaggistica ai sensi dell'art. 91 delle NTA del PPTR sarà rilasciato a conclusione della procedura di Autorizzazione Unica."

- **Regione Puglia - Dipartimento Bilancio, Affari Generali ed infrastrutture - Sezione Demanio e Patrimonio - Servizio Amministrazione Beni del Demanio Armentizio, ONC e Riforma Fondiaria,** nota prot. n. 689 del 19/01/2022:

"[…] si comunica che, dalla verifica della documentazione disponibile sul portale www.sistema.puglia.it, non si riscontrano interferenze dirette delle opere con aree del demanio armentizio, pertanto non occorre il rilascio di alcun parere da parte di questo Servizio."

- **Regione Puglia - Dipartimento Ambiente, Paesaggio e Qualità Urbana – Sezione Urbanistica - Servizio Osservatorio Abusivismo e Usi Civici,** nota prot. n. 128619 del 11/03/2025:

"[…] *Poiché, i terreni coinvolti dall'intervento e opere connesse, secondo quanto riportato nella suddetta nota, appaiono interessare solo il Comune di Binetto, si attesta che per detto Comune non risultano terreni gravati da Uso Civico.*
Pertanto, si invita ad interessare lo scrivente Servizio solo nel caso in cui i terreni coinvolti dal procedimento in oggetto risultino interessare altri Comuni attraverso apposita istanza di attestazione di vincolo demaniale di uso civico di cui all'art. 5 comma 2 della L.R. n. 7/98, comprensiva della puntuale specificazione dei dati catastali di tutti i terreni interessati dagli interventi proposti e opere connesse.
Si evidenzia, altresì, che con nota prot. n. A00 079/2000 del 22.02.2021 questo Servizio ha comunicato l'avvenuta pubblicazione sul sito istituzionale della Regione Puglia dell'elenco (trasmesso anche in allegato alla predetta nota) aggiornato a dicembre 2020 dei Comuni (sito attualmente aggiornato al 2024) ripartiti per aree (ex) provinciali, con territorio non gravato da usi civici, tra i quali risulta anche Binetto. Pertanto, ai fini della semplificazione dell'attività amministrativa, si invita a tener conto della predetta nota prot. n. A00 079/2000 del 22.02.2021 e conseguentemente a non interessare lo scrivente Servizio per procedimenti che interessano comuni con territorio non gravato da usi civici."

- **Regione Puglia – Dipartimento Risorse Finanziarie e Strumentali, Personale ed Organizzazione/ Sezione Demanio e Patrimonio – Servizio Amministrazione del Patrimonio,** nota prot. n. 3175 del 17/02/2021:

"[…] Al fine di agevolare i procedimenti nell'individuazione dei beni di proprietà regionale, si comunica che all'indirizzo http://www.sit.puglia.it è possibile consultare il Catalogo Patrimoniale Regionale. Si comunica, dunque, di escludere la scrivente Sezione dal coinvolgimento nei procedimenti in oggetto, in quanto anche nel caso in cui il progetto interferisca con proprietà regionali, questa Sezione non è tenuta a rilasciare in tale procedimento alcun parere. Mentre il rilascio di eventuale concessione per l'uso dei beni ovvero il consenso per l'instaurazione di un diritto di attraversamento segue le modalità disciplinate dalla legge regionale numero 27/1995 e dal R.R. n. 23/2011 "Regolamento per l'uso dei beni immobili regionali". Solo in caso di interessamento li beni di proprietà regionale, il proponente potrà produrre specifica istanza, contenente

l'esatta individuazione catastale del bene regionale, che dovrà essere inoltrata al seguente indirizzo pec: serviziodemaniopatrimonio.bari@pec.rupar.puglia.it".

- **Arpa Puglia - DAP BARI,** nota prot. n. 85201 del 16/12/2022:

"Con riferimento alla nota pari oggetto della Regione Puglia Dipartimento Sviluppo Economico Sezione Transizione Energetica (acquisita al prot. Arpa Puglia n. 81817 del 01/12/2022) ed esaminata la documentazione pubblicata sul sito web www.sistema.puglia.it (Codice telematico UUIEPE2), così come indicato nel verbale della Conferenza di Servizi del 18/11/2022, allegato alla su citata nota della Regione Puglia, si osserva quanto segue.
L'intervento oggetto del presente procedimento riguarda la realizzazione di un nuovo impianto di produzione dell'energia elettrica da fonte solare con conversione fotovoltaica nel Comune di Binetto (BA). Il progettista dichiara che il suolo è di proprietà della VIANINI INDUSTRIA S.P.A. la quale ha dato la disponibilità dell'area alla società VIANINI ENERGIA s.r.l., quale committente; tale suolo è costituito dalle particelle catastalmente classificate come di seguito riportato:
N.C.T. del medesimo Comune al Fg. 4 p.lle 789, 1111, 1218 (ex152), 153, 640, 154, 1220 (ex786), 1222 (ex787), 1108, 575, 199, 1106, 502, 198, 574, 573, 197, 196, 195, 858, 859, 194, 815, 816, 813 (parte), 817 (parte), 820 (parte), 235 (parte), 1224 (ex1109), 1226 (ex1107), 1229 (parte) (ex1105 parte), per complessivi ha 9,8 circa.
L'area assoggettata all'intervento, come indicato nel Certificato di Destinazione Urbanistica emesso in data 13 Agosto 2010 dal Comune di Binetto, ricade in zona "D.1 con destinazione Produttiva".
Si richiama quanto riportato nel verbale della conferenza di servizi del 18/11/2022 in merito al sito oggetto dell'intervento: "Il suolo destinato all'insediamento dell'impianto è stato oggetto di un'ispezione tecnica conclusasi il 07.02.2014 con la misura cautelare di sequestro preventivo dell›area medesima in quanto vi era stata realizzata una discarica non autorizzata di rifiuti speciali di varia tipologia - pericolosi e non. [...] Le attività previste dal Piano di indagini preliminari hanno avuto asseritamente inizio il 29.05.2014 sotto la supervisione di Arpa Puglia e il controllo del Nucleo Ecologia del C.C. di Bari e termine il 05.03.2015; la relazione tecnica finale, invece, è stata depositata presso la Procura della Repubblica presso il Tribunale di Bari in data 17.04.2015". "In seguito, dopo ulteriori comunicazioni, la Società precisava al Servizio Energie rinnovabili, reti ed efficienza energetica, con pec del 30.06.2016, acquisita al prot.n.2461 del 30.06.2016, che la misura di sequestro preventivo era ancora in corso e che le indagini ambientali erano state estese a tutta l'area di proprietà". Successivamente, "Con nota pec del 23.04.2020, acquisita al prot.n.3141 del 27.04.2020, la società Vianini Energia srl comunicava l'ultimazione di tutte le attività. Con nota pec del 6.11.2020 la società Vianini Energia srl comunicava che a seguito della Ordinanza di dissequestro nr. 2318/14 R.G.N.R. e nr. 4208/18 R.G.GIP, emessa in data 07.10.2020 dal Tribunale di Bari dell'intera area in cui ricade la VIANINI s.p.a. in Binetto (BA), il Nucleo Operativo Ecologico di Bari, in data 22 ottobre 2020, dava esecuzione alla suddetta Ordinanza rimuovendo i sigilli [...]."
Con riferimento a quanto sopra riportato, si chiede di produrre una relazione specifica a cui siano allegati gli esiti delle indagini svolte.
Inoltre, si reiterano le richieste già formulate con parere di questa Agenzia prot. n. 34940 del 07/06/2016, relativamente a:

- *componente rumore: si richiede di produrre una valutazione previsionale dell'impatto acustico nelle fasi di cantiere e di esercizio dell'impianto, ai sensi della vigente normativa, a partire dal D.Lgs. 447/95 e s.m.i.*
- *emissioni elettromagnetiche: si chiede di produrre una valutazione di impatto elettromagnetico considerando ogni possibile sorgente con eventuale valutazione delle DPA, indicazione delle stesse lungo il percorso dei cavidotti e verifica del rispetto dei limiti previsti dalla vigente normativa sui ricettori*
- *impatto luminoso: si prescrive la produzione di una apposita valutazione dell'impatto luminoso ai sensi della L.R. n. 15 del 23/11/2005 e del Regolamento Regionale del 22/08/2006, n. 13 della Regione Puglia*

Altresì, si chiede di produrre adeguata relazione tecnico-descrittiva di dettaglio concernente la valutazione degli impatti cumulativi, ai sensi della D.D. 162/2014 della Regione Puglia.
Infine, la scrivente Agenzia chiede alla Società di esprimersi sull'eventuale necessità di revisionare gli elaborati

prodotti nella fase iniziale del procedimento, anno 2011, considerando l'evoluzione delle norme tecniche e di realizzazione degli impianti di produzione di energia da fonti rinnovabili.
Alla luce di quanto sopra esposto, la formulazione del parere definitivo è subordinata alla ricezione e conseguente valutazione dei riscontri documentali richiesti."

Con riferimento alla sopra richiamata nota con la quale Arpa Puglia - DAP BARI rilevava la necessità di acquisire documentazione integrativa per l'espressione del parere definitivo di competenza, tenuto conto che:

- il proponente con nota in atti al prot. n. 3329 del 21/02/2023 riferiva che *"la "Relazione Tecnica Finale" con l'indicazione dettagliata degli interventi eseguiti e dei risultati ottenuti è agli atti della procedura in oggetto. Peraltro, come noto e come risultante dalla copiosa documentazione agli atti (pareri, verbali di sopralluogo, etc..), l'Arpa Puglia è stata parte attiva in tutta la procedura di indagine e di bonifica avendo espresso, a seguito di diverse richieste di chiarimenti e integrazioni, parere favorevole in merito al Piano di Indagini che, per quanto riferito da Vianini S.p.A., proprietaria dell'area, è stato attuato sotto la supervisione dell'Arpa Puglia.Relativamente alle richieste formulate con riferimento alle componenti rumore e all'impatto luminoso si rinvia alle comunicazioni agli atti della procedura autorizzativa ed in particolare alla nota del 12 luglio 2012 indirizzata all'Arpa Puglia Prevenzione Ambientale e alla Regione Puglia Area Politiche per lo Sviluppo Economico Servizio Energia, Reti e Infrastrutture (cfr. ricevuta allegata alla presente per pronta visione).Quanto alla documentazione relativa alle emissioni elettromagnetiche e agli impatti cumulativi, si fa presente che la stessa è stata caricata già da tempo sul Sistema Puglia.In relazione a quanto sopra, il nostro tecnico […] è a disposizione per ogni eventuale chiarimento in merito alla documentazione caricata sul richiamato Sistema.Si fa, infine, presente che la Società non ritiene necessari adeguamenti agli elaborati progettuali.";*
- sul portale www.sistema.puglia.it è disponibile il progetto definitivo integrato con gli elaborati predisposti a seguito del controllo di completezza della documentazione effettuato dalla Sezione scrivente.

Pertanto, alla luce di quanto sopra riportato, rilevato che ARPA Puglia non ha notiziato la Sezione procedente in merito all'esito del procedimento istruttorio relativo alle integrazioni documentali predisposte dal proponente, anche alla luce delle precisazioni trasmesse dallo stesso con la su citata nota, si ritiene che i rilievi mossi siano stati assorbiti mediante la summenzionata documentazione prodotta dal proponente e resa disponibile sul portale telematico.

- **ANAS S.p.A.**, nota prot. n. 327040 del 11/04/2025:

"Con riferimento alla Vs nota con Prot. 0624990 del 16-12-2024 pervenuta tramite PEC, (con Prot. ANAS CDG-1096447-1 del 17.12.2024), esaminata la documentazione inviata, si comunica che l'area interessata dall'intervento non interferisce con le Strade Statali di ns competenza, né, tantomeno le fasce di rispetto previste dal Codice della Strada.
Per quanto innanzi, pertanto, si comunica che Anas S.p.a. non esprimerà alcun parere in merito e/o autorizzazione."

- **SNAM Rete Gas S.p.A.,** nota prot. n. DISOR/MT/INT.1578/DIL/PROT. 122 del 03/03/2025:

"Vi comunichiamo che, sulla base della documentazione progettuale visionata (Cartografia generale – relazione tecnica) è emerso che le opere ed i lavori di che trattasi NON interferiscono con impianti di proprietà della scrivente Società.
Ad ogni buon fine, in considerazione della peculiare attività svolta dalla scrivente Società, inerente il trasporto del gas naturale ad alta pressione, è necessario, qualora venissero apportate modifiche o varianti al progetto analizzato, che la scrivente Società venga nuovamente interessata affinché possa valutare eventuali interferenze del nuovo progetto con i propri impianti in esercizio.
Si evidenzia, infine, che in prossimità degli esistenti gasdotti nessun lavoro potrà essere intrapreso senza una preventiva autorizzazione della scrivente Società.

Vi informiamo che Snam Rete Gas SpA ha messo a disposizione un portale https://gridfinder.snam.it il quale consente di effettuare, previa registrazione, la verifica della presenza di metanodotti Snam ad alta pressione."

- **RFI - Rete Ferroviaria Italiana,** nota prot. n. RFLNEMI.DOIT.BAIA0011\P202210002451 del 22/12/2022:

"Dall'esame degli elaborati progettuali trasmessi, non si riscontra alcuna interferenza con le proprietà ferroviarie ricadenti nella giurisdizione di competenza di questa Direzione.
Le opere in progetto interferiscono con una proprietà di Ferrovie dello Stato Italiane S.p.A., il cui patrimonio è gestito da Ferservizi S.p.A., a cui trasmettere l'istanza per il seguito di competenza Ferservizi S.p.A. - Zona Adriatica - PEC: ferservizi.bari@pec.ferservizi.it."

CONSIDERATO CHE:
Con riferimento alla procedura di apposizione del vincolo preordinato all'esproprio e dichiarazione di pubblica utilità si evidenzia che:

- l'impianto sarà realizzato su un'area nella disponibilità della società Vianini Energia S.r.l.;
- il cavidotto in MT interrato di progetto è interamente su strada, come da piano particellare di esproprio redatto da e-distribuzione S.p.A..

Pertanto, questa Sezione non ha proceduto alla "*Comunicazione di avviso di avvio del procedimento di approvazione del progetto definitivo alle ditte proprietarie dei terreni interessati ai fini dell'apposizione del vincolo espropriativo preordinato all'esproprio e alla dichiarazione di pubblica utilità*" ai sensi dell'art. 16 del D.P.R. n. 327/ 2001 e ss. mm. ii., dell'art. 10 L. R. 22/02/2005 n. 3 e ss. e dell'art. 7 e seguenti della Legge 7 agosto 1990 n. 241 e ss.mm.ii.

In ordine alle opere di connessione si rappresenta quanto segue:

- E-distribuzione S.p.A. con nota prot. n. 92898 del 05/02/2022 comunicava al proponente quanto segue: *"Facciamo riferimento alla vostra nota prot. U/1/2021 del 22/12/2021 di cui all'oggetto. Come a Voi noto la soluzione di connessione è diventata Indicativa in quanto sono state ampiamente superate le tempistiche di cui all'art 35 del TICA (il preventivo di connessione è stato accettato in data 29/09/2010). A causa del notevole lasso di tempo intercorso, la nostra rete di distribuzione ha subito notevoli mutamenti e rafforzamenti, per tale motivo la soluzione in vostro possesso non è più da considerarsi attuale e può essere modificata, nonché sensibilmente semplificata, anche in coerenza con quanto previsto dall'art. 8.11 del TICA e smi per il quale la STMG deve essere elaborata tenendo conto delle esigenze di sviluppo razionale delle reti elettriche. Per quanto sopra, ai sensi del vigente TICA, ovvero dell'art. 7.8, nei prossimi giorni invieremo un nuovo preventivo con una nuova soluzione tecnica più semplice e meno impattante sul territorio che tenga conto dell'evoluzione del sistema elettrico locale.";*
- in seguito lo stesso gestore di rete con nota prot. n. ED-15-03-2022-P1930286 rilasciava al proponente la nuova soluzione di connessione (Codice rintracciabilità T0090052) che prevede che l'impianto *"sarà allacciato alla Ret di Distribuzione tramite realizzazione di una nuova cabina di consegna collegata in antenna da cabina primaria AT/MT GRUMO APPULA CP";*
- la Vianini Energia S.r.l. in data 25/03/2022 accettava la suddetta soluzione dichiarando di *"non avvalersi della facoltà di realizzare in proprio l'impianto per la connessione";*
- il progetto delle opere di connessione, redatto dal gestore di rete e sottoscritto in data 10/06/2022, prevede la *"costruzione di una linea elettrica interrata in cavo M.T. a 20 kV da posare e cabina di consegna del tipo box prefabbricata da installare a cura cliente a denominarsi "VIANINI ENERGIA" DW10-2-734039, per la connessione alla rete e-distribuzione S.p.a. di un impianto di produzione da fonte fotovoltaica di potenza nominale 4953,6 kW del cliente Vianini Energia S.r.l. e richiusura in una cabina elettrica di trasformazione M.T./B.T. esistente denominata "MACCHIA BOSCO" DW10-2-630138, il tutto nei pressi della strada vicinale denominata Frantoio nel Comune di Binetto. (Cod. rintr. four 310596253)".*

TENUTO CONTO CHE la Vianini Energia S.r.l. con nota acquisita agli atti dell'ufficio al prot. n. 65229 del 06/02/2025 ha trasmesso:

- dichiarazione sostituiva a firma del legale rappresentante della Vianini Energia S.r.l. e controfirmata dal legale rappresentante della società proprietaria dell'area, attestante la piena ed effettiva disponibilità dell'area su cui andrà realizzato l'impianto;
- un'asseverazione resa ai sensi del DPR n. 380/2001 ed ai sensi del DPR n. 445/2000 con la quale il progettista ha asseverato la conformità del progetto definitivo a tutte le risultanze del procedimento autorizzativo e a tutte le prescrizioni sollevate dagli Enti che hanno partecipato al procedimento stesso;
- una dichiarazione sostitutiva, ai sensi del DPR n. 445/2000, per mezzo della quale il legale rappresentante della società si è impegnato a rispettare tutte le prescrizioni di natura esecutiva formulate dai suddetti Enti;
- una dichiarazione sostitutiva, ai sensi del DPR n. 380/2001 ed ai sensi del DPR n. 445/2000, con la quale il progettista ha attestato che in nessuna area dell'impianto vi sia la presenza di ulivi dichiarati "monumentali" ai sensi della L.R. 14/2007;
- un'asseverazione resa ai sensi del DPR n. 380/2001 ed ai sensi del DPR n. 445/2000, per mezzo della quale il progettista ha attestato la non ricadenza dell'impianto in aree agricole interessate da produzioni agricole presenti che danno origine ai prodotti con riconoscimento I.G.P.; I.G.T.; D.O.C. e D.O.P;
- dichiarazione sostitutiva di atto di notorietà dei professionisti sottoscrittori degli elaborati progettuali, redatta nelle forme di cui al d.p.r. 445/2000, attestante il pagamento da parte del committente dei correlati compensi calcolati in conformità alle tariffe professionali vigenti ai sensi della legge n. 30 del 05.07.2019, *"Norme in materia di tutela delle prestazioni professionali per attività espletate per conto dei committenti privati e di contrasto all'evasione fiscale*";
- documentazione valida ai fini dell'assolvimento degli obblighi di legge in materia di antimafia ovvero:
    - Dichiarazione sostitutiva di notorietà relativa all'assenza delle cause ostative previste dall'art. 67 del D.Lvo n. 159/2011 con l'indicazione dei familiari conviventi resa da tutti i soggetti previsti dall'art. 85 del D.Lgs 159/2011;
    - Dichiarazione sostitutiva da parte del legale rappresentante del certificato di iscrizione alla camera di commercio, industria, artigianato, agricoltura;
    - Visure con evidenza della composizione societaria;
- il Piano di Utilizzo preliminare fermo restando che il Piano di Utilizzo definitivo dovrà essere presentato, ai sensi dell'art. 9 del Decreto del Presidente della Repubblica 13 giugno 2017, n. 120, "Regolamento recante la disciplina semplificata della gestione delle terre e rocce da scavo", all'Autorità competente al rilascio dell'Autorizzazione Unica, in conformità all'Allegato 5 dello stesso decreto, assieme al piano di gestione dei rifiuti in fase esecutiva, almeno 90 giorni prima dell'inizio dei lavori.

La Vianini Energia S.r.l., inoltre:

- in data 31/10/2025 ha depositato sul portatale telematico Sistema Puglia il progetto definitivo adeguato alle prescrizioni formulate in Conferenza dei Servizi;
- con riferimento all'eventuale interferenza delle opere di progetto con attività minerarie di competenza del Ministero dell'Ambiente e della Sicurezza Energetica – Direzione Generale Infrastrutture e Sicurezza – Sezione UNMIG dell'Italia Meridionale, ha depositato sul portale telematico regionale una dichiarazione sostitutiva di atto di notorietà attestante che *"l'area interessata dalla costruzione dell'impianto fotovoltaico […], a seguito di verifica nella banca dati WEBGIS UNMIG non risulta essere interessata da qualsiasi attività prospezione e ricerca";*
- ha trasmesso con nota in atti al prot. n. 602383 del 27/10/2025 dichiarazione di non interferenza delle condutture di energia elettrica interrate con linee di comunicazione elettronica esistenti, resa dal tecnico progettista, nonché asseverazione di conformità del progetto alle vigenti norme in materia di protezione ai cavi di comunicazione elettronica;

- ha ottemperato a quanto previsto al punto 2.3.5 della D.G.R. n. 35/2007, relativo agli oneri per monitoraggio mediante versamento a favore della Regione Puglia, Dipartimento Sviluppo Economico - Sezione Transizione Energetica, con la causale "D.Lgs. 387/2003 - fase realizzativa - oneri per monitoraggio con relativa dotazione di antinfortunistica (D.Lgs. n. 626/94 e s.m.i.) e per l'accertamento della regolare esecuzione delle opere", fornendo evidenza dell'avvenuto pagamento con nota in atti al prot. n. 272158 del 21/05/2025;
- ha depositato quietanza del versamento F24 per i diritti di registrazione dell'Atto Unilaterale d'obbligo digitale al momento della sottoscrizione dello stesso;
- ha preso atto dei contenuti della nota prot. n. 624990 del 16/12/2024, con cui questa Sezione Transizione Energetica ha comunicato, nella persona del Responsabile del Procedimento, di poter concludere favorevolmente la fase dell'istruttoria tecnica ed amministrativa in ordine al rilascio dell'Autorizzazione Unica ai sensi del D.Lgs. n. 387/2003 e ss.mm.ii. per la costruzione ed esercizio dell'impianto in oggetto, con tutte le prescrizioni sopra elencate e ogni altra indicazione e condizione fornita con i pareri in atti che sono parte integrante e sostanziale della presente determinazione di Autorizzazione Unica, richiamata in particolare la legge regionale 7 novembre 2022, n. 28 "Norme in materia di incentivazione alla transizione energetica", per la quale si richiedeva evidenza dell'impegno a fornire compensazioni a favore delle amministrazioni comunali interessate dall'intervento;
- in data 25/07/2025 ha sottoscritto, nei confronti della Regione Puglia, l'Atto unilaterale d'obbligo ai sensi della Delibera di G.R. n. 3029 del 30/12/2010, registrato al n. di repertorio n. 26769 del 25/07/2025 dall'Ufficiale Rogante - Servizio Contratti e Programmazione Acquisti, e in data 23/10/2025 l'addendum a rettifica dell'Atto unilaterale d'obbligo succitato, registrato dall'Ufficiale Rogante al n. di repertorio 026960 del 28/10/2025.

Il progetto definitivo fa parte integrante del presente atto allorquando controfirmato, in modalità digitale, dalla Sezione Transizione Energetica.
Ai fini dell'applicazione della normativa antimafia di cui al D.Lgs. 159/2011 ed in particolare con riferimento agli artt. 67, comma 5, e 84, comma 2, la Sezione ha acquisito:

- Documentazione antimafia ai sensi dell'art. 67 del D.Lgs. n. 159/11 prodotta dai soggetti indicati dall'art. n. 85 del medesimo decreto;
- Copia di visura camerale storica della società di data non anteriore a 6 mesi;
- Comunicazione di informativa antimafia prot. n. PR_RMUTG_Ingresso_0273711_20250626; fatto salvo che il presente provvedimento comprende la clausola di salvaguardia di cui all'art. 92 c. 3 del D.Lgs. 159/2011, per cui la determinazione è rilasciata sotto condizione di decadenza in caso di sopravvenuta positività dell'informativa antimafia.

TUTTO QUANTO SOPRA PREMESSO E CONSIDERATO

Risultano soddisfatti i presupposti per il rilascio dell'Autorizzazione Unica ai sensi dell'art.12 del D.Lgs. 387/2003 e ss.mm.ii, con tutte le prescrizioni e condizioni richiamate in narrativa o comunque formalizzate nell'iter autorizzativo e agli atti del procedimento, a favore della **Vianini Energia S.r.l.** con sede legale in Roma (RM), Via Barberini n. 11, C.F./P.IVA: 11001941001, per la costruzione e l'esercizio di:

- un impianto di produzione di energia elettrica da fonte fotovoltaica della potenza elettrica nominale di 4,9 MWe sito nel Comune di Binetto;
- linea elettrica interrata in cavo MT a 20 kV da posare, cabina di consegna del tipo box prefabbricata da installare a cura utente a denominarsi "VIANINI ENERGIA" DW10-2-734039, per la connessione alla rete E-distribuzione S.p.a., e richiusura in una cabina elettrica di trasformazione M.T./B.T. esistente denominata "MACCHIA BOSCO" DW10-2-630138, il tutto nei pressi della strada vicinale denominata Frantoio nel Comune di Binetto (Cod. rintr. four 310596253);
- delle infrastrutture strettamente indispensabili e riferite in progetto.

L'adozione del provvedimento di Autorizzazione Unica è effettuato sotto riserva espressa di revoca ove,

all'atto delle eventuali verifiche, venissero a mancare uno o più presupposti di cui ai punti precedenti o alle dichiarazioni rese in atti, allorquando non veritiere.
Il sottoscritto attesta che il procedimento istruttorio è stato condotto nel rispetto della vigente normativa regionale, nazionale e comunitaria e che il presente schema di determinazione è conforme alle risultanze istruttorie.
Il sottoscritto attesta, altresì, che il presente documento è stato sottoposto a verifica per la tutela dei dati personali secondo la normativa vigente.

Il Dirigente ad interim del Servizio Energia e Fonti alternative e rinnovabili
Ing. Francesco Corvace

VERIFICA AI SENSI del Reg. UE n. 679/2016 e del D.Lgs. 196/03,
come modificato dal D.Lgs. n. 101/2018 -
Garanzie alla riservatezza

"La pubblicazione dell'atto all'Albo, salve le garanzie previste dalla Legge n. 241/90 in tema di accesso ai documenti amministrativi, avviene nel rispetto della tutela della riservatezza dei cittadini secondo quanto disposto dal Regolamento UE n. 679/2016 in materia di protezione dei dati personali, nonché dal D.Lgs. n. 196/2003 come modificato dal D.Lgs. n. 101/2018, ed ai sensi dal vigente Regolamento Regionale n. 5/2006 per il trattamento dei dati sensibili e giudiziari, in quanto applicabile.
Ai fini della pubblicità legale, l'atto destinato alla pubblicazione è redatto in modo da evitare la diffusione di dati personali identificativi non necessari ovvero il riferimento alle particolari categorie di dati previste dagli articoli 9 e 10 del Regolamento citato; qualora tali dati fossero indispensabili per l'adozione dell'atto, essi sono trasferiti in documenti separati, esplicitamente richiamati".

Valutazione di Impatto di genere (prima valutazione)
Ai sensi della D.G.R. n. 398 del 03/07/2023 la presente deliberazione è stata sottoposta a Valutazione di impatto di genere. L'impatto di genere stimato risulta (segnare con una X): • diretto • indiretto **x** neutro • non rilevato

ADEMPIMENTI CONTABILI AI SENSI DEL D. LGS. 118/2011 e ss.mm.ii.:

Il presente provvedimento non comporta alcun mutamento qualitativo e quantitativo di entrata o di spesa, a carico del Bilancio Regionale in quanto trattasi di procedura di autorizzazione riveniente dall'art. 12 del Decreto Legislativo n. 387/2003, rilasciata *ex lege* su istanza di parte.

Il Dirigente ad interim del Servizio Energia e Fonti alternative e rinnovabili
Ing. Francesco Corvace

IL DIRIGENTE DELLA SEZIONE TRANSIZIONE ENERGETICA

VISTI E RICHIAMATI:

- gli artt. 4 e 16 del D.Lgs. 30 marzo 2001 n. 165 e ss.mm.ii.;
- gli artt. 4, 5 e 6 della L.R. 4 febbraio 1997 n. 7 e ss.mm.ii.;
- il D.Lgs. 30 giugno 2003 n. 196 e ss.mm.ii.;
- l'art. 32 della L. n. 18 giugno 2009 n. 69 e ss.mm.ii.;

- la Legge 7 agosto 1990 n. 241 e ss.mm.ii.;
- le Linee guida pubblicate sulla G.U. n. 1/2003;
- l'art. 12 del Decreto Legislativo 29 dicembre 2003 n. 387 e ss.mm.ii.;
- la Legge 14 novembre 1995 n. 481 e ss.mm.ii.;
- la Legge Regionale 21 ottobre 2008 n. 31;
- la Legge Regionale 24 settembre 2012 n. 25 e ss.mm.ii., *"Regolazione dell'uso dell'energia da fonti rinnovabili";*
- la D.G.R. n. 2084 del 28/09/2010 (Burp n. 159 del 19/10/2010): *buone pratiche per la produzione di paesaggio: Approvazione schema di Protocollo di Intesa tra la Regione Puglia, Enti Locali e Società proponenti impianti per la produzione di energia da fonte rinnovabile;*
- la D.G.R. 3029 del 30 dicembre 2010, approvazione della Disciplina del procedimento unico di autorizzazione alla realizzazione ed all'esercizio di impianti di produzione di energia elettrica;
- il R.R. n. 24 del 30/12/2010 così come modificato dalla delibera di G.R. n. 2512 del 27/11/2012 nel cui ambito d'applicazione rientra l'istanza in oggetto;
- la D.D. del Servizio Energia, Reti e Infrastrutture Materiali per lo Sviluppo 3 gennaio 2011, n. 1: "*Autorizzazione Unica ai sensi dell'art. 12 del D.Lgs. 387/2003 - DGR n. 3029 del 30.12.2010 - Approvazione delle "Istruzioni tecniche per la informatizzazione della documentazione a corredo dell'Autorizzazione Unica*" e delle "Linee Guida Procedura Telematica";
- il Regolamento UE n.679/2016 relativo alla "protezione delle persone fisiche con riguardo al trattamento dei dati personali, nonché alla libera circolazione di tali dati" e che abroga la direttiva 95/46/CE (Reg. generale sulla protezione dei dati);
- la D.G.R. 07/12/2020 n.1974 con cui è stato approvato l'Atto di Alta Organizzazione della Presidenza e della Giunta Regionale del nuovo Modello organizzativo denominato "*modello ambidestro per l'innovazione della macchina amministrativa regionale – MAIA 2.0*";
- il D.P.G.R. 22/01/2021 n. 22 *"Adozione Atto di Alta Organizzazione. Modello Organizzativo "MAIA 2.0"*;
- il D.P.G.R. 10/02/2021 n. 45 con cui sono state apportate integrazioni e modifiche al modello organizzativo "*MAIA 2.0*";
- la D.G.R. 22/07/2021 n. 1204 *"D.G.R. 1974/2020 'Approvazione Atto di Alta Organizzazione MAIA 2.0'. Ulteriori integrazioni e modifiche – D.G.R. n.1409/2019 'Approvazione del Programma Triennale di rotazione ordinaria del personale'. Aggiornamento Allegato B)"*;
- la D.G.R. 28/07/2021 n. 1289 *"Applicazione art. 8 comma 4 del Decreto del Presidente della Giunta Regionale 22 gennaio 2021, n. 22. Attuazione modello MAIA 2.0 – Funzioni delle Sezioni di Dipartimento";*
- la D.G.R. 30/09/2021 n. 1576 *"Conferimento incarichi di direzione delle Sezioni di Dipartimento ai sensi dell'art.2, comma 2, del decreto del Presidente della Giunta regionale 22 gennaio, n. 22*";
- la LR 11/2001 applicabile *ratione temporis*, oggi sostituita da L.R. 26 del 7.11.2022, sui procedimenti autorizzativi ambientali a norma del Codice dell'Ambiente;
- la L. n. 91/2022 sulla "Conversione in legge, con modificazioni, del decreto-legge 17 maggio 2022, n. 50, recante misure urgenti in materia di politiche energetiche nazionali, produttività delle imprese e attrazione degli investimenti, nonché in materia di politiche sociali e di crisi ucraina";
- la DGR del 19 dicembre 2022, n. 1901 "*Procedimento di Autorizzazione Unica ai sensi dell'art. 12 del Decreto legislativo n. 387 del 29 dicembre 2003 e ss.mm.i.. per gli impianti di produzione di energia da fonti rinnovabili - Oneri economici in capo ai proponenti e Atto Unilaterale d'Obbligo";*
- la L.R. 28/2022 e s.m.i *"Norme in materia di incentivazione alla transizione energetica";*
- la D.G.R. del 3/7/2023, n. 938 recante "D.G.R. n. 302/2022 Valutazione di impatto di genere. Sistema di gestione e di monitoraggio. Revisione degli allegati";
- la DGR 17 luglio 2023, n. 997 "*Atto di indirizzo in tema di politiche per la promozione e lo sviluppo delle energie rinnovabili in Puglia*";
- il D.L. 63/2024, convertito in Legge 12 luglio 2024 n. 101, recante disposizioni urgenti per le imprese agricole, della pesca e dell'acquacoltura, nonché per le imprese di interesse strategico nazionale; le limitazioni riferite all'installazione degli impianti fotovoltaici con moduli collocati a terra (rif. art.5)

non si applicano ai progetti per i quali sia stata avviata almeno una delle procedure amministrative, comprese quelle di valutazione ambientale, necessarie all'ottenimento dei titoli per la costruzione e l'esercizio degli impianti e delle relative opere connesse ovvero sia stato rilasciato almeno uno dei titoli medesimi;

- la D.G.R. 26 settembre 2024, n. 1295 "Valutazione di Impatto di Genere (VIG). Approvazione indirizzi metodologico-operativi e avvio fase strutturale";
- il D.Lgs. 25 novembre 2024, n. 190 "Disciplina dei regimi amministrativi per la produzione di energia da fonti rinnovabili, in attuazione dell'articolo 26, commi 4 e 5, lettera b) e d), della legge 5 agosto 2022, n. 118"; non applicabile ratione temporis al procedimento di che trattasi, al quale continua ad applicarsi la disciplina previgente, in particolare il D lgs 387/2003 e ss.mm.ii.;

VERIFICATO CHE:
sussistono le condizioni di cui all'art. 12 c. 3 del D.Lgs. 387/2003 poiché, in particolare:

- La già Provincia di Bari, oggi Città Metropolitana - Servizio Ambiente e rifiuti, con D.D. n. 521 del 1/8/2011 nell'ambito del procedimento di verifica di assoggettabilità a VIA (cd screening), esprimeva parere di esclusione dalla procedura di VIA nel rispetto delle prescrizioni in determina riportate;
- la stessa Autorità Ambientale provinciale con nota prot. n. 17638 del 26.02.2024 riteneva in definitiva confermata la validità della Determinazione Dirigenziale n. 521 del 01/08/2011 anche alla luce della sopraggiunta approvazione del P.P.T.R.;
- la Sezione regionale Tutela e Valorizzazione del Paesaggio con nota prot. n. 93712 del 21/02/2024 rilasciava parere favorevole, con ulteriori prescrizioni in aggiunta alle prescrizioni di cui alla D.D n. 521 del 01/08/2011 di esclusione da VIA della Città metropolitana, riferendo che *"l'accertamento di compatibilità paesaggistica ai sensi dell'art. 91 delle NTA del PPTR sarà rilasciato a conclusione della procedura di Autorizzazione Unica"*.

RITENUTO CHE:

- sia opportuno riconoscere all'Amministrazione Comunale le misure di compensazione nella misura quantitativa massima consentita dal DM 10/09/2010, con favor verso iniziative tese al contrasto della povertà energetica sul territorio (es. creazione di comunità energetiche e condivisione di risorse energetiche a basso costo a favore del territorio); in questo quadro è possibile anche proporre la condivisione di risorse impiantistiche (es. cabine elettriche) discendenti dal quadro progettuale o assicurare forniture di energia elettrica a prezzi vantaggiosi a favore di dette comunità, se pur nel quadro delle compensazioni già dovute nei termini di cui all'Allegato 2 del DM 10/09/2010, vista anche la LR 28/2022 e ss.mm.ii.;
- sul punto la società, con nota acquisita al prot. n. 358092 del 15/07/2024, comunicava che "*[…] aveva già provveduto ad inoltrare la propria proposta di misure compensative e i documenti ivi richiamati. La stessa, inoltre, aveva ripetutamente sollecitato un incontro con il Comune affinché l'Amministrazione riscontrasse sul punto. Tuttavia, il Comune di Binetto è rimasto totalmente inerte dinnanzi all'invito a proporre misure adeguate ed omogenee";*
- con nota acquisita al prot. n. 404573 del 8/08/2024 il Comune di Binetto, nella persona del Sindaco, confermando il proprio parere non favorevole alla realizzazione dell'impianto in oggetto, formulava due proposte in merito alle misure di compensazione, dichiarando di contestare la nota della Società del 15/07/2024;
- la società proponente con nota in atti al prot. n. 2419 del 04/01/2025, rappresentava che in sede di Conferenza di Servizi *"[…] è risultato che le misure compensative, originariamente proposte e accettate dall'Ente con apposito protocollo d'intesa n. 1043 del 27 febbraio 2012, sono state realizzate dalla scrivente che ha provveduto alla rimozione e bonifica delle strutture contenenti amianto e al montaggio di una barriera schermo lungo il confine dell'ex stabilimento con la Villa comunale.Solo successivamente, con nota 08 agosto 2024, il Comune di Binetto ha richiesto ulteriori e costose opere, ignorando quelle già realizzate e avanzando richieste diverse e non coerenti con il D.M. 10/09/2010 e la connessa legislazione*

regionale.In particolare, facciamo riferimento a richieste sproporzionate e nella sostanza pretestuose, quali cessioni di aree, bonifiche del suolo e fabbricati vetusti. Il tutto come indicato nella nostra nota del 09 settembre 2024 cui si rinvia […].Ciò premesso, riteniamo che in atti vi sia indicazione di quanto può essere richiesto alla scrivente e invitiamo - quindi - codesta Spett.le Regione a tenere conto, al fine della conclusione della procedura, delle misure compensative originariamente proposte e già realizzate in quanto ".... eventuali misure di compensazione devono essere definite nell'ambito della conferenza dei servizi, sentiti i Comuni interessati (parere obbligatorio, ma non vincolante n.d.r.), i quali, pertanto, non possono concordarle autonomamente con gli operatori economici, ma devono farlo nel contesto procedimentale finalizzato all'emanazione del provvedimento di autorizzazione unica" (TAR Sicilia, Catania, Sezione V n. 1849/2023).Un potere decisionale, quindi, che viene ricondotto alla conferenza dei servizi e che non attribuisce al Comune un "potere di veto".Per ulteriore spirito collaborativo, comunque, segnaliamo a codesta Spett.le Regione la nostra disponibilità a integrare le opere compensative già poste in essere con la realizzazione di operi edili ed impiantistiche equivalenti alla realizzazione di un impianto fotovoltaico da 3 KW per ogni MW dell'impianto oggetto di autorizzazione, fino alla concorrenza massima di euro 25.000 oltre IVA, come riportate nella proposta di convenzione di cui alla nostra comunicazione del 09 settembre 2022.";

- in seguito la società con nota in atti al prot. n. 272158 del 21/05/2025 confermava l'impegno *"a corrispondere al Comune di Binetto (BA), a titolo di misure compensative, a norma del DM 10/09/2010, Allegato 2 e della L.R. n. 28/2022, il 3% dei proventi (inclusi eventuali incentivi) derivanti dalla valorizzazione dell'energia prodotta annualmente dall'impianto".*

DATO ATTO CHE:

- con D.G.R. 1944 del 21/12/2023 è stato individuato l'ing. Francesco Corvace quale Dirigente della Sezione Transizione Energetica nella quale è incardinato il procedimento per il rilascio dell'Autorizzazione Unica, per il quale riveste ruolo di Responsabile del Procedimento ex Legge 241/90 e ss.mm.ii., subentrato ai predecessori;
- in capo al Responsabile del presente atto e agli altri estensori firmatari non sussistono cause di conflitto di interesse, anche potenziale, ai sensi dell'art.6-bis della Legge n.241/1990 e dell'art.1, comma 9, lettera e) della Legge 190/2012.

VISTO:

- l'Atto Unilaterale d'Obbligo sottoscritto dalla **Vianini Energia S.r.l.** in data 25/07/2025 e il relativo addendum a rettifica sottoscritto dalla stessa società in data 23/10/2025;

FATTI SALVI gli obblighi in capo alla Società Proponente e, specificamente:

- ai sensi dell'art. 9 del Decreto del Presidente della Repubblica 13 giugno 2017, n. 120, "Regolamento recante la disciplina semplificata della gestione delle terre e rocce da scavo", la Vianini Energia S.r.l. è tenuta a presentare all'Autorità competente al rilascio dell'Autorizzazione Unica, almeno 90 giorni prima dell'inizio dei lavori per la realizzazione dell'opera, il Piano di Utilizzo in conformità all'Allegato 5 dello stesso decreto, nonché il piano di gestione dei rifiuti;
- provvedere alle misure di compensazione territoriale ed ambientale a norma del DM 10/09/2010, Allegato 2 e della L.R. n. 28/2022 come richiamato negli atti istruttori di questa autorità procedente, da ritenersi vincolanti anche nelle more della loro stipula formale con l'ente comunale beneficiario.

Precisato che

L'adozione del provvedimento di Autorizzazione Unica è effettuato sotto riserva espressa di revoca ove, all'atto delle eventuali verifiche, venissero a mancare uno o più presupposti di cui ai punti precedenti o alle dichiarazioni rese in atti, allorquando non veritiere.

DETERMINA

Di prendere atto di quanto espresso in narrativa, che costituisce parte integrante e sostanziale del presente atto e che qui si intende integralmente riportato.

ART. 1)

Di prendere atto di quanto riportato nella nota prot. n. 624990 del 16/12/2024 con la quale la Sezione Transizione Energetica nella persona del Responsabile del Procedimento, attesi gli esiti istruttori curati dal Servizio Energia e fonti alternative e rinnovabili, comunicava la conclusione della fase dell'istruttoria tecnica ed amministrativa in ordine al rilascio dell'Autorizzazione Unica ai sensi del D.Lgs. n. 387/2003, per la costruzione e l'esercizio dell'impianto in oggetto.

ART. 2)

Di provvedere al rilascio, alla **Vianini Energia S.r.l.** con sede legale in Roma (RM), Via Savoia n. 82, C.F./P.IVA: 03670340714, dell'Autorizzazione Unica, di cui ai comma 3 dell'art. 12 del D.Lgs. 387 del 29/12/2003 e s.m.i., della D.G.R. n. 35 del 23/01/2007, della D.G.R. 3029 del 28/12/2010 e della L.R. n. 25 del 25/09/2012 e sm.i., per la costruzione ed esercizio di:

- un impianto di produzione di energia elettrica da fonte fotovoltaica della potenza elettrica nominale di 4,9 MWe sito nel Comune di Binetto;
- linea elettrica interrata in cavo MT a 20 kV da posare, cabina di consegna del tipo box prefabbricata da installare a cura utente a denominarsi "VIANINI ENERGIA" DW10-2-734039, per la connessione alla rete E-distribuzione S.p.a., e richiusura in una cabina elettrica di trasformazione M.T./B.T. esistente denominata "MACCHIA BOSCO" DW10-2-630138, il tutto nei pressi della strada vicinale denominata Frantoio nel Comune di Binetto (Cod. rintr. four 310596253);
- delle infrastrutture strettamente indispensabili e riferite in progetto

ART. 3)

La presente autorizzazione unica, rilasciata a seguito di un procedimento unico svolto nel rispetto dei principi di semplificazione e con le modalità stabilite dalla Legge n. 241/90, costituisce titolo a costruire ed esercire l'impianto in conformità al progetto approvato, ai sensi e per gli effetti di cui all'art. 12, comma 3, del D.Lgs. 29/12/2003 n. 387 e, ai sensi dell'art. 14 quater, comma 1 e seguenti della legge 241/90 e successive modifiche ed integrazioni, sostituisce, a tutti gli effetti, ogni autorizzazione, concessione, nulla osta o atto di assenso comunque denominato di competenza delle amministrazioni partecipanti, o comunque invitate a partecipare ma risultate assenti, alla predetta conferenza convocata nell'ambito del presente procedimento.

Tra le condizioni che vincolano l'efficacia del presente atto rientrano a pieno titolo le misure di compensazione ambientale e territoriale a favore dei Comuni territorialmente interessati, a norma dell'Allegato 2 del DM 10/09/2010, richiamate in atti del procedimento e nella narrativa del presente provvedimento, stabilite in Conferenza di Servizi decisoria e tali da consentire, qualora non già formalizzate e stipulate direttamente con le amministrazioni beneficiarie, la sottoscrizione del Protocollo di Intesa come da D.G.R. n. 2084 del 28/09/2010 (BURP n. 159 del 19/10/2010), alla cui stipula è delegato dalla Giunta regionale il Dirigente al Servizio Assetto del Territorio, oggi Sezione Tutela e Valorizzazione del Paesaggio della Regione Puglia. Anche nelle more della sottoscrizione con le amministrazioni beneficiarie, restano valide e vincolanti ai fini dell'efficacia e della validità del presente atto.

ART. 4)

La **Vianini Energia S.r.l.** nella fase di realizzazione dell'impianto di produzione di energia elettrica da fonte rinnovabile eolica di cui al presente provvedimento e nella fase di esercizio del medesimo impianto dovrà assicurare il puntuale rispetto delle prescrizioni formulate dagli Enti intervenuti alla Conferenza di Servizi, all'uopo interfacciandosi con i medesimi Enti nonché di quanto previsto dall'art. 1 comma 3 della L.R. 18 ottobre 2010 n. 13 che così recita "*Per gli interventi di manutenzione degli impianti eolici e fotovoltaici, esistenti e di nuova installazione, è vietato l'uso di erbicidi o veleni finalizzati alla distruzione di piante erbacee dei luoghi interessati*".

La verifica di ottemperanza e il controllo alle succitate prescrizioni e alle altre contenute nel presente provvedimento competono, se non diversamente ed esplicitamente disposto, alle stesse amministrazioni che le hanno disposte.

ART. 5)

La presente Autorizzazione Unica avrà:

- durata massima di anni venti, dalla data di entrata in esercizio, per le opere a carico della Società;
- durata illimitata, per l'esercizio delle opere a carico del Gestore della Rete.

Laddove le opere elettriche siano realizzate dal gestore di Rete, l'inizio e la durata dei relativi lavori decorreranno dal rilascio dell'atto di voltura a favore dello stesso.
Inoltre, con riguardo all'esercizio, si specifica che, viste anche le determinazioni del Dirigente della Sezione già Infrastrutture Energetiche e digitali n.49 del 24/10/2016 e n. 71 del 30/11/2016, il presente titolo può coprire su richiesta tutto il periodo di incentivazione dell'energia prodotta da parte del GSE, ove applicabile e attivata a norma di legge, fino a 20 anni a partire dall'entrata in esercizio commerciale dell'impianto, purché quest'ultima intervenga entro e non oltre 18 mesi dalla data di fine dei lavori.
In assenza di evidenza all'autorità competente regionale della data di entrata in esercizio commerciale ai fini dell'applicazione del periodo precedente, resta l'accezione generale di esercizio dell'impianto ai fini del campo di applicazione del presente titolo autorizzativo.
Pertanto il proponente è tenuto a comunicare a questo Servizio regionale, l'entrata in esercizio commerciale dell'impianto nei termini suddetti ai fini dell'automatica estensione della durata del titolo autorizzativo *ut supra.*

ART. 6)

Di dichiarare la pubblica utilità delle opere di realizzazione dell'impianto per la produzione di energia elettrica da fonte rinnovabile fotovoltaica, nonché delle opere connesse e delle infrastrutture indispensabili alla costruzione e all'esercizio dello stesso e, di apporre, limitatamente a queste ultime (opere di connessione alla rete di distribuzione), il vincolo preordinato all'esproprio, ove si renda necessario, ai sensi degli artt. 12, 16 e 17 del D.P.R. 327 del 08/06/2001 e del comma 1 dell'art. 12 del Decreto Legislativo 29 Dicembre 2003 n. 387, autorizzate con la presente determinazione.

ART. 7)

Di stabilire che ai sensi dell'art. 14-quater comma 4 della L. n. 241/90 e ss.mm.ii. "*i termini di efficacia di tutti i pareri, autorizzazioni, concessioni, nulla osta o atti di assenso comunque denominati acquisiti nell'ambito della Conferenza di Servizi decorrono dalla data della comunicazione della determinazione motivata di conclusione della conferenza*", effettuata dalla Sezione Transizione Energetica con la nota prot. n. 309859 del 10/06/2025.

ART. 8)

La società, ai sensi del comma 2, dell'art. 4 della L.R. n. 31/2008, come modificato dal comma 19 dell'art. 5 della L.R. 25/2012 e s.m.i., entro centottanta giorni dalla presentazione della Comunicazione di Inizio Lavori, dovrà depositare presso la Regione Puglia - Dipartimento Sviluppo Economico:

a. dichiarazione congiunta del proponente e dell'appaltatore resa ai sensi di quanto disposto dagli articoli 46 e 47 del D.P.R. 445/2000 che attesti l'avvenuta sottoscrizione del contratto di appalto per la costruzione dell'impianto autorizzato che contiene la previsione di inizio e fine lavori nei termini di cui al comma 5 dell'art. 4 della L.R. 31/2008 come modificato dall'art. 5 comma 18 e 20 della L.R. 25/2012, ovvero dichiarazione del proponente che attesti la diretta esecuzione dei lavori ovvero contratto di aggiudicazione di appalto con indicazione del termine iniziale e finale dei lavori;
b. dichiarazione congiunta del proponente e del fornitore resa ai sensi di quanto disposto dagli articoli 46 e 47 del d.p.r. 445/2000 che attesti l'esistenza del contratto di fornitura relativo alle componenti tecnologiche essenziali dell'impianto;
c. fideiussione a prima richiesta rilasciata a garanzia della realizzazione dell'impianto, entro i termini stabiliti dalla presente determinazione, di importo non inferiore a euro 50,00 per ogni kW di potenza elettrica rilasciata a favore della Regione Puglia, come disposto con delibera di G.R. n. 3029/2010 e

dalla D.G.R. n. 1901 del 19/12/2022 "Procedimento di Autorizzazione Unica ai sensi dell'art. 12 del Decreto legislativo n. 387 del 29 dicembre 2003 e ss.mm.i.. per gli impianti di produzione di energia da fonti rinnovabili - Oneri economici in capo ai proponenti e Atto Unilaterale d'Obbligo";

d. fideiussione a prima richiesta rilasciata a garanzia della dismissione e ripristino dello stato dei luoghi a fine esercizio dell'impianto, entro i termini stabiliti dalla presente determinazione, di importo non inferiore a euro 100,00 per ogni kW di potenza elettrica rilasciata a favore del Comune, come disposto con delibera di G.R. n. 3029/2010 e aggiornabile secondo le modalità stabilite dal punto 2.2 della medesima delibera di G.R. ovvero dell'art. 4 della L.R. 31/2008 come modificato dalla L.R. 25/2012 ovvero art. 20 della L.R. 52/2019, nonché D.G.R. n. 1901 del 19/12/2022 "Procedimento di Autorizzazione Unica ai sensi dell'art. 12 del Decreto legislativo n. 387 del 29 dicembre 2003 e ss.mm.i.. per gli impianti di produzione di energia da fonti rinnovabili - Oneri economici in capo ai proponenti e Atto Unilaterale d'Obbligo".

Il mancato deposito nel termine perentorio dei 180 giorni sopra indicato, della documentazione di cui alle lettere a), b), c) e d) determina **la decadenza di diritto dell'autorizzazione** e l'obbligo del soggetto autorizzato al ripristino dell'originario stato dei luoghi.

Le fideiussioni da presentare a favore della Regione e del Comune devono avere le caratteristiche di cui al paragrafo 13.1 lettera j delle Linee Guida Nazionali approvate con D.M. 10/09/2010 e contenere le seguenti clausole contrattuali:

- espressamente la rinuncia al beneficio della preventiva escussione del debitore principale, la rinuncia all'eccezione di cui all'art. 1957, comma 2 del Codice Civile, nonché l'operatività delle fidejussioni stesse entro 15 giorni a semplice richiesta scritta della Regione Puglia – ora Dipartimento Sviluppo Economico, Sezione Transizione Energetica, o del Comune, senza specifico obbligo di motivazione;
- la validità della garanzia sino allo svincolo da parte dell'Ente garantito e il suo svincolo solo su autorizzazione scritta del medesimo soggetto beneficiario;
- la rinuncia ad avvalersi del termine di cui al primo comma dell'art. 1957 del Codice Civile;
- la specificazione che il mancato pagamento del premio e dei supplementi di premio non potrà essere opposta in nessun caso all'Ente garantito.

ART. 9)

Il termine di inizio dei lavori, per effetto dell'art. 7-bis del D.L. n. 50/2022, convertito nella Legge n. 91/2022, è di mesi 36 (trentasei) dal rilascio della autorizzazione unica; quello per l'ultimazione dei lavori è di anni tre dall'inizio dei lavori conformemente all'art.15, c.2 del DPR 380/2001 e ss.mm.ii.; entrambi i suddetti termini sono prorogabili su istanza motivata presentata dall'interessato almeno quindici giorni prima della scadenza. Sono fatti salvi eventuali aggiornamenti, rinnovi o proroghe relative a provvedimenti settoriali recepiti nel provvedimento di Autorizzazione Unica. Le proroghe complessivamente accordate non possono eccedere i ventiquattro mesi.

Il collaudo finale dei lavori, redatto da ingegnere abilitato iscritto all'ordine da almeno dieci anni, deve essere effettuato entro sei mesi dal completamento dell'impianto e deve attestare la regolare esecuzione delle opere previste e la loro conformità al progetto definitivo redatto ai sensi del D.P.R. 5.10.2010 n. 207.

La fideiussione rilasciata a garanzia della realizzazione non può essere svincolata prima di trenta giorni dal deposito del certificato ad esso relativo.

I seguenti casi possono determinare la revoca dell'Autorizzazione Unica, il diritto della Regione ad escutere la fidejussione rilasciata a garanzia della realizzazione dell'impianto e il ripristino dello stato dei luoghi ex ante:

a) mancato rispetto del termine di inizio lavori;
b) mancato rispetto del termine di realizzazione dell'impianto, fatti salvi i casi di cui all'art. 5, comma 21 della Legge Regionale n. 25 del 25/09/2012;
c) mancato rispetto di termini e prescrizioni sancite dall'atto unilaterale d'obbligo sottoscritto;
d) il mancato rispetto dell'esecuzione delle eventuali misure compensative, nei termini riferiti nella Conferenza di Servizi e nel quadro progettuale ove ivi indicate;

e) esito sfavorevole del collaudo statico dei lavori e delle opere a tal fine collaudabili;

f) emissione di provvedimenti interdittivi o aventi comunque l'effetto di limitare la capacità giuridica della società destinataria..

ART. 10)

La presente Determinazione è rilasciata sotto espressa clausola risolutiva per cui, in caso di intervenuto accertamento di cause ostative di cui all'art. 84, comma 3 del D.Lgs. 159/2011, o di perdita dei requisiti soggettivi ed oggettivi in capo al proponente accertati nel corso del procedimento, la Sezione Transizione Energetica provvederà all'immediata revoca del provvedimento di autorizzazione.

ART. 11)

La vigilanza sull'esecuzione dei lavori di realizzazione delle opere in oggetto compete al Comune, ai sensi dell'art. 27 (Vigilanza sull'attività urbanistico - edilizia - L. n. 47/1998, art. 4; D.Lgs. n. 267/2000, artt. 107 e 109) del D.P.R. 380/2001 per assicurarne la rispondenza alla normativa edilizia e urbanistica applicabile alle modalità esecutive fissate nei titoli abilitativi.

L'accertamento di irregolarità edilizie o urbanistiche comporta l'adozione, da parte del Comune, dei provvedimenti di cui ai capi I (Vigilanza sull'attività urbanistico - edilizia e responsabilità) e II (Sanzioni) del titolo IV della parte I (Attività Edilizia) del D.P.R. 380/2001, fatta salva l'applicazione, da parte delle autorità competenti, delle eventuali ulteriori sanzioni previste dalle leggi di settore.

Il Comune ha competenza per il controllo, il monitoraggio e la verifica della regolare e conforme esecuzione delle opere a quanto autorizzato con il presente provvedimento, anche ai sensi dell'art. 15 della L.R. 25/2012.

Per le medesime finalità la società, contestualmente all'inizio lavori, deve, a pena di revoca dell'Autorizzazione Unica, previa diffida ad adempiere, depositare presso il Comune, il progetto definitivo, redatto ai sensi del D.P.R. 207/2010 e vidimato dalla Sezione Transizione Energetica.

La Regione Puglia Sezione Transizione Energetica si riserva ogni successivo ulteriore accertamento.

ART. 12)

La società e gli eventuali affidatari delle opere da eseguire sono obbligati:

- a ripristinare i luoghi affinché risultino disponibili per le attività previste per essi all'atto della dismissione dell'impianto (ai sensi del comma 4 dell'art. 12 del D.Lgs. 387/2003, D.M. 10/09/2012 paragrafo 13.1 lettera j), ovvero ai sensi dell'art. 5 comma 13 della Legge Regionale n. 25/2012). Le modalità di rimessa in pristino dello stato dei luoghi sono subordinate, inoltre, anche al corretto recepimento delle prescrizioni dettate in merito dagli Enti il cui parere, rilasciato in Conferenza di Servizi, è parte integrante della presente determinazione di autorizzazione;
- a tenere sgombre da qualsiasi residuo le aree dell'impianto non direttamente occupate dalle strutture e rese disponibili per le eventuali compatibili attività agricole; a ripristinare, a lavori ultimati, le strade e le aree di cantiere di supporto alla realizzazione dell'impianto per la produzione di energia elettrica da fonte eolica;
- a depositare presso la struttura tecnica periferica territorialmente competente, prima dell'inizio dei lavori, i calcoli statici delle opere in cemento armato;
- ad effettuare a propria cura e spese la comunicazione dell'avvenuto rilascio dell'Autorizzazione Unica su un quotidiano a diffusione locale e in uno a diffusione nazionale, entro il termine di inizio lavori. L'adempimento dovrà essere documentato dalla società in sede di deposito della documentazione di cui all'art. 4, comma 2, della L.R. 31/2008 come modificato dall'art. 5, comma 18, della L.R. 25/2012;
- a rispettare in fase di realizzazione tutte le norme vigenti in materia di sicurezza, regolarità contributiva dei dipendenti e di attività urbanistico – edilizia (D.Lgs. n. 387/03, D.P.R. n. 380/2001, D.Lgs. n. 81/08, ecc.);
- a consentire accessi e verifiche, anche di natura amministrativa, al personale incaricato da parte della Regione Puglia e a fornire eventuali informazioni, anche ai fini statistici, per le verifiche degli impegni assunti in fase di realizzazione di cui al paragrafo 4 della D.G.R. n. 3029 del 28/12/2010;

- a nominare uno o più direttori dei lavori. La Direzione dei lavori sarà responsabile della conformità delle opere realizzate al progetto approvato, nonché la esecuzione delle stesse opere in conformità alle norme vigenti in materia. La nomina del direttore dei lavori e la relativa accettazione dovrà essere trasmessa da parte della Ditta a tutti gli Enti invitati alla Conferenza di Servizi, unitamente alla comunicazione di inizio dei lavori di cui all'Atto Unilaterale d'Obbligo;
- a fornire alla Regione e al Comune interessato, con cadenza annuale, le informazioni e le notizie di cui al paragrafo 2.3.6 della D.G.R. n. 35 del 06/02/2007.

La società è obbligata, altresì, a comunicare tempestivamente le informazioni di cui all'art. 16, comma 2 della L.R. 25/2012 e quindi:

- eventuali successioni - a titolo oneroso o gratuito - nel titolo autorizzativo e comunque nell'esercizio dell'impianto, depositando documentazione relativa alla composizione personale, ai soggetti che svolgono funzioni di amministrazione, direzione e controllo e al capitale sociale del subentrante, con l'espresso impegno da parte dell'impresa subentrante a comunicare, tempestivamente, alla Regione o al Comune eventuali modifiche che dovessero intervenire successivamente;
- i contratti di appalto e di subappalto stipulati dal committente o dall'appaltatore con altre imprese ai fini dell'esecuzione dei lavori di realizzazione o ai fini dell'esercizio degli impianti autorizzati o comunque assentiti dalla Regione o dal Comune, producendo documentazione relativa alla composizione personale, agli organi di amministrazione, direzione e controllo a al capitale sociale delle imprese affidatarie, con l'espresso impegno - da parte degli appaltatori e subappaltatori - a comunicare tempestivamente alla Regione o al Comune eventuali modifiche che dovessero intervenire successivamente.

ART. 13)

La Sezione Transizione Energetica - Servizio Energia e Fonti Alternative e Rinnovabili provvederà, ai fini della piena conoscenza, alla trasmissione della presente determinazione alla Società istante e al Comune interessato.

ART. 14)

Avverso il presente provvedimento è ammesso ricorso giurisdizionale al TAR o ricorso straordinario al Presidente della Repubblica, rispettivamente entro e non oltre sessanta e centoventi giorni dalla pubblicazione nella Sezione Trasparenza del sito istituzionale della Regione Puglia.

ART. 15)

Il presente provvedimento, redatto in un unico esemplare, composto da n. 40 facciate:

- rientra nelle funzioni dirigenziali;
- è immediatamente esecutivo;
- sarà pubblicato all'Albo Telematico, ovvero
  - nella sezione "Amministrazione Trasparente", sottosezione "Provvedimenti" e "Provvedimenti dirigenti amministrativi" del sito ufficiale della regione Puglia: www.regione.puglia.it,
  - sul Bollettino Ufficiale della Regione Puglia;
- sarà trasmesso,
  - alla Segreteria della Giunta Regionale;
  - alla Direzione amministrativa del Gabinetto del Presidente;
  - alla Segreteria Generale della Presidenza – Sezione Raccordo al Sistema Regionale – Servizio Contratti e Programmazione Acquisti, Ufficiale Rogante;
- per gli adempimenti consequenziali, ivi compreso il controllo di ottemperanza delle prescrizioni qualora disposte, a:
  - Ministero della Cultura, Soprintendenza Archeologia, Belle Arti e Paesaggio per la Città Metropolitana di Bari;

- Ministero delle Imprese del Made in Italy – Direzione Generale per le attività Territoriali – Divisione III - Ispettorato Territoriale Puglia, Basilicata e Molise;
- Ministero dell'Ambiente e della Sicurezza Energetica. Divisione Valutazioni Ambientali e all'attenzione delle Commissioni VIA e PNRR/PNIEC;
- Ministero dell'Interno – Comando Provinciale Vigili del Fuoco di Bari;
- Dipartimento Bilancio, Affari Generali e Infrastrutture:
  - Servizio Gestione Opere Pubbliche;
  - Servizio Risorse Idriche;
  - Servizio Amministrazione Beni del Demanio armentizio.
- Dipartimento Ambiente, Paesaggio e Qualità Urbana della Regione Puglia:
  - Sezione Autorizzazioni Ambientali;
  - Sezione Tutela e Valorizzazione del Paesaggio;
  - Sezione Urbanistica, Servizio Usi Civici;
  - Sezione Ciclo dei Rifiuti e Bonifiche.
- Dipartimento Agricoltura, Sviluppo Rurale e Ambientale della Regione Puglia:
  - Sezione Coordinamento dei Servizi Territoriali
  - Servizio Provinciale Agricoltura di Bari
- Arpa Puglia:
  - Direzione Generale;
  - Dipartimento Provinciale di Bari;
- Autorità di Bacino distrettuale dell'Appenino Meridionale;
- GSE S.p.A.;
- Terna S.p.A.;
- E-distribuzione S.p.A;
- InnovaPuglia S.p.A.;
- Città Metropolitana di Bari;
- Comune di Binetto (BA);
- Comune di Grumo Appula (BA);
- Comune di Toritto (BA);
- alla **Vianini Energia S.r.l.,** in qualità di destinatario diretto del provvedimento.

Il Dirigente della Sezione Transizione Energetica
Francesco Corvace

Il presente Provvedimento è direttamente esecutivo.

Basato sulla proposta n. 159/DIR/2025/00286 dei sottoscrittori della proposta:

Il Dirigente della Sezione Transizione Energetica
Francesco Corvace

Firmato digitalmente da:

Il Dirigente della Sezione Transizione Energetica
Francesco Corvace

DETERMINAZIONE DEL DIRIGENTE SEZIONE TRANSIZIONE ENERGETICA 12 novembre 2025, n. 276

Autorizzazione unica ai sensi del Decreto Legislativo 29 dicembre 2003 n. 387, nell'ambito del procedimento per il rilascio del Provvedimento Autorizzatorio Unico Regionale (P.A.U.R.), di competenza provinciale, per la costruzione e l'esercizio di un impianto fotovoltaico adeguato ad agrovoltaico (nota acquisita al prot. n. 42183 del 18/08/2022 del Settore Ambiente della Provincia di Foggia) sito nel comune di Orta Nova (FG), località "La Ficora", avente potenza di picco pari a 65,06 MWe (ridotta a 60,032 MWe e ulteriormente ridotta a 56,5748 MWe), nonché delle opere e infrastrutture connesse ricadenti anche nel comune di Cerignola (FG).

Proponente: Belenos S.r.l. con sede legale in Milano (MI), Via Giacomo Leopardi 7, P.IVA 08346290722.

IL DIRIGENTE DELLA STRUTTURA PROPONENTE

Il Dirigente della Sezione Transizione Energetica ing. Francesco Corvace, su istruttoria del Servizio Energia e Fonti Alternative e Rinnovabili.

PREMESSO CHE, Nel quadro eurounitario, la disciplina in materia di energia e clima è ispirata ai principi della sostenibilità, della neutralità climatica e dell'efficienza energetica. Si richiamano, in ordine cronologico:

- **Protocollo di Kyoto** (1997), alla Convenzione quadro delle Nazioni Unite sui cambiamenti climatici, ratificato dall'Italia con **Legge 1° giugno 2002, n. 120**;
- **Accordo di Parigi (COP 21, 2015)**, ratificato dall'Unione europea il **4 ottobre 2016** e dall'Italia con **Legge 4 novembre 2016, n. 204**;
- **Direttiva (UE) 2018/2001** del Parlamento europeo e del Consiglio, dell'11 dicembre 2018, sulla promozione dell'uso dell'energia da fonti rinnovabili (cosiddetta *RED II*);
- **Pacchetto "Energia pulita per tutti gli europei" (Clean Energy Package, 2019)**, composto da:
  - **Direttiva (UE) 2019/944** sull'energia elettrica;
  - **Regolamento (UE) 2019/943** sul mercato interno dell'energia elettrica;
  - **Regolamento (UE) 2019/941** sulla preparazione ai rischi;
  - **Regolamento (UE) 2019/942** sull'Agenzia ACER;
- **Pacchetto "Fit for 55" (2021)**, che mira a ridurre del 55% le emissioni entro il 2030 e raggiungere la neutralità climatica entro il 2050, in coerenza con il **Green Deal europeo**;
- **Regolamento (UE) 2022/2577**, del 22 dicembre 2022, che istituisce un quadro per accelerare la diffusione delle energie rinnovabili;
- **Direttiva (UE) 2023/2413 (RED III)**, del 18 ottobre 2023, che aggiorna la direttiva 2018/2001 rafforzando gli obiettivi vincolanti in materia di FER.

Nel sistema italiano, la disciplina in materia di transizione energetica e semplificazione amministrativa ha avuto progressivo sviluppo attraverso i seguenti interventi:

- **Legge 1° marzo 2002, n. 39**, art. 43 (principi direttivi per il recepimento della direttiva sulle FER);
- **Decreto Legislativo 29 dicembre 2003, n. 387**, che promuove la produzione di energia da fonti rinnovabili e istituisce l'**Autorizzazione Unica (AU)** di cui all'art. 12;
- **Decreto del Ministero dello Sviluppo Economico 10 settembre 2010**, recante *Linee guida per l'autorizzazione alla costruzione ed esercizio di impianti di produzione di energia da fonti rinnovabili*;
- **Decreto Legislativo 3 marzo 2011, n. 28**, di attuazione della direttiva 2009/28/CE, poi integrato dalla successiva direttiva 2018/2001/UE;
- **Decreto Legislativo 16 giugno 2017, n. 104**, che introduce l'art. 27-bis nel D.Lgs. 152/2006, istituendo il **Provvedimento Autorizzatorio Unico Regionale (PAUR)**;
- **Decreto Legislativo 8 novembre 2021, n. 199**, di attuazione della direttiva (UE) 2018/2001, recante la disciplina organica della promozione delle FER;
- **Decreto Legislativo 8 novembre 2021, n. 210**, di attuazione della direttiva (UE) 2019/944 sul mercato interno dell'energia elettrica;

- **Piano Nazionale di Ripresa e Resilienza (PNRR)**, approvato con decisione ECOFIN del 13 luglio 2021 e notificato all'Italia il 14 luglio 2021;
- **D.L. 1 marzo 2022, n. 17**, convertito con **Legge 27 aprile 2022, n. 34**, recante *Misure urgenti per il contenimento dei costi dell'energia e per lo sviluppo delle rinnovabili*;
- **D.L. 30 aprile 2022, n. 36**, convertito con **Legge 29 giugno 2022, n. 79** (*Decreto PNRR 2*);
- **D.L. 17 maggio 2022, n. 50**, convertito con **Legge 15 luglio 2022, n. 91**, recante ulteriori misure di semplificazione in materia energetica;
- **D.L. 24 febbraio 2023, n. 13**, convertito con **Legge 21 aprile 2023, n. 41**, per l'attuazione del PNRR e del Piano Nazionale Complementare;
- **D.L. 9 dicembre 2023, n. 181**, convertito con **Legge 2 febbraio 2024, n. 11**, in materia di sicurezza energetica e promozione delle FER;
- **D.L. 2 marzo 2024, n. 19**, convertito con **Legge 29 aprile 2024, n. 56**, recante ulteriori disposizioni urgenti per l'attuazione del PNRR;
- **D.M. 21 giugno 2024**, "Disciplina per l'individuazione di superfici e aree idonee per l'installazione di impianti a fonti rinnovabili";
- **D.L. 15 maggio 2024, n. 63**, convertito con **Legge 12 luglio 2024, n. 101**, contenente misure urgenti per imprese agricole e disposizioni sugli impianti fotovoltaici a terra;
- **Decreto Legislativo 25 novembre 2024, n. 190**, recante la "Disciplina dei regimi amministrativi per la produzione di energia da fonti rinnovabili", che introduce semplificazioni sostanziali per i procedimenti autorizzativi FER.

per ciò che riguarda l'ordinamento normativo della Regione Puglia, si annoverano, in particolare:

- **D.G.R. n. 3029 del 30 dicembre 2010**, di recepimento delle Linee guida nazionali di cui al D.M. 10/09/2010;
- **Regolamento Regionale n. 24 del 30 dicembre 2010**, recante l'individuazione di aree e siti non idonei per specifiche tipologie di impianti FER;
- **L.R. 24 settembre 2012, n. 25**, "Regolazione dell'uso dell'energia da fonti rinnovabili";
- **L.R. 7 novembre 2022, n. 28**, "Norme in materia di incentivazione alla transizione energetica", che disciplina misure di compensazione e riequilibrio ambientale;
- **D.G.R. 19 dicembre 2022, n. 1901**, recante aggiornamento degli oneri economici e dell'atto unilaterale d'obbligo in capo ai proponenti FER;
- **D.G.R. 17 luglio 2023, n. 997**, "Atto di indirizzo per la promozione e lo sviluppo delle energie rinnovabili in Puglia";
- **D.G.R. 26 settembre 2024, n. 1295**, "Valutazione di Impatto di Genere – Approvazione indirizzi metodologico-operativi";
- **D.G.R. 7 luglio 2025, n. 933**, "Linee guida per la disciplina del procedimento di Autorizzazione Unica alla costruzione ed esercizio di impianti FER".

ATTESO CHE

- Il **D.Lgs. 387/2003**, art. 12, individua gli impianti alimentati da fonti rinnovabili come opere di pubblica utilità, indifferibili e urgenti, soggette ad **Autorizzazione Unica** rilasciata dalla Regione;
- L'**Autorizzazione Unica** è rilasciata mediante un procedimento unico, al quale partecipano tutte le amministrazioni interessate, ai sensi della **Legge 7 agosto 1990, n. 241**, e in particolare degli **artt. 14 e ss.** sulla **Conferenza di Servizi**;
- Il **D.Lgs. 104/2017**, art. 27-bis, ha istituito il **Provvedimento Autorizzatorio Unico Regionale (PAUR)**, integrando le autorizzazioni necessarie per progetti sottoposti a VIA regionale;
- Il quadro nazionale e regionale in materia di transizione energetica è oggi completato dal **D.Lgs. 190/2024**, che semplifica i regimi amministrativi relativi alla produzione di energia da FER;
- Il **D.Lgs. 387/2003** continua ad applicarsi *ratione temporis* al procedimento de quo;
- La **Regione Puglia**, con le successive deliberazioni (2022–2025), ha aggiornato la propria disciplina

amministrativa e programmatoria in coerenza con gli obiettivi europei e nazionali di decarbonizzazione e sicurezza energetica.

RILEVATO CHE

- La Belenos S.r.l. (di seguito "società", "istante" o "proponente"), con nota del 02/02/2021, acquisita al prot. n. 1147 del 03/02/2021, trasmetteva istanza di Autorizzazione Unica per la costruzione e l'esercizio di un impianto di produzione di energia elettrica da fonte fotovoltaica di potenza nominale di 65,06 MWe sito nel territorio comunale di Orta Nova (FG), in località "La Ficora", nonché delle opere ed infrastrutture connesse ubicate nei comuni di Orta Nova e Cerignola (FG).
- La Provincia di Foggia, con nota prot. n. 4827 del 02/02/2021, acquisita al prot. n. 1153 del 03/02/2021, comunicava l'avvenuta pubblicazione sul proprio sito ai sensi dell'art. 27-bis, co. 2 del D.Lgs. n. 152/2006 e s.m.i., del progetto dell'impianto fotovoltaico in oggetto e contestualmente chiedeva agli Enti e alle Amministrazioni in indirizzo di verificare "l'adeguatezza e completezza della documentazione" per i profili di rispettiva competenza.
- La scrivente Sezione, con nota prot. n. 2542 del 12/03/2021, esaminata la documentazione pubblicata sul portale provinciale, nonché caricata sul portale istituzionale Sistema Puglia, riscontrava la presenza di anomalie formali e richiedeva documentazione integrativa.
- La società proponente, con nota del 10/04/2021, acquisita al prot. n. 3646 del 12/04/2021, in riscontro alla summenzionata richiesta, trasmetteva la documentazione integrativa. Inoltre, con successiva nota del 12/05/2021, acquisita al prot. n. 5142 del 14/05/2021, trasmetteva ulteriore documentazione integrativa erroneamente non caricata o caricata in revisione errata.
- La Provincia di Foggia, con nota prot. n. 10523 del 25/02/2022, acquisita al prot. n. 1669 del 28/02/2022, convocava Conferenza di Servizi, in videoconferenza in forma simultanea ed in modalità sincrona, per il giorno 18 marzo 2022.
- Questa Sezione procedeva alla verifica formale della documentazione integrativa caricata sul portale istituzionale Sistema Puglia e in esito a tale disamina, comunicava con nota prot. n. 2443 del 21/03/2022, il persistere della condizione di improcedibilità dell'istanza.
- Nella stessa nota, preliminarmente, questa Sezione evidenziava con riferimento alle opere di connessione alla RTN, che la società proponente aveva apportato delle modifiche al progetto delle opere di utenza e di rete, consistenti nella variazione dell'ubicazione della Sottostazione Elettrica di Trasformazione, e conseguentemente nella modifica del tracciato del cavidotto MT e del cavidotto AT. Pertanto, alla luce di tali modifiche, richiedeva di verificare e aggiornare laddove necessario la documentazione allegata all'istanza al fine di renderla coerente alle sopra menzionate modifiche progettuali.
- Successivamente la società istante con nota del 26/05/2022, acquisita al prot. n. 4637 del 27/05/2022, comunicava di aver provveduto a riscontrare la precedente nota della scrivente Sezione e inviava la dichiarazione di conformità tra la documentazione caricata sul Portale della Regione Puglia, comprensiva della documentazione integrativa prodotta a valle della Conferenza dei Servizi del 18/03/2022, e quella già caricata sul portale provinciale.
- Ancora dopo, la stessa società con nota del 18/07/2022, acquisita al prot. n. 6918 del 19/07/2022, chiedeva l'immediata riattivazione del procedimento e il regolare prosieguo dello stesso, invitando la Provincia di Foggia a procedere con la massima sollecitudine alla indizione della Conferenza dei Servizi decisoria.
- Alla luce della mancata convocazione, la società con nota del 10/08/2022, acquisita al prot. n. 8017 del 12/08/2022, diffidava formalmente la Provincia di Foggia a dare sollecito impulso al procedimento per il rilascio del PAUR in oggetto.
- La Provincia di Foggia con nota prot. n. 42183 del 18/08/2022, acquisita in pari data, nell'evidenziare che gli elaborati di progetto presentati a valle della Conferenza di Servizi ed integrati in data 17/05/2022, contenenti la rimodulazione progettuale consistente nella trasformazione dell'originario progetto fotovoltaico ad agro-voltaico con riduzione della potenza da 65,06 MW a 60,032 MW, non potevano essere considerati né una "modifica non sostanziale al progetto" dell'originario fotovoltaico, né una sua

modifica sostanziale, bensì un nuovo progetto di "agrovoltaico", comunicava la sopravvenuta mancanza di una delle condizioni di procedibilità e assegnava il termine di 10 giorni alla società per presentare per iscritto le proprie osservazioni.

- La società proponente con nota del 27/08/2022, acquisita al prot. n. 8274 del 29/08/2022, presentava le proprie osservazioni e. nel controdedurre che le modifiche apportate al progetto avevano carattere assolutamente non sostanziale sotto il profilo ambientale, avendo ridotto l'impatto delle opere e implementato la coltivazione delle aree di impianto, tornava a richiedere nuovo impulso al procedimento, mediante la convocazione della seconda seduta della Conferenza dei Servizi nel corso della quale esaminare il progetto così come integrato in ottica agro-voltaica.
- In riscontro a tali osservazioni la Provincia di Foggia, con nota prot. n. 45001 del 09/09/2022, acquisita in pari data al prot n. 8962, trasmetteva il Provvedimento finale di Archiviazione dell'intero procedimento.
- La società proponente con nota del 07/10/2022, acquisita al prot. n. 10126 dell'08/10/2022, richiedeva alla scrivente Sezione la sospensione del procedimento di Autorizzazione Unica del progetto in oggetto per un periodo pari ad almeno 60 giorni e, in ogni caso, fino alla definizione del giudizio cautelare nel ricorso pendente al TAR Bari avverso il Provvedimento di Archiviazione, confermando altresì, di esonerare l'Amministrazione Regionale da responsabilità per eventuale ritardo nella conclusione del procedimento di Autorizzazione Unica derivante dalla sospensione.
- La Provincia di Foggia con nota prot. n. 27228 del 26/05/2023, acquisita in pari data al prot. n. 9210, trasmetteva il Provvedimento di annullamento d'ufficio ex art. 21 nonies Legge n. 241 del 1990 del precedente Provvedimento di archiviazione, alla luce anche dell'ordinanza n. 503 dell'11/11/2022, del TAR Puglia, Bari che accoglieva l'istanza cautelare proposta dalla società proponente, disponendo per la conclusione del procedimento.
- Successivamente la stessa Provincia di Foggia con nota prot. n. 29131 del 06/06/2023, acquisita in pari data al prot. n. 9670, convocava la Conferenza di Servizi, in videoconferenza in forma simultanea ed in modalità sincrona, per il giorno 28 luglio 2023.
- Questa Sezione, con nota prot. n. 11703 del 27/07/2023, comunicava di aver proceduto alla verifica formale della documentazione integrativa caricata sul portale Sistema Puglia, e -riscontrata la permanenza di alcune anomalie formali- confermava l'improcedibilità dell'istanza.
- La Provincia di Foggia con nota prot. n. 40557 del 10/08/2023, acquisita in pari data al prot. n. 12102, trasmetteva il verbale della Conferenza di Servizi del 29/07/2023 da cui emergeva la necessità di rinviare la riunione al 17 ottobre 2023 al fine di ottenere i pareri definitivi del comitato VIA e della Commissione Paesaggio.
- Questa Sezione a seguito di riconvocazione della Conferenza di Servizi, comunicava, con nota prot. n. 13776 del 16/10/2023, per effetto delle integrazioni caricate sul portale istituzionale Sistema Puglia, la completezza tecnico-amministrativa della documentazione a corredo dell'istanza di AU, in quanto rispondente alle previsioni della "Disciplina del procedimento unico di autorizzazione alla realizzazione ed all'esercizio di impianti di produzione di energia elettrica alimentati da fonti rinnovabili", approvata con delibera di Giunta Regionale n. 3029/2010, ai fini della sua procedibilità.
- La Provincia di Foggia con nota prot. n. 52875 del 26/10/2023, acquisita in pari data al prot. n. 14123, trasmetteva il verbale della Conferenza di Servizi del 17/10/2023 da cui emergeva la necessità di rinviare la riunione al 4 dicembre 2023 al fine di ottenere i pareri ancora mancanti del Comitato VIA e della Commissione Paesaggio, con la precisazione del Responsabile del Procedimento del PAUR, che "se non saranno pervenuti i pareri tecnici si esprimerà il Dirigente in merito al Progetto".
- Il Servizio Gestione Opere Pubbliche regionale con nota prot. n. 19888 del 08/11/2023, acquisita in pari data al prot. n. 14508, trasmetteva il nulla osta in ordine all'approvazione del progetto in questione ed alla declaratoria di pubblica utilità dell'opera.
- La Conferenza di Servizi programmata per il 04/12/2023 veniva rinviata al 15 gennaio 2024 (in atti nota prot. n. 60035 del 04/12/2023 acquista in pari data al prot. n. 15406). Dal relativo verbale trasmesso con nota prot. n. 2921 del 18/01/2024 acquisita in pari data al prot. n. 29527 emergeva la necessità di un rinvio al 4 marzo 2024. Tale riunione veniva successivamente rinviata prima al 14 marzo 2024 (in

atti nota prot. n. 12093 del 06/03/2024 acquisita in pari data al prot. n. 118546), poi al 29 marzo 2024 (in atti nota prot. n. 13428 del 13/03/2024 acquisita in pari data al prot. n. 131518) e infine al 19 aprile 2024 (in atti nota prot. n. 16467 del 29/03/2024 acquisita in pari data al prot. n. 159891).

- Dal verbale di Conferenza di Servizi del 19/04/2024, trasmesso con nota prot. n. 22006 del 26/04/2024, acquisita in pari data al prot. n. 202527, emergeva la necessità di un aggiornamento al 9 maggio 2024. Allo stesso modo dal verbale di Conferenza di Servizi del 09/05/2024, trasmesso con nota prot. n. 25033 del 10/05/2024, acquisita in pari data al prot. n. 223991, emergeva la necessità di un ulteriore aggiornamento al 28 maggio 2024. Così pure dal verbale di Conferenza di Servizi del 28/05/2024, trasmesso con nota prot. n. 28956 del 29/05/2024 acquisita in pari data al prot. n. 256227, emergeva la necessità di un ulteriore aggiornamento al 18 giugno 2024. Infine a seguito della Conferenza di Servizi del 18/06/2024, veniva trasmesso il verbale con nota prot. n. 32932 del 19/06/2024 acquisita in pari data al prot. n. 303690, contenente il rinvio ad un aggiornamento dei lavori al 25 Giugno 2024.
- Durante la Conferenza di Servizi del 26/06/2025, l'A.C. comunicava di chiudere i lavori della Conferenza di Servizi, dichiarando la compatibilità ambientale e paesaggistica del progetto e restando in attesa dell'AU per poter emettere poi, a valle, il provvedimento di PAUR. In chiusura l'A.C. ricordava alla società di allineare la documentazione progettuale (ove fosse occorso) all'ultimo layout approvato, sia sul portale della Regione che quello della Provincia. La Provincia di Foggia, quindi, trasmetteva il verbale di detta Conferenza con nota prot. n. 34233 del 26/06/2024, acquisita in pari data al prot. n. 320034. .
- Propedeuticamente alla chiusura della Conferenza di Servizi del 25/06/2024, la Provincia di Foggia, con nota prot. n. 33826 del 24/06/2024, acquisita in pari data al prot. n. 314787, aveva trasmesso la Determinazione del Dirigente del Servizio Tutela del Territorio della Provincia di Foggia n. 1017 del 21/06/2024, con cui era stato rilasciato l'Accertamento di Compatibilità Paesaggistica ai sensi dell'art 91 delle NTA del PPTR.
- In ultimo la Provincia di Foggia, con nota prot. n. 43540 del 27/08/2024, acquisita in pari data al prot. n. 418094, trasmetteva il Provvedimento dirigenziale di VIA con cui:

1. acquisito il parere favorevole con prescrizioni del Comitato Tecnico Provinciale VIA espresso nella seduta del 02/05/2024, in riferimento al progetto così come rimodulato e depotenziato;
2. "*dato atto che, sulla base del superamento delle prescrizioni del Parere del Comitato VIA, come acquisito nel corso della seduta di CdS del 28/05/2024 e a seguito della Compatibilità Ambientale, la Società ha inoltrato a questo Ufficio la relativa documentazione integrativa, acquisita al prot. n. 32147 in data 14/06/2024, comprendente l'aggiornamento del layout e dei particolari progettuali, con contestuale adeguamento della potenza da 60,032 MW a 56,5748 MW";*
3. il Dirigente di Settore esprimeva *"giudizio favorevole in ordine alla compatibilità ambientale, con efficacia temporale fissata in anni 5 (cinque), del progetto finalizzato alla realizzazione di un impianto agro-voltaico della potenza installata pari a 56,5748 MWp, localizzato in territorio comunale di Ortanova, in località 'La Ficora', con opere di connessione alla rete nazionale elettrica ubicate anche nel territorio comunale di Cerignola, proposto dalla società BELENOS SRL*".

- Questa Sezione con note prot. nn. 524599, 524630, 524647, 524665, 524679, 524690, 524699, 524717, 524722, 524731, 524751, 524763, 524781, 524821, 524835, 524841, 524851 del 25/10/2024, con note prot. nn. 526100, 526109, 526118, 526131, 526138, 526146, 526152, 526176, 526188, 526199, 526275, 526307, 526323, 526334, 526358 del 28/10/2024 e con nota prot. n. 531115 del 29/10/2024 provvedeva a trasmettere propria nota di "Comunicazione di avviso di avvio del procedimento di approvazione del progetto definitivo alle ditte proprietarie dei terreni interessati ai fini dell'apposizione del vincolo preordinato all'esproprio e alla dichiarazione di pubblica utilità" ai sensi degli artt.7 ed 8 della Legge 8 agosto 1990 n.241 e ss.mm.ii., trasmesse altresì via raccomandate A/R.
- • Nel termine di 30 giorni dalla data di notifica delle comunicazioni pervenivano n. 3 osservazioni da parte della ditta E. S.r.l. (nota acquisita al prot. n. 549907 del 08/11/2024), da parte delle ditte D.L. M., D.L. A.M. e D.L. D. (nota acquisita al prot. n. 581134 del 25/11/2024) e da parte della ditta D.E. P.S. (nota acquisita al prot. n. 596376 del 02/12/2024).

- Oltre il termine prescritto perveniva un'ulteriore osservazione da parte delle ditte M. G., M. G. e M. R. (nota acquisita al prot. n. 60115 del 04/02/2025). La Provincia di Foggia con nota prot. n. 67705 del 17/12/2024, acquisita in pari data al prot. n. 626497, *"al fine di dirimere rinvenute interferenze relative alle infrastrutture di connessione confluenti nella stazione Terna in agro di Cerignola e neutralizzare il rischio di una sovrapposizione che ostacoli l'eventuale realizzazione degli impianti interessati"* indiceva un tavolo tecnico per il giorno 20/12/2024, il cui verbale, trasmesso con nota prot. n. 68951 del 20/12/2024, acquisita al prot. n. 637239 del 21/12/2024, si concludeva con l'evidenza di un accordo tra le società convocate a impegnarsi a prendere contatti reciproci per individuare e concordare le soluzioni condivise durante la discussione.
- Di seguito la stessa Provincia trasmetteva con nota prot. n. 9855 del 24/02/2025, acquisita in pari data al prot. n. 97491, addendum al verbale del Tavolo Tecnico del 20/12/2024, da cui emergeva l'impegno "*della GREEN ENERGY S.r.l. e BELENOS S.r.l. a delocalizzare la propria sottostazione condivisa nell'area ove la Società MAFRA SOLAR S.r.l. ha indicato allo scopo, ….la propria disponibilità a rinunciare ad una porzione di impianto ……",* con conseguente parziale modifica anche del percorso dell'ultima porzione del cavo in MT a 30kV e del cavidotto di connessione AT a 150kV di collegamento della Sottostazione Utente di Trasformazione stessa alla SE Cerignola di Terna, nonché di una porzione della strada di accesso alla Sottostazione Utente di Trasformazione. Per tale variante la Provincia dichiarava la non assoggettabilità a VIA ovvero a verifica di assoggettabilità a VIA, in ragione dell'assenza di qualunque impatto ambientale significativo e negativo (in atti nota prot. n. 14346 del 14/03/2025, acquisita in pari data al prot. n. 136470).
- Definite le interferenze, la società proponente, con nota acquisita al prot. n. 146170 del 20/03/2025, trasmetteva il Piano Particellare di Esproprio e gli inquadramenti catastali aggiornati secondo la nuova posizione della stazione utente; di seguito, con note acquisite ai prot. nn. 153811, 153968, 154745 del 25/03/2025, forniva riscontro alle osservazioni delle ditte M., E. e D.E., e con nota acquisita al prot. n. 216629 del 24/04/2025 alla ditta D.L..
- La ditta D.E., con nota acquisita al prot. n. 262635 del 19/05/2025, confermava la propria opposizione al progetto, nota controdedotta dalla società in data 27/05/2025 (in atti nota acquisita al prot. n. 284019). Con nota prot. 417726 del 22/07/2025, lo Studio legale rappresentante della Società Agricola di N. O. S.n.c, inviava opposizioni all'esproprio;
- La Società riscontrava in data 15/10/2025 con nota acquisita al prot. 567980.
- Ancora dopo la società sottoponeva ai Comuni di Orta Nova (FG) e Cerignola (FG) la convenzione relativa alle misure compensative ex ex D.M. 10/09/2010 (in atti note acquisite ai prot. nn. 187540 e 188102 del 09/04/2025).
- Successivamente la Provincia di Foggia con nota prot. n. 27033 del 12/05/2025, acquisita in pari data al prot. n. 248951, preso atto delle osservazioni della Cerignola Solar 1 srl e al fine di dirimere le interferenze di infrastrutture di connessione e neutralizzare il rischio di una sovrapposizione che ostacolasse la realizzazione degli impianti interessati, indiceva un tavolo tecnico, per il giorno 14/05/2025, il cui verbale, trasmesso con nota prot. n. 34350 del 13/06/2025, acquisita in pari data al prot. n. 319493, si concludeva con un accordo tra le parti.

PRESO ATTO dei pareri, valutati ed acquisiti nell'ambito del procedimento PAUR ex art. 27-bis del D.Lgs. 152/2006 e s.m.i. (PAUR), delegato alla Provincia *ex lege* alla quale si rimanda per i pareri non espressamente richiamati o riportati in quanto non strettamente afferenti all'Autorizzazione Unica:

- **Aeronautica Militare, Comando Scuole AM 3a Regione Aerea Ufficio Territorio e Patrimonio, prot. n. 31826 del 01/07/2021**

"verificato che l'intervento non interferisce con compendi militari di questa F.A. né con vincoli eventualmente imposti a loro tutela, si esprime il parere favorevole dell'A.M. alla realizzazione di quanto in oggetto, ai sensi dell'art. 334, comma 1, del D. Lgs. 66/2010".

- **ANAS S.p.a., prot. n. 132792 del 16/02/2024**

"…si comunica che l'area interessata dall'intervento non interferisce con le Strade Statali di ns competenza,

né, tantomeno le fasce di rispetto previste dal Codice della Strada".

- **Autostrade per l'Italia S.p.A., prot. n. 4698 del 17/03/2022**

"Subordinatamente alla verifica della documentazione di dettaglio relativa agli attraversamenti e parallelismi autostradali individuati, Vogliate al momento acquisire agli atti del procedimento il parere non favorevole della scrivente Aspi; si rappresenta inoltre che, nei casi di convocazione di Conferenza di Servizi, è indispensabile acquisire le valutazioni del Ministero delle Infrastrutture e della Mobilità sostenibili, concedente della scrivente Aspi, qui presente in indirizzo, che deve perciò essere coinvolto nel procedimento in esame ed al quale deve essere inviata tutta la documentazione su cui poter svolgere la propria istruttoria".

- **Ministero Infrastrutture e dei Trasporti - Direzione Generale per le Strade e le Autostrade, prot. nn. 10251, 2481 del 04/04/2024 e del 26/01/2024**

"*Con nota prot. 2481 del 26/01/2024, che per pronta visione si allega alla presente, lo scrivente Ufficio rappresentava, preliminarmente, che la documentazione agli atti non era esaustiva per definire compiutamente le opere interferenti con il patrimonio autostradale e la sua fascia di rispetto, elencandone le carenze. Tuttavia, tenuto conto del livello progettuale su cui si era chiamati a manifestare il proprio parere, questo Ufficio, nel richiamare il puntuale rispetto di tutta la legislazione vigente in materia di infrastrutture autostradali e relative zone vincolate, rappresentava in linea di massima il proprio condizionato preliminare parere favorevole alle opere proposte. Considerato che allo scrivente Ufficio non è pervenuta alcuna documentazione integrativa, con la presente si precisa che il preliminare parere favorevole resta confermato a condizione che siano rispettate tutte le prescrizioni elencate nella citata nota prot. 2481".*

In precedenza:

"….lo Scrivente Ufficio, nel richiamare sin da ora il puntuale rispetto di tutta la legislazione vigente in materia di infrastrutture autostradali e relative zone vincolate, rappresenta in linea di massima il proprio preliminare parere favorevole alle opere proposte a condizione che siano rispettate le seguenti prescrizioni: - Che eventuali particelle catastali a vocazione demaniale appartenenti al patrimonio autostradale interessate dalle opere, ai sensi delle disposizioni legislative di cui all'art. 4 del DPR 327/2001, non devono essere assoggettate a procedimenti espropriativi o di servitù. L'uso di dette particelle potrà essere regolamentato e autorizzato solo con specifico atto convenzionale, a titolo oneroso, ai sensi degli artt. 25, 26 e 27 del D.L.vo n. 285 del 30/04/1992; - L'interferenza che si viene a determinare con il patrimonio dell'infrastruttura autostradale, in conformità alle disposizioni legislative in materia (artt. 25, 26 e 27 del D.L.vo n. 285 del 30/04/1992), deve necessariamente essere regolamentata attraverso specifico atto convenzionale finalizzato a definire tutti i rapporti che vengono a determinarsi tra le parti in relazione all'attraversamento autostradale. Il citato Atto convenzionale, corredato del progetto di attraversamento, dovrà essere redatto congiuntamente alla Società Concessionaria ASPI e dovrà essere sottoposto per il tramite di quest'ultima, all'approvazione di questo Ministero Concedente; - Che venga redatto adeguato approfondimento progettuale corredato dei particolari costruttivi e relazioni, che definiscono in maniera esaustiva la natura e le geometrie delle opere proposte in fascia di rispetto autostradale e nel sedime di proprietà. Detto progetto dovrà essere allegato alla proposta di convenzione di cui ai punti precedenti, per la necessaria autorizzazione; - Il progetto, nelle successive fasi progettuali, deve essere corredato di specifici elaborati che forniscano in maniera esaustiva le modalità tecniche che si intendono adottare nell'attraversamento dell'infrastruttura autostradale (planimetrie, profili, sezioni e particolari in scala adeguata); - Deve essere garantito il puntuale rispetto di tutta la legislazione vigente in materia di infrastrutture autostradali e relative zone vincolate; - Che tutte le strutture costituenti manufatto, siano posizionate oltre i trenta metri a partire dal confine di proprietà dell'infrastruttura autostradale; - Che le cabine di conversione e trasformazione e monitoraggio siano previste all'esterno della fascia di rispetto autostradale; - Che la prevista recinzione dell'area oggetto dell'istanza, sia ottemperante a quanto disposto dagli artt. 26, 27, 28 del D.P.R n. 495 del 16/12/1992, e comunque detta nuova Pag. 3 a 4 recinzione non deve ricadere all'interno dei 3 metri misurati a partire dal confine di proprietà dell'infrastruttura autostradale; - Che la società concessionaria, che legge per conoscenza, valuterà se per il caso di specie, il posizionamento delle "attrezzature" oggetto dell'istanza, all'interno dei trenta metri dal confine di proprietà dell'infrastruttura autostradale, può determinare o meno pericolo alla sicurezza della circolazione autostradale, in virtù di

quanto disposto dall'art. 372 D.P.R n. 495 del 16/12/1992; - In considerazione che l'attraversamento proposto è previsto sotto un viadotto autostradale si ritiene opportuno precisare che le lavorazioni di posa di detto cavidotto, non devono in nessun caso interferire con le strutture portanti dell'opera d'arte e la sue fondazioni; - Infine, si rappresenta che l'uso/attraversamento della proprietà autostradale, resta comunque condizionato alla circostanza che i lavori non comportino in nessun caso interruzione e/o rallentamento del traffico autostradale, oltreché all'impegno della Ditta proponente a rimuovere qualsiasi opera, realizzata nella fascia di rispetto, in caso di esigenze autostradali a giudizio e richiesta della società Concessionaria ASPI o di questo Ministero Concedente.

- **ASL Foggia, Dipartimento Prevenzione- S.I.S.P. prot. n. 0025435 del 08/03/2022: richiesta di integrazione documentale;**

La Società, ha trasmesso tale documentazione integrativa, con nota prot. 4637 del 17/05/2022.

- **Autorità di Bacino Distrettuale dell'Appennino Meridionale - Sede Puglia, prot. n. 8252 del 24/03/2022**

"…allo stato attuale degli atti, si rappresenta che il parere finale di competenza di questa Autorità di Bacino Distrettuale sull' intervento in progetto, potrà essere formulato solo a seguito della acquisizione e valutazione della documentazione tecnica integrativa, prodotta in coerenza con quanto innanzi rappresentato."
La Società, ha trasmesso tale documentazione integrativa, con nota prot. 4637 del 17/05/2022.

- **Comando Marittimo Sud, prot. n. 20172 del 09/06/2023**

"*In prosecuzione al foglio in riferimento d), si comunica che – per quanto di competenza, in ordine ai soli interessi della Marina Militare – non si intravedono motivi ostativi alla realizzazione dell'impianto fotovoltaico indicato in argomento, come da documentazione tecnico/planimetrica visionata tramite il link indicato nella nota in riferimento c)".*

- **Comando Militare Esercito Puglia, prot. n. 17777 del 02/08/2021**

*"*questo Comando *ESPRIME, limitatamente agli aspetti di propria competenza, il PARERE FAVOREVOLE per l'esecuzione dell'opera.*
Al riguardo, poiché non è noto se la zona interessata ai lavori sia stata oggetto di bonifica sistematica, ai fini della valutazione di tutti i rischi per la salute e la sicurezza nei luoghi di lavoro di cui all'art. 15 del D.Lgs. 81/2008 e alla L. 177/2012, questo Comando ritiene opportuno evidenziare i l rischio di presenza di ordigni residuati bellici interrati. Tale rischio potrebbe essere totalmente eliminato mediante una bonifica da ordigni bellici per la cui esecuzione è possibile interessare l'Ufficio BCM del 10° Reparto Infrastrutture di Napoli tramite apposita istanza della ditta proponente corredata dei relativi allegati e redatta secondo il modello GEN-BST-001 reperibile unitamente all'elenco delle ditte specializzate BCM abilitate dal Ministero della Difesa al seguente link: http://www.difesa.it/SGD-DNA/Staff/DT/GENIODIFE/Pagine/bonifica_ordigni.aspx."

- **Comando Provinciale Vigili del Fuoco di Foggia, prot. n. 8669 del 08/06/2022**

"esaminata la documentazione tecnica presentata, si esprime, per quanto di competenza, parere di conformità alla realizzazione del progetto allegato alle seguenti ulteriori condizioni di esercizio: • La gestione della sicurezza e dell'emergenza deve far capo ad un unico responsabile per tutte le macchine elettriche presenti all'interno dell'area dell'impianto condivisa da tutte le Società che gestiscono le singole macchine ovvero produttori di energia elettrica. Si comunica infine che, trattandosi di attività compresa nell'allegato I al D.P.R. 151/2011, a lavori ultimati ai sensi di quanto disposto dall'art. 4 del medesimo DPR, ai fini dell'esercizio dell'attività, la procedura dovrà completarsi con la presentazione a questo Comando da parte del titolare dell'attività della domanda di SCIA (segnalazione Certificata di Inizio Attività), utilizzando il modello (PIN 2 - 2018), corredata di asseverazione attestante la conformità dell'attività alle prescrizioni vigenti in materia di sicurezza antincendio ed al progetto approvato da questo Comando su apposito modello (PIN 2.1 - 2018), e della documentazione prescritta dal DM 07.08.2012, necessaria per comprovare la rispondenza delle opere e degli impianti di nuova realizzazione alle vigenti norme di prevenzione incendi e sui prodotti da costruzione."

- **ENAC – AOT, prot. 0033837 del 22/03/2022, richiesta di attivazione procedura descritta nel Protocollo Tecnico**

La Società ha riscontrato tale richiesta con nota prot. 4637 del 17/05/2022.

- **Ministero dell'Ambiente e della Sicurezza Energetica – Direzione generale fonti energetiche e titoli abilitativi – ex Divisione VIII - Sezione U.N.M.I.G., prot. n. 174333 del 26/09/2024**

"….*Si invitano pertanto codeste Amministrazioni a richiedere al proponente la verifica preliminare di interferenza con le attività minerarie, secondo quanto disciplinato dalla predetta direttiva direttoriale, interessando questa Sezione UNMIG nel procedimento solo nei casi che ne prevedono l'effettivo coinvolgimento…….. Infine, qualora al ricevimento della presente informativa il proponente avesse già ottemperato alle verifiche e alle disposizioni previste dalla Direttiva Direttoriale in parola con esiti riconducibili ai casi 1 e 2, non ò necessario che produca nuovamente l'eventuale dichiarazione di non interferenza in quanto l'obbligo di coinvolgimento di quest'Ufficio è stato già assolto".*

- **Ministero della Cultura – Soprintendenza Archeologia, Belle Arti e Paesaggio per le Province di Barletta – Andria –Trani e Foggia, prot. n. 2994-P del 13/05/2024**

"….A conclusione della suddetta istruttoria, esaminata tutta la documentazione prodotta dalla società Belenos srl nel corso del procedimento, per tutte le motivazioni espresse, questa Soprintendenza esprime parere negativo alla richiesta di pronuncia di compatibilità ambientale presentata dalla stessa per la realizzazione di un impianto per la produzione di energia elettrica da fonte fotovoltaica della potenza installata pari a 65,06 MWp, localizzato in territorio comunale di Orta Nova, in località 'La Ficora', con opere di connessione alla rete nazionale elettrica ubicate anche nel territorio comunale di Cerignola".

- **Ministero dell'Economia e delle Finanze - Agenzia del Demanio, Direzione Regionale Puglia e Basilicata, prot. n. 12351 del 01/07/2024**

"….*Con nota prot. 21794 del 07.12.2024 la scrivente aveva comunicato che dall'analisi della documentazione di progetto, e in particolare dal piano particellare di esproprio (agg. Settembre 2023), si era riscontrato che, tra le particelle catastali interessate dall'intervento, non erano presenti immobili intestati al Demanio dello Stato. Alla luce della rimodulazione del progetto, qualora siano state interessate particelle intestate al Demanio dello Stato, si chiede la trasmissione del piano particellare di esproprio aggiornato.*

- **Ministero delle Infrastrutture e dei Trasporti Sezione U.S.T.I.F. - Direzione Generale per la sicurezza delle infrastrutture stradali e autostradali, prot. n. 64071 del 10/09/2024**

"….*Si specifica che qualora per la realizzazione dell'intervento in proposta occorra acquisire il parere tecnico di competenza di questa sede in relazione agli articoli 58, 59 e 60 del DPR 753/80, dovrà essere trasmessa a questa UOT specifica documentazione tecnica attestante il rispetto della normativa di settore, corredata del parere dell'esercente dell'impianto di trasporto pubblico con cui interferisce".*

- **Ministero delle Imprese e del Made in Italy (MIMIT), Divisione VII - Ispettorato Territoriale Puglia, Basilicata e Molise, prot. n. 172588 del 15/11/2021**

"*Si trasmette in allegato il Nulla Osta alla Costruzione (all.1) dell'elettrodotto di cui all'oggetto, che sarà realizzato dalla Società BELENOS S.R.L. come da documentazione progettuale presentata. Si precisa che l'allegato nulla osta deve intendersi solo per la parte di elettrodotto non soggetta all'art. 95 comma 2/bis per la quale invece il nulla osta è sostituito da un'attestazione di conformità del gestore.*
….NULLA OSTA alla costruzione, secondo il progetto presentato, di un elettrodotto MT per la connessione alla RTN di un impianto di produzione di energia elettrica da fonte solare da 65,06 MWp in agro di Ortanova loc "La Ficora", subordinandolo all'osservanza delle seguenti condizioni: 1) tutte le opere siano realizzate in conformità alla normativa vigente e alla documentazione progettuale presentata; 2) siano rispettate, in tutti i punti di interferenza con linee di telecomunicazione (attraversamento, parallelismo, avvicinamento) tutte

le norme tecniche e le prescrizioni di legge vigenti in materia, in modo da assicurare l'eliminazione di ogni interferenza elettrica. Il presente Nulla Osta è concesso in dipendenza dell'atto di sottomissione redatto dalla BELENOS S.R.L. e registrato presso l'Agenzia delle Entrate di MILANO 1, in data 08/03/2021 al n° 1772, serie 3, senza alcun pregiudizio delle clausole in esso contenute e fatti salvi i diritti che derivano al Ministero dello Sviluppo Economico dal R.D. n. 1775 dell'11/12/1933".

- **Ministero delle Imprese e del Made in Italy (MIMIT), Divisione VII - Ispettorato Territoriale Puglia, Basilicata e Molise, prot. n. 156085 del 15/10/2021**

"OGGETTO: Parere favorevole all'avvio alla costruzione di un elettrodotto AT 150 KV per la connessione alla RTN di un impianto da fonte solare da 65,06 MWp da realizzarsi in agro di Ortanova (FG) loc. "La Ficora". – rif. 2020/00112/VIA…… si rilascia il parere favorevole in oggetto per la realizzazione di quanto richiesto. La scrivente rimane pertanto in attesa di ricevere, da parte della stessa Società Elettrica, il progetto esecutivo delle opere e delle eventuali interferenze geometriche e la relazione di calcolo delle forze elettromotrici indotte con impianti della Rete Pubblica di Comunicazione delle varie Società autorizzate al fine di avviare il procedimento di rilascio dei nulla osta di competenza e, al termine dei lavori, la relativa comunicazione per poter permettere ai funzionari preposti la prevista verifica tecnica".

- **Regione Puglia - Dipartimento Agricoltura, sviluppo rurale ed Ambientale - Sezione coordinamento dei Servizi Territoriali, Servizio Provinciale Agricoltura di Foggia, prot. n. 12207 del 15/03/2021**

"…..esaminati gli elaborati tecnici, si comunica che le aree interessate dai lavori di cui all'oggetto da realizzarsi nel Comune di Ortanova, non sono soggetti a vincolo idrogeologico ai sensi del R.D.L. 3267/1923 e R.R. 9/2015 pertanto quest'Ufficio non deve adottare alcun provvedimento in merito e procederà all'archiviazione della pratica. Si precisa altresì che: a) Vengano rispettati i contenuti e le prescrizioni di cui allo studio geotecnico e idro-geomorfologico; b) Venga realizzato idoneo sistema di deflusso delle acque meteoriche favorendo il drenaggio diretto e/o impedendo fenomeni di accumulo e ristagno nei terreni interessati o in quelli limitrofi; c) L'eventuale taglio della vegetazione arbustiva e/o arborea di interesse forestale ove presenti, anche singole, dovrà essere autorizzato preventivamente da questo Servizio Territoriale di Foggia nel rispetto del R.R. 13.10.2017, n. 19 "Tagli boschivi"; d) L'eventuale estirpazione di piante d'olivo dovrà essere autorizzata da questo Servizio nel rispetto della Legge 144 del 14/02/1951; e) Non è consentita la estirpazione di ceppaie di piante di interesse forestale; f) Ai sensi dell'art. 6 del R.R. 9/2015, durante la fase di cantiere non devono essere create condizioni di rischio per smottamenti, instabilità di versante o altri movimenti gravitativi. Gli scavi dovranno procedere per stati di avanzamento tali da consentire la idonea ricolmatura degli stessi o il consolidamento dei fronti con opere provvisorie o definitive di contenimento. I riporti di terreno dovranno essere eseguiti a strati, assicurando la naturale permeabilità del sito e il graduale compattamento dei materiali terrosi; g) Ai sensi dell'art. 7 del R.R. 9/2015, il materiale in esubero opportunamente caratterizzato dovrà essere conferito in discarica autorizzata; h) Sono fatti salvi gli aspetti urbanistico-edilizi di esclusiva competenza del Comune."

- **Regione Puglia, Dipartimento Ambiente, Paesaggio e Qualità Urbana, Sezione Urbanistica - Servizio Osservatorio Abusivismo e Usi Civici, prot. n. 268600 del 20/05/2025**

"SI ATTESTA che non risultano gravati da Uso Civico i terreni attualmente censiti in Catasto al Fg. 93 p.lle 333-345-352-324-344-330-331, Fg. 91 p.lle 215-219-218-60-61-59 220-217-171-22-170-169, Fg. 97 p.lle 58 p.lle 57-3-2-103-102, Fg. 98 p.lle 422-136-68-75-356-203-145-142-560-561-447-449-448-444-538-418-417-440, Fg. 87 p.lle 151-150, Fg. 98 p.lle 210-213 e Fg. 99 p.lle 250-248-136-134-204-127-221."

- **Regione Puglia – Dipartimento Bilancio, Affari Generali e Infrastrutture-Sezione Demanio e Patrimonio - Servizio Amministrazione Beni del Demanio Armentizio, ONC e Riforma Fondiaria, prot. n. 4386 del 16/03/2022**

"Per quanto premesso, questo Servizio esprime, per quanto di propria competenza, PARERE FAVOREVOLE

agli attraversamenti e l'occupazione di aree tratturali con le opere in progetto, subordinato all'impegno alla presentazione di istanza per l'ottenimento in concessione di aree tratturali e alle seguenti condizioni: - il cavidotto interrato posato longitudinalmente lungo il tracciato tratturale dovrà essere posato esclusivamente su viabilità esistente, ai sensi del c. 2 punto a.7 degli artt. 81 e 82 delle NTA del PPTR; - venga acquisito il parere favorevole della competente Soprintendenza e l'autorizzazione paesaggistica/ parere di compatibilità paesaggistica."

- **Regione Puglia – Dipartimento Bilancio, Affari Generali e Infrastrutture – Sezione Risorse Idriche, prot. n. 3791 del 30/03/2021**

"questa Sezione, ritiene, limitatamente agli aspetti di sua competenza, che nulla osti alla realizzazione delle opere in progetto, avendo cura, durante la loro esecuzione, di garantire la protezione della falda acquifera. A tal fine appare opportuno richiamare le seguenti prescrizioni di carattere generale: - Durante le fasi di lavaggio periodiche dei pannelli, siano adottati sistemi che non prevedano l'uso di sostanze detergenti e l'approvvigionamento idrico avvenga con uso sostenibile della risorsa; - Laddove si adottino misure di mitigazione ambientale, consistenti nella piantumazione di essenze arboree e inerbimento dell'area interessata, siano rispettate le misure presenti nel Piano di Azione Nitrati, nelle aree ricadenti in ZVN; - nelle aree di cantiere deputate all'assistenza e manutenzione dei macchinari deve essere predisposto ogni idoneo accorgimento atto a scongiurare la diffusione sul suolo di sostanze inquinanti a seguito di sversamenti accidentali; - nelle aree di cantiere, il trattamento dei reflui civili, ove gli stessi non siano diversamente collettati/conferiti, dovrà essere conforme al Regolamento Regionale n.26/2011 come modificato ed integrato dal R.R. n.7/2016."

- **RFI - Rete Ferroviaria Italiana S.p.A., prot. n. 1034 del 09/03/2022**

"Dall'esame degli elaborati progettuali trasmessi, non si riscontra alcuna interferenza con la linea ferroviaria ricadente nella giurisdizione di questa Direzione, pertanto si comunica a Codesto Ente di escludere dai destinatari del procedimento l'indirizzo di Rete Ferroviaria Italiana S.p.A.."

- **SNAM Rete Gas S.p.A., prot. n. 54 del 18/03/2022**

"Vi comunichiamo che, sulla base della documentazione progettuale da Voi inoltrata, è emerso che le opere ed i lavori di che trattasi NON interferiscono con impianti di proprietà della scrivente Società."

- **Provincia di Foggia, Servizio Tutela del Territorio, nota prot. n. 33826 del 24/06/2024, trasmissione Determinazione del Dirigente del Servizio Tutela del Territorio n. 1017 del 21/06/2024**

"il Dirigente DETERMINA DI RILASCIARE per le motivazioni richiamate nelle premesse, ai sensi dell'art. 91 delle N.T.A. del PPTR, l'accertamento di compatibilità paesaggistica alla Società Belenos srl per il seguente intervento "IMPIANTO AGRIVOLTAICO DI PRODUZIONE DI ENERGIA ELETTRICA DA FONTE FOTOVOLTAICA DELLA POTENZA DI CIRCA 60,032 MWp IN AGRO DI ORTA NOVA (FG) LOCALITA' "LA FICORA" E DELLE RELATIVE OPERE CONNESSE IN AGRO DI CERIGNOLA (FG)"

- **Provincia di Foggia, Settore Ambiente nota prot. n. 43540 del 27/08/2024, trasmissione Determinazione del Dirigente, in cui si legge che:**

"Considerato e acquisito il parere favorevole con prescrizioni del Comitato Tecnico Provinciale VIA espresso nella seduta del 02/05/2024 (ALL.1), in riferimento al progetto così come rimodulato e depotenziato, dal quale si evince che:
"Dovrà essere garantita un'altezza libera tra la base del pannello fotovoltaico ed il piano campagna di almeno 1,30 mt;
Lo spazio libero tra le fila, determinato dalla distanza tra le estremità dei pannelli nella loro posizione orizzontale (parallela al piano di campagna), dovrà essere di almeno 5 metri;
Non sia effettuata alcuna operazione di scotico superficiale sull'intera area;
Lungo tutto il perimetro dell'impianto e/o delle singole frazioni, anteriormente alla recinzione, quale misura di

mitigazione dovrà essere formata una fascia di territorio dello spessore non inferiore a metri 10,00 sistemata esclusivamente con essenze arboree e arbustive autoctone;
Ancora quale misura di mitigazione degli aspetti ambientali-paesaggistici-naturalistici, il progetto dovrà prevedere un intervento di imboschimento misto a ciclo illimitato previo specifica progettazione (secondo le specifiche tecniche riportate nelle Linee Guida della Regione Puglia (DAG n. 207 del 16/10/2017 "Allegato A"- BURP n. 22 del26-10-2017) e mantenimento delle attività agro-forestali per un periodo pari a quello di vita dell'impianto agrofotovoltaico. L'area sottesa all'imboschimento dovrà avere una estensione non inferiore al 25% della superficie totale del lotto d'intervento (ossia della superficie radiante) ivi compreso la superficie perimetrale dei 10 metri; dovrà interessare terreni nella disponibilità del proponente e/o terreni di proprietà di enti pubblici (opportunamente convenzionati); potrà essere articolato in una o più unità di imboschimento non inferiori a 2.000 mq e interessare uno o più comuni della Provincia di Foggia;
Oltre la linea di recinzione, la distanza minima tra i pannelli e la recinzione stessa non dovrà essere inferiore a metri 10,00, fascia quest'ultima che oltre alla viabilità di servizio potrà essere adibita all'impianto del previsto uliveto intensivo;
In riferimento alle previste attività di allevamento ovino, quale misura integrativa dell'assetto agronomico, il progetto dovrà essere integrato con la previsione della effettiva ristrutturazione a stalla per ovini degli immobili indicati allo scopo (capannoni), previa specifica progettazione secondo la normativa in materia veterinaria, nonché regolarmente approvata dall'autorità di sanità veterinaria. Per il monitoraggio della continuità dell'attività agricola dovrà essere presentato a questo ufficio e al Comune in cui ricade l'impianto, con cadenza biennale, una relazione tecnica agronomica asseverata da un agronomo. La relazione dovrà riportare le modalità di conduzione e produzione dell'attività zootecnica (ovini) e apistica e i piani annuali di coltivazione, recanti indicazioni, in particolare, in merito alle rese di coltivazione ottenute nel biennio precedente, alle specie coltivate, alla superficie effettivamente destinata alle coltivazioni, alle condizioni di crescita delle piante, alle tecniche di coltivazione;
Le attività agricole dovranno essere condotte con tecniche di agricoltura biologica;
Il rilascio del titolo autorizzativo dell'impianto dovrà essere subordinato alla presentazione di un Piano Aziendale di coltivazione attuativo dal quale sia possibile evincere: - Le indicazioni delle eventuali infrastrutture previste per l'espletamento delle relative attività; - Elaborati riportanti le superfici che si intendono utilizzare nell'ambito del piano di coltivazione;
Ogni due anni, dovranno essere presentati report aziendali asseverati a firma di un dottore agronomo atti a garantire il monitoraggio circa l'andamento dell'attività agricola;
Sia presentata apposita convenzione o altro rapporto giuridicamente vincolante con operatore agricolo (terzo) finalizzata allo svolgimento e mantenimento dell'attività agricola per un tempo pari al tempo di vita dell'impianto;
Sia presentata una apposita polizza fideiussoria pari al valore netto della redditività agricola, rinvenente dal piano aziendale, per i 30 anni di esercizio dell'impianto;
Il layout di progetto, ai fini della sicurezza, dovrà tener conto della gittata massima dell'aerogeneratore WTG7 autorizzato come sopra indicato la cui area buffer risulta essere pari da verifica istruttoria a 500 metri. Nella suddetta area dovranno essere esclusi installazione di pannelli fotovoltaici ed altre opere connesse al funzionamento dell'impianto."
Considerato che, nel corso della CdS del 28/05/2024, il Responsabile del Procedimento ha rappresentato considerazioni circa le osservazioni della Società nei confronti del parere espresso dal Comitato VIA e precisamente in merito ai seguenti punti:
punto 1) Dovrà essere garantita un'altezza libera tra la base del pannello fotovoltaico ed il piano di campagna di almeno 1,30 m. - L'Ufficio concorda con questa prescrizione del Comitato VIA in virtù della presenza di animali al pascolo e dunque la rimozione di questa prescrizione non può essere accolta;
punto 2) Lo spazio libero tra le fila, determinato dalla distanza tra le estremità dei pannelli nella loro posizione orizzontale (parallela al piano di campagna), dovrà essere di almeno 5 m. - L'Ufficio, in considerazione del punto 1, e considerata la presenza nel progetto di un uliveto superintensivo di circa 17 Ha, ritiene compensata tale prescrizione; quindi si reputa accoglibile la richiesta di far permanere la distanza tra le estremità dei pannelli nella loro posizione orizzontale cosi come da progetto della Società;

punto 13) Il layout di progetto, ai fini della sicurezza, dovrà tenere conto della gittata massima dell'aerogeneratore WTG7 autorizzato come sopra indicato la cui area buffer risulta essere pari da verifica istruttoria a 500 metri…
- L'Ufficio, preso atto che la turbina eolica WTG 7 non verrà costruita, elimina tale prescrizione; dichiarando "la compatibilità ambientale del progetto a valle delle considerazioni sulle prescrizioni citate sopra";
Dato atto che, sulla base del superamento delle prescrizioni del Parere del Comitato VIA, come acquisito nel corso della seduta di CdS del 28/05/2024 e a seguito della Compatibilità Ambientale, la Società ha inoltrato a questo Ufficio la relativa documentazione integrativa, acquisita al prot. n. 32147 in data 14/06/2024, comprendente l'aggiornamento del layout e dei particolari progettuali, con contestuale adeguamento della potenza da 60,032 MW a 56,5748 MW.
ESPRIME per tutte le motivazioni riportate in narrativa e che qui si intendono integralmente trascritte, giudizio favorevole in ordine alla compatibilità ambientale, con efficacia temporale fissata in anni 5 (cinque), del progetto finalizzato alla realizzazione di un impianto agro-voltaico della potenza installata pari a 56,5748 MWp, localizzato in territorio comunale di Ortanova, in località 'La Ficora', con opere di connessione alla rete nazionale elettrica ubicate anche nel territorio comunale di Cerignola, proposto dalla società BELENOS SRL - MASCARI GIOVANNI e presentato in data 20/04/2020 ed assunto al prot. n. 15864."

CONSIDERATO CHE, con riferimento alla procedura di apposizione del vincolo preordinato all'esproprio e dichiarazione di pubblica utilità:

- La Sezione scrivente, con nota prot. n. 515972 del 22/10/2024, richiedeva espressione di parere relativamente al procedimento espropriativo al Servizio Gestione Opere Pubbliche della Regione Puglia.
- Questa Sezione con note prot. nn. 524599, 524630, 524647, 524665, 524679, 524690, 524699, 524717, 524722, 524731, 524751, 524763, 524781, 524821, 524835, 524841, 524851 del 25/10/2024, con note prot. nn. 526100, 526109, 526118, 526131, 526138, 526146, 526152, 526176, 526188, 526199, 526275, 526307, 526323, 526334, 526358 del 28/10/2024 e con nota prot. n. 531115 del 29/10/2024 trasmetteva propria nota di "Comunicazione di avviso di avvio del procedimento di approvazione del progetto definitivo alle ditte proprietarie dei terreni interessati ai fini dell'apposizione del vincolo preordinato all'esproprio e alla dichiarazione di pubblica utilità" ai sensi degli artt.7 ed 8 della Legge 8 agosto 1990 n.241 e successive modifiche ed integrazioni, trasmesse altresì via raccomandate A/R.
- Il contraddittorio con talune ditte si è esaurito come da passaggi già esposti in narrativa.

CONSIDERATO CHE, con riferimento alle misure di compensazione territoriale ed ambientale a norma del DM 10/09/2010, Allegato 2 e della L.R. n. 28/2022, la società istante con note acquisite ai prot. nn. 187540 e 188102 del 09/04/2025 sottoponeva ai Comuni di Orta Nova (FG) e Cerignola (FG) la bozza della convenzione. Successivamente con nota prot. 436621 del 01/08/2025, a seguito di interlocuzione con il Comune di Orta Nova, la Società ribadiva la propria disponibilità, trasmettendo allo stesso una convenzione.
Anche nelle more della loro formalizzazione e definizione ultima di intesa con l'amministrazione comunale interessata, le compensazioni presentate agli atti della Conferenza e del procedimento restano prescrittive per la piena efficacia giuridica del presente atto.

CONSIDERATO INOLTRE CHE la Belenos S.r.l. dapprima con nota prot. 450297 del 08/08/2025 chiedeva una proroga di 30 giorni per la consegna del progetto definitivo e successivamente con nota prot. 484263 del 09/09/2025 ne chiedeva una ulteriore di 30 giorni. Infine con nota acquisita agli atti dell'ufficio al prot. n. 505599 in data 18/09/2025 ed al prot. 553421 del 09/10/2025 trasmetteva la documentazione necessaria al rilascio del titolo autorizzativo ed in particolare:

- il progetto definitivo adeguato alle prescrizioni formulate in Conferenza dei Servizi;
- asseverazione resa ai sensi del DPR n. 380/2001 ed ai sensi del DPR n. 445/2000 circa la conformità del progetto definitivo di cui al punto precedente a tutte le risultanze del procedimento autorizzativo e a tutte le prescrizioni sollevate dagli Enti che hanno partecipato al procedimento stesso;

- dichiarazione sostitutiva, ai sensi del DPR n. 445/2000, per mezzo della quale il legale rappresentante della Società si impegna a rispettare tutte le prescrizioni di natura esecutiva formulate dai suddetti Enti;
- dichiarazione sostitutiva, ai sensi del DPR n. 380/2001 ed ai sensi del DPR n. 445/2000, che in nessuna area dell'impianto vi sia la presenza di ulivi dichiarati "monumentali" ai sensi della L.R. 14/2007;
- asseverazione resa ai sensi del DPR n. 380/2001 ed ai sensi del DPR n. 445/2000, circa la non ricadenza dell'impianto in aree agricole interessate da produzioni agricole presenti che danno origine ai prodotti con riconoscimento I.G.P.; I.G.T.; D.O.C. e D.O.P.;
- dichiarazione sostitutiva di notorietà relativa all'assenza delle cause ostative previste dall'art. 67 del D.Lgs. n. 159/2011 con l'indicazione dei familiari conviventi resa da tutti i soggetti previsti dall'art. 85 del D.Lgs. 159/2011 (Legale rappresentante, amministratori, soci, sindaci effettivi e supplenti).
- documentazione relativa alla composizione personale, ai soggetti che svolgono funzione di amministrazioni, direzione e controllo e al capitale sociale, con l'espresso impegno a comunicare tempestivamente alla Regione o al Comune eventuali modifiche che dovessero intervenire successivamente;
- dichiarazione sostitutiva di atto di notorietà del professionista o dei professionisti sottoscrittori degli elaborati progettuali, redatta nelle forme di cui al DPR 445/2000, attestante il pagamento da parte del committente dei correlati compensi calcolati in conformità alle tariffe professionali vigenti, in applicazione della legge n. 30 del 05.07.2019, che ha approvato le "*Norme in materia di tutela delle prestazioni professionali per attività espletate per conto dei committenti privati e di contrasto all'evasione fiscale*";

La Società, inoltre:

- ha ottemperato a quanto previsto dalla D.G.R. 19 dicembre 2022, n. 1901, relativo agli oneri per monitoraggio mediante versamento a favore della Regione Puglia, Dipartimento Sviluppo Economico - Sezione Transizione Energetica, e per l'accertamento della regolare esecuzione delle opere";
- ha depositato quietanza del versamento F24 di tipo ordinario Sezione Erario, Codice tributo 1552;
- ha preso atto che con nota prot. n. 415546 del 22/07/2025, questa Sezione ha comunicato, nella persona del Responsabile del Procedimento, di **poter concludere favorevolmente la fase dell'istruttoria tecnica ed amministrativa in ordine al rilascio dell'Autorizzazione Unica ai sensi del D.Lgs. n. 387/2003**, con tutte le prescrizioni sopra elencate che sono parte integrante e sostanziale, per la costruzione ed esercizio dell'impianto in oggetto, richiamata in particolare la legge regionale 7 novembre 2022, n. 28 "Norme in materia di incentivazione alla transizione energetica", per la quale si richiedeva evidenza dell'impegno a fornire compensazioni a favore delle amministrazioni comunali interessate dall'intervento;
- in data 16/09/2025 ha sottoscritto, tramite rappresentante legale *pro-tempore*, l'atto unilaterale d'obbligo nei confronti della Regione Puglia ai sensi della deliberazione di giunta regionale 19 dicembre 2022, n. 1901;

La Sezione Transizione Energetica, con nota prot. n. 499231 del 16/09/2025 trasmetteva all'Ufficiale Rogante della Sezione Contratti Appalti, l'Atto Unilaterale d'Obbligo, successivamente repertoriato con il numero N. 026884 del 23 settembre 2025;
Il progetto definitivo fa parte integrante del presente atto allorquando vidimato in n. 1 copia digitale dalla Sezione Transizione Energetica;

- ai fini dell'applicazione della normativa antimafia di cui al D.Lgs. 159/2011 ed in particolare con riferimento agli artt. 67, comma 5, e 84, comma 2, la Sezione ha acquisito:

- Documentazione antimafia ai sensi dell'art. 67 del D.Lgs. n. 159/11 prodotta dai soggetti indicati dall'art. n. 85 del medesimo decreto;
- Copia di visura camerale storica della società di data non anteriore a 6 mesi;

- Comunicazione di informativa antimafia prot. PR_MIUTG_Ingresso_027567_20250904 fatto salvo che il presente provvedimento comprende la clausola di salvaguardia di cui all'art. 92 c. 3 del D.Lgs. 159/2011, per cui la determinazione è rilasciata sotto condizione di decadenza in caso di informativa antimafia negativa.

TUTTO QUANTO SOPRA PREMESSO E CONSIDERATO

Risultano soddisfatti i presupposti per il rilascio dell'Autorizzazione Unica ai sensi dell'art.12 del D Lgs 387/2003 e ss.mm.ii, in seno al PAUR ex art.27 bis del D Lgs 152/2006 e ss.mm.ii. con tutte le prescrizioni e condizioni richiamate in narrativa, per la costruzione e l'esercizio di:

- un impianto fotovoltaico adeguato a agrovoltaico (nota acquisita al prot. n. 42183 del 18/08/2022 del Settore Ambiente della Provincia di Foggia) sito nel comune di Orta Nova (FG), località "La Ficora", avente potenza di picco pari a 65,06 MWe (ridotta a 60,032 MWe e ulteriormente ridotta a 56,5748 MWe);
- un cavidotto di collegamento tra l'impianto fotovoltaico e la Sottostazione Elettrica situato per circa 1 km nel territorio di Orta Nova (FG) e per circa 11 km nel territorio di Cerignola (FG);
- una Sottostazione Elettrica (SSE) MT/AT condivisa, da collegare alla SE così come indicato nella STMG, ubicata nel Comune di Cerignola (FG);
- un collegamento in antenna a 150 kV su una futura Stazione Elettrica a 380/150 kV della RTN denominata "Cerignola" (già autorizzata con D.D. n.4 del 27.01.2016 e successivamente volturata a Terna con D.D.n.3 del 12.01.2021) da collegare in entra - esce alla linea 380 kV "Foggia - Palo del Colle" (codice di Rintracciabilità 201900427);
- opere ed infrastrutture connesse.

L'adozione del provvedimento di Autorizzazione Unica è effettuato sotto riserva espressa di revoca ove, all'atto delle eventuali verifiche, venissero a mancare uno o più presupposti di cui ai punti precedenti o alle dichiarazioni rese in atti, allorquando non veritiere.

Il sottoscritto attesta che il procedimento istruttorio è stato condotto nel rispetto della vigente normativa regionale, nazionale e comunitaria e che il presente schema di determinazione è conforme alle risultanze istruttorie.

Il sottoscritto attesta, altresì, che il presente documento è stato sottoposto a verifica per la tutela dei dati personali secondo la normativa vigente.

Il funzionario istruttore
Ing. Claudia Costantino

VERIFICA AI SENSI del Reg. UE n. 679/2016 e del D.Lgs. 196/03,
come modificato dal D.Lgs. n. 101/2018 -
Garanzie alla riservatezza

"La pubblicazione dell'atto all'Albo, salve le garanzie previste dalla Legge n. 241/90 in tema di accesso ai documenti amministrativi, avviene nel rispetto della tutela della riservatezza dei cittadini secondo quanto disposto dal Regolamento UE n. 679/2016 in materia di protezione dei dati personali, nonché dal D.Lgs. n. 196/2003 come modificato dal D.Lgs. n. 101/2018, ed ai sensi dal vigente Regolamento Regionale n. 5/2006 per il trattamento dei dati sensibili e giudiziari, in quanto applicabile.

Ai fini della pubblicità legale, l'atto destinato alla pubblicazione è redatto in modo da evitare la diffusione di dati personali identificativi non necessari ovvero il riferimento alle particolari categorie di dati previste dagli articoli 9 e 10 del Regolamento citato; qualora tali dati fossero indispensabili per l'adozione dell'atto, essi sono trasferiti in documenti separati, esplicitamente richiamati".

Valutazione di impatto di genere (prima valutazione)
Ai sensi della D.G.R. n. 398 del 03/07/2023 la presente deliberazioneè stata sottoposta a Valutazione di impatto di genere. L'impatto di genere stimato risulta (segnare con una X): diretto indiretto X neutro non rilevato

ADEMPIMENTI CONTABILI AI SENSI DEL D. LGS. 118/2011 e ss.mm.ii.:

Il presente provvedimento non comporta alcun mutamento qualitativo e quantitativo di entrata o di spesa, a carico del Bilancio Regionale in quanto trattasi di procedura di autorizzazione riveniente dall'art. 12 del Decreto Legislativo n. 387/2003, rilasciata *ex lege* su istanza di parte.

Il dirigente ad interim del Servizio Energia e fonti alternative e rinnovabili
Ing. Francesco Corvace

IL DIRIGENTE DELLA SEZIONE TRANSIZIONE ENERGETICA
VISTI E RICHIAMATI:

- gli artt. 4 e 16 del D.Lgs. 30 marzo 2001 n. 165 e ss.mm.ii.;
- gli artt. 4, 5 e 6 della L.R. 4 febbraio 1997 n. 7 e ss.mm.ii.;
- il D.Lgs. 30 giugno 2003 n. 196 e ss.mm.ii.;
- l'art. 32 della L. n. 18 giugno 2009 n. 69 e ss.mm.ii.;
- la Legge 7 agosto 1990 n. 241 e ss.mm.ii.;
- le Linee guida pubblicate sulla G.U. n. 1/2003;
- l'art. 12 del Decreto Legislativo 29 dicembre 2003 n. 387 e ss.mm.ii.;
- la Legge 14 novembre 1995 n. 481 e ss.mm.ii.;
- la Legge Regionale 21 ottobre 2008 n. 31;
- la Legge Regionale 24 settembre 2012 n. 25 e ss.mm.ii., *"Regolazione dell'uso dell'energia da fonti rinnovabili";*
- la D.G.R. n. 2084 del 28/09/2010 (Burp n. 159 del 19/10/2010): *buone pratiche per la produzione di paesaggio: Approvazione schema di Protocollo di Intesa tra la Regione Puglia, Enti Locali e Società proponenti impianti per la produzione di energia da fonte rinnovabile.*
- la D.G.R. 3029 del 30 dicembre 2010, approvazione della Disciplina del procedimento unico di autorizzazione alla realizzazione ed all'esercizio di impianti di produzione di energia elettrica;
- il R.R. n. 24 del 30/12/2010 così come modificato dalla delibera di G.R. n. 2512 del 27/11/2012 nel cui ambito d'applicazione rientra l'istanza in oggetto.
- La D.D. del Servizio Energia, Reti e Infrastrutture Materiali per lo Sviluppo 3 gennaio 2011, n. 1: "*Autorizzazione Unica ai sensi dell'art. 12 del D.Lgs. 387/2003 - DGR n. 3029 del 30.12.2010 - Approvazione delle "Istruzioni tecniche per la informatizzazione della documentazione a corredo dell'Autorizzazione Unica*" e delle "Linee Guida Procedura Telematica".
- il Regolamento UE n.679/2016 relativo alla "protezione delle persone fisiche con riguardo al trattamento dei dati personali, nonché alla libera circolazione di tali dati" e che abroga la direttiva 95/46/CE (Reg. generale sulla protezione dei dati);
- la D.G.R. 07.12.2020 n. 1974 con cui è stato approvato l'Atto di Alta Organizzazione della Presidenza e della Giunta Regionale del nuovo Modello organizzativo denominato "*modello ambidestro per l'innovazione della macchina amministrativa regionale – MAIA 2.0*";
- D.P.G.R. 22/01/2021 n. 22 *"Adozione Atto di Alta Organizzazione. Modello Organizzativo "MAIA 2.0"*;
- il D.P.G.R. 10/02/2021 n. 45 con cui sono state apportate integrazioni e modifiche al modello organizzativo "*MAIA 2.0*";

- la D.G.R. 22/07/2021 n. 1204 *"D.G.R. 1974/2020 'Approvazione Atto di Alta Organizzazione MAIA 2.0'. Ulteriori integrazioni e modifiche – D.G.R. n.1409/2019 'Approvazione del Programma Triennale di rotazione ordinaria del personale'. Aggiornamento Allegato B)"*;
- la D.G.R. 28/07/2021 n. 1289 *"Applicazione art. 8 comma 4 del Decreto del Presidente della Giunta Regionale 22 gennaio 2021, n. 22. Attuazione modello MAIA 2.0 – Funzioni delle Sezioni di Dipartimento";*
- la D.G.R. 30/09/2021 n. 1576 *"Conferimento incarichi di direzione delle Sezioni di Dipartimento ai sensi dell'art.2, comma 2, del decreto del Presidente della Giunta regionale 22 gennaio, n. 22*";
- la LR 11/2001 applicabile *ratione temporis*, oggi sostituita da L.R. 26 del 7.11.2022, sui procedimenti autorizzativi ambientali a norma del Codice dell'Ambiente;
- la L. n. 91/2022 sulla "Conversione in legge, con modificazioni, del decreto-legge 17 maggio 2022, n. 50, recante misure urgenti in materia di politiche energetiche nazionali, produttività delle imprese e attrazione degli investimenti, nonché in materia di politiche sociali e di crisi ucraina"
- la DGR del 19 dicembre 2022, n. 1901 "*Procedimento di Autorizzazione Unica ai sensi dell'art. 12 del Decreto legislativo n. 387 del 29 dicembre 2003 e ss.mm.i.. per gli impianti di produzione di energia da fonti rinnovabili - Oneri economici in capo ai proponenti e Atto Unilaterale d'Obbligo";*
- la LR 28/2022 e s.m.i "*norme in materia di transizione energetica*";
- la Deliberazione della Giunta Regionale 17 luglio 2023, n. 997, "Atto di indirizzo in tema di politiche per la promozione e lo sviluppo delle energie rinnovabili in Puglia";
- il D.L. n. 63/2024, convertito in Legge 12 luglio 2024 n. 101, ha introdotto disposizioni urgenti per le imprese agricole, della pesca e dell'acquacoltura, nonché per le imprese di interesse strategico nazionale. Le limitazioni riferite all'installazione degli impianti fotovoltaici con moduli collocati a terra (rif. art.5) non si applicano ai progetti per i quali sia stata avviata almeno una delle procedure amministrative, comprese quelle di valutazione ambientale, necessarie all'ottenimento dei titoli per la costruzione e l'esercizio degli impianti e delle relative opere connesse ovvero sia stato rilasciato almeno uno dei titoli medesimi;
- la D.G.R. 26 settembre 2024, n. 1295 "Valutazione di Impatto di Genere (VIG). Approvazione indirizzi metodologico-operativi e avvio fase strutturale";
- il D.Lgs. 25 novembre 2024, n. 190 "Disciplina dei regimi amministrativi per la produzione di energia da fonti rinnovabili, in attuazione dell'articolo 26, commi 4 e 5, lettera b) e d), della legge 5 agosto 2022, n. 118" che introduce importanti semplificazioni per i regimi amministrativi relativi alla produzione di energia da fonti rinnovabili (FER). Il decreto, in attuazione dell'articolo 26 della legge 5 agosto 2022, n. 118, mira a favorire la diffusione degli impianti FER attraverso una razionalizzazione e un riordino delle procedure, in linea con le direttive europee- per le procedure in corso ratione temporis continua ad applicarsi l'art. 12 del D. Lgs. 387/2003, non avendo il proponente esercitato facoltà.

VERIFICATO CHE:
sussistono le condizioni di cui all'art. 12 c. 3 del D.Lgs. 387/2003 poiché, in particolare:

- **l'Autorità Competente PAUR, ovvero la Provincia di Foggia, Settore Ambiente con nota prot. n. 43540 del 27/08/2024, trasmetteva Determina Dirigenziale,** con cui si esprimeva giudizio favorevole in ordine alla compatibilità ambientale, con efficacia temporale fissata in anni 5 (cinque), del progetto finalizzato alla realizzazione di un impianto agro-voltaico della potenza installata pari a 56,5748 MWp, localizzato in territorio comunale di Ortanova, in località 'La Ficora', con opere di connessione alla rete nazionale elettrica ubicate anche nel territorio comunale di Cerignola, proposto dalla società BELENOS SRL - MASCARI GIOVANNI e presentato in data 20/04/2020 ed assunto al prot. n. 15864.

- **in riferimento alla normativa paesaggistica, la Provincia di Foggia, Servizio Tutela del Territorio, con nota prot. n. 33826 del 24/06/2024, trasmetteva Determina Dirigenziale n. 1017 del 21/06/2024** *con cui "il Dirigente DETERMINA DI RILASCIARE per le motivazioni richiamate nelle premesse, ai sensi dell'art. 91 delle N.T.A. del PPTR, l'accertamento di compatibilità paesaggistica alla Società Belenos srl per il seguente intervento "IMPIANTO AGRIVOLTAICO DI PRODUZIONE DI ENERGIA ELETTRICA DA*

FONTE FOTOVOLTAICA DELLA POTENZA DI CIRCA 60,032 MWp IN AGRO DI ORTA NOVA (FG) LOCALITA' "LA FICORA" E DELLE RELATIVE OPERE CONNESSE IN AGRO DI CERIGNOLA (FG)"

- questa Sezione regionale procedente ai fini A.U., con nota prot. n. 415546 del 22/07/2025, comunicava, nella persona del Responsabile del Procedimento, di **poter concludere favorevolmente la fase dell'istruttoria tecnica ed amministrativa in ordine al rilascio dell'Autorizzazione Unica ai sensi del D.Lgs. n. 387/2003**, con tutte le prescrizioni in atti da ritenersi parte integrante e sostanziale, per la costruzione ed esercizio dell'impianto in oggetto, richiamata in particolare la legge regionale 7 novembre 2022, n. 28 "*Norme in materia di incentivazione alla transizione energetica",* per cui **sono dovute misure di compensazione e di riequilibrio ambientale e territoriale a carico dei proponenti**, dei produttori, dei vettori e dei gestori di impianti e infrastrutture energetiche sul territorio pugliese.

DATO ATTO CHE:

- la D.G.R. n. 1944 del 21.12.2023 con la quale l'ing Francesco Corvace, è stato individuato quale Dirigente della Sezione nella quale è incardinato il procedimento del rilascio dell'Autorizzazione Unica e, per il quale, lo stesso risulta anche Responsabile del Procedimento ai sensi della L. 241/90 e ss.mm.ii.
- in capo al Responsabile del presente atto e agli altri estensori e firmatari non sussistono cause di conflitto di interesse, anche potenziale, ai sensi dell'art.6-bis della Legge n.241/1990 e dell'art.1, comma 9, lettera e) della Legge 190/2012.

VISTO l'Atto Unilaterale d'Obbligo sottoscritto dalla **Belenos S.r.l.** in data 16/09/2025.
FATTI SALVI gli obblighi in capo alla Società Proponente e, specificatamente:

- la **Belenos S.r.l.** ha provveduto a depositare sul portale telematico regionale Sistema Puglia nella Sezione "Progetti Definitivi" il progetto approvato in sede di Conferenza di Servizi nonché gli strati informativi dell'impianto di produzione di energia elettrica da fonte fotovoltaica e delle relative opere di connessione elettrica
- provvedere alle misure di compensazione territoriale ed ambientale a norma del DM 10/09/2010, Allegato 2 e della L.R. n. 28/2022 come richiamato negli atti istruttori;
- provvedere, visto il carattere non accessorio ma sostanziale della natura agrovoltaica dell'impianto, sì da integrarlo nella fase progettuale, a garantire per tutto il periodo di esercizio dell'impianto, la contestuale conduzione agrario del suolo interessato dal sedime dell'impianto.

Precisato che:
Il provvedimento di Autorizzazione Unica è adottato sotto riserva espressa di revoca ove, all'atto delle eventuali verifiche, venissero a mancare uno o più presupposti di cui ai punti precedenti o alle dichiarazioni rese in atti, allorquando non veritiere.

DETERMINA

Di prendere atto di quanto espresso in narrativa, che costituisce parte integrante e sostanziale del presente atto e che qui si intende integralmente riportato.

ART. 1)

Di prendere atto di quanto riportato nella nota prot. n. 415546 del 22/07/2025 con la quale la Sezione Transizione Energetica nella persona del Responsabile del Procedimento, attesi gli esiti istruttori, comunicava la conclusione della fase dell'istruttoria tecnica ed amministrativa in ordine al rilascio dell'Autorizzazione Unica ai sensi dell'art.12 del D.Lgs. n. 387/2003, per la costruzione e l'esercizio dell'impianto in oggetto.

ART. 2)

Di provvedere al rilascio, alla **Belenos S.r.l.**, con sede in Milano (MI), Via Giacomo Leopardi 7, P.IVA 08346290722

dell'Autorizzazione Unica, di cui al comma 3 dell'art. 12 del D.Lgs. 387 del 29/12/2003 e s.m.i., della D.G.R. 3029 del 28/12/2010 e della L.R. n. 25 del 25/09/2012 e s.m.i., in seno al PAUR di cui all'art.27 bis D.Lgs. 152/2006 e s.m.i., per la costruzione ed esercizio di:

- un impianto fotovoltaico adeguato a agrovoltaico (nota acquisita al prot. n. 42183 del 18/08/2022 del Settore Ambiente della Provincia di Foggia) sito nel comune di Orta Nova (FG), località "La Ficora", avente potenza di picco pari a 65,06 MWe (ridotta a 60,032 MWe e ulteriormente ridotta a 56,5748 MWe);
- un cavidotto di collegamento tra l'impianto fotovoltaico e la Sottostazione Elettrica situato per circa 1 km nel territorio di Orta Nova (FG) e per circa 11 km nel territorio di Cerignola (FG);
- una Sottostazione Elettrica (SSE) MT/AT condivisa, da collegare alla SE così come indicato nella STMG, ubicata nel Comune di Cerignola (FG);
- un collegamento in antenna a 150 kV su una futura Stazione Elettrica a 380/150 kV della RTN denominata "Cerignola" (già autorizzata con D.D. n.4 del 27.01.2016 e successivamente volturata a Terna con D.D.n.3 del 12.01.2021) da collegare in entra - esce alla linea 380 kV "Foggia - Palo del Colle" (codice di Rintracciabilità 201900427);
- opere ed infrastrutture connesse.

ART. 3)

La presente autorizzazione unica, rilasciata a seguito di un procedimento unico svolto nel rispetto dei principi di semplificazione e con le modalità stabilite dalla legge 241/90, costituisce, **allorquando recepita nel Provvedimento Autorizzatorio Unico Regionale ex art.27 bis del D.lgs. 152/2006 e s.m.i.** a cura della Provincia di Foggia, titolo a costruire ed esercire l'impianto in conformità al progetto approvato, ai sensi e per gli effetti di cui all'art. 12, comma 3, del D.Lgs. 29/12/2003 n. 387 e, ai sensi dell'art. 14 quater, comma 1 e seguenti della legge 241/90 e successive modifiche ed integrazioni, sostituisce, a tutti gli effetti, ogni autorizzazione, concessione, nulla osta o atto di assenso comunque denominato di competenza delle amministrazioni partecipanti, o comunque invitate a partecipare ma risultate assenti, alla predetta conferenza convocata nell'ambito del presente procedimento.

Tra le condizioni che vincolano l'efficacia del presente atto rientrano a pieno titolo le misure di compensazione ambientale e territoriale a favore dei Comuni territorialmente competenti, a norma dell'Allegato 2 del DM 10/09/2010, richiamate in atti del procedimento e nella narrativa del presente provvedimento, stabilite in Conferenza di Servizi e tali da consentire, qualora non già formalizzate e stipulate direttamente con le amministrazioni beneficiarie, la sottoscrizione del Protocollo di Intesa come da D.G.R. n. 2084 del 28/09/2010 (BURP n. 159 del 19/10/2010), alla cui stipula è delegato dalla Giunta regionale il Dirigente al Servizio Assetto del Territorio, oggi Sezione Tutela e Valorizzazione del Paesaggio della Regione Puglia.

ART. 4)

La **Belenos S.r.l.** nella fase di realizzazione dell'impianto di produzione di energia elettrica da fonte fotovoltaica di cui di cui al presente provvedimento e nella fase di esercizio del medesimo impianto dovrà assicurare il puntuale rispetto delle prescrizioni formulate dagli Enti intervenuti alla conferenza di servizi, all'uopo interfacciandosi con i medesimi Enti nonché di quanto previsto dall'art. 1 comma 3 della L.R. 18 ottobre 2010 n. 13 che così recita "*Per gli interventi di manutenzione degli impianti eolici e fotovoltaici, esistenti e di nuova installazione, è vietato l'uso di erbicidi o veleni finalizzati alla distruzione di piante erbacee dei luoghi interessati".*

In ordine alle prescrizioni da rispettare, rilevano anche quelle relative alla compatibilità ambientale, per le quali si rimanda al provvedimento di PAUR a cura della Provincia di Foggia destinato a compendiare in forma definitiva il titolo di VIA prefigurato con nota trasmessa con prot. n. 43540 del 27/08/2024, acquisita in pari data al prot. n. 418094, a firma del dirigente del Settore Ambiente.

La verifica di ottemperanza e il controllo alle succitate prescrizioni e alle altre contenute nel presente provvedimento competono, se non diversamente ed esplicitamente riferito in atti, alle stesse amministrazioni che le hanno disposte.

ART. 5)

La presente Autorizzazione Unica avrà:

- durata massima di anni venti, dalla data di entrata in esercizio, per le opere a carico della Società;
- durata illimitata, per l'esercizio delle opere a carico della Società gestore della Rete;
- laddove le opere elettriche siano realizzata dalla Società gestore di Rete, la durata dei relativi lavori decorrerà dal rilascio dell'atto di voltura a favore dello stesso.

Inoltre, con riguardo all'esercizio, si specifica che, viste anche le determinazioni del Dirigente della Sezione già Infrastrutture Energetiche e digitali n.49 del 24/10/2016 e n. 71 del 30/11/2016), il presente titolo può coprire su richiesta tutto il periodo di incentivazione dell'energia prodotta da parte del GSE, ove applicabile e attivata a norma di legge, fino a 20 anni a partire dall'entrata in esercizio commerciale dell'impianto, purché quest'ultima intervenga entro e non oltre 18 mesi dalla data di fine dei lavori.
In assenza di evidenza all'autorità competente regionale della data di entrata in esercizio commerciale ai fini dell'applicazione del periodo precedente, resta l'accezione generale di esercizio dell'impianto ai fini del campo di applicazione del presente titolo autorizzativo.
Pertanto il proponente è tenuto a comunicare a questo Servizio regionale, l'entrata in esercizio commerciale dell'impianto nei termini suddetti ai fini dell'automatica estensione della durata del titolo autorizzativo *ut supra*.

ART. 6)

Di dichiarare la pubblica utilità delle opere di realizzazione dell'impianto per la produzione di energia elettrica da fonte rinnovabile di tipo fotovoltaico nonché delle opere connesse e delle infrastrutture indispensabili alla costruzione e all'esercizio dello stesso e, limitatamente a queste ultime ove destinate alla connessione alla Rete, di apporre il vincolo preordinato all'esproprio, ove si renda necessario, e, ai sensi degli artt. 12, 16 e 17 del D.P.R. 327 del 08/06/2001 e del comma 1 dell'art. 12 del Decreto Legislativo 29 Dicembre 2003 n. 387, autorizzate con la presente determinazione.

ART. 7)

Di stabilire che ai sensi dell'art. 14-quater comma 4 della L. n. 241/90 e ss.mm.ii. "*i termini di efficacia di tutti i pareri, autorizzazioni, concessioni, nulla osta o atti di assenso comunque denominati acquisiti nell'ambito della conferenza di servizi decorrono dalla data della comunicazione della determinazione motivata di conclusione della conferenza*", effettuata dalla Sezione Transizione Energetica – Servizio Energia, Fonti Alternative e Rinnovabili con nota prot. n. 182651 del 08/04/2025.

ART. 8)

La società, ai sensi del comma 2, dell'art. 4 della L.R. n. 31/2008, come modificato dal comma 19 dell'art. 5 della L.R. 25/2012 e s.m.i., entro 180 (centottanta) giorni dalla presentazione della Comunicazione di Inizio Lavori, dovrà depositare presso la Regione Puglia - Dipartimento Sviluppo Economico:

a. dichiarazione congiunta del proponente e dell'appaltatore resa ai sensi di quanto disposto dagli articoli 46 e 47 del D.P.R. 445/2000 che attesti l'avvenuta sottoscrizione del contratto di appalto per la costruzione dell'impianto autorizzato che contiene la previsione di inizio e fine lavori nei termini di cui al comma 5 dell'art. 4 della L.R. 31/2008 come modificato dall'art. 5 comma 18 e 20 della L.R. 25/2012, ovvero dichiarazione del proponente che attesti la diretta esecuzione dei lavori ovvero contratto di aggiudicazione di appalto con indicazione del termine iniziale e finale dei lavori;
b. dichiarazione congiunta del proponente e del fornitore resa ai sensi di quanto disposto dagli articoli 46 e 47 del d.p.r. 445/2000 che attesti l'esistenza del contratto di fornitura relativo alle componenti tecnologiche essenziali dell'impianto;
c. fideiussione a prima richiesta rilasciata a garanzia della realizzazione dell'impianto, entro i termini stabiliti dalla presente determinazione, di importo non inferiore a euro 50,00 per ogni kW di potenza elettrica rilasciata a favore della Regione Puglia, come disposto con delibera di G.R. n. 3029/2010 e dalla D.G.R. n. 1901 del 19/12/2022;

d. fideiussione a prima richiesta rilasciata a garanzia della dismissione dell'impianto, entro i termini stabiliti dalla presente determinazione, di importo non inferiore a euro 100,00 per ogni kW di potenza elettrica rilasciata a favore del Comune, come disposto con delibera di G.R. n. 3029/2010 e aggiornabile secondo le modalità stabilite dal punto 2.2 della medesima delibera di G.R. ovvero dell'art. 4 della L.R. 31/2008 come modificato dalla L.R. 25/2012 ovvero art. 20 della L.R. 52/2019 nonché D.G.R. n. 1901 del 19/12/2022.

Il mancato deposito nel termine perentorio dei 180 giorni sopra indicato, della documentazione di cui alle lettere a), b), c) e d) determina **la decadenza di diritto dell'autorizzazione** e l'obbligo del soggetto autorizzato al ripristino dell'originario stato dei luoghi.
Le fideiussioni da presentare a favore della Regione e del Comune devono avere le caratteristiche di cui al paragrafo 13.1 lettera j delle Linee Guida Nazionali approvate con D.M. 10/09/2010 e contenere le seguenti clausole contrattuali:

- espressamente la rinuncia al beneficio della preventiva escussione del debitore principale, la rinuncia all'eccezione di cui all'art. 1957, comma 2 del Codice Civile, nonché l'operatività delle fidejussioni stesse entro 15 giorni a semplice richiesta scritta della Regione Puglia – ora Dipartimento Sviluppo Economico, Sezione Transizione Energetica, o del Comune, senza specifico obbligo di motivazione;
- la validità della garanzia sino allo svincolo da parte dell'Ente garantito e il suo svincolo solo su autorizzazione scritta del medesimo soggetto beneficiario;
- la rinuncia ad avvalersi del termine di cui al primo comma dell'art. 1957 del Codice Civile;
- la specificazione che il mancato pagamento del premio e dei supplementi di premio non potrà essere opposta in nessun caso all'Ente garantito.

ART. 9)

Il termine di inizio dei lavori, per effetto dell'art. 7-bis del D.L. n. 50/2022, convertito nella Legge n. 91/2022, è di mesi 36 (trentasei) dal rilascio della autorizzazione unica; quello per l'ultimazione dei lavori è di anni tre dall'inizio dei lavori conformemente all'art.15, c.2 del DPR 380/2001 e ss.mm.ii.; entrambi i suddetti termini sono prorogabili su istanza motivata presentata dall'interessato almeno quindici giorni prima della scadenza. Sono fatti salvi eventuali aggiornamenti, rinnovi o proroghe relative a provvedimenti settoriali recepiti nel provvedimento di A.U..
Le proroghe complessivamente accordate non possono eccedere i ventiquattro mesi. Il collaudo, redatto da ingegnere abilitato iscritto all'ordine da almeno dieci anni, deve essere effettuato entro sei mesi dal completamento dell'impianto e deve attestare la regolare esecuzione delle opere previste e la loro conformità al progetto definitivo redatto ai sensi del D.P.R. 5.10.2010 n. 207. La fideiussione rilasciata a garanzia della realizzazione non può essere svincolata prima di trenta giorni dal deposito del certificato ad esso relativo.
I seguenti casi possono determinare la revoca dell'Autorizzazione Unica, l'obbligo di ripristino dell'originario stato dei luoghi e il diritto della Regione ad escutere la fidejussione rilasciata a garanzia della realizzazione dell'impianto e il ripristino dello stato dei luoghi ex ante:
a) mancato rispetto del termine di inizio lavori;
b) mancato rispetto del termine di realizzazione dell'impianto, fatti salvi i casi di cui all'art. 5, comma 21 della Legge Regionale n. 25 del 25/09/2012;
c) mancato rispetto di termini e prescrizioni sancite dall'atto unilaterale d'obbligo sottoscritto;
d) il mancato rispetto dell'esecuzione delle eventuali misure compensative, nei termini riferiti nella Conferenza di Servizi e nel quadro progettuale ove ivi indicate;
e) esito sfavorevole del collaudo statico dei lavori e delle opere a tal fine collaudabili.

ART. 10)

La presente Determinazione è rilasciata sotto espressa clausola risolutiva per cui, in caso di non positiva acquisizione della documentazione antimafia di cui all'art. 84, comma 3 del medesimo D.Lgs. 159/2011, o di perdita dei requisiti soggettivi ed oggettivi in capo al proponente accertati nel corso del procedimento, la Sezione Transizione Energetica provvederà all'immediata revoca del provvedimento di autorizzazione.

ART. 11)

La vigilanza sull'esecuzione dei lavori di realizzazione delle opere in oggetto compete al Comune, ai sensi dell'art. 27 (Vigilanza sull'attività urbanistico - edilizia - L. n. 47/1998, art. 4; D.Lgs. n. 267/2000, artt. 107 e 109) del D.P.R. 380/2001 per assicurarne la rispondenza alla normativa edilizia e urbanistica applicabile alle modalità esecutive fissate nei titoli abilitativi.

L'accertamento di irregolarità edilizie o urbanistiche comporta l'adozione, da parte del Comune, dei provvedimenti di cui ai capi I (Vigilanza sull'attività urbanistico - edilizia e responsabilità) e II (Sanzioni) del titolo IV della parte I (Attività Edilizia) del D.P.R. 380/2001, fatta salva l'applicazione, da parte delle autorità competenti, delle eventuali ulteriori sanzioni previste dalle leggi di settore.

Il Comune ha competenza per il controllo, il monitoraggio e la verifica della regolare e conforme esecuzione delle opere a quanto autorizzato con il presente provvedimento, anche ai sensi dell'art. 15 della L.R. 25/2012.

Per le medesime finalità la Società, contestualmente all'inizio lavori, deve, a pena di revoca dell'Autorizzazione Unica, previa diffida ad adempiere, depositare presso il Comune, il progetto definitivo, redatto ai sensi del D.P.R. 207/2010 e vidimato dalla Sezione Transizione Energetica.

La Regione Puglia Sezione Transizione Energetica si riserva ogni successivo ulteriore accertamento.

ART. 12)

La Società e gli eventuali affidatari delle opere da eseguire sono obbligati:

- a ripristinare i luoghi affinché risultino disponibili per le attività previste per essi all'atto della dismissione dell'impianto (ai sensi del comma 4 dell'art. 12 del D.Lgs. 387/2003, D.M. 10/09/2012 paragrafo 13.1 lettera j), ovvero ai sensi dell'art. 5 comma 13 della Legge Regionale n. 25/2012). Le modalità di rimessa in pristino dello stato dei luoghi sono subordinate, inoltre, anche al corretto recepimento delle prescrizioni dettate in merito dagli Enti il cui parere, rilasciato in Conferenza di Servizi, è parte integrante della presente determinazione di autorizzazione;
- a tenere sgombre da qualsiasi residuo le aree dell'impianto non direttamente occupate dalle strutture e rese disponibili per le eventuali compatibili attività agricole; a ripristinare, a lavori ultimati, le strade e le aree di cantiere di supporto alla realizzazione dell'impianto per la produzione di energia elettrica da fonte rinnovabile;
- a depositare presso la struttura tecnica periferica territorialmente competente, prima dell'inizio dei lavori, i calcoli statici delle opere in cemento armato;
- ad effettuare a propria cura e spese la comunicazione dell'avvenuto rilascio dell'Autorizzazione Unica su un quotidiano a diffusione locale e in uno a diffusione nazionale, entro il termine di inizio lavori. L'adempimento dovrà essere documentato dalla Società in sede di deposito della documentazione di cui all'art. 4, comma 2, della L.R. 31/2008 come modificato dall'art. 5, comma 18, della L.R. 25/2012;
- a rispettare in fase di realizzazione tutte le norme vigenti in materia di sicurezza, regolarità contributiva dei dipendenti e di attività urbanistico – edilizia (D.Lgs. n. 387/03, D.P.R. n. 380/2001, D.Lgs. n. 81/08, ecc.);
- a consentire accessi e verifiche, anche di natura amministrativa, al personale incaricato da parte della Regione Puglia e a fornire eventuali informazioni, anche ai fini statistici, per le verifiche degli impegni assunti in fase di realizzazione di cui al paragrafo 4 della D.G.R. n. 3029 del 28/12/2010;
- a nominare uno o più direttori dei lavori. La Direzione dei lavori sarà responsabile della conformità delle opere realizzate al progetto approvato, nonché la esecuzione delle stesse opere in conformità alle norme vigenti in materia. La nomina del direttore dei lavori e la relativa accettazione dovrà essere trasmessa da parte della Ditta a tutti gli Enti invitati alla Conferenza di Servizi, unitamente alla comunicazione di inizio dei lavori di cui all'Atto Unilaterale d'Obbligo;
- a fornire alla Regione e al Comune interessato, con cadenza annuale, le informazioni e le notizie di cui al paragrafo 2.3.6 della D.G.R. n. 35 del 06/02/2007.

La Società è obbligata, altresì, a comunicare tempestivamente le informazioni di cui all'art. 16, comma 2 della L.R. 25/2012 e quindi:

- eventuali successioni - a titolo oneroso o gratuito - nel titolo autorizzativo e comunque nell'esercizio

dell'impianto, depositando documentazione relativa alla composizione personale, ai soggetti che svolgono funzioni di amministrazione, direzione e controllo e al capitale sociale del subentrante, con l'espresso impegno da parte dell'impresa subentrante a comunicare, tempestivamente, alla Regione o al Comune eventuali modifiche che dovessero intervenire successivamente;

- i contratti di appalto e di subappalto stipulati dal committente o dall'appaltatore con altre imprese ai fini dell'esecuzione dei lavori di realizzazione o ai fini dell'esercizio degli impianti autorizzati o comunque assentiti dalla Regione o dal Comune, producendo documentazione relativa alla composizione personale, agli organi di amministrazione, direzione e controllo a al capitale sociale delle imprese affidatarie, con l'espresso impegno - da parte degli appaltatori e subappaltatori - a comunicare tempestivamente alla Regione o al Comune eventuali modifiche che dovessero intervenire successivamente.

ART. 13)

Questa Sezione Transizione Energetica - Servizio Energia e Fonti Alternative e Rinnovabili provvederà, ai fini della piena conoscenza, alla trasmissione della presente determinazione alla Società istante e ai Comuni interessati.

ART. 14)

Avverso il presente provvedimento è ammesso ricorso giurisdizionale al TAR o ricorso straordinario al Presidente della Repubblica, rispettivamente entro e non oltre sessanta e centoventi giorni dalla pubblicazione nella Sezione Trasparenza del sito istituzionale della Regione Puglia.

ART. 15)

Il presente provvedimento, redatto in un unico esemplare, composto da n. 34 facciate:

- rientra nelle funzioni dirigenziali;
- è immediatamente esecutivo;
- sarà pubblicato:
  - all'Albo Telematico,
  - nella sezione "Amministrazione Trasparente", sottosezione "Provvedimenti" e "Provvedimenti dirigenti amministrativi" del sito ufficiale della regione Puglia: www.regione.puglia.it,
  - sul Bollettino Ufficiale della Regione Puglia;
- sarà trasmesso:
  - alla Segreteria della Giunta Regionale;
  - alla Direzione amministrativa del Gabinetto del Presidente;
  - alla Segreteria Generale della presidenza – Sezione Raccordo al Sistema Regionale – Servizio Contratti e Programmazione Acquisiti, Ufficiale Rogante;
- per gli adempimenti consequenziali, ivi compreso il controllo di ottemperanza delle prescrizioni qualora disposte:
  - alla Provincia di Foggia;
  - alla Regione Puglia e, in particolare:

Dipartimento Ambiente, Paesaggio e Qualità Urbana della Regione Puglia

- Sezione Autorizzazioni Ambientali
- Sezione Tutela del Paesaggio
- Sezione Tutela del Paesaggio – Servizio Usi Civici

Dipartimento Bilancio, Affari Generali e Infrastrutture della Regione Puglia

- Servizio Amministrazione Beni del Demanio Armentizio, ONC e Riforma Fondiaria
- Servizio Gestione delle Opere Pubbliche
- Sezione Risorse Idriche

Dipartimento Agricoltura, Sviluppo Rurale e Ambientale della Regione Puglia

- Sezione Coordinamento dei Servizi Territoriali
- Servizio Provinciale Agricoltura di Foggia
    - al Ministero della Cultura, Soprintendenza Archeologia, Belle Arti e Paesaggio per le Province di Barletta – Andria –Trani e Foggia;
    - al Ministero dell'Ambiente e della Sicurezza Energetica. Divisione Valutazioni Ambientali e all'attenzione delle Commissioni VIA e PNRR/PNIEC;
    - al Ministero delle Imprese e del Made in Italy, Direzione Generale per le Attività Territoriali Divisione III – Ispettorato Territoriale Puglia, Basilicata e Molise;
    - al Ministero delle Infrastrutture e dei Trasporti - Direzione Generale per le Strade e le Autostrade;
    - all'Autorità di Bacino Distrettuale dell'Appennino Meridionale;
    - all'Asl Foggia;
    - all'Arpa Puglia, DAP Foggia;
    - a Autostrade per l'Italia S.p.A.;
    - al Comando dei Vigili del Fuoco di Foggia;
    - al GSE S.p.A.;
    - a InnovaPuglia S.p.A.;
    - ai Comuni di Orta Nova (FG) e Cerignola (FG).
    - a SNAM Rete Gas;
    - a Terna S.p.A.;
    - a Enel Spa;
    - alla Belenos S.r.l. a mezzo pec, in qualità di destinatario diretto del provvedimento.

Il Dirigente della Sezione Transizione Energetica
Ing. Francesco Corvace

Il presente Provvedimento è direttamente esecutivo.

Firmato digitalmente da:

Istruttore Proposta
Claudia Costantino

Il Dirigente della Sezione Transizione Energetica
Francesco Corvace

DETERMINAZIONE DEL DIRIGENTE SEZIONE TURISMO E INTERNAZIONALIZZAZIONE 17 novembre 2025, n. 259

Inclusione del Comune di Leverano (LE) nell'elenco regionale dei comuni ad economia prevalentemente turistica e città d'arte di cui alla D.G.R. n. 1017/2015 e ss.mm. ii. con la qualifica di Comune ad economia prevalentemente turistica e di città d'arte.

IL DIRIGENTE DELLA SEZIONE

Visti

- gli articoli 4 e 5 della L.R. n. 7/97;
- la D.G.R. n. 3261 del 28/7/98;
- gli artt. 4 e 16 del D.Lgs. 165/01;
- la D. G. R. n.1974 del 07 dicembre 2020 di approvazione del nuovo Modello Organizzativo denominato MAIA 2.0;
- il D.P.G.R. 22 gennaio 2021, n.22 di adozione dell'atto di Alta Organizzazione. Modello Organizzativo MAIA 2.0 e ss.mm.ii.;
- la D.D. n. 9 del 04/03/2022 del Dipartimento Personale e Organizzazione con cui sono stati conferiti gli incarichi dei Dirigenti di Servizio;
- la D.D. n.35 del 31/10/2025 del Dipartimento Personale e Organizzazione con cui sono stati prorogati gli incarichi dei Dirigenti di Servizio al 31/05/2026;
- la D.G.R. n. 1375 del 30/09/2025 di proroga al 31/12/2026 dell'incarico di dirigente della Sezione Turismo e Internazionalizzazione;
- la D.G.R. n.1163 del 04.08.2025 di affidamento ad interim alla dott.ssa Anna Maria Candela delle funzioni vicarie di dirigente della Sezione Turismo e Internazionalizzazione, ai sensi dell'art 24, commi 3 e 5, del DPGR n.22 del 22.02.2021 e ss.mm.ii.
- La D.D. n. 137 del 30/05/2025 di micro organizzazione funzionale della Sezione Turismo e Internazionalizzazione e dei Servizi ad essa afferenti;
- l'art. 32 della legge 18 giugno 2009, n. 69, che prevede l'obbligo di sostituire la pubblicazione tradizionale all'Albo ufficiale con la pubblicazione di documenti digitali sui siti informatici;
- l'art. 18 del D.Lgs 196/03 e ss.mm.ii."Codice in materia di protezione dei dati personali" in merito ai Principi applicabili ai trattamenti effettuati dai soggetti pubblici;
- la D.G.R. 15 settembre 2021, n. 1466 recante l'approvazione della Strategia regionale per la parità di genere, denominata "Agenda di Genere";
- la D.G.R. del 26/09/2024 n. 1295 recante "Valutazione di impatto di Genere (VIG).Approvazione indirizzi metodologico- operativi e avvio fase strutturale;
- la Legge regionale n. 42 del 31/12/2024 "Disposizioni per la formazione del bilancio di previsione 2025 e bilancio pluriennale 2025–2027 della Regione Puglia (Legge di stabilità regionale 2025)";
- la Legge regionale n. 43 del 31/12/2024 "Bilancio di previsione della Regione Puglia per l'esercizio finanziario 2025 e bilancio pluriennale 2025-2027"
- la D.G.R. n. 26 del 20/01/2025 "Bilancio di previsione per l'esercizio finanziario 2025 e pluriennale 2025-2027. Art. 39, comma 10, del decreto legislativo 23 giugno 2011, n.118. Documento tecnico di accompagnamento e Bilancio Finanziario Gestionale. Approvazione".

in Bari, presso la sede della Sezione, sulla base della istruttoria espletata dal funzionario E.Q., riceve dallo stesso la seguente relazione

Premesso che:

La Regione Puglia, con regolamento regionale 23 dicembre 2004, n.11, in attuazione della l.r. n. 1/2003, ha istituito l'elenco regionale dei Comuni ad economia prevalentemente turistica e delle Città d'arte tenuto presso l'Assessorato al Commercio della Regione Puglia.

L'elenco, determinante ai fini della regolamentazione delle aperture degli esercizi commerciali, sebbene successivamente abbia perso tale utilità per effetto della liberalizzazione intervenuta nel settore, è stato conservato in quanto le Amministrazioni comunali hanno dimostrato un perdurante interesse ad ottenere il succitato riconoscimento, ritenendolo un valore aggiunto per certificare la realtà turistica ed artistica del rispettivo territorio.

Inoltre, in base all'art. 4 , comma 1 , del D.Lgs. 23/2011, recante disposizioni in materia di federalismo fiscale, per i Comuni, che non sono capoluogo di provincia, l'inclusione nell'elenco costituisce presupposto necessario per l'istituzione dell'imposta di soggiorno a carico di coloro che alloggiano nelle strutture ricettive situate nel proprio territorio.

Con l'entrata in vigore del "Codice del Commercio" di cui alla legge regionale 16 aprile 2015, n.24, è stato abrogato il regolamento 23 dicembre 2004, n.11 che individuava i parametri per la definizione dei comuni turistici e delle città d'arte.

Di conseguenza, nelle more di una nuova regolamentazione della materia, con D.G.R. n.1017 del 19/05/2015 sono state approvate le linee guida recanti i criteri per l'iscrizione nell'elenco dei Comuni ad economia prevalentemente turistica e Città d'arte.

Considerato che :
Ai sensi dell'art. 2 delle richiamate linee guida sono **Comuni ad economia prevalentemente turistica** quelli in cui è presente un sito di interesse storico-artistico inserito dall' UNESCO nella lista del patrimonio dell'umanità, ovvero quelli che presentano almeno 4 dei parametri indicati ai commi 2 e 3, di cui due riferiti alla domanda turistica e due riferiti all'offerta turistica.

I Parametri riferiti alla domanda turistica sono :
1. arrivi su popolazione residente: 0,3;
2. presenze su popolazione residente: 2,0;
3. arrivi su superficie territoriale (kmq): 50;
4. presenze su superficie territoriale (kmq): 300;
5. presenze più popolazione residente su superficie territoriale(kmq): 450.

I Parametri riferiti all'offerta turistica sono :

1. capacità ricettiva (posti letto) totale su popolazione residente (per 100 abitanti): 5,59;
2. strutture ricettive su popolazione residente (per 1000 abitanti): 0,3
3. unità locali relative ad attività connesse con il turismo sul totale unità locali: 1%;
4. addetti alle unità locali relative ad attività connesse con il turismo sul totale addetti unità locali:10%.

Ai sensi dell'art. 3 delle linee guida sono considerate **Città d'arte** le località che possiedono almeno tre dei seguenti requisiti:

- insieme di edifici o di complessi monumentali, riconosciuti di notevole interesse storico e artistico ai sensi D.lgs. n.42/2004 e ss.mm.e ii;
- ampia presenza di opere d'arte singole o in collezioni, dichiarate di notevole interesse storico o artistico ai sensi del D.lgs. n.42 /2004 e ss.mm.e ii, a condizione che siano visibili al pubblico;
- presenza di almeno tre musei, aperti al pubblico per almeno 8 mesi l'anno, con articolata offerta di mostre e manifestazioni. I musei devono essere almeno di rilievo regionale ai sensi della L.R. n. 17/2013 ed almeno uno di essi dedicato ad argomenti storici,artistici o archeologici;
- presenza di offerta di servizi culturali, quali biblioteche, emeroteche, archivi di Stato,raccolte di documenti, di rilievo provinciale relativi a materie storiche,artistiche o archeologiche;

- presenza di attività culturali quali mostre,convegni,manifestazioni culturali o tradizionali svolte con il patrocinio della Regione, o degli altri Enti locali;
- presenza di una domanda turistica e di una offerta turistica calcolata sulla base dei parametri di cui al precedente art.2, rapportata alla popolazione della città .

L' art. 4 delle linee guida dispone inoltre che :

- sono iscritti di diritto nell'elenco i Comuni che abbiano conseguito la qualifica di Comune ad economia prevalentemente turistica o di Città d'arte ai sensi del regolamento regionale n. 11/2004.

Dato atto che:

- con DGR n. 707/2021 è stato modificato l'art. 4, comma 5 delle linee guida approvate con DGR n. 1017/2015, per cui a decorrere dall'anno 2021, la Regione verifica ogni cinque anni dalla data di iscrizione il permanere dei parametri sulla base dei quali è stata disposta l'iscrizione nell'elenco.

Rilevato che:

- i parametri riferiti alla domanda turistica sono calcolati tenendo conto dei dati relativi all'ultima rilevazione sul movimento dei clienti negli esercizi ricettivi validata dall'ISTAT;
- i parametri riferiti all'offerta turistica sono calcolati sulla base degli ultimi dati censuari disponibili, nonché delle ultime rilevazioni statistiche sul turismo validate dall'ISTAT;
- rispetto ai parametri riferiti alla domanda turistica è ammessa una tolleranza inferiore al 10%.

Rilevato che:
Con deliberazione di Giunta Comunale n. 167 del 24.10.2025 il Comune di Leverano (LE) ha deliberato di richiedere alla Regione Puglia l'iscrizione nell'elenco regionale dei comuni ad economia prevalentemente turistica e città d'arte;

Con nota pec acquisita in atti al prot. n. 0623821 del 06.11.2025, successivamente integrata con pec prot. 0638294 del 13.11.2025, il Comune di Leverano (LE) ha presentato istanza di riconoscimento quale comune ad economia prevalentemente turistica e città d'arte e di iscrizione nell'elenco regionale dei comuni ad economia prevalentemente turistica e città d'arte.

All'esito dell'istruttoria risulta che il Comune di Leverano (LE) possiede:

- quattro dei parametri, di cui al comma 2, dell'art. 2 delle Linee Guida e due dei parametri di cui al comma 3, dell'art.2 delle precitate Linee Guida, riferiti ai **Comuni ad economia prevalentemente turistica,** che risultano essere:

	Parametri di riferimento della Regione Puglia Linee Guida (DGR. 19/05/2015 n. 1017)	**Parametri calcolati Anno 2024**
Parametri Domanda (Art. 2, c. 2)		
Arrivi su Popolazione residente	0,3	0,4
Arrivi su Superficie territoriale	50	122

Presenze su superficie territoriale	300	534
Presenze più popolazione residente su superficie territoriale	450	808
Parametri Offerta (Art. 2, c. 3)		
Capacità ricettiva (posti letto) totale su popolazione residente x 100 abitanti	5,59	9,4
Strutture ricettive su popolazione residente x 1000 abitanti	0,3	13

- tre dei requisiti di cui al comma 1 dell'art. 3 delle Linee Guida, riferiti alle **città d'Arte** che risultano essere:

Insieme di edifici o di complessi monumentali, riconosciuti di notevole interesse storico e artistico ai sensi del D.lgs. n. 42/2004 e ss.mm.ii. come di seguito:

- Chiesa Madre SS. Annunziata;
- Chiesa e Convento SS. Maria delle Grazie;
- Casa di Girolamo Marciano;
- Torre Federiciana.

Presenza di offerta di servizi culturali, quali biblioteche, emeroteche, archivi di Stato, raccolte di documenti, di rilievo provinciale relativi a materie storiche, artistiche o archeologiche, come di seguito:

- Biblioteca di Comunità Piazza Coperta;
- Archivio Storico presso Palazzo Gorgoni;
- Ecomuseo Terra D'Arneo.

Presenza di attività culturali quali mostre, convegni, manifestazioni culturali o tradizionali svolte con il patrocinio della Regione o degli altri Enti locali, come di seguito:

- Leverano in Fiore;
- Novello in Festa;
- Ci Vuole un Paese;
- La notte bianca dei ragazzi e delle ragazze;
- Ci Vuole un fiore;
- Festa del Santo Patrono San Rocco.

Pertanto, in ragione di quanto rappresentato, verificata la sussistenza dei parametri richiesti ai sensi delle Linee Guida approvate con D.G.R. 1017/2015, si propone l'inclusione del Comune di Leverano (LE) nell'Elenco regionale dei comuni ad economia prevalentemente turistica e Città d'Arte con la qualifica di "**Comune ad economia prevalentemente turistica**"e la qualifica di "**Città d'Arte**"

VERIFICA AI SENSI DEL D. Lgs. 196/03 e ss.mm. e ii.
Garanzie alla riservatezza

La pubblicazione dell'atto sul BURP, nonché la pubblicazione all'Albo sul sito istituzionale, salve le garanzie

previste dalla L. 241/90 in tema di accesso ai documenti amministrativi, avviene nel rispetto della tutela alla riservatezza dei cittadini, secondo quanto disposto dal Regolamento UE n. 679/2016 in materia di protezione dei dati personali, nonché dal D.Lgs 196/03 e ss.mm.ii., ed ai sensi del vigente regolamento regionale n.5/2006 per il trattamento dei dati sensibili e giudiziari, in quanto applicabile. Ai fini della pubblicità legale il presente provvedimento è stato redatto in modo da evitare la diffusione di dati personali identificativi non necessari ovvero il riferimento alle particolari categorie di dati previste dagli articoli 9 e 10 del succitato Regolamento UE.

Esito Valutazione impatto di Genere: **Neutro**

ADEMPIMENTI CONTABILI AI SENSI DEL D. LGS 118/2011 e ss.mm.ii

La presente determinazione non comporta implicazioni di natura finanziaria sia di entrata che di spesa e dalla stessa non deriva alcun onere a carico del Bilancio regionale.

IL DIRIGENTE DELLA SEZIONE TURISMO E INTERNAZIONALIZZAZIONE

Sulla base delle risultanze istruttorie come innanzi illustrate,
Viste le sottoscrizioni poste in calce al presente dal Funzionario E.Q. e dal Dirigente del Servizio;
Richiamato, in particolare, il disposto dell'art. 6 della legge regionale 4 febbraio 1997, n. 7, in materia di modalità di esercizio della funzione dirigenziale.

DETERMINA

Di prendere atto di quanto espresso in narrativa, che costituisce parte integrante e sostanziale del presente atto e che qui si intende integralmente riportato.

- **di riconoscere** al Comune di Leverano (LE) la qualifica di "Comune ad economia prevalentemente turistica" e la qualifica di "Città d'arte" *e* di disporre l'iscrizione dello stesso nelle sezioni dedicate dell'elenco regionale dei Comuni ad economia prevalentemente turistica e Città d'arte;

- **di dare atto** che, ai sensi dell'art. 4, comma 5 delle linee guida approvate con DGR n. 1017/2015, modificate con DGR n. 707/2021, a decorrere dal 2021 la Regione verifica ogni cinque anni il permanere dei parametri sulla base dei quali è stata disposta l'iscrizione nell'elenco;

  - **di dare atto** che il presente provvedimento :

- sarà pubblicato sul Bollettino Ufficiale della Regione Puglia nonché sul sito www.regione.puglia.it nella sezione Amministrazione Trasparente - provvedimenti dirigenti, ai sensi della L.R. 15/2008 e per gli effetti di cui al comma 3 art. 20 D.P.G.R. n.22/2021;

- **di notificare** copia del presente provvedimento al Comune di Leverano (LE) a mezzo pec: protocollo. comune.leverano@pec.rupar.puglia.it

Il presente Provvedimento è direttamente esecutivo.

Come Proposta: Codice Cifra 056/DIR/2025/00271
Sottoscrittori Proposta:

- P.O. Professioni Turistiche e Sviluppo Turismo
  Rosa De Florio

Firmato digitalmente da:

P.O. Professioni Turistiche e Sviluppo Turismo
Rosa De Florio

Il Dirigente ad interim della Sezione Turismo e Internazionalizzazione
Anna Maria Candela

DETERMINAZIONE DEL DIRIGENTE SEZIONE TUTELA E VALORIZZAZIONE DEL PAESAGGIO 4 novembre 2025, n. 178

Adeguamento dei PUG/PRG vigenti al PPTR ai sensi dell'art. 2 L.R. n.20/2009. Scorrimento elenco istanze di cui alla determinazione dirigenziale n. 174 del 11.12.2023. Ammissione a finanziamento e impegno di spesa annualità 2025.

IL DIRIGENTE DELLA STRUTTURA PROPONENTE

VISTI:

- gli articoli 4 e 5 della L. R. n. 7/1997;
- gli articoli 4 e 16 del D.Lgs. n. 165/2001;
- il D.Lgs. n.196/2003 "*Codice in materia di protezione dei dati personali*" in merito ai principi applicabili ai trattamenti effettuati dai soggetti pubblici;
- il D.Lgs 7 marzo 2005, n. 82 "*Codice dell'amministrazione digitale*";
- l'art. 32 della Legge 18 giugno 2009, n. 69, che prevede l'obbligo di sostituire la pubblicazione tradizionale all'Albo ufficiale con la pubblicazione sui siti informatici;
- il Regolamento UE n. 679/2016, relativo alla protezione delle persone fisiche con riguardo al trattamento dei dati personali, nonché alla libera circolazione di tali dati e il successivo D.Lgs. n.101/2018 recante "*Disposizioni per l'adeguamento della normativa nazionale alle disposizioni del Regolamento (UE) 2016/679 del Parlamento europeo e del Consiglio del 27 aprile 2016*";
- la D.G.R. n.1518/2015 e il D.P.G.R. n. 443/2015 di adozione e approvazione del "*Modello Ambidestro per l'Innovazione della macchina Amministrativa regionale MAIA*";
- le *Linee guida per la gestione degli atti Dirigenziali come documenti originali informatici con il sistema CIFRA1,* trasmesse dal Segretariato Generale della Giunta regionale con nota prot. AOO_175 N. 1875 del 28.05.2020;
- la D.G.R. n. 1974 del 07.12.2020 di adozione della Macrostruttura del Modello Ambidestro della macchina amministrativa regionale denominato "*MAIA 2.0*";
- il D.P.G.R. n. 22 del 22.01.2021 e ss.mm.ii. di adozione dell'atto di Alta Organizzazione denominato "MAIA 2.0";
- il D.P.G.R. n. 263 del 10.08.2021 denominato "*Attuazione modello Organizzativo "MAIA 2.0*" adottato con Decreto n. 22/2021 e s.m.i. Definizione delle Sezioni di Dipartimento e delle relative funzioni";
- la D.G.R. n. 1576 del 30.09.2021 di conferimento degli incarichi di Direzione delle Sezioni con decorrenza dal 01.11.2021;
- la D.G.R n. 1375 del 30.09.2025 "*Decreto del Presidente della Giunta regionale 22 gennaio 2021, n. 22 "Modello Organizzativo Maia 2.0" e ss.mm.ii. Proroga degli incarichi di direzione delle Sezioni di Dipartimento della Giunta regionale*";
- la D.G.R. 15 settembre 2021, n. 1466 recante l'approvazione della Strategia regionale per la parità di genere, denominata "*Agenda di Genere*";
- la D.G.R. 26 settembre 2024, n. 1295 recante "*Valutazione di Impatto di Genere (VIG). Approvazione indirizzi metodologico-operativi e avvio fase strutturale*";
- il D.Lgs. 23 giugno 2011, n. 118 come integrato dal D.Lgs. 10 agosto 2014, n. 126, in materia di armonizzazione dei sistemi contabili;
- il principio di contabilità finanziaria relativo all'imputazione della spesa in base alla scadenza dell'obbligazione giuridica, di cui al punto 2 dell'Allegato n.4/2 del D.Lgs. n. 118/2011 e ss.mm.ii. ;
- la Legge Regionale 31 dicembre 2024, n. 42 "*Disposizioni per la formazione del Bilancio di previsione 2025 e Bilancio pluriennale 2025-2027 della Regione Puglia (legge di stabilità regionale 2025)*";
- la Legge Regionale 31 dicembre 2024, n. 43 "*Bilancio di previsione della Regione Puglia per l'esercizio finanziario 2025 e pluriennale 2025-2027*";
- la D.G.R. n. 26 del 20.01.2025 "*Bilancio di previsione per l'esercizio finanziario 2025 e pluriennale 2025-*

2027. Articolo 39, comma 10, del decreto legislativo 23 giugno 2011, n. 118. Documento tecnico di accompagnamento e Bilancio Finanziario Gestionale. Approvazione".

PREMESSO CHE:

- l'art. 2 comma 9 della L.R. n. 20/2009 "*Norme per la pianificazione paesaggistica"* stabilisce che *"I Comuni e le Province adeguano i propri piani urbanistici e territoriali alle previsioni del Piano Paesaggistico Territoriale Regionale (PPTR) entro un anno dalla data della sua entrata in vigore assicurando la partecipazione degli organi ministeriali al procedimento medesimo nei modi stabiliti dallo stesso PPTR";*
- il Piano Paesaggistico Territoriale Regionale (P.P.T.R), approvato con D.G.R. n. 176 del 16.02.2015 (B.U.R.P n. 40 del 23.03.2015), prevede che in sede di adeguamento, ai sensi degli artt. 96 e 97 delle Norme Tecniche di Attuazione (N.T.A), i Piani territoriali ed urbanistici locali approfondiscano le analisi contenute nelle Schede di Ambito relativamente al territorio di riferimento specificando, le azioni e i progetti necessari all' attuazione del PPTR, garantendo coerenza e compatibilità con :
    - il quadro degli obiettivi generali e specifici, di cui al Titolo IV delle N.T.A del P.P.T.R;
    - la normativa d'uso e gli obiettivi di qualità di cui alla Sezione C2 della scheda di ambito di riferimento;
    - gli indirizzi, le direttive, le prescrizioni, le misure di salvaguardia e utilizzazione e le Linee guida di cui all'art. 6;
    - i Progetti territoriali per il paesaggio regionale di cui al Titolo IV delle N.T.A del P.P.T.R;
- il P.P.T.R promuove, infatti, tra gli strumenti di governance i *Progetti territoriali per il paesaggio regionale* i quali contribuiscono a chiarire, sviluppare e declinare sul piano locale gli obiettivi generali del P.P.T.R, tramite l'elaborazione di progettualità in forme integrate, multisettoriali e multifattoriali;
- l'art. 26 comma 2 delle N.T.A del P.P.T.R prevede, inoltre, che i Piani degli Enti locali sono tenuti a specificare i contenuti del quadro conoscitivo come articolato nel P.P.T.R;
- l'art. 29 comma 3 delle N.T.A del P.P.T.R rileva la necessità di garantire l'integrazione dei citati progetti territoriali nella pianificazione locale di carattere generale e settoriale.

CONSIDERATO CHE:

- la L.R. n. 20/2009 con l'art. 10 bis ha istituito il capitolo di spesa U 574050 denominato "*Spese connesse con l'attuazione del Piano paesaggistico regionale"*, collegato alle entrate rivenienti dal capitolo E3062400, afferenti ai "*Versamenti eseguiti da soggetti richiedenti rilascio autorizzazioni in materia paesaggistica";*
- il bilancio regionale ha stanziato risorse finanziarie sul predetto capitolo di spesa per favorire l'adempimento da parte dei Comuni dell'obbligo di adeguamento dei piani urbanistici e territoriali alle previsioni del P.P.T.Rdi cui al citato articolo 2 comma 9 della L.R. n. 20/2009;
- a partire dall'annualità 2013 sono stati attivati Avvisi pubblici utili all' assegnazione di incentivi destinati ai Comuni per espletare la procedura di adeguamento dei P.R.G/P.U.G vigenti al P.P.T.R, incentivando contestualmente l'elaborazione e la sperimentazione di Progetti Territoriali per il Paesaggio Regionale;
- nell'annualità 2023 con D.G.R. n. 1166 del 08.08.2023 sono stati approvati i criteri per l'assegnazione di incentivi destinati ai Comuni dotati di P.U.G/P.R.G vigenti non adeguati al P.P.T.R che intendessero attivare il procedimento di adeguamento al P.P.T.R ai sensi degli artt. 96 e 97 delle N.T.A del P.P.T.R, purché non avessero già beneficiato di incentivi per le medesime finalità;
- a tal fine, nelle more dell'acquisizione delle entrate rivenienti dal rilascio autorizzazioni in materia paesaggistica destinate al predetto capitolo di spesa, è stata attivata, con la citata D.G.R, la dotazione finanziaria di € 200.000,00, derivante da applicazione di avanzo di amministrazione disposta con D.G.R. n. 683 del 22.05.2023;
- con Determinazione Dirigenziale n. 143 del 10.10.2023 (B.U.R.P n. 94 del 19.10.2023) è stato

approvato e indetto l'Avviso pubblico per la procedura di attribuzione di incentivi in favore dei Comuni che intendessero avviare il processo di adeguamento al P.P.T.R dei P.U.G o PRG vigenti da assegnare secondo i criteri disposti dalla Giunta regionale, in relazione all'estensione territoriale del Comune richiedente, a partire da un importo minimo di € 20.000,00 ad un importo massimo di € 40.000,00, fino alla concorrenza delle risorse disponibili, salvo ulteriori disponibilità finanziarie a valere sul medesimo capitolo di spesa;

- con Determinazione Dirigenziale n. 174 del 11.12.2023 (B.U.R.P n.6 del 18.01.2024) è stato approvato l'Elenco delle istanze ammissibili, composto da n. 38 Comuni richiedenti e ammissibili all'assegnazione dell'incentivo, disposti in ordine cronologico di acquisizione dell'istanza e con indicazione dell'estensione territoriale, determinando contestualmente l'ammissione a finanziamento delle prime 8 istanze, di cui 7 per l'importo totale e l'ultima per un importo parziale, fino alla concorrenza delle risorse disponibili pari a complessivi € 268.000,00, rivenienti dalla dotazione originaria, incrementata da ulteriori risorse incassate nella medesima annualità 2023 sul capitolo E3062400 e destinate alla predetta procedura;
- con Determinazione Dirigenziale n. 108 del 23.07.2024 (B.U.R.P n.64 del 08.08.2024), verificata la disponibilità di risorse sul capitolo U 574050 a valere su risorse incassate nell'annualità 2024, è stata impegnata la somma di euro € 2.000,00 in favore del Comune di Poggio Imperiale (FG) fino alla concorrenza del finanziamento complessivamente ammissibile pari a euro € 30.000,00, poiché posizionato all'ottavo posto dell'elenco delle istanze ammissibili e originariamente ammesso a finanziamento parziale con la predetta Determinazione n. 174 del 11.12.2023 per carenze di risorse;
- con D.G.R. n. 987 del 15.07.2024 è stata applicata, nell'esercizio finanziario 2024, la quota vincolata del risultato di amministrazione, per un importo di euro € 140.000,00, destinato al capitolo di spesa U 574050 al fine di garantire l'assegnazione di incentivi in favore dei Comuni utilmente posizionati nell'elenco approvato con D.D. n. 174 del 11.12.2023 per l' adeguamento al P.P.T.R dei P.U.G o P.R.G vigenti, ai sensi dell'art. 2 comma 9 della L.R. n. 20/2009;
- con Determinazione Dirigenziale n. 134 del 12.09.2024 (B.U.R.P n.78 del 26.09.2024), al fine di proseguire con l'assegnazione di incentivi per l'adeguamento degli strumenti urbanistici vigenti al P.P.T.R, si è disposto lo scorrimento dell'Elenco approvato con Determinazione Dirigenziale n. 174 del 11.12.2023, determinando contestualmente l'ammissione a finanziamento di ulteriori 5 istanze, da posizione n. 9 a posizione n. 13, sul capitolo di spesa U574050, a valere sulle risorse rese disponibili per l'annualità 2024 con D.G.R. n. 987 del 15.07.2024.

VERIFICATO CHE :

- a fronte della graduatoria approvata con la citata D.D. n. 174/2023, in esito alle predette ammissioni a finanziamento, risultano ammissibili e non finanziati i restanti 25 Comuni, che attendono l'assegnazione di risorse utili all'avvio della procedura di adeguamento al P.P.T.R dei P.U.G e dei P.R.G vigenti;
- alla data odierna, risultano incassate ulteriori somme per € 90.000,00 a valere sul capitolo di entrata n. 3062400 connesso al capitolo di spesa di questa procedura, compatibile con lo stanziamento previsto dalla L.R. 31 dicembre 2024, n. 432 per l'annualità 2025, ai fini del Sostegno ai Comuni per l'adeguamento dei P.U.G/P.R.G vigenti al P.P.T.R;
- le predette risorse risultano utili a garantire la copertura finanziaria di n. 3 (tre) istanze, dalla posizione n.14 alla posizione n.16 relative rispettivamente ai Comuni di Bisceglie, San Pietro Vernotico e Rutigliano, fino al raggiungimento dell'impegno complessivo di € 90.000,00;
- ai fini della presente ammissione a finanziamento, risultano permanere i requisiti di partecipazione delle istanze dei Comuni di San Pietro Vernotico e Rutigliano; con riferimento all'istanza relativa al Comune di Bisceglie, questa Sezione ha avviato un'interlocuzione con il Comune (rif. note prott. n. 228963/2025 del 02.05.2025 e n. 615118/2025 del 03.11.2025). Il Comune di Bisceglie ha riscontrato con la trasmissione della Deliberazione di Giunta Comunale n. 112 del 13.05.2025 di indirizzo favorevole all'adeguamento del vigente Piano Regolatore Generale (P.R.G.) alle previsioni del P.P.T.R, ai sensi dell'art. 97 delle N.T.A del P.P.T.R.

DATO ATTO CHE :

- a seguito di ammissione a finanziamento i Comuni sono tenuti a sottoscrivere il Protocollo di intesa regolante i rapporti tra Regione Puglia e il Beneficiario, secondo lo schema approvato con D.G.R. n. 1166 del 08.08.2023, impegnandosi a rispettare il cronoprogramma e le fasi della procedura di adeguamento al P.P.T.R ai sensi degli artt. 96 e 97 delle N.T.A del P.P.T.R.

RITENUTO di

- procedere all'ammissione a finanziamento dei Comuni utilmente posizionati nell'Elenco delle istanze ammissibili approvato con D.D. n. 174/2023, dalla posizione n. 14 alla posizione n. 16, a valere sulle risorse rese disponibili sul capitolo U 574050, rinviando ad atto successivo l'ulteriore scorrimento in relazione alla disponibilità delle risorse nell'annualità 2025.

PRESO ATTO che il presente provvedimento appartiene alla sfera delle competenze del Dirigente della Sezione Tutela e Valorizzazione del Paesaggio in forza di quanto disposto con D.P.G.R. n. 263 del 10.08.2021.

Verifica ai sensi del Regolamento UE n. 679/2016 e
del D. Lgs. n. 196/2003 come modificato dal D. Lgs. n. 101/2018
Garanzie alla riservatezza

La pubblicazione dell'atto, salve le garanzie previste dalla legge 241/90 in tema di accesso ai documenti amministrativi, avviene nel rispetto della tutela della riservatezza dei cittadini secondo quanto disposto dal Regolamento UE n. 679/2016 in materia di protezione dei dati personali, dal D. Lgs. n. 196/2003 come modificato dal D. Lgs. n. 101/2018, nonché dal vigente Regolamento regionale n.5/2006 per il trattamento dei dati sensibili e giudiziari.

Esiti Valutazione impatto di genere: Neutro

ADEMPIMENTI CONTABILI

ai sensi del D. lgs. n.118/2011 e successive modificazioni ed integrazioni

DISPOSIZIONE N. 1 (Impegno)	
Tipo Bilancio	Bilancio Autonomo
Esercizio finanziario	2025
Tipo di Gestione	Gestione Ordinaria
Capitolo	U0574050 "SPESE CONNESSE ALL'ATTUAZIONE DEL PIANO PAESAGGISTICO REGIONALE. ART.10 BIS L.R. 20/2009."

Codice Struttura Regionale	11 - DIPARTIMENTO AMBIENTE, PAESAGGIO E QUALITÀ URBANA 04 - SEZIONE TUTELA E VALORIZZAZIONE DEL PAESAGGIO
Classificazione della spesa ex D.Lgs. n. 118/2011	Missione: 09 Sviluppo sostenibile e tutela del territorio e dell'ambiente - Programma: 05 Aree protette, parchi naturali, protezione naturalistica e forestazione - Titolo: 1 Spese correnti - Macroaggregato: 04 Trasferimenti correnti
Piano dei conti finanziario ex D.Lgs. n. 118/2011	U.1.04.01.02.003 Livello V: 003-Trasferimenti correnti a Comuni

Codice identificativo della spesa	Spesa ricorrente
Origine	
Codice Transazione UE	8 - Spese non correlate ai finanziamenti dell'Unione europea
Obiettivo	000000000000.0.0.0
Tracciabilità dei flussi finanziari ex art. 3 Legge n. 136/2010	
Codice MIR	
Codice Prenotazione Impegno	
Importo Impegno	€ 30.000,00
Creditore	COMUNE DI BISCEGLIE VIA TRENTO, 8 - 76011 BISCEGLIE (BT) C.F. 83001630728 P.I. 00973800725 PEC: protocollogenerale@cert.comune.bisceglie.bt.it

DISPOSIZIONE N. 2 (Impegno)	
Tipo Bilancio	Bilancio Autonomo
Esercizio finanziario	2025
Tipo di Gestione	Gestione Ordinaria
Capitolo	U0574050 "SPESE CONNESSE ALL'ATTUAZIONE DEL PIANO PAESAGGISTICO REGIONALE. ART.10 BIS L.R. 20/2009."
Codice Struttura Regionale	11 - DIPARTIMENTO AMBIENTE, PAESAGGIO E QUALITÀ URBANA 04 - SEZIONE TUTELA E VALORIZZAZIONE DEL PAESAGGIO

Classificazione della spesa ex D.Lgs. n. 118/2011	Missione: 09 Sviluppo sostenibile e tutela del territorio e dell'ambiente - Programma: 05 Aree protette, parchi naturali, protezione naturalistica e forestazione - Titolo: 1 Spese correnti - Macroaggregato: 04 Trasferimenti correnti
Piano dei conti finanziario ex D.Lgs. n. 118/2011	U.1.04.01.02.003 Livello V: 003-Trasferimenti correnti a Comuni
Codice identificativo della spesa	Spesa ricorrente
Origine	
Codice Transazione UE	8 - Spese non correlate ai finanziamenti dell'Unione europea
Obiettivo	000000000000.0.0.0
Tracciabilità dei flussi finanziari ex art. 3 Legge n. 136/2010	
Codice MIR	

Codice Prenotazione Impegno	
Importo Impegno	€ 30.000,00
Creditore	COMUNE DI SAN PIETRO VERNOTICO PIAZZA GIOVANNI FALCONE - 72027 SAN PIETRO VERNOTICO (BR) C.F. 80001910746 P.I. 01213110743 PEC: protocollo@pec.spv.br.it

DISPOSIZIONE N. 3 (Impegno)	
Tipo Bilancio	Bilancio Autonomo
Esercizio finanziario	2025
Tipo di Gestione	Gestione Ordinaria
Capitolo	U0574050 “SPESE CONNESSE ALL’ATTUAZIONE DEL PIANO PAESAGGISTICO REGIONALE. ART.10 BIS L.R. 20/2009.”
Codice Struttura Regionale	11 - DIPARTIMENTO AMBIENTE, PAESAGGIO E QUALITÀ URBANA 04 - SEZIONE TUTELA E VALORIZZAZIONE DEL PAESAGGIO
Classificazione della spesa ex D.Lgs. n. 118/2011	Missione: 09 Sviluppo sostenibile e tutela del territorio e dell’ambiente - Programma: 05 Aree protette, parchi naturali, protezione naturalistica e forestazione - Titolo: 1 Spese correnti - Macroaggregato: 04 Trasferimenti correnti
Piano dei conti finanziario ex D.Lgs. n. 118/2011	U.1.04.01.02.003 Livello V: 003-Trasferimenti correnti a Comuni
Codice identificativo della spesa	Spesa ricorrente
Origine	
Codice Transazione UE	8 - Spese non correlate ai finanziamenti dell’Unione europea
Obiettivo	000000000000.0.0.0
Tracciabilità dei flussi finanziari ex art. 3 Legge n. 136/2010	
Codice MIR	
Codice Prenotazione Impegno	
Importo Impegno	€ 30.000,00
Creditore	COMUNE DI RUTIGLIANO PIAZZA KENNEDY S.N. - 70018 RUTIGLIANO (BA) C.F. 00518490727 P.I. 00518490727 PEC: protocollo@cert.comune.rutigliano.ba.it

DICHIARAZIONI E/O ATTESTAZIONI:

- l’operazione contabile rispetta le previsioni della Legge Regionale del 31.12.2024, n. 42 “*Disposizioni*

per la formazione del Bilancio di previsione 2025 e Bilancio pluriennale 2025-2027 della Regione Puglia (legge di stabilità regionale 2025)";

- l'operazione contabile rispetta le previsioni della Legge Regionale del 31.12.2024, n. 43 "*Bilancio di previsione della Regione Puglia per l'esercizio finanziario 2025 e pluriennale 2025-2027*";
- l'operazione contabile proposta assicura il rispetto dei vincoli di finanza pubblica vigenti e gli equilibri di Bilancio di cui al D.Lgs n.118/2011;
- esiste disponibilità finanziaria sui capitoli di spesa innanzi indicati;
- sussistono gli obblighi di cui agli articoli 26 e 27 del D.Lgs 14 marzo 2013, n. 33 e ss.mm.ii..

DETERMINA

Di prendere atto di quanto espresso in narrativa, che costituisce parte integrante e sostanziale del presente atto e che qui si intende integralmente riportato.

Di prendere atto delle dichiarazioni e attestazioni riportate nella sezione "Adempimenti contabili", che costituiscono parte integrante e sostanziale del presente atto e che qui si intendono integralmente riportate

Di disporre lo scorrimento dell'Elenco approvato con Determinazione Dirigenziale n. 174 del 11.12.2023 (BURP n. 6 del 18.01.2024), ai fini dell' assegnazione di incentivi in favore dei Comuni per l'adeguamento al PPTR dei PUG o PRG vigenti, ai sensi degli artt. 96 e 97 delle NTA del PPTR e per l'avvio delle attività di sperimentazione dei Progetti Territoriali per il Paesaggio Regionale.

Di assegnare il finanziamento sul capitolo di spesa U574050 agli Enti utilmente posizionati in graduatoria di seguito indicati, a valere sulle risorse rese disponibili per l'annualità 2025, rinviando ad evenuali e ulteriori scorrimenti in relazione alle risorse che si dovessero rendere disponibili:

Posizione Graduatoria	**Beneficiario Comune di**	**Finanziamento concesso €**
14	Bisceglie	30.000,00
15	San Pietro Vernotico	30.000,00
16	Rutigliano	30.000,00
Totale		90.000,00

Di impegnare la somma complessiva di € 90.000,00 in favore degli Enti beneficiari per l'adeguamento al PPTR dei PUG o PRG vigenti ai sensi degli artt. 96 e 97 delle NTA del PPTR e per l'avvio delle attività di sperimentazione dei Progetti Territoriali per il Paesaggio Regionale, secondo le modalità di cui agli adempimenti contabili.

Di trasmettere il presente atto alla Sezione Bilancio e Ragioneria per gli adempimenti di competenza**.**

Di pubblicare sul Bollettino Ufficiale della Regione Puglia il presente atto e di darne diffusione mediante la pubblicazione sul sito *https://pugliacon.regione.puglia.it* ai sensi dell'art. 5 dell'Avviso.

Di notificare il presente atto ai Beneficiari del finanziamento, a seguito degli adempimenti di competenza della Sezione Bilancio e Ragioneria.

Di procedere, a seguito delle verifiche contabili da parte della Sezione Bilancio e Ragioneria, alla sottoscrizione del *Protocollo di intesa regolante i rapporti tra Regione Puglia e il Beneficiario,* secondo lo schema approvato con D.G.R. n. 1166 del 08.08.2023.

Il presente provvedimento, firmato digitalmente ai sensi del Testo Unico D.P.R. 28 dicembre 2000, n. 445 e del D.Lgs. 7 marzo 2005, n. 82:

- diventa esecutivo dopo l'apposizione del visto di regolarità contabile della Sezione Bilancio e Ragioneria;
- è reso pubblico per 10 giorni lavorativi sul sito *www.regione.puglia.it* nella sezione Pubblicità legale - Albo pretorio on-line, ai sensi della L.R. n. 15/2008 e per gli effetti di cui al comma 3 art. 20 Decreto del Presidente della Giunta Regionale n. 22 del 22 gennaio 2021;
- è pubblicato sul sito *www.regione.puglia.it* nella sezione "*Amministrazione Trasparente"*, sottosezione di I livello "*Provvedimenti dirigenti*", sottosezione di II livello "*Provvedimenti dirigenti amministrativi*", ai sensi dell'art 23 del D.Lgs. 33/2013;
- è pubblicato sul sito *www.regione.puglia.it* nella sezione "*Amministrazione Trasparente"*, sottosezione di I livello "*Sovvenzione, contributi, sussidi, vantaggi economici*", sottosezione di II livello "*Atti di concessione*", ai sensi dell'art. 26 del D.Lgs. 33/2013;
- è depositato nel Sistema regionale di archiviazione e redatto secondo il sistema Cifra 2;
- è trasmesso, ai sensi dell'art. 6 comma quinto della L.R. n.7/97 e del D.P.G.R. n. 22/2021, al Segretariato Generale della Giunta Regionale.

Si autorizza la Sezione Bilancio e Ragioneria a procedere alla registrazione delle scritture dettagliatamente riportate nella sezione "Adempimenti Contabili".

Il presente Provvedimento diviene esecutivo con l'apposizione del Visto di Regolarità Contabile da parte della Sezione Bilancio e Ragioneria.

Firmato digitalmente da:

E.Q. Urbanizzazioni primarie e interventi di mitigazione del rischio idrogeologico
Pierluigi Morea

E.Q. Compatibilità dei Piani urbanistici generali e strumenti di Governance
Luigia Capurso

Il Dirigente della Sezione Tutela e Valorizzazione del Paesaggio
Vincenzo Lasorella

DETERMINAZIONE DEL DIRIGENTE SERVIZIO GESTIONE OPERE PUBBLICHE 6 novembre 2025, n. 813

Art. 36 della Legge regionale 30 dicembre 2013, n. 45 - "Contributo regionale in favore delle Amministrazioni comunali e delle Istituzioni sociali al fine di salvaguardare e valorizzare beni immobili oggetto di tutela ai sensi del D.Lgs. n. 42/2004".

Impegno delle somme disponibili nel Bilancio regionale in favore dei Soggetti beneficiari per l'esercizio finanziario 2025 giusta D.G.R. del 22 settembre 2025, n. 1323.

IL DIRIGENTE DELLA STRUTTURA PROPONENTE

Ing. Giovanni Scannicchio, sulla base dell'istruttoria espletata dall'**arch. Rossella Dattoli**, funzionario con specifiche responsabilità giusta A.D. n. 387 del 06.06.2025, e confermata dal funzionario titolare della E.Q. **arch. Gianfelice Tinelli**, espone quanto segue.

VISTI gli artt. 4 e 5 della L.R. n. 7/97;
VISTI gli artt. 4, 16 e 17 del D. Lgs. 165/01;
VISTA la D.G.R. n. 3261 del 28.07.1998;
VISTA la L.R. n. 13 del 11 maggio 2001 e s.m.i.;
VISTO il D.Lgs. n. 36 del 31.03.2023;
VISTO il D.Lgs n. 209 del 31 dicembre 2024;
VISTO il D.Lgs n. 73 del 21 maggio 2025 convertito con modificazioni dalla L. 18 luglio 2025, n. 105;
VISTO l'art. 32 della L. n. 69/2009, che prevede l'obbligo di sostituire la pubblicazione tradizionale all'Albo ufficiale con la pubblicazione di documenti digitali sui siti informatici;
VISTO il D. Lgs. n. 196/2003 "Codice in materia di protezione dei dati personali" ed il Regolamento (UE) 2016/679, in materia di trattamento dei dati personali;
VISTI gli artt. 20 e 21 del Codice dell'Amministrazione Digitale (CAD), di cui al D.Lgs. n. 82/2005 in materia di documenti informatici;
VISTO l'art. 45, comma 1, della L.R. n. 10/2007, che recita: "Nell'ambito delle funzioni loro attribuite, i Dirigenti di ogni livello della Regione Puglia adottano gli atti e i provvedimenti amministrativi esercitando i poteri di spesa e di acquisizione delle entrate, compresi i poteri di impegno e di liquidazione di cui all'art.78 e seguenti della L.R. n. 28/2001";
VISTO l'art. 14 del reg. Reg. n. 13/2015 "Regolamento per la disciplina del procedimento amministrativo";
RITENUTO che il presente atto rientra fra quelli di gestione amministrativa di competenza del Dirigente della Sezione Opere Pubbliche e Infrastrutture, ai sensi dell'art. 5 della succitata L.R. n.7/97;
VISTO il decreto del Presidente della Giunta Regionale 22 gennaio 2021, n. 22, con il quale il Presidente della Giunta Regionale ha adottato l'atto di Alta Organizzazione denominato Modello Ambidestro per l'Innovazione della macchina Amministrativa regionale "MAIA 2.0";
VISTO il Decreto del Presidente della Giunta regionale del 10.08.2021 n. 263, con il quale il Presidente della Giunta Regionale, richiamata la Deliberazione n. 1289/2021, ha adottato l'atto di definizione delle Sezioni e delle relative funzioni In attuazione del modello MAIA "2.0." di cui al D.P.G.R. n. 22 del 22 gennaio 2021 e s.m.i.;
VISTA la D.G.R. 15 settembre 2021, n. 1466 recante l'approvazione della Strategia regionale per la parità di genere, denominata "Agenda di Genere";
VISTA la deliberazione della Giunta Regionale del 30 settembre 2021 n. 1576, con la quale la Giunta Regionale ha deliberato il conferimento degli incarichi di direzione delle Sezioni di Dipartimento ai sensi dell'art. 22, comma 2, del Decreto del Presidente della Giunta Regionale 22 gennaio 2021, n. 22 e, tra l'altro, il conferimento della Dirigenza della Sezione Opere Pubbliche e Infrastrutture all'Ing. Giovanni Scannicchio con decorrenza dal 1 novembre 2021;

VISTA la D.G.R. del 30.09.2025 n. 1375 "Decreto del Presidente della Giunta regionale 22 gennaio 2021, n. 22 "Modello Organizzativo Maia 2.0"e ss.mm.ii.. Proroga degli incarichi di direzione delle Sezioni di Dipartimento della Giunta regionale in scadenza, con la quale è stato prorogato l'incarico di Dirigenza della Sezione Opere Pubbliche e Infrastrutture all'ing. Giovanni Scannicchio;
VISTO l'Atto Dirigenziale n. 22 del 05.08.2025, con il quale é stato conferito l'incarico di direzione ad interim del Servizio Gestione Opere Pubbliche della Sezione Opere Pubbliche e Infrastrutture all'ing. Rosa Tedeschi, già dirigente della Sezione Datore di Lavoro (conferimento attribuito con Deliberazione di Giunta Regionale n. 1069 del 29 luglio 2025), fino alla nomina del dirigente titolare;
VISTO l'Atto Dirigenziale n. 266 del 18.04.2023 avente ad oggetto la delega dei poteri di spesa ai Dirigenti dei Servizi della Sezione Opere Pubbliche e Infrastrutture;
VISTO l'Atto Dirigenziale n. 98 del 20.02.2025, con la quale il Dirigente della Sezione Opere Pubbliche e Infrastrutture ha conferito l'incarico di E.Q. "Gestione programmi di interventi su fondi regionali" all'arch. Gianfelice Tinelli;
VISTO l'Atto Dirigenziale n. 387 del 06.06.2025 avente ad oggetto "Attribuzione di specifiche responsabilità ai dipendenti della Sezione Opere pubbliche e infrastrutture ai sensi dell'art. 84 del CCNL 16.11.2022";

VISTE:

- L.R. n. 42 del 31.12.2024 "Disposizioni per la formazione del bilancio di previsione 2025 e bilancio pluriennale 2025-2027 della Regione Puglia (legge di stabilità regionale 2025)";
- L.R. n. 43 del 31.12.2024 "Bilancio di previsione della Regione Puglia per l'esercizio finanziario 2025 e bilancio pluriennale 2025-2027";
- D.G.R. n. 26 del 20.01.2025 "Bilancio di previsione per l'esercizio finanziario 2025 e pluriennale 2025-2027. Art. 39, comma 10, del decreto legislativo 23 giugno 2011, n.118. Documento tecnico di accompagnamento e Bilancio Finanziario Gestionale. Approvazione";

PREMESSO CHE:

- il regolamento regionale 11 novembre 2004, n. 5, ad oggetto "Legge regionale n. 13/01 - Procedure per l'ammissibilità ed erogazione di contributi regionali per spese di investimento", prevede al punto 4 che sia il dirigente della Sezione Lavori Pubblici, ora Sezione Opere Pubbliche e Infrastrutture, a disporre l'ammissione a finanziamento degli interventi, verificata la loro compatibilità con gli atti di indirizzo espressi dalla Giunta regionale;
- successivamente l'art. 36 della L.R. 30 dicembre 2013, n. 45 "Disposizioni per la formazione del bilancio di previsione 2014 e bilancio pluriennale 2014-2017 della Regione Puglia" ha disposto:
    1. "La Regione Puglia, al fine di salvaguardare e valorizzare i beni immobili, pubblici o privati, del patrimonio culturale di cui all'articolo 10 del decreto legislativo 22 gennaio 2004, n. 42 (Codice dei beni culturali e del paesaggio, ai sensi dell'articolo 10 della legge 6 luglio 2002, n. 137), che hanno valenza storico, culturale, religiosa e sociale, sostiene, nel rispetto delle competenze statali in materia di tutela, interventi di manutenzione straordinaria e di restauro conservativo che assumono carattere di urgenza.
    2. gli interventi di manutenzione straordinaria sono finanziati dalla Regione Puglia con un contributo in conto capitale";
    3. per tali finalità nei Bilanci gestionali, in ultimo quello approvato con deliberazione della Giunta regionale del 20.01.2025, n. 26, per gli esercizi 2025/2027, sono presenti i seguenti capitoli di spesa:
        - Capitolo n. **U0521045** denominato "Manutenzione straordinaria e restauro conservativo del patrimonio culturale di cui all'art. 10 del d.lgs. 42/2004. Contributi ad amministrazioni

locali" destinato a finanziare interventi coerenti con tale declaratoria;
- Capitolo n. **U0521041** denominato "Manutenzione straordinaria e restauro conservativo del patrimonio culturale di cui all'art. 10 del d.lgs. 42/2004. Art. 36, comma 3 l.r 45/2013 bilancio 2014. Contributi ad istituzioni sociali" destinato a finanziare interventi coerenti con tale declaratoria;

4. con variazione di bilancio, giusta D.G.R. n. 63 del 03.02.2025, le risorse inerenti alla "Manutenzione straordinaria e restauro conservativo del patrimonio culturale di cui all'art. 10 del d.lgs. 42/2004. Contributi ad amministrazioni locali", previste sul Capitolo n. **U0521045**, per il corrente esercizio finanziario, sono state stanziate sul Capitolo **U0501085** denominato "Interventi di riqualificazione e manutenzione straordinaria del patrimonio pubblico di cui al c. 1, articolo 185, l.r. 42/2024. Contributi ad amministrazioni locali per la manutenzione straordinaria e restauro conservativo del patrimonio culturale di cui all'art. 10 del d.lgs. 42/2004", istituito con il medesimo provvedimento;

TENUTO CONTO che:

- con **Deliberazione del 23 dicembre 2024, n. 1817,** la Giunta Regionale ha approvato il **Repertorio del Fabbisogno del Patrimonio culturale degli Enti Locali** finalizzato ad adottare procedure più efficaci di assegnazione delle necessarie risorse, definendo criteri le modalità per l'individuazione dei beneficiari e la concessione dei "contributi regionali in favore delle Amministrazioni comunali al fine di salvaguardare e valorizzare beni immobili oggetto di tutela ai sensi del D.Lgs. n. 42/2004";
- con **Ordine del Giorno** avente ad oggetto **"**DDL 257/2024 - Disposizioni per la formazione del bilancio di previsione 2025 e del bilancio pluriennale 2025-2027 della Regione Puglia (legge di stabilità regionale 2025): impegno alla Giunta per interventi di restauro e manutenzione straordinaria", il Consiglio regionale, nella seduta del 18.12.2024, ha impegnato Giunta regionale e Sezione Opere Pubbliche e Infrastrutture a prendere in esame n. 23 interventi elencati nello stesso OdG, a valere sui capitoli della Missione 5, Programma 1, Titolo 2 allo scopo dedicati, n. **U0521045** (contributi ad amministrazioni locali per manutenzione straordinaria e restauro conservativo del patrimonio culturale) e n. **U0521041** (contributi ad istituzioni sociali per manutenzione straordinaria e restauro conservativo del patrimonio culturale);
- in esito all'istruttoria svolta dal Servizio Gestione Opere Pubbliche sull'elenco degli interventi indicati nell'Ordine del Giorno approvato dal Consiglio regionale nella seduta del 18.12.2024, svoltasi interessando le Diocesi o le Istituzioni Sociali di appartenenza di ciascun edificio di culto, ovvero interessando le Amministrazioni locali titolari del bene indicato, è emerso che sono risultati coerenti con le finalità di cui all'art.36 della Legge regionale 30 dicembre 2013 n. 45, n. 14 interventi afferenti alle Istituzioni Sociali e n. 3 interventi afferenti Amministrazioni locali;
- con **A.D. n. 484 del 16.07.2025** si è provveduto all'**aggiornamento semestrale a giugno 2025 del Repertorio del fabbisogno del patrimonio culturale degli Enti Locali,** includendo i 3 interventi afferenti ad Amministrazioni locali già previsti nel citato Ordine del Giorno approvato dal Consiglio regionale nella seduta del 18.12.2024; di tali interventi, n.1 intervento risulta essere un'**integrazione** di istanza già presente:
  - **Comune di Monopoli (BA)**, "Restauro e conservazione della Cripta di San Matteo dell'Arena situata nell'omonima chiesa rupestre all'interno del Comune di Monopoli", importo di progetto pari a euro 605.000,00;

mentre i 2 interventi indicati di seguito risultano essere di nuova attribuzione:

- **Comune di Sant'Agata di Puglia (FG),** "Restauro e messa in sicurezza del Castello Imperiale di Sant'Agata di Puglia", importo di progetto pari a euro 100.000,00;

- **Comune di Francavilla Fontana (BR)**, "Manutenzione straordinaria del Castello Imperiali di Francavilla Fontana", importo di progetto pari a euro 250.000,00;

CONSIDERATO CHE, per soddisfare le necessità di intervento urgente a tutela della conservazione e manutenzione del patrimonio culturale afferente le Istituzioni Sociali e le Amministrazioni locali, ai sensi dell'art. 4 comma 4 lettera f) della Legge Regionale n. 7/1997, con **Deliberazione del 22 settembre 2025, n. 1323,** la Giunta Regionale:

- **ha dato attuazione** all'**Ordine del Giorno** "DDL 257/2024 - Disposizioni per la formazione del bilancio di previsione 2025 e del bilancio pluriennale 2025-2027 della Regione Puglia (legge di stabilità regionale 2025): impegno alla Giunta per interventi di restauro e manutenzione straordinaria";
- **ha dato atto** che **n. 17 interventi**, presenti nell'**Ordine del Giorno** summenzionato, sono risultati coerenti con le finalità di cui all'art. 36 della Legge regionale 30 dicembre 2013, n. 45, nonchè meritevoli di assegnazione delle risorse stanziate dalla stessa D.G.R. n. 1323/2025, e pertanto sono stati riportati nell'**Allegato A** quale parte integrante della stessa Deliberazione;
- **ha autorizzato** la spesa per la concessione di "Contributo regionale in favore delle Amministrazioni comunali e delle Istituzioni sociali al fine di salvaguardare e valorizzare beni immobili oggetto di tutela ai sensi del D.Lgs. n. 42/2004" nei limiti delle risorse finanziarie indicate di seguito:
  - importo complessivo pari ad **euro 955.000,00** stanziato su cap. **U0501085** - "Interventi di riqualificazione e manutenzione straordinaria del patrimonio pubblico di cui al c. 1, articolo 185, l.r. 42/2024 - contributi ad amministrazioni locali per la manutenzione straordinaria e restauro conservativo del patrimonio culturale di cui all'art. 10 del d.lgs. 42/2004";
  - importo complessivo pari ad **euro 3.328.470,28** stanziato su cap. **U0521041 -** "Manutenzione straordinaria e restauro conservativo del patrimonio culturale di cui all'art. 10 del decreto legislativo 22 gennaio 2004, n. 42. Contributi ad Istituzioni Sociali";
  - **ha autorizzato** l'erogazione del contributo concesso secondo le seguenti modalità:
    - **prima anticipazione del 50%** dell'importo, alla trasmissione del progetto esecutivo da porre a base di gara, approvato e validato, ai sensi del D.Lgs 31.03.2023, n. 36 e ss.mm.ii.;
    - **seconda anticipazione del 40%** dell'importo, alla trasmissione di opportuna documentazione tecnico-contabile attestante l'esecuzione di almeno il 50% dei lavori previsti dall'intervento finanziato;
    - **saldo del 10%**, dell'importo, alla trasmissione della rendicontazione finale ed omologazione della spesa sostenuta, corredata da certificato di regolare esecuzione dei lavori;
    - **ha stabilito** i seguenti termini di attuazione degli interventi:
      - affidamento dei lavori **entro un anno** dalla data di notifica dell'ammissione a finanziamento;
      - termine dei lavori **entro due anni** dalla data di avvio degli stessi;
    - **ha demandato** al Dirigente della Sezione Opere Pubbliche e Infrastrutture l'adozione degli atti amministrativi di assegnazione delle risorse sulla base di quanto innanzi stabilito, di impegno e di liquidazione della spesa, di verifica e controllo sull'attuazione dell'intervento, ed eventuale revoca del finanziamento concesso in caso di mancato rispetto di quanto stabilito con il presente atto;

RILEVATO che, giusta D.G.R. del 22 settembre 2025, n. 1323, si rende necessario assegnare il contributo richiesto a **n. 17 interventi**, di cui **n. 14 interventi** afferenti ad Istituzioni Sociali, a valere sul capitolo di spesa **U0521041** per l'importo di **euro 3.328.470,28**, e **n. 3 interventi** afferenti ad Amministrazioni locali, a valere sul capitolo di spesa **U0501085** per l'importo di **euro 955.000,00**, per un importo complessivo di **euro 4.283.470,28**, così come riportato di seguito nella **Tabella A**:

TABELLA A
"Contributo regionale in favore delle Amministrazioni comunali e delle Istituzioni sociali al fine di salvaguardare e valorizzare beni immobili oggetto di tutela ai sensi del D.Lgs. n. 42/2004"

CAPITOLO DI SPESA U0521041

N.	SOGGETTO BENEFICIARIO	CODICE FISCALE	DENOMINAZIONE INTERVENTO	IMPORTO CONCESSO
1	Congregazione delle Suore di Gesù Crocifisso Missionarie Francescane	93153450726	Manutenzione straordinaria del convento di San Felice - Gravina in Puglia (BA)	€ 300.000,00
2	Parrocchia Santa Maria Assunta in Cattedrale	81004280749	Ristrutturazione e consolidamento dell'antica Cattedrale di Santa Maria Assunta - Ostuni (BR)	€ 215.000,00
3	Parrocchia San Michele Arcangelo	93004510728	Interventi di promozione e valorizzazione del patrimonio-storico culturale della Chiesa di San Michele Arcangelo - Ruvo di Puglia (BA)	€ 176.772,01
4	Parrocchia San Giovanni Battista	81000750745	Presbiterio della Chiesa Matrice di San Giovanni Battista - Fasano (BR)	€ 900.000,00
5	Parrocchia Sant'Antonio	80094870724	Manutenzione straordinaria per il recupero storico della Chiesa di Sant'Antonio - Monopoli (BA)	€ 75.000,00
6	Parrocchia San Nicola di Bari	80030620712	Riqualificazione e manutenzione del complesso abbaziale San Michele - Orsara di Puglia (FG)	€ 96.000,00
7	Parrocchia Santa Maria Assunta	80003430719	Intervento straordinario sul soffitto ligneo della Parrocchia Santa Maria Assunta del S.S. Rosario - Pietramontecorvino (FG)	€ 140.000,00
8	Parrocchia Santa Maria Assunta	91001600716	Restauro della Chiesa di Santa Maria Assunta - Volturino (FG)	€ 300.930,69
9	Parrocchia Santa Teresa del Bambino Gesù	90016240732	Restauro e messa in sicurezza della Chiesa Madonna della Sanità - Martina Franca (TA)	€ 59.482,00
10	Parrocchia Santa Maria Goretti	90024290737	Restauro e messa in sicurezza del tetto della Chiesa di Santa Maria Goretti - Crispiano (TA)	€ 87.571,26
11	Parrocchia SS. Trinità	80017520737	Ristrutturazione e ampliamento del plesso noto come "Asilo parrocchiale" della Parrocchia S.S. Trinità - Roccaforzata (TA)	€ 110.714,32
12	Parrocchia Sant'Andrea Apostolo	81004230751	Messa in sicurezza della chiesa di San Giuseppe in seguito al crollo delle volte di copertura - Castrignano del Capo (LE)	€ 230.000,00
13	Parrocchia SS. Trinità - Chiesa Matrice	90006710736	Restauro e messa in sicurezza della Chiesa Madre - Manduria (TA)	€ 125.000,00

14	**Ordine dei Servi di Maria**	**80012150639**	**Restauro e messa in sicurezza della Chiesa Sant'Angelo - Manduria (TA)**	**€ 512.000,00**
			TOTALE IMPORTI cap. U0521041	**€ 3.328.470,28**
			CAPITOLO DI SPESA U0501085	
N.	**SOGGETTO BENEFICIARIO**	**CODICE FISCALE**	**DENOMINAZIONE INTERVENTO**	**IMPORTO CONCESSO**
15	**Comune di Monopoli**	**00374620722**	**Restauro e conservazione della Cripta di San Matteo dell'Arena situata nell'omonima chiesa rupestre - Monopoli (BA)**	**€ 605.000,00**
16	**Comune di Sant'Agata di Puglia**	**00208930719**	**Restauro e messa in sicurezza del Castello Imperiale - Sant'Agata di Puglia (FG)**	**€ 100.000,00**
17	**Comune di Francavilla Fontana**	**00176620748**	**Manutenzione straordinaria del Castello Imperiale - Francavilla Fontana (BR)**	**€ 250.000,00**
			TOTALE IMPORTI cap. U0501085	**€ 955.000,00**
			TOTALE IMPORTI COMPLESSIVO	**€ 4.283.470,28**

PREMESSO tutto quanto sopra evidenziato, con il presente provvedimento si propone di **impegnare** ciascun importo indicato in favore dei Soggetti beneficiari riportati nella summenzionata **Tabella A,** per un importo complessivo di **euro 4.283.470,28, di cui:**

- **euro 3.328.470,28** (cap. **U0521041**);
- **euro 955.000,00** (cap. **U0501085**).

Garanzie di riservatezza
Verifica ai sensi del regolamento UE n. 679/2016 e del D. Lgs n. 196/2003,
come modificato dal D. Lgs. n. 101/2018.

La pubblicazione dell'atto all'Albo, salve le garanzie previste dalla Legge n. 241/90 in tema di accesso ai documenti amministrativi, avviene nel rispetto della tutela della riservatezza dei cittadini secondo quanto disposto dal Regolamento UE n. 679/2016 in materia di protezione dei dati personali, nonché dal D. Lgs. n. 196/2003 come modificato dal d. lgs. n. 101/2018. Ai fini della pubblicità legale, l'atto destinato alla pubblicazione è redatto in modo da evitare la diffusione di dati personali identificativi non necessari ovvero il riferimento alle particolari categorie di dati previste dagli articoli 9 e 10 del Regolamento citato; qualora tali

dati fossero indispensabili per l'adozione dell'atto, essi sono trasferiti in documenti separati, esplicitamente richiamati.

• **Esito Valutazione impatto di Genere:**	**neutro**

ADEMPIMENTI AI SENSI DEL D. LGS. N. 33/2013

Tipologia Atto: Sovvenzioni, contributi, sussidi ed ausili finanziari (art. 26 e 27);
RUP: Arch. Gianfelice TINELLI;
Procedimento: Beni immobili appartenenti al patrimonio culturale. Concessione di finanziamenti per "Contributo regionale in favore delle Amministrazioni comunali e delle Istituzioni sociali al fine di salvaguardare e valorizzare beni immobili oggetto di tutela ai sensi del D.Lgs. n. 42/2004". Impegno delle somme disponibili nel Bilancio regionale in favore dei Soggetti beneficiari per l'esercizio finanziario 2025;
Ambito: Ambiente, Territorio, Mobilità, Sicurezza;
Materia: Opere Pubbliche;
Denominazione Beneficiario, codice fiscale e contributo concesso: indicati nella Tabella A e nei rispettivi adempimenti contabili;
Norma: Art. 36 della Legge regionale 30 dicembre 2013, n. 45 e D.G.R. del 22 settembre 2025, n. 1323;
Progetti Finanziati: indicati nella Tabella A e nei rispettivi adempimenti contabili.

ADEMPIMENTI CONTABILI

ai sensi del D. lgs. n.118/2011 e successive modificazioni ed integrazioni

IMPEGNO DI SPESA SUL CAPITOLO U0501085:

- **Bilancio: autonomo;**
- **Esercizio finanziario 2025;**
- **Codice della Struttura titolare delCentro di Responsabilità Amministrativa:**

  - **n. 10 -** Dipartimento Bilancio, Affari Generali ed Infrastrutture;
  - **n. 08 -** Sezione Opere Pubbliche e infrastrutture.

- **Codifica della Transazione elementare di cui all'Allegato 7 del D.Lgs. n. 118/2011:**

  - **Missione: 05** – Tutela e valorizzazione dei beni e attività culturali;
  - **Programma: 01** – Valorizzazione dei beni di interesse storico;
  - **Titolo: 2** – Spese in conto capitale;
  - **Macroaggregato: 03** – Contributi agli investimenti.

- **Piano dei conti finanziario** *ex* **D.Lgs. n. 118/2011:**

  - U.2.03.01.02;

- **Codice identificativo delle transazioni dell'Unione Europea: 8;**
- **Capitolo di spesa e declaratoria:**

  U0501085 "INTERVENTI DI RIQUALIFICAZIONE E MANUTENZIONE STRAORDINARIA DEL PATRIMONIO CULTURALE DI CUI AL C. 1, ARTICOLO 185, L.R. 42/2004. CONTRIBUTI AD AMMINISTRAZIONI LOCALI PER LA MANUTENZIONE STRAORDINARIA E RESTAURO CONSERVATIVO DEL PATRIMONIO CULTURALE DI CUI ALL'ART. 10 DEL D.LGS. 42/2024"

- **Prenotazione d'impegno: 3525001815**
- **Importo da impegnare in favore dei beneficiari:**

- **euro 955.000,00** come da Tabella A e dai rispettivi adempimenti contabili;

- **Causale dell'impegno:** "Interventi di riqualificazione e manutenzione straordinaria del patrimonio pubblico di cui al c. 1, art.185, l.r. 42/2024. Contributi ad amministrazioni locali per la manutenzione straordinaria e restauro conservativo del patrimonio culturale di cui all'art. 10 del d.lgs. 42/2004"; Impegno delle somme disponibili nel Bilancio regionale in favore dei Soggetti beneficiari per l'esercizio finanziario 2025 giusta D.G.R. del 22 settembre 2025, n. 1323.

IMPEGNO DI SPESA SUL CAPITOLO U0521041:

- **Bilancio: autonomo;**
- **Esercizio finanziario 2025;**
- **Codice della Struttura titolare del Centro di Responsabilità Amministrativa:**
  - **n. 10 -** Dipartimento Bilancio, Affari Generali ed Infrastrutture;
  - **n. 08 -** Sezione Opere Pubbliche e infrastrutture.

- **Codifica della Transazione elementare di cui all'Allegato 7 del D.Lgs. n. 118/2011:**
  - **Missione: 08** – Assetto del territorio ed edilizia abitativa;
  - **Programma: 01** – Urbanistica e assetto del territorio;
  - **Titolo: 2** – Spese in conto capitale;
  - **Macroaggregato: 03** – Contributi agli investimenti.

- **Piano dei conti finanziario** *ex* **D.Lgs. n. 118/2011:**
  - U.2.03.04.01;

- **Codice identificativo delle transazioni dell'Unione Europea: 8;**
- **Capitolo di spesa e declaratoria:**

  U0521041 "MANUTENZIONE STRAORDINARIA E RESTAURO CONSERVATIVO DEL PATRIMONIO CULTURALE DI CUI ALL'ART. 10 DEL D.LGS. 42/2004. ART. 36, COMMA 3 L.R. 45/2013. CONTRIBUTI AD ISTITUZIONI SOCIALI"

- **Prenotazione d'impegno: 3525001816**
- **Importo da impegnare in favore dei beneficiari:**
  - **euro 3.328.470,28** come da Tabella A e dai rispettivi adempimenti contabili;

- **Causale dell'impegno:** "Manutenzione straordinaria e restauro conservativo del patrimonio culturale di cui all'art. 10 del d.lgs. 42/2004. Art. 36, comma 3 l.r 45/2013. Contributi ad istituzioni sociali". Impegno delle somme disponibili nel Bilancio regionale in favore dei Soggetti beneficiari per l'esercizio finanziario 2025 giusta D.G.R. del 22 settembre 2025, n. 1323.

Le scritture contabili sinteticamente sopra indicate sono dettagliatamente trascritte in apposito/i file costruito/i secondo il tracciato record standard ai fini dell'elaborazione cosiddetta massiva nel sistema contabile SAP-RP e trasmesso/i come allegato/i non parte integrante del presente atto secondo le regole del flusso documentale digitale CIFRA2.

Si attesta che:

1. L'operazione contabile proposta è autorizzata con:

- L.R. n. 42 del 31.12.2024 "Disposizioni per la formazione del bilancio di previsione 2025 e bilancio pluriennale 2025-2027 della Regione Puglia (legge di stabilità regionale 2025)";
- L.R. n. 43 del 31.12.2024 "Bilancio di previsione della Regione Puglia per l'esercizio finanziario 2025 e bilancio pluriennale 2025-2027";
- D.G.R. n. 26 del 20.01.2025 "Bilancio di previsione per l'esercizio finanziario 2025 e pluriennale 2025-2027. Art. 39, comma 10, del decreto legislativo 23 giugno 2011, n.118. Documento tecnico di accompagnamento e Bilancio Finanziario Gestionale. Approvazione";

2. non ricorrono le condizioni per l'acquisizione dei DURC degli Enti beneficiari;
3. esiste la disponibilità finanziaria sui capitoli di spesa sopra indicati;
4. sono stati assolti gli adempimenti di cui agli artt. 26 e 27 del decreto legislativo 14 marzo 2013, n. 33;
4. l'operazione contabile proposta assicura il rispetto dei vincoli di finanza pubblica e vigenti e gli equilibri di Bilancio di cui al decreto legislativo n. 118/2011.

DETERMINA

Di prendere atto di quanto espresso in narrativa, che costituisce parte integrante e sostanziale del presente atto e che qui si intende integralmente riportato.

Di prendere atto delle dichiarazioni e attestazioni riportate nella sezione "Adempimenti contabili", che costituiscono parte integrante e sostanziale del presente atto e che qui si intendono integralmente riportate.

1. **di prendere atto** che, con Deliberazione della Giunta Regionale del 22 settembre 2025, n. 1323, sono stati stabiliti le modalità e i criteri di erogazione dei contributi economici destinati al finanziamento degli interventi riportati in Tabella A, nonchè le seguenti tempistiche di attuazione degli stessi:
   - affidamento dei lavori **entro un anno** dalla data di notifica dell'ammissione a finanziamento;
   - termine dei lavori **entro due anni** dalla data di avvio degli stessi;
2. **di procedere** all'ammissione a finanziamento di **n. 17 interventi**, in esecuzione della stessa Deliberazione e sulla base delle risorse finanziarie rese disponibili, per un importo complessivo di **euro 4.283.470,28** a valere, rispettivamente, sul capitolo di spesa **U0521041**, per l'importo di **euro 3.328.470,28**, e sul capitolo di spesa **U0501085**, per l'importo di euro **955.000,00**, così come indicati nella **Tabella A** - "Contributo regionale in favore delle Amministrazioni comunali e delle Istituzioni sociali al fine di salvaguardare e valorizzare beni immobili oggetto di tutela ai sensi del D.Lgs. n. 42/2004" e riportata di seguito:

TABELLA A **"Contributo regionale in favore delle Amministrazioni comunali e delle Istituzioni sociali al fine di salvaguardare e valorizzare beni immobili oggetto di tutela ai sensi del D.Lgs. n. 42/2004"**				
CAPITOLO DI SPESA U0521041				
N.	**SOGGETTO BENEFICIARIO**	**CODICE FISCALE**	**DENOMINAZIONE INTERVENTO**	**IMPORTO CONCESSO**
1	**Congregazione delle Suore di Gesù Crocifisso Missionarie Francescane**	**93153450726**	**Manutenzione straordinaria del convento di San Felice - Gravina in Puglia (BA)**	**€ 300.000,00**

2	**Parrocchia Santa Maria Assunta in Cattedrale**	**81004280749**	**Ristrutturazione e consolidamento dell'antica Cattedrale di Santa Maria Assunta - Ostuni (BR)**	**€ 215.000,00**
3	**Parrocchia San Michele Arcangelo**	**93004510728**	**Interventi di promozione e valorizzazione del patrimonio-storico culturale della Chiesa di San Michele Arcangelo - Ruvo di Puglia (BA)**	**€ 176.772,01**
4	**Parrocchia San Giovanni Battista**	**81000750745**	**Presbiterio della Chiesa Matrice di San Giovanni Battista - Fasano (BR)**	**€ 900.000,00**
5	**Parrocchia Sant'Antonio**	**80094870724**	**Manutenzione straordinaria per il recupero storico della Chiesa di Sant'Antonio - Monopoli (BA)**	**€ 75.000,00**
6	**Parrocchia San Nicola di Bari**	**80030620712**	**Riqualificazione e manutenzione del complesso abbaziale San Michele - Orsara di Puglia (FG)**	**€ 96.000,00**
7	**Parrocchia Santa Maria Assunta**	**80003430719**	**Intervento straordinario sul soffitto ligneo della Parrocchia Santa Maria Assunta del S.S. Rosario - Pietramontecorvino (FG)**	**€ 140.000,00**
8	**Parrocchia Santa Maria Assunta**	**91001600716**	**Restauro della Chiesa di Santa Maria Assunta - Volturino (FG)**	**€ 300.930,69**
9	**Parrocchia Santa Teresa del Bambino Gesù**	**90016240732**	**Restauro e messa in sicurezza della Chiesa Madonna della Sanità - Martina Franca (TA)**	**€ 59.482,00**
10	**Parrocchia Santa Maria Goretti**	**90024290737**	**Restauro e messa in sicurezza del tetto della Chiesa di Santa Maria Goretti - Crispiano (TA)**	**€ 87.571,26**
11	**Parrocchia SS. Trinità**	**80017520737**	**Ristrutturazione e ampliamento del plesso noto come "Asilo parrocchiale" della Parrocchia S.S. Trinità - Roccaforzata (TA)**	**€ 110.714,32**
12	**Parrocchia Sant'Andrea Apostolo**	**81004230751**	**Messa in sicurezza della chiesa di San Giuseppe in seguito al crollo delle volte di copertura - Castrignano del Capo (LE)**	**€ 230.000,00**
13	**Parrocchia SS. Trinità - Chiesa Matrice**	**90006710736**	**Restauro e messa in sicurezza della Chiesa Madre - Manduria (TA)**	**€ 125.000,00**
14	**Ordine dei Servi di Maria**	**80012150639**	**Restauro e messa in sicurezza della Chiesa Sant'Angelo - Manduria (TA)**	**€ 512.000,00**
			TOTALE IMPORTI cap. U0521041	**€ 3.328.470,28**
			CAPITOLO DI SPESA U0501085	

N.	SOGGETTO BENEFICIARIO	CODICE FISCALE	DENOMINAZIONE INTERVENTO	IMPORTO CONCESSO
15	Comune di Monopoli	00374620722	Restauro e conservazione della Cripta di San Matteo dell'Arena situata nell'omonima chiesa rupestre - Monopoli (BA)	€ 605.000,00
16	Comune di Sant'Agata di Puglia	00208930719	Restauro e messa in sicurezza del Castello Imperiale - Sant'Agata di Puglia (FG)	€ 100.000,00
17	Comune di Francavilla Fontana	00176620748	Manutenzione straordinaria del Castello Imperiale - Francavilla Fontana (BR)	€ 250.000,00
			TOTALE IMPORTI cap. U0501085	€ 955.000,00
			TOTALE IMPORTI COMPLESSIVO	€ 4.283.470,28

3. **di impegnare** l'importo complessivo pari a **euro 4.283.470,28** in favore degli Enti beneficiari indicati nella stessa Tabella, da imputarsi rispettivamente per l'importo di **euro 955.000,00** sul capitolo di spesa **U0501085** e per l'importo di **euro 3.328.470,28** sul capitolo di spesa **U0521041**;
4. **di concedere** l'importo complessivo pari a **euro 4.283.470,28** in favore degli stessi Enti beneficiari indicati nella Tabella A "Contributo regionale in favore delle Amministrazioni comunali e delle Istituzioni sociali al fine di salvaguardare e valorizzare beni immobili oggetto di tutela ai sensi del D.Lgs. n. 42/2004";
5. **di dare atto** che gli Enti beneficiari sono tenuti ad acquisire il Codice Univoco di Progetto a seguito della avvenuta comunicazione di ammissione a finanziamento e che lo stesso CUP sarà propedeutico alla fase di erogazione della prima anticipazione;
6. **di disporre** la pubblicazione del presente provvedimento sul Bollettino Ufficiale della Regione Puglia e sul sito web www.regione.puglia.it;
7. **di dare atto** che il presente provvedimento:

- è stato elaborato attraverso la piattaforma CIFRA2, composto da pagine tutte progressivamente numerate, firmato digitalmente e adottato in unico originale;
- sarà trasmesso per l'apposizione del visto di regolarità contabile, tramite piattaforma CIFRA2, alla Sezione Bilancio e Ragioneria che ne attesta la copertura finanziaria rendendolo di fatto esecutivo;
- è pubblicato sul Bollettino Ufficiale della Regione Puglia ai sensi dell'art. 3 Legge Regionale 15 giugno 2023, n.18;
- sarà pubblicato per 10 giorni lavorativi a decorrere dalla data della sua adozione, ai sensi dell'art. 20 comma 3 del DPGR n. 22/2021, all'Albo regionale on line e sarà conservato nei sistemi informatici regionali CIFRA, Sistema Puglia e Kosmos;
- sarà notificato per mezzo pec agli Enti beneficiari;
- sarà pubblicato, ai sensi degli artt. 26 e 27 del D.Lgs. n. 33/2013, nella sezione "Amministrazione Trasparente", sottosezione di I livello "Sovvenzioni, contributi, sussidi, vantaggi economici", sottosezione di II livello "Atti di concessione" del sito www.regione.puglia.it;
- è pubblicato, con le modalità previste dell'art. 23 del D. Lgs. n. 33/2013, nella sezione "Amministrazione Trasparente", sottosezione di I livello "Provvedimenti dirigenti", sottosezione di II livello "Provvedimenti dirigenti amministrativi" del sito www.regione.puglia.it.

ALLEGATI INTEGRANTI

Documento - Impronta (SHA256)
ElencoSinteticoPDFPubb_Massivo_Unico_Spesa_Massivo_PATRIMONIO_CULTURALE.pdf - f75173b85c40886545f5c493b3eafb3586aaed1fbd44dddee384c8b5807b1a3c

Si autorizza la Sezione Bilancio e Ragioneria a procedere alla registrazione delle scritture dettagliatamente riportate nella sezione “Adempimenti Contabili”.

Il presente Provvedimento diviene esecutivo con l’apposizione del Visto di Regolarità Contabile da parte della Sezione Bilancio e Ragioneria.

Firmato digitalmente da:

Il Funzionario Istruttore
Rossella Dattoli

EQ Gestione programmi di interventi su fondi regionali
Gianfelice Tinelli

Il Dirigente del Servizio Gestione Opere Pubbliche
Rosa Tedeschi

Il Dirigente della Sezione Opere Pubbliche e Infrastrutture
Giovanni Scannicchio

Massivo_Unico_Spesa_Massivo_PATRIMONIO CULTURALE
Elenco Movimentazioni
Tipologia Movimentazioni: Impegno

		IMPEGNO							
#	Codice Pratica	Anno Bilancio	CAPITOLO	Spazio Finanziario	Importo	LIV. 5 PdCF	CUP	CIG	MIR
1/17		2025	U0521041	PU	300.000,00	001			
2/17		2025	U0521041	PU	215.000,00	001			
3/17		2025	U0521041	PU	176.772,01	001			
4/17		2025	U0521041	PU	900.000,00	001			
5/17		2025	U0521041	PU	75.000,00	001			
6/17		2025	U0521041	PU	96.000,00	001			
7/17		2025	U0521041	PU	140.000,00	001			
8/17		2025	U0521041	PU	300.930,69	001			
9/17		2025	U0521041	PU	59.482,00	001			
10/17		2025	U0521041	PU	87.571,26	001			
11/17		2025	U0521041	PU	110.714,32	001			
12/17		2025	U0521041	PU	230.000,00	001			
13/17		2025	U0521041	PU	125.000,00	001			
14/17		2025	U0521041	PU	512.000,00	001			
15/17		2025	U0501085	PU	605.000,00	003			
16/17		2025	U0501085	PU	100.000,00	003			
17/17		2025	U0501085	PU	250.000,00	003			

DETERMINAZIONE DEL DIRIGENTE SERVIZIO GESTIONE OPERE PUBBLICHE 14 novembre 2025, n. 844

CUP: B81B08000620001 D.P.R. n. 327/2001 e ss.mm. – L.R. n. 3/2005 e ss.mm. Lavori di costruzione della Strada Regionale n. 8 – Nuovo Progetto di Variante 1° Lotto – 2° Stralcio Tratto Rot. 9 bis – Fine Lotto. Liquidazione e pagamento di € 21.371,00 in favore del proprietario Placì Beniamino per gli immobili individuati catastalmente al foglio 27 particelle 210-305-307-320 del Comune di Melendugno (LE), a titolo di acconto dell'80% dell'indennità di esproprio, comprensiva di indennità aggiuntiva.

IL DIRIGENTE AD INTERIM DEL SERVIZIO GESTIONE OPERE PUBBLICHE

Ing. Rosa Tedeschi, sulla base dell'istruttoria effettuata dal Funzionario Dott.ssa Lia Pansini, confermata dal Funzionario E.Q. Procedure Espropriative, Ing. Simona Matera, espone quanto segue.

Visti:

- la L.R. 04.02.1997, n. 7, in particolare gli artt. 4 e 5;
- il D.Lgs. 30.03.2001, n. 165, in particolare gli artt. 4, 16 e 17;
- il D.P.R. 08.06.2001, n. 327 e ss.mm., recante "Testo unico delle disposizioni legislative e regolamentari in materia di espropriazione per pubblica utilità";
- l'art. 32 della L. 18.06.2009, n. 69, che prevede l'obbligo di sostituire la pubblicazione tradizionale all'Albo ufficiale con la pubblicazione di documenti digitali sui siti informatici;
- il D.Lgs. 23.06.2011, n. 118 e ss.mm. in materia di armonizzazione dei sistemi contabili e degli schemi di bilancio delle Regioni, degli enti locali e dei loro organismi;
- il D.Lgs. 15.03.2013, n. 33, inerente la normativa sulla trasparenza amministrativa;
- l'art. 14 del R.R. 04.06.2015, n. 13, recante "Regolamento per la disciplina del procedimento amministrativo";
- il Regolamento Europeo per la protezione dei dati personali GDPR n. 2016/679, il D.Lgs. 30.06.2003, n. 196, nonché il vigente regolamento regionale 25.05.2006, n. 5 per il trattamento dei dati sensibili e giudiziari, in merito ai principi applicabili ai trattamenti effettuati da soggetti pubblici;
- l'atto dirigenziale n. 115 del 17.02.2017, con il quale il Dirigente della Sezione Personale ed Organizzazione, in esecuzione delle determinazioni contenute nel verbale n. 10 del 20.10.2016, dà atto dei Servizi istituiti, come riportati nell'elenco alla medesima allegato, che prevede l'attribuzione delle funzioni di Autorità Espropriante Regionale al Servizio Gestione Opere Pubbliche;
- il D.P.G.R. 22.01.2021, n. 22, con il quale il Presidente della Giunta Regionale ha adottato l'Atto di Alta Organizzazione relativo all'adozione del modello denominato "Modello Ambidestro per l'Innovazione della Macchina Amministrativa regionale – MAIA 2.0". Per effetto di quanto previsto dal nuovo modello organizzativo, i Servizi assumono la denominazione di Sezioni e gli Uffici da essi dipendenti assumono la denominazione di Servizi;
- la D.G.R. 28.07.2021, n. 1289, recante "Applicazione art. 8 comma 4 del Decreto del Presidente della Giunta Regionale 22 gennaio 2021, n. 22. Attuazione Modello MAIA 2.0 – Funzioni delle Sezioni di Dipartimento", che ha – tra l'altro – approvato l'istituzione e le funzioni delle Sezioni;
- il D.P.G.R. 10.08.2021, n. 263, con cui è stato adottato l'atto di definizione delle Sezioni di Dipartimento e delle relative funzioni in attuazione del modello "MAIA 2.0", adottato con D.P.G.R. n. 22/2021. Nel nuovo modello organizzativo denominato "MAIA 2.0", la Sezione Lavori pubblici, in cui è compreso il Servizio Gestione Opere Pubbliche, è collocata nell'ambito del Dipartimento Bilancio, Affari Generali e Infrastrutture, ed assume la nuova denominazione di Sezione Opere Pubbliche e Infrastrutture;
- la D.G.R. 15 settembre 2021, n. 1466, recante l'approvazione della Strategia regionale per la parità di genere, denominata "Agenda di Genere";
- la D.D. 06.12.2023, n. 39, con la quale è stato conferito all'ing. Rosa Tedeschi l'incarico di direzione del Servizio Gestione Opere Pubbliche della Sezione Opere Pubbliche e Infrastrutture afferente al Dipartimento Bilancio, Affari Generali e Infrastrutture;

- l'A.D. 27.12.2023, n. 1050, recante "Attribuzione di specifiche responsabilità ai dipendenti della Sezione Opere pubbliche e infrastrutture ai sensi dell'art. 84 del C.C.N.L. 16.11.2022";
- la D.D. 06.05.2024, n. 336 e successiva D.D. 17.04.2025, n. 253, con la quale sono stati conferiti e rinnovati gli incarichi di Elevata Qualificazione (EQ) della Sezione Opere Pubbliche e Infrastrutture e dei Servizi in essa incardinati;
- la D.G.R. 26.09.2024, n. 1295, recante "Valutazione di Impatto di Genere (VIG). Approvazione indirizzi metodologico-operativi e avvio fase strutturale";
- la L.R. 31.12.2024, n. 42, recante "Disposizioni per la formazione del bilancio di previsione 2025 e Bilancio pluriennale 2025-2027 della Regione Puglia (legge di stabilità regionale 2025)";
- la L.R. 31.12.2024, n. 43, recante "Bilancio di previsione della Regione Puglia per l'esercizio finanziario 2025 e pluriennale 2025-2027";
- la D.G.R. 20.01.2025, n. 26, recante "Bilancio di previsione per l'esercizio finanziario 2025 e pluriennale 2025-2027. Art. 39, comma 10, del decreto legislativo 23 giugno 2011, n.118. Documento tecnico di accompagnamento e Bilancio Finanziario Gestionale. Approvazione";
- la D.D. 05.08.2025, n. 22, con la quale è stato conferito all'ing. Rosa Tedeschi l'incarico di direzione ad interim del Servizio Gestione Opere Pubbliche della Sezione Opere Pubbliche e Infrastrutture afferente al Dipartimento Bilancio, Affari Generali e Infrastrutture.

Premesso che:

- Con Deliberazione n. 1473 del 30.10.2023, successivamente rettificata con Deliberazione n. 1886 del 18.12.2023, la Giunta Regionale ha confermato l'indirizzo strategico della Strada Regionale n. 8, opera ritenuta indispensabile per innalzare gli standard di sicurezza stradale di un'ampia area della Regione Puglia e ha apposto il vincolo preordinato all'esproprio nelle aree interessate dal "Nuovo progetto di Variante 1° Lotto – 2° Stralcio", in esito alla D.G.R. n. 479 del 22.03.2021 e successiva D.G.R. n. 901 del 16.06.2021, che hanno rispettivamente adottato e poi approvato la variante urbanistica agli strumenti vigenti nei Comuni interessati dal tracciato del 2° stralcio dell'opera;
- La realizzazione dell'opera in oggetto interessa il territorio dei Comuni di Vernole (LE) e Melendugno (LE), ricomprendendo immobili di proprietà privata per i quali si è reso necessario l'avvio della procedura espropriativa per pubblica utilità;
- Con Determinazione Dirigenziale n. 7 del 11.01.2024 della Sezione Opere Pubbliche e Infrastrutture:
  - è stato approvato il progetto esecutivo "STRADA REGIONALE N. 8 NUOVO PROGETTO DI VARIANTE 1° LOTTO – 2° STRALCIO TRATTO ROT. 9 bis – FINE LOTTO", tratto da Vernole a Melendugno – CUP B81B08000620001 – CIG 4083918BBC, composto dagli elaborati indicati negli allegati al medesimo atto;
  - è stata dichiarata la pubblica utilità dell'opera ai sensi dell'art. 12 del D.P.R. n. 327/2001 e ss.mm. e dell'art. 10 della L.R. n. 3/2005 e ss.mm., nonché l'indifferibilità ed urgenza della stessa, dando pertanto mandato agli uffici preposti di attivare le procedure di cui all'art. 22-bis del D.P.R. n. 327/2001 e all'art. 15 della L.R. n. 3/2005 e ss.mm.;
  - è stato disposto che, ai sensi dell'art. 12 del D.P.R. n. 327/2001 e ss.mm., l'emanazione del decreto di esproprio avverrà, salvo proroga, entro cinque anni dalla data di efficacia della dichiarazione di pubblica utilità di cui al medesimo atto;
  - è stato disposto all'Impresa Leadri s.r.l., con sede legale in Sternatia (LE), nonché aggiudicataria dell'appalto e Società delegata all'espletamento delle attività espropriative, di provvedere ad effettuare le notifiche ai sensi dell'art. 17 del D.P.R. n. 327/2001 e ss.mm.;
- Ai sensi dell'art. 17, comma 2, del D.P.R. n. 327/2001 e ss.mm., l'Impresa Leadri s.r.l. ha provveduto ad inviare la raccomandata alle ditte catastali proprietarie degli immobili interessati dalla realizzazione delle opere in oggetto, ivi compresa la ditta catastale Placì Beniamino, proprietario degli immobili siti in agro di Melendugno (LE) al foglio 27 particelle 210-305-307-320;
- Con nota prot. 294 del 26.07.2024, acquisita al prot. n. 384113 del 29.07.2024, e nota PEC del 31.07.2024, acquisita al prot. 388897 del 31.07.2024, l'Impresa Leadri s.r.l., a valle dell'espletamento

delle procedure di cui all'art. 17 del D.P.R. n. 327/2001 e ss.mm., al fine di procedere con l'emanazione del decreto di occupazione d'urgenza ex art. 22-bis del D.P.R. n. 327/2001 e ss.mm., ha trasmesso gli elenchi di cui uno denominato "A", completo dei dati personali, e l'altro denominato "B", con omissione dei dati personali ai fini della pubblicazione del medesimo atto, in cui sono riportate le ditte catastali, le superfici dei beni immobili da espropriare e le relative indennità provvisorie;

- Con Determinazione Dirigenziale n. 615 del 02.08.2024 del Servizio Gestione Opere Pubbliche, ai sensi dell'art. 22-bis del D.P.R. n. 327/2001 e ss.mm. e dell'art. 15 della L.R. n. 3/2005 e ss.mm., è stata disposta in favore dell'Ente Regione Puglia e, per esso, in favore della società Leadri s.r.l., con sede legale in Sternatia (LE), alla via Gesuini n. 7, aggiudicataria dell'appalto dei lavori in oggetto, l'occupazione anticipata d'urgenza preordinata all'esproprio degli immobili occorrenti per l'esecuzione dei "Lavori di costruzione della Strada Regionale N. 8 – Nuovo Progetto di Variante 1° Lotto – 2° Stralcio Tratto Rot. 9 bis – Fine Lotto", di cui al progetto esecutivo approvato e dichiarato di pubblica utilità con Determinazione Dirigenziale n. 7 del 11.01.2024 della Sezione Opere Pubbliche e Infrastrutture;
- Con la medesima Determinazione, ai sensi dell'art. 22-bis del D.P.R. n. 327/2001 e ss.mm., sono state determinate in via provvisoria ed urgente le indennità di esproprio da offrire ai proprietari catastali degli immobili interessati, come individuati negli elenchi ivi allegati denominati "A" e "B", nella misura indicata accanto a ciascuno di essi;
- L'Impresa Leadri s.r.l., in esecuzione delle disposizioni di cui alla Determinazione Dirigenziale n. 615 del 02.08.2024, ha effettuato l'immissione in possesso dei terreni ricadenti nei Comuni di Vernole (LE) e Melendugno (LE) previsti nel piano particellare approvato, procedendo a redigere con le ditte espropriande i verbali di immissione in possesso e gli stati di consistenza;
- Alcune delle ditte espropriande hanno accettato le indennità loro offerte, ricalcolate in base all'effettiva coltivazione praticata e ai manufatti e soprassuoli esistenti, così come accertato con gli appositi verbali di immissione in possesso e di stato di consistenza, ivi compresa la ditta catastale in oggetto.

Considerato che, con PEC del 15.05.2025, acquisita in pari data con prot. n. 256957, l'Impresa Leadri s.r.l. ha trasmesso la documentazione relativa all'accettazione dell'indennità di esproprio pervenuta dal sig. Placì Beniamino, comprendente:

- il "Verbale di Concordamento dell'Indennità di Esproprio" sottoscritto in data 14.05.2025 dal sig. Placì Beniamino, comprensivo degli allegati attestanti la proprietà del bene;
- la "Dichiarazione accettazione indennità di espropriazione/occupazione ai sensi del D.P.R. 327/01 e ss.mm.ii." sottoscritta in data 14.05.2025, con la quale il sig. Placì Beniamino, proprietario degli immobili siti in agro di Melendugno (LE) al foglio 27 particelle 210-305-307-320, ha dichiarato, tra l'altro, ai sensi dell'art. 47 del D.P.R. n. 445/2000, sotto la sua piena e personale responsabilità:
    - di essere proprietario degli immobili siti nel Comune di Melendugno (LE) al foglio 27 particelle 210-305-307-320 per la quota del 100%;
    - di accettare l'indennità di esproprio pari complessivamente a € 26.713,75 (euro ventiseimilasettecentotredici/75), comprensiva delle indennità aggiuntive e indennità per soprassuoli/manufatti come risultante dal verbale di concordamento;
    - che gli immobili oggetto di esproprio non sono gravati da alcuna iscrizione ipotecaria né da servitù, altri oneri o gravami di carattere reale o personale a favore di terzi;
    - che, ai sensi dell'art. 35 del D.P.R. n. 327/2001 e ss.mm., gli immobili non ricadono all'interno delle zone omogenee di tipo A, B, C, D;
    - di accettare in modo irrevocabile e senza ulteriori pretese, l'indennità di esproprio/occupazione, quantificata come da verbale di concordamento;
    - che tutti i manufatti considerati ai fini della determinazione dell'indennità di esproprio sono legittimamente edificati;
- la "Dichiarazione per indennità aggiuntiva" con la quale, ai sensi dell'art. 40 co. 4 del D.P.R. 327/2001 e ss.mm.:

- ha dichiarato “di essere coltivatore diretto con iscrizione al n. 1021842 presso gli uffici INPS”;
- ha dichiarato “di essere imprenditore agricolo - a titolo principale – iscritto presso la CCIAA registrato e con il Repertorio economico amministrativo (REA) n. 323430”
- ha allegato l’attestazione emessa dal Dipartimento Agricoltura, Sviluppo rurale e Ambientale della Regione Puglia – Pos. 205/2023 – atta a comprovare il requisito richiesto dall’art. 40 co. 4.

Rilevato che:

- Gli immobili individuati catastalmente al foglio 27 particelle 210-305-307 del Comune di Melendugno (LE), di proprietà del sig. Placì Beniamino, saranno espropriati nella loro interezza e, pertanto, non saranno oggetto di frazionamento; l’immobile individuato catastalmente al foglio 27 particella 320 del Comune di Melendugno (LE), invece, sempre di proprietà del sig. Placì Beniamino, sarà espropriato parzialmente e, pertanto, sarà oggetto di successivo frazionamento;
- Ai sensi degli artt. 20 e 22-bis del D.P.R. n. 327/2001 e ss.mm., è necessario procedere al pagamento dell’80% dell’indennità di esproprio, comprensiva anche delle maggiorazioni dovute per legge, come risulta dal verbale di concordamento del 14.05.2025;
- Ai sensi dell’art. 40 co. 4 del D.P.R. n. 327/2001 e ss.mm. al proprietario coltivatore diretto o imprenditore agricolo a titolo principale spetta un’indennità aggiuntiva ex art. 42 co. 2 del D.P.R. n. 327/2001 e ss.mm., corrisposta a seguito di una dichiarazione dell’interessato e di un riscontro della effettiva sussistenza dei relativi presupposti;
- Le risorse occorrenti per l’attuazione dell’intervento in argomento sono state iscritte, in termini di competenza e cassa, nel bilancio finanziario della Regione Puglia nell’es. fin. 2025 sul Cap. 1081053 – Sezione Opere Pubbliche e Infrastrutture 08;
- Tra le somme iscritte nel quadro economico di cui alla spesa complessivamente impegnata, alla voce somme a disposizione dell’amministrazione per espropri, alla data odierna, risulta la disponibilità a soddisfare il richiesto pagamento della somma complessiva di € 21.371,00 (euro ventunomilatrecentosettantuno/00), in favore del proprietario sig. Placì Beniamino, comprensiva dell’indennità aggiuntiva, pari all’acconto dell’80% dell’indennità complessiva di € 26.713,75 (euro ventiseimilasettecentotredici/75) a costui spettante relativamente alla proprietà degli immobili siti in agro di Melendugno (LE) al foglio 27 particelle 210-305-307-320;
- In relazione alla destinazione urbanistica, ai sensi dell’art. 35 del D.P.R. n. 327/2001 e ss.mm., si tratta di corrispettivo per terreni non ricadenti all’interno delle zone omogenee A, B, C e D, come dichiarato dal sig. Placì Beniamino nella dichiarazione di accettazione dell’indennità di espropriazione, acquisita in data 15.05.2025 con prot. n. 256957;
- In base a quanto sopra esposto, sussistono le condizioni per poter procedere alla liquidazione della somma complessiva di € 21.371,00 (euro ventunomilatrecentosettantuno/00) per indennità di esproprio, da imputare sul Cap. 1081053 dell’es. fin. 2025;
- Il presente atto rientra tra quelli di gestione amministrativa di competenza del Dirigente del Servizio Gestione Opere Pubbliche, ai sensi dell’art. 3 della citata L.R. n. 3/2005 e dell’art. 45 della L.R. n. 10/2007, nonché del successivo Atto Dirigenziale del Dipartimento Risorse Finanziarie e Strumentali, Personale e Organizzazione – Sezione Personale ed Organizzazione n. 115 in data 17.02.2017, in cui è individuato il Servizio Gestione Opere Pubbliche, al quale sono attribuite le funzioni di Autorità Espropriante Regionale.

VERIFICA AI SENSI DEL REGOLAMENTO UE N. 679/2016 E DEL D.LGS N. 196/2003 COME MODIFICATO DAL D.LGS. N. 101/2018. GARANZIE ALLA RISERVATEZZA

La pubblicazione dell’atto all’Albo, salve le garanzie previste dalla legge 241/90 in tema di accesso ai documenti amministrativi, avviene nel rispetto della tutela alla riservatezza dei cittadini, secondo quanto disposto dal Regolamento UE n. 679/2016 in materia di protezione dei dati personali, nonché dal D.Lgs. n. 196/2003 e

ss.mm. e dal vigente Regolamento Regionale n. 5/2006 per il trattamento dei dati sensibili e giudiziari, in quanto applicabile.

Ai fini della pubblicità legale, l'atto destinato alla pubblicazione è stato redatto in modo da evitare la diffusione di dati personali identificativi non necessari ovvero il riferimento alle particolari categorie di dati previste dagli articoli 9 e 10 del succitato Regolamento UE. Qualora tali dati fossero indispensabili per l'adozione dell'atto, essi sono trasferiti in documenti separati, esplicitamente richiamati.

VALUTAZIONE DI IMPATTO DI GENERE

Ai sensi della D.G.R. 26 settembre 2024 n. 1295, il presente atto è stato sottoposto a Valutazione di impatto di genere.

- Esito Valutazione impatto di Genere: neutro.

ADEMPIMENTI CONTABILI

ai sensi del D. lgs. n.118/2011 e successive modificazioni ed integrazioni

Bilancio: vincolato;
Esercizio finanziario: 2025;
Codice della Struttura titolare del Centro di Responsabilità Amministrativa:

- **n. 10** – Dipartimento Bilancio Affari Generali e Infrastrutture;
- **n. 08** – Sezione Opere Pubbliche e Infrastrutture;

Codifica della Transazione elementare di cui all'Allegato 7 del d.lgs. n.118/2011:

- **Missione**: 10 – Trasporti diritto mobilità;
- **Programma**: 5 – Viabilità ed infrastrutture stradali;
- **Titolo**: 2 – Spese in conto capitale;

Codice Piano dei conti: 2.02.01.09.12;
Codice CUP: B81B08000620001;
Codice identificativo delle transazioni dell'Unione Europea: UE 8;
Capitolo di spesa e declaratoria: U1081053 "SPESE PER INVESTIMENTI FINANZIATI DA CONVEZIONI EX AGENSUD. DPCM 12/9/2000. – INFRASTRUTTURE STRADALI –."
Impegno di spesa: REALIZZAZIONE DELLA STRADA REGIONALE N. 8 – Determina dirigenziale n. 215 del 10.04.2012, impegno riaccertato con n. 3017003260.
Importo da liquidare: € 21.371,00 (euro ventunomilatrecentosettantuno/00) a discarico della somma già impegnata sul capitolo 1081053, in favore del proprietario Placì Beniamino.
Causale del pagamento: Acconto dell'80% dell'indennità di esproprio, comprensiva di indennità aggiuntiva, relativamente agli immobili individuati al foglio 27 particelle 210-305-307-320 del Comune di Melendugno (LE) – "Lavori di costruzione della Strada Regionale N. 8 – Nuovo Progetto di Variante 1° Lotto – 2° Stralcio Tratto Rot. 9 bis – Fine Lotto" di cui alla Determinazione Dirigenziale del Servizio Gestione Opere Pubbliche n. 7 del 11.01.2024.
Creditore: Placì Beniamino, proprietario degli immobili catastalmente individuati al foglio 27 particelle 210-305-307-320 del Comune di Melendugno, i cui dati sono specificati nella scheda anagrafico-contabile allegata al presente provvedimento.
Modalità di pagamento: l'accreditamento della somma complessiva di € 21.371,00 (euro ventunomilatrecento-settantuno/00) verrà effettuato in favore del sig. Placì Beniamino, mediante bonifico bancario come indicato nella scheda anagrafico-contabile.

Dichiarazioni e attestazioni:

1. L'operazione contabile proposta assicura il rispetto dei vincoli di finanza pubblica vigenti e gli equilibri di Bilancio di cui al D.Lgs. n. 118/2011;
2. Agli atti del Servizio Gestione Opere Pubbliche non è stata acquisita la certificazione antimafia trattandosi di importi per i singoli creditori inferiori a € 150.000,00;
3. Sono stati espletati gli adempimenti stabiliti dal Decreto del Ministero dell'Economia e delle Finanze 18 gennaio 2008, n. 40, di attuazione dell'art. 48-bis del D.P.R. 29.09.1973 n. 602, recante disposizioni in materia di pagamenti da parte di pubbliche amministrazioni, nei confronti del proprietario Placì Beniamino in quanto l'importo è superiore a € 5.000,00 e nulla osta al pagamento a seguito dell'esito positivo "soggetto non inadempiente" della verifica effettuata con richiesta n. ***202500004612721*** del 04.11.2025 e identificativo del pagamento n. 2667LLPP25;
4. Ai sensi dell'art. 35 del D.P.R. n. 327/2001 e ss.mm., la somma complessiva di € 21.371,00 (euro ventunomilatrecentosettantuno/00) quale pagamento dell'80% dell'indennità relativa ai succitati immobili non ricadenti nelle fasce omogenee di tipo A, B, C e D allo scopo indicate dall'art. 81 del D.P.R. n. 917/1986, come integrato dall'art. 11, lett. F, della Legge 30.12.1991 n. 413, non è soggetta alla ritenuta del 20%;
5. Agli atti del Servizio Gestione Opere Pubbliche è stata acquisita la seguente documentazione: atto notarile di donazione, dichiarazione di accettazione dell'indennità, verbale di concordamento dell'indennità di esproprio, verbale di immissione in possesso, dichiarazione sostitutiva sui manufatti.

DETERMINA

Di prendere atto di quanto espresso in narrativa, che costituisce parte integrante e sostanziale del presente atto e che qui si intende integralmente riportato.

Di prendere atto delle dichiarazioni e attestazioni riportate nella sezione "Adempimenti contabili", che costituiscono parte integrante e sostanziale del presente atto e che qui si intendono integralmente riportate.

Di liquidare e pagare la somma complessiva di € 21.371,00 (euro ventunomilatrecentosettantuno/00) sul cap. U1081053 dell'es. fin. 2025, a titolo di acconto pari all'80% dell'indennità di esproprio, comprensiva di indennità aggiuntiva, riferita ai suoli siti in agro di Melendugno (LE) al foglio 27 particelle 210-305-307-320, interessati dai "Lavori di costruzione della Strada Regionale n. 8 – Nuovo Progetto di Variante 1° Lotto – 2° Stralcio Tratto Rot. 9 bis – Fine Lotto", in favore del proprietario sig. Placì Beniamino, i cui dati sono specificati nella scheda anagrafico-contabile allegata al presente provvedimento.

Di prelevare la somma complessiva di € 21.371,00 (euro ventunomilatrecentosettantuno/00) dal capitolo U1081053, giusta impegno n. 215 del 10.04.2012, impegno riaccertato con n. 3017003260.

Di autorizzare la Sezione Bilancio e Ragioneria, ad erogare in favore del suddetto creditore la somma liquidata, con le modalità indicate nella scheda anagrafico-contabile.

Di approvare la scheda anagrafico – contabile allegata al presente provvedimento, che non sarà pubblicata, ma che sarà disponibile nei casi di richiesta di accesso agli atti.

Di disporre che il presente provvedimento dovrà essere pubblicato sul B.U.R.P., ai sensi dell'art. 26, comma 7, del D.P.R. n. 327/2001 e ss.mm.

Di dare atto che il presente provvedimento, redatto in unico esemplare, composto da n. 10 (dieci) facciate, oltre alla Scheda Anagrafico Contabile, non oggetto di pubblicazione, composta da n. 3 (tre) facciate:

- è formato in unico originale informatico e firmato digitalmente, e sarà conservato nei sistemi di archiviazione documentale dell'Amministrazione Regionale;

- è redatto in forma digitale, nel rispetto della tutela alla riservatezza dei cittadini, secondo quanto disposto dal D.Lgs. 196/2003 e ss.mm., in materia di protezione dei dati personali;
- sarà reso pubblico, ai sensi dell'art. 20 comma 3 del Decreto del Presidente della Giunta Regionale n. 22/2021, mediante affissione per 10 giorni lavorativi, a decorrere dalla data della sua esecutività, all'Albo telematico dell'Ente, accessibile dal banner "pubblicità legale" dell'home page del sito istituzionale www.regione.puglia.it;
- sarà pubblicato, ai sensi dell'art. 23 del D.Lgs. 33/2013, nella sezione Amministrazione Trasparente", sottosezione di I livello "Provvedimenti", sottosezione di II livello "Provvedimenti dirigenti amministrativi" del sito istituzionale www.regione.puglia.it;
- sarà pubblicato sul B.U.R.P., ai sensi dell'art. 26, comma 7, del D.P.R. n. 327/2001 e ss.mm.;
- è prodotto, mediante la Piattaforma Cifra-2, firmato e trattato in formato originale digitale in coerenza con le Linee Guida dettate dalla Segreteria generale della Giunta Regionale con nota prot. n. AOO_175_1875 del 28/05/2020;
- è notificato mediante la Piattaforma Cifra-2 al RUP Ing. Girolamo Spagnoletti.

Sarà, inoltre, notificato all'Impresa Leadri s.r.l.

Si autorizza la Sezione Bilancio e Ragioneria a procedere alla registrazione delle scritture dettagliatamente riportate nella sezione "Adempimenti Contabili".

Il presente Provvedimento è direttamente esecutivo.

Come Proposta: Codice Cifra 064/DIR/2025/00910
Sottoscrittori Proposta:

- Il Funzionario Istruttore
  Lia Pansini

- E.Q. Procedure espropriative
  Simona Matera

Firmato digitalmente da:

Il Funzionario Istruttore
Lia Pansini

E.Q. Procedure espropriative
Simona Matera

Il Dirigente del Servizio Gestione Opere Pubbliche
Rosa Tedeschi

DETERMINAZIONE DEL DIRIGENTE SERVIZIO GESTIONE OPERE PUBBLICHE 21 novembre 2025, n. 859

L.R. 21.12.1977 n° 38 – Declassificazione da strada Provinciale a strada Comunale del tratto/relitto stradale della S.P. 11 "Altamura-Selva" compreso tra il Km 0+000 (WGS84 40°48' 53,9" N - 16° 32 ' 27,4" E) ed Km 0+700 circa (WGS84 40°48' 36,7" N - 16° 32 ' 06,3" E) nel territorio di Altamura (BA).

IL DIRIGENTE *AD INTERIM* DEL SERVIZIO GESTIONE OPERE PUBBLICHE

Ing. Rosa Tedeschi, su proposta dell'ing. Antonio Savino, titolare della E.Q. "*Programmazione e gestione in materia di infrastrutture stradali*" e sulla base dell'istruttoria espletata dall'ing. Vito Francesco Arborea, funzionario tecnico con specifiche responsabilità giusta A.D. n. 322 del 13.05.2025, espone quanto segue:

VISTI gli articoli 4 e 5 della L.R. n. 7/97;
VISTA la L.R. 21.12.1977 n° 38, che reca "Norme per l'esecuzione di opere stradali "e all'articolo 4 disciplina le procedure per la classificazione e declassificazione delle strade comunali, provinciali e regionali;
VISTO il D.Lgs 30.04.1992 n. 285 "Testo aggiornato del decreto legislativo 30 aprile 1992, n. 285, recante il nuovo codice della strada" e, in particolare, l'art. 2 che reca le definizioni e i criteri di classificazione e declassificazione delle strade e al comma 9 prevede che " (*Quando le strade non corrispondono più all'uso e alle tipologie di collegamento previste*) *sono declassificate dal Ministero dei lavori pubblici e dalle regioni, secondo le rispettive competenze, acquisiti i pareri indicati nel comma 8. I casi e la procedura per tale declassificazione sono indicati dal regolamento"* ;
VISTO il Decreto del Presidente della Repubblica 16 dicembre 1992, n. 495 "Regolamento di esecuzione e di attuazione del nuovo codice della strada", che agli articoli 2 e 3 disciplina la classificazione e la declassificazione delle strade;
VISTO, altresì, l'articolo 4 del DPR n. 495 del 16.12.1992 che disciplina i passaggi di proprietà fra enti proprietari delle strade e, al comma 2, prevede che "*per le strade non statali il decreto è emanato dal Presidente della regione competente su proposta degli enti proprietari interessati, con le modalità previste dall'articolo 2, commi 4, 5 e 6*".
VISTI gli artt. 4, 16 e 17 del D. Lgs. 165/01;
VISTA la L.R. n. 13 del 11.05.2001 e s.m.i.;
VISTO il D.Lgs. n. 196/03 "*Codice in materia di protezione dei dati personali*" in merito ai Principi applicabili ai trattamenti effettuati dai soggetti pubblici;
VISTI gli artt. 20 e 21 del Codice dell'Amministrazione Digitale (CAD), di cui al D.Lgs. n. 82/2005 in materia di documenti informatici;
VISTO l'art. 32 della L. n. 69/2009, che prevede l'obbligo di sostituire la pubblicazione tradizionale all'Albo ufficiale con la pubblicazione di documenti digitali sui siti informatici;
VISTO l'art. 45, comma 1. della L.R. 16.04.2007, n. 10, che recita: "*Nell'ambito delle funzioni loro attribuite, i dirigenti di ogni livello della Regione Puglia adottano gli atti e i provvedimenti amministrativi esercitando i poteri di spesa e di acquisizione delle entrate, compresi i poteri di impegno e di liquidazione di cui all'art. 78 e seguenti della L.R. n. 28/2001*";
VISTO l'art. 32 della legge 18 giugno 2009, n. 69, che prevede l'obbligo di sostituire la pubblicazione tradizionale all'Albo ufficiale con la pubblicazione di documenti digitali sui siti informatici;
VISTO l'art. 14 del Reg. Reg. n. 13/2015 "Regolamento per la disciplina del procedimento amministrativo";
VISTO l'atto dirigenziale n. 997 in data 23/12/2016, con il quale il Dirigente della Sezione Personale ed organizzazione ha istituito i servizi afferenti alle Sezioni, in applicazione dell'art.19 comma 2 del DPGR n. 443 del 31/07/2015, secondo le indicazioni dei direttori di dipartimento, che prevede l'attribuzione al Servizio Gestione Opere Pubbliche, nell'ambito della allora Sezione Lavori Pubblici, delle funzioni amministrative di competenza regionale previste dal D.Lgs. n. 285/1992 (codice della strada), con particolare riferimento alla classificazione delle strade comunali e provinciali;
VISTO l'atto dirigenziale n. 115 in data 17/02/2017, con il quale il Dirigente della Sezione Personale ed

Organizzazione, in esecuzione delle determinazioni contenute nel verbale n. 10 del 20/10/2016, dà atto dei Servizi istituiti, come riportati nell'elenco alla medesima allegato, che prevede l'attribuzione al Servizio Gestione Opere Pubbliche delle funzioni amministrative di competenza regionale previste dal D.Lgs. n 285/1992 (codice della strada), con particolare riferimento alla classificazione delle strade comunali e provinciali;
VISTO il DPGR 22 gennaio 2021, n. 22, con il quale il Presidente della Giunta Regionale ha adottato l'atto di Alta Organizzazione denominato Modello Ambidestro per l'Innovazione della macchina Amministrativa regionale "MAIA 2.0";
VISTO il DPGR 10 agosto 2021 n. 263, con il quale il Presidente della Giunta Regionale, richiamata la deliberazione n. 1289/2021, ha adottato l'atto di definizione delle Sezioni e delle relative funzioni In attuazione del modello MAIA "2.0." di cui al D.P.G.R. n. 22 del 22 gennaio 2021 e s.m.i.;
VISTA la D.G.R. 15 settembre 2021, n. 1466 recante l'approvazione della Strategia regionale per la parità di genere, denominata "Agenda di Genere";
VISTA la deliberazione della Giunta Regionale del 30.09.2021 n. 1576, con la quale la Giunta Regionale ha deliberato, tra l'altro, il conferimento della dirigenza della Sezione Opere Pubbliche e Infrastrutture all'ing. Giovanni Scannicchio con decorrenza dal 1° novembre 2021;
VISTA la D.G.R. 30 settembre 2025 n. 12375"Decreto del Presidente della Giunta regionale 22 gennaio 2021, n. 22 "Modello Organizzativo Maia 2.0" e ss.mm. Proroga degli incarichi di direzione delle Sezioni di Dipartimento della Giunta regionale" con la quale è stata conferita la proroga degli incarichi di direzione delle Sezioni di Dipartimento della Giunta regionale in scadenza, di prorogare, fino al raggiungimento del limite di durata previsto in applicazione delle "Linee guida per la rotazione del personale della Regione Puglia", approvate con D.G.R. n. 1359 del 24/07/2018 e s.m.i.;
VISTO l'atto dirigenziale del Direttore del Dipartimento Personale e Organizzazione n. 22 del 05.08.2025, con il quale si conferisce l'incarico di direzione ad interim del Servizio Gestione Opere Pubbliche della Sezione Opere Pubbliche e Infrastrutture all'Ing. Rosa Tedeschi, attualmente dirigente della Sezione Datore di Lavoro, fino alla nomina del dirigente titolare;
VISTA la Determina Dirigenziale n. 336 del 06.05.2024, con la quale il Dirigente della Sezione Opere Pubbliche e Infrastrutture ha conferito all'ing. Antonio Savino l'incarico di E.Q. "*Pianificazione e gestione in materia di infrastrutture stradali*"**;**
VISTA la D.G.R. 03 luglio 2023, n. 938 recante D.G.R. n. 302/2022 "*Valutazione di impatto di genere. Sistema di gestione e di monitoraggio*";
VISTA la D.G.R. 26 settembre 2024, n. 1295 recante "Valutazione di Impatto di Genere (VIG). Approvazione indirizzi metodologico-operativi e avvio fase strutturale";

PREMESSO che:

- con nota prot. 623238 del 05.11.2025, la Città Metropolitana di Bari ha trasmesso gli atti propedeutici alla declassificazione, da strada Provinciale a strada Comunale, del tratto/relitto stradale della S.P. 11 "Altamura-Selva" compreso tra il Km 0+000 (WGS84 40°48' 53,9" N - 16° 32 ' 27,4" E) ed Km 0+700 (WGS84 40°48' 36,7" N - 16° 32 ' 06,3" E) nel territorio di Altamura (BA);
- alla preddetta nota sono state allegate in copia la Delibera di Consiglio Metropolitano n. 136 del 15.09.2025, la Delibera n. 27 del 07.05.2025 del Comune di Altamura (BA), la corografia del suddetto tratto di Strada Provinciale 11 "Altamura-Selva" da declassificare;

PRESO ATTO CHE, dalla documentazione trasmessa con la nota innanzi indicata, risulta quanto segue:

- con la Delibera di Consiglio Comunale n. 27 del 07.05.2025, il Comune di Altamura (BA) esprimeva l'assenso alla declassificazione, da strada Provinciale a strada Comunale, ed all'acquisizione al demanio stradale del tratto di Strada Provinciale 11, ricadente nel territorio comunale, compreso tra il Km 0+000 (WGS84 40°48' 53,9" N - 16° 32 ' 27,4" E) ed Km 0+700 circa (WGS84 40°48' 36,7" N - 16° 32 ' 06,3" E);
- con deliberazione di Consiglio Metropolitano di Bari n. 136 del 15.09.2025, veniva espresso parere favorevole ed assenso alla declassificazione, da strada Provinciale a strada Comunale, del tratto di

Strada Provinciale 11, ricadente nel territorio comunale, compreso tra il Km 0+000 (WGS84 40°48' 53,9" N - 16° 32' 27,4" E) ed Km 0+700 circa (WGS84 40°48' 36,7" N - 16° 32 ' 06,3" E);

RITENUTO che all'esito dell'istruttoria espletata**,** data la volontà espressa dagli enti interessati e visti i tratti di strada per come descritti negli atti deliberativi trasmessi dagli enti locali interessati, si ritengono sussistenti i presupposti per procedere, ai sensi dell'art. 4 della L.R. 21.12.77 n. 38, alla declassificazione del tratto stradale succitato;

Garanzie di riservatezza

Verifica ai sensi del regolamento UE n. 679/2016 e del D. Lgs n. 196/2003, come modificato dal D. Lgs. n. 101/2018.

La pubblicazione dell'atto all'Albo, salve le garanzie previste dalla Legge n. 241/90 in tema di accesso ai documenti amministrativi, avviene nel rispetto della tutela della riservatezza dei cittadini secondo quanto disposto dal Regolamento UE n. 679/2016 in materia di protezione dei dati personali, nonché dal D. Lgs. n. 196/2003 come modificato dal d. lgs. n. 101/2018. Ai fini della pubblicità legale, l'atto destinato alla pubblicazione è redatto in modo da evitare la diffusione di dati personali identificativi non necessari ovvero il riferimento alle particolari categorie di dati previste dagli articoli 9 e 10 del Regolamento citato; qualora tali dati fossero indispensabili per l'adozione dell'atto, essi sono trasferiti in documenti separati, esplicitamente richiamati.

Valutazione di impatto di genere (atto collegato)
Ai sensi della D.G.R. n. 1161 del 07.08.2024, il presente atto è stato sottoposto a Valutazione di impatto di genere. • Esito Valutazione impatto di Genere: **neutro**

DETERMINA

Di prendere atto di quanto espresso in narrativa, che costituisce parte integrante e sostanziale del presente atto e che qui si intende integralmente riportato.

Di declassificare, per le motivazioni indicate in narrativa, ai sensi dell'art. 4 della L.R. 21.12.1977 n. 38 e dell'art. 3 del D.P.R. n. 495/1992, da strada Provinciale a strada Comunale, il tratto di Strada Provinciale 11, ricadente nel territorio comunale, compreso tra il Km 0+000 (WGS84 40°48' 53,9" N - 16° 32 ' 27,4" E) ed Km 0+700 circa (WGS84 40°48' 36,7" N - 16° 32 ' 06,3" E);

Di dare atto che è onere degli Enti locali interessati, Comune di Altamura (BA) e Città Metropolitana di Bari, procedere alla consegna dei tratti di strada in oggetto secondo le procedure previste dall'art.4, comma 5 e 6 del D.P.R. n. 495/92;

Di dare atto che il presente provvedimento sarà pubblicato sul Bollettino Ufficiale della Regione Puglia ed avrà efficacia trenta giorni dopo la pubblicazione sul BURP, ai sensi dell'art. 4 comma 5 della L.R. 21.12.1977 n° 38;

Di dare atto che il Comune di Altamura (BA) dovrà provvedere:

- entro trenta giorni dalla pubblicazione sul Bollettino Ufficiale della Regione Puglia, alla registrazione della variazione sul portale AINOP (Archivio Informatico Nazionale delle Opere Pubbliche), istituito con Legge 16.11.2018 n. 130, dando comunicazione dell'avvenuto adempimento alla Sezione Opere Pubbliche e Infrastrutture - Servizio Gestione Opere Pubbliche.

Di dare atto che il presente provvedimento:

- è stato elaborato attraverso la piattaforma CIFRA2, composto da pagine tutte progressivamente numerate, firmato digitalmente e adottato in unico originale;
- sarà pubblicato per 10 giorni lavorativi a decorrere dalla data della sua adozione, ai sensi dell'art. 20 comma 3 del DPGR n. 22/2021, all'Albo regionale on line e sarà conservato nei sistemi informatici regionali CIFRA 2, Sistema Puglia e Kosmos;
- sarà notificato alla Città Metropolitana di Bari e al Comune di Altamura (BA);
- è pubblicato, con le modalità previste dell'art. 23 del D. Lgs. n. 33/2013, nella sezione "Amministrazione Trasparente", sottosezione di I livello "Provvedimenti dirigenti", sottosezione di II livello "Provvedimenti dirigenti amministrativi" del sito www.regione.puglia.it.

Firmato digitalmente da:

Il Funzionario Istruttore
Vito Francesco Arborea

E.Q. Pianificazione e gestione in materia di infrastrutture stradali
Antonio Savino

Il Dirigente del Servizio Gestione Opere Pubbliche
Rosa Tedeschi

DETERMINAZIONE DEL DIRIGENTE SERVIZIO PROMOZIONE DEL TERRITORIO E DIVERSIFICAZIONE DEL PRODOTTO 21 novembre 2025, n. 264

P.O.C. 2021-2027 – Area Tematica 03 Competitività imprese - Linea di intervento 03.02 Turismo e ospitalità. Intervento "Riposizionamento competitivo e promozione delle destinazioni turistiche" - Avviso per la selezione di proposte progettuali finalizzate al potenziamento e qualificazione degli Info-point turistici appartenenti alla rete regionale - Anno 2025". DGR n. 1083 del 29/07/2025 e DGR n. 1687 del 10/11/2025. A.D. n. 188 del 05/08/2025, A.D. n. 203 del 5.09.2025 e A.D. n. 252 dell'11/11/2025. Scadenza 15/09/2025. Approvazione risultanze istruttorie_2° Gruppo.

La Dirigente del Servizio Promozione del Territorio e Diversificazione del Prodotto

Visti

- gli articoli 4 e 5 della L.R. n. 7/97;
- la Deliberazione G.R. n. 3261 del 28.7.98 avente ad oggetto "Separazione delle attività di direzione politica da quelle di gestione amministrativa. Direttiva alle strutture organizzative regionali";
- gli artt. 4 e 16 del D. Lgs. 165/01 rispettivamente "Indirizzo politico-amministrativo. Funzioni e responsabilità" e "Funzioni dei dirigenti di uffici dirigenziali generali";
- l'art. 32 della Legge 18 giugno 2009, n. 69, che prevede l'obbligo di sostituire la pubblicazione tradizionale all'Albo ufficiale con la pubblicazione di documenti digitali sui siti informatici;
- l'art. 18 del Dlgs 196/03 "Codice in materia di protezione dei dati personali" in merito ai Principi applicabili ai trattamenti effettuati dai soggetti pubblici;
- la D.G.R. 1518 del 31.07.2015, di adozione del modello organizzativo denominato "Modello ambidestro per l'innovazione della macchina amministrativa regionale - MAIA" – approvazione atto di alta organizzazione;
- il D.P.G.R. n. 443 del 31.07.2015 pubblicato sul BURP n. 109 del 3.08.2015;
- D.G.R. n. 1974 del 7 dicembre 2020 "Approvazione Atto di Alta Organizzazione. Modello Organizzativo "MAIA 2.0"
- D.P.G.R. n. 22 del 22.1.2021 avente ad oggetto "Adozione Atto di Alta Organizzazione. Modello Organizzativo " MAIA 2".
- la DGR n. 1576 del 30 settembre 2021 di conferimento dell'incarico di direzione della Sezione Turismo e Internazionalizzazione;
- la DGR n. 1080 del 29/07/2025 avente ad oggetto "Decreto del Presidente della Giunta regionale 22 gennaio 2021, n. 22 "Modello Organizzativo Maia 2.0" e ss.mm.ii.. di proroga degli incarichi di direzione delle Sezioni di Dipartimento della Giunta regionale";
- la DGR n. 1375 del 30/09/2025 avente ad oggetto "Decreto del Presidente della Giunta Regionale 22 gennaio 2021, n. 22 "Modello Organizzativo Maia 2.0" e ss.mm.ii. Affidamento e Proroga degli incarichi di direzione delle Sezioni di Dipartimento della Giunta regionale;
- la DGR n. 1289 del 28 luglio 2021 (BURP n. 106 del 17/08/2021) con cui la Sezione Turismo ha assunto la denominazione: Sezione Turismo e Internazionalizzazione;
- l'atto dirigenziale n. 9 del 4.3.2022 di conferimento dell'incarico di Dirigente del Servizio Promozione del Territorio e Diversificazione del Prodotto della Sezione Turismo e Internazionalizzazione;
- l'atto dirigenziale adottato dal Dipartimento Personale e Organizzazione n. 00035 del 31.10.2025 di proroga al 31/05/2026 degli incarichi di direzione dei Servizi delle Strutture della Giunta regionale in attuazione alla DGR n. 1375 del 30.9.2025;
- l'atto dirigenziale adottato dal Dirigente della Sezione Turismo e Internazionalizzazione n. 137 del 30.05.2025 avente ad oggetto "Micro organizzazione funzionale della Sezione Turismo e Internazionalizzazione e dei Servizi ad essa afferenti. Revoca dell'atto 056/2025/135 del 29.5.2025 e riproposizione";
- la DGR n. 1163 del 4/08/2025 di affidamento *ad interim* delle funzioni vicarie di Dirigente della Sezione

Turismo e Internazionalizzazione ai sensi dell'art 24, commi 3 e 5, del DPGR n. 22 del 22 gennaio 2021 e ss.mm.ii. alla dott.ssa Anna Maria Candela;

- la D.G.R. 15 settembre 2021, n. 1466 recante l'approvazione della Strategia regionale per la parità di genere, denominata "Agenda di Genere";
- la D.G.R. n. 1295 del 26/09/2024 del Registro delle Deliberazioni recante "Valutazione di impatto di genere (VIG). Approvazione indirizzi metodologico-operativi e avvio fase strutturale";
- la Legge Regionale n. 42 del 31/12/2024 "Disposizioni per la formazione del bilancio di previsione 2025 e bilancio pluriennale 2025-2027 della Regione Puglia (legge di stabilità regionale 2025)";
- la Legge Regionale n. 43 del 31/12/2024 "Bilancio di previsione della Regione Puglia per l'esercizio finanziario 2025 e bilancio pluriennale 2025-2027";
- la D.G.R. n. 26 del 20/01/2025 "Bilancio di previsione per l'esercizio finanziario 2025 e pluriennale 2025-2027. Art. 39, comma 10, del decreto legislativo 23 giugno 2011, n.118. Documento tecnico di accompagnamento e Bilancio Finanziario Gestionale. Approvazione".

Considerati, inoltre

- il Regolamento (UE) 2016/679 del Parlamento Europeo e del Consiglio del 27 aprile 2016 (GDPR -General Data Protection Regulation) relativo alla protezione delle persone fisiche con riguardo al trattamento dei dati personali, nonché alla libera circolazione di tali dati e che abroga la direttiva 95/46/CE (Regolamento generale sulla protezione dei dati);
- il Regolamento (UE, Euratom) 2024/2509 del Parlamento europeo e del Consiglio del 23 settembre 2024 che stabilisce le regole finanziarie applicabili al bilancio generale dell'Unione (rifusione);
- la Risoluzione ONU adottata dall'Assemblea Generale il 25 settembre 2015 Trasformare il nostro mondo: l'Agenda 2030 per lo Sviluppo Sostenibile;
- la Delibera CIPESS n. 78 del 22 dicembre 2021 pubblicata sulla Gazzetta Ufficiale della Repubblica italiana Serie generale n. 94 del 22 aprile 2022 e avente per oggetto "Programmazione della politica di coesione 2021-2027 - Approvazione della proposta di accordo di partenariato 2021-2027 e definizione dei criteri di cofinanziamento pubblico nazionale dei programmi europei per il ciclo di programmazione 2021-2027";
- la Delibera CIPESS n. 79 del 22 dicembre 2021 pubblicata sulla Gazzetta Ufficiale della Repubblica italiana Serie generale n. 72 del 26 marzo 2022 e avente per oggetto "Fondo sviluppo e coesione 2014-2020 e 2021-2027 - Assegnazione risorse per interventi COVID-19 (FSC 2014-2020) e anticipazioni alle regioni e province autonome per interventi di immediato avvio dei lavori o di completamento di interventi in corso (FSC 2021-2027)";
- il Decreto-Legge 17 maggio 2022, n. 50, convertito con modificazioni dalla Legge 15 luglio 2022, n. 91 e recante "Misure urgenti in materia di politiche energetiche nazionali, produttività delle imprese e attrazione degli investimenti, nonché in materia di politiche sociali e di crisi Ucraina";
- il Decreto Legislativo 31 marzo 2023, n. 36, "Codice dei contratti pubblici in attuazione dell'articolo 1 della legge 21 giugno 2022, n. 78, recante delega al Governo in materia di contratti pubblici";
- il Decreto-Legge 19 settembre 2023, n. 124 convertito con modificazioni dalla Legge 13 novembre 2023 n. 162 e recante "Disposizioni urgenti in materia di politiche di coesione, per il rilancio dell'economia nelle aree del Mezzogiorno del Paese, nonché in materia di immigrazione";
- la Delibera CIPESS n. 16 del 20 luglio 2023 pubblicata sulla Gazzetta Ufficiale della Repubblica italiana Serie generale n. 276 del 25 novembre 2023 e avente per oggetto "Fondo sviluppo e coesione 2021-2027-Anticipazioni alle regioni e province autonome per interventi di immediato avvio dei lavori o di completamento di interventi in corso - Adempimenti di cui alla delibera CIPESS n. 79 del 2021, punti 1.5, 1.6 e 1.7.";
- la Delibera CIPESS n. 25 del 3 agosto 2023 pubblicata sulla Gazzetta Ufficiale della Repubblica italiana Serie generale n. 269 del 17 novembre 2023 e avente per oggetto "Fondo sviluppo e coesione 2021-2027. Imputazione programmatica in favore di regioni e province autonome";
- il Decreto-Legge 7 maggio 2024, n. 60 convertito con modificazioni dalla Legge 4 luglio 2024, n. 95 e

recante “Ulteriori disposizioni urgenti in materia di politiche di coesione”;

- la Delibera CIPESS n. 6 del 30/01/2025, con cui si nomina il Direttore protempore della Struttura Speciale Attuazione POR quale Responsabile Unico dell’Attuazione dell’Accordo, incaricato del coordinamento e della vigilanza sulla complessiva attuazione per conto della Regione e contemporaneamente affida la responsabilità dell’attuazione e del monitoraggio degli interventi inseriti nell’Accordo ai Dirigenti/ Direttori pro-tempore delle Strutture regionali individuate negli allegati che costituiscono parte integrante del suddetto provvedimento: Allegato 1 - Strutture Responsabili interventi FSC Assegnazione Ordinaria 2021/2027 e Allegato 2 - Strutture Responsabili interventi POC 2021/2027;
- il DPR del 10 Marzo 2025, n. 66 - Regolamento recante i criteri sull’ammissibilità della spesa per i programmi cofinanziati dai fondi per la politica di coesione e dagli altri fondi europei a gestione concorrente di cui al Regolamento (UE) 2021/1060 per il periodo di programmazione 2021/2027 (Fondo europeo di sviluppo regionale; Fondo sociale europeo Plus; Fondo per una transizione giusta; Fondo europeo per gli affari marittimi, la pesca e l’acquacoltura; Fondo asilo, migrazione e integrazione; Fondo sicurezza interna; Strumento di sostegno finanziario per la gestione delle frontiere e la politica dei visti);
- la Deliberazione della Giunta n. 566 del 29.04.2025 con la quale la Regione Puglia ha preso atto dell’Accordo per la Coesione (sottoscritto a Bari il 29 novembre 2024);
- la Deliberazione di Giunta Regionale n° 1083 del 29/07/2025 avente ad oggetto “Accordo per la Coesione, Delibera CIPESS n. 6/2025 POC 2021-2027–Area Tematica 03 Competitività imprese - Linea di intervento 03.02 Turismo e ospitalità. Intervento “Riposizionamento competitivo e promozione delle destinazioni turistiche”. Variazione bilancio annuale di previsione 2025 e pluriennale 2025-2027, di cui all’art.51 co. 2 del D.Lgs. n.118/2011 per € 12.000.000,00”;
- il Piano Strategico Regionale del Turismo 3x6x5 - 2025/2030, denominato “Puglia 362 approvato con DGR n. n° 1083 del 29/07/2025;

In Bari, presso la sede della Sezione Turismo e Internazionalizzazione, sulla base dell’istruttoria espletata dal Responsabile del procedimento, Funzionario EQ Romina Cataldo, la Dirigente del Servizio Promozione del Territorio e Diversificazione del prodotto, dott.ssa A. Gabriella Belviso, riceve dalla stessa la seguente relazione.

Premesso che:

Con Deliberazione n. 1083 del 29/07/2025, la Giunta Regionale ha approvato:

- il Piano Strategico del Turismo “Puglia 3x6x5 2025-2030” stanziando in bilancio un importo iniziale pari a € **12.000.000,00,** a valere sulle risorse POC 2021/2027 di cui all’Accordo per la Coesione - Delibera CIPESS n. 6/2025 - Area tematica 03 “Competitività imprese”- Linea di intervento 03.02 “Turismo e ospitalità” - Titolo “Riposizionamento competitivo e promozione delle destinazioni turistiche”, al fine di consentire l’avvio dell’attuazione del Piano “Puglia 3x6x5 2025/2030” tramite la realizzazione degli interventi progettuali contenuti nelle “Schede Azioni progettuali – Annualità 2025/2026”, allegate alla Deliberazione della Giunta, n. 1183 del 29.07.2025;

- lo schema di Accordo di cooperazione ex art. 15 L.n. 241/1990, demandando al Direttore del Dipartimento Turismo, Economia della Cultura e Valorizzazione del Territorio tutti gli adempimenti consequenziali e connessi alla sottoscrizione;

L’importo pari a **€ 12.000.000,00** stanziato a valere sulle risorse (POC) 2021/2027 Intervento “Riposizionamento competitivo e promozione delle destinazioni turistiche” – Area Tematica 03. “Competitività imprese” - Linea di intervento 03.02 “Turismo e ospitalità” con Deliberazione n. 1083/2025, è stato ripartito:

- per un importo complessivo pari a **€ 11.000.000,00,** per la realizzazione delle attività individuate nelle Schede di azione progettuale contente gli interventi, per l’annualità 2025/2026, predisposte dall’Agenzia

Regionale per il Turismo (AreT) - Pugliapromozione, su conforme indirizzo dell'Assessorato regionale al Turismo e del Dipartimento Turismo, Economia della Cultura e Valorizzazione del Territorio, e la cui attuazione sarà affidata alla Sezione Turismo e Internazionalizzazione, in funzione delle specifiche competenze funzionali e istituzionali e della maggiore efficacia ed efficienza dell'azione amministrativa, all'Agenzia Regionale per il Turismo (AreT) - Pugliapromozione, al Consorzio Puglia Culture e alla Fondazione Apulia Film Commission, ovvero, nella logica della cooperazione interdipartimentale, ad altre strutture regionali, quali, in particolare, la Struttura speciale Comunicazione Istituzionale o l'ASSET – Agenzia regionale Strategica per lo Sviluppo Ecosostenibile del Territorio;

- per un importo pari a **€ 1.000.000,00** per la realizzazione delle attività individuate nella Scheda di Azione per interventi sugli Infopoint turistici per l'annualità 2025, predisposta dalla Sezione Turismo e Internazionalizzazione.

Considerato che:

la Sezione Turismo e Internazionalizzazione con atto dirigenziale **n. 188 del 5.08.2025,** le cui premesse si intendono integralmente richiamate, ha provveduto a:

a. approvare l'"*Avviso per la selezione di proposte progettuali finalizzate al potenziamento e qualificazione degli info-point turistici appartenenti alla rete regionale – Anno 2025*" (**allegato 1**);
b. approvare lo schema di disciplinare, allegato all'avviso, regolante i rapporti tra la Regione Puglia e i soggetti beneficiari (**allegato 2**);
c. registrare l'obbligazione giuridicamente non perfezionata in entrata per la somma di **€ 1.000.000,00** giusta DGR n. 1083 del 29.07.2025;
d. prenotare l'impegno di spesa di complessivi **€ 1.000.000,00** sui seguenti capitoli:
    - **U0702018 "POC 2021-2027-ACCORDO COESIONE-D.C.N.6/2025-QUOTA STATO" per € 700.000,00;**
    - **U0702019 "POC 2021-2027-ACCORDO COESIONE-D.C.N.6/2025-QUOTA REGIONE" per € 300.000,00;**

e. individuare il Rup nella persona dell'avv. Romina Cataldo, funzionario della Sezione Turismo e Internazionalizzazione – EQ Responsabile degli Avvisi della Sezione Turismo e Internazionalizzazione.

Il suddetto avviso e i relativi allegati sono stati pubblicati sul Burp n. 67 del 21/08/2025 e, in pari data, sul sito istituzionale della Regione Puglia: *www.regione.puglia.it* – sezione URP comunica, Amministrazione Trasparente.

Con atto dirigenziale n. 196 del 26.08.2025 la Sezione Turismo e Internazionalizzazione ha provveduto a nominare la Commissione ai sensi dell'art. 6, punto 6.1 dell'Avviso stesso.

Successivamente, con atto dirigenziale **n. 203 del 5.09.2025,** la Dirigente del Servizio Promozione del territorio e diversificazione del prodotto, avendo riscontrato un mero errore materiale, ha provveduto a **rettificare**:

a. la quota dell'obbligazione giuridicamente non perfezionata in entrata indicata nell'A.D. n. 188 del 5/08/2025 per la **somma corretta complessiva di € 914.077,55** apportando una **variazione di accertamento positiva di € 214.077,55,** sull'acc. n. 6025084297, cap. E2102432;

b. le quote relative alla prenotazione di impegno di spesa indicate nell'A.D. n. 188 del 5/08/2025 per complessivi **€ 1.000.000,00 con imputazione corretta sui seguenti capitoli:**
    - U0702018 "POC 2021-2027-ACCORDO COESIONE- D.C.N.6/2025-QUOTA STATO" per totale € 914.077,55 pari al 91,407754917%, apportando una **variazione di prenotazione di impegno positiva di € 214.077,55 sull'imp. 3525001721;**
    - U0702019 "POC 2021-2027-ACCORDO COESIONE- D.C.N.6/2025-QUOTA

REGIONE" per totale € 85.922,45 pari all'8,592245083**%** apportando una **variazione di prenotazione di impegno negativa di € 214.077,55 sull'imp. 3525001722.**

Rilevato che:

entro il termine di scadenza per la presentazione delle proposte progettuali previsto dall'art. 5 dell'Avviso, sono pervenute n. 89 domande di candidatura da parte di altrettanti Comuni aderenti alla Rete regionale degli Info-point. Di queste domande due sono risultate inammissibili in quanto pervenute prima del termine iniziale di presentazione indicato nell'Avviso.

All'esito dei lavori della Commissione, con **A.D. n. 211 del 24/09/2025,** il cui contenuto si intende integralmente richiamato, la Sezione Turismo e Internazionalizzazione ha provveduto:

1. ad approvare l'**Allegato A_Proposte ammesse e finanziabili** contenente l'elenco delle **n. 66** proposte progettuali ammesse e finanziabili;
2. ad approvare l**'Allegato B_Proposte non finanziabili** contenente l'elenco delle **n. 21** istanze non finanziabili per raggiungimento dei limiti di budget fissati dall'Avviso, pari a € 1.000.000,00, e per tale motivo definite "**Istanze in esubero**";

La dotazione finanziaria dell'Avviso Info-point – Anno 2025, pertanto, **ha consentito di soddisfare una parte delle proposte di candidatura valutate positivamente dalla Commissione di valutazione, lasciando le istanze in esubero senza finanziamento.**

Tenuto conto che:

- la strategia pugliese di sviluppo del settore turistico si propone tra gli obiettivi principali il miglioramento dell'offerta di servizi turistici di animazione e valorizzazione del territorio pugliese, mettendo in campo azioni efficaci per perseguire fino in fondo la strategia della destagionalizzazione che il Piano strategico ha evidenziato essere profondamente interconnessa all'innalzamento della qualità dell'offerta turistica, a partire dal tema fondamentale dell'accoglienza;
- in coerenza con i succitati obiettivi strategici si è ritenuto di riscontrare positivamente le numerose richieste pervenute da parte dei Comuni non finanziati per esaurimento del budget, rafforzando l'intervento progettuale di potenziamento dei servizi erogati dagli Uffici Info-point aderenti alla Rete Regionale per l'anno 2025;

Atteso che:
con Deliberazione **n. 1687 del 10/11/2025** la Giunta regionale ha riprogrammato, a budget invariato, l'utilizzo di parte delle risorse già stanziate con DGR n. 1083 del 29.07.2025 a valere sul POC 2021/2027 per il 2025 – pari complessivamente a € 12.000.000,00 – **implementando per un importo di € 325.000,00** la dotazione finanziaria iniziale pari ad € 1.000.000,00 assegnata dalla D.G.R. n. 1083/2025 all'azione a regia regionale relativa all'"Avviso per la selezione di proposte progettuali finalizzate al potenziamento e qualificazione degli info-point turistici appartenenti alla rete regionale – Anno 2025", approvato con Atto Dirigenziale n. 188 del 05.08.2025,e diminuendo di pari importo le risorse complessivamente pari ad € 11.000.000,00, destinate alla realizzazione degli interventi progettuali di cui alle ulteriori sei schede azione approvate con la citata deliberazione.

Con successiva AD **n. 252 dell'11/11/2025** la Sezione Turismo e Internazionalizzazione ha provveduto a:

1. implementare di Euro 325.000,00 la dotazione finanziaria di cui al par. 1.2 dell'Avviso Infopoint – Anno 2025 approvato con A.D. n. 188 del 05/08/2025, portandola ad **Euro 1.325.000,00**, giusta DGR n. 1687 del 10/11/2025**;**

2. ~~a~~ stabilire che per tutti i disciplinari sottoscritti dopo il 31.10.2025, **la data ultima di chiusura delle attività si intenderà il 27.2.2026**;

Posto quanto sopra, la Commissione di valutazione si è riunita nelle giornate del 13/11/2025, del 19/11/2025 e del 20/11/2025, giusto quanto risulta dai relativi verbali (Verbale n. 8 del 13/11/2025, Verbale n. 9 del 19/11/2025 e Verbale n. 10 del 20/11/2025) trasmessi dal Segretario al Rup con e-mail.

Nel rispetto dell'ordine cronologico di arrivo entro i termini di presentazione delle istanze fissato dall'Avviso, la stessa Commissione ha provveduto alla verifica dell'ammissibilità formale e sostanziale delle proposte progettuali pervenute e che non sono state valutate nella prima tornata di ammissibilità a causa dell'esaurimento della dotazione finanziaria inizialmente stanziata e, per tale motivo, definite come "**Istanze in esubero**" nell'**Allegato_B** dell'A.D. n. 211 del 24/09/2025.
Le proposte valutate dalla Commissione nelle sedute del 13/11/2025, del 19/11/2025 e del 20/11/2025 sono identificate in ragione del soggetto proponente e indicate con i numeri progressivi contenuti nella tabella sottostante:

Avviso per la selezione di proposte progettuali finalizzate al potenziamento e qualificazione degli info-point turistici appartenenti alla rete regionale - annualità 2025					
PROPOSTE PERVENUTE					
N.	***PROTOCOLLO***	***DATA / ORA ARRIVO***	***ENTE PROPONENTE***	***PROV.***	***AMMISSIBILITA' FORMALE E SOSTANZIALE***
56	**Prot. 0474220 del 03/09/2025**	**03/09/2025 08.52.31**	**Comune di Rodi Garganico**	**Fg**	**SI**
57	**Prot. 0474967 del 04/09/2025 Prot. 0474994 del 04/09/2025 Prot. 0475000 del 04/09/2025**	**03/09/2025 11.54.15 03/09/2025 13.37.07 03/09/2025 13.41.17**	**Comune di Taurisano**	**Le**	**SI**
58	**Prot. 0474973 del 04/09/2025**	**03/09/2025 12.15.57**	**Comune di Castrignano de' Greci**	**Le**	**SI**
60	**Prot. 0476478 del 04/09/2025**	**03/09/2025 14.02.17**	**Comune di Corsano**	**Le**	**SI**
63	**Prot. 0478909 del 05/09/2025**	**04/09/2025 17.44.41**	**Comune di Caprarica di Lecce**	**Le**	**SI**
65	**Prot. 0483388 del 09/09/2025**	**08/09/2025 18.08.27**	**Comune di Taranto**	**Ta**	**SI**
66	**Prot. 0485554 del 10/09/2025**	**09/09/2025 18.14.45**	**Comune di Martina Franca**	**Ta**	**SI**
70	**Prot. 0493081 del 12/09/2025**	**12/09/2025 12.29.43**	**Comune di Maglie**	**Le**	**SI**

71	**Prot. 0494021 del 15/09/2025**	**12/09/2025 12.56.13**	**Comune di Massafra**	**Ta**	**SI**
72	**Prot. 0495278 del 15/09/2025**	**12/09/2025 13.18.30**	**Comune di Lecce**	**Le**	**SI**
74	**Prot. 0495355 del 15/09/2025**	**12/09/2025 18.45.49**	**Comune di Gallipoli**	**Le**	**SI**
75	**Prot. 0495494 del 15/09/2025**	**13/09/2025 10.19.58**	**Comune di Nardo'**	**Le**	**SI**
79	**Prot. 0496309 del 15/09/2025**	**15/09/2025 13.06.34**	**Comune di Gioia del Colle**	**Ba**	**SI**
80	**Prot. 0496329 del 15/09/2025**	**15/09/2025 13.20.51**	**Comune di Giovinazzo**	**Ba**	**SI**
81	**Prot. 0496340 del 15/09/2025**	**15/09/2025 15.17.20**	**Comune di Polignano a Mare**	**Ba**	**SI**
82	**Prot. 0497228 del 16/09/2025 Prot. 0497259 del 16/09/2025 Prot. 0497296 del 16/09/2025 Prot. 0497332 del 16/09/2025**	**15/09/2025 15.58.25 15/09/2025 16.02.46 15/09/2025 16.03.20 15/09/2025 16.07.26**	**Comune di Ugento**	**Le**	**SI**
83	**Prot. 0497833 del 16/09/2025 Prot. 0497944 del 16/09/2025**	**15/09/2025 17.17.26**	**Comune di Latiano**	**Br**	**SI**
84	**Prot. 0497914 del 16/09/2025**	**15/09/2025 17.29.03**	**Comune di Cassano delle Murge**	**Ba**	**SI**
85	**Prot. 0497991 del 16/09/2025**	**15/09/2025 18.08.37**	**Comune di Melpignano**	**Le**	**SI**
87	**Prot. 0498312 del 16/09/2025**	**15/09/2025 21.12.08**	**Comune di Leverano**	**Le**	**SI**
88	**Prot. 0498353 del 16/09/2025**	**15/09/2025 22.47.45**	**Comune di Carlantino**	**Fg**	**SI**
89	**Prot. 0498411 del 16/09/2025**	**15/09/2025 23.55.34**	**Comune di Castro**	**Le**	**SI**

Verificata l'ammissibilità formale e sostanziale delle proposte progettuali sopra indicate e identificate con numero progressivo, nelle sedute del 13/11/2025, del 19/11/2025 e del 20/11/2025, la Commissione ha inoltre proceduto, ai sensi dell'art. 6.2.3 dell'Avviso, alla valutazione tecnica delle proposte formalmente e sostanzialmente ammissibili, attribuendo i relativi punteggi e rimodulando, ove ritenuto necessario, gli importi indicati nella domanda di partecipazione.

Al termine delle operazioni di valutazione, la Commissione ha predisposto l'elenco riepilogativo **delle Proposte ammesse e finanziabili - 2° Gruppo** fino al raggiungimento della dotazione finanziaria pari a **€ 323.404,52.**

In particolare all'esito delle operazioni effettuate, sono risultate**- ammesse e finanziabili** n. 21 proposte, che in sede di valutazione tecnica hanno raggiunto un punteggio totale non inferiore a 45/75, di cui al punto 6.2.3 dell'art. 6 "*Istruttoria, criteri e modalità di selezione*" dell'Avviso e indicate nel nello schema **Proposte ammesse e finanziabili – 2° Gruppo**. Non residuano istanze in esubero.

Tanto premesso, alla luce di quanto esposto, si propone alla Dirigente del Servizio Promozione del Territorio e Diversificazione del prodotto**:**

1. di prendere atto degli esiti delle valutazioni effettuate dalla Commissione di Valutazione di cui al Verbale n. 8 del 13.11.2025, al Verbale n. 9 del 19.11.2025 e al Verbale n. 10 del 20.11.2025, acquisiti dal Rup a seguito di trasmissione con e-mail da parte del Segretario della Commissione;
2. di approvare l'elenco delle Proposte ammesse e finanziabili - 2° Gruppo;
3. di finanziare le n. 21 proposte di cui all'elenco delle Proposte ammesse e finanziabili - 2° Gruppo;
4. di rinviare a successivo atto l'assunzione dell'obbligazione giuridica perfezionata e l'adozione dei successivi atti di accertamento di entrata e impegno.

Il procedimento si svilupperà, successivamente all'approvazione dell'elenco delle **Proposte ammesse e finanziabili - 2° Gruppo,** nelle seguenti fasi:

- pubblicazione/pubblicità del presente atto e notifica ai partecipanti;
- accertamento e contestuale assunzione dell'impegno di spesa;
- sottoscrizione del disciplinare con i Soggetti beneficiari;
- presentazione delle rendicontazioni di spesa da parte dei soggetti ammessi a finanziamento;
- controllo e validazione della spesa;
- liquidazione delle somme rendicontate dai Comuni.

VERIFICA AI SENSI DEL DLgs 196/03 E DEL REGOLAMENTO UE 2016/679

Garanzie alla riservatezza

La pubblicazione all'Albo o sul sito istituzionale, salve le garanzie previste dalla legge 241/1990 in tema di accesso ai documenti amministrativi, avviene nel rispetto della tutela della riservatezza dei cittadini secondo quanto disposto dal Regolamento UE n. 679/2016 in materia di protezione dei dati personali, nonché dal D.Lgs. 196/2003 e ss.mm.ii., ed ai sensi del vigente Regolamento regionale 5/2006 per il trattamento dei dati sensibili e giudiziari, in quanto applicabile. Ai fini della pubblicità legale, il presente provvedimento è stato redatto in modo da evitare la diffusione di dati personali identificativi non necessari ovvero il riferimento a dati sensibili; qualora tali dati fossero indispensabili per l'adozione dell'atto essi sono trasferiti in documenti separati, esplicitamente richiamati.

Esito valutazione di impatto di genere: Neutro

ADEMPIMENTI CONTABILI AI SENSI DEL D. LGS 118/2011 e ss. mm ii.

Alle implicazioni di natura finanziaria scaturenti dal presente atto si farà fronte con successivo atto di impegno

in favore dei creditori individuati, a valere sulla prenotazione di impegno effettuata con determinazione dirigenziale n. 252 dell'11/11/2025.

Dichiarazioni e/o attestazioni:

- ricorrono gli obblighi di cui agli artt. 26 e 27 del D.Lgs. 14 marzo 2013 n. 33.

LA DIRIGENTE DEL SERVIZIO PROMOZIONE DEL TERRITORIO E DIVERSIFICAZIONE DEL PRODOTTO

Sulla base delle risultanze istruttorie come innanzi illustrate,
Richiamato, in particolare, il disposto dell'art. 6 della legge regionale 4 febbraio 1997, n. 7, in materia di modalità di esercizio della funzione dirigenziale,

DETERMINA

Di prendere atto di quanto espresso in narrativa, che costituisce parte integrante e sostanziale del presente atto e che qui si intende integralmente riportato.

DETERMINA, inoltre

Per quanto espresso in premessa e che qui si intende integralmente riportato:

1. di prendere atto degli esiti delle valutazioni effettuate dalla Commissione di Valutazione di cui al Verbale n. 8 del 13.11.2025, al Verbale n. 9 del 19.11.2025 e al Verbale n. 10 del 20.11.2025, acquisiti dal Rup a seguito di trasmissione con e-mail da parte del Segretario della Commissione;
2. di approvare l'**elenco delle Proposte ammesse e finanziabili - 2° Gruppo (Allegato A)**, parte integrante del presente provvedimento;
3. di finanziare le n. 21 proposte di cui all'Allegato A_Proposte ammesse e finanziabili - 2° Gruppo;
4. di rinviare a successivo atto l'assunzione dell'obbligazione giuridica perfezionata e l'adozione dei successivi atti di accertamento di entrata e impegno.

Il procedimento si svilupperà, successivamente all'approvazione dell'**Allegato A_Proposte ammesse e finanziabili - 2° Gruppo,** nelle seguenti fasi:

- pubblicazione/pubblicità del presente atto e notifica ai partecipanti;
- accertamento e contestuale assunzione dell'impegno di spesa;
- sottoscrizione del disciplinare con i Soggetti beneficiari;
- presentazione delle rendicontazioni di spesa da parte dei soggetti ammessi a finanziamento;
- controllo e validazione della spesa;
- liquidazione delle somme rendicontate dai Comuni.

Avverso il presente provvedimento è esperibile ricorso al TAR Puglia - Bari nel termine di 60 gg. o, in alternativa, ricorso straordinario al Presidente della Repubblica nel termine di 120 gg., entrambi decorrenti dalla data di notifica o comunicazione dell'atto o dalla piena conoscenza di esso.

Il presente provvedimento:

- è adottato interamente in formato digitale e sarà conservato, ai sensi delle linee guida trasmesse dal Segretario Generale della Presidenza, prot. n. AOO_175-1875 del 28/05/2020, sui sistemi informatici regionali CIFRA, Sistema Puglia e Diogene;
- sarà pubblicato sul Burp, nella sezione "Amministrazione Trasparente", - provvedimenti dirigenti, ai

sensi della L.R. 15/2008 e nella sezione Pubblicità legale – Albo provvisorio della regione Puglia ai sensi del comma 3 art. 20 D.P.G.R. n. 443/2015 in relazione all'obbligo di pubblicazione degli atti esecutivi per un periodo pari a 10 giorni, nonché nella sezione "Amministrazione trasparente", sottosezione "Sovvenzioni, contributi, sussidi, vantaggi economici", ai sensi dell'art. 26, comma 2 del D.Lgs. 33/2013, e sul portale regionale del Turismo;

- sarà notificato a mezzo pec a ciascun Soggetto beneficiario.

ALLEGATI INTEGRANTI

Documento - Impronta (SHA256)
All. A_Proposte ammesse e finanziabili_2° Gruppo.pdf - ed6f277547ab73d7fd7ccd03e0fdb09713d9e755c55aa514a0aba6c07e683e11

Il presente Provvedimento è direttamente esecutivo.

Come Proposta: Codice Cifra 056/DIR/2025/00275
Sottoscrittori Proposta:

- RUP
  Romina Cataldo

Firmato digitalmente da:

Il Dirigente del Servizio Promozione del territorio e Diversificazione del prodotto
Angela Gabriella Belviso

Avviso per la selezione di proposte progettuali finalizzate al potenziamento e qualificazione degli info-point turistici appartenenti alla rete regionale - annualità 2025										
Proposte ammesse e finanziabili_2° Gruppo										
N° progressivo	Ente	Pr.	Importo proposto (POC Puglia 2021-2027)	Cofinanziamento proposto	Totale proposto	% cofin.	Importo rimodulato e finanziato(POC Puglia 2021 - 2027	Cofinanziamento rimodulato	Totale rimodulato	Punteggio Tecnico
67	Comune di Taurisano	Le	16.000,00 €	7.000,00 €	23.000,00 €	30,43%	**16.000,00 €**	7.000,00 €	23.000,00 €	63,7
68	Comune di Castrignano de' Greci	Le	11.955,00 €	3.045,00 €	15.000,00 €	20,30%	**11.995,00 €**	3.045,00 €	15.040,00 €	55,5
69	Comune di Corsano	Le	16.000,00 €	4.500,00 €	20.500,00 €	21,95%	**16.000,00 €**	4.500,00 €	20.500,00 €	60,9
70	Comune di Caprarica di Lecce	Le	16.000,00 €	7.000,00 €	23.000,00 €	30,43%	**16.000,00 €**	7.000,00 €	23.000,00 €	63,8
71	Comune di Taranto	Ta	16.000,00 €	4.000,00 €	20.000,00 €	20,00%	**16.000,00 €**	4.000,00 €	20.000,00 €	60,8
72	Comune di Martina Franca	Ta	8.605,52 €	2.151,38 €	10.756,90 €	20,00%	**8.609,52 €**	2.152,38 €	10.761,90 €	50,6
73	Comune di Maglie	Le	16.000,00 €	4.000,00 €	20.000,00 €	20,00%	**15.600,00 €**	3.900,00 €	19.500,00 €	45,9
74	Comune di Massafra	Ta	16.000,00 €	4.000,00 €	20.000,00 €	20,00%	**16.000,00 €**	4.000,00 €	20.000,00 €	57,4
75	Comune di Lecce	Le	16.000,00 €	4.100,00 €	20.100,00 €	20,40%	**16.000,00 €**	4.100,00 €	20.100,00 €	58,9
76	Comune di Gallipoli	Le	16.000,00 €	9.000,00 €	25.000,00 €	36,00%	**16.000,00 €**	9.000,00 €	25.000,00 €	62,9
77	Comune di Nardò	Le	16.000,00 €	4.000,00 €	20.000,00 €	20,00%	**16.000,00 €**	4.000,00 €	20.000,00 €	60,4
78	Comune di Gioia del Colle	Ba	16.000,00 €	4.200,00 €	20.200,00 €	20,79%	**16.000,00 €**	4.200,00 €	20.200,00 €	63,7
79	Comune di Giovinazzo	Ba	16.000,00 €	7.500,00 €	23.500,00 €	31,91%	**16.000,00 €**	7.500,00 €	23.500,00 €	59,9
80	Comune di Polignano a Mare	Ba	16.000,00 €	16.500,00 €	32.500,00 €	50,76%	**16.000,00 €**	16.500,00 €	32.500,00 €	67,7
81	Comune di Ugento	Le	16.000,00 €	16.100,00 €	32.100,00 €	50,16%	**16.000,00 €**	16.100,00 €	32.100,00 €	67,4
82	Comune di Latiano	Br	16.000,00 €	4.000,00 €	20.000,00 €	20,00%	**15.200,00 €**	3.800,00 €	19.000,00 €	51,4
83	Comune di Cassano delle Murge	Ba	16.000,00 €	4.000,00 €	20.000,00 €	20,00%	**16.000,00 €**	4.000,00 €	20.000,00 €	46,8
84	Comune di Melpignano	Le	16.000,00 €	19.748,60 €	35.748,60 €	55,24%	**16.000,00 €**	19.748,60 €	35.748,60 €	66,8
85	Comune di Leverano	Le	16.000,00 €	4.100,00 €	20.100,00 €	20,39%	**16.000,00 €**	4.100,00 €	20.100,00 €	58,9
86	Comune di Carlantino	Fg	16.000,00 €	4.000,00 €	20.000,00 €	20,00%	**16.000,00 €**	4.000,00 €	20.000,00 €	56,9
87	Comune di Castro	Le	16.000,00 €	6.046,00 €	22.046,00 €	27,42%	**16.000,00 €**	6.046,00 €	22.046,00 €	51,4
					TOTALE CONTRIBUTO POC PUGLIA 2021-2027		**323.404,52 €**			

DETERMINAZIONE DEL DIRIGENTE SEZIONE TUTELA E VALORIZZAZIONE DEL PAESAGGIO 29 ottobre 2025, n. 173

PR Puglia FESR-FSE+2021-2027. Priorità II Azione 2.13 - Sub Azione 2.13.1 D.D. n. 6 del 2/01/2025 Avviso pubblico per la selezione di proposte progettuali di attuazione della Rete Ecologica Regionale. Approvazione graduatoria provvisoria.

IL DIRIGENTE DELLA STRUTTURA PROPONENTE

VISTI:

- gli articoli 4 e 5 della L. R. n. 7/1997;
- gli articoli 4 e 16 del D.lgs. n. 165/2001;
- il D.lgs. n.196/2003 "Codice in materia di protezione dei dati personali" in merito ai principi applicabili ai trattamenti effettuati dai soggetti pubblici;
- il D.Lgs 7 marzo 2005, n. 82 "Codice dell'amministrazione digitale";
- l'art. 32 della legge 18 giugno 2009, n. 69, che prevede l'obbligo di sostituire la pubblicazione tradizionale all'Albo ufficiale con la pubblicazione sui siti informatici;
- il Regolamento UE n. 679/2016, relativo alla protezione delle persone fisiche con riguardo al trattamento dei dati personali, nonché alla libera circolazione di tali dati e il successivo D. Lgs. n.101/2018 recante "Disposizioni per l'adeguamento della normativa nazionale alle disposizioni del Regolamento (UE) 2016/679 del Parlamento europeo e del Consiglio del 27 aprile 2016";
- le *Linee guida per la gestione degli atti Dirigenziali come documenti originali informatici con il sistema CIFRA1,* trasmesse dal Segretariato Generale della Giunta regionale con nota prot. AOO_175 N. 1875 del 28.05.2020;
- la D.G.R. n. 1518/2015 e il D.P.G.R. n. 443/2015 di adozione e approvazione del "Modello Ambidestro per l'Innovazione della macchina Amministrativa regionale MAIA";
- la D.G.R. n. 1974 del 07.12.2020 di adozione della Macrostruttura del Modello Ambidestro della macchina amministrativa regionale denominato "MAIA 2.0";
- il D.P.G.R. n. 22 del 22.01.2021 e ss.mm.ii. di adozione dell'atto di Alta Organizzazione denominato "MAIA 2.0";
- il D.P.G.R. n. 263 del 10.08.2021 denominato "Attuazione modello Organizzativo "MAIA 2.0" adottato con Decreto n. 22/2021 e s.m.i. Definizione delle Sezioni di Dipartimento e delle relative funzioni";
- la D.G.R. 15 settembre 2021 n. 1466 recante l'approvazione della Strategia regionale per la parità di genere, denominata "Agenda di Genere";
- la D.G.R. 26 settembre 2024, n. 1295 recante "Valutazione di Impatto di Genere (VIG). Approvazione indirizzi metodologico-operativi e avvio fase strutturale";
- la D.G.R. n. 1576 del 30.09.2021 di conferimento degli incarichi di Direzione delle Sezioni tra cui la Sezione Tutela e valorizzazione del Paesaggio con decorrenza dal 01.11.2021 e la D.G.R. n. 1375 del 30.09.2025 con decorrenza dal 01.10.2025;
- il D. Lgs. 23 giugno 2011, n. 118 recante disposizioni in materia di armonizzazione dei sistemi contabili e degli schemi di bilancio delle Regioni, degli enti locali e dei loro organismi, a norma degli articoli 1 e 2 della L. 42/2009;
- il principio di contabilità finanziaria relativo all'imputazione della spesa in base alla scadenza dell'obbligazione giuridica, di cui al punto 2 dell'Allegato n. 4/2 del D.Lgs. n. 118/2011 e ss.mm.ii.;
- la Legge Regionale 31 dicembre 2024, n. 42 "Disposizioni per la formazione del Bilancio di previsione 2025 e Bilancio pluriennale 2025-2027 della Regione Puglia (legge di stabilità regionale 2025)";
- la Legge Regionale 31 dicembre 2024, n. 43 "Bilancio di previsione della Regione Puglia per l'esercizio finanziario 2025 e pluriennale 2025-2027";
- la D.G.R. n. 26 del 20.01.2025 "Bilancio di previsione per l'esercizio finanziario 2025 e pluriennale 2025-2027. Articolo 39, comma 10, del decreto legislativo 23 giugno 2011, n. 118. Documento tecnico di accompagnamento e Bilancio Finanziario Gestionale. Approvazione."

VISTI inoltre:

- il Reg. (UE) n. 1058/2021 relativo a Fondo Europeo di Sviluppo Regionale (FESR) e Fondo di coesione come modificato dal Reg. (UE) n. 2025/1914;
- il Reg. (UE) n. 1060/2021 recante disposizioni comuni applicabili al Fondo europeo di sviluppo regionale, al Fondo sociale europeo Plus (FSE+), al Fondo di coesione, al Fondo per una transizione giusta, al Fondo europeo per gli affari marittimi, la pesca e l'acquacoltura, e le regole finanziarie applicabili a tali fondi e al Fondo Asilo, migrazione e integrazione, al Fondo Sicurezza interna e allo Strumento di sostegno finanziario per la gestione delle frontiere e la politica dei visti;
- l'Accordo di Partenariato Italia 2021-2027 per l'impiego dei fondi strutturali e di investimento europei adottato con Decisione di esecuzione della Commissione Europea C (2022) 4787 final del 15 luglio 2022;
- la Deliberazione n. 556 del 27/04/2022 con cui la Giunta Regionale ha confermato quale Autorità di Gestione del PR Puglia FESR FSE+ 2021-2027 il Dirigente pro-tempore della Sezione Programmazione Unitaria, struttura afferente al Gabinetto del Presidente, affidando la funzione contabile ai sensi degli artt. 72 e 76 del Reg. 2021/1060, e quale Autorità di Audit il Dirigente pro-tempore del Servizio Controllo e Verifica Politiche Comunitarie, struttura afferente alla Segreteria Generale della Presidenza;
- la Decisione di Esecuzione della Commissione n. 8461 del 17/11/22 di approvazione del Programma Regionale (di seguito PR) Puglia FESR-FSE+ 2021-2027
- la Deliberazione n. 1812 del 07/12/2022, con cui la Giunta Regionale ha preso atto della suddetta Decisione di Esecuzione ed ha dato mandato al Dirigente della Sezione Programmazione Unitaria di predisporre la proposta di Governance del PR Puglia FESR FSE+ 2021-2027, in coerenza con il Modello MAIA 2.0;
- la Deliberazione n. 603 del 03/05/2023, con cui la Giunta Regionale ha preso atto del documento *Metodologia e criteri per la selezione delle operazioni del Programma Regionale FESR-FSE+ 2021-2027*, approvato in sede di Comitato di Sorveglianza nella riunione di insediamento del 09/03/2023, ai sensi dell'art 40 (2), lett. a) del Reg. (UE) n. 1060/2021;
- la Deliberazione di Giunta Regionale n. 811 del 17/06/2024 avente ad oggetto *Programma Regionale FESR-FSE+ 2021-2027. Metodologia e criteri di selezione delle operazioni approvati in sede di Comitato di Sorveglianza ai sensi dell'art 40 (2), lett. a) del Reg. (UE) n° 1060/2021. Presa d'atto modifiche*;
- la Deliberazione di Giunta Regionale n. 609 del 03/05/2023, recante *Programma Regionale FESR-FSE+. Governance del Programma: Approvazione delle Responsabilità di attuazione*, con la quale sono state individuate le Sezioni responsabili delle Azioni, tra cui la Sezione Tutela e valorizzazione del Paesaggio titolare dell'Azione 2.13 *Interventi di infrastrutturazione verde del territorio*;
- la Deliberazione della Giunta Regionale 17 giugno 2024, n. 813 avente ad oggetto *Programma Regionale FESR-FSE+ 2021-2027. Governance del Programma. Modifiche alla Deliberazione di Giunta Regionale n.609/2023*;
- la Determinazione della Sezione Programmazione Unitaria n. 177 del 31/10/2023 con cui sono state istituite le sub-Azioni afferenti alle Azione individuata nel Programma, rinviando con nota A00_165 n.9706 del 31.10.2023 alla successiva integrazione delle stesse;
- il D.P.G.R. n. 554 del 01/12/2023 con il quale è stato adottato l'Atto di organizzazione per l'attuazione del PR Puglia FESR-FSE+2021-2027;
- la Determinazione Dirigenziale della Sezione Tutela e valorizzazione del Paesaggio n. 80 del 02/05/2024 di conferimento dell'incarico di Responsabilità delle seguenti Sub-Azioni, così come condivise con l'Autorità di Gestione ai fini della loro istituzione: 2.13.1 *Infrastrutturazione verde e potenziamento della continuità ecologica del territorio e della fascia costiera* e 2.13.2 *Infrastrutturazione verde e nature based solutions in ambito urbano e periurbano*;
- la Determinazione Dirigenziale n. 150 del 29/05/2024 della Sezione Programmazione Unitaria recante *PR Puglia FESR FSE+ 2021-2127 (CCI2021IT6FFPR002). Art. 69 del Reg. (UE) 2021/1060- Adozione del testo descrittivo del Sistema di Gestione e Controllo (Si.Ge.Co.) e dei relativi allegati*;
- la Decisione C (2024) 6752 final del 26.9.2024 recante la modifica della Decisione di Esecuzione n. 8461

del 17/11/22 della Commissione relativa all'approvazione del Programma Regionale (di seguito PR) Puglia FESR-FSE+ 2021-2027;
- la Deliberazione della Giunta regionale n. 1501 del 11/11/2024 relativa alla Presa d'atto decisione di esecuzione della Commissione Europea C (2024) 6752 e conseguente adeguamento del sistema di governance del PR Puglia FESR FSE+ 2021-2027;
- la Decisione di esecuzione della Commissione n. 1848 final del 20.3.2025 recante modifica della decisione di esecuzione C(2022) 8461 che approva il "Programma regionale Puglia FESR-FSE+ 2021-2027".

PREMESSO CHE:

- l'Azione 2.13 *Interventi di infrastrutturazione verde del territorio* costituisce una declinazione della Priorità II "Economia Verde" e del correlato Obiettivo specifico 2.7 del PR Puglia FESR-FSE+ 2021-2027orientato a *Rafforzare la protezione e la preservazione della natura, la biodiversità e le infrastrutture verdi, anche nelle aree urbane, e ridurre tutte le forme di inquinamento*;
- l'Azione, come condiviso con l'Autorità di Gestione, è strutturata nelle seguenti sub Azioni 2.13.1 *Infrastrutturazione verde e potenziamento della continuità ecologica del territorio e della fascia costiera* e 2.13.2 *Infrastrutturazione verde e nature based solutions in ambito urbano e periurbano;*
- con Deliberazione n. 1632 del 28.11.2024 la Giunta regionale, in esito all'incontro con il PES del 17 ottobre 2024, ha disposto di dare avvio all'Azione 2.13 *Interventi di infrastrutturazione verde del territorio* del PR Puglia FESR-FSE+2021-2027;
- con Determina Dirigenziale n. 6 del 22/01/2025 (pubblicata sul BURP n. 9 del 30/01/2025) è stato approvato l'Avviso pubblico a valere sulla sub Azione 2.13.1 **l'Avviso pubblico per la selezione di proposte progettuali di attuazione della rete ecologica regionale**, destinato a Comuni, Province, Città metropolitana di Bari e gli Enti gestori delle Aree naturali protette e dei Siti Rete Natura 2000, con una dotazione pari a € *5.500.00,00;*
- ai sensi dell'art. 5.3 dell'Avviso il termine di scadenza per la presentazione delle candidature è stato fissato in 120 giorni a decorrere dalla data di pubblicazione sul B.U.R.P, dunque entro le ore 12:00 del 30 maggio 2025;
- con determina dirigenziale n. 65 del 14/04/2025 (pubblicata sul BURP n. 31 del 17-4-2025) è stata disposta la proroga dei termini di presentazione delle istanze di candidatura dell'Avviso pubblico **attuazione della rete ecologica regionale**, fissando la nuova scadenza alle ore 12:00 del 27 giugno 2025;

VERIFICATO CHE:

- con determinazione dirigenziale n. 103 del 09/07/2025 è stata istituita la Commissione di valutazione, ai sensi e per le finalità di cui al punto 6.1 dell'**Avviso *pubblico per la selezione di proposte progettuali di attuazione della rete ecologica regionale*** ex Determinazione Dirigenziale n. 6 del 22/01/2025;
- in data 16/07/2025 la Commissione di valutazione si è insediata, così come acclarato dal Verbale n. 1 acquisito agli atti al Protocollo N.0407090/2025 del 17/07/2025;
- in data 23/10/2025 sono stati acquisiti al Protocollo N.0595631/2025 del 23/10/2025 della Sezione Tutela e valorizzazione del Paesaggio i Verbali (dal n. 2 al n.9) dell'istruttoria condotta dalla Commissione di valutazione delle istanze relative all'Avviso pubblico per la selezione di proposte progettuali di attuazione della **rete ecologica regionale**;
- dai verbali risultano pervenute n. 35 istanze oggetto di verifica, oltre a due istanze erroneamente attribuite alla competenza della Commissione e per questo non oggetto verifica;
- con il verbale conclusivo n. 9 del 15/10/2025 la Commissione di valutazione:
- ha dettagliato l'esito della valutazione delle istanze pervenute come segue:
    - proposte non ammesse per "non ammissibilità formale";
    - proposte non ammesse per "non ammissibilità sostanziale";
    - proposte non ammesse per valutazione tecnica inferiore alla soglia di sbarramento;

- proposte ammissibili e finanziabili in relazione alla attuale dotazione finanziaria disponibile sul PR Puglia 2021/2027 Azione 2.13.1, in ordine decrescente di punteggio;
- proposte ammissibili e non finanziabili per esaurimento fondi, in ordine decrescente di punteggio.

- ha allegato al verbale i seguenti atti;
  - Schede di Ammissibilità formale, sostanziale e di Valutazione sostanziale;
  - Proposte ammissibili in ordine decrescente di punteggio;
- ai sensi del punto 6.8 dell'Avviso: "*Entro il termine di 120 (centoventi) giorni dall'insediamento della Commissione di Valutazione, è adottato l'Atto Dirigenziale di approvazione della graduatoria provvisoria, il quale contiene, in ordine decrescente di punteggio, l'elenco provvisorio delle proposte ammesse a finanziamento e finanziabili (fino alla concorrenza delle risorse disponibili di cui al paragrafo 3 del presente Avviso) e quello delle proposte ammissibili e non finanziabili per esaurimento fondi. Nell'ambito del medesimo Atto Dirigenziale è, altresì, definito l'elenco provvisorio dei progetti non ammessi con indicazione delle cause di esclusione.Entro il termine di 10 (dieci) giorni dalla pubblicazione dell'Atto di approvazione della graduatoria provvisoria, i Soggetti interessati possono proporre istanza di riesame, presentando eventuali osservazioni alla Commissione di Valutazione per il tramite del Responsabile del Procedimento*.";

Ritenuto necessario, in adempimento alle disposizioni dell'**Avviso *pubblico per la selezione di proposte progettuali di attuazione della rete ecologica regionale*** ex Determinazione Dirigenziale n. 6 del 22/01/2025, nel rispetto dell'esito istruttorio espresso dalla Commissione di valutazione e depositato agli atti di questa Sezione, approvare la graduatoria provvisoria quale Allegato 1 del presente atto.

PRESO ATTO che il presente provvedimento appartiene alla sfera delle competenze del Dirigente della Sezione Tutela e Valorizzazione del Paesaggio in forza di quanto disposto con D.P.G.R. n. 263 del 10.08.2021;

Verifica ai sensi del Regolamento UE n. 679/2016 e del D. Lgs. n. 196/2003 come modificato dal D. Lgs. n. 101/2018
Garanzie alla riservatezza

La pubblicazione dell'atto, salve le garanzie previste dalla legge 241/90 in tema di accesso ai documenti amministrativi, avviene nel rispetto della tutela della riservatezza dei cittadini secondo quanto disposto dal Regolamento UE n. 679/2016 in materia di protezione dei dati personali, dal D. Lgs. n. 196/2003 come modificato dal D. lgs. n. 101/2018, nonché dal vigente regolamento regionale n.5/2006 per il trattamento dei dati sensibili e giudiziari. Ai fini della pubblicità legale, l'atto destinato alla pubblicazione è redatto in modo da evitare la diffusione di dati personali identificativi non necessari ovvero il riferimento a dati sensibili; qualora tali dati fossero indispensabili per l'adozione dell'atto, essi sono trasferiti in documenti separati, esplicitamente richiamati.

Esiti Valutazione di impatto di genere: NEUTRO.

ADEMPIMENTI CONTABILI AI SENSI DEL D.LGS. N. 118/11 E. SS.MM.II.

Il presente provvedimento non comporta alcun mutamento qualitativo o quantitativo di entrata o di spesa a carico del Bilancio della Regione.

DETERMINA

Di prendere atto di quanto espresso in narrativa, che costituisce parte integrante e sostanziale del presente atto e che qui si intende integralmente riportato.

Di approvare, con riferimento all' *Avviso pubblico per la selezione di proposte progettuali di attuazione della **rete ecologica regionale**,* a valere sull' Azione 2.13 sub Azione 2.13.1 del PR Puglia FESR-FSE+2021-2027, la

graduatoria provvisoria, Allegato 1 del presente atto, che qui si intende integralmente riportato per farne parte integrante, composta dai seguenti elenchi:

1. proposte ammissibili e finanziabili in relazione alla vigente dotazione finanziaria PR Puglia 2021/2027 sub Azione 2.13.1, in ordine decrescente di punteggio;
2. proposte ammissibili e non finanziabili per esaurimento della dotazione attualmente disponile, in ordine decrescente di punteggio;
3. proposte non ammesse per "non ammissibilità formale";
4. proposte non ammesse per "non ammissibilità sostanziale";
5. proposte non ammesse per valutazione tecnica inferiore alla soglia di sbarramento.

Dare atto che ai sensi del punto 6.8 dell'Avviso "*Entro il termine di 10 (dieci) giorni dalla pubblicazione dell'Atto di approvazione della graduatoria provvisoria, i Soggetti interessati possono proporre istanza di riesame, presentando eventuali osservazioni alla Commissione di Valutazione per il tramite del Responsabile del Procedimento*", Dirigente della Sezione Tutela e valorizzazione del Paesaggio, così come individuato al punto 11.2 del medesimo Avviso, da trasmettere all'indirizzo pec indicato ai fini della candidatura porpuglia. paesaggio@pec.rupar.puglia.it .

Disporre la pubblicazione del presente atto nella versione integrale sul B.U.R.P. ai fini della decorrenza dei predetti termini, nonché sul sito web del Programma pr2127.regione.puglia.it e sul sito istituzionale della Regione Puglia.

Dare atto che si procederà all'approvazione della graduatoria definitiva in adempimento ai termini e alle disposizioni di cui al punto 6.9 dell'Avviso pubblico in oggetto.

Il presente provvedimento, firmato digitalmente ai sensi del Testo Unico D.P.R. 28 dicembre 2000, n. 445 e del D.Lgs. 7 marzo 2005, n. 82:

- è reso pubblico per 10 giorni lavorativi sul sito www.regione.puglia.it nella Sezione Pubblicità legale - Albo pretorio on-line, ai sensi della L.R. n. 15/2008 e per gli effetti di cui al comma 3 art. 20 Decreto del Presidente della Giunta Regionale n. 22 del 22 gennaio 2021;
- è pubblicato sul sito www.regione.puglia.it nella Sezione Amministrazione Trasparente, sottosezione di I livello "Provvedimenti dirigenti", sottosezione di II livello "Provvedimenti dirigenti amministrativi", ai sensi dell'art 23 del D.Lgs. 33/2013;
- è depositato nel sistema regionale di archiviazione, secondo le modalità di cui al punto 10 delle Linee guida per la gestione degli atti Dirigenziali come documenti originali informatici e redatto secondo il sistema Cifra 2;
- è trasmesso, ai sensi dell'art. 6 comma quinto della L.R. n.7/97 e del D.P.G.R. n. 22/2021, al Segretariato Generale della Giunta Regionale.

ALLEGATI INTEGRANTI

Documento - Impronta (SHA256)
Allegato1 Graduatoria provvisoria RER _ sub az 2.13.1.pdf - fd74d937ca1e6e3aff3e3745696cf42f6e95a5461891f64ea2cfbd9dfd998931

Il presente Provvedimento è direttamente esecutivo.

Firmato digitalmente da:

E.Q. Programmazione delle azioni di tutela e valorizzazione del Paesaggio
Paola Romano

Il Dirigente della Sezione Tutela e Valorizzazione del Paesaggio
Vincenzo Lasorella

REGIONE PUGLIA

DIPARTIMENTO AMBIENTE, PAESAGGIO E QUALITÀ URBANA
SEZIONE TUTELA E VALORIZZAZIONE DEL PAESAGGIO

Allegato 1

PR Puglia FESR-FSE+2021-2027. Priorità II Azione 2.13 - Sub Azione 2.13.1 D.D. n. 6 del 22/01/2025. **Avviso pubblico per la selezione di proposte progettuali di attuazione della Rete Ecologica Regionale.**
GRADUATORIA PROVVISORIA.

1. **Proposte ammissibili e finanziabili** in relazione alla attuale dotazione finanziaria disponibile sul PR Puglia 2021/2027 Sub Azione 2.13.1, in ordine decrescente di punteggio:

N.	SOGGETTO PROPONENTE	Valutazione	Importo finanziamento ammissibile
1	Comune di Manfredonia *Lagune Sipontine – attuazione della rete ecologica regionale*	67	€ 1.100.000,00
2	Comune di Ostuni *Potenziamento della rete ecologica di Fiume Incalzi e della fascia costiera di Gorgognolo*	61	€ 1.100.000,00
3	Comune di Lecce (prevalenza D.2) *Progetti di natura connessa - interventi di tutela, valorizzazione e fruizione in sicurezza della rete ecologica della ZSC "Parco Naturale Regionale Bosco e paludi del Rauccio"*	60	€ 855.072,40
4	Comune di Foggia *Potenziamento della continuità ecologica e valorizzazione dell'area di pregio paesaggistico ricompresa tra il Bosco del Parco Naturale Regionale "Bosco Incoronata" e Masseria Giardino – Palazzo D'Avalos, lungo il Tratturello Troia-Incoronata*	60	€ 1.100.000,00
5	Provincia di Foggia *Riqualificazione ecologica del tratto pugliese del Tratturo Pescasseroli-Candela - Progetto pilota del Documento Locale di Valorizzazione del Tratturo Pescasseroli - Candela*	59	€ 1.100.000,00
			€ 5.255.072,40

2. **Proposte ammissibili e non finanziabili** per esaurimento della dotazione attualmente disponile, in ordine decrescente di punteggio:

N.	SOGGETTO PROPONENTE	Valutazione	Importo richiesto e non finanziabile
6	Comune di Martina Franca *Bosco delle Pianelle: continuità ecologica tra alveo e radici*	55	€ 1.090.000,00
7	Comune di Canosa *Intervento di riqualificazione paesaggistica del braccio tratturale Canosa Monte Carafa nel tratto a Sud Est dell'abitato*	51	€ 1.100.000,00

REGIONE PUGLIA

DIPARTIMENTO AMBIENTE, PAESAGGIO E QUALITÀ URBANA
SEZIONE TUTELA E VALORIZZAZIONE DEL PAESAGGIO

8	Comune di Palagianello *Rafforzare, proteggere e preservare la natura, la biodiversità e le infrastrutture del territorio di Palagianello*	47	€ 1.100.000,00
9	Comune di San Nicandro Garganico *Valorizzazione, qualificazione e conservazione della rete ecologica regionale Canale Valle Majora e dolina carsica Pozzatina nel Comune di San Nicandro Garganico*	46	€ 1.099.746,80
10	Provincia di Taranto *Riqualificazione naturalistica e paesaggistica del Fiume Galeso e del suo reticolo idrografico*	45	€ 1.100.000,00
11	Comune di Mattinata *Riqualificazione ed incremento degli elementi della Rete Ecologica del Vallone di Vignanotica in territorio del Comune di Mattinata*	43	€ 717.781,56

3. Proposte non ammesse per "non ammissibilità formale" art. 6.2 dell'Avviso:

n. istanza	SOGGETTO PROPONENTE	MOTIVAZIONE	ESITO
35	Comune di Corato	non conformità alle previsioni del punto 5.2 dell'Avviso, 4° paragrafo	**NON AMMESSO**
37	Comune di Bari	non conformità alle previsioni del punto 5.3 dell'Avviso	**NON AMMESSO**

4. Proposte non ammesse per "non ammissibilità sostanziale" art 6.3 dell'Avviso:

n. istanza	SOGGETTO PROPONENTE	MOTIVAZIONE	ESITO
27	Parco Naturale Regionale Dune Costiere da Torre Canne a Torre San Leonardo	non conformità alle previsioni del punto 2 dell'Avviso	**NON AMMESSO**

5. Proposte non ammesse per valutazione tecnica inferiore alla soglia di sbarramento art. 6.6 comma 1 dell'Avviso:

n. istanza	SOGGETTO PROPONENTE	Valutazione	ESITO
1	Comune di Massafra	24	**NON AMMESSO**
3	Comune di Vico del Gargano	10	**NON AMMESSO**
5	Comune di Biccari	34	**NON AMMESSO**
6	Comune di Gravina in Puglia	38	**NON AMMESSO**
9	Comune di Adelfia	31	**NON AMMESSO**
10	Comune di Roseto Valfortore	32	**NON AMMESSO**
11	Comune di Andria	20	**NON AMMESSO**
12	Comune di Chieuti	20	**NON AMMESSO**
14	Comune di Trinitapoli	38	**NON AMMESSO**
15	Comune di Ginosa	31	**NON AMMESSO**

REGIONE PUGLIA

DIPARTIMENTO AMBIENTE, PAESAGGIO E QUALITÀ URBANA
SEZIONE TUTELA E VALORIZZAZIONE DEL PAESAGGIO

16	Comune di Ischitella	38	**NON AMMESSO**
17	Comune di San Severo	37	**NON AMMESSO**
19	Comune di Poggio Imperiale	19	**NON AMMESSO**
20	Comune di Polignano a Mare	36	**NON AMMESSO**
22	Comune di Ugento	40	**NON AMMESSO**
23	Città metropolitana di Bari	34	**NON AMMESSO**
28	Comune di Palagiano	36	**NON AMMESSO**
30	Comune di Lucera	31	**NON AMMESSO**
31	Comune di Pietramontecorvino	22	**NON AMMESSO**
33	Comune di Torremaggiore	29	**NON AMMESSO**
34	Comune di Parabita	19	**NON AMMESSO**

SEZIONE SECONDA

Atti degli Enti locali e degli enti pubblici e privati

AMMINISTRAZIONE PROVINCIALE FOGGIA

Estratto Determina Dirigenziale 10 novembre 2025, n. 1866

VOLTURA DEL PROVVEDIMENTO AUTORIZZATORIO UNICO REGIONALE (P.A.U.R.) DI CUI ALL'ART. 27-BIS D.LGS. 152/2006, PER UN IMPIANTO DI PRODUZIONE DI ENERGIA ELETTRICA DA FONTE RINNOVABILE AGRO-FOTOVOLTAICA, DI POTENZA ORIGINARIA PARI A 75,16 MW E RIDOTTO A 46,445 MWP SITO NEL COMUNE DI MANFREDONIA (LOCALITÀ "CIMINIERA") - NONCHÉ DELLE OPERE CONNESSE E DELLE INFRASTRUTTURE INDISPENSABILI ALLA COSTRUZIONE E ALL'ESERCIZIO DELL'IMPIANTO RILASCIATO CON D.D. N. 151 DEL 30/01/2025.

Il Dirigente del Settore Ambiente della Provincia di Foggia, con N. 1866 del 10/11/2025, preso atto della richiesta di voltura pervenuta al prot. n. 37828, DETERMINA di autorizzare la voltura degli atti autorizzativi in oggetto e seguenti a favore della Società Masseria Ciminiera S.r.l. avente sede legale in Bolzano, Piazza del Grano nr. 3, Partita Iva, Codice Fiscale e numero di iscrizione al Registro Imprese di Bolzano 03306040217, REA BZ- 249016, PEC: masseriaciminiera@legalmail.it;

PROVINCIA DI FOGGIA
Settore Ambiente
Servizio Gestione iniziative e interventi per la tutela e valorizzazione ambientale
Ufficio VIA PAUR FER – V.INC.A

AMMINISTRAZIONE PROVINCIALE FOGGIA

Estratto Determina Dirigenziale 20 novembre 2025, n. 1946

PROVVEDIMENTO AUTORIZZATORIO UNICO REGIONALE (P.A.U.R.) DI CUI ALL'ART. 27-BIS D.LGS. 152/2006, PER LA REALIZZAZIONE DI UN IMPIANTO PER LA PRODUZIONE DI ENERGIA ELETTRICA DA FONTE FOTOVOLTAICA DELLA POTENZA INSTALLATA PARI A 65,06 MWP, LOCALIZZATO IN TERRITORIO COMUNALE DI ORTA NOVA (FG), IN LOCALITÀ "LA FICORA", CON OPERE DI CONNESSIONE ALLA RETE NAZIONALE ELETTRICA UBICATE ANCHE NEL TERRITORIO COMUNALE DI CERIGNOLA (FG) - RIMODULATO CON RIDUZIONE DELLA POTENZA DA 65,06 MW A 60,032 MW E ADEGUAMENTO DA FOTOVOLTAICO AD AGRO-VOLTAICO - ULTERIORE RIMODULAZIONE CON RIDUZIONE DELLA POTENZA DA 60,032 MW A 56,5748 MWP.

Il Dirigente del Settore Ambiente della Provincia di Foggia, con D.D. N. 1946 del 20/11/2025, Determina di concludere positivamente il procedimento V.I.A. - P.A.U.R. presentato dalla società BELENOS SRL nella persona del sig. Mascari Giovanni, avente sede legale in Via Giacomo Leopardi, 7, 20123, Milano (MI), in data 20/04/2020 ed assunta a prot. n. 15864, così come rimodulato, per la realizzazione di un impianto agro-voltaico della potenza installata pari a 56,5748 MWp, localizzato in territorio comunale di Orta Nova (FG), in località *"La Ficora"*, con opere di connessione alla rete nazionale elettrica ubicate anche nel territorio comunale di Cerignola (FG).

PROVINCIA DI FOGGIA
Settore Ambiente
Servizio Gestione iniziative e interventi per la tutela e valorizzazione ambientale
Ufficio VIA PAUR FER – V.INC.A

AMMINISTRAZIONE PROVINCIALE TARANTO

Estratto Decreto 14 novembre 2025, n. 14

Lavori di adeguamento funzionale della S.P. 109 nei territori di San Giorgio Jonico e Pulsano - CUP: D29J21012630003 - DECRETO DI ESPROPRIO. Rep. n.4334

DECRETO DI ESPROPRIO

-ex art. 23 del Testo Unico delle disposizioni legislative e regolamentari in materia di espropriazione per la pubblica utilità approvato con D.P.R. 8 giugno 2001 n. 327-

(N. 14 del 14/11/2025)

a favore di questa **PROVINCIA DI TARANTO** avente sede in Taranto alla Via Anfiteatro n. 4**,** cod. fiscale 80004930733, Partita I.V.A. 03003400730, Autorità espropriante, per l'espropriazione dei beni immobili ubicati nel Comune di Faggiano (TA) occorrenti per far luogo ai lavori in epigrafe.

IL DIRIGENTE DEL SETTORE

…omissis…

Riconosciuta la regolarità degli atti innanzi indicati, in ottemperanza del Testo Unico delle disposizioni legislative e regolamentari in materia di espropriazione per la pubblica utilità approvato con D.P.R. 8 giugno 2001 n. 327, nonché della L.R. n. 13 del 11/05/2001

DECRETA

Art. 1 - È pronunciata a favore della **Provincia di Taranto** avente sede in Taranto alla via Anfiteatro n. 4, **Cod. Fisc. 80004930733 – P.IVA 03003400730**, Autorità espropriante, per la causale di cui in narrativa, l'espropriazione degli immobili di seguito descritti, interessati dalla procedura relativa ai "Lavori di adeguamento funzionale della S.P. 109 nei territori di San Giorgio Jonico e Pulsano", ricadenti nel Comune di Faggiano (TA), autorizzando l'occupazione permanente con trasferimento del Diritto di proprietà in capo alla predetta Autorità Espropriante, dei terreni di seguito riportati:

1. **mq. 392,00,** di terreno iscritto in catasto terreni al **Foglio di mappa 2, del Comune di Faggiano:**
   - **particella 279**, qualità classe Uliveto 3, superficie mq. 392,00, R.D. euro 1,21, R.A. euro 0,91, **espropriata per l'intera consistenza mq 392,00;**

   in Ditta:
   - *…omissis…* Pasquale nato *…omissis…*l'*…omissis…*e residente a *…omissis…*, c.a.p. *…omissis…*, alla Via *…omissis…*, C.F.: *…omissis…*, in qualità di **proprietario** 1/1;

     Indennità di espropriazione corrisposta euro 4.379,63;

La consistenza descritta viene trasferita nello stato di fatto e di diritto in cui si trova; tuttavia, ai sensi e per gli effetti dell'art. 25 del DPR 327/2001, l'espropriazione del diritto di proprietà comporta l'estinzione automatica di tutti gli altri diritti, reali o personali, gravanti sul bene espropriato, salvo quelli compatibili con i fini cui l'espropriazione è preordinata.

Art. 2 – Questa Provincia di Taranto provvederà a notificare, nelle forme degli atti processuali civili e nei termini di legge, a sua cura e spese, il decreto di esproprio ai proprietari ablati e agli eventuali possessori. La mancata notificazione ed esecuzione del decreto di esproprio nei modi e termini di legge comporterà la sospensione degli effetti prodotti dal decreto, ex art. 23 comma 1 lettera *f* del DPR 327/2001.

Art. 3 – Questa Provincia di Taranto provvederà senza indugio, a sua cura e spese ex art. 23 comma 4 del DPR 327/2001, a tutte le formalità necessarie per la registrazione del Decreto di esproprio presso l'Ufficio

delle Entrate e successiva trascrizione presso l'Ufficio dei Registri Immobiliari, oltre alla voltura catastale nei libri censuari.

Il presente provvedimento sarà redatto in quadruplice esemplare, uno da depositare presso l'Ufficio Entrate, uno da depositare presso gli Archivi della Segreteria Generale di questa Provincia di Taranto comprensivo dell'annotazione di registrazione, uno da depositare presso i Servizi di Pubblicità Immobiliare (ex Conservatoria dei RR.II.), uno da depositare presso gli Archivi del Settore Viabilità – Ufficio Espropri di questa Provincia di Taranto.

Art. 4 – Il presente decreto, redatto in modo da evitare la diffusione di dati personali identificativi non necessari ovvero il riferimento a dati sensibili, nel rispetto della tutela del diritto dei cittadini alla riservatezza, sarà pubblicato per estratto nel Boll. Uff. della Regione Puglia, ex art. 23 comma 5 del DPR 327/2001. Il terzo interessato potrà proporre, nei modi di legge, opposizione contro l'indennità di esproprio entro 30 giorni successivi alla pubblicazione dell'estratto. Decorso tale termine in assenza di impugnazioni, anche per il terzo l'indennità di esproprio resta fissa e invariabile nella misura della somma depositata.

Art.5 – Ai fini della trascrizione e registrazione del presente Decreto si richiede che, ai sensi dell'art. 10 del decreto legislativo 14 marzo 2011, n. 23, come modificato dall'art. 26, comma 1, del decreto-legge 12 settembre 2013, n. 104, convertito, con modificazioni, dalla legge 8 novembre 2013, n. 128, e dall'art. 1, comma 608, della legge 27 dicembre 2013, n. 147, siano applicate l'imposta di registro di cui dell'art. 1 parte prima della tariffa allegata al D.P.R. 26 aprile 1986 n. 131 nella misura ivi prevista e a ciascuna delle imposte ipotecaria e catastale nella misura fissa nonché l'esenzione dall'imposta di bollo, dalle tasse ipotecarie e dai tributi speciali catastali degli atti e delle formalità direttamente conseguenti posti in essere per curare gli adempimenti catastali e di pubblicità immobiliare, in quanto lo stesso è stato emesso nell'ambito di un procedimento espropriativo preordinato alla realizzazione di un'opera pubblica. Inoltre, il presente Decreto è esente dall'imposta di bollo ai sensi dell'art. 1 della legge n. 1149/1967 e dell'art. 22 della Tabella All. "B" del D.P.R. 26.10.1972 n. 642

Art.6 - Avverso il presente provvedimento è ammesso proporre, alternativamente, ricorso alla stessa Autorità che ha emanato il provvedimento per l'eventuale autoannullamento nell'esercizio dei poteri di autotutela, oppure, nel termine di sessanta giorni dalla data di avvenuta notifica o dall'avvenuta conoscenza, ricorso al Tribunale Regionale per la Puglia – Sezione Staccata di Lecce, con sede in Lecce, via Rubichi n. 33 – cap 73100, ai sensi del Decreto Legislativo 2 luglio 2010, n. 104, oppure, in via alternativa, proporre nel termine di centoventi giorni dalla stessa data di avvenuta notifica o dall'avvenuta conoscenza, ricorso straordinario al Presidente della Repubblica, ai sensi degli artt. 8) e 9) del D.P.R. 24/11/1971, n. 1199

Taranto, 14/11/2025

Il Dirigente del Settore
f.to Arch. Raffaele Marinotti

ESECUZIONE DEL DECRETO DI ESPROPRIO

Il presente Decreto è stato eseguito, mediante l'immissione in possesso delle aree espropriate, nella data 01/12/2023, come risulta dal relativo Verbale.

AUTENTICA DI FIRME

Io sottoscritta dott.ssa Maria Rosa Viceconte, Segretario Generale della Provincia di Taranto, in virtù dei poteri previsti dall'art.97, comma 4, lettera c) del D.Lgs.267/2000, certifico che l'Arch. Raffaele Marinotti, nato a omissis il omissis, della cui identità personale, qualifica di Dirigente del Settore Viabilità della Provincia

di Taranto e poteri di firma sono certo, ha apposto in mia presenza, presso la sede dell'Amministrazione Provinciale, la propria firma all'atto che precede, dopo aver rinunziato, col mio consenso all'assistenza di testimoni.

Taranto, 14/11/2025

IL SEGRETARIO GENERALE
(Dott.ssa Maria Rosa Viceconte)

COMUNE DI BARI

Estratto Decreto 19 novembre 2025, n. 44

Decreto di avvio della procedura di liquidazione della indennità definitive di espropriazione, offerte con decreto di espropriazione rep n. 465 del 13/05/25, degli immobili necessari per la realizzazione immobili necessari per la realizzazione dell'intervento denominato "Bari Costasud, Parco Costiero della cultura, del turismo, dell'ambiente". "PARCO VALENZANO". Lotto n. 4 – particelle frazionate. (Rif.Prat.: CP.105.L4.22) Ditta catastale: POS 32 (GAVI Mirella) - POS 37 (FREE TIME di Mirella GAVI & c. S.A.S. con sede in Bari).

Opera realizzata con Piano Nazionale per gli investimenti Complementari(PNC) al PNRR M1C3 - Turismo e Cultura 4.0 - Piano di investimenti strategici sui siti del patrimonio culturale, edifici e aree naturali

Il Dirigente del Settore Espropriazioni e Gestione Amministrativa

...OMISSIS...

tutto ciò premesso,

D E C R E T A

1. **di avviare, in relazione** al progetto **"**Bari Costasud, Parco Costiero della cultura, del turismo, dell'ambiente", - Lotto n. 4 "PARCO VALENZANO" – particelle frazionate, **la procedura di liquidazione** in favore della procedura fallimentare di Free Time di Gavi Mirella s.a.s FREE Time di Mirella Gavi sas" (società fallita Free Time – socio fallito in proprio: Gavi Mirella), gestita dal curatore fallimentare, Avv. Lidia Patella (giusta nomina del Tribunale Ordinario di Bari – Sez. Fallimentare Bari, del 2/02/2022), il quale ha condiviso le indennità d'espropriazione, offerte con il Decreto, Rep. n. 465/2025, così come di seguito meglio descritto:

POS	Ditta Catastale	Note acquisite per accettazione al protocollo dell'Ente	FG	P.lla	Mq	Quota di diritto	Indennità pro quota	Maggiorazione del 10%	Totale
32	GAVI Mirella	Prot.n. 285088/2025 - prot. n. 344286/2025 - prot. n.372943/2025 - prot. n. 351946/2025	43	947	994	1/4	€ 1.940,79	€ 194,08	€ 2.134,87
37	FREE TIME di Mirella GAVI & c. S.A.S. con sede in Bari		43	955	1389	1/1	€ 10.848,09	€ 1.084,81	€ 11.932,90

2. **di pubblicare,** per estratto, del presente atto sul B.U.R. Puglia;
3. **di dichiarare** il presente atto esecutivo una volta decorsi quindici (15) giorni dalla pubblicazione, per estratto, sul B.U.R. Puglia, se non è proposta dai terzi l'opposizione per l'ammontare dell'indennità o per la garanzia, giusta il combinato disposto degli articoli n.26 commi 7 ed 8 del DPR 327/2001 e s.m.i. e n. 14, co. 6, del D.L. n. 13/2023 conv. con mod. in L. n. 41/2023;
4. **di avvisare**, inoltre, gli aventi diritto che:

- che ai sensi dell'articolo 35 del D.P.R. n. 327/2001, gli importi in liquidazione non saranno oggetto di ritenuta fiscale poiché tutte le particelle oggetto di esproprio nell'ambito della presente procedura ricadono in zone "assimilabili alla zona omogenea F ex art. 2 del D.M. n. 1444 del 02/04/1968";
- contro il presente provvedimento è possibile ricorrere al T.A.R. - Puglia, entro il termine di sessanta (60) giorni, decorrenti dalla data di notificazione; in alternativa al ricorso giurisdizionale, è possibile presentare ricorso straordinario al Presidente della Repubblica Italiana entro il termine di centoventi (120) giorni;
- per tutto quanto non espressamente indicato nel presente provvedimento si rinvia alla normativa vigente in materia.

Il Dirigente
f.to avv.to Anna Greco

COMUNE DI BARI

Estratto Decreto 19 novembre 2025, n. 45

Decreto di deposito della indennità provvisorie di espropriazione degli immobili necessari per la realizzazione dell'intervento denominato "Bari Costasud, Parco Costiero della cultura, del turismo, dell'ambiente". "PARCO VALENZANO". Lotto n. 4 – Terzo stralcio - particelle frazionate (Rif.Prat.: CP.105.L4.22).

Il Dirigente del Settore Espropriazioni e Gestione Amministrativa

*** omissis ***

tutto ciò premesso,

D E C R E T A

1. **di avviare il procedimento di deposito** presso il Ministero dell'Economia e delle Finanze – Ragioneria Territoriale dello Stato di Bari, degli importi offerti quale indennità provvisoria di espropriazione delle aree necessarie per la realizzazione dell'intervento denominato **"**Bari Costasud, Parco Costiero della cultura, del turismo, dell'ambiente". "PARCO VALENZANO", Lotto n.4 – Terzo stralcio - particelle frazionate, in favore della ditta catastale che non ha concordato l'importo offerto con il Decreto numero di Repertorio dal n. 470 del 01/10/2025, così come di seguito meglio descritto:

Comune Censuario: Bari - Catasto Terreni – sez: A (Bari)

Posizione:		**n. 34**				
Comune Censuario:		Comune di Bari				
Pos	Ditta Intestataria	F.M.	P.lla	già parte della	mq	indennità di espropriazione provvisoria offerta
34	CURCI Margherita	43	974	629	7.579	€ 59.191,99
34	CURCI Margherita	43	976	629	94	€ 734,14
34	CURCI Margherita	43	978	629	451	€ 3.522,31
34	CURCI Margherita	43	957	732	7.468	€ 58.325,08
34	CURCI Margherita	43	959	732	88	€ 687,28
34	CURCI Margherita	43	961	732	93	€ 726,33
Totale indennità di espropriazione offerta						€ 123.187,13
Intestatari catastali						Diritto e relativa quota
CURCI Margherita						Proprietà per 1/1

2. **di pubblicare,** per estratto, del presente atto sul B.U.R. Puglia;
3. **di dichiarare** il presente atto esecutivo una volta decorsi quindici (15) giorni dalla pubblicazione, per estratto, sul B.U.R. Puglia, se non è proposta dai terzi l'opposizione per l'ammontare dell'indennità o per la garanzia, giusta il combinato disposto degli articoli n.26 commi 7 ed 8 del DPR 327/2001 e s.m.i. e n. 14, co. 6, del D.L. n. 13/2023 conv. con mod. in L. n. 41/2023 ;
4. **di avvisare**, inoltre, gli aventi diritto che contro il presente provvedimento è possibile ricorrere al T.A.R. - Puglia, entro il termine di sessanta (60) giorni, decorrenti dalla data di notificazione; in alternativa al ricorso giurisdizionale, è possibile presentare ricorso straordinario al Presidente della Repubblica Italiana entro il termine di centoventi (120) giorni;
5. **di rinviare** alla normativa vigente in materia per tutto quanto non espressamente indicato nel presente provvedimento.

Il Dirigente
f.to avv.to Anna Greco

COMUNE DI BRINDISI

Estratto Determina dirigenziale 14 novembre 2025, n. ordine gen. 1723 e n. ord Reg. Settore 142/AMB
Progetto per la "sostituzione della copertura in amianto con pannelli coibentati ad installazione a tetto di un impianto fotovoltaico 300 kw- n.556 moduli fotovoltaici sunpro 540wp a servizio del capannone per l'allevamento di specie ittiche sito in Brindisi alla contrada Pandi" – pratica suap n. 02264300712-18122024-1822 – proponente Maribrin srl società agricola - Procedura di VINCA fase I screening ex art. 5 del DPR 357/97 e ss.mm.ii.

ESTRATTO

IL DIRIGENTE del Settore Ambiente e Igiene Urbana, Paesaggio e Demanio Costiero del Comune di Brindisi

Determina

❖ di **NON RICHIEDERE** l'attivazione della procedura di valutazione appropriata per il progetto proposto dalla Società Maribrin Srl Società Agricola per il tramite del SUAP nell'ambito del PNRR-M2C1I2.2. di "Sostituzione della copertura in amianto con pannelli coibentati ad installazione a tetto di un impianto fotovoltaico 300 kW-n.556 moduli fotovoltaici SUNPRO 540Wp a servizio del capannone per l'allevamento di specie ittiche sito in Brindisi alla contrada Pandi" per le valutazioni e le verifiche espresse in narrativa;

❖ di **DARE ATTO** che il presente provvedimento:

• è riferito a quanto previsto dalla L.R. 11/2001 e ss.mm.ii. relativamente alla sola Valutazione di incidenza secondo le disposizioni della D.G.R. 304/2006 così come modificata ed integrata dalla DGR 1362 del 24 luglio 2018 e ss.mm.ii.;

• non sostituisce altri pareri e/o autorizzazioni eventualmente previsti ai sensi delle normative vigenti;

• ha carattere preventivo e si riferisce esclusivamente alle opere a farsi;

• fa salve tutte le ulteriori prescrizioni, integrazioni o modificazioni relative al progetto in oggetto introdotte dagli Uffici competenti, anche successivamente all'adozione del presente provvedimento, purché con lo stesso compatibili;

❖ di **NOTIFICARE** il presente provvedimento al soggetto proponente, Maribrin Srl Società Agricola e ai tecnici incaricati (pec: maribrinsrl@pec.it - alessandro.decastro@pec.it - maurizio.decastro@pec.it)

❖ di TRASMETTERE il presente provvedimento al SUAP di Brindisi e, ai fini dell'esperimento delle attività di alta vigilanza e sorveglianza, alla Sezione Vigilanza Ambientale della Regione Puglia, alla Sezione Tutela e Valorizzazione del Paesaggio (Servizio Parchi e Tutela della Biodiversità) della Regione Puglia, all'Arma dei Carabinieri (Gruppo CC Forestali di Brindisi);

❖ di provvedere a PUBBLICARE il presente provvedimento:

• sul sito ufficiale dell'Ente nella sezione "Amministrazione Trasparente";

• sul Bollettino Ufficiale della Regione Puglia.

Ai sensi dell'art. 3 comma 4 della L. n. 241/90 e ss.mm.ii., avverso il presente provvedimento potrà essere presentato ricorso giurisdizionale al Tribunale Amministrativo Regionale entro 60 giorni (sessanta) dalla data di notifica dello stesso, ovvero ricorso straordinario al Presidente della Repubblica entro 120 (centoventi) giorni.

Brindisi, 17/11/2025

Il R.U.P.
f.to Arch. Francesca Pacella

COMUNE DI CARLANTINO

Determina dirigenziale 21 novembre 2025, n. Generale 265 - n. Settoriale 118

Bando Generale indetto ai sensi della legge regionale n. 10 del 07.04.2014 e successive integrazioni e modificazioni per l'assegnazione in locazione semplice degli alloggi di edilizia residenziale pubblica nel comune di Carlantrino (FG), salvo eventuali riserve di alloggi previste dalla legge.- Determina di indizione.

L'anno **duemilaventicinque** il giorno **ventuno** del mese di **novembre**;

IL RESPONSABILE DEL SETTORE

- **VISTA** la deliberazione di Giunta Comunale n. 102 del 24/09/2009, esecutiva ai sensi di legge, di approvazione del regolamento comunale dell'ordinamento servizi comunali;
- **VISTO** il Decreto Legislativo 30 marzo 2001, n.165 e s.m.e i.;
- **VISTO** il D. L.vo 18/08/2000, n. 267, con particolare riferimento agli artt. 107 e 109;
- **VISTO** lo Statuto Comunale ed i vigenti regolamenti di contabilità e dei contratti;
- **DATO ATTO** che il responsabile del procedimento di cui alla Legge 07 Agosto 1990, n.241, si identifica con il responsabile del servizio;
- **DATO ATTO** che la presente determinazione sarà pubblicata all'albo pretorio per 15 giorni consecutivi ai soli fini della pubblicità degli atti e della trasparenza amministrativa; inserita nella raccolta generale e trasmessa, unitamente alla relativa documentazione giustificativa, al servizio finanziario per i conseguenti adempimenti;
- **VISTO** il Decreto Sindacale n.4 del 12/06/2024 di nomina dell'Ing. Pino D'Amelio, come Responsabile del III Settore Tecnico - Manutentivo;
- **VISTO** il Decreto Sindacale n. 7 del 09/10/2024 che nomina la Dott.ssa Lucia Fiscante, come responsabile del II settore;

IL RESPONSABILE DEL SETTORE

Premesso che:

- con le risorse residue del Fondo di Sviluppo e Coesione (FSC) 2007-2013 è stato finanziato dalla Regione Puglia in favore del Comune di Carlantino (Fg) l'intervento di recupero di fabbricati esistenti da destinare ad Edilizia Residenziale Pubblica E.R.P.;
- sono stati completati i lavori l'intervento di recupero di fabbricati esistenti da destinare ad Edilizia Residenziale Pubblica E.R.P. , e sono in corso di definizione le procedure per l'omologazione della spesa dell'intervento;
- con l'intervento di recupero si sono resi disponibili n.6 alloggi da destinare ad Edilizia Residenziale Pubblica E.R.P., ubicati in Via Vespucci n.1, Via Piave n.14, Via Marco Polo n.4 e Via De Simone n.46;
- la Regione Puglia, con propria Legge n. 3 del 10 marzo 2025, ha approvato le "Modifiche alla legge regionale 7 aprile 2014, n. 10 (Nuova disciplina per l'assegnazione e la determinazione dei canoni di locazione degli alloggi di edilizia residenziale pubblica) e modifica alla legge regionale 1 agosto 2020, n. 26 (Disposizioni varie urgenti)".
- la Legge Regionale n. 3 del 10 marzo 2025 dispone che il Comune assegna gli alloggi di edilizia residenziale pubblica disponibili sul proprio territorio mediante bando pubblico.
- la predetta norma regionale fissa le modalità, i criteri, le condizioni ed i requisiti per la partecipazione al bando di concorso ed i punteggi di selezione delle domande;
- a norma della citata norma regionale, il bando è adottato obbligatoriamente con cadenza biennale, previa concertazione con le organizzazioni sindacali confederali e quelle degli inquilini e assegnatari maggiormente rappresentative sul territorio;

Considerato che ad oggi il Comune di Carlantino (Fg) ha necessità di procedere a formulare una graduatoria alla luce della pubblicazione della Legge Regionale n. 3 del 10 marzo 2025, e quindi di indire il Bando per l'assegnazione degli alloggi di edilizia residenziale pubblica, in virtù dei lavori di costruzione di n. 6 alloggi ERP, completati da parte del Comune, disponibili e/o che si renderanno disponibili nel Comune di Carlantino (Fg), salvo eventuali riserve di alloggi previste dalla legge;
Richiamata altresì la Determina Dirigenziale n. 498 del 29 novembre 2024, di "Aggiornamento limiti di reddito per l'accesso ai benefici previsti per l'Edilizia Residenziale Pubblica Agevolata e Convenzionata", il cui nuovo limite di reddito, riferito al nucleo familiare per l'accesso all'edilizia residenziale pubblica, è stabilito in € 38.255,00;
Richiamata la nota prot. n. 5017 del 26.09.2025, in atti, con cui questo Comune ha trasmesso lo schema del bando con i relativi allegati per la condivisione e concertazione con le organizzazioni Sindacati Confederali operanti sul territorio e gli inquilini e assegnatari maggiormente rappresentativi sul territorio (SUNIA – CGL, SICET – CISL, UNIAT – UIL), ai sensi dell'art. 3, comma 2, della Legge Regionale n. 3 del 10 marzo 2025, allegando alla nota copia degli atti formanti il Bando, di seguito indicati:
- "Bando Generale";
- "Mod.1 - Domanda ERP - Modello di partecipazione al Bando", con i seguenti allegati predisposti per semplificare la redazione della stessa domanda:
- Mod. 2 - Elenco allegati ERP;
- Allegato 1 - INFORMATIVA SUL TRATTAMENTO DEI DATI PERSONALI AI SENSI DEL REGOLAMENTO (UE) N. 2016/679 (GDPR) E DEL DECRETO LEGISLATIVO N. 196/2003 (CODICE IN MATERIA DI PROTEZIONE DEI DATI PERSONALI) INTEGRATO CON LE MODIFICHE INTRODOTTE DAL DECRETO LEGISLATIVO 101/2018;
- Allegato 2 - SCHEDA SITUAZIONE REDDITUALE DEL NUCLEO FAMILIARE RIFERITA ALLA DICHIARAZIONE FISCALE 2024 (REDDITI 2023), AI SENSI DELL'ART. 3, L.R. 10/2014 e ss.mm.ii.;
- Allegato 3;
- Allegato 3/A;
- Allegato 4;
- Allegato 5 - DICHIARAZIONE SOSTITUTIVA DI CERTIFICAZIONI E DELL'ATTO DI NOTORIETÀ per assenza di reddito;
- Allegato 6 - DICHIARAZIONE SOSTITUTIVA DI CERTIFICAZIONI E DELL'ATTO DI NOTORIETÀ per indigenza;
- Avviso Bando Generale.

Dato atto che:

- non sono pervenute a questo Ufficio osservazioni e/o richieste di modifiche ed integrazioni dello Schema di Bando generale e dei suoi allegati, e pertanto, per quanto sopra esposto, deve intendersi acquisito il consenso delle Organizzazioni Sindacali interessate, previsto dalla Legge Regionale n. 3 del 10 marzo 2025;

Richiamato l'Art. 2 della Legge Regionale n. 3 del 10 marzo 2025 per quanto attiene ai requisiti di ammissione;
Preso atto dei contenuti dei seguenti documenti, predisposti dall'Ufficio:
- "Bando Generale";
- "Mod.1 - Domanda ERP - Modello di partecipazione al Bando", con i seguenti allegati predisposti per semplificare la redazione della stessa domanda:
- Mod. 2 - Elenco allegati ERP;
- Allegato 1 - INFORMATIVA SUL TRATTAMENTO DEI DATI PERSONALI AI SENSI DEL REGOLAMENTO (UE) N. 2016/679 (GDPR) E DEL DECRETO LEGISLATIVO N. 196/2003 (CODICE IN MATERIA DI PROTEZIONE DEI DATI PERSONALI) INTEGRATO CON LE MODIFICHE INTRODOTTE DAL DECRETO LEGISLATIVO 101/2018;
- Allegato 2 - SCHEDA SITUAZIONE REDDITUALE DEL NUCLEO FAMILIARE RIFERITA ALLA DICHIARAZIONE FISCALE 2024 (REDDITI 2023), AI SENSI DELL'ART. 3, L.R. 10/2014 e ss.mm.ii.;
- Allegato 3;
- Allegato 3/A;
- Allegato 4;

- Allegato 5 - DICHIARAZIONE SOSTITUTIVA DI CERTIFICAZIONI E DELL'ATTO DI NOTORIETÀ per assenza di reddito;
- Allegato 6 - DICHIARAZIONE SOSTITUTIVA DI CERTIFICAZIONI E DELL'ATTO DI NOTORIETÀ per indigenza;
- Avviso Bando Generale;

Considerato che l'art. 3 della L.R. n. 3 del 10 marzo 2025, disciplina gli obblighi di pubblicità del presente bando, secondo le modalità previste dal D.Lgs. n. 82/2005 "Codice dell'Amministrazione Digitale" e dalla L.R. n. 15/2008 "Principi e linee guida in materia di trasparenza dell'attività amministrativa della Regione", al fine di garantire la massima trasparenza dell'attività amministrativa e partecipazione al procedimento, così semplificabili:

- Pubblicazione sul sito istituzionale dell'Ente, nella sezione "Amministrazione Trasparente" – sottosezione *"Bandi di Concorso",* in apposita sezione denominata *"Bando Generale per l'assegnazione in locazione semplice degli alloggi di edilizia residenziale pubblica disponibili e/o che si renderanno disponibili nel Comune di Carlantino ",* dei provvedimenti amministrativi adottati dall'apposita procedura:
  - schema del "Bando Generale", "Mod.1 - Domanda ERP - Modello di partecipazione al Bando" con tutti gli allegati, schema di "Avviso Pubblico", normativa di riferimento;
  - affissione dei manifesti relativi all'avviso di avvenuta pubblicazione del Bando nel territorio comunale;
  - affissione del Bando presso la delle organizzazioni sindacali confederali, degli inquilini e assegnatari maggiormente rappresentative sul territorio;
  - comunicazione dell'avvenuta pubblicazione del bando *de quo* alla competente struttura regionale;

Ritenuto di indicare il termine minimo di 30 (trenta) giorni per la presentazione della domanda, al fine di consentire gli obblighi di pubblicità, e più precisamente dalla data di pubblicazione del bando fino alla data del **10/11/2025**;
Ritenuto, pertanto, di procedere all'approvazione della suddetta documentazione, quale parte integrante e sostanziale del presente atto ed alla successiva pubblicazione nei modi e nei termini previsti dalla legge;
Visti:
- la L.R. n. 3 del 10 marzo 2025;
- la Determinazione del Dirigente Sezione Politiche Abitative 29 novembre 2024, n. 498;
- il T.U.E.L., approvato con D. Lgs. n. 267/2000, con particolare riferimento all'art. 107, ed all'art. 151, c. 4;
- il vigente Statuto Comunale;
- il vigente Regolamento di Contabilità;
- il regolamento comunale sull'ordinamento generale degli uffici e dei servizi;
- il regolamento comunale dei contratti;
- il regolamento comunale sui controlli interni;

Verificata la legittimità, la regolarità e la correttezza del presente provvedimento, in quanto adottato nel rispetto della normativa di riferimento, come innanzi richiamata, delle inerenti regole procedurali, dei principi di carattere generale dell'ordinamento, nonché dei principi di buona amministrazione;

DETERMINA

Le premesse formano parte integrante e sostanziale del presente dispositivo e, pertanto, si intendono qui integralmente riportate:

1. **DI INDIRE** il "Bando Generale", ai sensi dell'art. 3 della L.R. 3 del 10 marzo 2025, per l'assegnazione in locazione semplice degli alloggi di Edilizia Residenziale Pubblica disponibili e/o che si renderanno disponibili nel Comune di Carlantino (Fg), salvo eventuali riserve di alloggi previste dalla legge;

2. **DI APPROVARE** lo schema del "Bando Generale", il "Mod.1 - Domanda ERP - Modello di partecipazione al Bando", lo schema di "Avviso Bando Generale", per l'assegnazione in locazione semplice di alloggi di Edilizia Residenziale Pubblica, nel quale si individuano i destinatari, le modalità, la documentazione da presentare e la partecipazione al suddetto bando, comprensivo dei seguenti allegati predisposti per semplificare la redazione della stessa domanda, allegati al presente atto:

- Mod. 2 - Elenco allegati ERP;
- Allegato 1 - INFORMATIVA SUL TRATTAMENTO DEI DATI PERSONALI AI SENSI DEL REGOLAMENTO (UE) N. 2016/679 (GDPR) E DEL DECRETO LEGISLATIVO N. 196/2003 (CODICE IN MATERIA DI PROTEZIONE DEI DATI PERSONALI) INTEGRATO CON LE MODIFICHE INTRODOTTE DAL DECRETO LEGISLATIVO 101/2018;
- Allegato 2 - SCHEDA SITUAZIONE REDDITUALE DEL NUCLEO FAMILIARE RIFERITA ALLA DICHIARAZIONE FISCALE 2024 (REDDITI 2023), AI SENSI DELLA L.R. N. 3 del 10 marzo 2025;
- Allegato 3;
- Allegato 3/A;
- Allegato 4;
- Allegato 5 - DICHIARAZIONE SOSTITUTIVA DI CERTIFICAZIONI E DELL'ATTO DI NOTORIETÀ per assenza di reddito;
- Allegato 6 - DICHIARAZIONE SOSTITUTIVA DI CERTIFICAZIONI E DELL'ATTO DI NOTORIETÀ per indigenza;

3. **DI FISSARE** il termine minimo di 30 (trenta) giorni per la presentazione della domanda, al fine di consentire gli obblighi di pubblicità, e più precisamente dalla data di pubblicazione del bando fino alla data del 10/11/2025;
4. **DI PROCEDERE,** ai sensi dell'art. 3 della L.R. N. 3 del 10 marzo 2025, all'opportuna diffusione di quanto disposto, secondo le modalità previste dal D.Lgs. n. 82/2005 "Codice dell'Amministrazione Digitale" e dalla L.R. n. 15/2008 "Principi e linee guida in materia di trasparenza dell'attività amministrativa della Regione", al fine di garantire la massima trasparenza dell'attività amministrativa e partecipazione al procedimento, così semplificabili:
   - Pubblicazione sul sito istituzionale dell'Ente, nella sezione "Amministrazione Trasparente" – sottosezione *"Bandi di Concorso",* in apposita sezione denominata *"Bando di Concorso Generale per l'assegnazione in locazione semplice degli alloggi di edilizia residenziale pubblica disponibili e/o che si renderanno disponibili nel Comune di Carlantino (Fg)"*, dei provvedimenti amministrativi adottati dall'apposita procedura: schema del "Bando Generale", "Mod.1 - Domanda ERP - Modello di partecipazione al Bando" con tutti gli allegati, schema di "Avviso Pubblico", normativa di riferimento;
   - affissione dei manifesti relativi all'avviso di avvenuta pubblicazione del Bando nel territorio comunale;
   - affissione del Bando presso la sede, delle organizzazioni sindacali confederali, degli inquilini e assegnatari maggiormente rappresentative sul territorio;
5. **DI DARE ATTO** che, sulla base delle risultanze della graduatoria provvisoria, verrà redatta graduatoria definitiva ai sensi della L.R. N. 3 del 10 marzo 2025;
6. **DI INVIARE** copia del presente atto agli Uffici di Ragioneria e all'Albo Pretorio on-line, per quanto di rispettiva competenza;
7. **DI DARE ATTO,** inoltre, che il presente atto sarà pubblicato nella sezione "Amministrazione Trasparente" del profilo del committente ai sensi e per gli effetti degli artt. 26 e 27 del D.Lgs.n.33/2013.

IL RESPONSABILE DEL III SETTORE TECNICO
F.to Ing. Pino D'Amelio

PARERE TECNICO
Si esprime parere in ordine alla regolarità tecnica ai sensi dell'art. 49 del D.Lgs. 267/00.

Il Responsabile del Servizio
F.to (Ing. Pino D'Amelio)

PARERE CONTABILE

Si esprime parere in ordine alla regolarità contabile ai sensi dell'art. 49 del D.Lgs. 267/00.

Il Responsabile di Ragioneria

F.to (Responsabile Lucia Fiscante)

COMUNE DI CARLANTINO

(Provincia di Foggia)

C.so Europa, 214, 71030 Carlantino (FG)

BANDO DI CONCORSO PER L'ASSEGNAZIONE DI ALLOGGI DI EDILIZIA RESIDENZIALE PUBBLICA DISPONIBILI E/O CHE SI RENDERANNO DISPONIBILI NEL COMUNE DI CARLANTINO - (L. R. n. 3 del 10 marzo 2025).

IL RESPONSABILE DEL SERVIZIO

Premesso che con le risorse residue del Fondo di Sviluppo e Coesione (FSC) 2007-2013 è stato finanziato dalla Regione Puglia in favore del Comune di Carlantino (FG) l'intervento di recupero di fabbricati esistenti da destinare ad Edilizia Residenziale Pubblica E.R.P.
Da tale intervento di recupero si sono resi disponibili n. 6 alloggi da destinare ad Edilizia Residenziale Pubblica E.R.P., ubicati in Via Vespucci n.1, Via Piave n.14, Via Marco Polo n.4 e Via De Simone n.46.

Visto la determina a contrarre n.265 del 21/11/2025 di indizione del bando per l'assegnazione di alloggi ERP ai sensi e per
gli effetti della Legge Regionale n. 3 del 10 marzo 2025,

RENDE NOTO CHE

E' indetto, ai sensi della Legge Regionale n. 3 del 10 marzo 2025, **BANDO DI CONCORSO** per la formazione della graduatoria finalizzata alla assegnazione in locazione semplice degli alloggi di edilizia residenziale pubblica di cui all'art. 1 della Legge Regionale Puglia n. 3 del 10 marzo 20, disponibili e/o che si renderanno disponibili nel Comune di Carlantino (FG), salvo eventuali riserve di alloggi previste dalla legge.

I cittadini interessati a ottenere l'assegnazione di un alloggio di E. R. P. (Edilizia Residenziale Pubblica) dovranno presentare domanda al Comune di Carlantino su apposito modulo, secondo i termini e le modalità contenute nel presente bando di concorso. Gli interessati all'assegnazione possono partecipare a una sola assegnazione in ambito Regionale.

ARTICOLO 1- REQUISITI PER L'AMMISSIONE AL BANDO DI CONCORSO

1. A norma dell'art. 2 della L.R. n. 3 del 10 marzo 2025, può partecipare al presente concorso:

a) chi ha la cittadinanza italiana.
Sono ammessi al concorso anche:
• i cittadini di Stati membri dell'Unione Europea;
• i cittadini stranieri di uno Stato non aderente all'Unione Europea che dimostrino di essere in regola con le vigenti disposizioni in materia di immigrazione, ossia gli stranieri titolari di Carta di Soggiorno (Permesso di Soggiorno UE per soggiornanti di lungo periodo) e gli stranieri regolarmente soggiornanti in possesso di Permesso di soggiorno almeno biennale e che esercitano una regolare attività di lavoro autonomo o subordinato, in conformità di quanto previsto dall'art. 40, comma 6,del D.Lgs. n. 286del 25 luglio 1998(Testo Unico delle disposizioni concernenti la disciplina dell'immigrazione e norme sulla condizione di straniero), come modificato dal D.L. n. 53 del 14 giugno 2019, convertito con modificazioni dalla L. n. 77 dell'8 agosto 2019 e dal D.L. n.113 del 4 ottobre 2018 convertito, con modificazioni, dalla L. n. 132 del 1° dicembre 2018, alla data di pubblicazione del presente bando;
• sono altresì ammessi i cittadini stranieri titolari dello status di rifugiato e di protezione sussidiaria, ai sensi dell'art. 29,comma 3-ter del D.Lgs. n. 251 del 19 novembre 2007e ss.mm.ii..

b) chi ha la residenza anagrafica nel Comune di Carlantino (FG).

È ammesso al concorso anche chi, alla data di pubblicazione del bando, pur non risiedendo nel Comune di Carlantino (FG):
1) svolge attività lavorativa, autonoma o dipendente esclusiva o principale nel Comune di Carlantino (FG);
2) è destinato a prestare servizio presso un nuovo insediamento produttivo sito nel Comune di Carlantino (FG);
3) lavoratori che rientrino in Italia o che siano rientrati da non più di dodici mesi dalla data del bando per stabilirvi la loro residenza (emigrati, profughi).
La mancanza di tale requisito è causa di decadenza ai sensi dell'art. 17 della L.R. 10/2014 e ss.mm.ii..

c) chi non è titolare di diritti di proprietà, usufrutto, uso e abitazione su alloggio adeguato alle esigenze del nucleo familiare ubicato in qualsiasi località, ai sensi dell'art. 10 comma 2 della L.R. n.10/2014.

d) chi non ha già ottenuto l'assegnazione in proprietà immediata o futura di alloggio realizzato con contributi pubblici, o l'attribuzione di precedenti finanziamenti agevolati in qualunque forma concessi dallo Stato o da enti pubblici, sempreché l'alloggio non sia inutilizzabile o perito senza dar luogo al risarcimento del danno, o non abbia esercitato l'opzione per il trasferimento in proprietà di immobile ad uso abitativo condotto in locazione ai sensi dell'articolo 23 "Disciplina dei contratti di godimento in funzione della successiva alienazione di immobili" del decreto-legge 12 settembre 2014, n. 133 (Misure urgenti per l'apertura dei cantieri, la realizzazione delle opere pubbliche, la digitalizzazione del Paese, la semplificazione burocratica, l'emergenza del dissesto idrogeologico e per la ripresa delle attività produttive) convertito, con modificazioni, dalla legge 11 novembre 2014, n. 164; chi ha perso incolpevolmente il diritto alla proprietà o al contributo regionale;.

e) chi fruisce di un reddito annuo complessivo, riferito al nucleo familiare, non superiore al limite vigente al momento della scadenza del bando di concorso. Il reddito di riferimento è quello imponibile di tutto il nucleo familiare relativo all'ultima dichiarazione fiscale. Il reddito complessivo del nucleo familiare è diminuito di euro 516,46 per ogni figlio che risulti fiscalmente a carico e/o minori; qualora alla formazione del reddito concorrano redditi da lavoro dipendente, autonomo, pensioni di ogni genere e gli assegni ad essi equiparati compresi quelli esentasse secondo quanto indicato dall'articolo 49, Capo IV, del decreto del Presidente della Repubblica 22 dicembre 1986, n. 917 (Approvazione del testo unico delle imposte sui redditi), questi, dopo la detrazione dell'aliquota per ogni figlio che risulti essere a carico, sono calcolati nella misura del 60 per cento. Sono esclusi, dalla determinazione del reddito, l'indennità di accompagnamento, il trattamento di fine rapporto e l'assegno di cura per i pazienti affetti da sclerosi laterale amiotrofica (SLA) o da atrofia muscolare spinale (SMA) e per i pazienti non autosufficienti gravissimi; a partire dal 1° gennaio 2027 chi ha un valore ISEE entro i limiti fissati da delibera di Giunta regionale previa intesa con le agenzie regionali per la casa e l'abitare (ARCA) e le organizzazioni sindacali degli inquilini e degli assegnatari; chi non ha ceduto in tutto o in parte, fuori dai casi previsti dalla legge, l'alloggio eventualmente assegnato in precedenza in locazione semplice, ovvero chi non ha occupato senza titolo alloggi disciplinati dalla Legge Regionale n. 10/2014e ss.mm.ii..

f) chi non ha ceduto in tutto o in parte, fuori dei casi previsti dalla legge, l'alloggio eventualmente assegnato in precedenza in locazione semplice;

g) chi non occupa un alloggio di edilizia residenziale pubblica senza titolo fatto salvo quanto disposto dall'articolo 5, comma 1bis, della legge 23 maggio 2014, n. 80 (Conversione, con modificazioni, del decreto-legge 28 marzo 2014, n. 47, recante misure urgenti per l'emergenza abitativa, per il mercato delle costruzioni e per Expo 2015);

h) il richiedente che non abbia subito condanne penali definitive per reati di criminalità organizzata con vincolo associativo;

Tali requisiti devono essere posseduti da parte del richiedente, e limitatamente alle lettere C), d) ed f) del comma 1, da parte degli altri componenti il nucleo familiare sia al momento della presentazione della domanda sia al momento dell'assegnazione e devono permanere per tutto il periodo di locazione. Deve essere posseduto al momento della domanda, al momento dell'assegnazione ed anche per tutto il periodo di locazione.

2. Per nucleo familiare si intende la famiglia costituta da coniugi, figli, affiliati e affidati con provvedimento del giudice coloro conviventi da almeno due anni.

Rientrano nel nucleo familiare anche i soggetti di seguito elencati:
• conviventi more uxorio (due persone che, pur non essendo sposate, convivono) e unioni civili (come oggi disciplinatedall'art.1 della Legge n. 76 del 20 maggio 2016);

• ascendenti, discendenti, collaterali fino al terzo grado;
• affini fino al secondo grado che dichiarano, nelle forme di legge, alla data di pubblicazione del bando, che la convivenza è finalizzata alla reciproca assistenza morale e materiale e che sono inseriti nello stesso stato di famiglia, da almeno due anni dalla data di pubblicazione.

3. La Giunta Regionale, in sede di localizzazione di nuovi interventi, può stabilire particolari requisiti aggiuntivi per l'assegnazione di alloggi realizzati con finanziamenti destinati a specifiche finalità ovvero in relazione a peculiari esigenze locali (ai sensi dell'art. 3, comma5, della L. R. n. 10/2014), che dovranno essere soddisfatti anche in vigenza del presente bando.

ARTICOLO 2- MODALITA' DI PRESENTAZIONE DELLA DOMANDA

1. Le domande di partecipazione al presente concorso devono essere compilate **esclusivamente** sui moduli predisposti dal Comune di Carlantino (FG) e con obbligo di assolvimento del pagamento dell'imposta di bollo nella misura di € 16,00, scaricabili dal sito istituzionale dell'Ente www.comune.carlantino.fg.it. nella sezione Amministrazione Trasparente sottosezione Bandi di Concorso, ovvero disponibili presso l'Ufficio Servizi Sociali della sede comunale.
Il predetto modello di domanda, compilato in ogni sua parte e sottoscritto, ai sensi del D.P.R. n. 445/2000 e ss.mm.ii., ha valore di autocertificazione dei requisiti di ammissibilità al bando e delle condizioni oggettive e soggettive in esso indicate.
Alla domanda di ammissione deve essere allegata copia del documento d'identità in corso di validità del richiedente, ai sensi del D.P.R. n. 445/2000 e ss.mm.ii..
Le dichiarazioni mendaci determinano la decadenza dai benefici eventualmente conseguiti al provvedimento emanato sulla base della dichiarazione non veritiera e sono punite ai sensi della legge penale e delle leggi speciali in materia di falsità negli atti.

Le domande di partecipazione, indirizzate al Comune di Carlantino (FG) C.so Europo 214, con la seguente causale: **"DOMANDA DI PARTECIPAZIONE PER L'ASSEGNAZIONE DI ALLOGGI DI EDILIZIA RESIDENZIALE PUBBLICA – BANDO DI CONCORSO 2025"** e dovranno pervenire, a pena di esclusione, all'Ufficio Protocollo del Comune di Carlantino, entro e non oltre le :

ore 12:00 del giorno 21/12/2025

La domanda sarà ritenuta nulla in assenza di sottoscrizione o del documento di identità in corso di validità, nonché di ricezione successiva al termine ultimo fissato per la partecipazione al concorso.

Le domande presentate dopo la scadenza del predetto termine saranno escluse dal concorso.

Nei predetti moduli sono indicati i requisiti di ammissibilità e le condizioni per l'ammissione al concorso e per l'assegnazione degli alloggi di edilizia residenziale pubblica.
Le domande devono essere inoltrate al Comune di Carlantino (FG) con una delle seguenti modalità:

- **diretta**, presso l'Ufficio Protocollo del Comune di Carlantino (FG) – C.so Europa n.214.
- **a mezzo di raccomandata di Poste Italiane S.p.A**., indirizzata a "Comune di Carlantino (FG) – C.so Europa n.214 –71030 – CARLANTINO (FG).
  Sulla busta, oltre l'indirizzo, dovrà essere riportata la causale: **"DOMANDA DI PARTECIPAZIONE PER L'ASSEGNAZIONE DI ALLOGGI DI EDILIZIA RESIDENZIALE PUBBLICA (ERP) – BANDO DI CONCORSO 2025".**
  Per la verifica del rispetto del termine d'invio, farà fede la ricevuta o il timbro e la data dell'Ufficio postale di spedizione. Decorsi 10 (dieci) giorni dalla data di scadenza del termine per la partecipazione al bando, la domanda, pur inviata con questa modalità ma non pervenuta agli uffici Comunali, sarà ritenuta come non inviata e pertanto esclusa, anche se pervenuta successivamente;
- **tramite agenzia di recapito autorizzata**. In tal caso, per la verifica del rispetto del termine d'invio della domanda, faranno fede la data e l'orario indicati sul timbro di arrivo al Protocollo Comunale.
- **per via telematica, esclusivamente da un indirizzo di posta elettronica certificata (PEC)** al seguente **indirizzo: segreteria@pec.comune.carlantino.fg.it**

Ai fini dell'assolvimento dell'imposta di bollo, il richiedente dovrà acquistare una marca da bollo del valore di € 16,00 ed indicarne gli estremi sul frontespizio della domanda. Quindi, dovrà incollarvi la marca ed annullarla apponendovi la data. Il frontespizio con la marca dovrà essere custodito dal richiedente e spedito in originale al Comune di Carlantino nel caso in cui, a seguito di controllo, venisse richiesto.
Per la verifica del rispetto del termine d'invio, fanno fede la data e l'ora di ricevimento della PEC da parte del Comune di Carlantino o quella risultante dalla ricevuta di consegna della PEC, se più favorevole.

Il recapito tempestivo della domanda rimane ad esclusivo rischio del mittente.

Con la firma apposta in calce alla domanda il concorrente dichiara, sotto la sua responsabilità, di trovarsi nelle condizioni oggettive e soggettive in essa indicate e s'impegna a produrre, a richiesta, se sia necessario, l'idonea documentazione probatoria, anche del possesso dei requisiti, com'è previsto nel presente bando di concorso.

Con detta firma, inoltre, il concorrente esonera l'operatore comunale e sindacale da ogni responsabilità in merito all'eventuale assistenza fornita nella compilazione della domanda.

Il richiedente e i soggetti conviventi facenti parte del nucleo familiare, per quanto indicato, possono ricorrere all'autocertificazione dei requisiti richiesti dal presente bando e dei documenti necessari per l'attribuzione del punteggio ai sensi del D.P.R. 28 dicembre 2000, n. 445, fatte salve le certificazioni che non possano essere richieste d'Ufficio dal Comune presso le Pubbliche Amministrazioni competenti (in particolare, oltre a documentazione proveniente da privati, certificazioni ASL pertinenti condizioni di disabilità e antigienicità degli alloggi).

Sulla base delle condizioni oggettive e soggettive dichiarate dal concorrente nella domanda sono attribuiti i seguenti punteggi, secondo quanto disposto dall'art. 5 della Legge Regionale n. 10 del 07.04.2014

ARTICOLO 3 - PUNTEGGI

I Punteggi da attribuire ai concorrenti sono :

a1) reddito del nucleo familiare, determinato con le modalità di cui all'articolo 21 della legge 457/1978, non superiore ai seguenti limiti reddito per il 2021 :

a) inferiore ad una pensione sociale (€ 5.983,64 annui): **punti 4**.
b) inferiore ad una pensione minima INPS (€ 6.702,54 annui): **punti 3**.
c) inferiore ad una pensione minima INPS più una pensione sociale (€ 12.686,18 annui): **punti 2**.
inferiore al reddito annuo complessivo determinato con delibera di Giunta Regionale n. 735 del 25 maggio 2016 pubblicata sul BURP n. 67 del 13.6.2016, ai sensi del l'art. 21 della legge n. 457 del 5 agosto 1 978 (per il 2022 pari a € 15.250,00): **punti 1.**

a2) nucleo familiare composto:
a) da 3 a 4 unità: **punti 1**.
b) da 5 a 6: **punti 2**.
c) da 7 ed oltre: **punti 3**.

a3) un componente con uno o più minori a carico: **punti 2**.

a4) richiedenti che abbiano superato il sessantacinquesimo anno di età alla data di presentazione della domanda, a condizione che vivano soli o in coppia, anche con eventuali minori a carico: **punti 1**.

a5) famiglia con anzianità di formazione non superiore a due anni alla data della domanda, ovvero la cui costituzione è prevista entro un anno e comunque prima dell'assegnazione dell'alloggio: **punti 1.** Tale punteggio è attribuibile:

a) purché nessuno dei due componenti abbia superato il trentacinquesimo anno di età.
b) qualora la famiglia richiedente viva in coabitazione, occupi locali a titolo precario, dimostri di non disporre di alcuna sistemazione abitativa adeguata.

a6) presenza di disabili nel nucleo familiare: **punti 3**. Ai fini dell'attribuzione del punteggio si considera disabile il cittadino affetto da una diminuzione permanente della capacità lavorativa pari almeno al 75 % ovvero i mutilati e invalidi civili minori di 18 anni, di cui siano state riconosciute difficoltà persistenti a svolgere i compiti e le funzioni proprie dell'età, nonché i minori ipoacustici (legge 289/1990).

a7) nuclei familiari che rientrino in Italia o che siano rientrati da non più di dodici mesi dalla data del bando per stabilirvi la loro residenza, emigrati, profughi: **punti 1**.

a8) richiedenti la cui sede lavorativa si trova ad una distanza superiore a 40 km da quella di residenza: **punti 1**. Tale punteggio viene attribuito limitatamente alla graduatoria formata dal Comune nel quale il richiedente lavora.

a9) richiedenti che abitino con il proprio nucleo familiare da almeno due anni dalla data di pubblicazione del bando in locali adibiti impropriamente ad alloggio (baracche, case mobili, seminterrati, box, centri di raccolta,

dormitori pubblici e simili) o comunque in ogni altro locale procurato a titolo precario dagli organi preposti all'assistenza pubblica, ovvero per sistemazione precaria a seguito di provvedimento esecutivo di rilascio che non sia stato intimato per inadempienza contrattuale: **punti 4**. La condizione del biennio non è richiesta quando la sistemazione precaria derivi da abbandono di alloggio a seguito di calamità o di imminente pericolo riconosciuto dall'autorità competente o da provvedimento esecutivo di sfratto.

a10) richiedenti che abitino con il proprio nucleo familiare da almeno due anni dalla data del bando in alloggio antigienico, ritenendosi tale quello privo di servizi igienici o con servizi non conformi a quanto previsto dal decreto del Ministro della salute 5 luglio 1975 (*Modificazioni alle istruzioni ministeriali 20 giugno 1896, relativamente all'altezza minima ed ai requisiti igienico-sanitari principali dei locali di abitazione*) o quello che per la sua struttura e originaria destinazione, secondo il titolo abilitativo edilizio rilasciato dal Comune, non era destinato ad abitazione: **punti 2**.
Il punteggio di cui alle lettere a9) e a10) non viene riconosciuto quando trattasi di locali impropriamente adibiti ad abitazione o antigienici, se tale condizione è stata accertata a favore di altro richiedente in occasione di precedente bando.

a11) richiedenti che coabitino con il proprio nucleo familiare da almeno due anni dalla data del bando in uno stesso alloggio con altro o più nuclei familiari, ciascuno composto da almeno due unità: **punti 2**. La condizione di biennio non è richiesta quando si tratti di sistemazione derivante da abbandono di alloggio a seguito di calamità, di imminente pericolo di crollo riconosciuto dall'autorità competente, di sistemazione di locali procurati a titolo precario dagli organi preposti all'assistenza pubblica o di provvedimento esecutivo di sfratto.

a12) richiedenti che abitino alla data di pubblicazione del bando con il proprio nucleo familiare in alloggio sovraffollato rispetto allo standard abitativo definito all'articolo 10 della L.R. n.14572 014 (alloggi fino a 45 mq per nuclei familiari composti fino a due persone; alloggi da 46 a 55 mq per nuclei familiari composti di tre persone; alloggi da 56 a 70 mq per nuclei familiari composti da 4 persone; alloggi da 71 a 85 mq per nuclei familiari composti da 5 persone; alloggi da 86 a 95 mq per nuclei familiari compost i da almeno 6 persone):
a) oltre 2 persone in più: **punti 1**.
b) oltre 3 persone in più: **punti 2**.

a13) richiedenti fruenti di alloggio di servizio che devono rilasciare l'alloggio per trasferimento d'ufficio o per cessazione non volontaria diversa da collocamento a riposo: **punti 1**.

a14) richiedenti che devono abbandonare l'alloggio a seguito di ordinanze di sgombero o per motivi di pubblica utilità o per esigenze di risanamento edilizio, risultanti da provvedimenti emessi dall'autorità competente non oltre tre anni prima della data del bando: **punti 6**.

a15) richiedenti che abitino in alloggio che deve essere rilasciato a seguito di provvedimento esecutivo di sfratto intimato per motivi diversi da immoralità, inadempienza contrattuale, di verbale di conciliazione giudiziaria, di provvedimento di collocamento a riposo di dipendente pubblico o privato che fruisca di alloggio di servizio purché il concorrente o altro componente il nucleo familiare non abbia stipulato un nuovo contratto di locazione per un alloggio adeguato: **punti 6**.
Non rientra nell'inadempienza contrattuale la morosità incolpevole legata a Documentati significativi mutamenti delle condizioni economiche del nucleo familiare nell'anno d i riferimento (così come definiti dall' art. 2 del D.M. 14 maggio 2014) come di seguito riportato:
"Art. 2 D.M. Criterio di definizione di morosità incolpevole 1. Per morosità incolpevole s'intende la situazione di sopravvenuta impossibilità a provvedere al pagamento del canone locativo a ragione della perdita o consistente riduzione della capacità reddituale del nucleo familiare.
2. La perdita o la consistente riduzione della capacità reddituale di cui al comma 1 possono essere dovute ad una delle seguenti cause:
- perdita del lavoro per licenziamento;
- accordi aziendali o sindacali con consistente riduzione dell'orario di lavoro;
- cassa integrazione ordinaria o straordinaria che limiti notevolmente la capacità reddituale;
- mancato rinnovo di contratti a termine o di lavori atipici;
- cessazioni di attività libero professionali o d'imprese registrate alla C.C.I.A.A. , derivanti da cause di forza maggiore o da perdita di avviamento in misura consistente;
- malattia grave, infortunio o decesso di un componente del nucleo familiare che abbia comportato la consistente riduzione del re d dito complessivo del nucleo medesimo o la necessità dell'impiego di parte notevole del reddito per fronteggiare rilevanti spese mediche e assistenziali.
Non rientra nell'inadempienza contrattuale la morosità incolpevole legata a documentati significativi mutamenti delle condizioni economiche del nucleo familiare nell'anno di riferimento.

a16) richiedenti che abitino in un alloggio il cui canone locativo incida in misura non inferiore al 30 % sul reddito annuo complessivo del nucleo familiare determinato ai sensi del comma 1, lettera e), dell'articolo 3: **punti 1**.

- **Non sono cumulabili i punteggi:**
a9) con a10).
a14) con a15);.
a14) e a15) con a9), a10), a11), a12) e a13).

- **Ai fini della collocazione in graduatoria, a parità di punteggio, è effettuato il sorteggio.**

- **I richiedenti di cui alle lettere a4), a5) e a6) sono inseriti nella graduatoria generale definitiva; sono altresì collocati d'ufficio in graduatorie speciali relative a ogni singola categoria con il medesimo punteggio ottenuto nella graduatoria generale.**

- **Le graduatorie speciali così formate sono valide ai fini dell'assegnazione di alloggi destinati in via prioritaria a specifiche categorie di cittadini, in caso di determinazione della Regione o per espressa previsione di leggi di finanziamento. Tali alloggi non vengono computati nella quota di riserva di cui all'articolo 13.**

ARTICOLO 4 - FORMAZIONE E PUBBLICAZIONE DELLA GRADUATORIA PROVVISORIA

Entro novanta giorni dalla data di scadenza dei termini di partecipazione al bando, l'Ufficio Comunale Competente provvede a formulare la graduatoria provvisoria sulla base dei punteggi che attribuisce a ogni singola domanda di partecipazione al bando e a pubblicarla nelle stesse forme in cui è pubblicato il bando nonché a darne comunicazione a ogni singolo concorrente.
Insieme alla graduatoria provvisoria sono indicate le domande dichiarate inammissibili, con le relative motivazioni.
La graduatoria provvisoria, con l'indicazione del punteggio conseguito da ciascun concorrente, non ché dei modi e dei termini per eventuale ricorso, verrà pubblicata in esecuzione a quanto previsto dalle vigenti leggi in materia, contemporaneamente **all'Albo Pretorio del Comune di Carlantino, per trenta giorni.**
Ai fini della posizione in graduatoria, tra le domande che conseguiranno il medesimo punteggi o si eseguirà un sorteggio pubblico a cura del Segretario Comunale.

Art. 5 - FORMAZIONE GRADUATORIA DEFINITIVA

Entro trenta giorni successivi alla data di scadenza del termine di pubblicazione della graduatoria provvisoria all'Albo Pretorio del Comune di Carlantino, gli interessati potranno presentare richieste motivate e documentate di un parere alla Commissione Provinciale di cui all'articolo 42 della Legge Regionale n 10/2014, per il tramite dell'Uffici o Comunale Competente. Il medesimo ufficio, entro quindici giorni dalla data di presentazione della richiesta motivata di cui al punto precedente, trasmette la stessa, unitamente alle proprie controdeduzioni e ad ogni documento utile al rilascio del parere, alla Commissione Provinciale.
La Commissione Provinciale, entro il termine di sessanta giorni dalla data di ricevimento della richiesta, esprime il proprio parere vincolante sulla graduatoria provvisoria. L'Ufficio Comunale Competente entro i quindici giorni successi vi al ricevimento dell'ultimo parere rilasciato dalla Commissione Provinciale sulla graduatoria provvisoria, provvede all'approvazione e pubblicazione della graduatoria definitiva nelle stesse forme in cui è stato pubblicato il bando.
Della formazione di detta graduatoria definitiva, il Comune dà notizia alla struttura regionale competente, con indicazione del numero delle domande ammesse, del numero degli alloggi assegnati e del numero di alloggi eventualmente disponibili. Una eventuale riserva di alloggi per situazioni di emergenza abitativa sarà esaminata ai sensi dell'art. 12 della L.R. n 10/2014 e ss.mm.ii.
La graduatoria definitiva sostituisce, a tutti gli effetti, ogni altra graduatoria precedente eventualmente ancora vigente ed avrà efficacia sino a successiva sostituzione.
È facoltà del Comune di Carlantino (Fg), pubblicare bandi di concorso integrativi nell'arco del quadriennio di validità della graduatoria all'art 42 della L R n 10/2014 e ss.mm.ii.
Prima dell'assegnazione degli alloggi è verificata la permanenza dei requisiti previsti nel bando di concorso.
A norma dell'art. 8, c.4, della L.R. n. 10/2014 e ss.mm.ii., gli organi preposti alla formazione delle graduatorie e alle assegnazioni, nonché gli Enti gestori, possono espletare, in qualsiasi momento, accertamenti volti a verificare l'esistenza e la permanenza dei requisiti.
I richiedenti di cui alle lettere a4), a5) e a6) sono collocati in graduatorie speciali relative a ogni singola categoria con il medesimo punteggio ottenuto nella graduatori a generale. Le graduatorie speciali così

formulate sono valide ai fini dell'assegnazione di alloggi destinati in via prioritaria a specifiche categorie di cittadini, in caso di determinazione della Regione o per espressa previsione di leggi di finanziamento.

ARTICOLO 6 - VERIFICA DEI REQUISITI PRIMA DELL'ASSEGNAZIONE

Prima dell'assegnazione degli alloggi verrà verificata la permanenza dei requisiti previsti per l'assegnazione.
Il mutamento dei requisiti di cui all'articolo 5, comma 1, lettere da a1) ad a8), fra il momento dell'approvazione della graduatoria e quello dell'assegnazione non influisce sulla collocazione in graduatoria, purché permangano i requisiti di cui alle lettere da a9) ad a16) del medesimo articolo e, per quanto attiene al requisito a15), purché il concorrente o altro componente il nucleo familiare non abbia stipulato un nuovo contratto di locazione per un alloggio adeguato.
Il comune, accertata la mancanza nell'assegnatario di alcuno dei requisiti di cui al comma 2, avvia il procedimento di esclusione dalla graduatoria o di mutamento della posizione nella stessa del concorrente, dandone comunicazione a quest'ultimo, il quale, nei successivi quindici giorni, può proporre la richiesta di parere alla Commissione.
Il Comune e gli enti gestori possono, in qualsiasi momento, espletare accertamenti volti a verificare la permanenza e l'esistenza dei requisiti.

ARTICOLO 7 - ASSEGNAZIONE E STANDARD DELL'ALLOGGIO

L'assegnazione in locazione semplice degli alloggi agli aventi diritto è effettuata dal responsabile dell'ufficio competente del comune.
E' adeguato l'alloggio la cui superficie utile, determinata secondo i criteri di cui all'articolo 22 della leggeRegionale 10/2014, sia non inferiore a mq. 45. In rapporto alla dimensione del nucleo familiare, l'alloggio adeguato deve essere non inferiore a:
a) 45 mq per nuclei familiari composti da una o due persone.
b) 55 mq per nuclei familiari composti da tre persone.
c) 70 mq per nuclei familiari composti da quattro persone.
d) 85 mq per nuclei familiari composti da cinque persone.
e) 95 mq per nuclei familiari composti da sei persone e oltre.
Sono ammesse assegnazioni in deroga qualora le caratteristiche dei nuclei familiari richiedenti in graduatoria o degli assegnatari interessati a eventuali cambi di alloggio non consentano, a giudizio del comune e dell'ente gestore, soluzioni valide né ai fini della razionalizzazione dell'uso del patrimonio pubblico, né ai fini del soddisfacimento di domande con pari o più grave grado di bisogno.

ARTICOLO 8 - SCELTA E CONSEGNA DEGLI ALLOGGI

Il Comune, entro trenta giorni dalla data di comunicazione dà notizia agli aventi diritto dell'avvenuta assegnazione, indicando il giorno e il luogo per la scelta dell'alloggio.
La scelta dell'alloggio, nell'ambito di quelli individuati secondo lo standard abitativo, è effettuata dall'assegnatario o da suo delegato tra quelli proposti.
In caso di mancata presentazione, l'assegnatario decade dal diritto di scelta.
Gli assegnatari scelgono gli alloggi nell'ordine di precedenza stabilito dalla graduatoria nel rispetto comunque dei parametri di cui all'articolo 10, comma 2 della Legge Regionale n.10 del 07.04.2014.
I concorrenti utilmente collocati in graduatoria non possono rifiutare l'alloggio a essi proposto se non per gravi e documentati motivi, da valutarsi da parte del Comune competente all'assegnazione.
In caso di mancata scelta non adeguatamente motivata, il Comune dichiara la decadenza dall'assegnazione, previa diffida all'interessato ad accettare l'alloggio propostogli.
Ove le giustificazioni siano ritenute valide, l'interessato non perde il diritto all'assegnazione e alla scelta tra gli alloggi che siano successivamente ultimati o comunque si rendano disponibili entro i termini di validità della graduatoria ove è utilmente collocato.
Il contratto di locazione semplice è stipulato tra l'assegnatario dell'alloggio e l'ente gestore che consegna i regolamenti all'assegnatario stesso.
L'alloggio deve essere occupato stabilmente dall'assegnatario entro trenta giorni dalla data di consegna. In caso di lavoratore emigrato all'estero il termine è elevato a sessanta giorni.
La mancata occupazione entro il termine indicato comporta la decadenza dall'assegnazione dichiarata ai sensi dell'articolo 17 della L.r. 10/14.
La Giunta regionale, sentiti gli enti gestori e le organizzazioni sindacali confederali, degli inquilini e assegnatari maggiormente rappresentative a livello regionale, approva il contratto-tipo di locazione degli alloggi sottoposti alla disciplina della presente legge. Qualora la Giunta regionale adotti modifiche al contratto tipo di locazione in essere, l'ente gestore predispone il nuovo contratto e lo comunica all'assegnatario.

Il contratto tipo contiene:
a) il verbale dello stato dell'alloggio al momento della consegna e il prospetto per il canone di locazione.
b) i diritti e i doveri degli occupanti l'alloggio.
c) le norme che disciplinano il subentro degli aventi diritto nell'assegnazione e nel contratto.
d) le modalità di pagamento e di aggiornamento del canone e delle quote accessorie, delle eventuali indennità di mora e della misura degli interessi moratori e delle eventuali ulteriori sanzioni e penalità applicabili.
e) l'obbligo di assunzione, da parte dell'assegnatario, degli oneri derivanti dall'istituzione della autogestione delle parti e dei servizi comuni.
f) l'indicazione analitica degli oneri di manutenzione ordinaria a carico dell'assegnatario.
g) le cause di risoluzione dei rapporti di locazione, di annullamento e decadenza dell'assegnazione.
h) le norme che regolano la mobilità.

ARTICOLO 9- RISERVA ALLOGGI
In deroga ai programmi di intervento già approvati, la Giunta regionale, i comuni e gli enti gestori possono riservare un'aliquota degli alloggi compresi in detti programmi e non superiore al 25 per cento al fine di provvedere alla sistemazione abitativa di nuclei familiari in dipendenza di sopraggiunte necessità quali:
a) pubbliche calamità.
b) sgombero di unità abitative di proprietà pubblica da sottoporre a lavori di recupero edilizio per effettuare i quali venga riconosciuta dall'organo competente la necessità di sgombero.
c) gravi motivi di pubblica utilità.
d) sfratti nelle condizioni di cui all'articolo 5, comma 1, lettera a15).
e) assistenza alloggiativa alle donne e agli eventuali figli minori, che versino nella necessità, adeguatamente documentata, di abbandonare l'alloggio in quanto vittime di violenze o di maltrattamenti e che si trovino nell'impossibilità di rientrare nell'abitazione originale.

Anche per le assegnazioni degli alloggi riservati devono sussistere i requisiti prescritti, salvo che non si tratti di sistemazione provvisoria, che non può eccedere la durata di due anni. Sono esclusi in ogni caso da tale sistemazione coloro i quali superano il doppio del reddito previsto per l'assegnazione. I contratti relativi alle sistemazioni provvisorie sono stipulati dall'ente gestore e hanno durata pari al periodo di occupazione provvisoria dell'alloggio. Nel caso in cui il beneficiario della riserva sia già assegnatario di alloggi di edilizia residenziale pubblica i requisiti richiesti sono quelli per la permanenza.

Non è ammessa alcuna forma di riserva al di fuori di quella prevista dalle presenti norme.

ARTICOLO 10 - ANNULLAMENTO DELL'ASSEGNAZIONE

L'annullamento dell'assegnazione è disposto con provvedimento del Comune competente nei seguenti casi:
a) per assegnazione avvenuta in contrasto con le norme vigenti al momento dell'assegnazione medesima.
b) per assegnazione avvenuta sulla base di dichiarazioni mendaci o di documentazioni false.

In presenza delle condizioni di cui al comma 1, comunque accertate dal comune e/o dall'ente gestore prima della consegna dell'alloggio o nel corso del rapporto di locazione, il Comune comunica all'interessato l'avvio del procedimento di annullamento dell'assegnazione dandone contemporanea notizia all'ente gestore.
Entro il termine di quindici giorni dalla data di comunicazione di avvio del procedimento di annullamento l'interessato può proporre richiesta motivata di un parere alla Commissione per il tramite dell'ufficio comunale competente.
Il medesimo ufficio, entro quindici giorni dalla data di richiesta di parere, trasmette la stessa, unitamente alla proprie controdeduzioni e ogni altro documento utile al rilascio del parere, alla Commissione.
La Commissione, entro il termine di trenta giorni dalla data di ricevimento del ricorso, rende il proprio parere vincolante.
Entro quindici giorni dalla data di ricevimento del parere, l'ufficio comunale competente conclude il procedimento conformandosi allo stesso parere.
L'annullamento dell'assegnazione, avvenuto nel corso del rapporto di locazione, comporta la

risoluzione di diritto del contratto.
Il provvedimento di annullamento deve contenere il termine per il rilascio dell'alloggio, non superiore a sei mesi, e costituisce titolo esecutivo nei confronti dell'assegnatario e di chiunque occupi l'alloggio.

ARTICOLO 11 -DECADENZA DELL'ASSEGNAZIONE

La decadenza dall'assegnazione viene dichiarata dal Comune, anche su proposta dell'ente gestore, nei casi in cui l'assegnatario:

a) non occupi l'alloggio nel termine indicato all'atto della consegna di cui all'articolo 11. abbia ceduto o sublocato, in tutto o in parte, l'alloggio assegnatogli.
b) non abiti stabilmente nell'alloggio assegnato o ne muti la destinazione d'uso.
c) abbia adibito l'alloggio ad attività illecite o immorali.
d) perda i requisiti prescritti per l'assegnazione, salvo quanto indicato all'articolo 18.
e) fruisca di un reddito annuo complessivo per il nucleo familiare superiore al limite stabilito per la permanenza.

Per il procedimento di decadenza si applicano le disposizioni dettate per l'annullamento dell'assegnazione. La decadenza dall'assegnazione comporta la risoluzione di diritto del contratto e il rilascio immediato dell'alloggio. Il comune può concedere, solo una volta, un termine non eccedente i sei mesi per il rilascio dell'immobile.
Il provvedimento di decadenza deve contenere l'avviso che, in caso di inottemperanza all'intimazione di rilascio dell'alloggio nei termini assegnati, oltre l'esecuzione dell'ordinanza, sarà irrogata la sanzione amministrativa pecuniaria nella misura stabilita dalla Giunta regionale.

ARTICOLO 12- BANDI SPECIALI

La Giunta regionale può autorizzare i Comuni a emanare bandi speciali per l'assegnazione di alloggi specificamente individuati in dipendenza di particolari esigenze, indicando, ove necessario, requisiti aggiuntivi.

ARTICOLO 13 - RICORSI E FORMAZIONE GRADUATORIA DEFINITIVA

Entro trenta giorni dalla data di scadenza del termine di pubblicazione della graduatoria provvisoria, gli interessati possono proporre ricorso alla Commissione Provinciale di cui all'articolo 4, L. R. nr. 10/2014 per il tramite del Comune.
Il Comune, entro quindici giorni dalla data di presentazione del ricorso, trasmette lo stesso, unitamente alla proprie controdeduzioni e ad ogni documento utile alla definizione del ricorso, alla Commissione suddetta.

La Commissione, entro e non oltre il termine di sessanta giorni dalla data di ricevimento dei ricorsi, esprime il proprio parere obbligatorio e vincolante.

Il Comune, entro i quindici giorni successivi al ricevimento del parere della Commissione, provvede all'approvazione e pubblicazione della graduatoria definitiva.
Tra le domande che abbiano conseguito lo stesso punteggio viene effettuato il sorteggio da parte di un notaio o ufficiale rogante alla presenza dei componenti la Commissione citata.

La graduatoria definitiva viene approvata con provvedimento del Responsabile del Servizio e viene pubblicata all'Albo Pretorio del Comune per trenta giorni consecutivi e, contemporaneamente, ne è inviata copia alla Regione.

La graduatoria conserva la sua efficacia fino a quando non venga sostituita da altra successiva e tale graduatoria sostituisce, a tutti gli effetti, quelle eventualmente precedenti.

ARTICOLO 14- NORMA FINALE

Per quanto non espressamente previsto nel presente bando, si fa riferimento alla Legge Regionale n. 10 del 7 Apri le 2014 e ss.mm.ii..

INFORMATIVA SUL TRATTAMENTO DEI DATI PERSONALI AI SENSI DEL REGOLAMENTO (UE) GDPR N. 2016/679 E DEL DECRETO LEGISLATIVO N 196 DEL 30/06/2003 (CODICE IN MATERIA DI PROTEZIONE DEI DATI PERSONALI)

INTEGRATO CON LE MODIFICHE INTRODOTTE DAL D.LGS. N. 101/2018.

La informiamo che i dati personali e sensibili da lei forniti saranno oggetto di trattamento nel rispetto del GDPR n. 2016/679 e del D.Lgs. n. 196 del 30/06/2003 integrato con le modifiche introdotte dal D.L gs. n. 101/2018.

Dati raccolti

Per trattamento dei dati personali la normativa intende qualsiasi operazione applicata ai dati personali e compiuta con o senza l'ausilio di processi automatizzati, come: la raccolta, la registrazione, l'organizzazione, la strutturazione, la conservazione, l'elaborazione, l'adattamento o la modifica, la selezione, l'estrazione, la consultazione, il raffronto, l'utilizzo, l'interconnessione, il blocco, la comunicazione mediante trasmissione, diffusione o qualsiasi altra forma di messa a disposizione, il raffronto o l'interconnessione, la limitazione, la cancellazione o la distruzione ovvero la combinazione di due o più di tali operazioni.

Con riferimento all'istanza di partecipazione al "bando di concorso per l'assegnazione in locazione semplice degli alloggi di Edilizia Residenziale Pubblica disponibili e/o che si renderanno disponibili nel Comune di Carlantino (Fg)", la informiamo che i dati personali, raccolti ai sensi degli artt. 13 e 14 del GDPR n. 2016/679 e del D.Lgs. n. 196 del 30/06/2003 integrato con le modifiche introdotte dal D.L gs. n. 10 1/2018 , oggetto di trattamento nell'ambito del procedimento di cui tratta si sono:

a. i dati anagrafici (nome, cognome, data e luogo di nascita, residenza, stato civile, numero di telefono/cellulare, indirizzo email) acquisiti mediante i Documenti di identità, Codice fiscale, Permesso di soggiorno UE per soggiornati di lungo periodo (già Carta di soggiorno), Permesso di soggiorno almeno biennale;

b. altri dati identificativi: condizione lavorativa/disoccupazione, situazione reddituale e patrimoniale; i dati sensibili: certificazioni socio-sanitarie (ad es. certificati invalidità), relazioni predisposte da operatori sociali (ad es. contributi percepiti a titolo di sostegno alloggiativo).

Finalità e modalità del trattamento.

Il trattamento si svolge nel rispetto dei principi e dei diritti dell'interessato normati dagli artt. 5, 15, 16, 17, 18, 21 del Regolamento (U E) GDPR n. 2016/679 e del D.Lgs. n. 196 del 30/06/2003 integrato con le modifiche introdotte dal D.Lgs n. 101/2018 . Tutti i dati personali liberamente conferiti sono necessari ai fini della gestione del procedimento amministrativo per la formazione della graduatoria ed assegnazione in locazione semplice di alloggi E.R.P. nel Comune di Carlantino (FG).

Il trattamento è diretto pertanto all'espletamento da parte del Comune di funzioni istituzionali, in virtù di compiti attribuiti dalla legge e dai regolamenti.

Il trattamento dei dati personali si svolgerà nel rispetto de i principi di liceità, correttezza e trasparenza del trattamento, nonché della dignità dell'interessato, con particolare riferimento alla tutela della riservatezza, dei diritti e delle libertà fondamentali, all'identità personale e al diritto alla sicurezza e protezione dei dati personali.

I dati raccolti saranno trattati, anche mediante l'ausilio di strumenti informatici e telematici, presso l'Ufficio istruttorio e l'Ufficio Protocollo di questo Comune esclusivamente per le seguenti finalità:

a) acquisizione della domanda di partecipazione al presente Bando;

b) istruttoria della domanda con valutazione e verifica dei requisiti previsti dal Bando;

c) formazione della graduatoria e assegnazione in locazione semplice di alloggi E.R.P.;

d) aggiornamento e gestione della banca dati d'Ufficio;

e) predisposizione del provvedimento di assegnazione dell'alloggio. Nello specifico, per l'adozione del provvedimento conclusivo sarà condotta una istruttoria per ogni singola istanza, in ottemperanza alle normative in materia;

f) adempimenti ad obblighi di legge.

L'utilizzo dei dati personali è in ogni caso ammesso dalla normativa applicabile in materia di protezione dei dati personali allorquando : sia connesso alla finalità di perseguire un legittimo interesse del titolare; sia necessario per l'adempimento di responsabilità legali o regolamentari, ad esempio in caso di comunicazione alle autorità giudiziarie , agli enti di controllo sia necessario per il compimento di un azione di pubblico interesse oppure pe ravviare o difendersi in azioni legali o quando il trattamento riguardi informazioni personali manifestamente di pubblico dominio.

Misure di sicurezza.

I dati sono trattati garantendo, a i sensi dell'art. 32 del Regolamento (UE) GDPR n. 2016/679 e del D.Lgs. n. 196 del 30/06/2003 integrato con le modifiche introdotte dal D.L gs. n. 101/2018 , la loro sicurezza con adeguate misure di protezione al fine di ridurre i rischi di distruzione o la perdita dei dati, la modifica, la divulgazione non autorizzata o l'accesso accidentale ovvero illegale. I trattamenti so no effettuati a cura delle persone fisiche autorizzate allo svolgimento delle relative procedure.

Consenso , comunicazione e diffusione dei dati.
I dati conferiti sono necessari ai fini della gestione del procedimento amministrativo per la formazione della graduatoria ed assegnazione in locazione semplice di alloggi E.R.P. nel Comune di Carlantino.
Il conferimento dei dati personali dovrà essere esplicito ed il consenso al loro trattamento ai fini istituzionali è obbligatorio per accertare i requisiti necessari all'accesso alla locazione e consentire la partecipazione del richiedente alla presente selezione.
I dati raccolti potranno essere oggetto di comunicazione e/o diffusione, limitatamente alle informazioni strettamente necessarie per dare adempimento ad obblighi di legge e per perseguire le suddette finalità: ai dipendenti di questo Comune necessariamente coinvolti, per obbligo normativo o contrattuale, nel procedimento per la presente selezione; a i Soggetti pubblici con riferimento alle rispettive funzioni pubbliche previste d a leggi e regolamenti; agli altri Soggetti titolari del diritto di accesso a norma della Legge 241/90 .
Gli eventuali dati sensibili e/o giudiziari, riportati nella domanda e negli allegati documenti, saranno oggetto di comunicazione e/o diffusione ad organi della Pubblica Amministrazione soltanto nei casi rispettivamente previsti dalla legge e dal Garante.
Il rifiuto al conferimento dei dati personali e/o il mancato consenso al loro trattamento ovvero alla comunicazione degli stessi a soggetti terzi pubblici e/o privati, in ottemperanza ai relativi obblighi di legge, comporterà l'impossibilità ad istruire la pratica, l'annullamento del procedimento e l'esclusione dalla partecipazione alla selezione medesima.

Trasferimento dei dati.
I dati personali raccolti nell'ambito del procedimento non saranno soggetti a trasferimento verso un paese terzo o un'organizzazione internazionale.

Periodo di conservazione.
I dati personali saranno trattati per un arco di tempo non superiore al conseguimento delle suddette finalità istituzionali e, successivamente, saranno archiviati in conformità alle norme sulla conservazione della documentazione amministrativa.

Diritti dell'interessato.
Ai sensi degli artt. 15, 16, 17, 18, 21 del Regolamento (UE) GDPR n. 2016/679 e del D.Lgs. n. 196 del 30/06/2003 integrato con le modifiche introdotte dal D.Lgs. n. 10 1/2018, applicabili in materi a di protezione dei da ti personali, l 'interessato al trattamento dei dati personali avrà in qualsiasi momento piena facoltà di esercitare i propri diritti presentando istanza presso il Comune di Carlantino.
Agli interessati sono riconosciuti i diritti di:
1. ricevere conferma del trattamento dei dati personali;
2. richiedere l'accesso ed ottenere un a copia dei dati personali;
3. verificare l'esattezza, chiedere l'integrazione, l'aggiornamento oppure la rettifica (laddove dimostri la non correttezza del dato personale in possesso del Titolare al Trattamento);
4. chiedere la cancellazione, la trasformazione in forma anonima, il blocco dei suoi dati trattati in violazione di legge;
5. chiedere la limitazione del trattamento;
6. revocare il consenso espresso in qualsiasi momento. Tuttavia, la revoca non pregiudica la legittimità del trattamento basata sul consenso in precedenza espresso e/o laddove occorra adempiere ad obblighi di legge;
7. opporsi per motivi legittimi al trattamento;

Reclamo
L'interessato, laddove si ritenga leso nell'esercizio dei suoi diritti, potrà presentare reclamo, ai sensi dell'art. 77 del GDPR n. 20 16/679 e del D.Lgs. n. 196/2003 integrato con le modifiche introdotte dal D.Lgs. n.10 1/2018, presso l'Autorità di Controllo Italiana Garante per la protezione di dati personali, fatta salva ogni altra forma di ricorso amministrativo e giurisdizionale. Titolare del trattamento, Responsabile della Protezione dei dati e Responsabile del trattamento dei dati e del diritto di accesso.
Il titolare del trattamento dati è il Comune di Carlantino (Fg) con sede in C.so Eurposa,214, pec : segreteria@pec.comune.carlantino.fg.it

La Responsabile del trattamento dei dati e del diritto di accesso alla procedura prevista dal presente Bando è l'ing. Pino D'Amelio, domiciliato presso il Comune di Carlantino (Fg).

Ulteriori Informazioni

Per ogni utile informazione l'interessato potrà rivolgersi all'Ufficio Tecnico - ing. Pino D'Amelio- C.so Europa ,214 – tel. 0881552214.

IL RESPONSABILE DEL SETTORE TECNICO

Ing. Pino D'Amelio

Pino D'Amelio
21.11.2025
15:16:42
UTC

COMUNE DI FASANO

Estratto Deliberazione del Consiglio Comunale 26 settembre 2025, n. 46

Società PGIM Luxembourg S.A. - Intervento di ristrutturazione ed ampliamento del RELAIS DEL CARDINALE ai sensi dell'art. 8 del DPR 160/2010, con assorbimento del procedimento semplificato di verifica di assoggettabilità a VAS ex art.6 p.to 6.2-bis del R.R.n.18/13. - Approvazione.

(omissis)

IL CONSIGLIO COMUNALE

(omissis)

DELIBERA

per le motivazioni espresse in narrativa e che qui si intendono tutte riportate quale parte integrante e sostanziale del presente atto;

1) di prendere atto della chiusura, con esito positivo, avvenuta con determinazione dirigenziale n. 2087 del 12.09.2025, della Conferenza di servizi avviata con nota prot. camerale n. 105304 del 21.03.2025, avente ad oggetto "Comune di Fasano (BR).- Società PGIM Luxembourg S.A. - Intervento di ristrutturazione ed ampliamento del RELAIS DEL CARDINALE ai sensi dell'art. 8 del DPR 160/2010, con assorbimento del procedimento semplificato di verifica di assoggettabilità a VAS ex art.6 p.to 6.2-bis del R.R.n.18/13.-Determinazione conclusione conferenza servizi";

2) di stabilire che la presente approvazione è subordinata alle prescrizioni delle note della Regione Puglia Servizio Urbanistica, acquisita al prot. cam. con il n. 232245 del 11.06.2025 e al prot. gen. con il n. 50499 del 28.08.2025 e in particolare:
   -con riferimento alle aree a standard, la monetizzazione deve essere vincolata al reperimento delle stesse aree a servizio di ulteriori zone del centro urbano laddove risultano carenti le urbanizzazioni secondarie;
   - la destinazione d'uso approvata deve permanere per cinque anni fermo restando che l'intervento non deve essere in contrasto con le finalità di pubblico interesse dichiarate in fase di approvazione del progetto e accolte favorevolmente dalla sezione Urbanistica;

3) di approvare, pertanto, definitivamente la variante allo strumento urbanistico vigente, limitatamente alla proposta progettuale valutata in Conferenza di servizi e composta dagli elaborati così come risultanti dall'allegato A) e tutti allegati al presente atto, facendo proprie tutte le prescrizioni e condizioni contenute e richiamate nella determinazione n. 2087 del 12.09.2025 di conclusione favorevole della conferenza di servizi sopra indicata e la cui variante è limitata alla seguente area individuata in catasto al Foglio di mappa 79 particella 12, 13, 36, 75 (parzialmente), 86, 88 (parzialmente), 90, 91 (parzialmente), 93, 96, 86, Foglio di mappa 80 particella 47 (parzialmente), 406 (parzialmente), 410 (parzialmente), 581 (parzialmente), 582 (parzialmente);

4) di APPROVARE i seguenti parametri urbanistico/edilizi che disciplinano il progetto:

	ESISTENTE	***CONDONO***	***ESISTENTE -CONDONO***	***AMPLIAMENTO Virtuale (senza parte condonata)***	***AMPLIAMENTO effettivo***	***TOTALE (ESIST.-CONDONO+AMPL.)***
Superficie territoriale	*42.142,00*			*133.280,00*	*133.280,00*	***133.280,00***
Superficie coperta	*6.690,00*	*2.901,88*	*3.788,12*	*5.407,88*	*2.506,00*	***9.196,00***
Volume	*27.630,42*	*16.946,79*	*10.683,63*	*21.121,44*	*4.174,65*	***31.805,07***

Altezza	*7,50*			*7,50*	*7,50*	***7,50***
PARCHEGGI (LEGGE 122/89)	*2.124,00*					***2.815,00***
AREE A STANDARD (DM 1444/68 ART. 5, P.1/P.2) (distinguere parcheggi e aree a verde)	*0*					***9.008,00 da monetizzare***

5) di procedere alla monetizzazione delle aree a standard per una superficie pari a 9.008,00 mq;

6) di dare atto che, in attuazione dell'art. 16, comma 4, lett. d-ter e comma 4-bis del DPR 380/2001 e s.m.i., è dovuto al Comune, da parte del soggetto attuatore, un contributo straordinario, che attesta l'interesse pubblico, nella misura del 50 per cento del maggior valore delle aree o immobili oggetto di intervento, conseguito per effetto della trasformazione urbanistica operata e pari a € 90.500,00;

7) di stabilire, ai sensi anche di quanto previsto nella deliberazione di delibera di Giunta Regionale 396/2024, quanto segue a pena di decadenza della variante urbanistica di cui al presente atto:

- è vietata la modifica del tipo di attività progettata dalla ditta interessata;
- le opere di cui al progetto approvato in variante agli strumenti urbanistici obbligatoriamente dovranno avere inizio entro il termine massimo di 12 mesi dal rilascio del provvedimento unico autorizzativo e dovranno essere concluse entro tre anni dall'inizio dei lavori, salvo proroga dei termini di inizio e fine lavori ex art. 15 del D.P.R. 380/2001;
- in caso di mancata realizzazione dell'insediamento nei termini di efficacia temporale del permesso di costruire, definiti dall'art. 15 del D.P.R. 380/2001, nonché di mancata messa in funzione entro i termini stabiliti dai provvedimenti comunali o di realizzazione di insediamento diverso rispetto al progetto presentato, l'area interessata dalla presente variante ritorna alla destinazione urbanistica precedente con contestuale cessazione degli effetti della variante urbanistica in oggetto, fatte salve le ipotesi di proroga secondo quanto stabilito dalla normativa vigente;
- in caso di cessazione dell'attività o di fallimento della ditta, l'immobile interessato dalla presente variante ritorna alla destinazione urbanistica precedente con contestuale cessazione degli effetti della variante urbanistica in oggetto, fatte salve le ipotesi di proroga secondo quanto stabilito dalla normativa vigente;

8) di dare atto che:

- la presente variante entrerà in vigore con la pubblicazione all'albo on line dell'avviso di deposito della medesima variante approvata, e con il contemporaneo deposito nella segreteria comunale della presente delibera e di tutti gli atti relativi alla variante e al progetto;
- la delibera consiliare di approvazione della variante sarà pubblicata sul Bollettino Ufficiale della Regione Puglia;

9) di demandare al Dirigente del SUAP e al Dirigente del Settore Urbanistica i necessari adempimenti consequenziali di rispettiva competenza;

10) di trasmettere copia della presente deliberazione a tutte le Amministrazioni ed Enti che hanno partecipato o contribuito alla Conferenza di Servizi, al Sevizio Lavori ed opere Pubbliche ai fini dell'utilizzo delle somme rivenienti dalla monetizzazione delle aree a standard, al Servizio Finanziario, alla Segreteria Generale;

11) di dare atto che sarà dato corso agli adempimenti in materia di trasparenza e pubblicità previsti dal D.Lgs. 33/2013 mediante la pubblicazione della presente deliberazione ed allegati sul sito istituzionale del Comune;

12) di rendere il presente provvedimento immediatamente eseguibile, ai sensi dell'art.134, comma 4, del D.Lgs. n. 267 del 18 agosto 2000.

COMUNE DI GRAVINA IN PUGLIA

Estratto Determina dirigenziale 12 novembre 2025, n. 1061

Procedimento di Verifica di ottemperanza ex art. 28 del D.Lgs. n. 152/2006 e delle condizioni ambientali impartite con Determinazione Dirigenziale n. 565 del 19/06/2025 del Servizio Paesaggio e Ambiente del Comune di Gravina in Puglia avente oggetto "progetto per la realizzazione di un "CENTRO COMMERCIALE" costituito da una media struttura di vendita in categoria "M2" e da una struttura di "Vicinato" attraverso la demolizione di un compendio edilizio esistente e la ricostruzione di una nuova struttura ai sensi dell'art.3 co.1 lett. d) DPR 380/01 e ss.mm.ii. ubicata alla Via Salvatore Vicino in catasto al FG. 121 part.lle nr. 2 e parte delle particelle nrr. 83-84 subordinato all'ottemperanza delle condizioni ambientali. ESITO FAVOREVOLE.

Con la Determina Dirigenziale N° 1061 del 12/11/2025, il Dirigente della direzione Urbanistica, Paesaggio e Ambiente:

"[...] ***DETERMINA***

1. ***di ritenere ottemperate,*** *sulla scorta dell'istruttoria tecnica espletata dalla CLP per le Valutazioni Ambientali, le condizioni ambientali impartite con D.D. N. 565 del 19/06/2025;*

2. ***di confermare*** *l'efficacia della D.D. N. 565 del 19/06/2025 all'ottemperanza delle condizioni ambientali di cui alla D.D. N 565 del 19/06/2025[...].*

Il testo integrale della determinazione è scaricabile dal portale istituzionale del Comune di Gravina in Puglia (www.comune.gravina.ba.it) nella sezione Albo Pretorio on-line.

Il Dirigente

Arch. Michele Mastrodonato

COMUNE DI LIZZANO

Deliberazione del Consiglio Comunale 21 ottobre 2025, n. 62

Declassificazione, sdemanializzazione ed alienazione relitto stradale di circa 70 mq, compreso tra via Piemonte, via Toscana e vico Margotti nel comune di Lizzano.

In ottemperanza all'art. 49, del D.Leg.vo N° 267 del 18/08/2000, si esprimono i seguenti pareri:

IL RESPONSABILE DEL SERVIZIO INTERESSATO

Per quanto concerne la Regolarità Tecnica sulla proposta originaria ha espresso

Parere: FAVOREVOLE

IL RESPONSABILE

ARCH. BORSCI ROSANNA

IL RESPONSABILE DEL SERVIZIO INTERESSATO

Per quanto concerne la Regolarità Contabile sulla proposta originaria ha espresso

Parere: FAVOREVOLE

IL RESPONSABILE DEI SERVIZI FINANZIARI

MARINO ALDO

L'anno duemilaventicinque addì VENTUNO del mese di ottobre alle ore 18,10, nella consueta sala delle riunioni consiliari, a seguito di regolare invito diramato ai Sigg. Consiglieri nelle forme di Legge, si è riunito il Consiglio Comunale in Sessione Ordinaria.

Alla seduta di oggi, risultano all'appello nominale:

	Qualifica	Presenti	Assenti
PALOMBELLA Lucia	SINDACO	P	
TODARO Salvatore	CONSIGLIERE	P	
CANIGLIA Chiara	CONSIGLIERE	P	
TOMA Maria Cristina	CONSIGLIERE	P	
BERDICCHIA Massimo	CONSIGLIERE	P	
MELE Francesco	CONSIGLIERE	P	
TODARO Massimiliano	CONSIGLIERE	P	
AMOROSI Carmelo	CONSIGLIERE		A
BORRACCINO Francesco	PRESIDENTE	P	
D'ORIA Antonietta	CONSIGLIERE		A
TOMMASI Roberta	CONSIGLIERE	P	
MORELLI Valerio	CONSIGLIERE	P	
GALLO Piera	CONSIGLIERE	P	

Presenti n. 11 **Assenti n. 2**

Assiste il Segretario Comunale **Maria Chiara SANFRANCESCO**.

Presiede l'adunanza **Francesco BORRACCINO** nella qualità di Presidente che constatato il numero legale degli intervenuti, dichiara aperta la seduta ed invita i presenti alla trattazione dell'argomento in oggetto.

IL CONSIGLIO COMUNALE

Premesso che

In data 05/05/2017 con nota prot. n. 5297 il sig. omissis, chiedeva per sé e quale procuratore speciale per conto dei signori omissis, la sdemanializzazione di porzione di strada della superficie di circa 70 mq, localizzata sul prolungamento della prima traversa di via Rosselli, tra via Piemonte, via Toscana e vico Margotti.

Con delibera di Giunta Comunale n. 64 del 07/05/2018 si stabiliva di accogliere l'istanza prot. n. 5297 del 05/05/2017 e di procedere alla sdemanializzazione al prezzo di cessione di euro 10,40/mq (1/5 prezzo zona Bc del vigente P.R.G.), ovvero per l'importo complessivo di € 728,00, oltre € 110 per diritti di segreteria, valutato dal responsabile pro tempore dell'Ufficio Urbanistica ed Edilizia, secondo criteri dei prezzi di mercato, tenendo presente la delibera di Giunta Comunale n.181 del 9/11/2011.

Il sig. omissis provvedeva al versamento degli importi come da reversali nn. 1681 e 1688 del 05/06/2028 e, nel frattempo, gli atti formali del trasferimento di proprietà non venivano stipulati.

Dato atto che

Il reliquato stradale di cui si chiede l'alienazione da anni risulta non più utilizzato quale pubblica via e l'occupazione della frazione stradale risale almeno all'epoca successiva al rilascio della concessione edilizia n. 117/1979 per la realizzazione di un immobile che, in seguito ad ampliamenti eseguiti senza autorizzazione, è stato demolito previo rilascio del permesso n. 96/2017.

Il reliquato stradale ricade con il vigente Piano Regolatore Generale in zona residenziale urbanizzata del centro abitato e specificamente nell'ambito della Zona omogenea Bb ed è incluso nel lotto di terreno identificato catastalmente al foglio 11, particella 14336, identificato con il sub 2.

Riconosciuto il venir meno della funzione di pubblica strada per il tratto in oggetto, e considerata pertanto rimovibile la condizione giuridica di demanio pubblico della stessa superficie, ai sensi dell'art.829 del Codice Civile.

Considerato che

L'art. 42, comma 2, lett. l) attribuisce al Consiglio Comunale la competenza in materia di 'acquisti e alienazioni immobiliari'; per espressa previsione di legge dette operazioni sono di competenza consiliare solo se 'non siano previsti espressamente in atti fondamentali del consiglio o che non ne costituiscono mera esecuzione e che, comunque, non rientrino nella ordinaria amministrazione di funzioni e servizi di competenza degli altri organi istituzionali.

Permane, per le suddette motivazioni, l'attribuzione all'organo consiliare dell'atto che realizza l'effetto traslativo della proprietà comunale.

Dato atto che non vi è alcun interesse per la pubblica viabilità a mantenere l'area di sedime del reliquato stradale in capo al demanio dell'Ente e che l'alienazione del predetto reliquato stradale non pregiudica la viabilità esistente garantita dalle strade adiacenti e quindi non pregiudica l'interesse della collettività.

Tenuto conto che il sig. omissis, con nota registrata al prot. n. 11571 del 30/07/2025, ha confermato la volontà all'acquisizione dell'area da sdemanializzare corrispondendo il prezzo aggiornato di € 74,67/mq come da deliberazione della Giunta Comunale n. 213/2019, decurtando quanto già versato.

Ritenuto pertanto di procedere disponendo con il presente atto: la declassificazione e la sdemanializzazione del relitto stradale in oggetto, l'autorizzazione all'alienazione del bene al prezzo di cessione calcolato in base ai valori stabiliti dalla delibera di Giunta Comunale n. 213/2019.

Precisato che non risultano altri potenziali aventi diritto sull'area da cedere e che le spese relative al procedimento, finalizzate alla stipula dell'atto di compravendita, saranno a completo carico del privato, così come anche ogni onere derivante da imposte e tasse e da ogni adempimento necessario al perfezionamento della procedura.

Visti gli articoli 822, 823 e 824 del Codice civile i quali dettano la disciplina dei beni soggetti a regime demaniale.

Dato atto che prima di procedere alla vendita, occorre procedere alla sdemanializzazione e declassificazione del predetto relitto stradale da bene demaniale indisponibile a bene del patrimonio disponibile.

Ritenuto poter ricorrere alla trattativa privata diretta in quanto l'interesse del bene è ristretto al solo interesse dell'istante che ha avanzato apposita richiesta di acquisto.

Visto l'art. 3, comma 5, del D.P.R. 495/92 e s.m.i. che stabilisce che il provvedimento di declassificazione ha effetto dal secondo mese successivo a quello in cui è stato pubblicato sul B.U.R.P.

Visto il D.Lgs. 18.08.2000, n. 267, T.U. sull'ordinamento delle Autonomie Locali;

Preso atto che in conformità a quanto dispone l'art. 49 del D.Lgs. n. 267/2000, sono stati acquisiti i pareri

tecnico e contabile;
Tenuto conto della discussione svoltasi sull'argomento in trattazione;
Con votazione espressa in forma palese e con il seguente risultato:
Presenti n. 11
Assenti n. 2 (Amorosi, D'Oria)
Votanti n. 8
Favorevoli n. 8
Contrari: n. 0
Astenuti: n. 3 (Morelli, Gallo, Tommasi)

DELIBERA

1. **Di** prendere atto ed accettare la premessa narrativa quale parte integrante e sostanziale del dispositivo del presente atto.

2. **Di** declassificare, per i motivi espressi in narrativa, la porzione di terreno ubicato nel Comune di Lizzano localizzata sul prolungamento della prima traversa di via Rosselli, tra via Piemonte, via Toscana e vico Margotti, riportata nel Catasto Fabbricati al foglio 11, particella n. 14336 sub 2 (relitto stradale), per una superficie complessiva di circa mq 70, pronunciandone la sdemanializzazione ed operando il passaggio dal demanio al patrimonio disponibile, ai sensi del combinato disposto degli articoli 822 e seguenti del codice civile.

3. **Di** privare detto terreno, in quanto non più adibito a sede stradale e non più utilizzabile ai fini di pubblica utilità, di qualsiasi destinazione di uso pubblico e come tale rientrante tra i beni patrimoniali comunali disponibili ed alienabili, procedendo all'aggiornamento del piano delle alienazioni e valorizzazioni immobiliari.

4. **Di** pubblicare la presente deliberazione sul Bollettino Ufficiale della Regione Puglia ai sensi del comma 5 dell'art. 3 del D.P.R. 495/92 e s.m.i. dando atto che il provvedimento di declassificazione ha effetto dall'inizio del secondo mese successivo a quello nel quale essi sono pubblicati.

5. **Di** sdemanializzare e di alienare il relitto stradale come sopra identificato, di circa 70 mq salva più esatta determinazione individuata con il tipo di frazionamento, al Sig. omissis, al prezzo unitario di € 74,67/mq come da deliberazione della Giunta Comunale n. 213/2019, decurtando quanto già versato dal richiedente.

6. **Di** dare atto che tutte le spese conseguenti al presente provvedimento, nessuna esclusa, comprese quelle per la pubblicità e la stipula del contratto di compravendita, saranno assunte a carico dell'acquirente.

7. **Di** dare atto che la cessione in proprietà dell'area su indicata dovrà essere effettuata fatti salvi ed impregiudicati i diritti di terzi.

8. **Di** dare mandato al Responsabile dell'Ufficio Patrimonio di provvedere a tutti gli atti inerenti e conseguenti alla presente deliberazione, ivi compreso la sottoscrizione dell'atto pubblico di compravendita e di autorizzare il Segretario Generale alla sottoscrizione del rogito notarile.

Successivamente, stante l'urgenza

IL CONSIGLIO COMUNALE

Con votazione espressa in forma palese e con il seguente risultato:

Presenti n. 11
Assenti n. 2 (Amorosi, D'Oria)
Votanti n. 8
Favorevoli n. 8
Contrari: n. 0
Astenuti: n. 3 (Morelli, Gallo, Tommasi)

DELIBERA

- di dichiarare il presente atto immediatamente eseguibile ai sensi dell'art. 134, comma 4 del D.Lgs.18 agosto 2000, n. 267.

COMUNE DI LIZZANO
PROVINCIA DI TARANTO

DELIBERA CONSIGLIO COMUNALE
N. 62 del 21/10/2025

OGGETTO:

DECLASSIFICAZIONE, SDEMANIALIZZAZIONE ED ALIENAZIONE RELITTO STRADALE DI CIRCA 70 MQ, COMPRESO TRA VIA PIEMONTE, VIA TOSCANA E VICO MARGOTTI NEL COMUNE DI LIZZANO

Del che si è redatto il presente verbale.

FIRMATO
IL PRESIDENTE
BORRACCINO FRANCESCO

FIRMATO
IL SEGRETARIO COMUNALE
SANFRANCESCO MARIA CHIARA

Documento prodotto in originale informatico e firmato digitalmente ai sensi dell'art. 20 del "Codice dell'amministrazione digitale" (D.Leg.vo 82/2005).

COMUNE DI SECLÌ

Deliberazione del Consiglio Comunale n° 29 del 6.10.2025.

Modifiche e integrazioni allo Statuto Comunale del Comune di Seclì.

Comune di SECLI' - Protocollo partenza N. 0006558 del 17-11-2025

COMUNE DI SECLÌ

Provincia di Lecce

STATUTO COMUNALE

Approvato con Deliberazione di Consiglio Comunale n. 32 del 12/9/2000

Modificato con Deliberazione di Consiglio Comunale n. 2 del 28/1/2011

Modificato con Deliberazione di Consiglio Comunale n. 27 del 18/7/2024

Modificato con Deliberazione di Consiglio Comunale n. 29 del 6/10/2025

Comune di SECLI' - Protocollo partenza N. 0006558 del 17-11-2025

TITOLO I
PRINCIPI FONDAMENTALI

ART. 1
POTERI E FUNZIONI

1. Il Comune di Seclì è Ente Autonomo titolare di poteri e funzioni proprie, che esercita secondo i principi stabiliti dalle Leggi generali della Repubblica ed in conformità al presente Statuto.

2. Esercita, altresì, secondo le Leggi statali e regionali, le funzioni attribuite o delegate dallo Stato e dalla Regione.

3. Il Comune ha ampia potestà regolamentare, nel rispetto della Legge e dello Statuto, al fine di affermare il principio di democrazia nella gestione della Comunità amministrata.

ART. 2
TERRITORIO – GONFALONE – STEMMA

1.Il Comune esplica le proprie funzioni e l'attività amministrativa nell'ambito dei confini territoriali che rappresentano il limite di efficacia dei propri provvedimenti.

2. Promuove ogni iniziativa diretta a modificare il territorio comunale nel rispetto delle competenze trasferite alla Regione.

3. Denomina le borgate o le frazioni.

4. Ha un proprio gonfalone ed uno stemma dei quali disciplina l'uso con apposito regolamento.

ART. 3
AUTONOMIA E PARTECIPAZIONE

1. Il Comune, nell'ambito dei poteri riconosciuti dalla Costituzione, dalla legge dello Stato e dello Statuto, esercita la propria autonomia al fine di rendere effettivo il diritto e la capacità di regolamentare ed amministrare, sotto la propria responsabilità, e nell'interesse della comunità locale, che rappresenta, l'attività politica, economica e sociale, riconoscendo la partecipazione di tutti i cittadini, dei sindacati, delle altre organizzazioni sociali, a tali attività, quale condizione imprescindibile per promuovere lo sviluppo della vita democratica e la salvaguardia dei diritti di uguaglianza.

2. A tale fine, nelle materie di competenza, adotta le misure necessarie per favorire il progresso sociale, economico e culturale della Comunità.

3. Il Comune considera essenziale il concorso e la partecipazione di altri enti locali o enti pubblici esistenti sul territorio o altri organismi locali, per l'esercizio di alcune particolari funzioni in ambiti territoriali adeguati, attuando forme di decentramento, di associazione, cooperazione e collaborazione, secondo le norme della legge e dello Statuto.

ART. 4
L'ATTIVITA' AMMINISTRATIVA

1. L'attività amministrativa persegue i fini determinati dalla legge ed è retta da criteri di trasparenza ed economicità, di efficacia e di efficienza nonché di pubblicità e di massimo snellimento delle procedure, secondo modalità e termini previsti dalla Legge, dallo Statuto e dai Regolamenti.

2. Sono previste forme e principi idonei a rendere effettiva la partecipazione alla formazione dei provvedimenti amministrativi di interesse generale, nonché il più agevole possibile accesso alle istituzioni.

3. Ogni provvedimento amministrativo, salvo gli atti normativi e quelli a contenuto generale, deve essere motivato con l'indicazione dei presupposti di fatto e delle ragioni giuridiche che hanno portato alla relativa determinazione.

ART. 5

L'INFORMAZIONE

1. Il Comune riconosce fondamentale l'istituto dell'informazione e cura a tal fine l'istituzione di mezzi e strumenti idonei per portare a conoscenza programmi, decisioni e atti di particolare rilevanza comunale.

2. Periodicamente relaziona sulla sua attività, organizza conferenze, incontri e stabilisce altresì, rapporti permanenti con gli organi di informazione, anche audio-visivi ed istituisce forme di comunicazione che consentono all'intera Comunità locale di esprimere le proprie esigenze.

3. Attua, inoltre, forme e mezzi di partecipazione e informazione nei modi previsti dalla Legge, dallo Statuto e dal relativo Regolamento.

Comune di SECLI' - Protocollo partenza N. 0006558 del 17-11-2025

ART. 6

PROGRAMMAZIONE

1. Il Comune, per quanto di propria competenza, determina e definisce gli obiettivi della programmazione economico-sociale e territoriale e su questa base fissa la propria azione mediante piani generali, settoriali e progetti, ripartendo le risorse destinate alla loro specifica attuazione.

2. Assicura, nella formazione e nell'attuazione dei programmi, piani e progetti, la partecipazione dei sindacati e delle formazioni sociali, economiche e culturali operanti sul territorio.

3. Concorre alla determinazione degli obiettivi contenuti nei piani e programmi dello Stato e della Regione, provvedendo, per quanto di competenza, alla loro specificazione ed attuazione.

4. Partecipa, nei modi e forme stabilite dalla Legge regionale, alla formazione dei piani e programmi regionali.

ART. 7

SVILUPPO ECONOMICO

1. Il Comune esercita la propria azione regolamentare ed amministrativa al fine di indirizzare e guidare lo sviluppo economico della Comunità locale.

2. Istituisce, regolamenta e coordina le attività commerciali per assicurare un razionale sistema di distribuzione sul territorio comunale ed al fine di tutelare il consumatore.

ART. 8

ASSETTO ED UTILIZZAZIONE DEL TERRITORIO

1. Il Comune determina, per quanto di competenza e nel rispetto del piano urbanistico territoriale, una politica di assetto territoriale e di pianificazione urbanistica per realizzare un armonico sviluppo del territorio anche mediante la difesa del suolo, la prevenzione e la eliminazione di particolari fattori di inquinamento, pur salvaguardando le attività produttive locali.

2. Garantisce che l'assetto del territorio sia rivolto alla protezione della natura, della salute e delle condizioni di vita della comunità, assicurando la realizzazione di un giusto rapporto tra insediamenti umani, infrastrutture sociali, impianti industriali e commerciali.

3. Attua un rigoroso controllo del territorio urbanizzato e non urbanizzato al fine di garantire l'utilità pubblica e l'uso del suolo e del sottosuolo in armonia con la pianificazione urbanistica.

Comune di SECLI' - Protocollo partenza N. 0006558 del 17-11-2025

4. Organizza, all'interno del territorio, un sistema coordinato di viabilità, trasporti, circolazione e parcheggi, idoneo alle esigenze della comunità locale e che garantisca la più ampia mobilità individuale e collettiva, garantendo, anche, il superamento delle barriere architettoniche.

5. Promuove e coordina, anche d'intesa con la Provincia, la realizzazione di opere di rilevante interesse comunale nel settore economico, produttivo, commerciale, turistico, sociale, culturale e sportivo.

ART.9

SERVIZI SOCIALI

1. Il Comune, nel quadro della sicurezza sociale, eroga servizi gratuiti o a pagamento, prestazioni economiche, sia in denaro che in natura, a favore dei singoli, o di gruppi, qualunque sia il titolo in base al quale sono individuati i destinatari, anche quando si tratti di forme di assistenza a categorie predeterminate.

2. Assicura, in particolare, servizi sociali fondamentali agli anziani, ai minori, agli inabili ed invalidi.

3. Concorre ad assicurare i servizi civili fondamentali, compreso quello di protezione, con particolare riguardo all'abitazione, alla promozione culturale, ai trasporti, alle attività sportive e ricreative, all'impiego del tempo libero e al turismo sociale.

4. Concorre, per quanto non sia espressamente riservato allo Stato, alla Regione e alla Provincia, alla promozione, mantenimento e recupero dello stato di benessere fisico e psichico della popolazione del Comune.

5. Attua, secondo le modalità previste nelle Leggi regionali, un servizio di assistenza scolastica idoneo ad assicurare strutture ed a facilitare il diritto allo studio ed in particolare all'assolvimento dell'obbligo scolastico.

6. Tutela e valorizza, per quanto di propria competenza, il patrimonio storico, librario, artistico, archeologico, monumentale, anche promuovendo la partecipazione di soggetti pubblici e privati.

ART.10

LIMITI ALLE FUNZIONI

Il Comune, oltre che nei settori organici indicati nei precedenti articoli, esercita le funzioni amministrative nelle altre materie che non risultino attribuite specificamente ad altri soggetti da parte della legge statale e regionale, purché riguardino la cura e gli interessi generali della comunità amministrata.

ART.11

CONSIGLIO COMUNALE DEI RAGAZZI

1. Il Comune, allo scopo di favorire la partecipazione dei ragazzi alla vita collettiva, può promuovere l'elezione del Consiglio Comunale dei Ragazzi.

2. Il Consiglio Comunale dei Ragazzi ha il compito di collaborare con il Consiglio Comunale in via consultiva nelle seguenti materie:

a) ambiente,
b) sport,
c) tempo libero,
d) giochi,
e) rapporti con l'associazionismo,
f) cultura e spettacolo,
g) pubblica istruzione,
h) assistenza ai giovani e agli anziani,
i) rapporti con enti (ONLUS, ecc).

3. Le modalità di elezione ed il funzionamento del Consiglio Comunale dei ragazzi sono stabilite con apposito regolamento.

Comune di SECLI' - Protocollo partenza N. 0006558 del 17-11-2025

TITOLO II

ORGANI E RELATIVE ATTRIBUZIONI

CAPO I
ORGANI

ART. 12
ORGANI

1. Sono organi del Comune:

a) Il Consiglio Comunale;

b) La Giunta Comunale;

c) Il Sindaco.

CAPO II
IL CONSIGLIO COMUNALE

ART. 13
IL CONSIGLIO COMUNALE

1. Il Consiglio Comunale è l'organo di indirizzo, di programmazione, di produzione normativa e di controllo politico-amministrativo.

ART. 14
ATTRIBUZIONI DEL CONSIGLIO

1. Spetta al Consiglio, senza possibilità di delega ad altri organi:

a) deliberare gli statuti dell'ente e delle aziende speciali e la loro revisione;

b) approvare i regolamenti comunali salvo quello sull'ordinamento degli uffici e dei servizi di competenza della Giunta;

c) stabilire i criteri generali in materia di ordinamento degli uffici e dei servizi;

d) formulare i programmi e le relazioni previsionali e programmatiche;

e) approvare i piani finanziari, i programmi triennali e l'elenco annuale dei lavori pubblici,

f) approvare il bilancio annuale e pluriennale e le relative variazioni;

g) approvare il rendiconto;

h) approvare i piani territoriali ed urbanistici, programmi annuali e pluriennali per la loro attuazione, eventuali deroghe ad essi, pareri da rendere per dette materie;

i) approvare le convenzioni con altri comuni e quelle tra il comune e la provincia, la costituzione e la modificazione di forme associative;

j) deliberare l'istituzione, i compiti e le norme sul funzionamento degli organismi di decentramento e di partecipazione;

Comune di SECLI' - Protocollo partenza N. 0006558 del 17-11-2025

k) organizzazione dei pubblici servizi, costituzione di istituzioni e aziende speciali, concessione dei pubblici servizi,

l) deliberare la partecipazione del Comune a società di capitali;

m) affidare attività o servizi mediante convenzione;

n) istituire e disciplinare l'ordinamento dei tributi, con esclusione della determinazione delle relative aliquote, delle tariffe per la fruizione dei beni e dei servizi;

o) stabilire gli indirizzi da osservare da parte delle aziende pubbliche e degli enti dipendenti, sovvenzionati o sottoposti a vigilanza;

p) approvare le delibere relative alla contrazione dei mutui non previsti espressamente in atti fondamentali del Consiglio Comunale ed all'emissione dei prestiti obbligazionari;

q) deliberare le spese che impegnino i bilanci per gli esercizi successivi, escluse quelle relative alle locazioni di immobili ed alla somministrazione e fornitura di beni e servizi a carattere continuativo;

r) deliberare gli acquisti, le alienazioni immobiliari e le relative permute; gli appalti e le concessioni che non siano previsti espressamente in atti fondamentali del Consiglio o che non ne costituiscano mera esecuzione e che, comunque, non rientrino nella ordinaria amministrazione di funzioni e servizi di competenza della Giunta, del Segretario o di altri funzionari;

s) definire gli indirizzi per la nomina e la designazione dei rappresentanti del comune presso enti, aziende ed istituzioni, nonché la nomina dei rappresentanti del Consiglio presso enti, aziende ed istituzioni ad esso espressamente riservata dalla legge;

t) decidere sulle condizioni di ineleggibilità, di incompatibilità e decadenza dei Consiglieri elettivi secondo le vigenti disposizioni di legge;

u) deliberare le nomine ed adottare ogni altro provvedimento di carattere amministrativo per il quale la legge stabilisca la specifica competenza del Consiglio;

v) istituire le Commissioni Consiliari, determinandone il numero e le competenze;

w) partecipare alla definizione, all'adeguamento e alla verifica periodica dell'attuazione delle linee programmatiche da parte del Sindaco e dei singoli Assessori.

ART. 15

ELEZIONE E DURATA

1. Il Consiglio Comunale è eletto secondo le norme stabilite dalla legge dello Stato.

2. La durata, il numero dei Consiglieri e la loro posizione giuridica sono regolate dalla legge.

3. Salvo i casi di sospensione e scioglimento, il Consiglio Comunale dura in carica sino all'elezione del nuovo, limitandosi, dopo la pubblicazione del decreto di indizione dei comizi elettorali, ad adottare gli atti urgenti ed improrogabili.

ART. 16

PREROGATIVE DEI CONSIGLIERI COMUNALI

1. I Consiglieri entrano in carica all'atto della proclamazione ovvero, in caso di surrogazione, non appena il Consiglio adotta la relativa deliberazione.

2. Essi rappresentano il Comune senza vincolo di mandato.

3. Hanno diritto di iniziativa su ogni questione sottoposta alla deliberazione del Consiglio.

Comune di SECLI' - Protocollo partenza N. 0006558 del 17-11-2025

4. Hanno il diritto di chiedere la convocazione del Consiglio secondo le formalità indicate dalla legge e di formulare interrogazioni, interpellanze e mozioni.

5. Hanno, inoltre, il diritto di ottenere dagli uffici del Comune, dalle aziende ed enti dipendenti dal Comune stesso, tutte le notizie e le informazioni in loro possesso ed utili all'espletamento del mandato.

6. I diritti stabiliti nei precedenti commi si esercitano con le modalità ed i limiti previsti dal relativo regolamento.

7. I Consiglieri Comunali hanno il dovere di intervenire alle sedute del Consiglio e di partecipare ai lavori delle Commissioni delle quali fanno parte.

8. Essi sono tenuti al segreto nei casi specificatamente determinati dalla legge.

9. I Consiglieri si costituiscono in gruppi secondo le norme del regolamento per il funzionamento del Consiglio, hanno proprio Capogruppo il cui nominativo è comunicato in Consiglio Comunale.

10. Tra i Consiglieri proclamati eletti è Consigliere Anziano colui che ha ottenuto la maggior cifra individuale con esclusione del Sindaco neoeletto e dei candidati alla carica di Sindaco, proclamati Consiglieri.

11. Le indennità dei Consiglieri sono stabilite dalla legge.

ART. 17

CESSAZIONE DELLA CARICA DI CONSIGLIERE

1. I Consiglieri Comunali cessano dalla carica, oltre che nei casi di morte e di scadenza naturale o eccezionale del mandato, per decadenza e dimissioni.

2. La decadenza di diritto dalla carica di Consigliere è disciplinata dalla Legge.

3. I consiglieri che non intervengano a tre sedute consecutive del Consiglio Comunale, senza giustificati motivi comunicati entro i due giorni lavorativi successivi alla data della seduta, sono dichiarati decaduti con deliberazione del Consiglio Comunale. A tale riguardo, il Sindaco, a seguito dell'avvenuto accertamento dell'assenza maturata da parte del Consigliere interessato, provvede, per iscritto, a comunicare allo stesso l'avvio del procedimento amministrativo. Il Consigliere ha facoltà di far valere le cause giustificative delle assenze, nonché a fornire al Sindaco eventuali documenti probatori, entro il termine indicato nella comunicazione scritta, che comunque non può essere inferiore a giorni venti, decorrenti dalla data di ricevimento. Scaduto quest'ultimo termine, il Consiglio esamina ed infine delibera, tenuto adeguatamente conto delle cause giustificative presentate da parte del Consigliere interessato.

4. Le dimissioni dalla carica di Consigliere, indirizzate al rispettivo Consiglio, devono essere presentate personalmente ed assunte immediatamente al protocollo dell'ente nell'ordine temporale di presentazione. Le dimissioni non presentate personalmente devono essere autenticate ed inoltrate al protocollo per il tramite di persona delegata con atto autenticato in atto non anteriore a cinque giorni. Esse sono irrevocabili, non necessitano di presa d'atto e sono immediatamente efficaci. Il Consiglio, entro e non oltre dieci giorni, deve procedere alla surroga dei Consiglieri dimissionari, con separate deliberazioni, seguendo l'ordine di presentazione delle dimissioni quale risulta dal protocollo. Non si fa luogo alla surroga qualora, ricorrendone i presupposti, si debba procedere allo scioglimento del Consiglio.

5. Lo scioglimento del Consiglio Comunale determina in ogni caso la decadenza del Sindaco e della Giunta.

ART. 18

PRIMA ADUNANZA E CONVOCAZIONE

1. La prima seduta del Consiglio Comunale deve essere convocata dal Sindaco, con avviso notificato almeno 5 giorni prima, entro il termine perentorio di dieci giorni dalla proclamazione e deve tenersi entro il termine di dieci giorni dalla convocazione.

Comune di SECLI' - Protocollo partenza N. 0006558 del 17-11-2025

2. Nella prima seduta il Consiglio Comunale, prima di deliberare su qualsiasi altro oggetto, anche in assenza di reclami, deve esaminare la condizione degli eletti e dichiarare la ineleggibilità di essi quando sussista alcuna delle cause previste dalla legge.

3. Il Consiglio Comunale, nella prima seduta, elegge tra i propri componenti la Commissione Elettorale Comunale.

4. Il Sindaco dà comunicazione della nomina dei componenti della Giunta tra cui il Vicesindaco.

ART 18 BIS

PRESIDENTE DEL CONSIGLIO COMUNALE

1.Il Consiglio comunale può eleggere al suo interno il Presidente del Consiglio comunale.

2. L'elezione avviene per scrutinio segreto e risulta eletto il consigliere che ottiene la maggioranza assoluta dei voti dei componenti in carica, incluso il Sindaco. Il Presidente del Consiglio comunale, se nominato, può essere rimosso dall'incarico con votazione a maggioranza assoluta dei componenti in carica, incluso il Sindaco.

3. Nel caso di assenza o impedimento del Presidente del Consiglio, se nominato, le funzioni vicarie sono esercitate dal consigliere anziano, individuato secondo quanto disposto dalla legge.

4. L'indennità da corrispondere al Presidente del Consiglio è quella stabilita dalle leggi in vigore che la disciplinano.

5. Il Presidente del Consiglio, una volta nominato, rappresenta il Consiglio Comunale e assicura il buon andamento dei lavori dello stesso, facendone osservare il regolamento.

6. Il presidente convoca e presiede il Consiglio Comunale, decide sulla ricevibilità dei testi presentati, per sottoporli all'esame dell'Organo ed esercita tutte le funzioni attribuite dalla Legge, dallo Statuto e dal Regolamento, per la parte relativa alla Presidenza del Consiglio Comunale. In particolare, il Presidente:

– dirige e modera le discussioni, concede la facoltà di parlare assicurando il rispetto dei tempi per la durata di ciascun intervento;

– pone e precisa i termini delle proposte da discutere e da votare;

– stabilisce il termine della discussione e l'ordine delle votazioni, ne accetta l'esito e ne proclama i risultati;

– mantiene l'ordine nella sala consiliare;

– ha facoltà di prendere la parola in ogni momento e può sospendere o chiudere la seduta per motivi d'ordine pubblico, facendone prendere nota a verbale.

ART 19

LINEE PROGRAMMATICHE

1. Entro 120 giorni dall'insediamento del Consiglio il Sindaco, sentita la Giunta, presenta all'organo consiliare per l'approvazione le linee programmatiche relative alle azioni ed ai progetti da realizzare nel corso del mandato.

2. Ciascun Consigliere Comunale, prima dell'approvazione, ha pieno diritto di intervenire nella definizione delle linee programmatiche proponendo integrazioni, adeguamenti e modifiche, mediante presentazione di appositi emendamenti. Il documento approvato costituisce il principale atto di indirizzo dell'attività amministrativa e riferimento per l'esercizio della funzione di controllo politico-amministrativo del Consiglio.

3. Con cadenza almeno annuale, di norma entro il 30 settembre, il Consiglio provvede a verificare lo stato di attuazione del programma annuale da parte del Sindaco e dei rispettivi Assessori. È facoltà del Consiglio Comunale provvedere ad integrare, nel corso della durata del mandato, con adeguamenti strutturali e/o

modifiche, le linee programmatiche, sulla base delle esigenze e delle problematiche che dovessero emergere in ambito locale.

4. Al termine del mandato politico-amministrativo, il Sindaco presenta all'organo consiliare per la discussione il documento di rendicontazione dello stato di attuazione e di realizzazione delle linee programmatiche.

ART. 20

CONVOCAZIONE DEL CONSIGLIO COMUNALE

1. Il Consiglio Comunale è convocato dal Sindaco o dal Presidente del Consiglio Comunale, ove eletto, che stabilisce anche l'ordine del giorno della seduta.

2. Il Consiglio è convocato comunque su richiesta di un quinto dei consiglieri in carica. In questo caso l'adunanza deve essere tenuta entro venti giorni dalla data in cui è pervenuta la richiesta, con l'inserimento all'ordine del giorno delle questioni proposte.

3. In caso di urgenza la convocazione può aver luogo con un preavviso di almeno ventiquattro ore.

4. In caso di inosservanza degli obblighi di convocazione del Consiglio, previa diffida, provvede il Prefetto.

Comune di SECLI' - Protocollo partenza N. 0006558 del 17-11-2025

ART.21

ADUNANZE E DELIBERAZIONI

1. Il Consiglio Comunale non può deliberare se non interviene la metà dei Consiglieri assegnati, salvo i casi in cui sia richiesto un quorum speciale.

2. Nella seconda convocazione, che dovrà aver luogo in altro giorno, per la validità dell'adunanza è sufficiente l'intervento di almeno quattro Consiglieri oltre il Sindaco.

3. Le deliberazioni sono valide se adottate a maggioranza assoluta dei votanti, salvo i casi in cui sia richiesta una maggioranza qualificata.

4. Le adunanze consiliari sono pubbliche, salvo i casi previsti dal regolamento.

5. Le votazioni hanno luogo con voto palese, salvo i casi in cui il regolamento stabilisce la votazione segreta.

6. Il regolamento interno disciplina, per quanto non previsto nella legge e nel presente statuto, i criteri di verifica del numero legale e di calcolo della maggioranza per l'adozione delle deliberazioni.

7. Alle sedute del Consiglio Comunale partecipa di diritto il Segretario Comunale, che svolge le funzioni attribuitegli dalle Leggi, dal presente Statuto e dai Regolamenti.

8. Il bilancio di previsione dovrà essere approvato col voto favorevole della maggioranza assoluta dei Consiglieri assegnati al Comune, anche in seconda convocazione.

ART 22

REGOLAMENTO INTERNO

1. Le norme relative al funzionamento del Consiglio Comunale sono contenute, per quanto non previsto nella Legge e nel presente Statuto, in un regolamento interno approvato a maggioranza assoluta dei Consiglieri assegnati al Comune, incluso il Sindaco.

2. La stessa maggioranza è richiesta per le modifiche del regolamento.

Comune di SECLI' - Protocollo partenza N. 0006558 del 17-11-2025

ART. 23

COMMISSIONI CONSILIARI

1. Il regolamento del Consiglio determina poteri, composizione, organizzazione, delle Commissioni Consiliari Permanenti, assicurando, in ogni caso, a tutti i Gruppi Consiliari, la rappresentanza proporzionale. Le riunioni sono pubbliche salvo i casi previsti dal Regolamento.

2. Le Commissioni, nell'ambito delle materie di propria competenza, svolgono, in particolare, l'esame preliminare sulle proposte di regolamenti e di deliberazioni del Consiglio Comunale, nei casi stabiliti dallo Statuto.

3. Le Commissioni deliberano a maggioranza, purché sia almeno presente la metà dei componenti.

4. Il Sindaco e gli Assessori, questi ultimi per le materie delle loro singole competenze, possono partecipare, con diritto di parola e di proposta, ai lavori delle Commissioni, senza, comunque, avere diritto di voto.

5. Commissioni speciali possono, altresì, essere costituiti per svolgere inchieste sull'attività amministrativa del Consiglio e della Giunta.

6. Il Consiglio può stabilire che per determinate questioni siano attribuite alle Commissioni poteri redigenti. In tal caso la proposta, in seguito all'approvazione da parte della Commissione, viene rimessa al Consiglio che la pone in votazione solo nella sua interezza.

CAPO III

ART. 24

LA GIUNTA COMUNALE

1. La Giunta Comunale è l'organo esecutivo del Comune con competenza generale.

2. Esercita, altresì, funzioni di promozione, di iniziativa, di attuazione degli indirizzi generali.

ART. 25

ATTRIBUZIONI DELLA GIUNTA

1. Spetta in generale alla Giunta:

a) compiere tutti gli atti di amministrazione che non siano riservati dalla legge al Consiglio o che non rientrino nelle competenze, previste dalla legge o dal presente statuto, del Sindaco o degli organi di decentramento;

b) collaborare con il Sindaco nell'attuazione degli indirizzi generali del Consiglio;

c) riferire annualmente al Consiglio, entro il semestre successivo, sulla propria attività e sullo stato di attuazione dei programmi;

d) svolgere attività propositiva e di impulso nei confronti del Consiglio;

e) esercitare funzioni di indirizzo politico - amministrativo, di promozione, di iniziativa, di definizione degli obiettivi in ordine ai programmi da attuare;

f) verificare la rispondenza dei risultati dell'attività amministrativa e della gestione agli indirizzi impartiti;

2. Nell'esercizio della attività propositiva, spetta in particolare alla Giunta:

a. predisporre il bilancio preventivo ed il conto consuntivo da sottoporre alla approvazione del Consiglio;

b. predisporre i programmi, i piani finanziari, i programmi triennali e l'elenco annuale dei lavori pubblici, i piani territoriali ed urbanistici, i programmi annuali e pluriennali per la loro attuazione e le eventuali deroghe;

3. Nell'esercizio della attività esecutiva spetta alla Giunta:

Comune di SECLI' - Protocollo partenza N. 0006558 del 17-11-2025

a) adottare tutti gli atti e provvedimenti occorrenti per la esecuzione delle deliberazioni del Consiglio;

b) deliberare le variazioni di bilancio urgenti e disporre i prelevamenti dal fondo di riserva;

c) definire gli obiettivi, priorità, piani e direttive generali per i programmi da attuare e adottare gli altri atti rientranti nello svolgimento di tali funzioni;

d) adottare i di programmazione delle assunzioni nel rispetto delle norme regolamentari;

e) adottare i regolamenti sull'ordinamento dei servizi e degli uffici, nel rispetto dei criteri generali stabiliti dal Consiglio;

f) determinare le aliquote dei tributi

g) contrarre i mutui previsti in atti fondamentali del Consiglio;

h) approvare i progetti preliminari, definitivi ed esecutivi di opere pubbliche e lavori, nel rispetto del programma allegato al bilancio di previsione;

i) individuare le risorse umane, materiali ed economico-finanziarie da destinare alle diverse finalità e la loro ripartizione tra le strutture affidate ai diversi responsabili;

l) proporre i criteri generali per la concessione di sovvenzioni, contributi, sussidi e vantaggi economici di qualunque genere a enti e persone;

m) disporre l'accettazione o il rifiuto di lasciti e donazioni, purché non si tratti di immobili;

n) fissare la data di convocazione dei comizi per i referendum Comunale e costituire l'ufficio Comunale per le elezioni, cui è rimesso l'accertamento della regolarità del procedimento;

o) approvare gli accordi di contrattazione decentrata, fatta salva la materia riservata alla competenza normativa del Consiglio;

p) decidere in ordine alle controversie sulle competenze funzionali che potrebbero sorgere fra gli organi gestionali dell'ente;

q) fissare, ai sensi del regolamento e degli accordi decentrati, i parametri, gli standard ed i carichi funzionali di lavoro per misurare la produttività dell'apparato, sentito il Segretario e fatte salve le competenze dei funzionari responsabili (ove designati);

s) autorizzare il Sindaco a stare in giudizio come attore o convenuto ed approvare transazioni.

ART. 26

COMPOSIZIONE DELLA GIUNTA

1. La Giunta è composta dal Sindaco, che la presiede, e da non più Assessori

ART. 27

NOMINA DELLA GIUNTA

1. Il Sindaco nomina i componenti della Giunta, tra cui un Vicesindaco, e ne dà comunicazione al Consiglio nella prima seduta successiva alla relativa elezione.

ART. 28

ATTIVITA' E FUNZIONAMENTO DELLA GIUNTA

1. La Giunta Comunale esercita collegialmente le proprie funzioni.

Comune di SECLI' - Protocollo partenza N. 0006558 del 17-11-2025

2. Il Sindaco può delegare a ciascun assessore funzioni organicamente ordinate per materie e la responsabilità politico-amministrativa, di indirizzo e controllo e sovrintendenza del settore cui è preposto.

3. Il Sindaco attribuisce ad uno degli Assessori le funzioni di Vicesindaco, al fine di assicurare la sostituzione in caso di assenza o impedimento.

4. In mancanza del Sindaco e del Vicesindaco, svolge le relative funzioni l'Assessore più anziano di età.

5. Le attribuzioni e le funzioni di cui ai punti 2. e 3. possono essere modificate dal Sindaco.

6. La Giunta Comunale risponde del proprio operato al Consiglio Comunale e gli Assessori sono responsabili collegialmente degli atti della Giunta ed individualmente degli atti emanati nell'ambito delle rispettive competenze.

7. La procedura per la formazione delle deliberazioni della Giunta sono stabilite nel regolamento di cui al successivo comma.

8. La Giunta adotta un regolamento interno per l'esercizio delle proprie attività.

ART. 29

ADUNANZE E DELIBERAZIONI

1. La Giunta Comunale è convocata e presieduta dal Sindaco che fissa gli argomenti all'ordine del giorno della seduta.

2. Le sedute della Giunta non sono pubbliche.

3. Alle sedute della Giunta può intervenire il Revisore dei Conti.

4. Ogni provvedimento amministrativo, compresi quelli concernenti l'organizzazione amministrativa, lo svolgimento dei pubblici concorsi ed il personale, deve indicare i presupposti di fatto e le ragioni giuridiche della determinazione adottata, salvo i casi di cui all'art. 3, comma 2, della Legge n. 241/1990.

5. Alle sedute della Giunta partecipa il Segretario Comunale, che svolge le funzioni attribuitegli dalle Leggi, dal presente Statuto e dai Regolamenti.

6. Il Segretario Comunale cura, altresì, la verbalizzazione delle sedute.

ART. 30

DURATA IN CARICA

1. La Giunta ed il Sindaco rimangono in carica, in ogni caso, sino all'elezione della nuova Giunta e del Sindaco.

ART. 31

MOZIONE DI SFIDUCIA – REVOCA – SOSTITUZIONE

1. Il voto contrario del Consiglio ad una proposta del Sindaco o della Giunta non ne comporta le dimissioni.

2. Il Sindaco e la Giunta cessano dalla carica in caso di approvazione di una mozione di sfiducia votata per appello nominale dalla maggioranza assoluta dei Consiglieri assegnati al Comune.

3. La mozione deve essere motivata e sottoscritta da almeno due quinti dei Consiglieri assegnati, senza computare il Sindaco.

4. La mozione viene messa in discussione non prima di dieci giorni e non oltre trenta giorni dalla sua presentazione.

5. Se la mozione viene approvata, si procede nelle forme di rito allo scioglimento del Consiglio e alla successiva nomina di un commissario ai sensi delle vigenti leggi.

6. I singoli componenti della Giunta possono essere revocati dal Sindaco che ne dà motivata comunicazione al Consiglio.

ART. 32

DECADENZA

1. In caso di impedimento permanente, rimozione, decadenza, decesso del Sindaco, la Giunta decade e si procede allo scioglimento del Consiglio. Il Consiglio e la Giunta rimangono in carica sino alla elezione del nuovo Consiglio e del nuovo Sindaco. Sino alle predette elezioni, le funzioni del Sindaco sono svolte dal Vicesindaco.

2. Lo scioglimento del Consiglio Comunale determina in ogni caso la decadenza del Sindaco e della Giunta con nomina di un commissario; altrettanto accade in caso di dimissioni del Sindaco.

3. La sospensione e la decadenza di diritto dalla carica di Assessore sono disciplinate dalla Legge.

CAPO IV

IL SINDACO

ART. 33

FUNZIONI E COMPETENZE

1. Il Sindaco rappresenta il Comune, è organo responsabile dell'Amministrazione comunale.

2. Spetta al Sindaco:

a) convocare e presiedere il Consiglio, ove non sia stato eletto il Presidente del Consiglio Comunale, e la Giunta Comunale, fissandone l'ordine del giorno e la data delle adunanze;

b) rappresentare l'Ente anche in giudizio;

c) promuovere davanti alla autorità giudiziaria le azioni cautelari e possessorie

d) coordinare e dirigere la attività della Giunta e degli Assessori;

e) sovrintendere al funzionamento dei servizi e degli uffici, nonché alla esecuzione degli atti;

f) sovrintendere all'espletamento delle funzioni statali e regionali attribuite o delegate al Comune;

g) coordinare e riorganizzare, nell'ambito dei criteri fissati con normativa regionale e sulla base degli indirizzi espressi dal Consiglio Comunale, gli orari degli esercizi commerciali, dei servizi pubblici, nonché, d'intesa con i rispettivi responsabili, gli orari di apertura al pubblico degli uffici pubblici localizzati sul territorio, al fine di armonizzare l'esplicazione dei servizi alle esigenze complessive e generali degli utenti;

h) indire i referendum comunali;

i) sospendere cautelativamente dal servizio, nei casi previsti dal regolamento di disciplina, i dipendenti del Comune;

j) promuovere, concludere ed approvare con atto formale gli accordi di programma salvo ratifica del Consiglio Comunale qualora previsto dalla legge;

k) esercitare tutte le altre funzioni attribuitegli dalle leggi e dai regolamento;

l) provvedere alla osservanza dei regolamenti, d'intesa con gli Assessori preposti ai vari settori;

Comune di SECLI' - Protocollo partenza N. 0006558 del 17-11-2025

m) nominare gli Assessori e il Vicesindaco;

n) sulla base degli indirizzi stabiliti dal Consiglio, nominare, designare e revocare i rappresentanti del Comune presso Enti, aziende e istituzioni. Tutte le nomine e le designazioni debbono essere effettuate entro 45 giorni dall'insediamento, ovvero entro i termini di scadenza del precedente incarico;

o) nominare il Segretario Comunale, scegliendolo nell'apposito albo;

p) nominare i responsabili degli uffici e dei servizi, attribuire gli incarichi dirigenziali e quelli di collaborazione esterna, secondo modalità, procedure e criteri stabiliti dai regolamenti sull'ordinamento degli uffici e dei servizi, nel rispetto della legislazione vigente in materia.

ART. 34

ALTRE ATTRIBUZIONI

1. Il Sindaco, quale Ufficiale del Governo, sovrintende:

a) alla tenuta dei registri di stato civile e di popolazione ed agli adempimenti demandatigli dalle leggi in materia elettorale, di leva militare e di statistica, esercitando, altresì, le funzioni relative a detti servizi;

b) alla emanazione degli atti che gli sono attribuiti dalle Leggi e dai Regolamenti in materia di ordine e di sicurezza pubblica;

c) allo svolgimento delle funzioni in materia di pubblica sicurezza e di polizia giudiziaria;

d) alla vigilanza su tutto quanto possa interessare la sicurezza e l'ordine pubblico, informandone il Prefetto.

2. Il Sindaco, altresì, quale Ufficiale del Governo, adotta, con atto motivato e nel rispetto dei principi generali dell'ordinamento giuridico, provvedimenti contingibili ed urgenti al fine di prevenire ed eliminare gravi pericoli che minacciano la incolumità dei cittadini.

3. In caso di emergenza, connessi con il traffico e/o l'inquinamento acustico o atmosferico, ovvero quando a causa di circostanze straordinarie si verifichino particolari necessità dell'utenza, il Sindaco può modificare gli orari degli esercizi commerciali e dei servizi pubblici localizzati nel territorio nonché, d'intesa con i responsabili territorialmente competenti delle amministrazioni interessate, gli orari di apertura al pubblico degli uffici pubblici localizzati nel territorio.

ART.35

GIURAMENTO E DISTINTIVO

1. Il Sindaco proclamato eletto, presta giuramento dinanzi al Consiglio, nella seduta di insediamento secondo la seguente formula "Giuro di essere fedele alla Repubblica, di osservare lealmente la Costituzione e le leggi dello Stato, di adempiere ai doveri del mio ufficio nell'interesse dell'amministrazione per il pubblico bene".

2. Il distintivo del Sindaco consiste in una fascia tricolore con lo stemma della Repubblica, da portarsi a tracolla della spalla destra.

ART.36

DIMISSIONI E DECADENZA

1. In caso di impedimento permanente, rimozione, decadenza o decesso del Sindaco la Giunta decade e si procede allo scioglimento del Consiglio. Il Consiglio e la Giunta rimangono in carica sino alla elezione del nuovo Consiglio e del nuovo Sindaco. Sino alle predette elezioni, le funzioni del Sindaco sono svolte dal Vicesindaco.

2. Il Vicesindaco sostituisce il Sindaco in caso di assenza o di impedimento temporaneo, nonché nel caso di sospensione dall'esercizio della funzione.

Comune di SECLI' - Protocollo partenza N. 0006558 del 17-11-2025

3. Le dimissioni presentate dal Sindaco diventano efficaci ed irrevocabili trascorso il termine di 20 giorni dalla loro presentazione al Consiglio. In tal caso si procede allo scioglimento del Consiglio, con contestuale nomina di un commissario.

4. Lo scioglimento del Consiglio Comunale determina in ogni caso la decadenza del Sindaco e della Giunta.

5. La sospensione e la decadenza di diritto dalla carica di Sindaco sono disciplinate dalla Legge.

Comune di SECLI' - Protocollo partenza N. 0006558 del 17-11-2025

Comune di SECLI' - Protocollo partenza N. 0006558 del 17-11-2025

TITOLO III

LA PARTECIPAZIONE POPOLARE

CAPO I

ISTITUTI DI PARTECIPAZIONE

ART. 37

ISTITUTI

1. Sono istituti della partecipazione:

a) l'iniziativa popolare;
b) gli organi di partecipazione e consultazione;
c) il referendum consultivo;
d) la partecipazione al procedimento amministrativo;
e) l'azione popolare;
f) il diritto di accesso e di informazione agli atti amministrativi.

CAPO II

INIZIATIVA POPOLARE ORGANISMI DI PARTECIPAZIONE E CONSULTAZIONE

ART. 38

L'INIZIATIVA POPOLARE

1. Tutti i cittadini, le organizzazioni sindacali e le altre formazioni sociali, possono presentare, nel campo dei servizi sociali, dello sviluppo economico e dell'assetto del territorio, proposte d'interventi di interesse generale.

2. Possono rivolgere, altresì, istanze e petizioni per chiedere provvedimenti o prospettare l'esigenza di comuni necessità.

3. Le proposte sono in ogni caso sottoposte all'esame del Consiglio, ove competente, entro tre mesi dalla loro presentazione, con precedenza su ogni altro argomento.

4. Le organizzazioni sindacali e le formazioni sociali possono rivolgere anche interrogazioni scritte al Consiglio comunale ed alla Giunta, a seconda della loro competenza.

5. Il regolamento del Consiglio Comunale, fermo restando quanto previsto nel precedente 3^ comma, prevede modalità e termini per la presentazione, ammissione ed esame delle proposte, delle istanze, delle petizioni e delle interrogazioni.

6. Il Comune, nei modi stabiliti dal regolamento, agevola le procedure e fornisce gli strumenti necessari per l'esercizio del diritto di partecipazione, assicurando anche l'assistenza dei competenti uffici.

Comune di SECLI' - Protocollo partenza N. 0006558 del 17-11-2025

ART. 39

ORGANISMI DI PARTECIPAZIONE E CONSULTAZIONE

1. Il Comune favorisce e valorizza le libere forme associative e promuove la formazione di organismi di partecipazione, al fine di consentire l'effettiva possibilità di intervenire in un procedimento amministrativo e, più in generale, nei vari momenti dell'attività amministrativa.

2. Tali organismi, sia direttamente che attraverso i loro rappresentanti, concorrono in particolare nella gestione dei servizi pubblici a domanda individuale, nonché dei servizi gratuiti per legge e di quelli finalizzati al recupero ed al reinserimento sociale.

3. Il Comune può deliberare la consultazione di particolari categorie o settori della comunità locale su provvedimenti sia di loro interesse sia di interesse generale, riguardanti i programmi ed i piani.

4. Il regolamento stabilisce modalità e termini per l'esercizio di tali istituti.

CAPO III

REFERENDUM CONSULTIVO

ART. 40

IL REFERENDUM CONSULTIVO

1. Il Consiglio Comunale, a maggioranza assoluta dei consiglieri assegnati, può deliberare l'indizione di referendum consultivi della Comunità locale interessata a determinati provvedimenti di interesse generale ed in materie di esclusiva competenza locale, salvo i limiti di cui al successivo articolo.

2. È indetto, altresì, referendum consultivo, su questioni interessanti l'intera comunità locale e nelle materie di cui sopra quando lo richiedano un quinto della popolazione risultante iscritta nelle liste elettorali.

3. La proposta soggetta a referendum è accolta se ha partecipato alla votazione la maggioranza degli aventi diritto al voto e se ha ottenuto la maggioranza dei voti validi.

4. Entro sessanta giorni dalla proclamazione dei risultati, ed in relazione all'esito degli stessi, il Consiglio Comunale è tenuto ad adottare un provvedimento avente per oggetto la proposta sottoposta a referendum.

5. Il regolamento determina le ulteriori modalità di attuazione, disciplinando anche il procedimento per la verifica della regolarità e dell'ammissibilità delle richieste di referendum.

ART. 41

LIMITI AL REFERENDUM CONSULTIVO

1. Il referendum consultivo non è ammesso per i provvedimenti amministrativi in materie tributaria e tariffaria, di finanza locale, di statuto e di regolamenti interni.

2. Non è ammesso, altresì, su atti amministrativi di esecuzione di norme legislative e regolamentari e di esecuzione delle delibere consiliari.

3. Una proposta di referendum, che non sia stata accolta, non può essere ripresentata prima di un anno.

4. Un referendum non può essere indetto prima che siano decorsi almeno dodici mesi dall'attuazione di altro precedente referendum di qualsiasi tipo, né può svolgersi in coincidenza con altra operazione di voto.

CAPO IV

PARTECIPAZIONE AL PROCEDIMENTOAMMINISTRATIVO

ART. 42

DIRITTO DI PARTECIPAZIONE

Comune di SECLI' - Protocollo partenza N. 0006558 del 17-11-2025

1. Il Comune e gli Enti ed Aziende dipendenti, ove non sussistano ragioni di impedimento derivanti da particolari esigenze di celerità del procedimento, sono tenute a comunicare, con le modalità previste dal successivo articolo, l'avvio del procedimento ai soggetti nei confronti dei quali il provvedimento finale è destinato a produrre effetti diretti ed a quelli che per legge debbono intervenirvi.

2. Ove parimenti non sussistano le ragioni di impedimento di cui al precedente comma la notizia dell'inizio del procedimento è comunicata, altresì, ai soggetti diversi dai suoi diretti destinatari, individuati o facilmente individuabili, qualora possa loro derivare un pregiudizio dal provvedimento.

3. Hanno facoltà di intervenire nel procedimento i soggetti portatori di interessi pubblici o privati, nonché i portatori di interessi diffusi costituiti in associazioni o comitati, qualora dal provvedimento possa loro derivare un pregiudizio.

ART. 43

COMUNICAZIONE

1. Il Comune e gli Enti ed Aziende dipendenti, secondo le norme previste dal regolamento, provvedono a dare notizia dell'avvio del procedimento mediante comunicazione personale, nella quale debbono essere indicati:

a) l'oggetto del procedimento promosso;

b) l'ufficio e la persona responsabile del procedimento;

c) l'ufficio in cui si può prendere visione degli atti.

2. Qualora per il numero dei destinatari la comunicazione personale non sia possibile o risulti particolarmente gravosa, gli elementi di cui al precedente comma, debbono essere resi noti mediante forme di pubblicità idonee.

ART. 44

ACCORDI – RECESSI – CONTROVERSIE

1. In accoglimento di osservazioni e proposte presentate a norma del precedente art. 38, senza pregiudizio dei diritti dei terzi, e in ogni caso nel perseguimento del pubblico interesse, possono concludersi accordi con le modalità previste dal regolamento con gli interessati al fine di determinare il contenuto discrezionale del provvedimento finale ovvero, nei casi previsti dalla legge, in sostituzione di questo.

2. Gli accordi di cui al presente articolo debbono essere stipulati, a pena di nullità, per atto scritto, salvo che la legge disponga altrimenti. Ad essi si applicano, ove diversamente previsto, i principi del Codice Civile in materia di obbligazioni e contratti in quanto compatibili.

3. Gli accordi sostitutivi di provvedimenti sono soggetti ai medesimi controlli previsti per questi ultimi, secondo le modalità previste dal relativo regolamento.

4. Per sopravvenuti motivi di pubblico interesse l'Amministrazione può recedere unilateralmente dall'accordo, salvo l'obbligo di provvedere alla liquidazione di un indennizzo in relazione agli eventuali pregiudizi verificatisi in danno del privato.

5. Le controversie in materia di formazione, conclusione ed esecuzione degli accordi di cui al presente articolo sono riservate alla giurisdizione esclusiva del giudice amministrativo.

ART. 45

LIMITI AL DIRITTO DI PARTECIPAZIONE

Comune di SECLI' - Protocollo partenza N. 0006558 del 17-11-2025

1. Le disposizioni contenute nel presente capo non si applicano nei confronti dell'attività diretta all'emanazione di atti normativi, amministrativi generali, di pianificazione e di programmazione, per i quali restano ferme le particolari norme che ne regolano la formazione.

2. Dette disposizioni non si applicano, altresì, ai procedimenti tributari per i quali restano ferme le particolari norme che li regolano.

3. Per quanto non sia già direttamente stabilito dalla legge e dal presente statuto, le ulteriori norme in materia di procedimento amministrativo, di responsabili dei procedimenti e di semplificazione delle procedure sono disciplinate dal relativo regolamento.

CAPO V

AZIONE POPOLARE

ART. 46

L'AZIONE POPOLARE

1. Ciascun cittadino elettore può far valere, innanzi alle giurisdizioni amministrative, le azioni ed i ricorsi che spettino al Comune.

2. Il Giudice ordina l'integrazione del contraddittorio nei confronti del Comune. In caso di soccombenza le spese sono a carico di chi ha promosso l'azione o il ricorso, ove il Comune non si sia costituito.

CAPO VI

IL DIRITTO DI ACCESSO E DI INFORMAZIONE AGLI ATTI AMMINISTRATIVI ED ALLE STRUTTURE E SERVIZI

ART. 47

DIRITTO DI ACCESSO

1. Il Comune, al fine di assicurare la trasparenza dell'attività amministrativa e di favorirne lo svolgimento corretto ed imparziale, riconosce a chiunque vi abbia interesse per la tutela di situazioni giuridicamente rilevanti il diritto di accesso ai documenti amministrativi, secondo le modalità stabilite dalla legge, dal presente statuto e dal relativo regolamento.

2. Ai fini del presente articolo è considerato documento amministrativo ogni rappresentazione grafica, fotocinematografica, elettromagnetica o di qualunque altra specie del contenuto di atti, anche interni, formati o, comunque, utilizzati ai fini dell'attività amministrativa.

3. Il diritto di accesso si esercita anche nei confronti degli Enti ed aziende dipendenti nonché dei concessionari di pubblici servizi.

4. Esso si esercita concretamente mediante esame ed estrazione di copie dei documenti amministrativi, nei modi e con i limiti indicati dalla legge, dal presente statuto e dal regolamento, previo pagamento del costo di produzione, nonché dei diritti di ricerca e di misura e fatte salve le disposizioni in materia di bollo.

5. Il Comune assicura, altresì, col relativo regolamento, alle organizzazioni di volontariato ed alle associazioni, l'accesso alle strutture ed ai servizi dell'Ente.

ART. 48

LIMITI AL DIRITTO DI ACCESSO

Comune di SECLI' - Protocollo partenza N. 0006558 del 17-11-2025

1. Il diritto di accesso è escluso per i documenti riservati per espressa indicazione di legge o per effetto di una temporanea e motivata dichiarazione del Sindaco o dei legali rappresentanti degli Enti aziende dipendenti, che ne vieti l'esibizione in quanto la loro diffusione possa pregiudicare il diritto alla riservatezza dei terzi, persone, gruppi imprese, garantendo, comunque, agli interessati la visione degli atti relativi ai procedimenti amministrativi, la cui conoscenza sia necessaria per curare o per difendere le loro posizioni giuridiche.

2. Il relativo regolamento individua, tra l'altro, le categorie di documenti formati dal Comune o comunque rientranti nelle proprie disponibilità sottratti all'accesso per le esigenze di cui al precedente comma.

ART. 49

DIRITTO ALL'INFORMAZIONE

1. Gli atti amministrativi sono pubblici.

2. Nell'ambito dei principi generali fissati dal precedente art. 5 e di quelli contenuti nel Capo II, il regolamento comunale stabilisce le forme di pubblicità che, oltre alla pubblicazione all'albo pretorio del Comune, nei modi previsti dalla legge, ed alla notificazione ai diretti interessati, rendano effettiva la conoscenza degli atti amministrativi di interesse generale al più ampio numero di cittadini.

3. Il Comune garantisce, comunque, che il trattamento dei dati personali in suo possesso si svolga nel rispetto dei diritti, delle libertà fondamentali, nonché della dignità delle persone fisiche, ai sensi della legge 31 dicembre 1996, n. 675, e successive modificazioni.

Comune di SECLI' - Protocollo partenza N. 0006558 del 17-11-2025

TITOLO IV

MODIFICHE TERRITORIALI - DECENTRAMENTO

FORME ASSOCIATIVE E DI COOPERAZIONE

CAPO I

MODIFICHE TERITORIALI

ART. 50

MODIFICHE TERRITORIALI

1. Il Comune, nelle forme previste dalla legge regionale a norma dell'art. 117 e 133 della Costituzione, può assumere ogni iniziativa per promuovere la modifica della circoscrizione territoriale comunale e provinciale, nonché la fusione con altri Comuni contigui.

CAPO II

FORME ASSOCIATIVE E DI COOPERAZIONE

ART. 51

ESERCIZIO ASSOCIATO DI FUNZIONI E SERVIZI

1. Il Comune, per la gestione coordinata di funzioni e servizi che non possono essere gestiti con efficienza su base comunale ovvero per la realizzazione di un'opera pubblica o per interventi, opere o programmi coinvolgenti più livelli di governo, può utilizzare, nei modi e forme previste dalla legge, i seguenti strumenti:

a) la convenzione;
b) il consorzio;
c) l'unione con altro o più comuni della stessa Provincia;
d) l'accordo di programma.

Comune di SECLI' - Protocollo partenza N. 0006558 del 17-11-2025

TITOLO V

ATTIVITA' E ORGANIZZAZIONE AMMINISTRATIVA

CAPO I

ORGANIZZAZIONE UFFICI E PERSONALE

ART. 52

PRINCIPI GENERALI AMMINISTRATIVI

1. L'attività amministrativa e regolamentare del Comune è ispirata ai principi stabiliti all'art. 4 del presente Statuto, privilegiando, in conformità al dettato normativo, la funzione di indirizzo, coordinamento e controllo, per esigenze di carattere unitario, spettante agli organi elettivi e riservando quella gestionale amministrativa alla responsabilità della sfera burocratica dirigenziale, per l'attuazione degli obiettivi secondo termini di efficienza ed efficacia dell'azione, nonché di produttività, salvo le disposizioni di cui alla legge n.488/2001.

2. Nell'azione amministrativa e nell'organizzazione del lavoro e dei servizi, fermo il rispetto dei principi fondamentali fissati dal presente statuto, nonché di buon andamento e imparzialità, il Comune assicura il diritto d'informazione, lo snellimento e semplificazione delle procedure, per il miglioramento dell'organizzazione e dei servizi.

ART. 53

ATTIVITA' NORMATIVA REGOLAMENTARE

1. Nel rispetto dei principi fissati dall'Ordinamento statale e regionale e dal presente Statuto, i regolamenti sono adottati dal Consiglio comunale, salvo quello di competenza della Giunta, ai sensi del precedente art. 14, lettera b).

2. I regolamenti sono soggetti a pubblicazione all'albo pretorio per quindici giorni consecutivi all'esecutività della deliberazione di approvazione.

3. sono disciplinati con apposito regolamento:

- le procedure di assunzione del personale;

- l'organizzazione degli uffici e dei servizi, nonché la modalità di attribuzione al Segretario Generale e agli apicali di responsabilità gestionali per l'attuazione degli obiettivi fissati dagli organi comunali;

- Le modalità di funzionamento della Commissione di disciplina, ove tale normativa non sia già trattata organicamente dai contratti collettivi di cui alla legislazione vigente;

- Le modalità per il conferimento delle collaborazioni ad alto contenuto di professionalità per il conseguimento di obiettivi determinati e con convenzioni a termine;

- Le modalità per l'attuazione della flessibilità e mobilità all'interno della struttura organizzativa dell'ente.

ART.54

ORGANIZZAZIONE DEGLI UFFICI E DEI SERVIZI

Comune di SECLI' - Protocollo partenza N. 0006558 del 17-11-2025

1. L'organizzazione degli uffici e dei servizi è informata a criteri di autonomia, funzionalità ed economicità di gestione e secondo principi di professionalità e responsabilità.

2. La suddivisione organica delle funzioni di aree di attività, singole o accorpate, ferma l'esigenza di salvaguardare l'omogeneità delle attività stesse, costituisce l'obiettivo da perseguire per condurre ad unità l'indirizzo politico e l'attività burocratica, in funzioni di una maggiore capacità sia di carattere programmatorio che di gestione, garantendo, comunque, le finalità e gli obiettivi delineati dai contratti collettivi di lavoro in materia di organizzazione.

3. Il regolamento sull'organizzazione degli uffici e dei servizi, nel rispetto dei principi sopra delineati, deve stabilire le norme generali per l'organizzazione ed il funzionamento degli uffici e dei servizi e, in particolare, le attribuzioni e le responsabilità di ciascuna struttura organizzativa, i rapporti reciproci tra uffici, servizi e gli organi politici.

4. Il regolamento si uniforma al principio secondo cui, agli organi di governo è attribuita la funzione politica di indirizzo e di controllo, intesa come potestà di stabilire in piena autonomia, obiettivi e finalità dell'azione amministrativa in ciascun settore e di verificarne il perseguimento; ai responsabili dei servizi spetta, ai fini del perseguimento degli obiettivi assegnati, il compito di definire, congruamente con i fini istituzionali, la gestione amministrativa, tecnica e contabile secondo i principi di professionalità e responsabilità.

5. La Giunta Comunale recepisce e applica i contratti collettivi decentrati e tutela la libera organizzazione sindacale dei dipendenti.

6. L'organizzazione dell'Ente è improntata ai criteri di:

- Efficacia, efficienza ed economicità, intese quale espressione della cultura del miglior risultato e dell'attuazione dell'attività gestionale secondo il modello della gestione per obiettivi e budgeting.
- Superamento della cultura dell'adempimento e affermazione e presidio della cultura del processo operativo, del flusso d'attività, delle informazioni e del risultato finale;
- Verifica finale del risultato della gestione mediante uno specifico sistema organico permanente di valutazione, che interessa tutto il personale, ispirato a criteri standard di verifica sia della prestazione sia del ruolo.
- Valutazione e misurazione della performance con valorizzazione e pubblicizzazione di tutto il ciclo di gestione, dalla definizione e assegnazione degli obiettivi alla rendicontazione dei risultati.
- Distribuzione degli incentivi economici finalizzati al miglioramento dell'efficacia e dell'efficienza dei servizi sulla base del merito e dell'effettiva utilità prestazionale, prodotta ed accertata in relazione sia agli obiettivi assegnati sia al ruolo ricoperto nell'organizzazione.
- Valorizzazione della risorsa rappresentata dal personale dipendente, attraverso anche mirate azioni di formazione professionale, tenendo conto che della sua crescita professionale sono espressione sia la sua formazione, sia la flessibilità del suo impiego.
- Gestione del rapporto di lavoro demandata ai vertici burocratici dell'Amministrazione comunale a vario titolo identificata dal regolamento per l'ordinamento degli uffici e dei servizi.
- Affermazione del principio di flessibilità organizzativa e di flessibilità prestazionale da parte dei dipendenti del Comune nel rispetto dell'imparzialità e della parità di trattamento.

7. Il regolamento può prevedere che la copertura dei posti dei responsabili delle strutture apicali o di alta specializzazione possa avvenire mediante contratto a tempo determinato di diritto pubblico o, eccezionalmente e con deliberazione motivata, di diritto privato, fermi restando i requisiti richiesti dalla qualifica da ricoprire secondo quanto disposto dall'art. 110 del D.Lgs. n.267/2000.

Comune di SECLI' - Protocollo partenza N. 0006558 del 17-11-2025

ART. 55

SEGRETARIO COMUNALE

1. Il Segretario Comunale è nominato e revocato dal Sindaco con le modalità e criteri stabiliti dalla legge.

2. Il Segretario Comunale svolge funzioni di collaborazione e assistenza giuridico - amministrativa agli organi comunali in ordine alla conformità dell'azione amministrativa all'ordinamento giuridico ed, in particolare, alle Leggi, allo Statuto ed ai Regolamenti e, ove richiesto, esprime il parere di conformità sui provvedimenti di detti organi.

3. Il Segretario Comunale sovrintende allo svolgimento delle funzioni dei responsabili dei servizi e ne coordina l'attività.

4. Al Segretario comunale spetta, altresì, in particolare:

a) partecipare con funzioni consultive, referenti e di assistenza alle riunioni del Consiglio e della Giunta e curarne la verbalizzazione;

b) rogare tutti i contratti nei quali il Comune è parte ed autenticare scritture private ed atti unilaterali nell'interesse dell'Ente;

c) esercitare ogni altra funzione attribuita, oltre che dal presente Statuto, dalla Legge, dai Regolamenti Comunali, o conferitagli dal Sindaco.

ART. 56

PARERI E RESPONSABILITA' DEI RESPONSABILI DI SERVIZIO

1. Su ogni proposta di deliberazione sottoposta alla Giunta ed al Consiglio che non sia mero atto di indirizzo deve essere richiesto il parere in ordine alla sola regolarità tecnica del responsabile del servizio interessato e, qualora comporti impegno di spesa o diminuzione di entrata, del responsabile di ragioneria in ordine alla regolarità contabile. I pareri sono inseriti nella deliberazione.

2I soggetti di cui al comma 1) rispondono in via amministrativa e contabile dei pareri espressi.

CAPO II

SERVIZI PUBBLICI

ART. 57

FORME DI GESTIONE

1. Il Comune, per la gestione dei servizi pubblici di sua competenza e che abbiano per oggetto produzione di beni ed attività rivolte a realizzare fini sociali e a promuovere lo sviluppo economico e civile della comunità locale, può ricorrere alle forme di gestione disciplinate dalla legge.

2. Il Consiglio Comunale, nell'ambito della legge ed in relazione alle forme di gestione individuate, regola con propri provvedimenti: l'istituzione, la partecipazione, le modalità di gestione, le finalità, gli indirizzi,

l'organizzazione ed il funzionamento, approvando, ove occorra, i relativi atti costitutivi e i regolamenti e conferendo l'eventuale capitale di dotazione.

ART. 58

INDIRIZZO – VIGILANZA E CONTROLLO

1. Il Comune esercita sulle società per azioni a prevalente capitale locale, sulle aziende speciali e sulle istituzioni, poteri di indirizzo, vigilanza e controllo anche attraverso l'approvazione dei loro atti procedimentali.

2. A tal fine spetta al Consiglio Comunale:

a) l'approvazione dello statuto delle aziende speciali;

b) la nomina e la revoca degli amministratori delle aziende speciali, delle istituzioni e delle società a partecipazione comunale anche minoritaria di spettanza dell'ente locale;

c) la nomina e la revoca dei sindaci delle società a partecipazione comunale anche minoritaria di spettanza dell'ente locale;

d) l'approvazione dei bilanci economici di previsione pluriennali ed annuali e le relative variazioni delle aziende speciali e delle istituzioni;

e) l'approvazione del piano-programma comprendente un contratto di servizio che disciplini i rapporti tra il Comune e l'azienda speciale;

f) il conto consuntivo delle aziende e delle istituzioni,

g) il bilancio di esercizio di aziende speciali ed istituzioni.

3. Nella nomina degli amministratori, di cui alla precedente lettera b) del comma 2, è assicurata, nei modi stabiliti dalla legge, la rappresentanza della minoranza consiliare.

4. Con il bilancio comunale sono approvati gli impegni relativi ai bilanci degli enti ed aziende dipendenti che costituiscono allegati al bilancio del Comune stesso.

5. I consuntivi degli enti e aziende dipendenti dal Comune sono pure allegati al conto consuntivo del Comune in sede di approvazione.

Comune di SECLI' - Protocollo partenza N. 0006558 del 17-11-2025

Comune di SECLI' - Protocollo partenza N. 0006558 del 17-11-2025

TITOLO VI

FINANZA E CONTABILITA'

ART. 59

DEMANIO E PATRIMONIO

1. I beni comunali si distinguono in beni demaniali e beni patrimoniali, disponibili e indisponibili.

2. I terreni soggetti agli usi civici sono regolati dalle disposizioni delle leggi speciali che regolano la materia.

ART. 60

TRIBUTI COMUNALI

1. Nell'ambito della finanza pubblica, la Legge riconosce al Comune autonomia finanziaria fondata su certezza di risorse proprie e trasferite.

2. Nell'ambito della Legge è riconosciuta, altresì, potestà impositiva autonoma nel campo delle imposte, delle tasse e delle tariffe.

ART. 61

ENTRATE DEL COMUNE

1. Le entrate del Comune sono costituite da:

a) entrate proprie;
b) addizionale e compartecipazione ad imposte erariali e regionali;
c) tasse e diritti per servizi pubblici;
d) trasferimenti erariali;
e) trasferimenti regionali;
f) altre entrate proprie, anche di natura patrimoniale;
g) risorse per investimenti;
h) ulteriori eventuali entrate da prevedersi nel regolamento di contabilità;
i) eventuali specifici contributi per fronteggiare situazioni eccezionali.

2. Le entrate fiscali sono rivolte a finanziare i servizi pubblici necessari per lo sviluppo della comunità ed integrano la contribuzione erariale per l'erogazione dei servizi pubblici indispensabili.

3. I trasferimenti erariali devono, invece, essere rivolti a garantire i servizi locali indispensabili.

Comune di SECLI' - Protocollo partenza N. 0006558 del 17-11-2025

ART. 62

BILANCIO E PROGRAMMAZIONE

1. L'ordinamento finanziario e contabile del Comune è disciplinato dalla Legge e dal Regolamento.

2. Entro il termine fissato dal regolamento di contabilità, la Giunta predispone lo schema di bilancio di previsione, la relazione previsionale e programmatica e lo schema di bilancio pluriennale e li presenta all'organo consiliare per la relativa approvazione unitamente alla relazione del revisore e agli allegati previsti.

3. Il bilancio e gli allegati sono redatti in modo da consentire la lettura per programmi, servizi e interventi.

4. Il Consiglio Comunale, entro il termine fissato con legge o con decreto, delibera il bilancio di previsione per l'anno successivo, osservando i principi dell'annualità, dell'universalità ed integrità, veridicità, pareggio economico e finanziario.

5. I bilanci degli Enti, delle aziende ed istituzioni dipendenti dal Comune vengono discussi ed approvati contemporaneamente al bilancio e ad esso allegati.

6. Con apposito regolamento il Consiglio Comunale disciplina le norme relative alla contabilità generale.

7. I provvedimenti dei responsabili dei servizi, ove nominati, che comportano impegni di spesa sono trasmessi al responsabile del servizio finanziario e sono esecutivi con l'attestazione del visto di regolarità contabile attestante la copertura finanziaria.

ART. 63

RENDICONTO DELLA GESTIONE

1. Entro il termine fissato dal regolamento di contabilità, la Giunta Comunale deposita a disposizione dei Consiglieri Comunali la proposta di rendiconto della gestione dell'esercizio finanziario dell'anno precedente.

2. I risultati di gestione devono essere rilevati mediante contabilità economica e dimostrati nel rendiconto comprendente il conto del bilancio, il conto economico ed il conto del patrimonio.

3. Al rendiconto è allegata una relazione illustrativa della Giunta che esprime le valutazioni di efficacia dell' azione condotta sulla base dei risultati conseguiti in rapporto ai programmi ed ai costi sostenuti.

4. Al rendiconto è allegata, altresì, la relazione del Revisore dei conti che attesta la corrispondenza del rendiconto alle risultanze della gestione.

5. Il Consiglio Comunale entro il 30 aprile delibera il rendiconto della gestione.

6. I rendiconti degli enti, aziende ed istituzioni dipendenti dal Comune vengono discussi ed approvati contemporaneamente al rendiconto della gestione del Comune e ad esso allegati.

ART 64

REVISORE DEI CONTI

Comune di SECLI' - Protocollo partenza N. 0006558 del 17-11-2025

1. Il Consiglio Comunale elegge, a maggioranza assoluta dei suoi membri un Revisore dei conti che deve essere scelto tra gli iscritti nel ruolo dei revisori ufficiali dei conti o tra gli iscritti nell'albo dei dottori commercialisti o tra gli iscritti nell'albo dei ragionieri.

2. Egli dura in carica tre anni a decorrere dalla data di esecutività della delibera o dalla data di immediata eseguibilità della stessa, è revocabile solo per inadempienza ed è rieleggibile per una sola volta.

3. Il revisore ha diritto di accesso agli atti e documenti dell'Ente.

4. Può intervenire alle riunioni di Giunta.

5. Collabora con il Consiglio nella sua funzione di indirizzo e controllo.

6. Esercita la vigilanza sulla regolarità contabile, finanziaria ed economica della gestione dell'ente relativamente all'acquisizione delle entrate, all'effettuazione delle spese, all'attività contrattuale, all'amministrazione dei beni, alla completezza dell'amministrazione, agli adempimenti fiscali e alla tenuta della contabilità ed attesta la corrispondenza del rendiconto alle risultanze della gestione, redigendo apposita relazione, che accompagna la proposta di deliberazione consiliare del rendiconto della gestione. In tale relazione esprime rilievi e proposte tendenti a conseguire una migliore efficienza, produttività ed economicità della gestione.

7. Risponde della veridicità delle sue attestazioni e adempie ai suoi doveri con la diligenza del mandatario, osservando la riservatezza sui fatti e documenti di cui ha conoscenza per ragioni d'ufficio. Ove riscontri gravi irregolarità nella gestione dell'Ente ne riferisce immediatamente al Consiglio.

8. Supporta gli uffici nella lettura della documentazione fiscale (bilanci, modelli UNICO, ecc.) inoltrata da imprese/cittadini per la partecipazione a procedure concorsuali avviate dalla A.C., integrando in qualità di tecnico esperto le Commissioni di gara all'uopo costituite.

ART. 65

CONTROLLO DI GESTIONE

1. Il Comune verifica, attraverso il controllo di gestione, l'efficacia, efficienza ed economicità dell'azione amministrativa, al fine di ottimizzare, anche mediante tempestivi interventi di correzione, il rapporto tra costi e risultati.

2. Il controllo di gestione è svolto con le modalità e la cadenza periodica definita dal regolamento di contabilità.

ART. 66

CONTRATTI

1. La stipulazione dei contratti deve essere preceduta da apposita determinazione del responsabile del procedimento di spesa indicante:

a) il fine che con il contratto si intende perseguire;

b) l'oggetto del contratto, la sua forma e le clausole ritenute essenziali;

c) le modalità di scelta del contraente, conformi alle disposizioni vigenti in materia di contratti delle amministrazioni dello Stato e le ragioni che ne sono alla base.

2. Il Comune osserva le procedure previste dalla normativa della Comunità Economica Europea recepita o comunque vigente nell'ordinamento giuridico italiano. Le norme per la disciplina dei contratti, lavori e servizi, anche in economia, sono stabilite con apposito regolamento, nel rispetto delle norme statali e regionali vigenti in materia.

Comune di SECLI' - Protocollo partenza N. 0006558 del 17-11-2025

Comune di SECLI' - Protocollo partenza N. 0006558 del 17-11-2025

TITOLO VII

MODIFICAZIONI E DISPOSIZIONI FINALI

ART. 67

STATUTO DEI DIRITTI DEL CONTRIBUENTE PER I TRIBUTI COMUNALI.

1. Gli Organi istituzionali o burocratici del Comune, nell'ambito delle rispettive competenze concernenti tributi comunali, a garanzia dei diritti dei soggetti obbligati, adeguano i propri atti ed i propri comportamenti ai principi fissati dalla legge n. 212 del 27 luglio 2000, in tema di "*Disposizioni in materia di statuto dei diritti del contribuente*".

2. Per quanto compatibili, i principi indicati al comma 1, debbono essere osservati dagli Organi istituzionali o burocratici del Comune, nell'ambito delle rispettive competenze, anche per le entrate patrimoniali del Comune.

ART. 68

SANZIONI AMMINISTRATIVE

1. Nessuno può essere assoggettato a sanzioni amministrative se non in forza di una legge che sia entrata in vigore prima della commissione della violazione.

2. Le violazioni alle disposizioni dei regolamenti comunali e alle ordinanze adottate dal Sindaco sono punite con sanzioni amministrative, la cui entità è stabilita dalla legge.

ART. 69

REVISIONE ED ABROGAZIONE DELLO STATUTO

1. La revisione dello Statuto è deliberata dal Consiglio Comunale con le stesse modalità che la legge dispone per l'approvazione.

2. La proposta di abrogazione segue la stessa procedura della proposta di revisione.

3. L'abrogazione deve essere votata contestualmente all'approvazione del nuovo Statuto ed ha efficacia dal momento dell'entrata in vigore di quest'ultimo.

4. L'iniziativa di revisione non può prevedersi se non sia trascorso un anno dall'approvazione dell'ultima revisione o dalla reiezione di una identica proposta di revisione.

5. In caso di emendamenti in eventuali sedute di approvazione dello Statuto successive alla prima nella quale non sia stato raggiunto il voto favorevole dei 2/3 dei Consiglieri assegnati al Comune, gli stessi devono essere comunque approvati 2 volte in maniera uniforme su identico testo, con la maggioranza assoluta dei consiglieri assegnati

ART. 70

DISPOSIZIONI FINALI

1. Il presente Statuto è pubblicato nel Bollettino Ufficiale della Regione Puglia ed affisso all'Albo pretorio comunale per trenta giorni consecutivi.

2. Sino all'entrata in vigore del presente Statuto continuano ad applicarsi le disposizioni del precedente Statuto.

3. Il Sindaco invia lo statuto al Ministero dell'Interno per l'inserimento nella Raccolta Ufficiale degli Statuti.

4. Il presente Statuto entra in vigore il trentesimo giorno successivo all'affissione all'albo pretorio.

5. Il Segretario Comunale appone in calce all'originale dello Statuto la dichiarazione della entrata in vigore.

ART. 71

ADEGUAMENTO DELLE FORME NORMATIVE

COMUNALI A LEGGI SOPRAVVENUTE

Comune di SECLI' - Protocollo partenza N. 0006558 del 17-11-2025

1. La legislazione in materia di ordinamento dei Comuni e delle Province e di disciplina dell'esercizio delle funzioni ad esse conferite enuncia espressamente i principi che costituiscono limite inderogabile per l'autonomia normativa del Comune.

2. L'entrata in vigore di nuove Leggi che enunciano tali principi abroga le norme statuarie con esse incompatibili.

3. L'adeguamento dello Statuto deve essere apportato, nel rispetto dei principi dell'ordinamento comunale contenuti nella Costituzione e nelle disposizioni di Legge vigenti in materia, entro 120 giorni successivi all'entrata in vigore delle Leggi suddette.

Comune di SECLI' - Protocollo partenza N. 0006558 del 17-11-2025

COMUNE DI TRINITAPOLI

Estratto Deliberazione del Consiglio Comunale n° 37 del 21.10.2025.

Legge Regionale n. 36/2023 - Disciplina regionale degli interventi di ristrutturazione edilizia ai sensi art. 3, co. 1, lettera d), del DPR 380/2001.Adempimenti comunali art. 4, co. 1. Adozione della variante al PRG ai sensi dell'art. 12, co. 3, della l.r. 20/2001.

IL CONSIGLIO COMUNALE

Preso atto degli interventi su riportati;

Premesso che:

- il Comune di Trinitapoli è dotato di un Piano Regolatore Generale approvato definitivamente con Delibera di Giunta Regionale n. 641 del 19.04.2005;
- con la Legge Regionale n. 36 del 19/12/2023 - "Disciplina Regionale degli interventi di ristrutturazione edilizia ai sensi dell'articolo 3, comma 1, lettera d), del Decreto del Presidente della Repubblica 6 giugno 2001, n. 380 (Testo unico delle disposizioni legislative e regolamentari in materia edilizia) e disposizioni diverse" - sono stati disciplinati gli interventi di ristrutturazione edilizia previsti nell'art. 3, co. 1 del D.P.R. n. 380/2001, al fine di promuovere il recupero, la riqualificazione ed il riuso del patrimonio edilizio esistente, incentivando gli interventi di edilizia residenziale sociale, e migliorare la qualità architettonica, la sicurezza statica e igienico-funzionale e le prestazioni energetiche degli edifici, nonché la riqualificazione ambientale, paesaggistica e architettonica del tessuto edificato;

Considerato che:

(*omissis)*

D E L I B E R A

Per i motivi in premessa indicati e che qui si intendono del tutto richiamati e trascritti:

1. **di adottare**, ai sensi del comma 1 dell'art. 4 della L.R. 36/2023, apposita variante semplificata al vigente P.R.G., ai sensi dell'articolo 12, comma 3 lettera e) della L.R. n. 20/2001, per il riconoscimento degli incentivi volumetrici previsti dall'articolo 2 comma 1 della L.R. 36/2023 per gli interventi di ampliamento o demolizione e ricostruzione negli ambiti edificati compresi nelle seguenti zone:
   a) Zona residenziale B;
   b) Zona residenziale C;
2. **di approvare**, per quanto sopra, in variante al PRG ai sensi dell'art. 12, comma 3 lettera e) della L.R. n. 20/2001, gli elaborati redatti dal Settore IV, allegati in atti al presente provvedimento (fatta salva la prevalenza giuridica delle disposizioni narrative sulla grafica), di seguito indicati:
   - Allegato 1 – "VNS L.R. 36/2023-01a - Perimetrazioni degli ambiti edificati in cui promuovere interventi di ristrutturazione edilizia";
   - Allegato 2 – "VNS L.R. 36/2023-01b - Perimetrazioni degli ambiti edificati in cui promuovere interventi di ristrutturazione edilizia";
3. **di escludere** dall'applicazione della L.R. 36/2023 le zone destinate a standard urbanistici di cui all'articolo 3 del D.M. n. 1444/1968, comprese all'interno delle zone omogenee "B" e "C";
4. **di escludere** dall'applicazione della L.R. 36/2023, gli edifici individuati dalla strumentazione urbanistica comunale in ragione del proprio valore storico, culturale e architettonico o testimoniale o in quanto identitari per sapienze costruttive, valori storici, sociali e simbolici, pur se privi di interesse culturale ai sensi della parte II del decreto legislativo 22 gennaio 2004, n. 42;

5. **di non applicare** alcuna graduazione degli incentivi, ai sensi dell'ultimo periodo del comma 1 dell'art. 4 della L.R. 36/2023;
6. **di applicare**, per tutti gli interventi di ampliamento, le prescrizioni relative alle distanze tra fabbricati [secondo la regola generale] e alle altezze massime previste dalla strumentazione urbanistica comunale vigente, non avvalendosi di alcuna deroga, fatte salve le distanze minime e le altezze massime previste dal D.M. 1444/1968, ove queste fossero più restrittive;
7. **di applicare**, ai sensi dell'articolo 3 comma 2 lettera e) della L.R. 36/2023, la monetizzazione delle superfici a standard dovute per gli interventi di ampliamento nelle zone B e C, solo ed esclusivamente in caso di impossibilità di cessione delle aree necessarie; di stabilire altresì, sempre ai sensi della lettera e) del comma 2 dell'art. 3 della L.R. 36/2023, contestuale vincolo di utilizzo delle suddette somme monetizzate esclusivamente per l'acquisizione di aree a standard e per la realizzazione di interventi di rinaturalizzazione e forestazione, in coerenza con le finalità della legge e con gli obiettivi e le indicazioni fornite dai progetti strategici e dalle linee guida del PPTR "La rete ecologica regionale" e "Il patto città campagna";
8. **di applicare**, ai sensi dell'art. 3 comma 6 della L.R.36/2023, la monetizzazione delle aree a parcheggio privato nel caso in cui, per interventi di ampliamento e demolizione e ricostruzione nelle Zone B e C, risulti impossibile reperire gli spazi a parcheggio previsti dalla Legge n. 122/1989;
9. **di prendere atto** di tutte le esclusioni e dei limiti di applicazione della Legge Regionale 36/2023 riportate nell'art. 5, ed in particolare delle seguenti:
   - ai sensi dell'art. 5 co. 1 lett. a) sono esclusi dall'applicazione della L.R. 36/2023 gli edifici che hanno già usufruito degli incentivi di cui alla L.R. 14/2009;
   - ai sensi dell'art. 5 co. 1 lett. f) sono esclusi dall'applicazione gli edifici ubicati nelle aree che sono state oggetto di procedure speciali di variante urbanistica già perfezionate e concluse con la sottoscrizione della relativa convenzione urbanistica;
10. **di specificare**, ai sensi dell'art. 5 comma 1 lett. b) della L.R. 36/2023, per tutti gli edifici la cui epoca di costruzione è antecedente al 31/12/1950 ricadenti in zona B e C del PRG, l'applicabilità della disciplina prevista dalla L.R. 36/2023, come di seguito indicato:
    - per detti immobili ed interventi, l'Autorità competente di cui all'articolo 91, comma 2 delle NTA del PPTR, dovrà comunque preventivamente valutare l'insussistenza dell'interesse paesaggistico, accertando la compatibilità della trasformazione proposta sulla base delle linee guida del PPTR e in relazione alle caratteristiche intrinseche del manufatto architettonico e del contesto;
11. **di dare atto** che, ai fini dell'applicabilità della L.R. 36/2023, valgono le definizioni e precisazioni rivenienti dalla normativa di riferimento;
12. **di dare atto** che, ai sensi dell'articolo 96, comma 1, lettera c, delle N.T.A. del P.P.T.R., la presente variante allo strumento urbanistico non necessita di parere di compatibilità paesaggistica di cui allo stesso art. 96 delle N.T.A.;
13. **di dare atto** che la presente variante allo strumento generale non necessita del parere dell'ufficio tecnico regionale, di cui all'articolo 89 del d.P.R. 6 giugno 2001, n. 380, giacché "*non comporta modifiche su elementi rilevanti ai fini della compatibilità sismica, giusto articolo 84 dello stesso decreto*";
14. **di dare atto**, in merito alle procedure di Valutazione Ambientale Strategica, che a seguito di registrazione telematica dell'esclusione in data 15/04/2025 con prot. 7801, ai sensi dell'art. 7.2 lett. a) punto V del R.R. n. 18/2013 "Regolamento di attuazione della L.R. n. 44/2012 (Disciplina regionale in materia di Valutazione Ambientale Strategica)", come indicato nell'art. 4 co. 4 della L.R. 36/2023, la Regione Puglia con nota prot. 8755 del 02/05/2025 ha comunicato la conclusione del procedimento di verifica della sussistenza delle condizioni di esclusione dalle procedure di VAS; sono stati pertanto

assolti, per la variante di che trattasi, gli adempimenti in materia di VAS, ai sensi dell'art. 7 comma 4 del R.R. n. 18/2013;

15. **di dare atto** che:
    - il presente provvedimento di adozione di variante e relativi allegati, ai sensi del comma 4 e del comma 5 dell'art 11 della L.R. 20/2001, sarà depositato presso la Segreteria comunale e pubblicato sul sito istituzionale comunale per trenta giorni consecutivi, entro i quali chiunque abbia interesse potrà presentare proprie osservazioni, anche ai sensi dell'articolo 9 della L. n. 241/1990; dell'avvenuto deposito sarà data notizia mediante pubblicazione di avviso su tre quotidiani a diffusione provinciale nonché mediante manifesti affissi nei luoghi pubblici;
    - il Consiglio comunale, ai sensi del comma 6 e del comma 12 dell'art 11 della L.R. 20/2001, entro sessanta giorni dalla scadenza del periodo di deposito, dopo aver esaminato le osservazioni proposte nei termini, si determinerà in ordine alle stesse ed approverà in via definitiva la variante, adeguata alle osservazioni accolte.

(Omissis)

CONSORZIO PER LA BONIFICA DELLA CAPITANATA FOGGIA

Estratto provvedimento 14 novembre 2025, n. 24826

Disposizione di restituzione delle aree temporaneamente occupate non soggette a espropriazione e autorizzazione al pagamento diretto delle indennità di espropriazione e occupazione temporanea.

D.G.R. n. 545 dell'11.04.2017 - Patto per la Puglia - FSC 2014-2020 "Infrastrutture per la risorsa idrica" - D.G.R. n. 2386 del 21.12.2018 - D.D.S. n. 404/075 del 24.12.2018". Lavori di "Sistemazione idraulica del Canale Ferrante ed adeguamento di n. 2 ponti in agro di San Severo (FG)". CUP: J18H18000350002. CIG: 9431364FCS. Dichiarazione di pubblica utilità Determinazione Presidenziale n.174 del 23/05/2024.

Il Dirigente dell'Ufficio espropri

...omissis...

Ai sensi degli artt. 20, comma 8, e 26 Tues,

DISPONE

La restituzione delle aree occupate temporaneamente non soggette ad espropriazione occorse per l'esecuzione dei lavori indicati in epigrafe, di proprietà delle ditte comprese nell'unito elenco, il giorno **25/11/2025,** che costituisce sia il termine finale di occupazione sia quello di formale riconsegna delle medesime aree. E' facoltà dei proprietari o di chi vi abbia interesse richiedere per iscritto a questa Autorità, entro il 20/11 /2025, di procedere in contraddittorio alla formale redazione di un verbale di restituzione con descrizione dello stato di consistenza dei luoghi.

AUTORIZZA

il pagamento delle indennità di espropriazione e di occupazione temporanea condivise in uno con le maggiorazioni spettanti per legge, in favore delle ditte secondo gli importi per ognuna indicati nell'allegato elenco, che forma parte integrante della presente disposizione.

Di dare atto che, ai sensi dell'art. 35 Tues, le somme delle quali è disposto il pagamento dell'indennità di espropriazione non sono soggette alla ritenuta del 20% a titolo di imposta, prevista dall'art. 11 L. 413/91, trattandosi di espropriazione di terreni non edificabili ricadenti in zona rurale di tipo "E – Area agricola", giusta certificati rilasciati dall'ufficio tecnico del Comune di San Severo.

Di dare immediata notizia del presente provvedimento, ai sensi degli artt. 26, commi 7 e 8, Tues e 4 lett. d) L.R. n. 3/05, a chi risulti titolare di un diritto e di provvedere alla sua pubblicazione per estratto nel BURP.
Il presente provvedimento diverrà esecutivo se nel termine di 30 gg. dal compimento della predetta formalità non saranno proposte da terzi opposizioni al pagamento delle indennità.

Di eseguire il pagamento delle indennità di cui innanzi, entro il termine di 60 giorni da quando il presente provvedimento diverrà esecutivo, a mezzo di bonifico bancario/postale in favore degli aventi diritto, sulla base delle disposizioni di pagamento e assunzione di responsabilità resa dagli stessi.

Di dare atto che, a seguito di quanto innanzi indicato, questo Consorzio procederà senza indugio ad emettere il relativo decreto di espropriazione a norma dell'art. 23 Tues.

L'onere derivante dal presente provvedimento trova copertura finanziaria nella somma prevista per "*Acquisizione aree o immobili e pertinenti indennizzi"* del nuovo quadro economico, approvato con Determinazione del Presidente n. 174 del 23/05/2024, ratificata con Deliberazione del Consiglio di Amministrazione n. 129 del 25/06/2024.

Il Dirigente dell'Ufficio Espropri
dott. Domenico Maiorana

Ditte concordatarie

n° ord.	n. ditta	Ditta intestata	Titolo di possesso	Foglio	Coltura alla occupazione	Particella def.va	Superficie da espropriare m²	Superficie da occ. Tempor. m²	Indennità prow. di espropr. €	Indennità di occup. Temp. €	V.A.M. 2019 R.A. 6 €/m²	Indennità aggiuntive ex art. 40.4 - 42 dpr 327/01	Indennità Totale €	Acconto 80% pro quota €	SALDO €
1	1	**FOLLIERO Luigi Mario**	Propr. 1/1 b.p.	93	Sem. irriguo	**602**	104	390	312,00	195,00					
						603	143	0	429,00	0					
							247	390	**741,00**	**195,00**			**936,00**	**936,00**	**0,00**
	1a	AZ. AGRICOLA LE CRUSTE SNC	affittuario								2,09	**516,23**	**516,23**		**516,23**
2	2	**MINISCHETTI Raffaela**	Propr. 1/1	93	Sem. irriguo	**605**	1.664	2.160	**4.992,00**	**1.080,00**			**6.072,00**	**4.632,00**	**1.440,00**
3	3	**PACIFICO Michele**	Pr. 1000/1000	95	Sem. irriguo	**490**	405	405	**1.215,00**	**202,50**	2,09	**846,45**	**2.263,95**	0	**2.263,95**
4	4	**SCHIAVONE Vittoria Maria**	Propr. 1/1	95	Semin. Irriguo	**488**	16	60	48,00	30,00					
				95	Semin. Irriguo	**502**	65	105	195,00	52,50					
				95	Semin. Irriguo	**486**	55	120	165,00	60,00					
				95	Semin. Irriguo	**498**	190	190	570,00	95,00					
				95	Semin. Irriguo	**484**	155	440	465,00	220,00					
		C/o Amm.re di sostegno Avv. Ugo L. Santangelo		95	Semin. Irriguo	**496**	50	50	150,00	25,00					
				95	Semin. Irriguo	**494**	57	57	171,00	28,50					
				95	Sem. irriguo	**492**	30	30	90,00	15,00					
				95	Semin. Irriguo	**500**	365	625	1.095,00	312,50					
							983	1.677	**2.949,00**	**838,50**			**3.787,50**	**3.780,00**	**7,50**
5	5	**. ARNESE Corrado**	Propr. 1/2 c.b.	95	Semin. Irriguo	**482**	32	32	123,00	20,50	2,09	66,88		**278,40**	**447,28**
				93	Semin. Irriguo	**359**	190	190	570,00	95,00	2,09	397,10			
				93	Semin. Irriguo	**360**	32	32	96,00	16,00	2,09	66,88			
							254	254	**789,00**	**131,50**		**530,86**	**1.451,36**		
		. MASTRODOMENICO Elda	Propr. 1/2 c.b.											**278,40**	**447,28**
6	6	**. MANNA Alfredo**	Nuda pr. 1/1	94	Semin. Irriguo	**568**	910	910	2.730,00	455,00					
				94	Semin. Irriguo	**588**	61	61	183,00	30,50					
				94	Semin. Irriguo	**586**	52	52	156,00	26,00					
				94	Sem.irr./Sem.	**584**	42	42	126,00	21,00					
				94	Semin. Irriguo	**576**	25	25	75,00	12,50					
		. CASIELLO Filomena	Usufr. 1/1 b.p.	94	Semin. Irriguo	**582**	55	55	165,00	27,50					
				94	Semin. Irriguo	**580**	58	58	174,00	29,00					
				94	Semin. Irriguo	**578**	56	56	168,00	28,00					
				94	Semin. Irriguo	**566**	58	58	174,00	29,00					
							1.317	1.317	**3.951,00**	**658,50**			**4.609,50**	**302,40**	**4.307,10**
7	7	**. PARISI Andrea**	Propr. 1/3	94	Semin. Irriguo	**564**	205	205	615,00	102,00				**1.028,80**	**2.762,54**
				94	Semin. Irriguo	**574**	893	893	2.679,00	446,00					
				94	Semin. Irriguo	**572**	932	932	2.796,00	466,00					
				94	Semin. Irriguo	**570**	1.220	1.220	3.660,00	610,00					
							3.250	3.250	**9.750,00**	**1.624,00**			**11.374,01**		
		. PARISI Enrico Giuseppe Pietro	Propr. 1/3											**1.028,80**	**2.762,54**
		. LORETI Maria	Propr. 1/3											**1.028,80**	**2.762,55**
8	8	**NAPOLITANO Raffaela**	Pr. 1000/1000 bp	94	Semin. Irriguo	**562**	771	771	2.313,00	385,50	2,09	1.611,39			
				94	Semin. Irriguo	**590**	757	757	2.271,00	378,50	2,09	1.582,13			
				94	Semin. Irriguo	**592**	921	921	2.763,00	460,50	2,09	1.924,89			
							2.449	2.449	**7.347,00**	**1.224,50**		**5.118,41**	**13.689,91**	**1.874,40**	**11.815,51**

n° ord.	n. ditta	Ditta intestata	Titolo di possesso	Foglio	Coltura alla occupazione	Particella del.ta	Superficie da espropriare m²	Superficie da occ. Tempor. m²	Indennità prov. di espropr. €	Indennità di occup. Temp. €	V.A.M. 2019 R.A. 6 €/m²	Indennità aggiuntive ex art. 40.4 - 42 dpr 327/01	Indennità Totale €	Acconto 80% pro quota €	SALDO €
9	*9*	**Istituto Diocesano per il Sostentamento**	Propr. 1/1	93	Semin. Irriguo		0	390	0	195,00					
		del Clero con sede in San Severo		94	Semin. Irriguo	**594**	1.053	1.515	3.159,00	757,50					
				91	Semin. Irriguo	**170**	1.762	2.780	5.286,00	1.390,00					
							2.815	4.685	**8.445,00**	**2.342,50**			**10.787,50**	**8.992,80**	**1.794,70**
		Affittuari:				***Sup. colt. affittuario (lotto virtuale)***									
	9a	AZ. AGRICOLA LE CRUSTE SNC	affittuario	*91*		***170***	*601*				2,09	1.256,09			
				94		***594***	*1.053*				2,09	2.200,77			
												3.456,86	**3.456,86**		**3.456,86**
	9b	FANIA Gianfranco	affittuario	*91*		***170***	*1.024*				2,09	2.140,16	**2.140,16**		**2.140,16**
	9c	BELFONTE Massimo	affittuario	*91*		***170***	*137*				2,09	286,33	**286,33**		**286,33**
10	*12*	**IATAROLA Matteo**	Prop x 1/1 b. p.	93	Semin. Irriguo		0	506	0	253,00					
				93	Semin. Irriguo		0	437	0	218,50					
				95	Semin. Irriguo		0	248	0	124,00					
							0	1.191		**595,50**	-	-	**595,50**	0	**595,50**
11	*13*	**PECORIELLO Antonietta**	Prop.` per 1/1	95	Orto irr.		0	1.134	0	**661,50**	-	-	**661,50**	0	**661,50**
							13.384	**18.912**	**40.179,00**	**9.554,00**		**12.895,30**	**62.628,31**	**24.160,80**	**38.467,52**

ACQUEDOTTO PUGLIESE S.P.A.

Decreto 12 novembre 2025, n. 78985

Intervento P1636 Costruzione di serre solari per l'essiccamento del fango disidratato prodotto dall'impianto depurativo di Gravina in Puglia (BA) – DECRETO DI ESPROPRIAZIONE in agro di Gravina in Puglia (BA) – ACCETTANTI.

ACQUEDOTTO PUGLIESE - DIREZIONE INDUSTRIALE - INGEGNERIA

(Delega n. 55 del 04-08-2021 dell'Autorità Idrica Pugliese)

UFFICIO ESPROPRI E SANATORIE

Premesso che:

- con Delibera del Consiglio Direttivo n. 139 del 14/10/2023 l'Autorità Idrica Pugliese ha approvato il progetto per la "*Costruzione di serre solari per l'essiccamento del fango disidratato prodotto dall'impianto depurativo di Gravina in Puglia (BA)*" nonché ha dichiarato la pubblica utilità delle opere ivi previste;
- con deliberazione del Consiglio direttivo n.55 del 04-08-2021 l'Autorità Idrica Pugliese ha rinnovato la delega all'Acquedotto Pugliese S.p.A. per l'esercizio delle potestà espropriative strumentali alla realizzazione dei lavori in oggetto;
- l'Acquedotto Pugliese S.p.A. ha accettato la predetta delega e ha costituito l'ufficio per le espropriazioni assegnando le procure per l'esecuzione di tali funzioni all'Ing. Sergio Blasi e nominando come Responsabile di questo procedimento espropriativo il Geom. Gianvito Sportelli;
- la suddetta disciplina di delega contempla – alle lettere g) h) e i) dell'art. 2 – anche le attività connesse al presente atto;
- è stata data comunicazione ai proprietari interessati dell'efficacia della suddetta dichiarazione di pubblica utilità, giusto art.17 del D.P.R. 327/2001, invitando nel contempo i proprietari a presentare osservazioni scritte o fornire ogni utile elemento per determinare il valore da attribuire all'area ai fini della liquidazione;
- per i proprietari che hanno accettato le indennità offerte è stato ordinato il pagamento diretto delle indennità, secondo gli importi e le ordinanze di pagamento diretto indicate nell'allegato n.2, parte integrante e sostanziale del presente provvedimento;
- le aree espropriate sono state esattamente individuate con atti di frazionamento catastale, approvati dall'Agenzia del Territorio competente con gli estremi indicati nell'allegato n.2, parte integrante e sostanziale del presente provvedimento.

Dato Atto che, sulle aree occupate permamentemente dall'opera è stato apposto il vincolo espropriativo con le delibere di Consiglio Comunale come indicato nell'allegato n.2, parte integrante e sostanziale del presente provvedimento.

Visto il D.P.R. 327/01 e successive integrazioni e modificazioni, con particolare riferimento all'art. 23,

DECRETA

1) in favore dell'amministrazione utilizzatrice **Comune di Gravina in Puglia (BA), codice fiscale 82000970721** e per i fini di cui in narrativa, l'espropriazione degli immobili indicati nell'elenco allegato n.1, parte integrante e sostanziale del presente provvedimento;

2) Il presente decreto sarà notificato ai rispettivi intestatari, giusto comma 5 dell'art. 23 del D.P.R. 327/01 sarà pubblicato nel Bollettino Ufficiale della Regione Puglia, con il solo allegato n.3 a tutela della privacy, e sarà eseguito mediante verbali di consistenza ed immissione in possesso ex art.24 del DPR 327/2001;

3) Il presente decreto sarà registrato, trascritto e volturato presso i competenti Uffici Pubblici in favore in favore dell'amministarazione utilizzatrice **Comune di Gravina in Puglia (BA), codice fiscale 82000970721** dei beni immobili espropriati per pubblica utilità con il presente provvedimento;

4) Dalla notifica agli interessati il presente decreto è opponibile, entro trenta giorni mediante ricorso all'autorità giudiziaria, contro l'indennità liquidata, ovvero entro sessanta giorni mediante ricorso al T.A.R.

Puglia, avverso i contenuti amministrativi dell'atto;

5) Alle proprietà divise o intercluse dall'esproprio suddetto, su richiesta dei proprietari, è lasciata facoltà d'attraversamento della fascia di esproprio in un punto da concordare. Tale facoltà, non avrà alcun gravame per i proprietari, fatto salvo, a pena di decadenza, l'obbligo di sottoscrizione di apposita dichiarazione d'intenti, con impegno all'osservanza di tutte le prescrizioni tecniche che il personale di AQP territorialmente competente riterrà utile prevedere a tutela dell'opera idrico/fognaria coinvolta;

6) Trattandosi di opera di pubblica utilità, i cui espropri sono stati eseguiti in base al DPR 327/01, si chiede l'espletamento di tutte le formalità conclusive, ivi comprese la registrazione, la tracrizione nei Pubblici Registri Immobiliari e la volturazione nei registri catastali, nell'osservanza del regime fiscale e delle esenzioni riservate in favore dei procedimenti espropriativi per pubblica utilità, con particolare riferimento a quanto previsto dalla Tariffa, parte prima, art. 1 del DPR 26/04/1986 n. 131 e ss.mm.ii..

Bari, lì 12/11/2025

Il Responsabile Espropri e Sanatorie
Ing. Sergio Blasi

Allegati:

1 Elenco Beni Espopriati
2 Elenco Riferimenti Procedura
3 Elenco Pubblicazione

Intervento P1636 Costruzione di serre solari per l'essiccamento del fango disidratato prodotto dall'impianto depurativo di Gravina in Puglia (BA)

Allegato **3** Decreto n° **78985/2025 AQP del 12/11/2025**

Numero Progr.	Numero DITTA	Nominativo o denominazione Intestatari	Nato/a a	in data	Codice fiscale	Titolarità e Quota	Comune	Fg	P.lla orginaria	P.lla definitiva	Qualità	Superfici ESPROPRIO PERMANENTE (mq)	Superfici OCCUPAZIONE TEMPORANEA (mq)	Indennità ESPROPRIO (Euro)	Indennità DEPREZZAM. PORZIONE RESIDUA (Euro)	Indennità OCCUPAZIONE TEMPORANEA (Euro)	Indennità TOTALE (Euro)	Indennità AGGIUNTIVA art. 40 comma 4 o art.42 DPR n.327/2001 (Euro)
1	1	DE ROSA Domenico	-----	-----	-----	Proprietà 1/1	Gravina in Puglia (BA)	133	199	**285**	Seminativo	**770**	/	1.078,00 €	1.628,76 €	- €	**2.706,76 €**	- €
2	3	BRUNETTI Onofrio	-----	-----	-----	Proprietà 1/2	Gravina in Puglia (BA)	133	281	**297**	Seminativo	**2020**	190	2.828,00 €	2.402,12 €	25,86 €	**5.255,98 €**	- €
		VOLPE Annateresa	-----	-----	-----	Proprietà 1/2												**1.272,60 €**
3		BRUNETTI Onofrio	-----	-----	-----	Proprietà 1/2	Gravina in Puglia (BA)	133	282 sub. 1	**/**	F / 2	**intera**	/	875,95 €	- €	- €	**875,95 €**	- €
		VOLPE Annateresa	-----	-----	-----	Proprietà 1/2												- €
																TOTALE	**8.838,69 €**	**1.272,60 €**

Il Responsabile dell'Ufficio Espropri e Sanatorie
(Procura Notaio F. Mori Rep. 1.548 del 16 febbraio 2022)
Ing. Sergio Blasi

ACQUEDOTTO PUGLIESE S.P.A.

Decreto 12 novembre 2025, n. 78986

Intervento P1636 Costruzione di serre solari per l'essiccamento del fango disidratato prodotto dall'impianto depurativo di Gravina in Puglia (BA) – DECRETO DI ESPROPRIAZIONE in agro di Gravina in Puglia (BA) - DEPOSITI.

ACQUEDOTTO PUGLIESE – DIR.INDUSTRIALE - INGEGNERIA

(Delega n. 55 del 04-08-2021 dell'Autorità Idrica Pugliese)

UFFICIO ESPROPRI E SANATORIE

Premesso che:

- con Delibera del Consiglio Direttivo n. 139 del 14/10/2023 l'Autorità Idrica Pugliese ha approvato il progetto per la "*Costruzione di serre solari per l'essiccamento del fango disidratato prodotto dall'impianto depurativo di Gravina in Puglia (BA)*" nonché ha dichiarato la pubblica utilità delle opere ivi previste;
- con deliberazione del Consiglio direttivo n.55 del 04-08-2021 l'Autorità Idrica Pugliese ha rinnovato la delega all'Acquedotto Pugliese S.p.A. per l'esercizio delle potestà espropriative strumentali alla realizzazione dei lavori in oggetto;
- l'Acquedotto Pugliese S.p.A. ha accettato la predetta delega e ha costituito l'ufficio per le espropriazioni assegnando le procure per l'esecuzione di tali funzioni all'Ing. Sergio Blasi e nominando come Responsabile di questo procedimento espropriativo il Geom. Gianvito Sportelli;
- la suddetta disciplina di delega contempla – alle lettere g) h) e i) dell'art. 2 – anche le attività connesse al presente atto;
- è stata data comunicazione ai proprietari interessati dell'efficacia della suddetta dichiarazione di pubblica utilità, giusto art.17 del D.P.R. 327/2001, invitando nel contempo i proprietari a presentare osservazioni scritte o fornire ogni utile elemento per determinare il valore da attribuire all'area ai fini della liquidazione;
- per i proprietari che non hanno accettato le indennità offerte è stato ordinato il deposito delle indennità presso il Ministero dell'Economia e delle Finanze - Ragioneria Territoriale dello Stato, secondo gli importi e le ordinanze di deposito indicate nell'allegato n.2, parte integrante e sostanziale del presente provvedimento;
- le aree espropriate sono state esattamente individuate con atti di frazionamento catastale, approvati dall'Agenzia del Territorio competente con gli estremi indicati nell'allegato n.2, parte integrante e sostanziale del presente provvedimento.

Dato Atto che, sulle aree occupate permamentemene dall'opera è stato apposto il vincolo espropriativo con le delibere di Consiglio Comunale come indicato nell'allegato n.2, parte integrante e sostanziale del presente provvedimento.

Visto il D.P.R. 327/01 e successive integrazioni e modificazioni, con particolare riferimento all'art. 23,

DECRETA

1) in favore dell'amministrazione utilizzatrice **Comune di Gravina in Puglia (BA), codice fiscale 82000970721** e per i fini di cui in narrativa, l'espropriazione degli immobili indicati nell'elenco allegato n.1, parte integrante e sostanziale del presente provvedimento;
2) Il presente decreto sarà notificato ai rispettivi intestatari, giusto comma 5 dell'art. 23 del D.P.R. 327/01 sarà pubblicato nel Bollettino Ufficiale della Regione Puglia, con il solo allegato n.3 a tutela della privacy, e sarà eseguito mediante verbali di consistenza ed immissione in possesso ex art.24 del DPR 327/2001;
3) Il presente decreto sarà registrato, trascritto e volturato presso i competenti Uffici Pubblici in favore in favore dell'amministarazione utilizzatrice **Comune di Gravina in Puglia (BA), codice fiscale 82000970721** dei beni immobili espropriati per pubblica utilità con il presente provvedimento;
4) Dalla notifica agli interessati il presente decreto è opponibile, entro trenta giorni mediante ricorso

all'autorità giudiziaria, contro l'indennità liquidata, ovvero entro sessanta giorni mediante ricorso al T.A.R. Puglia, avverso i contenuti amministrativi dell'atto;

5) Alle proprietà divise o intercluse dall'esproprio suddetto, su richiesta dei proprietari, è lasciata facoltà d'attraversamento della fascia di esproprio in un punto da concordare. Tale facoltà, non avrà alcun gravame per i proprietari, fatto salvo, a pena di decadenza, l'obbligo di sottoscrizione di apposita dichiarazione d'intenti, con impegno all'osservanza di tutte le prescrizioni tecniche che il personale di AQP territorialmente competente riterrà utile prevedere a tutela dell'opera idrico/fognaria coinvolta;

6) Trattandosi di opera di pubblica utilità, i cui espropri sono stati eseguiti in base al DPR 327/01, si chiede l'espletamento di tutte le formalità conclusive, ivi comprese la registrazione, la tracrizione nei Pubblici Registri Immobiliari e la volturazione nei registri catastali, nell'osservanza del regime fiscale e delle esenzioni riservate in favore dei procedimenti espropriativi per pubblica utilità, con particolare riferimento a quanto previsto dalla Tariffa, parte prima, art. 1 del DPR 26/04/1986 n. 131 e ss.mm.ii..

Bari, lì 12/11/2025

Il Responsabile Espropri e Sanatorie
Ing. Sergio Blasi

Allegati:

1 Elenco Beni Espopriati
2 Elenco Riferimenti Procedura
3 Elenco Pubblicazione

Intervento P1636 Costruzione di serre solari per l'essiccamento del fango disidratato prodotto dall'impianto depurativo di Gravina in Puglia (BA)

Allegato **3** Decreto n° **78986/2025 AQP del 12/11/2025**

Numero Progr.	Numero DITTA	Nominativo o denominazione Intestatari	Nato/a a	in data	Codice fiscale	Titolarità e Quota	Comune	Fg	P.lla orginaria	P.lla definitiva	Qualità	Superfici ESPROPRIO PERMANENTE (mq)	Superfici OCCUPAZIONE TEMPORANEA (mq)	Indennità ESPROPRIO (Euro)	Indennità DEPREZZAM. PORZIONE RESIDUA (Euro)	Indennità OCCUPAZIONE TEMPORANEA (Euro)	**Indennità TOTALE (Euro)**	**Indennità AGGIUNTIVA art. 40 comma 4 o art.42 DPR n.327/2001 (Euro)**
1	2	DE ROSA Giuseppe	-----	-----	-----	Proprietà 1/1	GRAVINA IN PUGLIA	133	201	**289**	SEMINATIVO	2000	/	2.800,00 €	861,28 €	- €	**3.661,28 €**	**2.520,00 €**
2						Proprietà 1/1	GRAVINA IN PUGLIA	133	203	**291**	SEMINATIVO	2200	/	3.080,00 €	2.340,80 €	- €	**5.420,80 €**	**2.772,00 €**
3	4	DE ROSA Canio	-----	-----	-----	Proprietà 2/9	GRAVINA IN PUGLIA	133	207	**293**	SEMINATIVO	1820	580	2.548,00 €	2.526,16 €	78,94 €	**5.153,10 €**	**2.293,20 €**
		DE ROSA Davide	-----	-----	-----	Proprietà 2/9												
		DE ROSA Felice	-----	-----	-----	Proprietà 2/9												
		DE ROSA Giuseppe	-----	-----	-----	Proprietà 3/9												
4	5	D`AGOSTINO Liboria	-----	-----	-----	Proprietà 1/2	GRAVINA IN PUGLIA	133	209	**295**	SEMINATIVO	1675	530	2.345,00 €	2.415,00 €	72,14 €	**4.832,14 €**	**2.110,50 €**
5		GARRUTI Salvatore	-----	-----	-----	Proprietà 1/2												
																TOTALE	**19.067,32 €**	**9.695,70 €**

Il Responsabile dell'Ufficio Espropri e Sanatorie
(Procura Notaio F. Mori Rep. 1.548 del 16 febbraio 2022)
Ing. Sergio Blasi

ACQUEDOTTO PUGLIESE S.P.A.

Ordinanza 14 novembre 2025, prot. n. 79438

Intervento P1063 - Completamento acquedotto del Locone - II Lotto - dal Torrino Di Barletta al Serbatoio di Bari-Modugno" ORDINANZA PAGAMENTO INDENNITA' ACCETTATE – Comune di Andria.

ACQUEDOTTO PUGLIESE – DIR.INDUSTRIALE - INGEGNERIA
(delega n. 55 del 4_08_2021 dell'Autorità Idrica Pugliese)

UFFICIO ESPROPRI e SANATORIE

Premesso che:
- con Determina Dirigenziale n.11 del 31-01-2023 l'Autorità Idrica Pugliese ha approvato il progetto per il "Completamento dell'Acquedotto del Locone - II Lotto - dal Torrino Di Barletta al Serbatoio di Bari-Modugno - Intervento P1063" nonché ha dichiarato la pubblica utilità delle opere ivi previste;
- con la Determinazione n. 16 del 22/04/2016 l'A.I.P. (rinnovata con delega amministrativa n.55 del 04_08_2021) ha conferito la delega all'Acquedotto Pugliese S.p.A. per l'esercizio delle potestà espropriative strumentali alla realizzazione dei lavori in oggetto;
- l'Acquedotto Pugliese S.p.A. ha accettato la predetta delega, costituendo l'ufficio per le espropriazioni assegnando le procure per l'esecuzione di tali funzioni all'Ing. Sergio Blasi e nominando come Responsabile di questo procedimento espropriativo il geom. Vito Cascini;
- la suddetta disciplina di delega contempla – alla lettera d) dell'art. 2 – anche le attività connesse al presente atto;
- è stata data comunicazione ai proprietari interessati dell'efficacia della suddetta dichiarazione di pubblica utilità, giusto art.17 del D.P.R. 327/2001, e invitando nel contempo i proprietari a presentare osservazioni scritte o fornire ogni utile elemento per determinare il valore da attribuire all'area ai fini della liquidazione;
- le indennità per l'esproprio dei beni necessari ai lavori sono state determinate e offerte a tutti i proprietari, indicando al contempo i termini entro cui comunicarne la loro condivisione, la richiesta di stima tecnica o acconsentire al deposito delle stesse indennità presso la Cassa DD PP dello Stato.

Viste le comunicazioni delle ditte proprietarie che hanno dichiarato di voler cedere volontariamente le aree oggetto di esproprio accettando l'indennità offerta, nonché l'accertamento in corso sull'effettiva piena e libera proprietà dei beni eseguita dell'esame della documentazione di proprietà ovvero titoli d'acquisto o ispezioni ipotecarie o attestazioni notarili.

ORDINA

1. di corrispondere le somme indicate nel prospetto allegato, parte integrante del presente provvedimento, secondo i beneficiari, gli immobili e le somme nello stesso prospetto indicati a titolo di indennità d'esproprio, occupazione e altro conseguente i lavori in oggetto;
2. di provvedere alla pubblicazione sul Bollettino Ufficiale della Regione Puglia, ai sensi del comma 7 dell'art. 26 del D.P.R. 327/01, di una copia del presente decreto con i dati personali oscurati ai fini della privacy.

Bari, lì 14 novembre 2025

Il Responsabile Espropri e Sanatorie
Ing. Sergio Blasi

Allegati:
1 Elenco Beneficiari immobili e indennità
2 Elenco per Pubblicazione

Completamento Acquedotto del Locone - II Lotto - dal Torrino di Barletta al Serbatoio di Bari - Modugno - Cod. intervento: P1063 - Comune di Andria

Allegato **n.2** all'Ordinanza n. 0**79438**/2025
AQP del **14/11/2025**

Numero		Dati Proprietari				Dati catastali							Indennità			
DITTA	Piano	Nome e Cognome	Luogo di Nascita/ Sede	Data di Nascita	Codice Fiscale	Fg	p.lla orginaria	superficie	Qualità	Superficie esproprio	Superficie occ.temp.	Diritto	Esproprio	Occupazione	Indennità Aggiuntiva artt. 40 o 42 DPR 327/01	TOTALE
14A	24 26 27 28	PISTILLO MARIA				7	60	7200	orto	1140	750	usufrutto	4.626,30 €	551,25 €	4.446,00 €	**34.876,58 €**
							59	7400	orto	965	560		4.053,18 €	444,79 €	3.763,50 €	
							157	19315	orto	892	512		5.056,42 €	409,50 €	3.478,80 €	
							58	14835	orto	836	503		4.395,90 €	390,54 €	3.260,40 €	
16	29 30	LOPS GIUSEPPE				7	35	167	orto irr.	79	165	proprietà 1/1	448,28 €	71,17 €	308,10 €	**827,55 €**
							329	17559	orto irr.	2325	1261		9.737,07 €	1.045,92 €	9.067,50 €	**19.850,49 €**
18	33	LAROSA FABIO				7	379	1077	orto irr.	643	517	proprietà 1/1	2.983,19 €	1.856,11 €	-	**4.839,30 €**
18/A	34	LAROSA EMANUELE				7	381	1932	orto irr.	1168	712	proprietà 1/1	4.141,48 €	548,33 €	-	**4.689,81 €**
20/A	36 69 70 71 72	LAROSA EMANUELE				15	708	24563	orto irr.	1155	785	proprietà 2/6	2.439,87 €	188,61 €	-	**3.631,10 €**
						8	159	233	orto irr.	140	84		215,16 €	189,23 €	-	
						8	163	286	orto irr.	98	58		140,96 €	15,17 €	-	
						8	166	215	orto irr.	69	42		108,03 €	10,79 €	-	
						8	170	2.361	orto irr.	167	101		297,22 €	26,06 €	-	
20/B	36 69 70 71 72	LAROSA MARIALUISA				15	708	24563	orto irr.	1155	785	proprietà 2/6	2.439,87 €	188,61 €	-	**3.631,10 €**
						8	159	233	orto irr.	140	84		215,16 €	189,23 €	-	
						8	163	286	orto irr.	98	58		140,96 €	15,17 €	-	
						8	166	215	orto irr.	69	42		108,03 €	10,79 €	-	
						8	170	2.361	orto irr.	167	101		297,22 €	26,06 €	-	

Numero		Dati Proprietari				Dati catastali							Indennità			
DITTA	Piano	Nome e Cognome	Luogo di Nascita/ Sede	Data di Nascita	Codice Fiscale	Fg	p.lla orginaria	superficie	Qualità	Superficie esproprio	Superficie occ.temp.	Diritto	Esproprio	Occupazione	Indennità Aggiuntiva artt. 40 o 42 DPR 327/01	TOTALE
20/C	36 69 70 71 72	PORRO SABINA				15	708	24563	orto irr.	1155	785	proprietà 2/6	2.439,87 €	188,61 €	-	**3.631,10 €**
						8	159	233	orto irr.	140	84		215,16 €	189,23 €	-	
						8	163	286	orto irr.	98	58		140,96 €	15,17 €	-	
						8	166	215	orto irr.	69	42		108,03 €	10,79 €	-	
						8	170	2.361	orto irr.	167	101		297,22 €	26,06 €	-	
20/FITT	36 69 70 71 72	AZIENDA AGRICOLA LAROSA EMANUELE				15	708	24563	orto irr.	1155	785	FITTAVOLO	-	-	4.504,50 €	**6.353,10 €**
						8	159	233	orto irr.	140	84		-	-	546,00 €	
						8	163	286	orto irr.	98	58		-	-	382,20 €	
						8	166	215	orto irr.	69	42		-	-	269,10 €	
						8	170	2.361	orto irr.	167	101		-	-	651,30 €	
21	38 47	ZAGARIA VINCENZO				15	713	11.623	orto irr.	423	156	proprietà 1/1	2.345,63 €	168,88 €	-	**3.973,37 €**
						8	491	3.052	orto irr.	244	145		1.345,40 €	113,46 €	-	
37/FITT	82	LOPS GIUSEPPE				8	12	254.256	orto irr.	3615	2202	FITTAVOLO			14.098,50 €	**14.098,50 €**
38/A	83	ABBASCIANO VINCENZA				8	387	27614	orto irr.	954	570	proprietà 1/2	2.602,60 €	222,25 €	-	**2.824,85 €**
38/B	83	LOPS GIUSEPPE				8	387	27614	orto irr.	954	570	proprietà 1/2	2.602,60 €	222,25 €	1.860,30 €	**4.685,15 €**

ACQUEDOTTO PUGLIESE S.P.A.

Ordinanza 20 novembre 2025, prot. n. 81002

"Intervento P1523 - Ampliamento del recapito a servizio dell'impianto di depurazione consortile di Lequile/ San Cesario" ORDINANZA DEPOSITO INDENNITA' - agro di LEQUILE.

ACQUEDOTTO PUGLIESE – DIR.INDUSTRIALE - INGEGNERIA
(delega n. 55 del 4_08_2021 dell'Autorità Idrica Pugliese)

UFFICIO ESPROPRI e SANATORIE

Premesso che:

- con Delibera di CC n. 29 del 18.10.2020 il Comune di Lequile ha approvato l'intervento in oggetto, ai soli fini urbanistici e dando atto che "a norma del combinato disposto dell'art. 19, c. 2, del DPR n. 327/2001, dell'art. 16, c. 3, della L.R. n. 13/2001 e dell'art. 12, c. 3, della L.R. n. 3/2005 l'approvazione del Progetto Definitivo da parte del Consiglio Comunale costituisce adozione della variante allo strumento urbanistico" e che "a seguito dell'approvazione della variante urbanistica, il bene è sottoposto al vincolo preordinato all'esproprio ai sensi dell'art. 6, c. 1, della L.R. n. 3/2005 recante "Disposizioni regionali in materia di espropriazioni per pubblica utilità".
- con Determina Dirigenziale n.13 del 12/01/2021 l'Autorità Idrica Pugliese ha approvato il progetto per la realizzazione dell'intervento "*P1523 - Ampliamento del recapito a servizio dell'impianto di depurazione consortile di Lequile/San Cesario*" nonché ha dichiarato la pubblica utilità delle opere ivi previste;
- con la Determinazione n. 16 del 22/04/2016 l'A.I.P. (rinnovata con delega amministrativa n.55 del 04_08_2021) ha conferito la delega all'Acquedotto Pugliese S.p.A. per l'esercizio delle potestà espropriative strumentali alla realizzazione dei lavori in oggetto;
-l'Acquedotto Pugliese S.p.A. ha accettato la predetta delega, costituendo l'ufficio per le espropriazioni assegnando le procure per l'esecuzione di tali funzioni all'Ing. Sergio Blasi e nominando come Responsabile di questo procedimento espropriativo il geom. Vito Cascini;
- la suddetta disciplina di delega contempla – alla lettera d) dell'art. 2 – anche le attività connesse al presente atto;
- è stata data comunicazione ai proprietari interessati dell'efficacia della suddetta dichiarazione di pubblica utilità, giusto art.17 del D.P.R. 327/2001, e invitando nel contempo i proprietari a presentare osservazioni scritte o fornire ogni utile elemento per determinare il valore da attribuire all'area ai fini della liquidazione;
- le indennità per l'esproprio dei beni necessari ai lavori sono state determinate e offerte a tutti i proprietari, indicando al contempo i termini entro cui comunicarne la loro condivisione, la richiesta di stima tecnica o acconsentire al deposito delle stesse indennità presso la Cassa DD PP dello stato.

Considerato che in base alla documentazine trasmesssa non è stato possibile liquidare direttamente l'indennità offerta e accertare la piena e libera proprietà del bene.

Decorso il termine assegnato per le comunicazioni del caso e considerata la necessità di proseguire il procedimento d'esproprio e i lavori conseguenti.

ORDINA

1. il deposito presso la Cassa DD PP dello Stato delle somme indicate nel prospetto allegato, parte integrante del presente provvedimento, secondo gli intestatari, gli immobili e le somme nello stesso prospetto indicati a titolo di indennità d'esproprio, occupazione e altro conseguente i lavori in oggetto;
2. di provvedere alla pubblicazione sul Bollettino Ufficiale della Regione Puglia, ai sensi del comma 7 dell'art.

26 del D.P.R. 327/01, di una copia del presente decreto con i dati personali oscurati ai fini della privacy.
Bari, lì 20 novembre 2025

Il Responsabile Espropri e Sanatorie
Ing. Sergio Blasi

Allegati:
1 Elenco Beneficiari immobili e indennità
2 Elenco per Pubblicazione

Intervento P1523
Ampliamento del recapito a servizio dell'impianto di depurazione consortile di Lequile – San Cesario
agro di **LEQUILE**

Allegato **n.2** all'Ordinanza n.**081002**/AQP del **20/11/2025**

Numero		Dati Proprietari				Dati catastali							Indennità		
PIANO	DITTA	Nome e Cognome	Nata a	in data	CODICE FISCALE	Fg	p.lla orginaria	superficie	Qualità	Superficie esproprio	Comune	% proprietà	Esproprio	Occupazione soprassuolo manufatti	TOTALE
3	2	CARACUTA ROSALBA				7	339	74398	Seminativo	7032	Lequile	2/12	4.289,14	170,80	**4.459,94**
		CHIRIATTI FIORENZA										2/12			
4		CHIRIATTI PISANELLI ILARIA					341	280	Seminativo	280	Lequile	2/12			

ACQUEDOTTO PUGLIESE S.P.A.

Ordinanza 20 novembre 2025, prot. n. 81215

“ Intervento P1103 - “Realizzazione dell’impianto di dissalazione delle acque salmastre delle sorgenti del TARA” – ORDINANZA PAGAMENTO ACCONTO 80% INDENNITA’ ACCETTATE (Art.22bis comma 3 DPR 327/01).

ACQUEDOTTO PUGLIESE – DIR.INDUSTRIALE - INGEGNERIA
(delega con Delibera del Consiglio Direttivo AIP n. 55 del 04/08/2021)

UFFICIO ESPROPRI e SANATORIE

Premesso che:
- L’Autorità Idrica Pugliese, con deliberazione del consiglio direttivo n. 55 del 04-08-2021 e n. 873 del 25/11/2022, ha conferito la delega all’Acquedotto Pugliese S.p.A. per l’esercizio delle potestà espropriative strumentali alla realizzazione dei lavori oggetto;
- L’Autorità Idrica Pugliese, con Deliberazione del Consiglio Direttivo n. 27 del 28/03/2025 e successivamente rettifica Deliberazione del Consiglio Direttivo n. 33 del 15/04/2025, ha approvato il progetto di **Realizzazione dell’impianto di dissalazione delle acque salmastre delle sorgenti del TARA**, nonché ha dichiarato la pubblica utilità delle opere ivi previste;
- questa società ha dato procura per le attività d’esproprio all’ing. Sergio Blasi, Responsabile dell’Ufficio Espropri e Sanatorie, e ha nominato come Responsabile di questo Procedimento Espropriativo il geom. Lanfrancotti Francesca;
- la suddetta disciplina di delega contempla – alla lettera d) dell’art. 2 – anche le attività connesse al presente atto;
- è stata data comunicazione ai proprietari interessati dell’efficacia della suddetta dichiarazione di pubblica utilità, giusto art.17 del D.P.R. 327/2001, e invitando nel contempo i proprietari a presentare osservazioni scritte o fornire ogni utile elemento per determinare il valore da attribuire all’area ai fini della liquidazione;
- le indennità per l’esproprio dei beni necessari ai lavori sono state determinate e offerte a tutti i proprietari, indicando al contempo i termini entro cui comunicarne la loro condivisione, la richiesta di stima tecnica o acconsentire al deposito delle stesse indennità presso la Cassa DD PP dello stato.

Viste le comunicazioni delle ditte proprietarie, che hanno accettato l’indennità d’esproprio, e dei conduttori che hanno chiesto le maggiorazioni di legge.
Visto l’accertamento sull’effettiva piena e libera proprietà dei beni, mediante i titoli di proprietà, le ispezioni ipotecarie o le attestazioni notarili, ovvero sul possesso delle qualifiche dichiarate, mediente le relative attestazioni

ORDINA

1. di corrispondere le somme indicate nel prospetto allegato, parte integrante del presente provvedimento, secondo i beneficiari, gli immobili e le somme nello stesso prospetto indicati a titolo di acconto sulle indennità d’esproprio, occupazione e altro conseguente i lavori in oggetto;
2. di provvedere alla pubblicazione sul Bollettino Ufficiale della Regione Puglia, ai sensi del comma 7 dell’art. 26 del D.P.R. 327/01, di una copia del presente decreto con i dati personali oscurati ai fini della privacy.

Bari, lì nella data del protocollo

Il Responsabile Espropri e Sanatorie
(Delegato AQP con Procura Rep.1.548 del 16/02/2022)
Ing. Sergio Blasi

AOO - PI AQP - N° PROT: 81215/2025 - INTERNO DATA: 20/11/2025 16:12

Numero		Dati Proprietari	Dati catastali								Indennità		
N.	N. PIANO	Cognome e Nome	Fg	p.lla orginaria	superficie ha	Qualità	Superficie esproprio	Superficie occupazione temporanea	Comune	% proprietà	Esproprio	Occupazione soprassuolo manufatti	TOTALE 80%
1	8	DE MARCO MARIA VITTORIA	135	122	2285	VIGNETO	23		TARANTO	1/6	180,03 €		**144,02 €**
	9		135	29	158	VIGNETO	130		TARANTO				
	10		135	30	200	VIGNETO	200		TARANTO				
2	55	RECITA MARIA GIUSEPPA	166	234	1420	ORTO	344	297	TARANTO	1/24	21,97 €	3,31 €	**20,22 €**
	56	BRUNI MARIA CARMELA	166	249	289	SEMINATIVO	126	136	TARANTO	1/24	21,97 €	3,31 €	**20,22 €**
3	79	TAURINO CATALDO	181	947	3077	PASCOLO		157	TARANTO	1/2		21,34 €	**17,07 €**
	80	TAURINO FRANCESCO		945	3638	PASCOLO		163		1/2		21,34 €	**17,07 €**
4	100	A. M. AUTO METANO S.R.L.	137	3	5560	ULIVETO	92		TARANTO	1/1	73,60 €	690,00 €	**610,88 €**
5	108	GRASSI ANTONELLA	41	19	19440	SEMINATIVO/ULIVETO	1722	2737	STATTE	1/2	1.067,64 €	282,83 €	**1.080,38 €**
		GRASSI MARIANNA								1/2	1.067,64 €	282,83 €	**1.080,38 €**
6	156	MICCOLIS S.P.A.	176	29	9062	SEMINATIVO	323	270	TARANTO	1/1	400,52 €	775,80 €	**941,06 €**
7	204	LAERA MARIA	18	30	8854	ULIVETO	290		STATTE	1/1	765,60 €		**612,48 €**
8	206	LAERA ROSA	18	29	8854	ULIVETO	255		STATTE	1/1	673,20 €		**538,56 €**
9	207	CARDONE MARIA ROSARIA	18	10	21010	ULIVETO/PASCOLO	595		STATTE	1/2	785,40 €	3.879,66 €	**3.732,05 €**
		TINELLI GIUSEPPE								1/2	785,40 €	3.879,66 €	**3.732,05 €**
9	207	TINELLI ALESSANDRO	18	10	21010	ULIVETO/PASCOLO	595		STATTE	FITTAVOLO	428,40 €		**342,72 €**
10	208	PRESTA CARMELA	18	26	19235	ULIVETO/PASCOLO ARB	470	1037	STATTE	1/2	620,40 €	228,14 €	**678,83 €**
		TINELLI GIUSEPPE								1/2	620,40 €	228,14 €	**678,83 €**
10	208	TINELLI ALESSANDRO	18	26	19235	ULIVETO/PASCOLO ARB	470	1037	STATTE	FITTAVOLO	305,50 €		**244,40 €**
11	215	LAERA LORENZO	18	6	5653	ULIVETO	172		STATTE	1/1	704,88 €		**563,90 €**
	216		18	28	3202	ULIVETO	95						
12	218	LAERA VITO	18	27	8854	ULIVETO	265		STATTE	1/1	699,60 €		**559,68 €**
13	220	LAERA GIOVANNI	18	11	8854	ULIVETO	263		STATTE	1/1	694,32 €		**555,46 €**
14	222	TINELLI GIUSEPPE	18	21	24483	ULIVETO	635		STATTE	1/1	1.676,40 €		**1.341,12 €**
15	237	FILIPPETTI DANIELE	16	210	3120	PASC CESPUG	235		STATTE	1/2	145,70		**116,56 €**

ACQUEDOTTO PUGLIESE S.P.A.

Ordinanza 20 novembre 2025, prot. n. 81218

"Intervento P1103 - "Realizzazione dell'impianto di dissalazione delle acque salmastre delle sorgenti del TARA" – ORDINANZA DI DEPOSITO INDENNITA' NON ACCETTATE.

ACQUEDOTTO PUGLIESE – DIR.INDUSTRIALE - INGEGNERIA
(delega con Delibera del Consiglio Direttivo AIP n. 55 del 04/08/2021)

UFFICIO ESPROPRI e SANATORIE

Premesso che:
- L'Autorità Idrica Pugliese, con deliberazione del consiglio direttivo n. 55 del 04-08-2021 e n. 873 del 25/11/2022, ha conferito la delega all'Acquedotto Pugliese S.p.A. per l'esercizio delle potestà espropriative strumentali alla realizzazione dei lavori oggetto;
- L'Autorità Idrica Pugliese, con Deliberazione del Consiglio Direttivo n. 27 del 28/03/2025 e successivamente rettifica Deliberazione del Consiglio Direttivo n. 33 del 15/04/2025, ha approvato il progetto di **Realizzazione dell'impianto di dissalazione delle acque salmastre delle sorgenti del TARA**, nonché ha dichiarato la pubblica utilità delle opere ivi previste;
- questa società ha dato procura per le attività d'esproprio all'ing. Sergio Blasi, Responsabile dell'Ufficio Espropri e Sanatorie, e ha nominato come Responsabile di questo Procedimento Espropriativo il geom. Lanfrancotti Francesca;
- la suddetta disciplina di delega contempla – alla lettera d) dell'art. 2 – anche le attività connesse al presente atto;
- è stata data comunicazione ai proprietari interessati dell'efficacia della suddetta dichiarazione di pubblica utilità, giusto art.17 del D.P.R. 327/2001, e invitando nel contempo i proprietari a presentare osservazioni scritte o fornire ogni utile elemento per determinare il valore da attribuire all'area ai fini della liquidazione;
- le indennità per l'esproprio dei beni necessari ai lavori sono state determinate e offerte a tutti i proprietari, indicando al contempo i termini entro cui comunicarne la loro condivisione, la richiesta di stima tecnica o acconsentire al deposito delle stesse indennità presso la Cassa DD PP dello stato.

Vista l'assenza di comunicazioni da parte delle ditte proprietarie che non hanno accettato l'indennità offerta ovvero richiesto la stima tecnica.

Decorso il termine assegnato per le comunicazioni del caso e considerata la necessità di proseguire il procedimento d'esproprio e i lavori conseguenti.

ORDINA

1. il deposito presso la Cassa DD PP dello Stato delle somme indicate nel prospetto allegato, parte integrante del presente provvedimento, secondo gli intestatari, gli immobili e le somme nello stesso prospetto indicati a titolo di indennità d'esproprio, occupazione e altro conseguente i lavori in oggetto;
2. di provvedere alla pubblicazione sul Bollettino Ufficiale della Regione Puglia, ai sensi del comma 7 dell'art. 26 del D.P.R. 327/01, di una copia del presente decreto con i dati personali oscurati ai fini della privacy.

Il Responsabile Espropri e Sanatorie
(Delegato AQP con Procura Rep.1.548 del 16/02/2022)
Ing. Sergio Blasi

AOO - PI AQP - N° PROT: 81218/2025 - INTERNO DATA: 20/11/2025 16:15

Numero		Dati Proprietari	Dati catastali								Indennità		
N.	N. PIANO	Cognome e Nome	Fg	p.lla orginaria	superficie ha	Qualità	Superficie esproprio	Superficie occupazione temporanea	Comune	% proprietà	Esproprio	Occupazione soprassuolo manufatti	TOTALE
1	8	DE MARCO LUISA	135	122	2285	VIGNETO	23		TARANTO	1/6	180,03 €		**180,03 €**
	9	DE MARCO MARIA TERESA		29	158	VIGNETO	130			1/6	180,03 €		**180,03 €**
	10	DE MARCO NICOLA		30	200	VIGNETO	200			3/6	540,09 €		**540,09 €**
2	12	CONVERTINO MARIA MICHELA	135	12	140	ULIVETO	48	47	TARANTO	nuda proprietà 1/1	38,40 €	6,27 €	**44,67 €**
		MARZIA PIETRO								usufrutto 1/1			
3	44	LEONE GIOACCHINO	166	90	320	ULIVETO	157	110	TARANTO	prop. 1/6	524,09	417,07	941,16
	46	LEONE NICOLA		89	14424	ULIVETO	964	1143		prop. 1/6	524,09	417,07	941,16
		LEONE VITO FERDINANDO								prop. 1/6	524,09	417,07	941,16
		SPARTERA ANNA								prop. 1/2	1572,26	1251,21	2823,47
4	47	ECOL CHIM S.R.L	166	20	152	ULIVETO	53	87	TARANTO	1/1	302,80 €	44,67 €	**347,47 €**
	52			286	30026	ENTE URBANO	210	160					
5	48	CARONE VITTORIO	166	268	2132	ULIVETO	253	74	TARANTO	3/15	285,45 €	32,49 €	**317,94 €**
	49	MARIANO ANTONIO ANTENEH		269	4798	PASCOLO	360	267		1/15	95,15 €	10,83 €	**105,98 €**
	50	MARIANO ASSUNTA FEGEGTASH		273	3012	ORTO	538	445		1/15	95,15 €	10,83 €	**105,98 €**
		MAROCCIA LUIGI								3/15	285,45 €	32,49 €	**317,94 €**
		MAROCCIA PASQUALINA								3/15	285,45 €	32,49 €	**317,94 €**
		ZINGARELLO CARMELA								1/15	95,15 €	10,83 €	**105,98 €**
		DE LORENZO ELENA								1/10	142,72 €	16,24 €	**158,96 €**
		DE LORENZO LUIGI								1/10	142,72 €	16,24 €	**158,96 €**
6	54	PIETRAFITTA SEBASTIANA	166	236	4036	ORTO	435	452	TARANTO	2/3	359,60 €	62,27 €	**421,87 €**
		TORRE ROSA								1/3	179,80 €	31,14 €	**210,94 €**
7	55	BRUNI DOMENICO	166	234	1420	ORTO	344	297	TARANTO	usufruttuario parziale			
	56	BRUNI ALDO		249	289	SEMINATIVO	126	136		3/24	65,92 €	9,94 €	**75,86 €**
		BRUNI ANNA MARIA								3/24	65,92 €	9,94 €	**75,86 €**
		BRUNI DOMENICO								1/24	21,97 €	3,31 €	**25,28 €**
		BRUNI FRANCESCO								3/24	65,92 €	9,94 €	**75,86 €**
		BRUNI GIACOMO								3/24	65,92 €	9,94 €	**75,86 €**
		BRUNI MARINA								3/24	65,92 €	9,94 €	**75,86 €**
		BRUNI MINCUCCIO								3/24	65,92 €	9,94 €	**75,86 €**
		BRUNI ROBERTO								3/24	65,92 €	9,94 €	**75,86 €**
8	58	TAURINO AMALIA	166	231	1258	ORTO	24	262	TARANTO	18/126	19,49 €	13,67 €	**33,16 €**
	60	TAURINO ANTONIO		325	1277	ORTO	28	115		2/126	2,17 €	1,52 €	**3,69 €**
	63	TAURINO FRANCESCA		336	250	ORTO	58	86		18/126	19,49 €	13,67 €	**33,16 €**
		TAURINO GIOVANNI								18/126	19,49 €	13,67 €	**33,16 €**
		TAURINO GIUSEPPE								18/126	19,49 €	13,67 €	**33,16 €**
		TAURINO GIUSEPPE								2/126	2,17 €	1,52 €	**3,69 €**
		TAURINO LEONARDO								6/126	6,50 €	4,56 €	**11,06 €**
		TAURINO LEONARDO								18/126	19,49 €	13,67 €	**33,16 €**
		TAURINO MARIA								2/126	2,17 €	1,52 €	**3,69 €**
		TAURINO NICOLA								18/126	19,49 €	13,67 €	**33,16 €**
		TAURINO NICOLA								2/126	2,17 €	1,52 €	**3,69 €**
		TAURINO ANNA								2/126	2,17 €	1,52 €	**3,69 €**
		NICANDRO ANTONIO								3/567	0,72 €	0,51 €	**1,23 €**
		NICANDRO EDMONDO								2/567	0,48 €	0,34 €	**0,82 €**
		NICANDRO LEONARDO								2/567	0,48 €	0,34 €	**0,82 €**
		NICANDRO MATILDE								2/567	0,48 €	0,34 €	**0,82 €**

Numero		Dati Proprietari	Dati catastali								Indennità		
N.	N. PIANO	Cognome e Nome	Fg	p.lla orginaria	superficie ha	Qualità	Superficie esproprio	Superficie occupazione temporanea	Comune	% proprietà	Esproprio	Occupazione soprassuolo manufatti	TOTALE
9	64	CALABRESE MAGNO LORENA	166	326	2471	ORTO	394	505	TARANTO	8/180	21,89 €	5,05 €	**26,94 €**
	69	MAGNO ANDREA	181	133	96	ORTO	5	70		8/180	21,89 €	5,05 €	**26,94 €**
		MAGNO ANTONIO								36/180	98,51 €	22,74 €	**121,25 €**
		MAGNO GIAMMARCO								8/180	21,89 €	5,05 €	**26,94 €**
		MAGNO PAOLO								18/180	49,26 €	11,37 €	**60,63 €**
		MAGNO ROSALIA								36/180	98,51 €	22,74 €	**121,25 €**
		PEDOL GABRIELLA								12/180	32,84 €	7,58 €	**40,42 €**
		SGUERA CHIARA								9/180	24,63 €	5,69 €	**30,32 €**
		SGUERA FRANCESCA								9/180	24,63 €	5,69 €	**30,32 €**
		CIGLIOLA FRANCESCO								36/360	49,26 €	11,37 €	**60,63 €**
		CIGLIOLA GIOVANNI								36/360	49,26 €	11,37 €	**60,63 €**
10	67	DI TARANTO MARIA	181	645	8118	ORTO		230	TARANTO	1/6		5,11 €	**5,11 €**
		DI TARANTO MARIA COSIMA								1/6		5,11 €	**5,11 €**
		DI TARANTO MARIA NICOLA								3/6		15,34 €	**15,34 €**
		DI TARANTO MICHELE								1/6		5,11 €	**5,11 €**
11	68	ECODI S.R.L.	181	34	11619	ENTE URBANO	2	88	TARANTO	1/1	1,60 €	11,73 €	**13,33 €**
12	76	ULTRAGAS SPA	181	169	3985	ORTO		400	TARANTO	1/1		53,33 €	**53,33 €**
13	78	CAVALIERE UGO	181	137	4880	SEMINATIVO		423	TARANTO	21/100		11,84 €	**11,84 €**
		PONTE ORAZIO								21/100		11,84 €	**11,84 €**
		QUARANTA TOMMASO								32/100		18,05 €	**18,05 €**
		DESIATI ELENA								5/300		0,94 €	**0,94 €**
		SANSONE GIULIA DONATELLA								5/300		0,94 €	**0,94 €**
		SANSONE LEONARDA								5/300		0,94 €	**0,94 €**
		BAZZOCCHI PAOLO								21/600		1,97 €	**1,97 €**
		CAVALIERE GIOVANNA ISABELLA								21/600		1,97 €	**1,97 €**
		CAVALIERE MARIA CATERINA								21/600		1,97 €	**1,97 €**
		CECCHINI GIOVANNA								21/600		1,97 €	**1,97 €**
		CAVALIERE ANDREA								7/600		0,66 €	**0,66 €**
		CAVALIERE SIMONE								7/600		0,66 €	**0,66 €**
		ROSSI MIRELLA								7/600		0,66 €	**0,66 €**
		VACCARI FEDERICO								21/600		11,84 €	**11,84 €**
14	94	CONVERTINO MICHELA MARIA	168	14	29114	AGRUMENTO/PASCOLO	52	1360	TARANTO	Nuda proprietà 1/1	159,12 €	544,00 €	**703,12 €**
	217	SOCIETA' AGRICOLA FERRARA S.A.S. DI CONVERTINO MICHELA MARIA & C.								Usufrutto 1/1			
15	102	AZIENDA SICILIANI SOCIETA' AGRICOLA SEMPLICE	137	4	33789	SEMINATIVO/ULIVETO	2246	3686	TARANTO	1/1	2.880,52 €	1.182,96 €	**4.063,48 €**

AOO - PI AQP - N° PROT: 81218/2025 - INTERNO DATA: 20/11/2025 16:15

Numero		Dati Proprietari	Dati catastali								Indennità		
N.	N. PIANO	Cognome e Nome	Fg	p.lla orginaria	superficie ha	Qualità	Superficie esproprio	Superficie occupazione temporanea	Comune	% proprietà	Esproprio	Occupazione soprassuolo manufatti	TOTALE
	105		169	78	17831	SEMINATIVO/ULIVETO	53	1960					
	106			133	29119	SEMINATIVO	24	78					
16	111	CEMERAD S.R.L.	41	14	1928	SEMINATIVO/PASCOLO	262	237	STATTE	1/1	2.462,40 €	399,61 €	**2.862,01 €**
	112			12	54170	SEMINATIVO	1428	1429					
17	114	EPIFANIA ENRICO	49	100	85134	SEMINATIVO/ULIVETO	693	628	STATTE	1/1	6.805,92 €	963,60 €	**7.769,52 €**
	115			91	108193	ULIVETO	1885	1562					
18	116	DE FILIPPIS VITO MARIA	23	18	55562	SEMINATIVO	1695	1421	STATTE	1/1	2.809,84 €	390,19 €	**3.200,03 €**
	118			19	15281	SEMINATIVO/ULIVETO/PASCOLO	571	467					
19	151	SOCIETA' LA RICCIA SRL	176	1	14522	ULIVETO	1055	3690	TARANTO	1/1	6.304,16 €	1.603,11 €	**7.907,27 €**
	152		176	2	12189	FABB RURALE	535						
	153		176	3	1145	SEMINATIVO	110						
	154		176	4	4789	MANDORLETO	357						
	155		176	9	17250	SEMINATIVO	460	1295					
	157		176	28	8418	ULIVETO	250	210					
	158		176	27	107413	SEMINATIVO	1370	1783					
	161		52	15	80772	SEMINATIVO	855	702	STATTE				
	162		52	44	5854	ULIVETO	92	77					
20	163	SOVRANO MILITARE ORDINE DI MALTA GRAN PRIORATO DI NAPOLI E SICILIA	44	5	74972	PASCOLO ARB	1260	905	STATTE	1/1	200.987,24 €	46.853,93 €	**247.841,17 €**
	165		53	43	4158	PASCOLO ARB	477	550					
	166		53	42	4392	PASCOLO	684	425					
	168		177	6	49826	SEMINATIVO/ULIVETO	2597	3355	TARANTO				
	170		53	76	7381	SEMINATIVO/ULIVETO	310	1272	STATTE				
	171		178	1	50932	SEMINATIVO/ULIVETO	275	572	TARANTO				
	172		178	4	541797	SEMINATIVO/ULIVETO	3465	7315					
	173		178	2	89982	ULIVETO/PASCOLO	420	360					
	244		53	5	38596	ULIVETO/PASCOLO	90		STATTE				
	246		177	11	152522	ULIVETO/PASCOLO	220	160	TARANTO				
21	174	SOCIETA' AGRICOLA L'OLPE DI MARCO DI GALIULO GIUSEPPE E SANTE S.S.	143	10	72266	SEMINATIVO/PASCOLO	1285		TARANTO	1/1	5.821,80 €	595,82 €	**6.417,62 €**
	175			9	18362	SEMINATIVO/PASCOLO	698	505					
	177			8	5753	PASCOLO	255	248					
	179			17	37392	ULIVETO/PASCOLO ARB	365	235					
	181			5	65593	ULIVETO/PASCOLO	2095	1895					
22	180	DE GASPERIS EMANUELE	144	11	38257	SEMINATIVO/ULIVETO/PASCOLO/PASCOLO ARB	1037	1823	TARANTO	1/2	642,94 €	188,38 €	**831,32 €**
		FORNARO MARIA								1/2	642,94 €	188,38 €	**831,32 €**
23	182	BERTOLOTTO ENRICA	143	16	103441	ULIVETO/PASCOLO ARB	1340	1090	TARANTO	1/3	3.667,87 €	994,15 €	**4.662,02 €**
	183	BERTOLOTTO MARISA		2	98600	ULIVETO/PASCOLO	2235	1725		1/3	3.667,87 €	994,15 €	**4.662,02 €**
	185	BERTOLOTTO ALESSIO		18	55995	SEMINATIVO/ULIVETO	87	30		1/3	3.667,87 €	994,15 €	**4.662,02 €**
	191		35	2	43544	ULIVETO/INCOLT PROD	265	280	STATTE				
	192			1	58592	ULIVETO	1585	2520					
	202		17	29	18908	SEMINATIVO / ULIVETO		830					
	203		18	18	25744	ULIVETO / PASCOLO ARB	598						
	213		17	18	16420	SEMINATIVO / ULIVETO		1492					
	214			32	52743	SEMINATIVO / ULIVETO / PASCOLO ARB		320					

Numero		Dati Proprietari	Dati catastali								Indennità		
N.	N. PIANO	Cognome e Nome	Fg	p.lla orginaria	superficie ha	Qualità	Superficie esproprio	Superficie occupazione temporanea	Comune	% proprietà	Esproprio	Occupazione soprassuolo manufatti	TOTALE
24	186	SOCIETA PER AZIONI ORGANIZZAZIONE MERIDIONALE COSTRUZIONE ABITAZIONI O M C A S P A	46	2	174490	SEMINATIVO/ULIVETO/PASCOLO ARB	1160	1130	STATTE	1/1	4.072,16 €	630,95 €	**4.703,11 €**
	187		47	1	54448	SEMINATIVO/ULIVETO	164	48					
	188		46	13	39400	SEMIN ARBOR	1960	1875					
25	196	LIPPOLIS ANTONANGELO	33	84	15509	ULIVETO		62	STATTE	1/2		13,64 €	**13,64 €**
		LIPPOLIS PAOLO								1/2		13,64 €	**13,64 €**
26	197	CASSA PER LA FORMAZIONE DELLA PICCOLA PROPRIETA CONTADINA	33	8	6471	PASCOLO	40		STATTE	1/1	32,00 €		**32,00 €**
27	198	SOCIETA PER AZIONI ORGANIZZAZIONE MERIDIONALE COSTRUZIONE ABITAZIONI O M C A S P A	34	1	28736	PASCOLO	832		STATTE	1/1	1.031,68 €		**1.031,68 €**
28	200	CASAVOLA DONATO ; DI GIUSEPPE	18	4	2331	PASCOLO ARB	1205	1170	STATTE	1/2	747,10 €	120,90 €	**868,00 €**
		ISTITUTO DEI FONDI RUSTICI DI ROMA								1/2	747,10 €	120,90 €	**868,00 €**
29	224	AMEGLIO MARIA IDA	19	23	15136	ULIVETO	215	1922	STATTE	1/1	567,60 €	845,68 €	**1.413,28 €**
30	229	CR PAPA 2 BIS REAL ESTATE S.R.L.	16	138	18553	PASCOLO CESPUG	505		STATTE	1/1	1.494,20 €		**1.494,20 €**
	241			139	139	PASCOLO CESPUG	700						
31	233	D'URSO Francesca	19	7	62438	ULIVETO / PASCOLO ARB		1172	STATTE	1/9		57,30 €	**57,30 €**
		D'URSO Grazia								1/9		57,30 €	**57,30 €**
		D'URSO Giuseppe Cataldo								1/9		57,30 €	**57,30 €**
		PULIERI Maria								6/9		343,79 €	**343,79 €**
32	234	AUSIELLO COSIMO	16	259	43928	PASCOLO CESPUG	307	685	STATTE	1/4	106,95 €	35,39 €	**142,34 €**
	238	CON. PLAN. DELL'ING. CUTRUPI E C. S.A.S.	16	358	3990	PASCOLO CESPUG	38			2/4	213,90 €	70,79 €	**284,69 €**
		CUTRUPI DOMENICA								1/4	106,95 €	35,39 €	**142,34 €**
33	235	CILIBERTO WANDA	16	212	4400	PASCOLO CESPUG	750		STATTE	1/2	465,00 €		**465,00 €**
		COSTANTINO ANTONIO								1/2	465,00 €		**465,00 €**
34	236	SANSONE CONCETTA	16	209	1950	PASCOLO CESPUG	250		STATTE	1/1	310,00 €		**310,00 €**
35	237	FILIPPETTI DANIELE	16	210	3120	PASCOLO CESPUG	235		STATTE	1/2	145,70 €		**145,70 €**
36	239	MANNA STELIO	16	161	10702	PASCOLO CESPUG	451		STATTE	1/1	559,24 €		**559,24 €**
37	240	CARDONE MARIA ROSARIA	33	56	3350	ULIVETO / PASCOLO	1040	795	STATTE	1/2	1.372,80 €	174,90 €	**1.547,70 €**
		TINELLI GIUSEPPE								1/2	1.372,80 €	174,90 €	**1.547,70 €**

ACQUEDOTTO PUGLIESE S.P.A.

Pubblicazione, ai sensi dell'art. 8 comma 9 del D. Lgs. n. 190/2024. Procedura Abilitativa Semplificata (P.A.S.) per l' implementazione del sistema di cogenerazione sull'impianto di depurazione di Brindisi Fiume Grande

AVVISO DI INTERVENUTA ATTESTAZIONE DI PAS N.25-2025
PROCEDURA ABILITATIVA SEMPLIFICATA

Ai sensi dell'articolo 8 comma 9 del D. Lgs. n. 190 del 25/11/2024, si informa che la società Acquedotto Pugliese S.p.A., Gestore del Servizio Idrico Integrato nella Regione Puglia, con sede legale in Bari alla Via Cognetti, 36, codice fiscale e partita IVA 00347000721, ha ricevuto attestazione di PAS n.25/2025 dallo Sportello Unico Telematico per l'Edilizia (SUE) del Comune di Brindisi, giusto prot. COMUNE DI BRINDISI - A95EA7F - REG_PROT - 0145581 - Uscita - 17/11/2025 - 13:40, per la realizzazione e l'esercizio, presso l'impianto di Depurazione a servizio dell'Agglomerato di Brindisi (BR) sito in Via Enrico Fermi, 32 nel comune di Brindisi (BR) censito an NCEU al Fg. 58 p.lla 67 e 823, di un gruppo di cogenerazione con alimentazione a gas biologico della potenza pari a 160 kWe.

Dalla data di pubblicazione, che avviene nel primo Bollettino Ufficiale successivo alla ricezione del predetto avviso, il titolo abilitativo acquista efficacia, è opponibile ai terzi e decorrono i relativi termini di impugnazione.

Bari, 26/11/2025

Acquedotto Pugliese S.p.A.
Il Responsabile del Procedimento
Ing. Claudia Assunta Fiorentino

COMUNE DI BRINDISI - A95EA7F - REG_PROT - 0145581 - Uscita - 17/11/2025 - 13:40

Comune di Brindisi
Settore Pianificazione e Gestione del Territorio
Servizio Pianificazione

Brindisi, 17/11/2025

Codice pratica: **PAS-25-2025** nr. allegati /

OGGETTO: Procedura Abilitativa Semplificata relativa al "Progetto di Cogenerazione. Accordo quadro per l'implementazione di sistema di cogenerazione mediante utilizzo del biogas presso gli impianti di depurazione con digestione anaerobica dei fanghi. Impianto di depurazione di Brindisi", presentata ai sensi dell'art. 8 del D. Lgs n. 190 del 25/11/2024 e del D. Lgs 199/2021.
Società proponente: ACQUEDOTTO PUGLIESE S.P.A..

PEC Destinatari:

TRASMISSIONE PER VIA TELEMATICA
ai sensi dell'art. 47 del DLgs n.82 del 07/03/2005
Codice dell'amministrazione digitale (aggiornato al DLgs n.217 del 13/12/2017)
NON SEGUE COPIA CARTACEA

Acquedotto Pugliese S.P.A.
STO.BRINDISI@PEC.AQP.IT

ENTI IN ALLEGATO

IL DIRIGENTE

Visti:

- il decreto legislativo 29 dicembre 2003, n. 387, di attuazione della direttiva 2001/77/CE relativa alla promozione dell'energia elettrica prodotta da fonti energetiche rinnovabili e, in particolare, l'articolo 12 concernente la razionalizzazione e semplificazione delle procedure autorizzative;

- il decreto interministeriale 10 settembre 2010, concernente "Linee guida per l'autorizzazione degli impianti alimentati da fonti rinnovabili", emanato in attuazione dell'art 12 del decreto legislativo 29 dicembre 2003, n. 387;

- il decreto legislativo 3 marzo 2011, n. 28, recante "Attuazione della direttiva 2009/28/CE sulla promozione dell'uso dell'energia da fonti rinnovabili, recante modifica e successiva abrogazione delle direttive 2001/77/CE e 2003/30/CE" e, in particolare, l'articolo 6;

- il decreto legislativo 8 novembre 2021, n. 199, recante "Attuazione della direttiva (UE) 2018/2001 del Parlamento europeo e del Consiglio, dell'11 dicembre 2018, sulla promozione dell'uso dell'energia da fonti rinnovabili";

- il decreto legge n.13 del 24 febbraio 2023, convertito con modificazioni dalla legge n.41 del 21 aprile 2023, recante "Disposizioni urgenti per l'attuazione del Piano nazionale di ripresa e resilienza (PNRR) e del Piano nazionale degli investimenti complementari al PNRR (PNC), nonché per l'attuazione delle politiche di coesione e della politica agricola comune", che ha introdotto ulteriori misure di semplificazione per sostenere la produzione di energia elettrica da fonti rinnovabili. (quando ricorre);

- il decreto legislativo n.190 del 25 novembre 2024, "*Disciplina dei regimi amministrativi per la produzione di energia da fonti rinnovabili, in attuazione dell'articolo 26, commi 4 e 5, lettera b) e d), della legge 5 agosto 2022, n. 118*." e, in particolare l'art. 8 che regolamenta la Procedura Abilitativa Semplificata;

Visti, altresì:

- la Legge della Regione Puglia n.28 del 7 novembre 2022, riguardante le "Norme in materia di incentivazione alla transizione energetica", in applicazione dei principi di efficientamento e di riduzione delle emissioni climalteranti e al fine di attenuare gli effetti negativi della crisi energetica, che ha disciplinato le misure di compensazione e di riequilibrio ambientale e territoriale fra livelli ed i costi di prestazione ed impatto degli impianti energetici;

- la Delibera di Giunta della Regione Puglia n.997 del 17 luglio 2023, avente ad oggetto: "Atto di indirizzo in tema di politiche per la promozione e lo sviluppo delle energie rinnovabili in Puglia", con la quale la Regione ha espresso e adottato il proprio indirizzo in tema di politiche sulle energie rinnovabili;

- la Delibera di Giunta del Comune di Brindisi n.333 del 24 ottobre 2023, "Atto di indirizzo per la definizione delle modalità di istruttoria per la determinazione delle misure compensative correlate alle istanze finalizzate alla realizzazione di impianti di energia da fonti rinnovabili – costituzione dell'ufficio FER";

COMUNE DI BRINDISI - A95EA7F - REG_PROT - 0145581 - Uscita - 17/11/2025 - 13:40

- la Delibera di Giunta del Comune di Brindisi n.76 del 13/03/2025, avente ad oggetto: "approvazione dello schema - tipo di "convenzione disciplinante le modalità di corresponsione di misure di compensazione ambientale e territoriale correlate alla realizzazione di impianti alimentati da fonti rinnovabili per la produzione di energia elettrica o sistemi da accumulo da realizzare nella citta' di Brindisi" e del primo "masterplan degli interventi di rimediazione e riqualificazione delle infrastrutture materiali ed immateriali, finalizzata alla visione strategica dello sviluppo della Città", con la quale è stato approvato lo schema di Convenzione disciplinante gli obblighi a carico delle Società proponenti gli interventi, circa le modalità di corresponsione delle misure di compensazione ambientale e territoriale, correlate alla realizzazione di impianti alimentati da fonti rinnovabili per la produzione di energia elettrica o sistemi di accumulo nel Comune di Brindisi, nonche' del primo masterplan degli interventi di rimediazione e riqualificazione delle infrastrutture materiali ed immateriali, finalizzata alla visione strategica dello sviluppo della città.

Premesso che:

- in data 29/07/2025 la società Acquedotto Pugliese S.P.A. con sede legale in VIA VITTORIO EMANUELE ORLANDO 0, BARI (CITTA' METROPOLITANA DI BARI), ha presentato l'istanza per la procedura di PAS, di cui in oggetto, acquisita con protocollo n. 2028 del 29/07/2025;
- la proposta progettuale ricade in zona ASI, situata in VIALE ENRICO FERMI, snc, BRINDISI(BR).
- le particelle catastali riferite al progetto in oggetto sono al Foglio: 58 Particella: 67 e 823, del Catasto Terreni, ricadenti in zona Zona D3 Produttiva - Industriale (A.S.I.).
- in data 18/08/2025, con protocollo SUE n.2202 il settore Pianificazione e Gestione del Territorio ha comunicato l'avvio del procedimento;
- in data 26/08/2025, con protocollo SUE n. 2230, l'AQP ha integrato la procedura;
- in precedenza, con protocollo n. 103270 del 21/07/2025 il progetto era stata attivata presso il SUAP per il rilascio del PdC, non è stata comunicata da parte di AQP l'eventuale rinuncia alla stessa;
- in data 10.10.2025, il Settore Pianificazione ed Assetto del Territorio richiedeva alla Societa' proponente:

1. Tipo Mappale e Accatastamento dell'impianto;
2. Agibilità dell'impianto esistente;
3. Parere dell'Autorità di Bacino – Distretto per l'Appennino Meridionale;
4. Parere/Nulla Osta del Consorzio ASI;
5. Documentazione attestante la conclusione favorevole del procedimento di cui al D.Lgs 152/2006 (restituzione agli usi legittimi);
6. Parere del Settore Ambiente e Igiene Urbana;
7. Autorizzazione paesaggistica, da richiedere con le modalità e la modulistica di rito pubblicate sul sito istituzionale relative alla procedura ordinaria (art.146 del D.Lgs 42/2004) da inoltrare direttamente al Settore Paesaggio e Demanio, mediante pec;
8. Parere del Settore Gestione del Patrimonio Immobiliare;
9. Titolo di proprietà dell'area dove si intende realizzare l'impianto di cui all'oggetto;
10. Pareri degli enti gestori dei servizi e dei sottoservizi, in particolare parere ENAC/ENAV;

- in data 31/10/2025 con nota protocollo n. 139222, il Settore Pianificazione e Gestione del Territorio comunicava l'indizione della Conferenza dei Servizi per la PAS in oggetto, invitando a parteciparvi le Amministrazioni coinvolte;
- la Societa' proponente, durante la CDS tenutasi in data 17.11.2025, informava i presenti che con prot.n.2552 del 03.10.2025, 2573 del 06.10.2025 e 2732 del 22.10.2025, era stata integrava la documentazione presentata sul SUE, producendo anche: a) la relazione di collaudo relativa all'ultimo potenziamento dell'impianto di depurazione, b) il deposito della richiesta parere su portale ENAC, c) richiesta integrazioni ENAC, d) nota prot.n.154631 del 12.11.2025, e) integrazioni fornite in data 12.11.2025 dal proponente e f) report sul portale ENAC di " non sono state rilevate interferenze".
- in data 17.11.2025, a seguito dell'espletamento della CDS, sulla base dei singoli pareri pervenuti e la documentazione agli atti, la Conferenza dei Servizi ha ritenuto concluso positivamente il provvedimento.

Tanto premesso,

richiamati:

- l'art. 8, comma 4 del D.Lgs 190/2024;
- la Delibera di Giunta Comunale n. 333/2023;
- la Delibera di Giunta Comunale n.76 del 13/03/2025;
- la Legge 241/1990;

COMUNE DI BRINDISI - A95EA7F - REG_PROT - 0145581 - Uscita - 17/11/2025 - 13:40

ATTESTA

che la procedura semplificata PAS, come sopra specificato, costituisce titolo idoneo alla realizzazione dell'impianto e delle opere connesse, fatte salve le prescrizioni di seguito riportate:

1. dopo la conclusione dei lavori, la Societa' proponente provveda ad aggiornare catastalmente l'impianto;

2. il Proponente deve sottoscrivere e depositare presso l'Ufficio FER del Comune di Brindisi, una polizza fideiussoria, ai sensi dell'art. 4 comma 2 lettera d) della L.R. Puglia n. 31 del 21/10/2008, come sostituito dall'art. 20 comma 1 lett. a) della L.R. Puglia n. 52/2019, entro centottanta giorni dall'inizio dei lavori (per non incorrere nel regime sanzionatorio), bancaria o assicurativa, rilasciata a garanzia degli interventi di dismissione e ripristino dello stato dei luoghi a fine esercizio dell'impianto, di importo non inferiore ad €. 50,00 per ogni KW di potenza elettrica rilasciata;

3. prima dell'avvio dei lavori, la Societa' proponente trasmetta all'Amministrazione Comunale una relazione previsionale degli impatti ambientali redatta da TCAA che descriva lo scenario acustico, prevedendo le necessarie misure di mitigazione delle emissioni sonore;

4. entro trenta giorni dall'avvio dell'impianto, la Societa' proponente provveda a trasmettere una relazione previsionale degli impatti acustici, contenente anche misura del Clima acustico al punto 0, senza che l'impianto sia in funzione;

5. i lavori dovranno essere eseguiti in conformita' a quanto descritto ed illustrato nel progetto inoltrato e per quanto non espressamente indicato o descritto, nel rispetto dei criteri generali di sicurezza antincendio con particolare riferimento a quelle previste dal D.M. 15.07.2014 e ss. mm. ed ii., nonché alla circolare n.21021 del 23.12.2024, emanata dal Dipartimento dei Vigili del Fuoco;

6. a lavori ultimati e comunque prima dell'esercizio dell'attivita', dovra' essere presentata, ai sensi dell'art.4-comma 1 del D.P.R. n.151 del 01.08.2011, la Segnalazione Certificata di Inizio Attivita';

7. venga acquisita prima dell'esecuzione dei lavori, l'autorizzazione prevista dal Regolamento Regionale n.17/2013 e venga assicurato il rispetto del R.D. 08.05.1904 n.368.

Il Responsabile del Servizio:

(Ing. Marco Locorotondo)

Il Dirigente del Settore:

(Ing. Rosabianca Morlea)

FERROVIE DEL SUD EST E SERVIZI AUTOMOBILISTICI S.R.L.

Provvedimento 7 novembre 2025 prot. n. FSE-AD-INV\P\2025\688

Annullamento del provvedimento FSE-AD-INV/P/2025/0000457 avente ad oggetto "Ordinanza di pagamento diretto aree occupate temporaneamente".

Investimenti

Il Responsabile

Progetto: **Lavori sulla linea ferroviaria "Bari–Taranto" consistenti nel raddoppio del binario della tratta "Bari Mungivacca–Noicattaro", dal Km 4+450 al Km 15+110, incluso l'interramento della linea e delle stazioni di Triggiano e Capurso in galleria artificiale lungo l'attuale sede, tra il km 6+945 e il km 10+920**

CUP: D39B09000180006

CIG: 37244319AE

Rif.:

1. Nota FSE-AD-INV\P\2025\0000457 del 26/06/2025;

Oggetto: **Annullamento del provvedimento FSE-AD-INV/P/2025/0000457 avente ad oggetto "Ordinanza di pagamento diretto aree occupate temporaneamente".**

Visto il provvedimento FSE-AD-INV/P/2025/0000457 del 26/06/2025, con il quale è stata adottata l'ordinanza di pagamento diretto relativa ad alcune aree occupate temporaneamente relative all'intervento in epigrafe così come dettagliatamente descritto nello suddetto provvedimento [*Rif.1*];

Considerato che, a seguito di errore materiale, si rende necessario procedere all'annullamento del suddetto provvedimento;

Ritenuto pertanto opportuno adottare il presente atto di annullamento;

DISPONE

1. Di **annullare** il provvedimento **FSE-AD-INV/P/2025/0000457** del **26/06/2025**, avente ad oggetto "Ordinanza di pagamento diretto aree occupate temporaneamente".
2. Di dare comunicazione del presente atto agli uffici competenti per i conseguenti adempimenti.

Il Responsabile del Procedimento
Ing. Giampaolo Tosti

ARDINO DOMENICO

Pubblicazione avviso di avvenuto perfezionamento del titolo abilitativo ai sensi dell'art. 8, comma 9, del D. Lgs. n. 190/2024. Procedura Abilitativa Semplificata (P.A.S.) per la realizzazione di potenziamento di impianto fotovoltaico da 9,890 kWp in aggiunta alla sezione esistente da 10,080 kWp sulla copertura dell'opificio sito in Altamura (Ba) alla via della Paglia, 59 e delle relative opere di connessione. Fabbricato censito al Foglio 155 p.lla 620 sub. 1.

Avviso di avvenuto perfezionamento del titolo abilitativo.

Il sottoscritto ing. Pasquale Pellegrino, iscritto all'Ordine degli ingegneri di Bari al n. 3929 in qualità di progettista e direttore dei lavori ai fini della pubblicazione sul B.U.R.P. dell'avviso di avvenuto perfezionamento del titolo abilitativo presentazione della P.A.S. relativa alla "Realizzazione di potenziamento di impianto fotovoltaico da 9,890 kWp in aggiunta alla sezione esistente da 10,080 kWp sulla copertura dell'opificio sito in Altamura alla via della Paglia, 59 e delle relative opere di connessione. Fabbricato censito al Foglio 155 p.lla 620 sub. 1. "

DICHIARA

• Che il titolare dell'impianto è il sig. ARDINO DOMENICO;

• Che la data di presentazione del progetto al comune di Altamura (Ba) è il 09/10/2025 con prot. 103227 del 10 ottobre 2025;

• Che la data di perfezionamento del titolo è il 24/11/2025;

• Che la tipologia di intervento è : Realizzazione di potenziamento di impianto fotovoltaico da 9,890 kWp in aggiunta alla sezione esistente da 10,080 kWp sulla copertura dell'opificio sito in Altamura (Ba) alla via della Paglia, 59 e delle relative opere di connessione.

• Che la sua esatta localizzazione è identificata al NCF del Comune di Altamura (BA) al foglio 155 particella 620 sub. 1.

Ing. Pasquale Pellegrino

BLUSOLAR APRICENA 1 S.R.L.

Pubblicazione avviso di avvenuto perfezionamento del titolo abilitativo ai sensi dell'art. 8, comma 9, del D. Lgs. n. 190/2024. Procedura Abilitativa Semplificata (P.A.S.) per la realizzazione di un impianto fotovoltaico a terra e opere connesse denominato "FV APRICENA 1" di potenza complessiva DC pari a 6,49 MW e potenza AC ai fini della connessione pari a 6 MW sito in Loc. Torretta – I Tre Fossi del Comune di Apricena (FG). Protocollo SUAP: REP_PROV_FG/FG-SUPRO/0111315 del 30/09/2025 – Codice Pratica: 02265550687-23092025-1040

AVVISO
DI INTERVENUTO PERFEZIONAMENTO DEL TITOLO ABILITATIVO

Ai sensi dell'articolo 8, comma 9, del D. Lgs. 190/2024, si rende noto che il titolo abilitativo relativo all'intervento descritto di seguito si è perfezionato per decorso dei termini previsti dalla normativa vigente. Di seguito i dati dell'intervento:

- **Data presentazione del progetto**: 30/09/2025 – Id: 9478
- **Data di perfezionamento del titolo abilitativo**: 30/10/2025
- **Tipologia di intervento**: Procedura Abilitativa Semplificata (P.A.S.) ai sensi dell'art. 8 del D. Lgs. 190/2024, per la costruzione ed esercizio di un impianto di produzione di energia elettrica da fonte solare fotovoltaica con potenza complessiva DC pari a 6,49 MW e potenza AC ai fini della connessione pari a 6,00 MW, e delle relative opere di connessione alla rete elettrica, da realizzarsi in Loc. Torretta – I Tre Fossi del Comune di Apricena (FG).
- **Proponente**: BLUSOLAR APRICENA 1 S.R.L., con sede in Via Caravaggio, 125 – 65125 Pescara (PE) – C.F. e P.IVA 02265550687 – PEC: blusolarapricena1@legpec.it
- **Localizzazione esatta dell'intervento**: Comune di Apricena (FG) - Loc. Torretta, I Tre Fossi, Foglio n. 19, P.lle n. 38, 155, 159, 178 e 179.

Il presente avviso viene pubblicato sul Bollettino Ufficiale della Regione Puglia (BURP), conformemente alla normativa vigente.

Il Proponente BLUSOLAR APRICENA 1 S.R.L.
L'Amministratore
f.to Stefano Falconio

NRG S.R.L.

Pubblicazione avviso di intervenuto perfezionamento del titolo abilitativo ai sensi dell'art. 8, comma 9, del D. Lgs. n. 190/2024. Procedura Abilitativa Semplificata (P.A.S.) riferita al progetto per la realizzazione di un impianto agrivoltaico avanzato da realizzarsi in agro del Comune di Cellino San Marco (BR), denominato "Cellino 7", e delle relative opere di connessione ed infrastrutture necessarie, con potenza in immissione in rete pari a 1,1 MW.

AVVISO
DI INTERVENUTO PERFEZIONAMENTO DEL TITOLO ABILITATIVO

Ai sensi dell'art. 8, comma 9, del D. Lgs. n. 190/2024, si rende noto che il titolo abilitativo relativo all'intervento descritto di seguito si è perfezionato per effetto dell' emissione del provvedimento n. 0015056 del 06/11/2025 in merito alla Procedura Abilitativa Semplificata (P.A.S.) riferita al progetto per la realizzazione di un impianto agrivoltaico avanzato da realizzarsi in agro del Comune di Cellino San Marco (BR), denominato "Cellino 7", e delle relative opere di connessione ed infrastrutture necessarie, con potenza in immissione in rete pari a 1,1 MW, su terreni identificati al NCT del Comune di Cellino San Marco al Foglio 2 Particelle 135 e 458 – PAS n. 12905190018-29072025-0938 acquisita dal SUAP in data 29.07.2025.

Di seguito i dati dell'intervento:

- Data presentazione del progetto: 29/07/2025.
- Data di perfezionamento del titolo abilitativo: 29/08/2025.
- Tipologia di intervento: realizzazione impianto agrivoltaico avanzato in agro del Comune di Cellino San Marco (BR) denominato "Cellino 7" e delle relative opere di connessione ed infrastrutture necessarie, con potenza di immissione in rete di 1,1 MW su terreni identificati al NCT del Comune di Cellino San Marco al Foglio 2 Part.lle 135 e 458, come da provvedimento emesso dal SUAP del Comune di Cellino San Marco avente per oggetto: "Attestazione di conclusione positiva del procedimento di Procedura Abilitativa Semplificata (PAS) per la realizzazione di impianto agrivoltaico (1.1 MWp) e revoca della sospensione degli effetti del silenzio assenso (Prot. n. 0015056 del 06/11/2025). **Rif. Pratica SUAP n° 12905190018-29072025-0938".**
- Proponente: NRG S.R.L., C.F. e P.IVA 12905190018, con sede legale in Via Alfieri 2, 10043 Orbassano (TO).
- Localizzazione dell'intervento: Comune di Cellino San Marco (BR), identificato al NCT del Comune di Cellino San Marco al Foglio 2, Part.llae 135, 458.

Il presente avviso viene pubblicato sul Bollettino Ufficiale della Regione Puglia (BURP), conformemente alla normativa vigente.

Il Proponente
NRG Srl
f.to Bahadir Biliyul
(Legale Rappresentante)

PROGEST COSTRUZIONI S.R.L.

Pubblicazione avviso di avvenuto perfezionamento del titolo abilitativo ai sensi dell'art. 8, comma 9, del D. Lgs. n. 190/2024. Procedura Abilitativa Semplificata (P.A.S.) per la realizzazione di un impianto fotovoltaico di potenza di picco pari a 995,04 kWp su strutture fisse, e potenza nominale pari a 994,20 kW, ubicato nel Comune di Taranto (TA) alla Via Carlo Goldoni s.n.c. su terreno individuato al NCT al Fg 310 P.lle 155-25-26-27-28-29-30-32-143, con opere di connessione alla rete MT di e-distribuzione nel Comune di Taranto.

AVVISO
DI INTERVENUTO PERFEZIONAMENTO DEL TITOLO ABILITATIVO

Ai sensi dell'art. 8, comma 9 del D. Lgs. 190/2024, si rende noto che il titolo abilitativo relativo all'intervento descritto di seguito si è perfezionato per effetto del decorso dei termini previsti dalla Procedura Abilitativa Semplificata (PAS).

Di seguito i dati dell'intervento:

Data di presentazione del progetto: 10/10/2025

Data di perfezionamento titolo abilitativo: 09/11/2025

Tipologia di intervento: Procedura Abilitativa Semplificata (P.A.S.), ai sensi dell'art. 8 comma 9 del D. Lgs. 190/2024 in data 10/10/2025 al Comune di Taranto (TA) per la realizzazione di un impianto fotovoltaico *di potenza di picco pari a 995,04 kWp su strutture fisse, e potenza nominale pari a 994,20 kW.*

Proponente: Ing. Vito Spada, in qualità di tecnico incaricato alla presentazione della PAS dalla società Progest Costruzioni Srl, con sede legale in via Roma, 6 – 74123 Taranto (TA) PI: 03168390734 CF: 03168390734

Localizzazione esatta dell'intervento: Comune di Taranto (TA) in Catasto NCT al Fg 310 P.lle 155-25-26-27-28-29-30-32-143

Il presente avviso viene pubblicato sul Bollettino Ufficiale della Regione Puglia (BURP), conformemente alla normativa vigente.
Si precisa che eventuali dati personali eccedenti (quali codici fiscali, luogo e data di nascita, residenza) sono stati oscurati in ottemperanza alla normativa sulla protezione dei dati personali (Regolamento UE 2016/679 – GDPR e D. Lgs. 196/2003 e smi).

Taranto, 25/11/2025

Il proponente
Dott. Ing. Vito SPADA

SEZIONE TERZA

Altri atti e avvisi della Regione e di altri enti pubblici che interessano la collettività regionale

REGIONE PUGLIA - SEZIONE DEMANIO E PATRIMONIO, SERVIZIO AMMINISTRAZIONE BENI DEL DEMANIO ARMENTIZIO, ONC E RIFORMA FONDIARIA

"Avviso pubblico ai sensi del R.R n. 23/2011 – Art. 5 "Regolamento per l'uso dei beni immobili regionali. Comune: Altamura. Foglio: 162. Particella: 734".

AVVISO PUBBLICO

ai sensi del R.R n. 23/2011 – Art. 5 "Regolamento per l'uso dei beni immobili regionali"

Il Dirigente "*ad Interim*" del Servizio

VISTO l'Atto n. 9 del 04/03/2022 del Direttore del Dipartimento Personale e Organizzazione e successive proroghe, con il quale è stato affidato al dott. Francesco Capurso la direzione *ad Interim* del Servizio Amministrazione Beni del Demanio Armentizio, ONC e Riforma Fondiaria.

VISTO:

- il R.R. n. 23/2011 "*Regolamento per l'uso dei beni immobili regionali"* che disciplina il procedimento e le condizioni per l'affidamento in concessione ovvero in locazione dei beni immobili demaniali e patrimoniali della Regione Puglia, a qualsiasi titolo pervenuti e gestiti dalla Sezione Demanio e Patrimonio con esclusione di quelli classificati come demanio marittimo e sue pertinenze;

DATO ATTO CHE:

- ai sensi del vigente R.R. n. 23 del 02.11.2011, le concessioni e locazioni di beni regionali possono essere disposte, oltre che sulla base di avvisi pubblici di valorizzazione, anche su istanza di parte;
- Il procedimento di assegnazione su istanza di parte è disciplinato dall'art. 5 del citato Regolamento;

RENDE NOTO CHE

- con istanza acquisita al prot. n. 544201 del 07/10/2025, è pervenuta allo scrivente Servizio una richiesta da parte di e-distribuzione S.p.A. intesa ad ottenere il rilascio di una concessione sull'area di proprietà della Regione Puglia sita in Altamura (BA) individuata in Catasto del suddetto Comune al Foglio 162 p.lla 734, al fine della realizzazione di linea elettrica interrata in cavi B.T. da posare per elettrificare n. 1 armadietto elettrico stradale da installare per potenziamento rete e per fornitura di energia elettrica;
- per il cespite richiesto in concessione, come sopra descritto, il Servizio ha accertato che trattasi di bene appartenente alla proprietà regionale, non soddisfacente a concrete ed immediate esigenze della Regione, e che sono rispettate le condizioni di cui all'art.2, comma 4, del vigente regolamento regionale n. 23/2011 per l'uso dei beni immobili regionali;
- si può procedere, dunque, alla concessione del bene richiesto, in favore dell'istante e-distribuzione S.p.A.;
- la stessa concessione sarà subordinata alla condizione che resta a cura del Concessionario l'acquisizione di ogni prescrizione, parere, nulla-osta, autorizzazione/permesso degli Enti/Amministrazioni Pubbliche interessate, previsti per legge, sollevando la Regione Puglia da qualsiasi eventuale responsabilità ed oneri;
- l'ufficio a tal fine sta avviando le procedure conclusive al fine di poter sottoscrivere l'atto di concessione;
- il contratto di concessione conterrà specifiche condizioni e una specifica clausola risolutiva, che consenta in ogni tempo alla Regione di rientrare nella disponibilità dell'immobile, senza oneri a proprio carico;
- la concessione a rilasciarsi avrà durata di anni 20 (venti) decorrenti dalla data di rilascio della stessa;

- la domanda presentata rimarrà depositata presso l'Ufficio della Struttura Provinciale di Bari del Servizio Amministrazione Beni del Demanio Armentizio, Onc e Riforma Fondiaria, sito in Bari alla via Gentile n. 52.
- il responsabile del procedimento è l'avv. Francesco Giampetruzzi "Responsabile E.Q. Gestione Amministrativa dei beni ex Ersap ubicati nelle province di Bari e Lecce" al quale è possibile rivolgersi per ulteriori informazioni (tel. 0805404063, e-mail: f.giampetruzzi@regione.puglia.it);
- il presente avviso verrà pubblicato:
  - sull'Albo pretorio del Comune di Altamura,
  - sul BURP
  - sul sito istituzionale della Regione Puglia – Portale tematico "Istituzione e Partecipazione" – Sezione tematica "Demanio e patrimonio immobiliare" raggiungibile al seguente link: https://www.regione.puglia.it/web/istituzione-e-partecipazione/demanio-e-patrimonioimmobiliare;
- eventuali osservazioni dovranno pervenire entro e non oltre le ore 12.00 del giorno 29/12/2025 (scadenza dell'avviso) con le seguenti modalità:
  - a mezzo pec all'indirizzo servizio.riformafondiaria@pec.rupar.puglia.it;
  - ovvero a mezzo servizio postale con raccomandata a/r;
  - ovvero a mezzo di agenzia di recapito autorizzata con ricevuta di ritorno.

Il recapito del plico rimane ad esclusivo rischio del mittente.

ALLEGATI:

1. Estratti dell'area interessata come da istanza pervenuta;
2. Informativa privacy

Il Responsabile di E.Q.
Francesco Giampetruzzi

Il Dirigente *ad Interim* del Servizio
Dott. Francesco Capurso

REGIONE PUGLIA

DIPARTIMENTO BILANCIO, AFFARI GENERALI E INFRASTRUTTURE

SEZIONE DEMANIO E PATRIMONIO

SERVIZIO AMMINISTRAZIONE BENI DEL DEMANIO ARMENTIZIO, ONC E RIFORMA FONDIARIA

INFORMATIVA SULLA PRIVACY (artt. 13 e 14 del Reg. UE n. 2016/679 del 27 aprile 2016)

Ai sensi dell'art. 13 del Regolamento UE 2016/679 (GDPR) si informa la S.V che i dati raccolti saranno trattati esclusivamente per le finalità connesse alla verifica dei requisiti necessari all'assegnazione in concessione di beni immobili appartenenti alla Regione Puglia e per le successive attività inerenti la stipula ed esecuzione del contratto accessivo al provvedimento concessorio, nel rispetto della vigente normativa specifica e con l'impiego di misure di sicurezza atte a garantirne la riservatezza.

Finalità del trattamento: i dati forniti sono utilizzati esclusivamente per finalità connesse alla verifica dei requisiti necessari all'emanazione del provvedimento di concessione ed alla successiva sottoscrizione della convenzione-contratto che accede al provvedimento concessorio, ivi incluse le verifiche in materia di antiriciclaggio previste dalla vigente normativa, nonché per la gestione ed esecuzione economica, fiscale ed amministrativa del contratto stesso;

Base giuridica: Il trattamento dei dati per la finalità sopra descritte viene effettuato in applicazione della disciplina prevista dalla L.R. n. 27 del 26/04/1995 *"Disciplina dell'amministrazione del demanio e del patrimonio",* dalla L.R. 5 febbraio 2013, n. 4 e smi "*Testo unico delle disposizioni legislative in materia di demanio armentizio e beni della soppressa Opera nazionale combattenti"* e dal Regolamento Regionale 02/11/2011 n. 23 "Regolamento *per l'uso di beni immobili regionali" e ss.mm.ii*, in esecuzione di un compito di interesse pubblico o comunque connesso all'esercizio di pubblici poteri di cui è investita la Regione Puglia, ex art. 6, par. 1, lett. e) del Reg. (UE) 2016/679; Il trattamento di dati personali relativi a condanne penali e a reati o a connesse misure di sicurezza di cui all'art. 10 del GDPR è consentito ai sensi dell'art.2 octies, co. 3, lett. h), i) ed m) del D. Lgs. 196/2003 e smi.

Titolare del trattamento: Regione Puglia, con sede in Bari al Lungomare Nazario Sauro n. 33, nella persona del Dirigente del Servizio "*Amministrazione beni del demanio armentizio, ONC e Riforma Fondiaria"*, in qualità di Designato al trattamento *ex* DGR 145/2019, con i seguenti dati di contatto: recapito mail: sezionedemanioepatrimonio@regione.puglia.it;

PEC: (servizio.riformafondiaria@pec.rupar.puglia.it)

REGIONE PUGLIA

DIPARTIMENTO BILANCIO, AFFARI GENERALI E INFRASTRUTTURE

SEZIONE DEMANIO E PATRIMONIO

SERVIZIO AMMINISTRAZIONE BENI DEL DEMANIO ARMENTIZIO, ONC E RIFORMA FONDIARIA

Responsabile della protezione dei dati: Il punto di contatto con il RPD è il seguente: rpd@regione.puglia.it.

Categorie di soggetti ai quali i dati possono essere comunicati o che possono venirne a conoscenza

I dati raccolti potranno essere comunicati:

- ad altre amministrazioni per le verifiche di veridicità delle informazioni rese secondo le previsioni di cui al D.P.R. n. 445/2000.
- ad altri soggetti che facciano richiesta di accesso documentale o civico generalizzato, nei limiti consentiti ai sensi della legge n. 241/1990 e del D.Lgs. n. 33/2013 e smi.
- ad enti o imprese private in adempimento di obblighi di legge,
- ad altri eventuali soggetti terzi se la comunicazione si renderà necessaria per la tutela di Regione Puglia in sede giudiziaria

Trasferimento in Paesi Terzi I dati raccolti non saranno trasferiti in altri Stati membri dell'Unione Europea né in Paesi terzi extra-UE

Modalità del trattamento: Il trattamento verrà effettuato mediante strumenti manuali, informatici e telematici idonei a garantire la sicurezza e riservatezza delle informazioni rese, nel rispetto dei principi di liceità, correttezza, trasparenza, esattezza, pertinenza e non eccedenza, adottando misure di sicurezza organizzative, tecniche ed informatiche adeguate.

Conferimento dei dati: l'acquisizione dei dati ed il relativo trattamento sono obbligatori in relazione alle finalità sopradescritte. Ne consegue che l'eventuale rifiuto a fornirli potrà determinare l'impossibilità del Titolare del trattamento a dare corso al procedimento sopra descritto.

Periodo di conservazione: I dati raccolti saranno conservati per il periodo di tempo strettamente necessario all'espletamento delle attività/finalità sopra descritte e comunque fino allo spirare dei termini di prescrizione per eventuali pretese o responsabilità dalle stesse nascenti ovvero fino al passaggio in giudicato della pronuncia giurisdizionale.

Diritti degli interessati: Ai sensi degli artt. 15 e seguenti del Regolamento UE 2016/679 l'interessato può esercitare i seguenti diritti, presentando apposita istanza al Titolare del trattamento, attraverso i dati di contatto del Designato al trattamento *ex* DGR 145/2019

REGIONE PUGLIA

DIPARTIMENTO BILANCIO, AFFARI GENERALI E INFRASTRUTTURE

SEZIONE DEMANIO E PATRIMONIO

SERVIZIO AMMINISTRAZIONE BENI DEL DEMANIO ARMENTIZIO, ONC E RIFORMA FONDIARIA

(Dirigente del Servizio Amministrazione beni del demanio armentizio, ONC e Riforma Fondiaria) come innanzi indicato, o in alternativa, contattando il Responsabile della Protezione dei dati al punto di contatto come innanzi indicato:

- Diritto d'accesso: l'interessato ha il diritto di ottenere la conferma che sia o meno in corso un trattamento di dati personali che lo riguardano e, in tal caso, di ottenere l'accesso ai dati personali e alle informazioni specificate nell'art. 15 GDPR;
- Diritto di rettifica: l'interessato ha il diritto di ottenere, senza ingiustificato ritardo, la rettifica dei dati personali inesatti che lo riguardano e l'integrazione dei dati personali incompleti, anche fornendo una dichiarazione integrativa;
- Diritto alla cancellazione: l'interessato ha il diritto di ottenere, senza ingiustificato ritardo, la cancellazione dei dati personali che lo riguardano, qualora sussistano i motivi specificati nell'art. 17 GDPR;
- Diritto di limitazione di trattamento: l'interessato ha il diritto di ottenere la limitazione del trattamento quando ricorre una delle ipotesi previste dall'art. 18 GDPR;
- Diritto alla portabilità dei dati: l'interessato ha il diritto di ricevere in un formato strutturato, di uso comune e leggibile da dispositivo automatico i dati personali che lo riguardano ed ha il diritto di trasmettere tali dati ad un altro titolare del trattamento, senza impedimenti da parte del titolare del trattamento cui li ha forniti, qualora ricorrano i presupposti previsti dall'art. 20 del GDPR;
- Diritto di opposizione: l'interessato ha il diritto di opporsi in qualsiasi momento, per motivi connessi alla sua situazione particolare, al trattamento dei dati personali che lo riguardano nei casi e con le modalità previste dall'art. 21 del GDPR.

Diritto di reclamo: Gli interessati che ritengono che il presente trattamento dei dati personali avvenga in violazione di quanto previsto dal GDPR hanno il diritto di proporre reclamo al Garante per la Protezione dei dati personali, come previsto dall'art. 77 del Regolamento UE 2016/679, al seguente recapito: Piazza Venezia, 11, c.a.p. 00187 - Roma - protocollo@gpdp.it .

Gli interessati hanno altresì il diritto di adire le opportune sedi giudiziarie ai sensi dell'art. 79 del medesimo Regolamento.

STRALCIO I.G.M. TAV. 454 - II "ALTAMURA"

Scala 1:25000

ALLEGATO A

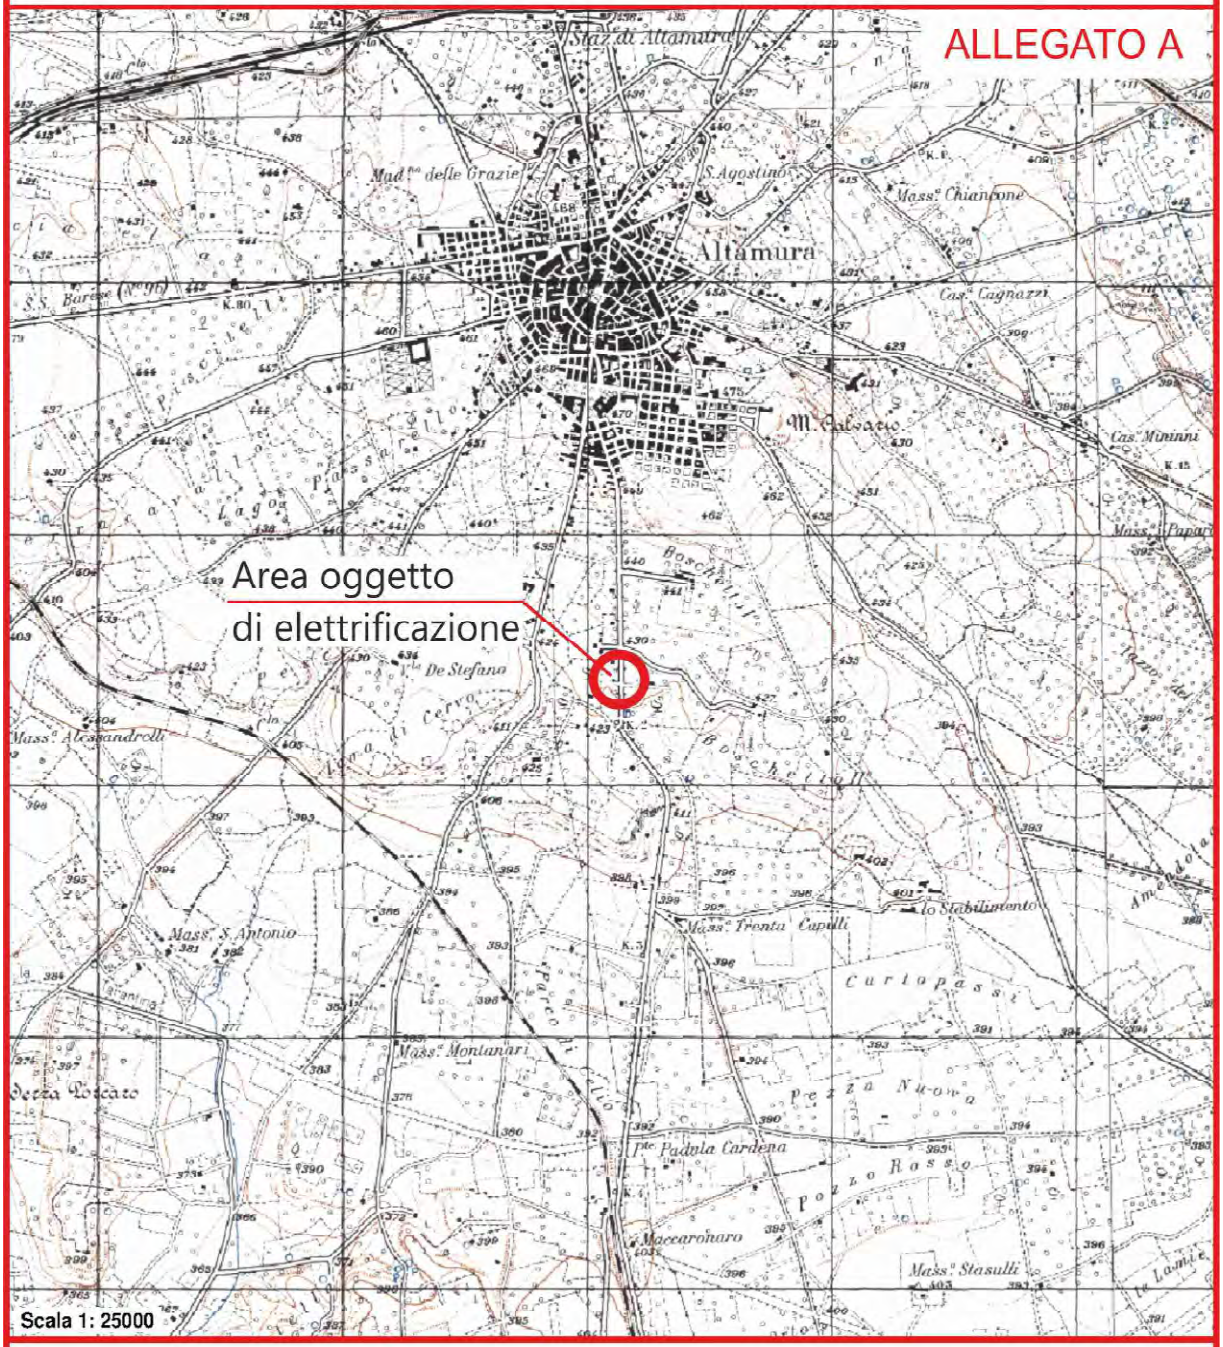

LEGENDA

= Individuazione area oggetto di elettrificazione

TAV. 6.1.1 COMPONENTI GEOMORFOLOGICHE P.P.T.R. APPROVATO GIUSTA D.G.R. N.176 DEL 16-02-2015 COMUNE DI ALTAMURA

Scala 1:500

LEGENDA

= Linea interrata in cavo B.T. esistente

= Linea interrata in cavi B.T. da posare

= Armadietto elettrico stradale da installare

TAV. 6.1.2 COMPONENTI IDROLOGICHE
P.P.T.R. APPROVATO GIUSTA D.G.R. N.176 DEL 16-02-2015
COMUNE DI ALTAMURA
Scala 1:500

LEGENDA

= Linea interrata in cavo B.T. esistente

= Linea interrata in cavi B.T. da posare

= Armadietto elettrico stradale da installare

TAV. 6.2.1 COMPONENTI BOTANICO VEGETAZIONALI P.P.T.R. APPROVATO GIUSTA D.G.R. N.176 DEL 16-02-2015 COMUNE DI ALTAMURA

Scala 1:500

LEGENDA

= Linea interrata in cavo B.T. esistente

= Linea interrata in cavi B.T. da posare

= Armadietto elettrico stradale da installare

TAV. 6.2.2 COMPONENTI DELLE AREE PROTETTE E DEI SITI NATURALISTICI - P.P.T.R. APPROVATO GIUSTA D.G.R. N.176 DEL 16-02-2015 - COMUNE DI ALTAMURA

Scala 1:500

ALLEGATO A

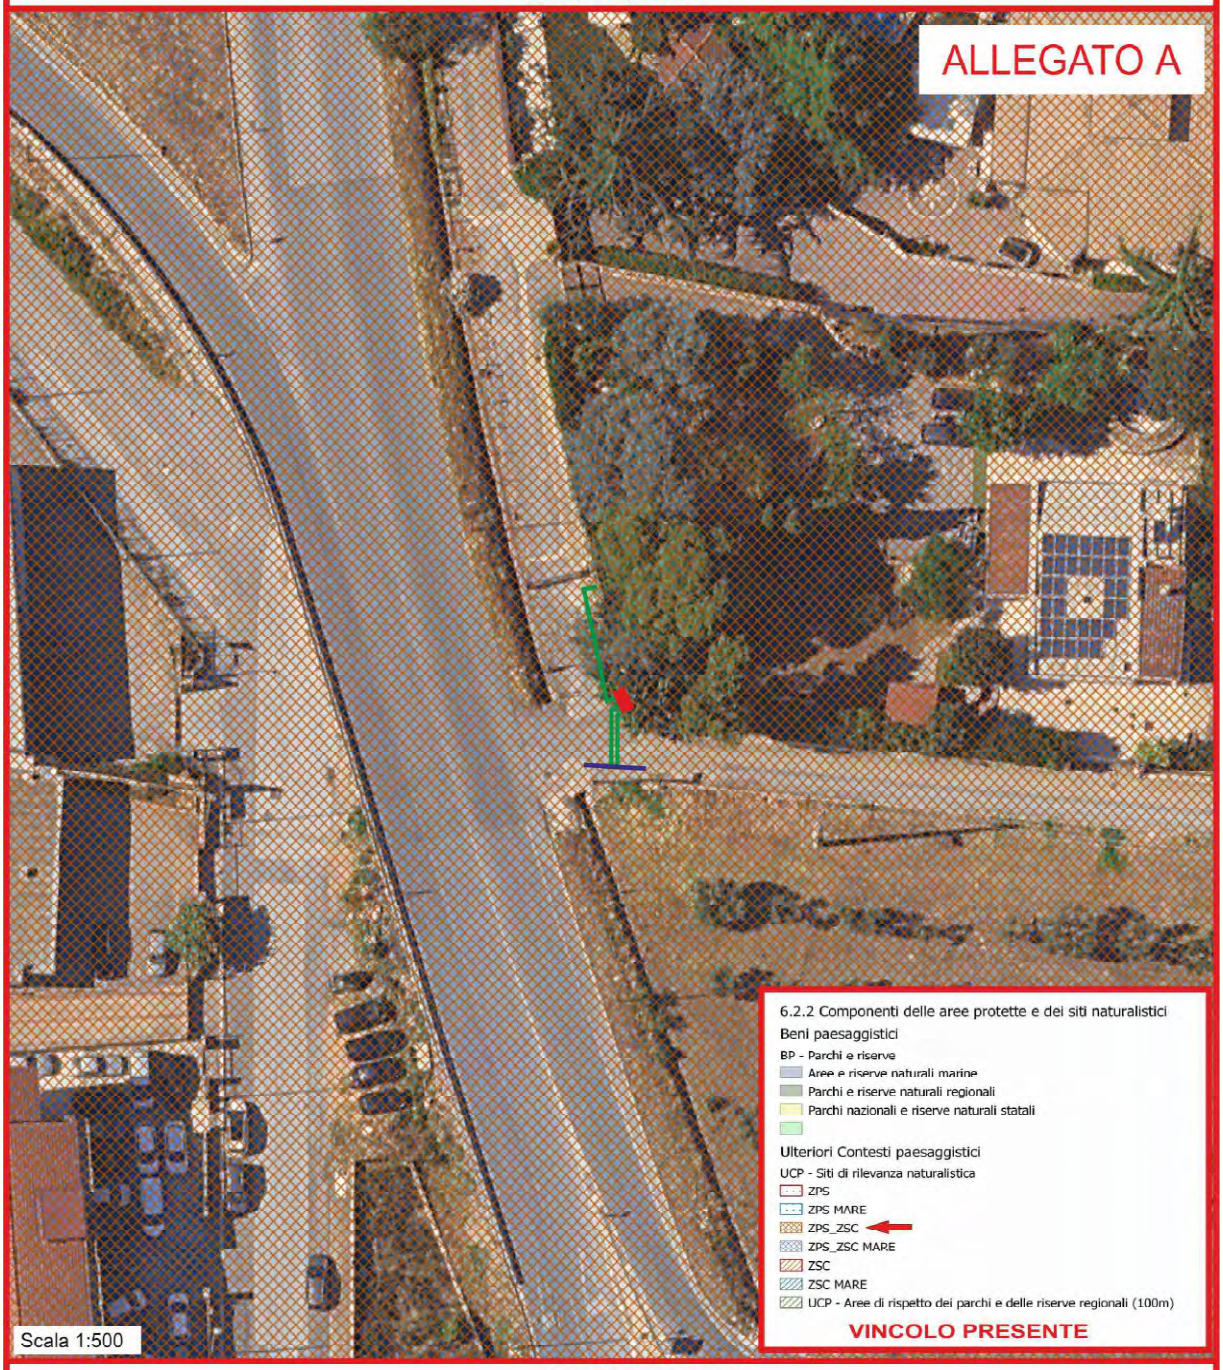

LEGENDA

= Linea interrata in cavo B.T. esistente

= Linea interrata in cavi B.T. da posare

= Armadietto elettrico stradale da installare

TAV. 6.3.1 COMPONENTI CULTURALI E INSEDIATIVE
P.P.T.R. APPROVATO GIUSTA D.G.R. N.176 DEL 16-02-2015
COMUNE DI ALTAMURA
Scala 1:500

LEGENDA

= Linea interrata in cavo B.T. esistente

= Linea interrata in cavi B.T. da posare

= Armadietto elettrico stradale da installare

TAV. 6.3.2 COMPONENTI DEI VALORI PERCETTIVI
P.P.T.R. APPROVATO GIUSTA D.G.R. N.176 DEL 16-02-2015
COMUNE DI ALTAMURA
Scala 1:500

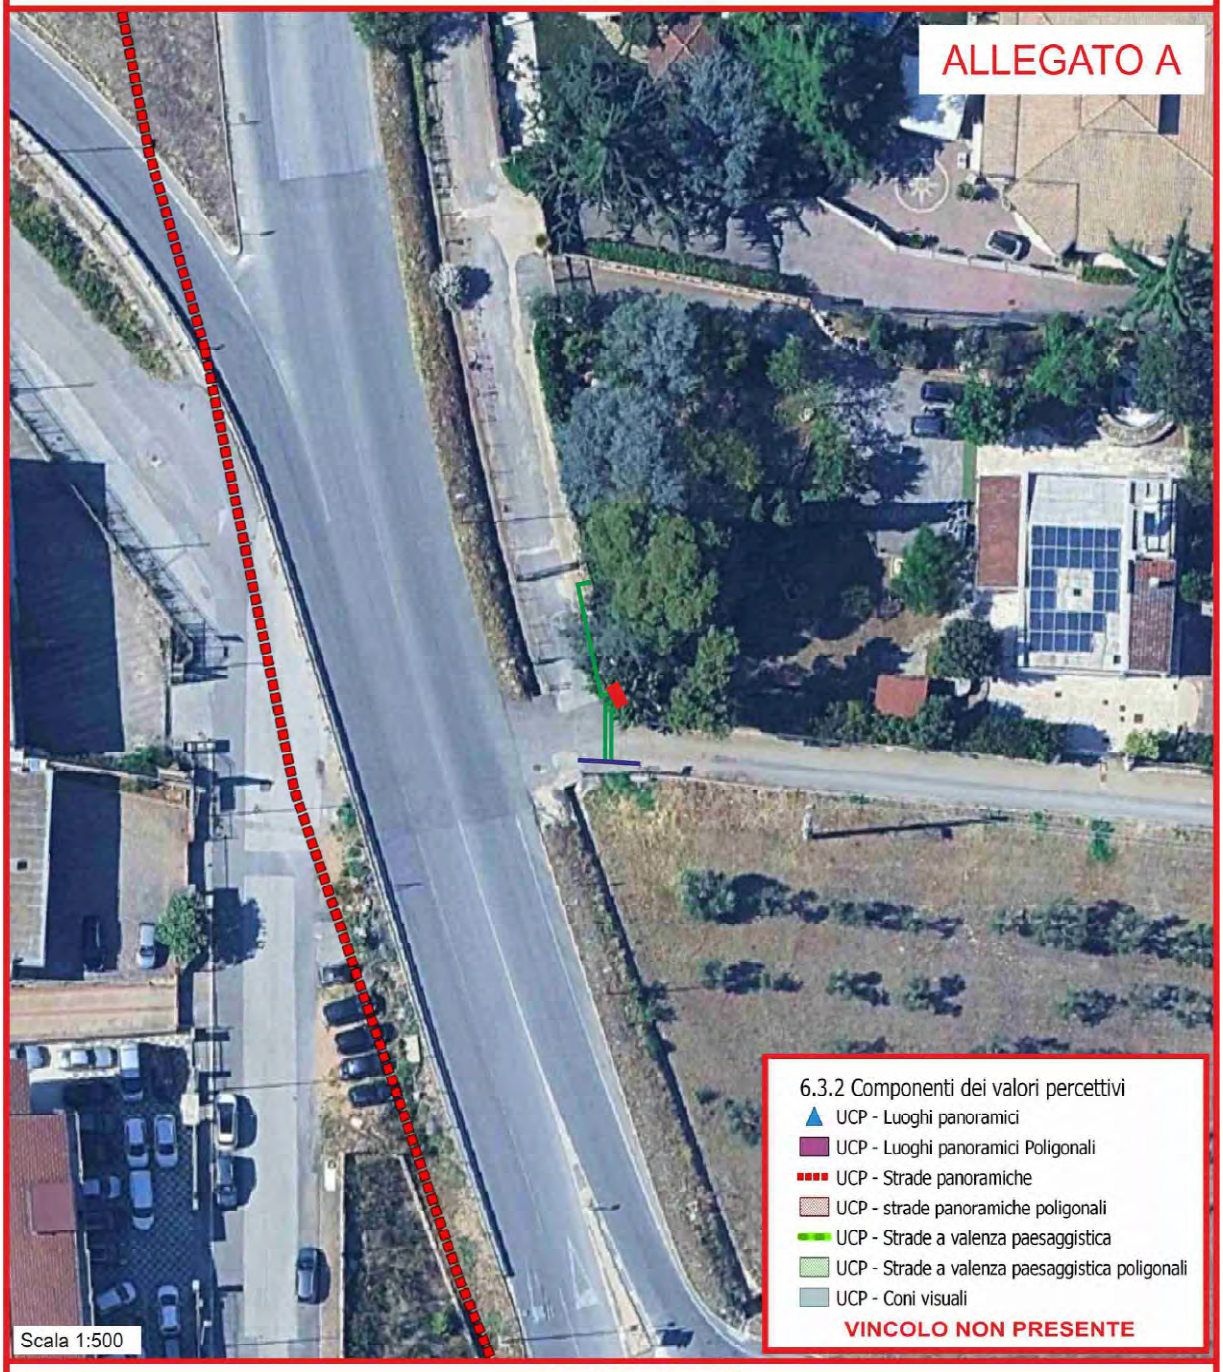

LEGENDA

= Linea interrata in cavo B.T. esistente

= Linea interrata in cavi B.T. da posare

= Armadietto elettrico stradale da installare

STRALCIO PIANO DI TUTELA DELLE ACQUE (P.T.A.)
COMUNE DI ALTAMURA
Scala 1:500

LEGENDA

= Linea interrata in cavo B.T. esistente

= Linea interrata in cavi B.T. da posare

= Armadietto elettrico stradale da installare

STRALCIO ATTIVITA' ESTRATTIVE DEL COMUNE DI ALTAMURA

Scala 1:500

LEGENDA

= Linea interrata in cavo B.T. esistente

= Linea interrata in cavi B.T. da posare

= Armadietto elettrico stradale da installare

P.R.G. DEL COMUNE DI ALTAMURA

Scala 1:500

LEGENDA

= Linea interrata in cavo B.T. esistente

= Linea interrata in cavi B.T. da posare

= Armadietto elettrico stradale da installare

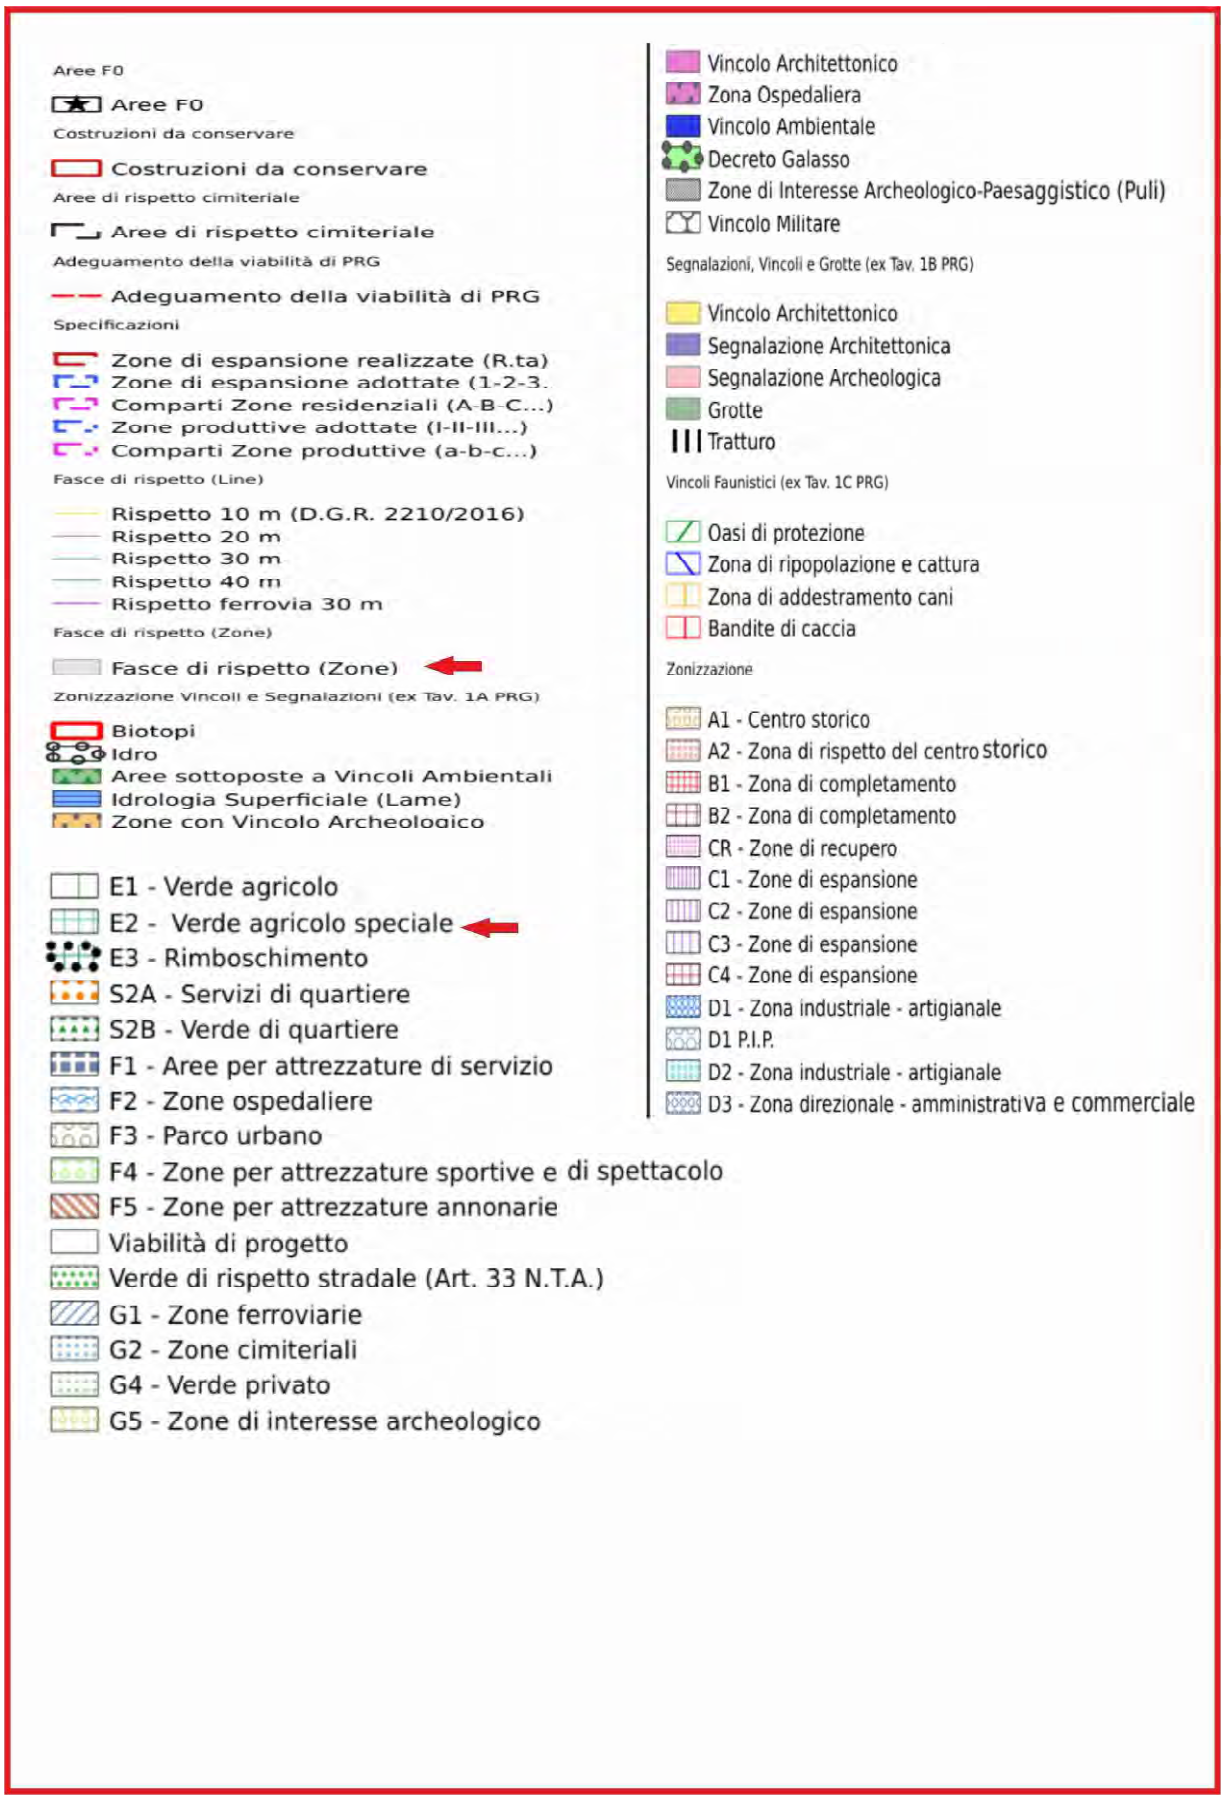
Aree F0
Aree F0
Costruzioni da conservare
Costruzioni da conservare
Aree di rispetto cimiteriale
Aree di rispetto cimiteriale
Adeguamento della viabilità di PRG
Adeguamento della viabilità di PRG
Specificazioni
Zone di espansione realizzate (R.ta)
Zone di espansione adottate (1-2-3.
Comparti Zone residenziali (A-B-C...)
Zone produttive adottate (I-II-III...)
Comparti Zone produttive (a-b-c...)
Fasce di rispetto (Line)
Rispetto 10 m (D.G.R. 2210/2016)
Rispetto 20 m
Rispetto 30 m
Rispetto 40 m
Rispetto ferrovia 30 m
Fasce di rispetto (Zone)
Fasce di rispetto (Zone)
Zonizzazione Vincoli e Segnalazioni (ex Tav. 1A PRG)
Biotopi
Idro
Aree sottoposte a Vincoli Ambientali
Idrologia Superficiale (Lame)
Zone con Vincolo Archeologico
E1 - Verde agricolo
E2 - Verde agricolo speciale
E3 - Rimboschimento
S2A - Servizi di quartiere
S2B - Verde di quartiere
F1 - Aree per attrezzature di servizio
F2 - Zone ospedaliere
F3 - Parco urbano
F4 - Zone per attrezzature sportive e di spettacolo
F5 - Zone per attrezzature annonarie
Viabilità di progetto
Verde di rispetto stradale (Art. 33 N.T.A.)
G1 - Zone ferroviarie
G2 - Zone cimiteriali
G4 - Verde privato
G5 - Zone di interesse archeologico
Vincolo Architettonico
Zona Ospedaliera
Vincolo Ambientale
Decreto Galasso
Zone di Interesse Archeologico-Paesaggistico (Puli)
Vincolo Militare
Segnalazioni, Vincoli e Grotte (ex Tav. 1B PRG)
Vincolo Architettonico
Segnalazione Architettonica
Segnalazione Archeologica
Grotte
Tratturo
Vincoli Faunistici (ex Tav. 1C PRG)
Oasi di protezione
Zona di ripopolazione e cattura
Zona di addestramento cani
Bandite di caccia
Zonizzazione
A1 - Centro storico
A2 - Zona di rispetto del centro storico
B1 - Zona di completamento
B2 - Zona di completamento
CR - Zone di recupero
C1 - Zone di espansione
C2 - Zone di espansione
C3 - Zone di espansione
C4 - Zone di espansione
D1 - Zona industriale - artigianale
D1 P.I.P.
D2 - Zona industriale - artigianale
D3 - Zona direzionale - amministrativa e commerciale

STRALCIO HABITAT
DI INTERESSE COMUNITARIO NELLA REGIONE PUGLIA
Scala 1:500

LEGENDA

= Linea interrata in cavo B.T. esistente

= Linea interrata in cavi B.T. da posare

= Armadietto elettrico stradale da installare

AUTORITA' DI BACINO: CARTA P.G.R.A. DEL COMUNE DI ALTAMURA

Scala 1:500

LEGENDA

= Linea interrata in cavo B.T. esistente

= Linea interrata in cavi B.T. da posare

= Armadietto elettrico stradale da installare

AUTORITA' INTERREGIONALI DI BACINO DELLA BASILICATA: PIANO STRALCIO DELLE FASCE FLUVIALI

Scala 1:500

LEGENDA

= Linea interrata in cavo B.T. esistente

= Linea interrata in cavi B.T. da posare

= Armadietto elettrico stradale da installare

ORTOFOTO DEL COMUNE DI ALTAMURA

Scala 1:500

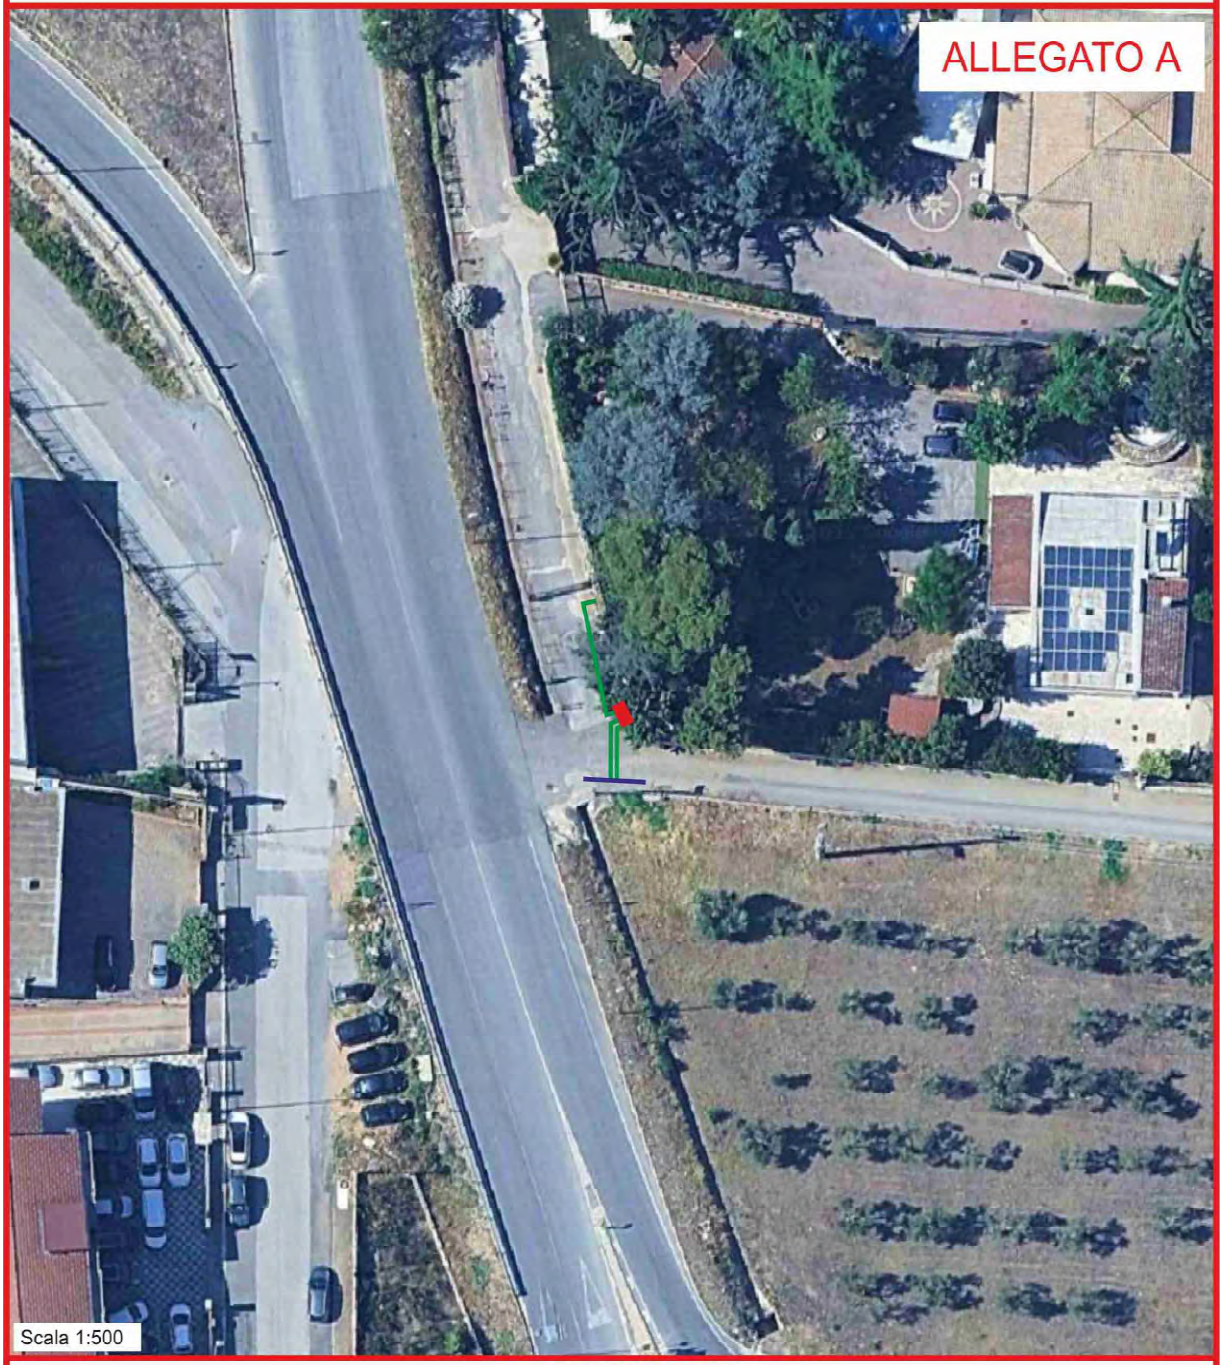

LEGENDA

= Linea interrata in cavo B.T. esistente

= Linea interrata in cavi B.T. da posare

= Armadietto elettrico stradale da installare

ORTOFOTO GEOREFERENZIATA DEL COMUNE DI ALTAMURA

Scala 1:500

ALLEGATO B

ELENCO DELLE COORDINATE PIANE		
(sistema di riferimento: WGS84 - proiezione: UTM - fuso: 33)		
Picchetti	X	Y
1	631082	4519219
2	631081	4519223
3	631078	4519234

LEGENDA

= Linea interrata in cavo B.T. esistente

= Linea interrata in cavi B.T. da posare

= Armadietto elettrico stradale da installare

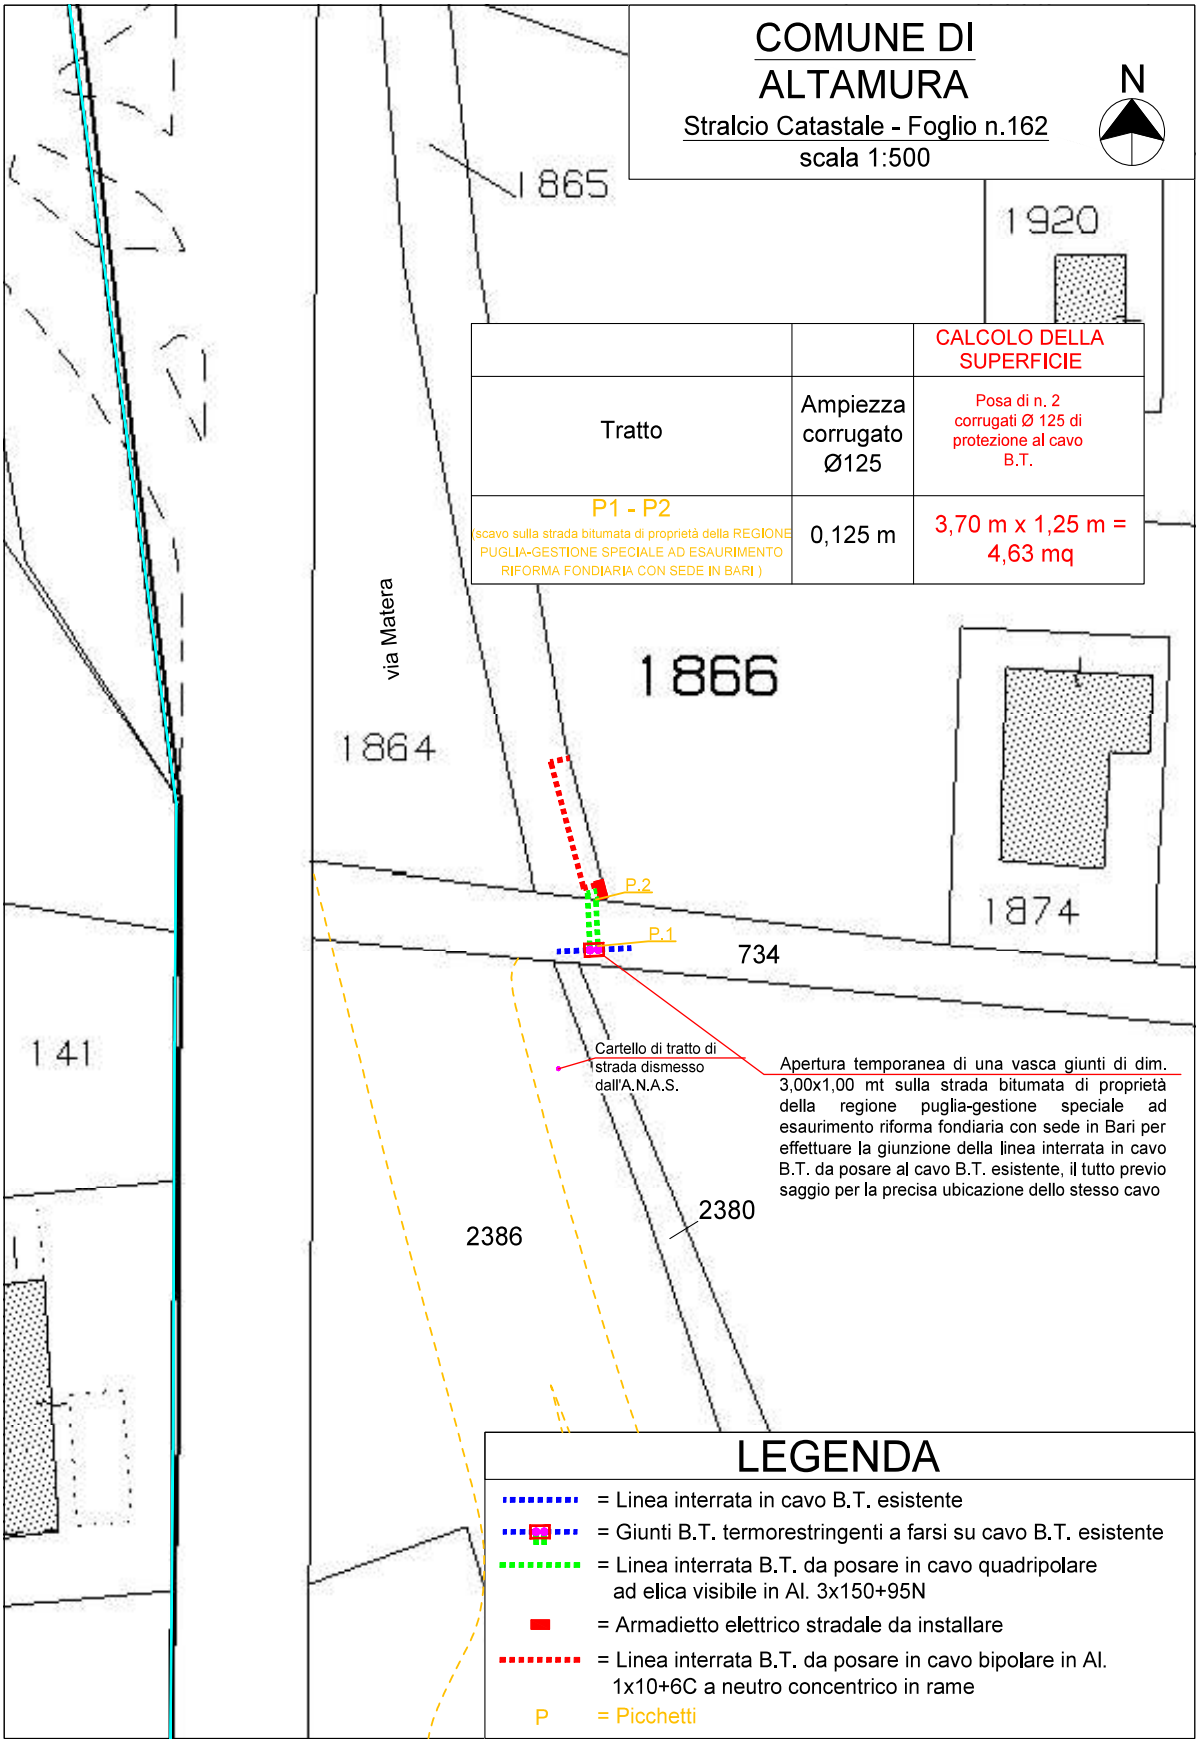

		CALCOLO DELLA SUPERFICIE
Tratto	Ampiezza corrugato Ø125	Posa di n. 2 corrugati Ø 125 di protezione al cavo B.T.
P1 - P2 (scavo sulla strada bitumata di proprietà della REGIONE PUGLIA-GESTIONE SPECIALE AD ESAURIMENTO RIFORMA FONDIARIA CON SEDE IN BARI)	0,125 m	3,70 m x 1,25 m = 4,63 mq

REGIONE PUGLIA - SEZIONE TUTELA E VALORIZZAZIONE DEL PAESAGGIO, SERVIZIO OSSERVATORIO E PIANIFICAZIONE PAESAGGISTICA

RENDE NOTO - AGGIORNAMENTO E REVISIONE DEL PIANO PAESAGGISTICO TERRITORIALE REGIONALE APPROVATO CON DGR 1112 del 04.08,2025.

AGGIORNAMENTO E REVISIONE DEL PIANO PAESAGGISTICO TERRITORIALE REGIONALE APPROVATO CON DGR 1112 DEL 04.08,2025.

Ai sensi dell'art. 104 delle Norme Tecniche di Attuazione del Piano Paesaggistico Territoriale Regionale (PPTR), approvato con DGR 176 del 16 febbraio 2015, si rende noto che sono stati aggiornati gli elaborati cartografici, di seguito elencati, e pubblicati e scaricabili dal seguente link https://pugliacon.regione.puglia.it/web/sit-puglia-paesaggio/file-vettoriali#mains.

I file vettoriali inclusi nel progetto Quantum Gis sono aggiornati alla delibera di Giunta n. 1112 del 04/08/2025. Le componenti del PPTR sono state aggiornate anche a seguito dell'Attestazione di compatibilità rilasciato ai sensi degli artt. 2, co. 8 e 11 della L.R. 20/2001 e art.96 comma 1 lett.b) delle NTA del PPTR per i Comuni di Canosa (DGR n. 584 del 06/05/2025), VICO DEL GARGANO (DGR n.675/2018),e Vieste (DGR n. 411 del 7 aprile 2025). È stata riportata la dichiarazione di notevole interesse pubblico sopravvenuta con DM n. 304 del 23/12/2024 pubblicato in G.U. N. 26 del 01/02/2025, così come gli aggiornamenti al 2025 della Rete Natura 2000. Sono stati corretti, inoltre, alcuni refusi riguardanti lo strato delle grotte di Monopoli riportandolo a quanto deliberato con DGR n. 424 del 30.03.2020 e le aree di rispetto dell'UCP-Testimonianza e della stratificazione insediativa del comune di Castellaneta.

Elenco dei file vettoriali aggiornati

6_1_1_GEOMORFOLOGICHE

e9e2aa8136260a22b0b09fdee43ccb8a UCP - Cordoni dunari.cpg

266feb8557bcda5392589a9de744def6 UCP - Cordoni dunari.dbf

d4166c4468b2506bb2cb0fc7fd53c811 UCP - Cordoni dunari.prj

68395f63ac9753a87ecdf89b68b194db UCP - Cordoni dunari.shp

55df3c014a6be849f2bf73fd6330279b UCP - Cordoni dunari.shx

e9e2aa8136260a22b0b09fdee43ccb8a UCP - Doline.cpg

579e23e28d875abf38f8e98fa59bf582 UCP - Doline.dbf

d4166c4468b2506bb2cb0fc7fd53c811 UCP - Doline.prj

11f9977a5f494ededd6585a7a6922de9 UCP - Doline.shp

d457ccfaae987f864e8d6f25508da7a7 UCP - Doline.shx

ae3b3df9970b49b6523e608759bc957d UCP - Geositi (100m).cpg

7b8679f546e772cfb19f8d84dc330614 UCP - Geositi (100m).dbf

d4166c4468b2506bb2cb0fc7fd53c811 UCP - Geositi (100m).prj

bfc5f5ef3e2a02bd2bcf1b2f293f1106 UCP - Geositi (100m).qmd

040732159eb6d488e3ec20672e60ebff UCP - Geositi (100m).shp

267797d6152c417bbf28d98bea188193 UCP - Geositi (100m).shx

ae3b3df9970b49b6523e608759bc957d UCP - Grotte (100m).cpg

2938931d598a8cff92f63215a1ab8c5e UCP - Grotte (100m).dbf

d4166c4468b2506bb2cb0fc7fd53c811 UCP - Grotte (100m).prj

bfc5f5ef3e2a02bd2bcf1b2f293f1106 UCP - Grotte (100m).qmd
798e44c105ff164db693390ba7be878e UCP - Grotte (100m).shp
46159fcfcb5454f9557fc28db03726d6 UCP - Grotte (100m).shx
e9e2aa8136260a22b0b09fdee43ccb8a UCP - Inghiottitoi (50m).cpg
bf04b4f08a457aecc554f1f63a04a7f1 UCP - Inghiottitoi (50m).dbf
d4166c4468b2506bb2cb0fc7fd53c811 UCP - Inghiottitoi (50m).prj
eb30e060924d4a753deb0cfddc0c50c4 UCP - Inghiottitoi (50m).shp
53fac53439887d65a2fa0d4786f69b14 UCP - Inghiottitoi (50m).shx
e9e2aa8136260a22b0b09fdee43ccb8a UCP - Lame e gravine.cpg
a7f22c40ef9c979b94d07e7e530b29c1 UCP - Lame e gravine.dbf
d4166c4468b2506bb2cb0fc7fd53c811 UCP - Lame e gravine.prj
b34132e05edd544e98992cf8bdbee4d2 UCP - Lame e gravine.shp
b35b67fe15bc38fffd10b37cbbcf12c9 UCP - Lame e gravine.shx
ae3b3df9970b49b6523e608759bc957d UCP - Versanti.cpg
9315711c4f58133b426bbc2ac387d17d UCP - Versanti.dbf
d4166c4468b2506bb2cb0fc7fd53c811 UCP - Versanti.prj
bfc5f5ef3e2a02bd2bcf1b2f293f1106 UCP - Versanti.qmd
f7cf718d3fbb0dae41459951b48f8fdf UCP - Versanti.shp
68cda076c6effe9b4ee97c8759bf1641 UCP - Versanti.shx

6_1_2_IDROLOGICHE

e9e2aa8136260a22b0b09fdee43ccb8a BP - Fiumi-torrenti-acque pubbliche (150m).cpg
e7040651055c83c7959bbac445714d15 BP - Fiumi-torrenti-acque pubbliche (150m).dbf
d4166c4468b2506bb2cb0fc7fd53c811 BP - Fiumi-torrenti-acque pubbliche (150m).prj
073bb3dd06d9ca0b8e50f4734e7bc764 BP - Fiumi-torrenti-acque pubbliche (150m).shp
86869b0df151ca4e8f7ea7a5a8a7476f BP - Fiumi-torrenti-acque pubbliche (150m).shx
e9e2aa8136260a22b0b09fdee43ccb8a BP - Territori contermini ai laghi (300m).cpg
99a1bc4239539a8d9fb99b13854df43f BP - Territori contermini ai laghi (300m).dbf
d4166c4468b2506bb2cb0fc7fd53c811 BP - Territori contermini ai laghi (300m).prj
2966332a38e32b90e5df171f0500f6c9 BP - Territori contermini ai laghi (300m).shp
4b0f9f3e0db626b7848ed97ba960c159 BP - Territori contermini ai laghi (300m).shx
e9e2aa8136260a22b0b09fdee43ccb8a BP - Territoti costieri (300m).cpg
0567c8611a9df75e5f1f5064c18e0434 BP - Territoti costieri (300m).dbf
d4166c4468b2506bb2cb0fc7fd53c811 BP - Territoti costieri (300m).prj
eb335c542e3044964ce9e2e79bb747a4 BP - Territoti costieri (300m).shp
568ba3cc17059a4bf9a8643e6b920d1b BP - Territoti costieri (300m).shx
e9e2aa8136260a22b0b09fdee43ccb8a UCP - Aree soggette a vincolo idrogeologico.cpg
e078920b2b3a0002e4bf01790c4667f5 UCP - Aree soggette a vincolo idrogeologico.dbf
d4166c4468b2506bb2cb0fc7fd53c811 UCP - Aree soggette a vincolo idrogeologico.prj
221251f3165fa06628c87e7135dcfc47 UCP - Aree soggette a vincolo idrogeologico.shp
80d78768c6f2d13b927246ed9c7df1bd UCP - Aree soggette a vincolo idrogeologico.shx

e9e2aa8136260a22b0b09fdee43ccb8a UCP - Reticolo idrografico di connessione della R.E.R. (100m).cpg
0d1fadee551ea24f2a8c661d81a6c49f UCP - Reticolo idrografico di connessione della R.E.R. (100m).dbf
d4166c4468b2506bb2cb0fc7fd53c811 UCP - Reticolo idrografico di connessione della R.E.R. (100m).prj
2d506df070ab1b9cc42a803c8862885d UCP - Reticolo idrografico di connessione della R.E.R. (100m).shp
b29a5220d23f2e8d98268a9decc52446 UCP - Reticolo idrografico di connessione della R.E.R. (100m).shx
e9e2aa8136260a22b0b09fdee43ccb8a UCP - Sorgenti (25m).cpg
59579ad38b14e8cb7e8f848db28b3798 UCP - Sorgenti (25m).dbf
d4166c4468b2506bb2cb0fc7fd53c811 UCP - Sorgenti (25m).prj
d76b09ea93bd4a824b2015d6af33f2aa UCP - Sorgenti (25m).shp
a74e266e116e38bda1c66a6140d8f3da UCP - Sorgenti (25m).shx

6_2_1_BOTANICO_VEGETAZIONALI
ae3b3df9970b49b6523e608759bc957d BP - Boschi.cpg
c855927a809e2682a1372941b888ebde BP - Boschi.dbf
d4166c4468b2506bb2cb0fc7fd53c811 BP - Boschi.prj
bfc5f5ef3e2a02bd2bcf1b2f293f1106 BP - Boschi.qmd
c174891d7dd5bcd8219fbe1ad8993ac8 BP - Boschi.shp
6f13adbbf84604954914682c3fca0b10 BP - Boschi.shx
e9e2aa8136260a22b0b09fdee43ccb8a BP - Zone umide Ramsar.cpg
6d55221d9e0697da5c6ed1d6fa25ef05 BP - Zone umide Ramsar.dbf
d4166c4468b2506bb2cb0fc7fd53c811 BP - Zone umide Ramsar.prj
e427ea6c135a0764c6b77d5549678f0a BP - Zone umide Ramsar.shp
89a55dcc3a7ebb65f435fca6601c5a95 BP - Zone umide Ramsar.shx
ae3b3df9970b49b6523e608759bc957d UCP - Aree di rispetto dei boschi (100m).cpg
413e6aac1a0569fb5e933e9fe37a14a0 UCP - Aree di rispetto dei boschi (100m).dbf
d4166c4468b2506bb2cb0fc7fd53c811 UCP - Aree di rispetto dei boschi (100m).prj
bfc5f5ef3e2a02bd2bcf1b2f293f1106 UCP - Aree di rispetto dei boschi (100m).qmd
85524b86df1a7fc59f52d63ab83e7c97 UCP - Aree di rispetto dei boschi (100m).shp
2e8ba91febef1f0263d43ac3447aa07f UCP - Aree di rispetto dei boschi (100m).shx
e9e2aa8136260a22b0b09fdee43ccb8a UCP - Aree umide.cpg
32b1847fc66b84ef67612cce71da15ee UCP - Aree umide.dbf
d4166c4468b2506bb2cb0fc7fd53c811 UCP - Aree umide.prj
50f73514263723322eaf09c94f8f1b4e UCP - Aree umide.shp
993aa83998c27f3e74281d10eede086b UCP - Aree umide.shx
ae3b3df9970b49b6523e608759bc957d UCP - Formazioni arbustive in evoluzione naturale.cpg
a3edbe5a14e501a44d12dfbd5238966f UCP - Formazioni arbustive in evoluzione naturale.dbf
d4166c4468b2506bb2cb0fc7fd53c811 UCP - Formazioni arbustive in evoluzione naturale.prj
bfc5f5ef3e2a02bd2bcf1b2f293f1106 UCP - Formazioni arbustive in evoluzione naturale.qmd
2fe3ef28672ac1801ba97fdfdbdf0afa UCP - Formazioni arbustive in evoluzione naturale.shp
552e27ee1ca82ffea129579ac660bfc1 UCP - Formazioni arbustive in evoluzione naturale.shx
ae3b3df9970b49b6523e608759bc957d UCP - Prati e pascoli naturali.cpg
3dfb6b30aa7d9c4f5bc756dee7bcc19b UCP - Prati e pascoli naturali.dbf

d4166c4468b2506bb2cb0fc7fd53c811 UCP - Prati e pascoli naturali.prj
bfc5f5ef3e2a02bd2bcf1b2f293f1106 UCP - Prati e pascoli naturali.qmd
d46ec2155a3b80ffab624ff7ce7d4dd3 UCP - Prati e pascoli naturali.shp
016e5f64d87f8a9fe9f9a0fb052b9950 UCP - Prati e pascoli naturali.shx

6_2_2_AREE_PROTETTE_SITI_NATURALISTICI
ae3b3df9970b49b6523e608759bc957d BP - Parchi e riserve.cpg
953d91276ef1b12ba63672b7051e8115 BP - Parchi e riserve.dbf
d4166c4468b2506bb2cb0fc7fd53c811 BP - Parchi e riserve.prj
bfc5f5ef3e2a02bd2bcf1b2f293f1106 BP - Parchi e riserve.qmd
78bf3e12f5e75aac618c8b4bad5d9bc5 BP - Parchi e riserve.shp
3b2adea55d8f94fba5d58bd05a943955 BP - Parchi e riserve.shx
e9e2aa8136260a22b0b09fdee43ccb8a UCP - Aree di rispetto dei parchi e delle riserve regionali (100m).cpg
ccc33fd95815590b5ca9014ff21dea34 UCP - Aree di rispetto dei parchi e delle riserve regionali (100m).dbf
d4166c4468b2506bb2cb0fc7fd53c811 UCP - Aree di rispetto dei parchi e delle riserve regionali (100m).prj
24e30cf5a94e87ee13c730f44eeece62 UCP - Aree di rispetto dei parchi e delle riserve regionali (100m).shp
779f3e69e1d3cb8b75e83af200aaccc3 UCP - Aree di rispetto dei parchi e delle riserve regionali (100m).shx
ae3b3df9970b49b6523e608759bc957d UCP - Siti di rilevanza naturalistica.cpg
0f23911ede207775cfbf1a95d27c24e0 UCP - Siti di rilevanza naturalistica.dbf
d4166c4468b2506bb2cb0fc7fd53c811 UCP - Siti di rilevanza naturalistica.prj
bfc5f5ef3e2a02bd2bcf1b2f293f1106 UCP - Siti di rilevanza naturalistica.qmd
dd75566899cac0e847a204182c199490 UCP - Siti di rilevanza naturalistica.shp
5a590bbae394c28d0602a2f8218ff85f UCP - Siti di rilevanza naturalistica.shx

6_3_1_CULTURALI
e9e2aa8136260a22b0b09fdee43ccb8a BP - Immobili e aree di notevole interesse pubblico.cpg
bf7623c745623607db407593e694593f BP - Immobili e aree di notevole interesse pubblico.dbf
d4166c4468b2506bb2cb0fc7fd53c811 BP - Immobili e aree di notevole interesse pubblico.prj
13de410ee5b423199ddcd571baab6593 BP - Immobili e aree di notevole interesse pubblico.shp
3a2ce547d659524286d56358d6fa35dc BP - Immobili e aree di notevole interesse pubblico.shx
ae3b3df9970b49b6523e608759bc957d BP - Zone di interesse archeologico.cpg
6e93510f93d638bb619a439d6e6a845d BP - Zone di interesse archeologico.dbf
d4166c4468b2506bb2cb0fc7fd53c811 BP - Zone di interesse archeologico.prj
bfc5f5ef3e2a02bd2bcf1b2f293f1106 BP - Zone di interesse archeologicoqmd.def
2197605c8fcf7abfc3cc1b746e2a2 BP - Zone di interesse archeologico.shp
0f74e4f38be3a49c3bc99908dafa1eb0 BP - Zone di interesse archeologico.shx
e9e2aa8136260a22b0b09fdee43ccb8a BP - Zone gravate da usi civici (non validate).cpg
eaf086413069a18b63d68a9b8142479a BP - Zone gravate da usi civici (non validate).dbf
d4166c4468b2506bb2cb0fc7fd53c811 BP - Zone gravate da usi civici (non validate).prj
aada6943ab5c86354ff7a1d3c9a93563 BP - Zone gravate da usi civici (non validate).shp
ac706e0e81ed58c58ca88c498d3af44f BP - Zone gravate da usi civici (non validate).shx
e9e2aa8136260a22b0b09fdee43ccb8a BP - Zone gravate da usi civici (validate).cpg

9808b42db797b7f70e5677b125ea626a BP - Zone gravate da usi civici (validate).dbf
d4166c4468b2506bb2cb0fc7fd53c811 BP - Zone gravate da usi civici (validate).prj
1f5af074033ac02e2879b13f6fa489b5 BP - Zone gravate da usi civici (validate).shp
588fe39943e7a40519814b817ce13ee3 BP - Zone gravate da usi civici (validate).shx
e9e2aa8136260a22b0b09fdee43ccb8a UCP - area di rispetto - rete tratturi.cpg
016592c9b7bd2826e570922116b78fb4 UCP - area di rispetto - rete tratturi.dbf
d4166c4468b2506bb2cb0fc7fd53c811 UCP - area di rispetto - rete tratturi.prj
f0234eb9e17d22bf651435e36be045fc UCP - area di rispetto - rete tratturi.shp
475e1db6065f37514a8f0af7b2c9abbc UCP - area di rispetto - rete tratturi.shx
ae3b3df9970b49b6523e608759bc957d UCP - area di rispetto - siti storico culturali.cpg
ea3b82a18f818780d0dd012e398a8f12 UCP - area di rispetto - siti storico culturali.dbf
d4166c4468b2506bb2cb0fc7fd53c811 UCP - area di rispetto - siti storico culturali.prj
bfc5f5ef3e2a02bd2bcf1b2f293f1106 UCP - area di rispetto - siti storico culturali.qmd
92aff9d1eb9a00d2a09d52791200887d UCP - area di rispetto - siti storico culturali.shp
43584197aff3b433544dee09b155cab6 UCP - area di rispetto - siti storico culturali.shx
e9e2aa8136260a22b0b09fdee43ccb8a UCP - area di rispetto - zone di interesse archeologico.cpg
d570f36240507b71eaabab373d5e9068 UCP - area di rispetto - zone di interesse archeologico.dbf
d4166c4468b2506bb2cb0fc7fd53c811 UCP - area di rispetto - zone di interesse archeologico.prj
756cca5f2047ac6fe604d70d0b22845a UCP - area di rispetto - zone di interesse archeologico.shp
99e8479c1f10e5063f395f999fee1e08 UCP - area di rispetto - zone di interesse archeologico.shx
e9e2aa8136260a22b0b09fdee43ccb8a UCP - aree a rischio archeologico.cpg
bba13319c06ae23c3fd07ef63ed94f53 UCP - aree a rischio archeologico.dbf
d4166c4468b2506bb2cb0fc7fd53c811 UCP - aree a rischio archeologico.prj
7189d0eabe32edb3f03111b8bcf7dae9 UCP - aree a rischio archeologico.shp
d68ec93890faf8271dea27334de65bd3 UCP - aree a rischio archeologico.shx
e9e2aa8136260a22b0b09fdee43ccb8a UCP - Città consolidata.cpg
57854bc7fd28cbd1cbb0bed782ce140c UCP - Città consolidata.dbf
d4166c4468b2506bb2cb0fc7fd53c811 UCP - Città consolidata.prj
5ca63fac72f05e87ad4312c794ee205d UCP - Città consolidata.shp
f87d4a11fc0cfdf9cbc05339def9a8d7 UCP - Città consolidata.shx
e9e2aa8136260a22b0b09fdee43ccb8a UCP - Paesaggi rurali.cpg
33c6712735009de418d63343d8d6a88a UCP - Paesaggi rurali.dbf
d4166c4468b2506bb2cb0fc7fd53c811 UCP - Paesaggi rurali.prj
937366e19dda423803c58e6fd3e80e9b UCP - Paesaggi rurali.shp
ff6d123ddf669377df7f971986d3b50f UCP - Paesaggi rurali.shx
e9e2aa8136260a22b0b09fdee43ccb8a UCP - stratificazione insediativa - rete tratturi.cpg
1501277f91e22759107df0d8565ffeae UCP - stratificazione insediativa - rete tratturi.dbf
d4166c4468b2506bb2cb0fc7fd53c811 UCP - stratificazione insediativa - rete tratturi.prj
1c2ea5c8ed187ea64812e88cacf951b7 UCP - stratificazione insediativa - rete tratturi.shp
2a03e6709686542dddc96194c8f7e6cb UCP - stratificazione insediativa - rete tratturi.shx
ae3b3df9970b49b6523e608759bc957d UCP - stratificazione insediativa - siti storico culturali.cpg

e38d8b6b514b68d75bd06ea97ea8f76f UCP - stratificazione insediativa - siti storico culturali.dbf
d4166c4468b2506bb2cb0fc7fd53c811 UCP - stratificazione insediativa - siti storico culturali.prj
bfc5f5ef3e2a02bd2bcf1b2f293f1106 UCP - stratificazione insediativa - siti storico culturali.qmd
eb989e52cfcbb35e793d01b91544c0f9 UCP - stratificazione insediativa - siti storico culturali.shp
85df45ea4cab706af8770777f5ad5843 UCP - stratificazione insediativa - siti storico culturali.shx

6_3_2_PERCETTIVE
e9e2aa8136260a22b0b09fdee43ccb8a UCP - Coni visuali.cpg
db29987e1f0b8a84878c71e58dc45bd7 UCP - Coni visuali.dbf
d4166c4468b2506bb2cb0fc7fd53c811 UCP - Coni visuali.prj
0175b47fe3023870aaea902a2f588ed2 UCP - Coni visuali.shp
80b5508f236c317493df15d4499f3069 UCP - Coni visuali.shx
e9e2aa8136260a22b0b09fdee43ccb8a UCP - Luoghi panoramici Poligonali.cpg
2048ee58b9ce9a10c49c9e159b7235f2 UCP - Luoghi panoramici Poligonali.dbf
d4166c4468b2506bb2cb0fc7fd53c811 UCP - Luoghi panoramici Poligonali.prj
fb2b24fd3c94463c900aaa38627d380a UCP - Luoghi panoramici Poligonali.shp
fe7374c64a0d3e8be696672e2acb30d6 UCP - Luoghi panoramici Poligonali.shx
e9e2aa8136260a22b0b09fdee43ccb8a UCP - Luoghi panoramici.cpg
409526b49fb45a558365db358829196f UCP - Luoghi panoramici.dbf
d4166c4468b2506bb2cb0fc7fd53c811 UCP - Luoghi panoramici.prj
1bfa874f5f925e6811821042809fb51c UCP - Luoghi panoramici.shp
d482ef9c00ac926b48ce9a7cba6c1763 UCP - Luoghi panoramici.shx
e9e2aa8136260a22b0b09fdee43ccb8a UCP - Strade a valenza paesaggistica poligonali.cpg
3951985dfd8b4007f6757df17e8cc890 UCP - Strade a valenza paesaggistica poligonali.dbf
d4166c4468b2506bb2cb0fc7fd53c811 UCP - Strade a valenza paesaggistica poligonali.prj
25cd76fc1ccd3687c2236002b9a20530 UCP - Strade a valenza paesaggistica poligonali.shp
c831020c46223e38b6554424539d3163 UCP - Strade a valenza paesaggistica poligonali.shx
e9e2aa8136260a22b0b09fdee43ccb8a UCP - Strade a valenza paesaggistica.cpg
5080ef19c9afd6c030482bb37dbe8ad6 UCP - Strade a valenza paesaggistica.dbf
d4166c4468b2506bb2cb0fc7fd53c811 UCP - Strade a valenza paesaggistica.prj
74a53231ed691bae94e16851cd09a8d3 UCP - Strade a valenza paesaggistica.shp
fc3b358bb86b7f30fd388ca58e2f5747 UCP - Strade a valenza paesaggistica.shx
e9e2aa8136260a22b0b09fdee43ccb8a UCP - strade panoramiche poligonali.cpg
7da140f818ef8faecb8eb237b352f5e4 UCP - strade panoramiche poligonali.dbf
d4166c4468b2506bb2cb0fc7fd53c811 UCP - strade panoramiche poligonali.prj
debcb7b28e45b7b7b7f02bc29644f513 UCP - strade panoramiche poligonali.shp
4a12452d63718437e812868964d0cfdd UCP - strade panoramiche poligonali.shx
ae3b3df9970b49b6523e608759bc957d UCP - Strade panoramiche.cpg
480967b632e2f5fae01615cd773537d0 UCP - Strade panoramiche.dbf
d4166c4468b2506bb2cb0fc7fd53c811 UCP - Strade panoramiche.prj

bfc5f5ef3e2a02bd2bcf1b2f293f1106 UCP - Strade panoramiche.qmd

17cf8e59cc44db59e54775be69445f18 UCP - Strade panoramiche.shp

40a88e22678d35226de324c7cd609509 UCP - Strade panoramiche.shx

Il Dirigente

f.to Arch. Vincenzo Lasorella

AMMINISTRAZIONE PROVINCIALE FOGGIA

RENDE NOTO - Domanda di Autorizzazione alla ricerca delle acque sotterranee ai sensi dell'art. 5 della L.R. n. 7/2025. Comune: CANDELA- località: Foglio: n.28 - Particella: n.66.

CON IL PRESENTE AVVISO SI RENDE NOTO

Che in **data** 14/07/2025
il **richiedente** RENATO ANTONIO CASARELLA
ha formulato alla **Struttura Competente al rilascio dell'autorizzazione** Provincia di Foggia (indirizzo PEC: protocollo@cert.provincia.foggia.it)
ISTANZA (prot. n. 40300 del 15/07/2025) di Autorizzazione alla ricerca di acque sotterranee, ai sensi del R.D. n.1775/1933 e della L.R. n. 7/2025, con i dati di seguito elencati.

località di presa:
Comune: CANDELA - foglio: 28 - particella: 66
punto di presa individuato dalle seguenti coordinate espresse nel sistema di riferimentoUTM-WGS84, Fuso 33 N: 541883.4,4552860.9

previsione dei fabbisogni pari a:
portata di prelievo [l/s]: 3
volume annuo [mc/anno]: 15000

uso della risorsa idrica: Irriguo.

Che le eventuali opposizioni ed osservazioni da parte di chi ne abbia interesse dovranno essere inviate via PEC alla Struttura Competente:

- per le piccole derivazioni entro 15 giorni dalla data di ultima pubblicazione del presente avviso sul Bollettino Ufficiale della Regione Puglia e sull'albo pretorio del Comune ove la derivazione viene esercitata e degli altri Comuni eventualmente interessati
- per le grandi derivazioni entro 30 giorni dalla data di ultima pubblicazione del presente avviso sulla Gazzetta Ufficiale della Repubblica Italiana, sul Bollettino Ufficiale della Regione Puglia e sull'albo pretorio del Comune ove la derivazione viene esercitata e degli altri Comuni eventualmente interessati

Istruttore
(**Ing. Valeria Spadaro**)

Il Delegato con Funzioni Dirigenziali
(Det. Dir. n. 1202 del 08.07.2025)
f.to Ing. Nicola Giuseppe Moretti

AMMINISTRAZIONE PROVINCIALE FOGGIA

RENDE NOTO - Domanda di Autorizzazione alla ricerca delle acque sotterranee ai sensi dell'art. 5 della L.R. n. 7/2025. Comune: CERIGNOLA- località: CONTRADA MACCHIONE.

CON IL PRESENTE AVVISO SI RENDE NOTO

Che in **data** 30/09/2025
il **richiedente** MICHELE ALICINO
ha formulato alla **Struttura Competente al rilascio dell'autorizzazione** Provincia di Foggia (indirizzo PEC:protocollo@cert.provincia.foggia.it)
ISTANZA (prot. n. 53202 del 01/10/2025) di Autorizzazione alla ricerca di acque sotterranee, ai sensi del R.D. n.1775/1933 e della L.R. n. 7/2025, con i dati di seguito elencati.

località di presa:
Comune: CERIGNOLA - località: CONTRADA MACCHIONE - foglio: 131 - particella: 47
punto di presa individuato dalle seguenti coordinate espresse nel sistema di riferimentoUTM-WGS84, Fuso 33 N: 580370.0,4575060.0

previsione dei fabbisogni pari a:
portata di prelievo [l/s]: 10
volume annuo [mc/anno]: 25700

uso della risorsa idrica: Irriguo.

Che le eventuali opposizioni ed osservazioni da parte di chi ne abbia interesse dovranno essere inviate via PEC alla Struttura Competente:

- per le piccole derivazioni entro 15 giorni dalla data di ultima pubblicazione del presente avviso sul Bollettino Ufficiale della Regione Puglia e sull'albo pretorio del Comune ove la derivazione viene esercitata e degli altri Comuni eventualmente interessati
- per le grandi derivazioni entro 30 giorni dalla data di ultima pubblicazione del presente avviso sulla Gazzetta Ufficiale della Repubblica Italiana, sul Bollettino Ufficiale della Regione Puglia e sull'albo pretorio del Comune ove la derivazione viene esercitata e degli altri Comuni eventualmente interessati

Istruttore
(**dott. Massimo Di Corato**)

IL Delegato con Funzioni Dirigenziali
(Det. Dir. n. 568 del 09.04.2024)
f.to Ing. Nicola Giuseppe Moretti

AMMINISTRAZIONE PROVINCIALE FOGGIA

RENDE NOTO - Domanda di Autorizzazione alla ricerca delle acque sotterranee ai sensi dell'art. 5 della L.R. n. 7/2025. Comune: CERIGNOLA- località: MONTE ARSENTE.

CON IL PRESENTE AVVISO SI RENDE NOTO

Che in **data** 20/05/2025
il richiedente NICOLA ANTONIO BOLLINO
ha formulato alla **Struttura Competente al rilascio dell'autorizzazione** Provincia di Foggia (indirizzo PEC:protocollo@cert.provincia.foggia.it)
ISTANZA (prot. n. 29139 del 21/05/2025) di Autorizzazione alla ricerca dì acque sotterranee, ai sensi del R.D. n.1775/1933 e della L.R. n. 7/2025, con i dati di seguito elencati.

località di presa:
Comune: CERIGNOLA - **località: MONTE ARSENTE** - **foglio: 388** - **particella: 21**
punto di presa individuato dalle seguenti coordinate espresse nel sistema di riferimentoUTM-WGS84, Fuso 33 N: 155733.0,4113019.9

previsione dei fabbisogni pari a:
portata dì prelievo [l/s]: 3
volume annuo [mc/anno]: 15500

uso della risorsa idrica: Irriguo.

Che le eventuali opposizioni ed osservazioni da parte di chi ne abbia interesse dovranno essere inviate via PEC alla Struttura Competente:

- per le piccole derivazioni entro 15 giorni dalla data dì ultima pubblicazione del presente avviso sul Bollettino Ufficiale della Regione Puglia e sull'albo pretorio del Comune ove la derivazione viene esercitata e degli altri Comuni eventualmente interessati
- per le grandi derivazioni entro 30 giorni dalla data di ultima pubblicazione del presente avviso sulla Gazzetta Ufficiale della Repubblica Italiana, sul Bollettino Ufficiale della Regione Puglia e sull'albo pretorio del Comune ove la derivazione viene esercitata e degli altri Comuni eventualmente interessati

Istruttore
(**dott. Massimo Di Corato**)

IL Delegato con Funzioni Dirigenziali
(Det. Dir. n. 568 del 09.04.2024)
f.to Ing. Nicola Giuseppe Moretti

AMMINISTRAZIONE PROVINCIALE FOGGIA

RENDE NOTO - Domanda di Autorizzazione alla ricerca delle acque sotterranee ai sensi dell'art. 5 della L.R. n. 7/2025. Comune: CERIGNOLA- località: MONTE GENTILE.

CON IL PRESENTE AVVISO SI RENDE NOTO

Che in **data** 18/08/2025
il **richiedente** Antonio Capuano
ha formulato alla **Struttura Competente al rilascio dell'autorizzazione** Provincia di Foggia (indirizzo PEC: protocollo@cert.provincia.foggia.it)
ISTANZA (prot. n. 46004 del 19/08/2025) di Autorizzazione alla ricerca di acque sotterranee, ai sensi del R.D. n.1775/1933 e della L.R. n. 7/2025, con i dati di seguito elencati.

località di presa:
Comune: CERIGNOLA - località: MONTE GENTILE - foglio: 271 - particella: 81

punto di presa individuato dalle seguenti coordinate espresse nel sistema di riferimentoUTM-WGS84, Fuso 33 N: 581564.6,4566664.1

previsione dei fabbisogni pari a:
portata di prelievo [l/s]: 3
volume annuo [mc/anno]: 13444

uso della risorsa idrica: Irriguo.

Che le eventuali opposizioni ed osservazioni da parte di chi ne abbia interesse dovranno essere inviate via PEC alla Struttura Competente:

- per le piccole derivazioni entro 15 giorni dalla data di ultima pubblicazione del presente avviso sul Bollettino Ufficiale della Regione Puglia e sull'albo pretorio del Comune ove la derivazione viene esercitata e degli altri Comuni eventualmente interessati
- per le grandi derivazioni entro 30 giorni dalla data di ultima pubblicazione del presente avviso sulla Gazzetta Ufficiale della Repubblica Italiana, sul Bollettino Ufficiale della Regione Puglia e sull'albo pretorio del Comune ove la derivazione viene esercitata e degli altri Comuni eventualmente interessati

Istruttore
(**Ing. Valeria Spadaro**)

IL Delegato con Funzioni Dirigenziali
(Det. Dir. n. 1202 del 08.07.2025)
f.to Ing. Nicola Giuseppe Moretti

AMMINISTRAZIONE PROVINCIALE FOGGIA

RENDE NOTO - Domanda di Autorizzazione alla ricerca delle acque sotterranee ai sensi dell'art. 5 della L.R. n. 7/2025. Comune: CERIGNOLA- località: RISECATA.

CON IL PRESENTE AVVISO SI RENDE NOTO

Che in **data** 30/09/2025
il **richiedente** EMANUELA TERMINE
ha formulato alla **Struttura Competente al rilascio dell'autorizzazione** Provincia di Foggia (indirizzo PEC:protocollo@cert.provincia.foggia.it)
ISTANZA (prot. n. 53201 del 01/10/2025) di Autorizzazione alla ricerca di acque sotterranee, ai sensi del R.D. n.1775/1933 e della L.R. n. 7/2025, con i dati di seguito elencati.

località di presa:
Comune: CERIGNOLA - località: RISECATA - foglio: 131 - particella: 74
punto di presa individuato dalle seguenti coordinate espresse nel sistema di riferimentoUTM-WGS84, Fuso 33 N: 578924.0,4575972.0

previsione dei fabbisogni pari a:
portata di prelievo [l/s]: 2
volume annuo [mc/anno]: 11100

uso della risorsa idrica: Irriguo.

Che le eventuali opposizioni ed osservazioni da parte di chi ne abbia interesse dovranno essere inviate via PEC alla Struttura Competente:

- per le piccole derivazioni entro 15 giorni dalla data di ultima pubblicazione del presente avviso sul Bollettino Ufficiale della Regione Puglia e sull'albo pretorio del Comune ove la derivazione viene esercitata e degli altri Comuni eventualmente interessati
- per le grandi derivazioni entro 30 giorni dalla data di ultima pubblicazione del presente avviso sulla Gazzetta Ufficiale della Repubblica Italiana, sul Bollettino Ufficiale della Regione Puglia e sull'albo pretorio del Comune ove la derivazione viene esercitata e degli altri Comuni eventualmente interessati

Istruttore
(**dott. Massimo Di Corato**)

IL Delegato con Funzioni Dirigenziali
(Det. Dir. n. 568 del 09.04.2024)
f.to Ing. Nicola Giuseppe Moretti

AMMINISTRAZIONE PROVINCIALE FOGGIA

RENDE NOTO - Domanda di Autorizzazione alla ricerca delle acque sotterranee ai sensi dell'art. 5 della L.R. n. 7/2025. Comune: CERIGNOLA- località: RISEGA.

CON IL PRESENTE AVVISO SI RENDE NOTO

Che in **data** 05/08/2025
il **richiedente** ANTONIO FIORE
ha formulato alla **Struttura Competente al rilascio dell'autorizzazione** Provincia di Foggia (indirizzo PEC: protocollo@cert.provincia.foggia.it)
ISTANZA (prot. n. 44771 del 06/08/2025) di Autorizzazione alla ricerca di acque sotterranee, ai sensi del R.D. n.1775/1933 e della L.R. n. 7/2025, con i dati di seguito elencati.

località di presa:
Comune: CERIGNOLA - **località: RISEGA** - **foglio: 385** - **particella: 205**

punto di presa individuato dalle seguenti coordinate espresse nel sistema di riferimentoUTM-WGS84, Fuso 33 N: 584580.7,4563693.1

previsione dei fabbisogni pari a:
portata di prelievo [l/s]: 2
volume annuo [mc/anno]: 4800

uso della risorsa idrica: Irriguo.

Che le eventuali opposizioni ed osservazioni da parte di chi ne abbia interesse dovranno essere inviate via PEC alla Struttura Competente:

- per le piccole derivazioni entro 15 giorni dalla data di ultima pubblicazione del presente avviso sul Bollettino Ufficiale della Regione Puglia e sull'albo pretorio del Comune ove la derivazione viene esercitata e degli altri Comuni eventualmente interessati
- per le grandi derivazioni entro 30 giorni dalla data di ultima pubblicazione del presente avviso sulla Gazzetta Ufficiale della Repubblica Italiana, sul Bollettino Ufficiale della Regione Puglia e sull'albo pretorio del Comune ove la derivazione viene esercitata e degli altri Comuni eventualmente interessati

Istruttore
(**Ing. Valeria Spadaro**)

IL Delegato con Funzioni Dirigenziali
(Det. Dir. n. 1202 del 08.07.2025)
f.to Ing. Nicola Giuseppe Moretti

AMMINISTRAZIONE PROVINCIALE FOGGIA

RENDE NOTO - Domanda di Autorizzazione alla ricerca delle acque sotterranee ai sensi dell'art. 5 della L.R. n. 7/2025. Comune: FOGGIA- località: MASSERIA IANNUZZI.

CON IL PRESENTE AVVISO SI RENDE NOTO

Che in **data** 08/10/2025
il **richiedente** Francesca Novelli
ha formulato alla **Struttura Competente al rilascio dell'autorizzazione** Provincia di Foggia (indirizzo PEC: protocollo@cert.provincia.foggia.it)
ISTANZA (prot. n. 54725 del 08/10/2025) di Autorizzazione alla ricerca di acque sotterranee, ai sensi del R.D. n.1775/1933 e della L.R. n. 7/2025, con i dati di seguito elencati.

località di presa:
Comune: FOGGIA - località: Masseria Iannuzzi - foglio: 143 - particella: 691

punto di presa individuato dalle seguenti coordinate espresse nel sistema di riferimentoUTM-WGS84, Fuso 33 N: 544344.0,4585504.6

previsione dei fabbisogni pari a:
portata di prelievo [l/s]: 3
volume annuo [mc/anno]: 12641

uso della risorsa idrica: Irriguo.

Che le eventuali opposizioni ed osservazioni da parte di chi ne abbia interesse dovranno essere inviate via PEC alla Struttura Competente:

- per le piccole derivazioni entro 15 giorni dalla data di ultima pubblicazione del presente avviso sul Bollettino Ufficiale della Regione Puglia e sull'albo pretorio del Comune ove la derivazione viene esercitata e degli altri Comuni eventualmente interessati
- per le grandi derivazioni entro 30 giorni dalla data di ultima pubblicazione del presente avviso sulla Gazzetta Ufficiale della Repubblica Italiana, sul Bollettino Ufficiale della Regione Puglia e sull'albo pretorio del Comune ove la derivazione viene esercitata e degli altri Comuni eventualmente interessati

Istruttore
(**dott. Valeria Spadaro)**

IL Delegato con Funzioni Dirigenziali
(Det. Dir. n. 1202 del 08.07.2025)
f.to Ing. Nicola Giuseppe Moretti

AMMINISTRAZIONE PROVINCIALE FOGGIA

RENDE NOTO - Domanda di Autorizzazione alla ricerca delle acque sotterranee ai sensi dell'art. 5 della L.R. n. 7/2025. Comune: FOGGIA- località: POSTA PIANA.

CON IL PRESENTE AVVISO SI RENDE NOTO

Che in **data** 10/09/2025
il **richiedente** MICHELE D'ANTONIO
ha formulato alla **Struttura Competente al rilascio dell'autorizzazione** Provincia di Foggia (indirizzo PEC: protocollo@cert.provincia.foggia.it)
ISTANZA (prot. n. 49320 del 11/09/2025) di Autorizzazione alla ricerca di acque sotterranee, ai sensi del R.D. n.1775/1933 e della L.R. n. 7/2025, con i dati di seguito elencati.

località di presa:
Comune: FOGGIA - località: POSTA PIANA - foglio: 190 - particella: 268
Comune: FOGGIA - località: POSTA PIANA - foglio: 190 - particella: 978

punto di presa individuato dalle seguenti coordinate espresse nel sistema di riferimentoUTM-WGS84, Fuso 33 N:
544699.0,4580454.7
544771.5,4580643.2

previsione dei fabbisogni pari a:
portata di prelievo [l/s]: 4
volume annuo [mc/anno]: 7000

uso della risorsa idrica: Irriguo.

Che le eventuali opposizioni ed osservazioni da parte di chi ne abbia interesse dovranno essere inviate via PEC alla Struttura Competente:

- per le piccole derivazioni entro 15 giorni dalla data di ultima pubblicazione del presente avviso sul Bollettino Ufficiale della Regione Puglia e sull'albo pretorio del Comune ove la derivazione viene esercitata e degli altri Comuni eventualmente interessati
- per le grandi derivazioni entro 30 giorni dalla data di ultima pubblicazione del presente avviso sulla Gazzetta Ufficiale della Repubblica Italiana, sul Bollettino Ufficiale della Regione Puglia e sull'albo pretorio del Comune ove la derivazione viene esercitata e degli altri Comuni eventualmente interessati

Istruttore
(**dott. Valeria Spadaro)**

IL Delegato con Funzioni Dirigenziali
(Det. Dir. n. 1202 del 08.07.2025)
f.to Ing. Nicola Giuseppe Moretti

AMMINISTRAZIONE PROVINCIALE FOGGIA

RENDE NOTO - Domanda di Autorizzazione alla ricerca delle acque sotterranee ai sensi dell'art. 5 della L.R. n. 7/2025. Comune: SAN MARCO IN LAMIS - località: PETRULLO.

CON IL PRESENTE AVVISO SI RENDE NOTO

Che in **data** 31/05/2025
il **richiedente** NICOLA SIENA
ha formulato alla **Struttura Competente al rilascio dell'autorizzazione** Provincia di Foggia (indirizzo PEC: protocollo@cert.provincia.foggia.it)
ISTANZA (prot. n. 32105 del 03/06/2025) di Autorizzazione alla ricerca di acque sotterranee, ai sensi del R.D. n.1775/1933 e della L.R. n. 7/2025, con i dati di seguito elencati.

località di presa:
Comune: SAN MARCO IN LAMIS - località: PETRULLO - foglio: 134 - particella: 63
punto di presa individuato dalle seguenti coordinate espresse nel sistema di riferimentoUTM-WGS84, Fuso 33 N: 556481.0,4603737.0

previsione dei fabbisogni pari a:
portata di prelievo [l/s]: 4
volume annuo [mc/anno]: 18000

uso della risorsa idrica: Irriguo.

Che le eventuali opposizioni ed osservazioni da parte di chi ne abbia interesse dovranno essere inviate via PEC alla Struttura Competente:

- per le piccole derivazioni entro 15 giorni dalla data di ultima pubblicazione del presente avviso sul Bollettino Ufficiale della Regione Puglia e sull'albo pretorio del Comune ove la derivazione viene esercitata e degli altri Comuni eventualmente interessati
- per le grandi derivazioni entro 30 giorni dalla data di ultima pubblicazione del presente avviso sulla Gazzetta Ufficiale della Repubblica Italiana, sul Bollettino Ufficiale della Regione Puglia e sull'albo pretorio del Comune ove la derivazione viene esercitata e degli altri Comuni eventualmente interessati

Istruttore
(**dott. Valeria Spadaro)**

IL Delegato con Funzioni Dirigenziali
(Det. Dir. n. 1202 del 08.07.2025)
f.to Ing. Nicola Giuseppe Moretti

AMMINISTRAZIONE PROVINCIALE LECCE

RENDE NOTO - Domanda di Autorizzazione alla ricerca delle acque sotterranee ai sensi dell'art. 5 della L.R. n. 7/2025. Comune: GALATONE - località: Foglio: n. 15 - Particella: n. 404.

CON IL PRESENTE AVVISO SI RENDE NOTO

Che in **data** 10/09/2025
il **richiedente** GIUSEPPE CALO' in qualità di Amministratore unico della ditta REI Recupero Ecologico Inerti SRL con sede legale nel comune di Cavallino in Via B. Acquaviva d'Aragona, n. 5
ha formulato alla **Struttura Competente al rilascio dell'autorizzazione** Provincia di Lecce (indirizzo PEC:pozzi@cert.provincia.le.it)
ISTANZA (prot. n. 36887 del 16/09/2025) di Autorizzazione alla ricerca di acque sotterranee, ai sensi del R.D. n.1775/1933 e della L.R. n. 7/2025, con i dati di seguito elencati.

località di presa:
Comune: GALATONE - foglio: 15 - particella: 404
punto di presa individuato dalle seguenti coordinate espresse nel sistema di riferimentoUTM-WGS84, Fuso 33 N: 248546.0,4449347.0

località di restituzione:
Comune: GALATONE - foglio: 15 - particella: 404
punto di restituzione individuato dalle seguenti coordinate espresse nel sistema di riferimento UTM-WGS84, Fuso 33 N:
248546.0,4449347.0

previsione dei fabbisogni pari a:
portata di prelievo [l/s]: 0
volume annuo [mc/anno]: 0

uso della risorsa idrica: Monitoraggio idrogeologico.

Che le eventuali opposizioni ed osservazioni da parte di chi ne abbia interesse dovranno essere inviate via PEC alla Struttura Competente:

- per le piccole derivazioni entro 15 giorni dalla data di ultima pubblicazione del presente avviso sul Bollettino Ufficiale della Regione Puglia e sull'albo pretorio del Comune ove la derivazione viene esercitata e degli altri Comuni eventualmente interessati
- per le grandi derivazioni entro 30 giorni dalla data di ultima pubblicazione del presente avviso sulla Gazzetta Ufficiale della Repubblica Italiana, sul Bollettino Ufficiale della Regione Puglia e sull'albo pretorio del Comune ove la derivazione viene esercitata e degli altri Comuni eventualmente interessati

Il Dirigente della Struttura Competente
f.to Dott. Alessandro Guerrieri

AMMINISTRAZIONE PROVINCIALE LECCE

RENDE NOTO - Domanda di Autorizzazione alla ricerca delle acque sotterranee ai sensi dell'art. 5 della L.R. n. 7/2025. Comune: MATINO - località: SANT'ANGELO.

CON IL PRESENTE AVVISO SI RENDE NOTO

Che in **data** 21/08/2025
il **richiedente** MILENA MEGA
ha formulato alla **Struttura Competente al rilascio dell'autorizzazione** Provincia di Lecce (indirizzo PEC:pozzi@cert.provincia.le.it)
ISTANZA (prot. n. 37106 del 16/09/2025) di Autorizzazione alla ricerca di acque sotterranee, ai sensi del R.D. n.1775/1933 e della L.R. n. 7/2025, con i dati di seguito elencati.

località di presa:
Comune: MATINO - località: SANT'ANGELO - foglio: 8 - particella: 429
punto di presa individuato dalle seguenti coordinate espresse nel sistema di riferimentoUTM-WGS84, Fuso 33 N: 763925.1,4436547.6

previsione dei fabbisogni pari a:
portata di prelievo [l/s]: 0.72
volume annuo [mc/anno]: 4650

uso della risorsa idrica: Irriguo.

Che le eventuali opposizioni ed osservazioni da parte di chi ne abbia interesse dovranno essere inviate via PEC alla Struttura Competente:

- per le piccole derivazioni entro 15 giorni dalla data di ultima pubblicazione del presente avviso sul Bollettino Ufficiale della Regione Puglia e sull'albo pretorio del Comune ove la derivazione viene esercitata e degli altri Comuni eventualmente interessati
- per le grandi derivazioni entro 30 giorni dalla data di ultima pubblicazione del presente avviso sulla Gazzetta Ufficiale della Repubblica Italiana, sul Bollettino Ufficiale della Regione Puglia e sull'albo pretorio del Comune ove la derivazione viene esercitata e degli altri Comuni eventualmente interessati

Il Dirigente della Struttura Competente
f.to Dott. Alessandro Guerrieri

Atti e avvisi relativi a procedure di affidamento per l'acquisizione di lavori, servizi e forniture

COMUNE DI FRANCAVILLA FONTANA

Estratto bando di gara a procedura aperta per l'affidamento del servizio di "Digitalizzazione dell'archivio di edilizia privata del Comune di Francavilla Fontana", finanziato con fondi a valere sul PR Puglia 2021-2027, Priorità 1 – Azione 1.8 – Sub Azione 1.8.3. CUP: G69E24000060008 – CIG: B92ED2D18B

Comune di Francavilla Fontana (Br)

E' stata pubblicata in data 19/11/2025, sulla piattaforma di e-procurement del Comune di Francavilla Fontana (https://comunefrancavillafontana.traspare.com/announcements/295) la seguente procedura di gara.

DENOMINAZIONE: Comune di Francavilla Fontana (Br).

RESPONSABILE DEL PROCEDIMENTO DI GARA: dott.ssa Danila Ciciriello

R.U.P.: ing. Daniele Taurisano

OGGETTO: Procedura aperta di importo superiore alle soglie europee con il criterio dell'offerta economicamente più vantaggiosa sulla base del miglior rapporto qualità /prezzo ai sensi del combinato disposto degli artt. 70, 71 e 108 del D.Lgs. n. 36/2023, per l'affidamento del servizio di "Digitalizzazione dell'archivio di edilizia privata del Comune di Francavilla Fontana", finanziato con fondi a valere sul PR Puglia 2021-2027, Priorità 1 – Azione 1.8 – Sub Azione 1.8.3. CUP: G69E24000060008 – CIG: B92ED2D18B

Importo: € 340.163,94, di cui € 0 per oneri sicurezza (non soggetti a ribasso)

PROCEDURA: Aperta telematica su:

https://comunefrancavillafontana.traspare.com/announcements/295

Criterio: offerta economicamente più vantaggiosa

Termine ultimo per la richiesta chiarimenti: 03/12/2025 ore 12:00.

Ricezione offerte: 10/12/2025 ore 10:00.

1° seduta di gara: 10/12/2025 ore 10:30.

ALTRE INFORMAZIONI: Documentazione su:
https://dgegovpa.it/Francavilla/AmministrazioneTrasparente/BandiContratti?dettaglio=553 e su
https://comunefrancavillafontana.traspare.com/announcements/295

Il Dirigente dell'Area Tecnica Lavori Pubblici – Servizio Appalti e contratti

f.to arch. Luigi Resta

COMUNE DI VIESTE

Rende noto - Affidamento in concessione beni demaniali nell'ambito portuale del comune di Vieste - Molo Sud.

AFFIDAMENTO IN CONCESSIONE BENI DEMANIALI NELL'AMBITO PORTUALE DEL COMUNE DI VIESTE - MOLO SUD

IL RESPONSABILE UO URBANISTICA, SUE E DEMANIO

Visto il Codice della Navigazione Marittima (C.d.N.) approvato con R.D. 30 marzo 1942, n. 327, e ss.mm.ii ed in particolare l'art. 36 che regolamenta la concessione per l'occupazione e l'uso dei beni demaniali.
Visto il DPR 15 febbraio 1952, n. 328, recante il Regolamento per l'Esecuzione del C.d.N.
Vista la Legge Regionale Puglia n. 17/2015.
Vista la Legge 5 agosto 2022, n. 118.

RENDE NOTO

che sul portale https://www.acquistinretepa.it (MEPA), con RDO 5638953, è stata pubblicata la procedura ad evidenza pubblica per l'affidamento in concessione beni demaniali nell'ambito portuale del Comune di Vieste - molo sud:

- Lotto 1. Locale da adibire a Servizi per il porto – Biglietteria. Superficie 77,81 mq.
- Lotto 2. Locale da adibire a Servizi per il porto – Servizi igienici. Superficie 83,37 mq.
- Lotto 3. Locale da adibire a Servizi per il porto – Titolari licenza di pesca. Superficie 197,43 mq.
- Lotto 4. Locale da adibire a Servizi per il porto – Magazzini. Superficie 29,56 mq.

L'affidamento avverrà per la durata di sei anni, a favore del soggetto che presenterà l'offerta economicamente più vantaggiosa secondo i criteri indicati nel bando di selezione.

Avviso di selezione e relativi allegati sono disponibili sulla piattaforma "MEPA" https://www.acquistinretepa.it. sul e sul sito dell'amministrazione concedente: https://vieste.halleyweb.it/vieste/zf/index.php/bandi-gara/avvisi-admin/dettaglio-avviso/avviso/9

INVITA

Gli eventuali interessati a presentare istanza entro le ore 9.00 del giorno 22 dicembre 2025.
Le domande dovranno pervenire con le modalità indicate dall'avviso di selezione, tramite la Piattaforma "MEPA" https://www.acquistinretepa.it.

Avviso di selezione e relativi allegati sono disponibili sulla piattaforma "MEPA" https://www.acquistinretepa.it (MEPA), con RDO 5638953

Vieste, 18.11.2025

IL RESPONSABILE UO URBANISTICA, SUE E DEMANIO
f.to Ing. Antonio Pio Morra

Concorsi e avvisi relativi alle procedure di reclutamento del personale

REGIONE PUGLIA - DETERMINAZIONE DEL DIRIGENTE SEZIONE PROGRAMMAZIONE E MONITORAGGIO ASSISTENZA SANITARIA E MEDICINA CONVENZIONATA 19 novembre 2025, n. 7

Concorso pubblico per esami per l'ammissione di n. 154 medici al Corso triennale di Formazione Specifica in Medicina Generale della Regione Puglia 2025- 2028 – Approvazione definitiva della graduatoria regionale di merito.

IL DIRIGENTE DELLA STRUTTURA PROPONENTE

- Visti gli articoli 4 e 5 della L.R. n. 7/97
- Visti gli artt. 4 e 16 del D. Lgs. 165/01;
- Visto l'art. 32 della legge 18 giugno 2009, n. 69 che prevede l'obbligo di sostituire la pubblicazione tradizionale all'Albo Ufficiale con la pubblicazione di documenti digitali sui siti informatici;
- Visto l'art.18 del D.Lgs 196/03 " Codice in materia di protezione dei dati personali"
- Viste le Determinazioni del Direttore dell'Area Politiche per la promozione della Salute delle Persone e delle Pari Opportunità n. 3 del 9/9/2009 e n. 4 dell'11/9/2009;
- Vista la D.G.R. n. 2271 del 31.10.2014 di Organizzazione dei Servizi dell'Area Politiche per la promozione della Salute delle Persone e delle pari Opportunità e la conseguente ratifica con D.P.G.R. n.743 del 12.11.2014 di Organizzazione dei Servizi dell'Area Politiche per la promozione della Salute delle Persone e delle pari Opportunità

- Vista la D.D. n. 9 del 20.04.2015 del Direttore dell'Area Organizzazione e Riforma dell'Amministrazione di Riassetto organizzativo dell'Area Politiche per la promozione della Salute delle Persone e delle pari Opportunità;
- Visto il DPGR 31 luglio 2015 n. 443 di adozione del modello organizzativo denominato "Modello Ambidestro per l'Innovazione della macchina Amministrativa regionale – MAIA";
- Visto il D.P.G.R. n. 22/2021 relativo all'adozione del modello organizzativo denominato "Modello Ambidestro per l'Innovazione della macchina Amministrativa regionale – MAIA 2.0";
- Vista la deliberazione di Giunta Regionale n. 1657 del 29/10/2025 avente ad oggetto: "*Affidamento incarichi di direzione delle Sezioni del Dipartimento Promozione della Salute e del Benessere Animale della Giunta regionale oggetto di rimodulazione".*
- Vista la determinazione dirigenziale n. 106 dell'11/11/2025 della Sezione Organizzazione e Formazione del Personale, avente ad oggetto: "*Ridefinizione assetto dei Servizi del Dipartimento Promozione della Salute e del Benessere Animale in attuazione di quanto previsto dalla D.G.R. n. 1154 del 4 agosto 2025*";
- Vista la D.G.R. 15 settembre 2021, n.1466 recante l'approvazione della Strategia regionale per la parità, denominata "Agenda di Genere";
- Vista la D.G.R. n. 1295 del 26/09/2024 recante "Valutazione di Impatto di Genere (VIG). Approvazione indirizzi metodologico-operativi e avvio fase strutturali".

Premesso che:

il Decreto Legislativo 17 Agosto 1999 n. 368 disciplina, al Titolo IV, Capo I, la Formazione Specifica in Medicina Generale, prevedendo:

- agli artt. 21 e 24 che per l'esercizio dell'attività di medico chirurgo di Medicina Generale nell'ambito del S.S.N. è necessario il possesso del diploma di formazione specifica in Medicina Generale rilasciato a seguito della frequenza del relativo Corso di Formazione della durata di tre anni (36 mesi);
- all'art. 25, co.2, che le Regioni e le Province autonome emanano ogni anno "*i bandi di concorso per l'ammissione al corso triennale di formazione specifica in medicina generale, in conformità ai principi fondamentali definiti dal Ministero della Salute, per la disciplina unitaria del sistema*";

- all'art. 28 che l'istituzione e l'organizzazione del citato Corso di Formazione spettano alle Regioni e alle Provincie Autonome.

Il D.M. Salute del 7 marzo 2006 definisce i principi fondamentali per la disciplina unitaria in materia di Formazione Specifica in Medicina Generale, prevedendo:
all'art. 1, che:

- le Regioni e le Province autonome emanano ogni anno bandi di concorso per l'ammissione ai Corsi triennali di Formazione Specifica in Medicina Generale;
- i contingenti numerici da ammettere annualmente ai corsi sono determinati dai medesimi Enti sulla base delle proprie esigenze e delle proprie necessità formative evidenziate nelle rilevazioni dei fabbisogni, tenendo conto delle risorse disponibili e dei limiti concordati con il Ministero della Salute;
- i bandi di concorso per l'accesso al Corso di Formazione in esame devono essere approvati da ciascuna Regione e/o Provincia Autonome e devono contenere le medesime disposizioni.

Al successivo art. 5, gli specifici requisiti di ammissione al concorso.

- La Regione Puglia, in attuazione della richiamata normativa, con Determinazione Dirigenziale n. 182 del 09/04/2025 (pubblicata nel B.U.R.P. n° 30 del 14/04/2025 e per estratto nella Gazzetta Ufficiale della Repubblica Italiana – Gazzetta Ufficiale della Repubblica Italiana – Serie IV Speciale – Concorsi ed Esami n. 37 del 13/05/2025) ha indetto pubblico concorso per l'ammissione di n. 154 medici al Corso Triennale di Formazione Specifica in Medicina Generale 2025-2028, approvando il relativo bando;
- il Ministero della Salute con Avviso pubblicato nella Gazzetta Ufficiale, 4^ Serie Speciale Concorsi ed Esami, n. 37 del 13/05/2025, ha fissato per il 30 settembre 2025 la data del Concorso per l'ammissione al Corso triennale di Formazione Specifica in Medicina Generale;

Considerato che:

- entro il termine ultimo per la presentazione delle istanze di partecipazione al concorso (12/06/2025) sono state acquisite sulla piattaforma on line del Portale della Salute della Regione Puglia, n. 476 domande;
- con determinazione del Dirigente della Sezione Strategie e Governo dell'Offerta n. 477 del 11/09/2025 è stata disposta l'ammissione di n. 474 candidati al concorso in esame, nonché l'esclusione di n. 2 candidati dalla prova concorsuale in oggetto, per la presentazione delle domande di partecipazione, alla procedura concorsuale in oggetto, anche in altri ambiti regionali;
- con determinazione del Dirigente della Sezione Strategie e Governo dell'Offerta n. 464 del 03/09/2025 è stata costituita la Commissione esaminatrice del concorso;
- in data 30 settembre 2025, presso le aule del Campus Universitario del Politecnico di Bari, ha avuto luogo la prova del concorso per l'ammissione al C.F.S.M.G. delle Regione Puglia 2025-2028, come da verbale acquisito agli atti dalla Scrivente Sezione Regionale.

Preso atto che:

- l'art. 11 co. 1 del bando di riferimento prevede che "*La commissione, in base al punteggio conseguito nella prova d'esame, procede alla formulazione della graduatoria provvisoria di merito e la trasmette, unitamente a tutti gli atti concorsuali, alla Regione Puglia*";
- l'art. 11 co. 3 del bando di riferimento dispone che "*la Regione Puglia, riscontrata la regolarità degli atti, approva la graduatoria di merito entro e non oltre il ventesimo giorno dall'acquisizione del verbale relativo allo svolgimento della prova d'esame*";
- con determinazione dirigenziale n. 533 del 14/10/2025, pubblicata sul BURP n. 85 del 23/10/2025, è stata approvata la graduatoria provvisoria regionale di merito;
- l'art. 11 co. 7 del bando di riferimento stabilisce che "*la Regione procede, su istanza degli interessati, presentata entro dieci giorni dalla pubblicazione della graduatoria nel Bollettino ufficiale della Regione,*

alla correzione di eventuali errori materiali ed alla conseguente modifica della graduatoria stessa, dandone comunicazione mediante pubblicazione nel Bollettino Ufficiale della Regione Puglia";

- i termini per la presentazione delle istanze di riesame sono perentoriamente scaduti in data 03/11/2025;
- entro il predetto termine sono pervenute n. 4 istanze di riesame, così come risulta dal prospetto di seguito riportato:

Numero istanze	Candidato	esito	nota
1	OMISSIS	rigettata	prot. n. 646178/2025
2	OMISSIS	rigettata	prot. n. 646225/2025
3	OMISSIS	rigettata	prot. n. 646140/2025
4	OMISSIS	accolta	prot. n. 646102/2025

- la commissione esaminatrice si è ritualmente riunita in data 12 novembre 2025 per la valutazione delle suddette istanze, come da verbale acquisito agli atti della Scrivente Sezione Regionale, e ha deliberato che:
  - per n. prime 3 (tre) istanze, è stata confermata la validità della valutazione originariamente espressa e, conseguentemente, è stato mantenuto invariato il punteggio attribuito ai candidati in questione nella graduatoria provvisoria;
  - per l'ultima istanza, la commissione, riconosciuta la sussistenza di un mero errore materiale, ha proceduto all'accoglimento della richiesta di riesame limitatamente alla correzione del dato identificativo del codice domanda, senza che tale rettifica comportasse l'attribuzione di un nuovo punteggio o una modifica della posizione di merito. La correzione approvata è CU67N93, in luogo del codice errato 21NQVZ4;
- per i candidati esclusi, si conferma quanto riportato nella graduatoria provvisoria approvata con determinazione dirigenziale n. 533 del 14/10/2025 e pubblicata sul BURP n. 85 del 23/10/2025;
- in esito alla procedura di riesame, l'unica e sola modifica apportata alla graduatoria provvisoria, già adottata con la menzionata determinazione, consiste nella rettifica del codice domanda della Dr.ssa **...omissis...** (CU67N93, in luogo di 21NQVZ4)

Pertanto, con il presente provvedimento si propone:

1. di riscontrare la regolarità degli atti relativi al Concorso per l'ammissione al Corso triennale di Formazione Specifica in Medicina Generale della Regione Puglia 2025-2028, ai sensi dell'art. 11, co. 7 del bando di riferimento;
2. di approvare la graduatoria definitiva di merito, costituita da n. 211 aspiranti, di cui all'allegato A, quale parte integrante e sostanziale del presente provvedimento,
3. di dare atto che hanno partecipato alla prova n. 213 aspiranti, a fronte di 154 borse disponibili e finanziate;
4. di dare atto che i candidati di cui alla citata graduatoria sono ammessi al Corso di Formazione Specifica in Medicina Generale della Regione Puglia 2025/2028, nei limiti del contingente fissato dall'art.1 del bando di riferimento;
5. di prendere atto e ratificare le risultanze emergenti dal verbale della commissione esaminatrice, relative all'esame delle n.4 (quattro) istanze di riesame pervenute avverso la graduatoria provvisoria di cui alla D.D. n. 533 del 14/10/2025.

Nello specifico:

- di rigettare le istanze presentate dai Dr.**...omissis...** e di confermare integralmente i punteggi loro attribuiti;
- di accogliere l'istanza della Dr.ssa **...omissis...** e di disporre la rettifica del codice domanda identificativo in CU67N93, in luogo di quello erroneamente pubblicato (21NQVZ4).

6. di confermare la posizione dei candidati esclusi, come già disposta nella graduatoria provvisoria di cui alla D.D. n. 533 del 14/10/2025 (Allegato B);
7. di prevedere che, ai sensi dell'art. 13 co. 1 del bando di riferimento, la graduatoria di merito possa essere utilizzata per assegnare, secondo l'ordine della graduatoria stessa, i posti che si siano resi vacanti per cancellazione, rinuncia, decadenza o altri motivi, fino al termine massimo di 60 (sessanta) giorni dall'inizio del corso di formazione;
8. di demandare alla Sezione Programmazione e Monitoraggio Assistenza Sanitaria e Medicina Convenzionata, l'espletamento degli adempimenti conseguenti all'adozione del presente provvedimento.

Verifica ai sensi del D.Lgs. 196/03
Garanzie alla riservatezza

La pubblicazione dell'atto all'albo, salve le garanzie previste dalla legge 241/90 in tema di accesso ai documenti amministrativi, avviene nel rispetto della tutela della riservatezza dei cittadini, secondo quanto disposto dal D.lgs. 196/03 in materia di protezione dei dati personali, nonché del vigente regolamento regionale n.5/2006 per il trattamento dei dati sensibili e giudiziari.
Ai fini della pubblicità legale, l'atto destinato alla pubblicazione è redatto in modo da evitare diffusione di dati personali identificativi non necessari ovvero il riferimento a dati sensibili; qualora tali dati fossero indispensabili per l'adozione dell'atto, essi sono trasferiti in documenti separati, esplicitamente richiamati.

Valutazione di impatto di genere
La presente determinazione è stata sottoposta a Valutazione di impatto di genere ai sensi della DGR n. 1295 del 26/09/2024. L'impatto di genere stimato è: ❏ *diretto* ❏ *indiretto* X *neutro* ❏ *non rilevato*

ADEMPIMENTI CONTABILI AI SENSI DELLA L.R 28/2001 E SS.MM.II.

Il presente provvedimento non comporta alcun mutamento qualitativo e quantitativo di entrata o di spesa né a carico del bilancio Regionale né a carico degli Enti per i cui debiti i creditori potrebbero rivalersi sulla Regione ed è escluso ogni ulteriore onere aggiuntivo rispetto a quelli già autorizzati a valere sullo stanziamento previsto dal Bilancio Regionale.

DETERMINA

Di prendere atto di quanto espresso in narrativa, che costituisce parte integrante e sostanziale del presente atto e che qui si intende integralmente riportato.

1. di riscontrare la regolarità degli atti relativi al Concorso per l'ammissione al Corso triennale di Formazione Specifica in Medicina Generale della Regione Puglia 2025-2028, ai sensi dell'art. 11, co. 7 del bando di riferimento;
2. di approvare la graduatoria definitiva di merito, costituita da n. 211 aspiranti, di cui all'allegato A, quale parte integrante e sostanziale del presente provvedimento,
3. di dare atto che hanno partecipato alla prova n. 213 aspiranti, a fronte di 154 borse disponibili e finanziate;
4. di dare atto che i candidati di cui alla citata graduatoria sono ammessi al Corso di Formazione Specifica

in Medicina Generale della Regione Puglia 2025/2028, nei limiti del contingente fissato dall'art.1 del bando di riferimento;

5. di prendere atto e ratificare le risultanze emergenti dal verbale della commissione esaminatrice, relative all'esame delle n.4 (quattro) istanze di riesame pervenute avverso la graduatoria provvisoria di cui alla D.D. n. 533 del 14/10/2025.

   Nello specifico:

   - di rigettare le istanze presentate dai **...omissis...** e di confermare integralmente i punteggi loro attribuiti;
   - di accogliere l'istanza della Dr.ssa **...omissis...** e di disporre la rettifica del codice domanda identificativo in CU67N93, in luogo di quello erroneamente pubblicato (21NQVZ4).

6. di confermare la posizione dei candidati esclusi, come già disposta nella graduatoria provvisoria di cui alla D.D. n. 533 del 14/10/2025 (Allegato B);
7. di prevedere che, ai sensi dell'art. 13 co. 1 del bando di riferimento, la graduatoria di merito possa essere utilizzata per assegnare, secondo l'ordine della graduatoria stessa, i posti che si siano resi vacanti per cancellazione, rinuncia, decadenza o altri motivi, fino al termine massimo di 60 (sessanta) giorni dall'inizio del corso di formazione;
8. di demandare alla Sezione Programmazione e Monitoraggio Assistenza Sanitaria e Medicina Convenzionata, l'espletamento degli adempimenti conseguenti all'adozione del presente provvedimento.

Il presente provvedimento:

a. è unicamente formato con mezzi informatici e firmato digitalmente;
b. è stato elaborato attraverso la piattaforma CIFRA2, composto da pagine tutte progressivamente numerate, firmato digitalmente e adottato in unico originale;
c. sarà pubblicato nella sezione "Amministrazione Trasparente", sottosezione "Provvedimenti dirigenti" del sito www.regione.puglia.it;
d. sarà pubblicato sul BURP, ai sensi della Legge Regionale 15 giugno 2023, n. 18;
e. sarà affisso presso gli Ordini Provinciali dei Medici Chirurghi ed Odontoiatri della Regione.

ALLEGATI INTEGRANTI

Documento - Impronta (SHA256)
ALLEGATO A DA PUBBLICARE.pdf - e6a5312273f1836f6d7a830ec6d69b7acf042802171f19725527b9165f6995e8
Elenco medici allegato B.pdf - 7b929caf9b1dd33b4e11b6aa73f23219765c4edbce77912828b6f7dba91f4cc0

Il presente Provvedimento è direttamente esecutivo.

Come Proposta: Codice Cifra 212/DIR/2025/00011
Sottoscrittori Proposta:

- Istruttore Proposta e Responsabile Pubblicazione
  Cosimo Grieco

Firmato digitalmente da:

Istruttore Proposta e Responsabile Pubblicazione
Cosimo Grieco

Il Dirigente della Sezione Programmazione e monitoraggio Assistenza Sanitaria e Medicina convezionata
Antonella Caroli

ALLEGATO A

POSIZIONE	PUNTEGGIO	CANDIDATO	DATA DI NASCITA	STATO
1	84	RIZZI LUIGI		VINCITORE
2	83	CLEMENTE DOMENICO		VINCITORE
3	82	SPECCHIA ENRICO		VINCITORE
4	81	FILANNINO GRAZIA ANNA		VINCITORE
5	80	BALDASSARRE FELICIA	precede per minore età	VINCITORE
6	80	RUTIGLIANO CRISTIAN	precede per minore età	VINCITORE
7	80	FINA ANGELA	precede per minore età	VINCITORE
8	80	POLOSATOVA NATALIA		VINCITORE
9	79	BOCALE FRANCESCO	precede per minore età	VINCITORE
10	79	TERRONE MADDALENA	precede per minore età	VINCITORE
11	79	LIGORIO FABIO	precede per minore età	VINCITORE
12	79	PISACANE CATERINA		VINCITORE
13	78	CIANCIARUSO LORIS	precede per minore età	VINCITORE
14	78	SCREDO DANIELE	precede per minore età	VINCITORE
15	78	MININNI MAURIZIO	precede per minore età	VINCITORE
16	78	MENGA GIUSEPPE		VINCITORE
17	77	DE FILIPPI GIORGIA	precede per minore età	VINCITORE
18	77	GALENTINO MAURA		VINCITORE
19	76	ZIZZI LEONARDO	precede per minore età	VINCITORE
20	76	FALAGARIO GIUSEPPE	precede per minore età	VINCITORE
21	76	ANTONINO FULVIO	precede per minore età	VINCITORE
22	76	FERRANTE FRANCESCA	precede per minore età	VINCITORE
23	76	COI EDOARDO	precede per minore età	VINCITORE
24	76	MIRRA LUIGI BENITO	precede per minore età	VINCITORE
25	76	DE DONNO STEFANIA	precede per minore età	VINCITORE
26	76	MALCANGI CATERINA MARIA		VINCITORE
27	75	RIZZO GIACOMO	precede per minore età	VINCITORE
28	75	DE CEGLIE DAVIDE NICOLA	precede per minore età	VINCITORE
29	75	CIANNAMEO CARLO		VINCITORE
30	74	GIANNUZZI FRANCESCO	precede per minore età	VINCITORE
31	74	STALLONE PASQUA		VINCITORE
32	73	CARROZZA MARIANGELA	precede per minore età	VINCITORE
33	73	QUARTA LUDOVICO	precede per minore età	VINCITORE
34	73	MARRA MARIO	precede per minore età	VINCITORE
35	73	KUAIK BUERI CHIARA	precede per minore età	VINCITORE
36	73	CASTRI MARIAPAOLA		VINCITORE
37	72	FORTUNATO FRANCESCO	precede per minore età	VINCITORE
38	72	GAETANI SARA	precede per minore età	VINCITORE
39	72	PALMITESSA IRENE	precede per minore età	VINCITORE
40	72	CARBONARA GIOVANNI	precede per minore età	VINCITORE
41	72	BISCEGLIA VITO		VINCITORE
42	71	CATUCCI VIVIANA	precede per minore età	VINCITORE
43	71	GRIECO VIVIANA	precede per minore età	VINCITORE
44	71	DE ROSIS VINCENZO	precede per minore età	VINCITORE
45	71	COLANINNO VALERIA	precede per minore età	VINCITORE
46	71	TARANTINI CARLO	precede per minore età	VINCITORE
47	71	PASCALI MARIA		VINCITORE

48	70	BERLOCO GIOVANNI	precede per minore età	VINCITORE
49	70	RIBATTI NICOLA	precede per minore età	VINCITORE
50	70	ROMANELLI ROBERTA	precede per minore età	VINCITORE
51	70	PERROTTA GIROLAMO	precede per minore età	VINCITORE
52	70	FRONTINO ERICA	precede per minore età	VINCITORE
53	70	GIARACUNI GIULIA	precede per minore età	VINCITORE
54	70	CAIATI SILVIA	precede per minore età	VINCITORE
55	70	TRITTO MARIA ROSARIA	precede per minore età	VINCITORE
56	70	COLONNA LEONARDA	precede per minore età	VINCITORE
57	70	BEGIONI NICOLO'		VINCITORE
58	69	MARAGNO FRANCESCO	precede per minore età	VINCITORE
59	69	MARSEGLIA CARMINE	precede per minore età	VINCITORE
60	69	CRISMALE MARIA ANTONELLA	precede per minore età	VINCITORE
61	69	PIGNATIELLO ANTINISCA	precede per minore età	VINCITORE
62	69	FUSCO PIETRO	precede per minore età	VINCITORE
63	69	CORVASCE ANNA MARIA MICHELA	precede per minore età	VINCITORE
64	69	GAROFALO DOMENICA		VINCITORE
65	68	MELCORE EMMA	precede per minore età	VINCITORE
66	68	FINALDI SALVATORE	precede per minore età	VINCITORE
67	68	BRUNO GIACOMO	precede per minore età	VINCITORE
68	68	PITULLO ROBERTO	precede per minore età	VINCITORE
69	68	PAPPOLLA MARCO	precede per minore età	VINCITORE
70	68	ANTUOFERMO LORENZA	precede per minore età	VINCITORE
71	68	SALCITO ILARIA	precede per minore età	VINCITORE
72	68	DE STEFANO MARINA	precede per minore età	VINCITORE
73	68	VERRUSO BICE	precede per minore età	VINCITORE
74	68	DENITTIS NAZARIO		VINCITORE
75	67	COSTANTINI FRANCESCA	precede per minore età	VINCITORE
76	67	DE DOMINICIS AURORA	precede per minore età	VINCITORE
77	67	DI NUCCIO CLAUDIA	precede per minore età	VINCITORE
78	67	MOREA LUCIA	precede per minore età	VINCITORE
79	67	GRAMAZIO SARA	precede per minore età	VINCITORE
80	67	FRISENDA CARLA	precede per minore età	VINCITORE
81	67	DI TULLIO IRENE ROSARIA		VINCITORE
82	66	LADDAGA GABRIELE	precede per minore età	VINCITORE
83	66	ROSSI GRAZIA	precede per minore età	VINCITORE
84	66	LEONE GIORGIO	precede per minore età	VINCITORE
85	66	SCIALPI ILARIA	precede per minore età	VINCITORE
86	66	TRIPOLINO ALBERTO MARIA	precede per minore età	VINCITORE
87	66	SERAFINI ILARIA	precede per minore età	VINCITORE
88	66	SILVANO CHIARA	precede per minore età	VINCITORE
89	66	CRISTIANO LUIGI	precede per minore età	VINCITORE
90	66	PROCACCI ANTONIO	precede per minore età	VINCITORE
91	66	LILLO LORENZA	precede per minore età	VINCITORE
92	66	MAKRODIMITRIS DIMITRIOS		VINCITORE
93	65	STUFANO CLAUDIA	precede per minore età	VINCITORE
94	65	CASTRUCCI DAVIDE	precede per minore età	VINCITORE
95	65	DI TERLIZZI BARBARA	precede per minore età	VINCITORE
96	65	LA VOLPE PETRONILLA	precede per minore età	VINCITORE
97	65	GIANNUZZI SILVIO	precede per minore età	VINCITORE

98	65	DE VIRGILIO SUGLIA CESARE	precede per minore età	VINCITORE
99	65	MANCINI ROBERTA	precede per minore età	VINCITORE
100	65	MODUGNO CHRISTIAN GAETANO	precede per minore età	VINCITORE
101	65	RICCIARDIELLO MARCO		VINCITORE
102	64	PAGNONI MARTINA	precede per minore età	VINCITORE
103	64	LEONE MARGHERITA	precede per minore età	VINCITORE
104	64	DELEONARDIS ALESSIA	precede per minore età	VINCITORE
105	64	PIRRA-PISCAZZI CATERINA	precede per minore età	VINCITORE
106	64	FLORIO ONOFRIO	precede per minore età	VINCITORE
107	64	NIGLIO MARIANGELA	precede per minore età	VINCITORE
108	64	TARANTINO ALESSANDRO		VINCITORE
109	63	LEO EDOARDO	precede per minore età	VINCITORE
110	63	BORNEO MARIA CRISTINA	precede per minore età	VINCITORE
111	63	GAZZILLO SARA	precede per minore età	VINCITORE
112	63	LEOCI CHIARA	precede per minore età	VINCITORE
113	63	NARCISO RITA	precede per minore età	VINCITORE
114	63	PISANO' ELEONORA	precede per minore età	VINCITORE
115	63	MASOTINA ALBERTO		VINCITORE
116	62	STANCA FRANCESCA	precede per minore età	VINCITORE
117	62	LOSITO LUCA	precede per minore età	VINCITORE
118	62	LOMARTIRE GINEVRA	precede per minore età	VINCITORE
119	62	DE PASCALIS LARA	precede per minore età	VINCITORE
120	62	ANGIULI FILIPPO EMANUELE	precede per minore età	VINCITORE
121	62	FERRANTE ALBERTO		VINCITORE
122	61	ALBANESE EUGENIO VINCENZO	precede per minore età	VINCITORE
123	61	D'APRILE GABRIELE OMAR	precede per minore età	VINCITORE
124	61	GRATTAGLIANO MARIA MADDALENA	precede per minore età	VINCITORE
125	61	GAMBACORTA SARA MICAELA	precede per minore età	VINCITORE
126	61	SOZZI JACOPO	precede per minore età	VINCITORE
127	61	ARMIENTI ANNA	precede per minore età	VINCITORE
128	61	DE MITRI MARCO	precede per minore età	VINCITORE
129	61	ROMANAZZI LUCA	precede per minore età	VINCITORE
130	61	PUNGENTE SALVATORE		VINCITORE
131	60	ACCETTURA MIRIAM	precede per minore età	VINCITORE
132	60	LOGALLO ROSA	precede per minore età	VINCITORE
133	60	PETRACCA TIZIANO		VINCITORE
134	59	CAVALLI IRENE	precede per minore età	VINCITORE
135	59	CATALDI CLAUDIA	precede per minore età	VINCITORE
136	59	MAGNATTA MYRIAM	precede per minore età	VINCITORE
137	59	IDRA ARIANNA	precede per minore età	VINCITORE
138	59	STOPPA ELISA	precede per minore età	VINCITORE
139	59	PEPE SANTE ALESSANDRO	precede per minore età	VINCITORE
140	59	FERRANTE MICHELE		VINCITORE
141	58	LOSACCO DILETTA	precede per minore età	VINCITORE
142	58	PELUSO CATERINA	precede per minore età	VINCITORE
143	58	CIANCI PIER FRANCESCO	precede per minore età	VINCITORE
144	58	MAGAZZILE GIUSY	precede per minore età	VINCITORE
145	58	ARETANO MARIA DONATA	precede per minore età	VINCITORE
146	58	ACCETTURA DAN	precede per minore età	VINCITORE
147	58	ROLLO MARIANA	precede per minore età	VINCITORE

148	58	MAGISTRO MARIAPIA	precede per minore età	VINCITORE
149	58	CARUCCI MICHELANGELO	precede per minore età	VINCITORE
150	58	PETRUZZELLI ELISABETTA	precede per minore età	VINCITORE
151	58	SOZIO INNOCENZA	precede per minore età	VINCITORE
152	58	GENUALDO MARCELLA		VINCITORE
153	57	ALO' DANIELA	precede per minore età	VINCITORE
154	57	RAIO ANNALISA		VINCITORE
155	56	MM3S2E7	precede per minore età	IDONEO
156	56	WK9TNA3	precede per minore età	IDONEO
157	56	32POQY6	precede per minore età	IDONEO
158	56	5WJI6G5	precede per minore età	IDONEO
159	56	OMI6UN4	precede per minore età	IDONEO
160	56	0D7V9S4	precede per minore età	IDONEO
161	56	MKYTVK7	precede per minore età	IDONEO
162	56	71NLSE2	precede per minore età	IDONEO
163	56	FEVTAN9	precede per minore età	IDONEO
164	56	SLU1QS4		IDONEO
165	55	YHYFGL5	precede per minore età	IDONEO
166	55	5L802W8	precede per minore età	IDONEO
167	55	18R8NU4	precede per minore età	IDONEO
168	55	XCBWWB7	precede per minore età	IDONEO
169	55	EKYNS11	precede per minore età	IDONEO
170	55	GSM81C4	precede per minore età	IDONEO
171	55	57R8DX7		IDONEO
172	54	U0NUK35	precede per minore età	IDONEO
173	54	N5LH876		IDONEO
174	52	84254Z7	precede per minore età	IDONEO
175	52	SGRX7Q9	precede per minore età	IDONEO
176	52	XP8JR64	precede per minore età	IDONEO
177	52	9A6AJC4	precede per minore età	IDONEO
178	52	ARQSAQ7	precede per minore età	IDONEO
179	52	R87W637	precede per minore età	IDONEO
180	52	V00IHT4		IDONEO
181	51	9PB8US2	precede per minore età	IDONEO
182	51	7KOY4W8	precede per minore età	IDONEO
183	51	NFCQEO2	precede per minore età	IDONEO
184	51	0BJ3464	precede per minore età	IDONEO
185	51	MZ7BPY5	precede per minore età	IDONEO
186	51	BYZHNM4		IDONEO
187	50	O2KWI37		IDONEO
188	49	21NQVZ4	precede per minore età	IDONEO
189	49	CU67N93		IDONEO
190	48	2ORDD88	precede per minore età	IDONEO
191	48	138HOO2	precede per minore età	IDONEO
192	48	7PLD4T7	precede per minore età	IDONEO
193	48	QEVEVM6		IDONEO
194	47	HQS7HH5	precede per minore età	IDONEO
195	47	2MKXA84	precede per minore età	IDONEO
196	47	13M5Q90		IDONEO
197	46	D3RMLH8	precede per minore età	IDONEO

198	46	46AWMP2	precede per minore età	IDONEO
199	46	EOLGB67		IDONEO
200	45	GPJYBS5		IDONEO
201	44	IANM5S5	precede per minore età	IDONEO
202	44	V3LTEQ7	precede per minore età	IDONEO
203	44	UFR7ID9		IDONEO
204	43	V1S4651		IDONEO
205	42	UFFTVO3	precede per minore età	IDONEO
206	42	IWPJCQ0	precede per minore età	IDONEO
207	42	588WP71		IDONEO
208	41	DFZ1J65		IDONEO
209	37	7OW6T31		IDONEO
210	35	3BYVL38		IDONEO
211	27	1VGJST4		IDONEO

ALLEGATO B

N.	Candidato	motivazione
1	LCQAQR1	errato imbustamento
2	33TPY55	errato imbustamento

REGIONE PUGLIA SEZIONE PROGRAMMAZIONE E MONITORAGGIO ASSISTENZA SANITARIA E MEDICINA CONVENZIONATA

Avviso sorteggio componenti Commissioni esaminatrici Concorso pubblico per n. 1 posto di Dirigente Medico, disciplina di Ginecologia e Ostetricia, da assegnare alla UOC PMA e per 2 posti di Dirigente Biologo, disciplina di Patologia Clinica, da assegnare alla UOC PMA, indetti dall'ASL BA, per n. 10 posti di Dirigente Medico disciplina di Radiodiagnostica, per n. 6 posti di Dirigenti Medici varie discipline da assegnare al Servizio Dipendenze (SER.D.) del Dipartimento Dipendenze Patologiche, indetto dall'ASL LE e per n. 1 posto di Dirigente Medico disciplina di Allergologia e Immunologia Clinica, indetto dall'IRCCS G. Paolo II.

SI RENDE NOTO

che in data **11 dicembre 2025**, nella stanza n. 85 – Corpo E1, I° piano, del Dipartimento Promozione della Salute e del Benessere Animale, sito in Via Gentile n. 52 a Bari, secondo le modalità previste dal D.P.R. n. 483/1997, saranno effettuate dalle ore 08:30 da parte di apposita Commissione regionale le operazioni di sorteggio dei componenti di designazione regionale, effettivo e supplenti, in seno alle Commissioni esaminatrici dei Concorsi pubblici come di seguito specificati:

- n. 1 posto di Dirigente Medico, disciplina di Ginecologia e Ostetricia, da assegnare alla UOC PMA, indetto dall'ASL BA;
- n. 2 posti di Dirigente Biologo, disciplina di Patologia Clinica, da assegnare alla UOC PMA, indetto dall'ASL BA;
- n. 10 posti di Dirigente Medico, disciplina di Radiodiagnostica, indetto dall'ASL LE;
- n. 6 posti di Dirigente Medico, disciplina di Farmacologia e Tossicologia Clinica, Psichiatria, Neurologia, Medicina Interna, Malattie Infettive e Igiene, Epidemiologia e Sanità Pubblica, da assegnare al Servizio Dipendenze (SER.D.) del Dipartimento Dipendenze Patologiche, indetto dall'ASL LE;
- n. 1 posto di Dirigente Medico, disciplina di Allergologia e Immunologia Clinica, indetto dall'IRCCS G. Paolo II.

Il presente avviso vale come notifica agli interessati, ai sensi e per gli effetti dell'art. 6, comma 3, del citato D.P.R. n. 483/97.

La Dirigente della Sezione
f.to Antonella CAROLI

REGIONE PUGLIA SEZIONE PROGRAMMAZIONE E MONITORAGGIO ASSISTENZA SANITARIA E MEDICINA CONVENZIONATA

Avviso sorteggio componenti Commissione esaminatrice Concorso pubblico per n. 1 posto di Dirigente Medico, disciplina di Geriatria indetto dall'ASL BA.

SI RENDE NOTO

che in data **11 dicembre 2025**, nella stanza n. 85 – Corpo E1, I° piano, del Dipartimento Promozione della Salute e del Benessere Animale, sito in Via Gentile n. 52 a Bari, secondo le modalità previste dal D.P.R. n. 483/1997, saranno effettuate dalle ore 08:30 da parte di apposita Commissione regionale le operazioni di sorteggio dei componenti di designazione regionale, effettivo e supplenti, in seno alla Commissione esaminatrice del Concorso pubblico come di seguito specificato:

- n. 1 posto di Dirigente Medico, disciplina di Geriatria;

Il presente avviso vale come notifica agli interessati, ai sensi e per gli effetti dell'art. 6, comma 3, del citato D.P.R. n. 483/97.

La Dirigente della Sezione
f.to Antonella Caroli

ARPA PUGLIA – AGENZIA REGIONALE PER LA PREVENZIONE E LA PROTEZIONE DELL'AMBIENTE

Avviso pubblico per la presentazione di manifestazione di interesse per la formazione di un elenco di esperti in Psicologia per l'eventuale partecipazione alle commissioni esaminatrici delle procedure concorsuali finalizzate all'assunzione del personale.

Pubblicato sul Portale Unico del Reclutamento (https://www.inpa.gov.it/)
SCADENZA PRESENTAZIONE DOMANDE: 18/12/2025 ore 16:00

RICHIAMATA la deliberazione del Direttore Generale di ARPA Puglia n. 490 del 17/11/2025 , con cui è stato approvato e indetto il bando di selezione pubblica in parola;

VISTI:

- il D.Lgs. n. 165/2001 e ss.mm.ii., recante norme generali sull'ordinamento del lavoro alle dipendenze delle pubbliche amministrazioni;
- il D.P.R. 487/1994 e ss.mm.ii. *"Regolamento recante norme sull'accesso agli impieghi nelle pubbliche amministrazioni e le modalità di svolgimento dei concorsi, dei concorsi unici e delle altre forme di assunzione nel pubblico impiego"* così come da ultimo modificato con D.P.R. 82/2023, che all'art. 9 prevede la possibilità avvalersi di componenti aggiunti di commissioni di concorso pubblico, anche specialisti in psicologia e risorse umane;

IL DIRETTORE GENERALE DELL'ARPA PUGLIA
RENDE NOTO CHE

È indetto un avviso pubblico finalizzato alla presentazione di manifestazione di interesse per la formazione di un elenco di esperti in psicologia per l'eventuale partecipazione alle commissioni esaminatrici delle procedure concorsuali finalizzate all'assunzione del personale.

É garantita la pari opportunità tra uomini e donne per l'accesso al lavoro ed il trattamento sul lavoro a norma dell'art. 7 del D. Lgs. n. 165/2001 e s.m.i, ai sensi del D.Lgs n.198 del 11/04/2006 e s.m.i. e del D.Lgs n. 5 del 25/01/2010.

Il presente avviso e la successiva formazione dell'elenco non impegnano in alcun modo ARPA Puglia, che si riserva la facoltà, a suo insindacabile giudizio, di sospendere, di modificare o di revocare il presente avviso in qualsiasi momento della procedura, dandone comunicazione attraverso il Portale del Reclutamento inPA ed il sito istituzionale dell'Ente nella sezione Amministrazione Trasparente-Bandi di Concorso, senza che i candidati possano vantare alcun diritto.

L'avviso è, dunque, volto soltanto alla formazione di un elenco ma non pone in essere alcuna procedura selettiva, né comporta alcuna graduatoria, né attribuzione di punteggi o altre classificazioni di merito.

Conseguentemente, la manifestazione di interesse dei candidati ha il solo scopo di esprimere la disponibilità ad essere nominati in qualità di aggiunti esperti in psicologia nelle commissioni esaminatrici di procedure selettive o concorsuali da svolgere.

ARTICOLO 1 – ELENCO DEGLI ESPERTI

1. L' Agenzia Regionale per la prevenzione e la protezione dell'ambiente della Puglia (di seguito ARPA Puglia) intende acquisire la disponibilità di esperti in psicologia del lavoro per l'eventuale partecipazione alle commissioni esaminatrici delle procedure concorsuali finalizzate all'assunzione del proprio personale.
2. A seguito della presentazione delle manifestazioni di interesse al presente avviso, gli esperti in possesso dei requisiti richiesti saranno inseriti in un elenco dal quale l'Agenzia potrà attingere per ricoprire il ruolo di componente aggiunto di commissione esaminatrice di concorso pubblico, come previsto dalla vigente normativa, con il compito della valutazione delle capacità, delle attitudini, delle motivazioni individuali e dello stile comportamentale dei candidati, secondo metodologie e standard riconosciuti.
3. Gli esperti incaricati saranno chiamati a predisporre i quesiti situazionali, nonché i criteri di valutazione

degli stessi e a valutare il possesso di competenze organizzative, quali a titolo esemplificativo:
- collaborazione e lavoro in gruppo
- analisi e soluzione di problemi
- consapevolezza digitale
- accuratezza e affidabilità
- iniziativa e orientamento al risultato.

ARTICOLO 2 - REQUISITI GENERALI E SPECIFICI

1. Per la partecipazione alla presente procedura selettiva, gli aspiranti devono essere in possesso dei seguenti requisiti generali e specifici:

- **REQUISITI GENERALI**

a) Cittadinanza italiana o possesso dei requisiti previsti dall'articolo 38, commi 1, 2 e 3-bis, del decreto legislativo 30 marzo 2001, n. 165;
b) maggiore età;
c) godimento dei diritti civili e politici;
d) piena idoneità fisica all'impiego in relazione alle mansioni da svolgere sulla base di quanto previsto nell'ambito del sistema di sorveglianza sanitaria agenziale, che l'Amministrazione si riserva di accertare con le modalità di cui all'art. 41 del D.Lgs.
n. 81/2008;
e) Posizione regolare – anche in caso di esonero - in relazione agli obblighi di leva per i nati fino all'anno 1985.

REQUISITI SPECIFICI

Ai fini della partecipazione alla procedura e unitamente ai suddetti requisiti generali, a pena di esclusione, il candidato deve necessariamente essere in possesso di requisiti specifici entro la data di scadenza del termine per la presentazione della domanda di partecipazione.

a) Diploma di laurea vecchio ordinamento o laurea magistrale o laurea specialistica in psicologia.

Sono fatte salve le equipollenze o le equiparazioni previste dalla normativa vigente in materia. L'equipollenza o equivalenza dei predetti titoli di studio è soltanto quella prevista dal legislatore e non è suscettibile di interpretazione analogica. A tal proposito il/la candidato/a dovrà indicare nella domanda di partecipazione al concorso gli estremi del provvedimento legislativo o ministeriale che prevede l'equipollenza o l'equiparazione.

NON SARANNO EFFETTUATE RICERCHE PREVENTIVE NÉ SARANNO ESPRESSI PARERI AI CANDIDATI IN QUANTO LA VERIFICA DEI REQUISITI PER L'AMMISSIONE ALLA PROCEDURA SARA' EFFETTUATA A POSTERIORI.

SARÀ CONSIDERATO, QUALE TITOLO DI ACCESSO, IL PRIMO INDICATO NELLA SEZIONE "TITOLI DI STUDIO" DEL FORM DI DOMANDA DI PARTECIPAZIONE.

I candidati che hanno conseguito il titolo di studio all'estero devono essere in possesso del provvedimento di riconoscimento o di equiparazione previsto dalla vigente normativa, rilasciato da parte delle Autorità competenti. Qualora il titolo sia stato conseguito all'estero nella domanda dovranno essere indicati gli estremi del provvedimento attestante l'equipollenza al corrispondente titolo di studio italiano e allegata relativa documentazione conformemente alla vigente normativa nazionale e comunitaria. Il candidato è ammesso con riserva qualora detto provvedimento non sia ancora stato emesso dalle competenti autorità, ma sia stata avviata la relativa procedura, fermo restando che l'equivalenza dovrà essere obbligatoriamente posseduta al momento dell'assunzione. Ai fini dell'ammissione, il candidato dovrà allegare la richiesta di riconoscimento inviata al Dipartimento della Funzione Pubblica e la relativa ricevuta di avvenuta consegna. Il modulo per la richiesta di equivalenza del titolo di studio estero è reperibile alla seguente pagina web: http://www.funzionepubblica.gov.it/strumenti-e-controlli/modulistica

b) abilitazione alla professione di psicologo;
c) iscrizione al relativo albo professionale;
d) comprovata esperienza professionale, della durata minima di 3 anni, maturata in attività di selezione e valutazione delle capacità, attitudini, motivazioni individuali e dello stile comportamentale dei candidati e del personale di Amministrazioni Pubbliche e/o soggetti privati. Il calcolo del periodo di esperienza professionale sarà effettuato in relazione all'anno. Le frazioni di anno saranno considerate nella misura di 1/12 per ogni

trenta giorni, considerando intero (1/12) il residuo, se pari ad almeno 15 giorni. Nel caso in cui più attività siano state svolte contemporaneamente, si terrà conto, ai fini del cumulo dei periodi, di una sola di esse, operando comunque con il criterio di dare prevalenza all'esperienza professionale più attinente al profilo.

e) non essere componenti degli organi di direzione politica dell'amministrazione, non ricoprire cariche politiche, non essere rappresentanti sindacali o designati dalle confederazioni ed organizzazioni sindacali o dalle associazioni professionali, ai sensi dell'art. 9 del D.P.R. n. 487/1994 e dell'art. 35, comma 3 lett. e) del D. Lgs.n. 165/2001;

f) non essere decaduti da precedenti incarichi quali componenti di commissioni esaminatrici di concorsi banditi dalle Pubbliche Amministrazioni, fatte salve le ipotesi di incompatibilità;

g) non essere stati condannati, anche con sentenza non passata in giudicato, per i reati previsti nel capo I del titolo II del libro secondo del codice penale (art. 35-bis del D.Lgs. n. 165/2001);

h) insussistenza di cause di inconferibilità o incompatibilità di cui al D.Lgs. n. 39/2013;

i) insussistenza di sanzioni disciplinari irrogate dall'ordine di appartenenza in relazione all'esercizio della propria attività professionale;

j) non essere stati esclusi all'elettorato politico attivo;

k) non essere stati destituiti o dispensati dall'impiego presso una pubblica amministrazione per persistente insufficiente rendimento, in forza di norme di settore, o licenziati per le medesime ragioni ovvero per motivi disciplinari ai sensi della vigente normativa di legge o contrattuale, ovvero dichiarati decaduti per aver conseguito la nomina o l'assunzione mediante la produzione di documenti falsi o viziati da nullità insanabile;

l) non aver riportato condanne con sentenza passata in giudicato per reati che costituiscono un impedimento all'assunzione presso una pubblica amministrazione.

2. Per i candidati non cittadini italiani e non titolari dello status di rifugiato o di protezione sussidiaria, il godimento dei diritti civili e politici di cui al comma 1, lettera c), è riferito al Paese di cittadinanza.

3. Coloro che hanno in corso procedimenti penali, procedimenti amministrativi per l'applicazione di misure di sicurezza o di prevenzione o precedenti penali a proprio carico iscrivibili nel casellario giudiziale, ai sensi dell'articolo 3 del decreto del Presidente della Repubblica 14 novembre 2002, n. 313, devono darne notizia al momento della candidatura, precisando la data del provvedimento e l'autorità giudiziaria che lo ha emanato ovvero quella presso la quale penda un eventuale procedimento penale.

4. Tutti i requisiti devono essere posseduti, a pena di esclusione, alla data di scadenza del termine per la presentazione della manifestazione di interesse e dichiarati nella stessa, e dovranno sussistere altresì all'atto del conferimento dell'incarico professionale

5. Per carenza dei requisiti generali e specifici, l'Amministrazione può disporre, in ogni momento, l'esclusione del candidato dalla selezione pubblica con motivato provvedimento. Ciò costituisce causa di risoluzione dell'incarico conferito, ove già dato.

6. Si precisa che nella sezione "titoli di studio, abilitazioni professionali, attestazioni e certificazioni" del portale www.inpa.gov.it, i candidati devono indicare i dati riguardanti il titolo di studio posseduto. In caso di titolo conseguito all'estero, nel campo "Denominazione/Descrizione" della sezione "Titoli di studio, abilitazioni professionali, attestazioni e certificazioni", è necessario indicare il titolo di studio italiano dichiarato equipollente dalla competente Autorità, selezionare la casella "Conseguito all'estero" e compilare tutti i successivi campi.

7. L'invio della manifestazione di interesse equivale all'accettazione integrale delle disposizioni del presente avviso.

ARTICOLO 3 – TERMINE E MODALITÀ DI PRESENTAZIONE DELLA DOMANDA

1. La domanda di partecipazione alla presente selezione pubblica deve essere inviata, esclusivamente, per via telematica, attraverso il Portale Unico del Reclutamento (https://www.inpa.gov.it/), entro e non oltre il termine di giorni trenta (30) decorrenti dalla data di pubblicazione del presente bando sul Portale Unico del Reclutamento. Se il giorno di scadenza è festivo, il termine di scadenza verrà prorogato al giorno successivo non festivo.

2. È esclusa qualsiasi altra modalità di presentazione della domanda di partecipazione.

3. Per partecipare alla selezione, il candidato deve essere in possesso dello SPID (Sistema Pubblico di Identità Digitale) e di un indirizzo di posta elettronica certificata (P.E.C.). In alternativa all'utilizzo dello SPID, l'accesso potrà avvenire tramite CIE (Carta d'Identità elettronica), CNS (Carta nazionale dei servizi) o EIDAS (Electronic IDentification Authentication and Signature).
4. Il candidato, previa autenticazione e registrazione, dovrà compilare il modulo elettronico sul sistema "inPa", inserendo le proprie informazioni curriculari nelle sezioni specifiche relative al curriculum vitae, ed inviare la propria candidatura alla procedura.
5. Sono accettate, esclusivamente e indifferibilmente, le domande "inviate" nella procedura online ed inviate entro le ore 16:00 del termine di scadenza previsto per la partecipazione. Le domande di partecipazione compilate solo parzialmente e non concluse non saranno ritenute valide ai fini dell'ammissione.
6. La data di presentazione on-line della domanda di partecipazione alla selezione sarà certificata dal sistema informatico che rilascerà ricevuta di avvenuta iscrizione al concorso all'indirizzo mail indicato nella domanda. Allo scadere del termine ultimo per la presentazione, il sistema informatico non permetterà più l'invio del modulo elettronico di domanda o la modifica dello stesso. La presentazione on line della domanda di partecipazione alla selezione è certificata e comprovata da apposita ricevuta elettronica scaricabile, al termine della procedura di invio, dal portale "InPa". Si raccomanda di utilizzare un indirizzo e-mail abilitato, di controllare anche la cartella di SPAM/posta eliminata e che la stessa casella non presenti problemi. In ogni caso, la ricevuta può essere scaricata dalla sezione "Riepilogo" del portale alla voce "Riepilogo domanda". La procedura informatica attribuisce un Codice ID associato in maniera univoca alla singola candidatura.
7. Il Codice ID potrà essere utilizzato dall'Agenzia in tutte le comunicazioni e pubblicazioni future relativa alla presente procedura.
8. La domanda di selezione non deve essere sottoscritta in quanto l'inoltro della stessa avviene tramite l'applicativo on-line che richiede l'identificazione e l'autenticazione elettronica.
9. Per richieste di assistenza di tipo informatico legate alla procedura di iscrizione on line, i candidati devono utilizzare esclusivamente, e previa lettura della guida alla compilazione della domanda presente in home page e delle relative FAQ (https://www.inpa.gov.it/faq-domande-e-risposte/), l'apposito modulo di assistenza presente sul Portale "inPa".
10. Ai fini dell'ammissione delle domande, faranno fede la data e l'ora di invio della domanda fornite dal sistema informatico.
11. Per la partecipazione alla selezione deve essere effettuato il versamento della quota di partecipazione di € 10,33 (dieci/33 euro) sulla base delle indicazioni riportate sul Portale "inPa". Il versamento della quota di partecipazione deve essere effettuato entro il termine di scadenza per la presentazione della domanda di partecipazione.
12. L'Amministrazione non è, in alcun caso, responsabile per i disguidi causati dal malfunzionamento del portale "inPa" ovvero dipendenti da caso fortuito, forza maggiore o inesatta o non chiara trascrizione dei dati anagrafici, dell'indirizzo di residenza o dell'indirizzo di posta elettronica certificata (PEC), anche nella ipotesi in cui la casella di posta elettronica indicata dal candidato sia non più attiva o non in grado di ricevere messaggi (ad esempio, per esaurita capacità di ricezione).
13. Pertanto, è cura del candidato informare l'Amministrazione di qualunque cambiamento dei predetti recapiti e mantenere la casella di posta elettronica certificata attiva e in grado di ricevere messaggi.
14. In caso di malfunzionamento, parziale o totale della piattaforma digitale accertato dall'amministrazione che impedisca l'utilizzazione della stessa per la presentazione della domanda di partecipazione o dei relativi allegati, il termine di scadenza per la presentazione della domanda è prorogato per un termine pari alla durata del malfunzionamento. In tal caso, l'Amministrazione pubblicherà sul sito istituzionale e sul Portale unico del reclutamento un avviso dell'accertato malfunzionamento e del corrispondente periodo di proroga del termine a questo correlato.
15. Non si tiene conto delle iscrizioni che non contengano tutte le indicazioni circa il possesso dei requisiti richiesti dal bando di concorso.
16. Ferme restando le conseguenze sotto il profilo penale, civile, amministrativo delle dichiarazioni false o mendaci, ai sensi degli articoli 75 e 76 del decreto del Presidente della Repubblica 28 dicembre 2000, n. 445,

ivi compresa la perdita degli eventuali benefici conseguiti sulla base di dichiarazioni non veritiere, l'ARPA Puglia si riserva di verificare la veridicità delle dichiarazioni rilasciate dal vincitore della procedura e/o dagli idonei.

17. Si consiglia ai candidati di non inoltrare la domanda in prossimità delle ultime ore dell'ultimo giorno utile per la presentazione, onde evitare sovraccarichi del sistema, dei quali ARPA PUGLIA non si assume responsabilità alcuna. Si precisa che l'assistenza fornita da Arpa Puglia sarà garantita sino alle ore 12:00 del giorno di chiusura della presentazione della domanda.

18. La registrazione al Portale comporta il consenso al trattamento dei dati personali nel rispetto della disciplina del regolamento (UE) n. 2016/679 del Parlamento europeo e del Consiglio del 27 aprile 2016 e del decreto legislativo 30/06/2003, n. 116.

ARTICOLO 4 - PROCEDURA DI EVENTUALE ANNULLAMENTO E RIAPERTURA DELLA DOMANDA

1. Dopo l'invio on-line della domanda, è possibile riaprire la domanda inviata tramite la funzione 'Annulla domanda' (disponibile tramite l'icona che si attiverà, a registrazione conclusa, nella colonna 'Annulla' sulla destra dell'oggetto della procedura).

2 Si fa presente che la riapertura della domanda comporta l'annullamento della domanda precedentemente redatta on- line, con conseguente perdita di validità della ricevuta di avvenuta compilazione e invio. Quindi, tale procedura prevede la ripresentazione integrale della domanda di iscrizione on-line da parte del candidato utilizzando la stessa modalità prevista per l'iscrizione on line alla procedura selettiva. In tal caso, sarà presa in considerazione esclusivamente l'ultima domanda presentata in ordine di tempo.

ARTICOLO 5 - CONTENUTO DELLA DOMANDA DI PARTECIPAZIONE

1. Nella domanda di partecipazione on-line, gli aspiranti sono tenuti a dichiarare, sotto la propria responsabilità, ai sensi degli artt. 46 e 47 del D.P.R. 28/12/2000, n. 445 e consapevoli delle sanzioni penali per le ipotesi di dichiarazioni mendaci previste dall'art. 76 del citato D.P.R., a pena di non ammissione, il possesso di tutti i requisiti generali e specifici richiesti per la partecipazione alla presente selezione pubblica. Ad ogni buon conto, il candidato deve indicare, con valore di dichiarazione sostitutiva di certificazione ai sensi dell'articolo 46 del testo unico di cui al decreto del Presidente della Repubblica 28 dicembre 2000, n. 445:

a) il cognome, il nome, il codice fiscale;

b) il luogo e la data di nascita;

c) di essere cittadino italiano o di altro Stato membro dell'Unione europea, ai sensi dell'articolo 38 del decreto legislativo 30 marzo 2001, n. 165, ovvero di essere titolare dello status di rifugiato ovvero dello status di protezione sussidiaria, o di essere cittadino di Paesi terzi in possesso del permesso di soggiorno UE per soggiornanti di lungo periodo e dei requisiti di cui all'articolo 2, comma 2;

d) indirizzo di residenza o di domicilio, se diverso dalla residenza, il proprio indirizzo PEC o un domicilio digitale a lui intestato al quale intende ricevere le comunicazioni relative al concorso, unitamente a un recapito telefonico;

e) il comune nelle cui liste elettorali è iscritto, oppure i motivi della non iscrizione o della cancellazione dalle liste medesime;

f) di non essere stato destituito o dispensato dall'impiego presso una pubblica amministrazione per persistente insufficiente rendimento o dichiarato decaduto per aver conseguito la nomina o l'assunzione mediante la produzione di documenti falsi o viziati da nullità insanabile, ovvero licenziato ai sensi della vigente normativa di legge o contrattuale;

g) il possesso di tutti i requisiti generali e specifici richiesti dal bando per la partecipazione alla procedura selettiva, con indicazione, tra l'altro, dell'università che ha rilasciato il titolo di studio e la data del conseguimento. Se il titolo di studio è stato conseguito all'estero, il candidato deve indicare gli estremi del provvedimento con il quale il titolo stesso è stato riconosciuto equipollente al corrispondente titolo italiano o dichiarare di aver provveduto a richiedere l'equiparazione;

h) il possesso di Abilitazione all'esercizio della professione e la data e il luogo di conseguimento [1].
i) il possesso di iscrizione al relativo albo professionale;
j) il possesso di comprovata esperienza professionale, della durata minima di 3 anni, maturata in attività di selezione e valutazione delle capacità, attitudini, motivazioni individuali e dello stile comportamentale dei candidati e del personale di Amministrazioni Pubbliche e/o soggetti privati.
K) non essere componente degli organi di direzione politica dell'amministrazione, non ricoprire cariche politiche, non essere rappresentanti sindacali o designati dalle confederazioni ed organizzazioni sindacali o dalle associazioni professionali, ai sensi dell'art. 9 del D.P.R. n. 487/1994 e dell'art. 35, comma 3 lett. e) del D. Lgs.n. 165/2001;
f) non essere decaduto/a da precedenti incarichi quali componenti di commissioni esaminatrici di concorsi banditi dalle Pubbliche Amministrazioni, fatte salve le ipotesi di incompatibilità;
g) non essere stati/e condannati/e, anche con sentenza non passata in giudicato, per i reati previsti nel capo I del titolo II del libro secondo del codice penale (art. 35-bis del D.Lgs. n. 165/2001);
h) insussistenza di cause di inconferibilità o incompatibilità di cui al D.Lgs. n. 39/2013;
i) insussistenza di sanzioni disciplinari irrogate dall'ordine di appartenenza in relazione all'esercizio della propria attività professionale;
j) non essere stati esclusi all'elettorato politico attivo;
k) non essere stati/e destituiti/e o dispensati/e dall'impiego presso una pubblica amministrazione per persistente insufficiente rendimento, in forza di norme di settore, o licenziati/e per le medesime ragioni ovvero per motivi disciplinari ai sensi della vigente normativa di legge o contrattuale, ovvero dichiarati/e decaduti/e per aver conseguito la nomina o l'assunzione mediante la produzione di documenti falsi o viziati da nullità insanabile;
l) non aver riportato condanne con sentenza passata in giudicato per reati che costituiscono un impedimento all'assunzione presso una pubblica amministrazione.
i) di non aver riportato condanne penali con sentenza passata in giudicato e di non avere in corso procedimenti penali, né procedimenti amministrativi per l'applicazione di misure di sicurezza o di prevenzione, nonché precedenti penali a proprio carico iscrivibili nel casellario giudiziale, ai sensi dell'articolo 3 del decreto del Presidente della Repubblica 14 novembre 2002, n. 313. In caso contrario, devono essere indicate le condanne, i procedimenti a carico e ogni eventuale precedente penale, precisando la data del provvedimento e l'autorità giudiziaria che lo ha emanato ovvero quella presso la quale penda un eventuale procedimento penale.
2. La registrazione al Portale e, quindi, la presentazione della domanda di partecipazione comporta il consenso al trattamento dei dati personali nel rispetto della disciplina del regolamento (UE) n. 2016/679 del Parlamento europeo e del Consiglio, del 27 aprile 2016, e del decreto legislativo 30 giugno 2003, n. 196.
3. I candidati devono, altresì:
a) dichiarare di aver preso completa visione del presente bando e di aver preso visione della informativa sul trattamento dei dati personali e di accettare espressamente tutto quanto ivi previsto;
b) accettare che le modalità di notifica e le eventuali comunicazioni relative alla procedura di cui al presente bando avvengano, esclusivamente, tramite pubblicazione sul sito dell'Amministrazione nonché sul portale "inPa";
c. autorizzare la pubblicazione del proprio nominativo sul sito internet dell'ARPA PUGLIA e sul portale "inPa" per tutte le comunicazioni inerenti l'Avviso.
4. I cittadini europei o extracomunitari devono dichiarare:
- di avere adeguata conoscenza della lingua italiana;
- di essere in possesso di titolo di studio riconosciuto in Italia.

5. I candidati che hanno conseguito all'estero il titolo di studio richiesto dal bando per la partecipazione alla

[1] I professionisti che hanno conseguito la propria qualifica professionale sulla base dei requisiti richiesti nello Stato in cui la qualifica è stata conseguita e vogliono esercitare in Italia la propria attività in settori che l'ordinamento italiano riserva ai professionisti iscritti all'albo devono chiederne il riconoscimento. In particolare, si evidenzia che è necessario chiedere il riconoscimento se si vuole esercitare una professione regolamentata in Italia, ossia una professione per esercitare la quale è obbligatorio avere determinati requisiti, oppure se si vuole utilizzare il corrispondente titolo professionale.

procedura devono dichiarare, ai sensi dell'art. 38, comma 3, del D. Lgs 165/2001, di aver presentato, presso la competente Autorità, la domanda per ottenere il rilascio del provvedimento di riconoscimento. In tale ultimo caso, il candidato è ammesso con riserva in attesa dell'emanazione di tale provvedimento. La dichiarazione di equivalenza va acquisita anche nel caso in cui il provvedimento sia già stato ottenuto per la partecipazione ad altre procedure selettive. La modulistica e la documentazione necessaria per la richiesta di equivalenza sono reperibili sul sito istituzionale della Presidenza del Consiglio dei ministri - Dipartimento della funzione pubblica www.funzionepubblica.gov.it

6. Si rammenta che le disposizioni di cui ai commi 1, 2 e 3 dell'art. 38 D.Lgs. n. 165/2001 si applicano ai cittadini di Paesi terzi che siano titolari del permesso di soggiorno UE per soggiornanti di lungo periodo o che siano titolari dello status di rifugiato ovvero dello status di protezione sussidiaria.

7. All'atto della registrazione sul portale, l'interessato dovrà compilare il proprio curriculum vitae completo di tutte le generalità anagrafiche e dati ivi richiesti, con valore di dichiarazione sostitutiva di certificazione, ai sensi dell'art. 46 DPR n. 445/200, indicando un indirizzo di P.E.C. o altro domicilio digitale.

8. Si raccomanda ai candidati di completare il form di domanda ai fini della partecipazione alla presente procedura selettiva con l'indicazione precisa - anche mediante espresso riferimento alla lettera corrispondente al requisito di esperienza professionale cui si fa espresso riferimento.

ARTICOLO 6 – ISTANZE E DICHIARAZIONI PRESENTATE PER VIA TELEMATICA

1. Le istanze e le dichiarazioni da rendere secondo quanto previsto nel presente bando e da inviare per via telematica sono valide se effettuate secondo quanto previsto dall'articolo 65 del decreto legislativo 7 marzo 2005, n. 82 e s.m.i.

ARTICOLO 7 -FORMAZIONE E AGGIORNAMENTO DELL'ELENCO

1. Tutte le manifestazioni di interesse, complete, conformi e correttamente pervenute nei termini stabiliti saranno preliminarmente esaminate ai fini dell'accertamento dei requisiti di ammissibilità.

2. Saranno escluse le domande:

- pervenute con modalità e forme diverse dall'unica modalità di invio prevista nel bando(**La domanda di partecipazione alla presente selezione pubblica deve essere inviata, esclusivamente, per via telematica, attraverso il Portale Unico del Reclutamento)**
- il cui candidato sia incompatibile o si trovi in condizioni di inconferibilità previste dalla legge;
- dalle quali si evinca che il candidato non risulti in possesso di tutti i requisiti generici e specifici di cui all'art. 2 dell'avviso.

3. L'eventuale mancato riscontro alle richieste di specificazione/chiarimenti dell'Amministrazione nei termini ivi indicati costituisce motivo di irricevibilità della domanda di partecipazione.

4. Con provvedimento del Direttore Generale sarà nominata una Commissione esaminatrice - composta dal Presidente e da due Componenti effettivi esperti nelle materie di cui al presente bando e da un Segretario - per la verifica del possesso del requisito della comprovata esperienza professionale in attività di selezione e valutazione delle capacità, attitudini, motivazioni individuali e dello stile comportamentale dei candidati e del personale di Amministrazioni Pubbliche e/o soggetti privati e per l'eventuale partecipazione alle commissioni esaminatrici delle procedure concorsuali finalizzate all'assunzione del personale.

5. La Commissione, verificato il possesso del requisito di partecipazione relativo all'esperienza professionale, redigerà apposito verbale e trasmetterà gli esiti al Direttore Generale e, quindi, all'U.O.C. Gestione Risorse Umane e Affari Generali per gli adempimenti di competenza.

6. Successivamente agli adempimenti di cui sopra, si procederà a stilare l'elenco in ordine alfabetico dei candidati in possesso dei requisiti richiesti dal bando.

7. L'elenco degli ammessi verrà pubblicato sul sito istituzionale di ARPA Puglia nella sezione Amministrazione Trasparente-Bandi di Concorso e sul Portale del Reclutamento inPA.

ARTICOLO 8 - CARATTERISTICHE DELL'ATTIVITÀ RICHIESTA

1. Al professionista saranno di volta in volta conferiti incarichi finalizzati all'assistenza e all'affiancamento alle Commissioni Giudicatrici nelle prove selettive indette dalla Agenzia.

ARTICOLO 9 INCARICHI MASSIMI ANNUI

1. A ciascun esperto potranno essere assegnati max 3 incarichi per anno solare.

ARTICOLO 10 - AFFIDAMENTO DELL'INCARICO

1. ARPA Puglia conferirà gli incarichi scegliendo discrezionalmente un professionista tra quelli inseriti nell'elenco, in base alle esperienze professionali attinenti, dettagliate nel curriculum, nonché della disponibilità dello stesso ad assumere l'incarico e a svolgerlo nei tempi previsti dall'Agenzia.
2. Al momento del conferimento dell'incarico dovrà essere verificata, oltre al permanere dei requisiti, l'assenza di conflitti di interesse con riferimento al singolo incarico.
3. Resta fermo che l'inserimento nell'elenco non comporta l'assunzione di alcun obbligo specifico da parte di ARPA Puglia, né l'attribuzione di alcun diritto ai professionisti idonei, in ordine al conferimento degli incarichi.

ARTICOLO 11 - DURATA TEMPORALE DELL'ELENCO

1. L'elenco formato da esperti in attività di selezione e valutazione delle capacità, attitudini, motivazioni individuali e dello stile comportamentale, ha durata triennale e sarà vigente a partire dalla data di approvazione dello stesso con provvedimento del Direttore Generale. L'elenco sarà pubblicato sul portale inPA e sul sito istituzionale – sezione Amministrazione Trasparente.
2. I requisiti di partecipazione di cui all'art. 2 del presente avviso devono essere posseduti non soltanto alla data di presentazione della domanda di partecipazione ma per tutta la durata temporale dell'elenco.

ARTICOLO 12 - COMPENSO

1. Ai membri esterni aggiunti e/o aggregati alle commissioni esaminatrici di concorso sono dovuti i compensi previsti dall'articolo 2 del Regolamento per la determinazione della misura dei compensi da corrispondere ai componenti esterni delle commissioni esaminatrici di ARPA Puglia, approvato con D.D.G. n. 231/2023 nella misura del 20% del compenso base.

ARTICOLO 13 - CANCELLAZIONE DALL'ELENCO

1. Sarà disposta la cancellazione dall'elenco agli esperti che:

🕑 ne facciano richiesta scritta da inviare al seguente indirizzo di posta elettronica certificata (PEC): concorsi.arpapuglia@pec.rupar.puglia.it

🕑 abbiano perso uno o più requisiti di cui all'art. 2 del presente avviso;

🕑 abbiano assunto incarichi in presenza di conflitto con gli interessi dell'ARPA Puglia o siano incorsi in altre cause di incompatibilità, falsità nelle dichiarazioni riportate nella domanda di manifestazione di interesse.

ARTICOLO 14 - INFORMAZIONI SUL PROCEDIMENTO

1. Il presente avviso ha scopo esclusivamente esplorativo, senza l'instaurazione di posizioni giuridiche od obblighi negoziali per l'ARPA Puglia, che si riserva la possibilità di sospendere, modificare o annullare, in tutto o in parte, il procedimento avviato, senza che gli interessati possano vantare alcuna pretesa.
2. Eventuali cause di incompatibilità che intervengano successivamente alla nomina saranno causa di revoca dell'incarico a meno che non siano sanabili.
3. La perdita non sanabile di un requisito di partecipazione comporterà la cancellazione dall'elenco.
4. Eventuali informazioni potranno essere richieste al seguente indirizzo di posta elettronica: concorsi.arpapuglia@pec.rupar.puglia.it o ai numeri 0805460509
-0805460510 - 0805460512
5. L'ARPA Puglia si riserva la facoltà di effettuare gli opportuni controlli su quanto dichiarato dagli esperti al momento della presentazione della manifestazione di interesse presentata tramite il portale inPA.
6. L'Agenzia non assume alcuna responsabilità per la mancata ricezione di comunicazioni dipendente da cause tecniche non imputabili ai sistemi dell'ARPA Puglia o per errori nell'utilizzo dei canali telematici imputabili al candidato; né per mancata o tardiva comunicazione del cambiamento degli indirizzi indicati nella domanda o, comunque, imputabile a fatto di terzi, a caso fortuito o a forza maggiore.

7. Ogni informazione relativa all'avviso sarà effettuata con avviso pubblicato sul Portale unico del Reclutamento e sul sito istituzionale di questa Agenzia https://arpapuglia.portaleamministrazionetrasparente.it - sezione Bandi di concorso. L'eventuale esclusione/non ammissione/irricevibilità delle domande di partecipazione sarà, invece, comunicata direttamente agli interessati, avvalendosi dell'indirizzo di P.E.C. comunicato dai candidati nella domanda di partecipazione.

ARTICOLO 15 - RESPONSABILE DEL PROCEDIMENTO

1. Ai sensi dell'art. 5 della legge 07 agosto 1990, n. 241, e successive modificazioni, il responsabile del procedimento è il Direttore dell'U.O.C. Gestione Risorse Umane e Affari Generali.
P.E.C.: concorsi.arpapuglia@pec.rupar.puglia.it personale.arpapuglia@pec.rupar.puglia.it

ARTICOLO 16 - DIRITTO DI ACCESSO

1. Il diritto di accesso ex artt. 22 e ss. della legge n. 241/1990 ("Nuove norme sul procedimento amministrativo") è consentito nei limiti e nei termini di cui alla normativa vigente in materia.

ARTICOLO 17 - RIAPERTURA DEL TERMINE, MODIFICA, SOSPENSIONE E REVOCA DELLA PROCEDURA SELETTIVA

1. L'ARPA Puglia si riserva, in ogni caso, per comprovati motivi o qualora ne rilevi la necessità o l'opportunità per ragioni di pubblico interesse, la facoltà di modificare, di prorogare, di sospendere o di revocare la presente procedura selettiva, senza che nei concorrenti possa insorgere alcuna pretesa.
2. Nei casi di cui sopra, sarà data comunicazione ai candidati mediante pubblicazione sul sito istituzionale di ARPA Puglia alla sezione Amministrazione Trasparente – Bandi di Concorso, con valore di notifica ai sensi di legge, nonché sul portale "InPa".

ARTICOLO 18 - NORME FINALI E DI RINVIO

1. Con la partecipazione alla selezione pubblica, è implicita, da parte del candidato, l'accettazione senza riserva di tutte le prescrizioni e di tutte le precisazioni del presente bando. Per quanto non previsto dal presente bando, si fa riferimento alle norme legislative, regolamentari e contrattuali nazionali e regionali.
2. L'Amministrazione si riserva di non dare corso alla presente procedura selettiva in caso di sopravvenienza di previsioni normative o di condizioni economico-finanziarie ostative alla sua conclusione.
3. Per eventuali informazioni, gli interessati possono rivolgersi al Servizio Gestione Risorse Umane dell'ARPA Puglia – Corso Trieste n. 27 – 70126 Bari. Tel. 080/5460509 – 510 – 512 secondo i seguenti orari: Lunedì – Venerdì dalle ore 10:00 alle ore 13:00.
4. Ogni candidato dovrà provvedere in autonomia all'invio della candidatura, evitando il più possibile di compilare le domande in prossimità del termine ultimo di scadenza, atteso che potrebbe non essere garantita l'assistenza tecnica per le richieste pervenute il giorno di scadenza previsto dal bando data l'indisponibilità di tempo materiale per evadere eventuali richieste di assistenza che potrebbero accumularsi oltre l'orario di lavoro. In tal caso, la responsabilità ricade sul candidato.

ARTICOLO 19 - PUBBLICITA'

1. Il presente bando viene pubblicato sul sito dell'Agenzia all'indirizzo Internet: www.arpa.puglia.it e sul Portale Unico di Reclutamento InPa.

ARTICOLO 20– TRATTAMENTO DEI DATI PERSONALI

1. I dati raccolti con la domanda di partecipazione alla procedura selettiva sono trattati, esclusivamente, per le finalità connesse all'espletamento della procedura stessa e per le successive attività inerenti all'eventuale procedimento di assunzione, nel rispetto della normativa specifica.
2. I dati forniti dai candidati per la partecipazione alla selezione pubblica possono essere inseriti in apposite banche dati nonché trattati e conservati, nel rispetto degli obblighi previsti dalla normativa vigente e per il tempo necessario connesso alla gestione della procedura selettiva e delle graduatorie, in archivi informatici/

cartacei per i necessari adempimenti in ordine alle procedure selettive, nonché per adempiere a specifici obblighi imposti da leggi, regolamenti e dalla normativa comunitaria.

3. Il conferimento dei dati è obbligatorio ed il rifiuto di fornire gli stessi comporta l'impossibilità di dar corso alla valutazione della domanda di partecipazione alla selezione, nonché agli adempimenti conseguenti e inerenti alla procedura concorsuale.

4. I dati personali in questione sono trattati, nel rispetto delle disposizioni di legge, con l'impiego di misure di sicurezza atte a garantire la riservatezza del soggetto interessato cui i dati si riferiscono.

5. Il titolare del trattamento dei dati personali è ARPA Puglia, nella persona del Direttore Generale pro tempore, con sede legale in Bari, C.so Trieste 27 – 70126, il quale può essere contattato mediante i seguenti riferimenti: telefono: 080/5460111 email: info@arpa.puglia.it P.E.C.: dir.generale.arpapuglia@pec.rupar.puglia.it

6. I dati personali possono essere comunicati ad altri soggetti, pubblici e privati, quando ciò è previsto da disposizioni di legge o di regolamento.

7. I dati personali possono essere oggetto di diffusione nel rispetto delle delibere dell'Autorità Garante per la protezione dei dati personali.

8. L'interessato può esercitare, alle condizioni e nei limiti di cui al Regolamento UE 2016/679, i diritti previsti dagli articoli 15 e seguenti dello stesso: l'accesso ai propri dati personali, la rettifica o la cancellazione dei dati, la limitazione del trattamento, la portabilità dei dati, l'opposizione al trattamento. L'interessato può, altresì, esercitare il diritto di proporre reclamo all'Autorità Garante per la protezione dei dati personali.

In relazione alle informazioni di cui entrerà in possesso ARPA Puglia, ai fini della tutela delle persone e altri soggetti in materia di trattamento di dati personali, si informa quanto segue:

1. Finalità del trattamento

I dati forniti verranno utilizzati per la gestione del procedimento nell'ambito dell'esecuzione dei propri compiti di interesse pubblico o, comunque, connessi all'esercizio dei propri pubblici poteri, ivi incluse le finalità di archiviazione.

2. Modalità del trattamento e conservazione

Il trattamento verrà effettuato con procedure prevalentemente informatizzate (e in via residuale tramite strumenti manuali e/o cartacei) idonee a garantire la loro sicurezza e riservatezza, dal Responsabile del trattamento, nonché dai soggetti designati dal Titolare. Nel rispetto dei principi di liceità, limitazione delle finalità e minimizzazione dei dati, ai sensi dell'art. 5 del Regolamento UE 2016/679, i dati saranno conservati per il tempo necessario al completamento del procedimento e, in ogni caso, in coerenza con le norme vigenti in materia. Il periodo di conservazione dei dati è direttamente correlato alla durata del contratto e all'espletamento di tutti gli obblighi di legge anche successivi. Alla cessazione del rapporto di lavoro, i dati saranno conservati in conformità alle norme sulla conservazione della documentazione amministrativa.

3. Conferimento dei dati

Il conferimento dei dati per le finalità di cui al punto 1 è obbligatorio e l'eventuale rifiuto dell'autorizzazione comporta la rinunzia al procedimento.

4. Comunicazione e diffusione dei dati

I dati saranno trattati dal personale dell'ARPA Puglia coinvolto nel procedimento. Nel caso in cui l'utente scelga un servizio gestito in tutto o in parte da altro soggetto, i suoi dati verranno comunicati, come richiesto e/o previsto, ai singoli gestori che opereranno come responsabili per il trattamento connesso all'erogazione dei servizi di propria competenza. I dati raccolti non sono oggetto di diffusione né di comunicazione a ulteriori soggetti, salvo i casi previsti da specifiche disposizioni di legge. I dati raccolti non saranno trasferiti né in Stati membri dell'Unione Europea né in Paesi terzi non appartenenti all'Unione Europea.

5. Titolare del trattamento

Il titolare del trattamento dei dati personali è ARPA Puglia, nella persona del Direttore Generale pro tempore, con sede legale in Bari, C.so Trieste 27 – 70126, il quale può essere contattato mediante i seguenti riferimenti: telefono: 080/5460111 email: info@arpa.puglia.it P.E.C.: dir.generale.arpapuglia@pec.rupar.puglia.it

6. Responsabile della protezione dei dati (DPO)

Il responsabile della protezione dei dati personali di ARPA Puglia è raggiungibile mediante le seguenti modalità: Dott. Vincenzo Raimo - email: dpo@arpa.puglia.it

7. Esistenza di un processo decisionale automatizzato

Il Titolare del trattamento non adotta alcun processo decisionale automatizzato, compresa la profilazione, di cui all'articolo 22, paragrafi 1 e 4, del GDPR 2016/679.

8. Ambito di comunicazione e destinatari dei dati personali

I dati personali dei candidati verranno trattati in modo lecito, corretto e trasparente, dagli addetti agli Uffici Amministrativi preposti alle procedure selettive e alla formalizzazione delle assunzioni (ad. Esempio, sono comunicati agli addetti alla sorveglianza sanitaria ai fini dell'espletamento della visita medica in fase preassuntiva) o al conferimento degli incarichi.

Inoltre, per l'espletamento delle prove, eventualmente anche in modalità da remoto, i dati personali dei candidati potranno essere comunicati a Società esterne specializzate come ad esempio Merito s.r.l.

Per il perseguimento delle finalità potrebbe essere necessario comunicare i dati personali dei candidati a:

• componenti della commissione;

• altri soggetti pubblici o privati (ad esempio Pubbliche Amministrazioni, banche, società assicurative, ecc.) quando ciò sia previsto dalla legge o dai regolamenti e nei limiti dagli stessi fissati o sia necessario per il perseguimento dei fini istituzionali. Si tratta di autonomi Titolari del trattamento, che possono operare nei limiti strettamente necessari per la sola finalità per cui si è proceduto alla comunicazione;

• terze parti che svolgono attività di supporto di qualsiasi tipo per l'erogazione dei servizi da parte del Titolare, in relazione ai quali eseguono operazioni di trattamento di Dati Personali, sono designate Responsabili del trattamento e sono vincolate al rispetto delle misure per la sicurezza e la riservatezza dei trattamenti;

• Autorità (ad esempio, giudiziaria, amministrativa ecc.), laddove ne ricorrano i presupposti.

I dati personali raccolti da ARPA Puglia per il tramite del Portale InPA potranno essere oggetto di comunicazione e trattamento da parte di altre Pubbliche Amministrazione eventualmente interessate all'utilizzo della graduatoria.

I Dati Personali dei candidati sono trattati all'interno del territorio dell'Unione Europea e non vengono diffusi. Se necessario, per ragioni tecniche o operative, il Titolare si riserva di trasferire i Dati Personali dei candidati verso Paesi al di fuori dell'Unione Europea o organizzazioni internazionali per i quali esistono decisioni di "Adeguatezza" della Commissione Europea, ovvero sulla base di adeguate garanzie fornite dal paese in cui i dati devono essere trasferiti o sulla base delle specifiche deroghe previste dal Regolamento.

Resta salva la comunicazione a soggetti terzi quali Forze dell'Ordine, Pubbliche Autorità o consulenti legali in relazione a presunti reati o violazioni delle condizioni di utilizzo ovvero nei casi previsti dalla legge.

9. Diritti dell'interessato

In ogni momento, si potranno esercitare i diritti di cui agli articoli dal 15 al 22 del Regolamento UE n. 2016/679, fra cui il diritto di:

a) chiedere la conferma che sia in corso un trattamento dei dati personali che riguardano il candidato;

b) ottenere le indicazioni circa le finalità del trattamento, le categorie dei dati personali, i destinatari o le categorie di destinatari cui i dati personali sono stati o saranno comunicati e, quando possibile, il periodo di conservazione;

c) chiedere l'accesso ai dati personali e la rettifica o la cancellazione degli stessi o la limitazione del trattamento che lo riguardano o di opporsi al loro trattamento, oltre al diritto alla portabilità dei dati;

d) revocare il consenso in qualsiasi momento senza pregiudicare la liceità del trattamento basata sul consenso prestato prima della revoca;

e) proporre reclamo a un'autorità di controllo.

È possibile esercitare i diritti con richiesta scritta inviata al Responsabile della protezione dei dati personali, di cui al punto 6.

10. Modalità di esercizio dei diritti

Tali diritti potranno essere esercitati mediante richiesta da inviare con lettera raccomandata A/R o tramite posta elettronica certificata al Titolare del trattamento e per conoscenza al Responsabile della Protezione dei Dati (RPD), utilizzando ove possibile, l'apposito modulo disponibile sul sito dell'Autorità Garante per la protezione dei dati personali www.garanteprivacy.it/home/modulistica

Ai sensi dell'art. 19, nei limiti in cui ciò non si riveli impossibile o implichi uno sforzo sproporzionato, il Titolare comunica a ciascuno degli eventuali destinatari cui sono stati trasmessi i dati personali le rettifiche, o cancellazioni, o limitazioni del trattamento effettuate.

IL DIRETTORE GENERALE
Avv. Vito BRUNO

COMUNE LEVERANO

Bando pubblico di concorso per esami e titoli per l'assegnazione di n. 02 autorizzazioni NCC.

Il RESPONSABILE DEL SETTORE

Rende noto che con Determinazione n. 1500 del 17 novembre 2025 ha indetto il bando di concorso per esami e titoli per l'assegnazione di n.02 autorizzazioni NCC.

- OMISSISS---

Art. 1 Requisiti per la partecipazione

Possono partecipare al concorso i candidati che siano in possesso dei requisiti:

- iscrizione al ruolo conducenti CCIAA;
- cittadinanza italiana/UE o permesso di soggiorno regolare;
- idoneità morale e professionale;
- rimessa e sede operativa nel territorio comunale ovvero impegnarsi in tal senso;
- assenza di altre licenze salvo quanto previsto dall'art. 8 L. 21/1992;
- di non avere trasferito precedente autorizzazione all'esercizio del medesimo servizio nei cinque anni precedenti;
- essere proprietario o avere la piena disponibilità, anche in leasing, del veicolo utilizzato per il servizio, ovvero impegnarsi in tal senso;
- di essere fisicamente idoneo e non affetto da patologie incompatibili con lo svolgimento dell'attività.

Detti requisiti dovranno essere posseduti alla data di scadenza del termine per la presentazione della domanda di ammissione al Bando e dichiarati dai candidati nelle forme ammesse.

Gli stessi saranno accertati prima del rilascio del titolo abilitante.

Art. 2 Modalità e termini di presentazione della domanda

Le domande di partecipazione al bando, in marca da bollo da Euro 16,00 (sedici,00), dovranno essere redatte in carta semplice, secondo il modello allegato, e indirizzate esclusivamente all'indirizzo PEC: protocollo.comune.leverano@pec.rupar.puglia.it, recante, a pena di esclusione come oggetto:

"Partecipazione al bando per n. 2 autorizzazioni NCC".

Le domande possono essere presentate entro **30 giorni dalla pubblicazione del presente bando sul Bollettino Ufficiale delle Regione Puglia**. Le domande inviate oltre il termine non produrranno alcun effetto, saranno considerate irricevibili e non daranno titolo ad alcuna priorità per il futuro**.**

Ai fini della ammissibilità farà fede esclusivamente la certificazione della data e ora di invio risultante nel file daticert.xml della PEC.

Le domande pervenute fuori dal termine fissato, incomplete o carenti della documentazione obbligatoria non verranno ammesse al concorso.

Ai fini della partecipazione alla selezione, a pena di esclusione, il candidato dovrà allegare alla domanda di partecipazione in bollo, la seguente documentazione:

A) fotocopia di un valido documento di identità del candidato;

B) ricevuta del pagamento della tassa di concorso di € 10,00 (dieci) da effettuarsi mediante bonifico bancario sul codice Iban: IT 38 G 05262 79748 T20990000721, intestato al Comune di Leverano ovvero mediante bollettino di c/c postale n. 13293733 intestati al Comune di Leverano, con causale "**Tassa di concorso per partecipazione al bando per autorizzazioni NCC**".

C) Copia del certificato di iscrizione nel ruolo dei conducenti presso la C.C.I.A.A. o analogo elenco di uno degli Stati aderenti all'Unione Europea. Qualora dichiarati in domanda si dovrà allegare anche:

D) Documentazione attestante l'anzianità di servizio.

E) Documentazione comprovante il possesso dei titoli da valutare.

Non è consentita la regolarizzazione o l'integrazione delle dichiarazioni relative ai titoli dopo la scadenza del termine ultimo per la presentazione della domanda, fatta salva la facoltà del RUP di avviare la procedura di

soccorso istruttorio entro il cui termine bisognerà integrare, a pena di esclusione, le domande che presentano imperfezioni formali o omissioni non sostanziali.

Art. 3 Modalità di svolgimento della prova e materie della prova orale

Il concorso si svolgerà nella forma della prova orale e per titoli.

La Commissione esaminatrice sottoporrà i candidati ad una prova orale vertente su:

- normativa nazionale e comunale sul servizio NCC;
- elementi di circolazione stradale;
- elementi di toponomastica locale e dei principali luoghi e siti storici del Comune di Leverano;
- conoscenza della lingua inglese.

Art. 4 Commissione di concorso, composizione e suo funzionamento

La Commissione è composta da 4 membri così determinati: il Responsabile dello Sportello Unico per le Attività Produttive in qualità di Presidente, il Responsabile del Servizio di Polizia Locale Comunale, altro Funzionario Comunale e un dipendente comunale con funzioni di Segretario.

La commissione sarà nominata con Determinazione del Responsabile del Settore SUAP secondo le disposizioni dettate dalla normativa vigente in materia successivamente alla scadenza di presentazione delle domande.

Ciascuno dei tre commissari giudicanti esprimerà una valutazione di idoneità del candidato. Il Candidato sarà ritenuto idoneo a maggioranza dei voti della commissione.

Art. 5 Modalità di valutazione dei titoli

La Commissione valuterà i seguenti titoli:

TITOLI	PUNTEGGIO
A) TITOLI DI STUDIO	
• scuola secondaria di primo grado	punti 1
• scuola secondaria di secondo grado	punti 2
• laurea	punti 3

Ai fini del punteggio totale sarà attribuito il punteggio più alto.

B) Anzianità di iscrizione al ruolo dei conducenti	punti 0,5 per ogni semestre(Max 2 p.)
C) Anzianità di servizio risultante da idonea documentazione (aver prestato Servizio di taxi o NCC in qualità di titolare o sostituto alla guida o collaboratore familiare o autista dipendente presso un'impresa che gestisce lo stesso tipo di servizio)	punti 0,2 per ogni mese intero di servizio (Max 3 p.)
D) conoscenza di lingua inglese (per ogni attestato/diploma rilasciato da scuole riconosciute)	punti 1 per ogni attestato (Max 3 p.)
E) Non essere titolare di licenza NCC	punti 4
F) impegno a dotarsi di veicolo:	
- Ecocompatibile a bassa emissione di CO2	punti 1 (da Euro 5 in poi)
- Ibrido	punti 2
- Full Electric	punti 3
G) Stato di disoccupazione	punti 4
H) Esistenza di figli minori a carico	punti 1 per ogni figlio minorenne (Max 3 p.)
I) Invalido civile o del lavoro con invalidità non Superiore all'aliquota stabilita dalla Legge vigente per il conseguimento della patente e del CAP	punti 2

Il punteggio per ogni candidato è costituito dalla sommatoria dei punti attribuiti ai titoli posseduti. La mancata dichiarazione dei titoli nella domanda determinerà la mancata attribuzione del relativo punteggio.

Qualora due o più candidati risultino titolari dello stesso punteggio, l'autorizzazione viene assegnata secondo i seguenti criteri di preferenza nell'ordine indicato:

- stato di disoccupazione;
- minore età;
- data di presentazione della domanda di ammissione al concorso. In caso di ulteriore parità si procederà al sorteggio.

Il possesso dei titoli alla data della dichiarazione, sarà accertato ai fini del rilascio del titolo abilitante.
La graduatoria sarà valida 3 anni.

Art. 6 Assegnazione autorizzazioni

Entro 15 giorni dalla data di esecutività del provvedimento di approvazione della graduatoria, l'Ufficio competente notifica ai candidati l'esito del concorso assegnando agli interessati, fatte salve cause di forza maggiore, un termine di 45 giorni per trasmettere tramite piattaforma www.impresainungiorno.gov.it la domanda per il rilascio licenza per noleggio con conducente (a seguito di concorso pubblico).
A partire dalla data di notifica dell'autorizzazione, il titolare ha l'obbligo di iniziare o fare iniziare il servizio entro 90 giorni.
Il termine può essere prorogato con determinazione dirigenziale per causa di forza maggiore, debitamente documentata, per ulteriori 90 giorni.

Art. 7 Informazioni e Pubblicità

Il presente bando, munito degli allegati, viene pubblicato all'Albo Pretorio e nel sito istituzionale del Comune di Leverano all'indirizzo https://www.comune.leverano.le.it previa pubblicazione sul Bollettino Ufficiale della Regione Puglia.
Il termine per la presentazione di richieste di **chiarimenti e precisazioni** è fissato entro il termine perentorio di giorni 10 dalla pubblicazione del bando sul BURP con apposita PEC alla mail-PEC: protocollo.comune.leverano@pec.rupar.puglia.it recante in oggetto la dicitura: ***"Quesito per la partecipazione al bando per autorizzazioni NCC".***
Tutte le comunicazioni ai candidati verranno fatte esclusivamente tramite la PEC dichiarata all'atto della trasmissione della domanda di partecipazione e/o di richiesta di chiarimenti.

Art. 8 Informativa sull'uso dei dati personali e sui diritti del dichiarante

Omississ ---

Diritti dell'interessato

In ogni momento, sarà consentito di esercitare il diritto di:
- avere accesso ai dati oggetto di trattamento (Art. 15, Reg. UE n. 2016/679);
- richiedere la rettifica dei dati inesatti oggetto di trattamento (Art. 16, Reg. UE, n. 2016/679);
- revocare il proprio consenso al trattamento dei dati;
- esercitare la facoltà di oscurare alcuni dati od eventi che la riguardano;
- opporsi al trattamento, indicandone il motivo;
- chiederne la cancellazione;
- presentare reclamo avverso il trattamento disposto dal Comune di Leverano alla mail-PEC: protocollo. comune.leverano@pec.rupar.puglia.it.

Titolare del trattamento dei dati è l'Amministrazione Comunale di Leverano, nella persona del suo legale rappresentante pro-tempore, il Sindaco.
Il Responsabile della Protezione dei dati designato ai sensi dell'art. 37 del GDPR è il RUP dott.ssa Silvana Daniela Renis.

Art 9 Norme Finali

L'autorizzazione, che ha validità permanente, può essere comunque sospesa o revocata o dichiarata decaduta in qualsiasi momento nei casi previsti dalle vigenti norme e dal Regolamento per la disciplina degli autoservizi pubblici non di linea taxi e noleggio con conducente.
In tali casi il diritto passa al successivo concorrente sulla base della graduatoria approvata e relativa al presente Bando che resterà in vigore per n. 3 anni.
I posti che dovessero rendersi vacanti a vario titolo o aggiunti dall'amministrazione comunale, nel medesimo periodo, previa comunicazione all'interessato da parte del Comune di Leverano, potranno essere ricoperti mediante scorrimento, a favore di coloro che, utilmente posizionati in graduatoria ne facciano apposita richiesta, fino ad esaurimento della graduatoria stessa.
Per quanto non previsto dal presente bando si rinvia alle disposizioni del vigente Regolamento ed alle disposizioni di legge in materia.

L'Amministrazione si riserva la facoltà di annullare o revocare, per ragioni di pubblico interesse il presente bando in qualsiasi momento, senza che nulla sia dovuto ai partecipanti per risarcimento danni, rimborso o altro.

Art. 10 Responsabile del procedimento ed istruttoria

Si comunica che la Responsabile del procedimento è la dott.ssa Silvana Daniela Renis e la Responsabile dell'istruttoria è la dott.ssa Chiara Filieri - Settore SUAP del Comune di Leverano. Mail: suap@comune.leverano.le.it - tel. 0832923457.

La Responsabile del Settore
Dott.ssa Silvana Daniela Renis

GRUPPO AZIONE LOCALE LE CITTA' DI CASTEL DEL MONTE
Avviso Pubblico n.1/2025 per la selezione di nr. 1 Direttore Tecnico (D.T.)

CSR PUGLIA 2023/2027 – SRG06 SOSTEGNO ALLO SVILUPPO LOCALE LEADER

Il Consiglio di Amministrazione del G.A.L. Le Città di Castel del Monte S.c.a r.l., in attuazione della deliberazione del 13/11/2025 rende noto che:

VISTO il Regolamento (CE) n. 2021/1060 del Parlamento europeo e del Consiglio del 24 giugno 2021 recante le disposizioni comuni applicabili al Fondo europeo di sviluppo regionale, al Fondo sociale europeo Plus, al Fondo di coesione, al Fondo per una transizione giusta, al Fondo europeo per gli affari marittimi, la pesca e l'acquacoltura, e le regole finanziarie applicabili a tali fondi e al Fondo Asilo, migrazione e integrazione, al Fondo Sicurezza interna e allo Strumento di sostegno finanziario per la gestione delle frontiere e la politica dei visti;

VISTO il Regolamento (UE) n. 2021/2115 del Parlamento europeo e del Consiglio, del 2 dicembre 2021, recante norme sul sostegno ai Piani strategici che gli Stati membri devono redigere nell'ambito della politica agricola comune (Piani strategici della PAC) e finanziati dal Fondo europeo agricolo di garanzia (FEAGA) e dal Fondo europeo agricolo per lo sviluppo rurale (FEASR) e che abroga i regolamenti (UE)
n. 1305/2013 e (UE) n. 1307/2013;

VISTO il Regolamento (UE) n. 2021/2116 del Parlamento europeo e del Consiglio, del 2 dicembre 2021 sul finanziamento, sulla gestione e sul monitoraggio della politica agricola comune e che abroga il regolamento (UE) n. 1306/2013;

VISTO il Regolamento (UE) n. 2021/2117 del Parlamento europeo e del Consiglio del 2 dicembre 2021, che modifica il regolamento (UE) n. 1308/2013 recante organizzazione comune dei mercati dei prodotti agricoli, il regolamento (UE) n. 1151/2012 sui regimi di qualità dei prodotti agricoli e alimentari, il regolamento (UE) n. 251/2014 concernente la definizione, la designazione, la presentazione, l'etichettatura e la protezione delle indicazioni geografiche dei prodotti vitivinicoli aromatizzati e il regolamento (UE) n. 228/2013 recante misure specifiche nel settore dell'agricoltura a favore delle regioni ultraperiferiche dell'Unione;

VISTO il Regolamento (UE) n. 2021/2289 di esecuzione della Commissione del 21 dicembre 2021, recante modalità di applicazione del regolamento (UE) n. 2021/2115 del Parlamento europeo e del Consiglio relativo alla presentazione del contenuto dei piani strategici;

comune e che abroga il regolamento (UE) n. 1306/2013;

CONSIDERATO che la Commissione Europea ha approvato il PSN PAC 2023-2027 dell'Italia con la Decisione di esecuzione C(2022) 8645 finale del 2 dicembre 2022; quindi l'Autorità di Gestione regionale del CSR Puglia 2023-2027 ha proceduto agli adeguamenti da apportare alla proposta di CSR 2023-2027 al fine di assicurarne la conformità con i contenuti definitivi e con tutte le integrazioni e prescrizioni apportate nel corso del negoziato con la Commissione europea, in base a quanto disposto dalle "Linee guida per la redazione e l'adozione dei Complementi regionali per lo sviluppo rurale del PSN PAC 2023-2027" dell'11 novembre 2022;

VISTA la Deliberazione n. 1788 del 05/12/2022 con cui la Giunta Regionale ha approvato il Complemento per lo Sviluppo Rurale (CSR) del Piano Strategico Nazionale della PAC 2023-2027 per la Puglia (CSR 2023-2027); il CSR 2023-2027 include, tra gli interventi programmati, lo sviluppo locale di tipo partecipativo LEADER (Liaison Entre Actions de Dèveloppement de là Economie Rurale - collegamento tra azioni di sviluppo dell'economia

rurale). Il LEADER è stato inserito nell'obiettivo specifico n. 8 del Regolamento (UE) 2021/2115 ed è uno strumento finalizzato a limitare/invertire gli effetti negativi causati dal continuo spopolamento delle aree rurali; è disciplinato dagli articoli 31-34 del Reg. (UE) 2021/1060 e declinato negli interventi SRG05 e SRG06 del CSR 2023-2027:

1. SRG05 "Supporto preparatorio LEADER - Sostegno alla preparazione delle strategie di sviluppo rurale";

2. SRG06 "LEADER - Attuazione strategie di sviluppo locale" a. Azione A "Sostegno alle Strategie di Sviluppo Locale"; b. Azione B "Animazione e gestione delle Strategie di Sviluppo Locale;

VISTA la Deliberazione n. 1680 del 29/11/2024 della Giunta Regionale di presa d'atto della decisione C (2023)6990 del 23/10/2023 di modifica al Piano Strategico della Politica Agricola Comune (PSP 23/27) ed approvazione delle modifiche al Complemento di Sviluppo Rurale (CSR) Puglia approvato con DGR n. 1788 del 5 dicembre 2022;

VISTA la Determinazione della Autorità di Gestione CSR Puglia 2023-2027 n. 108 del 19/06/2023, successivamente modificata dalla Determinazione n. 121 del 17/07/2023, che ha approvato l'Allegato A "Avviso Pubblico SRG06 - LEADER – Attuazione delle Strategie di Sviluppo Locale; **VISTA** la versione vigente n.17.0 del Programma Sviluppo Rurale 2014/2022 approvata con decisione di esecuzione della Commissione Adottata in data con C(2025) 1480 del 05/03/2025; **VISTA** la Determinazione della Dirigente della Sezione Attuazione dei Programmi Comunitari per l'Agricoltura n. 950 del 28/11/2023, con la quale è stato approvato il verbale di chiusura dei lavori (Allegato A) e delle graduatorie delle proposte di Strategie di Sviluppo Locale (SSL) dei Gruppi di Azione Locale (GAL) – Allegati B e C;

VISTO che il Gal Le Città di Castel del Monte si è posizionato utilmente nella suddetta graduatoria con un'attribuzione di risorse per la il periodo 2023-2027 pari a euro 5.500.000,00; **VISTI** i contenuti del paragrafo 4 del SSL del Gruppo di Azione Locale Le Città di Castel del Monte S.c.a r.l., attinente "Modalità di Gestione e Funzionamento del Gal";

RICHIAMATO il capitolo 4 "Staff Tecnico Organigramma"; **VISTE** le disposizioni in materia di personale di cui al Dlgs 165/2001 "*Norme generali sull'ordinamento del lavoro alle dipendenze delle amministrazioni pubbliche"* segnatamente all'Art 19 relativo alla definizione degli incarichi di funzioni dirigenziali;

VISTA la deliberazione del CdA del 13/11/2025 con la quale è stato approvato lo schema di avviso per la selezione del Direttore Tecnico del Gruppo di Azione Locale Le Città di Castel del Monte S.c.a r.l., secondo quanto disposto nel Regolamento interno;

CONSIDERATO che è necessario dare attuazione alla Strategia di Sviluppo Locale 2023/2027 del G.A.L. Le Città di Castel del Monte S.c.a r.l., attraverso la selezione del Direttore Tecnico quale figura indispensabile della propria struttura operativa;
VISTO il Regolamento (UE)2016/679 in materia di tutela dei dati personali;
VISTA la Legge del 07 agosto 1990, n. 241 "Nuove norme in materia di Procedimento Amministrativo e Diritto di accesso ai documenti amministrativi" e ss.mm.ii.

TUTTO QUANTO SOPRA VISTO E CONSIDERATO

Articolo 1 – Finalità

Il GAL Le Città di Castel del Monte S.c.a r.l., con sede legale in Piazza Umberto I, Andria (BT), emana il presente Avviso Pubblico per la selezione del personale necessario alla corretta attuazione e gestione della Strategia di Sviluppo Locale 2023/2027, in conformità e coerenza con quanto previsto dalle disposizioni comunitarie, nazionali e regionali.

Articolo 2 – Posizione da attribuire, compiti e mansioni

La figura professionale oggetto della selezione è:

Direttore Tecnico (in forma abbreviata D.T.

Le attività che il D.T. dovrà svolgere, in coerenza con le disposizioni dettate dalla Regione Puglia e dal Regolamento del GAL, sono le seguenti:

- coordinamento e direzione delle risorse umane del GAL;
- supporto al Presidente e agli organi istituzionali del GAL e partecipazione alle riunioni del CDA e dell'Assemblea del Soci;
- predisposizione di una periodica pianificazione delle attività finalizzata al raggiungimento obiettivi previsti nel PdA;
- supervisione degli atti amministrativi e contabili relativi a lavori, servizi e forniture nel rispetto delle disposizioni del Decreto legislativo 31 marzo 2023, n. 36 compresa la funzione di Responsabile del procedimento, salvo designazione di un diverso responsabile del procedimento da parte del Consiglio di Amministrazione;
- predisposizione dei bandi e degli avvisi pubblici per l'assegnazione dei contributi;
- gestione delle operazioni a regia diretta del GAL;
- proposta al CDA di eventuali varianti al piano finanziario nel rispetto delle disposizioni, regionali, nazionali e comunitarie;
- predisposizione e applicazione di adeguate misure per evitare l'insorgere di conflitti di interesse, di incompatibilità e sovrapposizione di funzioni tra istruttori e controllori dello stesso progetto o intervento sia ex-ante che ex-post;
- attuazione di strumenti di monitoraggio per mettere in luce le criticità delle strategie, al fine di porre in atto azioni correttive;
- organizzazione dell'Area Tecnica;
- elaborazione una relazione periodica per illustrare al C.d.A. lo stato di avanzamento del PdA: coordinamento e supervisione delle attività di animazione e comunicazione sul territorio interessato dalla Strategia di Sviluppo Locale;
- garantire il flusso di informazioni verso la Regione e la rete europea;
- predisposizione, monitoraggio e revisione del piano finanziario con il supporto del Responsabile Amministrativo e Finanziario;
- partecipazione alle istruttorie dei progetti espletate da tecnici esperti e approvazione dei verbali di istruttoria in seno al CdA;
- assistenza ai beneficiari;
- supporto tecnico durante le verifiche e di controlli che verranno effettuati dalla Regione Puglia o dalla Commissione Europea;
- ogni altra funzione attinente all'area tecnica.

La persona selezionata sarà inserita nell'organico del GAL le Città di Castel del Monte, mediante conferimento di incarico professionale. La durata dell'incarico decorrerà dal momento della stipula del contratto fino al 31/12/2029, salvo eventuali proroghe disposte dalla Regione Puglia. Resta inteso che il Direttore dovrà comunque provvedere agli adempimenti connessi alla chiusura della programmazione.

Articolo 3 – Requisiti per l'ammissione

I candidati dovranno dimostrare nel curriculum vitae da allegare di possedere esperienza e specifica competenza professionale nell'ambito dell'attuazione di Piani di Sviluppo Locali a valere sull'iniziativa comunitaria LEADER, in modo da assicurare adeguate garanzie per lo svolgimento dell'incarico.

I requisiti minimi di ammissibilità richiesti per essere ammessi alla selezione sono i seguenti:

a) laurea specialistica/magistrale oppure conseguita secondo il vecchio ordinamento;

b) cittadinanza italiana o di uno dei Paesi membri dell'Unione Europea;

c) non esclusione dall'elettorato attivo;

d) non avere riportato condanne penali né avere procedimenti penali in corso che impediscano, ai sensi delle vigenti disposizioni in materia, la costituzione di rapporto d'impiego con la Pubblica Amministrazione ai sensi dell'articolo 4, comma 2, lettera l) del DPR 487 del 9 maggio 1994 e/o dell'articolo 2, comma 2, del DM del 14 ottobre 2021;

e) non essere stati licenziati, dispensati o destituiti dal servizio presso Pubbliche Amministrazioni;

f) essere muniti di patente di guida e disponibilità di auto propria.

I suddetti requisiti devono essere posseduti alla data di scadenza del termine stabilito per la presentazione della domanda di ammissione alla selezione.

L'esclusione dalla presente selezione, per difetto nel possesso dei requisiti richiesti, è disposta in qualunque momento con provvedimento motivato.

È garantita la pari opportunità fra uomini e donne per l'accesso all'incarico di cui al presente avviso.

Saranno valutati con particolare considerazione i seguenti ulteriori requisiti:

- Esperienza professionale nell'ambito della progettazione, coordinamento e rendicontazione di progetti finanziati a valere su risorse comunitarie, nazionali e regionali;
- Esperienza professionale specifica maturata nell'ambito dell'attuazione di Strategie di Sviluppo Locale a valere sull' iniziativa comunitaria LEADER con particolare riferimento al coordinamento generale delle misure e alla gestione tecnica, operativa e amministrativa di operazioni finanziate;
- Esperienza professionale specifica in attività di animazione, di valorizzazione e promozione territoriale;
- Esperienza professionale specifica in progettazione e rendicontazione di progetti territoriali complessi in tema di sviluppo locale a supporto di Reti di partenariato (progetti di cooperazione).

I requisiti per la partecipazione alla presente procedura devono essere posseduti dall'interessato alla data di scadenza prevista dal presente avviso per la presentazione delle domande di ammissione.

Il GAL potrà disporre in ogni momento della procedura, con provvedimento motivato, l'esclusione dell'interessato dalla presente procedura per difetto dei requisiti di partecipazione indicati nel presente avviso.

I candidati, al momento della presentazione della domanda, potranno avvalersi dell'autocertificazione ai sensi dell'art 46 del D.P.R. 445/2000.

Articolo 4 – Modalità di presentazione delle domande e documentazione richiesta

Per l'ammissione alla selezione i soggetti interessati devono presentare una domanda sottoscritta, utilizzando il modello allegato A – Domanda di partecipazione al presente Avviso Pubblico, un dettagliato curriculum vitae contenente l'autorizzazione ad utilizzare i dati personali e la copia di un documento di riconoscimento valido.

Il possesso dei requisiti minimi di ammissione, richiesti all'art. 3 del presente Avviso Pubblico e dei requisiti specifici utili alla definizione del punteggio di cui all'art. 6 deve essere dichiarato con autocertificazione resa ai sensi dell'art. 46 e 47 del D.P.R. n. 445 del 28/12/2000, utilizzando il medesimo allegato A al presente Avviso Pubblico.

L'istanza deve essere corredata dai seguenti documenti:

a) Curriculum Vitae in formato europeo datato e firmato e munito della dichiarazione ai sensi degli art. 46 e 47 del DPR 445/2000 che attesti la veridicità delle informazioni contenute e dichiarazione relativa al trattamento dei dati personali;

b) copia del documento di identità in corso di validità.

Il GAL Le Città di Castel del Monte potrà richiedere in qualunque momento i documenti idonei a comprovare la validità e la veridicità dei requisiti dichiarati dal soggetto partecipante.

La domanda di ammissione alla procedura di selezione, redatta in carta libera, (di cui all'allegato A) dovrà essere indirizzata e inviata esclusivamente a mezzo PEC all'indirizzo di posta elettronica certificata galcdm@legalmail.it entro e non oltre trenta giorni dalla data di pubblicazione del presente avviso sul BURP **.**

A tale fine farà fede unicamente la data e l'orario della ricevuta di avvenuta consegna della stessa PEC. Sull'oggetto della PEC deve essere riportata, a pena di esclusione, la seguente dicitura: **"Selezione per Direttore Tecnico del GAL Le Città di Castel del Monte".**

La presentazione della domanda di partecipazione alla selezione, di cui al presente avviso, ha valenza di piena accettazione delle condizioni in esso riportate. **Saranno escluse le domande mancanti della documentazione richiesta e spedite fuori dal termine previsto dal presente avviso o non debitamente sottoscritte dagli interessati.**

Il GAL non assume responsabilità per la mancata ricezione di comunicazioni dipendente da inesatta indicazione dell'indirizzo elettronico da parte del concorrente, o comunque imputabili a fatto di terzi, a caso fortuito o a forza maggiore.

Non è sanabile e comporta l'esclusione dalla selezione:

- la presentazione della domanda oltre il termine di ricezione sopra indicato;
- l'omissione della firma a sottoscrizione della domanda secondo le modalità sopra indicate;
- la mancanza di copia scansionata del documento di identità;
- il difetto anche solo di uno dei requisiti di partecipazione.

Il presente Avviso Pubblico sarà pubblicato integralmente sul sito internet: www.galcdm.it

Articolo 5 – Composizione della Commissione e procedura di selezione

Il GAL si riserva la facoltà di non procedere alla copertura del posto di cui al presente avviso qualora, dall'esame delle candidature e dal colloquio sostenuto, non si rilevi la professionalità adeguata all'acquisizione della risorsa umana nel ruolo di Direttore Tecnico di cui al presente avviso.

Tutte le domande pervenute presso la sede del GAL, entro i termini di scadenza del presente avviso saranno esaminate da un'apposita Commissione di valutazione nominata dal GAL e composta da 3 membri nominata con atto del Cda del GAL dopo la scadenza dell'avviso di selezione.

Il componente della Commissione deve dare immediata notizia di eventuali conflitti di interesse ed incompatibilità. A tal proposito, in ordine si farà riferimento per analogia alle prescrizioni dettata dagli articoli 51 e 52 del codice di procedura civile e all'art. 35 del D.Lgs. 30 marzo 2001 n. 165. Non è ammissibile la stipula

di contratti con coniugi, parenti e affini entro il quarto grado dei membri del Consiglio di Amministrazione.

La commissione procederà alla valutazione dei candidati secondo il seguente ordine:

1. esame dell'ammissibilità delle domande;
2. valutazione del curriculum vitae;
3. colloquio.

1. <u>Ammissibilità:</u>

La commissione provvederà prioritariamente alla verifica:

- del rispetto della scadenza e delle modalità di presentazione della domanda di cui all'art. 4;
- della completezza della documentazione richiesta dal bando.

Non saranno ammesse alla valutazione le domande:

- pervenute oltre i termini temporali o con la documentazione errata o incompleta o non conforme a quanto richiesto;
- pervenute con modalità difformi da quanto disposto dal presente Avviso Pubblico;
- prive di sottoscrizione e della copia del documento d'identità del candidato;
- presentate da soggetti che non rispondano ai requisiti minimi di ammissibilità richiesti.

Ai fini della verifica di ammissibilità, i candidati, dovranno presentare copia conforme all'originale della documentazione attestante il possesso dei requisiti dichiarati in sede di candidatura, ai sensi e per gli effetti del D.P.R. 445/2000.

1. **<u>Valutazione del curriculum vitae:</u>**

La commissione provvederà prioritariamente all'esame dei curricula dei candidati in possesso dei requisiti di partecipazione indicati nel presente avviso. In particolare, saranno valutati, anche in rapporto comparativo e ponderato secondo il possesso di requisiti specifici previsti all'art 3 dell'avviso di selezione.

A tale scopo la Commissione può definire preventivamente eventuali sottocriteri per la valutazione dei curricula.

Sono ammessi a colloquio i 5 candidati, che avranno conseguito il punteggio più alto e comunque almeno pari o superiore a 40 punti, più i candidati con punteggio ex aequo.

2. <u>Colloquio:</u>

Il colloquio sarà comunicato ai candidati almeno 3 giorni prima, con indicazione della data e il luogo di svolgimento del colloquio stesso con comunicazione sia a mezzo del sito web del GAL, sia mediante comunicazione inviata ai candidati mediante e-mail che assolve l'obbligo di notifica.

Il colloquio avrà lo scopo di:

- verificare l'approfondita a conoscenza dell'Intervento SRG06 del CSR PUGLIA 2023-2027 e della Strategia di Sviluppo Locale 2023-2027 del GAL Le Città di Castel del Monte;
- verificare la conoscenza delle funzioni specifiche che caratterizzano l'operato della figura del Direttore Tecnico di un GAL e la competenza tecnica nell'applicazione delle stesse;
- verificare la competenza tecnica relativa alle modalità di esecuzione, rendicontazione e monitoraggio di operazioni finanziate nell'ambito di Strategie di Sviluppo Locale a valere sull'iniziativa comunitaria LEADER.

Ai candidati verrà anche richiesto di riferire e commentare i risultati concreti conseguiti nel corso della propria esperienza professionale.

I candidati invitati a sostenere il colloquio che si presentino senza un valido documento di riconoscimento o che non si presentino al colloquio nel giorno, nell'ora e nella sede stabilità saranno esclusi dalla selezione.

Articolo 6 – Criteri di selezione

Per la valutazione dei titoli verrà attribuito un punteggio massimo pari a 40.

Per il colloquio verrà attribuito il punteggio massimo a 40.

Il punteggio sarà attribuito secondo la tabella di seguito riportata:

CRITERI	**Punteggio totale max 100**
TITOLI ed ESPERIENZE	**MAX 40 PUNTI**
1. TITOLI a) Anzianità iscrizione Albo professionale - **nr.1 punto per ogni anno di iscrizione all'Albo fino ad un massimo di 10** b) Master di II Livello (1.500 ore) attinente alle funzioni organizzative da ricoprire - **nr.5 punti**	**Max 15 punti**

1. ESPERIENZE PROFESSIONALI Saranno valutati in questa categoria, a discrezione della Commissione, le seguenti esperienze: a) Esperienza professionale specifica maturata nell'ambito dell'attuazione di Strategie di Sviluppo Locale a valere sull' iniziativa comunitaria LEADER, con particolare riferimento al coordinamento generale delle misure e alla gestione tecnica, operativa e amministrativa di operazioni finanziate - **nr.1 punto per anno fino ad un massimo di 10 punti;** b) Esperienza professionale specifica in attività di animazione, di valorizzazione e promozione territoriale - **nr.1 punto per anno fino ad un massimo di 3 punti;** c) Esperienza professionale specifica in progettazione e rendicontazione di progetti territoriali complessi in tema di sviluppo locale a supporto di Reti di partenariato (progetti di cooperazione) - **nr.1 punto per anno fino ad un massimo di 2 punti**; d) Esperienza professionale, di almeno 15 anni, nell'ambito della progettazione, coordinamento e rendicontazione di progetti finanziati a valere su risorse comunitarie, nazionali e regionali - **nr.1 per anno (oltre i 15 anni) fino ad un massimo di 5 punti**; e) Esperienza in Enti Pubblici anche come supporto tecnico esterno - **nr.2,5 punti per semestre fino ad un massimo di 5 punti**.	**Max 25 punti**

COLLOQUIO	**MAX 60 PUNTI**
Saranno affrontate le seguenti materie: a) Conoscenza approfondita dell'Intervento SRG06 del CSR PUGLIA 2023-2027 e della Strategia di Sviluppo Locale 2023-2027 del GAL Le Città di Castel del Monte - **fino ad un massimo di nr.20 punti**; b) Conoscenza delle funzioni specifiche che caratterizzano l'operato della figura del Direttore Tecnico di un GAL e competenza tecnica nell'applicazione delle stesse - **fino ad un massimo di nr.20 punti**; c) Competenza tecnica relativa alle modalità di esecuzione, rendicontazione e monitoraggio di operazioni finanziate nell'ambito di Strategie di Sviluppo Locale a valere sull'iniziativa comunitaria LEADER - **fino ad un massimo di nr.20 punti**.	**Max 60 punti**

Articolo 7 – Pubblicazione e validità della graduatoria

La graduatoria di merito è unica ed è formata, secondo l'ordine decrescente, dal punteggio totale conseguito da ciascun concorrente. La votazione complessiva è determinata sommando il voto nel colloquio e il punteggio ottenuto nella valutazione dei titoli.

La prova si intende superata se verrà conseguita una votazione complessiva di almeno 70/100. Il non raggiungimento della votazione minima comporterà l'esclusione dalla graduatoria.

La graduatoria elaborata verrà formalmente approvata dal Consiglio di amministrazione del GAL.

Il candidato che risulterà alla prima posizione della graduatoria approvata sarà dichiarato vincitore della selezione. La graduatoria di merito approvata sarà pubblicata presso sul sito web del GAL. Nel caso in cui più candidati dovessero ottenere lo stesso punteggio, la Commissione procederà alla scelta dei vincitori a proprio insindacabile giudizio.

Qualora il candidato selezionato non accettasse l'incarico, ovvero si dovesse dimettere nel corso dello svolgimento dell'incarico, lo stesso verrà proposto al candidato che risulta nella posizione immediatamente successiva.

Il candidato prescelto sarà invitato, a mezzo PEC, a presentare l'eventuale documentazione necessaria alla stipula del contratto. Scaduto inutilmente il termine indicato nella lettera per la presentazione dei documenti, il GAL Le Città di Castel del Monte comunicherà di non dar luogo alla stipulazione del contratto. Colui che non stipulerà il contratto sarà considerato rinunciatario.

Il presente Avviso Pubblico è volto alla formazione di una graduatoria valevole nei termini di legge. Il GAL Le Città di Castel del Monte provvederà a pubblicare la graduatoria sul sito internet: www.galcdm.it.

Articolo 8 – Rapporto contrattuale

Il conferimento dell'incarico sarà inquadrato contrattualmente come prestazione professionale di lavoro autonomo e/o contratto di collaborazione ai sensi della normativa vigente. L'impegno dell'incaricato sarà gestito in modo autonomo, senza vincoli di orario e di presenza negli uffici del GAL Le Città di Castel del Monte, sulla base delle esigenze delle attività da svolgere. Il compenso complessivo annuale per l'attività richiesta viene stabilito in Euro 53.491,88 (cinquantatremilaquattrocentonovantuno/88), da intendersi come costo azienda, comprensivo di ogni onere di legge da corrispondersi su base mensile e rendicontabile

integralmente a valere sulle risorse del Sotto Intervento B (termine ultimo di ammissibilità delle spese 31/12/2029), per un numero di n. 130 giornate per anno.

Il pagamento avverrà sulla base della emissione di adeguato giustificativo fiscale e in base alle disponibilità economiche del GAL rispetto ai trasferimenti operati dalla Regione Puglia tramite l'OP AGEA.

Per l'espletamento delle funzioni connesse alla funzione attribuita, al Direttore Tecnico sono riconoscibili, in coerenza con le disposizioni dettate dalla Regione Puglia e dalla Strategia di Sviluppo Locale del GAL Le Città di Castel del Monte, rimborsi spese di missione e spese di vitto e alloggio, documentate.

Il contratto comporterà per il candidato risultato vincitore l'impegno a non assumere, direttamente o indirettamente, incarichi in progetti e/o studi finanziati con la Strategia di Sviluppo Locale del Gal Le Città di Castel del Monte e che possono creare situazioni di incompatibilità con i compiti ricoperti nel GAL Le Città di Castel del Monte per l'attuazione della SSL.

Sarà inoltre prevista la facoltà del GAL di risolvere il contratto, stante la valenza altamente professionale, in qualsiasi momento, oltre che nei casi previsti dalla legge, nelle situazioni accertate di incompatibilità e nell'ipotesi in cui i requisiti dichiarati dai candidati dovessero rilevarsi mendaci e in caso di contestata e accertata violazione anche di uno degli obblighi contrattuali.

Articolo 9 - Sede principale di svolgimento dell'attività

Il territorio nel quale dovranno essere svolte le attività è quello del GAL Le Città di Castel del Monte, formato dai Comuni di Andria e di Corato.

Il luogo principale delle prestazioni richieste è individuato presso la sede legale del GAL Le Città di Castel del Monte, in Via Vaglio 15-17-19 o presso qualunque altra sede operativa individuata all'interno del territorio del GAL Le Città di Castel del Monte. Per esigenze particolari potranno essere richiesti spostamenti al di fuori della sede e dell'area Leader.

Articolo 10 – Trattamento dei dati personali

Ai sensi dell'art 13del Regolamento generale sulla protezione dei (UE) 2016/679 del Parlamento Europeo e del Consiglio del 27 aprile 2016 relativo al Trattamento dei dati personali delle persone fisiche nonché alla libera circolazione di tali dati (di seguito anche RGPD) si informa che i dati personali dichiarati dai soggetti interessati saranno trattati e utilizzati per le sole finalità inerenti allo svolgimento della procedura relativa al presente avviso e alla gestione dell'eventuale rapporto di lavoro, secondo quanto meglio specificato nell'informativa allegata al presente avviso.

Articolo 11 – Disposizioni finali

Il GAL Le Città di Castel del Monte, si riserva di modificare/revocare in qualsiasi momento il presente Avviso Pubblico, per cause adeguatamente motivate e dandone pubblica comunicazione.

L'emanazione del bando e l'espletamento della selezione non obbligano il GAL a procedere all'assunzione del vincitore. Il GAL si riserva la facoltà di sospendere il procedimento relativo alla selezione in oggetto, e/o la facoltà di non procedere alla assunzione del vincitore per ragioni organizzative o finanziarie.

Il presente avviso non costituisce impegno nei confronti dei candidati, né le domande di partecipazione potranno vincolare il GAL Le Città di Castel del Monte qualora non dovesse procedere in merito all'incarico.

Il GAL Le Città di Castel del Monte può procrastinare nel tempo la stipula del contratto d'incarico dandone adeguata e pubblica motivazione.

La partecipazione alla procedura di selezione di evidenza pubblica obbliga i concorrenti all'accettazione delle disposizioni del presente Avviso Pubblico. L'atto giuridicamente vincolante tra le parti è il contratto d'incarico,

debitamente sottoscritto dalle stesse successivamente alla deliberazione del CdA del GAL Le Città di Castel del Monte, di cui all'art. 7 del presente Avviso Pubblico.

La selezione potrà avvenire anche in presenza di una sola domanda ricevuta, purché risponda ai requisiti del presente Avviso Pubblico e sia ritenuta meritevole.

Per quanto non espressamente contemplato nel presente Avviso Pubblico, sono applicabili e si intenderanno inserite le disposizioni contenute nelle vigenti normative, disciplinanti la materia.

La Strategia di Sviluppo Locale del GAL Le Città di Castel del Monte è pubblicata sul sito internet www.galcdm.it.

Al fine di assicurare un'ulteriore diffusione dei termini e delle modalità del presente Avviso Pubblico, sarà pubblicata sul BURP al fine di darne massima diffusione e pubblicità.

Sono parti integranti del seguente Avviso Pubblico:

- Allegato A, Domanda di partecipazione di cui all'art. 4 dell'Avviso.
- Informativa sul trattamento dei dati personali ai sensi dell'art. 13 del Regolamento (UE) 2016/679. Per eventuali informazioni rivolgersi a info@galcdm.it.

Andria, 13/11/2025

Il Presidente
F.to Avv. Michelangelo De Benedittis

All. A)

AVVISO PUBBLICO N. 1/2024

SELEZIONE DI

N. 01 DIRETTORE TECNICO (D.T.)

del Gruppo di Azione Locale Le Città di Castel del Monte S.c.a r.l.

CSR PUGLIA 2023/2027 – SRG06 SOSTEGNO ALLO SVILUPPO LOCALE LEADER

Spettabile

GAL Le Città di Castel del Monte

PEC: galcdm@legalmail.it

Oggetto: Domanda di partecipazione alla selezione per l'affidamento dell'incarico di Direttore Tecnico del GAL Le Città di Castel del Monte

Il/La sottoscritto/a.....,

nato/a a……., prov.: …… il: .....e

residente in ……., via …… n.…… prov…,

tel: ……. e-mail: …….... PEC..... ,

CHIEDE

di essere ammesso/a a partecipare alla selezione pubblica, per titoli e colloquio per il conferimento dell'incarico di Direttore Tecnico del GAL Le Città di Castel del Monte a valere sulle risorse del CSR PUGLIA 2023-2027 - Intervento SRG06 - LEADER – "Attuazione delle Strategie di Sviluppo Locale" - Sottointervento B "Gestione e animazione delle Strategie di Sviluppo Locale", alle condizioni previste dall'avviso di selezione approvato dal CdA del GAL nella seduta del 13/12/2025.

A tal fine, sotto la propria personale responsabilità, ai sensi e per gli effetti degli artt. 47 e 76 del D.P.R. 445 del 28 dicembre 2000, consapevole che le dichiarazioni mendaci, la falsità nella formazione degli atti e l'uso di atti falsi comportano l'applicazione delle sanzioni penali previste dal art. 495 del codice penale;

DICHIARA

1. di possedere i requisiti di ammissione al concorso previsti dall' articolo 3 dell'Avviso Pubblico;
2. di possedere laurea specialistica/magistrale oppure conseguita secondo il vecchio ordinamento;
3. di avere la cittadinanza italiana o di uno dei Paesi membri dell'Unione Europea;
4. di non essere escluso dall'elettorato attivo;

5. di non avere riportato condanne penali né avere procedimenti penali in corso che impediscano, ai sensi delle vigenti disposizioni in materia, la costituzione di rapporto d'impiego con la Pubblica Amministrazione ai sensi dell'articolo 4, comma 2, lettera l) del DPR 487 del 9 maggio 1994 e/o dell'articolo 2, comma 2, del DM del 14 ottobre 2021;
6. di non essere mai stato licenziato/a, dispensato/a o destituito /a o interdetto dal servizio presso Pubbliche Amministrazioni;
7. di non avere carichi penali pendenti;
8. di non trovarsi in situazione di impossibilità o di incompatibilità ad esercitare l'incarico relativo all'avviso di selezione;
9. non trovarsi nelle situazioni di incompatibilità e inconferibilità degli incarichi così come previsti e regolati dal D.lgs. n. 39/2013 rispetto ai compiti che ogni esperto dovrà svolgere così come descritti nell'art. 2 dell'avviso;
10. di accettare incondizionatamente le disposizioni contenute nell' Avviso Pubblico relativo alla presente domanda di partecipazione;
11. di essere munito/a di patente di guida e disponibilità di auto propria;
12. che il preciso recapito a cui devono essere inviate tutte le comunicazioni inerenti alla selezione è il seguente (in difetto varrà l'indirizzo di residenza dichiarato prima)

    Città _____ CAP _____ Via_____n _____
    Cell. _____e-mail _____ PEC
    _____

AUTORIZZA

il GAL Le Città di Castel del Monte, in qualità di Titolare del trattamento dati, ad entrare in possesso dei dati riferiti alla presente domanda, nel pieno rispetto ai sensi dell'art. 13 del Regolamento (UE) 2016/679.

Allegati:

- curriculum vitae in formato europeo datato e sottoscritto;
- documento di riconoscimento in corso di validità;
- informativa sul trattamento dei dati personali ai sensi dell'art. 13 del Regolamento (UE) 2016/679.

Luogo e data, _____

Firma

IL DOCUMENTO, OPPORTUNAMENTE COMPILATO E TRASFORMATO IN PDF, DEVE ESSERE FIRMATO DIGITALMENTE - IN FORMATO PADES.

ASL BA

Graduatoria del Concorso pubblico, per titoli ed esami, per la copertura di n. 1 posto di Dirigente Ingegnere.

Graduatoria del vincitore del concorso pubblico in oggetto approvata con D.D.G. n. 2296 DEL 17/11/2025.

N.	COGNOME	NOME	DATA DI NASCITA	TOTALE
1	TEDESCHINI	CARLOTTA	21/11/1985	69,817

Il Direttore Generale
f.to *Luigi Fruscio*

ASL BA

Bando di concorso pubblico, per titoli ed esami, per n. 2 posti di Dirigente Medico - disciplina Chirurgia Generale presso la UOC di Chirurgia Generale del PO Corato.

IL DIRETTORE GENERALE

ART. 1 - POSTI A CONCORSO

In esecuzione della propria deliberazione n. 2354 del 25.11.2025, **indice concorso pubblico, per titoli ed esami, per la copertura di n. 2 posti di DIRIGENTE MEDICO– disciplina CHIRURGIA GENERALE presso la UOC DI CHIRURGIA GENERALE del PO CORATO.**

Le disposizioni per l'ammissione al concorso e le modalità di espletamento del medesimo sono stabilite dal D.P.R. 10/12/97 n. 483.

Il presente concorso è indetto ed espletato in conformità a:
- disposizioni di cui al D.P.R. 483/97;
- disposizioni di cui alla Legge 10/04/91 n. 125 e D.Lgs. n. 198/2006, che garantiscono pari opportunità tra uomini e donne per l'accesso al lavoro;
- disposizioni di cui all'art. 20 della legge 104/92 sulla richiesta di ausili e di eventuali tempi aggiuntivi per le prove concorsuali da parte dei candidati portatori di handicap;
- disposizioni di cui all'art. 35 del D. L.gs 165/2001 e s.m.i.;
- disposizioni di cui al DPR 487 del 09/05/1994 e s.m.i.;
- disposizioni di cui alla legge 145/2018 e s.m.i..

Il trattamento giuridico ed economico è regolato e stabilito dalle norme legislative e contrattuali vigenti per il personale dell'Area Sanità - Medica.

Il rapporto di lavoro conseguente al presente bando è disciplinato dal CCNL del comparto Area Sanità vigente; è a tempo pieno ed è, quindi, incompatibile con qualsiasi altro rapporto o incarico, sia pubblico che privato, anche se di natura convenzionale, fatto salvo quanto diversamente disciplinato da norme specifiche applicabili.

ART. 2 - REQUISITI DI AMMISSIONE

Possono partecipare al Concorso coloro che sono in possesso dei seguenti requisiti specifici e generali:

REQUISITI SPECIFICI

a) Diploma di Laurea in Medicina e Chirurgia;
b) Specializzazione nella disciplina **Chirurgia Generale** o in disciplina riconosciuta equipollente ai sensi del D.M. 30/01/98 e successive modificazioni ed integrazioni.
c) Iscrizione all'albo professionale dell'Ordine dei Medici. L'iscrizione al corrispondente albo professionale di uno dei Paesi dell'Unione europea, ove prevista, consente la partecipazione al concorso, fermo restando l'obbligo dell'iscrizione all'albo in Italia prima dell'assunzione in servizio.
d) Ai sensi dell'art. 1 comma 547 e 548 della legge n. 145 del 30/12/2018 e s.m.i. sono ammessi alla presente procedura i medici regolarmente iscritti "***a partire dal secondo anno del corso di formazione specialistica i medici, i veterinari, gli odontoiatri, i medici, i chimici, i farmacisti, i fisici e gli psicologi regolarmente iscritti, sono ammessi alle procedure concorsuali per l'accesso alla dirigenza del ruolo sanitario nella***

specifica disciplina bandita e collocati, all'esito positivo della medesime procedura, in graduatoria separata". L'eventuale assunzione a tempo indeterminato di detti medici, risultati idonei e utilmente collocati nella relativa graduatoria separata di medici specializzandi è subordinata al conseguimento del titolo di specializzazione e all'esaurimento della graduatoria dei medici già specialisti alla data di scadenza del bando;

REQUISITI GENERALI

a) Essere cittadini di uno degli Stati membri dell'Unione Europea, o loro familiari non aventi la cittadinanza di uno Stato membro che siano titolari del diritto di soggiorno o del diritto di soggiorno permanente, ovvero cittadini di Paesi terzi che siano titolari del permesso di soggiorno CE per soggiornanti di lungo periodo o che siano titolari dello status di rifugiato o di protezione sussidiaria (art. 38 D.Lgs. 165/2001 e s.m.i.);
b) idoneità fisica all'impiego senza limitazioni, nell'osservanza di quanto previsto dall'art. 26 del d.lgs n. 106/2009. L'accertamento della idoneità fisica all'impiego, tenuto conto delle norme in materia di categorie protette, sarà effettuato, a cura dell'Azienda, prima dell'immissione in servizio, fatta salva l'osservanza di disposizioni derogatorie;
c) Godimento dei diritti politici anche negli Stati di appartenenza o provenienza;
d) Non avere riportato condanne penali e non avere procedimenti penali in corso che impediscano, ai sensi delle vigenti disposizioni in materia, la costituzione di rapporto di impiego con la Pubblica Amministrazione;
e) Non essere stati destituiti o dispensati dall'impiego presso una pubblica amministrazione per persistente insufficiente rendimento, ovvero non essere stati dichiarati decaduti dall'impiego.

La partecipazione al concorso non è soggetta a limiti di età, ex L. n. 127/97, fermi restando quelli previsti per il collocamento a riposo.

I requisiti prescritti, devono essere posseduti alla data di scadenza del termine stabilito nel presente bando per la presentazione della domanda di ammissione, ed il difetto anche di un solo requisito comporta l'esclusione.

Non possono accedere agli impieghi coloro che siano stati esclusi dall'elettorato attivo nonché coloro che siano stati dispensati dall'impiego presso una pubblica amministrazione per aver conseguito l'impiego stesso mediante la produzione di documenti falsi o viziati da invalidità non sanabile*.*

ART. 3 - DOMANDA DI PARTECIPAZIONE E CONTRIBUTO DI PARTECIPAZIONE AL CONCORSO

Il candidato deve produrre la domanda di partecipazione esclusivamente in via telematica utilizzando il form on-line disponibile nella sezione concorsi/domande on-line del sito internet istituzionale www.sanita.puglia.it/web/asl-bari.

La procedura di compilazione delle domande deve essere effettuata entro e non oltre le ore 23.59 del 30° giorno successivo alla data di pubblicazione del presente bando - per estratto - nella Gazzetta Ufficiale della Repubblica Italiana.

Il termine per la presentazione della domanda, ove cada in giorno festivo, sarà prorogato di diritto al giorno seguente non festivo.

Non sono ammesse altre forme di produzione o di invio delle domande di partecipazione al concorso e, pertanto, non saranno ritenute valide le domande di partecipazione al concorso presentate con modalità diverse da quella sopra indicata, **a pena di esclusione**.

La data di presentazione telematica della domanda di partecipazione al concorso è certificata dal sistema informatico ed è indicata nella relativa stampa. L'unico calendario e l'unico orario di riferimento sono quelli di sistema.

Scaduto il predetto termine utile per la presentazione della domanda di partecipazione il sistema non permetterà più l'accesso alla procedura e non saranno ammesse regolarizzazioni, sotto qualsiasi forma, delle domande già inoltrate.

Per la compilazione della domanda, entro il termine fissato, i candidati devono:

1. collegarsi all'indirizzo dell'Azienda: www.sanita.puglia.it/web/asl-bari;
2. selezionare sulla Homepage la voce albo pretorio "concorsi/domanda on-line";
3. compilare, registrare e inoltrare, secondo le istruzioni indicate sul sito, la domanda di partecipazione al concorso utilizzando l'apposito modulo di domanda on-line riportante tutte le dichiarazioni che, secondo le norme vigenti, i candidati sono tenuti a fornire.

Per la partecipazione al concorso dovrà essere effettuato un versamento, **non rimborsabile**, del contributo di partecipazione al concorso di **€ 20,00**, da effettuarsi **entro i termini di scadenza del bando.**
Il pagamento potrà essere effettuato esclusivamente utilizzando il Portale dei Pagamenti della Regione Puglia: **pagamenti.regione.puglia.it** Il versamento deve riportare nella Causale concorso la dicitura: **Concorso Pubblico, per titoli ed esami, per n. 2 posti di DIRIGENTE MEDICO– disciplina CHIRURGIA GENERALE presso la UOC DI CHIRURGIA GENERALE del PO CORATO.**

Il contributo di partecipazione al concorso dovrà essere versato entro e non oltre i termini di scadenza del presente bando, pena esclusione dalla predetta procedura.

L'omissione dei dati obbligatori richiesti nel modulo di domanda on-line, non consente la registrazione dei dati ed il successivo invio on-line della stessa domanda.

ART. 4 - DICHIARAZIONI DA FORMULARE NELLA DOMANDA

Nella domanda di partecipazione on-line gli aspiranti sono tenuti a dichiarare, sotto la propria responsabilità, ai sensi degli artt. 46 e 47 del D.P.R. 28/12/2000, n. 445 e consapevoli delle sanzioni penali per le ipotesi di dichiarazioni mendaci previste dall'art. 76 del citato D.P.R., a pena di esclusione:

a) procedura concorsuale al quale intendono partecipare;
b) cognome e nome;
c) luogo e data di nascita;
d) residenza e/o recapito cui inviare le eventuali comunicazioni relative al concorso;
e) indirizzo di posta elettronica certificata alla quale questa Amministrazione potrà inviare ogni comunicazione finalizzata all'assunzione;
f) numero di un documento di identità in corso di validità;
g) codice fiscale;
h) essere cittadini di uno degli Stati membri dell'Unione Europea, o loro familiari non aventi la cittadinanza di uno Stato membro che siano titolari del diritto di soggiorno o del diritto di soggiorno permanente, ovvero cittadini di Paesi terzi che siano titolari del permesso di soggiorno CE per soggiornanti di lungo periodo o che siano titolari dello status di rifugiato o di protezione sussidiaria (art. 38 D.Lgs. 165/2001 e s.m.i.)
i) titolo di studio di cui all'art. 2 (Requisiti specifici di ammissione);
j) possesso della specializzazione specificando la data di conseguimento della stessa.
k) di frequentare il _____anno di specializzazione della durata di anni_____di cui all'art. 2 (Requisiti specifici di ammissione);

l) iscrizione all'Ordine dei Medici di cui all'art. 2 (Requisiti specifici di ammissione);
m) idoneità fisica all'impiego ed alle specifiche mansioni del posto da ricoprire;
n) di non essere stati esclusi dall'elettorato politico attivo e destituiti o dispensati dall'impiego presso una pubblica amministrazione e licenziati per persistente insufficiente rendimento o per aver conseguito l'impiego mediante la produzione di documenti falsi e comunque con mezzi fraudolenti;
o) l'assenza di condanne penali, provvedimenti di interdizione o misure restrittive; in caso positivo devono essere dichiarate le condanne penali riportate e i provvedimenti di interdizione o le misure restrittive applicate ovvero non aver riportato condanne penali e non aver procedimenti penali in corso che comportino ipotesi di inconferibilità;
p) di essere in posizione regolare nei confronti dell'obbligo di leva e di quelli relativi al servizio militare volontario (per i candidati cittadini italiani di sesso maschile nati entro il 31/12/1985);
q) i titoli eventualmente posseduti che danno diritto a fruire della preferenza, a parità di merito, con altri concorrenti;
r) l'eventuale condizione di portatore di handicap, il tipo di ausilio per gli esami e i tempi necessari aggiuntivi (quanto dichiarato dovrà risultare da apposita certificazione, rilasciata dal servizio sanitario ex lege n. 104/92 della A.S.L., che il candidato dovrà presentare il giorno della prima prova d'esame);
s) di aver preso visione del presente bando di concorso pubblico e di sottostare a tutte le condizioni in esso stabilite;
t) di accettare che le modalità di notifica rivenienti dalla procedura concorsuale avvengano esclusivamente tramite pubblicazione sul sito Aziendale della ASL consultabile all'indirizzo www.sanita.puglia.it/web/asl-bari – albo pretorio sezione concorsi e avvisi;
u) di autorizzare l'ASL Bari al trattamento e utilizzo dei dati personali di cui al D.Lgs. n. 196/2003;
v) di autorizzare la pubblicazione del proprio nominativo sul sito internet dell'ASL Bari per tutte le comunicazioni inerenti il concorso pubblico;
di aver effettuato il versamento del contributo di partecipazione al concorso **pari a 20,00 euro (venti/00 euro), non rimborsabili.**
Il pagamento potrà essere effettuato esclusivamente utilizzando il Portale dei Pagamenti della Regione Puglia: **pagamenti.regione.puglia.it.** Il versamento deve riportare nella Causale concorso la dicitura: Concorso Pubblico, per titoli ed esami, per n. 2 posti di DIRIGENTE MEDICO– disciplina **CHIRURGIA GENERALE presso la UOC di CHIRURGIA GENERALE del PO CORATO**. Il contributo di partecipazione al concorso dovrà essere **versato entro e non oltre i termini di scadenza del presente bando, pena esclusione dalla predetta procedura.**

I cittadini degli altri Stati membri dell'Unione Europea devono inoltre dichiarare, a pena di esclusione:
- di avere adeguata conoscenza della lingua italiana;
- di essere in possesso di titolo di studio riconosciuto in Italia.

L'Amministrazione non assume alcuna responsabilità per la dispersione di comunicazioni dipendenti da inesatte indicazioni del recapito da parte del concorrente, oppure la mancata o tardiva comunicazione del cambiamento dell'indirizzo indicato nella domanda.

A corredo della domanda di partecipazione gli aspiranti devono compilare on-line anche il form relativo ai titoli posseduti, ai sensi degli artt. 46 e 47 del D.P.R. 28/12/2000, n. 445, in conformità delle prescrizioni contenute nel presente bando ed entro il termine di scadenza previsto dallo stesso.

I titoli posseduti dagli aspiranti saranno valutati dalla Commissione nell'ambito degli "**ELEMENTI DI VALUTAZIONE",** allegati al presente bando, e secondo quanto previsto dal DPR 483/97.

Si considerano prodotti in tempo utile i documenti autocertificati nella formulazione della domanda on-line, regolarmente dichiarati entro il termine di scadenza del bando stesso. A tal fine fa fede la data di trasmissione della domanda on-line.

La valutazione dei titoli sarà effettuata dopo la prova scritta e, comunque, prima della valutazione dei relativi elaborati. Il risultato di tale valutazione sarà reso noto agli interessati prima dell'effettuazione della prova orale.

L'amministrazione si riserva la facoltà di richiedere ai candidati, in qualsiasi momento, la presentazione della documentazione probante i titoli dichiarati con la domanda on-line.

ART. 5 – DOCUMENTAZIONE DA ALLEGARE ALLA DOMANDA

Alla domanda i candidati devono allegare **pena la non ammissione:**

- specializzazione e/o autocertificazione;

Alla domanda deve essere allegata, **pena la regolarizzazione nei termini che saranno comunicati dall'Azienda**, la scansione della ricevuta di versamento del contributo di partecipazione.

ART. 6 – AMMISSIONE/NON AMMISSIONE DEI CANDIDATI

Saranno ammessi alle prove concorsuali, con riserva di accertamento dei requisiti di accesso al concorso, tutti i candidati la cui domanda di partecipazione al concorso è pervenuta entro i termini e con le modalità previste dal presente bando.

L'accertamento del reale possesso dei requisiti dichiarati dai candidati verrà effettuato, dall'Amministrazione, in qualsiasi momento e comunque prima di procedere all'assunzione.

L'Amministrazione della ASL potrà disporre con provvedimento motivato, in qualsiasi momento, l'esclusione dei candidati dal concorso per difetto o mancanza dei prescritti requisiti rilevati dall'autodichiarazione.

Costituisce motivo di non ammissione:

- il mancato possesso di uno o più requisiti previsti per l'ammissione (Art. 2);
- l'invio della candidatura senza aver allegato la scansione del certificato di specializzazione e/o autocertificazione;
- il mancato invio della ricevuta di versamento del contributo di cortesia entro i termini stabiliti dall'Azienda.

Si rammenta che l'Amministrazione effettuerà, anche a campione, verifiche e controlli sulla veridicità del contenuto delle dichiarazioni sostitutive ricevute. In caso di dichiarazioni non veritiere, oltre alla decadenza dell'interessato dalla procedura concorsuale nonché da qualsiasi beneficio conseguito, gli atti saranno trasmessi all'Autorità Giudiziaria competente.

ART. 7 - COMMISSIONE ESAMINATRICE

La Commissione Esaminatrice del presente concorso sarà nominata con deliberazione del Direttore Generale, dopo la scadenza del bando di concorso, nel rispetto delle composizioni e procedure previste dal D.P.R. 483/97.

ART. 8 - PROVE D'ESAME

AI candidati idonei a sostenere le prove concorsuali, l'Azienda provvederà a comunicare il diario delle prove, nonché la sede di espletamento esclusivamente mediante avvisi pubblicati nella sezione concorsi del sito internet istituzionale www.sanita.puglia.it/web/asl-bari, con un preavviso di almeno 15 giorni (quindici) dall'inizio della prova scritta e della prova pratica e di almeno 20 giorni (venti) dall'inizio della prova orale.
Tale forma di pubblicità costituirà notifica ad ogni effetto di legge e non sarà data pertanto ulteriore comunicazione in merito.

Tutti i candidati idonei alla prova scritta, dovranno presentarsi il giorno della prova muniti di copia fotostatica non autenticata di un valido documento di identità del sottoscrittore.

Il termine fissato per la consegna della domanda e dei documenti è perentorio; la eventuale riserva di invio successivo è priva di effetti. Inoltre, è escluso il rinvio a documenti già presentati dal candidato presso l'Azienda in occasione di altre procedure amministrative.

I Candidati sosterranno una prova scritta, una prova pratica, una prova colloquio e, precisamente:

a) **Prova scritta**: relazione su caso clinico simulato o su argomenti inerenti alla disciplina messa a concorso o soluzione di una serie di quesiti a risposta sintetica inerenti alla disciplina stessa;

b) **Prova pratica**: vertente su tecniche e manualità peculiari della disciplina messa a concorso. La prova pratica deve, comunque, essere anche illustrata schematicamente per iscritto;

c) **Prova orale**: colloquio sulle materie inerenti alla disciplina a concorso nonché sui compiti connessi alla funzione da conferire.

Per quanto concerne lo svolgimento delle prove si applicano le disposizioni previste dal D.P.R. 483/97.

Il superamento di ciascuna delle previste prove scritta e pratica è subordinato al raggiungimento di una valutazione di sufficienza espressa in termini numerici di almeno 21/30.

Il superamento della prova orale è subordinato al raggiungimento di una valutazione di sufficienza espressa in termini numerici di almeno 14/20.

I candidati che non si presenteranno a sostenere le prove di concorso nei giorni, ora e sede stabiliti, saranno dichiarati esclusi dal concorso, quale sia la causa dell'assenza, anche se non dipendente dalla volontà dei singoli concorrenti.

ART. 9 - PUNTEGGI PER TITOLI E PROVE D'ESAME

La Commissione ai sensi dell'art. 27 del D.P.R. n. 483/97 dispone, complessivamente, di 100 punti così ripartiti:

a) 20 punti per i titoli;
b) 80 punti per le prove di esame;

I punti per le prove di esame sono così ripartiti:

a) 30 punti per la prova scritta;
b) 30 punti per la prova pratica;
c) 20 punti per la prova orale.

I punti per la valutazione dei titoli sono così ripartiti:

a) 10 punti per i titoli di carriera;
b) 3 punti per i titoli accademici e di studio;
c) 3 punti per le pubblicazioni e i titoli scientifici;
d) 4 punti per il curriculum formativo e professionale.

Nella valutazione dei **titoli** saranno applicate le disposizioni di cui **agli artt. 11 – 20 – 21 – 22 – 23 – del D.P.R. n. 483/97.**

ART. 10 – GRADUATORIA

La Commissione Esaminatrice, sulla base della valutazione dei titoli e dei voti attribuiti nelle prove di esame, formulerà:

- una graduatoria **finale di merito dei candidati specialisti,** secondo l'ordine dei punteggi ottenuti da ciascun candidato, con l'osservanza, a parità di punti, delle preferenze previste dall'art. 5 del DPR 487/94 e s.m.i.;

- una graduatoria **separata** di candidati idonei, in formazione specialistica iscritti a partire dal secondo anno del corso di formazione specialistica del relativo corso della specifica disciplina messa a concorso o equipollenti;

In caso di mancanza di titoli preferenziali, a parità di punteggio, sarà preferito il candidato più giovane di età, come previsto dall'art. 2, comma 9 della Legge n. 191/98.

L'eventuale assunzione a tempo indeterminato dei medici risultati idonei ai sensi dell'art. 1, co. 547 e 548 della Legge n. 145/201 e s.m.i. e utilmente collocati nella citata graduatoria separata, è subordinata al conseguimento del titolo di specializzazione e all'esaurimento della graduatoria dei medici già specialisti.

Il candidato, in caso di rinuncia all'assunzione a tempo indeterminato e/o a tempo determinato parziale, ex art. 1, co. 548 bis della L. n. 145/2018 e s.m.i., presso altra Azienda o Ente del Servizio Sanitario Regionale, manterrà la sua posizione in graduatoria presso la ASL BA.
Si precisa che l'assunzione a tempo indeterminato e/o a tempo determinato parziale, ex art. 1, co. 548 bis della L. n. 145/2018 e s.m.i., presso altre Aziende del S.S.R. diverse dall'ASL Bari, ai sensi dell'accordo sottoscritto tra le Aziende del SSR della Puglia del 06.04.2017 per l'utilizzo reciproco di graduatorie, giusta D.D.G. n. 1074 del 13.06.2017, comporta l'impossibilità di essere assunti da parte della ASL BA.

Si precisa, altresì, che l'eventuale rinuncia all'assunzione presso una delle sedi disponibili al momento della proposta da parte dell'ASL Bari comporta sempre la decadenza dalle graduatorie sia per i Medici specialisti che per i Medici in formazione specialistica.

Il Direttore Generale riconosciuta la regolarità degli atti relativi alla procedura concorsuale li approva.

Le graduatorie, unitamente a quella del vincitore del concorso, formulate dalla Commissione Esaminatrice, sono approvate con provvedimento del Direttore Generale della ASL e sono immediatamente efficaci.

La graduatoria finale di merito rimane efficace per un termine di ventiquattro mesi dalla data di pubblicazione, o secondo i termini previsti dalle norme di legge vigenti nel tempo.

Per urgenti ed inderogabili esigenze di carattere assistenziale le domande di partecipazioni dei candidati alla presente procedura concorsuale potranno essere utilizzate per formulare due distinti elenchi per il conferimento di incarichi nelle more del completamento della stessa procedura, dando precedenza nell'assunzione ai dirigenti medici specialisti e, in subordine, ai soli medici in formazione specialistica iscritti all'ultimo e penultimo anno del corso.

Ai medici specialisti e in formazione specialistica verrà conferito un incarico a tempo determinato pieno e/o parziale (32 ore settimanali).

L'elenco per i dirigenti medici specialisti sarà formulato sulla base del punteggio complessivo del voto di laurea e di specializzazione; per i medici in formazione specialistica sulla base del punteggio del voto di laurea e in caso di ex aequo tra due o più candidati, sarà preferito il candidato più giovane di età, come disposto dalla normativa vigente.

La pubblicazione della deliberazione di approvazione della graduatoria di merito sul sito web aziendale www.sanita.puglia.it/web/asl-bari, **sarà considerata quale notifica ufficiale a tutti i partecipanti.**

ART. 11 - IMMISSIONE IN SERVIZIO DEI VINCITORI

Il candidato dichiarato vincitore del concorso è invitato dall'Azienda a mezzo posta elettronica certificata (PEC), all'indirizzo indicato dal candidato, a prendere servizio entro i termini stabiliti dalla stessa - pena la non stipulazione del contratto individuale di lavoro.

L'accertamento della idoneità alla mansione specifica, sarà effettuato a cura dell'Azienda ASL BA prima dell'immissione in servizio o, comunque, entro 30 giorni dalla data di presa servizio.

Nel caso in cui l'interessato non si presentasse alla visita medica senza giustificato motivo, non si darà corso all'assunzione.

L'accertamento del mancato possesso dei requisiti pregiudica l'assunzione e/o la prosecuzione del rapporto di lavoro.
L'assunzione in servizio resta subordinata al reperimento delle risorse finanziarie necessarie e al rispetto della normativa vigente in materia di assunzioni.

I vincitori del concorso, all'atto della stipula del contratto individuale, devono dichiarare, sotto la propria responsabilità:

- di non avere altri rapporti di impiego pubblico e privato;
- di non trovarsi in nessuna delle situazioni di incompatibilità richiamate dall'art. 53 del D.Lgs. 30/03/2001, n. 165;

L'ASL BA, verificata la sussistenza dei requisiti prescritti, procederà alla stipula del contratto individuale di lavoro nel quale sarà indicata la data di inizio del rapporto di lavoro.

La data di assunzione verrà concordata fra le parti ma, in ogni caso, salvo giustificati e documentati motivi, essa dovrà avvenire entro i 30 giorni successivi dalla data di convocazione. Gli effetti economici decorrono dalla data di effettiva assunzione in servizio.

E' in ogni modo condizione risolutiva del contratto in qualsiasi momento senza obbligo di preavviso, la presentazione di documenti falsi o viziati da invalidità non sanabile.

La nomina diviene definitiva dopo il superamento, con esito favorevole, del previsto periodo di prova di cui alla vigente normativa contrattuale.

ART. 12 - NORME FINALI

Per tutto quanto non previsto si fa riferimento alla normativa contrattuale ed a quella vigente in materia.

Con la partecipazione al presente concorso è implicita da parte dei concorrenti l'accettazione, senza riserve, di tutte le disposizioni contenute nel bando stesso.

Il Direttore Generale si riserva, comunque, la facoltà di modificare, prorogare, sospendere o revocare il presente bando, per legittimi ed insindacabili motivi, senza l'obbligo di comunicarli e senza che i concorrenti possano vantare pretese o diritti di sorta anche in caso di presentazione delle domande.

Per ottenere **informazioni riguardanti il concorso, i requisiti per partecipare e quant'altro non sia legato alla compilazione della domanda**, gli aspiranti potranno rivolgersi all'Azienda ASL BA - Area Gestione Risorse Umane - Ufficio Concorsi – Lungomare Starita, 6 - 70132 Bari – nelle ore di ricevimento dell'Ufficio (martedì e giovedì dalle 11:00 alle 13:00 e dalle 15:30 alle 17:30), oppure potranno consultare il sito Internet: www.sanita.puglia.it/web/asl-bari - sezione "Albo Pretorio" – Concorsi e Avvisi.

Per **informazioni sull'assistenza tecnica** relativa alla registrazione anagrafica e compilazione dei campi richiesti dal form di domanda on-line, oltre a consultare la Guida e le Faq scaricabili, è attivo, **dal lunedì al venerdì** un servizio e-mail al seguente indirizzo: helpdesk@csselezioni.it ovvero un servizio di assistenza attraverso ticket visibile sulla piattaforma al quale potranno essere segnalati gli eventuali problemi ed i propri recapiti telefonici. L'intervento di risoluzione del problema potrà avvenire mediante comunicazione a mezzo mail

o contatto telefonico diretto. Non si potrà compilare la domanda per conto dei candidati ma solo risolvere eventuali problemi tecnici.

Per quanto non previsto dal presente bando, valgono le norme di legge.

Il Responsabile del Procedimento è il Dirigente della UOS Assunzioni e Concorsi.

ART. 13 - TRATTAMENTO DEI DATI PERSONALI

Ai sensi dell'art. 13 del Codice in materia di protezione dei dati personali (decreto legislativo 30 giugno 2003, n. 196), si informano i candidati che il trattamento dei dati personali da essi forniti in sede di partecipazione al concorso comunque acquisiti a tal fine dall' AZIENDA SANITARIA PROVINCIALE DI BARI è finalizzato unicamente all'espletamento delle attività concorsuali o selettive ed avverrà a cura delle persone preposte al procedimento concorsuale o selettivo, anche da parte della commissione esaminatrice, presso l'ufficio preposto dall'Azienda (Area Gestione Risorse Umane), con l'utilizzo di procedure anche informatizzate, nei modi e nei limiti necessari per perseguire le predette finalità, anche in caso di eventuale comunicazione a terzi. Il conferimento di tali dati è necessario per valutare i requisiti di partecipazione e il possesso di titoli e la loro mancata indicazione può precludere tale valutazione.
Ai candidati sono riconosciuti i diritti di cui all'art. 7 del citato Codice (D.lgs. n. 196/2003), in particolare, il diritto di accedere ai propri dati personali, di chiederne la rettifica, l'aggiornamento e la cancellazione, se incompleti, erronei o raccolti in violazione della Legge, nonché di opporsi al loro trattamento per motivi legittimi rivolgendo le richieste al Direttore Area Gestione Risorse Umane.

PUBBLICITÀ

Il Presente bando è pubblicato sul Bollettino Ufficiale della Regione Puglia, per estratto sulla Gazzetta Ufficiale Italiana e sul sito web della ASL BA, quale allegato al provvedimento deliberativo.

Il Direttore Generale
f.to Luigi FRUSCIO

ELEMENTI DI VALUTAZIONE DEI TITOLI
DIRIGENTE MEDICO Area Sanità

Ai sensi del D.P.R. n. 483 del 10.12.1997

I 20 punti per la valutazione dei titoli sono così ripartiti:
a) 10 punti per i titoli di carriera;
b) 3 punti per i titoli accademici e di studio;
c) 3 punti per le pubblicazioni e i titoli scientifici;
d) 4 punti per il curriculum formativo e professionale.

Titoli di carriera (max 10 punti):
1) i periodi di servizio omogeneo sono cumulabili;
2) le frazioni di anno sono valutate in ragione mensile considerando, come mese intero, periodi continuativi di giorni trenta o frazioni superiori a quindici giorni;
3) nel caso in cui al concorso siano ammessi candidati appartenenti a profili professionali diversi da quello medico non si applicano le maggiorazioni previste per il tempo pieno per il profilo professionale medico;
4) in caso di servizi contemporanei è valutato quello più favorevole al candidato;

Titoli accademici e di studio (max 3 punti):
costituiranno oggetto di valutazione:
a) Specializzazione nella disciplina oggetto del concorso;
b) Specializzazione in una disciplina affine;
c) Specializzazione in altra disciplina;
d) Altre lauree, oltre quella richiesta per l'ammissione al concorso comprese tra quelle previste per l'appartenenza al ruolo sanitario.

Non è valutabile la specializzazione fatta valere come requisito di ammissione.

La specializzazione conseguita ai sensi del decreto legislativo 8 agosto 1991, n. 257, anche se fatta valere come requisito di ammissione è valutata con il punteggio previsto dall'Art. 27 del D.P.R. 483/97.

La specializzazione conseguita ai sensi dell'art. 45 del D.Lgs 368/99 è valutata nei titoli di carriera come servizio prestato, nel numero livello iniziale del profilo stesso nel limite massimo della durata del corso di studi, a decorrere dall'Anno Accademico 2006/2007.

Pubblicazioni (max 3 punti):
le pubblicazioni e gli abstract/poster saranno valutati solo se attinenti alla disciplina oggetto del concorso e se allegati in formato PDF nella piattaforma informatica in sede di compilazione della domanda.

Curriculum formativo e professionale (max 4 punti):

costituiranno oggetto di valutazione:
- Corsi, convegni, congressi, seminari ecc. in qualità di discente/docente, attinenti alla disciplina;
- Soggiorni di studio attinenti alla disciplina;
- Master universitari (I livello e II livello);
- Corsi di perfezionamento;
- Comunicazioni orali;
- Attività di docenza;
- Incarichi di lavoro co.co.co., convenzione o altre forme di lavoro flessibile diversi dal tempo determinato;
- Borse di studio;
- Dottorati di ricerca.

ASL BA

Bando di concorso pubblico, per titoli ed esami, per n. 1 posto di Dirigente Medico - disciplina Chirurgia Generale presso la UOSVD di Chirurgia Generale del PO Molfetta.

IL DIRETTORE GENERALE

ART. 1 - POSTI A CONCORSO

In esecuzione della propria deliberazione n. 2354 del 25.11.2025, **indice concorso pubblico, per titoli ed esami, per la copertura di n. 1 posto di DIRIGENTE MEDICO– disciplina CHIRURGIA GENERALE presso la UOSVD DI CHIRURGIA GENERALE del PO MOLFETTA.**

Le disposizioni per l'ammissione al concorso e le modalità di espletamento del medesimo sono stabilite dal D.P.R. 10/12/97 n. 483.

Il presente concorso è indetto ed espletato in conformità a:
- disposizioni di cui al D.P.R. 483/97;
- disposizioni di cui alla Legge 10/04/91 n. 125 e D.Lgs. n. 198/2006, che garantiscono pari opportunità tra uomini e donne per l'accesso al lavoro;
- disposizioni di cui all'art. 20 della legge 104/92 sulla richiesta di ausili e di eventuali tempi aggiuntivi per le prove concorsuali da parte dei candidati portatori di handicap;
- disposizioni di cui all'art. 35 del D. L.gs 165/2001 e s.m.i.;
- disposizioni di cui al DPR 487 del 09/05/1994 e s.m.i.;
- disposizioni di cui alla legge 145/2018 e s.m.i..

Il trattamento giuridico ed economico è regolato e stabilito dalle norme legislative e contrattuali vigenti per il personale dell'Area Sanità - Medica.

Il rapporto di lavoro conseguente al presente bando è disciplinato dal CCNL del comparto Area Sanità vigente; è a tempo pieno ed è, quindi, incompatibile con qualsiasi altro rapporto o incarico, sia pubblico che privato, anche se di natura convenzionale, fatto salvo quanto diversamente disciplinato da norme specifiche applicabili.

ART. 2 - REQUISITI DI AMMISSIONE

Possono partecipare al Concorso coloro che sono in possesso dei seguenti requisiti specifici e generali:

REQUISITI SPECIFICI

a) Diploma di Laurea in Medicina e Chirurgia;
b) Specializzazione nella disciplina **Chirurgia Generale** o in disciplina riconosciuta equipollente ai sensi del D.M. 30/01/98 e successive modificazioni ed integrazioni.
c) Iscrizione all'albo professionale dell'Ordine dei Medici. L'iscrizione al corrispondente albo professionale di uno dei Paesi dell'Unione europea, ove prevista, consente la partecipazione al concorso, fermo restando l'obbligo dell'iscrizione all'albo in Italia prima dell'assunzione in servizio.
d) Ai sensi dell'art. 1 comma 547 e 548 della legge n. 145 del 30/12/2018 e s.m.i. sono ammessi alla presente procedura i medici regolarmente iscritti "***a partire dal secondo anno del corso di formazione specialistica i medici, i veterinari, gli odontoiatri, i medici, i chimici, i farmacisti, i fisici e gli psicologi regolarmente iscritti, sono ammessi alle procedure concorsuali per l'accesso alla dirigenza del ruolo sanitario nella specifica disciplina bandita*** e collocati, all'esito positivo della medesime procedura, in graduatoria

separata". L'eventuale assunzione a tempo indeterminato di detti medici, risultati idonei e utilmente collocati nella relativa graduatoria separata di medici specializzandi è subordinata al conseguimento del titolo di specializzazione e all'esaurimento della graduatoria dei medici già specialisti alla data di scadenza del bando;

REQUISITI GENERALI

a) Essere cittadini di uno degli Stati membri dell'Unione Europea, o loro familiari non aventi la cittadinanza di uno Stato membro che siano titolari del diritto di soggiorno o del diritto di soggiorno permanente, ovvero cittadini di Paesi terzi che siano titolari del permesso di soggiorno CE per soggiornanti di lungo periodo o che siano titolari dello status di rifugiato o di protezione sussidiaria (art. 38 D.Lgs. 165/2001 e s.m.i.);
b) idoneità fisica all'impiego senza limitazioni, nell'osservanza di quanto previsto dall'art. 26 del d.lgs n. 106/2009. L'accertamento della idoneità fisica all'impiego, tenuto conto delle norme in materia di categorie protette, sarà effettuato, a cura dell'Azienda, prima dell'immissione in servizio, fatta salva l'osservanza di disposizioni derogatorie;
c) Godimento dei diritti politici anche negli Stati di appartenenza o provenienza;
d) Non avere riportato condanne penali e non avere procedimenti penali in corso che impediscano, ai sensi delle vigenti disposizioni in materia, la costituzione di rapporto di impiego con la Pubblica Amministrazione;
e) Non essere stati destituiti o dispensati dall'impiego presso una pubblica amministrazione per persistente insufficiente rendimento, ovvero non essere stati dichiarati decaduti dall'impiego.

La partecipazione al concorso non è soggetta a limiti di età, ex L. n. 127/97, fermi restando quelli previsti per il collocamento a riposo.

I requisiti prescritti, devono essere posseduti alla data di scadenza del termine stabilito nel presente bando per la presentazione della domanda di ammissione, ed il difetto anche di un solo requisito comporta l'esclusione.

Non possono accedere agli impieghi coloro che siano stati esclusi dall'elettorato attivo nonché coloro che siano stati dispensati dall'impiego presso una pubblica amministrazione per aver conseguito l'impiego stesso mediante la produzione di documenti falsi o viziati da invalidità non sanabile.

ART. 3 - DOMANDA DI PARTECIPAZIONE E CONTRIBUTO DI PARTECIPAZIONE AL CONCORSO

Il candidato deve produrre la domanda di partecipazione esclusivamente in via telematica utilizzando il form on-line disponibile nella sezione concorsi/domande on-line del sito internet istituzionale www.sanita.puglia.it/web/asl-bari.

La procedura di compilazione delle domande deve essere effettuata entro e non oltre le ore 23.59 del 30° giorno successivo alla data di pubblicazione del presente bando - per estratto - nella Gazzetta Ufficiale della Repubblica Italiana.

Il termine per la presentazione della domanda, ove cada in giorno festivo, sarà prorogato di diritto al giorno seguente non festivo.

Non sono ammesse altre forme di produzione o di invio delle domande di partecipazione al concorso e, pertanto, non saranno ritenute valide le domande di partecipazione al concorso presentate con modalità diverse da quella sopra indicata, **a pena di esclusione**.

La data di presentazione telematica della domanda di partecipazione al concorso è certificata dal sistema informatico ed è indicata nella relativa stampa. L'unico calendario e l'unico orario di riferimento sono quelli di sistema.

Scaduto il predetto termine utile per la presentazione della domanda di partecipazione il sistema non permetterà più l'accesso alla procedura e non saranno ammesse regolarizzazioni, sotto qualsiasi forma, delle domande già inoltrate.

Per la compilazione della domanda, entro il termine fissato, i candidati devono:
1. collegarsi all'indirizzo dell'Azienda: www.sanita.puglia.it/web/asl-bari;
2. selezionare sulla Homepage la voce albo pretorio "concorsi/domanda on-line";
3. compilare, registrare e inoltrare, secondo le istruzioni indicate sul sito, la domanda di partecipazione al concorso utilizzando l'apposito modulo di domanda on-line riportante tutte le dichiarazioni che, secondo le norme vigenti, i candidati sono tenuti a fornire.

Per la partecipazione al concorso dovrà essere effettuato un versamento, **non rimborsabile**, del contributo di partecipazione al concorso di **€ 20,00**, da effettuarsi **entro i termini di scadenza del bando.**
Il pagamento potrà essere effettuato esclusivamente utilizzando il Portale dei Pagamenti della Regione Puglia: **pagamenti.regione.puglia.it** Il versamento deve riportare nella Causale concorso la dicitura: **Concorso Pubblico, per titoli ed esami, per n. 1 posto di DIRIGENTE MEDICO– disciplina CHIRURGIA GENERALE presso la UOSVD DI CHIRURGIA GENERALE del PO MOLFETTA.**

Il contributo di partecipazione al concorso dovrà essere versato entro e non oltre i termini di scadenza del presente bando, pena esclusione dalla predetta procedura.

L'omissione dei dati obbligatori richiesti nel modulo di domanda on-line, non consente la registrazione dei dati ed il successivo invio on-line della stessa domanda.

ART. 4 - DICHIARAZIONI DA FORMULARE NELLA DOMANDA

Nella domanda di partecipazione on-line gli aspiranti sono tenuti a dichiarare, sotto la propria responsabilità, ai sensi degli artt. 46 e 47 del D.P.R. 28/12/2000, n. 445 e consapevoli delle sanzioni penali per le ipotesi di dichiarazioni mendaci previste dall'art. 76 del citato D.P.R., a pena di esclusione:
a) procedura concorsuale al quale intendono partecipare;
b) cognome e nome;
c) luogo e data di nascita;
d) residenza e/o recapito cui inviare le eventuali comunicazioni relative al concorso;
e) indirizzo di posta elettronica certificata alla quale questa Amministrazione potrà inviare ogni comunicazione finalizzata all'assunzione;
f) numero di un documento di identità in corso di validità;
g) codice fiscale;
h) essere cittadini di uno degli Stati membri dell'Unione Europea, o loro familiari non aventi la cittadinanza di uno Stato membro che siano titolari del diritto di soggiorno o del diritto di soggiorno permanente, ovvero cittadini di Paesi terzi che siano titolari del permesso di soggiorno CE per soggiornanti di lungo periodo o che siano titolari dello status di rifugiato o di protezione sussidiaria (art. 38 D.Lgs. 165/2001 e s.m.i.)
i) titolo di studio di cui all'art. 2 (Requisiti specifici di ammissione);
j) possesso della specializzazione specificando la data di conseguimento della stessa.
k) di frequentare il _____anno di specializzazione della durata di anni_____di cui all'art. 2 (Requisiti specifici di ammissione);

l) iscrizione all'Ordine dei Medici di cui all'art. 2 (Requisiti specifici di ammissione);
m) idoneità fisica all'impiego ed alle specifiche mansioni del posto da ricoprire;
n) di non essere stati esclusi dall'elettorato politico attivo e destituiti o dispensati dall'impiego presso una pubblica amministrazione e licenziati per persistente insufficiente rendimento o per aver conseguito l'impiego mediante la produzione di documenti falsi e comunque con mezzi fraudolenti;
o) l'assenza di condanne penali, provvedimenti di interdizione o misure restrittive; in caso positivo devono essere dichiarate le condanne penali riportate e i provvedimenti di interdizione o le misure restrittive applicate ovvero non aver riportato condanne penali e non aver procedimenti penali in corso che comportino ipotesi di inconferibilità;
p) di essere in posizione regolare nei confronti dell'obbligo di leva e di quelli relativi al servizio militare volontario (per i candidati cittadini italiani di sesso maschile nati entro il 31/12/1985);
q) i titoli eventualmente posseduti che danno diritto a fruire della preferenza, a parità di merito, con altri concorrenti;
r) l'eventuale condizione di portatore di handicap, il tipo di ausilio per gli esami e i tempi necessari aggiuntivi (quanto dichiarato dovrà risultare da apposita certificazione, rilasciata dal servizio sanitario ex lege n. 104/92 della A.S.L., che il candidato dovrà presentare il giorno della prima prova d'esame);
s) di aver preso visione del presente bando di concorso pubblico e di sottostare a tutte le condizioni in esso stabilite;
t) di accettare che le modalità di notifica rivenienti dalla procedura concorsuale avvengano esclusivamente tramite pubblicazione sul sito Aziendale della ASL consultabile all'indirizzo www.sanita.puglia.it/web/asl-bari – albo pretorio sezione concorsi e avvisi;
u) di autorizzare l'ASL Bari al trattamento e utilizzo dei dati personali di cui al D.Lgs. n. 196/2003;
v) di autorizzare la pubblicazione del proprio nominativo sul sito internet dell'ASL Bari per tutte le comunicazioni inerenti il concorso pubblico;
di aver effettuato il versamento del contributo di partecipazione al concorso **pari a 20,00 euro (venti/00 euro), non rimborsabili.**
Il pagamento potrà essere effettuato esclusivamente utilizzando il Portale dei Pagamenti della Regione Puglia: **pagamenti.regione.puglia.it.** Il versamento deve riportare nella Causale concorso la dicitura: Concorso Pubblico, per titoli ed esami, per n. 1 posto di DIRIGENTE MEDICO– disciplina **CHIRURGIA GENERALE presso la UOSVD di CHIRURGIA GENERALE del PO MOLFETTA**. Il contributo di partecipazione al concorso dovrà essere **versato entro e non oltre i termini di scadenza del presente bando, pena esclusione dalla predetta procedura.**

I cittadini degli altri Stati membri dell'Unione Europea devono inoltre dichiarare, a pena di esclusione:
- di avere adeguata conoscenza della lingua italiana;
- di essere in possesso di titolo di studio riconosciuto in Italia.

L'Amministrazione non assume alcuna responsabilità per la dispersione di comunicazioni dipendenti da inesatte indicazioni del recapito da parte del concorrente, oppure la mancata o tardiva comunicazione del cambiamento dell'indirizzo indicato nella domanda.

A corredo della domanda di partecipazione gli aspiranti devono compilare on-line anche il form relativo ai titoli posseduti, ai sensi degli artt. 46 e 47 del D.P.R. 28/12/2000, n. 445, in conformità delle prescrizioni contenute nel presente bando ed entro il termine di scadenza previsto dallo stesso.

I titoli posseduti dagli aspiranti saranno valutati dalla Commissione nell'ambito degli "**ELEMENTI DI VALUTAZIONE",** allegati al presente bando, e secondo quanto previsto dal DPR 483/97.

Si considerano prodotti in tempo utile i documenti autocertificati nella formulazione della domanda on-line, regolarmente dichiarati entro il termine di scadenza del bando stesso. A tal fine fa fede la data di trasmissione della domanda on-line.

La valutazione dei titoli sarà effettuata dopo la prova scritta e, comunque, prima della valutazione dei relativi elaborati. Il risultato di tale valutazione sarà reso noto agli interessati prima dell'effettuazione della prova orale.

L'amministrazione si riserva la facoltà di richiedere ai candidati, in qualsiasi momento, la presentazione della documentazione probante i titoli dichiarati con la domanda on-line.

ART. 5 – DOCUMENTAZIONE DA ALLEGARE ALLA DOMANDA

Alla domanda i candidati devono allegare **pena la non ammissione:**

- specializzazione e/o autocertificazione;

Alla domanda deve essere allegata, **pena la regolarizzazione nei termini che saranno comunicati dall'Azienda**, la scansione della ricevuta di versamento del contributo di partecipazione.

ART. 6 – AMMISSIONE/NON AMMISSIONE DEI CANDIDATI

Saranno ammessi alle prove concorsuali, con riserva di accertamento dei requisiti di accesso al concorso, tutti i candidati la cui domanda di partecipazione al concorso è pervenuta entro i termini e con le modalità previste dal presente bando.

L'accertamento del reale possesso dei requisiti dichiarati dai candidati verrà effettuato, dall'Amministrazione, in qualsiasi momento e comunque prima di procedere all'assunzione.

L'Amministrazione della ASL potrà disporre con provvedimento motivato, in qualsiasi momento, l'esclusione dei candidati dal concorso per difetto o mancanza dei prescritti requisiti rilevati dall'autodichiarazione.

Costituisce motivo di non ammissione:

- il mancato possesso di uno o più requisiti previsti per l'ammissione (Art. 2);
- l'invio della candidatura senza aver allegato la scansione del certificato di specializzazione e/o autocertificazione;
- il mancato invio della ricevuta di versamento del contributo di cortesia entro i termini stabiliti dall'Azienda.

Si rammenta che l'Amministrazione effettuerà, anche a campione, verifiche e controlli sulla veridicità del contenuto delle dichiarazioni sostitutive ricevute. In caso di dichiarazioni non veritiere, oltre alla decadenza dell'interessato dalla procedura concorsuale nonché da qualsiasi beneficio conseguito, gli atti saranno trasmessi all'Autorità Giudiziaria competente.

ART. 7 - COMMISSIONE ESAMINATRICE

La Commissione Esaminatrice del presente concorso sarà nominata con deliberazione del Direttore Generale, dopo la scadenza del bando di concorso, nel rispetto delle composizioni e procedure previste dal D.P.R. 483/97.

ART. 8 - PROVE D'ESAME

AI candidati idonei a sostenere le prove concorsuali, l'Azienda provvederà a comunicare il diario delle prove, nonché la sede di espletamento esclusivamente mediante avvisi pubblicati nella sezione concorsi del sito internet istituzionale www.sanita.puglia.it/web/asl-bari, con un preavviso di almeno 15 giorni (quindici) dall'inizio della prova scritta e della prova pratica e di almeno 20 giorni (venti) dall'inizio della prova orale.
Tale forma di pubblicità costituirà notifica ad ogni effetto di legge e non sarà data pertanto ulteriore comunicazione in merito.

Tutti i candidati idonei alla prova scritta, dovranno presentarsi il giorno della prova muniti di copia fotostatica non autenticata di un valido documento di identità del sottoscrittore.

Il termine fissato per la consegna della domanda e dei documenti è perentorio; la eventuale riserva di invio successivo è priva di effetti. Inoltre, è escluso il rinvio a documenti già presentati dal candidato presso l'Azienda in occasione di altre procedure amministrative.

I Candidati sosterranno una prova scritta, una prova pratica, una prova colloquio e, precisamente:

a) **Prova scritta**: relazione su caso clinico simulato o su argomenti inerenti alla disciplina messa a concorso o soluzione di una serie di quesiti a risposta sintetica inerenti alla disciplina stessa;

b) **Prova pratica**: vertente su tecniche e manualità peculiari della disciplina messa a concorso. La prova pratica deve, comunque, essere anche illustrata schematicamente per iscritto;

c) **Prova orale**: colloquio sulle materie inerenti alla disciplina a concorso nonché sui compiti connessi alla funzione da conferire.

Per quanto concerne lo svolgimento delle prove si applicano le disposizioni previste dal D.P.R. 483/97.

Il superamento di ciascuna delle previste prove scritta e pratica è subordinato al raggiungimento di una valutazione di sufficienza espressa in termini numerici di almeno 21/30.

Il superamento della prova orale è subordinato al raggiungimento di una valutazione di sufficienza espressa in termini numerici di almeno 14/20.

I candidati che non si presenteranno a sostenere le prove di concorso nei giorni, ora e sede stabiliti, saranno dichiarati esclusi dal concorso, quale sia la causa dell'assenza, anche se non dipendente dalla volontà dei singoli concorrenti.

ART. 9 - PUNTEGGI PER TITOLI E PROVE D'ESAME

La Commissione ai sensi dell'art. 27 del D.P.R. n. 483/97 dispone, complessivamente, di 100 punti così ripartiti:

a) 20 punti per i titoli;
b) 80 punti per le prove di esame;

I punti per le prove di esame sono così ripartiti:

a) 30 punti per la prova scritta;
b) 30 punti per la prova pratica;
c) 20 punti per la prova orale.

I punti per la valutazione dei titoli sono così ripartiti:

a) 10 punti per i titoli di carriera;
b) 3 punti per i titoli accademici e di studio;
c) 3 punti per le pubblicazioni e i titoli scientifici;
d) 4 punti per il curriculum formativo e professionale.

Nella valutazione dei **titoli** saranno applicate le disposizioni di cui **agli artt. 11 – 20 – 21 – 22 – 23 – del D.P.R. n. 483/97.**

ART. 10 – GRADUATORIA

La Commissione Esaminatrice, sulla base della valutazione dei titoli e dei voti attribuiti nelle prove di esame,

formulerà:

- una graduatoria **finale di merito dei candidati specialisti,** secondo l'ordine dei punteggi ottenuti da ciascun candidato, con l'osservanza, a parità di punti, delle preferenze previste dall'art. 5 del DPR 487/94 e s.m.i.;
- una graduatoria **separata** di candidati idonei, in formazione specialistica iscritti a partire dal secondo anno del corso di formazione specialistica del relativo corso della specifica disciplina messa a concorso o equipollenti;

In caso di mancanza di titoli preferenziali, a parità di punteggio, sarà preferito il candidato più giovane di età, come previsto dall'art. 2, comma 9 della Legge n. 191/98.

L'eventuale assunzione a tempo indeterminato dei medici risultati idonei ai sensi dell'art. 1, co. 547 e 548 della Legge n. 145/201 e s.m.i. e utilmente collocati nella citata graduatoria separata, è subordinata al conseguimento del titolo di specializzazione e all'esaurimento della graduatoria dei medici già specialisti.

Il candidato, in caso di rinuncia all'assunzione a tempo indeterminato e/o a tempo determinato parziale, ex art. 1, co. 548 bis della L. n. 145/2018 e s.m.i., presso altra Azienda o Ente del Servizio Sanitario Regionale, manterrà la sua posizione in graduatoria presso la ASL BA.
Si precisa che l'assunzione a tempo indeterminato e/o a tempo determinato parziale, ex art. 1, co. 548 bis della L. n. 145/2018 e s.m.i., presso altre Aziende del S.S.R. diverse dall'ASL Bari, ai sensi dell'accordo sottoscritto tra le Aziende del SSR della Puglia del 06.04.2017 per l'utilizzo reciproco di graduatorie, giusta D.D.G. n. 1074 del 13.06.2017, comporta l'impossibilità di essere assunti da parte della ASL BA.

Si precisa, altresì, che l'eventuale rinuncia all'assunzione presso una delle sedi disponibili al momento della proposta da parte dell'ASL Bari comporta sempre la decadenza dalle graduatorie sia per i Medici specialisti che per i Medici in formazione specialistica.

Il Direttore Generale riconosciuta la regolarità degli atti relativi alla procedura concorsuale li approva.

Le graduatorie, unitamente a quella del vincitore del concorso, formulate dalla Commissione Esaminatrice, sono approvate con provvedimento del Direttore Generale della ASL e sono immediatamente efficaci.

La graduatoria finale di merito rimane efficace per un termine di ventiquattro mesi dalla data di pubblicazione, o secondo i termini previsti dalle norme di legge vigenti nel tempo.

Per urgenti ed inderogabili esigenze di carattere assistenziale le domande di partecipazioni dei candidati alla presente procedura concorsuale potranno essere utilizzate per formulare due distinti elenchi per il conferimento di incarichi nelle more del completamento della stessa procedura, dando precedenza nell'assunzione ai dirigenti medici specialisti e, in subordine, ai soli medici in formazione specialistica iscritti all'ultimo e penultimo anno del corso.

Ai medici specialisti e in formazione specialistica verrà conferito un incarico a tempo determinato pieno e/o parziale (32 ore settimanali).

L'elenco per i dirigenti medici specialisti sarà formulato sulla base del punteggio complessivo del voto di laurea e di specializzazione; per i medici in formazione specialistica sulla base del punteggio del voto di laurea e in caso di ex aequo tra due o più candidati, sarà preferito il candidato più giovane di età, come disposto dalla normativa vigente.

La pubblicazione della deliberazione di approvazione della graduatoria di merito sul sito web aziendale www.sanita.puglia.it/web/asl-bari, **sarà considerata quale notifica ufficiale a tutti i partecipanti.**

ART. 11 - IMMISSIONE IN SERVIZIO DEI VINCITORI

Il candidato dichiarato vincitore del concorso è invitato dall'Azienda a mezzo posta elettronica certificata

(PEC), all'indirizzo indicato dal candidato, a prendere servizio entro i termini stabiliti dalla stessa - pena la non stipulazione del contratto individuale di lavoro.

L'accertamento della idoneità alla mansione specifica, sarà effettuato a cura dell'Azienda ASL BA prima dell'immissione in servizio o, comunque, entro 30 giorni dalla data di presa servizio.

Nel caso in cui l'interessato non si presentasse alla visita medica senza giustificato motivo, non si darà corso all'assunzione.

L'accertamento del mancato possesso dei requisiti pregiudica l'assunzione e/o la prosecuzione del rapporto di lavoro.
L'assunzione in servizio resta subordinata al reperimento delle risorse finanziarie necessarie e al rispetto della normativa vigente in materia di assunzioni.

I vincitori del concorso, all'atto della stipula del contratto individuale, devono dichiarare, sotto la propria responsabilità:

- di non avere altri rapporti di impiego pubblico e privato;
- di non trovarsi in nessuna delle situazioni di incompatibilità richiamate dall'art. 53 del D.Lgs. 30/03/2001, n. 165;

L'ASL BA, verificata la sussistenza dei requisiti prescritti, procederà alla stipula del contratto individuale di lavoro nel quale sarà indicata la data di inizio del rapporto di lavoro.

La data di assunzione verrà concordata fra le parti ma, in ogni caso, salvo giustificati e documentati motivi, essa dovrà avvenire entro i 30 giorni successivi dalla data di convocazione. Gli effetti economici decorrono dalla data di effettiva assunzione in servizio.

E' in ogni modo condizione risolutiva del contratto in qualsiasi momento senza obbligo di preavviso, la presentazione di documenti falsi o viziati da invalidità non sanabile.

La nomina diviene definitiva dopo il superamento, con esito favorevole, del previsto periodo di prova di cui alla vigente normativa contrattuale.

ART. 12 - NORME FINALI

Per tutto quanto non previsto si fa riferimento alla normativa contrattuale ed a quella vigente in materia.

Con la partecipazione al presente concorso è implicita da parte dei concorrenti l'accettazione, senza riserve, di tutte le disposizioni contenute nel bando stesso.

Il Direttore Generale si riserva, comunque, la facoltà di modificare, prorogare, sospendere o revocare il presente bando, per legittimi ed insindacabili motivi, senza l'obbligo di comunicarli e senza che i concorrenti possano vantare pretese o diritti di sorta anche in caso di presentazione delle domande.

Per ottenere **informazioni riguardanti il concorso, i requisiti per partecipare e quant'altro non sia legato alla compilazione della domanda**, gli aspiranti potranno rivolgersi all'Azienda ASL BA - Area Gestione Risorse Umane - Ufficio Concorsi – Lungomare Starita, 6 - 70132 Bari – nelle ore di ricevimento dell'Ufficio (martedì e giovedì dalle 11:00 alle 13:00 e dalle 15:30 alle 17:30), oppure potranno consultare il sito Internet: www.sanita.puglia.it/web/asl-bari - sezione "Albo Pretorio" – Concorsi e Avvisi.

Per **informazioni sull'assistenza tecnica** relativa alla registrazione anagrafica e compilazione dei campi richiesti dal form di domanda on-line, oltre a consultare la Guida e le Faq scaricabili, è attivo, **dal lunedì al venerdì** un servizio e-mail al seguente indirizzo: helpdesk@csselezioni.it ovvero un servizio di assistenza attraverso ticket visibile sulla piattaforma al quale potranno essere segnalati gli eventuali problemi ed i propri recapiti telefonici. L'intervento di risoluzione del problema potrà avvenire mediante comunicazione a mezzo mail

o contatto telefonico diretto. Non si potrà compilare la domanda per conto dei candidati ma solo risolvere eventuali problemi tecnici.

Per quanto non previsto dal presente bando, valgono le norme di legge.

Il Responsabile del Procedimento è il Dirigente della UOS Assunzioni e Concorsi.

ART. 13 - TRATTAMENTO DEI DATI PERSONALI

Ai sensi dell'art. 13 del Codice in materia di protezione dei dati personali (decreto legislativo 30 giugno 2003, n. 196), si informano i candidati che il trattamento dei dati personali da essi forniti in sede di partecipazione al concorso comunque acquisiti a tal fine dall' AZIENDA SANITARIA PROVINCIALE DI BARI è finalizzato unicamente all'espletamento delle attività concorsuali o selettive ed avverrà a cura delle persone preposte al procedimento concorsuale o selettivo, anche da parte della commissione esaminatrice, presso l'ufficio preposto dall'Azienda (Area Gestione Risorse Umane), con l'utilizzo di procedure anche informatizzate, nei modi e nei limiti necessari per perseguire le predette finalità, anche in caso di eventuale comunicazione a terzi. Il conferimento di tali dati è necessario per valutare i requisiti di partecipazione e il possesso di titoli e la loro mancata indicazione può precludere tale valutazione.
Ai candidati sono riconosciuti i diritti di cui all'art. 7 del citato Codice (D.lgs. n. 196/2003), in particolare, il diritto di accedere ai propri dati personali, di chiederne la rettifica, l'aggiornamento e la cancellazione, se incompleti, erronei o raccolti in violazione della Legge, nonché di opporsi al loro trattamento per motivi legittimi rivolgendo le richieste al Direttore Area Gestione Risorse Umane.

PUBBLICITÀ

Il Presente bando è pubblicato sul Bollettino Ufficiale della Regione Puglia, per estratto sulla Gazzetta Ufficiale Italiana e sul sito web della ASL BA, quale allegato al provvedimento deliberativo.

Il Direttore Generale
f.to Luigi FRUSCIO

ELEMENTI DI VALUTAZIONE DEI TITOLI
DIRIGENTE MEDICO Area Sanità

Ai sensi del D.P.R. n. 483 del 10.12.1997

I 20 punti per la valutazione dei titoli sono così ripartiti:
a) 10 punti per i titoli di carriera;
b) 3 punti per i titoli accademici e di studio;
c) 3 punti per le pubblicazioni e i titoli scientifici;
d) 4 punti per il curriculum formativo e professionale.

Titoli di carriera (max 10 punti):
1) i periodi di servizio omogeneo sono cumulabili;
2) le frazioni di anno sono valutate in ragione mensile considerando, come mese intero, periodi continuativi di giorni trenta o frazioni superiori a quindici giorni;
3) nel caso in cui al concorso siano ammessi candidati appartenenti a profili professionali diversi da quello medico non si applicano le maggiorazioni previste per il tempo pieno per il profilo professionale medico;
4) in caso di servizi contemporanei è valutato quello più favorevole al candidato;

Titoli accademici e di studio (max 3 punti):
costituiranno oggetto di valutazione:
a) Specializzazione nella disciplina oggetto del concorso;
b) Specializzazione in una disciplina affine;
c) Specializzazione in altra disciplina;
d) Altre lauree, oltre quella richiesta per l'ammissione al concorso comprese tra quelle previste per l'appartenenza al ruolo sanitario.

Non è valutabile la specializzazione fatta valere come requisito di ammissione.

La specializzazione conseguita ai sensi del decreto legislativo 8 agosto 1991, n. 257, anche se fatta valere come requisito di ammissione è valutata con il punteggio previsto dall'Art. 27 del D.P.R. 483/97.

La specializzazione conseguita ai sensi dell'art. 45 del D.Lgs 368/99 è valutata nei titoli di carriera come servizio prestato, nel numero livello iniziale del profilo stesso nel limite massimo della durata del corso di studi, a decorrere dall'Anno Accademico 2006/2007.

Pubblicazioni (max 3 punti):
le pubblicazioni e gli abstract/poster saranno valutati solo se attinenti alla disciplina oggetto del concorso e se allegati in formato PDF nella piattaforma informatica in sede di compilazione della domanda.

Curriculum formativo e professionale (max 4 punti):

costituiranno oggetto di valutazione:
- Corsi, convegni, congressi, seminari ecc. in qualità di discente/docente, attinenti alla disciplina;
- Soggiorni di studio attinenti alla disciplina;
- Master universitari (I livello e II livello);
- Corsi di perfezionamento;
- Comunicazioni orali;
- Attività di docenza;
- Incarichi di lavoro co.co.co., convenzione o altre forme di lavoro flessibile diversi dal tempo determinato;
- Borse di studio;
- Dottorati di ricerca.

ASL BA

Bando di concorso pubblico, per titoli ed esami, per n. 1 posto di Dirigente Medico - disciplina Chirurgia Generale presso la UOC di Chirurgia Generale del PO Monopoli.

IL DIRETTORE GENERALE

ART. 1 - POSTI A CONCORSO

In esecuzione della propria deliberazione n. 2354 del 25.11.2025, **indice concorso pubblico, per titoli ed esami, per la copertura di n. 1 posto di DIRIGENTE MEDICO– disciplina CHIRURGIA GENERALE presso la UOC DI CHIRURGIA GENERALE del PO MONOPOLI.**

Le disposizioni per l'ammissione al concorso e le modalità di espletamento del medesimo sono stabilite dal D.P.R. 10/12/97 n. 483.

Il presente concorso è indetto ed espletato in conformità a:
- disposizioni di cui al D.P.R. 483/97;
- disposizioni di cui alla Legge 10/04/91 n. 125 e D.Lgs. n. 198/2006, che garantiscono pari opportunità tra uomini e donne per l'accesso al lavoro;
- disposizioni di cui all'art. 20 della legge 104/92 sulla richiesta di ausili e di eventuali tempi aggiuntivi per le prove concorsuali da parte dei candidati portatori di handicap;
- disposizioni di cui all'art. 35 del D. L.gs 165/2001 e s.m.i.;
- disposizioni di cui al DPR 487 del 09/05/1994 e s.m.i.;
- disposizioni di cui alla legge 145/2018 e s.m.i..

Il trattamento giuridico ed economico è regolato e stabilito dalle norme legislative e contrattuali vigenti per il personale dell'Area Sanità - Medica.

Il rapporto di lavoro conseguente al presente bando è disciplinato dal CCNL del comparto Area Sanità vigente; è a tempo pieno ed è, quindi, incompatibile con qualsiasi altro rapporto o incarico, sia pubblico che privato, anche se di natura convenzionale, fatto salvo quanto diversamente disciplinato da norme specifiche applicabili.

ART. 2 - REQUISITI DI AMMISSIONE

Possono partecipare al Concorso coloro che sono in possesso dei seguenti requisiti specifici e generali:

REQUISITI SPECIFICI

a) Diploma di Laurea in Medicina e Chirurgia;
b) Specializzazione nella disciplina **Chirurgia Generale** o in disciplina riconosciuta equipollente ai sensi del D.M. 30/01/98 e successive modificazioni ed integrazioni.
c) Iscrizione all'albo professionale dell'Ordine dei Medici. L'iscrizione al corrispondente albo professionale di uno dei Paesi dell'Unione europea, ove prevista, consente la partecipazione al concorso, fermo restando l'obbligo dell'iscrizione all'albo in Italia prima dell'assunzione in servizio.
d) Ai sensi dell'art. 1 comma 547 e 548 della legge n. 145 del 30/12/2018 e s.m.i. sono ammessi alla presente procedura i medici regolarmente iscritti "***a partire dal secondo anno del corso di formazione specialistica i medici, i veterinari, gli odontoiatri, i medici, i chimici, i farmacisti, i fisici e gli psicologi regolarmente iscritti, sono ammessi alle procedure concorsuali per l'accesso alla dirigenza del ruolo sanitario nella specifica disciplina bandita*** e collocati, all'esito positivo della medesime procedura, in graduatoria

separata". L'eventuale assunzione a tempo indeterminato di detti medici, risultati idonei e utilmente collocati nella relativa graduatoria separata di medici specializzandi è subordinata al conseguimento del titolo di specializzazione e all'esaurimento della graduatoria dei medici già specialisti alla data di scadenza del bando;

REQUISITI GENERALI

a) Essere cittadini di uno degli Stati membri dell'Unione Europea, o loro familiari non aventi la cittadinanza di uno Stato membro che siano titolari del diritto di soggiorno o del diritto di soggiorno permanente, ovvero cittadini di Paesi terzi che siano titolari del permesso di soggiorno CE per soggiornanti di lungo periodo o che siano titolari dello status di rifugiato o di protezione sussidiaria (art. 38 D.Lgs. 165/2001 e s.m.i.);
b) idoneità fisica all'impiego senza limitazioni, nell'osservanza di quanto previsto dall'art. 26 del d.lgs n. 106/2009. L'accertamento della idoneità fisica all'impiego, tenuto conto delle norme in materia di categorie protette, sarà effettuato, a cura dell'Azienda, prima dell'immissione in servizio, fatta salva l'osservanza di disposizioni derogatorie;
c) Godimento dei diritti politici anche negli Stati di appartenenza o provenienza;
d) Non avere riportato condanne penali e non avere procedimenti penali in corso che impediscano, ai sensi delle vigenti disposizioni in materia, la costituzione di rapporto di impiego con la Pubblica Amministrazione;
e) Non essere stati destituiti o dispensati dall'impiego presso una pubblica amministrazione per persistente insufficiente rendimento, ovvero non essere stati dichiarati decaduti dall'impiego.

La partecipazione al concorso non è soggetta a limiti di età, ex L. n. 127/97, fermi restando quelli previsti per il collocamento a riposo.

I requisiti prescritti, devono essere posseduti alla data di scadenza del termine stabilito nel presente bando per la presentazione della domanda di ammissione, ed il difetto anche di un solo requisito comporta l'esclusione.

Non possono accedere agli impieghi coloro che siano stati esclusi dall'elettorato attivo nonché coloro che siano stati dispensati dall'impiego presso una pubblica amministrazione per aver conseguito l'impiego stesso mediante la produzione di documenti falsi o viziati da invalidità non sanabile*.*

ART. 3 - DOMANDA DI PARTECIPAZIONE E CONTRIBUTO DI PARTECIPAZIONE AL CONCORSO

Il candidato deve produrre la domanda di partecipazione esclusivamente in via telematica utilizzando il form on-line disponibile nella sezione concorsi/domande on-line del sito internet istituzionale www.sanita.puglia.it/web/asl-bari.

La procedura di compilazione delle domande deve essere effettuata entro e non oltre le ore 23.59 del 30° giorno successivo alla data di pubblicazione del presente bando - per estratto - nella Gazzetta Ufficiale della Repubblica Italiana.

Il termine per la presentazione della domanda, ove cada in giorno festivo, sarà prorogato di diritto al giorno seguente non festivo.
Non sono ammesse altre forme di produzione o di invio delle domande di partecipazione al concorso e, pertanto, non saranno ritenute valide le domande di partecipazione al concorso presentate con modalità diverse da quella sopra indicata, **a pena di esclusione**.

La data di presentazione telematica della domanda di partecipazione al concorso è certificata dal sistema informatico ed è indicata nella relativa stampa. L'unico calendario e l'unico orario di riferimento sono quelli di sistema.

Scaduto il predetto termine utile per la presentazione della domanda di partecipazione il sistema non permetterà più l'accesso alla procedura e non saranno ammesse regolarizzazioni, sotto qualsiasi forma, delle domande già inoltrate.

Per la compilazione della domanda, entro il termine fissato, i candidati devono:
1. collegarsi all'indirizzo dell'Azienda: www.sanita.puglia.it/web/asl-bari;
2. selezionare sulla Homepage la voce albo pretorio "concorsi/domanda on-line";
3. compilare, registrare e inoltrare, secondo le istruzioni indicate sul sito, la domanda di partecipazione al concorso utilizzando l'apposito modulo di domanda on-line riportante tutte le dichiarazioni che, secondo le norme vigenti, i candidati sono tenuti a fornire.

Per la partecipazione al concorso dovrà essere effettuato un versamento, **non rimborsabile**, del contributo di partecipazione al concorso di **€ 20,00**, da effettuarsi **entro i termini di scadenza del bando.**
Il pagamento potrà essere effettuato esclusivamente utilizzando il Portale dei Pagamenti della Regione Puglia: **pagamenti.regione.puglia.it** Il versamento deve riportare nella Causale concorso la dicitura: **Concorso Pubblico, per titoli ed esami, per n. 1 posto di DIRIGENTE MEDICO– disciplina CHIRURGIA GENERALE presso la UOC DI CHIRURGIA GENERALE del PO MONOPOLI.**

Il contributo di partecipazione al concorso dovrà essere versato entro e non oltre i termini di scadenza del presente bando, pena esclusione dalla predetta procedura.

L'omissione dei dati obbligatori richiesti nel modulo di domanda on-line, non consente la registrazione dei dati ed il successivo invio on-line della stessa domanda.

ART. 4 - DICHIARAZIONI DA FORMULARE NELLA DOMANDA

Nella domanda di partecipazione on-line gli aspiranti sono tenuti a dichiarare, sotto la propria responsabilità, ai sensi degli artt. 46 e 47 del D.P.R. 28/12/2000, n. 445 e consapevoli delle sanzioni penali per le ipotesi di dichiarazioni mendaci previste dall'art. 76 del citato D.P.R., a pena di esclusione:
a) procedura concorsuale al quale intendono partecipare;
b) cognome e nome;
c) luogo e data di nascita;
d) residenza e/o recapito cui inviare le eventuali comunicazioni relative al concorso;
e) indirizzo di posta elettronica certificata alla quale questa Amministrazione potrà inviare ogni comunicazione finalizzata all'assunzione;
f) numero di un documento di identità in corso di validità;
g) codice fiscale;
h) essere cittadini di uno degli Stati membri dell'Unione Europea, o loro familiari non aventi la cittadinanza di uno Stato membro che siano titolari del diritto di soggiorno o del diritto di soggiorno permanente, ovvero cittadini di Paesi terzi che siano titolari del permesso di soggiorno CE per soggiornanti di lungo periodo o che siano titolari dello status di rifugiato o di protezione sussidiaria (art. 38 D.Lgs. 165/2001 e s.m.i.)
i) titolo di studio di cui all'art. 2 (Requisiti specifici di ammissione);
j) possesso della specializzazione specificando la data di conseguimento della stessa.
k) di frequentare il _____anno di specializzazione della durata di anni_____di cui all'art. 2 (Requisiti specifici di ammissione);
l) iscrizione all'Ordine dei Medici di cui all'art. 2 (Requisiti specifici di ammissione);
m) idoneità fisica all'impiego ed alle specifiche mansioni del posto da ricoprire;
n) di non essere stati esclusi dall'elettorato politico attivo e destituiti o dispensati dall'impiego presso una pubblica amministrazione e licenziati per persistente insufficiente rendimento o per aver conseguito l'impiego mediante la produzione di documenti falsi e comunque con mezzi fraudolenti;

o) l'assenza di condanne penali, provvedimenti di interdizione o misure restrittive; in caso positivo devono essere dichiarate le condanne penali riportate e i provvedimenti di interdizione o le misure restrittive applicate ovvero non aver riportato condanne penali e non aver procedimenti penali in corso che comportino ipotesi di inconferibilità;
p) di essere in posizione regolare nei confronti dell'obbligo di leva e di quelli relativi al servizio militare volontario (per i candidati cittadini italiani di sesso maschile nati entro il 31/12/1985);
q) i titoli eventualmente posseduti che danno diritto a fruire della preferenza, a parità di merito, con altri concorrenti;
r) l'eventuale condizione di portatore di handicap, il tipo di ausilio per gli esami e i tempi necessari aggiuntivi (quanto dichiarato dovrà risultare da apposita certificazione, rilasciata dal servizio sanitario ex lege n. 104/92 della A.S.L., che il candidato dovrà presentare il giorno della prima prova d'esame);
s) di aver preso visione del presente bando di concorso pubblico e di sottostare a tutte le condizioni in esso stabilite;
t) di accettare che le modalità di notifica rivenienti dalla procedura concorsuale avvengano esclusivamente tramite pubblicazione sul sito Aziendale della ASL consultabile all'indirizzo www.sanita.puglia.it/web/asl-bari – albo pretorio sezione concorsi e avvisi;
u) di autorizzare l'ASL Bari al trattamento e utilizzo dei dati personali di cui al D.Lgs. n. 196/2003;
v) di autorizzare la pubblicazione del proprio nominativo sul sito internet dell'ASL Bari per tutte le comunicazioni inerenti il concorso pubblico;
di aver effettuato il versamento del contributo di partecipazione al concorso **pari a 20,00 euro (venti/00 euro), non rimborsabili.**
Il pagamento potrà essere effettuato esclusivamente utilizzando il Portale dei Pagamenti della Regione Puglia: **pagamenti.regione.puglia.it.** Il versamento deve riportare nella Causale concorso la dicitura: Concorso Pubblico, per titoli ed esami, per n. 1 posto di DIRIGENTE MEDICO– disciplina **CHIRURGIA GENERALE presso la UOC di CHIRURGIA GENERALE del PO MONOPOLI**. Il contributo di partecipazione al concorso dovrà essere **versato entro e non oltre i termini di scadenza del presente bando, pena esclusione dalla predetta procedura.**

I cittadini degli altri Stati membri dell'Unione Europea devono inoltre dichiarare, a pena di esclusione:
- di avere adeguata conoscenza della lingua italiana;
- di essere in possesso di titolo di studio riconosciuto in Italia.

L'Amministrazione non assume alcuna responsabilità per la dispersione di comunicazioni dipendenti da inesatte indicazioni del recapito da parte del concorrente, oppure la mancata o tardiva comunicazione del cambiamento dell'indirizzo indicato nella domanda.

A corredo della domanda di partecipazione gli aspiranti devono compilare on-line anche il form relativo ai titoli posseduti, ai sensi degli artt. 46 e 47 del D.P.R. 28/12/2000, n. 445, in conformità delle prescrizioni contenute nel presente bando ed entro il termine di scadenza previsto dallo stesso.

I titoli posseduti dagli aspiranti saranno valutati dalla Commissione nell'ambito degli "**ELEMENTI DI VALUTAZIONE",** allegati al presente bando, e secondo quanto previsto dal DPR 483/97.

Si considerano prodotti in tempo utile i documenti autocertificati nella formulazione della domanda on-line, regolarmente dichiarati entro il termine di scadenza del bando stesso. A tal fine fa fede la data di trasmissione della domanda on-line.

La valutazione dei titoli sarà effettuata dopo la prova scritta e, comunque, prima della valutazione dei relativi elaborati. Il risultato di tale valutazione sarà reso noto agli interessati prima dell'effettuazione della prova orale.

L'amministrazione si riserva la facoltà di richiedere ai candidati, in qualsiasi momento, la presentazione della documentazione probante i titoli dichiarati con la domanda on-line.

ART. 5 – DOCUMENTAZIONE DA ALLEGARE ALLA DOMANDA

Alla domanda i candidati devono allegare **pena la non ammissione:**

- specializzazione e/o autocertificazione;

Alla domanda deve essere allegata, **pena la regolarizzazione nei termini che saranno comunicati dall'Azienda**, la scansione della ricevuta di versamento del contributo di partecipazione.

ART. 6 – AMMISSIONE/NON AMMISSIONE DEI CANDIDATI

Saranno ammessi alle prove concorsuali, con riserva di accertamento dei requisiti di accesso al concorso, tutti i candidati la cui domanda di partecipazione al concorso è pervenuta entro i termini e con le modalità previste dal presente bando.

L'accertamento del reale possesso dei requisiti dichiarati dai candidati verrà effettuato, dall'Amministrazione, in qualsiasi momento e comunque prima di procedere all'assunzione.

L'Amministrazione della ASL potrà disporre con provvedimento motivato, in qualsiasi momento, l'esclusione dei candidati dal concorso per difetto o mancanza dei prescritti requisiti rilevati dall'autodichiarazione.

Costituisce motivo di non ammissione:

- il mancato possesso di uno o più requisiti previsti per l'ammissione (Art. 2);
- l'invio della candidatura senza aver allegato la scansione del certificato di specializzazione e/o autocertificazione;
- il mancato invio della ricevuta di versamento del contributo di cortesia entro i termini stabiliti dall'Azienda.

Si rammenta che l'Amministrazione effettuerà, anche a campione, verifiche e controlli sulla veridicità del contenuto delle dichiarazioni sostitutive ricevute. In caso di dichiarazioni non veritiere, oltre alla decadenza dell'interessato dalla procedura concorsuale nonché da qualsiasi beneficio conseguito, gli atti saranno trasmessi all'Autorità Giudiziaria competente.

ART. 7 - COMMISSIONE ESAMINATRICE

La Commissione Esaminatrice del presente concorso sarà nominata con deliberazione del Direttore Generale, dopo la scadenza del bando di concorso, nel rispetto delle composizioni e procedure previste dal D.P.R. 483/97.

ART. 8 - PROVE D'ESAME

AI candidati idonei a sostenere le prove concorsuali, l'Azienda provvederà a comunicare il diario delle prove, nonché la sede di espletamento esclusivamente mediante avvisi pubblicati nella sezione concorsi del sito internet istituzionale www.sanita.puglia.it/web/asl-bari, con un preavviso di almeno 15 giorni (quindici) dall'inizio della prova scritta e della prova pratica e di almeno 20 giorni (venti) dall'inizio della prova orale.
Tale forma di pubblicità costituirà notifica ad ogni effetto di legge e non sarà data pertanto ulteriore comunicazione in merito.

Tutti i candidati idonei alla prova scritta, dovranno presentarsi il giorno della prova muniti di copia fotostatica non autenticata di un valido documento di identità del sottoscrittore.

Il termine fissato per la consegna della domanda e dei documenti è perentorio; la eventuale riserva di invio successivo è priva di effetti. Inoltre, è escluso il rinvio a documenti già presentati dal candidato presso l'Azienda in occasione di altre procedure amministrative.

I Candidati sosterranno una prova scritta, una prova pratica, una prova colloquio e, precisamente:

a) **Prova scritta**: relazione su caso clinico simulato o su argomenti inerenti alla disciplina messa a concorso o soluzione di una serie di quesiti a risposta sintetica inerenti alla disciplina stessa;

b) **Prova pratica**: vertente su tecniche e manualità peculiari della disciplina messa a concorso. La prova pratica deve, comunque, essere anche illustrata schematicamente per iscritto;

c) **Prova orale**: colloquio sulle materie inerenti alla disciplina a concorso nonché sui compiti connessi alla funzione da conferire.

Per quanto concerne lo svolgimento delle prove si applicano le disposizioni previste dal D.P.R. 483/97.

Il superamento di ciascuna delle previste prove scritta e pratica è subordinato al raggiungimento di una valutazione di sufficienza espressa in termini numerici di almeno 21/30.

Il superamento della prova orale è subordinato al raggiungimento di una valutazione di sufficienza espressa in termini numerici di almeno 14/20.

I candidati che non si presenteranno a sostenere le prove di concorso nei giorni, ora e sede stabiliti, saranno dichiarati esclusi dal concorso, quale sia la causa dell'assenza, anche se non dipendente dalla volontà dei singoli concorrenti.

ART. 9 - PUNTEGGI PER TITOLI E PROVE D'ESAME

La Commissione ai sensi dell'art. 27 del D.P.R. n. 483/97 dispone, complessivamente, di 100 punti così ripartiti:

a) 20 punti per i titoli;
b) 80 punti per le prove di esame;

I punti per le prove di esame sono così ripartiti:

a) 30 punti per la prova scritta;
b) 30 punti per la prova pratica;
c) 20 punti per la prova orale.

I punti per la valutazione dei titoli sono così ripartiti:

a) 10 punti per i titoli di carriera;
b) 3 punti per i titoli accademici e di studio;
c) 3 punti per le pubblicazioni e i titoli scientifici;
d) 4 punti per il curriculum formativo e professionale.

Nella valutazione dei **titoli** saranno applicate le disposizioni di cui **agli artt. 11 – 20 – 21 – 22 – 23 – del D.P.R. n. 483/97.**

ART. 10 – GRADUATORIA

La Commissione Esaminatrice, sulla base della valutazione dei titoli e dei voti attribuiti nelle prove di esame, formulerà:

- una graduatoria **finale di merito dei candidati specialisti,** secondo l'ordine dei punteggi ottenuti da

ciascun candidato, con l'osservanza, a parità di punti, delle preferenze previste dall'art. 5 del DPR 487/94 e s.m.i.;

- una graduatoria **separata** di candidati idonei, in formazione specialistica iscritti a partire dal secondo anno del corso di formazione specialistica del relativo corso della specifica disciplina messa a concorso o equipollenti;

In caso di mancanza di titoli preferenziali, a parità di punteggio, sarà preferito il candidato più giovane di età, come previsto dall'art. 2, comma 9 della Legge n. 191/98.

L'eventuale assunzione a tempo indeterminato dei medici risultati idonei ai sensi dell'art. 1, co. 547 e 548 della Legge n. 145/201 e s.m.i. e utilmente collocati nella citata graduatoria separata, è subordinata al conseguimento del titolo di specializzazione e all'esaurimento della graduatoria dei medici già specialisti.

Il candidato, in caso di rinuncia all'assunzione a tempo indeterminato e/o a tempo determinato parziale, ex art. 1, co. 548 bis della L. n. 145/2018 e s.m.i., presso altra Azienda o Ente del Servizio Sanitario Regionale, manterrà la sua posizione in graduatoria presso la ASL BA.
Si precisa che l'assunzione a tempo indeterminato e/o a tempo determinato parziale, ex art. 1, co. 548 bis della L. n. 145/2018 e s.m.i., presso altre Aziende del S.S.R. diverse dall'ASL Bari, ai sensi dell'accordo sottoscritto tra le Aziende del SSR della Puglia del 06.04.2017 per l'utilizzo reciproco di graduatorie, giusta D.D.G. n. 1074 del 13.06.2017, comporta l'impossibilità di essere assunti da parte della ASL BA.

Si precisa, altresì, che l'eventuale rinuncia all'assunzione presso una delle sedi disponibili al momento della proposta da parte dell'ASL Bari comporta sempre la decadenza dalle graduatorie sia per i Medici specialisti che per i Medici in formazione specialistica.

Il Direttore Generale riconosciuta la regolarità degli atti relativi alla procedura concorsuale li approva.

Le graduatorie, unitamente a quella del vincitore del concorso, formulate dalla Commissione Esaminatrice, sono approvate con provvedimento del Direttore Generale della ASL e sono immediatamente efficaci.

La graduatoria finale di merito rimane efficace per un termine di ventiquattro mesi dalla data di pubblicazione, o secondo i termini previsti dalle norme di legge vigenti nel tempo.

Per urgenti ed inderogabili esigenze di carattere assistenziale le domande di partecipazioni dei candidati alla presente procedura concorsuale potranno essere utilizzate per formulare due distinti elenchi per il conferimento di incarichi nelle more del completamento della stessa procedura, dando precedenza nell'assunzione ai dirigenti medici specialisti e, in subordine, ai soli medici in formazione specialistica iscritti all'ultimo e penultimo anno del corso.

Ai medici specialisti e in formazione specialistica verrà conferito un incarico a tempo determinato pieno e/o parziale (32 ore settimanali).

L'elenco per i dirigenti medici specialisti sarà formulato sulla base del punteggio complessivo del voto di laurea e di specializzazione; per i medici in formazione specialistica sulla base del punteggio del voto di laurea e in caso di ex aequo tra due o più candidati, sarà preferito il candidato più giovane di età, come disposto dalla normativa vigente.

La pubblicazione della deliberazione di approvazione della graduatoria di merito sul sito web aziendale www.sanita.puglia.it/web/asl-bari, **sarà considerata quale notifica ufficiale a tutti i partecipanti.**

ART. 11 - IMMISSIONE IN SERVIZIO DEI VINCITORI

Il candidato dichiarato vincitore del concorso è invitato dall'Azienda a mezzo posta elettronica certificata (PEC), all'indirizzo indicato dal candidato, a prendere servizio entro i termini stabiliti dalla stessa - pena la non stipulazione del contratto individuale di lavoro.

L'accertamento della idoneità alla mansione specifica, sarà effettuato a cura dell'Azienda ASL BA prima dell'immissione in servizio o, comunque, entro 30 giorni dalla data di presa servizio.

Nel caso in cui l'interessato non si presentasse alla visita medica senza giustificato motivo, non si darà corso all'assunzione.

L'accertamento del mancato possesso dei requisiti pregiudica l'assunzione e/o la prosecuzione del rapporto di lavoro.
L'assunzione in servizio resta subordinata al reperimento delle risorse finanziarie necessarie e al rispetto della normativa vigente in materia di assunzioni.

I vincitori del concorso, all'atto della stipula del contratto individuale, devono dichiarare, sotto la propria responsabilità:

- di non avere altri rapporti di impiego pubblico e privato;
- di non trovarsi in nessuna delle situazioni di incompatibilità richiamate dall'art. 53 del D.Lgs. 30/03/2001, n. 165;

L'ASL BA, verificata la sussistenza dei requisiti prescritti, procederà alla stipula del contratto individuale di lavoro nel quale sarà indicata la data di inizio del rapporto di lavoro.

La data di assunzione verrà concordata fra le parti ma, in ogni caso, salvo giustificati e documentati motivi, essa dovrà avvenire entro i 30 giorni successivi dalla data di convocazione. Gli effetti economici decorrono dalla data di effettiva assunzione in servizio.

E' in ogni modo condizione risolutiva del contratto in qualsiasi momento senza obbligo di preavviso, la presentazione di documenti falsi o viziati da invalidità non sanabile.

La nomina diviene definitiva dopo il superamento, con esito favorevole, del previsto periodo di prova di cui alla vigente normativa contrattuale.

ART. 12 - NORME FINALI

Per tutto quanto non previsto si fa riferimento alla normativa contrattuale ed a quella vigente in materia.

Con la partecipazione al presente concorso è implicita da parte dei concorrenti l'accettazione, senza riserve, di tutte le disposizioni contenute nel bando stesso.

Il Direttore Generale si riserva, comunque, la facoltà di modificare, prorogare, sospendere o revocare il presente bando, per legittimi ed insindacabili motivi, senza l'obbligo di comunicarli e senza che i concorrenti possano vantare pretese o diritti di sorta anche in caso di presentazione delle domande.

Per ottenere **informazioni riguardanti il concorso, i requisiti per partecipare e quant'altro non sia legato alla compilazione della domanda**, gli aspiranti potranno rivolgersi all'Azienda ASL BA - Area Gestione Risorse Umane - Ufficio Concorsi – Lungomare Starita, 6 - 70132 Bari – nelle ore di ricevimento dell'Ufficio (martedì e giovedì dalle 11:00 alle 13:00 e dalle 15:30 alle 17:30), oppure potranno consultare il sito Internet: www.sanita.puglia.it/web/asl-bari - sezione "Albo Pretorio" – Concorsi e Avvisi.

Per **informazioni sull'assistenza tecnica** relativa alla registrazione anagrafica e compilazione dei campi richiesti dal form di domanda on-line, oltre a consultare la Guida e le Faq scaricabili, è attivo, **dal lunedì al venerdì** un servizio e-mail al seguente indirizzo: helpdesk@csselezioni.it ovvero un servizio di assistenza attraverso ticket visibile sulla piattaforma al quale potranno essere segnalati gli eventuali problemi ed i propri recapiti telefonici. L'intervento di risoluzione del problema potrà avvenire mediante comunicazione a mezzo mail o contatto telefonico diretto. Non si potrà compilare la domanda per conto dei candidati ma solo risolvere eventuali problemi tecnici.

Per quanto non previsto dal presente bando, valgono le norme di legge.

Il Responsabile del Procedimento è il Dirigente della UOS Assunzioni e Concorsi.

ART. 13 - TRATTAMENTO DEI DATI PERSONALI

Ai sensi dell'art. 13 del Codice in materia di protezione dei dati personali (decreto legislativo 30 giugno 2003, n. 196), si informano i candidati che il trattamento dei dati personali da essi forniti in sede di partecipazione al concorso comunque acquisiti a tal fine dall' AZIENDA SANITARIA PROVINCIALE DI BARI è finalizzato unicamente all'espletamento delle attività concorsuali o selettive ed avverrà a cura delle persone preposte al procedimento concorsuale o selettivo, anche da parte della commissione esaminatrice, presso l'ufficio preposto dall'Azienda (Area Gestione Risorse Umane), con l'utilizzo di procedure anche informatizzate, nei modi e nei limiti necessari per perseguire le predette finalità, anche in caso di eventuale comunicazione a terzi. Il conferimento di tali dati è necessario per valutare i requisiti di partecipazione e il possesso di titoli e la loro mancata indicazione può precludere tale valutazione.

Ai candidati sono riconosciuti i diritti di cui all'art. 7 del citato Codice (D.lgs. n. 196/2003), in particolare, il diritto di accedere ai propri dati personali, di chiederne la rettifica, l'aggiornamento e la cancellazione, se incompleti, erronei o raccolti in violazione della Legge, nonché di opporsi al loro trattamento per motivi legittimi rivolgendo le richieste al Direttore Area Gestione Risorse Umane.

PUBBLICITÀ

Il Presente bando è pubblicato sul Bollettino Ufficiale della Regione Puglia, per estratto sulla Gazzetta Ufficiale Italiana e sul sito web della ASL BA, quale allegato al provvedimento deliberativo.

Il Direttore Generale
f.to Luigi FRUSCIO

ELEMENTI DI VALUTAZIONE DEI TITOLI
DIRIGENTE MEDICO Area Sanità

Ai sensi del D.P.R. n. 483 del 10.12.1997

I 20 punti per la valutazione dei titoli sono così ripartiti:
a) 10 punti per i titoli di carriera;
b) 3 punti per i titoli accademici e di studio;
c) 3 punti per le pubblicazioni e i titoli scientifici;
d) 4 punti per il curriculum formativo e professionale.

Titoli di carriera (max 10 punti):
1) i periodi di servizio omogeneo sono cumulabili;
2) le frazioni di anno sono valutate in ragione mensile considerando, come mese intero, periodi continuativi di giorni trenta o frazioni superiori a quindici giorni;
3) nel caso in cui al concorso siano ammessi candidati appartenenti a profili professionali diversi da quello medico non si applicano le maggiorazioni previste per il tempo pieno per il profilo professionale medico;
4) in caso di servizi contemporanei è valutato quello più favorevole al candidato;

Titoli accademici e di studio (max 3 punti):
costituiranno oggetto di valutazione:
a) Specializzazione nella disciplina oggetto del concorso;
b) Specializzazione in una disciplina affine;
c) Specializzazione in altra disciplina;
d) Altre lauree, oltre quella richiesta per l'ammissione al concorso comprese tra quelle previste per l'appartenenza al ruolo sanitario.

Non è valutabile la specializzazione fatta valere come requisito di ammissione.

La specializzazione conseguita ai sensi del decreto legislativo 8 agosto 1991, n. 257, anche se fatta valere come requisito di ammissione è valutata con il punteggio previsto dall'Art. 27 del D.P.R. 483/97.

La specializzazione conseguita ai sensi dell'art. 45 del D.Lgs 368/99 è valutata nei titoli di carriera come servizio prestato, nel numero livello iniziale del profilo stesso nel limite massimo della durata del corso di studi, a decorrere dall'Anno Accademico 2006/2007.

Pubblicazioni (max 3 punti):
le pubblicazioni e gli abstract/poster saranno valutati solo se attinenti alla disciplina oggetto del concorso e se allegati in formato PDF nella piattaforma informatica in sede di compilazione della domanda.

Curriculum formativo e professionale (max 4 punti):

costituiranno oggetto di valutazione:
- Corsi, convegni, congressi, seminari ecc. in qualità di discente/docente, attinenti alla disciplina;
- Soggiorni di studio attinenti alla disciplina;
- Master universitari (I livello e II livello);
- Corsi di perfezionamento;
- Comunicazioni orali;
- Attività di docenza;
- Incarichi di lavoro co.co.co., convenzione o altre forme di lavoro flessibile diversi dal tempo determinato;
- Borse di studio;
- Dottorati di ricerca.

ASL BA

Bando di concorso pubblico, per titoli ed esami, per n. 2 posti di Dirigente Medico - disciplina Chirurgia Generale presso la UOC di Chirurgia Generale del PO Murgia.

IL DIRETTORE GENERALE

ART. 1 - POSTI A CONCORSO

In esecuzione della propria deliberazione n. 2354 del 25.11.2025, **indice concorso pubblico, per titoli ed esami, per la copertura di n. 2 posti di DIRIGENTE MEDICO– disciplina CHIRURGIA GENERALE presso la UOC DI CHIRURGIA GENERALE del PO MURGIA.**

Le disposizioni per l'ammissione al concorso e le modalità di espletamento del medesimo sono stabilite dal D.P.R. 10/12/97 n. 483.

Il presente concorso è indetto ed espletato in conformità a:
- disposizioni di cui al D.P.R. 483/97;
- disposizioni di cui alla Legge 10/04/91 n. 125 e D.Lgs. n. 198/2006, che garantiscono pari opportunità tra uomini e donne per l'accesso al lavoro;
- disposizioni di cui all'art. 20 della legge 104/92 sulla richiesta di ausili e di eventuali tempi aggiuntivi per le prove concorsuali da parte dei candidati portatori di handicap;
- disposizioni di cui all'art. 35 del D. L.gs 165/2001 e s.m.i.;
- disposizioni di cui al DPR 487 del 09/05/1994 e s.m.i.;
- disposizioni di cui alla legge 145/2018 e s.m.i..

Il trattamento giuridico ed economico è regolato e stabilito dalle norme legislative e contrattuali vigenti per il personale dell'Area Sanità - Medica.

Il rapporto di lavoro conseguente al presente bando è disciplinato dal CCNL del comparto Area Sanità vigente; è a tempo pieno ed è, quindi, incompatibile con qualsiasi altro rapporto o incarico, sia pubblico che privato, anche se di natura convenzionale, fatto salvo quanto diversamente disciplinato da norme specifiche applicabili.

ART. 2 - REQUISITI DI AMMISSIONE

Possono partecipare al Concorso coloro che sono in possesso dei seguenti requisiti specifici e generali:

REQUISITI SPECIFICI

a) Diploma di Laurea in Medicina e Chirurgia;
b) Specializzazione nella disciplina **Chirurgia Generale** o in disciplina riconosciuta equipollente ai sensi del D.M. 30/01/98 e successive modificazioni ed integrazioni.
c) Iscrizione all'albo professionale dell'Ordine dei Medici. L'iscrizione al corrispondente albo professionale di uno dei Paesi dell'Unione europea, ove prevista, consente la partecipazione al concorso, fermo restando l'obbligo dell'iscrizione all'albo in Italia prima dell'assunzione in servizio.
d) Ai sensi dell'art. 1 comma 547 e 548 della legge n. 145 del 30/12/2018 e s.m.i. sono ammessi alla presente procedura i medici regolarmente iscritti "***a partire dal secondo anno del corso di formazione specialistica i medici, i veterinari, gli odontoiatri, i medici, i chimici, i farmacisti, i fisici e gli psicologi regolarmente iscritti, sono ammessi alle procedure concorsuali per l'accesso alla dirigenza del ruolo sanitario nella specifica disciplina bandita*** e collocati, all'esito positivo della medesime procedura, in graduatoria

separata". L'eventuale assunzione a tempo indeterminato di detti medici, risultati idonei e utilmente collocati nella relativa graduatoria separata di medici specializzandi è subordinata al conseguimento del titolo di specializzazione e all'esaurimento della graduatoria dei medici già specialisti alla data di scadenza del bando;

REQUISITI GENERALI

a) Essere cittadini di uno degli Stati membri dell'Unione Europea, o loro familiari non aventi la cittadinanza di uno Stato membro che siano titolari del diritto di soggiorno o del diritto di soggiorno permanente, ovvero cittadini di Paesi terzi che siano titolari del permesso di soggiorno CE per soggiornanti di lungo periodo o che siano titolari dello status di rifugiato o di protezione sussidiaria (art. 38 D.Lgs. 165/2001 e s.m.i.);
b) idoneità fisica all'impiego senza limitazioni, nell'osservanza di quanto previsto dall'art. 26 del d.lgs n. 106/2009. L'accertamento della idoneità fisica all'impiego, tenuto conto delle norme in materia di categorie protette, sarà effettuato, a cura dell'Azienda, prima dell'immissione in servizio, fatta salva l'osservanza di disposizioni derogatorie;
c) Godimento dei diritti politici anche negli Stati di appartenenza o provenienza;
d) Non avere riportato condanne penali e non avere procedimenti penali in corso che impediscano, ai sensi delle vigenti disposizioni in materia, la costituzione di rapporto di impiego con la Pubblica Amministrazione;
e) Non essere stati destituiti o dispensati dall'impiego presso una pubblica amministrazione per persistente insufficiente rendimento, ovvero non essere stati dichiarati decaduti dall'impiego.

La partecipazione al concorso non è soggetta a limiti di età, ex L. n. 127/97, fermi restando quelli previsti per il collocamento a riposo.

I requisiti prescritti, devono essere posseduti alla data di scadenza del termine stabilito nel presente bando per la presentazione della domanda di ammissione, ed il difetto anche di un solo requisito comporta l'esclusione.

***Non possono accedere agli impieghi coloro che siano stati esclusi dall'elettorato attivo nonché coloro che siano stati dispensati dall'impiego presso una pubblica amministrazione per aver conseguito l'impiego stesso mediante la produzione di documenti falsi o viziati da invalidità non sanabile**.*

ART. 3 - DOMANDA DI PARTECIPAZIONE E CONTRIBUTO DI PARTECIPAZIONE AL CONCORSO

Il candidato deve produrre la domanda di partecipazione esclusivamente in via telematica utilizzando il form on-line disponibile nella sezione concorsi/domande on-line del sito internet istituzionale www.sanita.puglia.it/web/asl-bari.

La procedura di compilazione delle domande deve essere effettuata entro e non oltre le ore 23.59 del 30° giorno successivo alla data di pubblicazione del presente bando - per estratto - nella Gazzetta Ufficiale della Repubblica Italiana.

Il termine per la presentazione della domanda, ove cada in giorno festivo, sarà prorogato di diritto al giorno seguente non festivo.
Non sono ammesse altre forme di produzione o di invio delle domande di partecipazione al concorso e, pertanto, non saranno ritenute valide le domande di partecipazione al concorso presentate con modalità diverse da quella sopra indicata, **a pena di esclusione**.

La data di presentazione telematica della domanda di partecipazione al concorso è certificata dal sistema

informatico ed è indicata nella relativa stampa. L'unico calendario e l'unico orario di riferimento sono quelli di sistema.

Scaduto il predetto termine utile per la presentazione della domanda di partecipazione il sistema non permetterà più l'accesso alla procedura e non saranno ammesse regolarizzazioni, sotto qualsiasi forma, delle domande già inoltrate.

Per la compilazione della domanda, entro il termine fissato, i candidati devono:
1. collegarsi all'indirizzo dell'Azienda: www.sanita.puglia.it/web/asl-bari;
2. selezionare sulla Homepage la voce albo pretorio "concorsi/domanda on-line";
3. compilare, registrare e inoltrare, secondo le istruzioni indicate sul sito, la domanda di partecipazione al concorso utilizzando l'apposito modulo di domanda on-line riportante tutte le dichiarazioni che, secondo le norme vigenti, i candidati sono tenuti a fornire.

Per la partecipazione al concorso dovrà essere effettuato un versamento, **non rimborsabile**, del contributo di partecipazione al concorso di **€ 20,00**, da effettuarsi **entro i termini di scadenza del bando.**
Il pagamento potrà essere effettuato esclusivamente utilizzando il Portale dei Pagamenti della Regione Puglia: **pagamenti.regione.puglia.it** Il versamento deve riportare nella Causale concorso la dicitura: **Concorso Pubblico, per titoli ed esami, per n. 2 posti di DIRIGENTE MEDICO– disciplina CHIRURGIA GENERALE presso la UOC DI CHIRURGIA GENERALE del PO MURGIA.**

Il contributo di partecipazione al concorso dovrà essere versato entro e non oltre i termini di scadenza del presente bando, pena esclusione dalla predetta procedura.

L'omissione dei dati obbligatori richiesti nel modulo di domanda on-line, non consente la registrazione dei dati ed il successivo invio on-line della stessa domanda.

ART. 4 - DICHIARAZIONI DA FORMULARE NELLA DOMANDA

Nella domanda di partecipazione on-line gli aspiranti sono tenuti a dichiarare, sotto la propria responsabilità, ai sensi degli artt. 46 e 47 del D.P.R. 28/12/2000, n. 445 e consapevoli delle sanzioni penali per le ipotesi di dichiarazioni mendaci previste dall'art. 76 del citato D.P.R., a pena di esclusione:
a) procedura concorsuale al quale intendono partecipare;
b) cognome e nome;
c) luogo e data di nascita;
d) residenza e/o recapito cui inviare le eventuali comunicazioni relative al concorso;
e) indirizzo di posta elettronica certificata alla quale questa Amministrazione potrà inviare ogni comunicazione finalizzata all'assunzione;
f) numero di un documento di identità in corso di validità;
g) codice fiscale;
h) essere cittadini di uno degli Stati membri dell'Unione Europea, o loro familiari non aventi la cittadinanza di uno Stato membro che siano titolari del diritto di soggiorno o del diritto di soggiorno permanente, ovvero cittadini di Paesi terzi che siano titolari del permesso di soggiorno CE per soggiornanti di lungo periodo o che siano titolari dello status di rifugiato o di protezione sussidiaria (art. 38 D.Lgs. 165/2001 e s.m.i.)
i) titolo di studio di cui all'art. 2 (Requisiti specifici di ammissione);
j) possesso della specializzazione specificando la data di conseguimento della stessa.
k) di frequentare il _____anno di specializzazione della durata di anni_____di cui all'art. 2 (Requisiti specifici di ammissione);
l) iscrizione all'Ordine dei Medici di cui all'art. 2 (Requisiti specifici di ammissione);
m) idoneità fisica all'impiego ed alle specifiche mansioni del posto da ricoprire;

n) di non essere stati esclusi dall'elettorato politico attivo e destituiti o dispensati dall'impiego presso una pubblica amministrazione e licenziati per persistente insufficiente rendimento o per aver conseguito l'impiego mediante la produzione di documenti falsi e comunque con mezzi fraudolenti;
o) l'assenza di condanne penali, provvedimenti di interdizione o misure restrittive; in caso positivo devono essere dichiarate le condanne penali riportate e i provvedimenti di interdizione o le misure restrittive applicate ovvero non aver riportato condanne penali e non aver procedimenti penali in corso che comportino ipotesi di inconferibilità;
p) di essere in posizione regolare nei confronti dell'obbligo di leva e di quelli relativi al servizio militare volontario (per i candidati cittadini italiani di sesso maschile nati entro il 31/12/1985);
q) i titoli eventualmente posseduti che danno diritto a fruire della preferenza, a parità di merito, con altri concorrenti;
r) l'eventuale condizione di portatore di handicap, il tipo di ausilio per gli esami e i tempi necessari aggiuntivi (quanto dichiarato dovrà risultare da apposita certificazione, rilasciata dal servizio sanitario ex lege n. 104/92 della A.S.L., che il candidato dovrà presentare il giorno della prima prova d'esame);
s) di aver preso visione del presente bando di concorso pubblico e di sottostare a tutte le condizioni in esso stabilite;
t) di accettare che le modalità di notifica rivenienti dalla procedura concorsuale avvengano esclusivamente tramite pubblicazione sul sito Aziendale della ASL consultabile all'indirizzo www.sanita.puglia.it/web/asl-bari – albo pretorio sezione concorsi e avvisi;
u) di autorizzare l'ASL Bari al trattamento e utilizzo dei dati personali di cui al D.Lgs. n. 196/2003;
v) di autorizzare la pubblicazione del proprio nominativo sul sito internet dell'ASL Bari per tutte le comunicazioni inerenti il concorso pubblico;

di aver effettuato il versamento del contributo di partecipazione al concorso **pari a 20,00 euro (venti/00 euro), non rimborsabili.**

Il pagamento potrà essere effettuato esclusivamente utilizzando il Portale dei Pagamenti della Regione Puglia: **pagamenti.regione.puglia.it.** Il versamento deve riportare nella Causale concorso la dicitura: Concorso Pubblico, per titoli ed esami, per n. 2 posti di DIRIGENTE MEDICO– disciplina **CHIRURGIA GENERALE presso la UOC di CHIRURGIA GENERALE del PO MURGIA**. Il contributo di partecipazione al concorso dovrà essere **versato entro e non oltre i termini di scadenza del presente bando, pena esclusione dalla predetta procedura.**

I cittadini degli altri Stati membri dell'Unione Europea devono inoltre dichiarare, a pena di esclusione:
- di avere adeguata conoscenza della lingua italiana;
- di essere in possesso di titolo di studio riconosciuto in Italia.

L'Amministrazione non assume alcuna responsabilità per la dispersione di comunicazioni dipendenti da inesatte indicazioni del recapito da parte del concorrente, oppure la mancata o tardiva comunicazione del cambiamento dell'indirizzo indicato nella domanda.

A corredo della domanda di partecipazione gli aspiranti devono compilare on-line anche il form relativo ai titoli posseduti, ai sensi degli artt. 46 e 47 del D.P.R. 28/12/2000, n. 445, in conformità delle prescrizioni contenute nel presente bando ed entro il termine di scadenza previsto dallo stesso.

I titoli posseduti dagli aspiranti saranno valutati dalla Commissione nell'ambito degli "**ELEMENTI DI VALUTAZIONE",** allegati al presente bando, e secondo quanto previsto dal DPR 483/97.

Si considerano prodotti in tempo utile i documenti autocertificati nella formulazione della domanda on-line, regolarmente dichiarati entro il termine di scadenza del bando stesso. A tal fine fa fede la data di trasmissione della domanda on-line.

La valutazione dei titoli sarà effettuata dopo la prova scritta e, comunque, prima della valutazione dei relativi

elaborati. Il risultato di tale valutazione sarà reso noto agli interessati prima dell'effettuazione della prova orale.

L'amministrazione si riserva la facoltà di richiedere ai candidati, in qualsiasi momento, la presentazione della documentazione probante i titoli dichiarati con la domanda on-line.

ART. 5 – DOCUMENTAZIONE DA ALLEGARE ALLA DOMANDA

Alla domanda i candidati devono allegare **pena la non ammissione:**

- specializzazione e/o autocertificazione;

Alla domanda deve essere allegata, **pena la regolarizzazione nei termini che saranno comunicati dall'Azienda**, la scansione della ricevuta di versamento del contributo di partecipazione.

ART. 6 – AMMISSIONE/NON AMMISSIONE DEI CANDIDATI

Saranno ammessi alle prove concorsuali, con riserva di accertamento dei requisiti di accesso al concorso, tutti i candidati la cui domanda di partecipazione al concorso è pervenuta entro i termini e con le modalità previste dal presente bando.

L'accertamento del reale possesso dei requisiti dichiarati dai candidati verrà effettuato, dall'Amministrazione, in qualsiasi momento e comunque prima di procedere all'assunzione.

L'Amministrazione della ASL potrà disporre con provvedimento motivato, in qualsiasi momento, l'esclusione dei candidati dal concorso per difetto o mancanza dei prescritti requisiti rilevati dall'autodichiarazione.

Costituisce motivo di non ammissione:

- il mancato possesso di uno o più requisiti previsti per l'ammissione (Art. 2);
- l'invio della candidatura senza aver allegato la scansione del certificato di specializzazione e/o autocertificazione;
- il mancato invio della ricevuta di versamento del contributo di cortesia entro i termini stabiliti dall'Azienda.

Si rammenta che l'Amministrazione effettuerà, anche a campione, verifiche e controlli sulla veridicità del contenuto delle dichiarazioni sostitutive ricevute. In caso di dichiarazioni non veritiere, oltre alla decadenza dell'interessato dalla procedura concorsuale nonché da qualsiasi beneficio conseguito, gli atti saranno trasmessi all'Autorità Giudiziaria competente.

ART. 7 - COMMISSIONE ESAMINATRICE

La Commissione Esaminatrice del presente concorso sarà nominata con deliberazione del Direttore Generale, dopo la scadenza del bando di concorso, nel rispetto delle composizioni e procedure previste dal D.P.R. 483/97.

ART. 8 - PROVE D'ESAME

AI candidati idonei a sostenere le prove concorsuali, l'Azienda provvederà a comunicare il diario delle prove, nonché la sede di espletamento esclusivamente mediante avvisi pubblicati nella sezione concorsi del sito internet istituzionale www.sanita.puglia.it/web/asl-bari, con un preavviso di almeno 15 giorni (quindici) dall'inizio della prova scritta e della prova pratica e di almeno 20 giorni (venti) dall'inizio della prova orale.
Tale forma di pubblicità costituirà notifica ad ogni effetto di legge e non sarà data pertanto ulteriore comunicazione in merito.

Tutti i candidati idonei alla prova scritta, dovranno presentarsi il giorno della prova muniti di copia fotostatica non autenticata di un valido documento di identità del sottoscrittore.

Il termine fissato per la consegna della domanda e dei documenti è perentorio; la eventuale riserva di invio successivo è priva di effetti. Inoltre, è escluso il rinvio a documenti già presentati dal candidato presso l'Azienda in occasione di altre procedure amministrative.

I Candidati sosterranno una prova scritta, una prova pratica, una prova colloquio e, precisamente:

a) **Prova scritta**: relazione su caso clinico simulato o su argomenti inerenti alla disciplina messa a concorso o soluzione di una serie di quesiti a risposta sintetica inerenti alla disciplina stessa;

b) **Prova pratica**: vertente su tecniche e manualità peculiari della disciplina messa a concorso. La prova pratica deve, comunque, essere anche illustrata schematicamente per iscritto;

c) **Prova orale**: colloquio sulle materie inerenti alla disciplina a concorso nonché sui compiti connessi alla funzione da conferire.

Per quanto concerne lo svolgimento delle prove si applicano le disposizioni previste dal D.P.R. 483/97.

Il superamento di ciascuna delle previste prove scritta e pratica è subordinato al raggiungimento di una valutazione di sufficienza espressa in termini numerici di almeno 21/30.

Il superamento della prova orale è subordinato al raggiungimento di una valutazione di sufficienza espressa in termini numerici di almeno 14/20.

I candidati che non si presenteranno a sostenere le prove di concorso nei giorni, ora e sede stabiliti, saranno dichiarati esclusi dal concorso, quale sia la causa dell'assenza, anche se non dipendente dalla volontà dei singoli concorrenti.

ART. 9 - PUNTEGGI PER TITOLI E PROVE D'ESAME

La Commissione ai sensi dell'art. 27 del D.P.R. n. 483/97 dispone, complessivamente, di 100 punti così ripartiti:

a) 20 punti per i titoli;
b) 80 punti per le prove di esame;

I punti per le prove di esame sono così ripartiti:

a) 30 punti per la prova scritta;
b) 30 punti per la prova pratica;
c) 20 punti per la prova orale.

I punti per la valutazione dei titoli sono così ripartiti:

a) 10 punti per i titoli di carriera;
b) 3 punti per i titoli accademici e di studio;
c) 3 punti per le pubblicazioni e i titoli scientifici;
d) 4 punti per il curriculum formativo e professionale.

Nella valutazione dei **titoli** saranno applicate le disposizioni di cui **agli artt. 11 – 20 – 21 – 22 – 23 – del D.P.R. n. 483/97.**

ART. 10 – GRADUATORIA

La Commissione Esaminatrice, sulla base della valutazione dei titoli e dei voti attribuiti nelle prove di esame,

formulerà:

- una graduatoria **finale di merito dei candidati specialisti,** secondo l'ordine dei punteggi ottenuti da ciascun candidato, con l'osservanza, a parità di punti, delle preferenze previste dall'art. 5 del DPR 487/94 e s.m.i.;
- una graduatoria **separata** di candidati idonei, in formazione specialistica iscritti a partire dal secondo anno del corso di formazione specialistica del relativo corso della specifica disciplina messa a concorso o equipollenti;

In caso di mancanza di titoli preferenziali, a parità di punteggio, sarà preferito il candidato più giovane di età, come previsto dall'art. 2, comma 9 della Legge n. 191/98.

L'eventuale assunzione a tempo indeterminato dei medici risultati idonei ai sensi dell'art. 1, co. 547 e 548 della Legge n. 145/201 e s.m.i. e utilmente collocati nella citata graduatoria separata, è subordinata al conseguimento del titolo di specializzazione e all'esaurimento della graduatoria dei medici già specialisti.

Il candidato, in caso di rinuncia all'assunzione a tempo indeterminato e/o a tempo determinato parziale, ex art. 1, co. 548 bis della L. n. 145/2018 e s.m.i., presso altra Azienda o Ente del Servizio Sanitario Regionale, manterrà la sua posizione in graduatoria presso la ASL BA.
Si precisa che l'assunzione a tempo indeterminato e/o a tempo determinato parziale, ex art. 1, co. 548 bis della L. n. 145/2018 e s.m.i., presso altre Aziende del S.S.R. diverse dall'ASL Bari, ai sensi dell'accordo sottoscritto tra le Aziende del SSR della Puglia del 06.04.2017 per l'utilizzo reciproco di graduatorie, giusta D.D.G. n. 1074 del 13.06.2017, comporta l'impossibilità di essere assunti da parte della ASL BA.

Si precisa, altresì, che l'eventuale rinuncia all'assunzione presso una delle sedi disponibili al momento della proposta da parte dell'ASL Bari comporta sempre la decadenza dalle graduatorie sia per i Medici specialisti che per i Medici in formazione specialistica.

Il Direttore Generale riconosciuta la regolarità degli atti relativi alla procedura concorsuale li approva.

Le graduatorie, unitamente a quella del vincitore del concorso, formulate dalla Commissione Esaminatrice, sono approvate con provvedimento del Direttore Generale della ASL e sono immediatamente efficaci.

La graduatoria finale di merito rimane efficace per un termine di ventiquattro mesi dalla data di pubblicazione, o secondo i termini previsti dalle norme di legge vigenti nel tempo.

Per urgenti ed inderogabili esigenze di carattere assistenziale le domande di partecipazioni dei candidati alla presente procedura concorsuale potranno essere utilizzate per formulare due distinti elenchi per il conferimento di incarichi nelle more del completamento della stessa procedura, dando precedenza nell'assunzione ai dirigenti medici specialisti e, in subordine, ai soli medici in formazione specialistica iscritti all'ultimo e penultimo anno del corso.

Ai medici specialisti e in formazione specialistica verrà conferito un incarico a tempo determinato pieno e/o parziale (32 ore settimanali).

L'elenco per i dirigenti medici specialisti sarà formulato sulla base del punteggio complessivo del voto di laurea e di specializzazione; per i medici in formazione specialistica sulla base del punteggio del voto di laurea e in caso di ex aequo tra due o più candidati, sarà preferito il candidato più giovane di età, come disposto dalla normativa vigente.

La pubblicazione della deliberazione di approvazione della graduatoria di merito sul sito web aziendale www.sanita.puglia.it/web/asl-bari, **sarà considerata quale notifica ufficiale a tutti i partecipanti.**

ART. 11 - IMMISSIONE IN SERVIZIO DEI VINCITORI

Il candidato dichiarato vincitore del concorso è invitato dall'Azienda a mezzo posta elettronica certificata (PEC), all'indirizzo indicato dal candidato, a prendere servizio entro i termini stabiliti dalla stessa - pena la non stipulazione del contratto individuale di lavoro.

L'accertamento della idoneità alla mansione specifica, sarà effettuato a cura dell'Azienda ASL BA prima dell'immissione in servizio o, comunque, entro 30 giorni dalla data di presa servizio.

Nel caso in cui l'interessato non si presentasse alla visita medica senza giustificato motivo, non si darà corso all'assunzione.

L'accertamento del mancato possesso dei requisiti pregiudica l'assunzione e/o la prosecuzione del rapporto di lavoro.
L'assunzione in servizio resta subordinata al reperimento delle risorse finanziarie necessarie e al rispetto della normativa vigente in materia di assunzioni.

I vincitori del concorso, all'atto della stipula del contratto individuale, devono dichiarare, sotto la propria responsabilità:

- di non avere altri rapporti di impiego pubblico e privato;
- di non trovarsi in nessuna delle situazioni di incompatibilità richiamate dall'art. 53 del D.Lgs. 30/03/2001, n. 165;

L'ASL BA, verificata la sussistenza dei requisiti prescritti, procederà alla stipula del contratto individuale di lavoro nel quale sarà indicata la data di inizio del rapporto di lavoro.

La data di assunzione verrà concordata fra le parti ma, in ogni caso, salvo giustificati e documentati motivi, essa dovrà avvenire entro i 30 giorni successivi dalla data di convocazione. Gli effetti economici decorrono dalla data di effettiva assunzione in servizio.

E' in ogni modo condizione risolutiva del contratto in qualsiasi momento senza obbligo di preavviso, la presentazione di documenti falsi o viziati da invalidità non sanabile.

La nomina diviene definitiva dopo il superamento, con esito favorevole, del previsto periodo di prova di cui alla vigente normativa contrattuale.

ART. 12 - NORME FINALI

Per tutto quanto non previsto si fa riferimento alla normativa contrattuale ed a quella vigente in materia.

Con la partecipazione al presente concorso è implicita da parte dei concorrenti l'accettazione, senza riserve, di tutte le disposizioni contenute nel bando stesso.

Il Direttore Generale si riserva, comunque, la facoltà di modificare, prorogare, sospendere o revocare il presente bando, per legittimi ed insindacabili motivi, senza l'obbligo di comunicarli e senza che i concorrenti possano vantare pretese o diritti di sorta anche in caso di presentazione delle domande.

Per ottenere **informazioni riguardanti il concorso, i requisiti per partecipare e quant'altro non sia legato alla compilazione della domanda**, gli aspiranti potranno rivolgersi all'Azienda ASL BA - Area Gestione Risorse Umane - Ufficio Concorsi – Lungomare Starita, 6 - 70132 Bari – nelle ore di ricevimento dell'Ufficio (martedì e giovedì dalle 11:00 alle 13:00 e dalle 15:30 alle 17:30), oppure potranno consultare il sito Internet: www.sanita.puglia.it/web/asl-bari - sezione "Albo Pretorio" – Concorsi e Avvisi.

Per **informazioni sull'assistenza tecnica** relativa alla registrazione anagrafica e compilazione dei campi richiesti

dal form di domanda on-line, oltre a consultare la Guida e le Faq scaricabili, è attivo, **dal lunedì al venerdì** un servizio e-mail al seguente indirizzo: helpdesk@csselezioni.it ovvero un servizio di assistenza attraverso ticket visibile sulla piattaforma al quale potranno essere segnalati gli eventuali problemi ed i propri recapiti telefonici. L'intervento di risoluzione del problema potrà avvenire mediante comunicazione a mezzo mail o contatto telefonico diretto. Non si potrà compilare la domanda per conto dei candidati ma solo risolvere eventuali problemi tecnici.

Per quanto non previsto dal presente bando, valgono le norme di legge.

Il Responsabile del Procedimento è il Dirigente della UOS Assunzioni e Concorsi.

ART. 13 - TRATTAMENTO DEI DATI PERSONALI

Ai sensi dell'art. 13 del Codice in materia di protezione dei dati personali (decreto legislativo 30 giugno 2003, n. 196), si informano i candidati che il trattamento dei dati personali da essi forniti in sede di partecipazione al concorso comunque acquisiti a tal fine dall' AZIENDA SANITARIA PROVINCIALE DI BARI è finalizzato unicamente all'espletamento delle attività concorsuali o selettive ed avverrà a cura delle persone preposte al procedimento concorsuale o selettivo, anche da parte della commissione esaminatrice, presso l'ufficio preposto dall'Azienda (Area Gestione Risorse Umane), con l'utilizzo di procedure anche informatizzate, nei modi e nei limiti necessari per perseguire le predette finalità, anche in caso di eventuale comunicazione a terzi. Il conferimento di tali dati è necessario per valutare i requisiti di partecipazione e il possesso di titoli e la loro mancata indicazione può precludere tale valutazione.

Ai candidati sono riconosciuti i diritti di cui all'art. 7 del citato Codice (D.lgs. n. 196/2003), in particolare, il diritto di accedere ai propri dati personali, di chiederne la rettifica, l'aggiornamento e la cancellazione, se incompleti, erronei o raccolti in violazione della Legge, nonché di opporsi al loro trattamento per motivi legittimi rivolgendo le richieste al Direttore Area Gestione Risorse Umane.

PUBBLICITÀ

Il Presente bando è pubblicato sul Bollettino Ufficiale della Regione Puglia, per estratto sulla Gazzetta Ufficiale Italiana e sul sito web della ASL BA, quale allegato al provvedimento deliberativo.

Il Direttore Generale
f.to Luigi FRUSCIO

ELEMENTI DI VALUTAZIONE DEI TITOLI
DIRIGENTE MEDICO Area Sanità

Ai sensi del D.P.R. n. 483 del 10.12.1997

I 20 punti per la valutazione dei titoli sono così ripartiti:
a) 10 punti per i titoli di carriera;
b) 3 punti per i titoli accademici e di studio;
c) 3 punti per le pubblicazioni e i titoli scientifici;
d) 4 punti per il curriculum formativo e professionale.

Titoli di carriera (max 10 punti):
1) i periodi di servizio omogeneo sono cumulabili;
2) le frazioni di anno sono valutate in ragione mensile considerando, come mese intero, periodi continuativi di giorni trenta o frazioni superiori a quindici giorni;
3) nel caso in cui al concorso siano ammessi candidati appartenenti a profili professionali diversi da quello medico non si applicano le maggiorazioni previste per il tempo pieno per il profilo professionale medico;
4) in caso di servizi contemporanei è valutato quello più favorevole al candidato;

Titoli accademici e di studio (max 3 punti):
costituiranno oggetto di valutazione:
a) Specializzazione nella disciplina oggetto del concorso;
b) Specializzazione in una disciplina affine;
c) Specializzazione in altra disciplina;
d) Altre lauree, oltre quella richiesta per l'ammissione al concorso comprese tra quelle previste per l'appartenenza al ruolo sanitario.

Non è valutabile la specializzazione fatta valere come requisito di ammissione.

La specializzazione conseguita ai sensi del decreto legislativo 8 agosto 1991, n. 257, anche se fatta valere come requisito di ammissione è valutata con il punteggio previsto dall'Art. 27 del D.P.R. 483/97.

La specializzazione conseguita ai sensi dell'art. 45 del D.Lgs 368/99 è valutata nei titoli di carriera come servizio prestato, nel numero livello iniziale del profilo stesso nel limite massimo della durata del corso di studi, a decorrere dall'Anno Accademico 2006/2007.

Pubblicazioni (max 3 punti):
le pubblicazioni e gli abstract/poster saranno valutati solo se attinenti alla disciplina oggetto del concorso e se allegati in formato PDF nella piattaforma informatica in sede di compilazione della domanda.

Curriculum formativo e professionale (max 4 punti):

costituiranno oggetto di valutazione:
- Corsi, convegni, congressi, seminari ecc. in qualità di discente/docente, attinenti alla disciplina;
- Soggiorni di studio attinenti alla disciplina;
- Master universitari (I livello e II livello);
- Corsi di perfezionamento;
- Comunicazioni orali;
- Attività di docenza;
- Incarichi di lavoro co.co.co., convenzione o altre forme di lavoro flessibile diversi dal tempo determinato;
- Borse di studio;
- Dottorati di ricerca.

ASL BA

Bando di concorso pubblico, per titoli ed esami, per n. 1 posto di Dirigente Medico - disciplina Chirurgia Generale presso la UOC di Chirurgia Generale del PO Putignano.

IL DIRETTORE GENERALE

ART. 1 - POSTI A CONCORSO

In esecuzione della propria deliberazione n. 2354 del 25.11.2025, **indice concorso pubblico, per titoli ed esami, per la copertura di n. 1 posto di DIRIGENTE MEDICO– disciplina CHIRURGIA GENERALE presso la UOC DI CHIRURGIA GENERALE del PO PUTIGNANO.**

Le disposizioni per l'ammissione al concorso e le modalità di espletamento del medesimo sono stabilite dal D.P.R. 10/12/97 n. 483.

Il presente concorso è indetto ed espletato in conformità a:
- disposizioni di cui al D.P.R. 483/97;
- disposizioni di cui alla Legge 10/04/91 n. 125 e D.Lgs. n. 198/2006, che garantiscono pari opportunità tra uomini e donne per l'accesso al lavoro;
- disposizioni di cui all'art. 20 della legge 104/92 sulla richiesta di ausili e di eventuali tempi aggiuntivi per le prove concorsuali da parte dei candidati portatori di handicap;
- disposizioni di cui all'art. 35 del D. L.gs 165/2001 e s.m.i.;
- disposizioni di cui al DPR 487 del 09/05/1994 e s.m.i.;
- disposizioni di cui alla legge 145/2018 e s.m.i..

Il trattamento giuridico ed economico è regolato e stabilito dalle norme legislative e contrattuali vigenti per il personale dell'Area Sanità - Medica.

Il rapporto di lavoro conseguente al presente bando è disciplinato dal CCNL del comparto Area Sanità vigente; è a tempo pieno ed è, quindi, incompatibile con qualsiasi altro rapporto o incarico, sia pubblico che privato, anche se di natura convenzionale, fatto salvo quanto diversamente disciplinato da norme specifiche applicabili.

ART. 2 - REQUISITI DI AMMISSIONE

Possono partecipare al Concorso coloro che sono in possesso dei seguenti requisiti specifici e generali:

REQUISITI SPECIFICI

a) Diploma di Laurea in Medicina e Chirurgia;
b) Specializzazione nella disciplina **Chirurgia Generale** o in disciplina riconosciuta equipollente ai sensi del D.M. 30/01/98 e successive modificazioni ed integrazioni.
c) Iscrizione all'albo professionale dell'Ordine dei Medici. L'iscrizione al corrispondente albo professionale di uno dei Paesi dell'Unione europea, ove prevista, consente la partecipazione al concorso, fermo restando l'obbligo dell'iscrizione all'albo in Italia prima dell'assunzione in servizio.
d) Ai sensi dell'art. 1 comma 547 e 548 della legge n. 145 del 30/12/2018 e s.m.i. sono ammessi alla presente procedura i medici regolarmente iscritti "***a partire dal secondo anno del corso di formazione specialistica i medici, i veterinari, gli odontoiatri, i medici, i chimici, i farmacisti, i fisici e gli psicologi regolarmente iscritti, sono ammessi alle procedure concorsuali per l'accesso alla dirigenza del ruolo sanitario nella specifica disciplina bandita*** e collocati, all'esito positivo della medesime procedura, in graduatoria

separata". L'eventuale assunzione a tempo indeterminato di detti medici, risultati idonei e utilmente collocati nella relativa graduatoria separata di medici specializzandi è subordinata al conseguimento del titolo di specializzazione e all'esaurimento della graduatoria dei medici già specialisti alla data di scadenza del bando;

REQUISITI GENERALI

a) Essere cittadini di uno degli Stati membri dell'Unione Europea, o loro familiari non aventi la cittadinanza di uno Stato membro che siano titolari del diritto di soggiorno o del diritto di soggiorno permanente, ovvero cittadini di Paesi terzi che siano titolari del permesso di soggiorno CE per soggiornanti di lungo periodo o che siano titolari dello status di rifugiato o di protezione sussidiaria (art. 38 D.Lgs. 165/2001 e s.m.i.);
b) idoneità fisica all'impiego senza limitazioni, nell'osservanza di quanto previsto dall'art. 26 del d.lgs n. 106/2009. L'accertamento della idoneità fisica all'impiego, tenuto conto delle norme in materia di categorie protette, sarà effettuato, a cura dell'Azienda, prima dell'immissione in servizio, fatta salva l'osservanza di disposizioni derogatorie;
c) Godimento dei diritti politici anche negli Stati di appartenenza o provenienza;
d) Non avere riportato condanne penali e non avere procedimenti penali in corso che impediscano, ai sensi delle vigenti disposizioni in materia, la costituzione di rapporto di impiego con la Pubblica Amministrazione;
e) Non essere stati destituiti o dispensati dall'impiego presso una pubblica amministrazione per persistente insufficiente rendimento, ovvero non essere stati dichiarati decaduti dall'impiego.

La partecipazione al concorso non è soggetta a limiti di età, ex L. n. 127/97, fermi restando quelli previsti per il collocamento a riposo.

I requisiti prescritti, devono essere posseduti alla data di scadenza del termine stabilito nel presente bando per la presentazione della domanda di ammissione, ed il difetto anche di un solo requisito comporta l'esclusione.

Non possono accedere agli impieghi coloro che siano stati esclusi dall'elettorato attivo nonché coloro che siano stati dispensati dall'impiego presso una pubblica amministrazione per aver conseguito l'impiego stesso mediante la produzione di documenti falsi o viziati da invalidità non sanabile*.*

ART. 3 - DOMANDA DI PARTECIPAZIONE E CONTRIBUTO DI PARTECIPAZIONE AL CONCORSO

Il candidato deve produrre la domanda di partecipazione esclusivamente in via telematica utilizzando il form on-line disponibile nella sezione concorsi/domande on-line del sito internet istituzionale www.sanita.puglia.it/web/asl-bari.

La procedura di compilazione delle domande deve essere effettuata entro e non oltre le ore 23.59 del 30° giorno successivo alla data di pubblicazione del presente bando - per estratto - nella Gazzetta Ufficiale della Repubblica Italiana.

Il termine per la presentazione della domanda, ove cada in giorno festivo, sarà prorogato di diritto al giorno seguente non festivo.
Non sono ammesse altre forme di produzione o di invio delle domande di partecipazione al concorso e, pertanto, non saranno ritenute valide le domande di partecipazione al concorso presentate con modalità diverse da quella sopra indicata, **a pena di esclusione**.

La data di presentazione telematica della domanda di partecipazione al concorso è certificata dal sistema

informatico ed è indicata nella relativa stampa. L'unico calendario e l'unico orario di riferimento sono quelli di sistema.

Scaduto il predetto termine utile per la presentazione della domanda di partecipazione il sistema non permetterà più l'accesso alla procedura e non saranno ammesse regolarizzazioni, sotto qualsiasi forma, delle domande già inoltrate.

Per la compilazione della domanda, entro il termine fissato, i candidati devono:
1. collegarsi all'indirizzo dell'Azienda: www.sanita.puglia.it/web/asl-bari;
2. selezionare sulla Homepage la voce albo pretorio "concorsi/domanda on-line";
3. compilare, registrare e inoltrare, secondo le istruzioni indicate sul sito, la domanda di partecipazione al concorso utilizzando l'apposito modulo di domanda on-line riportante tutte le dichiarazioni che, secondo le norme vigenti, i candidati sono tenuti a fornire.

Per la partecipazione al concorso dovrà essere effettuato un versamento, **non rimborsabile**, del contributo di partecipazione al concorso di **€ 20,00**, da effettuarsi **entro i termini di scadenza del bando.**
Il pagamento potrà essere effettuato esclusivamente utilizzando il Portale dei Pagamenti della Regione Puglia: **pagamenti.regione.puglia.it** Il versamento deve riportare nella Causale concorso la dicitura: **Concorso Pubblico, per titoli ed esami, per n. 1 posto di DIRIGENTE MEDICO– disciplina CHIRURGIA GENERALE presso la UOC DI CHIRURGIA GENERALE del PO PUTIGNANO.**

Il contributo di partecipazione al concorso dovrà essere versato entro e non oltre i termini di scadenza del presente bando, pena esclusione dalla predetta procedura.

L'omissione dei dati obbligatori richiesti nel modulo di domanda on-line, non consente la registrazione dei dati ed il successivo invio on-line della stessa domanda.

ART. 4 - DICHIARAZIONI DA FORMULARE NELLA DOMANDA

Nella domanda di partecipazione on-line gli aspiranti sono tenuti a dichiarare, sotto la propria responsabilità, ai sensi degli artt. 46 e 47 del D.P.R. 28/12/2000, n. 445 e consapevoli delle sanzioni penali per le ipotesi di dichiarazioni mendaci previste dall'art. 76 del citato D.P.R., a pena di esclusione:
a) procedura concorsuale al quale intendono partecipare;
b) cognome e nome;
c) luogo e data di nascita;
d) residenza e/o recapito cui inviare le eventuali comunicazioni relative al concorso;
e) indirizzo di posta elettronica certificata alla quale questa Amministrazione potrà inviare ogni comunicazione finalizzata all'assunzione;
f) numero di un documento di identità in corso di validità;
g) codice fiscale;
h) essere cittadini di uno degli Stati membri dell'Unione Europea, o loro familiari non aventi la cittadinanza di uno Stato membro che siano titolari del diritto di soggiorno o del diritto di soggiorno permanente, ovvero cittadini di Paesi terzi che siano titolari del permesso di soggiorno CE per soggiornanti di lungo periodo o che siano titolari dello status di rifugiato o di protezione sussidiaria (art. 38 D.Lgs. 165/2001 e s.m.i.)
i) titolo di studio di cui all'art. 2 (Requisiti specifici di ammissione);
j) possesso della specializzazione specificando la data di conseguimento della stessa.
k) di frequentare il _____anno di specializzazione della durata di anni_____di cui all'art. 2 (Requisiti specifici di ammissione);
l) iscrizione all'Ordine dei Medici di cui all'art. 2 (Requisiti specifici di ammissione);
m) idoneità fisica all'impiego ed alle specifiche mansioni del posto da ricoprire;

n) di non essere stati esclusi dall'elettorato politico attivo e destituiti o dispensati dall'impiego presso una pubblica amministrazione e licenziati per persistente insufficiente rendimento o per aver conseguito l'impiego mediante la produzione di documenti falsi e comunque con mezzi fraudolenti;
o) l'assenza di condanne penali, provvedimenti di interdizione o misure restrittive; in caso positivo devono essere dichiarate le condanne penali riportate e i provvedimenti di interdizione o le misure restrittive applicate ovvero non aver riportato condanne penali e non aver procedimenti penali in corso che comportino ipotesi di inconferibilità;
p) di essere in posizione regolare nei confronti dell'obbligo di leva e di quelli relativi al servizio militare volontario (per i candidati cittadini italiani di sesso maschile nati entro il 31/12/1985);
q) i titoli eventualmente posseduti che danno diritto a fruire della preferenza, a parità di merito, con altri concorrenti;
r) l'eventuale condizione di portatore di handicap, il tipo di ausilio per gli esami e i tempi necessari aggiuntivi (quanto dichiarato dovrà risultare da apposita certificazione, rilasciata dal servizio sanitario ex lege n. 104/92 della A.S.L., che il candidato dovrà presentare il giorno della prima prova d'esame);
s) di aver preso visione del presente bando di concorso pubblico e di sottostare a tutte le condizioni in esso stabilite;
t) di accettare che le modalità di notifica rivenienti dalla procedura concorsuale avvengano esclusivamente tramite pubblicazione sul sito Aziendale della ASL consultabile all'indirizzo www.sanita.puglia.it/web/asl-bari – albo pretorio sezione concorsi e avvisi;
u) di autorizzare l'ASL Bari al trattamento e utilizzo dei dati personali di cui al D.Lgs. n. 196/2003;
v) di autorizzare la pubblicazione del proprio nominativo sul sito internet dell'ASL Bari per tutte le comunicazioni inerenti il concorso pubblico;
di aver effettuato il versamento del contributo di partecipazione al concorso **pari a 20,00 euro (venti/00 euro), non rimborsabili.**
Il pagamento potrà essere effettuato esclusivamente utilizzando il Portale dei Pagamenti della Regione Puglia: **pagamenti.regione.puglia.it.** Il versamento deve riportare nella Causale concorso la dicitura: Concorso Pubblico, per titoli ed esami, per n. 1 posto di DIRIGENTE MEDICO– disciplina **CHIRURGIA GENERALE presso la UOC di CHIRURGIA GENERALE del PO PUTIGNANO**. Il contributo di partecipazione al concorso dovrà essere **versato entro e non oltre i termini di scadenza del presente bando, pena esclusione dalla predetta procedura.**

I cittadini degli altri Stati membri dell'Unione Europea devono inoltre dichiarare, a pena di esclusione:
- di avere adeguata conoscenza della lingua italiana;
- di essere in possesso di titolo di studio riconosciuto in Italia.

L'Amministrazione non assume alcuna responsabilità per la dispersione di comunicazioni dipendenti da inesatte indicazioni del recapito da parte del concorrente, oppure la mancata o tardiva comunicazione del cambiamento dell'indirizzo indicato nella domanda.

A corredo della domanda di partecipazione gli aspiranti devono compilare on-line anche il form relativo ai titoli posseduti, ai sensi degli artt. 46 e 47 del D.P.R. 28/12/2000, n. 445, in conformità delle prescrizioni contenute nel presente bando ed entro il termine di scadenza previsto dallo stesso.

I titoli posseduti dagli aspiranti saranno valutati dalla Commissione nell'ambito degli "**ELEMENTI DI VALUTAZIONE",** allegati al presente bando, e secondo quanto previsto dal DPR 483/97.

Si considerano prodotti in tempo utile i documenti autocertificati nella formulazione della domanda on-line, regolarmente dichiarati entro il termine di scadenza del bando stesso. A tal fine fa fede la data di trasmissione della domanda on-line.

La valutazione dei titoli sarà effettuata dopo la prova scritta e, comunque, prima della valutazione dei relativi

elaborati. Il risultato di tale valutazione sarà reso noto agli interessati prima dell'effettuazione della prova orale.

L'amministrazione si riserva la facoltà di richiedere ai candidati, in qualsiasi momento, la presentazione della documentazione probante i titoli dichiarati con la domanda on-line.

ART. 5 – DOCUMENTAZIONE DA ALLEGARE ALLA DOMANDA

Alla domanda i candidati devono allegare **pena la non ammissione:**

- specializzazione e/o autocertificazione;

Alla domanda deve essere allegata, **pena la regolarizzazione nei termini che saranno comunicati dall'Azienda**, la scansione della ricevuta di versamento del contributo di partecipazione.

ART. 6 – AMMISSIONE/NON AMMISSIONE DEI CANDIDATI

Saranno ammessi alle prove concorsuali, con riserva di accertamento dei requisiti di accesso al concorso, tutti i candidati la cui domanda di partecipazione al concorso è pervenuta entro i termini e con le modalità previste dal presente bando.

L'accertamento del reale possesso dei requisiti dichiarati dai candidati verrà effettuato, dall'Amministrazione, in qualsiasi momento e comunque prima di procedere all'assunzione.

L'Amministrazione della ASL potrà disporre con provvedimento motivato, in qualsiasi momento, l'esclusione dei candidati dal concorso per difetto o mancanza dei prescritti requisiti rilevati dall'autodichiarazione.

Costituisce motivo di non ammissione:

- il mancato possesso di uno o più requisiti previsti per l'ammissione (Art. 2);
- l'invio della candidatura senza aver allegato la scansione del certificato di specializzazione e/o autocertificazione;
- il mancato invio della ricevuta di versamento del contributo di cortesia entro i termini stabiliti dall'Azienda.

Si rammenta che l'Amministrazione effettuerà, anche a campione, verifiche e controlli sulla veridicità del contenuto delle dichiarazioni sostitutive ricevute. In caso di dichiarazioni non veritiere, oltre alla decadenza dell'interessato dalla procedura concorsuale nonché da qualsiasi beneficio conseguito, gli atti saranno trasmessi all'Autorità Giudiziaria competente.

ART. 7 - COMMISSIONE ESAMINATRICE

La Commissione Esaminatrice del presente concorso sarà nominata con deliberazione del Direttore Generale, dopo la scadenza del bando di concorso, nel rispetto delle composizioni e procedure previste dal D.P.R. 483/97.

ART. 8 - PROVE D'ESAME

AI candidati idonei a sostenere le prove concorsuali, l'Azienda provvederà a comunicare il diario delle prove, nonché la sede di espletamento esclusivamente mediante avvisi pubblicati nella sezione concorsi del sito internet istituzionale www.sanita.puglia.it/web/asl-bari, con un preavviso di almeno 15 giorni (quindici) dall'inizio della prova scritta e della prova pratica e di almeno 20 giorni (venti) dall'inizio della prova orale.
Tale forma di pubblicità costituirà notifica ad ogni effetto di legge e non sarà data pertanto ulteriore comunicazione in merito.

Tutti i candidati idonei alla prova scritta, dovranno presentarsi il giorno della prova muniti di copia fotostatica non autenticata di un valido documento di identità del sottoscrittore.

Il termine fissato per la consegna della domanda e dei documenti è perentorio; la eventuale riserva di invio successivo è priva di effetti. Inoltre, è escluso il rinvio a documenti già presentati dal candidato presso l'Azienda in occasione di altre procedure amministrative.

I Candidati sosterranno una prova scritta, una prova pratica, una prova colloquio e, precisamente:

a) Prova scritta: relazione su caso clinico simulato o su argomenti inerenti alla disciplina messa a concorso o soluzione di una serie di quesiti a risposta sintetica inerenti alla disciplina stessa;

b) Prova pratica: vertente su tecniche e manualità peculiari della disciplina messa a concorso. La prova pratica deve, comunque, essere anche illustrata schematicamente per iscritto;

c) Prova orale: colloquio sulle materie inerenti alla disciplina a concorso nonché sui compiti connessi alla funzione da conferire.

Per quanto concerne lo svolgimento delle prove si applicano le disposizioni previste dal D.P.R. 483/97.

Il superamento di ciascuna delle previste prove scritta e pratica è subordinato al raggiungimento di una valutazione di sufficienza espressa in termini numerici di almeno 21/30.

Il superamento della prova orale è subordinato al raggiungimento di una valutazione di sufficienza espressa in termini numerici di almeno 14/20.

I candidati che non si presenteranno a sostenere le prove di concorso nei giorni, ora e sede stabiliti, saranno dichiarati esclusi dal concorso, quale sia la causa dell'assenza, anche se non dipendente dalla volontà dei singoli concorrenti.

ART. 9 - PUNTEGGI PER TITOLI E PROVE D'ESAME

La Commissione ai sensi dell'art. 27 del D.P.R. n. 483/97 dispone, complessivamente, di 100 punti così ripartiti:

a) 20 punti per i titoli;
b) 80 punti per le prove di esame;

I punti per le prove di esame sono così ripartiti:

a) 30 punti per la prova scritta;
b) 30 punti per la prova pratica;
c) 20 punti per la prova orale.

I punti per la valutazione dei titoli sono così ripartiti:

a) 10 punti per i titoli di carriera;
b) 3 punti per i titoli accademici e di studio;
c) 3 punti per le pubblicazioni e i titoli scientifici;
d) 4 punti per il curriculum formativo e professionale.

Nella valutazione dei **titoli** saranno applicate le disposizioni di cui **agli artt. 11 – 20 – 21 – 22 – 23 – del D.P.R. n. 483/97.**

ART. 10 – GRADUATORIA

La Commissione Esaminatrice, sulla base della valutazione dei titoli e dei voti attribuiti nelle prove di esame,

formulerà:

- una graduatoria **finale di merito dei candidati specialisti,** secondo l'ordine dei punteggi ottenuti da ciascun candidato, con l'osservanza, a parità di punti, delle preferenze previste dall'art. 5 del DPR 487/94 e s.m.i.;
- una graduatoria **separata** di candidati idonei, in formazione specialistica iscritti a partire dal secondo anno del corso di formazione specialistica del relativo corso della specifica disciplina messa a concorso o equipollenti;

In caso di mancanza di titoli preferenziali, a parità di punteggio, sarà preferito il candidato più giovane di età, come previsto dall'art. 2, comma 9 della Legge n. 191/98.

L'eventuale assunzione a tempo indeterminato dei medici risultati idonei ai sensi dell'art. 1, co. 547 e 548 della Legge n. 145/201 e s.m.i. e utilmente collocati nella citata graduatoria separata, è subordinata al conseguimento del titolo di specializzazione e all'esaurimento della graduatoria dei medici già specialisti.

Il candidato, in caso di rinuncia all'assunzione a tempo indeterminato e/o a tempo determinato parziale, ex art. 1, co. 548 bis della L. n. 145/2018 e s.m.i., presso altra Azienda o Ente del Servizio Sanitario Regionale, manterrà la sua posizione in graduatoria presso la ASL BA.
Si precisa che l'assunzione a tempo indeterminato e/o a tempo determinato parziale, ex art. 1, co. 548 bis della L. n. 145/2018 e s.m.i., presso altre Aziende del S.S.R. diverse dall'ASL Bari, ai sensi dell'accordo sottoscritto tra le Aziende del SSR della Puglia del 06.04.2017 per l'utilizzo reciproco di graduatorie, giusta D.D.G. n. 1074 del 13.06.2017, comporta l'impossibilità di essere assunti da parte della ASL BA.

Si precisa, altresì, che l'eventuale rinuncia all'assunzione presso una delle sedi disponibili al momento della proposta da parte dell'ASL Bari comporta sempre la decadenza dalle graduatorie sia per i Medici specialisti che per i Medici in formazione specialistica.

Il Direttore Generale riconosciuta la regolarità degli atti relativi alla procedura concorsuale li approva.

Le graduatorie, unitamente a quella del vincitore del concorso, formulate dalla Commissione Esaminatrice, sono approvate con provvedimento del Direttore Generale della ASL e sono immediatamente efficaci.

La graduatoria finale di merito rimane efficace per un termine di ventiquattro mesi dalla data di pubblicazione, o secondo i termini previsti dalle norme di legge vigenti nel tempo.

Per urgenti ed inderogabili esigenze di carattere assistenziale le domande di partecipazioni dei candidati alla presente procedura concorsuale potranno essere utilizzate per formulare due distinti elenchi per il conferimento di incarichi nelle more del completamento della stessa procedura, dando precedenza nell'assunzione ai dirigenti medici specialisti e, in subordine, ai soli medici in formazione specialistica iscritti all'ultimo e penultimo anno del corso.

Ai medici specialisti e in formazione specialistica verrà conferito un incarico a tempo determinato pieno e/o parziale (32 ore settimanali).

L'elenco per i dirigenti medici specialisti sarà formulato sulla base del punteggio complessivo del voto di laurea e di specializzazione; per i medici in formazione specialistica sulla base del punteggio del voto di laurea e in caso di ex aequo tra due o più candidati, sarà preferito il candidato più giovane di età, come disposto dalla normativa vigente.

La pubblicazione della deliberazione di approvazione della graduatoria di merito sul sito web aziendale www.sanita.puglia.it/web/asl-bari, **sarà considerata quale notifica ufficiale a tutti i partecipanti.**

ART. 11 - IMMISSIONE IN SERVIZIO DEI VINCITORI

Il candidato dichiarato vincitore del concorso è invitato dall'Azienda a mezzo posta elettronica certificata (PEC), all'indirizzo indicato dal candidato, a prendere servizio entro i termini stabiliti dalla stessa - pena la non stipulazione del contratto individuale di lavoro.

L'accertamento della idoneità alla mansione specifica, sarà effettuato a cura dell'Azienda ASL BA prima dell'immissione in servizio o, comunque, entro 30 giorni dalla data di presa servizio.

Nel caso in cui l'interessato non si presentasse alla visita medica senza giustificato motivo, non si darà corso all'assunzione.

L'accertamento del mancato possesso dei requisiti pregiudica l'assunzione e/o la prosecuzione del rapporto di lavoro.
L'assunzione in servizio resta subordinata al reperimento delle risorse finanziarie necessarie e al rispetto della normativa vigente in materia di assunzioni.

I vincitori del concorso, all'atto della stipula del contratto individuale, devono dichiarare, sotto la propria responsabilità:

- di non avere altri rapporti di impiego pubblico e privato;
- di non trovarsi in nessuna delle situazioni di incompatibilità richiamate dall'art. 53 del D.Lgs. 30/03/2001, n. 165;

L'ASL BA, verificata la sussistenza dei requisiti prescritti, procederà alla stipula del contratto individuale di lavoro nel quale sarà indicata la data di inizio del rapporto di lavoro.

La data di assunzione verrà concordata fra le parti ma, in ogni caso, salvo giustificati e documentati motivi, essa dovrà avvenire entro i 30 giorni successivi dalla data di convocazione. Gli effetti economici decorrono dalla data di effettiva assunzione in servizio.

E' in ogni modo condizione risolutiva del contratto in qualsiasi momento senza obbligo di preavviso, la presentazione di documenti falsi o viziati da invalidità non sanabile.

La nomina diviene definitiva dopo il superamento, con esito favorevole, del previsto periodo di prova di cui alla vigente normativa contrattuale.

ART. 12 - NORME FINALI

Per tutto quanto non previsto si fa riferimento alla normativa contrattuale ed a quella vigente in materia.

Con la partecipazione al presente concorso è implicita da parte dei concorrenti l'accettazione, senza riserve, di tutte le disposizioni contenute nel bando stesso.

Il Direttore Generale si riserva, comunque, la facoltà di modificare, prorogare, sospendere o revocare il presente bando, per legittimi ed insindacabili motivi, senza l'obbligo di comunicarli e senza che i concorrenti possano vantare pretese o diritti di sorta anche in caso di presentazione delle domande.

Per ottenere **informazioni riguardanti il concorso, i requisiti per partecipare e quant'altro non sia legato alla compilazione della domanda**, gli aspiranti potranno rivolgersi all'Azienda ASL BA - Area Gestione Risorse Umane - Ufficio Concorsi – Lungomare Starita, 6 - 70132 Bari – nelle ore di ricevimento dell'Ufficio (martedì e giovedì dalle 11:00 alle 13:00 e dalle 15:30 alle 17:30), oppure potranno consultare il sito Internet: www.sanita.puglia.it/web/asl-bari - sezione "Albo Pretorio" – Concorsi e Avvisi.

Per **informazioni sull'assistenza tecnica** relativa alla registrazione anagrafica e compilazione dei campi richiesti

dal form di domanda on-line, oltre a consultare la Guida e le Faq scaricabili, è attivo, **dal lunedì al venerdì** un servizio e-mail al seguente indirizzo: helpdesk@csselezioni.it ovvero un servizio di assistenza attraverso ticket visibile sulla piattaforma al quale potranno essere segnalati gli eventuali problemi ed i propri recapiti telefonici. L'intervento di risoluzione del problema potrà avvenire mediante comunicazione a mezzo mail o contatto telefonico diretto. Non si potrà compilare la domanda per conto dei candidati ma solo risolvere eventuali problemi tecnici.

Per quanto non previsto dal presente bando, valgono le norme di legge.

Il Responsabile del Procedimento è il Dirigente della UOS Assunzioni e Concorsi.

ART. 13 - TRATTAMENTO DEI DATI PERSONALI

Ai sensi dell'art. 13 del Codice in materia di protezione dei dati personali (decreto legislativo 30 giugno 2003, n. 196), si informano i candidati che il trattamento dei dati personali da essi forniti in sede di partecipazione al concorso comunque acquisiti a tal fine dall' AZIENDA SANITARIA PROVINCIALE DI BARI è finalizzato unicamente all'espletamento delle attività concorsuali o selettive ed avverrà a cura delle persone preposte al procedimento concorsuale o selettivo, anche da parte della commissione esaminatrice, presso l'ufficio preposto dall'Azienda (Area Gestione Risorse Umane), con l'utilizzo di procedure anche informatizzate, nei modi e nei limiti necessari per perseguire le predette finalità, anche in caso di eventuale comunicazione a terzi. Il conferimento di tali dati è necessario per valutare i requisiti di partecipazione e il possesso di titoli e la loro mancata indicazione può precludere tale valutazione.

Ai candidati sono riconosciuti i diritti di cui all'art. 7 del citato Codice (D.lgs. n. 196/2003), in particolare, il diritto di accedere ai propri dati personali, di chiederne la rettifica, l'aggiornamento e la cancellazione, se incompleti, erronei o raccolti in violazione della Legge, nonché di opporsi al loro trattamento per motivi legittimi rivolgendo le richieste al Direttore Area Gestione Risorse Umane.

PUBBLICITÀ

Il Presente bando è pubblicato sul Bollettino Ufficiale della Regione Puglia, per estratto sulla Gazzetta Ufficiale Italiana e sul sito web della ASL BA, quale allegato al provvedimento deliberativo.

Il Direttore Generale
f.to Luigi FRUSCIO

ELEMENTI DI VALUTAZIONE DEI TITOLI
DIRIGENTE MEDICO Area Sanità

Ai sensi del D.P.R. n. 483 del 10.12.1997

I 20 punti per la valutazione dei titoli sono così ripartiti:
a) 10 punti per i titoli di carriera;
b) 3 punti per i titoli accademici e di studio;
c) 3 punti per le pubblicazioni e i titoli scientifici;
d) 4 punti per il curriculum formativo e professionale.

Titoli di carriera (max 10 punti):
1) i periodi di servizio omogeneo sono cumulabili;
2) le frazioni di anno sono valutate in ragione mensile considerando, come mese intero, periodi continuativi di giorni trenta o frazioni superiori a quindici giorni;
3) nel caso in cui al concorso siano ammessi candidati appartenenti a profili professionali diversi da quello medico non si applicano le maggiorazioni previste per il tempo pieno per il profilo professionale medico;
4) in caso di servizi contemporanei è valutato quello più favorevole al candidato;

Titoli accademici e di studio (max 3 punti):
costituiranno oggetto di valutazione:
a) Specializzazione nella disciplina oggetto del concorso;
b) Specializzazione in una disciplina affine;
c) Specializzazione in altra disciplina;
d) Altre lauree, oltre quella richiesta per l'ammissione al concorso comprese tra quelle previste per l'appartenenza al ruolo sanitario.

Non è valutabile la specializzazione fatta valere come requisito di ammissione.

La specializzazione conseguita ai sensi del decreto legislativo 8 agosto 1991, n. 257, anche se fatta valere come requisito di ammissione è valutata con il punteggio previsto dall'Art. 27 del D.P.R. 483/97.

La specializzazione conseguita ai sensi dell'art. 45 del D.Lgs 368/99 è valutata nei titoli di carriera come servizio prestato, nel numero livello iniziale del profilo stesso nel limite massimo della durata del corso di studi, a decorrere dall'Anno Accademico 2006/2007.

Pubblicazioni (max 3 punti):
le pubblicazioni e gli abstract/poster saranno valutati solo se attinenti alla disciplina oggetto del concorso e se allegati in formato PDF nella piattaforma informatica in sede di compilazione della domanda.

Curriculum formativo e professionale (max 4 punti):

costituiranno oggetto di valutazione:
- Corsi, convegni, congressi, seminari ecc. in qualità di discente/docente, attinenti alla disciplina;
- Soggiorni di studio attinenti alla disciplina;
- Master universitari (I livello e II livello);
- Corsi di perfezionamento;
- Comunicazioni orali;
- Attività di docenza;
- Incarichi di lavoro co.co.co., convenzione o altre forme di lavoro flessibile diversi dal tempo determinato;
- Borse di studio;
- Dottorati di ricerca.

AZIENDA OSPEDALIERO UNIVERSITARIA CONSORZIALE POLICLINICO DI BARI

Avviso Pubblico, per titoli e colloquio, finalizzato al conferimento di n. 1 borsa di studio in favore di n. 1 medico specialista in otorinolaringoiatria, con decorrenza dalla data di sottoscrizione del contratto sino al 30/08/2026, eventualmente prorogabile, nell'ambito delle attività relative al Progetto PNRR, dal titolo "Biomanufacturing of advanced tissues and devices for middle ear surgery (MAGIC-EAR)" - COD. PROGETTO PNRR-POC-2023-12377924- da svolgersi presso la U.O.C. di Otorinolaringoiatria Universitaria dell'Azienda Ospedaliero-Universitaria Consorziale Policlinico di Bari (CUP MASTER D53C24000870001 - CUP DERIVATO B93C24000330006 - CHIAVE CONTABILE PNRR- B93C24000330006 - 01)

In esecuzione della delibera n. 1188 del 21.11.25 è indetto Avviso Pubblico, per titoli e colloquio, finalizzato al conferimento di n. 1 borsa di studio in favore di **n. 1 medico specialista in otorinolaringoiatria**, con decorrenza dalla data di sottoscrizione del contratto sino al 30/08/2026, eventualmente prorogabile, nell'ambito delle attività relative al Progetto PNRR, dal titolo "Biomanufacturing of advanced tissues and devices for middle ear surgery (MAGIC-EAR)" - COD. PROGETTO PNRR-POC-2023-12377924- da svolgersi presso la U.O.C. di Otorinolaringoiatria Universitaria dell'Azienda Ospedaliero-Universitaria Consorziale Policlinico di Bari (CUP MASTER D53C24000870001 - CUP DERIVATO B93C24000330006 - CHIAVE CONTABILE PNRR-B93C24000330006 - 01).

Il titolare della Borsa di studio con scadenza 30/08/2026, eventualmente prorogabile, avrà un compenso pari a € 40.000,00 annui, al lordo di tutti gli oneri anche a carico di quest'Azienda.

Attività Progettuali e relative finalità:
"I materiali attualmente in uso per la chirurgia ricostruttiva dell'orecchio medio sono di origine autologa, omologa o sintetica. Scopo di questo progetto è sviluppare protesi innovative. Verranno disegnate nuove geometrie e implementate quelle già esistenti, attraverso studi anatomici e bibliografici, coadiuvati dal moduling computazionale. Una volta identificate le geometrie ottimali, saranno realizzati dapprima dei moke-up (modelli in plastica) tramite stampante 3D, e successivamente delle protesi in materiali biologici (tessuti di banca, nanocompositi e scaffold). Tali modelli saranno validati su modelli anatomici di osso temporale, emulando procedure chirurgiche ricostruttive."

ART. 1: REQUISITI GENERALI, SPECIFICI E PROFESSIONALI DI AMMISSIONE

Gli aspiranti devono essere in possesso dei seguenti requisiti generali e specifici:

1.1 REQUISITI GENERALI

A) Cittadinanza

Ai sensi dell'art. 38 del D.Lgs. n. 165/01 e s.m.i.:

Cittadinanza Italiana, salve le equiparazioni stabilite dalle leggi vigenti;

ovvero

cittadinanza di uno degli Stati Membri dell'Unione Europea e per i loro familiari non aventi la cittadinanza di uno Stato membro, che siano titolari del diritto di soggiorno o del diritto di soggiorno permanente ex art. 7, comma 1, lett. a) della Legge n. 97/2013;

ovvero

cittadini di Paesi Terzi che siano titolari del permesso di soggiorno CE per soggiornanti di lungo periodo o che siano titolari dello status di rifugiato ovvero dello status di protezione sussidiaria ex art. 7, comma 1, lett. b) della Legge n. 97/2013;

I cittadini degli Stati membri dell'Unione Europea devono possedere i seguenti requisiti ai sensi del D.P.C.M. 7.02.1994 n. 174:

- ✓ godere dei diritti civili e politici anche negli Stati di appartenenza o provenienza;
- ✓ essere in possesso, fatta eccezione della titolarità della cittadinanza italiana, di tutti gli altri requisiti previsti per i cittadini della Repubblica;
- ✓ avere adeguata conoscenza della lingua italiana.

B) Idoneità fisica all'impiego:

l'accertamento della idoneità alla mansione specifica, ai sensi del D.Lgs. n. 81/2008 s.m.i., con l'osservanza delle norme in tema di categorie protette, è effettuato dal Medico Competente di quest'Azienda Ospedaliera, prima del conferimento della borsa;

C) Essere in regola sugli obblighi militari.

D) Godimento dei diritti politici.

Non possono accedere agli impieghi coloro che siano esclusi dall'elettorato attivo e coloro che siano stati destituiti o dispensati dall'impiego presso Pubbliche Amministrazioni per aver conseguito l'impiego stesso mediante la produzione di documenti falsi o viziati da invalidità non sanabile.

1.2. REQUISITI SPECIFICI:

E) Possesso dei seguenti Titoli di Studio:

- Laurea Magistrale in Medicina e Chirurgia
- specializzazione in Otorinolaringoiatria "ovvero" specializzazioni equipollenti o affini ad essa;

I titoli di studio se conseguiti all'estero, devono essere riconosciuti ai sensi dell'art. 2 del D.P.R. 30/07/2009, n. 189.

F) <u>il possesso del seguente requisito specifico professionale:</u>

- ➢ documentata esperienza di ricerca in ambito otologico.

G) Iscrizione al relativo Albo Professionale.

L'iscrizione al corrispondente albo professionale di uno dei Paesi dell'Unione Europea consente la partecipazione ai concorsi, fermo restando l'obbligo dell'iscrizione all'Albo in Italia prima dell'assunzione in servizio.

Tutti i suddetti requisiti devono essere posseduti alla data di scadenza del termine utile per la presentazione della domanda di ammissione all'Avviso Pubblico, pena la non ammissione alla procedura in argomento.

La Commissione esaminatrice procederà alla verifica del possesso dei requisiti professionali di cui alla lett. F**)** sulla base di quanto documentato dal candidato.

ART.2: MODALITA' E TERMINI PER LA PRESENTAZIONE DELLA DOMANDA DI AMMISSIONE ALL'AVVISO

Le domande di partecipazione redatte in carta libera devono essere inoltrate a questa Amministrazione entro il termine di scadenza del presente bando con la seguente modalità:

- **a mezzo di Posta Elettronica Certificata PEC personale del candidato esclusivamente all'indirizzo: ufficio.concorsi.policlinico.bari@pec.rupar.puglia.it ,** deve essere specificato il seguente oggetto: Domanda per BS Progetto PNRR – OTORINOLARINGOIATRIA - MEDICO.

Le domande con i relativi allegati unitamente a fotocopia del documento d'identità del candidato devono essere inviate esclusivamente in formato **pdf**.

Saranno considerate irricevibili, con conseguente esclusione dei candidati dalla procedura selettiva:

- **le domande inviate da una casella di posta elettronica certificata non personale;**
- **le domande (con allegati) che non soddisfino i requisiti di formato (pdf) benché trasmesse via PEC;**
- **le domande inviate da una casella di posta elettronica non certificata.**

L'Amministrazione non assume responsabilità in caso di impossibilità di apertura dei files.

L'Amministrazione, utilizzerà per ogni comunicazione da fare ai candidati, il medesimo mezzo PEC.

Il presente Bando sarà pubblicato integralmente sul sito web aziendale e sul Bollettino Ufficiale della Regione Puglia nonché sul portale unico InPa del Dipartimento della Funzione Pubblica;

Le domande si considerano prodotte in tempo utile se spedite, come innanzi descritto, entro il termine di **15 (quindici) giorni dalla data di pubblicazione** del presente Avviso Pubblico sul portale unico InPA del Dipartimento della Funzione Pubblica.
Qualora detto giorno sia festivo il termine è prorogato al primo giorno successivo non festivo.

Per la verifica dell'invio nei termini della domanda di partecipazione tramite PEC farà fede la data e l'ora corrispondenti a quelle della ricevuta di accettazione della stessa mail.

Non saranno imputabili all'Amministrazione eventuali disguidi postali. Il termine di presentazione delle istanze e dei documenti è perentorio, l'eventuale riserva di invio successivo di documenti è privo di effetto.

ART. 3: MODALITA' DI FORMULAZIONE DELLA DOMANDA DI AMMISSIONE DOCUMENTAZIONE RICHIESTA: FORME E MODALITA' DI PRESENTAZIONE

Nella domanda di ammissione, datata e firmata, (**allegato "A":** schema di domanda) gli aspiranti devono dichiarare il possesso dei seguenti requisiti, comprovando gli stessi in sostituzione delle normali certificazioni, ai sensi dell'art. 46 del D.P.R. n. 445/2000, consapevoli delle responsabilità penali cui possono andare incontro in caso di dichiarazioni mendaci, ai sensi dell'art. 76 del medesimo D.P.R. n. 445/2000:

- cognome, nome, data, luogo di nascita e residenza;
- il possesso della cittadinanza italiana o equiparata o di uno dei Paesi dell'Unione Europea ovvero di altra cittadinanza e del requisito utile alla partecipazione alla selezione tra quelli indicati dall'art. 38 del D.Lgs. n. 165/2001e s.m.i.;
- il Comune di iscrizione nelle liste elettorali, ovvero i motivi della non iscrizione o della cancellazione dalle liste medesime. I candidati di cittadinanza diversa da quella italiana devono dichiarare di godere dei diritti civili e politici nello stato di appartenenza, ovvero i motivi che ne impediscano o limitino il godimento;
- l'immunità da condanne penali o le eventuali condanne penali riportate e, comunque, di non aver procedimenti penali in corso e di non aver riportato condanne penali che impediscano, ai sensi delle

vigenti disposizioni in materia, la costituzione di rapporto di lavoro con una pubblica amministrazione;
- il possesso dei titoli di studio richiesti per l'ammissione al presente avviso, di cui all'art. 1 lettera E), con indicazione della data e della sede di conseguimento e la relativa valutazione nonché, nel caso di conseguimento all'estero, gli estremi del provvedimento ministeriale con il quale ne è stato disposto il riconoscimento in Italia;
- l'iscrizione al relativo Albo Professionale;
- il possesso dei requisiti specifici professionali di ammissione di cui all'art. 1 lett. F);
- la posizione nei riguardi degli obblighi militari per i soggetti nati entro il 1985;
- gli eventuali servizi prestati presso Pubbliche Amministrazioni con l'indicazione della qualifica e le cause di risoluzione dei precedenti rapporti di pubblico impiego (tale dichiarazione deve essere resa anche se negativa, in tal caso il candidato deve dichiarare di non aver mai prestato servizio presso Pubbliche Amministrazioni);
- codice fiscale;
- di non essere stato escluso dall'elettorato politico attivo;
- di non essere stato destituito o dispensato dall'impiego presso una Pubblica Amministrazione per aver conseguito l'impiego stesso mediante la produzione di documenti falsi o viziati da invalidità non sanabile;
- i titoli che danno diritto di precedenza o preferenza alla nomina a parità di punteggi indicati dall'art. art. 5 D.P.R. n.487/94 come novellato dal D.P.R. n.82 del 16/06/2023 per quanto applicabile.

Il candidato ha l'obbligo di comunicare a mezzo pec anche le successive eventuali variazioni di indirizzo rispetto alla residenza inizialmente dichiarata in domanda.

I candidati dovranno, altresì, autorizzare la pubblicazione del proprio nominativo in ogni fase della procedura di che trattasi nonché per tutte le comunicazioni sul sito internet Aziendale inerenti l'avviso.

La mancanza della firma da apporre in calce alla domanda trasmessa **a mezzo PEC comporterà l'esclusione del candidato dalla procedura in oggetto**.

La presentazione della domanda implica il consenso del candidato al trattamento dei propri dati personali, compresi i dati sensibili, nel rispetto di quanto disposto dal D. Lgs. n. 196/2003 e s.m.i. e dal GDPR 679/2016, per lo svolgimento del presente procedimento selettivo.

ART. 4: DOCUMENTAZIONE DA ALLEGARE ALLA DOMANDA DI PARTECIPAZIONE

I documenti da allegare alla domanda di partecipazione sono i seguenti:

1. copia di un documento di identità in corso di validità;
2. tutte le certificazioni relative ai titoli che ritengano opportuno presentare agli effetti della valutazione di merito e della formulazione della graduatoria, tra cui: titoli di carriera, accademici e di studio, pubblicazioni e titoli scientifici, partecipazione a congressi, convegni o seminari, incarichi di insegnamento conferiti da enti pubblici ecc.;
3. le certificazioni relative ai titoli che danno diritto ad usufruire della precedenza o preferenza a parità di valutazione ai sensi dell'art. 5 D.P.R. 487/94 come novellato dal D.P.R. n.82 del 16/06/2023 per quanto applicabile;
4. curriculum formativo e professionale, datato e firmato, dal quale si evincano, tra l'altro, le attività formative e di aggiornamento con indicazione del numero dei crediti formativi; quanto dichiarato nel curriculum sarà valutato unicamente se supportato da formale documentazione o da regolare autocertificazione;

5. ricevuta di pagamento del contributo di partecipazione alla selezione pari ad € 10,00 (non rimborsabile) da effettuarsi entro i termini di scadenza del bando. Il pagamento potrà essere effettuato con le modalità di seguito indicate:

bonifico bancario intestato a	*Banca Popolare Pugliese* – *Servizio di tesoreria Policlinico di Bari*
codice IBAN	*IT10D0526279748T20990000520*
causale	*Avviso Pubblico per il conferimento di BS Progetto PNRR – OTORINOLARINGOIATRIA - MEDICO.*

La documentazione di cui sopra dovrà essere prodotta con dichiarazione sostitutiva di certificazione (allegato B), ovvero mediante dichiarazione sostitutiva di atto di notorietà (allegato C), ai sensi del D.P.R. n. 445/2000, anche in ordine all'assunzione di responsabilità delle dichiarazioni rese, sottoscritte dal candidato e formulate nelle forme e nei limiti previsti dal citato decreto come modificato dall'art.15 della Legge n. 183 del 12/11/2011.

Nella documentazione relativa ai servizi svolti anche se documentati mediante dichiarazione sostitutiva di atto di notorietà ai sensi dell'art. 47 del D.P.R. n. 445/2000 (allegato C) devono essere attestate se ricorrano o meno le condizioni di cui all'ultimo comma dell'art. 46 del D.P.R. n. 761del 20/12/1979, in presenza delle quali il punteggio di anzianità deve essere ridotto. In caso positivo, l'attestazione deve precisare la misura della riduzione del punteggio.

6. Pubblicazioni.

Le pubblicazioni devono essere edite a stampa; possono tuttavia essere presentate anche in fotocopia ed autenticate dal candidato, ai sensi dell'art. 19 del D.P.R. n. 445/2000, purché il medesimo attesti, mediante dichiarazione sostitutiva dell'atto di notorietà, corredata da fotocopia semplice di un proprio documento di identità personale, che le copie dei lavori specificatamente richiamati nell'autocertificazione sono conformi agli originali.

Gli aspiranti dovranno inoltre allegare alla domanda di partecipazione un elenco contenente l'indicazione dei documenti e dei titoli allegati alla domanda di partecipazione.

Tutti i documenti allegati alla domanda devono essere numerati progressivamente; tali numeri dovranno corrispondere esattamente a quelli riportati nel citato elenco.

Non saranno presi in considerazione documenti, titoli o pubblicazioni che perverranno a questa Amministrazione dopo il termine ultimo per la presentazione della domanda di partecipazione all'Avviso Pubblico.

I titoli redatti in lingua straniera devono essere corredati da una traduzione in lingua italiana certificata, conforme al testo straniero, redatta dalla competente rappresentanza diplomatica o consolare, ovvero da un traduttore ufficiale.

AUTOCERTIFICAZIONE

Si precisa che il candidato, deve presentare in carta semplice e senza autentica di firma, ai sensi del D.P.R. n. 445/2000, come modificato dall'art. 15 della Legge n. 183 del 12/11/2011:

- **"dichiarazione sostitutiva di certificazione"** (All. B): nei casi tassativamente indicati nell'art. 46 del D.P.R. n. 445/2000(ad esempio: stato di famiglia, iscrizione all'albo professionale, possesso del titolo di studio, di specializzazione, di abilitazione, ecc.);

- **“dichiarazione sostitutiva dell’atto di notorietà”** (All. C): per tutti gli stati, fatti e qualità personali non compresi nell’elenco di cui al citato art. 46 del D.P.R. n. 445/2000 (ad esempio: borse di studio, attività di servizio, incarichi libero-professionali, attività di docenza,frequenza a corsi di formazione e di aggiornamento, partecipazione a convegni e seminari,conformità agli originali di pubblicazioni, ecc). La stessa può riguardare anche il fatto che la copia di un atto o di un documento conservato o rilasciato da una pubblica amministrazione, la copia di una pubblicazione ovvero la copia di un titolo di studio o di servizio sono conformi all’originale.

La “dichiarazione sostitutiva dell’atto di notorietà” deve essere corredata da fotocopia semplice di un documento di identità personale.

In ogni caso, la dichiarazione resa dal candidato in quanto sostitutiva a tutti gli effetti della certificazione deve contenere tutti gli elementi necessari alla valutazione del titolo che il candidato intende produrre; l’omissione anche di un solo elemento comporta la non valutazione del titolo autocertificato.

In particolare, con riferimento al servizio prestato, la dichiarazione sostitutiva dell’atto di notorietà deve contenere l’esatta denominazione dell’Azienda o dell’Ente pubblico presso cui il servizio è stato prestato, la qualifica, il tipo di rapporto di lavoro (tempo indeterminato/determinato, tempo pieno/part-time), le date di inizio e di conclusione del servizio, nonché le eventuali interruzioni (aspettativa senza assegni, sospensioni, etc.) e quant’altro necessario per valutare il servizio.

L’Amministrazione è tenuta ad effettuare idonei controlli sulla veridicità del contenuto delle dichiarazioni sostitutive ricevute e si precisa che, oltre la decadenza dai benefici eventualmente conseguiti dall’interessato, sulla base di dichiarazione non veritiera, sono applicabili le sanzioni penali previste per le ipotesi di falsità in atti e dichiarazioni mendaci.

ART. 5 - SELEZIONE DEI CANDIDATI – PUNTEGGI

La selezione dei candidati ammessi è finalizzata al conferimento di n. 1 borsa di studio, in favore di n. 1 medico con specializzazione in otorinolaringoiatria, sulla base dei punteggi attribuiti per i titoli e per il colloquio.

La Commissione Esaminatrice, da nominarsi con provvedimento del Direttore Generale, provvederà prioritariamente a stabilire i criteri di valutazione dei titoli e del curriculum, in rapporto alla specificità delle borse da conferire.

Successivamente la medesima Commissione procederà, sulla base della documentazione prodotta da ciascun candidato, alla verifica del possesso del requisito professionale di cui all’art. 1 lett. F), solo in caso di esito positivo di tale verifica, provvederà alla valutazione dei titoli secondo i criteri prestabiliti.

La Commissione esaminatrice provvederà a comunicare ai candidati non in possesso dei requisiti predetti l’esclusione dalla prova colloquio.

Ai fini dell’attribuzione del punteggio per la formulazione della graduatoria di merito, la Commissione disporrà di 40 punti così ripartiti:

a) 20 punti per il colloquio;
b) 20 punti per la valutazione dei titoli:

- titoli di carriera	6 punti
- titoli accademici e di studio	4 punti
- pubblicazioni e titoli scientifici	4 punti
- curriculum formativo e professionale	6 punti

Il colloquio verterà sugli argomenti oggetto della Borsa di studio da conferire e sarà volto, in particolare, ad accertare le esperienze e le conoscenze di cui all'art. 1 lett. F) del presente bando.

Il superamento del colloquio è subordinato al raggiungimento di una valutazione di sufficienza pari ad almeno 14/20.

Ai candidati ammessi al colloquio sarà comunicato, il giorno, l'ora e la sede di svolgimento dello stesso, almeno **cinque giorni prima dell'espletamento dello stesso**, esclusivamente tramite pubblicazione sul sito web aziendale www.sanita.puglia.it - portale salute (Sezione Azienda Ospedaliero Universitaria Policlinico di Bari/Albo Pretorio/**Concorsi**): Calendario prove d'esame.

Pertanto, ai candidati non verrà inoltrata comunicazione individuale di invito a sostenere il suddetto colloquio.

ART. 6
ASSEGNAZIONE DELLA BORSA DI STUDIO
ADEMPIMENTI A CARICO DEL VINCITORE

La graduatoria sarà formulata sulla base del punteggio complessivo riportato dai singoli candidati.

La borsa sarà assegnata al candidato idoneo alla Selezione secondo l'ordine della graduatoria finale di merito. **L'attività del borsista non costituisce e non può costituire rapporto di impiego.**

La borsa di studio non dà luogo a trattamento previdenziale né a valutazioni a fini giuridici o economici di carriera, né a riconoscimenti di anzianità a titolo previdenziale.

La borsa di studio cesserà con la conclusione delle attività progettuali e, dunque con l'esaurimento delle provviste finanziarie destinate alla specifica attività. La durata del contratto di borsa di studio dovrà, quindi, essere pari alla capienza finanziaria del progetto.

Il vincitore dovrà provvedere a contrarre adeguata copertura assicurativa contro i rischi derivanti da responsabilità civile verso i terzi, nonché di una assicurazione per infortuni o malattie professionali occorsi o contratte durante od a causa dell'espletamento dell'attività affidatagli sollevando il committente da ogni responsabilità.

La stipulazione delle polizze di cui sopra dovrà essere adeguatamente documentata con consegna di copia del relativo contratto e della quietanza di pagamento con le modalità che saranno indicate dall'Azienda.
La borsa di studio è incompatibile con:

- la sussistenza di qualsiasi rapporto di lavoro pubblico o privato subordinato anche a tempo determinato, ferma restando la possibilità che il borsista venga collocato in aspettativa senza assegni;
- attività di lavoro autonomo, anche parasubordinato, fatta salva l'ipotesi di cui al punto precedente;
- la contemporanea fruizione di altre borse di studio o assegni di ricerca;
- la frequenza a corsi di laurea, dottorato o specializzazione post lauream, qualora gli obblighi di frequenza non consentano lo svolgimento delle attività del progetto e quando siano collegati alla fruizione di assegni.

La dichiarazione relativa all'assenza di situazioni di incompatibilità o di conflitto di interesse rispetto al rapporto da instaurare con quest' Azienda O. U. Consorziale Policlinico di Bari è acquisita contestualmente all'accettazione della borsa di studio.

L'Azienda si riserva la facoltà di modificare, sospendere e/o revocare il presente bando a suo insindacabile giudizio, dandone tempestiva notizia mediante pubblicazione nel B.U.R.P. e sul portale unico InPA del

Dipartimento della Funzione Pubblica, senza obbligo di comunicare i motivi e senza che gli interessati stessi possano avanzare pretese o diritti di sorta.

Il vincitore dovrà comunicare, a pena di decadenza, la formale accettazione **entro 3 giorni dalla ricezione della comunicazione di conferimento della borsa**.

Al fine della stipula del contratto, il titolare dell'incarico dovrà produrre, **nel termine di gg. 10 dalla ricezione della relativa comunicazione**, i documenti e/o le certificazioni sostitutive degli stessi richiesti da questa Amministrazione, a pena di decadenza dei diritti conseguenti alla partecipazione alla procedura selettiva.

Il godimento della borsa di studio implica da parte del borsista:

a) iniziare l'attività progettuale oggetto dell'incarico presso la U.O.C. Otorinolaringoiatria - A.O.U. Policlinico di Bari - **secondo le direttive del Responsabile dell'Unità Operativa nonché del Referente Scientifico del progetto in argomento** e nel rispetto delle norme organizzative interne dell'Azienda;

b) osservare le norme interne dell'U.O. presso cui svolgerà la propria attività;

c) consegnare alla Direzione dell'Unità operativa, almeno 10 gg. prima dell'ultimo mese di godimento della borsa, una relazione sul risultato dell'attività svolta.

La remunerazione è determinata in **€ 40.000,00 annui** al lordo di tutti gli oneri anche a carico di quest'Azienda.

Il compenso è corrisposto con rate mensili posticipate, previa certificazione da parte del **Referente Scientifico** dell'avvenuto corretto espletamento dell'attività da parte del Borsista nel periodo di riferimento e successive determinazioni di liquidazione **a cura dell'Area Gestione del Personale.**

L'eventuale proroga è deliberata dal Direttore Generale con le stesse modalità previste per l'istituzione.

In caso di rinuncia della titolarità della borsa o decadenza della stessa prima del suo completamento, il borsista dovrà dare preavviso scritto con almeno 15 giorni di anticipo; nel caso di insolvenza del suddetto termine dovrà corrispondere all'Azienda un'indennità pari all'importo della borsa maturato nel periodo di mancato preavviso.

Per quanto non espressamente previsto nel presente bando si fa rinvio al D.P.R. n. 483/1997.

Per ulteriori informazioni gli aspiranti potranno rivolgersi all'Ufficio Concorsi dell'Azienda Ospedaliero - Universitaria Consorziale Policlinico di Bari – Piazza Giulio Cesare n. 11 – 70124 Bari - tel. 080 5597209.

Gli aspiranti, inoltre, potranno prendere visione del bando e dell'allegato modello di domanda di partecipazione all'Avviso, visitando il sito web **www.sanita.puglia.it** – Portale Salute (seguendo il percorso: Azienda Ospedaliero Universitaria Policlinico di Bari Ospedale Giovanni XXIII/Albo Pretorio/Concorsi).

Il Direttore Area Gestione del Personale
Dr.ssa Maria Domenica Lippolis

Il Direttore Generale
Dr. Antonio Sanguedolce

Allegato "A"

Schema di domanda
Allegare copia documento di
riconoscimento in corso di validità

Al Direttore Generale
Azienda Ospedaliero-Universitaria
Consorziale Policlinico di Bari
Piazza Giulio Cesare, 11
70124 - BARI

Il/la sottoscritto/a (cognome).....(nome).....
chiede di poter partecipare all' Avviso Pubblico, per titoli e colloquio, finalizzato al conferimento di n. 1 borsa di studio in favore di n. 1 medico specialista in otorinolaringoiatria, con decorrenza dalla data di sottoscrizione del contratto sino al 30/08/2026, eventualmente prorogabile, nell'ambito delle attività relative al Progetto PNRR, dal titolo "Biomanufacturing of advanced tissues and devices for middle ear surgery (MAGIC-EAR)" - COD. PROGETTO PNRR-POC-2023-12377924- da svolgersi presso la U.O.C. di Otorinolaringoiatria Universitaria dell'Azienda Ospedaliero-Universitaria Consorziale Policlinico di Bari (CUP MASTER D53C24000870001 - CUP DERIVATO B93C24000330006 - CHIAVE CONTABILE PNRR-B93C24000330006 - 01) pubblicato sul portale unico InPA dal ……), dichiarando sotto la propria responsabilità ai sensi degli artt. 46 e 47 del D.P.R. n. 445/2000:

☐ **di essere** nato a .....prov.....il ……;

☐ **di possedere** la cittadinanza……;

☐ **di essere** residente a……..;

☐ prov.....via……c.a.p……..;

☐ codice fiscale……;

☐ PEC……..;

☐ **di essere** iscritto nelle liste elettorali del Comune di ……..;

☐ **di non essere** iscritto nelle liste elettorali per il seguente motivo:……

……;

☐ **di aver** subito le seguenti condanne penali……

……

……;

☐ **di non aver** riportato condanne penali e di non avere procedimenti penali in corso;

☐ **di essere** in possesso del diploma di Laurea in ……..

conseguito il……presso ……;

☐ **di essere** iscritto all'Albo dell'Ordine dei Medici di ……

dal……..;

☐ **di essere in possesso del diploma di Specializzazione in**……

…….. conseguito il……presso

……..;

☐ **di essere** in possesso dei requisiti specifici professionali di cui all'art. 1 lett. F) del Bando:
……
……
……
……
……
……
……
……;

☐ **di aver** prestato servizio presso le seguenti Amministrazioni Pubbliche……..
……
……
dal …….. al ……;
dal …….. al ……;
il cui rapporto è cessato per i seguenti motivi:
……
……;

☐ **di non aver** prestato servizio presso alcuna Amministrazione pubblica;

☐ **di aver diritto** alla preferenza o precedenza alla nomina, a parità di merito e di titoli, in quanto è in possesso dei seguenti requisiti di cui all'art. 5 D.P.R. n.487/94 come novellato dal D.P.R. n.82 del 16/06/2023 per quanto applicabile:
……
……;

☐ **di non essere** stato destituito o dispensato dall'impiego presso una pubblica amministrazione per aver conseguito l'impiego stesso mediante la produzione di documenti falsi o viziati da invalidità non sanabile;

☐ **di non essere** stato escluso dall'elettorato politico attivo;

☐ **di trovarsi** nella seguente posizione nei riguardi degli obblighi di leva.....;

☐ **di eleggere** il proprio domicilio agli effetti di ogni comunicazione relativa all'Avviso al seguente indirizzo:

località/Stato.....

.....Via.....c.a.p.....

Telefono..... cell……

Il/la sottoscritto/a esprime il proprio consenso affinché i dati forniti con la presente richiesta possano essere trattati nel rispetto del D.Lgs. 196/2003 e s.m.i. e del GDPR 679/2016 (Regolamento europeo in materia di protezione dei dati personali) per gli adempimenti connessi alla presente procedura concorsuale, nonché all'eventuale procedura di assunzione.

Luogo e Data,.....

Firma .....

Allegato "B"

Azienda Ospedaliero - Universitaria
Consorziale Policlinico di Bari

Ufficio Concorsi

DICHIARAZIONI SOSTITUTIVE DI CERTIFICAZIONI
ai sensi dell'art. 46 del D.P.R. 28 DICEMBRE 2000 n. 445

Il/la sottoscritto/a (cognome) ..... (nome) .....

nato/a a ..... prov. ..... il .....

e residente in ..... prov. ..... c.a.p. .....

via/piazza/corso ..... n. .....

consapevole che, ai sensi dell'art. 76 del D.P.R. n. 445 del 28/12/2000, le dichiarazioni mendaci, la falsità negli atti e l'uso di atti falsi sono puniti ai sensi del codice penale e delle leggi speciali in materia e consapevole che, ove i suddetti reati siano commessi per ottenere la nomina a un pubblico ufficio, possono comportare, nei casi più gravi, l'interdizione temporanea dai pubblici uffici, sotto la propria responsabilità

DICHIARA

** Di essere in possesso dei seguenti titoli:

_____

_____

_____

_____

Data Il dichiarante

....

N.B.: **Identificare con precisione l'Istituto o l'Ente che ha rilasciato il titolo con l'indicazione della data di conseguimento dello stesso.

I dati personali e le categorie particolari di dati personali, comunicati all'interno della domanda di partecipazione allegata alla presente procedura selettiva ed eventualmente comunicati in tutte le fasi successive saranno utilizzati nei limiti e per le finalità per cui il trattamento risulti connesso e indispensabile alla Sua partecipazione alla procedura di che trattasi. Le informazioni personali acquisite saranno pertanto trattate con modalità idonee a garantire la loro riservatezza, confidenzialità e sicurezza nel rispetto delle disposizioni del Regolamento UE 2016/679, del D. Lgs. n. 196/2003 modificato ed integrato dal D. Lgs. n. 101/2018 e delle vigenti autorizzazioni generali del Garante per la Protezione dei Dati Personali. Per l'informativa estesa ai sensi dell'Art. 13 del GDPR 2016/679 si rimanda allo specifico allegato al presente bando.

Allegato "C"

Azienda Ospedaliero - Universitaria
Consorziale Policlinico di Bari

Ufficio Concorsi

DICHIARAZIONI SOSTITUTIVE DELL'ATTO DI NOTORIETA'
ai sensi degli artt. 19 e 47 del D.P.R. 28/12/2000 n. 445

("per tutti gli stati, fatti e qualità personali non compresi nell'elenco di cui al citato art. 46 del D.P.R. n. 445/2000 (ad esempio: borse di studio, attività di servizio, incarichi libero-professionali, attività di docenza, frequenza a corsi di formazione e di aggiornamento, partecipazione a convegni e seminari, conformità agli originali di pubblicazioni, ecc.). la stessa può riguardare anche il fatto che la copia di un atto o di un documento conservato o rilasciato da una pubblica amministrazione, la copia di una pubblicazione ovvero la copia di un titolo di studio o di servizio sono conformi all'originale").

Il/la sottoscritto/a (cognome) ..... (nome) .....

nato/a a ..... prov. ..... il .....

e residente in ..... prov. ..... c.a.p. .....

via/piazza/corso ..... n. .....

consapevole che, ai sensi dell'art. 76 del D.P.R. n. 445 del 28/12/2000, le dichiarazioni mendaci, la falsità negli atti e l'uso di atti falsi sono puniti ai sensi del codice penale e delle leggi speciali in materia e consapevole che, ove i suddetti reati siano commessi per ottenere la nomina a un pubblico ufficio, possono comportare, nei casi più gravi, l'interdizione temporanea dai pubblici uffici, sotto la propria responsabilità

DICHIARA

1) ……

……;

2) Che le copie dei titoli qui sotto elencati sono conformi agli originali:*

- ……...

- ……...

Data il dichiarante

....

N.B.: ****Specificare per ogni copia il numero dei fogli da cui è composta;***
Allegare copia di un documento di riconoscimento.

AZIENDA OSPEDALIERO UNIVERSITARIA
CONSORZIALE POLICLINICO GIOVANNI XXIII di BARI
Piazza Giulio Cesare, 11
70124 BARI

INFORMAZIONI SUL TRATTAMENTO DEI DATI PERSONALI
Ai sensi degli articoli 13 e 14 del Regolamento Generale UE 2016/679

Candidati partecipanti a selezioni

Gentile candidato,

il Regolamento generale UE 2016/679 (di seguito Regolamento) stabilisce norme relative alla protezione delle persone fisiche con riguardo al trattamento dei dati personali, nonché norme relative alla libera circolazione di tali dati, con la finalità di proteggere i diritti, e le libertà fondamentali delle persone fisiche ed in particolare il diritto alla protezione dei dati. Ai sensi degli articoli 13 e 14 del citato Regolamento l'Azienda Ospedaliero Universitaria Policlinico di Bari, denominata Azienda, in qualità di "Titolare del trattamento" è tenuto a fornirLe precise informazioni, sull'utilizzo che verrà fatto dei Suoi dati personali consentendole di conoscere quali tipologie di dati personali potranno essere raccolti e trattati per la gestione del procedimento di selezione del personale e delle attività direttamente o indirettamente correlate. La invitiamo pertanto a leggere con attenzione le informazioni sul trattamento dei dati personali che la riguardano esposte di seguito, ed a sottoscrivere il presente documento quale evidenza dell'avvenuto obbligo informativo che abbiamo nei Suoi confronti.

1. Chi determina le finalità ed i mezzi del trattamento dei dati personali?
L'A.O.U. Consorziale Policlinico Giovanni XXIII di Bari, con sede legale in Piazza Giulio Cesare, 11 – 70124 Bari, tel. 080-5592.656 e-mail direzione.generale@policlinico.ba.it – PEC - direzione.generale.policlinico.bari@pec.rupar.puglia.it in qualità di Titolare del trattamento, è responsabile nei Suoi confronti del legittimo e corretto uso dei dati personali e particolari.

2. Chi deve vigilare sul rispetto delle disposizioni sulla protezione dei dati?
Il Responsabile della Protezione dei Dati (RPD) è la persona a cui Lei potrà rivolgersi per avere informazioni e segnalare eventuali problemi o disguidi inerenti i Suoi dati personali. L'RPD nominato dalla nostra azienda è contattabile mediante l'invio di una lettera indirizzata a Responsabile Protezione Dati A.O.U. Consorziale Policlinico Giovanni XXIII di Bari – Piazza Giulio Cesare, 11 – 70124 BARI ovvero tramite email al seguente indirizzo di posta elettronica certificata RPD.policlinico.bari@pec.rupar.puglia.it o telefonicamente al 080/5595.644 – 080.5592.658

3. Per quali finalità trattiamo i Suoi dati?
I dati personali raccolti appartengono alle seguenti categorie: identificativi comuni, particolari (quali ad esempio quelli idonei a rivelare lo stato di salute della persona ai fini di fornire un idoneo supporto nell'espletamento delle prove selettive) e giudiziari. In
Tabella 1 vengono riportati, a titolo esemplificativo e non esaustivo, alcuni esempi di dati trattati.
Il trattamento dei dati personali sarà effettuato esclusivamente per le seguenti finalità:

- **3.1.** gestione del procedimento di selezione del personale ed esecuzione di eventuali trattative precontrattuali finalizzate alla stipula del contratto;
- **3.2.** adempimento degli obblighi di legge e dei principi di trasparenza, pubblicità, imparzialità connessi al procedimento di selezione stesso ai quali è soggetto il datore di lavoro;
- **3.3.** difesa di un diritto anche di un terzo in sede giudiziaria o amministrativa per il periodo strettamente necessario al perseguimento di tale finalità;
- **3.4.** esercizio del diritto di accesso ai dati e documenti amministrativi, nel rispetto di quanto stabilito dalle leggi e dai regolamenti in materia;
- **3.5.** trasmissione di dati riguardanti le graduatorie ai fini dell'assunzione presso altre strutture del Servizio Sanitario Nazionale.

AZIENDA OSPEDALIERO UNIVERSITARIA
CONSORZIALE POLICLINICO GIOVANNI XXIII di BARI
Piazza Giulio Cesare, 11
70124 BARI

Tabella 1

Elenco di alcune tipologie di dati oggetto del trattamento riportate a titolo esemplificativo e non esaustivo
1. Dati identificativi c.d. comuni - Anagrafiche complete, indirizzi, numeri di telefono - Curriculum vitae - Foto sul cv (ove presente) - Autocertificazione dei Titoli di studio e/o professionali (iscrizioni ad albi professionali, conoscenze linguistiche, ecc.) - Fotocopie dei documenti di identità
2. Dati particolari - Eventuale appartenenza a categorie protette legge n. 68 del 1999
3. Dati giudiziari - Informazioni sui carichi giudiziari pendenti

4. Chi ci autorizza a trattare i dati?

Il trattamento dei dati personali, particolari e giudiziari dei candidati partecipanti a selezioni, raccolti per la gestione del procedimento di selezione e l'esecuzione di eventuali trattative precontrattuali finalizzate alla stipula del contratto (di cui al punto 3), viene effettuato in assenza del consenso perché:

4.1. è necessario per assolvere gli obblighi di legge tra i quali il rispetto dei principi di trasparenza, pubblicità, imparzialità connessi al procedimento di selezione stesso ai quali è soggetto il datore di lavoro

In ogni caso il trattamento avverrà sempre nel rispetto dei diritti e delle libertà dell'interessato, della specifica normativa assicurando:

> che lo stesso sia proporzionato alla finalità perseguita;
> che sia salvaguardata l'essenza del diritto alla protezione dei dati;
> che siano previste misure appropriate e specifiche per tutelare i diritti e le libertà fondamentali dell'interessato;[1]

5. A chi comunichiamo i Suoi dati?

I dati personali oggetto di trattamento da parte dell'AZIENDA, è effettuato dai soggetti interni autorizzati e delegati al trattamento dei dati, possono essere trasmessi ai soggetti cui la comunicazione è prevista per legge o per ordine di autorità di vigilanza, governative o altre autorità competenti, ed ai soggetti esterni il cui intervento è necessario per la gestione del procedimento di valutazione in qualità di responsabili esterni di trattamento ai sensi del art 28 del regolamento UE 2016/679 nei limiti e per le finalità esposte al punto 3. I dati e le informazioni riguardanti il procedimento di selezione (quali ad esempio graduatorie intermedie e finali) verranno pubblicate nell'area dedicata del sito www.sanita.puglia.it, prevedendo la minimizzazione dei nel rispetto dei limiti imposti dalla citata normativa e dalle Linee guida, dell'Autorità Garante per la protezione dei dati personali, in materia di trattamento di dati personali, contenuti anche in atti e documenti amministrativi, effettuato per finalità di pubblicità e trasparenza sul web da soggetti pubblici e da altri enti obbligati.[2] I dati raccolti non saranno trattati tramite sistemi decisionali automatizzati e non verranno in alcun modo diffusi.

Il trattamento avverrà esclusivamente in Italia ed eventualmente nell'ambito dell'Unione Europea.

6. Per quanto tempo conserviamo i Suoi dati?

Per la determinazione del periodo di conservazione dei dati personali presenti nei documenti amministrativi riguardanti il procedimento di selezione è stato preso come riferimento il progetto della Direzione generale archivi per la buona tenuta degli archivi delle aziende sanitarie e ospedaliere italiane, (http://www.archivi.beniculturali.it/index.php/cosa-facciamo/progetti-di-tutela/progetti-conclusi).

[1] Art.2 septies – Misure di garanzia per il trattamento dei dati genetici, biometrici e relativi alla salute - Decreto legislativo n.101 del 10 agosto 2018

[2] Autorità Garante per la protezione dei dati personali Provvedimento n. 243 del 15 maggio 2014, G.U. n. 134 del 12 giugno 2014

AZIENDA OSPEDALIERO UNIVERSITARIA
CONSORZIALE POLICLINICO GIOVANNI XXIII di BARI
Piazza Giulio Cesare, 11
70124 BARI

Tutti i documenti amministrativi riguardanti il procedimento di selezione verranno conservati per un periodo di dieci anni a partire dalla ratifica e salvo contenzioso in atto. I verbali originali di approvazione delle graduatorie concorsuali e di incarico verranno conservati per un periodo di tempo illimitato.

7. Quali obblighi abbiamo nei Suoi confronti?
Abbiamo l'obbligo di rispondere alle Sue richieste e, specificamente di consentirLe di esercitare i Suoi diritti come di seguito esplicitato:

a) Accesso: conoscere quali dati trattiamo, come e perché li trattiamo
b) Rettifica: correggere i dati personali inesatti
c) Cancellazione: ottenere, ove possibile, la cancellazione dei Suoi dati personali
d) Limitazione del trattamento: ottenere, ove possibile, la limitazione del trattamento dei Suoi dati personali
e) Ricevere comunicazione in caso di rettifica, cancellazione, limitazione
f) Diritto alla portabilità dei dati: ricevere in un formato strutturato, di uso comune e leggibile da un dispositivo automatico i dati personali che La riguardano, applicabile solo per i trattamenti che si basano sul consenso o su un contratto di cui è parte l'interessato
g) Diritto di opposizione: l'interessato ha il diritto di opporsi in qualunque momento al trattamento.
h) Diritto di revoca del consenso: applicabile esclusivamente ai trattamenti effettuati sulla base del rilascio del consenso rimanendo tuttavia valido per i trattamenti effettuati precedentemente alla revoca
i) Diritto di proporre un reclamo ad un'autorità di controllo: nel caso in cui l'interessato ritenesse di non avere ricevuto risposte adeguate alle Sue richieste potrà rivolgersi all'Autorità Garante privacy dello stato in cui risiede o lavora o proporre un ricorso dinanzi all'autorità giudiziaria.

8. È obbligato a fornire i Suoi dati?
Il conferimento dei dati personali, previsti dal bando di selezione, è necessario per la partecipazione al procedimento di selezione pertanto l'eventuale rifiuto a fornire tali non consentirà la partecipazione alla selezione

9. Da dove hanno origine i Suoi dati?
I dati personali sono stati raccolti in parte direttamente presso l'interessato e in parte da pubblici registri

10. Reclamo all'autorità di controllo.
Ai sensi dell'art. 77 del Regolamento UE 2016/679, Le ricordiamo che Lei ha il diritto di proporre reclamo all'Autorità di Controllo (Garante per la Protezione dei dati personali), nel caso in cui ritenga che il trattamento che la riguarda violi le disposizioni del Regolamento medesimo.

11. A chi rivolgersi e come esercitare i Suoi diritti?
Per far valere i suoi diritti come previsto al CAPO III DEL Regolamento 2016/679 (sinteticamente esplicitati al punto 7) può rivolgersi al Responsabile della protezione dei dati personali dell'AO.U. Policlinico di Bari. Piazza giulio Cesare, 11 - 70124 Bari tel. 080/5595.644 – 080/5592.658 e-mail RPD.policlinico.bari@pec.rupar.puglia.it
La informiamo inoltre che L'elenco delle società esterne responsabili del trattamento sarà mantenuto aggiornato e sarà inviato all'interessato dietro specifica richiesta.

Dichiaro di aver ricevuto e letto la presente informativa

Data _____ Firma dell'interessato

AZIENDA OSPEDALIERO UNIVERSITARIA CONSORZIALE POLICLINICO DI BARI

Avviso Pubblico, per titoli e colloquio, finalizzato al conferimento di n. 1 borsa di studio in favore di n. 1 laureato in Ingegneria Meccanica con esperienza nel campo dei biomateriali, con decorrenza dalla data di sottoscrizione del contratto sino al 30/08/2026, eventualmente prorogabile, nell'ambito delle attività relative al Progetto PNRR, dal titolo "Biomanufacturing of advanced tissues and devices for middle ear surgery (MAGIC-EAR)" - COD. PROGETTO PNRR-POC-2023- 12377924- da svolgersi presso la U.O.C. di Otorinolaringoiatria Universitaria dell'Azienda Ospedaliero- Universitaria Consorziale Policlinico di Bari (CUP MASTER D53C24000870001 - CUP DERIVATO B93C24000330006 - CHIAVE CONTABILE PNRR-B93C24000330006 - 01).

In esecuzione della delibera n. 1188 del 21.11.25 è indetto Avviso Pubblico, per titoli e colloquio, finalizzato al conferimento di n. 1 borsa di studio in favore di **n. 1 laureato in Ingegneria Meccanica** con esperienza nel campo dei biomateriali, con decorrenza dalla data di sottoscrizione del contratto sino al 30/08/2026, eventualmente prorogabile, nell'ambito delle attività relative al Progetto PNRR, dal titolo "Biomanufacturing of advanced tissues and devices for middle ear surgery (MAGIC-EAR)" - COD. PROGETTO PNRR-POC-2023-12377924- da svolgersi presso la U.O.C. di Otorinolaringoiatria Universitaria dell'Azienda Ospedaliero-Universitaria Consorziale Policlinico di Bari (CUP MASTER D53C24000870001 - CUP DERIVATO B93C24000330006 - CHIAVE CONTABILE PNRR- B93C24000330006 - 01).

Il titolare della Borsa di studio con scadenza 30/08/2026, eventualmente prorogabile, avrà un compenso pari a € 40.000,00 annui, al lordo di tutti gli oneri anche a carico di quest'Azienda.

Attività Progettuali e relative finalità:
"I materiali attualmente in uso per la chirurgia ricostruttiva dell'orecchio medio sono di origine autologa, omologa o sintetica. Scopo di questo progetto è sviluppare protesi innovative. Verranno disegnate nuove geometrie e implementate quelle già esistenti, attraverso studi anatomici e bibliografici, coadiuvati dal moduling computazionale. Una volta identificate le geometrie ottimali, saranno realizzati dapprima dei moke-up (modelli in plastica) tramite stampante 3D, e successivamente delle protesi in materiali biologici (tessuti di banca, nanocompositi e scaffold). Tali modelli saranno validati su modelli anatomici di osso temporale, emulando procedure chirurgiche ricostruttive."

ART. 1: REQUISITI GENERALI, SPECIFICI E PROFESSIONALI DI AMMISSIONE

Gli aspiranti devono essere in possesso dei seguenti requisiti generali e specifici:

1.1 REQUISITI GENERALI

A) Cittadinanza

Ai sensi dell'art. 38 del D.Lgs. n. 165/01 e s.m.i.:

Cittadinanza Italiana, salve le equiparazioni stabilite dalle leggi vigenti;

ovvero

cittadinanza di uno degli Stati Membri dell'Unione Europea e per i loro familiari non aventi la cittadinanza di uno Stato membro, che siano titolari del diritto di soggiorno o del diritto di soggiorno permanente ex art. 7, comma 1, lett. a) della Legge n. 97/2013;

ovvero

cittadini di Paesi Terzi che siano titolari del permesso di soggiorno CE per soggiornanti di lungo periodo o che siano titolari dello status di rifugiato ovvero dello status di protezione sussidiaria ex art. 7, comma 1, lett. b) della Legge n. 97/2013;

I cittadini degli Stati membri dell'Unione Europea devono possedere i seguenti requisiti ai sensi del D.P.C.M. 7.02.1994 n. 174:

- ✓ godere dei diritti civili e politici anche negli Stati di appartenenza o provenienza;
- ✓ essere in possesso, fatta eccezione della titolarità della cittadinanza italiana, di tutti gli altri requisiti previsti per i cittadini della Repubblica;
- ✓ avere adeguata conoscenza della lingua italiana.

B) Idoneità fisica all'impiego:

l'accertamento della idoneità alla mansione specifica, ai sensi del D.Lgs. n. 81/2008 s.m.i., con l'osservanza delle norme in tema di categorie protette, è effettuato dal Medico Competente di quest'Azienda Ospedaliera, prima del conferimento della borsa;

C) Essere in regola sugli obblighi militari.

D) Godimento dei diritti politici.

Non possono accedere agli impieghi coloro che siano esclusi dall'elettorato attivo e coloro che siano stati destituiti o dispensati dall'impiego presso Pubbliche Amministrazioni per aver conseguito l'impiego stesso mediante la produzione di documenti falsi o viziati da invalidità non sanabile.

1.2. REQUISITI SPECIFICI:

E) Possesso dei seguenti Titoli di Studio:

- ➢ Laurea Magistrale in Ingegneria Meccanica e lauree equiparate;

I titoli di studio se conseguiti all'estero, devono essere riconosciuti ai sensi dell'art. 2 del D.P.R. 30/07/2009, n. 189.

F) <u>il possesso del seguente requisito specifici professionali:</u>

- ➢ Documentata esperienza nell'ambito dei biomateriali.

G) Iscrizione al relativo Albo Professionale.

L'iscrizione al corrispondente albo professionale di uno dei Paesi dell'Unione Europea consente la partecipazione ai concorsi, fermo restando l'obbligo dell'iscrizione all'Albo in Italia prima dell'assunzione in servizio.

Tutti i suddetti requisiti devono essere posseduti alla data di scadenza del termine utile per la presentazione della domanda di ammissione all'Avviso Pubblico, pena la non ammissione alla procedura in argomento.

La Commissione esaminatrice procederà alla verifica del possesso dei requisiti professionali di cui alla lett. F**)** sulla base di quanto documentato dal candidato.

ART.2: MODALITA' E TERMINI PER LA PRESENTAZIONE DELLA DOMANDA DI AMMISSIONE ALL'AVVISO

Le domande di partecipazione redatte in carta libera devono essere inoltrate a questa Amministrazione entro il termine di scadenza del presente bando con la seguente modalità:

- **a mezzo di Posta Elettronica Certificata PEC personale del candidato esclusivamente all'indirizzo:**

ufficio.concorsi.policlinico.bari@pec.rupar.puglia.it , deve essere specificato il seguente oggetto: Domanda per BS Progetto PNRR – OTORINOLARINGOIATRIA – INGEGNERE MECCANICO.

Le domande con i relativi allegati unitamente a fotocopia del documento d'identità del candidato devono essere inviate esclusivamente in formato **pdf**; il messaggio dovrà avere per oggetto: BS Progetto PNRR – OTORINOLARINGOIATRIA.

Saranno considerate irricevibili, con conseguente esclusione dei candidati dalla procedura selettiva:

- **le domande inviate da una casella di posta elettronica certificata non personale;**
- **le domande (con allegati) che non soddisfino i requisiti di formato (pdf) benché trasmesse via PEC;**
- **le domande inviate da una casella di posta elettronica non certificata;**

L'Amministrazione non assume responsabilità in caso di impossibilità di apertura dei files.

L'Amministrazione, utilizzerà per ogni comunicazione da fare ai candidati, il medesimo mezzo PEC.

Il presente Bando sarà pubblicato integralmente sul sito web aziendale e sul Bollettino Ufficiale della Regione Puglia nonché sul portale unico InPa del Dipartimento della Funzione Pubblica;

Le domande si considerano prodotte in tempo utile se spedite, come innanzi descritto, entro il termine di **15 (quindici) giorni dalla data di pubblicazione** del presente Avviso Pubblico sul portale unico InPA del Dipartimento della Funzione Pubblica.
Qualora detto giorno sia festivo il termine è prorogato al primo giorno successivo non festivo.

Per la verifica dell'invio nei termini della domanda di partecipazione tramite PEC farà fede la data e l'ora corrispondenti a quelle della ricevuta di accettazione della stessa mail.

Non saranno imputabili all'Amministrazione eventuali disguidi postali. Il termine di presentazione delle istanze e dei documenti è perentorio, l'eventuale riserva di invio successivo di documenti è privo di effetto.

ART. 3: MODALITA' DI FORMULAZIONE DELLA DOMANDA DI AMMISSIONE DOCUMENTAZIONE RICHIESTA: FORME E MODALITA' DI PRESENTAZIONE

Nella domanda di ammissione, datata e firmata, (**allegato "A":** schema di domanda) gli aspiranti devono dichiarare il possesso dei seguenti requisiti, comprovando gli stessi in sostituzione delle normali certificazioni, ai sensi dell'art. 46 del D.P.R. n. 445/2000, consapevoli delle responsabilità penali cui possono andare incontro in caso di dichiarazioni mendaci, ai sensi dell'art. 76 del medesimo D.P.R. n. 445/2000:

- cognome, nome, data, luogo di nascita e residenza;
- il possesso della cittadinanza italiana o equiparata o di uno dei Paesi dell'Unione Europea ovvero di altra cittadinanza e del requisito utile alla partecipazione alla selezione tra quelli indicati dall'art. 38 del D.Lgs. n. 165/2001e s.m.i.;
- il Comune di iscrizione nelle liste elettorali, ovvero i motivi della non iscrizione o della cancellazione dalle liste medesime. I candidati di cittadinanza diversa da quella italiana devono dichiarare di godere dei diritti civili e politici nello stato di appartenenza, ovvero i motivi che ne impediscano o limitino il godimento;
- l'immunità da condanne penali o le eventuali condanne penali riportate e, comunque, di non aver procedimenti penali in corso e di non aver riportato condanne penali che impediscano, ai sensi delle vigenti disposizioni in materia, la costituzione di rapporto di lavoro con una pubblica amministrazione;

- il possesso dei titoli di studio richiesti per l'ammissione al presente avviso, di cui all'art. 1 lettera E), con indicazione della data e della sede di conseguimento e la relativa valutazione nonché, nel caso di conseguimento all'estero, gli estremi del provvedimento ministeriale con il quale ne è stato disposto il riconoscimento in Italia;
- l'iscrizione al relativo Albo Professionale;
- il possesso dei requisiti specifici professionali di ammissione di cui all'art. 1 lett. F);
- la posizione nei riguardi degli obblighi militari per i soggetti nati entro il 1985;
- gli eventuali servizi prestati presso Pubbliche Amministrazioni con l'indicazione della qualifica e le cause di risoluzione dei precedenti rapporti di pubblico impiego (tale dichiarazione deve essere resa anche se negativa, in tal caso il candidato deve dichiarare di non aver mai prestato servizio presso Pubbliche Amministrazioni);
- codice fiscale;
- di non essere stato escluso dall'elettorato politico attivo;
- di non essere stato destituito o dispensato dall'impiego presso una Pubblica Amministrazione per aver conseguito l'impiego stesso mediante la produzione di documenti falsi o viziati da invalidità non sanabile;
- i titoli che danno diritto di precedenza o preferenza alla nomina a parità di punteggi indicati dall'art. art. 5 D.P.R. n.487/94 come novellato dal D.P.R. n.82 del 16/06/2023 per quanto applicabile.

Il candidato ha l'obbligo di comunicare a mezzo pec anche le successive eventuali variazioni di indirizzo rispetto alla residenza inizialmente dichiarata in domanda.

I candidati dovranno, altresì, autorizzare la pubblicazione del proprio nominativo in ogni fase della procedura di che trattasi nonché per tutte le comunicazioni sul sito internet Aziendale inerenti l'avviso.

La mancanza della firma da apporre in calce alla domanda trasmessa **a mezzo PEC comporterà l'esclusione del candidato dalla procedura in oggetto**.

La presentazione della domanda implica il consenso del candidato al trattamento dei propri dati personali, compresi i dati sensibili, nel rispetto di quanto disposto dal D. Lgs. n. 196/2003 e s.m.i. e dal GDPR 679/2016, per lo svolgimento del presente procedimento selettivo.

ART. 4: DOCUMENTAZIONE DA ALLEGARE ALLA DOMANDA DI PARTECIPAZIONE

I documenti da allegare alla domanda di partecipazione sono i seguenti:

1. copia di un documento di identità in corso di validità;
2. tutte le certificazioni relative ai titoli che ritengano opportuno presentare agli effetti della valutazione di merito e della formulazione della graduatoria, tra cui: titoli di carriera, accademici e di studio, pubblicazioni e titoli scientifici, partecipazione a congressi, convegni o seminari, incarichi di insegnamento conferiti da enti pubblici ecc.;
3. le certificazioni relative ai titoli che danno diritto ad usufruire della precedenza o preferenza a parità di valutazione ai sensi dell'art. 5 D.P.R. 487/94 come novellato dal D.P.R. n.82 del 16/06/2023 per quanto applicabile;
4. curriculum formativo e professionale, datato e firmato, dal quale si evincano, tra l'altro, le attività formative e di aggiornamento con indicazione del numero dei crediti formativi; quanto dichiarato nel curriculum sarà valutato unicamente se supportato da formale documentazione o da regolare autocertificazione;
5. ricevuta di pagamento del contributo di partecipazione alla selezione pari ad € 10,00 (non

rimborsabile) da effettuarsi entro i termini di scadenza del bando. Il pagamento potrà essere effettuato con le modalità di seguito indicate:

bonifico bancario intestato a *Banca Popolare Pugliese* – *Servizio di tesoreria Policlinico di Bari*

codice IBAN *IT10D0526279748T20990000520*

causale *Avviso Pubblico per il conferimento di BS Progetto PNRR – OTORINOLARINGOIATRIA – INGEGNERE MECCANICO.*

La documentazione di cui sopra dovrà essere prodotta con dichiarazione sostitutiva di certificazione (allegato B), ovvero mediante dichiarazione sostitutiva di atto di notorietà (allegato C), ai sensi del D.P.R. n. 445/2000, anche in ordine all'assunzione di responsabilità delle dichiarazioni rese, sottoscritte dal candidato e formulate nelle forme e nei limiti previsti dal citato decreto come modificato dall'art.15 della Legge n. 183 del 12/11/2011.

Nella documentazione relativa ai servizi svolti anche se documentati mediante dichiarazione sostitutiva di atto di notorietà ai sensi dell'art. 47 del D.P.R. n. 445/2000 (allegato C) devono essere attestate se ricorrano o meno le condizioni di cui all'ultimo comma dell'art. 46 del D.P.R. n. 761del 20/12/1979, in presenza delle quali il punteggio di anzianità deve essere ridotto. In caso positivo, l'attestazione deve precisare la misura della riduzione del punteggio.

6. Pubblicazioni.

Le pubblicazioni devono essere edite a stampa; possono tuttavia essere presentate anche in fotocopia ed autenticate dal candidato, ai sensi dell'art. 19 del D.P.R. n. 445/2000, purché il medesimo attesti, mediante dichiarazione sostitutiva dell'atto di notorietà, corredata da fotocopia semplice di un proprio documento di identità personale, che le copie dei lavori specificatamente richiamati nell'autocertificazione sono conformi agli originali.

Gli aspiranti dovranno inoltre allegare alla domanda di partecipazione un elenco contenente l'indicazione dei documenti e dei titoli allegati alla domanda di partecipazione.

Tutti i documenti allegati alla domanda devono essere numerati progressivamente; tali numeri dovranno corrispondere esattamente a quelli riportati nel citato elenco.

Non saranno presi in considerazione documenti, titoli o pubblicazioni che perverranno a questa Amministrazione dopo il termine ultimo per la presentazione della domanda di partecipazione all'Avviso Pubblico.

I titoli redatti in lingua straniera devono essere corredati da una traduzione in lingua italiana certificata, conforme al testo straniero, redatta dalla competente rappresentanza diplomatica o consolare, ovvero da un traduttore ufficiale.

AUTOCERTIFICAZIONE

Si precisa che il candidato, deve presentare in carta semplice e senza autentica di firma, ai sensi del D.P.R. n. 445/2000, come modificato dall'art. 15 della Legge n. 183 del 12/11/2011:

- **"dichiarazione sostitutiva di certificazione"** (All. B): nei casi tassativamente indicati nell'art. 46 del D.P.R. n. 445/2000(ad esempio: stato di famiglia, iscrizione all'albo professionale, possesso del titolo di studio, di specializzazione, di abilitazione, ecc.);

- **“dichiarazione sostitutiva dell’atto di notorietà”** (All. C): per tutti gli stati, fatti e qualità personali non compresi nell’elenco di cui al citato art. 46 del D.P.R. n. 445/2000 (ad esempio:borse di studio, attività di servizio, incarichi libero-professionali, attività di docenza,frequenza a corsi di formazione e di aggiornamento, partecipazione a convegni e seminari,conformità agli originali di pubblicazioni, ecc). La stessa può riguardare anche il fatto che la copia di un atto o di un documento conservato o rilasciato da una pubblica amministrazione, la copia di una pubblicazione ovvero la copia di un titolo di studio o di servizio sono conformi all’originale.

La “dichiarazione sostitutiva dell’atto di notorietà” deve essere corredata da fotocopia semplice di un documento di identità personale.

In ogni caso, la dichiarazione resa dal candidato in quanto sostitutiva a tutti gli effetti della certificazione deve contenere tutti gli elementi necessari alla valutazione del titolo che il candidato intende produrre; l’omissione anche di un solo elemento comporta la non valutazione del titolo autocertificato.

In particolare, con riferimento al servizio prestato, la dichiarazione sostitutiva dell’atto di notorietà deve contenere l’esatta denominazione dell’Azienda o dell’Ente pubblico presso cui il servizio è stato prestato, la qualifica, il tipo di rapporto di lavoro (tempo indeterminato/determinato, tempo pieno/part-time), le date di inizio e di conclusione del servizio, nonché le eventuali interruzioni (aspettativa senza assegni, sospensioni, etc.) e quant’altro necessario per valutare il servizio.

L’Amministrazione è tenuta ad effettuare idonei controlli sulla veridicità del contenuto delle dichiarazioni sostitutive ricevute e si precisa che, oltre la decadenza dai benefici eventualmente conseguiti dall’interessato, sulla base di dichiarazione non veritiera, sono applicabili le sanzioni penali previste per le ipotesi di falsità in atti e dichiarazioni mendaci.

ART. 5 - SELEZIONE DEI CANDIDATI – PUNTEGGI

La selezione dei candidati ammessi è finalizzata al conferimento di n. 1 borsa di studio, in favore di n. 1 medico con specializzazione in otorinolaringoiatria, sulla base dei punteggi attribuiti per i titoli e per il colloquio.

La Commissione Esaminatrice, da nominarsi con provvedimento del Direttore Generale, provvederà prioritariamente a stabilire i criteri di valutazione dei titoli e del curriculum, in rapporto alla specificità delle borse da conferire.

Successivamente la medesima Commissione procederà, sulla base della documentazione prodotta da ciascun candidato, alla verifica del possesso del requisito professionale di cui all’art. 1 lett. F), solo in caso di esito positivo di tale verifica, provvederà alla valutazione dei titoli secondo i criteri prestabiliti.

La Commissione esaminatrice provvederà a comunicare ai candidati non in possesso dei requisiti predetti l’esclusione dalla prova colloquio.

Ai fini dell’attribuzione del punteggio per la formulazione della graduatoria di merito, la Commissione disporrà di 40 punti così ripartiti:

a) 20 punti per il colloquio;
b) 20 punti per la valutazione dei titoli:

- titoli di carriera	6 punti
- titoli accademici e di studio	4 punti
- pubblicazioni e titoli scientifici	4 punti
- curriculum formativo e professionale	6 punti

Il colloquio verterà sugli argomenti oggetto della Borsa di studio da conferire e sarà volto, in particolare, ad accertare le esperienze e le conoscenze di cui all'art. 1 lett. F) del presente bando
Il superamento del colloquio è subordinato al raggiungimento di una valutazione di sufficienza pari ad almeno 14/20.
Ai candidati ammessi al colloquio sarà comunicato, il giorno, l'ora e la sede di svolgimento dello stesso, almeno **cinque giorni prima dell'espletamento dello stesso**, esclusivamente tramite pubblicazione sul sito web aziendale www.sanita.puglia.it - portale salute (Sezione Azienda Ospedaliero Universitaria Policlinico di Bari/Albo Pretorio/**Concorsi**): Calendario prove d'esame.

Pertanto, ai candidati non verrà inoltrata comunicazione individuale di invito a sostenere il suddetto colloquio.

ART. 6
ASSEGNAZIONE DELLA BORSA DI STUDIO
ADEMPIMENTI A CARICO DEL VINCITORE

La graduatoria sarà formulata sulla base del punteggio complessivo riportato dai singoli candidati.

La borsa sarà assegnata al candidato idoneo alla Selezione secondo l'ordine della graduatoria finale di merito.

L'attività del borsista non costituisce e non può costituire rapporto di impiego.

La borsa di studio non dà luogo a trattamento previdenziale né a valutazioni a fini giuridici o economici di carriera, né a riconoscimenti di anzianità a titolo previdenziale.

La borsa di studio cesserà con la conclusione delle attività progettuali e, dunque con l'esaurimento delle provviste finanziarie destinate alla specifica attività. La durata del contratto di borsa di studio dovrà, quindi, essere pari alla capienza finanziaria del progetto.

Il vincitore dovrà provvedere a contrarre adeguata copertura assicurativa contro i rischi derivanti da responsabilità civile verso i terzi, nonché di una assicurazione per infortuni o malattie professionali occorsi o contratte durante od a causa dell'espletamento dell'attività affidatagli sollevando il committente da ogni responsabilità.

La stipulazione delle polizze di cui sopra dovrà essere adeguatamente documentata con consegna di copia del relativo contratto e della quietanza di pagamento con le modalità che saranno indicate dall'Azienda.
La borsa di studio è incompatibile con:

- la sussistenza di qualsiasi rapporto di lavoro pubblico o privato subordinato anche a tempo determinato, ferma restando la possibilità che il borsista venga collocato in aspettativa senza assegni;
- attività di lavoro autonomo, anche parasubordinato, fatta salva l'ipotesi di cui al punto precedente;
- la contemporanea fruizione di altre borse di studio o assegni di ricerca;
- la frequenza a corsi di laurea, dottorato o specializzazione post lauream, qualora gli obblighi di frequenza non consentano lo svolgimento delle attività del progetto e quando siano collegati alla fruizione di assegni.

La dichiarazione relativa all'assenza di situazioni di incompatibilità o di conflitto di interesse rispetto al rapporto da instaurare con quest' Azienda O. U. Consorziale Policlinico di Bari è acquisita contestualmente all'accettazione della borsa di studio.

L'Azienda si riserva la facoltà di modificare, sospendere e/o revocare il presente bando a suo insindacabile

giudizio, dandone tempestiva notizia mediante pubblicazione nel B.U.R.P. e sul portale unico InPA del Dipartimento della Funzione Pubblica, senza obbligo di comunicare i motivi e senza che gli interessati stessi possano avanzare pretese o diritti di sorta.

Il vincitore dovrà comunicare, a pena di decadenza, la formale accettazione **entro 3 giorni dalla ricezione della comunicazione di conferimento della borsa**.

Al fine della stipula del contratto, il titolare dell'incarico dovrà produrre, **nel termine di gg. 10 dalla ricezione della relativa comunicazione**, i documenti e/o le certificazioni sostitutive degli stessi richiesti da questa Amministrazione, a pena di decadenza dei diritti conseguenti alla partecipazione alla procedura selettiva.

Il godimento della borsa di studio implica da parte del borsista:

a) iniziare l'attività progettuale oggetto dell'incarico presso la U.O.C. Otorinolaringoiatria - A.O.U. Policlinico di Bari - **secondo le direttive del Responsabile dell'Unità Operativa nonché del Referente Scientifico del progetto in argomento** e nel rispetto delle norme organizzative interne dell'Azienda;

b) osservare le norme interne dell'U.O. presso cui svolgerà la propria attività;

c) consegnare alla Direzione dell'Unità operativa, almeno 10 gg. prima dell'ultimo mese di godimento della borsa, una relazione sul risultato dell'attività svolta.

La remunerazione è determinata in **€ 40.000,00 annui** al lordo di tutti gli oneri anche a carico di quest'Azienda. Il compenso è corrisposto con rate mensili posticipate, previa certificazione da parte del **Referente Scientifico** dell'avvenuto corretto espletamento dell'attività da parte del Borsista nel periodo di riferimento e successive determinazioni di liquidazione **a cura dell'Area Gestione del Personale.**

L'eventuale proroga è deliberata dal Direttore Generale con le stesse modalità previste per l'istituzione.

In caso di rinuncia della titolarità della borsa o decadenza della stessa prima del suo completamento, il borsista dovrà dare preavviso scritto con almeno 15 giorni di anticipo; nel caso di insolvenza del suddetto termine dovrà corrispondere all'Azienda un'indennità pari all'importo della borsa maturato nel periodo di mancato preavviso.

Per quanto non espressamente previsto nel presente bando si fa rinvio al D.P.R. n. 483/1997.

Per ulteriori informazioni gli aspiranti potranno rivolgersi all'Ufficio Concorsi dell'Azienda Ospedaliero - Universitaria Consorziale Policlinico di Bari – Piazza Giulio Cesare n. 11 – 70124 Bari - tel. 080 5597209.

Gli aspiranti, inoltre, potranno prendere visione del bando e dell'allegato modello di domanda di partecipazione all'Avviso, visitando il sito web **www.sanita.puglia.it** – Portale Salute (seguendo il percorso: Azienda Ospedaliero Universitaria Policlinico di Bari Ospedale Giovanni XXIII/Albo Pretorio/Concorsi).

Il Direttore Area Gestione del Personale
Dr.ssa Maria Domenica Lippolis

Il Direttore Generale
Dr. Antonio Sanguedolce

Allegato "A"

Schema di domanda
Allegare copia documento di
riconoscimento in corso di validità

Al Direttore Generale
Azienda Ospedaliero-Universitaria
Consorziale Policlinico di Bari
Piazza Giulio Cesare, 11
70124 - BARI

Il/la sottoscritto/a (cognome).....(nome).....
chiede di poter partecipare all' Avviso Pubblico, per titoli e colloquio, finalizzato al conferimento di n. 1 borsa di studio in favore di **n. 1 laureato in Ingegneria Meccanica** con esperienza nel campo dei biomateriali, con decorrenza dalla data di sottoscrizione del contratto sino al 30/08/2026, eventualmente prorogabile, nell'ambito delle attività relative al Progetto PNRR, dal titolo "Biomanufacturing of advanced tissues and devices for middle ear surgery (MAGIC-EAR)" - COD. PROGETTO PNRR-POC-2023-12377924- da svolgersi presso la U.O.C. di Otorinolaringoiatria Universitaria dell'Azienda Ospedaliero-Universitaria Consorziale Policlinico di Bari (CUP MASTER D53C24000870001 - CUP DERIVATO B93C24000330006 - CHIAVE CONTABILE PNRR- B93C24000330006 - 01) pubblicato sul portale unico InPA dal ……), dichiarando sotto la propria responsabilità ai sensi degli artt. 46 e 47 del D.P.R. n. 445/2000:

☐ **di essere** nato a .....prov.....il .....;

☐ **di possedere** la cittadinanza.....;

☐ **di essere** residente a.....;

☐ prov.....via.....c.a.p.....;

☐ codice fiscale.....;

☐ PEC.....;

☐ **di essere** iscritto nelle liste elettorali del Comune di .....;

☐ **di non essere** iscritto nelle liste elettorali per il seguente motivo:.....

.....;

☐ **di aver** subito le seguenti condanne penali.....

.....

.....;

☐ **di non aver** riportato condanne penali e di non avere procedimenti penali in corso;

☐ **di essere** in possesso del diploma di Laurea in .....

conseguito il.....presso .....;

☐ **di essere** iscritto all'Albo dell'Ordine degli Ingegneri di .....

dal.....;

☐ **di essere** in possesso dei requisiti professionali specifici di cui all'art. 1 lett. F) del Bando:

.....

.....

.....

.....

……

……;

☐ **di aver** prestato servizio presso le seguenti Amministrazioni Pubbliche……..

……

……

dal …….. al ……;

dal …….. al ……;

il cui rapporto è cessato per i seguenti motivi:

……

……;

☐ **di non aver** prestato servizio presso alcuna Amministrazione pubblica;

☐ **di aver diritto** alla preferenza o precedenza alla nomina, a parità di merito e di titoli, in quanto è in possesso dei seguenti requisiti di cui all'art. 5 D.P.R. n.487/94 come novellato dal D.P.R. n.82 del 16/06/2023 per quanto applicabile:

……

……;

☐ **di non essere** stato destituito o dispensato dall'impiego presso una pubblica amministrazione per aver conseguito l'impiego stesso mediante la produzione di documenti falsi o viziati da invalidità non sanabile;

☐ **di non essere** stato escluso dall'elettorato politico attivo;

☐ **di trovarsi** nella seguente posizione nei riguardi degli obblighi di leva.....;

☐ **di eleggere** il proprio domicilio agli effetti di ogni comunicazione relativa all'Avviso al seguente indirizzo:

località/Stato.....

.....Via.....c.a.p.....

Telefono..... cell……

Il/la sottoscritto/a esprime il proprio consenso affinché i dati forniti con la presente richiesta possano essere trattati nel rispetto del D.Lgs. 196/2003 e s.m.i. e del GDPR 679/2016 (Regolamento europeo in materia di protezione dei dati personali) per gli adempimenti connessi alla presente procedura concorsuale, nonché all'eventuale procedura di assunzione.

Luogo e Data,.....

Firma .....

Allegato "B"

Azienda Ospedaliero - Universitaria
Consorziale Policlinico di Bari

Ufficio Concorsi

DICHIARAZIONI SOSTITUTIVE DI CERTIFICAZIONI
ai sensi dell'art. 46 del D.P.R. 28 DICEMBRE 2000 n. 445

Il/la sottoscritto/a (cognome) ..... (nome) .....

nato/a a ..... prov. ..... il .....

e residente in ..... prov. ..... c.a.p. .....

via/piazza/corso ..... n. .....

consapevole che, ai sensi dell'art. 76 del D.P.R. n. 445 del 28/12/2000, le dichiarazioni mendaci, la falsità negli atti e l'uso di atti falsi sono puniti ai sensi del codice penale e delle leggi speciali in materia e consapevole che, ove i suddetti reati siano commessi per ottenere la nomina a un pubblico ufficio, possono comportare, nei casi più gravi, l'interdizione temporanea dai pubblici uffici, sotto la propria responsabilità

DICHIARA

** Di essere in possesso dei seguenti titoli:

_____

_____

_____

_____

Data Il dichiarante

....

N.B.: **Identificare con precisione l'Istituto o l'Ente che ha rilasciato il titolo con l'indicazione della data di conseguimento dello stesso.

I dati personali e le categorie particolari di dati personali, comunicati all'interno della domanda di partecipazione allegata alla presente procedura selettiva ed eventualmente comunicati in tutte le fasi successive saranno utilizzati nei limiti e per le finalità per cui il trattamento risulti connesso e indispensabile alla Sua partecipazione alla procedura di che trattasi. Le informazioni personali acquisite saranno pertanto trattate con modalità idonee a garantire la loro riservatezza, confidenzialità e sicurezza nel rispetto delle disposizioni del Regolamento UE 2016/679, del D. Lgs. n. 196/2003 modificato ed integrato dal D. Lgs. n. 101/2018 e delle vigenti autorizzazioni generali del Garante per la Protezione dei Dati Personali. Per l'informativa estesa ai sensi dell'Art. 13 del GDPR 2016/679 si rimanda allo specifico allegato al presente bando.

Allegato "C"

Azienda Ospedaliero - Universitaria
Consorziale Policlinico di Bari

Ufficio Concorsi

DICHIARAZIONI SOSTITUTIVE DELL'ATTO DI NOTORIETA'
ai sensi degli artt. 19 e 47 del D.P.R. 28/12/2000 n. 445

("per tutti gli stati, fatti e qualità personali non compresi nell'elenco di cui al citato art. 46 del D.P.R. n. 445/2000 (ad esempio: borse di studio, attività di servizio, incarichi libero-professionali, attività di docenza, frequenza a corsi di formazione e di aggiornamento, partecipazione a convegni e seminari, conformità agli originali di pubblicazioni, ecc.). la stessa può riguardare anche il fatto che la copia di un atto o di un documento conservato o rilasciato da una pubblica amministrazione, la copia di una pubblicazione ovvero la copia di un titolo di studio o di servizio sono conformi all'originale").

Il/la sottoscritto/a (cognome) ..... (nome) .....

nato/a a ..... prov. ..... il .....

e residente in ..... prov. ..... c.a.p. .....

via/piazza/corso ..... n. .....

consapevole che, ai sensi dell'art. 76 del D.P.R. n. 445 del 28/12/2000, le dichiarazioni mendaci, la falsità negli atti e l'uso di atti falsi sono puniti ai sensi del codice penale e delle leggi speciali in materia e consapevole che, ove i suddetti reati siano commessi per ottenere la nomina a un pubblico ufficio, possono comportare, nei casi più gravi, l'interdizione temporanea dai pubblici uffici, sotto la propria responsabilità

DICHIARA

1) ……

……;

2) Che le copie dei titoli qui sotto elencati sono conformi agli originali:*

- ……...

- ……...

Data il dichiarante

....

N.B.: ****Specificare per ogni copia il numero dei fogli da cui è composta;***
Allegare copia di un documento di riconoscimento.

AZIENDA OSPEDALIERO UNIVERSITARIA
CONSORZIALE POLICLINICO GIOVANNI XXIII di BARI
Piazza Giulio Cesare, 11
70124 BARI

INFORMAZIONI SUL TRATTAMENTO DEI DATI PERSONALI
Ai sensi degli articoli 13 e 14 del Regolamento Generale UE 2016/679

Candidati partecipanti a selezioni

Gentile candidato,

il Regolamento generale UE 2016/679 (di seguito Regolamento) stabilisce norme relative alla protezione delle persone fisiche con riguardo al trattamento dei dati personali, nonché norme relative alla libera circolazione di tali dati, con la finalità di proteggere i diritti, e le libertà fondamentali delle persone fisiche ed in particolare il diritto alla protezione dei dati. Ai sensi degli articoli 13 e 14 del citato Regolamento l'Azienda Ospedaliero Universitaria Policlinico di Bari, denominata Azienda, in qualità di "Titolare del trattamento" è tenuto a fornirLe precise informazioni, sull'utilizzo che verrà fatto dei Suoi dati personali consentendole di conoscere quali tipologie di dati personali potranno essere raccolti e trattati per la gestione del procedimento di selezione del personale e delle attività direttamente o indirettamente correlate. La invitiamo pertanto a leggere con attenzione le informazioni sul trattamento dei dati personali che la riguardano esposte di seguito, ed a sottoscrivere il presente documento quale evidenza dell'avvenuto obbligo informativo che abbiamo nei Suoi confronti.

1. Chi determina le finalità ed i mezzi del trattamento dei dati personali?
L'A.O.U. Consorziale Policlinico Giovanni XXIII di Bari, con sede legale in Piazza Giulio Cesare, 11 – 70124 Bari, tel. 080-5592.656 e-mail direzione.generale@policlinico.ba.it – PEC - direzione.generale.policlinico.bari@pec.rupar.puglia.it in qualità di Titolare del trattamento, è responsabile nei Suoi confronti del legittimo e corretto uso dei dati personali e particolari.

2. Chi deve vigilare sul rispetto delle disposizioni sulla protezione dei dati?
Il Responsabile della Protezione dei Dati (RPD) è la persona a cui Lei potrà rivolgersi per avere informazioni e segnalare eventuali problemi o disguidi inerenti i Suoi dati personali. L'RPD nominato dalla nostra azienda è contattabile mediante l'invio di una lettera indirizzata a Responsabile Protezione Dati A.O.U. Consorziale Policlinico Giovanni XXIII di Bari – Piazza Giulio Cesare, 11 – 70124 BARI ovvero tramite email al seguente indirizzo di posta elettronica certificata RPD.policlinico.bari@pec.rupar.puglia.it o telefonicamente al 080/5595.644 – 080.5592.658

3. Per quali finalità trattiamo i Suoi dati?
I dati personali raccolti appartengono alle seguenti categorie: identificativi comuni, particolari (quali ad esempio quelli idonei a rivelare lo stato di salute della persona ai fini di fornire un idoneo supporto nell'espletamento delle prove selettive) e giudiziari. In
Tabella 1 vengono riportati, a titolo esemplificativo e non esaustivo, alcuni esempi di dati trattati.
Il trattamento dei dati personali sarà effettuato esclusivamente per le seguenti finalità:

- **3.1.** gestione del procedimento di selezione del personale ed esecuzione di eventuali trattative precontrattuali finalizzate alla stipula del contratto;
- **3.2.** adempimento degli obblighi di legge e dei principi di trasparenza, pubblicità, imparzialità connessi al procedimento di selezione stesso ai quali è soggetto il datore di lavoro;
- **3.3.** difesa di un diritto anche di un terzo in sede giudiziaria o amministrativa per il periodo strettamente necessario al perseguimento di tale finalità;
- **3.4.** esercizio del diritto di accesso ai dati e documenti amministrativi, nel rispetto di quanto stabilito dalle leggi e dai regolamenti in materia;
- **3.5.** trasmissione di dati riguardanti le graduatorie ai fini dell'assunzione presso altre strutture del Servizio Sanitario Nazionale.

AZIENDA OSPEDALIERO UNIVERSITARIA
CONSORZIALE POLICLINICO GIOVANNI XXIII di BARI
Piazza Giulio Cesare, 11
70124 BARI

Tabella 1

Elenco di alcune tipologie di dati oggetto del trattamento riportate a titolo esemplificativo e non esaustivo
1. Dati identificativi c.d. comuni - Anagrafiche complete, indirizzi, numeri di telefono - Curriculum vitae - Foto sul cv (ove presente) - Autocertificazione dei Titoli di studio e/o professionali (iscrizioni ad albi professionali, conoscenze linguistiche, ecc.) - Fotocopie dei documenti di identità
2. Dati particolari - Eventuale appartenenza a categorie protette legge n. 68 del 1999
3. Dati giudiziari - Informazioni sui carichi giudiziari pendenti

4. Chi ci autorizza a trattare i dati?

Il trattamento dei dati personali, particolari e giudiziari dei candidati partecipanti a selezioni, raccolti per la gestione del procedimento di selezione e l'esecuzione di eventuali trattative precontrattuali finalizzate alla stipula del contratto (di cui al punto 3), viene effettuato in assenza del consenso perché:

4.1. è necessario per assolvere gli obblighi di legge tra i quali il rispetto dei principi di trasparenza, pubblicità, imparzialità connessi al procedimento di selezione stesso ai quali è soggetto il datore di lavoro

In ogni caso il trattamento avverrà sempre nel rispetto dei diritti e delle libertà dell'interessato, della specifica normativa assicurando:

> che lo stesso sia proporzionato alla finalità perseguita;
> che sia salvaguardata l'essenza del diritto alla protezione dei dati;
> che siano previste misure appropriate e specifiche per tutelare i diritti e le libertà fondamentali dell'interessato;[1]

5. A chi comunichiamo i Suoi dati?

I dati personali oggetto di trattamento da parte dell'AZIENDA, è effettuato dai soggetti interni autorizzati e delegati al trattamento dei dati, possono essere trasmessi ai soggetti cui la comunicazione è prevista per legge o per ordine di autorità di vigilanza, governative o altre autorità competenti, ed ai soggetti esterni il cui intervento è necessario per la gestione del procedimento di valutazione in qualità di responsabili esterni di trattamento ai sensi del art 28 del regolamento UE 2016/679 nei limiti e per le finalità esposte al punto 3. I dati e le informazioni riguardanti il procedimento di selezione (quali ad esempio graduatorie intermedie e finali) verranno pubblicate nell'area dedicata del sito www.sanita.puglia.it, prevedendo la minimizzazione dei nel rispetto dei limiti imposti dalla citata normativa e dalle Linee guida, dell'Autorità Garante per la protezione dei dati personali, in materia di trattamento di dati personali, contenuti anche in atti e documenti amministrativi, effettuato per finalità di pubblicità e trasparenza sul web da soggetti pubblici e da altri enti obbligati.[2] I dati raccolti non saranno trattati tramite sistemi decisionali automatizzati e non verranno in alcun modo diffusi.

Il trattamento avverrà esclusivamente in Italia ed eventualmente nell'ambito dell'Unione Europea.

6. Per quanto tempo conserviamo i Suoi dati?

Per la determinazione del periodo di conservazione dei dati personali presenti nei documenti amministrativi riguardanti il procedimento di selezione è stato preso come riferimento il progetto della Direzione generale archivi per la buona tenuta degli archivi delle aziende sanitarie e ospedaliere italiane, (http://www.archivi.beniculturali.it/index.php/cosa-facciamo/progetti-di-tutela/progetti-conclusi).

[1] Art.2 septies – Misure di garanzia per il trattamento dei dati genetici, biometrici e relativi alla salute - Decreto legislativo n.101 del 10 agosto 2018

[2] Autorità Garante per la protezione dei dati personali Provvedimento n. 243 del 15 maggio 2014, G.U. n. 134 del 12 giugno 2014

AZIENDA OSPEDALIERO UNIVERSITARIA
CONSORZIALE POLICLINICO GIOVANNI XXIII di BARI
Piazza Giulio Cesare, 11
70124 BARI

Tutti i documenti amministrativi riguardanti il procedimento di selezione verranno conservati per un periodo di dieci anni a partire dalla ratifica e salvo contenzioso in atto. I verbali originali di approvazione delle graduatorie concorsuali e di incarico verranno conservati per un periodo di tempo illimitato.

7. Quali obblighi abbiamo nei Suoi confronti?
Abbiamo l'obbligo di rispondere alle Sue richieste e, specificamente di consentirLe di esercitare i Suoi diritti come di seguito esplicitato:

a) Accesso: conoscere quali dati trattiamo, come e perché li trattiamo
b) Rettifica: correggere i dati personali inesatti
c) Cancellazione: ottenere, ove possibile, la cancellazione dei Suoi dati personali
d) Limitazione del trattamento: ottenere, ove possibile, la limitazione del trattamento dei Suoi dati personali
e) Ricevere comunicazione in caso di rettifica, cancellazione, limitazione
f) Diritto alla portabilità dei dati: ricevere in un formato strutturato, di uso comune e leggibile da un dispositivo automatico i dati personali che La riguardano, applicabile solo per i trattamenti che si basano sul consenso o su un contratto di cui è parte l'interessato
g) Diritto di opposizione: l'interessato ha il diritto di opporsi in qualunque momento al trattamento.
h) Diritto di revoca del consenso: applicabile esclusivamente ai trattamenti effettuati sulla base del rilascio del consenso rimanendo tuttavia valido per i trattamenti effettuati precedentemente alla revoca
i) Diritto di proporre un reclamo ad un'autorità di controllo: nel caso in cui l'interessato ritenesse di non avere ricevuto risposte adeguate alle Sue richieste potrà rivolgersi all'Autorità Garante privacy dello stato in cui risiede o lavora o proporre un ricorso dinanzi all'autorità giudiziaria.

8. È obbligato a fornire i Suoi dati?
Il conferimento dei dati personali, previsti dal bando di selezione, è necessario per la partecipazione al procedimento di selezione pertanto l'eventuale rifiuto a fornire tali non consentirà la partecipazione alla selezione

9. Da dove hanno origine i Suoi dati?
I dati personali sono stati raccolti in parte direttamente presso l'interessato e in parte da pubblici registri

10. Reclamo all'autorità di controllo.
Ai sensi dell'art. 77 del Regolamento UE 2016/679, Le ricordiamo che Lei ha il diritto di proporre reclamo all'Autorità di Controllo (Garante per la Protezione dei dati personali), nel caso in cui ritenga che il trattamento che la riguarda violi le disposizioni del Regolamento medesimo.

11. A chi rivolgersi e come esercitare i Suoi diritti?
Per far valere i suoi diritti come previsto al CAPO III DEL Regolamento 2016/679 (sinteticamente esplicitati al punto 7) può rivolgersi al Responsabile della protezione dei dati personali dell'AO.U. Policlinico di Bari. Piazza giulio Cesare, 11 - 70124 Bari tel. 080/5595.644 – 080/5592.658 e-mail RPD.policlinico.bari@pec.rupar.puglia.it
La informiamo inoltre che L'elenco delle società esterne responsabili del trattamento sarà mantenuto aggiornato e sarà inviato all'interessato dietro specifica richiesta.

Dichiaro di aver ricevuto e letto la presente informativa

Data _____ Firma dell'interessato

ENTE ECCLESIASTICO OSPEDALE GENERALE REGIONALE "F. MIULLI"

Concorso pubblico, per titoli ed esami, per la copertura di n. 1 posto di Dirigente Medico – disciplina: Medicina Trasfusionale.

In esecuzione della deliberazione n. 221 del 16/10/2025 ed ai sensi dell'art. 15, comma 7, del Decreto Leg. vo 30/12/1992 n. 502, e s. m. e i. e conformemente alle disposizioni di cui al vigente Regolamento Organico dell'Ente, approvato con Decreto del Ministero della Salute del 31/12/2001 e successive modificazioni e integrazioni, è indetto Bando di Concorso Pubblico, per titoli ed esami, per la copertura di n.1 posto di Dirigente Medico – Disciplina: Medicina Trasfusionale, presso lo scrivente Ente.

Le disposizioni per l'ammissione al concorso e le modalità di espletamento del medesimo sono stabilite dal D.P.R. 10/12/97 n. 483 e dal vigente Regolamento Organico dell'Ente.

Il presente concorso è indetto ed espletato in conformità a:

- disposizioni di cui al D.P.R. 483/97;
- disposizioni di cui alla Legge 10/04/91 n. 125 e D. Lgs. n. 198/2006, che garantiscono pari opportunità tra uomini e donne per l'accesso al lavoro;
- disposizioni di cui all'art. 20 della legge 104/92 sulla richiesta di ausili e di eventuali tempi aggiuntivi per le prove concorsuali da parte dei candidati portatori di handicap;
- disposizioni di cui all'Art. 35 del D. L.gs 165/2001 e s.m.i.;
- le disposizioni di cui al DPR 487 del 09/05/1994 e s.m.i.;
- le disposizioni di cui alla legge 145/2018 e s.m.i;
- delibera n.68 del 10/5/99;
- delibera n.179 del 01/09/2022;

Il trattamento giuridico ed economico è disciplinato dal CCNL di riferimento e dal Regolamento Organico dell'Ente.

REQUISITI DI AMMISSIONE

Possono partecipare al Concorso coloro che sono in possesso dei seguenti requisiti specifici e generali:

REQUISITI SPECIFICI

a) Laurea in Medicina e Chirurgia;
b) Specializzazione nella disciplina oggetto del concorso e/o disciplina riconosciuta equipollente/affine, ai sensi del D.M. 30.1.98 e D.M. 31.1.98 e successive modificazioni ed integrazioni. Non saranno presi in considerazione, ai fini dell'ammissione al concorso, altri titoli di specializzazione diversi da quello sopra indicato.
b) Iscrizione all'albo professionale dell'Ordine dei Medici. L'iscrizione al corrispondente albo professionale di uno dei Paesi dell'Unione europea, ove prevista, consente la partecipazione all'avviso, fermo restando l'obbligo dell'iscrizione all'albo in Italia prima dell'assunzione in servizio.
c) Ai sensi e per gli effetti dell'art. 1, commi 547 e 548 della legge della Legge n. 145/2018 e s.m.i. sono ammessi alla presente procedura i medici in formazione specialistica iscritti al secondo, terzo, quarto

o all'ultimo anno del relativo corso di formazione specialistica; gli stessi, nel caso di superamento del concorso, saranno collocati in graduatoria separata. L'eventuale assunzione a tempo indeterminato di detti medici, risultati idonei ed utilmente collocati nella relativa graduatoria, è subordinata al conseguimento del titolo di specializzazione ed all'esaurimento della graduatoria dei medici già specialisti alla data di scadenza del bando".

REQUISITI GENERALI

1) Cittadinanza italiana, salve le equiparazioni stabilite dalle leggi vigenti, o cittadinanza di uno dei Paesi dell'Unione Europea.
2) Idoneità specifica alla mansione ai sensi del D. Lgs. 81/08; l'accertamento è effettuato a cura dell'Amministrazione Ospedaliera, prima dell'immissione in servizio, fatta salva l'osservanza di disposizioni derogatorie.
3) Godimento dei diritti civili e politici;
4) Non avere riportato condanne penali e non avere procedimenti penali in corso che impediscano, ai sensi delle vigenti disposizioni in materia, la costituzione di rapporto di impiego con l'Ente;
5) Non essere stati destituiti o dispensati da un pubblico impiego e/o da impiego privato per persistente insufficiente rendimento, ovvero non essere stati dichiarati decaduti dall'impiego.

La partecipazione al concorso non è soggetta a limiti di età, ex L. n. 127/97, fermi restando quelli previsti per il collocamento a riposo.

Tutti i requisiti prescritti ed i titoli, devono essere posseduti alla data di scadenza del termine stabilito nel presente bando per la presentazione della domanda di ammissione, ed il difetto anche di un solo requisito comporta l'esclusione.

Non possono accedere agli impieghi coloro che sono stati interdetti dai pubblici uffici, coloro che sono stati esclusi dall'elettorato attivo, coloro che sono stati destituiti o dispensati o licenziati dall'impiego presso una pubblica amministrazione e/o privata, coloro che sono stati dichiarati decaduti da un impiego presso una pubblica amministrazione e/o privata a seguito dell'accertamento che l'impiego stesso è stato conseguito mediante la produzione di documenti falsi o viziati da invalidità non sanabili o con dichiarazioni mendaci.

MODALITA' E TERMINI DI PRESENTAZIONE DELLE DOMANDE

La domanda di ammissione alla procedura, redatta in carta semplice, secondo l'allegato A, e sottoscritta a pena di nullità, deve essere indirizzata all'Amministrazione dell'Ospedale Miulli di Acquaviva delle Fonti (Ba) e prodotta esclusivamente a mezzo servizio postale con raccomandata A.R. entro 30 giorni successivi a quello di pubblicazione del presente avviso sulla G.U.
Sulla busta deve essere specificato: "Domanda di partecipazione Concorso Pubblico a n.1 posto di Dirigente Medico – Disciplina: Medicina Trasfusionale".

E' esclusa ogni altra forma di trasmissione.

Si considereranno prodotte in tempo utile le domande pervenute o spedite entro il termine suddetto. A tal fine farà fede il timbro postale accettante o il timbro apposto dall'Ufficio Protocollo dell'Azienda (qualora non sia leggibile il timbro postale). L'eventuale riserva di invio successivo di documenti sarà priva di effetti. Qualora l'ultimo giorno utile sia festivo, il termine sarà prorogato al primo giorno successivo non festivo. Non saranno prese in considerazione le domande inviate prima della pubblicazione dell'estratto in G.U.

Nella domanda di partecipazione gli aspiranti sono tenuti a dichiarare, sotto la propria responsabilità, ai sensi degli artt. 46 e 47 del D.P.R. 28/12/2000, n. 445 e consapevoli delle sanzioni penali per le ipotesi di dichiarazioni mendaci previste dall'art. 76 del citato D.P.R., a pena di esclusione:

a) cognome e nome;
b) luogo e data di nascita;
c) residenza e recapito telefonico;
d) indirizzo di posta elettronica certificata alla quale questa Amministrazione invierà ogni comunicazione relativa alla procedura concorsuale;
e) numero di un documento di identità in corso di validità;
f) codice fiscale;
g) essere cittadini di uno degli Stati membri dell'Unione Europea, o loro familiari non aventi la cittadinanza di uno Stato membro che siano titolari del diritto di soggiorno o del diritto di soggiorno permanente, ovvero cittadini di Paesi terzi che siano titolari del permesso di soggiorno CE per soggiornanti di lungo periodo o che siano titolari dello status di rifugiato o di protezione sussidiaria (art. 38 D.Lgs. 165/2001 e s.m.i.)
h) titolo di studio di cui ai requisiti specifici di ammissione;
i) nel caso di candidato specializzando, la durata del corso di specializzazione;
j) di essere in possesso della specializzazione o di frequentare il terzo/quarto o l'ultimo anno del corso di specializzazione di cui ai requisiti specifici di ammissione;
k) iscrizione all'albo professionale di cui ai requisiti specifici di ammissione;
l) idoneità fisica all'impiego ed alle specifiche mansioni del posto da ricoprire;
m) di non essere stati esclusi dall'elettorato politico attivo e destituiti o dispensati dall'impiego presso una amministrazione pubblica/privata e licenziati per persistente insufficiente rendimento o per aver conseguito l'impiego mediante la produzione di documenti falsi e comunque con mezzi fraudolenti;
n) l'assenza di condanne penali, provvedimenti di interdizione o misure restrittive; in caso positivo devono essere dichiarate le condanne penali riportate e i provvedimenti di interdizione o le misure restrittive applicate ovvero non aver riportato condanne penali e non aver procedimenti penali in corso che comportino ipotesi di inconferibilità;
o) di essere in posizione regolare nei confronti dell'obbligo di leva e di quelli relativi al servizio militare volontario (per i candidati cittadini italiani di sesso maschile nati entro il 31/12/1985);
p) di avere/non avere prestato servizio presso Pubbliche Amministrazioni;
q) i titoli eventualmente posseduti che danno diritto a fruire della preferenza, a parità di merito, con altri concorrenti;
r) l'eventuale condizione di portatore di handicap, il tipo di ausilio per gli esami e i tempi necessari aggiuntivi (quanto dichiarato dovrà risultare da apposita certificazione, rilasciata dal servizio sanitario ex lege n. 104/92 della A.S.L., che il candidato dovrà presentare il giorno della prima prova d'esame);
s) di aver preso visione del presente bando di concorso pubblico e di sottostare a tutte le condizioni in esso stabilite;
t) di autorizzare l'Azienda al trattamento e utilizzo dei dati personali di cui al D.Lgs. n. 196/2003 e GDPR 679/16;
u) di autorizzare la pubblicazione del proprio nominativo sul sito internet dell'Azienda per tutte le comunicazioni inerenti il concorso pubblico;

Si precisa che le domande di partecipazione al presente avviso dovranno essere datate e sottoscritte dai candidati, pena l'esclusione.

La omessa dichiarazione, non altrimenti rilevabile, resa mediante autocertificazione ai sensi del D.P.R. n..445/00, contestuale e/o allegata all'istanza di ammissione del possesso anche di uno solo dei requisiti di ammissione prescritti dal presente bando, **determina l'esclusione dal concorso**.

Non è ammesso alcun riferimento a documentazione esibita per la partecipazione a precedenti concorsi pubblici o comunque esistente agli atti di questa Amministrazione.

Si rammenta che le dichiarazioni mendaci, le falsità negli atti e l'uso di atti falsi sono puniti ai sensi del codice penale e delle norme speciali in materia.

DOCUMENTAZIONE DA ALLEGARE ALLA DOMANDA

Alla domanda di partecipazione i concorrenti devono allegare:

1) i documenti attestanti il possesso dei requisiti specifici di ammissione;
2) tutte le certificazioni relative ai titoli che ritengano opportuno presentare agli effetti della valutazione di merito, tra cui: titoli di carriera, accademici e di studio, titoli scientifici, partecipazione a congressi, convegni o seminari, incarichi di insegnamento conferiti da enti pubblici ecc.; in particolare per i servizi prestati e valutabili, la dichiarazione sostitutiva di atti di notorietà, resa con le modalità prescritte dalla legge, deve contenere l'esatta denominazione dell'Ente presso il quale il servizio è stato prestato, la qualifica, il tipo di rapporto di lavoro (tempo pieno/definito-part time etc), le date di inizio e fine servizio (giorno, mese ed anno), nonché l'eventuale interruzione o quant'altro necessario per valutare il servizio stesso
3) curriculum formativo e professionale, datato e firmato, redatto in carta semplice, debitamente documentato e autocertificato nei modi di legge. Il curriculum formativo e professionale, qualora non reso con finalità di autocertificazione o non formalmente documentato, ha unicamente uno scopo informativo e, pertanto, non produce attribuzione di alcun punteggio. (Allegato B)
4) copia fotostatica di documento di riconoscimento in corso di validità;
5) elenco, datato e firmato, dei documenti e dei titoli presentati.

La succitata documentazione potrà essere prodotta in originale o in copia legale o autenticata ai sensi di legge, ovvero autocertificata mediante dichiarazione sostitutiva resa ai sensi dell'art. 46 del D.P.R. n. 445/2000 ovvero in fotocopia corredata da una dichiarazione sostitutiva dell'atto di notorietà che dichiari la conformità della copia originale resa ai sensi dell'art. 47 del D.P.R. n. 445/2000 e da una fotocopia di un proprio documento di riconoscimento di identità valido**, pena la non valutazione**.

Per consentire la corretta valutazione dei titoli, la dichiarazione resa dal candidato, in quanto sostitutiva a tutti gli effetti della certificazione, deve contenere tutti gli elementi necessari alla valutazione dei titoli stessi. L'omissione anche di un solo elemento comporta la non valutazione del titolo autocertificato**.**
Si precisa che, qualora i titoli oggetto di dichiarazione sostitutiva fossero genericamente indicati o mancassero di elementi conoscitivi essenziali per la valutazione e l'attribuzione del previsto punteggio, non saranno presi in considerazione.

I lavori scientifici (articoli, comunicazioni, abstracts, poster, ecc.), che devono essere editi a stampa, devono essere necessariamente prodotti nel testo integrale in originale o in copia autenticata ai sensi di legge, ovvero in semplice copia fotostatica tratta dagli originali pubblicati dichiarata conforme all'originale dal candidato. Se solo dichiarati non saranno valutati.
Di tali lavori scientifici deve essere prodotto elenco dettagliato, con numerazione progressiva in relazione al corrispondente documento e con indicazione della relativa forma originale o autenticata.

L'Amministrazione potrà effettuare idonei controlli sulla veridicità del contenuto delle dichiarazioni sostitutive ricevute. Si precisa che, oltre la decadenza dai benefici eventualmente conseguiti dall'interessato, sulla base di dichiarazione non veritiera, sono applicabili le sanzioni penali previste per le ipotesi di falsità in atti e dichiarazioni mendaci, ai sensi della L. n. 183/2011.

AMMISSIONE DEI CANDIDATI

L'ammissione ovvero la non ammissione dei candidati alla presente procedura è deliberata, con provvedimento motivato, dall'Amministrazione.
L'esclusione è notificata agli interessati.

Costituisce motivo di non ammissione:

- il mancato possesso di uno o più requisiti previsti per l'ammissione;
- la mancata sottoscrizione della domanda;
- la mancata indicazione dell'indirizzo di posta elettronica certificata personale**;**
- la presentazione di autocertificazione relativa al possesso di requisiti generali e specifici di ammissione resi in termini difformi da quanto disposto dalla normativa vigente in materia;
- l'inoltro della domanda oltre i termini della scadenza del bando;
- l'invio della candidatura senza aver allegato la copia del documento di identità in corso di validità;
- l'essere stato dispensato/destituito o licenziato da un impiego pubblico e/o privato.

COMMISSIONE ESAMINATRICE

La Commissione esaminatrice del presente Concorso, così come stabilito dal vigente Regolamento Organico dell'Ente, sarà così costituita, salvo eventuali e successive modifiche dello stesso Regolamento:

Presidente:

- Il Governatore dell'Ente o un suo delegato;

Componenti:

- Due Dirigenti di struttura complessa del S.S.N. o di Ospedali dipendenti da Enti Ecclesiastici appartenenti al profilo ed alla disciplina oggetto del concorso;
- Il Direttore Sanitario dell'Ente;

Segretario:

- Un funzionario amministrativo;

PROVE DI ESAME

I Candidati sosterranno una prova scritta, una prova pratica e una prova orale:

a) Prova scritta: **relazione su caso clinico simulato o su argomenti inerenti alla disciplina messa a concorso o soluzione di una serie di quesiti a risposta sintetica inerenti alla disciplina stessa;**

b) Prova pratica: **vertente su tecniche e manualità peculiari della disciplina messa a concorso. La prova pratica deve, comunque, essere anche illustrata schematicamente per iscritto;**

c) Prova orale: **colloquio sulle materie inerenti alla disciplina a concorso nonché sui compiti connessi alla funzione da conferire.**

Potrà essere previsto, a discrezione dell'Amministrazione, l'accertamento della conoscenza dell'uso delle apparecchiature informatiche e della lingua inglese.

Il diario e la sede delle prove scritta e pratica sarà comunicato ai singoli candidati, per iscritto, a mezzo P.E.C o raccomandata A/R., non meno di quindici giorni prima dell'inizio delle prove, mentre quello della prova orale

sarà comunicato ai singoli candidati, per iscritto, a mezzo P.E.C. o raccomandata A/R, non meno di venti giorni prima dell'inizio delle prove.

Tutti i candidati idonei alla prova scritta, dovranno presentarsi il giorno della prova muniti di copia fotostatica non autenticata di un valido documento di identità.

Coloro che hanno richiesto l'ausilio e/o tempi aggiuntivi per le prove d'esami, oltre alla copia del documento di riconoscimento, dovranno presentare apposita certificazione, rilasciata dal servizio sanitario ex lege n. 104/92 della A.S.L., che attesti la condizione di portatore di handicap, il tipo di ausilio per gli esami e/o i tempi necessari aggiuntivi.

L'Amministrazione si riserva la facoltà di effettuare le prove concorsuali nel corso della stessa data.

L'Azienda non assume responsabilità per la dispersione di comunicazioni dipendenti da inesatte indicazioni del recapito da parte del concorrente, oppure da mancata o tardiva comunicazione del cambiamento dell'indirizzo indicato nella domanda, né per eventuali disguidi postali o comunque imputabili a fatto di terzi, a caso fortuito o forza maggiore.

Il superamento di ciascuna delle previste prove scritte e pratiche è subordinato al raggiungimento di una valutazione di sufficienza espressa in termini numerici di almeno 21/30.
Il superamento della prova orale è subordinato al raggiungimento di una valutazione di sufficienza espressa in termini numerici di almeno 14/20.
I candidati che non si presenteranno a sostenere le prove di concorso nei giorni, ora e sede stabiliti, saranno dichiarati esclusi dal concorso.

PUNTEGGIO

La Commissione dispone, complessivamente, di 100 punti così ripartiti:
a) 20 punti per i titoli;
b) 80 punti per le prove di esame;

I punti per le prove di esame sono così ripartiti:

a) 30 punti per la prova scritta;
b) 30 punti per la prova pratica;
c) 20 punti per la prova orale.

I punti per la valutazione dei titoli sono così ripartiti:

a) 10 punti per i titoli di carriera;
b) 3 punti per i titoli accademici e di studio;
c) 3 punti per le pubblicazioni e i titoli scientifici;
d) 4 punti per il curriculum formativo e professionale.

La specializzazione conseguita ai sensi del D.Lgs. 368/99 sarà valutata nei titoli di servizio così come stabilito dall'art. 45 dello stesso Decreto.

GRADUATORIA

La Commissione Esaminatrice, sulla base della valutazione dei titoli e dei voti attribuiti alle prove di esame, formulerà:

- una graduatoria **generale,** secondo l'ordine dei punteggi ottenuti da ciascun candidato, con l'osservanza, a parità di punti, previste dall'art. 5 del DPR 487/94 e s.m.i.;

- una graduatoria **separata** di candidati idonei, in formazione specialistica iscritti al secondo/terzo/ quarto o all'ultimo anno del corso di formazione specialistica.

In caso di mancanza di titoli preferenziali, a parità di punteggio, sarà preferito il candidato più giovane di età, come previsto dall'art. 2, comma 9 della Legge n. 191/98.

L'eventuale assunzione a tempo indeterminato dei medici risultati idonei e utilmente collocati nella citata graduatoria separata, è subordinata al conseguimento del titolo di specializzazione e all'esaurimento della graduatoria dei medici già specialisti alla data della scadenza del bando, ai sensi dell'art. 1, co. 547 e 548 della Legge n. 145/201 e s.m.i.

Conclusi i lavori della procedura concorsuale, l'Amministrazione riceve gli atti relativi alla stessa.

Le graduatorie di merito formulate dalla Commissione esaminatrice vengono inviate all'Amministrazione che ne prende atto e sono immediatamente efficaci.

La graduatoria finale di merito rimane efficace per un termine di ventiquattro mesi dalla data di pubblicazione, o secondo i termini previsti dalle norme di legge vigenti nel tempo, per eventuali coperture dei posti che successivamente dovessero rendersi disponibili sulla base delle effettive disponibilità di bilancio nel momento in cui viene a verificarsi detta condizione.

IMMISSIONE IN SERVIZIO DEL VINCITORE

Il candidato dichiarato vincitore del concorso sarà invitato, a discrezione dell'azienda a mezzo telegramma o posta elettronica certificata, a prendere servizio entro i termini stabiliti dall'Azienda - pena la non stipulazione del contratto individuale di lavoro.

L'accertamento della idoneità alla mansione specifica, sarà effettuato a cura dell'Ente prima dell'immissione in servizio.

Nel caso in cui l'interessato non si presentasse alla visita medica senza giustificato motivo, non si darà corso all'assunzione**.**

L'accertamento del mancato possesso dei requisiti pregiudica l'assunzione e/o la prosecuzione del rapporto di lavoro.

L'Azienda, verificata la sussistenza dei requisiti prescritti, procederà alla stipula del contratto individuale di lavoro nel quale sarà indicata la data di inizio del rapporto di lavoro.

La data di assunzione verrà concordata fra le parti e comunque secondo le necessità assistenziali presenti nell'Azienda.

E' in ogni modo condizione risolutiva del contratto in qualsiasi momento senza obbligo di preavviso, la presentazione di documenti falsi o viziati da invalidità non sanabile.

La nomina diviene definitiva dopo il compimento, con esito favorevole, del previsto periodo di prova di cui alla vigente normativa contrattuale.

NORME FINALI

L'Azienda si riserva la facoltà insindacabile, senza che gli aspiranti possano sollevare obiezioni o vantare diritti di sorta, di modificare, prorogare, sospendere o revocare il presente avviso, o parte di esso, qualora ne rilevasse la necessità o l'opportunità per ragioni o esigenze attualmente non valutabili né prevedibili.

Per tutto quanto non previsto dal presente bando si fa rinvio alle disposizioni del Regolamento Organico dell'Ente e alle vigenti norme di legge in materia.

La presentazione della domanda comporta l'accettazione incondizionata di tutte le norme contenute o richiamate nel presente bando ed il consenso alla pubblicazione del curriculum e di ogni altro elemento, come precedentemente indicati. Inoltre il vincitore, prima dell'assunzione in servizio, dovrà dichiarare di impegnarsi ad uniformare il proprio comportamento ai fini statutari ad indirizzo etico-religioso, quali risultanti dal Regolamento Organico dell'Ente.

Per eventuali chiarimenti o informazioni gli aspiranti potranno rivolgersi alla UOC Risorse Umane dell'Ospedale Miulli, tel. 080 3054114)

L'Ufficio è aperto al pubblico dal lunedì al venerdì dalle ore 11,00 alle ore 12,00.

TRATTAMENTO DEI DATI PERSONALI

Ai sensi dell'art. 13, comma 1, del D.Lgs 30.6.2003, n. 196 e del GDPR 679/16, i dati personali forniti dai candidati saranno raccolti presso l'Ente e nello specifico presso la UOC Risorse Umane, per le finalità di gestione della selezione e saranno trattati presso una banca dati automatizzata anche successivamente all'eventuale instaurazione del rapporto di lavoro, per le finalità inerenti alla gestione del rapporto medesimo.

L'interessato gode dei diritti di cui al titolo II parte I del D.Lgs 196/03 e s.m.i..

Il trattamento dei dati personali forniti dai candidati sarà effettuato nel rispetto dei principi di cui all'art. 18, capo II del D.Lgs 196/03 e s.m.i.

PUBBLICITÀ

Il Presente bando è pubblicato sul Bollettino Ufficiale della regione Puglia, per estratto sulla Gazzetta Ufficiale Italiana, quale allegato al provvedimento deliberativo.

Il Direttore Amministrativo
(Dott. Vincenzo Capogna)

(Allegato A)

All'Amministrazione
OSPEDALE "F.MIULLI"
VIA PER SANTERAMO, KM 4.100
70021 ACQUAVIVA DELLE FONTI (BA)

OGGETTO: richiesta di partecipazione al Concorso Pubblico, per titoli ed esami, per la copertura, a tempo indeterminato, di n. 1 posto di Dirigente Medico – disciplina: "Medicina Trasfusionale".

Il/la sottoscritto/a_____chiede di essere ammesso/a partecipare al Concorso pubblico di cui all'oggetto.

A tal fine, ai sensi degli Artt. 46 e 47 del D.P.R. 445/00, nonché consapevole, secondo quanto previsto dall'Art. 76 del D.P.R. n. 445/00, della responsabilità penale cui può andare incontro in caso di dichiarazioni non veritiere, di formazione o uso di atti falsi, dichiara quanto segue:

1. di essere nato/a a _____ il _____;
2. di essere residente in _____ Prov. _____CAP_____Via_____ _____ n. _____;
   CODICE FISCALE _____;
3. di essere in possesso della cittadinanza italiana o di uno dei paesi dell'Unione Europea;
4. di essere in possesso del Diploma di Laurea in _____
   conseguito presso l'Università degli Studi di_____ in data _____;
   di essere in possesso dell'abilitazione all'esercizio della professione;
   di essere in possesso della seguente specializzazione_____
   conseguita presso l'Università degli Studi di_____ in data _____;
   di essere iscritto all'Ordine dei Medici della Provincia di _____;
5. di essere iscritto nelle liste elettorali del Comune di_____(1);
6. di godere dei diritti civili e politici;
7. di non aver riportato condanne penali e di non aver procedimenti penali in corso (2);
8. di essere nei riguardi degli obblighi militari nella posizione di_____ (3) (per i soggetti nati entro il 31/12/1985)
9. di avere/non avere prestato servizio presso Pubbliche Amministrazioni (4);
10. di non essere stato destituito o dispensato o licenziato dall'impiego presso una pubblica/privata amministrazione e di non essere stato dichiarato decaduto dall'impiego presso una pubblica/privata amministrazione per averlo conseguito mediante produzione di documenti falsi o viziati da invalidità non sanabili, ovvero di essere cessato dal servizio presso una pubblica/privata amministrazione per il seguente motivo_____;
11. di accettare tutte le condizioni previste dal bando;

12. di autorizzare l'Azienda al trattamento dei dati personali forniti, finalizzato agli adempimenti connessi all'espletamento della procedura concorsuale, ai sensi della Legge 30/12/2003 n. 196;
13. **Chiede che ogni comunicazione relativa al presente CONCORSO deve essere fatta al seguente indirizzo PEC: _____.**

Il/La sottoscritto/a _____ dichiara, altresì, di essere a conoscenza che in caso di dichiarazioni mendaci decadrà dai benefici conseguenti al provvedimento emanato sulla base delle dichiarazioni non veritiere.

Data_____

FIRMA_____

1) In caso di non iscrizione o di avvenuta cancellazione dalle liste elettorali, indicarne i motivi;
2) In caso contrario indicare le condanne penali riportate o procedimenti penali pendenti;
3) Per la valutazione del servizio militare ai sensi della legge 958/86 indicare la posizione ed il servizio attestati nel foglio matricolare;
4) Indicare le cause della eventuale risoluzione dei rapporti di impiego;

ELENCO DEI TITOLI

Il sottoscritto/a_____

preso atto del Bando di Concorso Pubblico in oggetto, elenca i documenti e titoli:

1) _____

2) _____

3) _____

_____
(luogo, data)

Firma

_____
(firma per esteso e leggibile)

ALLEGATO "B"

CURRICULUM FORMATIVO E PROFESSIONALE

Il sottoscritto/a_____ con riferimento al Concorso Pubblico, per titoli ed esami, per la copertura, a tempo indeterminato, di n. 1 posto di Dirigente Medico – disciplina: Medicina Trasfusionale, ai sensi e per gli effetti dell'art. 46 e 47 del D.P.R. n. 445/2000, richiamate dall'art. 76, sotto la propria responsabilità e consapevole delle sanzioni penali in caso di dichiarazioni mendaci e della decadenza dei benefici eventualmente conseguiti al provvedimento emanato sulla base di dichiarazioni non veritiere di cui all'art. 75 del succitato D.P.R. e, informato su quanto previsto dal D.Lgs. n. 196/2003,

DICHIARA

quanto segue:

DATI PERSONALI

Nome

Cognome

Data nascita

Luogo di nascita

Residenza

Recapiti telefonici

Pec:

E-mail:

Stato civile

SITUAZIONE FAMILIARE

Che la ***propria famiglia*** risiede a_____ _____provincia (_____)
indirizzo _____
è così composta:

1) _____***intestatario***
(cognome nome)

_____
(nato a) (il) (stato civile)

_____
(particolare situazione personale)

2)

_____
(cognome nome)

_____
(nato a) (il) (stato civile)

_____
(particolare situazione personale)

3)

_____
(cognome nome)

_____
(nato a) (il) (stato civile)

_____
(particolare situazione personale)

4)

_____

(cognome nome)

_____

(nato a) (il) (stato civile)

_____

(particolare situazione personale)

FORMAZIONE

Diploma di Laurea

_____

conseguito presso l'Università

_____

nell'anno accademico _____ (GG/MM/AA) con votazione _____;

Abilitazione all'esercizio della Professione _____conseguita _____ (GG/MM/AA) con votazione _____;

Iscrizione all'Ordine dei _____ della Provincia di _____

con anzianità dal _____(GG/MM/AA) al n. _____;

POST-LAUREAM

Corso di Perfezionamento in

_____

conseguito presso l'Università

_____

nell'anno accademico _____(GG/MM/AA) con votazione _____ e di anni _____;

Master in

_____

conseguito presso l'Università _____

nell'anno accademico _____(GG/MM/AA) con votazione _____ e di anni _____;

Dottorato di Ricerca in _____

conseguito presso l'Università _____

nell'anno accademico _____(GG/MM/AA) con votazione _____ e di anni _____;

Borsa di studio in _____

conseguito presso l'Università _____

nell'anno accademico _____(GG/MM/AA) con votazione _____ e di anni _____;

Diploma di Specializzazione (Per gli specializzandi indicare anno di specializzazione)

_____

conseguito presso l'Università _____

nell'anno accademico _____(GG/MM/AA) con votazione _____ e di anni _____;

POST- SPECIALIZZAZIONE

Corso di Perfezionamento in

_____

conseguito presso l'Università

_____

nell'anno accademico _____(GG/MM/AA) con votazione _____ e di anni _____;

Master in

_____

conseguito presso l'Università

_____

nell'anno accademico _____(GG/MM/AA) con votazione _____ e di anni _____;

Certificazione di competenza in

_____

conseguito presso

l'Università/Ente_____

nell'anno accademico _____(GG/MM/AA) con votazione _____ e di anni _____;

ATTIVITA' DIDATTICA (strettamente inerente al profilo professionale messo a selezione)

DOCENZE

Ente

_____

corso di Laurea o

altro_____

durata dal_____al_____ore_____ crediti _____;

RELATORE

Ente

_____

corso di Laurea o

altro_____

durata dal_____al_____ore_____ crediti _____;

MODERATORE

Ente

_____

corso di Laurea o altro_____

durata dal_____al_____ore_____ crediti _____;

ORGANIZZATORE DI EVENTI SCIENTIFICI

Ente

_____

corso di Laurea o

altro_____

durata dal_____al_____ore_____ crediti _____;

INIZIATIVE DI AGGIORNAMENTO E FORMAZIONE

PARTECIPAZIONE A CORSI IN QUALITA' DI UDITORE

Organizzato da

_____

dove si è svolto (località)

_____

sul tema

_____

crediti _____ periodo dal _____ al _____

CONVEGNO

Organizzato da

_____

dove si è svolto (località)

_____

sul tema

_____

crediti _____ periodo dal _____ al _____

CONGRESSI- MEETING

Organizzato da

_____

dove si è svolto (località)

_____

sul tema

_____

crediti _____ periodo dal _____ al _____

SEMINARIO

Organizzato da

_____

dove si è svolto (località)

_____

sul tema

_____

crediti _____ periodo dal _____ al _____

ALTRO

Organizzato da

_____

dove si è svolto (località)

_____

sul tema

_____

crediti _____ periodo dal _____ al _____

ATTIVITA' SCIENTIFICA

PUBBLICAZIONI SU RIVISTE NAZIONALI

autori

_____

titolo del lavoro

_____

rivista

_____data_____

PUBBLICAZIONI SU RIVISTE INTERNAZIONALI

autori

_____

titolo del lavoro

_____

rivista

_____data_____

COMUNICAZIONI

autori

_____

titolo del lavoro

_____

rivista

_____data_____

ABSTRACTS

autori

_____

titolo del lavoro

_____

rivista

_____data_____

POSTER

autori

_____

titolo del lavoro

_____

rivista

_____data_____

ATTIVITA' PROFESSIONALE

Di ***prestare attualmente*** servizio con contratto di lavoro subordinato a tempo indeterminato nel profilo professionale di Dirigente medico_____ presso l'Unità Operativa _____ dell'Azienda Sanitaria Locale di _____ ovvero dell'Ente/Azienda _____ con sede legale alla Via _____ cap _____ città _____, a decorrere dal _____ e con prestazione oraria settimanale pari a _____, con le seguenti interruzioni del servizio:

- dal _____ al _____ per motivi di _____;
- dal _____ al _____ per motivi di _____;

Di ***aver prestato*** i seguenti servizi (precisare presso quale Ente/Azienda, se accreditato e/o convenzionato con SSN, natura del rapporto se subordinato, convenzionato, coordinato e continuativo, libero professionale, decorrenza del rapporto di lavoro e fine rapporto di lavoro, orario di lavoro settimanale, eventuali interruzioni del servizio):

- Ente _____ accreditato e/o convenzionato _____ (**SI**, se accreditato e/o convenzionato, oppure **NO**) con sede legale alla Via _____ città _____ dal _____ al _____ in qualità di _____ presso l'unità operativa/servizio/reparto_____
con contratto di lavoro di tipo_____ e con prestazione oraria settimanale pari a _____ nonché con le seguenti interruzioni del servizio:
- dal _____ al _____ per motivi di _____;
- dal _____ al _____ per motivi di _____;

ALTRO

_____
_____
_____
_____

(Altra idonea documentazione da cui sia possibile dedurre attitudini professionali in relazione alle mansioni da svolgere)

Le dichiarazioni sopraindicate devono essere redatte in modo analitico e contenere tutti gli elementi necessari per una corretta valutazione del curriculum formativo e professionale (date precise dei servizi, eventuali periodi di aspettativa, part time, qualifiche ricoperte, Unità Operative presso le quali i servizi sono stati prestati, argomenti dei corsi, data di svolgimento, durata, ente organizzatore, esame finale, crediti formativi conseguiti, ecc...).

_____

(luogo, data)

Firma

_____

(firma per esteso e leggibile)

DICHIARAZIONE SOSTITUTIVA DI CERTIFICAZIONE

(Artt. 46 – 47 del DPR n. 445/2000 – allegare fotocopia di valido documento di riconoscimento)

(da utilizzarsi per dichiarazioni sottoscritte dall'interessato e prodotte in sostituzione di normali certificazioni riguardanti stati, qualità personali e fatti che siano a diretta conoscenza dell'interessato)

Il/la sottoscritto/a _____

nato/a a _____ il _____

residente in _____ Prov. _____ CAP _____

Via _____ N. _____

consapevole, secondo quanto prescritto dall'Art. 76 del D.P.R. n. 445/2000, della responsabilità penale cui può andare incontro in caso di dichiarazioni mendaci, falsità negli atti ed uso di atti falsi,

DICHIARA

Sotto la propria responsabilità quanto segue:

_____

_____

_____

_____

_____

Data _____

Firma _____

DICHIARAZIONE SOSTITUTIVA DELL'ATTO DI NOTORIETA'
(Art. 19 – allegare fotocopia di valido documento di riconoscimento)
(Da utilizzarsi per l'autentica di fotocopie)

Il/la sottoscritto/a _____

nato/a a _____ il _____

residente in _____ Prov. _____ CAP _____

Via _____ N. _____

consapevole, secondo quanto prescritto dall'Art. 76 del D.P.R. n. 445/2000, della responsabilità penale cui può andare incontro in caso di dichiarazioni mendaci, falsità negli atti ed uso di atti falsi,

DICHIARA

Sotto la propria responsabilità che le sotto elencate fotocopie sono conformi all'originale:

_____

_____

_____

_____

_____

_____

_____

_____

_____

Data _____

Firma _____

BOLLETTINO UFFICIALE
della Regione Puglia

Direzione e Redazione: Lungomare Nazario Sauro, 33 - 70121 Bari
Tel. 080 540 6372
Sito internet: https://burp.regione.puglia.it
e-mail: burp@pec.rupar.puglia.it - burp@regione.puglia.it

Responsabile **Dott.ssa Maddea MICCOLIS**

Maddea
Miccolis
04.12.2025
16:40:55
GMT+01:00

Edipress dei f.lli Caraglia & C. s.a.s. - 83031 Ariano Irpino (AV)